
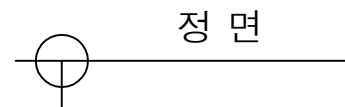
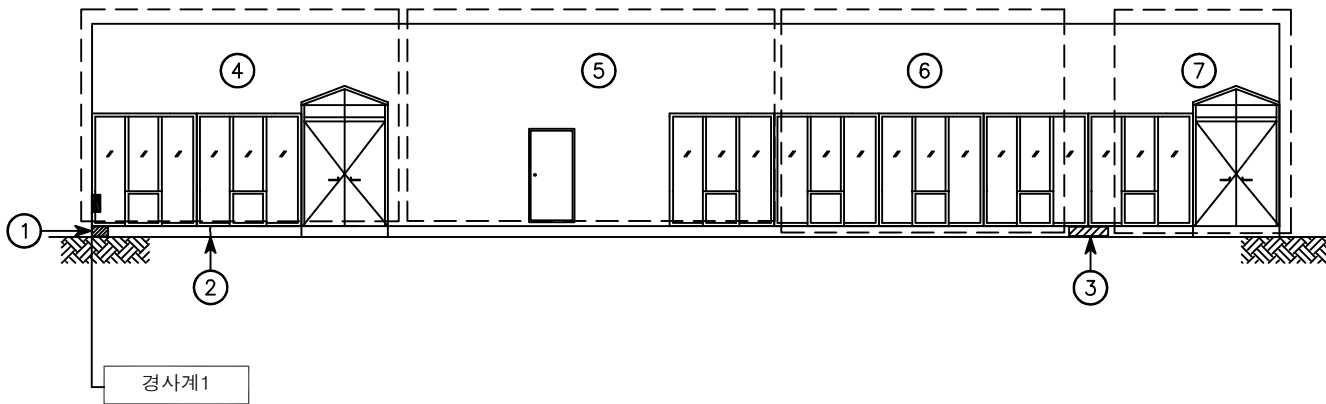


No.7 영인면 아산로 1233번길 3-1

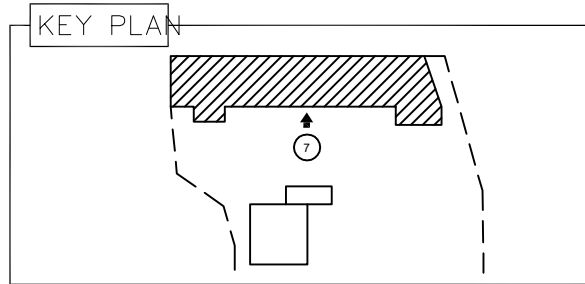




[결함물량표]

No	손상내용	결함 규모				사진 번호	비고
		폭	길이	단위	개소		
1	파손	0.10	0.10	m'	1	1	
2	수직균열	0.2	0.10	m	1	2	
3	파손	0.30	0.10	m'	1	3	
4	상태현황	-	-	-	-	4	
5	상태현황	-	-	-	-	5	
6	상태현황	-	-	-	-	6	
7	상태현황	-	-	-	-	7	
8							
9							
*NONE : 균열폭의 단위는 mm임.

[손상범례]

No.7 영인면 아산로 1233번길 3-1

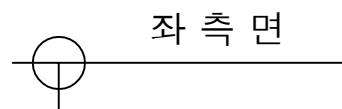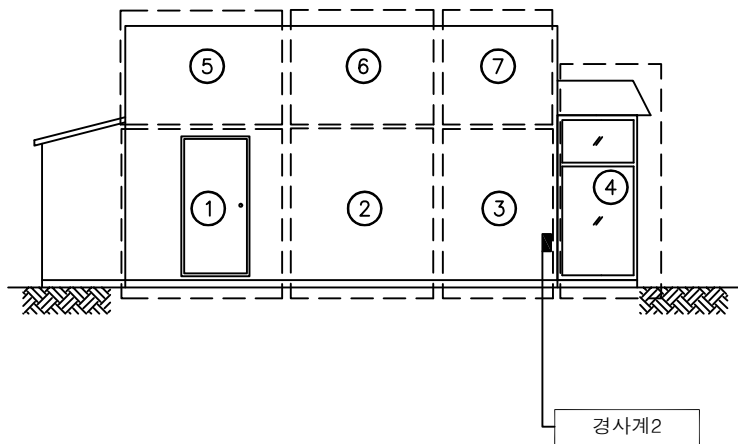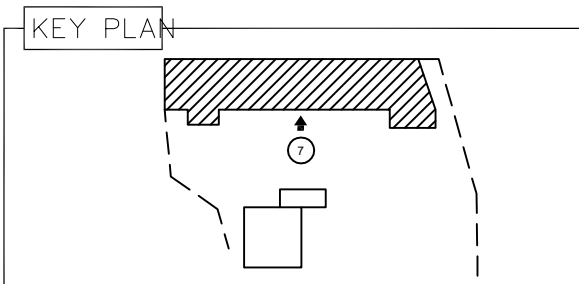

[결함물량표]

No	손상내용	결함규모				사진 번호	비고
		폭	길이	단위	개소		
1	상태현황	-	-	-	-	8	
2	상태현황	-	-	-	-	9	
3	상태현황	-	-	-	-	10	
4	상태현황	-	-	-	-	11	
5	상태현황	-	-	-	-	12	
6	상태현황	-	-	-	-	13	
7	상태현황	-	-	-	-	14	
8							
9							
*NONE : 균열폭의 단위는 mm임.

[손상범례]

균열	재료분리	철근노출	기타
망상균열	막리, 박락, 파손, 탈락	백태	누수

발주처

(주)대림산업

안전진단기관

명성엔지니어링

용역명

서해선(홍선~송산) 복선전철 제5공구 건설공사 사후현황 용역[공사후]




도면명

좌측면

도면번호

002

No.7 영인면 아산로 1233번길 3-1

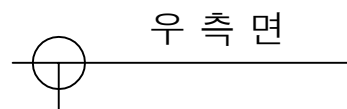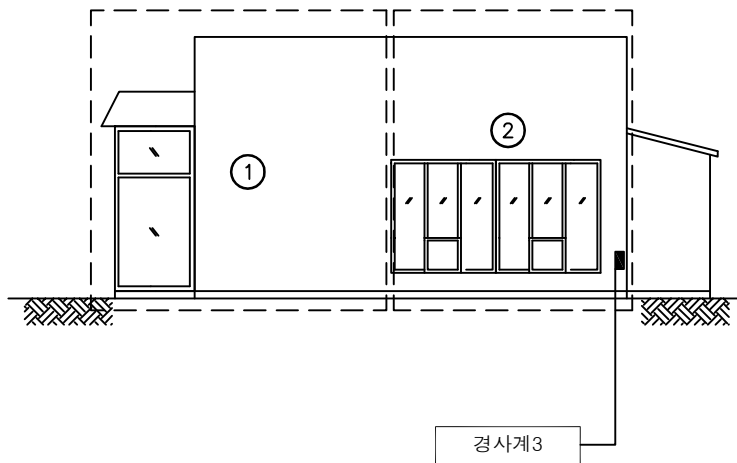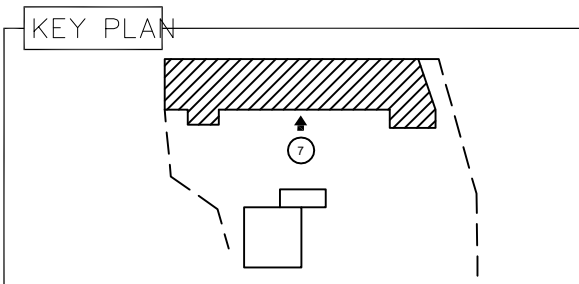


[결 함 물 량 표]

No	손상내용	결 함 규 모				사진 번호	비고
		폭	길이	단위	개소		
1	상태현황	-	-	-	-	15	
2	상태현황	-	-	-	-	16	
3							
4							
*NONE : 균열폭의 단위는 mm임.

[손상범례]

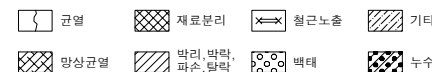

발 주 처

(주)대림산업

안전진단기관



명성엔지니어링

용역명

서해선(홍선~송산) 복선전철 제5공구 건설공사 사후현황 용역[공사후]




도면명

우 측 면

도면번호

003

No.7 영인면 아산로 1233번길 3-1

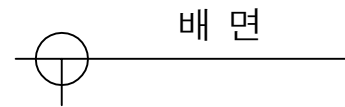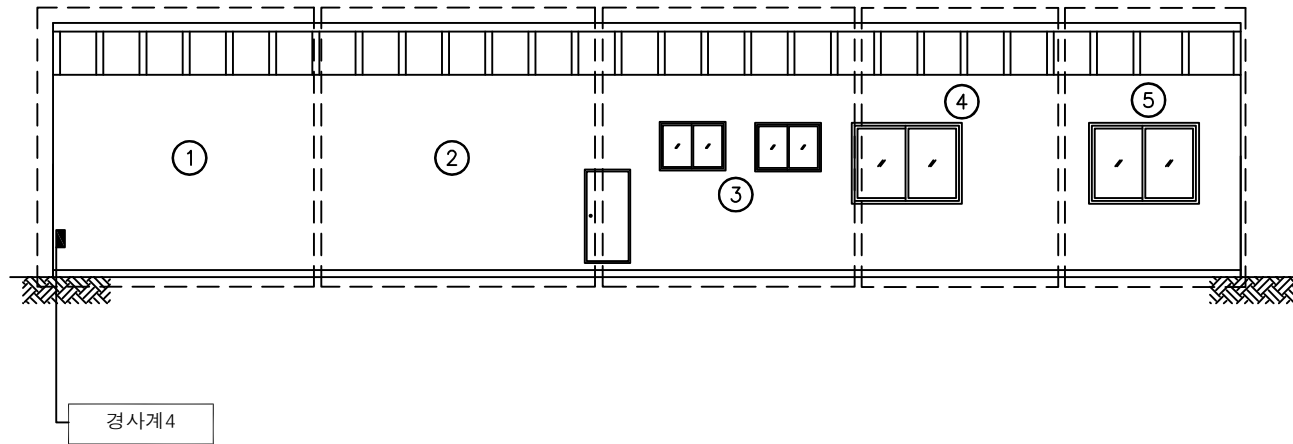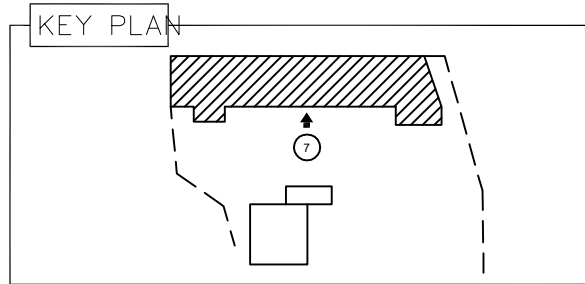

[결함물량표]

No	손상내용	결함 규모				사진 번호	비고
		폭	길이	단위	개소		
1	상태현황	-	-	-	-	17	
2	상태현황	-	-	-	-	18	
3	상태현황	-	-	-	-	19	
4	상태현황	-	-	-	-	20	
5	상태현황	-	-	-	-	21	
6							
7							
*NONE : 균열폭의 단위는 mm임.

[손상범례]

발주처

(주)대림산업

안전진단기관

명성엔지니어링

용역명

서해선(홍선~송산) 복선전철 제5공구 건설공사 사후현황 용역[공사후]



도면명

배면

도면번호

004

No.7 영인면 아산로 1233번길 3-1

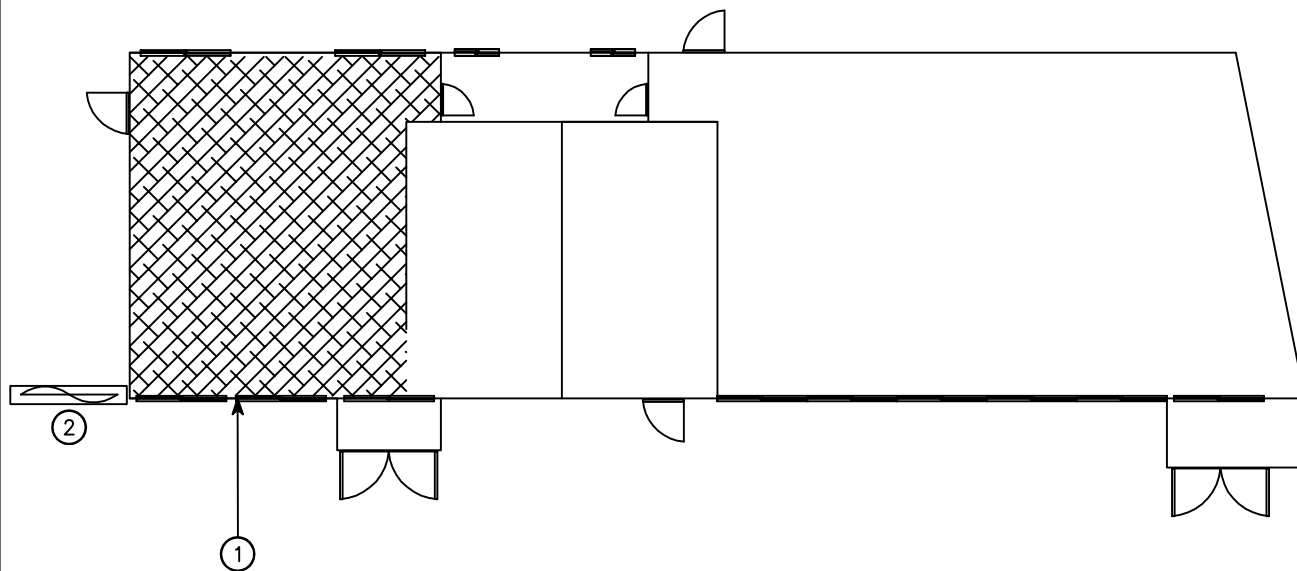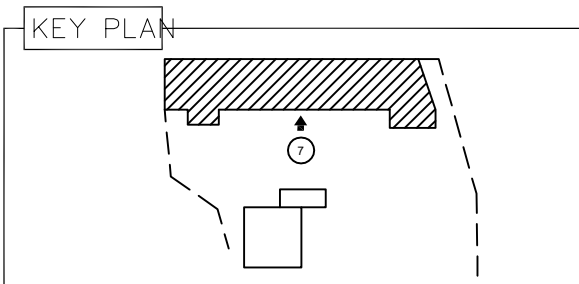

1층 평면도



[결함물량표]

No	손상내용	결함규모				사진 번호	비고
		폭	길이	단위	개소		
1	망상균열	10.00	9.00	m'	1	22	
2	변형	-	2.00	m	1	25	
3							
4							
*NONE : 균열폭의 단위는 mm임.

[손상범례]

No.7 영인면 아산로 1233번길 3-1

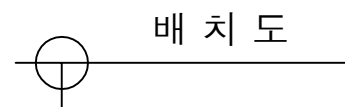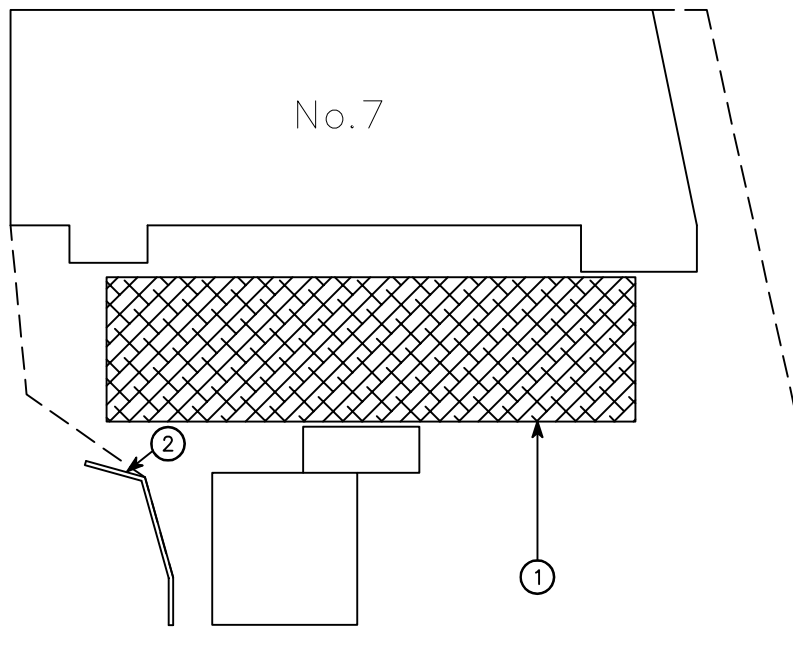


[결함물량표]

No	손상내용	결함규모				사진 번호	비고
		폭	길이	단위	개소		
1	망상균열	34.00	19.00	m'	1	23	
2	파손	2.00	2.00	m'	1	24	
3							
4							
*NONE : 균열폭의 단위는 mm임.

[손상범례]

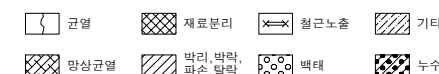

발주처

(주)대림산업

안전진단기관

명성엔지니어링

용역명

서해선(홍선~송산) 복선전철 제5공구 건설공사 사후현황 용역[공사후]

도면명

배치도

도면번호

006