


No.17 인주면 아산로 1312번길 114-10

*건물철거

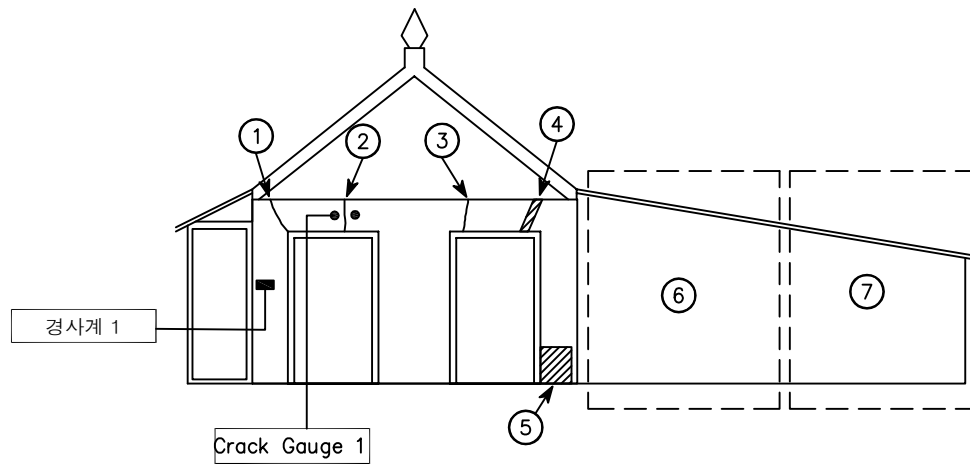


정 면

[결 함 물 량 표]

No	손상내용	결함 규모				사진 번호	비고
		폭	길이	단위	개소		
1	수직균열	0.2	0.50	m	1	1	
2	수직균열	4.0	0.50	m	1	2	C.G
3	수직균열	3.0	0.50	m	1	3	
4	파손	0.10	0.50	m'	1	4	
5	파손	0.50	0.50	m	1	5	
6	상태현황	-	-	-	-	6	
7	상태현황	-	-	-	-	7	
8							
9							
*NONE : 균열폭의 단위는 mm임.

[손상범례]

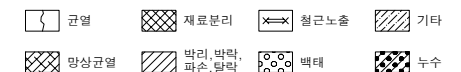

No.17 인주면 아산로 1312번길 114-10

*건물철거

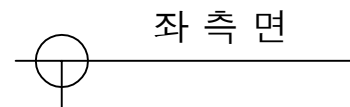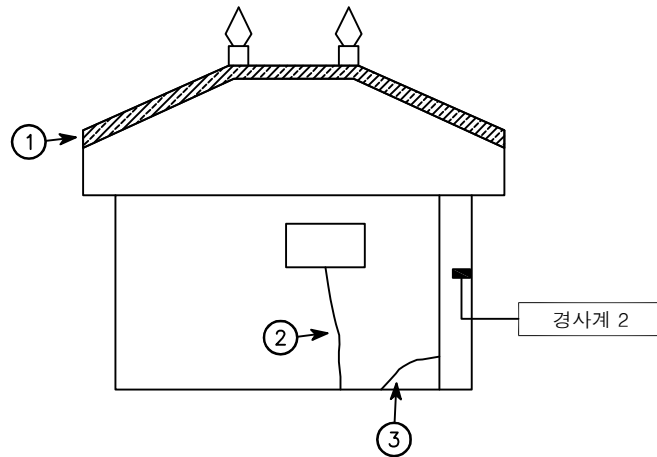

[결 함 물 량 표]

No	손상내용	결 함 규 모				사진 번호	비고
		폭	길이	단위	개소		
1	지붕 부식	0.20	4.00	m	1	8	
2	수직균열	0.2	1.00	m	1	9	
3	수직균열	0.2	0.50	m	1	10	
4							
5							
*NONE : 균열폭의 단위는 mm임.

[손상범례]

균열	재료분리	철근노출	기타
양상균열	박리, 박락, 파손, 탈락	백태	누수

발 주 처

(주)대림산업

안전진단기관



명성엔지니어링

용역명

서해선(홍선~송산) 복선전철 제5공구 건설공사 사후현황 용역[공사후]

도면명



좌 측 면

도면번호

002

No.17 인주면 아산로 1312번길 114-10

*건물철거

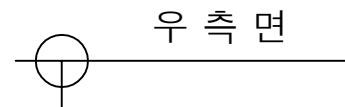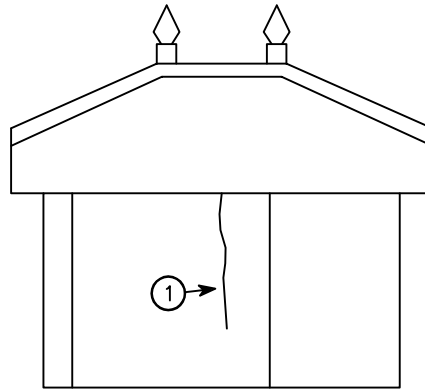


우 측 면

[결 함 물 량 표]

No	손상내용	결 함 규 모				사진 번호	비고
		폭	길이	단위	개소		
1	수직균열	5.0	1.50	m	1	11	
2							
3							
*NONE : 균열폭의 단위는 mm임.

[손상범례]

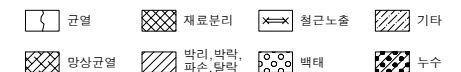

발 주 처

(주)대림산업

안전진단기관

MS 명성엔지니어링

용역명

서해선(홍선~송산) 복선전철 제5공구 건설공사 사후현황 용역[공사후]

도면명



우 측 면

도면번호

003

No.17 인주면 아산로 1312번길 114-10

*건물철거

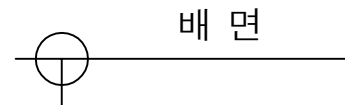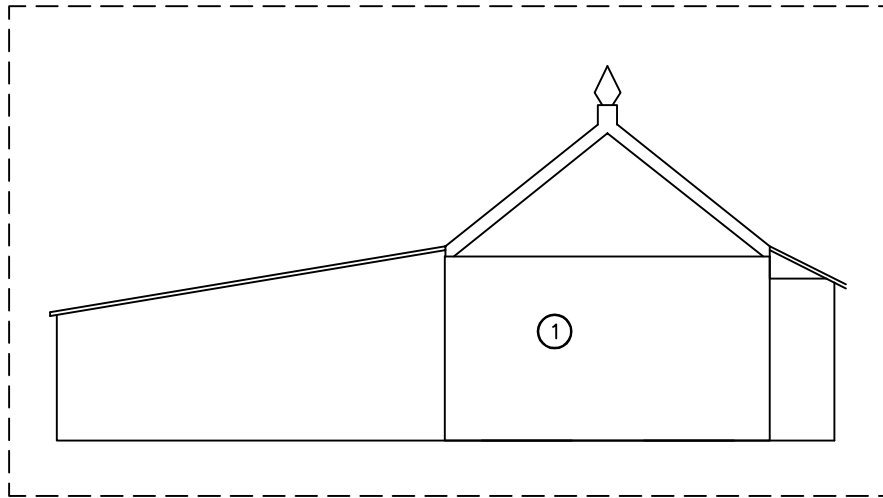

[결함물량표]

No	손상내용	결함규모				사진 번호	비고
		폭	길이	단위	개소		
1	상태현황	-	-	-	-	12	
2							
3							
*NONE : 균열폭의 단위는 mm임.

[손상범례]

균열	재료분리	철근노출	기타
망상균열	마리, 박락, 파손, 탈락	백태	누수

발주처

(주)대림산업

안전진단기관



명성엔지니어링

용역명

서해선(홍선~송산) 복선전철 제5공구 건설공사 사후현황 용역[공사후]

도면명


배면

도면번호

004

No.17 인주면 아산로 1312번길 114-10

*건물철거

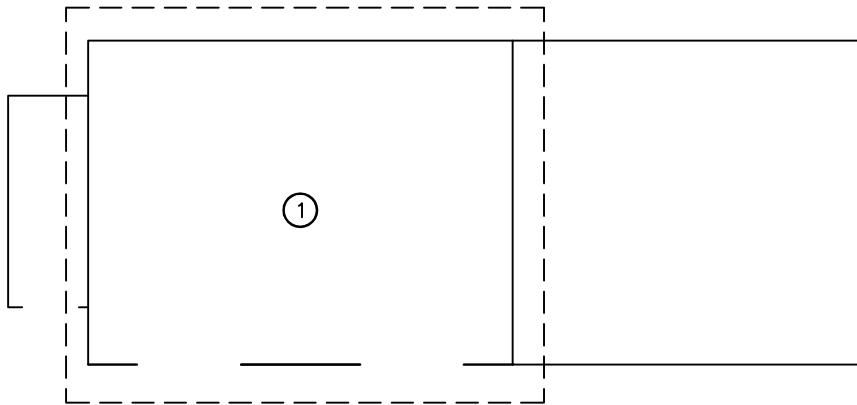

1층 평면도

[결함물량표]

No	손상내용	결함규모				사진 번호	비고
		폭	길이	단위	개소		
1	상태현황	-	-	-	-	13	
2							
3							
*NONE : 균열폭의 단위는 mm임.

[손상범례]

발주처

(주)대림산업

안전진단기관

명성엔지니어링

용역명

서해선(홍선~송산) 복선전철 제5공구 건설공사 사후현황 용역[공사후]

도면명

1층 평면도

도면번호

005