
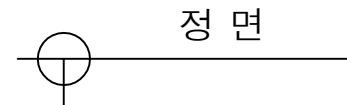


No.18 인주면 아산로 1312번길 114-10

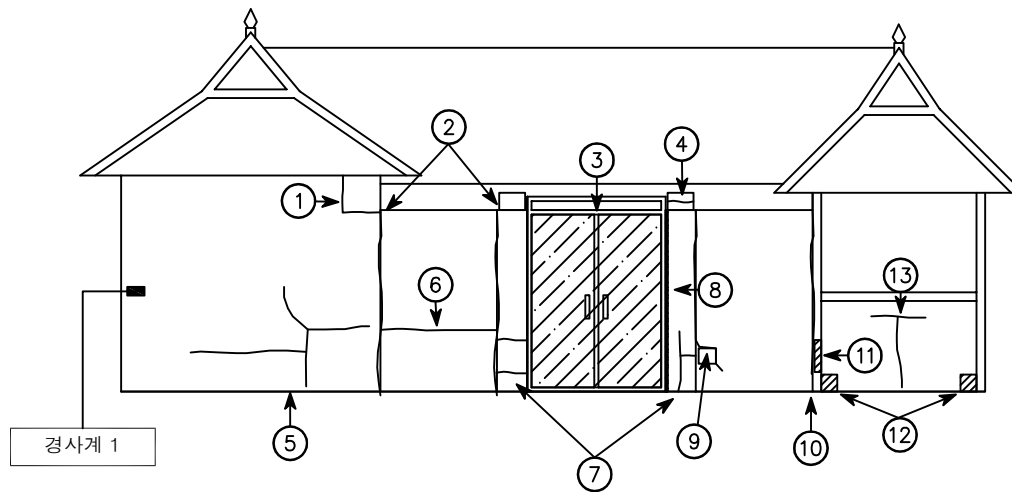


[결함물량표]


No	손상내용	결함규모				사진 번호	비고
		폭	길이	단위	개소		
1	수직,수평균열	1.0	1.20	m	1	1	
2	이격	-	1.80	m	2	2	T=0.7cm
3	부식	2.00	2.00	m'	1	3	
4	수평균열	0.1	0.30	m	1	4	
5	수직,수평균열	0.1	1.50	m	1	5	
6	수평균열	0.1	1.20	m	1	6	
7	수직, 수평균열	0.3	0.80	m	2	7	
8	망상균열	0.60	1.50	m'	1	8	
9	이격	-	1.50	m	1	9	T=1.5cm
10	이격	-	1.50	m	1	10	T=1.0cm
11	목재 파손	0.10	0.50	m	1	11	
12	파손	0.10	0.10	m'	1	12	
13	수직,수평균열	0.2	2.00	m	1	13	
14							
15							
*NONE : 균열폭의 단위는 mm임.

[손상범례]

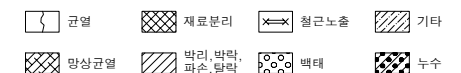

No.18 인주면 아산로 1312번길 114-10

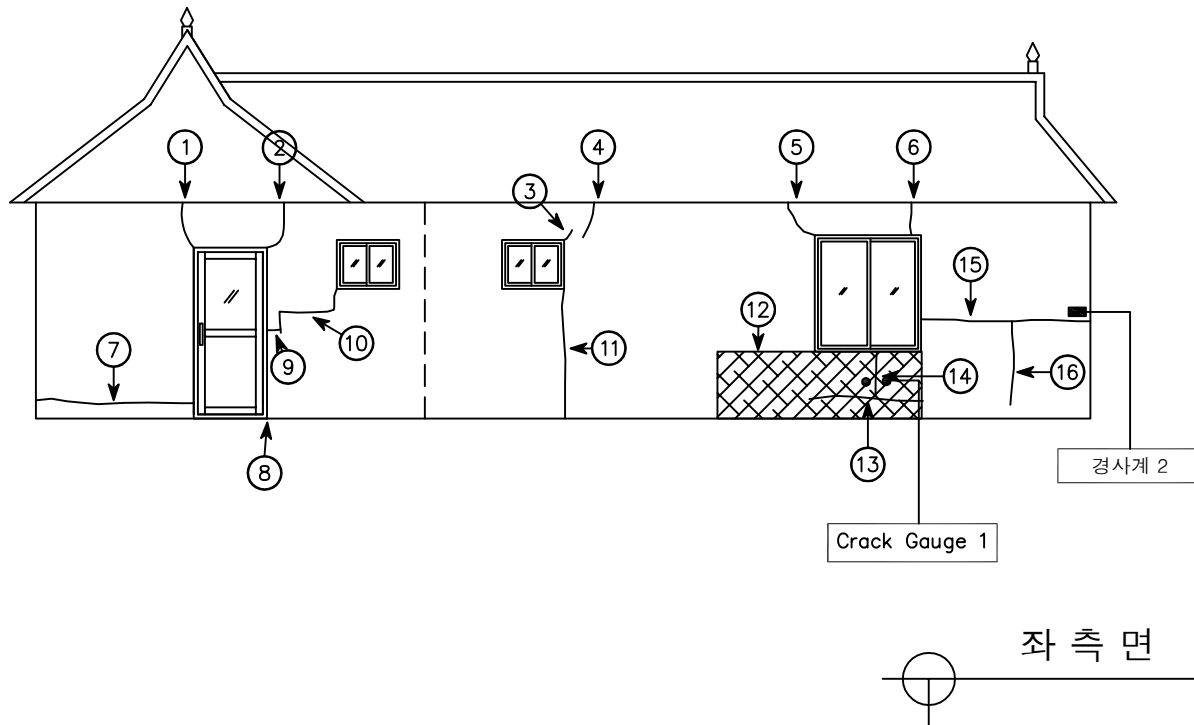


좌 측 면

[결 함 물 량 표]

No	손상내용	결 함 규 모				사진 번호	비고
		폭	길이	단위	개소		
1	수직균열	0.1	0.50	m	1	14	
2	수직균열	1.0	0.50	m	1	15	
3	수직균열	0.2	0.20	m	1	16	
4	수직균열	0.3	0.50	m	1	17	
5	수직균열	0.5	0.50	m	1	18	
6	수직균열	0.2	0.30	m	1	19	
7	수평균열	0.3	2.00	m	1	20	
8	수직균열	0.3	0.2	m	1	21	
9	수평균열	0.1	0.2	m	1	22	
10	수직,수평균열	0.3	0.50	m	1	23	
11	수직균열	0.2	2.00	m	1	24	
12	망상균열	2.00	1.00	m'	1	25	
13	수평균열	0.3	1.00	m	1	26	
14	수직균열	0.5	0.80	m	1	27	C.P
15	수평균열	0.1	3.00	m	1	28	
16	수직균열	0.1	2.00	m	1	29	
17							
18							
*NONE : 균열폭의 단위는 mm임.

[손상범례]

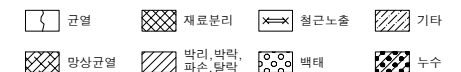

발 주 처

(주)대림산업

안전컨설팅기관

명성엔지니어링

용역명

서해선(홍선~송산) 복선전철 제5공구 건설공사 사후현황 용역[공사후]



도면명

좌 측 면

도면번호

002

No.18 인주면 아산로 1312번길 114-10

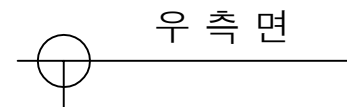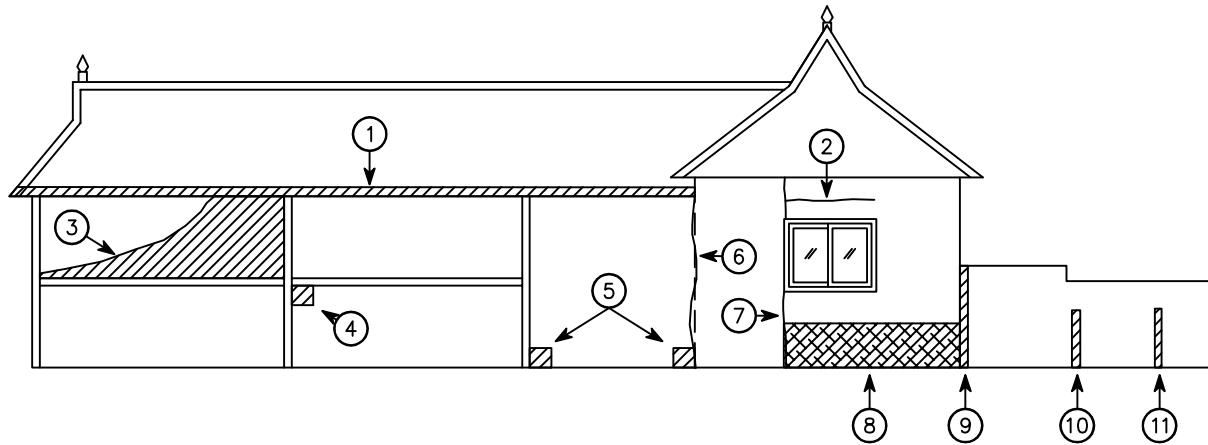


[결 함 물 량 표]

No	손상내용	결함 규모				사진 번호	비고
		폭	길이	단위	개소		
1	지붕 마감재 탈락	5.00	0.50	m'	1	30	
2	수직, 수평균열	0.3	2.00	m	1	31	
3	마감재 탈락	2.50	1.00	m'	1	32	
4	파손	0.50	0.50	m'	1	33	
5	파손	1.00	1.00	m'	2	34	
6	이음부 이격	-	2.00	m	1	35	
7	수직균열	0.5	1.50	m	1	36	
8	망상균열	2.50	0.50	m'	1	37	
9	파손 및 이격	0.50	1.50	m'	1	38	
10	파손 및 이격	0.50	1.50	m'	1	39	
11	파손 및 이격	0.20	1.50	m'	1	40	
12							
13							
*NONE : 균열폭의 단위는 mm임.

[손상범례]

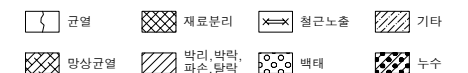

발 주 처

(주)대림산업

안전컨설팅기관

명성엔지니어링

용역명

서해선(홍선~송산) 복선전철 제5공구 건설공사 사후현황 용역[공사후]



도면명

우 측 면

도면번호

003

No.18 인주면 아산로 1312번길 114-10

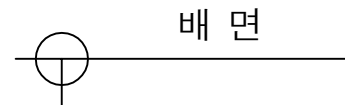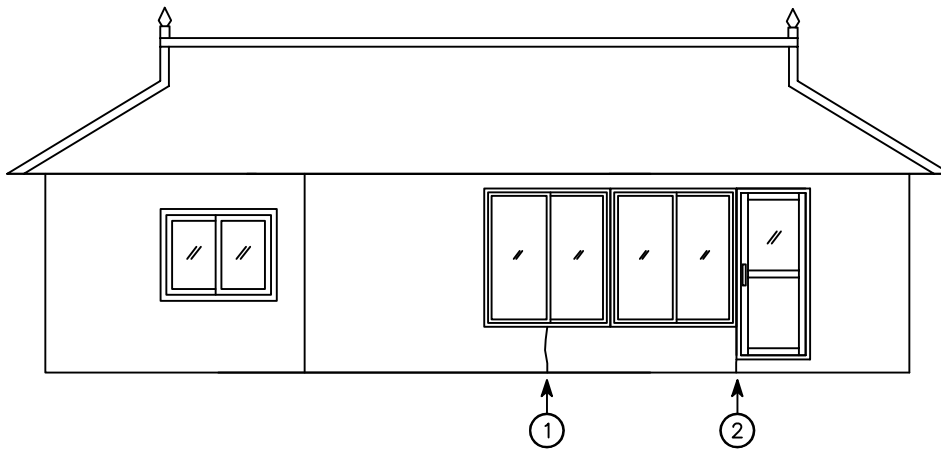

[결함물량표]

No	손상내용	결함규모				사진 번호	비고
		폭	길이	단위	개소		
1	수직균열	1.0	0.50	m	1	41	
2	수직균열	1.0	0.20	m	1	42	
3							
4							
*NONE : 균열폭의 단위는 mm임.

[손상범례]

발주처

(주)대림산업

안전컨설팅기관

명성엔지니어링

용역명

서해선(홍선~송산) 복선전철 제5공구 건설공사 사후현황 용역[공사후]


도면명

배면

도면번호

004

No.18 인주면 아산로 1312번길 114-10

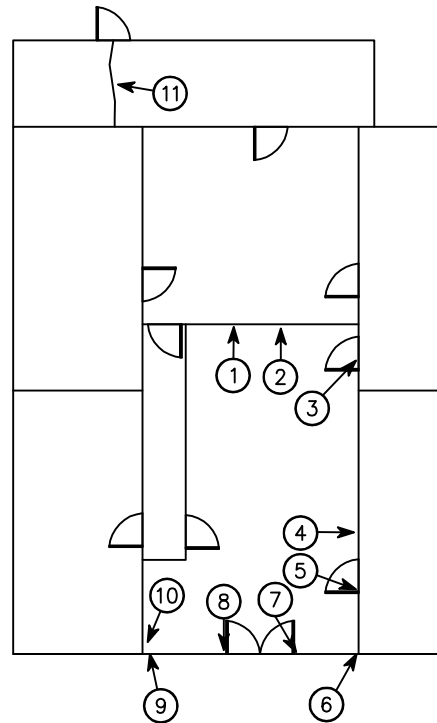


1층 평면도

[결함물량표]



No	손상내용	결함 규모				사진 번호	비고
		폭	길이	단위	개소		
1	수직균열	2.0	1.00	m	1	43	
2	수직균열	0.3	0.50	m	1	44	
3	균열 및 파손	0.20	0.30	m'	1	45	
4	파손	0.20	0.20	m'	1	46	
5	수직균열	0.3	0.50	m	2	47	
6	기둥 망상균열	0.50	2.00	m'	1	48	
7	기둥 수평균열	0.3	0.50	m	1	49	
8	기둥 수평균열	0.2	0.50	m	1	50	
9	기둥 수평균열	0.1	0.50	m	2	51	
10	수직균열	1.5	3.00	m	1	52	
11	바닥 균열	5.0	3.00	m	1	53	
12							
13							
*NONE : 균열폭의 단위는 mm임.

[손상범례]

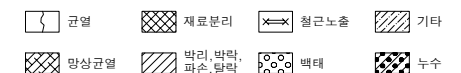

No.18 인주면 아산로 1312번길 114-10

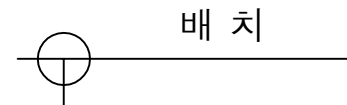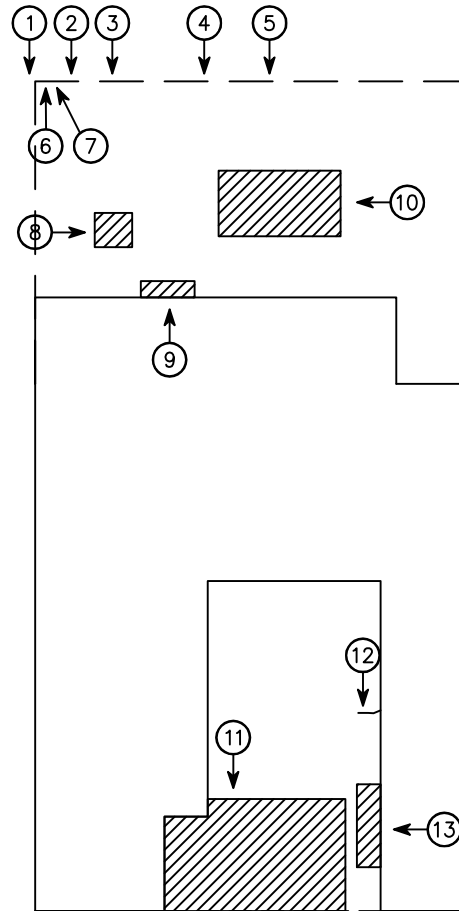


[결 함 물 량 표]

No	손상내용	결함 규모				사진 번호	비고
		폭	길이	단위	개소		
1	파손	0.20	0.30	m'	1	54	
2	수직균열	10.0	0.50	m	1	55	
3	담장 이격	-	1.80	m	1	56	T=1.0cm
4	담장 수직,수평균열	0.3	10.0	m	1	57	
5	담장 수직,수평균열	1.0	3.50	m	1	58	
6	파손	0.30	1.00	m'	1	59	
7	파손	0.20	0.30	m'	1	60	
8	바닥 바닥파손	1.00	3.00	m'	1	61	
9	바닥 바닥파손	0.10	2.00	m'	1	62	
10	바닥 바닥파손	2.00	3.50	m'	1	63	
11	바닥 바닥파손	4.00	6.00	m'	1	64	
12	바닥 바닥균열	0.5	0.50	m	1	65	
13	바닥 바닥파손	0.50	2.00	m'	1	66	
14							
15							
*NONE : 균열폭의 단위는 mm임.

[손상범례]

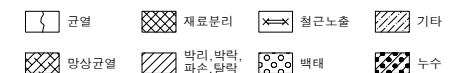

발 주 처

(주)대림산업

안전컨설팅기관

명성엔지니어링

용역명

서해선(홍선~송산) 복선전철 제5공구 건설공사 사후현황 용역[공사후]

도면명

배 치

도면번호

006