
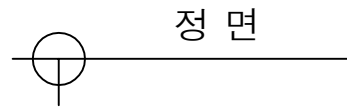


No.23 인주면 아산로 1312번길 116

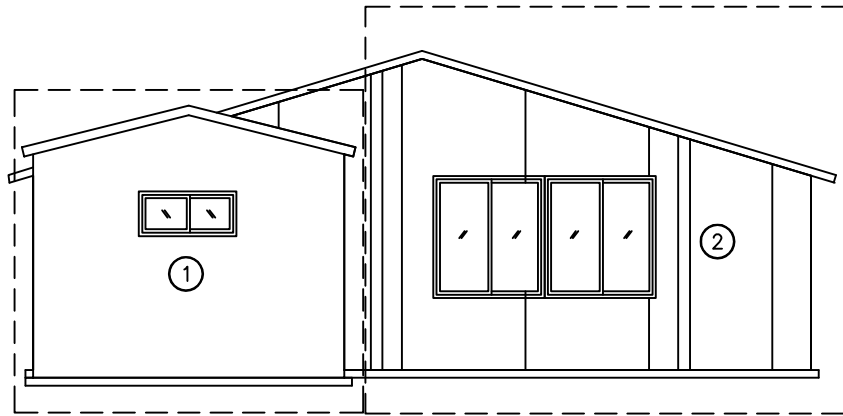

[결함물량표]

No	손상내용	결함규모				사진 번호	비고
		폭	길이	단위	개소		
1	상태현황	-	-	-	-	1	
2	상태현황	-	-	-	-	2	
3							
4							
*NONE : 균열폭의 단위는 mm임.

[손상범례]

발주처

(주)대림산업

안전진단기관

명성엔지니어링

용역명

서해선(홍선~송산) 복선전철 제5공구 건설공사 사후현황 용역[공사후]

도면명

정면

도면번호


001

No.23 인주면 아산로 1312번길 116

[결함물량표]

No	손상내용	결함규모				사진 번호	비고
		폭	길이	단위	개소		
1	수직균열	0.2~0.5	0.20	m	3	3	
2	수직균열	0.3~1.0	0.20	m	2	4	
3	수직균열	1.0	0.20	m	2	5	
4	들뜸	0.20	0.30	m²	1	6	
5	이격	-	1.80	m	1	7	
6	이격	-	1.50	m	1	8	
7	들뜸	0.30	0.30	m²	1	9	
8	침하	-	7.00	m	1	10	
9	침하	-	1.00	m	1	11	
10	들뜸	0.30	0.40	m²	1	12	
11	침하	-	9.00	m	1	13	
12							
13							
*NONE : 균열폭의 단위는 mm임.


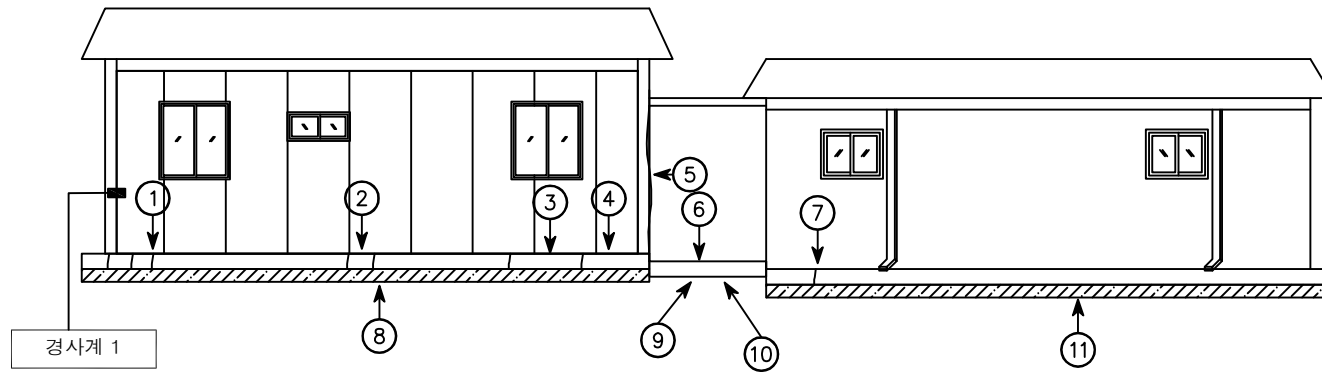


좌 측 면



[손상범례]			
균열	재료분리	철근노출	기타
양상균열	양상균열	양상균열	양상균열
양상균열	양상균열	양상균열	양상균열

No.23 인주면 아산로 1312번길 116

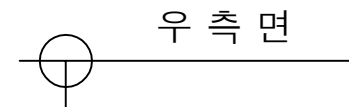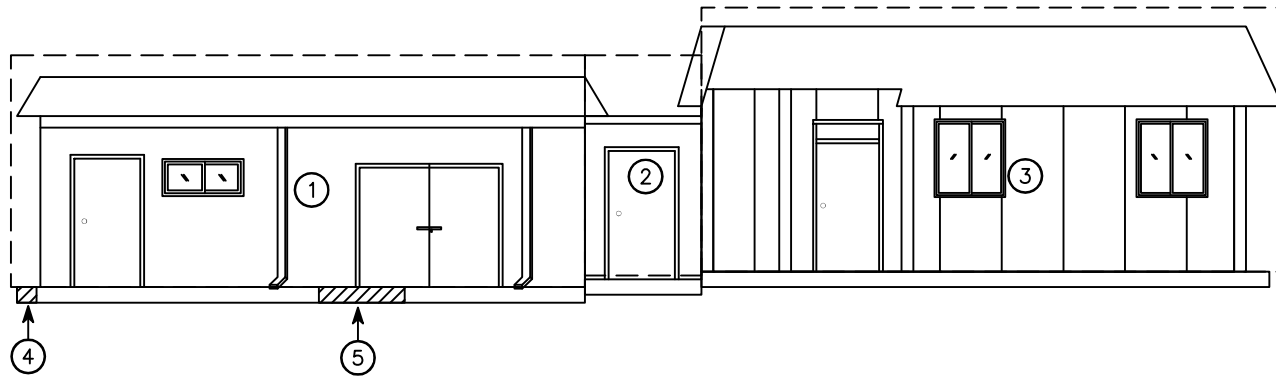


[결함물량표]

No	손상내용	결함 규모				사진 번호	비고
		폭	길이	단위	개소		
1	상태현황	-	-	-	-	14	
2	상태현황	-	-	-	-	15	
3	상태현황	-	-	-	-	16	
4	파손	0.30	0.50	m'	1	17	
5	파손	0.30	2.00	m'	1	18	
6							
7							
*NONE : 균열폭의 단위는 mm임.

[손상범례]

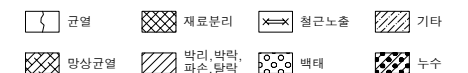

발주처

(주)대림산업

안전진단기관

명성엔지니어링

용역명

서해선(홍선~송산) 복선전철 제5공구 건설공사 사후현황 용역[공사후]



도면명

우측면

도면번호

003

No.23 인주면 아산로 1312번길 116

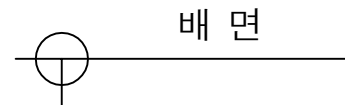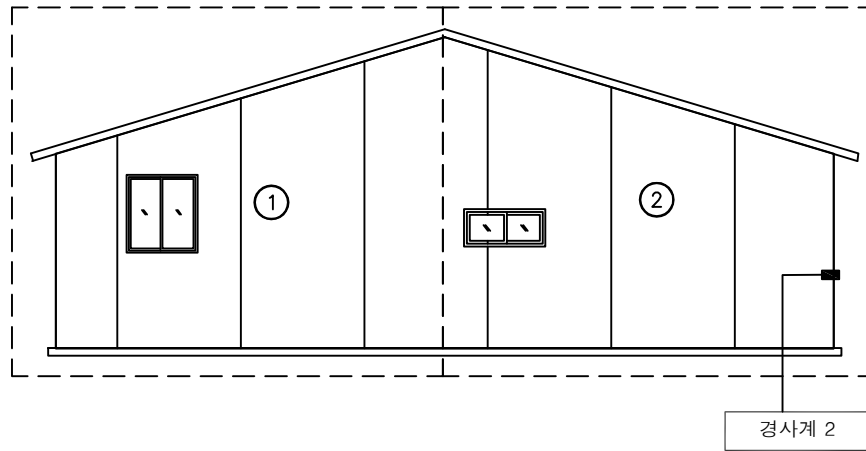

[결함물량표]

No	손상내용	결함규모				사진 번호	비고
		폭	길이	단위	개소		
1	상태현황	-	-	-	-	19	
2	상태현황	-	-	-	-	20	
3							
4							
*NONE : 균열폭의 단위는 mm임.

[손상범례]

발주처

(주)대림산업

안전진단기관

명성엔지니어링

용역명

서해선(홍선~송산) 복선전철 제5공구 건설공사 사후현황 용역[공사후]


도면명

배면

도면번호

004

No.23 인주면 아산로 1312번길 116

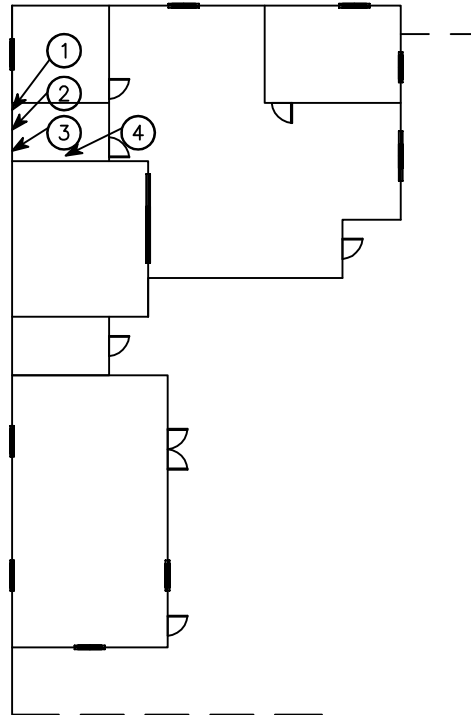

1층 평면도

[결함 물량표]

No	손상내용	결함 규모				사진 번호	비고
		폭	길이	단위	개소		
1	타일균열	-	-	EA	3	21	
2	타일탈락	-	-	EA	3	22	
3	타일균열	-	-	EA	6	23	
4	타일균열	-	-	EA	15	24	
5							
6							
*NONE : 균열폭의 단위는 mm임.

[손상범례]

발주처

(주)대림산업

안전진단기관

명성엔지니어링

용역명

서해선(홍선~송산) 복선전철 제5공구 건설공사 사후현황 용역[공사후]



도면명

1층 평면도

도면번호

005

No.23 인주면 아산로 1312번길 116

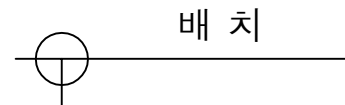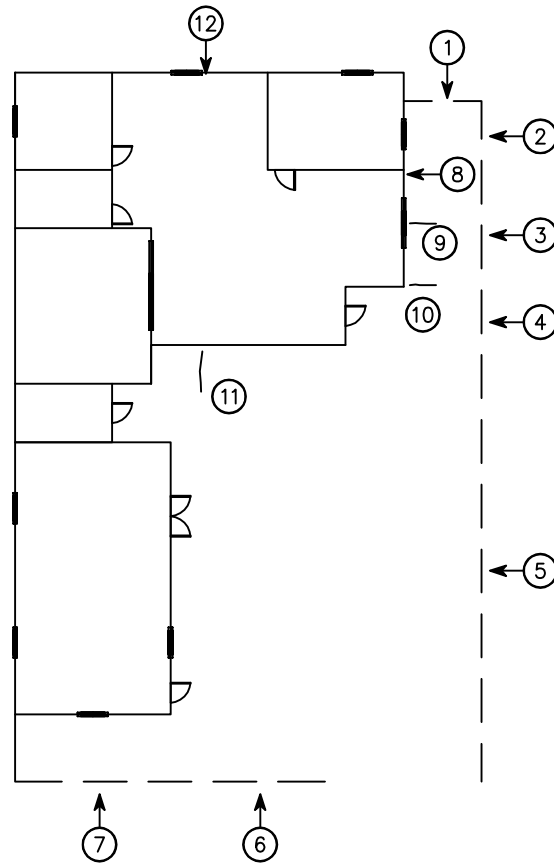


[결 함 물 량 표]

No	손상내용	결함 규모				사진 번호	비고
		폭	길이	단위	개소		
1	담장 기울음	1.50	2.00	m'	1	25	
2	담장 이격	-	1.50	m	1	26	
3	담장 이격	-	1.50	m	1	27	
4	담장 이격	-	1.50	m	1	28	
5	담장 이격	-	1.80	m	1	29	
6	담장 파손	-	7.00	m	1	30	
7	담장 이격	-	3.00	m	1	31	
8	침하	-	6.00	m	1	32	
9	바닥 균열	2.0	0.50	m	1	33	
10	바닥 균열	0.3	0.50	m	1	34	
11	이격	-	1.00	m	1	35	
12	박리	0.30	10.00	m'	1	36	
13							
14							
*NONE : 균열폭의 단위는 mm임.

[손상범례]

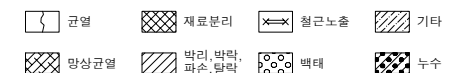

발 주 처

(주)대림산업

안전컨설팅기관

명성엔지니어링

용역명

서해선(홍선~송산) 복선전철 제5공구 건설공사 사후현황 용역[공사후]

도면명

배 치

도면번호

006