
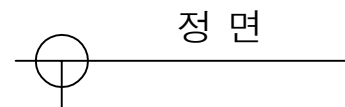
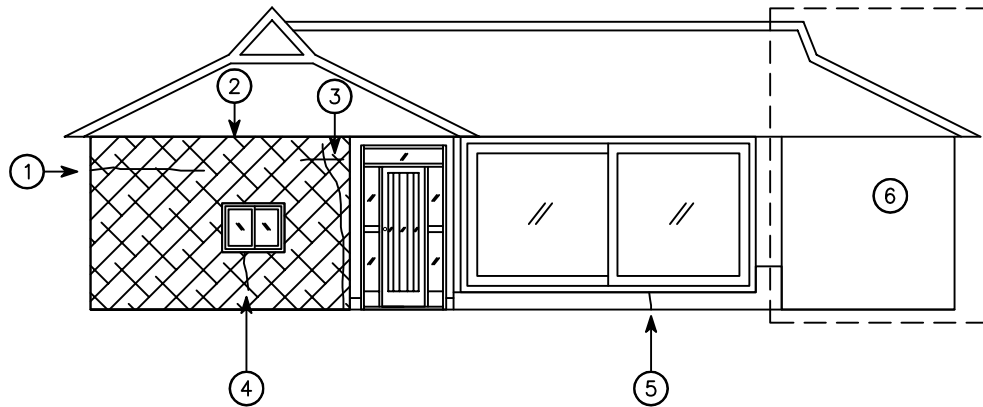


No.24 인주면 아산로 1312번길 118

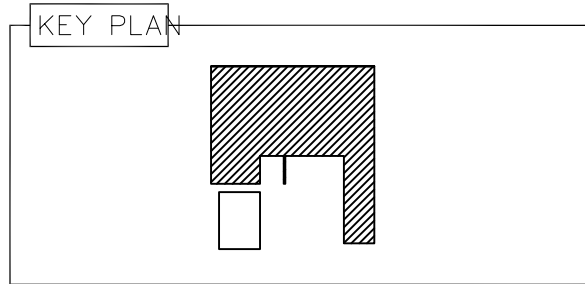

[결함물량표]




No	손상내용	결함규모				사진 번호	비고
		폭	길이	단위	개소		
1	수평균열	0.2	1.00	m	1	1	
2	망상균열	2.00	2.00	m'	1	2	
3	수직, 수평균열	0.2	2.50	m	1	3	
4	수직균열	0.2	1.00	m	1	4	
5	수직균열	0.5	0.50	m	1	5	
6	상태현황	-	-	-	-	6	
7							
8							
*NONE : 균열폭의 단위는 mm임.

[손상범례]

균열	망상균열	재료분리	철근노출	기타
수직균열	망상균열	재료분리	철근노출	기타
망상균열	재료분리	철근노출	기타	기타
망상균열	재료분리	철근노출	기타	기타

No.24 인주면 아산로 1312번길 118

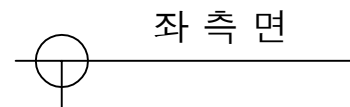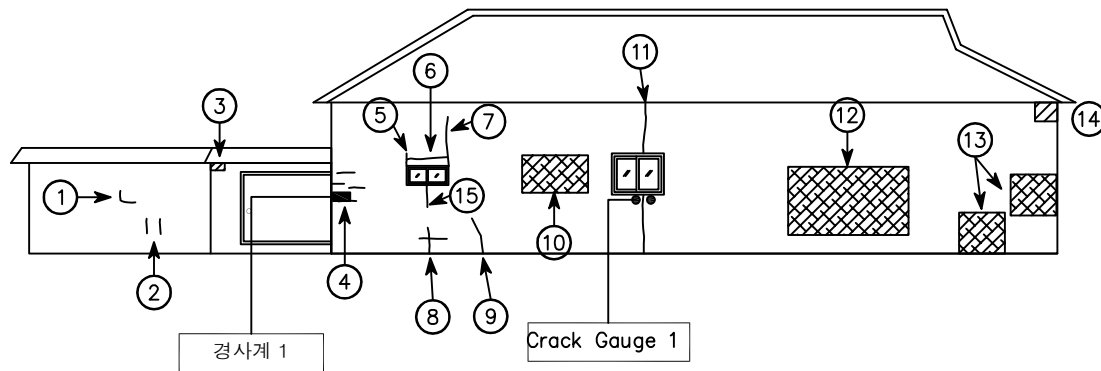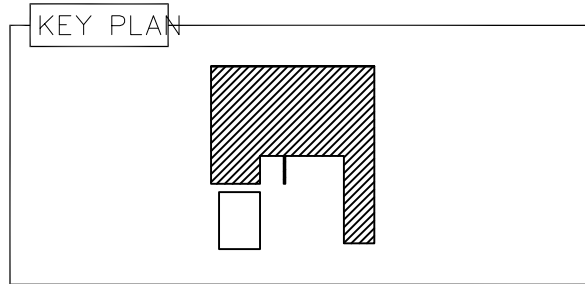


[결 함 물 량 표]




No	손상내용	결함 규모				사진 번호	비고
		폭	길이	단위	개소		
1	수직,수평균열	0.1	0.30	m	1	7	
2	수직균열	0.1	0.30	m	2	8	
3	들뜸	0.10	0.20	m'	1	9	
4	수평균열	0.1	0.20	m	4	10	
5	수직균열	0.1	0.50	m	1	11	
6	수평균열	0.1	1.5	m	1	12	
7	수직균열	0.1	1.5	m	1	13	
8	수직, 수평균열	0.2	1.00	m	1	14	
9	수직균열	0.1	1.00	m	1	15	
10	망상균열	1.00	2.00	m'	1	16	
11	수직균열	0.5	3.00	m	1	17	C.P
12	망상균열	2.00	3.00	m'	1	18	
13	망상균열	1.00	1.00	m'	2	19	
14	파손	0.20	0.20	m'	1	20	
15	수직균열	0.5	3.00	m	1	21	
16							
17							
*NONE : 균열폭의 단위는 mm임.

[손상범례]

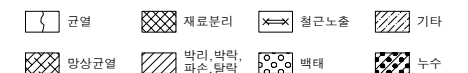

No.24 인주면 아산로 1312번길 118

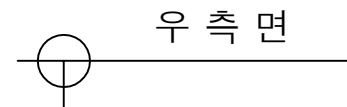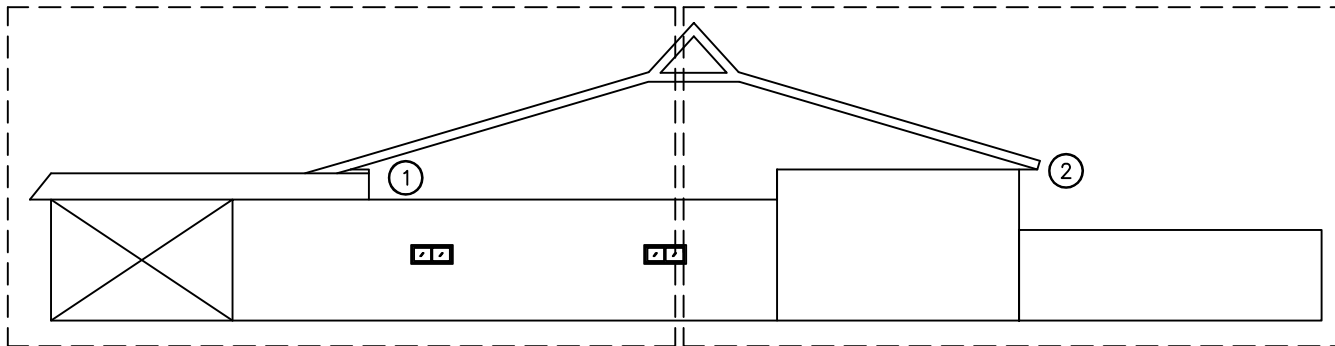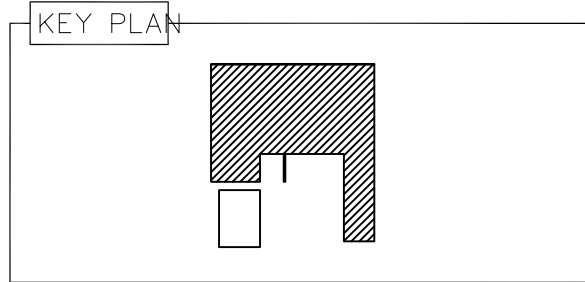

[결함물량표]

No	손상내용	결함규모				사진 번호	비고
		폭	길이	단위	개소		
1	상태현황	-	-	-	-	22	
2	상태현황	-	-	-	-	23	
3							
4							
*NONE : 균열폭의 단위는 mm임.

[손상범례]

발주처

(주)대림산업

안전컨설팅기관

명성엔지니어링

용역명

서해선(홍선~송산) 복선전철 제5공구 건설공사 사후현황 용역[공사후]




도면명

우측면

도면번호

003

No.24 인주면 아산로 1312번길 118

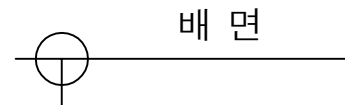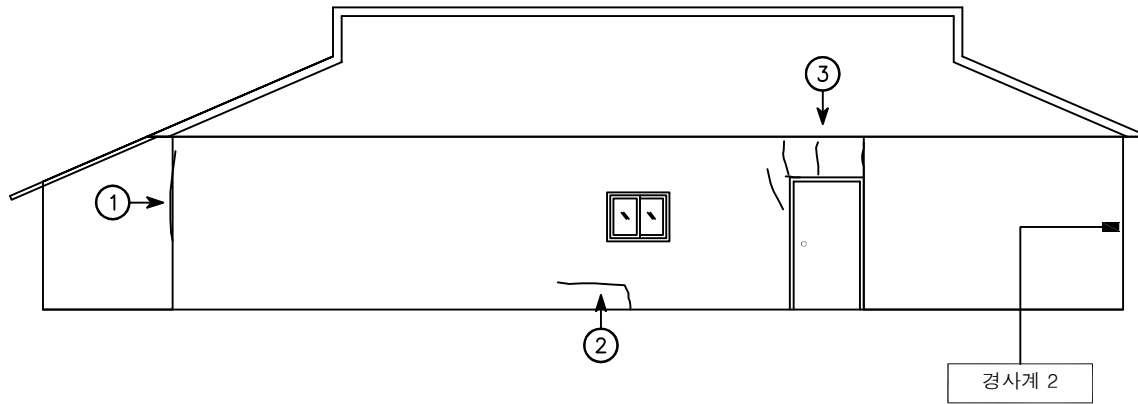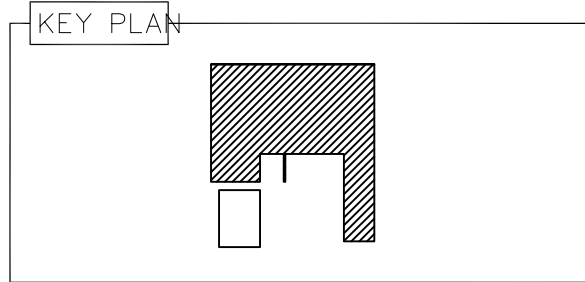


[결함물량표]



No	손상내용	결함 규모				사진 번호	비고
		폭	길이	단위	개소		
1	이격	-	1.50	m	1	24	
2	수직, 수평균열	1.0~2.0	1.50	m	1	25	
3	수직, 수평균열	0.2~2.0	1.00	m	1	26	
4							
5							
*NONE : 균열폭의 단위는 mm임.

[손상범례]

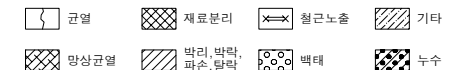

No.24 인주면 아산로 1312번길 118

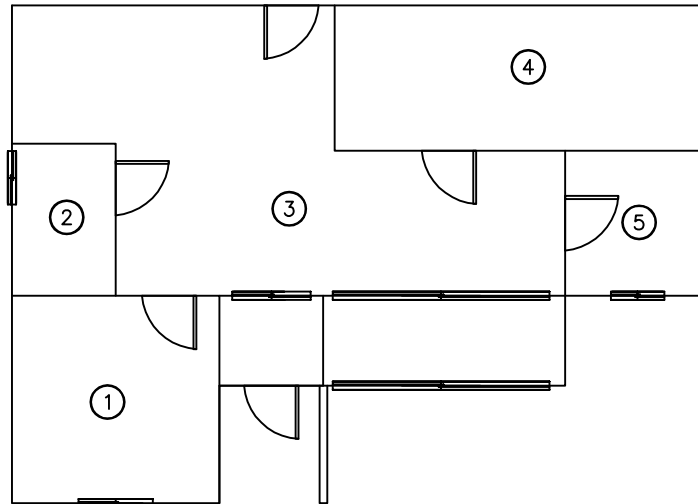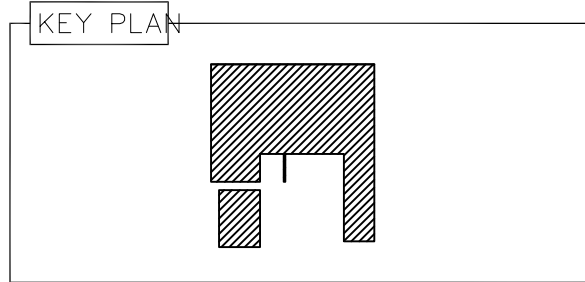

1층 평면도

[결함 물량 표]

No	손상내용	결함 규모				사진 번호	비고
		폭	길이	단위	개소		
1	상태현황	-	-	-	-	27	
2	상태현황	-	-	-	-	28	
3	상태현황	-	-	-	-	29	
4	상태현황	-	-	-	-	30	
5	상태현황	-	-	-	-	31	
6							
7							
*NONE : 균열폭의 단위는 mm임.

[손상범례]

발주처

(주)대림산업

안전점검기관

MS 명성엔지니어링

용역명

서해선(홍선~송산) 복선전철 제5공구 건설공사 사후현황 용역[공사후]




도면명

1층 평면도

도면번호

005

No.24 인주면 아산로 1312번길 118

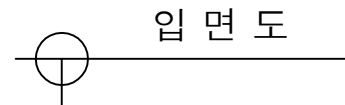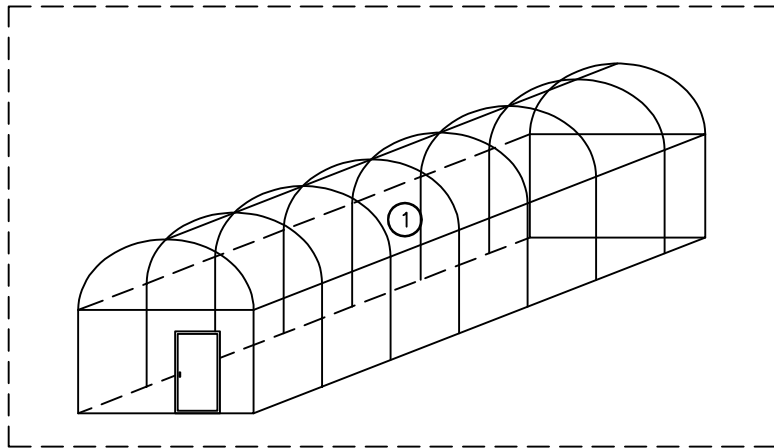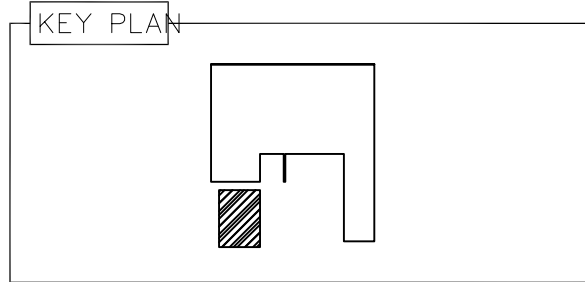

입 면 도

[결 함 물 량 표]

No	손상내용	결함 규모				사진 번호	비고
		폭	길이	단위	개소		
1	상태현황	-	-	-	-	32	
2							
3							
*NONE : 균열폭의 단위는 mm임.

[손상범례]

발 주 처

(주)대림산업

안전컨설팅기관

명성엔지니어링

용역명

서해선(홍선~송산) 복선전철 제5공구 건설공사 사후현황 용역[공사후]



도면명

입 면 도

도면번호

006

No.24 인주면 아산로 1312번길 118

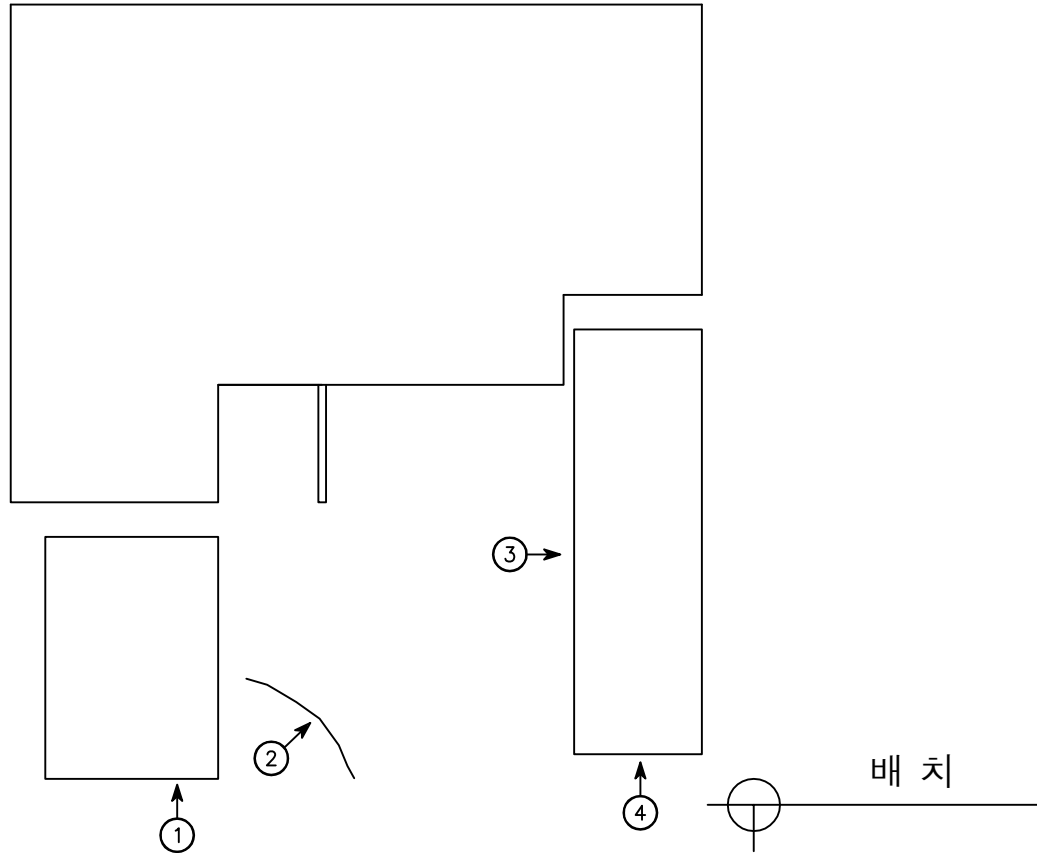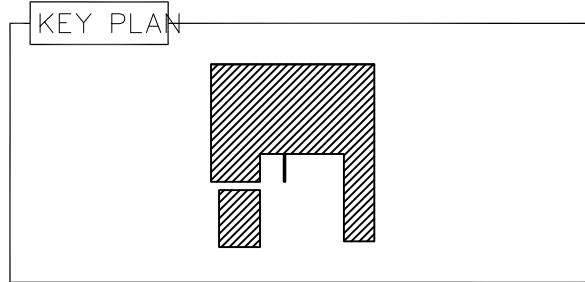

[결함 물량표]

No	손상내용	결함 규모				사진 번호	비고
		폭	길이	단위	개소		
1	비닐손상	0.50	0.50	m'	1	33	
2	바닥 바닥균열	0.8	1.50	m	1	34	
3	파손	0.20	0.20	m'	1	35	
4	수직균열	4.0	1.50	m	1	36	
5							
6							
*NONE : 균열폭의 단위는 mm임.

[손상범례]

균열	재료분리	철근노출	기타
망상균열	막리, 박락, 파손, 탈락	백태	누수

발주처

(주)대림산업

안전컨설팅기관

명성엔지니어링

용역명

서해선(홍선~송산) 복선전철 제5공구 건설공사 사후현황 용역[공사후]

도면명

배치

도면번호

007