



2025년 국도17호선 기타시설물 두교2교 등 30개소
정기안전점검용역

외 관 조 사 망 도

궁촌IC RAMP-B교

(주)명성엔지니어링

손상물량표

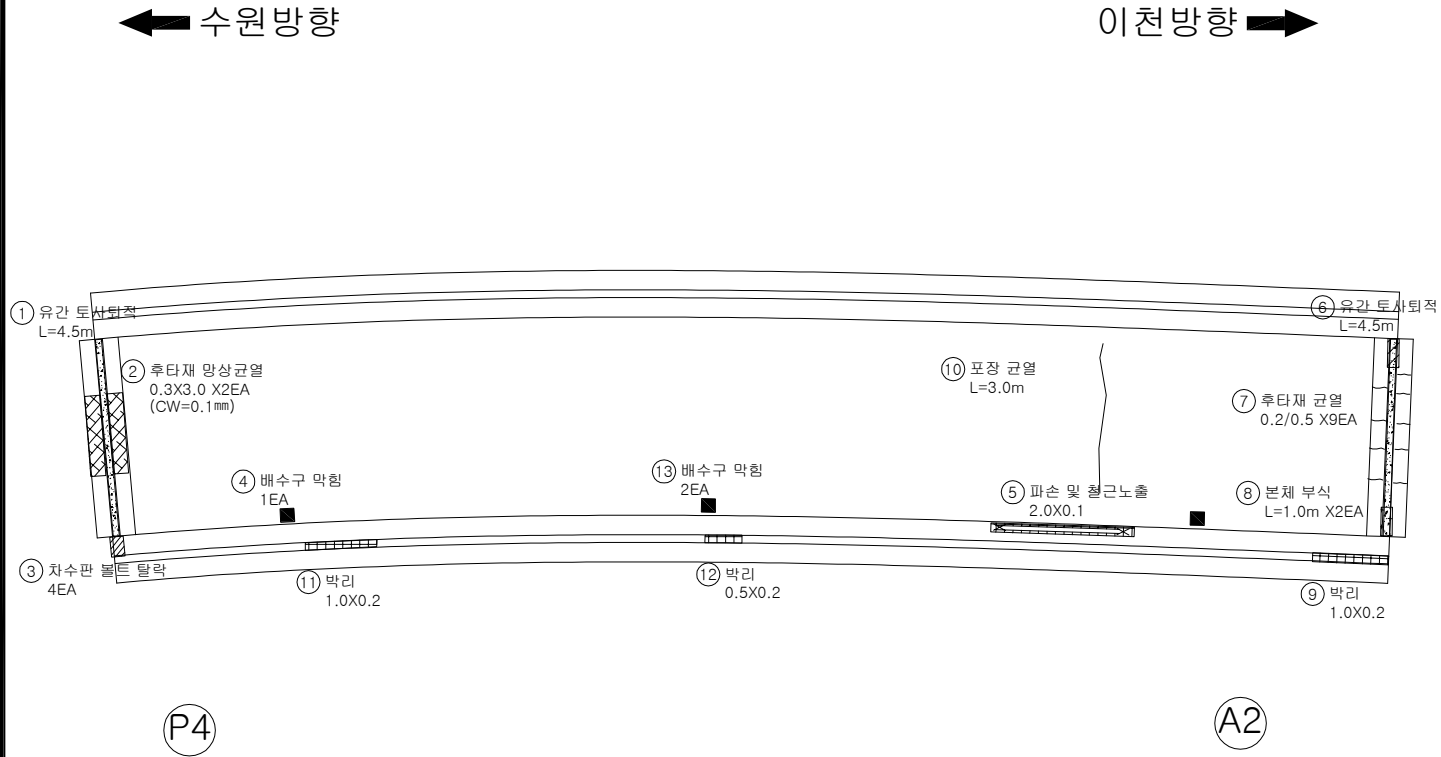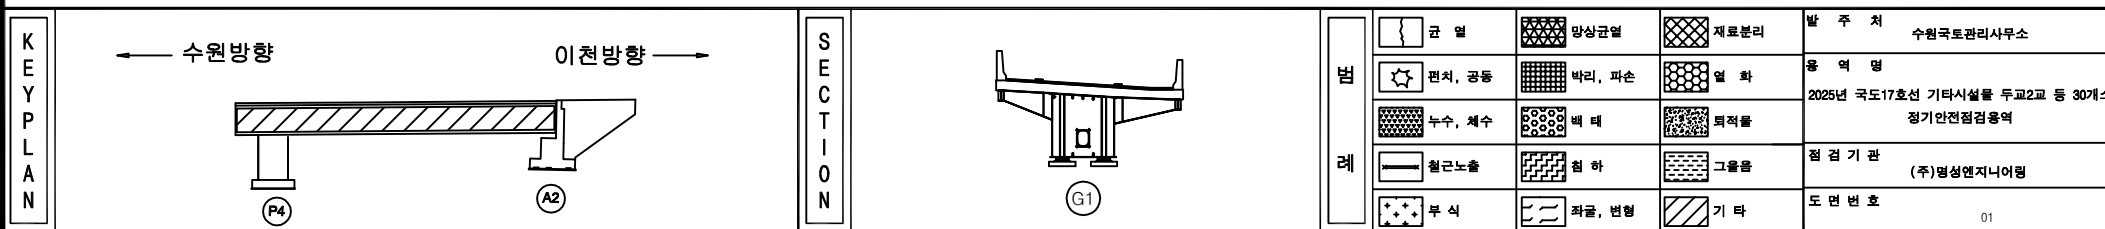
[illegible]

손상물량표

번호	구분	부재	손상내용	손상현황						비고
				폭 (mm)	길이 (m)	너비 (m)	개소	수량	단위	
1	25상	바닥판	망상균열	0.1	1.0	2.0	12	24.00	m ²	
2	25상	세로보	부식		0.4	2.0	1	0.80	m ²	
3	25하	세로보	부식		0.3	0.2	1	0.06	m ²	
4										
5										
← 수원방향


이천방향 →

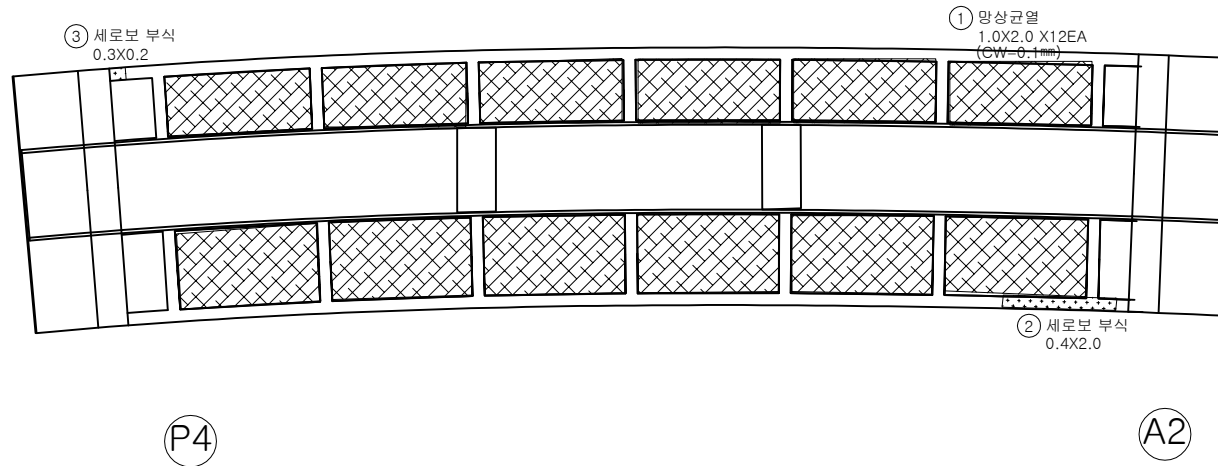


KEY PLAN

← 수원방향

이천방향 →

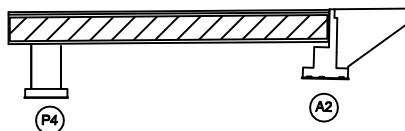

SECTION

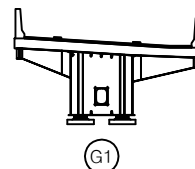면
제

균열	망상균열	재료분리
편치, 공동	바리, 파손	열화
누수, 체수	배태	퇴적물
철근노출	침하	그늘음
부식	좌굴, 변형	기타

발주처 수원국토관리사무소

용역명 2025년 국도17호선 기타시설물 두교2교 등 30개소 정기안전점검용역

점검기관 (주)명성엔지니어링

도면번호 02


손상물량표

번호	구분	부재	손상내용	손상현황						비고
				폭 (mm)	길이 (m)	너비 (m)	개소	수량	단위	
1	25상	거더외부	도장 균열		0.2	0.5	1	0.10	m ²	
2	25상	거더외부	부식		0.1	0.2	1	0.02	m ²	
3	25상	거더외부	부식		0.1	0.1	2	0.02	m ²	
4										
5										
← 수원방향

이천방향 →


좌측면

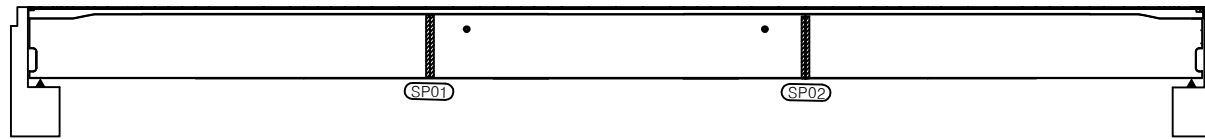

(P4)

(A2)


하면

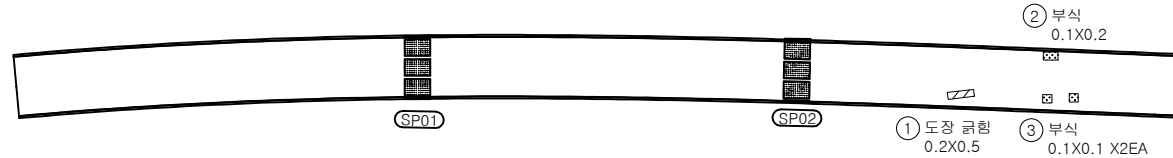

(P4)

(A2)

우측면

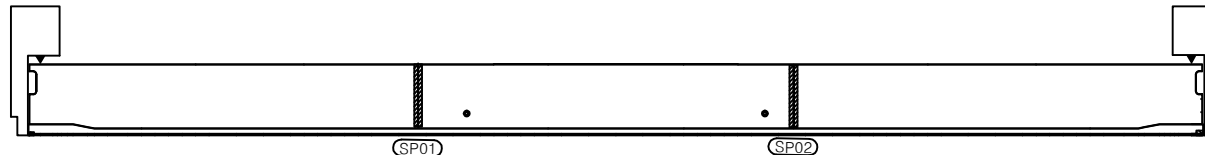


(P4)

(A2)

KEY PLAN

← 수원방향


이천방향 →

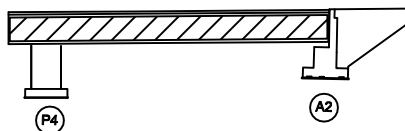

(P4)

(A2)

SECTION

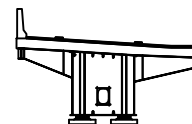

(G1)

범례

균열	방상균열	재료분리
편치, 공동	바리, 파손	열화
누수, 세수	배태	퇴적물
철근노출	침하	그늘음
부식	좌굴, 변형	기타

발주처 수원국토관리사무소

용역명 2025년 국도17호선 기타시설물 두교2교 등 30개소 정기안전점검용역

점검기관 (주)명성엔지니어링

도면번호 03


손상물량표

번호	구분	부재	손상내용	손상현황						비고
				폭 (mm)	길이 (m)	너비 (m)	개소	물량	단위	
1										
2										
← 수원방향

이천방향 →

상면

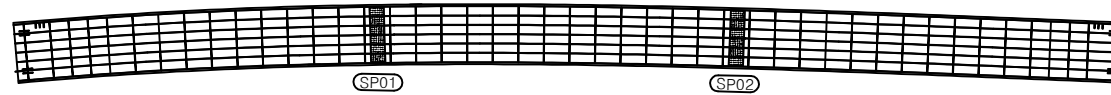


좌측면

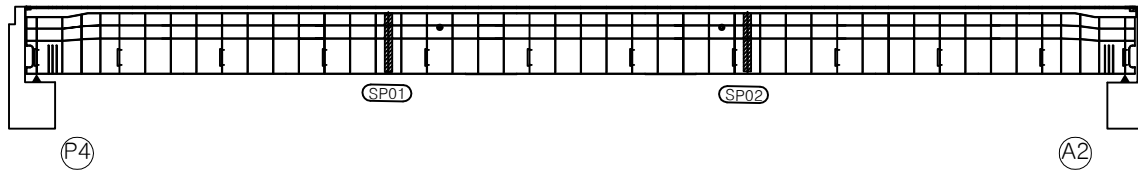

하면




우측면

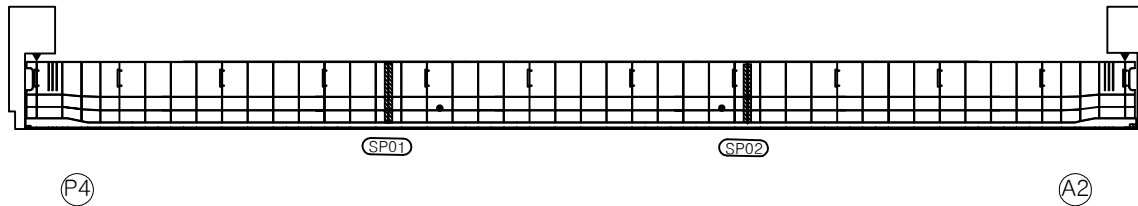


KEY PLAN

← 수원방향

이천방향 →

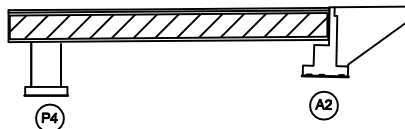

SECTION

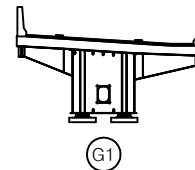

범례

균열	방상균열	재료분리
편치, 공동	바리, 파손	열화
누수, 세수	배태	퇴적물
철근노출	침하	그늘음
부식	좌굴, 변형	기타

발주처 수원국토관리사무소


용역명 2025년 국도17호선 기타시설물 두교2교 등 30개소 정기안전점검용역

점검기관 (주)명성엔지니어링


도면번호 04

손상물량표


번호	구분	부재	손상내용	손상현황						비고
				폭 (mm)	길이 (m)	너비 (m)	개소	수량	단위	
1	25상	교량받침	무수축물탈 균열	0.1	0.2		3	0.60	m	
2	25상	교량받침	plate 도장박리		0.1	0.4	1	0.04	m ²	
3	25상	교량받침	plate 부식				1	1.00	EA	
4	25상	교량받침	무수축물탈 망상균열	0.1	0.2	1.0	1	0.20	m ²	
5	25상	교각	균열(0.3mm미만)	0.2	0.5		1	0.50	m	
6	25하	교각	균열(0.3mm미만)	0.1	5.0		1	5.00	m	
7	25하	교량받침	plate 부식				2	2.00	EA	
8										
9										
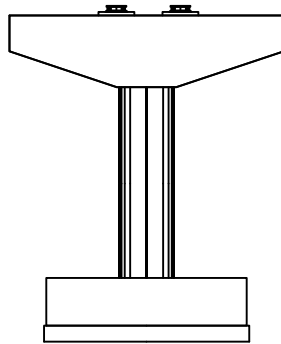


정면

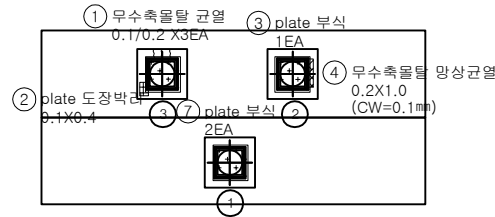


평면도

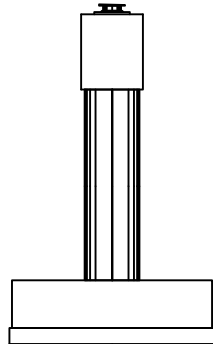

좌측면

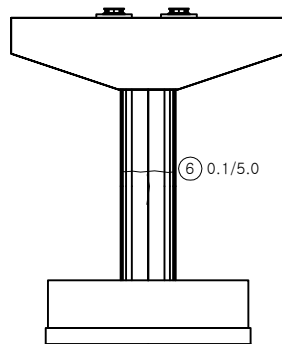

배면

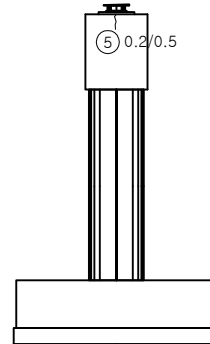


우측면


KEY PLAN

← 수원방향

이천방향 →

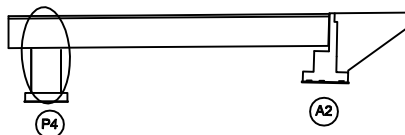

SECTION

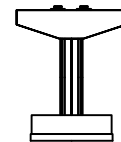

범례

균열	망상균열	재료분리
편치, 공동	바리, 파손	열화
누수, 체수	배태	퇴적물
철근노출	침하	그늘음
부식	좌굴, 변형	기타

발주처 수원국토관리사무소


용역명 2025년 국도17호선 기타시설물 두교2교 등 30개소 정기안전점검용역

점검기관 (주)명성엔지니어링


도면번호 05

손상물량표


번호	구분	부재	손상내용	손상현황						비고
				폭 (mm)	길이 (m)	너비 (m)	개소	수량	단위	
1	25상	교량발침	무수축물탈 박락		0.1	0.1	2	0.02	m ²	손상증가
2	25상	교량발침	무수축물탈 균열	0.1	0.1		3	0.30	m	
3	25상	교량발침	무수축물탈 균열	0.1	0.1		4	0.40	m	
4	25상	교량발침	받침콘크리트 박리		2.0	0.2	1	0.40	m ²	
5	25상	교대	균열부백태		0.1	0.3	1	0.03	m ²	
6	25상	교대	박리		0.2	0.4	1	0.08	m ²	
7	25상	교대	박리		1.0	1.0	1	1.00	m ²	
8	25상	교대	균열(0.3mm미만)	0.2	1.0		1	1.00	m	
9	25상	교대	박리		1.5	1.0	1	1.50	m ²	
10	25상	교대	망상균열	0.1	1.5	1.0	1	1.50	m ²	
11	25하	교량발침	고무재 들뜸				2	2.00	EA	
12										
13										
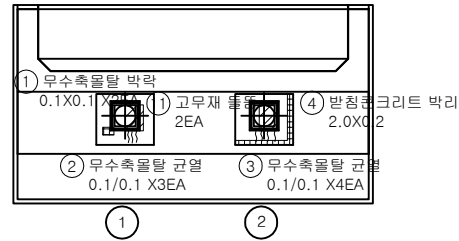


평면도

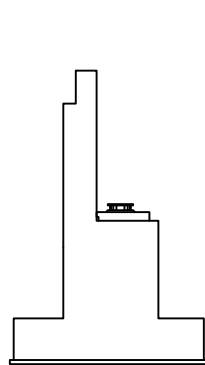

좌측면

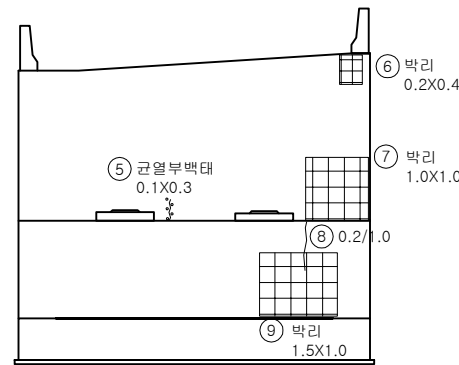

정면

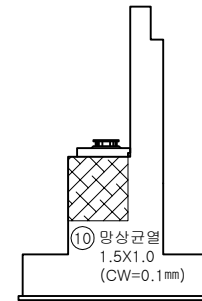


우측면


KEY PLAN

← 수원방향

이천방향 →

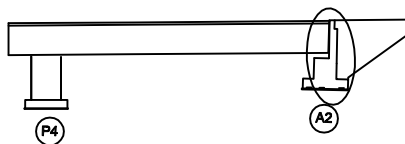

SECTION

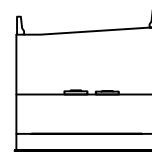

범례

균열	망상균열	재료분리
편치, 공동	박리, 파손	열화
누수, 체수	백태	퇴적물
철근노출	침하	그늘음
부식	좌굴, 변형	기타

발주처 수원국토관리사무소

용역명 2025년 국도17호선 기타시설물 두교2교 등 30개소 정기안전점검용역

점검기관 (주)명성엔지니어링

도면번호