

상주영천고속도로 2024~2025년 시설물 안전점검 용역
(2025년 하반기 정밀안전점검)

외 관 조 사 망 도

반정교


2025.12

(주)명성엔지니어링

상 주 방 향

손상물량표

번호	구분	부재	손상내용	손상현황						비고
				폭 (mm)	길이 (m)	너비 (m)	수량	단위	개소	
1	19하	신축이음	차수판 앵커탈락				2.00	EA	2	
2	19하	신축이음	이물질 퇴적		3.0		3.00	m	1	
3	19하	방호벽	균열부백태		0.2	1.0	4.60	m ²	23	
4	19하	교면포장	포장 망상균열		50.0	3.0	150.00	m ²	1	
5	19하	교면포장	후타재 접속부 이격		7.0		7.00	m	1	상주방향
6	19하	신축이음	차수판 앵커탈락				3.00	EA	3	
7	25하	중분대	중분대 균열	0.2	1.5		3.00	m	2	
8										
9										
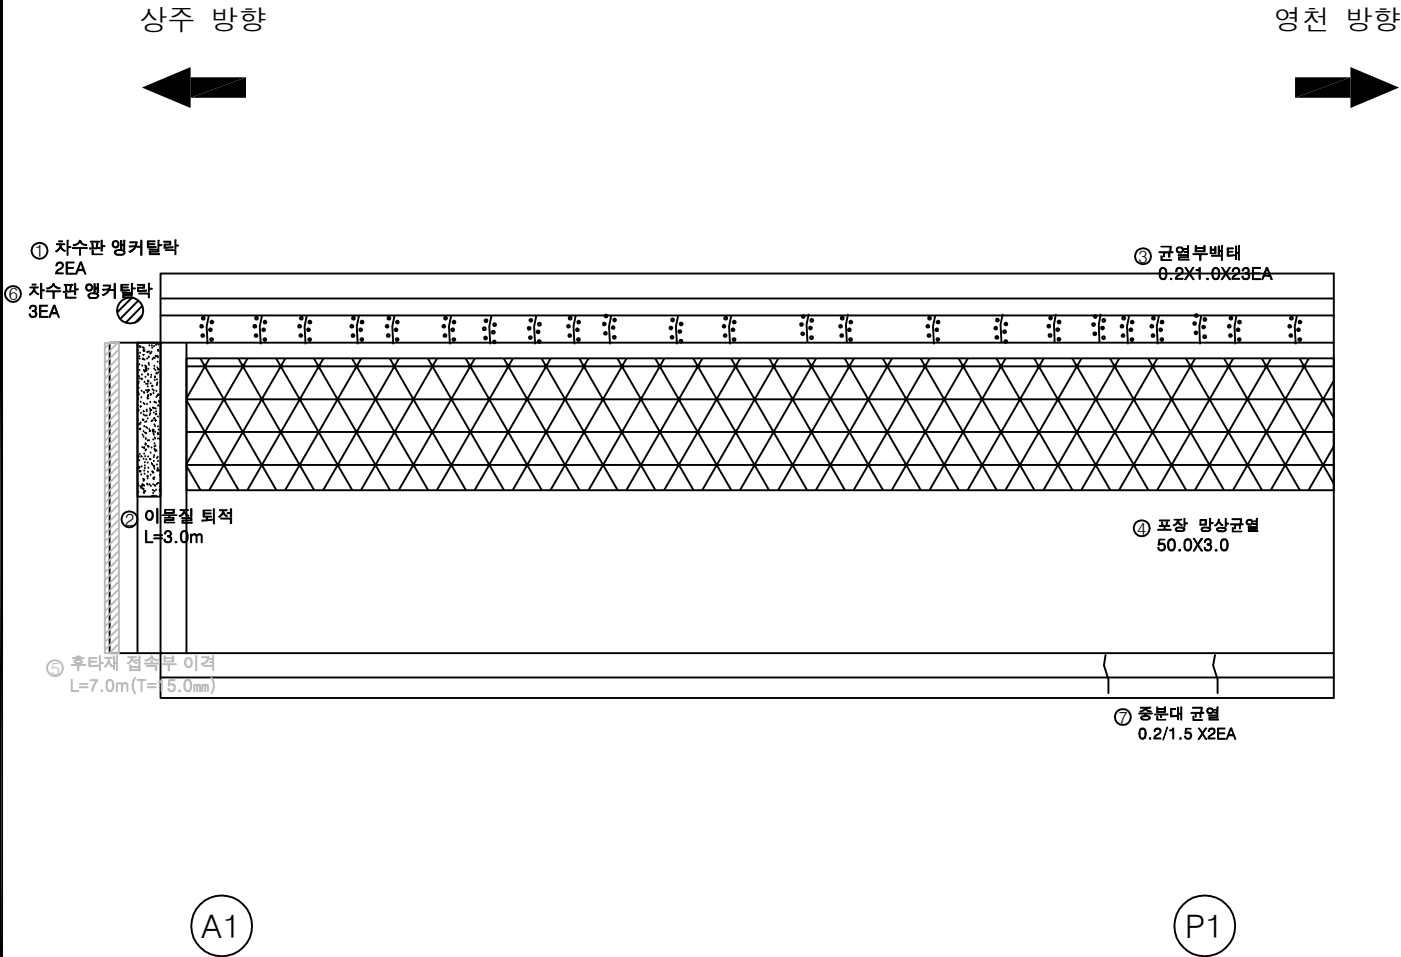


KEY PLAN

← 상주방향

→ 영천방향

SECTION

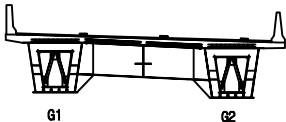

범례


	균열		망상균열		재료분리
	편지, 공동		박리, 파손		열화
	누수, 세수		배태		퇴적물
	철근노출		침하		그늘음
	부식		좌굴, 변형		기타

발주처	상주영천고속도로(주)
용역명	상주영천고속도로 2024~2025년 시설물 안전점검 용역 (2025년 하반기 결말안전점검)
점검기관	(주)평성엔지니어링
도면번호	01

손상물량표

상주 방향

영천 방향

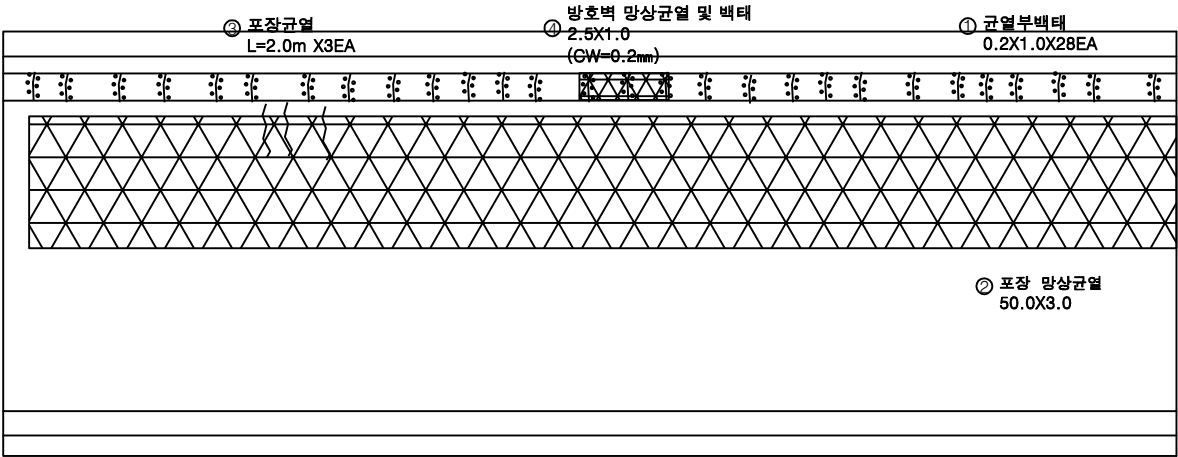

P1

P2


번호	구분	부재	손상내용	손상현황					비고
				폭 (mm)	길이 (m)	너비 (m)	수량	단위	개소
1	19하	방호벽	균열부백테		0.2	1.0	5.60	m ²	28
2	19하	교면포장	포장 망상규열		50.0	3.0	150.00	m ²	1
3	21하	교면포장	포장 규열		2.0		6.00	m	3
4	21하	방호벽	방호벽 망상규열 및 백테	0.2	2.5	1.0	2.50	m ²	1
5									
6									
KEY PLAN

상주방향

영천방향

SECTION

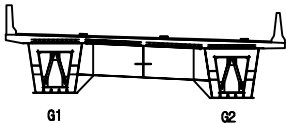

범례

균열	망상규열	재료분리
편지, 공동	박리, 파손	열화
누수, 세수	백테	퇴적물
철근노출	침하	그늘음
부식	좌굴, 변형	기타

발주처	상주영천고속도로(주)
용역명	상주영천고속도로 2024~2025년 시설물 안전점검 용역 (2025년 하반기 결말안전점검)
점검기관	(주)평성엔지니어링
도면번호	02

상주 방향



영천 방향



① 균열부백태
0.2X1.0X25EA

② 포장 망상균열
50.0X3.0

(P2)

(P3)

손 상 물 량 표


[illegible]

KEY PLAN

← 상주방향

영천방향

SECTION

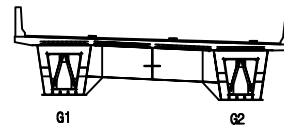[illegible]

	간 열		다이아몬드		재료분리	발 주 처	상주영천고속도로(주)
	편지, 양동		박리, 파손		열 화	용 역 명	상주영천고속도로 2024-2025년 시설물 안전점검 용역 (2025년 하반기 정밀안전점검)
	누수, 세수		벽 테		퇴적물	점 검 기 관	(주)명성엔지니어링
	철근노출		침 하		그늘음	도 면 번 호	03
	부 식		좌굴, 변형		기 타		



손 상 물 량 표


[illegible]

KEY PLAN

← 상주방향

영천방향

SECTION

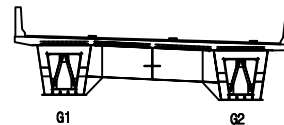

범례

	간 열		양상간열		재료분리	발 주 처	상주영천고속도로(주)
	편지, 광동		박리, 파손		열 화	용 역 명	상주영천고속도로 2024~2025년 시설물 안전점검 용역 (2025년 하반기 정밀안전점검)
	누수, 세수		택 태		토적물		
	철근노출		침 하		그늘음	점 검 기 관	(주)평성엔지니어링
	부 식		좌굴, 변형		기 타	도 면 번 호	04


손 상 물 량 표

번호	구분	부재	손상내용	손상현황						비 고
				폭 (mm)	길이 (m)	너비 (m)	수량	단위	개소	
1	19하	방호벽	균열부백태		0.2	0.5	2.00	m ²	20	
2	19하	교면포장	포장 망상균열		45.0	9.0	405.00	m ²	1	
3										
4										
상주 방향



영천 방향

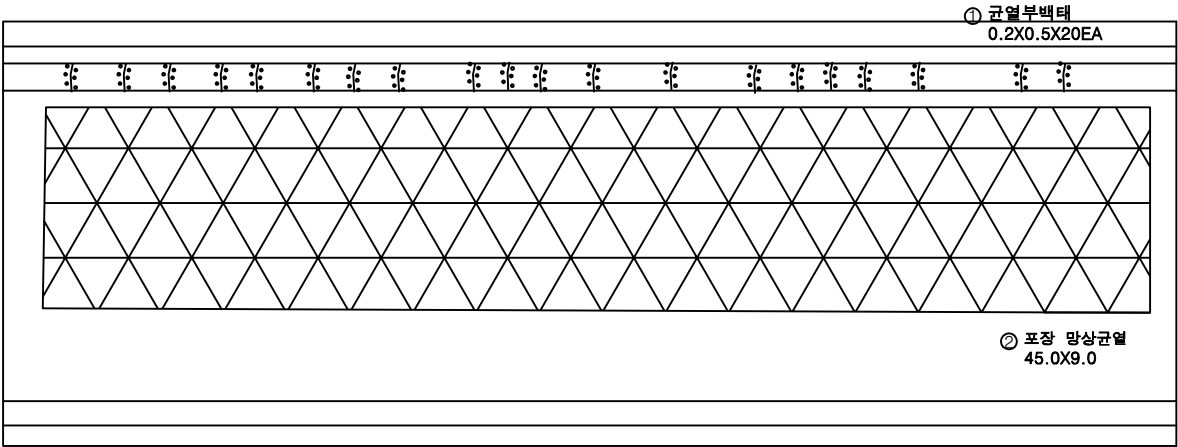

P4


P5

KEY PLAN

상주방향

영천방향

SECTION

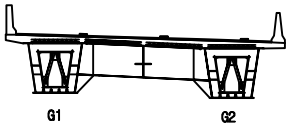

범례


콘크리트	망상균열	재료분리
편지, 공동	박리, 파손	열화
누수, 세수	배터	트릭물
철근노출	침하	그라우팅
부식	좌굴, 변형	기타

발주처	상주영천고속도로(주)
용역명	상주영천고속도로 2024~2025년 시설물 안전점검 용역 (2025년 하반기 결말안전점검)
점검기관	(주)영성엔지니어링
도면번호	05

손상물량표

상주 방향

영천 방향

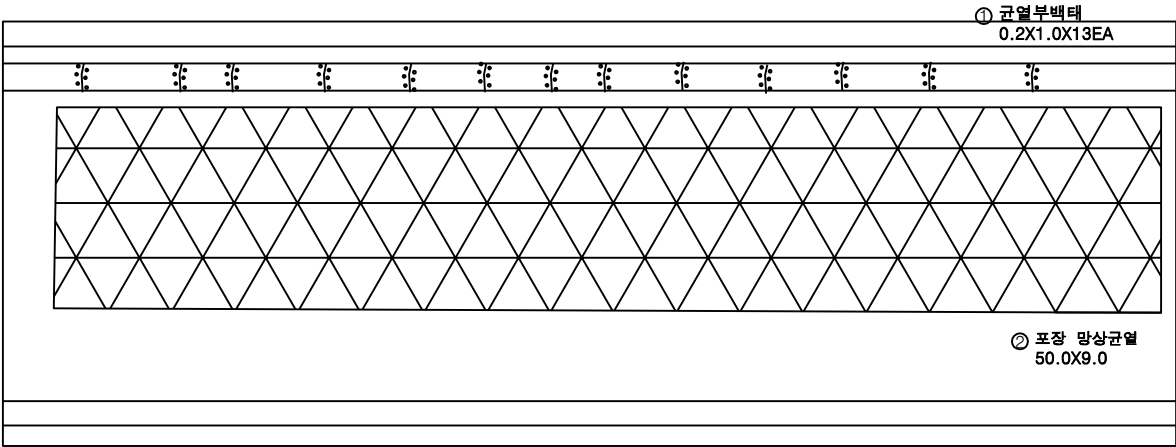

번호	구분	부재	손상내용	손상현황						비고
				폭 (mm)	길이 (m)	너비 (m)	수량	단위	개소	
1	19하	방호벽	균열부백태		0.2	1.0	2.60	m ²	13	
2	19하	교면포장	포장 망상균열		50.0	9.0	450.00	m ²	1	
3										
4										
KEY PLAN

상주방향

영천방향

SECTION




범례

균열	망상균열	재료분리
편지, 공동	박리, 파손	열화
누수, 체수	배터	퇴적물
철근노출	침하	그늘음
부식	좌굴, 변형	기타


발주처	상주영천고속도로(주)
용역명	상주영천고속도로 2024~2025년 시설물 안전점검 용역 (2025년 하반기 결말안전점검)
점검기관	(주)평성엔지니어링
도면번호	06

손 상 물 량 표


번호	구분	부재	손상내용	손상현황					비 고
				폭 (mm)	길이 (m)	너비 (m)	수량	단위	개소
1	19하	방호벽	균열부백태		0.2	1.0	1.40	m ²	7
2	19하	방호벽	균열부백태		0.2	0.5	0.20	m ²	2
3	19하	신속이음	차수판 앵커탈락				3.00	EA	3
4	19하	교면포장	포장 망상균열		50.0	9.0	450.00	m ²	1
5	19하	신속이음	후타재 균열	0.2	0.3		10.20	m	34
6	19하	신속이음	차수판 앵커탈락				7.00	EA	7
7	19하	신속이음	차수판 앵커탈락				2.00	EA	2
8	19하	신속이음	차수판 앵커탈락				3.00	EA	3
9	23하	방호벽	방호벽 파손		1.0	0.1	0.20	m ²	2
10	25상	신속이음	이물질 퇴적		3.0		3.00	m	1
11									
12									
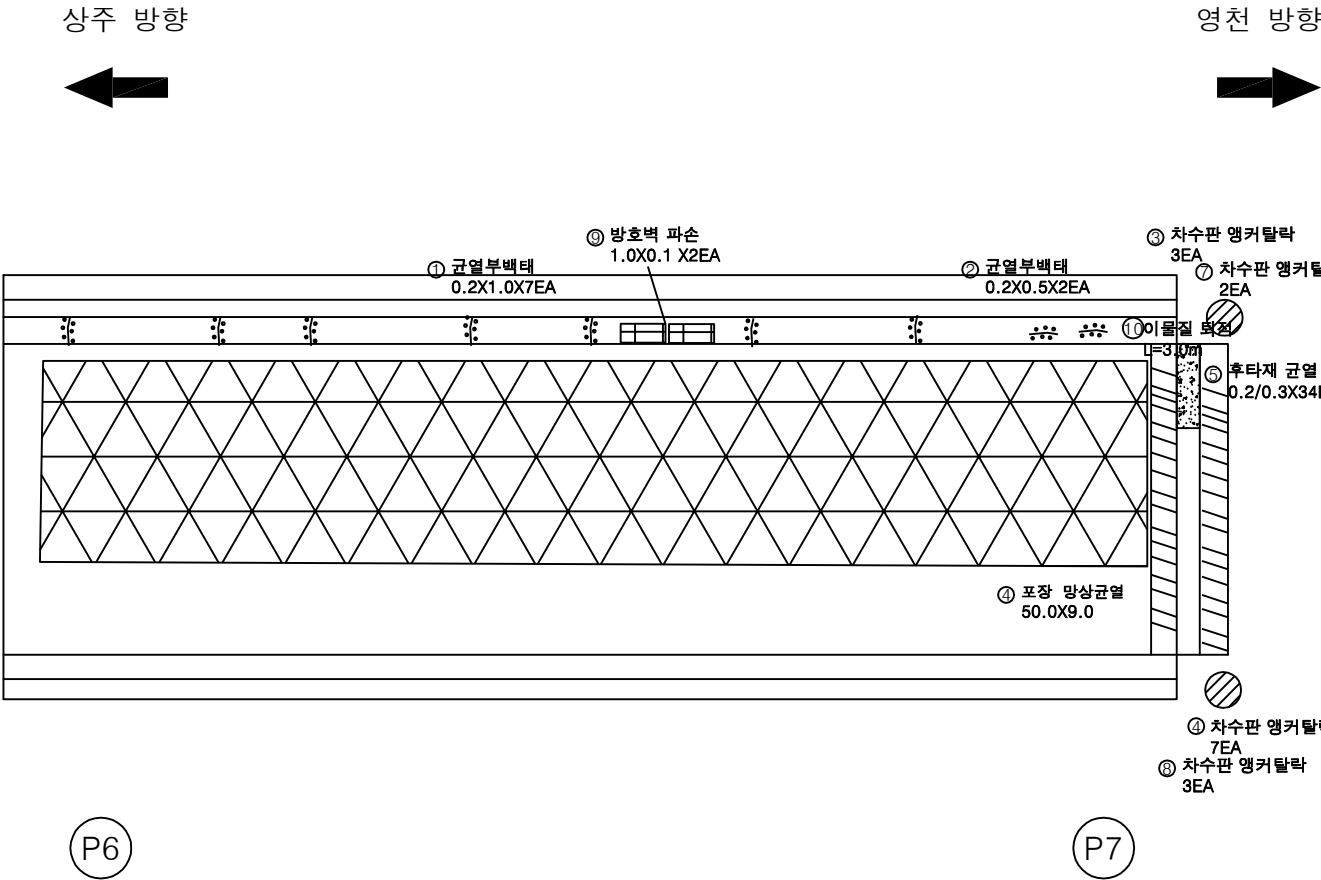

KEY PLAN

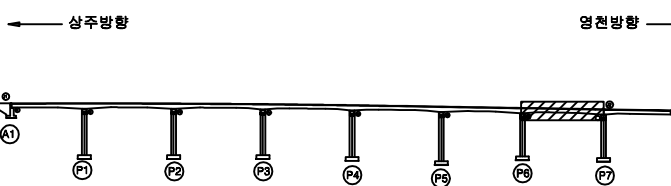

SECTION

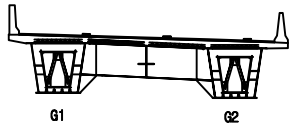

범례

	균열		망상균열		재료분리
	편지, 공동		박리, 파손		열화
	누수, 세수		배타		퇴적물
	철근노출		침하		그늘음
	부식		좌굴, 변형		기타

발 주 처	상주영천고속도로(주)
용역명	상주영천고속도로 2024~2025년 시설물 안전점검 용역 (2025년 하반기 결말안전점검)
점 검 기 관	(주)형성엔지니어링
도면번호	07

ID : 반정교 바닥판하면 S1 (상주방향)

손상물량표


상주 방향



영천 방향



① 박락 및 철근노출
0.3X0.5

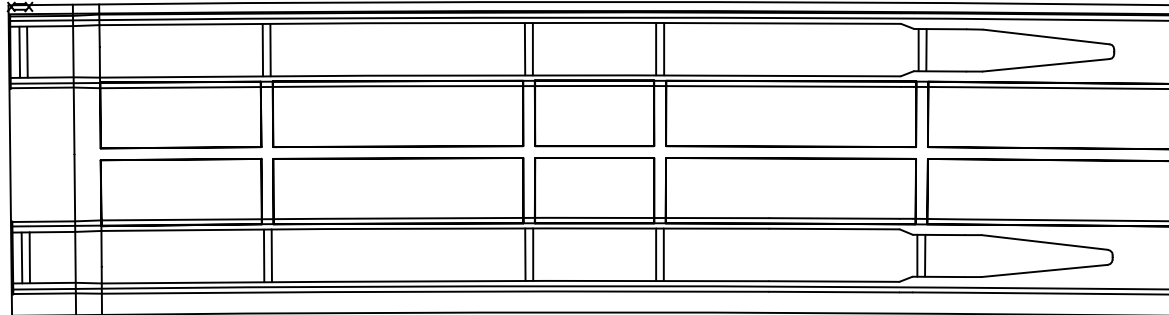


(A1)

(P1

[illegible]


KEY PLAN

← 상주방향

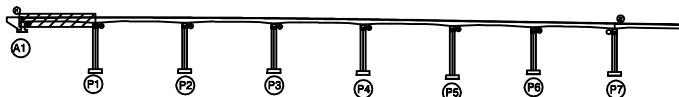

영천방향 →

SECTION

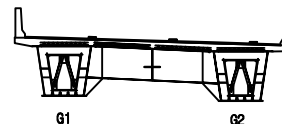


법
례

	간 일		당상간일		재료분리	발 주 처	상주영천고속도로(주)
	면치, 광동		박리, 파손		열 화	용 역 명	상주영천고속도로 2024~2025년 시설물 안전점검 용역 (2025년 하반기 정밀안전점검)
	누수, 체수		백 데		퇴적물	점 검 기 관	(주)명성엔지니어링
	철근노출		침 하		그늘음	도 면 번 호	08
	부 식		좌굴, 연철		기 타		

손 상 물 량 표

번호	구분	부재	손상내용	손상현황						비 고
				폭 (mm)	길이 (m)	너비 (m)	수량	단위	개소	
1										
2										
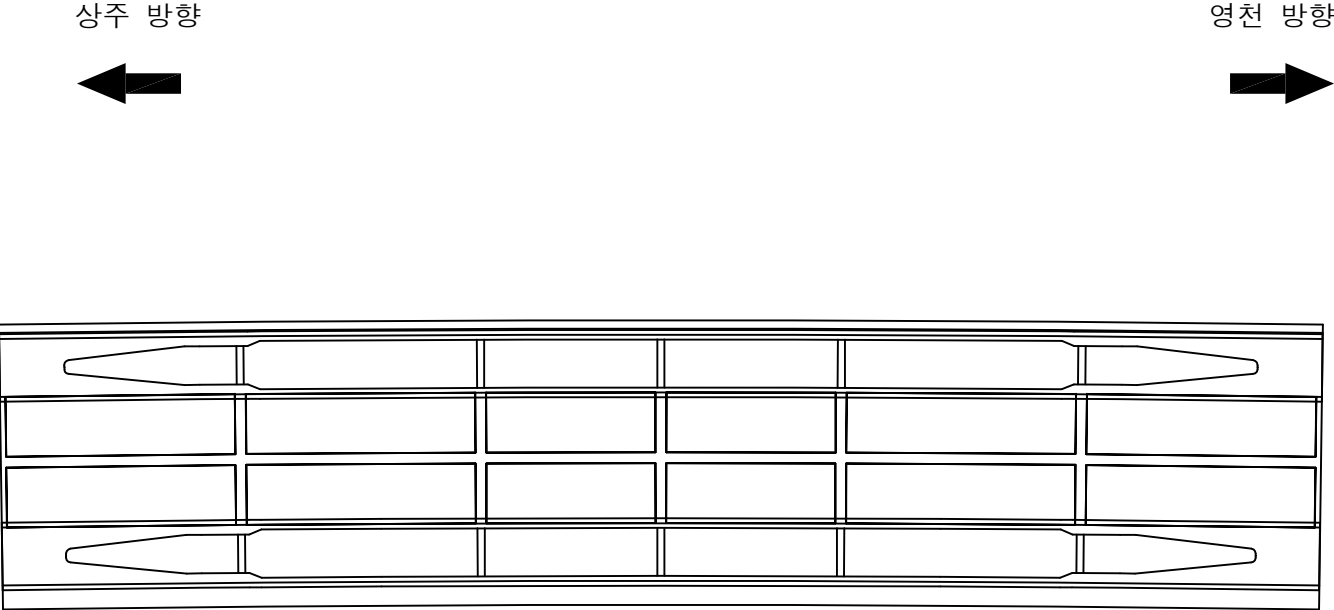


P1

P2


KEY PLAN

← 상주방향

→ 영천방향

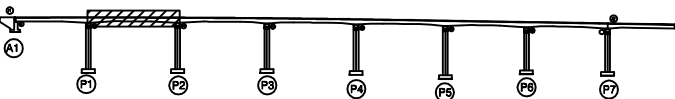

SECTION

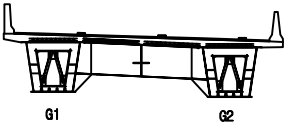


범례

콘크리트	아스팔트콘크리트	철근콘크리트
철근콘크리트	철근콘크리트	철근콘크리트
철근콘크리트	철근콘크리트	철근콘크리트
발 주 처	상주영천고속도로(주)
용 역 명	상주영천고속도로 2024~2025년 시설물 안전점검 용역 (2025년 하반기 결말안전점검)
점 검 기 관	(주)평성엔지니어링
도 면 번 호	09

손상물량표

번호	구분	부재	손상내용	손상현황						비고
				폭 (mm)	길이 (m)	너비 (m)	수량	단위	개소	
1	21하	바닥판	데크플레이트 균열	0.2	1.5		7.50	m	5	
2										
3										
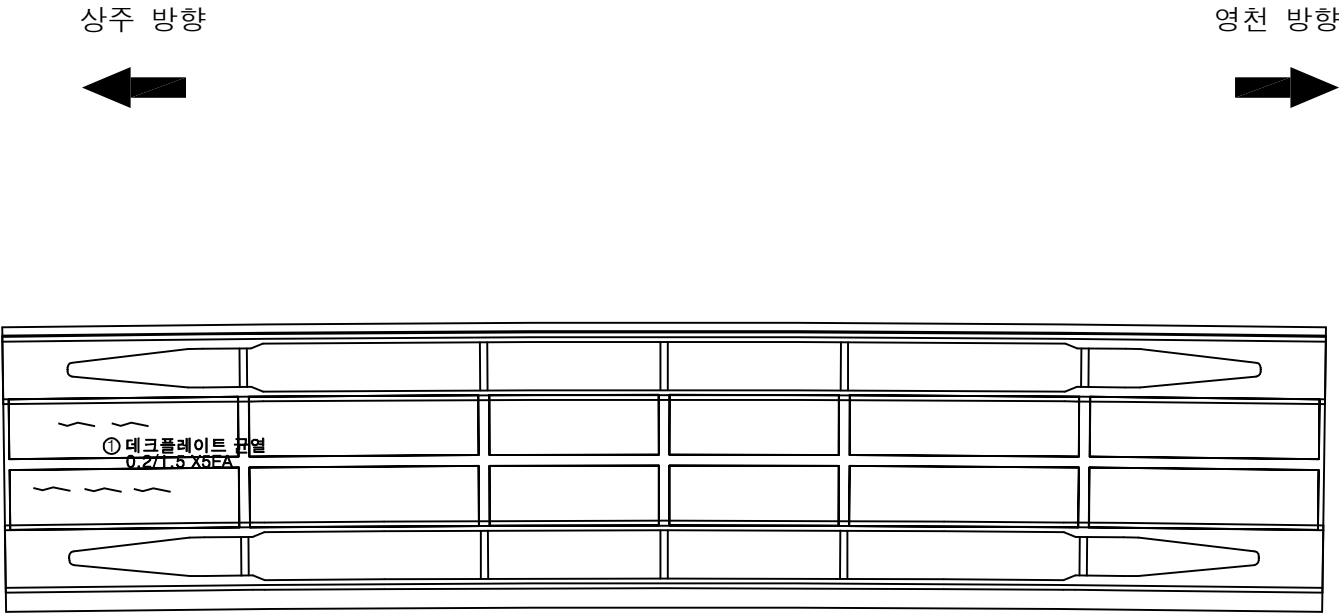


KEY PLAN

← 상주방향

→ 영천방향

SECTION

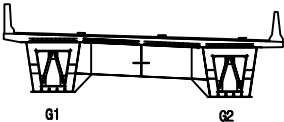


범례

	균열		망상균열		재료분리
	편지, 공동		박리, 파손		열화
	부식		변형		그늘음
	기타				

발주처	상주영천고속도로(주)
용역명	상주영천고속도로 2024~2025년 시설물 안전점검 용역 (2025년 하반기 결말안전점검)
점검기관	(주)평성엔지니어링
도면번호	10

손 상 물 량 표

번호	구분	부재	손상내용	손상현황						비 고
				폭 (mm)	길이 (m)	너비 (m)	수량	단위	개소	
1	23하	바닥판	균열부백태		0.2	1.0	1.20	m ²	6	
2	23하	배수시설	배수관 누수				1.00	EA	1	
3										
4										
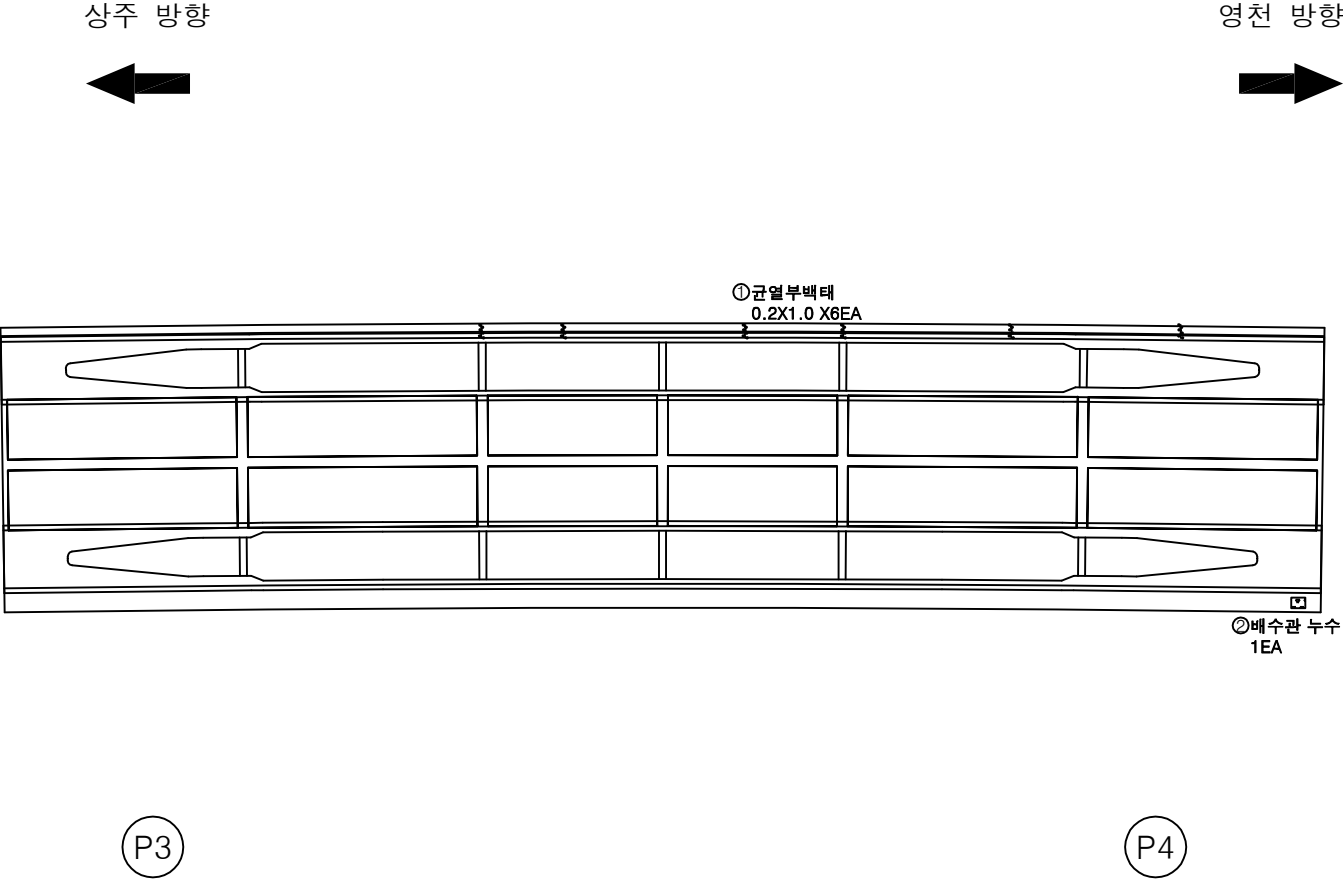


KEY PLAN

← 상주방향

→ 영천방향

SECTION

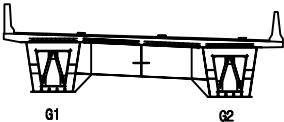


범례

균열	망상균열	재료분리
편지, 공동	박리, 파손	열화
누수, 체수	배태	퇴적물
철근노출	침하	그늘음
부식	좌굴, 변형	기타

발 주 처	상주영천고속도로(주)
용 역 명	상주영천고속도로 2024-2025년 시설물 안전점검 용역 (2025년 하반기 결말안전점검)
점 검 기 관	(주)평성엔지니어링
도 면 번 호	

손 상 물 량 표

번호	구분	부재	손상내용	손상현황					비 고
				폭 (mm)	길이 (m)	너비 (m)	수량	단위	
1	25하	바닥판	균열부백태		0.25	0.5	0.125	m ²	1
2	25하	바닥판	데크플레이트 백태		0.1	2.0	0.20	m ²	1
3	25하	가로보	부식		0.1	2.0	0.20	m ²	1
4	25하	바닥판	데크플레이트 백태		0.1	1.5	0.15	m ²	1
5	25하	바닥판	데크플레이트 백태		0.1	2.0	0.20	m ²	1
6	25하	세로보	부식		0.1	7.0	1.40	m ²	2
7	25하	바닥판	데크플레이트 백태		0.1	2.0	0.20	m ²	1
8	25하	바닥판	데크플레이트 백태		0.1	2.0	0.60	m ²	3
9	25하	바닥판	데크플레이트 백태		0.1	2.0	0.40	m ²	2
10	25하	바닥판	데크플레이트 백태		0.1	2.0	0.40	m ²	2
11	25하	세로보	부식		0.1	1.5	0.15	m ²	1
12	25하	세로보	부식		0.1	3.0	0.30	m ²	1
13	25하	세로보	부식		0.1	2.0	0.20	m ²	1
14									
15									
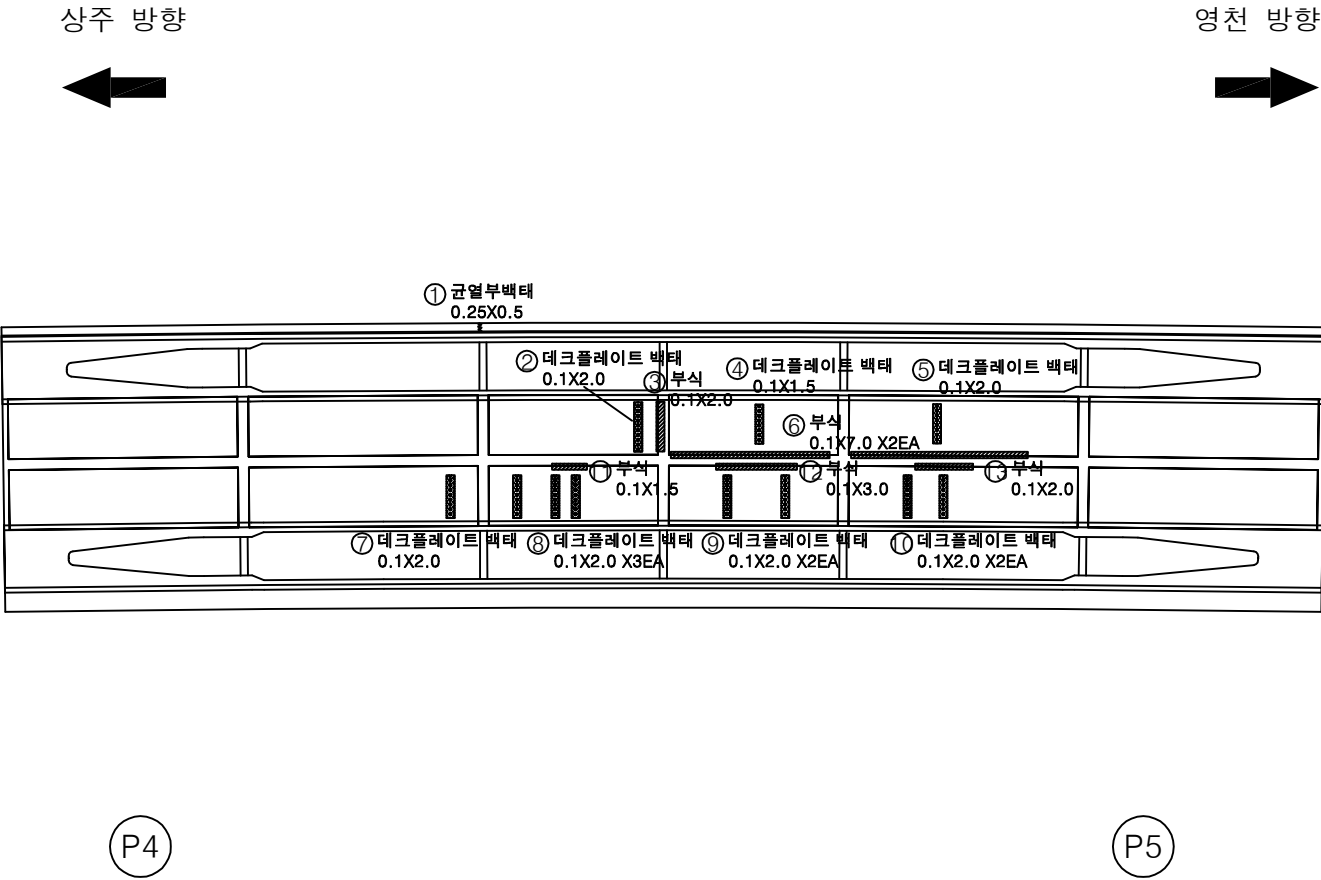


KEY PLAN

← 상주방향

→ 영천방향

SECTION

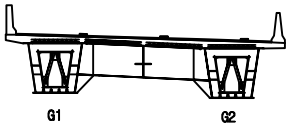

범례

균열	망상균열	재료분리
편지, 공동	바리, 파손	열화
누수, 세수	백태	퇴적물
철근노출	침하	그늘음
부식	좌굴, 변형	기타


발주처	상주영천고속도로(주)
용역명	상주영천고속도로 2024~2025년 시설물 안전점검 용역 (2025년 하반기 결말안전점검)
점검기관	(주)형성엔지니어링
도면번호	

손상물량표

번호	구분	부재	손상내용	손상현황					비고
				폭 (mm)	길이 (m)	너비 (m)	수량	단위	
1	25하	바닥판	백태		0.1	0.6	0.18	m²	3
2	25하	가로보	부식		0.1	2.0	0.20	m²	1
3	25하	세로보	부식		0.1	7.0	0.70	m²	1
4	25하	가로보	부식		0.1	1.0	0.10	m²	1
5	25하	바닥판	데크플레이트 백태		0.1	2.0	1.00	m²	5
6	25하	바닥판	데크플레이트 균열	0.1	1.5		4.50	m	3
7	25하	바닥판	데크플레이트 균열부백태		1.5	0.25	0.375	m²	1
8	25하	세로보	부식		0.1	4.0	0.40	m²	1
9	25하	세로보	부식		0.1	3.0	0.30	m²	1
10	25하	바닥판	데크플레이트 백태		0.1	2.0	0.80	m²	4
11									
12									
상주 방향

영천 방향

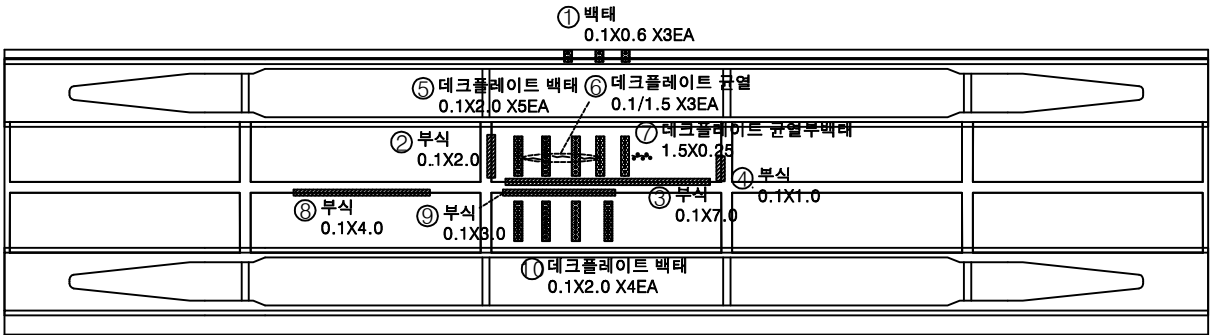

P5


P6

KEY PLAN

상주방향

영천방향

SECTION

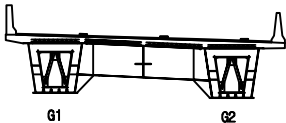

범례


균열	망상균열	재료분리
편지, 공동	박리, 파손	열화
누수, 세수	백태	퇴적물
철근노출	침하	그늘음
부식	좌굴, 변형	기타

발주처	상주영천고속도로(주)
용역명	상주영천고속도로 2024~2025년 시설물 안전점검 용역 (2025년 하반기 결말안전점검)
점검기관	(주)평성엔지니어링
도면번호	

상주 방향



영천 방향

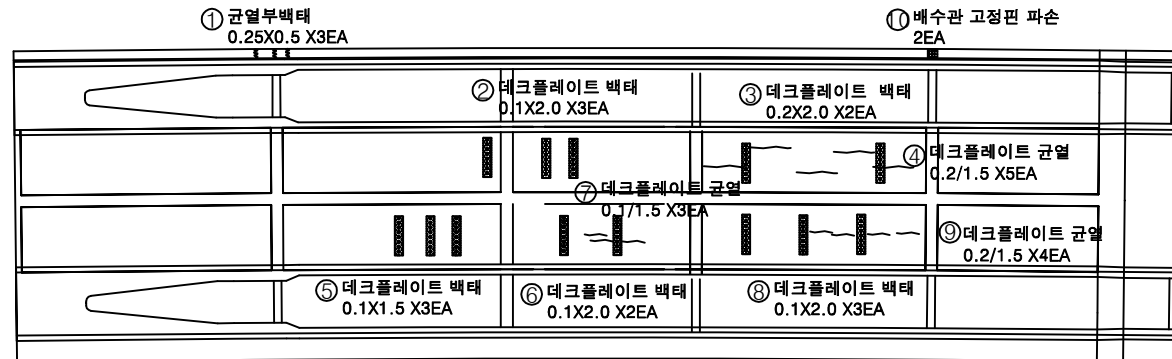

(P6)


(P7)

손상물량표

[illegible]


KEY PLAN

← 상주방향

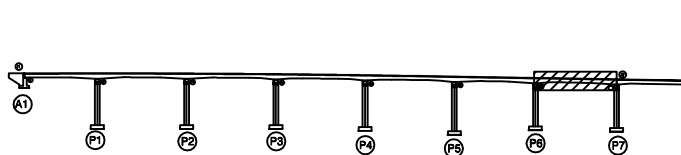

영천방향

SECTION

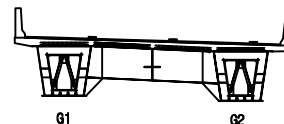

편
려

	간 열		상상간열		재료특성
	면적, 풍동		바리, 파손		열 화
	너수, 채수		백 데크		조직물
	철근노출		접 하		그을음
	부 식		좌굴, 변형		기 타

발 주 처	상주영천고속도로(주)
-------	-------------

용역명	삼주영천고속도로 2024~2025년 시설물 안전 (2025년 하반기 정밀안전점검)
-----	--

점 검 기 관	(주)명성엔지니어링
---------	------------

도면번호

손상물량표

번호	구분	부재	손상내용	손상현황						비고
				폭 (mm)	길이 (m)	너비 (m)	수량	단위	개소	
1	23하	거더외부	도장박락		0.5	0.5	0.25	m ²	1	
2	25하	거더외부	도장박락		0.3	0.3	0.09	m ²	1	
3										
4										
상주 방향




영천 방향




좌측면

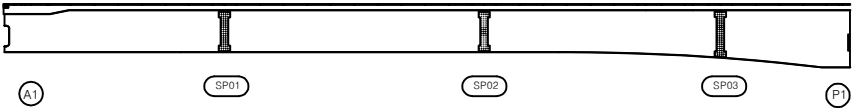

하면

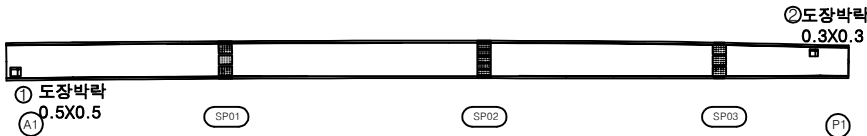


우측면

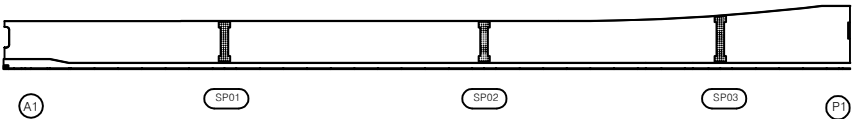


KEY PLAN

상주방향

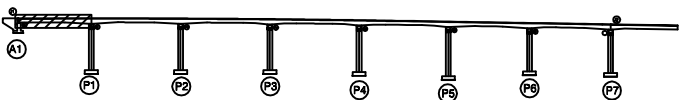

영천방향

SECTION

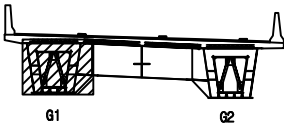

범례

콘크리트	아스팔트콘크리트	철근	발주처
팽창관	팽창관	팽창관	상주영천고속도로(주)
팽창관	팽창관	팽창관	용역명
팽창관	팽창관	팽창관	상주영천고속도로 2024~2025년 시설물 안전점검 용역 (2025년 하반기 결말안전점검)
팽창관	팽창관	팽창관	점검기관
팽창관	팽창관	팽창관	(주)명성엔지니어링
팽창관	팽창관	팽창관	도면번호
팽창관	팽창관	팽창관	

손상물량표


상주 방향




영천 방향




좌측면

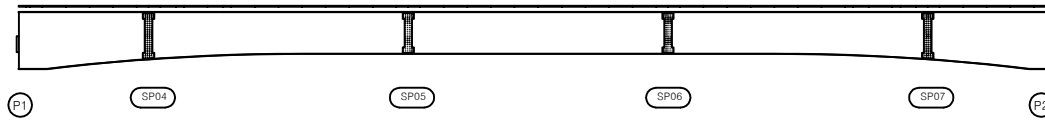

하면

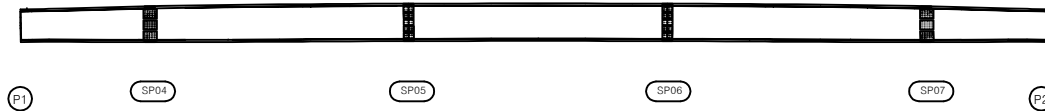

우측면

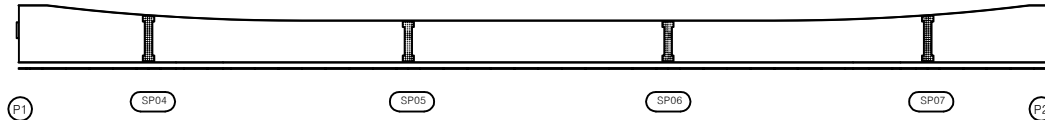



번호	구분	부재	손상내용	손상현황						비고
				폭 (mm)	길이 (m)	너비 (m)	수량	단위	개소	
1										
2										
KEY PLAN

상주방향

영천방향

SECTION

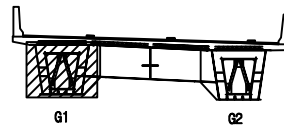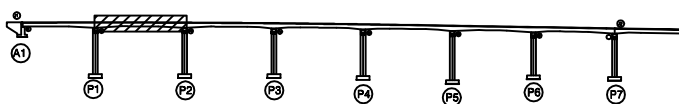

범례

	관 절		망상근열		재료분리
	편지, 공동		박리, 파손		열 화
	누수, 세수		배 테		퇴 적물
	철근노출		침 하		그늘음
	부 식		좌굴, 변형		기 타


발 주 처 상주영천고속도로(주)

용 역 명 상주영천고속도로 2024~2025년 시설물 안전점검 용역
(2025년 하반기 결말안전점검)

점 검 기 관 (주)평성엔지니어링


도 면 번 호

손상물량표

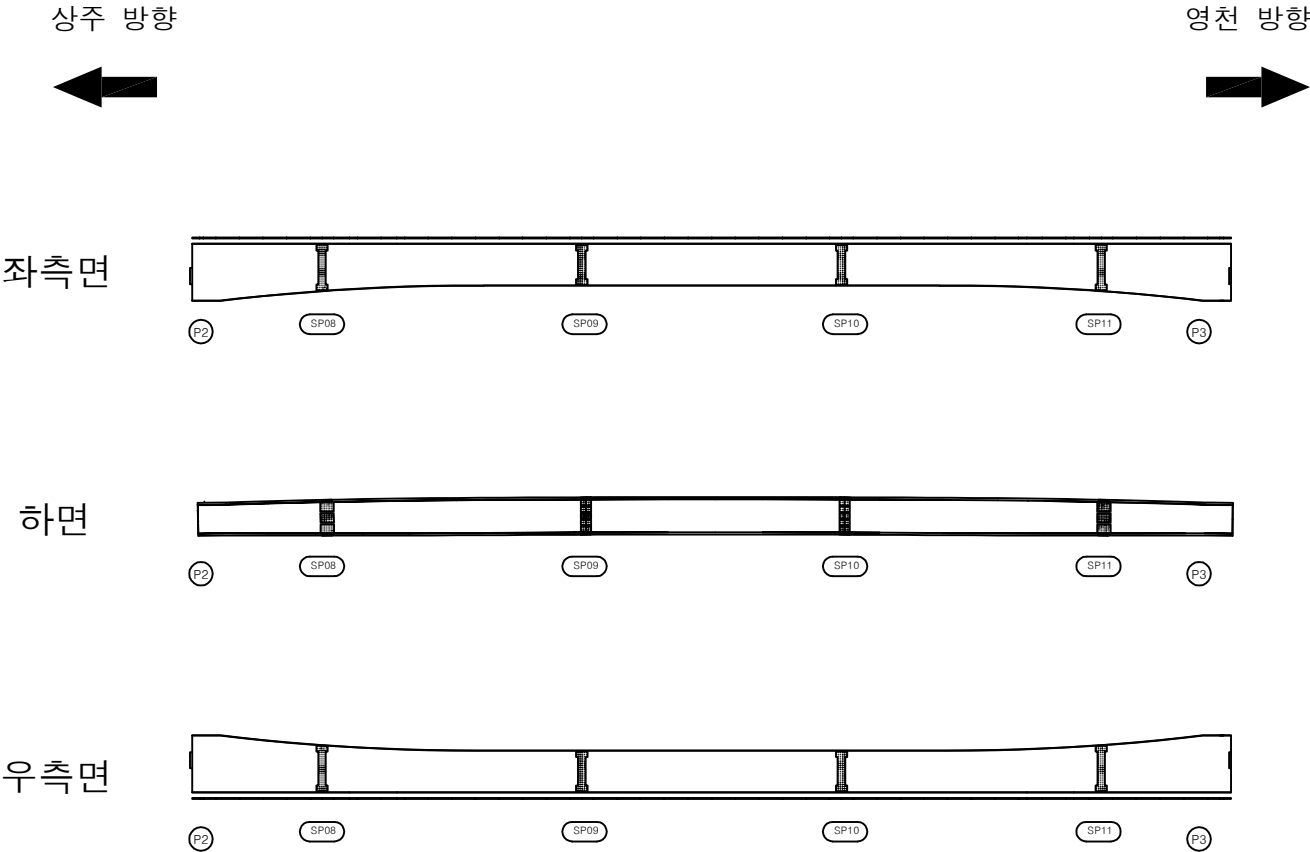


번호	구분	부재	손상내용	손상현황						비고
				폭 (mm)	길이 (m)	너비 (m)	수량	단위	개소	
1										
2										
KEY PLAN

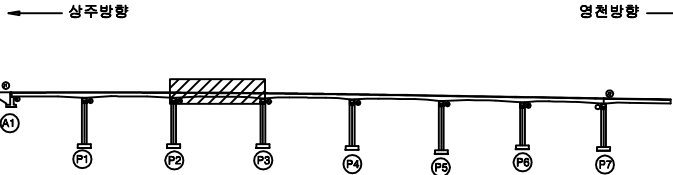

SECTION

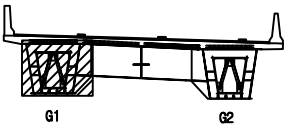


범례

균열	망상균열	재료분리
편지, 공동	박리, 파손	열화
누수, 세수	배터	퇴적물
철근노출	침하	그늘음
부식	좌굴, 변형	기타


발주처	상주영천고속도로(주)
용역명	상주영천고속도로 2024~2025년 시설물 안전점검 용역 (2025년 하반기 결말안전점검)
점검기관	(주)평성엔지니어링
도면번호	

손상물량표

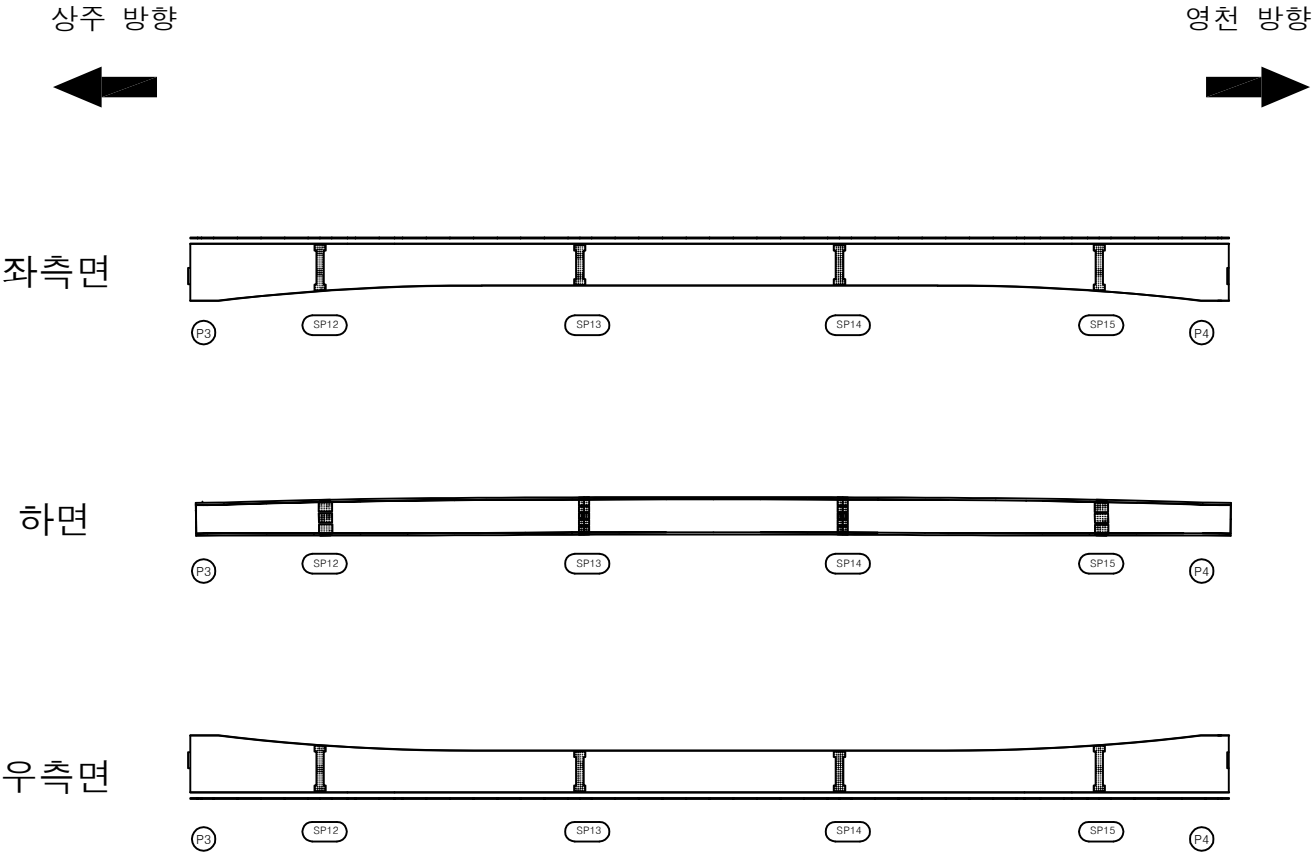


번호	구분	부재	손상내용	손상현황						비고
				폭 (mm)	길이 (m)	너비 (m)	수량	단위	개소	
1										
2										
KEY PLAN

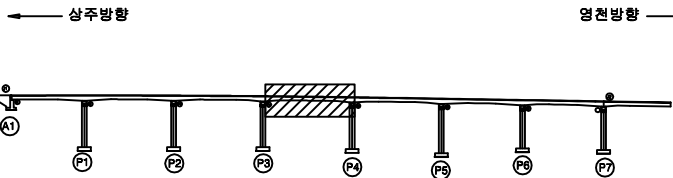

SECTION

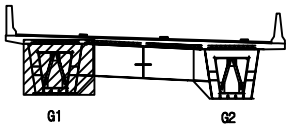


범례

균열	망상균열	재료분리
편지, 공동	박리, 파손	열화
누수, 세수	배터	퇴적물
철근노출	침하	그늘음
부식	좌굴, 변형	기타

발주처	상주영천고속도로(주)
용역명	상주영천고속도로 2024~2025년 시설물 안전점검 용역 (2025년 하반기 결말안전점검)
점검기관	(주)형성엔지니어링
도면번호	

손상물량표

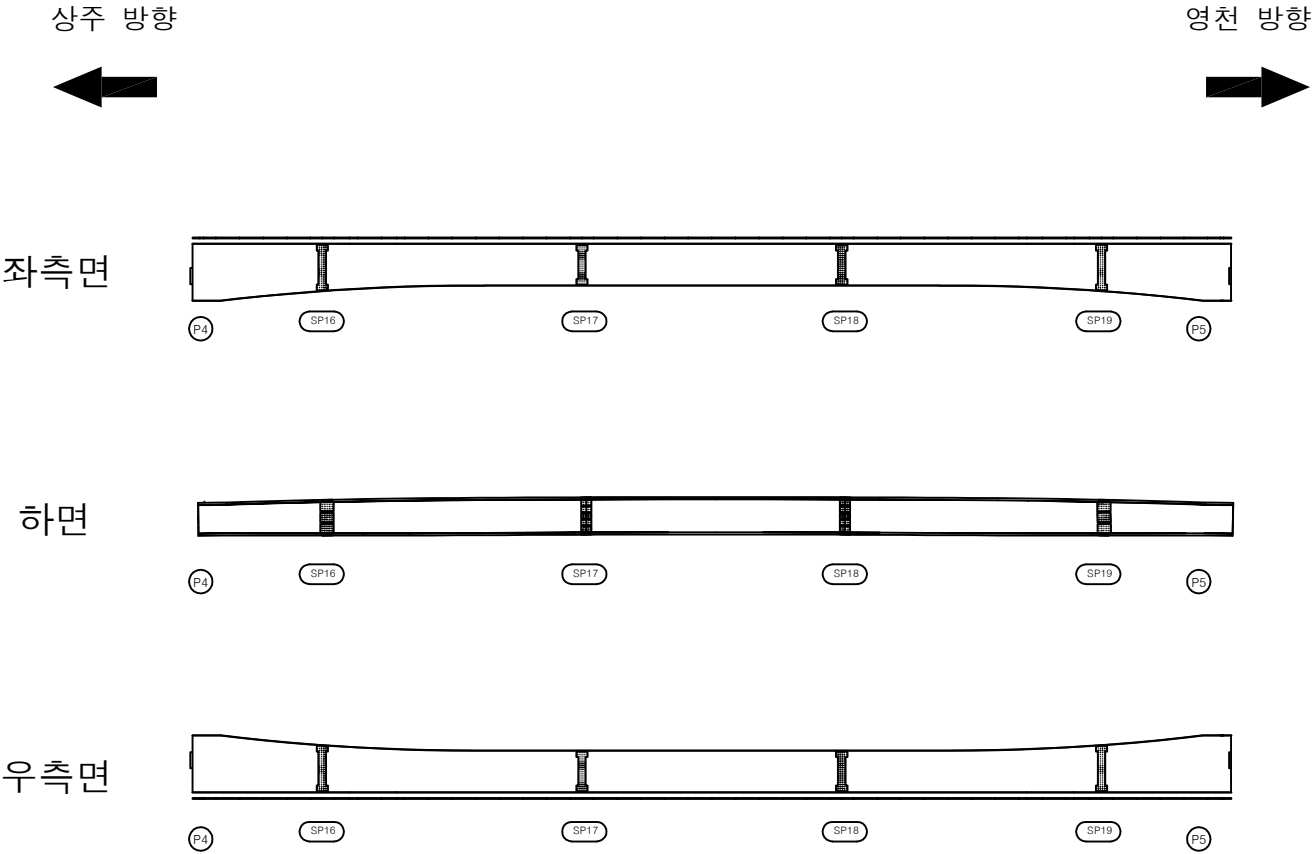


번호	구분	부재	손상내용	손상현황						비고
				폭 (mm)	길이 (m)	너비 (m)	수량	단위	개소	
1										
2										
KEY PLAN

← 상주방향

영천방향 →

SECTION

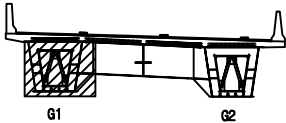


범례

	콘크리트		아스팔트콘크리트		강재보강
	팽창관절		배수		시멘트
	교대		교각		교면
	교방		교접		교면가
	교면가		교면가		교면가

발주처	상주영천고속도로(주)
용역명	상주영천고속도로 2024~2025년 시설물 안전점검 용역 (2025년 하반기 결말안전점검)
점검기관	(주)평성엔지니어링
도면번호	

손상물량표

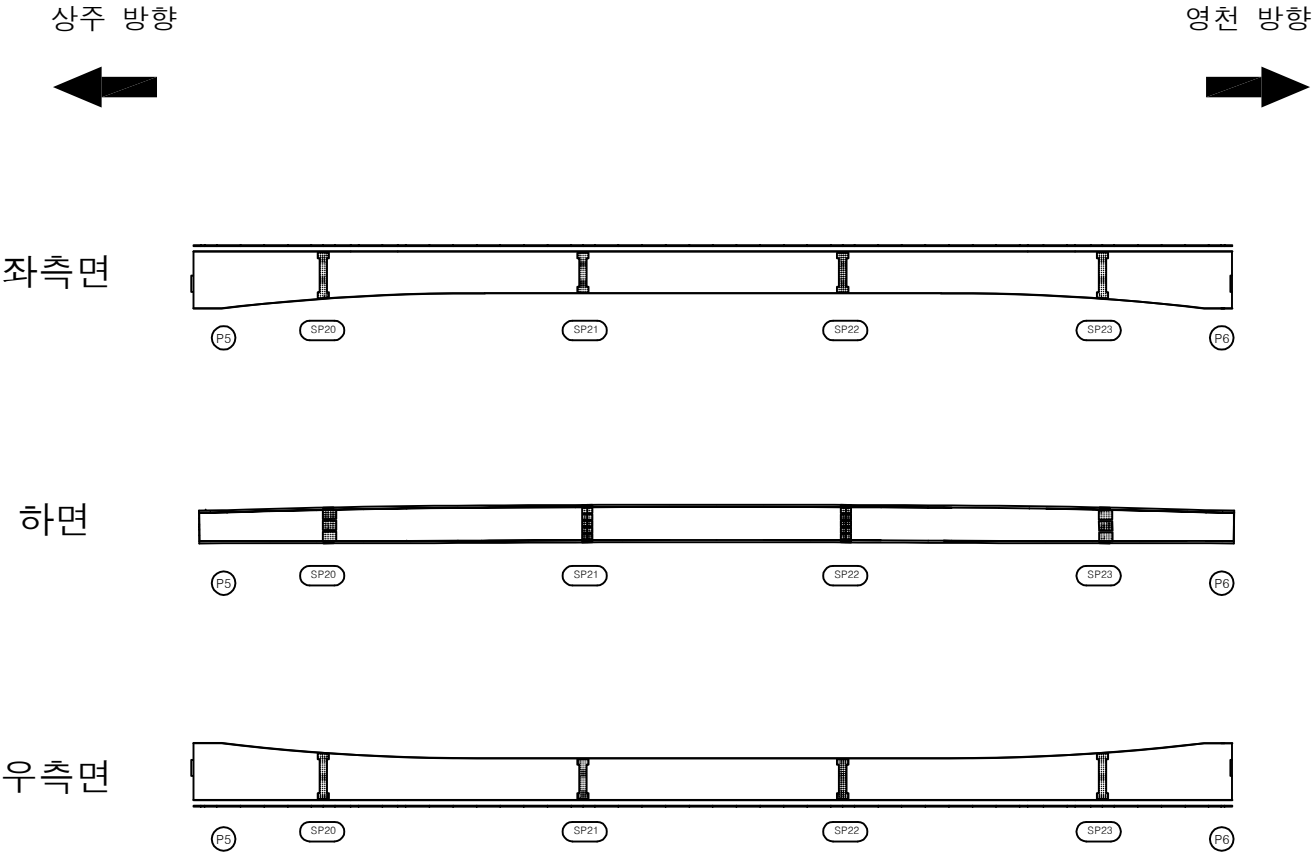


번호	구분	부재	손상내용	손상현황						비고
				폭 (mm)	길이 (m)	너비 (m)	수량	단위	개소	
1										
2										
KEY PLAN

← 상주방향

영천방향 →

SECTION

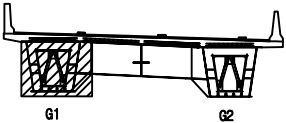

범례

	관 절		망상균열		재료분리
	편지, 공동		박리, 피손		열 화
	누수, 세수		배 터		트릭물
	철근노출		침 하		그을음
	부 식		좌굴, 변형		기 타


발 주 처	상주영천고속도로(주)
용 역 명	상주영천고속도로 2024-2025년 시설물 안전점검 용역 (2025년 하반기 결말안전점검)
점 검 기 관	(주)평성엔지니어링
도 면 번 호	

손상물량표


상주 방향
←

영천 방향
→


좌측면

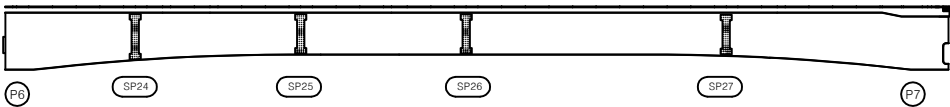

하면

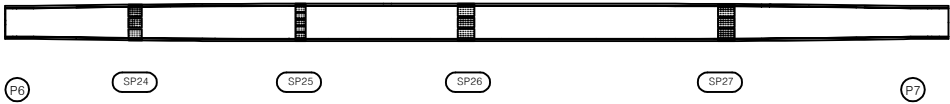

우측면

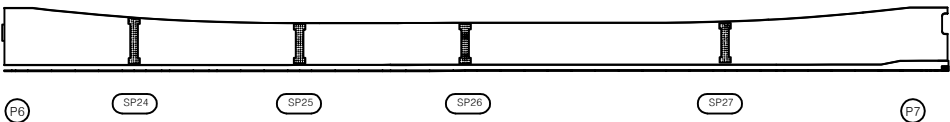


번호	구분	부재	손상내용	손상현황						비고
				폭 (mm)	길이 (m)	너비 (m)	수량	단위	개소	
1										
2										
KEY PLAN

← 상주방향

→ 영천방향

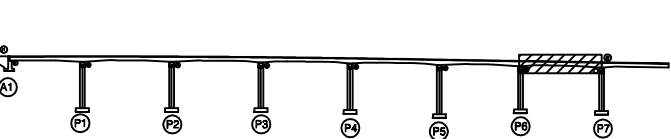

SECTION

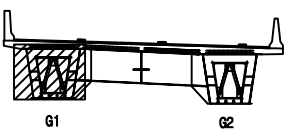


범례

균열	망상균열	재료분리
편지, 공동	박리, 파손	열화
누수, 세수	배터	퇴적물
철근노출	침하	그늘음
부식	좌굴, 변형	기타


발주처	상주영천고속도로(주)
용역명	상주영천고속도로 2024-2025년 시설물 안전점검 용역 (2025년 하반기 결말안전점검)
점검기관	(주)평성엔지니어링
도면번호	

손상물량표


상주 방향

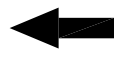


영천 방향

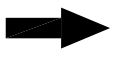


좌측면

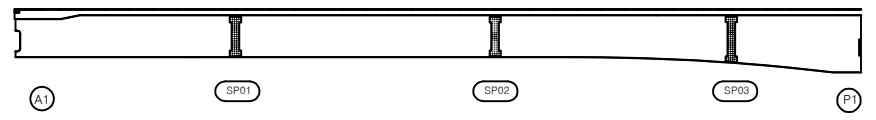

하면

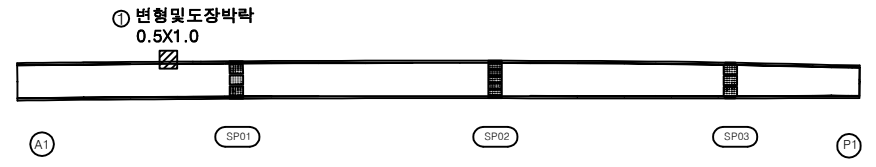

우측면

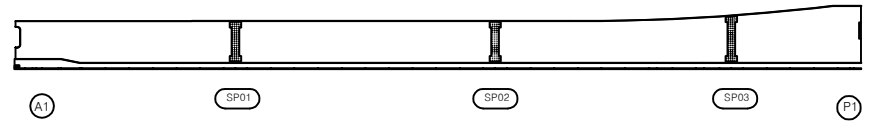


번호	구분	부재	손상내용	손상현황						비고
				폭 (mm)	길이 (m)	너비 (m)	수량	단위	개소	
1	22상	거더외부	변형 및 도장박락		0.5	1.0	0.50	m ²	1	
2										
3										
KEY PLAN

상주방향

영천방향

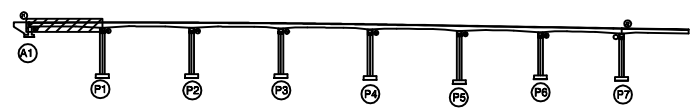

SECTION

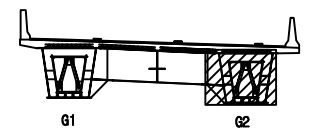


범례

균열	망상균열	재료분리
편지, 공동	박리, 파손	열화
누수, 세수	배터	틱작물
철근노출	침하	그늘음
부식	좌굴, 변형	기타

발주처	상주영천고속도로(주)
용역명	상주영천고속도로 2024-2025년 시설물 안전점검 용역 (2025년 하반기 결말안전점검)
점검기관	(주)평성엔지니어링
도면번호	

손상물량표

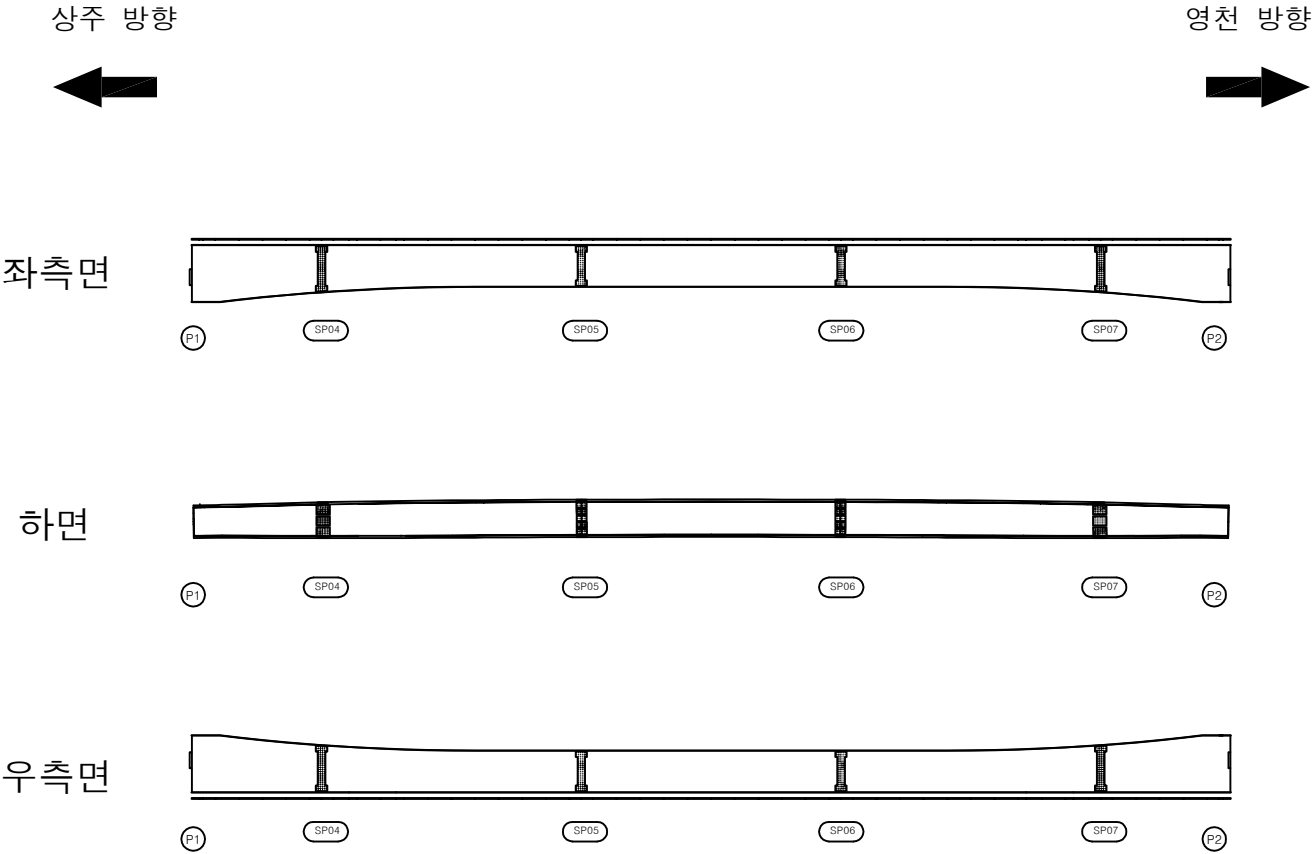


번호	구분	부재	손상내용	손상현황						비고
				폭 (mm)	길이 (m)	너비 (m)	수량	단위	개소	
1										
2										
KEY PLAN

← 상주방향

→ 영천방향


SECTION

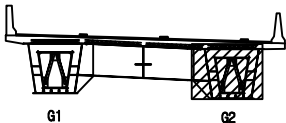

범례

콘크리트	철근콘크리트	철근보강	발주처
아스팔트	자갈, 파손	자갈	상주영천고속도로(주)
누수, 세수	배터	배터	용역명
철근노출	침하	그늘음	상주영천고속도로 2024~2025년 시설물 안전점검 용역 (2025년 하반기 결말안전점검)
부식	좌굴, 변형	기타	점검기관
			(주)평성엔지니어링
			도면번호

손상물량표

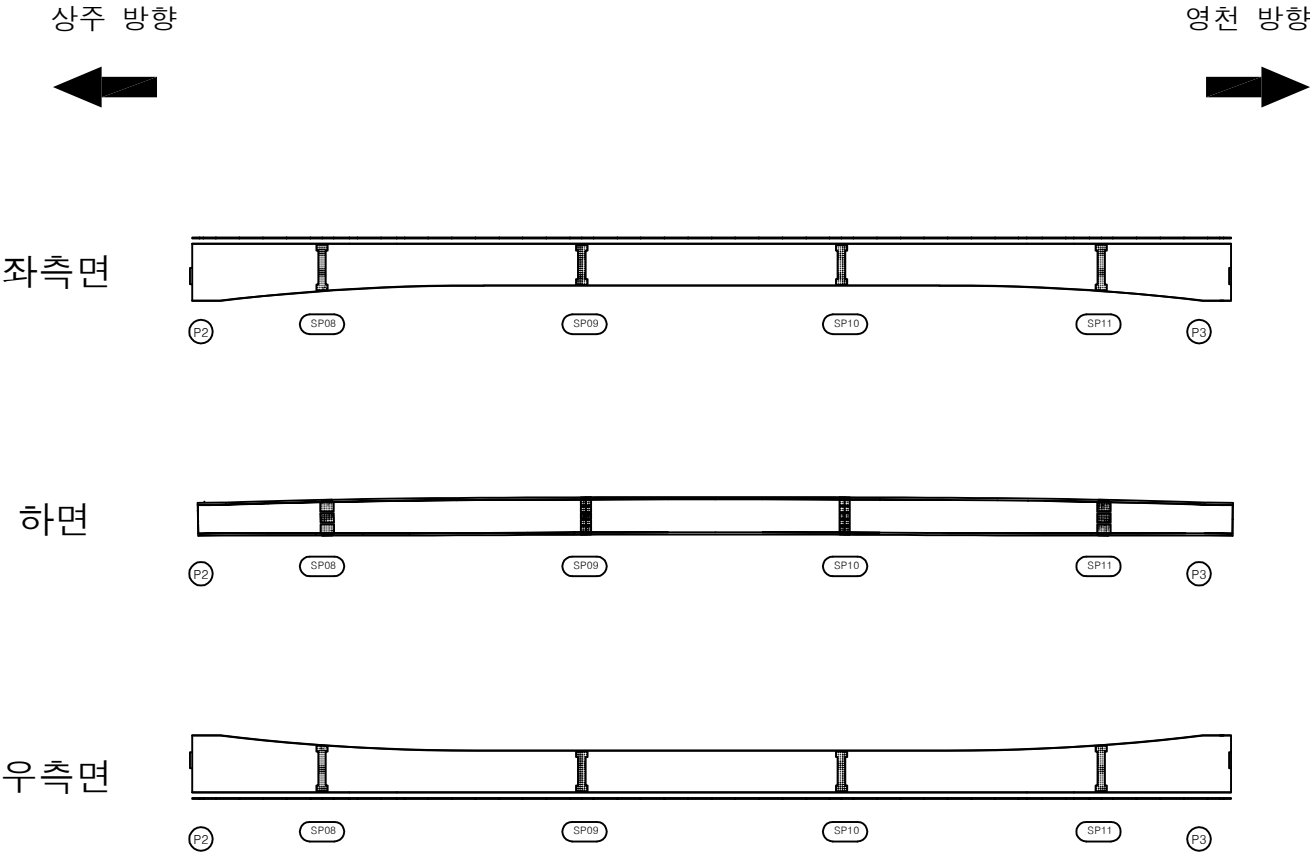


번호	구분	부재	손상내용	손상현황						비고
				폭 (mm)	길이 (m)	너비 (m)	수량	단위	개소	
1										
2										
KEY PLAN

← 상주방향

영천방향 →

SECTION

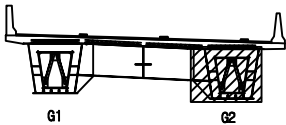


범례

	관 열		망상균열		재료분리
	편지, 공동		박리, 파손		열 화
	누수, 세수		배 테		퇴적물
	철근노출		침 하		그늘음
	부 식		좌굴, 변형		기 타

발 주 처	상주영천고속도로(주)
용 역 명	상주영천고속도로 2024~2025년 시설물 안전점검 용역 (2025년 하반기 결말안전점검)
점 검 기 관	(주)평성엔지니어링
도 면 번 호	

손상물량표

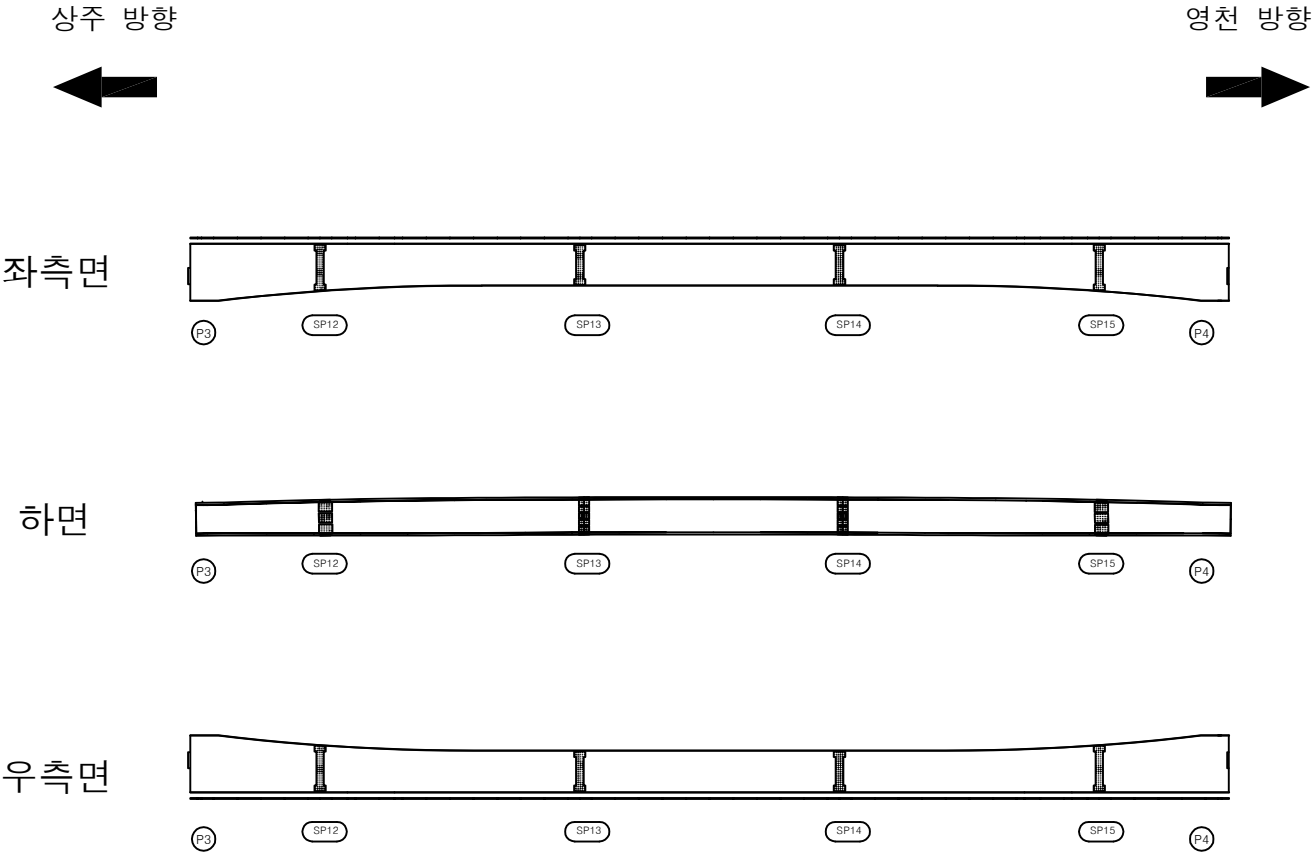


번호	구분	부재	손상내용	손상현황						비고
				폭 (mm)	길이 (m)	너비 (m)	수량	단위	개소	
1										
2										
KEY PLAN

← 상주방향

영천방향 →

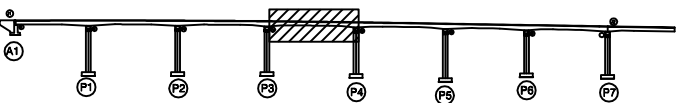

SECTION

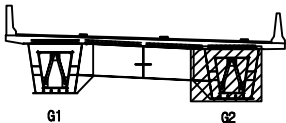


범례

균열	망상균열	재료분리
편지, 공동	박리, 파손	열화
누수, 세수	배터	퇴적물
철근노출	침하	그늘음
부식	좌굴, 변형	기타

발주처	상주영천고속도로(주)
용역명	상주영천고속도로 2024~2025년 시설물 안전점검 용역 (2025년 하반기 결말안전점검)
점검기관	(주)평성엔지니어링
도면번호	

손상물량표

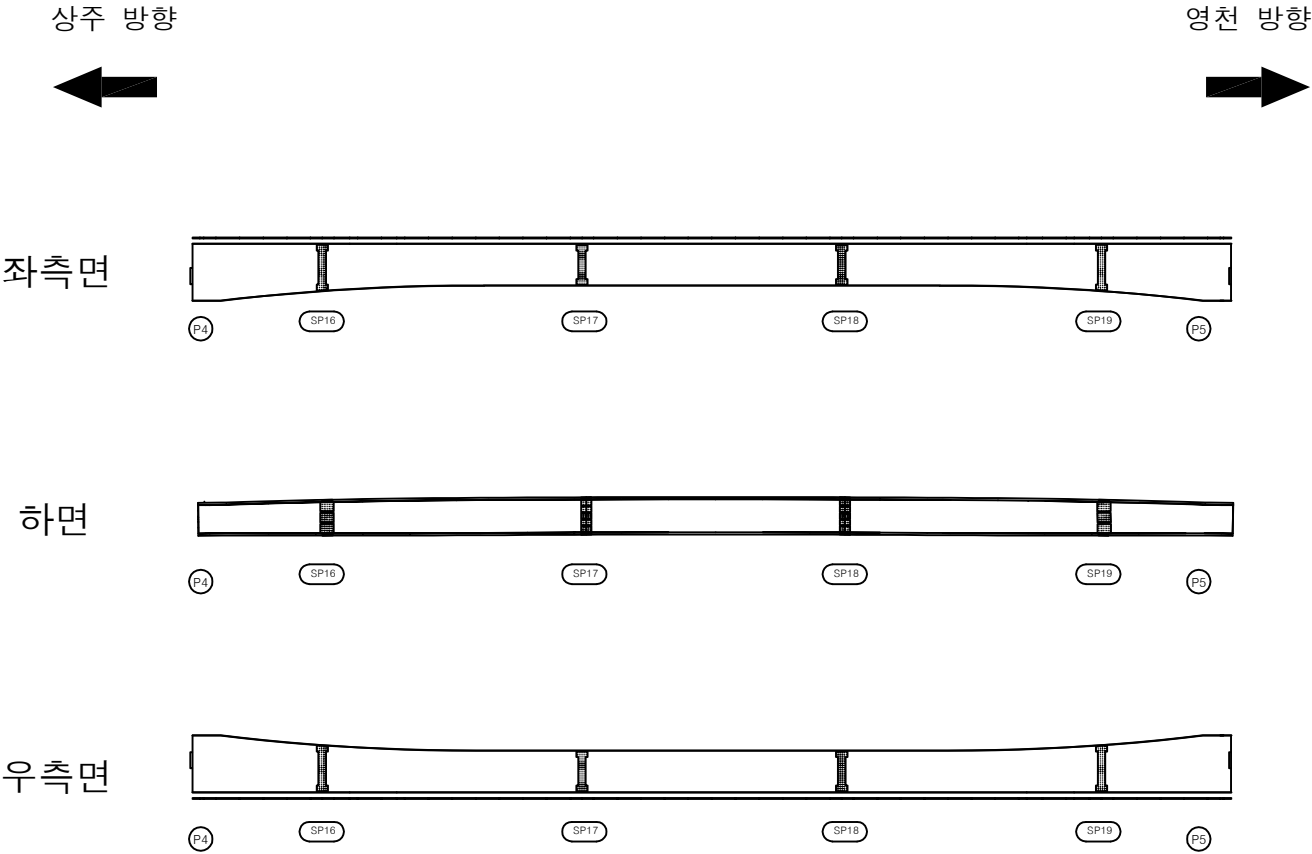


번호	구분	부재	손상내용	손상현황						비고
				폭 (mm)	길이 (m)	너비 (m)	수량	단위	개소	
1										
2										
KEY PLAN

← 상주방향

영천방향 →

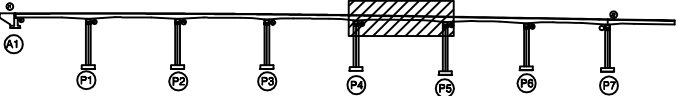


SECTION

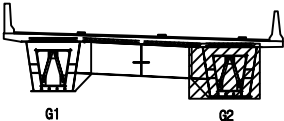

범례

콘크리트	아스팔트콘크리트	철근	발주처
팽창, 공동	균열, 파손	열팽창	용역명
누수, 습수	배설물	통행량	상주영천고속도로 2024-2025년 시설물 안전점검 용역 (2025년 하반기 결산안전점검)
차도노출	침하	그늘음	점검기관
부식	좌굴, 변형	기타	(주)영성엔지니어링
			도면번호

손상물량표

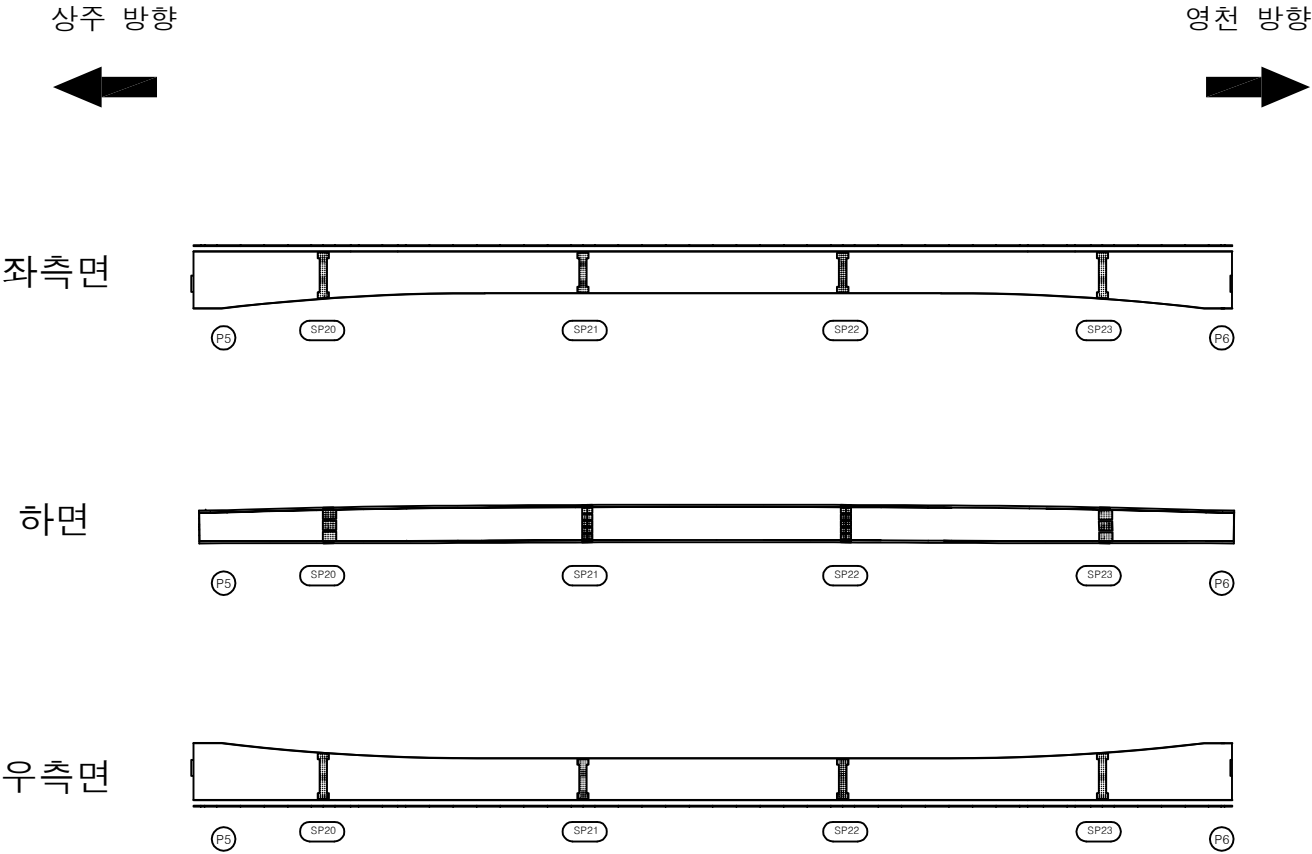


번호	구분	부재	손상내용	손상현황						비고
				폭 (mm)	길이 (m)	너비 (m)	수량	단위	개소	
1										
2										
KEY PLAN

← 상주방향

영천방향 →

SECTION

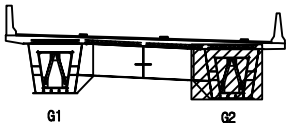

범례

	관 절		망상근열		재료분리
	편지, 공동		박리, 파손		열 화
	누수, 세수		배 터		퇴적물
	철근노출		침 하		그늘음
	부 식		좌굴, 변형		기 타


발 주 처	상주영천고속도로(주)
용 역 명	상주영천고속도로 2024~2025년 시설물 안전점검 용역 (2025년 하반기 결말안전점검)
점 검 기 관	(주)평성엔지니어링
도 면 번 호	

손상물량표


상주 방향
←

영천 방향
→


좌측면

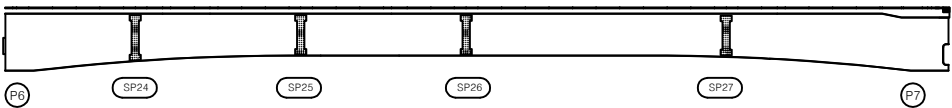

하면

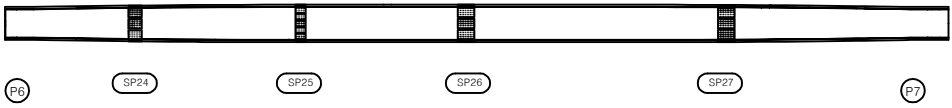


우측면

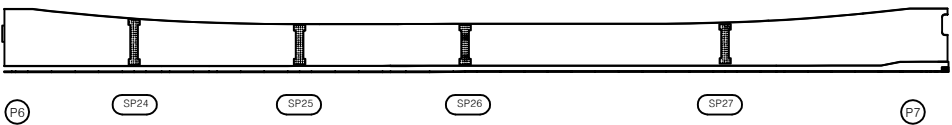


번호	구분	부재	손상내용	손상현황						비고
				폭 (mm)	길이 (m)	너비 (m)	수량	단위	개소	
1										
2										
KEY PLAN

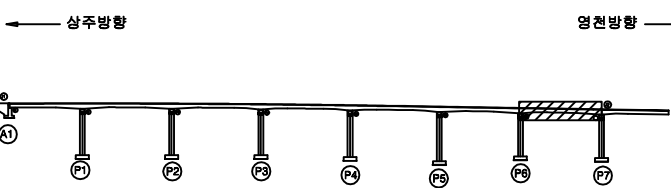

SECTION

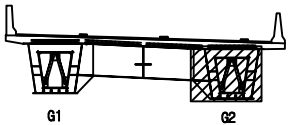

범례

균열	망상균열	재료분리
편지, 공동	박리, 파손	열화
누수, 세수	배터	락철물
철근노출	침하	그늘음
부식	좌굴, 변형	기타

발주처	상주영천고속도로(주)
용역명	상주영천고속도로 2024-2025년 시설물 안전점검 용역 (2025년 하반기 결말안전점검)
점검기관	(주)평성엔지니어링
도면번호	

손상물량표


상주 방향




영천 방향




상면

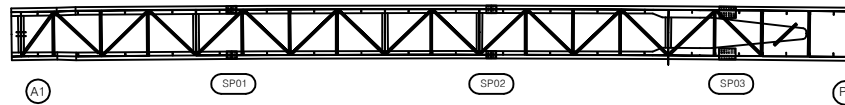


좌측면

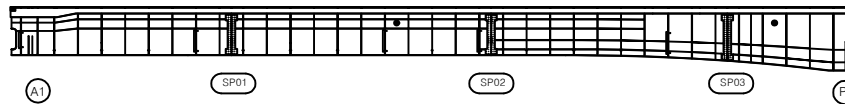

하면

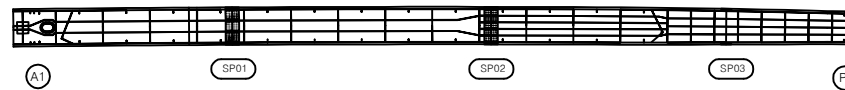


우측면

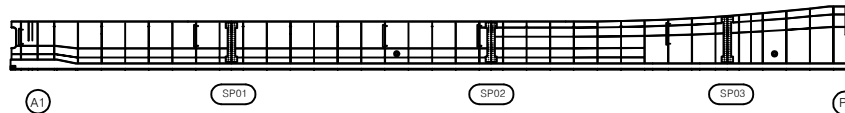[illegible]


KEY PLAN

← 상주방향

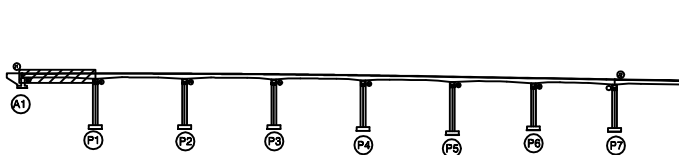

영천방향 →

SECTION

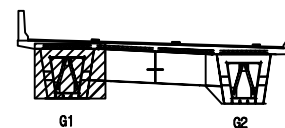

257

	간 일		강상급일		제로부리
	편치, 강풍		박치, 파손		열 화
	누수, 채수		백 태		퇴적물
	철근노출		전 하		그을음
	부 식		좌굴, 변형		기 타

발 주 처	상주영천고속도로(주)
-------	-------------

용역명	삼주영천고속도로 2024~2025년 시설물 안전점검 (2025년 하반기 정밀안전점검)
-----	--

점 검 기 관	(주)명성엔지니어링
---------	------------

도면번호

손상물량표

번호	구분	부재	손상내용	손상현황						비고
				폭 (mm)	길이 (m)	너비 (m)	수량	단위	개소	
1										
2										
상주 방향




영천 방향



상면

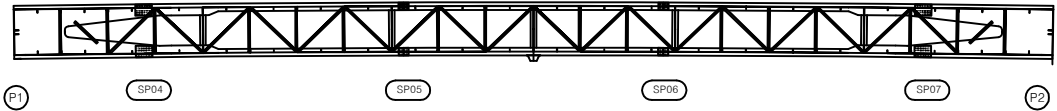


좌측면

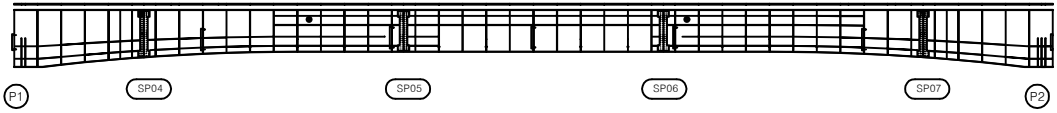

하면




우측면

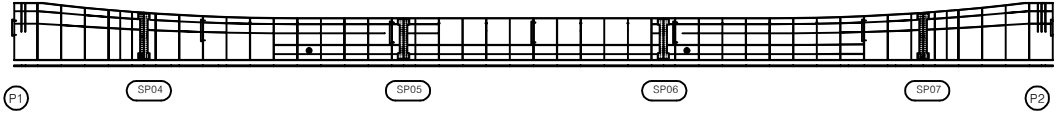


KEY PLAN

상주방향

영천방향

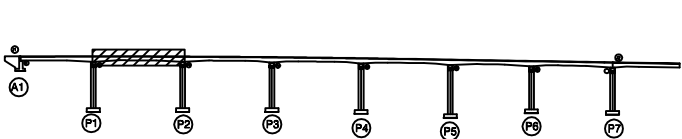

SECTION

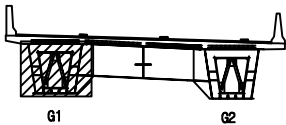

범례

콘크리트	철근콘크리트	철근보강	발주처
아스팔트	자갈, 파손	콘크리트	상주영천고속도로(주)
누수, 세수	배터	콘크리트	용역명
철근노출	콘크리트	콘크리트	상주영천고속도로 2024-2025년 시설물 안전점검 용역 (2025년 하반기 결말안전점검)
콘크리트	콘크리트	콘크리트	점검기관
콘크리트	콘크리트	콘크리트	(주)명성엔지니어링
콘크리트	콘크리트	콘크리트	도면번호
콘크리트	콘크리트	콘크리트	

손상물량표


상주 방향




영천 방향



상면

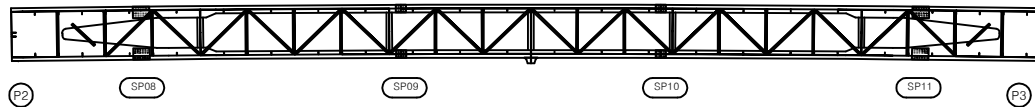


좌측면

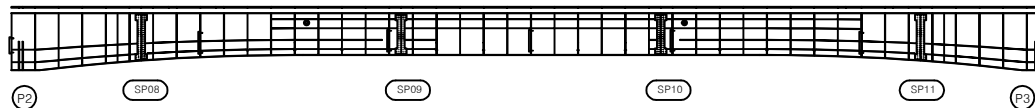

하면




우측면

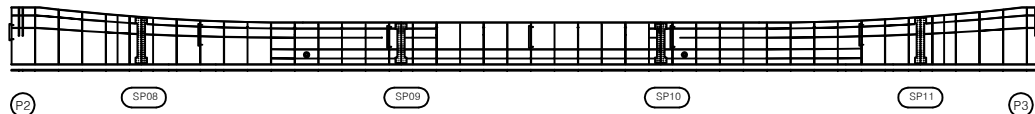[illegible]


KEY PLAN

← 상주방향

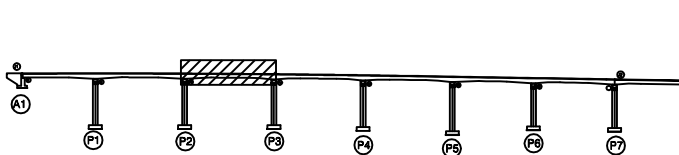

영천방향 →

SECTION

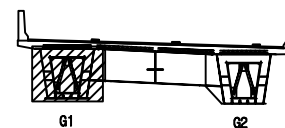

82

	간 일		강상급일		재료부기
	편지, 강풍		박리, 파손		열 화
	누수, 채수		벽 태		퇴적물
	철근노출		전 하		그을음
	부 식		좌굴, 변형		기 타

발 주 처	상주영천고속도로(주)
-------	-------------

상	요	점
삼주영천고속도로 2024~2025년 시설물 안전점검 용역 (2025년 하반기 정밀안전점검)		

점 검 기 관	(주)명성엔지니어링
---------	------------

도면번호


손상물량표

번호	구분	부재	손상내용	손상현황						비고
				폭 (mm)	길이 (m)	너비 (m)	수량	단위	개소	
1										
2										
상주 방향
←

영천 방향
→

상면

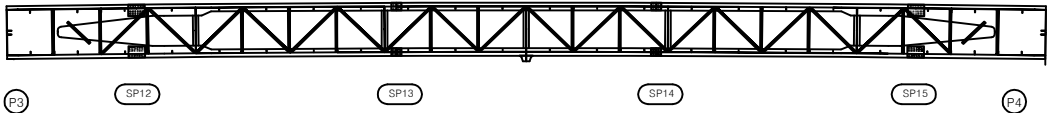

좌측면

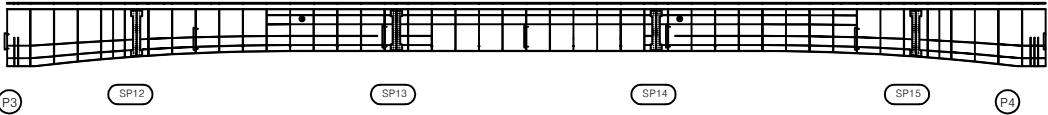

하면




우측면




KEY PLAN

← 상주방향

영천방향 →

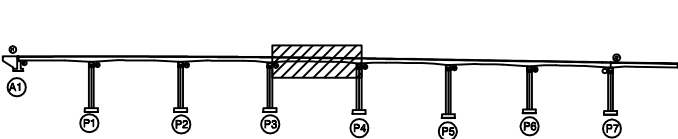

SECTION

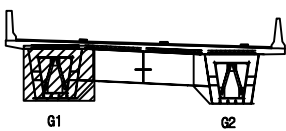

범례

	관, 열		망상근열		재료분리
	편지, 공동		박리, 파손		열화
	누수, 세수		배터		트럭물
	철근노출		침하		그늘음
	부식		좌굴, 변형		기타

발주처	상주영천고속도로(주)
용역명	상주영천고속도로 2024-2025년 시설물 안전점검 용역 (2025년 하반기 결말안전점검)
점검기관	(주)평성엔지니어링
도면번호	

손상물량표

번호	구분	부재	손상내용	손상현황						비고
				폭 (mm)	길이 (m)	너비 (m)	수량	단위	개소	
1										
2										
상주 방향




영천 방향



상면

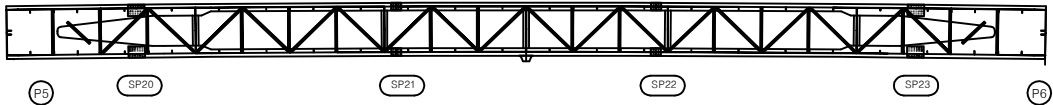


좌측면

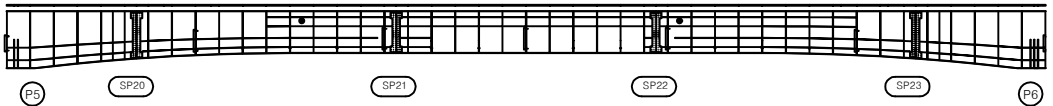

하면




우측면

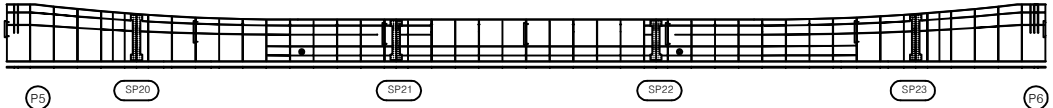


KEY PLAN

상주방향

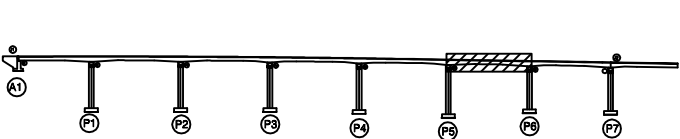

영천방향

SECTION

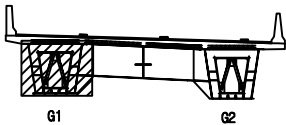

범례

콘크리트	철근콘크리트	철근보강
아스팔트	자갈, 파손	자갈, 파손
누수, 세수	배터	배터
철근노출	침하	그늘음
부식	좌굴, 변형	기타

발주처	상주영천고속도로(주)
용역명	상주영천고속도로 2024-2025년 시설물 안전점검 용역 (2025년 하반기 결말안전점검)
점검기관	(주)명성엔지니어링
도면번호	

손상물량표


상주 방향




영천 방향




상면

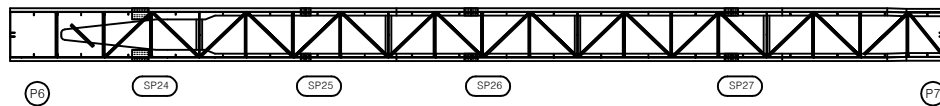


좌측면

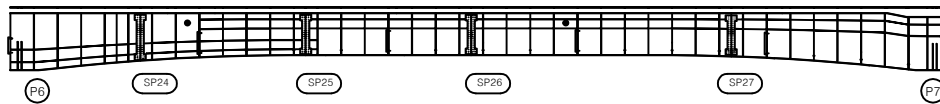

하면

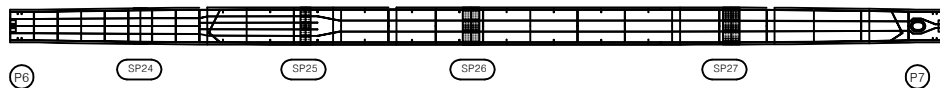


우측면

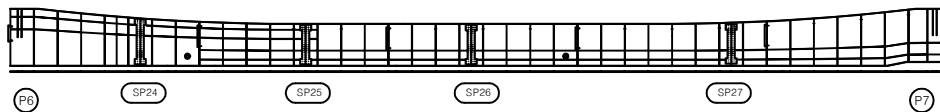[illegible]


KEY PLAN

← 상주방향

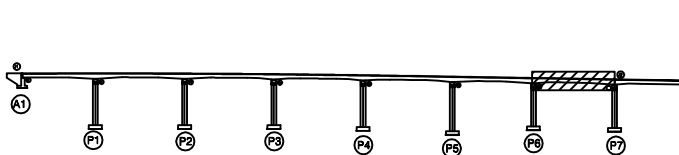

영천방향 →

SECTION

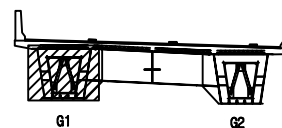

257

	간 일		강상급일		제로부리
	편지, 강풍		박리, 파손		얼 화
	누수, 채수		백 데		퇴적물
	철근노출		전 하		그을음
	부 식		좌굴, 변형		기 타

발 주 처	상주영천고속도로(주)
-------	-------------

영	과	명
삼주영천고속도로 2024~2025년 시설물 안전점검 영역 (2025년 하반기 정밀안전점검)		

점 검 기 관	(주)명성엔지니어링
---------	------------

도면번호

손상물량표


상주 방향




영천 방향




상면

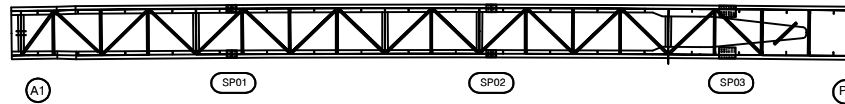

좌측면

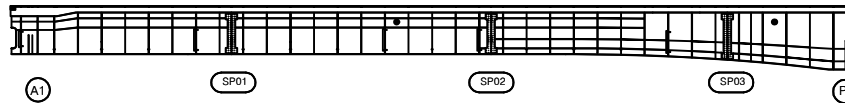

하면

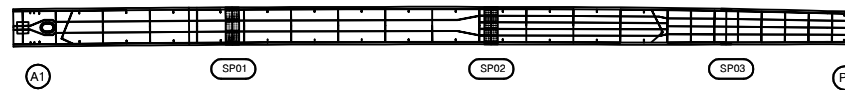


우측면

[illegible]


KEY PLAN

← 상주방향

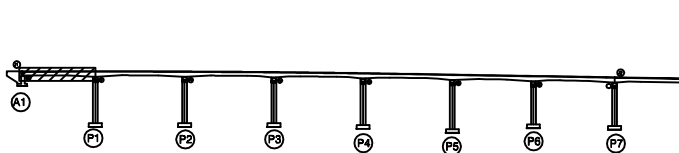

영천방향 →

SECTION

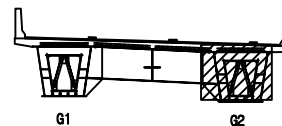

257

	간 열		망상균열		재료분리
	편치, 공동		바리, 파손		열 화
	누수, 제수		벽 태		퇴적물
	철근노출		진 하		그늘음
	부 식		좌굴, 변형		기 타

발 주 처	상주영천고속도로(주)
-------	-------------

영	과	명
삼주영천고속도로 2024~2025년 시설물 안전점검 영역 (2025년 하반기 정밀안전점검)		

점 검 기 관	(주)명성엔지니어링
---------	------------

도면번호

손상물량표

번호	구분	부재	손상내용	손상현황						비고
				폭 (mm)	길이 (m)	너비 (m)	수량	단위	개소	
1										
2										
상주 방향




영천 방향



상면

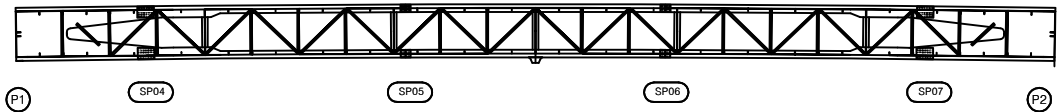


좌측면

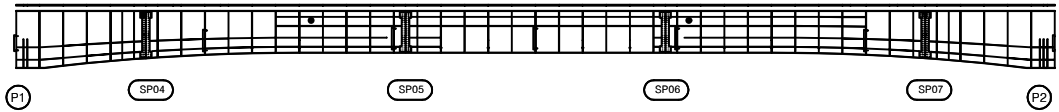

하면




우측면

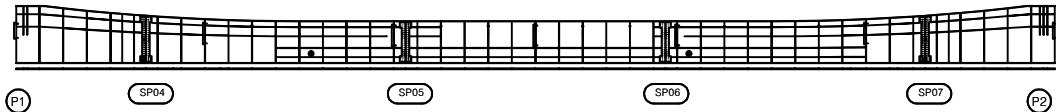


KEY PLAN

상주방향

영천방향

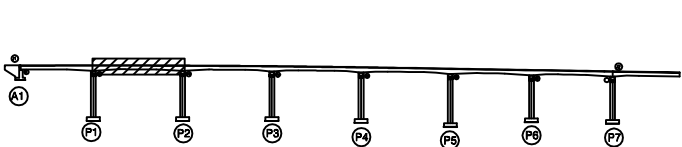

SECTION

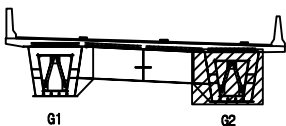

범례

콘크리트	철근콘크리트	철근보강	발주처
아스팔트	돌, 파손	돌, 파손	상주영천고속도로(주)
돌, 파손	돌, 파손	돌, 파손	용역명
돌, 파손	돌, 파손	돌, 파손	상주영천고속도로 2024-2025년 시설물 안전점검 용역 (2025년 하반기 결말안전점검)
돌, 파손	돌, 파손	돌, 파손	점검기관
돌, 파손	돌, 파손	돌, 파손	(주)명성엔지니어링
돌, 파손	돌, 파손	돌, 파손	도면번호
돌, 파손	돌, 파손	돌, 파손	

손상물량표

번호	구분	부재	손상내용	손상현황						비고
				폭 (mm)	길이 (m)	너비 (m)	수량	단위	개소	
1										
2										
상주 방향




영천 방향



상면

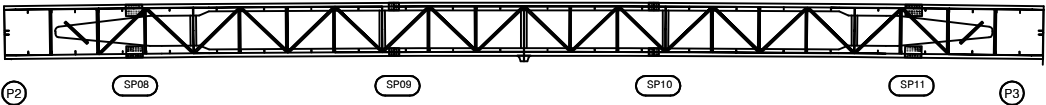

좌측면

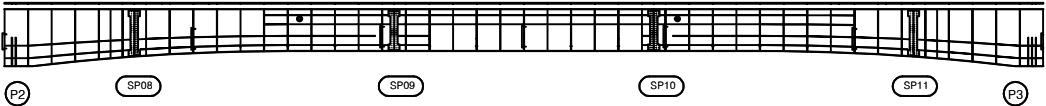

하면



우측면





KEY PLAN

← 상주방향

→ 영천방향

SECTION

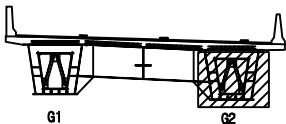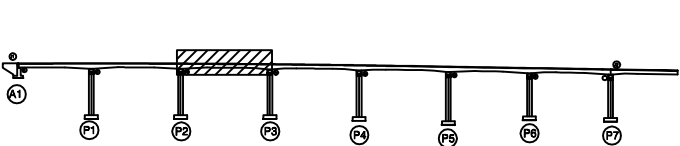

범례

콘크리트	철근콘크리트	철근보강
아스팔트	자갈, 파손	자갈
누수, 세수	배터	퇴적물
철근노출	침하	그늘음
부식	좌굴, 변형	기타

발주처	상주영천고속도로(주)
용역명	상주영천고속도로 2024~2025년 시설물 안전점검 용역 (2025년 하반기 결말안전점검)
점검기관	(주)명성엔지니어링
도면번호	


손상물량표

번호	구분	부재	손상내용	손상현황						비고
				폭 (mm)	길이 (m)	너비 (m)	수량	단위	개소	
1										
2										
상주 방향
←

영천 방향
→

상면

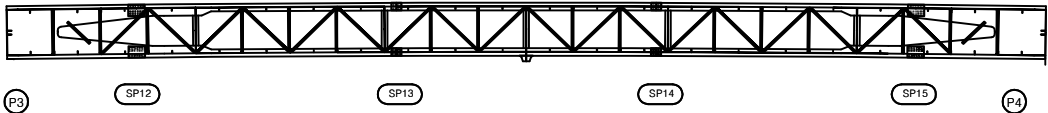

좌측면

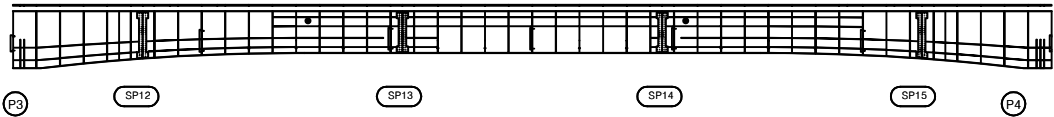

하면




우측면




KEY PLAN

← 상주방향

→ 영천방향

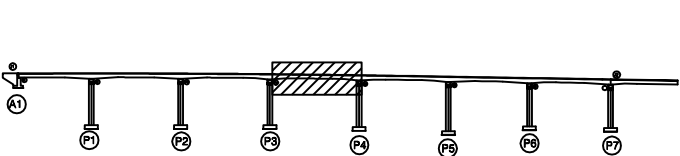

SECTION

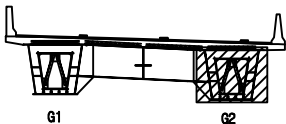

범례

	관, 결		망상근철		재료분리
	편지, 공동		박리, 파손		열 화
	누수, 세수		배 터		퇴적물
	철근노출		침 하		그을음
	부 식		좌굴, 변형		기 타

발 주 처	상주영천고속도로(주)
용 역 명	상주영천고속도로 2024-2025년 시설물 안전점검 용역 (2025년 하반기 결말안전점검)
점 검 기 관	(주)평성엔지니어링
도 면 번 호	

손상물량표


상주 방향




영천 방향



상면

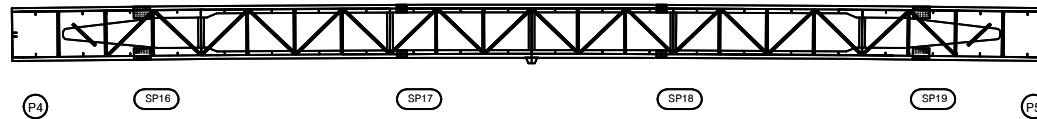


좌측면

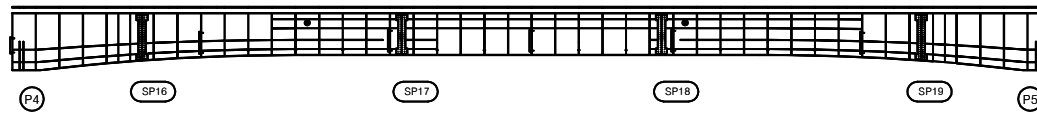

하면




우측면

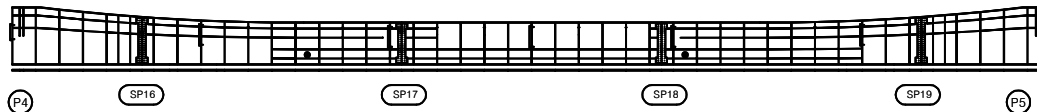[illegible]


KEY PLAN

← 상주방향

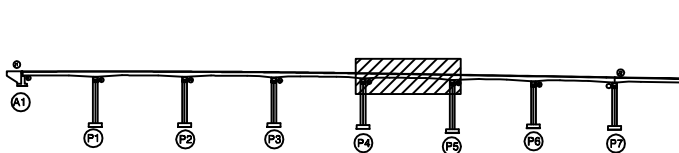

영천방향 →

SECTION

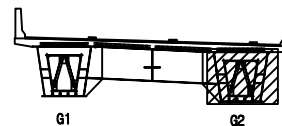

五二

	간 일		망상균일		재료분리	발 주 처	상주영천고속도로(주)
	편지, 광동		박리, 파손		열 화	용 역 명	상주영천고속도로 2024~2025년 시설물 안전점검 용역 (2025년 하반기 정밀안전점검)
	누수, 체수		백 테		퇴적물		
	철근노출		침 하		그늘음	점 검 기 관	(주)명성엔지니어링
	부 식		좌굴, 변형		기 타	도 번 번 호	40

손상물량표

번호	구분	부재	손상내용	손상현황						비고
				폭 (mm)	길이 (m)	너비 (m)	수량	단위	개소	
1										
2										
상주 방향




영천 방향



상면

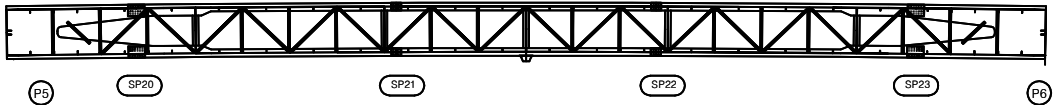


좌측면

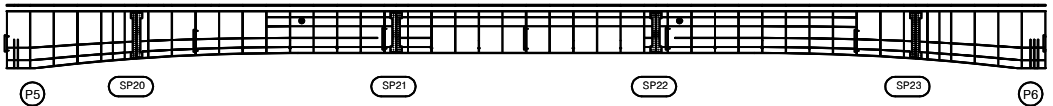

하면




우측면

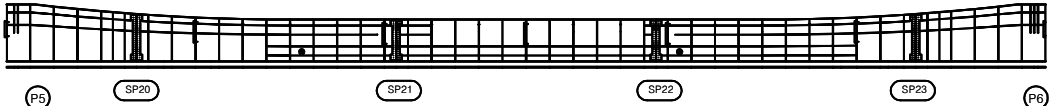


KEY PLAN

상주방향

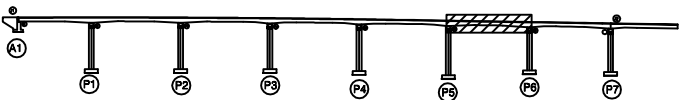

영천방향

SECTION

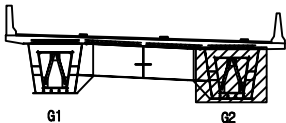

범례

콘크리트	철근콘크리트	철근보강	발주처
아스팔트	돌, 파손	돌, 파손	상주영천고속도로(주)
누수, 세수	돌, 파손	돌, 파손	용역명
철근보강	돌, 파손	돌, 파손	상주영천고속도로 2024-2025년 시설물 안전점검 용역 (2025년 하반기 결말안전점검)
철근보강	돌, 파손	돌, 파손	점검기관
철근보강	돌, 파손	돌, 파손	(주)명성엔지니어링
철근보강	돌, 파손	돌, 파손	도면번호
철근보강	돌, 파손	돌, 파손	


손상물량표

번호	구분	부재	손상내용	손상현황						비고
				폭 (mm)	길이 (m)	너비 (m)	수량	단위	개소	
1										
2										
상주 방향
←

영천 방향
→


상면

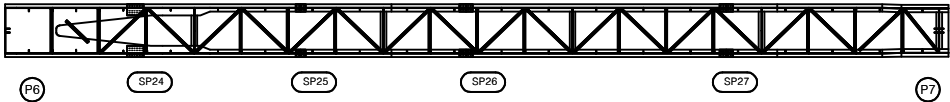


좌측면

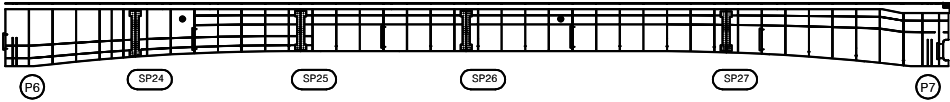

하면

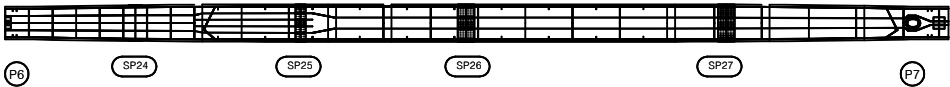

우측면


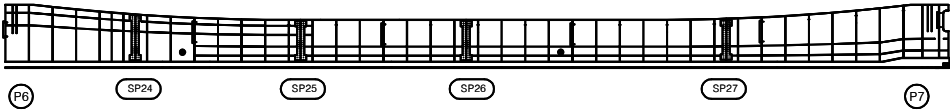


KEY PLAN

← 상주방향

→ 영천방향

SECTION

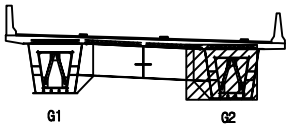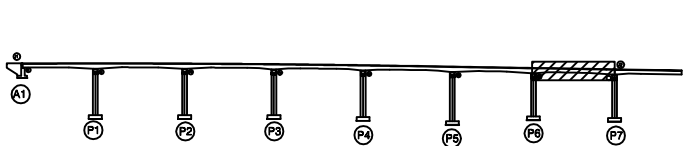


범례

	관 절		망상균열		재료분리
	편지, 공동		박리, 파손		열 화
	누수, 세수		배 터		퇴적물
	철근노출		침 하		그늘음
	부 식		좌굴, 변형		기 타


발 주 처	상주영천고속도로(주)
용 역 명	상주영천고속도로 2024-2025년 시설물 안전점검 용역 (2025년 하반기 결말안전점검)
점 검 기 관	(주)평성엔지니어링
도 면 번 호	

손상물량표


번호	구분	부재	손상내용	손상현황						비고
				폭 (mm)	길이 (m)	너비 (m)	수량	단위	개소	
1	19하	교량받침	받침콘크리트 균열	0.2	0.2		0.80	m	4	
2	19하	교대	망상균열	0.2	10.0	2.0	20.00	m ²	1	
3	19하	교대	누수흔적		1.0	2.0	2.00	m ²	1	
4	19하	교대	실란트 이격		5.0		5.00	m	1	
5										
6										
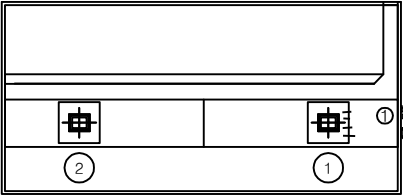

평면도

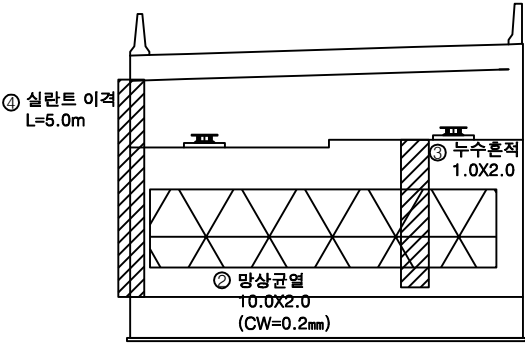

정면

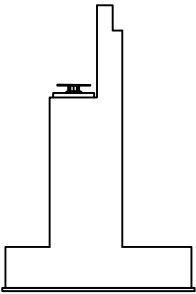


날개벽

KEY PLAN

← 상주방향

→ 양천방향

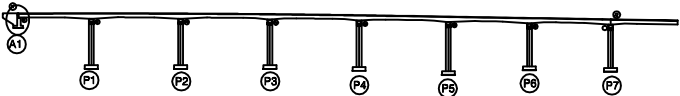

SECTION




범례

균열	망상균열	재료분리
편지, 공동	박리, 피손	열화
누수, 채수	배터	퇴적물
철근노출	침하	그늘음
부식	좌굴, 변형	기타


발주처	상주영천고속도로(주)
용역명	상주영천고속도로 2024~2025년 시설물 안전점검 용역 (2025년 하반기 결말안전점검)
점검기관	(주)평성엔지니어링
도면번호	

손 상 물 량 표


번호	구분	부재	손상내용	손상현황						비 고
				폭 (mm)	길이 (m)	너비 (m)	수량	단위	개소	
1	19하	교량받침	무수축물탈 균열	0.1	0.2		2.00	m	10	
2	19하	교량받침	무수축물탈 균열	0.1	0.2		2.20	m	11	
3	19하	교각	박락		0.2	0.5	0.10	m ²	1	
4	19하	교각	재료분리		5.0	1.0	5.00	m ²	1	
5										
6										
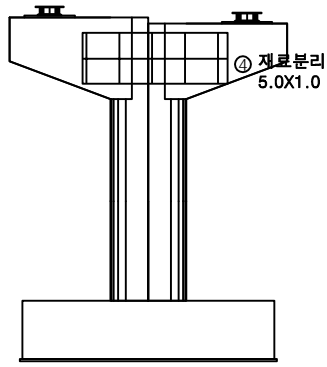


정 면

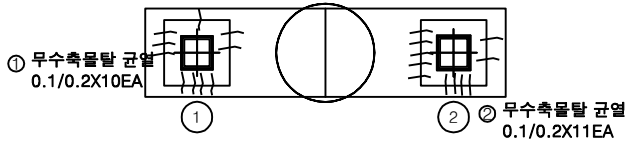


평면도

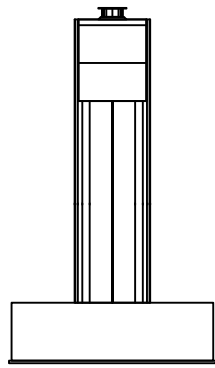

좌측면

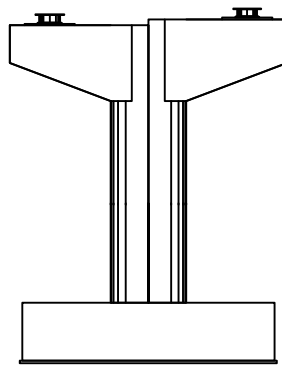

배 면

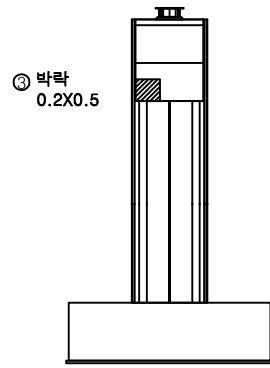

우측면

KEY PLAN

← 상주방향

→ 양천방향

SECTION

범례

균열	망상균열	재료분리
편지, 공동	박리, 피손	열화
누수, 체수	배터	퇴적물
철근노출	침하	그늘음
부식	좌굴, 변형	기타

발주처

상주영천고속도로(주)

용역명

상주영천고속도로 2024~2025년 시설물 안전점검 용역
(2025년 하반기 결말안전점검)


점검기관

(주)평성엔지니어링


도면번호

44


손상물량표

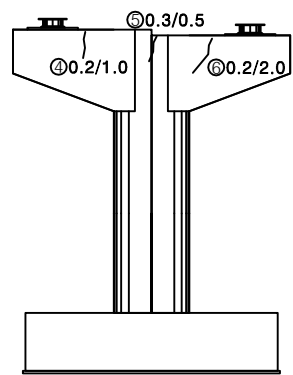


정면

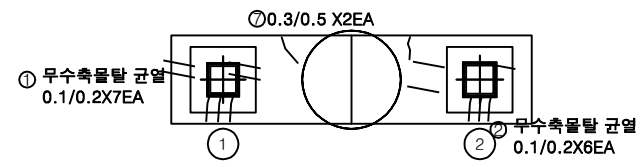


평면도

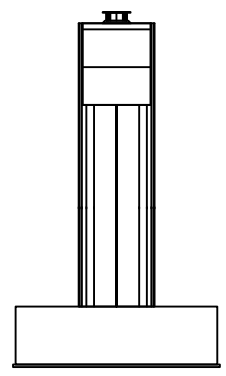

좌측면

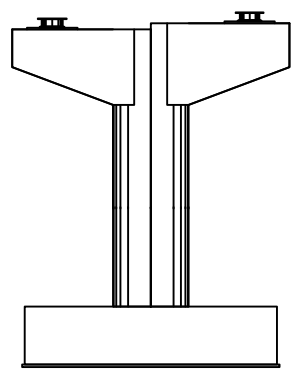

배면

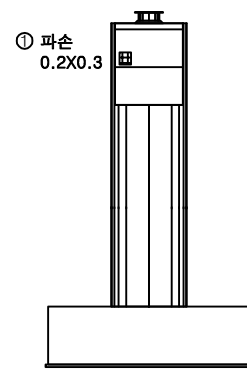

우측면

번호	구분	부재	손상내용	손상현황						비고
				폭 (mm)	길이 (m)	너비 (m)	수량	단위	개소	
1	19하	교량받침	무수축물탈 균열	0.1	0.2		1.40	m	7	
2	19하	교량받침	무수축물탈 균열	0.1	0.2		1.20	m	6	
3	21하	교각	파손		0.2	0.3	0.06	㎡	1	
4	25하	교각	균열(0.3mm미만)	0.2	1.0		1.00	m	1	
5	25하	교각	균열(0.3mm이상)	0.3	0.5		0.50	m	1	
6	25하	교각	균열(0.3mm미만)	0.2	2.0		2.00	m	1	
7	25하	교각	균열(0.3mm이상)	0.3	0.5		1.00	m	2	
8										
9										
KEY PLAN

← 상주방향

→ 양천방향

SECTION

범례

균열	망상균열	재료분리
편지, 공동	박리, 파손	열화
누수, 체수	배터	퇴적물
철근노출	침하	그늘음
부식	좌굴, 변형	기타

발주처

상주영천고속도로(주)

용역명


상주영천고속도로 2024~2025년 시설물 안전점검 용역
(2025년 하반기 결말안전점검)

점검기관


(주)평성엔지니어링

도면번호


45

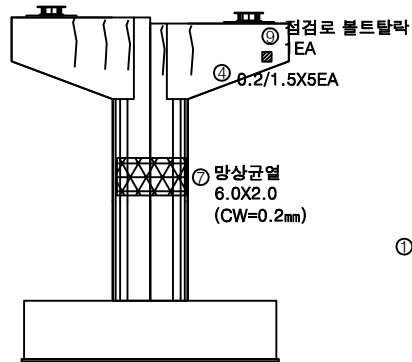


정면

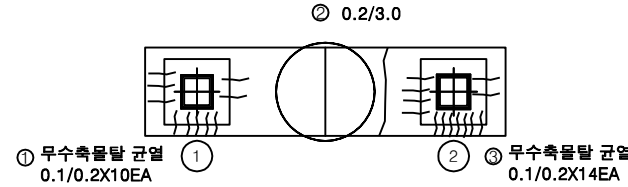


평면도

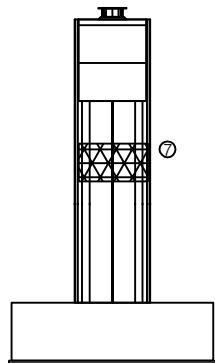

좌측면

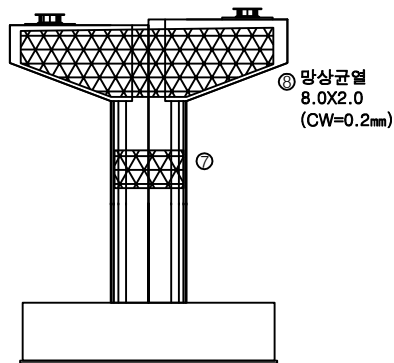

배면

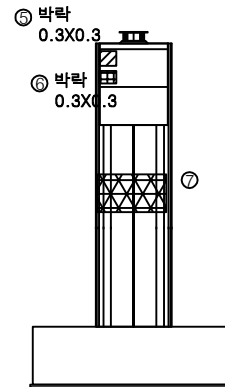


우측면

번호	구분	부재	손상내용	손상현황						비고
				폭 (mm)	길이 (m)	너비 (m)	수량	단위	개소	
1	19하	교량받침	무수축물탈 균열	0.1	0.2		2.00	m	10	
2	19하	교각	균열(0.3mm미만)	0.2	3.0		3.00	m	1	
3	19하	교량받침	무수축물탈 균열	0.1	0.2		2.80	m	14	
4	19하	교각	균열(0.3mm미만)	0.2	1.5		7.50	m	5	
5	19하	교각	박락		0.3	0.3	0.09	m ²	1	
6	19하	교각	박락		0.3	0.3	0.09	m ²	1	
7	23하	교각	망상균열	0.2	6.0	2.0	12.00	m ²	1	
8	23하	교각	망상균열	0.2	8.0	2.0	16.00	m ²	1	
9	25하	점검시설	점검로 볼트탈락				1.00	EA	1	
10										
11										
KEY PLAN

← 상주방향

→ 양천방향

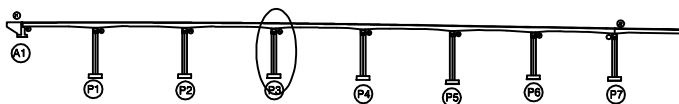

SECTION

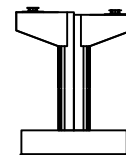

범례

균열	망상균열	재료분리
편지, 공동	박리, 파손	열화
누수, 세수	배터	퇴적물
철근노출	침하	그늘음
부식	좌굴, 변형	기타

발주처 상주영천고속도로(주)


용역명 상주영천고속도로 2024-2025년 시설물 안전점검 용역
(2025년 하반기 결말안전점검)

점검기관 (주)평성엔지니어링


도면번호

손상물량표


번호	구분	부재	손상내용	손상현황						비고
				폭 (mm)	길이 (m)	너비 (m)	수량	단위	개소	
1	19하	교량받침	무수축물탈 균열	0.1	0.2		3.20	m	16	
2	19하	교각	균열(0.3mm미만)	0.1	3.0		3.00	m	1	
3	19하	교량받침	무수축물탈 균열	0.1	0.2		2.40	m	12	
4	19하	교각	균열(0.3mm미만)	0.2	1.5		3.00	m	2	
5	19하	교각	파손		0.3	0.3	0.09	m ²	1	
6	21하	교각	균열(0.3mm미만)	0.1	3.0		9.00	m	3	
7	21하	교각	망상균열	0.2	10.0	2.0	20.00	m ²	1	
8	23하	교각	표면열화		0.5	1.5	0.75	m ²	1	
9	23하	교각	박락		0.3	0.3	0.09	m ²	1	
10	25하	교각	균열(0.3mm미만)	0.2	1.5		1.50	m	1	
11										
12										
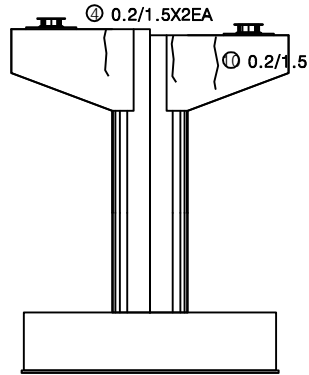


정면

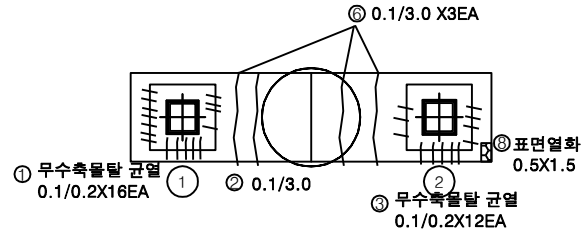


평면도

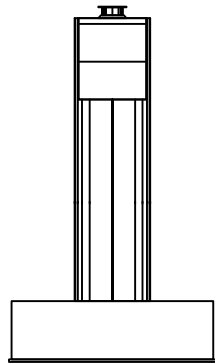

좌측면

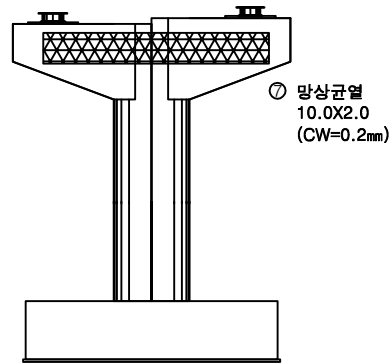


배면

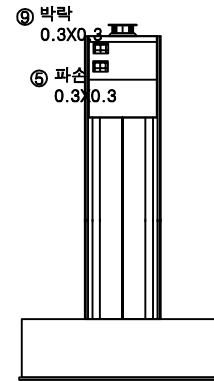


우측면

KEY PLAN

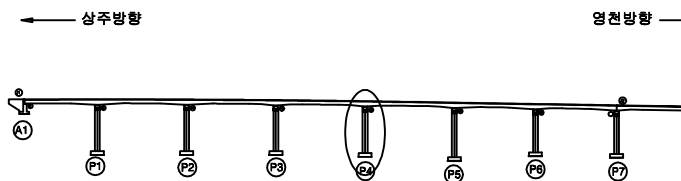

SECTION

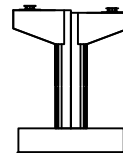

범례

균열	망상균열	재료분리
편지, 공동	박리, 파손	열화
누수, 체수	배터	퇴적물
철근노출	침하	그늘음
부식	좌굴, 변형	기타


발주처 상주영천고속도로(주)

용역명 상주영천고속도로 2024~2025년 시설물 안전점검 용역
(2025년 하반기 결말안전점검)


점검기관 (주)평성엔지니어링

도면번호


손상물량표

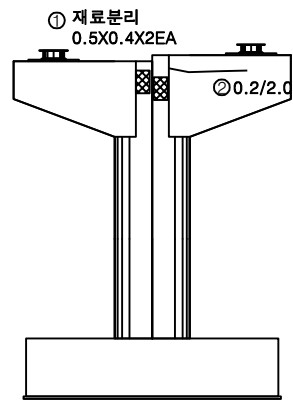


정면

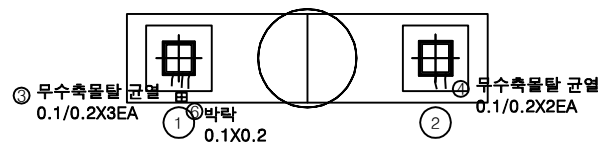


평면도

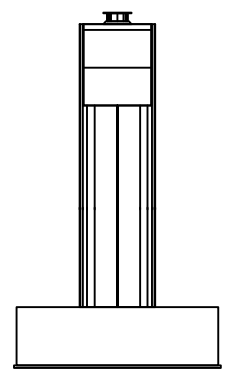

좌측면

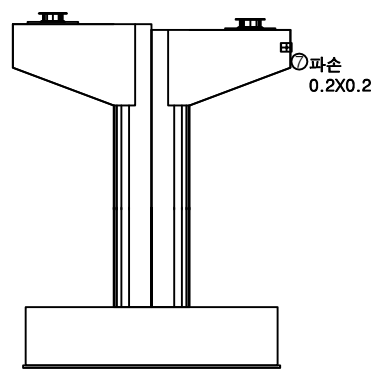

배면

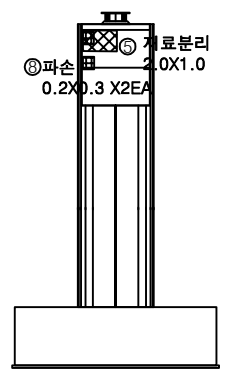

우측면

번호	구분	부재	손상내용	손상현황						비고
				폭 (mm)	길이 (m)	너비 (m)	수량	단위	개소	
1	19하	교각	재료분리		0.5	0.4	0.40	m ²	2	
2	19하	교각	균열(0.3mm미만)	0.2	2.0		2.00	m	1	
3	19하	교량받침	무수축물탈 균열	0.1	0.2		0.60	m	3	
4	19하	교량받침	무수축물탈 균열	0.1	0.2		0.40	m	2	
5	19하	교각	재료분리		2.0	1.0	2.00	m ²	1	
6	21하	교각	박락	0.1	0.2		0.02	m ²	1	
7	21하	교각	파손	0.2	0.2		0.04	m ²	1	
8	23하	교각	파손	0.2	0.3		0.12	m ²	2	
9										
10										
KEY PLAN

← 상주방향

→ 양천방향

SECTION

범례

균열	망상균열	재료분리
편지, 공동	박리, 파손	열화
누수, 채수	배터	퇴적물
철근노출	침하	그늘음
부식	좌굴, 변형	기타

발주처

상주영천고속도로(주)

용역명


상주영천고속도로 2024~2025년 시설물 안전점검 용역
(2025년 하반기 결말안전점검)

점검기관


(주)평성엔지니어링

도면번호


48

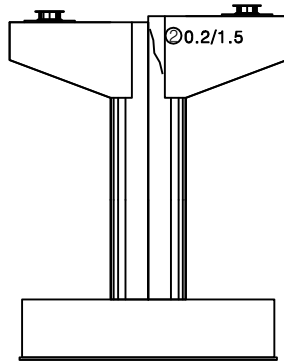


정면

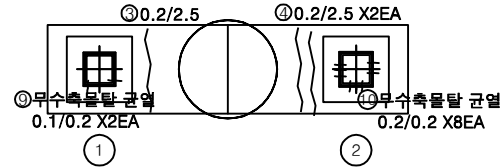


평면도

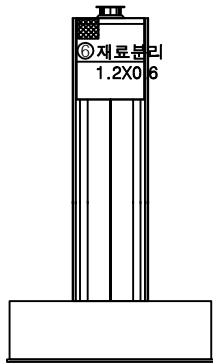

좌측면

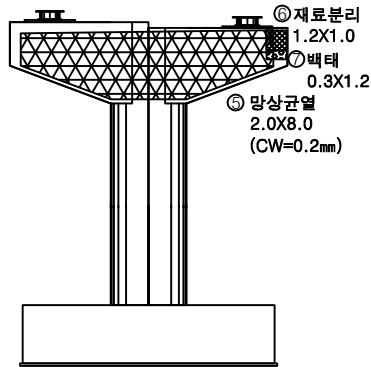

배면

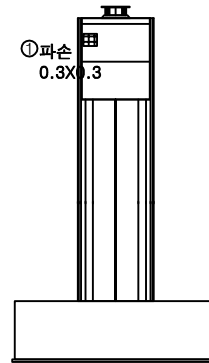


우측면

번호	구분	부재	손상내용	손상현황					비고
				폭 (mm)	길이 (m)	너비 (m)	수량	단위	
1	21하	교각	파손		0.3	0.3	0.09	m ²	1
2	23하	교각	균열(0.3mm미만)	0.2	1.5		1.50	m	1
3	23하	교각	균열(0.3mm미만)	0.2	2.5		2.50	m	1
4	23하	교각	균열(0.3mm미만)	0.2	2.5		5.00	m	2
5	23하	교각	망상균열	0.2	2.0	8.0	16.00	m ²	1
6	25하	교각	재료분리		1.2	0.6	0.72	m ²	1
7	25하	교각	재료분리		1.2	1.0	1.20	m ²	1
8	25하	교각	박태		0.3	1.2	0.36	m ²	1
9	25하	교량받침	무수축물탈 균열	0.1	0.2		0.40	m	2
10	25하	교량받침	무수축물탈 균열	0.2	0.2		1.60	m	8
11									
12									
KEY PLAN

← 상주방향

→ 양천방향

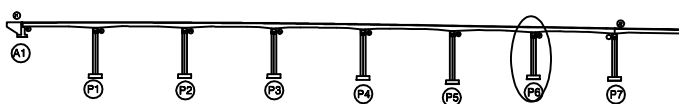

SECTION

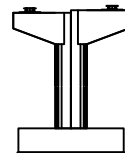

범례

균열	망상균열	재료분리
편지, 공동	박리, 파손	열화
누수, 체수	배태	퇴적물
철근노출	침하	그늘음
부식	좌굴, 변형	기타


발주처 상주영천고속도로(주)

용역명 상주영천고속도로 2024-2025년 시설물 안전점검 용역
(2025년 하반기 결말안전점검)


점검기관 (주)평성엔지니어링

도면번호


손상물량표

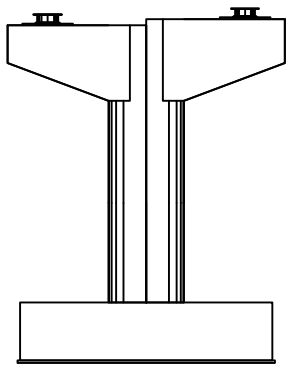


정면

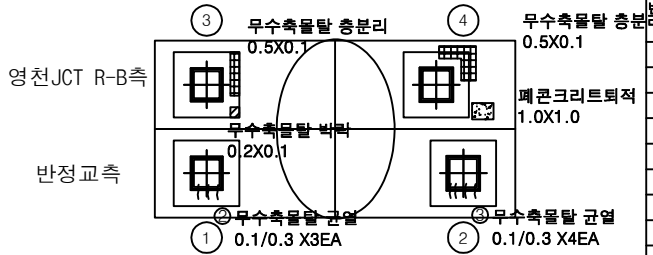


평면도

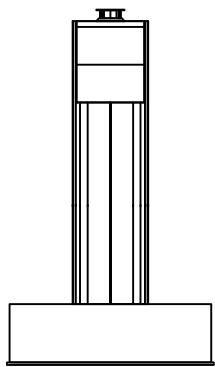

좌측면

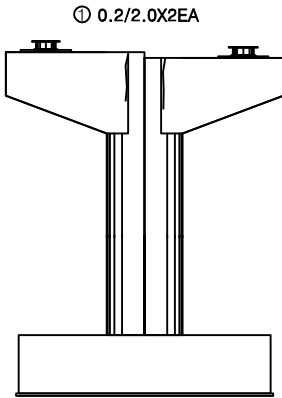

배면

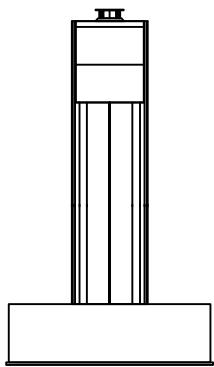

우측면


번호	구분	부재	손상내용	손상현황						비고
				폭 (mm)	길이 (m)	너비 (m)	수량	단위	개소	
1	19하	교각	균열(0.3mm미만)	0.2	2.0		4.00	m	2	
2	25하	교량받침	무수축물탈 균열	0.1	0.3		0.90	m	3	
3	25하	교량받침	무수축물탈 균열	0.1	0.3		1.20	m	4	
4										
5										
KEY PLAN

← 상주방향

→ 영천방향

SECTION

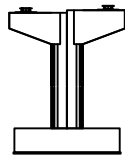

범례


균열	망상균열	재료분리
편지, 공동	박리, 피손	열화
누수, 체수	배터	퇴적물
철근노출	침하	그늘음
부식	좌굴, 변형	기타

발주처	상주영천고속도로(주)
용역명	상주영천고속도로 2024~2025년 시설물 안전점검 용역 (2025년 하반기 정밀안전점검)
점검기관	(주)평성엔지니어링
도면번호	50

영 천 방 향

손상물량표

번호	구분	부재	손상내용	손상현황						비 고
				폭 (mm)	길이 (m)	너비 (m)	수량	단위	개소	
1	19하	교면포장	후타재 접속부 이격		5.0		5.00	m	1	정량 보수
2	19하	교면포장	후타재 접속부 이격		2.0		2.00	m	1	정량 보수
3	19하	신속이음	후타재 파손		0.1	0.1	0.01	m ²	1	정량 보수
4	19하	신속이음	후타재 파손		0.2	1.5	0.30	m ²	1	정량 보수
5	19하	신속이음	후타재 균열	0.2	0.5		15.00	m	30	
6	19하	교면포장	포장 망상균열		50.0	6.0	300.00	m ²	1	
7	19하	방호벽	균열부백태		0.2	1.0	2.00	m ²	10	
8	20하	방호벽	균열부백태		0.2	1.0	1.00	m ²	5	
9	20하	신속이음	차수판 앵커탈락				7.00	EA	7	
10	22하	신속이음	후타재 파손		0.2	0.8	0.16	m ²	1	
11	23하	배수시설	배수구 막힘				2.00	EA	2	
12	25하	신속이음	토사퇴적		1.5		1.50	m	1	
13										
14										
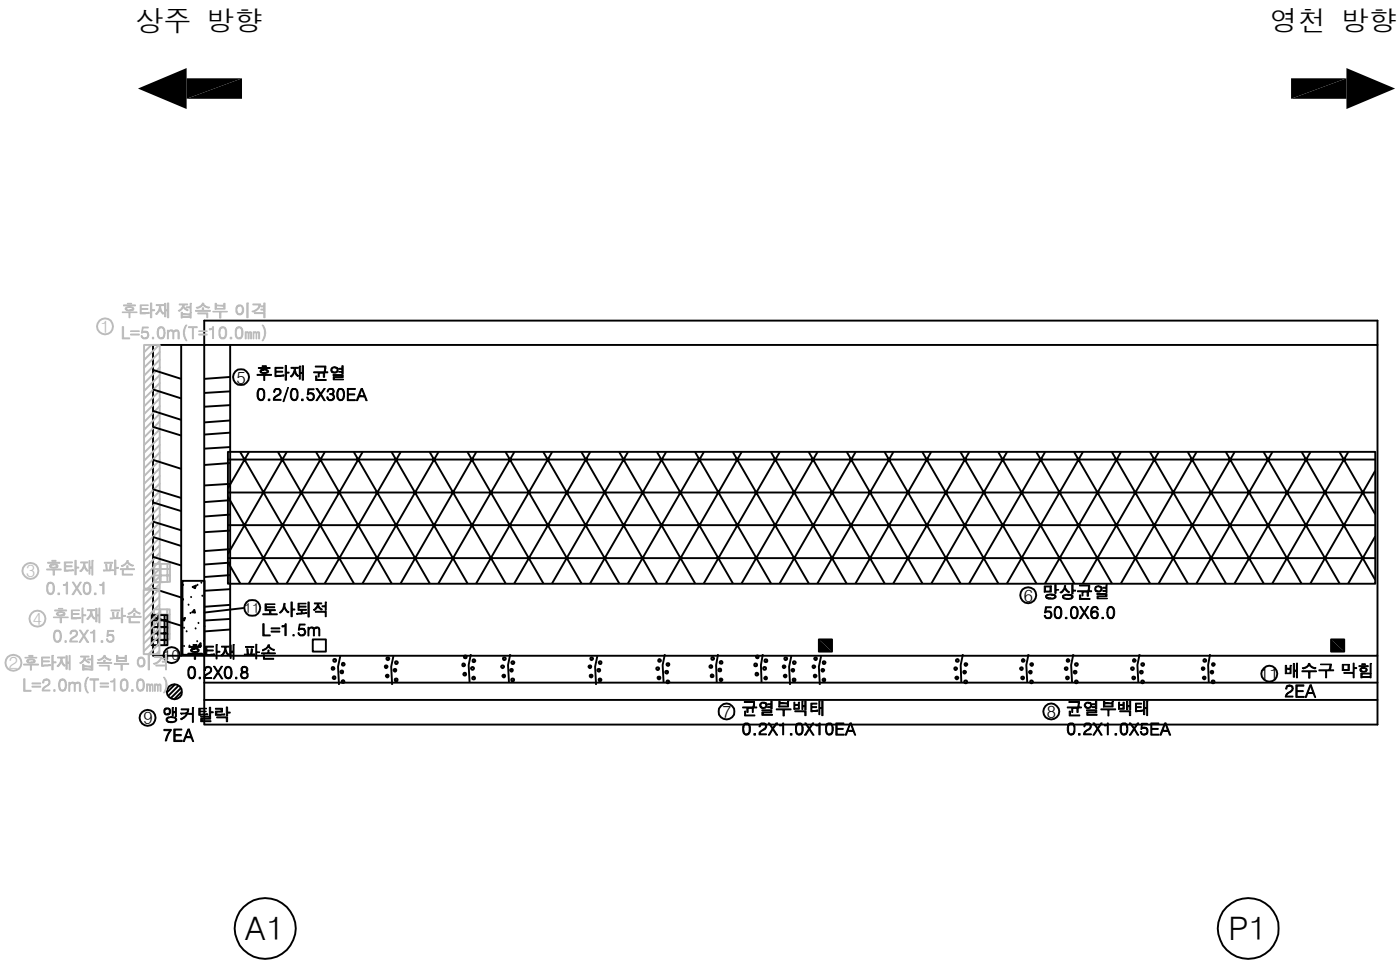

KEY PLAN

← 상주방향

→ 영천방향

SECTION

G1 G2

범례

균열	망상균열	재료분리
편지, 공동	바리, 파손	열화
누수, 체수	배터	퇴적물
철근노출	침하	그늘음
부식	좌굴, 변형	기타

발주처 상주영천고속도로(주)

용역명 상주영천고속도로 2024-2025년 시설물 안전점검 용역 (2025년 하반기 결말안전점검)

점검기관 (주)형성엔지니어링

도면번호 01


손 상 물 량 표

번호	구분	부재	손상내용	손상현황						비 고
				폭 (mm)	길이 (m)	너비 (m)	수량	단위	개소	
1	19하	교면포장	포장 망상균열		50.0	6.0	300.00	m ²	1	
2	19하	방호벽	균열부백태		0.2	1.0	7.00	m ²	35	
3	25하	배수시설	배수구 막힘				2.00	EA	2	
4										
5										
상주 방향



영천 방향

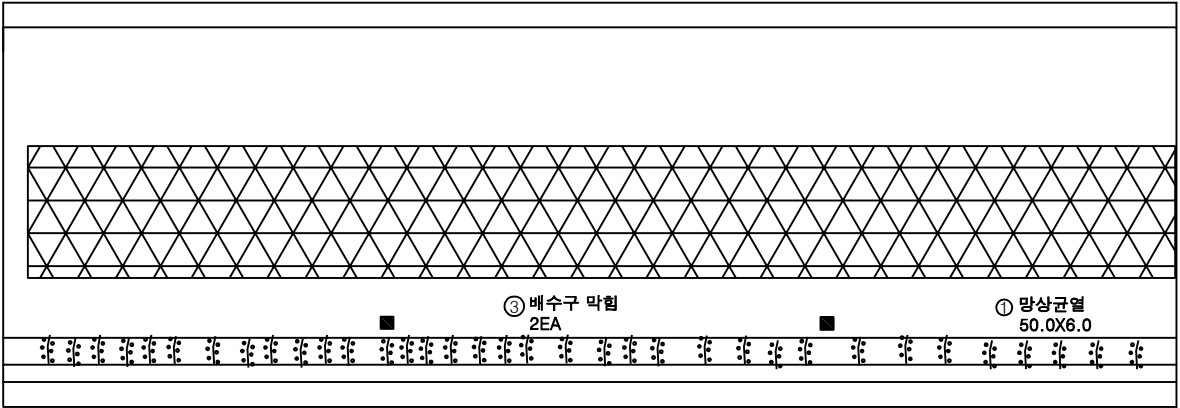

P1


P2

KEY PLAN

상주방향

영천방향

SECTION

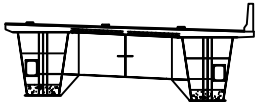

G1

G2

범례

균열	망상균열	재료분리
편지, 공동	박리, 파손	열화
누수, 체수	배태	퇴적물
철근노출	침하	그늘음
부식	좌굴, 변형	기타

발 주 처	상주영천고속도로(주)
용 역 명	상주영천고속도로 2024-2025년 시설물 안전점검 용역 (2025년 하반기 결말안전점검)
점 검 기 관	(주)평성엔지니어링
도 면 번 호	02


손 상 물 량 표

번호	구분	부재	손상내용	손상현황						비 고
				폭 (mm)	길이 (m)	너비 (m)	수량	단위	개소	
1	19하	교면포장	포장 망상균열		50.0	6.0	300.00	m ²	1	
2	19하	방호벽	균열부백태		0.2	1.0	5.40	m ²	27	
3	25하	배수시설	배수구 막힘				3.00	EA	3	
4										
5										
상주 방향



영천 방향

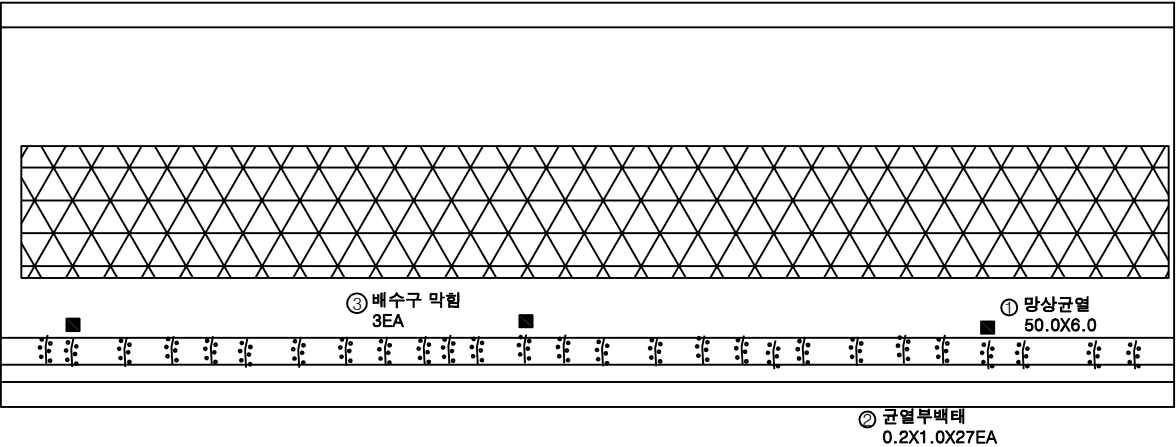


P2

P3


KEY PLAN

상주방향

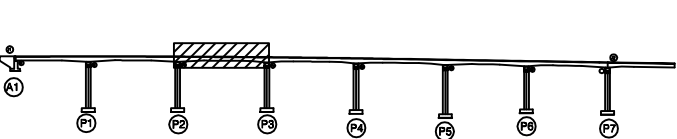

영천방향

SECTION

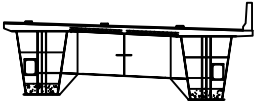

G1

G2

범례

균열	망상균열	재료분리
편지, 공동	박리, 파손	열화
누수, 체수	배터	퇴적물
철근노출	침하	그늘음
부식	좌굴, 변형	기타

발 주 처	상주영천고속도로(주)
용 역 명	상주영천고속도로 2024~2025년 시설물 안전점검 용역 (2025년 하반기 결말안전점검)
점 검 기 관	(주)평성엔지니어링
도 면 번 호	03


손 상 물 량 표

번호	구분	부재	손상내용	손상현황						비 고
				폭 (mm)	길이 (m)	너비 (m)	수량	단위	개소	
1	19하	교면포장	포장 망상균열		50.0	6.0	300.00	m ²	1	
2	20하	방호벽	균열부백태		0.1	1.5	1.95	m ²	13	
3	25하	배수시설	배수구 막힘				1.00	EA	1	
4										
5										
상주 방향



영천 방향

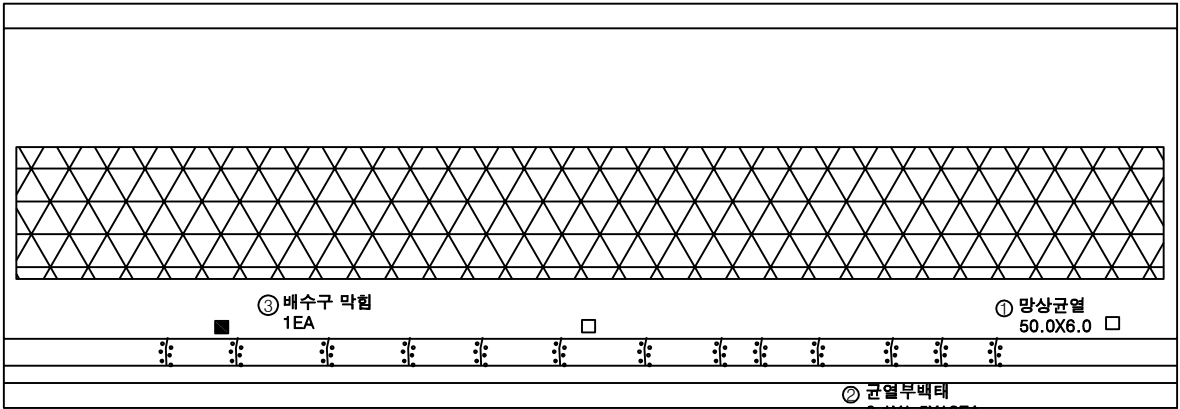


P3

P4


KEY PLAN

상주방향

영천방향

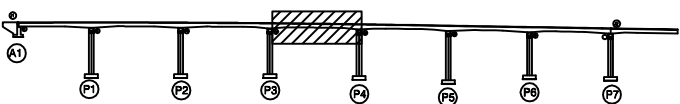

SECTION

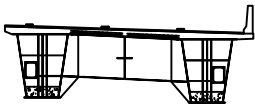

G1

G2

범례

균열	망상균열	재료분리
편지, 공동	박리, 파손	열화
누수, 체수	배터	퇴적물
철근노출	침하	그늘음
부식	좌굴, 변형	기타

발 주 처	상주영천고속도로(주)
용 역 명	상주영천고속도로 2024~2025년 시설물 안전점검 용역 (2025년 하반기 결말안전점검)
점 검 기 관	(주)평성엔지니어링
도 면 번 호	04


손 상 물 량 표

번호	구분	부재	손상내용	손상현황						비 고
				폭 (mm)	길이 (m)	너비 (m)	수량	단위	개소	
1	19하	교면포장	포장 망상균열 및 재료분리		50.0	6.0	300.00	m ²	1	
2	21하	방호벽	균열부백태		0.1	1.5	1.50	m ²	10	
3	23하	배수시설	배수구 막힘				1.00	EA	1	
4										
5										
상주 방향



영천 방향

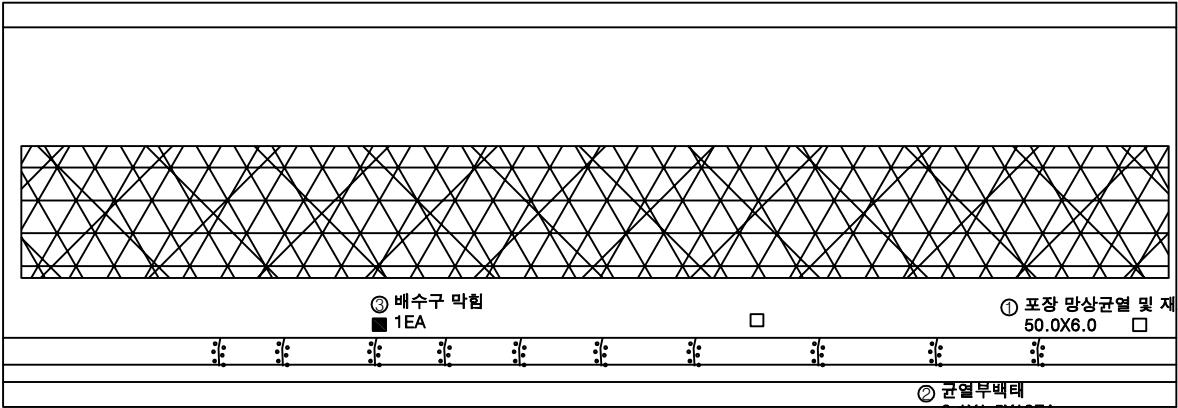

P4


P5

KEY PLAN

상주방향

영천방향

SECTION

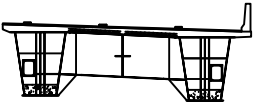

G1

G2

범례

	균열		망상균열		재료분리
	편지, 공동		박리, 파손		열화
	누수, 체수		배태		퇴적물
	철근노출		침하		그늘음
	부식		좌굴, 변형		기타

발 주 처	상주영천고속도로(주)
용 역 명	상주영천고속도로 2024~2025년 시설물 안전점검 용역 (2025년 하반기 결말안전점검)
점 검 기 관	(주)형성엔지니어링
도 면 번 호	05


손 상 물 량 표

번호	구분	부재	손상내용	손상현황						비 고
				폭 (mm)	길이 (m)	너비 (m)	수량	단위	개소	
1	19하	교면포장	포장 망상균열 및 재료분리		50.0	6.0	300.00	m ²	1	
2	24하	방호벽	균열부백태		0.1	1.5	1.50	m ²	10	
3										
4										
상주 방향



영천 방향

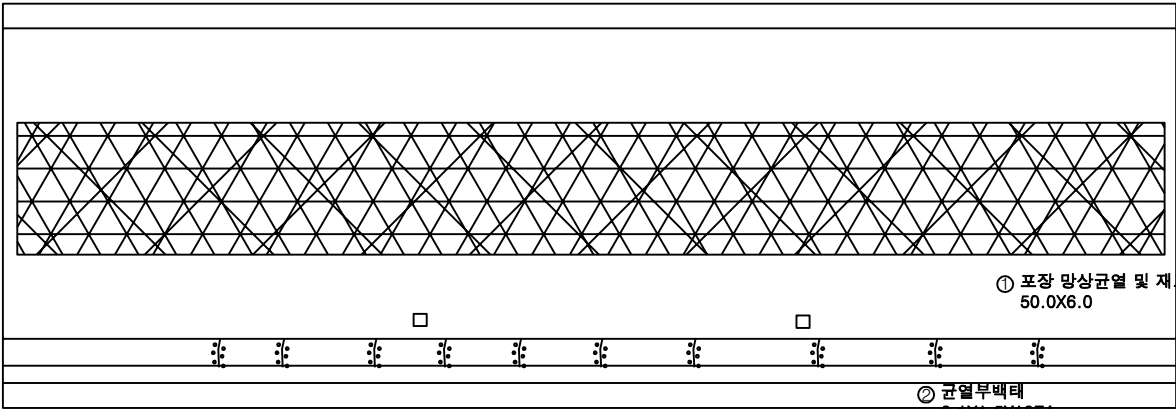

① 포장 망상균열 및 재료분리
50.0X6.0

② 균열부백태
0.1X1.5X10EA

P5


P6

KEY PLAN

상주방향

영천방향

SECTION

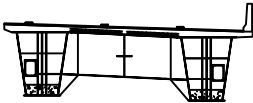

G1

G2


범례

	균열		망상균열		재료분리
	편지, 공동		박리, 파손		열화
	누수, 제수		백태		퇴적물
	철근노출		침하		그늘음
	부식		좌굴, 변형		기타

발 주 처	상주영천고속도로(주)
용 역 명	상주영천고속도로 2024~2025년 시설물 안전점검 용역 (2025년 하반기 결말안전점검)
점 검 기 관	(주)영성엔지니어링
도 면 번 호	06

손 상 물 량 표

번호	구분	부재	손상내용	손상현황						비 고
				폭 (mm)	길이 (m)	너비 (m)	수량	단위	개소	
1	19하	교면포장	포장 망상균열 및 재료분리		50.0	6.0	300.00	m ²	1	
2	19하	신속이음	차수판 앵커탈락				5.00	EA	5	
3	19하	신속이음	후타재 균열	0.2	0.5		8.00	m	16	
4	19하	신속이음	차수판 앵커탈락				3.00	EA	3	
5	19하	교면포장	포장 파손		0.3	0.3	0.09	m ²	1	영천 보측
6	22하	교면포장	포장 파손		0.2	0.2	0.08	m ²	2	영천 보측
7	23하	교면포장	포장 파손		0.2	0.2	0.04	m ²	1	영천 보측
8	23하	방호벽	균열부백태		0.2	1.0	2.60	m ²	13	
9	25하	신속이음	토사퇴적		2.0		2.00	m	1	
10	25상	교면포장	포장 파손		0.2	0.2	0.08	m ²	2	영천 보측
11										
12										
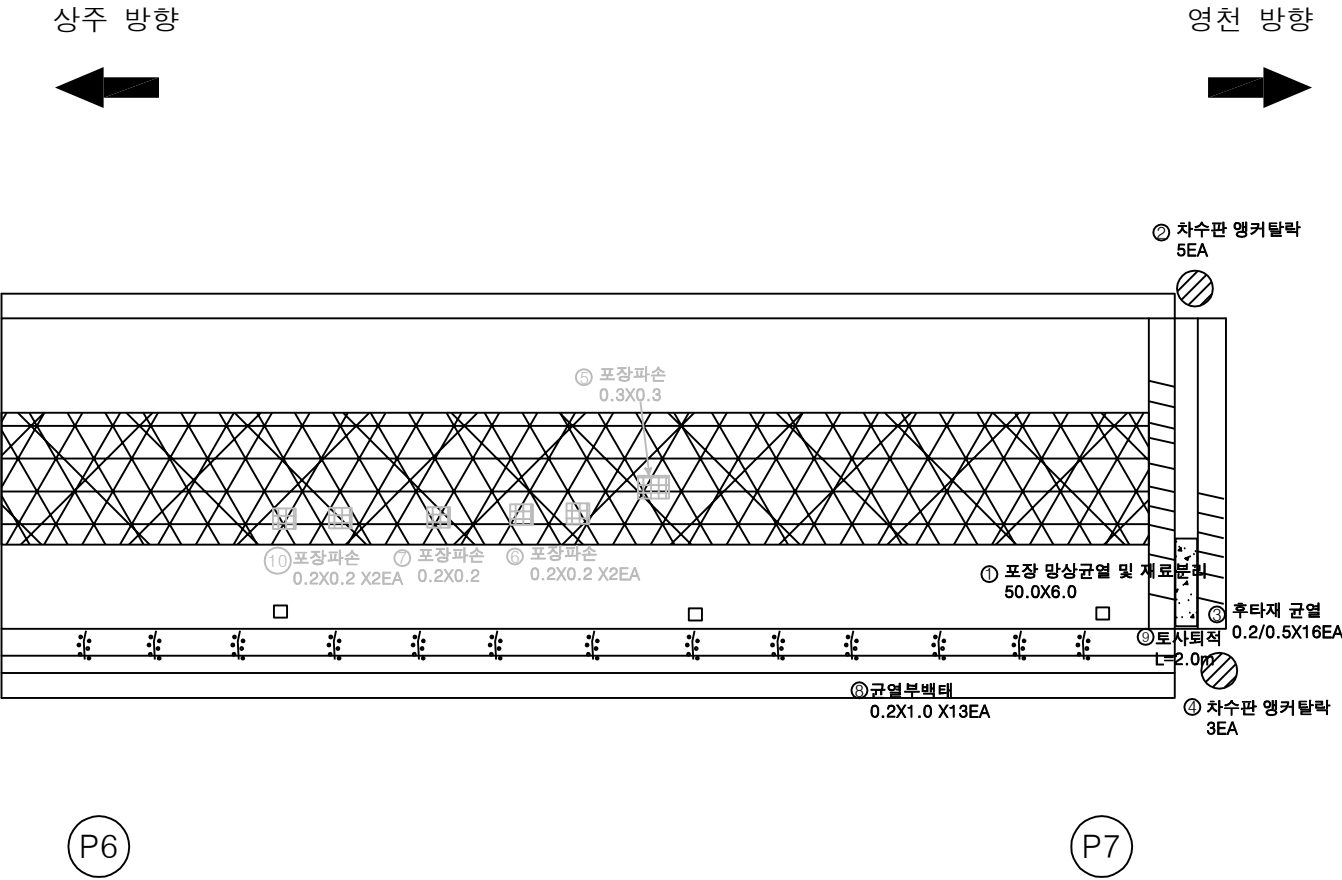


KEY PLAN

← 상주방향

→ 영천방향

SECTION

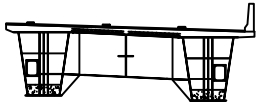

G1

G2

범례

	균열		망상균열		재료분리	발주처	상주영천고속도로(주)
	편지, 공동		박리, 파손		열화	용역명	상주영천고속도로 2024~2025년 시설물 안전점검 용역 (2025년 하반기 결말안전점검)
	누수, 체수		백태		트릭물	점검기관	(주)형성엔지니어링
	철근노출		침하		그늘음	도면번호	07
	부식		좌굴, 변형		기타		


손상물량표

번호	구분	부재	손상내용	손상현황						비고
				폭 (mm)	길이 (m)	너비 (m)	수량	단위	개소	
1	19하	바닥판	균열(0.3mm미만)	0.1	0.5		4.00	m	8	
2										
3										
상주 방향



영천 방향

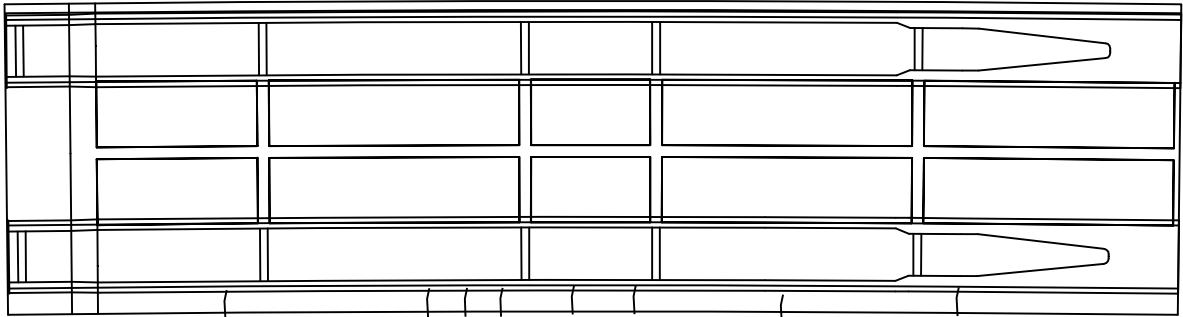

① 0.1/0.5 X8EA


A1

P1


KEY PLAN

← 상주방향

→ 영천방향

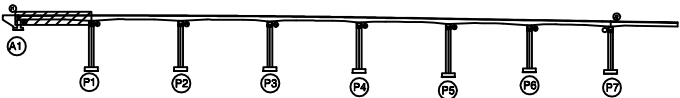

SECTION

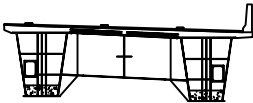

G1

G2

범례

	균열		망상균열		재료분리
	편지, 공동		박리, 파손		열화
	누수, 세수		배터		퇴적물
	철근노출		침하		그늘음
	부식		좌굴, 변형		기타

발주처	상주영천고속도로(주)
용역명	상주영천고속도로 2024~2025년 시설물 안전점검 용역 (2025년 하반기 결말안전점검)
점검기관	(주)평성엔지니어링
도면번호	08


ID : 반정교 바닥판하면 S2 (영천방향)

손상물량표

상주 방향



영천 방향

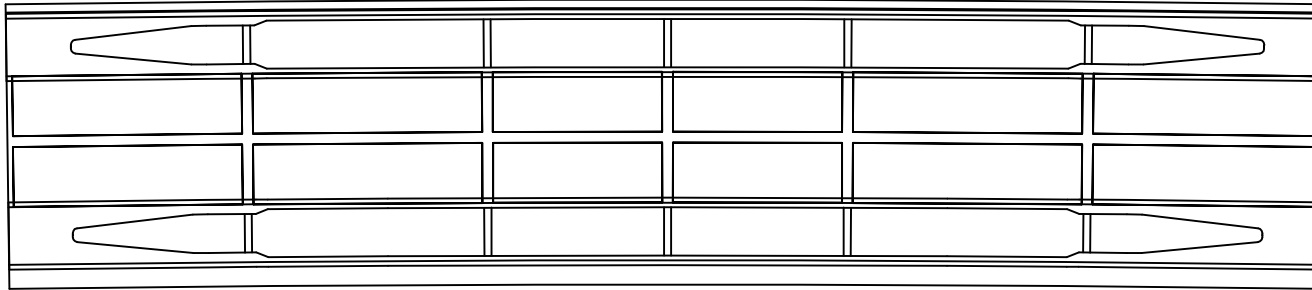


(P1)

(P2)

[illegible]


KEY PLAN

← 상주방향

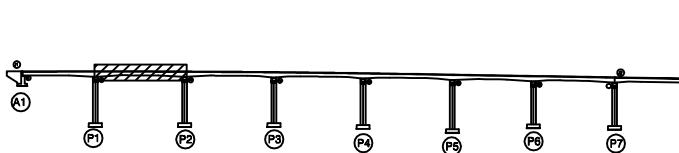

영천방향

SECTION

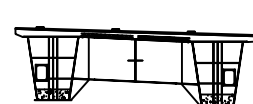

G1


G2

10	11	12	
----	----	-----

	간 일	 망상균일	 재료분리	발 주 처 상주영천고속도로(주)
	편지, 광동	 바리, 파손	 열 화	용 역 명 상주영천고속도로 2024~2025년 시설물 안전점검 용역 (2025년 하반기 정밀안전점검)
	누수, 체수	 텍 텍	 퇴적물	
	철근노출	 침 하	 그늘음	점 검 기 관 (주)명성엔지니어링
	부 식	 좌굴, 변형	 기 타	도 번 번 호 09

손상물량표

번호	구분	부재	손상내용	손상현황						비고
				폭 (mm)	길이 (m)	너비 (m)	수량	단위	개소	
1	21하	바닥판	균열부백태		0.1	1.0	0.10	m ²	1	
2										
3										
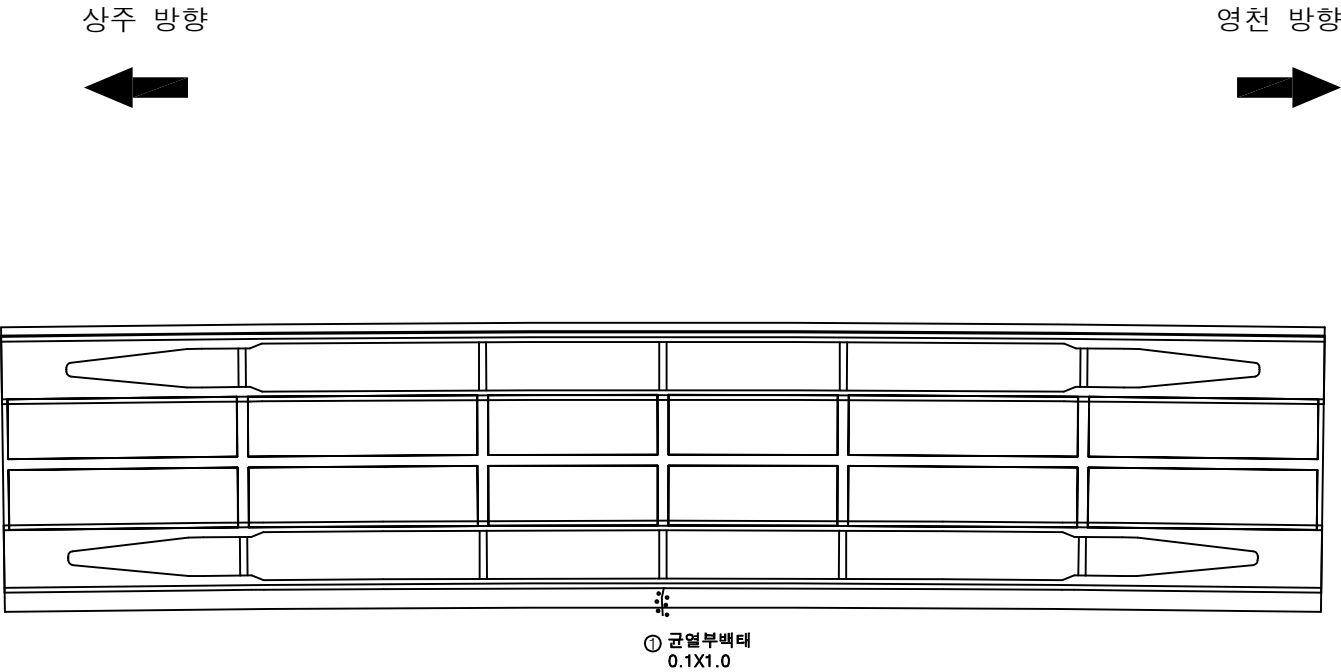

P2


P3

KEY PLAN

← 상주방향

→ 영천방향

SECTION

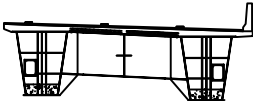

G1

G2


범례

균열	망상균열	재료분리
편지, 공동	박리, 파손	열화
누수, 세수	배태	퇴적물
철근노출	침하	그늘음
부식	좌굴, 변형	기타

발주처	상주영천고속도로(주)
용역명	상주영천고속도로 2024~2025년 시설물 안전점검 용역 (2025년 하반기 결말안전점검)
점검기관	(주)평성엔지니어링
도면번호	10

손상물량표

번호	구분	부재	손상내용	손상현황						비고
				폭 (mm)	길이 (m)	너비 (m)	수량	단위	개소	
1										
2										
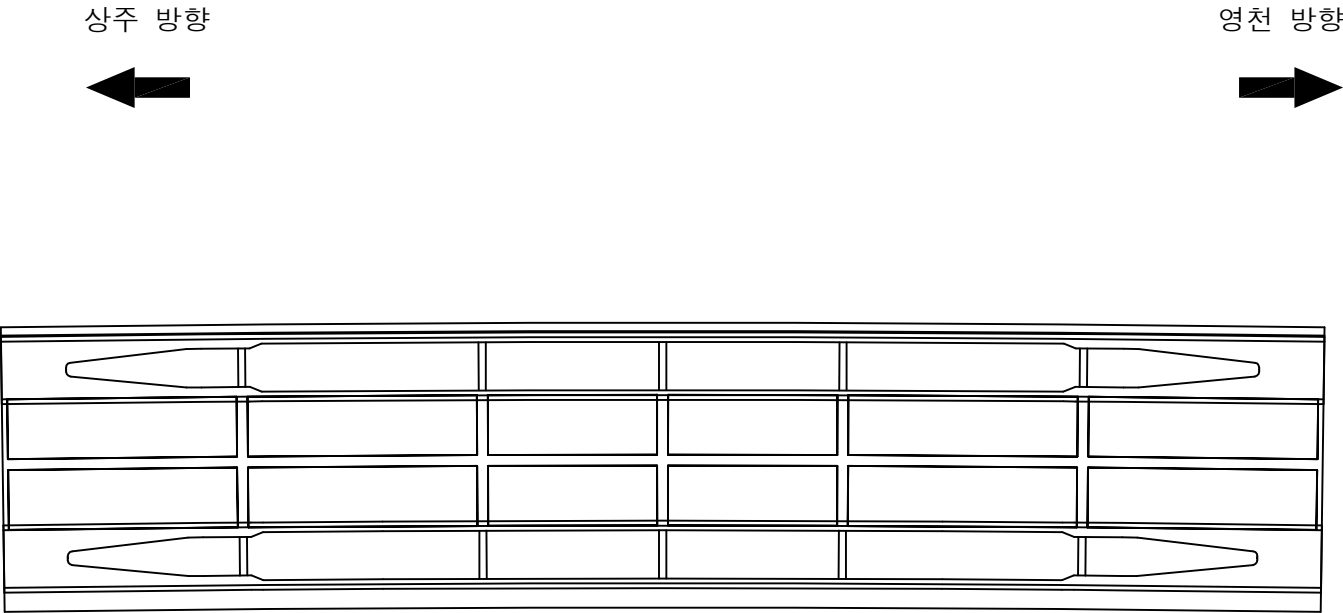


KEY PLAN

← 상주방향

→ 영천방향

SECTION

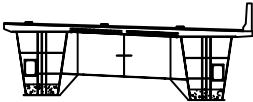

G1

G2

범례

콘크리트	아스팔트콘크리트	철근
팽창관절	균열	재료분리
움푹, 공동	파손, 낙하물	열화
누수, 습수	배설물	퇴적물
배수노출	침하	그늘음
부식	좌굴, 변형	기타


발주처	상주영천고속도로(주)
용역명	상주영천고속도로 2024~2025년 시설물 안전점검 용역 (2025년 하반기 결말안전점검)
점검기관	(주)평성엔지니어링
도면번호	

ID : 반정교 바닥판하면 S5 (영천방향)

상주 방향



영천 방향

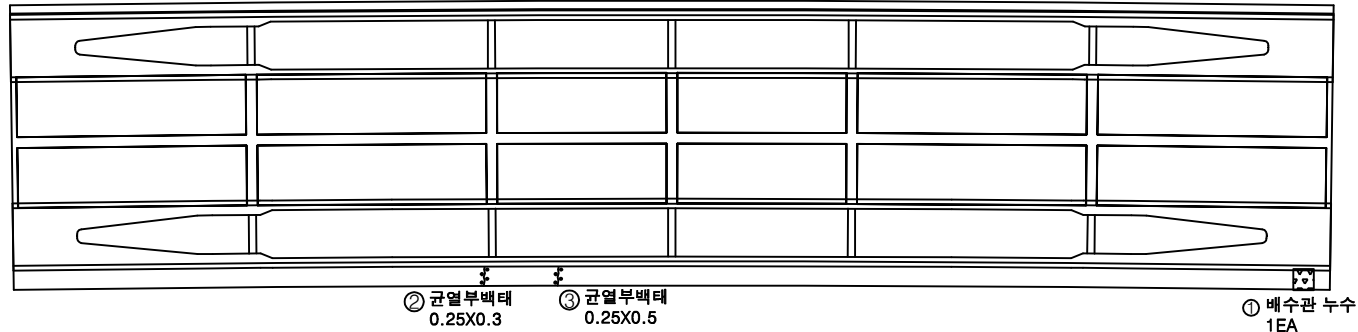

(P4)


(P5)

손 상 물 량 표

[illegible]


KEY PLAN

← 상주방향

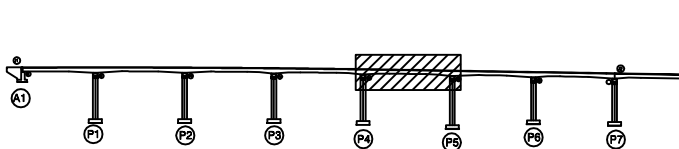

영천방향

SECTION

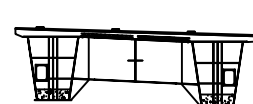

G1

G2

법
례

	간 윌		광상간윌		재료분리	발 주 처	상주영천고속도로(주)
	면치, 광동		박리, 파손		열 화	용 역 명	상주영천고속도로 2024~2025년 시설물 안전점검 용역 (2025년 하반기 정밀안전점검)
	누수, 세수		택 테		퇴적물		
	철근노출		침 하		그늘음	점 검 기 관	(주)설명성지니어링
	부 식		좌굴, 변형		기 타	도 면 번 호	12


손상물량표

번호	구분	부재	손상내용	손상현황						비고
				폭 (mm)	길이 (m)	너비 (m)	수량	단위	개소	
1	25하	바닥판	균열부백태		0.25	0.7	0.525	m ²	3	
2	25하	바닥판	데크플레이트 균열	0.1	1.5		6.00	m	4	
3	25하	바닥판	데크플레이트 백태		0.1	2.5	0.75	m ²	3	
4										
5										
상주 방향



영천 방향

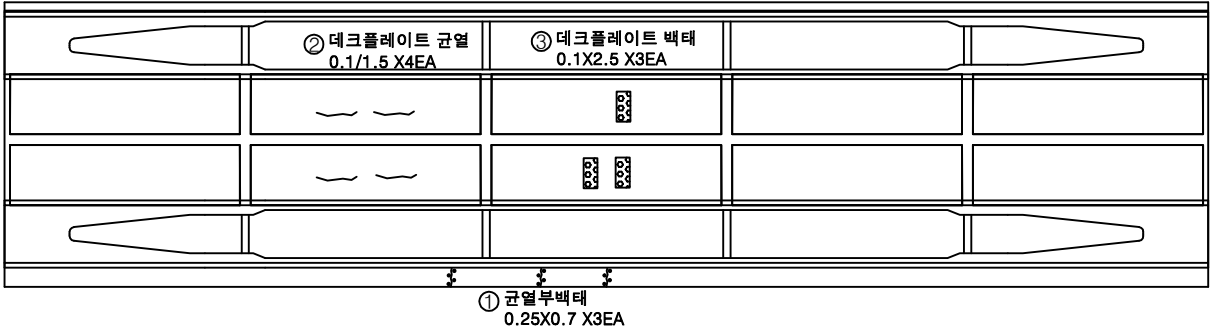


P5

P6


KEY PLAN

상주방향

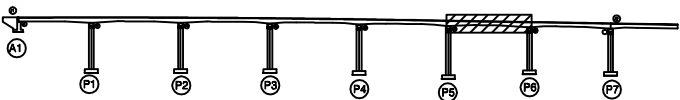

영천방향

SECTION

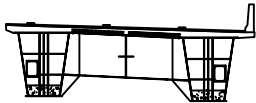

G1

G2

범례

균열	망상균열	재료분리
편지, 공동	박리, 피손	열화
누수, 세수	백태	퇴적물
철근노출	침하	그늘음
부식	좌굴, 변형	기타

발주처	상주영천고속도로(주)
용역명	상주영천고속도로 2024~2025년 시설물 안전점검 용역 (2025년 하반기 결말안전점검)
점검기관	(주)평성엔지니어링
도면번호	


손상물량표

번호	구분	부재	손상내용	손상현황						비고
				폭 (mm)	길이 (m)	너비 (m)	수량	단위	개소	
1										
2										
상주 방향



영천 방향

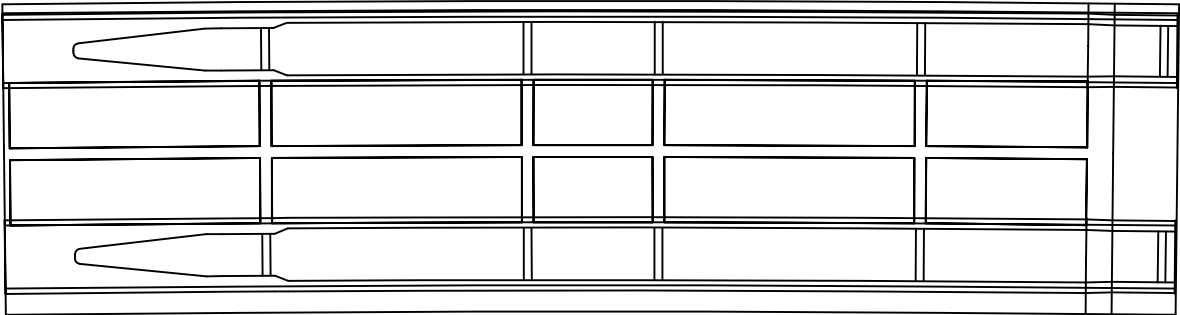


P6

P7


KEY PLAN

상주방향

영천방향

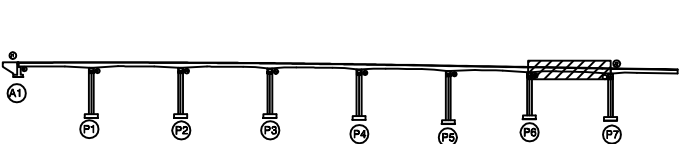

SECTION

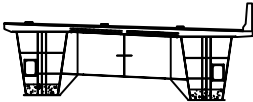

G1

G2

범례

콘크리트	아스팔트콘크리트	철근
배수, 공동	자갈, 피스	열차단
누수, 침수	배설물	교통표지
철근노출	침하	그물줄
부식	파손, 변형	기타

발주처	상주영천고속도로(주)
용역명	상주영천고속도로 2024~2025년 시설물 안전점검 용역 (2025년 하반기 결말안전점검)
점검기관	(주)평성엔지니어링
도면번호	

손상물량표

번호	구분	부재	손상내용	손상현황						비고
				폭 (mm)	길이 (m)	너비 (m)	수량	단위	개소	
1										
2										
상주 방향




영천 방향




좌측면

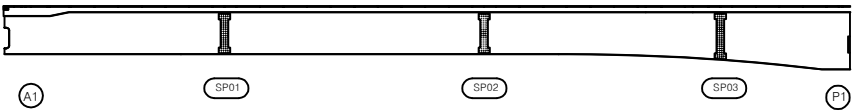

하면

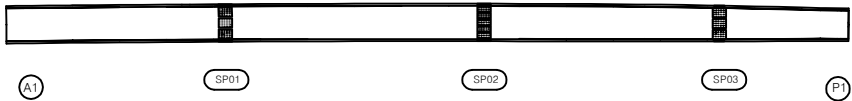


우측면

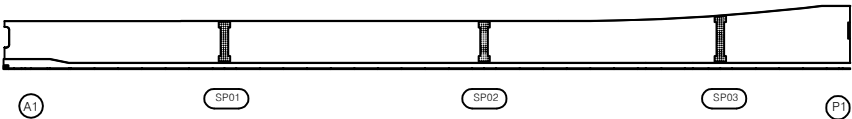


KEY PLAN

상주방향

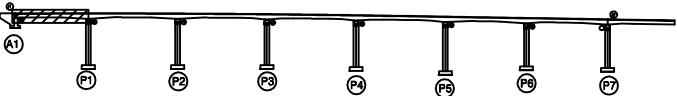

영천방향

SECTION

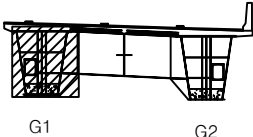

범례

콘크리트	철근콘크리트	강재보강	발주처
아스팔트	자갈, 파손	콘크리트	상주영천고속도로(주)
누수, 세수	배터	콘크리트	용역명
콘크리트	콘크리트	콘크리트	상주영천고속도로 2024-2025년 시설물 안전점검 용역 (2025년 하반기 결말안전점검)
콘크리트	콘크리트	콘크리트	점검기관
콘크리트	콘크리트	콘크리트	(주)명성엔지니어링
콘크리트	콘크리트	콘크리트	도면번호
콘크리트	콘크리트	콘크리트	

손상물량표

번호	구분	부재	손상내용	손상현황						비고
				폭 (mm)	길이 (m)	너비 (m)	수량	단위	개소	
1										
2										
상주 방향



영천 방향




좌측면

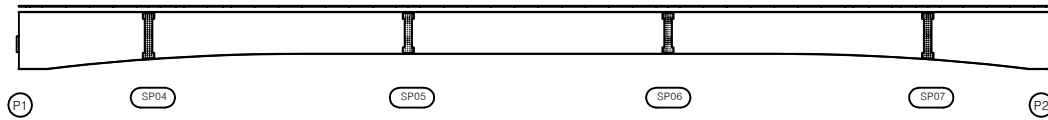

하면




우측면

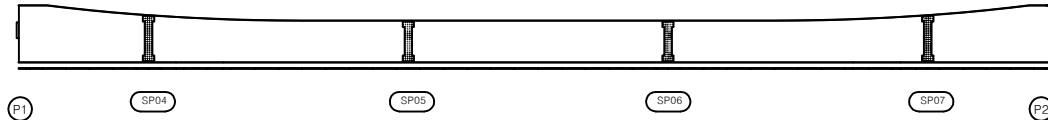


KEY PLAN

상주방향

영천방향

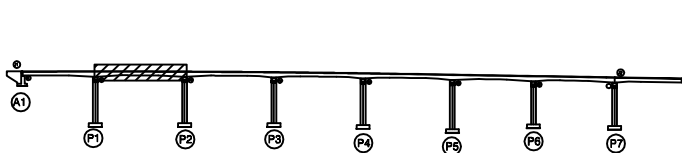

SECTION

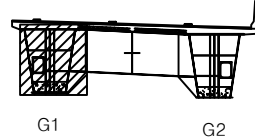


범례

	관 절		망상근열		재료분리
	편지, 공동		박리, 파손		열 화
	누수, 세수		배 터		퇴적물
	철근노출		침 하		그늘음
	부 식		좌굴, 변형		기 타


발 주 처	상주영천고속도로(주)
용 역 명	상주영천고속도로 2024~2025년 시설물 안전점검 용역 (2025년 하반기 결말안전점검)
점 검 기 관	(주)평성엔지니어링
도 면 번 호	

손상물량표

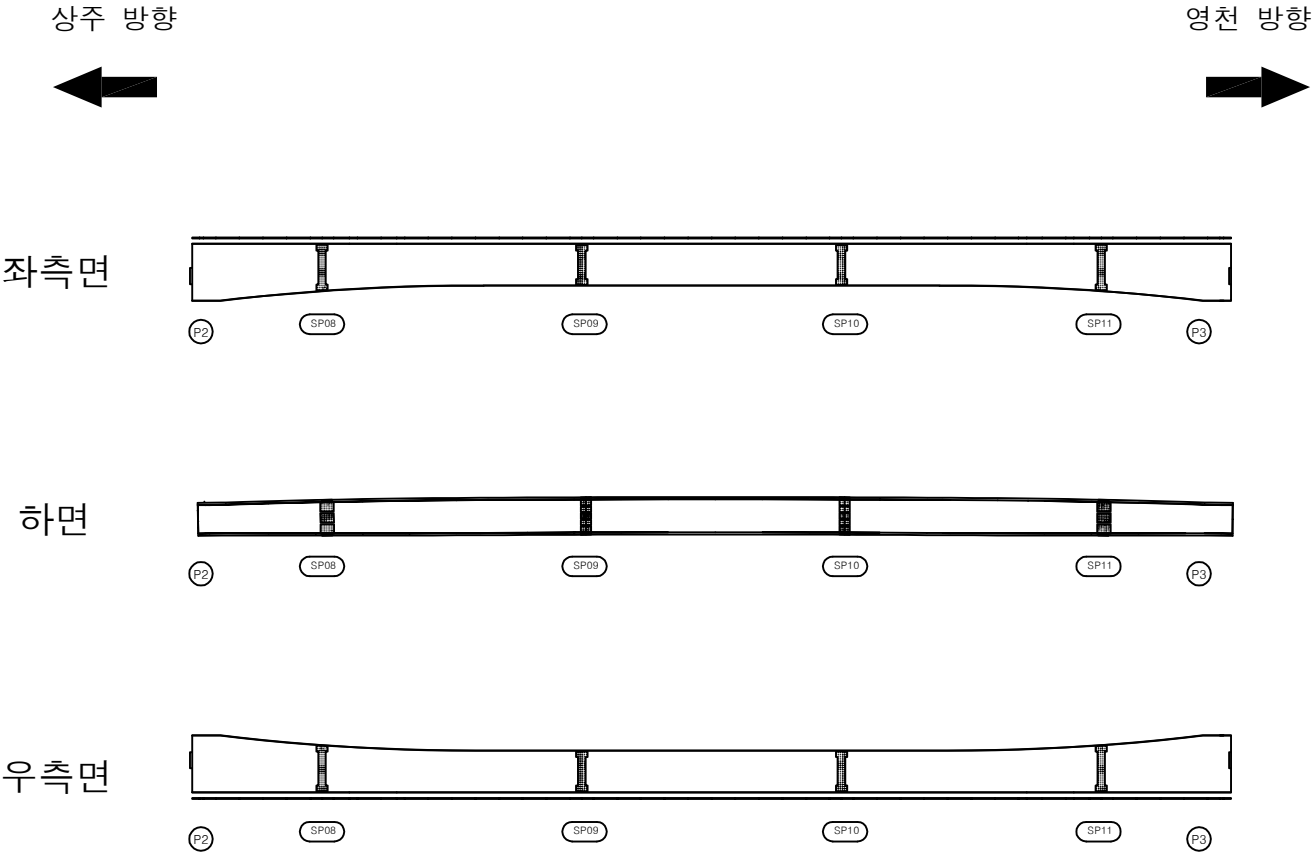


번호	구분	부재	손상내용	손상현황						비고
				폭 (mm)	길이 (m)	너비 (m)	수량	단위	개소	
1										
2										
KEY PLAN

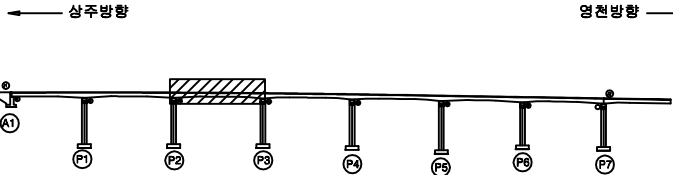


SECTION

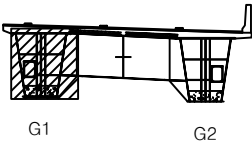

범례

콘크리트	철근콘크리트	철근보강	발주처
아스팔트	자갈, 파손	자갈	상주영천고속도로(주)
누수, 세수	배터	퇴적물	용역명
철근노출	침하	그늘음	상주영천고속도로 2024~2025년 시설물 안전점검 용역 (2025년 하반기 결말안전점검)
부식	좌굴, 변형	기타	점검기관
			(주)영성엔지니어링
			도면번호

손상물량표

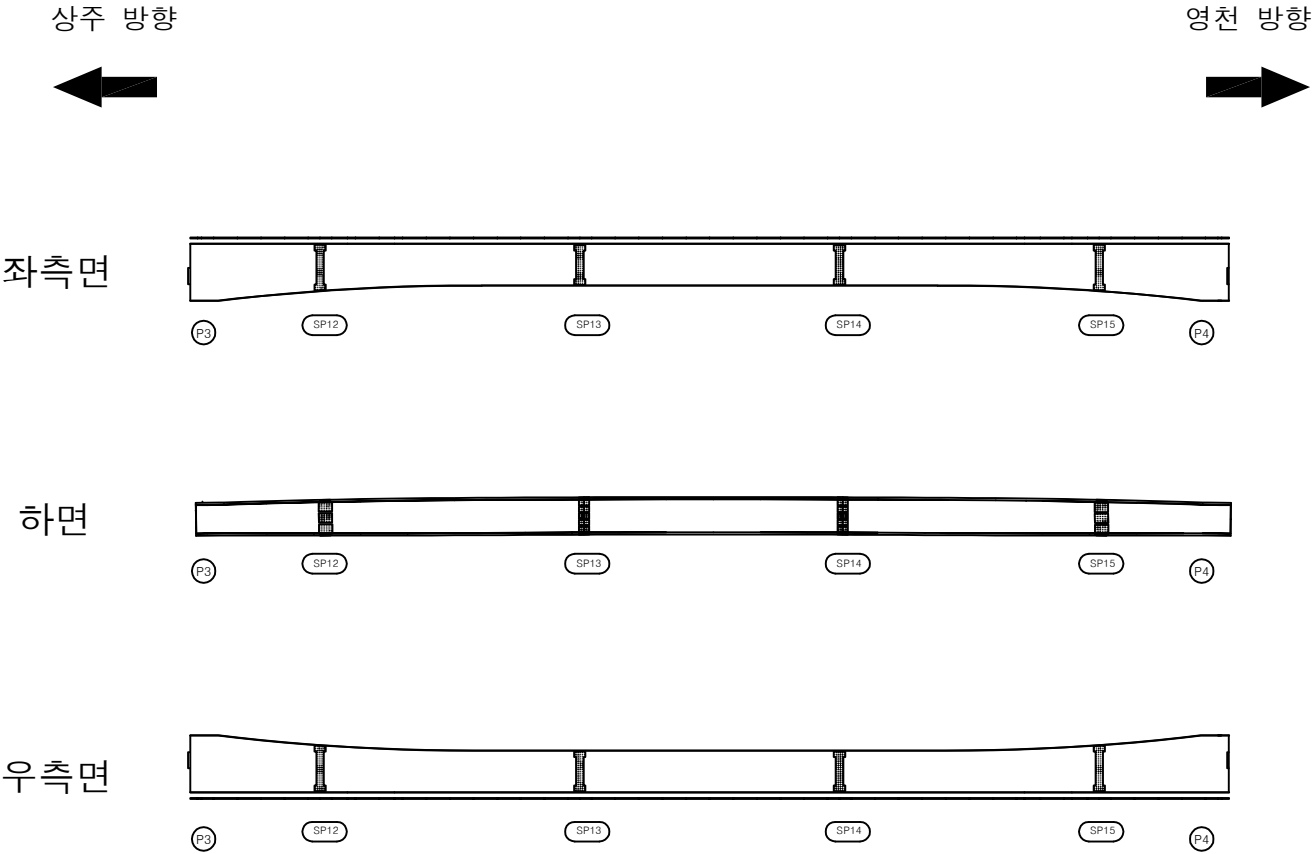


번호	구분	부재	손상내용	손상현황						비고
				폭 (mm)	길이 (m)	너비 (m)	수량	단위	개소	
1										
2										
KEY PLAN

← 상주방향

영천방향 →

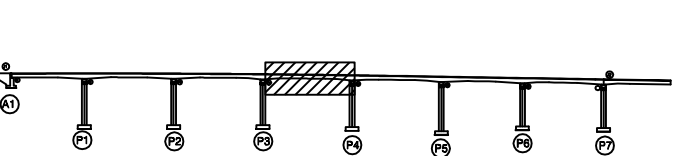

SECTION

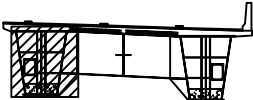

G1


G2

범례

균열	망상균열	재료분리
편지, 공동	박리, 파손	열화
누수, 세수	배터	락철물
철근노출	침하	그늘음
부식	좌굴, 변형	기타


발주처	상주영천고속도로(주)
용역명	상주영천고속도로 2024~2025년 시설물 안전점검 용역 (2025년 하반기 결말안전점검)
점검기관	(주)평성엔지니어링
도면번호	

손상물량표

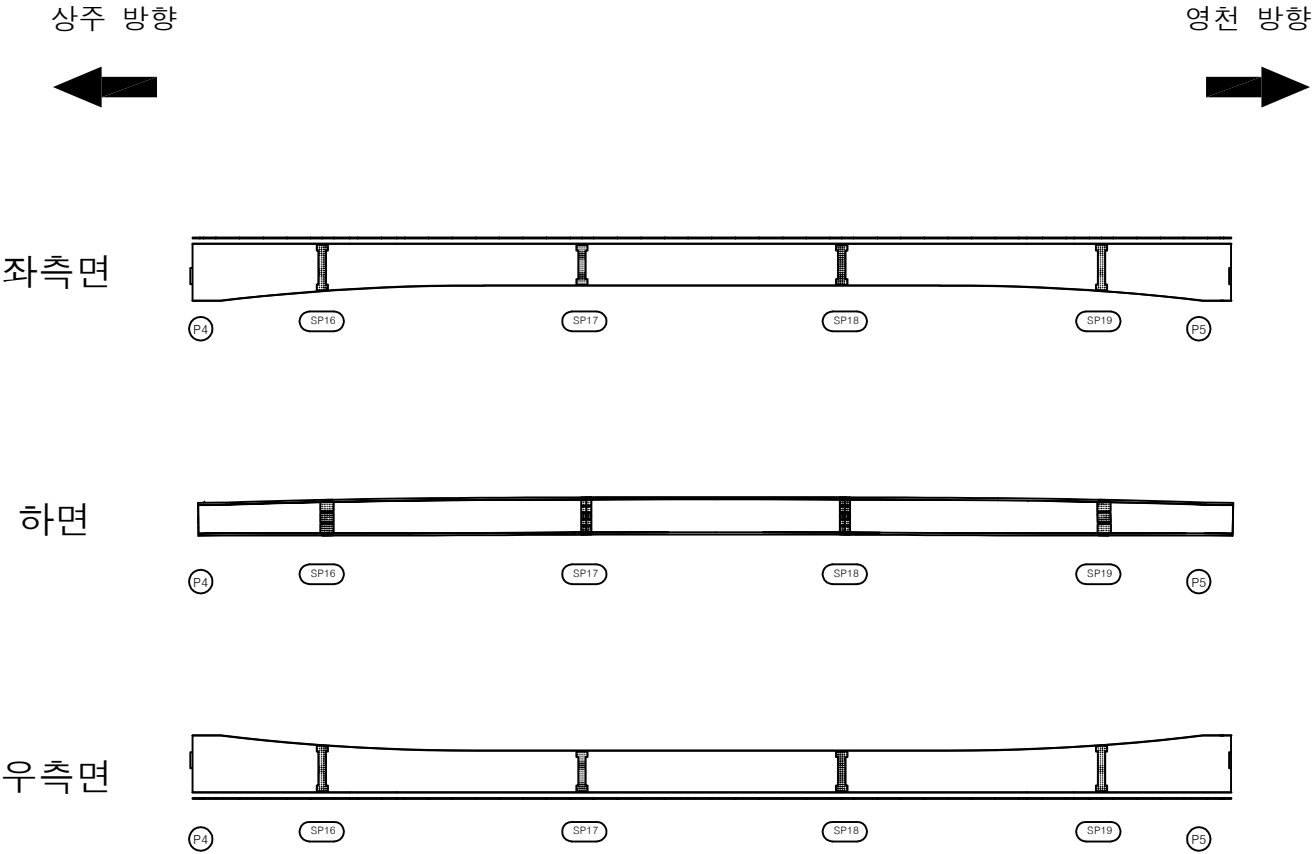


번호	구분	부재	손상내용	손상현황						비고
				폭 (mm)	길이 (m)	너비 (m)	수량	단위	개소	
1										
2										
KEY PLAN

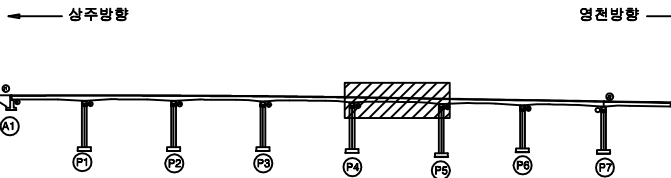


SECTION

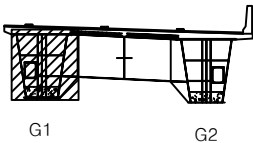

범례


콘크리트	철근콘크리트	철근보강	발주처
아스팔트	자갈, 파손	자갈	상주영천고속도로(주)
누수, 세수	배터	퇴적물	용역명
철근노출	침하	그늘음	상주영천고속도로 2024-2025년 시설물 안전점검 용역 (2025년 하반기 결말안전점검)
부식	좌굴, 변형	기타	점검기관
			(주)영성엔지니어링
			도면번호

손상물량표

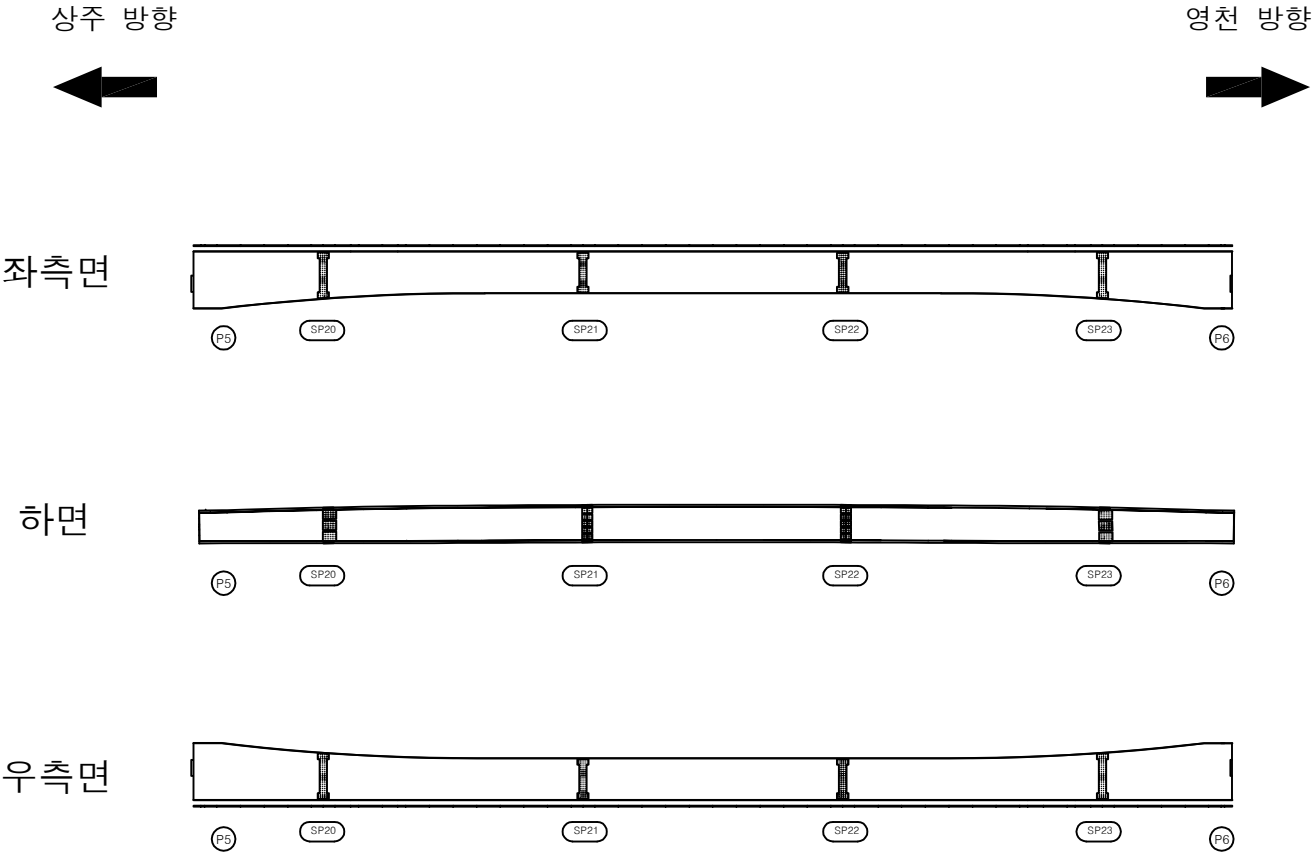


번호	구분	부재	손상내용	손상현황						비고
				폭 (mm)	길이 (m)	너비 (m)	수량	단위	개소	
1										
2										
KEY PLAN

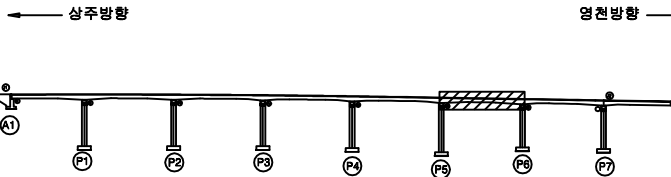

SECTION

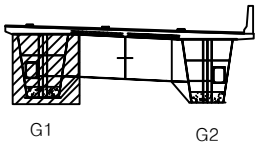

범례

균열	망상균열	재료분리
편지, 공동	박리, 파손	열화
누수, 세수	배터	퇴적물
철근노출	침하	그늘음
부식	좌굴, 변형	기타


발주처	상주영천고속도로(주)
용역명	상주영천고속도로 2024~2025년 시설물 안전점검 용역 (2025년 하반기 결말안전점검)
점검기관	(주)평성엔지니어링
도면번호	

손상물량표


상주 방향
←

영천 방향
→


좌측면

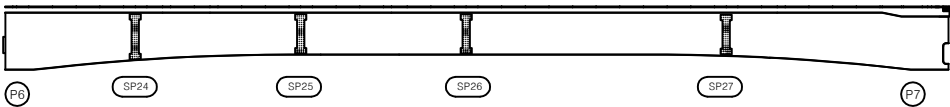

하면

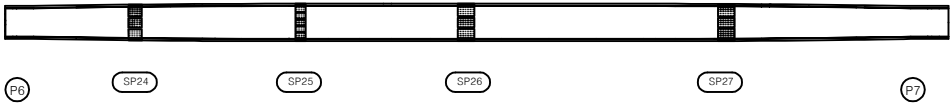

우측면

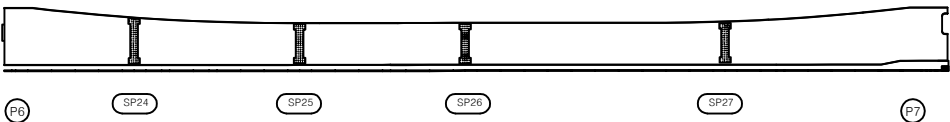



번호	구분	부재	손상내용	손상현황						비고
				폭 (mm)	길이 (m)	너비 (m)	수량	단위	개소	
1										
2										
KEY PLAN

← 상주방향

→ 영천방향

SECTION

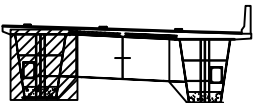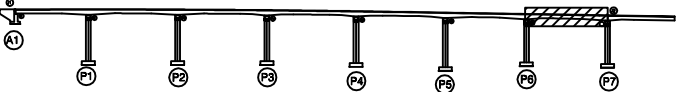


범례

균열	망상균열	재료분리
균열, 공동	박리, 파손	열화
누수, 세수	배터	퇴적물
철근노출	침하	그늘음
부식	좌굴, 변형	기타


발주처	상주영천고속도로(주)
용역명	상주영천고속도로 2024-2025년 시설물 안전점검 용역 (2025년 하반기 결말안전점검)
점검기관	(주)평성엔지니어링
도면번호	

손상물량표


상주 방향

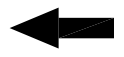


영천 방향

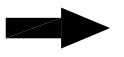


좌측면

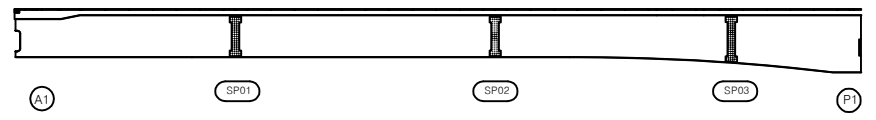

하면

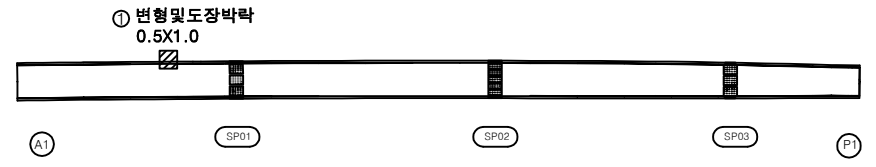


우측면

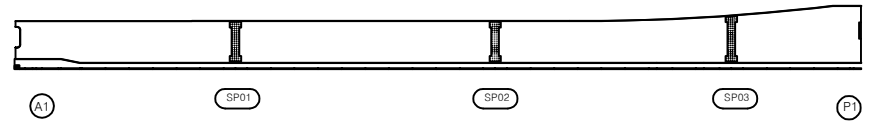

번호	구분	부재	손상내용	손상현황						비고
				폭 (mm)	길이 (m)	너비 (m)	수량	단위	개소	
1	19하	거더외부	변형 및 도장박락		0.5	1.0	0.50	m ²	1	
2										
3										
KEY PLAN

상주방향

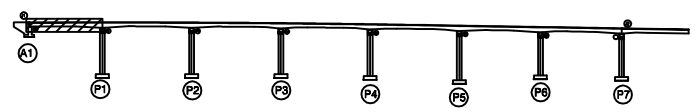

영천방향

SECTION

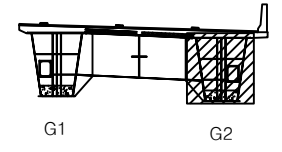


범례

균열	망상균열	재료분리
편지, 공동	박리, 피손	열화
누수, 세수	배터	퇴적물
철근노출	침하	그늘음
부식	좌굴, 변형	기타


발주처	상주영천고속도로(주)
용역명	상주영천고속도로 2024~2025년 시설물 안전점검 용역 (2025년 하반기 결말안전점검)
점검기관	(주)평성엔지니어링
도면번호	

손상물량표

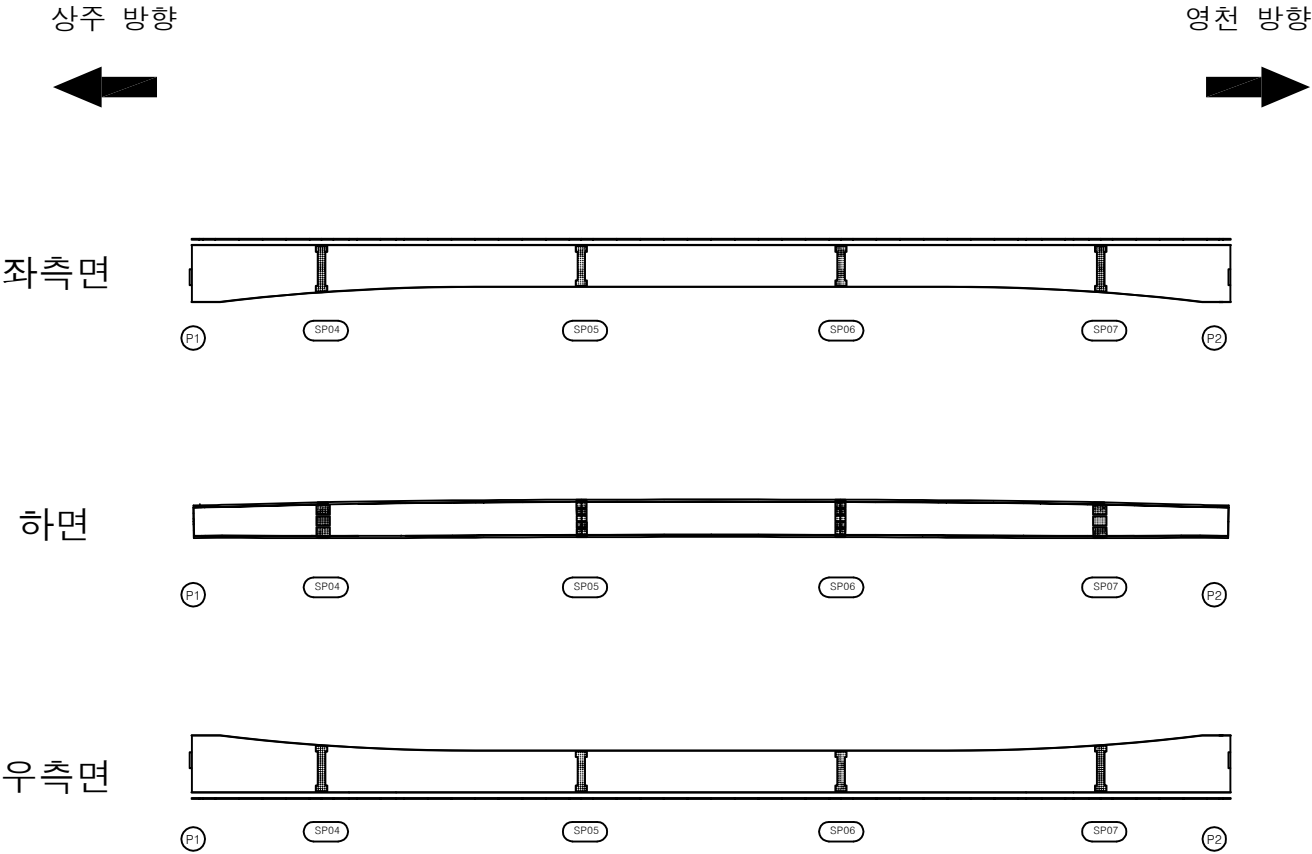


번호	구분	부재	손상내용	손상현황						비고
				폭 (mm)	길이 (m)	너비 (m)	수량	단위	개소	
1										
2										
KEY PLAN

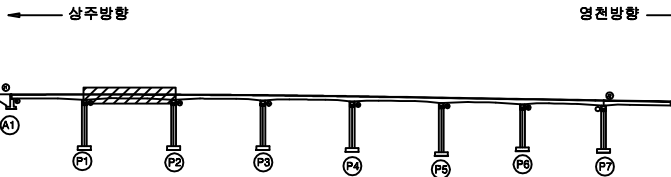

SECTION

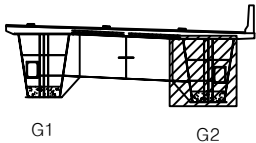


범례

균열	망상균열	재료분리
편지, 공동	박리, 파손	열화
누수, 세수	배터	퇴적물
철근노출	침하	그늘음
부식	좌굴, 변형	기타

발주처	상주영천고속도로(주)
용역명	상주영천고속도로 2024~2025년 시설물 안전점검 용역 (2025년 하반기 결말안전점검)
점검기관	(주)평성엔지니어링
도면번호	

손상물량표

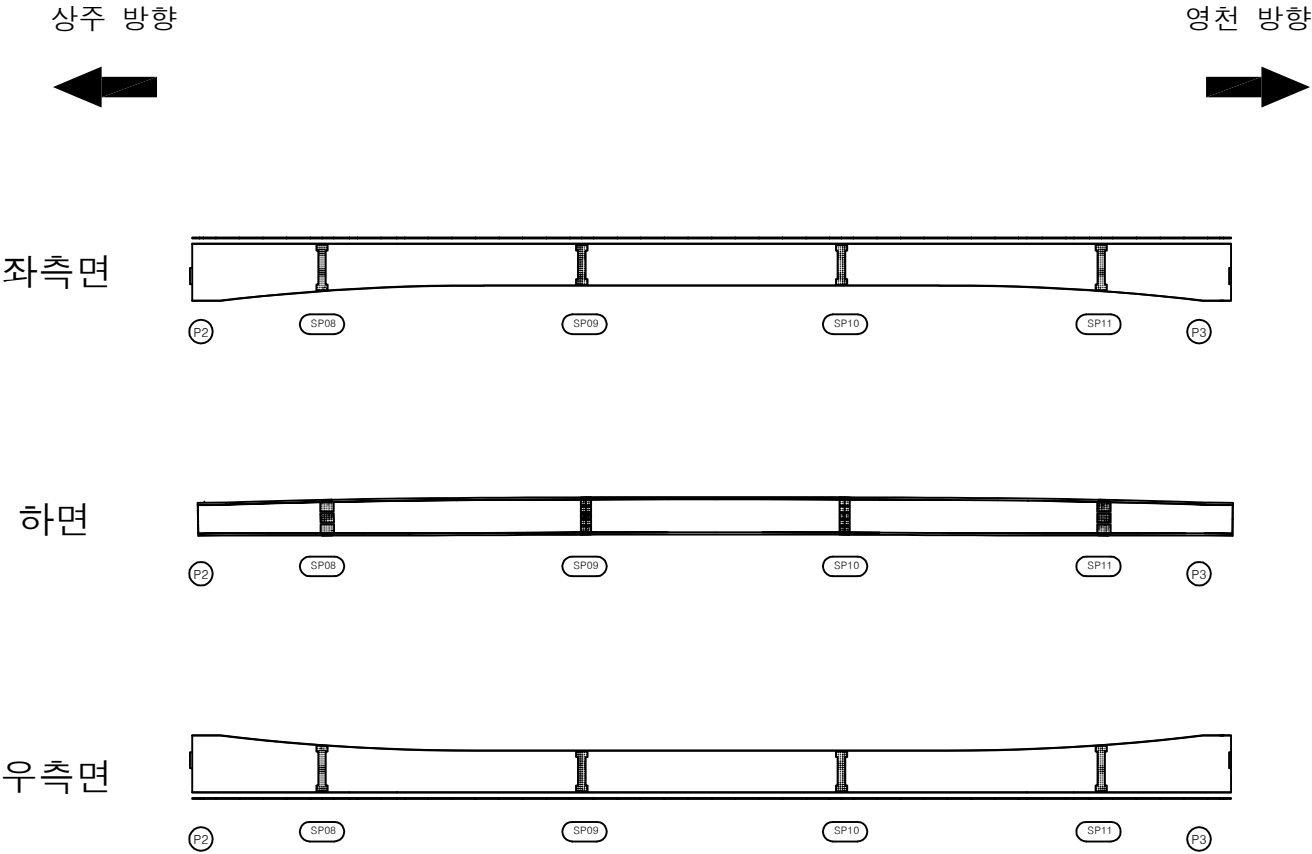


번호	구분	부재	손상내용	손상현황						비고
				폭 (mm)	길이 (m)	너비 (m)	수량	단위	개소	
1										
2										
KEY PLAN

← 상주방향

영천방향 →

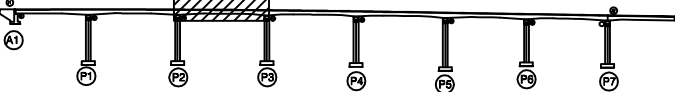

SECTION

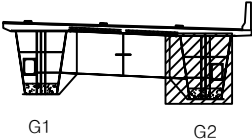

범례

균열	망상균열	재료분리
편지, 공동	박리, 파손	열화
누수, 세수	배터	퇴적물
철근노출	침하	그늘음
부식	좌굴, 변형	기타

발주처	상주영천고속도로(주)
용역명	상주영천고속도로 2024~2025년 시설물 안전점검 용역 (2025년 하반기 결말안전점검)
점검기관	(주)평성엔지니어링
도면번호	

손상물량표


상주 방향



영천 방향




좌측면

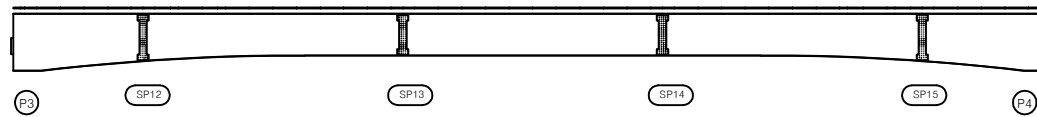

하면




우측면

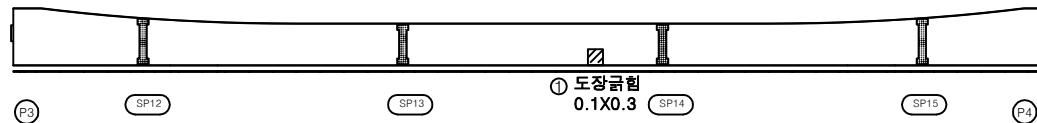[illegible]


KEY PLAN

← 상주방향

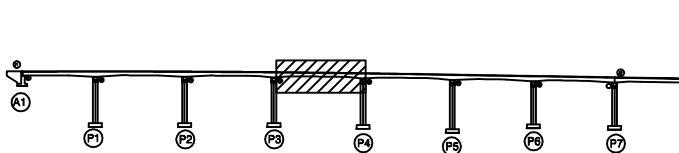

영천방향 →


SECTION

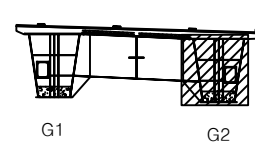

五二

	간 일	 망상간일	 재료분리	발 주 처 상주영천고속도로(주)
	편지, 광동	 바리, 파손	 열 화	용 역 명 상주영천고속도로 2024~2025년 시설물 안전점검 용역 (2025년 하반기 정밀안전점검)
	누수, 체수	 텍 테	 퇴적물	
	철근노출	 침 하	 그늘음	점 검 기 관 (주)명성엔지니어링
	부 식	 좌굴, 변형	 기 타	도 번 번 호 25

손상물량표

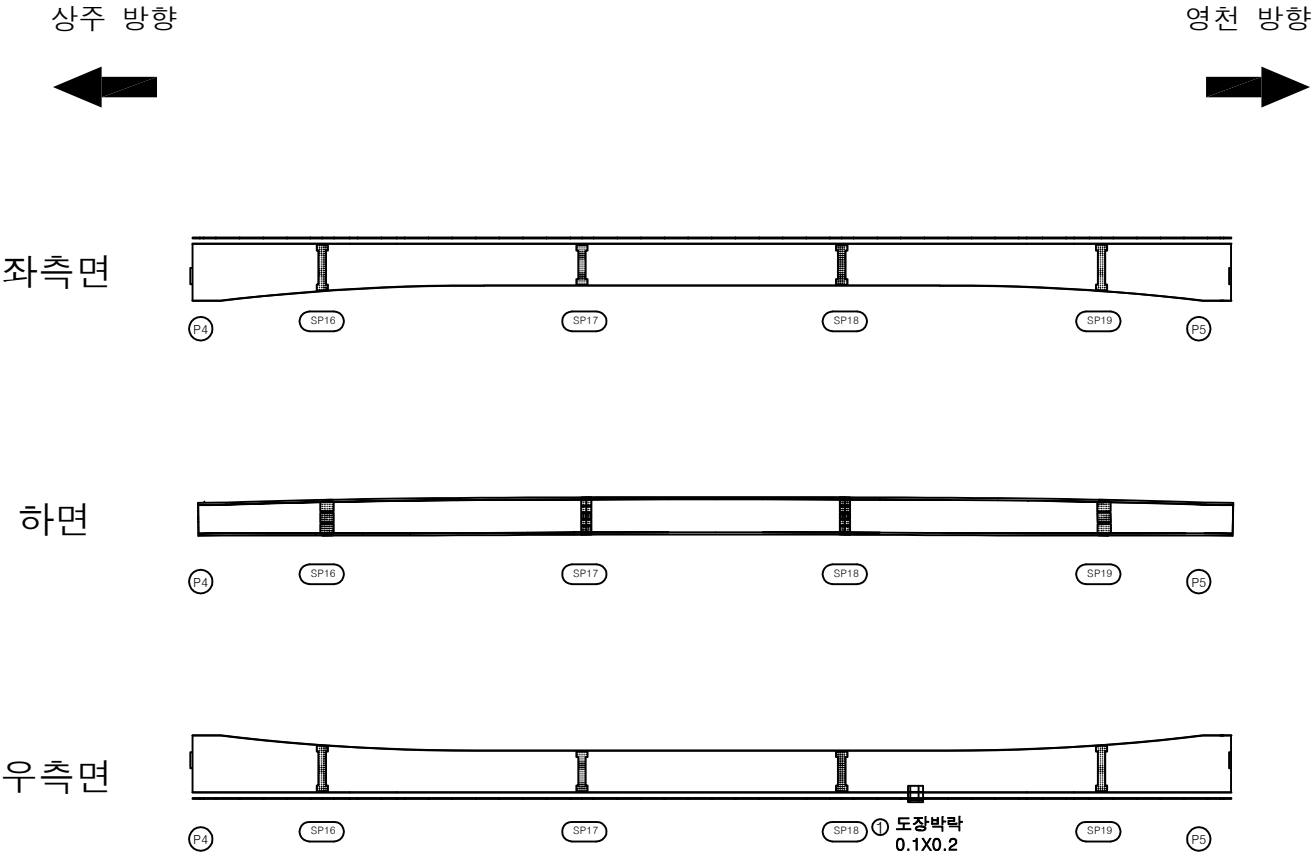

번호	구분	부재	손상내용	손상현황						비고
				폭 (mm)	길이 (m)	너비 (m)	수량	단위	개소	
1	25하	거더외부	도장박락		0.1	0.2	0.02	m ²	1	
2										
3										
KEY PLAN

← 상주방향

→ 영천방향

SECTION


G1

G2

범례

콘크리트	아스팔트콘크리트	철근보강	발주처
모래, 골재	골재	골재	상주영천고속도로(주)
모래, 골재	골재	골재	용역명
모래, 골재	골재	골재	상주영천고속도로 2024-2025년 시설물 안전점검 용역 (2025년 하반기 결산안전점검)
모래, 골재	골재	골재	점검기관
모래, 골재	골재	골재	(주)영성엔지니어링
모래, 골재	골재	골재	도면번호
모래, 골재	골재	골재	

손상물량표

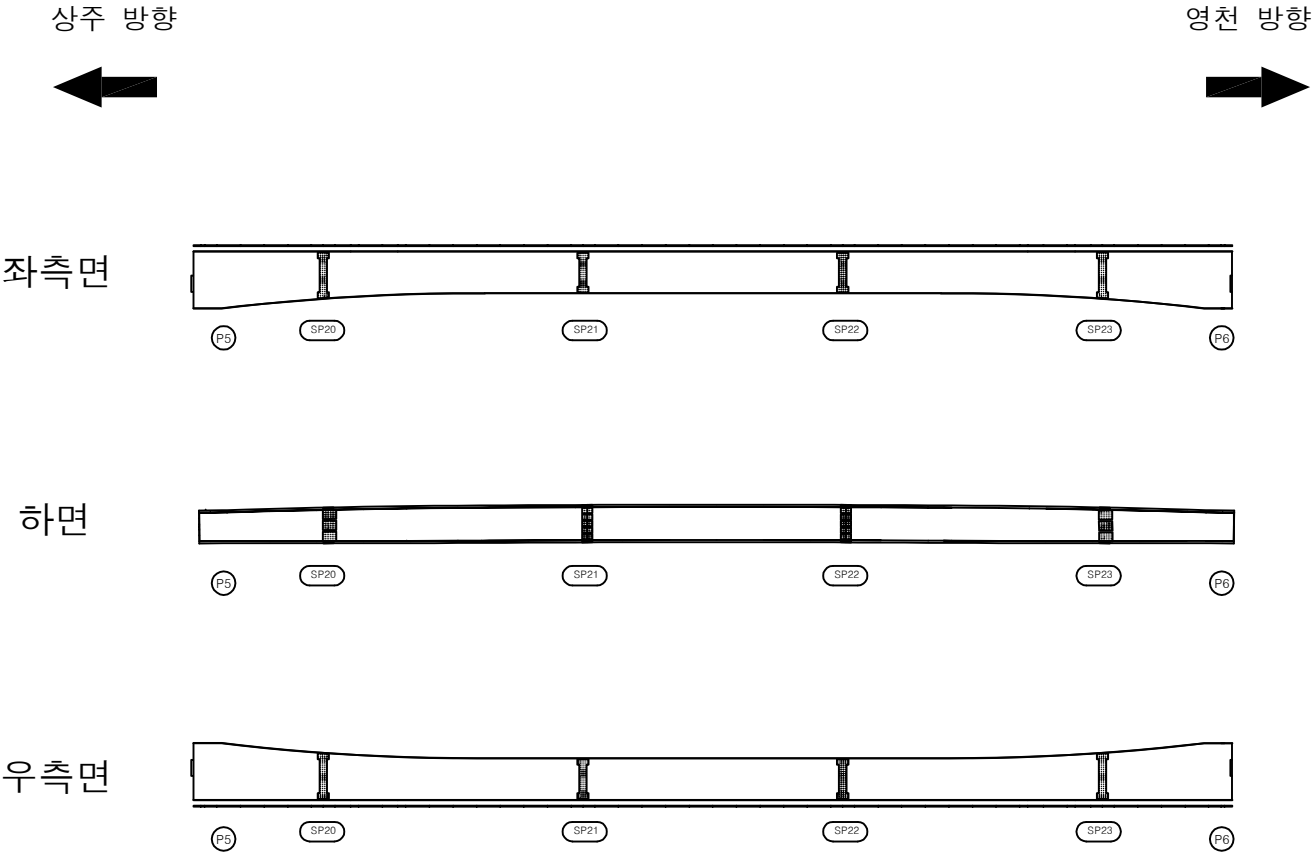


번호	구분	부재	손상내용	손상현황						비고
				폭 (mm)	길이 (m)	너비 (m)	수량	단위	개소	
1										
2										
KEY PLAN

← 상주방향

영천방향 →

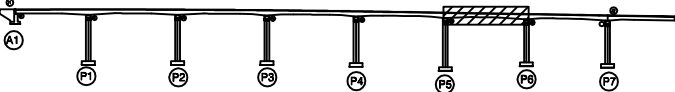

SECTION

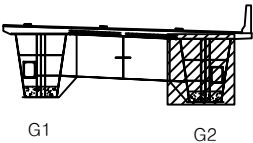

범례

균열	망상균열	재료분리
편지, 공동	박리, 파손	열화
누수, 세수	배터	락철물
철근노출	침하	그늘음
부식	좌굴, 변형	기타

발주처	상주영천고속도로(주)
용역명	상주영천고속도로 2024-2025년 시설물 안전점검 용역 (2025년 하반기 결말안전점검)
점검기관	(주)평성엔지니어링
도면번호	27

손상물량표


상주 방향




영천 방향




좌측면

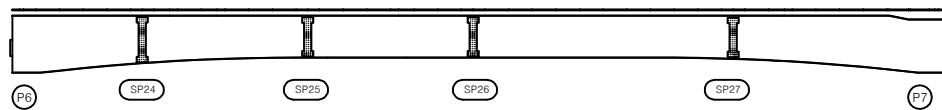

하면

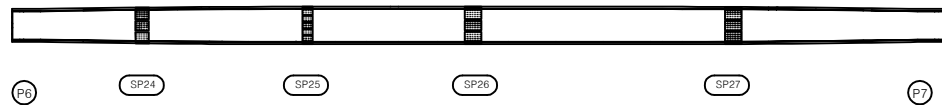


우측면

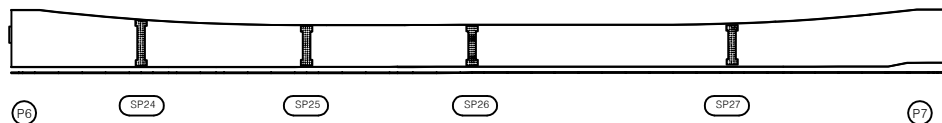[illegible]


KEY PLAN

← 상주방향

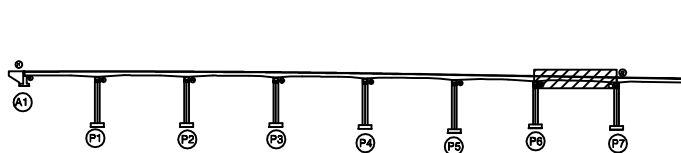

영천방향 →

SECTION

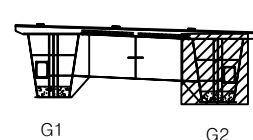

五二

	간 일		강상급일		제로부리
	편지, 강풍		박진, 파손		열 화
	누수, 채수		백 태		퇴적물
	철근노출		전 하		그을음
	부 식		좌굴, 변형		기 타

발 주 처	상주영천고속도로(주)
-------	-------------

영	과	명
삼주영천고속도로 2024~2025년 시설물 안전점검 영역 (2025년 하반기 정밀안전점검)		

점 검 기 관	(주)명성엔지니어링
---------	------------

도면번호

손상물량표


상주 방향




영천 방향




상면

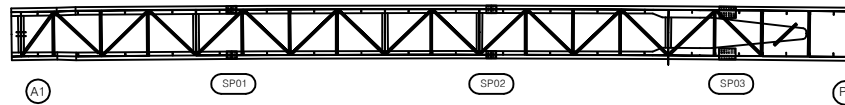


좌측면

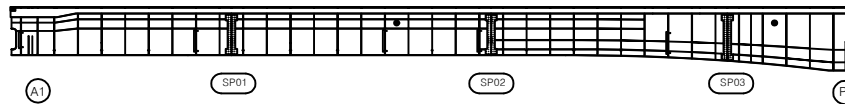

하면

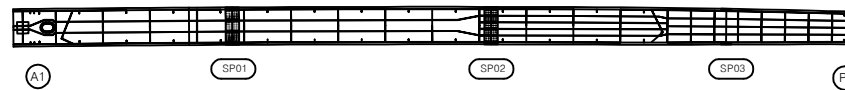


우측면

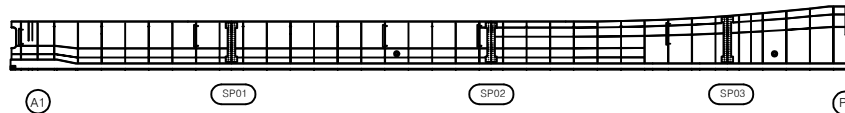[illegible]


KEY PLAN

← 상주방향

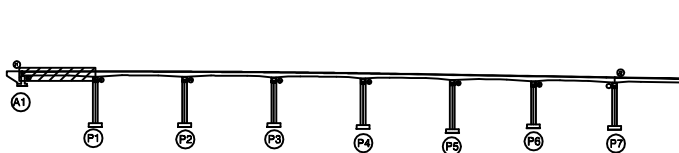

영천방향 →

SECTION

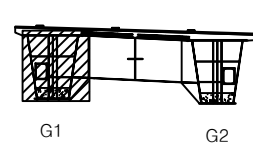

五二

	간 일		강상급일		제로부리
	편지, 강풍		박리, 파손		열 화
	누수, 채수		벽 태		퇴적물
	철근노출		전 하		그을음
	부 식		좌굴, 변형		기 타

발 주 처	상주영천고속도로(주)
-------	-------------

용역명	삼주영천고속도로 2024~2025년 시설물 안전점검 (2025년 하반기 정밀안전점검)
-----	--

점 검 기 관	(주)명성엔지니어링
---------	------------

도면번호

손상물량표

번호	구분	부재	손상내용	손상현황						비고
				폭 (mm)	길이 (m)	너비 (m)	수량	단위	개소	
1										
2										
상주 방향




영천 방향



상면

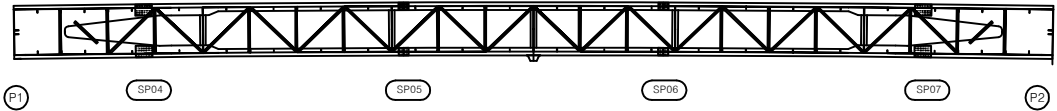


좌측면

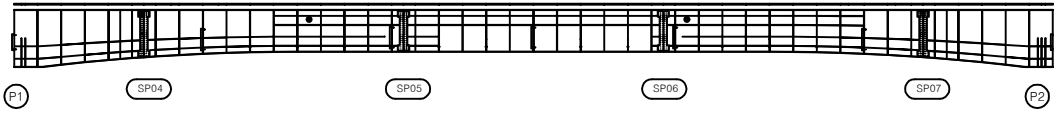

하면




우측면

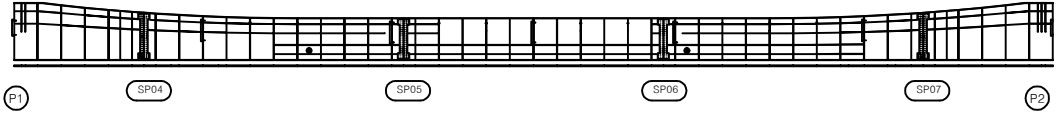


KEY PLAN

상주방향

영천방향

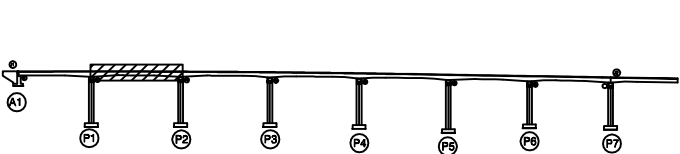

SECTION

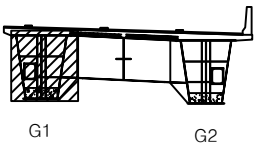

범례

균열	망상균열	재료분리
편지, 공동	박리, 파손	열화
누수, 세수	배터	퇴적물
침하노출	침하	그늘음
부식	좌굴, 변형	기타

발주처	상주영천고속도로(주)
용역명	상주영천고속도로 2024-2025년 시설물 안전점검 용역 (2025년 하반기 결말안전점검)
점검기관	(주)평성엔지니어링
도면번호	

손상물량표

번호	구분	부재	손상내용	손상현황						비고
				폭 (mm)	길이 (m)	너비 (m)	수량	단위	개소	
1										
2										
상주 방향




영천 방향




상면

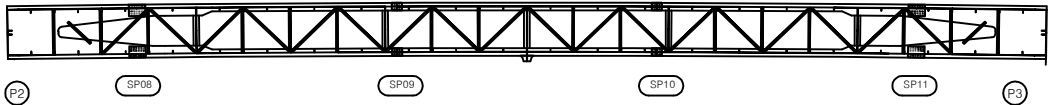

좌측면

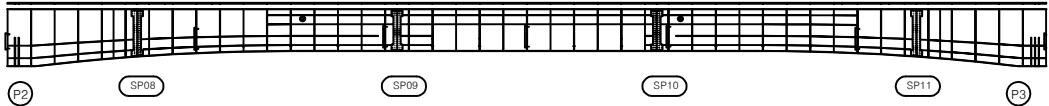

하면

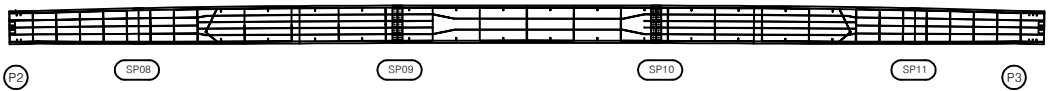


우측면




KEY PLAN

상주방향

영천방향

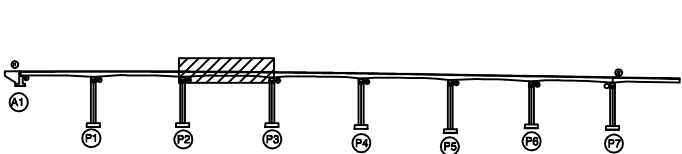

SECTION

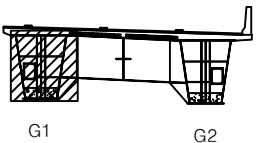

범례

균열	망상균열	재료분리
균열, 공동	박리, 파손	열화
누수, 세수	배터	퇴적물
철근노출	침하	그늘음
부식	좌굴, 변형	기타

발주처	상주영천고속도로(주)
용역명	상주영천고속도로 2024~2025년 시설물 안전점검 용역 (2025년 하반기 결말안전점검)
점검기관	(주)평성엔지니어링
도면번호	

손상물량표

번호	구분	부재	손상내용	손상현황						비고
				폭 (mm)	길이 (m)	너비 (m)	수량	단위	개소	
1										
2										
상주 방향




영천 방향




상면

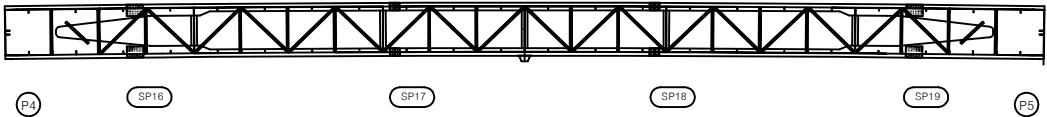

좌측면

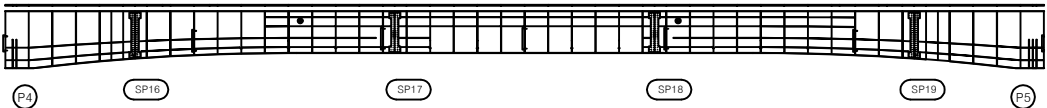

하면

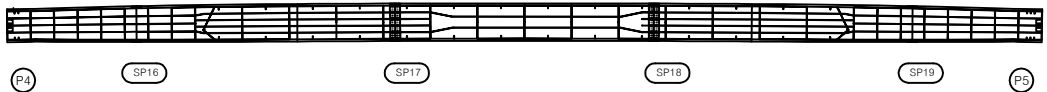


우측면




KEY PLAN

상주방향

영천방향

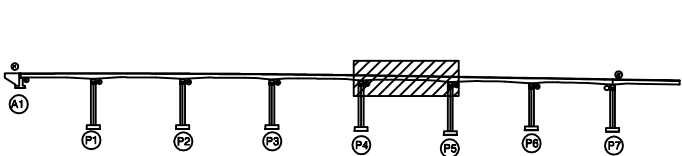

SECTION

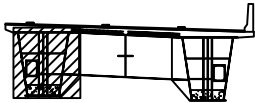

범례

균열	망상균열	재료분리
편지, 공동	박리, 피손	열화
부식	변위	변형
편지, 공동	망상균열	재료분리
편지, 공동	망상균열	재료분리

발주처	상주영천고속도로(주)
용역명	상주영천고속도로 2024~2025년 시설물 안전점검 용역 (2025년 하반기 결말안전점검)
점검기관	(주)평성엔지니어링
도면번호	

손상물량표

번호	구분	부재	손상내용	손상현황						비고
				폭 (mm)	길이 (m)	너비 (m)	수량	단위	개소	
1										
2										
상주 방향




영천 방향



상면

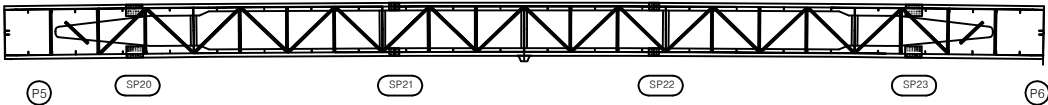

좌측면

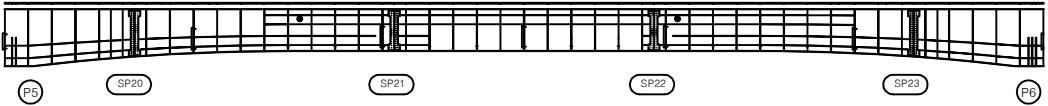

하면




우측면




KEY PLAN

상주방향

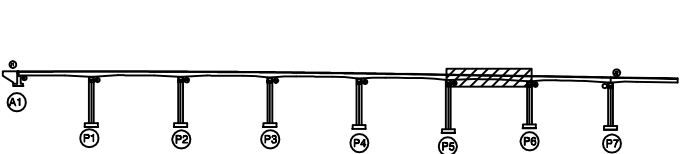

영천방향

SECTION

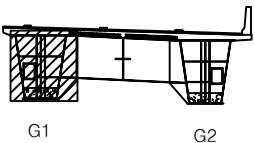

범례

균열	망상균열	재료분리
편지, 공동	박리, 파손	열화
누수, 세수	배터	퇴적물
철근노출	침하	그늘음
부식	좌굴, 변형	기타

발주처	상주영천고속도로(주)
용역명	상주영천고속도로 2024-2025년 시설물 안전점검 용역 (2025년 하반기 결말안전점검)
점검기관	(주)평성엔지니어링
도면번호	

손상물량표


상주 방향




영천 방향




상면

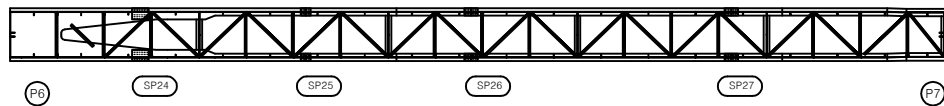


좌측면

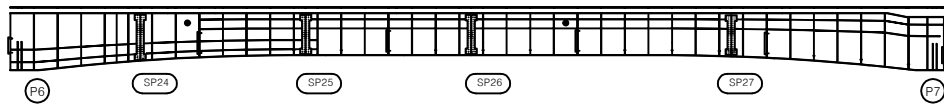

하면

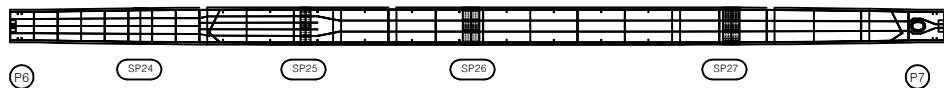


우측면

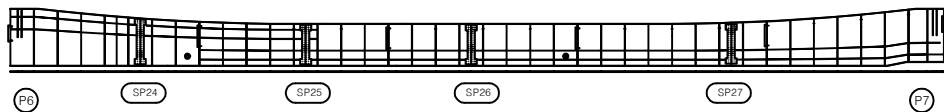[illegible]


KEY PLAN

← 상주방향

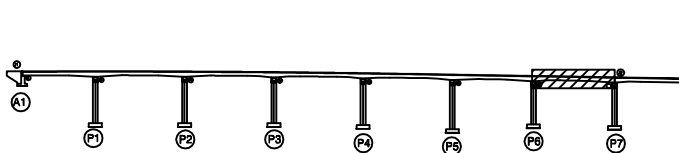

영천방향 →

SECTION

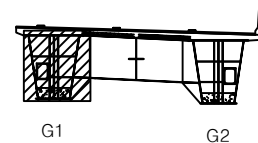

255

	빈 공간		상상공백		재료분리
	면치, 공동		바리, 파손		점 화
	누수, 체수		흑 점		흑점물
	철근노출		점 하		그을음
	부식		좌굴, 변형		기타

발 주 처	상주영천고속도로(주)
-------	-------------

용역명	삼주영천고속도로 2024~2025년 시설물 안전점검 용역 (2025년 하반기 정밀안전점검)
-----	---

점 검 기 관	(주)명성엔지니어링
---------	------------

도면번호

손상물량표

번호	구분	부재	손상내용	손상현황						비고
				폭 (mm)	길이 (m)	너비 (m)	수량	단위	개소	
1										
2										
상주 방향




영천 방향




상면

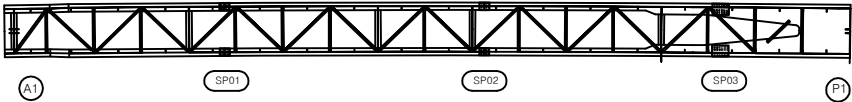


좌측면

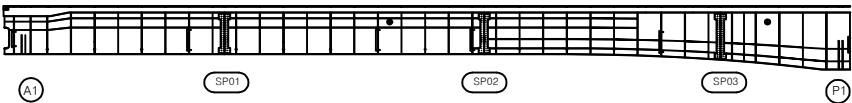

하면

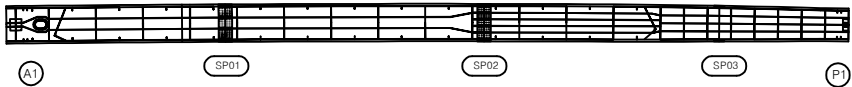


우측면

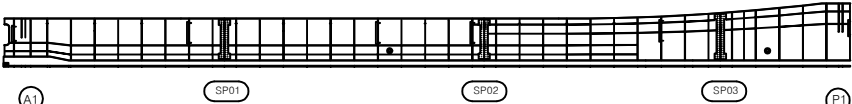


KEY PLAN

상주방향

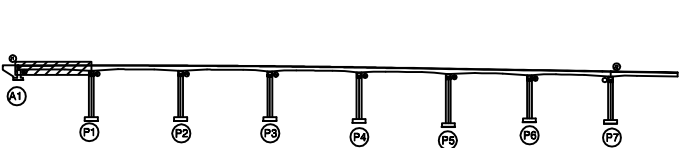

영천방향

SECTION

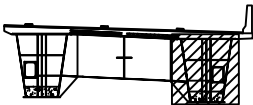

G1

G2

범례

콘크리트	철근	강판
아스팔트	자갈	돌
모래	흙	물
식생	도로면	안전시설
교량구조	교량기둥	교량상판

발주처	상주영천고속도로(주)
용역명	상주영천고속도로 2024-2025년 시설물 안전점검 용역 (2025년 하반기 결산안전점검)
점검기관	(주)평성엔지니어링
도면번호	

손상물량표


상주 방향




영천 방향




상면

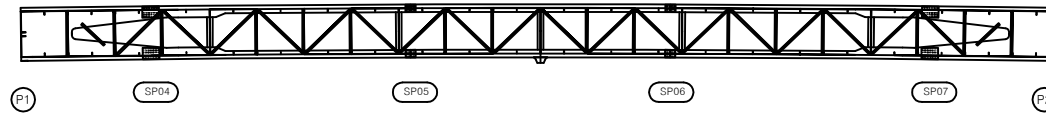

좌측면

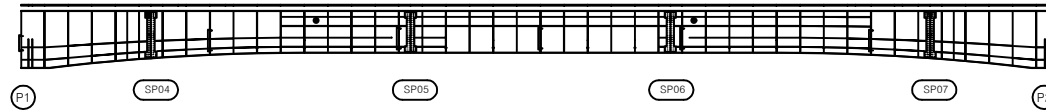

하면

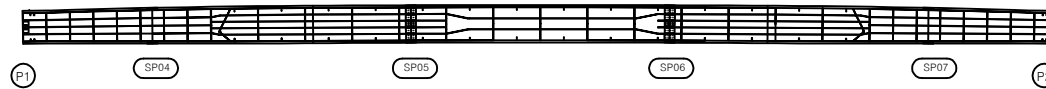


우측면

[illegible]


KEY PLAN

← 상주방향

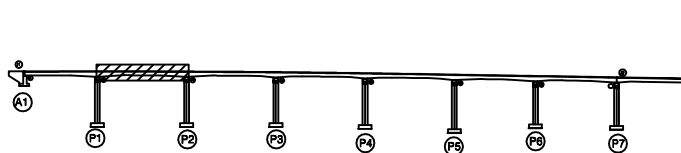

영천방향 →

SECTION

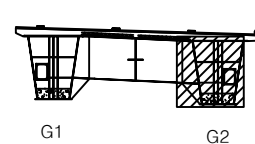

五二

	간 일		강상급일		제로부리
	편치, 강풍		박치, 파손		열 화
	누수, 채수		백 태		퇴적물
	철근노출		전 하		그을음
	부 식		좌굴, 변형		기 타

발 주 처	상주영천고속도로(주)
-------	-------------

용역명

삼주영천고속도로 2024-2025년 시설물 안전점검
(2025년 하반기 정밀안전점검)

점 검 기 관	(주)명성엔지니어링
---------	------------

도면번호

손상물량표

번호	구분	부재	손상내용	손상현황						비고
				폭 (mm)	길이 (m)	너비 (m)	수량	단위	개소	
1										
2										
상주 방향




영천 방향




상면

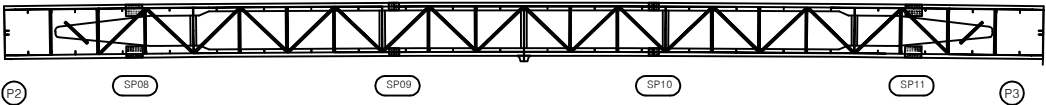


좌측면

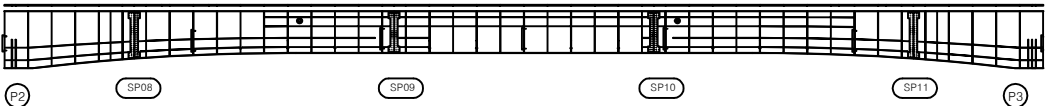

하면

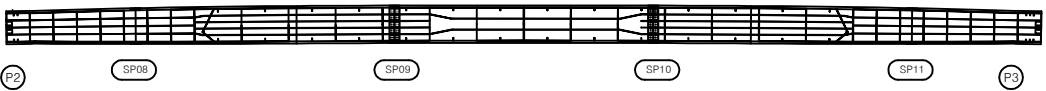


우측면

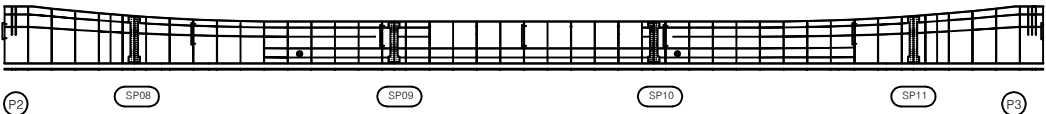


KEY PLAN

상주방향

영천방향

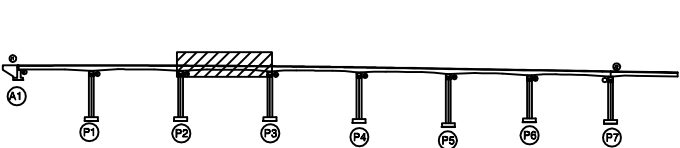

SECTION

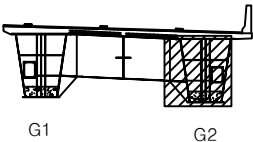

범례

콘크리트	철근콘크리트	철근보강	발주처
아스팔트	벽돌, 파손	돌, 화강	용역명
누수, 세수	배설물	식물	상주영천고속도로 2024-2025년 시설물 안전점검 용역 (2025년 하반기 결말안전점검)
철근노출	침하	그늘음	점검기관
부식	균열, 변형	기타	(주)명성엔지니어링
			도면번호


손상물량표

번호	구분	부재	손상내용	손상현황						비고
				폭 (mm)	길이 (m)	너비 (m)	수량	단위	개소	
1										
2										
상주 방향
←

영천 방향
→

상면

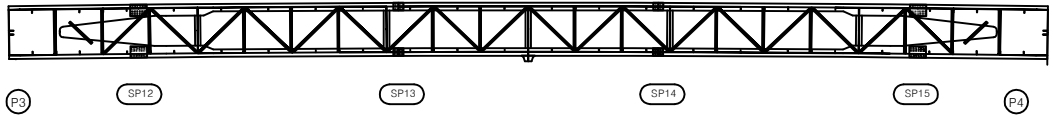

좌측면

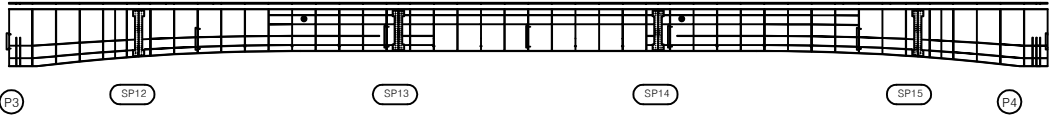

하면



우측면





KEY PLAN

← 상주방향

→ 영천방향

SECTION

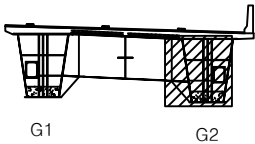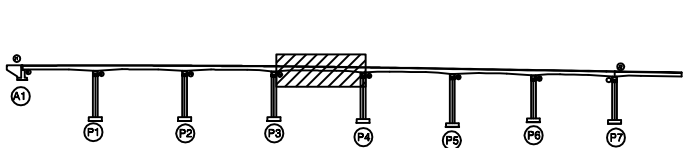

범례

	관 절		망상균열		재료분리
	균열, 공동		박리, 파손		열 화
	누수, 세수		배 터		퇴적물
	철근노출		침 하		그늘음
	부 식		좌굴, 변형		기 타

발 주 처	상주영천고속도로(주)
용 역 명	상주영천고속도로 2024-2025년 시설물 안전점검 용역 (2025년 하반기 결말안전점검)
점 검 기 관	(주)평성엔지니어링
도 면 번 호	

손상물량표


상주 방향




영천 방향



상면

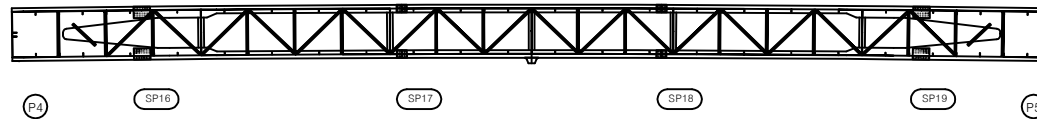


좌측면

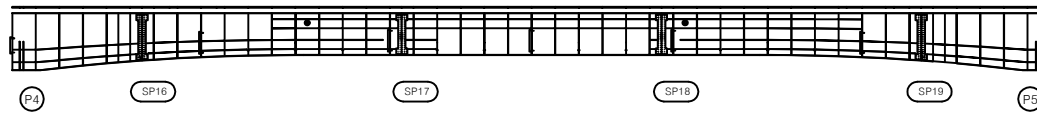

하면




우측면

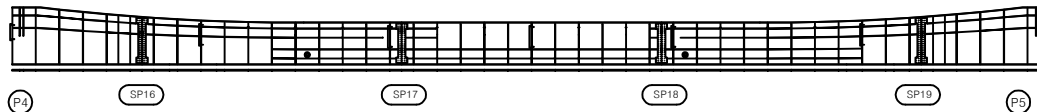[illegible]


KEY PLAN

← 상주방향

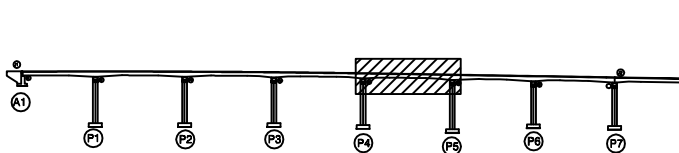

영천방향 →

SECTION

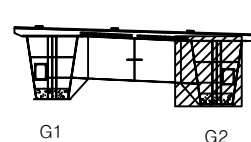

五二

	간 일		강상급일		제로눈리
	편치, 강풍		박치, 파손		일 화
	누수, 채수		백 태		퇴적물
	철근노출		전 하		그을음
	부 식		좌굴, 변형		기 타

발 주 처	상주영천고속도로(주)
-------	-------------

용역명	삼주영천고속도로 2024~2025년 시설물 안전점검 (2025년 하반기 정밀안전점검)
-----	--

점 검 기 관	(주)명성엔지니어링
---------	------------

도면번호


손상물량표

번호	구분	부재	손상내용	손상현황						비고
				폭 (mm)	길이 (m)	너비 (m)	수량	단위	개소	
1										
2										
상주 방향
←

영천 방향
→

상면

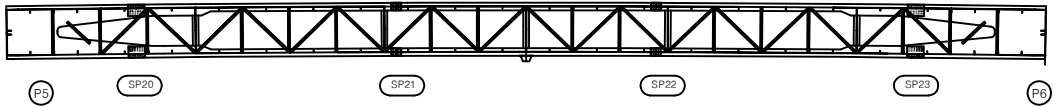


좌측면

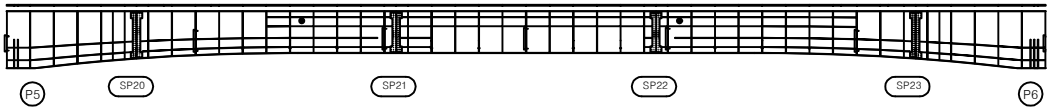

하면



우측면


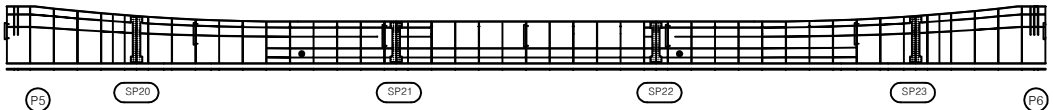


KEY PLAN

← 상주방향

→ 영천방향

SECTION

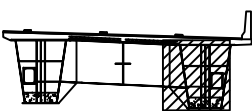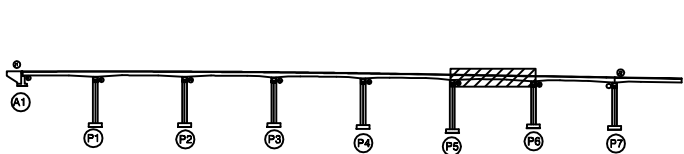

범례

	관, 열		망상근열		재료분리
	편지, 공동		박리, 파손		열 화
	누수, 세수		배 터		퇴적물
	철근노출		침 하		그늘음
	부식		좌굴, 변형		기타

발 주 처	상주영천고속도로(주)
용 역 명	상주영천고속도로 2024-2025년 시설물 안전점검 용역 (2025년 하반기 결말안전점검)
점 검 기 관	(주)명성엔지니어링
도 면 번 호	


손상물량표

번호	구분	부재	손상내용	손상현황						비고
				폭 (mm)	길이 (m)	너비 (m)	수량	단위	개소	
1										
2										
상주 방향
←

영천 방향
→


상면

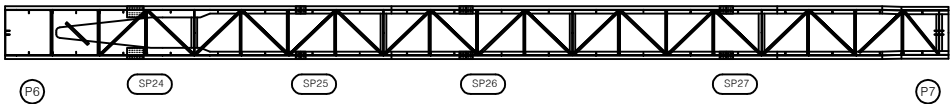


좌측면

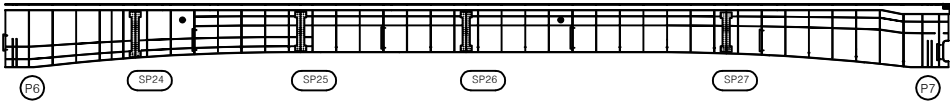


하면

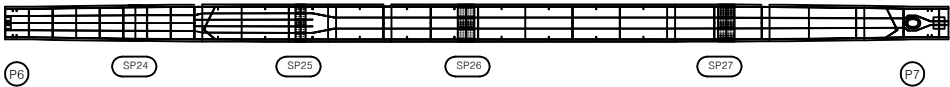


우측면

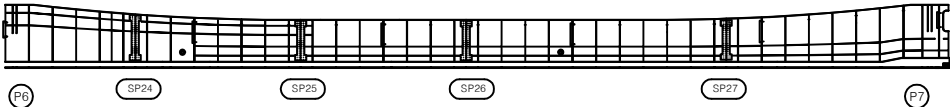

KEY PLAN

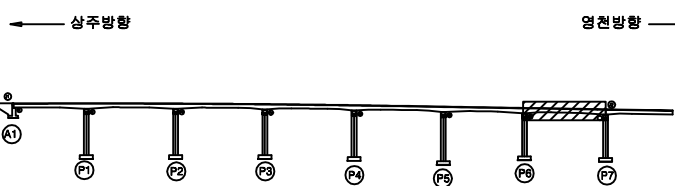

SECTION

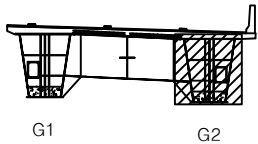


범례

균열	망상균열	재료분리
편지, 공동	박리, 파손	열화
누수, 세수	배터	퇴적물
철근노출	침하	그늘음
부식	좌굴, 변형	기타


발주처	상주영천고속도로(주)
용역명	상주영천고속도로 2024~2025년 시설물 안전점검 용역 (2025년 하반기 결말안전점검)
점검기관	(주)평성엔지니어링
도면번호	42

손 상 물 량 표

번호	구분	부재	손상내용	손상현황						비 고
				폭 (mm)	길이 (m)	너비 (m)	수량	단위	개소	
1	19하	교량받침	무수축물탈 층분리		0.2	1.0	0.20	m ²	1	
2	19하	교량받침	받침콘크리트 균열	0.2	0.2		0.20	m	1	
3	19하	교대	백태		0.2	0.5	0.10	m ²	1	
4	19하	교대	망상균열	0.2	10.0	2.0	20.00	m ²	1	
5	23하	교량받침	plate 부식				1.00	EA	1	
6										
7										
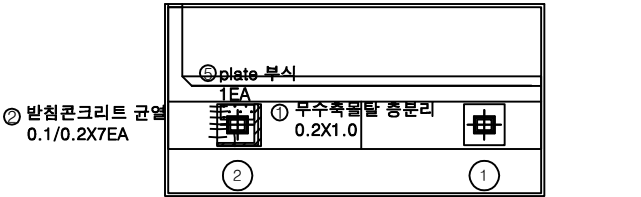

평면도

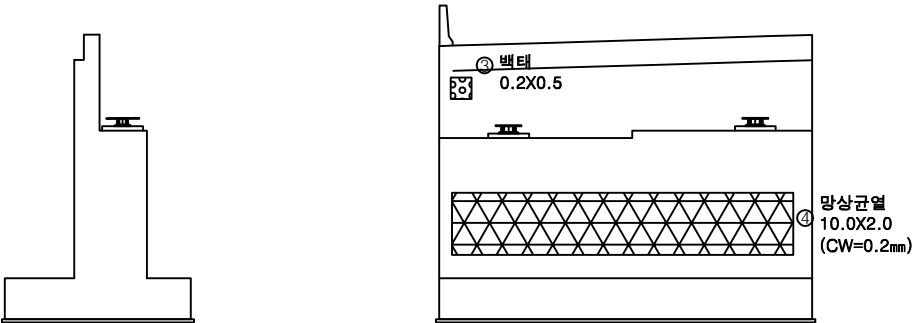

정면

날개벽

KEY PLAN

← 상주방향

→ 영천방향

SECTION




범례

균열	망상균열	재료분리
편지, 공동	박리, 파손	열화
누수, 세수	백태	퇴적물
철근노출	침하	그늘음
부식	좌굴, 변형	기타


발주처	상주영천고속도로(주)
용역명	상주영천고속도로 2024-2025년 시설물 안전점검 용역 (2025년 하반기 결말안전점검)
점검기관	(주)평성엔지니어링
도면번호	

손 상 물 량 표


번호	구분	부재	손상내용	손상현황						비 고
				폭 (mm)	길이 (m)	너비 (m)	수량	단위	개소	
1	19하	교량받침	무수축물탈 균열	0.1	0.2		2.40	m	12	
2	19하	교량받침	무수축물탈 균열	0.1	0.2		2.00	m	10	
3	19하	교각	박락		0.3	1.0	0.30	m ²	1	
4	25하	교각	균열(0.3mm미만)	0.2	2.0		2.00	m	1	
5										
6										
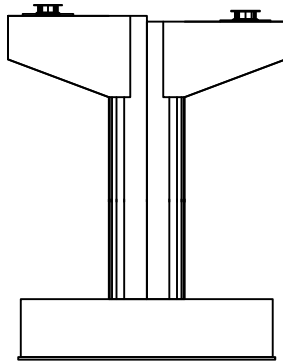


정 면

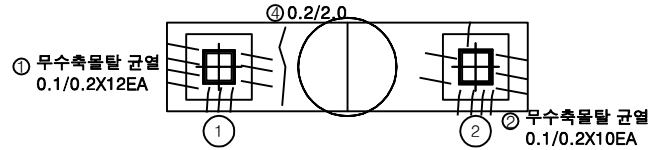


평면도

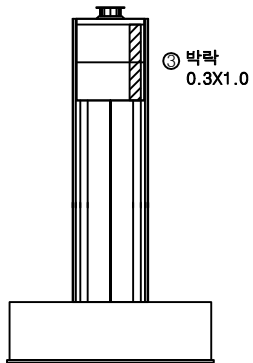

좌측면

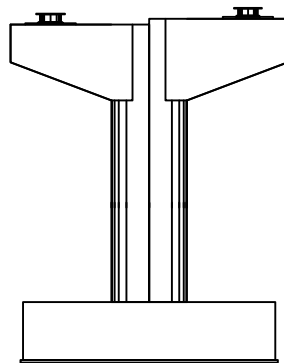

배 면

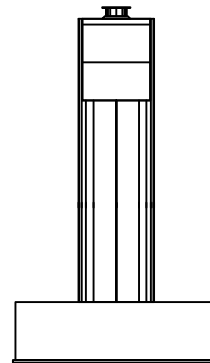


우측면


KEY PLAN

← 상주방향

→ 영천방향

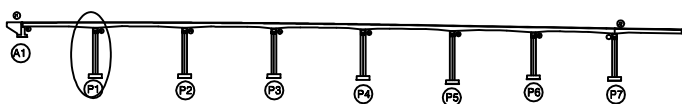

SECTION

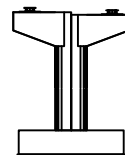

범례

균열	망상균열	재료분리
편지, 공동	박리, 파손	열화
누수, 체수	배터	퇴적물
철근노출	침하	그늘음
부식	좌굴, 변형	기타


발 주 처 상주영천고속도로(주)

용역명 상주영천고속도로 2024-2025년 시설물 안전점검 용역
(2025년 하반기 결말안전점검)


점 검 기 관 (주)평성엔지니어링

도면번호


손상물량표

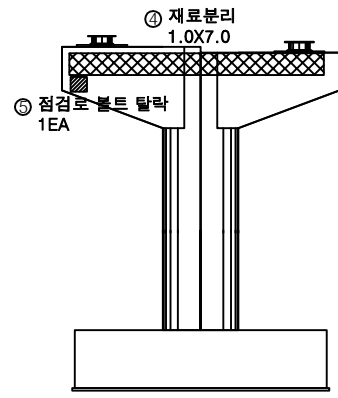


정면

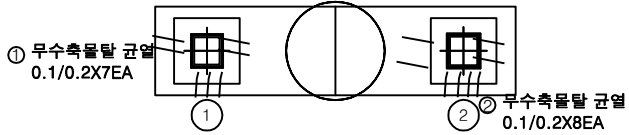


평면도

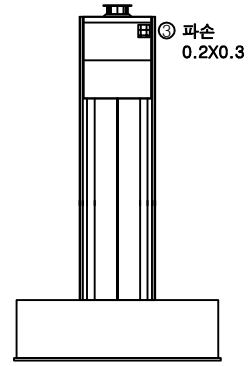

좌측면

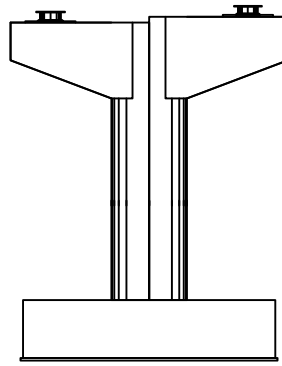

배면

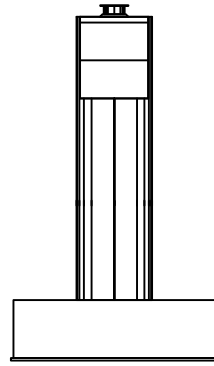

우측면

번호	구분	부재	손상내용	손상현황						비고
				폭 (mm)	길이 (m)	너비 (m)	수량	단위	개소	
1	19하	교량받침	무수축물탈 균열	0.1	0.2		1.40	m	7	
2	19하	교량받침	무수축물탈 균열	0.1	0.2		1.60	m	8	
3	21하	교각	파손		0.2	0.3	0.06	㎡	1	
4	25하	교각	재료분리		1.0	7.0	7.00	㎡	1	
5	25하	점검시설	점검로 볼트 탈락				1.00	EA	1	
6										
7										
KEY PLAN

상주방향

영천방향

A1

P1

P2

P3

P4

P5

P6

P7

SECTION

범례

균열

편지, 공동

누수, 체수

철근노출

부식

망상균열

박리, 파손

배터

침하

좌굴, 변형

재료분리

열화

퇴적물

그늘음

기타

발주처

상주영천고속도로(주)

용역명


상주영천고속도로 2024~2025년 시설물 안전점검 용역
(2025년 하반기 결말안전점검)

점검기관


(주)평성엔지니어링

도면번호


45

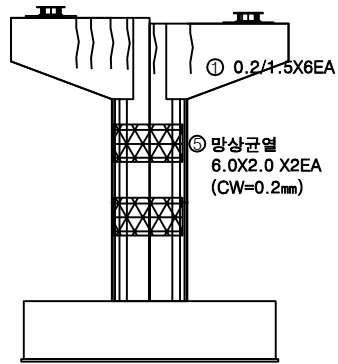


정면

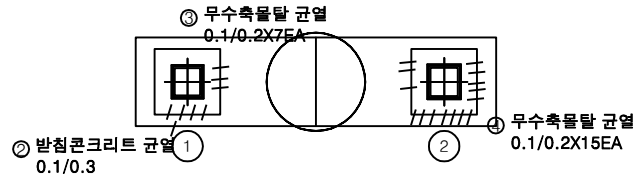


평면도

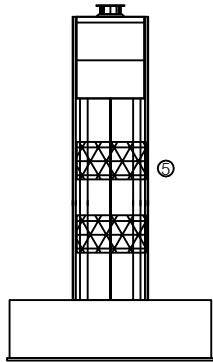

좌측면

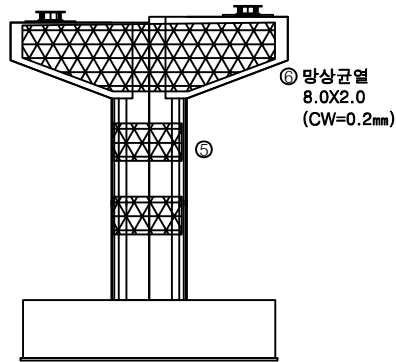

배면

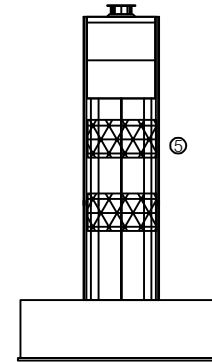


우측면

번호	구분	부재	손상내용	손상현황					비고
				폭 (mm)	길이 (m)	너비 (m)	수량	단위	
1	19하	교각	균열(0.3mm미만)	0.2	1.5		9.00	m	6
2	19하	교량받침	받침콘크리트 균열	0.1	0.3		0.30	m	1
3	19하	교량받침	무수축물탈 균열	0.1	0.2		1.40	m	7
4	19하	교량받침	무수축물탈 균열	0.1	0.2		3.00	m	15
5	23하	교각	망상균열	0.2	6.0	2.0	24.00	m ²	2
6	23하	교각	망상균열	0.2	8.0	2.0	16.00	m ²	1
7									
8									
KEY PLAN

← 상주방향

영천방향 →

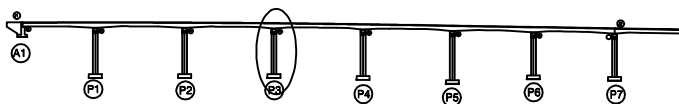

SECTION

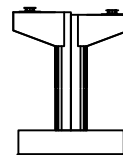

범례

균열	망상균열	재료분리
편지, 공동	박리, 파손	열화
누수, 체수	배터	퇴적물
철근노출	침하	그늘음
부식	좌굴, 변형	기타

발주처 상주영천고속도로(주)


용역명 상주영천고속도로 2024-2025년 시설물 안전점검 용역
(2025년 하반기 결말안전점검)

점검기관 (주)영성엔지니어링


도면번호

손 상 물 량 표


번호	구분	부재	손상내용	손상현황						비 고
				폭 (mm)	길이 (m)	너비 (m)	수량	단위	개소	
1	19하	교각	균열(0.3mm미만)	0.2	1.5		6.00	m	4	
2	19하	교량받침	무수축물탈 균열	0.1	0.2		2.60	m	13	
3	19하	교각	균열(0.3mm미만)	0.2	3.0		9.00	m	3	
4	19하	교량받침	무수축물탈 균열	0.1	0.2		5.20	m	26	
5	21하	교각	균열(0.3mm미만)	0.2	3.0		6.00	m	2	
6	25하	교각	균열(0.3mm미만)	0.2	0.5		0.50	m	1	
7										
8										
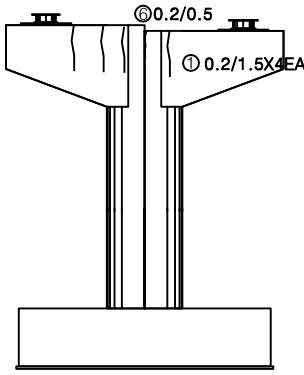


정 면

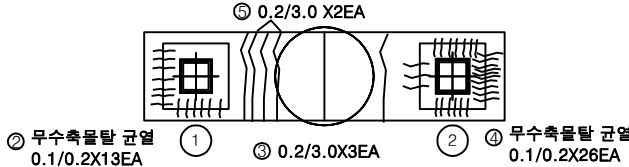


평면도

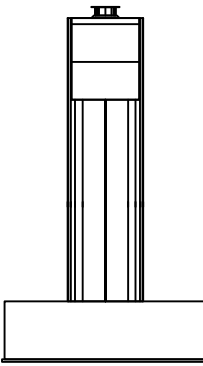

좌측면

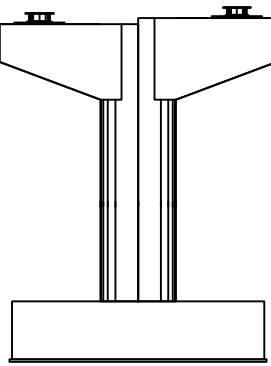

배 면

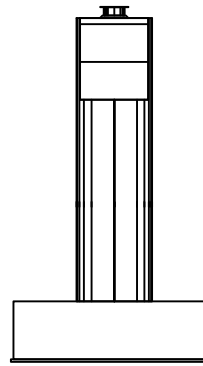



우측면

KEY PLAN

상주방향

영천방향

SECTION

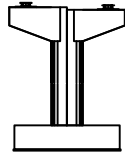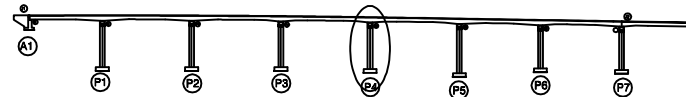


범례

균열	망상균열	재료분리
편지, 공동	박리, 파손	열화
누수, 체수	배터	퇴적물
철근노출	침하	그늘음
부식	좌굴, 변형	기타


발주처	상주영천고속도로(주)
용역명	상주영천고속도로 2024~2025년 시설물 안전점검 용역 (2025년 하반기 결말안전점검)
점검기관	(주)평성엔지니어링
도면번호	

손상물량표


번호	구분	부재	손상내용	손상현황					비고
				폭 (mm)	길이 (m)	너비 (m)	수량	단위	개소
1	19하	교각	균열(0.3mm미만)	0.2	1.5		3.00	m	2
2	19하	교량받침	무수축물탈 균열	0.1	0.2		2.00	m	10
3	19하	교각	파손		0.2	1.0	0.20	m²	1
4	25하	교각	표면열화		0.6	1.0	0.60	m²	1
5	25하	점검시설	점검로 난간 볼트 탈락				1.00	EA	1
6									
7									
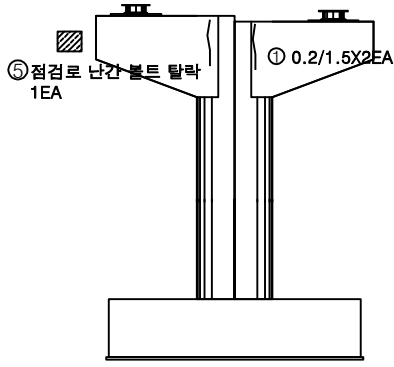


정면

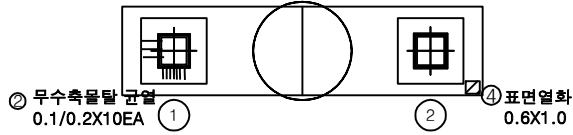


평면도

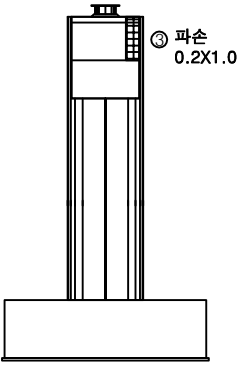

좌측면

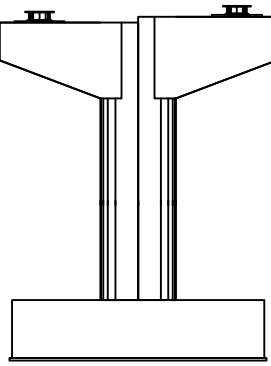

배면

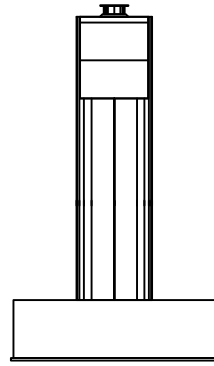


우측면


KEY PLAN

← 상주방향

→ 영천방향

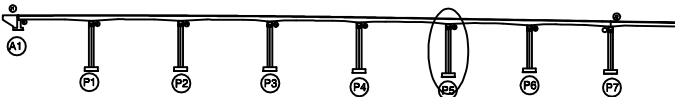

SECTION

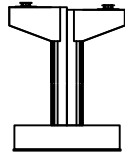


범례

균열	망상균열	재료분리
편지, 공동	박리, 파손	열화
누수, 체수	배터	퇴적물
철근노출	침하	그늘음
부식	좌굴, 변형	기타


발주처	상주영천고속도로(주)
용역명	상주영천고속도로 2024~2025년 시설물 안전점검 용역 (2025년 하반기 결말안전점검)
점검기관	(주)평성엔지니어링
도면번호	48

손 상 물 량 표


번호	구분	부재	손상내용	손상현황						비 고
				폭 (mm)	길이 (m)	너비 (m)	수량	단위	개소	
1	21하	교각	균열(0.3mm미만)	0.2	0.5		0.50	m	1	
2	21하	교각	파손		0.3	0.3	0.09	m ²	1	
3	23하	교량받침	무수축물탈 균열	0.2	0.3		0.90	m	3	
4	23하	교각	균열(0.3mm미만)	0.2	2.5		2.50	m	1	
5	23하	교량받침	무수축물탈 균열	0.2	0.3		0.90	m	3	
6	23하	교각	망상균열	0.2	8.0	2.0	16.00	m ²	1	
7	25하	교각	균열(0.3mm미만)	0.2	0.5		0.50	m	1	
8	25하	교각	균열(0.3mm미만)	0.1	2.0		2.00	m	1	
9	25하	교각	균열(0.3mm미만)	0.2	1.5		1.50	m	1	
10	25하	교량받침	무수축물탈 균열	0.2	0.3		0.90	m	3	
11	25하	교량받침	무수축물탈 균열	0.2	0.3		3.60	m	12	
12										
13										
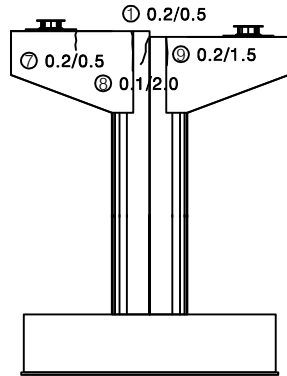


정 면

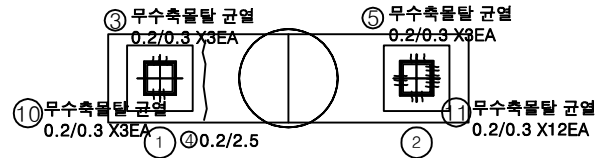


평면도

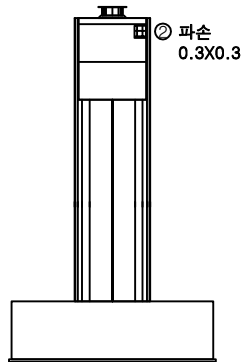

좌측면

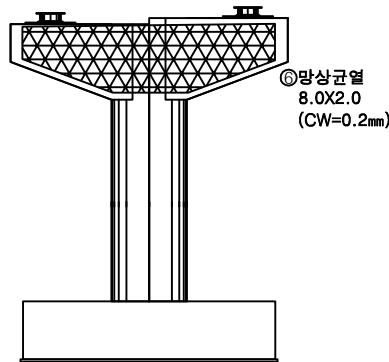


배 면

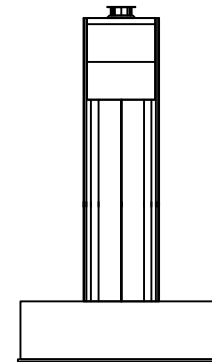


우측면

KEY PLAN

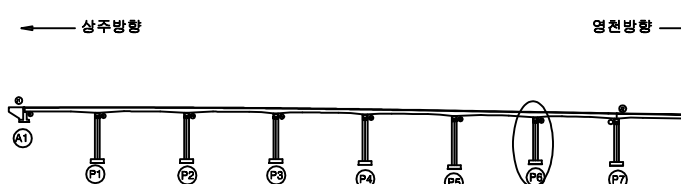

SECTION

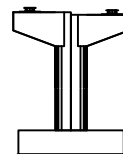

범례

균열	망상균열	재료분리
편지, 공동	바리, 파손	열화
누수, 세수	배터	퇴적물
철근노출	침하	그늘음
부식	좌굴, 변형	기타


발 주 처 상주영천고속도로(주)

용역명 상주영천고속도로 2024-2025년 시설물 안전점검 용역
(2025년 하반기 결말안전점검)


점 검 기 관 (주)평성엔지니어링

도면번호


손상물량표

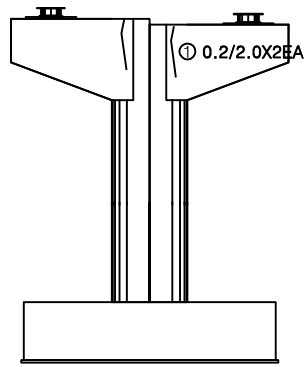


정면

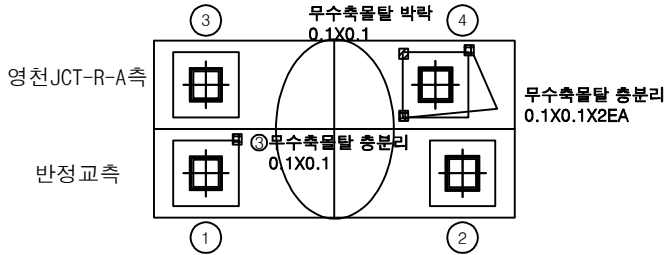


평면도

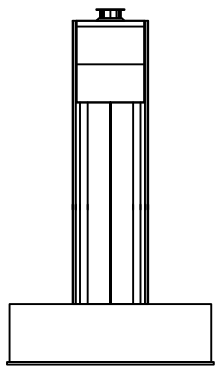

좌측면

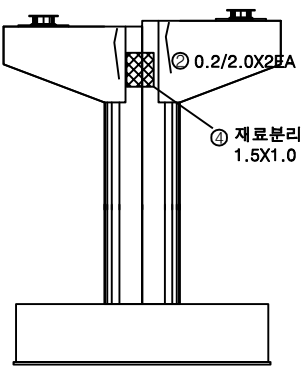


배면

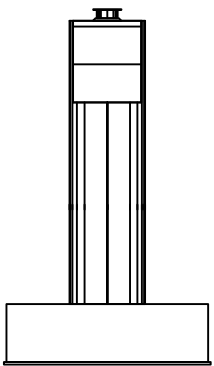


우측면

번호	구분	부재	손상내용	손상현황						비고
				폭 (mm)	길이 (m)	너비 (m)	수량	단위	개소	
1	19하	교각	균열(0.3mm미만)	0.2	2.0		4.00	m	2	
2	19하	교각	균열(0.3mm미만)	0.2	2.0		4.00	m	2	
3	19하	교량받침	무수축물탈 총분리		0.1	0.1	0.01	m ²	1	
4	23하	교각	재료분리		1.5	1.0	1.50	m ²	1	
5										
6										
KEY PLAN

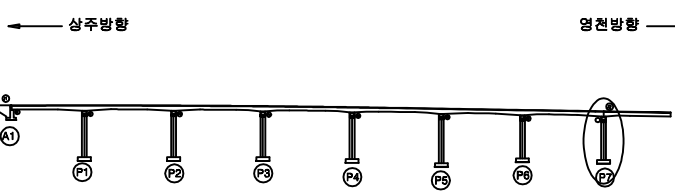

SECTION

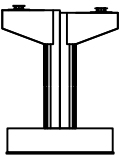

범 례	균열	망상균열	재료분리
	편지, 공동	박리, 피손	열화
	부식, 세수	배터	퇴적물
	침하	침하	그늘음
	부식	좌굴, 변형	기타

발주처	상주영천고속도로(주)
용역명	상주영천고속도로 2024-2025년 시설물 안전점검 용역 (2025년 하반기 결말안전점검)
점검기관	(주)평성엔지니어링
도면번호	50