

상주영천고속도로 2024~2025년 시설물 안전점검 용역
(2025년 하반기 정밀안전점검)

외 관 조 사 망 도

산성교

2025.12


(주)명성엔지니어링

상 주 방 향

손 상 물 량 표

상주 방향

영천 방향

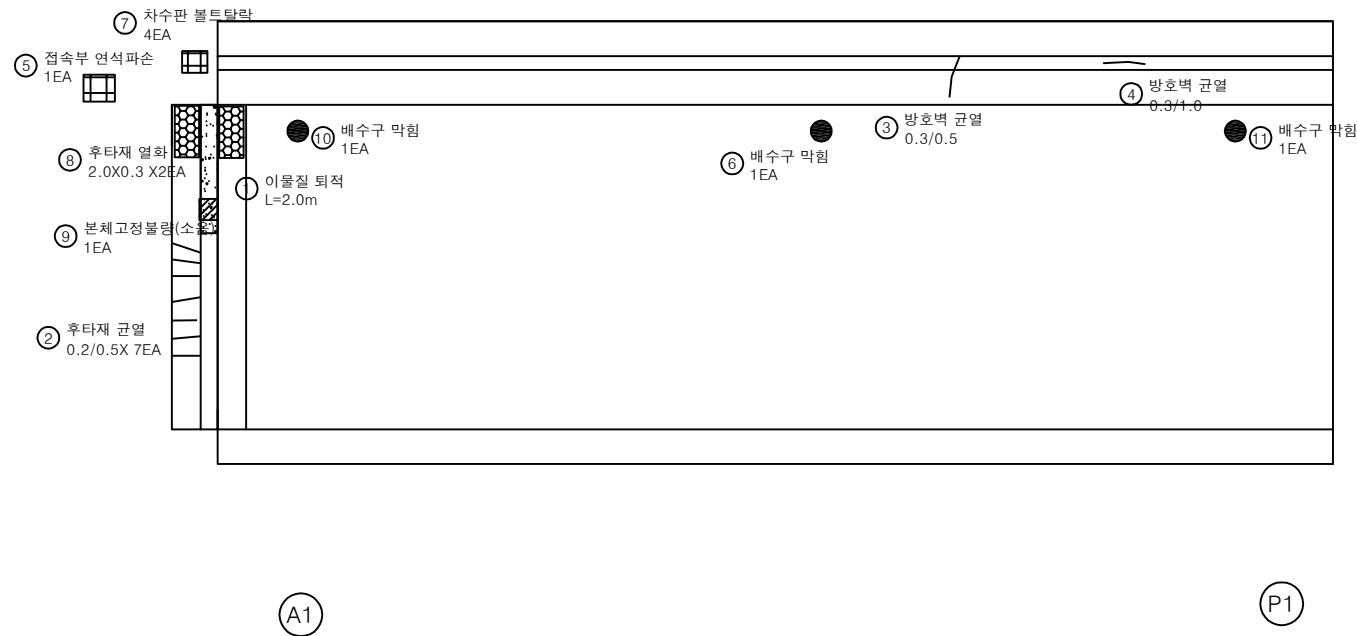

번호	구분	부재	손상내용	손상현황						비 고
				폭 (mm)	길이 (m)	너비 (m)	수량	단위	개소	
1	19하	신축이음	이물질 퇴적		2.0		2.00	m	1	
2	19하	신축이음	후타재 균열	0.2	0.5		3.50	m	7	
3	19하	방호벽	방호벽 균열	0.3	0.5		0.50	m	1	폭증가
4	19하	방호벽	방호벽 균열	0.3	1.0		1.00	m	1	
5	21하	방호벽	접속부 연석파손				1.00	EA	1	
6	23하	배수시설	배수구 막힘				1.00	EA	1	
7	25하	신축이음	차수판 볼트탈락				4.00	EA	4	
8	25하	신축이음	후타재 열화		2.0	0.3	1.20	m	2	
9	25하	신축이음	본체 고정볼링(소음)				1.00	EA	1	
10	25하	배수시설	배수구 막힘				1.00	EA	1	
11	25하	배수시설	배수구 막힘				1.00	EA	1	
12										
13										
KEY PLAN

상주방향 ←

→ 영천방향

SECTION

범례

균열	망상균열	재료분리
편치, 공동	바리, 파손	열화
누수, 체수	배터	퇴적물
철근노출	침하	그늘음
부식	좌굴, 변형	기타

발주처

상주영천고속도로(주)

용역명

상주영천고속도로 2024~2025년 시설물 안전점검 용역
(2025년 하반기 정밀안전점검)

점검기관


(주)명성엔지니어링

도면번호

01

상주 방향
←

영천 방향
→

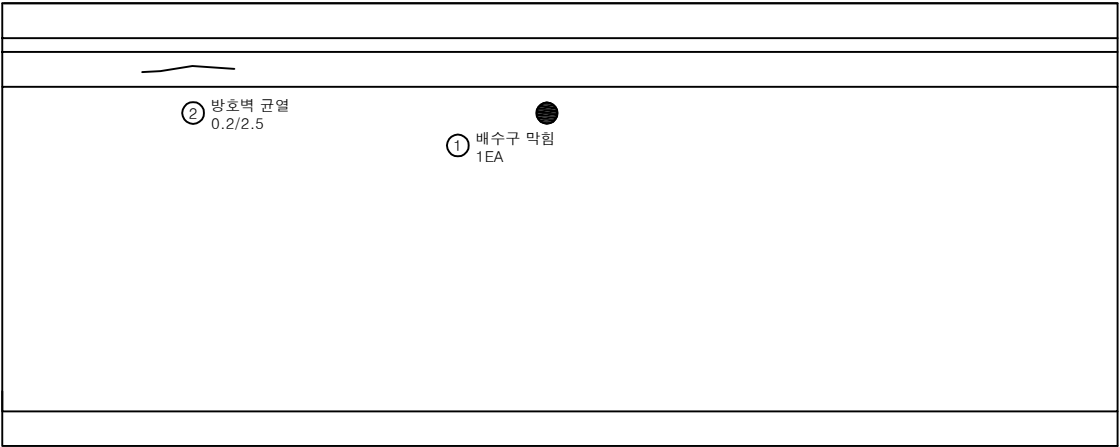


P1

P2


손상 물량 표

번호	구분	부재	손상내용	손상현황						비고
				폭 (mm)	길이 (m)	너비 (m)	수량	단위	개소	
1	23하	배수시설	배수구 막힘				1.00	EA	1	
2	25하	방호벽	방호벽 균열	0.2	2.5		2.50	m	1	
3										
4										
KEY PLAN

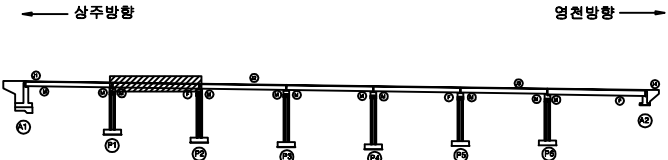

SECTION

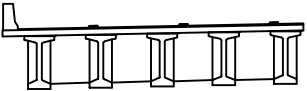


판례



균열	망상균열	재료분리
편치, 공동	박리, 파손	열화
누수, 체수	배터	퇴적물
철근노출	침하	그늘음
부식	파괴, 변형	기타

발주처	상주영천고속도로(주)
용역명	상주영천고속도로 2024~2025년 시설물 안전점검 용역 (2025년 하반기 정밀안전점검)
점검기관	(주)명성엔지니어링
도면번호	02

상주 방향

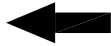

영천 방향

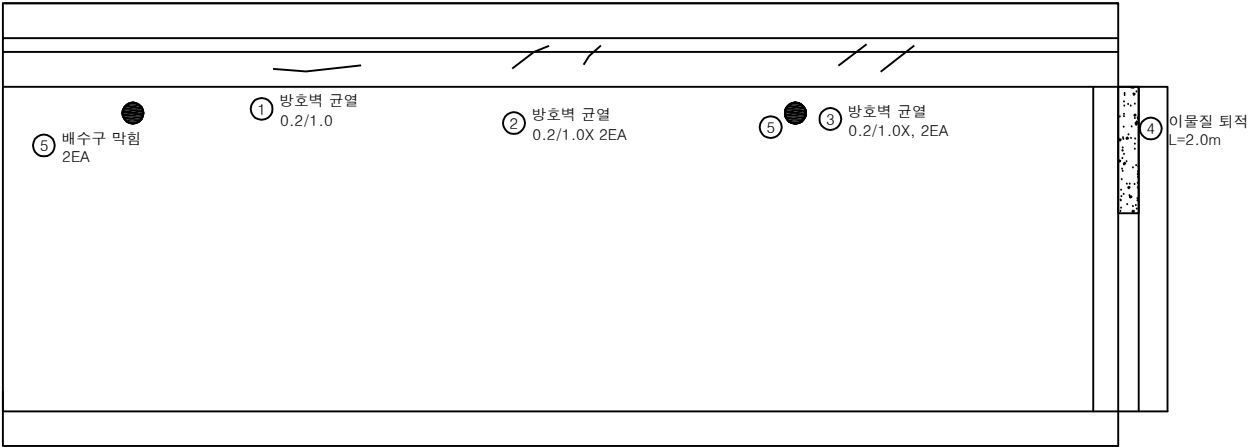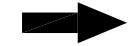


P2

P3


손상물량표

번호	구분	부재	손상내용	손상현황						비고
				폭 (mm)	길이 (m)	너비 (m)	수량	단위	개소	
1	19하	방호벽	방호벽 균열	0.2	1.0		1.00	m	1	
2	19하	방호벽	방호벽 균열	0.2	1.0		1.00	m	1	
3	19하	방호벽	방호벽 균열	0.2	1.0		1.00	m	1	
4	19하	신속이음	이물질 퇴적		2.0		2.00	m	1	
5	23하	배수시설	배수구 막힘				2.00	EA	2	
6										
7										
KEY PLAN

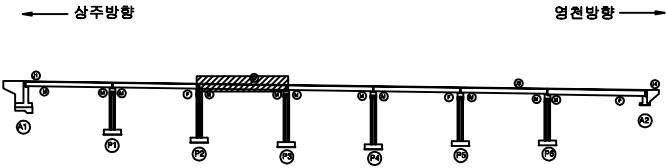

SECTION

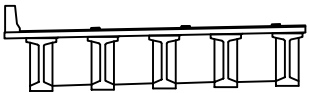

범례


균열	망상균열	재료분리
편치, 공동	바리, 파손	열화
누수, 체수	배태	퇴적물
철근노출	침하	그늘음
부식	파손, 변형	기타

발주처	상주영천고속도로(주)
용역명	상주영천고속도로 2024~2025년 시설물 안전점검 용역 (2025년 하반기 정밀안전점검)
점검기관	(주)명성엔지니어링
도면번호	03



손상물량표

번호	구분	부재	손상내용	손상현황						비고
				폭 (mm)	길이 (m)	너비 (m)	수량	단위	개소	
1	19하	교면포장	포장 파손		0.3	1.0	0.30	m ²	1	
2	23하	배수시설	배수구 막힘				2.00	EA	2	
3										
4										
상주 방향

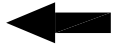

영천 방향

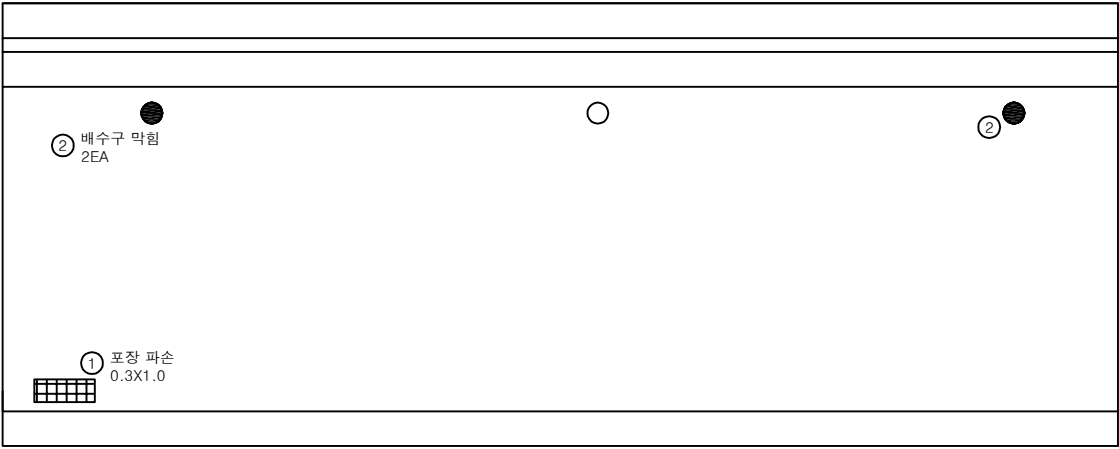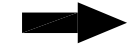


(P3)

(P4)


KEY PLAN

← 상주방향

→ 영천방향

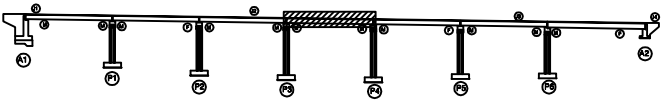

SECTION

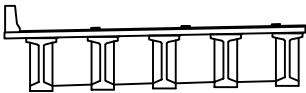


범례



균열	망상균열, 박리, 파손	재료분리
편치, 공동	배리, 파손	열화
누수, 침수	배리, 파손	퇴적물
철근노출	침하	그을음
부식	좌굴, 변형	기타

발주처	상주영천고속도로(주)
용역명	상주영천고속도로 2024~2025년 시설물 안전점검 용역 (2025년 하반기 정밀안전점검)
점검기관	(주)명성엔지니어링
도면번호	04

상주 방향

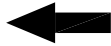


영천 방향

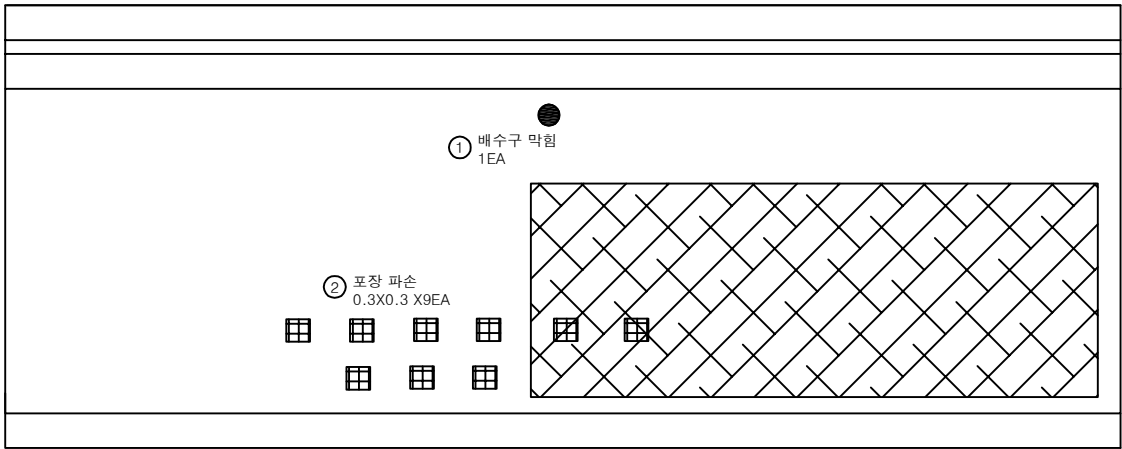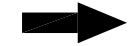


손 상 물 량 표

번호	구분	부재	손상내용	손상현황						비 고
				폭 (mm)	길이 (m)	너비 (m)	수량	단위	개소	
1	23하	배수시설	배수구 막힘				1.00	EA	1	
2	25하	교면포장	포장 파손		0.3	0.3	0.81	m ²	9	
3	25하	교면포장	포장 망상균열		20.0	6.0	120.00	m ²	1	
4										
5										
KEY PLAN

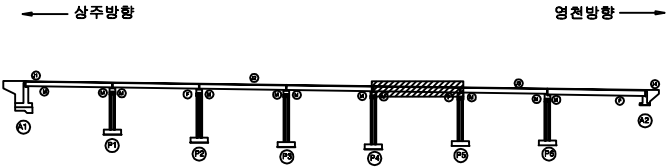

SECTION

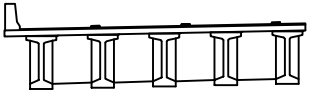

판례

균열	망상균열	재료분리
편치, 공동	박리, 파손	열화
누수, 체수	배터	퇴적물
철근노출	침하	그늘음
부식	좌굴, 변형	기타


발 주 처	상주영천고속도로(주)
용 역 명	상주영천고속도로 2024~2025년 시설물 안전점검 용역 (2025년 하반기 정밀안전점검)
점 검 기 관	(주)명성엔지니어링
도 면 번 호	05

손 상 물 량 표


번호	구분	부재	손상내용	손상현황						비 고
				폭 (mm)	길이 (m)	너비 (m)	수량	단위	개소	
1	19하	중분대	중분대 균열	0.2	0.5		3.50	m	7	
2	19하	신축이음	이물질 퇴적		3.0		3.00	m	1	
3	25하	교면포장	포장 망상균열		35.0	6.0	210.00	m ²	1	
4	25하	신축이음	후타재 열화		1.0	0.4	0.80	m ²	2	
5										
6										
상주 방향
←


영천 방향
→

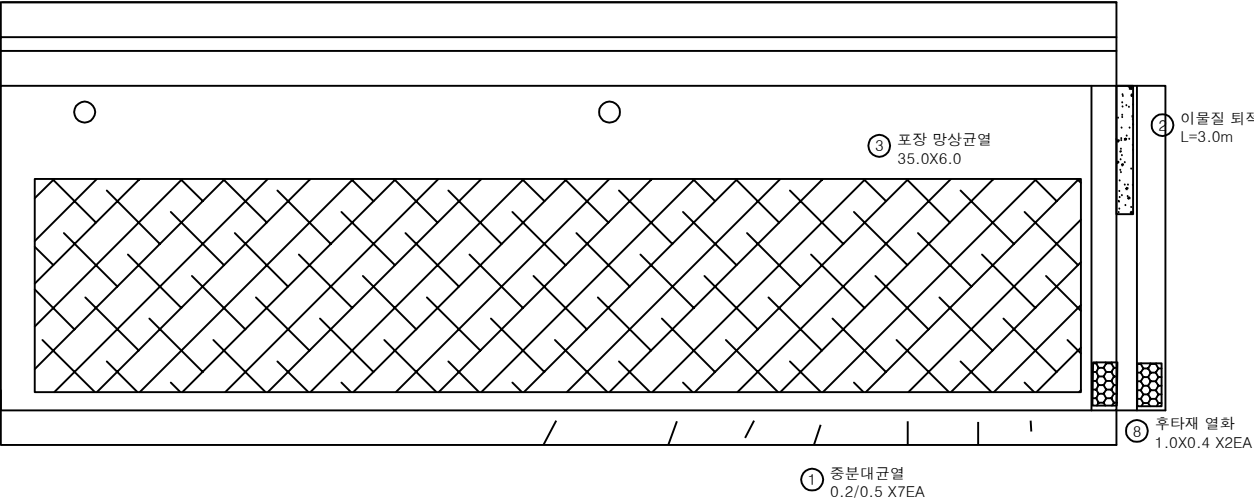

KEY PLAN

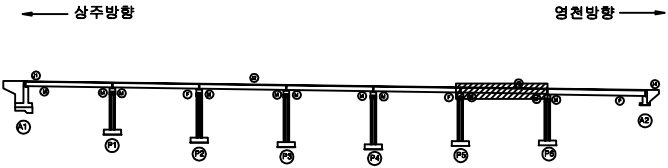

SECTION

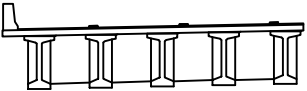


범례

균열	망상균열	재료분리
편치, 공동	바리, 파손	열화
누수, 체수	배타	퇴적물
철근노출	침하	그늘음
부식	파굴, 변형	기타

발 주 처	상주영천고속도로(주)
용 역 명	상주영천고속도로 2024~2025년 시설물 안전점검 용역 (2025년 하반기 정밀안전점검)
점 검 기 관	(주)명성엔지니어링
도 면 번 호	06

상주 방향
←


영천 방향
→

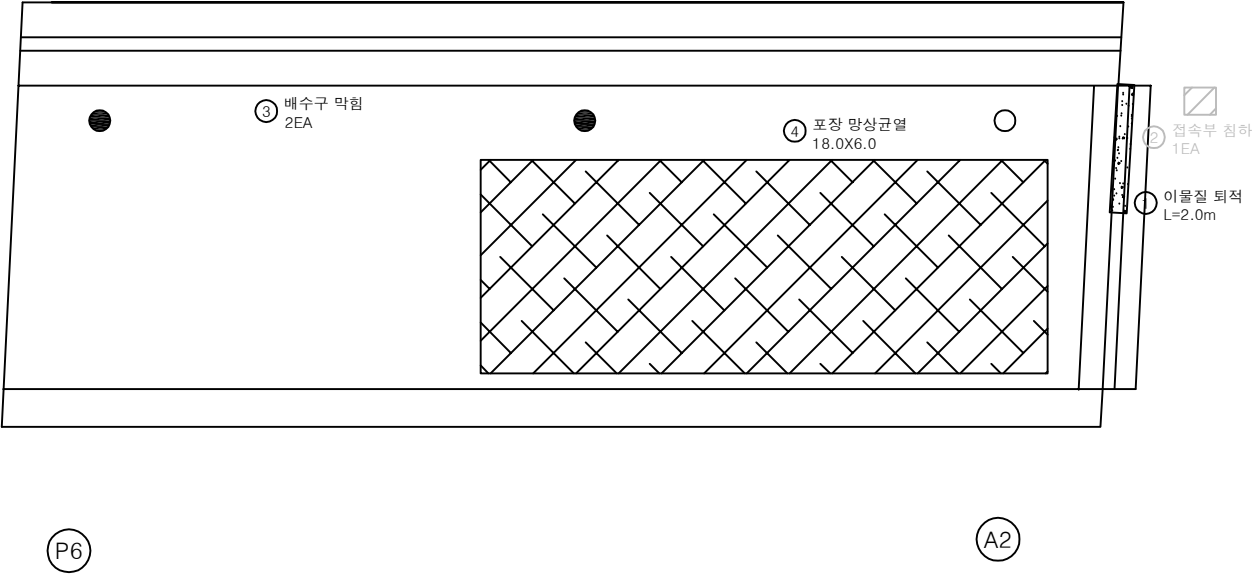


손상 물량 표

번호	구분	부재	손상내용	손상현황						비고
				폭 (mm)	길이 (m)	너비 (m)	수량	단위	개소	
1	19하	신축이음	이물질 퇴적		2.0		2.00	m	1	
2	21하	교면포장	접속부 침하				1.00	EA	1	23하 보-4
3	25하	배수시설	배수구 막힘				2.00	EA	2	
4	25하	교면포장	포장 망상균열		18.0	6.0	108.00	m	1	
5										
6										
KEY PLAN

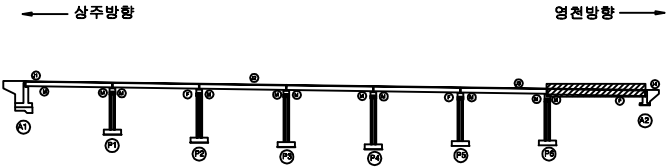

SECTION

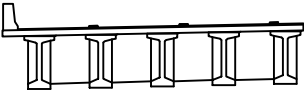

판례

균열	망상균열	재료분리
편치, 공동	바리, 파손	열화
누수, 체수	배태	퇴적물
철근노출	침하	그늘음
부식	좌굴, 변형	기타

발주처	상주영천고속도로(주)
용역명	상주영천고속도로 2024~2025년 시설물 안전점검 용역 (2025년 하반기 정밀안전점검)
점검기관	(주)명성엔지니어링
도면번호	07

손 상 물 량 표

번호	구분	부재	손상내용	손상현황						비 고
				폭 (mm)	길이 (m)	너비 (m)	수량	단위	개소	
1	23하	바닥판	파손		0.3	2.0	0.60	㎡	1	25성 보강
2	23하	바닥판	파손		0.3	0.5	0.15	㎡	1	
3										
4										
상주 방향



영천 방향



① 파손
0.3X2.0

G1

G2

G3 ② 파손
0.3X0.5

G4

G5


A1

P1


KEY PLAN

← 상주방향

→ 영천방향

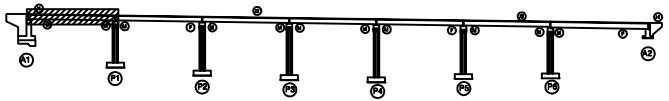

SECTION

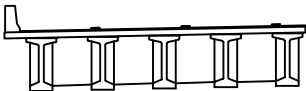


범례

콘 열	망상근열	재료분리
편치, 공동	바리, 파손	열 화
누수, 체수	배 태	퇴적물
철근노출	침 하	그울음
부 식	좌굴, 변형	기 타


발 주 처	상주영천고속도로(주)
용 역 명	상주영천고속도로 2024~2025년 시설물 안전점검 용역 (2025년 하반기 정밀안전점검)
점 검 기 관	(주)명성엔지니어링
도 면 번 호	08

손상물량표

상주 방향

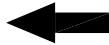

영천 방향

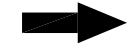

G1

G2

G3

G4

G5

P1


P2

번호	구분	부재	손상내용	손상현황						비고
				폭 (mm)	길이 (m)	너비 (m)	물량	단위	개소	
1										
2										
KEY PLAN

상주방향

영천방향

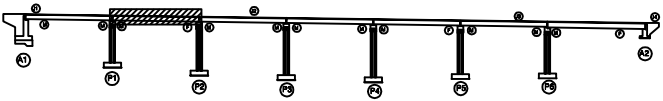

SECTION

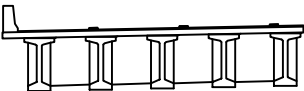

범례

콘크리트	방상근열	재료분리
편치, 공동	박리, 파손	열화
누수, 체수	배태	퇴적물
철근노출	침하	그늘음
부식	좌굴, 변형	기타

발주처	상주영천고속도로(주)
용역명	상주영천고속도로 2024~2025년 시설물 안전점검 용역 (2025년 하반기 정밀안전점검)
점검기관	(주)명성엔지니어링
도면번호	09

손 상 물 량 표

번호	구분	부재	손상내용	손상현황						비 고
				폭 (mm)	길이 (m)	너비 (m)	물량	단위	개소	
1										
2										
상주 방향



영천 방향




G1

G2

G3

G4

G5

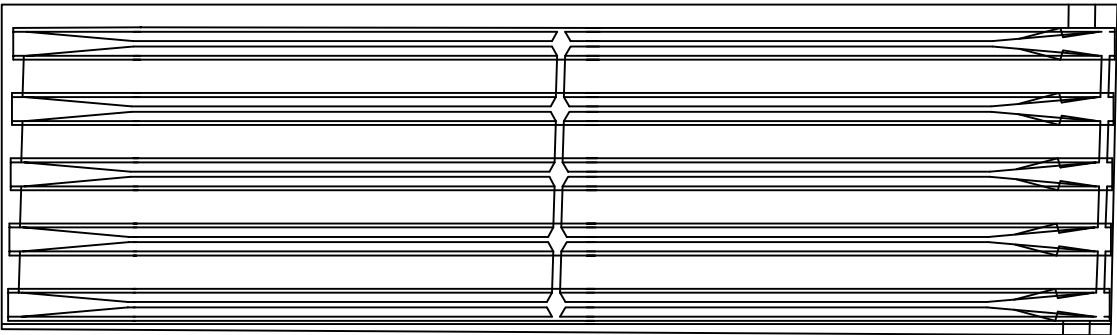


P2

P3


KEY PLAN

상주방향

영천방향

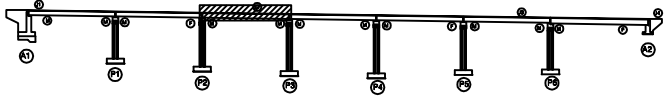

SECTION

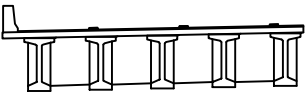

판례

콘 열	망상관열	재료분리
펀치, 공동	박리, 파손	열 화
누수, 체수	배 태	퇴적물
철근노출	침 하	그을음
부 식	좌굴, 변형	기 타


발 주 처	상주영천고속도로(주)
용 역 명	상주영천고속도로 2024~2025년 시설물 안전점검 용역 (2025년 하반기 정밀안전점검)
점 검 기 관	(주)명성엔지니어링
도 면 번 호	10

손 상 물 량 표

상주 방향



영천 방향

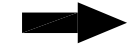

G1

G2

G3

G4

G5

P3


P4

번호	구분	부재	손상내용	손상현황						비 고
				폭 (mm)	길이 (m)	너비 (m)	수량	단위	개소	
1										
2										
KEY PLAN

상주방향

영천방향

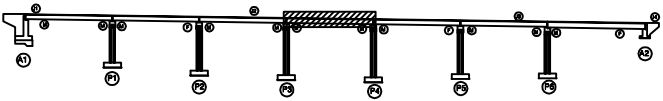

SECTION

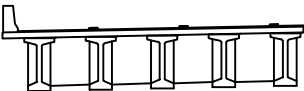

범례

균열	망상균열	재료분리
펀치, 공동	박리, 파손	열화
누수, 침수	배태	퇴적물
철근노출	침하	그을음
부식	좌굴, 변형	기타

발 주 처	상주영천고속도로(주)
용 역 명	상주영천고속도로 2024~2025년 시설물 안전점검 용역 (2025년 하반기 정밀안전점검)
점 검 기 관	(주)명성엔지니어링
도 면 번 호	11


손 상 물 량 표

번호	구분	부재	손상내용	손상현황						비 고
				폭 (mm)	길이 (m)	너비 (m)	수량	단위	개소	
1										
2										
상주 방향



영천 방향

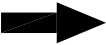

G1

G2

G3

G4

G5


P4

P5


KEY PLAN

← 상주방향

→ 영천방향

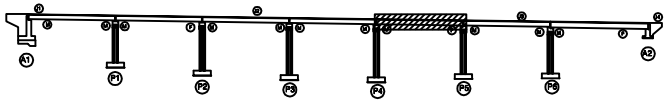

SECTION

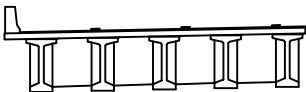

판
례

콘 결	망상관열	재료분리
편치, 공동	박리, 파손	열 화
누수, 체수	배 태	퇴적물
철근노출	침 하	그울음
부 식	좌굴, 변형	기 타

발 주 처	상주영천고속도로(주)
용 역 명	상주영천고속도로 2024~2025년 시설물 안전점검 용역 (2025년 하반기 정밀안전점검)
점 검 기 관	(주)명성엔지니어링
도 면 번 호	12


손 상 물 량 표

번호	구분	부재	손상내용	손상현황						비 고
				폭 (mm)	길이 (m)	너비 (m)	수량	단위	개소	
1	25하	신축이음	신축이음 하부누수		1.0		1.00	m	1	
2										
3										
상주 방향



영천 방향

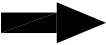

G1

G2

G3

G4


G5

P5


P6

① 신축이음 하부누수
L=1.0m

KEY PLAN

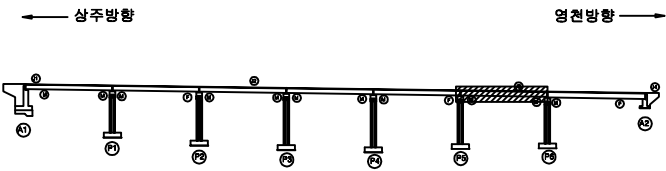

SECTION

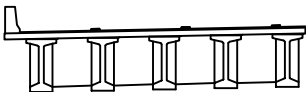

판 레

콘 열	망상근열	재료분리
편치, 공동	박리, 파손	열 화
누수, 체수	배 태	퇴적물
철근노출	침 하	그울음
부 식	좌굴, 변형	기 타


발 주 처	상주영천고속도로(주)
용 역 명	상주영천고속도로 2024~2025년 시설물 안전점검 용역 (2025년 하반기 정밀안전점검)
점 검 기 관	(주)명성엔지니어링
도 면 번 호	13

손 상 물 량 표

상주 방향



영천 방향

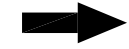


G1

G2

G3

G4

G5

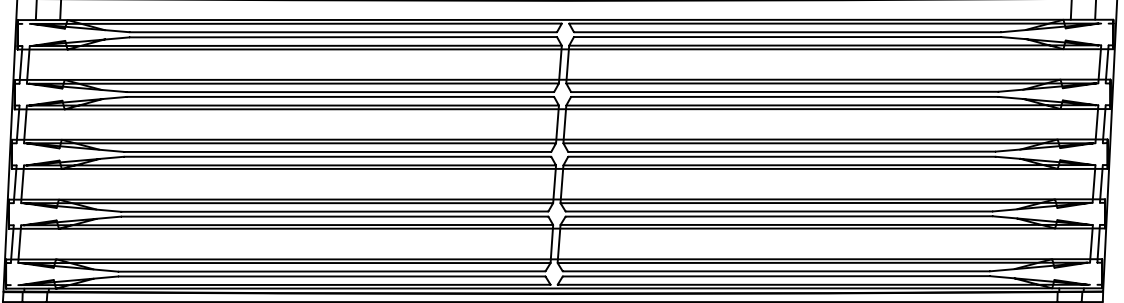

P6


A2

번호	구분	부재	손상내용	손상현황						비 고
				폭 (mm)	길이 (m)	너비 (m)	수량	단위	개소	
1										
2										
KEY PLAN

상주방향

영천방향

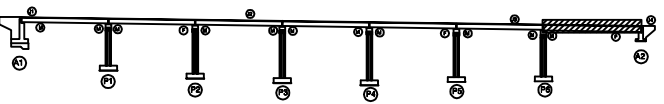

SECTION

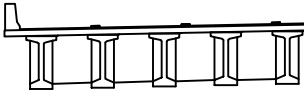


판례


콘 열	망상관열	재료분리
편치, 공동	박리, 파손	열 화
누수, 체수	배 태	퇴적물
철근노출	침 하	그늘음
부 식	좌굴, 변형	기 타

발 주 처	상주영천고속도로(주)
용 역 명	상주영천고속도로 2024~2025년 시설물 안전점검 용역 (2025년 하반기 정밀안전점검)
점 검 기 관	(주)명성엔지니어링
도 면 번 호	14

상주 방향

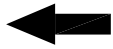


좌측면
G1 하면
우측면
좌측면
G2 하면
우측면
좌측면
G3 하면
우측면
좌측면
G4 하면
우측면
좌측면
G5 하면
우측면

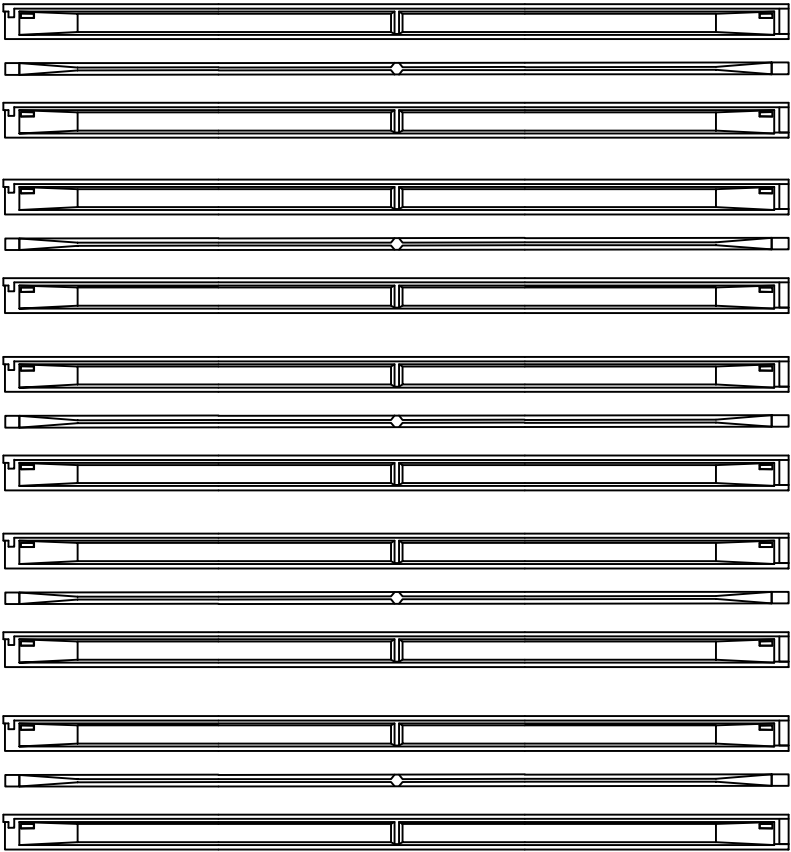

A1

P1

영천 방향

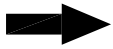


손상 물량 표

번호	구분	부재	손상내용	손상현황						비고
				폭 (mm)	길이 (m)	너비 (m)	물량	단위	개소	
1										
2										
KEY PLAN

상주방향

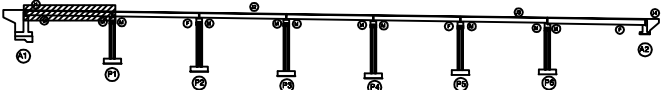

영천방향

SECTION

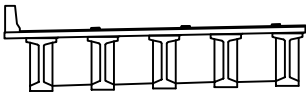


범례


콘크리트	방상근열	재료분리
편치, 공동	바리, 파손	열화
누수, 침수	배태	퇴적물
철근노출	침하	그울음
부식	좌굴, 변형	기타

발주처	상주영천고속도로(주)
용역명	상주영천고속도로 2024~2025년 시설물 안전점검 용역 (2025년 하반기 정밀안전점검)
점검기관	(주)명성엔지니어링
도면번호	15

상주 방향

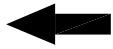


좌측면
G1 하면
우측면
좌측면
G2 하면
우측면
좌측면
G3 하면
우측면
좌측면
G4 하면
우측면
좌측면
G5 하면
우측면

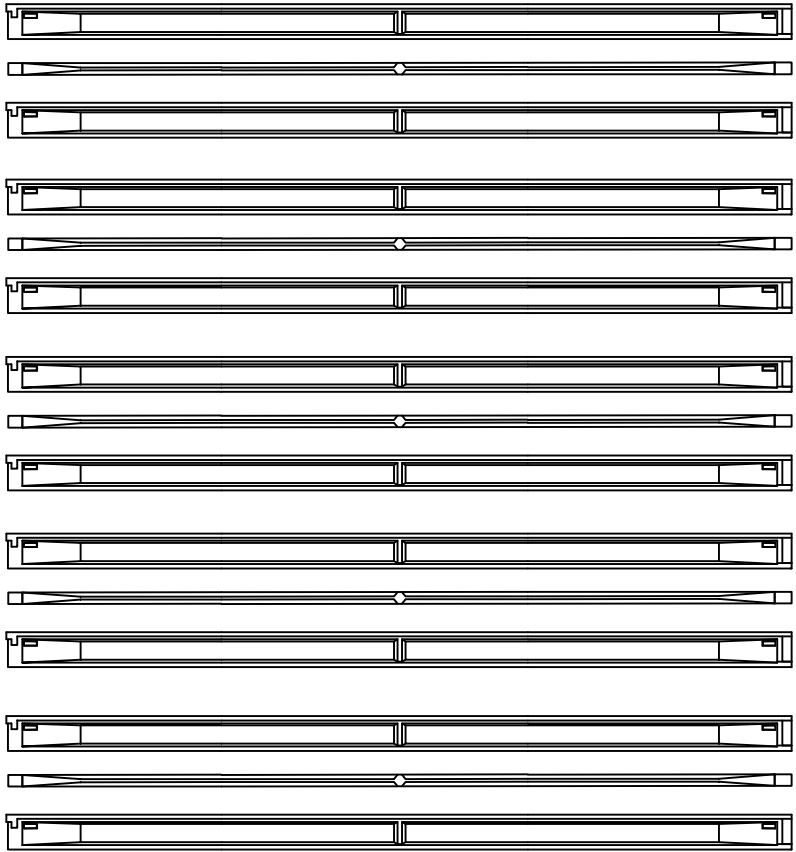

P1

P2

영천 방향

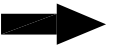


손상 물량 표

번호	구분	부재	손상내용	손상현황						비고
				폭 (mm)	길이 (m)	너비 (m)	물량	단위	개소	
1										
2										
KEY PLAN

← 상주방향

→ 영천방향

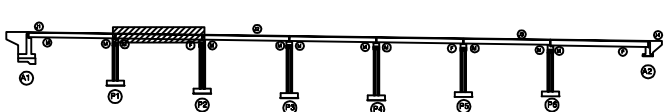

SECTION

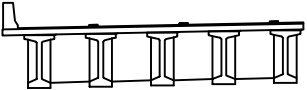

범례

콘크리트	방상근열	재료분리
편치, 공동	바리, 파손	열화
누수, 침수	배태	퇴적물
철근노출	침하	그울음
부식	좌굴, 변형	기타

발주처	상주영천고속도로(주)
용역명	상주영천고속도로 2024~2025년 시설물 안전점검 용역 (2025년 하반기 정밀안전점검)
점검기관	(주)명성엔지니어링
도면번호	16

상주 방향



좌측면

G1 하면

우측면

좌측면

G2 하면

우측면

좌측면

G3 하면

우측면

좌측면


G4 하면

우측면

좌측면

G5 하면

우측면

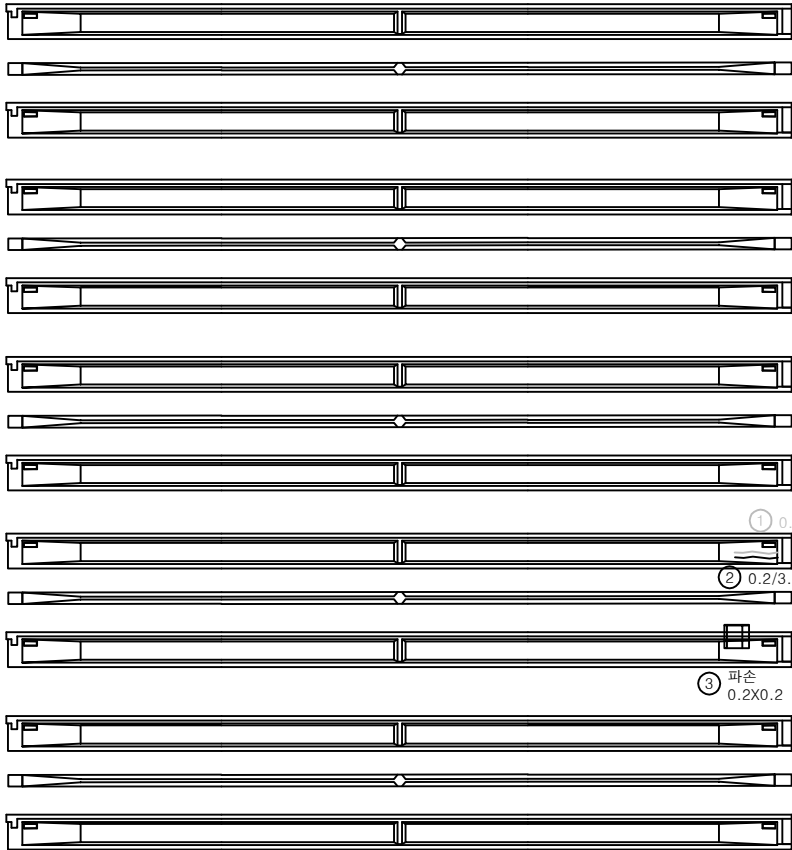

영천 방향




손상 물량 표

번호	구분	부재	손상내용	손상현황						비고
				폭 (mm)	길이 (m)	너비 (m)	수량	단위	개소	
1	23하	거더	균열(0.3mm미만)	0.2	3.0		3.00	m	1	25개 보강
2	23하	거더	균열(0.3mm미만)	0.2	3.0		3.00	m	1	
3	23하	거더	파손		0.2	0.2	0.04	m ²	1	
4										
5										
KEY PLAN

← 상주방향

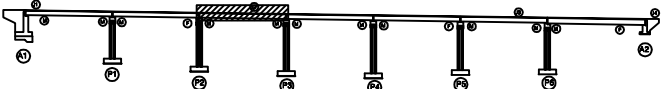

→ 영천방향

SECTION

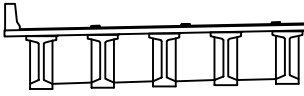


범례


균열	판치, 공동	방상근열	재료분리
누수, 침수	부식	바리, 파손	열화
철근노출	침하	배태	퇴적물
균열	판치, 공동	방상근열	재료분리

발주처	상주영천고속도로(주)
용역명	상주영천고속도로 2024~2025년 시설물 안전점검 용역 (2025년 하반기 정밀안전점검)
점검기관	(주)명성엔지니어링
도면번호	17

상주 방향

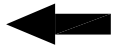


G1 좌측면
하면
우측면
G2 좌측면
하면
우측면
G3 좌측면
하면
우측면
G4 좌측면
하면
우측면
G5 좌측면
하면
우측면

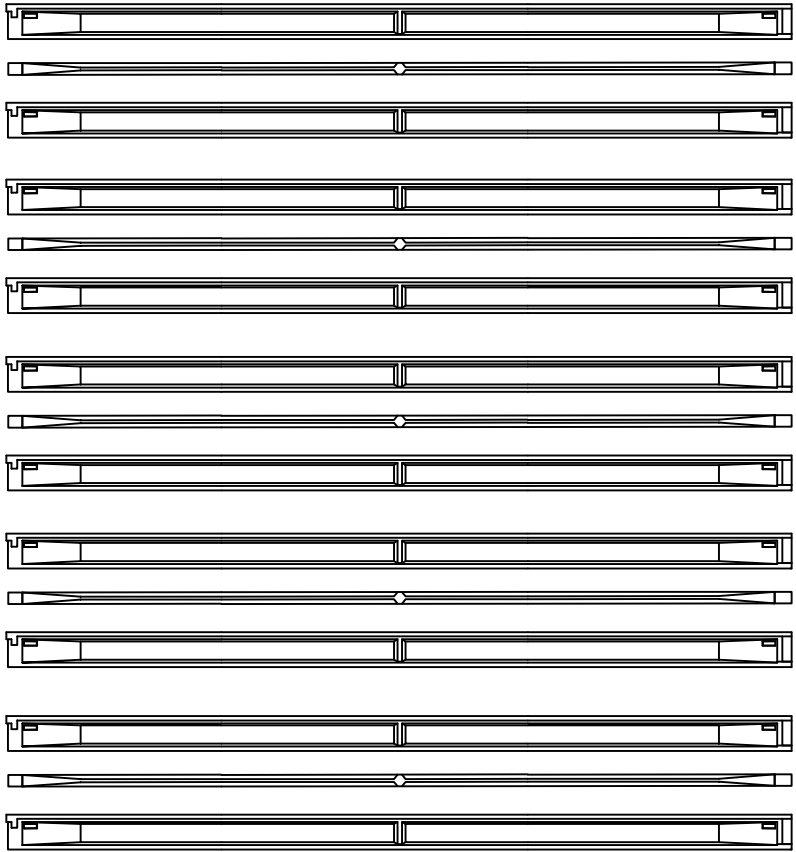

P3

P4

영천 방향

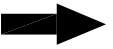


손상 물량 표

번호	구분	부재	손상내용	손상현황						비고
				폭 (mm)	길이 (m)	너비 (m)	물량	단위	개소	
1										
2										
KEY PLAN

← 상주방향

→ 영천방향

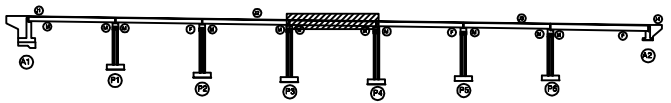

SECTION

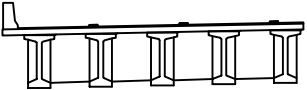


범례


콘크리트	방상근열	재료분리
편치, 공동	바리, 파손	열화
누수, 침수	배태	퇴적물
철근노출	침하	그울음
부식	썩음, 변형	기타

발주처	상주영천고속도로(주)
용역명	상주영천고속도로 2024~2025년 시설물 안전점검 용역 (2025년 하반기 정밀안전점검)
점검기관	(주)명성엔지니어링
도면번호	18

상주 방향

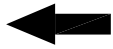


G1 좌측면
하면
우측면
G2 좌측면
하면
우측면
G3 좌측면
하면
우측면
G4 좌측면
하면
우측면
G5 좌측면
하면
우측면

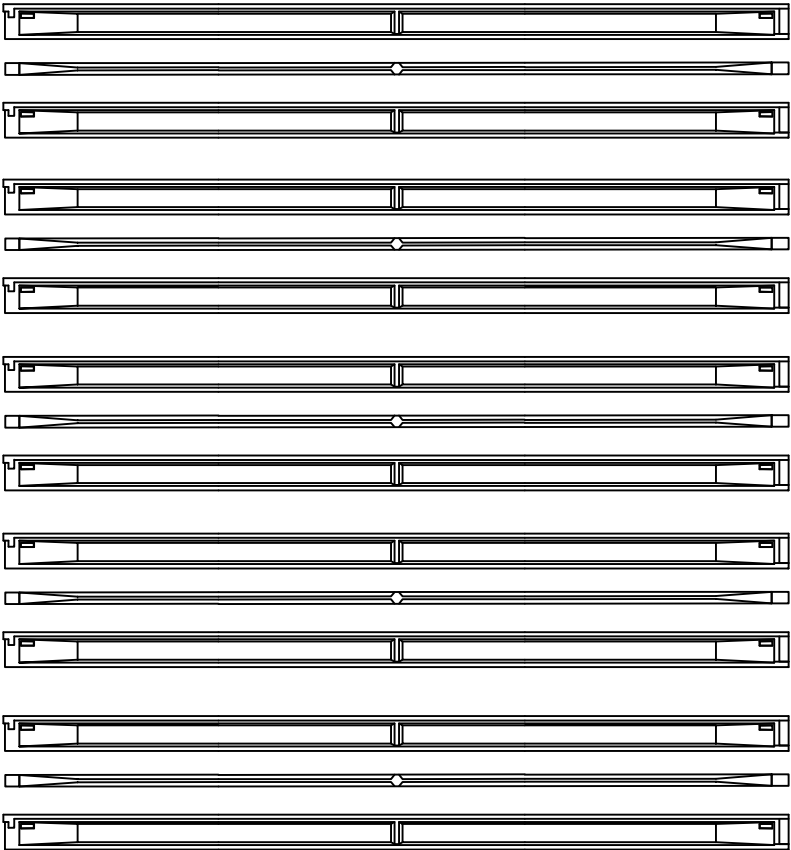

P4

P5

영천 방향

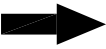


손상 물량 표

번호	구분	부재	손상내용	손상현황						비고
				폭 (mm)	길이 (m)	너비 (m)	물량	단위	개소	
1										
2										
KEY PLAN

← 상주방향

→ 영천방향

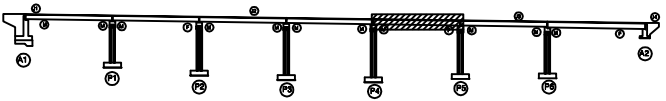

SECTION

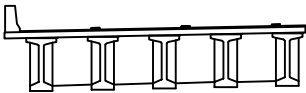


범례


균열	방상근열	재료분리
편치, 공동	바리, 파손	열화
누수, 체수	배태	퇴적물
철근노출	침하	그을음
부식	파굴, 변형	기타

발주처	상주영천고속도로(주)
용역명	상주영천고속도로 2024~2025년 시설물 안전점검 용역 (2025년 하반기 정밀안전점검)
점검기관	(주)명성엔지니어링
도면번호	19

상주 방향

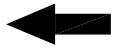


G1 좌측면
하면
우측면
G2 좌측면
하면
우측면
G3 좌측면
하면
우측면
G4 좌측면
하면
우측면
G5 좌측면
하면
우측면

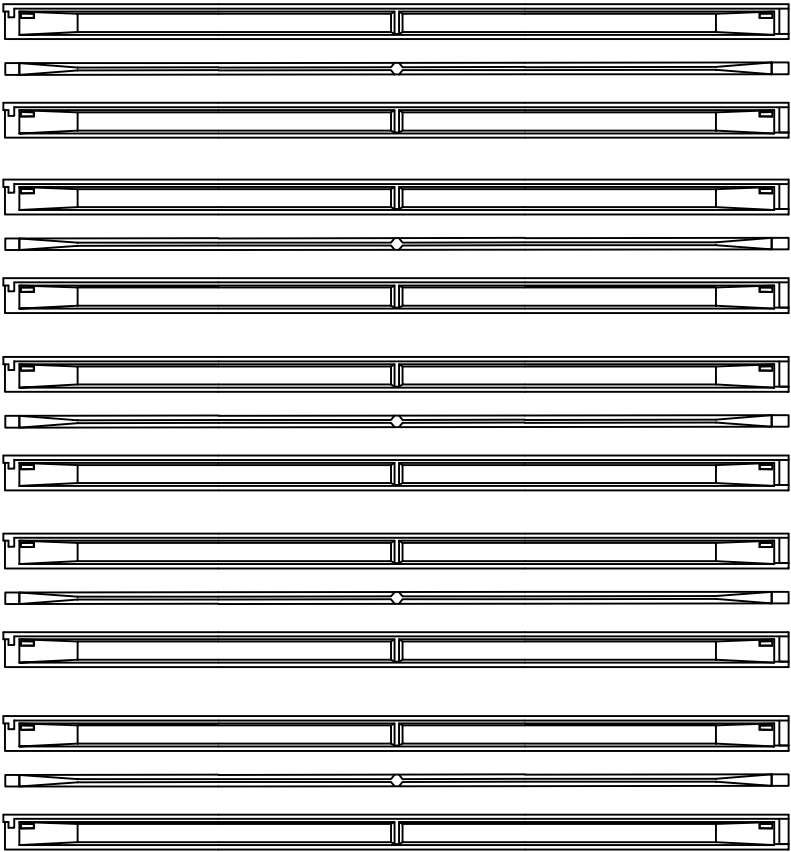

P5

P6

영천 방향

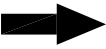


손상 물량 표

번호	구분	부재	손상내용	손상현황						비고
				폭 (mm)	길이 (m)	너비 (m)	물량	단위	개소	
1										
2										
KEY PLAN

← 상주방향

→ 영천방향

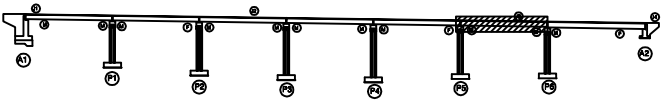

SECTION

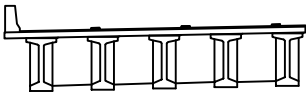


범례


콘크리트	방상근열	재료분리
균열, 공동	박리, 파손	열화
누수, 침수	배터	퇴적물
철근노출	침하	그늘음
부식	파굴, 변형	기타

발주처	상주영천고속도로(주)
용역명	상주영천고속도로 2024~2025년 시설물 안전점검 용역 (2025년 하반기 정밀안전점검)
점검기관	(주)명성엔지니어링
도면번호	20

상주 방향

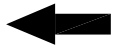


G1 좌측면
하면
우측면
G2 좌측면
하면
우측면
G3 좌측면
하면
우측면
G4 좌측면
하면
우측면
G5 좌측면
하면
우측면

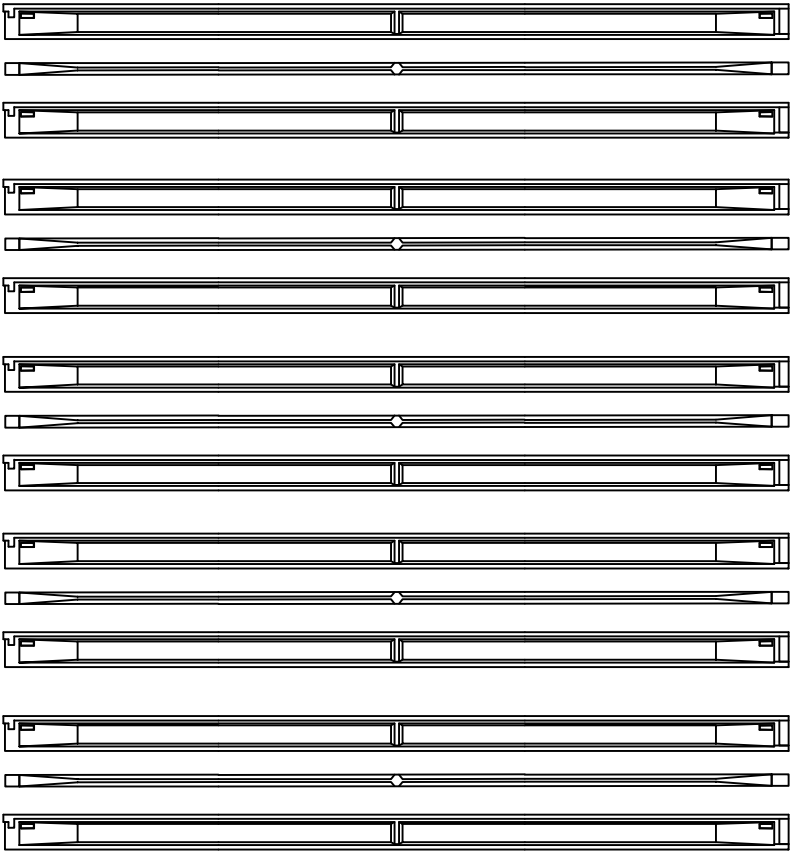

P6

A2

영천 방향

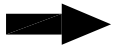


손상 물량 표

번호	구분	부재	손상내용	손상현황						비고
				폭 (mm)	길이 (m)	너비 (m)	물량	단위	개소	
1										
2										
KEY PLAN

← 상주방향

→ 영천방향

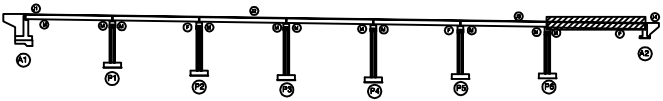

SECTION

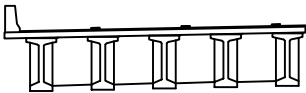

범례

콘크리트	방상근열	재료분리
편치, 공동	바리, 파손	열화
누수, 침수	배태	퇴적물
철근노출	침하	그늘음
부식	좌굴, 변형	기타

발주처	상주영천고속도로(주)
용역명	상주영천고속도로 2024~2025년 시설물 안전점검 용역 (2025년 하반기 정밀안전점검)
점검기관	(주)명성엔지니어링
도면번호	21

상주 방향



영천 방향



CB1

CB2

CB3

G1~G2




G1~G2




G1~G2




G2~G3

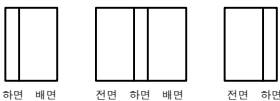

G2~G3

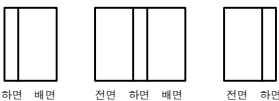

G2~G3

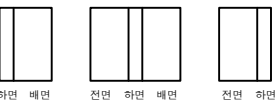


G3~G4




G3~G4




G3~G4

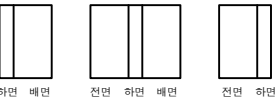


G4~G5

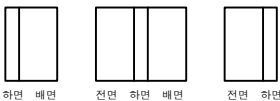

G4~G5

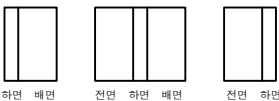

G4~G5

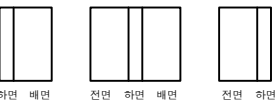

A1

P1

P1

P2

P2


P3

손상 물량 표

번호	구분	부재	손상내용	손상현황						비고
				폭 (mm)	길이 (m)	너비 (m)	물량	단위	개소	
1										
2										
KEY PLAN

상주방향

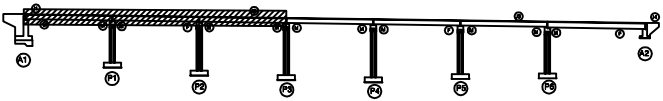

영천방향

SECTION

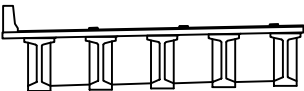

범례

콘크리트	방상근열	재료분리
편치, 공동	박리, 파손	열화
누수, 체수	배타	퇴적물
철근노출	침하	그늘음
부식	좌굴, 변형	기타

발주처	상주영천고속도로(주)
용역명	상주영천고속도로 2024~2025년 시설물 안전점검 용역 (2025년 하반기 정밀안전점검)
점검기관	(주)명성엔지니어링
도면번호	22


상주 방향



영천 방향




CB4

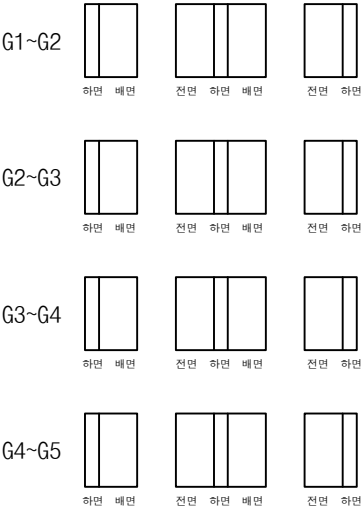

P3

P4

CB5

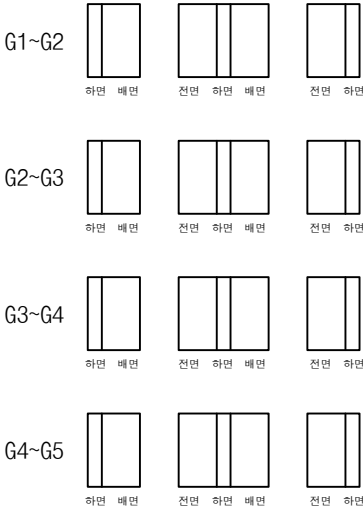

P4

P5


손상물량표

번호	구분	부재	손상내용	손상현황						비고
				폭 (mm)	길이 (m)	너비 (m)	물량	단위	개소	
1										
2										
KEY PLAN

← 상주방향

→ 영천방향

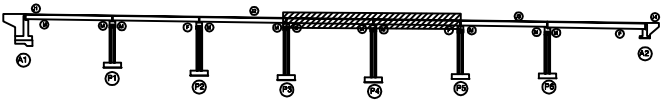

SECTION

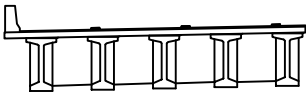

범례

콘크리트	방상근열	재료분리
편치, 공동	박리, 파손	열화
누수, 체수	배터	퇴적물
철근노출	침하	그늘음
부식	좌굴, 변형	기타

발주처	상주영천고속도로(주)
용역명	상주영천고속도로 2024~2025년 시설물 안전점검 용역 (2025년 하반기 정밀안전점검)
점검기관	(주)명성엔지니어링
도면번호	23

상주 방향



영천 방향



CB6

G1~G2



하면 배면



전면 하면 배면



전면 하면

G2~G3



하면 배면



전면 하면 배면



전면 하면

G3~G4



하면 배면



전면 하면 배면



전면 하면

G4~G5



하면 배면



전면 하면 배면



전면 하면

P5

P6

CB7

G1~G2



하면 배면



전면 하면 배면



전면 하면

G2~G3



하면 배면



전면 하면 배면



전면 하면

G3~G4



하면 배면



전면 하면 배면



전면 하면

G4~G5



하면 배면



전면 하면 배면



전면 하면

P6


A2

손상물량표

번호	구분	부재	손상내용	손상현황						비고
				폭 (mm)	길이 (m)	너비 (m)	물량	단위	개소	
1										
2										
KEY PLAN

상주방향

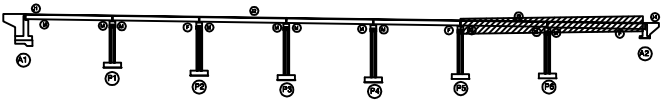

영천방향


SECTION

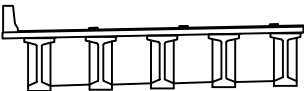


범례

콘크리트	방상근열	재료분리
편치, 공동	바리, 파손	열화
누수, 체수	배터	퇴적물
철근노출	침하	그늘음
부식	좌굴, 변형	기타


발주처	상주영천고속도로(주)
용역명	상주영천고속도로 2024~2025년 시설물 안전점검 용역 (2025년 하반기 정밀안전점검)
점검기관	(주)명성엔지니어링
도면번호	24

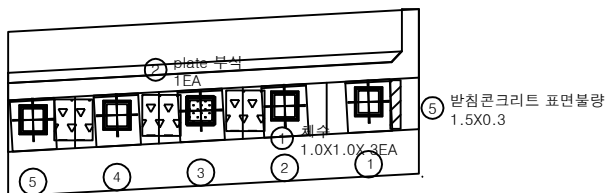

평면도

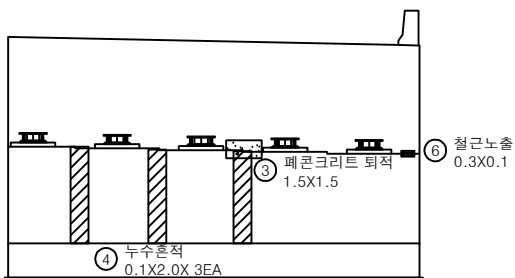

정면

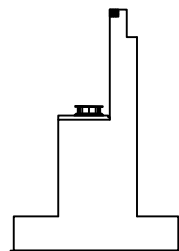


날개벽


손상물량표

번호	구분	부재	손상내용	손상현황						비고
				폭 (mm)	길이 (m)	너비 (m)	수량	단위	개소	
1	19하	교대	채수		1.0	1.0	3.00	m ²	3	
2	19하	교량받침	plate 부식				1.00	EA	1	
3	19하	교대	폐콘크리트 퇴적		1.5	1.5	2.25	m ²	1	
4	19하	교대	누수흔적		0.1	2.0	0.60	m ²	3	
5	25하	교량받침	발침콘크리트 표면불량		1.5	0.3	0.45	m ²	1	
6	25하	교대	철근노출		0.3	0.1	0.03	m ²	1	
7										
8										
KEY PLAN

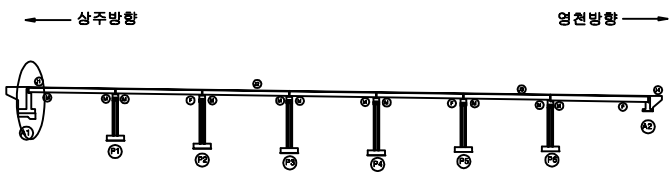

SECTION

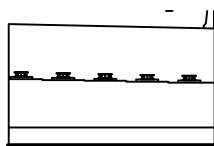

범례

균열	망상균열	재료분리
편치, 공동	바리, 파손	열화
누수, 채수	배태	퇴적물
철근노출	침하	그늘음
부식	좌굴, 변형	기타

발주처 상주영천고속도로(주)


용역명 상주영천고속도로 2024~2025년 시설물 안전점검 용역
(2025년 하반기 정밀안전점검)

점검기관 (주)명성엔지니어링


도면번호

손 상 물 량 표


번호	구분	부재	손상내용	손상현황						비 고
				폭 (mm)	길이 (m)	너비 (m)	수량	단위	개소	
1	25하	교량발침	발침콘크리트 층분리		1.0	0.3	0.30	m ²	1	
2	25하	교대	층분리		0.3	0.2	0.06	m ²	1	
3	25하	교대	균열(0.3mm이상)	0.3	1.5		1.50	m	1	
4										
5										
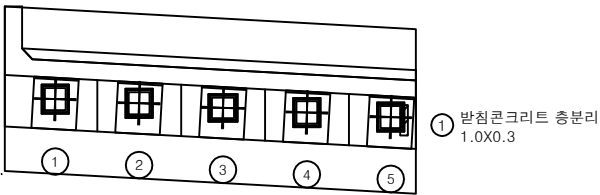

평면도

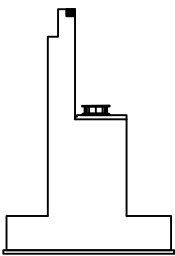


날개벽

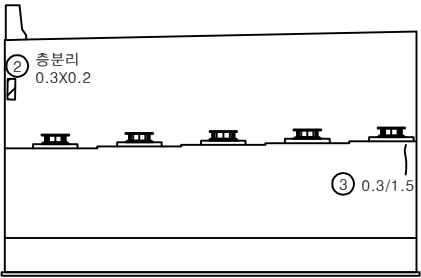


정면

KEY PLAN

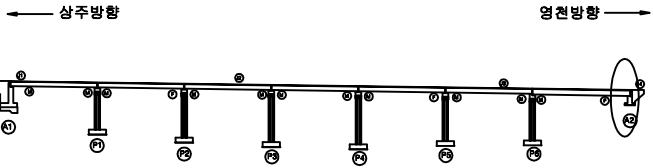

SECTION

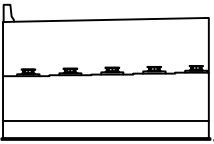


균열	망상균열	재료분리
편치, 공동	바리, 파손	열화
누수, 체수	배태	퇴적물
철근노출	침하	그늘음
부식	좌굴, 변형	기타


발주처	상주영천고속도로(주)
용역명	상주영천고속도로 2024~2025년 시설물 안전점검 용역 (2025년 하반기 정밀안전점검)
점검기관	(주)명성엔지니어링
도면번호	26

손상물량표


번호	구분	부재	손상내용	손상현황						비고
				폭 (mm)	길이 (m)	너비 (m)	수량	단위	개소	
1	23하	교량받침	무수축물탈 균열	0.2	0.3		0.60	m	2	
2	23하	교각	파손		0.5	0.5	0.25	m ²	1	
3	23하	교각	망상균열	0.2	8.0	2.0	16.00	m ²	1	상주방향
4	25하	교각	균열(0.3mm이상)	0.3	1.0		1.00	m	1	
5	25하	교량받침	plate 부식				2.00	EA	2	
6										
7										
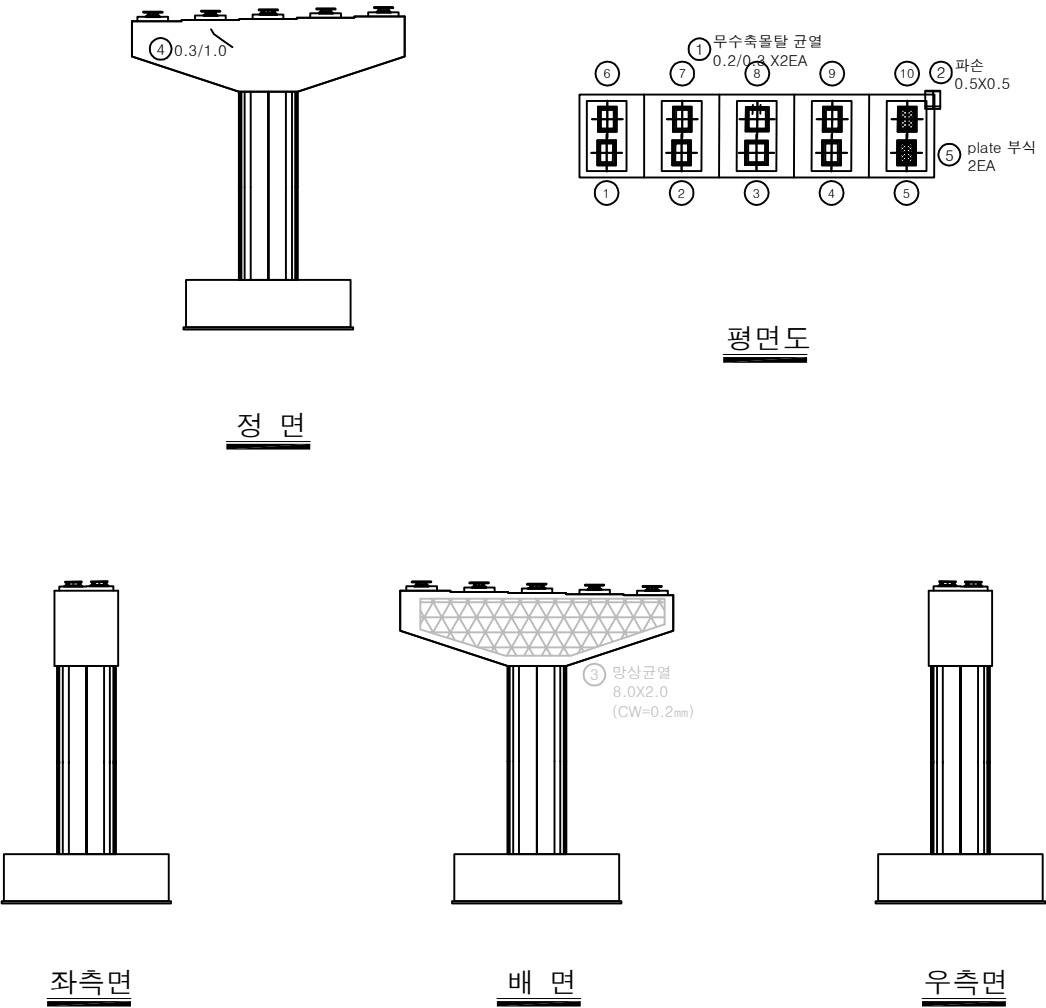

KEY PLAN

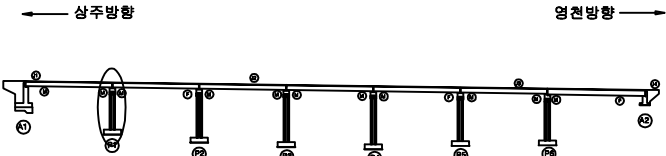

SECTION

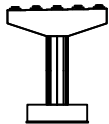

범례

균열	망상균열	재료분리
편치, 공동	바리, 파손	열화
누수, 체수	배타	퇴적물
철근노출	침하	그늘음
부식	좌굴, 변형	기타


발주처	상주영천고속도로(주)
용역명	상주영천고속도로 2024~2025년 시설물 안전점검 용역 (2025년 하반기 정밀안전점검)
점검기관	(주)명성엔지니어링
도면번호	27

손상물량표

번호	구분	부재	손상내용	손상현황						비고
				폭 (mm)	길이 (m)	너비 (m)	수량	단위	개소	
1	19하	교량발침	plate 도장박리		0.1	0.1	0.06	m ²	6	
2	21하	교각	망상균열	0.2	8.0	2.0	16.00	m ²	1	25하 보수
3	21하	교량발침	발침콘크리트 균열	0.1	0.2		0.20	m	1	25하 보수
4	25하	교량발침	plate 부식				1.00	EA	1	
5										
6										
평면도

정면

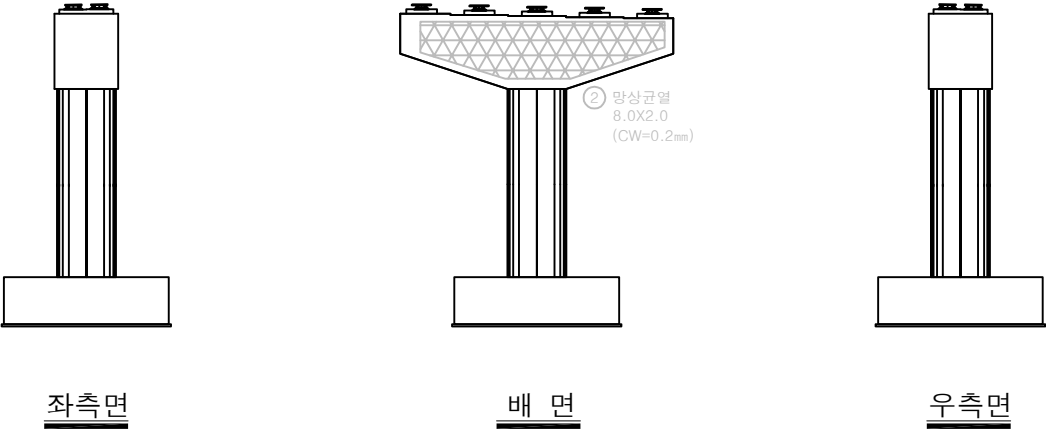


좌측면


배면

우측면

KEY PLAN

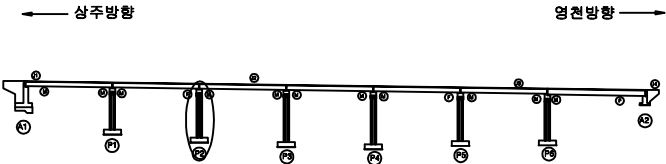

SECTION

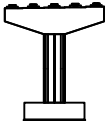



범례

균열	망상균열	재료분리
펀치, 공동	박리, 파손	열화
누수, 침수	배터	퇴적물
철근노출	침하	그울음
부식	좌굴, 변형	기타

발주처	상주영천고속도로(주)
용역명	상주영천고속도로 2024~2025년 시설물 안전점검 용역 (2025년 하반기 정밀안전점검)
점검기관	(주)명성엔지니어링
도면번호	28


손상물량표

번호	구분	부재	손상내용	손상현황						비고
				폭 (mm)	길이 (m)	너비 (m)	수량	단위	개소	
1	19하	교량받침	무수축물탈 균열	0.1	0.2		0.20	m	1	
2	21하	교량받침	무수축물탈 균열	0.1	0.2		0.20	m	1	
3	21하	교각	페콘크리트 퇴적		2.0	12.0	24.00	m ²	1	
4	25하	교각	균열(0.3mm[미만])	0.2	2.0		2.00	m	1	
5										
6										
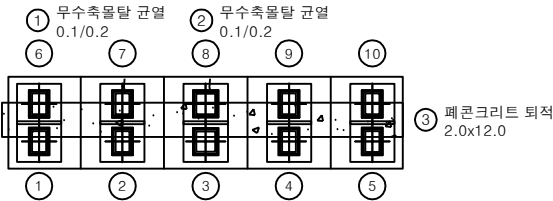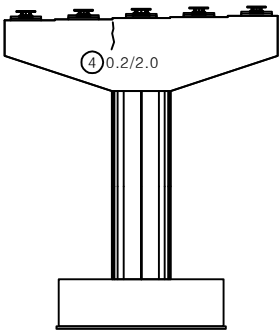


평면도


정면

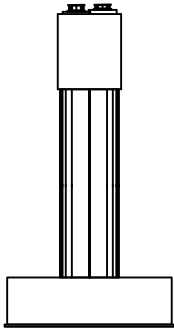

좌측면

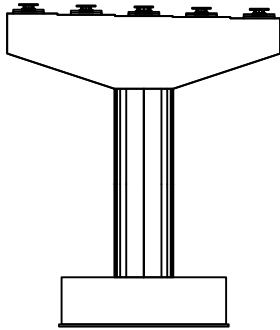

배면

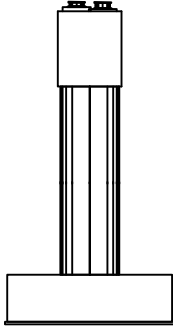


우측면


KEY PLAN

← 상주방향

영천방향 →

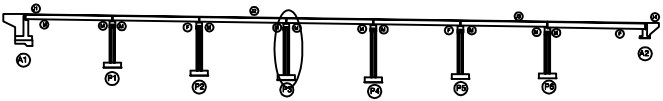


SECTION

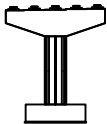


범례

균열	방상균열	재료분리
펀치, 공동	박리, 파손	열화
누수, 체수	배태	퇴적물
철근노출	침하	그늘음
부식	파굴, 변형	기타


발주처	상주영천고속도로(주)
용역명	상주영천고속도로 2024~2025년 시설물 안전점검 용역 (2025년 하반기 정밀안전점검)
점검기관	(주)명성엔지니어링
도면번호	29

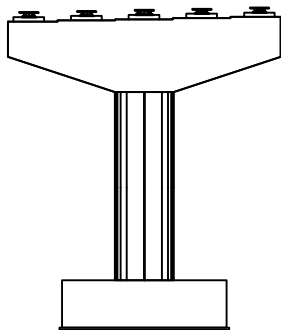


정면

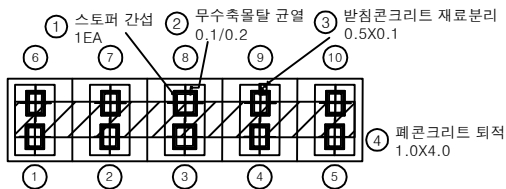


평면도

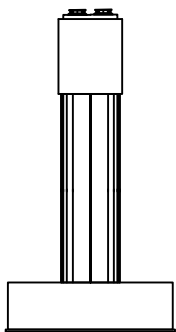

좌측면

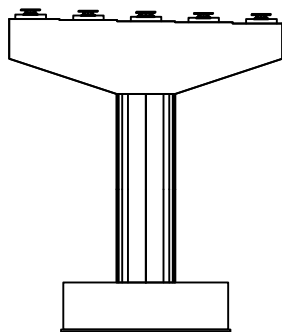

배면

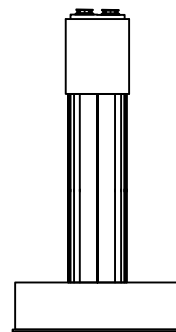

우측면


손상 물 량 표

번호	구분	부재	손상내용	손상현황						비고
				폭 (mm)	길이 (m)	너비 (m)	수량	단위	개소	
1	19하	교량발침	스톱퍼 간섭				1.00	EA	1	
2	19하	교량발침	무수축물탈 균열	0.1	0.2		0.20	m	1	
3	19하	교량발침	발침콘크리트 재료분리		0.5	0.1	0.05	m ²	1	
4	19하	교각	폐콘크리트 퇴적		1.0	4.0	4.00	m ³	1	
5										
6										
KEY PLAN

← 상주방향

영천방향 →

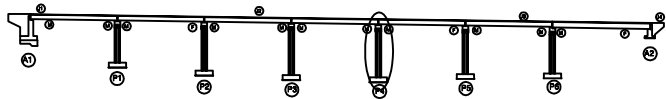


SECTION

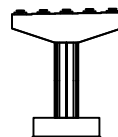

범례

콘 열	방상균열	재료분리
펀치, 공돌	박리, 파손	열 화
누수, 체수	배 태	퇴적물
철근노출	침 하	그울음
부 식	좌굴, 변형	기 타


발 주 처	상주영천고속도로(주)
용 역 명	상주영천고속도로 2024~2025년 시설물 안전점검 용역 (2025년 하반기 정밀안전점검)
점 검 기 관	(주)명성엔지니어링
도 면 번 호	30

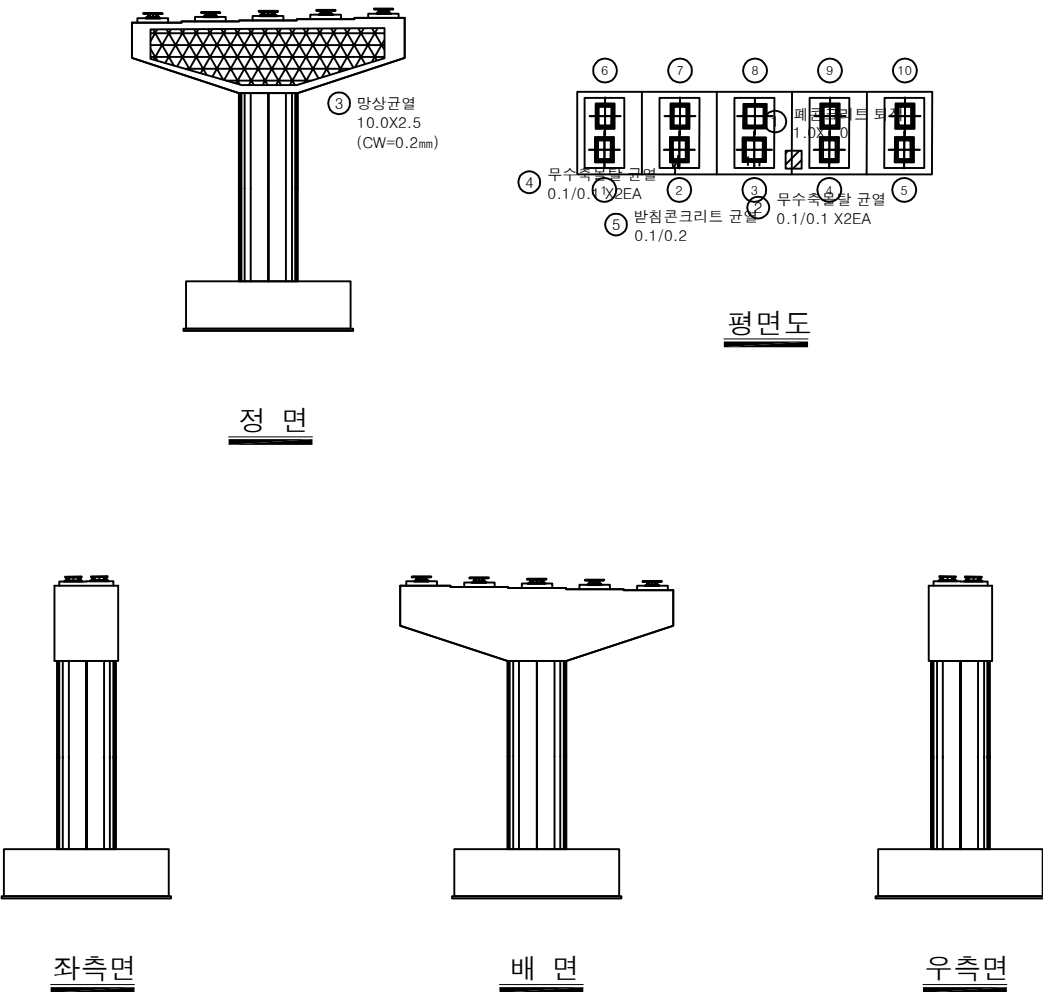


손상물량표

번호	구분	부재	손상내용	손상현황						비고
				폭 (mm)	길이 (m)	너비 (m)	수량	단위	개소	
1	19하	교각	페콘크리트 퇴적		1.0	1.0	1.00	㎡	1	
2	21하	교량받침	무수축물탈 균열	0.1	0.1		0.20	m	2	
3	21하	교각	망상균열	0.2	10.0	2.5	25.00	㎡	1	
4	25하	교량받침	무수축물탈 균열	0.1	0.1		0.20	m	2	
5	25하	교량받침	발침콘크리트 균열	0.1	0.2		0.20	m	1	
6										
7										
KEY PLAN

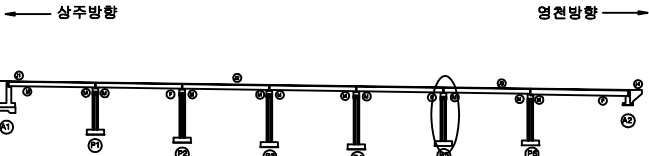

SECTION

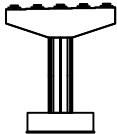


범례

균열	망상균열	재료분리
펀치, 공동	박리, 파손	열화
누수, 체수	배태	퇴적물
철근노출	침하	그늘음
부식	파굴, 변형	기타


발주처	상주영천고속도로(주)
용역명	상주영천고속도로 2024~2025년 시설물 안전점검 용역 (2025년 하반기 정밀안전점검)
점검기관	(주)명성엔지니어링
도면번호	

손상물량표


번호	구분	부재	손상내용	손상현황						비고
				폭 (mm)	길이 (m)	너비 (m)	수량	단위	개소	
1	19하	교각	폐콘크리트 퇴적		10.0	1.0	10.00	m ²	1	손상증가
2	23하	교각	표면오염		10.0	2.5	25.00	m ²	1	
3	25하	교각	표면오염		2.0	1.7	3.40	m ²	1	
4	25하	교량받침	받침콘크리트 재료분리		0.3	0.2	0.06	m ²	1	
5	25하	교량받침	스토퍼 협착				1.00	EA	1	
6	25하	교량받침	받침콘크리트 재료분리		0.2	0.1	0.02	m ²	1	
7	25하	교량받침	무수축물탈 균열	0.1	0.2		0.40	m	2	
8										
9										
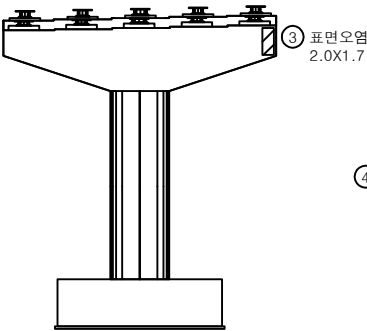


정면

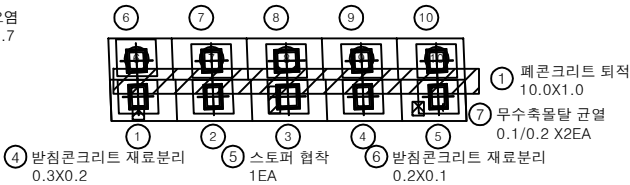


평면도

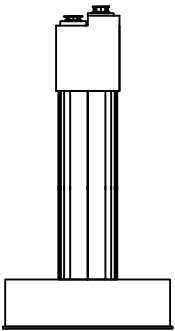

좌측면

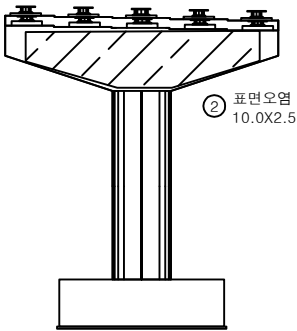

배면

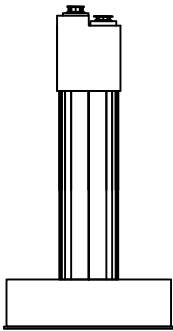


우측면


KEY PLAN

← 상주방향

영천방향 →

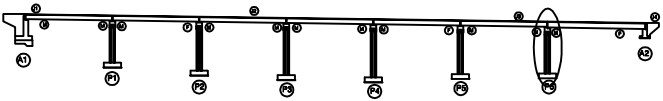

SECTION

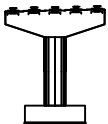

범례

균열	망상균열	재료분리
펀치, 공동	박리, 파손	균열
누수, 침수	녹 발생	퇴적물
철근노출	침하	그늘음
부식	파손, 변형	기타

발주처	상주영천고속도로(주)
용역명	상주영천고속도로 2024~2025년 시설물 안전점검 용역 (2025년 하반기 정밀안전점검)
점검기관	(주)명성엔지니어링
도면번호	32

영 천 방 향


손 상 물 량 표

번호	구분	부재	손상내용	손상현황						비 고
				폭 (mm)	길이 (m)	너비 (m)	수량	단위	개소	
1	19하	교면포장	점속도로 파손		0.1	0.3	0.06	㎡	2	21상 보수
2	19하	신축이음	후타재 파손 및 층분리		0.2	0.5	0.10	㎡	1	21상 보수
3	19하	신축이음	후타재 층분리		0.1	0.5	0.05	㎡	1	21상 보수
4	21하	신축이음	후타재 균열	0.2	0.3		1.80	m	6	
5	21하	신축이음	후타재 균열	0.2	0.2		1.00	m	5	
6	21하	배수시설	배수구 막힘				4.00	EA	4	
7	23하	신축이음	후타재 보수부 파손		0.5	0.5	0.25	㎡	1	25하 보수
8	25하	교면포장	점속부 파손		0.4	0.4	0.16	㎡	1	
9										
10										
상주 방향




영천 방향

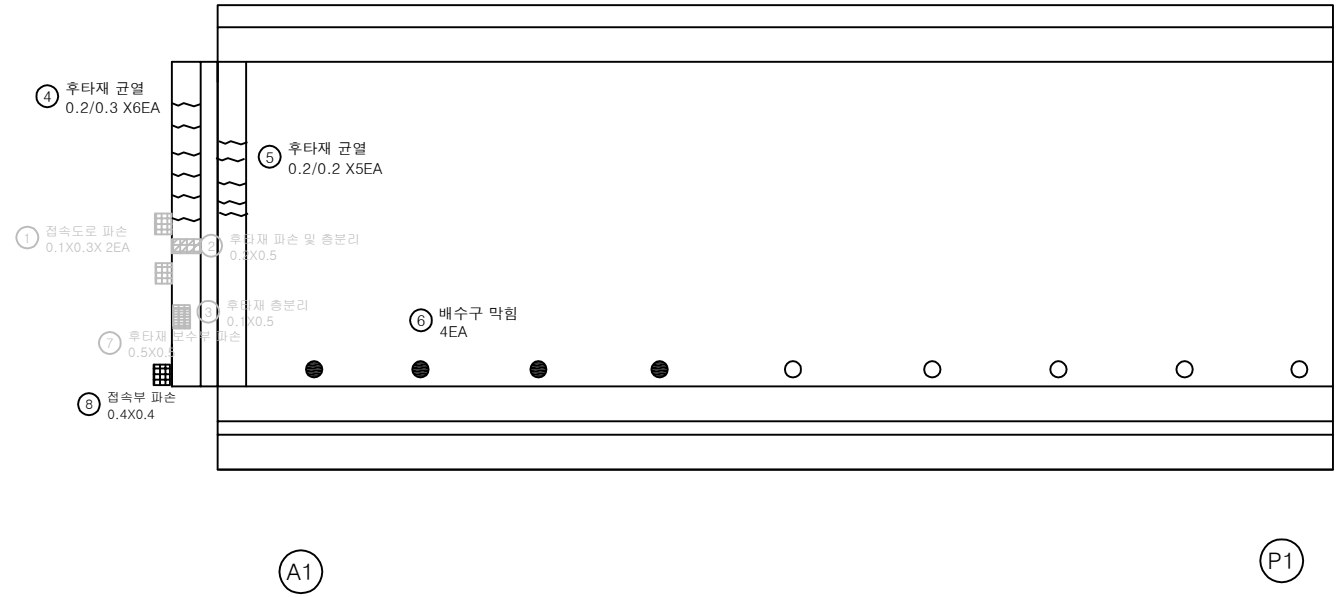


KEY PLAN

← 상주방향

영천방향 →

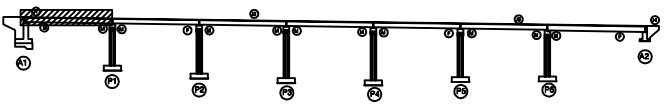

SECTION

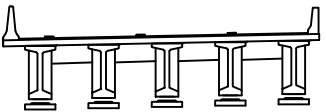

범례



균열	망상균열	재료분리
편치, 공동	바리, 파손	열화
누수, 체수	배터	퇴적물
철근노출	침하	그늘음
부식	좌굴, 변형	기타

발 주 처	상주영천고속도로(주)
용 역 명	상주영천고속도로 2024~2025년 시설물 안전점검 용역 (2025년 하반기 정밀안전점검)
점 검 기 관	(주)명성엔지니어링
도 면 번 호	01

상주 방향



영천 방향

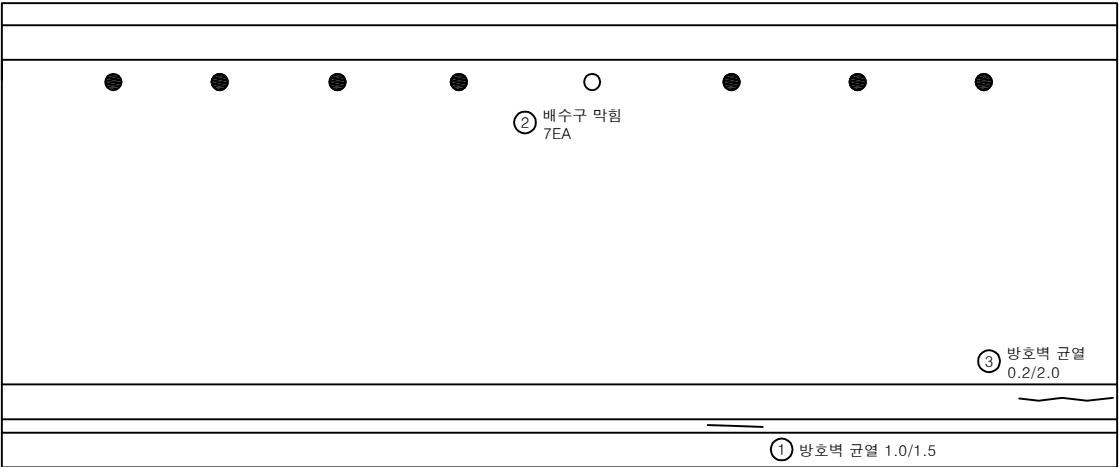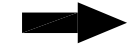

P1

P2


손상 물량 표

번호	구분	부재	손상내용	손상현황						비고
				폭 (mm)	길이 (m)	너비 (m)	수량	단위	개소	
1	19하	방호벽	방호벽 균열	1.0	1.5		1.50	m	1	
2	23하	배수시설	배수구 막힘				7.00	EA	7	
3	25하	방호벽	방호벽 균열	0.2	2.0		2.00	m	1	
4										
5										
KEY PLAN

상주방향

영천방향

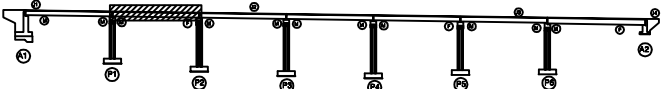

SECTION

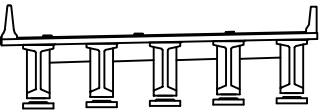


범례

균열	망상균열	재료분리
편치, 공동	박리, 파손	열화
누수, 체수	배태	퇴적물
철근노출	침하	그늘음
부식	좌굴, 변형	기타

발주처	상주영천고속도로(주)
용역명	상주영천고속도로 2024~2025년 시설물 안전점검 용역 (2025년 하반기 정밀안전점검)
점검기관	(주)명성엔지니어링
도면번호	02

상주 방향
←


영천 방향
→

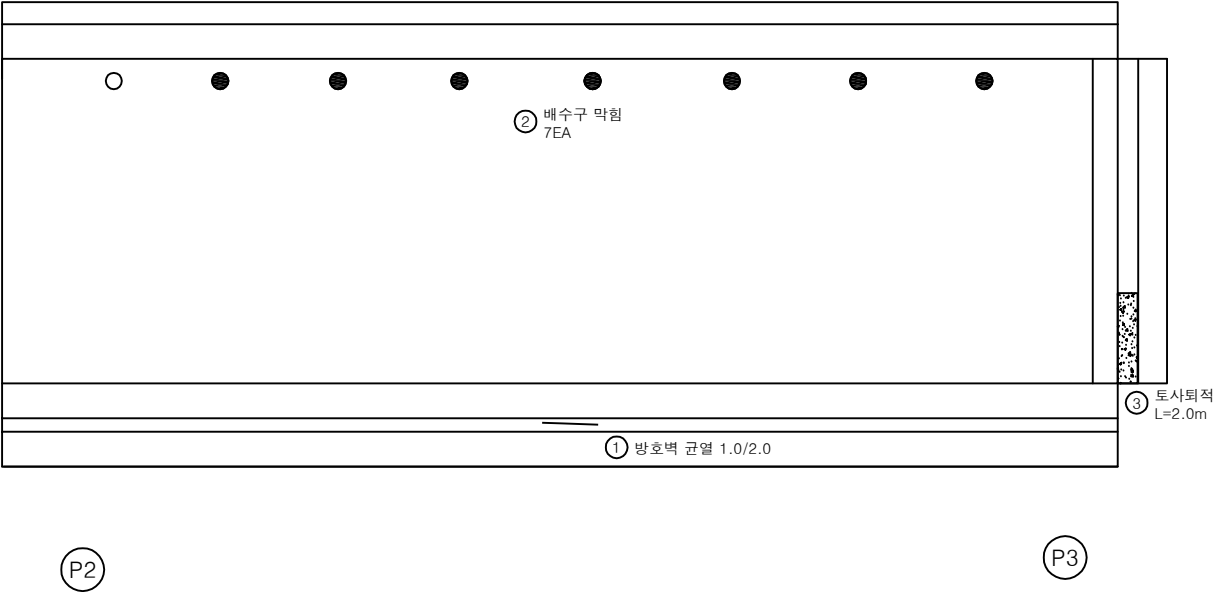


손상 물량 표

번호	구분	부재	손상내용	손상현황						비고
				폭 (mm)	길이 (m)	너비 (m)	수량	단위	개소	
1	19하	방호벽	방호벽 균열	1.0	2.0		2.00	m	1	
2	23하	배수시설	배수구 막힘				7.00	EA	7	
3	23하	신축이음	토사퇴적		2.0		2.00	m	1	
4										
5										
KEY PLAN

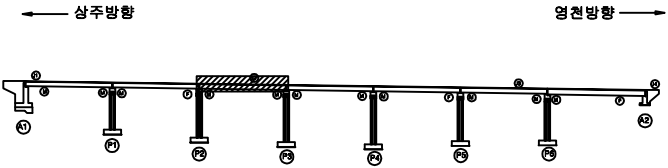

SECTION

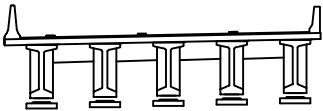


범례



균열	방상균열	재료분리
편치, 공동	박리, 파손	열화
누수, 체수	배태	퇴적물
철근노출	침하	그울음
부식	좌굴, 변형	기타

발주처	상주영천고속도로(주)
용역명	상주영천고속도로 2024~2025년 시설물 안전점검 용역 (2025년 하반기 정밀안전점검)
점검기관	(주)명성엔지니어링
도면번호	03

상주 방향

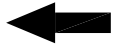

영천 방향

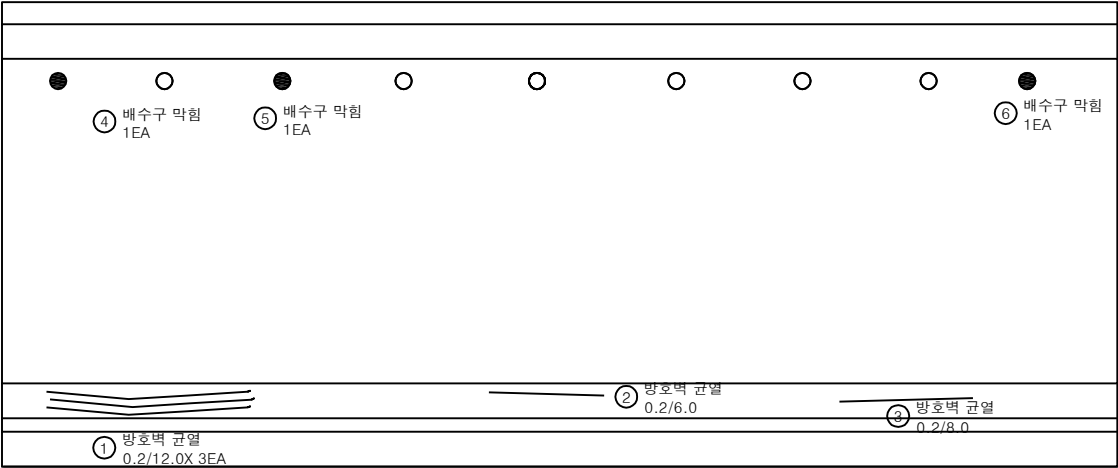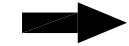

P3

P4


손상 물량 표

번호	구분	부재	손상내용	손상현황						비고
				폭 (mm)	길이 (m)	너비 (m)	수량	단위	개소	
1	19하	방호벽	방호벽 균열	0.2	12.0		36.00	m	3	
2	19하	방호벽	방호벽 균열	0.2	6.0		6.00	m	1	
3	19하	방호벽	방호벽 균열	0.2	8.0		8.00	m	1	
4	23하	배수시설	배수구 막힘				1.00	EA	1	
5	23하	배수시설	배수구 막힘				1.00	EA	1	
6	23하	배수시설	배수구 막힘				1.00	EA	1	
7										
8										
KEY PLAN

상주방향

영천방향

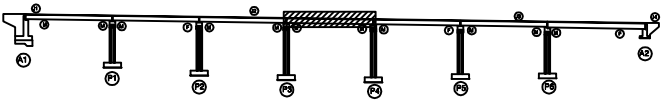

SECTION

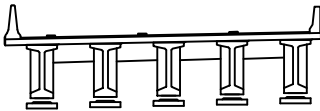


범례



균열	방상균열	재료분리
편치, 공동	박리, 파손	열화
누수, 체수	배태	퇴적물
철근노출	침하	그늘음
부식	좌굴, 변형	기타

발주처	상주영천고속도로(주)
용역명	상주영천고속도로 2024~2025년 시설물 안전점검 용역 (2025년 하반기 정밀안전점검)
점검기관	(주)명성엔지니어링
도면번호	04

상주 방향

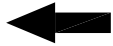

영천 방향

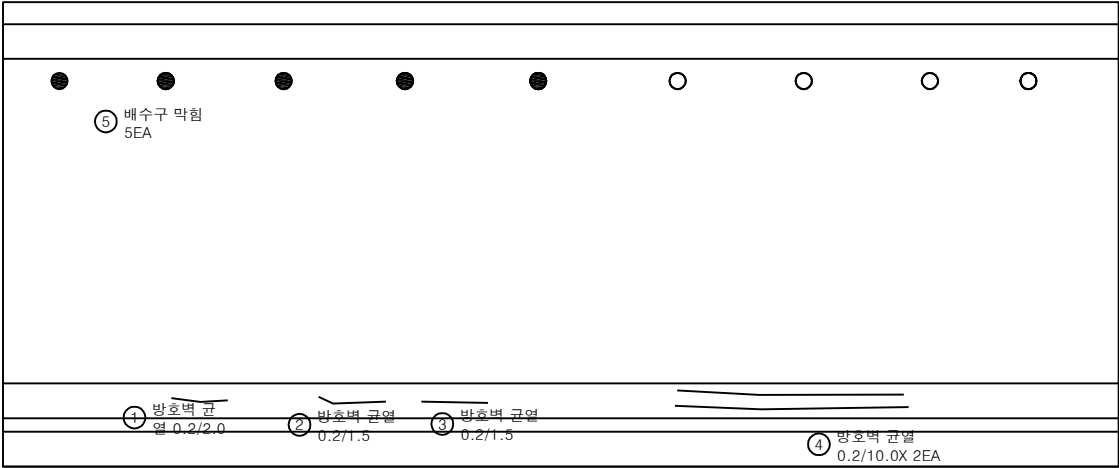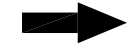


P4

P5


손 상 물 량 표

번호	구분	부재	손상내용	손상현황						비 고
				폭 (mm)	길이 (m)	너비 (m)	수량	단위	개소	
1	19하	방호벽	방호벽 균열	0.2	2.0		2.00	m	1	
2	19하	방호벽	방호벽 균열	0.2	1.5		1.50	m	1	
3	19하	방호벽	방호벽 균열	0.2	1.5		1.50	m	1	
4	19하	방호벽	방호벽 균열	0.2	10.0		20.00	m	2	
5	23하	배수시설	배수구 막힘				5.00	EA	5	
6										
7										
KEY PLAN

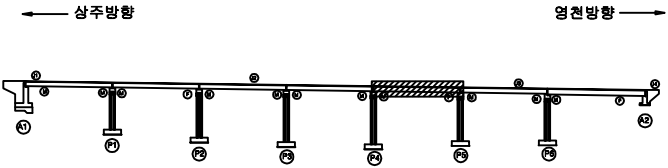

SECTION

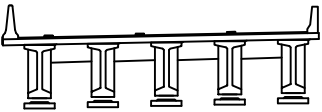


범례

균열	망상균열	재료분리
편치, 공동	박리, 파손	열화
누수, 침수	배태	퇴적물
철근노출	침하	그늘음
부식	파괴, 변형	기타

발 주 처	상주영천고속도로(주)
용 역 명	상주영천고속도로 2024~2025년 시설물 안전점검 용역 (2025년 하반기 정밀안전점검)
점 검 기 관	(주)명성엔지니어링
도 면 번 호	05

상주 방향
←


영천 방향
→

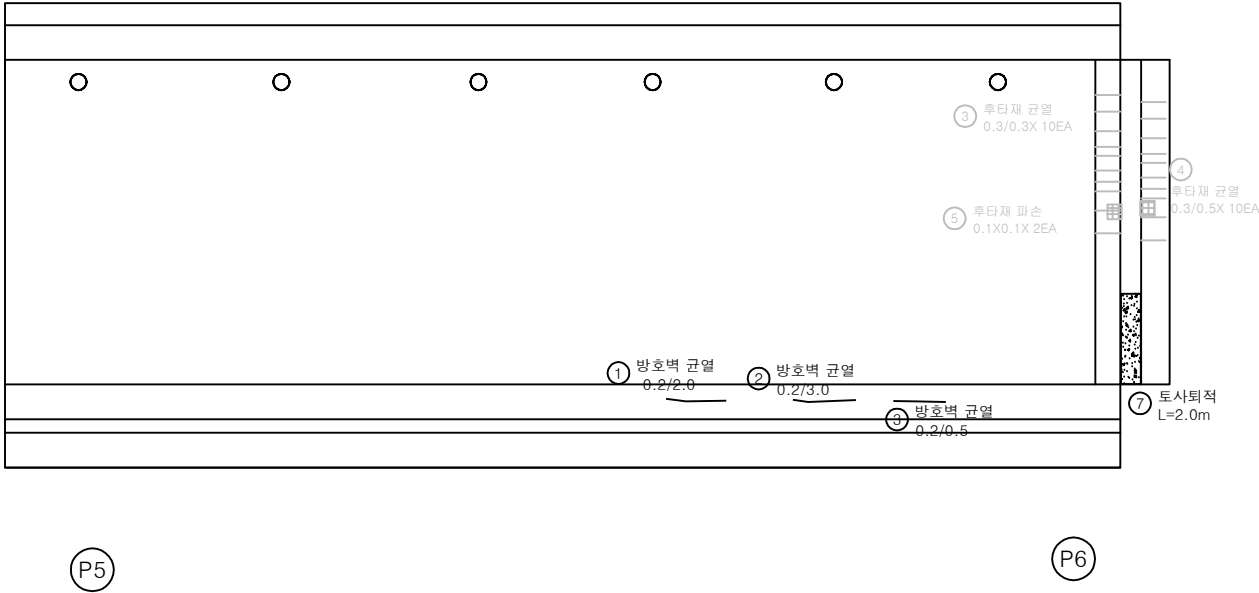


손상 물량 표

번호	구분	부재	손상내용	손상현황						비고
				폭 (mm)	길이 (m)	너비 (m)	수량	단위	개소	
1	19하	방호벽	방호벽 균열	0.2	2.0		2.00	m	1	
2	19하	방호벽	방호벽 균열	0.2	3.0		3.00	m	1	
3	19하	방호벽	방호벽 균열	0.2	5.0		5.00	m	1	
4	19하	신축이음	후타재 균열	0.3	0.3		3.00	m	10	20'성 보속
5	19하	신축이음	후타재 균열	0.3	0.5		5.00	m	10	20'성 보속
6	19하	신축이음	후타재 파손		0.1	0.1	0.02	㎡	2	20'성 보속
7	23하	신축이음	토사퇴적		2.0		2.00	m	1	
8										
9										
KEY PLAN

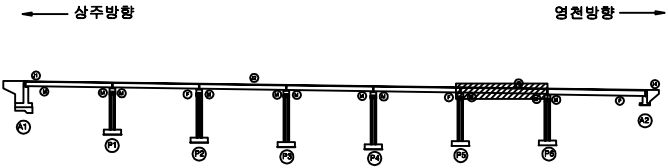

SECTION

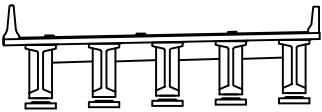


범례

균열	망상균열	재료분리
편치, 공동	바리, 파손	열화
누수, 체수	배터	퇴적물
철근노출	침하	그늘음
부식	좌굴, 변형	기타

발주처	상주영천고속도로(주)
용역명	상주영천고속도로 2024~2025년 시설물 안전점검 용역 (2025년 하반기 정밀안전점검)
점검기관	(주)명성엔지니어링
도면번호	06

상주 방향
←


영천 방향
→

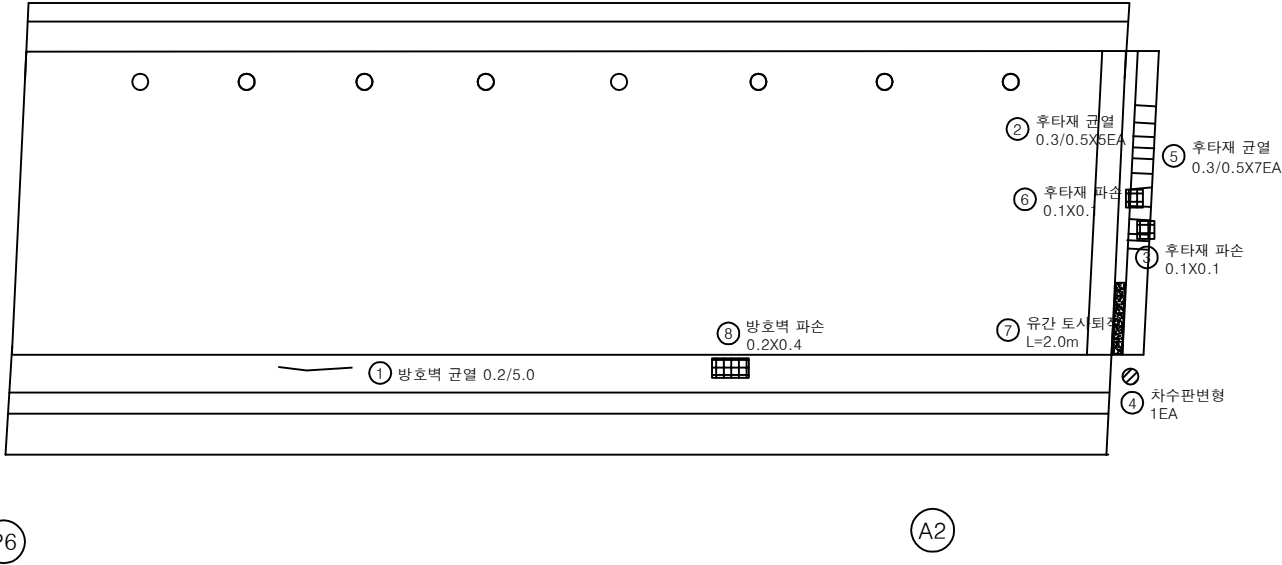


손상 물량 표

번호	구분	부재	손상내용	손상현황						비고
				폭 (mm)	길이 (m)	너비 (m)	수량	단위	개소	
1	19하	방호벽	방호벽 균열	0.2	5.0		5.00	m	1	
2	19하	신축이음	후타재 균열	0.3	0.5		2.50	m	5	
3	19하	신축이음	후타재 파손		0.1	0.1	0.01	m ²	1	
4	19하	신축이음	차수판 변형				1.00	EA	1	
5	25하	신축이음	후타재 균열	0.3	0.5		3.50	m	7	
6	25하	신축이음	후타재 파손		0.1	0.1	0.01	m ²	1	
7	25하	신축이음	유간 토사 퇴적		2.0		2.00	m	1	
8	25하	방호벽	방호벽 파손		0.2	0.4	0.08	m ²	1	
9										
10										
KEY PLAN

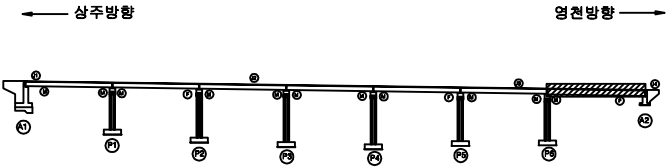

SECTION

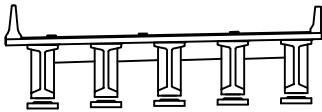

범례

균열	망상균열	재료분리
편치, 공동	바리, 파손	열화
누수, 체수	배태	퇴적물
철근노출	침하	그늘음
부식	좌굴, 변형	기타

발주처	상주영천고속도로(주)
용역명	상주영천고속도로 2024~2025년 시설물 안전점검 용역 (2025년 하반기 정밀안전점검)
점검기관	(주)명성엔지니어링
도면번호	07

손상물량표

번호	구분	부재	손상내용	손상현황						비고
				폭 (mm)	길이 (m)	너비 (m)	물량	단위	개소	
1										
2										
상주 방향



영천 방향



G1

G2

G3

G4

G5


A1

P1


KEY PLAN

상주방향

영천방향

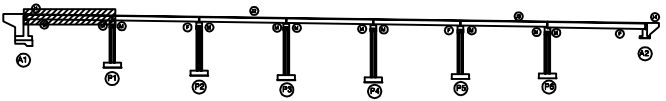

SECTION

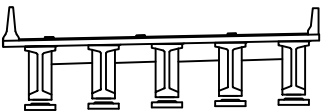

표

균열	망상균열	재료분리
편치, 공동	박리, 파손	열화
누수, 침수	배터	퇴적물
철근노출	침하	그늘음
부식	좌굴, 변형	기타

발주처	상주영천고속도로(주)
용역명	상주영천고속도로 2024~2025년 시설물 안전점검 용역 (2025년 하반기 정밀안전점검)
점검기관	(주)명성엔지니어링
도면번호	08


손 상 물 량 표

번호	구분	부재	손상내용	손상현황						비 고
				폭 (mm)	길이 (m)	너비 (m)	물량	단위	개소	
1										
2										
상주 방향




영천 방향

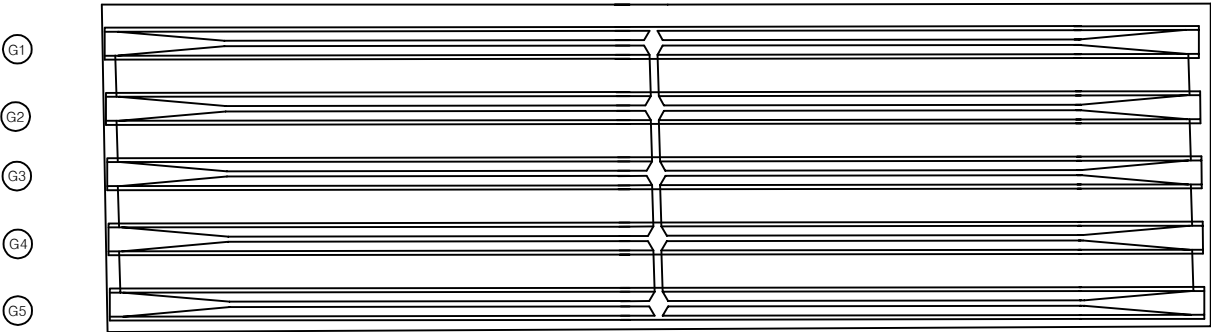


KEY PLAN

← 상주방향

영천방향 →

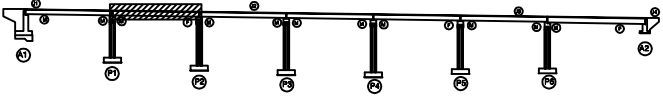

SECTION

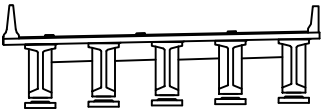

범례

콘 열	망상관열	재료분리
편치, 공동	박리, 파손	열 화
누수, 침수	녹 태	퇴적물
철근노출	침 하	그울음
부 식	좌굴, 변형	기 타

발 주 처	상주영천고속도로(주)
용 역 명	상주영천고속도로 2024~2025년 시설물 안전점검 용역 (2025년 하반기 정밀안전점검)
점 검 기 관	(주)명성엔지니어링
도 면 번 호	09

손 상 물 량 표

번호	구분	부재	손상내용	손상현황						비 고
				폭 (mm)	길이 (m)	너비 (m)	물량	단위	개소	
1										
2										
상주 방향



영천 방향




G1

G2

G3

G4

G5

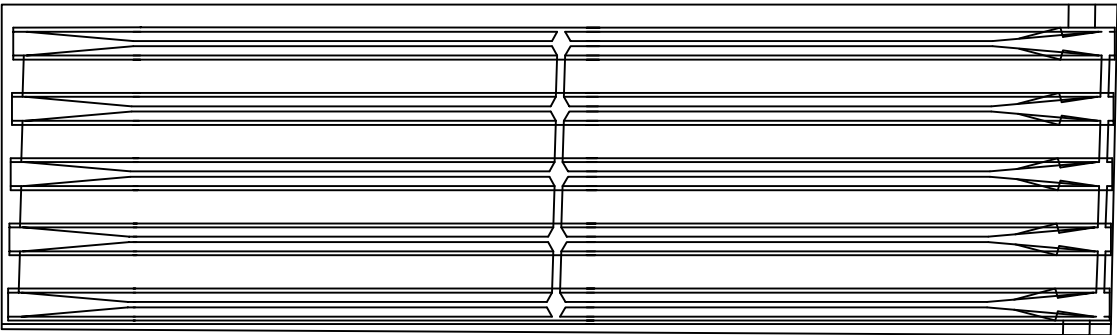


P2

P3


KEY PLAN

상주방향

영천방향

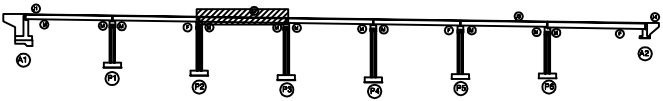

SECTION

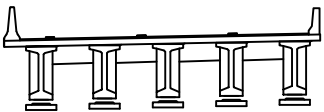

판례

균열	망상균열	재료분리
편치, 공동	박리, 파손	열화
누수, 철수	배태	퇴적물
철근노출	침하	그늘음
부식	파괴, 변형	기타

발 주 처	상주영천고속도로(주)
용 역 명	상주영천고속도로 2024~2025년 시설물 안전점검 용역 (2025년 하반기 정밀안전점검)
점 검 기 관	(주)명성엔지니어링
도 면 번 호	10


손 상 물 량 표

번호	구분	부재	손상내용	손상현황						비 고
				폭 (mm)	길이 (m)	너비 (m)	물량	단위	개소	
1										
2										
상주 방향



영천 방향

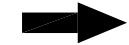

G1

G2

G3

G4

G5


P3

P4


KEY PLAN

← 상주방향

→ 영천방향

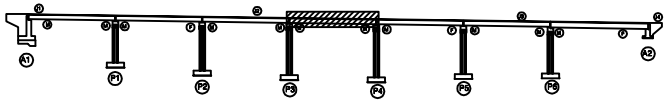

SECTION

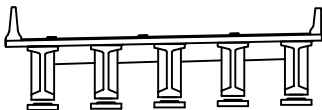


범례

균열	망상균열, 박리, 파손	재료분리
편치, 공동	배터	열화
누수, 침수	철근노출	퇴적물
부식	침하	그을음
좌굴, 변형	기타	


발 주 처	상주영천고속도로(주)
용 역 명	상주영천고속도로 2024~2025년 시설물 안전점검 용역 (2025년 하반기 정밀안전점검)
점 검 기 관	(주)명성엔지니어링
도 면 번 호	11

손 상 물 량 표

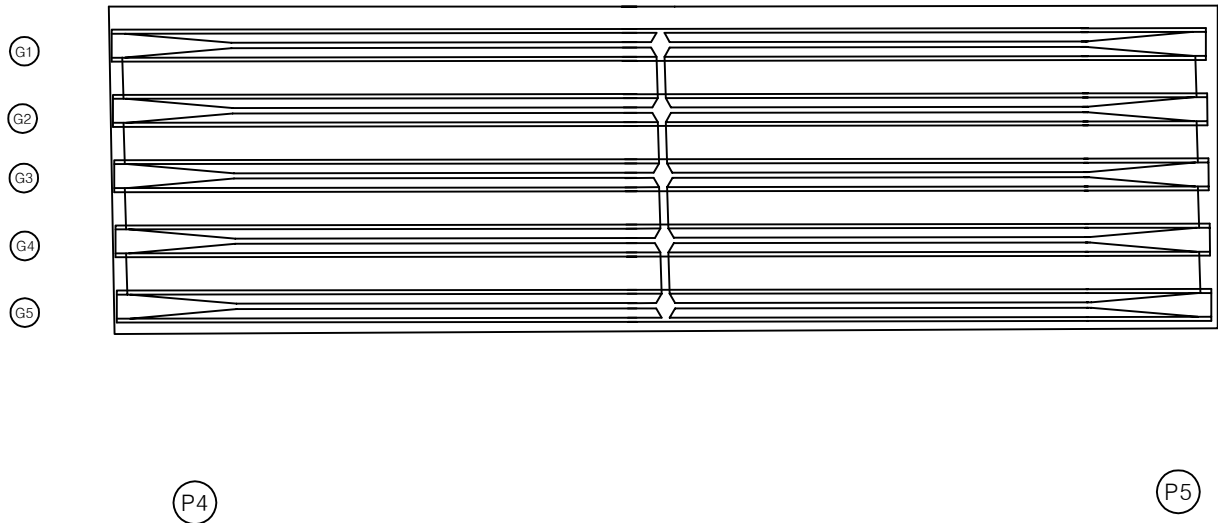[illegible]


KEY PLAN

← 상주방향

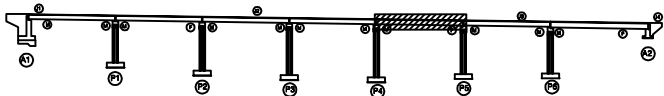

영전방향 →

SECTION

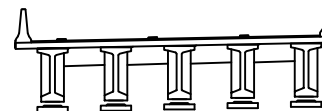

五五

	간 열		망상균열		세로본리
	면치, 공동		박리, 파손		열 화
	누수, 제수		벽 틈		퇴적물
	철근노출		침 하		그늘음
	부 식		좌굴, 변형		기 타

발 주 처	상주영천고속도로(주)
-------	-------------

항 목 명	상주영천고속도로 2024~2025년 시설물 안전점검 용역 (2025년 하반기 정밀안전점검)
-------	---

점 검 기 관 (주)명성엔지니어링

도면번호

손 상 물 량 표

번호	구분	부재	손상내용	손상현황						비 고
				폭 (mm)	길이 (m)	너비 (m)	수량	단위	개소	
1	25하	신축이음	신축이음 하부누수		2.0		2.00	m	1	
2	25하	신축이음	신축이음 하부누수		1.0		1.00	m	1	
3										
4										
상주 방향



영천 방향



G1

G2

G3

G4

G5

P5

P6


① 신축이음 하부누수
L=2.0m

② 신축이음 하부누수
L=1.0m


KEY PLAN

← 상주방향

→ 영천방향

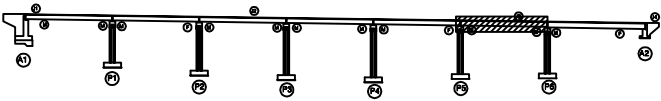

SECTION

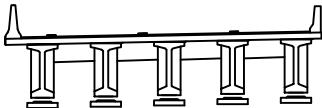


판례

균열	방상근열	재료분리
편치, 공동	박리, 파손	열화
누수, 체수	배태	퇴적물
철근노출	침하	그을음
부식	착색, 변형	기타

발 주 처	상주영천고속도로(주)
용 역 명	상주영천고속도로 2024~2025년 시설물 안전점검 용역 (2025년 하반기 정밀안전점검)
점 검 기 관	(주)명성엔지니어링
도 면 번 호	

상주 방향
←


영천 방향
→

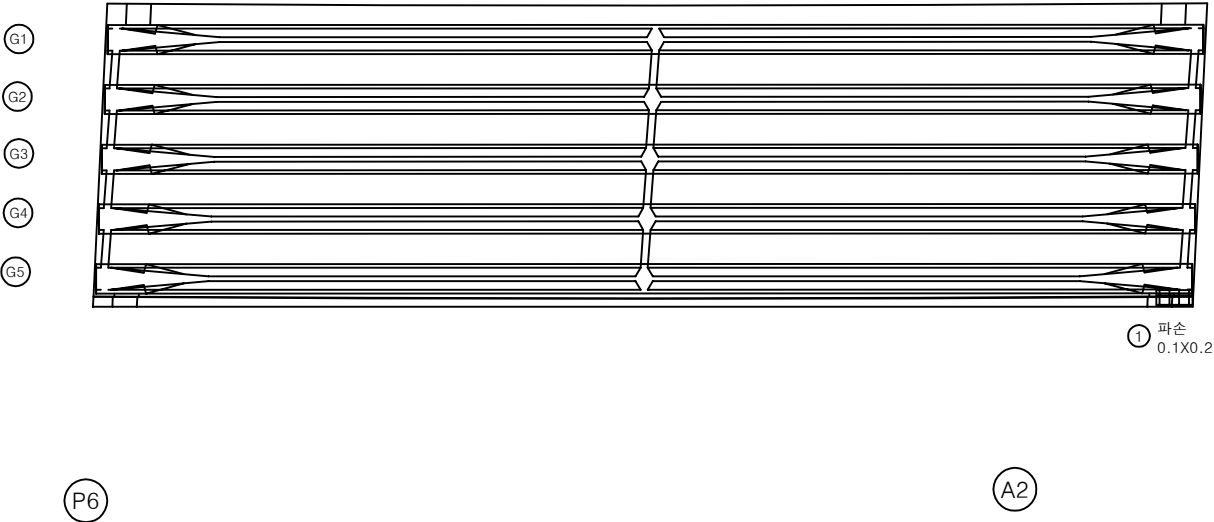


손상 물량 표

번호	구분	부재	손상내용	손상현황						비고
				폭 (mm)	길이 (m)	너비 (m)	물량	단위	개소	
1	21하	바닥판	파손		0.1	0.2	0.02	m ²	1	
2										
3										
KEY PLAN

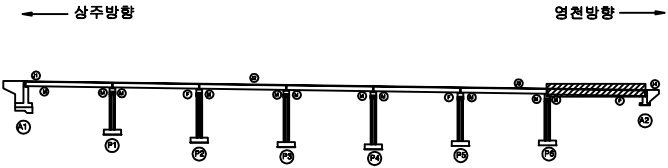

SECTION

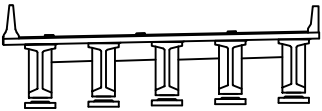


범례

균열	망상균열, 공동	재료분리
천치, 공동	박리, 파손	열화
부식	침하	그늘음
부식	균열, 변형	기타

발주처	상주영천고속도로(주)
용역명	상주영천고속도로 2024~2025년 시설물 안전점검 용역 (2025년 하반기 정밀안전점검)
점검기관	(주)명성엔지니어링
도면번호	14

상주 방향

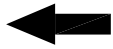

영천 방향




G1 좌측면
하면
우측면

G2 좌측면
하면
우측면

G3 좌측면
하면
우측면

G4 좌측면
하면
우측면

G5 좌측면
하면
우측면

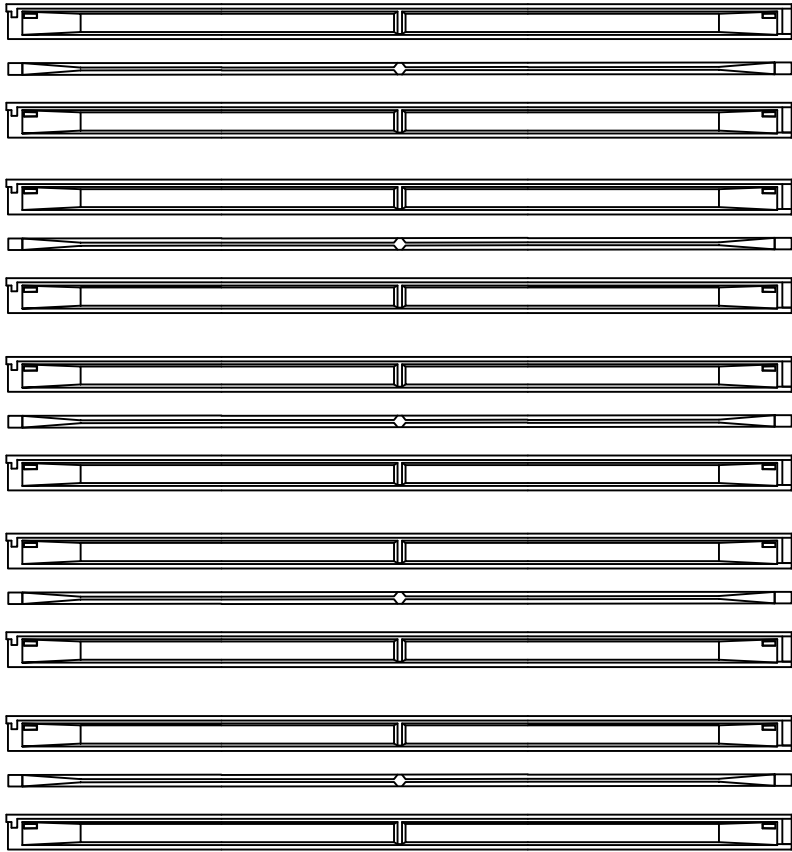

A1

P1


손상 물량 표

번호	구분	부재	손상내용	손상현황						비고
				폭 (mm)	길이 (m)	너비 (m)	물량	단위	개소	
1										
2										
KEY PLAN

상주방향

영천방향

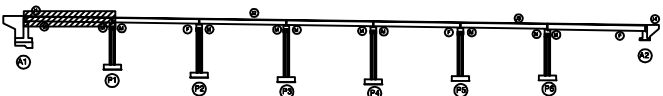

SECTION

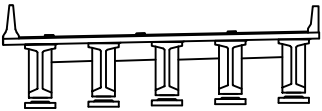


범례


균열	망상균열	재료분리
편치, 공동	박리, 파손	열화
누수, 체수	배태	퇴적물
철근노출	침하	그늘음
부식	좌굴, 변형	기타

발주처	상주영천고속도로(주)
용역명	상주영천고속도로 2024~2025년 시설물 안전점검 용역 (2025년 하반기 정밀안전점검)
점검기관	(주)명성엔지니어링
도면번호	15


상주 방향

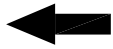


영천 방향

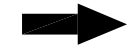


G1 좌측면
하면
우측면

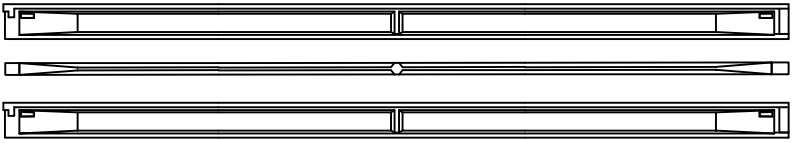


G2 좌측면
하면
우측면

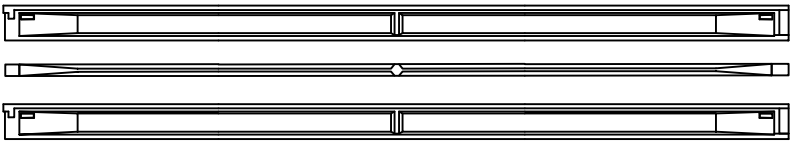


G3 좌측면
하면
우측면

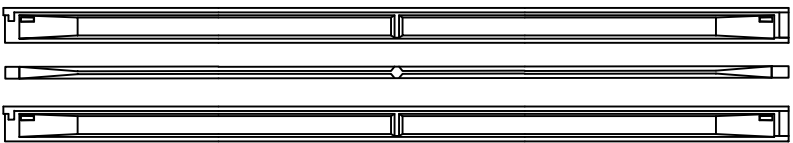

G4 좌측면
하면
우측면

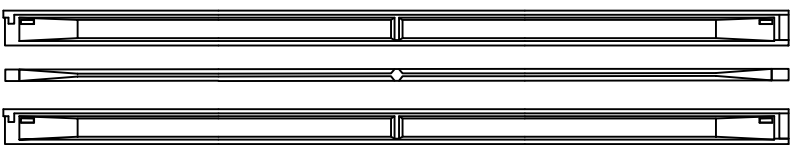

G5 좌측면
하면
우측면

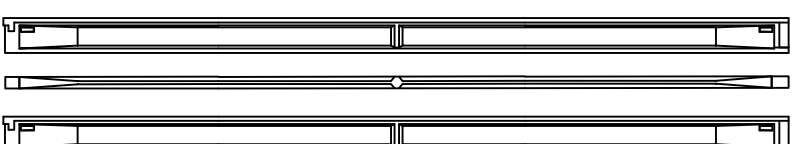

P1

P2


손상 물량 표

번호	구분	부재	손상내용	손상현황						비고
				폭 (mm)	길이 (m)	너비 (m)	물량	단위	개소	
1										
2										
KEY PLAN

상주방향

영천방향

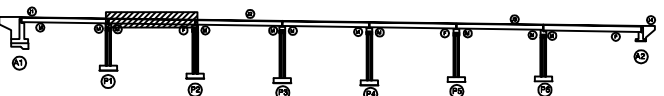

SECTION

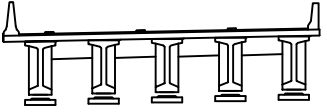


범례


균열	망상균열	재료분리
편치, 공동	박리, 파손	열화
누수, 체수	배태	퇴적물
철근노출	침하	그늘음
부식	좌굴, 변형	기타

발주처	상주영천고속도로(주)
용역명	상주영천고속도로 2024~2025년 시설물 안전점검 용역 (2025년 하반기 정밀안전점검)
점검기관	(주)명성엔지니어링
도면번호	16

상주 방향

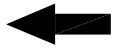

영천 방향

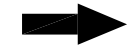

좌측면

G1 하면

우측면

좌측면

G2 하면

우측면

좌측면

G3 하면

우측면

좌측면


G4 하면

우측면

좌측면

G5 하면

우측면

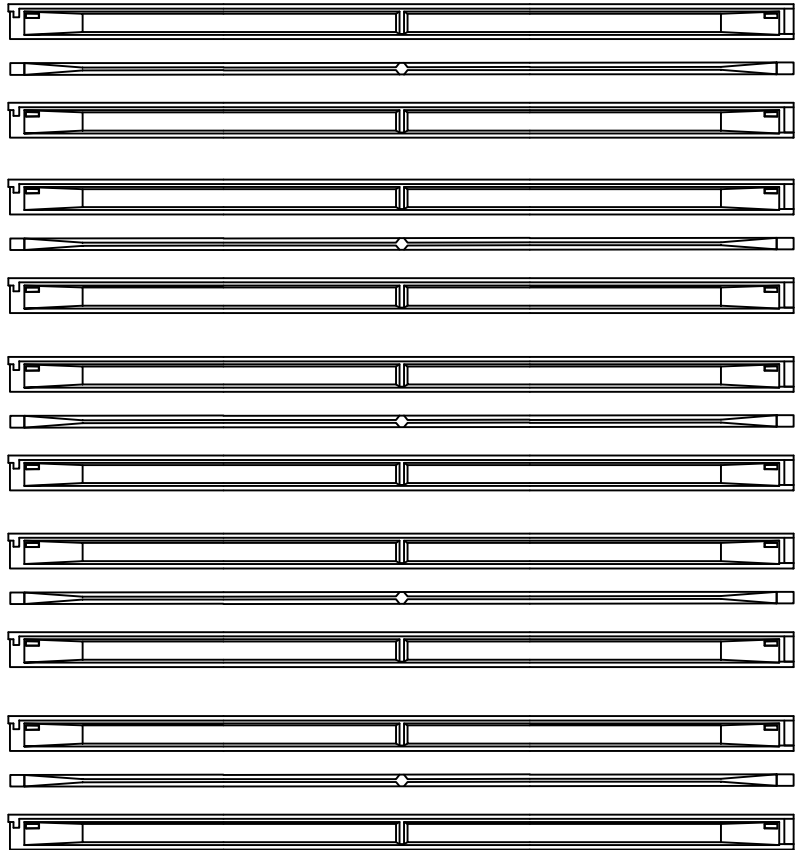

P2

P3


손상 물량 표

번호	구분	부재	손상내용	손상현황						비고
				폭 (mm)	길이 (m)	너비 (m)	물량	단위	개소	
1										
2										
KEY PLAN

상주방향

영천방향

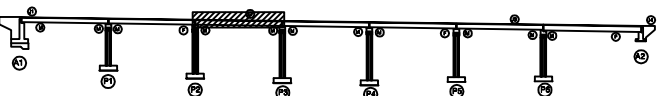

SECTION

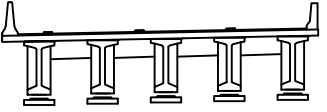


범례


균열	망상균열	재료분리
편치, 공동	바리, 파손	열화
누수, 체수	배태	퇴적물
철근노출	침하	그을음
부식	좌굴, 변형	기타

발주처	상주영천고속도로(주)
용역명	상주영천고속도로 2024~2025년 시설물 안전점검 용역 (2025년 하반기 정밀안전점검)
점검기관	(주)명성엔지니어링
도면번호	17

상주 방향

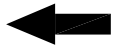

영천 방향

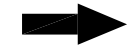

G1 좌측면



G1 하면




G1 우측면



G2 좌측면



G2 하면

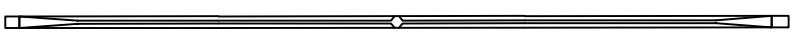

G2 우측면



G3 좌측면



G3 하면




G3 우측면



G4 좌측면



G4 하면

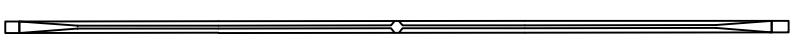

G4 우측면



G5 좌측면



G5 하면



G5 우측면



P3


P4

손상 물량 표

번호	구분	부재	손상내용	손상현황						비고
				폭 (mm)	길이 (m)	너비 (m)	물량	단위	개소	
1										
2										
KEY PLAN

상주방향

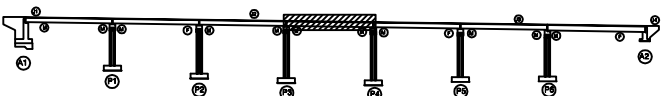

영천방향

SECTION

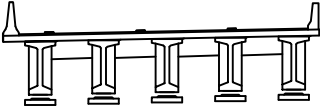


범례


콘크리트	방상근열	재료분리
편치, 공동	바리, 파손	열화
누수, 침수	배태	퇴적물
철근노출	침하	그울음
부식	파굴, 변형	기타

발주처	상주영천고속도로(주)
용역명	상주영천고속도로 2024~2025년 시설물 안전점검 용역 (2025년 하반기 정밀안전점검)
점검기관	(주)명성엔지니어링
도면번호	18

상주 방향

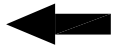

영천 방향

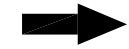

좌측면

G1 하면

우측면

좌측면

G2 하면

우측면

좌측면

G3 하면

우측면

좌측면


G4 하면

우측면

좌측면

G5 하면

우측면

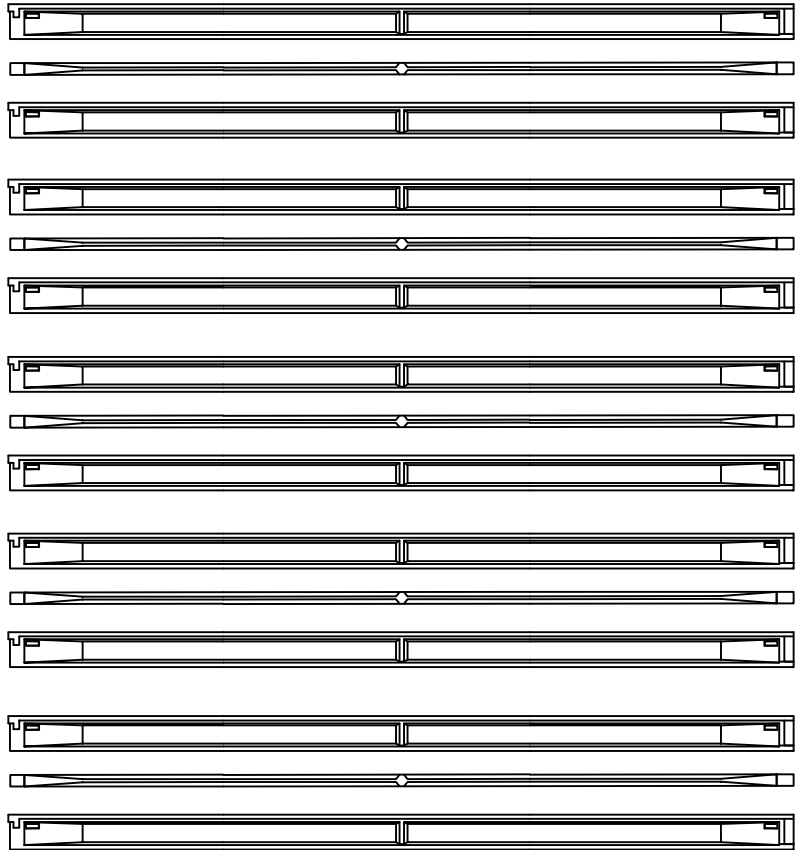

P4

P5


손상 물량 표

번호	구분	부재	손상내용	손상현황						비고
				폭 (mm)	길이 (m)	너비 (m)	물량	단위	개소	
1										
2										
KEY PLAN

상주방향

영천방향

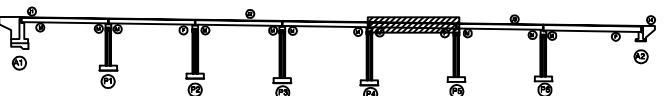

SECTION

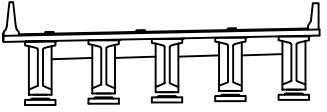


범례


균열	망상균열	재료분리
편치, 공동	박리, 파손	열화
누수, 철수	배터	퇴적물
철근노출	침하	그늘음
부식	좌굴, 변형	기타

발주처	상주영천고속도로(주)
용역명	상주영천고속도로 2024~2025년 시설물 안전점검 용역 (2025년 하반기 정밀안전점검)
점검기관	(주)명성엔지니어링
도면번호	19

상주 방향

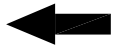


G1 좌측면
하면
우측면
G2 좌측면
하면
우측면
G3 좌측면
하면
우측면
G4 좌측면
하면
우측면
G5 좌측면
하면
우측면

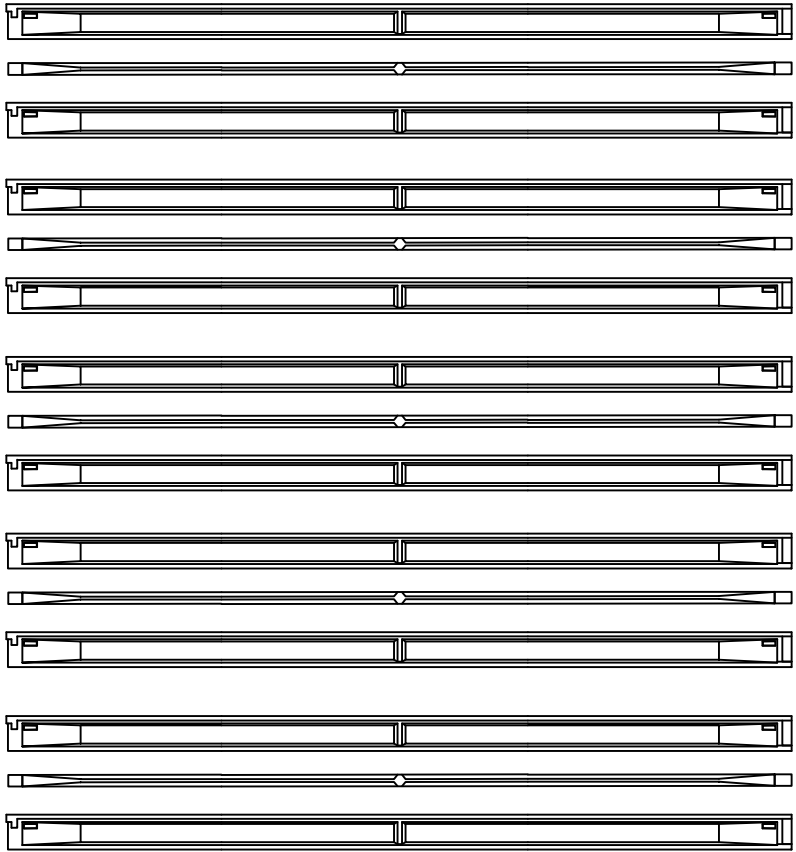

P5

P6

영천 방향

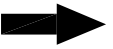


손상 물량 표

번호	구분	부재	손상내용	손상현황						비고
				폭 (mm)	길이 (m)	너비 (m)	물량	단위	개소	
1										
2										
KEY PLAN

← 상주방향

→ 영천방향

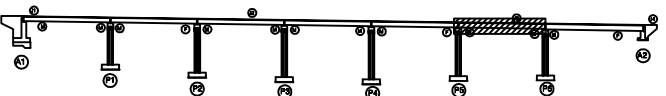

SECTION

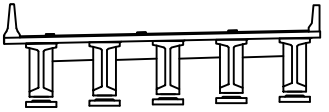

범례

균열	망상균열	재료분리
편치, 공동	박리, 파손	열화
누수, 체수	배터	퇴적물
철근노출	침하	그늘음
부식	좌굴, 변형	기타

발주처	상주영천고속도로(주)
용역명	상주영천고속도로 2024~2025년 시설물 안전점검 용역 (2025년 하반기 정밀안전점검)
점검기관	(주)명성엔지니어링
도면번호	20


상주 방향



영천 방향



G1 좌측면
하면
우측면
G2 좌측면
하면
우측면
G3 좌측면
하면
우측면
G4 좌측면
하면
우측면
G5 좌측면
하면
우측면

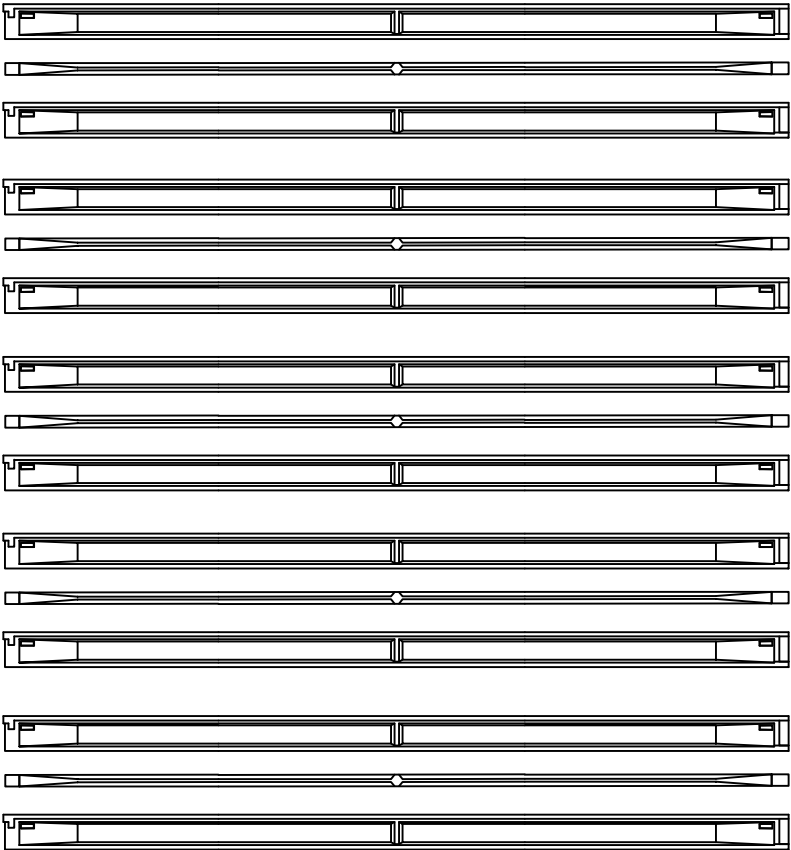

P6


A2

손상 물량 표

번호	구분	부재	손상내용	손상현황						비고
				폭 (mm)	길이 (m)	너비 (m)	물량	단위	개소	
1										
2										
KEY PLAN

상주방향

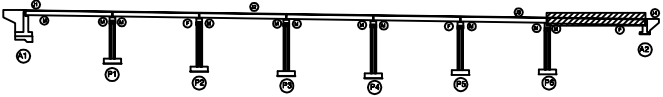

영천방향

SECTION

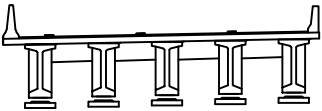

범례

균열	망상균열	재료분리
편치, 공동	박리, 파손	열화
누수, 체수	배태	퇴적물
철근노출	침하	그늘음
부식	좌굴, 변형	기타

발주처	상주영천고속도로(주)
용역명	상주영천고속도로 2024~2025년 시설물 안전점검 용역 (2025년 하반기 정밀안전점검)
점검기관	(주)명성엔지니어링
도면번호	21

손 상 물 량 표

번호	구분	부재	손상내용	손상현황						비 고
				폭 (mm)	길이 (m)	너비 (m)	수량	단위	개소	
1	23하	가로보	망상균열	0.2	1.0	1.0	1.00	m	1	25상 보속
2	23하	가로보	충분리		0.5	2.0	1.00	m	1	25상 보속
3	23하	가로보	균열(0.3mm미만)	0.2	0.5		1.50	m	3	25상 보속
4	25하	가로보	충분리		0.5	1.0	0.50	m	1	
5										
6										
상주 방향


영천 방향

CB1


CB2

CB3


G1~G2

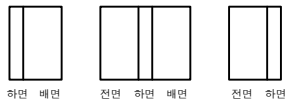

G1~G2

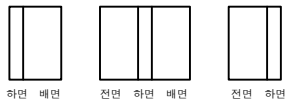

G1~G2

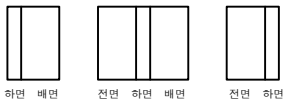


G2~G3




G2~G3




G2~G3

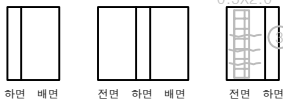


G3~G4

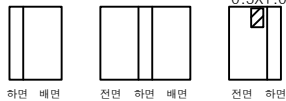

G3~G4

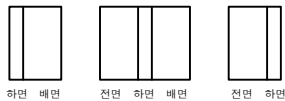


G3~G4

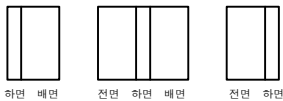


G4~G5



G4~G5

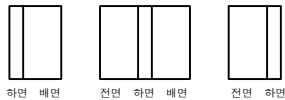

G4~G5

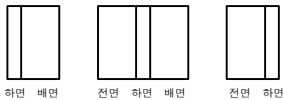

A1

P1

P1

P2


P2

P3


KEY PLAN

상주방향

영천방향

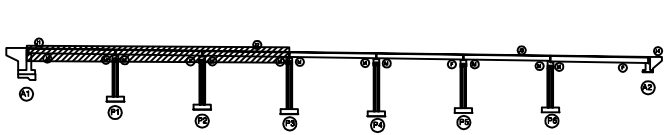

SECTION

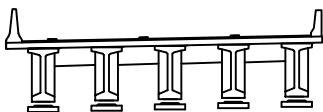

범례

균열	망상균열	재료분리
편치, 공동	바리, 파손	열화
누수, 철수	배태	퇴적물
철근노출	침하	그늘음
부식	좌굴, 변형	기타

발 주 처 상주영천고속도로(주)

용역명 상주영천고속도로 2024~2025년 시설물 안전점검 용역 (2025년 하반기 정밀안전점검)

점검기관 (주)명성엔지니어링

도면번호

상주 방향



영천 방향



CB4

G1~G2



하면 배면



전면 하면 배면



전면 하면

G2~G3



하면 배면



전면 하면 배면



전면 하면

G3~G4



하면 배면



전면 하면 배면



전면 하면

G4~G5



하면 배면



전면 하면 배면



전면 하면

P3

P4

CB5

G1~G2



하면 배면



전면 하면 배면



전면 하면

G2~G3



하면 배면



전면 하면 배면



전면 하면

G3~G4



하면 배면



전면 하면 배면



전면 하면

G4~G5



하면 배면



전면 하면 배면



전면 하면

P4


P5

손상 물량 표

번호	구분	부재	손상내용	손상현황						비고
				폭 (mm)	길이 (m)	너비 (m)	물량	단위	개소	
1										
2										
KEY PLAN

상주방향

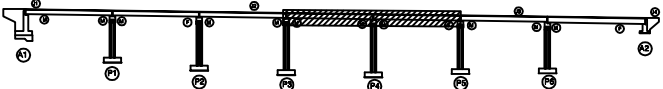

영천방향

SECTION

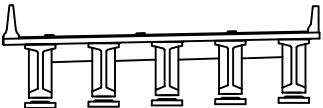

범례

콘크리트	방상근열	재료분리
편치, 공동	바리, 파손	열화
누수, 체수	배터	퇴적물
철근노출	침하	그늘음
부식	좌굴, 변형	기타

발주처	상주영천고속도로(주)
용역명	상주영천고속도로 2024~2025년 시설물 안전점검 용역 (2025년 하반기 정밀안전점검)
점검기관	(주)명성엔지니어링
도면번호	23

상주 방향



영천 방향



CB6

G1~G2



하면 배면



전면 하면 배면



전면 하면

G2~G3



하면 배면



전면 하면 배면



전면 하면

G3~G4



하면 배면



전면 하면 배면



전면 하면

G4~G5



하면 배면



전면 하면 배면



전면 하면

P5

P6

CB7

G1~G2



하면 배면



전면 하면 배면



전면 하면

G2~G3



하면 배면



전면 하면 배면



전면 하면

G3~G4



하면 배면



전면 하면 배면



전면 하면

G4~G5



하면 배면



전면 하면 배면



전면 하면

P6


A2

손상 물량 표

번호	구분	부재	손상내용	손상현황						비고
				폭 (mm)	길이 (m)	너비 (m)	물량	단위	개소	
1										
2										
KEY PLAN

상주방향

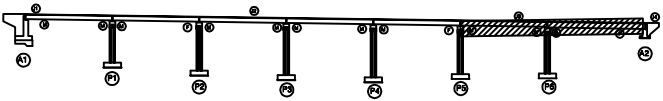

영천방향

SECTION

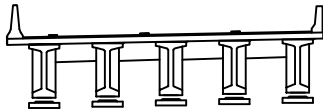

범례


콘크리트	방상근열	재료분리
편치, 공동	바리, 파손	열화
누수, 체수	배태	퇴적물
철근노출	침하	그울음
부식	파괴, 변형	기타

발주처	상주영천고속도로(주)
용역명	상주영천고속도로 2024~2025년 시설물 안전점검 용역 (2025년 하반기 정밀안전점검)
점검기관	(주)명성엔지니어링
도면번호	24


손 상 물 량 표

번호	구분	부재	손상내용	손상현황						비 고
				폭 (mm)	길이 (m)	너비 (m)	수량	단위	개소	
1	19하	교대	채수		1.0	1.0	1.00	m ²	1	
2	19하	교대	백태		0.3	2.5	0.75	m ²	1	24상 보강
3	19하	교대	파손 및 철근노출		1.0	0.3	0.30	m ²	1	25상 보강
4	23하	교대	페콘크리트 퇴적		1.0	1.0	1.00	m ²	1	
5	23하	교량받침	plate 부식				1.00	EA	1	
6										
7										
평면도

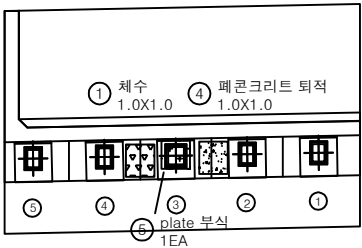


정면

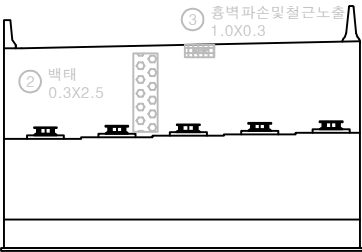


날개벽

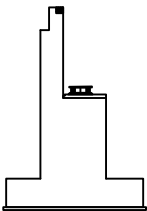

KEY PLAN

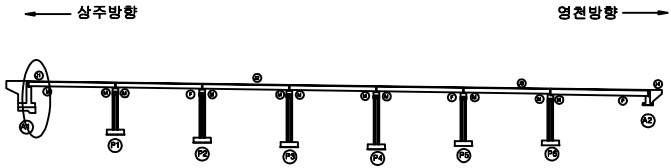


SECTION

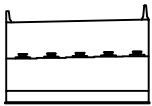


범례

콘 열	망상콘열	재료분리
편치, 공동	박리, 파손	열 화
누수, 채수	백 태	퇴적물
철근노출	침 하	그늘음
부 식	좌굴, 변형	기 타


발 주 처	상주영천고속도로(주)
용 역 명	상주영천고속도로 2024~2025년 시설물 안전점검 용역 (2025년 하반기 정밀안전점검)
점 검 기 관	(주)명성엔지니어링
도 면 번 호	25

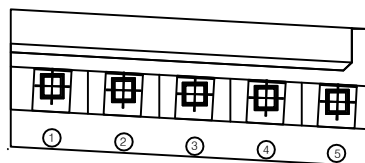

평면도

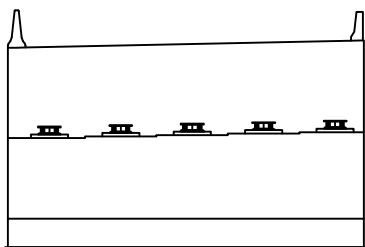

정면

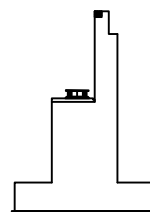

날개벽


손 상 물 량 표

번호	구분	부재	손상내용	손상현황						비 고
				폭 (mm)	길이 (m)	너비 (m)	물량	단위	개소	
1										
2										
KEY PLAN

← 상주방향

영천방향 →

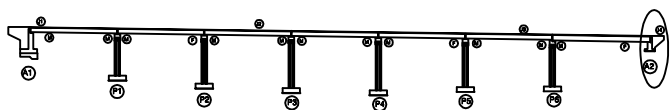

SECTION

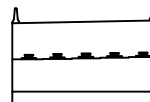

범례

콘 열	망상관열	재료분리
편치, 공동	박리, 파손	열 화
누수, 체수	배 태	퇴적물
철근노출	침 하	그울음
부 식	좌굴, 변형	기 타

발 주 처 상주영천고속도로(주)


용 역 명 상주영천고속도로 2024~2025년 시설물 안전점검 용역
(2025년 하반기 정밀안전점검)

점 검 기 관 (주)명성엔지니어링


도 면 번 호

손 상 물 량 표


번호	구분	부재	손상내용	손상현황						비 고
				폭 (mm)	길이 (m)	너비 (m)	수량	단위	개소	
1	21하	교량받침	무수축물탈 균열	0.1	0.2		0.20	m	1	
2	23하	교량받침	무수축물탈 균열	0.1	0.2		0.20	m	1	
3	23하	교량받침	받침콘크리트 재료분리		0.5	1.0	0.50	m ²	1	
4	23하	교량받침	무수축물탈 균열	0.1	0.2		0.40	m	2	
5	23하	교각	망상균열	0.2	8.0	2.0	16.00	m ²	1	25상/보4
6										
7										
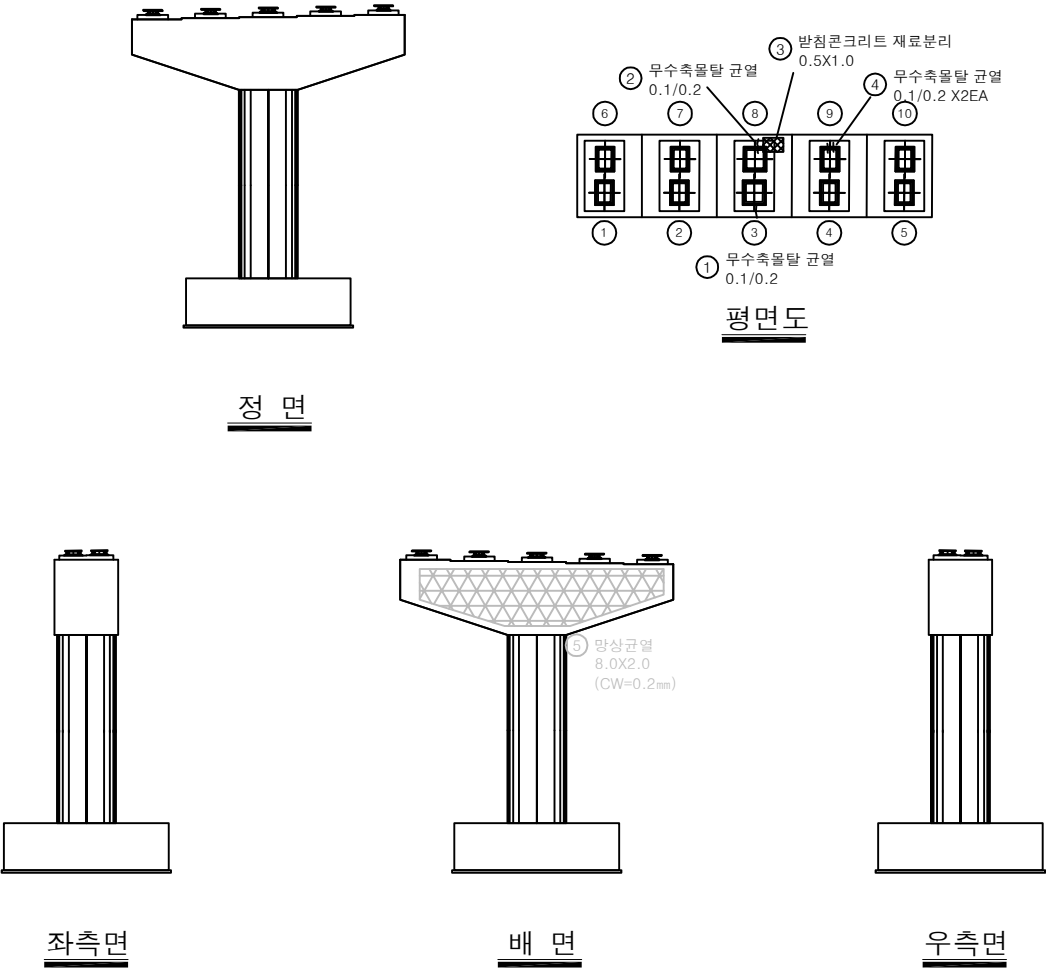

KEY PLAN

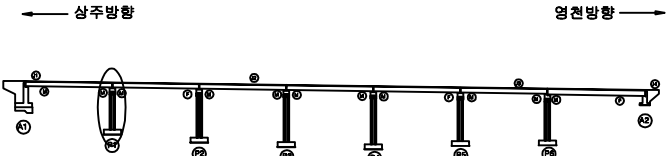

SECTION

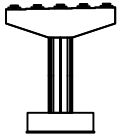


범례

균열	망상균열	재료분리
편치, 공동	바리, 파손	열화
누수, 체수	배태	퇴적물
철근노출	침하	그늘음
부식	좌굴, 변형	기타


발주처	상주영천고속도로(주)
용역명	상주영천고속도로 2024~2025년 시설물 안전점검 용역 (2025년 하반기 정밀안전점검)
점검기관	(주)명성엔지니어링
도면번호	27

손 상 물 량 표


번호	구분	부재	손상내용	손상현황						비 고
				폭 (mm)	길이 (m)	너비 (m)	수량	단위	개소	
1	19하	교각	균열(0.3mm이상)	0.3	5.0		5.00	m	1	25성 보
2	21하	교각	망상균열	0.2	2.0	2.0	4.00	m ²	1	
3	23하	교량받침	무수축물탈 균열	0.2	0.3		0.30	m	1	
4										
5										
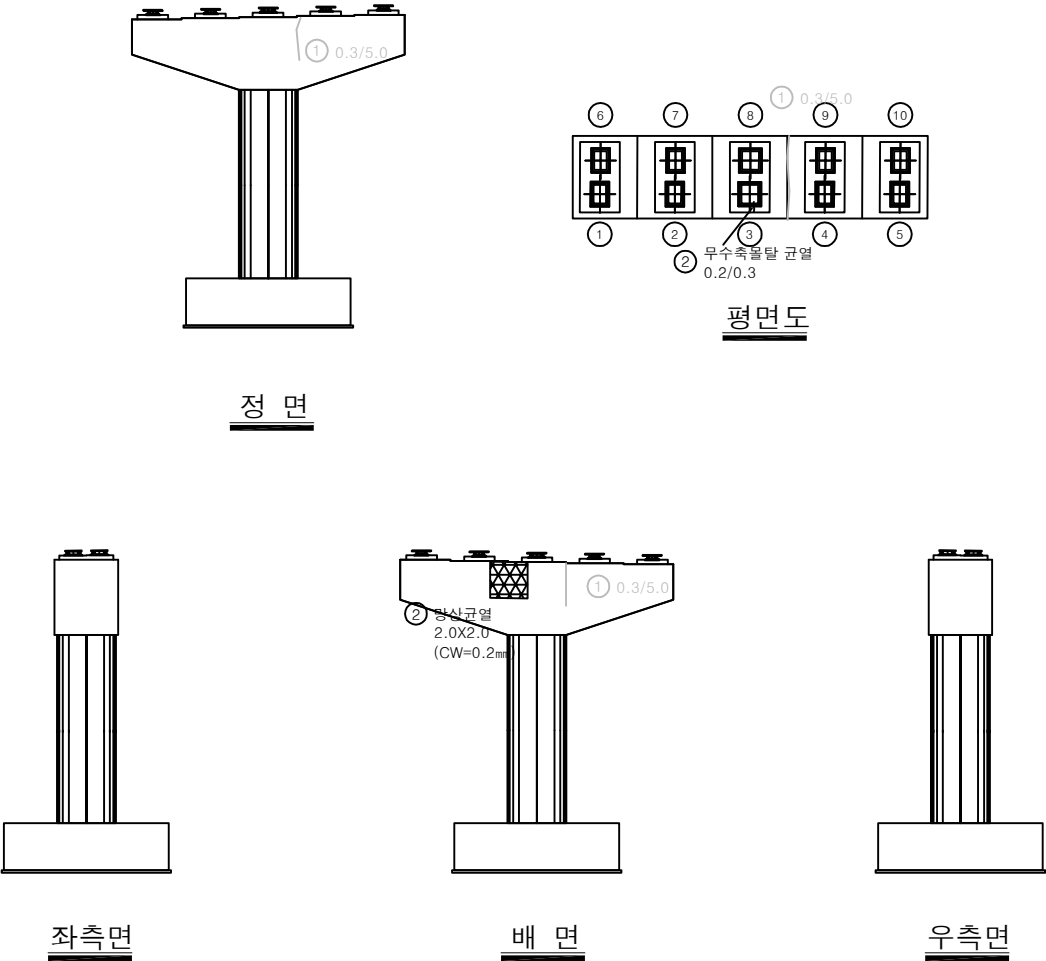

KEY PLAN

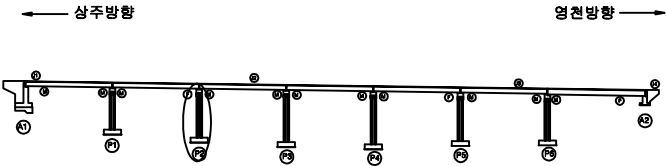

SECTION

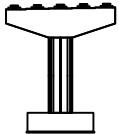


범례

균열	망상균열	재료분리
편치, 공동	바리, 파손	열화
누수, 체수	배태	퇴적물
철근노출	침하	그늘음
부식	좌굴, 변형	기타


발주처	상주영천고속도로(주)
용역명	상주영천고속도로 2024~2025년 시설물 안전점검 용역 (2025년 하반기 정밀안전점검)
점검기관	(주)명성엔지니어링
도면번호	28

손상물량표


번호	구분	부재	손상내용	손상현황						비고
				폭 (mm)	길이 (m)	너비 (m)	수량	단위	개소	
1	19하	교각	페콘크리트 퇴적		15.0	1.0	15.00	m ²	1	
2	21하	교각	망상균열	0.2	7.0	2.0	14.00	m ²	1	
3	23하	교각	망상균열	0.2	8.0	2.0	16.00	m ²	1	
4	23하	교량받침	plate 도장박리		0.1	0.5	0.10	m ²	2	
5										
6										
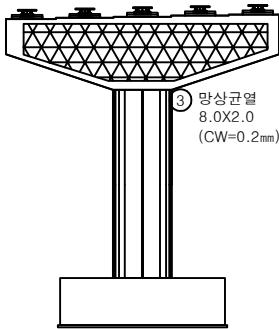


정면

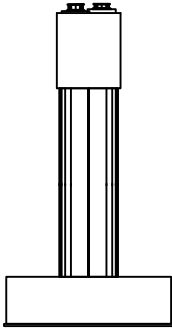

좌측면

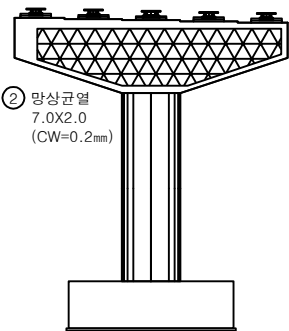


배면

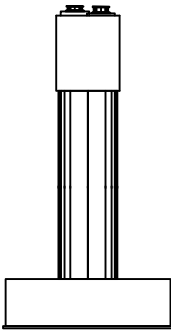


우측면

KEY PLAN

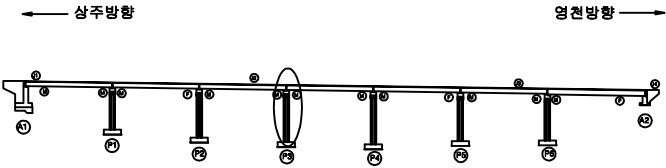

SECTION

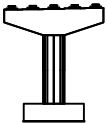


범례

콘크리트	망상균열	재료분리
펀치, 공동	박리, 파손	열화
누수, 침수	배터	퇴적물
철근노출	침하	그늘음
부식	좌굴, 변형	기타


발주처	상주영천고속도로(주)
용역명	상주영천고속도로 2024~2025년 시설물 안전점검 용역 (2025년 하반기 정밀안전점검)
점검기관	(주)명성엔지니어링
도면번호	29

손상물량표


번호	구분	부재	손상내용	손상현황						비고
				폭 (mm)	길이 (m)	너비 (m)	수량	단위	개소	
1	19하	교량받침	무수축물탈 균열	0.1	0.2		0.40	m	2	
2	19하	교량받침	무수축물탈 균열	0.1	0.2		0.60	m	3	
3	19하	교각	망상균열	0.2	10.0	1.5	15.00	㎡	1	손상영역
4										
5										
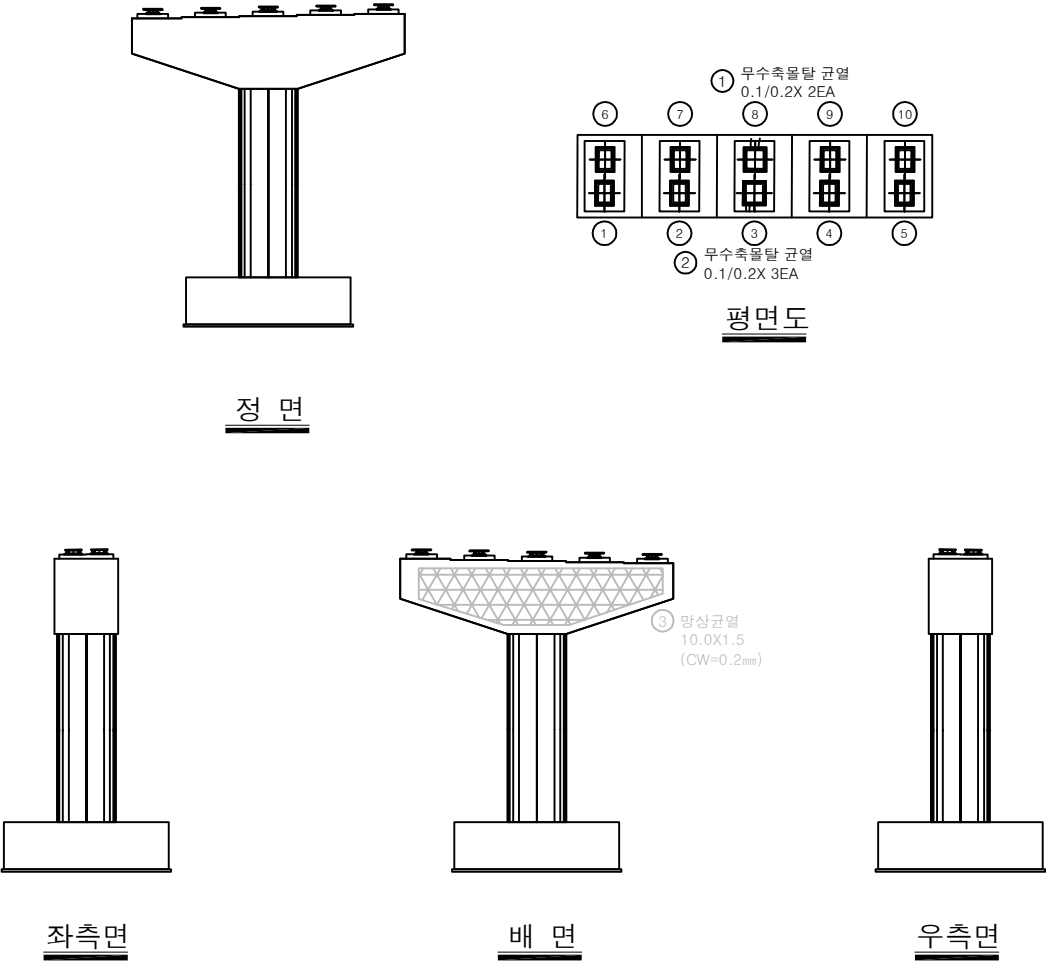

KEY PLAN

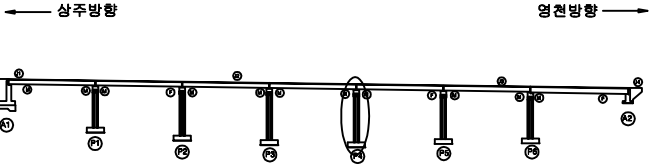

SECTION

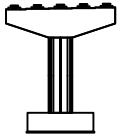


범례

균열	망상균열	재료분리
편치, 공동	박리, 파손	열화
누수, 철수	배터	퇴적물
철근노출	침하	그늘음
부식	파굴, 변형	기타


발주처	상주영천고속도로(주)
용역명	상주영천고속도로 2024~2025년 시설물 안전점검 용역 (2025년 하반기 정밀안전점검)
점검기관	(주)명성엔지니어링
도면번호	30

손상물량표


번호	구분	부재	손상내용	손상현황						비고
				폭 (mm)	길이 (m)	너비 (m)	수량	단위	개소	
1	21하	교량받침	무수축물탈 균열	0.1	0.1		0.10	m	1	
2	21하	교량받침	받침콘크리트 균열	0.1	0.2		0.20	m	1	
3	21하	교량받침	무수축물탈 균열	0.1	0.1		0.20	m	2	
4	21하	교각	균열(0.3mm미만)	0.2	2.0		6.00	m	3	
5	21하	교각	균열(0.3mm미만)	0.1	0.5		1.00	m	2	
6	23하	교각	표면박리		8.0	2.5	20.00	㎡	1	
7										
8										
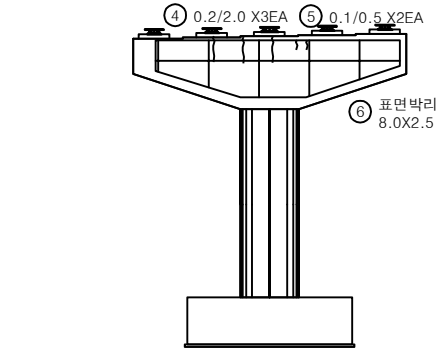


정면

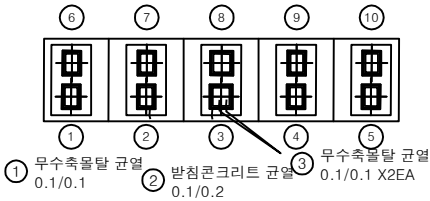


평면도

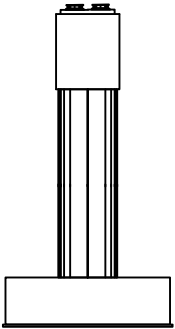

좌측면

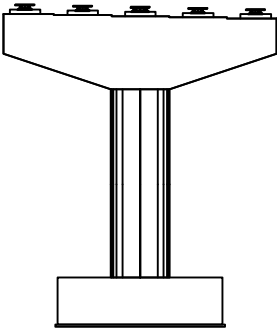

배면

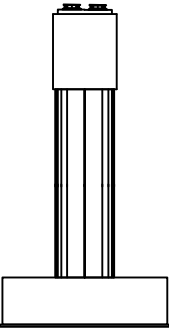


우측면


KEY PLAN

← 상주방향

영천방향 →

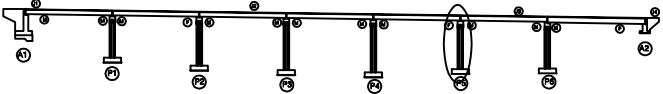


SECTION

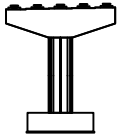


범례

균열	망상균열	재료분리
펀치, 공동	박리, 파손	열화
누수, 체수	배터	퇴적물
철근노출	침하	그늘음
부식	좌굴, 변형	기타


발주처	상주영천고속도로(주)
용역명	상주영천고속도로 2024~2025년 시설물 안전점검 용역 (2025년 하반기 정밀안전점검)
점검기관	(주)명성엔지니어링
도면번호	

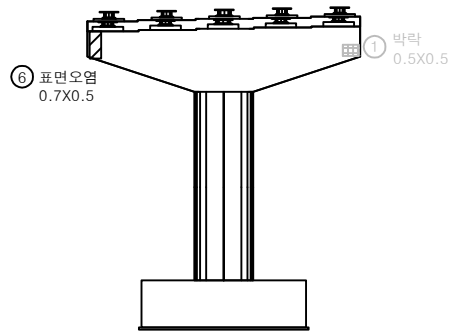


정면

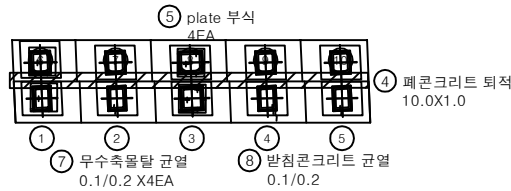


평면도

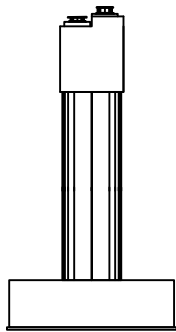

좌측면

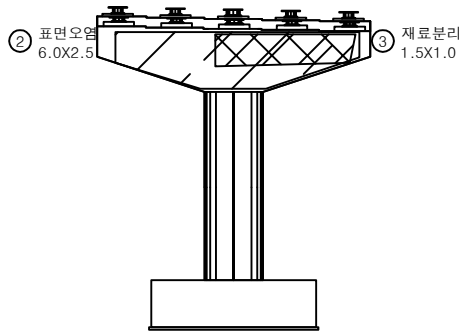

배면

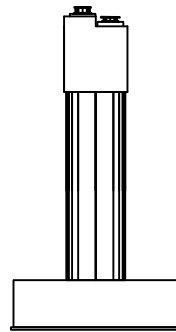


우측면


손상물량표

번호	구분	부재	손상내용	손상현황						비고
				폭 (mm)	길이 (m)	너비 (m)	수량	단위	개소	
1	23하	교각	박락		0.5	0.5	0.25	㎡	1	25% 보수
2	23하	교각	표면오염		6.0	2.5	15.00	㎡	1	
3	23하	교각	재료분리		1.5	1.0	1.50	㎡	1	
4	25하	교각	폐콘크리트 퇴적		10.0	1.0	10.00	㎡	1	
5	25하	교량받침	plate 부식				4.00	EA	4	
6	25하	교각	표면오염		0.7	0.5	0.35	㎡	1	
7	25하	교량받침	무수축물탈 균열	0.1	0.2		0.80	m	4	
8	25하	교량받침	받침콘크리트 균열	0.1	0.2		0.20	m	1	
9										
10										
KEY PLAN

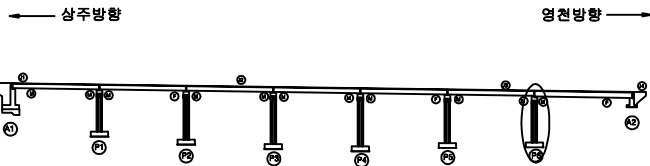

SECTION

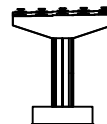

판례

균열	방상균열	재료분리
펀치, 공동	박리, 파손	열화
누수, 체수	배태	퇴적물
철근노출	침하	그늘음
부식	파굴, 변형	기타

발주처	상주영천고속도로(주)
용역명	상주영천고속도로 2024~2025년 시설물 안전점검 용역 (2025년 하반기 정밀안전점검)
점검기관	(주)명성엔지니어링
도면번호	32