

상주영천고속도로 2024~2025년 시설물 안전점검 용역
(2025년 하반기 정밀안전점검)

외 관 조 사 망 도

고현천교

2025.12

(주)명성엔지니어링



상 주 방 향

손상물량표

상주 방향




영천 방향

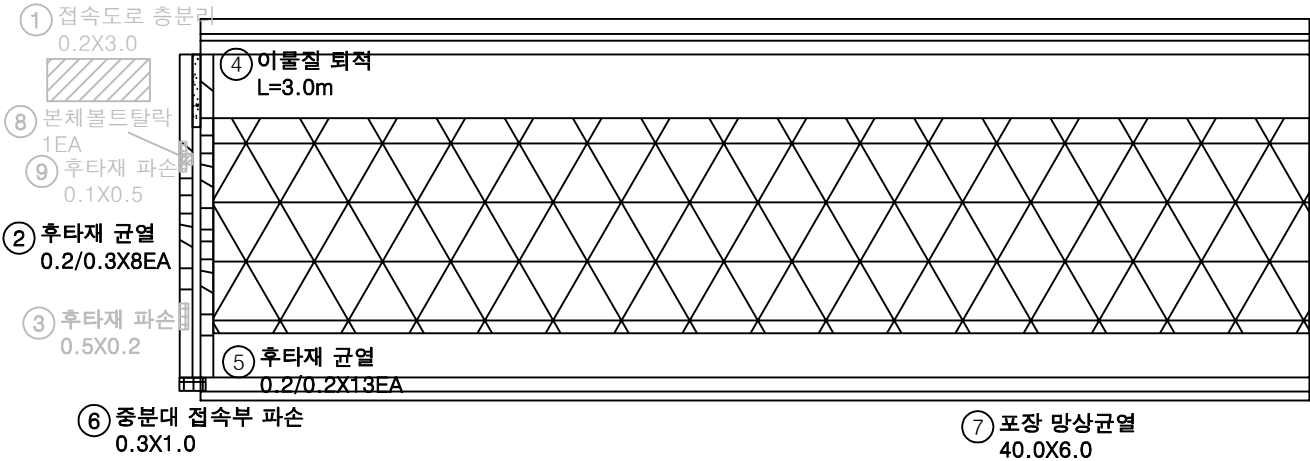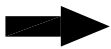


번호	구분	부재	손상내용	손상현황						비고
				폭 (mm)	길이 (m)	너비 (m)	수량	단위	개소	
1	19하	교면포장	접속도로 층분리		0.2	3.0	0.60	m ²	1	상주 보측
2	19하	신축이음	후타재 균열	0.2	0.3		2.40	m	8	
3	19하	신축이음	후타재 파손		0.5	0.2	0.10	m ²	1	상주 보측
4	19하	신축이음	이물질 퇴적		3.0		3.00	m	1	
5	19하	신축이음	후타재 균열	0.2	0.2		2.60	m	13	
6	19하	중분대	중분대 접속부 파손		0.3	1.0	0.30	m ²	1	
7	19하	교면포장	포장 망상균열		40.0	6.0	240.00	m ²	1	
8	21하	신축이음	본체 열드탈락				1.00	EA	1	상주 보측
9	21하	신축이음	후타재 파손		0.1	0.5	0.05	m ²	1	상주 보측
10										
11										
KEY PLAN

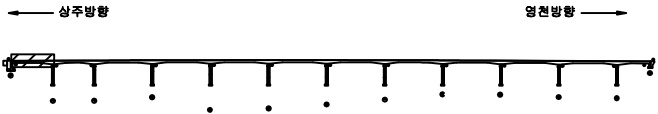

SECTION

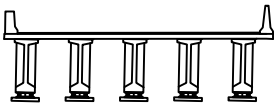


범례

			발주처
			상주영천고속도로(주)
			용역명
			상주영천고속도로 2024~2025년 시설물 안전점검 용역 (2025년 하반기 정밀안전점검)
			점검기관
			(주)평생엔지니어링
			도면번호
			01

상주 방향
←

영천 방향
→

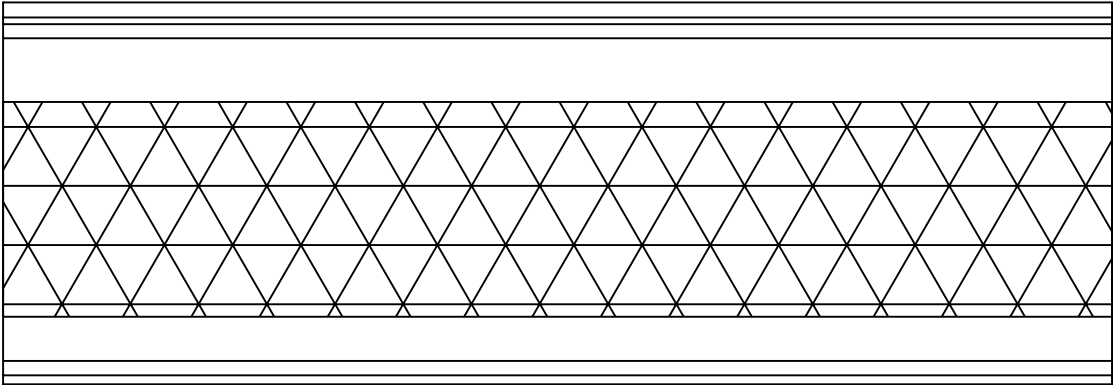

① 포장 망상균열
40.0X6.0


P1

P2


손 상 물 량 표

번호	구분	부재	손상내용	손상현황						비 고
				폭 (mm)	길이 (m)	너비 (m)	수량	단위	개소	
1	19하	교면포장	포장 망상균열		40.0	6.0	240.00	m ²	1	
2										
3										
KEY PLAN

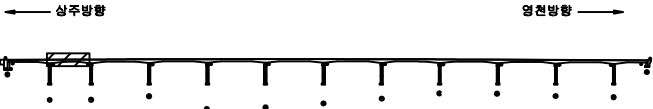

SECTION

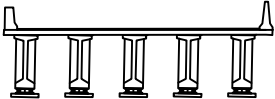

범례



	균열		망상균열		재료분리
	편치, 공동		박리, 파손		열화
	누수, 채수		백태		퇴적물
	침하노출		침하		그늘음
	부식		좌굴, 변형		기타

발주처	상주영천고속도로(주)
용역명	상주영천고속도로 2024~2025년 시설물 안전점검 용역 (2025년 하반기 정밀안전점검)
점검기관	(주)평성엔지니어링
도면번호	02

상주 방향



영천 방향

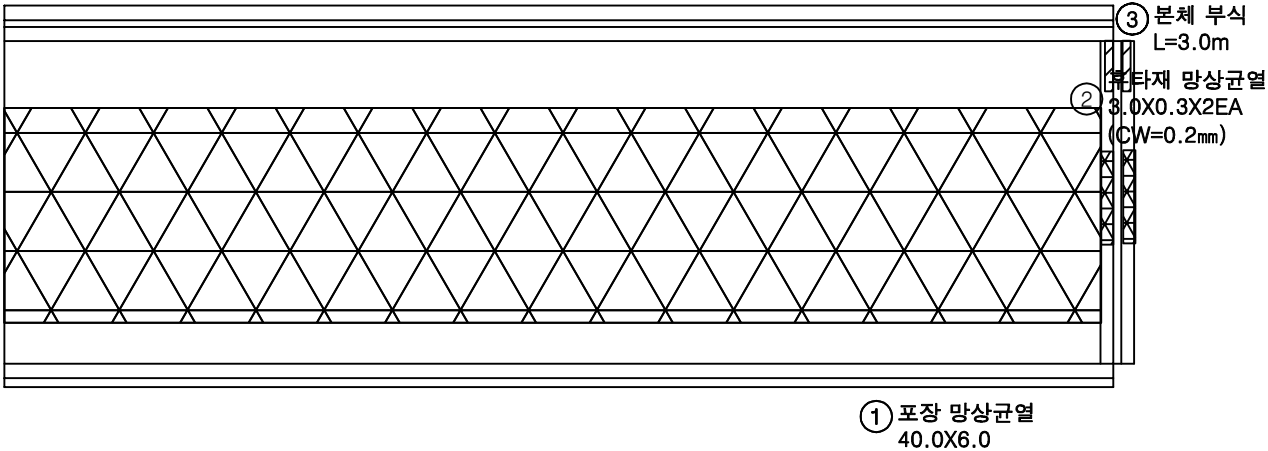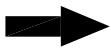

손 상 물 량 표

번호	구분	부재	손상내용	손상현황						비 고
				폭 (mm)	길이 (m)	너비 (m)	수량	단위	개소	
1	19하	교면포장	포장 망상균열		40.0	6.0	240.00	m ²	1	
2	19하	신축이음	후타재 망상균열	0.2	3.0	0.3	1.80	m ²	2	
3	23하	신축이음	본체 부식		3.0		3.00	m	1	
4										
5										
KEY PLAN

SECTION

범례

균열	망상균열	재료분리
편치, 공동	박리, 파손	열화
누수, 채수	백태	퇴적물
철근노출	침하	그늘음
부식	좌굴, 변형	기타

발 주 처

상주영천고속도로(주)

용 역 명

상주영천고속도로 2024-2025년 시설물 안전점검 용역
(2025년 하반기 정밀안전점검)

점 검 기 관

(주)영성엔지니어링



도 면 번 호

03

상주 방향



영천 방향

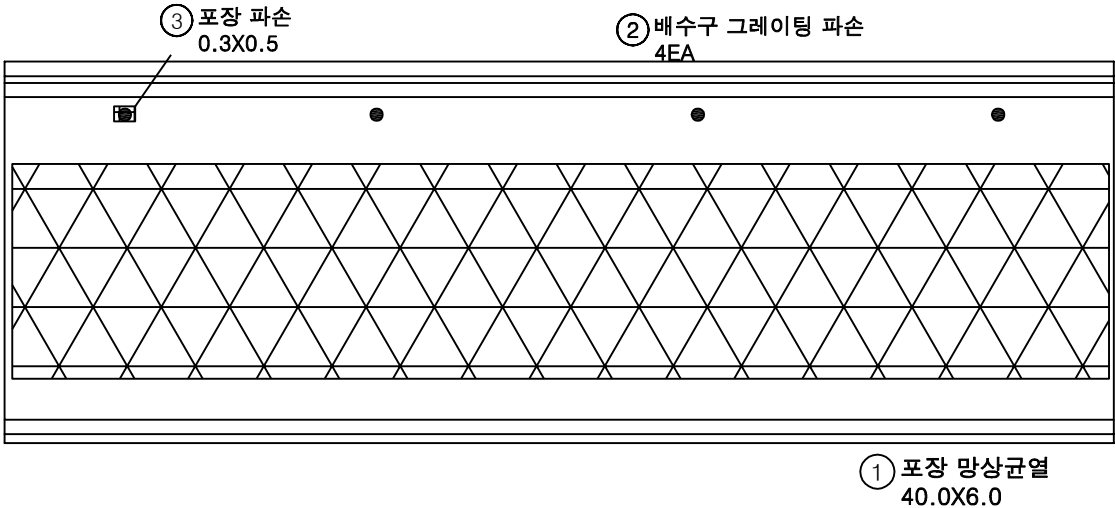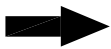


P3

P4


손 상 물 량 표

번호	구분	부재	손상내용	손상현황						비 고
				폭 (mm)	길이 (m)	너비 (m)	수량	단위	개소	
1	19하	교면포장	포장 망상균열		40.0	6.0	240.00	m ²	1	
2	23하	배수시설	배수구 그레이팅 파손				4.00	EA	4	
3	23하	교면포장	포장 파손		0.3	0.5	0.15	m ²	1	
4										
5										
KEY PLAN

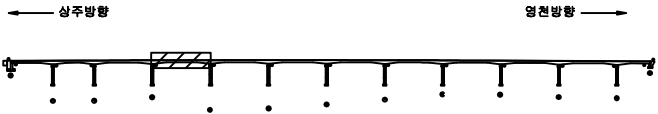

SECTION

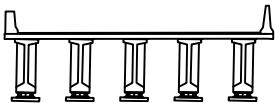

범례


균열	망상균열	재료분리
편치, 공동	바리, 파손	열화
누수, 채수	백태	피식물
철근노출	침하	그늘음
부식	좌굴, 변형	기타

발 주 처	상주영천고속도로(주)
용 역 명	상주영천고속도로 2024~2025년 시설물 안전점검 용역 (2025년 하반기 정밀안전점검)
점 검 기 관	(주)평성엔지니어링
도 면 번 호	04

상주 방향



영천 방향

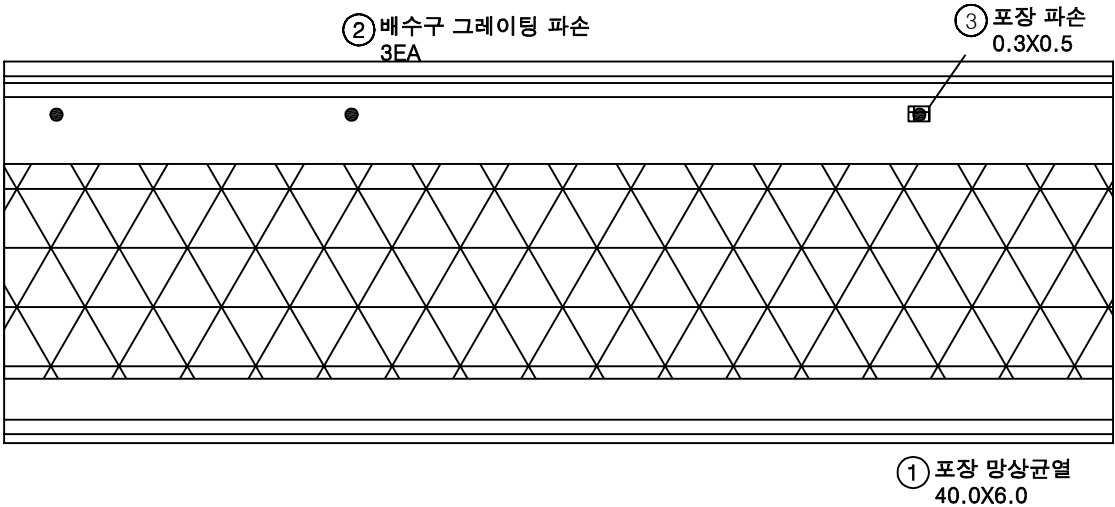


P4

P5


손 상 물 량 표

번호	구분	부재	손상내용	손상현황						비 고
				폭 (mm)	길이 (m)	너비 (m)	수량	단위	개소	
1	19하	교면포장	포장 망상균열		40.0	6.0	240.00	m ²	1	
2	23하	배수시설	배수구 그레이팅 파손				3.00	EA	3	
3	23하	교면포장	포장 파손		0.3	0.5	0.15	m ²	1	
4										
5										
KEY PLAN

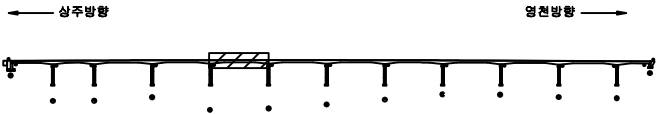

SECTION

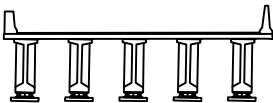

범례

균열	망상균열	재료분리
편치, 공동	바리, 파손	열화
누수, 체수	백태	퇴적물
철근노출	침하	그늘음
부식	좌굴, 변형	기타


발 주 처	상주영천고속도로(주)
용 역 명	상주영천고속도로 2024~2025년 시설물 안전점검 용역 (2025년 하반기 정밀안전점검)
점 검 기 관	(주)평성엔지니어링
도 면 번 호	05

손 상 물 량 표

상주 방향




영천 방향

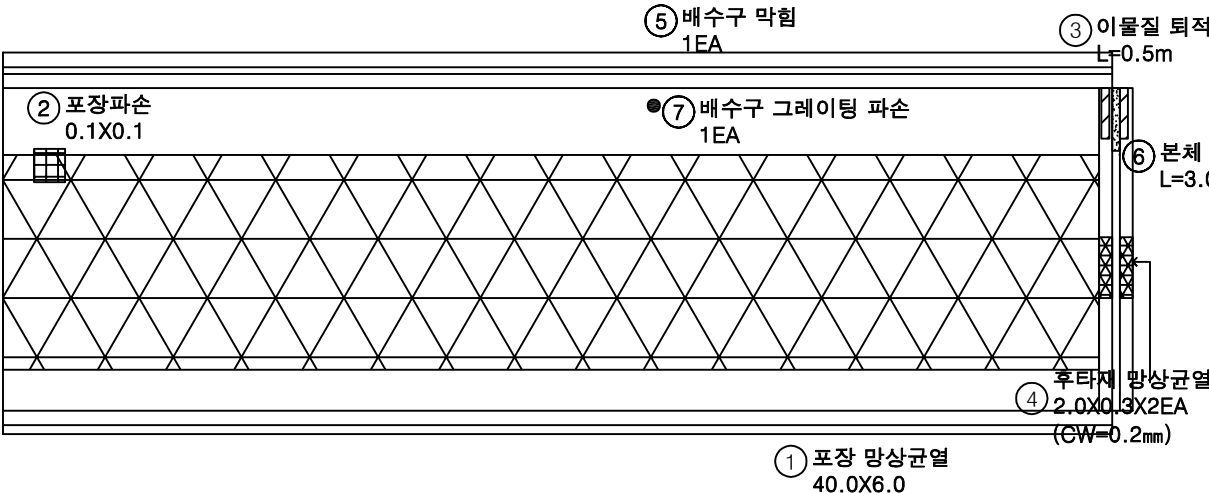


번호	구분	부재	손상내용	손상현황					비 고
				폭 (mm)	길이 (m)	너비 (m)	수량	단위	
1	19하	교면포장	포장 망상균열		40.0	6.0	240.00	m ²	1
2	19하	교면포장	포장 파손		0.1	0.1	0.01	m ²	1
3	19하	신축이음	이물질 퇴적		0.5		0.50	m	1
4	19하	신축이음	후타재 망상균열	0.2	2.0	0.3	1.20	m ²	2
5	23하	배수시설	배수구 막힘				1.00	EA	1
6	23하	신축이음	본체 부식		3.0		3.00	m	1
7	25하	배수시설	배수구 그레이팅 파손				1.00	EA	1
8									
9									
KEY PLAN

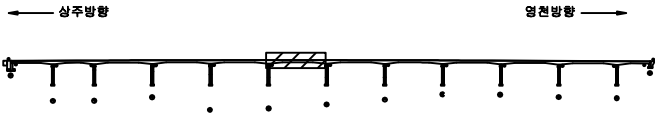

SECTION

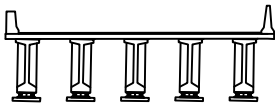


범례

균열	망상균열	재료분리
편치, 공동	박리, 파손	열화
누수, 체수	백테	퇴적물
철근노출	침하	그늘음
부식	좌굴, 변형	기타

발 주 처	상주영천고속도로(주)
용 역 명	상주영천고속도로 2024~2025년 시설물 안전점검 용역 (2025년 하반기 정밀안전점검)
점 검 기 관	(주)평생엔지니어링
도 면 번 호	06

상주 방향
←

영천 방향
→

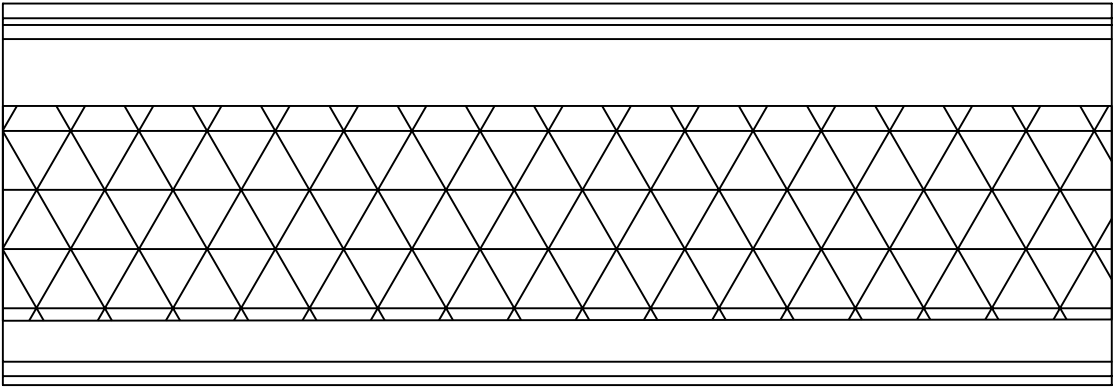

① 포장 망상균열
40.0X8.0


P6

P7


손 상 물 량 표

번호	구분	부재	손상내용	손상현황						비 고
				폭 (mm)	길이 (m)	너비 (m)	수량	단위	개소	
1	19하	교면포장	포장 망상균열		40.0	8.0	320.00	m ²	1	
2										
3										
KEY PLAN

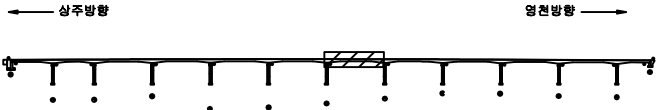

SECTION

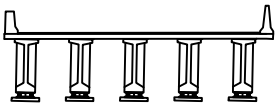


범례

균열	망상균열	재료분리
편치, 공동	바리, 파손	열화
누수, 체수	백태	퇴적물
철근노출	침하	그늘음
부식	좌굴, 변형	기타

발 주 처 상주영천고속도로(주)
용 역 명 상주영천고속도로 2024~2025년 시설물 안전점검 용역
(2025년 하반기 정밀안전점검)
점 검 기 관 (주)평성엔지니어링
도 면 번 호 07

상주 방향
←

영천 방향
→

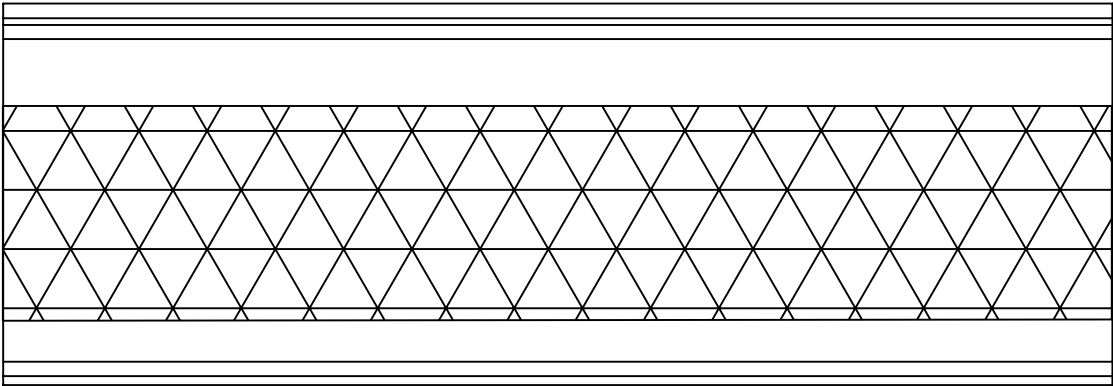

① 포장 망상균열
40.0X8.0

P7

P8

손 상 물 량 표

번호	구분	부재	손상내용	손상현황						비 고
				폭 (mm)	길이 (m)	너비 (m)	수량	단위	개소	
1	19하	교면포장	포장 망상균열		40.0	8.0	320.00	m ²	1	
2										
3										
KEY PLAN

← 상주방향

→ 영천방향

SECTION

범례

균열	망상균열	재료분리
편치, 공동	박리, 파손	열화
누수, 체수	백태	퇴적물
철근노출	침하	그늘음
부식	좌굴, 변형	기타

발주처

상주영천고속도로(주)

용역명

상주영천고속도로 2024~2025년 시설물 안전점검 용역
(2025년 하반기 정밀안전점검)

점검기관

(주)평성엔지니어링

도면번호



08

손 상 물 량 표

상 주 방 향




영 천 방 향

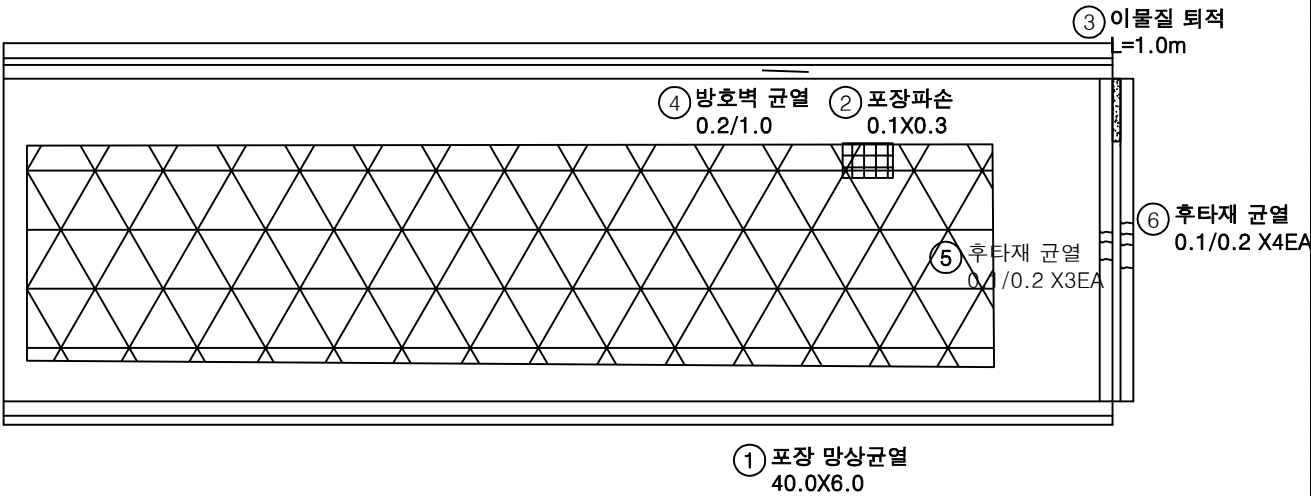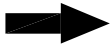


번호	구분	부재	손상내용	손상현황						비 고
				폭 (mm)	길이 (m)	너비 (m)	수량	단위	개소	
1	19하	교면포장	포장 망상균열		40.0	6.0	240.00	m ²	1	
2	19하	교면포장	포장 파손		0.1	0.3	0.03	m ²	1	
3	19하	신축이음	이물질 퇴적		1.0		1.00	m	1	
4	19하	방호벽	방호벽 균열	0.2	1.0		1.00	m	1	
5	21하	신축이음	후타재 균열	0.1	0.2		0.60	m	3	
6	21하	신축이음	후타재 균열	0.1	0.2		0.80	m	4	
7										
8										
KEY PLAN

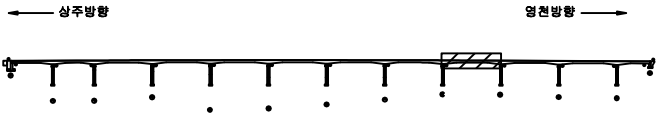

SECTION

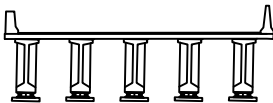


범례

	균열		망상균열		재료분리	발 주 처	상주영천고속도로(주)
	편치, 공동		바리, 파손		열화	용역명	상주영천고속도로 2024~2025년 시설물 안전점검 용역 (2025년 하반기 정밀안전점검)
	누수, 체수		백태		퇴적물	점검기관	(주)평성엔지니어링
	철근노출		침하		그늘음	도면번호	09
	부식		좌굴, 변형		기타		

상주 방향
←

영천 방향
→

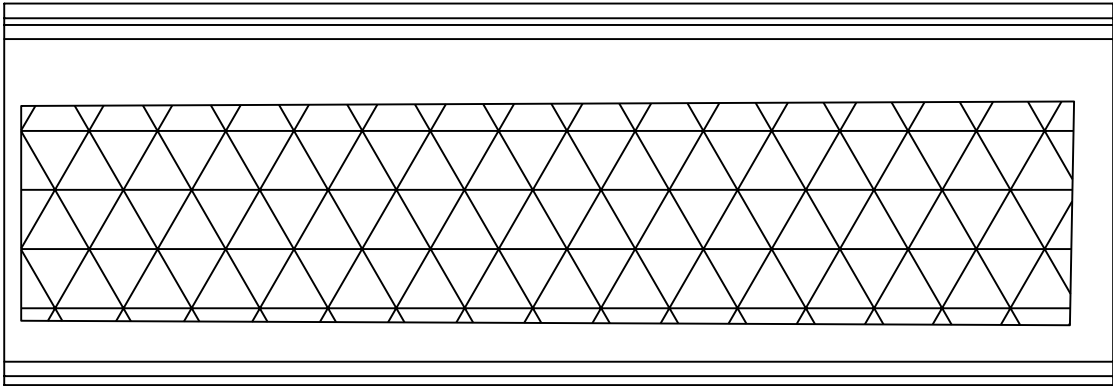

① 포장 망상균열
40.0X6.0


P9

P10


손 상 물 량 표

번호	구분	부재	손상내용	손상현황						비 고
				폭 (mm)	길이 (m)	너비 (m)	수량	단위	개소	
1	19하	교면포장	포장 망상균열		40.0	6.0	240.00	m ²	1	
2										
3										
KEY PLAN

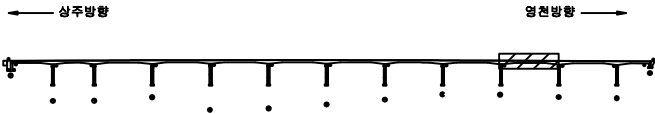

SECTION

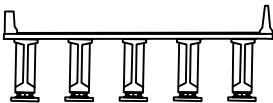


범례

균열	망상균열	재료분리
편치, 공동	바리, 파손	열화
누수, 체수	백태	퇴적물
철근노출	침하	그늘음
부식	좌굴, 변형	기타

발주처	상주영천고속도로(주)
용역명	상주영천고속도로 2024~2025년 시설물 안전점검 용역 (2025년 하반기 정밀안전점검)
점검기관	(주)평성엔지니어링
도면번호	10

상주 방향
←

영천 방향
→

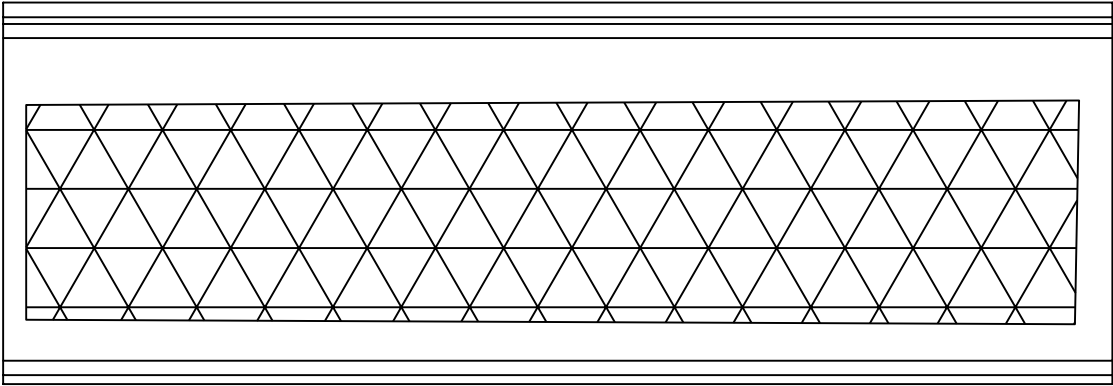

① 포장 망상균열
40.0X6.0


P10

P11


손 상 물 량 표

번호	구분	부재	손상내용	손상현황						비 고
				폭 (mm)	길이 (m)	너비 (m)	수량	단위	개소	
1	19하	교면포장	포장 망상균열		40.0	6.0	240.00	m ²	1	
2										
3										
KEY PLAN

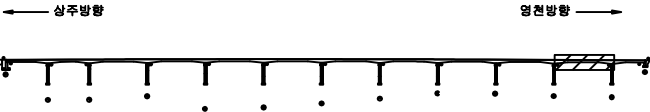

SECTION

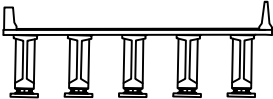

범례



균열	망상균열	재료분리
편치, 공동	바리, 파손	열화
누수, 체수	백태	퇴적물
철근노출	침하	그늘음
부식	좌굴, 변형	기타

발주처	상주영천고속도로(주)
용역명	상주영천고속도로 2024~2025년 시설물 안전점검 용역 (2025년 하반기 정밀안전점검)
점검기관	(주)평성엔지니어링
도면번호	

상주 방향



영천 방향

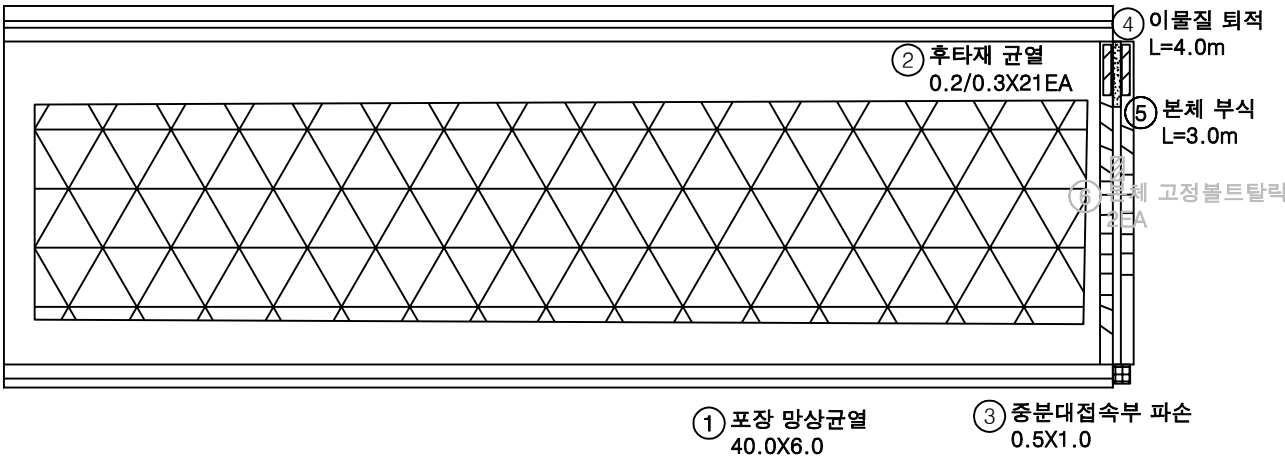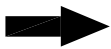


P11

A2


손 상 물 량 표

번호	구분	부재	손상내용	손상현황						비 고
				폭 (mm)	길이 (m)	너비 (m)	수량	단위	개소	
1	19하	교면포장	포장 망상균열		40.0	6.0	240.00	m ²	1	
2	19하	신축이음	후타재 균열	0.2	0.3		6.30	m	21	
3	19하	중분대	중분대 접속부 파손		0.5	1.0	0.50	m ²	1	
4	21하	신축이음	이물질 퇴적		4.0		4.00	m	1	
5	23하	신축이음	본체 부식		3.0		3.00	m	1	
6	25상	신축이음	본체 고정볼트탈락				2.00	EA	2	25상 부식
7										
8										
KEY PLAN

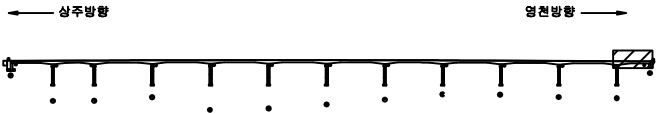

SECTION

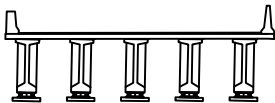

범례

균열	망상균열	재료분리
편치, 공동	바리, 파손	열화
누수, 체수	백태	퇴적물
철근노출	침하	그늘음
부식	좌굴, 변형	기타

발주처	상주영천고속도로(주)
용역명	상주영천고속도로 2024~2025년 시설물 안전점검 용역 (2025년 하반기 정밀안전점검)
점검기관	(주)평성엔지니어링
도면번호	12


손상물량표

번호	구분	부재	손상내용	손상현황						비고
				폭 (mm)	길이 (m)	너비 (m)	물량	단위	개소	
1										
2										
상주 방향



영천 방향

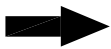


G1

G2

G3

G4

G5

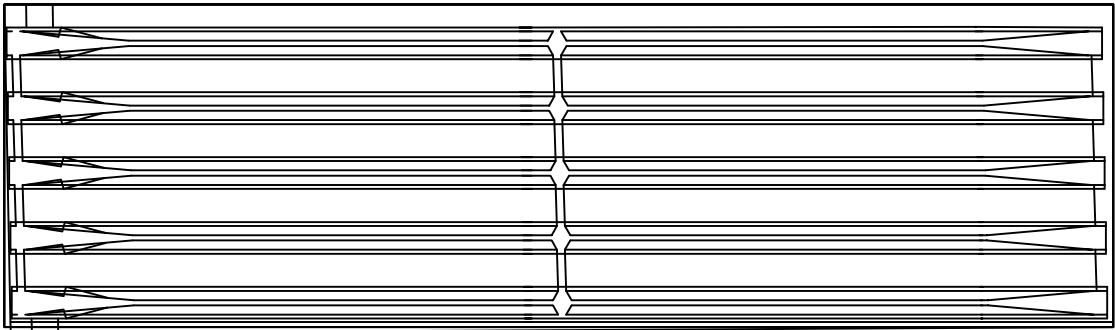


A1

P1


KEY PLAN

상주방향

영천방향

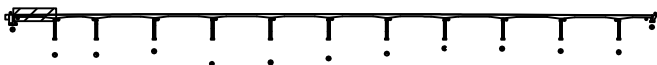


SECTION

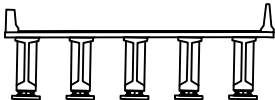

범례

	균열		망상균열		재료분리
	편치, 공동		바리, 파손		열화
	누수, 체수		백태		피착물
	철근노출		침하		그늘음
	부식		좌굴, 변형		기타


발주처	상주영천고속도로(주)
용역명	상주영천고속도로 2024~2025년 시설물 안전점검 용역 (2025년 하반기 정밀안전점검)
점검기관	(주)평성엔지니어링
도면번호	

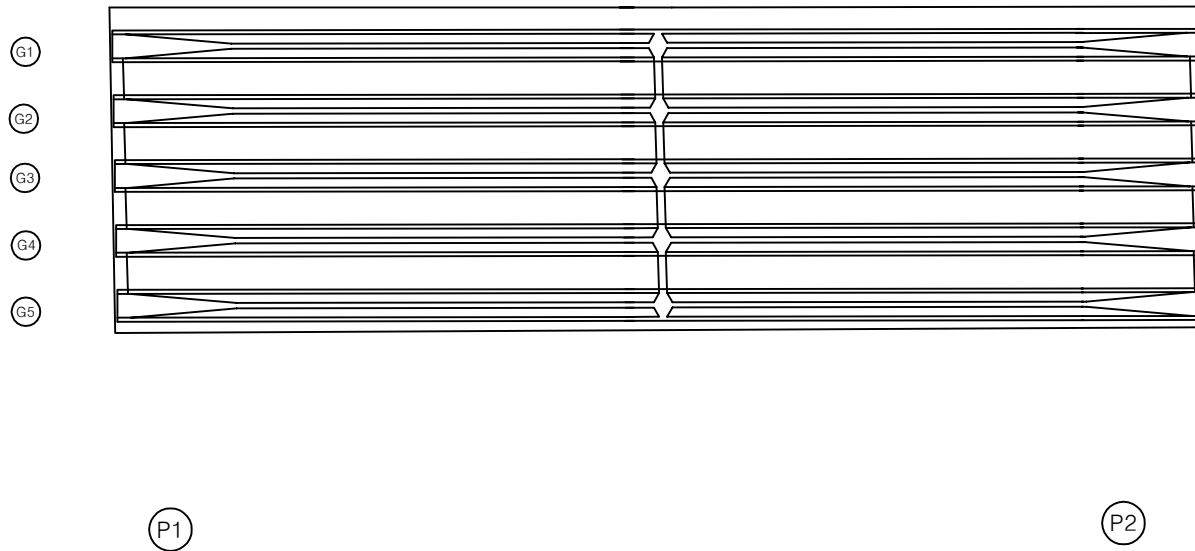


손 상 물 량 표

[illegible]

KEY PLAN

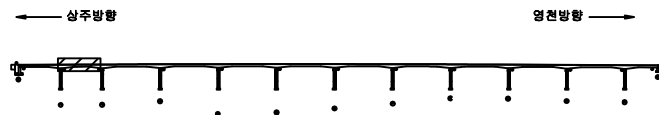

SECTION

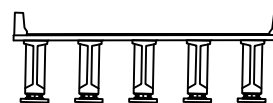


범례

	칸 열		양상칸열		재료분리	발 주 처	상주열천고속도로(주)
	전치, 양동		박진, 파승		열 화	용 역 명	상주열천고속도로 2024~2025년 시설물 안전점검 용역 (2025년 하반기 정밀안전점검)
	누수, 채수		벽 벽		퇴적물		
	철근노출		철 하		그늘음		
	부 식		파괴, 변형		기 타	점 검 기 관	(주)명성엔지니어링
						도 면 번 호	14

상주 방향



영천 방향

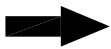

G1

G2


G3

G4

G5

P2


P3

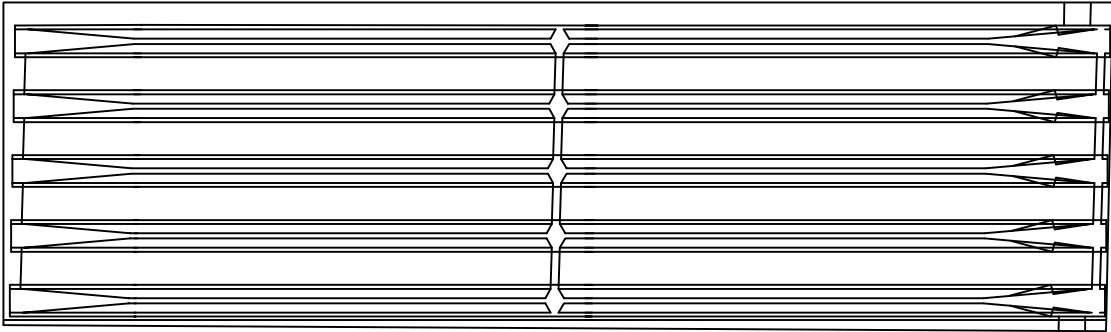


손상 물량 표

번호	구분	부재	손상내용	손상현황						비고
				폭 (mm)	길이 (m)	너비 (m)	물량	단위	개소	
1										
2										
KEY PLAN

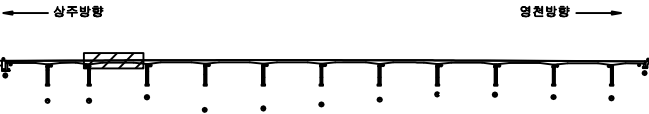

SECTION

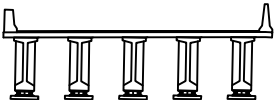

범례


콘크리트	철근콘크리트	재료분리
팽창, 공동	균열, 파손	탈락
누수, 체수	박리	박리
철근노출	부식	부식
부식	부식	부식

발주처	상주영천고속도로(주)
용역명	상주영천고속도로 2024~2025년 시설물 안전점검 용역 (2025년 하반기 정밀안전점검)
점검기관	(주)영성엔지니어링
도면번호	15

손상물량표


상주 방향

영천 방향

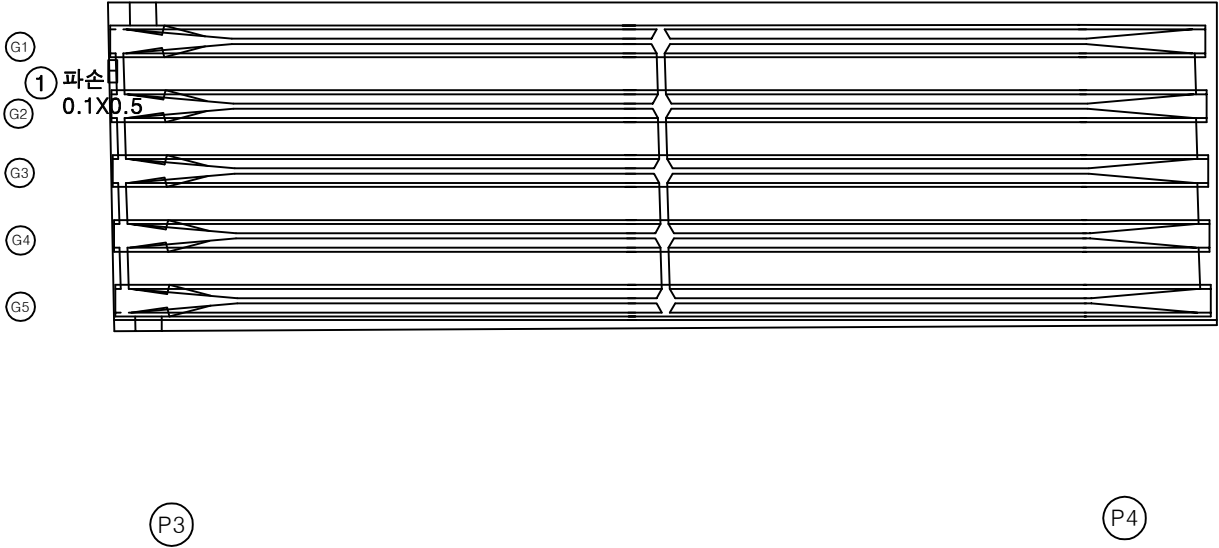


번호	구분	부재	손상내용	손상현황						비고
				폭 (mm)	길이 (m)	너비 (m)	물량	단위	개소	
1	23하	바닥판	파손		0.1	0.5	0.05	m ²	1	
2										
3										
KEY PLAN

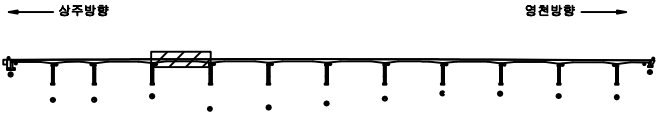

SECTION

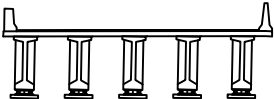

범례


균열	망상균열	재료분리
편치, 공동	바리, 파손	열화
누수, 체수	백태	퇴적물
침하노출	침하	그늘음
부식	좌굴, 변형	기타

발주처	상주영천고속도로(주)
용역명	상주영천고속도로 2024~2025년 시설물 안전점검 용역 (2025년 하반기 정밀안전점검)
점검기관	(주)평성엔지니어링
도면번호	16

상주 방향




영천 방향

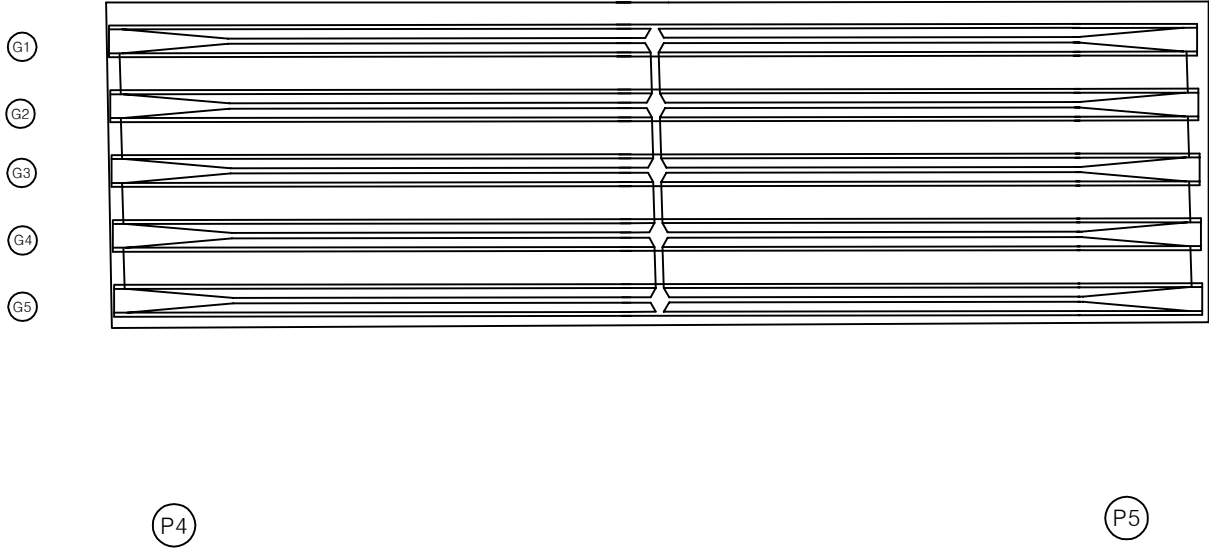


손 상 물 량 표

번호	구분	부재	손상내용	손상현황						비 고
				폭 (mm)	길이 (m)	너비 (m)	수량	단위	개소	
1										
2										
KEY PLAN

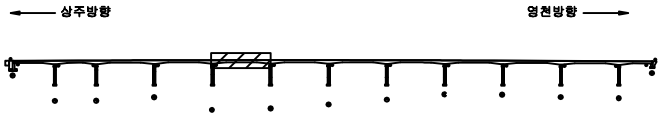

SECTION

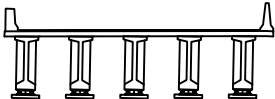

범례


균열	망상균열	재료분리
편치, 공동	바리, 파손	열화
누수, 체수	백태	퇴적물
철근노출	침하	그늘음
부식	좌굴, 변형	기타

발 주 처	상주영천고속도로(주)
용 역 명	상주영천고속도로 2024~2025년 시설물 안전점검 용역 (2025년 하반기 정밀안전점검)
점 검 기 관	(주)평성엔지니어링
도 면 번 호	

상주 방향
←

영천 방향
→

G1
G2
G3
G4
G5

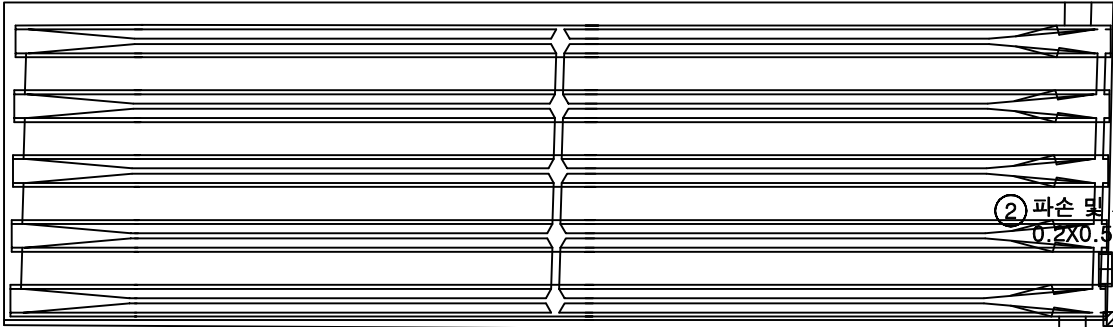


P5

P6

손 상 물 량 표

번호	구분	부재	손상내용	손상현황						비 고
				폭 (mm)	길이 (m)	너비 (m)	수량	단위	개소	
1	19하	신축이음	신축이음 유도배수관 탈락				1.00	EA	1	
2	23하	바닥판	파손 및 재료분리		0.2	0.5	0.10	m ²	1	
3	25하	배수시설	배수관 막힘				1.00	EA	1	
4										
5										
KEY PLAN

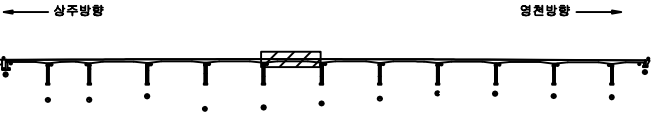

SECTION



범례

균열	망상균열	재료분리
편치, 공동	바리, 파손	열화
누수, 체수	백태	퇴적물
철근노출	침하	그늘음
부식	좌굴, 변형	기타

발주처	상주영천고속도로(주)
용역명	상주영천고속도로 2024~2025년 시설물 안전점검 용역 (2025년 하반기 정밀안전점검)
점검기관	(주)평성엔지니어링
도면번호	18

손상물량표

상주 방향

영천 방향

G1

G2

G3

G4

G5

P6

P7

번호	구분	부재	손상내용	손상현황						비고
				폭 (mm)	길이 (m)	너비 (m)	물량	단위	개소	
1										
2										
KEY PLAN

상주방향

영천방향

SECTION

범례

균열	망상균열	재료분리
편치, 공동	박리, 파손	열화
누수, 체수	백태	퇴적물
철근노출	침하	그늘음
부식	좌굴, 변형	기타


발주처	상주영천고속도로(주)
용역명	상주영천고속도로 2024~2025년 시설물 안전점검 용역 (2025년 하반기 정밀안전점검)
점검기관	(주)평성엔지니어링
도면번호	

손상물량표

상주 방향



영천 방향

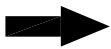

G1

G2

G3

G4

G5

P7


P8

번호	구분	부재	손상내용	손상현황						비고
				폭 (mm)	길이 (m)	너비 (m)	물량	단위	개소	
1										
2										
KEY PLAN

← 상주방향

→ 영천방향

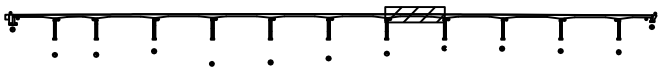

SECTION



범례

균열	망상균열	재료분리
편치, 공동	박리, 피손	열화
누수, 체수	백태	피착물
철근노출	침하	그늘음
부식	좌굴, 변형	기타

발주처	상주영천고속도로(주)
용역명	상주영천고속도로 2024~2025년 시설물 안전점검 용역 (2025년 하반기 정밀안전점검)
점검기관	(주)평성엔지니어링
도면번호	20



P8

(P9)

손 상 물 량 표

[illegible]

KEY PLAN

SECTION



附 錄

	빈 칸		만상교열		재료문리
	면치, 광면		박리, 파손		열 화
	누수, 세수		보 통		모직물
	철근노출		잔 하		그늘음
	부 식		좌굴, 변형		기 타

도면번호



손 상 물 량 표

번호	구분	부재	손상내용	손상현황						비 고
				폭 (mm)	길이 (m)	너비 (m)	수량	단위	개수	
1	19호 배수시설	배수관 연결부 탈락					1.00	EA	1	21호 보강
2										
3										
상주 방향



영천 방향

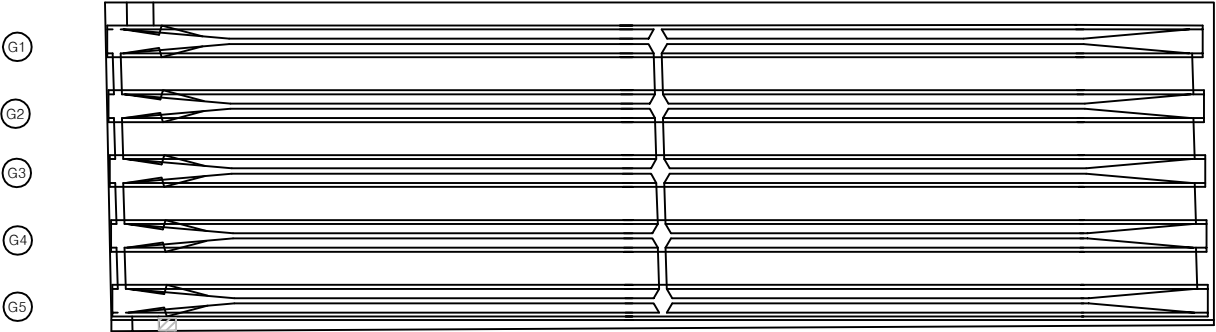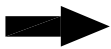

① 배수관 연결부 탈락
1EA


P9

P10

KEY PLAN

← 상주방향

→ 영천방향

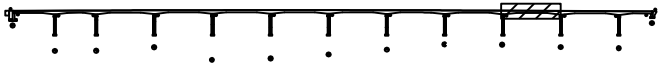

SECTION



범례

콘 크	양상균열	재료분리
균열, 공동	박리, 피손	열 화
누수, 체수	백 태	부식
철근노출	침 하	그을음
부식	좌굴, 변형	기 타


발 주 처	상주영천고속도로(주)
용 역 명	상주영천고속도로 2024~2025년 시설물 안전점검 용역 (2025년 하반기 정밀안전점검)
점 검 기 관	(주)평생엔지니어링
도 면 번 호	22

손상물량표

상주 방향



영천 방향

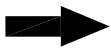

G1

G2

G3

G4

G5

P10

P11

번호	구분	부재	손상내용	손상현황						비고
				폭 (mm)	길이 (m)	너비 (m)	물량	단위	개소	
1										
2										
KEY PLAN

상주방향

영천방향

SECTION

범례

	균열		망상균열		재료분리
	편치, 공동		바리, 파손		열화
	누수, 체수		벽태		퇴적물
	철근노출		침하		그늘음
	부식		좌굴, 변형		기타

발주처	상주영천고속도로(주)
용역명	상주영천고속도로 2024~2025년 시설물 안전점검 용역 (2025년 하반기 정밀안전점검)
점검기관	(주)평성엔지니어링
도면번호	23

손상물량표

상주 방향



영천 방향



G1

G2

G3

G4

G5

P11


A2

번호	구분	부재	손상내용	손상현황						비고
				폭 (mm)	길이 (m)	너비 (m)	물량	단위	개소	
1										
2										
KEY PLAN

← 상주방향

→ 영천방향

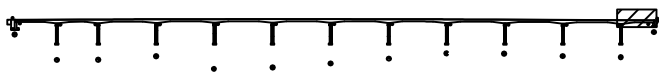

SECTION

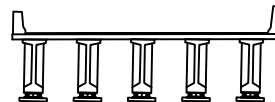

범례

	관 열		망상균열		재료분리	발주처	상주영천고속도로(주)
	편치, 공동		바리, 파손		열 화	용역명	상주영천고속도로 2024~2025년 시설물 안전점검 용역 (2025년 하반기 정밀안전점검)
	누수, 체수		백 테		피복물	점검기관	(주)평성엔지니어링
	철근노출		침 하		그늘음	도면번호	
	부식		좌굴, 변형		기타		

상주 방향



① 충분리
0.1X0.1




영천 방향




손 상 물 량 표

번호	구분	부재	손상내용	손상현황						비 고
				폭 (mm)	길이 (m)	너비 (m)	수량	단위	개소	
1	195하	거더	충분리		0.1	0.1	0.01	m ²	1	
2										
3										
KEY PLAN

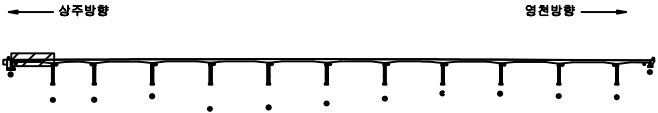

SECTION

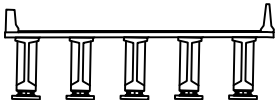

범례

균열	망상균열	재료분리
편치, 공동	박리, 피손	열화
누수, 체수	백태	피복물
철근노출	침하	그늘음
부식	좌굴, 변형	기타

발 주 처	상주영천고속도로(주)
용 역 명	상주영천고속도로 2024~2025년 시설물 안전점검 용역 (2025년 하반기 정밀안전점검)
점 검 기 관	(주)평성엔지니어링
도 면 번 호	25

상주 방향



좌측면

G1 하면

우측면

① 파손
0.1X0.1

좌측면

G2 하면

우측면

좌측면

G3 하면

우측면

좌측면

G4 하면

우측면

좌측면

G5 하면

우측면

(P1)

(P2)

영천 방향




손상물량표

번호	구분	부재	손상내용	손상현황						비고
				폭 (mm)	길이 (m)	너비 (m)	수량	단위	개소	
1	19하	거더	파손		0.1	0.1	0.01	㎡	1	상주방향
2										
3										
KEY PLAN

← 상주방향

→ 영천방향

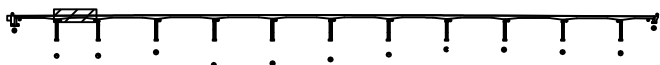

SECTION



범례

	관 열		망상균열		재료분리
	편치, 공동		박리, 피손		열 화
	누수, 세수		백 테		퇴적물
	철근노출		침 하		그늘음
	부 식		좌굴, 변형		기 타

발 주 처	상주영천고속도로(주)
용 역 명	상주영천고속도로 2024~2025년 시설물 안전점검 용역 (2025년 하반기 정밀안전점검)
점 검 기 관	(주)평성엔지니어링
도 면 번 호	

상주 방향



좌측면

G1 하면

우측면

G2 하면

우측면

G3 하면


우측면

G4 하면

우측면

G5 하면


우측면

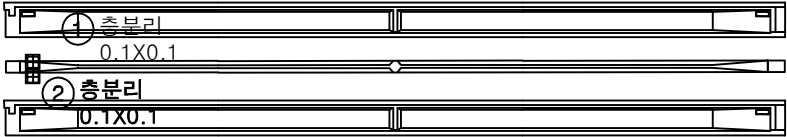

P2

P3

영천 방향

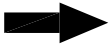


손상 물량 표

번호	구분	부재	손상내용	손상현황						비고
				폭 (mm)	길이 (m)	너비 (m)	수량	단위	개소	
1	19하	거더	층분리		0.1	0.1	0.01	m ²	1	
2	21하	거더	층분리		0.1	0.1	0.01	m ²	1	
3										
4										
KEY PLAN

← 상주방향

→ 영천방향

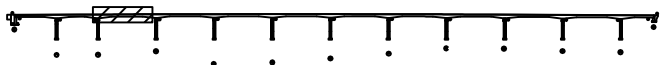

SECTION

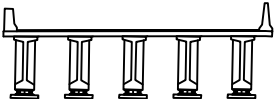

범례

콘크리트	방상근열	재료분리
균열, 공동	박리, 파손	열화
누수, 체수	백태	박락
철근노출	침하	그늘음
부식	좌굴, 변형	기타

발주처	상주영천고속도로(주)
용역명	상주영천고속도로 2024~2025년 시설물 안전점검 용역 (2025년 하반기 정밀안전점검)
점검기관	(주)영성엔지니어링
도면번호	27


상주 방향



G1 좌측면

G1 하면


G1 우측면

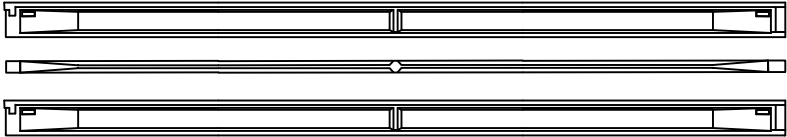

G2 좌측면

G2 하면


G2 우측면

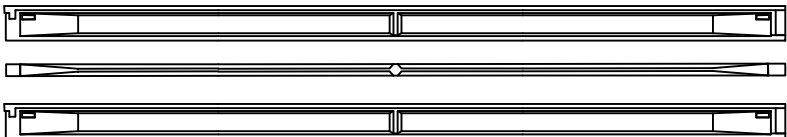

G3 좌측면

G3 하면


G3 우측면

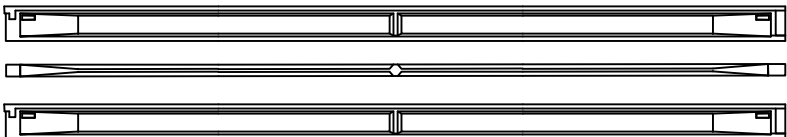

G4 좌측면

G4 하면


G4 우측면

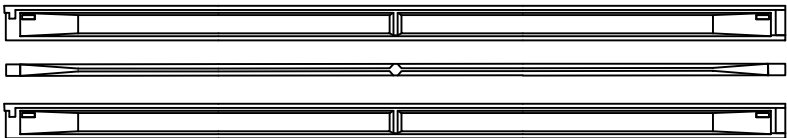

G5 좌측면

G5 하면


G5 우측면

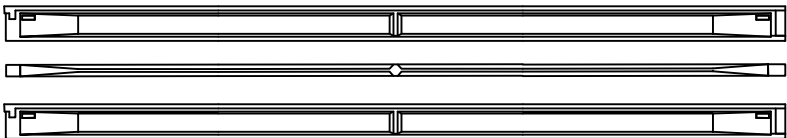

P3

P4

영천 방향

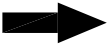


손상 물량 표

번호	구분	부재	손상내용	손상현황						비고
				폭 (mm)	길이 (m)	너비 (m)	물량	단위	개소	
1										
2										
KEY PLAN

상주방향

영천방향

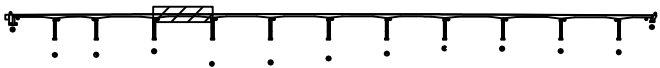

SECTION

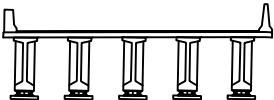

범례


균열	망상균열	재료분리
편치, 공동	바리, 피손	열화
누수, 체수	백태	피착물
철근노출	침하	그늘음
부식	좌굴, 변형	기타

발주처	상주영천고속도로(주)
용역명	상주영천고속도로 2024~2025년 시설물 안전점검 용역 (2025년 하반기 정밀안전점검)
점검기관	(주)평성엔지니어링
도면번호	28


상주 방향



G1 좌측면
하면
우측면
G2 좌측면
하면
우측면
G3 좌측면
하면
우측면
G4 좌측면
하면
우측면
G5 좌측면
하면
우측면

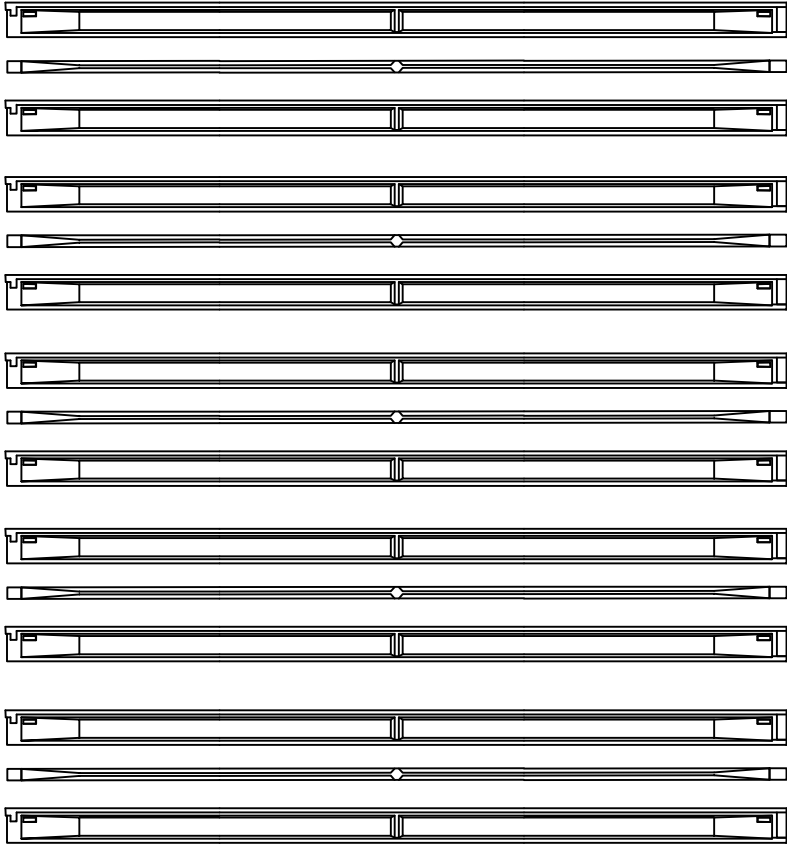


영천 방향

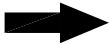


손상 물량 표

번호	구분	부재	손상내용	손상현황						비고
				폭 (mm)	길이 (m)	너비 (m)	물량	단위	개소	
1										
2										
KEY PLAN

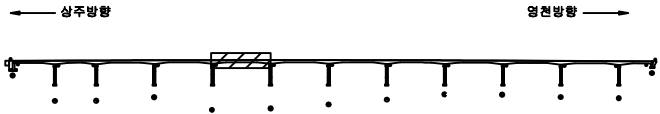

SECTION

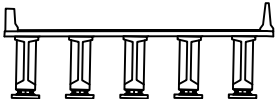

범례


균열	망상균열	재료분리
편치, 공동	바리, 파손	열화
누수, 체수	백태	피착물
철근노출	침하	그늘음
부식	좌굴, 변형	기타

발주처	상주영천고속도로(주)
용역명	상주영천고속도로 2024~2025년 시설물 안전점검 용역 (2025년 하반기 정밀안전점검)
점검기관	(주)평성엔지니어링
도면번호	

상주 방향




영천 방향

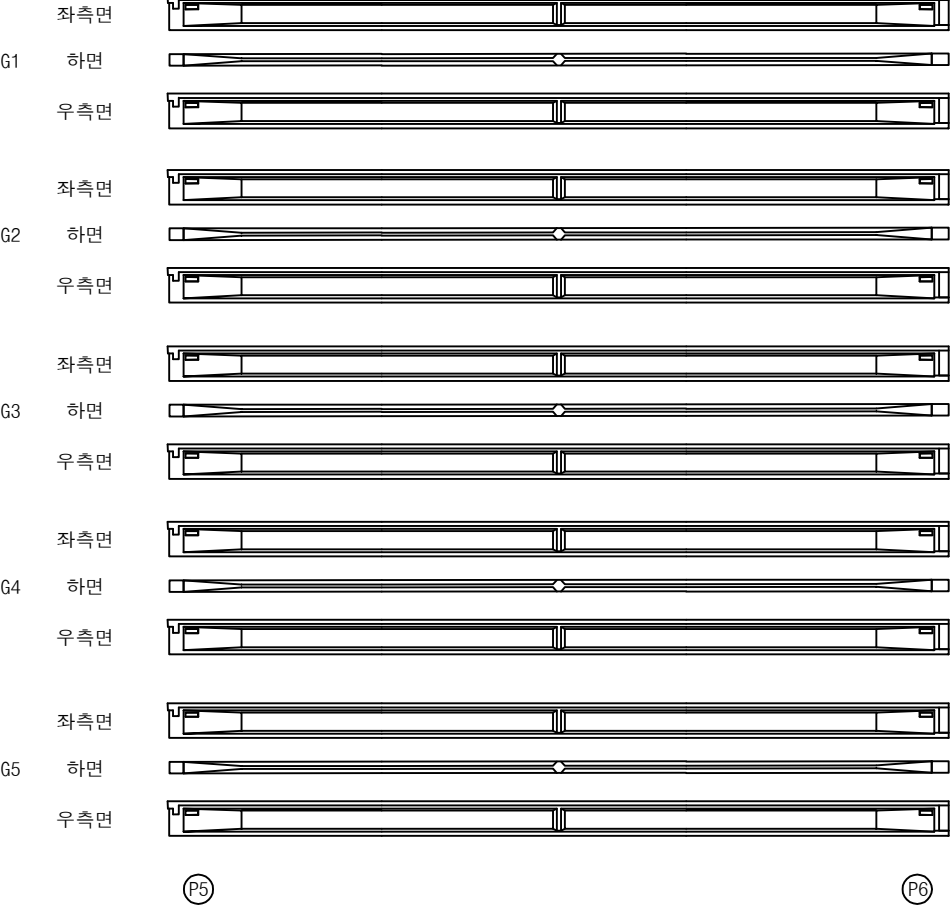

손 상 물 량 표

번호	구분	부재	손상내용	손상현황						비 고
				폭 (mm)	길이 (m)	너비 (m)	수량	단위	개소	
1										
2										
KEY PLAN

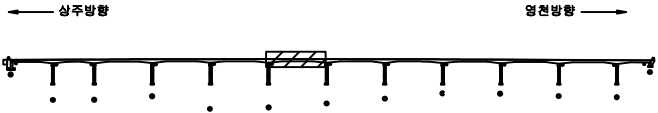

SECTION




범례



	관 절		망상균열		재료분리
	편치, 공동		박리, 피손		열 화
	누수, 채수		백 태		부식
	철근노출		침 하		그울음
	부식		좌굴, 변형		기 타

발 주 처	상주영천고속도로(주)
용 역 명	상주영천고속도로 2024~2025년 시설물 안전점검 용역 (2025년 하반기 정밀안전점검)
점 검 기 관	(주)평성엔지니어링
도 면 번 호	

상주 방향

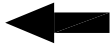


영천 방향

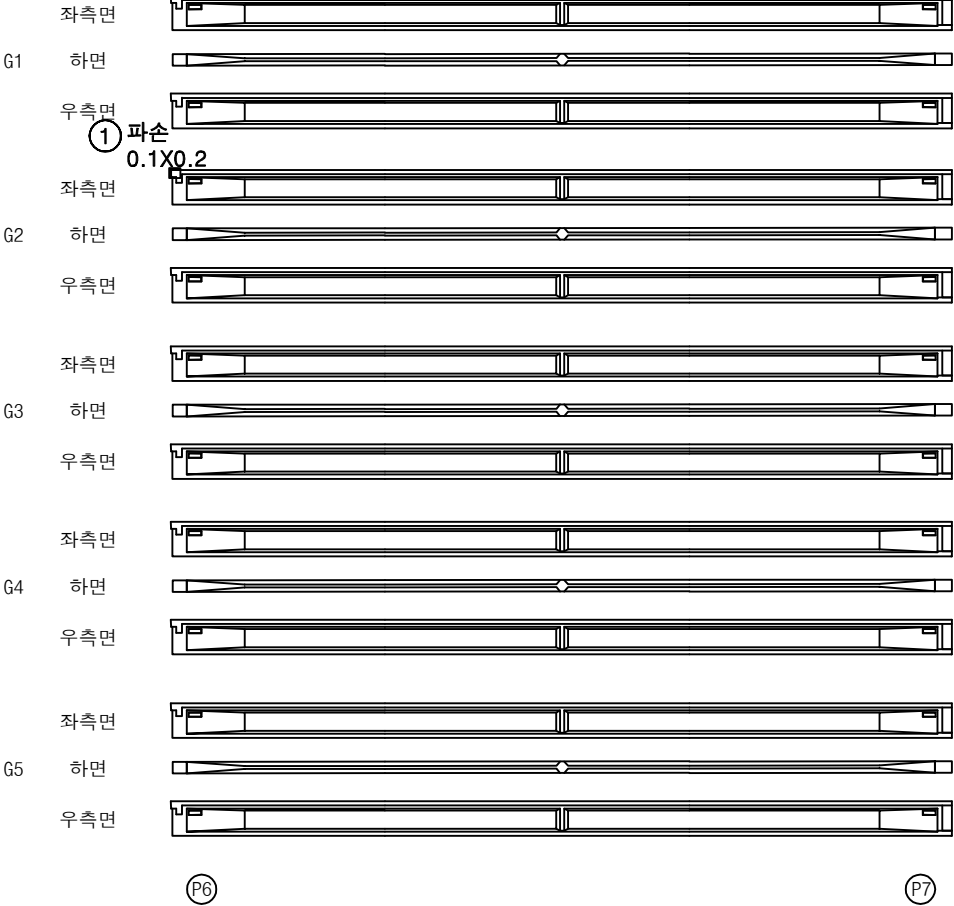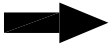

손상 물량 표

번호	구분	부재	손상내용	손상현황						비고
				폭 (mm)	길이 (m)	너비 (m)	수량	단위	개소	
1	235하	거더	파손		0.1	0.2	0.02	m ²	1	
2										
3										
KEY PLAN

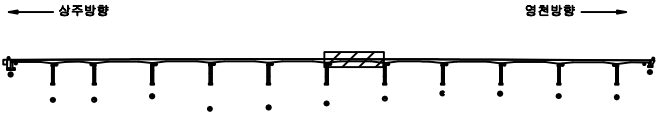

SECTION





범례

	균열		망상균열		재료분리	발주처	상주영천고속도로(주)
	편치, 공동		바리, 피손		열화	용역명	상주영천고속도로 2024~2025년 시설물 안전점검 용역 (2025년 하반기 정밀안전점검)
	누수, 체수		벽태		부식	점검기관	(주)평성엔지니어링
	철근노출		침하		그늘음	도면번호	
	부식		좌굴, 변형		기타		

상주 방향




영천 방향

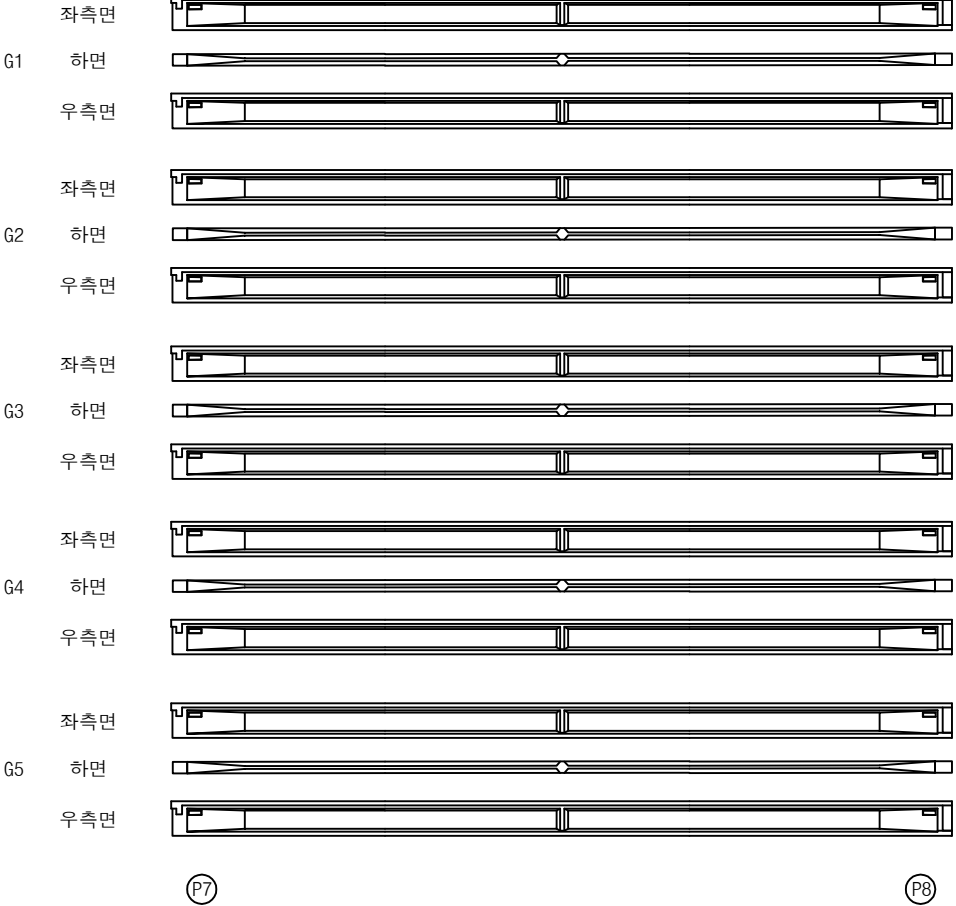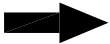


손 상 물 량 표

번호	구분	부재	손상내용	손상현황						비 고
				폭 (mm)	길이 (m)	너비 (m)	수량	단위	개소	
1										
2										
KEY PLAN

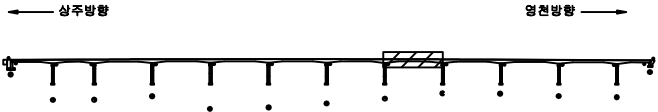

SECTION

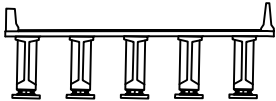

범례


균열	망상균열	재료분리
편치, 공동	박리, 피손	열화
누수, 체수	백태	피착물
철근노출	침하	그늘음
부식	좌굴, 변형	기타

발 주 처	상주영천고속도로(주)
용 역 명	상주영천고속도로 2024~2025년 시설물 안전점검 용역 (2025년 하반기 정밀안전점검)
점 검 기 관	(주)평성엔지니어링
도 면 번 호	

상주 방향




영천 방향

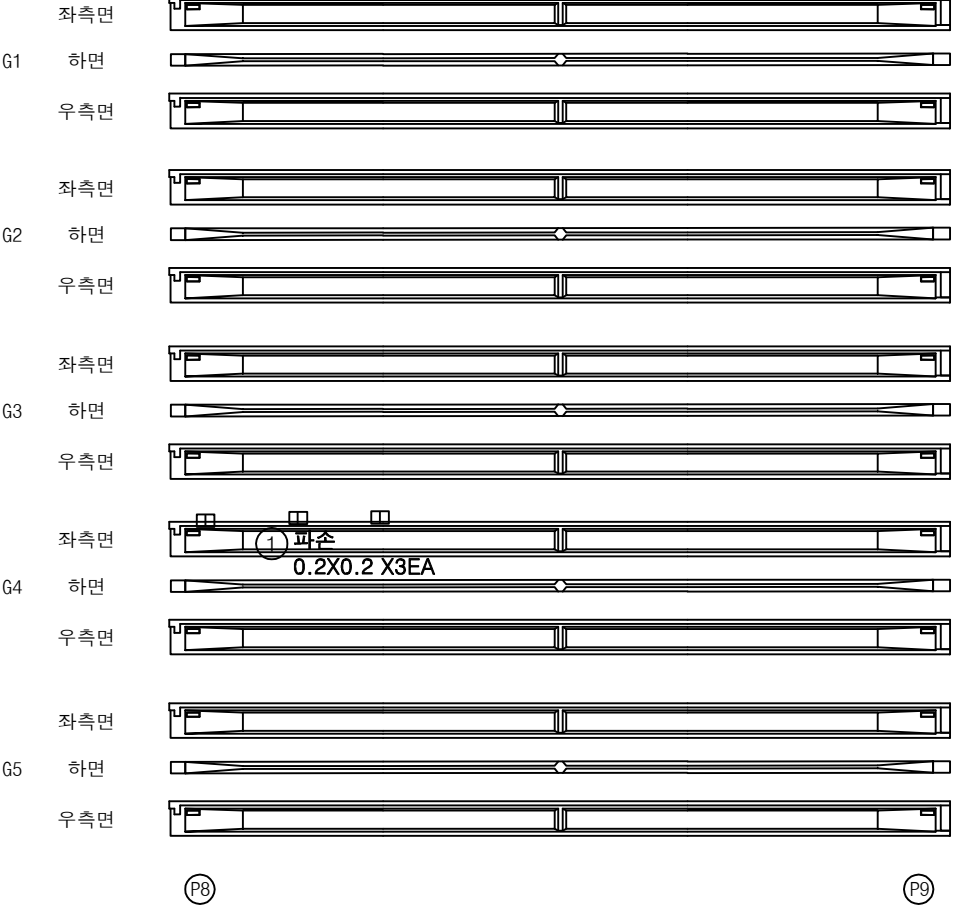


손상 물량 표

번호	구분	부재	손상내용	손상현황						비고
				폭 (mm)	길이 (m)	너비 (m)	수량	단위	개소	
1	23하	거더	파손		0.2	0.2	0.12	m ²	3	
2										
3										
KEY PLAN

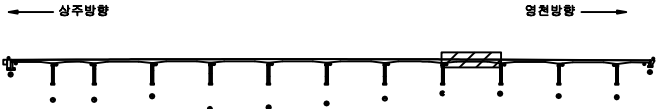


SECTION

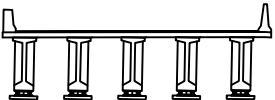



범례

균열	망상균열	재료분리	발주처
편치, 공동	바리, 파손	열화	상주영천고속도로(주)
누수, 체수	백태	피복물	용역명
철근노출	침하	그늘음	상주영천고속도로 2024~2025년 시설물 안전점검 용역 (2025년 하반기 정밀안전점검)
부식	좌굴, 변형	기타	점검기관
			(주)평성엔지니어링
			도면번호
			33

상주 방향

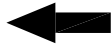


영천 방향

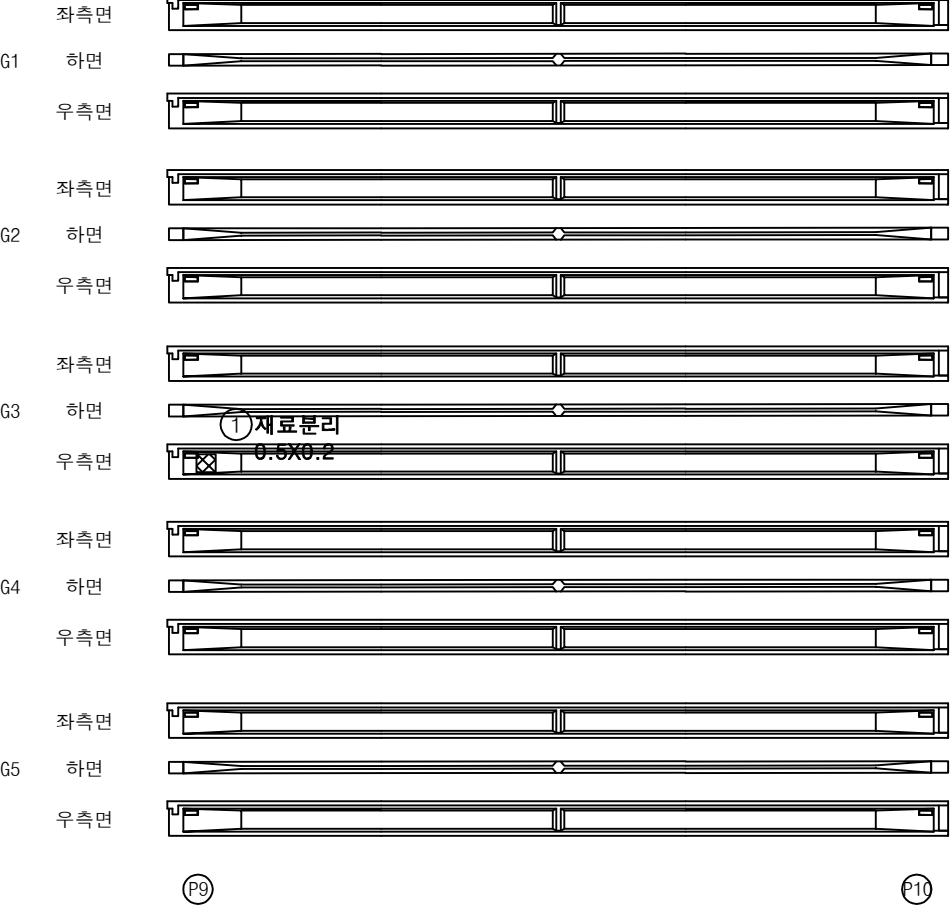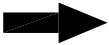


손 상 물 량 표

번호	구분	부재	손상내용	손상현황						비 고
				폭 (mm)	길이 (m)	너비 (m)	수량	단위	개소	
1	19하	거더	재료분리		0.5	0.2	0.10	m ²	1	
2										
3										
KEY PLAN

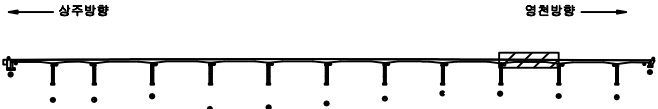

SECTION

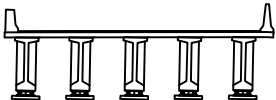



범례

	관 절		재료분리	발 주 처	상주영천고속도로(주)
	편치, 공동		바리, 파손	용 역 명	상주영천고속도로 2024~2025년 시설물 안전점검 용역 (2025년 하반기 정밀안전점검)
	누수, 체수		콘크리트	점 검 기 관	(주)평성엔지니어링
	철근노출		아스팔트	도 면 번 호	
	부식		좌굴, 변형		
			기 타		

상주 방향




영천 방향

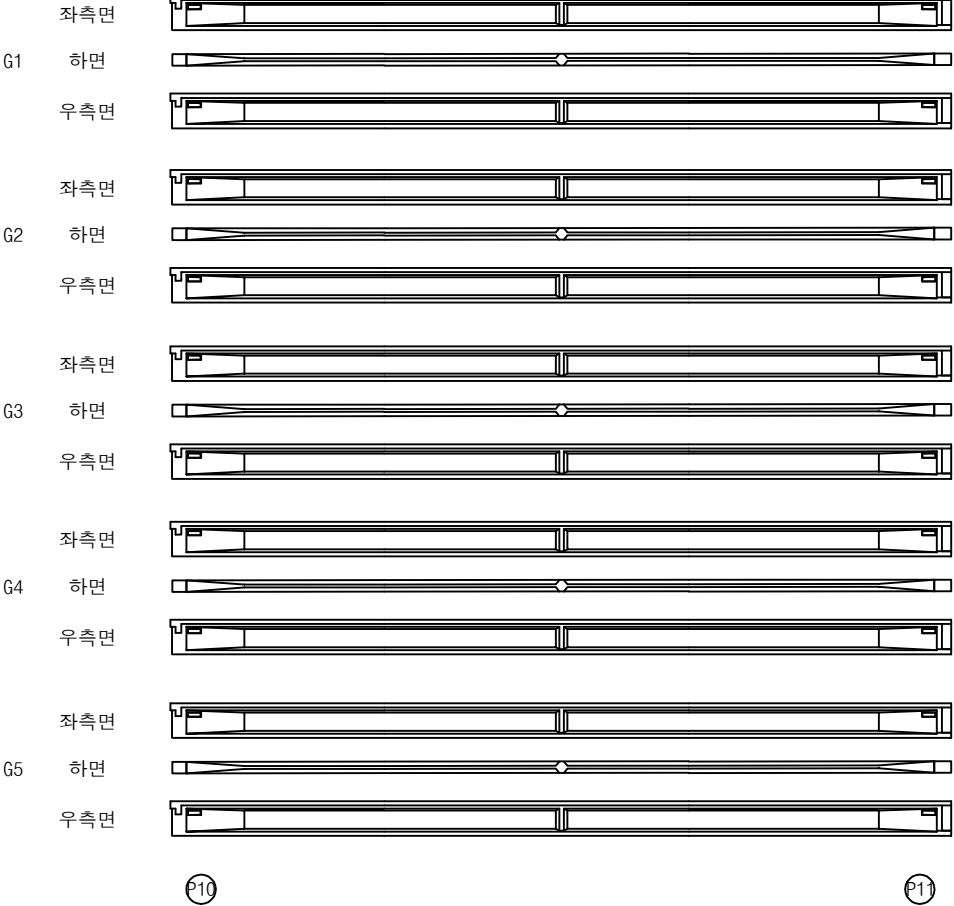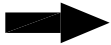

손 상 물 량 표

번호	구분	부재	손상내용	손상현황						비 고
				폭 (mm)	길이 (m)	너비 (m)	수량	단위	개소	
1										
2										
KEY PLAN

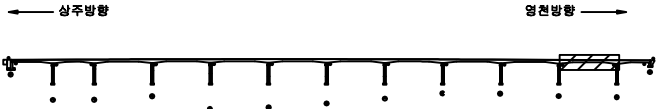

SECTION



범례

	균 결		망상균열		재료분리
	편치, 공동		바리, 피손		열 화
	누수, 체수		백 태		퇴적물
	침하노출		침 하		그늘음
	부 식		좌굴, 변형		기 타

발 주 처	상주영천고속도로(주)
용 역 명	상주영천고속도로 2024~2025년 시설물 안전점검 용역 (2025년 하반기 정밀안전점검)
점 검 기 관	(주)평성엔지니어링
도 면 번 호	35

상주 방향



영천 방향



좌측면

G1 하면

우측면

좌측면

G2 하면

우측면

좌측면

G3 하면

우측면

좌측면

G4 하면

우측면

좌측면

G5 하면

우측면

P1

A2


손상 물량 표

번호	구분	부재	손상내용	손상현황						비고
				폭 (mm)	길이 (m)	너비 (m)	물량	단위	개소	
1										
2										
KEY PLAN

← 상주방향

→ 영천방향

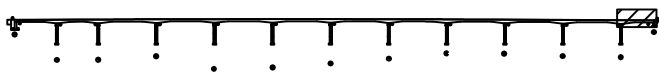

SECTION

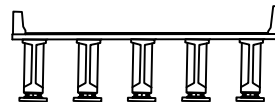

범례


	균열		망상균열		재료분리	발주처	상주영천고속도로(주)
	편치, 공동		바리, 파손		열화	용역명	상주영천고속도로 2024~2025년 시설물 안전점검 용역 (2025년 하반기 정밀안전점검)
	누수, 체수		백태		피착물	점검기관	(주)평성엔지니어링
	철근노출		침하		그늘음	도면번호	
	부식		좌굴, 변형		기타		

손상물량표

상주 방향




영천 방향

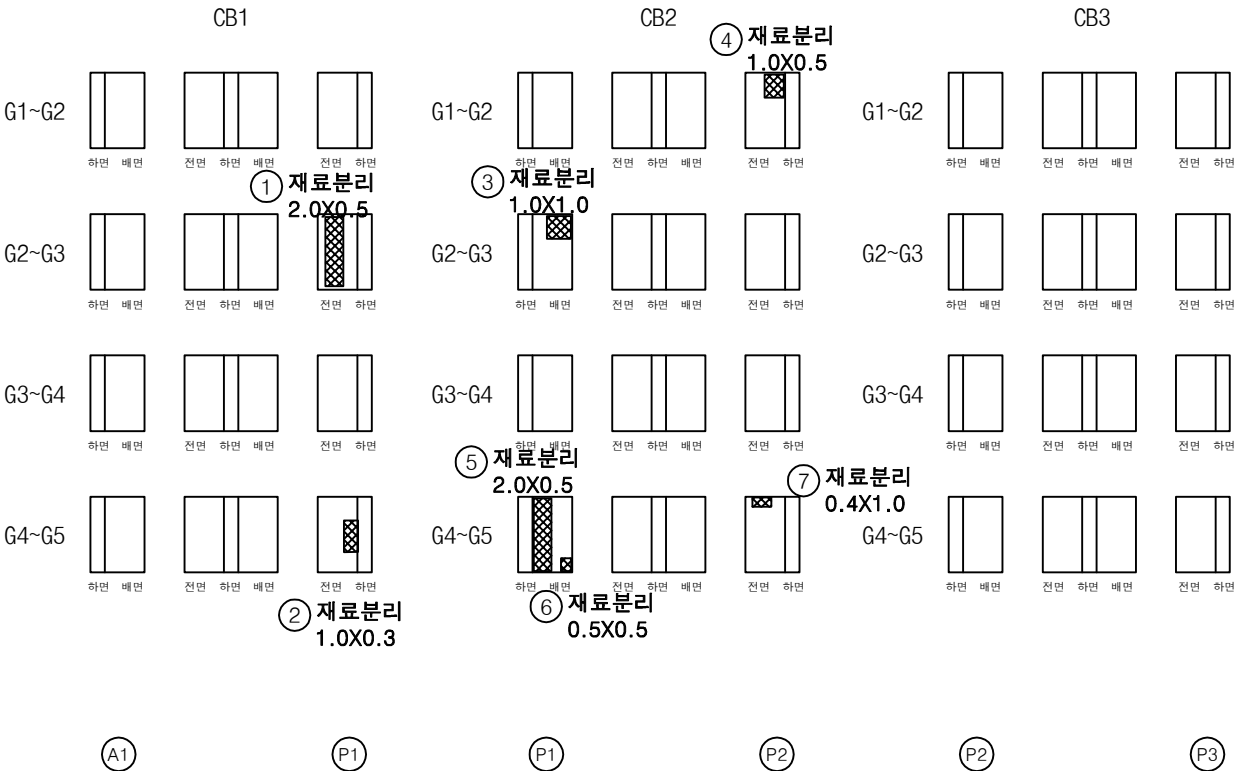


번호	구분	부재	손상내용	손상현황						비고
				폭 (mm)	길이 (m)	너비 (m)	수량	단위	개소	
1	19하	가로보	재료분리		2.0	0.5	1.00	m ²	1	손상증가
2	19하	가로보	재료분리		1.0	0.3	0.30	m ²	1	
3	23하	가로보	재료분리		1.0	1.0	1.00	m ²	1	
4	23하	가로보	재료분리		1.0	0.5	0.50	m ²	1	
5	25하	가로보	재료분리		2.0	0.5	1.00	m ²	1	
6	25하	가로보	재료분리		0.5	0.5	0.25	m ²	1	
7	25하	가로보	재료분리		0.4	1.0	0.40	m ²	1	
8										
9										
KEY PLAN

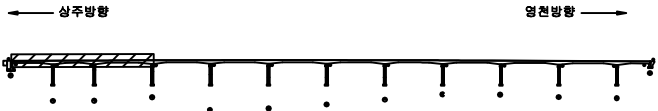

SECTION

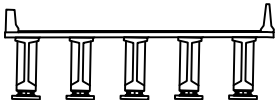

범례

균열	망상균열	재료분리
편치, 공동	바리, 파손	열화
누수, 침수	백태	퇴적물
철근노출	침하	그라우팅
부식	좌굴, 변형	기타

발주처	상주영천고속도로(주)
용역명	상주영천고속도로 2024~2025년 시설물 안전점검 용역 (2025년 하반기 정밀안전점검)
점검기관	(주)평생엔지니어링
도면번호	37



손상물량표

번호	구분	부재	손상내용	손상현황					비고
				폭 (mm)	길이 (m)	너비 (m)	수량	단위	개소
1	23하	가로보	재료분리		0.3	0.5	0.30	m ²	2
2	23하	가로보	재료분리		1.0	1.0	1.00	m ²	1
3	23하	가로보	재료분리		0.3	0.5	0.15	m ²	1
4	23하	가로보	재료분리		2.0	1.0	2.00	m ²	1
5	23하	가로보	재료분리 및 철근노출		0.5	1.0	0.50	m ²	1
6									
7									
상주 방향



영천 방향

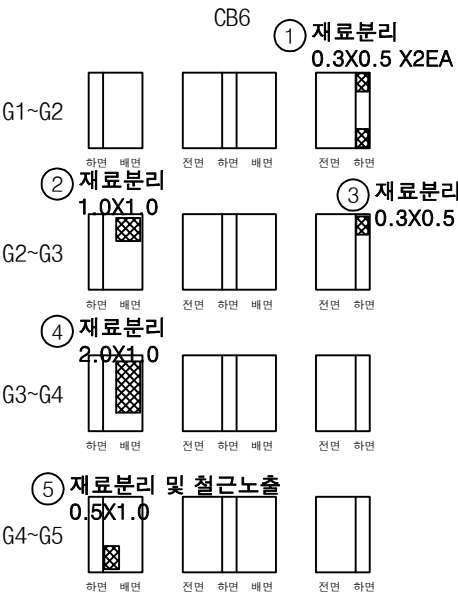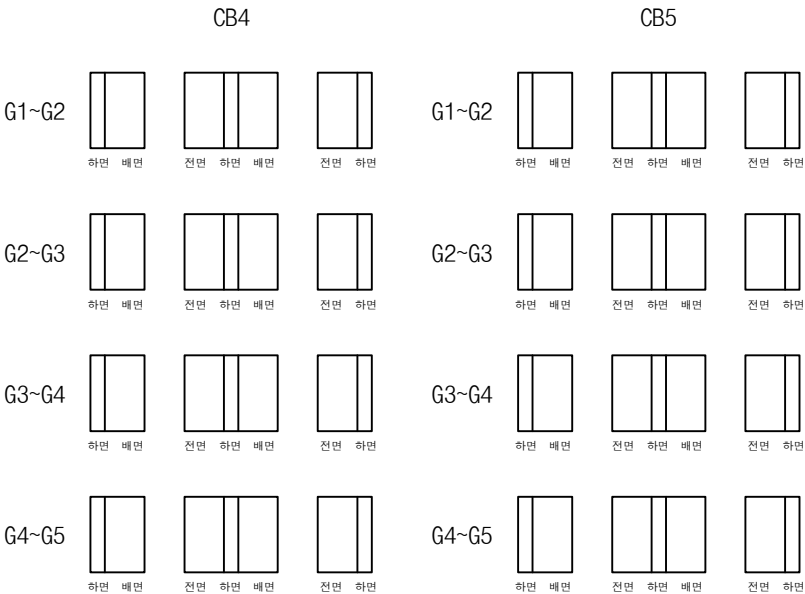

P3

P4


P4

P5


P5

P6

KEY PLAN

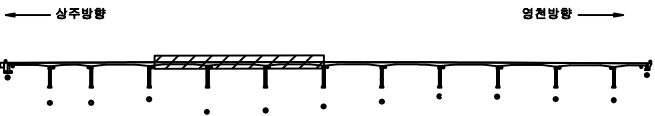

SECTION

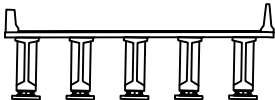

범례


균열	망상균열	재료분리
편치, 공동	바리, 파손	열화
누수, 체수	백태	퇴적물
철근노출	침하	그늘음
부식	좌굴, 변형	기타

발주처	상주영천고속도로(주)
용역명	상주영천고속도로 2024~2025년 시설물 안전점검 용역 (2025년 하반기 정밀안전점검)
점검기관	(주)평생엔지니어링
도면번호	38

상주 방향



영천 방향

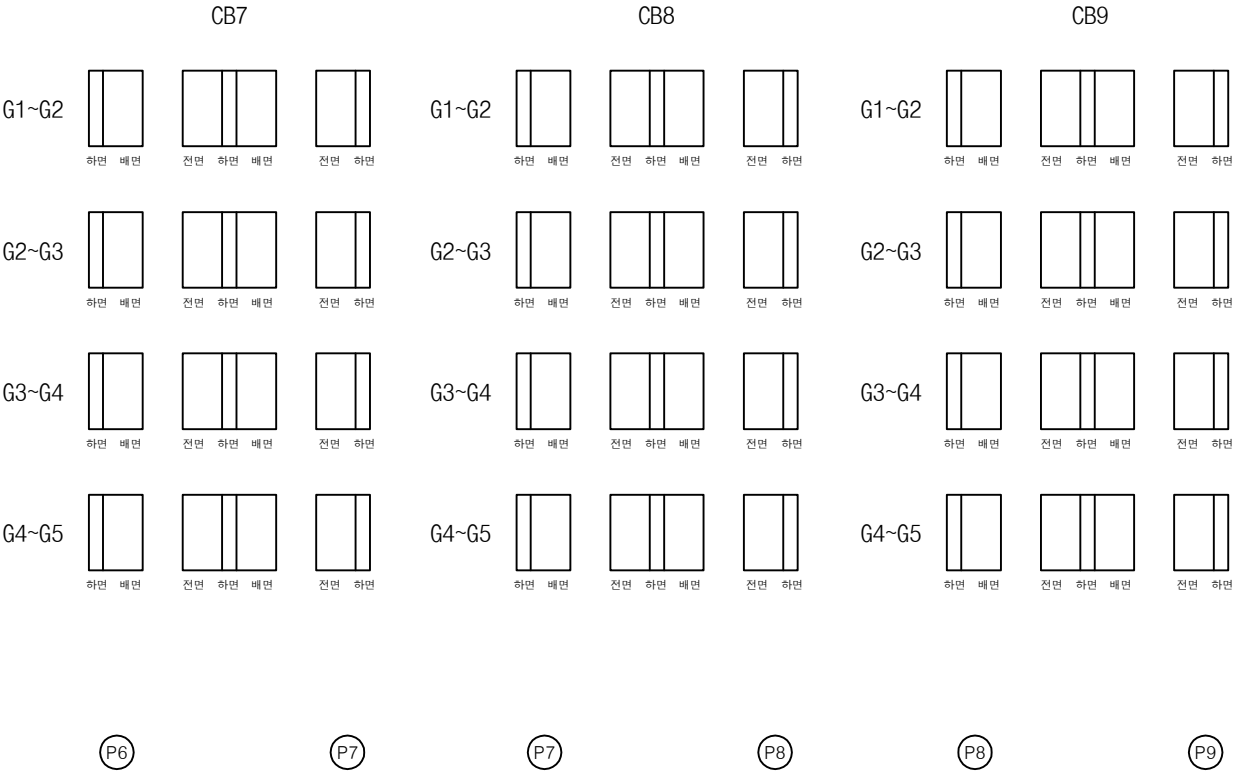

손상 물량 표

번호	구분	부재	손상내용	손상현황						비 고
				폭 (mm)	길이 (m)	너비 (m)	물량	단위	개소	
1										
2										
KEY PLAN

SECTION

범례

콘 결	망상균열	재료분리
균열, 공동	박리, 파손	열 화
누수, 체수	백 태	퇴적물
철근노출	침 하	그늘음
부 식	좌굴, 변형	기 타

발 주 처

상주영천고속도로(주)

용 역 명

상주영천고속도로 2024~2025년 시설물 안전점검 용역
(2025년 하반기 정밀안전점검)

점 검 기 관

(주)평성엔지니어링

도 면 번 호

39

손상물량표

상주 방향



영천 방향




CB10


CB11

CB12


G1~G2

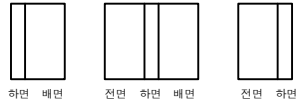


G1~G2

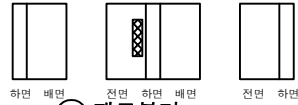


G1~G2

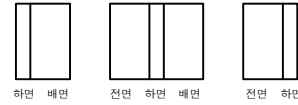


G2~G3

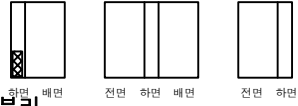

G2~G3

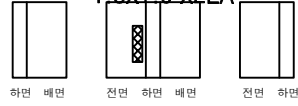


G2~G3

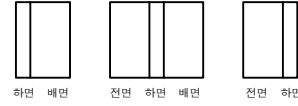


G3~G4



G3~G4

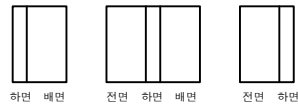


G3~G4

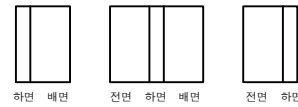


G4~G5



G4~G5

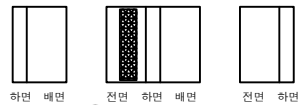

G4~G5

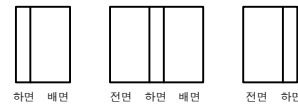

P9

P10

P10

P11

P11

A2


① 재료분리
1.5X1.0 X2EA

② 재료분리
1.0X0.5


③ 망상균열
2.0X1.0
(CW=0.2mm)

번호	구분	부재	손상내용	손상현황						비고
				폭 (mm)	길이 (m)	너비 (m)	수량	단위	개소	
1	23하	가로보	재료분리		1.5	1.0	3.00	m ²	2	
2	25하	가로보	재료분리		1.0	0.5	0.50	m ²	1	
3	25하	가로보	망상균열	0.2	2.0	1.0	2.00	m ²	1	
4										
5										
KEY PLAN

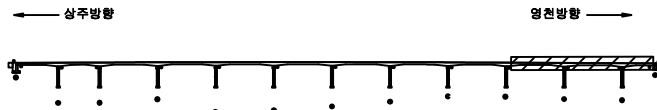


SECTION

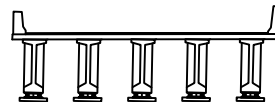


범례

	망상균열	
	박리, 파손	
	백태	
	침하	
	좌굴, 변형	


발주처	상주영천고속도로(주)
용역명	상주영천고속도로 2024~2025년 시설물 안전점검 용역 (2025년 하반기 정밀안전점검)
점검기관	(주)명성엔지니어링
도면번호	40

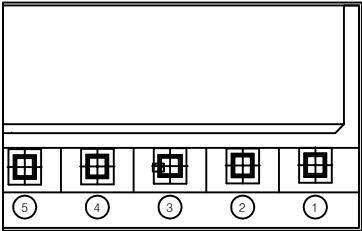

① 스톱퍼 간섭
1EA
평면도

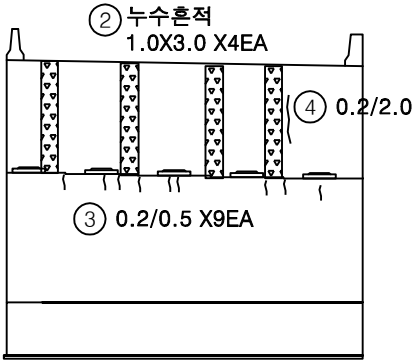

정면

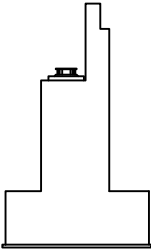


날개벽


손 상 물 량 표

번호	구분	부재	손상내용	손상현황						비 고
				폭 (mm)	길이 (m)	너비 (m)	수량	단위	개소	
1	19하	교량받침	스톱퍼 간섭				1.00	EA	1	
2	21하	교대	누수흔적		1.0	3.0	12.00	m ²	4	
3	21하	교대	균열(0.3mm미만)	0.2	0.5		4.50	m	9	
4	23하	교대	균열(0.3mm미만)	0.2	2.0		2.00	m	1	
5										
6										
KEY PLAN

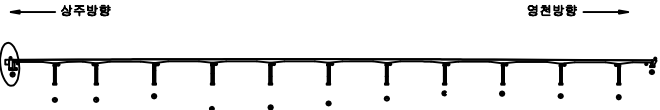

SECTION

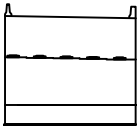


범례


발 주 처	상주영천고속도로(주)
용 역 명	상주영천고속도로 2024~2025년 시설물 안전점검 용역 (2025년 하반기 정밀안전점검)
점 검 기 관	(주)평성엔지니어링
도 면 번 호	

손상물량표


번호	구분	부재	손상내용	손상현황						비고
				폭 (mm)	길이 (m)	너비 (m)	수량	단위	개소	
1	19하	교량발침	받침콘크리트 균열	0.1	0.3		0.30	m	1	
2	21하	교대	균열(0.3mm미만)	0.2	0.5		2.50	m	5	
3										
4										
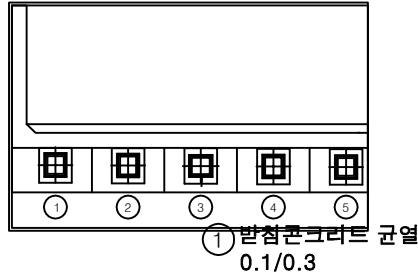

평면도

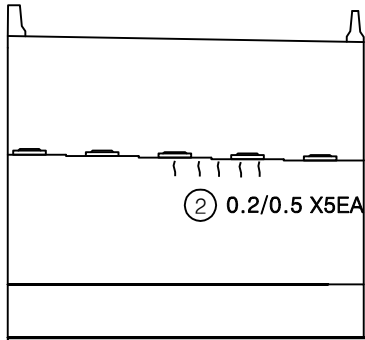


정면

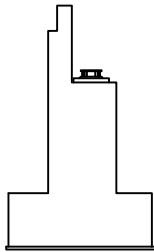


날개벽

KEY PLAN

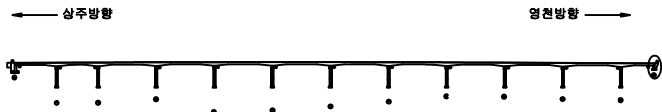

SECTION

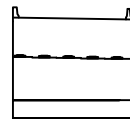

범례

균열	망상균열	재료분리
편치, 공동	박리, 피손	열화
누수, 체수	백태	퇴적물
철근노출	침하	그늘음
부식	좌굴, 변형	기타

발주처	상주영천고속도로(주)
용역명	상주영천고속도로 2024~2025년 시설물 안전점검 용역 (2025년 하반기 정밀안전점검)
점검기관	(주)평성엔지니어링
도면번호	42

영 천 방 향



손상물량표

번호	구분	부재	손상내용	손상현황						비고
				폭 (mm)	길이 (m)	너비 (m)	수량	단위	개소	
1	19하	중분대	중분대 총분리		0.5	1.0	0.50	m ²	1	
2	19하	교면포장	후타재 접속부 이격		8.0		8.00	m	1	23상 보속
3	19하	교면포장	후타재 접속부 이격		2.0		2.00	m	1	
4	19하	중분대	균열부백태		0.1	1.0	0.20	m ²	2	
5	21하	교면포장	포장 망상균열		40.0	5.0	200.00	m ²	1	
6	23상	배수시설	배수구 그레이팅 파손				2.00	EA	2	
7	23하	신축이음	본체 부식		10.0		10.00	m	1	
8										
9										
상주 방향




영천 방향

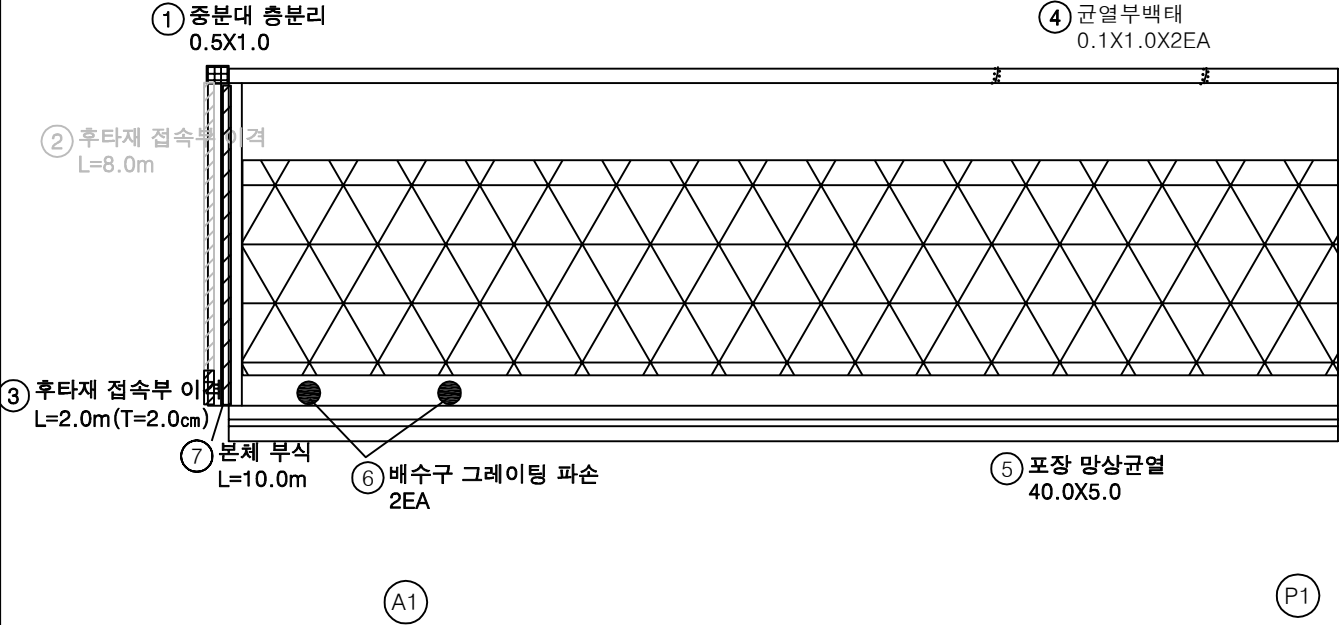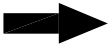

KEY PLAN

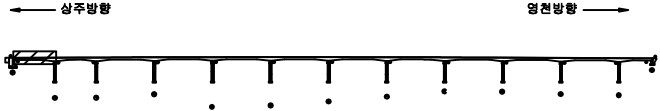

SECTION

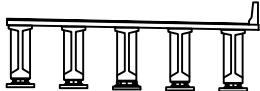

범례

	균열		망상균열		재분리
	편치, 공동		바리, 파손		열화
	누수, 체수		백태		퇴적물
	철근노출		침하		그늘음
	부식		좌굴, 변형		기타

발주처	상주영천고속도로(주)
용역명	상주영천고속도로 2024~2025년 시설물 안전점검 용역 (2025년 하반기 정밀안전점검)
점검기관	(주)평성엔지니어링
도면번호	01



손 상 물 량 표

번호	구분	부재	손상내용	손상현황						비 고
				폭 (mm)	길이 (m)	너비 (m)	수량	단위	개소	
1	19하	방호벽	방호벽 균열	0.2	1.0		1.00	m	1	
2	21하	교면포장	포장 망상균열		40.0	5.0	200.00	m ²	1	
3	24하	신축이음	후타재 파손		4.0	0.5	2.00	m ²	1	15%정도로
4	25하	중분대	중분대 균열	0.2	0.5		8.00	m	16	
5	25하	방호벽	방호벽 균열	0.2	0.5		0.50	m	1	
6	25하	배수시설	그레이팅 파손				1.00	EA	1	
7										
8										
상주 방향




영천 방향

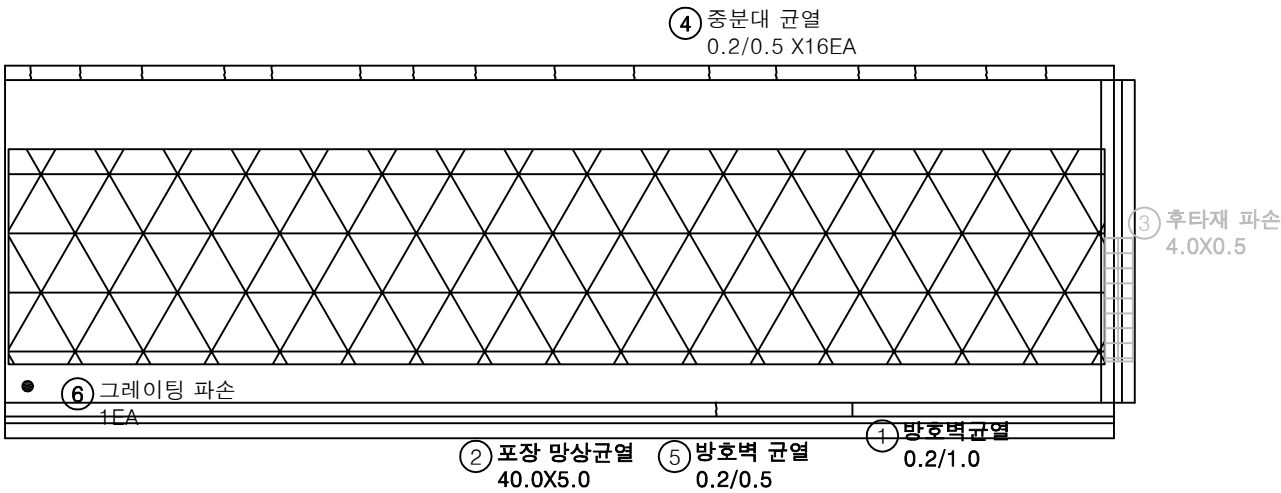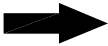

KEY PLAN

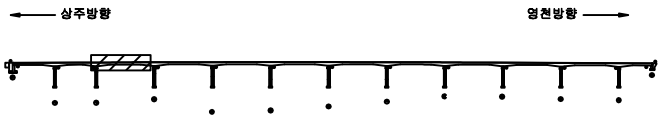

SECTION

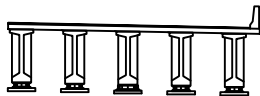


범례

발 주 처	상주영천고속도로(주)
용 역 명	상주영천고속도로 2024~2025년 시설물 안전점검 용역 (2025년 하반기 정밀안전점검)
점 검 기 관	(주)평성엔지니어링
도 면 번 호	03

상주 방향
←


영천 방향
→

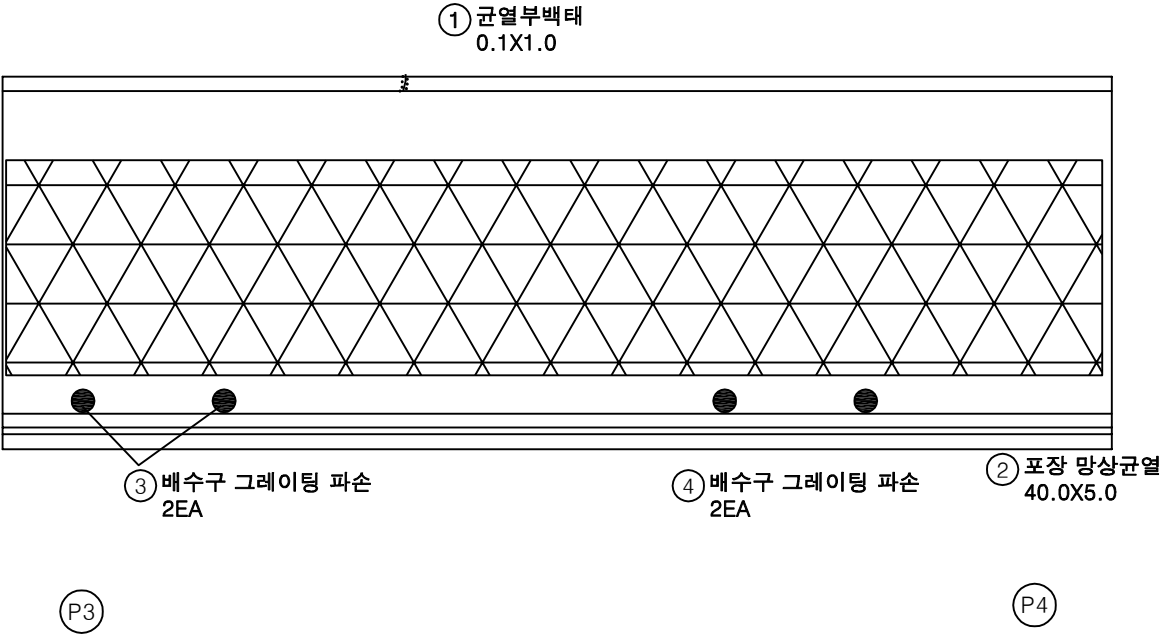


손 상 물 량 표

번호	구분	부재	손상내용	손상현황						비 고
				폭 (mm)	길이 (m)	너비 (m)	수량	단위	개소	
1	19하	중분대	균열부백태		0.1	1.0	0.10	m ²	1	
2	21하	교면포장	포장 망상균열		40.0	5.0	200.00	m ²	1	
3	23상	배수시설	배수구 그레이팅 파손				2.00	EA	2	
4	25하	배수시설	배수구 그레이팅 파손				2.00	EA	2	
5										
6										
KEY PLAN

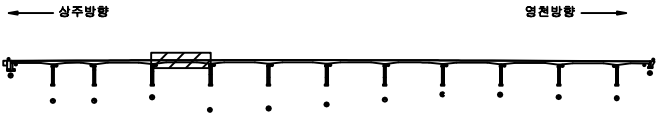

SECTION

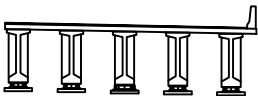


범례

균열	망상균열	재료분리
편치, 공동	바리, 파손	열화
누수, 체수	백태	퇴적물
철근노출	침하	그늘음
부식	좌굴, 변형	기타

발주처	상주영천고속도로(주)
용역명	상주영천고속도로 2024~2025년 시설물 안전점검 용역 (2025년 하반기 정밀안전점검)
점검기관	(주)평성엔지니어링
도면번호	04

상주 방향
←

영천 방향
→

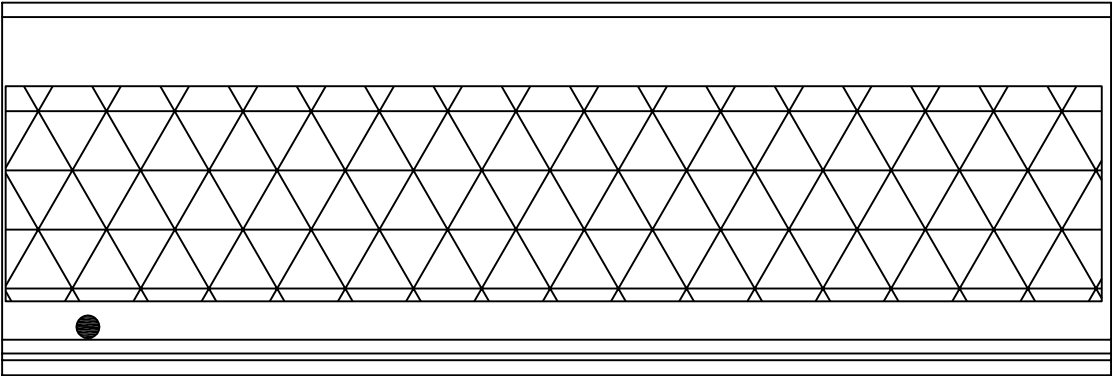

② 배수구 그레이팅 파손
1EA

① 포장 망상균열
40.0X5.0


P4

P5


손 상 물 량 표

번호	구분	부재	손상내용	손상현황						비 고
				폭 (mm)	길이 (m)	너비 (m)	수량	단위	개소	
1	21하	교면포장	포장 망상균열		40.0	5.0	200.00	m ²	1	
2	25하	배수시설	배수구 그레이팅 파손				1.00	EA	1	
3										
4										
KEY PLAN

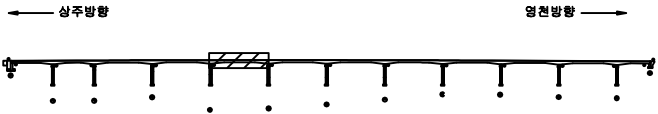

SECTION

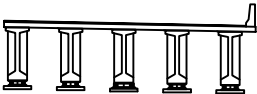

범례

균열	망상균열	재료분리
편치, 공동	바리, 파손	열화
누수, 체수	백태	퇴적물
철근노출	침하	그늘음
부식	좌굴, 변형	기타

발주처	상주영천고속도로(주)
용역명	상주영천고속도로 2024~2025년 시설물 안전점검 용역 (2025년 하반기 정밀안전점검)
점검기관	(주)평성엔지니어링
도면번호	05


손 상 물 량 표

번호	구분	부재	손상내용	손상현황						비 고
				폭 (mm)	길이 (m)	너비 (m)	수량	단위	개소	
1	19하	중분대	중분대 균열	0.2	1.5		1.50	m	1	
2	21하	교면포장	포장 망상균열		40.0	5.0	200.00	m ²	1	
3	23상	배수시설	배수구 그레이팅 파손				2.00	EA	2	
4	23하	신속이음	차수판 앵커탈락				4.00	EA	4	
5										
6										
상주 방향




영천 방향

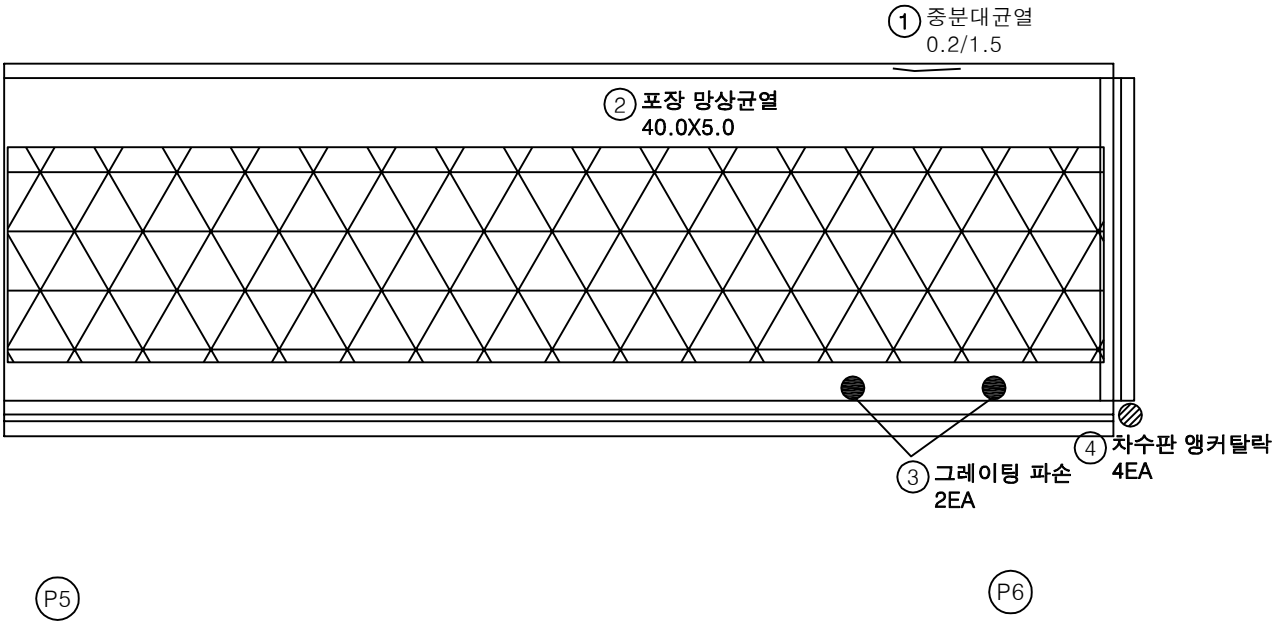

KEY PLAN

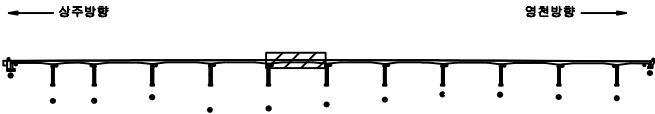

SECTION

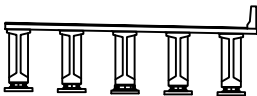

범례



균열	망상균열	재료분리
편치, 공동	바리, 파손	열화
누수, 체수	백태	퇴적물
철근노출	침하	그늘음
부식	좌굴, 변형	기타

발 주 처	상주영천고속도로(주)
용 역 명	상주영천고속도로 2024~2025년 시설물 안전점검 용역 (2025년 하반기 정밀안전점검)
점 검 기 관	(주)평성엔지니어링
도 면 번 호	06

상주 방향




영천 방향

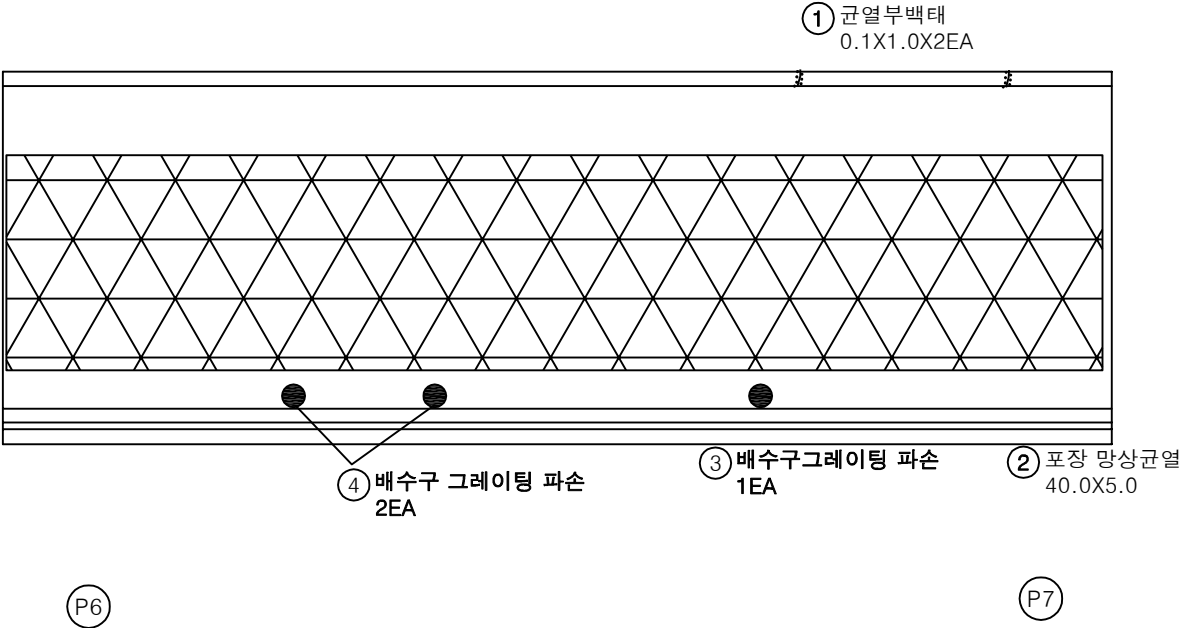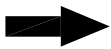


손 상 물 량 표

번호	구분	부재	손상내용	손상현황						비 고
				폭 (mm)	길이 (m)	너비 (m)	수량	단위	개소	
1	19하	중분대	균열부백태		0.1	1.0	0.20	m ²	2	
2	21하	교면포장	포장 망상균열		40.0	5.0	200.00	m ²	1	
3	21하	배수시설	배수구 그레이팅 파손				1.00	EA	1	
4	23상	배수시설	배수구 그레이팅 파손				2.00	EA	2	
5										
6										
KEY PLAN

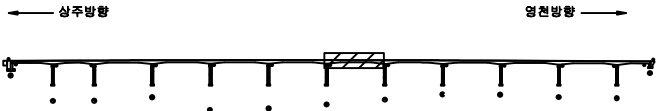

SECTION

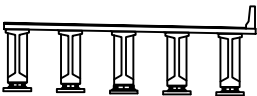

범례



균열	망상균열	재료분리
편치, 공동	박리, 파손	열화
누수, 체수	블록	파손물
철근노출	침하	그늘음
부식	좌굴, 변형	기타

발 주 처	상주영천고속도로(주)
용 역 명	상주영천고속도로 2024~2025년 시설물 안전점검 용역 (2025년 하반기 정밀안전점검)
점 검 기 관	(주)평성엔지니어링
도 면 번 호	07

상주 방향



영천 방향

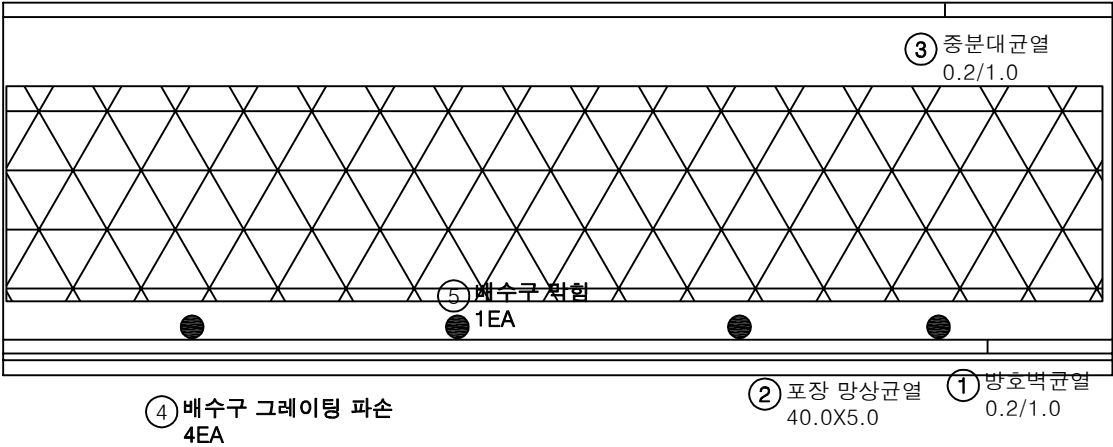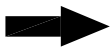


P7

P8


손상물량표

번호	구분	부재	손상내용	손상현황						비고
				폭 (mm)	길이 (m)	너비 (m)	수량	단위	개소	
1	19하	방호벽	방호벽 균열	0.2	1.0		1.00	m	1	
2	21하	교면포장	포장 망상균열		40.0	5.0	200.00	m ²	1	
3	21하	증분대	증분대 균열	0.2	1.0		1.00	m	1	
4	25하	배수시설	배수구 그레이팅 파손				4.00	EA	4	
5	25하	배수시설	배수구 막힘				1.00	EA	1	
6										
7										
KEY PLAN

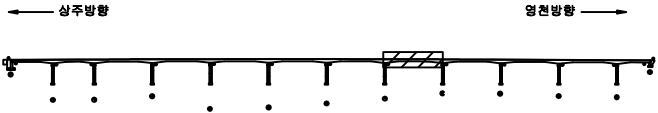

SECTION

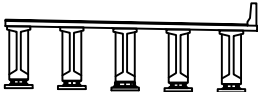

범례


	균열		망상균열		재료분리
	편치, 공동		바리, 파손		열화
	누수, 체수		백태		퇴적물
	철근노출		침하		그늘음
	부식		좌굴, 변형		기타

발주처	상주영천고속도로(주)
용역명	상주영천고속도로 2024~2025년 시설물 안전점검 용역 (2025년 하반기 정밀안전점검)
점검기관	(주)평성엔지니어링
도면번호	08

상주 방향




영천 방향

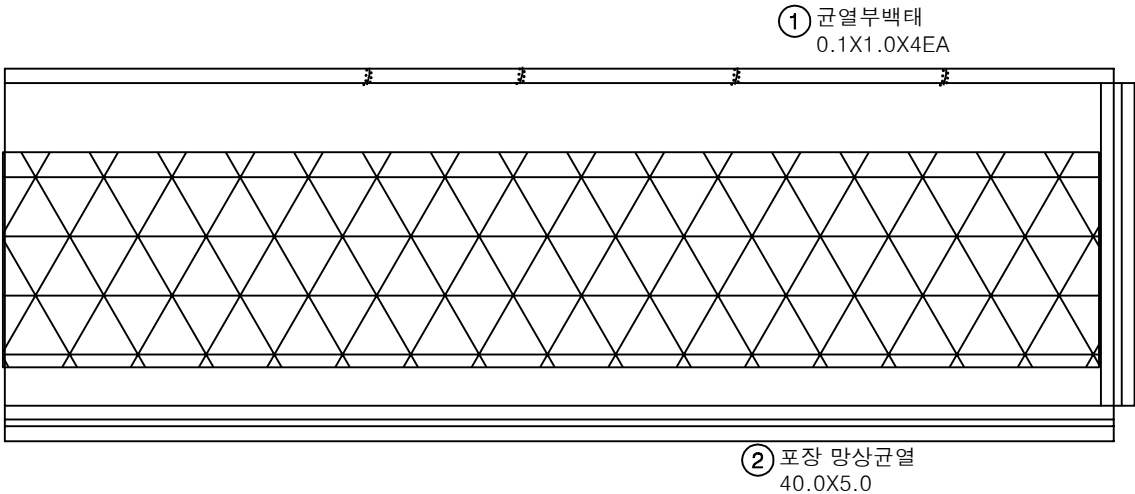


손 상 물 량 표

번호	구분	부재	손상내용	손상현황						비 고
				폭 (mm)	길이 (m)	너비 (m)	수량	단위	개소	
1	19하	중분대	균열부백태		0.1	1.0	0.40	m ²	4	
2	21하	교면포장	포장 망상균열		40.0	5.0	200.00	m ²	1	
3										
4										
KEY PLAN

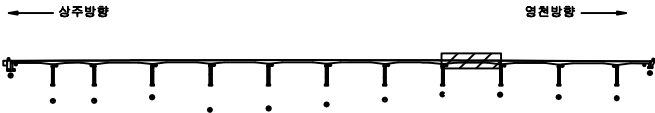

SECTION

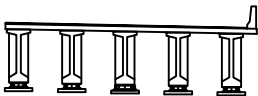


범례

	균열		망상균열		재료분리
	편치, 공동		바리, 피손		열화
	누수, 체수		백태		퇴적물
	철근노출		침하		그늘음
	부식		좌굴, 변형		기타

발 주 처	상주영천고속도로(주)
용역명	상주영천고속도로 2024~2025년 시설물 안전점검 용역 (2025년 하반기 정밀안전점검)
점 검 기 관	(주)평성엔지니어링
도 면 번 호	09

상주 방향
←


영천 방향
→

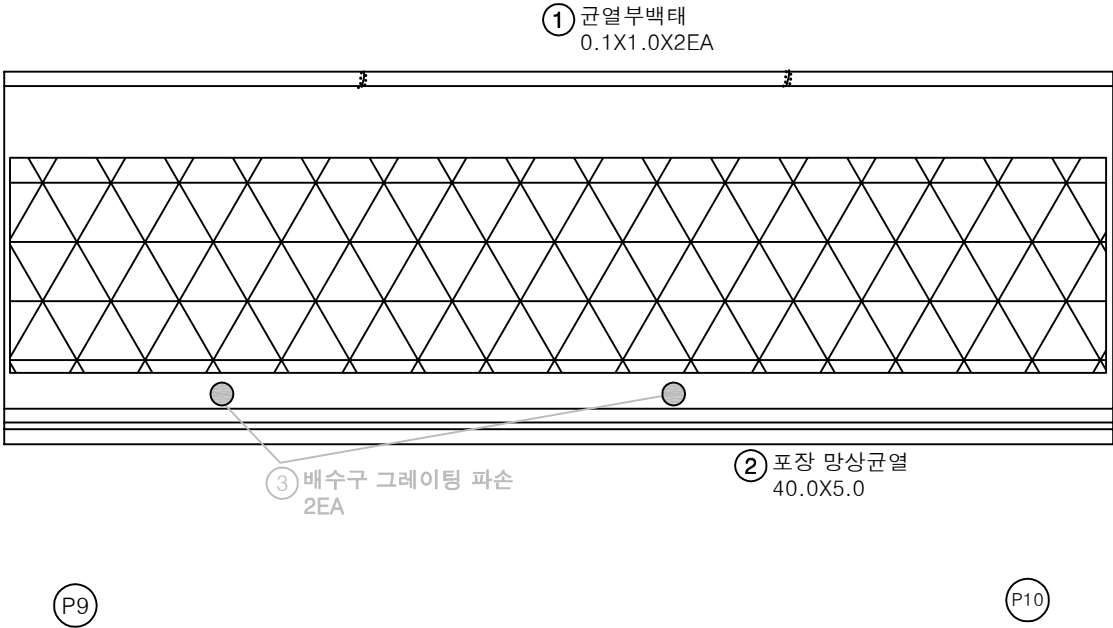


손 상 물 량 표

번호	구분	부재	손상내용	손상현황						비 고
				폭 (mm)	길이 (m)	너비 (m)	수량	단위	개소	
1	19하	중분대	균열부백태		0.1	1.0	0.20	m ²	2	
2	21하	교면포장	포장 망상균열		40.0	5.0	200.00	m ²	1	
3	23상	배수시설	배수구 그레이팅 파손				2.00	EA	2	영천방향
4										
5										
KEY PLAN

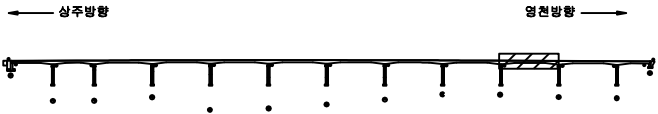

SECTION

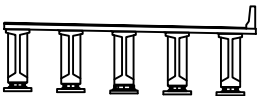

범례



균열	망상균열	재료분리
편치, 공동	바리, 파손	열화
누수, 체수	백태	퇴적물
철근노출	침하	그늘음
부식	좌굴, 변형	기타

발주처	상주영천고속도로(주)
용역명	상주영천고속도로 2024~2025년 시설물 안전점검 용역 (2025년 하반기 정밀안전점검)
점검기관	(주)평성엔지니어링
도면번호	10

상주 방향



영천 방향

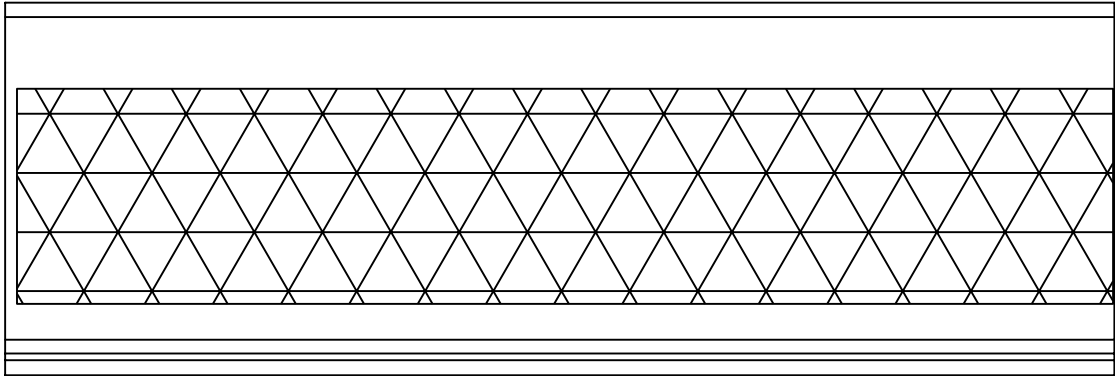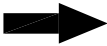

① 포장 망상균열
40.0X5.0

P10


P11

손 상 물 량 표

번호	구분	부재	손상내용	손상현황						비 고
				폭 (mm)	길이 (m)	너비 (m)	수량	단위	개소	
1	21하	교면포장	포장 망상균열		40.0	5.0	200.00	m ²	1	
2										
3										
KEY PLAN

← 상주방향

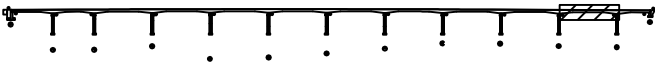

→ 영천방향

SECTION

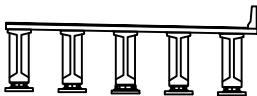

범례

균열	망상균열	재료분리
편치, 공동	바리, 피손	얼 화
누수, 체수	백 테	퇴적물
철근노출	침 하	그늘음
부식	좌굴, 변형	기타

발 주 처	상주영천고속도로(주)
용 역 명	상주영천고속도로 2024~2025년 시설물 안전점검 용역 (2025년 하반기 정밀안전점검)
점 검 기 관	(주)평성엔지니어링
도 면 번 호	

손 상 물 량 표

번호	구분	부재	손상내용	손상현황						비 고
				폭 (mm)	길이 (m)	너비 (m)	수량	단위	개소	
1	19하	중분대	균열부백태		0.1	1.0	0.10	m ²	1	
2	19하	중분대	중분대 총분리		1.0	1.5	1.50	m ²	1	
3	19하	교면포장	접속도로 박리		0.2	7.0	1.40	m ²	1	
4	21하	교면포장	포장 망상균열		40.0	5.0	200.00	m ²	1	
5	23하	교면포장	후타재 접속부 이격		2.0		2.00	m	1	(T=1.6cm)
6	23하	신축이음	본체 부식		10.0		10.00	m	1	
7										
8										
상주 방향



영천 방향



① 균열부백태
0.1X1.0

② 중분대 총분리
1.0X1.5

③ 후타재 접속부 이격
L=2.0m(T=1.6cm)
③ 접속도로 박리
0.2X7.0

④ 포장 망상균열
40.0X5.0

⑥ 본체 부식
L=10.0m


P11

A2


KEY PLAN

← 상주방향

→ 영천방향

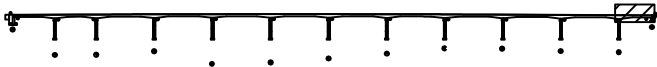

SECTION

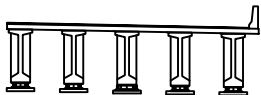

범례

	균열		망상균열		재분리
	편치, 공동		박리, 파손		열화
	누수, 체수		백태		피착물
	철근노출		침하		그늘음
	부식		좌굴, 변형		기타

발 주 처 상주영천고속도로(주)

용역명 상주영천고속도로 2024~2025년 시설물 안전점검 용역
(2025년 하반기 정밀안전점검)

점검기관 (주)평생엔지니어링

도면번호


손상물량표

번호	구분	부재	손상내용	손상현황						비고
				폭 (mm)	길이 (m)	너비 (m)	물량	단위	개소	
1										
2										
상주 방향



영천 방향

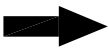


G1

G2

G3

G4

G5

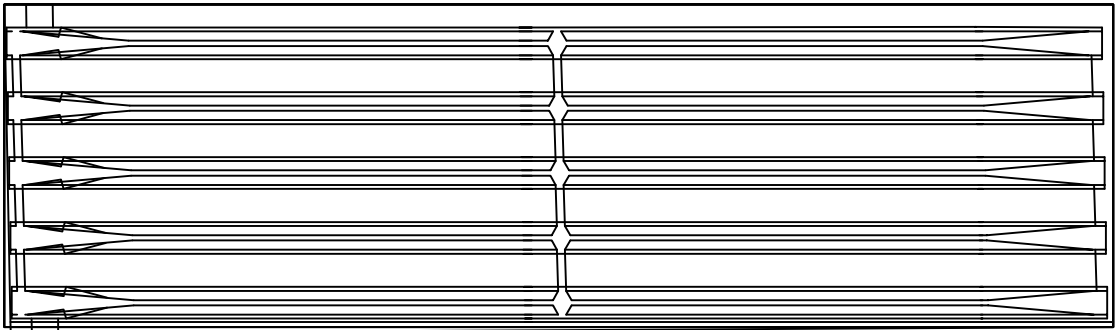


A1

P1


KEY PLAN

상주방향

영천방향

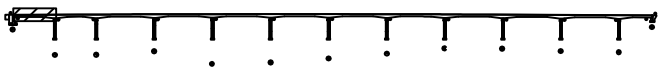

SECTION

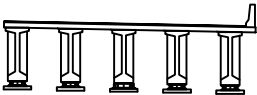


범례

균열	망상균열	재료분리
편치, 공동	박리, 피손	열화
누수, 채수	백태	퇴적물
철근노출	침하	그늘음
부식	좌굴, 변형	기타

발주처	상주영천고속도로(주)
용역명	상주영천고속도로 2024~2025년 시설물 안전점검 용역 (2025년 하반기 정밀안전점검)
점검기관	(주)평성엔지니어링
도면번호	13

상주 방향
←


영천 방향
→

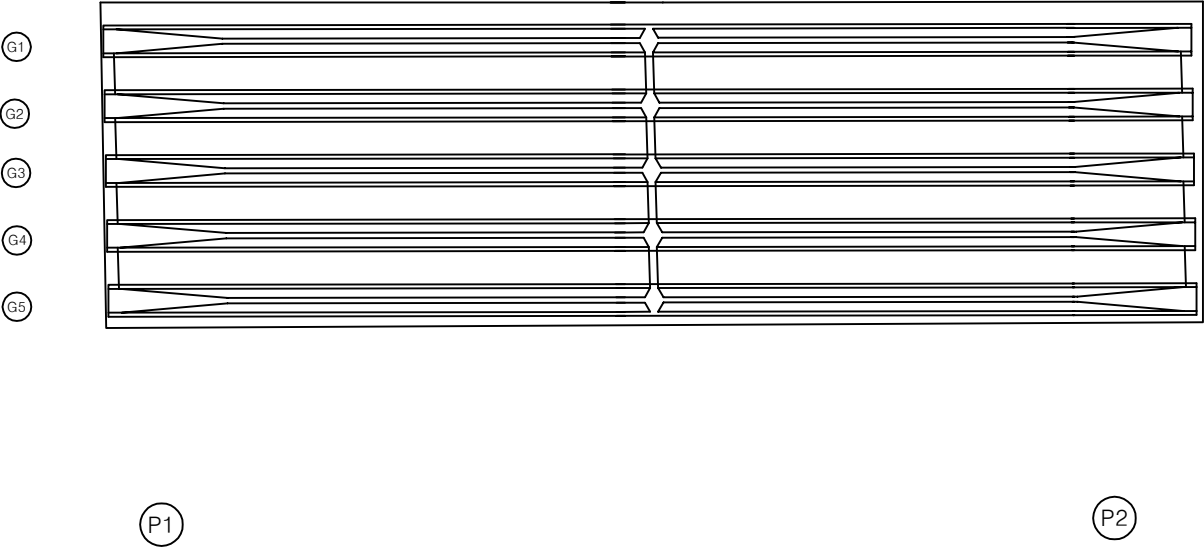


손상 물량 표

번호	구분	부재	손상내용	손상현황						비고
				폭 (mm)	길이 (m)	너비 (m)	물량	단위	개소	
1										
2										
KEY PLAN

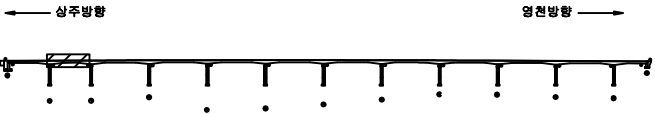

SECTION

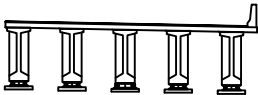

범례


균열	망상균열	재료분리
편치, 공동	바리, 피손	열화
누수, 세수	백태	퇴적물
철근노출	침하	그늘음
부식	좌굴, 변형	기타

발주처	상주영천고속도로(주)
용역명	상주영천고속도로 2024~2025년 시설물 안전점검 용역 (2025년 하반기 정밀안전점검)
점검기관	(주)평성엔지니어링
도면번호	

상주 방향



영천 방향

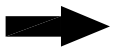


G1

G2

G3

G4

G5

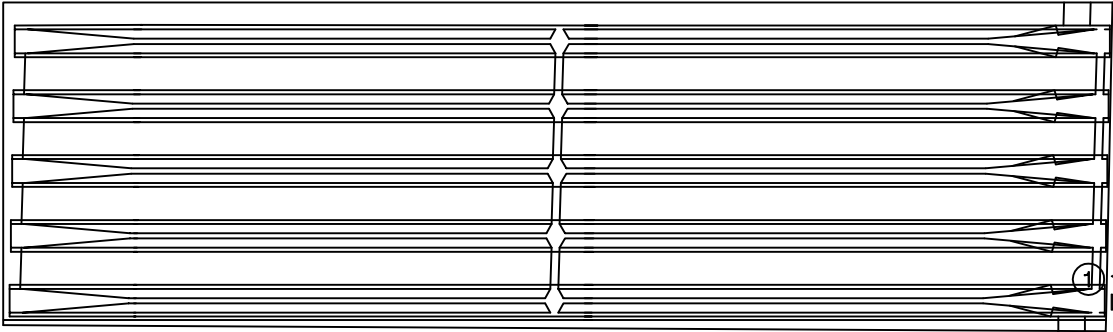

P2

P3


손상 물 량 표

번호	구분	부재	손상내용	손상현황						비 고
				폭 (mm)	길이 (m)	너비 (m)	수량	단위	개소	
1	21하	신축이음	신축이음 하부누수		1.5		1.50	m	1	
2										
3										
KEY PLAN

상주방향

영천방향

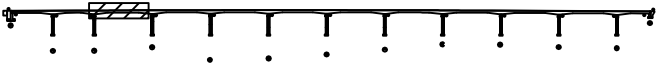

SECTION

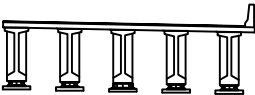

범례

균열	망상균열	재료분리
편치, 공동	박리, 피손	열화
누수, 체수	백태	피복물
철근노출	침하	그늘음
부식	좌굴, 변형	기타



발 주 처 상주영천고속도로(주)
용 역 명 상주영천고속도로 2024~2025년 시설물 안전점검 용역
(2025년 하반기 정밀안전점검)
점 검 기 관 (주)평성엔지니어링
도 면 번 호 15

손상물량표

상주 방향




영천 방향

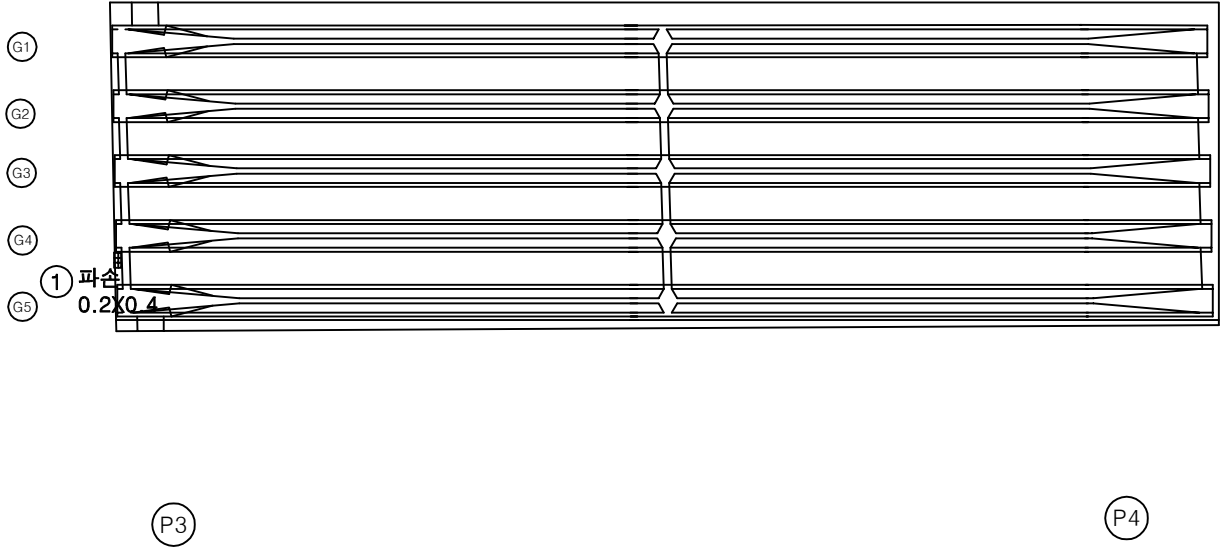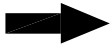


번호	구분	부재	손상내용	손상현황						비고
				폭 (mm)	길이 (m)	너비 (m)	물량	단위	개소	
1	25하	바닥판	파손		0.2	0.4	0.08	m ²	1	
2										
3										
KEY PLAN

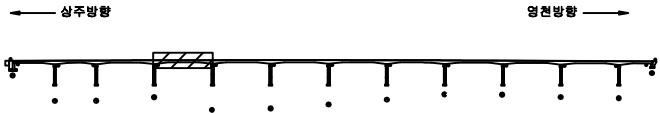

SECTION

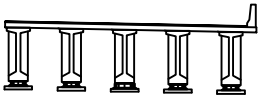

범례

발주처	상주영천고속도로(주)
용역명	상주영천고속도로 2024~2025년 시설물 안전점검 용역 (2025년 하반기 정밀안전점검)
점검기관	(주)평생엔지니어링
도면번호	16

손상물량표

번호	구분	부재	손상내용	손상현황						비고
				폭 (mm)	길이 (m)	너비 (m)	물량	단위	개소	
1										
2										
상주 방향



영천 방향



G1

G2

G3

G4


G5

P4

P5


KEY PLAN

← 상주방향

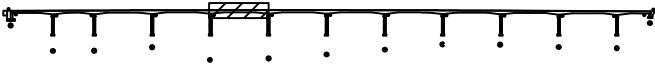

→ 영천방향

SECTION

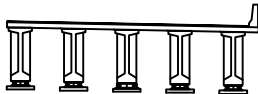

범례

균열	망상균열	재료분리
편치, 공동	박리, 피손	열화
누수, 채수	백태	퇴적물
철근노출	침하	그늘음
부식	좌굴, 변형	기타

발주처	상주영천고속도로(주)
용역명	상주영천고속도로 2024~2025년 시설물 안전점검 용역 (2025년 하반기 정밀안전점검)
점검기관	(주)평성엔지니어링
도면번호	17

손 상 물 량 표

번호	구분	부재	손상내용	손상현황						비 고
				폭 (mm)	길이 (m)	너비 (m)	수량	단위	개소	
1	25하	배수시설	배수관 막힘				1.00	EA	1	
2										
3										
상주 방향



영천 방향



G1

G2

G3

G4


G5

P5


P6

① 배수관 막힘
1EA

KEY PLAN

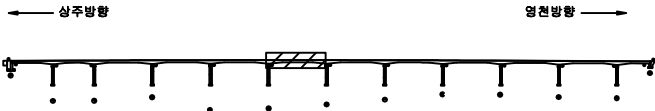

SECTION

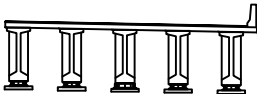

범례

	균열		망상균열		재료분리
	편치, 공동		바리, 파손		열화
	누수, 체수		백태		부식
	침하		침하		변형
	부식		좌굴, 변형		기타

발 주 처	상주영천고속도로(주)
용 역 명	상주영천고속도로 2024~2025년 시설물 안전점검 용역 (2025년 하반기 정밀안전점검)
점 검 기 관	(주)평성엔지니어링
도 면 번 호	18


손 상 물 량 표

번호	구분	부재	손상내용	손상현황						비 고
				폭 (mm)	길이 (m)	너비 (m)	수량	단위	개소	
1	21하	신축이음	신축이음 하부누수		0.5		1.00	m	2	
2										
3										
상주 방향



영천 방향

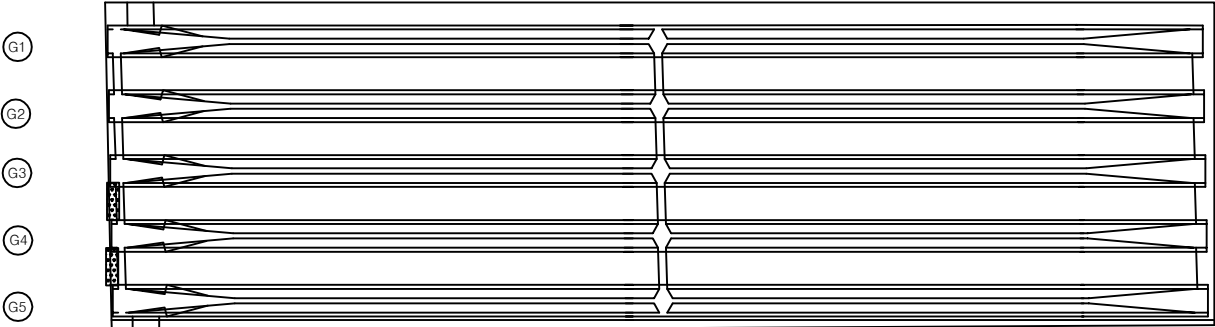


① 신축이음 하부누수
L=0.5m X2EA


P6

P7

KEY PLAN

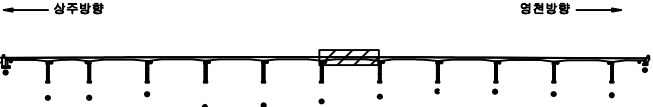

SECTION

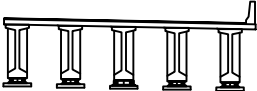

범례

	관 절		망상균열		재로분리
	편치, 공동		바리, 파손		열 화
	누수, 체수		백 태		피착물
	철근노출		침 하		그을음
	부 식		좌굴, 변형		기 타



발 주 처 상주영천고속도로(주)
용 역 명 상주영천고속도로 2024~2025년 시설물 안전점검 용역
(2025년 하반기 정밀안전점검)
점 검 기 관 (주)평성엔지니어링
도 면 번 호

손상물량표

상주 방향



영천 방향

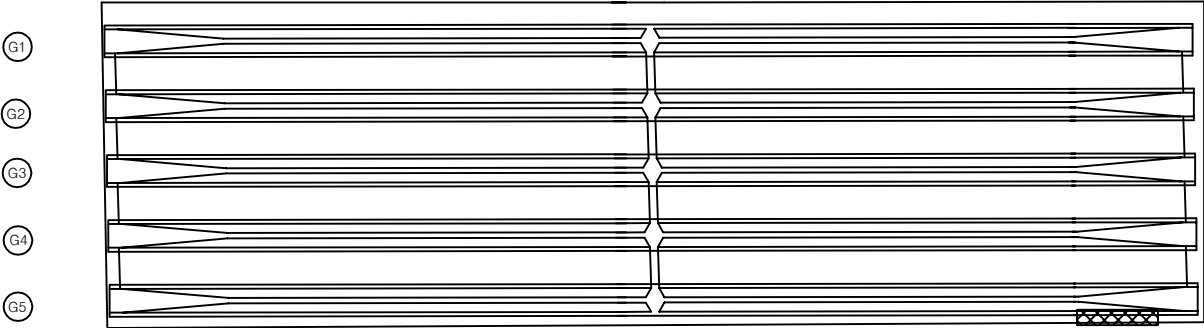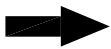


① 재료분리
1.5X0.4

번호	구분	부재	손상내용	손상현황						비고
				폭 (mm)	길이 (m)	너비 (m)	물량	단위	개소	
1	21하	바닥판	재료분리		1.5	0.4	0.60	m ²	1	
2										
3										
KEY PLAN

← 상주방향

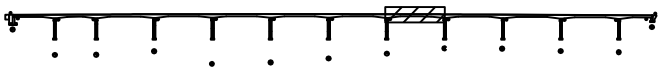

→ 영천방향

SECTION

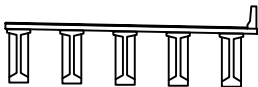

범례

콘크리트	방상근열	재료분리
균열, 공동	박리, 피손	열화
누수, 체수	백태	파손물
철근노출	침하	그늘음
부식	좌굴, 변형	기타

발주처	상주영천고속도로(주)
용역명	상주영천고속도로 2024~2025년 시설물 안전점검 용역 (2025년 하반기 정밀안전점검)
점검기관	(주)평성엔지니어링
도면번호	20

손 상 물 량 표

번호	구분	부재	손상내용	손상현황						비 고
				폭 (mm)	길이 (m)	너비 (m)	수량	단위	개소	
1	25상	신축이음	신축이음 하부부식		0.6		0.60	m	1	
2										
3										
상주 방향



영천 방향



G1

G2

G3

G4

G5

P8


P9

① 신축이음 하부부식
L=0.6m


KEY PLAN

← 상주방향

→ 영천방향

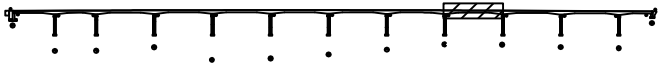

SECTION

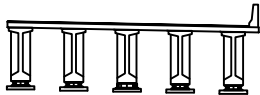

범례

	균 열		망상균열		재료분리
	편치, 공동		바리, 파손		열 화
	누수, 체수		백 테		피착물
	철근노출		침 하		그을음
	부 식		좌굴, 변형		기 타


발 주 처 상주영천고속도로(주)
용 역 명 상주영천고속도로 2024~2025년 시설물 안전점검 용역
(2025년 하반기 정밀안전점검)
점 검 기 관 (주)평성엔지니어링
도 면 번 호

손상물량표

상주 방향



영천 방향

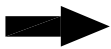

G1

G2

G3

G4

G5

P9

P10

번호	구분	부재	손상내용	손상현황						비고
				폭 (mm)	길이 (m)	너비 (m)	물량	단위	개소	
1										
2										
KEY PLAN

상주방향

영천방향

SECTION

범례

균열	망상균열	재료분리
편치, 공동	박리, 피손	열화
누수, 채수	백태	퇴적물
철근노출	침하	그늘음
부식	좌굴, 변형	기타


발주처	상주영천고속도로(주)
용역명	상주영천고속도로 2024~2025년 시설물 안전점검 용역 (2025년 하반기 정밀안전점검)
점검기관	(주)평생엔지니어링
도면번호	22

손상물량표

상주 방향



영천 방향

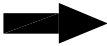

G1

G2

G3

G4

G5

P10


P11

번호	구분	부재	손상내용	손상현황						비고
				폭 (mm)	길이 (m)	너비 (m)	물량	단위	개소	
1										
2										
KEY PLAN

← 상주방향

→ 영천방향

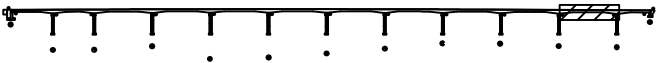

SECTION

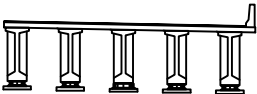

범례

균열	망상균열	재료분리
편치, 공동	박리, 피손	열화
누수, 채수	백태	퇴적물
철근노출	침하	그늘음
부식	좌굴, 변형	기타


발주처	상주영천고속도로(주)
용역명	상주영천고속도로 2024~2025년 시설물 안전점검 용역 (2025년 하반기 정밀안전점검)
점검기관	(주)평성엔지니어링
도면번호	23

손상물량표

상주 방향



영천 방향

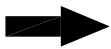

G1

G2

G3

G4

G5

P11


A2

번호	구분	부재	손상내용	손상현황						비고
				폭 (mm)	길이 (m)	너비 (m)	물량	단위	개소	
1										
2										
KEY PLAN

← 상주방향

→ 영천방향

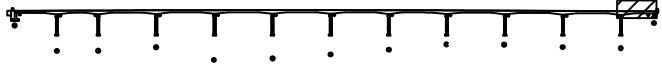

SECTION

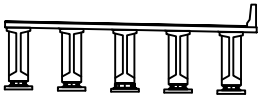

범례

균열	망상균열	재료분리
편치, 공동	박리, 피손	열화
누수, 채수	백태	퇴적물
철근노출	침하	그늘음
부식	좌굴, 변형	기타

발주처	상주영천고속도로(주)
용역명	상주영천고속도로 2024~2025년 시설물 안전점검 용역 (2025년 하반기 정밀안전점검)
점검기관	(주)평성엔지니어링
도면번호	

상주 방향



좌측면

G1 하면

우측면

좌측면

G2 하면

우측면

좌측면

G3 하면

우측면

좌측면


G4 하면

우측면

좌측면

G5 하면

우측면

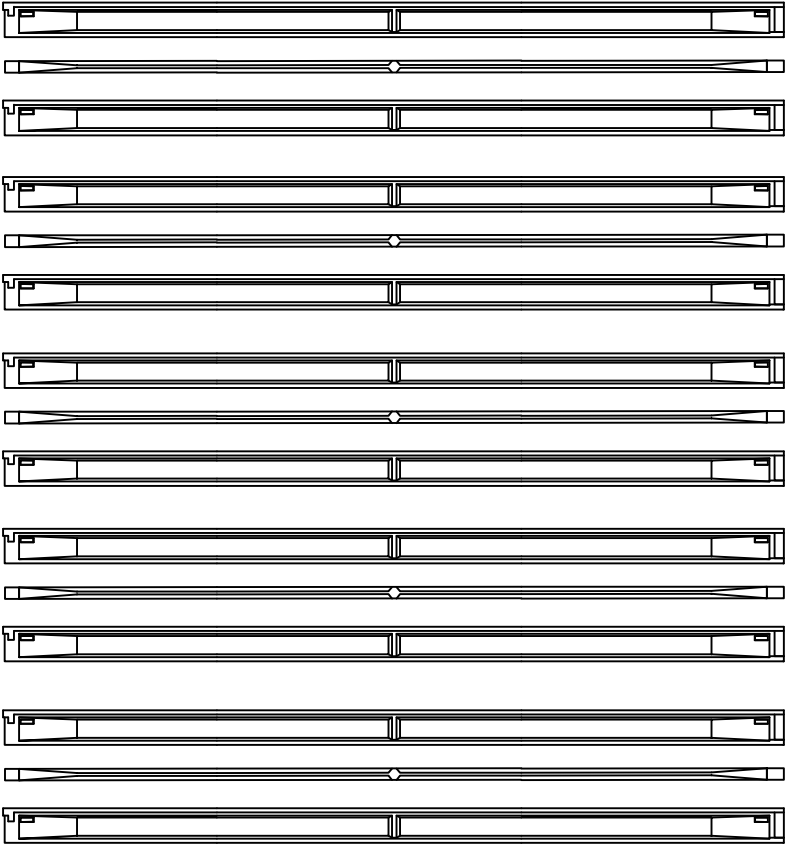

A1

P1

영천 방향




손상 물량 표

번호	구분	부재	손상내용	손상현황						비고
				폭 (mm)	길이 (m)	너비 (m)	물량	단위	개소	
1										
2										
KEY PLAN

상주방향

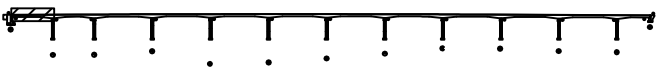

영천방향

SECTION


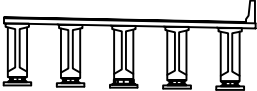


범례

균열	망상균열	재료분리
편치, 공동	박리, 피손	열화
누수, 침수	백태	퇴적물
철근노출	침하	그늘음
부식	좌굴, 변형	기타

발주처	상주영천고속도로(주)
용역명	상주영천고속도로 2024~2025년 시설물 안전점검 용역 (2025년 하반기 정밀안전점검)
점검기관	(주)평성엔지니어링
도면번호	25

상주 방향

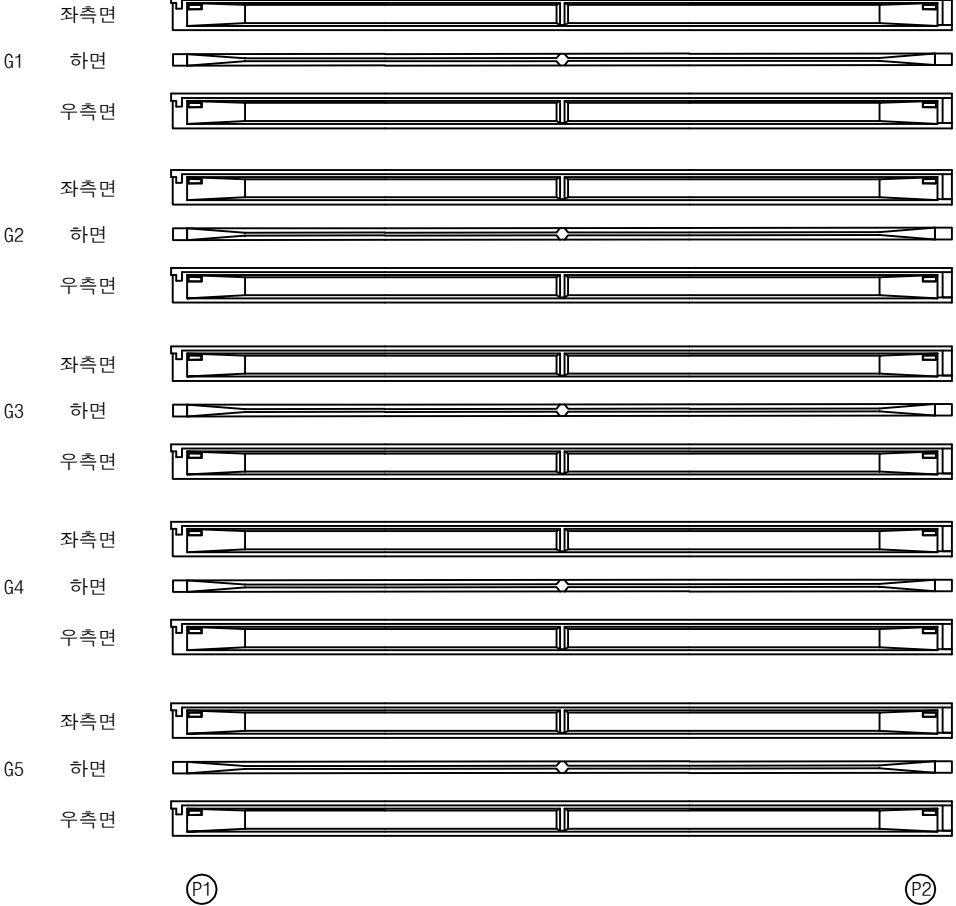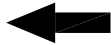


영천 방향




손상 물량 표

번호	구분	부재	손상내용	손상현황						비고
				폭 (mm)	길이 (m)	너비 (m)	수량	단위	개소	
1										
2										
KEY PLAN

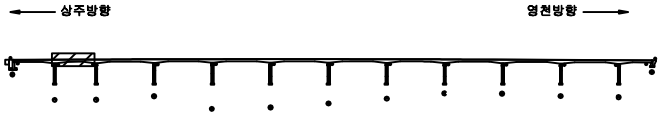

SECTION

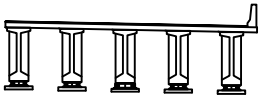

범례


균열	망상균열	재료분리
찌임, 충돌	박리, 피손	열화
누수, 세수	녹탄	퇴적물
철근노출	침하	그늘음
부식	좌굴, 변형	기타

발주처	상주영천고속도로(주)
용역명	상주영천고속도로 2024~2025년 시설물 안전점검 용역 (2025년 하반기 정밀안전점검)
점검기관	(주)평성엔지니어링
도면번호	26

상주 방향




영천 방향

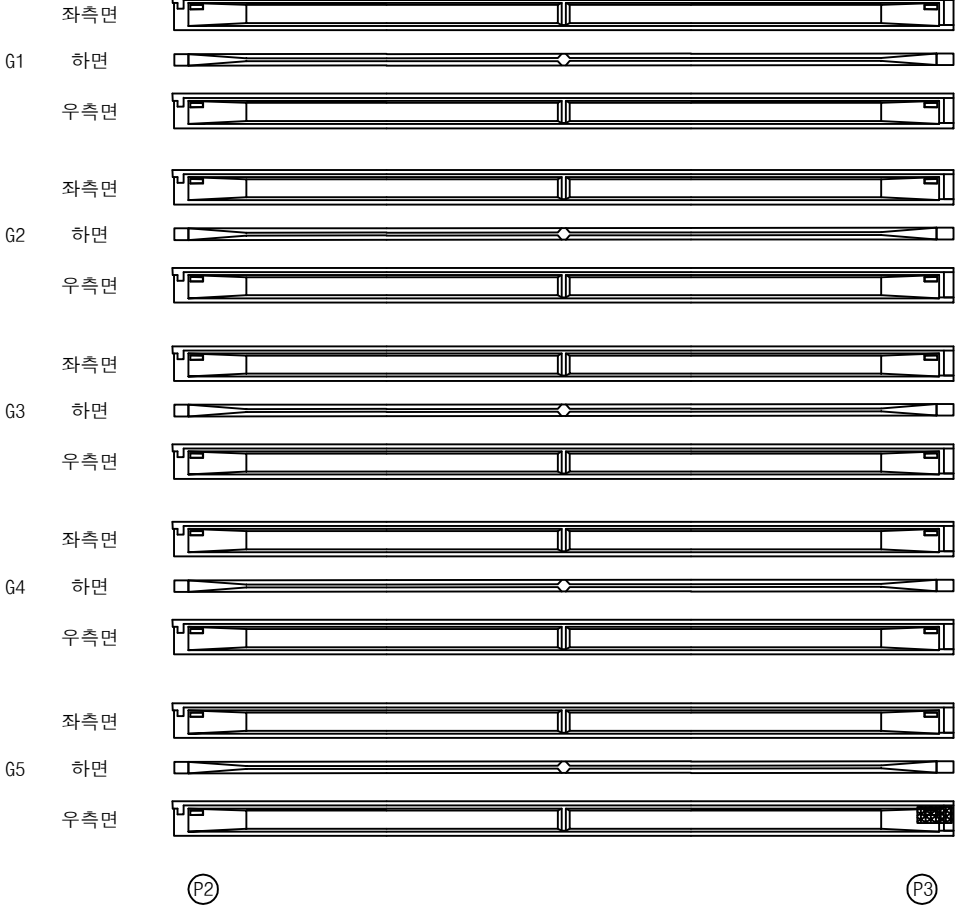


손상 물량 표

번호	구분	부재	손상내용	손상현황						비고
				폭 (mm)	길이 (m)	너비 (m)	물량	단위	개소	
1	23하	거더	망상균열	0.2	0.5	2.0	1.00	m ²	1	
2	25하	거더	망상균열	0.1	1.0	2.0	2.00	m ²	1	
3										
4										
KEY PLAN

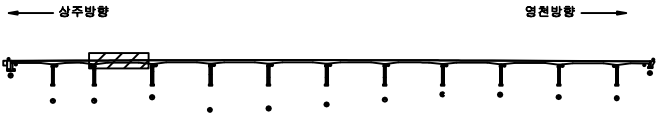

SECTION

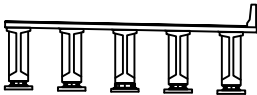

범례


균열	망상균열	재료분리
편치, 공동	바리, 피손	열화
누수, 체수	백태	퇴적물
철근노출	침하	그늘음
부식	좌굴, 변형	기타

발주처	상주영천고속도로(주)
용역명	상주영천고속도로 2024~2025년 시설물 안전점검 용역 (2025년 하반기 정밀안전점검)
점검기관	(주)평성엔지니어링
도면번호	27

상주 방향




영천 방향

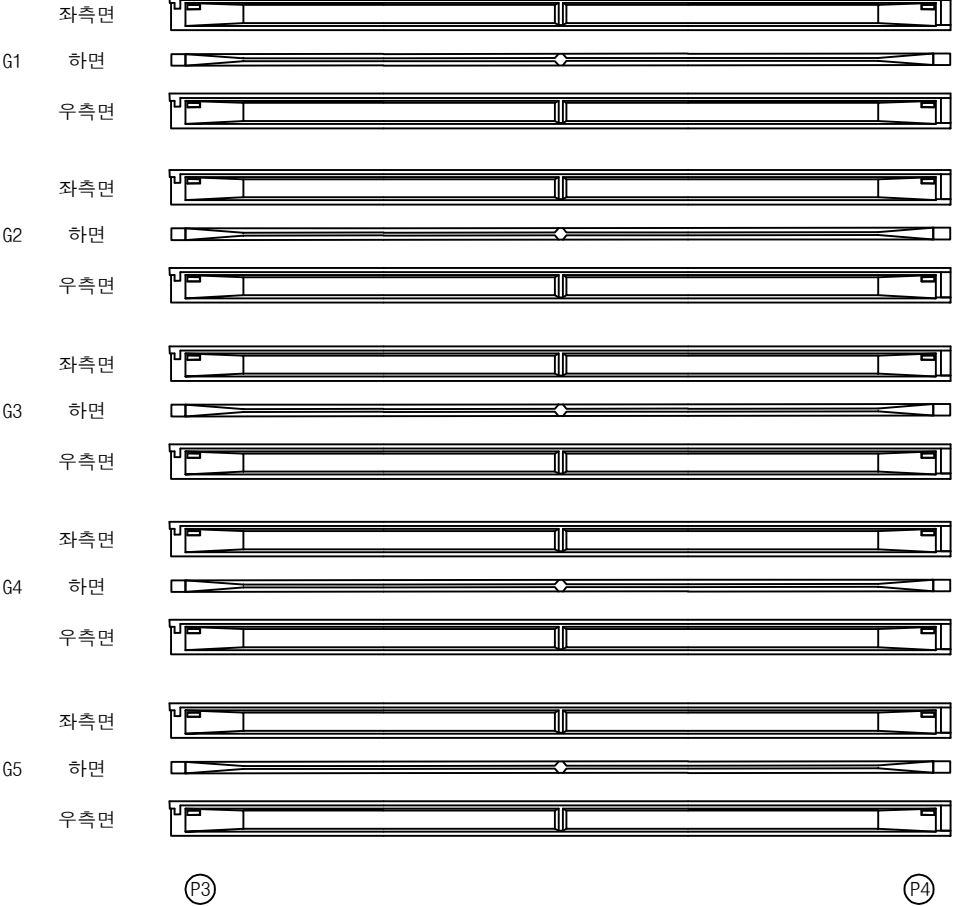


손 상 물 량 표

번호	구분	부재	손상내용	손상현황						비 고
				폭 (mm)	길이 (m)	너비 (m)	수량	단위	개소	
1										
2										
KEY PLAN

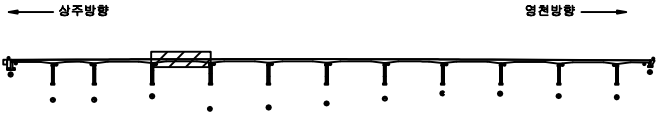

SECTION

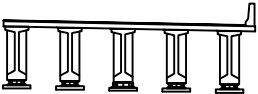

범례



균 절	망상균열	재료분리
편치, 공동	바리, 파손	열 화
누수, 체수	백 태	피식물
철근노출	침 하	그을음
부 식	좌굴, 변형	기 타

발 주 처	상주영천고속도로(주)
용 역 명	상주영천고속도로 2024~2025년 시설물 안전점검 용역 (2025년 하반기 정밀안전점검)
점 검 기 관	(주)평성엔지니어링
도 면 번 호	

상주 방향




영천 방향

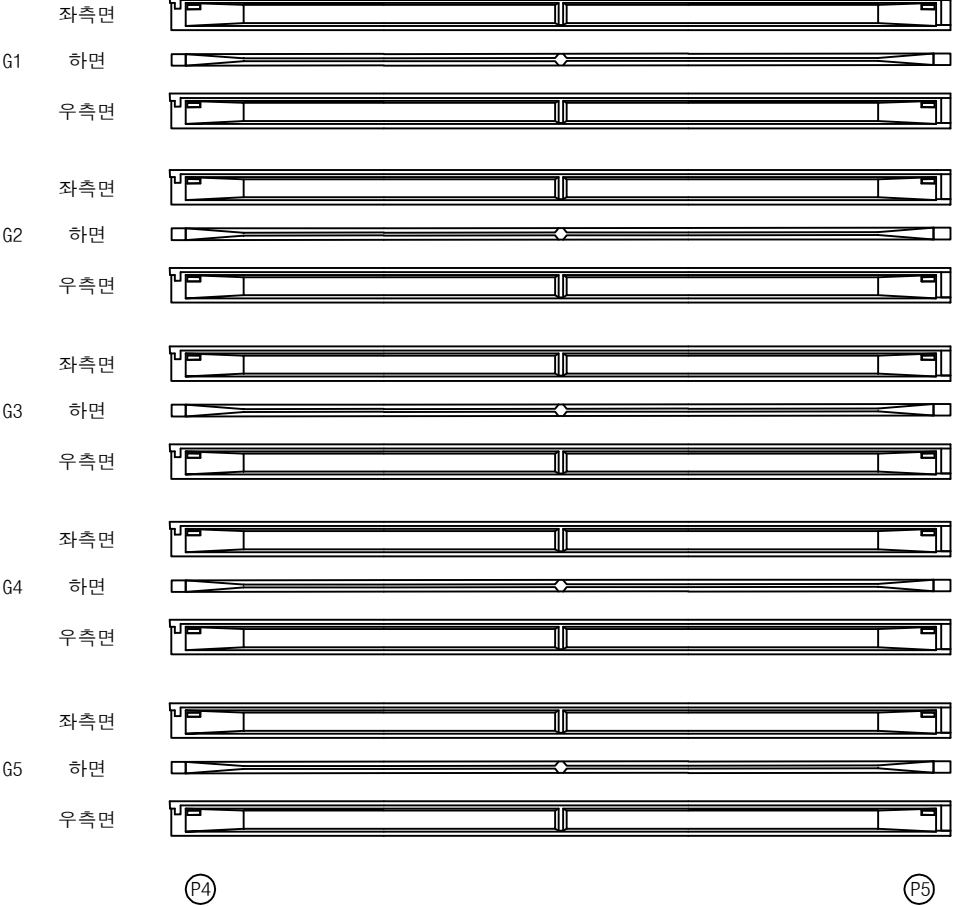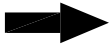


손 상 물 량 표

번호	구분	부재	손상내용	손상현황						비 고
				폭 (mm)	길이 (m)	너비 (m)	수량	단위	개소	
1										
2										
KEY PLAN

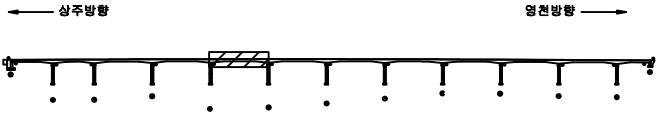

SECTION

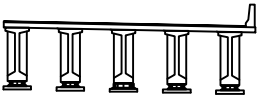

범례


균 절	망상균열	재료분리
편치, 공동	바리, 파손	열 화
누수, 체수	백 태	피식물
철근노출	침 하	그을음
부 식	좌굴, 변형	기 타

발 주 처	상주영천고속도로(주)
용 역 명	상주영천고속도로 2024~2025년 시설물 안전점검 용역 (2025년 하반기 정밀안전점검)
점 검 기 관	(주)평성엔지니어링
도 면 번 호	29

상주 방향




영천 방향

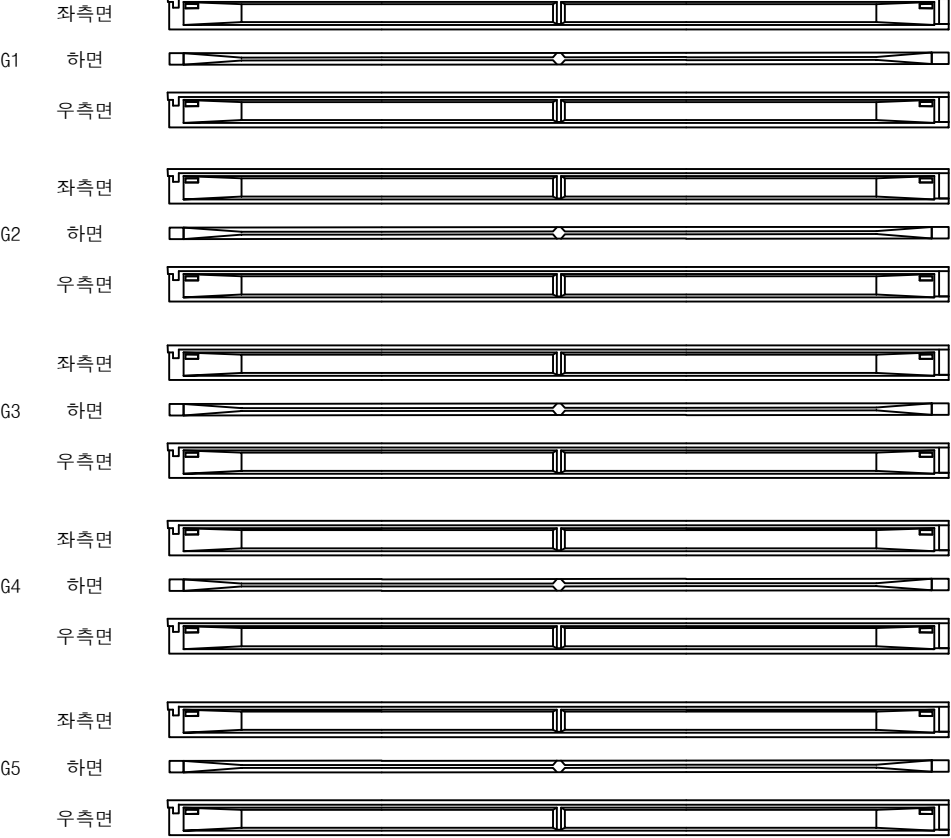


손상 물량 표

번호	구분	부재	손상내용	손상현황						비고
				폭 (mm)	길이 (m)	너비 (m)	물량	단위	개소	
1										
2										
KEY PLAN

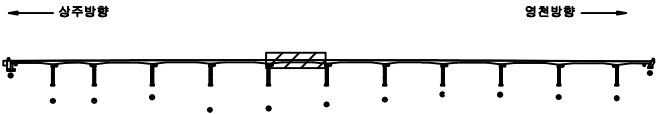

SECTION

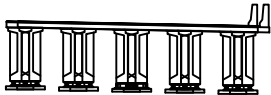


범례


균열	망상균열	재료분리
편치, 공동	박리, 피손	열화
누수, 체수	백태	피착물
철근노출	침하	그늘음
부식	좌굴, 변형	기타

발주처	상주영천고속도로(주)
용역명	상주영천고속도로 2024~2025년 시설물 안전점검 용역 (2025년 하반기 정밀안전점검)
점검기관	(주)평성엔지니어링
도면번호	

상주 방향

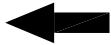


영천 방향

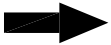


손 상 물 량 표

번호	구분	부재	손상내용	손상현황						비 고
				폭 (mm)	길이 (m)	너비 (m)	수량	단위	개소	
1	25상	거더	망상균열	0.2	1.0	0.5	0.50	m ²	1	
2										
3										
KEY PLAN

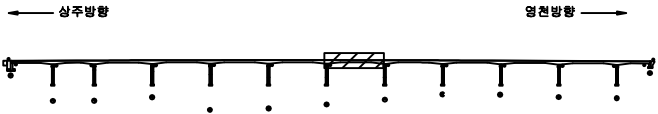

SECTION

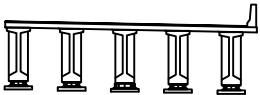

범례



균열	망상균열	재료분리
편치, 공동	박리, 피손	열화
누수, 채수	백태	퇴적물
철근노출	침하	그늘음
부식	좌굴, 변형	기타

발 주 처	상주영천고속도로(주)
용 역 명	상주영천고속도로 2024~2025년 시설물 안전점검 용역 (2025년 하반기 정밀안전점검)
점 검 기 관	(주)평성엔지니어링
도 면 번 호	

상주 방향




영천 방향

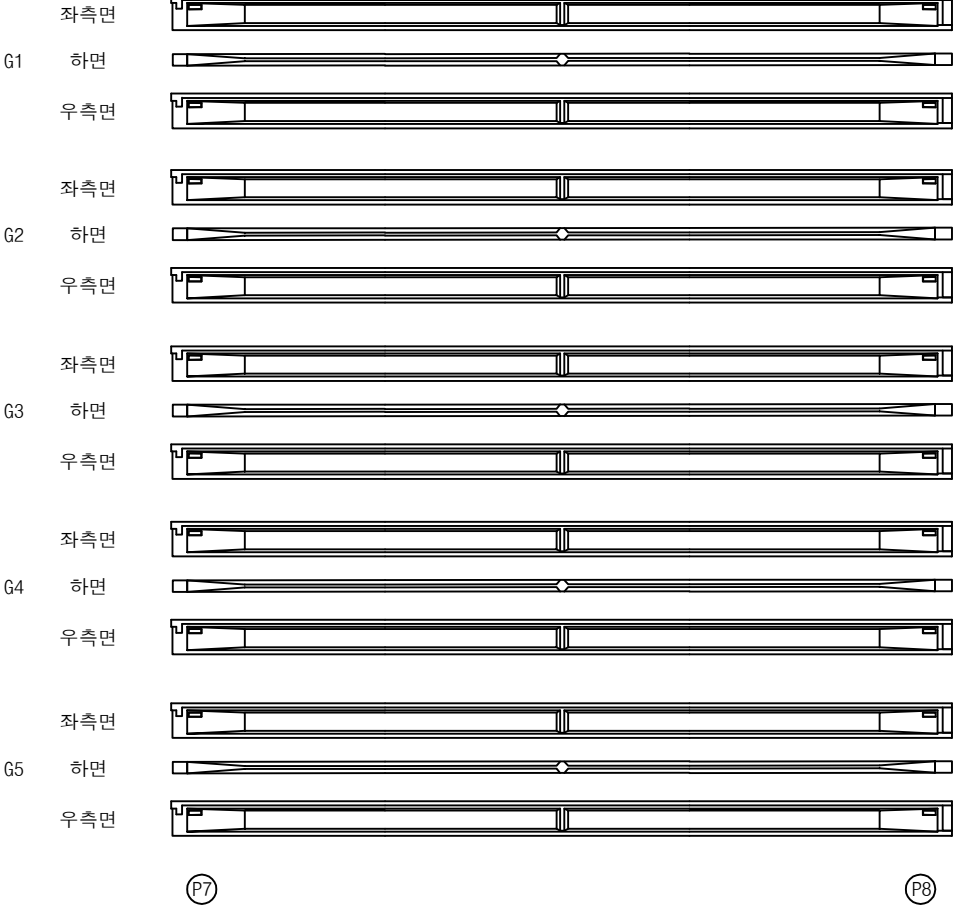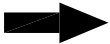


손 상 물 량 표

번호	구분	부재	손상내용	손상현황						비 고
				폭 (mm)	길이 (m)	너비 (m)	수량	단위	개소	
1										
2										
KEY PLAN

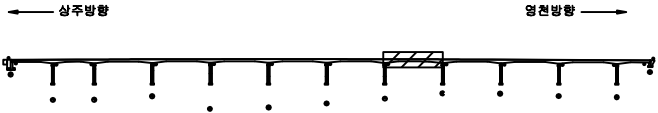

SECTION

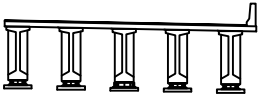


범례


균열	망상균열	재료분리
편치, 공동	박리, 피손	열화
누수, 침수	백테	부식
침하	좌굴, 변형	기타

발 주 처 상주영천고속도로(주)
용 역 명 상주영천고속도로 2024~2025년 시설물 안전점검 용역
(2025년 하반기 정밀안전점검)
점 검 기 관 (주)평성엔지니어링
도 면 번 호

상주 방향

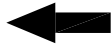

영천 방향

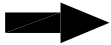

좌측면

G1 하면

우측면

좌측면

G2 하면

우측면

좌측면

G3 하면

우측면

좌측면

G4 하면

우측면

좌측면

G5 하면

우측면


P8

P9


손상 물량 표

번호	구분	부재	손상내용	손상현황						비고
				폭 (mm)	길이 (m)	너비 (m)	물량	단위	개소	
1										
2										
KEY PLAN

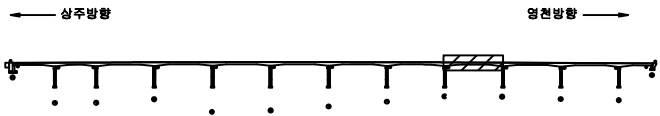

SECTION

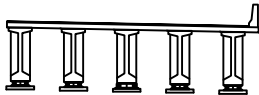


범례



균열	망상균열	재료분리
편치, 공동	바리, 파손	열화
누수, 체수	백태	피복물
철근노출	침하	그을음
부식	좌굴, 변형	기타

발주처	상주영천고속도로(주)
용역명	상주영천고속도로 2024~2025년 시설물 안전점검 용역 (2025년 하반기 정밀안전점검)
점검기관	(주)평성엔지니어링
도면번호	

상주 방향

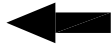


영천 방향

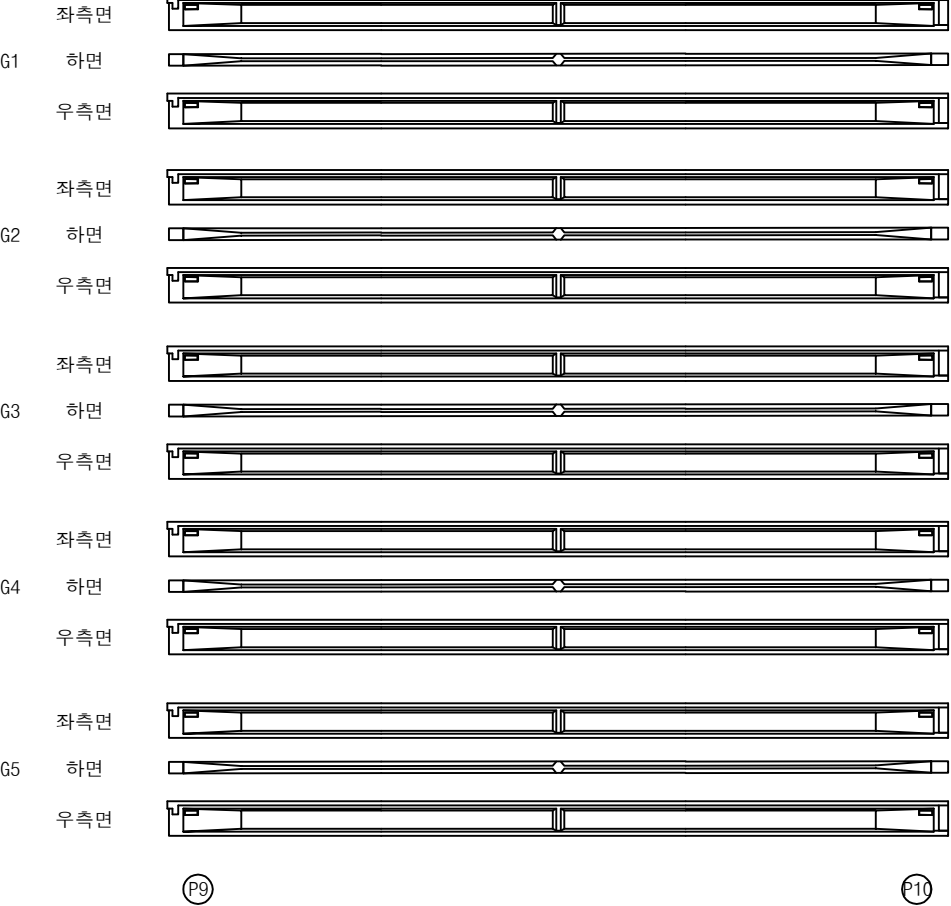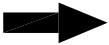


손 상 물 량 표

번호	구분	부재	손상내용	손상현황						비 고
				폭 (mm)	길이 (m)	너비 (m)	수량	단위	개소	
1										
2										
KEY PLAN

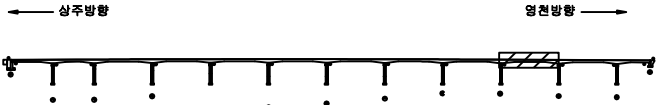

SECTION

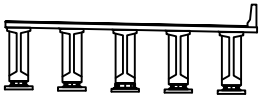

범례



균열	망상균열	재료분리
편치, 공동	박리, 피손	열화
누수, 철부식	변위	균열
침하	휨	변위
파손	파손	파손

발 주 처	상주영천고속도로(주)
용 역 명	상주영천고속도로 2024~2025년 시설물 안전점검 용역 (2025년 하반기 정밀안전점검)
점 검 기 관	(주)평성엔지니어링
도 면 번 호	

상주 방향




영천 방향

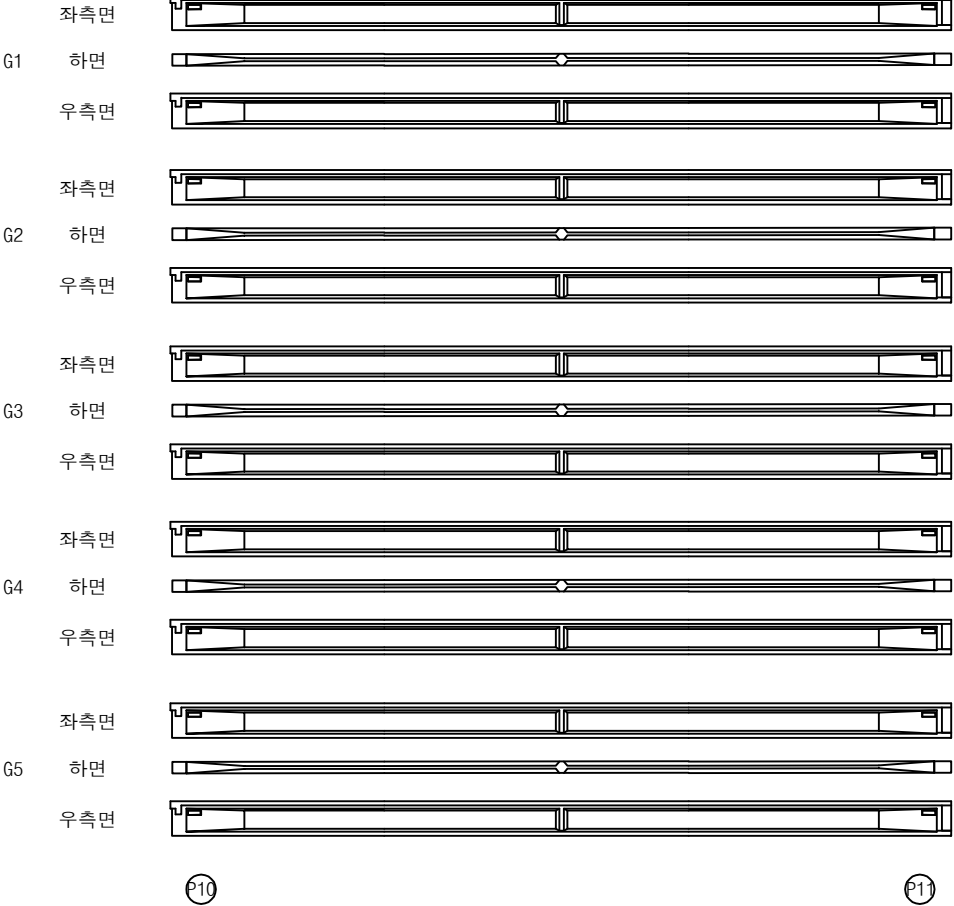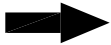


손 상 물 량 표

번호	구분	부재	손상내용	손상현황						비 고
				폭 (mm)	길이 (m)	너비 (m)	수량	단위	개소	
1										
2										
KEY PLAN

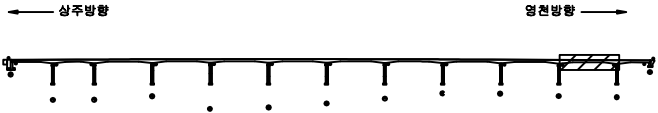

SECTION

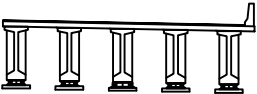

범례

균열	망상균열	재료분리
편치, 공동	바리, 피손	열화
누수, 체수	백태	피착물
철근노출	침하	그을음
부식	좌굴, 변형	기타

발 주 처	상주영천고속도로(주)
용 역 명	상주영천고속도로 2024~2025년 시설물 안전점검 용역 (2025년 하반기 정밀안전점검)
점 검 기 관	(주)평성엔지니어링
도 면 번 호	35

상주 방향



영천 방향



좌측면

하면

우측면

좌측면

하면

우측면

좌측면

하면

우측면

좌측면





하면

우측면

좌측면

하면

우측면

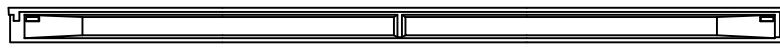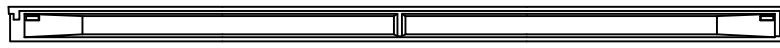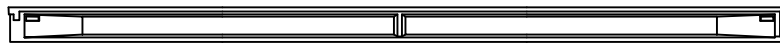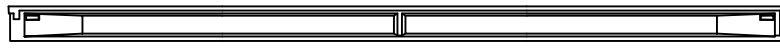① 배부름
0.1X0.6

P1

A2


손상 물량 표

번호	구분	부재	손상내용	손상현황						비고
				폭 (mm)	길이 (m)	너비 (m)	물량	단위	개소	
1	25하	거더	배부름		0.1	0.6	0.06	m ²	1	
2										
3										
KEY PLAN

← 상주방향

→ 영천방향

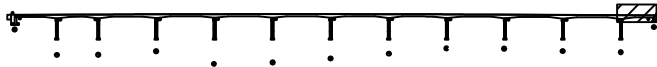

SECTION

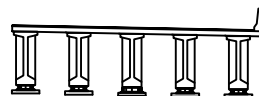

범례


	균열		망상균열		재료분리	발주처	상주영천고속도로(주)
	편치, 공동		바리, 피손		열화	용역명	상주영천고속도로 2024~2025년 시설물 안전점검 용역 (2025년 하반기 정밀안전점검)
	누수, 체수		백태		퇴적물	점검기관	(주)평성엔지니어링
	침하노출		침하		그늘음	도면번호	
	부식		좌굴, 변형		기타		

손상물량표

상주 방향




영천 방향

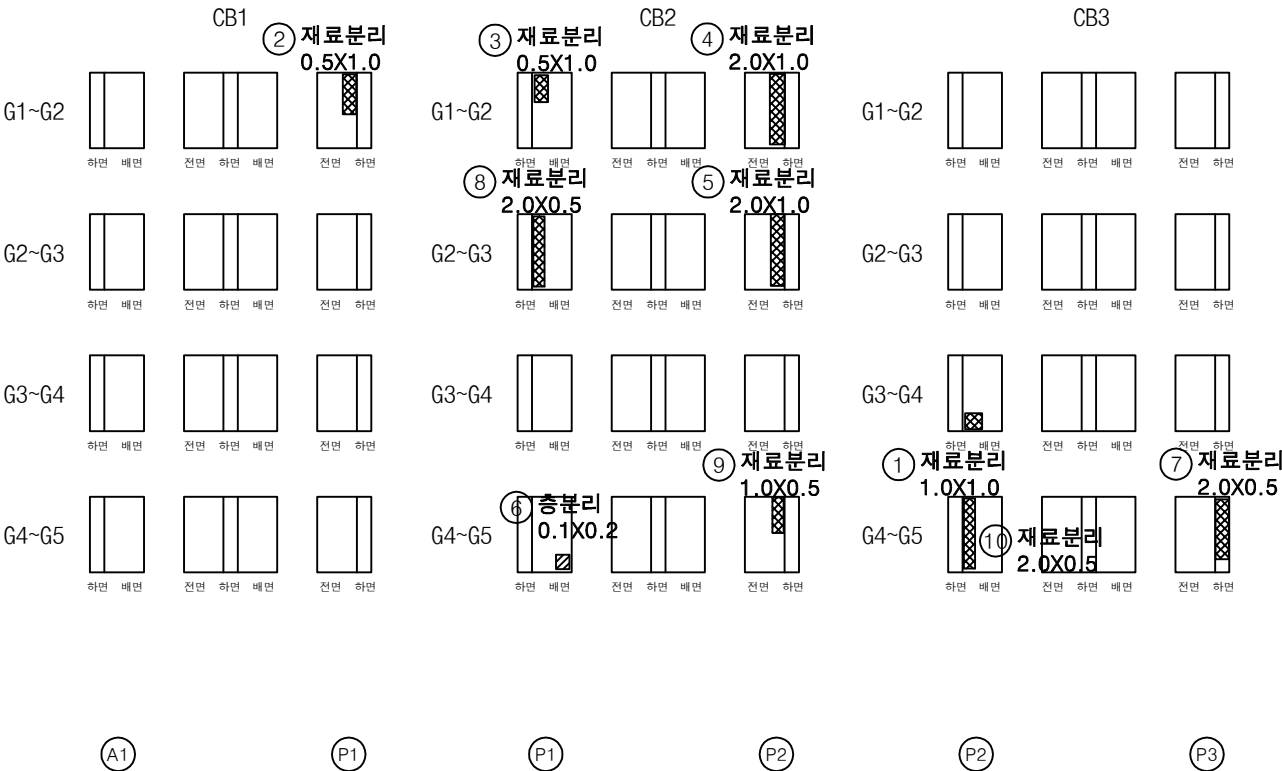


번호	구분	부재	손상내용	손상현황						비고
				폭 (mm)	길이 (m)	너비 (m)	수량	단위	개소	
1	19하	가로보	재료분리		1.0	1.0	1.00	m ²	1	손상중가
2	23하	가로보	재료분리		0.5	1.0	0.50	m ²	1	
3	23하	가로보	재료분리		0.5	1.0	0.50	m ²	1	
4	23하	가로보	재료분리		2.0	1.0	2.00	m ²	1	
5	23하	가로보	재료분리		2.0	1.0	2.00	m ²	1	손상중가
6	23하	가로보	층분리		0.1	0.2	0.02	m ²	1	
7	23하	가로보	재료분리		2.0	0.5	1.00	m ²	1	
8	25하	가로보	재료분리		2.0	0.5	1.00	m ²	1	
9	25하	가로보	재료분리		1.0	0.5	0.50	m ²	1	
10	25하	가로보	재료분리		2.0	0.5	1.00	m ²	1	
11										
12										
KEY PLAN

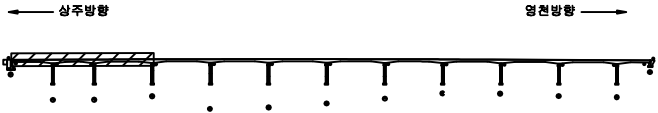

SECTION

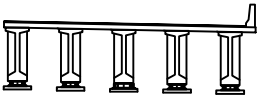

범례

	균열		망상균열		재료분리
	편치, 공동		바리, 파손		열화
	누수, 체수		백태		퇴적물
	철근노출		침하		그늘음
	부식		좌굴, 변형		기타


발주처	상주영천고속도로(주)
용역명	상주영천고속도로 2024~2025년 시설물 안전점검 용역 (2025년 하반기 정밀안전점검)
점검기관	(주)평생엔지니어링
도면번호	37

손상물량표

상주 방향




영천 방향

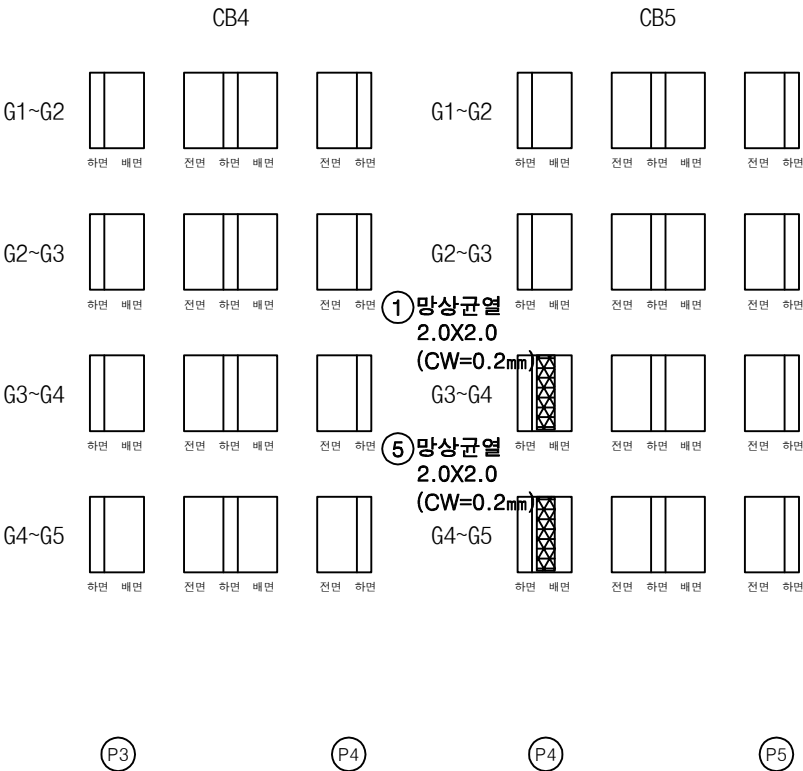


번호	구분	부재	손상내용	손상현황						비고
				폭 (mm)	길이 (m)	너비 (m)	수량	단위	개소	
1	19하	가로보	망상균열	0.2	2.0	2.0	4.00	m ²	1	
2	23하	가로보	재료분리		0.5	1.0	0.50	m ²	1	
3	25하	가로보	재료분리		0.5	1.0	1.00	m ²	2	
4	25하	가로보	재료분리		0.5	1.0	1.00	m ²	2	
5	25하	가로보	망상균열	0.2	2.0	2.0	4.00	m ²	1	
6										
7										
KEY PLAN

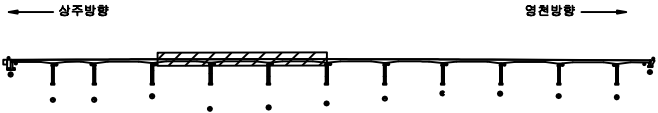

SECTION

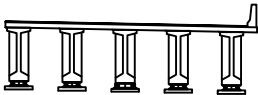

범례

	균열		망상균열		재료분리
	편치, 공동		박리, 피손		열화
	누수, 채수		색변		표적물
	철근노출		침하		그늘음
	부식		좌굴, 변형		기타


발주처	상주영천고속도로(주)
용역명	상주영천고속도로 2024~2025년 시설물 안전점검 용역 (2025년 하반기 정밀안전점검)
점검기관	(주)평성엔지니어링
도면번호	38

손상물량표

상주 방향




영천 방향

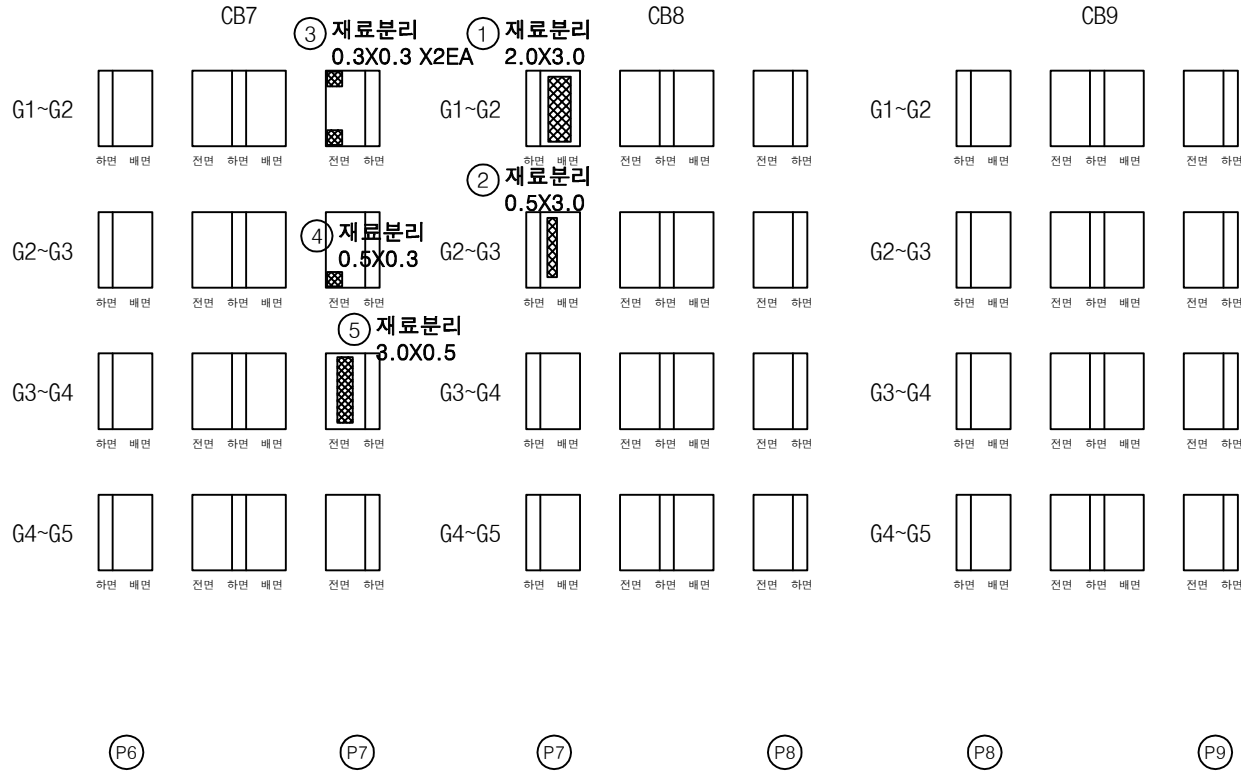


번호	구분	부재	손상내용	손상현황						비고
				폭 (mm)	길이 (m)	너비 (m)	수량	단위	개소	
1	23하	가로보	재료분리		2.0	3.0	6.00	m ²	1	
2	23하	가로보	재료분리		0.5	3.0	1.50	m ²	1	
3	25하	가로보	재료분리		0.3	0.3	0.18	m ²	2	
4	25하	가로보	재료분리		0.5	0.3	0.15	m ²	1	
5	25하	가로보	재료분리		3.0	0.5	1.50	m ²	1	
6										
7										
KEY PLAN

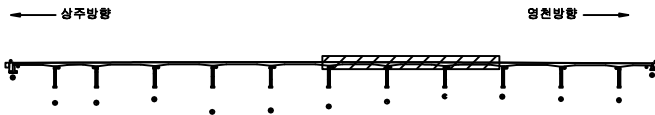

SECTION

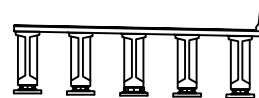

범례

콘크리트	방상근열	재료분리	발주처 상주영천고속도로(주)
균열, 공동	박리, 파손	열화	
누수, 침수	파편	파편	
철근노출	침하	그늘음	점검기관 (주)영성엔지니어링
부식	파손, 변형	기타	도면번호

손상물량표

상주 방향



영천 방향




CB10


CB11

CB12


G1~G2

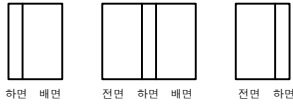

G1~G2

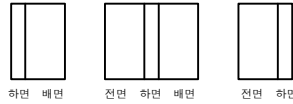

G1~G2

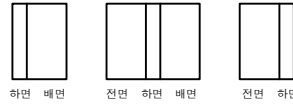


① 0.2/2.0 X2EA


G2~G3



G2~G3

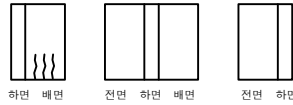


G2~G3

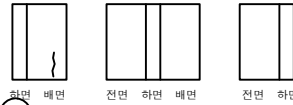


② 0.2/0.5 X3EA

③ 0.2/0.5


G3~G4

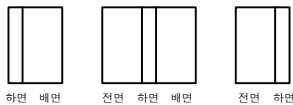


G3~G4

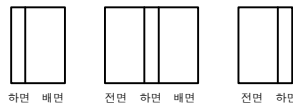

G3~G4

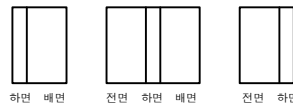

G4~G5

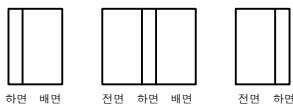

G4~G5



G4~G5



P9

P10

P10


P11

P11

A2


KEY PLAN

← 상주방향

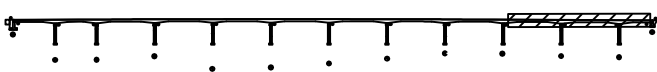

→ 영천방향

SECTION

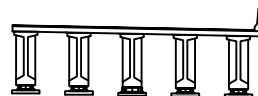


범례

균열	망상균열	재료분리
편저, 공동	박리, 파손	열화
누수, 체수	부식	녹
철근노출	침하	그늘음
부식	좌굴, 변형	기타


발주처	상주영천고속도로(주)
용역명	상주영천고속도로 2024~2025년 시설물 안전점검 용역 (2025년 하반기 결산안전점검)
점검기관	(주)명성엔지니어링
도면번호	40

손상물량표


번호	구분	부재	손상내용	손상현황						비고
				폭 (mm)	길이 (m)	너비 (m)	수량	단위	개소	
1	21하	교대	실란트 파손		5.0		5.00	m	1	
2	23하	교대	균열(0.3mm미만)	0.2	0.5		1.50	m	3	
3	25상	교대	균열(0.3mm미만)	0.2	2.5		5.00	m	2	
4										
5										
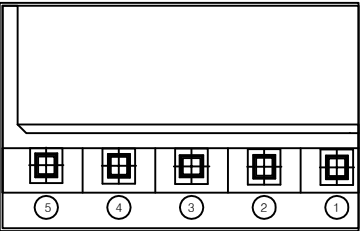

평면도

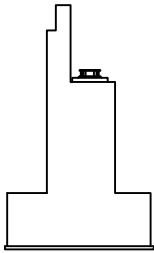


날개벽

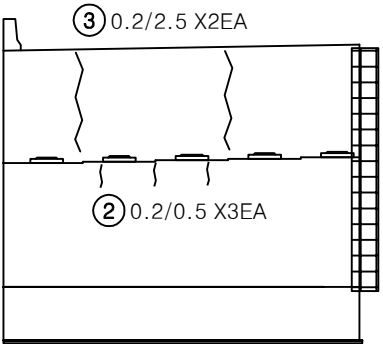


정면

KEY PLAN

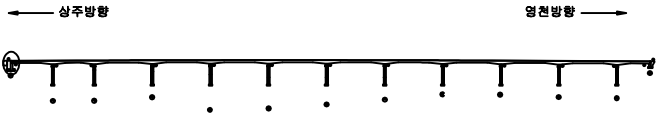


SECTION

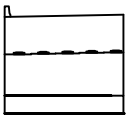


범례

	균열		망상균열		재료분리
	편치, 공동		박리, 파손		열화
	누수, 체수		백태		퇴적물
	철근노출		침하		그늘음
	부식		좌굴, 변형		기타


발주처	상주영천고속도로(주)
용역명	상주영천고속도로 2024~2025년 시설물 안전점검 용역 (2025년 하반기 정밀안전점검)
점검기관	(주)평성엔지니어링
도면번호	41

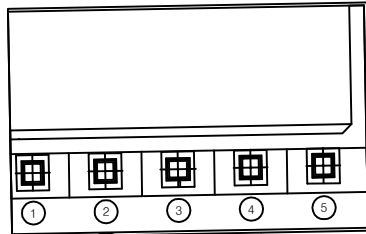

① 받침콘크리트 균열
0.1/0.3
평면도

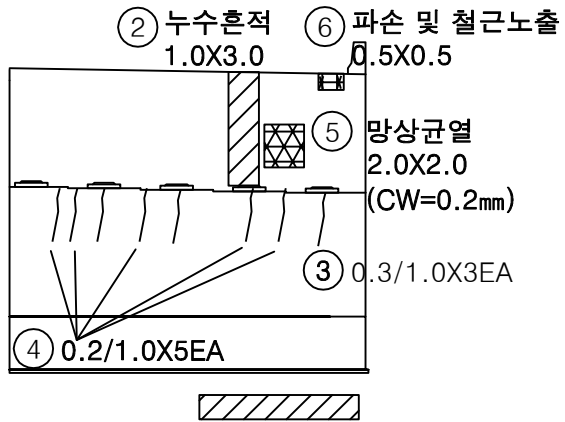

정면
⑦ 법면 보호블럭 밀림
L=10.0m

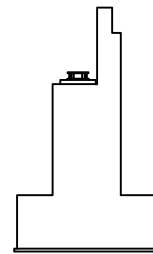


날개벽

손상물량표

번호	구분	부재	손상내용	손상현황					비고
				폭 (mm)	길이 (m)	너비 (m)	수량	단위	
1	19하	교량받침	받침콘크리트 균열	0.1	0.3		0.30	m	1
2	19하	교대	누수흔적		1.0	3.0	3.00	m ²	1
3	19하	교대	균열(0.3mm이상)	0.3	1.0		3.00	m	3
4	21하	교대	균열(0.3mm미만)	0.2	1.0		5.00	m	5
5	23하	교대	망상균열	0.2	2.0	2.0	4.00	m ²	1
6	23하	교대	파손 및 철근노출	0.5	0.5		0.25	m ²	1
7	25하	교대	법면 보호블럭 밀림		10.0		10.00	m	1
8									
9									
KEY PLAN

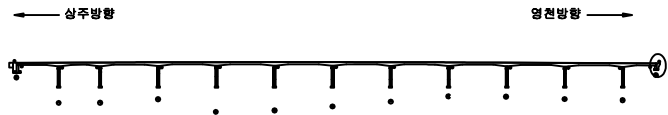

SECTION



범례

균열	망상균열	재료분리
편치, 공동	바리, 파손	열화
누수, 체수	백태	퇴적물
철근노출	침하	그늘음
부식	좌굴, 변형	기타

발주처 상주영천고속도로(주)

용역명 상주영천고속도로 2024~2025년 시설물 안전점검 용역
(2025년 하반기 정밀안전점검)

점검기관 (주)평성엔지니어링

도면번호


상주·영천방향-교각

손상물량표

번호	구분	부재	손상내용	손상현황						비고
				폭 (mm)	길이 (m)	너비 (m)	수량	단위	개소	
1	19하	교각	균열(0.3mm미만)	0.2	1.0		1.00	m	1	
2	19하	교량받침	plate 부식				2.00	EA	2	
3	19하	교량받침	받침콘크리트 균열	0.1	0.2		0.60	m	3	
4	25하	교각	균열(0.3mm미만)	0.2	1.0		1.00	m	1	
5	25하	교각	이물질 퇴적		0.6	3.0	1.80	m ²	1	
6	25하	교량받침	plate 부식				2.00	EA	2	
7										
8										
(상주)


(영천)

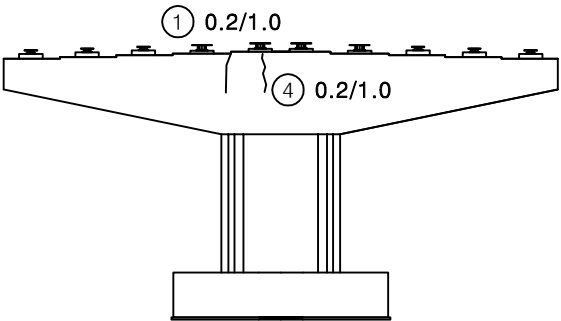


정면

(상주)


(영천)

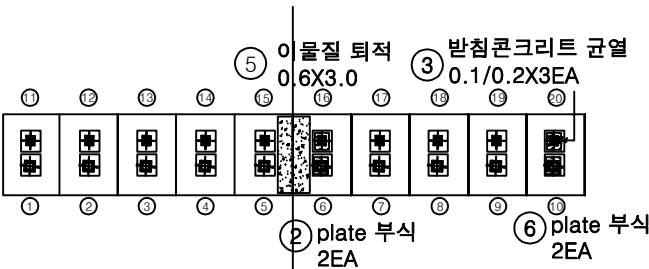


평면도

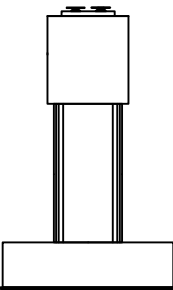

좌측면

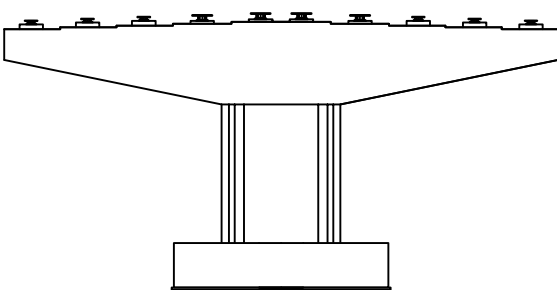


배면

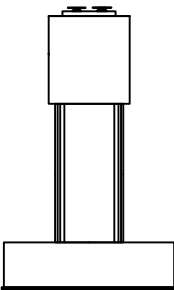


우측면

KEY PLAN

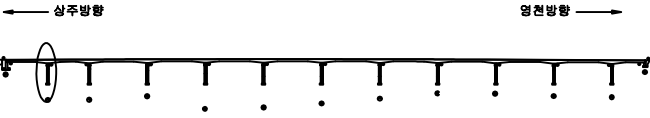

SECTION

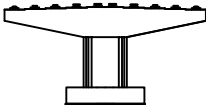

범례

균열	망상균열	재료분리
편치, 공동	바리, 파손	열화
누수, 체수	백태	퇴적물
철근노출	침하	그늘음
부식	좌굴, 변형	기타


발주처	상주영천고속도로(주)
용역명	상주영천고속도로 2024~2025년 시설물 안전점검 용역 (2025년 하반기 정밀안전점검)
점검기관	(주)평생엔지니어링
도면번호	43

손 상 물 량 표

번호	구분	부재	손상내용	손상현황					비 고
				폭 (mm)	길이 (m)	너비 (m)	수량	단위	개소
1	19하	교각	균열(0.3mm이상)	0.3	1.0		2.00	m	2
2	19하	교각	균열(0.3mm미만)	0.2	1.0		5.00	m	5
3	19하	교각	균열(0.3mm미만)	0.2	13.0		13.0	m	1
4	19하	교각	균열(0.3mm이상)	0.3	0.5		3.50	m	7
5	19하	교량발침	plate 부식				2.00	EA	2
6	19하	교량발침	발침콘크리트 균열	0.1	0.5		0.50	m	1
7	21하	교각	균열(0.3mm미만)	0.2	5.0		5.00	m	1
8	23하	교각	균열(0.3mm이상)	0.3	1.0		3.00	m	3
9	25하	교각	이물질 퇴적		0.6	3.0	1.80	m ²	1
10	25하	교각	백태		0.2	0.7	0.14	m ²	1
11	25하	교각	균열(0.3mm미만)	0.2	8.0		8.00	m	1
12									
13									
(상주)


(영천)

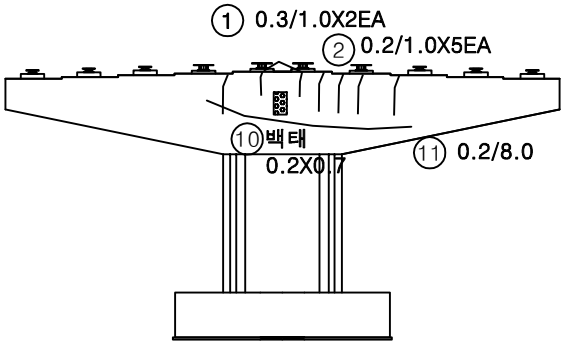

정 면




(상주)

(영천)


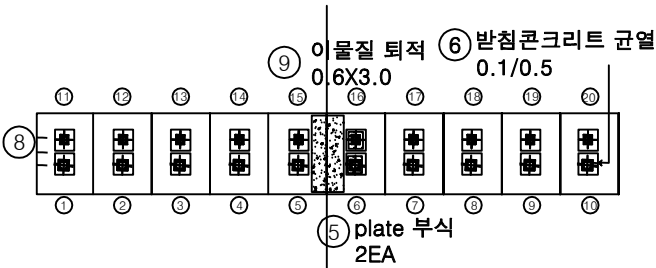


손상물량표

번호	구분	부재	손상내용	손상현황					비고
				폭 (mm)	길이 (m)	너비 (m)	수량	단위	개소
1	19하	교량받침	스토퍼 간섭				2.00	EA	2
2	19하	교량받침	plate 부식				1.00	EA	1
3	19하	교량받침	plate 부식				2.00	EA	2
4	19하	교량받침	plate 부식				2.00	EA	2
5	19하	교량받침	받침콘크리트 균열	0.1	0.3		0.30	m	1
6	19하	교량받침	받침콘크리트 균열	0.1	0.5		1.50	m	3
7	21하	교량받침	plate 부식				1.00	EA	1
8	21하	교량받침	plate 부식				2.00	EA	2
9	21하	교량받침	plate 부식				2.00	EA	2
10	23하	교각	망상균열	0.2	1.0	3.0	3.00	m	1
11	25상	교량받침	plate 부식				2.00	EA	2
12	25하	교각	이물질 퇴적		1.0	3.0	3.00	m	1
13	25하	교각	망상균열	0.2	6.0	1.5	9.00	m	1
14	25하	교각	망상균열	0.2	8.0	2.0	16.00	m	1
15	25하	교각	열화		1.5	1.5	2.25	m	1
16									
17									
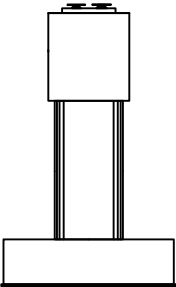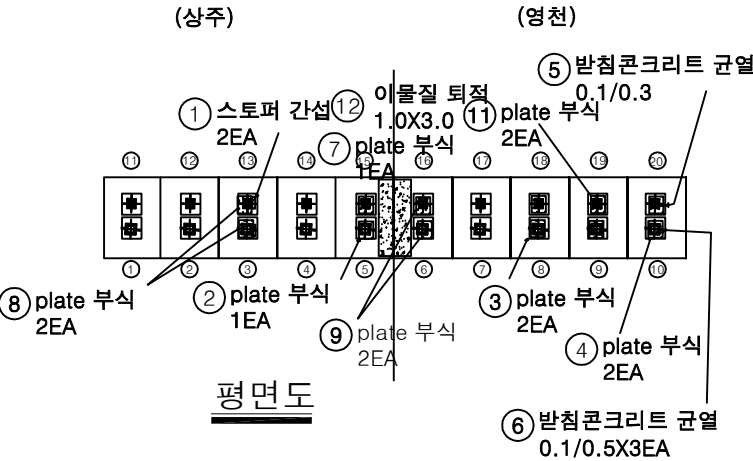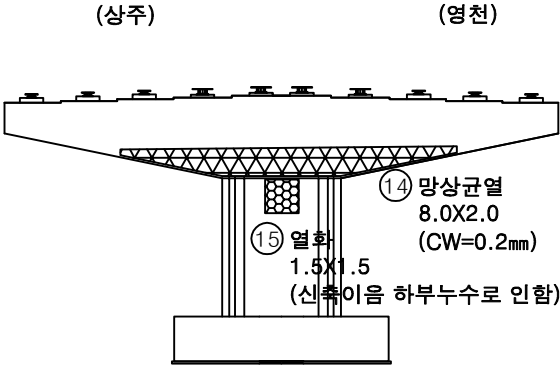


좌측면

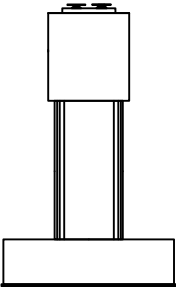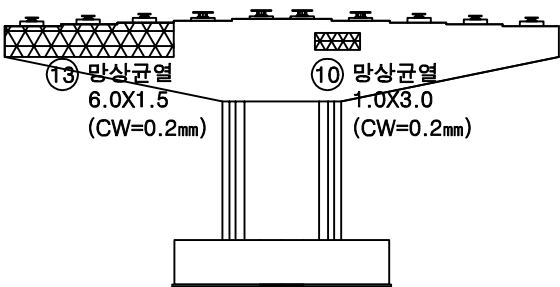


우측면

KEY PLAN

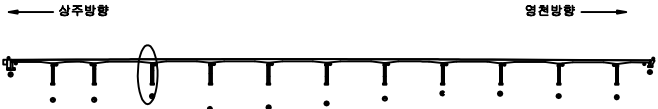

SECTION

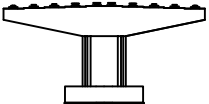


범례

균열	망상균열	재료분리
편치, 공동	바리, 파손	열화
누수, 체수	백태	퇴적물
철근노출	침하	그늘음
부식	좌굴, 변형	기타


발주처	상주영천고속도로(주)
용역명	상주영천고속도로 2024~2025년 시설물 안전점검 용역 (2025년 하반기 정밀안전점검)
점검기관	(주)평성엔지니어링
도면번호	45

손 상 물 량 표

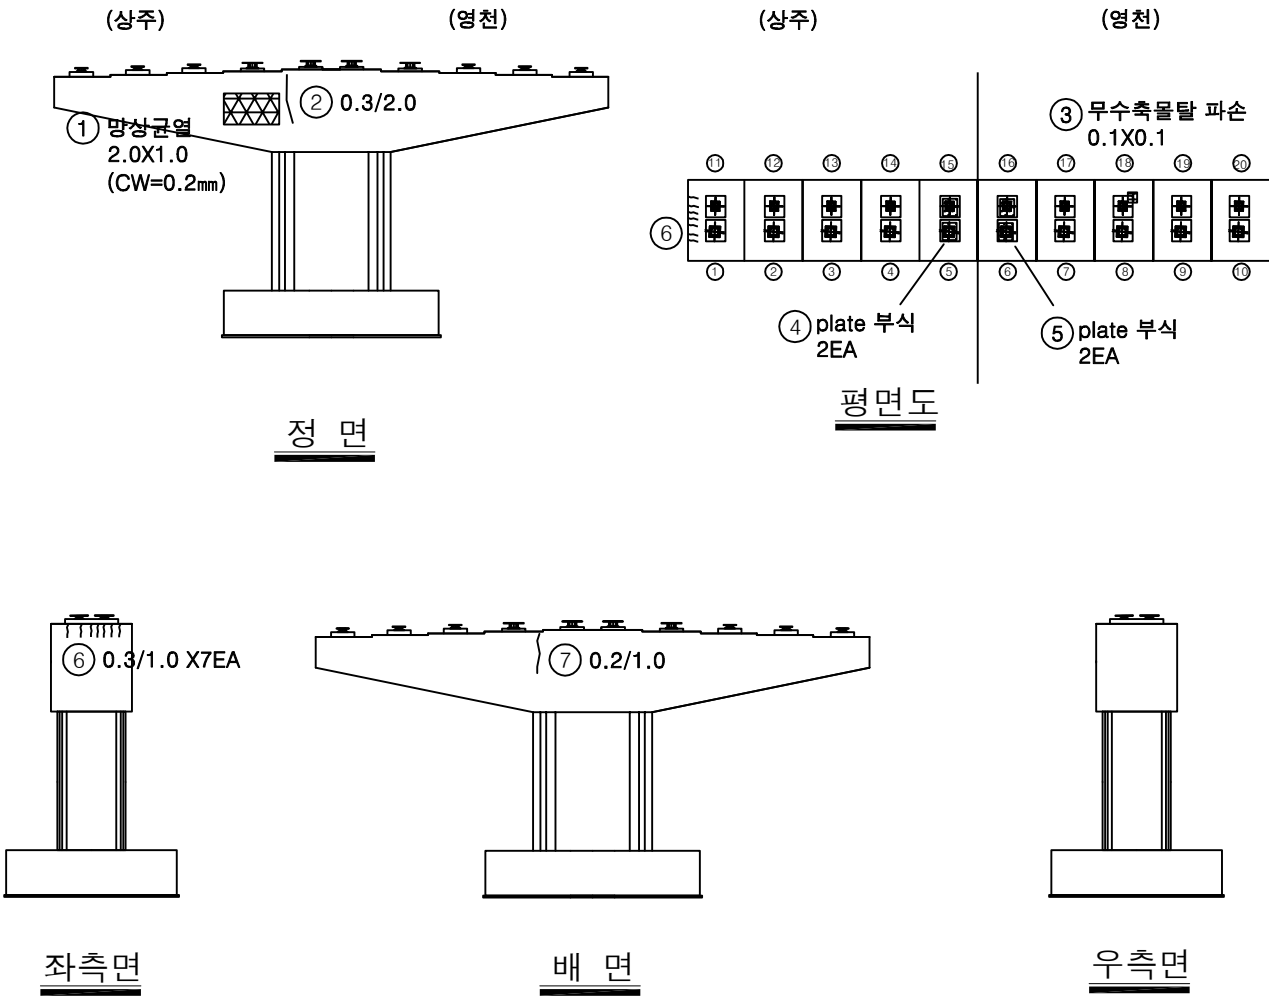


번호	구분	부재	손상내용	손상현황						비 고
				폭 (mm)	길이 (m)	너비 (m)	수량	단위	개소	
1	19하	교각	망상균열	0.2	2.0	1.0	2.00	m	1	
2	19하	교각	균열(0.3mm이상)	0.3	2.0		2.00	m	1	
3	21하	교량받침	무수축물탈 파손		0.1	0.1	0.01	m	1	
4	21하	교량받침	plate 부식				2.00	EA	2	
5	21하	교량받침	plate 부식				2.00	EA	2	
6	23하	교각	균열(0.3mm이상)	0.3	1.0		7.00	m	7	
7	25하	교각	균열(0.3mm미만)	0.2	1.0		1.00	m	1	
8										
9										
KEY PLAN

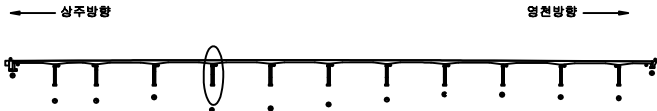


SECTION

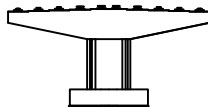

범례

	망상균열		발 주 처
	바리, 파손		상주영천고속도로(주)
	백 테		용 역 명
	침 하		상주영천고속도로 2024~2025년 시설물 안전점검 용역 (2025년 하반기 정밀안전점검)
	좌굴, 변형		점 검 기 관
			(주)평성엔지니어링
			도 면 번 호

손 상 물 량 표

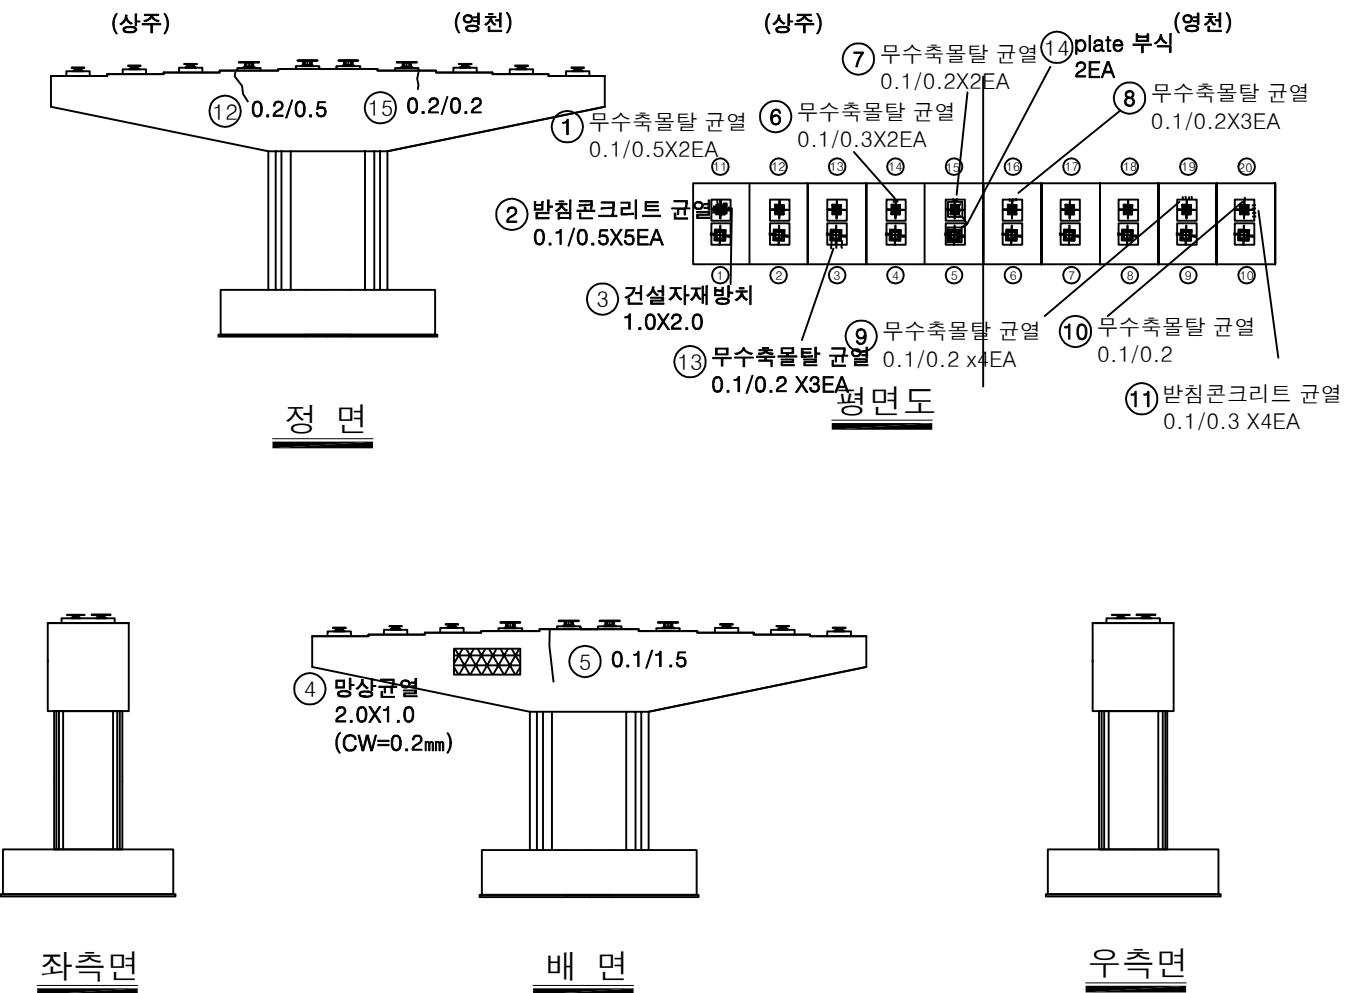

번호	구분	부재	손상내용	손상현황					비 고
				폭 (mm)	길이 (m)	너비 (m)	수량	단위	
1	19하	교량받침	무수축물탈 균열	0.1	0.5		1.00	m	2
2	19하	교량받침	받침콘크리트 균열	0.1	0.5		2.50	m	5
3	19하	교각	건설자재방치		1.0	2.0	2.00	m ²	1
4	19하	교각	망상균열	0.2	2.0	1.0	2.00	m ²	1
5	19하	교각	균열(0.3mm미만)	0.1	1.5		1.50	m	1
6	21하	교량받침	무수축물탈 균열	0.1	0.3		0.60	m	2
7	21하	교량받침	무수축물탈 균열	0.1	0.2		0.40	m	2
8	21하	교량받침	무수축물탈 균열	0.1	0.2		0.60	m	3
9	21하	교량받침	무수축물탈 균열	0.1	0.2		0.80	m	4
10	21하	교량받침	무수축물탈 균열	0.1	0.2		0.20	m	1
11	21하	교량받침	받침콘크리트 균열	0.1	0.3		1.20	m	4
12	23하	교각	균열(0.3mm미만)	0.2	0.5		0.50	m	1
13	23하	교량받침	무수축물탈 균열	0.1	0.2		0.60	m	3
14	23하	교량받침	plate 부식				2.00	EA	2
15	25상	교각	균열(0.3mm미만)	0.2	0.2		0.20	m	1
16									
17									
KEY PLAN

SECTION

범례

발 주 처

상주영천고속도로(주)

용역명

상주영천고속도로 2024~2025년 시설물 안전점검 용역
(2025년 하반기 정밀안전점검)


점검기관

(주)평성엔지니어링

도면번호


47

손 상 물 량 표

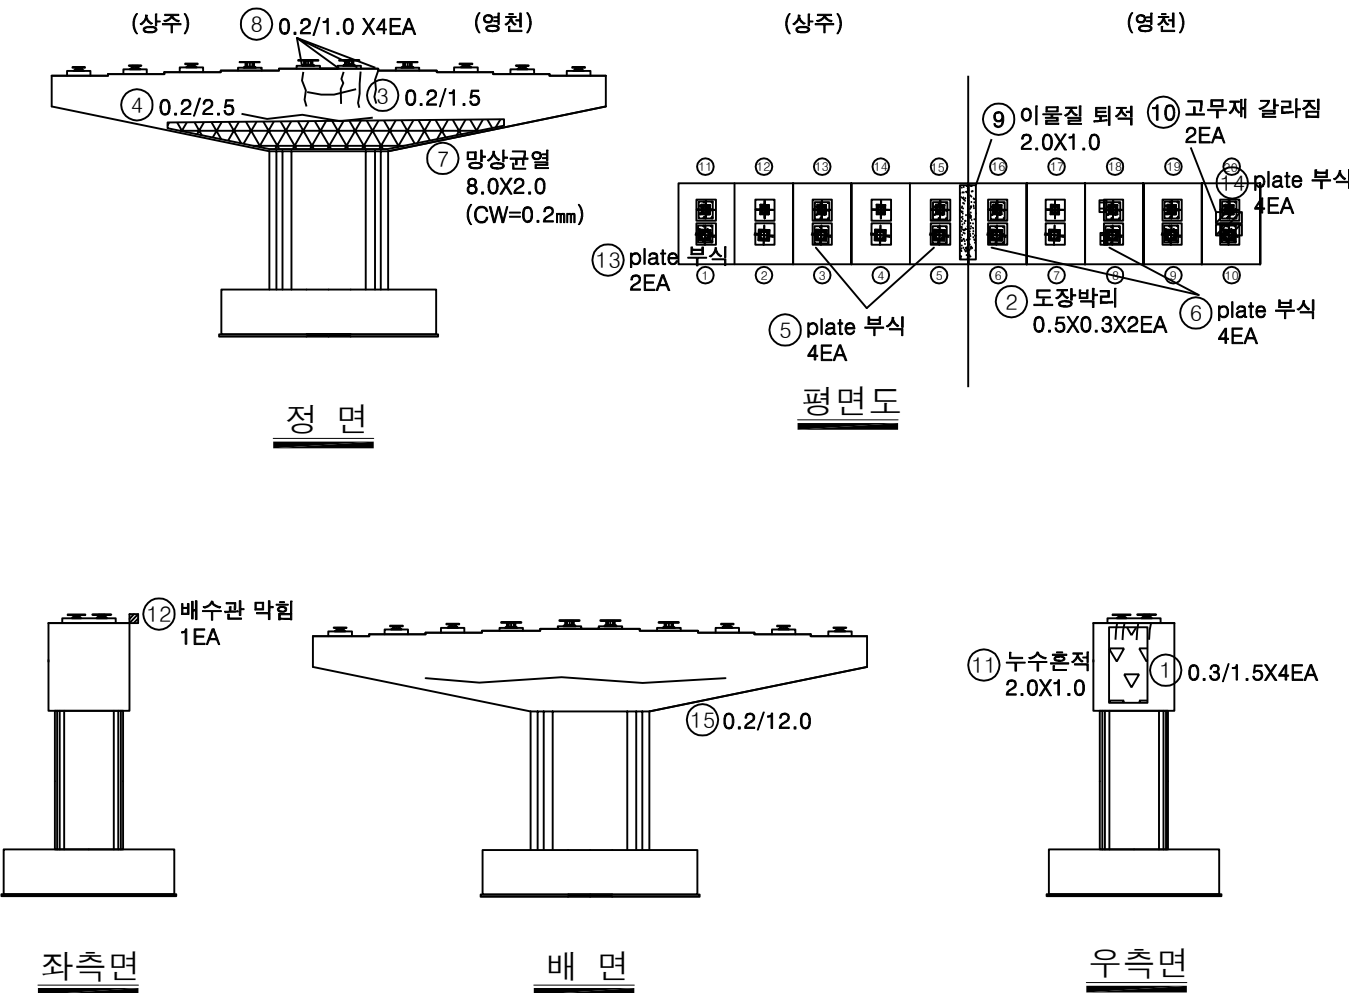


번호	구분	부재	손상내용	손상현황						비 고
				폭 (mm)	길이 (m)	너비 (m)	수량	단위	개소	
1	19하	교각	균열(0.3mm이상)	0.3	1.5		6.00	m	4	
2	19하	교량받침	도장박리		0.5	0.3	0.30	m ²	2	
3	19하	교각	균열(0.3mm미만)	0.2	1.5		1.50	m	1	
4	19하	교각	균열(0.3mm미만)	0.2	2.5		2.50	m	1	
5	21하	교량받침	plate 부식				4.00	EA	4	
6	21하	교량받침	plate 부식				4.00	EA	4	
7	23하	교각	망상균열	0.2	8.0	2.0	16.00	m ²	1	
8	23하	교각	균열(0.3mm미만)	0.2	1.0		4.00	m	4	
9	23하	교각	이물질 퇴적		2.0	1.0	2.00	m ²	1	
10	23하	교량받침	고무재 갈라짐				2.00	EA	2	
11	23하	교각	누수흔적		2.0	1.0	2.00	m ²	1	
12	25하	배수시설	배수관 막힘				1.00	EA	1	
13	25하	교량받침	plate 부식				2.00	EA	2	
14	25하	교량받침	plate 부식				4.00	EA	4	
15	25하	교각	균열(0.3mm미만)	0.2	12.0		12.00	m	1	
16										
17										
KEY PLAN

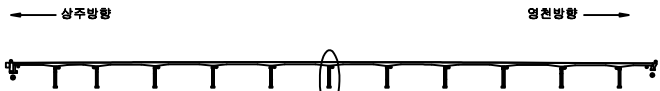

SECTION

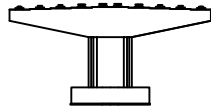


범례

균열	망상균열	재료분리
부식	변위, 공동	얼어붙음
누수, 체수	파손, 균열	균열
철근노출	침하	그늘음
부식	파손, 변형	기타


발 주 처 상주영천고속도로(주)
용 역 명 상주영천고속도로 2024~2025년 시설물 안전점검 용역
(2025년 하반기 정밀안전점검)
점 검 기 관 (주)명성엔지니어링
도 면 번 호 48

손상물량표


번호	구분	부재	손상내용	손상현황					비고
				폭 (mm)	길이 (m)	너비 (m)	수량	단위	개소
1	19하	교각	균열(0.3mm미만)	0.1	1.5		4.50	m	3
2	19하	교각	균열(0.3mm이상)	0.3	3.0		6.00	m	2
3	21하	교량받침	plate 부식				2.00	EA	2
4	21하	교량받침	받침콘크리트 균열	0.1	0.3		0.60	m	2
5	21하	교량받침	받침콘크리트 균열	0.1	0.3		0.60	m	2
6	21하	교량받침	받침콘크리트 균열	0.1	0.3		0.60	m	2
7	21하	교량받침	받침콘크리트 균열	0.1	0.3		0.30	m	1
8	21하	교량받침	받침콘크리트 균열	0.1	0.3		1.20	m	4
9	23하	교각	균열(0.3mm미만)	0.2	2.0		2.00	m	1
10	23하	교각	방향균열	0.2	2.0	2.0	4.00	m ²	1
11	23하	교각	균열(0.3mm이상)	0.3	5.0		5.00	m	1
12	23하	교각	파손		0.3	1.0	0.30	m ²	1
13	25상	교각	균열(0.3mm미만)	0.2	7.0		7.00	m	1
14	25상	교량받침	무수축물탈 균열	0.1	0.1		0.30	m	3
15									
16									
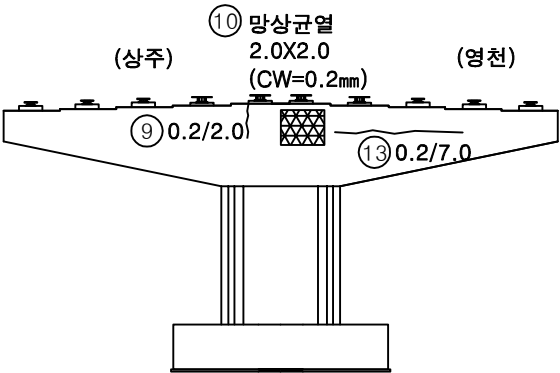


정면

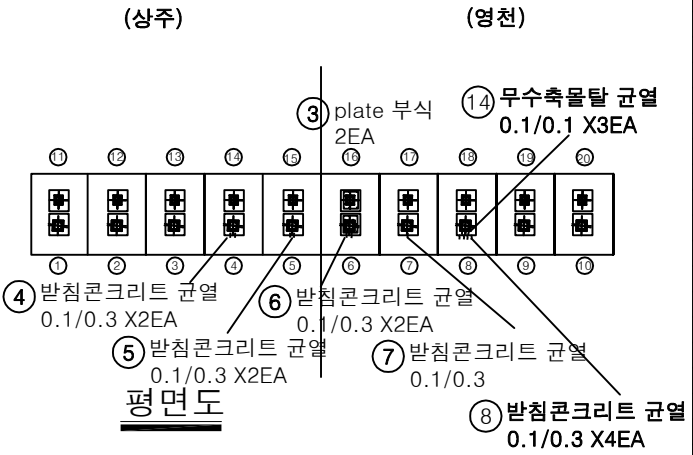


평면도

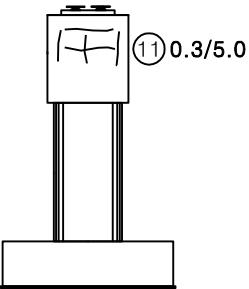

좌측면

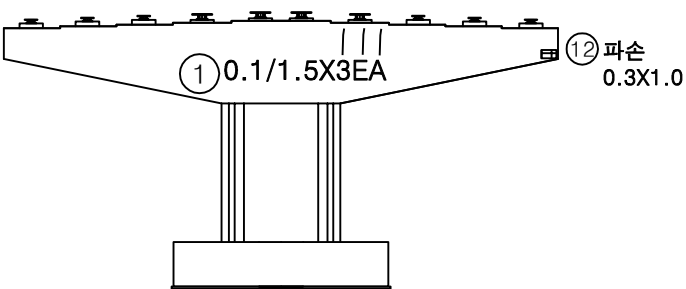


배면

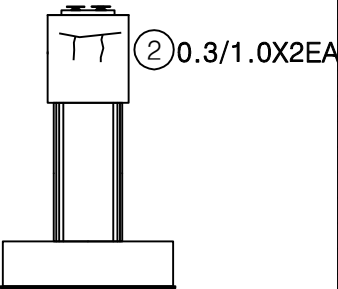


우측면

KEY PLAN

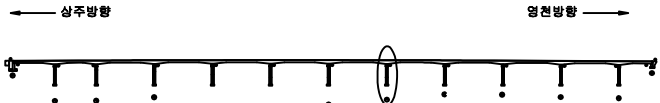

SECTION

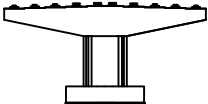


범례


균열	망상균열	재료분리	발주처
편치, 공동	바리, 파손	열화	상주영천고속도로(주)
누수, 체수	백태	퇴적물	용역명
철근노출	침하	그늘음	상주영천고속도로 2024~2025년 시설물 안전점검 용역 (2025년 하반기 정밀안전점검)
부식	좌굴, 변형	기타	점검기관
			(주)평성엔지니어링
			도면번호
			49

손상물량표


번호	구분	부재	손상내용	손상현황						비고
				폭 (mm)	길이 (m)	너비 (m)	수량	단위	개소	
1	19하	교량받침	무수축물탈 균열	0.1	0.2		0.20	m	1	
2	19하	교량받침	받침콘크리트 균열	0.1	0.5		1.00	m	2	
3	19하	교량받침	받침콘크리트 균열	0.1	0.5		1.00	m	2	
4	19하	교각	균열(0.3mm미만)	0.2	2.0		2.00	m	1	
5	19하	교각	균열(0.3mm이상)	0.3	2.0		10.00	m	5	
6	21하	교량받침	plate 부식				2.00	EA	2	
7	23하	교각	균열(0.3mm미만)	0.2	1.0		4.00	m	4	
8	23하	교각	채수		0.5	2.0	1.00	m ²	1	
9	25하	교각	충분리		3.0	0.3	0.90	m ²	1	
10	25하	교각	망상균열	0.2	12.0	2.0	24.00	m ²	1	
11										
12										
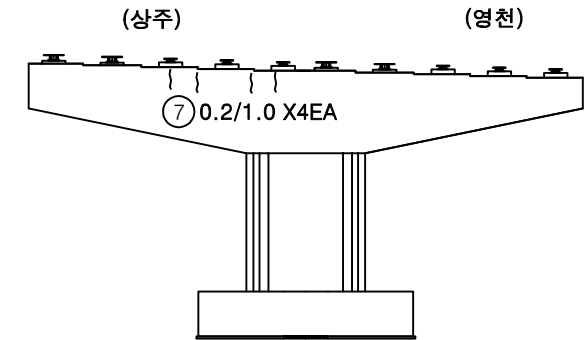


정면

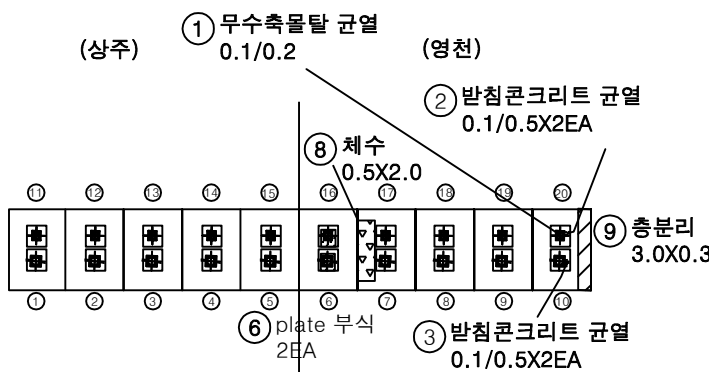


평면도

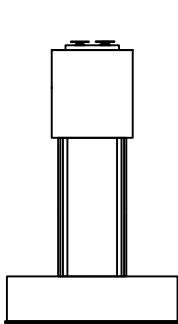

좌측면

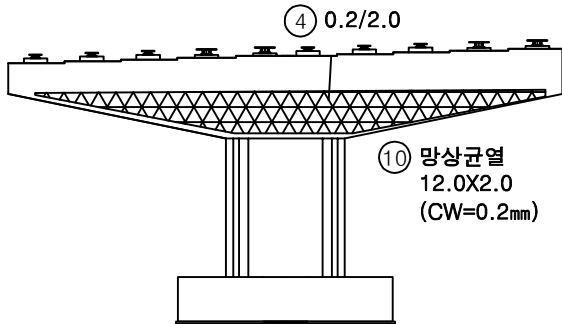


배면

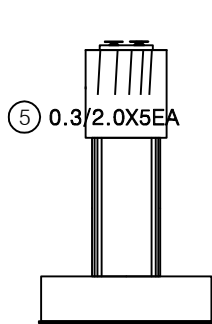


우측면

KEY PLAN

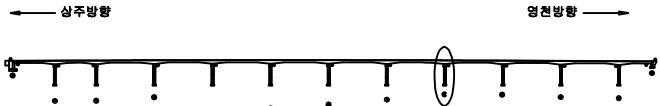

SECTION

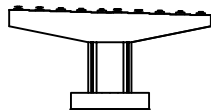


범례

균열	망상균열	재료분리
편치, 공동	바리, 피손	열화
누수, 채수	백태	퇴적물
철근노출	침하	그늘음
부식	좌굴, 변형	기타


발주처	상주영천고속도로(주)
용역명	상주영천고속도로 2024~2025년 시설물 안전점검 용역 (2025년 하반기 정밀안전점검)
점검기관	(주)평생엔지니어링
도면번호	50

손 상 물 량 표


번호	구분	부재	손상내용	손상현황					비 고
				폭 (mm)	길이 (m)	너비 (m)	수량	단위	개소
1	19하	교량받침	받침콘크리트 재료분리		1.0	0.2	0.20	m ²	1
2	19하	교량받침	plate 부식				2.00	EA	2
3	19하	교량받침	받침콘크리트 균열	0.2	0.5		1.00	m	2
4	19하	교량받침	받침콘크리트 균열	0.2	0.5		1.00	m	2
5	19하	교량받침	plate 부식				2.00	EA	2
6	19하	교각	균열(0.3mm이상)	0.3	2.0		8.00	m	4
7	23상	교각	망상균열	0.2	3.0	1.0	3.00	m ²	1
8	23하	교각	망상균열	0.2	12.0	2.0	24.00	m ²	1 손상증가
9	23하	교각	망상균열	0.2	12.0	2.0	24.00	m ²	1 손상증가
10	23하	교각	균열(0.3mm미만)	0.2	0.5		1.50	m	3
11	23하	교각	채수		0.5	1.5	0.75	m ²	1
12	23하	교량받침	plate 부식				2.00	EA	2
13	25하	교각	균열(0.3mm미만)	0.2	3.0		3.00	m	1
14	25하	교량받침	무수축물탈 균열	0.1	0.2		0.80	m	4
15	25하	교각	균열(0.3mm미만)	0.1	0.4		1.20	m	3
16									
17									
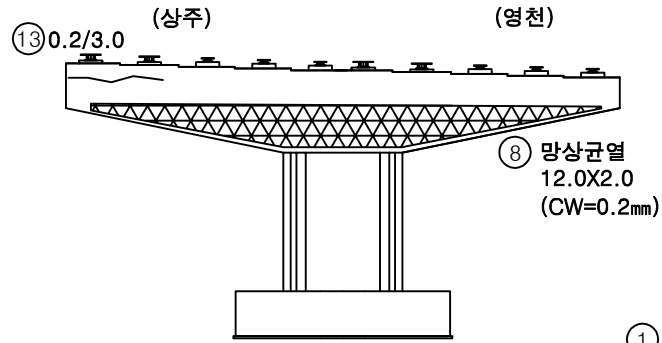


정 면

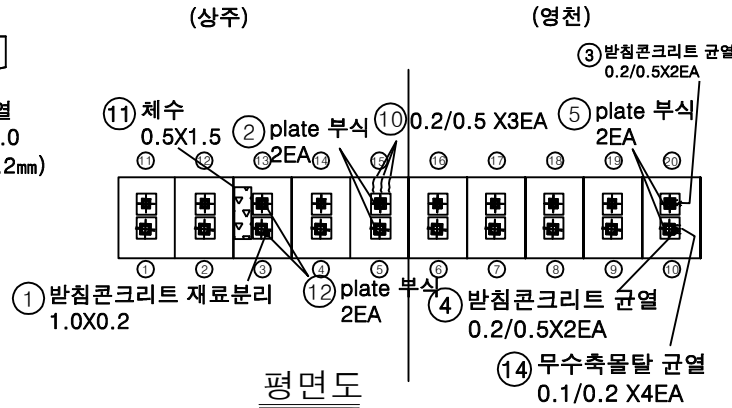


평면도

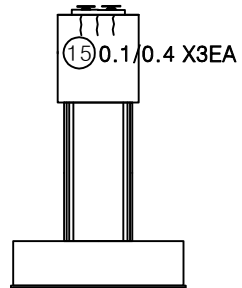

좌측면

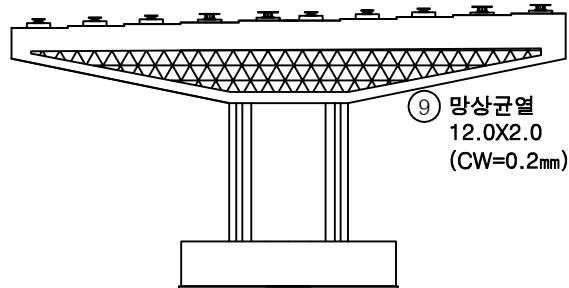


배 면

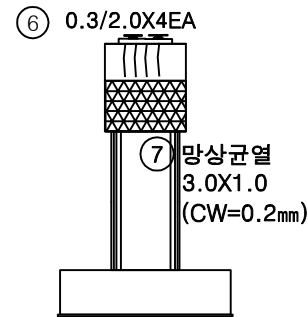


우측면

KEY PLAN

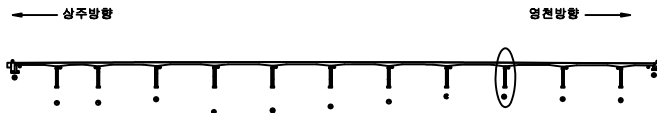

SECTION

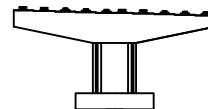


범례

균열	망상균열	재료분리
편치, 공동	바리, 피손	열화
누수, 체수	백태	퇴적물
철근노출	침하	그늘음
부식	좌굴, 변형	기타


발주처	상주영천고속도로(주)
용역명	상주영천고속도로 2024~2025년 시설물 안전점검 용역 (2025년 하반기 정밀안전점검)
점검기관	(주)평생엔지니어링
도면번호	51

손 상 물 량 표


번호	구분	부재	손상내용	손상현황						비 고
				폭 (mm)	길이 (m)	너비 (m)	수량	단위	개소	
1	19하	교각	충분리		0.5	3.0	1.50	m	1	
2	19하	교각	균열(0.3mm미만)	0.2	3.0		3.00	m	1	
3	21하	교각	균열(0.3mm이상)	0.3	1.5		10.50	m	7	
4	21하	교각	균열(0.3mm미만)	0.2	0.5		2.00	m	4	
5	21하	교각	균열(0.3mm미만)	0.2	3.5		3.50	m	1	
6	21하	교량받침	plate 부식				2.00	EA	2	
7	21하	교각	균열(0.3mm이상)	0.3	1.5		7.50	m	5	
8	21하	교각	균열(0.3mm미만)	0.2	0.3		1.20	m	4	
9	23하	교각	백태		0.2	0.5	0.10	m	1	
10	23하	교각	균열(0.3mm미만)	0.2	1.5		3.00	m	2	
11	25하	교량받침	plate 부식				2.00	EA	2	
12	25하	교량받침	받침콘크리트 망상균열	0.1	0.5	0.5	0.25	m	1	
13	25하	교량받침	받침콘크리트 재료분리		1.0	0.2	0.20	m	1	
14	25하	교각	망상균열	0.2	1.0	1.5	1.50	m	1	
15	25하	교각	균열(0.3mm미만)	0.2	1.0		4.00	m	4	
16										
17										
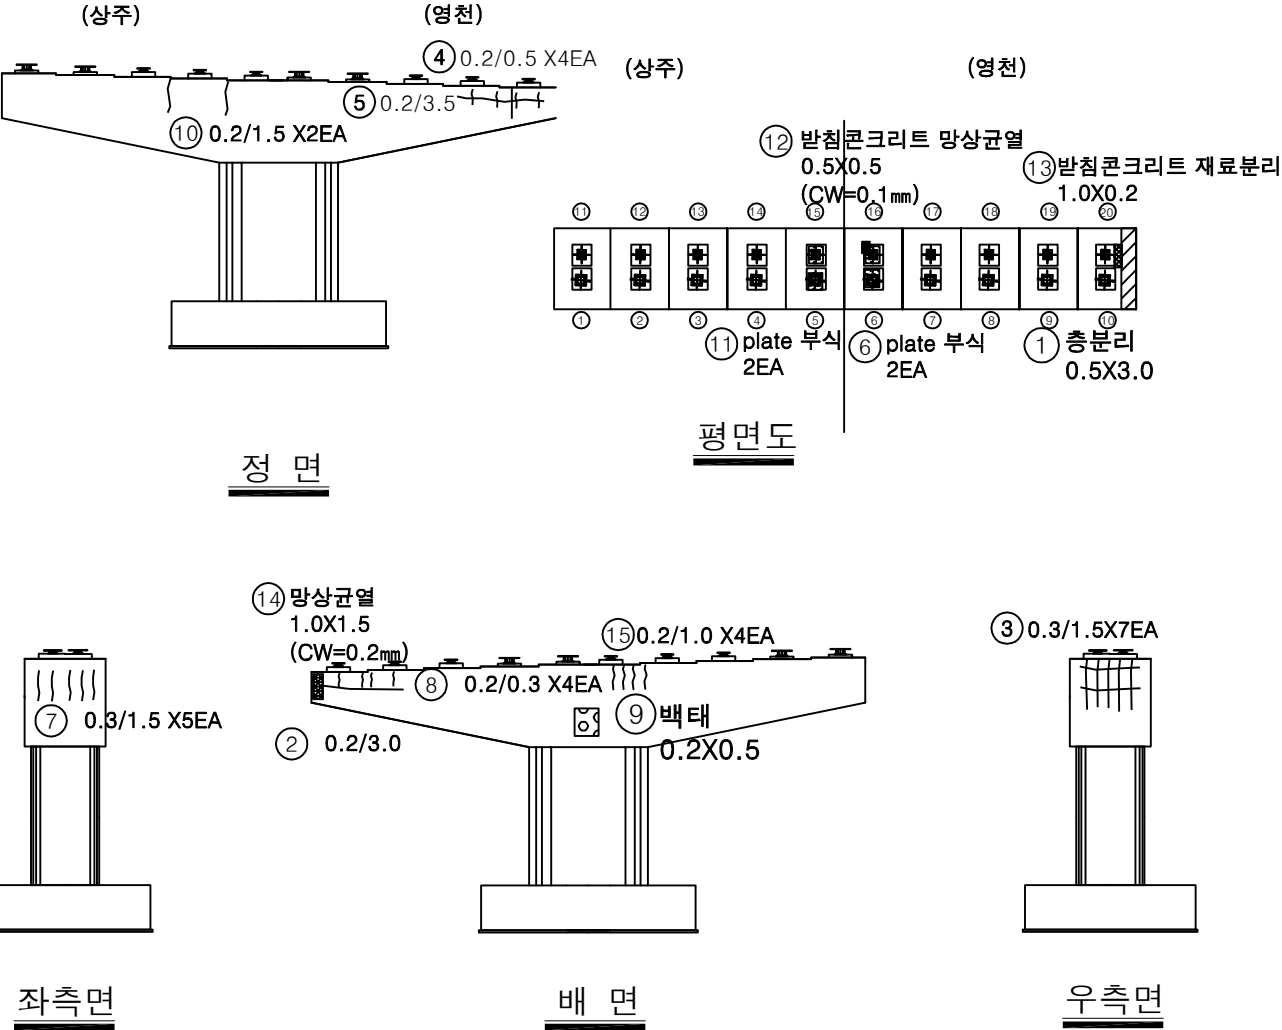

KEY PLAN

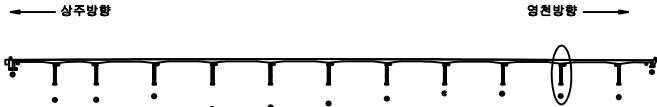

SECTION

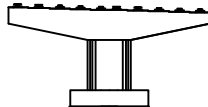



범례

균열	망상균열	재료분리
편치, 공동	바리, 피손	열화
누수, 체수	백태	퇴적물
철근노출	침하	그늘음
부식	좌굴, 변형	기타


발주처	상주영천고속도로(주)
용역명	상주영천고속도로 2024~2025년 시설물 안전점검 용역 (2025년 하반기 정밀안전점검)
점검기관	(주)평성엔지니어링
도면번호	52

손 상 물 량 표


번호	구분	부재	손상내용	손상현황					비 고
				폭 (mm)	길이 (m)	너비 (m)	수량	단위	
1	19하	교각	균열(0.3mm이상)	0.3	2.0		2.00	m	1
2	19하	교각	균열(0.3mm미만)	0.2	1.0		1.00	m	1
3	19하	교각	균열(0.3mm이상)	0.3	1.5		3.00	m	2
4	20하	교량받침	하부plate 박리		0.5		0.50	m	1
5	21하	교각	파손		0.2	0.2	0.04	m ²	1
6	21하	교각	균열(0.3mm미만)	0.2	1.0		1.00	m	1
7	21하	교량받침	plate 부식				2.00	EA	2
8	23하	교각	균열(0.3mm미만)	0.2	10.0		10.00	m	1
9	25하	교각	균열(0.3mm미만)	0.2	2.0		2.00	m	1
10	25하	교각	균열(0.3mm미만)	0.2	1.5		1.50	m	1
11	25하	교각	망상균열	0.2	3.0	10.0	30.00	m ²	1
12	25하	교각	균열(0.3mm미만)	0.2	10.0		10.00	m	1
13									
14									
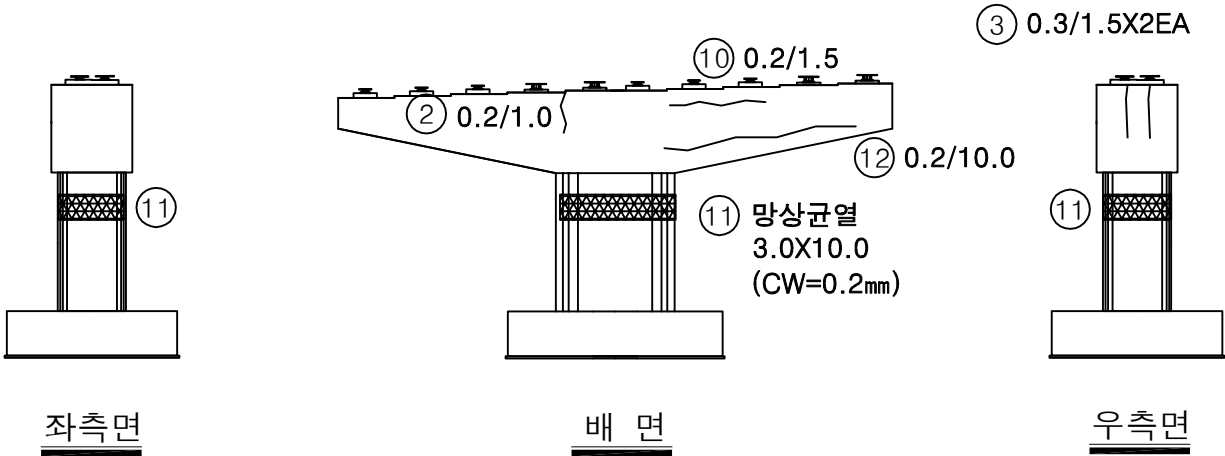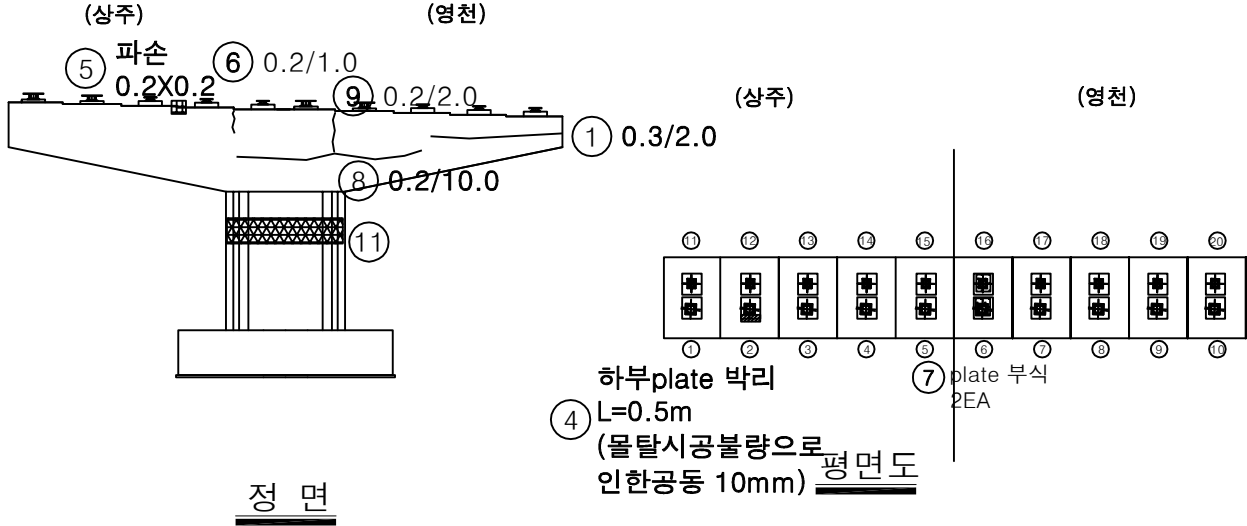

KEY PLAN

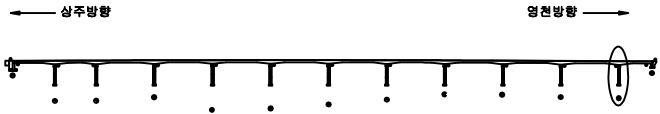

SECTION

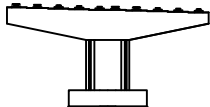

범례

	균열		망상균열		재료분리
	편치, 공동		박리, 피손		열화
	누수, 채수		색택		퇴적물
	철근노출		침하		그늘음
	부식		좌굴, 변형		기타

발 주 처	상주영천고속도로(주)
용 역 명	상주영천고속도로 2024~2025년 시설물 안전점검 용역 (2025년 하반기 정밀안전점검)
점 검 기 관	(주)평성엔지니어링
도 면 번 호	