

상주영천고속도로 2024~2025년 시설물 안전점검 용역
(2025년 하반기 정밀안전점검)

외 관 조 사 망 도

도림천교

2025.12

(주)명성엔지니어링


상 주 방 향

손상물량표

상주방향




영천방향

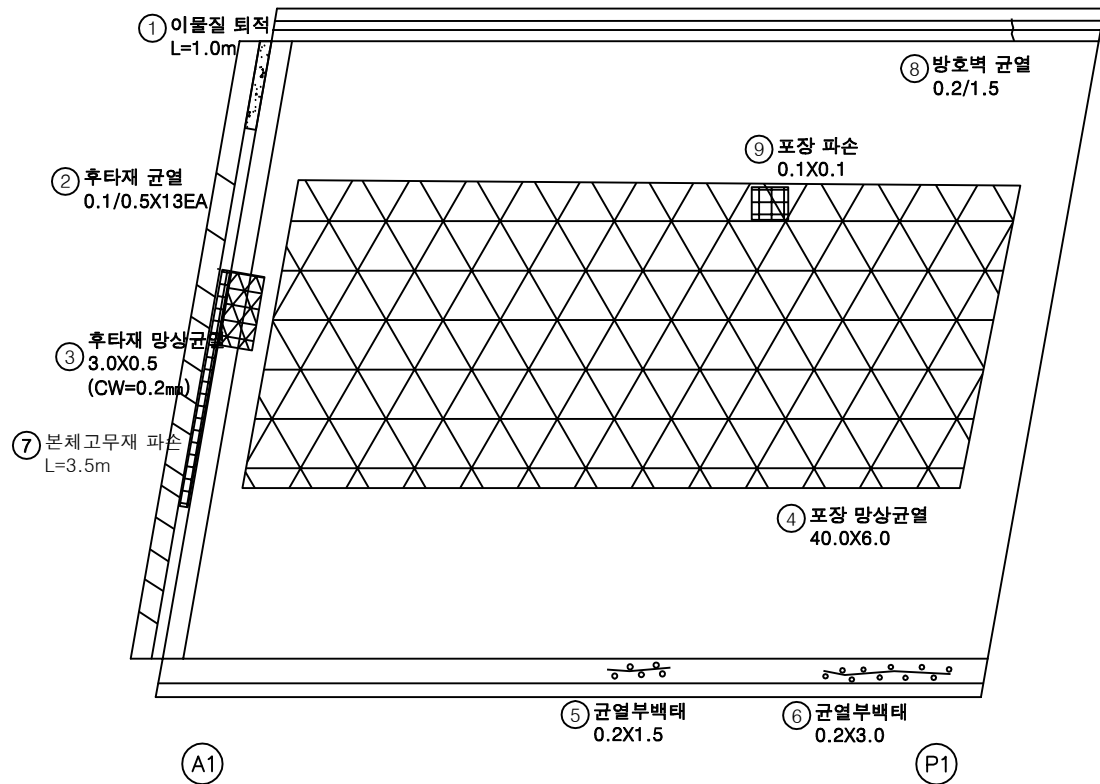

번호	구분	부재	손상내용	손상현황					비고
				폭 (mm)	길이 (m)	너비 (m)	수량	단위	
1	19하	신축이음	이물질 퇴적		1.0		1.00	m	1
2	19하	신축이음	후타재 균열	0.1	0.5		6.50	m	13
3	19하	신축이음	후타재 망상균열	0.2	3.0	0.5	1.50	m ²	1
4	19하	교면포장	포장 망상균열		40.0	6.0	240.00	m ²	1
5	19하	중분대	균열부백태		0.2	1.5	0.30	m ²	1
6	19하	중분대	균열부백태		0.2	3.0	0.60	m ²	1
7	21하	신축이음	고무재 파손		3.5		3.50	m	1
8	21하	방호벽	방호벽 균열	0.2	1.5		1.50	m	1
9	23하	교면포장	포장 파손		0.1	0.1	0.01	m ²	1
10									
11									
KEY PLAN

상주방향

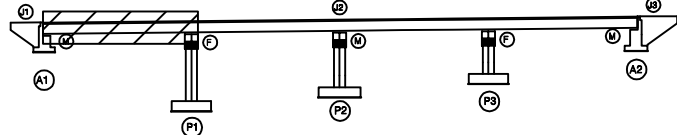

영천방향

SECTION

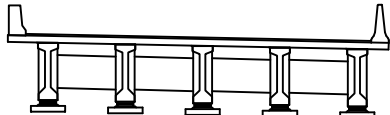

범례

	균열		망상균열		재료분리
	편치, 공동		박리, 파손		열화
	누수, 침수		백태		퇴적물
	침하		그을음		기타
	부식		좌굴, 변형		


발주처	상주영천고속도로(주)
용역명	상주영천고속도로 2024-2025년 시설물 안전점검 용역 (2025년 하반기 정밀안전점검)
점검기관	(주)영성엔지니어링
도면번호	01

손 상 물 량 표


번호	구분	부재	손상내용	손상현황					비 고
				폭 (mm)	길이 (m)	너비 (m)	수량	단위	개소
1	19하	교면포장	포장 망상균열		40.0	6.0	240.00	m ²	1
2	19하	교면포장	포장 파손		0.1	0.1	0.01	m ²	1
3	19하	신축이음	이물질 퇴적		0.5		0.50	m	1
4	21하	방호벽	방호벽 균열	0.2	1.5		1.50	m	1
5	21하	신축이음	후타재 망상균열	0.2	0.4	5.0	2.00	m ²	1
6	25하	방호벽	방호벽 균열	0.2	1.5		1.50	m	1
7									
8									
상주방향


영천방향

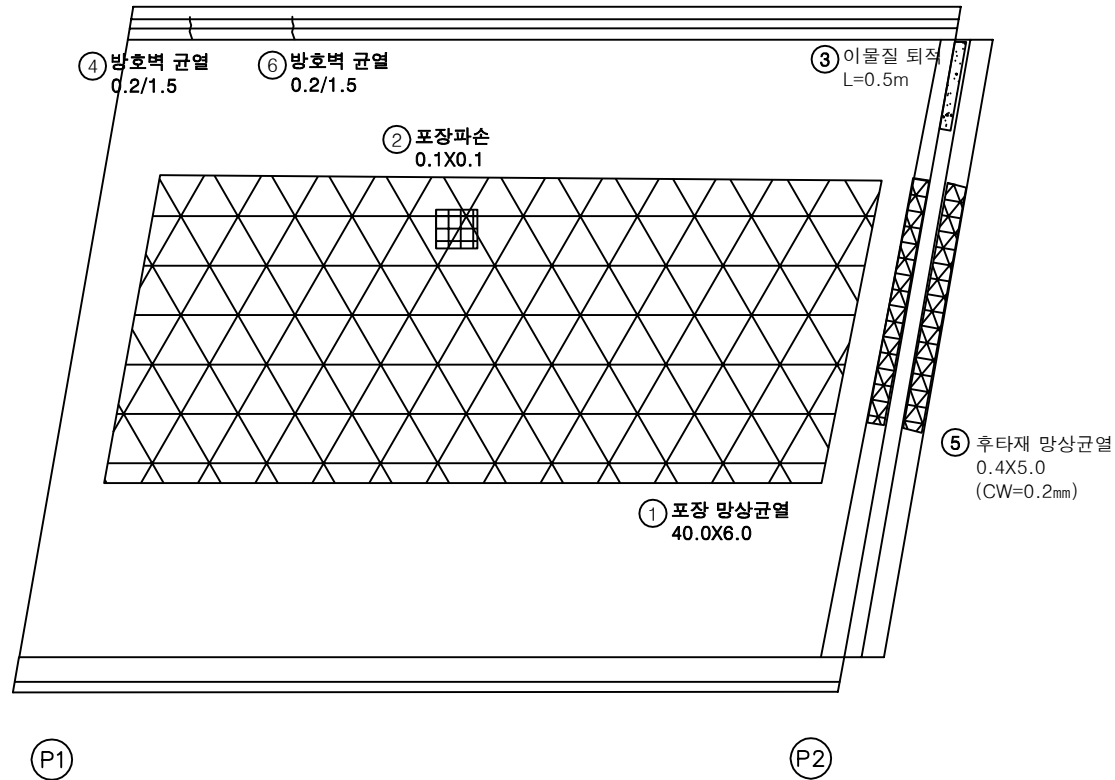

KEY PLAN

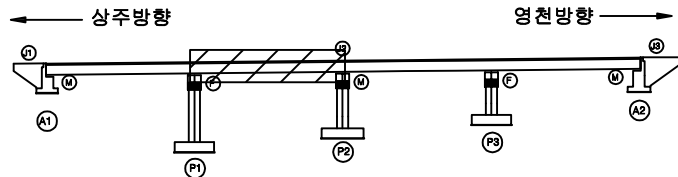

SECTION

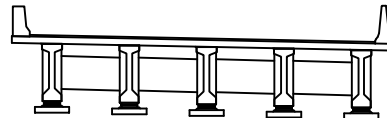

범례

균열	망상균열	재료분리
편치, 공동	박리, 파손	열화
누수, 세수	백태	퇴적물
철근노출	침하	그늘음
부식	좌굴, 변형	기타


발 주 처
상주영천고속도로(주)용역명
상주영천고속도로 2024-2025년 시설물 안전점검 용역
(2025년 하반기 정밀안전점검)점검기관
(주)영성엔지니어링도면번호
02

손상물량표

상주방향



영천방향

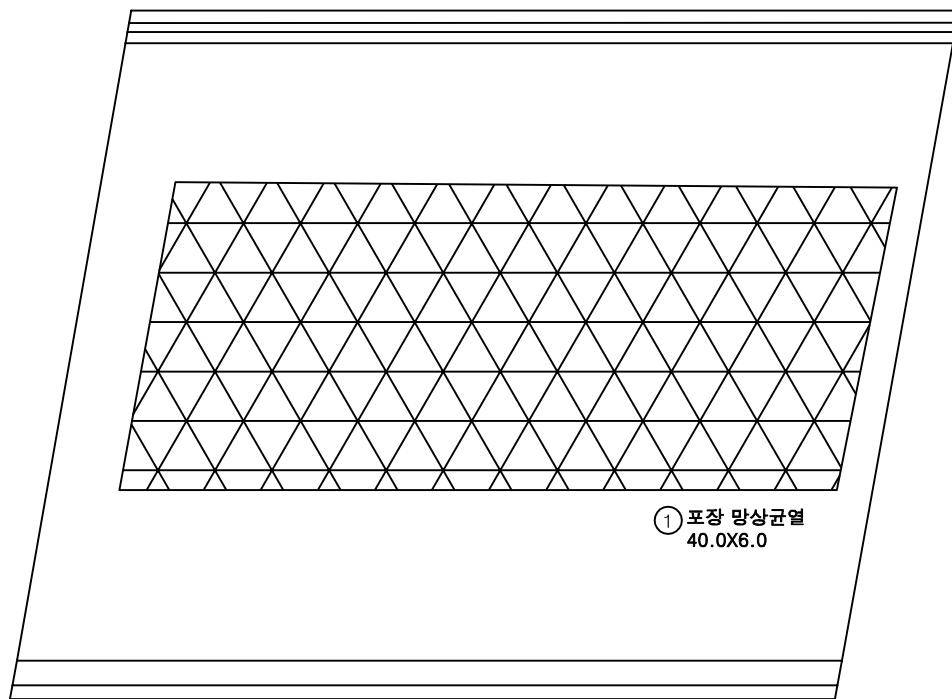


① 포장 망상균열
40.0X6.0

P2


P3

번호	구분	부재	손상내용	손상현황						비고
				폭 (mm)	길이 (m)	너비 (m)	수량	단위	개소	
1	19하	교면포장	포장 망상균열		40.0	6.0	240.00	m ²	1	
2										
3										
KEY PLAN

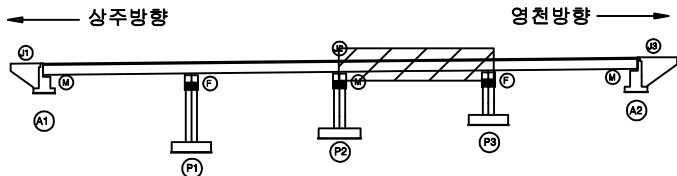

SECTION

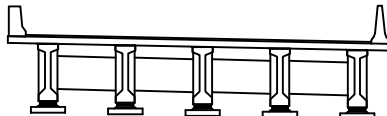

범례

균열	망상균열	재료분리
편치, 공동	박리, 피손	열화
누수, 세수	백태	퇴적물
철근노출	침하	그늘음
부식	좌굴, 변형	기타


발주처	상주영천고속도로(주)
용역명	상주영천고속도로 2024-2025년 시설물 안전점검 용역 (2025년 하반기 정밀안전점검)
점검기관	(주)영성엔지니어링
도면번호	03

손상물량표

상주방향




영천방향

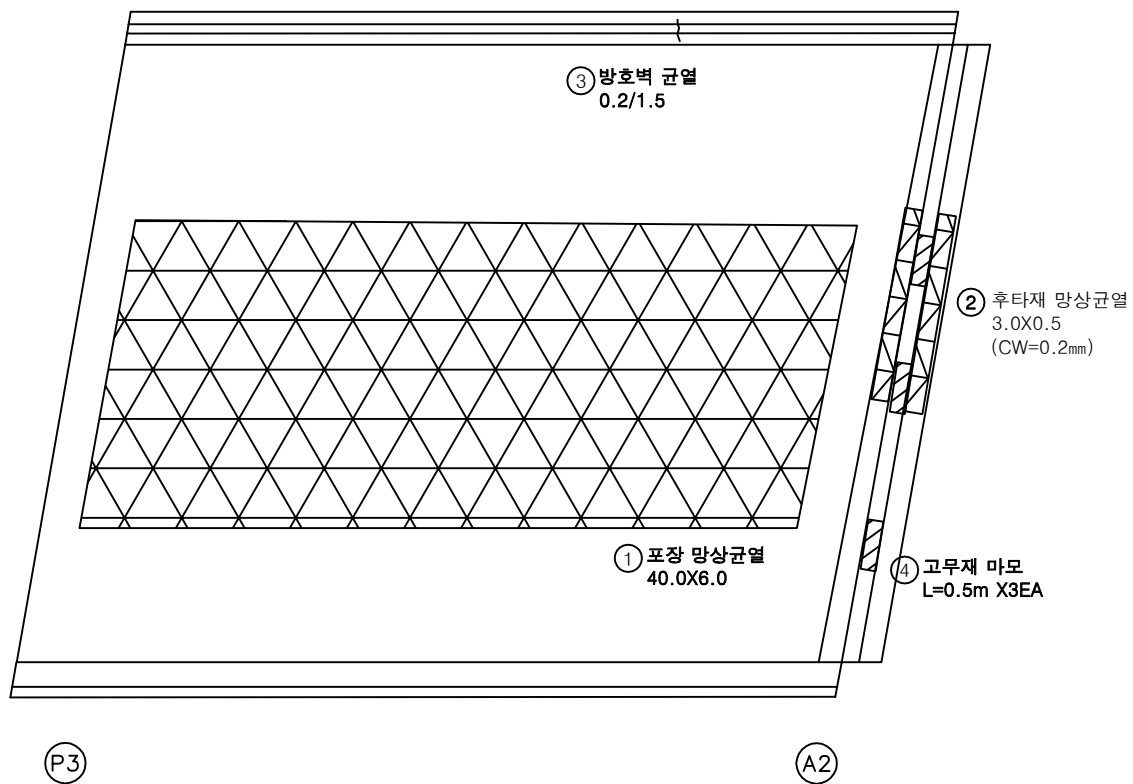


번호	구분	부재	손상내용	손상현황						비고
				폭 (mm)	길이 (m)	너비 (m)	수량	단위	개소	
1	19하	교면포장	포장 망상균열		40.0	6.0	240.00	m ²	1	
2	19하	신속이음	후타재 망상균열	0.2	3.0	0.5	1.50	m ²	1	
3	21하	방호벽	방호벽 균열	0.2	1.5		1.50	m	1	
4	23하	신속이음	고무재 마모		0.5		1.50	m	3	
5										
6										
KEY PLAN

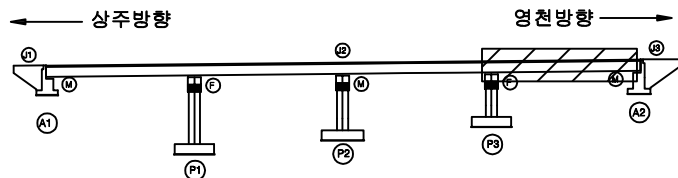

SECTION

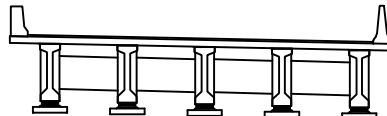

범례

균열	망상균열	재료분리	발주처
편치, 공동	박리, 파손	열화	상주영천고속도로(주)
누수, 세수	백태	퇴적물	용역명
철근노출	침하	그늘음	상주영천고속도로 2024-2025년 시설물 안전점검 용역 (2025년 하반기 정밀안전점검)
부식	좌굴, 변형	기타	점검기관
			(주)영성엔지니어링
			도면번호
			04


ID : 도림천교 바닥판하면 S1 (상주방향)

손상물량표

상주방향




영천방향

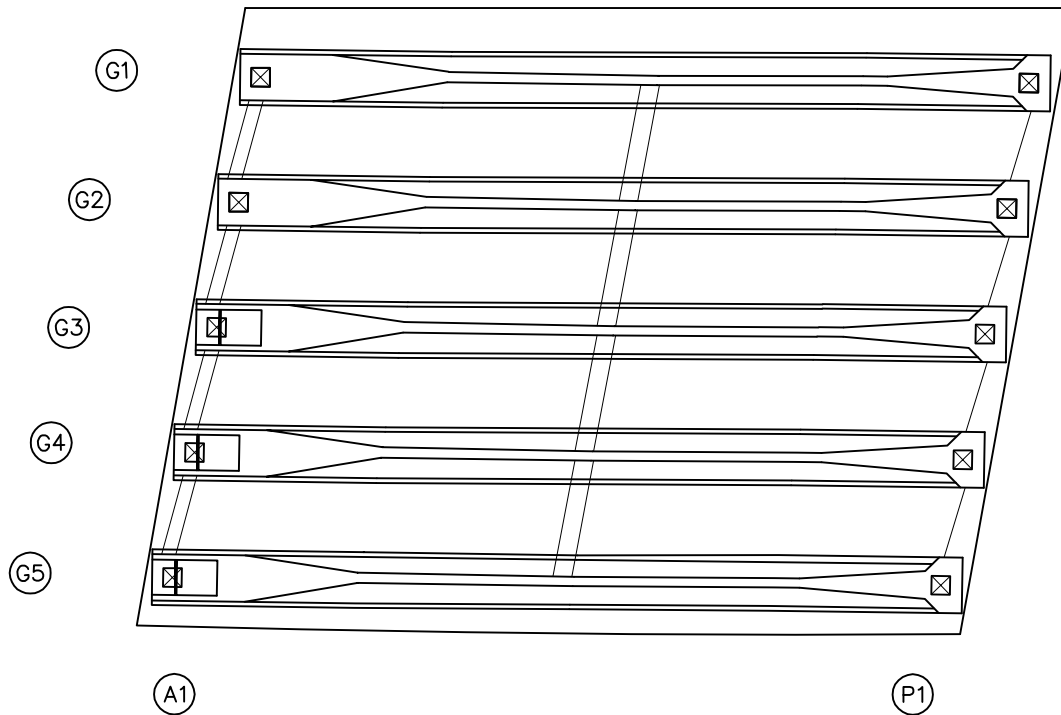


번호	구분	부재	손상내용	손상현황						비고
				폭 (mm)	길이 (m)	너비 (m)	물량	단위	개소	
1										
2										
KEY PLAN

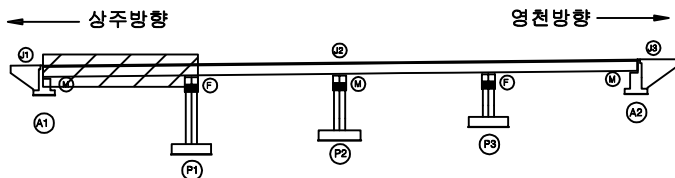

SECTION

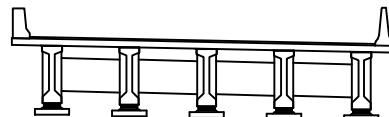

범례

	간열		망상균열		재료분리
	편치, 공동		박리, 피손		열화
	누수, 세수		백태		퇴적물
	철근노출		침하		그늘음
	부식		좌굴, 변형		기타

발주처	상주영천고속도로(주)
용역명	상주영천고속도로 2024-2025년 시설물 안전점검 용역 (2025년 하반기 정밀안전점검)
점검기관	(주)영성엔지니어링
도면번호	05



ID : 도림천교 바닥판하면 S2 (상주방향)

손상물량표

상주방향




영천방향

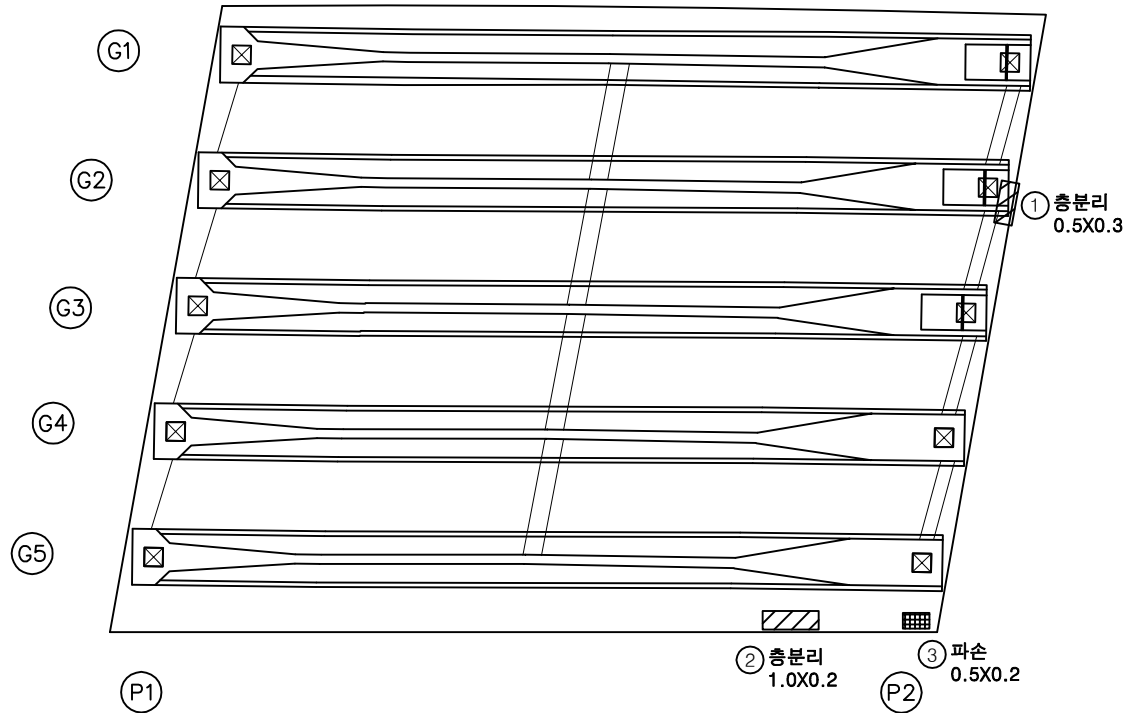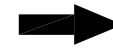


번호	구분	부재	손상내용	손상현황						비고
				폭 (mm)	길이 (m)	너비 (m)	수량	단위	개소	
1	25하	바닥판	총분리		0.5	0.3	0.15	m ²	1	
2	25하	바닥판	총분리		1.0	0.2	0.20	m ²	1	
3	25하	바닥판	파손		0.5	0.2	0.10	m ²	1	
4										
5										
KEY PLAN

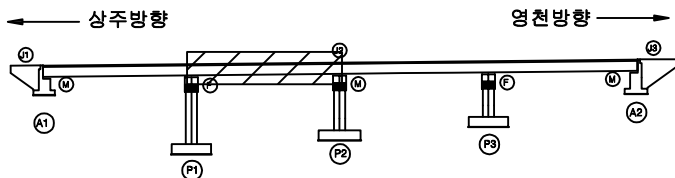

SECTION

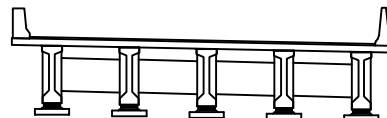

범례

균열	망상균열	재료분리
편치, 공동	박리, 파손	열화
누수, 세수	백태	퇴적물
철근노출	침하	그늘음
부식	좌굴, 변형	기타


발주처	상주영천고속도로(주)
용역명	상주영천고속도로 2024-2025년 시설물 안전점검 용역 (2025년 하반기 정밀안전점검)
점검기관	(주)영성엔지니어링
도면번호	06

손상물량표

상주방향




영천방향

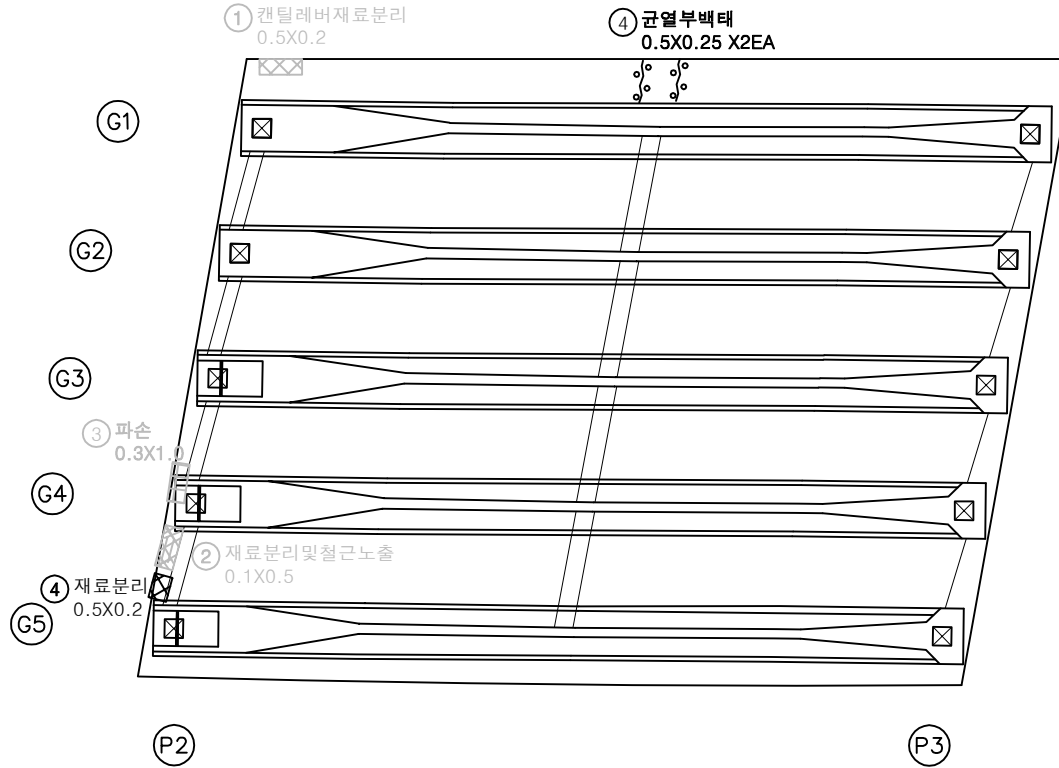


번호	구분	부재	손상내용	손상현황						비 고
				폭 (mm)	길이 (m)	너비 (m)	수량	단위	개소	
1	21하	바닥판	캔틸레버 재료분리		0.5	0.2	0.10	m ²	1	상주방향
2	21하	바닥판	재료분리 및 철근노출		0.1	0.5	0.05	m ²	1	상주방향
3	23하	바닥판	파손		0.3	1.0	0.30	m ²	1	상주방향
4	25하	바닥판	균열부백태		0.5	0.25	0.25	m ²	2	
5	25하	바닥판	재료분리		0.5	0.2	0.10	m ²	1	
6										
7										
KEY PLAN

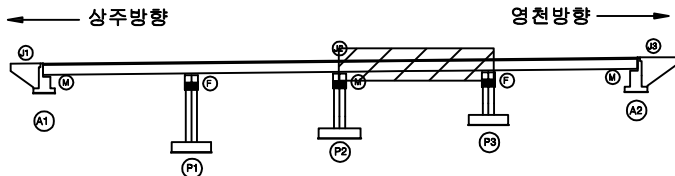

SECTION

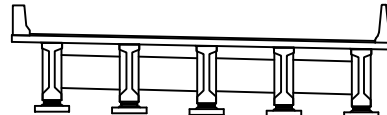

범례

균열	망상균열	재료분리
편치, 공동	박리, 파손	열화
누수, 세수	백태	퇴적물
철근노출	침하	그늘음
부식	좌굴, 변형	기타


발주처	상주영천고속도로(주)
용역명	상주영천고속도로 2024-2025년 시설물 안전점검 용역 (2025년 하반기 정밀안전점검)
점검기관	(주)명성엔지니어링
도면번호	07

손상물량표

상주방향




영천방향

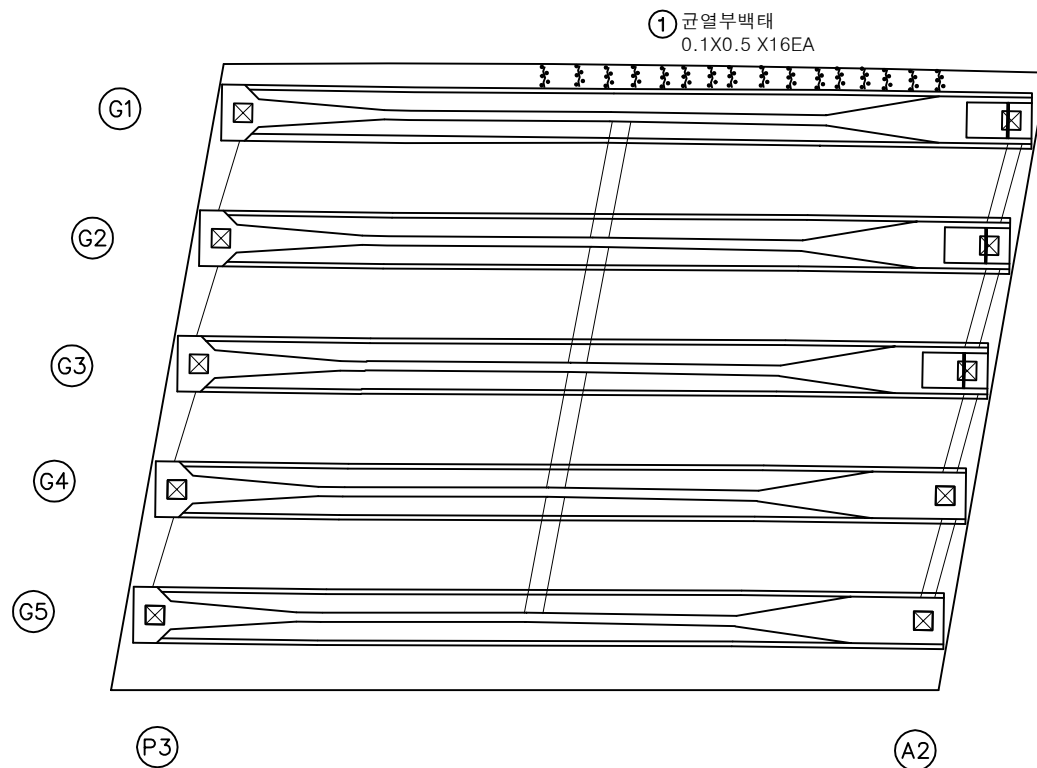


번호	구분	부재	손상내용	손상현황					비고
				폭 (mm)	길이 (m)	너비 (m)	수량	단위	개소
1	23하	바닥판	균열부백태		0.1	0.5	0.80	m ²	16
2									
3									
KEY PLAN

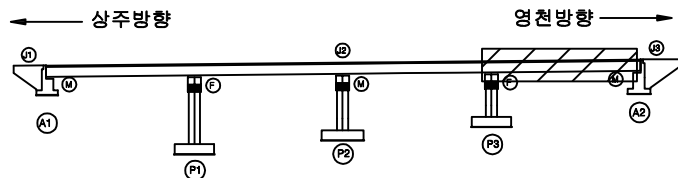

SECTION

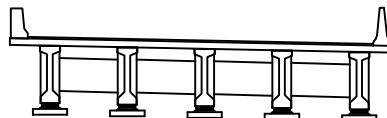

범례

균열	망상균열	재료분리	발주처
편치, 공동	박리, 피손	열화	상주영천고속도로(주)
누수, 세수	백태	퇴적물	용역명
철근노출	침하	그늘음	상주영천고속도로 2024-2025년 시설물 안전점검 용역 (2025년 하반기 정밀안전점검)
부식	좌굴, 변형	기타	점검기관
			(주)명성엔지니어링
			도면번호
			08

손상물량표

상주방향



A1


P1

영천방향




번호	구분	부재	손상내용	손상현황					비고
				폭 (mm)	길이 (m)	너비 (m)	수량	단위	개소
1									
2									
KEY PLAN

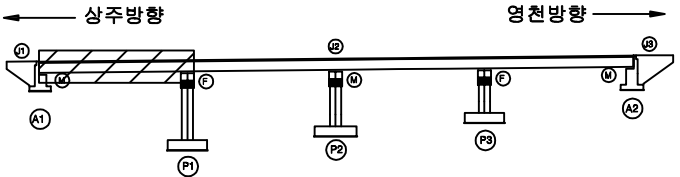

SECTION

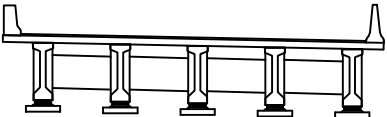


범례

균열	망상균열	재료분리
편치, 공동	박리, 피손	열화
누수, 세수	백태	퇴적물
철근노출	침하	그늘음
부식	좌굴, 변형	기타

발주처	상주영천고속도로(주)
용역명	상주영천고속도로 2024~2025년 시설물 안전점검 용역 (2025년 하반기 정밀안전점검)
점검기관	(주)영성엔지니어링
도면번호	09

상주방향

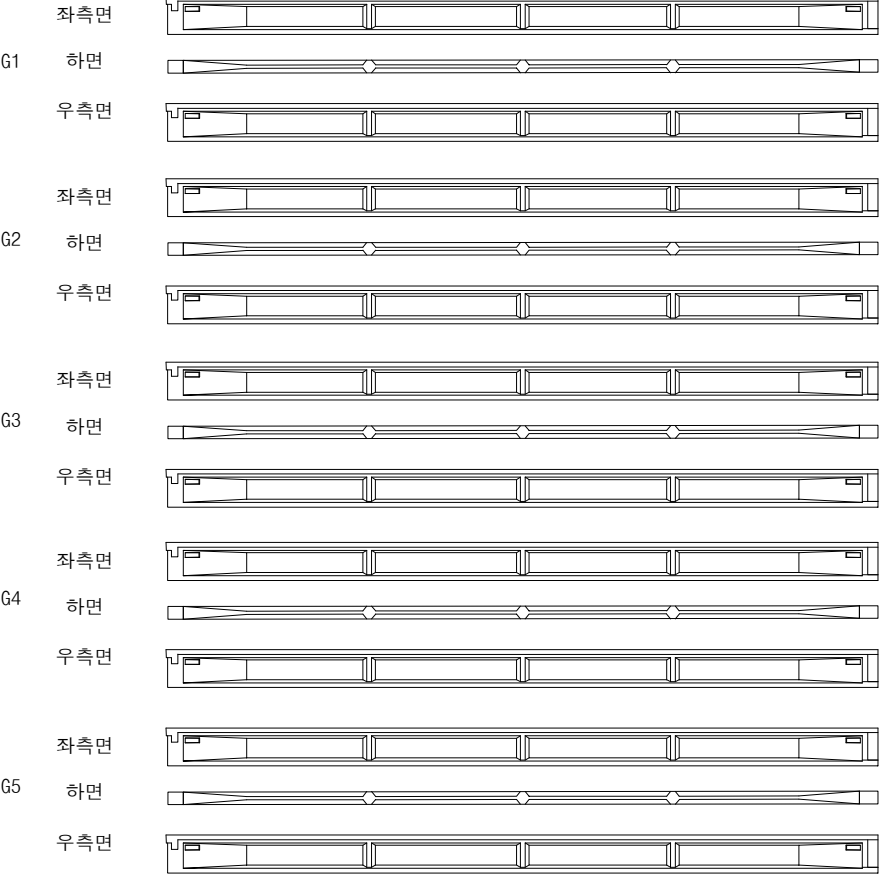

P1

P2


영천방향




손상물량표

번호	구분	부재	손상내용	손상현황					비고
				폭 (mm)	길이 (m)	너비 (m)	수량	단위	개소
1									
2									
KEY PLAN

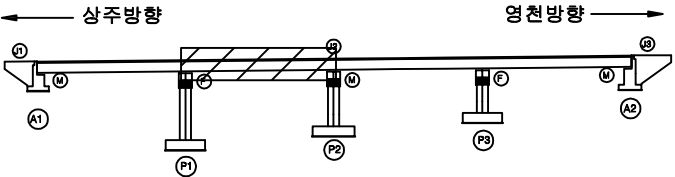

SECTION

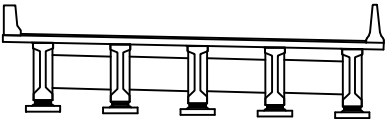

범례

균열	망상균열	재료분리
편치, 공동	박리, 피손	열화
누수, 세수	백태	퇴적물
철근노출	침하	그늘음
부식	좌굴, 변형	기타

발주처	상주영천고속도로(주)
용역명	상주영천고속도로 2024~2025년 시설물 안전점검 용역 (2025년 하반기 정밀안전점검)
점검기관	(주)영성엔지니어링
도면번호	

손상물량표

상주방향



영천방향




P2


P3

번호	구분	부재	손상내용	손상현황					비고
				폭 (mm)	길이 (m)	너비 (m)	물량	단위	개소
1									
2									
KEY PLAN

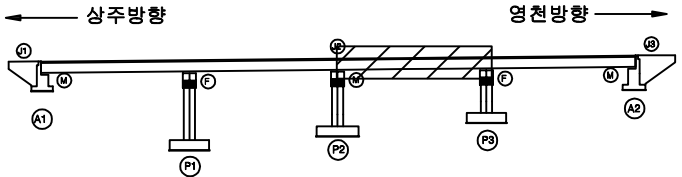

SECTION

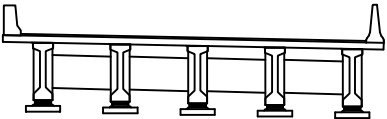


범례

균열	망상균열	재료분리
편치, 공동	박리, 피손	열화
누수, 세수	백태	퇴적물
철근노출	침하	그늘음
부식	좌굴, 변형	기타

발주처	상주영천고속도로(주)
용역명	상주영천고속도로 2024~2025년 시설물 안전점검 용역 (2025년 하반기 정밀안전점검)
점검기관	(주)영성엔지니어링
도면번호	

상주방향

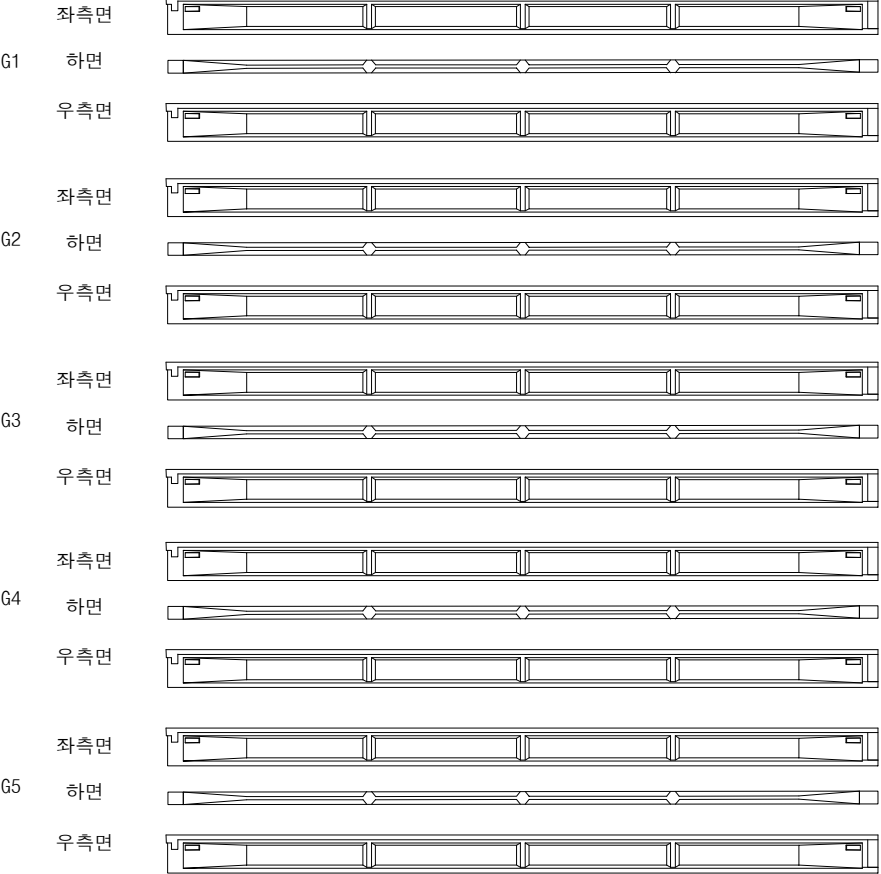

P3

A2


영천방향




손상물량표

번호	구분	부재	손상내용	손상현황					비고
				폭 (mm)	길이 (m)	너비 (m)	수량	단위	개소
1									
2									
KEY PLAN

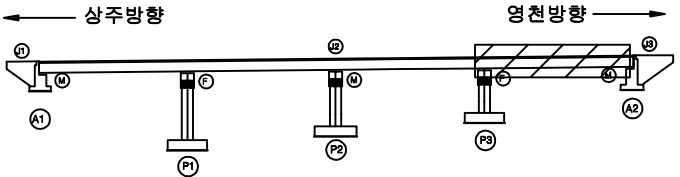

SECTION

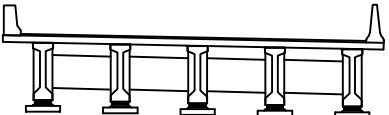

범례

	관 열		망상균열		재료분리
	핀치, 공동		박리, 피손		열 화
	누수, 세수		백 테		퇴적물
	철근노출		침 하		그늘음
	부 식		좌굴, 변형		기 타

발 주 처	상주영천고속도로(주)
용 역 명	상주영천고속도로 2024-2025년 시설물 안전점검 용역 (2025년 하반기 정밀안전점검)
점 검 기 관	(주)영성엔지니어링
도 면 번 호	

손상물량표

상주 방향



영천 방향



CB1

CB2

G1~G2					
	하면 배면	전면 하면 배면	전면 하면 배면	전면 하면 배면	전면 하면
G2~G3					
	하면 배면	전면 하면 배면	전면 하면 배면	전면 하면 배면	전면 하면
G3~G4					
	하면 배면	전면 하면 배면	전면 하면 배면	전면 하면 배면	전면 하면
G4~G5					
	하면 배면	전면 하면 배면	전면 하면 배면	전면 하면 배면	전면 하면

G1~G2					
	하면 배면	전면 하면 배면	전면 하면 배면	전면 하면 배면	전면 하면
G2~G3					
	하면 배면	전면 하면 배면	전면 하면 배면	전면 하면 배면	전면 하면
G3~G4					
	하면 배면	전면 하면 배면	전면 하면 배면	전면 하면 배면	전면 하면
G4~G5					
	하면 배면	전면 하면 배면	전면 하면 배면	전면 하면 배면	전면 하면

A1


P1

P1


P2

번호	구분	부재	손상내용	손상현황						비고
				폭 (mm)	길이 (m)	너비 (m)	수량	단위	개소	
1										
2										
KEY PLAN

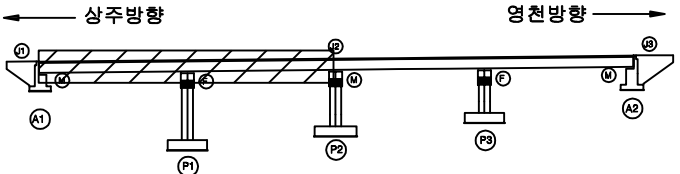

SECTION

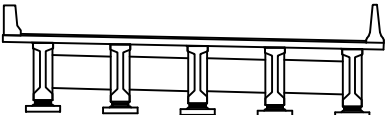

범례

	콘크리트		강철근		방상콘크리트		재료분리
	팽창관통		균열, 파손		열화		열화
	누수, 침수		배터		퇴적물		그늘음
	철근노출		침하		기타		기타
	부식		좌굴, 변형				

발주처	상주영천고속도로(주)
용역명	상주영천고속도로 2024~2025년 시설물 안전점검 용역 (2025년 하반기 정밀안전점검)
점검기관	(주)영성엔지니어링
도면번호	

손상물량표

상주 방향

영천 방향

CB3

CB4


② 백태
0.1X0.3 X4EA

③ 균열부백태
0.5X0.25


① 재료분리
0.2X0.5

번호	구분	부재	손상내용	손상현황						비고
				폭 (mm)	길이 (m)	너비 (m)	수량	단위	개소	
1	23하	가로보	재료분리		0.2	0.5	0.10	m ²	1	23하 보강
2	25하	가로보	백태		0.1	0.3	0.12	m ²	4	
3	25하	가로보	균열부백태		0.5	0.25	0.125	m ²	1	
4										
5										
KEY PLAN

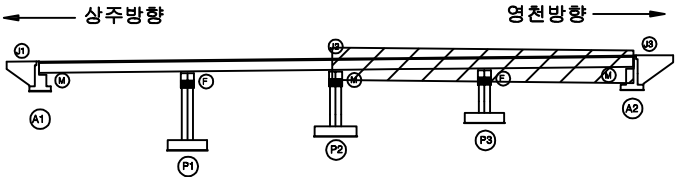


SECTION

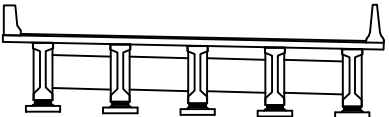


범례

균열	망상균열	재료분리
편치, 공동	박리, 피손	열화
누수, 세수	백태	퇴적물
철근노출	침하	그늘음
부식	좌굴, 변형	기타


발주처	상주영천고속도로(주)
용역명	상주영천고속도로 2024-2025년 시설물 안전점검 용역 (2025년 하반기 정밀안전점검)
점검기관	(주)영성엔지니어링
도면번호	

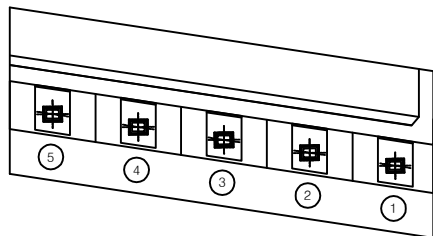

평면도

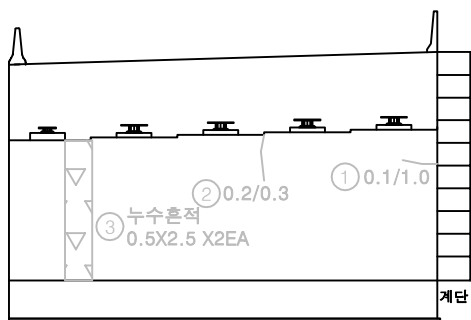

정면

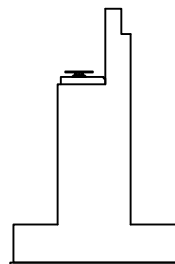


날개벽


손상물량표

번호	구분	부재	손상내용	손상현황						비고
				폭 (mm)	길이 (m)	너비 (m)	수량	단위	개소	
1	19하	교대	균열(0.3mm미만)	0.1	1.0		1.00	m	1	35상보수
2	21하	교대	균열(0.3mm미만)	0.2	0.3		0.30	m	1	35상보수
3	23하	교대	누수흔적		0.5	2.5	2.50	㎡	2	35상보수
4										
5										
KEY PLAN

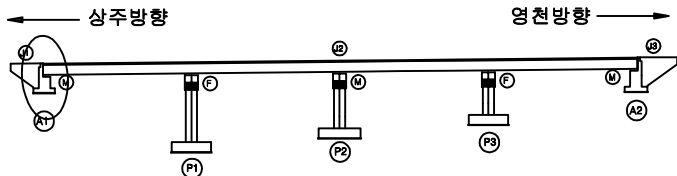

SECTION

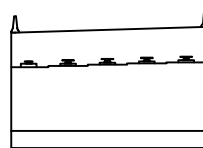


범례

균열	망상균열	재료분리
편치, 공동	박리, 피손	열화
누수, 세수	백태	퇴적물
철근노출	침하	그늘음
부식	좌굴, 변형	기타


발주처	상주영천고속도로(주)
용역명	상주영천고속도로 2024-2025년 시설물 안전점검 용역 (2025년 하반기 정밀안전점검)
점검기관	(주)영성엔지니어링
도면번호	

손상물량표


번호	구분	부재	손상내용	손상현황					비고
				폭 (mm)	길이 (m)	너비 (m)	수량	단위	
1	19하	교대	균열(0.3mm이상)	0.3	0.5		3.50	m	35%정 보수
2	19하	교대	균열(0.3mm미만)	0.2	0.5		2.00	m	25%정 보수
3	21하	교대	누수흔적		0.5	2.5	1.25	m ²	15%정 보수
4	23하	교대	누수흔적		0.5	2.5	1.25	m ²	15%정 보수
5	25하	교대	누수흔적		0.5	2.0	1.00	m ²	1
6	25하	교대	균열(0.3mm미만)	0.2	2.0		2.00	m	1
7									
8									
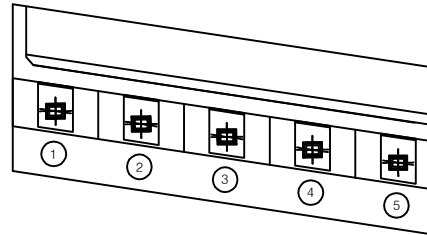

평면도

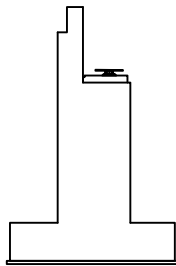


날개벽

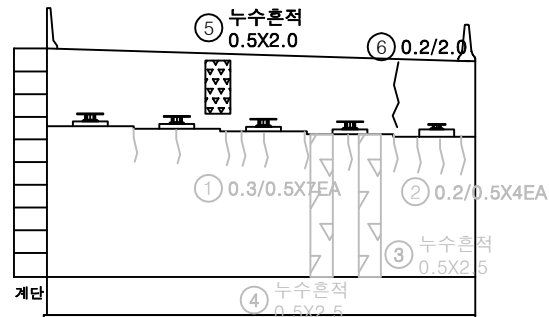


정면

KEY PLAN

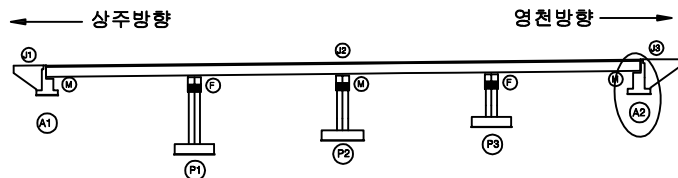


SECTION

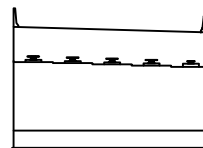


범례


균열	망상균열	재료분리	발주처
편치, 공동	바리, 피손	열화	상주영천고속도로(주)
누수, 세수	백태	퇴적물	용역명
철근노출	침하	그늘음	상주영천고속도로 2024-2025년 시설물 안전점검 용역 (2025년 하반기 정밀안전점검)
부식	좌굴, 변형	기타	점검기관
			(주)영성엔지니어링
			도면번호

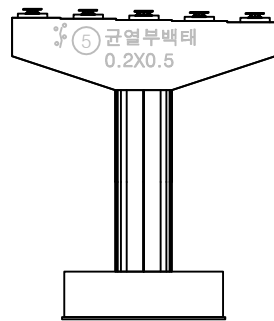


정면

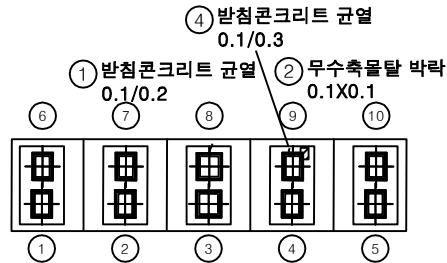


평면도

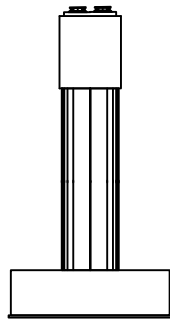

좌측면

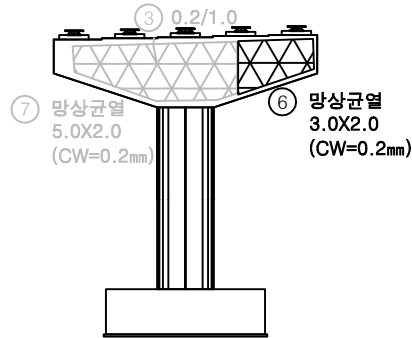

배면

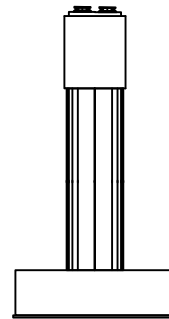


우측면

손상물량표

번호	구분	부재	손상내용	손상현황						비고
				폭 (mm)	길이 (m)	너비 (m)	수량	단위	개소	
1	19하	교량받침	받침콘크리트 균열	0.1	0.2		0.20	m	1	
2	19하	교량받침	무수축물탈 박락		0.1	0.1	0.01	m ²	1	
3	19하	교각	균열(0.3mm(미만))	0.2	1.0		1.00	m	1	상방보측
4	21하	교량받침	받침콘크리트 균열	0.1	0.3		0.30	m	1	
5	23하	교각	균열부백태		0.2	0.5	0.10	m ²	1	상방보측
6	23하	교각	망상균열	0.2	3.0	2.0	6.00	m ²	1	
7	23하	교각	망상균열	0.2	5.0	2.0	10.00	m ²	1	상방보측
8										
9										
KEY PLAN

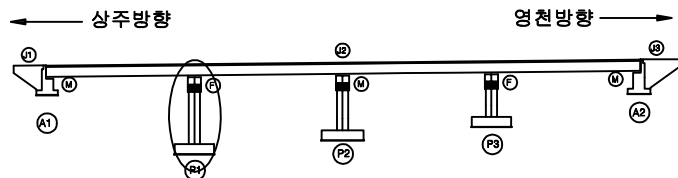

SECTION



범례






균열	망상균열	재료분리
편치, 공동	박리, 피손	열화
누수, 세수	백태	퇴적물
철근노출	침하	그늘음
부식	좌굴, 변형	기타

발주처
상주영천고속도로(주)

용역명
상주영천고속도로 2024~2025년 시설물 안전점검 용역
(2025년 하반기 정밀안전점검)

점검기관
(주)영성엔지니어링


도면번호

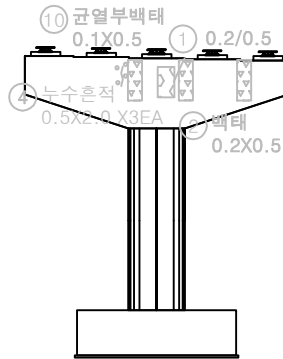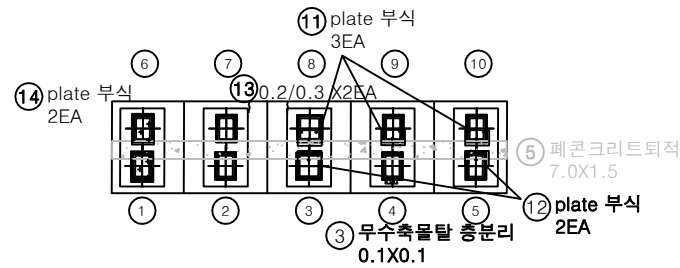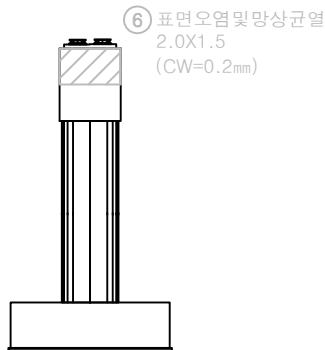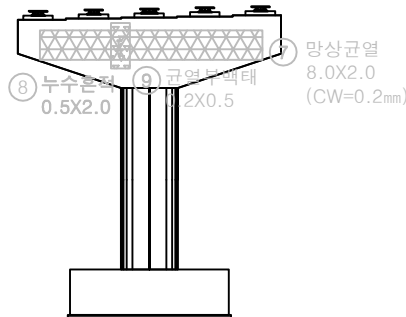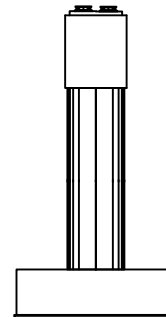정면평면도좌측면배면우측면

손상물량표

번호	구분	부재	손상내용	손상현황					비고
				폭 (mm)	길이 (m)	너비 (m)	수량	단위	
1	19하	교각	균열(0.3mm미만)	0.2	0.5		0.50	m	1
2	19하	교각	백태		0.2	0.5	0.10	m ²	1
3	19하	교량받침	무수축물탈 충분리		0.1	0.1	0.01	m ²	1
4	21하	교각	누수흔적		0.5	2.0	3.00	m ²	3
5	21하	교각	불균일한 침하		7.0	1.5	10.50	m ²	1
6	21하	교각	표면오염 및 망상균열	0.2	2.0	1.5	3.00	m ²	1
7	21하	교각	망상균열	0.2	8.0	2.0	16.00	m ²	1
8	21하	교각	누수흔적		0.5	2.0	1.00	m ²	1
9	21하	교각	균열부백태		0.2	0.5	0.10	m ²	1
10	23하	교각	균열부백태		0.1	0.5	0.05	m ²	1
11	23하	교량받침	plate 부식				3.00	EA	3
12	23하	교량받침	plate 부식				2.00	EA	2
13	25하	교각	균열(0.3mm미만)	0.2	0.3		0.60	m	2
14	25하	교량받침	plate 부식				2.00	EA	2
15									
16									
KEY PLAN

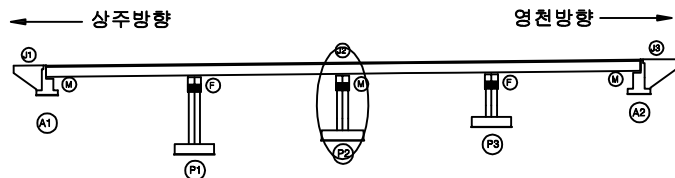

SECTION




범례


균열	망상균열	재료분리
편치, 공동	바리, 피손	열화
누수, 체수	백태	퇴적물
철근노출	침하	그늘음
부식	좌굴, 변형	기타

발주처
상주영천고속도로(주)용역명
상주영천고속도로 2024-2025년 시설물 안전점검 용역
(2025년 하반기 정밀안전점검)점검기관
(주)영성엔지니어링


도면번호

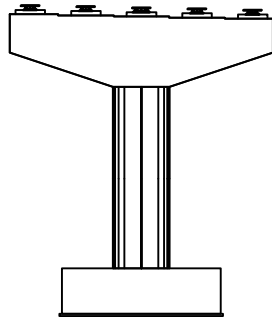


정면

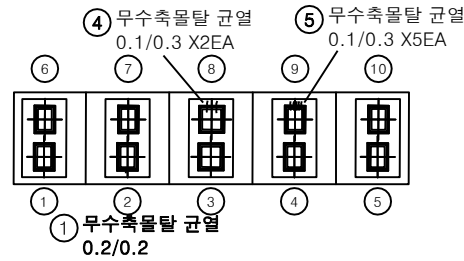


평면도

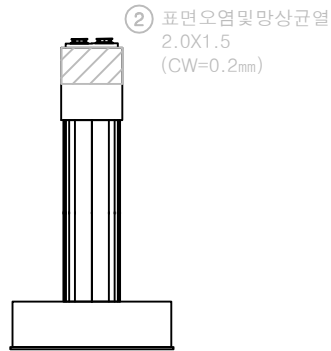

좌측면

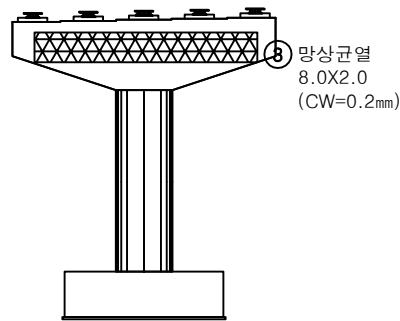

배면

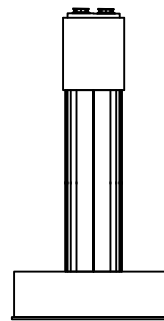


우측면


손상물량표

번호	구분	부재	손상내용	손상현황						비고
				폭 (mm)	길이 (m)	너비 (m)	수량	단위	개소	
1	21하	교량받침	무수축물탈 균열	0.2	0.2		0.20	m	1	
2	21하	교각	표면오염 및 망상균열	0.2	2.0	1.5	3.00	m ²	1	상주방
3	21하	교각	망상균열	0.2	8.0	2.0	16.00	m ²	1	
4	23하	교량받침	무수축물탈 균열	0.1	0.3		0.60	m	2	
5	23하	교량받침	무수축물탈 균열	0.1	0.3		1.50	m	5	
6										
7										
KEY PLAN

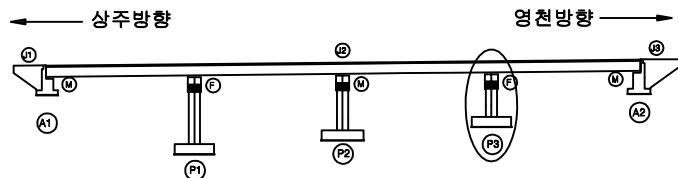

SECTION

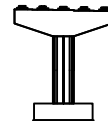

범례

균열	망상균열	재료분리
편치, 공동	바리, 피손	열화
누수, 세수	백태	퇴적물
철근노출	침하	그늘음
부식	좌굴, 변형	기타


발주처	상주영천고속도로(주)
용역명	상주영천고속도로 2024-2025년 시설물 안전점검 용역 (2025년 하반기 정밀안전점검)
점검기관	(주)영성엔지니어링
도면번호	

영 천 방 향

손상물량표


상주방향

영천방향

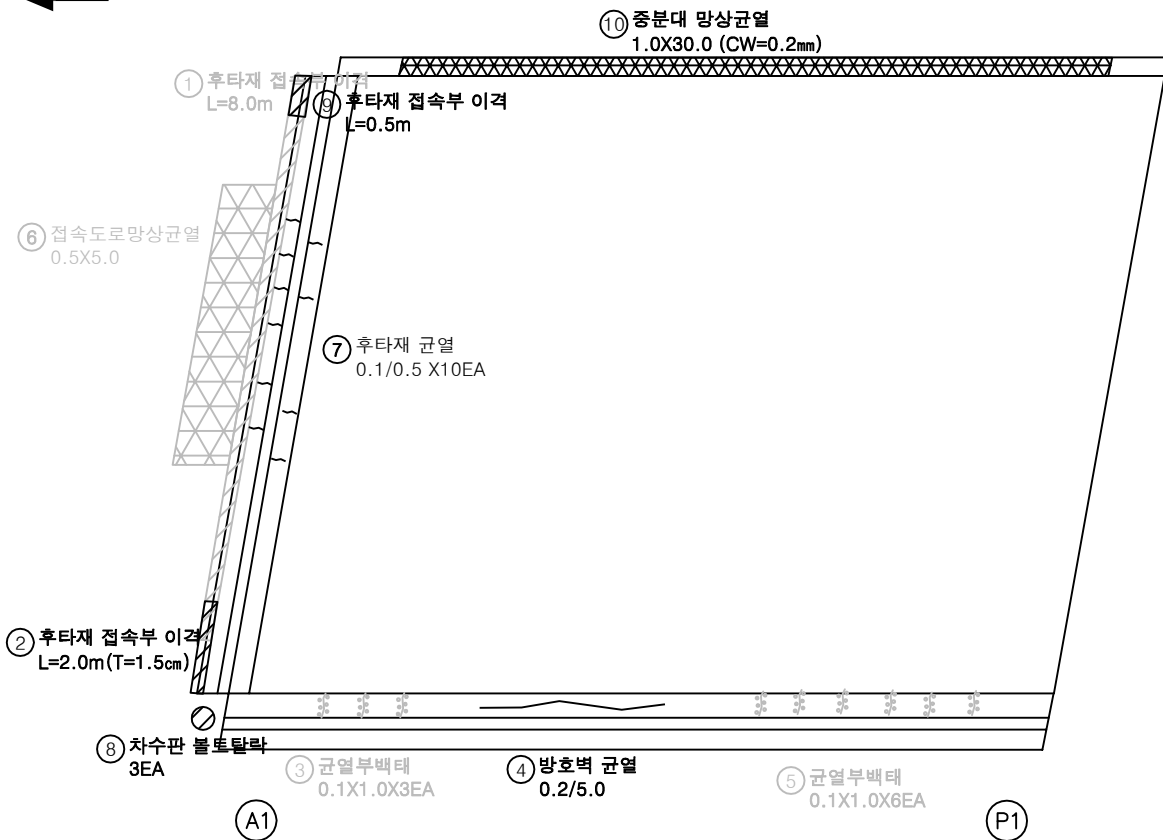

번호	구분	부재	손상내용	손상현황						비 고
				폭 (mm)	길이 (m)	너비 (m)	수량	단위	개소	
1	19하	교면포장	후타재 접속부 이격		8.0		8.00	m	1	23상부측
2	19하	교면포장	후타재 접속부 이격		2.0		2.00	m	1	(T=1.5m)
3	19하	방호벽	균열부백태		0.1	1.0	0.30	㎡	3	21상부측
4	19하	방호벽	방호벽 균열	0.2	5.0		5.00	m	1	
5	19하	방호벽	균열부백태		0.1	1.0	0.60	㎡	6	21상부측
6	19하	교면포장	접속도로 망상균열		0.5	5.0	2.50	㎡	1	23상부측
7	21하	신축이음	후타재 균열	0.1	0.5		5.00	m	10	
8	23하	신축이음	차수판 볼트탈락				3.00	EA	3	
9	25하	교면포장	후타재 접속부 이격		0.5		0.50	m	1	
10	25하	중분대	중분대 망상균열	0.2	1.0	30.0	30.00	㎡	1	
11										
12										
KEY PLAN

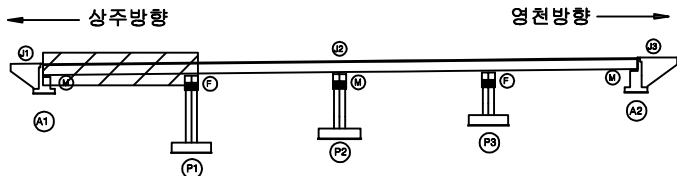

SECTION



범례


발주처	상주영천고속도로(주)
용역명	상주영천고속도로 2024~2025년 시설물 안전점검 용역 (2025년 하반기 정밀안전점검)
점검기관	(주)명성엔지니어링
도면번호	01

손상물량표

상주방향




영천방향

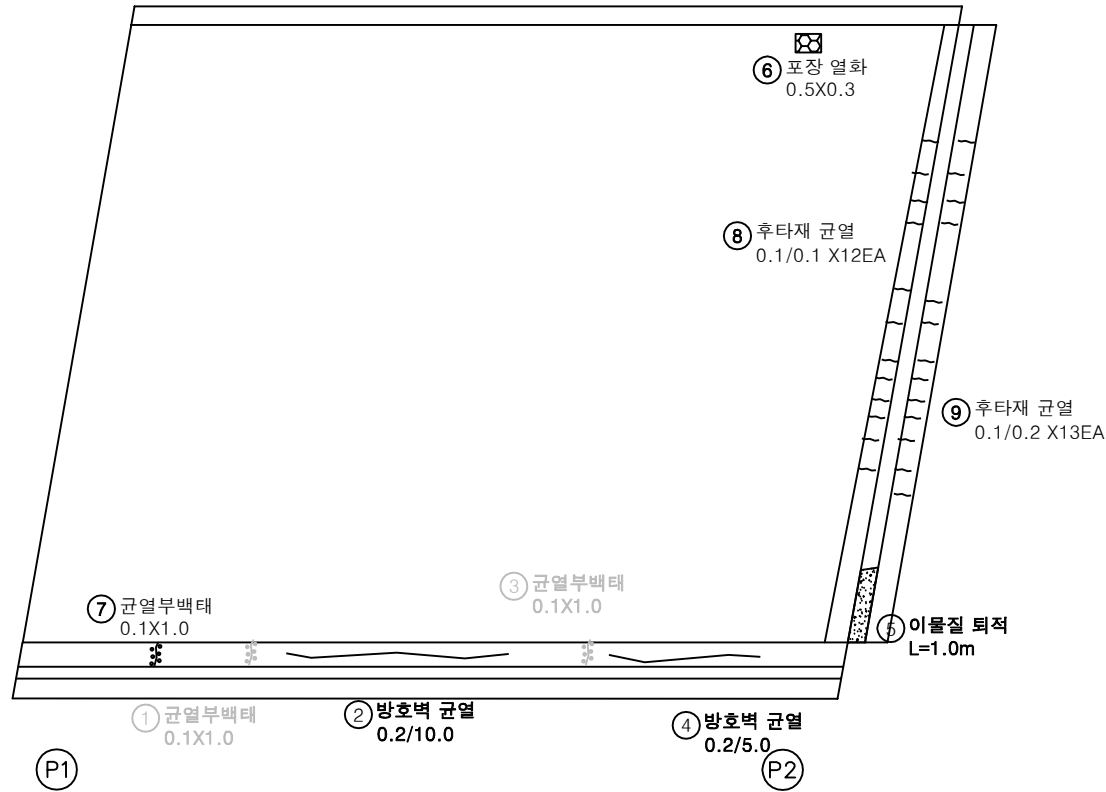


번호	구분	부재	손상내용	손상현황					비고
				폭 (mm)	길이 (m)	너비 (m)	수량	단위	개소
1	19하	방호벽	균열부백태		0.1	1.0	0.10	m	1
2	19하	방호벽	방호벽 균열	0.2	10.0		10.00	m	1
3	19하	방호벽	균열부백태		0.1	1.0	0.10	m	1
4	19하	방호벽	방호벽 균열	0.2	5.0		5.00	m	1
5	19하	신속이음	이물질 퇴적		1.0		1.00	m	1
6	21하	교면포장	포장 열화		0.5	0.3	0.15	m	1
7	21하	방호벽	균열부백태		0.1	1.0	0.10	m	1
8	23하	신속이음	후타재 균열	0.1	0.1		1.20	m	12
9	23하	신속이음	후타재 균열	0.1	0.2		2.60	m	13
10									
11									
KEY PLAN

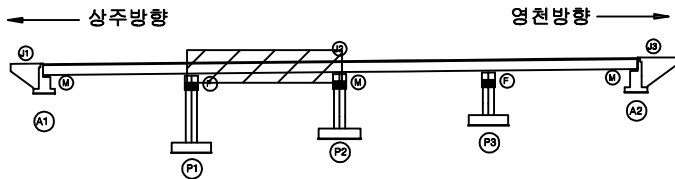

SECTION

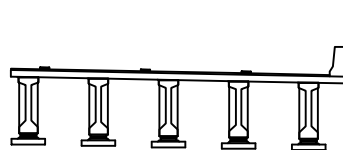

범례


	균열		방상균열		재료분리
	편치, 공동		바리, 파손		열화
	누수, 세수		백태		퇴적물
	철근노출		침하		그를음
	부식		좌굴, 변형		기타

발주처	상주영천고속도로(주)
용역명	상주영천고속도로 2024~2025년 시설물 안전점검 용역 (2025년 하반기 정밀안전점검)
점검기관	(주)명성엔지니어링
도면번호	02

상주방향




영천방향

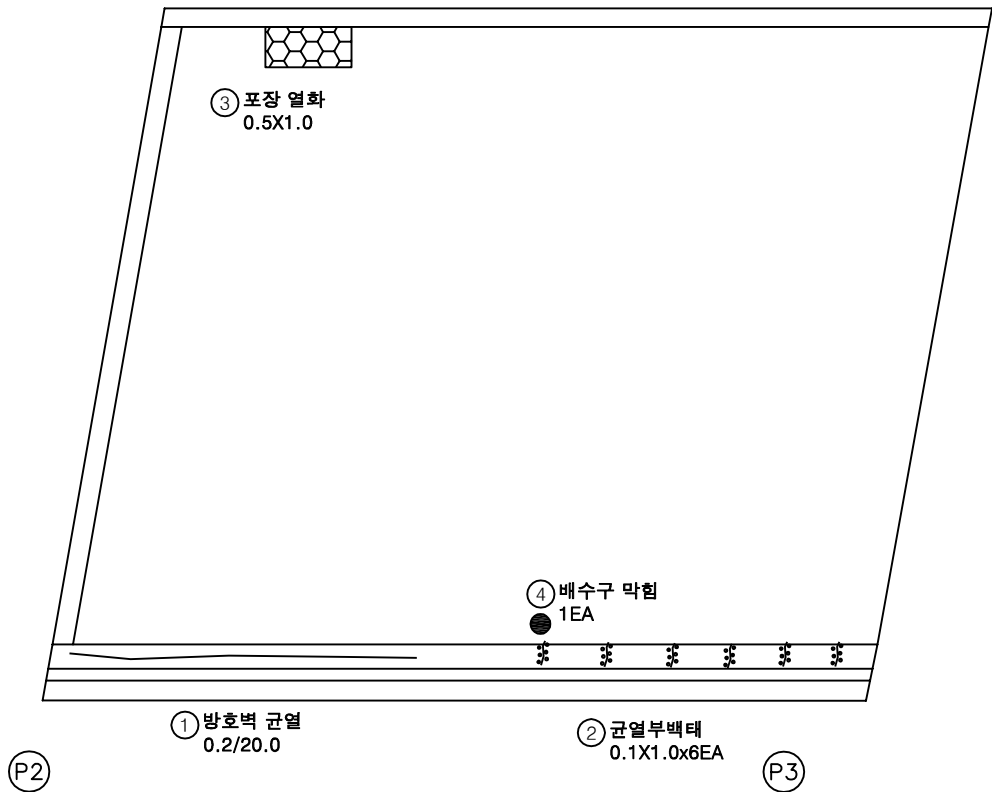


손상물량표

번호	구분	부재	손상내용	손상현황					비고
				폭 (mm)	길이 (m)	너비 (m)	수량	단위	개소
1	19하	방호벽	방호벽 균열	0.2	20.0		20.00	m	1
2	19하	방호벽	균열부백태		0.1	1.0	0.60	m'	6
3	19하	교면포장	포장 열화		0.5	1.0	0.50	m'	1
4	25하	배수시설	배수구 막힘				1.00	EA	1
5									
6									
KEY PLAN

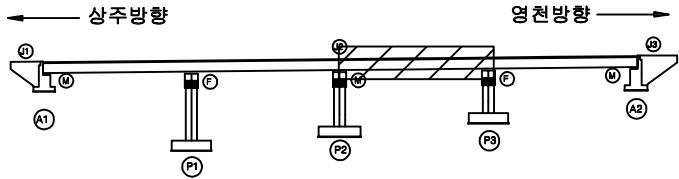

SECTION

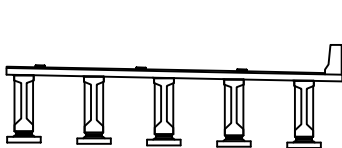

범례

	균열		방상균열		재료분리
	편치, 공동		바리, 파손		열화
	누수, 체수		백태		퇴적물
	철근노출		침하		그늘음
	부식		좌굴, 변형		기타

발주처	상주영천고속도로(주)
용역명	상주영천고속도로 2024~2025년 시설물 안전점검 용역 (2025년 하반기 정밀안전점검)
점검기관	(주)명성엔지니어링
도면번호	03



손상물량표

번호	구분	부재	손상내용	손상현황						비 고
				폭 (mm)	길이 (m)	너비 (m)	수량	단위	개소	
1	19하	방호벽	균열부백태		0.1	1.0	0.10	㎡	1	21형 보수
2	19하	방호벽	방호벽 균열	0.2	30.0		30.00	m	1	
3	19하	방호벽	균열부백태		0.1	1.0	0.10	㎡	1	21형 보수
4	19하	교면포장	후타재 접속부 이격		8.0		8.00	m	1	33형 보수
5	19하	교면포장	후타재 접속부 이격		2.0		2.00	m	1	(T=0.5cm)
6	19하	신축이음	후타재 균열	0.2	0.5		1.50	m	3	
7	19하	신축이음	이물질 퇴적		1.0		1.00	m	1	
8	19하	교면포장	접속도로 망상균열		5.0	8.0	40.00	㎡	1	33형 보수
9	23하	신축이음	본체 파손		0.1		0.20	m	2	
10										
11										
상주방향




영천방향

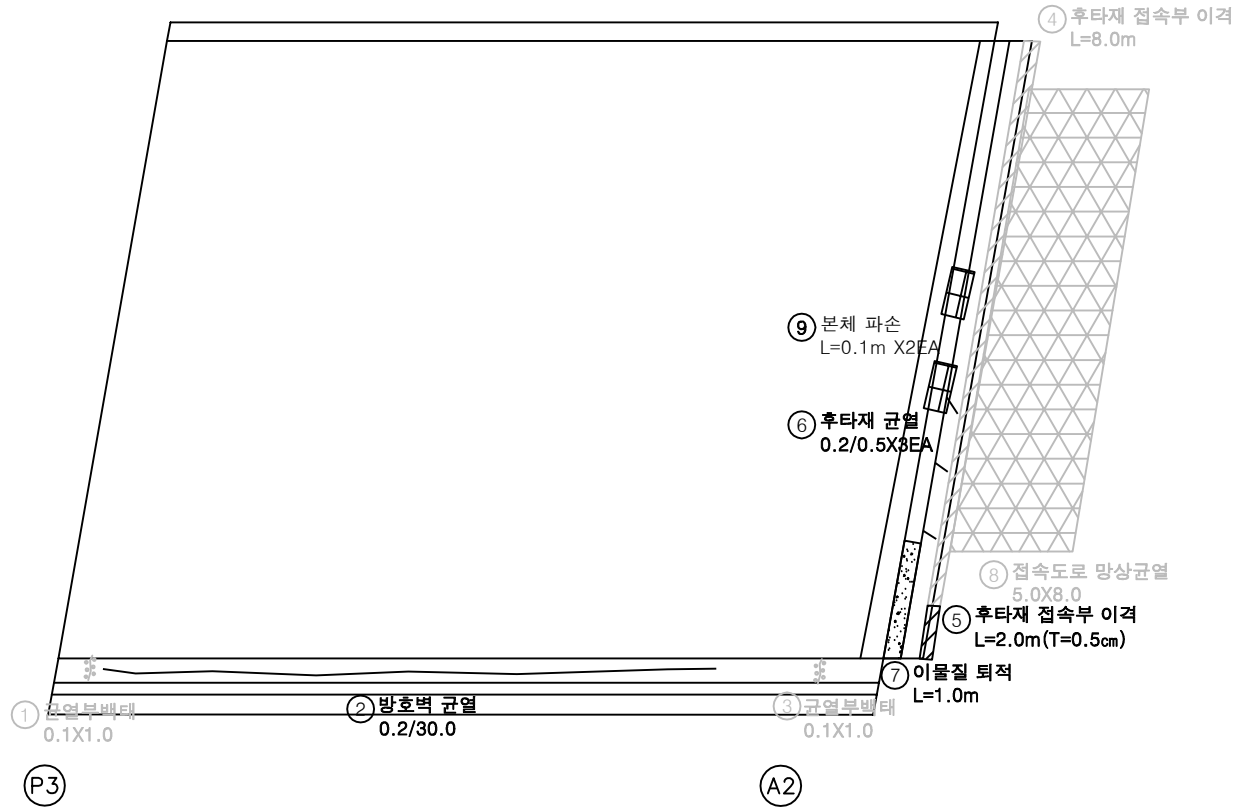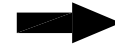

KEY PLAN

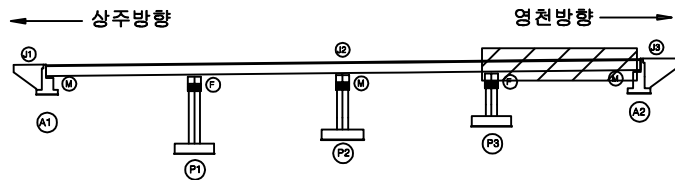

SECTION

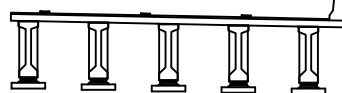

범례

	균열		망상균열		재료분리
	편치, 공동		박리, 파손		열화
	누수, 침수		백태		퇴적물
	철근노출		침하		그늘음
	부식		좌굴, 변형		기타

발주처

상주영천고속도로(주)

용역명

상주영천고속도로 2024~2025년 시설물 안전점검 용역
(2025년 하반기 정밀안전점검)

점검기관

(주)명성엔지니어링

도면번호


ID : 도림천교 바닥판하면 S1 (영천방향)

손상물량표

상주방향




영천방향

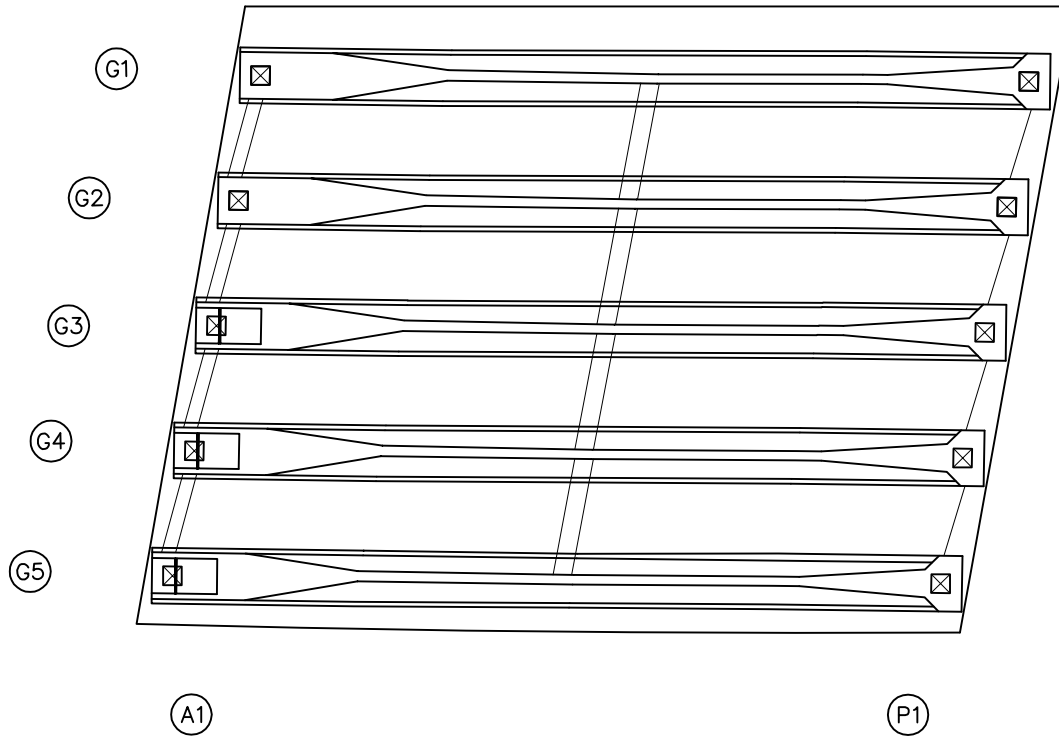


번호	구분	부재	손상내용	손상현황						비고
				폭 (mm)	길이 (m)	너비 (m)	물량	단위	개소	
1										
2										
KEY PLAN

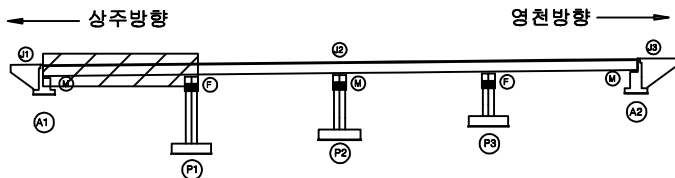

SECTION

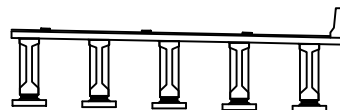

범례

	관 절		방상균열		재료분리
	편지, 공동		박리, 파손		열 화
	누수, 세수		백 태		퇴적물
	침강노출		침 하		그늘음
	부 식		좌굴, 변형		기 타

발 주 처	상주영천고속도로(주)
용 역 명	상주영천고속도로 2024~2025년 시설물 안전점검 용역 (2025년 하반기 정밀안전점검)
점 검 기 관	(주)명성엔지니어링
도 면 번 호	05


ID : 도림천교 바닥판하면 S2 (영천방향)

손상물량표

상주방향




영천방향

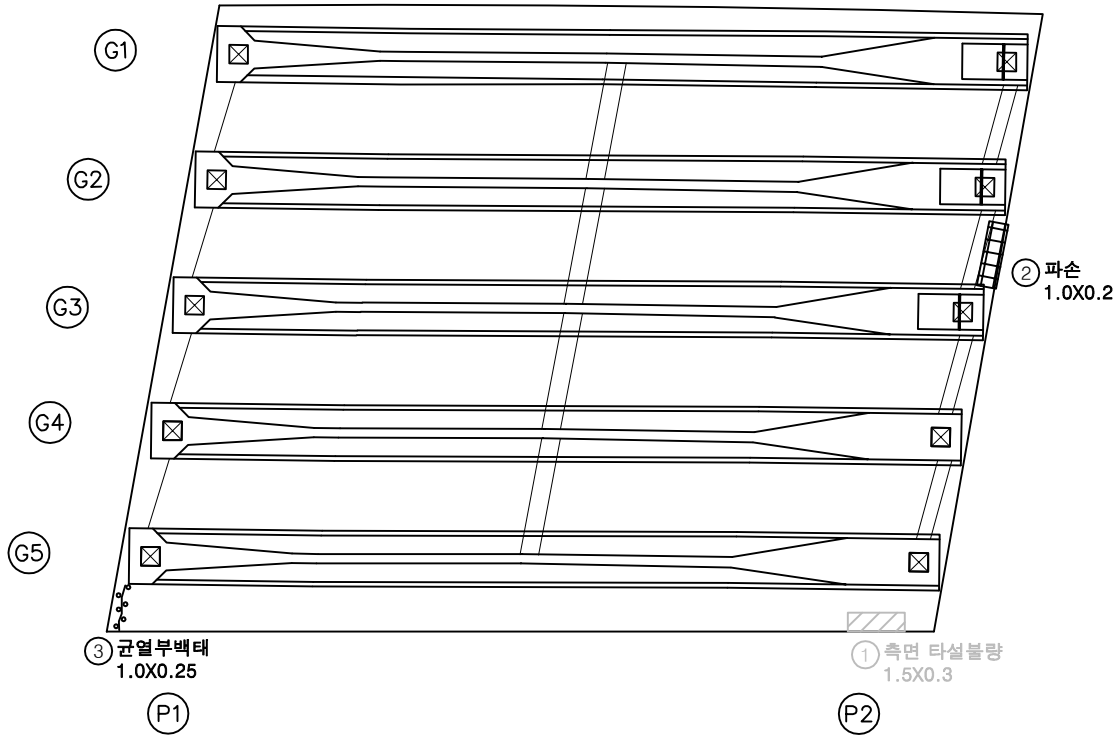


번호	구분	부재	손상내용	손상현황						비고
				폭 (mm)	길이 (m)	너비 (m)	수량	단위	개소	
1	21하	바닥판	측면 타설불량		1.5	0.3	0.45	m ²	1	25상 부족
2	25하	바닥판	파손		1.0	0.2	0.20	m ²	1	
3	25하	바닥판	균열부백태		1.0	0.25	0.25	m ²	1	
4										
5										
KEY PLAN

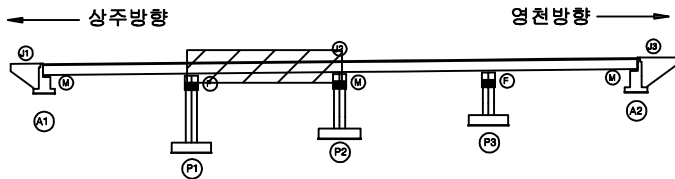

SECTION

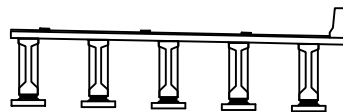

범례

	균열		방상균열		재료분리
	편지, 공동		바리, 파손		열화
	누수, 세수		백태		퇴적물
	철근노출		침하		그늘음
	부식		좌굴, 변형		기타


발주처	상주영천고속도로(주)
용역명	상주영천고속도로 2024~2025년 시설물 안전점검 용역 (2025년 하반기 정밀안전점검)
점검기관	(주)명성엔지니어링
도면번호	06

손상물량표

상주방향




영천방향

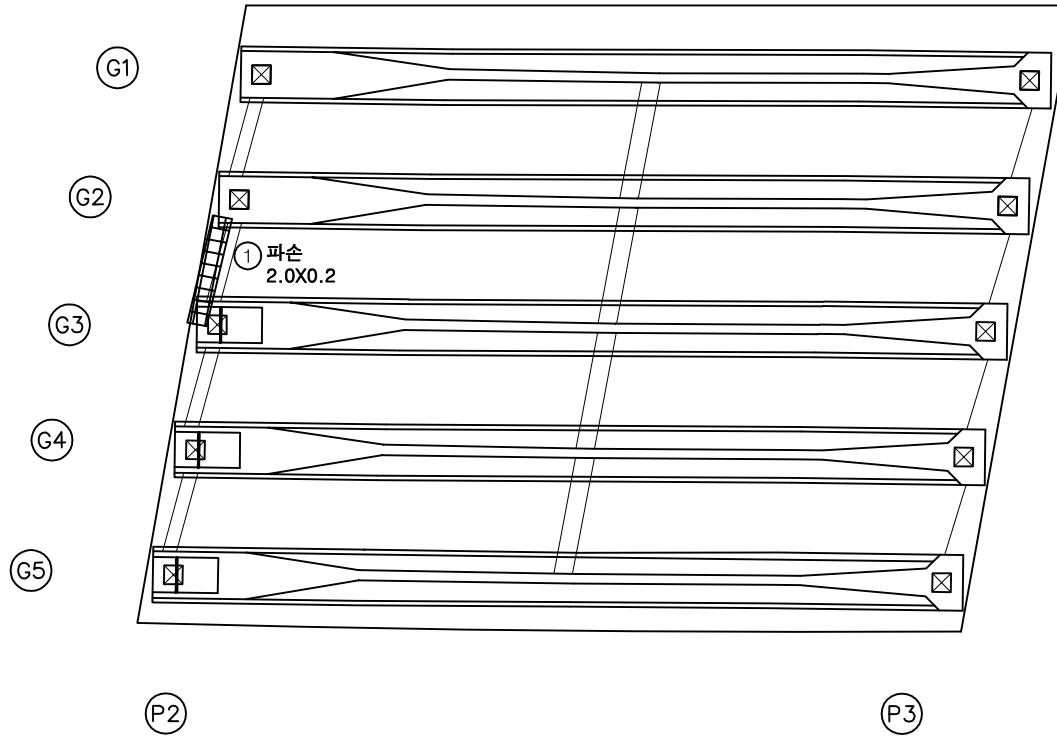


번호	구분	부재	손상내용	손상현황					비고
				폭 (mm)	길이 (m)	너비 (m)	수량	단위	개소
1	25하	바닥판	파손		2.0	0.2	0.40	m ²	1
2									
3									
KEY PLAN

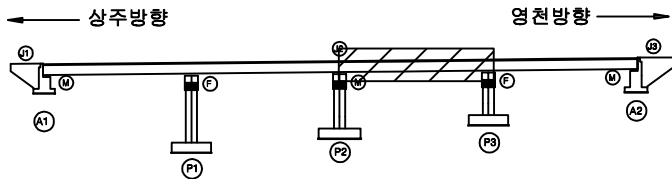

SECTION

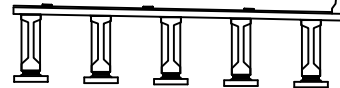

범례

	콘크리트		아스팔트콘크리트		철근콘크리트
	돌		벽돌		타일
	목재		금속		유리
	플라스틱		고무		직물
	페인트		시멘트		접착제
	단열재		방수재		방화재
	배수		조명		표지
	기타		기타		기타

발주처	상주영천고속도로(주)
용역명	상주영천고속도로 2024~2025년 시설물 안전점검 용역 (2025년 하반기 정밀안전점검)
점검기관	(주)명성엔지니어링
도면번호	07



ID : 도림천교 바닥판하면 S4 (영천방향)

손상물량표

상주방향




영천방향

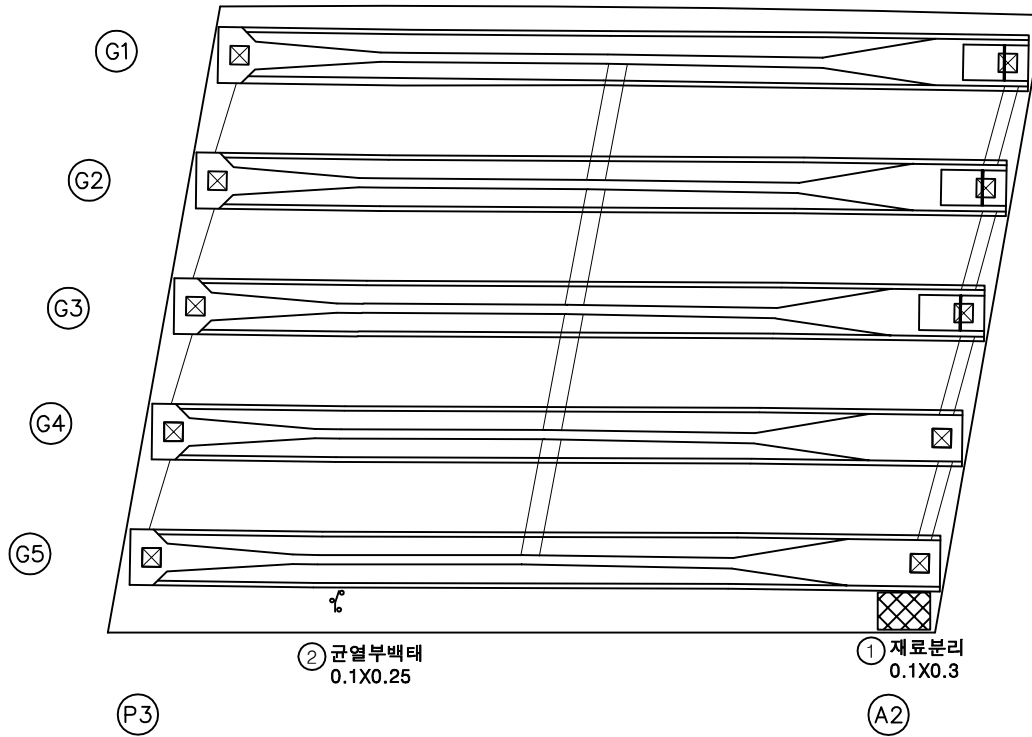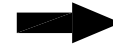

번호	구분	부재	손상내용	손상현황					비고
				폭 (mm)	길이 (m)	너비 (m)	수량	단위	개소
1	24상	바닥판	재료분리		0.1	0.3	0.03	m ²	1
2	25하	바닥판	균열부백태		0.1	0.25	0.025	m ²	1
3									
4									
KEY PLAN

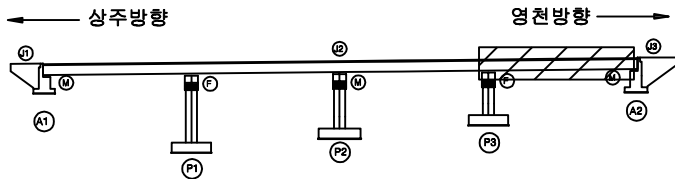

SECTION



범례

	균열		방상균열		재료분리
	편지, 공동		박리, 파손		열화
	누수, 세수		백태		퇴적물
	철근노출		침하		그늘음
	부식		좌굴, 변형		기타

발주처	상주영천고속도로(주)
용역명	상주영천고속도로 2024~2025년 시설물 안전점검 용역 (2025년 하반기 정밀안전점검)
점검기관	(주)명성엔지니어링
도면번호	08

상주방향



A1

P1


영천방향




손상물량표

번호	구분	부재	손상내용	손상현황					비고
				폭 (mm)	길이 (m)	너비 (m)	수량	단위	개소
1									
2									
KEY PLAN

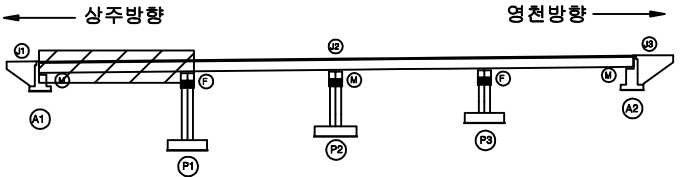

SECTION

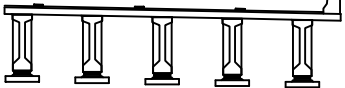

범례

	균열		망상균열		재료분리
	편치, 공동		박리, 피손		열화
	누수, 세수		백태		퇴적물
	철근노출		침하		그늘음
	부식		좌굴, 변형		기타

발주처	상주영천고속도로(주)
용역명	상주영천고속도로 2024~2025년 시설물 안전점검 용역 (2025년 하반기 정밀안전점검)
점검기관	(주)영성엔지니어링
도면번호	09

손상물량표

상주방향



P1

P2


① 망상균열
2.0X2.0
(CW=0.2mm)

영천방향




번호	구분	부재	손상내용	손상현황						비고
				폭 (mm)	길이 (m)	너비 (m)	수량	단위	개소	
1	23하	거더	망상균열	0.2	2.0	2.0	4.00	㎡	1	35장 보수
2										
3										
KEY PLAN

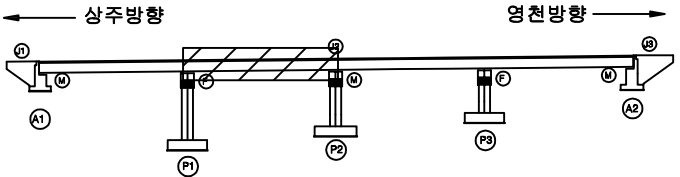

SECTION

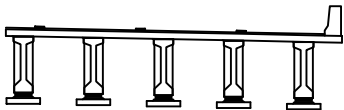

범례

균열	망상균열	재료분리
편치, 공동	박리, 피손	열화
누수, 세수	백태	퇴적물
철근노출	침하	그늘음
부식	좌굴, 변형	기타

발주처	상주영천고속도로(주)
용역명	상주영천고속도로 2024~2025년 시설물 안전점검 용역 (2025년 하반기 정밀안전점검)
점검기관	(주)영성엔지니어링
도면번호	

손상물량표

상주방향



영천방향




P2


P3

번호	구분	부재	손상내용	손상현황					비고
				폭 (mm)	길이 (m)	너비 (m)	물량	단위	개소
1									
2									
KEY PLAN

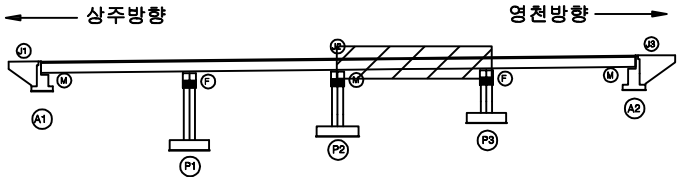

SECTION

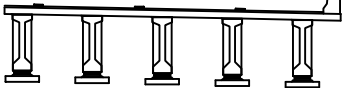

범례

균열	망상균열	재료분리
편치, 공동	박리, 파손	열화
누수, 세수	백태	퇴적물
철근노출	침하	그늘음
부식	좌굴, 변형	기타

발주처	상주영천고속도로(주)
용역명	상주영천고속도로 2024~2025년 시설물 안전점검 용역 (2025년 하반기 정밀안전점검)
점검기관	(주)영성엔지니어링
도면번호	

상주방향



P3

A2


영천방향




손상물량표

번호	구분	부재	손상내용	손상현황					비고
				폭 (mm)	길이 (m)	너비 (m)	수량	단위	개소
1									
2									
KEY PLAN

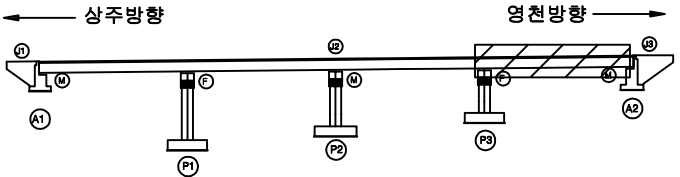

SECTION

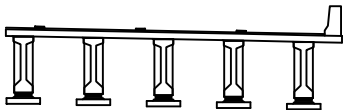

범례

균열	망상균열	재료분리
편치, 공동	박리, 피손	열화
누수, 세수	백태	퇴적물
철근노출	침하	그늘음
부식	좌굴, 변형	기타

발주처	상주영천고속도로(주)
용역명	상주영천고속도로 2024~2025년 시설물 안전점검 용역 (2025년 하반기 정밀안전점검)
점검기관	(주)영성엔지니어링
도면번호	

손상물량표

번호	구분	부재	손상내용	손상현황						비 고
				폭 (mm)	길이 (m)	너비 (m)	수량	단위	개소	
1	21하	가로보	재료분리		0.5	0.5	0.25	m ²	1	25호 보수
2	25하	가로보	파손		0.3	0.4	0.12	m ²	1	
3										
4										
상주 방향




영천 방향




CB1

CB2


G1~G2

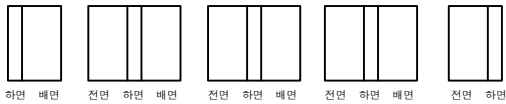


G2~G3

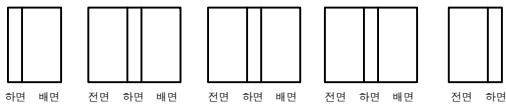

G3~G4

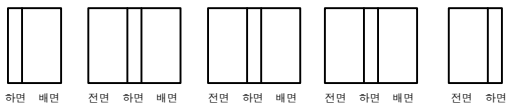

G4~G5

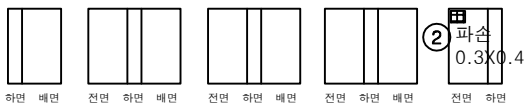


G1~G2



G2~G3



G3~G4

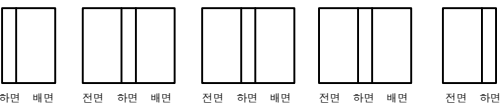

G4~G5




A1

P1


P1

P2

KEY PLAN

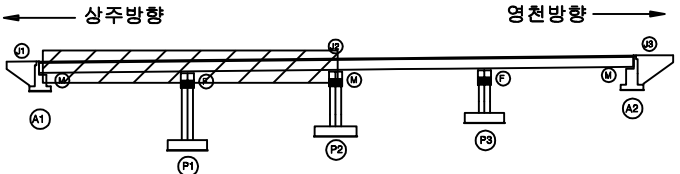

SECTION

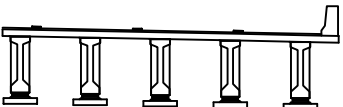

범례

콘크리트	방상근철	재료분리
균열, 공동	박리, 파손	열화
누수, 세수	배터	퇴적물
철근노출	침하	그늘음
부식	좌굴, 변형	기타

발주처	상주영천고속도로(주)
용역명	상주영천고속도로 2024-2025년 시설물 안전점검 용역 (2025년 하반기 정밀안전점검)
점검기관	(주)영성엔지니어링
도면번호	

손상물량표

번호	구분	부재	손상내용	손상현황						비고
				폭 (mm)	길이 (m)	너비 (m)	수량	단위	개소	
1	23하	가로보	백태		0.2	1.0	0.40	㎡	2	35장 보강
2										
3										
상주 방향




영천 방향




CB3

CB4


G1~G2

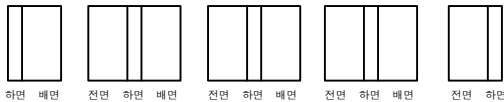


G1~G2

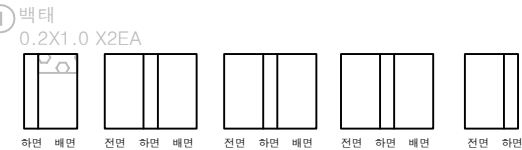


G2~G3

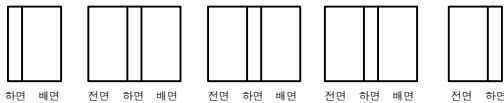


G2~G3

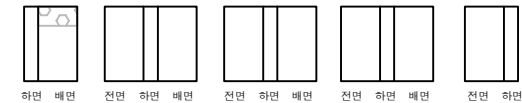


G3~G4

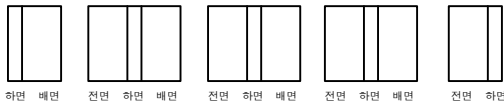


G3~G4

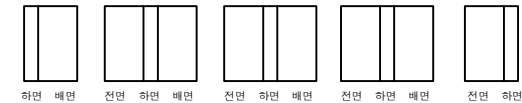

G4~G5

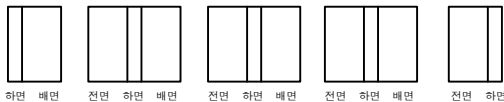

G4~G5

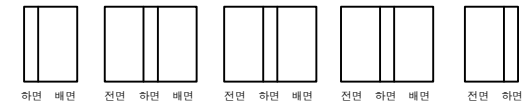


P2

P3

P3

A2

KEY PLAN

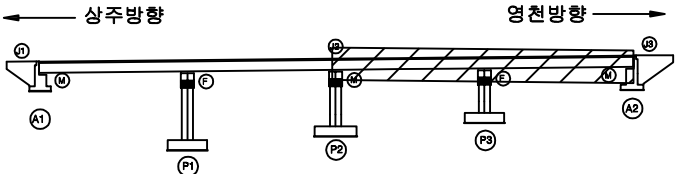

SECTION




범례

균열	망상균열	재료분리
편치, 공동	박리, 피손	열화
누수, 세수	백태	퇴적물
철근노출	침하	그늘음
부식	좌굴, 변형	기타


발주처	상주영천고속도로(주)
용역명	상주영천고속도로 2024-2025년 시설물 안전점검 용역 (2025년 하반기 정밀안전점검)
점검기관	(주)영성엔지니어링
도면번호	

손상물량표


번호	구분	부재	손상내용	손상현황						비 고
				폭 (mm)	길이 (m)	너비 (m)	수량	단위	개소	
1	19하	교대	벽면		0.1	0.2	0.02	m ²	1	2차량 보행
2	19하	교대	교발(0.3mm이상)	0.3	0.5		1.50	m	3	2차량 보행
3										
4										
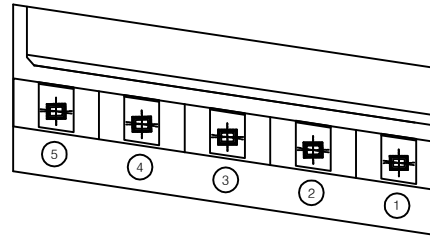

평면도

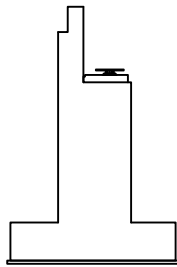


날개벽

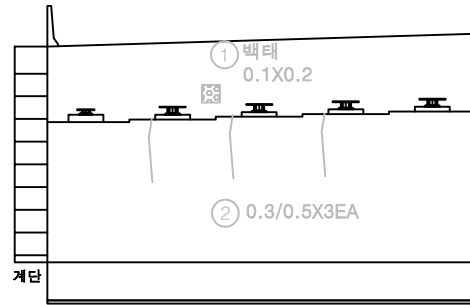


정면

KEY PLAN

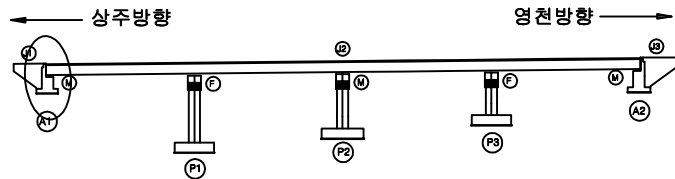

SECTION


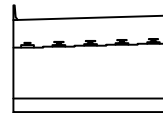


범례

간열	망상균열	재료분리
편치, 공동	바리, 파손	열화
누수, 세수	백태	퇴적물
철근노출	침하	그늘음
부식	좌굴, 변형	기타


발주처
상주영천고속도로(주)용역명
상주영천고속도로 2024~2025년 시설물 안전점검 용역
(2025년 하반기 정밀안전점검)점검기관
(주)명성엔지니어링

도면번호

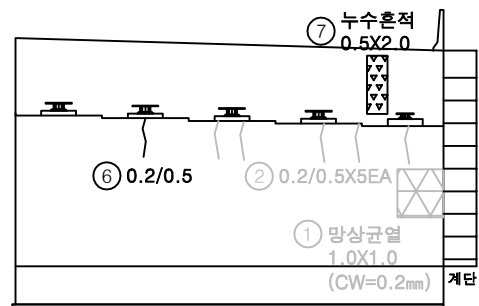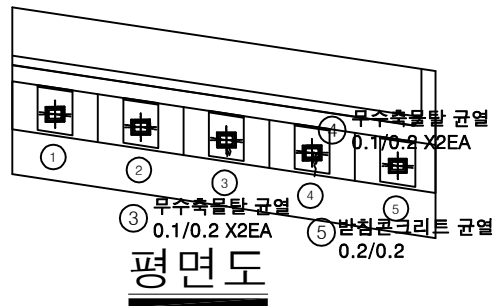



정면

⑧ 법면 블록이격
L=3.0m

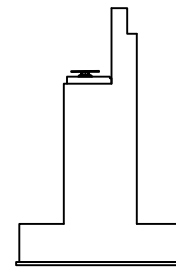

날개벽

손상물량표

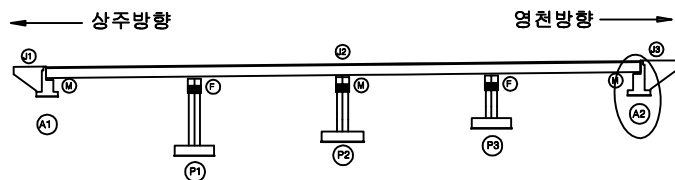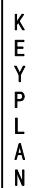[illegible]

SECTION



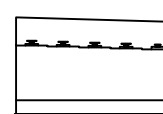


표				발 주 처 상주영천고속도로(주)
				용 역 명 상주영천고속도로 2024~2025년 시설물 안전점검 용역 (2025년 하반기 정밀안전점검)
				점 검 기 관 (주)명성엔지니어링
				
				
도 면 번 호				

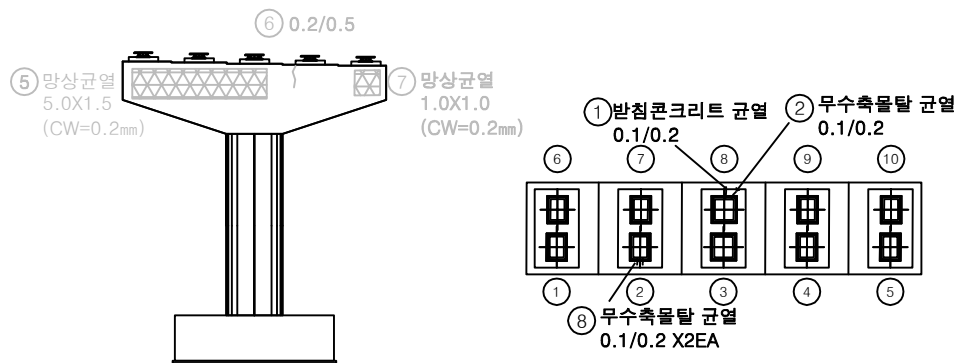


평면도


정면

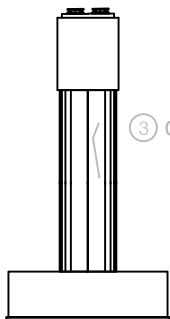

좌측면

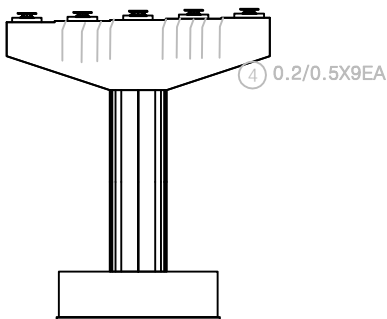

배면

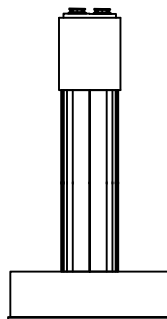


우측면

손상물량표

번호	구분	부재	손상내용	손상현황					비고
				폭 (mm)	길이 (m)	너비 (m)	수량	단위	
1	19하	교량받침	받침콘크리트 균열	0.1	0.2		0.20	m	1
2	19하	교량받침	무수축물탈 균열	0.1	0.2		0.20	m	1
3	19하	교각	균열(0.3mm미만)	0.1	1.5		1.50	m	1
4	19하	교각	균열(0.3mm미만)	0.2	0.5		4.50	m	9
5	21하	교각	망상균열	0.2	5.0	1.5	7.50	m	1
6	21하	교각	균열(0.3mm미만)	0.2	0.5		0.50	m	1
7	21하	교각	망상균열	0.2	1.0	1.0	1.00	m	1
8	23하	교량받침	무수축물탈 균열	0.1	0.2		0.40	m	2
9									
10									
KEY PLAN

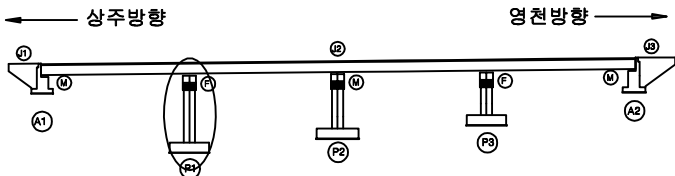


SECTION




범례

균열	망상균열	재료분리
편치, 공동	바리, 파손	열화
누수, 세수	백태	퇴적물
철근노출	침하	그늘음
부식	좌굴, 변형	기타


발주처	상주영천고속도로(주)
용역명	상주영천고속도로 2024~2025년 시설물 안전점검 용역 (2025년 하반기 정밀안전점검)
점검기관	(주)영성엔지니어링
도면번호	

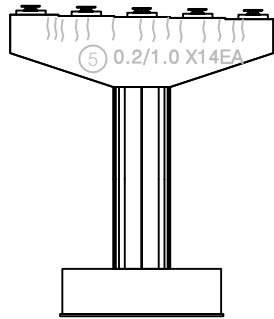


정면

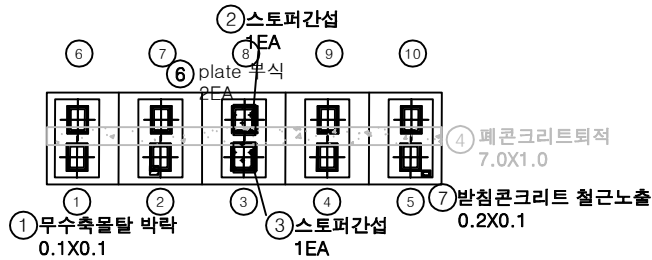


평면도

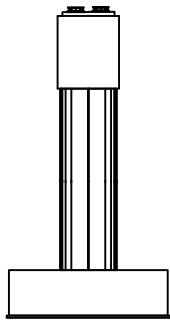

좌측면

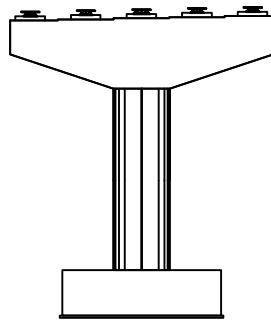

배면

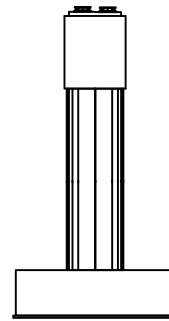


우측면

손상물량표

번호	구분	부재	손상내용	손상현황					비고
				폭 (mm)	길이 (m)	너비 (m)	수량	단위	개소
1	19하	교량받침	무수축물탈 박락		0.1	0.1	0.01	m²	1
2	19하	교량받침	스토퍼 간섭				1.00	EA	1
3	19하	교량받침	스토퍼 간섭				1.00	EA	1
4	21하	교각	폐콘크리트 퇴적		7.0	1.0	7.00	m³	1
5	23하	교각	균열(0.3mm미만)	0.2	1.0		14.00	m	14
6	25하	교량받침	plate 부식				2.00	EA	2
7	25하	교량받침	받침콘크리트 철근노출	0.2	0.1	0.02	m²		1
8									
9									
KEY PLAN

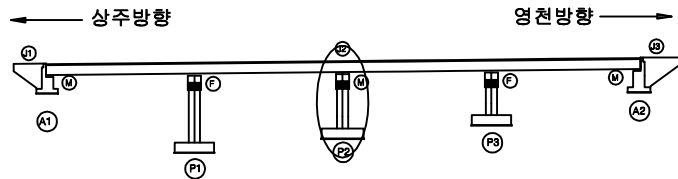






SECTION



범례


균열	방상균열	재료분리
편치, 공동	바리, 파손	열화
누수, 세수	백태	퇴적물
철근노출	침하	그늘음
부식	좌굴, 변형	기타

발주처	상주영천고속도로(주)
용역명	상주영천고속도로 2024~2025년 시설물 안전점검 용역 (2025년 하반기 정밀안전점검)
점검기관	(주)영성엔지니어링
도면번호	

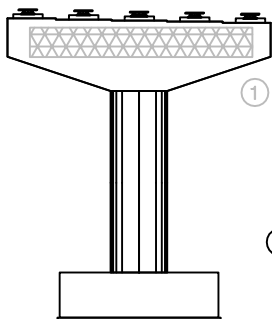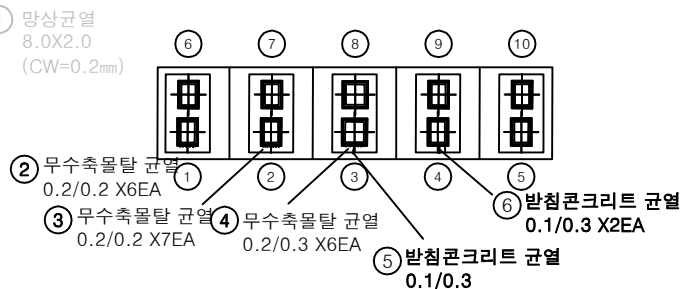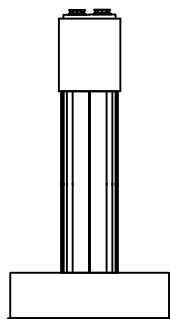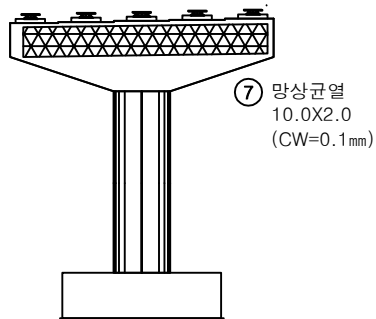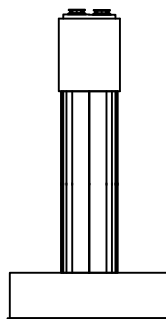
정면평면도좌측면배면우측면

번호	구분	부재	손상내용	손상현황					비고
				폭 (mm)	길이 (m)	너비 (m)	수량	단위	개소
1	21하	교각	망상균열	0.2	8.0	2.0	16.00	㎡	1
2	21하	교량받침	무수축물탈 균열	0.2	0.2		1.20	m	6
3	21하	교량받침	무수축물탈 균열	0.2	0.2		1.40	m	7
4	21하	교량받침	무수축물탈 균열	0.2	0.3		1.80	m	6
5	21하	교량받침	받침콘크리트 균열	0.1	0.3		0.30	m	1
6	21하	교량받침	받침콘크리트 균열	0.1	0.3		0.60	m	2
7	25하	교각	망상균열	0.1	10.0	2.0	20.00	㎡	1
8									
9									
KEY PLAN

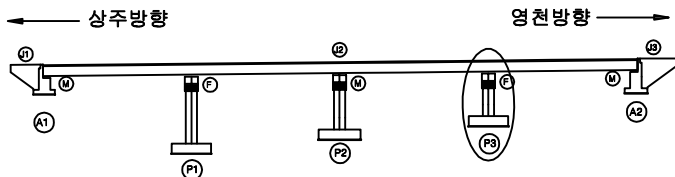

SECTION

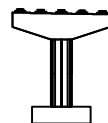

범례

	균열		망상균열		재료분리
	편치, 공동		바리, 파손		열화
	누수, 세수		백태		퇴적물
	침하노출		침하		그늘음
	부식		좌굴, 변형		기타

발주처	상주영천고속도로(주)
용역명	상주영천고속도로 2024~2025년 시설물 안전점검 용역 (2025년 하반기 정밀안전점검)
점검기관	(주)명성엔지니어링
도면번호	