

상주영천고속도로 시설물 안전·하자점검 및 성능평가 용역
(2023년 하반기 성능평가)

외 관 조 사 망 도

불당교

2023.12

(주)명성엔지니어링

상 주 방 향


ID : 불당교 슬래브상면 S1 (상주방향)

손상물량표

상주방향




영천방향

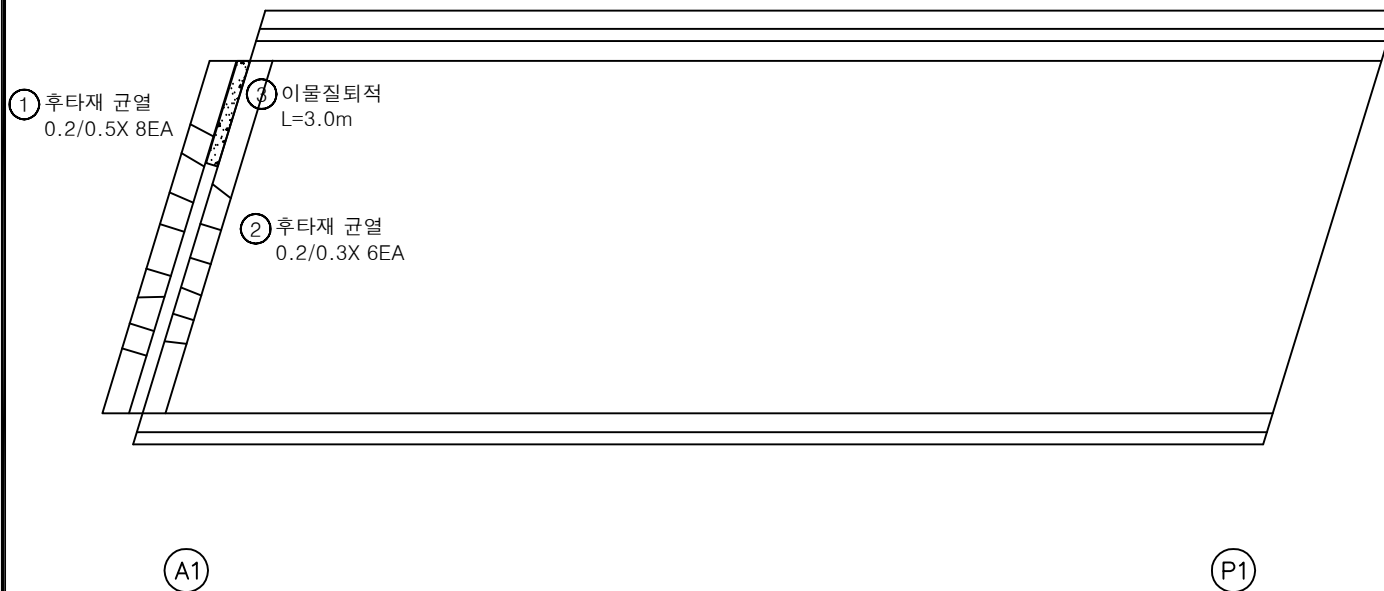


번호	구분	부재	손상내용	손상현황						비고
				폭 (mm)	길이 (m)	너비 (m)	수량	단위	개소	
1	19하	신축이음	후타재 균열	0.2	0.5		4.00	m	8	
2	19하	신축이음	후타재 균열	0.2	0.3		1.80	m	6	
3	23하	신축이음	이물질퇴적		3.0		3.00	m	1	
4										
5										
KEY PLAN

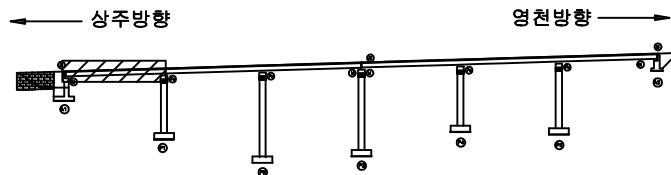

SECTION

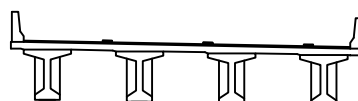

범례

			발주처
			상주영천고속도로(주)
			용역명
			상주영천고속도로 시설물 안전·하자점검 및 성능평가 용역 (2023년 하반기 성능평가)
			점검기관
			(주)평성엔지니어링
			도면번호


ID : 불당교 슬래브상면 S2 (상주방향)

손상물량표

상주방향



영천방향

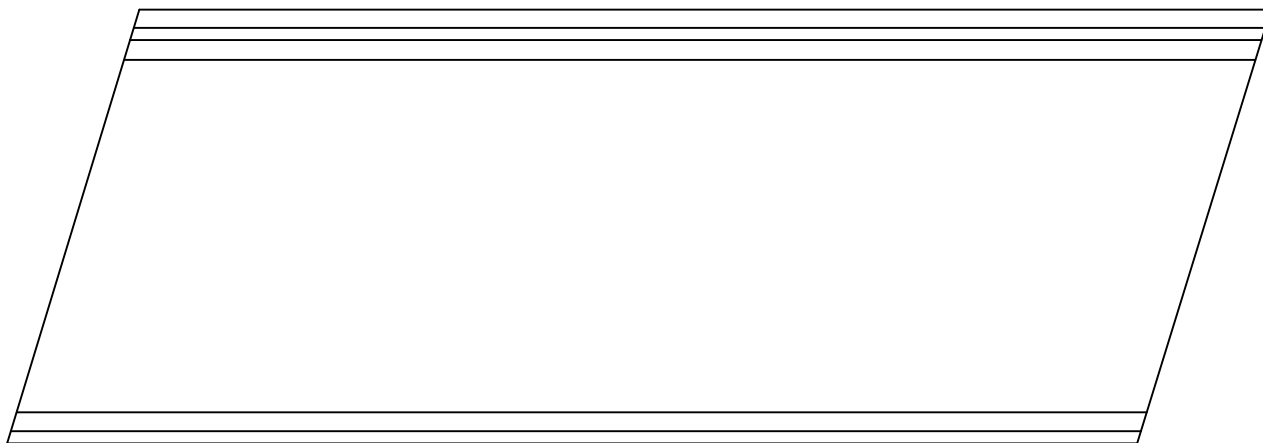


P1


P2

번호	구분	부재	손상내용	손상현황						비고
				폭 (mm)	길이 (m)	너비 (m)	물량	단위	개소	
1										
2										
KEY PLAN

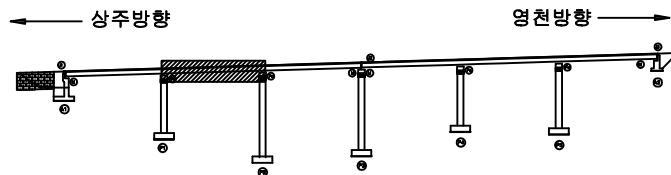

SECTION

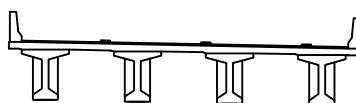

부속

콘크리트	철근콘크리트	재료분리	발주처
균열	박리, 파손	철근부식	상주영천고속도로(주)
전치, 공동	박리, 파손	열화	용역명
누수, 체수	박리, 파손	열화	상주영천고속도로 시설물 안전·하자점검 및 성능평가 용역 (2023년 하반기 성능평가)
침하	박리, 파손	열화	점검기관
침하	박리, 파손	열화	(주)평성엔지니어링
침하	박리, 파손	열화	도면번호
침하	박리, 파손	열화	02


ID : 불당교 슬래브상면 S3 (상주방향)

손상물량표

상주방향



영천방향

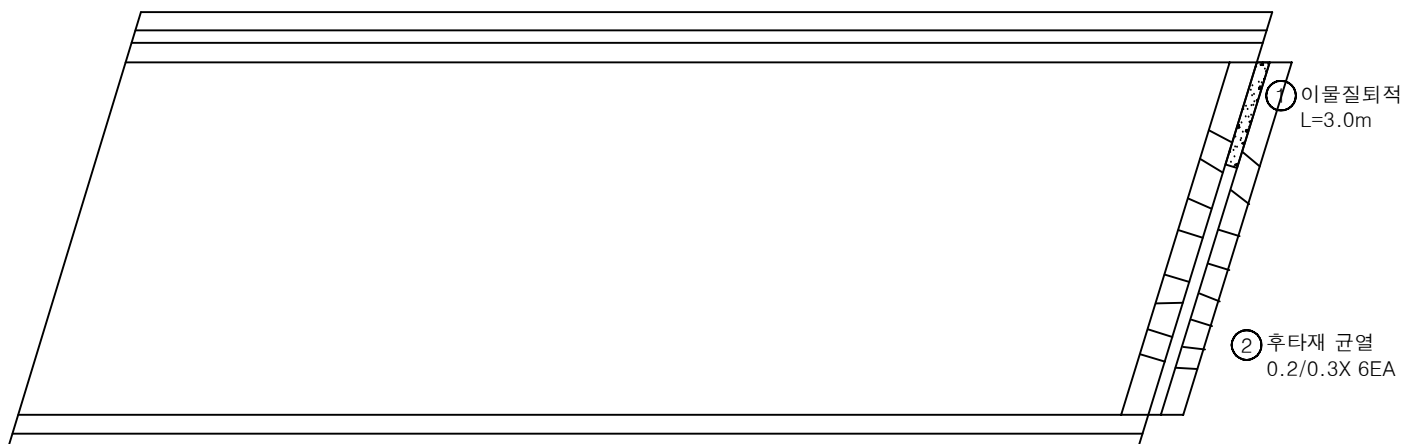


P2


P3

번호	구분	부재	손상내용	손상현황						비고
				폭 (mm)	길이 (m)	너비 (m)	물량	단위	개소	
1	19하	신축이음	이물침하		3.0		3.00	m	1	
2	19하	신축이음	후타재 균열	0.2	0.3		4.80	m	16	
3										
4										
KEY PLAN

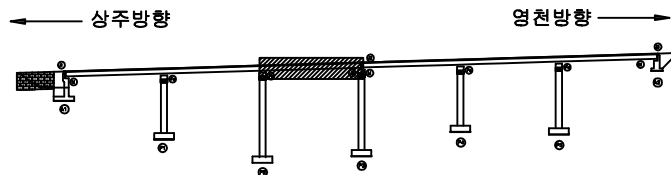

SECTION

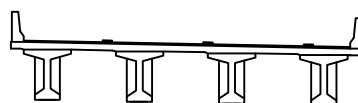

범례

균열	망상균열	재료분리	발주처
편치, 공동	박리, 파손	열화	상주영천고속도로(주)
누수, 체수	백태	폐적물	용역명
철근노출	침하	그늘음	상주영천고속도로 시설물 안전·하자점검 및 성능평가 용역 (2023년 하반기 성능평가)
부식	좌굴, 변형	기타	점검기관
			(주)평성엔지니어링
			도면번호


ID : 불당교 슬래브상면 S4 (상주방향)

손상물량표

상주방향



영천방향

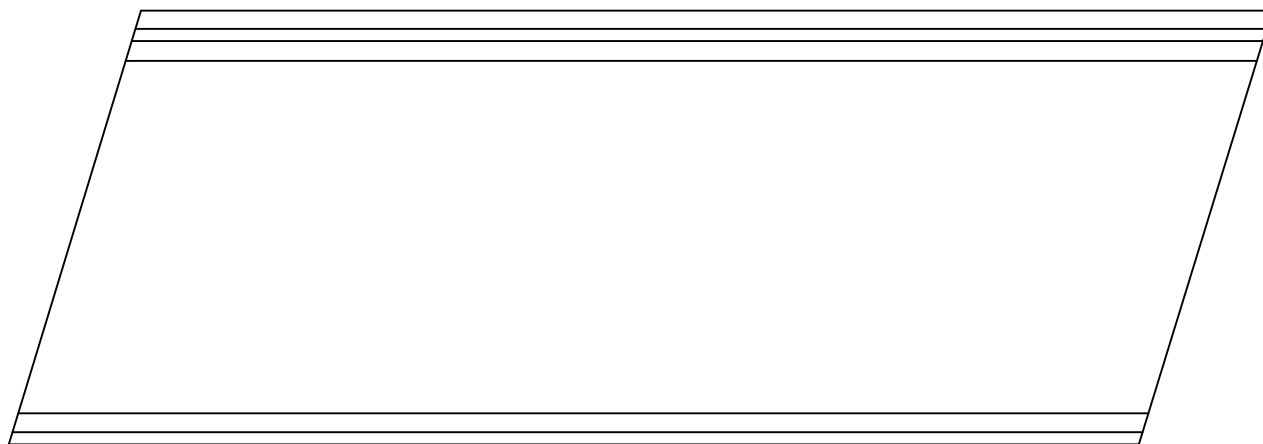


P3


P4

번호	구분	부재	손상내용	손상현황						비고
				폭 (mm)	길이 (m)	너비 (m)	물량	단위	개소	
1										
2										
KEY PLAN

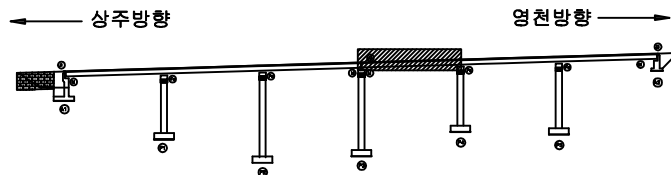

SECTION

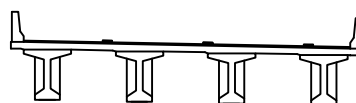

부재

균열	망상균열	재료분리	발주처
편치, 공동	박리, 파손	열화	상주영천고속도로(주)
누수, 체수	백태	외적물	용역명
철근노출	침하	그늘음	상주영천고속도로 시설물 안전·하자점검 및 성능평가 용역 (2023년 하반기 성능평가)
부식	좌굴, 변형	기타	점검기관
			(주)평성엔지니어링
			도면번호


ID : 불당교 슬래브상면 S5 (상주방향)

손상물량표

상주방향



영천방향

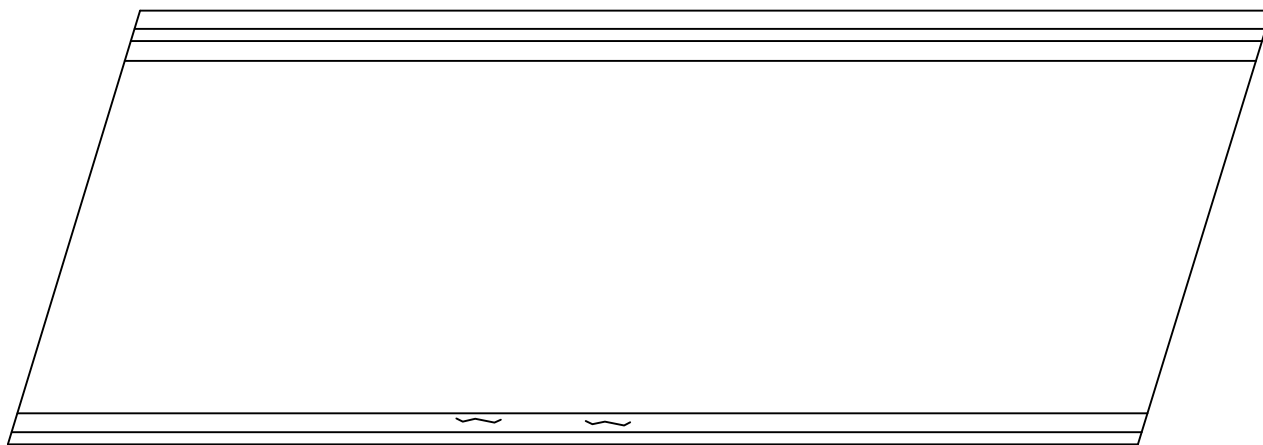


① 중분대 균열
0.2/1.0 X2EA

P4


P5

번호	구분	부재	손상내용	손상현황						비고
				폭 (mm)	길이 (m)	너비 (m)	물량	단위	개소	
1	21하	중분대	중분대 균열	0.2	1.0		2.00	m	2	
2										
3										
KEY PLAN

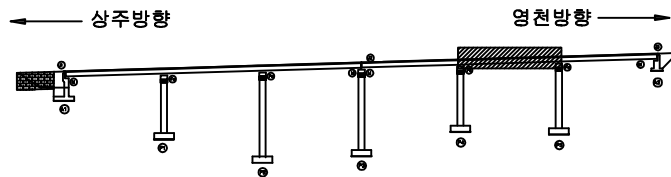

SECTION

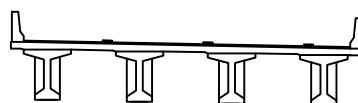

범례


	균열		당상균열		재료분리	발주처	상주영천고속도로(주)
	전치, 공동		박리, 파손		열화	용역명	상주영천고속도로 시설물 안전·하자점검 및 성능평가 용역 (2023년 하반기 성능평가)
	누수, 체수		백태		표적물	점검기관	(주)평성엔지니어링
	철근노출		침하		그늘음	도면번호	
	부식		좌굴, 변형		기타		

손상물량표

상주방향



영천방향

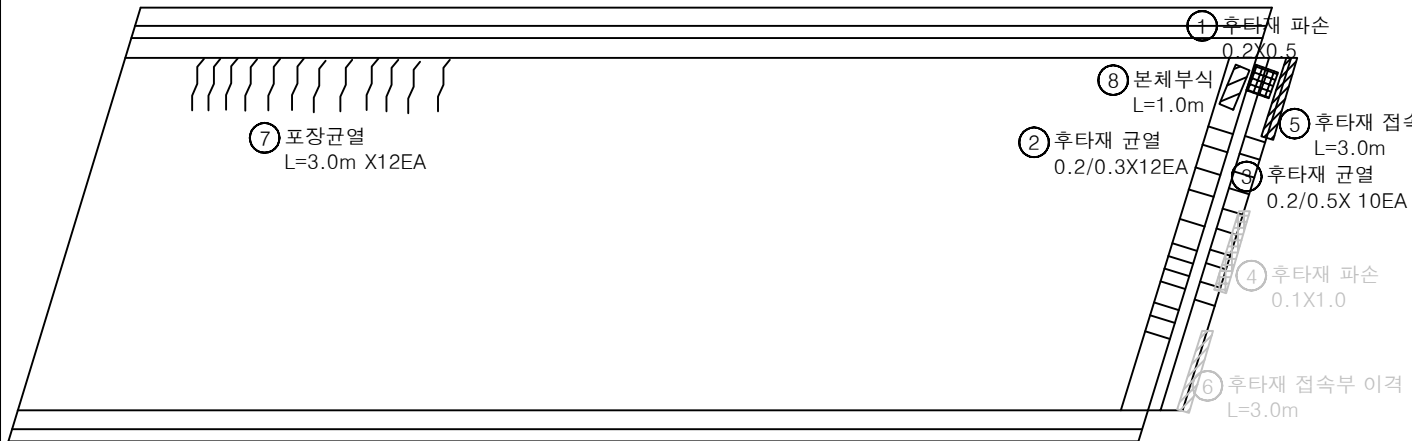


P5

A2

번호	구분	부재	손상내용	손상현황						비고
				폭 (mm)	길이 (m)	너비 (m)	수량	단위	개소	
1	19하	신축이음	후타재 파손		0.2	0.5	0.10	m ²	1	
2	19하	신축이음	후타재 균열	0.2	0.3		3.60	m	12	
3	19하	신축이음	후타재 균열	0.2	0.5		5.00	m	10	
4	19하	신축이음	후타재 파손		0.1	1.0	0.10	m ²	1	23'하 보수
5	19하	교면포장	후타재 접속부 이격		3.0		3.00	m	1	
6	19하	교면포장	후타재 접속부 이격		3.0		3.00	m	1	23'하 보수
7	23하	교면포장	포장 균열		3.0		36.00	m	12	
8	23하	신축이음	본체부식		1.0		1.00	m	1	
9										
10										
KEY PLAN

상주방향

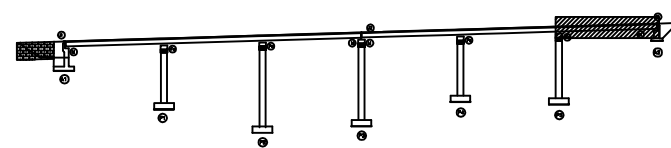

영천방향

SECTION

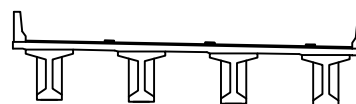

범례

균열	망상균열	재료분리	발주처
천치, 공동	박리, 파손	열화	상주영천고속도로(주)
누수, 세수	변위	휨	용역명
침하	침하	그늘음	상주영천고속도로 시설물 안전·하자점검 및 성능평가 용역 (2023년 하반기 성능평가)
부식	균열	균열	점검기관
균열	균열	균열	(주)평성엔지니어링
균열	균열	균열	도면번호
균열	균열	균열	06



ID : 불당교 바닥판하면 S1 (상주방향)

손상물량표

상주방향




영천방향

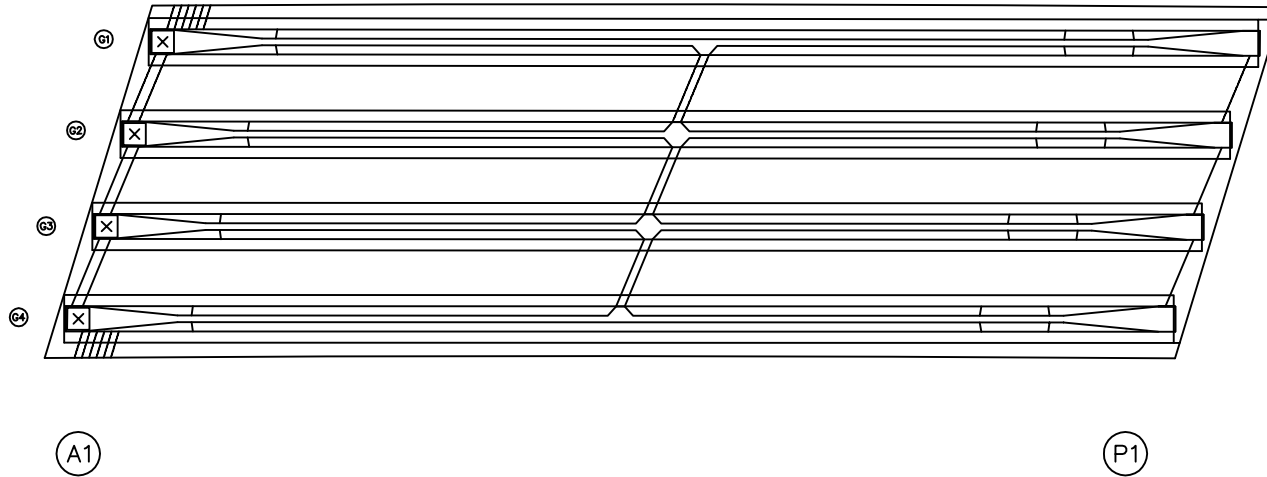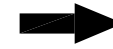


번호	구분	부재	손상내용	손상현황						비고
				폭 (mm)	길이 (m)	너비 (m)	물량	단위	개소	
1										
2										
KEY PLAN

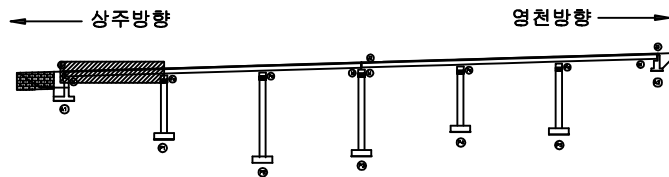

SECTION

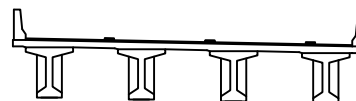

범례

	관 열		당상근열		재료분리	발 주 처	
	편치, 공동		박리, 파손		열 화	상주영천고속도로(주)	
	누수, 채수		백 태		퇴적물	용 역 명	
	철근노출		점 하		그늘음	상주영천고속도로 시설물 안전 · 하자점검 및 성능평가 용역 (2023년 하반기 성능평가)	
	부 식		좌굴, 변형		기 타	점 검 기 관	
						(주)평성엔지니어링	
						도 면 번 호	


ID : 불당교 바닥판하면 S2 (상주방향)

손상물량표

상주방향




영천방향

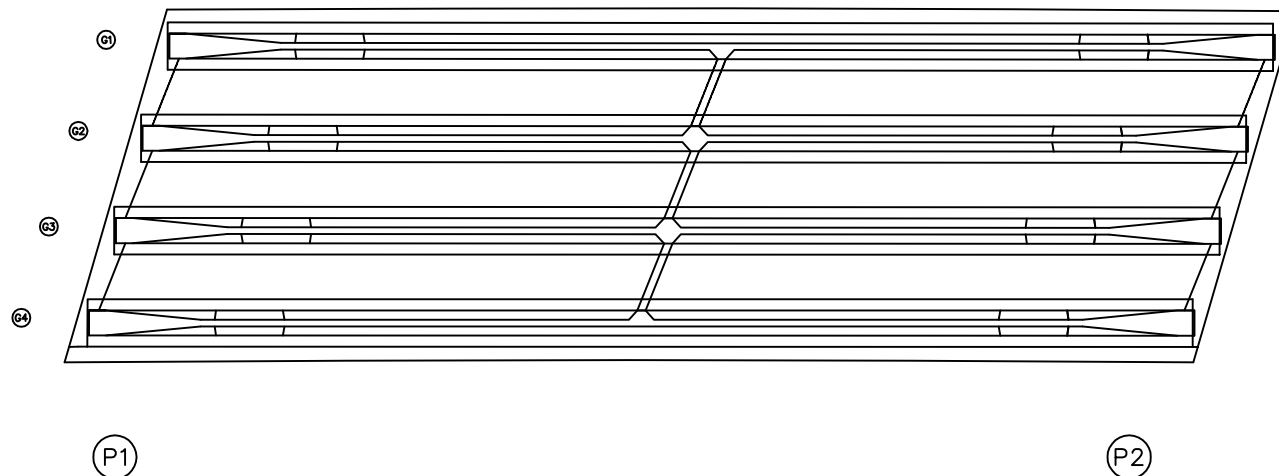


번호	구분	부재	손상내용	손상현황						비고
				폭 (mm)	길이 (m)	너비 (m)	물량	단위	개소	
1										
2										
KEY PLAN

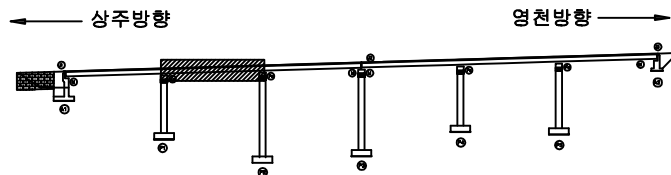

SECTION

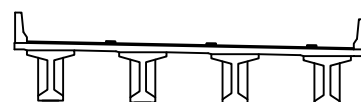

범례

	관 열		장상균열		재료분리	발 주 처	
	균열, 공동		박리, 파손		열 화	상주영천고속도로(주)	
	누수, 체수		백 태		퇴적물	용 역 명	
	철근노출		침 하		그울음	상주영천고속도로 시설물 안전 · 하자점검 및 성능평가 용역 (2023년 하반기 성능평가)	
	부 식		좌굴, 변형		기 타	점 검 기 관	
						(주)평성엔지니어링	
						도 면 번 호	


ID : 불당교 바닥판하면 S3 (상주방향)

손상물량표

상주방향




영천방향

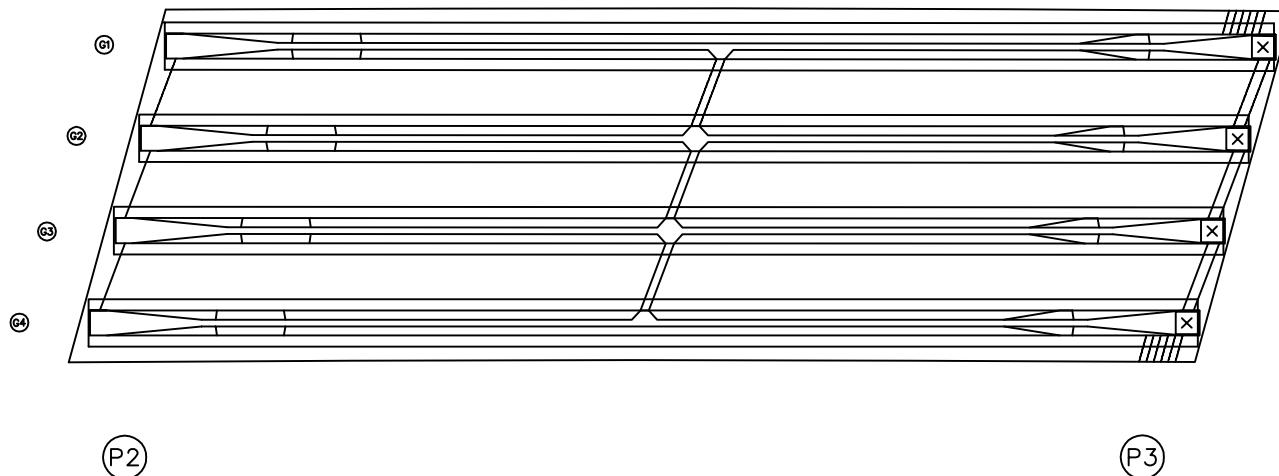


번호	구분	부재	손상내용	손상현황						비고
				폭 (mm)	길이 (m)	너비 (m)	물량	단위	개소	
1										
2										
KEY PLAN

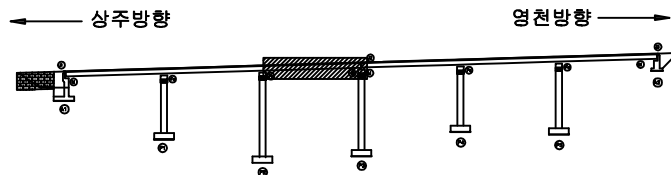

SECTION

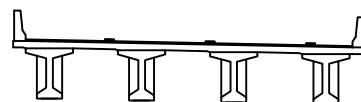

범례

	강철		당상강철		재료분리	발주처	
	편치, 공동		박리, 파손		열화	상주영천고속도로(주)	
	누수, 체수		백태		외적물	용역명	
	철근노출		침하		그늘음	상주영천고속도로 시설물 안전·하자점검 및 성능평가 용역 (2023년 하반기 성능평가)	
	부식		좌굴, 변형		기타	점검기관	
						(주)평성엔지니어링	
						도면번호	


ID : 불당교 바닥판하면 S4 (상주방향)

손상물량표


상주방향




영천방향

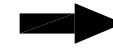


번호	구분	부재	손상내용	손상현황						비고
				폭 (mm)	길이 (m)	너비 (m)	물량	단위	개소	
1	19하	바닥판	재료분리		30.0	0.2	6.00	m²	1	
2	23하	바닥판	재료분리		2.0	0.5	1.00	m²	1	
3	23하	바닥판	재료분리		1.0	0.5	0.50	m²	1	
4										
5										
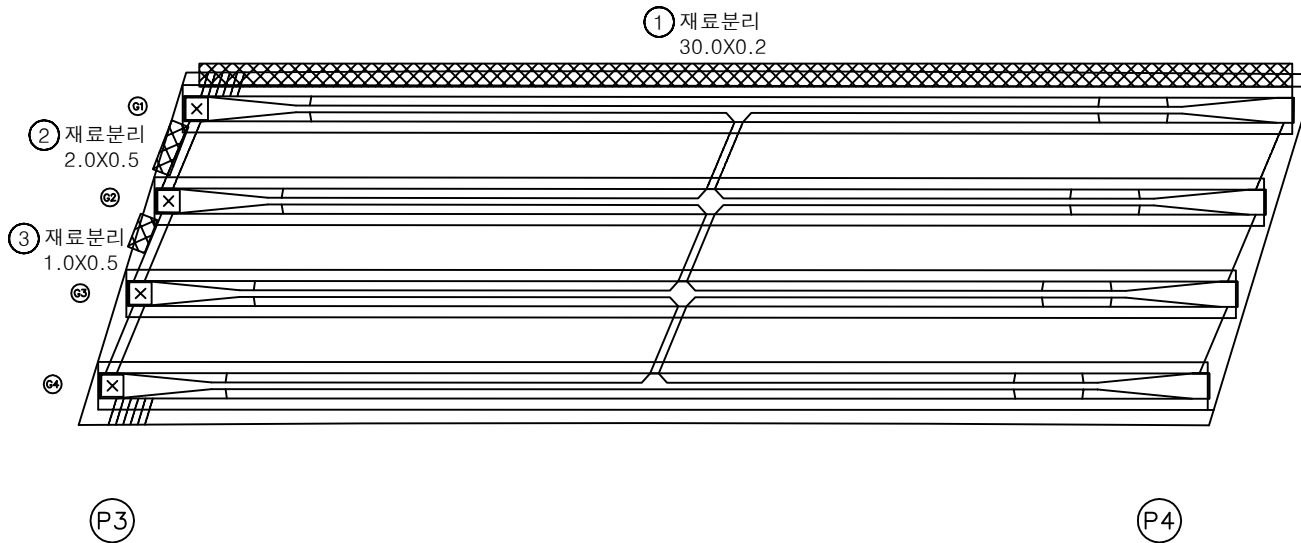

KEY PLAN

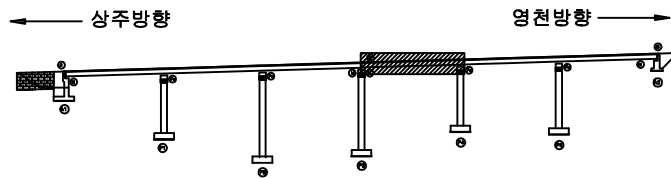

SECTION

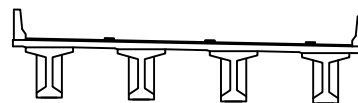

범례

	강철		콘크리트		재료분리	발주처	상주영천고속도로(주)
	균열, 공극		박리, 파손		분리	용역명	상주영천고속도로 시설물 안전·하자점검 및 성능평가 용역 (2023년 하반기 성능평가)
	누수, 체수		부식		철근	점검기관	(주)평성엔지니어링
	철근노출		철근		그늘음	도면번호	
	부식		부식		기타		



ID : 불당교 바닥판하면 S5 (상주방향)

손상물량표

상주방향




영천방향

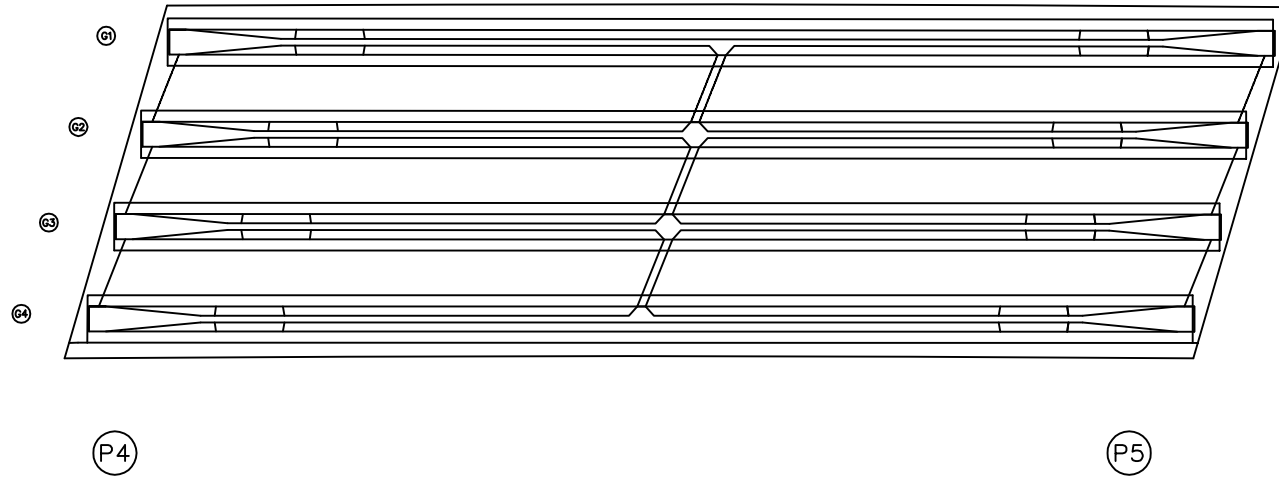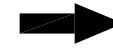


번호	구분	부재	손상내용	손상현황						비고
				폭 (mm)	길이 (m)	너비 (m)	물량	단위	개소	
1										
2										
KEY PLAN

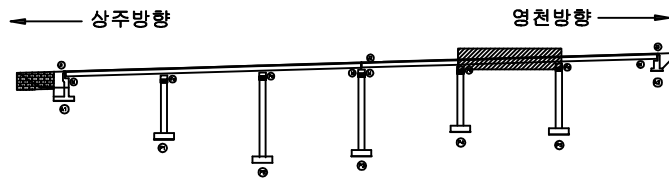

SECTION

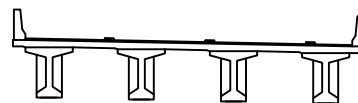

범례

			발주처
			상주영천고속도로(주)
			용역명
			상주영천고속도로 시설물 안전·하자점검 및 성능평가 용역 (2023년 하반기 성능평가)
			점검기관
			(주)평성엔지니어링
			도면번호
			11



ID : 불당교 바닥판하면 S6 (상주방향)

손상물량표

상주방향




영천방향

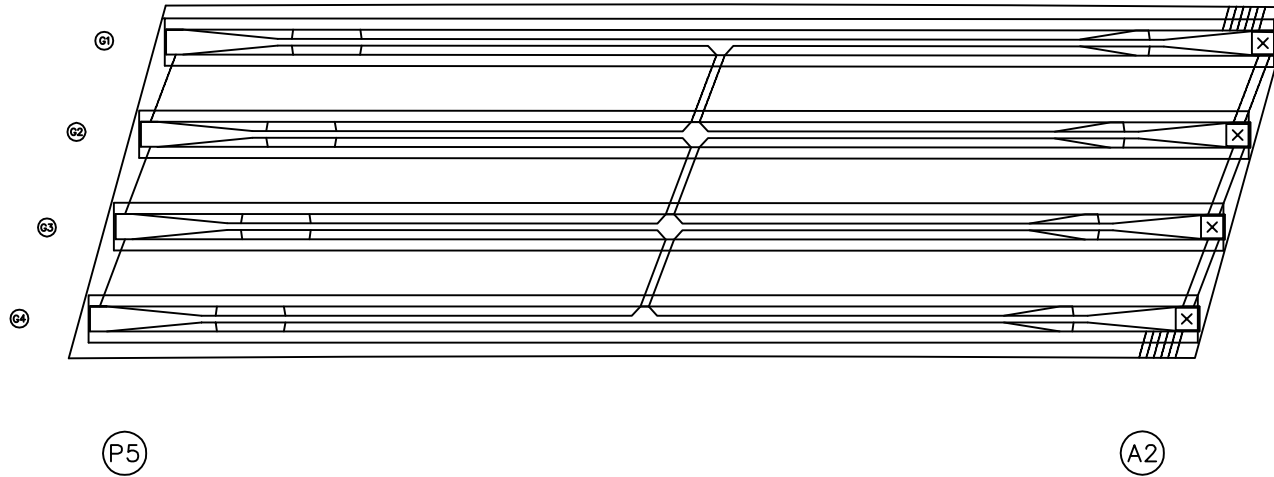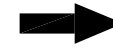


번호	구분	부재	손상내용	손상현황						비고
				폭 (mm)	길이 (m)	너비 (m)	물량	단위	개소	
1										
2										
KEY PLAN

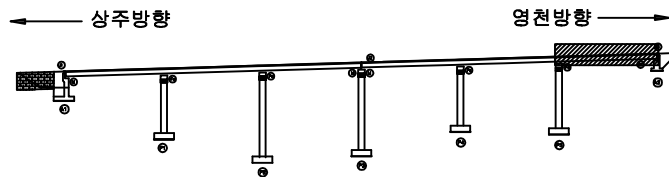

SECTION

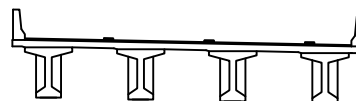

범례

콘크리트	양상근열	재료분리	발주처
균열, 공동	박리, 파손	열화	상주영천고속도로(주)
누수, 체수	부식	파괴물	용역명
철근노출	침하	그늘음	상주영천고속도로 시설물 안전·하자점검 및 성능평가 용역 (2023년 하반기 성능평가)
부식	침하	그늘음	점검기관
침하	그늘음	그늘음	(주)평성엔지니어링
그늘음	그늘음	그늘음	도면번호
그늘음	그늘음	그늘음	

ID : 불당교 거더 S1 (G1~G4) (상주방향)

손상물량표

상주방향



A1


P1

영천방향




번호	구분	부재	손상내용	손상현황						비고
				폭 (mm)	길이 (m)	너비 (m)	물량	단위	개소	
1										
2										
KEY PLAN

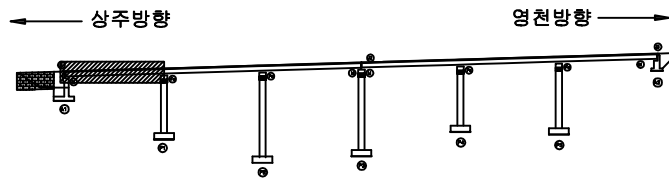

SECTION

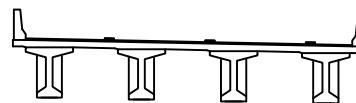


범례

균열	당상균열	재료분리	발주처
균열	당상균열	재료분리	상주영천고속도로(주)
당상균열	당상균열	재료분리	용역명
당상균열	당상균열	재료분리	상주영천고속도로 시설물 안전·하자점검 및 성능평가 용역 (2023년 하반기 성능평가)
당상균열	당상균열	재료분리	점검기관
당상균열	당상균열	재료분리	(주)평성엔지니어링
당상균열	당상균열	재료분리	도면번호
당상균열	당상균열	재료분리	

ID : 불당교 거더 S2 (G1~G4) (상주방향)

손상물량표

상주방향

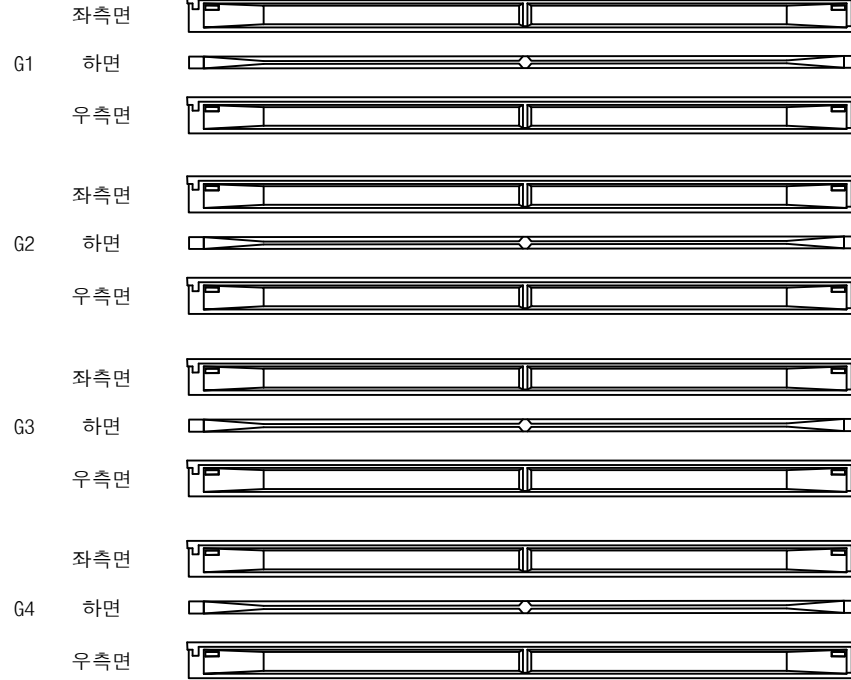

P1


P2

영천방향




번호	구분	부재	손상내용	손상현황						비고
				폭 (mm)	길이 (m)	너비 (m)	물량	단위	개소	
1										
2										
KEY PLAN

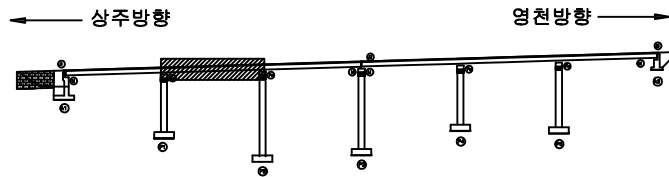

SECTION

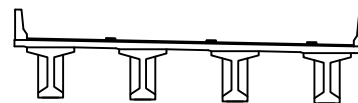


범례

콘크리트	철근	철근	발주처
철근	철근	철근	상주영천고속도로(주)
철근	철근	철근	용역명
철근	철근	철근	상주영천고속도로 시설물 안전·하자점검 및 성능평가 용역 (2023년 하반기 성능평가)
철근	철근	철근	점검기관
철근	철근	철근	(주)평성엔지니어링
철근	철근	철근	도면번호
철근	철근	철근	14

ID : 불당교 거더 S3 (G1~G4) (상주방향)

손상물량표

상주방향

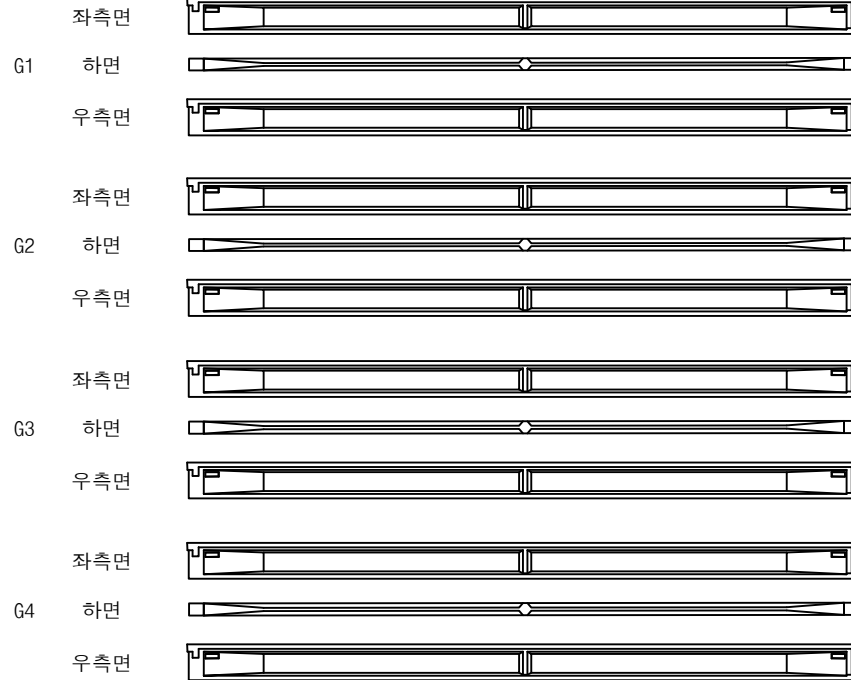


영천방향




번호	구분	부재	손상내용	손상현황						비고
				폭 (mm)	길이 (m)	너비 (m)	물량	단위	개소	
1										
2										
KEY PLAN

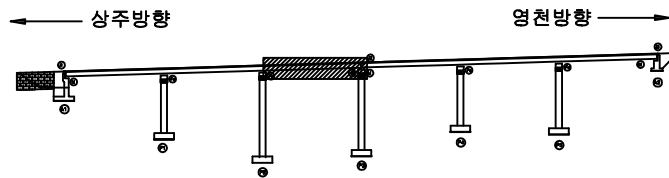

SECTION

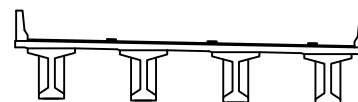

범례

콘크리트	방상근열	재료분리	발주처 상주영천고속도로(주)
편치, 공동	박리, 파손	열화	
누수, 체수	배태	퇴적물	점검기관 (주)평성엔지니어링
철근노출	침하	그늘음	
부식	좌굴, 변형	기타	도면번호

ID : 불당교 거더 S4 (G1~G4) (상주방향)

손상물량표

상주방향



(P3)


(P4)

영천방향




번호	구분	부재	손상내용	손상현황						비고
				폭 (mm)	길이 (m)	너비 (m)	물량	단위	개소	
1										
2										
KEY PLAN

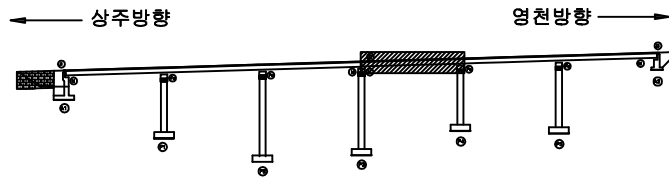

SECTION

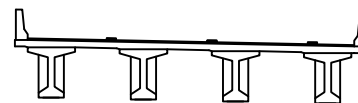


범례

	강철		당상강철		재료분리	발주처	상주영천고속도로(주)
	편치, 공동		박리, 파손		열화	용역명	상주영천고속도로 시설물 안전·하자점검 및 성능평가 용역 (2023년 하반기 성능평가)
	누수, 체수		백태		표적물	점검기관	(주)평성엔지니어링
	철근노출		침하		그늘음	도면번호	
	부식		좌굴, 변형		기타		

ID : 불당교 거더 S5 (G1~G4) (상주방향)

손상물량표

상주방향

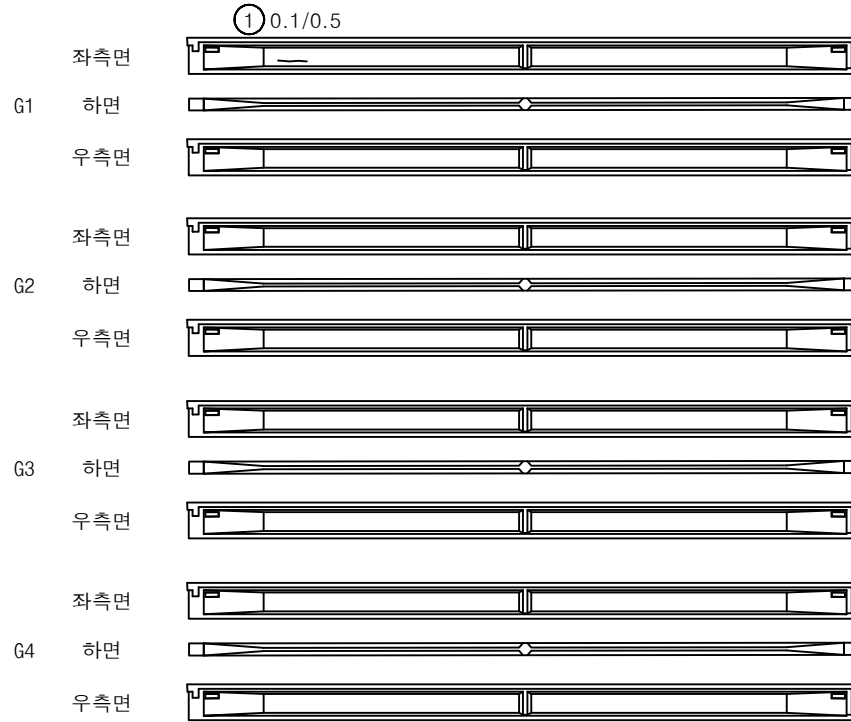

(P4)


(P5)

영천방향




번호	구분	부재	손상내용	손상현황						비고
				폭 (mm)	길이 (m)	너비 (m)	물량	단위	개소	
1	23하	거더	균열(0.3mm미만)	0.1	0.5		0.50	m	1	
2										
3										
KEY PLAN

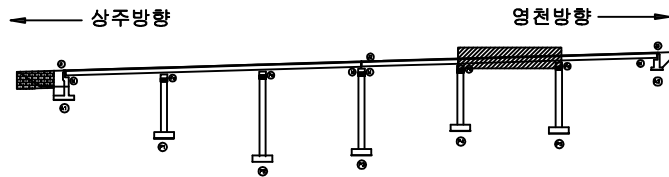

SECTION

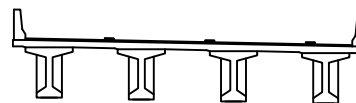

범례

	균열		당상균열		재료분리	발주처 상주영천고속도로(주)
	나사, 체결		바리, 파손		열화	
	철근노출		점하		그늘음	점검기관 (주)평성엔지니어링
	부식		좌굴, 변형		기타	

ID : 불당교 거더 S6 (G1~G4) (상주방향)

손상물량표

상주방향



(P5)


(A2)

영천방향




번호	구분	부재	손상내용	손상현황						비고
				폭 (mm)	길이 (m)	너비 (m)	물량	단위	개소	
1										
2										
KEY PLAN

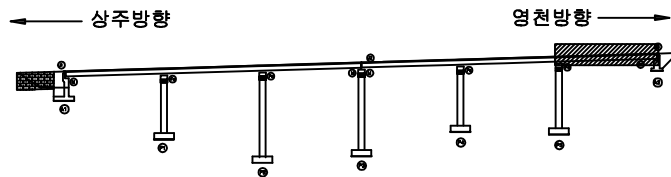

SECTION

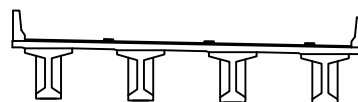

범례

콘크리트	방상근열	재료분리	발주처 상주영천고속도로(주)
균열, 공동	박리, 파손	열화	
누수, 체수	부식	파괴물	점검기관 (주)평성엔지니어링
철근노출	얼룩, 변형	기타	
용역명 상주영천고속도로 시설물 안전·하자점검 및 성능평가 용역 (2023년 하반기 성능평가)			도면번호


ID : 불당교 가로보 S1~S3 (상주방향)

손상물량표

상주 방향



영천 방향

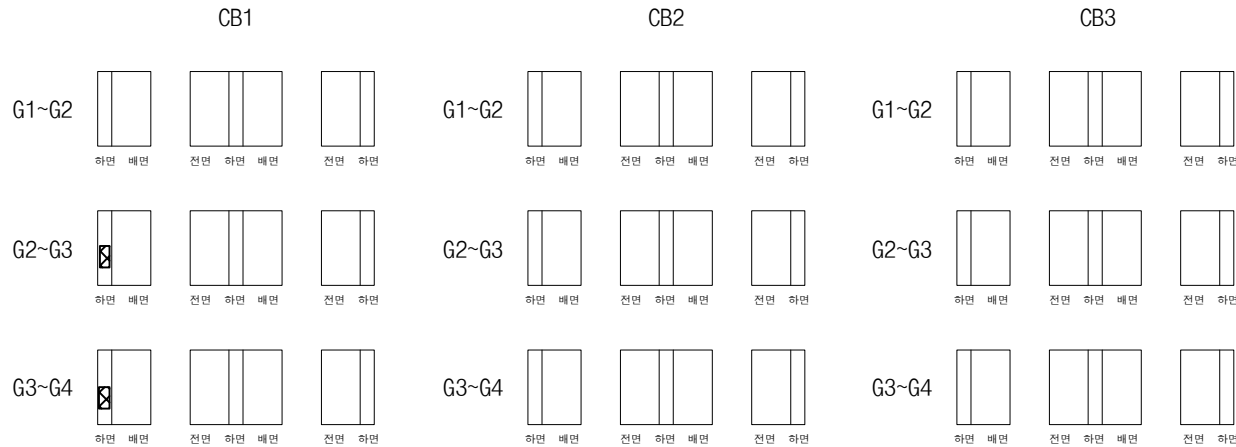

① 재료분리
0.5X1.0, 2EA

(A1)

(P1)

(P1)


(P2)

(P2)


(P3)

번호	구분	부재	손상내용	손상현황						비고
				폭 (mm)	길이 (m)	너비 (m)	물량	단위	개소	
1	19하	가로보	재료분리		0.5	1.0	1.00	m ²	2	
2										
3										
KEY PLAN

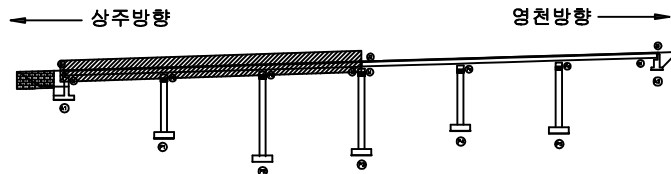

SECTION

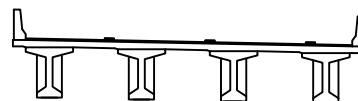

범례

콘크리트	방상근열	재료분리	발주처 상주영천고속도로(주)
균열, 공동	박리, 파손	기름	
누수, 체수	배터	파석물	용역명 상주영천고속도로 시설물 안전·하자점검 및 성능평가 용역 (2023년 하반기 성능평가)
철근노출	침하	그늘음	
부식	부식, 변형	기타	점검기관 (주)평성엔지니어링
			도면번호

손상물량표

상주 방향



영천 방향



CB4


CB5

CB6


G1~G2



G1~G2

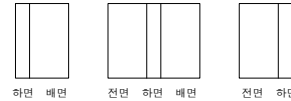

G1~G2

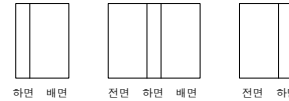

G2~G3



G2~G3



G2~G3



G3~G4



G3~G4



G3~G4

① 재료분리
0.5X0.5

P3

P4


P4

P5


P5

A2

KEY PLAN

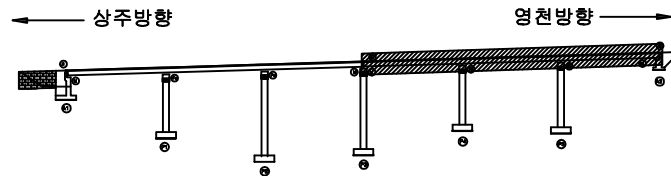

SECTION

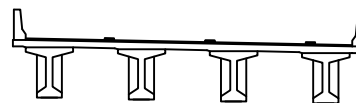


범례


	관 열		당상근열		재료분리	발 주 처	상주영천고속도로(주)
	전치, 공동		박리, 파손		열 화	용 역 명	상주영천고속도로 시설물 안전·하자점검 및 성능평가 용역 (2023년 하반기 성능평가)
	누수, 체수		백 테		표적물	점 검 기 관	(주)평성엔지니어링
	철근노출		침 하		그늘음	도 면 번 호	
	부 식		좌굴, 변형		기 타		

ID : 불당교 교대 A1 (상주방향)


손상물량표

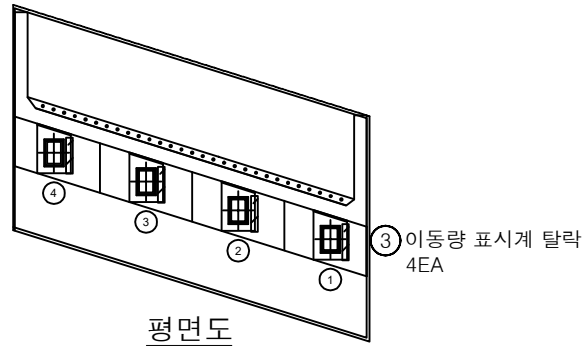

평면도

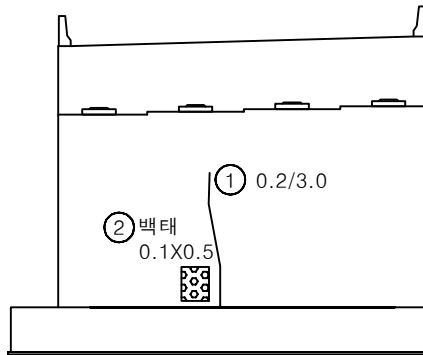


정면

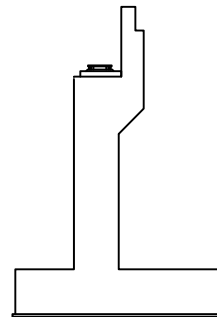


날개벽

번호	구분	부재	손상내용	손상현황						비고
				폭 (mm)	길이 (m)	너비 (m)	물량	단위	개소	
1	19하	교대	균열(0.3mm미만)	0.2	3.0		3.00	m	1	
2	19하	교대	백태		0.1	0.5	0.05	m ²	1	
3	23하	교량받침	이동량 표시계 탈락				4.00	EA	4	
4										
5										
KEY PLAN

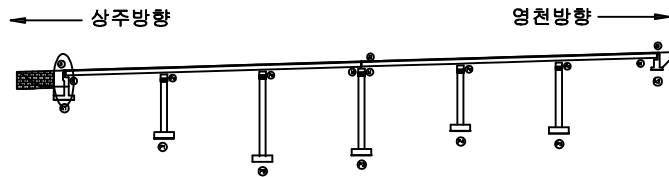

SECTION

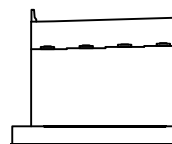


범례


			발주처 상주영천고속도로(주)
			용역명 상주영천고속도로 시설물 안전·하자점검 및 성능평가 용역 (2023년 하반기 성능평가)
			점검기관 (주)평성엔지니어링
			도면번호

손상물량표


번호	구분	부재	손상내용	손상현황						비고
				폭 (mm)	길이 (m)	너비 (m)	물량	단위	개소	
1	19하	교대	거푸집 미제거		10.0		10.00	m	1	
2	21하	교량받침	무수축물탈 균열	0.2	0.2		0.40	m	2	
3	23하	교량받침	이동량 표시계 탈락				1.00	EA	1	
4										
5										
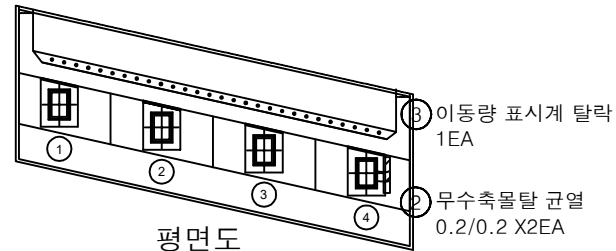

평면도

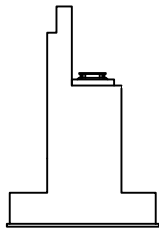


날개벽

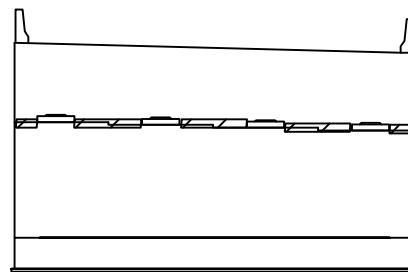

정면

KEY PLAN

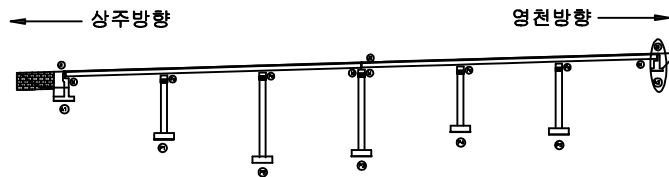

SECTION




범례


균열	당상균열	재료분리	발주처
편치, 공동	바리, 파손	열화	상주영천고속도로(주)
누수, 체수	백태	표적물	용역명
철근노출	침하	그늘음	상주영천고속도로 시설물 안전·하자점검 및 성능평가 용역 (2023년 하반기 성능평가)
부식	좌굴, 변형	기타	점검기관
			(주)평성엔지니어링
			도면번호

손 상 물 량 표


번호	구분	부재	손상내용	손상현황						비 고
				폭 (mm)	길이 (m)	너비 (m)	물량	단위	개소	
1	19하	교량받침	무수축물탈 균열	0.1	0.2		0.20	m	1	
2	19하	교각	망상균열		2.0	2.0	4.00	m ²	1	
3	19하	교각	균열(0.3mm이상)	0.3	3.0		9.00	m	3	
4	19하	교각	페콘크리트 퇴적		1.0	1.0	1.00	m ²	1	
5										
6										
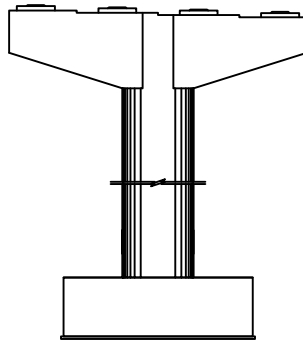


정면

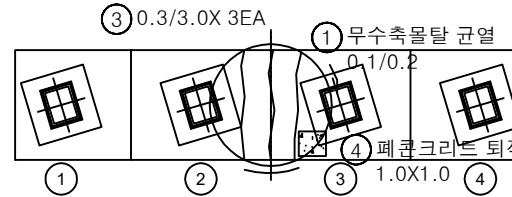


평면도

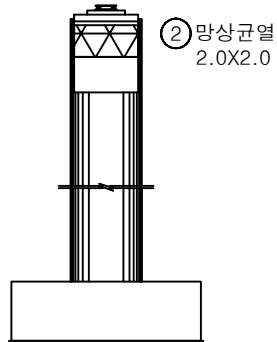

좌측면

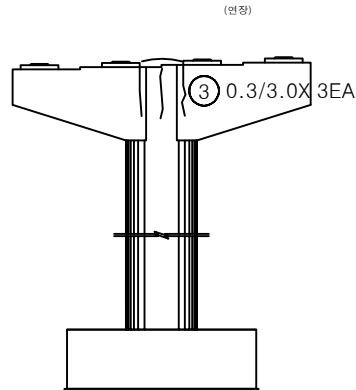


배면

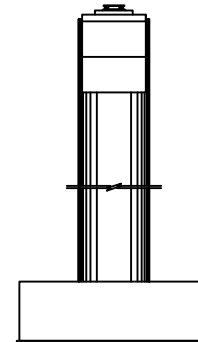


우측면

KEY PLAN

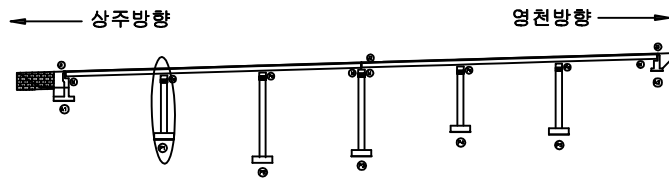

SECTION

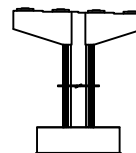


범례


			발 주 처
			상주영천고속도로(주)
			용역명
			상주영천고속도로 시설물 안전·하자점검 및 성능평가 용역 (2023년 하반기 성능평가)
			점 검 기 관
			(주)평성엔지니어링
			도 면 번 호

손상물량표


번호	구분	부재	손상내용	손상현황						비고
				폭 (mm)	길이 (m)	너비 (m)	수량	단위	개소	
1	19하	교량받침	무수축물탈 균열	0.1	0.2		0.20	m	1	
2	19하	교각	균열(0.3mm이상)	0.3	0.5		0.50	m	1	
3	19하	교각	균열(0.3mm이상)	0.3	3.0		6.00	m	2	
4	19하	교량받침	무수축물탈 균열	0.2	0.2		0.20	m	1	
5	19하	교량받침	받침콘크리트 재료분리		0.3	0.2	0.06	m ²	1	
6	19하	교량받침	무수축물탈 균열	0.2	0.2		0.20	m	1	
7	19하	교각	망상균열		2.0	2.0	4.00	m ²	1	
8	19하	교각	균열(0.3mm이상)	0.3	0.5		0.50	m	1	
9	21하	교각	균열(0.3mm이상)	0.3	2.0		2.00	m	1	
10										
11										
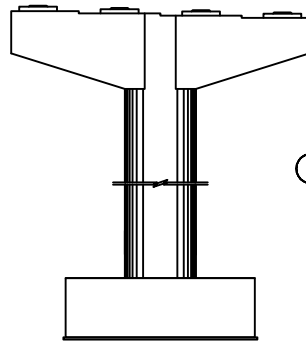


정면

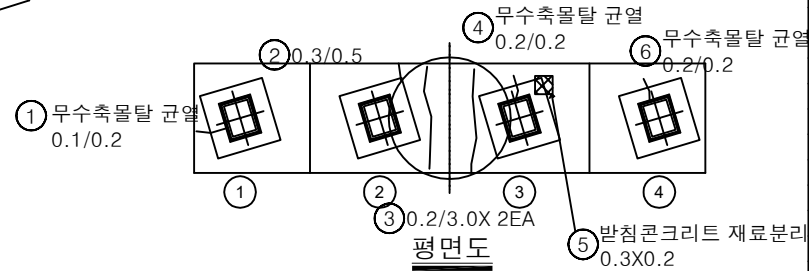


평면도

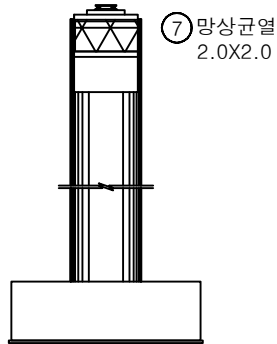

좌측면

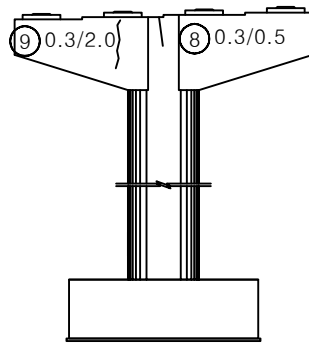


배면

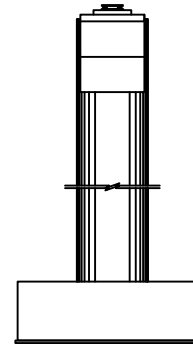


우측면

KEY PLAN

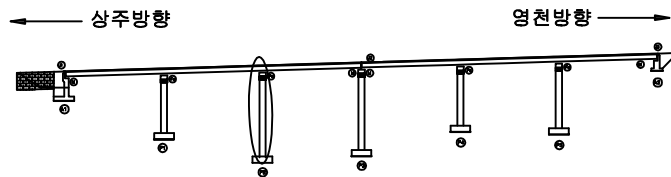

SECTION

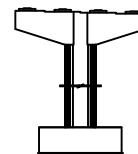


범례


			발주처
			상주영천고속도로(주)
			용역명
			상주영천고속도로 시설물 안전·하자점검 및 성능평가 용역 (2023년 하반기 성능평가)
			점검기관
			(주)평성엔지니어링
			도면번호

손상물량표


번호	구분	부재	손상내용	손상현황						비고
				폭 (mm)	길이 (m)	너비 (m)	물량	단위	개소	
1	19하	교량받침	무수축물탈 균열	0.2	0.2		0.40	m	2	
2	19하	교각	균열(0.3mm미만)	0.1	1.0		3.00	m	3	
3	23하	교각	균열(0.3mm미만)	0.1	0.5		0.50	m	1	
4	23하	교각	망상균열		2.0	2.0	4.00	m²	1	
5										
6										
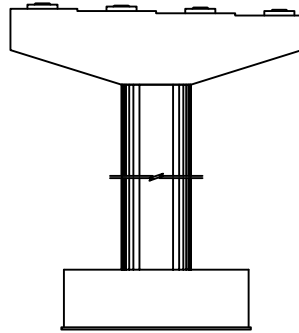


정면

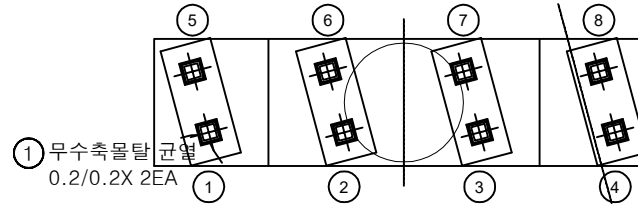


평면도

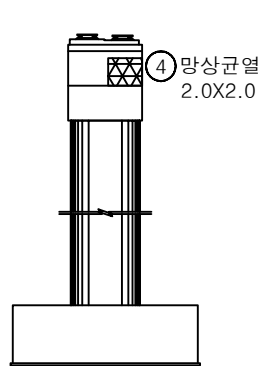

좌측면

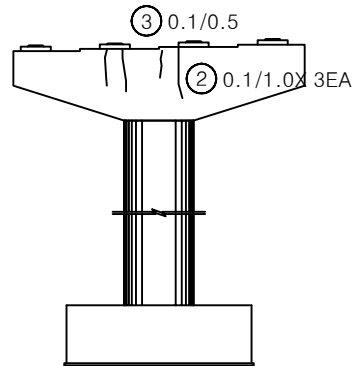


배면

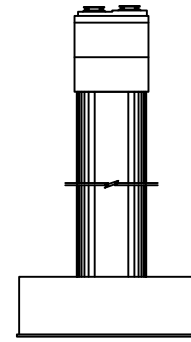


우측면

KEY PLAN

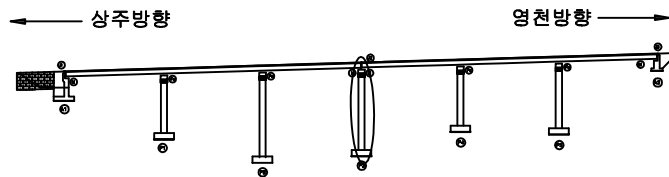

SECTION

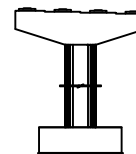

범례


	균열		망상균열		재료분리
	전치, 공동		박리, 파손		열화
	녹수, 세수		박테		표적물
	철근노출		침하		그늘음
	부식		좌굴, 변형		기타

발주처
상주영천고속도로(주)용역명
상주영천고속도로 시설물 안전·하자점검 및 성능평가 용역
(2023년 하반기 성능평가)점검기관
(주)평성엔지니어링


도면번호

손상물량표


번호	구분	부재	손상내용	손상현황						비고
				폭 (mm)	길이 (m)	너비 (m)	물량	단위	개소	
1	19하	교량받침	무수축물탈 균열	0.1	0.2		0.20	m	1	
2	19하	교량받침	무수축물탈 균열	0.1	0.2		0.20	m	1	
3	19하	교각	균열(0.3mm미만)	0.2	1.5		9.00	m	6	
4	19하	교각	균열(0.3mm미만)	0.2	1.5		9.00	m	6	
5	19하	교각	균열(0.3mm이상)	0.3	3.0		9.00	m	3	
6	23하	교량받침	무수축물탈 균열	0.1	0.2		0.20	m	1	
7										
8										
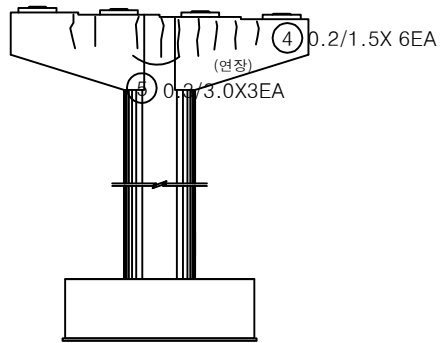

정면

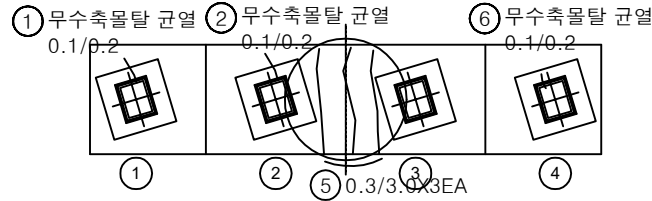

평면도

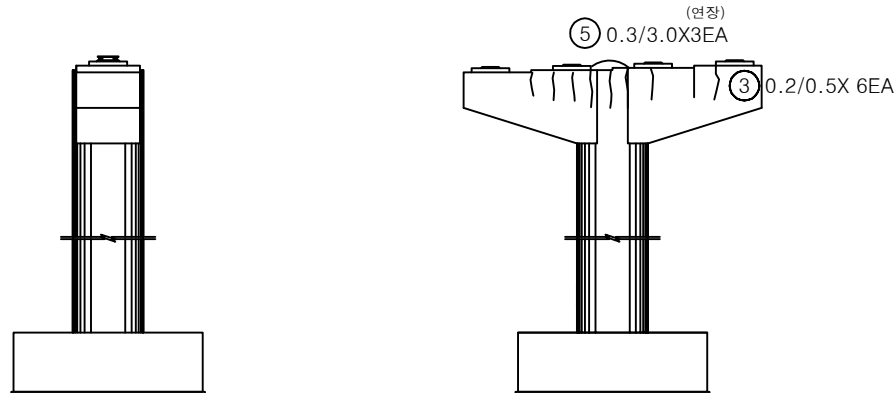


좌측면


배면

우측면

KEY PLAN

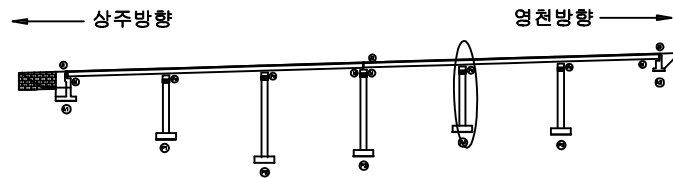

SECTION

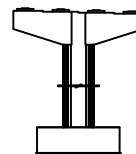


범례


균열	망상균열	재료분리	발주처
천치, 공동	박리, 파손	열화	용역명
누수, 체수	변형	썩적물	상주영천고속도로 시설물 안전·하자점검 및 성능평가 용역 (2023년 하반기 성능평가)
침하	침하	그늘음	점검기관
부식	좌굴, 변형	기타	(주)평성엔지니어링
			도면번호

손상물량표


번호	구분	부재	손상내용	손상현황						비고
				폭 (mm)	길이 (m)	너비 (m)	물량	단위	개소	
1	19하	교량받침	무수축물탈 균열	0.1	0.2		0.20	m	1	
2	19하	교량받침	무수축물탈 균열	0.1	0.2		0.20	m	1	
3	21하	교각	균열(0.3mm미만)	0.2	1.5		7.50	m	5	
4	23하	교각	균열(0.3mm미만)	0.2	1.5		3.00	m	2	
5										
6										
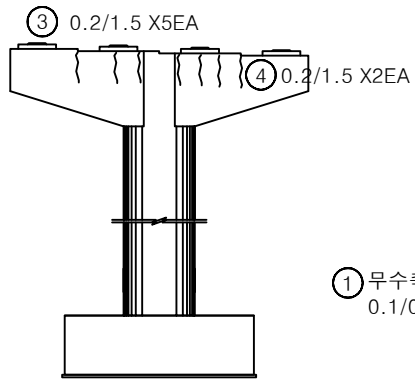


정면

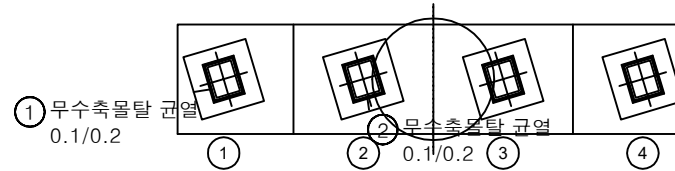


평면도

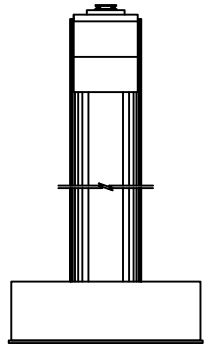

좌측면

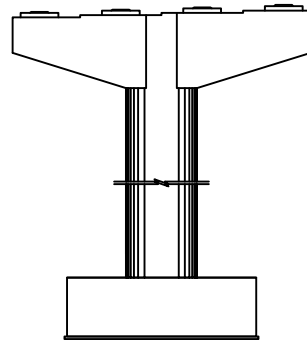


배면

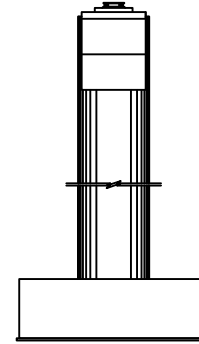


우측면

KEY PLAN

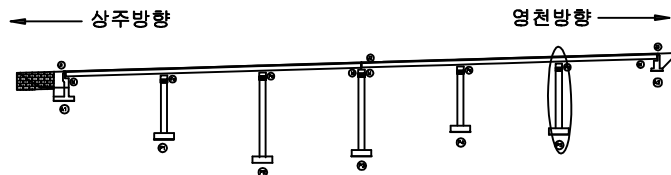

SECTION

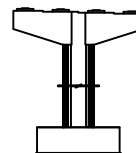

본 레

균열	당상균열	재료분리	발주처
편치, 공동	박리, 파손	열화	상주영천고속도로(주)
누수, 체수	백태	퇴적물	용역명
철근노출	침하	그늘음	상주영천고속도로 시설물 안전·하자점검 및 성능평가 용역 (2023년 하반기 성능평가)
부식	좌굴, 변형	기타	점검기관
			(주)평성엔지니어링
			도면번호

영 천 방 향


ID : 불당교 슬래브상면 S1 (영천방향)

손상물량표

상주방향




영천방향

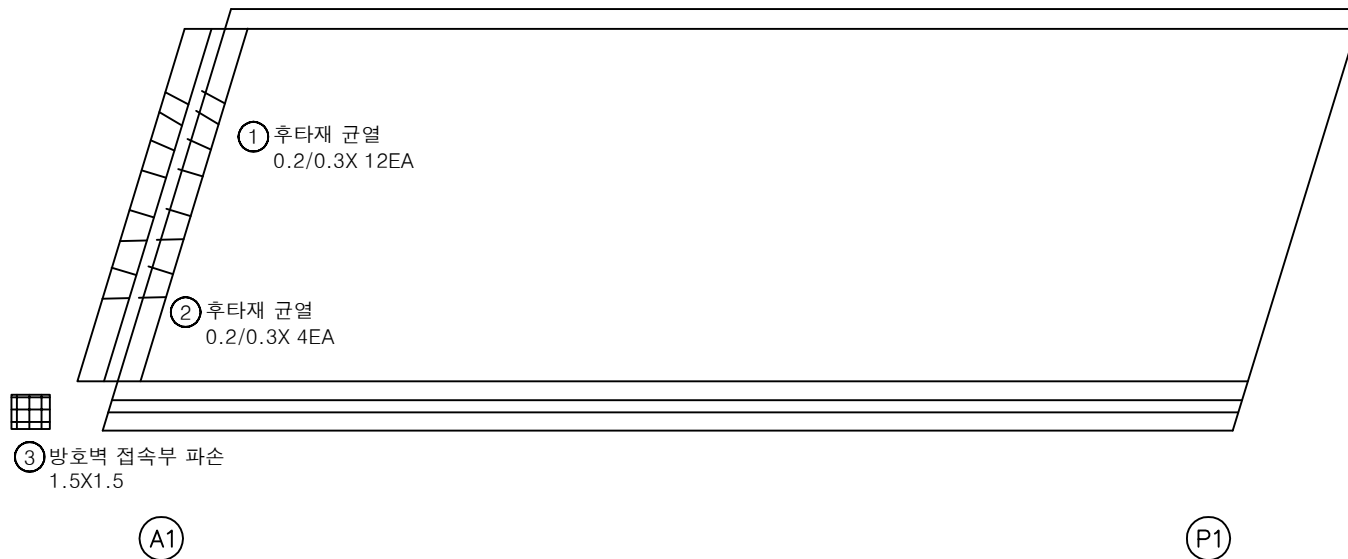


번호	구분	부재	손상내용	손상현황						비고
				폭 (mm)	길이 (m)	너비 (m)	물량	단위	개소	
1	19하	신축이음	후타재 균열	0.2	0.3		3.60	m	12	
2	21하	신축이음	후타재 균열	0.2	0.3		1.20	m	4	
3	23하	방호벽	방호벽 접속부 파손		1.5	1.5	2.25	m ²	1	
4										
5										
KEY PLAN

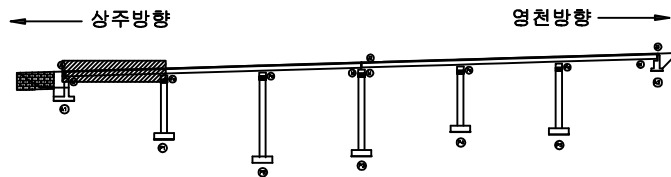

SECTION

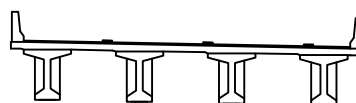

범례

균열	망상균열	재료분리	발주처
천치, 공동	박리, 파손	열화	상주영천고속도로(주)
누수, 채수	변색	얼룩	용역명
철근노출	침하	그늘음	상주영천고속도로 시설물 안전·하자점검 및 성능평가 용역 (2023년 하반기 성능평가)
부식	좌굴, 변형	기타	점검기관
			(주)평성엔지니어링
			도면번호
			01


ID : 불당교 슬래브상면 S2 (영천방향)

손상물량표

상주방향



영천방향

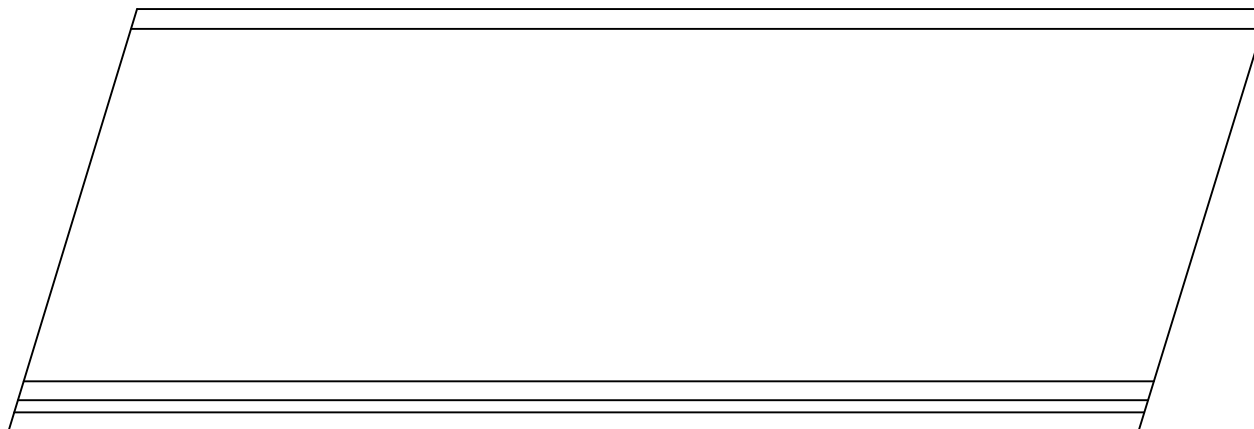


P1


P2

번호	구분	부재	손상내용	손상현황						비고
				폭 (mm)	길이 (m)	너비 (m)	물량	단위	개소	
1										
2										
KEY PLAN

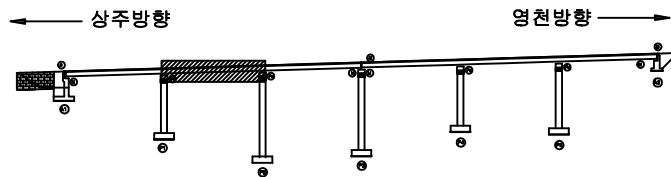

SECTION

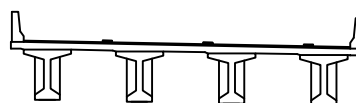

부재

콘크리트	철근콘크리트	아스팔트	발주처
돌	벽돌	골재	상주영천고속도로(주)
모래	골재	흙	용역명
물	기름	페인트	상주영천고속도로 시설물 안전·하자점검 및 성능평가 용역 (2023년 하반기 성능평가)
철강	목재	유리	점검기관
플라스틱	고무	직물	(주)평성엔지니어링
기타	기타	기타	도면번호


ID : 불당교 슬래브상면 S3 (영천방향)

손상물량표

상주방향




영천방향

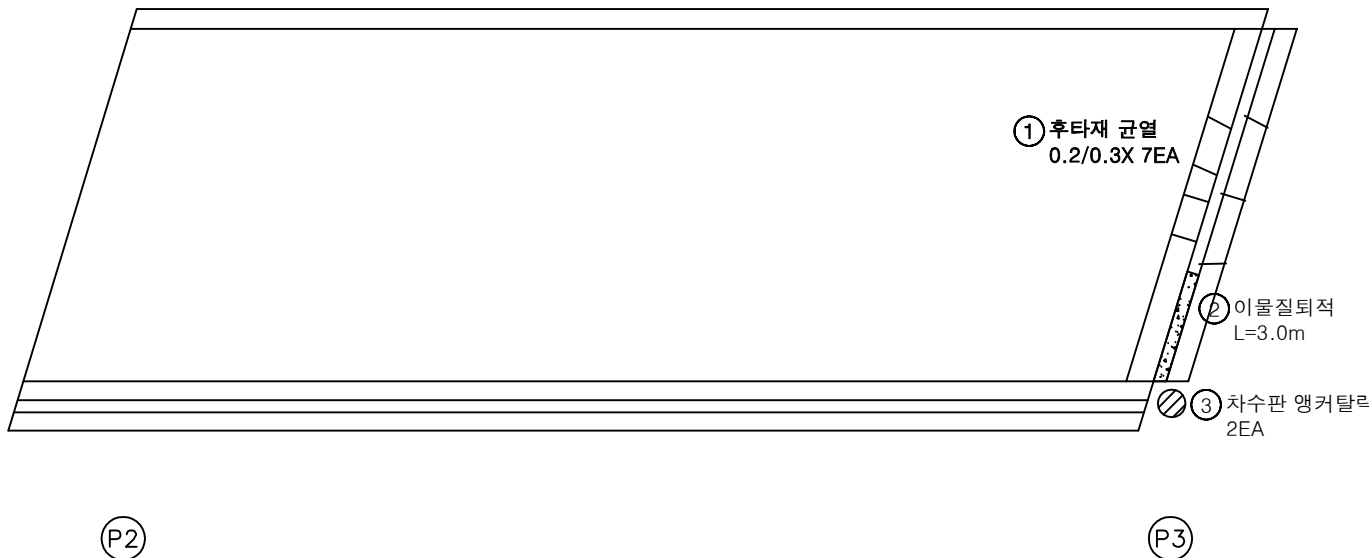


번호	구분	부재	손상내용	손상현황						비고
				폭 (mm)	길이 (m)	너비 (m)	물량	단위	개소	
1	19하	신축이음	후타재 균열	0.2	0.3		2.10	m	7	
2	19하	신축이음	이물질퇴적		3.0		3.00	m	1	
3	19하	신축이음	차수판 앵커탈락				2.00	EA	2	손상증가
4										
5										
KEY PLAN

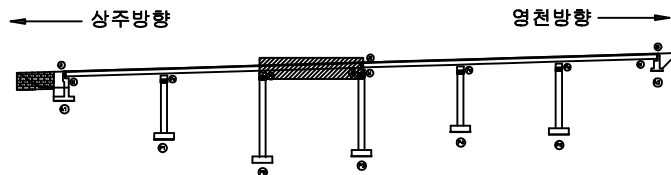

SECTION

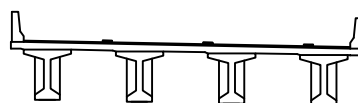

범례

	균열		당상균열		재료분리	발주처 상주영천고속도로(주)
	전치, 공동		바리, 파손		열화	
	누수, 채수		백태		퇴적물	용역명 상주영천고속도로 시설물 안전·하자점검 및 성능평가 용역 (2023년 하반기 성능평가)
	철근노출		침하		그늘음	
	부식		좌굴, 변형		기타	점검기관 (주)평성엔지니어링
						도면번호


ID : 불당교 슬래브상면 S4 (영천방향)

손상물량표

상주방향



영천방향

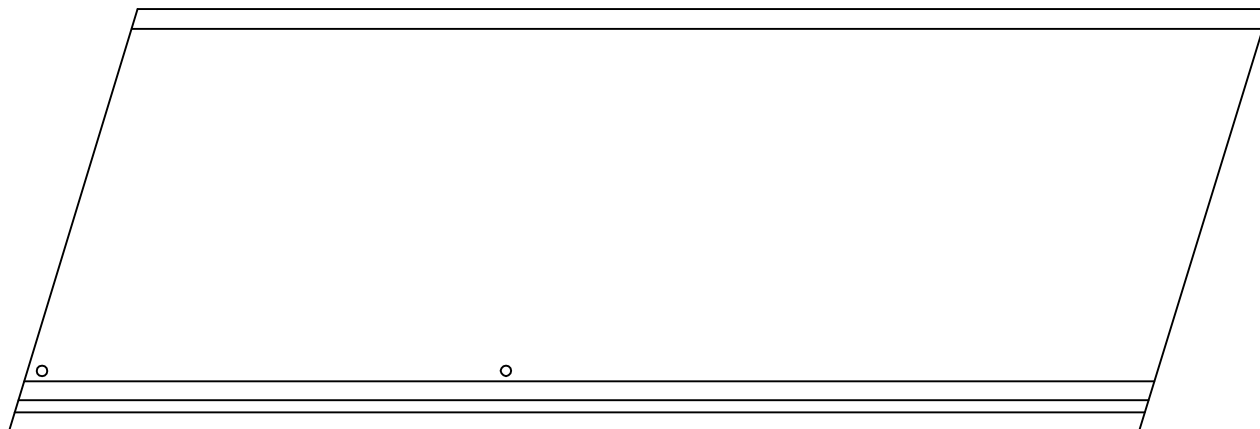


P3


P4

번호	구분	부재	손상내용	손상현황						비고
				폭 (mm)	길이 (m)	너비 (m)	물량	단위	개소	
1										
2										
KEY PLAN

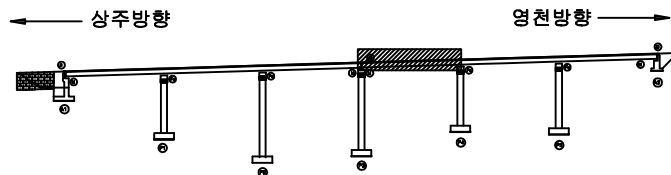

SECTION

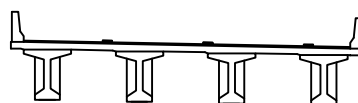

범례

	관 열		당상근열		재료분리	발 주 처	
	균열, 공동		박리, 파손		열 화	상주영천고속도로(주)	
	누수, 체수		백 테		외적물	용역명	
	철근노출		침하		그늘음	상주영천고속도로 시설물 안전·하자점검 및 성능평가 용역 (2023년 하반기 성능평가)	
	부식		좌굴, 변형		기타	점검기관	
						(주)평성엔지니어링	
						도면번호	


ID : 불당교 슬래브상면 S5 (영천방향)

손상물량표

상주방향



영천방향

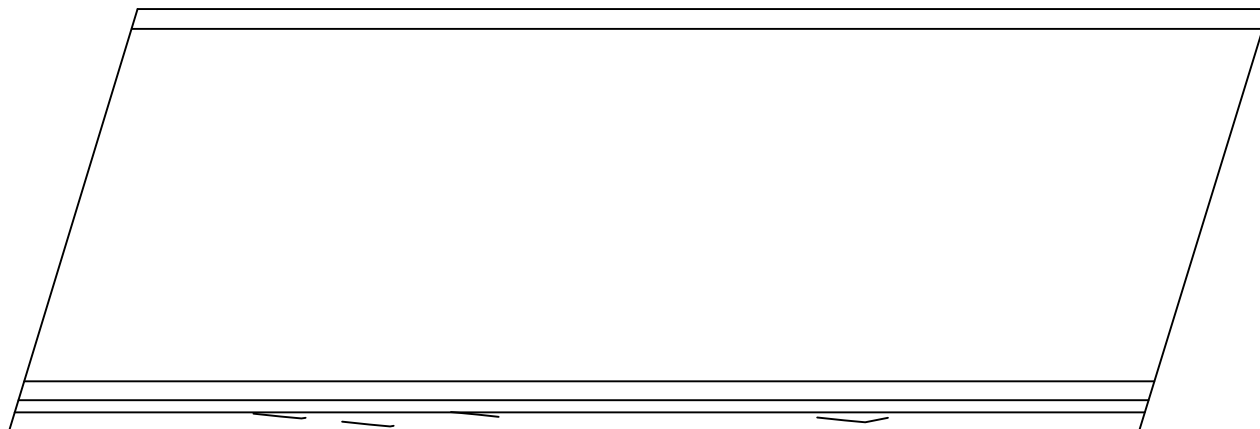

① 방호벽 균열
0.2/0.5X 3EA


② 방호벽 균열
0.2/0.3

P4


P5

번호	구분	부재	손상내용	손상현황						비고
				폭 (mm)	길이 (m)	너비 (m)	물량	단위	개소	
1	19하	방호벽	방호벽 균열	0.2	0.5		1.50	m	3	
2	19하	방호벽	방호벽 균열	0.2	0.3		0.30	m	1	
3										
4										
KEY PLAN

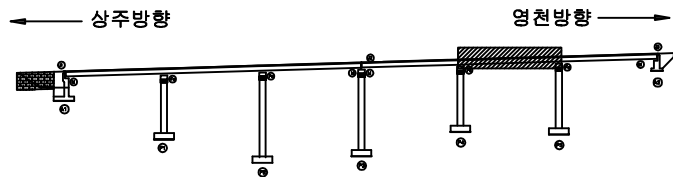

SECTION

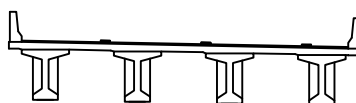

범례

균열	방상균열	재료분리	발주처 상주영천고속도로(주)
전치, 공동	박리, 파손	열화	용역명 상주영천고속도로 시설물 안전·하자점검 및 성능평가 용역 (2023년 하반기 성능평가)
누수, 체수	부식	파괴물	점검기관 (주)평성엔지니어링
철근노출	얼룩, 변형	기타	도면번호 05


ID : 불당교 슬래브상면 S6 (영천방향)

손상물량표

상주방향




영천방향

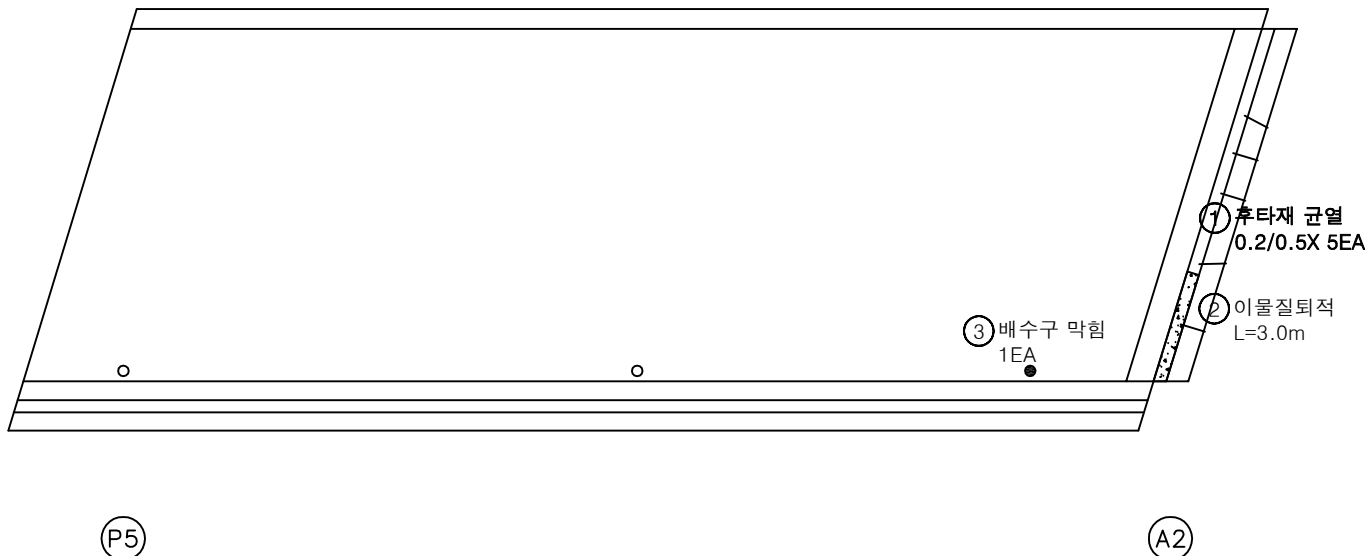


번호	구분	부재	손상내용	손상현황						비고
				폭 (mm)	길이 (m)	너비 (m)	수량	단위	개소	
1	19하	신축이음	후타재 균열	0.2	0.5		2.50	m	5	
2	19하	신축이음	이물질퇴적		3.0		3.00	m	1	
3	23하	배수시설	배수구 막힘				1.00	EA	1	
4										
5										
KEY PLAN

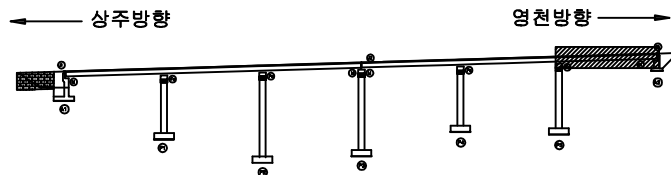

SECTION

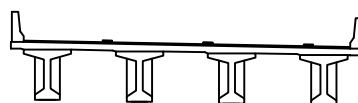

범례

	균열		당상균열		재료분리	발주처 상주영천고속도로(주)
	관열		방수, 채수		열화	
	배수, 채수		철근노출		파괴물	점검기관 (주)평성엔지니어링
	부식		좌굴, 변형		기타	


ID : 불당교 바닥판하면 S1 (영천방향)

손상물량표

상주방향




영천방향

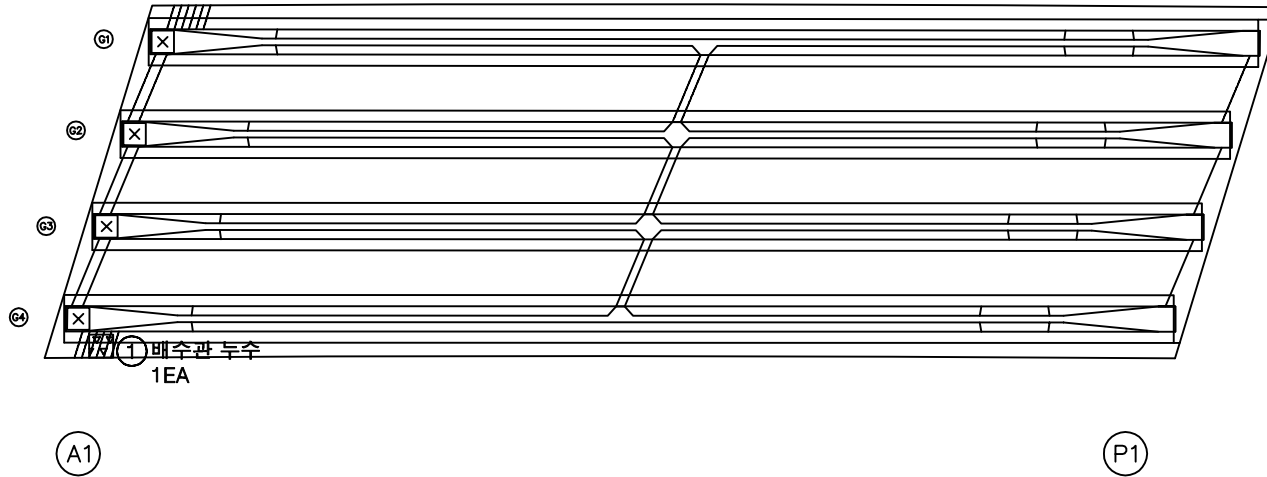


번호	구분	부재	손상내용	손상현황						비고
				폭 (mm)	길이 (m)	너비 (m)	물량	단위	개소	
1	21하	배수시설	배수관 누수				1.00	EA	1	
2										
3										
KEY PLAN

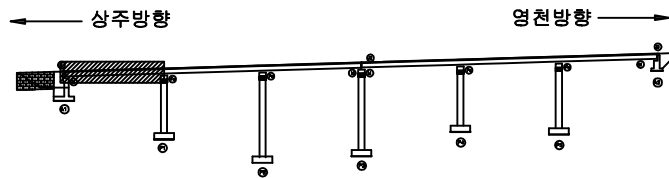

SECTION

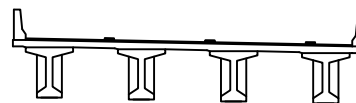

범례

	강철		콘크리트		재료분리	발주처	상주영천고속도로(주)
	관저, 공동		균열, 파손		유화	용역명	상주영천고속도로 시설물 안전·하자점검 및 성능평가 용역 (2023년 하반기 성능평가)
	누수, 체수		블록		철근	점검기관	(주)평성엔지니어링
	철근노출		철근		그늘음	도면번호	07
	부식		파괴, 변형		기타		



ID : 불당교 바닥판하면 S2 (영천방향)

손상물량표

상주방향




영천방향

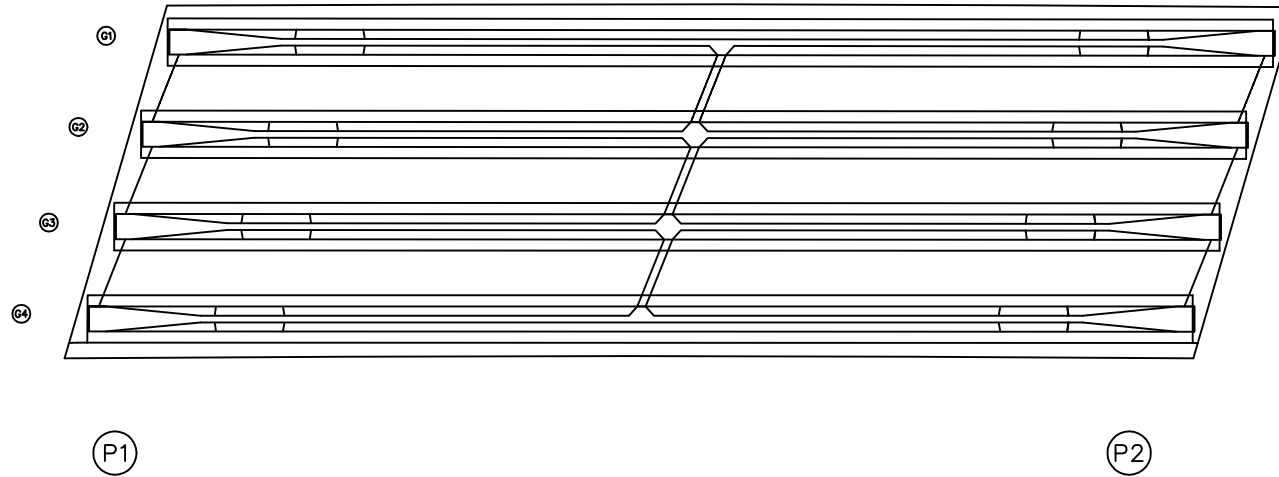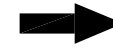


번호	구분	부재	손상내용	손상현황						비고
				폭 (mm)	길이 (m)	너비 (m)	물량	단위	개소	
1										
2										
KEY PLAN

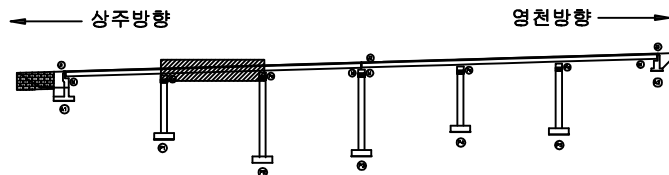

SECTION

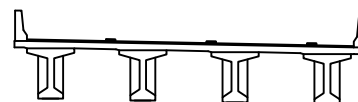

범례

			발주처
			상주영천고속도로(주)
			용역명
			상주영천고속도로 시설물 안전·하자점검 및 성능평가 용역 (2023년 하반기 성능평가)
			점검기관
			(주)평성엔지니어링
			도면번호
			08



ID : 불당교 바닥판하면 S3 (영천방향)

손상물량표

상주방향




영천방향

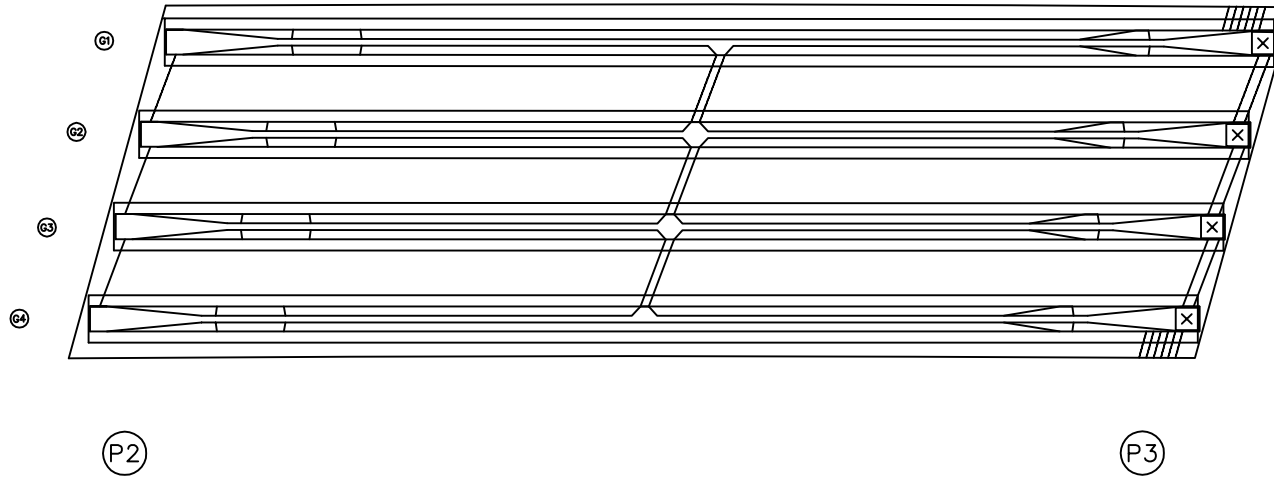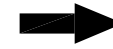


번호	구분	부재	손상내용	손상현황						비고
				폭 (mm)	길이 (m)	너비 (m)	물량	단위	개소	
1										
2										
KEY PLAN

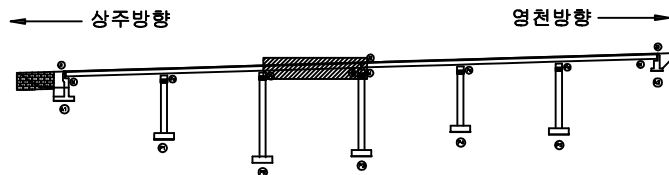

SECTION

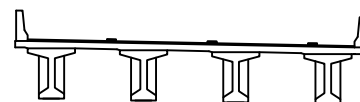

범례

	균열		당상균열		재료분리	발주처 상주영천고속도로(주)
	전치, 공동		박리, 파손		열화	
	누수, 체수		백태		퇴적물	점검기관 (주)평성엔지니어링
	철근노출		침하		그늘음	
	부식		좌굴, 변형		기타	도면번호



ID : 불당교 바닥판하면 S4 (영천방향)

손상물량표

상주방향




영천방향

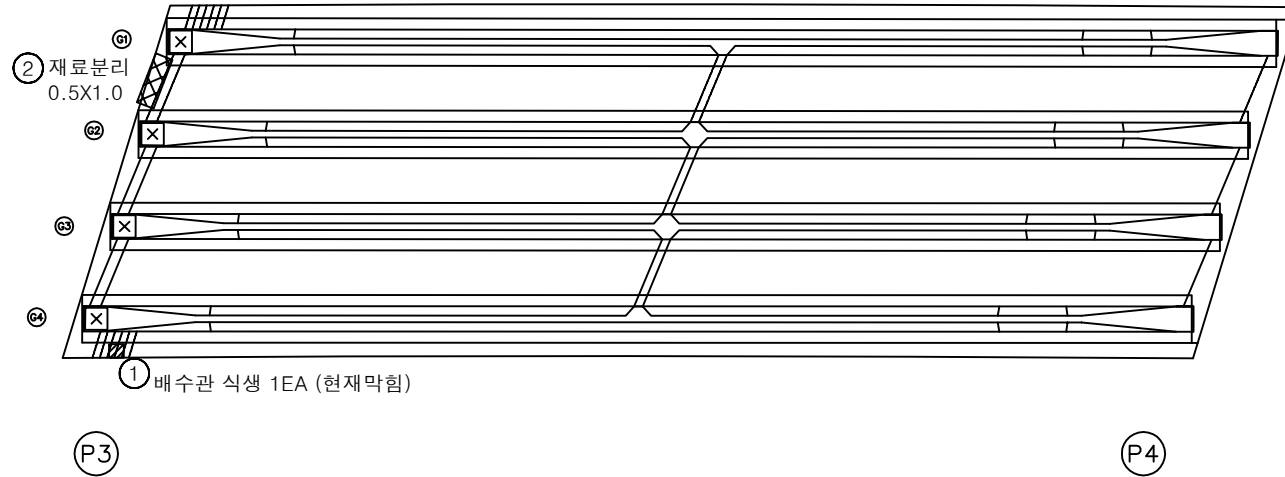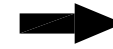


번호	구분	부재	손상내용	손상현황						비고
				폭 (mm)	길이 (m)	너비 (m)	물량	단위	개소	
1	19하	배수시설	배수관 식생				1.00	EA	1	
2	23하	바닥판	재료분리		0.5	1.0	0.50	m ²	1	
3										
4										
KEY PLAN

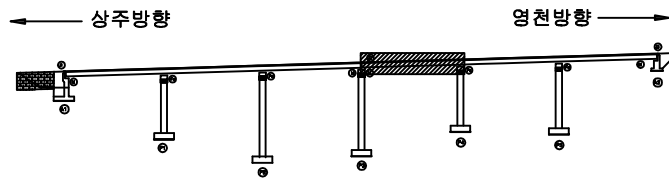

SECTION

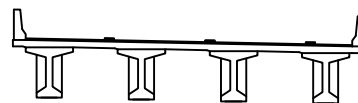

범례

	강철		콘크리트		재료분리	발주처	
	관절, 공동		균열, 파손		부식	상주영천고속도로(주)	
	누수, 체수		박리, 파손		철근노출	용역명	
	철근노출		철근노출		철근노출	상주영천고속도로 시설물 안전·하자점검 및 성능평가 용역 (2023년 하반기 성능평가)	
	부식		부식		부식	점검기관	
	부식		부식		부식	(주)평성엔지니어링	
	부식		부식		부식	도면번호	
	부식		부식		부식	10	


ID : 불당교 바닥판하면 S5 (영천방향)

손상물량표

상주방향




영천방향

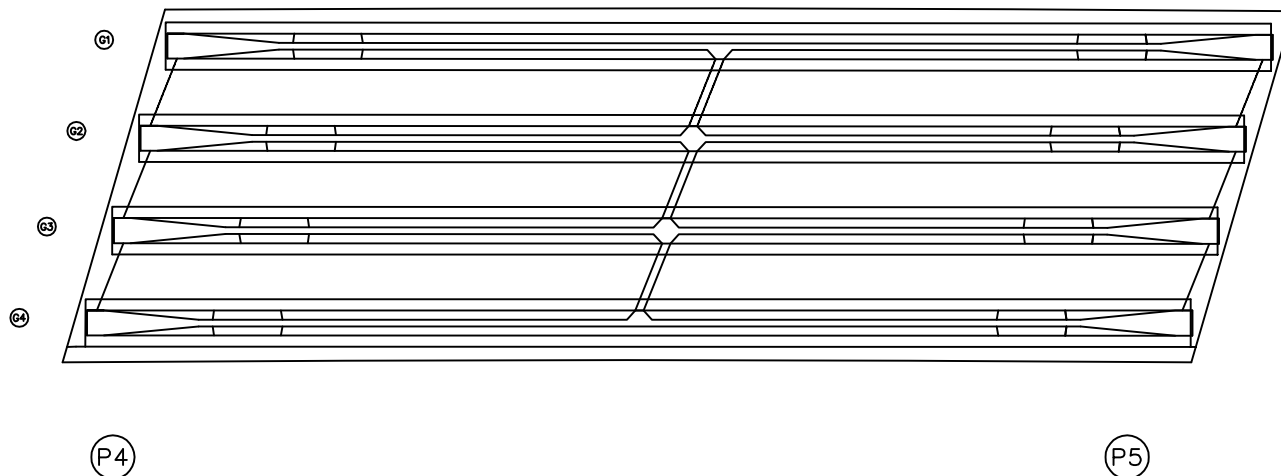


번호	구분	부재	손상내용	손상현황						비고
				폭 (mm)	길이 (m)	너비 (m)	물량	단위	개소	
1										
2										
KEY PLAN

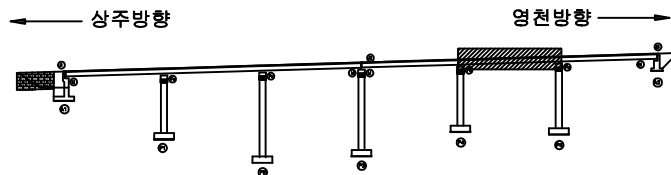

SECTION

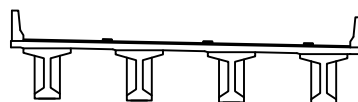

범례


			발주처
			상주영천고속도로(주)
			용역명
			상주영천고속도로 시설물 안전·하자점검 및 성능평가 용역 (2023년 하반기 성능평가)
			점검기관
			(주)평성엔지니어링
			도면번호
			11

ID : 불당교 바닥판하면 S6 (영천방향)

손상물량표


상주방향
←

영천방향
→

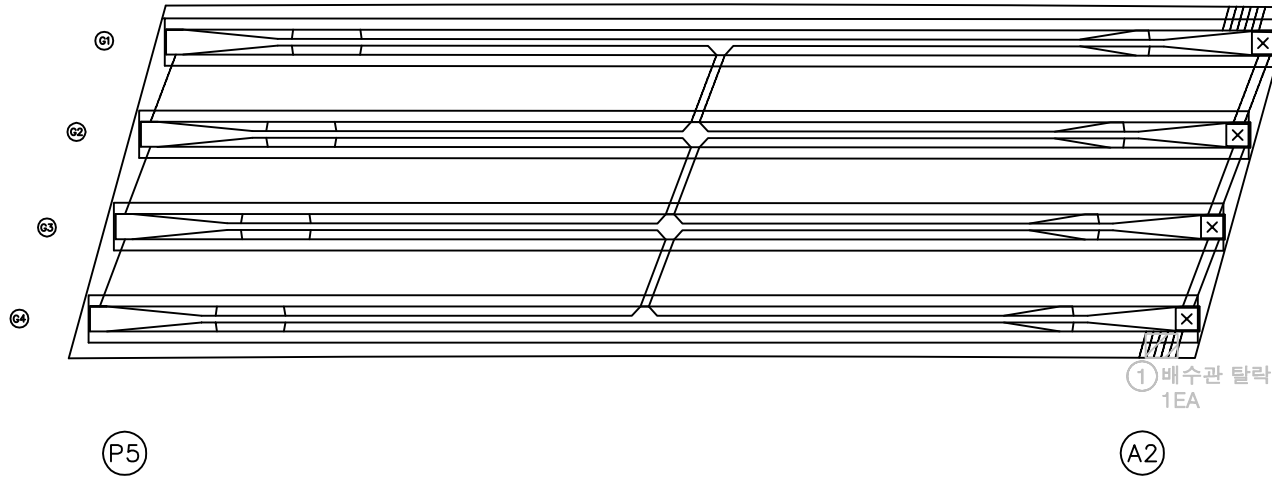


번호	구분	부재	손상내용	손상현황						비고
				폭 (mm)	길이 (m)	너비 (m)	물량	단위	개소	
1	19회	배수시설	배수관 탈락				1.00	EA	1	20'상 보수
2										
3										
KEY PLAN

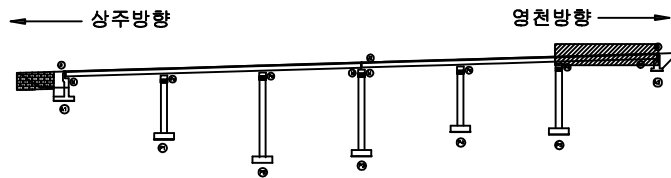

SECTION

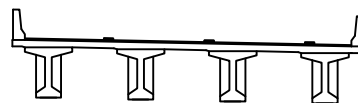

범례

균열	망상균열	재료분리	발주처
편치, 공동	박리, 파손	열화	상주영천고속도로(주)
누수, 체수	백태	표적물	용역명
철근노출	침하	그늘음	상주영천고속도로 시설물 안전·하자점검 및 성능평가 용역 (2023년 하반기 성능평가)
부식	좌굴, 변형	기타	점검기관
			(주)평성엔지니어링
			도면번호

ID : 불당교 거더 S1 (G1~G4) (영천방향)

손상물량표

상주방향



(A1)


(P1)

영천방향




번호	구분	부재	손상내용	손상현황						비고
				폭 (mm)	길이 (m)	너비 (m)	물량	단위	개소	
1										
2										
KEY PLAN

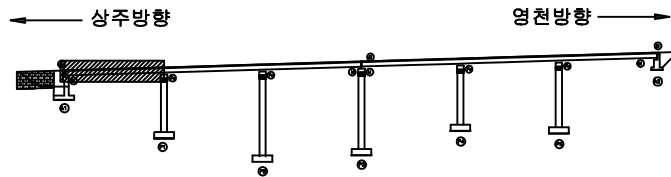

SECTION

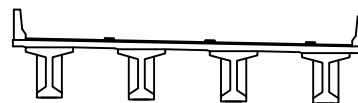

범례

콘크리트	방상근열	재료분리	발주처
균열, 공동	박리, 파손	열화	상주영천고속도로(주)
누수, 체수	부식	파괴물	용역명
철근노출	침하	그늘음	상주영천고속도로 시설물 안전·하자점검 및 성능평가 용역 (2023년 하반기 성능평가)
부식	침하	그늘음	점검기관
부식	침하	그늘음	(주)평성엔지니어링
부식	침하	그늘음	도면번호
부식	침하	그늘음	

ID : 불당교 거더 S2 (G1~G4) (영천방향)

손상물량표

상주방향



P1


P2

영천방향




번호	구분	부재	손상내용	손상현황						비고
				폭 (mm)	길이 (m)	너비 (m)	물량	단위	개소	
1										
2										
KEY PLAN

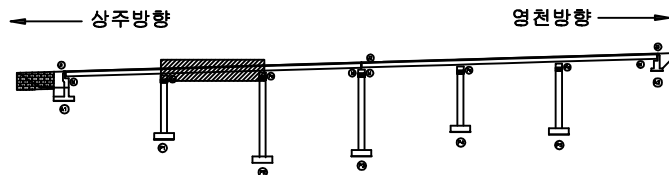

SECTION

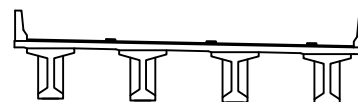

범례

콘크리트	방상근열	재료분리	발주처
균열, 공동	박리, 파손	열화	상주영천고속도로(주)
누수, 체수	부식	파괴물	용역명
철근노출	침하	그늘음	상주영천고속도로 시설물 안전·하자점검 및 성능평가 용역 (2023년 하반기 성능평가)
부식	침하	그늘음	점검기관
부식	침하	그늘음	(주)평성엔지니어링
부식	침하	그늘음	도면번호
부식	침하	그늘음	

ID : 불당교 거더 S3 (G1~G4) (영천방향)

손상물량표

상주방향



(P2)


(P3)

영천방향




번호	구분	부재	손상내용	손상현황						비고
				폭 (mm)	길이 (m)	너비 (m)	물량	단위	개소	
1										
2										
KEY PLAN

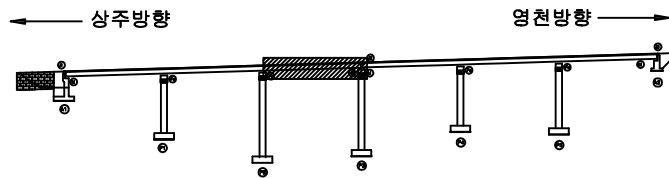

SECTION

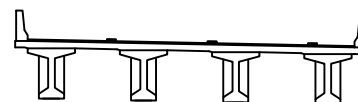

범례

콘크리트	방상근열	재료분리	발주처 상주영천고속도로(주)
균열, 공동	박리, 파손	열화	
누수, 체수	배터	퇴적물	점검기관 (주)평성엔지니어링
철근노출	침하	그늘음	
부식	좌굴, 변형	기타	도면번호

ID : 불당교 거더 S4 (G1~G4) (영천방향)

손상물량표

상주방향



P3


P4

영천방향




번호	구분	부재	손상내용	손상현황						비고
				폭 (mm)	길이 (m)	너비 (m)	물량	단위	개소	
1										
2										
KEY PLAN

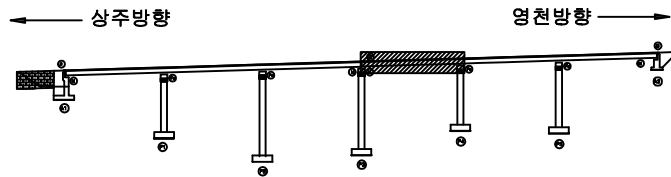

SECTION

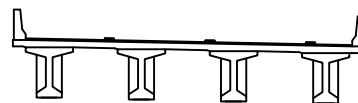

범례

균열	당상근열	재료분리	발주처 상주영천고속도로(주)
천치, 공동	박리, 파손	열화	
누수, 체수	부식	파괴물	점검기관 (주)평성엔지니어링
철근노출	얼룩, 변형	기타	
부식	얼룩, 변형	기타	도면번호

ID : 불당교 거더 S5 (G1~G4) (영천방향)

손상물량표

상주방향



(P4)


(P5)

영천방향




번호	구분	부재	손상내용	손상현황						비고
				폭 (mm)	길이 (m)	너비 (m)	물량	단위	개소	
1										
2										
KEY PLAN

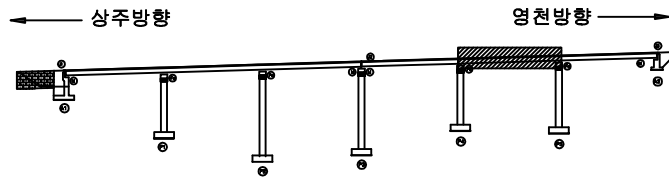

SECTION

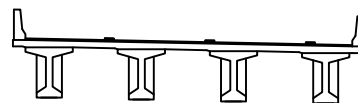

범례

콘크리트	방상근열	재료분리	발주처 상주영천고속도로(주)
균열, 공동	박리, 파손	열화	
누수, 체수	배토	폐적물	점검기관 (주)평성엔지니어링
철근노출	침하	그늘음	
부식	좌굴, 변형	기타	도면번호

ID : 불당교 거더 S6 (G1~G4) (영천방향)

손상물량표

상주방향



(P5)


(A2)

영천방향




번호	구분	부재	손상내용	손상현황						비고
				폭 (mm)	길이 (m)	너비 (m)	물량	단위	개소	
1										
2										
KEY PLAN

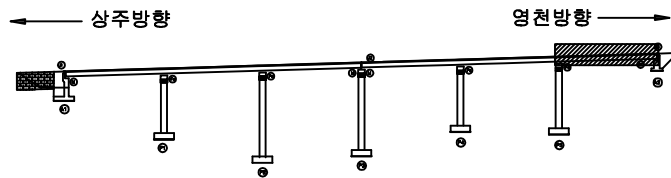

SECTION

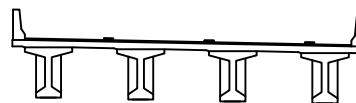

범례


콘크리트	방상근열	재료분리	발주처
균열	부식	열화	상주영천고속도로(주)
관개, 공동	배터	퇴적물	용역명
누수, 채수	침하	그늘음	상주영천고속도로 시설물 안전·하자점검 및 성능평가 용역 (2023년 하반기 성능평가)
철근노출	좌굴, 변형	기타	점검기관
부식			(주)평성엔지니어링
			도면번호

손상물량표

상주 방향




영천 방향

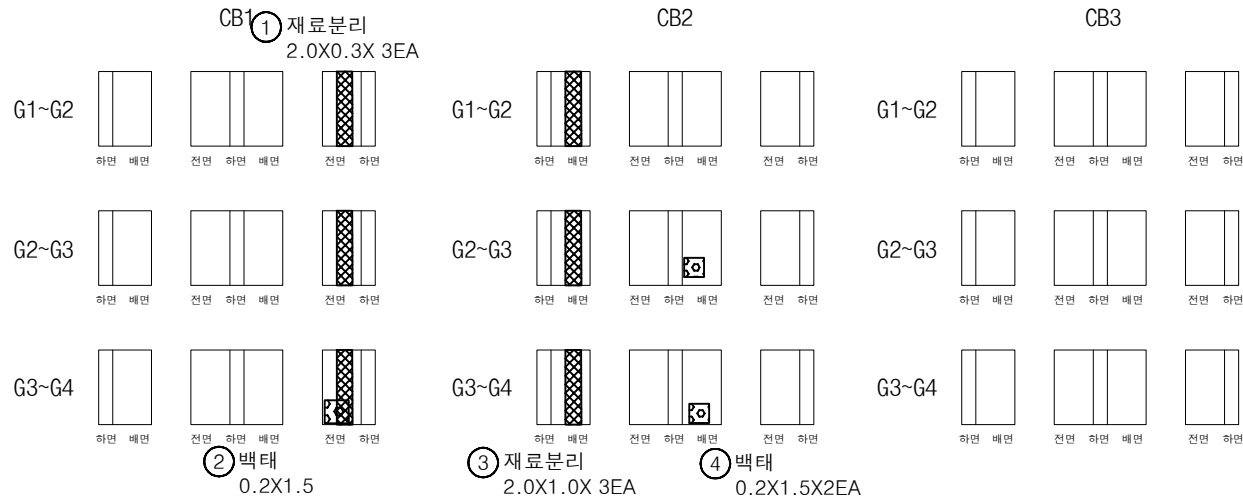


번호	구분	부재	손상내용	손상현황						비고
				폭 (mm)	길이 (m)	너비 (m)	물량	단위	개소	
1	19하	가로보	재료분리		2.0	0.3	1.20	m ²	3	
2	19하	가로보	백태		0.2	1.5	0.30	m ²	1	
3	19하	가로보	재료분리		2.0	1.0	6.00	m ²	3	
4	19하	가로보	백태		0.2	1.5	0.60	m ²	2	
5										
6										
KEY PLAN

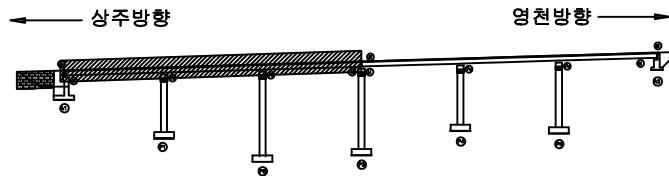

SECTION

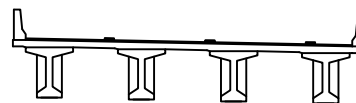

범례

	근철		당상근철		재료분리	발주처 상주영천고속도로(주)
	균열, 공동		박리, 파손		열화	
	누수, 침수		백태		표적물	용역명 상주영천고속도로 시설물 안전·하자점검 및 성능평가 용역 (2023년 하반기 성능평가)
	철근노출		침하		그늘음	
	부식		좌굴, 변형		기타	점검기관 (주)평성엔지니어링
						도면번호


손상물량표

번호	구분	부재	손상내용	손상현황						비고
				폭 (mm)	길이 (m)	너비 (m)	물량	단위	개소	
1	19하	가로보	백태		0.2	1.5	0.60	m ²	2	
2	19하	가로보	백태		2.0	1.5	9.00	m ²	3	
3	19하	가로보	재료분리		1.0	0.4	0.40	m ²	1	
4	19하	가로보	재료분리		1.5	0.5	2.25	m ²	3	
5	23하	가로보	박리		0.4	0.5	0.20	m ²	1	
6										
7										
상주 방향




영천 방향

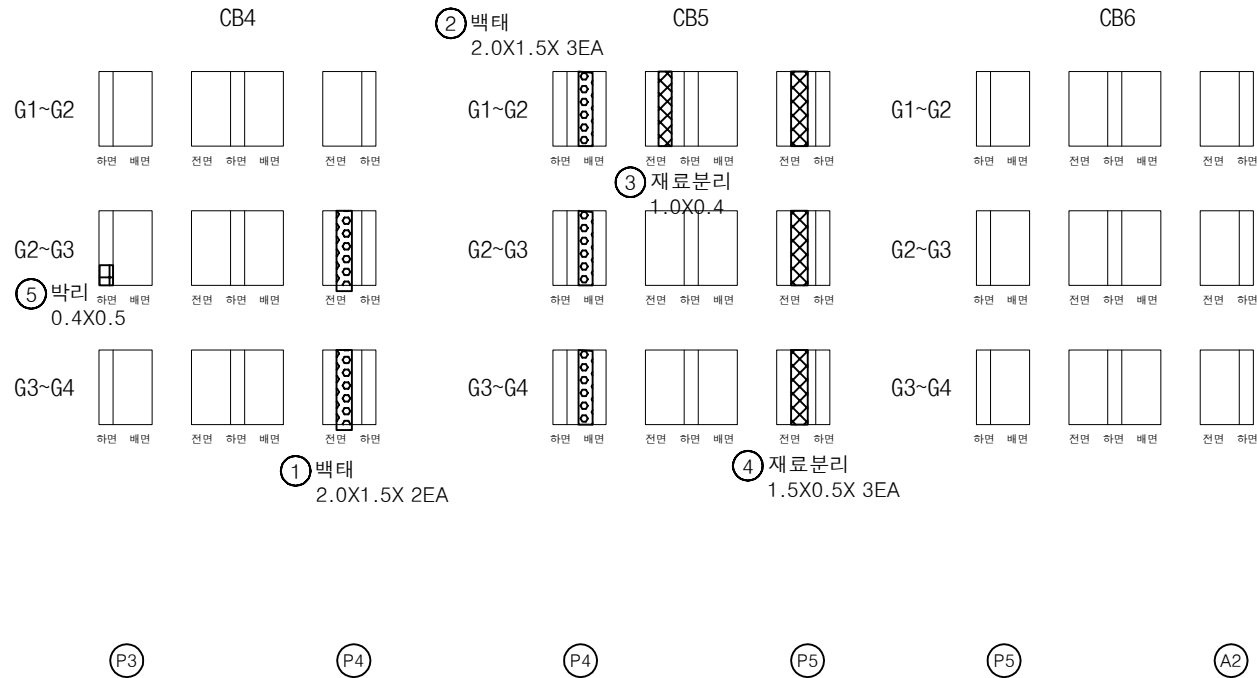

KEY PLAN

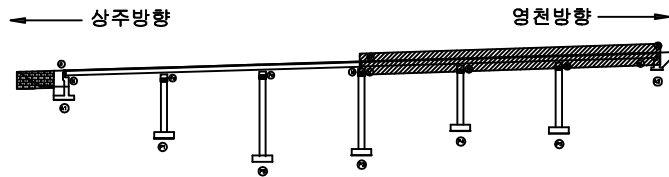

SECTION

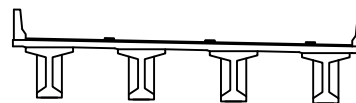


범례


	균열		망상균열		재료분리	발주처	상주영천고속도로(주)
	전치, 공동		박리, 파손		열화	용역명	상주영천고속도로 시설물 안전·하자점검 및 성능평가 용역 (2023년 하반기 성능평가)
	누수, 체수		백태		표적물	점검기관	(주)평성엔지니어링
	침하		좌굴, 변형		기타	도면번호	

손상물량표


번호	구분	부재	손상내용	손상현황						비고
				폭 (mm)	길이 (m)	너비 (m)	물량	단위	개소	
1	19하	교대	누수흔적		0.5	3.0	3.00	m ²	2	
2	23하	교대	채수		1.0	1.5	1.50	m ²	1	
3	23하	교량받침	plate 부식				1.00	EA	1	
4										
5										
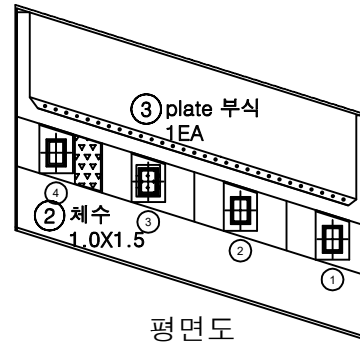

평면도

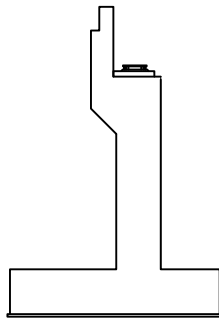


날개벽

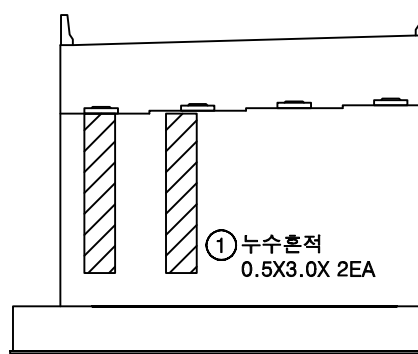


정면

KEY PLAN

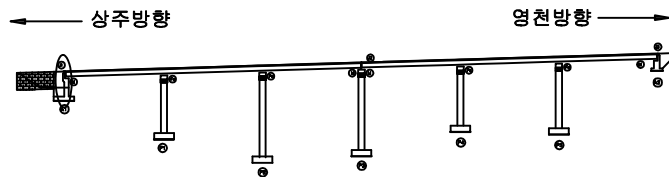




SECTION

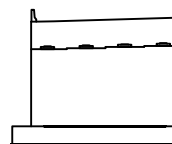

범례


균열	망상균열	재료분리	발주처 상주영천고속도로(주)
전치, 공동	박리, 파손	열화	용역명 상주영천고속도로 시설물 안전·하자점검 및 성능평가 용역 (2023년 하반기 성능평가)
누수, 채수	백태	퇴적물	점검기관 (주)평성엔지니어링
철근노출	침하	그라우	도면번호
부식	파괴, 변형	기타	

손상물량표

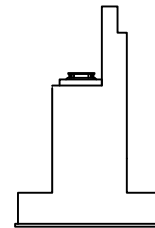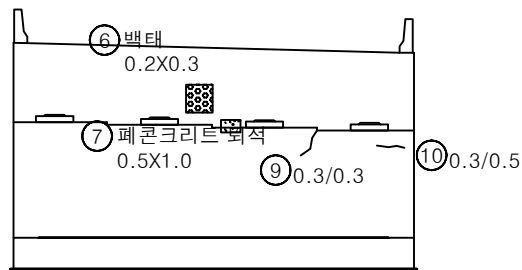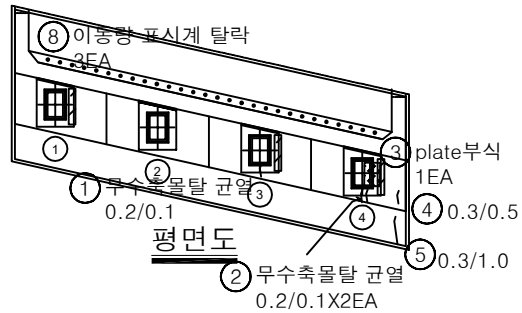


번호	구분	부재	손상내용	손상현황						비고
				폭 (mm)	길이 (m)	너비 (m)	물량	단위	개소	
1	19하	교량받침	무수축물탈 균열	0.2	0.1		0.10	m	1	
2	19하	교량받침	무수축물탈 균열	0.2	0.1		0.20	m	2	
3	19하	교량받침	plate 부식				1.00	EA	1	
4	19하	교대	균열(0.3mm이상)	0.3	0.5		0.50	m	1	
5	19하	교대	균열(0.3mm이상)	0.3	1.0		1.00	m	1	
6	19하	교대	백태		0.2	0.3	0.06	m ²	1	
7	19하	교대	폐콘크리트 퇴적		0.5	1.0	0.50	m ²	1	
8	23하	교량받침	이동량 표시계 탈락				3.00	EA	3	
9	23하	교대	균열(0.3mm이상)	0.3	0.3		0.30	m	1	
10	23하	교대	균열(0.3mm이상)	0.3	0.5		0.50	m	1	
11										
12										
KEY PLAN

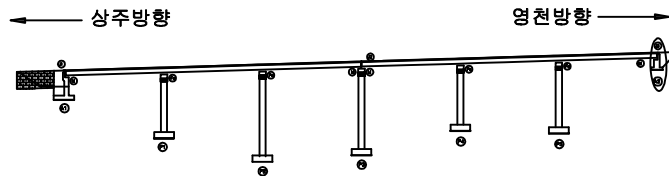

SECTION

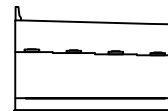


범례


균열	망상균열	재료분리	발주처 상주영천고속도로(주)
천치, 공동	박리, 파손	열화	
누수, 체수	백태	퇴적물	용역명 상주영천고속도로 시설물 안전·하자점검 및 성능평가 용역 (2023년 하반기 성능평가)
철근노출	침하	그늘음	
부식	파손, 변형	기타	점검기관 (주)평성엔지니어링
			도면번호

손상물량표


번호	구분	부재	손상내용	손상현황						비고
				폭 (mm)	길이 (m)	너비 (m)	수량	단위	개소	
1	19하	교각	망상균열		10.0	1.5	15.00	m ²	1	
2	19하	교량받침	무수축물탈 균열	0.1	0.2		0.40	m	2	
3	19하	교각	망상균열		10.0	1.5	15.00	m ²	1	
4	19하	교각	백태		0.3	5.0	1.50	m ²	1	
5										
6										
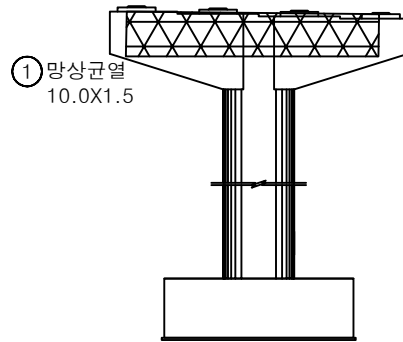


정면

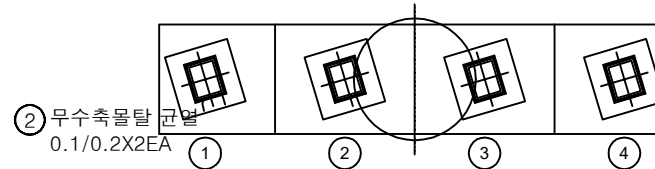


평면도

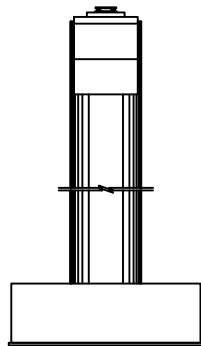

좌측면

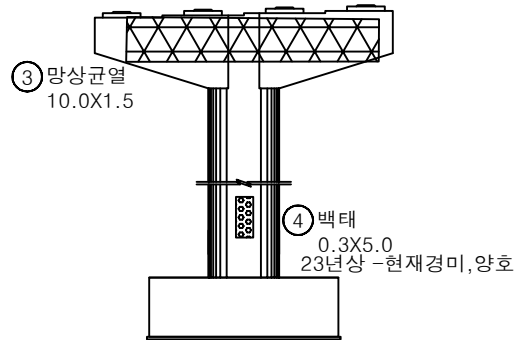


배면

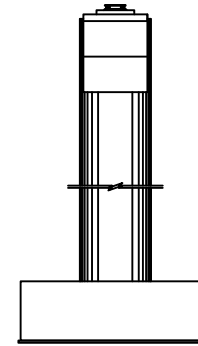


우측면

KEY PLAN

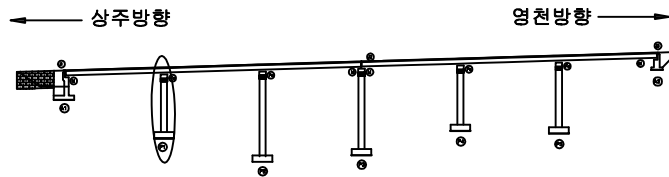

SECTION

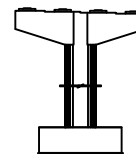


범례


	균열		망상균열		재료분리	발주처 상주영천고속도로(주)
	전치, 공동		박리, 파손		열화	
	누수, 침수		백태		표적물	용역명 상주영천고속도로 시설물 안전·하자점검 및 성능평가 용역 (2023년 하반기 성능평가)
	철근노출		침하		그늘음	
	부식		좌굴, 변형		기타	점검기관 (주)평성엔지니어링
						도면번호

손상물량표


번호	구분	부재	손상내용	손상현황						비고
				폭 (mm)	길이 (m)	너비 (m)	물량	단위	개소	
1	19하	교각	망상균열		10.0	1.0	10.00	m ²	1	
2	19하	교량받침	무수축물탈 균열	0.2	0.2		0.20	m	1	
3	19하	교량받침	받침콘크리트 재료분리	0.2	0.2		0.04	m ²	1	
4	21하	교각	망상균열		1.5	1.5	2.25	m ²	1	
5										
6										
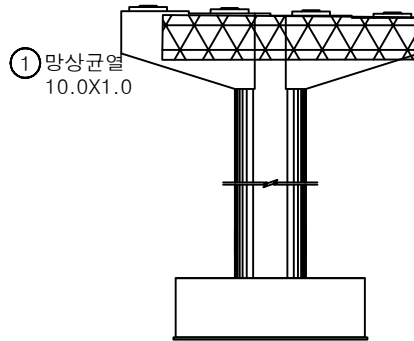


정면

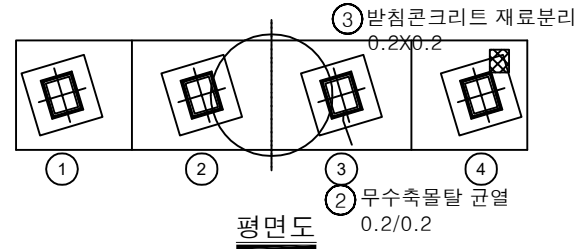


평면도

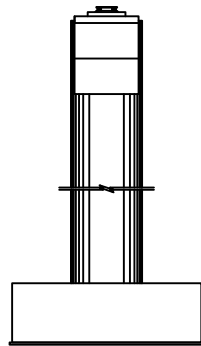

좌측면

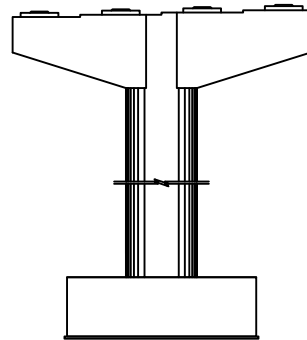


배면

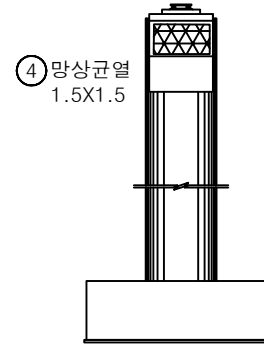


우측면

KEY PLAN

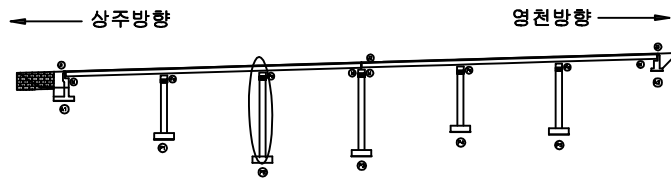

SECTION

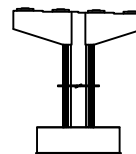


범례


	균열		망상균열		재료분리	발주처	상주영천고속도로(주)
	전치, 공동		박리, 파손		열화	용역명	상주영천고속도로 시설물 안전·하자점검 및 성능평가 용역 (2023년 하반기 성능평가)
	누수, 체수		색채		표적물	점검기관	(주)평성엔지니어링
	철근노출		침하		그늘음	도면번호	
	부식		좌굴, 변형		기타		

손상물량표


번호	구분	부재	손상내용	손상현황						비고
				폭 (mm)	길이 (m)	너비 (m)	물량	단위	개소	
1	19하	교각	균열(0.3mm미만)	0.2	1.5		1.50	m	1	
2	21하	교량받침	무수축물탈 균열	0.1	0.4		0.40	m	1	
3	21하	교량받침	무수축물탈 균열	0.1	0.4		0.40	m	1	
4	21하	교량받침	plate 부식				1.00	EA	1	
5	23하	교각	파손		0.2	0.2	0.04	m ²	1	
6										
7										
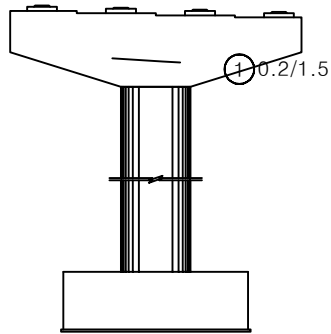


정면

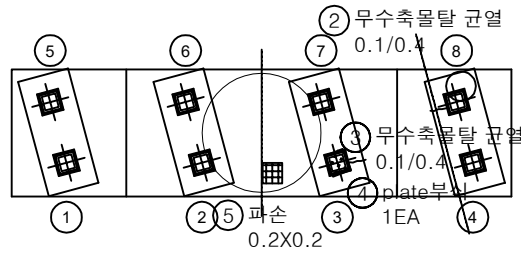


평면도

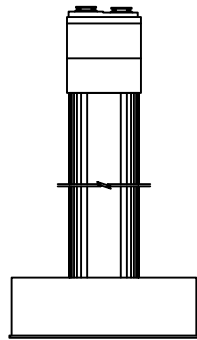

좌측면

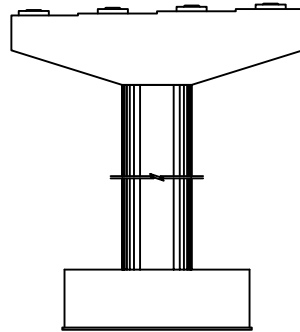


배면

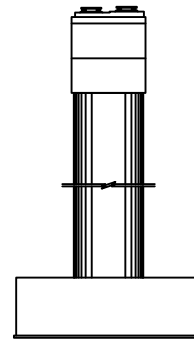


우측면

KEY PLAN

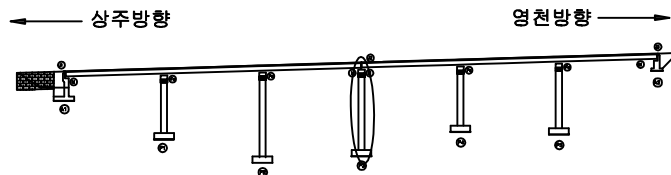

SECTION

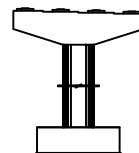


범례


균열	당상균열	재료분리	발주처
편치, 공동	바리, 파손	열화	상주영천고속도로(주)
누수, 체수	백태	퇴적물	용역명
철근노출	침하	그늘음	상주영천고속도로 시설물 안전·하자점검 및 성능평가 용역 (2023년 하반기 성능평가)
부식	좌굴, 변형	기타	점검기관
			(주)평성엔지니어링
			도면번호

손상물량표


번호	구분	부재	손상내용	손상현황						비고
				폭 (mm)	길이 (m)	너비 (m)	물량	단위	개소	
1	19하	배수시설	배수관 누수				1.00	EA	1	
2	19하	교각	망상균열		5.0	1.5	7.50	m ²	1	
3	19하	교각	균열(0.3mm이상)	0.3	3.0		3.00	m	1	
4	19하	교각	폐콘크리트 퇴적		1.0	1.0	1.00	m ²	1	
5										
6										
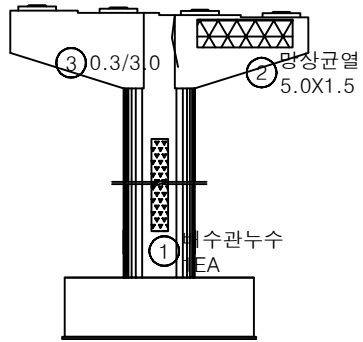


정면

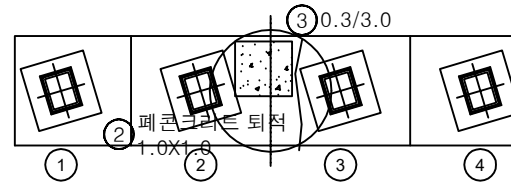


평면도

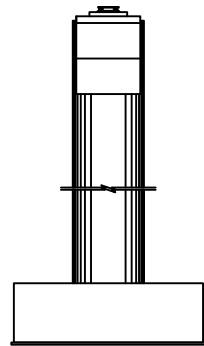

좌측면

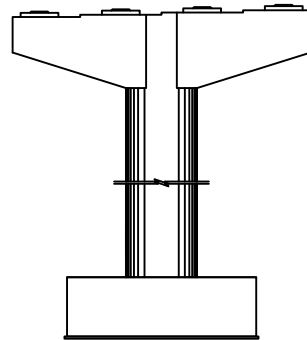


배면

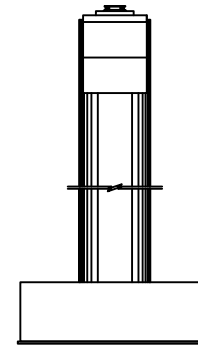


우측면

KEY PLAN

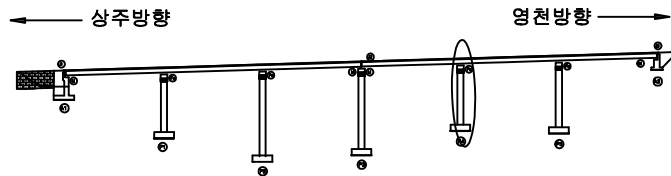


SECTION

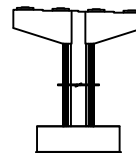


범례


균열	망상균열	재료분리	발주처 상주영천고속도로(주)
전치, 공동	박리, 파손	열화	용역명 상주영천고속도로 시설물 안전·하자점검 및 성능평가 용역 (2023년 하반기 성능평가)
누수, 체수	박락	퇴적물	점검기관 (주)평성엔지니어링
철근노출	침하	그늘음	도면번호
부식	좌굴, 변형	기타	

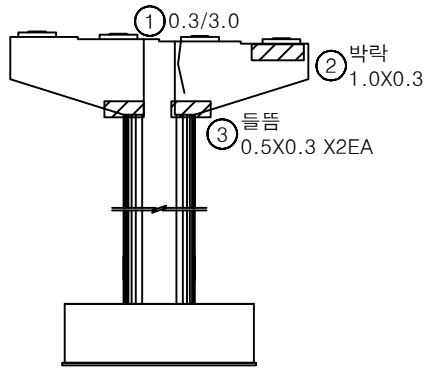


정면

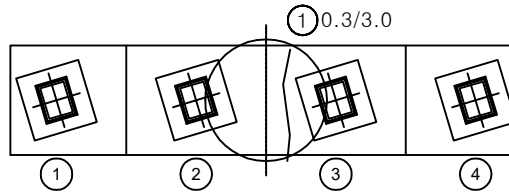


평면도

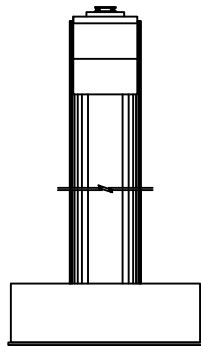

좌측면

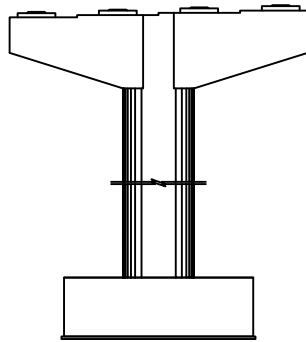

배면

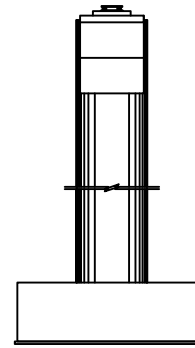


우측면


손상물량표

번호	구분	부재	손상내용	손상현황						비고
				폭 (mm)	길이 (m)	너비 (m)	물량	단위	개소	
1	19하	교각	균열(0.3mm이상)	0.3	3.0		3.00	m	1	
2	19하	교각	박라		1.0	0.3	0.30	m ²	1	
3	21하	교각	들뜸		0.5	0.3	0.30	m ²	2	
4										
5										
KEY PLAN

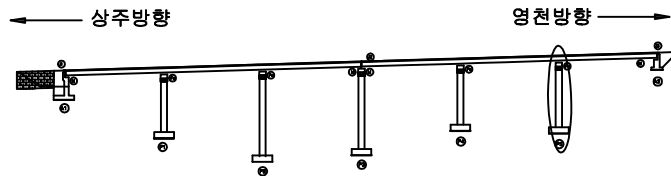

SECTION

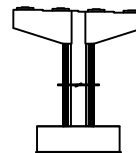

범례

	균열		박리, 파손		재료분리	발주처	상주영천고속도로(주)
	누수, 체수		녹탄		염화	용역명	상주영천고속도로 시설물 안전·하자점검 및 성능평가 용역 (2023년 하반기 성능평가)
	철근노출		침하		그늘음	점검기관	(주)평성엔지니어링
	부식		좌굴, 변형		기타	도면번호	