

상주영천고속도로 시설물 안전·하자점검 및 성능평가 용역
(2023년 하반기 성능평가)

외 관 조 사 망 도

장곡교

2023.12

(주)명성엔지니어링


상 주 방 향

손상물량표


번호	구분	부재	손상내용	손상현황						비고
				폭 (mm)	길이 (m)	너비 (m)	수량	단위	개소	
1	19하	신축이음	후타재 균열	0.3	0.5		2.00	m	4	
2	19하	신축이음	후타재 균열	0.3	0.3		1.50	m	5	
3	19하	방호벽	균열부백태		0.1	0.5	0.15	m ²	3	
4	19하	중분대	중분대 재균열	0.2	1.0		5.00	m	5	
5	19하	신축이음	후타재 파손		0.4	0.5	0.20	m ²	1	21상 보수
6	21하	교연포장	보수부 파손		0.2	0.5	0.10	m ²	1	
7	21하	신축이음	후타재 균열	0.3	0.5		2.50	m	5	
8	21하	신축이음	후타재 균열	0.3	0.3		0.90	m	3	
9	23하	신축이음	후타재 파손		1.0	0.5	0.50	m ²	1	
10										
11										
상주방향


영천방향

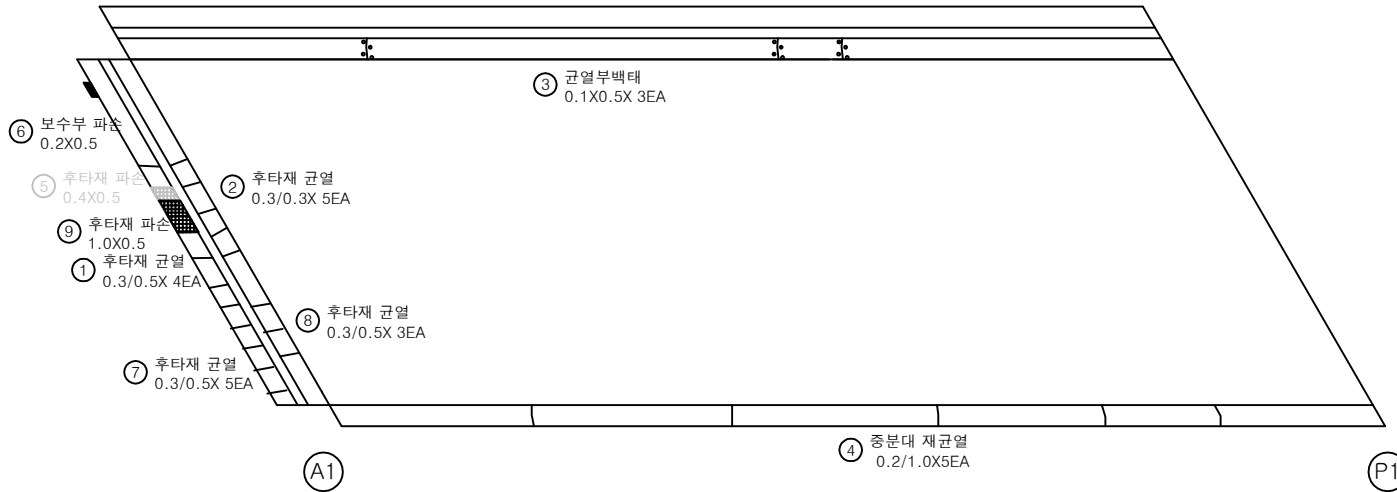

KEY PLAN

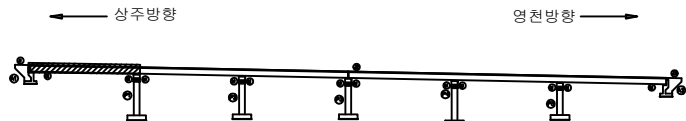

SECTION

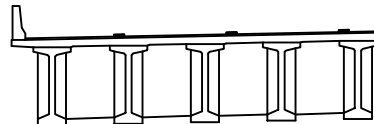


단 레

균열	포장 손상균열	재료분리	발주처
편치, 공동	바리, 파손	열화	상주영천고속도로(주)
누수, 체수	배터	퇴적물	용역명
철근노출	침하	그늘음	상주영천고속도로 시설물 안전·하자점검 및 성능평가 용역 (2023년 하반기 성능평가)
부식	좌굴, 변형	기타	점검기관
			(주)명성엔지니어링
			도면번호

손상물량표

상주방향

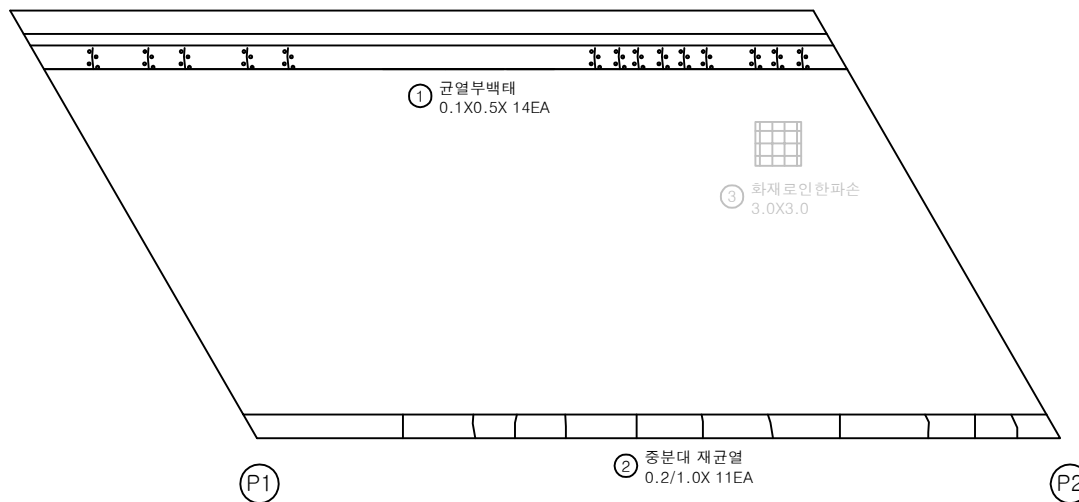


영천방향



번호	구분	부재	손상내용	손상현황					비고
				폭 (mm)	길이 (m)	너비 (m)	수량	단위	개소
1	19하	방호벽	균열부백태		0.1	0.5	0.70	m ²	14
2	19하	중분대	중분대 재균열	0.2	1.0		11.00	m	11
3	19하	방호벽	화재로인한파손		3.0	3.0	9.00	m ²	1
4									
5									
KEY PLAN

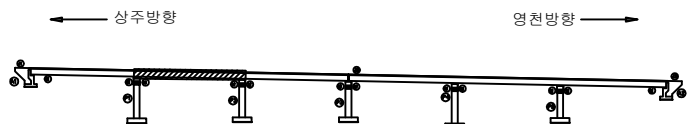

SECTION



판례


균열	포장 손상균열	재료분리	발주처
편치, 공동	바리, 파손	열화	상주영천고속도로(주)
누수, 체수	배터	퇴적물	용역명
철근노출	침하	그늘음	상주영천고속도로 시설물 안전·하자점검 및 성능평가 용역 (2023년 하반기 성능평가)
부식	좌굴, 변형	기타	점검기관
			(주)명성엔지니어링
			도면번호
			02

손상물량표

상주방향




영천방향

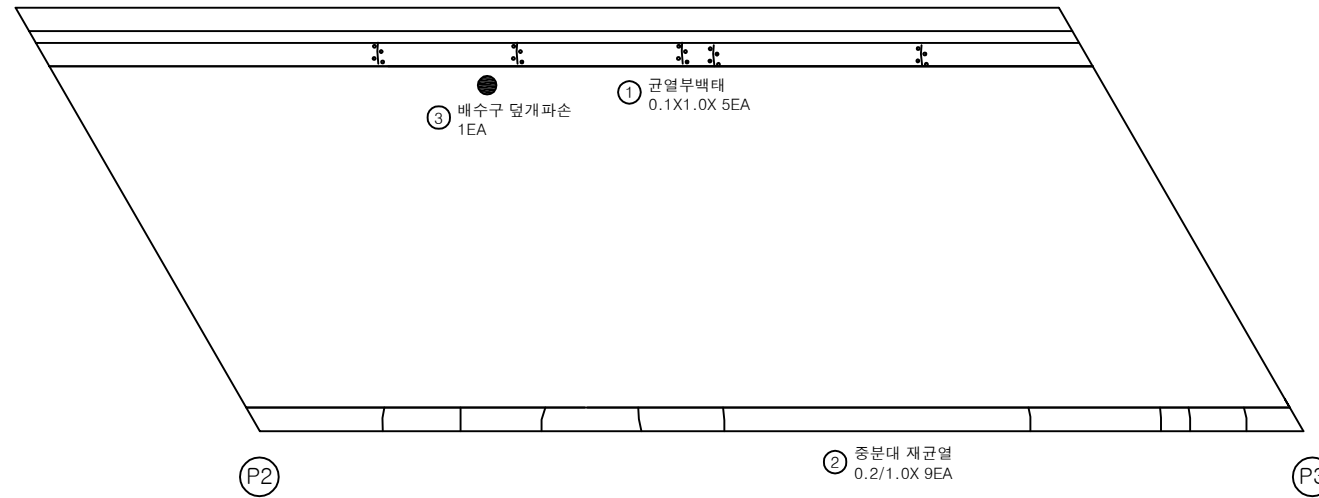


번호	구분	부재	손상내용	손상현황						비고
				폭 (mm)	길이 (m)	너비 (m)	수량	단위	개소	
1	19하	방호벽	균열부백태		0.1	1.0	0.50	m ²	5	
2	19하	중분대	중분대 재균열	0.2	1.0		9.00	m	9	
3	23하	배수시설	배수구 덮개 파손				1.00	EA	1	
4										
5										
KEY PLAN

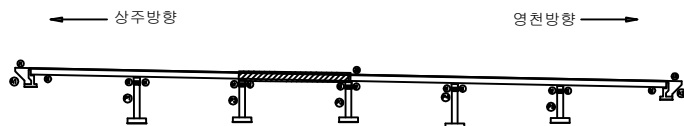

SECTION

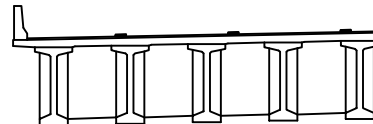

면

균열	포장 손상균열	재료분리	발주처
편치, 공동	바리, 파손	열화	상주영천고속도로(주)
누수, 체수	배터	퇴적물	용역명
철근노출	침하	그늘음	상주영천고속도로 시설물 안전·하자점검 및 성능평가 용역 (2023년 하반기 성능평가)
부식	좌굴, 변형	기타	점검기관
			(주)명성엔지니어링
			도면번호
			03


손상물량표

번호	구분	부재	손상내용	손상현황						비고
				폭 (mm)	길이 (m)	너비 (m)	수량	단위	개소	
1	19하	방호벽	균열부백태		1.0	0.5	1.00	m ²	2	
2	19하	방호벽	균열부백태		0.1	1.0	0.20	m ²	2	
3	19하	중분대	중분대 재균열	0.2	1.0		5.00	m	5	
4										
5										
상주방향




영천방향

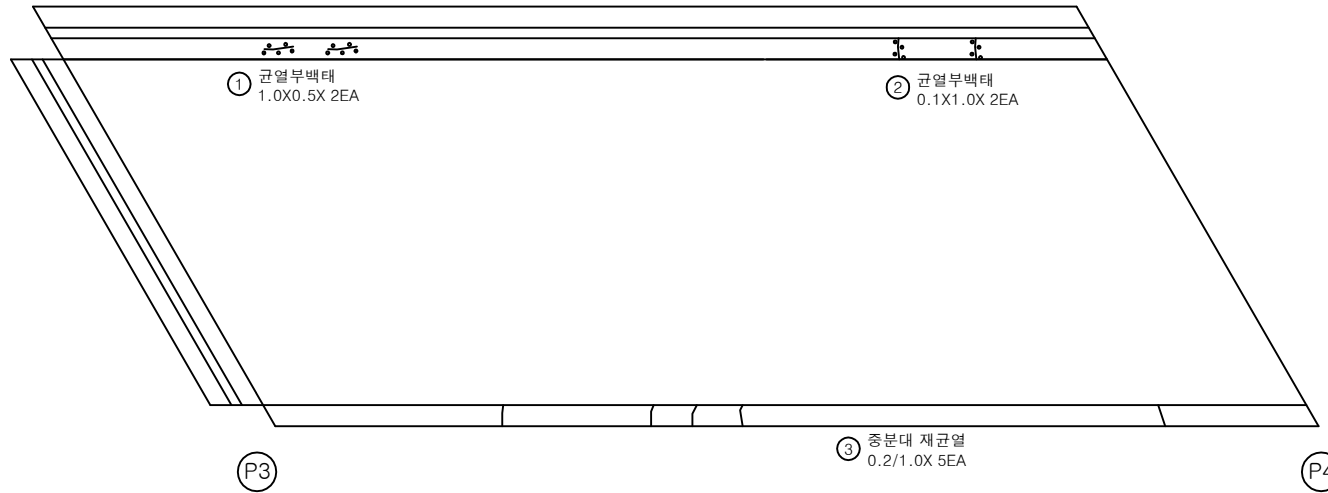

KEY PLAN

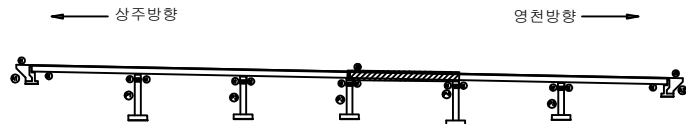

SECTION

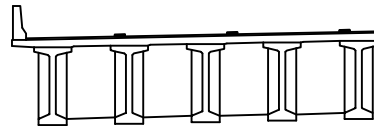

면


균열	포장 손상균열	재료분리	발주처
편치, 공동	바리, 파손	열화	상주영천고속도로(주)
누수, 체수	백태	퇴적물	용역명
철근노출	침하	그늘음	상주영천고속도로 시설물 안전·하자점검 및 성능평가 용역 (2023년 하반기 성능평가)
부식	좌굴, 변형	기타	점검기관
			(주)명성엔지니어링
			도면번호
			04

손상물량표

상주방향




영천방향

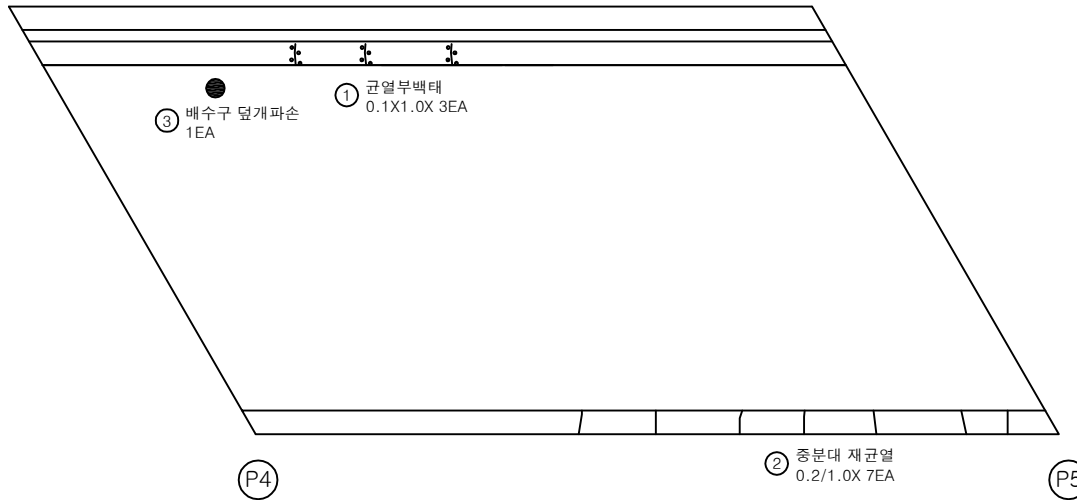


번호	구분	부재	손상내용	손상현황						비고
				폭 (mm)	길이 (m)	너비 (m)	수량	단위	개소	
1	19하	방호벽	균열부백태		0.1	1.0	0.30	m ²	3	
2	19하	중분대	중분대 재균열	0.2	1.0		7.00	m	7	
3	23하	배수시설	배수구 덮개 파손				1.00	EA	1	
4										
5										
KEY PLAN

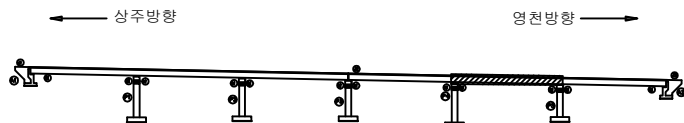

SECTION

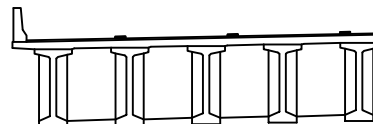

판례

균열	포장 손상균열	재료분리	발주처
편치, 공동	바리, 파손	열화	상주영천고속도로(주)
누수, 체수	배터	퇴적물	용역명
철근노출	침하	그늘음	상주영천고속도로 시설물 안전·하자점검 및 성능평가 용역 (2023년 하반기 성능평가)
부식	좌굴, 변형	기타	점검기관
			(주)명성엔지니어링
			도면번호
			05


손상물량표

번호	구분	부재	손상내용	손상현황						비고
				폭 (mm)	길이 (m)	너비 (m)	수량	단위	개소	
1	19하	중분대	중분대 재균열	0.2	1.0		1.00	m	1	
2	19하	교면포장	후타재 접속부 이격		9.0		9.00	m	1	(T=0.5cm)
3										
4										
상주방향




영천방향

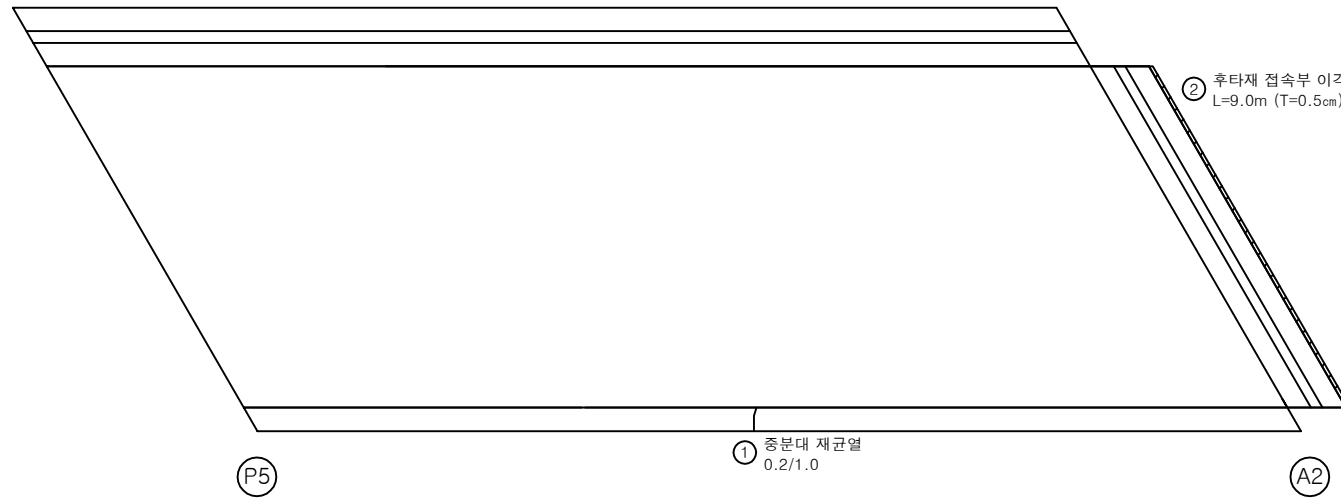

KEY PLAN

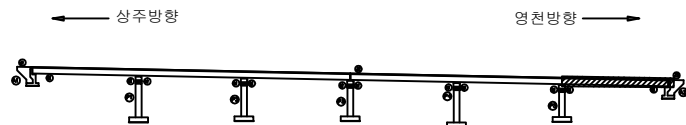

SECTION

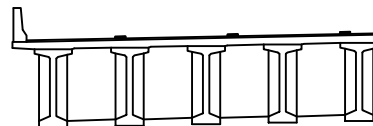

REMARKS


균열	포장 손상균열	재료분리	발주처
편치, 공동	바리, 파손	열화	상주영천고속도로(주)
누수, 체수	배터	퇴적물	용역명
철근노출	침하	그늘음	상주영천고속도로 시설물 안전·하자점검 및 성능평가 용역 (2023년 하반기 성능평가)
부식	좌굴, 변형	기타	점검기관
			(주)명성엔지니어링
			도면번호
			06

손상물량표

상주방향




영천방향

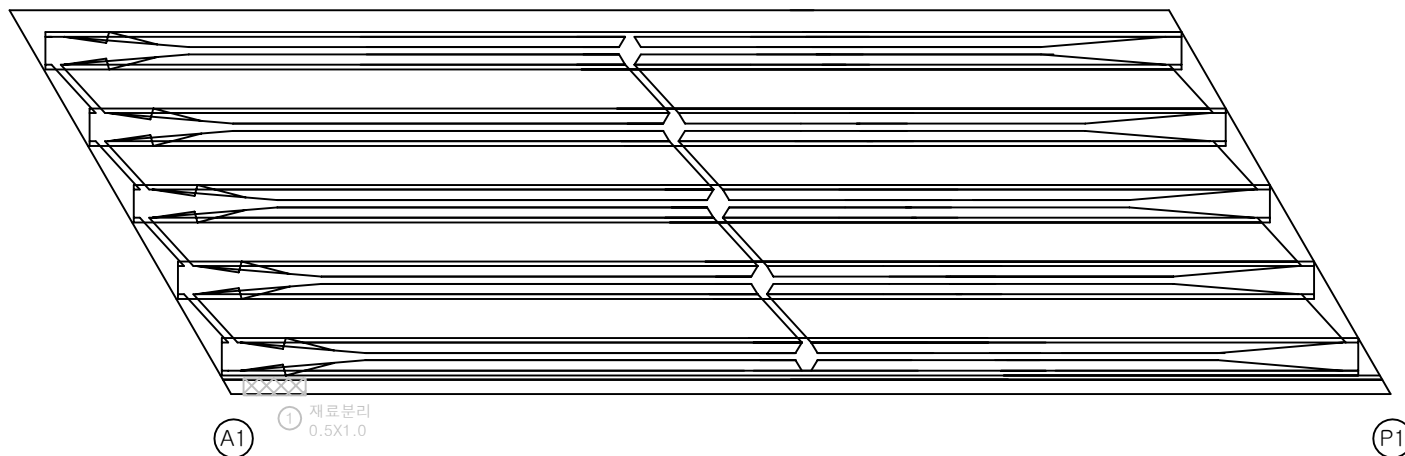


번호	구분	부재	손상내용	손상현황						비고
				폭 (mm)	길이 (m)	너비 (m)	물량	단위	개소	
1	18차	바닥판	재료분리		0.5	1.0	0.50	㎡	1	상주방향
2										
3										
KEY PLAN

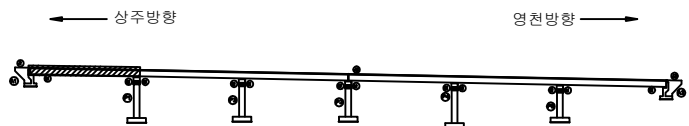

SECTION

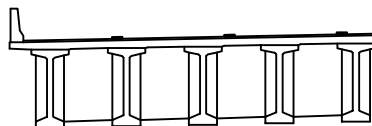


판례

균열	포장 손상균열	재료분리	발주처
편치, 공동	바리, 파손	열화	상주영천고속도로(주)
누수, 체수	백태	퇴적물	용역명
철근노출	침하	그늘음	상주영천고속도로 시설물 안전·하자점검 및 성능평가 용역 (2023년 하반기 성능평가)
부식	좌굴, 변형	기타	점검기관
			(주)명성엔지니어링
			도면번호

손상물량표

상주방향

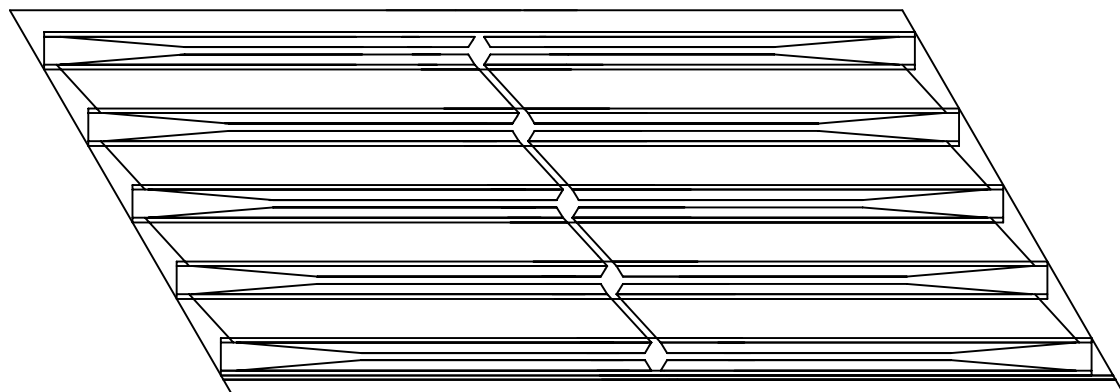

P1


P2

영천방향




번호	구분	부재	손상내용	손상현황						비고
				폭 (mm)	길이 (m)	너비 (m)	물량	단위	개소	
1										
2										
KEY PLAN

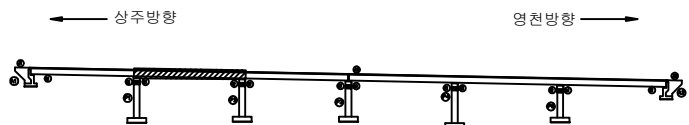


SECTION

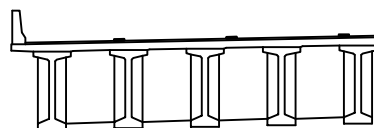면
례


균열	포장 손상균열	재료분리	발주처
편치, 공동	바리, 파손	열화	상주영천고속도로(주)
누수, 체수	백태	퇴적물	용역명
철근노출	침하	그늘음	상주영천고속도로 시설물 안전·하자점검 및 성능평가 용역 (2023년 하반기 성능평가)
부식	좌굴, 변형	기타	점검기관
			(주)명성엔지니어링
			도면번호
			08

손상물량표

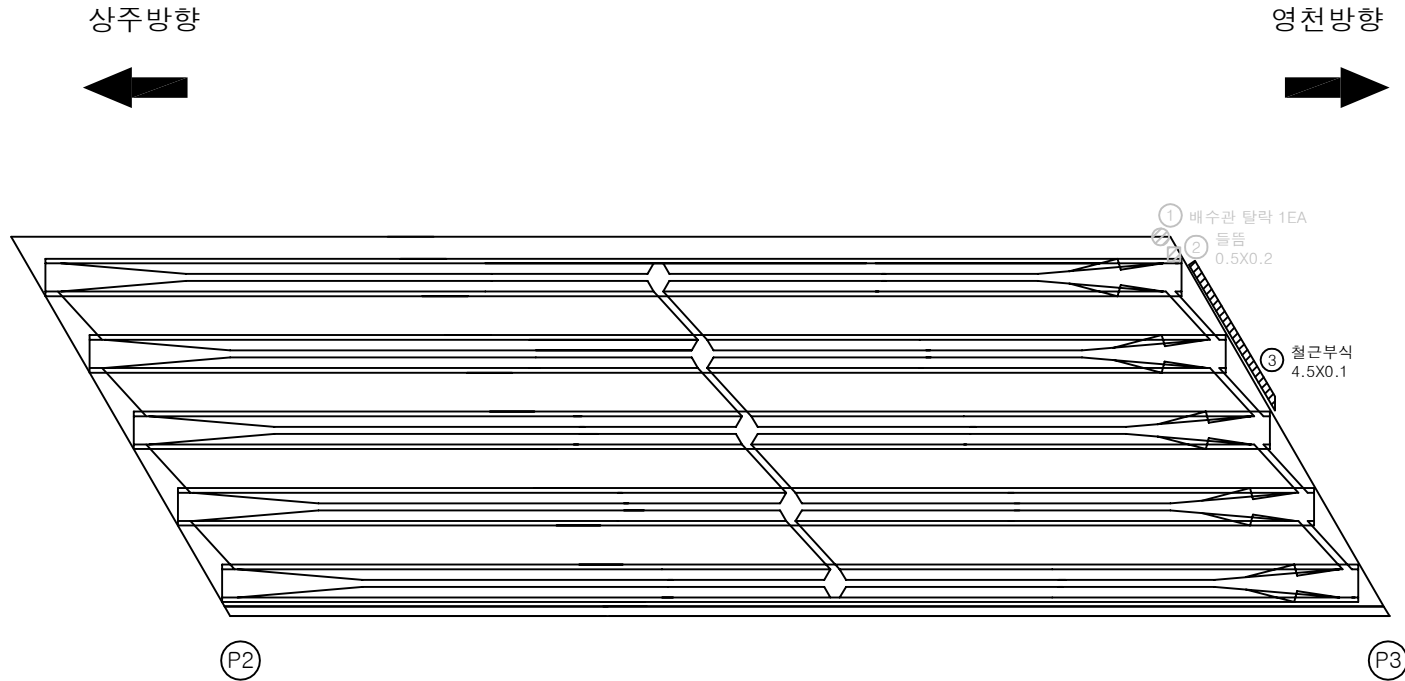


번호	구분	부재	손상내용	손상현황						비고
				폭 (mm)	길이 (m)	너비 (m)	물량	단위	개소	
1	19하	배수시설	배수관 탈락				1.00	EA	1	22상 보.5
2	21하	바닥판	들뜸		0.5	0.2	0.10	m ²	1	22상 보.5
3	21하	바닥판	철근부식		4.5	0.1	0.45	m ²	1	
4										
5										
KEY PLAN

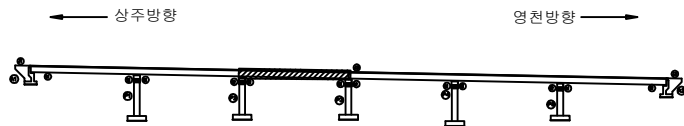

SECTION

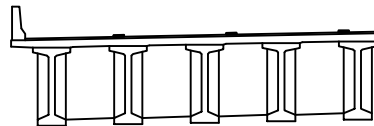

면


균열	포장 손상균열	재료분리	발주처
편치, 공동	바리, 파손	열화	상주영천고속도로(주)
누수, 체수	배터	퇴적물	용역명
철근노출	침하	그늘음	상주영천고속도로 시설물 안전·하자점검 및 성능평가 용역 (2023년 하반기 성능평가)
부식	좌굴, 변형	기타	점검기관
			(주)명성엔지니어링
			도면번호

손상물량표

상주방향




영천방향

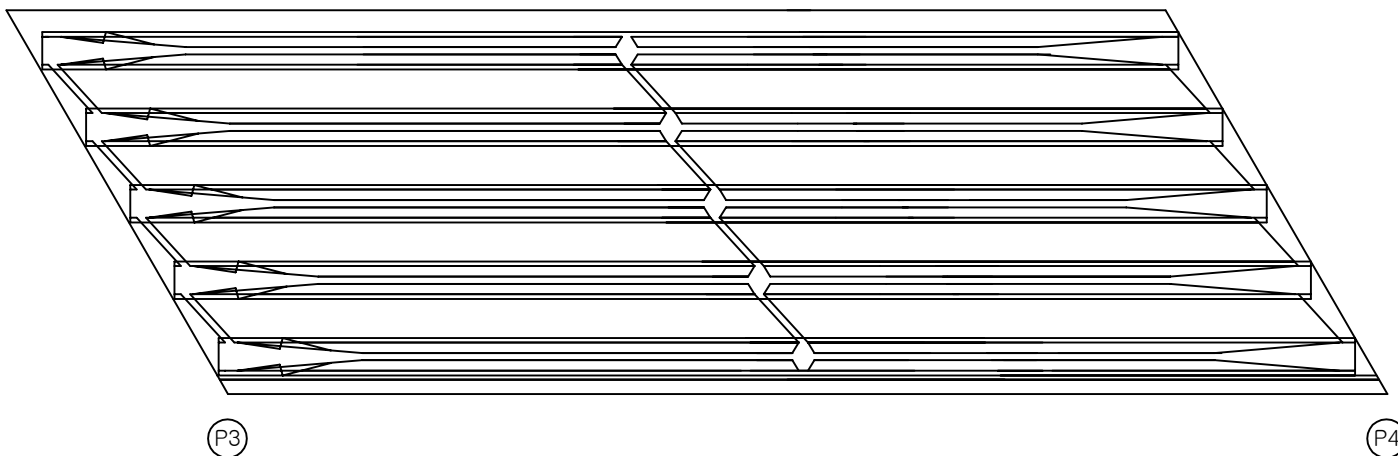


번호	구분	부재	손상내용	손상현황						비고
				폭 (mm)	길이 (m)	너비 (m)	물량	단위	개소	
1										
2										
KEY PLAN

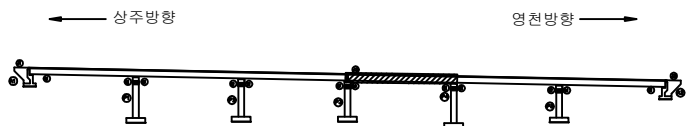

SECTION

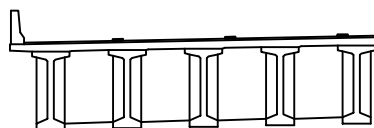

단면


균열	포장 손상균열	재료분리	발주처
편치, 공동	바리, 파손	열화	상주영천고속도로(주)
누수, 체수	백태	퇴적물	용역명
철근노출	침하	그늘음	상주영천고속도로 시설물 안전·하자점검 및 성능평가 용역 (2023년 하반기 성능평가)
부식	좌굴, 변형	기타	점검기관
			(주)명성엔지니어링
			도면번호

손상물량표

상주방향



영천방향

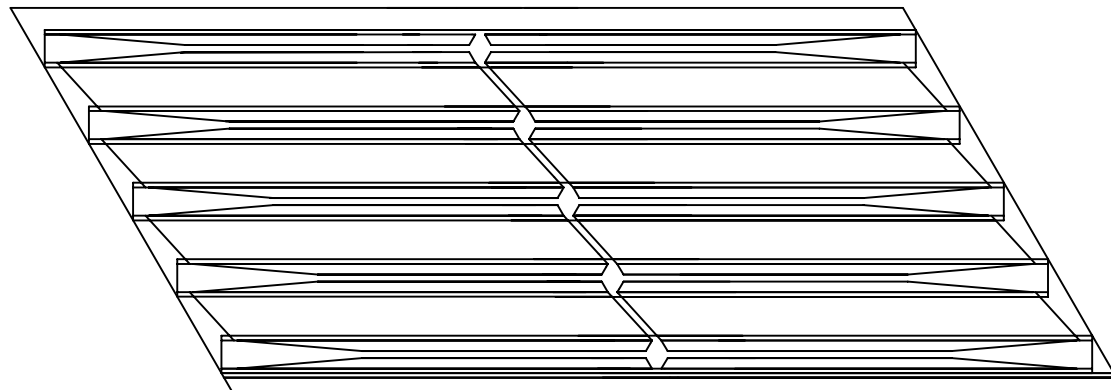


P4

P5

번호	구분	부재	손상내용	손상현황						비고
				폭 (mm)	길이 (m)	너비 (m)	물량	단위	개소	
1										
2										
KEY PLAN

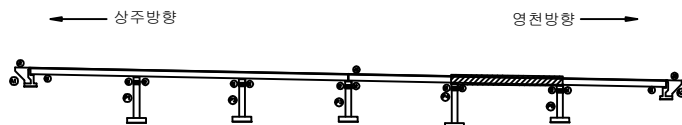

SECTION



면


균열	포장 손상균열	재료분리	발주처
편치, 공동	바리, 파손	열화	상주영천고속도로(주)
누수, 체수	백태	퇴적물	용역명
철근노출	침하	그늘음	상주영천고속도로 시설물 안전·하자점검 및 성능평가 용역 (2023년 하반기 성능평가)
부식	좌굴, 변형	기타	점검기관
			(주)명성엔지니어링
			도면번호

손상물량표

상주방향




영천방향

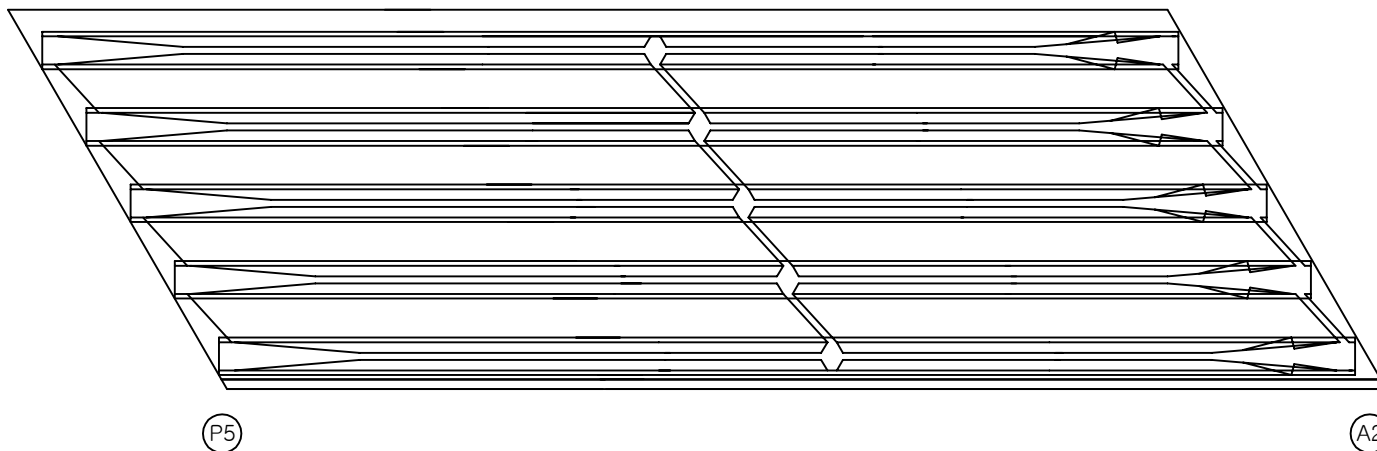

번호	구분	부재	손상내용	손상현황						비고
				폭 (mm)	길이 (m)	너비 (m)	물량	단위	개소	
1										
2										
KEY PLAN

상주방향

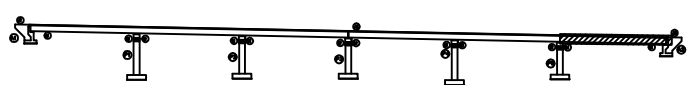

영천방향


SECTION

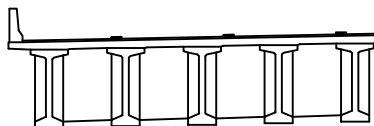면
례

균열	포장 손상균열	재료분리	발주처
편치, 공동	바리, 파손	열화	상주영천고속도로(주)
누수, 체수	백태	퇴적물	용역명
철근노출	침하	그늘음	상주영천고속도로 시설물 안전·하자점검 및 성능평가 용역 (2023년 하반기 성능평가)
부식	좌굴, 변형	기타	점검기관
			(주)명성엔지니어링
			도면번호

ID : 장곡교(상주방향) 거더 S1 (G1~G5)

상주방향

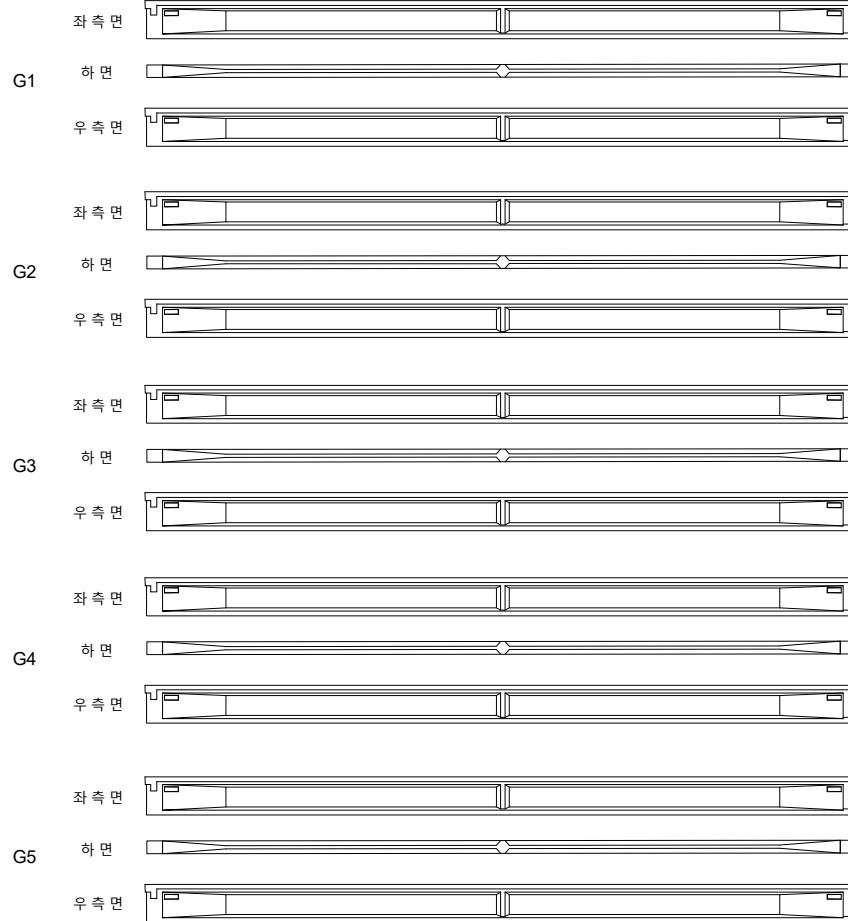

(A1)

(P1)


영천방향



손상물량표

번호	구분	부재	손상내용	손상현황						비고
				폭 (mm)	길이 (m)	너비 (m)	수량	단위	개소	
1										
2										
KEY PLAN

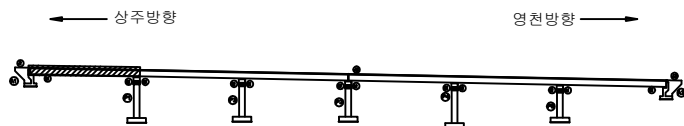

SECTION




판례

균열	포장 망상균열	재료분리	발주처
편치, 공동	바리, 파손	열화	상주영천고속도로(주)
누수, 체수	백태	퇴적물	용역명
철근노출	침하	그늘음	상주영천고속도로 시설물 안전·하자점검 및 성능평가 용역 (2023년 하반기 성능평가)
부식	좌굴, 변형	기타	점검기관
			(주)명성엔지니어링
			도면번호

ID : 장곡교(상주방향) 거더 S2 (G1~G5)

손상물량표

상주방향

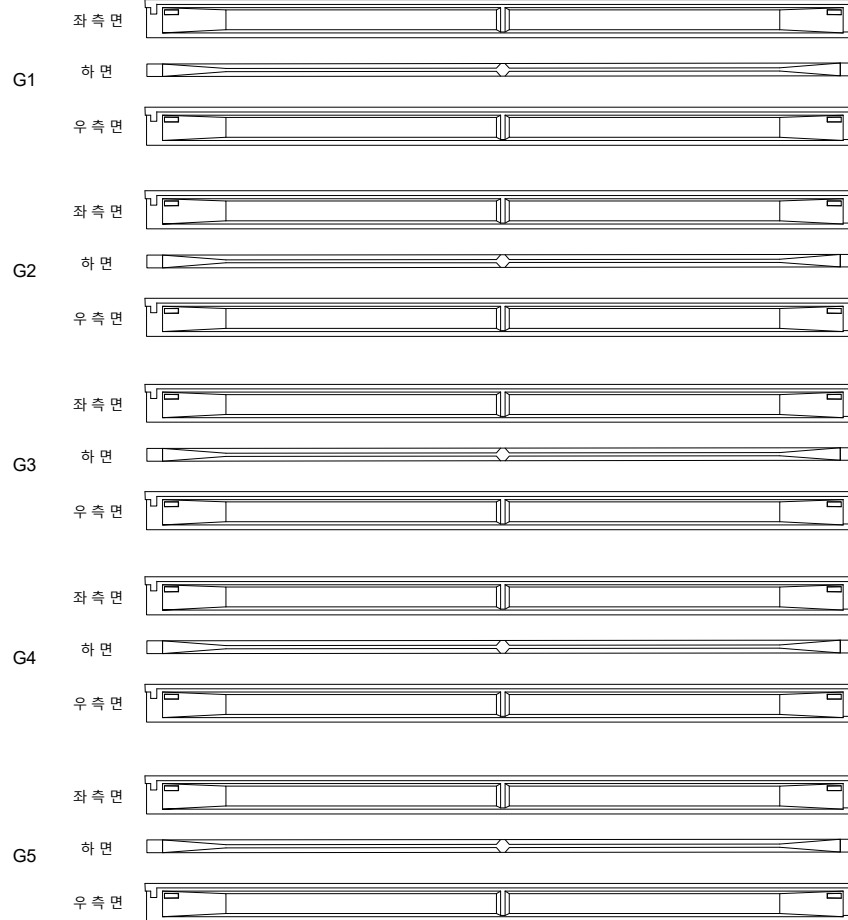

(P1)


(P2)

영천방향



번호	구분	부재	손상내용	손상현황						비고
				폭 (mm)	길이 (m)	너비 (m)	수량	단위	개소	
1										
2										
KEY PLAN

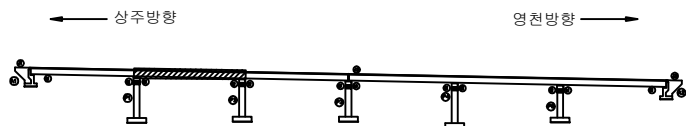

SECTION




판례

균열	포장 망상균열	재료분리	발주처
편치, 공동	바리, 파손	열화	상주영천고속도로(주)
누수, 체수	백태	퇴적물	용역명
철근노출	침하	그늘음	상주영천고속도로 시설물 안전·하자점검 및 성능평가 용역 (2023년 하반기 성능평가)
부식	좌굴, 변형	기타	점검기관
			(주)명성엔지니어링
			도면번호

ID : 장곡교(상주방향) 거더 S3 (G1~G5)

상주방향

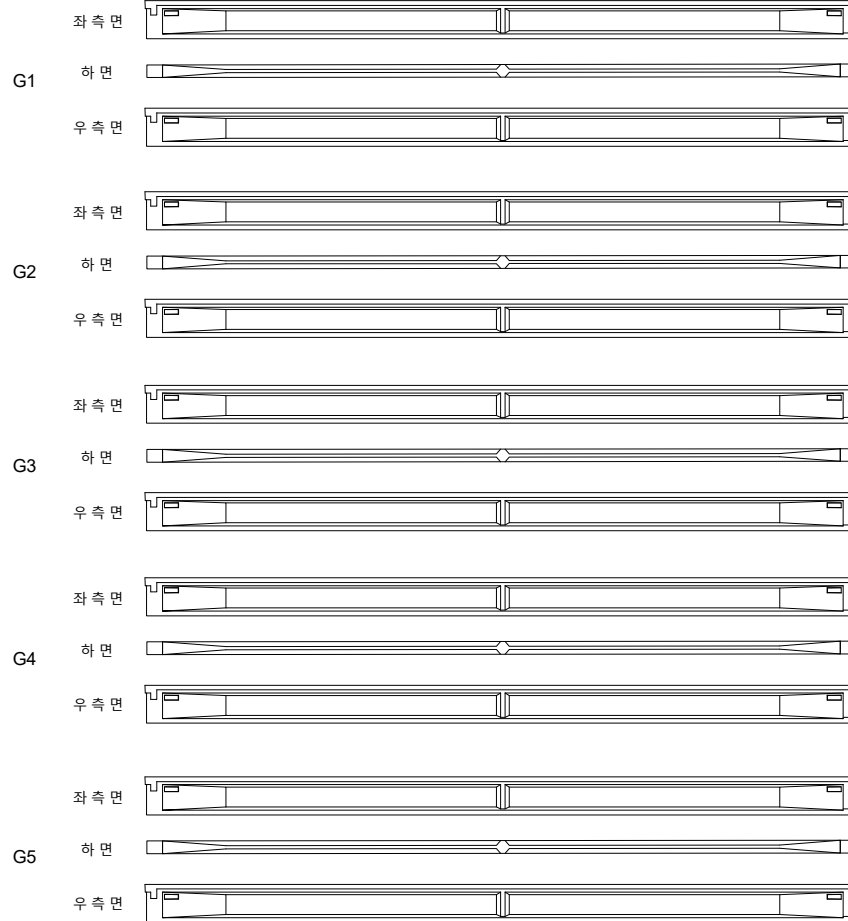

(P2)

(P3)


영천방향



손상물량표

번호	구분	부재	손상내용	손상현황						비고
				폭 (mm)	길이 (m)	너비 (m)	수량	단위	개소	
1										
2										
KEY PLAN

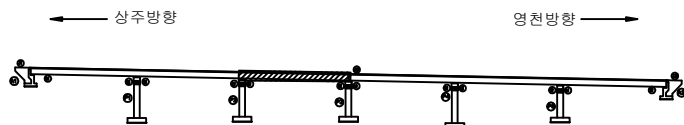

SECTION




단 레

균열	포장 망상균열	재료분리	발주처
편치, 공동	바리, 파손	열화	상주영천고속도로(주)
누수, 체수	백태	퇴적물	용역명
철근노출	침하	그늘음	상주영천고속도로 시설물 안전·하자점검 및 성능평가 용역 (2023년 하반기 성능평가)
부식	좌굴, 변형	기타	점검기관
			(주)명성엔지니어링
			도면번호

손상물량표

상주방향

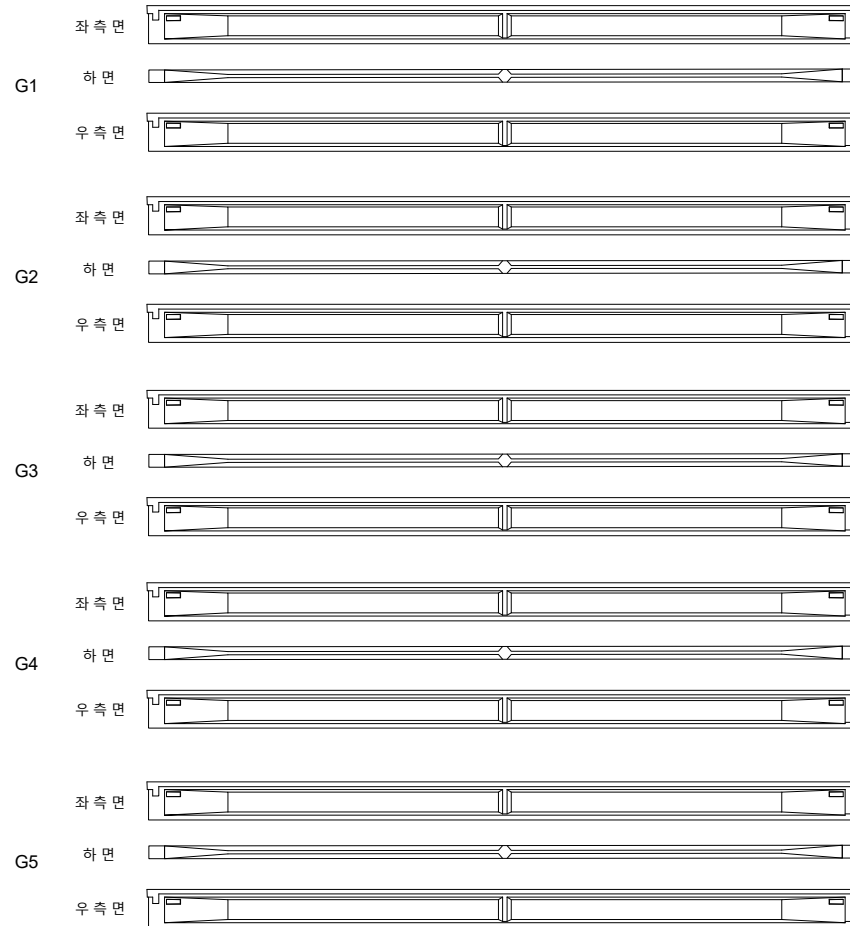

(P3)


(P4)

영천방향




번호	구분	부재	손상내용	손상현황						비고
				폭 (mm)	길이 (m)	너비 (m)	물량	단위	개소	
1										
2										
KEY PLAN

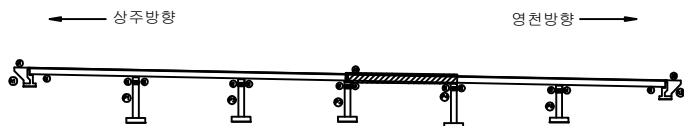

SECTION

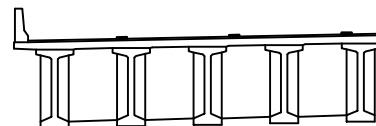


판례

균열	포장 망상균열	재료분리	발주처
편치, 공동	바리, 파손	열화	상주영천고속도로(주)
누수, 체수	백태	퇴적물	용역명
철근노출	침하	그늘음	상주영천고속도로 시설물 안전·하자점검 및 성능평가 용역 (2023년 하반기 성능평가)
부식	좌굴, 변형	기타	점검기관
			(주)명성엔지니어링
			도면번호

손상물량표

상주방향

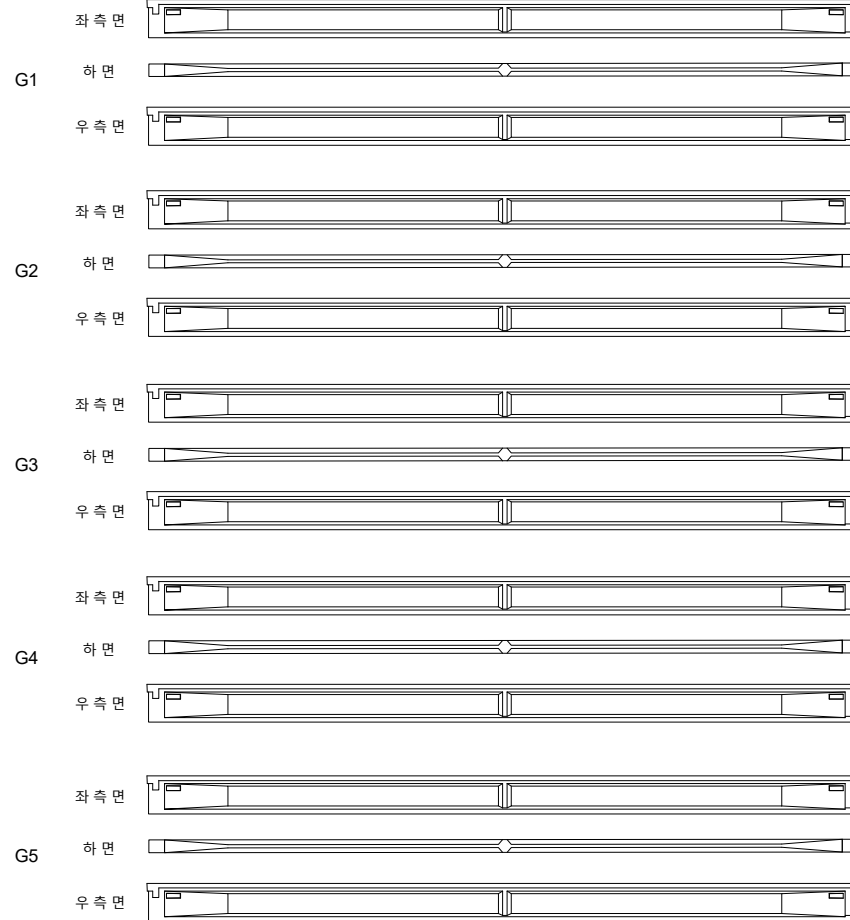

P4


P5

영천방향



번호	구분	부재	손상내용	손상현황						비고
				폭 (mm)	길이 (m)	너비 (m)	물량	단위	개소	
1										
2										
KEY PLAN

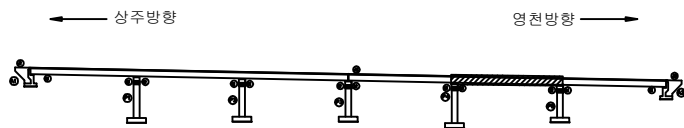

SECTION




판례

균열	포장 손상균열	재료분리	발주처
편치, 공동	바리, 파손	열화	상주영천고속도로(주)
누수, 체수	백태	퇴적물	용역명
철근노출	침하	그늘음	상주영천고속도로 시설물 안전·하자점검 및 성능평가 용역 (2023년 하반기 성능평가)
부식	좌굴, 변형	기타	점검기관
			(주)명성엔지니어링
			도면번호

ID : 장곡교(상주방향) 거더 S6 (G1~G5)

상주방향

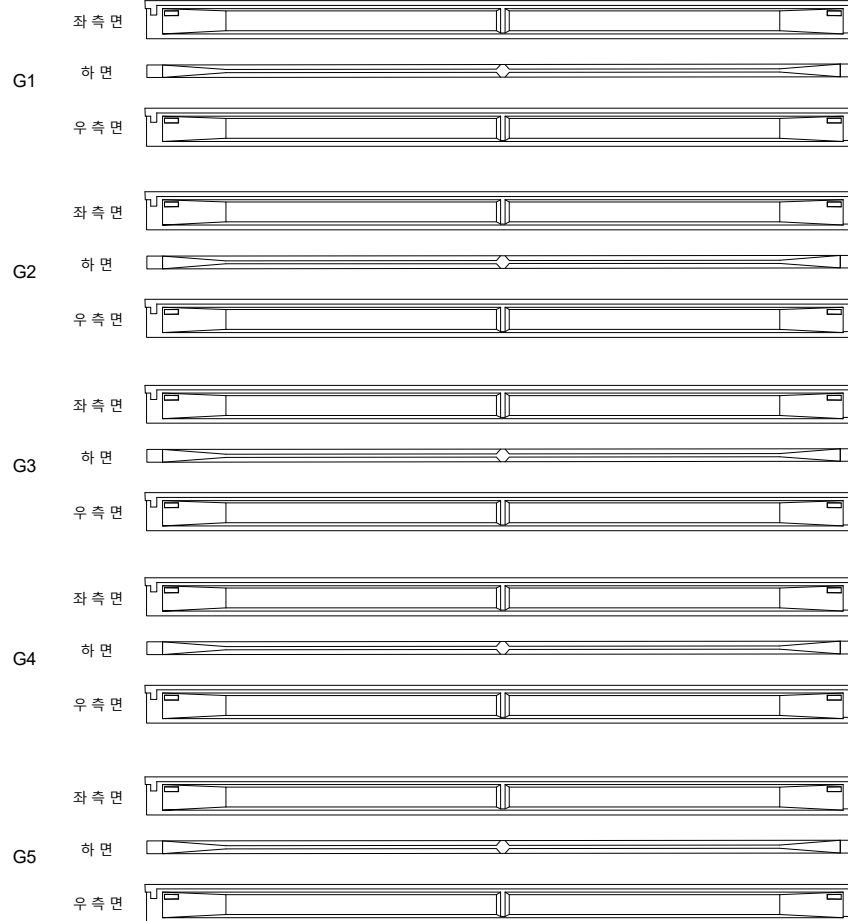

(P5)

(A2)


영천방향



손상물량표

번호	구분	부재	손상내용	손상현황						비고
				폭 (mm)	길이 (m)	너비 (m)	물량	단위	개소	
1										
2										
KEY PLAN

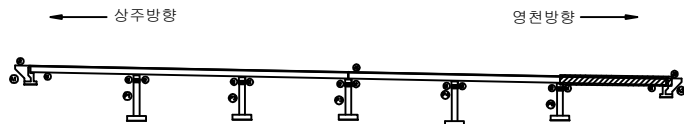

SECTION



판례

균열	포장 망상균열	재료분리	발주처
편치, 공동	바리, 파손	열화	상주영천고속도로(주)
누수, 체수	백태	퇴적물	용역명
철근노출	침하	그늘음	상주영천고속도로 시설물 안전·하자점검 및 성능평가 용역 (2023년 하반기 성능평가)
부식	좌굴, 변형	기타	점검기관
			(주)명성엔지니어링
			도면번호

손상물량표

상주 방향



영천 방향



CB1

CB2

CB3

G1~G2



하면 배면



전면 하면 배면




전면 하면

G1~G2



하면 배면

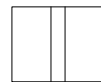

전면 하면 배면




전면 하면

G1~G2



하면 배면

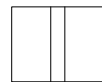

전면 하면 배면



전면 하면

G2~G3



하면 배면



전면 하면 배면




전면 하면

G2~G3



하면 배면

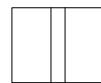

전면 하면 배면




전면 하면

G2~G3



하면 배면

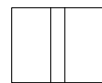

전면 하면 배면



전면 하면

G3~G4



하면 배면



전면 하면 배면



전면 하면

G3~G4



하면 배면



전면 하면 배면




전면 하면

G3~G4



하면 배면

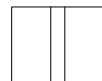

전면 하면 배면




전면 하면

G4~G5



하면 배면

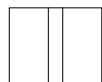

전면 하면 배면



전면 하면

G4~G5



하면 배면



전면 하면 배면




전면 하면

G4~G5



하면 배면

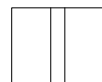

전면 하면 배면



전면 하면

A1

P1


P1

P2

P2

P3

KEY PLAN

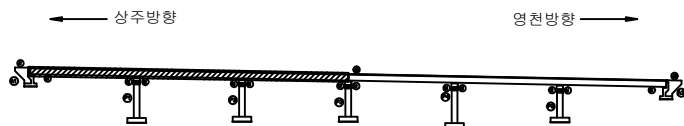

SECTION



단 레

균열	포장 손상균열	재료분리	발주처
편치, 공동	바리, 파손	열화	상주영천고속도로(주)
누수, 체수	백태	퇴적물	용역명
철근노출	침하	그늘음	상주영천고속도로 시설물 안전·하자점검 및 성능평가 용역 (2023년 하반기 성능평가)
부식	좌굴, 변형	기타	점검기관
			(주)명성엔지니어링
			도면번호

손상물량표

상주 방향



영천 방향



CB4


CB5

CB6

G1~G2



하면 배면

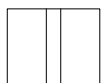

전면 하면 배면



전면 하면

G1~G2



하면 배면



전면 하면 배면



전면 하면

G1~G2



하면 배면



전면 하면 배면




전면 하면

G2~G3



하면 배면

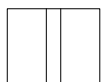

전면 하면 배면



전면 하면

G2~G3



하면 배면



전면 하면 배면



전면 하면

G2~G3



하면 배면



전면 하면 배면




전면 하면

G3~G4



하면 배면

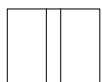

전면 하면 배면



전면 하면

G3~G4



하면 배면



전면 하면 배면



전면 하면

G3~G4



하면 배면



전면 하면 배면




전면 하면

G4~G5



하면 배면

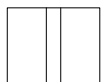

전면 하면 배면



전면 하면

G4~G5



하면 배면



전면 하면 배면



전면 하면

G4~G5



하면 배면



전면 하면 배면



전면 하면

P3

P4


P4

P5



P5

A2

KEY PLAN

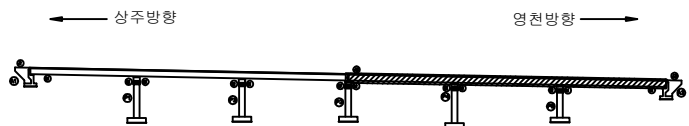

SECTION

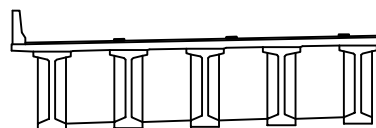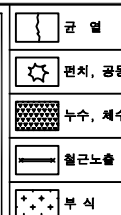면
레

발 주 처

상주영천고속도로(주)


용 역 명

상주영천고속도로 시설물 안전·하자점검 및 성능평가 용역
(2023년 하반기 성능평가)


점 검 기 관

(주)명성엔지니어링


도 면 번 호

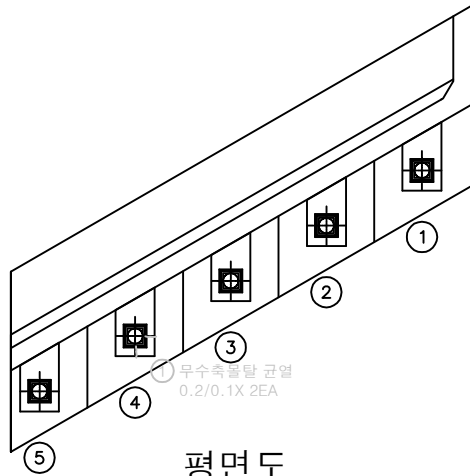

평면도

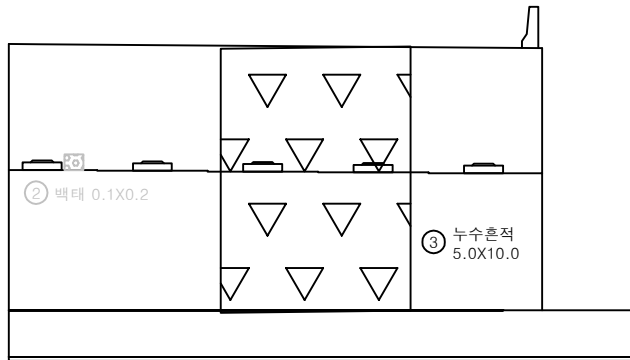

정면

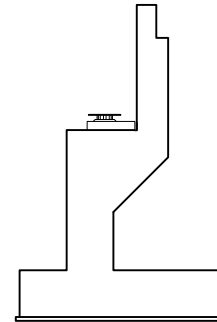


날개벽


손상물량표

번호	구분	부재	손상내용	손상현황						비고
				폭 (mm)	길이 (m)	너비 (m)	수량	단위	개소	
1	19하	교량방수	우수축출탈 균열	0.2	0.1		0.20	m	2	22호 보 5
2	19하	교대	백태		0.1	0.2	0.02	m ²	1	21호 보 5
3	19하	교대	누수흔적		5.0	10.0	50.00	m ²	1	
4										
5										
KEY PLAN

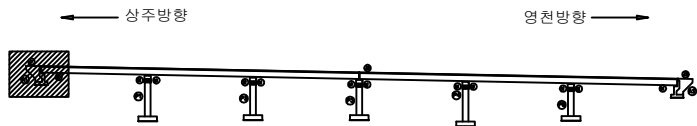


SECTION

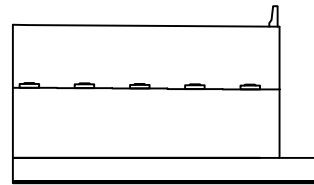


면


균열	포장 손상균열	재료분리	발주처
편치, 공동	바리, 파손	열화	상주영천고속도로(주)
누수, 체수	백태	퇴적물	용역명
철근노출	침하	그늘음	상주영천고속도로 시설물 안전·하자점검 및 성능평가 용역 (2023년 하반기 성능평가)
부식	좌굴, 변형	기타	점검기관
			(주)명성엔지니어링
			도면번호

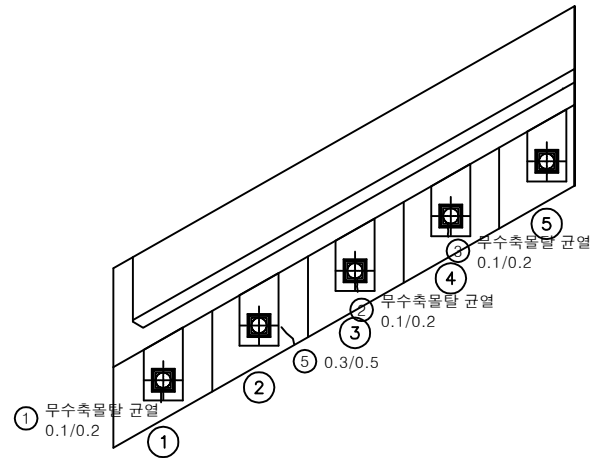

평면도

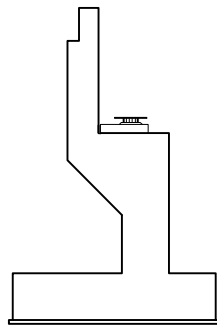

날개벽

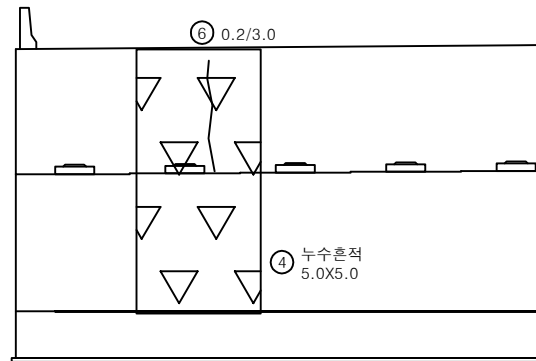


정면


손상물량표

번호	구분	부재	손상내용	손상현황						비고
				폭 (mm)	길이 (m)	너비 (m)	수량	단위	개소	
1	19하	교량받침	무수축물탈 균열	0.1	0.2		0.20	m	1	
2	19하	교량받침	무수축물탈 균열	0.1	0.2		0.20	m	1	
3	19하	교량받침	무수축물탈 균열	0.1	0.2		0.20	m	1	
4	21하	교대	누수흔적			5.0	5.0	25.00	m ²	1
5	23하	교대	균열(0.3mm이상)	0.3	0.5		0.50	m	1	
6	23하	교대	균열(0.3mm미만)	0.2	3.0		3.00	m	1	
7										
8										
KEY PLAN

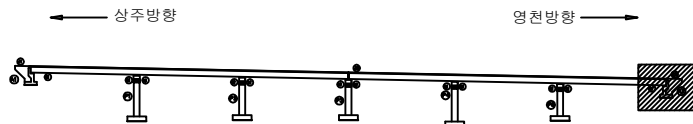

SECTION

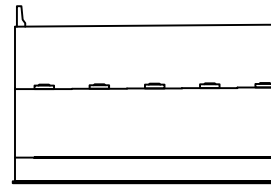


판례


균열	포장 손상균열	재료분리	발주처
편치, 공동	바리, 파손	열화	상주영천고속도로(주)
누수, 체수	배터	퇴적물	용역명
철근노출	침하	그늘음	상주영천고속도로 시설물 안전·하자점검 및 성능평가 용역 (2023년 하반기 성능평가)
부식	좌굴, 변형	기타	점검기관
			(주)명성엔지니어링
			도면번호

손상물량표


번호	구분	부재	손상내용	손상현황						비고
				폭 (mm)	길이 (m)	너비 (m)	수량	단위	개소	
1	19하	교각	균열(0.3mm미만)	0.2	1.0		1.00	m	1	
2	19하	교량받침	무수축물탈 균열	0.2	0.1		0.10	m	1	21하 보수
3	19하	교량받침	plate 부식				2.00	EA	2	
4	19하	교각	누수흔적		1.0	2.0	2.00	m ²	1	
5	23하	교각	균열(0.3mm미만)	0.1	1.5		1.50	m	1	
6										
7										
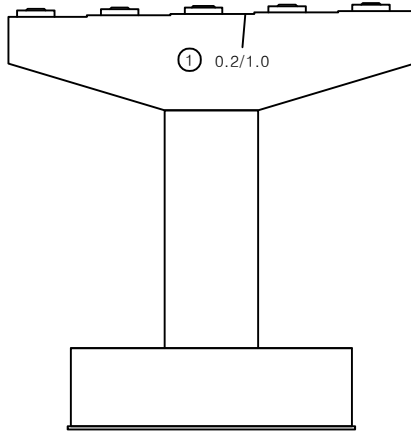


정면

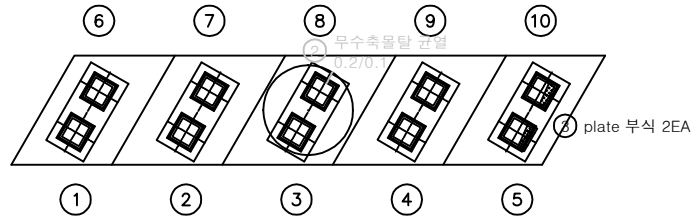


평면도

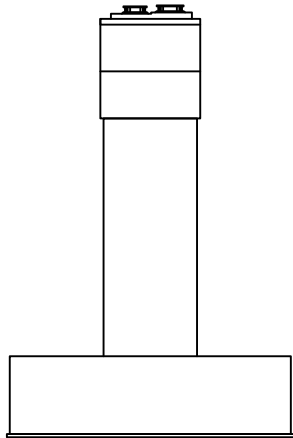

좌측

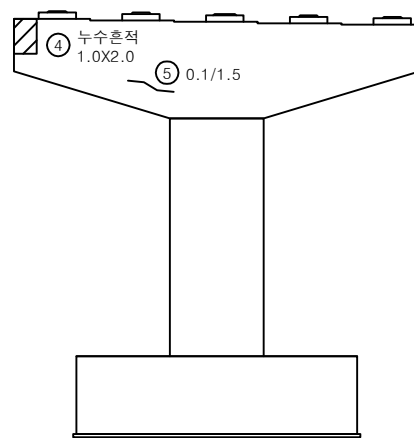


배면

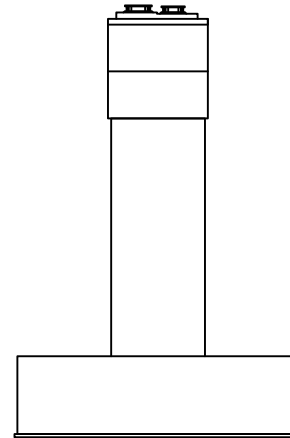


우측

KEY PLAN

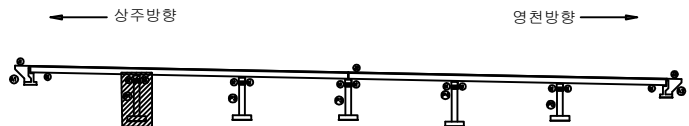

SECTION

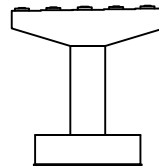

판례

균열	포장 망상균열	재료분리
편치, 공동	바리, 파손	열화
누수, 체수	백태	퇴적물
철근노출	침하	그늘음
부식	좌굴, 변형	기타

발주처 상주영천고속도로(주)

용역명



상주영천고속도로 시설물 안전·하자점검 및 성능평가 용역
(2023년 하반기 성능평가)

점검기관 (주)명성엔지니어링

도면번호


손상물량표

번호	구분	부재	손상내용	손상현황					비고
				폭 (mm)	길이 (m)	너비 (m)	수량	단위	개소
1	19하	교량받침	받침콘크리트 균열	0.1	0.3		0.60	m	2
2	19하	교량받침	무수축물탈 균열	0.1	0.2		0.40	m	2
3	19하	교량받침	무수축물탈 균열	0.1	0.2		0.20	m	1
4	19하	교량받침	받침콘크리트 균열	0.1	0.3		0.30	m	1
5	19하	교량받침	무수축물탈 균열	0.1	0.2		0.20	m	1
6	19하	교량받침	plate 부식				2.00	EA	2
7	23하	교각	균열(0.3mm미만)	0.2	0.5		2.00	m	4
8	23하	교각	망상균열		8.0	2.0	16.00	m ²	1
9									
10									
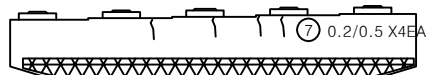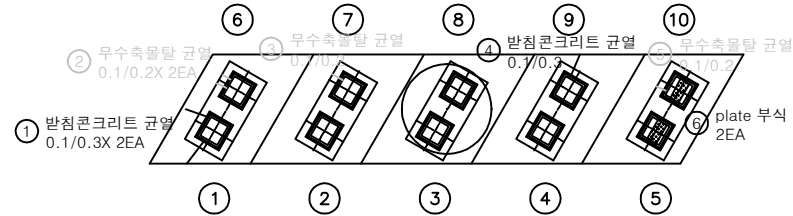
망상균열
8.0X2.0

정면


평면도

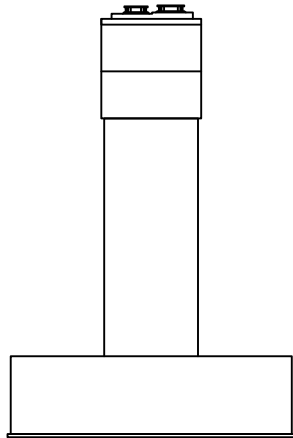

좌측

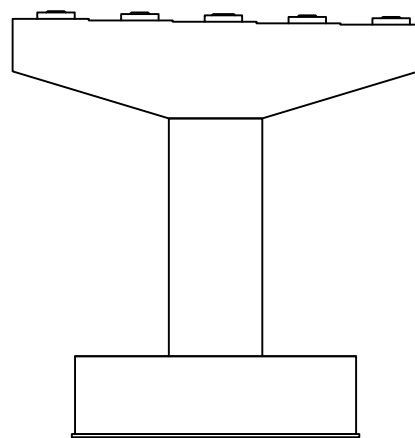


배면

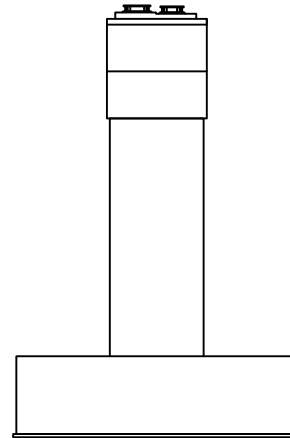


우측

KEY PLAN

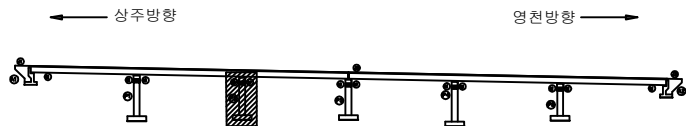

SECTION

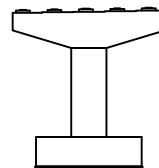

단 레

균열	포장 망상균열	재료분리
편치, 공동	바리, 파손	열화
누수, 체수	백태	퇴적물
철근노출	침하	그늘음
부식	좌굴, 변형	기타

발주처
상주영천고속도로(주)


용역명

상주영천고속도로 시설물 안전·하자점검 및 성능평가 용역
(2023년 하반기 성능평가)점검기관
(주)명성엔지니어링


도면번호

손상물량표


번호	구분	부재	손상내용	손상현황					비고
				폭 (mm)	길이 (m)	너비 (m)	수량	단위	개소
1	19하	교량발침	받침콘크리트 균열	0.1	0.3		0.30	m	1
2	19하	교량발침	무수축물탈 균열	0.1	0.2		0.20	m	1
3	21하	교량발침	받침콘크리트 균열	0.2	0.3		0.30	m	1
4									
5									
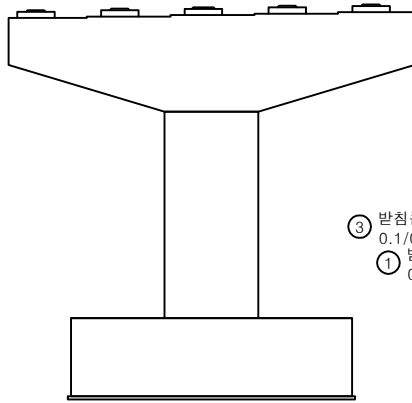


정면

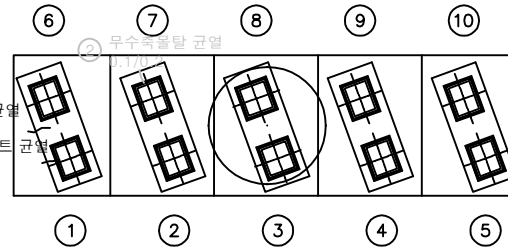


평면도

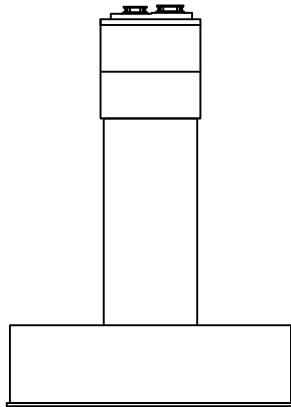

좌측

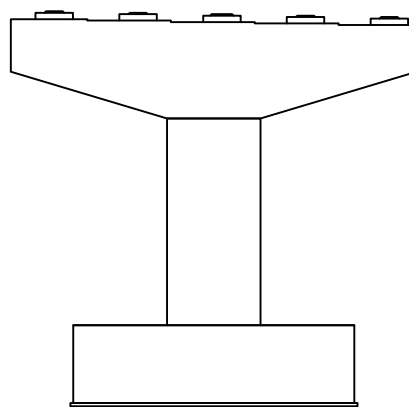


배면

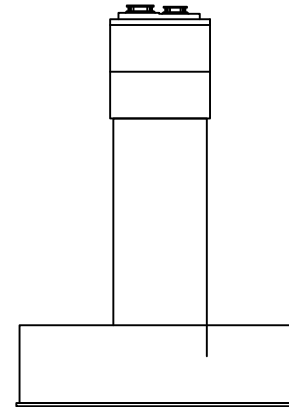


우측

KEY PLAN

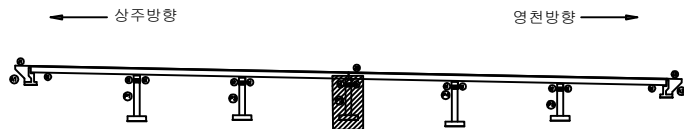

SECTION

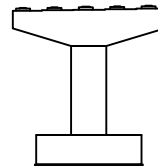면
례

균열	포장 망상균열	재료분리
편치, 공동	바리, 파손	열화
누수, 체수	백태	퇴적물
철근노출	침하	그늘음
부식	좌굴, 변형	기타

발주처
상주영천고속도로(주)


용역명

상주영천고속도로 시설물 안전·하자점검 및 성능평가 용역
(2023년 하반기 성능평가)점검기관
(주)명성엔지니어링


도면번호

손상물량표


번호	구분	부재	손상내용	손상현황						비고
				폭 (mm)	길이 (m)	너비 (m)	수량	단위	개소	
1	19하	교량받침	무수축물탈 균열	0.1	0.2		0.20	m	1	
2	19하	교량받침	plate 부식				2.00	EA	2	
3	21하	교량받침	무수축물탈 균열	0.2	0.2		0.20	m	1	
4	21하	교량받침	무수축물탈 박락		0.1	0.1	0.01	m ²	1	
5										
6										
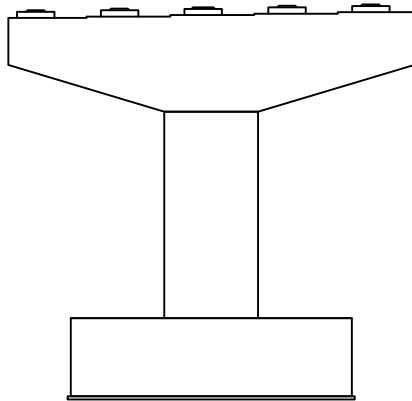


정면

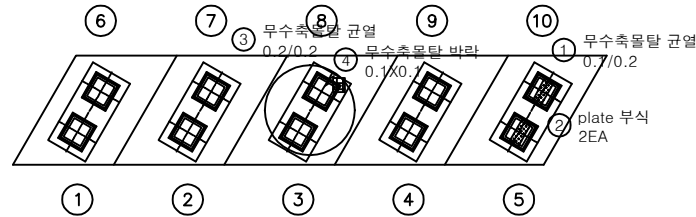


평면도

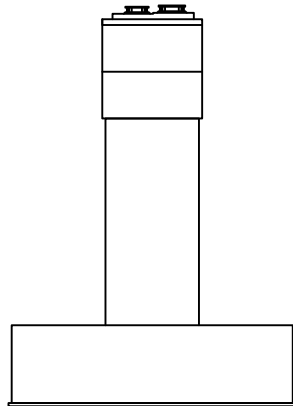

좌측

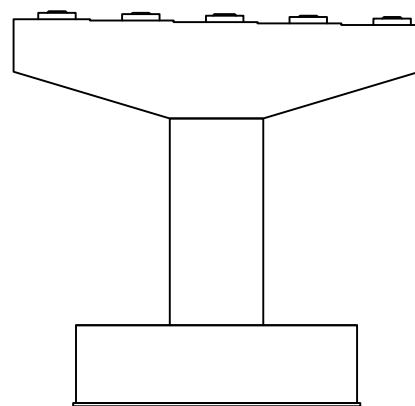


배면

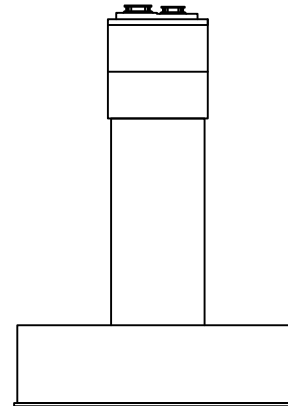


우측

KEY PLAN

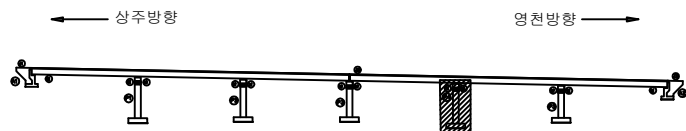

SECTION

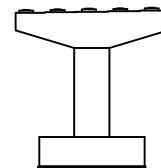
면
례

균열	포장 망상균열	재료분리
편치, 공동	바리, 파손	열화
누수, 체수	백태	퇴적물
철근노출	침하	그늘음
부식	좌굴, 변형	기타


발주처	상주영천고속도로(주)
용역명	상주영천고속도로 시설물 안전·하자점검 및 성능평가 용역 (2023년 하반기 성능평가)
점검기관	(주)명성엔지니어링
도면번호	

손상물량표


번호	구분	부재	손상내용	손상현황						비고
				폭 (mm)	길이 (m)	너비 (m)	물량	단위	개소	
1	19하 교량발침		발침콘크리트 균열	0.1	0.2		0.20	m	1	20'상 보 5
2	19하 교량발침		발침콘크리트 파손		0.1	0.1	0.01	m ²	1	20'상 보 5
3	21하 교량발침		plate 부식				2.00	EA	2	
4										
5										
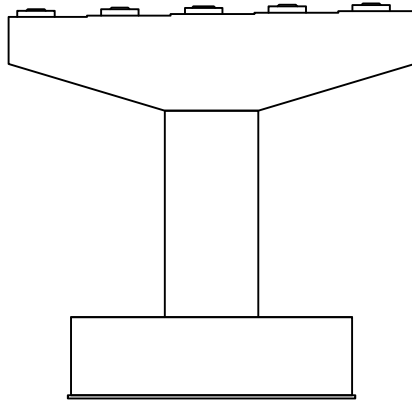


정면

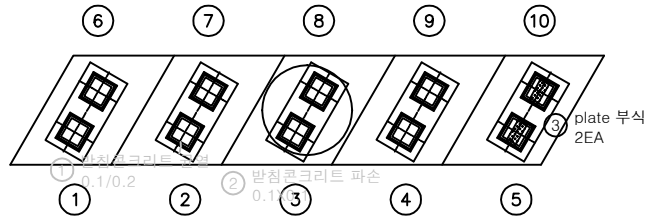


평면도

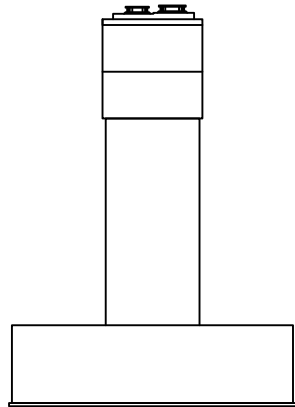

좌측

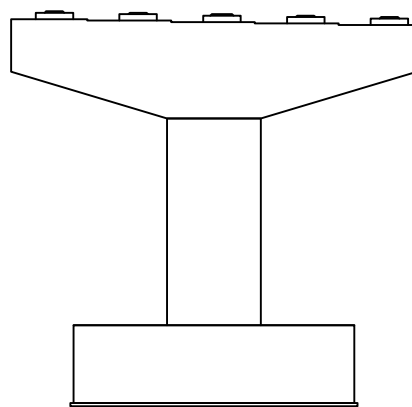


배면

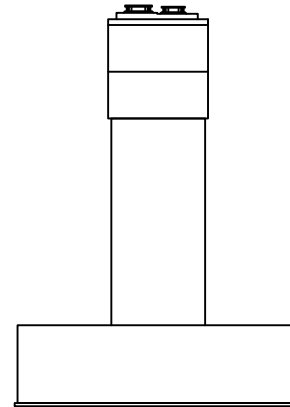


우측

KEY PLAN

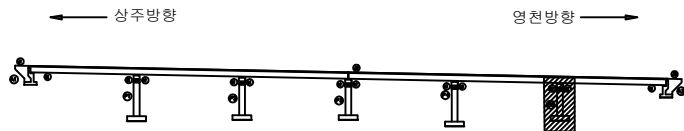

SECTION

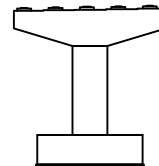

면 레

균열	포장 손상균열	재료분리	발주처
편치, 공동	바리, 파손	열화	상주영천고속도로(주)
누수, 체수	백태	퇴적물	용역명
철근노출	침하	그늘음	상주영천고속도로 시설물 안전·하자점검 및 성능평가 용역 (2023년 하반기 성능평가)
부식	좌굴, 변형	기타	점검기관
			(주)명성엔지니어링
			도면번호

영 천 방 향

손상물량표

번호	구분	부재	손상내용	손상현황						비고
				폭 (mm)	길이 (m)	너비 (m)	수량	단위	개소	
1	19하	신속이음	차수판 볼트탈락				2.00	EA	2	
2	19하	중분대	균열부백태		0.1	1.0	0.10	m ²	1	
3	19하	신속이음	후타재 균열	0.2	0.5		1.50	m	3	
4	19하	신속이음	후타재 균열	0.2	0.3		1.80	m	6	
5	19하	교면포장	접속도로 박리		0.3	2.0	0.60	m ²	1	
6	19하	교면포장	접속부 단차		1.0		1.00	m	1	(T=3.0cm)
7	19하	방호벽	방호벽 백태		1.0	1.0	1.00	m ²	1	
8	19하	방호벽	균열부백태		0.1	1.0	0.10	m ²	1	
9	21하	신속이음	후타재 균열	0.2	0.5		4.00	m	8	
10	21하	신속이음	후타재 균열	0.2	0.3		2.10	m	7	
11	23하	교면포장	접속도로 파손		0.3	1.5	0.45	m ²	1	
12	23하	교면포장	포장 망상균열		45.0	2.0	90.00	m ²	1	
13										
14										
상주방향




영천방향




① 차수판 볼트탈락 2EA

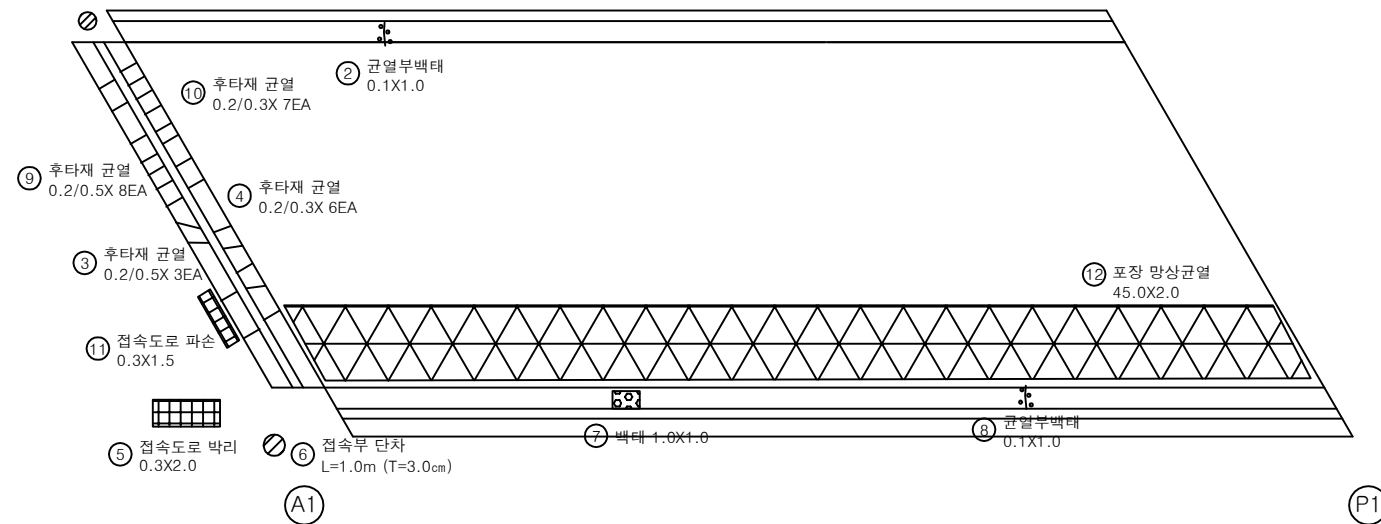

KEY PLAN

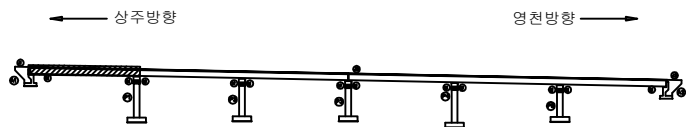

SECTION

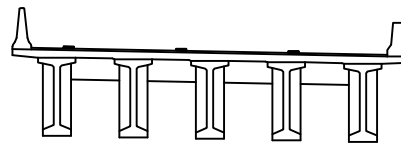

면

균열	포장 망상균열	재료분리
편치, 공동	박리, 파손	열화
누수, 체수	백태	퇴적물
철근노출	침하	그늘음
부식	좌굴, 변형	기타

발주처 상주영천고속도로(주)

용역명 상주영천고속도로 시설물 안전·하자점검 및 성능평가 용역
(2023년 하반기 성능평가)

점검기관 (주)명성엔지니어링

도면번호


손상물량표

번호	구분	부재	손상내용	손상현황						비고
				폭 (mm)	길이 (m)	너비 (m)	수량	단위	개소	
1	19하	방호벽	균열부백태		0.1	1.0	0.40	m ²	4	
2	21하	방호벽	균열부백태		0.1	1.0	0.10	m ²	1	
3	21하	중분대	중분대 균열	0.3	1.0		2.00	m	2	
4	23하	교면포장	포장 망상균열		45.0	2.0	90.00	m ²	1	
5	23하	배수시설	배수구 막힘				1.00	EA	1	
6										
7										
상주방향




영천방향

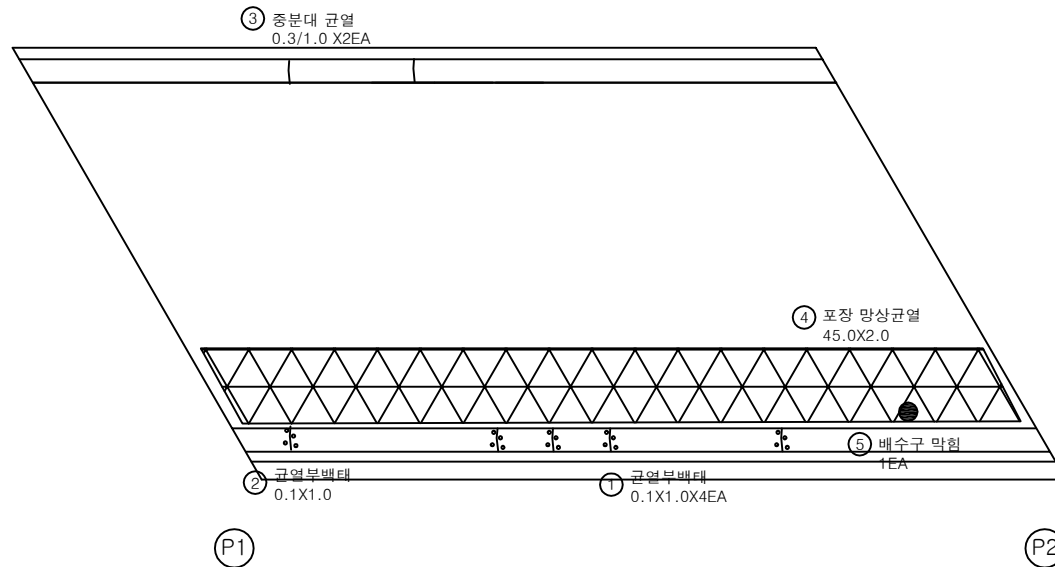

KEY PLAN

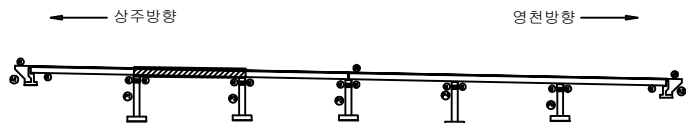

SECTION

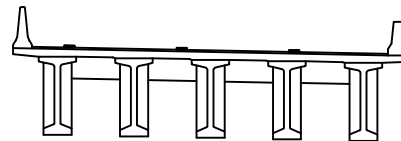

면 레

균열	포장 망상균열	재료분리	발주처
편치, 공동	바리, 파손	열화	상주영천고속도로(주)
누수, 체수	백태	퇴적물	용역명
철근노출	침하	그늘음	상주영천고속도로 시설물 안전·하자점검 및 성능평가 용역 (2023년 하반기 성능평가)
부식	좌굴, 변형	기타	점검기관
			(주)명성엔지니어링
			도면번호
			02


손상물량표

번호	구분	부재	손상내용	손상현황						비고
				폭 (mm)	길이 (m)	너비 (m)	수량	단위	개소	
1	19하	방호벽	균열부백태		0.1	1.0	0.10	m ²	1	
2	21하	배수시설	그레이팅 파손				1.00	EA	1	
3	21하	방호벽	균열부백태		0.1	1.0	0.10	m ²	1	
4	23하	교면포장	포장 망상균열	45.0	2.0		90.00	m ²	1	
5										
6										
상주방향




영천방향

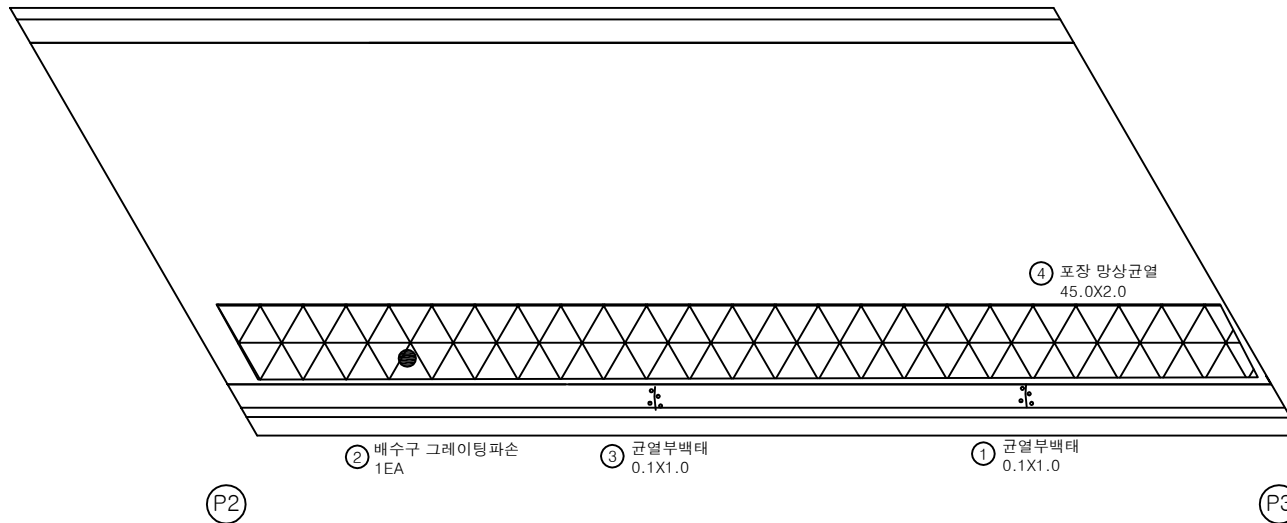

KEY PLAN

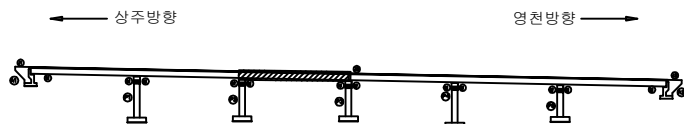

SECTION

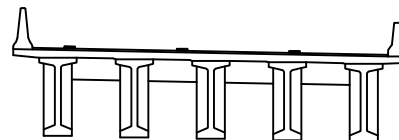

면

균열	포장 망상균열	재료분리	발주처
편치, 공동	바리, 파손	열화	상주영천고속도로(주)
누수, 체수	백태	퇴적물	용역명
철근노출	침하	그늘음	상주영천고속도로 시설물 안전·하자점검 및 성능평가 용역 (2023년 하반기 성능평가)
부식	좌굴, 변형	기타	점검기관
			(주)명성엔지니어링
			도면번호
			03



손상물량표

번호	구분	부재	손상내용	손상현황						비고
				폭 (mm)	길이 (m)	너비 (m)	수량	단위	개소	
1	19하	중분대	균열부백태		0.1	1.0	0.10	m ²	1	
2	19하	신축이음	후타재 균열	0.2	0.3		13.20	m	44	
3	19하	신축이음	차수관 파손			1.00		EA	1	영천방향
4	19하	방호벽	균열부백태		0.1	1.0	0.10	m ²	1	
5	21하	신축이음	이물질퇴적		2.0		2.00	m	1	
6	21하	방호벽	균열부백태		0.1	1.0	0.10	m ²	1	
7	23하	교면포장	포장 망상균열		45.0	2.0	90.00	m ²	1	
8										
9										
상주방향




영천방향

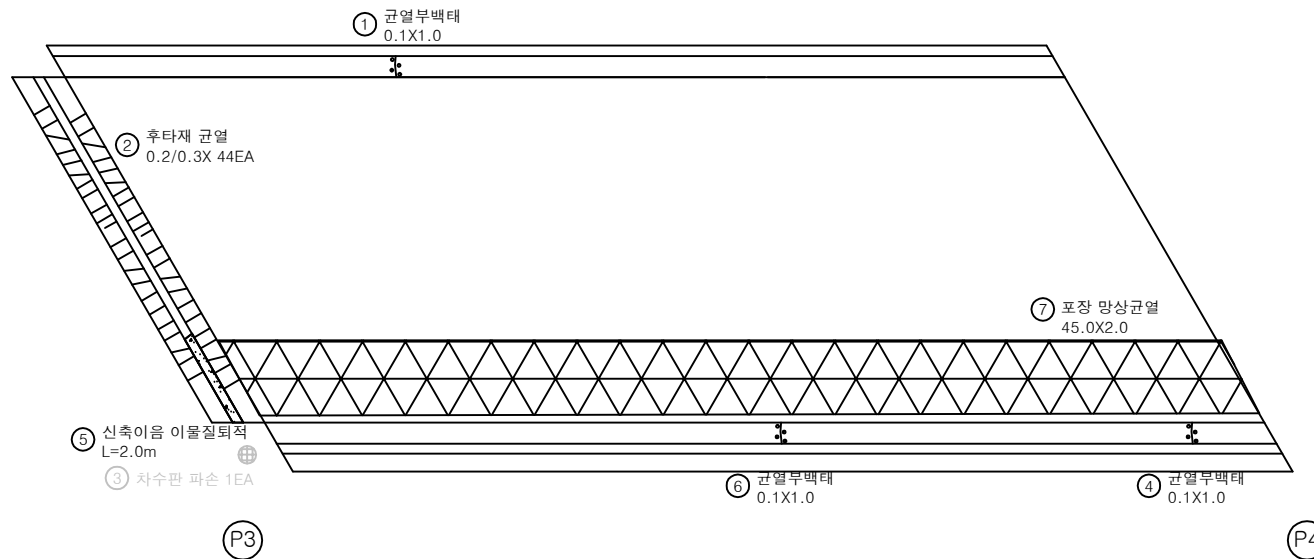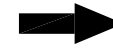

KEY PLAN

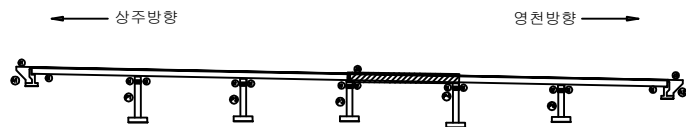

SECTION

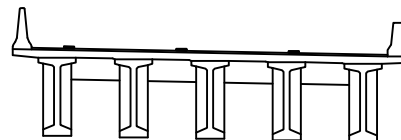면
례

균열	포장 망상균열	재료분리
편치, 공동	바리, 파손	열화
누수, 체수	배터	퇴적물
철근노출	침하	그늘음
부식	좌굴, 변형	기타

발주처 상주영천고속도로(주)

용역명

상주영천고속도로 시설물 안전·하자점검 및 성능평가 용역
(2023년 하반기 성능평가)

점검기관 (주)명성엔지니어링

도면번호


손상물량표

번호	구분	부재	손상내용	손상현황						비고
				폭 (mm)	길이 (m)	너비 (m)	수량	단위	개소	
1	19하	방호벽	균열부백태		0.1	1.0	0.10	m ²	1	
2	21하	중분대	중분대 균열	0.3	3.0		3.00	m	1	
3	23하	교면포장	포장 망상균열		45.0	2.0	90.00	m ²	1	
4										
5										
상주방향




영천방향

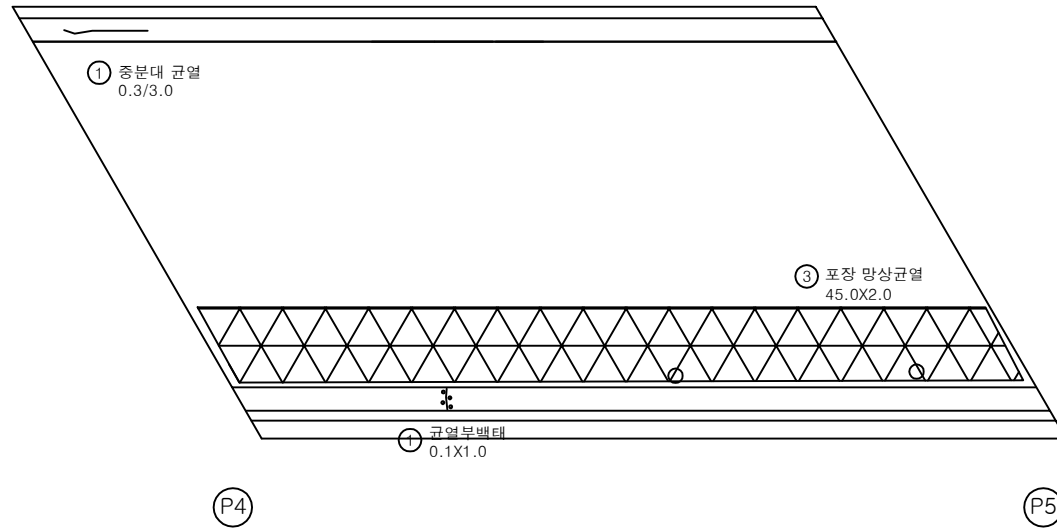

KEY PLAN

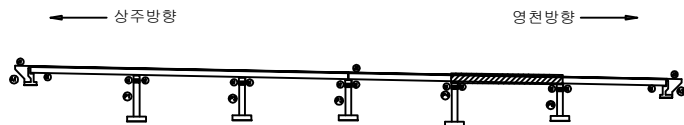

SECTION

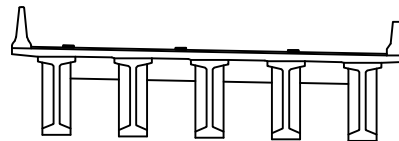면
례


균열	포장 망상균열	재료분리	발주처	상주영천고속도로(주)
편치, 공동	바리, 파손	열화	용역명	상주영천고속도로 시설물 안전·하자점검 및 성능평가 용역 (2023년 하반기 성능평가)
누수, 체수	배터	퇴적물	점검기관	(주)명성엔지니어링
철근노출	침하	그늘음	도면번호	05
부식	좌굴, 변형	기타		

손상물량표


번호	구분	부재	손상내용	손상현황					비고
				폭 (mm)	길이 (m)	너비 (m)	수량	단위	
1	19하	방호벽	균열부백태		0.1	1.0	0.20	m ²	2
2	19하	신축이음	차수판 볼트 체결불량				4.00	EA	4
3	19하	교면포장	접속부 단차		1.5		1.50	m	1 (T=4.5cm)
4	19하	방호벽	방호벽 접속부 파손		0.5	2.5	1.25	m ²	1 (21하 보.5)
5	21하	중분대	균열부백태		0.1	1.0	0.10	m ²	1
6	21하	방호벽	균열부백태		0.1	1.0	0.10	m ²	1
7	21하	신축이음	후타재 균열	0.1	0.5		10.00	m	20
8	23하	교면포장	포장 망상균열		45.0	2.0	90.00	m ²	1
9	23하	신축이음	후타재 파손		0.2	0.2	0.04	m ²	1
10									
11									
상주방향


영천방향

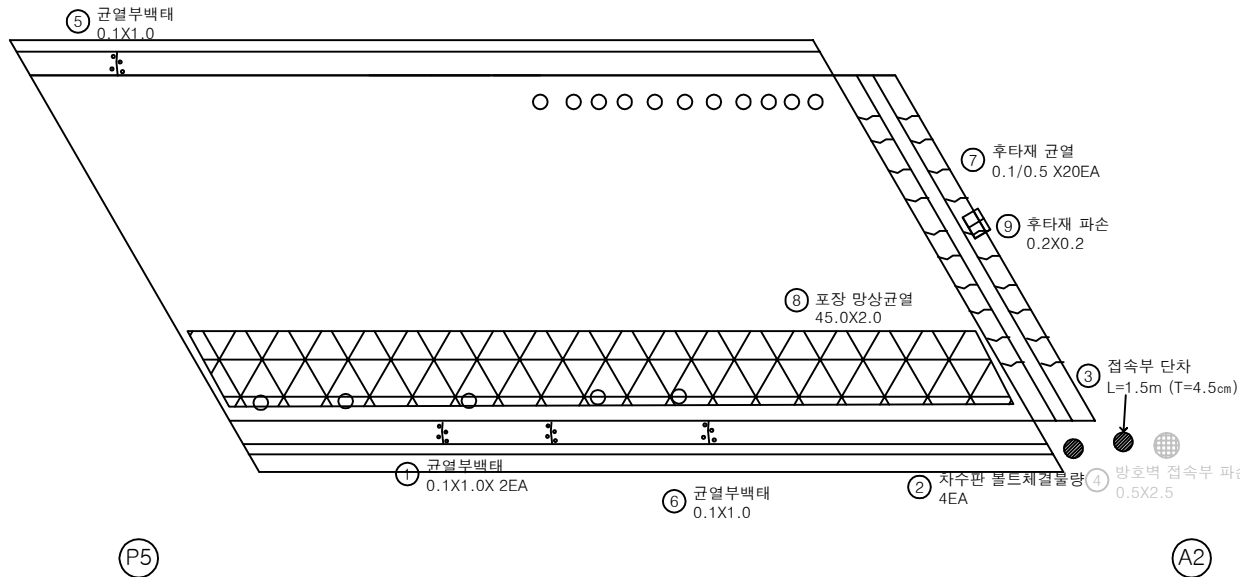

KEY PLAN

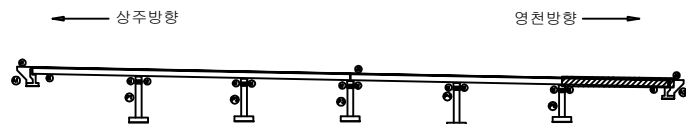

SECTION

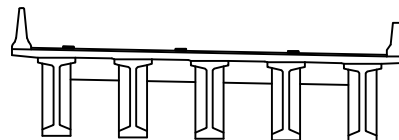

LEGEND

균열	포장 망상균열	재료분리
편치, 공동	바리, 파손	열화
누수, 체수	백태	퇴적물
철근노출	침하	그늘음
부식	좌굴, 변형	기타

발주처 상주영천고속도로(주)

용역명

상주영천고속도로 시설물 안전·하자점검 및 성능평가 용역
(2023년 하반기 성능평가)점검기관
(주)명성엔지니어링

도면번호


손상물량표

번호	구분	부재	손상내용	손상현황						비고
				폭 (mm)	길이 (m)	너비 (m)	물량	단위	개소	
1	19하	바닥판	파손		0.2	0.2	0.04	m ²	1	
2	19하	바닥판	파손		0.3	0.3	0.09	m ²	1	
3										
4										
상주방향




영천방향

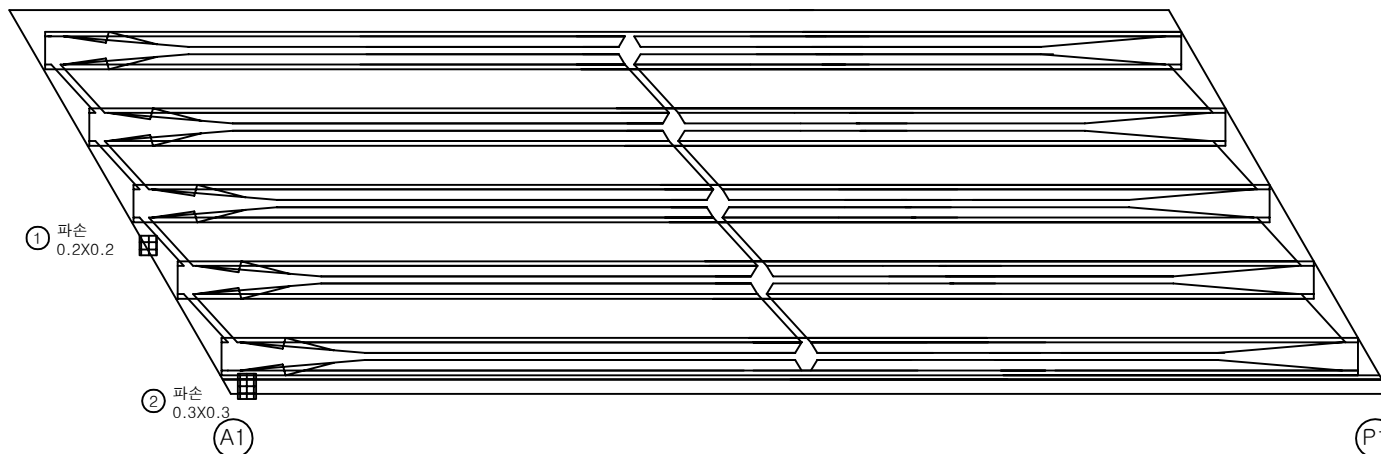

KEY PLAN

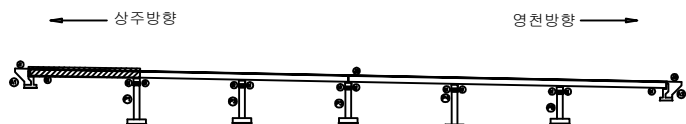

SECTION

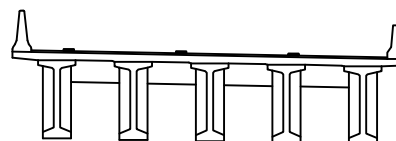


범례

콘크리트	포장 양상균열	재료분리
편치, 공동	박리, 파손	열화
누수, 체수	백태	퇴적물
철근노출	침하	그물음
부식	좌굴, 변형	기타


발주처	상주영천고속도로(주)
용역명	상주영천고속도로 시설물 안전·하자점검 및 성능평가 용역 (2023년 하반기 성능평가)
점검기관	(주)명성엔지니어링
도면번호	07

손상물량표

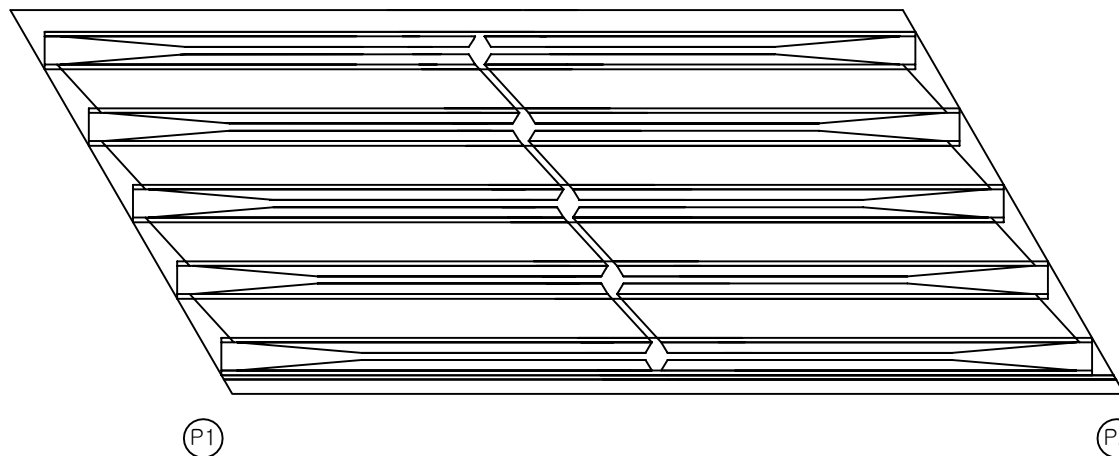
상주방향
←영천방향
→

번호	구분	부재	손상내용	손상현황						비고
				폭 (mm)	길이 (m)	너비 (m)	물량	단위	개소	
1										
2										
KEY PLAN

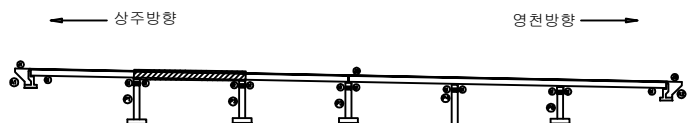

SECTION

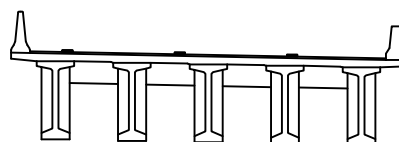

범례


균열	포장 망상균열	재료분리	발주처
편치, 공동	바리, 파손	열화	상주영천고속도로(주)
누수, 체수	백태	퇴적물	용역명
철근노출	침하	그물음	상주영천고속도로 시설물 안전·하자점검 및 성능평가 용역 (2023년 하반기 성능평가)
부식	좌굴, 변형	기타	점검기관
			(주)명성엔지니어링
			도면번호
			08

손 상 물 량 표

상주방향




영천방향

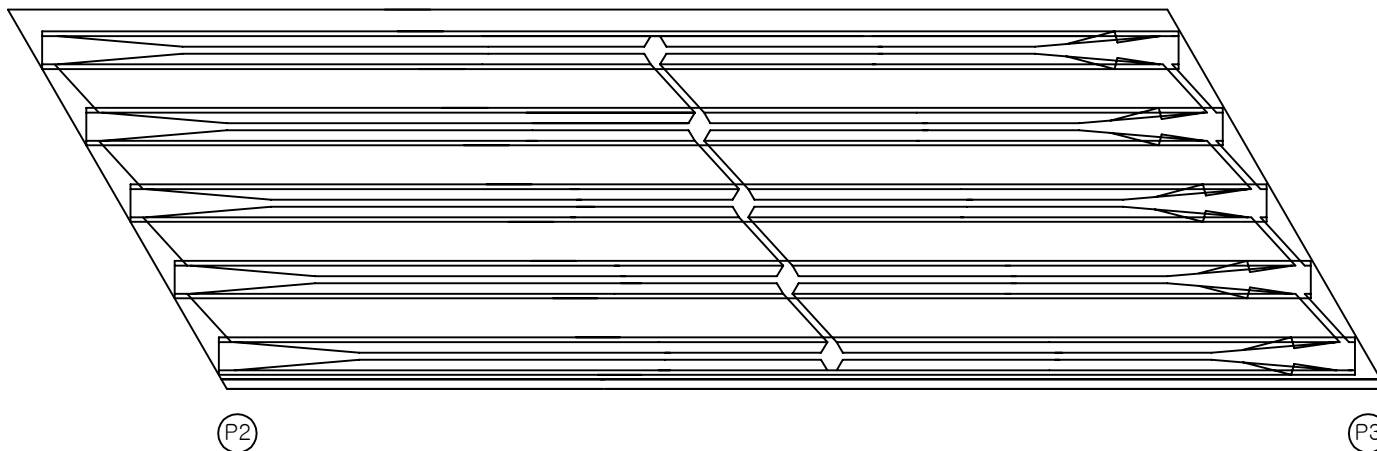


번호	구분	부재	손상내용	손상현황						비 고
				폭 (mm)	길이 (m)	너비 (m)	물량	단위	개소	
1										
2										
KEY PLAN

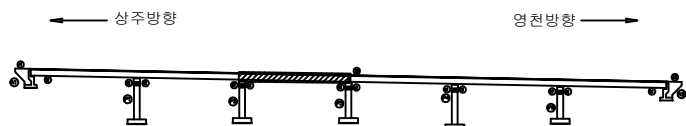

SECTION

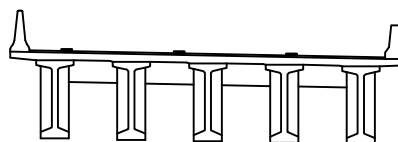

범례


콘 크	포장 망상근열	재료분리	발 주 처
편치, 공동	바리, 파손	열 화	상주영천고속도로(주)
누수, 체수	백 테	퇴적물	용 역 명
철근노출	침 하	그물음	상주영천고속도로 시설물 안전·하자점검 및 성능평가 용역 (2023년 하반기 성능평가)
부 식	좌굴, 변형	기 타	점 검 기 관
			(주)명성엔지니어링
			도 면 번 호

손상물량표

상주방향




영천방향

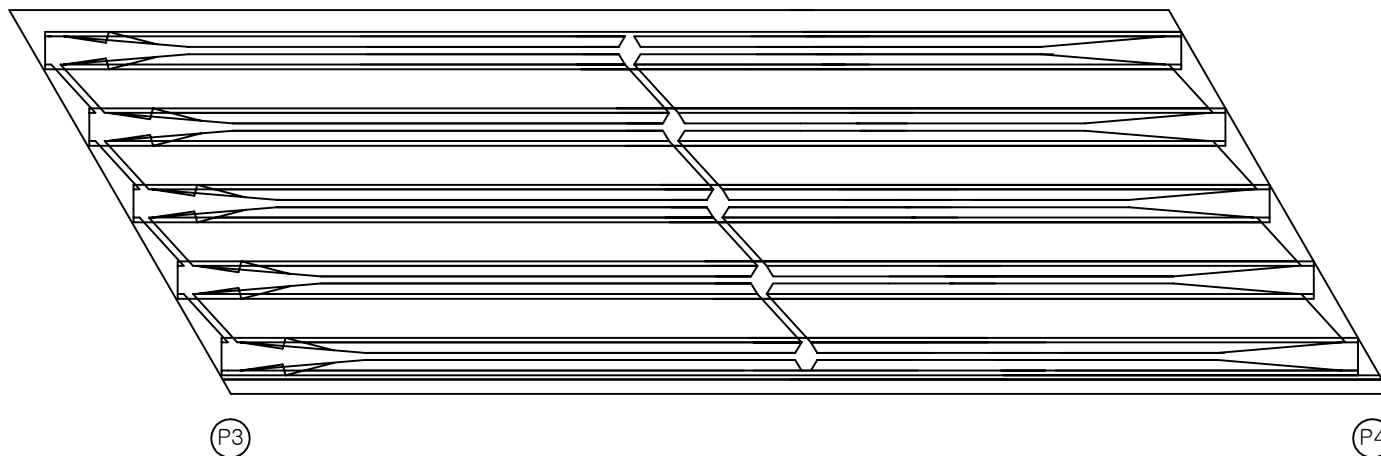


번호	구분	부재	손상내용	손상현황						비고
				폭 (mm)	길이 (m)	너비 (m)	물량	단위	개소	
1										
2										
KEY PLAN

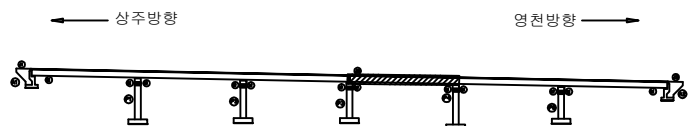

SECTION

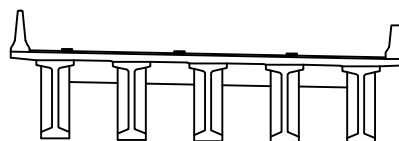

범례


균열	포장 망상균열	재료분리	발주처
편치, 공동	박리, 파손	열화	상주영천고속도로(주)
누수, 체수	백태	퇴색	용역명
철근노출	침하	그늘음	상주영천고속도로 시설물 안전·하자점검 및 성능평가 용역 (2023년 하반기 성능평가)
부식	좌굴, 변형	기타	점검기관
			(주)명성엔지니어링
			도면번호

손상물량표

상주방향



영천방향

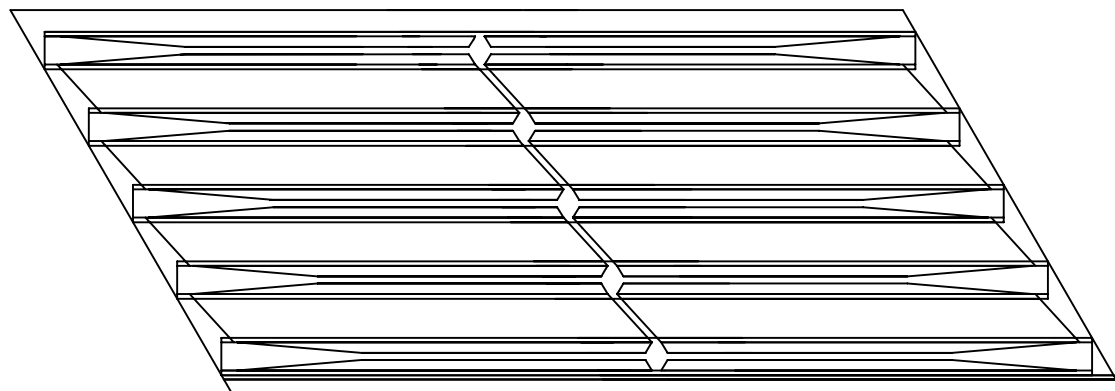


P4


P5

번호	구분	부재	손상내용	손상현황						비고
				폭 (mm)	길이 (m)	너비 (m)	물량	단위	개소	
1										
2										
KEY PLAN

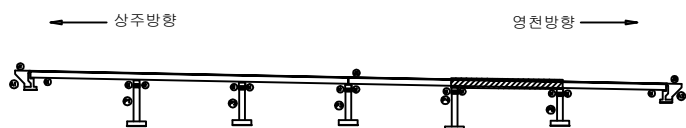

SECTION

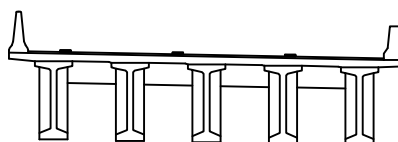

범례

콘크리트	포장 양상균열	재료분리
펀치, 공동	균열, 파손	열화
누수, 체수	배태	피리질
철근노출	침하	그늘음
부식	좌굴, 변형	기타

발주처	상주영천고속도로(주)
용역명	상주영천고속도로 시설물 안전·하자점검 및 성능평가 용역 (2023년 하반기 성능평가)
점검기관	(주)명성엔지니어링
도면번호	


손상물량표

번호	구분	부재	손상내용	손상현황						비고
				폭 (mm)	길이 (m)	너비 (m)	수량	단위	개소	
1	23하	배수시설	배수관 누수				1.00	EA	1	
2										
3										
상주방향




영천방향

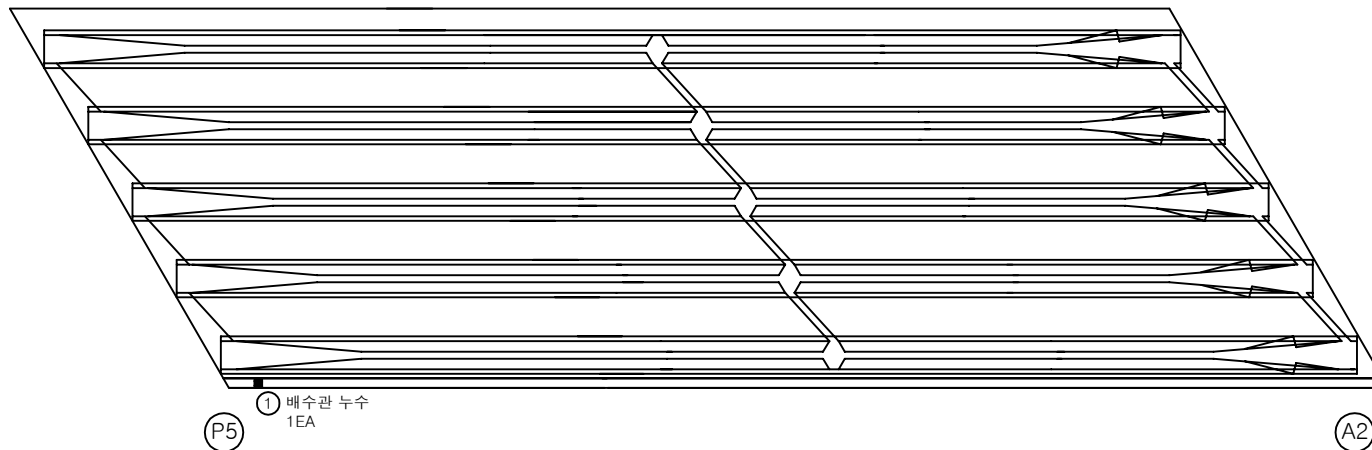

KEY PLAN

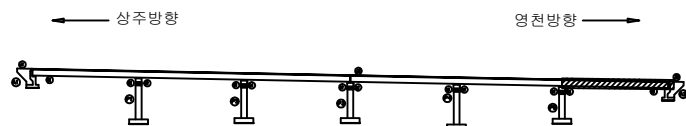

SECTION

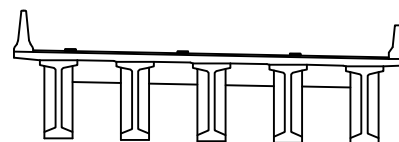


범례

균열	포장 망상균열	재료분리	발주처
편치, 공동	바리, 파손	열화	상주영천고속도로(주)
누수, 체수	백태	퇴적물	용역명
철근노출	침하	그늘음	상주영천고속도로 시설물 안전·하자점검 및 성능평가 용역 (2023년 하반기 성능평가)
부식	좌굴, 변형	기타	점검기관
			(주)명성엔지니어링
			도면번호

ID : 장곡교(영천방향) 거더 S1 (G1~G5)

상주방향

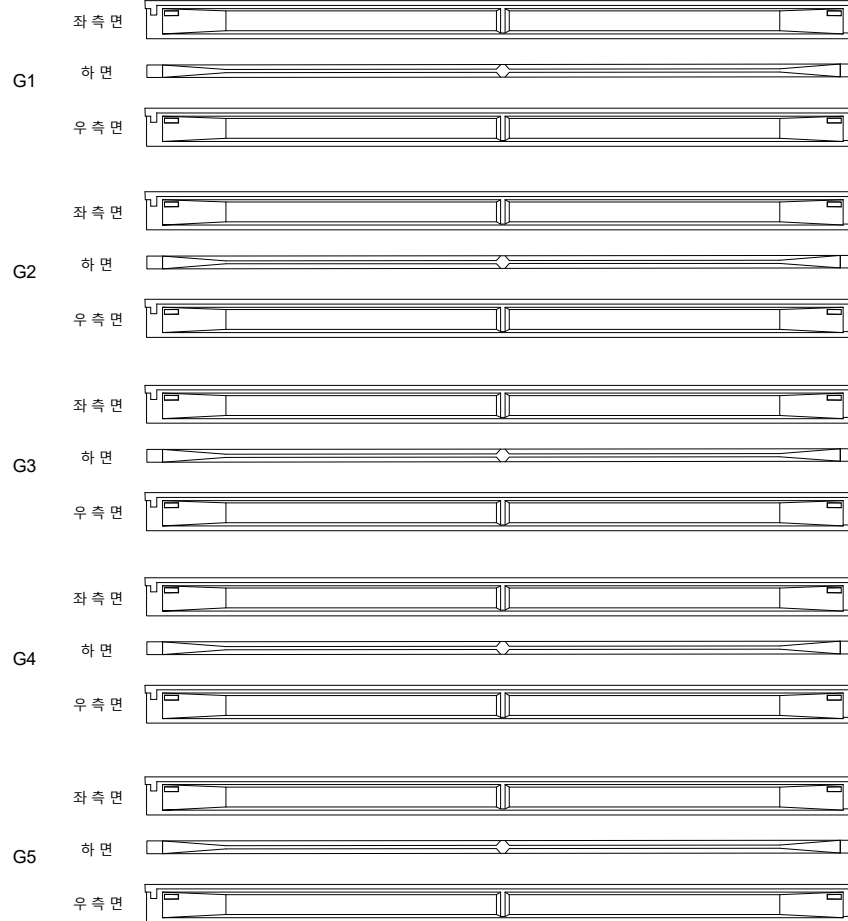

(A1)

(P1)


영천방향




손상물량표

번호	구분	부재	손상내용	손상현황						비고
				폭 (mm)	길이 (m)	너비 (m)	수량	단위	개소	
1										
2										
KEY PLAN

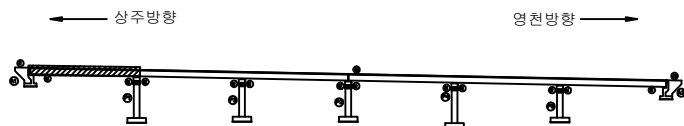

SECTION

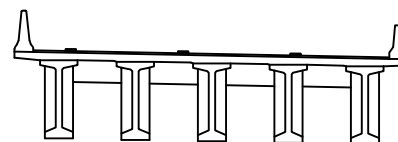


판례

균열	포장 망상균열	재료분리	발주처
편치, 공동	바리, 파손	열화	상주영천고속도로(주)
누수, 체수	백태	퇴적물	용역명
철근노출	침하	그늘음	상주영천고속도로 시설물 안전·하자점검 및 성능평가 용역 (2023년 하반기 성능평가)
부식	좌굴, 변형	기타	점검기관
			(주)명성엔지니어링
			도면번호

손상물량표

상주방향

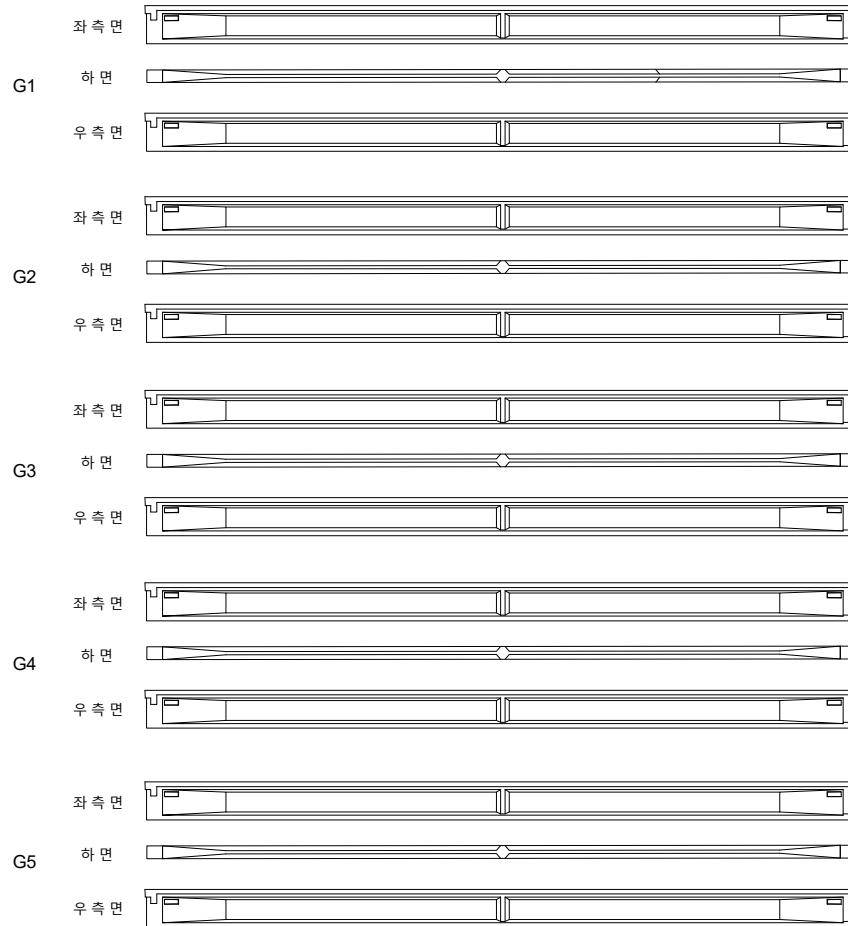

(P1)


(P2)

영천방향




번호	구분	부재	손상내용	손상현황						비고
				폭 (mm)	길이 (m)	너비 (m)	물량	단위	개소	
1										
2										
KEY PLAN

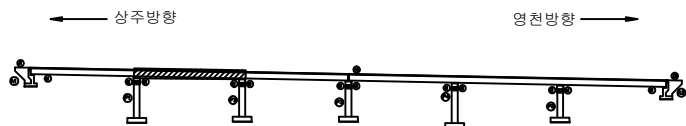

SECTION

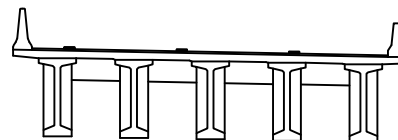


면

균열	포장 망상균열	재료분리	발주처
편치, 공동	바리, 파손	열화	상주영천고속도로(주)
누수, 체수	백태	퇴적물	용역명
철근노출	침하	그늘음	상주영천고속도로 시설물 안전·하자점검 및 성능평가 용역 (2023년 하반기 성능평가)
부식	좌굴, 변형	기타	점검기관
			(주)명성엔지니어링
			도면번호

ID : 장곡교(영천방향) 거더 S3 (G1~G5)

손상물량표

상주방향

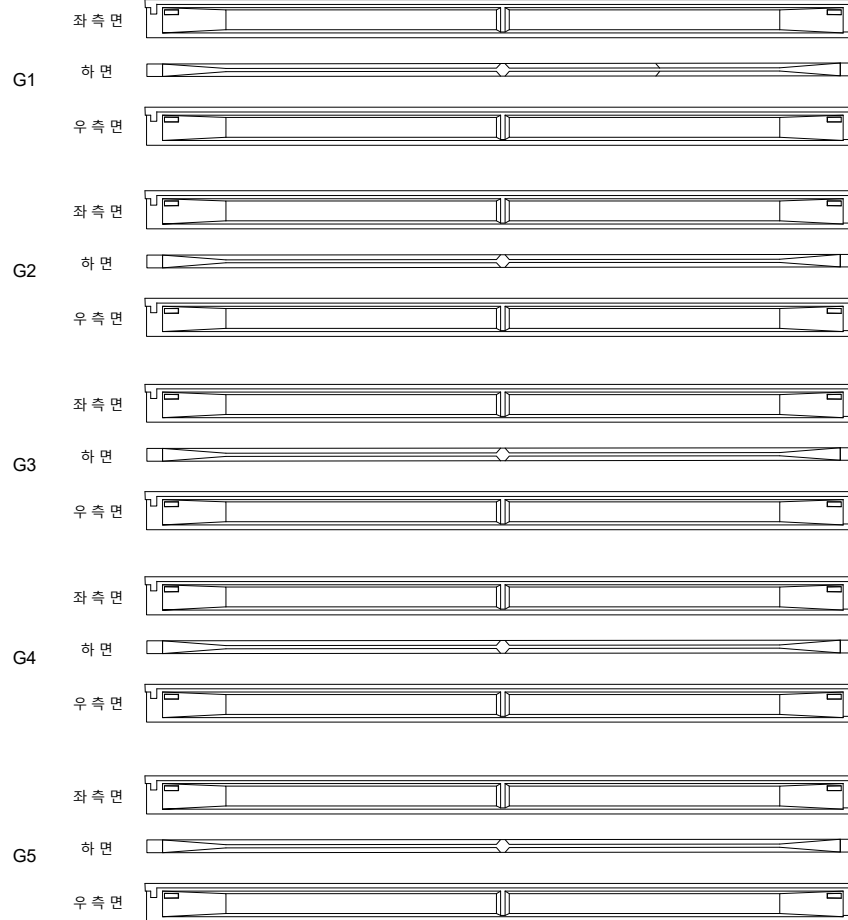

P2


P3

영천방향




번호	구분	부재	손상내용	손상현황						비고
				폭 (mm)	길이 (m)	너비 (m)	수량	단위	개소	
1										
2										
KEY PLAN

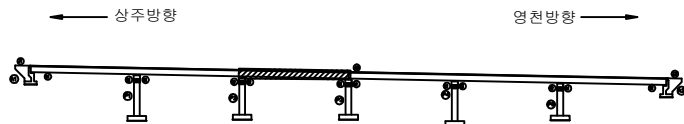

SECTION

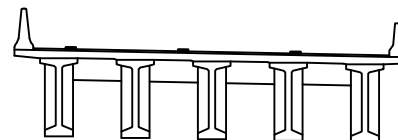


판례

균열	포장 망상균열	재료분리	발주처
편치, 공동	바리, 파손	열화	상주영천고속도로(주)
누수, 체수	백태	퇴적물	용역명
철근노출	침하	그늘음	상주영천고속도로 시설물 안전·하자점검 및 성능평가 용역 (2023년 하반기 성능평가)
부식	좌굴, 변형	기타	점검기관
			(주)명성엔지니어링
			도면번호

손상물량표

상주방향

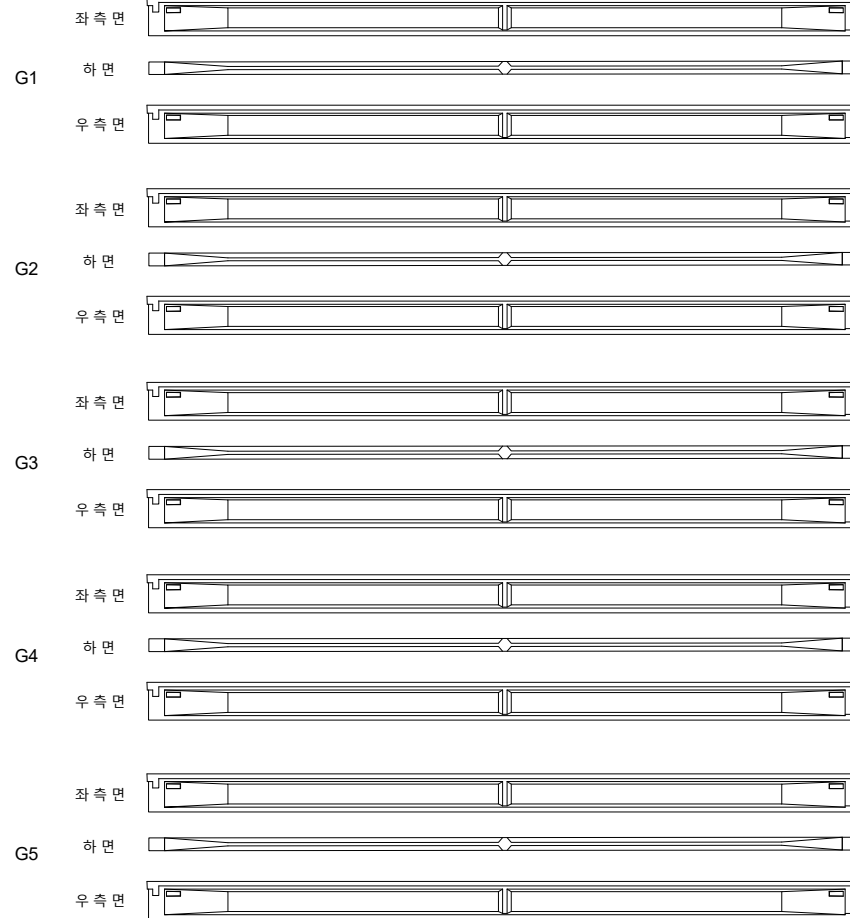


영천방향




번호	구분	부재	손상내용	손상현황						비고
				폭 (mm)	길이 (m)	너비 (m)	수량	단위	개소	
1										
2										
KEY PLAN

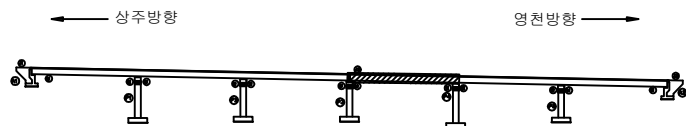

SECTION

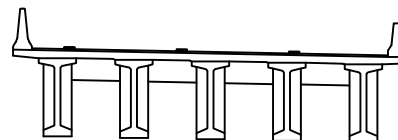


판례

균열	포장 망상균열	재료분리	발주처
편치, 공동	바리, 파손	열화	상주영천고속도로(주)
누수, 체수	백태	퇴적물	용역명
철근노출	침하	그늘음	상주영천고속도로 시설물 안전·하자점검 및 성능평가 용역 (2023년 하반기 성능평가)
부식	좌굴, 변형	기타	점검기관
			(주)명성엔지니어링
			도면번호

손상물량표

상주방향

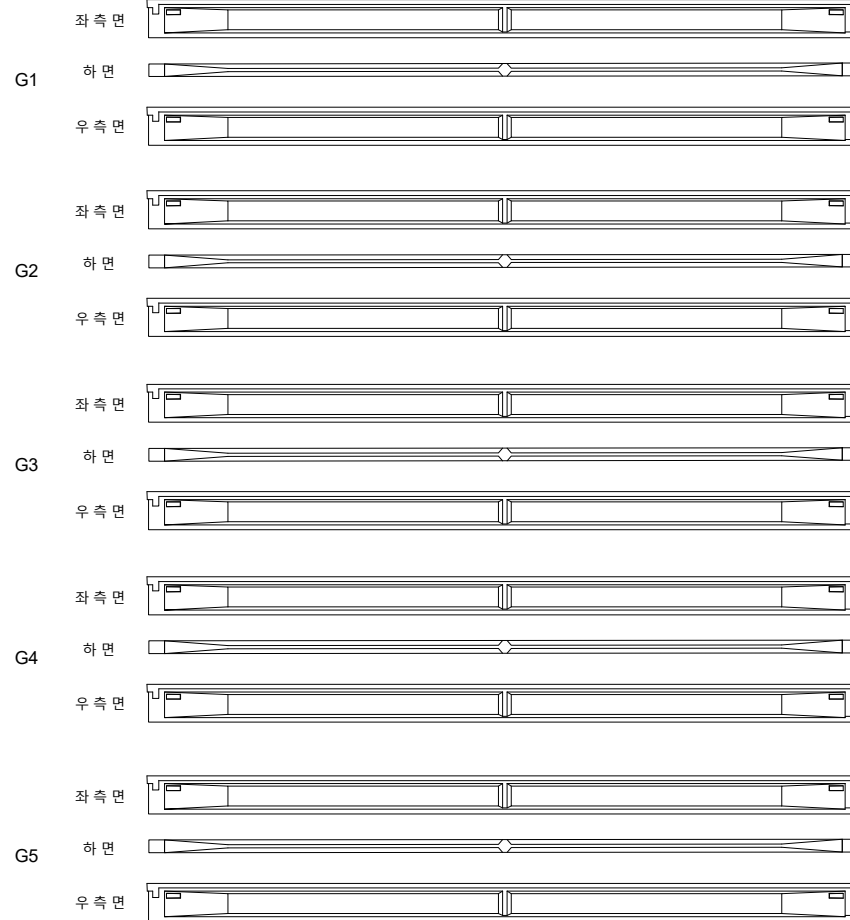

(P4)


(P5)

영천방향




번호	구분	부재	손상내용	손상현황						비고
				폭 (mm)	길이 (m)	너비 (m)	물량	단위	개소	
1										
2										
KEY PLAN

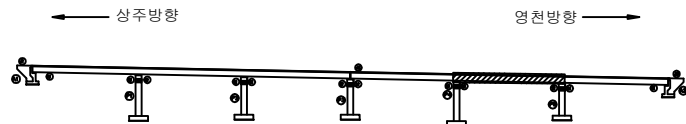

SECTION

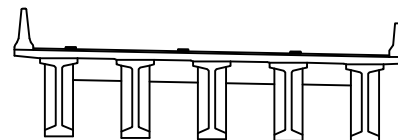


판례

균열	포장 망상균열	재료분리	발주처
편치, 공동	바리, 파손	열화	상주영천고속도로(주)
누수, 체수	백태	퇴적물	용역명
철근노출	침하	그늘음	상주영천고속도로 시설물 안전·하자점검 및 성능평가 용역 (2023년 하반기 성능평가)
부식	좌굴, 변형	기타	점검기관
			(주)명성엔지니어링
			도면번호

손상물량표

상주방향

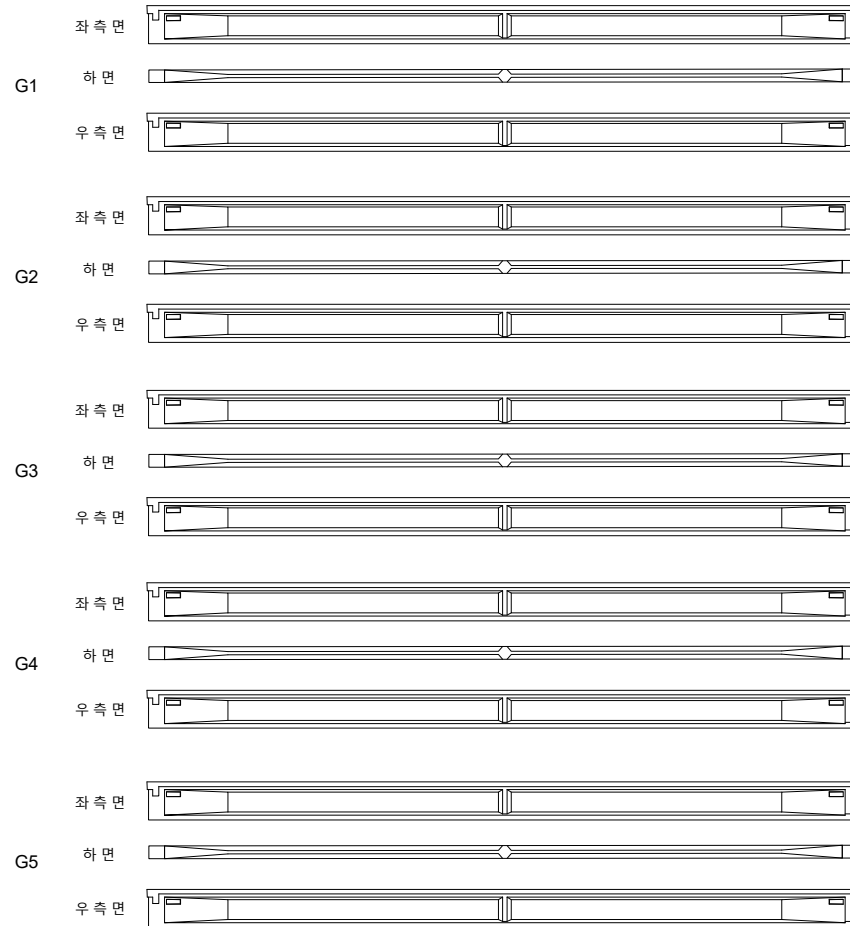

P5


A2

영천방향




번호	구분	부재	손상내용	손상현황						비고
				폭 (mm)	길이 (m)	너비 (m)	물량	단위	개소	
1										
2										
KEY PLAN

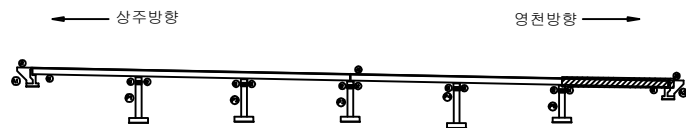

SECTION

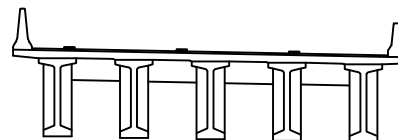

면

균열	포장 망상균열	재료분리	발주처
편치, 공동	바리, 파손	열화	상주영천고속도로(주)
누수, 체수	백태	퇴적물	용역명
철근노출	침하	그늘음	상주영천고속도로 시설물 안전·하자점검 및 성능평가 용역 (2023년 하반기 성능평가)
부식	좌굴, 변형	기타	점검기관
			(주)명성엔지니어링
			도면번호

손상물량표

상주 방향



영천 방향




CB1


CB2

CB3

G1~G2

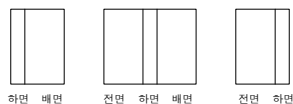


G1~G2

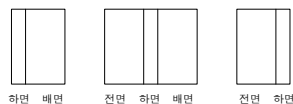


G1~G2




G2~G3

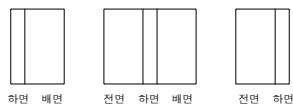


G2~G3

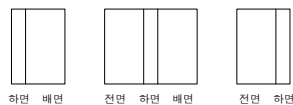


G2~G3

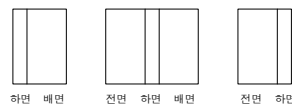

G3~G4

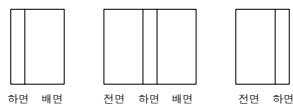


G3~G4

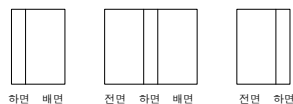


G3~G4




G4~G5

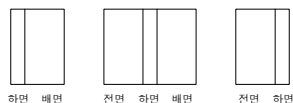

G4~G5

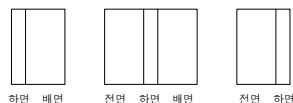

G4~G5

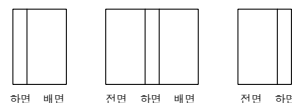

A1

P1

P1


P2

P2


P3

번호	구분	부재	손상내용	손상현황						비고
				폭 (mm)	길이 (m)	너비 (m)	물량	단위	개소	
1										
2										
KEY PLAN

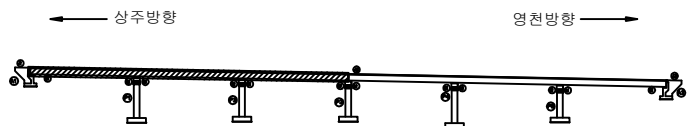

SECTION

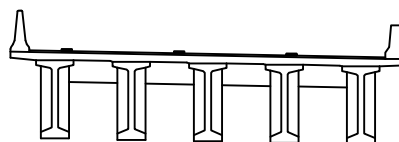

판례

균열	포장 손상균열	재료분리	발주처
편치, 공동	바리, 파손	열화	상주영천고속도로(주)
누수, 체수	배배	퇴적물	용역명
철근노출	침하	그늘음	상주영천고속도로 시설물 안전·하자점검 및 성능평가 용역 (2023년 하반기 성능평가)
부식	좌굴, 변형	기타	점검기관
			(주)명성엔지니어링
			도면번호

손상물량표

번호	구분	부재	손상내용	손상현황						비고
				폭 (mm)	길이 (m)	너비 (m)	물량	단위	개소	
1										
2										
상주 방향



영천 방향




CB4

CB5

CB6


G1~G2

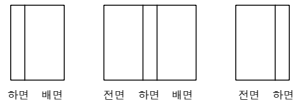


G1~G2



G1~G2

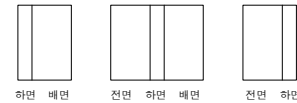

G2~G3

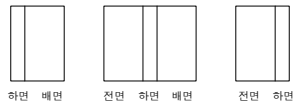


G2~G3



G2~G3




G3~G4

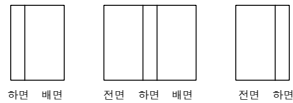

G3~G4




G3~G4

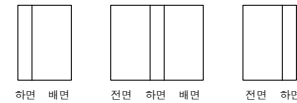


G4~G5



G4~G5

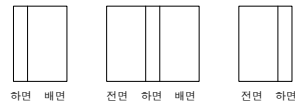

G4~G5

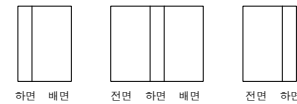

P3

P4


P4

P5


P5

A2

KEY PLAN

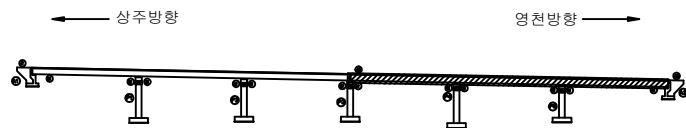

SECTION

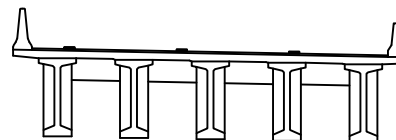

범례


균열	포장 손상균열	재료분리
편치, 공동	바리, 파손	열화
누수, 체수	배배	퇴적물
철근노출	침하	그늘음
부식	좌굴, 변형	기타

발주처 상주영천고속도로(주)


용역명 상주영천고속도로 시설물 안전·하자점검 및 성능평가 용역
(2023년 하반기 성능평가)

점검기관 (주)명성엔지니어링


도면번호

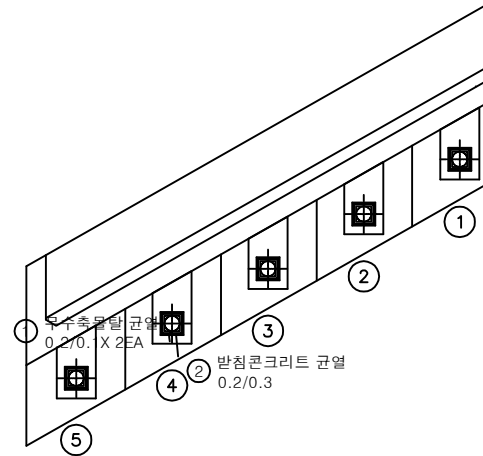

평면도

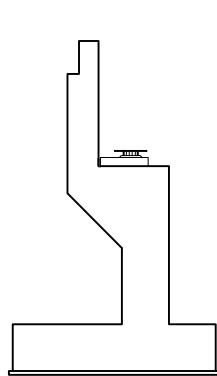

날개벽

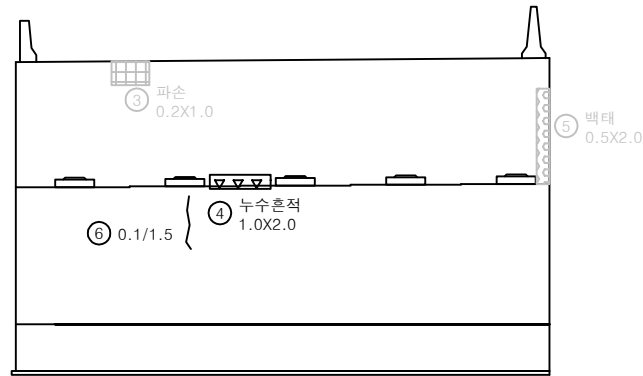


정면


손상물량표

번호	구분	부재	손상내용	손상현황					비고
				폭 (mm)	길이 (m)	너비 (m)	수량	단위	
1	19하	교량받침	무수축물갈 균열	0.2	0.1		0.20	m	2
2	19하	교량받침	반침콘크리트 균열	0.2	0.3		0.30	m	1
3	19하	교대	파손	0.2	1.0	0.20	m ²		21하 보수
4	19하	교대	누수흔적		1.0	2.0	2.00	m ²	1
5	19하	교대	백태		0.5	2.0	1.00	m ²	21하 보수
6	21하	교대	균열(0.3mm미만)	0.1	1.5		1.50	m	1
7									
8									
KEY PLAN

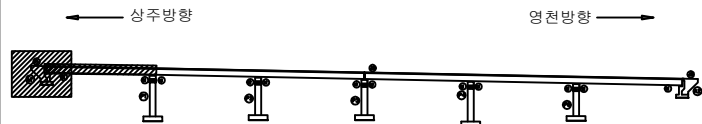

SECTION

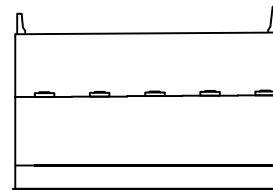

판례

균열	포장 손상균열	재료분리
편치, 공동	바리, 파손	열화
누수, 체수	백태	퇴적물
철근노출	침하	그늘음
부식	좌굴, 변형	기타


발주처 상주영천고속도로(주)

용역명


상주영천고속도로 시설물 안전·하자점검 및 성능평가 용역
(2023년 하반기 성능평가)

점검기관 (주)명성엔지니어링


도면번호

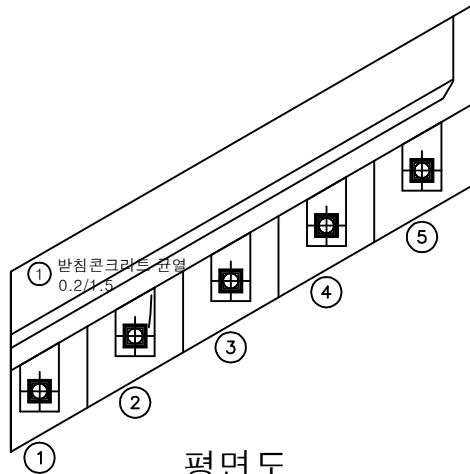

평면도

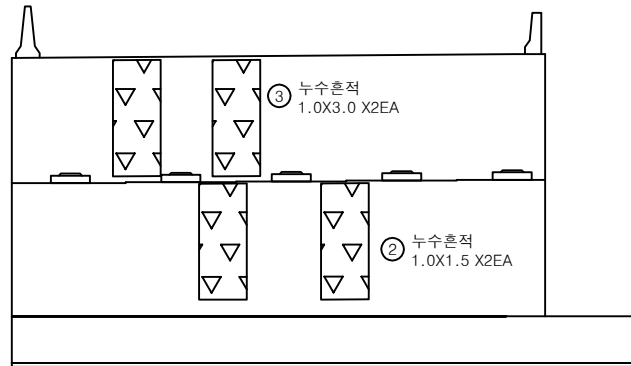

정면

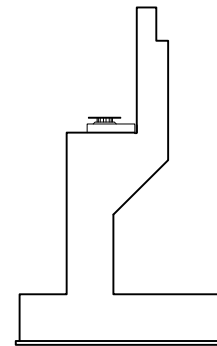


날개벽


손상물량표

번호	구분	부재	손상내용	손상현황						비고
				폭 (mm)	길이 (m)	너비 (m)	수량	단위	개소	
1	19하	교량받침	받침콘크리트 균열	0.2	1.5		1.50	m	1	
2	21하	교대	누수흔적		1.0	1.5	3.00	m ²	2	
3	23하	교대	누수흔적		1.0	3.0	6.00	m ²	2	
4										
5										
KEY PLAN

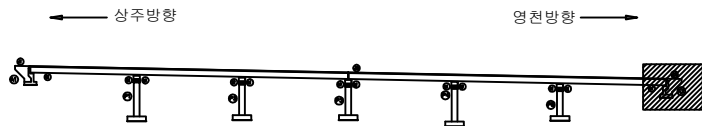

SECTION

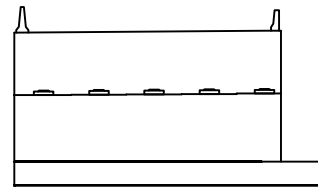


판례


균열	포장 손상균열	재료분리	발주처
편치, 공동	바리, 파손	열화	상주영천고속도로(주)
누수, 체수	백태	퇴적물	용역명
철근노출	침하	그늘음	상주영천고속도로 시설물 안전·하자점검 및 성능평가 용역 (2023년 하반기 성능평가)
부식	좌굴, 변형	기타	점검기관
			(주)명성엔지니어링
			도면번호

손상물량표


번호	구분	부재	손상내용	손상현황					비고
				폭 (mm)	길이 (m)	너비 (m)	수량	단위	개소
1	19하	교량받침	plate 부식				2.00	EA	2
2	19하	교량받침	무수축물탈 균열	0.2	0.1		0.30	m	3
3	19하	교량받침	받침콘크리트 들뜸		0.1	0.1	0.01	m ²	1
4	19하	교량받침	무수축물탈 균열	0.2	0.1		0.10	m	1
5	19하	교량받침	받침콘크리트 균열	0.2	0.3		0.30	m	1
6	19하	교량받침	받침콘크리트 균열	0.2	0.3		0.30	m	1
7	19하	교량받침	받침콘크리트 균열	0.2	0.3		0.30	m	1
8	19하	교각	균열(0.3mm미만)	0.1	1.0		1.00	m	1
9	21하	교량받침	plate 도장박리		0.2	0.2	0.04	m ²	1
10	23하	교량받침	무수축물탈 균열	0.1	0.2		0.40	m	2
11									
12									
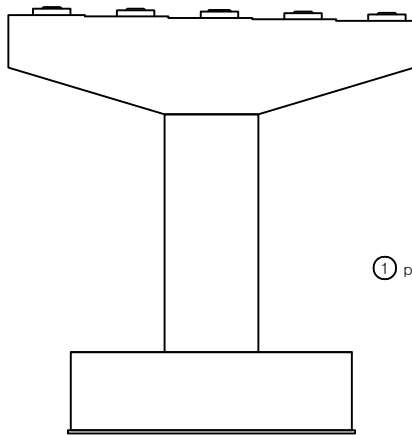


정면

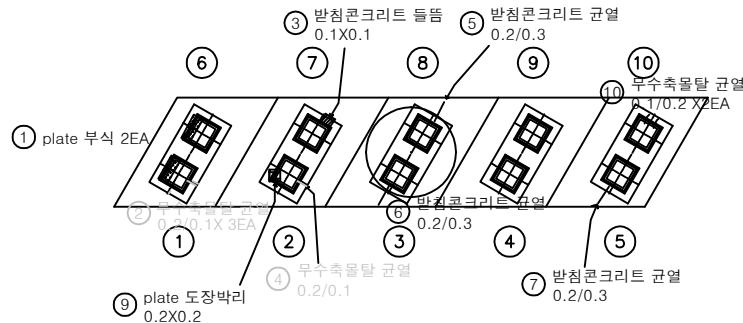


평면도

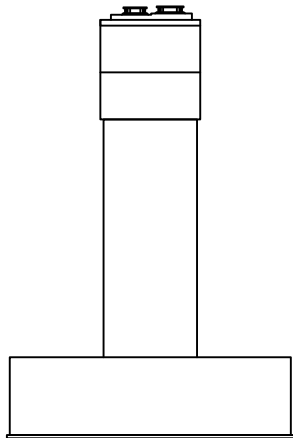

좌측

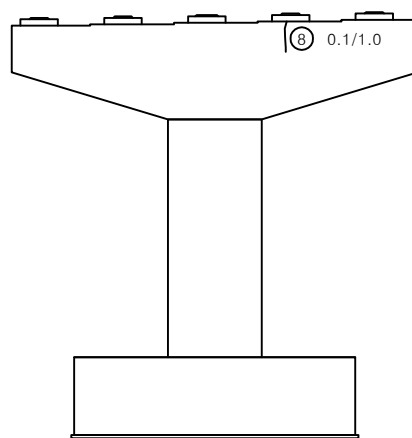


배면

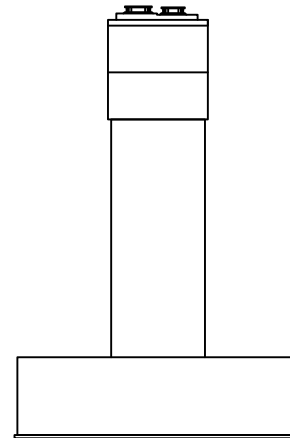


우측

KEY PLAN

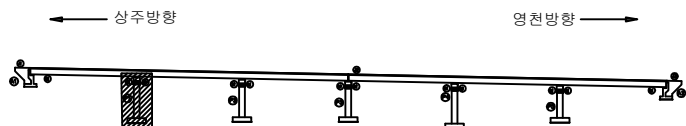

SECTION

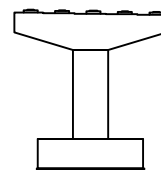

판례

균열	포장 망상균열	재료분리
편치, 공동	바리, 파손	열화
누수, 체수	배태	퇴적물
철근노출	침하	그늘음
부식	좌굴, 변형	기타

발주처 상주영천고속도로(주)

용역명


상주영천고속도로 시설물 안전·하자점검 및 성능평가 용역
(2023년 하반기 성능평가)

점검기관 (주)명성엔지니어링


도면번호

손상물량표


번호	구분	부재	손상내용	손상현황					비고
				폭 (mm)	길이 (m)	너비 (m)	수량	단위	개소
1	19하	교량발침	plate 부식				2.00	EA	2
2	19하	교량발침	무수축물탈 균열	0.2	0.2		0.20	m	1
3	19하	교량발침	받침콘크리트 균열	0.1	0.3		0.30	m	1
4	19하	교량발침	무수축물탈 균열	0.2	0.2		0.20	m	1
5	19하	교량발침	무수축물탈 파손		0.1	0.1	0.01	m ²	1
6	19하	교량발침	무수축물탈 균열	0.1	0.2		0.60	m	3
7	19하	교량발침	무수축물탈 균열	0.1	0.2		0.20	m	1
8	19하	교량발침	받침콘크리트 균열	0.1	0.3		0.30	m	1
9									
10									
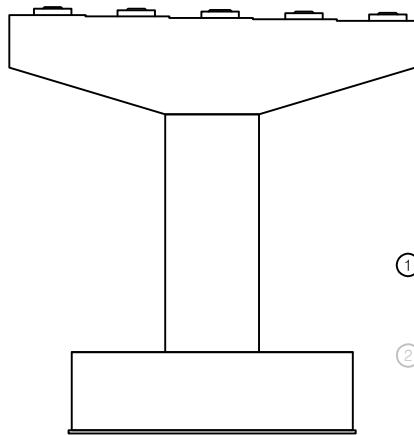


정면

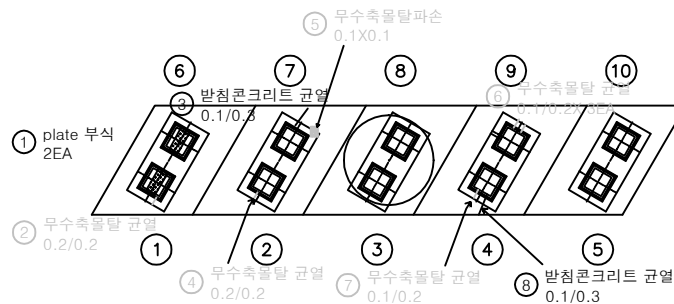


평면도

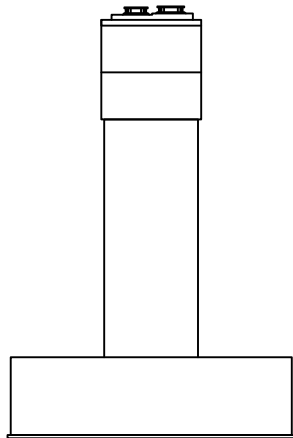

좌측

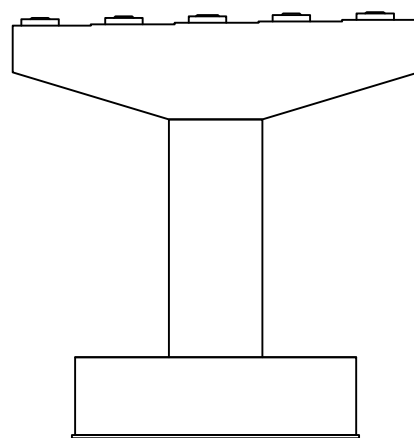


배면

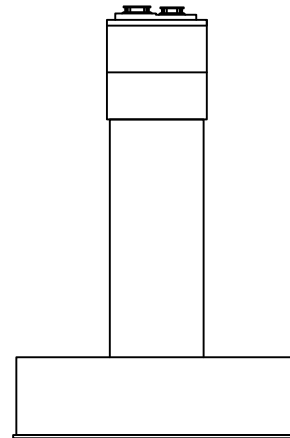


우측

KEY PLAN

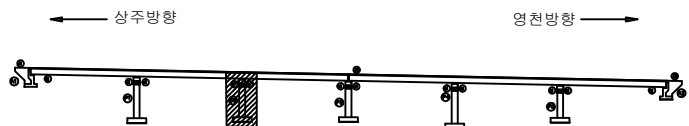

SECTION

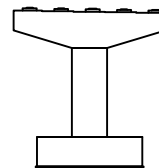

면

균열	포장 손상균열	재료분리
편치, 공동	바리, 파손	열화
누수, 체수	배 배	퇴적물
철근노출	침하	그늘음
부식	좌굴, 변형	기타

발주처 상주영천고속도로(주)


용역명 상주영천고속도로 시설물 안전·하자점검 및 성능평가 용역
(2023년 하반기 성능평가)

점검기관 (주)명성엔지니어링


도면번호

손상물량표


번호	구분	부재	손상내용	손상현황					비고
				폭 (mm)	길이 (m)	너비 (m)	물량	단위	개소
1	18하	교량면장	무수축물량: 균열	0.1	0.2		0.20	m	1
2									
3									
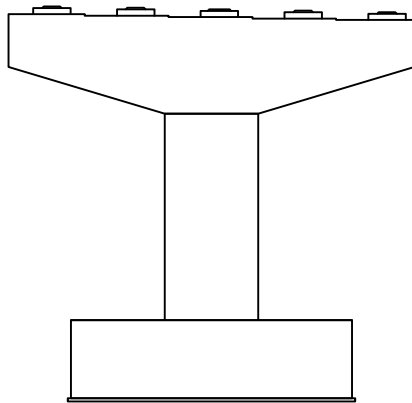


정면

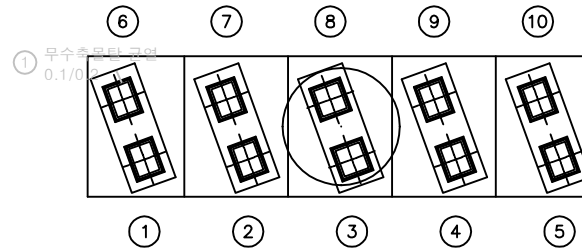


평면도

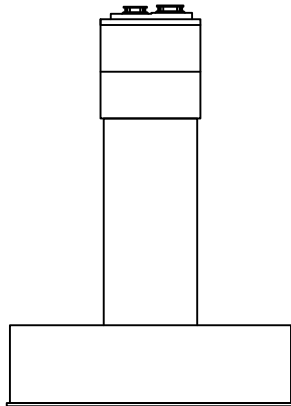

좌측

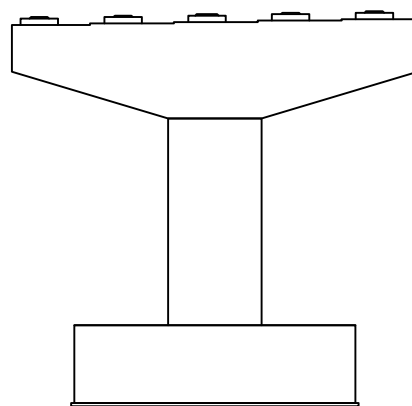


배면

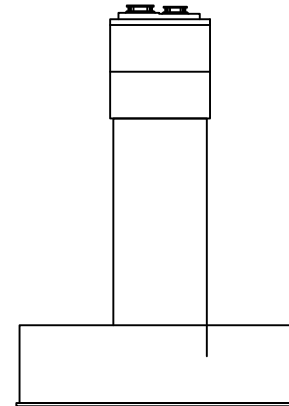


우측

KEY PLAN

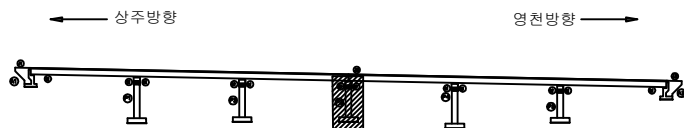


SECTION

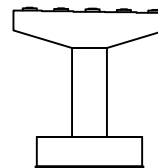면
례


균열	포장 손상균열	재료분리	발주처
편치, 공동	바리, 파손	열화	상주영천고속도로(주)
누수, 체수	백태	퇴적물	용역명
철근노출	침하	그늘음	상주영천고속도로 시설물 안전·하자점검 및 성능평가 용역 (2023년 하반기 성능평가)
부식	좌굴, 변형	기타	점검기관
			(주)명성엔지니어링
			도면번호

손상물량표


번호	구분	부재	손상내용	손상현황					비고
				폭 (mm)	길이 (m)	너비 (m)	수량	단위	개소
1	19하	교량발침	받침콘크리트 균열	0.1	0.1		0.10	m	1
2	19하	교량발침	받침콘크리트 균열	0.1	0.3		0.30	m	1
3	19하	교량발침	무수축물일 박리		0.1	0.1	0.01	㎡	1
4	19하	교량발침	plate 부식				2.00	EA	2
5									
6									
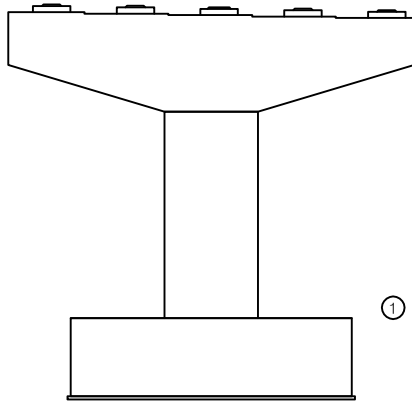


정면

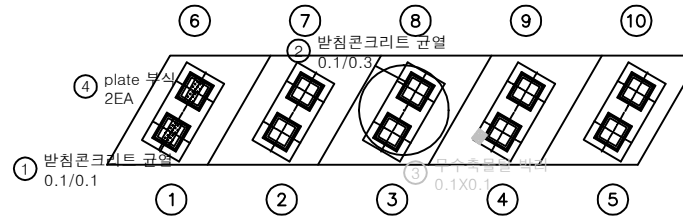


평면도

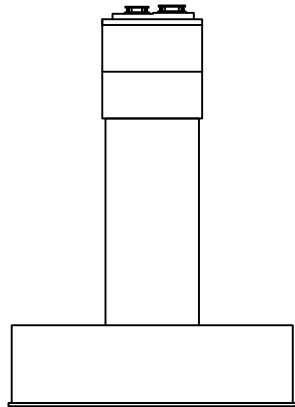

좌측

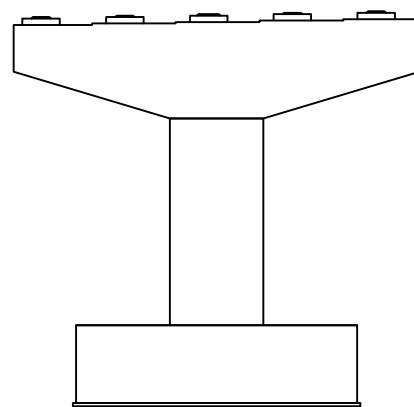


배면

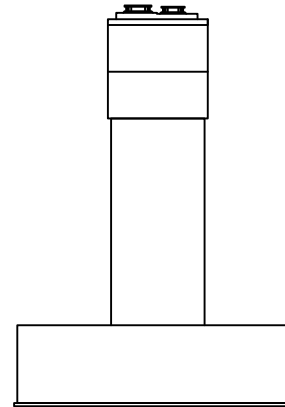


우측

KEY PLAN

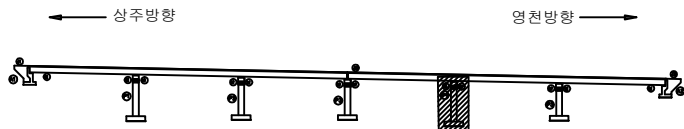

SECTION

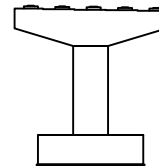


단 레

균열	포장 망상균열	재료분리
편치, 공동	바리, 파손	열화
누수, 체수	백태	퇴적물
철근노출	침하	그늘음
부식	좌굴, 변형	기타


발주처	상주영천고속도로(주)
용역명	상주영천고속도로 시설물 안전·하자점검 및 성능평가 용역 (2023년 하반기 성능평가)
점검기관	(주)명성엔지니어링
도면번호	

손상물량표


번호	구분	부재	손상내용	손상현황					비고
				폭 (mm)	길이 (m)	너비 (m)	수량	단위	개소
1	19하	교량면장	무수축물량 균열	0.1	0.2		0.20	m	1
2	21하	교량받침	plate 부식				2.00	EA	2
3									
4									
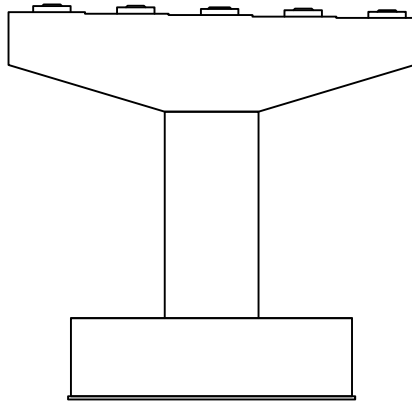


정면

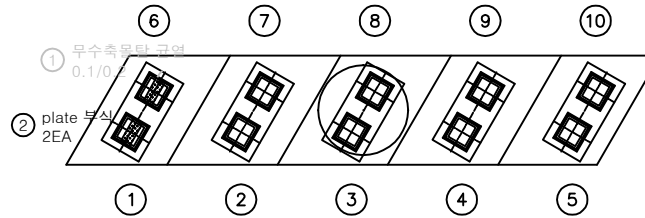


평면도

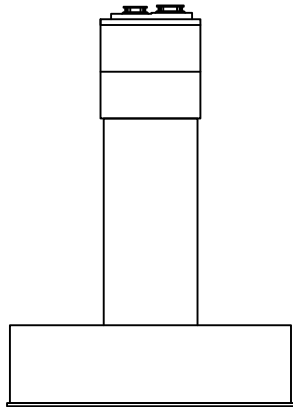

좌측

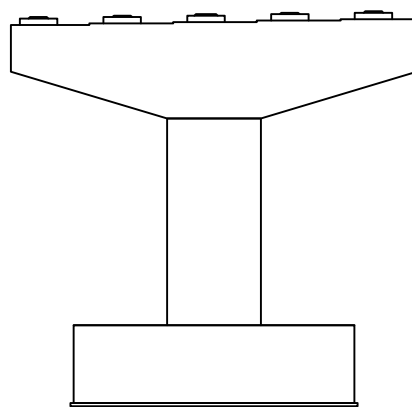


배면

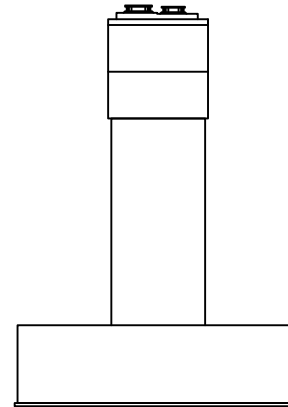


우측

KEY PLAN

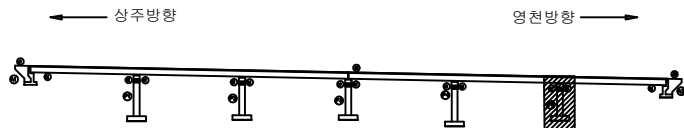

SECTION

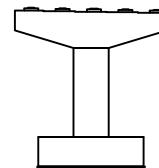면
례

균열	포장 망상균열	재료분리	발주처
편치, 공동	바리, 파손	열화	상주영천고속도로(주)
누수, 체수	백태	퇴적물	용역명
철근노출	침하	그늘음	상주영천고속도로 시설물 안전·하자점검 및 성능평가 용역 (2023년 하반기 성능평가)
부식	좌굴, 변형	기타	점검기관
			(주)명성엔지니어링
			도면번호