

상주영천고속도로 시설물 안전·하자점검 및 성능평가 용역
(2023년 하반기 성능평가)

외 관 조 사 망 도

신개교


2023.12

(주)명성엔지니어링


상 주 방 향

손 상 물 량 표


번호	구분	부재	손상내용	손상현황					비 고
				폭 (mm)	길이 (m)	너비 (m)	수량	단위	
1	19하	방호벽	방호벽 접속부 단차		1.5		1.50	m	1 (T=4.0cm)
2	19하	신축이음	후타재 균열	0.3	0.5		4.50	m	9
3	19하	신축이음	차수판 볼트탈락				1.00	EA	1
4	19하	신축이음	차수판 볼트 체결불량				4.00	EA	4
5	19하	신축이음	본체단차		3.5		3.50	m	1 (T=1.0cm)
6	19하	신축이음	후타재 박락		0.2	0.2	0.04	m ²	1
7	19하	신축이음	후타재 균열	0.3	0.5		8.00	m	16
8	19하	신축이음	후타재 균열	0.3	0.3		4.80	m	16
9	19하	신축이음	차수판 볼트탈락				1.00	EA	1
10									
11									
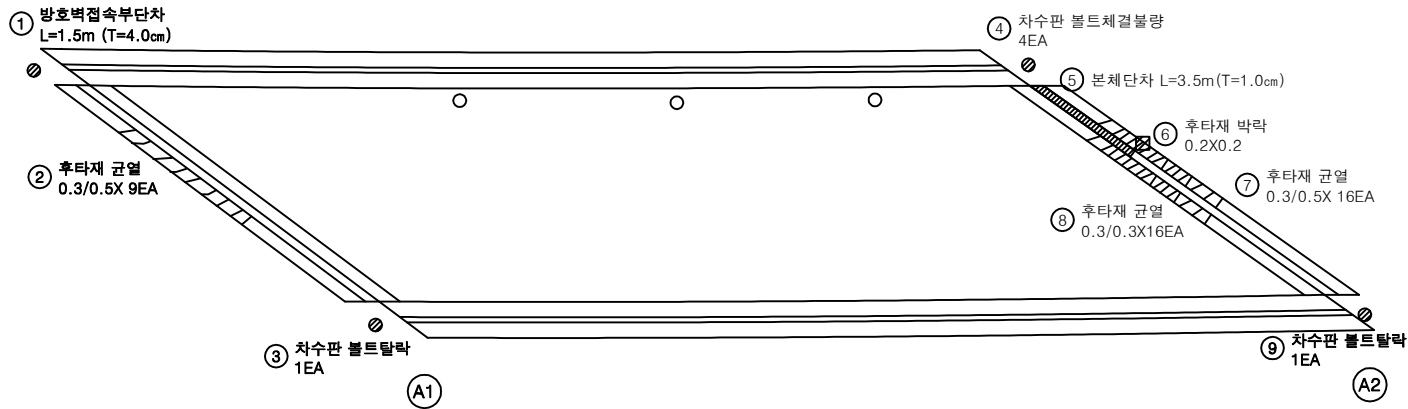

KEY PLAN

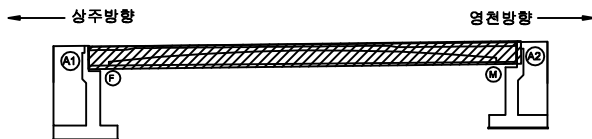

SECTION

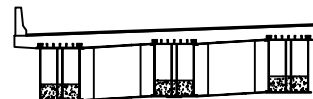

범례

균열	방상균열	재료분리
편치, 공동	박리, 파손	열화
누수, 체수	백태	퇴적물
철근노출	침하	그늘음
부식	좌굴, 변형	기타



발주처	상주영천고속도로(주)
용역명	상주영천고속도로 시설물 안전·하자점검 및 성능평가 용역 (2023년 하반기 성능평가)
점검기관	(주)명성엔지니어링
도면번호	01

손상물량표

상주방향




영천방향

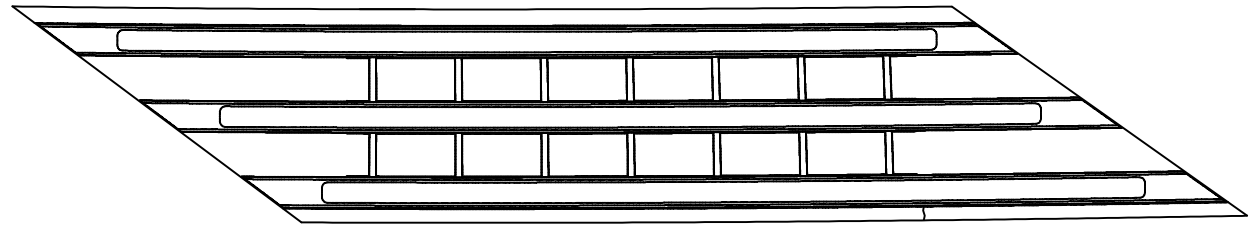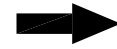


번호	구분	부재	손상내용	손상현황						비고
				폭 (mm)	길이 (m)	너비 (m)	수량	단위	개소	
1	23하	바닥판	균열(0.3mm미만)	0.1	0.5		0.50	m	1	
2										
3										
KEY PLAN

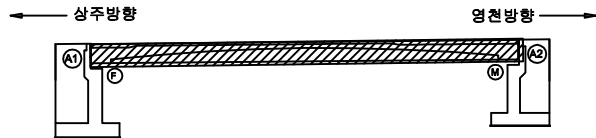

SECTION

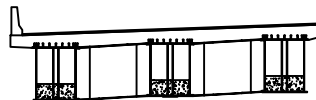

면

균열	망상균열	재료분리	발주처
편치, 공동	박리, 파손	열화	상주영천고속도로(주)
누수, 체수	백태	퇴적물	용역명
철근노출	침하	그늘음	상주영천고속도로 시설물 안전·하자점검 및 성능평가 용역 (2023년 하반기 성능평가)
부식	좌굴, 변형	기타	점검기관
			(주)명성엔지니어링
			도면번호
			02

손상물량표


상주방향




영천방향




좌측면

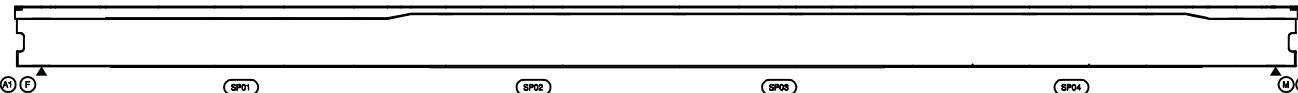

하면

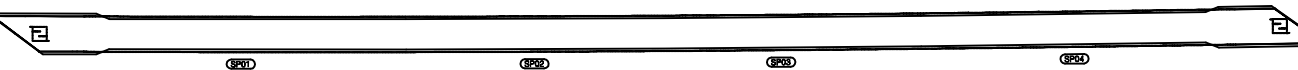


우측면

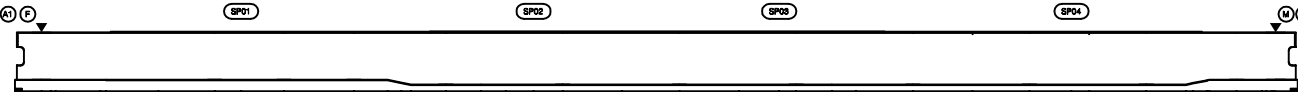


번호	구분	부재	손상내용	손상현황						비고
				폭 (mm)	길이 (m)	너비 (m)	물량	단위	개소	
1										
2										
KEY PLAN

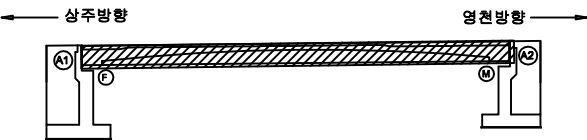

SECTION

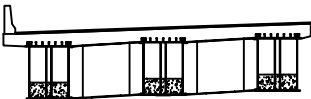


면

균열	광상균열	재료분리	발주처
편치, 공동	박리, 파손	열화	상주영천고속도로(주)
누수, 체수	배태	퇴적물	용역명
철근노출	침하	그늘음	상주영천고속도로 시설물 안전·하자점검 및 성능평가 용역 (2023년 하반기 성능평가)
부식	좌굴, 변형	기타	점검기관
			(주)명성엔지니어링
			도면번호
			03

손상물량표

상주방향
←영천방향
→


좌측면

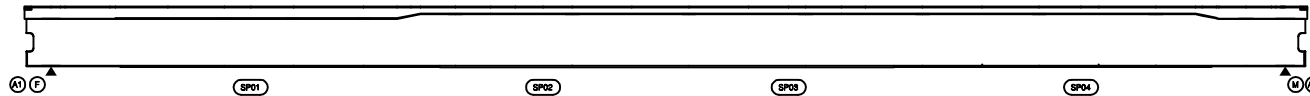

하면




우측면

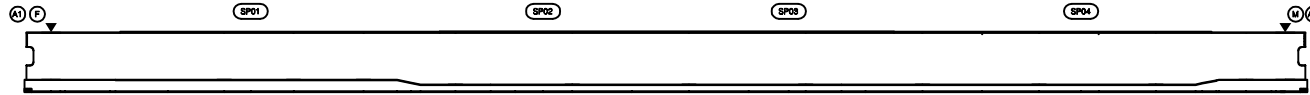


번호	구분	부재	손상내용	손상현황						비고
				폭 (mm)	길이 (m)	너비 (m)	물량	단위	개소	
1										
2										
KEY PLAN

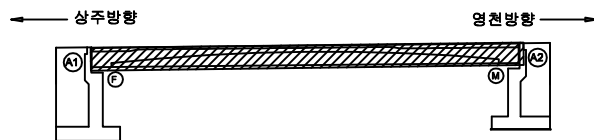

SECTION

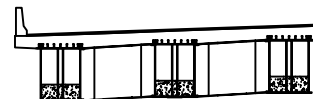

표

균열	망상균열	재료분리	발주처
편치, 공동	파리, 파손	열화	상주영천고속도로(주)
누수, 침수	백태	퇴적물	용역명
철근노출	침하	그늘음	상주영천고속도로 시설물 안전·하자점검 및 성능평가 용역 (2023년 하반기 성능평가)
부식	좌굴, 변형	기타	점검기관
			(주)명성엔지니어링
			도면번호
			04

ID : 신개교(상주방향) 거더외부 S1-G3

손상물량표


상주방향



영천방향




좌측면

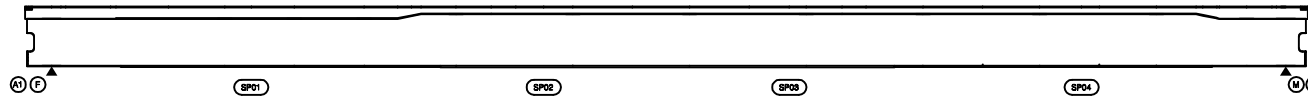

하면




우측면

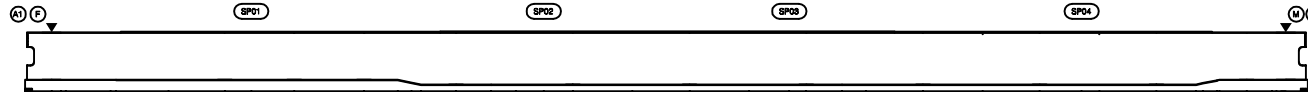


번호	구분	부재	손상내용	손상현황						비고
				폭 (mm)	길이 (m)	너비 (m)	물량	단위	개소	
1										
2										
KEY PLAN

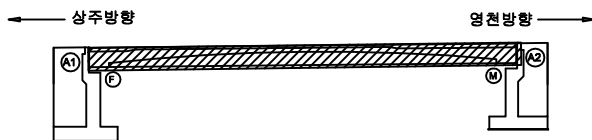

SECTION

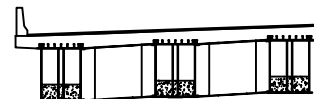

판례

콘크리트	방상근열	재료분리	발주처
균열, 공동	박리, 파손	열화	상주영천고속도로(주)
누수, 체수	녹 발생	파손물	용역명
철근노출	침하	그늘음	상주영천고속도로 시설물 안전·하자점검 및 성능평가 용역 (2023년 하반기 성능평가)
부식	좌굴, 변형	기타	점검기관
			(주)영성엔지니어링
			도면번호
			05

손상물량표


상주방향




영천방향



상면

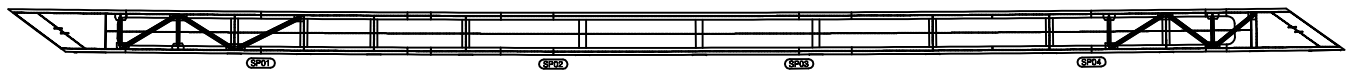


좌측면

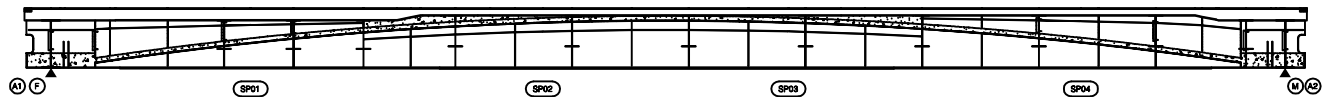

하면




우측면

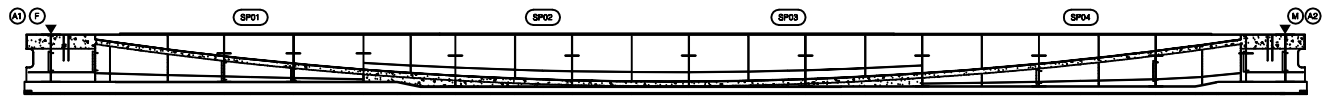

번호	구분	부재	손상내용	손상현황						비고
				폭 (mm)	길이 (m)	너비 (m)	물량	단위	개소	
1										
2										
KEY PLAN


상주방향

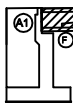

영천방향



SECTION

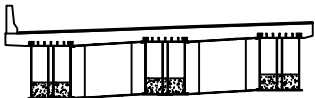

표

균열	망상균열	재료분리	발주처
편치, 공동	박리, 파손	열화	상주영천고속도로(주)
누수, 체수	배태	퇴적물	용역명
철근노출	침하	그늘음	상주영천고속도로 시설물 안전·하자점검 및 성능평가 용역 (2023년 하반기 성능평가)
부식	좌굴, 변형	기타	점검기관
			(주)명성엔지니어링
			도면번호
			06

손상물량표


상주방향




영천방향



상면

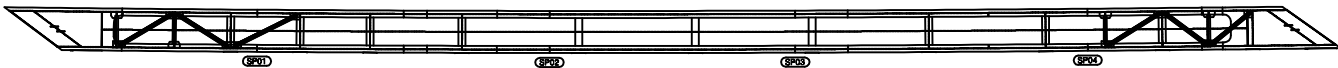


좌측면

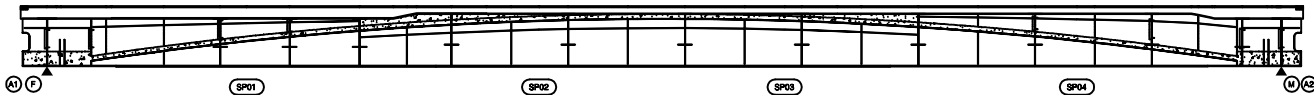

하면




우측면

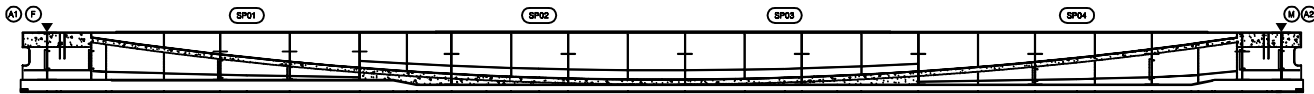


번호	구분	부재	손상내용	손상현황						비고
				폭 (mm)	길이 (m)	너비 (m)	물량	단위	개소	
1										
2										
KEY PLAN

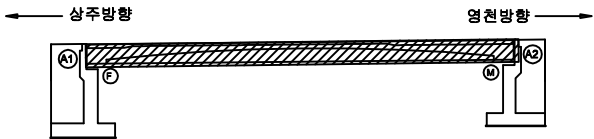

SECTION

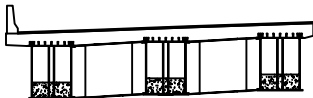


판례

콘크리트	양철근콘크리트	재료분리	발주처
균열, 공동	박리, 파손	열화	상주영천고속도로(주)
누수, 침수	배터	퇴적물	용역명
철근노출	침하	그물물	상주영천고속도로 시설물 안전·하자점검 및 성능평가 용역 (2023년 하반기 성능평가)
부식	파손, 변형	기타	점검기관
			(주)명성엔지니어링
			도면번호
			07


손상물량표

상주방향
←영천방향
→


상면

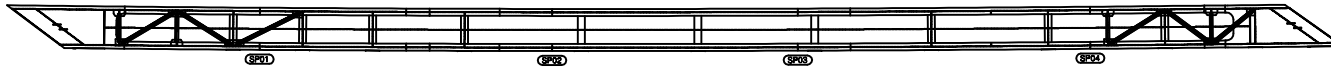

좌측면

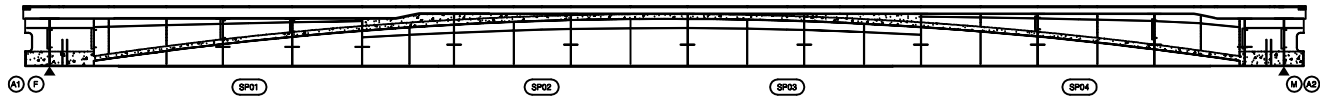

하면

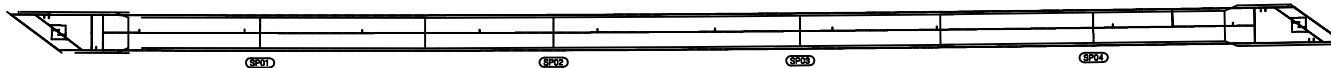


우측면




번호	구분	부재	손상내용	손상현황						비고
				폭 (mm)	길이 (m)	너비 (m)	물량	단위	개소	
1										
2										
KEY PLAN

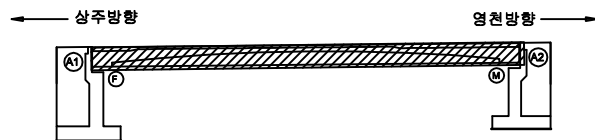

SECTION

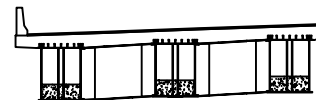


표


균열	망상균열	재료분리	발주처
편치, 공동	바리, 파손	열화	상주영천고속도로(주)
누수, 제수	백태	희적물	용역명
철근노출	침하	그늘음	상주영천고속도로 시설물 안전·하자점검 및 성능평가 용역 (2023년 하반기 성능평가)
부식	좌굴, 변형	기타	점검기관
			(주)명성엔지니어링
			도면번호
			08

손상물량표


번호	구분	부재	손상내용	손상현황						비고
				폭 (mm)	길이 (m)	너비 (m)	물량	단위	개소	
1	21하	교대	누수흔적		1.0	5.0	5.00	m ²	1	
2	21하	교대	누수흔적		2.0	4.0	8.00	m ²	1	
3	21하	교량발침	발침콘크리트 파손		1.0	0.5	0.50	m ²	1	
4	23하	교대	박리		0.5	2.5	1.25	m ²	1	
5										
6										
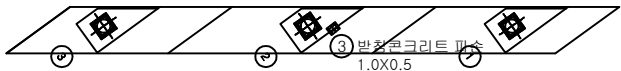

평면도

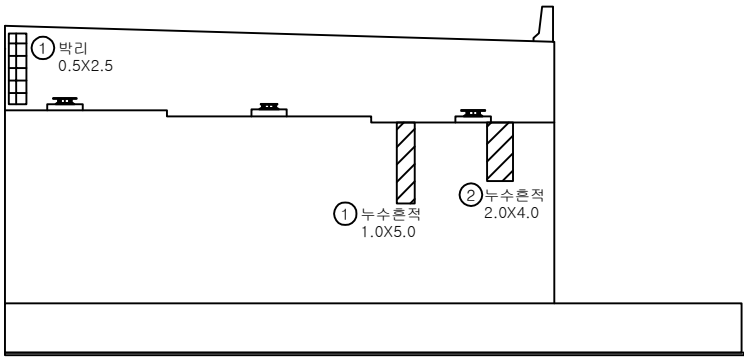

정면

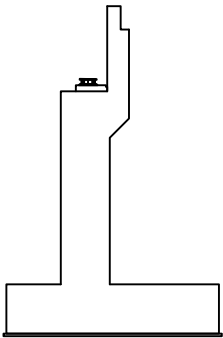


날개벽

KEY PLAN



SECTION

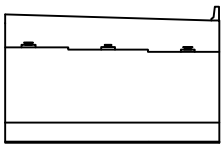

범례

균열	광상균열	재료분리
편치, 공동	박리, 파손	열화
누수, 체수	배태	녹피
철근노출	침하	그늘음
부식	좌굴, 변형	기타


발주처	상주영천고속도로(주)
용역명	상주영천고속도로 시설물 안전·하자점검 및 성능평가 용역 (2023년 하반기 성능평가)
점검기관	(주)명성엔지니어링
도면번호	09

손상물량표


번호	구분	부재	손상내용	손상현황						비고
				폭 (mm)	길이 (m)	너비 (m)	물량	단위	개소	
1	19하	교대	균열(0.3mm미만)	0.2	2.5		2.50	m	1	
2										
3										
평면도

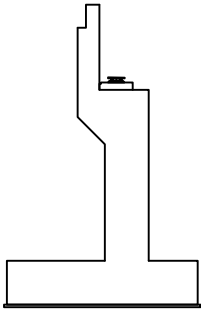


날개벽

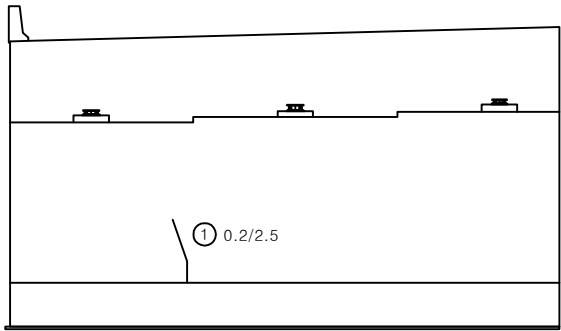

정면

KEY PLAN

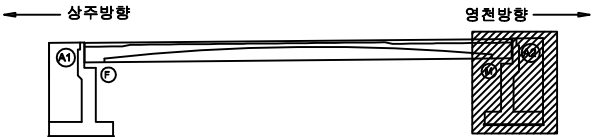

SECTION




판례

균열	망상균열	재료분리	발주처
편치, 공동	박리, 파손	열화	상주영천고속도로(주)
누수, 체수	배태	퇴적물	용역명
철근노출	침하	그늘음	상주영천고속도로 시설물 안전·하자점검 및 성능평가 용역 (2023년 하반기 성능평가)
부식	좌굴, 변형	기타	점검기관
			(주)명성엔지니어링
			도면번호
			10


영 천 방 향

손 상 물 량 표

번호	구분	부재	손상내용	손상현황						비 고
				폭 (mm)	길이 (m)	너비 (m)	물량	단위	개소	
1	19하	신축이음	차수판 볼트탈락				2.00	EA	2	
2	19하	신축이음	후타재 박리		0.1	0.3	0.09	㎡	3	
3	19하	교면포장	접속도로 박락		0.3	0.3	0.09	㎡	1	
4	19하	배수시설	그레이팅 이탈				1.00	EA	1	
5	19하	방호벽	균열부백테		0.1	1.5	0.30	㎡	2	
6	19하	신축이음	후타재 박락		0.1	0.1	0.01	㎡	1	
7	19하	신축이음	차수판 볼트탈락				4.00	EA	4	
8	19하	교면포장	접속도로 박리		0.4	0.4	0.16	㎡	1	
9										
10										
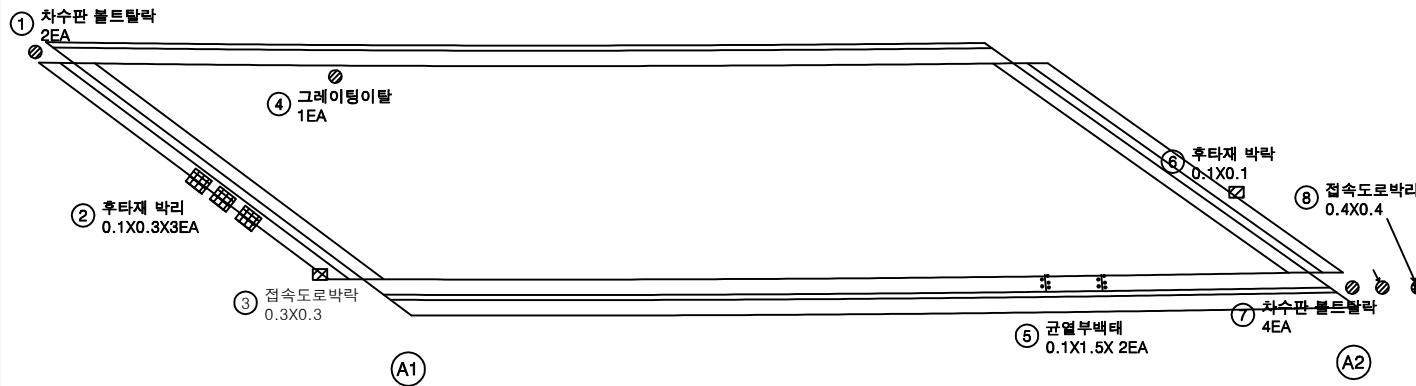

KEY PLAN

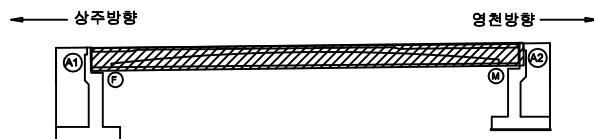

SECTION



범례

	균열		방상균열		재료분리
	편치, 공동		박리, 파손		열화
	누수, 침수		배타		퇴적물
	철근노출		침하		그라우팅
	부식		파괴, 변형		기타

발주처	상주영천고속도로(주)
용역명	상주영천고속도로 시설물 안전·하자점검 및 성능평가 용역 (2023년 하반기 성능평가)
점검기관	(주)명성엔지니어링
도면번호	01


손 상 물 량 표

번호	구분	부재	손상내용	손상현황						비 고
				폭 (mm)	길이 (m)	너비 (m)	물량	단위	개소	
1	21하	바닥판	재료분리		0.2	1.0	0.60	m ²	3	
2	23하	바닥판	균열(0.3mm미만)	0.2	1.0		1.00	m	1	
3										
4										
상주방향




영천방향

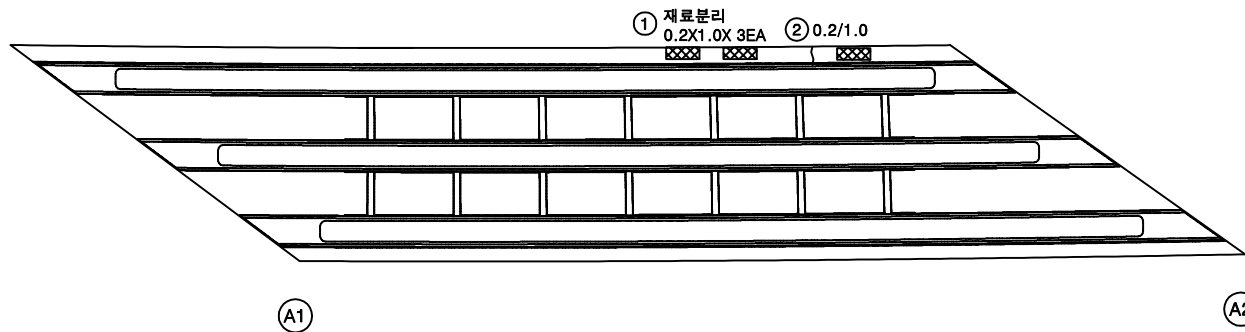

KEY PLAN

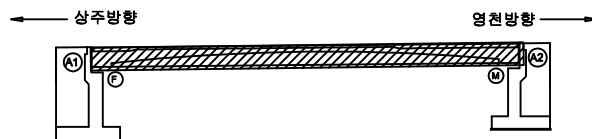

SECTION

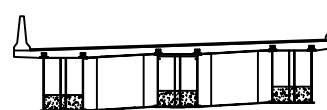


범례

균열	방사균열	재료분리	발 주 처
펀치, 공동	박리, 파손	열 화	상주영천고속도로(주)
누수, 체수	녹	퇴적물	용 역 명
철근노출	침 하	그늘음	상주영천고속도로 시설물 안전·하자점검 및 성능평가 용역 (2023년 하반기 성능평가)
부식	파열, 변형	기 타	점 검 기 관
			(주)명성엔지니어링
			도 면 번 호
			02

손 상 물 량 표

상주방향
←영천방향
→


좌측면

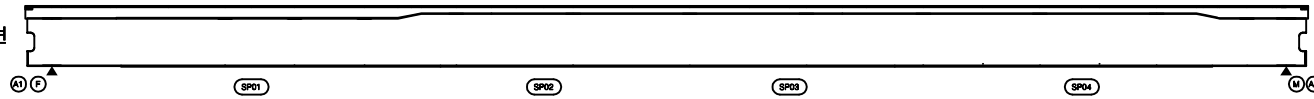

하면




우측면

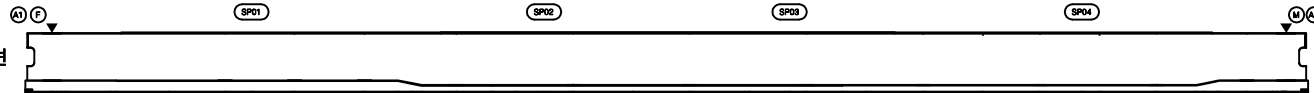

번호	구분	부재	손상내용	손상현황						비 고
				폭 (mm)	길이 (m)	너비 (m)	물량	단위	개소	
1										
2										
KEY PLAN

← 상주방향

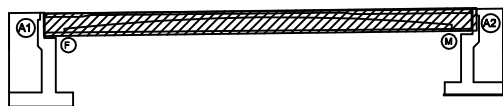

→ 영천방향

SECTION



판례

관 열	망상균열	재료분리	발 주 처
편치, 공동	바리, 파손	열 화	상주영천고속도로(주)
누수, 체수	배 태	퇴적물	용 역 명
철근노출	침 하	그늘음	상주영천고속도로 시설물 안전·하자점검 및 성능평가 용역 (2023년 하반기 성능평가)
부 식	파괴, 변형	기 타	점 검 기 관
			(주)명성엔지니어링
			도 면 번 호
			03

ID : 신개교(영천방향) 거더외부 S1-G2

손상물량표


상주방향



영천방향




좌측면

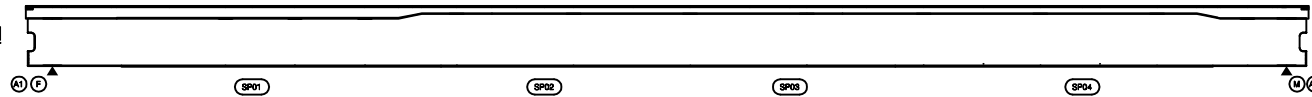

하면




우측면

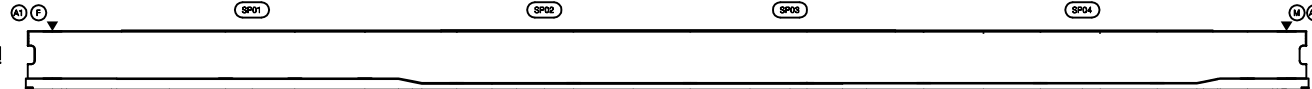

번호	구분	부재	손상내용	손상현황						비고
				폭 (mm)	길이 (m)	너비 (m)	물량	단위	개소	
1										
2										
KEY PLAN

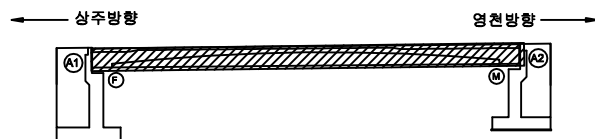

SECTION



표
례

균열	망상균열	재료분리
펀치, 공동	박리, 파손	열화
누수, 체수	박리, 파손	배근물
철근노출	균열	그늘음
부식	균열	기타

발주처	상주영천고속도로(주)
용역명	상주영천고속도로 시설물 안전·하자점검 및 성능평가 용역 (2023년 하반기 성능평가)
점검기관	(주)명성엔지니어링
도면번호	04

ID : 신개교(영천방향) 거더외부 S1-G3

손 상 물 량 표

상주방향




영천방향




좌측면



하면

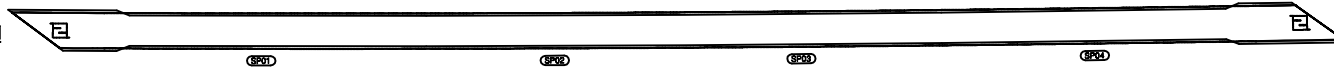


우측면

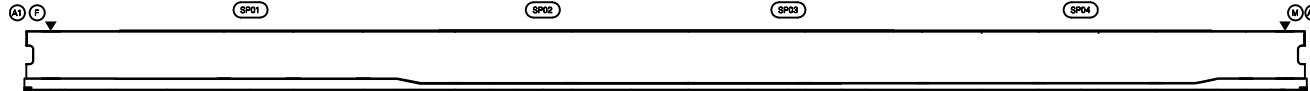

번호	구분	부재	손상내용	손상현황						비 고
				폭 (mm)	길이 (m)	너비 (m)	물량	단위	개소	
1										
2										
KEY PLAN

상주방향

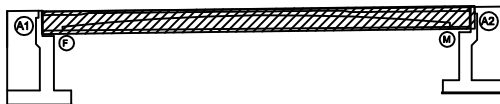

영천방향

SECTION

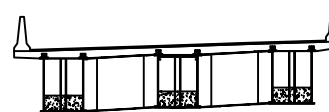

표

콘 크	방상근철	재료분리
펀치, 공동	균열, 파손	열 화
누수, 체수	배 테	틈적물
철근노출	침 하	그늘음
부 식	균열, 변형	기 타

발 주 처	상주영천고속도로(주)
용 역 명	상주영천고속도로 시설물 안전·하자점검 및 성능평가 용역 (2023년 하반기 성능평가)
점 검 기 관	(주)영성엔지니어링
도 면 번 호	05

손상물량표


상주방향




영천방향



상면

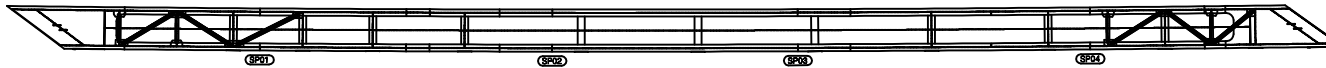

좌측면

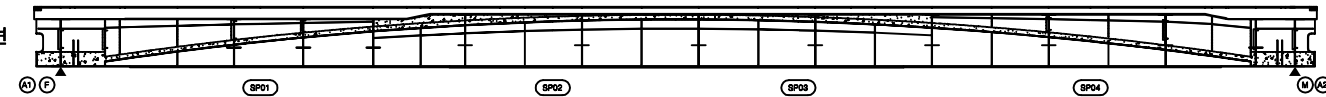

하면




우측면




번호	구분	부재	손상내용	손상현황						비고
				폭 (mm)	길이 (m)	너비 (m)	물량	단위	개소	
1										
2										
KEY PLAN

상주방향

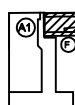

영천방향

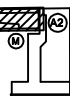

SECTION




표

콘크리트	방상근열	재료분리	발주처
균열, 공동	부식, 파손	열화	상주영천고속도로(주)
누수, 체수	배토	퇴적물	용역명
철근노출	침하	그늘음	상주영천고속도로 시설물 안전·하자점검 및 성능평가 용역 (2023년 하반기 성능평가)
부식	파손, 변형	기타	점검기관
			(주)평성엔지니어링
			도면번호
			06

ID : 신개교(영천방향) 거더내부 S1-G2

손상량표


상주방향

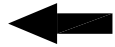


영천방향



상면

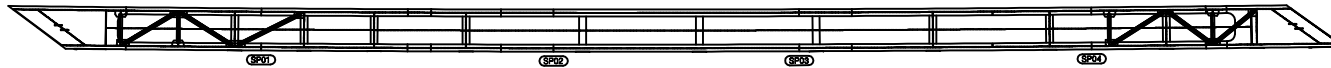


좌측면

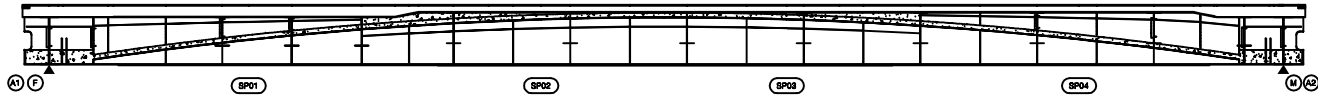

하면




우측면

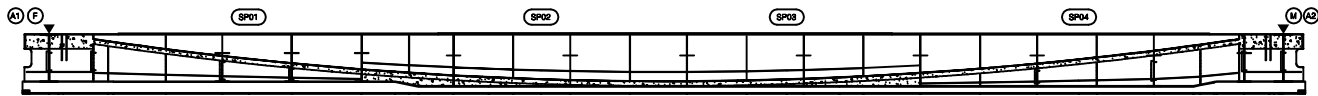

번호	구분	부재	손상내용	손상현황						비고
				폭 (mm)	길이 (m)	너비 (m)	수량	단위	개소	
1										
2										
KEY PLAN

상주방향

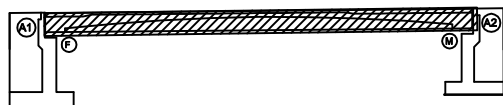

영천방향

SECTION



LEGEND

콘크리트	방상근리	재료분리
균열, 공동	박리, 파손	열화
누수, 체수	배터	파석물
철근노출	침하	그늘음
부식	부식, 변형	기타

발주처	상주영천고속도로(주)
용역명	상주영천고속도로 시설물 안전·하자점검 및 성능평가 용역 (2023년 하반기 성능평가)
점검기관	(주)평성엔지니어링
도면번호	07

ID : 신개교(영천방향) 거더내부 S1-G3

손 상 물 량 표


상주방향




영천방향




상면

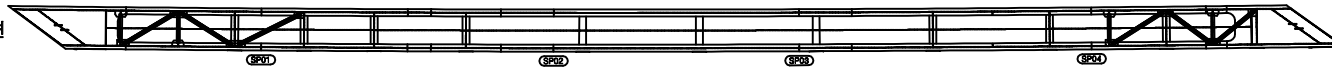


좌측면

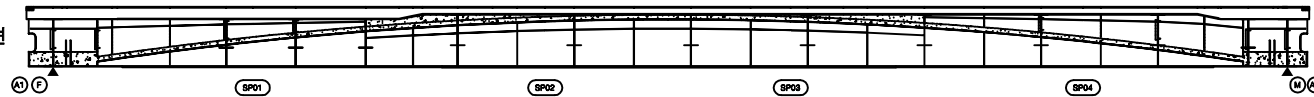

하면

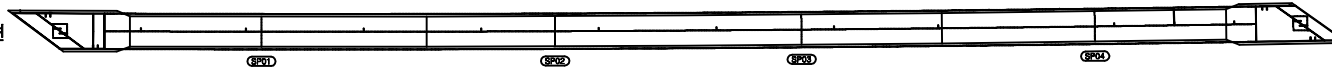


우측면

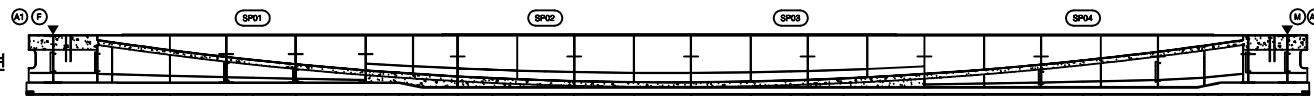

번호	구분	부재	손상내용	손상현황						비 고
				폭 (mm)	길이 (m)	너비 (m)	물량	단위	개소	
1										
2										
KEY PLAN

← 상주방향

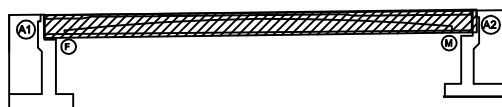

→ 영천방향

SECTION



범례

콘 크	양상금열	재료분리
편지, 공동	균열, 파손	열 화
누수, 세수	부식	얼룩
철근노출	침 하	그늘음
부식	좌굴, 변형	기타

발 주 처 상주영천고속도로(주)


용 역 명 상주영천고속도로 시설물 안전·하자점검 및 성능평가 용역
(2023년 하반기 성능평가)

점 검 기 관 (주)영성엔지니어링


도 면 번 호

손 상 물 량 표


번호	구분	부재	손상내용	손상현황						비 고
				폭 (mm)	길이 (m)	너비 (m)	물량	단위	개소	
1	21하	교량받침	받침콘크리트 파손		0.4	0.5	0.20	m ²	1	
2	23하	교대	박리		1.5	0.3	0.45	m ²	1	
3	23하	교대	균열(0.3mm미만)	0.2	4.0		4.00	m	1	
4										
5										
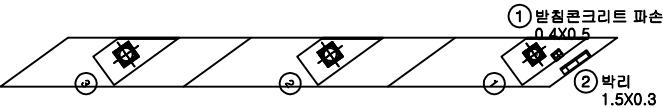

평면도

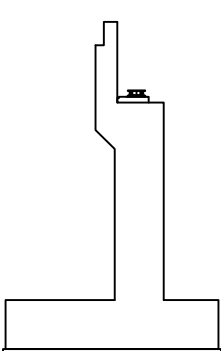

날개벽

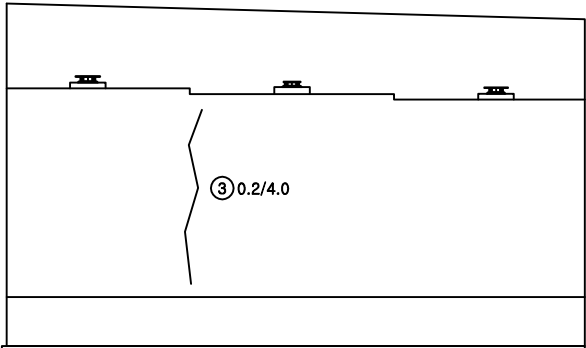


정면

KEY PLAN



SECTION

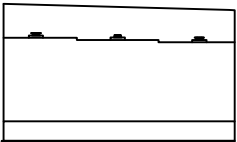

범례


균열	양상균열	재료분리
편치, 공동	박리, 파손	열화
누수, 체수	백태	취적물
철근노출	침하	그늘음
부식	좌굴, 변형	기타

발 주 처	상주영천고속도로(주)
용 역 명	상주영천고속도로 시설물 안전·하자점검 및 성능평가 용역 (2023년 하반기 성능평가)
점 검 기 관	(주)명성엔지니어링
도 면 번 호	09


ID : 신개교(영천방향) 교대 A2

손상물량표


번호	구분	부재	손상내용	손상현황						비고
				폭 (mm)	길이 (m)	너비 (m)	수량	단위	개소	
1	19하	교대	균열(0.3mm미만)	0.2	2.0		2.00	m	1	
2	19하	교대	누수흔적		2.0	8.0	16.0	m ²	1	
3	19하	교대	누수흔적		2.0	8.0	16.0	m ²	1	
4	19하	교대	날개벽 밀림		4.0		4.00	m	1	(T=7.7cm)
5										
6										
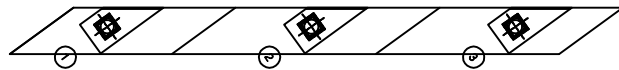

평면도

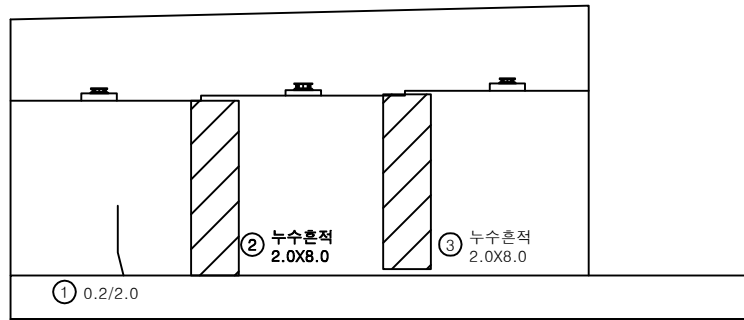


정면

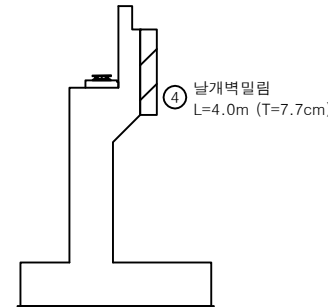


날개벽

KEY PLAN

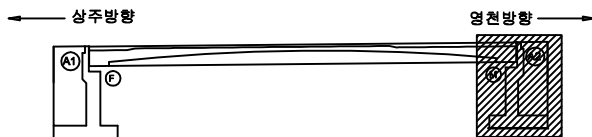

SECTION

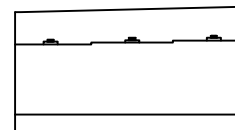

표

균열	망상균열	재료분리
편치, 공동	박리, 파손	열화
누수, 체수	백태	피적물
철근노출	침하	그늘음
부식	좌굴, 변형	기타

발주처	상주영천고속도로(주)
용역명	상주영천고속도로 시설물 안전·하자점검 및 성능평가 용역 (2023년 하반기 성능평가)
점검기관	(주)평성엔지니어링
도면번호	10