

상주영천고속도로 시설물 안전·하자점검 및 성능평가 용역
(2023년 하반기 성능평가)

외 관 조 사 망 도

암기교

2023.12

(주)명성엔지니어링


상 주 방 향

손상물량표

상주방향




영천방향

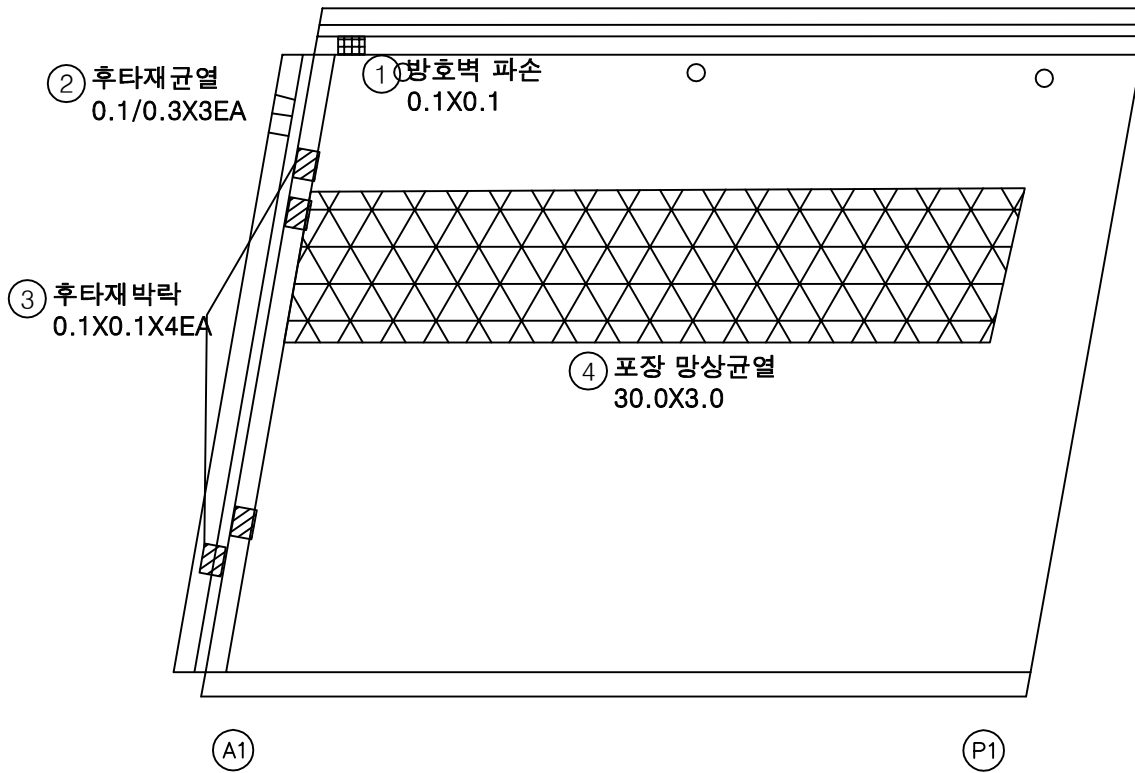


번호	구분	부재	손상내용	손상현황					비고
				폭 (mm)	길이 (m)	너비 (m)	수량	단위	
1	19하	방호벽	방호벽 파손		0.1	0.1	0.01	m ²	1
2	19하	신축이음	후타재 균열	0.1	0.3		0.90	m	3
3	19하	신축이음	후타재 박락		0.1	0.1	0.04	m ²	4
4	19하	교면포장	포장 망상균열		30.0	3.0	90.00	m ²	1
5									
6									
KEY PLAN

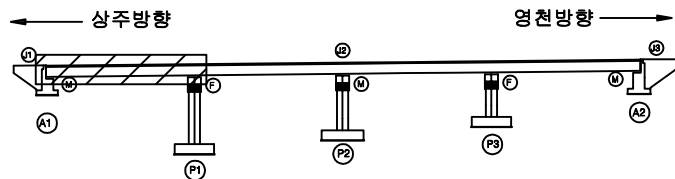

SECTION

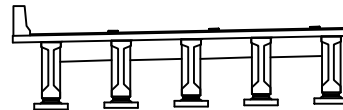

범례


	균열		망상균열		재료분리	발주처	상주영천고속도로(주)
	편치, 공동		박리, 파손		열화	용역명	상주영천고속도로 시설물 안전·하자점검 및 성능평가 용역 (2023년 하반기 실용평가)
	누수, 세수		배터		퇴적물	점검기관	(주)영성엔지니어링
	철근노출		침하		그늘음	도면번호	01
	부식		좌굴, 변형		기타		

손상물량표

상주방향




영천방향

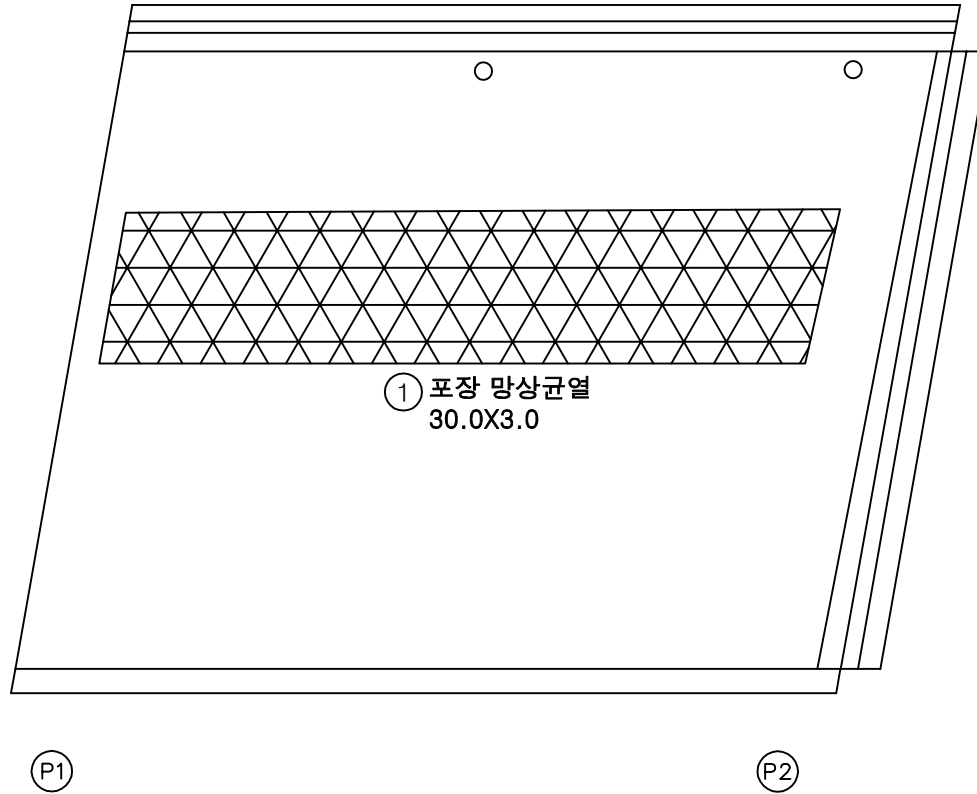


번호	구분	부재	손상내용	손상현황						비고
				폭 (mm)	길이 (m)	너비 (m)	수량	단위	개소	
1	19하	교면포장	포장 망상균열		30.0	3.0	90.00	m ²	1	
2										
3										
KEY PLAN

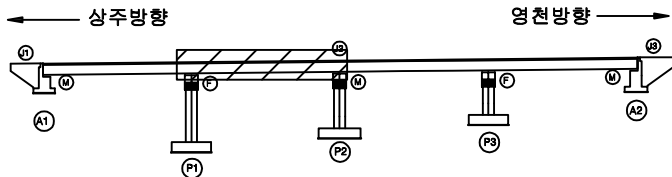

SECTION

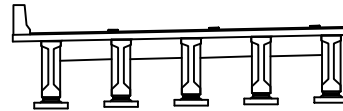

범례


균열	망상균열	재료분리	발주처
편치, 공동	박리, 피손	열화	상주영천고속도로(주)
누수, 세수	백태	퇴적물	용역명
철근노출	침하	그늘음	상주영천고속도로 시설물 안전·하자점검 및 성능평가 용역 (2023년 하반기 성능평가)
부식	좌굴, 변형	기타	점검기관
			(주)영성엔지니어링
			도면번호
			02

손상물량표

상주방향




영천방향

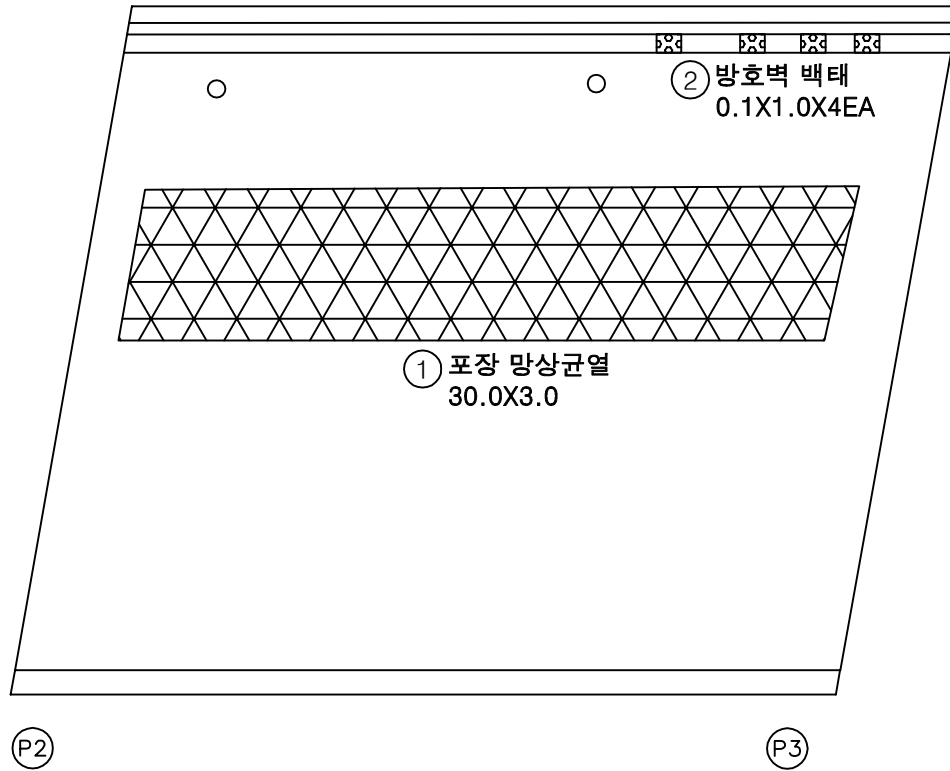


번호	구분	부재	손상내용	손상현황						비고
				폭 (mm)	길이 (m)	너비 (m)	수량	단위	개소	
1	19하	교면포장	포장 망상균열		30.0	3.0	90.00	m ²	1	
2	19하	방호벽	방호벽 백태		0.1	1.0	0.40	m ²	4	
3										
4										
KEY PLAN

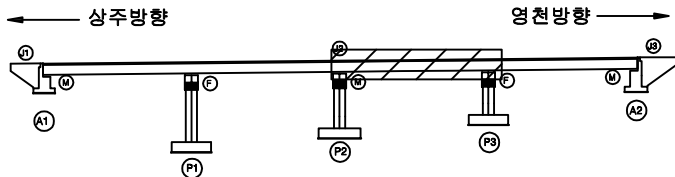

SECTION

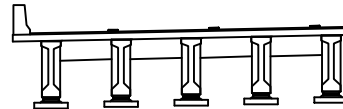

범례


균열	망상균열	재료분리	발주처
편치, 공동	바리, 피손	열화	상주영천고속도로(주)
누수, 세수	백태	퇴적물	용역명
철근노출	침하	그늘음	상주영천고속도로 시설물 안전·하자점검 및 성능평가 용역 (2023년 하반기 실용평가)
부식	좌굴, 변형	기타	점검기관
			(주)영성엔지니어링
			도면번호
			03

손상물량표

상주방향




영천방향

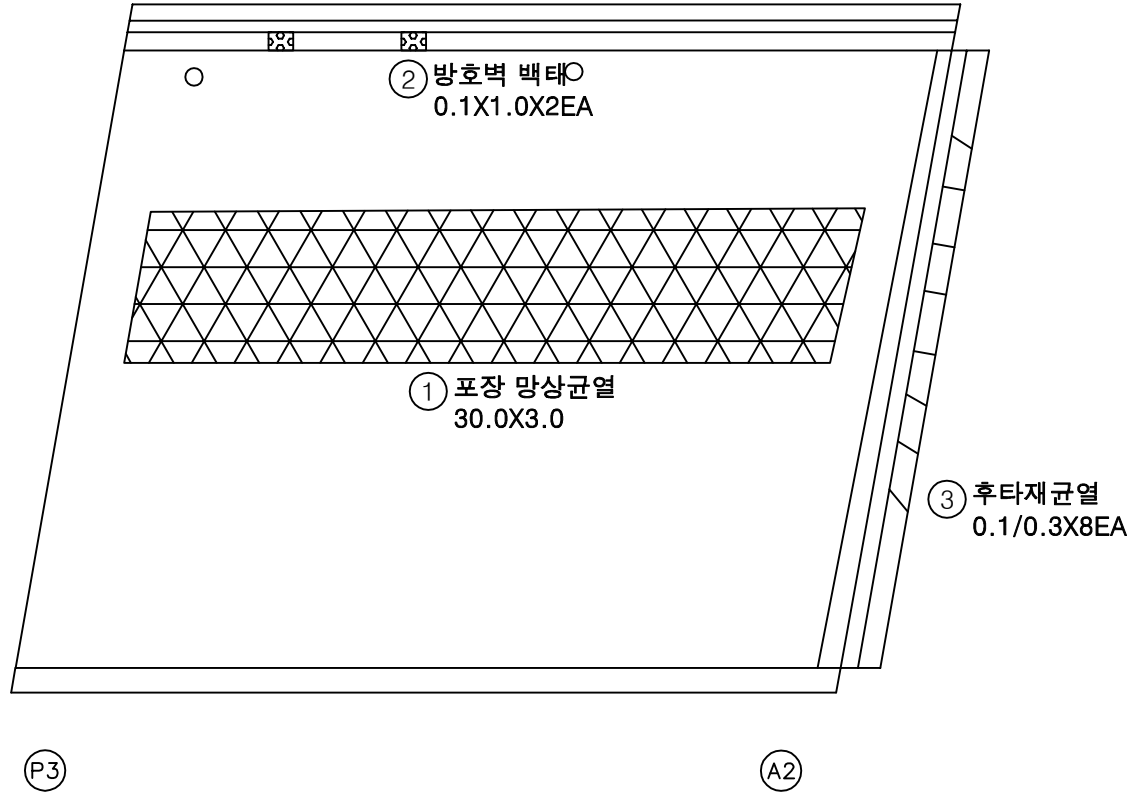


번호	구분	부재	손상내용	손상현황					비고
				폭 (mm)	길이 (m)	너비 (m)	수량	단위	개소
1	19하	교면포장	포장 망상균열		30.0	3.0	90.00	m ²	1
2	19하	방호벽	방호벽 백태		0.1	1.0	0.20	m ²	2
3	19하	신속이음	후타재 균열	0.1	0.3		2.40	m	8
4									
5									
KEY PLAN

상주방향

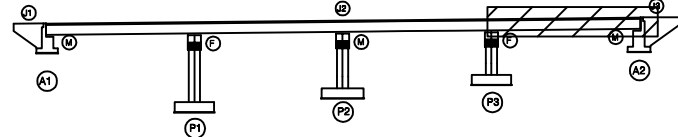

SECTION

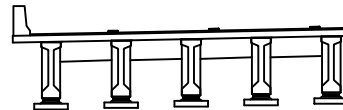

범례


	균열		망상균열		재료분리	발주처	상주영천고속도로(주)
	편치, 공동		박리, 피손		열화	용역명	상주영천고속도로 시설물 안전·하자점검 및 성능평가 용역 (2023년 하반기 성능평가)
	누수, 채수		백태		퇴적물	점검기관	(주)영성엔지니어링
	철근노출		침하		그늘음	도면번호	04
	부식		좌굴, 변형		기타		

손상물량표

상주방향




영천방향

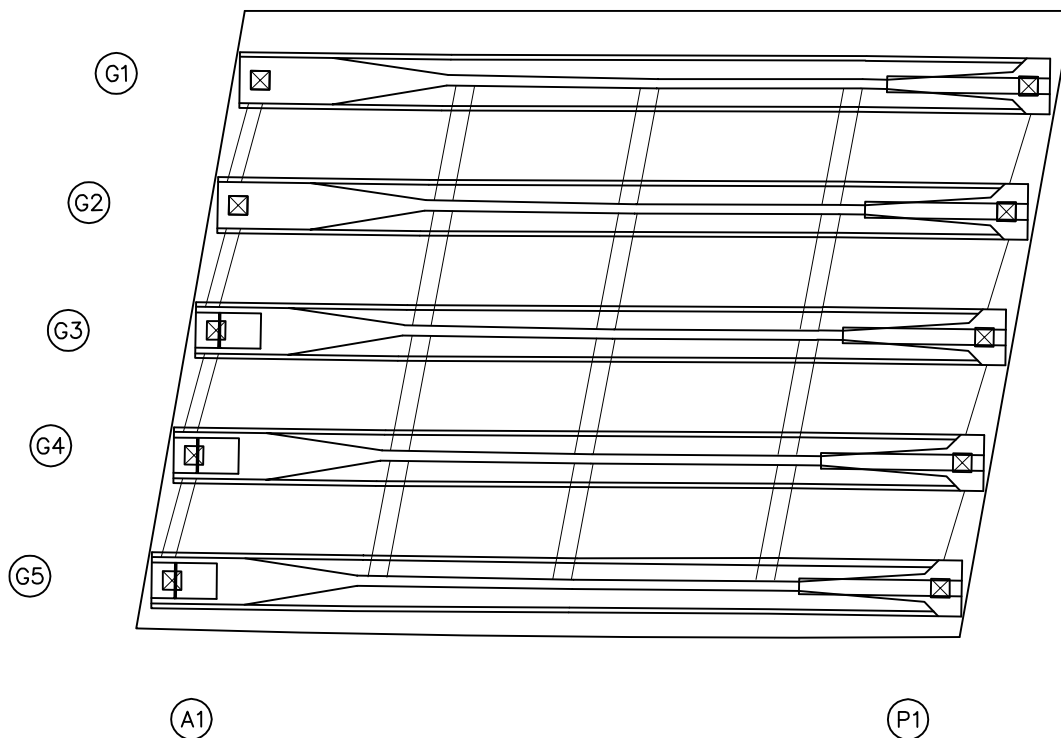


번호	구분	부재	손상내용	손상현황						비고
				폭 (mm)	길이 (m)	너비 (m)	물량	단위	개소	
1										
2										
KEY PLAN

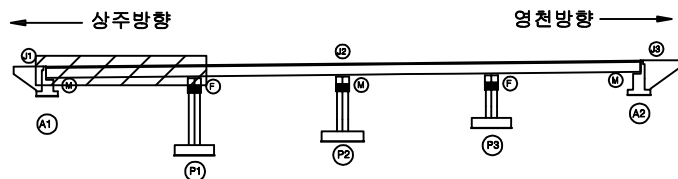

SECTION

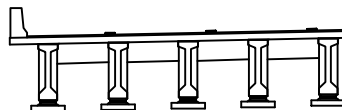

범례

	관 열		망상균열		재료분리	발 주 처	상주영천고속도로(주)
	편치, 공동		박리, 피손		열 화	용 역 명	상주영천고속도로 시설물 안전·하자점검 및 성능평가 용역 (2023년 하반기 실용평가)
	누수, 세수		백 테		퇴적물	점 검 기 관	(주)영성엔지니어링
	철근노출		침 하		그늘음	도 면 번 호	05
	부 식		좌굴, 변형		기 타		


손 상 물 량 표

번호	구분	부재	손상내용	손상현황						비 고
				폭 (mm)	길이 (m)	너비 (m)	수량	단위	개소	
1	19하	바닥판	파손		0.1	0.1	0.01	m ²	1	
2	19하	바닥판	파손		0.1	0.5	0.10	m ²	2	
3										
4										
상주방향




영천방향

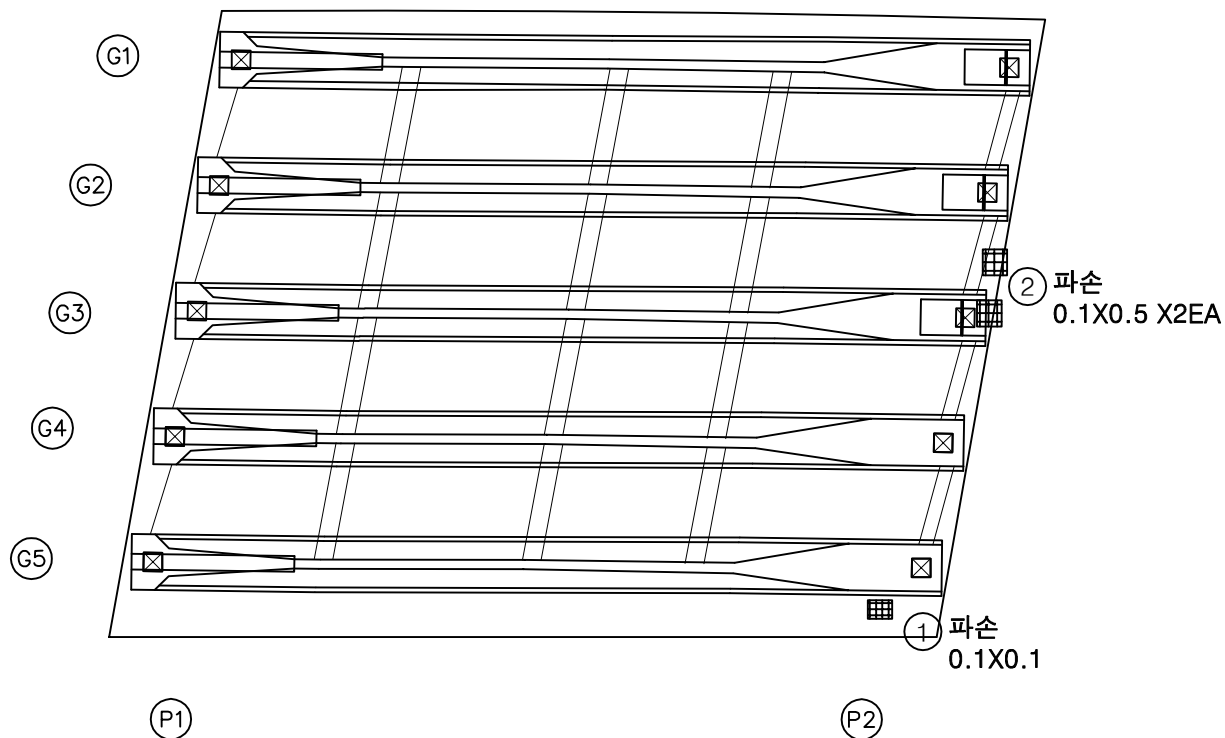

KEY PLAN

상주방향

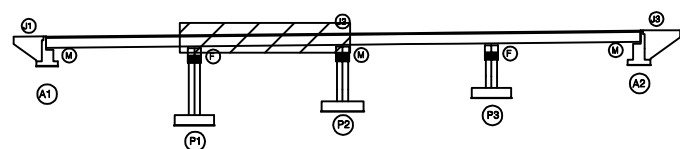


손상물량표

상주방향




영천방향

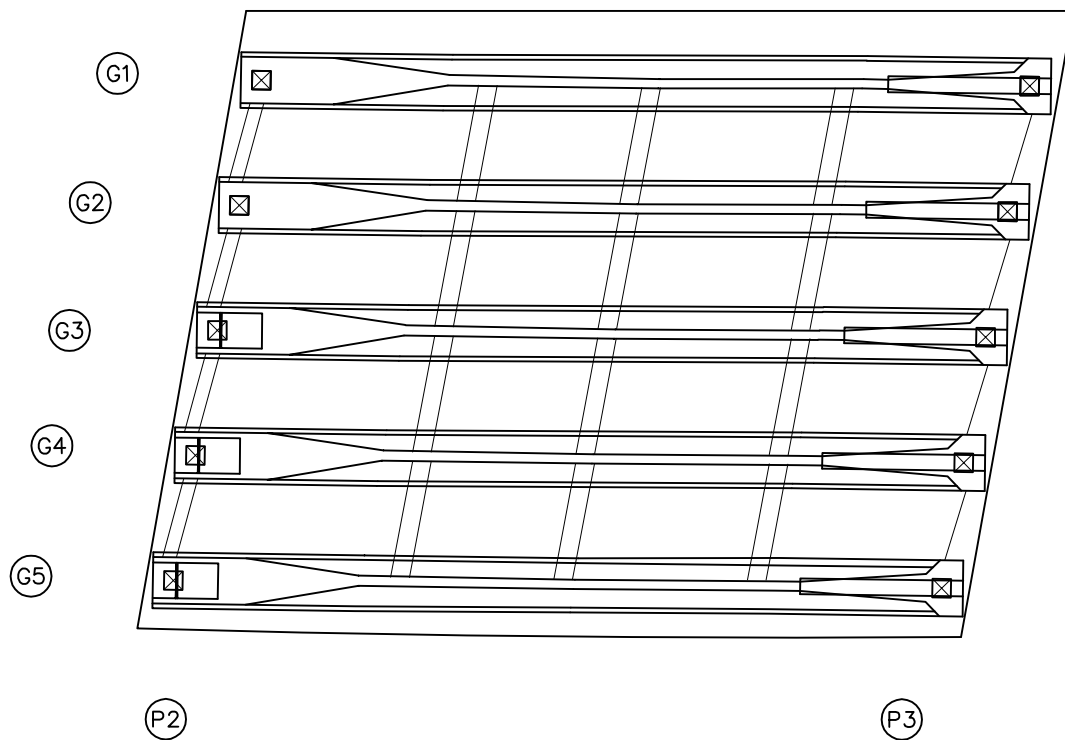


번호	구분	부재	손상내용	손상현황						비고
				폭 (mm)	길이 (m)	너비 (m)	물량	단위	개소	
1										
2										
KEY PLAN

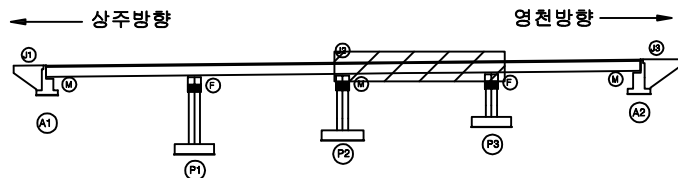

SECTION

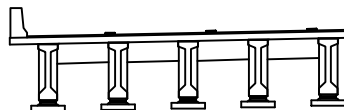

범례


콘크리트	아스팔트콘크리트	철근	발주처
팽창관통	균열	철근	상주영천고속도로(주)
팽창관통	균열	철근	용역명
팽창관통	균열	철근	상주영천고속도로 시설물 안전·하자점검 및 성능평가 용역 (2023년 하반기 성능평가)
팽창관통	균열	철근	점검기관
팽창관통	균열	철근	(주)영성엔지니어링
팽창관통	균열	철근	도면번호
팽창관통	균열	철근	07

손상물량표

상주방향




영천방향

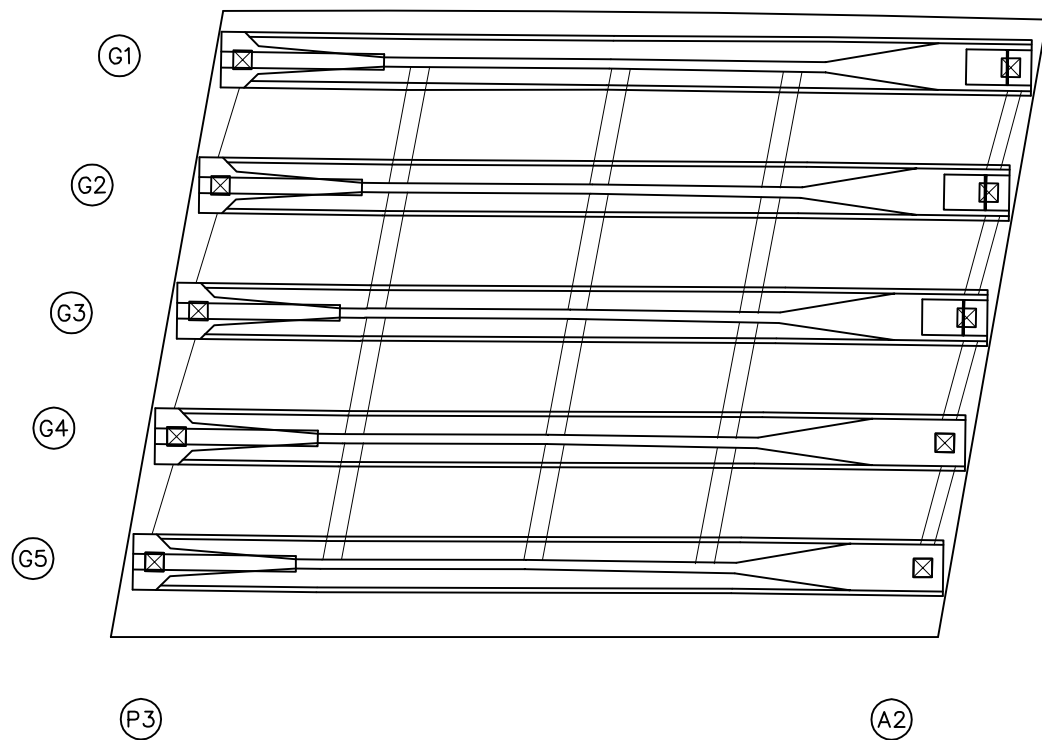


번호	구분	부재	손상내용	손상현황						비고
				폭 (mm)	길이 (m)	너비 (m)	물량	단위	개소	
1										
2										
KEY PLAN

상주방향

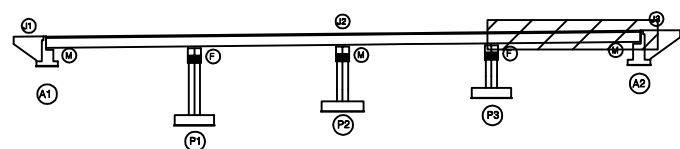

SECTION


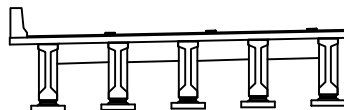


범례

	관 열		망상균열		재료분리	발 주 처	상주영천고속도로(주)
	핀치, 공동		박리, 피손		열 화	용 역 명	
	누수, 세수		백 테		외 적 물	상주영천고속도로 시설물 안전·하자점검 및 성능평가 용역 (2023년 하반기 성능평가)	
	철근노출		침 하		그을음	점 검 기 관	(주)영성엔지니어링
	부 식		좌굴, 변형		기 타	도 면 번 호	

손상물량표

상주방향

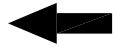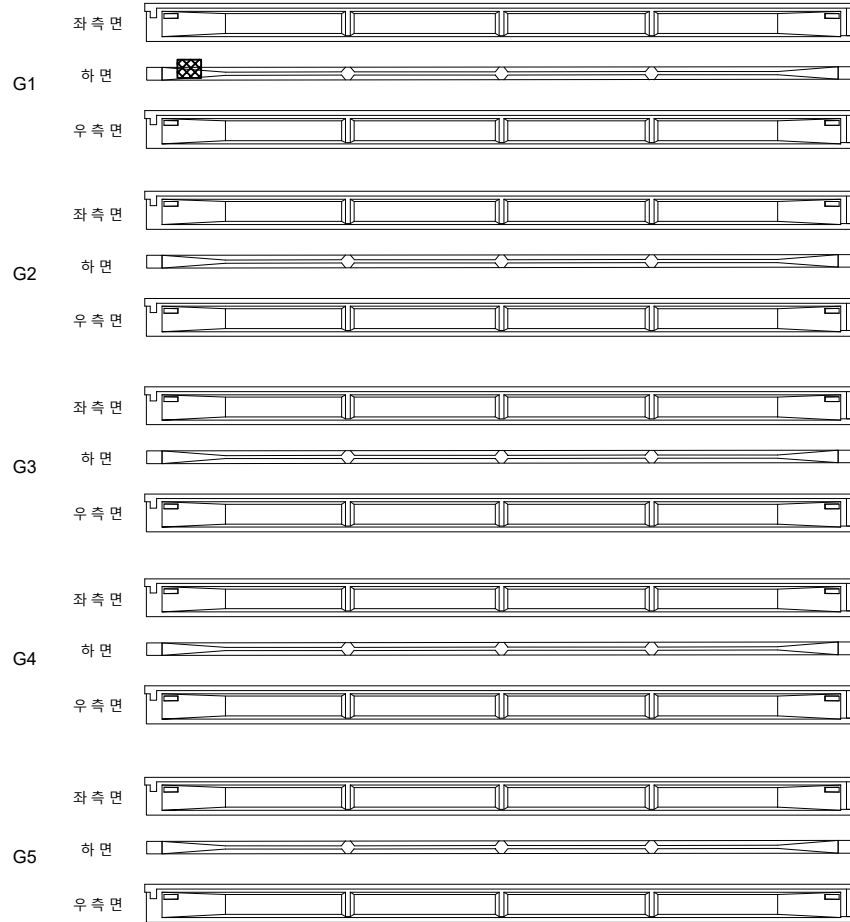① 재료분리
0.3X0.1

A1


P1

영천방향




번호	구분	부재	손상내용	손상현황						비고
				폭 (mm)	길이 (m)	너비 (m)	수량	단위	개소	
1	198하	거더	재료분리		0.3	0.1	0.03	m ²	1	
2										
3										
KEY PLAN

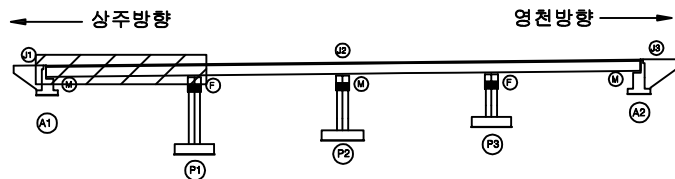

SECTION

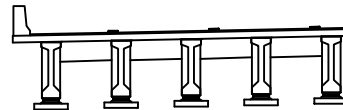


범례

			발주처 상주영천고속도로(주)
			용역명 상주영천고속도로 시설물 안전·하자점검 및 성능평가 용역 (2023년 하반기 성능평가)
			점검기관 (주)영성엔지니어링
			도면번호 09

손상물량표


상주방향

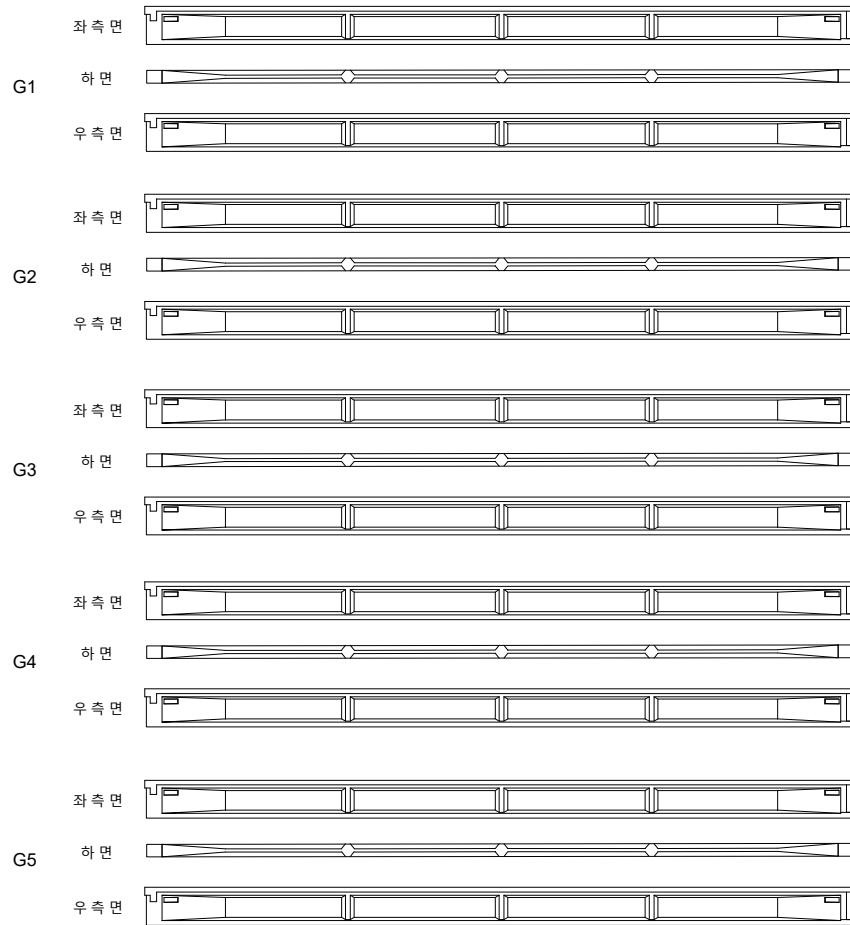

(P1)


(P2)

영천방향

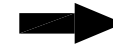


번호	구분	부재	손상내용	손상현황					비고
				폭 (mm)	길이 (m)	너비 (m)	수량	단위	개소
1									
2									
KEY PLAN

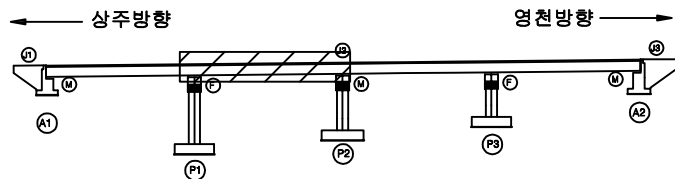

SECTION

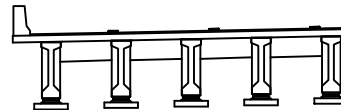


범례

균열	망상균열	재료분리	발주처
편치, 공동	박리, 피손	열화	상주영천고속도로(주)
누수, 세수	백태	퇴적물	용역명
철근노출	침하	그늘음	상주영천고속도로 시설물 안전·하자점검 및 성능평가 용역 (2023년 하반기 성능평가)
부식	좌굴, 변형	기타	점검기관
			(주)영성엔지니어링
			도면번호

손상물량표

상주방향

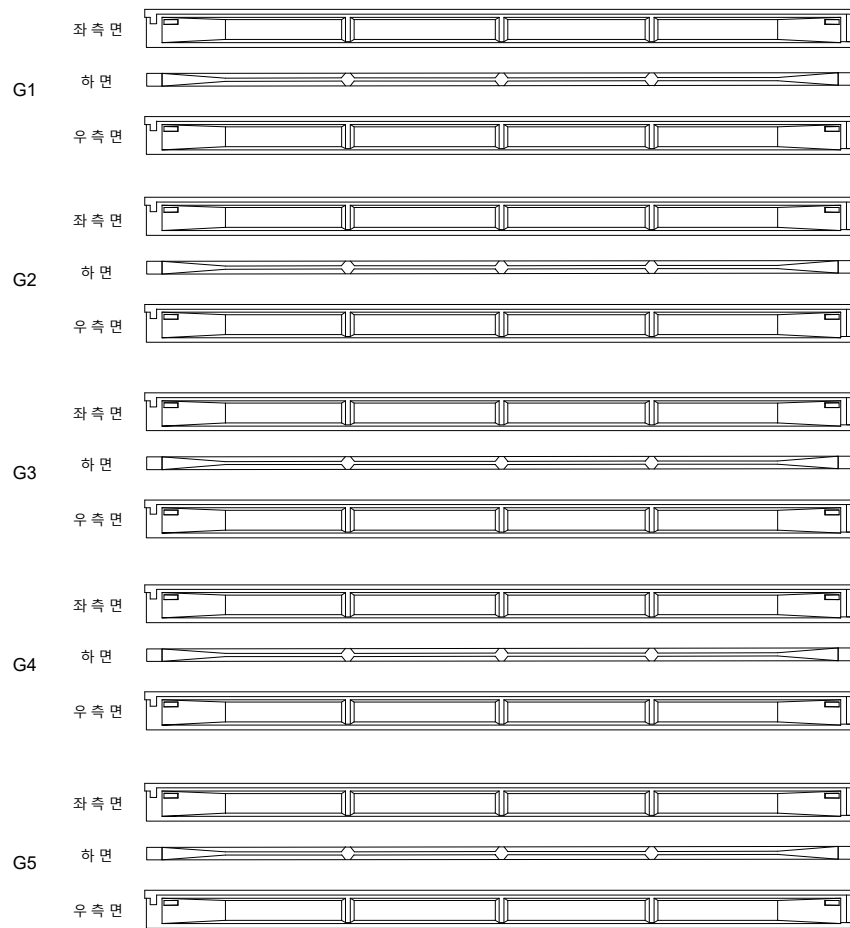

G1

G2

G3


G4

G5

(P2)


(P3)

영천방향

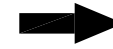


번호	구분	부재	손상내용	손상현황					비고
				폭 (mm)	길이 (m)	너비 (m)	수량	단위	개소
1									
2									
KEY PLAN

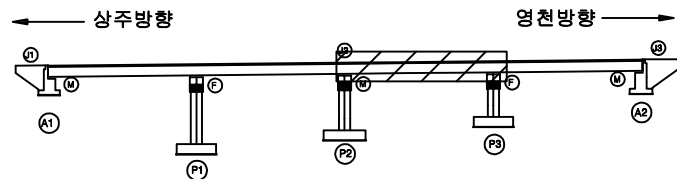

SECTION

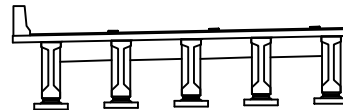


범례

	관 열		망상균열		재료분리	발주처	상주영천고속도로(주)
	편치, 공동		박리, 파손		열화	용역명	상주영천고속도로 시설물 안전·하자점검 및 성능평가 용역 (2023년 하반기 성능평가)
	누수, 세수		백태		퇴적물	점검기관	(주)영성엔지니어링
	철근노출		침하		그늘음	도면번호	
	부식		좌굴, 변형		기타		

ID : 암기교 거더 S4 (G1~G5)(상주방향)

손상물량표

상주방향

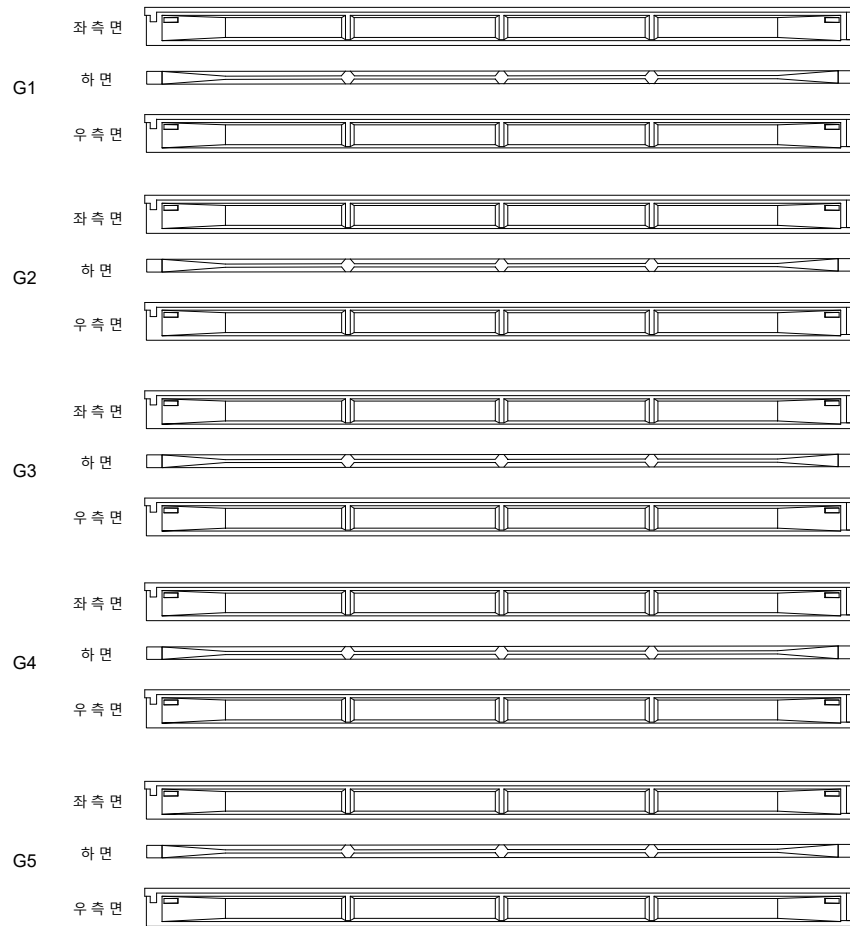

(P3)


(A2)

영천방향




번호	구분	부재	손상내용	손상현황					비고
				폭 (mm)	길이 (m)	너비 (m)	수량	단위	개소
1									
2									
KEY PLAN

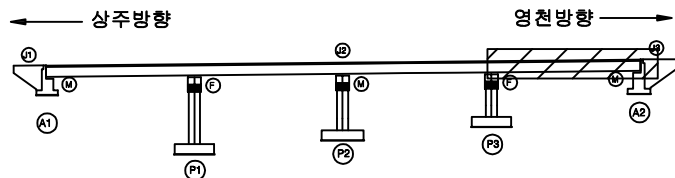

SECTION

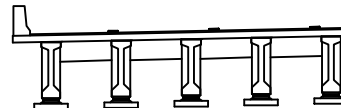

범례

	관 열		망상균열		재료분리
	편치, 공동		박리, 피손		열 화
	누수, 세수		백 테		퇴적물
	철근노출		침 하		그늘음
	부 식		좌굴, 변형		기 타

발 주 처	상주영천고속도로(주)
용 역 명	상주영천고속도로 시설물 안전·하자점검 및 성능평가 용역 (2023년 하반기 실용평가)
점 검 기 관	(주)영성엔지니어링
도 면 번 호	

ID : 암기교 가로보 S1~S2 (상주방향)

손 상 물 량 표

상주방향

영천방향

CB1

CB2

G1~G2

G1~G2

G2~G3

G2~G3

G3~G4

G3~G4

G4~G5

G4~G5

① 재료분리
0.5X0.5 X3EA

A1

P1

P1

P2

[illegible]

KEY PLAN

- 상주방향

영천방향

SECTION

五

	간 없음		망상간열		재료부리	발 주 처 상주영천고속도로(주)
	전지, 광열		박리, 파손		열 화	용 역 명 상주영천고속도로 시설을 안전·화재점검 및 성능평가 용역 (2023년 하반기 성능평가)
	누수, 체수		백 테		트적물	
	철근노출		침 하		그늘음	점 검 기 관 (주)명성엔지니어링
	부 식		파괴, 변형		기 타	도 면 번 호 13

손상물량표

상주방향



CB3


G1~G2




하면 배면



전면 하면 배면

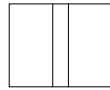

전면 하면 배면

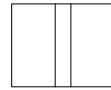

전면 하면 배면



전면 하면


G2~G3




하면 배면



전면 하면 배면

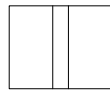

전면 하면 배면

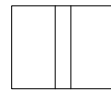

전면 하면 배면




전면 하면


G3~G4




하면 배면

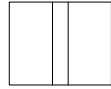

전면 하면 배면

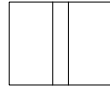

전면 하면 배면

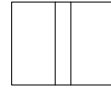

전면 하면 배면



전면 하면


G4~G5




하면 배면



전면 하면 배면

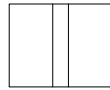

전면 하면 배면

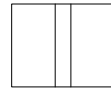

전면 하면 배면



전면 하면

P2

P3

P3

A2

영천방향




CB4


G1~G2




하면 배면

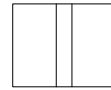

전면 하면 배면

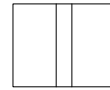

전면 하면 배면

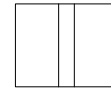

전면 하면 배면




전면 하면


G2~G3




하면 배면

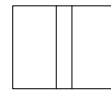

전면 하면 배면

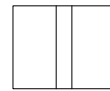

전면 하면 배면

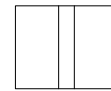

전면 하면 배면




전면 하면


G3~G4




하면 배면

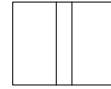

전면 하면 배면

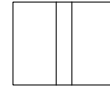

전면 하면 배면

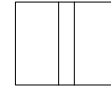

전면 하면 배면




전면 하면


G4~G5




하면 배면

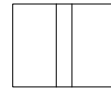

전면 하면 배면

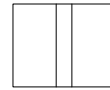

전면 하면 배면

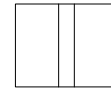

전면 하면 배면




전면 하면

번호	구분	부재	손상내용	손상현황						비고
				폭 (mm)	길이 (m)	너비 (m)	수량	단위	개소	
1										
2										
KEY PLAN

상주방향

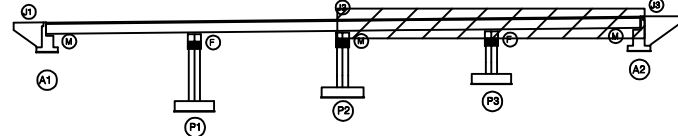


영천방향

SECTION

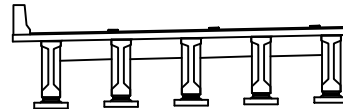


범례


	균열		망상균열		재료분리	발주처	상주영천고속도로(주)
	편치, 공동		박리, 피손		열화	용역명	상주영천고속도로 시설물 안전·하자점검 및 성능평가 용역 (2023년 하반기 성능평가)
	누수, 침수		백태		퇴적물	점검기관	(주)영성엔지니어링
	철근노출		침하		그늘음	도면번호	
	부식		좌굴, 변형		기타		

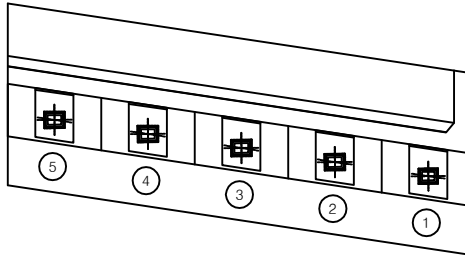

평면도

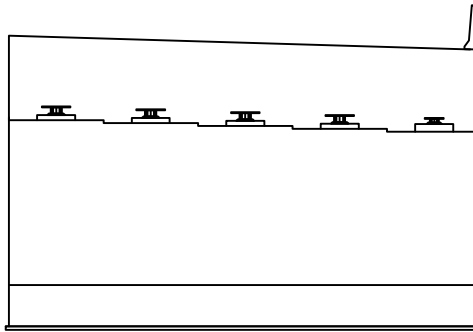

정면

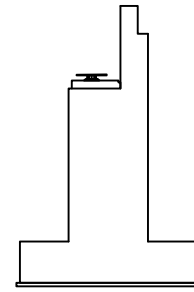


날개벽


손상물량표

번호	구분	부재	손상내용	손상현황					비고
				폭 (mm)	길이 (m)	너비 (m)	수량	단위	개소
1									
2									
KEY PLAN

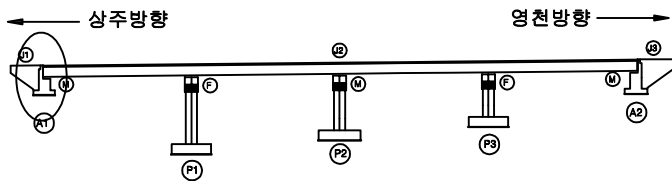

SECTION

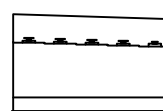


범례

균열	망상균열	재료분리	발주처
편치, 공동	박리, 파손	열화	상주영천고속도로(주)
누수, 세수	백태	퇴적물	용역명
철근노출	침하	그늘음	상주영천고속도로 시설물 안전·하자점검 및 성능평가 용역 (2023년 하반기 성능평가)
부식	좌굴, 변형	기타	점검기관
			(주)영성엔지니어링
			도면번호


손 상 물 량 표

번호	구분	부재	손상내용	손상현황					비 고
				폭 (mm)	길이 (m)	너비 (m)	수량	단위	개소
1	19하	교량받침	무수축물탈 균열	0.1	0.2		2.20	m	11
2	19하	교대	누수흔적		0.5	2.0	1.00	m ²	1
3	19하	교대	누수흔적		1.0	2.0	2.00	m ²	1
4									
5									
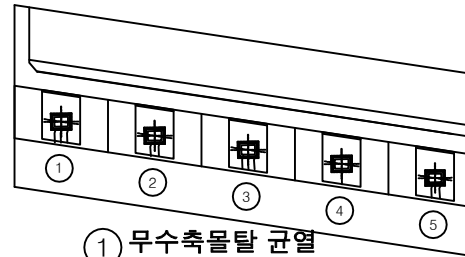


① 무수축물탈 균열
0.1/0.2X11EA

평면도

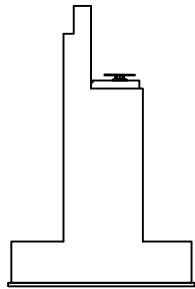

날개벽


② 누수흔적
0.5X2.0

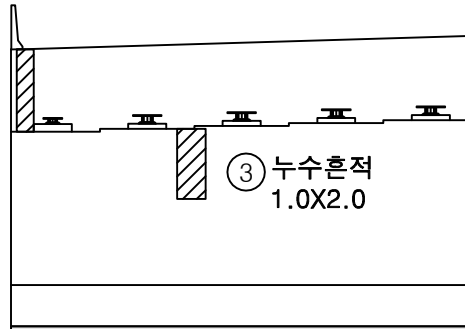


③ 누수흔적
1.0X2.0

정면

KEY PLAN

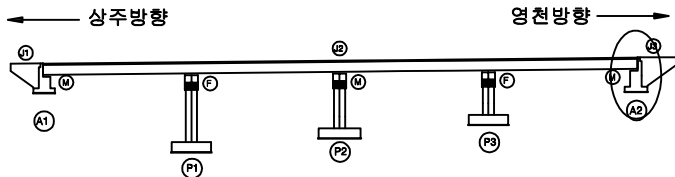

SECTION

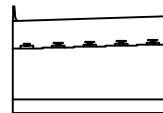

범례

균열	망상균열	재료분리	발주처
편치, 공동	바리, 피손	열화	상주영천고속도로(주)
누수, 세수	백태	퇴적물	용역명
철근노출	침하	그늘음	상주영천고속도로 시설물 안전·하자점검 및 성능평가 용역 (2023년 하반기 실용평가)
부식	좌굴, 변형	기타	점검기관
			(주)명성엔지니어링
			도면번호

영 천 방 향

손상물량표

번호	구분	부재	손상내용	손상현황					비고
				폭 (mm)	길이 (m)	너비 (m)	수량	단위	개소
1	19하	신축이음	후타재 접속부 이격		4.0		4.00	m	1
2	19하	신축이음	후타재 접속부 이격		2.0		2.00	m	1
3	23상	배수시설	그레이팅 변형 및 파손				4.00	EA	4
4	23하	신축이음	후타재 균열	0.1	0.3		4.20	m	14
5									
6									
상주방향



영천방향



① 후타재 접속부 이격
L=4.0m(T=1.0cm)

③ 그레이팅 변형 및 파손
4EA


④ 후타재 균열
0.1/0.3 X14EA

② 후타재 접속부 이격
L=2.0m(T=1.5cm)


A1

P1

KEY PLAN

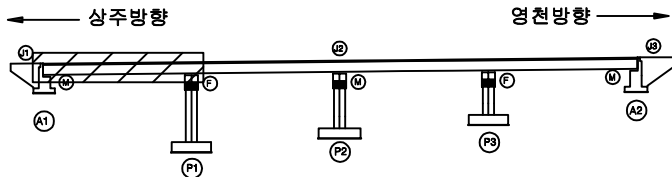

SECTION

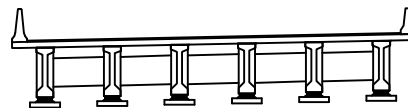

범례

균열	망상균열	재료분리	발주처
편치, 공동	박리, 파손	열화	상주영천고속도로(주)
누수, 세수	배터	퇴적물	용역명
철근노출	침하	그늘음	상주영천고속도로 시설물 안전·하자점검 및 성능평가 용역 (2023년 하반기 성능평가)
부식	좌굴, 변형	기타	점검기관
			(주)영성엔지니어링
			도면번호
			01


손상물량표

번호	구분	부재	손상내용	손상현황					비고
				폭 (mm)	길이 (m)	너비 (m)	수량	단위	개소
1	19하	신축이음	차수판 볼트탈락				3.00	EA	3
2	23하	신축이음	후타재 균열	0.1	0.2		2.40	m	12
3									
4									
상주방향




영천방향

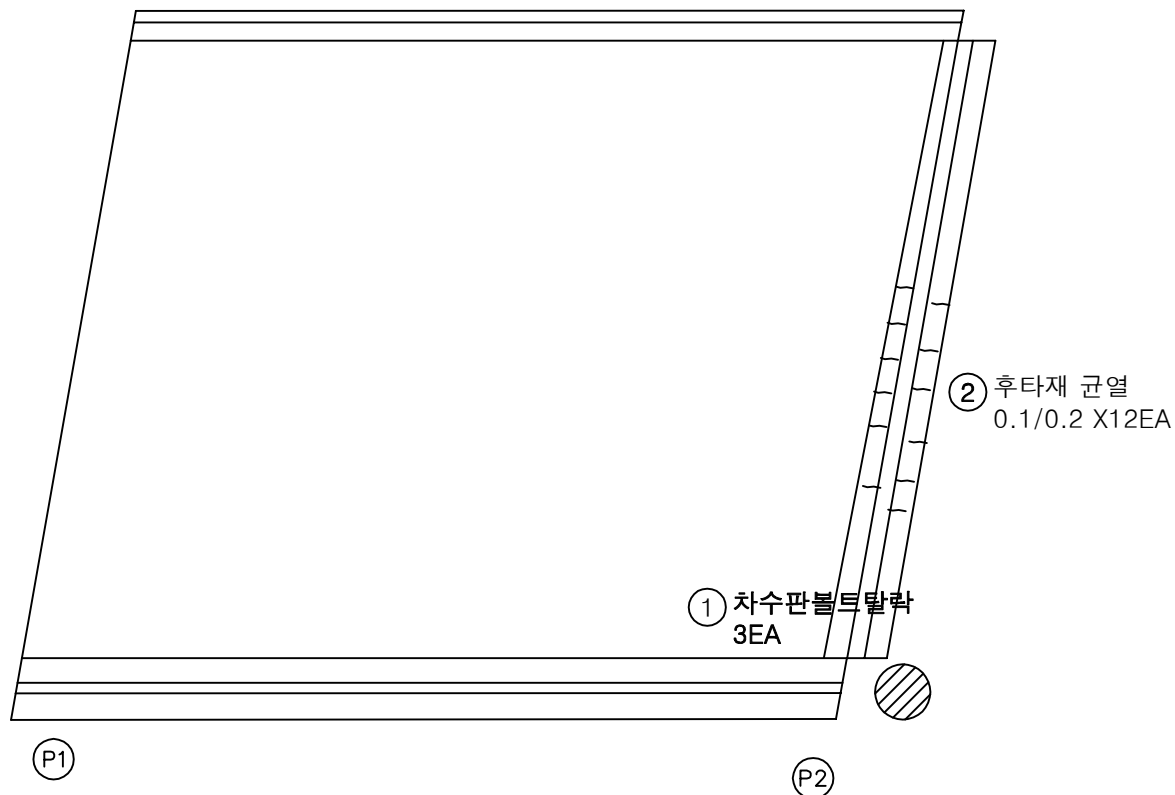

KEY PLAN

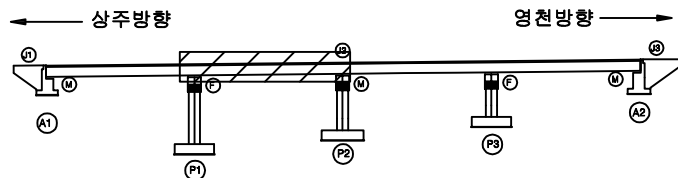


SECTION

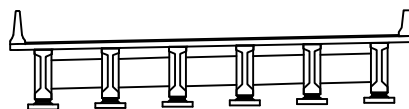

범례


	균열		망상균열		재료분리	발주처
	편치, 공동		박리, 피손		열화	상주영천고속도로(주)
	누수, 세수		백태		퇴적물	용역명
	철근노출		침하		그늘음	상주영천고속도로 시설물 안전·하자점검 및 성능평가 용역 (2023년 하반기 성능평가)
	부식		좌굴, 변형		기타	점검기관
						(주)영성엔지니어링
						도면번호
						02

손상물량표

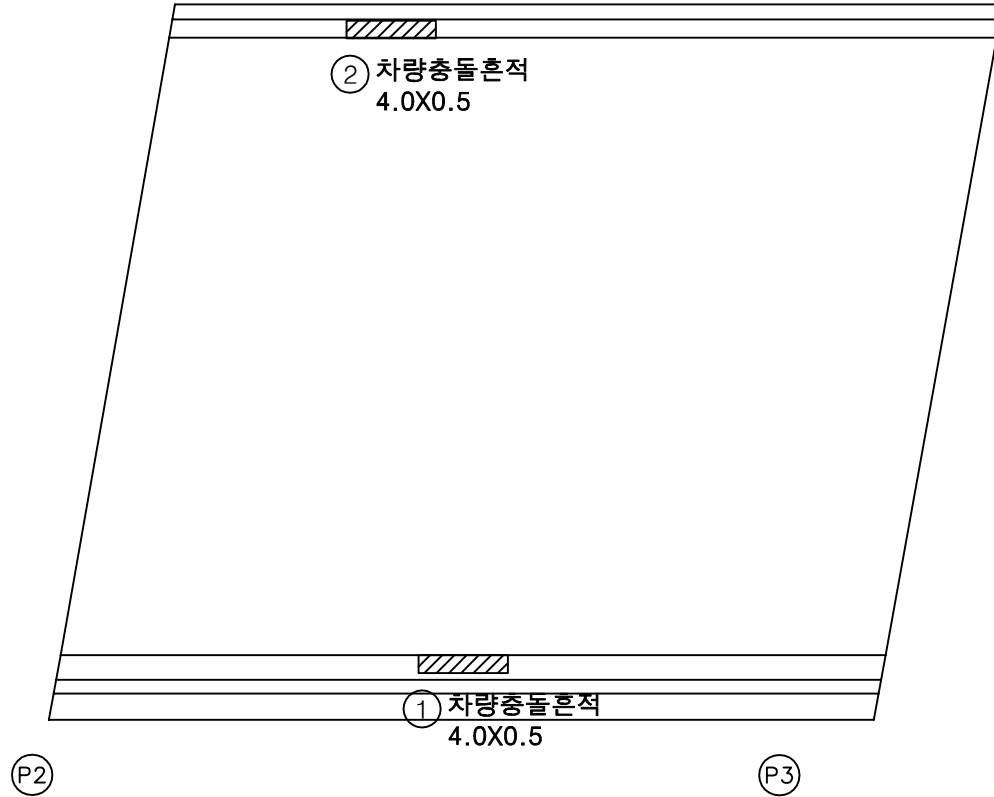
상주방향
←영천방향
→

번호	구분	부재	손상내용	손상현황					비고
				폭 (mm)	길이 (m)	너비 (m)	수량	단위	개소
1	19하	방호벽	차량충돌흔적		4.0	0.5	2.00	m ²	1
2	23하	방호벽	차량충돌흔적		4.0	0.5	2.00	m ²	1
3									
4									
KEY PLAN

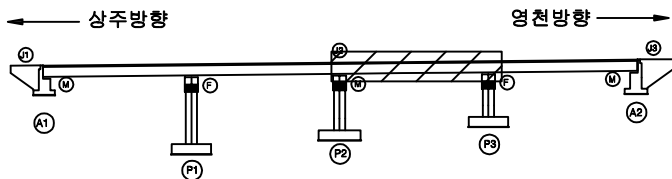

SECTION

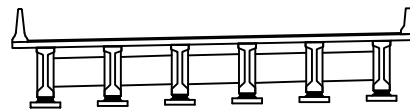

범례

콘크리트	아스팔트콘크리트	철근	발주처 상주영천고속도로(주)
팽창, 공동	균열, 파손	열화	용역명 상주영천고속도로 시설물 안전·하자점검 및 성능평가 용역 (2023년 하반기 성능평가)
누수, 침수	배설물	퇴적물	점검기관 (주)영성엔지니어링
교각노출	침하	그늘음	도면번호 03
부식	좌굴, 변형	기타	


손상물량표

번호	구분	부재	손상내용	손상현황						비고
				폭 (mm)	길이 (m)	너비 (m)	수량	단위	개소	
1	19하	방호벽	방호벽 백태		0.1	0.5	0.05	m ²	1	
2	19하	방호벽	방호벽 백태		0.1	0.2	0.02	m ²	1	
3	19하	교면포장	포장 박락		0.1	0.3	0.03	m ²	1	
4	19하	신속이음	후타재 접속부 이격		4.0		4.00	m	1	23상 보속
5	19하	신속이음	후타재 접속부 이격		2.0		2.00	m	1	(T=1.5cm)
6	19하	신속이음	후타재 박락		0.1	0.1	0.03	m ²	3	
7	19하	신속이음	고무재 파손		0.5		0.50	m	1	
8	23상	배수시설	그레이팅 변형 및 파손				1.00	EA	1	
9	23하	신속이음	고무재 파손		0.5		0.50	m	1	
10	23하	신속이음	후타재 균열	0.1	0.3		1.80	m	6	
11										
12										
상주방향




영천방향

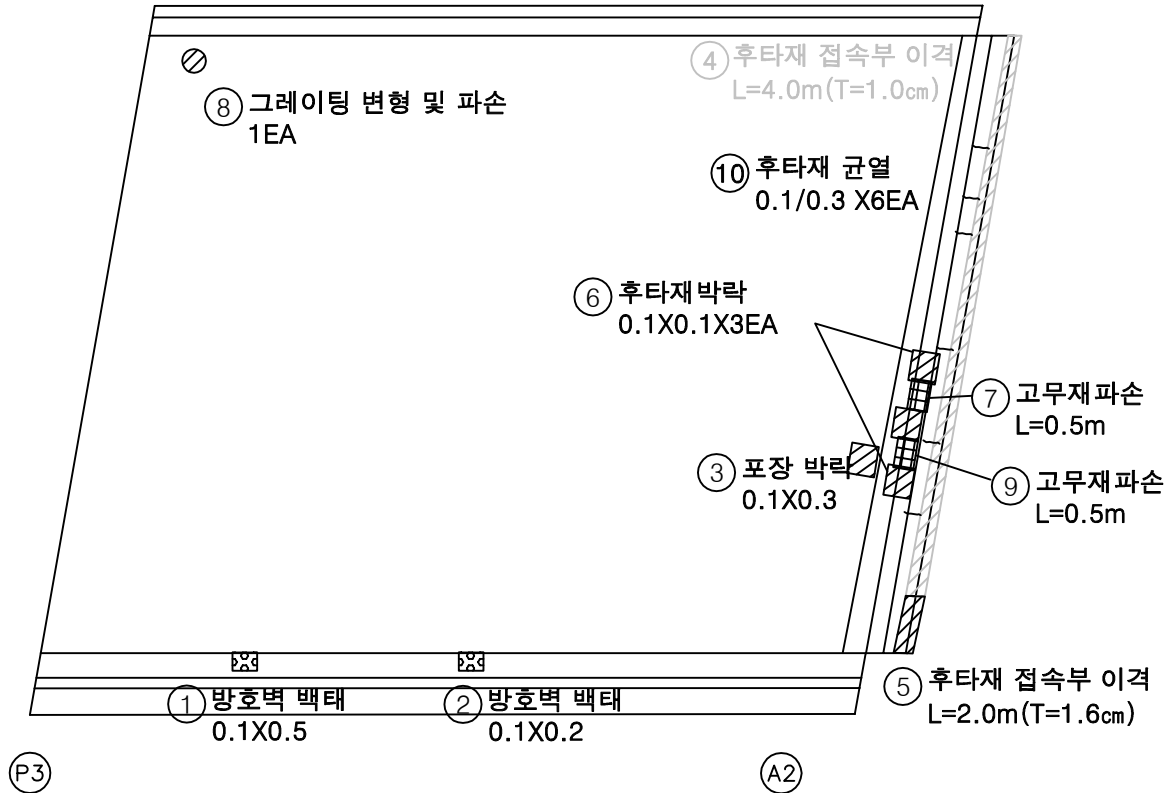

KEY PLAN

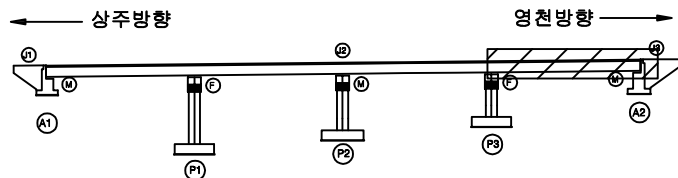

SECTION

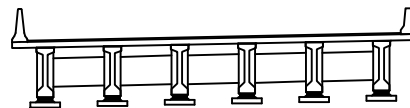

범례


균열	망상균열	재료분리	발주처
편치, 공동	박리, 파손	열화	상주영천고속도로(주)
누수, 체수	백태	퇴적물	용역명
철근노출	침하	그늘음	상주영천고속도로 시설물 안전·하자점검 및 성능평가 용역 (2023년 하반기 성능평가)
부식	좌굴, 변형	기타	점검기관
			(주)영성엔지니어링
			도면번호
			04

손상물량표

상주방향




영천방향

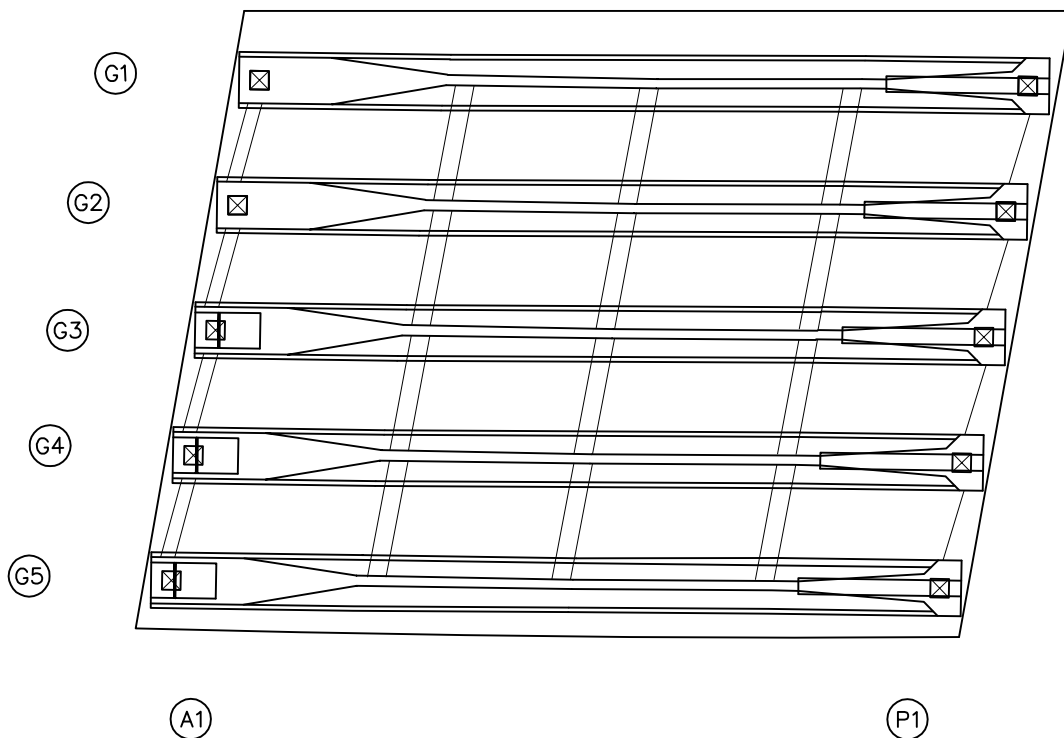


번호	구분	부재	손상내용	손상현황						비고
				폭 (mm)	길이 (m)	너비 (m)	물량	단위	개소	
1										
2										
KEY PLAN

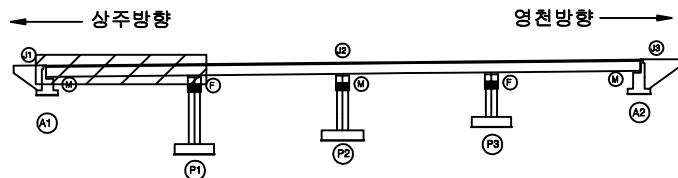


SECTION

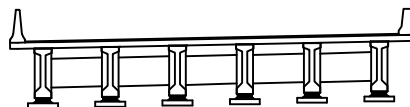

범례


콘크리트	아스팔트콘크리트	철근	발주처 상주영천고속도로(주)
팽창관통	균열	부식	용역명 상주영천고속도로 시설물 안전·하자점검 및 성능평가 용역 (2023년 하반기 성능평가)
누수, 세수	배수	철근노출	점검기관 (주)영성엔지니어링
철근노출	철근노출	철근노출	도면번호 05

손 상 물 량 표

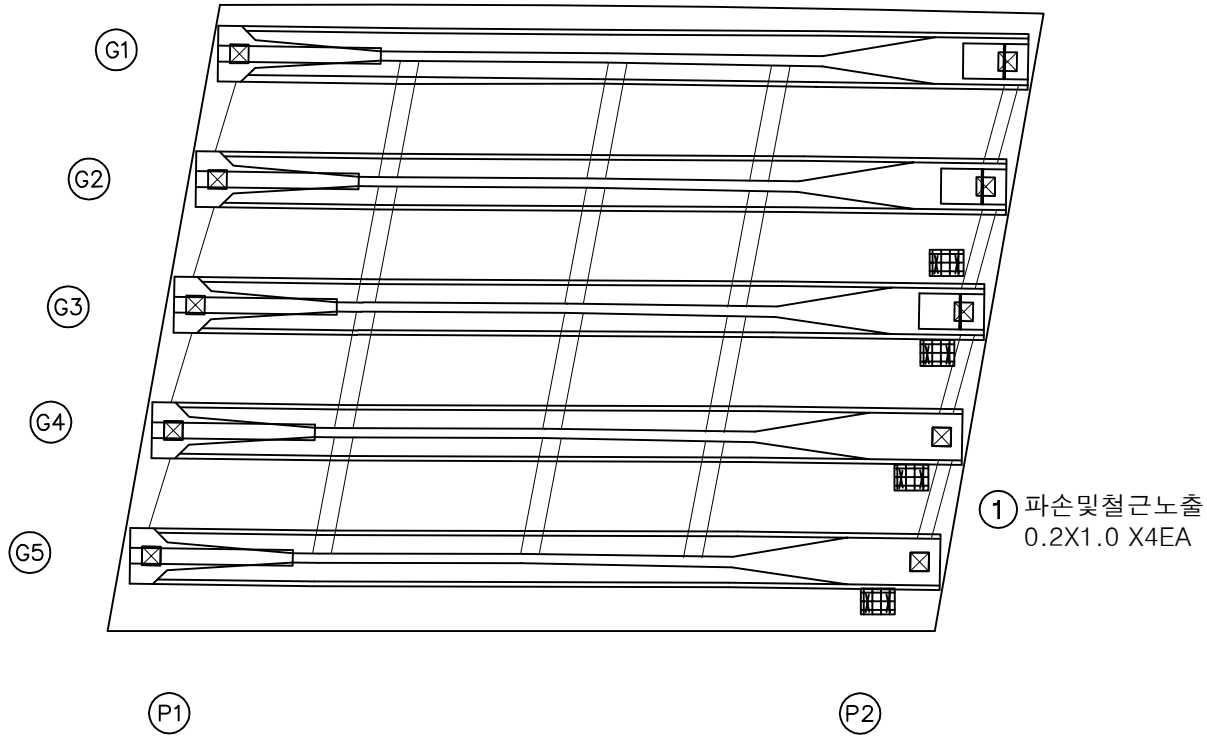
상주방향
←영천방향
→

번호	구분	부재	손상내용	손상현황					비 고
				폭 (mm)	길이 (m)	너비 (m)	수량	단위	개소
1	19하	바닥판	파손 및 철근노출		0.2	1.00	0.80	m ²	4
2									
3									
KEY PLAN

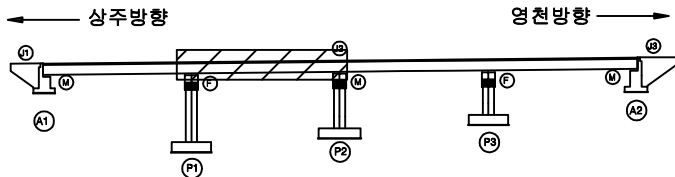

SECTION

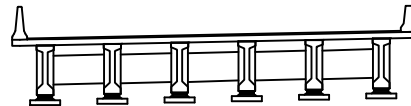

범례


균열	망상균열	재료분리	발주처
편치, 공동	박리, 파손	열화	상주영천고속도로(주)
누수, 세수	백태	퇴적물	용역명
철근노출	침하	그늘음	상주영천고속도로 시설물 안전·하자점검 및 성능평가 용역 (2023년 하반기 성능평가)
부식	좌굴, 변형	기타	점검기관
			(주)영성엔지니어링
			도면번호
			06

손상물량표

상주방향




영천방향

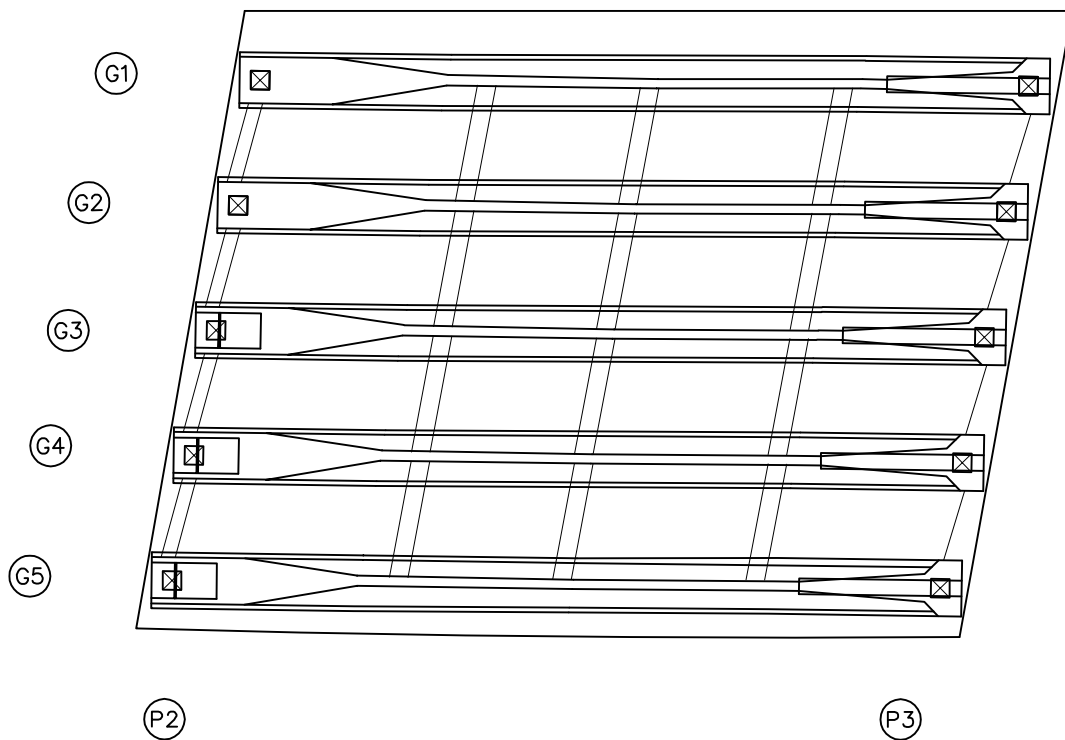


번호	구분	부재	손상내용	손상현황						비고
				폭 (mm)	길이 (m)	너비 (m)	물량	단위	개소	
1										
2										
KEY PLAN

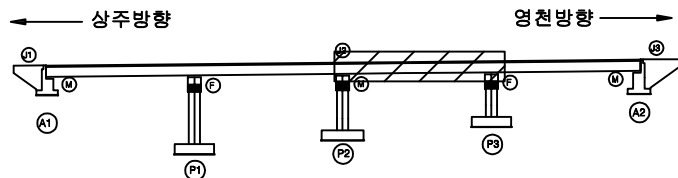

SECTION

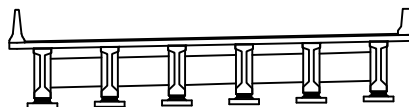

범례

	관 열		망상균열		재료분리	발 주 처	상주영천고속도로(주)
	편치, 공동		박리, 파손		열 화	용 역 명	
	누수, 세수		백 테		퇴적물	상주영천고속도로 시설물 안전·하자점검 및 성능평가 용역 (2023년 하반기 성능평가)	
	철근노출		침 하		그늘음	점 검 기 관	(주)영성엔지니어링
	부 식		좌굴, 변형		기 타	도 면 번 호	07


손상물량표

번호	구분	부재	손상내용	손상현황						비고
				폭 (mm)	길이 (m)	너비 (m)	수량	단위	개소	
1										
2										
상주방향




영천방향

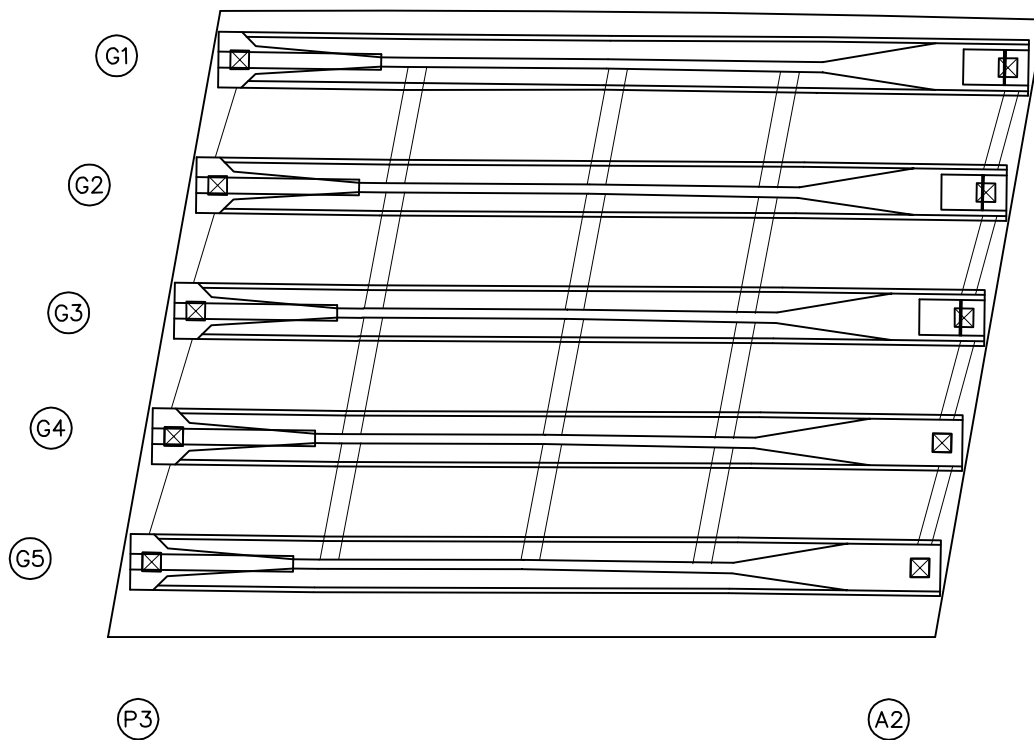


KEY PLAN

상주방향

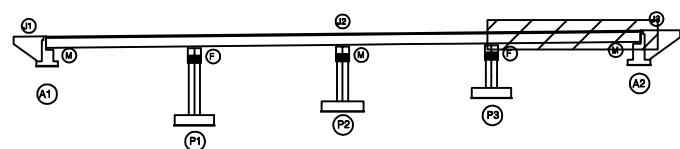

영천방향

SECTION

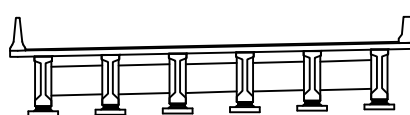

범례


	콘크리트		아스팔트콘크리트		철근	발주처	상주영천고속도로(주)
	확장관통		균열, 파손		열팽창	용역명	상주영천고속도로 시설물 안전·하자점검 및 성능평가 용역 (2023년 하반기 성능평가)
	배수, 배수		배수		배수	점검기관	(주)영성엔지니어링
	철근노출		철근		그늘음	도면번호	
	부식		파괴, 변형		기타		

손상물량표


상주방향




G1

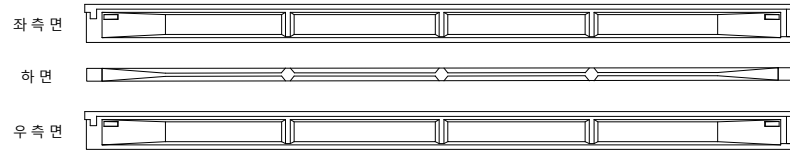


G2

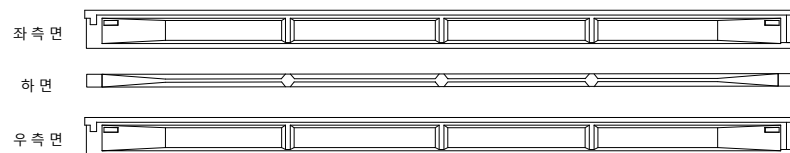


G3

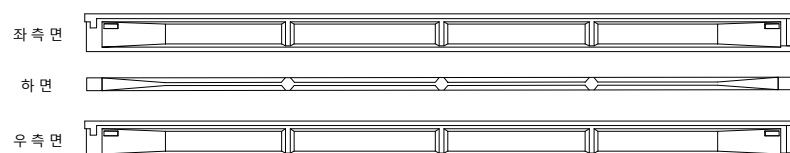

G4

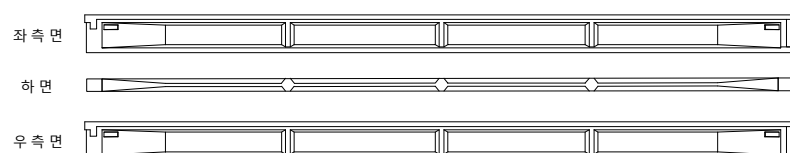

G5

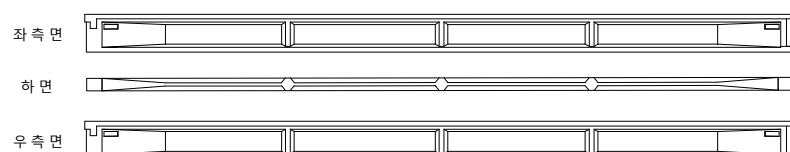

(A1)


(P1)

영천방향




번호	구분	부재	손상내용	손상현황					비고
				폭 (mm)	길이 (m)	너비 (m)	수량	단위	개소
1									
2									
KEY PLAN

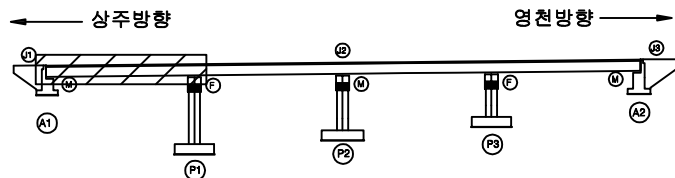

SECTION

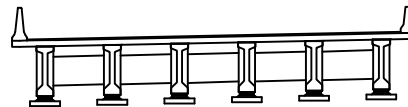


범례

	관 열		망상근열		재료분리	발 주 처	상주영천고속도로(주)
	편치, 공동		박리, 파손		열 화	용 역 명	상주영천고속도로 시설물 안전·하자점검 및 성능평가 용역 (2023년 하반기 실용평가)
	누수, 세수		백 테		외적물	점 검 기 관	(주)영성엔지니어링
	철근노출		침 하		그늘음	도 면 번 호	09
	부 식		좌굴, 변형		기 타		

손상물량표

상주방향

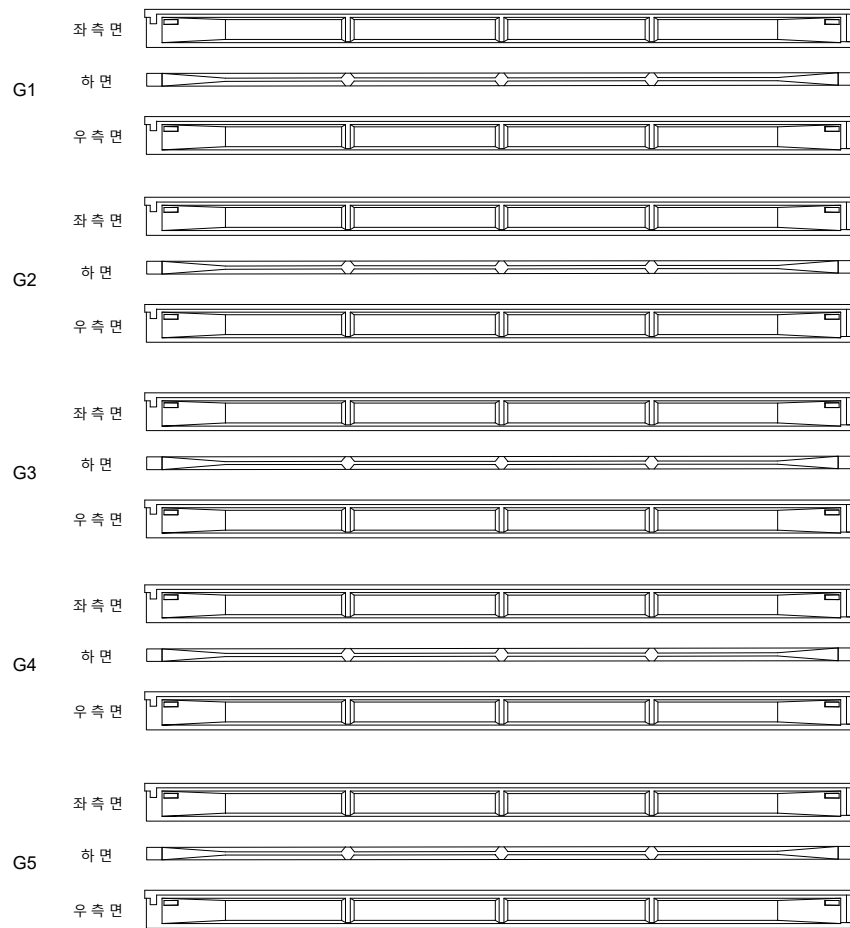

(P1)


(P2)

영천방향




번호	구분	부재	손상내용	손상현황					비고
				폭 (mm)	길이 (m)	너비 (m)	수량	단위	개소
1									
2									
KEY PLAN

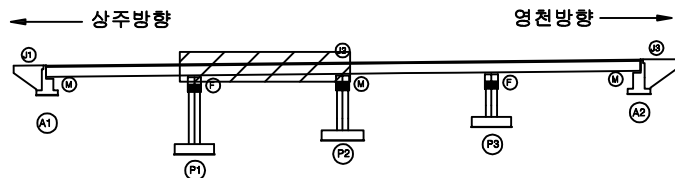

SECTION

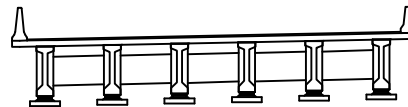

범례


	관 열		망상근열		재료분리	발 주 처	상주영천고속도로(주)
	편치, 공동		박리, 파손		열 화	용 역 명	상주영천고속도로 시설물 안전·하자점검 및 성능평가 용역 (2023년 하반기 성능평가)
	누수, 세수		배 테		퇴적물	점 검 기 관	(주)영성엔지니어링
	철근노출		침 하		그늘음	도 면 번 호	
	부 식		좌굴, 변형		기 타		

손상물량표


상주방향




G1

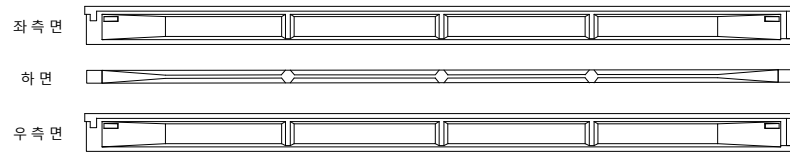


G2

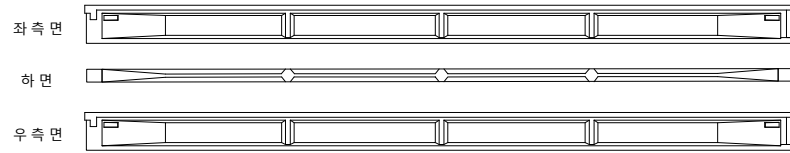


G3

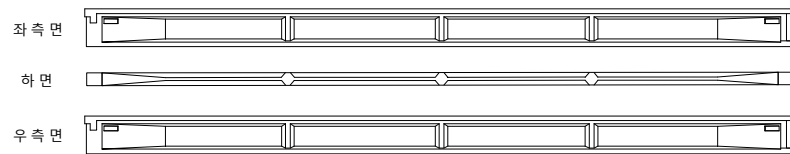

G4

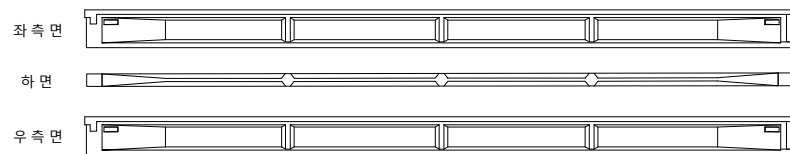

G5

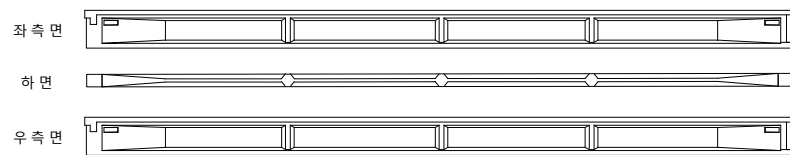

(P2)

(P3)


영천방향



번호	구분	부재	손상내용	손상현황					비고
				폭 (mm)	길이 (m)	너비 (m)	수량	단위	개소
1									
2									
KEY PLAN

상주방향

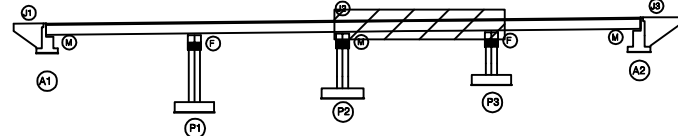

영천방향

SECTION

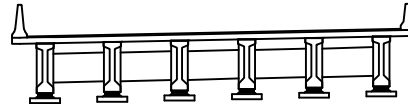


범례

	관 열		망상균열		재료분리	발 주 처	상주영천고속도로(주)
	편치, 공동		박리, 피손		열 화	용 역 명	상주영천고속도로 시설물 안전·하자점검 및 성능평가 용역 (2023년 하반기 실용평가)
	누수, 세수		백 테		퇴적물	점 검 기 관	(주)영성엔지니어링
	침하노출		침 하		그늘음	도 면 번 호	
	부식		좌굴, 변형		기 타		

손상물량표

상주방향

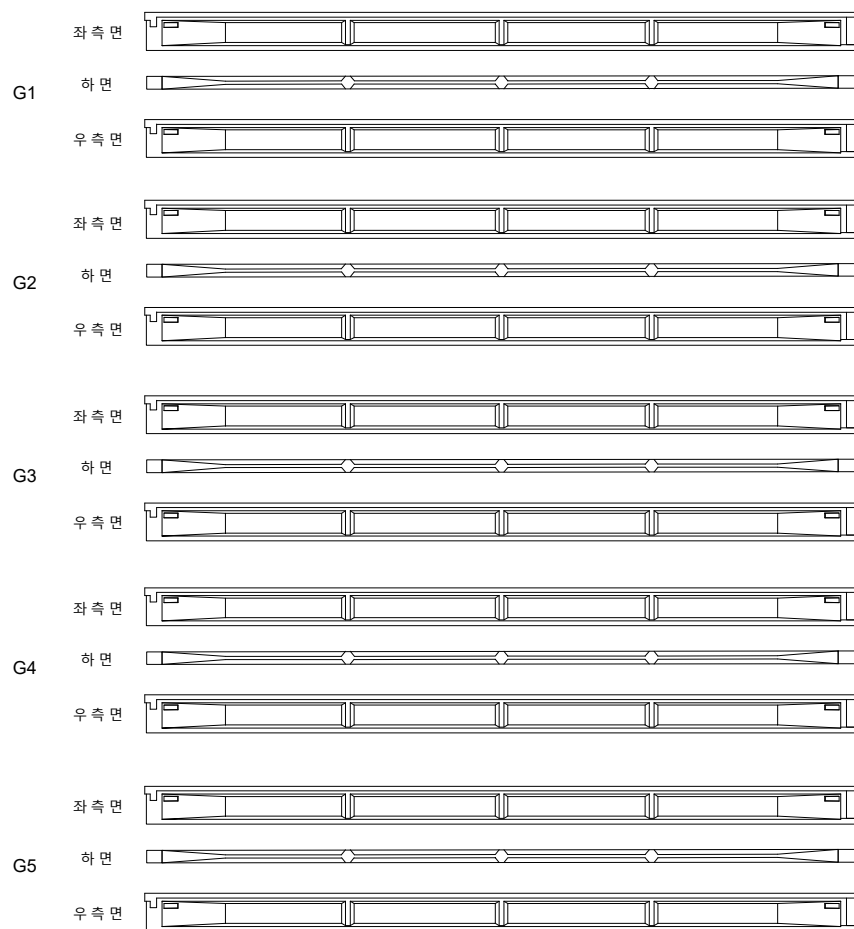


영천방향




번호	구분	부재	손상내용	손상현황					비고
				폭 (mm)	길이 (m)	너비 (m)	수량	단위	개소
1									
2									
KEY PLAN

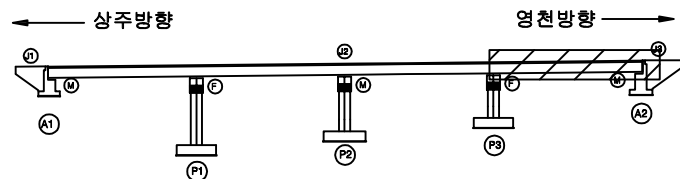

SECTION

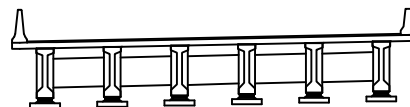

범례

	관 열		망상균열		재료분리	발 주 처	상주영천고속도로(주)
	편치, 공동		박리, 피손		열 화	용 역 명	상주영천고속도로 시설물 안전·하자점검 및 성능평가 용역 (2023년 하반기 실용평가)
	누수, 세수		백 테		퇴적물	점 검 기 관	(주)영성엔지니어링
	철근노출		침 하		그늘음	도 면 번 호	
	부 식		좌굴, 변형		기 타		

손상물량표

상주방향



영천방향



CB1

CB2

G1~G2



G1~G2



G2~G3



G2~G3



G3~G4



G3~G4



G4~G5



G4~G5

① 백태
0.1X1.5 X5EA② 망상균열
1.5X0.5 X4EA


A1

P1


P1

P2

KEY PLAN

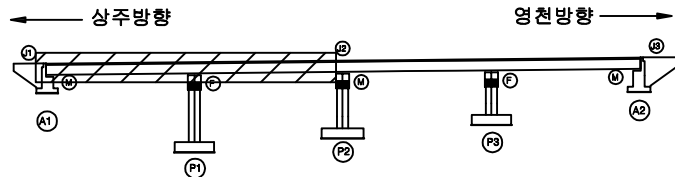

SECTION

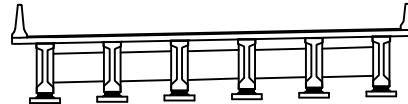

범례

균열	망상균열	재료분리	발주처
편치, 공동	바리, 피손	열화	상주영천고속도로(주)
누수, 세수	백태	퇴적물	용역명
철근노출	침하	그늘음	상주영천고속도로 시설물 안전·하자점검 및 성능평가 용역 (2023년 하반기 성능평가)
부식	좌굴, 변형	기타	점검기관
			(주)영성엔지니어링
			도면번호

손상물량표

번호	구분	부재	손상내용	손상현황					비고
				폭 (mm)	길이 (m)	너비 (m)	수량	단위	개소
1	23하	가로보	백태		0.1	1.0	0.30	m ²	3
2									
3									
상주방향



영천방향




CB3

CB4

G1~G2



G1~G2

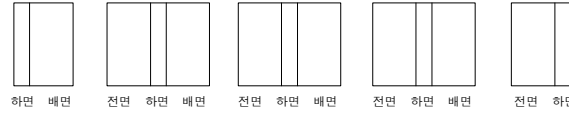

G2~G3



G2~G3



G3~G4



G3~G4



G4~G5



G4~G5



① 백태
0.1X1.0 X3EA


P2

P3


P3

A2

KEY PLAN

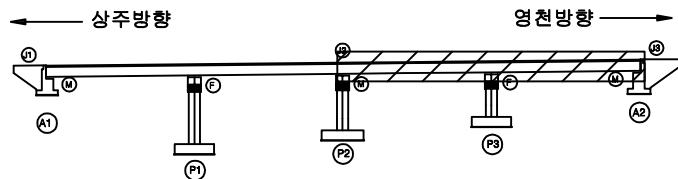

SECTION

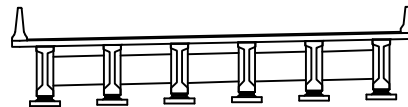


범례


균열	망상균열	재료분리	발주처
편치, 공동	바리, 피손	열화	상주영천고속도로(주)
누수, 세수	백태	퇴적물	용역명
철근노출	침하	그늘음	상주영천고속도로 시설물 안전·하자점검 및 성능평가 용역 (2023년 하반기 성능평가)
부식	좌굴, 변형	기타	점검기관
			(주)영성엔지니어링
			도면번호

손상물량표


번호	구분	부재	손상내용	손상현황					비고
				폭 (mm)	길이 (m)	너비 (m)	수량	단위	개소
1	19하	교대	균열(0.3mm미만)	0.2	0.5		1.00	m	2
2									
3									
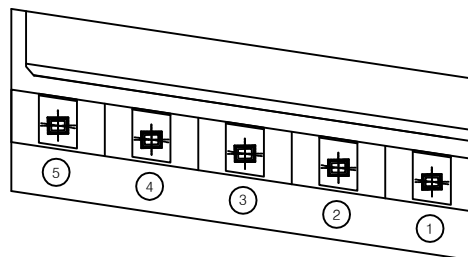

평면도

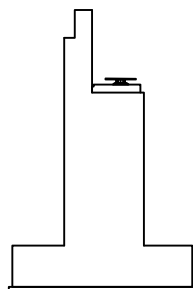


날개벽

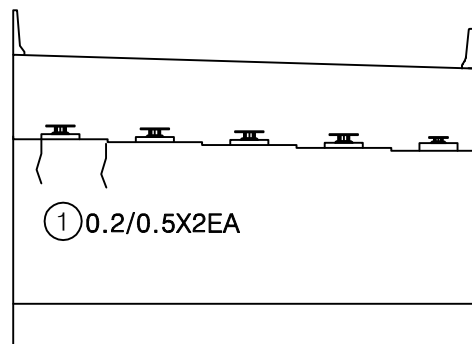


정면

KEY PLAN



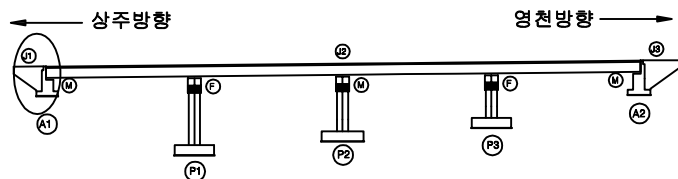


SECTION

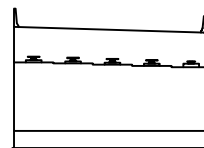

범례


균열	망상균열	재료분리	발주처
편치, 공동	바리, 파손	열화	상주영천고속도로(주)
누수, 세수	백태	퇴적물	용역명
철근노출	침하	그늘음	상주영천고속도로 시설물 안전·하자점검 및 성능평가 용역 (2023년 하반기 성능평가)
부식	좌굴, 변형	기타	점검기관
			(주)영성엔지니어링
			도면번호

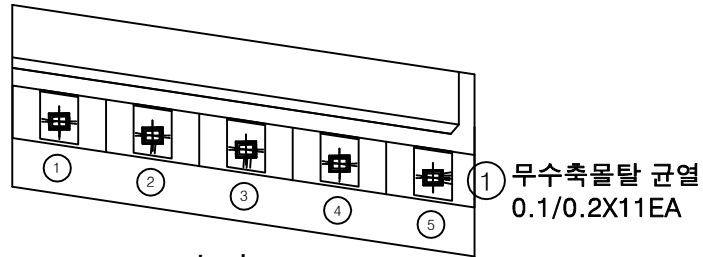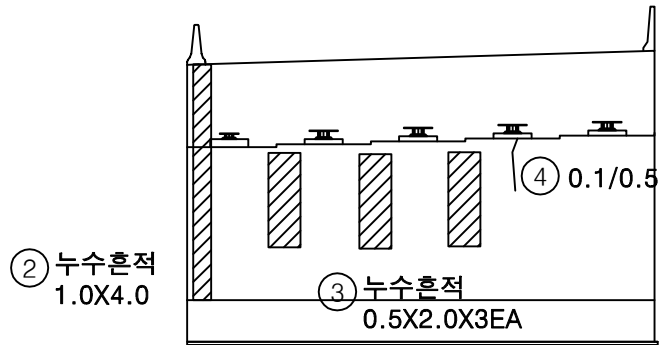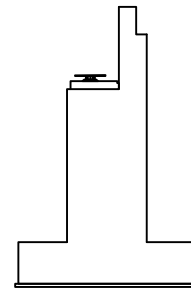평면도정면날개벽


손상물량표

번호	구분	부재	손상내용	손상현황						비고
				폭 (mm)	길이 (m)	너비 (m)	수량	단위	개소	
1	19하	교량받침	무수축물탈 균열	0.1	0.2		2.20	m	11	
2	19하	교대	누수흔적		1.0	4.0	4.00	m ²	1	
3	19하	교대	누수흔적		0.5	2.0	3.00	m ²	3	
4	19하	교대	균열(0.3mm미만)	0.1	0.5		0.50	m	1	
5										
6										
KEY PLAN

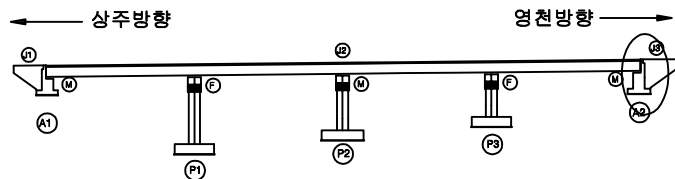

SECTION

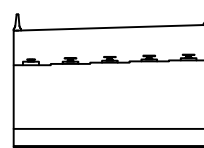






범례

균열	망상균열	재료분리	발주처 상주영천고속도로(주)
편치, 공동	박리, 피손	열화	용역명 상주영천고속도로 시설물 안전·하자점검 및 성능평가 용역 (2023년 하반기 성능평가)
누수, 세수	백태	퇴적물	점검기관 (주)영성엔지니어링
철근노출	침하	그늘음	도면번호
부식	좌굴, 변형	기타	


상주·영천방향-교각

손 상 물 량 표


번호	구분	부재	손상내용	손상현황						비 고
				폭 (mm)	길이 (m)	너비 (m)	물량	단위	개소	
1	19하	교량받침	무수축물탈 균열	0.1	0.2		2.80	m	14	
2	19하	교량받침	무수축물탈 박락		0.1	0.1	0.01	m ²	1	
3	19하	교량받침	무수축물탈 균열	0.1	0.2		2.80	m	14	
4	19하	교량받침	무수축물탈 박락		0.1	0.1	0.01	m ²	1	
5	19하	교각	망상균열		0.5	5.0	2.50	m ²	1	손상증가
6										
7										
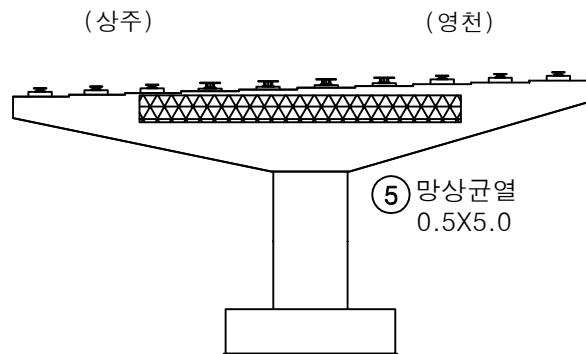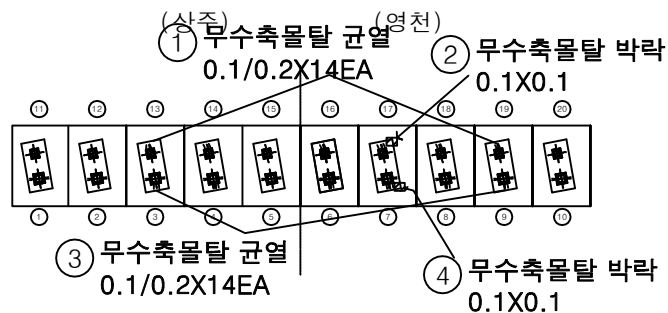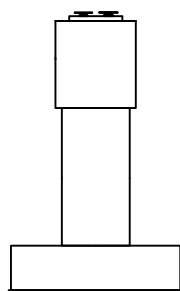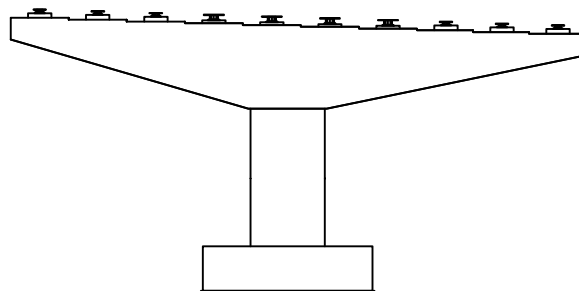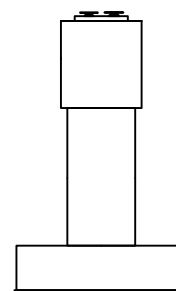정 면평면도좌측면배 면우측면

KEY PLAN

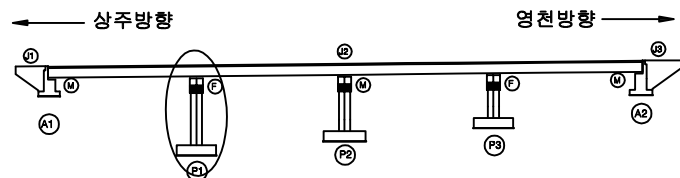

SECTION

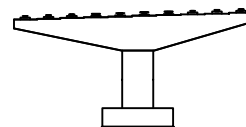






범례

균열	망상균열	재료분리
편치, 공동	바리, 파손	열화
누수, 제수	배터	퇴적물
철근노출	침하	그늘음
부식	좌굴, 변형	기타


발주처	상주영천고속도로(주)
용역명	상주영천고속도로 시설물 안전·하자점검 및 성능평가 용역 (2023년 하반기 성능평가)
점검기관	(주)명성엔지니어링
도면번호	

손 상 물 량 표


번호	구분	부재	손상내용	손상현황					비 고
				폭 (mm)	길이 (m)	너비 (m)	수량	단위	
1	19하	교각	폐콘크리트 퇴적		1.5	1.0	1.50	m ³	1
2	23하	교각	망상균열		10.0	1.0	10.00	m ²	1
3	23하	교량받침	받침콘크리트 박락	0.1	0.1	0.01	m ³		1
4									
5									
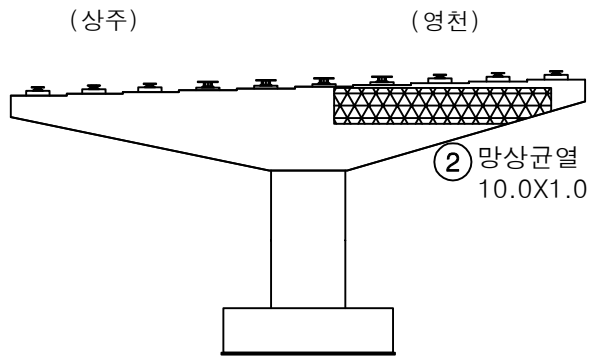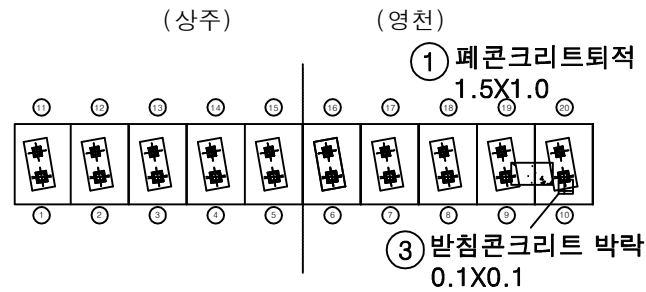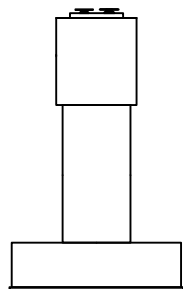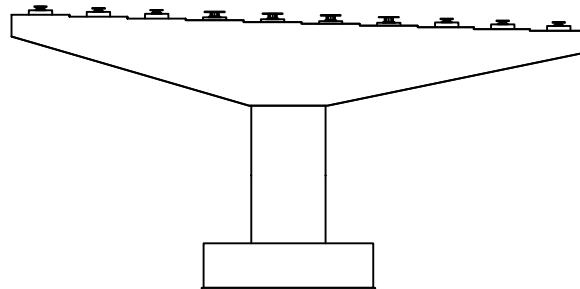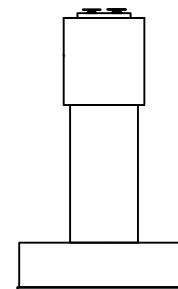정 면평면도좌측면배 면우측면

KEY PLAN

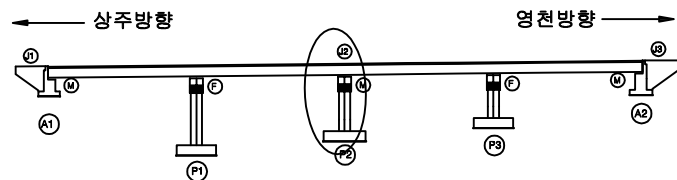

SECTION

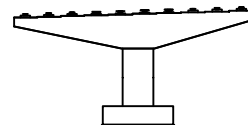

범례

균열	망상균열	재료분리
편치, 공동	바리, 파손	열화
누수, 제수	배터	퇴적물
철근노출	침하	그늘음
부식	좌굴, 변형	기타


발주처	상주영천고속도로(주)
용역명	상주영천고속도로 시설물 안전·하자점검 및 성능평가 용역 (2023년 하반기 성능평가)
점검기관	(주)명성엔지니어링
도면번호	

손 상 물 량 표





번호	구분	부재	손상내용	손상현황					비 고
				폭 (mm)	길이 (m)	너비 (m)	물량	단위	
1	23하	교각	균열(0.3mm미만)	0.2	20.0		20.00	m	1
2	23하	교량받침	무수축물탈 균열	0.1	0.20		0.40	m	2
3	23하	교량받침	무수축물탈 균열	0.1	0.20		0.20	m	1
4									
5									
(상주)


(영천)

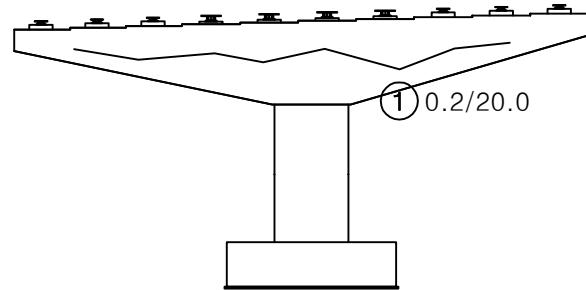정 면


(상주) (영천)

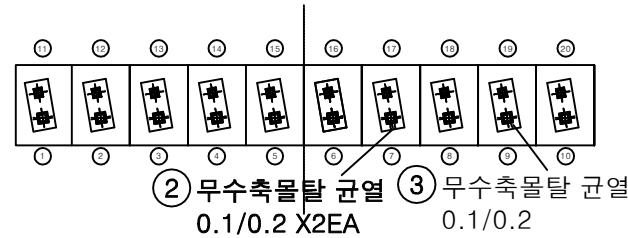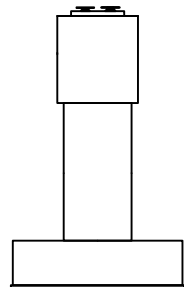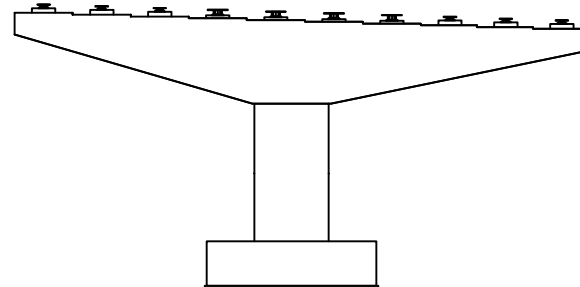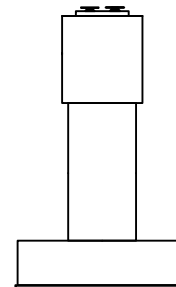평면도좌측면배 면우측면

KEY PLAN

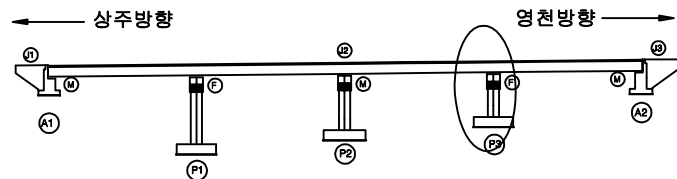

SECTION

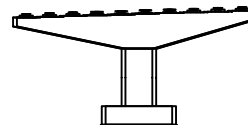

범례

균열	망상균열	재료분리
편치, 공동	바리, 파손	열화
누수, 제수	배터	퇴적물
철근노출	침하	그늘음
부식	좌굴, 변형	기타

발 주 처

상주영천고속도로(주)

용역명

상주영천고속도로 시설물 안전·하자점검 및 성능평가 용역
(2023년 하반기 성능평가)

점검기관

(주)명성엔지니어링

도면번호