

상주영천고속도로 시설물 안전·하자점검 및 성능평가 용역
(2023년 하반기 성능평가)

외 관 조 사 망 도

도림천교

2023.12

(주)명성엔지니어링


상 주 방 향

손상물량표

상주방향




영천방향

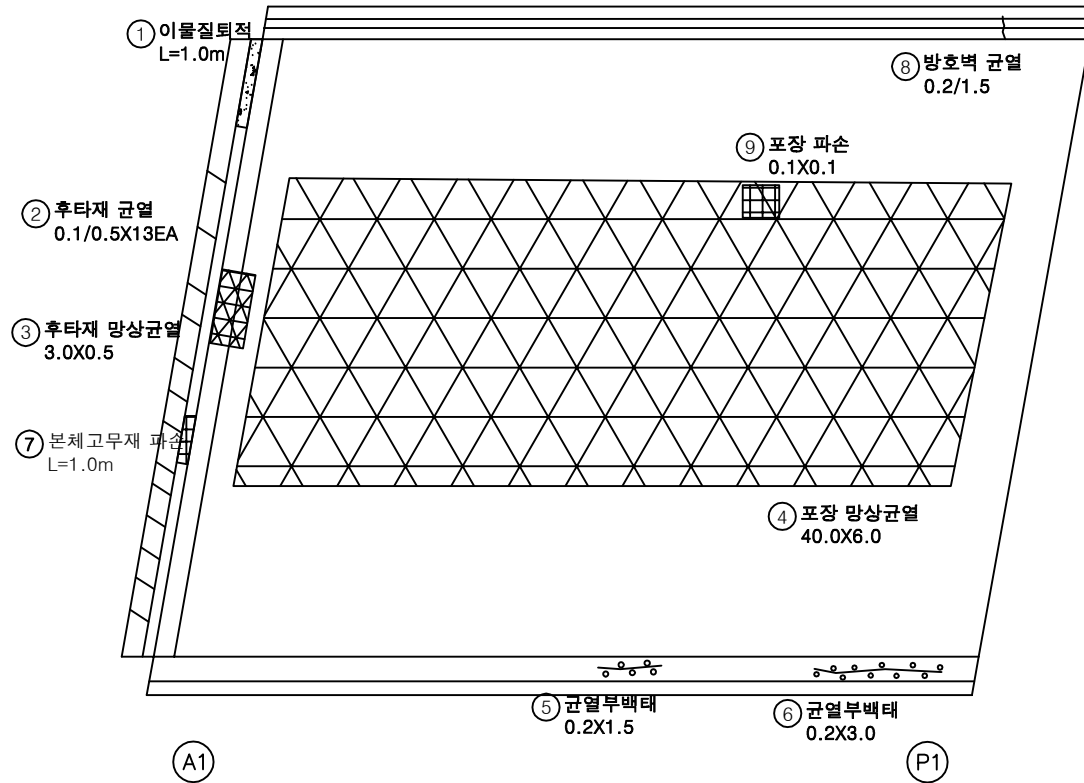


번호	구분	부재	손상내용	손상현황					비고
				폭 (mm)	길이 (m)	너비 (m)	수량	단위	
1	19하	신축이음	이물질퇴적		1.0		1.00	m	1
2	19하	신축이음	후타재 균열	0.1	0.5		6.50	m	13
3	19하	신축이음	후타재 망상균열		3.0	0.5	1.50	m ²	1
4	19하	교면포장	포장 망상균열		40.0	6.0	240.00	m ²	1
5	19하	중분대	균열부백태		0.2	1.5	0.30	m ²	1
6	19하	중분대	균열부백태		0.2	3.0	0.60	m ²	1
7	21하	신축이음	고무재 파손		1.0		1.00	m	1 손상증거
8	21하	방호벽	방호벽 균열	0.2	1.5		1.50	m	1
9	23하	교면포장	포장 파손		0.1	0.1	0.01	m ²	1
10									
11									
KEY PLAN

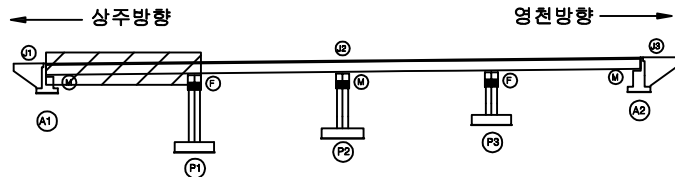

SECTION

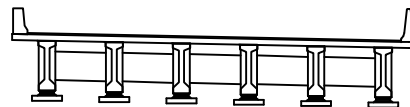

범례


	균열		망상균열		재료분리	발주처	상주영천고속도로(주)
	편치, 공동		박리, 파손		열화	용역명	상주영천고속도로 시설물 안전·하자점검 및 성능평가 용역 (2023년 하반기 성능평가)
	누수, 세수		백태		퇴적물	점검기관	(주)영성엔지니어링
	철근노출		침하		그을음	도면번호	01
	부식		좌굴, 변형		기타		

손상물량표

상주방향




영천방향

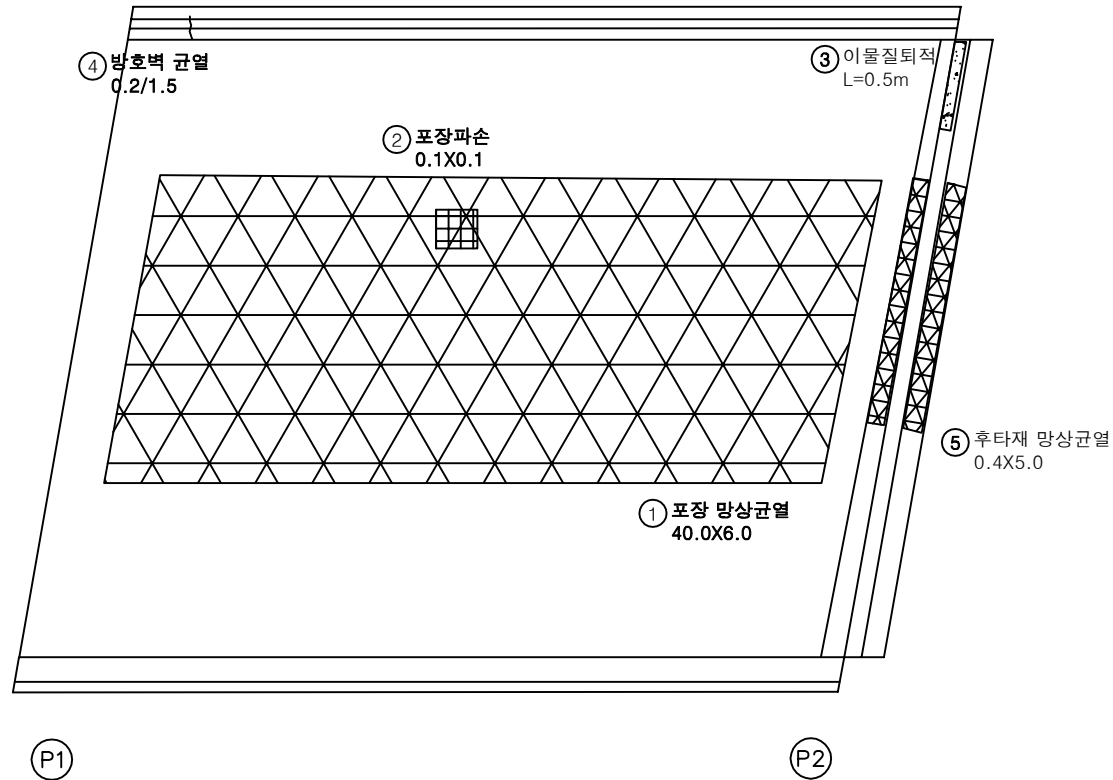


번호	구분	부재	손상내용	손상현황					비고
				폭 (mm)	길이 (m)	너비 (m)	수량	단위	개소
1	19하	교면포장	포장 망상균열		40.0	6.0	240.00	m ²	1
2	19하	교면포장	포장 파손		0.1	0.1	0.01	m ²	1
3	19하	신속이음	이물질퇴적		0.5		0.50	m	1
4	21하	방호벽	방호벽 균열	0.2	1.5		1.50	m	1
5	21하	신속이음	후타재 망상균열		0.4	5.0	2.00	m ²	1
6									
7									
KEY PLAN

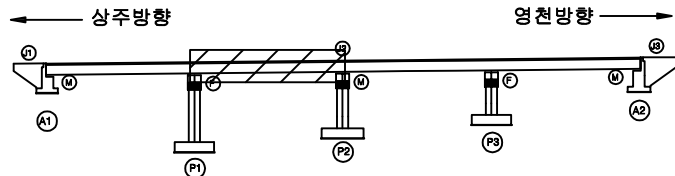

SECTION

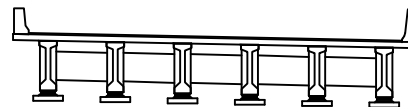

범례


균열	망상균열	재료분리	발주처
편치, 공동	박리, 파손	열화	상주영천고속도로(주)
누수, 세수	백태	퇴적물	용역명
철근노출	침하	그늘음	상주영천고속도로 시설물 안전·하자점검 및 성능평가 용역 (2023년 하반기 성능평가)
부식	좌굴, 변형	기타	점검기관
			(주)영성엔지니어링
			도면번호
			02

손상물량표

상주방향



영천방향

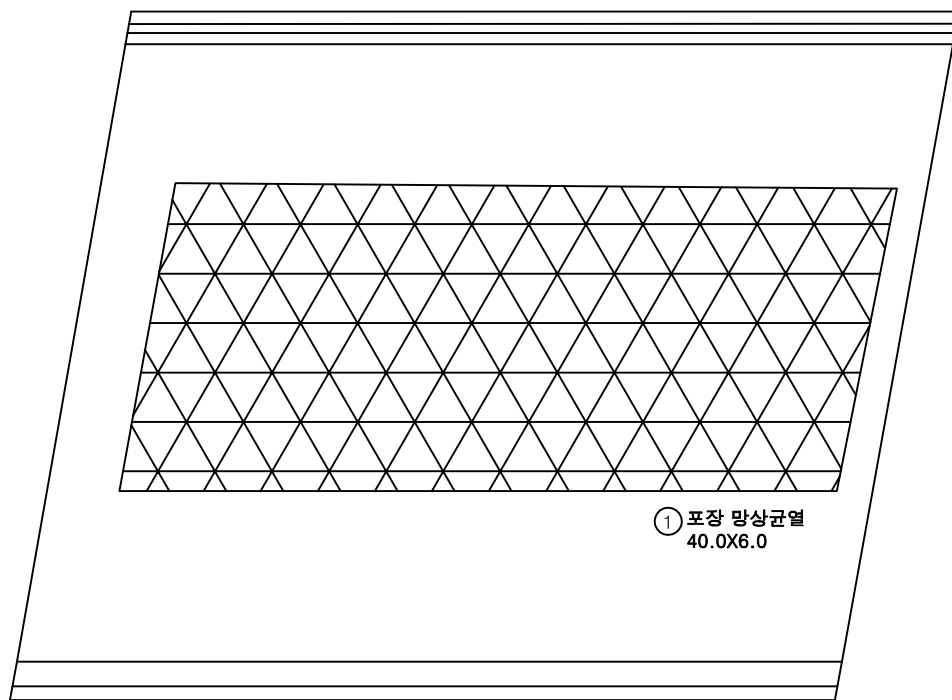


P2


P3

번호	구분	부재	손상내용	손상현황						비고
				폭 (mm)	길이 (m)	너비 (m)	수량	단위	개소	
1	19하	교면포장	포장 망상균열		40.0	6.0	240.00	m ²	1	
2										
3										
KEY PLAN

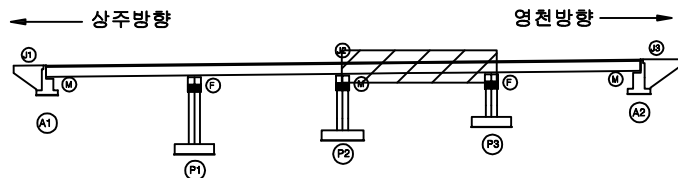

SECTION

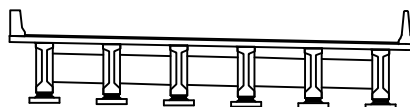

범례


균열	망상균열	재료분리	발주처
편치, 공동	박리, 파손	열화	상주영천고속도로(주)
누수, 세수	백태	퇴적물	용역명
철근노출	침하	그늘음	상주영천고속도로 시설물 안전·하자점검 및 성능평가 용역 (2023년 하반기 성능평가)
부식	좌굴, 변형	기타	점검기관
			(주)영성엔지니어링
			도면번호
			03

손상물량표

상주방향




영천방향

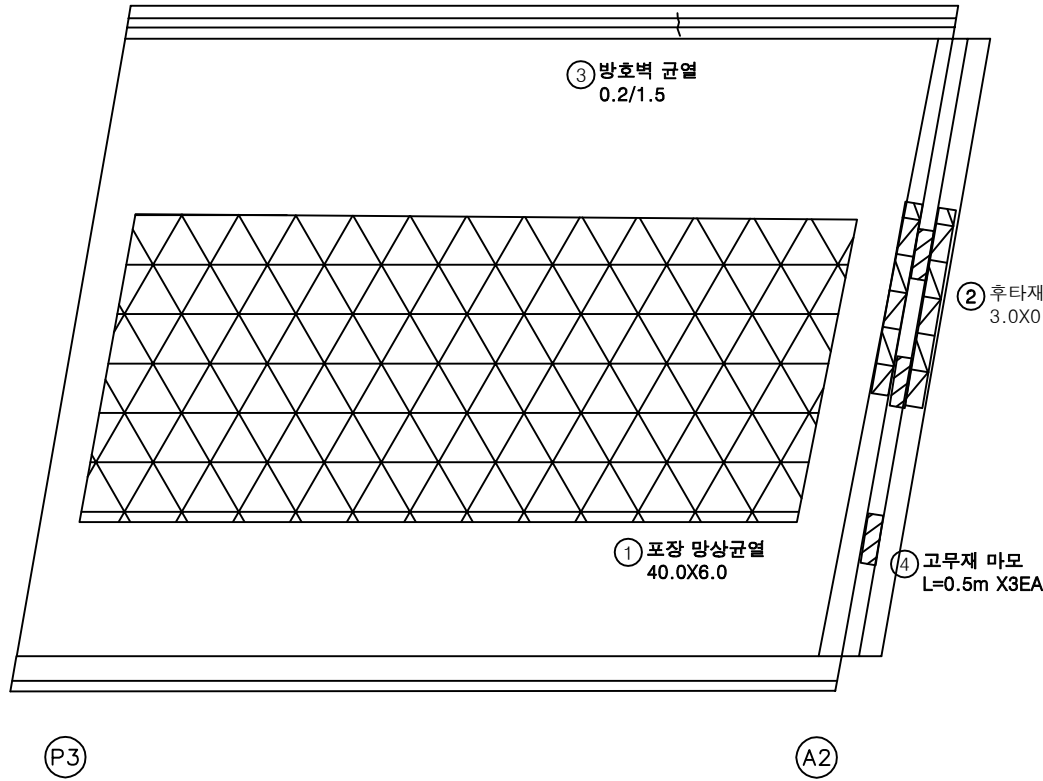


번호	구분	부재	손상내용	손상현황					비고
				폭 (mm)	길이 (m)	너비 (m)	수량	단위	
1	19하	교면포장	포장 망상균열		40.0	6.0	240.00	m ²	1
2	19하	신축이음	후타재 망상균열		3.0	0.5	1.50	m ²	1
3	21하	방호벽	방호벽 균열	0.2	1.5		1.50	m	1
4	23하	신축이음	고무재 마모		0.5		1.50	m	3
5									
6									
KEY PLAN

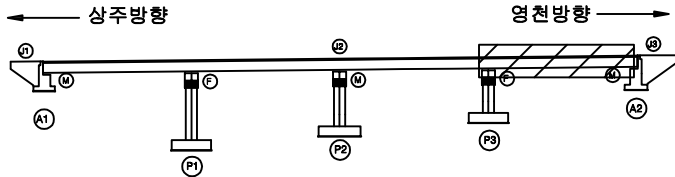

SECTION

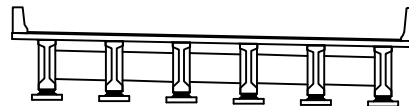

범례

	균열		망상균열		재료분리	발주처	상주영천고속도로(주)
	편치, 공동		박리, 피손		열화	용역명	상주영천고속도로 시설물 안전·하자점검 및 성능평가 용역 (2029년 하반기 성능평가)
	누수, 세수		백태		퇴적물	점검기관	(주)영성엔지니어링
	철근노출		침하		그늘음	도면번호	04
	부식		좌굴, 변형		기타		


ID : 도림천교 바닥판하면 S1 (상주방향)

손상물량표

상주방향




영천방향

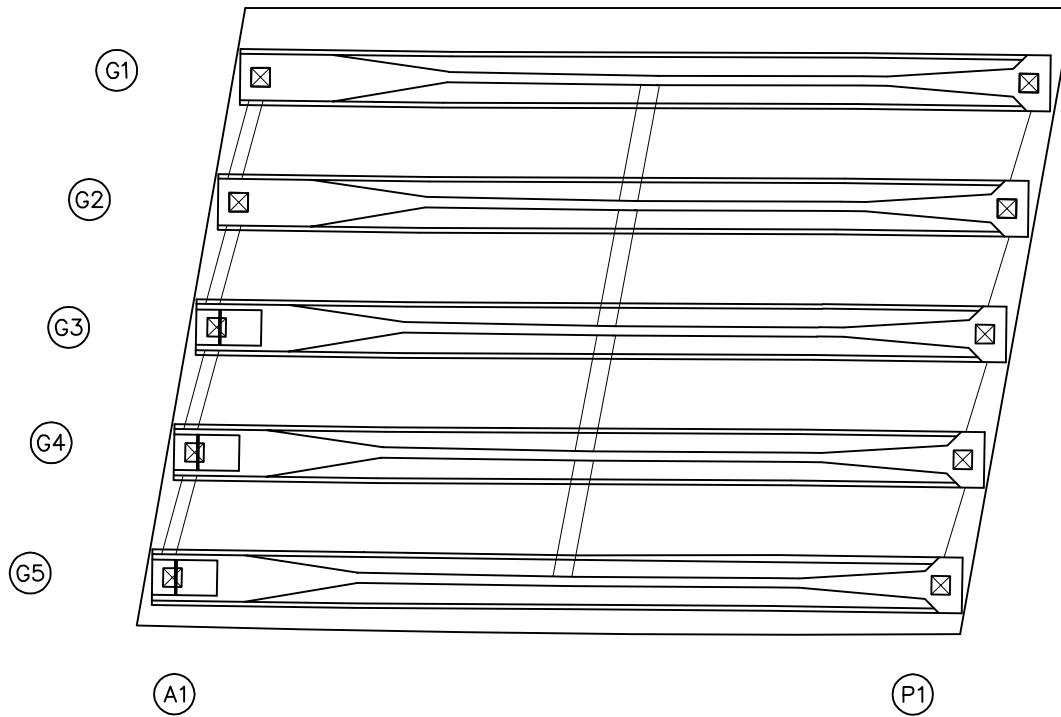


번호	구분	부재	손상내용	손상현황						비고
				폭 (mm)	길이 (m)	너비 (m)	수량	단위	개소	
1										
2										
KEY PLAN

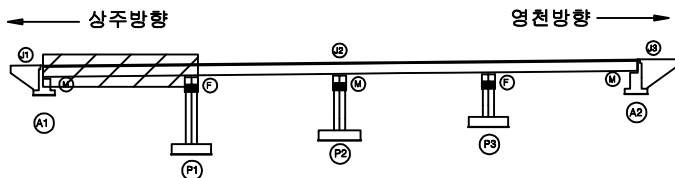

SECTION

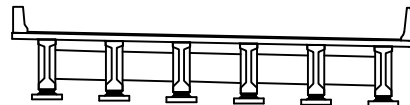

범례

콘크리트	아스팔트콘크리트	철근콘크리트	발주처
팽창관통	균열	박리, 피손	상주영천고속도로(주)
구덩이	파손	열화	용역명
누수, 세수	배터	퇴적물	상주영천고속도로 시설물 안전·하자점검 및 성능평가 용역 (2023년 하반기 성능평가)
철근노출	침하	그늘음	점검기관
부식	좌굴, 변형	기타	(주)영성엔지니어링
			도면번호


ID : 도림천교 바닥판하면 S2 (상주방향)

손상물량표

상주방향




영천방향

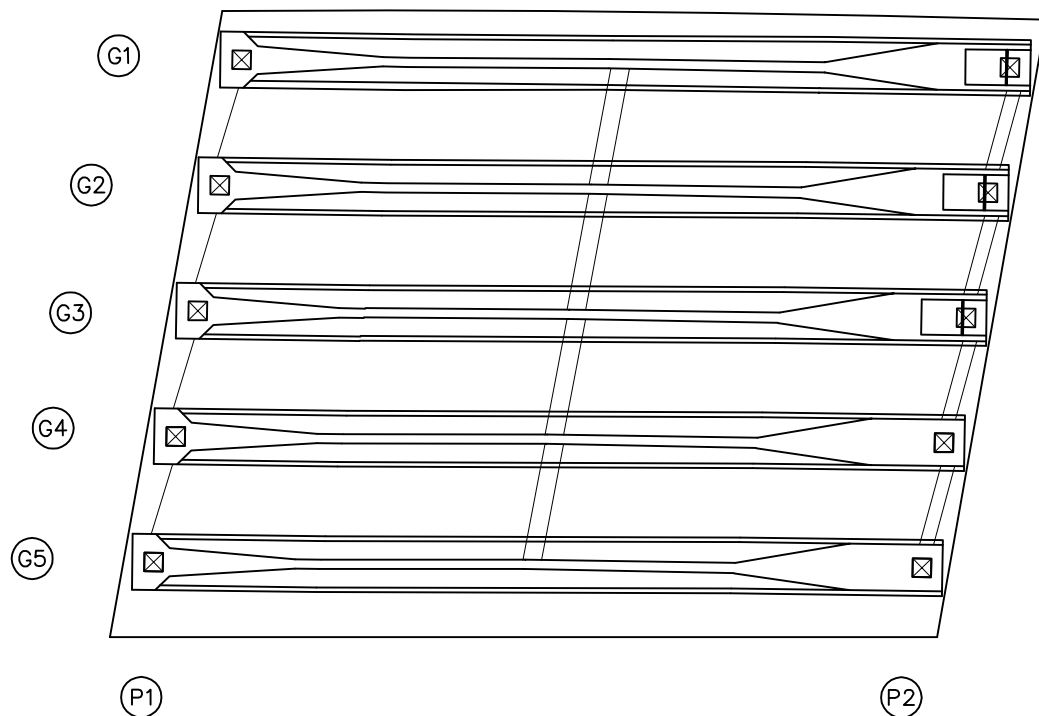


번호	구분	부재	손상내용	손상현황						비고
				폭 (mm)	길이 (m)	너비 (m)	수량	단위	개소	
1										
2										
KEY PLAN

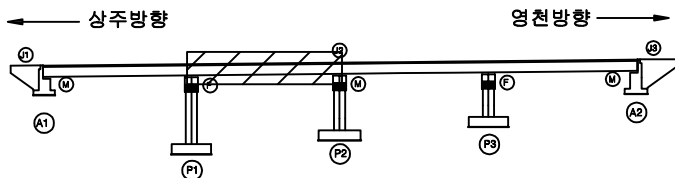

SECTION

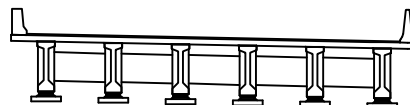

범례

	관 열		망상균열		재료분리	발 주 처	상주영천고속도로(주)
	편치, 공동		박리, 파손		열 화	용 역 명	상주영천고속도로 시설물 안전·하자점검 및 성능평가 용역 (2023년 하반기 성능평가)
	누수, 세수		백 테		퇴적물	점 검 기 관	(주)영성엔지니어링
	철근노출		침 하		그늘음	도 면 번 호	06
	부 식		좌굴, 변형		기 타		


손상물량표

번호	구분	부재	손상내용	손상현황						비고
				폭 (mm)	길이 (m)	너비 (m)	수량	단위	개소	
1	21하	바닥판	캔틸레버 재료분리		0.5	0.2	0.10	m ²	1	
2	21하	바닥판	재료분리 및 철근노출		0.1	0.5	0.05	m ²	1	
3	23하	바닥판	파손		0.3	1.0	0.30	m ²	1	
4										
5										
상주방향




영천방향

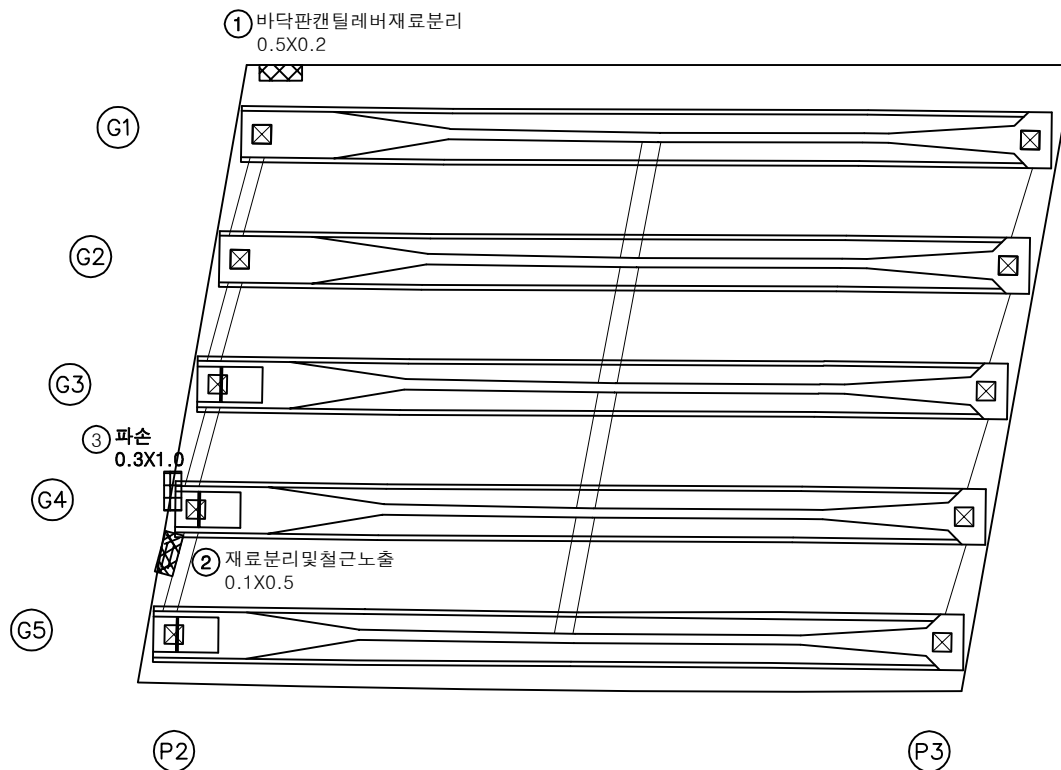

KEY PLAN

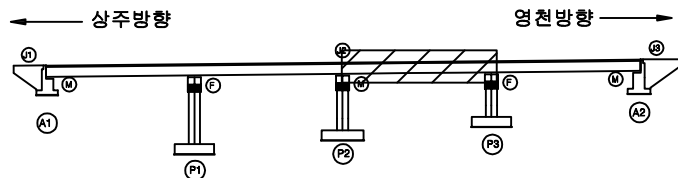

SECTION

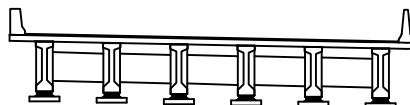

범례

균열	망상균열	재료분리
편치, 공동	박리, 파손	열화
누수, 세수	백태	퇴적물
철근노출	침하	그늘음
부식	좌굴, 변형	기타

발주처	상주영천고속도로(주)
용역명	상주영천고속도로 시설물 안전·하자점검 및 성능평가 용역 (2023년 하반기 성능평가)
점검기관	(주)영성엔지니어링
도면번호	07


ID : 도림천교 바닥판하면 S4 (상주방향)

손상물량표

상주방향




영천방향

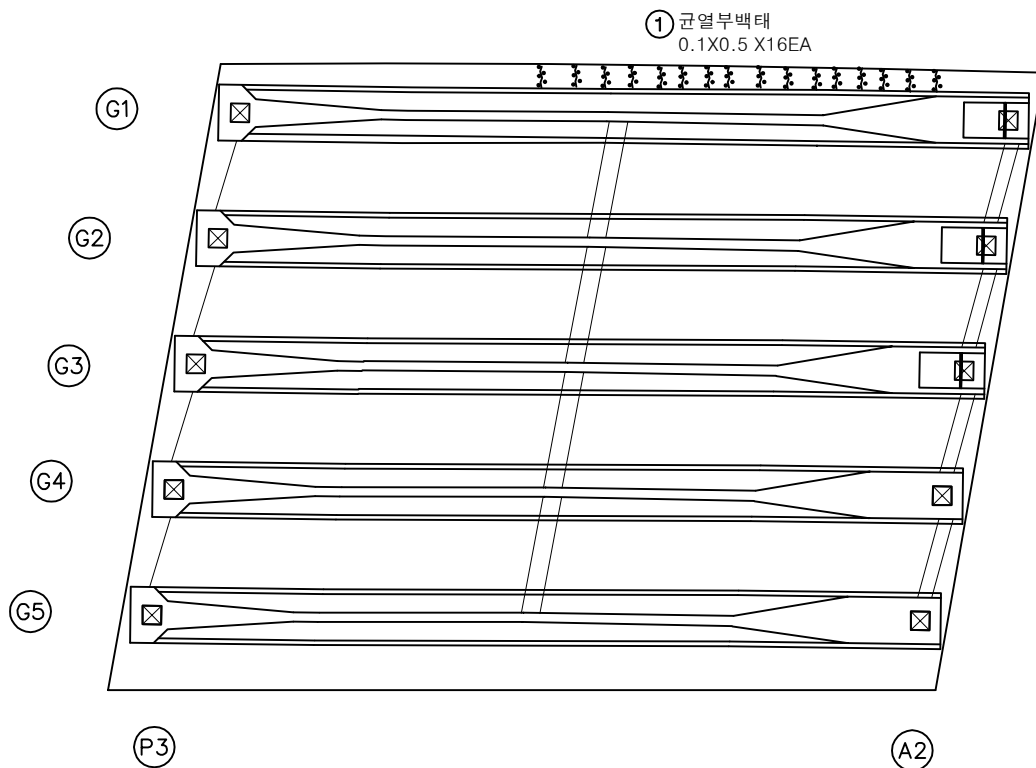


번호	구분	부재	손상내용	손상현황						비고
				폭 (mm)	길이 (m)	너비 (m)	수량	단위	개소	
1	23하	바닥판	균열부백태		0.1	0.5	0.80	m ²	16	
2										
3										
KEY PLAN

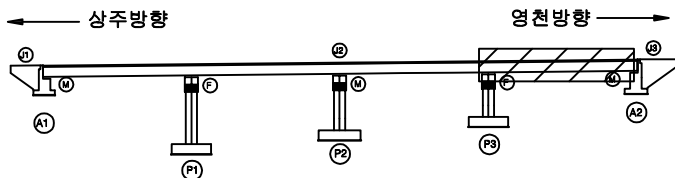

SECTION

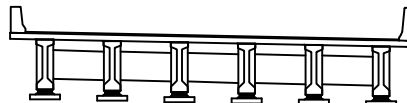


범례

	균열		망상균열		재료분리	발주처	상주영천고속도로(주)
	편치, 공동		박리, 피손		열화	용역명	상주영천고속도로 시설물 안전·하자점검 및 성능평가 용역 (2023년 하반기 성능평가)
	누수, 세수		백태		퇴적물	점검기관	(주)영성엔지니어링
	철근노출		침하		그늘음	도면번호	08
	부식		좌굴, 변형		기타		

손상물량표

상주방향

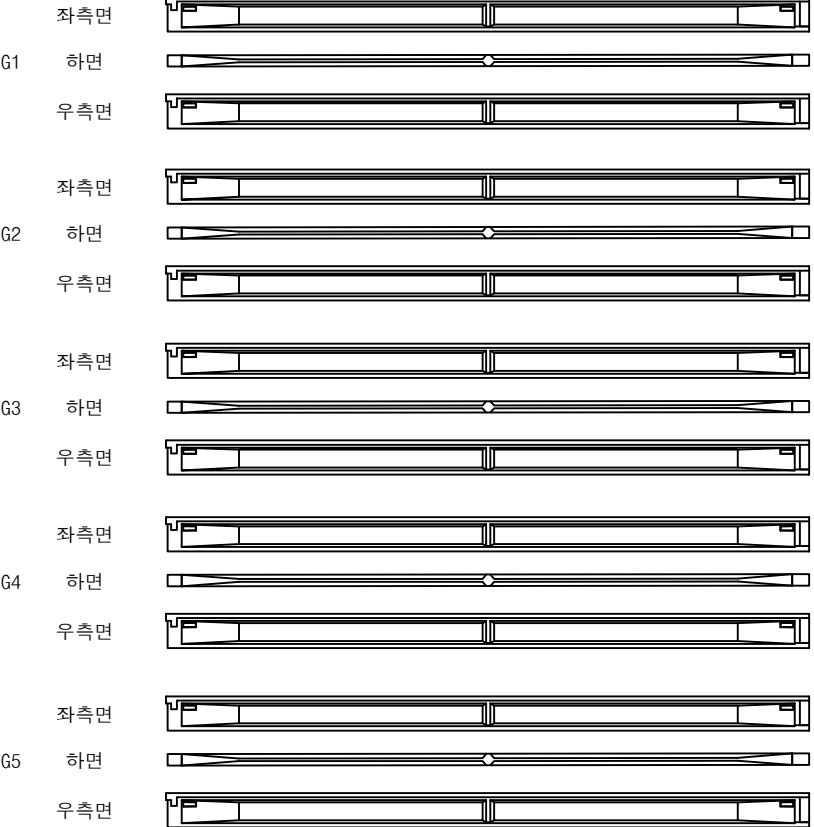


영천방향




번호	구분	부재	손상내용	손상현황					비고
				폭 (mm)	길이 (m)	너비 (m)	수량	단위	개소
1									
2									
KEY PLAN

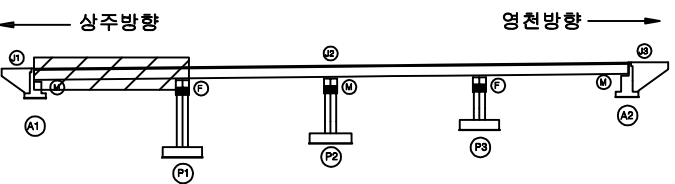

SECTION

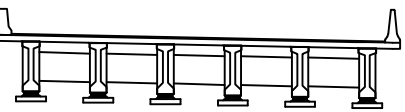


범례

콘크리트	철근	강판
아스팔트	자갈	모래
돌	벽돌	타일
나무	금속	유리
플라스틱	고무	직물
페인트	실리콘	접착제
단열재	방수재	방화재
방음재	방진재	부식방지재
기타		

발주처
상주영천고속도로(주)
용역명
상주영천고속도로 시설물 안전·하자점검 및 성능평가 용역
(2023년 하반기 성능평가)
점검기관
(주)영성엔지니어링
도면번호
09

ID : 도림천교 거더 S2 (G1~G5)(상주방향)

상주방향

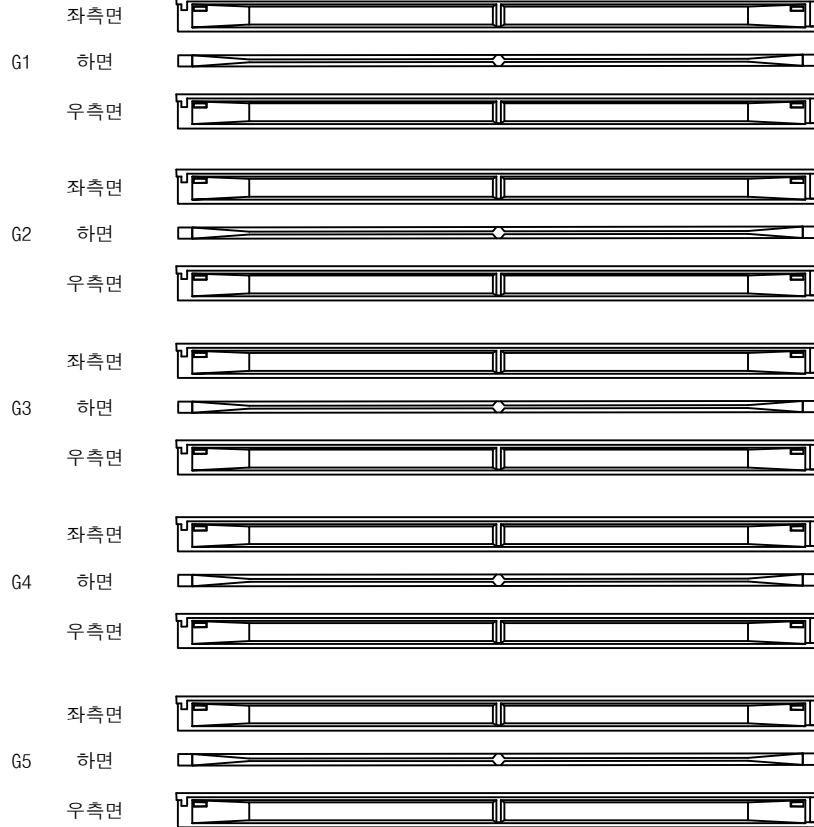

P1

P2


영천방향




손상물량표

번호	구분	부재	손상내용	손상현황					비고
				폭 (mm)	길이 (m)	너비 (m)	수량	단위	개소
1									
2									
KEY PLAN

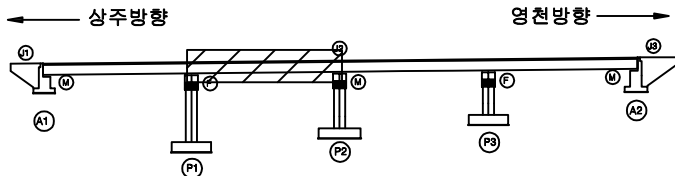

SECTION

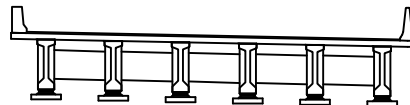

범례


	균열		망상균열		재료분리
	편치, 공동		박리, 피손		열화
	누수, 세수		백태		퇴적물
	철근노출		침하		그을음
	부식		좌굴, 변형		기타

발주처	상주영천고속도로(주)
용역명	상주영천고속도로 시설물 안전·하자점검 및 성능평가 용역 (2023년 하반기 성능평가)
점검기관	(주)영성엔지니어링
도면번호	

ID : 도림천교 거더 S3 (G1~G5)(상주방향)

손상물량표

상주방향

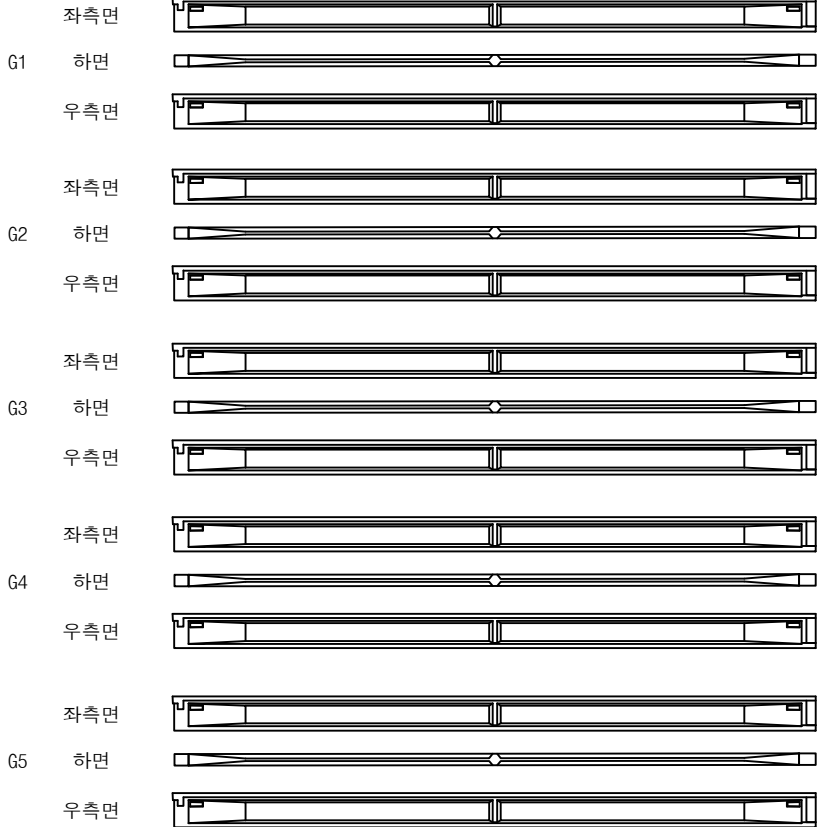

P2


P3

영천방향




번호	구분	부재	손상내용	손상현황					비고
				폭 (mm)	길이 (m)	너비 (m)	수량	단위	개소
1									
2									
KEY PLAN

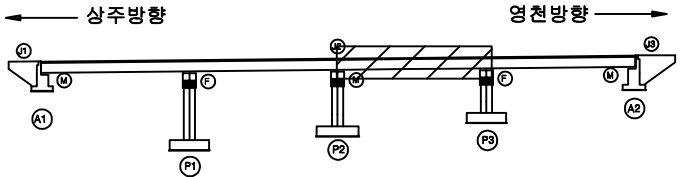

SECTION

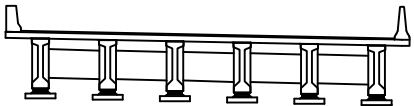


범례

균열	망상균열	재료분리	발주처
편치, 공동	박리, 피손	열화	상주영천고속도로(주)
누수, 세수	백태	퇴적물	용역명
철근노출	침하	그을음	상주영천고속도로 시설물 안전·하자점검 및 성능평가 용역 (2023년 하반기 성능평가)
부식	좌굴, 변형	기타	점검기관
			(주)영성엔지니어링
			도면번호

ID : 도림천교 거더 S4 (G1~G5)(상주방향)

상주방향

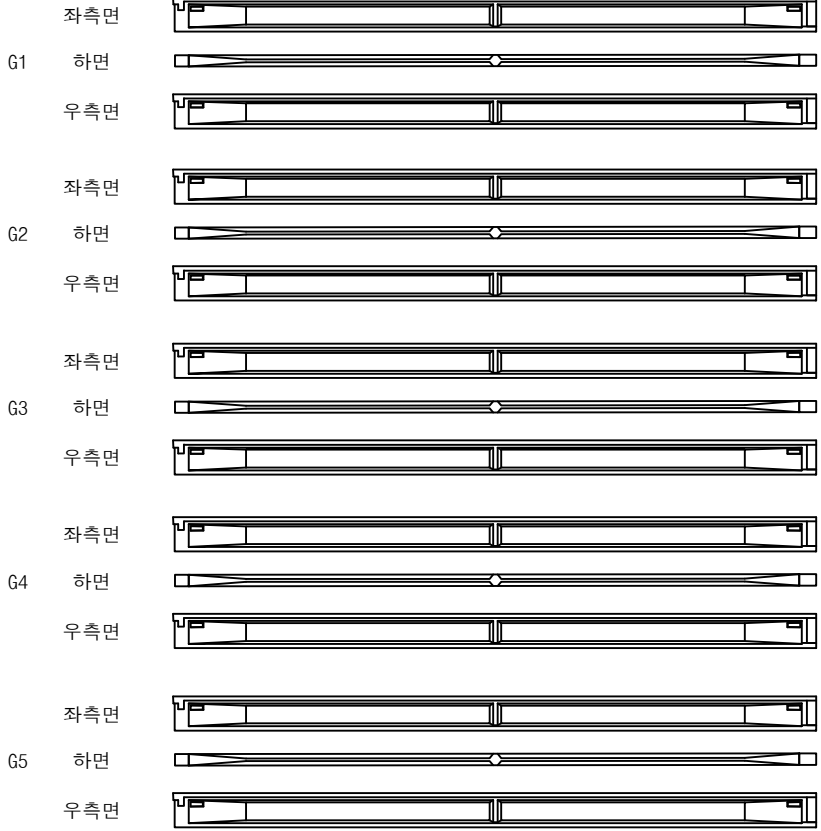

P3

A2


영천방향




손상물량표

번호	구분	부재	손상내용	손상현황						비고
				폭 (mm)	길이 (m)	너비 (m)	수량	단위	개소	
1										
2										
KEY PLAN

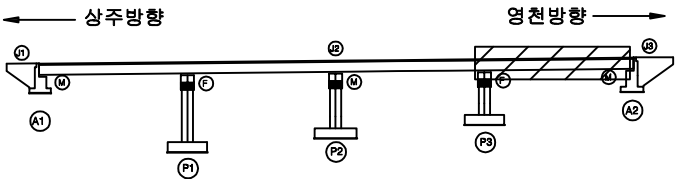

SECTION

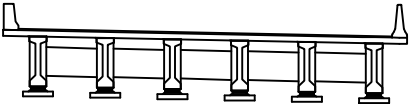

범례

콘크리트	철근콘크리트	강재보강
아스팔트	벽돌	석재
물	모래	자갈
철근보강	콘크리트	강재보강
철근보강	콘크리트	강재보강

발주처
상주영천고속도로(주)
용역명
상주영천고속도로 시설물 안전·하자점검 및 성능평가 용역
(2023년 하반기 성능평가)
점검기관
(주)영성엔지니어링
도면번호

상주 방향



영천 방향



CB1

G1~G2



하면 배면



전면 하면 배면



전면 하면

G2~G3



하면 배면



전면 하면 배면



전면 하면

G3~G4



하면 배면



전면 하면 배면



전면 하면

G4~G5



하면 배면



전면 하면 배면



전면 하면

A1

P1

CB2

G1~G2



하면 배면



전면 하면 배면



전면 하면

G2~G3



하면 배면



전면 하면 배면



전면 하면

G3~G4



하면 배면



전면 하면 배면



전면 하면

G4~G5



하면 배면



전면 하면 배면




전면 하면

P1

P2


KEY PLAN

상주 방향

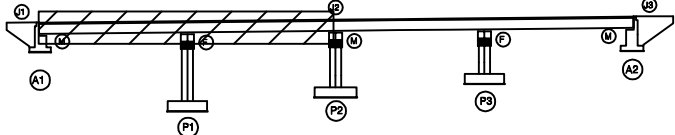

영천 방향

SECTION

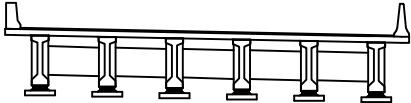

범례

	콘크리트		강철근		강판	발주처	상주영천고속도로(주)
	아스팔트콘크리트		돌		골재	용역명	상주영천고속도로 시설물 안전·하자점검 및 성능평가 용역 (2023년 하반기 성능평가)
	강철근망		강철근		강철근망	점검기관	(주)영성엔지니어링
	강철근		강철근망		강철근	도면번호	


손상물량표

번호	구분	부재	손상내용	손상현황						비고
				폭 (mm)	길이 (m)	너비 (m)	수량	단위	개소	
1	23하	가로보	재료분리		0.2	0.5	0.10	m ²	1	
2										
3										
상주 방향



영천 방향

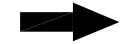

CB3

CB4

G1~G2



G1~G2



G2~G3



G2~G3



G3~G4



G3~G4



G4~G5



G4~G5



① 재료분리
0.2X0.5


P2

P3


P3

A2

KEY PLAN

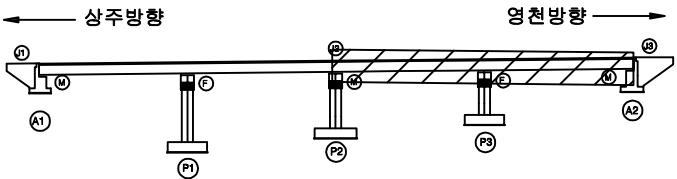


SECTION

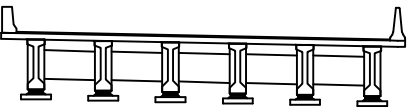


범례


콘크리트	아스팔트콘크리트	재료분리	발주처
팽창, 공동	균열, 파손	열팽창	상주영천고속도로(주)
누수, 습수	배터	철근	용역명
철근노출	철근	철근	상주영천고속도로 시설물 안전·하자점검 및 성능평가 용역 (2023년 하반기 성능평가)
부식	좌굴, 변형	기타	점검기관
			(주)영성엔지니어링
			도면번호

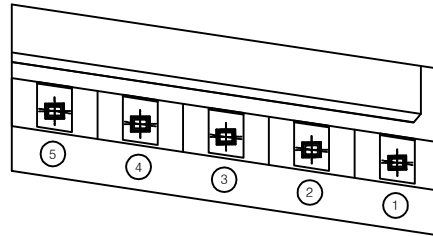

평면도

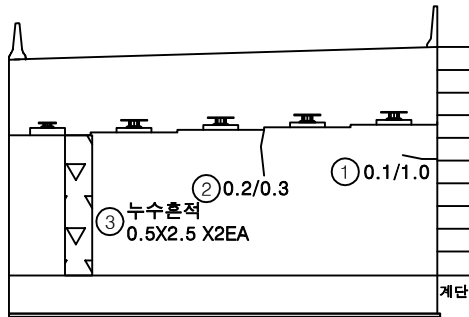

정면

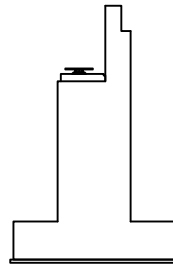


날개벽


손 상 물 량 표

번호	구분	부재	손상내용	손상현황						비 고
				폭 (mm)	길이 (m)	너비 (m)	수량	단위	개소	
1	19하	교대	균열(0.3mm미만)	0.1	1.0		1.00	m	1	
2	21하	교대	균열(0.3mm미만)	0.2	0.3		0.30	m	1	
3	23하	교대	누수흔적		0.5	2.5	2.50	m ²	2	
4										
5										
KEY PLAN

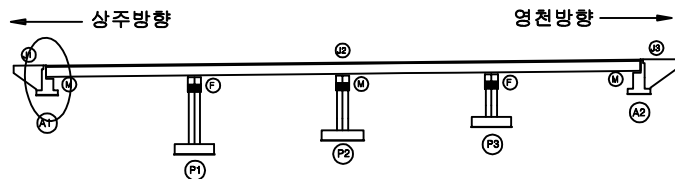

SECTION

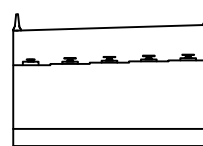


범례


균열	망상균열	재료분리	발 주 처
편치, 공동	박리, 피손	열 화	상주영천고속도로(주)
누수, 세수	백 테	퇴적물	용역명
철근노출	침하	그늘음	상주영천고속도로 시설물 안전·하자점검 및 성능평가 용역 (2023년 하반기 성능평가)
부식	좌굴, 변형	기타	점 검 기 관
			(주)영성엔지니어링
			도 면 번 호

손 상 물 량 표


번호	구분	부재	손상내용	손상현황					비 고
				폭 (mm)	길이 (m)	너비 (m)	수량	단위	개소
1	19하	교대	균열(0.3mm이상)	0.3	0.5		3.50	m	7
2	19하	교대	균열(0.3mm미만)	0.2	0.5		2.00	m	4
3	21하	교대	누수흔적		0.5	2.5	1.25	m ²	1
4	23하	교대	누수흔적		0.5	2.5	1.25	m ²	1
5									
6									
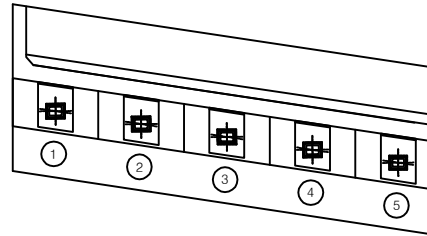

평면도

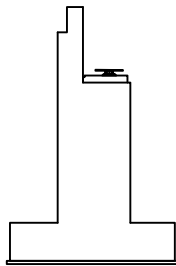


날개벽

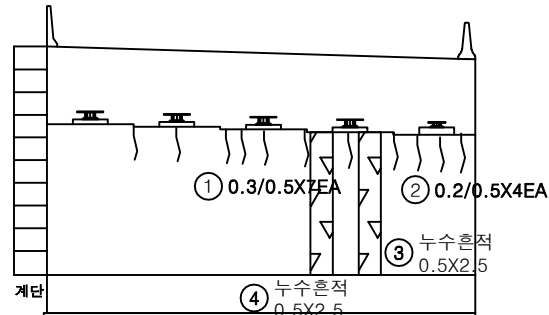


정면

KEY PLAN





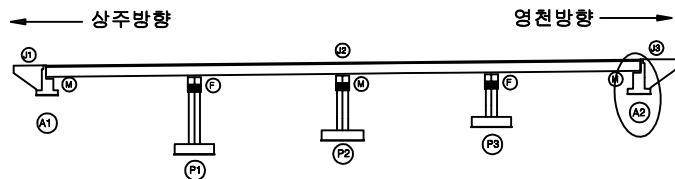


SECTION

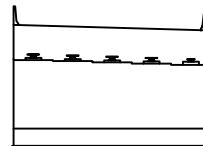

범례


균열	망상균열	재료분리	발주처
편치, 공동	바리, 파손	열화	상주영천고속도로(주)
누수, 세수	백태	퇴적물	용역명
철근노출	침하	그늘음	상주영천고속도로 시설물 안전·하자점검 및 성능평가 용역 (2023년 하반기 성능평가)
부식	좌굴, 변형	기타	점검기관
			(주)영성엔지니어링
			도면번호

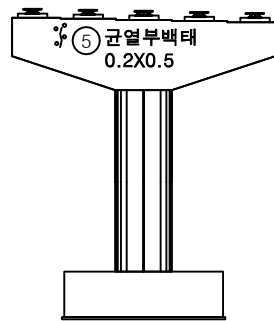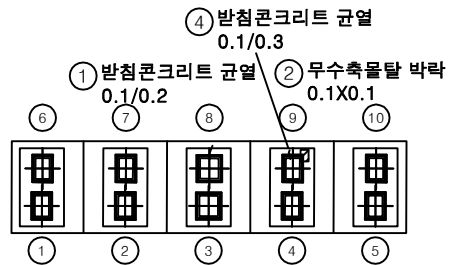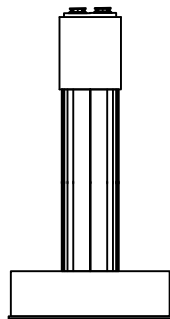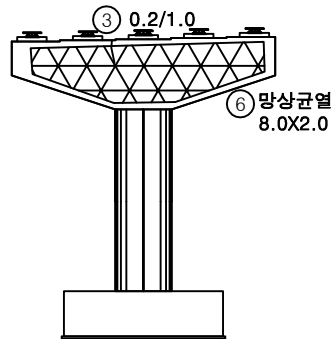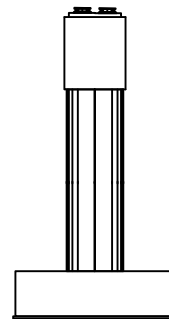정면평면도좌측면배면우측면

손상물량표

번호	구분	부재	손상내용	손상현황					비고
				폭 (mm)	길이 (m)	너비 (m)	수량	단위	
1	19하	교량받침	받침콘크리트 균열	0.1	0.2		0.20	m	1
2	19하	교량받침	무수축물탈 박락		0.1	0.1	0.01	m²	1
3	19하	교각	균열(0.3mm미만)	0.2	1.0		1.00	m	1
4	21하	교량받침	받침콘크리트 균열	0.1	0.3		0.30	m	1
5	23하	교각	균열부백태		0.2	0.5	0.10	m²	1
6	23하	교각	망상균열	8.0	2.0		16.00	m²	1
7									
8									
KEY PLAN





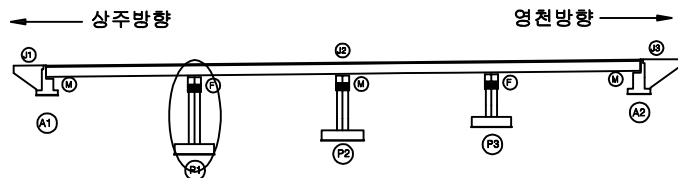


SECTION



범례


균열	망상균열	재료분리	발주처
편치, 공동	바리, 파손	열화	상주영천고속도로(주)
누수, 세수	백태	퇴적물	용역명
철근노출	침하	그늘음	상주영천고속도로 시설물 안전·하자점검 및 성능평가 용역 (2023년 하반기 성능평가)
부식	좌굴, 변형	기타	점검기관
			(주)영성엔지니어링
			도면번호

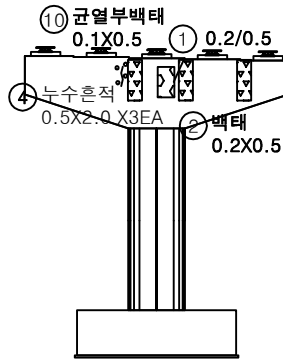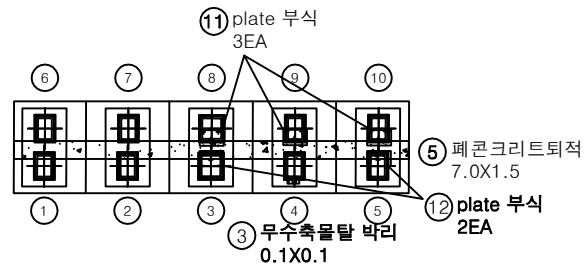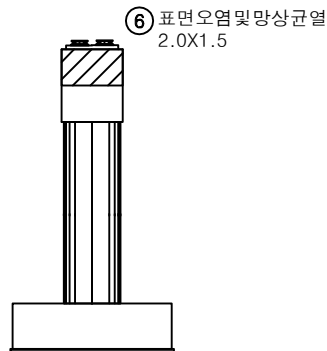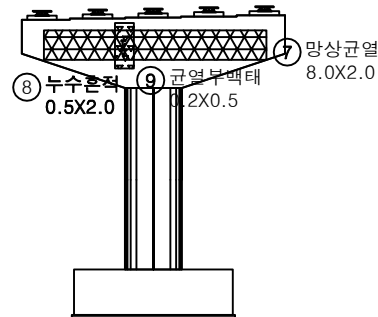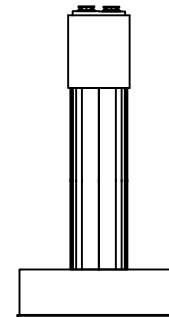정 면평면도좌측면배 면우측면

손 상 물 량 표

번호	구분	부재	손상내용	손상현황					비 고
				폭 (mm)	길이 (m)	너비 (m)	수량	단위	
1	19하	교각	균열(0.3mm미만)	0.2	0.5		0.50	m	1
2	19하	교각	백태		0.2	0.5	0.10	m ²	1
3	19하	교량받침	무수축물탈 박리		0.1	0.1	0.01	m ²	1
4	21하	교각	누수흔적		0.5	2.0	3.00	m ²	3
5	21하	교각	폐콘크리트 퇴적		7.0	1.5	10.50	m ²	1
6	21하	교각	표면오염 및 망상균열		2.0	1.5	3.00	m ²	1
7	21하	교각	망상균열		8.0	2.0	16.00	m ²	1
8	21하	교각	누수흔적		0.5	2.0	1.00	m ²	1
9	21하	교각	균열부백태		0.2	0.5	0.10	m ²	1
10	23하	교각	균열부백태		0.1	0.5	0.05	m ²	1
11	23하	교량받침	plate 부식				3.00	EA	3
12	23하	교량받침	plate 부식				2.00	EA	2
13									
14									
KEY PLAN

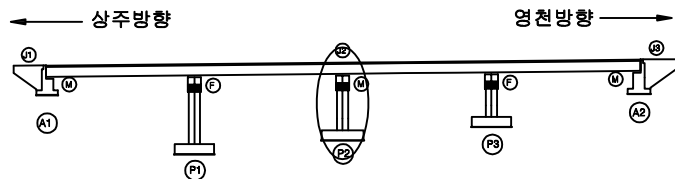


SECTION




범례

균열	망상균열	재료분리
편치, 공동	박리, 파손	열화
누수, 체수	백태	퇴적물
철근노출	침하	그늘음
부식	좌굴, 변형	기타


발주처	상주영천고속도로(주)
용역명	상주영천고속도로 시설물 안전·하자점검 및 성능평가 용역 (2023년 하반기 성능평가)
점검기관	(주)영성엔지니어링
도면번호	

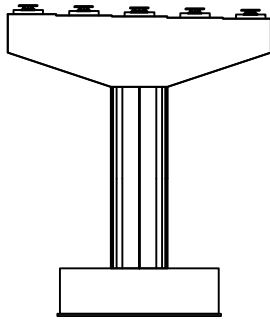


정면

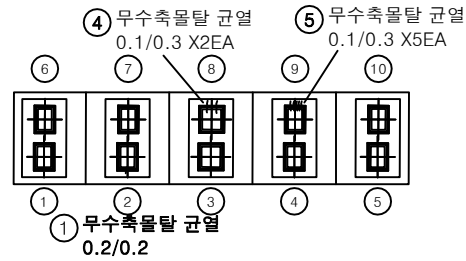


평면도

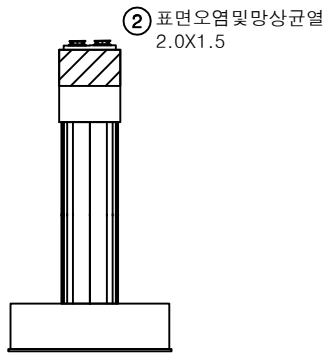

좌측면

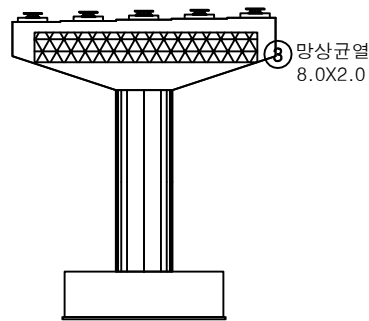

배면

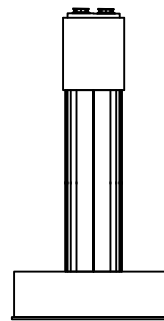


우측면

손상물량표

번호	구분	부재	손상내용	손상현황					비고
				폭 (mm)	길이 (m)	너비 (m)	수량	단위	
1	21하	교량받침	무수축물탈 균열	0.2	0.2		0.20	m	1
2	21하	교각	표면오염및망상균열		2.0	1.5	3.00	m ²	1
3	21하	교각	망상균열		8.0	2.0	16.00	m ²	1
4	23하	교량받침	무수축물탈 균열	0.1	0.3		0.60	m	2
5	23하	교량받침	무수축물탈 균열	0.1	0.3		1.50	m	5
6									
7									
KEY PLAN

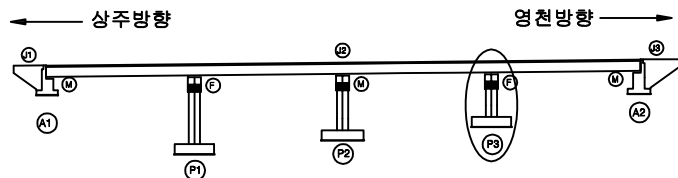

SECTION



범례

균열	망상균열	재료분리	발주처
편치, 공동	바리, 피손	열화	상주영천고속도로(주)
누수, 체수	백태	퇴적물	용역명
철근노출	침하	그늘음	상주영천고속도로 시설물 안전·하자점검 및 성능평가 용역 (2023년 하반기 성능평가)
부식	좌굴, 변형	기타	점검기관
			(주)영성엔지니어링
			도면번호

영 천 방 향


ID : 도림천교 슬래브상면 S1 (영천방향)

손상물량표

상주방향




영천방향

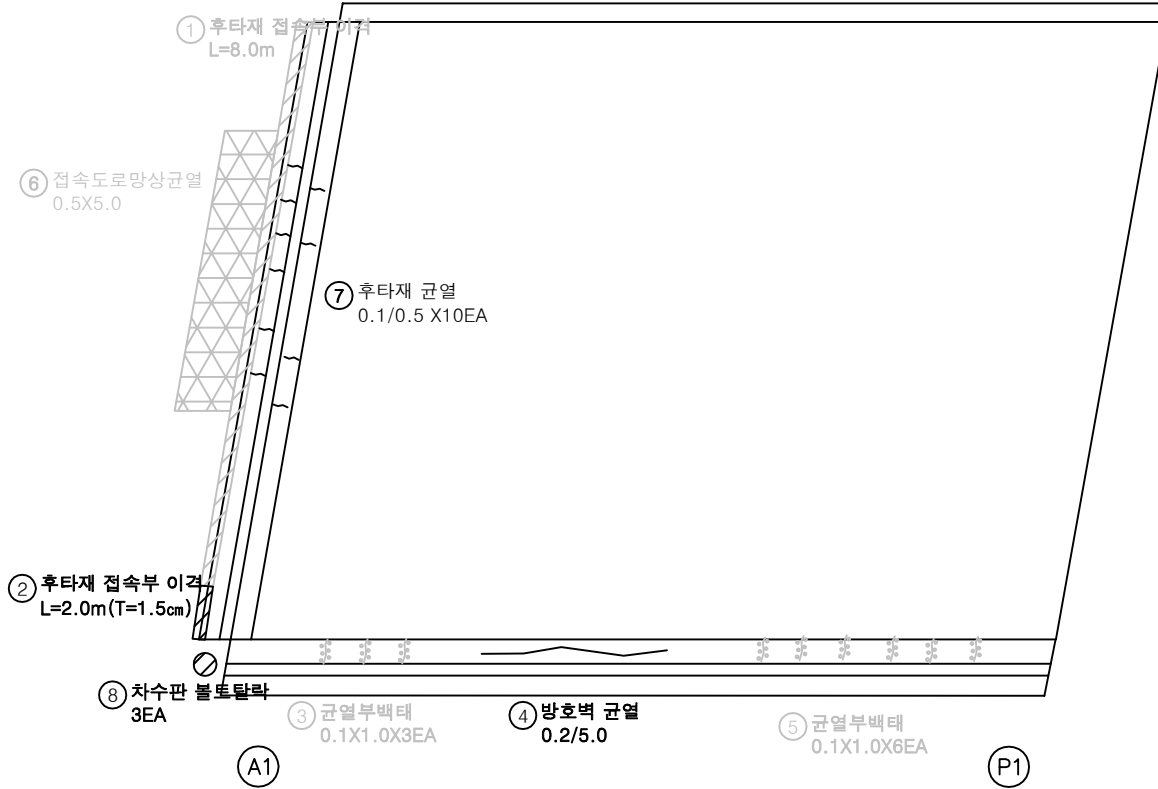


번호	구분	부재	손상내용	손상현황						비 고
				폭 (mm)	길이 (m)	너비 (m)	수량	단위	개소	
1	19하	신축이음	후타재 접속부 이격		8.0		8.00	m	1	23상부측
2	19하	신축이음	후타재 접속부 이격		2.0		2.00	m	1	T=1.5cm
3	19하	방호벽	균열부백태		0.1	1.0	0.30	㎡	3	21상부측
4	19하	방호벽	방호벽 균열	0.2	5.0		5.00	m	1	
5	19하	방호벽	균열부백태		0.1	1.0	0.60	㎡	6	21상부측
6	19하	교면포장	접속도로 망상균열		0.5	5.0	2.50	㎡	1	23상부측
7	21하	신축이음	후타재 균열	0.1	0.5		5.00	m	10	
8	23하	신축이음	차수판 볼트탈락				3.00	EA	3	
9										
10										
KEY PLAN

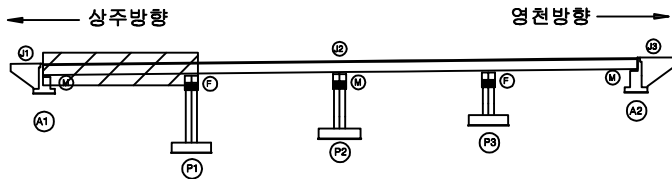

SECTION

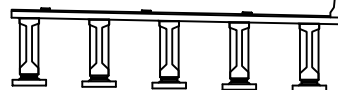

범례

	균열		망상균열		재료분리
	편치, 공동		박리, 파손		열화
	누수, 세수		백태		퇴적물
	절연노출		침하		그늘음
	부식		좌굴, 변형		기타


발주처	상주영천고속도로(주)
용역명	상주영천고속도로 시설물 안전·하자점검 및 성능평가 용역 (2023년 하반기 성능평가)
점검기관	(주)명성엔지니어링
도면번호	01

ID : 도림천교 슬래브상면 S2 (영천방향)

손상물량표


상주방향

영천방향

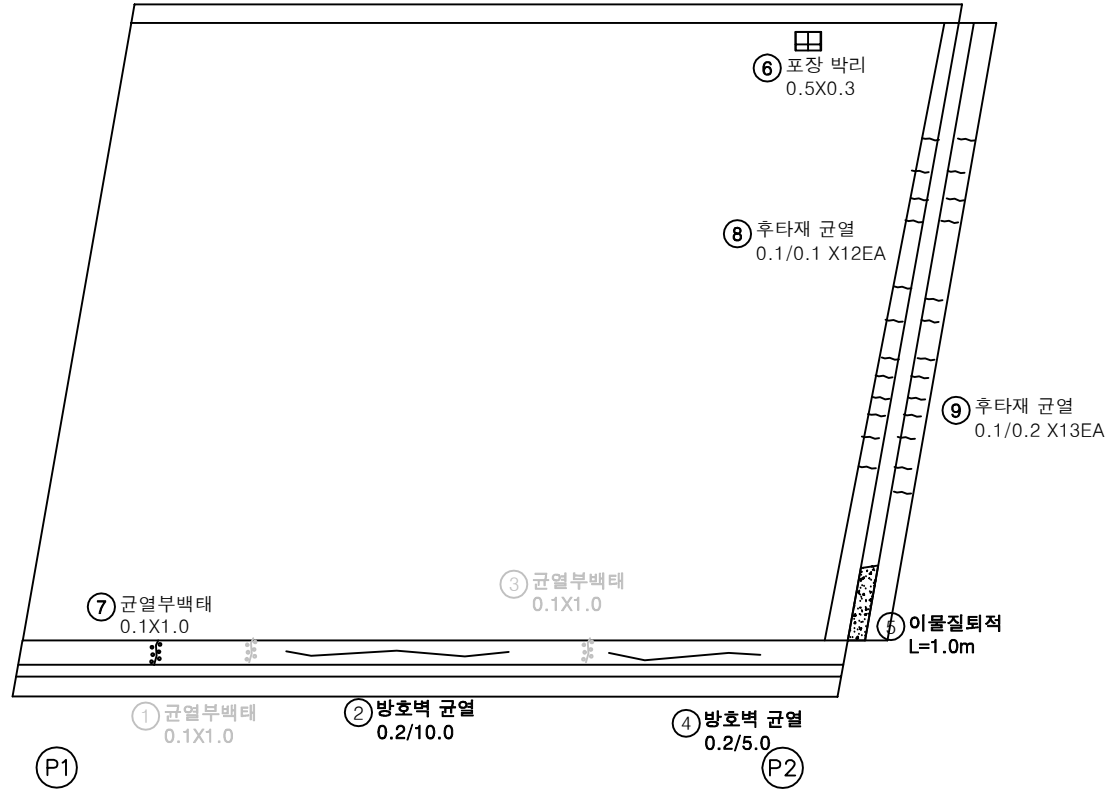


번호	구분	부재	손상내용	손상현황					비고
				폭 (mm)	길이 (m)	너비 (m)	수량	단위	개소
1	19하	방호벽	균열부백태		0.1	1.0	0.10	m	1
2	19하	방호벽	방호벽 균열	0.2	10.0		10.00	m	1
3	19하	방호벽	균열부백태		0.1	1.0	0.10	m	1
4	19하	방호벽	방호벽 균열	0.2	5.0		5.00	m	1
5	19하	신축이음	이물질퇴적		1.0		1.00	m	1
6	21하	교면포장	포장 박리		0.5	0.3	0.15	m	1
7	21하	방호벽	균열부백태		0.1	1.0	0.10	m	1
8	23하	신축이음	후타재 균열	0.1	0.1		1.20	m	12
9	23하	신축이음	후타재 균열	0.1	0.2		2.60	m	13
10									
11									
KEY PLAN

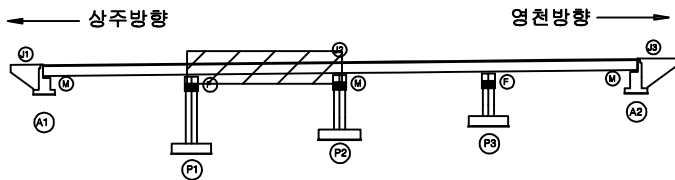

SECTION

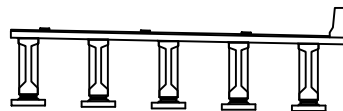

범례

	균열		방상균열		재료분리
	핀치, 공동		박리, 파손		열화
	누수, 세수		백태		퇴적물
	철근노출		침하		그늘음
	부식		좌굴, 변형		기타

발주처	상주영천고속도로(주)
용역명	상주영천고속도로 시설물 안전·하자점검 및 성능평가 용역 (2023년 하반기 성능평가)
점검기관	(주)명성엔지니어링
도면번호	02


ID : 도림천교 슬래브상면 S3 (영천방향)

손상물량표

상주방향




영천방향

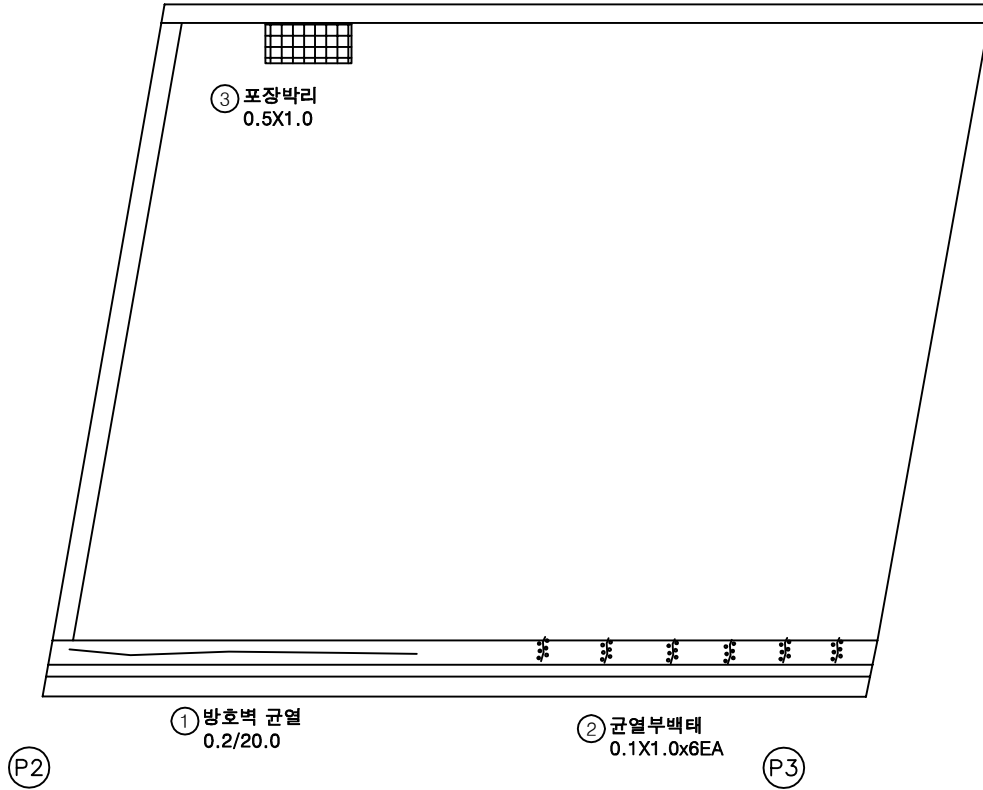


번호	구분	부재	손상내용	손상현황					비고
				폭 (mm)	길이 (m)	너비 (m)	수량	단위	개소
1	19하	방호벽	방호벽 균열	0.2	20.0		20.00	m	1
2	19하	방호벽	균열부백태		0.1	1.0	0.60	m ²	6
3	19하	교면포장	포장 박리		0.5	1.0	0.50	m ²	1
4									
5									
KEY PLAN

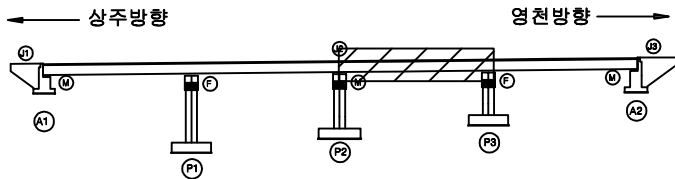

SECTION

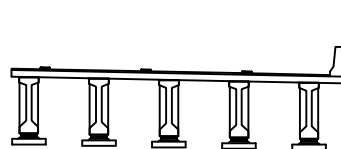

범례

	균열		방상균열		재료분리
	편치, 공동		박리, 파손		열화
	누수, 세수		백태		퇴적물
	철근노출		침하		그늘음
	부식		좌굴, 변형		기타

발주처	상주영천고속도로(주)
용역명	상주영천고속도로 시설물 안전·하자점검 및 성능평가 용역 (2023년 하반기 성능평가)
점검기관	(주)명성엔지니어링
도면번호	03


손상물량표

번호	구분	부재	손상내용	손상현황						비 고
				폭 (mm)	길이 (m)	너비 (m)	수량	단위	개소	
1	19하	방호벽	균열부백태		0.1	1.0	0.10	㎡	1	21형 보수
2	19하	방호벽	방호벽 균열	0.2	30.0		30.00	m	1	
3	19하	방호벽	균열부백태		0.1	1.0	0.10	㎡	1	21형 보수
4	19하	신축이음	후타재 접속부 이격		8.0		8.00	m	1	23형 보수
5	19하	신축이음	후타재 접속부 이격		2.0		2.00	m	1	T=0.5cm
6	19하	신축이음	후타재 균열	0.2	0.5		1.50	m	3	
7	19하	신축이음	이물질퇴적		1.0		1.00	m	1	
8	19하	교면포장	접속도로 망상균열	5.0	8.0		40.00	㎡	1	23형 보수
9	23하	신축이음	본체파손		0.1		0.20	m	2	
10										
11										
상주방향




영천방향

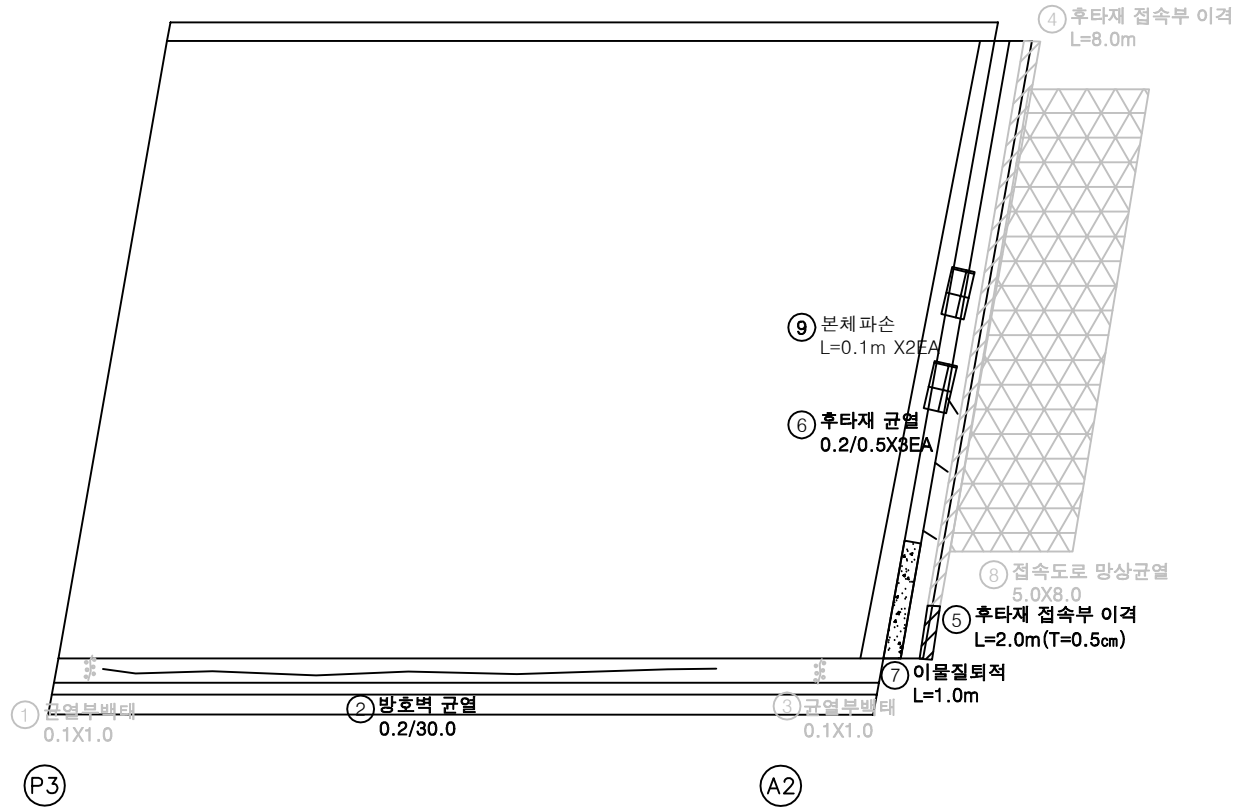

KEY PLAN

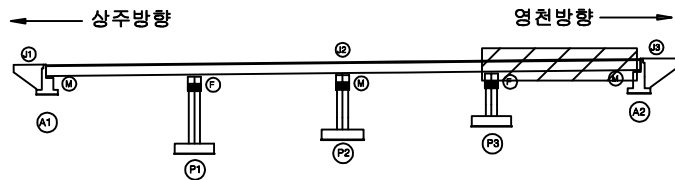

SECTION

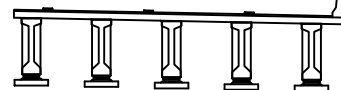

범례

	균열		망상균열		재료분리
	편치, 공동		박리, 파손		열화
	누수, 세수		백태		퇴적물
	절근노출		침하		그늘음
	부식		좌굴, 변형		기타

발주처

상주영천고속도로(주)

용역명

상주영천고속도로 시설물 안전·하자점검 및 성능평가 용역
(2023년 하반기 성능평가)

점검기관

(주)명성엔지니어링

도면번호


ID : 도림천교 바닥판하면 S1 (영천방향)

손상물량표

상주방향




영천방향

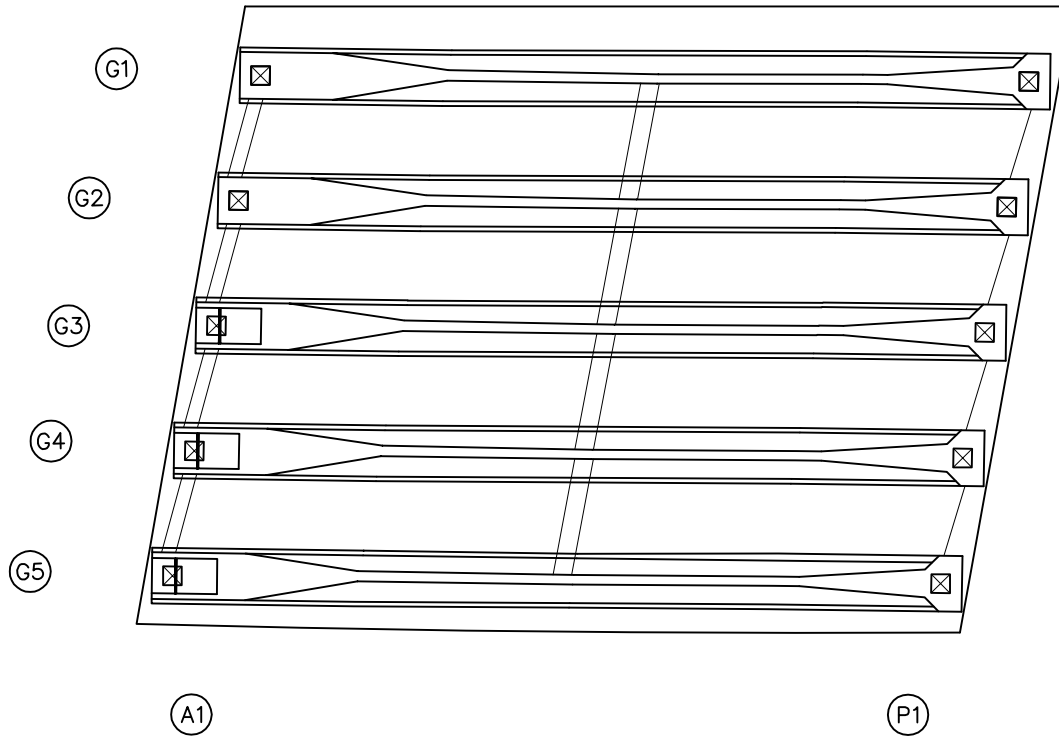


번호	구분	부재	손상내용	손상현황					비고
				폭 (mm)	길이 (m)	너비 (m)	물량	단위	개소
1									
2									
KEY PLAN

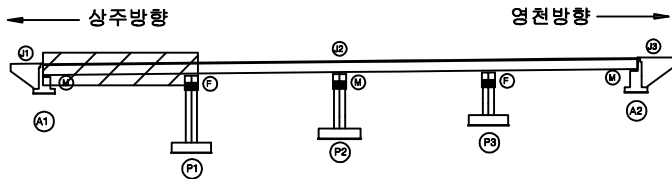

SECTION

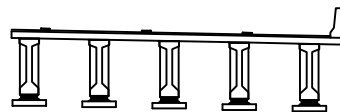

범례

	관 열		방상균열		재료분리
	편지, 공동		박리, 파손		열 화
	누수, 세수		백 태		퇴적물
	철근노출		침 하		그늘음
	부 식		좌굴, 변형		기 타

발 주 처	상주영천고속도로(주)
용 역 명	상주영천고속도로 시설물 안전·하자점검 및 성능평가 용역 (2023년 하반기 성능평가)
점 검 기 관	(주)명성엔지니어링
도 면 번 호	05


ID : 도림천교 바닥판하면 S2 (영천방향)

손상물량표

상주방향




영천방향

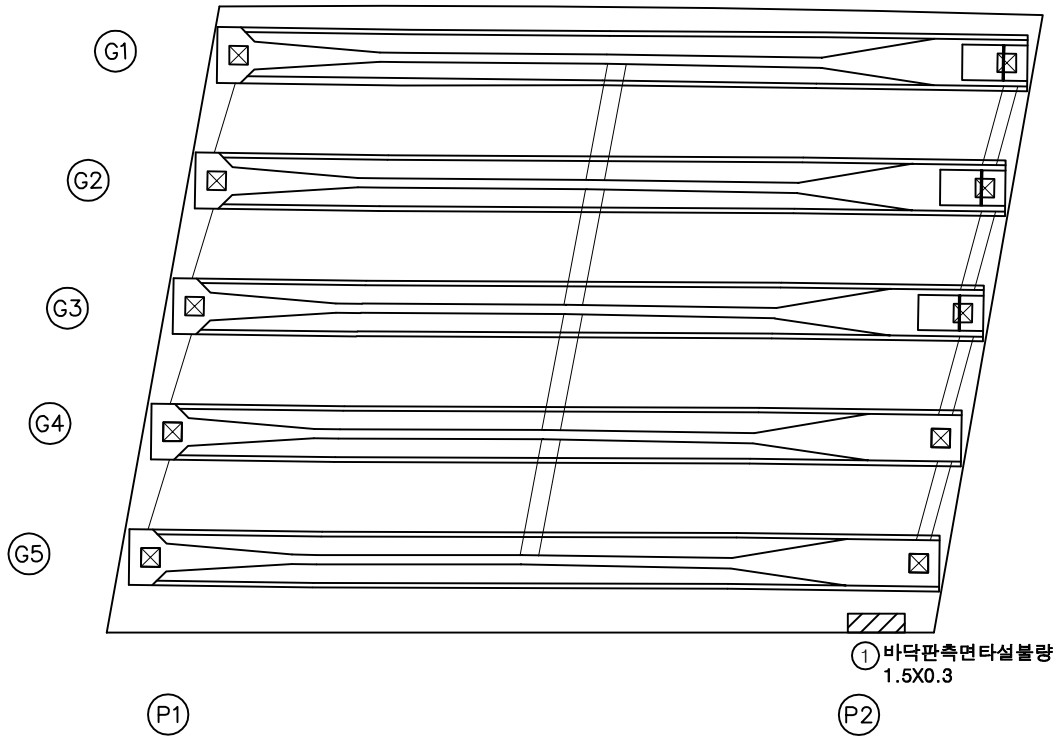


번호	구분	부재	손상내용	손상현황					비고
				폭 (mm)	길이 (m)	너비 (m)	수량	단위	개소
1	21하	바닥판	측면 타설불량		1.5	0.3	0.45	m ²	1
2									
3									
KEY PLAN

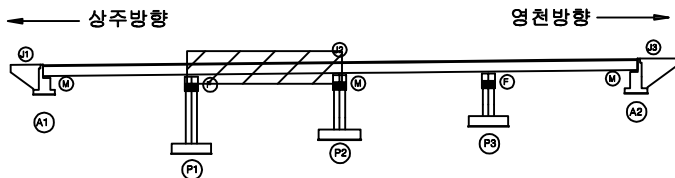

SECTION

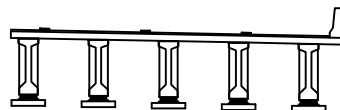

범례

	관 열		망상균열		재료분리
	편치, 공동		바리, 파손		열 화
	누수, 세수		백 태		퇴적물
	철근노출		침 하		그늘음
	부 식		좌굴, 변형		기 타

발 주 처	상주영천고속도로(주)
용 역 명	상주영천고속도로 시설물 안전·하자점검 및 성능평가 용역 (2023년 하반기 성능평가)
점 검 기 관	(주)명성엔지니어링
도 면 번 호	06


ID : 도림천교 바닥판하면 S3 (영천방향)

손상물량표

상주방향




영천방향

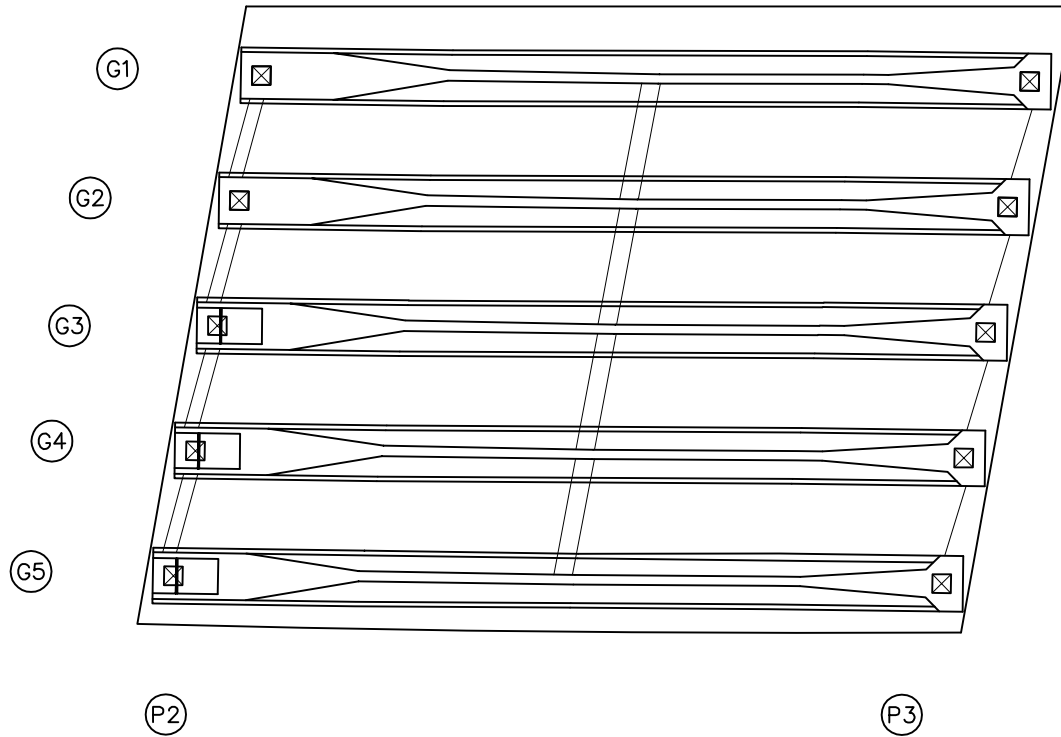


번호	구분	부재	손상내용	손상현황						비고
				폭 (mm)	길이 (m)	너비 (m)	물량	단위	개소	
1										
2										
KEY PLAN

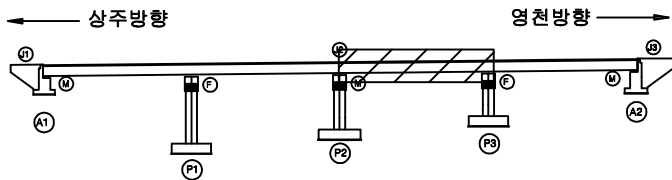

SECTION

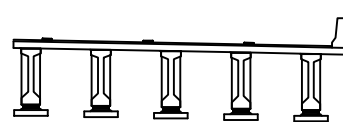

범례

	관 열		방상균열		재료분리
	편치, 공동		박리, 파손		열 화
	누수, 세수		백 태		퇴적물
	철근노출		침 하		그늘음
	부 식		좌굴, 변형		기 타

발 주 처	상주영천고속도로(주)
용 역 명	상주영천고속도로 시설물 안전·하자점검 및 성능평가 용역 (2023년 하반기 성능평가)
점 검 기 관	(주)명성엔지니어링
도 면 번 호	


ID : 도림천교 바닥판하면 S4 (영천방향)

손상물량표

상주방향




영천방향

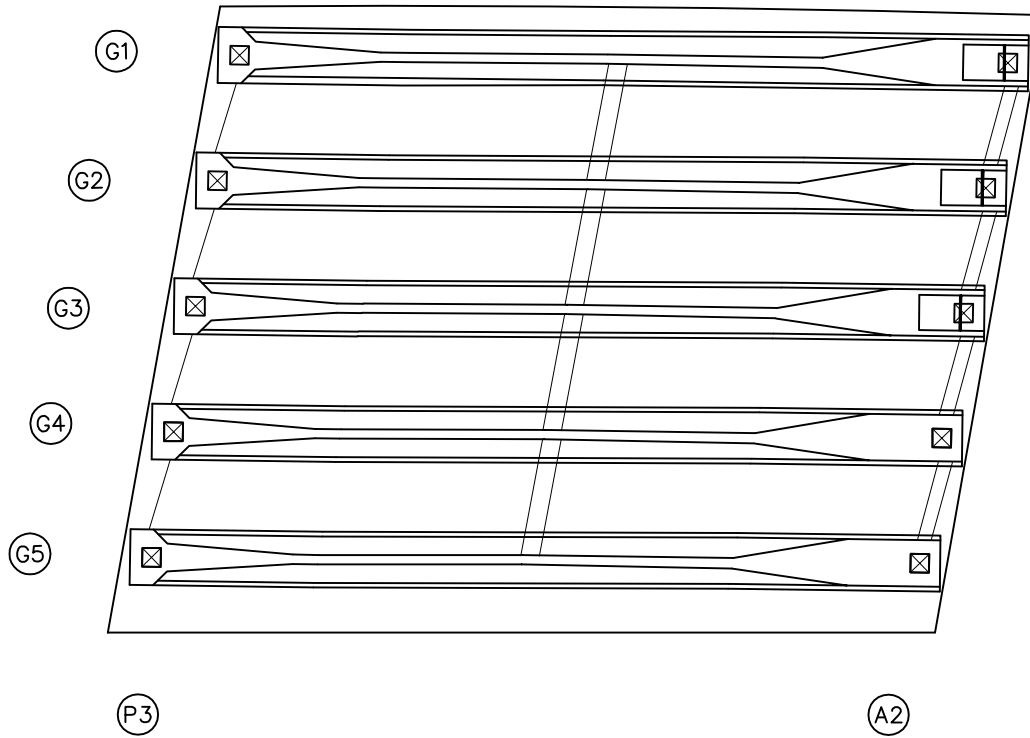


번호	구분	부재	손상내용	손상현황						비고
				폭 (mm)	길이 (m)	너비 (m)	물량	단위	개소	
1										
2										
KEY PLAN

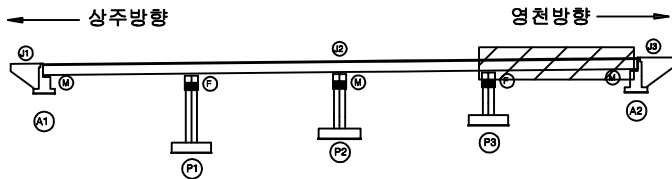

SECTION

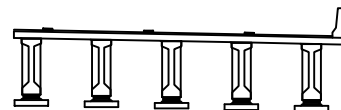


범례

	콘크리트		아스팔트콘크리트		강재
	골재		벽돌		돌
	모래		벽돌쌓기		돌쌓기
	물		벽돌쌓기(모래)		돌쌓기(모래)
	강재		벽돌쌓기(모래)		돌쌓기(모래)
	강재		벽돌쌓기(모래)		돌쌓기(모래)

발주처	상주영천고속도로(주)
용역명	상주영천고속도로 시설물 안전·하자점검 및 성능평가 용역 (2023년 하반기 성능평가)
점검기관	(주)명성엔지니어링
도면번호	08

손상물량표

상주방향

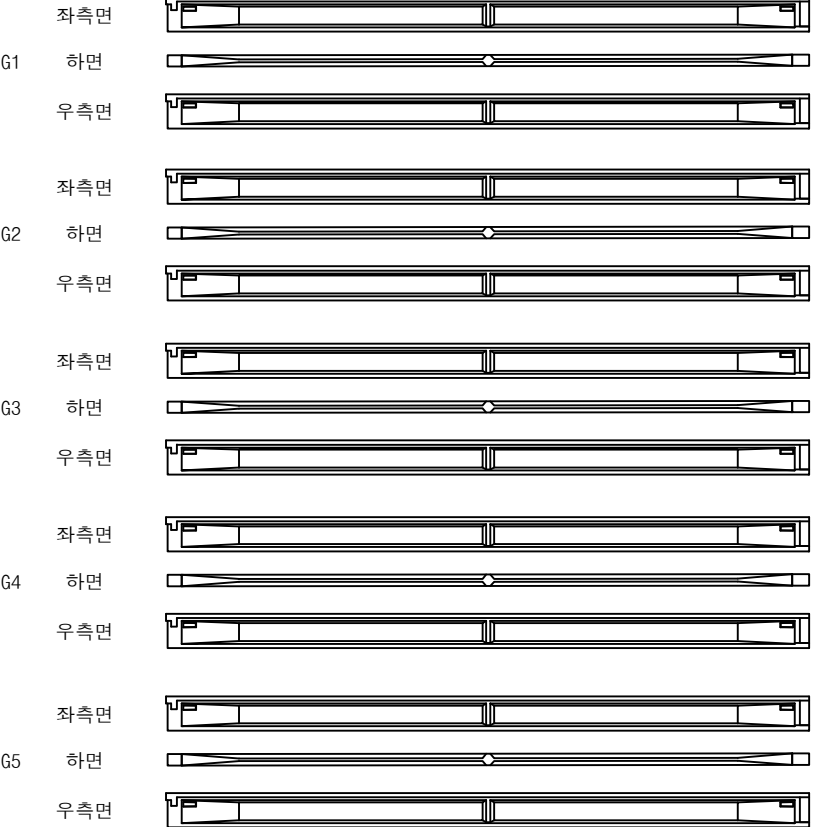


영천방향




번호	구분	부재	손상내용	손상현황					비고
				폭 (mm)	길이 (m)	너비 (m)	수량	단위	개소
1									
2									
KEY PLAN

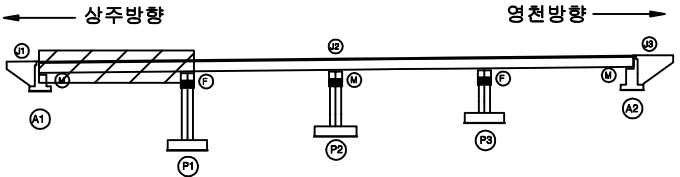

SECTION

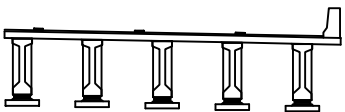


범례

	관 열		망상균열		재료분리
	편치, 공동		박리, 피손		열 화
	누수, 세수		백 테		퇴적물
	철근노출		침 하		그늘음
	부 식		좌굴, 변형		기 타

발 주 처
상주영천고속도로(주)
용 역 명
상주영천고속도로 시설물 안전·하자점검 및 성능평가 용역
(2023년 하반기 성능평가)
점 검 기 관
(주)영성엔지니어링
도 면 번 호

ID : 도림천교 거더 S2 (G1~G5)(영천방향)

상주방향

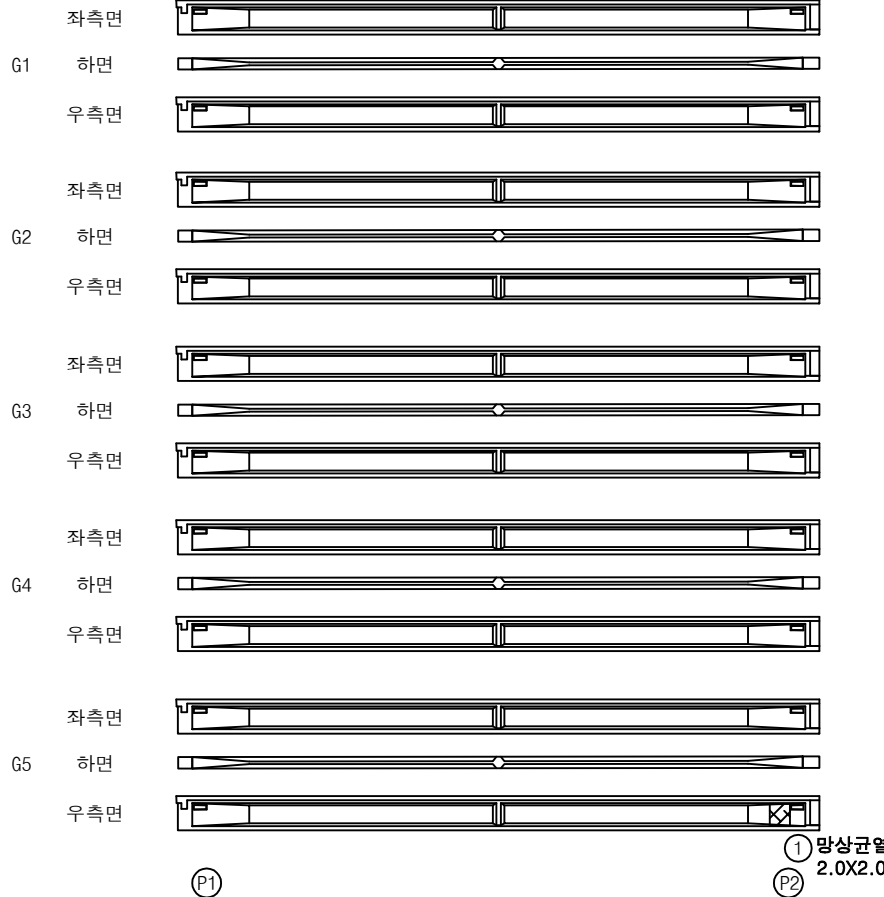


영천방향




손상물량표

번호	구분	부재	손상내용	손상현황						비고
				폭 (mm)	길이 (m)	너비 (m)	수량	단위	개소	
1	23하	거더	망상균열		2.0	2.0	4.00	m ²	1	
2										
3										
KEY PLAN

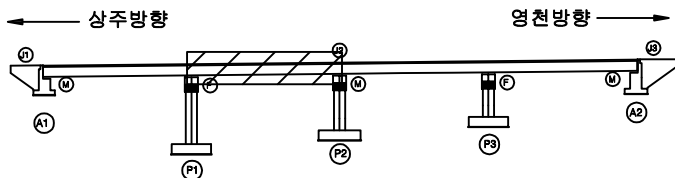

SECTION

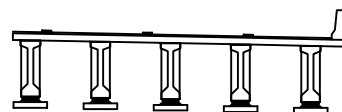

범례


균열	망상균열	재료분리	발주처
편치, 공동	박리, 피손	열화	상주영천고속도로(주)
누수, 세수	백태	퇴적물	용역명
철근노출	침하	그늘음	상주영천고속도로 시설물 안전·하자점검 및 성능평가 용역 (2023년 하반기 성능평가)
부식	좌굴, 변형	기타	점검기관
			(주)영성엔지니어링
			도면번호

손상물량표

상주방향




영천방향

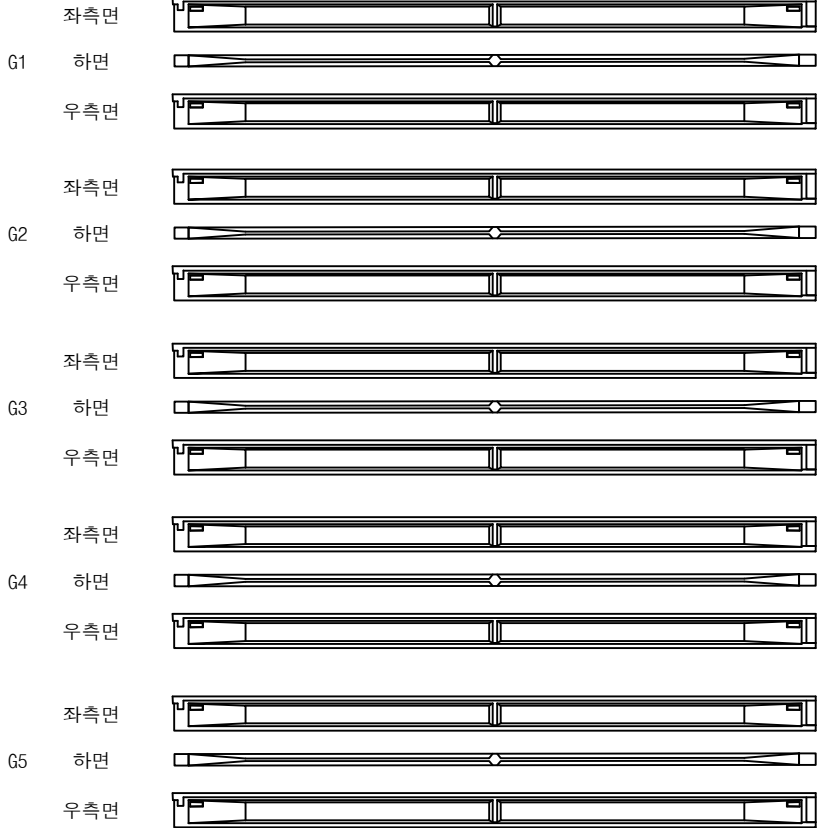


번호	구분	부재	손상내용	손상현황					비고
				폭 (mm)	길이 (m)	너비 (m)	수량	단위	개소
1									
2									
KEY PLAN

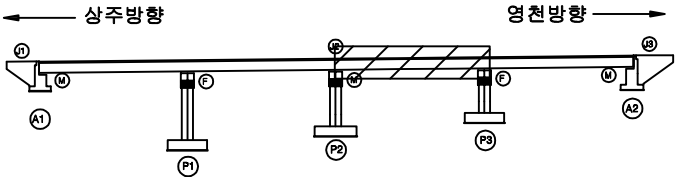

SECTION

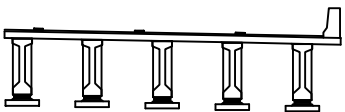


범례

균열	망상균열	재료분리
편치, 공동	박리, 피손	열화
누수, 세수	백태	퇴적물
철근노출	침하	그늘음
부식	좌굴, 변형	기타

발주처	상주영천고속도로(주)
용역명	상주영천고속도로 시설물 안전·하자점검 및 성능평가 용역 (2029년 하반기 성능평가)
점검기관	(주)영성엔지니어링
도면번호	

손상물량표

상주방향

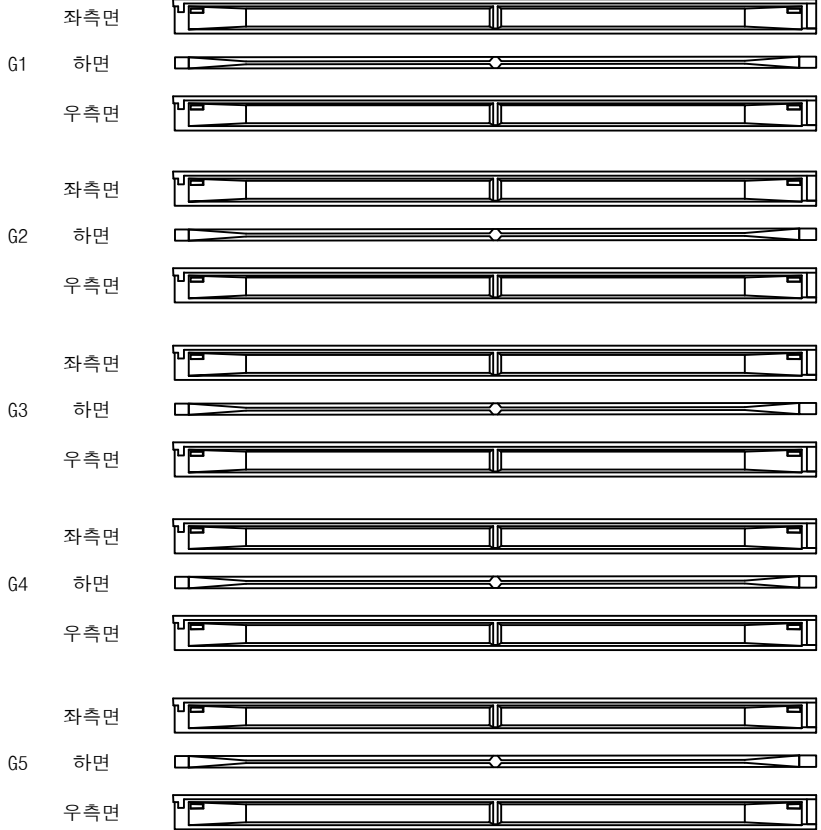

P3


A2

영천방향




번호	구분	부재	손상내용	손상현황						비고
				폭 (mm)	길이 (m)	너비 (m)	수량	단위	개소	
1										
2										
KEY PLAN

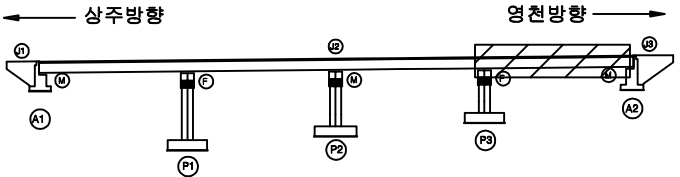

SECTION

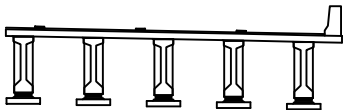

범례


	관 열		망상균열		재료분리
	편치, 공동		박리, 피손		열 화
	누수, 세수		백 테		퇴적물
	철근노출		침 하		그늘음
	부 식		좌굴, 변형		기 타

발 주 처	상주영천고속도로(주)
용 역 명	상주영천고속도로 시설물 안전·하자점검 및 성능평가 용역 (2023년 하반기 성능평가)
점 검 기 관	(주)영성엔지니어링
도 면 번 호	

상주 방향



영천 방향

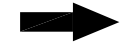

CB1

G1~G2



G2~G3



G3~G4



G4~G5



A1

P1

CB2

G1~G2




G2~G3



G3~G4



G4~G5

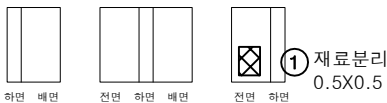


P1

P2


손상 물량 표

번호	구분	부재	손상내용	손상현황						비고
				폭 (mm)	길이 (m)	너비 (m)	물량	단위	개소	
1	21하	가로보	재료분리		0.5	0.5	0.25	m ²	1	
2										
3										
KEY PLAN

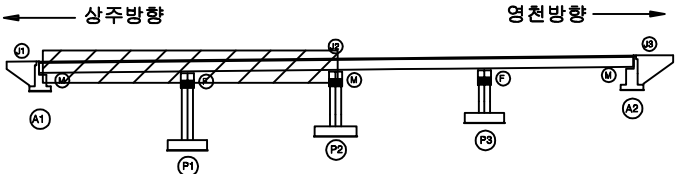

SECTION

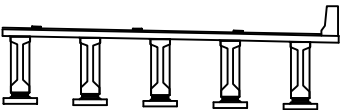

범례



균열	망상균열	재료분리
편치, 공동	박리, 피손	열화
누수, 세수	배터	철근물
철근노출	침하	그물물
부식	좌굴, 변형	기타

발주처	상주영천고속도로(주)
용역명	상주영천고속도로 시설물 안전·하자점검 및 성능평가 용역 (2023년 하반기 성능평가)
점검기관	(주)영성엔지니어링
도면번호	

상주 방향




영천 방향

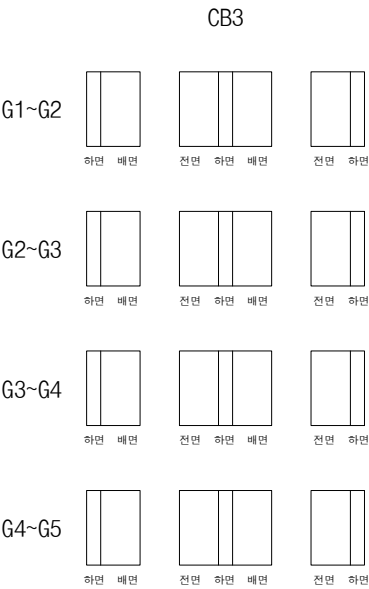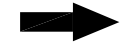

P2

P3

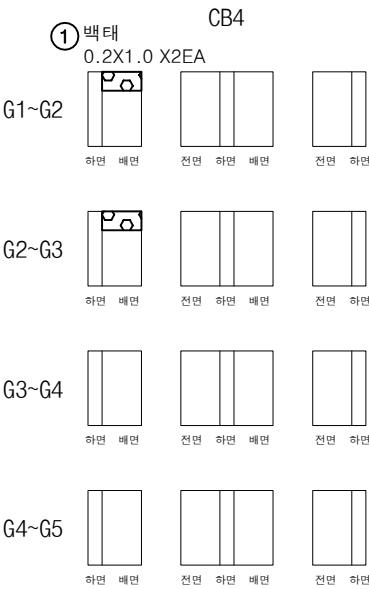


P3

A2

손상물량표

번호	구분	부재	손상내용	손상현황						비고
				폭 (mm)	길이 (m)	너비 (m)	수량	단위	개소	
1	23하	가로보	백태		0.2	1.0	0.40	m ²	2	
2										
3										
KEY PLAN

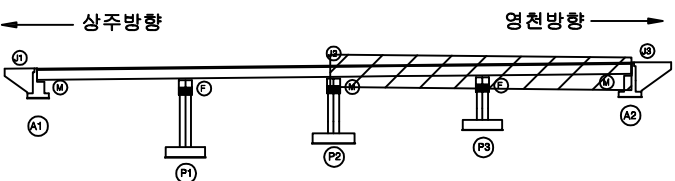

SECTION




범례

균열	망상균열	재료분리
편치, 공동	박리, 피손	열화
누수, 세수	백태	퇴적물
철근노출	침하	그늘음
부식	좌굴, 변형	기타


발주처	상주영천고속도로(주)
용역명	상주영천고속도로 시설물 안전·하자점검 및 성능평가 용역 (2023년 하반기 성능평가)
점검기관	(주)영성엔지니어링
도면번호	

손상물량표


번호	구분	부재	손상내용	손상현황					비고
				폭 (mm)	길이 (m)	너비 (m)	수량	단위	개소
1	19하	교대	백태		0.1	0.2	0.02	m ²	1
2	19하	교대	균열(0.3mm이상)	0.3	0.5		1.50	m	3
3									
4									
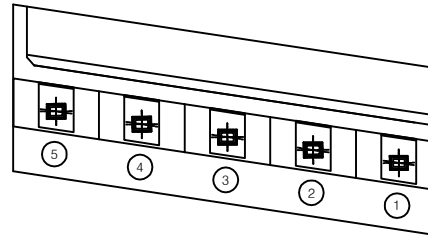

평면도

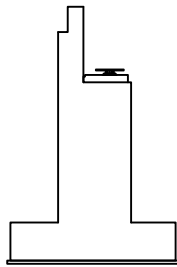


날개벽

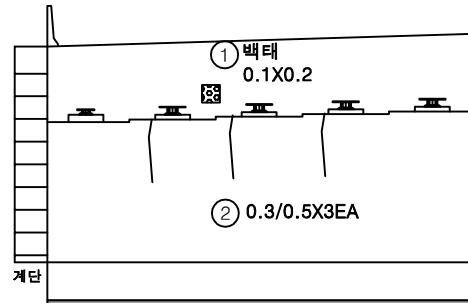


정면

KEY PLAN

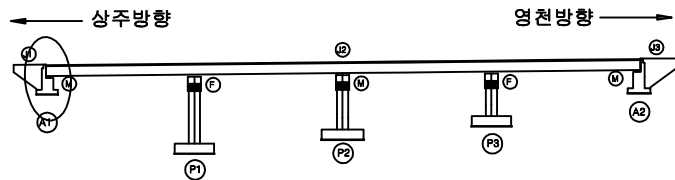


SECTION

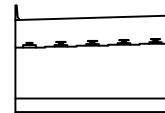


범례

균열	망상균열	재료분리
편치, 공동	바리, 파손	열화
누수, 세수	백태	퇴적물
철근노출	침하	그늘음
부식	좌굴, 변형	기타


발주처	상주영천고속도로(주)
용역명	상주영천고속도로 시설물 안전·하자점검 및 성능평가 용역 (2023년 하반기 성능평가)
점검기관	(주)명성엔지니어링
도면번호	15

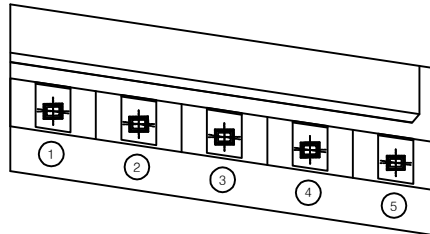

평면도

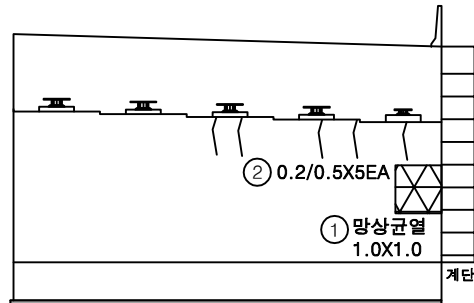

정면

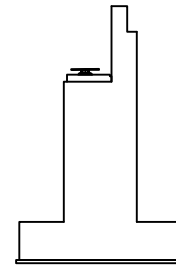


날개벽


손상물량표

번호	구분	부재	손상내용	손상현황					비고
				폭 (mm)	길이 (m)	너비 (m)	수량	단위	개소
1	19하	교대	망상균열		1.0	1.0	1.00	m ²	1
2	19하	교대	균열(0.3mm미만)	0.2	0.5		2.50	m	5
3									
4									
KEY PLAN

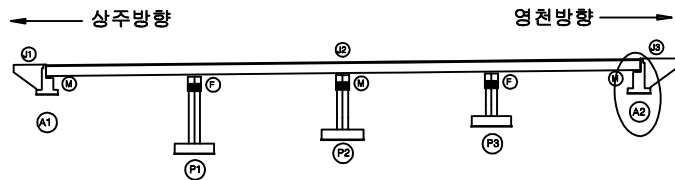


SECTION

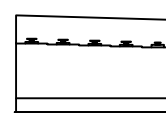

범례


균열	망상균열	재료분리
편치, 공동	바리, 파손	열화
누수, 세수	백태	퇴적물
철근노출	침하	그늘음
부식	좌굴, 변형	기타

발주처	상주영천고속도로(주)
용역명	상주영천고속도로 시설물 안전·하자점검 및 성능평가 용역 (2023년 하반기 성능평가)
점검기관	(주)명성엔지니어링
도면번호	16

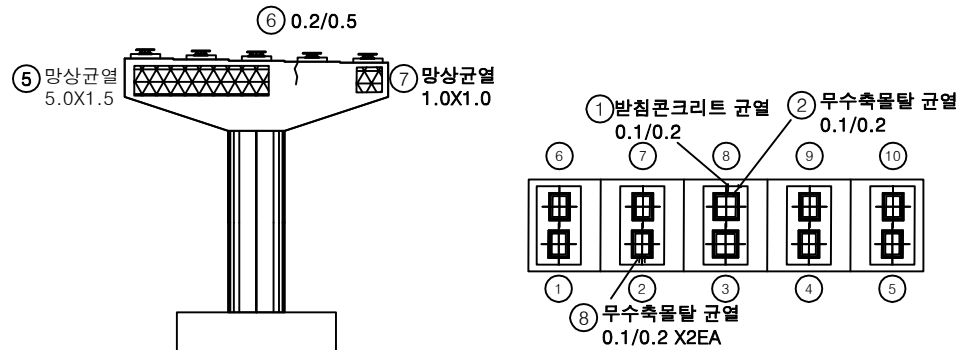


평면도


정면

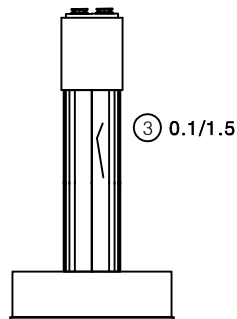

좌측면

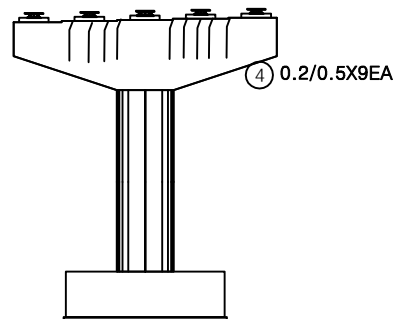


배면

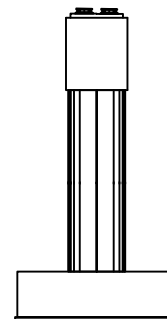

우측면

번호	구분	부재	손상내용	손상현황					비고
				폭 (mm)	길이 (m)	너비 (m)	수량	단위	
1	19하	교량받침	받침콘크리트 균열	0.1	0.2		0.20	m	1
2	19하	교량받침	무수축물탈 균열	0.1	0.2		0.20	m	1
3	19하	교각	균열(0.3mm미만)	0.1	1.5		1.50	m	1
4	19하	교각	균열(0.3mm미만)	0.2	0.5		4.50	m	9
5	21하	교각	망상균열		5.0	1.5	7.50	m ²	1
6	21하	교각	균열(0.3mm미만)	0.2	0.5		0.50	m	1
7	21하	교각	망상균열		1.0	1.0	1.00	m ²	1
8	23하	교량받침	무수축물탈 균열	0.1	0.2		0.40	m	2
9									
10									
KEY PLAN





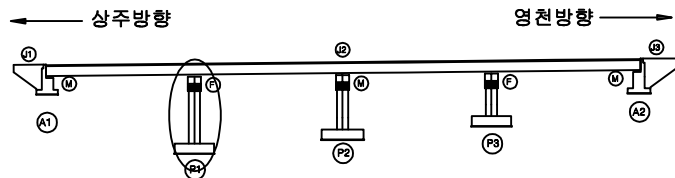


SECTION



범례


균열	망상균열	재료분리	발주처
편치, 공동	바리, 파손	열화	상주영천고속도로(주)
누수, 세수	백태	퇴적물	용역명
철근노출	침하	그늘음	상주영천고속도로 시설물 안전·하자점검 및 성능평가 용역 (2023년 하반기 성능평가)
부식	좌굴, 변형	기타	점검기관
			(주)명성엔지니어링
			도면번호

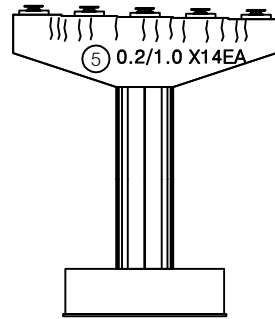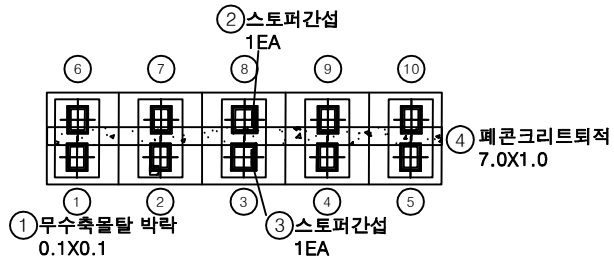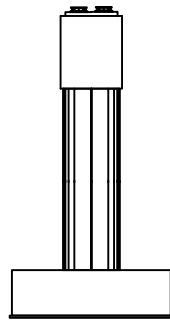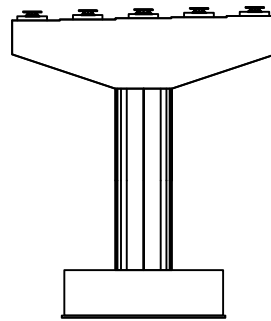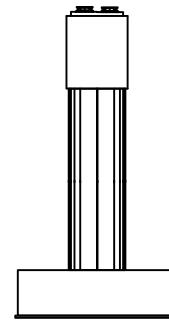정면평면도좌측면배면우측면

손상물량표

번호	구분	부재	손상내용	손상현황					비고
				폭 (mm)	길이 (m)	너비 (m)	수량	단위	개소
1	19하	교량받침	무수축물탈 박락		0.1	0.1	0.01	m²	1
2	19하	교량받침	스토퍼 간섭				1.00	EA	1
3	19하	교량받침	스토퍼 간섭				1.00	EA	1
4	21하	교각	폐콘크리트 퇴적		7.0	1.0	7.00	m²	1
5	23하	교각	균열(0.3mm미만)	0.2	1.0		14.00	m	14
6									
7									
KEY PLAN

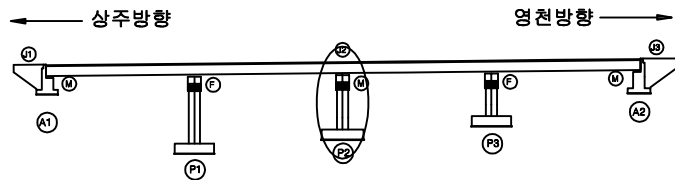

SECTION








범례


균열	방상균열	재료분리	발주처
편치, 공동	바리, 파손	열화	상주영천고속도로(주)
누수, 세수	백태	퇴적물	용역명
철근노출	침하	그늘음	상주영천고속도로 시설물 안전·하자점검 및 성능평가 용역 (2023년 하반기 성능평가)
부식	좌굴, 변형	기타	점검기관
			(주)명성엔지니어링
			도면번호

손상물량표


번호	구분	부재	손상내용	손상현황					비고
				폭 (mm)	길이 (m)	너비 (m)	수량	단위	개소
1	21하	교각	망상균열		8.0	2.0	16.00	m	1
2	21하	교량받침	무수축물탈 균열	0.2	0.2		1.20	m	6
3	21하	교량받침	무수축물탈 균열	0.2	0.2		1.40	m	7
4	21하	교량받침	무수축물탈 균열	0.2	0.3		1.80	m	6
5	21하	교량받침	발침콘크리트 균열	0.1	0.3		0.30	m	1
6	21하	교량받침	발침콘크리트 균열	0.1	0.3		0.60	m	2
7									
8									
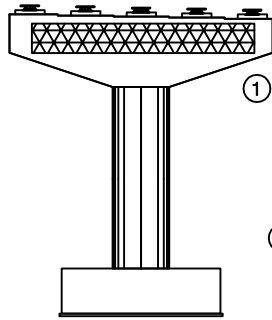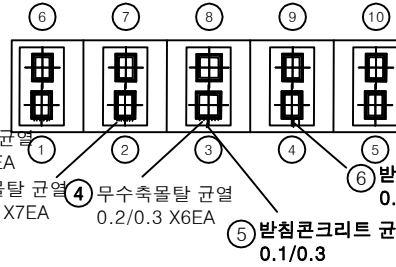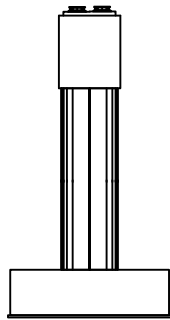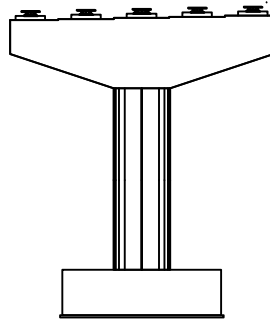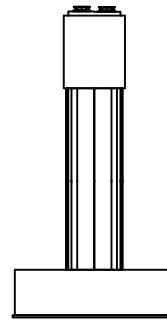① 망상균열
8.0X2.0② 무수축물탈 균열
0.2/0.2 X6EA③ 무수축물탈 균열
0.2/0.2 X7EA④ 무수축물탈 균열
0.2/0.3 X6EA⑤ 발침콘크리트 균열
0.1/0.3⑥ 발침콘크리트 균열
0.1/0.3 X2EA평면도정면좌측면배면우측면

KEY PLAN

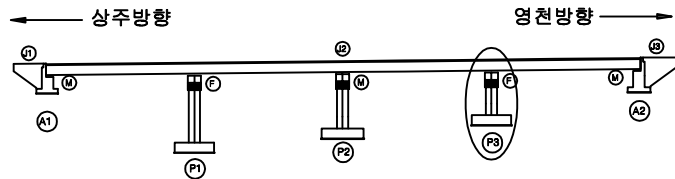

SECTION

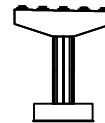

범례

	균열		망상균열		재료분리
	편치, 공동		바리, 파손		열화
	녹수, 세수		백태		퇴적물
	철근노출		침하		그늘음
	부식		좌굴, 변형		기타

발주처	상주영천고속도로(주)
용역명	상주영천고속도로 시설물 안전·하자점검 및 성능평가 용역 (2023년 하반기 성능평가)
점검기관	(주)명성엔지니어링
도면번호	