

상주영천고속도로 시설물 안전·하자점검 및 성능평가 용역
(2023년 하반기 성능평가)

외 관 조 사 망 도

단포교

2023.12

(주)명성엔지니어링

상 주 방 향


ID : 단포교 슬래브상면 S1 (상주방향)

손상물량표

상주방향




영천방향

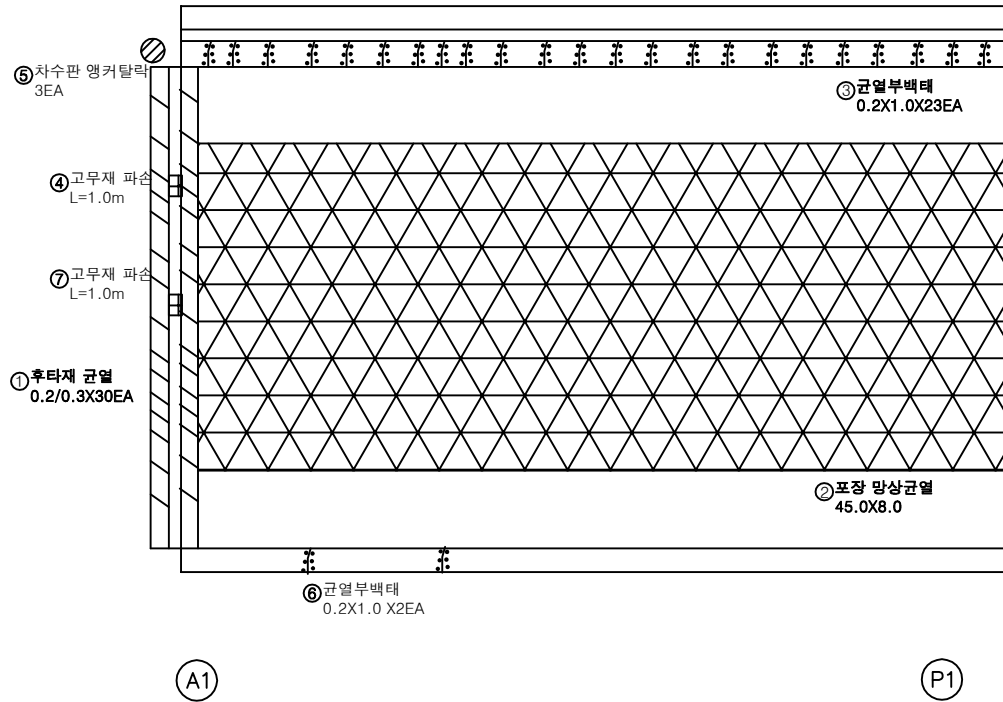


번호	구분	부재	손상내용	손상현황					비고
				폭 (mm)	길이 (m)	너비 (m)	수량	단위	개소
1	19하	신속이음	후타재 균열	0.2	0.3		9.00	m	30
2	19하	교면포장	포장 망상균열		45.0	8.0	360.00	m²	1
3	19하	방호벽	균열부백태	0.2	1.0		4.60	m²	23
4	21하	신속이음	고무재 파손				1.00	m	1
5	21하	신속이음	차수판 앵커탈락				3.00	EA	3
6	21하	중분대	균열부백태		0.2	1.0	0.40	m²	2
7	23하	신속이음	고무재 파손				1.00	m	1
8									
9									
KEY PLAN

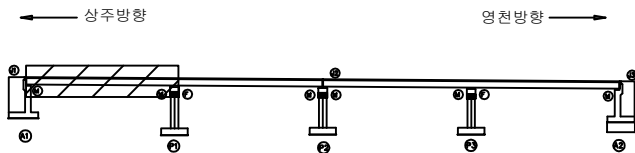

SECTION

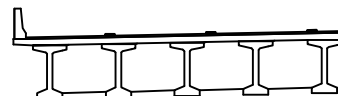

범례

균열	망상균열	재료분리
편치, 공동	바리, 파손	열화
누수, 세수	백태	퇴적물
철근노출	침하	그늘음
부식	좌굴, 변형	기타

발주처	상주영천고속도로(주)
용역명	상주영천고속도로 시설물 안전·하자점검 및 성능평가 용역 (2023년 하반기 성능평가)
점검기관	(주)영성엔지니어링
도면번호	01


ID : 단포교 슬래브상면 S2 (상주방향)

손상물량표

상주방향



영천방향

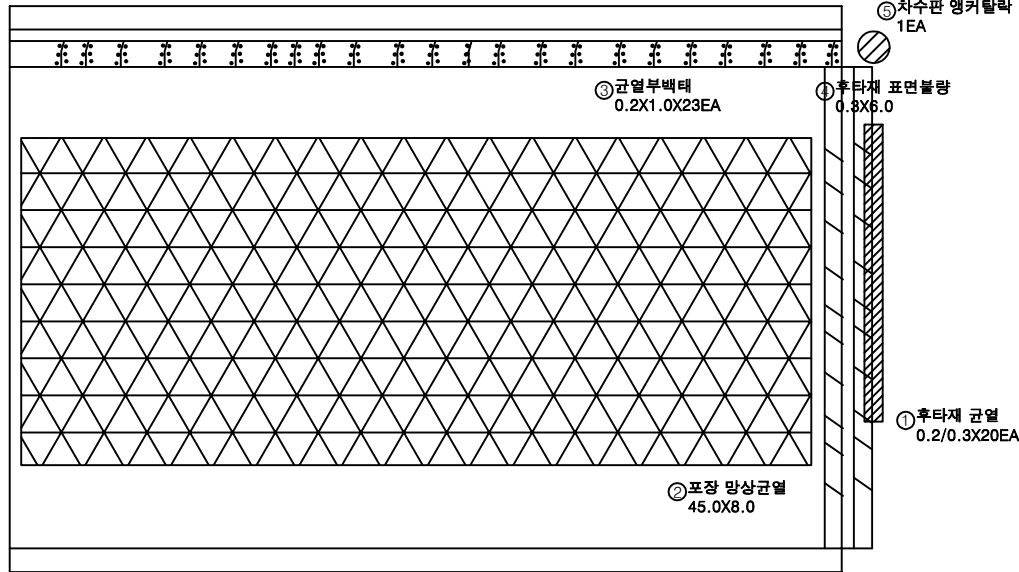


P1


P2

번호	구분	부재	손상내용	손상현황					비고
				폭 (mm)	길이 (m)	너비 (m)	수량	단위	개소
1	19하	신축이음	후타재 근열	0.2	0.3		6.00	m	20
2	19하	교면포장	포장 망상근열		45.0	8.0	360.00	m²	1
3	19하	방호벽	근열부백태	0.2	1.0		4.60	m²	23
4	19하	신축이음	후타재 표면불량		0.3	6.0	1.80	m²	1
5	19하	신축이음	차수판 앵커탈락				1.00	EA	1
6									
7									
KEY PLAN

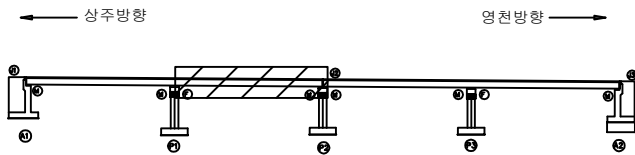

SECTION

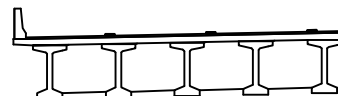

범례

③	근열	망상근열	재료분리	발주처
①	편지, 공동	바리, 피손	열화	상주영천고속도로(주)
②	누수, 세수	백태	퇴적물	용역명
④	철근노출	침하	그늘음	상주영천고속도로 시설물 안전·하자점검 및 성능평가 용역 (2023년 하반기 성능평가)
⑤	부식	좌굴, 변형	기타	점검기관
				(주)영성엔지니어링
				도면번호
				02


ID : 단포교 슬래브상면 S3 (상주방향)

손상물량표

상주방향



영천방향

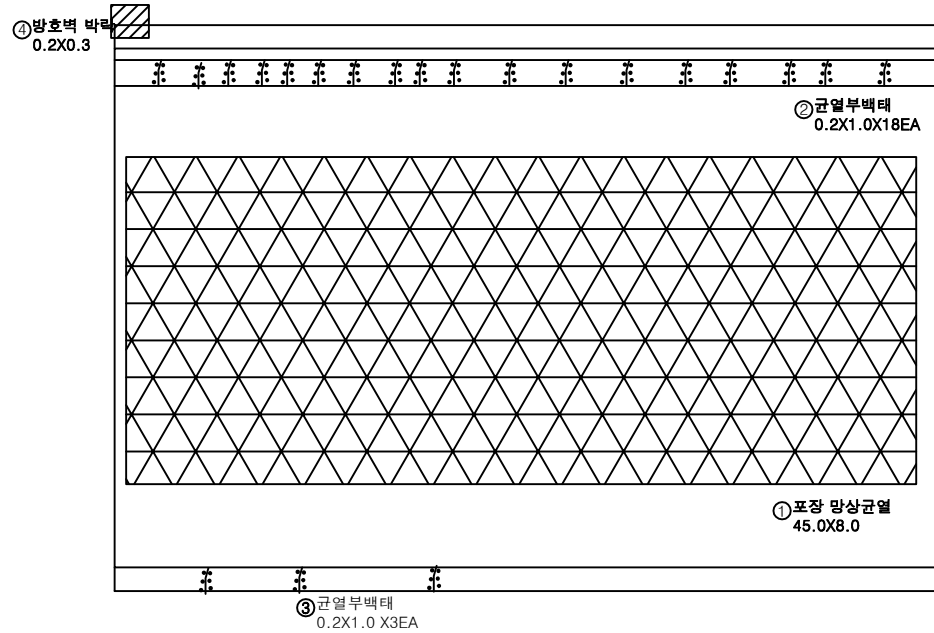


P2


P3

번호	구분	부재	손상내용	손상현황					비고
				폭 (mm)	길이 (m)	너비 (m)	수량	단위	개소
1	19하	교면포장	포장 망상균열		45.0	8.0	360.00	m ²	1
2	19하	방호벽	균열부백태		0.2	1.0	3.60	m ²	18
3	21하	종분대	균열부백태		0.2	1.0	0.60	m ²	3
4	19하	방호벽	방호벽 박락		0.2	0.3	0.06	m ²	18
5									
6									
KEY PLAN

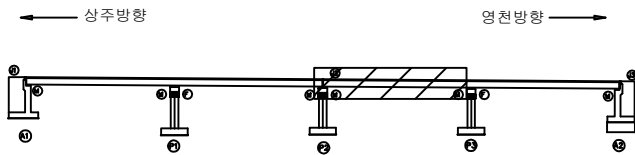

SECTION

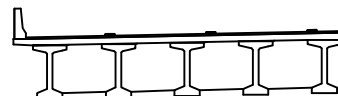

범례

	콘크리트		망상균열		재료분리	발주처	상주영천고속도로(주)
	편치, 공동		박리, 피손		열화	용역명	상주영천고속도로 시설물 안전·하자점검 및 성능평가 용역 (2023년 하반기 성능평가)
	누수, 세수		배타		퇴적물	점검기관	(주)영성엔지니어링
	철근노출		침하		그늘음	도면번호	03
	부식		좌굴, 변형		기타		


ID : 단포교 슬래브상면 S4 (상주방향)

손상물량표

상주방향



영천방향

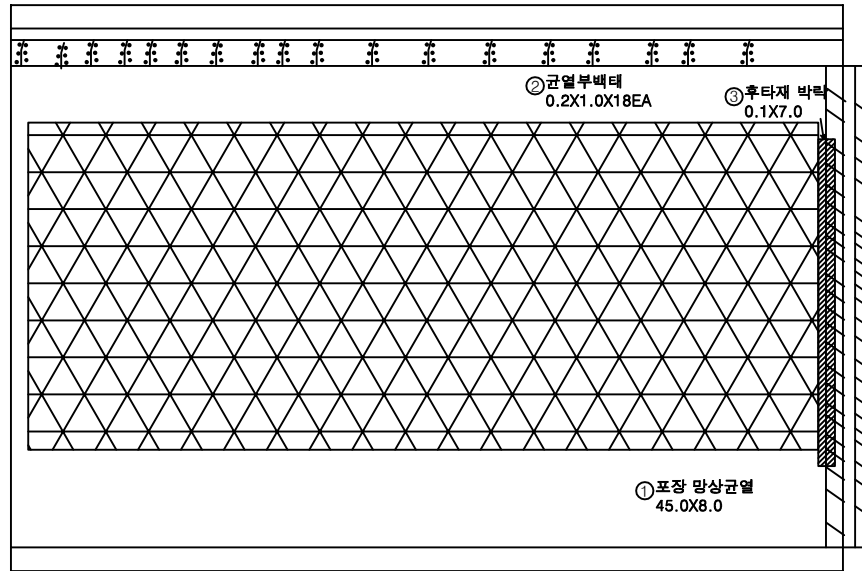


P3

A2

번호	구분	부재	손상내용	손상현황					비고
				폭 (mm)	길이 (m)	너비 (m)	수량	단위	개소
1	19하	교면포장	포장 망상균열		45.0	8.0	360.00	m ²	1
2	19하	방호벽	균열부백테		0.2	1.0	3.60	m ²	18
3	19하	신축이음	후타재 박락		0.1	7.0	0.70	m ²	1
4	19하	신축이음	후타재 균열	0.2	0.3		13.50	m	45
5	19하	교면포장	접속부 아스콘 파손		0.2	0.2	0.04	m ²	1 (상주방향)
6									
7									
KEY PLAN

상주방향

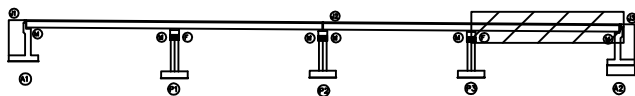

영천방향

SECTION

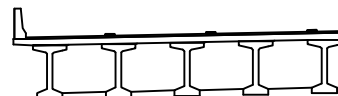

범례

균열	망상균열	재료분리
편치, 공동	박리, 피손	열화
누수, 세수	백테	퇴적물
철근노출	침하	그늘음
부식	좌굴, 변형	기타

발주처	상주영천고속도로(주)
용역명	상주영천고속도로 시설물 안전·하자점검 및 성능평가 용역 (2023년 하반기 성능평가)
점검기관	(주)영성엔지니어링
도면번호	04


ID : 단포교 바닥판하면 S1 (상주방향)

손상물량표

상주방향




영천방향

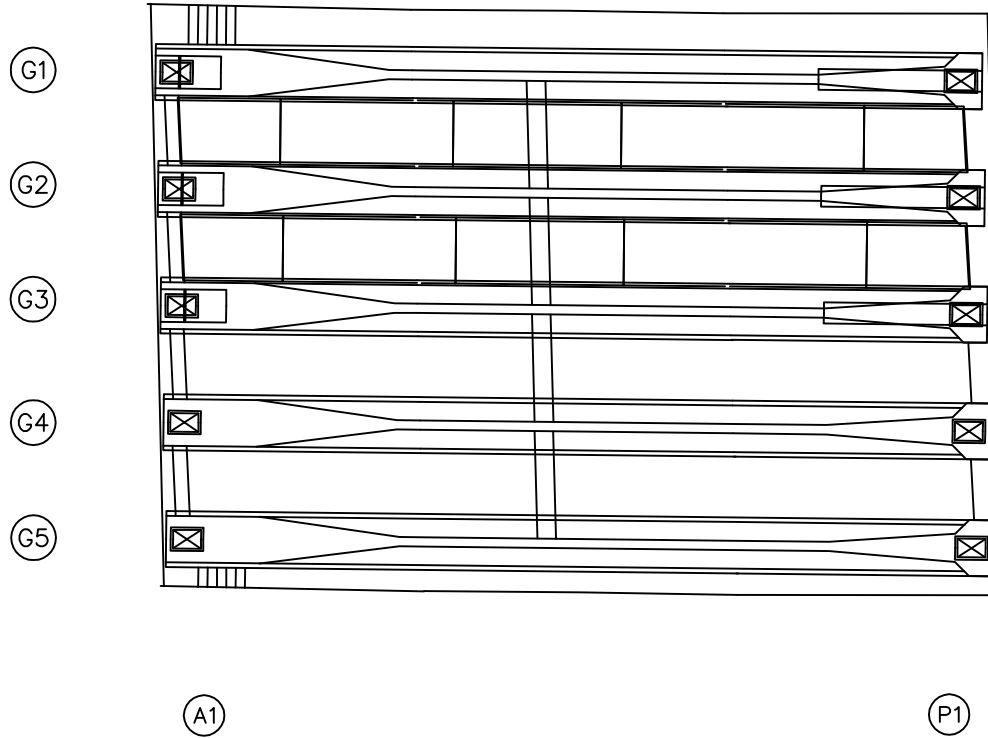


번호	구분	부재	손상내용	손상현황					비고
				폭 (mm)	길이 (m)	너비 (m)	물량	단위	개소
1									
2									
KEY PLAN

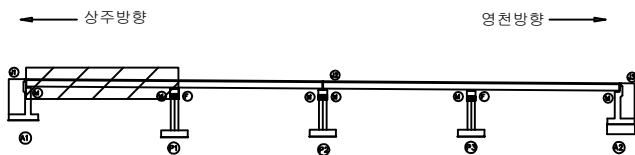

SECTION

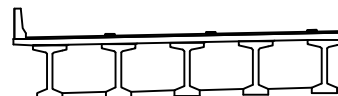

범례

콘크리트	아스팔트콘크리트	철근	발주처
팽창관통	균열	재료분리	상주영천고속도로(주)
구덩이, 공동	박리, 피손	열화	용역명
누수, 세수	배터	부식	상주영천고속도로 시설물 안전·하자점검 및 성능평가 용역 (2023년 하반기 성능평가)
저수준	침하	그늘음	점검기관
부식	좌굴, 변형	기타	(주)영성엔지니어링
			도면번호

ID : 단포교 바닥판하면 S2 (상주방향)

손 상 물 량 표

상주방향




G1

G2

G3

G4

G5

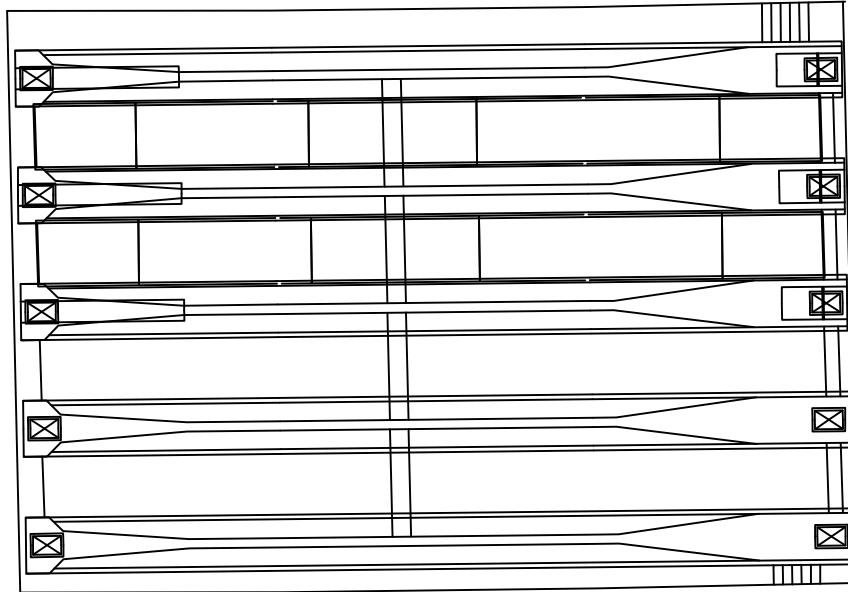

P1

P2


영천방향



번호	구분	부재	손상내용	손상현황					비 고
				폭 (mm)	길이 (m)	너비 (m)	수량	단위	개소
1									
2									
KEY PLAN

상주방향

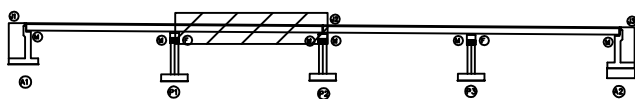

영천방향

SECTION

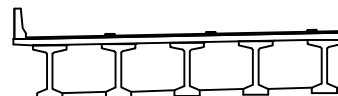

범례

균열	망상균열	재료분리
편치, 공동	박리, 피손	열화
누수, 세수	백태	퇴적물
철근노출	침하	그늘음
부식	좌굴, 변형	기타

발 주 처
상주영천고속도로(주)
용 역 명
상주영천고속도로 시설물 안전·하자점검 및 성능평가 용역
(2023년 하반기 성능평가)
점 검 기 관
(주)영성엔지니어링
도 면 번 호


ID : 단포교 바닥판하면 S3 (상주방향)

손상물량표

상주방향




영천방향

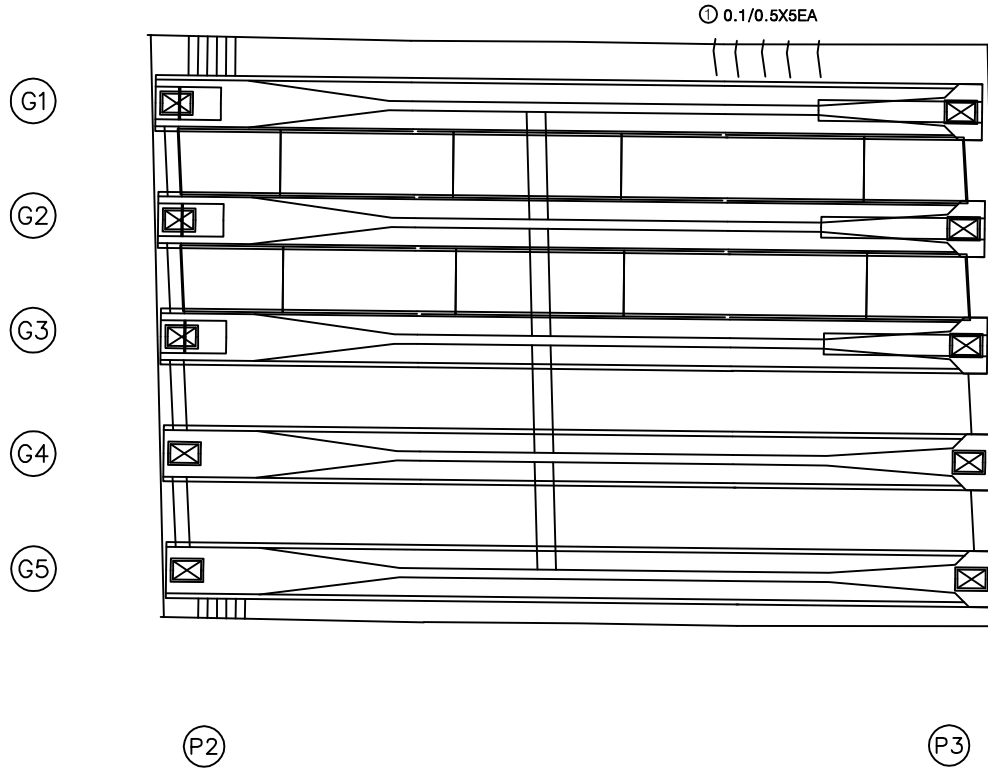


번호	구분	부재	손상내용	손상현황					비고
				폭 (mm)	길이 (m)	너비 (m)	물량	단위	개소
1	19하	바닥판	균열(0.3mm미만)	0.1	0.5		2.50	m	5
2									
3									
KEY PLAN

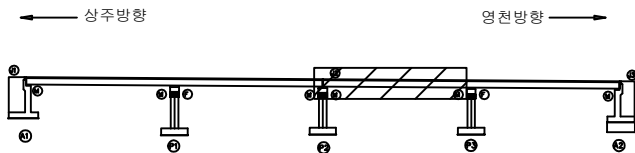

SECTION

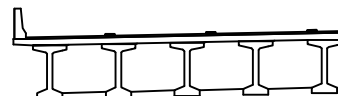

범례

균열	망상균열	재료분리	발주처
편치, 공동	박리, 피손	열화	상주영천고속도로(주)
누수, 세수	백태	퇴적물	용역명
철근노출	침하	그늘음	상주영천고속도로 시설물 안전·하자점검 및 성능평가 용역 (2023년 하반기 성능평가)
부식	좌굴, 변형	기타	점검기관
			(주)영성엔지니어링
			도면번호
			07

ID : 단포교 바닥판하면 S4 (상주방향)

손상물량표

상주방향




G1

G2

G3

G4

G5

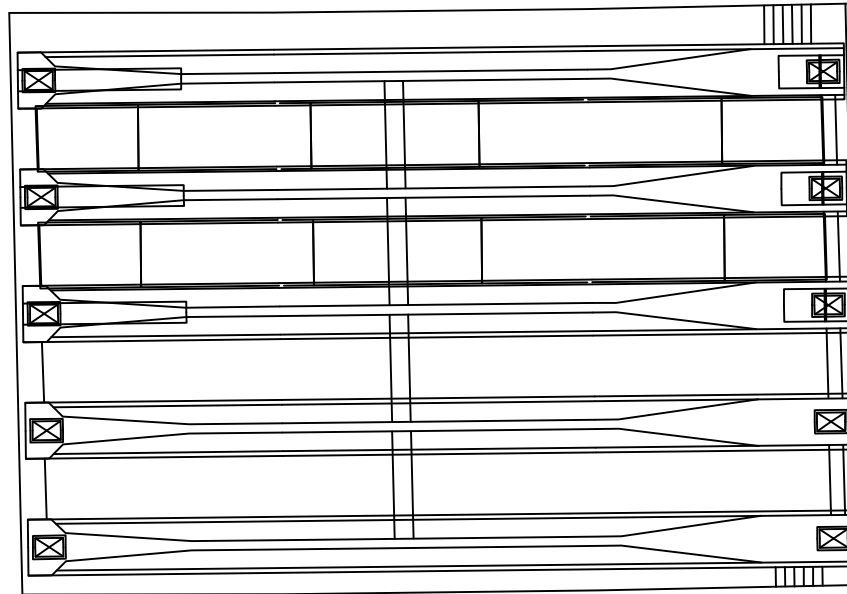

P3

A2


영천방향



번호	구분	부재	손상내용	손상현황					비고
				폭 (mm)	길이 (m)	너비 (m)	물량	단위	개소
1									
2									
KEY PLAN

상주방향

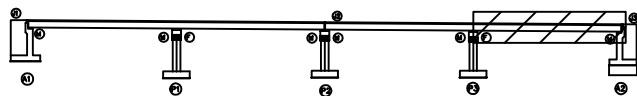

영천방향

SECTION

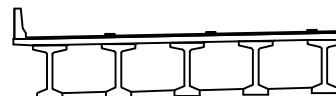

범례

	관 열		망상균열		재료분리	발주처	상주영천고속도로(주)
	균열		파괴, 파손		열화	용역명	상주영천고속도로 시설물 안전·하자점검 및 성능평가 용역 (2023년 하반기 성능평가)
	누수, 세수		백태		부식	점검기관	(주)영성엔지니어링
	철근노출		침하		그늘음	도면번호	08
	부식		좌굴, 변형		기타		

ID : 단포교 거더 S1 (G1~G5)(상주방향)

상주방향



(A1)

(P1)


영천방향




손상물량표

번호	구분	부재	손상내용	손상현황					비고
				폭 (mm)	길이 (m)	너비 (m)	수량	단위	개소
1									
2									
KEY PLAN

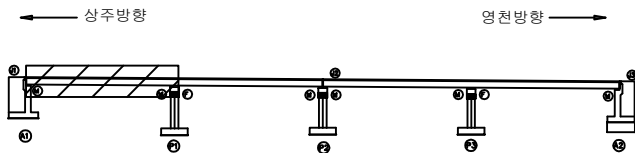

SECTION

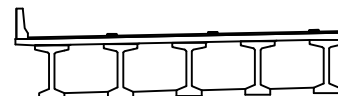


범례

	관 열		망상균열		재료분리
	편치, 공동		박리, 피손		표면 박락
	누수, 세수		부식		층간 박리
	철근노출		침하		그늘음
	부식		좌굴, 변형		기타

발주처	상주영천고속도로(주)
용역명	상주영천고속도로 시설물 안전·하자점검 및 성능평가 용역 (2023년 하반기 성능평가)
점검기관	(주)영성엔지니어링
도면번호	09

ID : 단포교 거더 S2 (G1~G5)(상주방향)

상주방향

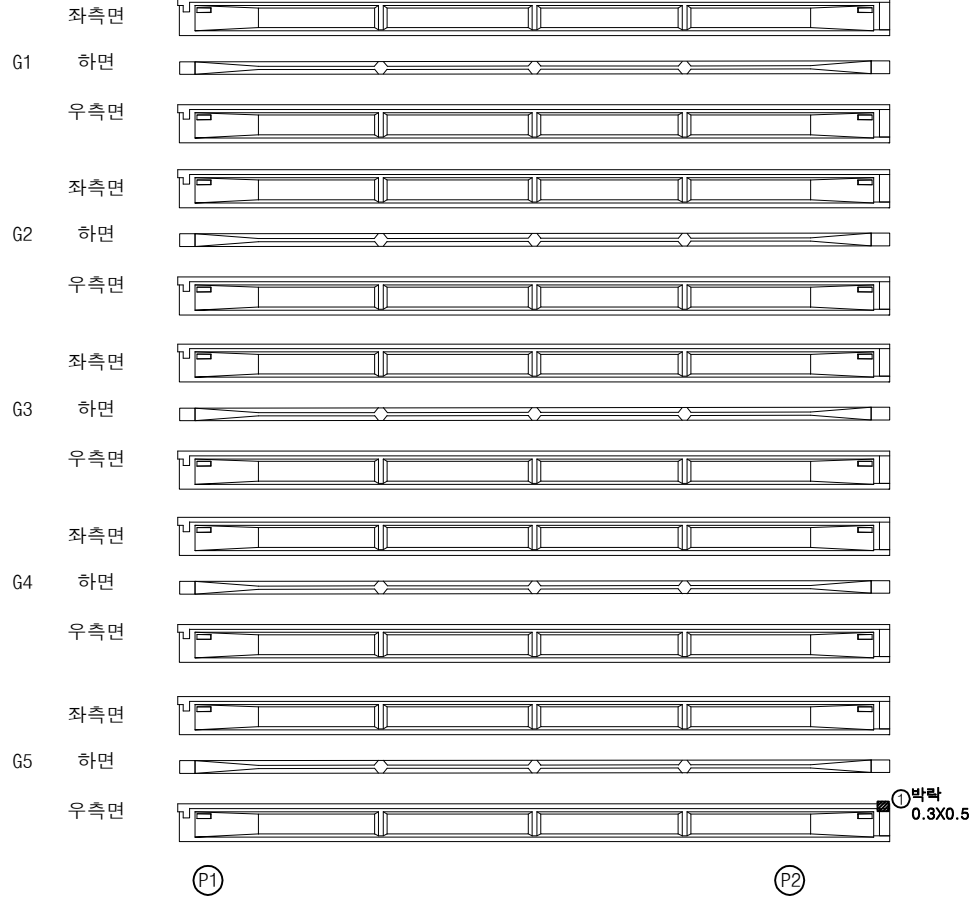


영천방향




손상물량표

번호	구분	부재	손상내용	손상현황						비고
				폭 (mm)	길이 (m)	너비 (m)	수량	단위	개소	
1	19하	거더	박락		0.3	0.5	0.15	m ²	1	
2										
3										
KEY PLAN

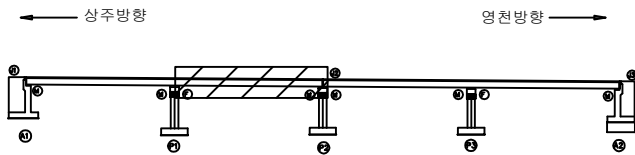

SECTION

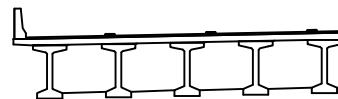

범례

	관 열		망상근열		재료분리
	편차, 공동		박리, 피손		열 화
	누수, 세수		백 테		퇴적물
	철근노출		침 하		그늘음
	부 식		좌굴, 변형		기 타

발 주 처	상주영천고속도로(주)
용 역 명	상주영천고속도로 시설물 안전·하자점검 및 성능평가 용역 (2023년 하반기 성능평가)
점 검 기 관	(주)영성엔지니어링
도 면 번 호	

ID : 단포교 거더 S3 (G1~G5)(상주방향)

상주방향



P2

A2


영천방향




손상물량표

번호	구분	부재	손상내용	손상현황					비고
				폭 (mm)	길이 (m)	너비 (m)	수량	단위	개소
1									
2									
KEY PLAN

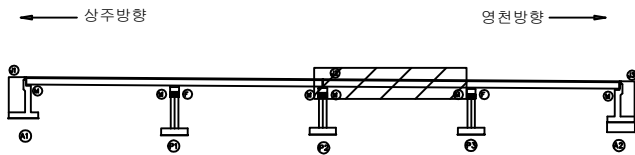

SECTION

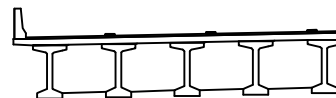

범례

균열	망상균열	재료분리
편치, 공동	박리, 피손	열화
누수, 세수	백태	퇴적물
철근노출	침하	그늘음
부식	좌굴, 변형	기타

발주처	상주영천고속도로(주)
용역명	상주영천고속도로 시설물 안전·하자점검 및 성능평가 용역 (2023년 하반기 성능평가)
점검기관	(주)영성엔지니어링
도면번호	

ID : 단포교 거더 S4 (G1~G5)(상주방향)

상주방향



P3

P4


영천방향




손상물량표

번호	구분	부재	손상내용	손상현황					비고
				폭 (mm)	길이 (m)	너비 (m)	수량	단위	개소
1									
2									
KEY PLAN

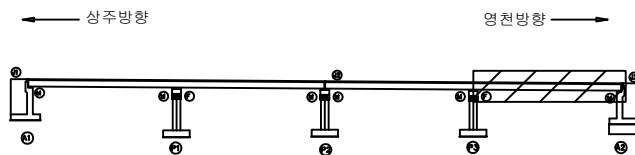

SECTION

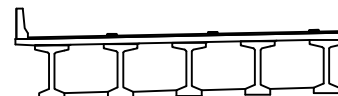

범례

	관 열		망상균열		재료분리
	편치, 공동		박리, 피손		열 화
	누수, 세수		백 테		퇴적물
	철근노출		침 하		그늘음
	부 식		좌굴, 변형		기 타

발 주 처	상주영천고속도로(주)
용 역 명	상주영천고속도로 시설물 안전·하자점검 및 성능평가 용역 (2023년 하반기 성능평가)
점 검 기 관	(주)영성엔지니어링
도 면 번 호	

ID : 단포교 가로보 S1~S2 (상주방향)

상주 방향



영천 방향



CB1

CB2

G1~G2



G2~G3



G3~G4



G4~G5



G1~G2




G2~G3



G3~G4



G4~G5

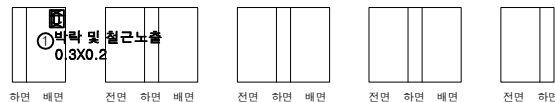

A1

P1


P1

P2

손상 물량 표

번호	구분	부재	손상내용	손상현황					비고
				폭 (mm)	길이 (m)	너비 (m)	물량	단위	개소
1	23하	가로보	박락 및 철근노출		0.3	0.2	0.06	m ²	1
2									
3									
KEY PLAN

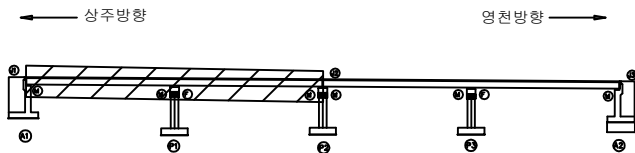

SECTION



범례

콘크리트	아스팔트콘크리트	철근	발주처 상주영천고속도로(주)
팽창, 공동	균열, 파손	배수	용역명 상주영천고속도로 시설물 안전·하자점검 및 성능평가 용역 (2023년 하반기 성능평가)
누수, 세수	파손물	철근노출	점검기관 (주)영성엔지니어링
철근노출	철근노출	철근노출	도면번호

상주 방향



영천 방향




CB3

CB4


G1~G2




하면 배면

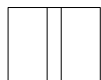

전면 하면 배면

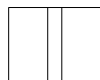

전면 하면 배면

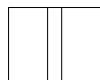

전면 하면 배면




전면 하면


G1~G2



하면 배면

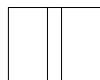

전면 하면 배면

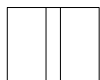

전면 하면 배면



전면 하면 배면




전면 하면

G2~G3




하면 배면

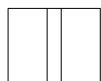

전면 하면 배면



전면 하면 배면

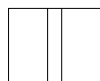

전면 하면 배면




전면 하면


G2~G3



하면 배면

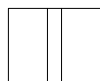

전면 하면 배면

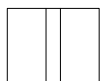

전면 하면 배면



전면 하면 배면



전면 하면

G3~G4



하면 배면



전면 하면 배면



전면 하면 배면



전면 하면 배면




전면 하면

G3~G4



하면 배면

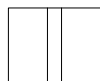

전면 하면 배면



전면 하면 배면



전면 하면 배면




전면 하면


G4~G5




하면 배면

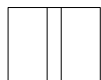

전면 하면 배면

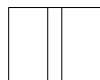

전면 하면 배면

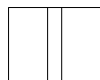

전면 하면 배면




전면 하면


G4~G5



하면 배면

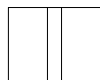

전면 하면 배면

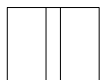

전면 하면 배면



전면 하면 배면



전면 하면

P2

P3

P3

A2

손상 물량 표


번호	구분	부재	손상내용	손상현황					비고
				폭 (mm)	길이 (m)	너비 (m)	물량	단위	개소
1									
2									
KEY PLAN

상주방향



영천방향

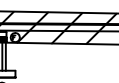

SECTION




범례


콘크리트	방상근열	재료분리	발주처 상주영천고속도로(주)
편치, 공동	박리, 피손	열화	용역명 상주영천고속도로 시설물 안전·하자점검 및 성능평가 용역 (2023년 하반기 성능평가)
누수, 세수	배터	퇴적물	점검기관 (주)영성엔지니어링
철근노출	침하	그늘음	도면번호
부식	좌굴, 변형	기타	

손상물량표


번호	구분	부재	손상내용	손상현황						비고
				폭 (mm)	길이 (m)	너비 (m)	수량	단위	개소	
1	19하	교량받침	무수축물탈 균열	0.1	0.2		0.20	m	1	
2	19하	교량받침	무수축물탈 균열	0.1	0.2		0.80	m	4	
3	19하	교대	백태		0.1	0.3	0.03	m ²	1	
4	19하	교대	조인트부 들뜸		0.3	6.0	1.80	m ²	1	
5	23하	교대	균열(0.3mm이상)	0.3	2.0		2.00	m	1	
6										
7										
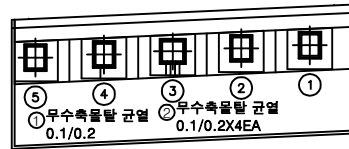


평면도

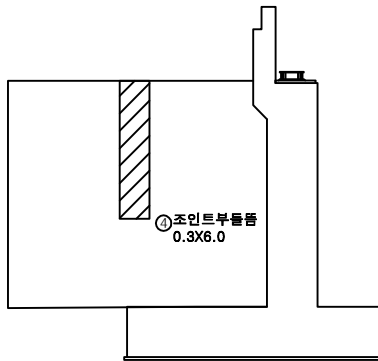

좌측날개벽

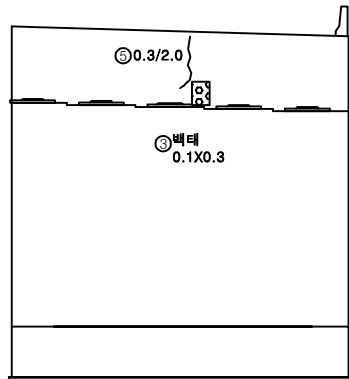


정면

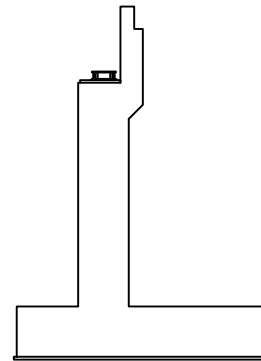

우측날개벽

KEY PLAN

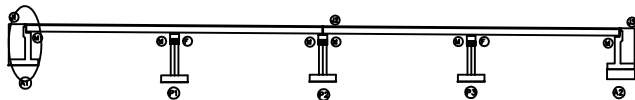

SECTION




범례


균열	망상균열	재료분리	발주처
편치, 공동	박리, 피손	열화	상주영천고속도로(주)
누수, 세수	백태	퇴적물	용역명
철근노출	침하	그늘음	상주영천고속도로 시설물 안전·하자점검 및 성능평가 용역 (2023년 하반기 성능평가)
부식	좌굴, 변형	기타	점검기관
			(주)영성엔지니어링
			도면번호

손상물량표


번호	구분	부재	손상내용	손상현황					비고
				폭 (mm)	길이 (m)	너비 (m)	수량	단위	개소
1	198하	교대	균열(0.3mm미만)	0.1	2.5		5.00	m	2
2									
3									
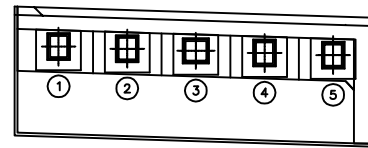


평면도

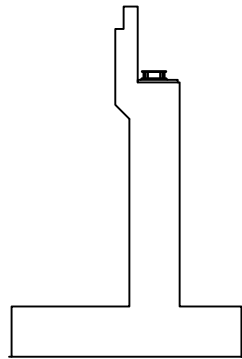

좌측날개벽

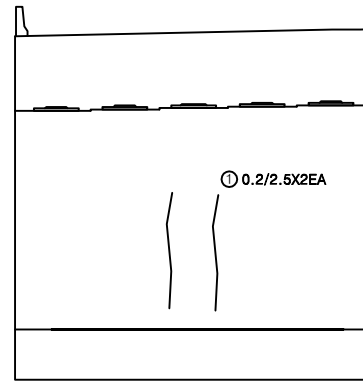


정면

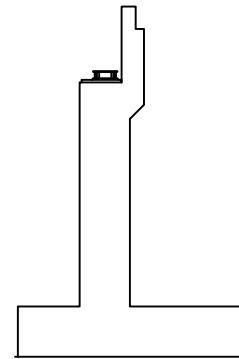


우측날개벽

KEY PLAN

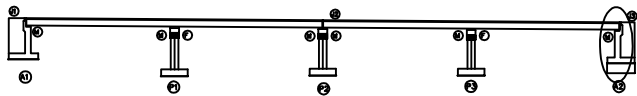

SECTION

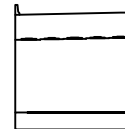


범례


	균열		망상균열		재료분리	발주처	상주영천고속도로(주)
	핀치, 공동		박리, 피손		열화	용역명	상주영천고속도로 시설물 안전·하자점검 및 성능평가 용역 (2023년 하반기 성능평가)
	누수, 세수		백태		퇴적물	점검기관	(주)영성엔지니어링
	철근노출		침하		그늘음	도면번호	
	부식		좌굴, 변형		기타		

손상물량표


번호	구분	부재	손상내용	손상현황					비고
				폭 (mm)	길이 (m)	너비 (m)	수량	단위	개소
1	19하	교량받침	무수축물탈 균열	0.1	0.2		1.20	m	6
2	19하	교량받침	무수축물탈 균열	0.1	0.2		1.20	m	6
3	19하	교각	균열(0.3mm미만)	0.1	0.5		4.00	m	8
4									
5									
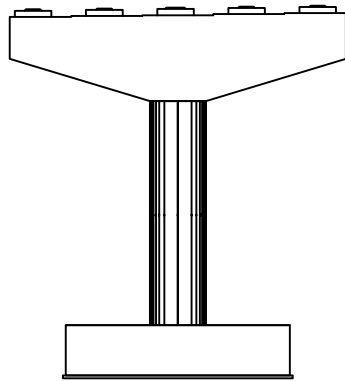


정면

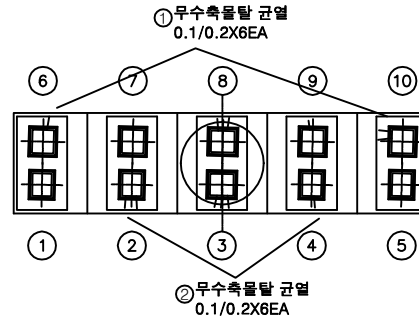


평면도

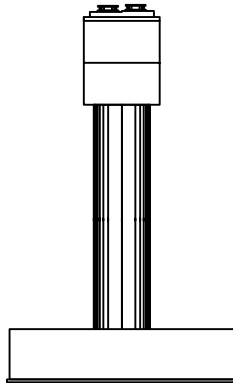

좌측면

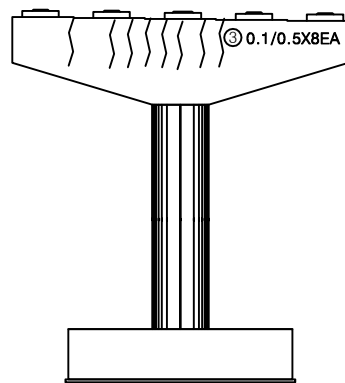


배면

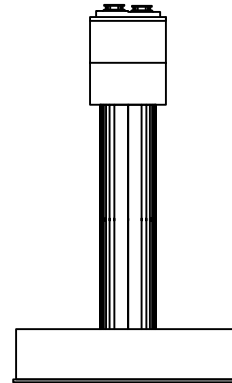


우측면

KEY PLAN

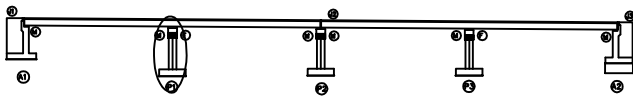

SECTION

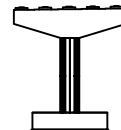


범례


	균열		망상균열		재료분리	발주처	상주영천고속도로(주)
	핀치, 공동		박리, 피손		열화	용역명	상주영천고속도로 시설물 안전·하자점검 및 성능평가 용역 (2023년 하반기 성능평가)
	누수, 세수		백태		퇴적물	점검기관	(주)영성엔지니어링
	철근노출		침하		그늘음	도면번호	
	부식		좌굴, 변형		기타		

손상물량표


번호	구분	부재	손상내용	손상현황					비고
				폭 (mm)	길이 (m)	너비 (m)	수량	단위	개소
1	19하	교량받침	방청콘크리트 재료분리		0.1	0.5	0.10	m ²	2
2	19하	교각	방청콘크리트 파손		1.0	1.0	1.00	m ²	1
3	21하	교량받침	무수축물탈 균열	0.1	0.3		0.30	m	1
4	21하	교량받침	무수축물탈 균열	0.1	0.3		0.30	m	1
5	23하	교각	망상균열		1.0	5.0	5.00	m ²	1
6	23하	교량받침	무수축물탈 균열	0.1	0.3		0.60	m	2
7	23하	교각	균열(0.3mm미만)	0.2	0.5		2.50	m	5
8									
9									
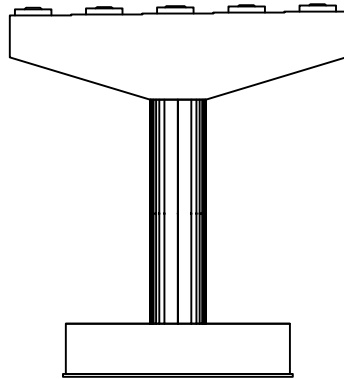


정면

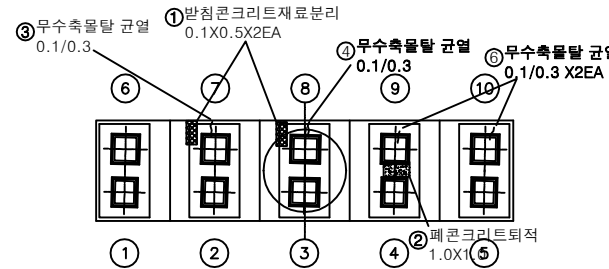


평면도

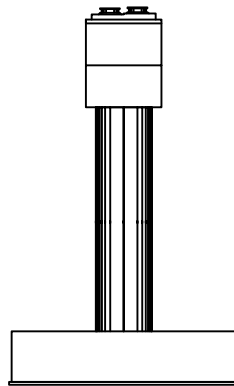

좌측면

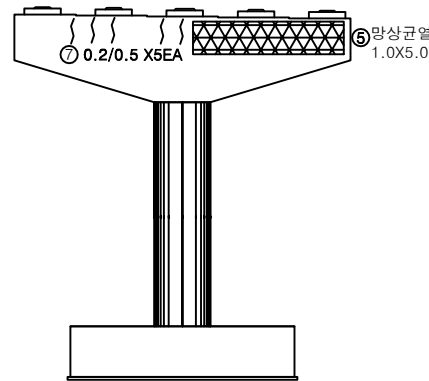


배면

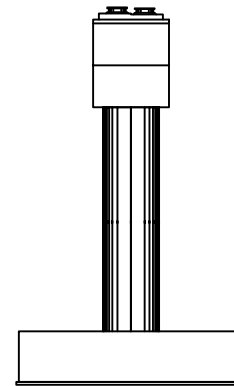


우측면

KEY PLAN

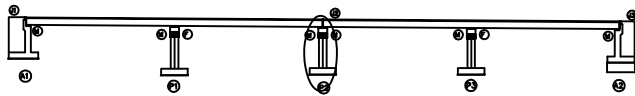

SECTION

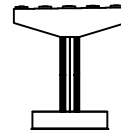


범례


균열	망상균열	재료분리	발주처
편지, 공동	바리, 피손	열화	상주영천고속도로(주)
누수, 세수	백태	퇴적물	용역명
철근노출	침하	그늘음	상주영천고속도로 시설물 안전·하자점검 및 성능평가 용역 (2023년 하반기 성능평가)
부식	좌굴, 변형	기타	점검기관
			(주)영성엔지니어링
			도면번호

손상물량표


번호	구분	부재	손상내용	손상현황					비고
				폭 (mm)	길이 (m)	너비 (m)	수량	단위	개소
1	19하	교량받침	무수축물탈 균열	0.1	0.2		1.80	m	9
2	21하	교량받침	무수축물탈 균열	0.1	0.2		0.20	m	1
3	23하	교량받침	받침콘크리트 재료분리		0.1	0.2	0.04	m ²	2
4	23하	교각	망상균열		10.0	1.5	15.00	m ²	1
5									
6									
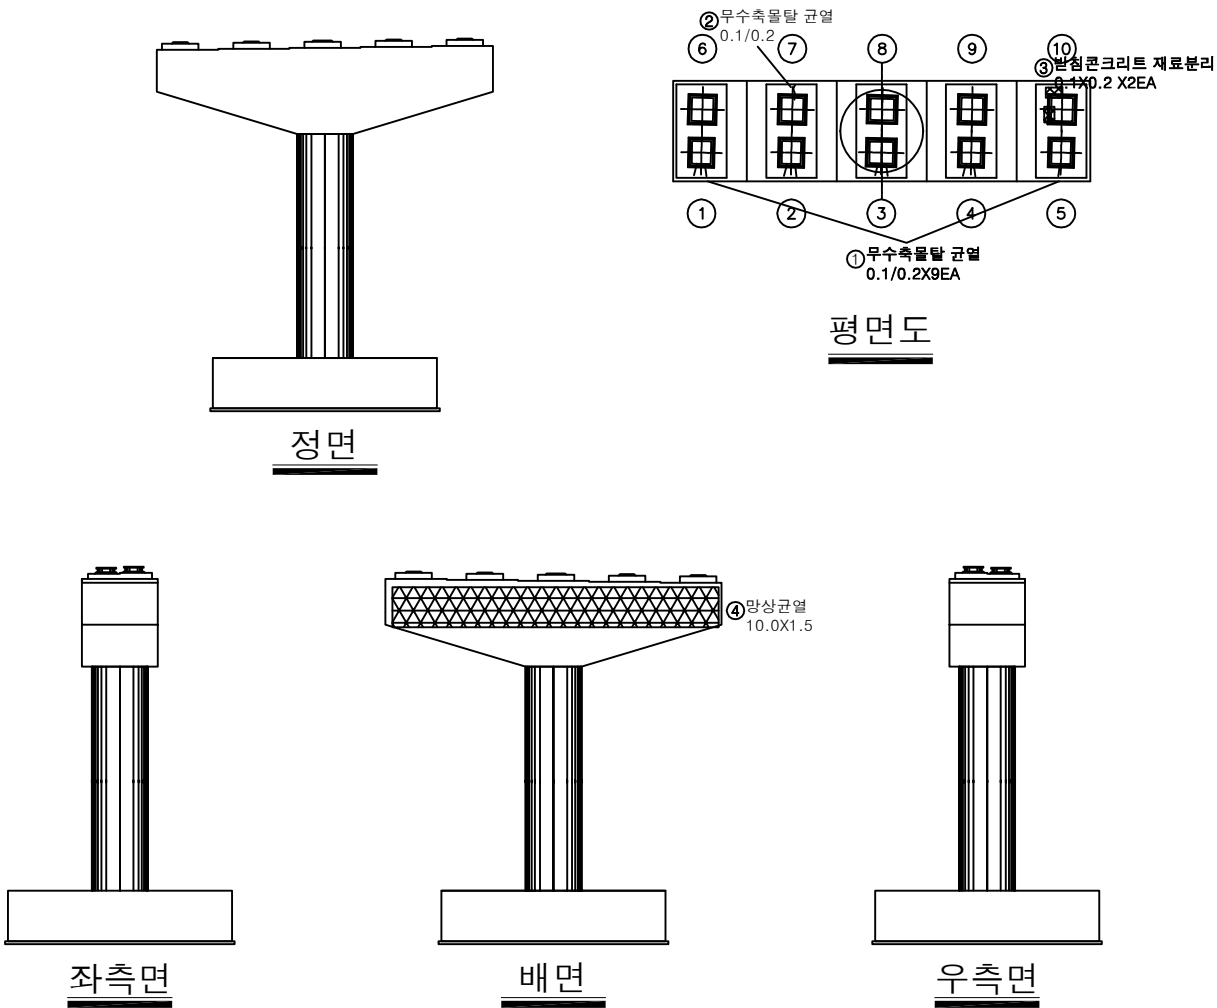

KEY PLAN

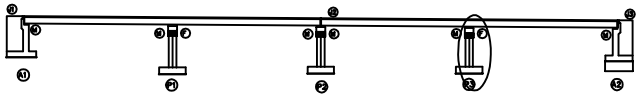

SECTION

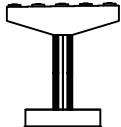

범례

균열	망상균열	재료분리	발주처
편치, 공동	박리, 피손	열화	상주영천고속도로(주)
누수, 세수	백태	퇴적물	용역명
철근노출	침하	그늘음	상주영천고속도로 시설물 안전·하자점검 및 성능평가 용역 (2023년 하반기 성능평가)
부식	좌굴, 변형	기타	점검기관
			(주)영성엔지니어링
			도면번호

영 천 방 향

ID : 단포교 슬래브상면 S1 (영천방향)

손상물량표

상주방향
←

영천방향
→

① 후타재 균열
0.2/0.3X30EA

④ 고무재 파손
L=1.0m X2EA

⑤ 차수판 앵커탈락
1EA

② 포장 망상균열
45.0X5.0

③ 균열부배태
0.2X1.0X20EA

A1


P1

번호	구분	부재	손상내용	손상현황					비고
				폭 (mm)	길이 (m)	너비 (m)	수량	단위	개소
1	19하	신축이음	후타재 균열	0.2	0.3		9.00	m	30
2	19하	교면포장	포장 망상균열		45.0	5.0	225.00	m ²	1
3	19하	방호벽	균열부백태	0.2	1.0		4.00	m ²	20
4	19하	신축이음	고무재 파손		1.0		2.00	m	2
5	19하	신축이음	차수판 앵커탈락				1.00	EA	1
6									
7									
KEY PLAN

← 상주방향

→ 영천방향

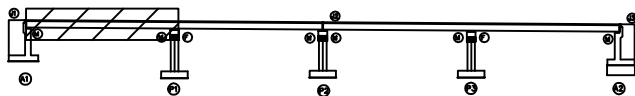

SECTION

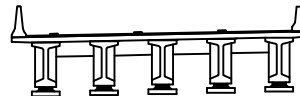

범례

	균열		망상균열		재료분리
	핀치, 공동		박리, 피손		열화
	누수, 세수		백태		퇴적물
	철근노출		침하		그늘음
	부식		좌굴, 변형		기타

발주처	상주영천고속도로(주)
용역명	상주영천고속도로 시설물 안전·하자점검 및 성능평가 용역 (2023년 하반기 성능평가)
점검기관	(주)영성엔지니어링
도면번호	01


ID : 단포교 슬래브상면 S2 (영천방향)

손상물량표

상주방향




영천방향

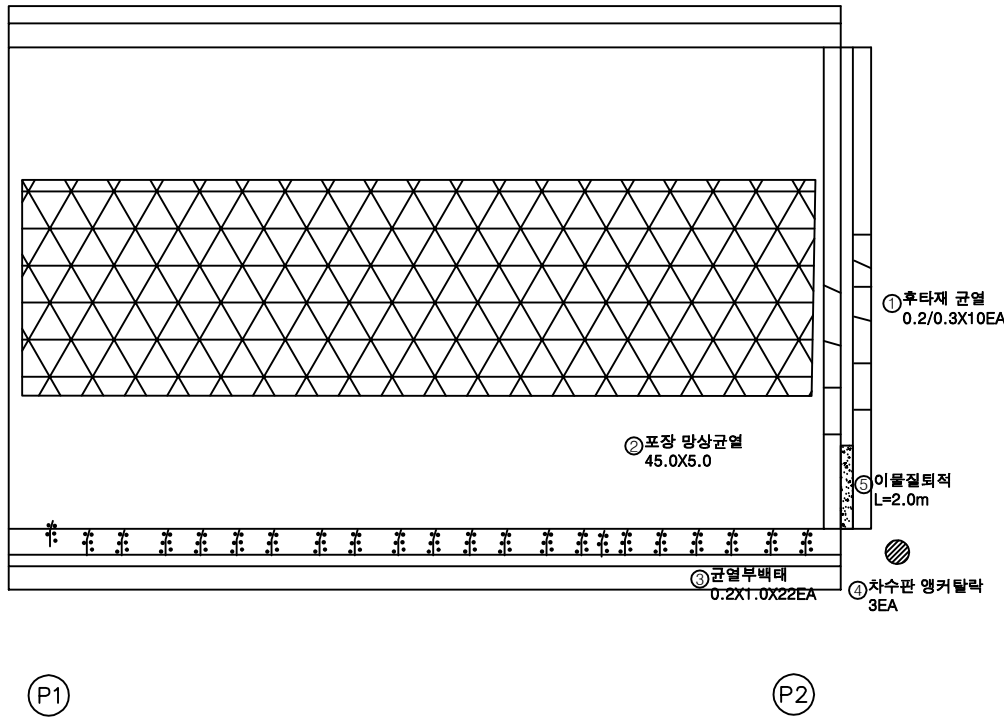


번호	구분	부재	손상내용	손상현황					비고
				폭 (mm)	길이 (m)	너비 (m)	수량	단위	
1	19하	신속이음	후타재 균열	0.2	0.3		3.00	m	10
2	19하	교면포장	포장 망상균열		45.0	5.0	225.00	m²	1
3	19하	방호벽	균열부백태	0.2	1.0	4.40	m²		22
4	19하	신속이음	차수판 앵커탈락				3.00	EA	3
5	21하	신속이음	이물질퇴적	2.0			2.00	m	1
6									
7									
KEY PLAN

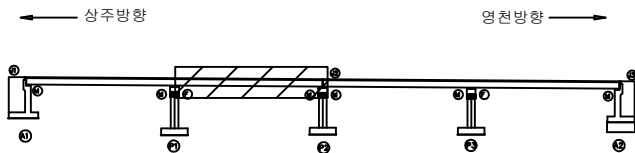

SECTION

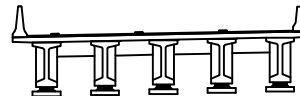


범례

균열	망상균열	재료분리
편치, 공동	바리, 피손	열화
누수, 세수	백태	퇴적물
철근노출	침하	그늘음
부식	좌굴, 변형	기타

발주처	상주영천고속도로(주)
용역명	상주영천고속도로 시설물 안전·하자점검 및 성능평가 용역 (2023년 하반기 성능평가)
점검기관	(주)영성엔지니어링
도면번호	02


손 상 물 량 표

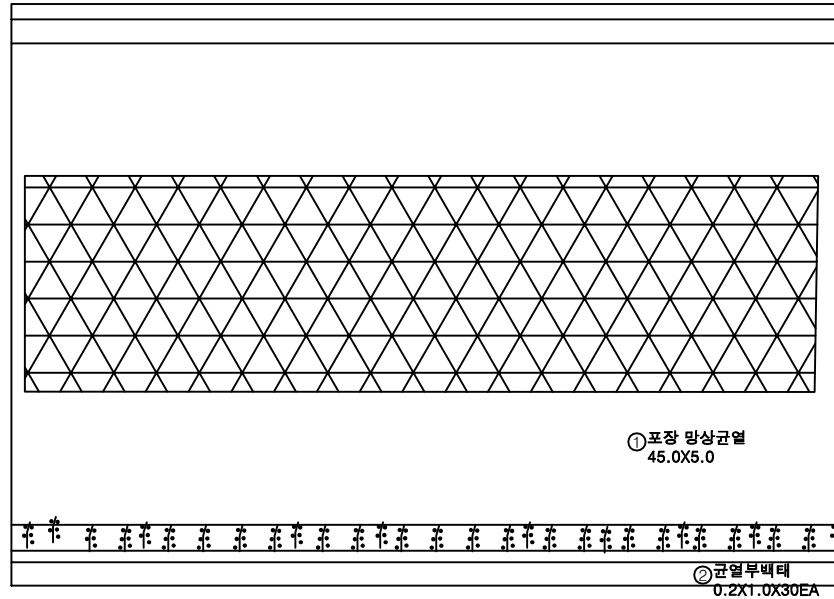상주방향
←영천방향
→


P2

P3

번호	구분	부재	손상내용	손상현황					비 고
				폭 (mm)	길이 (m)	너비 (m)	수량	단위	개소
1	19하	교면포장	포장 망상균열		45.0	5.0	225.00	m ²	1
2	19하	방호벽	균열부백태		0.2	1.0	6.00	m ²	30
3									
4									
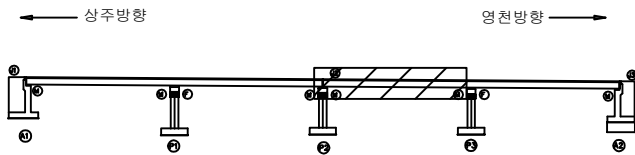KEY
PLAN

SECTION

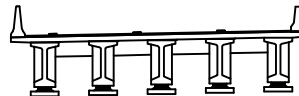범
례

균 열	망상균열	재료분리	발 주 처
편치, 공동	박리, 피손	열 화	상주영천고속도로(주)
누수, 세수	백 태	퇴적물	용 역 명
철근노출	침 하	그늘음	상주영천고속도로 시설물 안전·하자점검 및 성능평가 용역 (2023년 하반기 성능평가)
부 식	좌굴, 변형	기 타	점 검 기 관
			(주)영성엔지니어링
			도 면 번 호


손상물량표

번호	구분	부재	손상내용	손상현황					비고
				폭 (mm)	길이 (m)	너비 (m)	수량	단위	개소
1	19하	교면포장	포장 망상균열		45.0	5.0	225.00	m ²	1
2	19하	방호벽	균열부백대		0.2	1.0	5.40	m ²	27
3	19하	신축이음	후타재 균열	0.2	0.3		7.20	m	24
4	19하	교면포장	접속부 망상균열		20.0	5.0	100.00	m ²	1
5	19하	교면포장	접속부 앵커탈락				2.00	EA	2
6	23하	신축이음	고무재 파손		1.0		3.00	m	3
7									
8									
상주방향




영천방향

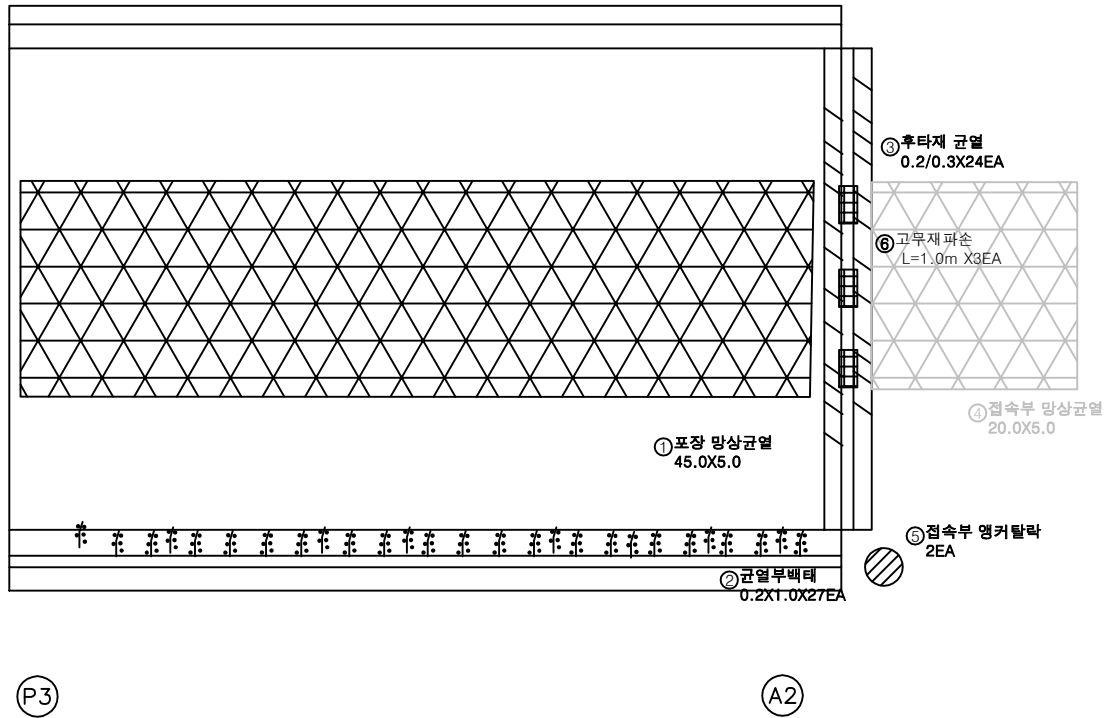

KEY PLAN

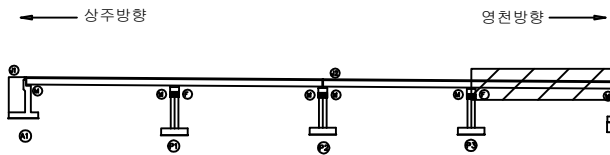

SECTION

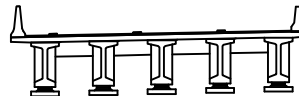

범례


균열	망상균열	재료분리	발주처
편치, 공동	바리, 파손	열화	상주영천고속도로(주)
누수, 세수	백태	퇴적물	용역명
철근노출	침하	그늘음	상주영천고속도로 시설물 안전·하자점검 및 성능평가 용역 (2023년 하반기 성능평가)
부식	좌굴, 변형	기타	점검기관
			(주)영성엔지니어링
			도면번호
			04

ID : 단포교 바닥판하면 S1 (영천방향)

손상물량표


상주방향
←

영천방향
→

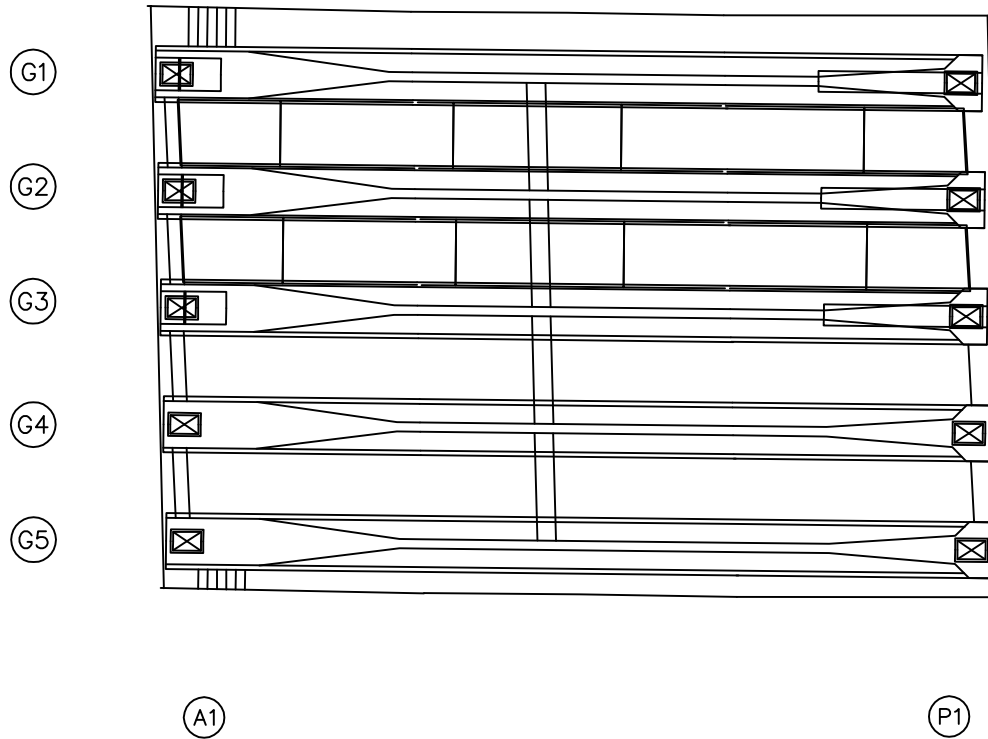


번호	구분	부재	손상내용	손상현황						비고
				폭 (mm)	길이 (m)	너비 (m)	물량	단위	개소	
1										
2										
KEY PLAN

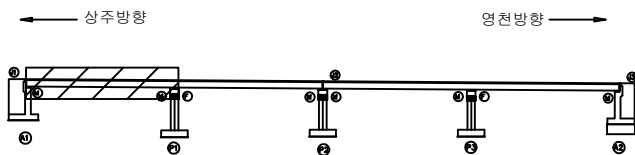

SECTION

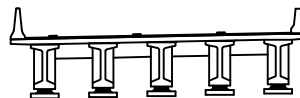

범례

균열	망상균열	재료분리
편치, 공동	박리, 피손	열화
누수, 세수	백태	퇴적물
철근노출	침하	그늘음
부식	좌굴, 변형	기타

발주처
상주영천고속도로(주)
용역명
상주영천고속도로 시설물 안전·하자점검 및 성능평가 용역
(2023년 하반기 성능평가)
점검기관
(주)영성엔지니어링
도면번호
05

ID : 단포교 바닥판하면 S2 (영천방향)

손상물량표

상주방향



영천방향




G1

G2

G3

G4

G5

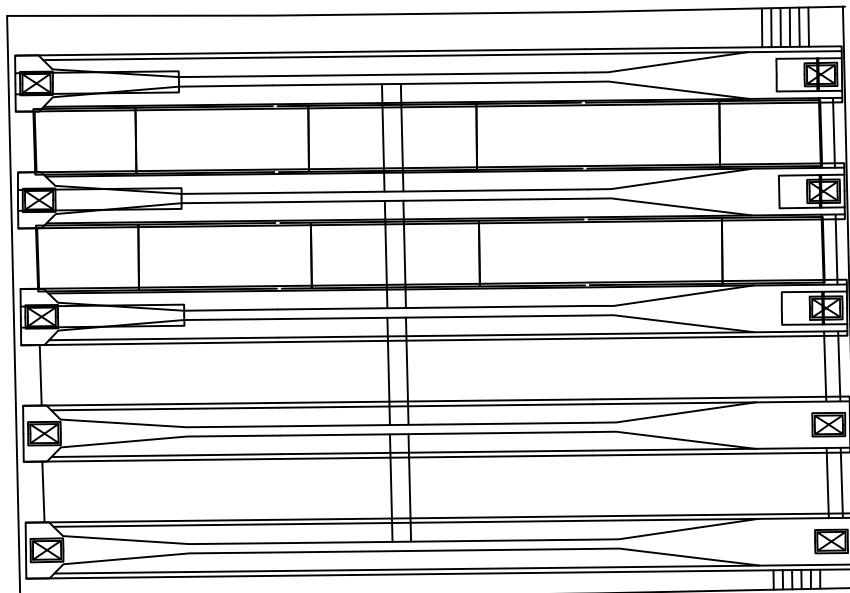


P1

P2

번호	구분	부재	손상내용	손상현황					비고
				폭 (mm)	길이 (m)	너비 (m)	물량	단위	개소
1									
2									
KEY PLAN

상주방향

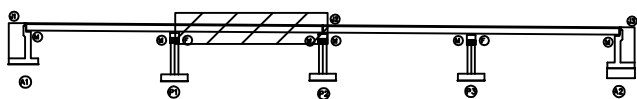

영천방향

SECTION



범례

콘크리트	방상근열	재료분리
편지, 공동	박리, 파손	열화
누수, 세수	배터	퇴적물
철근노출	침하	그늘음
부식	좌굴, 변형	기타

발주처	상주영천고속도로(주)
용역명	상주영천고속도로 시설물 안전·하자점검 및 성능평가 용역 (2023년 하반기 성능평가)
점검기관	(주)영성엔지니어링
도면번호	06


ID : 단포교 바닥판하면 S3 (영천방향)

손상물량표

상주방향




영천방향

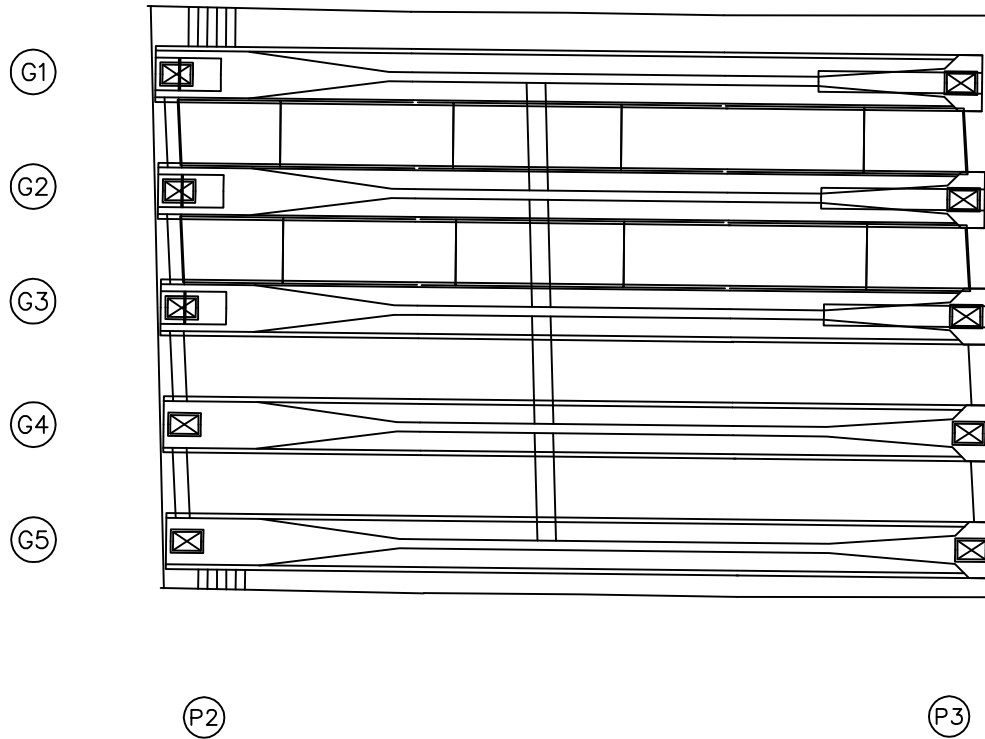

번호	구분	부재	손상내용	손상현황						비고
				폭 (mm)	길이 (m)	너비 (m)	물량	단위	개소	
1										
2										
KEY PLAN

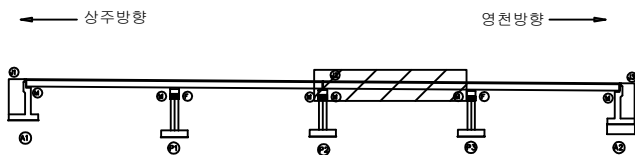

SECTION



범례

콘크리트	아스팔트콘크리트	철근	발주처
팽창관통	균열	철근	상주영천고속도로(주)
팽창관통	균열	철근	용역명
팽창관통	균열	철근	상주영천고속도로 시설물 안전·하자점검 및 성능평가 용역 (2023년 하반기 성능평가)
팽창관통	균열	철근	점검기관
팽창관통	균열	철근	(주)영성엔지니어링
팽창관통	균열	철근	도면번호
팽창관통	균열	철근	07

ID : 단포교 바닥판하면 S4 (영천방향)

손상물량표

상주방향



영천방향




G1

G2

G3

G4

G5

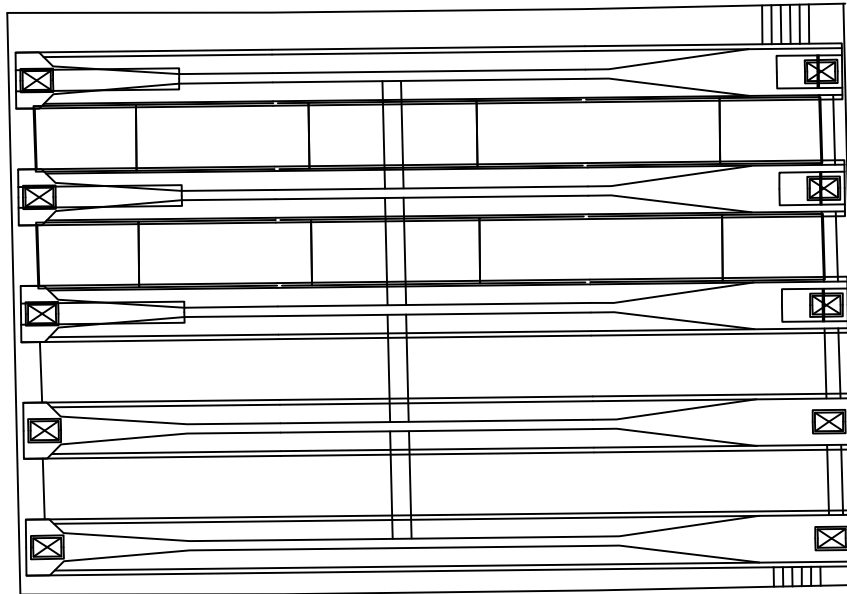


P3

A2

번호	구분	부재	손상내용	손상현황					비고
				폭 (mm)	길이 (m)	너비 (m)	물량	단위	개소
1									
2									
KEY PLAN

상주방향

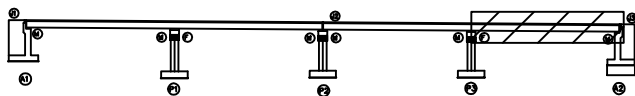

영천방향

SECTION



범례

	균열		망상균열		재료분리	발주처	상주영천고속도로(주)
	편치, 공동		박리, 피손		열화	용역명	상주영천고속도로 시설물 안전·하자점검 및 성능평가 용역 (2023년 하반기 성능평가)
	누수, 세수		배터		퇴적물	점검기관	(주)영성엔지니어링
	철근노출		침하		그늘음	도면번호	
	부식		좌굴, 변형		기타		

ID : 단포교 거더 S1 (G1~G5)(영천방향)

상주방향




영천방향




손상물량표

번호	구분	부재	손상내용	손상현황					비고
				폭 (mm)	길이 (m)	너비 (m)	수량	단위	개소
1	23하	거더	파손		0.1	0.1	0.01	m²	1
2									
3									
KEY PLAN

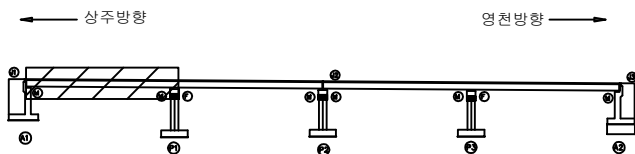

SECTION

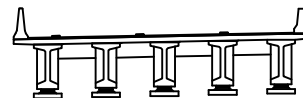


범례

균열	망상균열	재료분리	발주처
편치, 공동	박리, 피손	열화	상주영천고속도로(주)
누수, 세수	백태	퇴적물	용역명
철근노출	침하	그늘음	상주영천고속도로 시설물 안전·하자점검 및 성능평가 용역 (2023년 하반기 성능평가)
부식	좌굴, 변형	기타	점검기관
			(주)영성엔지니어링
			도면번호
			09

ID : 단포교 거더 S2 (G1~G5)(영천방향)

상주방향

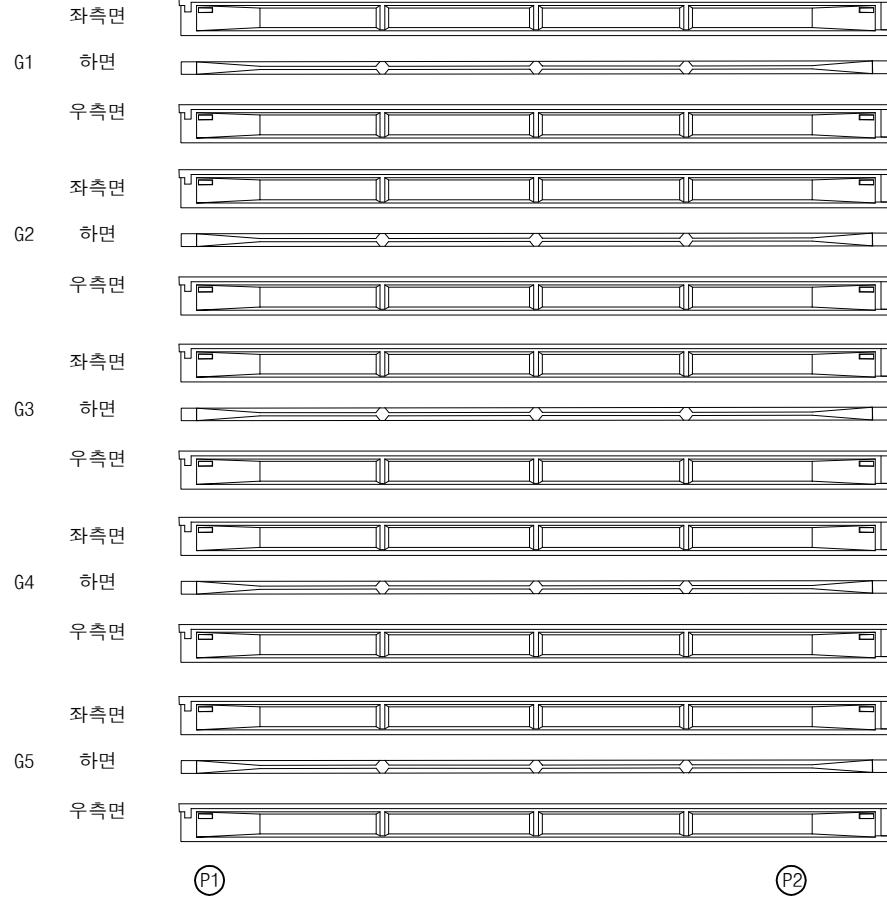


영천방향




손상물량표

번호	구분	부재	손상내용	손상현황					비고
				폭 (mm)	길이 (m)	너비 (m)	수량	단위	개소
1									
2									
KEY PLAN

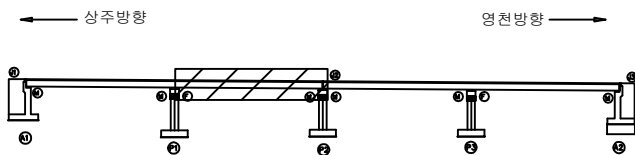

SECTION

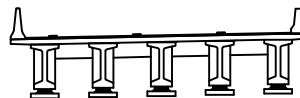

범례

	관 열		망상균열		재료분리
	편치, 공동		박리, 피손		열 화
	누수, 세수		백 태		외적물
	철근노출		침 하		그늘음
	부 식		좌굴, 변형		기 타

발 주 처	상주영천고속도로(주)
용 역 명	상주영천고속도로 시설물 안전·하자점검 및 성능평가 용역 (2023년 하반기 성능평가)
점 검 기 관	(주)영성엔지니어링
도 면 번 호	

ID : 단포교 거더 S3 (G1~G5)(영천방향)

상주방향



(P2)

(A2)


영천방향




손상물량표

번호	구분	부재	손상내용	손상현황					비고
				폭 (mm)	길이 (m)	너비 (m)	수량	단위	개소
1									
2									
KEY PLAN

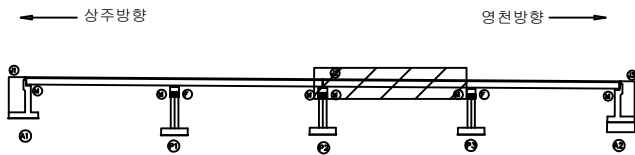

SECTION

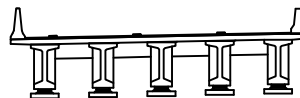

범례

	균열		망상균열		재료분리	발주처	상주영천고속도로(주)
	핀치, 공동		박리, 피손		열화	용역명	상주영천고속도로 시설물 안전·하자점검 및 성능평가 용역 (2023년 하반기 성능평가)
	누수, 세수		백태		퇴적물	점검기관	(주)영성엔지니어링
	철근노출		침하		그늘음	도면번호	
	부식		좌굴, 변형		기타		

ID : 단포교 거더 S4 (G1~G5)(영천방향)

상주방향




영천방향



손상물량표

번호	구분	부재	손상내용	손상현황					비고
				폭 (mm)	길이 (m)	너비 (m)	수량	단위	개소
1									
2									
KEY PLAN

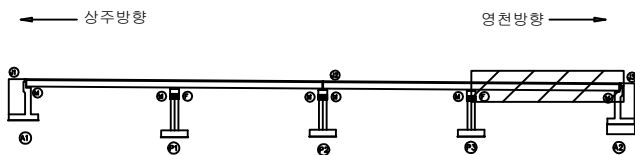

SECTION



범례

균열	망상균열	재료분리
편치, 공동	박리, 피손	열화
누수, 세수	백태	퇴적물
철근노출	침하	그늘음
부식	좌굴, 변형	기타

발주처
상주영천고속도로(주)

용역명
상주영천고속도로 시설물 안전·하자점검 및 성능평가 용역
(2023년 하반기 성능평가)

점검기관
(주)영성엔지니어링

도면번호

손상물량표

상주 방향



영천 방향



CB1

CB2

G1~G2



하면 배면



전면 하면 배면



전면 하면 배면



전면 하면 배면




전면 하면

①가로보박락
0.2X0.3


G1~G2




하면 배면

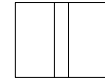

전면 하면 배면

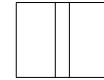

전면 하면 배면

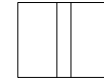

전면 하면 배면




전면 하면


G2~G3




하면 배면

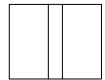

전면 하면 배면

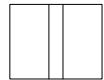

전면 하면 배면

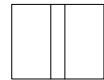

전면 하면 배면




전면 하면

G2~G3




하면 배면

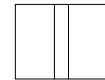

전면 하면 배면



전면 하면 배면

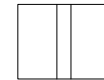

전면 하면 배면




전면 하면

G3~G4



하면 배면

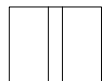

전면 하면 배면



전면 하면 배면



전면 하면 배면




전면 하면

②가로보박락및철근노출
0.2X0.3X4EA


G3~G4




하면 배면

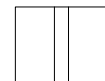

전면 하면 배면

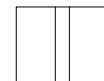

전면 하면 배면

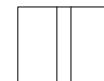

전면 하면 배면




전면 하면

G4~G5



하면 배면

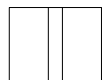

전면 하면 배면



전면 하면 배면



전면 하면 배면




전면 하면

G4~G5




하면 배면

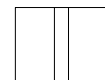

전면 하면 배면



전면 하면 배면

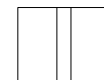

전면 하면 배면



전면 하면


(A1)

(P1)


(P1)

(P2)





KEY PLAN

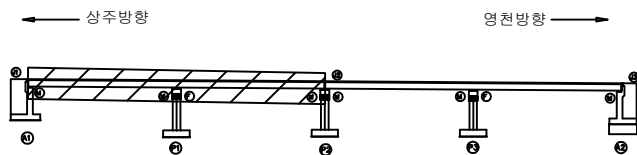

SECTION

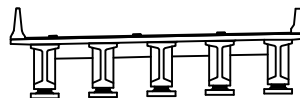

범례

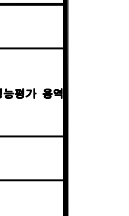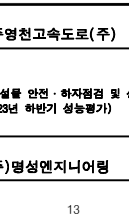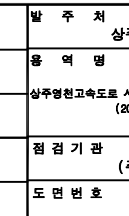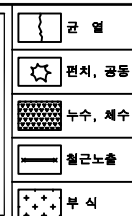

손상물량표

상주 방향



영천 방향



CB3

CB4

G1~G2




하면 배면



전면 하면 배면



전면 하면 배면

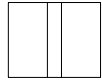

전면 하면 배면




전면 하면


G1~G2



하면 배면

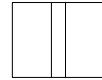

전면 하면 배면

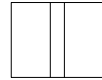

전면 하면 배면



전면 하면 배면




전면 하면


G2~G3




하면 배면

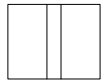

전면 하면 배면

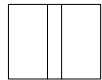

전면 하면 배면

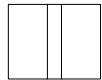

전면 하면 배면




전면 하면

G2~G3



하면 배면

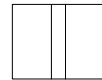

전면 하면 배면



전면 하면 배면



전면 하면 배면



전면 하면


G3~G4




하면 배면



전면 하면 배면

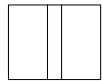

전면 하면 배면

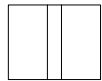

전면 하면 배면




전면 하면


G3~G4




하면 배면

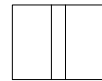

전면 하면 배면

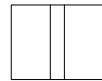

전면 하면 배면

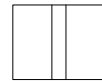

전면 하면 배면




전면 하면


G4~G5




하면 배면

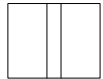

전면 하면 배면

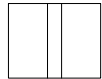

전면 하면 배면

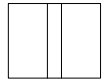

전면 하면 배면



전면 하면

G4~G5



하면 배면



전면 하면 배면



전면 하면 배면



전면 하면 배면



전면 하면

P2


P3

P3

A2


KEY PLAN

상주방향

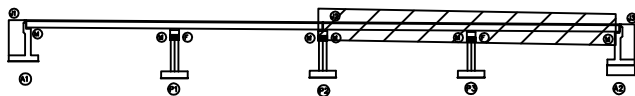

영천방향

SECTION

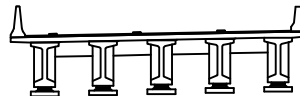


범례




발주처	상주영천고속도로(주)
용역명	상주영천고속도로 시설물 안전·하자점검 및 성능평가 용역 (2023년 하반기 성능평가)
점검기관	(주)영성엔지니어링
도면번호	

손상물량표

번호	구분	부재	손상내용	손상현황					비고
				폭 (mm)	길이 (m)	너비 (m)	수량	단위	개소
1	19하	교량받침	무수축물탈 박락		0.1	0.1	0.01	m ²	1
2	19하	교대	균열(0.3mm미만)	0.2	3.0		3.00	m	1
3	23하	교량받침	무수축물탈 균열	0.1	0.2		0.80	m	4
4									
5									
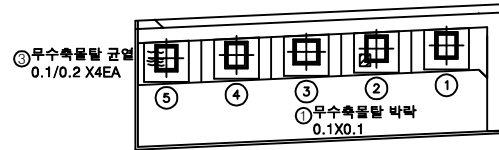

평면도

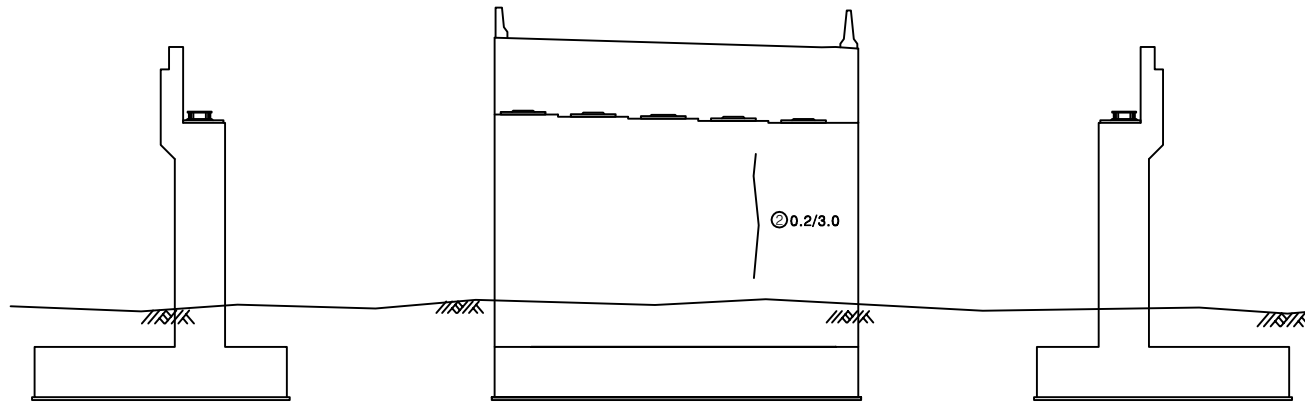


정면


좌측날개벽

우측날개벽

KEY PLAN

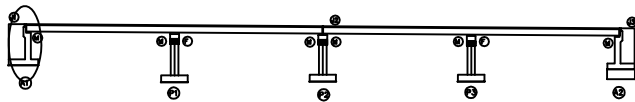

SECTION

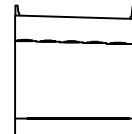


범례


균열	망상균열	재료분리	발주처
편치, 공동	박리, 피손	열화	상주영천고속도로(주)
누수, 세수	백태	퇴적물	용역명
철근노출	침하	그늘음	상주영천고속도로 시설물 안전·하자점검 및 성능평가 용역 (2023년 하반기 성능평가)
부식	좌굴, 변형	기타	점검기관
			(주)영성엔지니어링
			도면번호

손 상 물 량 표


번호	구분	부재	손상내용	손상현황					비 고
				폭 (mm)	길이 (m)	너비 (m)	수량	단위	개소
1	19하	교대	조인트부 들뜸		0.1	1.0	0.10	m ²	1
2	21하	교대	보수부 재균열	0.2	2.0		2.00	m	1
3	21하	교량받침	plate 부식				5.00	EA	5
4	21하	신축이음	신축이음 하부누수		1.0		2.00	m	2
5	21하	교대	누수흔적		3.5	4.0	14.00	m ²	1
6	21하	교대	누수흔적		1.0	4.0	8.00	m ²	2
7	23하	신축이음	신축이음 하부누수		1.0		2.00	m	2
8									
9									
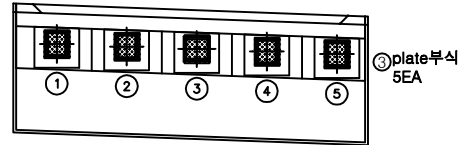


평면도

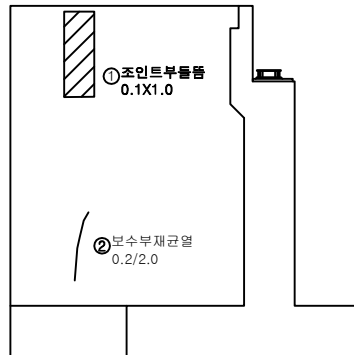

좌측날개벽

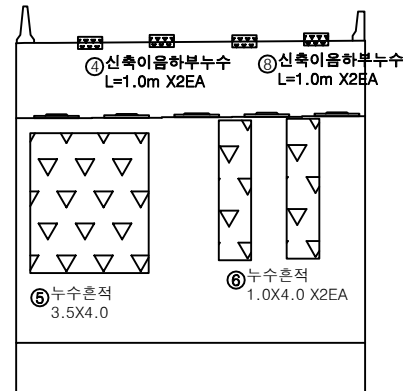


정면

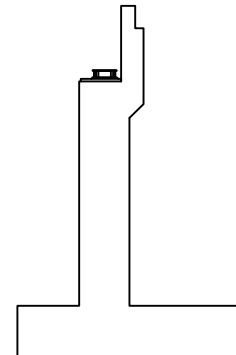

우측날개벽

KEY PLAN

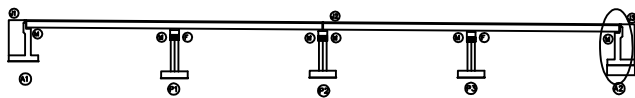


SECTION




범례


균열	망상균열	재료분리	발주처
편치, 공동	박리, 피손	열화	상주영천고속도로(주)
누수, 세수	백태	퇴적물	용역명
철근노출	침하	그늘음	상주영천고속도로 시설물 안전·하자점검 및 성능평가 용역 (2023년 하반기 성능평가)
부식	좌굴, 변형	기타	점검기관
			(주)영성엔지니어링
			도면번호

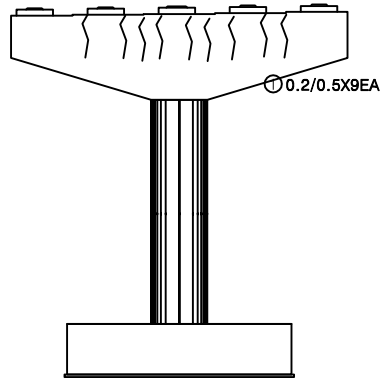


정면

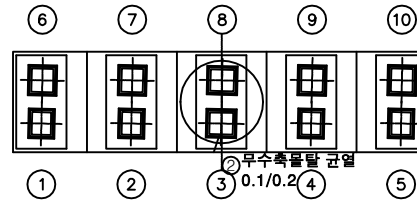


평면도

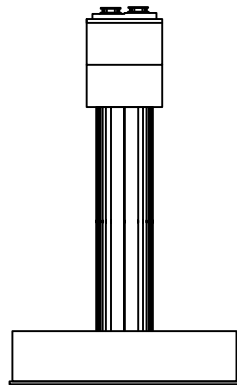

좌측면

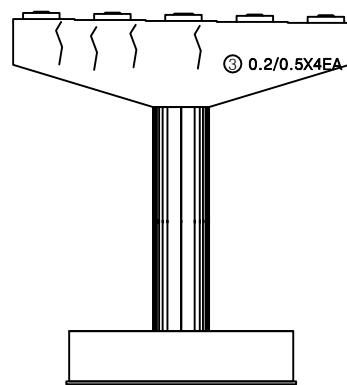

배면

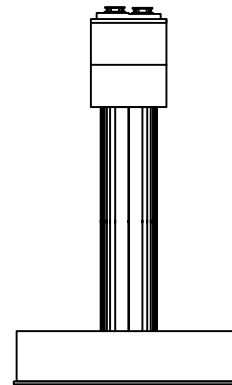


우측면


손상물량표

번호	구분	부재	손상내용	손상현황					비고
				폭 (mm)	길이 (m)	너비 (m)	수량	단위	개소
1	19하	교각	균열(0.3mm미만)	0.2	0.5		4.50	m	9
2	19하	교량받침	무수축물탈 균열	0.1	0.2		0.20	m	1
3	19하	교각	균열(0.3mm미만)	0.2	0.5		2.00	m	4
4									
5									
KEY PLAN

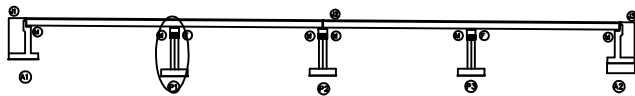


SECTION

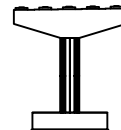

범례


	균열		망상균열		재료분리	발주처	상주영천고속도로(주)
	편치, 공동		박리, 피손		열화	용역명	상주영천고속도로 시설물 안전·하자점검 및 성능평가 용역 (2023년 하반기 성능평가)
	누수, 세수		백태		퇴적물	점검기관	(주)영성엔지니어링
	철근노출		침하		그늘음	도면번호	
	부식		좌굴, 변형		기타		

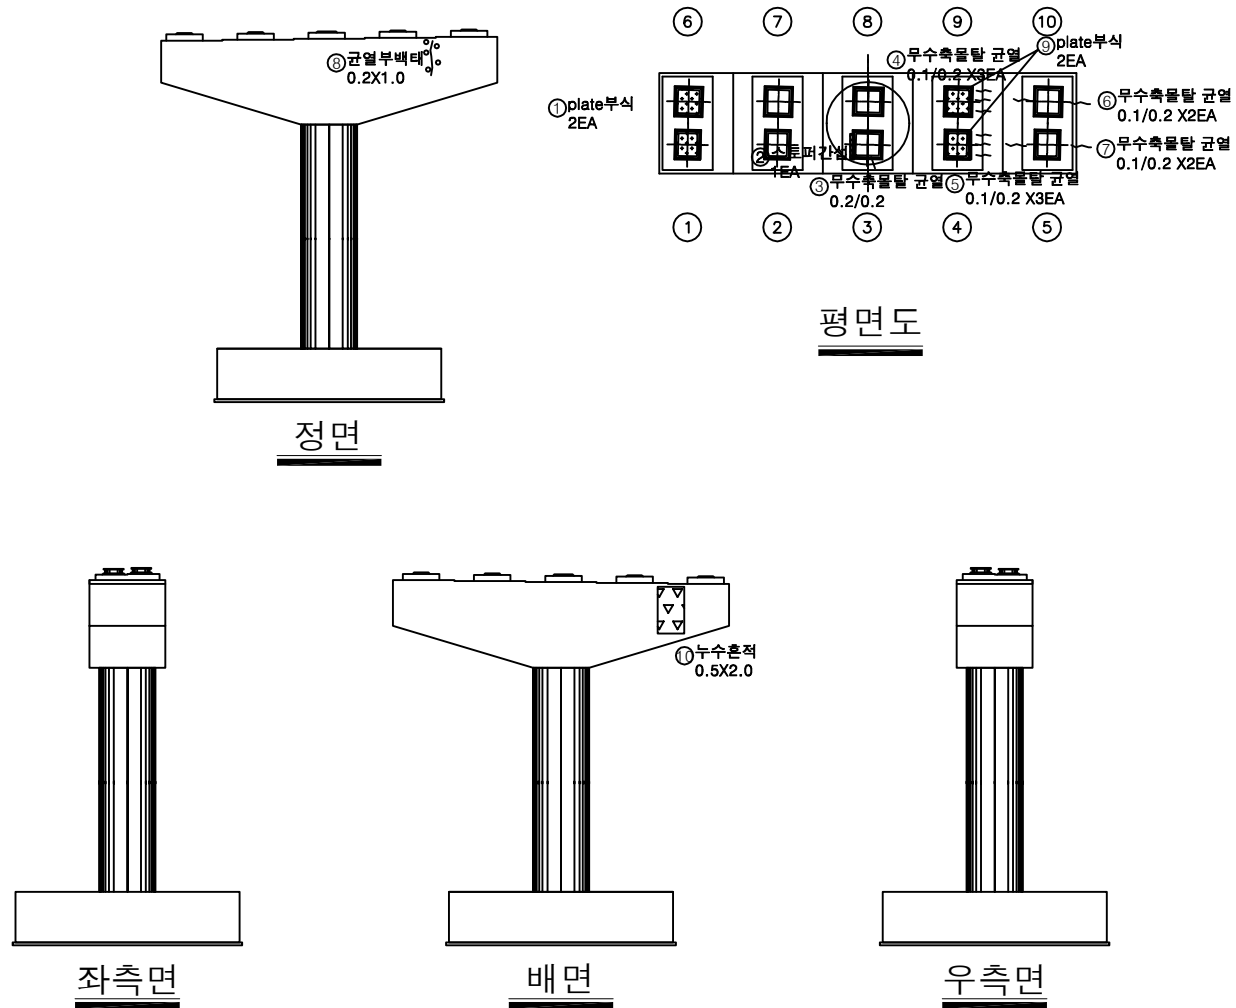


손상물량표

번호	구분	부재	손상내용	손상현황					비고
				폭 (mm)	길이 (m)	너비 (m)	수량	단위	개소
1	19하	교량받침	plate 부식				2.00	EA	2
2	19하	교량받침	스토퍼 간섭				1.00	EA	1
3	19하	교량받침	무수축물탈 균열	0.2	0.2		0.20	m	1
4	21하	교량받침	무수축물탈 균열	0.1	0.2		0.60	m	3
5	21하	교량받침	무수축물탈 균열	0.1	0.2		0.60	m	3
6	21하	교량받침	무수축물탈 균열	0.1	0.2		0.40	m	2
7	21하	교량받침	무수축물탈 균열	0.1	0.2		0.40	m	2
8	23하	교각	균열부백태	0.2	1.0		0.20	m ²	1
9	23하	교량받침	plate 부식				2.00	EA	2
10	23하	교각	누수흔적	0.5	2.0	1.00	m ²		1
11									
12									
KEY PLAN





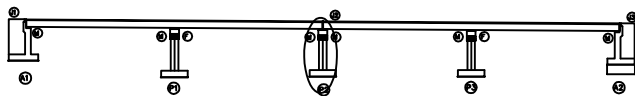


SECTION

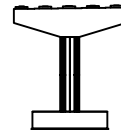

범례


	콘크리트		강철		재료분리	발주처	상주영천고속도로(주)
	관절, 공동 등		바리, 피손		열화	용역명	상주영천고속도로 시설물 안전·하자점검 및 성능평가 용역 (2023년 하반기 성능평가)
	누수, 세수		백토		회적물	점검기관	(주)영성엔지니어링
	철근노출		침하		그을음	도면번호	
	부식		좌굴, 변형		기타		

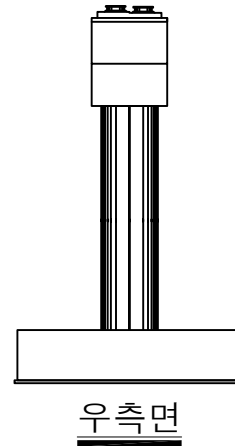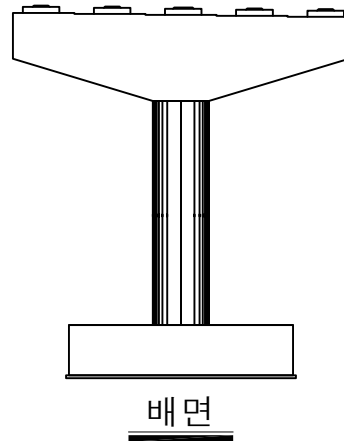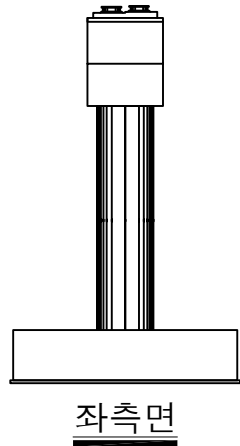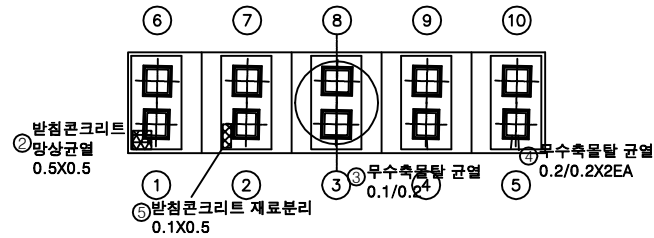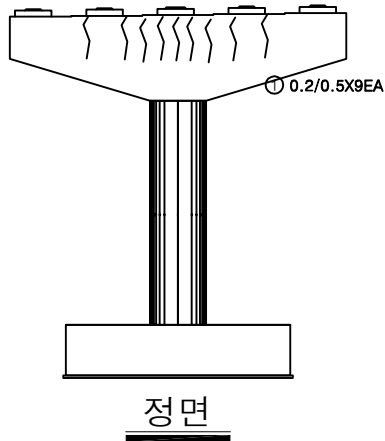


손상물량표

번호	구분	부재	손상내용	손상현황					비고
				폭 (mm)	길이 (m)	너비 (m)	수량	단위	개소
1	19하	교각	균열 (0.3mm미만)	0.2	0.5		4.50	m	9
2	19하	교량받침	방침콘크리트 망상균열		0.5	0.5	0.25	m ²	1
3	19하	교량받침	무수축물탈 균열	0.1	0.2		0.20	m	1
4	19하	교량받침	무수축물탈 균열	0.2	0.2		0.40	m	2
5	23하	교량받침	방침콘크리트 재료분리		0.1	0.5	0.05	m ²	1
6									
7									
KEY PLAN

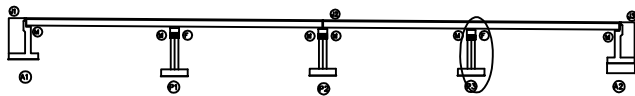

SECTION

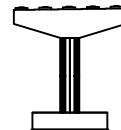

범례

	균열		망상균열		재료분리	발주처	상주영천고속도로(주)
	편치, 공동		박리, 피손		열화	용역명	상주영천고속도로 시설물 안전·하자점검 및 성능평가 용역 (2023년 하반기 성능평가)
	누수, 세수		백태		퇴적물	점검기관	(주)영성엔지니어링
	철근노출		침하		그늘음	도면번호	
	부식		좌굴, 변형		기타		