


ID : 대포천교(대구) - 교면포장 - S1

보수 이력	
기 준 교 럽	보 수(1.1. 해방기)
신 구 교 럽	보 수(1.1. 해방기)
보수부위재료명	보 수(1.2. 해방기)
보 수(기)모식	보 수(1.3. 해방기)
보 수(008. 해방기)	보 수(1.3. 해방기)
보 수(008. 해방기)	보 수(1.3. 해방기)
보 수(008. 해방기)	보 수(1.3. 해방기)
보 수(10. 해방기)	보 수(1.4. 해방기)
보 수(10. 해방기)	보 수(1.5. 해방기)
보 수(10. 해방기)	보 수(1.5. 해방기)

← 부 산


대 구 →

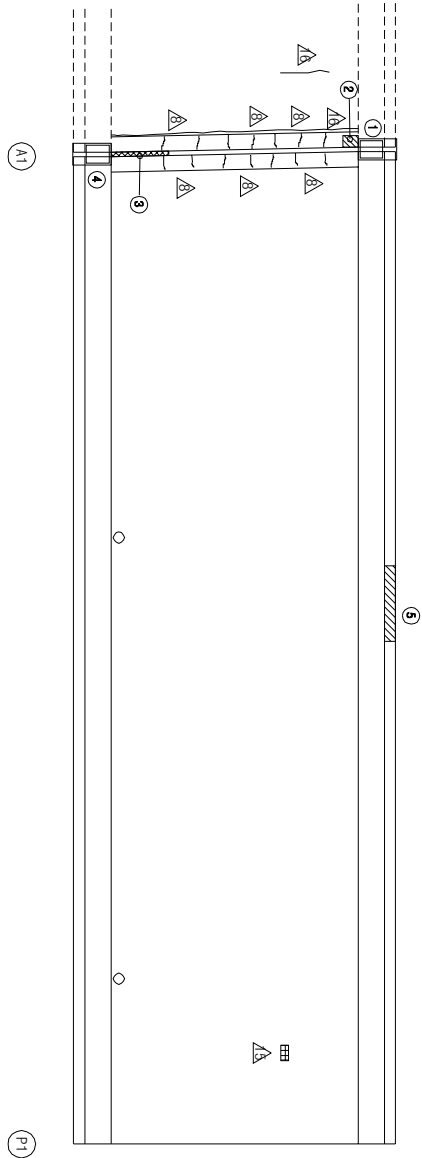

KEY PLAN

← 대구

SECTION

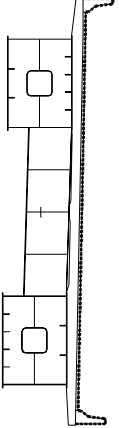

손상 현황 표

번호	(신(N) 구(P))	손상내용	손상현황					결함		손상 비고	
			폭	깊이	너비	물량	단위	개소	상대		
1	P	치수판 앵커볼트 탈락(나트)	-	-	-	1.00	EA	1	b	1.00	
2	P	후타재 물통	-	0.5	1.0	0.50	m ²	1	b	0.50	
3	P	유리부 이물침투 및	-	3.0	-	3.00	m	1	b	3.00	
4	P	치수판 앵커볼트 탈락(나트)	-	-	-	1.00	EA	2	b	2.00	
5	P	물통	-	0.1	1.5	0.15	m ²	1	b	0.15	
6											
7											
주) 손상의 끝이 아닌 나비는 「■」이며, 간결의 폭은 「mm」임

주) 손상의 길이 및 너비는 「㎢」이며, 균열의 폭은 「㎜」임


용역명	2015년 하반기 시설물 안전점검용역(2구간 정밀안전진단)
과업기간	2015. 08. 17 ~ 2015. 12. 31
발주처	신대구부산고속도로주식회사
용역사	GC (주) 동우기술단
도면번호	001

10 : 대포천교(대구) - 교면포장 - S2

보수이력	
기초관결	보수(1.1.하방기)
신구관결	보수(1.1.하방기)
보수부위재결	보수(1.2.하방기)
보수(기)보수	보수(1.2.하방기)
보수(0.0.하방기)	보수(1.3.하방기)
보수(0.0.하방기)	보수(1.3.하방기)
보수(0.0.하방기)	보수(1.4.하방기)
보수(1.0.하방기)	보수(1.5.하방기)
보수(1.0.하방기)	보수(1.5.하방기)

부 산

대 구

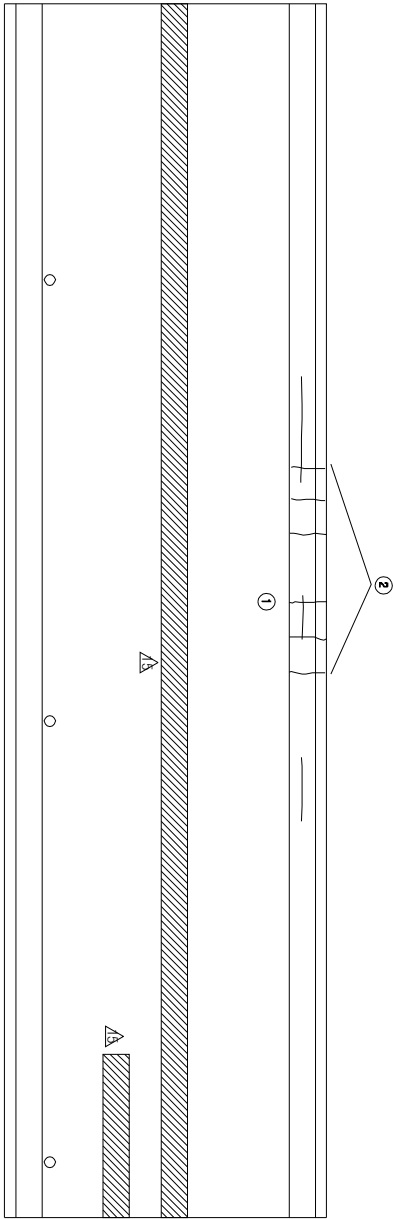

(P1)

(P2)


KEY PLAN

부 산

대 구



SECTION

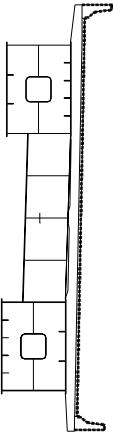

손상 현황 표

번호	구(P)	신(N)	손상내용	손상현황			결함		손상	비고
				폭	길이	너비	물량	단위	개소	상대
1	P		균열	0.1	2.0	-	2.00	m	1	b
2	P		균열	0.2	0.8	-	0.80	m	6	b
3										4.90
4										
5										
주) 손상의 길이 및 너비는 「㎢」이며, 균열의 폭은 「㎜」임


용역명	2015년 하반기 시설물 안전점검용역(2구간 정밀안전진단)
과업기간	2015. 08. 17 ~ 2015. 12. 31
발주처	신대구부산고속도로주식회사
용역사	☐ (주) 동우기술단
도면번호	002

ID : 대포천교(대구) - 교면포장 - S3

보수 이력	
기초 관결	보수(11. 하방기)
신구 관결	보수(11. 하방기)
보수부위/재료	보수(12. 하방기)
보수(기)포차	보수(13. 하방기)
보수(008. 하방기)	보수(13. 하방기)
보수(008. 하방기)	보수(13. 하방기)
보수(008. 하방기)	보수(14. 하방기)
보수(10. 하방기)	보수(15. 하방기)
보수(10. 하방기)	보수(15. 하방기)

← 부 산

대 구 →

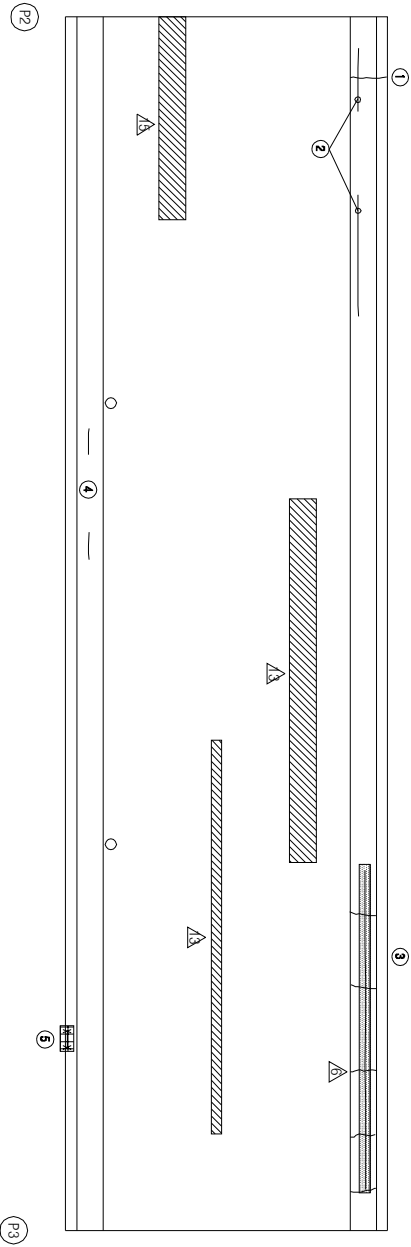


KEY PLAN

부 산 ←

→ 대 구



SECTION

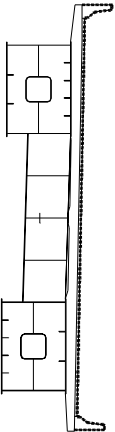

손상 현황 표

번호	(신(N) 구(P))	손상내용	손상현황					결함 상태		손상 물량	비고
			폭	길이	너비	물량	단위	개소			
1	N	관결	0.2	1.0	-	1.00	m	1	b	1.00	
2	P	관결	0.1	2.5	-	2.50	m	1	b	2.50	
3	P	관결부 바닥	0.3	6.0	-	6.00	m	1	c	6.00	
4	N	관결	0.2	0.2	-	0.20	m	2	b	0.40	
5	N	바닥/관결노출	-	0.2	0.4	0.08	m ²	1	c	0.08	
6											
7											
주) 손상의 길이 및 너비는 「mm」이며, 관결의 폭은 「mm」임

주) 손상의 길이 및 너비는 「㎢」이며, 관결의 폭은 「mm」임


용역명	2015년 하반기 시설물 안전점검용역(2구간 정밀안전진단)
과업기간	2015. 08. 17 ~ 2015. 12. 31
발주처	신대구부산고속도로주식회사
용역사	GC (주) 동우기술단
도면번호	003

10 : 대포천교(대구) - 교면포장 - S4

보수이력	
기 준 규 정	보수(1.1. 일반기)
신 구 규 정	보수(1.1. 일반기)
보수목적규정	보수(1.2. 일반기)
보수(기)목적	보수(1.2. 일반기)
보수(008. 일반기)	보수(1.3. 일반기)
보수(008. 일반기)	보수(1.3. 일반기)
보수(008. 일반기)	보수(1.4. 일반기)
보수(10. 일반기)	보수(1.5. 일반기)
보수(10. 일반기)	보수(1.5. 일반기)

부 산

대 구

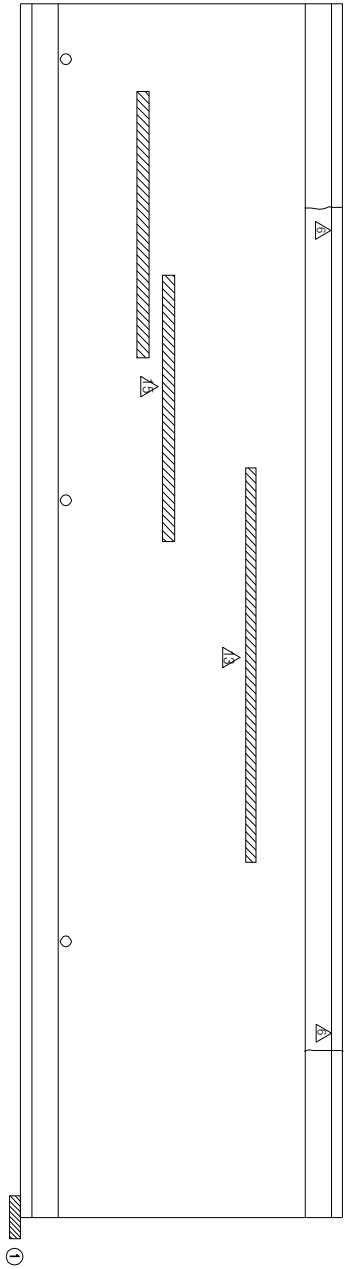


KEY PLAN

부 산

대 구



SECTION

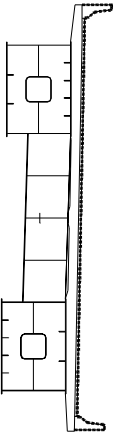

손상 현황 표

번호	신(N) 구(P)	손상내용	손상현황				결함		손상 비고
			폭	길이	너비	물량	단위	개소	상대 물량
1	P	점진시(단리) 회진시 맞물림상	-	-	-	1.00	EA	1	1.00
2									
3									
주) 손상의 길이 및 너비는 「㎢」이며, 균열의 폭은 「㎜」임


용역명	2015년 하반기 시설물 안전점검용역(2구간 정밀안전진단)
과업기간	2015. 08. 17 ~ 2015. 12. 31
발주처	신대구부산고속도로주식회사
용역사	주 동 우 기 술 단
도면번호	004

10 : 대포천교(대구) - 교면포장 - S5

보수 이력	
기 준 관 령	보 수(1.1. 해방기)
신 구 관 령	보 수(1.1. 해방기)
보수목적관용	보 수(1.2. 해방기)
보 수(기)보수	보 수(1.2. 해방기)
보 수(0.8. 해방기)	보 수(1.3. 해방기)
보 수(0.8. 해방기)	보 수(1.3. 해방기)
보 수(0.8. 해방기)	보 수(1.4. 해방기)
보 수(1.0. 해방기)	보 수(1.4. 해방기)
보 수(1.0. 해방기)	보 수(1.5. 해방기)

← 부 산

대 구 →

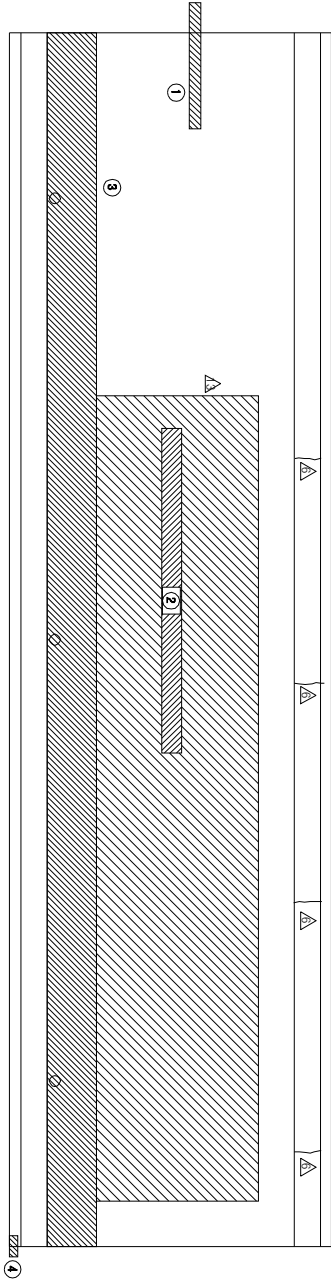


KEY PLAN

부 산 →

→ 대 구



SECTION

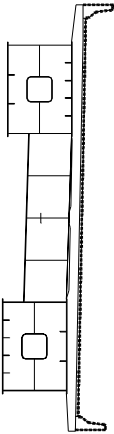

손상 현황 표

번호	신(N) 구(P)	손상내용	손상현황					결함 상태		손상 물량	비고
			폭	길이	너비	물량	단위	개소	b		
1	N	라벨링	-	0.5	4.0	2.00	m ²	1	b	2.00	
2	P	라벨링	-	1.0	10.0	10.00	m ²	1	b	10.00	
3	P	라벨링	-	3.0	55.0	165.00	m ²	1	b	165.00	
4	P	점광사다리 시간장치 부착	-	-	-	1.00	EA	1	b	1.00	
5											
6											
주) 손상의 길이 및 너비는 「mm」이며, 단면의 폭은 「mm」임

주) 손상의 길이 및 너비는 「㎢」이며, 관용의 폭은 「mm」임


용역명	2015년 하반기 시설물 안전점검용역(2구간 정밀안전진단)
과업기간	2015. 08. 17 ~ 2015. 12. 31
발주처	신대구부산고속도로주식회사
용역사	GC (주) 동우기술단
도면번호	005

10 : 대포천교(대구) - 교면포장 - S6

보수이력	
기초관찰	보수(11. 하반기)
신규관찰	보수(11. 하반기)
보수현황검열	보수(12. 상반기)
보수(기)모의	보수(12. 하반기)
보수(08. 하반기)	보수(13. 상반기)
보수(08. 상반기)	보수(13. 하반기)
보수(10. 상반기)	보수(14. 상반기)
보수(10. 하반기)	보수(15. 상반기)
보수(15. 하반기)	보수(15. 하반기)

← 부산

대구 →

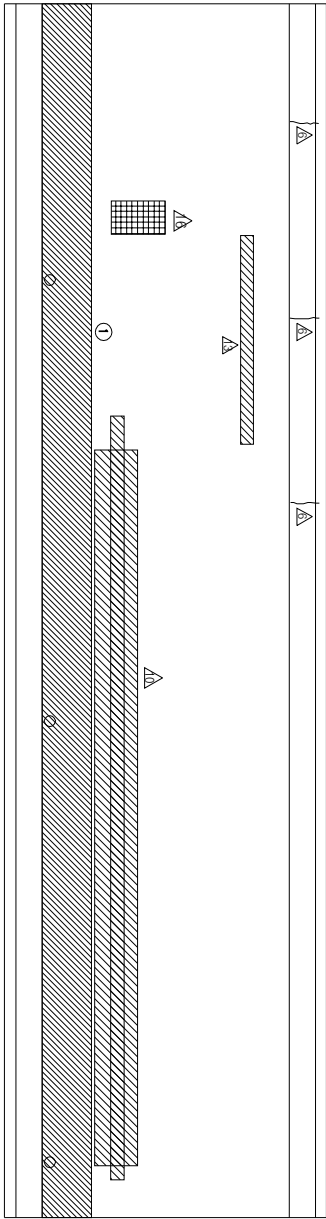

(P6)

(P6)


KEY PLAN

← 부산

대구 →



SECTION

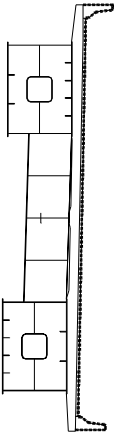

손상 현황 표

번호	구(P)	신(N)	손상내용	손상현황					결함		손상 비고	
				폭	길이	너비	물량	단위	개소	상면		하면
1	P		관개랑	-	3.0	55.0	165.00	m ²	1	b	165.00	
2												
3												
주) 손상의 길이 및 너비는 「㎢」이며, 관량의 폭은 「mm」임

주) 손상의 길이 및 너비는 「㎢」이며, 관음의 폭은 「mm」임


용역명	2015년 하반기 시설물 안전점검용역(2구간 정밀안전진단)
과업기간	2015. 08. 17 ~ 2015. 12. 31
발주처	신대구부산고속도로주식회사
용역사	GC (주) 동우기술단
도면번호	006

ID : 대포천교(대구) - 교면포장 - S7

보수 이력	
기 준 규 정	보 수 이 1, 5(반기)
신 구 규 정	보 수 이 1, 5(반기)
보수부채결정	보 수 이 2, 5(반기)
보 수(기)보수	보 수(기)보수
보 수(0.8, 5(반기))	보 수(0.8, 5(반기))
보 수(0.8, 5(반기))	보 수(0.8, 5(반기))
보 수(0.8, 5(반기))	보 수(0.8, 5(반기))
보 수(1.0, 5(반기))	보 수(1.0, 5(반기))
보 수(1.0, 5(반기))	보 수(1.0, 5(반기))
보 수(1.5, 5(반기))	보 수(1.5, 5(반기))

부 산

대 구

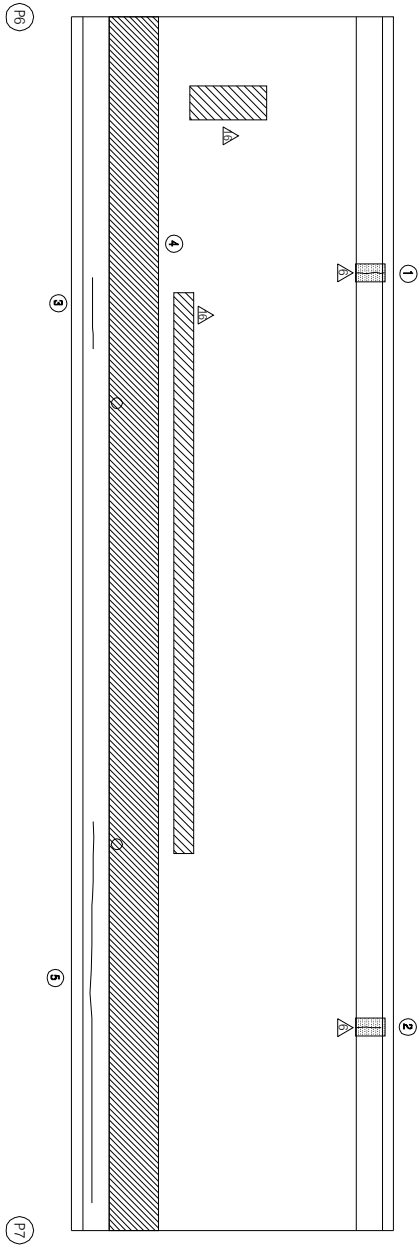


KEY PLAN

부 산

대 구



SECTION

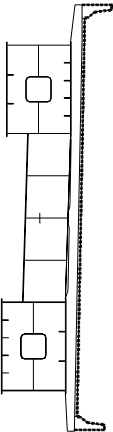

순 상 현 황 표

번호 구(P)	신(N)	순상내용	순상현황					결함 상태		순상 비고
			폭	깊이	너비	물량	단위	개소	상대	
1	P	보수부 간월부 백터	0.2	0.15	-	0.15	m	1	b	0.15
2	P	보수부 간월부 백터	0.2	0.15	-	0.15	m	1	b	0.15
3	N	간월	0.2	0.8	-	0.80	m	1	b	0.80
4	P	라벨링	-	3.0	55.0	165.00	m ²	1	b	165.00
5	P	보수부 채간월	0.1	10.0	-	10.00	m	1	b	10.00
6										
7										
주) 순상의 길이 및 너비는 「m」이며, 간월의 폭은 「mm」임

주) 순상의 깊이 및 너비는 「㎝」이며, 균열의 폭은 「㎜」임


용역명	2015년 하반기 시설물 안전점검용역(2구간 정밀안전진단)
과업기간	2015. 08. 17 ~ 2015. 12. 31
발주처	신대구부산고속도로주식회사
용역사	주 동 우 기 술 단
도면번호	007

ID : 대포천교(대구) - 교면포장 - S8

보수 이력	
기 준 규 정	보 수 이 1. (선행가)
신 구 규 정	보 수 이 1. (선행가)
보수부위별구분	보 수 이 2. (선행가)
보 수 가 (보수)	보 수 이 3. (선행가)
보 수 008 (하반기)	보 수 이 3. (선행가)
보 수 008 (선행가)	보 수 이 3. (선행가)
보 수 008 (하반기)	보 수 이 3. (선행가)
보 수 008 (선행가)	보 수 이 3. (선행가)
보 수 010 (하반기)	보 수 이 3. (선행가)
보 수 010 (선행가)	보 수 이 3. (선행가)
보 수 015 (하반기)	보 수 이 3. (선행가)
보 수 015 (선행가)	보 수 이 3. (선행가)

← 부 산

대 구 →

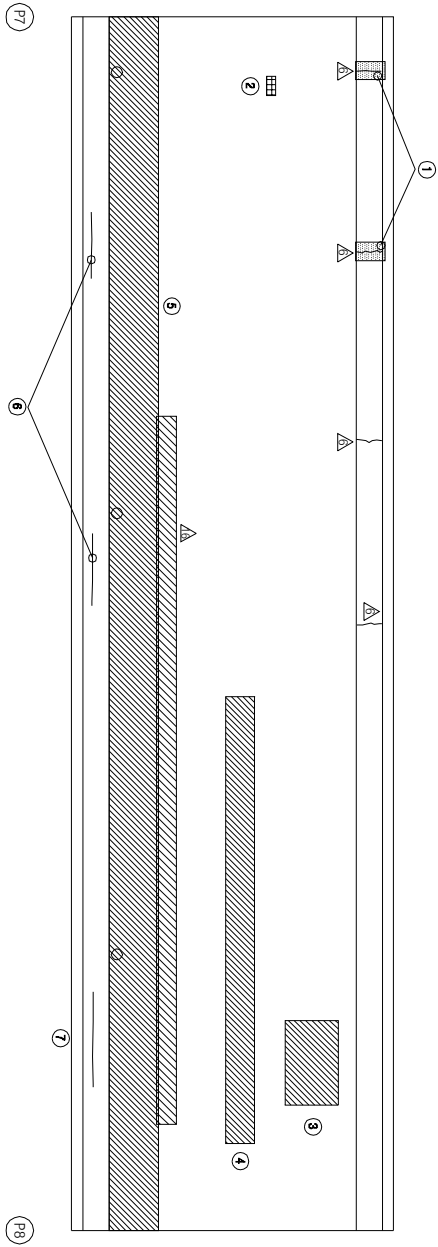


KEY PLAN

부 산 →

→ 대 구

SECTION

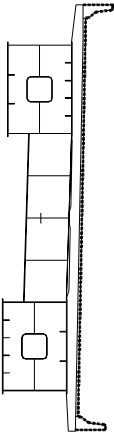

순 상 현 황 표

번호	구 (P)	신 (N)	순상내용	순상현황					결함		비고	
				폭	깊이	너비	물량	단위	개수	상대		물량
1	P		보수부 구간부 역타	0.2	0.15	-	0.15	m	2	b	0.30	
2	P		아스콘 파손	-	0.2	0.2	0.04	m ²	1	b	0.04	
3	N		라벨링	-	2.0	2.0	4.00	m ²	1	b	4.00	
4	N		라벨링	-	1.0	20.0	20.00	m ²	1	b	20.00	
5	P		라벨링	-	3.0	55.0	165.00	m ²	1	b	165.00	
6	P		균열	0.1	1.5	-	1.50	m	2	b	3.00	
7	P		균열	0.1	2.0	-	2.00	m	1	b	2.00	
8												
9												
주) 순상의 길이 및 너비는 「㎢」이며, 균열의 폭은 「㎜」임

주) 순상의 깊이 및 너비는 「㎝」이며, 균열의 폭은 「㎜」임


용역명	2015년 하반기 시설물 안전점검용역(2구간 정밀안전진단)
과업기간	2015. 08. 17 ~ 2015. 12. 31
발주처	신대구부산고속도로주식회사
용역사	주 동 우 기 술 단
도면번호	008

10 : 대포천교(대구) - 교면포장 - S9

보수 이력	
기 준 규 정	보수(1.1.하반기)
신 구 규 정	보수(1.1.하반기)
보수부속제정규율	보수(1.2.하반기)
보수(기)보수	보수(1.2.하반기)
보수(008.하반기)	보수(1.3.하반기)
보수(008.하반기)	보수(1.3.하반기)
보수(008.하반기)	보수(1.4.하반기)
보수(10.하반기)	보수(1.5.하반기)
보수(10.하반기)	보수(1.5.하반기)

← 부 산

대 구 →

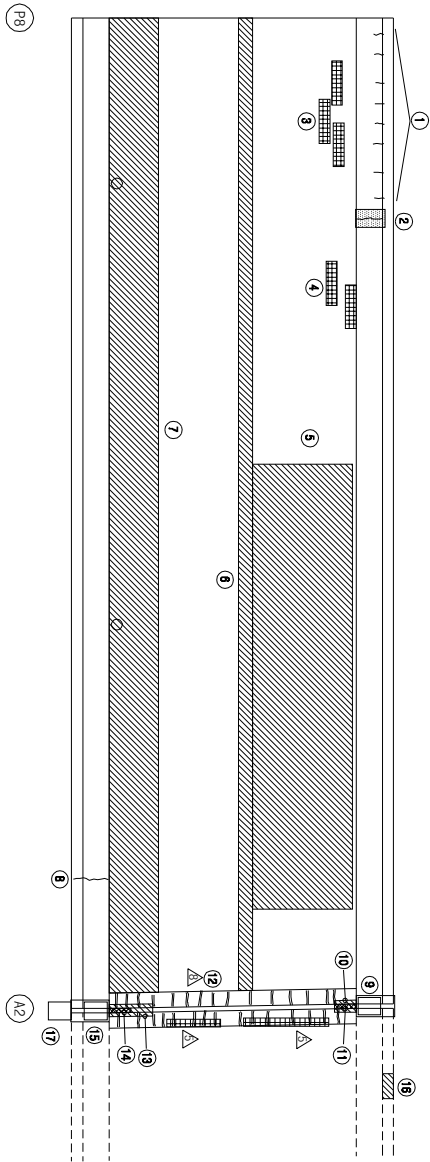


KEY PLAN

부 산 ←

→ 대 구



SECTION

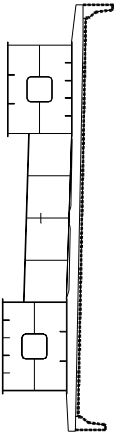

손상 현황 표

번호	구(P)	신(N)	손상내용	손상현황					결함		손상 비고
				폭	깊이	너비	수량	단위	개소	상대	
1	P		균열	0.1	4.0	-	4.00	m	1	b	4.00
2	P		균열부 낙타	0.3	1.0	-	1.00	m	1	c	1.00
3	P		아스콘 패킹	-	0.1	2.5	0.25	m ²	1	b	0.25
4	P		아스콘 패킹	-	0.1	0.8	0.08	m ²	2	b	0.16
5	N		라벨링	-	3.0	20.0	60.00	m ²	1	b	60.00
6	N		라벨링	-	0.5	45.0	22.50	m ²	1	b	22.50
7	P		라벨링	-	3.0	45.0	135.00	m ²	1	b	135.00
8	P		균열	0.2	1.2	-	1.20	m	1	b	1.20
9	P		치수판 앵커볼트 탈락	-	-	-	1.00	EA	1	b	1.00
10	N		본체 낙탈상	-	1.0	-	1.00	m	1	c	1.00
11	N		유간부 아물침하위	-	1.0	-	1.00	m	1	b	1.00
12	N		추타재 보수부 재균열	0.2	0.3	-	0.30	m	30	c	9.00
13	N		본체 낙탈상	-	2.5	-	2.50	m	1	c	2.50
14	P		유간부 아물침하위	-	1.0	-	1.00	m	1	b	1.00
15	P		치수판 앵커볼트 탈락	-	-	-	1.00	EA	4	b	4.00
16	P		파손	-	0.1	0.8	0.08	m ²	1	b	0.08
17	N		치수판 앵커볼트 탈락	-	-	-	1.00	EA	4	b	4.00
18											
19											
주) 손상의 결이 및 너비는 「㉠」이며, 균열의 폭은 「mm」임

주) 손상의 길이 및 너비는 「㎢」이며, 균열의 폭은 「㎜」임


용역명	2015년 하반기 시설물 안전점검용역(2구간 정밀안전진단)
과업기간	2015. 08. 17 ~ 2015. 12. 31
발주처	신대구부산고속도로주식회사
용역사	GC (주) 동우기술단
도면번호	009

10 : 대포천교(대구) - 바닷관하하면 - S1

보수 이력	
기 준 관 열	보 수(1.1. 하반기)
신 구 관 열	보 수(1.1. 하반기)
보수부위제관열	보 수(1.2. 하반기)
보 수(기)보수	보 수(1.2. 하반기)
보 수(0.0. 하반기)	보 수(1.3. 하반기)
보 수(0.0. 하반기)	보 수(1.3. 하반기)
보 수(0.0. 하반기)	보 수(1.4. 하반기)
보 수(1.0. 하반기)	보 수(1.4. 하반기)
보 수(1.0. 하반기)	보 수(1.5. 하반기)
보 수(1.0. 하반기)	보 수(1.5. 하반기)

← 부 산

대 구 →

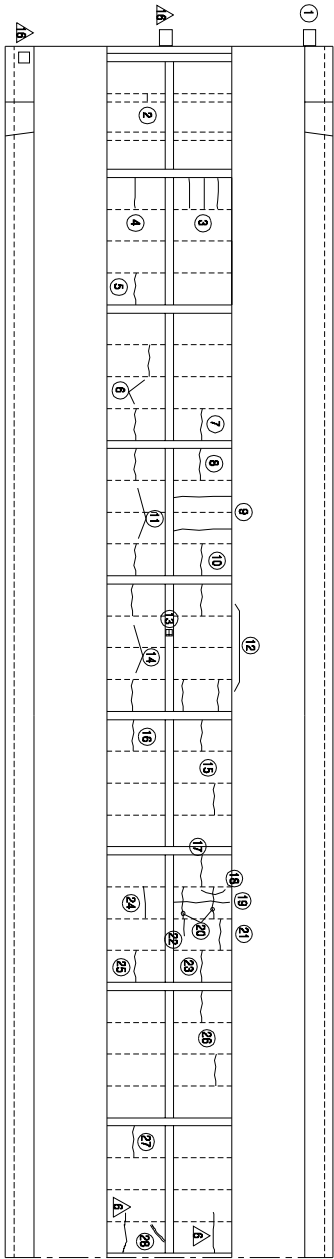

①

⑦


KEY PLAN

부 산 →

→ 대 구



SECTION

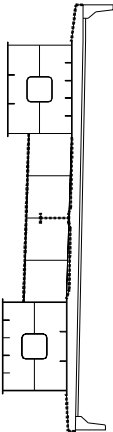

손 상 현 황 표

번호	신(N) 구(P)	손상내용	손상현황					결함		손상 비고
			폭	깊이	너비	물량	단위	개소	상태	
1	P	유간조형상치 열락	-	-	-	1.00	EA	1	b	1.00
2	N	균열	0.1	0.4	-	0.40	m	1	b	0.40
3	N	균열	0.1	1.2	-	1.20	m	3	b	3.60
4	N	균열	0.1	1.2	-	1.20	m	1	b	1.20
5	N	균열	0.1	1.2	-	1.20	m	1	b	1.20
6	N	균열	0.1	1.2	-	1.20	m	2	b	2.40
7	N	균열	0.1	1.2	-	1.20	m	1	b	1.20
8	N	균열	0.1	1.2	-	1.20	m	1	b	1.20
9	N	균열	0.1	2.2	-	2.20	m	2	b	4.40
10	N	균열	0.1	1.2	-	1.20	m	1	b	1.20
11	N	균열	0.1	1.2	-	1.20	m	2	b	2.40
12	N	균열	0.1	1.2	-	1.20	m	3	b	3.60
13	N	도랑백리	-	0.1	0.1	0.01	m	1	b	0.01
14	N	균열	0.1	1.2	-	1.20	m	2	b	2.40
15	N	균열	0.1	1.2	-	1.20	m	2	b	2.40
16	N	균열	0.1	1.2	-	1.20	m	1	b	1.20
17	N	균열	0.1	1.2	-	1.20	m	1	b	1.20
18	N	균열	0.1	1.2	-	1.20	m	1	b	1.20
19	N	균열	0.1	2.2	-	2.20	m	1	b	2.20
20	N	균열	0.1	1.2	-	1.20	m	2	b	2.40
21	N	균열	0.1	1.2	-	1.20	m	1	b	1.20
22	N	균열	0.1	0.6	-	0.60	m	1	b	0.60
23	N	균열	0.1	1.2	-	1.20	m	1	b	1.20
24	P	균열	0.2	1.2	-	1.20	m	1	b	1.20
25	N	균열	0.1	1.2	-	1.20	m	1	b	1.20
26	N	균열	0.1	1.2	-	1.20	m	2	b	2.40
27	N	균열	0.1	1.2	-	1.20	m	1	b	1.20
28	P	보수부 치균열	0.2	0.6	-	0.60	m	1	b	0.60
29										
30										
주) 손상의 길이 및 너비는 「㎢」이며, 균열의 폭은 「mm」임

주) 손상의 길이 및 너비는 「㎢」이며, 균열의 폭은 「㎜」임


용역명	2015년 하반기 시설물 안전점검용역(2구간 정밀안전진단)
과업기간	2015. 08. 17 ~ 2015. 12. 31
발주처	신대구부산고속도로주식회사
용역사	GC (주) 동우기술단
도면번호	010

10 : 대포천교(대구) - 바둑판하면 - S2

보수 이력	
기 준 규 정	보 수(1.1. 일반기)
신 구 규 정	보 수(1.1. 일반기)
보수목적규정	보 수(1.2. 일반기)
보 수(기)보수	보 수(1.2. 일반기)
보 수(0.0. 일반기)	보 수(1.3. 일반기)
보 수(0.0. 일반기)	보 수(1.3. 일반기)
보 수(0.0. 일반기)	보 수(1.4. 일반기)
보 수(1.0. 일반기)	보 수(1.4. 일반기)
보 수(1.0. 일반기)	보 수(1.5. 일반기)
보 수(1.0. 일반기)	보 수(1.5. 일반기)

← 부 산

대 구 →

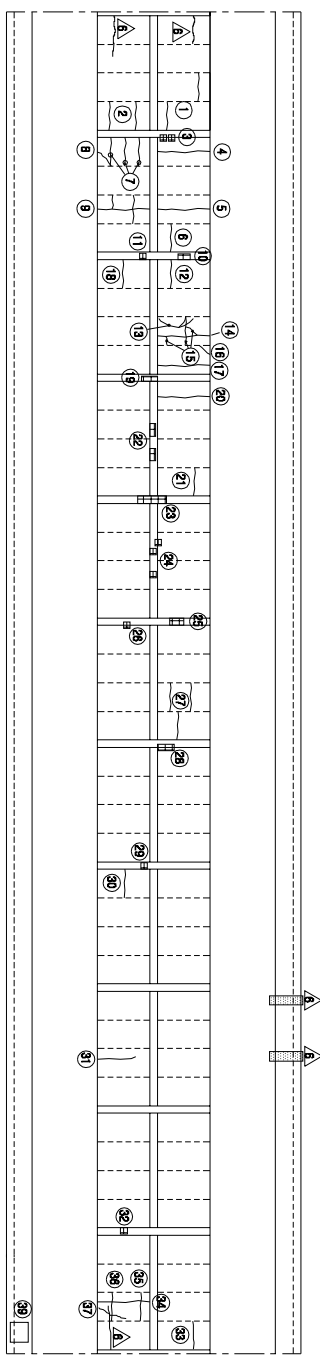

(11)

(12)


KEY PLAN

부 산 →

→ 대 구



SECTION

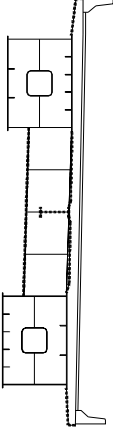

손 상 현 황 표

번호	구(P)	신(N)	손상내용	손상현황					결함		비고
				폭	깊이	나비	물량	단위	개소	상대	
1	N		균열	0.1	1.2	-	1.20	m	2	b	2.40
2	N		균열	0.1	1.2	-	1.20	m	2	b	2.40
3	N		도랑백리	-	0.1	0.1	0.01	m	2	b	0.02
4	N		균열	0.2	2.2	-	2.20	m	1	b	2.20
5	N		균열	0.1	2.2	-	2.20	m	1	b	2.20
6	N		균열	0.1	1.2	-	1.20	m	1	b	1.20
7	N		균열	0.1	1.2	-	1.20	m	3	b	3.60
8	N		균열	0.3	0.7	-	0.70	m	1	b	0.70
9	N		균열	0.1	4.0	-	4.00	m	1	b	4.00
10	N		도랑백리	-	0.1	0.2	0.02	m	1	b	0.02
11	N		도랑백리	-	0.1	0.1	0.01	m	1	b	0.01
12	N		균열	0.1	1.2	-	1.20	m	1	b	1.20
13	N		균열	0.3	1.0	-	1.00	m	1	c	1.00
14	N		균열	0.3	2.2	-	2.20	m	1	c	2.20
15	N		균열	0.1	2.3	-	2.30	m	1	b	2.30
16	N		균열	0.1	0.6	-	0.60	m	1	b	0.60
17	N		균열	0.1	2.2	-	2.20	m	1	b	2.20
18	N		균열	0.1	1.2	-	1.20	m	1	b	1.20
19	N		도랑백리	-	0.1	0.3	0.03	m	1	b	0.03
20	N		균열	0.1	2.2	-	2.20	m	1	b	2.20
21	N		균열	0.1	1.2	-	1.20	m	1	b	1.20
22	N		도랑백리	-	0.2	0.1	0.02	m	2	b	0.04
23	N		도랑백리	-	0.3	1.0	0.30	m	1	b	0.30
24	N		도랑백리	-	0.1	0.1	0.01	m	3	b	0.03
25	N		도랑백리	-	0.3	0.4	0.12	m	1	b	0.12
26	N		도랑백리	-	0.1	0.1	0.01	m	1	b	0.01
27	N		균열	0.1	1.2	-	1.20	m	3	b	3.60
28	N		도랑백리	-	0.1	0.4	0.04	m	1	b	0.04
29	N		도랑백리	-	0.1	0.2	0.02	m	1	b	0.02
30	N		균열	0.1	1.2	-	1.20	m	1	b	1.20
31	N		균열	0.2	1.5	-	1.50	m	1	b	1.50
32	N		도랑백리	-	0.1	0.1	0.01	m	1	b	0.01
33	P		균열	0.1	1.0	-	1.00	m	1	b	1.00
34	N		균열	0.1	2.2	-	2.20	m	1	b	2.20
35	N		균열	0.2	1.2	-	1.20	m	1	b	1.20
36	N		균열	0.1	1.2	-	1.20	m	1	b	1.20
37	P		균열	0.3	1.0	-	1.00	m	1	c	1.00
38	P		배수관 위치불량	-	-	-	1.00	EA	1	c	1.00
39											
40											
41											
42											

주: 손상여부 결이 없 나타내는 「■」이며, 균열의 폭은 「mm」임

주) 손상의 길이 및 너비는 「㎜」이며, 균열의 폭은 「㎜」임

용역명 2015년 하반기 시설물 안전점검용역(2구간 정밀안전진단)

과업기간 2015. 08. 17 ~ 2015. 12. 31

발주처 신대구부산고속도로주식회사

용역사 (주) 동우기술단


도면번호 011

ID : 대포천교(대구) - 바둑판하면 - S3

보수 이력	
기초 관월	보수(11. 하반기)
신구 관월	보수(11. 하반기)
보수벽체관월	보수(12. 하반기)
보수(기)보수	보수(12. 하반기)
보수(08. 하반기)	보수(13. 하반기)
보수(08. 하반기)	보수(13. 하반기)
보수(08. 하반기)	보수(14. 하반기)
보수(10. 하반기)	보수(15. 하반기)

← 부산

대구 →

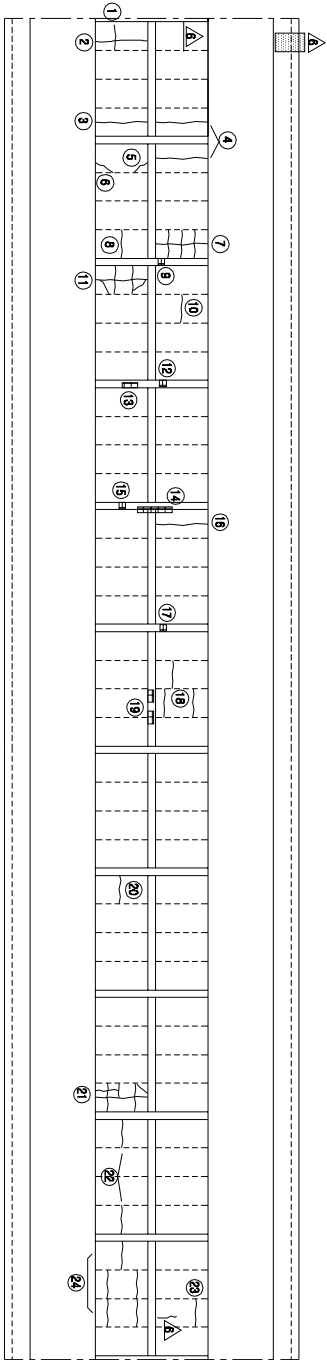

(12)

(13)


KEY PLAN

부산 ←

→ 대구



SECTION

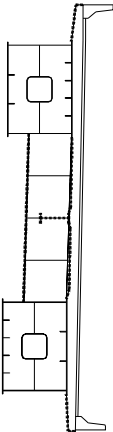

손상 현황 표

번호	신(N) 구(P)	손상내용	손상현황					결함		손상 비고
			폭	깊이	나비	물량	단위	개소	상대 물량	
1	P	관월	0.1	1.2	-	1.20	m	1	b	1.20
2	P	관월	0.1	2.0	-	2.00	m	1	b	2.00
3	N	관월	0.1	2.2	-	2.20	m	1	b	2.20
4	N	관월	0.1	2.2	-	2.20	m	2	b	4.40
5	N	관월	0.2	0.7	-	0.70	m	1	b	0.70
6	N	관월	0.3	0.8	-	0.80	m	1	c	0.80
7	N	관월	0.1	5.8	-	5.80	m	1	b	5.80
8	N	관월	0.1	1.2	-	1.20	m	1	b	1.20
9	N	도랑벽리	-	0.1	0.1	0.01	m	1	b	0.01
10	N	관월	0.1	1.2	-	1.20	m	1	b	1.20
11	N	관월	0.1	6.0	-	6.00	m	1	b	6.00
12	N	도랑벽리	-	0.1	0.1	0.01	m	1	b	0.01
13	N	도랑벽리	-	0.1	0.3	0.03	m	1	b	0.03
14	N	도랑벽리	-	0.1	1.2	0.12	m	1	b	0.12
15	N	도랑벽리	-	0.1	0.1	0.01	m	1	b	0.01
16	N	관월	0.1	2.2	-	2.20	m	1	b	2.20
17	N	도랑벽리	-	0.1	0.1	0.01	m	1	b	0.01
18	N	관월	0.1	1.2	-	1.20	m	3	b	3.60
19	N	도랑벽리	-	0.1	0.2	0.02	m	2	b	0.04
20	N	관월	0.1	1.2	-	1.20	m	1	b	1.20
21	N	관월	0.1	6.9	-	6.90	m	1	b	6.90
22	N	관월	0.1	1.2	-	1.20	m	2	b	2.40
23	N	관월	0.1	1.2	-	1.20	m	1	b	1.20
24	N	관월	0.1	1.2	-	1.20	m	5	b	6.00
25										
26										
주) 손상의 길이 및 너비는 「㎢」이며, 관월의 폭은 「mm」임

주) 손상의 길이 및 너비는 「㎢」이며, 관월의 폭은 「mm」임


용역명	2015년 하반기 시설물 안전점검용역(2구간 정밀안전진단)
과업기간	2015. 08. 17 ~ 2015. 12. 31
발주처	신대구부산고속도로주식회사
용역사	GC (주) 동우기술단
도면번호	012

10 : 대포천교(대구) - 바닷관하면 - S4 (1/2)

보수 이력	
기 준 규 정	보 수(1. 일반기)
신 구 규 정	보 수(1. 일반기)
보수목적규정	보 수(1.2 일반기)
보 수(기)보수	보 수(1.2 일반기)
보 수(0.5 일반기)	보 수(1.3 일반기)
보 수(0.5 일반기)	보 수(1.3 일반기)
보 수(0.5 일반기)	보 수(1.4 일반기)
보 수(1.0 일반기)	보 수(1.5 일반기)
보 수(1.0 일반기)	보 수(1.5 일반기)

← 부 산

대 구 →

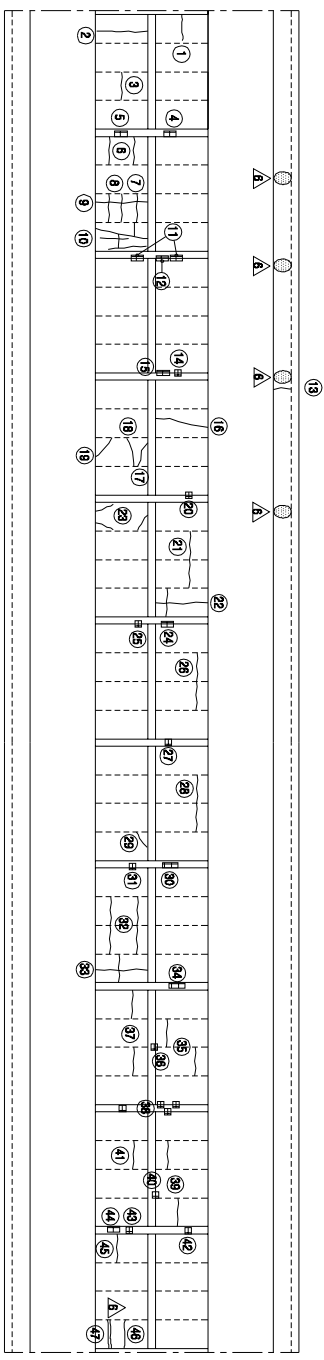

(13)

(14)

번호	신(N) 구(P)	손상내용	손상현황				결함		비고
			폭	깊이	내비 물량	단위	개소	상태	
1	P	균열	0.1	1.2	-	1.20	1	b	1.20
2	P	균열	0.1	2.2	-	2.20	1	b	2.20
3	N	균열	0.1	1.2	-	1.20	1	b	1.20
4	N	도랑백리	-	0.1	0.2	0.02	1	b	0.02
5	N	도랑백리	-	0.1	0.2	0.02	1	b	0.02
6	N	균열	0.1	1.2	-	1.20	2	b	2.40
7	N	균열	0.2	1.2	-	1.20	1	b	1.20
8	N	균열	0.1	1.2	-	1.20	2	b	2.40
9	N	균열	0.1	2.2	-	2.20	1	b	2.20
10	N	균열	0.1	6.0	-	6.00	1	b	6.00
11	P	도랑백리	-	0.1	0.2	0.02	2	b	0.04
12	N	도랑백리	-	0.1	0.2	0.02	1	b	0.02
13	N	균열	0.1	0.9	-	0.90	1	b	0.90
14	N	도랑백리	-	0.1	0.1	0.01	1	b	0.01
15	N	도랑백리	-	0.1	0.2	0.02	1	b	0.02
16	N	균열	0.1	2.2	-	2.20	1	b	2.20
17	N	균열	0.1	1.0	-	1.00	1	b	1.00
18	N	균열	0.1	1.2	-	1.20	1	b	1.20
19	N	균열	0.3	0.9	-	0.90	1	c	0.90
20	N	도랑백리	-	0.1	0.1	0.01	1	b	0.01
21	N	균열	0.1	1.2	-	1.20	2	b	2.40
22	N	균열	0.1	3.4	-	3.40	1	b	3.40
23	N	균열	0.1	0.6	-	0.60	3	b	1.80
24	N	도랑백리	-	0.1	0.2	0.02	1	b	0.02
25	N	도랑백리	-	0.1	0.1	0.01	1	b	0.01
26	N	균열	0.1	1.2	-	1.20	2	b	2.40
27	P	도랑백리	-	0.1	0.1	0.01	1	b	0.01
28	N	균열	0.1	1.2	-	1.20	2	b	2.40
29	N	균열	0.3	0.6	-	0.60	1	c	0.60
30	P	도랑백리	-	0.1	0.3	0.03	1	b	0.03
31	N	도랑백리	-	0.1	0.1	0.01	1	b	0.01
32	N	균열	0.1	1.2	-	1.20	4	b	4.80
33	N	균열	0.1	3.4	-	3.40	1	b	3.40
34	P	도랑백리	-	0.1	0.3	0.03	1	b	0.03
35	N	균열	0.1	1.2	-	1.20	2	b	2.40
36	N	도랑백리	-	0.1	0.1	0.01	1	b	0.01
37	N	균열	0.2	1.2	-	1.20	2	b	2.40
38	N	도랑백리	-	0.1	0.1	0.01	4	b	0.04
39	N	균열	0.1	1.2	-	1.20	2	b	2.40
40	N	도랑백리	-	0.1	0.1	0.01	1	b	0.01
41	N	균열	0.1	1.2	-	1.20	1	b	1.20
42	N	도랑백리	-	0.1	0.1	0.01	1	b	0.01

주) 손상의 깊이 및 내비는 「mm」이며, 균열의 폭은 「mm」임

주) 손상의 길이 및 너비는 「㎜」이며, 균열의 폭은 「㎜」임


KEY PLAN

부 산 ←

→ 대 구



SECTION

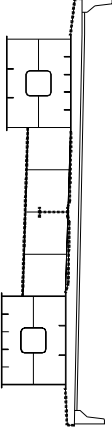


용역명	2015년 하반기 시설물 안전점검용역(2구간 정밀안전진단)
과업기간	2015. 08. 17 ~ 2015. 12. 31
발주처	신대구부산고속도로주식회사
용역사	☐ (주) 동우기술단
도면번호	013

10 : 대포천교(대구) - 바닷관하면 - S4 (2/2)

보수이력	
기 준 관 절	보 수(1.1. 하방기)
신 구 관 절	보 수(1.1. 하방기)
보수부위제곱율	보 수(1.2. 하방기)
보 수(기)모사	보 수(1.2. 하방기)
보 수(0.5. 하방기)	보 수(1.3. 하방기)
보 수(0.5. 하방기)	보 수(1.3. 하방기)
보 수(0.5. 하방기)	보 수(1.4. 하방기)
보 수(1.0. 하방기)	보 수(1.4. 하방기)
보 수(1.0. 하방기)	보 수(1.5. 하방기)
보 수(1.5. 하방기)	보 수(1.5. 하방기)

← 부 산

대 구 →

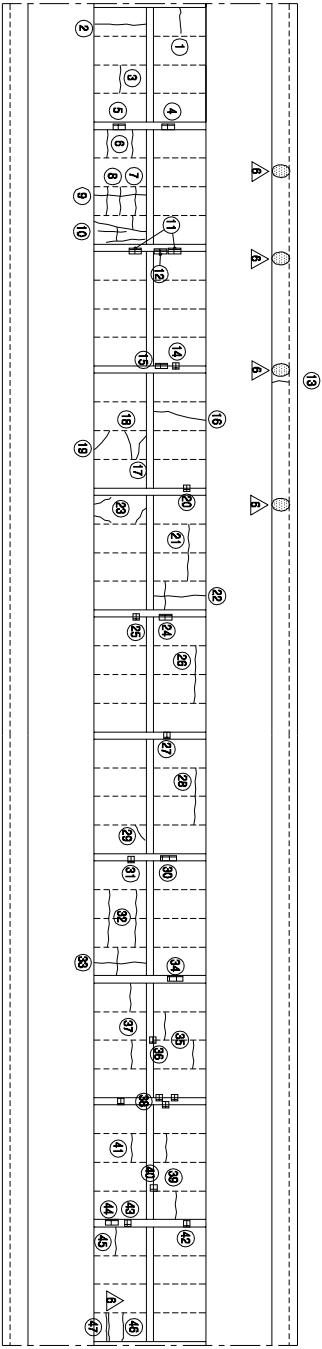

(3)

(34)


KEY PLAN

부 산 ←

→ 대 구



SECTION

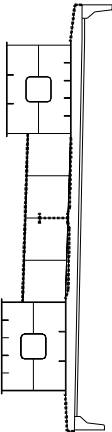

손상 현황 표

번호	신(N) 구(P)	손상내용	손상현황					결함		손상 비고
			폭	깊이	너비	물량	단위	개소	상태	
43	N	도랑백리	-	0.1	0.1	0.01	m ³	1	b	0.01
44	N	도랑백리	-	0.1	0.2	0.02	m ³	1	b	0.02
45	N	간월	0.1	1.2	-	1.20	m	1	b	1.20
46	P	간월	0.1	1.2	-	1.20	m	1	b	1.20
47	P	보수부 치간월	0.1	1.2	-	1.20	m	1	b	1.20
48										
49										
주) 손상의 길이 및 너비는 「㎢」이며, 간월의 폭은 「mm」임

주) 손상의 길이 및 너비는 「㎢」이며, 균열의 폭은 「㎜」임


용역명	2015년 하반기 시설물 안전점검용역(2구간 정밀안전진단)
과업기간	2015. 08. 17 ~ 2015. 12. 31
발주처	신대구부산고속도로주식회사
용역사	GC (주) 동우기술단
도면번호	013

10 : 대포천교(대구) - 바둑관하면 - S5

보수 이력	
기 준 규격	보수(1.1. 일반기)
신 규격	보수(1.2. 일반기)
보수(1.1. 일반기)	보수(1.2. 일반기)
보수(1.2. 일반기)	보수(1.3. 일반기)
보수(1.3. 일반기)	보수(1.4. 일반기)
보수(1.4. 일반기)	보수(1.5. 일반기)
보수(1.5. 일반기)	보수(1.6. 일반기)

부 산

대 구

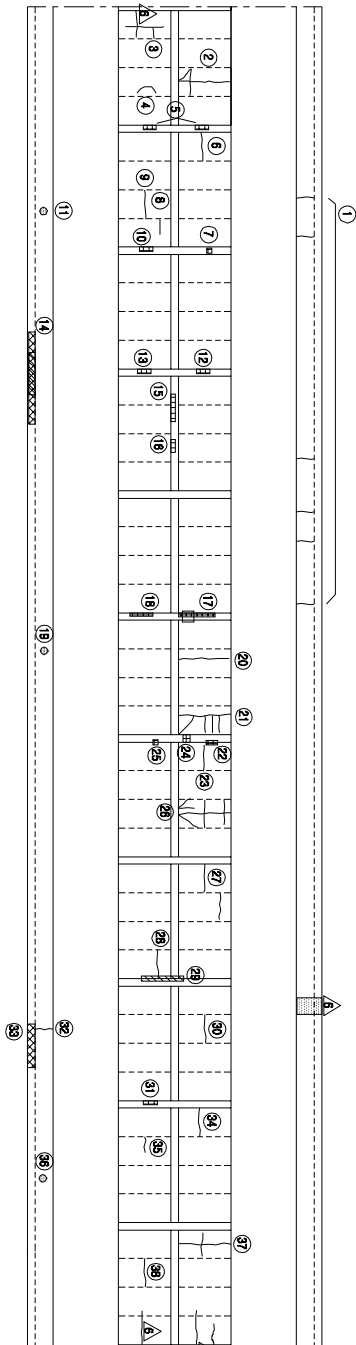


KEY PLAN

부 산

대 구



SECTION

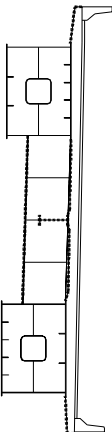

손상 현황 표

번호	구(P)	신(N)	손상내용	손상현황					결함		비고
				폭	깊이	나비	물량	단위	개소	상대	
1	N		균열	0.1	0.9	-	0.90	m	6	b	5.40
2	P		균열	0.2	3.7	-	3.70	m	1	b	3.70
3	P		균열	0.2	0.4	-	0.40	m	1	b	0.40
4	N		균열	0.3	0.7	-	0.70	m	1	c	0.70
5	N		도랑파리	-	0.1	0.2	0.02	m	2	b	0.04
6	N		균열	0.2	1.6	-	1.60	m	1	b	1.60
7	N		도랑파리	-	0.1	0.1	0.01	m	1	b	0.01
8	N		균열	0.2	0.6	-	0.60	m	1	b	0.60
9	N		균열	0.2	1.2	-	1.20	m	1	b	1.20
10	N		도랑파리	-	0.1	0.2	0.02	m	1	b	0.02
11	N		배수관 연결부 부식	-	-	-	1.00	EA	1	b	1.00
12	N		도랑파리	-	0.1	0.2	0.02	m	1	b	0.02
13	N		도랑파리	-	0.1	0.2	0.02	m	1	b	0.02
14	P		재료보단/ 불균노출	-	5.0	0.2	1.00	m	1	c	1.00
15	N		도랑파리	-	0.5	0.1	0.05	m	1	b	0.05
16	N		도랑파리	-	0.3	0.1	0.03	m	1	b	0.03
17	N		도랑파리	-	0.1	1.0	0.10	m	1	b	0.10
18	N		도랑파리	-	0.1	0.6	0.06	m	1	b	0.06
19	N		배수관 연결부 부식	-	-	-	1.00	EA	1	b	1.00
20	N		균열	0.2	2.2	-	2.20	m	1	b	2.20
21	N		균열	0.2	5.0	-	5.00	m	1	b	5.00
22	N		도랑파리	-	0.1	0.2	0.02	m	1	b	0.02
23	N		균열	0.1	1.2	-	1.20	m	1	b	1.20
24	N		도랑파리	-	0.2	0.2	0.04	m	1	b	0.04
25	N		도랑파리	-	0.1	0.1	0.01	m	1	b	0.01
26	N		균열	0.2	5.6	-	5.60	m	1	b	5.60
27	N		균열	0.2	1.2	-	1.20	m	2	b	2.40
28	N		균열	0.2	1.2	-	1.20	m	1	b	1.20
29	P		도랑파리	-	0.1	0.3	0.03	m	1	b	0.03
30	N		균열	0.1	1.2	-	1.20	m	1	b	1.20
31	N		도랑파리	-	0.1	0.3	0.03	m	1	b	0.03
32	N		균열	0.1	0.9	-	0.90	m	1	b	0.90
33	N		재료보단/ 불균노출	-	1.0	0.2	0.20	m	1	c	0.20
34	N		균열	0.1	1.2	-	1.20	m	1	b	1.20
35	N		균열	0.1	0.6	-	0.60	m	1	b	0.60
36	N		배수관 연결부 부식	-	-	-	1.00	EA	1	b	1.00
37	N		균열	0.1	2.6	-	2.60	m	1	b	2.60
38	N		균열	0.1	1.2	-	1.20	m	1	b	1.20
39											
40											
41											
42											

주) 손상의 길이 및 너비는 「㎢」이며, 균열의 폭은 「㎜」임

주) 손상의 길이 및 너비는 「㎜」이며, 균열의 폭은 「㎜」임

용역명 2015년 하반기 시설물 안전점검용역(2구간 정밀안전진단)

과업기간 2015. 08. 17 ~ 2015. 12. 31

발주처 신대구부산고속도로주식회사

용역사 (주) 동우기술단


도면번호 014

10 : 대포천교(대구) - 바둑관하하면 - S6

보수 이력	
기 준 규 정	보 수(1. 하반기)
신 구 규 정	보 수(1. 하반기)
보수부채규정	보 수(1.2 하반기)
보 수(기)보수	보 수(1.2 하반기)
보 수(0.5 하반기)	보 수(1.3 하반기)
보 수(0.5 하반기)	보 수(1.3 하반기)
보 수(0.5 하반기)	보 수(1.4 하반기)
보 수(1.0 하반기)	보 수(1.5 하반기)
보 수(1.5 하반기)	보 수(1.5 하반기)

← 부 산

대 구 →

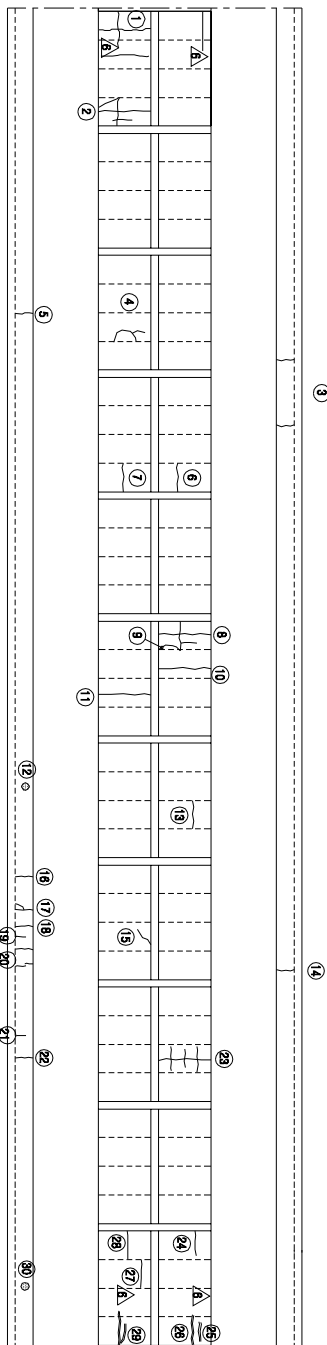

(15)

(16)


KEY PLAN

부 산 →

→ 대 구



SECTION

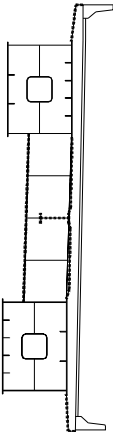

손 상 현 황 표

번호	신(N) 구(P)	손상내용	손상현황					결함		비고
			폭	깊이	나비	물량	단위	개소	상대	
1	P	균열	0.2	2.2	-	2.20	m	1	b	2.20
2	N	균열	0.3	4.5	-	4.50	m	1	c	4.50
3	N	균열	0.1	0.9	-	0.90	m	2	b	1.80
4	N	균열	0.3	2.5	-	2.50	m	1	c	2.50
5	N	균열	0.1	0.9	-	0.90	m	1	b	0.90
6	N	균열	0.3	1.2	-	1.20	m	1	c	1.20
7	N	균열	0.3	1.2	-	1.20	m	1	c	1.20
8	N	균열	0.3	4.0	-	4.00	m	1	c	4.00
9	P	균열	0.5	0.8	-	0.80	m	1	c	0.80
10	N	균열	0.3	2.2	-	2.20	m	1	c	2.20
11	N	균열	0.3	2.2	-	2.20	m	1	c	2.20
12	N	배수관 연결관 부식	-	-	-	1.00	EA	1	b	1.00
13	N	균열	0.2	1.2	-	1.20	m	1	b	1.20
14	N	균열	0.1	0.9	-	0.90	m	1	b	0.90
15	N	균열	0.3	0.3	-	0.30	m	1	c	0.30
16	N	균열	0.1	0.9	-	0.90	m	1	b	0.90
17	N	균열	0.1	1.2	-	1.20	m	1	b	1.20
18	N	균열	0.1	0.9	-	0.90	m	1	b	0.90
19	N	균열	0.1	0.5	-	0.50	m	1	b	0.50
20	N	균열	0.1	0.9	-	0.90	m	2	b	1.80
21	N	균열	0.1	0.5	-	0.50	m	1	b	0.50
22	N	균열	0.1	0.9	-	0.90	m	1	b	0.90
23	N	균열	0.2	5.8	-	5.80	m	1	b	5.80
24	N	균열	0.1	1.2	-	1.20	m	1	b	1.20
25	P	보수부 채균열	0.2	0.5	-	0.50	m	1	b	0.50
26	P	보수부 채균열	0.2	1.2	-	1.20	m	1	b	1.20
27	N	균열	0.2	1.2	-	1.20	m	1	b	1.20
28	N	균열	0.1	1.2	-	1.20	m	1	b	1.20
29	P	보수부 채균열	0.2	2.0	-	2.00	m	1	b	2.00
30	N	배수관 연결관 부식	-	-	-	1.00	EA	1	b	1.00
31										
32										
주) 손상의 길이 및 너비는 「㎝」이며, 균열의 폭은 「mm」임

주) 손상의 길이 및 너비는 「㎜」이며, 균열의 폭은 「㎜」임

용역명 2015년 하반기 시설물 안전점검용역(2구간 정밀안전진단)

과업기간 2015. 08. 17 ~ 2015. 12. 31

발주처 신대구부산고속도로주식회사

용역사 E (주) 동우기술단


도면번호 015

10 : 대포천교(대구) - 바닷관하면 - S7

보수 이력	
기 준 규 정	보수(1. 일반기)
신 구 규 정	보수(1.1. 일반기)
보수목적규정	보수(1.2. 일반기)
보수(가)목적	보수(1.2. 일반기)
보수(005. 일반기)	보수(1.3. 일반기)
보수(008. 일반기)	보수(1.4. 일반기)
보수(010. 일반기)	보수(1.5. 일반기)

← 부 산

대 구 →

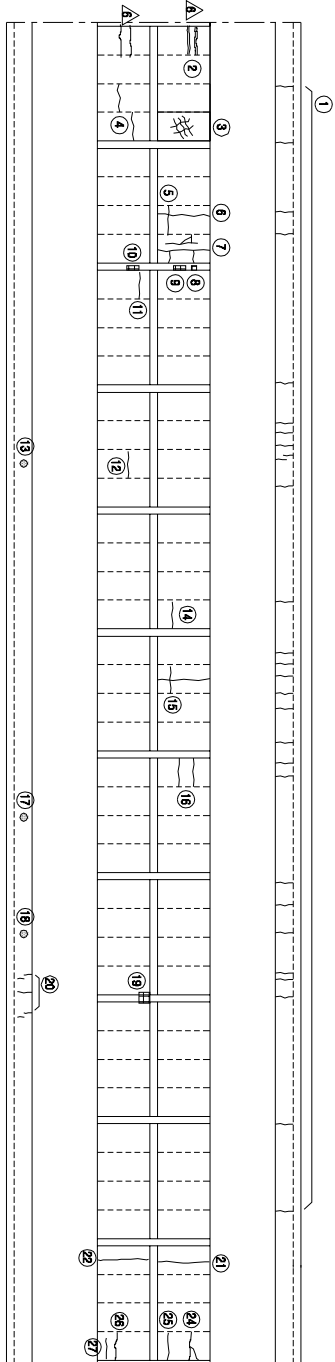

(16)

(17)


KEY PLAN

부 산 →

→ 대 구



SECTION

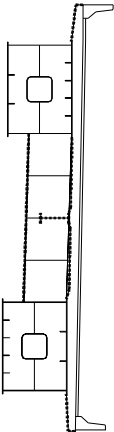

손 상 현 황 표

번호	구(P)	신(N)	손상내용	손상현황						결함		비고
				폭	깊이	너비	물량	단위	개소	상대	물량	
1	N		균열	0.1	0.9	-	0.90	m	27	b	24.30	
2	P		보수부 차균열	0.2	1.2	-	1.20	m	2	b	2.40	
3	N		양상균열	-	2.2	1.2	2.64	m ²	1	b	2.64	
4	N		균열	0.2	1.2	-	1.20	m	2	b	2.40	
5	N		균열	0.1	1.4	-	1.40	m	1	b	1.40	
6	N		균열	0.1	2.2	-	2.20	m	1	b	2.20	
7	N		균열	0.2	5.2	-	5.2	m	1	b	5.20	
8	N		도랑파리	-	0.1	0.1	0.01	m ²	1	b	0.01	
9	N		도랑파리	-	0.1	0.3	0.03	m ²	1	b	0.03	
10	N		도랑파리	-	0.1	0.3	0.03	m ²	1	b	0.03	
11	N		균열	0.1	1.2	-	1.20	m	1	b	1.20	
12	N		균열	0.2	1.2	-	1.20	m	1	b	1.20	
13	N		배수관 연결판 부식	-	-	-	1.00	EA	1	b	1.00	
14	N		균열	0.2	1.2	-	1.20	m	1	b	1.20	
15	N		균열	0.2	3.6	-	3.60	m	1	b	3.60	
16	N		균열	0.1	1.2	-	1.20	m	2	b	2.40	
17	N		배수관 연결고리 탈락	-	-	-	1.00	EA	1	b	1.00	
18	N		배수관 연결판 부식	-	-	-	1.00	EA	1	b	1.00	
19	N		도랑파리	-	0.1	0.1	0.01	m ²	1	b	0.01	
20	N		균열	0.1	0.9	-	0.90	m	3	b	2.70	
21	P		균열	0.1	2.2	-	2.20	m	1	b	2.20	
22	P		균열	0.2	2.2	-	2.20	m	1	b	2.20	
23	P		균열	0.2	0.5	-	0.50	m	1	b	0.50	
24	P		균열	0.3	1.2	-	1.20	m	1	c	1.20	
25	N		균열	0.3	1.2	-	1.20	m	1	c	1.20	
26	P		균열	0.3	1.2	-	1.20	m	1	c	1.20	
27	P		균열	0.3	0.9	-	0.90	m	1	c	0.90	
28												
29												
주) 손상의 길이 및 너비는 「 」이며, 균열의 폭은 「mm」임

주) 손상의 길이 및 너비는 「㎜」이며, 균열의 폭은 「㎜」임

용역명 2015년 하반기 시설물 안전점검용역(2구간 정밀안전진단)

과업기간 2015. 08. 17 ~ 2015. 12. 31

발주처 신대구부산고속도로주식회사

용역사 (주) 동우기술단


도면번호 016

1D : 대포천교(대구) - 바닷판하면 - S8 (1/2)

보수 이력	
기 준 규 정	보수(1.1. 일반기)
신 구 규 정	보수(1.1. 일반기)
보수(특정)구분	보수(1.2. 일반기)
보수(기)보수	보수(1.2. 일반기)
보수(0.0. 일반기)	보수(1.3. 일반기)
보수(0.0. 일반기)	보수(1.3. 일반기)
보수(0.0. 일반기)	보수(1.4. 일반기)
보수(1.0. 일반기)	보수(1.5. 일반기)
보수(1.0. 일반기)	보수(1.5. 일반기)

← 부 산

대 구 →

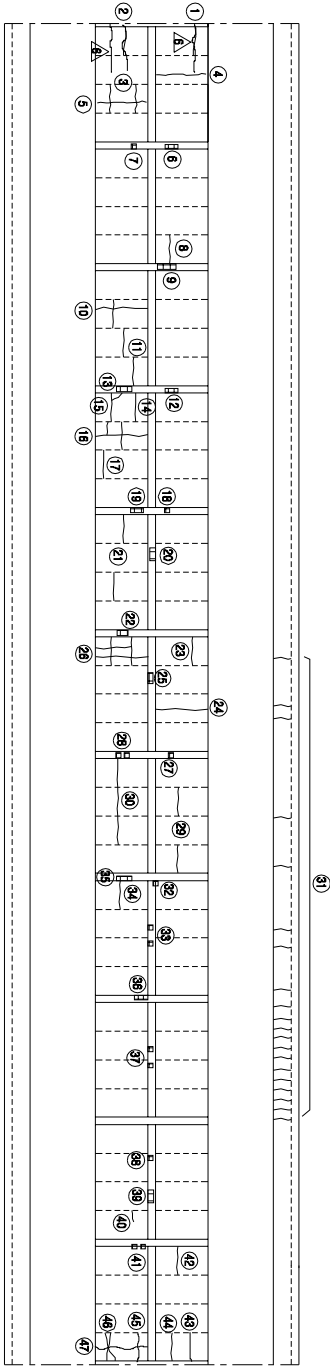

손상 현황 표										
번호 구(P)	신(N)	손상내용	손상현황				결함		손상 물량	비고
			폭	깊이	내비	물량	단위	개소		
1	N	균열	0.1	1.2	-	1.20	㎥	1	b	1.20
2	N	균열	0.1	1.2	-	1.20	㎥	1	b	1.20
3	N	균열	0.1	1.2	-	1.20	㎥	2	b	2.40
4	P	균열	0.2	2.0	-	2.00	㎥	1	b	2.00
5	P	균열	0.2	2.2	-	2.20	㎥	1	b	2.20
6	N	도랑벽리	-	0.1	0.3	0.03	㎡	1	b	0.03
7	N	도랑벽리	-	0.1	0.1	0.01	㎡	1	b	0.01
8	N	균열	0.1	1.2	-	1.20	㎥	1	b	1.20
9	N	도랑벽리	-	0.1	1.0	0.10	㎡	1	b	0.10
10	N	균열	0.1	3.4	-	3.40	㎥	1	b	3.40
11	N	균열	0.1	1.2	-	1.20	㎥	2	b	2.40
12	N	도랑벽리	-	0.1	0.2	0.02	㎡	1	b	0.02
13	N	도랑벽리	-	0.1	0.4	0.04	㎡	1	b	0.04
14	N	균열	0.1	1.2	-	1.20	㎥	1	b	1.20
15	N	균열	0.1	1.6	-	1.60	㎥	1	b	1.60
16	N	균열	0.1	4.0	-	4.00	㎥	1	b	4.00
17	N	균열	0.1	1.2	-	1.20	㎥	1	b	1.20
18	N	도랑벽리	-	0.1	0.1	0.01	㎡	1	b	0.01
19	P	도랑벽리	-	0.1	0.2	0.02	㎡	1	b	0.02
20	N	도랑벽리	-	0.1	0.2	0.02	㎡	1	b	0.02
21	N	균열	0.1	1.2	-	1.20	㎥	2	b	2.40
22	P	도랑벽리	-	0.3	0.4	0.12	㎡	1	b	0.12
23	N	균열	0.1	1.2	-	1.20	㎥	1	b	1.20
24	N	균열	0.2	2.2	-	2.20	㎥	1	b	2.20
25	N	도랑벽리	-	0.1	0.4	0.04	㎡	1	b	0.04
26	N	균열	0.1	6.2	-	6.2	㎥	1	b	6.2
27	N	도랑벽리	-	0.1	0.1	0.01	㎡	1	b	0.01
28	N,P	도랑벽리	-	0.1	0.1	0.01	㎡	2	b	0.02
29	N	균열	0.1	1.2	-	1.20	㎥	2	b	2.40
30	N	균열	0.1	1.2	-	1.20	㎥	3	b	3.60
31	N	균열	0.1	0.9	-	0.90	㎥	20	b	18.00
32	N	도랑벽리	-	0.1	0.1	0.01	㎡	1	b	0.01
33	N	도랑벽리	-	0.1	0.1	0.01	㎡	2	b	0.02
34	N	균열	0.1	1.2	-	1.20	㎥	1	b	1.20
35	N	도랑벽리	-	0.1	0.4	0.04	㎡	1	b	0.04
36	N	도랑벽리	-	0.1	0.3	0.03	㎡	1	b	0.03
37	N	도랑벽리	-	0.1	0.1	0.01	㎡	2	b	0.02
38	N	도랑벽리	-	0.1	0.1	0.01	㎡	1	b	0.01
39	N	도랑벽리	-	0.1	0.2	0.02	㎡	1	b	0.02
40	N	균열	0.1	0.6	-	0.60	㎡	2	b	0.60
41	N	도랑벽리	-	0.1	0.1	0.01	㎡	1	b	0.02
42	N	균열	0.1	1.2	-	1.20	㎥	1	b	1.20

주) 손상의 깊이 및 내비는 「㎢」이며, 균열의 폭은 「㎜」임

주) 손상의 길이 및 너비는 「㎢」이며, 균열의 폭은 「㎜」임


KEY PLAN

부 산 →

→ 대 구



SECTION

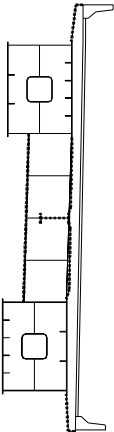


용역명	2015년 하반기 시설물 안전점검용역(2구간 정밀안전진단)
과업기간	2015. 08. 17 ~ 2015. 12. 31
발주처	신대구부산고속도로주식회사
용역사	GC (주) 동우기술단
도면번호	017

10 : 대포천교(대구) - 바닥판하면 - S8 (2/2)

보수 이력	
기 준 관 절	보 수(1. 하반기)
신 구 관 절	보 수(1. 하반기)
보수부위재결종	보 수(1.2 하반기)
보 수(기)포사	보 수(1.3 하반기)
보 수(0.5 하반기)	보 수(1.3 하반기)
보 수(0.8 하반기)	보 수(1.4 하반기)
보 수(1.0 하반기)	보 수(1.5 하반기)

← 부 산

대 구 →

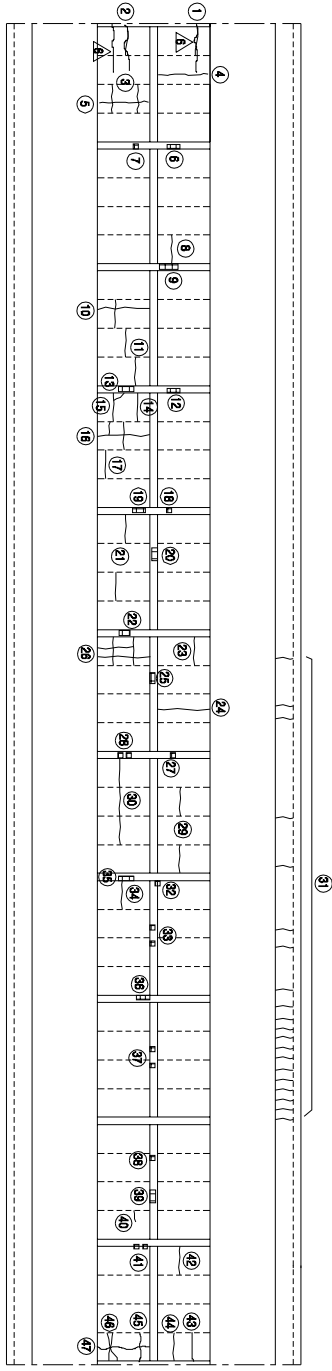


(17)

(18)

KEY PLAN



SECTION

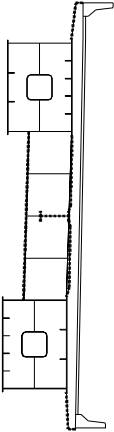

손 상 현 황 표

번호	신(N) 구(P)	손상내용	손상현황						결함		손상 비고
			폭	깊이	너비	물량	단위	개소	상태	물량	
43	N	균열	0.3	1.2	-	1.20	m	1	c	1.20	
44	P	균열	0.1	1.2	-	1.20	m	1	b	1.20	
45	P	균열	0.1	1.2	-	1.20	m	1	b	1.20	
46	P	균열	0.3	2.0	-	2.00	m	1	c	2.00	
47	P	균열	0.1	2.4	-	2.40	m	1	b	2.40	
48											
49											
주) 손상의 길이 및 너비는 「㎢」이며, 균열의 폭은 「㎜」임

주) 손상의 길이 및 너비는 「㎢」이며, 균열의 폭은 「㎜」임


용역명	2015년 하반기 시설물 안전점검용역(2구간 정밀안전진단)
과업기간	2015. 08. 17 ~ 2015. 12. 31
발주처	신대구부산고속도로주식회사
용역사	☐ (주) 동우기술단
도면번호	017

10 : 대포천교(대구) - 바둑판하하면 - S9

보수 이력	
기 준 규 정	보수(1.1. 일반기)
신 구 규 정	보수(1.1. 일반기)
보수목적규정	보수(1.2. 일반기)
보수(1.1. 일반기)	보수(1.2. 일반기)
보수(1.2. 일반기)	보수(1.3. 일반기)
보수(1.3. 일반기)	보수(1.4. 일반기)
보수(1.4. 일반기)	보수(1.5. 일반기)
보수(1.5. 일반기)	보수(1.5. 일반기)

← 부 산

대 구 →

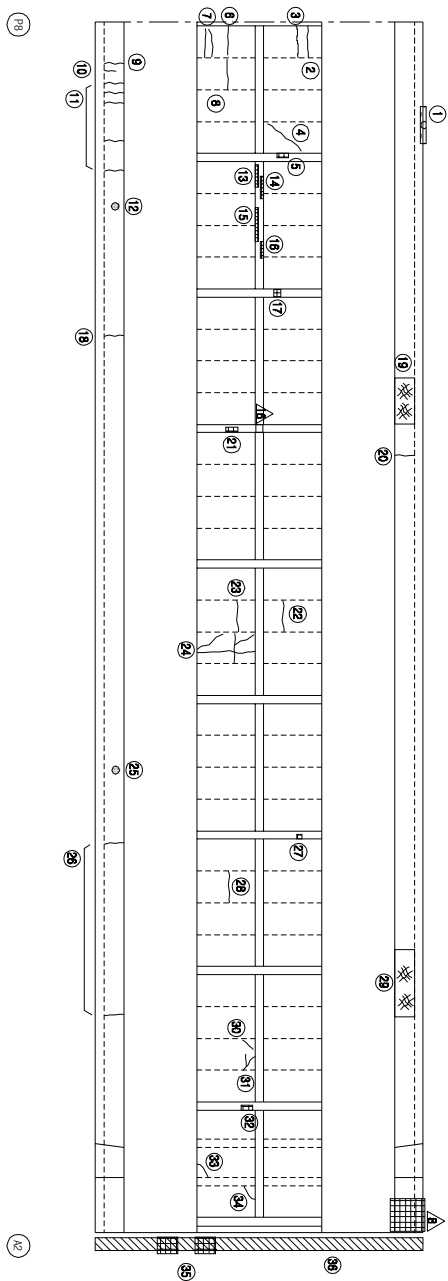


KEY PLAN

부 산 →

→ 대 구



SECTION

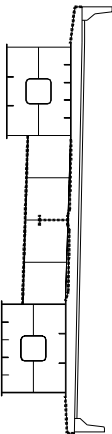

손 상 현 황 표

번호	구(P)	신(N)	손상내용	손상현황					결함		비고	
				폭	깊이	나비	물량	단위	개소	상대		물량
1	N		누수/오염/파괴	-	1.0	0.1	0.10	m ²	1	b	0.10	
2	P		균열	0.3	1.2	-	1.20	m	1	b	1.20	
3	P		균열	0.3	1.2	-	1.20	m	1	c	1.20	
4	N		균열	0.3	1.4	-	1.40	m	1	c	1.40	
5	N		도랑/파리	-	0.1	0.2	0.02	m ²	1	b	0.02	
6	N		균열	0.2	1.2	-	1.20	m	1	b	1.20	
7	N		균열	0.3	1.2	-	1.20	m	2	c	2.40	
8	N		균열	0.2	1.2	-	1.20	m	1	b	1.20	
9	N		균열	0.1	0.9	-	0.90	m	1	b	0.90	
10	N		균열	0.1	0.5	-	0.50	m	1	b	0.50	
11	N		균열	0.1	0.9	-	0.90	m	5	b	4.50	
12	N		배수관 연결부 부식	-	-	-	1.00	EA	1	b	1.00	
13	N		도랑/파리	-	0.8	0.1	0.08	m ²	1	b	0.08	
14	N		도랑/파리	-	1.0	0.1	0.10	m ²	1	b	0.10	
15	N		도랑/파리	-	1.2	0.1	0.12	m ²	1	b	0.12	
16	N		도랑/파리	-	0.4	0.1	0.04	m ²	1	b	0.04	
17	N		도랑/파리	-	0.2	0.2	0.04	m ²	1	b	0.04	
18	N		균열	0.1	0.9	-	0.90	m	1	b	0.90	
19	N		방수/균열	-	1.6	0.9	1.44	m ²	1	b	1.44	
20	N		균열	0.1	0.9	-	0.90	m	1	b	0.90	
21	N		도랑/파리	-	0.1	0.2	0.02	m ²	1	b	0.02	
22	N		균열	0.2	1.2	-	1.20	m	1	b	1.20	
23	N		균열	0.1	1.2	-	1.20	m	1	b	1.20	
24	N		균열	0.2	2.4	-	2.40	m	1	b	2.40	
25	N		배수관 연결부 부식	-	-	-	1.00	EA	1	b	1.00	
26	N		균열	0.1	0.9	-	0.90	m	2	b	1.80	
27	N		도랑/파리	-	0.1	0.1	0.01	m ²	1	b	0.01	
28	N		균열	0.1	1.2	-	1.20	m	1	b	1.20	
29	N		방수/균열	-	2.0	0.9	1.80	m ²	1	b	1.80	
30	N		균열	0.2	0.4	-	0.40	m	1	b	0.40	
31	N		균열	0.2	1.0	-	1.00	m	1	b	1.00	
32	N		도랑/파리/복합성	-	0.3	0.1	0.03	m ²	1	b	0.03	
33	N		균열	0.2	0.5	-	0.50	m	1	b	0.50	
34	N		균열	0.1	0.5	-	0.50	m	1	b	0.50	
35	P		후도배수관/배수/오염/방수/균열/방수	-	-	-	1.00	EA	2	b	2.00	
36	N		신축이음 누수	-	12.15	-	12.15	m	1	c	12.15	
37												
38												
39												
40												
41												
42												

주) 손상의 깊이 및 나비는 「㎝」이며, 균열의 폭은 「mm」임

주) 손상의 길이 및 너비는 「㎝」이며, 균열의 폭은 「㎜」임

용역명	2015년 하반기 시설물 안전점검용역(2구간 정밀안전진단)
과업기간	2015. 08. 17 ~ 2015. 12. 31
발주처	신대구부산고속도로주식회사
용역사	☐ (주) 동우기술단
도면번호	018

ID : 대포천교(대구) - 거더외부 - S1 G1

보수 이력	
기 준 규 정	보수(1. 하판기)
신 구 규 정	보수(1. 하판기)
보수목적규명	보수(1.2 하판기)
보수(기)목적	보수(1.2 하판기)
보수(008 하판기)	보수(1.3 하판기)
보수(008 하판기)	보수(1.3 하판기)
보수(008 하판기)	보수(1.4 하판기)
보수(10. 상판기)	보수(1.5 하판기)
보수(10. 하판기)	보수(1.5 하판기)

부 산

대 구


좌 측 면

하 면

우 측 면

KEY PLAN

SECTION

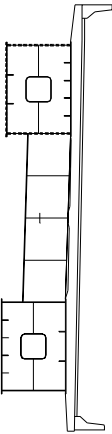

손상 현황 표

번호	구(P)	신(N)	손상내용	손상현황				결함		손상	비고
				폭	깊이	너비	물량	단위	개소	상대	
1	N		도랑(파괴)/목형상	-	0.1	0.1	0.01	m ²	1	b	0.01
2											
3											
주) 손상의 길이 및 너비는 「㎢」이며, 균열의 폭은 「mm」임

용역명	2015년 하반기 시설물 안전점검용역(2구간 정밀안전진단)
과업기간	2015. 08. 17 ~ 2015. 12. 31
발주처	신대구부산고속도로주식회사
용역사	☐ (주) 동우기술단
도면번호	019

ID : 대포천교(대구) - 거더외부 - S2 G1

보수 이력	
기 준 규 정	보 수(1.1. 일반기)
신 구 규 정	보 수(1.1. 일반기)
보수목적규명	보 수(1.2. 일반기)
보 수(기)보수	보 수(1.3. 일반기)
보 수(0.0. 일반기)	보 수(1.3. 일반기)
보 수(0.0. 일반기)	보 수(1.3. 일반기)
보 수(0.0. 일반기)	보 수(1.4. 일반기)
보 수(1.0. 일반기)	보 수(1.5. 일반기)
보 수(1.0. 일반기)	보 수(1.5. 일반기)

← 부 산

대 구 →

좌 측 면

하 면


우 측 면

KEY PLAN

부 산 →

→ 대 구

SECTION

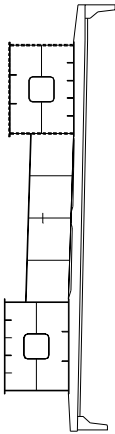

손상 현황 표

번호	신(N) 구(P)	손상내용	손상현황					결함		손상 비고
			폭	깊이	나비	물량	단위	개소	상대	
1	N	도장박리/복합층	-	0.1	0.2	0.02	m ²	1	b	0.02
2	N	도장박리/복합층	-	0.1	0.2	0.02	m ²	1	b	0.02
3										
4										
주) 손상의 길이 및 너비는 「mm」이며, 단면의 폭은 「mm」임

주) 손상의 길이 및 너비는 「㎢」이며, 균열의 폭은 「㎜」임

용역명	2015년 하반기 시설물 안전점검용역(2구간 정밀안전진단)
과업기간	2015. 08. 17 ~ 2015. 12. 31
발주처	신대구부산고속도로주식회사
용역사	☐ (주) 동우기술단
도면번호	020

10 : 대포천교(대구) - 거더외부 - S3 G1

보수 이력	
기 준 규 정	보 수(1.1. 일반기)
신 구 규 정	보 수(1.1. 일반기)
보수목적규명	보 수(1.2. 일반기)
보 수(기)보수	보 수(1.3. 일반기)
보 수(0.5. 일반기)	보 수(1.3. 일반기)
보 수(0.5. 일반기)	보 수(1.3. 일반기)
보 수(0.5. 일반기)	보 수(1.3. 일반기)
보 수(1.0. 일반기)	보 수(1.4. 일반기)
보 수(1.0. 일반기)	보 수(1.5. 일반기)
보 수(1.5. 일반기)	보 수(1.5. 일반기)

← 부 산

대 구 →

좌 측 면

하 면

우 측 면

KEY PLAN

부 산 ←

→ 대 구

SECTION

손 상 현 황 표

번호	신(N) 구(P)	손상내용	손상현황					결함		손상 비고	
			폭	길이	너비	물량	단위	개수	상대 상태		
1	N	도장박리/노출	-	0.1	0.1	0.01	m ²	2	b	0.02	
2	P	도장박리/노출	-	0.4	0.1	0.04	m ²	1	b	0.04	
3	P	도장박리/노출	-	0.3	0.1	0.03	m ²	1	b	0.03	
4	N	도장박리/노출	-	0.1	0.1	0.01	m ²	1	b	0.01	
5	N	도장박리/노출	-	0.1	0.1	0.01	m ²	2	b	0.02	
6											
7											
주) 손상의 길이 및 너비는 「㎢」이며, 단면의 폭은 「㎜」임

주) 손상의 길이 및 너비는 「㎢」이며, 균열의 폭은 「㎜」임

용역명	2015년 하반기 시설물 안전점검용역(2구간 정밀안전진단)
과업기간	2015. 08. 17 ~ 2015. 12. 31
발주처	신대구부산고속도로주식회사
용역사	☐ (주) 동우기술단
도면번호	021

10 : 대포천교(대구) - 거더외부 - S4 G1

보수 이력	
기 준 규 정	보 수(1.1. 해방기)
신 구 규 정	보 수(1.1. 해방기)
보수목적규명	보 수(1.2. 해방기)
보 수(기)보수	보 수(1.2. 해방기)
보 수(0.5. 해방기)	보 수(1.3. 해방기)
보 수(0.5. 해방기)	보 수(1.3. 해방기)
보 수(0.5. 해방기)	보 수(1.4. 해방기)
보 수(1.0. 해방기)	보 수(1.5. 해방기)
보 수(1.0. 해방기)	보 수(1.5. 해방기)

← 부 산

대 구 →

좌 측 면

하 면

우 측 면

KEY PLAN

부 산 ←

→ 대 구

SECTION

손 상 현 황 표

번호	구(P)	손상내용	손상현황				결함	손상	비고
			폭	깊이	너비	물량	단위	개소	상대
1	N	도장박리/노출형	-	0.1	0.2	0.02	m ²	1	b
2	N	도장박리/노출형	-	0.1	0.1	0.01	m ²	1	b
3	N	오염	-	2.0	0.5	1.00	m ²	2	b
4	N	도장박리/노출형	-	0.1	1.0	0.10	m ²	1	b
5	N	도장박리/노출형	-	0.1	0.5	0.05	m ²	1	b
6	N	도장박리/노출형	-	0.1	0.1	0.01	m ²	1	b
7	N	도장박리/노출형	-	0.4	0.1	0.04	m ²	1	b
8	N	도장박리/노출형	-	0.1	0.1	0.01	m ²	2	b
9	N	도장박리/노출형	-	0.1	0.2	0.02	m ²	1	b
10	N	도장박리/노출형	-	0.1	0.1	0.01	m ²	1	b
11	N	도장박리/노출형	-	0.1	0.1	0.01	m ²	1	b
12									
13									
주) 손상의 길이 및 너비는 「㎢」이며, 균열의 폭은 「mm」임

용역명	2015년 하반기 시설물 안전점검용역(2구간 정밀안전진단)
과업기간	2015. 08. 17 ~ 2015. 12. 31
발주처	신대구부산고속도로주식회사
용역사	☐ (주) 동우기술단
도면번호	022

ID : 대포천교(대구) - 거더외부 - S5 G1

보수 이력	
기 준 규 정	보수(1.1. 일반기)
신 구 규 정	보수(1.1. 일반기)
보수목적규정	보수(1.2. 일반기)
보수(기)목적	보수(1.2. 일반기)
보수(08. 일반기)	보수(1.3. 일반기)
보수(08. 일반기)	보수(1.3. 일반기)
보수(08. 일반기)	보수(1.4. 일반기)
보수(10. 일반기)	보수(1.5. 일반기)
보수(10. 일반기)	보수(1.5. 일반기)

← 부 산

대 구 →

좌 측 면

하 면


우 측 면

KEY PLAN

부 산 ←

→ 대 구

SECTION

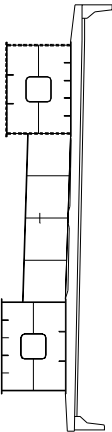

손 상 현 황 표

번호	신(N) 구(P)	손상내용	손상현황				결함		손상 비고
			폭	깊이	너비	물량	단위	개소	상대 물량
1	N	도랑균열	-	0.7	0.1	0.07	m ²	1	b 0.07
2	P	도랑백리	-	0.1	0.3	0.03	m ²	1	b 0.03
3									
4									
주) 손상의 길이 및 너비는 「㎢」이며, 균열의 폭은 「㎜」임

용역명	2015년 하반기 시설물 안전점검용역(2구간 정밀안전진단)
과업기간	2015. 08. 17 ~ 2015. 12. 31
발주처	신대구부산고속도로주식회사
용역사	☐ (주) 동우기술단
도면번호	023

ID : 대포천교(대구) - 거더외부 - S6 G1

보수 이력	
기 준 규 정	보수(1. 하판기)
신 구 규 정	보수(1. 하판기)
보수목적규정	보수(1.2. 하판기)
보수(기)목적	보수(1.2. 하판기)
보수(08. 하판기)	보수(1.3. 하판기)
보수(08. 하판기)	보수(1.3. 하판기)
보수(08. 하판기)	보수(1.4. 하판기)
보수(10. 하판기)	보수(1.5. 하판기)
보수(10. 하판기)	보수(1.5. 하판기)

← 부 산

대 구 →

좌 측 면

하 면


우 측 면

KEY PLAN

부 산 ←

→ 대 구

SECTION

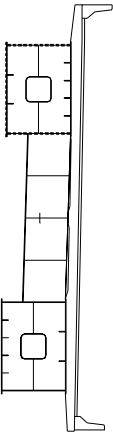

손 상 현 황 표

번호	신(N) 구(P)	손상내용	손상현황				결함 상태	손상 비고
			폭	깊이	너비	물량	단위	개소
1								
2								
주) 손상의 길이 및 너비는 「㎢」이며, 균열의 폭은 「㎜」임

용역명	2015년 하반기 시설물 안전점검용역(2구간 정밀안전진단)
과업기간	2015. 08. 17 ~ 2015. 12. 31
발주처	신대구부산고속도로주식회사
용역사	☐ (주) 동우기술단
도면번호	024

ID : 대포천교(대구) - 거더외부 - S7 G1

보수 이력	
기 준 규 정	보수(1. 하판기)
신 구 규 정	보수(1. 하판기)
보수목적규정	보수(1.2 하판기)
보수(기)목적	보수(1.2 하판기)
보수(005 하판기)	보수(1.3 하판기)
보수(008 하판기)	보수(1.3 하판기)
보수(008 하판기)	보수(1.4 하판기)
보수(100 하판기)	보수(1.5 하판기)
보수(10 하판기)	보수(1.5 하판기)
보수(15 하판기)	보수(1.5 하판기)

← 부 산

대 구 →

좌 측 면

하 면


우 측 면

KEY PLAN

부 산 ←

→ 대 구

SECTION

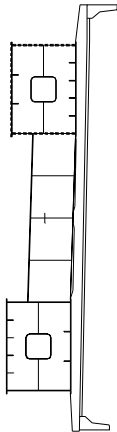

손 상 현 황 표

번호	신(N) 구(P)	손상내용	손상현황				결함		손상 비고
			폭	깊이	너비	물량	단위	개소	상대 물량
1	P	도랑폭리/목형상	-	0.1	0.01	m ²	1	b	0.01
2									
3									
주) 손상의 길이 및 너비는 「㎢」이며, 균열의 폭은 「㎜」임

용역명	2015년 하반기 시설물 안전점검용역(2구간 정밀안전진단)
과업기간	2015. 08. 17 ~ 2015. 12. 31
발주처	신대구부산고속도로주식회사
용역사	☐ (주) 동우기술단
도면번호	025

ID : 대포천교(대구) - 거더외부 - S8 G1

보수이력	
기 준 규 정	보수(1. 하판기)
신 구 규 정	보수(1. 하판기)
보수목적규명	보수(1.2 하판기)
보수(기)모식	보수(1.2 하판기)
보수(08 하판기)	보수(1.3 하판기)
보수(08 하판기)	보수(1.3 하판기)
보수(08 하판기)	보수(1.4 하판기)
보수(10 하판기)	보수(1.5 하판기)
보수(10 하판기)	보수(1.5 하판기)

← 부 산

대 구 →

좌 측 면

하 면


우 측 면

KEY PLAN

부 산 ←

→ 대 구

SECTION

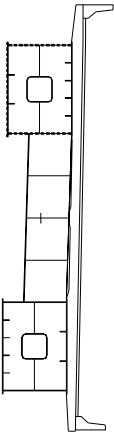

손상 현황 표

번호	신(N) 구(P)	손상내용	손상현황				결함		손상 비고
			폭	깊이	너비	물량	단위	개소	상대 물량
1	P	도랑폭리/목형상	-	0.1	0.01	m ²	1	b	0.01
2									
3									
주) 손상의 길이 및 너비는 「㎢」이며, 균열의 폭은 「㎜」임

용역명	2015년 하반기 시설물 안전점검용역(2구간 정밀안전진단)
과업기간	2015. 08. 17 ~ 2015. 12. 31
발주처	신대구부산고속도로주식회사
용역사	☐ (주) 동우기술단
도면번호	026


10 : 대포천교(대구) - 거더외부 - S9 G1

보수 이력	
기 준 규 정	보수(1.1. 하방기)
신 구 규 정	보수(1.1. 하방기)
보수목적규정	보수(1.2. 하방기)
보수(기)목적	보수(1.2. 하방기)
보수(0.5. 하방기)	보수(1.3. 하방기)
보수(0.5. 하방기)	보수(1.3. 하방기)
보수(0.5. 하방기)	보수(1.4. 하방기)
보수(1.0. 상방기)	보수(1.4. 하방기)
보수(1.0. 하방기)	보수(1.5. 하방기)
보수(1.5. 하방기)	보수(1.5. 하방기)


← 부 산

대 구 →


좌 측 면

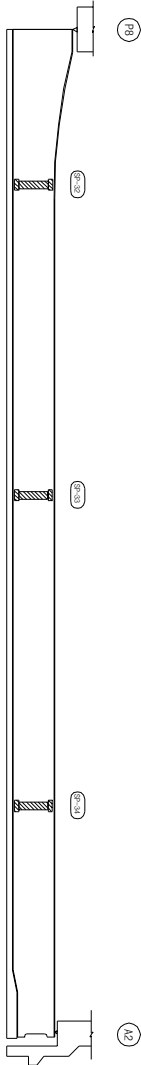

하 면

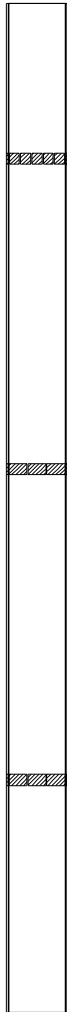

우 측 면

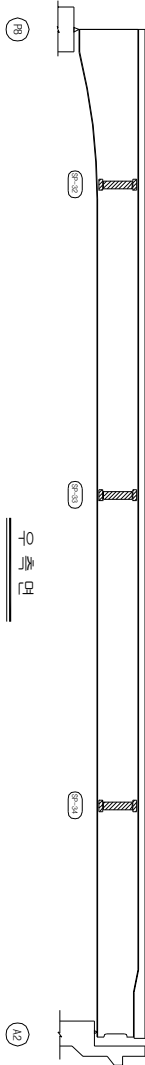


KEY PLAN

부 산 →

→ 대 구



SECTION

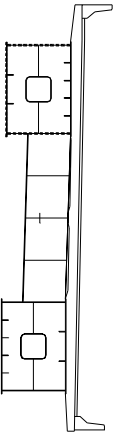

손상 현황 표

번호	신(N) 구(P)	손상내용	손상현황				결함 상태	손상 비고
			폭	깊이	너비	물량	단위	개소
1								
2								
주) 손상의 길이 및 너비는 「㎢」이며, 균열의 폭은 「㎜」임

용역명	2015년 하반기 시설물 안전점검용역(2구간 정밀안전진단)
과업기간	2015. 08. 17 ~ 2015. 12. 31
발주처	신대구부산고속도로주식회사
용역사	☐ (주) 동우기술단
도면번호	027



ID : 대포천교(대구) - 거더외부 - S1 G2

모수 이름	
	모수 11, 12(변경)
	모수 11, 12(변경)
	모수 12, 23(변경)
	모수 12, 23(변경)
가
0
1
0
1
1

번호 구 (P)	신 (N)	소성내용	소성현황					결함 상태		소성 불량	비 고
			폭	길이	너비	물량	단위 개수	1 b	2 b		
1	N	도장박리/녹발생	-	0.1	0.1	0.01	㎡	1	b	0.01	
2	N	도장박리/녹발생	-	0.1	0.4	0.04	㎡	2	b	0.08	
3	N	도장박리/녹발생	-	0.1	0.2	0.02	㎡	1	b	0.02	
4											
5											
주: 단상의 결이 및 내비는 「mm」이며, 단물의 폭은 「mm」임
3

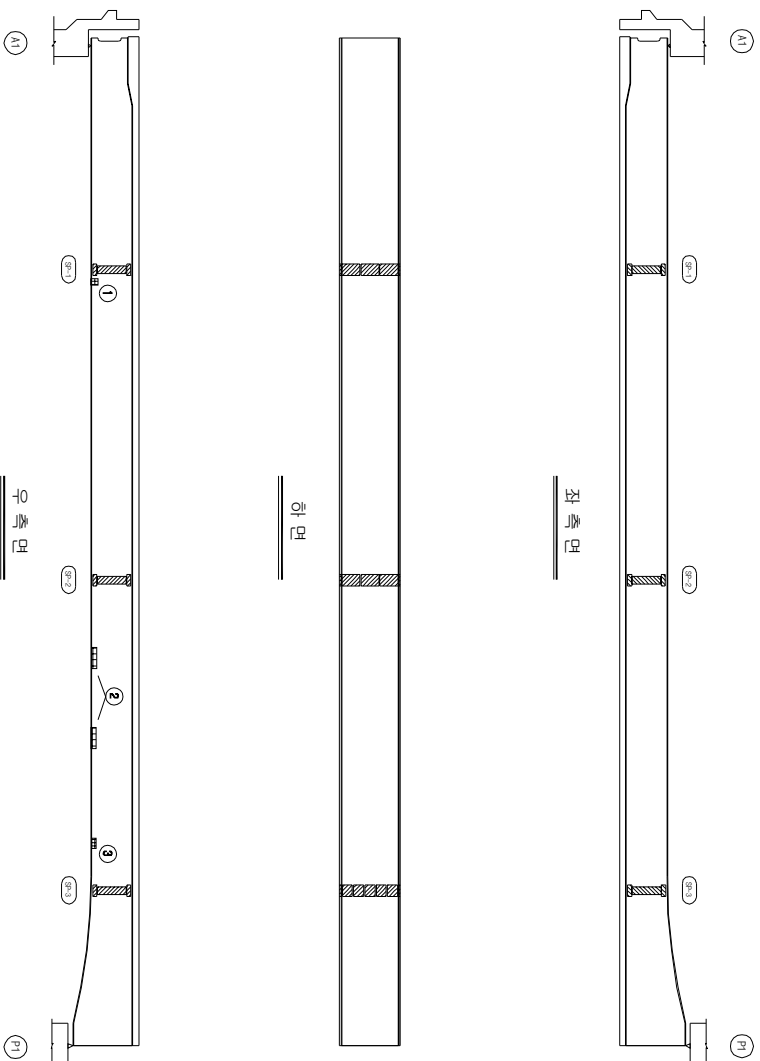 

KEY PLAN

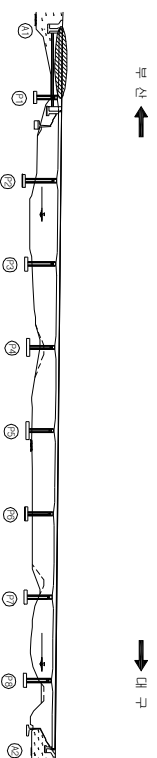

SECTION

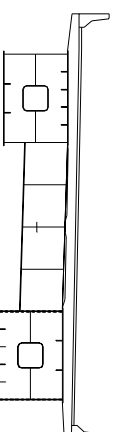

용역명	2015년 하반기 시설물 안전점검용역(2구간 정밀안전진도)
과업기간	2015. 08. 17 ~ 2015. 12. 31
발주처	 신대구부산업국속도로주식회사
용역사	 (주) 동우기술훈단
도면번호	028

10 : 대포천교(대구) - 거더외부 - S2 G2

보수 이력	
기 준 규 정	보수(1.1. 하판기)
신 구 규 정	보수(1.1. 하판기)
보수목적규명	보수(1.2. 하판기)
보수(기)목적	보수(1.3. 하판기)
보수(0.0. 하판기)	보수(1.3. 하판기)
보수(0.0. 하판기)	보수(1.4. 하판기)
보수(1.0. 하판기)	보수(1.5. 하판기)
보수(1.0. 하판기)	보수(1.5. 하판기)

← 부 산

대 구 →

좌 측 면

하 면

우 측 면

KEY PLAN

부 산 ←

→ 대 구

SECTION

손 상 현 황 표

번호	구(N)	손상내용	손상현황				결함		손상	비고
			폭	깊이	너비	물량	단위	개소	상대	물량
1	N	도장박리/복합성(보수불성)	-	0.2	0.2	0.04	m ²	2	b	0.08
2	N	도장박리/복합성	-	0.1	0.2	0.02	m ²	1	b	0.02
3	N	도장박리/복합성	-	0.1	0.2	0.02	m ²	1	b	0.02
4	N	도장박리/복합성	-	0.1	0.3	0.03	m ²	1	b	0.03
5	N	도장박리/복합성	-	0.1	0.2	0.02	m ²	1	b	0.02
6	N	도장박리/복합성	-	0.1	0.1	0.01	m ²	1	b	0.01
7										
8										
주) 손상의 길이 및 너비는 「㎢」이며, 균열의 폭은 「㎜」임

용역명	2015년 하반기 시설물 안전점검용역(2구간 정밀안전진단)
과업기간	2015. 08. 17 ~ 2015. 12. 31
발주처	신대구부산고속도로주식회사
용역사	☐ (주) 동우기술단
도면번호	029

10 : 대포천교(대구) - 거더외부 - S3 G2


보수 이력	
기 준 규 정	보 수(1. 하반기)
신 구 규 정	보 수(1. 하반기)
보수목적규명	보 수(1.2. 하반기)
보 수(기)모식	보 수(1.2. 하반기)
보 수(0.0. 하반기)	보 수(1.3. 하반기)
보 수(0.0. 하반기)	보 수(1.3. 하반기)
보 수(0.0. 하반기)	보 수(1.4. 하반기)
보 수(1.0. 상반기)	보 수(1.5. 하반기)
보 수(1.0. 하반기)	보 수(1.5. 하반기)

← 부 산

대 구 →

좌 측 면

하 면

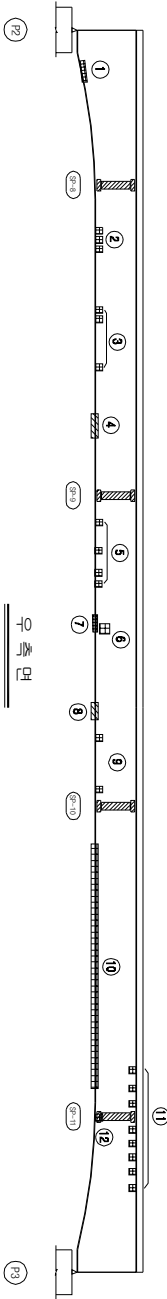


KEY PLAN

부 산 ←

→ 대 구

SECTION

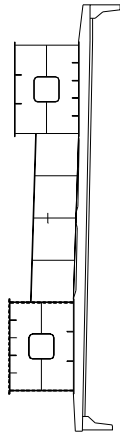


손 상 현 황 표

번호	구(P)	신(N)	손상내용	손상현황				결함		손상	비고
				폭	깊이	너비	물량	단위	개수	상대	
1	N		도장박리/노출	-	0.1	1.0	0.10	m ²	1	b	0.10
2	N		도장박리/노출	-	0.1	0.1	0.01	m ²	3	b	0.03
3	N		도장박리/노출	-	0.1	0.1	0.01	m ²	3	b	0.03
4	P		도장박리	-	0.1	0.0	0.00	m ²	1	b	0.00
5	N		도장박리/노출	-	0.1	0.1	0.01	m ²	4	b	0.04
6	N		도장박리/노출	-	0.2	0.2	0.04	m ²	1	b	0.04
7	N		도장박리/노출	-	0.1	0.6	0.06	m ²	1	b	0.06
8	P		도장박리	-	0.1	0.5	0.05	m ²	1	b	0.05
9	N		도장박리/노출	-	0.1	0.1	0.01	m ²	2	b	0.02
10	P		도장박리	-	0.1	10.0	1.00	m ²	1	b	1.00
11	N		도장박리/노출	-	0.1	0.1	0.01	m ²	8	b	0.08
12	N		도장박리/노출	-	0.1	0.1	0.01	m ²	1	b	0.01
13											
14											
주) 손상의 길이 및 너비는 「㎢」이며, 균열의 폭은 「mm」임



용역명	2015년 하반기 시설물 안전점검용역(2구간 정밀안전진단)
과업기간	2015. 08. 17 ~ 2015. 12. 31
발주처	신대구부산고속도로주식회사
용역사	☐ (주) 동우기술단
도면번호	030

10 : 대포천교(대구) - 거더외부 - S4 G2

 [illegible]

KEY PLAN

SECTION

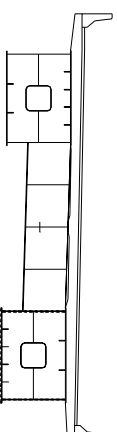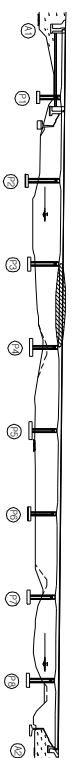

가
0
가
아
가

번호	선(N) 구(P)	선상내용	선상현황					결함		선상	
			폭	깊이	나비	물량	단위	개수	상태	물량	비고
1	N	오염	-	0.4	1.8	0.72	m	1	b	0.72	
2	N	오염	-	0.1	1.8	0.18	m	1	b	0.18	
3	N	오염	-	0.2	1.8	0.36	m	1	b	0.36	
4	N	오염	-	0.3	1.8	0.54	m	1	b	0.54	
5	N	오염	-	0.3	1.8	0.54	m	1	b	0.54	
6	N	오염	-	0.7	1.8	1.26	m	1	b	1.26	
7	N	오염	-	1.0	0.5	0.50	m	1	b	0.50	
8	N	오염	-	0.1	0.1	0.01	m	3	b	0.03	
9	N	오염	-	1.0	0.5	0.50	m	1	b	0.50	
10	N	오염	-	0.1	0.4	0.04	m	1	b	0.04	
11	N	오염	-	0.1	0.1	0.01	m	4	b	0.04	
12	N	오염	-	0.2	0.2	0.04	m	1	b	0.04	
13	P	오염	-	0.1	2.0	0.20	m	1	b	0.20	
14	N	오염	-	0.1	0.1	0.01	m	3	b	0.03	
15	N	오염	-	0.1	0.3	0.03	m	1	b	0.03	
16	N	오염	-	0.1	0.5	0.05	m	1	b	0.05	
17	N	오염	-	0.1	0.2	0.02	m	1	b	0.02	
18	N	오염	-	0.1	0.1	0.01	m	3	b	0.03	
19	N	오염	-	0.1	0.1	0.01	m	5	b	0.05	
20	N	오염	-	0.1	0.9	0.09	m	1	b	0.09	
21											
22											
주) 선상의 깊이 및 너비는 「 m 」 이하, 간격의 폭은 「 mm 」 임

10 : 대포천교(대구) - 거더외부 - S5 G2

보수 이력	
기 준 규 정	보 수(1. 하반기)
신 구 규 정	보 수(1.1. 하반기)
보수목적규명	보 수(1.2. 상반기)
보 수(가)보수	보 수(1.3. 하반기)
보 수(08. 하반기)	보 수(1.4. 상반기)
보 수(08. 상반기)	보 수(1.5. 하반기)
보 수(10. 상반기)	보 수(1.5. 하반기)
보 수(10. 하반기)	

← 부 산

대 구 →

좌 측 면

하 면

우 측 면

KEY PLAN

부 산 ←

→ 대 구

SECTION

손 상 현 황 표

번호	구(P)	신(N)	손상내용	손상현황				결함		손상	비고
				폭	깊이	너비	물량	단위	개수	상대	물량
1	P		도랑벽리	-	0.1	0.1	0.01	m ²	1	b	0.01
2	N		도랑벽리/노출형	-	0.1	0.1	0.01	m ²	1	b	0.01
3	P		도랑벽리/노출형	-	0.1	0.2	0.02	m ²	1	b	0.02
4	N		도랑벽리/노출형	-	0.1	0.1	0.01	m ²	2	b	0.02
5	N		도랑벽리/노출형	-	0.3	0.1	0.03	m ²	1	b	0.03
6	N		도랑벽리	-	0.1	0.1	0.01	m ²	2	b	0.02
7	N		도랑벽리	-	0.1	0.1	0.01	m ²	2	b	0.02
8	N		도랑벽리	-	1.5	0.1	0.15	m ²	1	b	0.15
9	N		도랑벽리/노출형	-	0.2	0.2	0.04	m ²	1	b	0.04
10	N		도랑벽리	-	0.2	0.2	0.04	m ²	1	b	0.04
11	N		도랑벽리	-	0.1	0.1	0.01	m ²	2	b	0.02
12	N		도랑벽리	-	0.1	0.1	0.01	m ²	1	b	0.01
13											
14											
주) 손상의 길이 및 너비는 「㎢」이며, 균열의 폭은 「mm」임

용역명	2015년 하반기 시설물 안전점검용역(2구간 정밀안전진단)
과업기간	2015. 08. 17 ~ 2015. 12. 31
발주처	신대구부산고속도로주식회사
용역사	☐ (주) 동우기술단
도면번호	032

10 : 대포천교(대구) - 거더외부 - S6 G2

보수 이력	
기 준 규 정	보 수(1.1. 하판기)
신 구 규 정	보 수(1.1. 하판기)
보수부위재검열	보 수(1.2. 하판기)
보 수(기)보수	보 수(1.3. 하판기)
보 수(0.5. 하판기)	보 수(1.3. 하판기)
보 수(0.5. 하판기)	보 수(1.4. 하판기)
보 수(0.5. 하판기)	보 수(1.5. 하판기)
보 수(1.0. 상판기)	보 수(1.5. 하판기)
보 수(1.0. 하판기)	보 수(1.5. 하판기)

← 부 산

대 구 →

좌 측 면

하 면

우 측 면

KEY PLAN

부 산 ←

→ 대 구

SECTION

손 상 현 황 표

번호	신(N) 구(P)	손상내용	손상현황					결함		손상 비고	
			폭	깊이	나비	물량	단위	개소	상대		
1	P	도랑박리	-	0.1	0.5	0.05	m ²	2	b	0.10	
2	N	도랑박리	-	0.1	0.2	0.02	m ²	2	b	0.04	
3	N	도랑박리	-	0.1	0.1	0.01	m ²	5	b	0.05	
4	N	도랑박리	-	0.2	0.2	0.04	m ²	1	b	0.04	
5	N	도랑박리	-	0.1	0.2	0.02	m ²	1	b	0.02	
6	N	도랑박리	-	0.1	0.1	0.01	m ²	1	b	0.01	
7	N	도랑박리	-	0.1	0.9	0.09	m ²	1	b	0.09	
8											
9											
주) 손상의 길이 및 너비는 「㎢」이며, 단면의 폭은 「mm」임

주) 손상의 길이 및 너비는 「㎢」이며, 균열의 폭은 「mm」임

용역명	2015년 하반기 시설물 안전점검용역(2구간 정밀안전진단)
과업기간	2015. 08. 17 ~ 2015. 12. 31
발주처	신대구부산고속도로주식회사
용역사	GC (주) 동우기술단
도면번호	033

ID : 대포천교(대구) - 거더외부 - S7 G2

보수 이력	
기 준 규 정	보 수(1. 하판기)
신 구 규 정	보 수(1. 하판기)
보수목적규명	보 수(1.2 하판기)
보 수(기)보수	보 수(1.2 하판기)
보 수(08 하판기)	보 수(1.3 하판기)
보 수(08 하판기)	보 수(1.3 하판기)
보 수(08 하판기)	보 수(1.4 하판기)
보 수(10 상판기)	보 수(1.4 하판기)
보 수(10 하판기)	보 수(1.5 하판기)
보 수(15 하판기)	보 수(1.5 하판기)

← 부 산

대 구 →

좌 측 면

하 면


우 측 면

KEY PLAN

부 산 ←

→ 대 구

SECTION

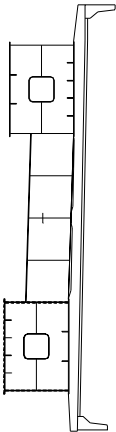

손 상 현 황 표

번호	신(N) 구(P)	손상내용	손상현황					결함 상태		손상 비고
			폭	깊이	너비	물량	단위	개수	상대 물량	
1	N	도랑백리	-	0.1	0.3	0.03	m ²	1	b	0.03
2	N	도랑백리/복합층	-	0.1	1.2	0.12	m ²	1	b	0.12
3	N	도랑백리	-	0.1	0.1	0.01	m ²	1	b	0.01
4										
5										
주) 손상의 길이 및 너비는 「mm」이며, 단면의 폭은 「mm」임

주) 손상의 길이 및 너비는 「㎢」이며, 균열의 폭은 「㎜」임

용역명	2015년 하반기 시설물 안전점검용역(2구간 정밀안전진단)
과업기간	2015. 08. 17 ~ 2015. 12. 31
발주처	신대구부산고속도로주식회사
용역사	☐ (주) 동우기술단
도면번호	034

ID : 대포천교(대구) - 거더외부 - S8 G2

보수 이력	
기 준 규 정	보 수(1.1. 하판기)
신 구 규 정	보 수(1.1. 하판기)
보수목적규명	보 수(1.2. 하판기)
보 수(기)모식	보 수(1.3. 하판기)
보 수(0.8. 하판기)	보 수(1.3. 하판기)
보 수(0.8. 하판기)	보 수(1.3. 하판기)
보 수(0.8. 하판기)	보 수(1.4. 하판기)
보 수(1.0. 상판기)	보 수(1.5. 하판기)
보 수(1.0. 하판기)	보 수(1.5. 하판기)

← 부 산

대 구 →

좌 측 면

하 면

우 측 면

KEY PLAN

부 산 →

→ 대 구

SECTION

손 상 현 황 표

번호	신(N) 구(P)	손상내용	손상현황					결함 상태	손상 물량	비고	
			폭	길이	너비	물량	단위				개소
1	N	도장박리/노출형	-	0.1	0.1	0.01	m ²	1	b	0.01	
2	P	도장박리/노출형	-	0.1	0.1	0.01	m ²	1	b	0.01	
3	P	도장박리/노출형	-	0.2	0.3	0.06	m ²	1	b	0.06	
4	N	도장박리/노출형	-	0.1	0.3	0.03	m ²	1	b	0.03	
5	N	도장박리/노출형	-	0.1	0.4	0.04	m ²	1	b	0.04	
6	N	도장박리/노출형	-	0.6	0.2	0.12	m ²	1	b	0.12	
7	N	도장박리/노출형	-	0.6	0.2	0.12	m ²	1	b	0.12	
8	N	도장박리/노출형	-	0.1	2.5	0.25	m ²	1	b	0.25	
9											
10											
주) 손상의 길이 및 너비는 「㎢」이며, 간격의 폭은 「mm」임

주) 손상의 길이 및 너비는 「㎢」이며, 균열의 폭은 「㎜」임

용역명	2015년 하반기 시설물 안전점검용역(2구간 정밀안전진단)
과업기간	2015. 08. 17 ~ 2015. 12. 31
발주처	신대구부산고속도로주식회사
용역사	GC (주) 동우기술단
도면번호	035


10 : 대포천교(대구) - 거더외부 - S9 G2

보수 이력	
기 준 규 정	보 수(1.1. 일반기)
신 구 규 정	보 수(1.1. 일반기)
보수목적규정	보 수(1.2. 일반기)
보 수(기)보수	보 수(1.2. 일반기)
보 수(0.5. 일반기)	보 수(1.3. 일반기)
보 수(0.6. 일반기)	보 수(1.3. 일반기)
보 수(0.8. 일반기)	보 수(1.4. 일반기)
보 수(1.0. 일반기)	보 수(1.4. 일반기)
보 수(1.5. 일반기)	보 수(1.5. 일반기)

← 부 산

대 구 →


좌 측 면

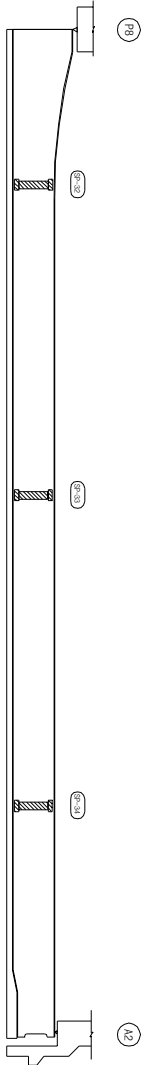

하 면



우 측 면

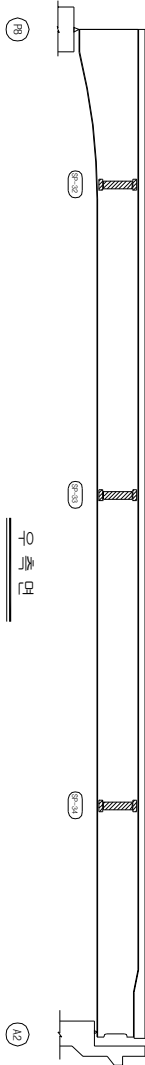


KEY PLAN

부 산 ←

→ 대 구



SECTION

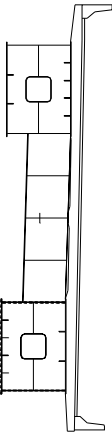

손상 현황 표

번호 구(P)	신(N)	손상내용	손상현황					결함 상태		손상 비고
			폭	깊이	너비	물량	단위	개소	상대	
1										
2										
주) 손상의 깊이 및 너비는 「㎢」이며, 잔량의 폭은 「㎝」임

주) 손상의 길이 및 너비는 「㎢」이며, 균열의 폭은 「㎜」임


용역명	2015년 하반기 시설물 안전점검용역(2구간 정밀안전진단)
과업기간	2015. 08. 17 ~ 2015. 12. 31
발주처	신대구부산고속도로주식회사
용역사	GC (주) 동우기술단
도면번호	036

ID : 대포천교(대구) - 거더내부 - S1 G1

보수 이력	
기 준 규 정	보 수(1. 하판기)
신 구 규 정	보 수(1. 하판기)
보수별유지관리종류	보 수(1. 하판기)
보 수(기)보수	보 수(1. 하판기)
보 수(08. 하판기)	보 수(1. 하판기)
보 수(08. 하판기)	보 수(1. 하판기)
보 수(08. 하판기)	보 수(1. 하판기)
보 수(08. 하판기)	보 수(1. 하판기)
보 수(10. 상판기)	보 수(1. 하판기)
보 수(10. 하판기)	보 수(1. 하판기)
보 수(15. 하판기)	보 수(1. 하판기)

부 산

대 구

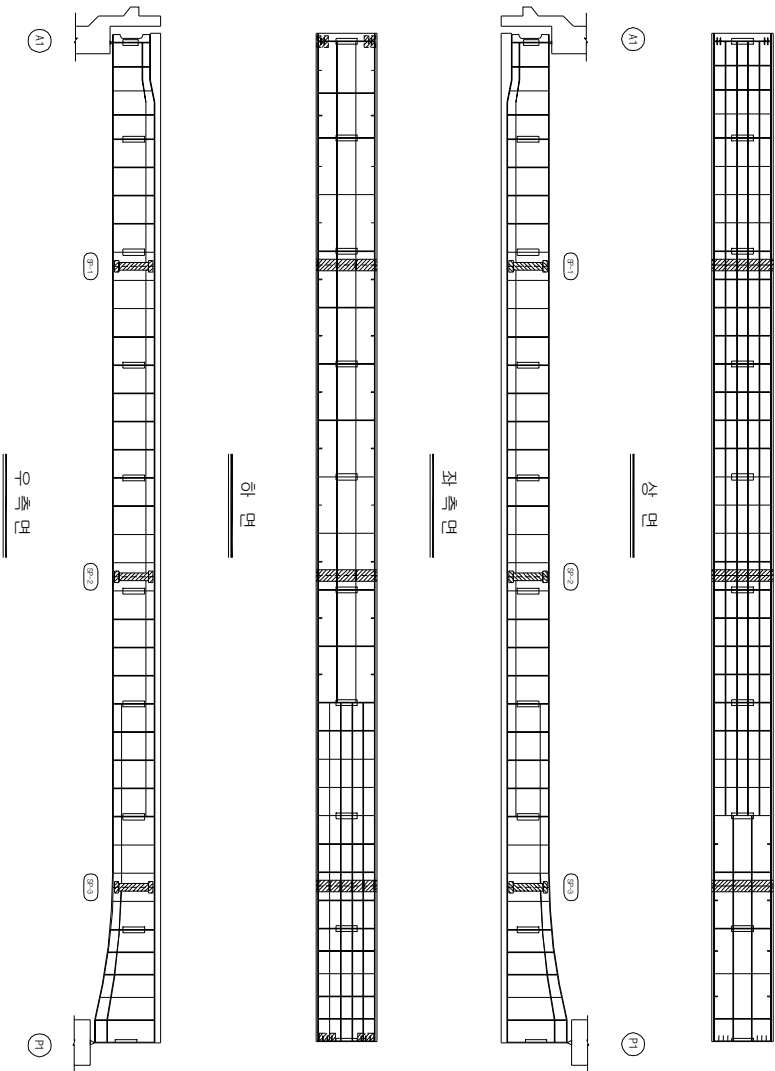


KEY PLAN

부 산

대 구



SECTION

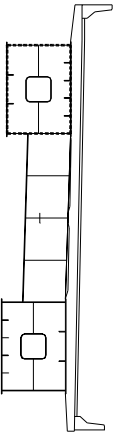

손상 현황 표

번호	신(N) 구(P)	손상내용	손상현황					결함 상태	손상 비고
			폭	깊이	너비	물량	단위		
1									
2									
주) 손상의 길이 및 너비는 「㎢」이며, 잔량의 폭은 「㎝」임

주) 손상의 길이 및 너비는 「㎢」이며, 균열의 폭은 「㎜」임


용역명	2015년 하반기 시설물 안전점검용역(2구간 정밀안전진단)
과업기간	2015. 08. 17 ~ 2015. 12. 31
발주처	신대구부산고속도로주식회사
용역사	주 동 우 기 술 단
도면번호	037

ID : 대포천교(대구) - 거더내부 - S2 G1

보수 이력	
기 준 규 정	보 수(1. 하판기)
신 구 규 정	보 수(1. 하판기)
보수부위재검열	보 수(1.2 하판기)
보 수(기)보수	보 수(1.2 하판기)
보 수(0.5 하판기)	보 수(1.3 하판기)
보 수(0.8 하판기)	보 수(1.3 하판기)
보 수(0.8 하판기)	보 수(1.4 하판기)
보 수(1.0 하판기)	보 수(1.4 하판기)
보 수(1.0 하판기)	보 수(1.5 하판기)
보 수(1.5 하판기)	보 수(1.5 하판기)

부 산

대 구

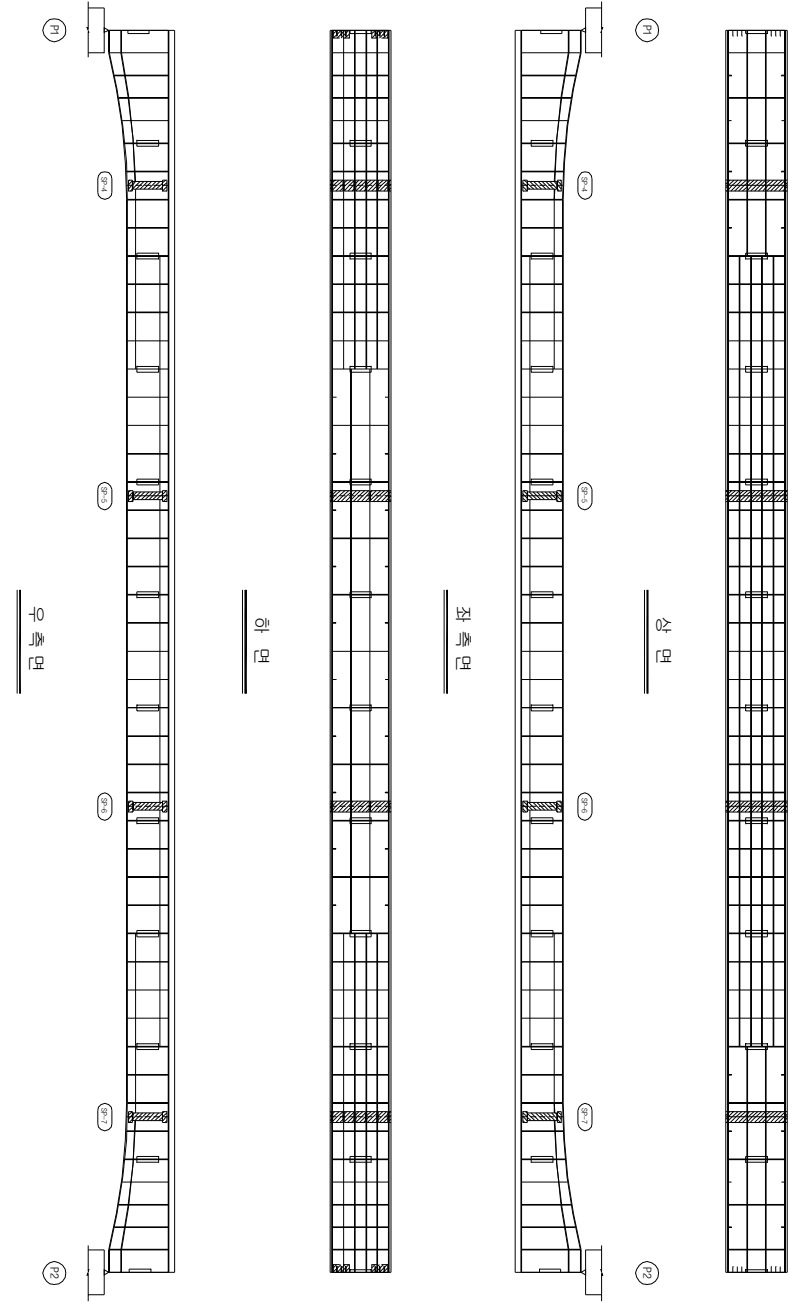


KEY PLAN

부 산

대 구



SECTION

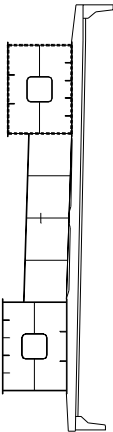

손상 현황 표

번호	신(N) 구(P)	손상내용	손상현황					결함 상태		손상 비고
			폭	깊이	너비	물량	단위	개소	상태	
1										
2										
주) 손상의 길이 및 너비는 「㎢」이며, 잔량의 폭은 「mm」임

주) 손상의 길이 및 너비는 「㎢」이며, 균열의 폭은 「㎜」임


용역명	2015년 하반기 시설물 안전점검용역(2구간 정밀안전진단)
과업기간	2015. 08. 17 ~ 2015. 12. 31
발주처	신대구부산고속도로주식회사
용역사	☐ (주) 동우기술단
도면번호	038

ID : 대포천교(대구) - 거더내부 - S3 G1

보수 이력	
기 준 규 정	보 수(1. 하판기)
신 구 규 정	보 수(1. 하판기)
보수목적규명	보 수(1.2 하판기)
보 수(기)번호	보 수(1.2 하판기)
보 수(05 하판기)	보 수(1.3 하판기)
보 수(06 하판기)	보 수(1.3 하판기)
보 수(08 하판기)	보 수(1.4 하판기)
보 수(10 하판기)	보 수(1.4 하판기)
보 수(15 하판기)	보 수(1.5 하판기)

부 산

대 구

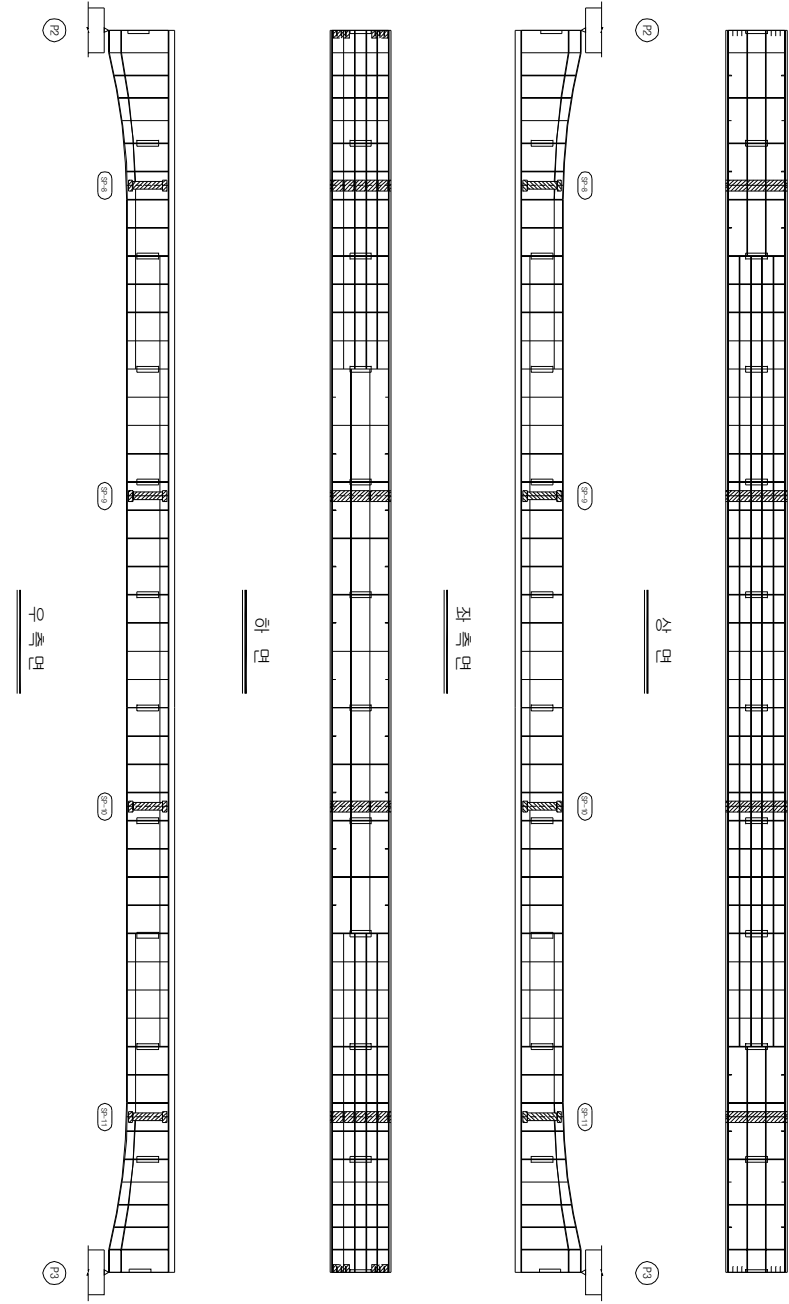


KEY PLAN

부 산

대 구

SECTION

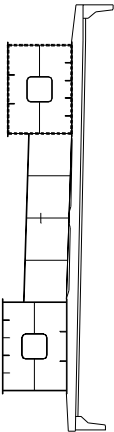

손 상 현 황 표

번호	신(N) 구(P)	손상내용	손상현황					결함 상태		손상 비고
			폭	깊이	너비	물량	단위	개소	상대 물량	
1										
2										
주) 손상의 깊이 및 너비는 「㎢」이며, 잔량의 폭은 「mm」임

주) 손상의 길이 및 너비는 「㎢」이며, 균열의 폭은 「㎜」임


용역명	2015년 하반기 시설물 안전점검용역(2구간 정밀안전진단)
과업기간	2015. 08. 17 ~ 2015. 12. 31
발주처	신대구부산고속도로주식회사
용역사	GC (주) 동우기술단
도면번호	039

ID : 대포천교(대구) - 거더내부 - S4 G1

보수이력	
기 준 규 정	보수(1. 하판기)
신 구 규 정	보수(1. 하판기)
보수목적규명	보수(1.2 하판기)
보수(기)목적	보수(1.2 하판기)
보수(08 하판기)	보수(1.3 하판기)
보수(08 하판기)	보수(1.3 하판기)
보수(08 하판기)	보수(1.4 하판기)
보수(10 하판기)	보수(1.4 하판기)
보수(10 하판기)	보수(1.5 하판기)
보수(15 하판기)	보수(1.5 하판기)

부 산

대 구

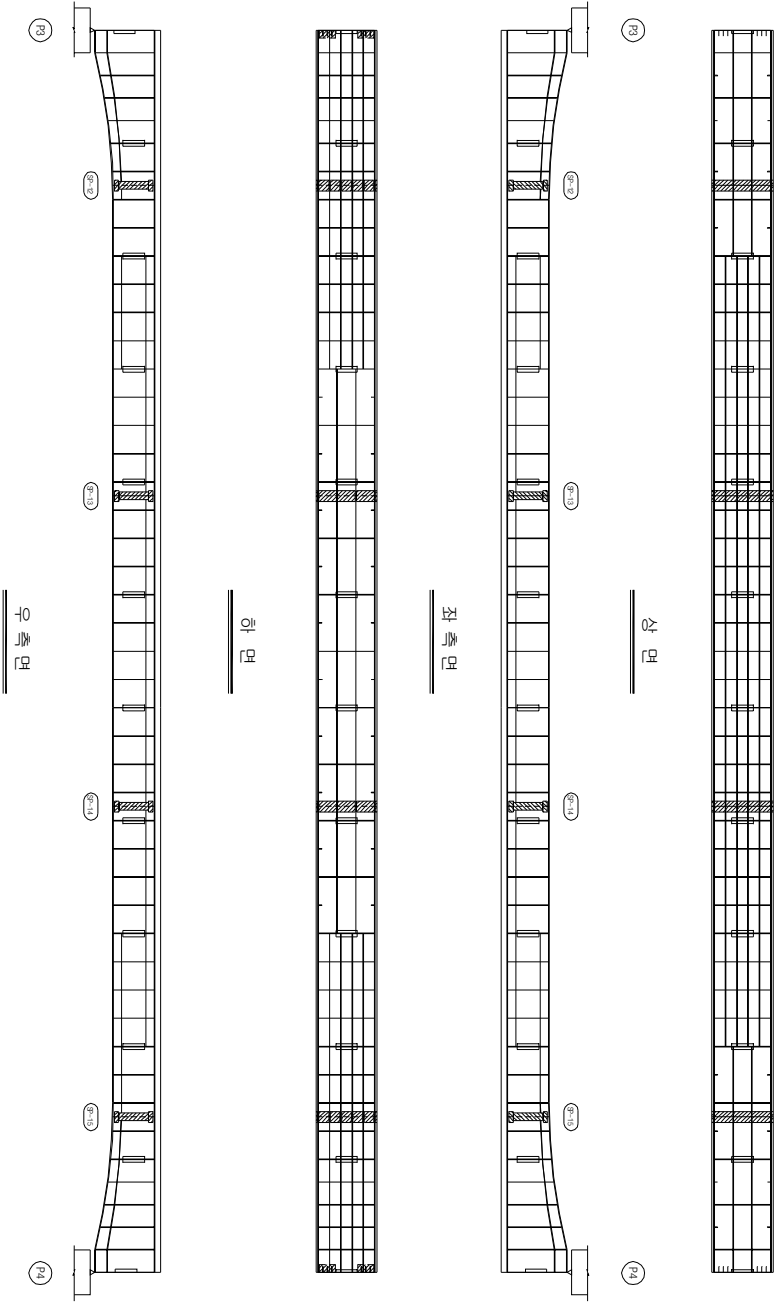


KEY PLAN

부 산

대 구

SECTION

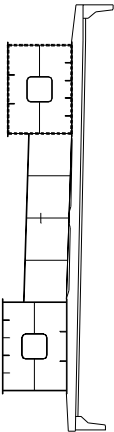

손상 현황 표

번호	신(N) 구(P)	손상내용	손상현황					결함 상태		손상 비고
			폭	깊이	너비	물량	단위	개소	상대	
1										
2										
주) 손상의 깊이 및 너비는 「㎢」이며, 잔량의 폭은 「mm」임

주) 손상의 길이 및 너비는 「㎢」이며, 균열의 폭은 「㎜」임

용역명	2015년 하반기 시설물 안전점검용역(2구간 정밀안전진단)
과업기간	2015. 08. 17 ~ 2015. 12. 31
발주처	신대구부산고속도로주식회사
용역사	☐ (주) 동우기술단
도면번호	040



ID : 대포천교(대구) - 거더내부 - S5 G1

[illegible]


가
0
가
0
가

번호 구(가)	선(N)	인상내용	인상현황				질문		인상 비고
			복 합	같이 다	유형 단위	개소 성단	질문 유형		
1									
2									
주) 인상외 글자 및 내비는 「ㅁ」 이하, 간행외 글자는 「ㅁㅁ」 이하

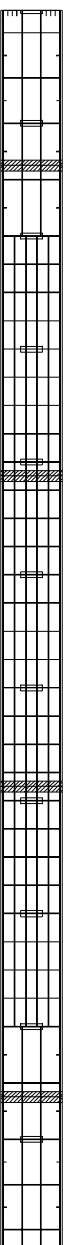 

今日

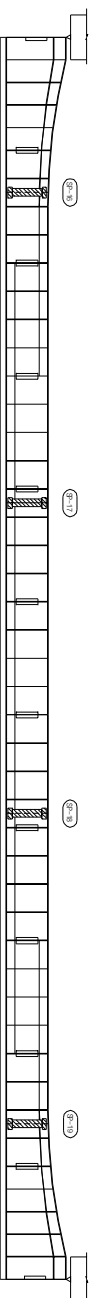


저서

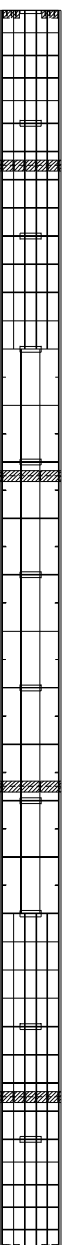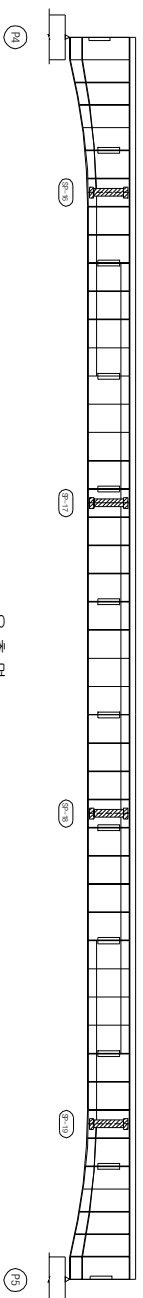
위
표

아
리
요

KEY PLAN

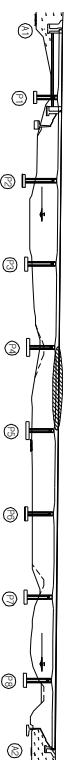

SECTION

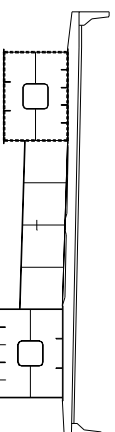


용역명	2015년 하반기 시설물 안전점검용역(2구간 정밀안전진도)
과업기간	2015. 08. 17 ~ 2015. 12. 31
발주처	 신대구부산업국도로주식회사
용역사	 (주) 동우기술훈단
도면번호	041

ID : 대포천교(대구) - 거더내부 - S6 G1

보수 이력	
기 준 규 정	보 수(1. 하판기)
신 구 규 정	보 수(1. 하판기)
보수목적규명	보 수(1.2 하판기)
보 수(기)보수	보 수(1.2 하판기)
보 수(05 하판기)	보 수(1.3 하판기)
보 수(08 하판기)	보 수(1.3 하판기)
보 수(10 하판기)	보 수(1.4 하판기)
보 수(10 하판기)	보 수(1.4 하판기)
보 수(10 하판기)	보 수(1.5 하판기)
보 수(15 하판기)	보 수(1.5 하판기)

부 산

대 구

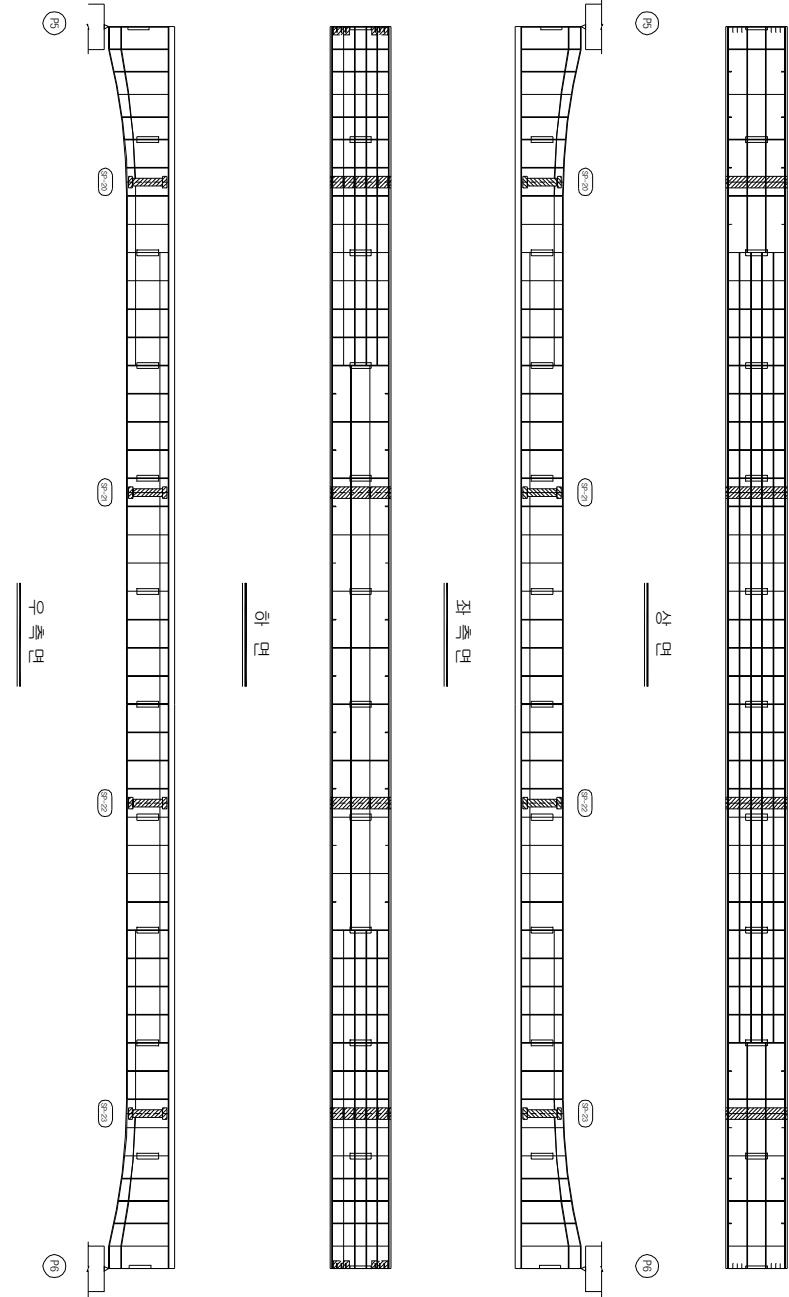


KEY PLAN

부 산

대 구

SECTION

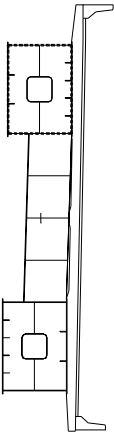

손상 현황 표

번호	신(N) 구(P)	손상내용	손상현황					결함 상태		손상 비고
			폭	깊이	너비	물량	단위	개소	상대	
1										
2										
주) 손상의 길이 및 너비는 「㎢」이며, 잔량의 폭은 「mm」임

주) 손상의 길이 및 너비는 「㎢」이며, 균열의 폭은 「㎜」임


용역명	2015년 하반기 시설물 안전점검용역(2구간 정밀안전진단)
과업기간	2015. 08. 17 ~ 2015. 12. 31
발주처	신대구부산고속도로주식회사
용역사	(주) 동우기술단
도면번호	042

ID : 대포천교(대구) - 거더내부 - S7 G1

보수 이력	
기 준 규 정	보 수(1. 하판기)
신 구 규 정	보 수(1. 하판기)
보수별재검열	보 수(1.2 하판기)
보 수(기)보수	보 수(1.2 하판기)
보 수(0.5 하판기)	보 수(1.3 하판기)
보 수(0.5 하판기)	보 수(1.3 하판기)
보 수(0.5 하판기)	보 수(1.4 하판기)
보 수(1.0 하판기)	보 수(1.4 하판기)
보 수(1.0 하판기)	보 수(1.5 하판기)
보 수(1.5 하판기)	보 수(1.5 하판기)

부 산

대 구


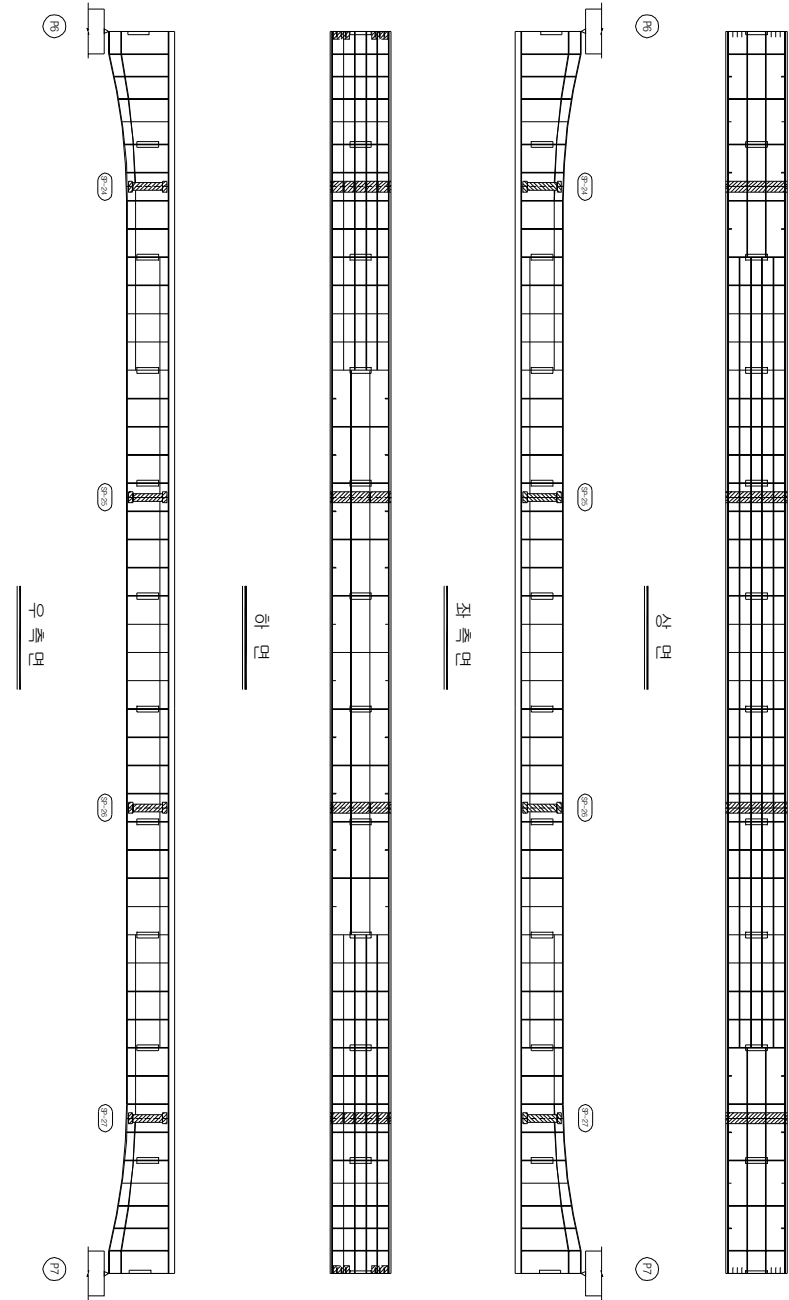


KEY PLAN

부 산

대 구

SECTION

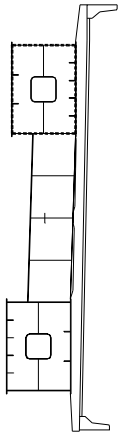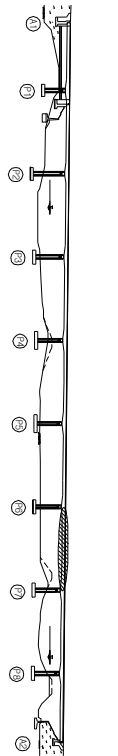

손상 현황 표

번호	신(N) 구(P)	손상내용	손상현황					손상 비고		
			폭	깊이	너비	물량	단위		개소	결함 상태
1										
2										
주) 손상의 길이 및 너비는 「㎢」이며, 잔량의 폭은 「mm」임

주) 손상의 길이 및 너비는 「㎢」이며, 균열의 폭은 「㎜」임


용역명	2015년 하반기 시설물 안전점검용역(2구간 정밀안전진단)
과업기간	2015. 08. 17 ~ 2015. 12. 31
발주처	신대구부산고속도로주식회사
용역사	(주) 동우기술단
도면번호	043

ID : 대포천교(대구) - 거더내부 - S8 G1

보수 이력	
기 준 규 정	보 수(1. 하판기)
신 구 규 정	보 수(1. 하판기)
보수별재검열	보 수(1.2 하판기)
보 수(기)보수	보 수(1.2 하판기)
보 수(0.5 하판기)	보 수(1.3 하판기)
보 수(0.5 하판기)	보 수(1.3 하판기)
보 수(0.5 하판기)	보 수(1.4 하판기)
보 수(1.0 하판기)	보 수(1.4 하판기)
보 수(1.0 하판기)	보 수(1.5 하판기)
보 수(1.5 하판기)	보 수(1.5 하판기)

부 산

대 구

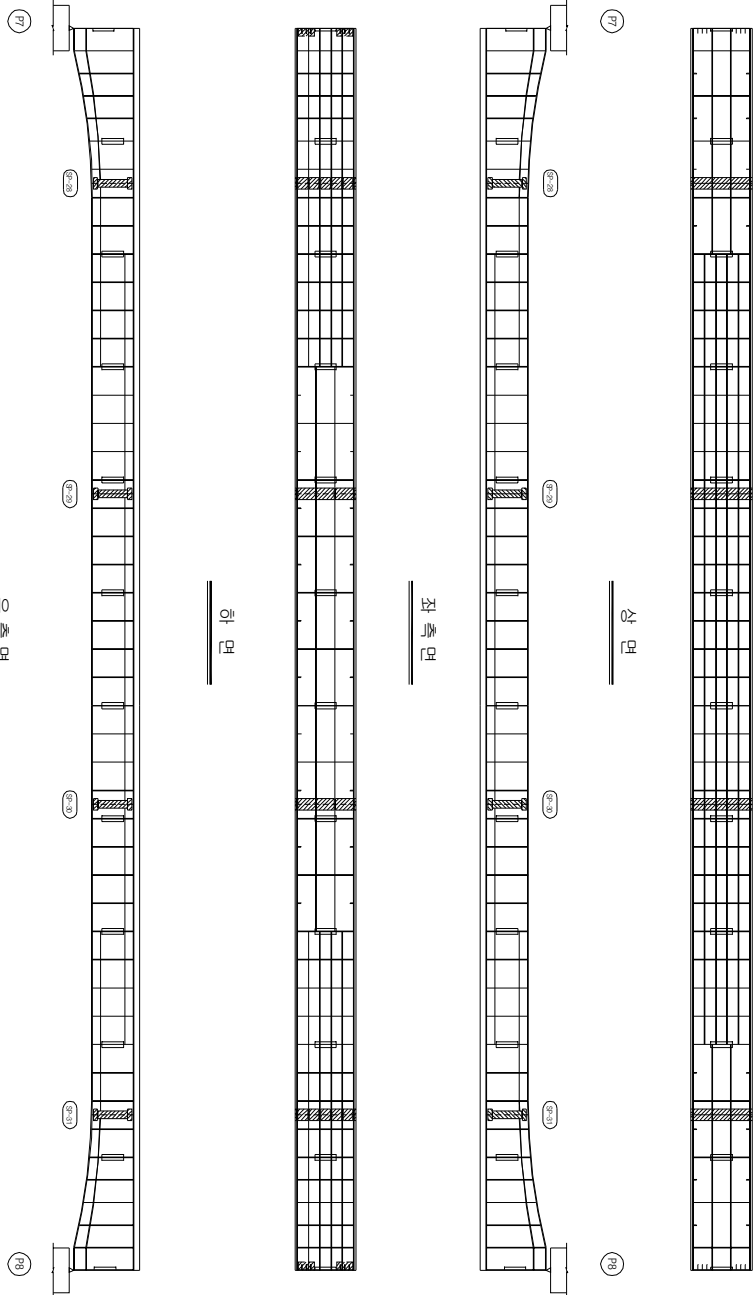


KEY PLAN

부 산

대 구

SECTION

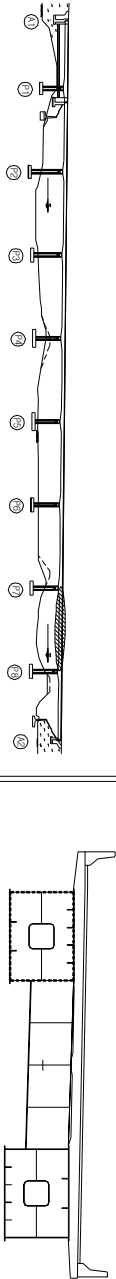

손상 현황 표

번호	신(N) 구(P)	손상내용	손상현황					손상 비고		
			폭	깊이	너비	물량	단위		개소	결함 상태
1										
2										
주) 손상의 길이 및 너비는 「㎢」이며, 잔량의 폭은 「mm」임

주) 손상의 길이 및 너비는 「㎢」이며, 균열의 폭은 「㎜」임


용역명	2015년 하반기 시설물 안전점검용역(2구간 정밀안전진단)
과업기간	2015. 08. 17 ~ 2015. 12. 31
발주처	신대구부산업고속도로주식회사
용역사	(주) 동우기술단
도면번호	044

10 : 대포천교(대구) - 거더내부 - S9 G1

보수 이력	
기 준 규 정	보 수(1. 하판기)
신 구 규 정	보 수(1. 하판기)
보수별위계등급	보 수(1.2 하판기)
보 수(기)보수	보 수(1.2 하판기)
보 수(0.5 하판기)	보 수(1.3 하판기)
보 수(0.5 하판기)	보 수(1.3 하판기)
보 수(0.5 하판기)	보 수(1.4 하판기)
보 수(1.0 하판기)	보 수(1.4 하판기)
보 수(1.0 하판기)	보 수(1.5 하판기)
보 수(1.5 하판기)	보 수(1.5 하판기)

← 부 산

대 구 →

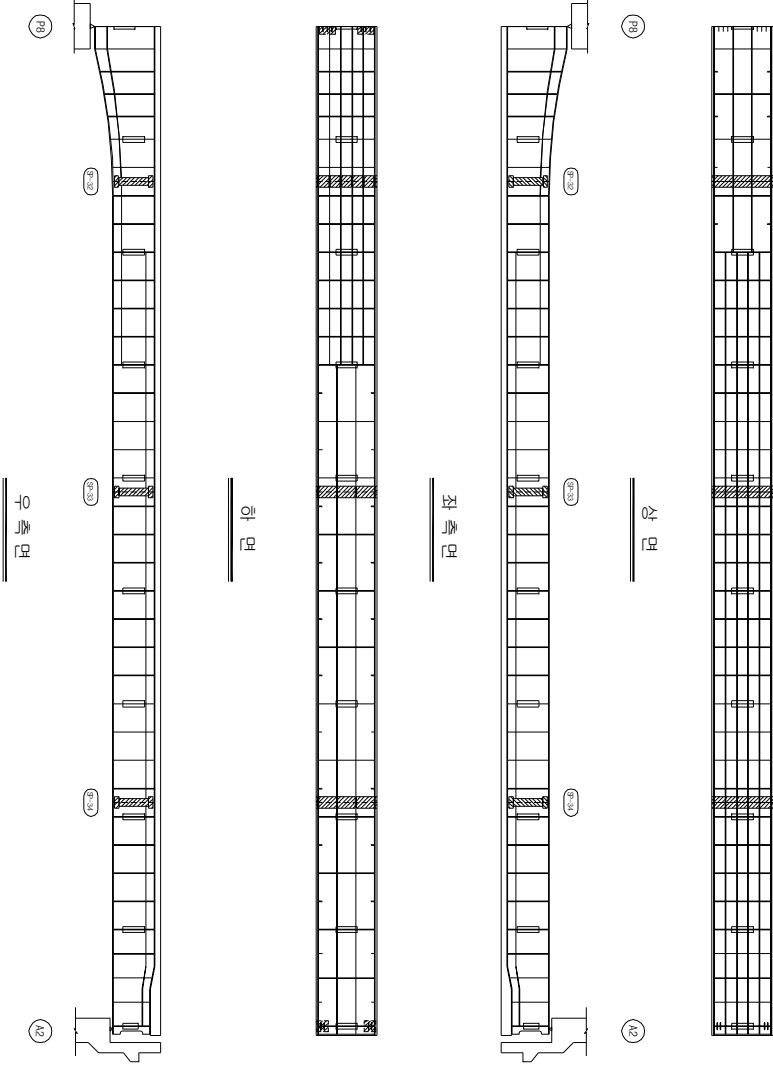


KEY PLAN

부 산 ←

→ 대 구

SECTION

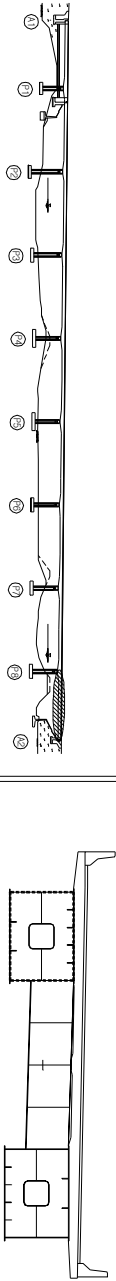

손 상 현 황 표

번호	신(N) 구(P)	손상내용	손상현황					결함 상태		손상 비고
			폭	깊이	내비	물량	단위	개소	상대	
1										
2										
주) 손상의 깊이 및 내비는 「㎢」이며, 잔량의 폭은 「mm」임

주) 손상의 길이 및 너비는 「㎢」이며, 균열의 폭은 「㎜」임

용역명	2015년 하반기 시설물 안전점검용역(2구간 정밀안전진단)
과업기간	2015. 08. 17 ~ 2015. 12. 31
발주처	신대구부산고속도로주식회사
용역사	☐ (주) 동우기술단
도면번호	045

ID : 대포천교(대구) - 거더내부 - S1 G2

모수 이름	
	모수 11, 12(변경)
	모수 11, 12(변경)
	모수 12, 23(변경)
	모수 12, 23(변경)
가
0
1
0
1
1

번호 구 (P)	선 (N)	승선내용	승선인원				결함 상태		비고
			복 귀	내비	출발 단위	계수	상태 출발		
1									
2									
주: 승선의 끝이 및 내비는 「 m 」 이며, 관철의 폭은 「 mm 」 임

↑
母
子


HI
T
↓

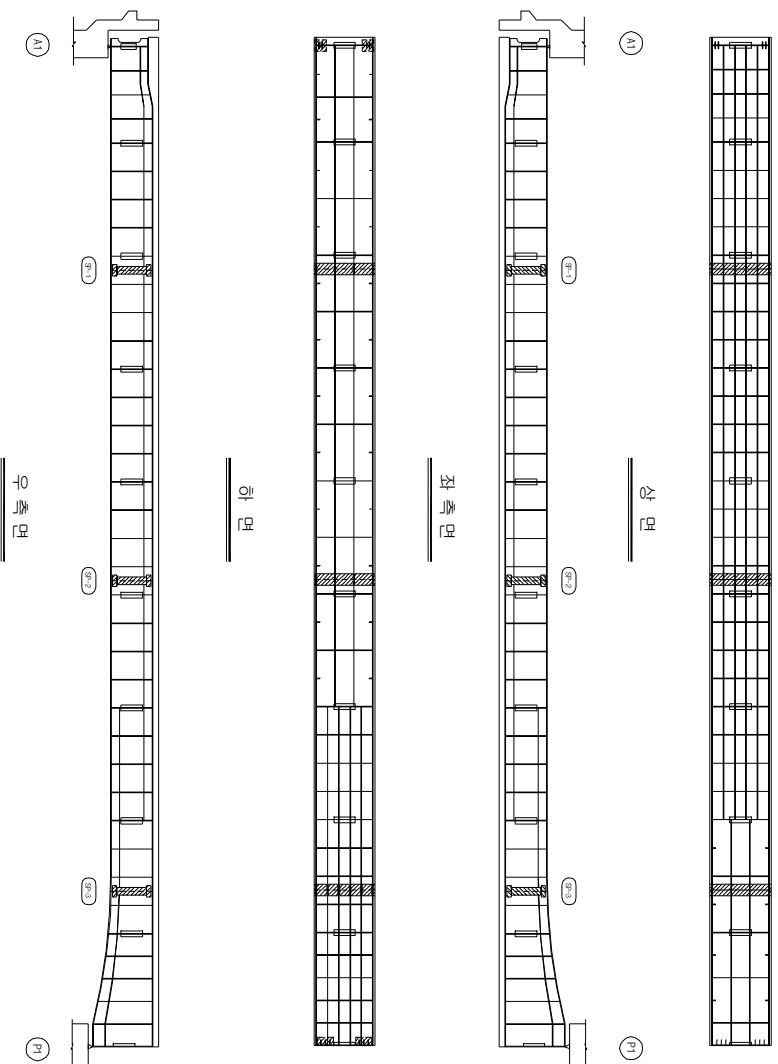


KEY PLAN

恒
序
↑

CH₂ ↓

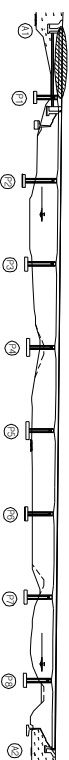

SECTION

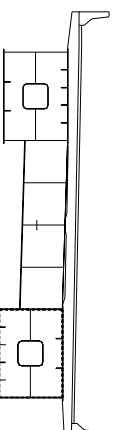

용역명	2015년 하반기 시설물 안전점검용역(2구간 정밀안전진도)
과업기간	2015. 08. 17 ~ 2015. 12. 31
발주처	 신대구부산업국속도로주식회사
용역사	 (주) 동우기술훈단
도면번호	046



ID : 대포천교(대구) - 거터내부 - S2 G2

[illegible]


가
0
가
0
가

번호 구 (P)	신 (N)	손상내용	손상현황					결함 상대		비고
			폭	깊이	내비	물량	단위	계수	상대	
1										
2										
주) 손상의 길이 및 너비는 「mm」이며, 관철의 폭은 「mm」임

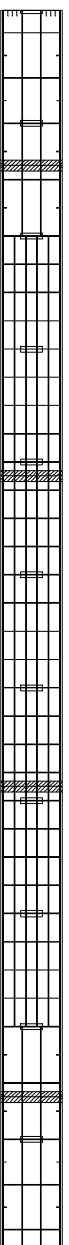 

이후

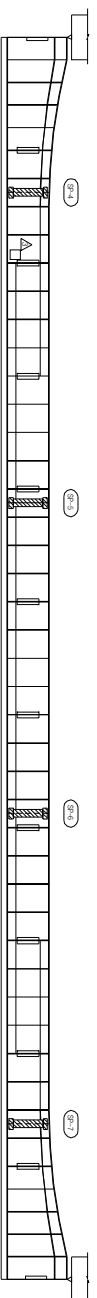


저작

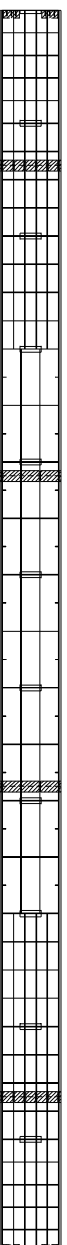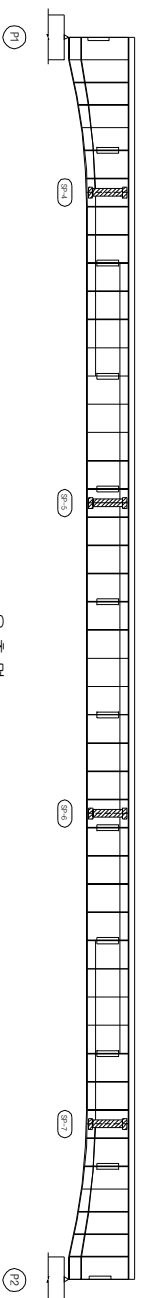

$$\frac{1}{2} \log \frac{1}{2}$$


아
리
요

KEY PLAN

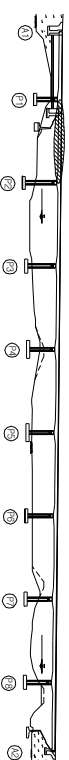

SECTION

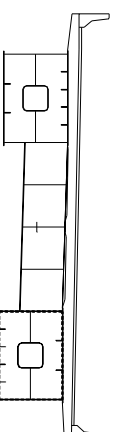


용역명	2015년 하반기 시설물 안전점검용역(2구간 정밀안전진도)
과업기간	2015. 08. 17 ~ 2015. 12. 31
발주처	 신대구부산업국도로주식회사
용역사	 (주) 동우기술단
도면번호	047

ID : 대포천교(대구) - 거더내부 - S3 G2

보수 이력	
기 준 규 정	보 수(1. 하판기)
신 구 규 정	보 수(1. 하판기)
보수부위재검열	보 수(1.2 하판기)
보 수(기)보수	보 수(1.2 하판기)
보 수(08 하판기)	보 수(1.3 하판기)
보 수(08 하판기)	보 수(1.3 하판기)
보 수(08 하판기)	보 수(1.4 하판기)
보 수(10 하판기)	보 수(1.4 하판기)
보 수(10 하판기)	보 수(1.5 하판기)
보 수(15 하판기)	보 수(1.5 하판기)

부 산

대 구

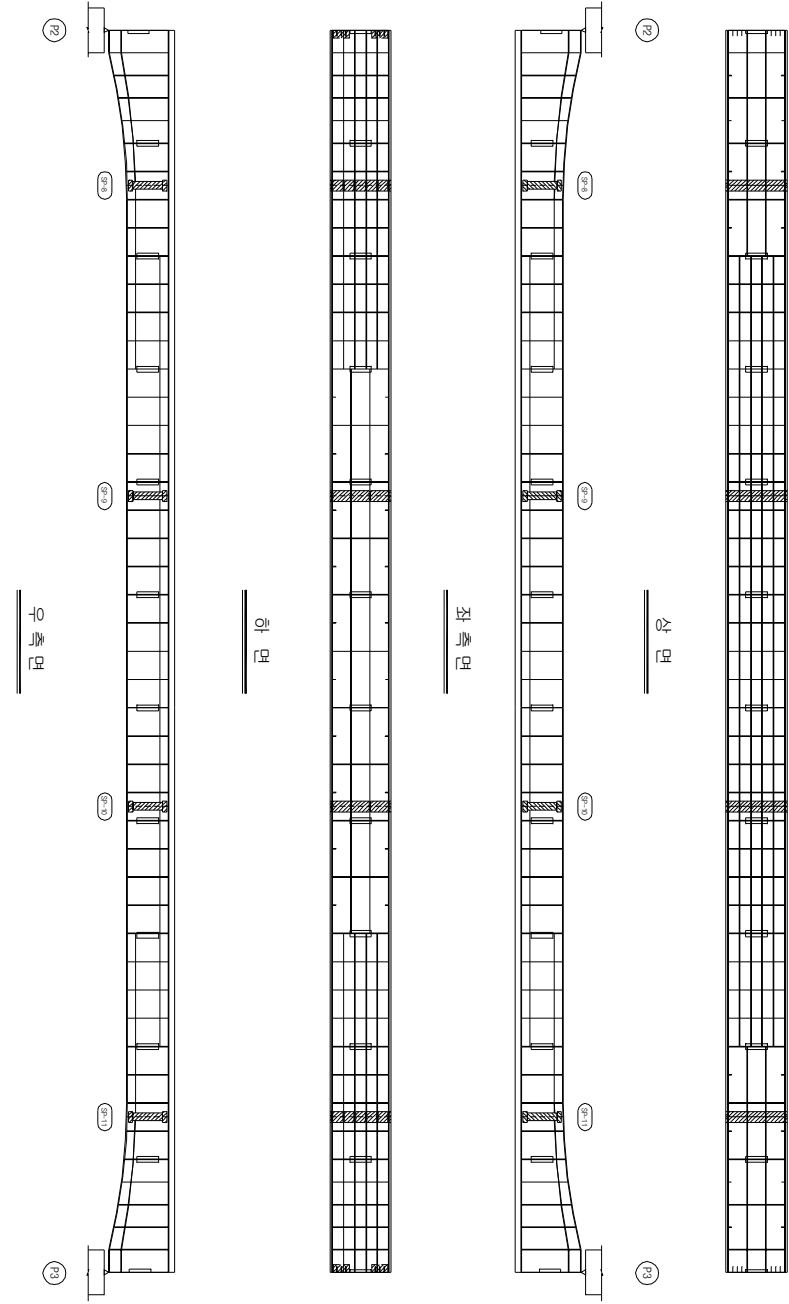


KEY PLAN

부 산

대 구

SECTION

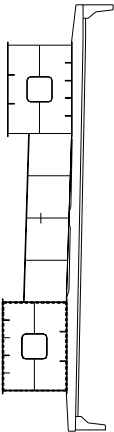

손 상 현 황 표

번호	신(N) 구(P)	손상내용	손상현황					손상 비고	
			폭	깊이	너비	물량	단위	개소	결함 상태
1									
2									
주) 손상의 결이 및 너비는 「㎢」이며, 단위의 폭은 「mm」임

주) 손상의 길이 및 너비는 「㎢」이며, 균열의 폭은 「㎜」임


용역명	2015년 하반기 시설물 안전점검용역(2구간 정밀안전진단)
과업기간	2015. 08. 17 ~ 2015. 12. 31
발주처	신대구부산업고속도로주식회사
용역사	(주) 동우기술단
도면번호	048

ID : 대포천교(대구) - 거더내부 - S4 G2

보수 이력	
기 준 규 정	보 수(1. 하판기)
신 구 규 정	보 수(1. 하판기)
보수목적규명	보 수(1.2 하판기)
보 수(기)보수	보 수(1.2 하판기)
보 수(08 하판기)	보 수(1.3 하판기)
보 수(08 하판기)	보 수(1.4 하판기)
보 수(10 하판기)	보 수(1.5 하판기)
보 수(10 하판기)	보 수(1.5 하판기)

부 산

대 구


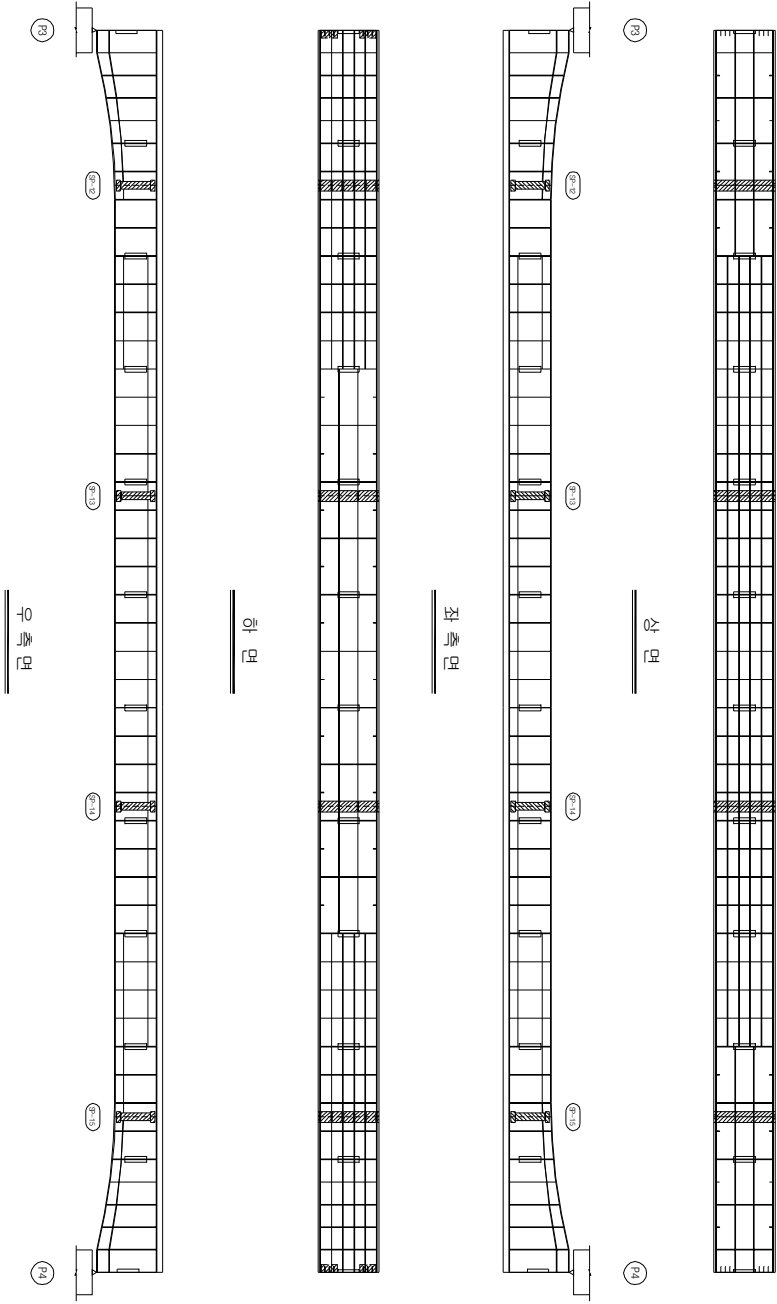


KEY PLAN

부 산

대 구

SECTION

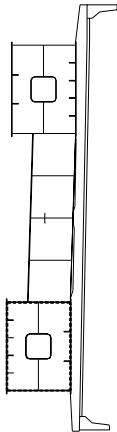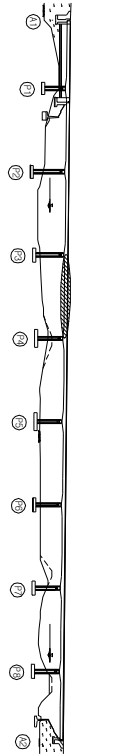

손상 현황 표

번호	신(N) 구(P)	손상내용	손상현황					손상 비고		
			폭	깊이	너비	물량	단위		개소	결함 상태
1										
2										
주) 손상의 길이 및 너비는 「㎢」이며, 잔량의 폭은 「mm」임

주) 손상의 길이 및 너비는 「㎢」이며, 균열의 폭은 「㎜」임


용역명	2015년 하반기 시설물 안전점검용역(2구간 정밀안전진단)
과업기간	2015. 08. 17 ~ 2015. 12. 31
발주처	신대구부산고속도로주식회사
용역사	(주) 동우기술단
도면번호	049

10 : 대포천교(대구) - 거더내부 - S5 G2

보수이력	
기 준 규 정	보수(1. 하반기)
신 구 규 정	보수(1. 하반기)
보수부위재검열	보수(1. 하반기)
보수(가)보수	보수(1. 하반기)
보수(08. 하반기)	보수(1. 하반기)
보수(09. 하반기)	보수(1. 하반기)
보수(10. 하반기)	보수(1. 하반기)
보수(11. 하반기)	보수(1. 하반기)
보수(12. 하반기)	보수(1. 하반기)
보수(13. 하반기)	보수(1. 하반기)
보수(14. 하반기)	보수(1. 하반기)
보수(15. 하반기)	보수(1. 하반기)

부 산

대 구


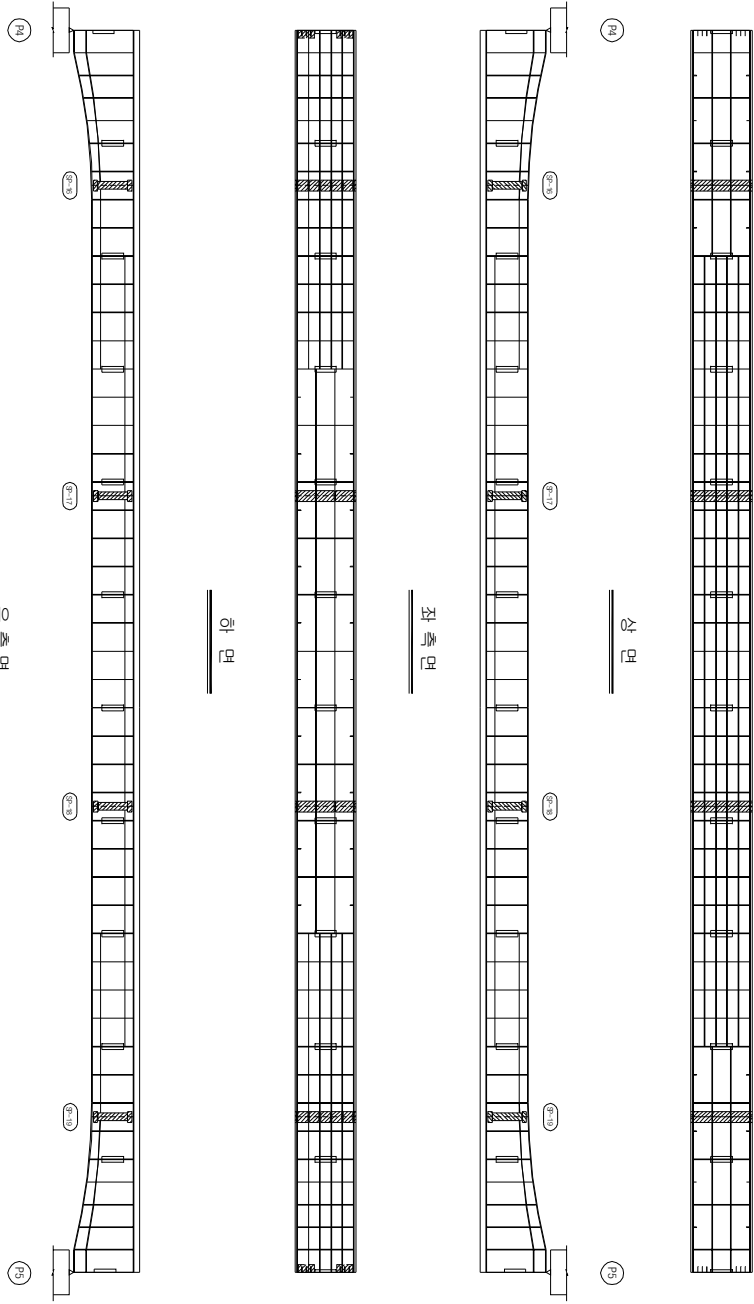


KEY PLAN

부 산

대 구

SECTION

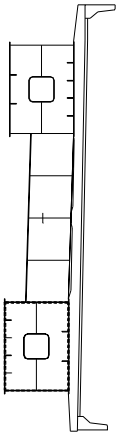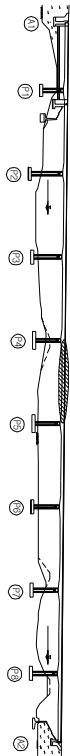

손상 현황 표

번호	신(N) 구(P)	손상내용	손상현황			결함 손상 비고
			폭	길이	단위	개소
1						
2						
주) 손상의 길이 및 너비는 「㎢」이며, 균열의 폭은 「㎜」임


용역명	2015년 하반기 시설물 안전점검용역(2구간 정밀안전진단)
과업기간	2015. 08. 17 ~ 2015. 12. 31
발주처	신대구부산고속도로주식회사
용역사	(주) 동우기술단
도면번호	050

ID : 대포천교(대구) - 거더내부 - S6 G2

보수 이력	
기 준 관 령	보 수(1. 하판기)
신 구 관 령	보 수(1. 하판기)
보수발주제군명	보 수(1.2 하판기)
보 수(기)번호	보 수(1.2 하판기)
보 수(08 하판기)	보 수(1.3 하판기)
보 수(08 하판기)	보 수(1.4 하판기)
보 수(10 하판기)	보 수(1.5 하판기)
보 수(10 하판기)	보 수(1.5 하판기)

부 산

대 구

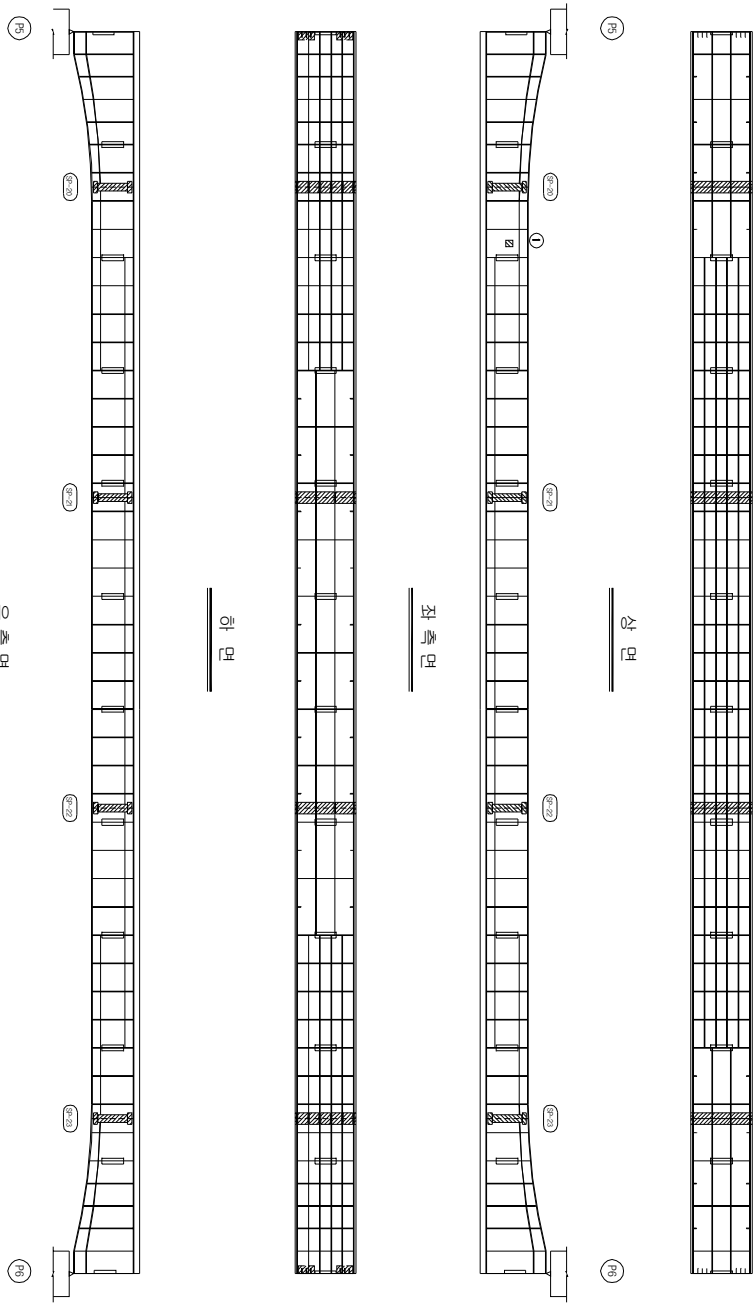


KEY PLAN

부 산

대 구



SECTION

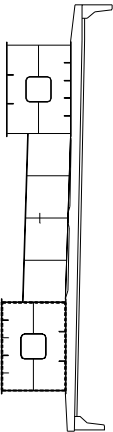

손상 현황 표

번호	구(P)	신(N)	손상내용	손상현황					결함		손상 비고	
				폭	깊이	나비	물량	단위	개소	상대		물량
1	P		원기구 불트 녹발생	-	-	-	1.00	EA	2	b	2.00	
2												
3												
주) 손상의 길이 및 너비는 「㎢」이며, 간격의 폭은 「mm」임

주) 손상의 길이 및 너비는 「㎢」이며, 균열의 폭은 「㎜」임


용역명	2015년 하반기 시설물 안전점검용역(2구간 정밀안전진단)
과업기간	2015. 08. 17 ~ 2015. 12. 31
발주처	신대구부산고속도로주식회사
용역사	☐ (주) 동우기술단
도면번호	051

ID : 대포천교(대구) - 거더내부 - S7 G2

보수 이력	
기 준 규 정	보 수(1. 하판기)
신 구 규 정	보 수(1. 하판기)
보수별재검열	보 수(1.2 하판기)
보 수(기)보수	보 수(1.2 하판기)
보 수(0.5 하판기)	보 수(1.3 하판기)
보 수(0.5 하판기)	보 수(1.3 하판기)
보 수(0.5 하판기)	보 수(1.4 하판기)
보 수(1.0 하판기)	보 수(1.4 하판기)
보 수(1.0 하판기)	보 수(1.5 하판기)
보 수(1.5 하판기)	보 수(1.5 하판기)

부 산

대 구


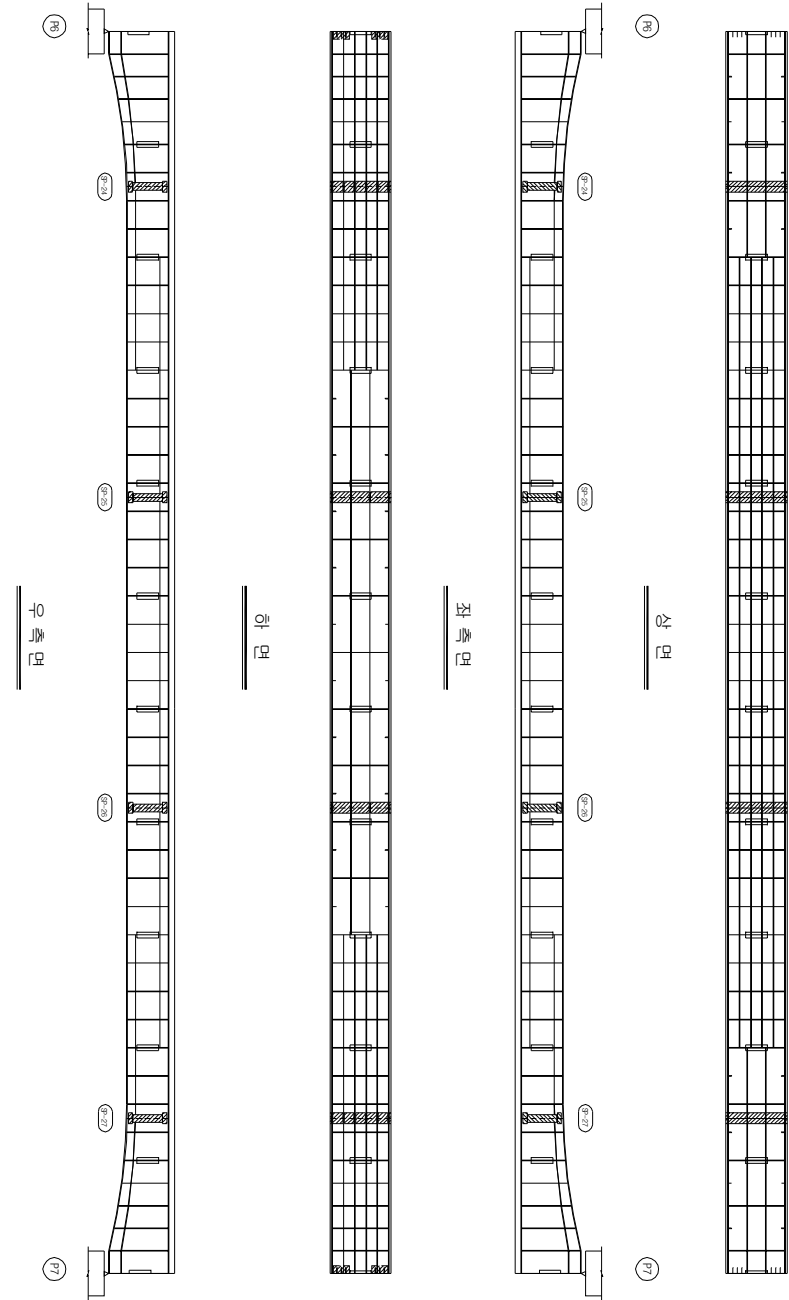


KEY PLAN

부 산

대 구

SECTION

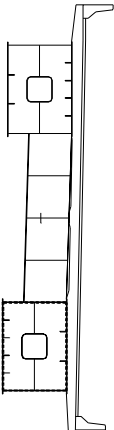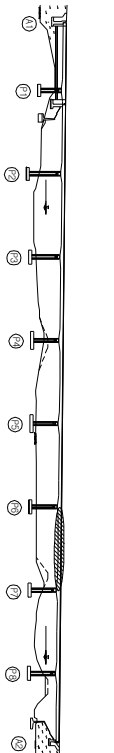

손상 현황 표

번호	신(N) 구(P)	손상내용	손상현황					손상 비고	
			폭	깊이	너비	물량	단위	개수	결함 상태
1									
2									
주) 손상의 끝이 몇 내비는 「㎢」이며, 단위의 폭은 「mm」임

주) 손상의 길이 및 너비는 「㎢」이며, 균열의 폭은 「㎜」임


용역명	2015년 하반기 시설물 안전점검용역(2구간 정밀안전진단)
과업기간	2015. 08. 17 ~ 2015. 12. 31
발주처	신대구부산고속도로주식회사
용역사	(주) 동우기술단
도면번호	052

ID : 대포천교(대구) - 거더내부 - S8 G2

보수이력	
기 준 규 정	보수(1. 하판기)
신 구 규 정	보수(1. 하판기)
보수목적규명	보수(1.2 하판기)
보수(기)목적	보수(1.2 하판기)
보수(08 하판기)	보수(1.3 하판기)
보수(08 하판기)	보수(1.3 하판기)
보수(08 하판기)	보수(1.4 하판기)
보수(10 하판기)	보수(1.4 하판기)
보수(10 하판기)	보수(1.5 하판기)
보수(15 하판기)	보수(1.5 하판기)

부 산

대 구


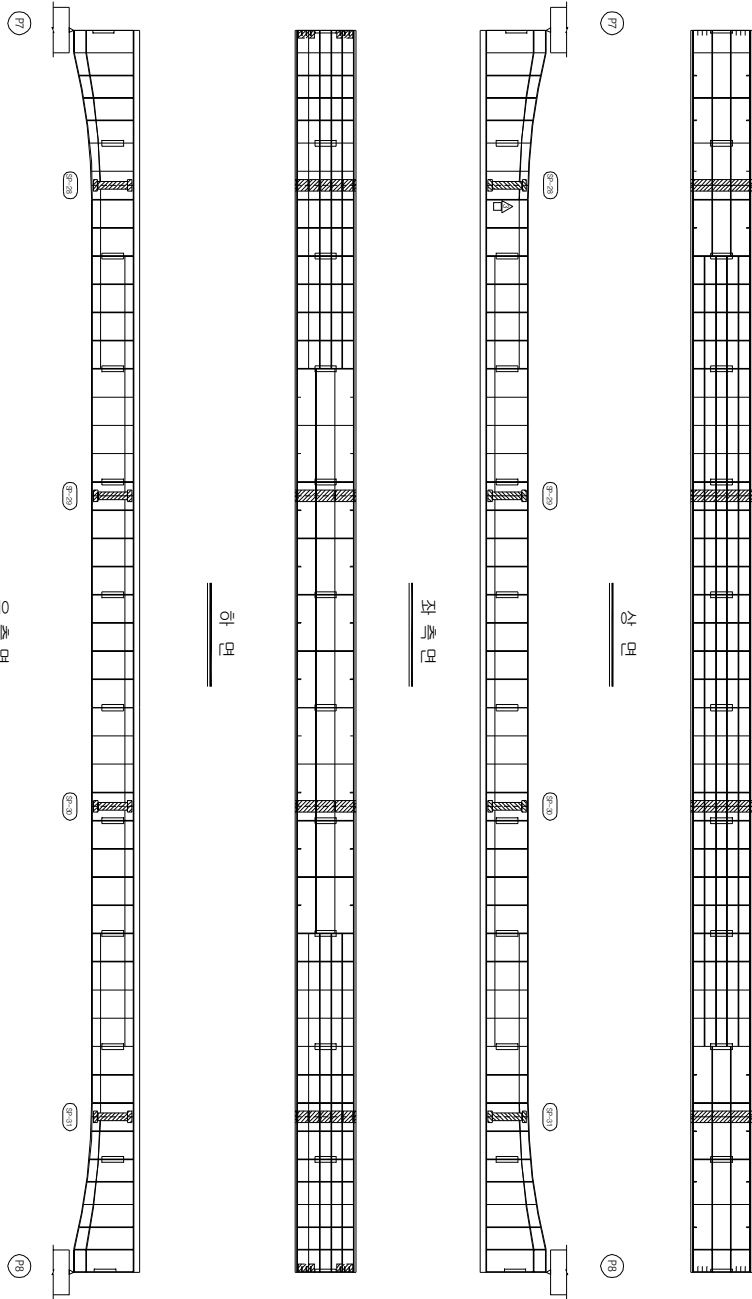


KEY PLAN

부 산

대 구

SECTION

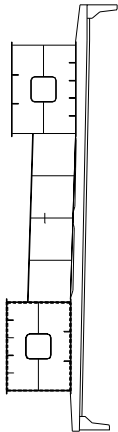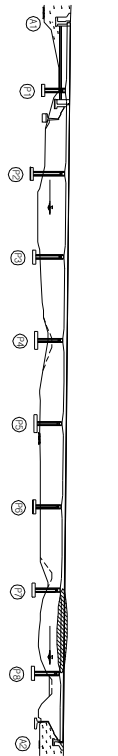

손상 현황 표

번호	신(N) 구(P)	손상내용	손상현황					결함 상태	손상 비고
			폭	깊이	너비	물량	단위		
1									
2									
주) 손상의 길이 및 너비는 「㎢」이며, 잔량의 폭은 「㎝」임

주) 손상의 길이 및 너비는 「㎢」이며, 균열의 폭은 「mm」임


용역명	2015년 하반기 시설물 안전점검용역(2구간 정밀안전진단)
과업기간	2015. 08. 17 ~ 2015. 12. 31
발주처	신대구부산고속도로주식회사
용역사	(주) 동우기술단
도면번호	053

10 : 대포천교(대구) - 거더내부 - S9 G2

보수 이력	
기 준 규 정	보 수(1. 하판기)
신 구 규 정	보 수(1. 하판기)
보수목적규명	보 수(1.2 하판기)
보 수(기)모식	보 수(1.2 하판기)
보 수(08 하판기)	보 수(1.3 하판기)
보 수(08 하판기)	보 수(1.3 하판기)
보 수(08 하판기)	보 수(1.4 하판기)
보 수(10 하판기)	보 수(1.4 하판기)
보 수(10 하판기)	보 수(1.5 하판기)
보 수(15 하판기)	보 수(1.5 하판기)

← 부 산

대 구 →


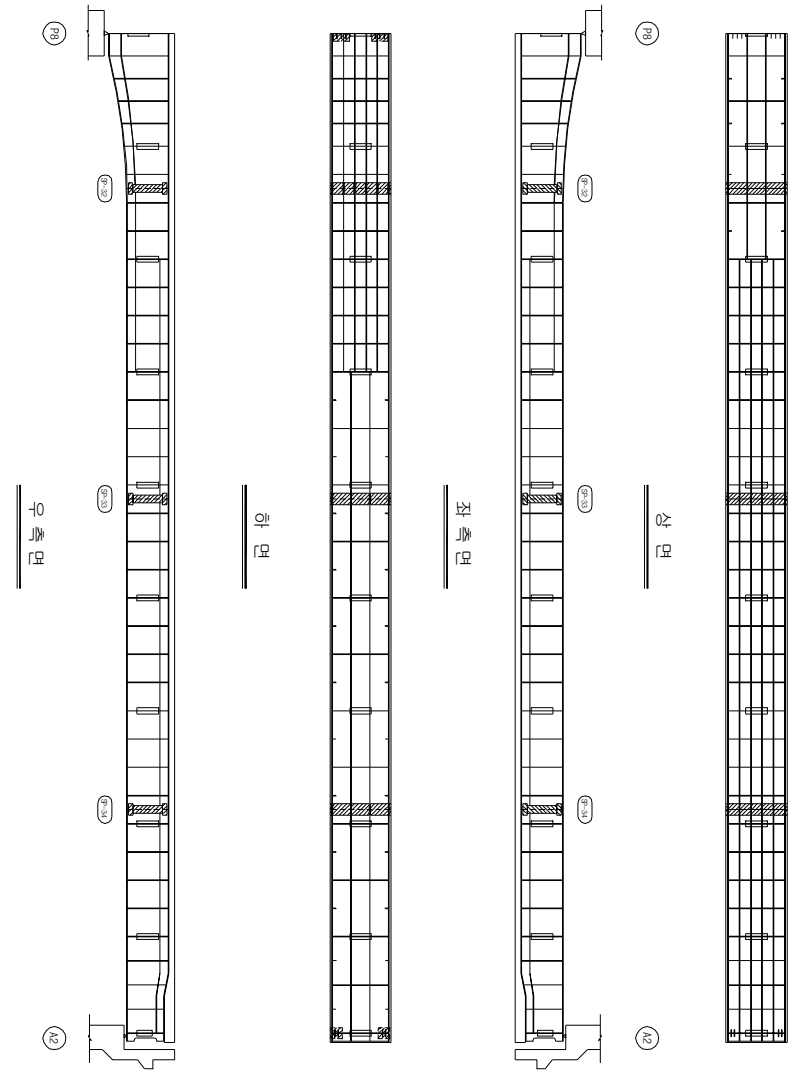


KEY PLAN

부 산 ←

→ 대 구

SECTION

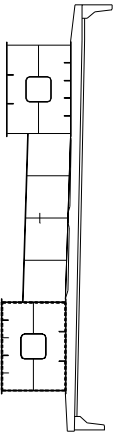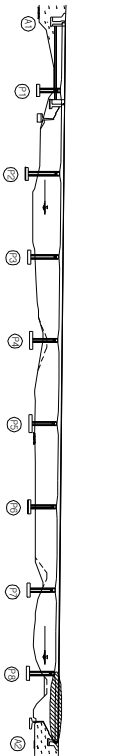

손상 현황 표

번호	신(N) 구(P)	손상내용	손상현황					손상 비고	
			폭	깊이	너비	물량	단위	개소	결함 상태
1									
2									
주) 손상의 길이 및 너비는 「㎢」이며, 단위의 폭은 「mm」임

주) 손상의 길이 및 너비는 「㎢」이며, 균열의 폭은 「㎜」임


용역명	2015년 하반기 시설물 안전점검용역(2구간 정밀안전진단)
과업기간	2015. 08. 17 ~ 2015. 12. 31
발주처	신대구부산고속도로주식회사
용역사	주 동 우 기 술 단
도면번호	054

10 : 대포천교(대구) - 교대 - A1

보수 이력	
기 준 규 정	보수(1.1. 해방기)
신 구 규 정	보수(1.1. 해방기)
보수(보수)제정	보수(1.2. 해방기)
보수(기)보수	보수(1.3. 해방기)
보수(008. 해방기)	보수(1.3. 해방기)
보수(008. 해방기)	보수(1.3. 해방기)
보수(008. 해방기)	보수(1.4. 해방기)
보수(10. 해방기)	보수(1.5. 해방기)
보수(10. 해방기)	보수(1.5. 해방기)

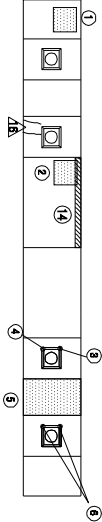

* 신 산책이동부 이상을 보정.

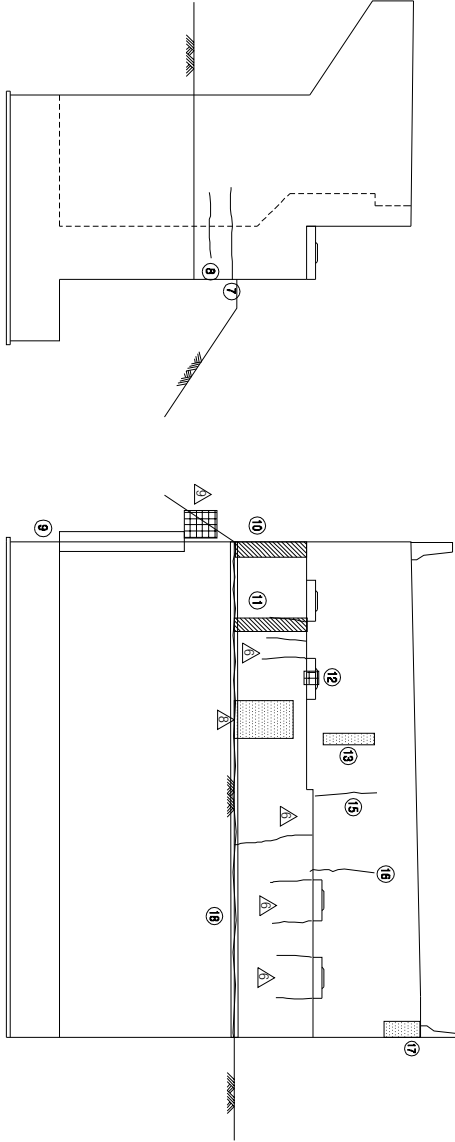

날개벽(좌측)

정면도

KEY PLAN



SECTION

손상 현황 표


번호	구(N) (P)	손상내용	손상현황				결함		손상	비고
			폭	길이	너비	물량	단위	개수	상대	물량
1	P	채수 (채석)	-	1.0	1.00	m ³	1	b	1.00	
2	P	채수 (채석)	-	1.0	1.00	m ³	1	b	1.00	
3	P	받침 돌출물	-	0.2	0.6	0.12	m ²	1	b	0.12
4	P	받침 돌출물	-	0.2	0.3	0.06	m ²	1	b	0.06
5	P	채수 (채석)	-	0.5	0.3	0.40	m ³	1	b	0.40
6	P	받침 돌출물	-	0.2	0.3	0.06	m ²	2	b	0.12
7	P	간열	0.1	2.5	-	2.50	m	1	b	2.50
8	P	간열	0.1	1.0	-	1.00	m	1	b	1.00
9	P	받침 보강돌출물	10.0	6.5	-	6.50	m ³	1	b	6.50
10	N	누수오염	-	0.4	1.5	0.60	m ²	1	b	0.60
11	P	누수오염	-	0.3	1.5	0.45	m ²	1	b	0.45
12	P	받침 콘크리트 파손	-	0.1	0.1	0.01	m ²	1	b	0.01
13	P	벽면	-	0.1	0.5	0.05	m ²	1	b	0.05
14	P	배 콘크리트 파손	-	1.8	-	1.80	m	1	b	1.80
15	N	간열	0.2	2.0	-	2.00	m	1	b	2.00
16	P	간열	0.2	2.0	-	2.00	m	1	b	2.00
17	P	누수오염/벽면	-	0.5	1.0	0.50	m ²	1	b	0.50
18	P	받침 보강돌출물	10.0	12.5	-	12.50	m	1	b	12.50
19										
20										
주) 손상의 길이 및 너비는 「㎢」이며, 균열의 폭은 「mm」임

용역명	2015년 하반기 시설물 안전점검용역(2구간 정밀안전진단)
과업기간	2015. 08. 17 ~ 2015. 12. 31
발주처	신대구부산고속도로주식회사
용역사	GC (주) 동우기술단
도면번호	055


10 : 대포천교(대구) - 교각 - P1

보수 이력	
기 준 규 정	보수(1.1. 해빙기)
신 구 규 정	보수(1.1. 해빙기)
보수목적규정	보수(1.2. 해빙기)
보수(기)목적	보수(1.2. 해빙기)
보수(0.0. 해빙기)	보수(1.3. 해빙기)
보수(0.0. 해빙기)	보수(1.3. 해빙기)
보수(0.0. 해빙기)	보수(1.4. 해빙기)
보수(1.0. 해빙기)	보수(1.5. 해빙기)
보수(1.0. 해빙기)	보수(1.5. 해빙기)

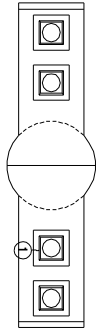

A1방향

평면도

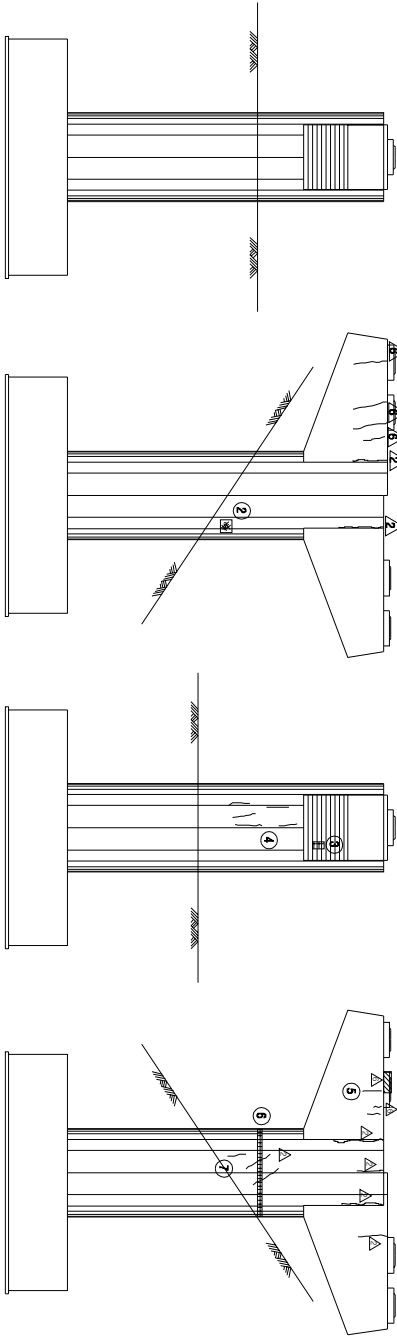

좌측면도

정면도

우측면도

배면도

KEY PLAN



SECTION




손상 현황 표

번호	구(P)	신(N)	손상내용	손상현황				결함		손상	비고
				폭	깊이	너비	물량	단위	개소	상대	
1	P		원형 콘크리트 균열	0.1	0.3	-	0.30	m	1	b	0.30
2	N		형상 균열	-	1.0	0.7	0.70	m	1	b	0.70
3	N		파손	-	0.2	0.5	0.10	m	1	b	0.10
4	N,P		균열	0.1	0.8	-	0.80	m	5	b	4.00
5	P		균열	0.1	0.6	-	0.60	m	1	b	0.60
6	N		변위(사공이음부 주위)	-	2.2	0.2	0.44	m	1	b	0.44
7	N		균열	0.1	0.6	-	0.60	m	1	b	0.60
8											
9											
주) 손상의 길이 및 너비는 「㎢」이며, 균열의 폭은 「㎜」임

용역명	2015년 하반기 시설물 안전점검용역(2구간 정밀안전진단)
과업기간	2015. 08. 17 ~ 2015. 12. 31
발주처	신대구부산고속도로주식회사
용역사	주 동 우 기 술 단
도면번호	057

10 : 대포천교(대구) - 교각 - P3

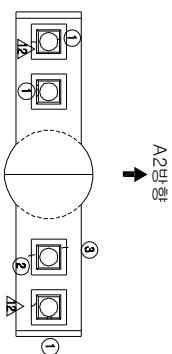

A1방향
평면도

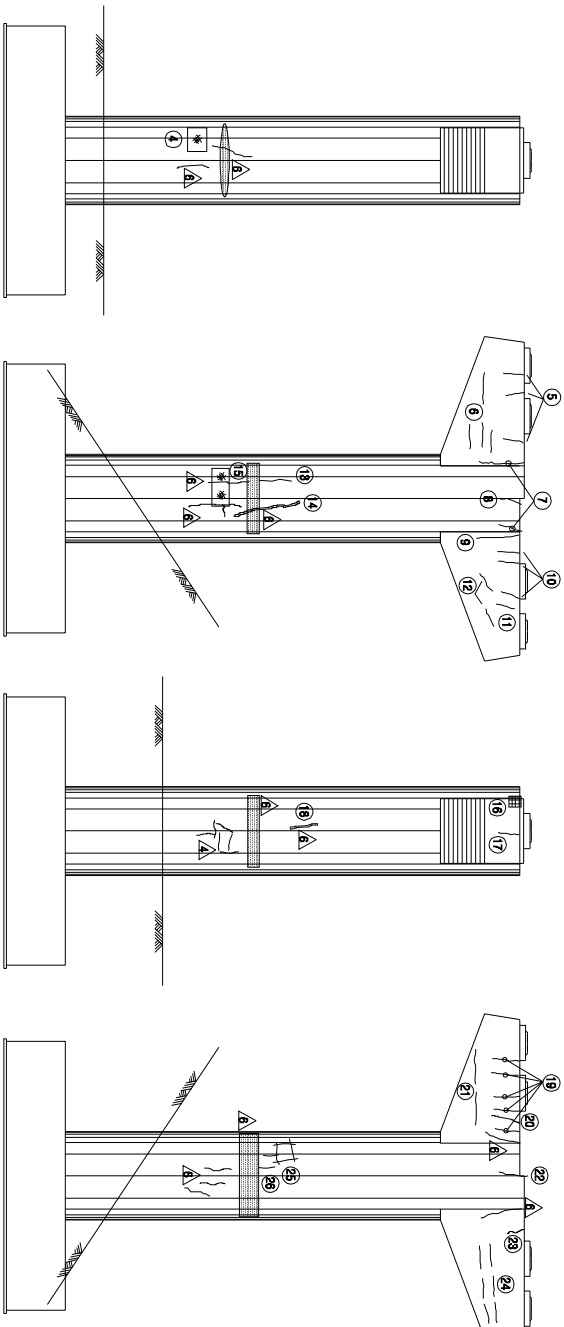

좌측면도

정면도

우측면도

배면도

KEY PLAN



SECTION

보수 이력	
기 준 규 정	보 수(1.1. 해빙기)
신 구 규 정	보 수(1.1. 해빙기)
보수목적규정	보 수(1.2. 해빙기)
보 수(1.2. 보수)	보 수(1.2. 해빙기)
보 수(0.8. 해빙기)	보 수(0.8. 해빙기)
보 수(0.8. 상반기)	보 수(1.3. 해빙기)
보 수(0.8. 하반기)	보 수(1.4. 해빙기)
보 수(1.0. 상반기)	보 수(1.5. 해빙기)
보 수(1.0. 하반기)	보 수(1.5. 해빙기)

손상 현황 표


번호 구(P)	신(N)	손상내용	손상현황					결함		손상 비고
			폭	깊이	너비	물량	단위	개소	상대 물량	
1	P	발철 물통 균열	0.1	1.6	-	1.60	m	1	b	1.60
2	P	발철 콘크리트 균열	0.1	0.2	-	0.20	m	1	b	0.20
3	N	발철 콘크리트 균열	0.1	0.2	-	0.20	m	1	b	0.20
4	N	방수 균열	-	1.3	1.1	1.43	m ²	1	b	1.43
5	P	균열	0.1	0.6	-	0.60	m	3	b	1.80
6	P	균열	0.1	1.0	-	1.00	m	4	b	4.00
7	P	균열	0.1	1.5	-	1.50	m	2	b	3.00
8	P	균열	0.1	0.7	-	0.70	m	1	b	0.70
9	P	균열	0.2	2.0	-	2.00	m	1	b	2.00
10	P	균열	0.2	0.6	-	0.60	m	3	b	1.80
11	P	균열	0.1	0.3	-	0.30	m	1	b	0.30
12	P	균열	0.1	0.6	-	0.60	m	2	b	1.20
13	N	균열	0.1	1.2	-	1.20	m	1	b	1.20
14	N	보수부 치균열	0.1	2.0	-	2.00	m	1	b	2.00
15	N	방수 균열	-	1.3	2.0	2.60	m ²	1	b	2.60
16	P	파손	-	0.1	0.2	0.02	m ²	1	b	0.02
17	P	균열	0.1	0.5	-	0.50	m	1	b	0.50
18	N	보수부 치균열	0.1	1.0	-	1.00	m	1	b	1.00
19	P	균열	0.1	0.6	-	0.60	m	5	b	3.00
20	P	균열	0.1	0.5	-	0.50	m	1	b	0.50
21	P	균열	0.1	1.0	-	1.00	m	2	b	2.00
22	P	균열	0.1	0.7	-	0.70	m	1	b	0.70
23	P	균열	0.1	0.2	-	0.20	m	1	b	0.20
24	P	균열	0.1	0.6	-	0.60	m	6	b	3.60
25	P	균열	0.1	1.0	-	1.00	m	4	b	4.00
26	N	균열	0.1	1.0	-	1.00	m	2	b	2.00
27										
28										
주: 손상의 길이 및 너비는 「mm」이며, 균열의 폭은 「mm」임

주) 손상의 길이 및 너비는 「㎢」이며, 균열의 폭은 「㎜」임

용역명	2015년 하반기 시설물 안전점검용역(2구간 정밀안전진단)
과업기간	2015. 08. 17 ~ 2015. 12. 31
발주처	신대구부산고속도로주식회사
용역사	☐ (주) 동우기술단
도면번호	059

10 : 대포천교(대구) - 교각 - P4

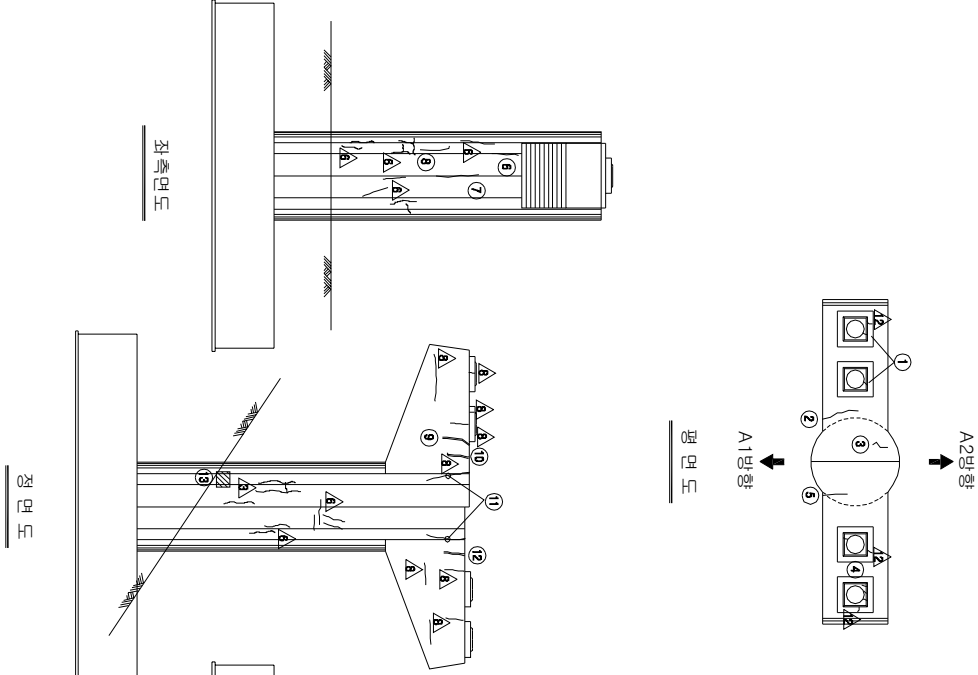


보수 이력	
기 준 규 정	보수(1.1. 해방기)
신 구 규 정	보수(1.2. 해방기)
보수부위재결정	보수(1.3. 해방기)
보수(기)보수	보수(1.4. 해방기)
보수(0.0. 해방기)	보수(1.5. 해방기)
보수(0.0. 해방기)	보수(1.6. 해방기)
보수(0.0. 해방기)	보수(1.7. 해방기)
보수(0.0. 해방기)	보수(1.8. 해방기)
보수(0.0. 해방기)	보수(1.9. 해방기)
보수(0.0. 해방기)	보수(2.0. 해방기)


손상 현황 표									
번호	구(P)	신(N)	손상내용	손상현황			결함		
				폭	깊이	내비	물량	단위	개소
1	P		면상 불평 균열	0.1	0.2	-	0.20	m	2
2	P		균열	0.2	2.0	-	2.00	m	1
3	P		균열	0.2	0.8	-	0.80	m	1
4	P		면상 불평 균열	0.1	0.1	-	0.10	m	4
5	N		균열	0.2	0.6	-	0.60	m	1
6	N		균열	0.1	0.6	-	0.60	m	1
7	N		균열	0.1	1.0	-	1.00	m	1
8	N		균열	0.1	0.6	-	0.60	m	1
9	N		보수부 치균열	0.2	0.6	-	0.60	m	1
10	P		보수부 치균열	0.1	0.6	-	0.60	m	1
11	P		균열	0.1	1.5	-	1.50	m	2
12	N		보수부 치균열	0.2	0.6	-	0.60	m	1
13	P		그늘음	-	0.5	0.5	0.25	m	1
14	N		균열	0.1	0.5	-	0.50	m	1
15	N		균열	0.1	1.3	-	1.30	m	1
16	N		균열	0.1	0.9	-	0.90	m	3
17	P		균열	0.1	0.3	-	0.30	m	2
18	P		균열	0.1	0.7	-	0.70	m	1
19	N		균열	0.1	1.0	-	1.0	m	1
20	N		균열	0.1	0.7	-	0.70	m	1
21	N		균열	0.1	1.8	-	1.80	m	1
22	P		균열	0.1	1.5	-	1.50	m	1
23	P		균열	0.1	0.4	-	0.40	m	1
24	P		균열	0.1	1.6	-	1.60	m	1
25	N		균열	0.1	0.9	-	0.90	m	1
26	N		균열	0.1	0.8	-	0.80	m	1
27	N		균열	0.1	3.0	-	3.00	m	1
28	N		균열	0.1	0.7	-	0.70	m	1
29	N		균열	0.1	0.8	-	0.80	m	1
30									
31									
주) 손상의 길이 및 너비는 「㎢」이며, 균열의 폭은 「㎜」임

KEY PLAN

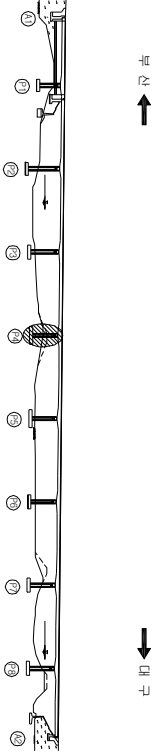


SECTION

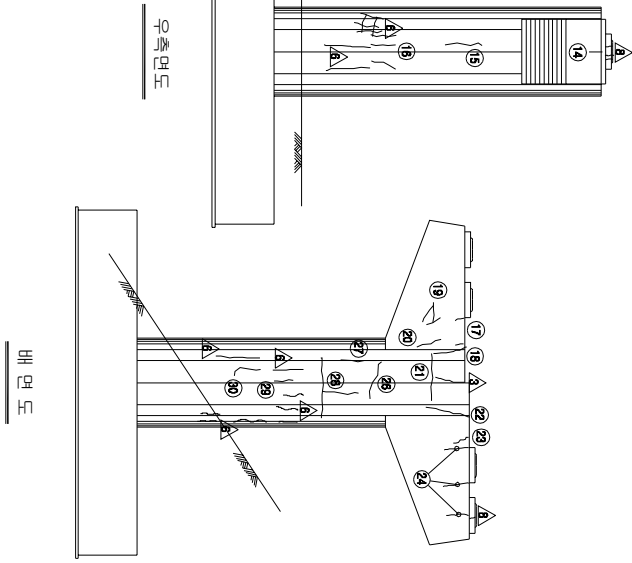

용역명	2015년 하반기 시설물 안전점검용역(2구간 정밀안전진단)
과업기간	2015. 08. 17 ~ 2015. 12. 31
발주처	신대구부산고속도로주식회사
용역사	E (주) 동우기술단
도면번호	060


ID : 대포천교(대구) - 교각 - P5

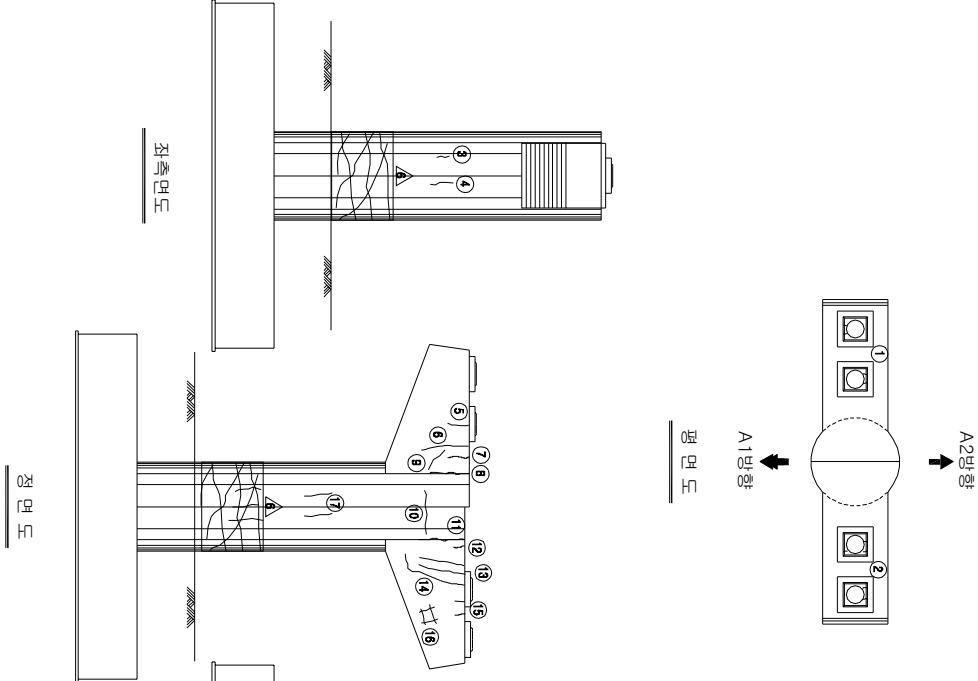

KEY PLAN





SECTION

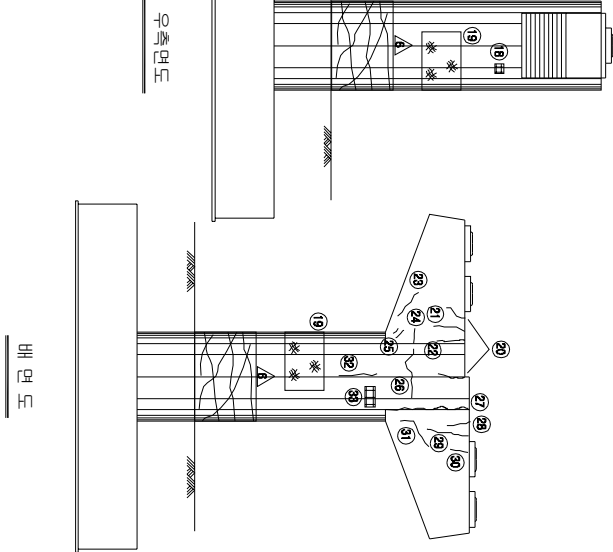

보수 이력	
기 존 교 열	보 수 (1. 1. 2. 3. 21

10 : 대포천교(대구) - 교각 - P7

보수 이력	
기 준 규 정	보수(11, 12, 13, 14, 15, 16, 17, 18, 19, 20, 21, 22, 23, 24, 25, 26, 27, 28, 29, 30, 31, 32, 33, 34, 35, 36, 37, 38, 39, 40, 41, 42)
신 구 규 정	보수(11, 12, 13, 14, 15, 16, 17, 18, 19, 20, 21, 22, 23, 24, 25, 26, 27, 28, 29, 30, 31, 32, 33, 34, 35, 36, 37, 38, 39, 40, 41, 42)
보수(1) (보수)	보수(11, 12, 13, 14, 15, 16, 17, 18, 19, 20, 21, 22, 23, 24, 25, 26, 27, 28, 29, 30, 31, 32, 33, 34, 35, 36, 37, 38, 39, 40, 41, 42)
보수(2) (보수)	보수(11, 12, 13, 14, 15, 16, 17, 18, 19, 20, 21, 22, 23, 24, 25, 26, 27, 28, 29, 30, 31, 32, 33, 34, 35, 36, 37, 38, 39, 40, 41, 42)
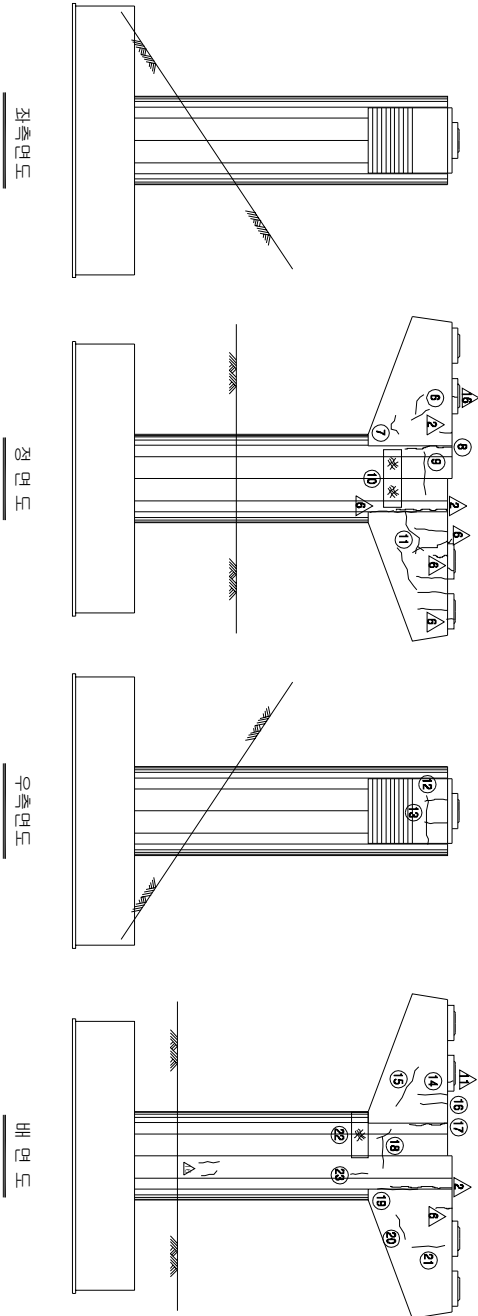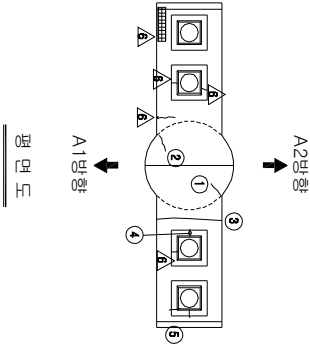

KEY PLAN

부 산

대 구

SECTION



손상 현황 표

번호	신(N) 구(P)	손상내용	손상현황					결함		손상 비고
			폭	깊이	나비	물량	단위	개소	상대 물량	
1	P	균열	0.2	0.4	-	0.40	m	1	b	0.40
2	P	균열	0.2	0.3	-	0.30	m	1	b	0.30
3	N	균열	0.2	2.2	-	2.20	m	1	b	2.20
4	P	발생 콘크리트 균열	0.1	0.1	-	0.10	m	1	b	0.10
5	P	발생 콘크리트 균열	0.1	0.2	-	0.20	m	2	b	0.40
6	N	균열	0.1	1.1	-	1.10	m	1	b	1.10
7	N	균열	0.1	0.5	-	0.50	m	1	b	0.50
8	P	균열	0.2	1.2	-	1.20	m	1	b	1.20
9	N	균열	0.1	1.5	-	1.50	m	1	b	1.50
10	N	발생 균열	-	2.0	0.7	1.40	m	1	b	1.40
11	N	균열	0.1	1.5	-	1.50	m	2	b	3.00
12	P	균열	0.1	1.5	-	1.50	m	1	b	1.50
13	P	균열	0.1	0.5	-	0.50	m	2	b	1.00
14	N	균열	0.2	0.6	-	0.60	m	1	b	0.60
15	N	균열	0.1	1.2	-	1.20	m	1	b	1.20
16	P	균열	0.1	0.5	-	0.50	m	1	b	0.50
17	P	균열	0.2	0.7	-	0.70	m	1	b	0.70
18	N	균열	0.1	1.2	-	1.20	m	1	b	1.20
19	N	균열	0.2	1.5	-	1.50	m	1	b	1.50
20	N	균열	0.1	0.6	-	0.60	m	1	b	0.60
21	N	균열	0.1	0.8	-	0.80	m	1	b	0.80
22	N	발생 균열	-	1.4	0.4	0.56	m	1	b	0.56
23	N	균열	0.1	0.4	-	0.40	m	1	b	0.40
24										
25										
주: 손상의 끝이 몇 나비는 「■」이며, 균열의 폭은 「mm」임

주) 손상의 길이 및 너비는 「㎢」이며, 균열의 폭은 「㎜」임

용역명	2015년 하반기 시설물 안전점검용역(2구간 정밀안전진단)
과업기간	2015. 08. 17 ~ 2015. 12. 31
발주처	신대구부산고속도로주식회사
용역사	☐ (주) 동우기술단
도면번호	063

10 : 대포천교(대구) - 교각 - P8

보수 이력	
	기 준 규 정
	신 구 규 정
	보수부위재검열
	보수(기)모사
	보수(005 하판기)
	보수(006 상판기)
	보수(008 하판기)
	보수(009 상판기)
	보수(100 하판기)
	보수(101 하판기)
	보수(111, 하판기)
	보수(112, 하판기)
	보수(113, 하판기)
	보수(114, 하판기)
	보수(115, 하판기)
	보수(116, 하판기)

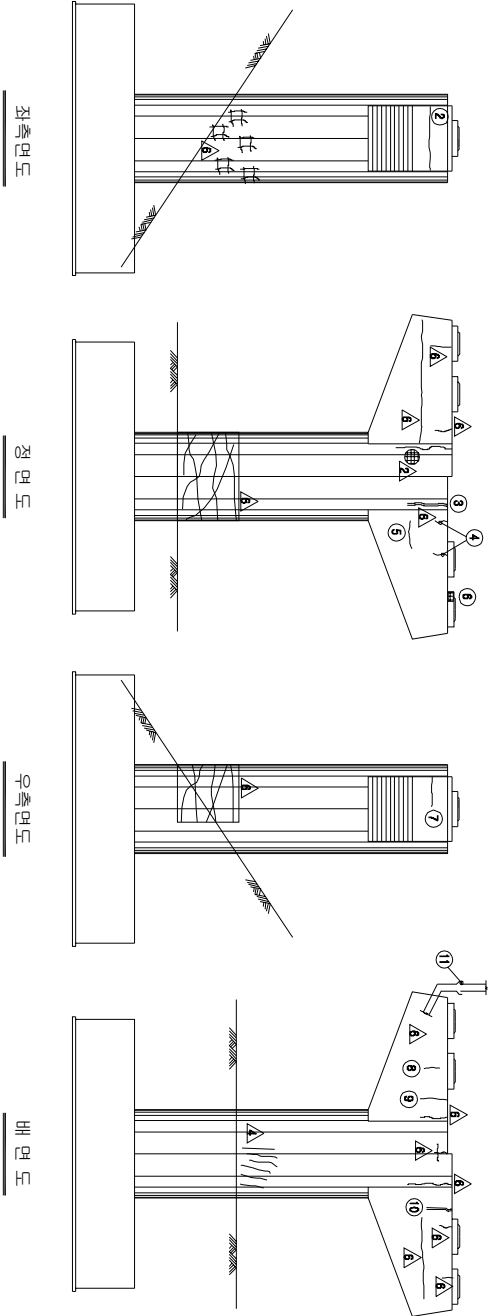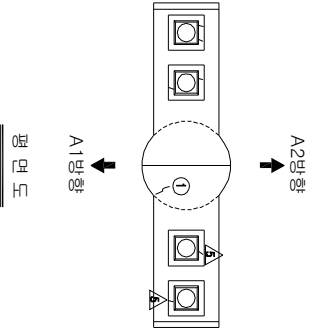

KEY PLAN

SECTION



손상 현황 표

번호	신(N) 구(P)	손상내용	손상현황					결함		손상 비고	
			폭	깊이	나비	물량	단위	개소	상대		물량
1	P	균열	0.2	0.3	-	0.30	m	1	b	0.30	
2	P	균열	0.1	2.0	-	2.00	m	1	b	2.00	
3	P	보수부 채균열	0.1	0.8	-	0.80	m	1	b	0.80	
4	P	균열	0.1	1.6	-	1.60	m	1	b	1.60	
5	P	균열	0.1	0.6	-	0.60	m	1	b	0.60	
6	P	발생 콘크리트 파손	-	0.1	0.5	0.05	m	1	b	0.05	
7	P	균열	0.1	0.8	-	0.80	m	1	b	0.80	
8	N	균열	0.2	0.4	-	0.40	m	1	b	0.40	
9	N	균열	0.2	1.0	-	1.00	m	1	b	1.00	
10	N	보수부 채균열	0.2	1.0	-	1.00	m	1	b	1.00	
11	P	배수관 동결	-	-	-	1.00	EA	1	b	1.00	
12											
13											
주) 손상의 깊이 및 나비는 「제」 이하, 균열의 폭은 「mm」 일

주) 손상의 길이 및 너비는 「㎜」이며, 균열의 폭은 「㎜」임


용역명	2015년 하판기 시설물 안전점검용역(2구간 정밀안전진단)
과업기간	2015. 08. 17 ~ 2015. 12. 31
발주처	신대구부산고속도로주식회사
용역사	주 동 우 기 술 단
도면번호	064

ID : 대포천교 - L형 옹벽 - 시점부

보수 이력	
기 준 관 절	보 수(1.1. 해빙기)
신 구 관 절	보 수(1.1. 해빙기)
보수부위재정비	보 수(1.2. 해빙기)
보 수(기)보수	보 수(1.3. 해빙기)
보 수(08. 해빙기)	보 수(1.3. 해빙기)
보 수(08. 해빙기)	보 수(1.4. 해빙기)
보 수(10. 해빙기)	보 수(1.5. 해빙기)

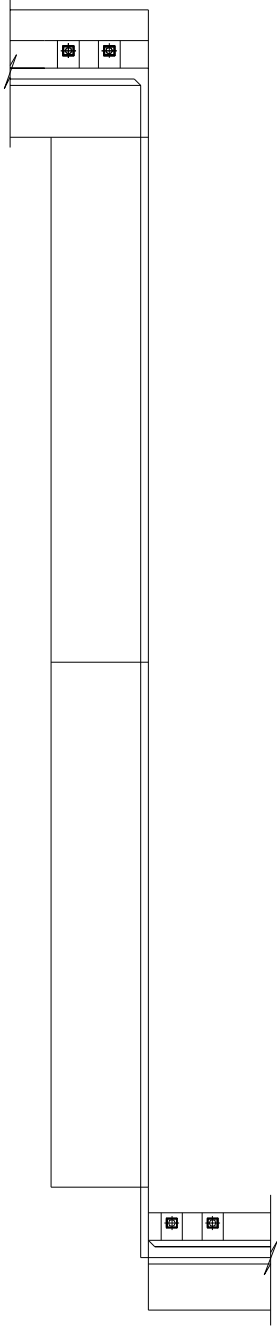


평 면 도

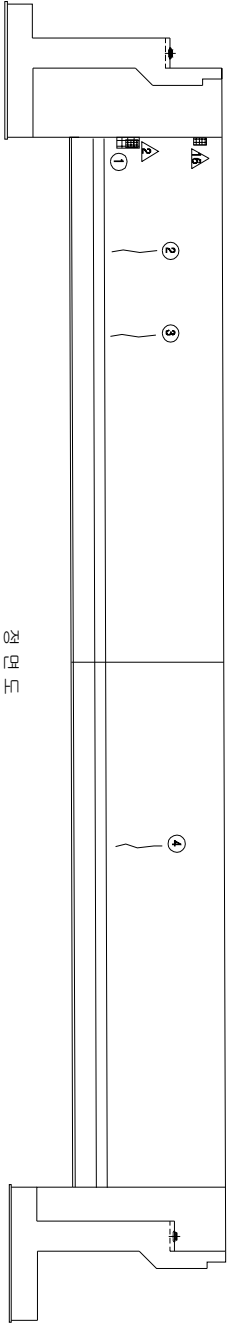

평 면 도

KEY PLAN

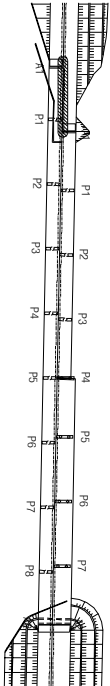


SECTION

손 상 현 황 표									
번호 구(P)	신(N)	손상내용	손상현황			결함		손상 비고	
			폭	깊이	나비 물량	단위	개소	상대	
1	N	벽면	-	1.2	0.24	m ²	1	b	0.24
2	N	관절	0.3	3.3	-	3.30	m	1	c
3	N	관절	0.3	3.3	-	3.30	m	1	c
4	N	관절	0.2	2.6	-	2.60	m	1	b
5									
6									
주) 손상의 길이 및 너비는 「㎢」이며, 관절의 폭은 「㎢」임

용역명	2015년 하반기 시설물 안전점검용역(2구간 정밀안전진단)
과업기간	2015. 08. 17 ~ 2015. 12. 31
발주처	신대구부산고속도로주식회사
용역사	(주) 동우기술단
도면번호	065


마침내 1990년 10월 1일

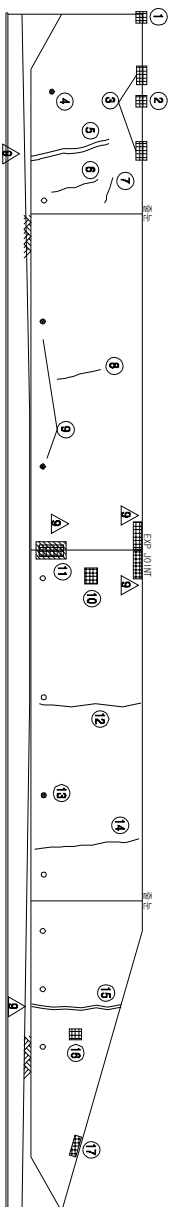
$$\frac{1}{C} = \frac{1}{C_1} + \frac{1}{C_2}$$

모수 이름	
	모수(1, 3번방식)
	모수(11, 3번방식)
	모수(11, 3번방식)
	모수(12, 3번방식)
	모수(12, 3번방식)
	모수(13, 3번방식)
	모수(14, 3번방식)
	모수(14, 3번방식)
	모수(15, 3번방식)
	모수(15, 3번방식)
	모수(16, 3번방식)
	모수(16, 3번방식)
주: 산상의 깊이 및 너비는 「㎝」이며, 건설의 폭은 「㎡」임

KEY PLAN

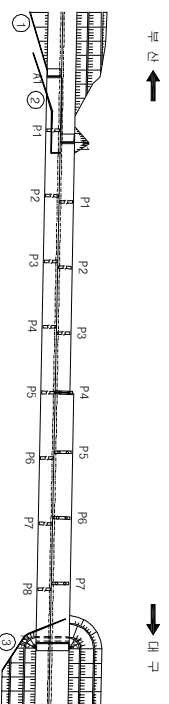

SECTION

공역명	2015년 하반기 시설품 안전점검공역(2구간 정밀안전진단)
과업기간	2015. 08. 17 ~ 2015. 12. 31
발주처	 신대구부산고속도로주식회사
공역사	 (주) 동우기 술 단
도면번호	067