


ID : 대포천교(부산) - 교면포장 - S1


보수 이력	
기 준 규 정	보수(1.1. 해방기)
신 구 규 정	보수(1.1. 해방기)
보수목적규정	보수(1.2. 해방기)
보수(1.1. 해방기)	보수(1.2. 해방기)
보수(1.2. 해방기)	보수(1.3. 해방기)
보수(1.3. 해방기)	보수(1.4. 해방기)
보수(1.4. 해방기)	보수(1.5. 해방기)
보수(1.5. 해방기)	보수(1.5. 해방기)

부 산


대 구

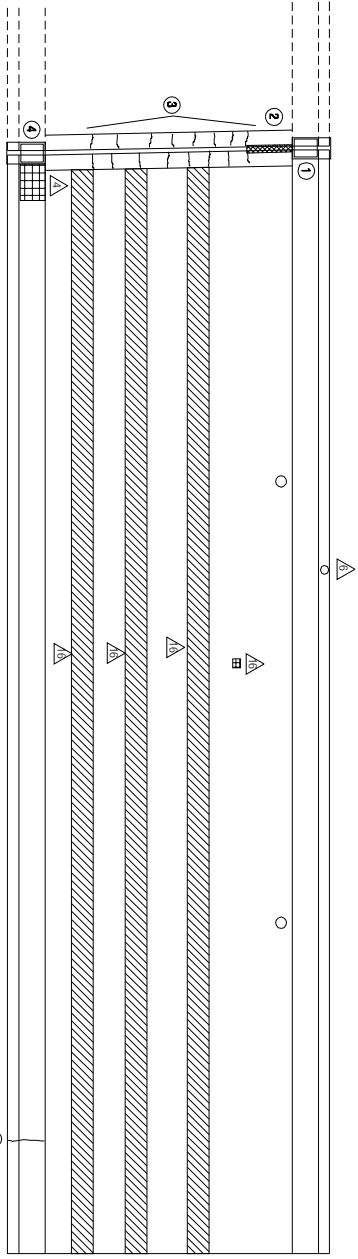

KEY PLAN

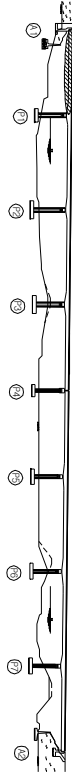

SECTION

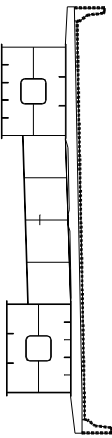

손상 현황 표

번호	구(P)	신(N)	손상내용	손상현황				결함		손상	비고
				폭	깊이	너비	물량	단위	개소	상대	
1	N		치수면 양카탈트 탈락	-	-	-	1.00	EA	1	b	1.00
2	P		유간부 이물침하	-	2.0	-	2.00	m	1	b	2.00
3	P		후타재 균열	0.1	6.6	-	6.60	m	1	b	6.60
4	P		치수면 양카탈트 탈락	-	-	-	1.00	EA	1	b	1.00
5	N		균열	0.2	1.5	-	1.50	m	1	b	1.50
6											
7											
주) 손상의 길이 및 너비는 「㎢」이며, 균열의 폭은 「㎜」임


용역명	2015년 하반기 시설물 안전점검용역(2구간 정밀안전진단)
과업기간	2015. 08. 17 ~ 2015. 12. 31
발주처	신대구부산고속도로주식회사
용역사	GC (주) 동우기술단
도면번호	001

ID : 대포천교(부산) - 교면포장 - S2

보수 이력	
기초 관철	보수(1.1. 하판기)
신구 관철	보수(1.1. 하판기)
보수부위재관철	보수(1.2. 하판기)
보수(기)보수	보수(1.2. 하판기)
보수(008. 하판기)	보수(1.3. 하판기)
보수(008. 하판기)	보수(1.3. 하판기)
보수(008. 하판기)	보수(1.4. 하판기)
보수(10. 하판기)	보수(1.5. 하판기)
보수(10. 하판기)	보수(1.5. 하판기)

← 부산


대구 →

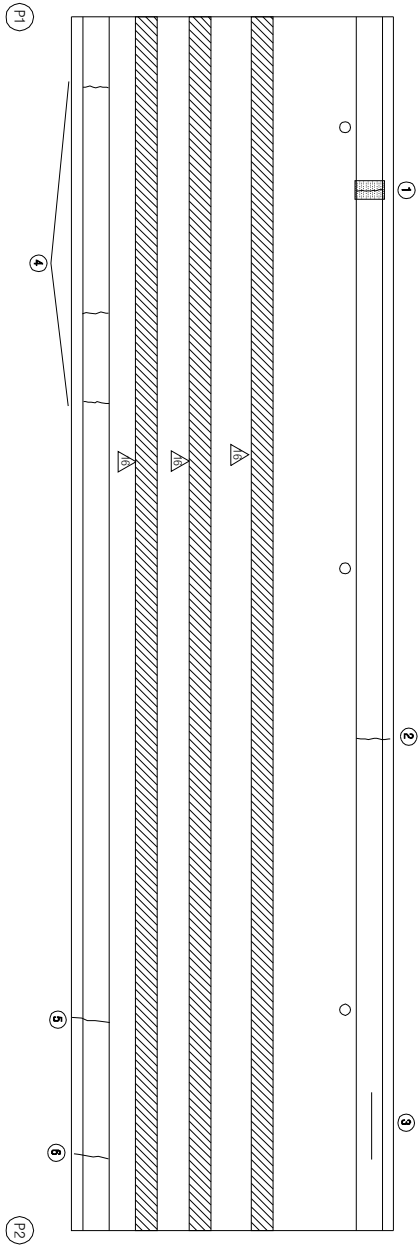


KEY PLAN

← 부산

대구 →

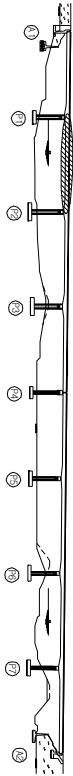

SECTION

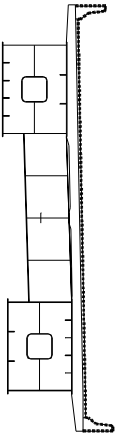

손상 현황 표

번호	신(N) 구(P)	손상내용	손상현황						결함		손상 비고
			폭	깊이	너비	물량	단위	개소	상대	물량	
1	P	균열부 확대	0.3	1.2	-	1.20	m	1	c	1.20	
2	P	균열	0.1	1.0	-	1.00	m	1	b	1.00	
3	P	균열	0.1	1.0	-	1.00	m	1	b	1.00	
4	N	균열	0.2	0.8	-	0.80	m	3	b	2.40	
5	P	균열	0.2	0.8	-	0.80	m	1	b	0.80	
6	P	균열	0.2	0.8	-	0.80	m	1	b	0.80	
7											
8											
주) 손상의 끝이 및 너비는 「㎢」이며, 균열의 폭은 「mm」임

주) 손상의 길이 및 너비는 「㎢」이며, 균열의 폭은 「㎜」임


용역명	2015년 하반기 시설물 안전점검용역(2구간 정밀안전진단)
과업기간	2015. 08. 17 ~ 2015. 12. 31
발주처	신대구부산고속도로주식회사
용역사	☐ (주) 동우기술단
도면번호	002

10 : 대포천교(부산) - 교면포장 - S3

보수 이력	
기초 관결	보수(1.1. 해방기)
신구 관결	보수(1.1. 해방기)
보수부위/관결	보수(1.2. 해방기)
보수(기)보수	보수(1.2. 해방기)
보수(005. 해방기)	보수(1.3. 해방기)
보수(008. 해방기)	보수(1.3. 해방기)
보수(009. 해방기)	보수(1.4. 해방기)
보수(10. 해방기)	보수(1.5. 해방기)
보수(10. 해방기)	보수(1.5. 해방기)

← 부산


대구 →

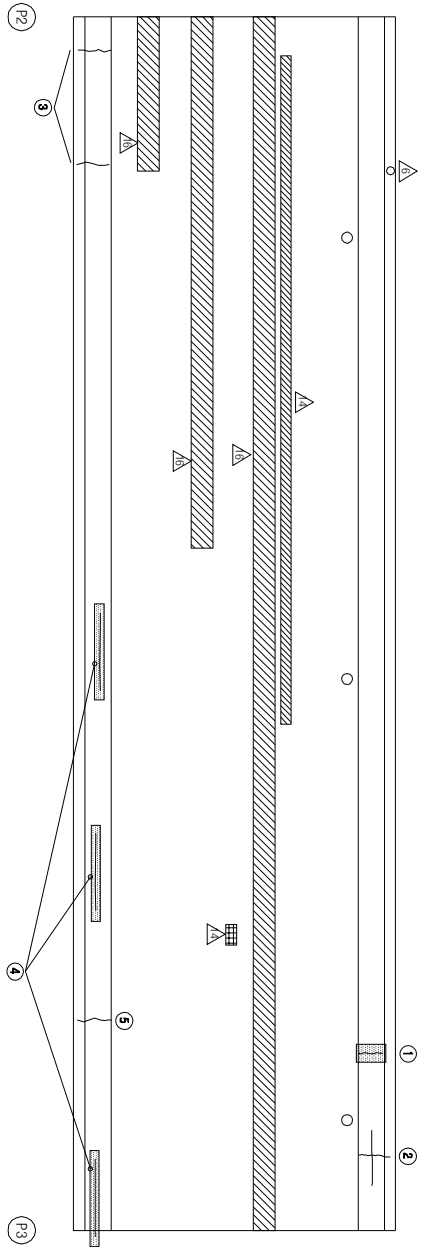


KEY PLAN

부산 ←

→ 대구

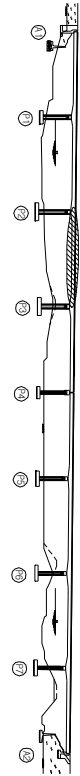

SECTION

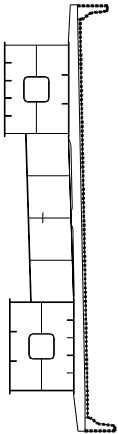

손상 현황 표

번호	(신(N) 구(P))	손상내용	손상현황					결함		손상 비고
			폭	길이	너비	물량	단위	개소	상태	
1	P	관절부 백탄	0.3	1.2	-	1.20	m	1	c	1.20
2	P	관결	0.2	2.2	-	2.20	m	1	b	2.20
3	P	관결	0.2	0.8	-	0.80	m	2	b	1.60
4	P	관절부 백탄	0.3	4.0	-	4.00	m	1	c	4.00
5	P	관결	0.1	1.0	-	1.00	m	1	b	1.00
6										
7										
주) 손상의 길이 및 너비는 「mm」이며, 관결의 폭은 「mm」임

주) 손상의 길이 및 너비는 「㎢」이며, 관결의 폭은 「㎢」임


용역명	2015년 하반기 시설물 안전점검용역(2구간 정밀안전진단)
과업기간	2015. 08. 17 ~ 2015. 12. 31
발주처	신대구부산고속도로주식회사
용역사	주 동 우 기 술 단
도면번호	003

ID : 대포천교(부산) - 교면포장 - S4

보수 이력	
기 준 규 정	보수(1.1. 해방기)
신 구 규 정	보수(1.2. 해방기)
보수(1.3. 해방기)	보수(1.4. 해방기)
보수(1.5. 해방기)	보수(1.6. 해방기)
보수(1.7. 해방기)	보수(1.8. 해방기)
보수(1.9. 해방기)	보수(1.10. 해방기)
보수(1.11. 해방기)	보수(1.12. 해방기)
보수(1.13. 해방기)	보수(1.14. 해방기)
보수(1.15. 해방기)	보수(1.16. 해방기)
보수(1.97. 해방기)	보수(1.98. 해방기)
보수(1.99. 해방기)	보수(1.100. 해방기)

부 산

대 구

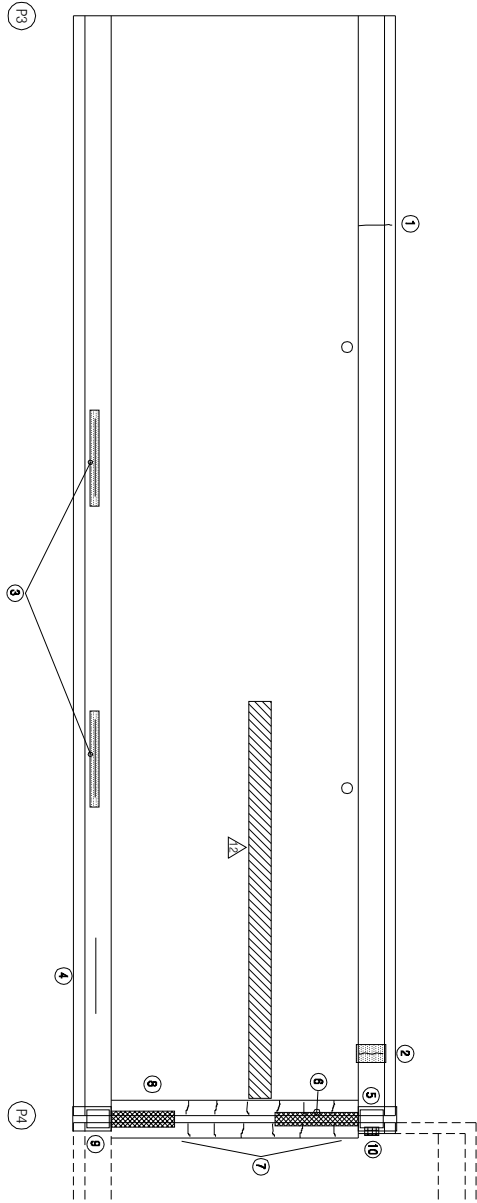


KEY PLAN

부 산

대 구

SECTION

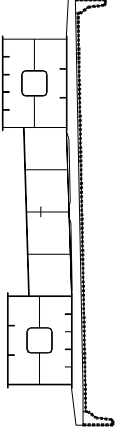

손 상 현 황 표

번호	구(P)	신(N)	손상내용	손상현황			결함		손상	비고
				폭	깊이	너비	물량	단위	개소	상대
1	N		균열	0.2	1.2	-	1.20	m	1	b
2	P		균열부 백태	0.3	1.0	-	1.00	m	1	c
3	P		균열부 백태	0.3	2.0	-	2.00	m	1	c
4	P		균열	0.2	1.2	-	1.20	m	1	b
5	P		치수판 앵커볼트 탈락	-	-	-	1.00	EA	2	b
6	P		유리판 앵커볼트 결	-	3.0	-	3.00	m	1	b
7	P		후타재 균열	0.1	0.6	-	0.60	m	12	b
8	P		유리판 앵커볼트 결	-	3.0	-	3.00	m	1	b
9	P		치수판 앵커볼트 탈락(니트)	-	-	-	1.00	EA	4	b
10	P		피손	-	0.2	0.3	0.06	m	1	b
11										
12										
주) 손상의 길이 및 너비는 「㎢」이며, 균열의 폭은 「mm」임


용역명	2015년 하반기 시설물 안전점검용역(2구간 정밀안전진단)
과업기간	2015. 08. 17 ~ 2015. 12. 31
발주처	신대구부산고속도로주식회사
용역사	GC (주) 동우기술단
도면번호	004

10 : 대포천교(부산) - 교면포장 - S5


보수이력	
기초관정	보수(1.1.하반기)
신구관정	보수(1.1.하반기)
보수부속물관정	보수(1.2.하반기)
보수(기)보수	보수(1.3.하반기)
보수(008.하반기)	보수(1.3.하반기)
보수(008.하반기)	보수(1.3.하반기)
보수(008.하반기)	보수(1.4.하반기)
보수(10.하반기)	보수(1.5.하반기)
보수(10.하반기)	보수(1.5.하반기)

부 산


대 구

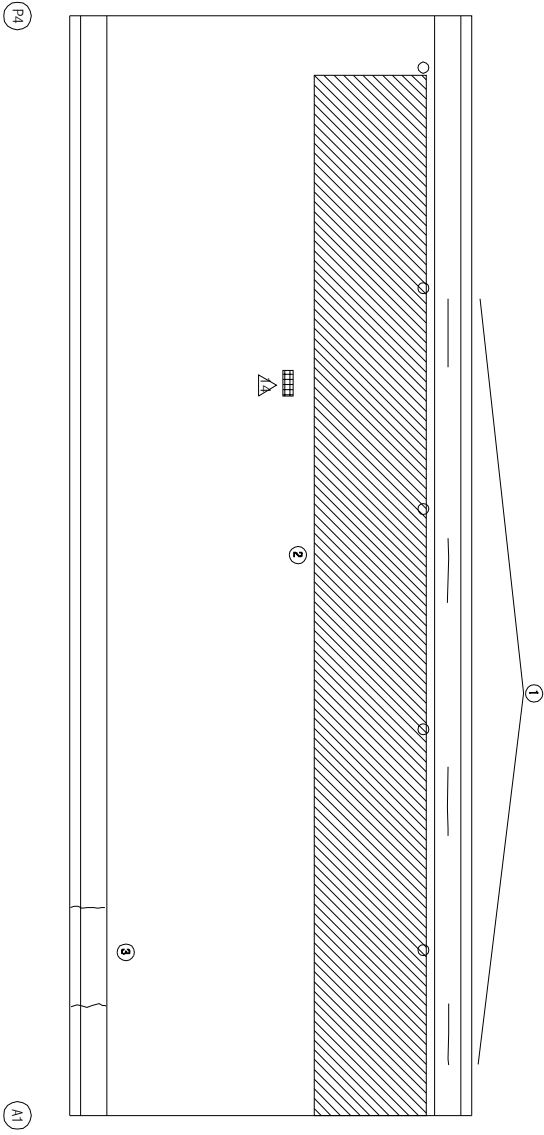

KEY PLAN

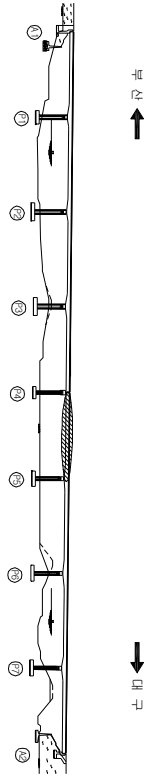

SECTION

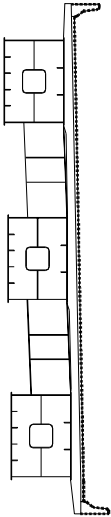

손상 현황 표

번호	신(N) 구(P)	손상내용	손상현황					결함 상태		손상 비고
			폭	길이	너비	물량	단위	개소	b	
1	P	균열	0.1	4.0	-	4.00	m	1	b	4.00
2	P	라벨링	-	6.0	45.0	270.00	m ²	1	b	270.00
3	P	균열	0.2	1.0	-	1.00	m	2	b	2.00
4										
5										
주) 손상의 길이 및 너비는 「mm」이며, 균열의 폭은 「mm」임

주) 손상의 길이 및 너비는 「㎢」이며, 균열의 폭은 「㎜」임


용역명	2015년 하반기 시설물 안전점검용역(2구간 정밀안전진단)
과업기간	2015. 08. 17 ~ 2015. 12. 31
발주처	신대구부산고속도로주식회사
용역사	GC (주) 동우기술단
도면번호	005

10 : 대포천교(부산) - 교면포장 - S6

보수이력	
기초관결	보수(1.1.하방기)
신구관결	보수(1.1.하방기)
보수부위재결	보수(1.2.하방기)
보수(기)보수	보수(1.2.하방기)
보수(0.8.하방기)	보수(1.3.하방기)
보수(0.8.하방기)	보수(1.3.하방기)
보수(0.8.하방기)	보수(1.4.하방기)
보수(1.0.하방기)	보수(1.4.하방기)
보수(1.0.하방기)	보수(1.5.하방기)
보수(1.5.하방기)	보수(1.5.하방기)

부산


대구

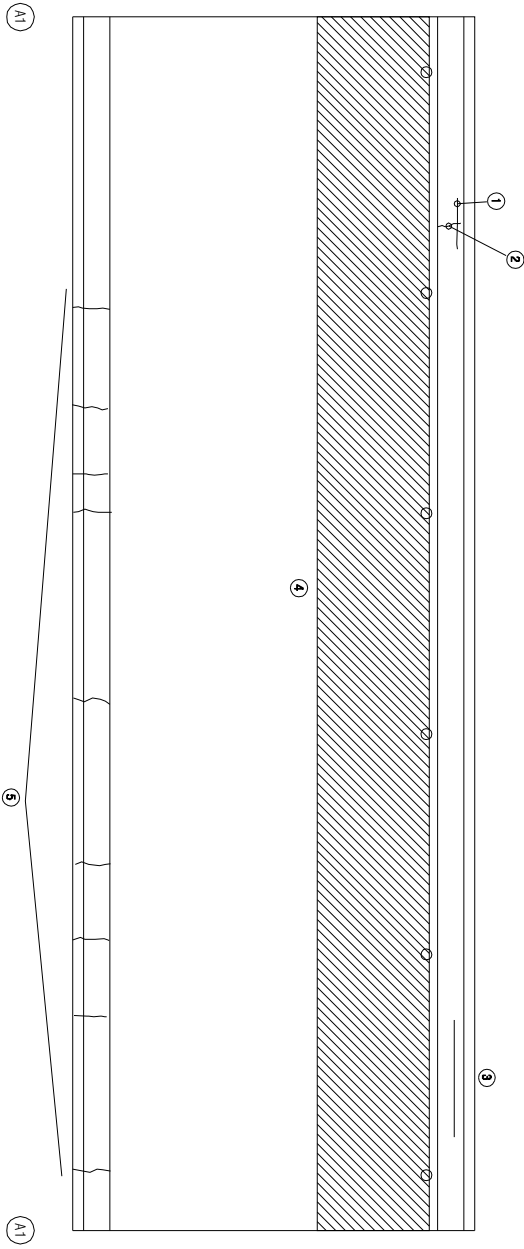


KEY PLAN

부산

대구

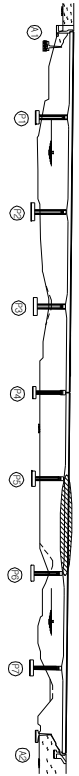

SECTION

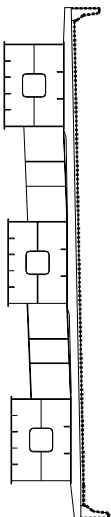

손상현황표

번호 구 (P)	신 (N)	손상 내용	손상 현황					결함 상대 물량		비고
			폭	길이	너비	물량	단위	개소	손상 물량	
1	P	균열	0.1	1.0	-	1.00	m	1	b	1.00
2	P	균열	0.2	1.2	-	1.20	m	1	b	1.20
3	P	균열	0.1	2.5	-	2.50	m	1	b	2.50
4	P	라벨링	-	6.0	55.0	330.00	m ²	1	b	330.00
5	P	균열	0.2	1.0	-	1.00	m	9	b	9.00
6										
7										
주) 손상의 끝이 옆 나비는 「mm」이며, 균열의 폭은 「mm」임

주) 손상의 길이 및 너비는 「㎢」이며, 균열의 폭은 「㎜」임


용역명	2015년 하반기 시설물 안전점검용역(2구간 정밀안전진단)
과업기간	2015. 08. 17 ~ 2015. 12. 31
발주처	신대구부산고속도로주식회사
용역사	GC (주) 동우기술단
도면번호	006

10 : 대포천교(부산) - 교면포장 - S7

보수 이력	
기 준 규 정	보 수(1.1. 해방기)
신 구 규 정	보 수(1.1. 해방기)
보수목적규정	보 수(1.2. 해방기)
보 수(기)보수	보 수(1.3. 해방기)
보 수(0.8. 해방기)	보 수(1.3. 해방기)
보 수(0.8. 해방기)	보 수(1.3. 해방기)
보 수(1.0. 해방기)	보 수(1.4. 해방기)
보 수(1.0. 해방기)	보 수(1.5. 해방기)
보 수(1.5. 해방기)	보 수(1.5. 해방기)

← 부 산


대 구 →

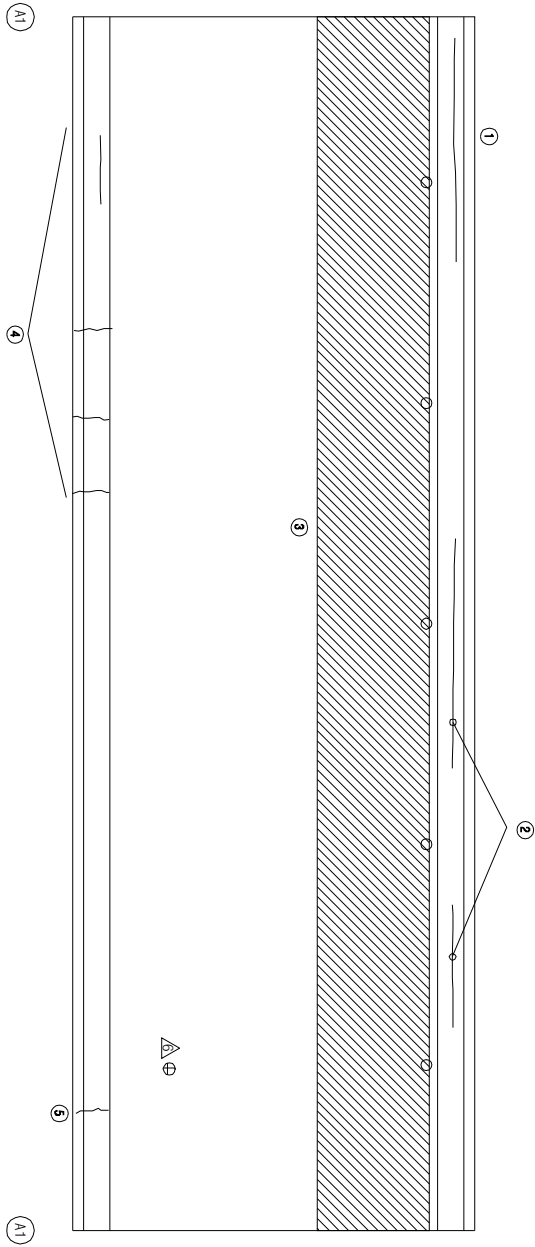


KEY PLAN

부 산 ←

→ 대 구

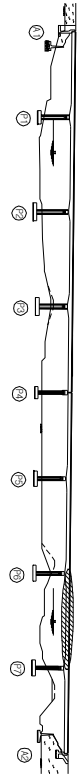

SECTION

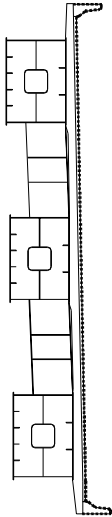

손상 현황 표

번호	구(P)	신(N)	손상내용	손상현황					결함		손상 비고	
				폭	깊이	너비	물량	단위	개소	상대		물량
1	P		균열	0.2	3.0	-	3.00	m	1	b	3.00	
2	P		균열	0.2	4.0	-	4.00	m	1	b	4.00	
3	P		라벨링	-	6.0	55.0	330.00	m ²	1	b	330.00	
4	P		균열	0.2	1.0	-	1.00	m	4	b	4.00	
5	P		균열	0.2	0.7	-	0.70	m	1	b	0.70	
6												
7												
주) 손상의 길이 및 너비는 「㎢」이며, 균열의 폭은 「㎜」임

주) 손상의 길이 및 너비는 「㎢」이며, 균열의 폭은 「㎜」임


용역명	2015년 하반기 시설물 안전점검용역(2구간 정밀안전진단)
과업기간	2015. 08. 17 ~ 2015. 12. 31
발주처	신대구부산고속도로주식회사
용역사	GC (주) 동우기술단
도면번호	007

ID : 대포천교(부산) - 교면포장 - S8

보수 이력	
기 준 규 정	보수(1. 해방기)
신 구 규 정	보수(1. 해방기)
보수목적/재료	보수(1.2 해방기)
보수(기)보수	보수(1.2 해방기)
보수(0.5 해방기)	보수(1.3 해방기)
보수(0.8 해방기)	보수(1.3 해방기)
보수(1.0 해방기)	보수(1.4 해방기)
보수(1.0 해방기)	보수(1.5 해방기)
보수(1.5 해방기)	보수(1.5 해방기)

← 부산


대구 →

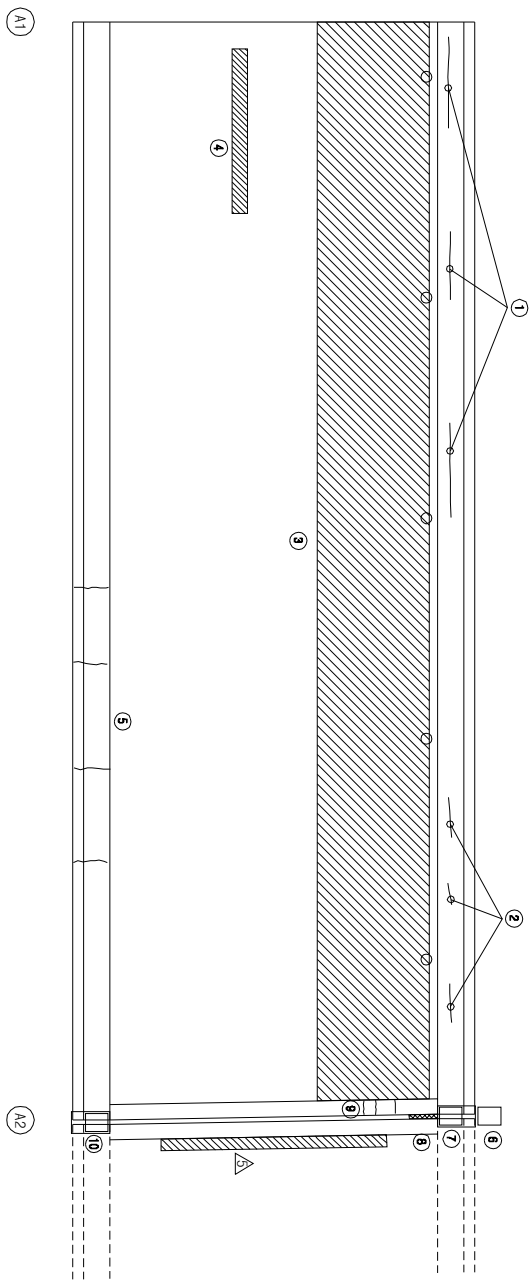


KEY PLAN

← 부산

대구 →

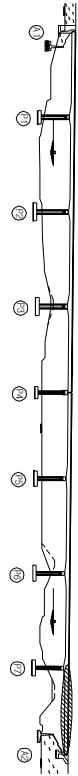

SECTION

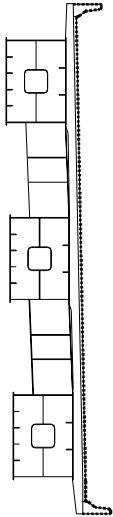

손상 현황 표

번호	신(N) 구(P)	손상내용	손상현황					결함		비고
			폭	깊이	너비	물량	단위	개소	상대	
1	P	균열	0.2	3.0	-	3.00	m	1	b	3.00
2	P	균열	0.1	0.6	-	0.60	m	3	b	1.80
3	P	라벨링	-	6.0	46.0	270.00	m ²	1	b	270.00
4	P	라벨링	-	0.5	5.0	2.5	m ²	1	b	2.5
5	P	균열	0.1	4.0	-	4.00	m	1	b	4.00
6	N	차수판 앵카볼트 탈락	-	-	-	1.00	EA	1	b	1.00
7	P	차수판 앵카볼트 탈락	-	-	-	1.00	EA	6	b	6.00
8	P	유간부 이물침투 및	-	1.0	-	1.00	m	1	b	1.00
9	P	후타재 균열	0.1	0.4	-	0.40	m	3	b	1.20
10	P	차수판 앵카볼트 탈락	-	-	-	1.00	EA	1	b	1.00
11										
12										
주) 손상의 길이 및 너비는 「㎢」이며, 균열의 폭은 「㎜」임

주) 손상의 길이 및 너비는 「㎢」이며, 균열의 폭은 「㎜」임


용역명	2015년 하반기 시설물 안전점검용역(2구간 정밀안전진단)
과업기간	2015. 08. 17 ~ 2015. 12. 31
발주처	신대구부산고속도로주식회사
용역사	GC (주) 동우기술단
도면번호	008

10 : 대포천교(부산) - 바닷관하하면 - S1

보수 이력	
기 준 관 열	보 수(11, 하반기)
신 구 관 열	보 수(11, 하반기)
보수별유량관열	보 수(12, 하반기)
보 수(1)보수	보 수(12, 하반기)
보 수(08, 하반기)	보 수(13, 하반기)
보 수(09, 하반기)	보 수(14, 하반기)
보 수(10, 하반기)	보 수(15, 하반기)

← 부 산

대 구 →

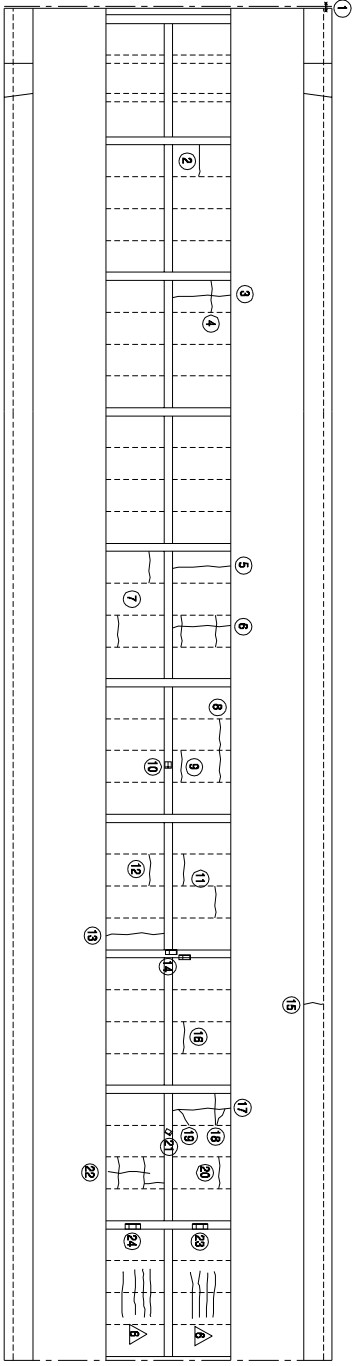


손상 현황 표												
번호 구(P)	신(N)	손상내용	손상현황					결함 상태		손상 비고		
			폭	깊이	너비	물량	단위	개소				
1	N	활근 미제거	-	0.1	0.1	0.01	m	1	b	0.01		
2	N	관열	0.1	1.2	-	1.20	m	1	b	1.20		
3	N	관열	0.3	2.2	-	2.20	m	1	c	2.20		
4	N	관열	0.1	1.2	-	1.20	m	1	b	1.20		
5	N	관열	0.1	2.2	-	2.20	m	1	b	2.20		
6	N	관열	0.1	4.6	-	4.60	m	1	b	4.60		
7	N	관열	0.1	1.2	-	1.20	m	2	b	2.40		
8	N	관열	0.1	1.2	-	1.20	m	2	b	2.40		
9	N	관열	0.1	1.2	-	1.20	m	1	b	1.20		
10	N	도랑백리	-	0.1	0.1	0.01	m	1	b	0.01		
11	N	관열	0.1	1.2	-	1.20	m	2	b	2.40		
12	N	관열	0.1	1.2	-	1.20	m	1	b	1.20		
13	N	관열	0.3	2.2	-	2.20	m	1	c	2.20		
14	N	도랑백리	-	0.1	0.2	0.02	m	2	b	0.04		
15	N	관열	0.1	0.9	-	0.90	m	1	b	0.90		
16	N	관열	0.1	1.2	-	1.20	m	1	b	1.20		
17	N	관열	0.3	2.2	-	2.20	m	1	c	2.20		
18	N	관열	0.1	1.8	-	1.80	m	1	b	1.80		
19	N	관열	0.1	0.7	-	0.70	m	1	b	0.70		
20	N	관열	0.1	1.2	-	1.20	m	1	b	1.20		
21	N	도랑백리	-	0.1	0.3	0.03	m	1	b	0.03		
22	N	관열	0.1	5.0	-	5.00	m	1	b	5.00		
23	N	도랑백리	-	0.1	0.4	0.04	m	1	b	0.04		
24	N	도랑백리	-	0.2	0.4	0.08	m	1	b	0.08		
25												
26												
주) 손상의 깊이를 나타 내는 「㎜」이며, 관열의 폭은 「mm」임												

주) 손상의 길이 및 너비는 「㎢」이며, 관열의 폭은 「mm」임


KEY PLAN

부 산 →

→ 대 구

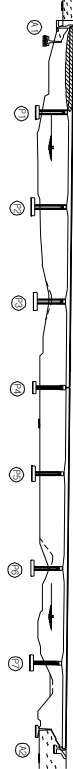




SECTION

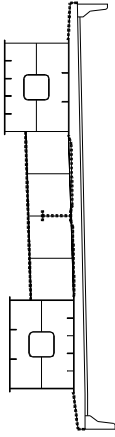

용역명	2015년 하반기 시설물 안전점검용역(2구간 정밀안전진단)
과업기간	2015. 08. 17 ~ 2015. 12. 31
발주처	신대구부산고속도로주식회사
용역사	☐ (주) 동우기술단
도면번호	009

ID : 대포천교(부산) - 바닷판하면 - S2

모수 이름	
	모수 11, 12 (변경)
	모수 11, 12 (변경)
	모수 12, 23 (변경)
	모수 12, 23 (변경)
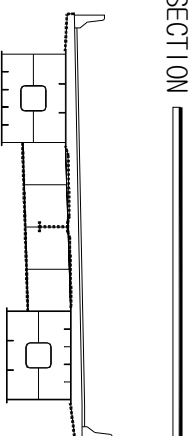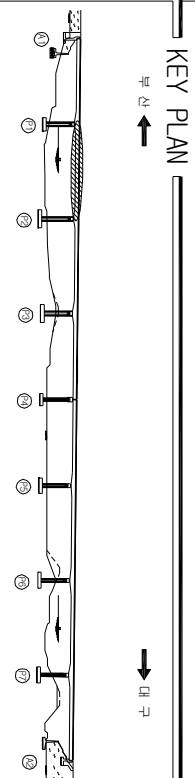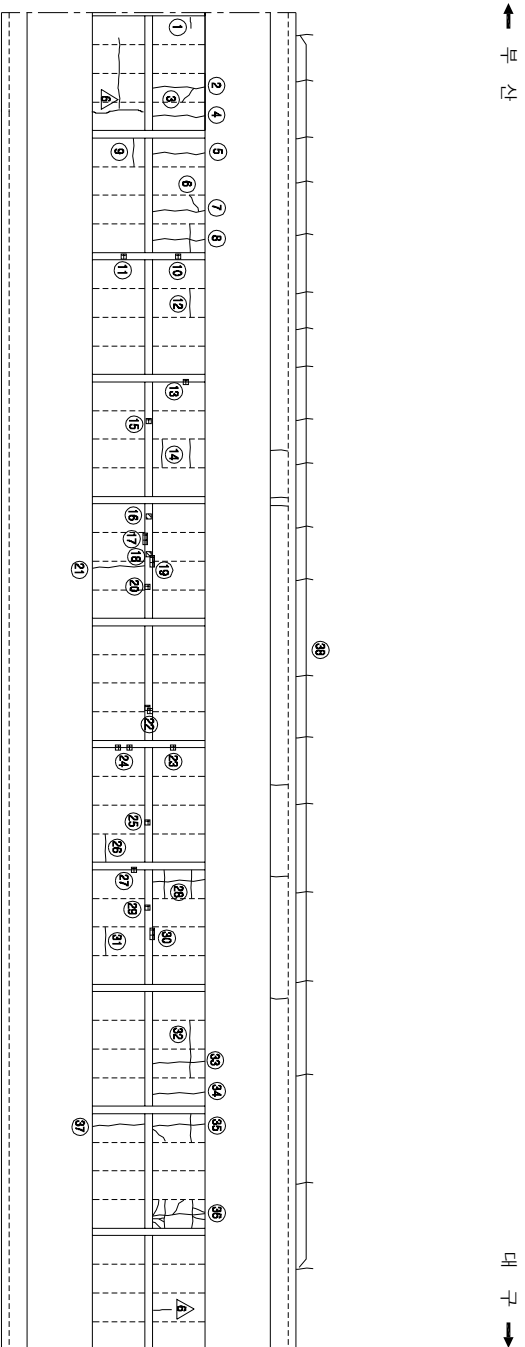

신상 현황 표											
번호	신(N) 구(P)	신상 내용	신상 현황					결합		비고	
			복	글리	내비	물방	단위	개소	상태		물량
1	P	군열	0.1	0.6	-	0.60	■	1	b	0.60	
2	N	군열	0.3	2.2	-	2.20	■	1	c	2.20	
3	N	군열	0.1	0.5	-	0.50	■	1	b	0.50	
4	N	군열	0.1	2.2	-	2.20	■	1	b	2.20	
5	N	군열	0.1	2.2	-	2.20	■	1	b	2.20	
6	N	군열	0.1	0.6	-	0.60	■	1	b	0.60	
7	N	군열	0.3	2.2	-	2.20	■	1	c	2.20	
8	N	군열	0.1	3.4	-	3.40	■	1	b	3.40	
9	N	군열	0.1	1.2	-	1.20	■	1	b	1.20	
10	N	도열벽리	-	0.2	0.3	0.06	■	1	b	0.06	
11	N	도열벽리	-	0.1	0.1	0.01	■	1	b	0.01	
12	N	군열	0.1	1.2	-	1.20	■	1	b	1.20	
13	N	도열벽리	-	0.1	0.1	0.01	■	1	b	0.01	
14	N	군열	0.1	1.2	-	1.20	■	2	b	2.40	
15	N	도열벽리	-	0.1	0.1	0.01	■	1	b	0.01	
16	N	도열벽리	-	0.1	0.2	0.02	■	1	b	0.02	
17	N	도열벽리	-	0.1	0.4	0.04	■	1	b	0.04	
18	N	도열벽리	-	0.2	0.2	0.04	■	1	b	0.04	
19	N	도열벽리	-	0.1	0.4	0.04	■	1	b	0.04	
20	N	도열벽리	-	0.1	0.2	0.02	■	1	b	0.02	
21	N	군열	0.1	2.2	-	2.20	■	1	b	2.20	
22	N	도열벽리	-	0.1	0.1	0.01	■	2	b	0.02	
23	P	도열벽리	-	0.1	0.1	0.01	■	1	b	0.01	
24	N	도열벽리	-	0.1	0.1	0.01	■	2	b	0.02	
25	N	도열벽리	-	0.1	0.1	0.01	■	1	b	0.01	
26	N	군열	0.1	1.2	-	1.20	■	1	b	1.20	
27	N	도열벽리	-	0.1	0.1	0.01	■	1	b	0.01	
28	N	군열	0.1	3.6	-	3.60	■	1	b	3.60	
29	N	도열벽리	-	0.1	0.1	0.01	■	1	b	0.01	
30	N	도열벽리	-	0.1	0.4	0.04	■	1	b	0.04	
31	N	군열	0.1	1.2	-	1.20	■	1	b	1.20	
32	P	군열	0.1	1.2	-	1.20	■	2	b	2.40	
33	P	군열	0.1	2.2	-	2.20	■	1	b	2.20	
34	N	군열	0.1	2.2	-	2.20	■	1	b	2.20	
35	N	군열	0.1	4.0	-	4.00	■	1	b	4.00	
36	N	군열	0.2	8.4	-	8.40	■	1	b	8.40	
37	N	군열	0.1	2.2	-	2.20	■	1	b	2.20	
38	N,P	군열	0.1	0.9	-	0.90	■	6	b	5.40	
39											
40											
41											
42											

주) 신상의 글리 및 내비는 「■」이며, 군열의 복은 「■」임


공역명	2015년 하반기 시설물 안전점검공역(2구간 정밀안전진단)
과업기간	2015. 08. 17 ~ 2015. 12. 31
발주처	 신대구부산업속도로주식회사
공역사	 (주) 동우기솔단
도면번호	010

10 : 대포천교(부산) - 바닷관하하면 - S3

보수이력	
기 준 관 절	보 수(1.1. 하반기)
신 구 관 절	보 수(1.1. 하반기)
보수목적구분	보 수(1.2. 하반기)
보 수(기)보수	보 수(1.2. 하반기)
보 수(0.5. 하반기)	보 수(1.3. 하반기)
보 수(0.5. 하반기)	보 수(1.3. 하반기)
보 수(0.5. 하반기)	보 수(1.4. 하반기)
보 수(1.0. 상반기)	보 수(1.4. 하반기)
보 수(1.0. 하반기)	보 수(1.5. 하반기)
보 수(1.5. 하반기)	보 수(1.5. 하반기)

← 부 산

대 구 →

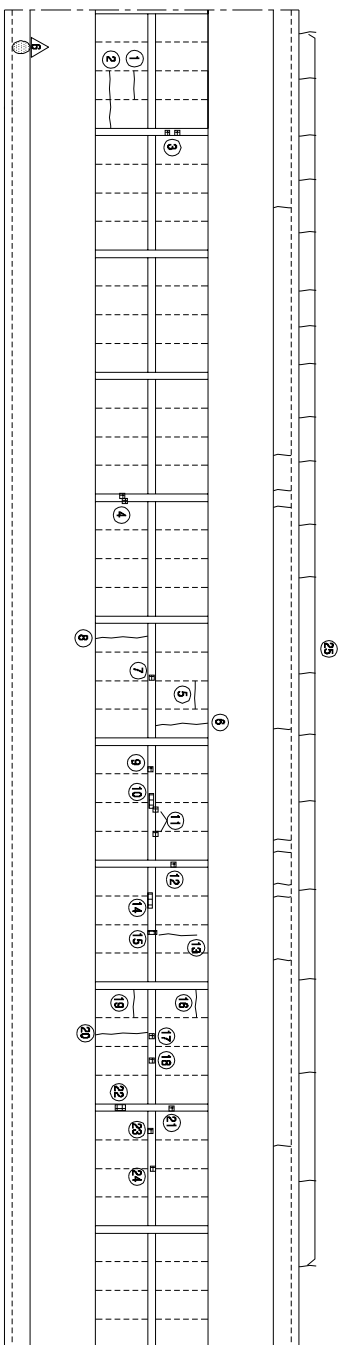

손상 현황 표											
번호 구(P)	신(N)	손상내용	손상현황					결함 상태		손상 물량	비고
			폭	깊이	내비	물량	단위	개소			
1	N	균열	0.1	1.2	-	1.20	㎡	1	b	1.20	
2	N	균열	0.1	1.2	-	1.20	㎡	2	b	2.40	
3	N	도랑백리	-	0.1	0.01	㎡	2	b	0.02		
4	N	도랑백리	-	0.1	0.01	㎡	2	b	0.02		
5	N	균열	0.1	1.2	-	1.20	㎡	1	b	1.20	
6	N	균열	0.3	2.2	-	2.20	㎡	1	c	2.20	
7	P	도랑백리	-	0.2	0.04	㎡	1	b	0.04		
8	N	균열	0.1	2.2	-	2.20	㎡	1	b	2.20	
9	N	도랑백리	-	0.1	0.02	㎡	1	b	0.02		
10	N	도랑백리	-	0.1	0.06	㎡	1	b	0.06		
11	N	도랑백리	-	0.1	0.01	㎡	2	b	0.02		
12	N	도랑백리	-	0.1	0.01	㎡	1	b	0.01		
13	P	균열	0.1	2.0	-	2.00	㎡	1	b	2.00	
14	N	도랑백리	-	0.1	0.07	㎡	1	b	0.07		
15	N	도랑백리	-	0.1	0.03	㎡	1	b	0.03		
16	N	균열	0.1	1.2	-	1.20	㎡	1	b	1.20	
17	N	도랑백리	-	0.1	0.02	㎡	1	b	0.02		
18	N	도랑백리	-	0.1	0.01	㎡	1	b	0.01		
19	N	균열	0.1	1.2	-	1.20	㎡	1	b	1.20	
20	N	균열	0.1	2.2	-	2.20	㎡	1	b	2.20	
21	N	도랑백리	-	0.1	0.01	㎡	1	b	0.01		
22	N	도랑백리	-	0.1	0.02	㎡	1	b	0.02		
23	N	도랑백리	-	0.1	0.01	㎡	1	b	0.01		
24	N	도랑백리	-	0.2	0.04	㎡	1	b	0.04		
25	P	균열	0.1	0.9	-	0.90	㎡	11	b	9.90	
26											
27											
주) 손상의 길이 및 너비는 「㎢」이며, 균열의 폭은 「㎜」임

주) 손상의 길이 및 너비는 「㎢」이며, 균열의 폭은 「㎜」임


KEY PLAN

부 산 ←

→ 대 구

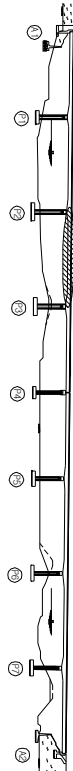






SECTION

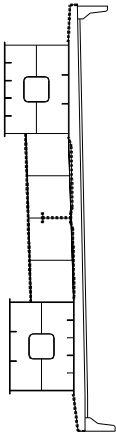

용역명	2015년 하반기 시설물 안전점검용역(2구간 정밀안전진단)
과업기간	2015. 08. 17 ~ 2015. 12. 31
발주처	신대구부산고속도로주식회사
용역사	GC (주) 동우기술단
도면번호	011

10 : 대포천교(부산) - 마덕판하만 - S4

모수 이름	
	모수 11, 12 (변경)
	모수 11, 12 (변경)
	모수 12, 23 (변경)
	모수 12, 23 (변경)
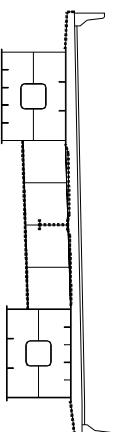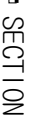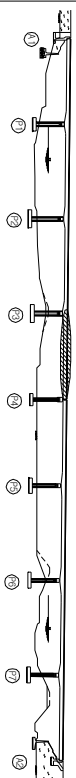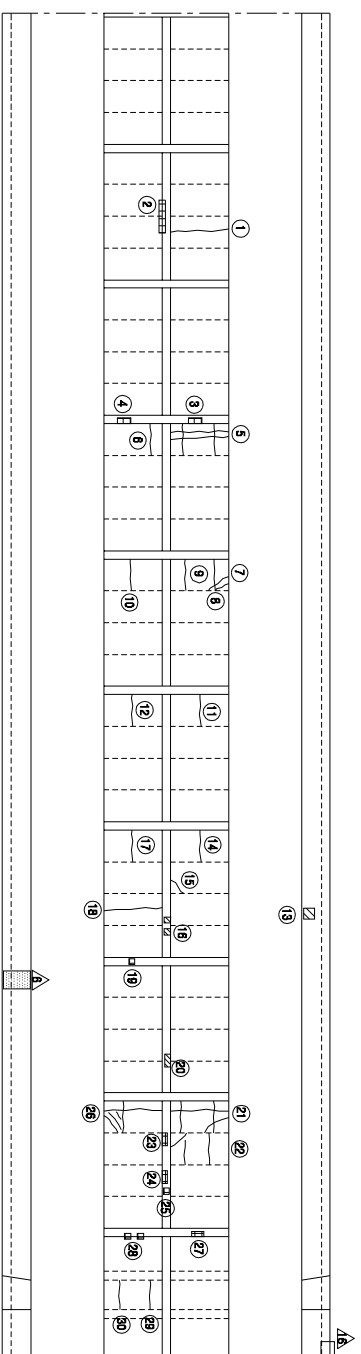 가
0주
1월
1년
2년

번호 구(P)	신(N)	상상내용	상상현황						결과		비고
			폭	길이	너비	물량	단위	계수	상대 상태	물량	
1	N	구름	0.1	2.2	-	2.20	■	1	b	2.20	
2	N	도랑벽리	-	0.1	1.5	0.15	■	1	b	0.15	
3	N	도랑벽리	-	0.1	0.2	0.02	■	1	b	0.02	
4	N	도랑벽리	-	0.1	0.2	0.02	■	1	b	0.02	
5	N	구름	0.1	6.8	-	6.80	■	1	b	6.80	
6	N	구름	0.1	1.2	-	1.20	■	1	b	1.20	
7	N	구름	0.1	0.7	-	0.70	■	1	b	0.70	
8	N	구름	0.1	0.5	-	0.50	■	1	b	0.50	
9	N	구름	0.1	1.2	-	1.20	■	2	b	2.40	
10	N	구름	0.1	1.2	-	1.20	■	1	b	1.20	
11	N	구름	0.1	1.2	-	1.20	■	1	b	1.20	
12	N	구름	0.1	1.2	-	1.20	■	1	b	1.20	
13	P	배수관 연결구리 탈락	-	-	-	1.00	EA	1	c	1.00	
14	N	구름	0.1	1.2	-	1.20	■	1	b	1.20	
15	N	구름	0.1	0.6	-	0.60	■	1	b	0.60	
16	N	복합선	-	0.1	0.1	0.01	■	2	b	0.02	
17	N	구름	0.1	1.2	-	1.20	■	1	b	1.20	
18	N	구름	0.1	2.2	-	2.20	■	1	b	2.20	
19	N	도랑벽리	-	0.1	0.1	0.01	■	1	b	0.01	
20	N	복합선	-	0.2	0.1	0.02	■	1	b	0.02	
21	N	구름	0.1	5.8	-	5.80	■	1	b	5.80	
22	N	구름	0.1	3.2	-	3.20	■	1	b	3.20	
23	N	도랑벽리	-	0.2	0.1	0.02	■	1	b	0.02	
24	N	도랑벽리	-	0.2	0.1	0.02	■	1	b	0.02	
25	N	도랑벽리	-	0.1	0.1	0.01	■	1	b	0.01	
26	N	구름	0.1	5.4	-	5.40	■	1	b	5.40	
27	N	도랑벽리	-	0.1	0.2	0.02	■	1	b	0.02	
28	N	도랑벽리	-	0.1	0.1	0.01	■	2	b	0.02	
29	N	구름	0.1	1.2	-	1.20	■	1	b	1.20	
30	N	구름	0.3	1.2	-	1.20	■	1	b	1.20	
31											
32											
주: 상상의 길이 및 너비는 「mm」이며, 구름의 폭은 「mm」임


용역명	2015년 하반기 시설물 안전점검용역(2구간 정밀안전진도)
과업기간	2015. 08. 17 ~ 2015. 12. 31
발주처	 신대구부산고속도로주식회사
용역사	 (주) 동우기술단
도면번호	012

10 : 대표천교(부산) - 바닷관하면 - S5 (1/2)

보수이력	
기 준 교 럽	보수(1.1. 해방기)
신 구 교 럽	보수(1.2. 해방기)
보수(복합교량)	보수(1.2. 해방기)
보수(기)보수	보수(1.2. 해방기)
보수(0.0. 해방기)	보수(1.3. 해방기)
보수(0.0. 해방기)	보수(1.4. 해방기)
보수(1.0. 해방기)	보수(1.5. 해방기)
보수(1.0. 해방기)	보수(1.5. 해방기)

← 부 산

대 구 →

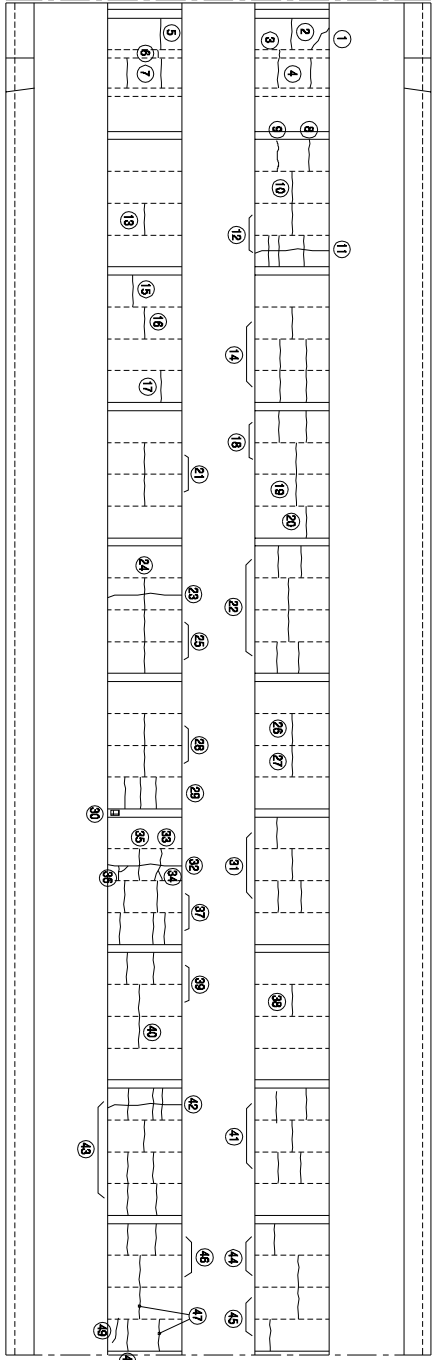


(14)

(15)


KEY PLAN

부 산 ←

→ 대 구

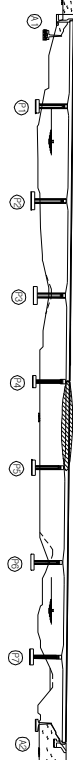

SECTION

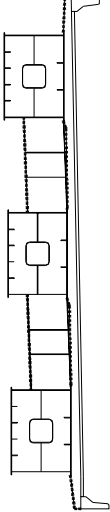

손 상 현 황 표

번호	신(N) 구(P)	손상내용	손상현황					결함		비고
			폭	깊이	내비	물량	단위	개소	상대	
1	N	균열	0.2	0.7	-	0.70	m	1	b	0.70
2	N	균열	0.1	1.2	-	1.20	m	1	b	1.20
3	N	균열	0.2	0.5	-	0.50	m	1	b	0.50
4	N	균열	0.1	1.2	-	1.20	m	2	b	2.40
5	N	균열	0.2	1.2	-	1.20	m	1	b	1.20
6	N	균열	0.2	0.5	-	0.50	m	1	b	0.50
7	N	균열	0.2	1.2	-	1.20	m	2	b	2.40
8	N	균열	0.1	1.2	-	1.20	m	1	b	1.20
9	N	균열	0.2	1.2	-	1.20	m	1	b	1.20
10	N	균열	0.3	1.2	-	1.20	m	1	c	1.20
11	N	균열	0.2	2.8	-	2.80	m	1	b	2.80
12	N	균열	0.1	1.2	-	1.20	m	4	b	4.80
13	N	균열	0.2	1.2	-	1.20	m	1	b	1.20
14	N	균열	0.1	1.2	-	1.20	m	5	b	6.00
15	N	균열	0.2	1.2	-	1.20	m	1	b	1.20
16	N	균열	0.3	1.2	-	1.20	m	1	c	1.20
17	N	균열	0.2	1.2	-	1.20	m	1	b	1.20
18	N	균열	0.2	1.2	-	1.20	m	3	b	3.60
19	N	균열	0.3	1.2	-	1.20	m	1	c	1.20
20	N	균열	0.2	1.2	-	1.20	m	1	b	1.20
21	N	균열	0.1	1.2	-	1.20	m	2	b	2.40
22	N	균열	0.1	1.2	-	1.20	m	6	b	7.20
23	N	균열	0.1	2.8	-	2.80	m	1	b	2.80
24	N	균열	0.3	1.2	-	1.20	m	1	c	1.20
25	N	균열	0.2	1.2	-	1.20	m	2	b	2.40
26	N	균열	0.2	1.2	-	1.20	m	1	b	1.20
27	N	균열	0.3	1.2	-	1.20	m	1	c	1.20
28	N	균열	0.3	1.2	-	1.20	m	2	c	2.40
29	N	균열	0.2	1.2	-	1.20	m	3	b	3.60
30	N	도랑백리	-	0.1	0.3	0.03	m	1	b	0.03
31	N	균열	0.1	1.2	-	1.20	m	4	b	4.80
32	N	균열	0.3	2.8	-	2.80	m	1	c	2.80
33	N	균열	0.2	0.6	-	0.60	m	1	b	0.60
34	N	균열	0.2	0.9	-	0.90	m	1	b	0.90
35	N	균열	0.3	1.2	-	1.20	m	1	c	1.20
36	N	균열	0.2	0.9	-	0.90	m	1	b	0.90
37	N	균열	0.1	1.2	-	1.20	m	5	b	6.00
38	N	균열	0.1	1.2	-	1.20	m	1	b	1.20
39	N	균열	0.2	1.2	-	1.20	m	3	b	3.60
40	N	균열	0.3	1.2	-	1.20	m	1	c	1.20
41	N	균열	0.1	1.2	-	1.20	m	5	b	6.00
42	N	균열	0.2	2.8	-	2.80	m	1	b	2.80

주) 손상의 길이 및 내비는 「㎢」이며, 균열의 폭은 「mm」임

주) 손상의 길이 및 너비는 「㎢」이며, 균열의 폭은 「㎜」임

용역명 2015년 하반기 시설물 안전점검용역(2구간 정밀안전진단)

과업기간 2015. 08. 17 ~ 2015. 12. 31

발주처 신대구부산고속도로주식회사

용역사 (주) 동우기술단

도면번호 013

ID : 대포천교(부산) - 바다관하면 - S6 (1/2)



가
0주
1월
1년
2년

모수 이해	
	모수(1, 2변량)
	모수(1, 2변량)
	모수(2, 2변량)
	모수(2, 2변량)
	모수(1, 2변량)
	모수(3, 2변량)
	모수(4, 2변량)
	모수(4, 2변량)
	모수(5, 2변량)
	모수(5, 2변량)
	모수(1, 2변량)
	모수(1, 2변량)
순상 현황 표

번호 구(P)	신(N) 구(P)	순상 내용	순상 현황				결합 상태	순상 물량	비	
			폭	깊이	너비	물량 단위				
1	N	군열	0.1	1.2	-	1.20	■	1	b	1.20
2	P	군열	0.1	1.2	-	1.20	■	2	b	2.40
3	N	군열	0.1	1.2	-	1.20	■	1	b	1.20
4	N	군열	0.1	1.40	-	1.40	■	1	b	1.40
5	P	군열	0.3	1.2	-	1.20	■	2	c	2.40
6	N	군열	0.1	1.2	-	1.20	■	1	b	1.20
7	N	군열	0.1	1.2	-	1.20	■	1	b	1.20
8	N	군열	0.1	2.0	-	2.00	■	1	b	2.00
9	N	군열	0.1	1.2	-	1.20	■	1	b	1.20
10	N	도랑벽리	-	0.2	0.2	0.04	㎡	1	b	0.04
11	P	도랑벽리	-	0.2	0.2	0.04	㎡	1	b	0.04
12	N	군열	0.1	1.2	-	1.20	■	2	b	2.40
13	N	군열	0.3	1.2	-	1.20	■	1	c	1.20
14	N	군열	0.1	2.8	-	2.80	■	1	b	2.80
15	N	군열	0.1	3.0	-	3.00	■	1	b	3.00
16	N	군열	0.1	2.8	-	2.80	■	1	b	2.80
17	N	군열	0.1	1.2	-	1.20	■	4	b	4.80
18	N	군열	0.1	3.2	-	3.20	■	1	b	3.20
19	N	군열	0.3	2.8	-	2.80	■	1	c	2.80
20	N	군열	0.1	1.2	-	1.20	■	2	b	2.40
21	N	군열	0.1	1.2	-	1.20	■	5	b	6.00
22	N	군열	0.1	2.8	-	2.80	■	2	b	5.60
23	N	군열	0.1	1.2	-	1.20	■	6	b	7.20
24	N	도랑벽리	-	0.2	0.2	0.04	㎡	1	b	0.04
25	N	군열	0.1	1.2	-	1.20	■	1	b	1.20
26	N	군열	0.1	0.6	-	0.60	■	3	b	1.80
27	N	군열	0.3	1.2	-	1.20	■	1	c	1.20
28	N	군열	0.3	2.8	-	2.80	■	1	c	2.80
29	N	군열	0.1	1.2	-	1.20	■	3	b	3.60
30	N	군열	0.3	1.2	-	1.20	■	1	c	1.20
31	N	군열	0.1	1.2	-	1.20	■	1	b	1.20
32	N	군열	0.3	1.2	-	1.20	■	1	c	1.20
33	N	군열	0.1	1.2	-	1.20	■	4	b	4.80
34	N	군열	0.1	2.8	-	2.80	■	2	b	5.60
35	N	도랑벽리	-	0.1	0.1	0.01	㎡	1	b	0.01
36	N	군열	0.1	1.2	-	1.20	■	6	b	7.20
37	N	군열	0.1	1.2	-	1.20	■	3	b	3.60
38	N	군열	0.3	1.2	-	1.20	■	1	c	1.20
39	N	군열	0.1	1.2	-	1.20	■	1	b	1.20
40	N	군열	0.1	1.2	-	1.20	■	3	b	3.60
41	N	군열	0.3	1.2	-	1.20	■	1	c	1.20
42	N	군열	0.1	1.2	-	1.20	■	4	b	4.80


주: 순상의 깊이 및 너비는 「㎢」이며, 군열의 폭은 「㎡」임

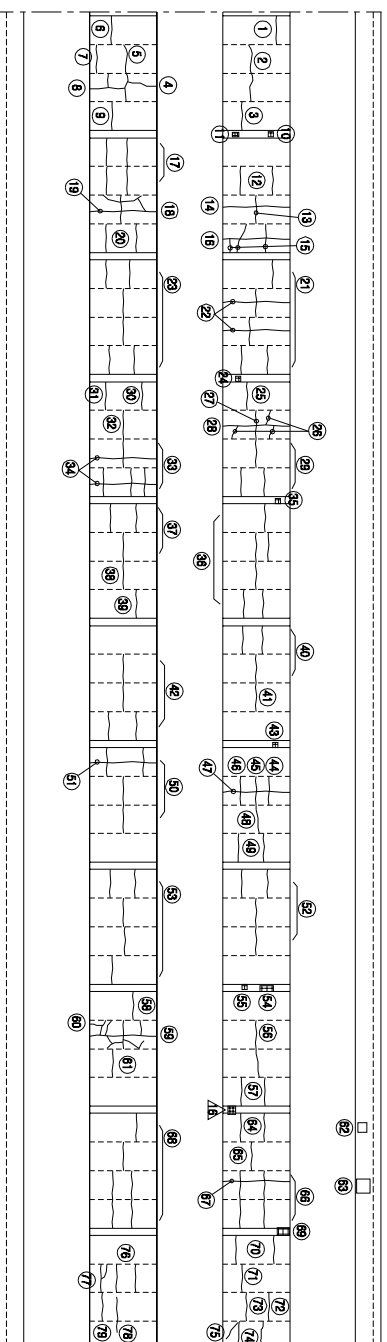 

KEY PLAN

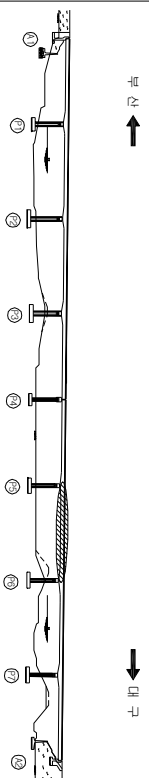

SECTION

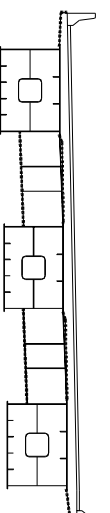


용역명	2015년 하반기 시설물 안전점검용역(2구간 정밀안전진도)
과업기간	2015. 08. 17 ~ 2015. 12. 31
발주처	 신대구부산업고속도로주식회사
용역사	 (주) 동우기술단
도면번호	014

보수 이력	
	기 준 교 결
	신 구 교 결
	보수(복합교결)
	보수(기타보수)
	보수(0.05 하판기)
	보수(0.05 상판기)
	보수(0.10 하판기)
	보수(0.10 상판기)
	보수(1.0 하판기)
	보수(1.0 상판기)
	보수(1.5 하판기)
	보수(1.5 상판기)

← 부 산

대 구 →

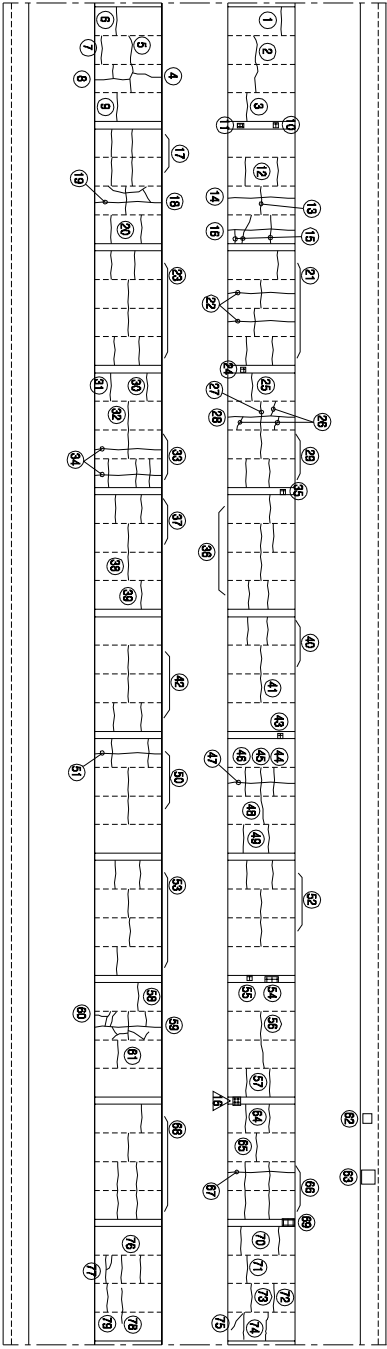


(P5)

(P6)


KEY PLAN

부 산 ←

→ 대 구

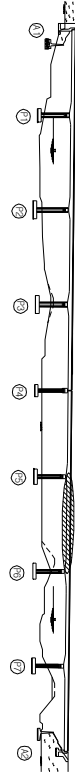

SECTION

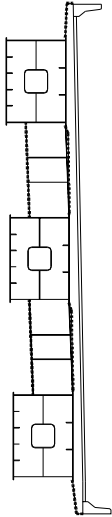

손 상 현 황 표

번호	구(P)	신(N)	손상내용	손상현황					결함		비고
				폭	깊이	너비	물량	단위	개소	상대	
43	N		도랑백리	-	0.1	0.3	0.03	m ³	1	b	0.03
44	N		균열	0.3	1.2	-	1.20	m	1	b	1.20
45	N		균열	0.3	1.2	-	1.20	m	1	c	1.20
46	N		균열	0.1	1.2	-	1.20	m	1	b	1.20
47	N		균열	0.3	2.8	-	2.80	m	1	c	2.80
48	N		균열	0.1	1.2	-	1.20	m	1	b	1.20
49	N		균열	0.1	1.2	-	1.20	m	2	b	2.40
50	N		균열	0.1	1.2	-	1.20	m	4	b	4.80
51	N		균열	0.1	2.8	-	2.80	m	1	b	2.80
52	N		균열	0.1	1.2	-	1.20	m	4	b	4.80
53	N		균열	0.1	1.2	-	1.20	m	5	b	6.00
54	P		도랑백리	-	0.1	0.4	0.04	m ³	1	b	0.04
55	N		도랑백리	-	0.1	0.2	0.02	m ³	1	b	0.02
56	N		균열	0.3	1.2	-	1.20	m	2	c	2.40
57	N		균열	0.1	1.2	-	1.20	m	2	b	2.40
58	N		균열	0.1	1.2	-	1.20	m	1	b	1.20
59	N		균열	0.3	2.8	-	2.80	m	1	c	2.80
60	N		균열	0.2	5.7	-	5.70	m	1	b	5.70
61	N		균열	0.1	1.2	-	1.20	m	1	b	1.20
62	N		배수관 연결고리 탈락	-	-	-	1.00	EA	1	c	1.00
63	P		배수관 연결고리 연결부 탈락	-	-	-	1.00	EA	1	c	1.00
64	N		균열	0.1	1.2	-	1.20	m	2	b	2.40
65	N		균열	0.3	1.2	-	1.20	m	1	c	1.20
66	N		균열	0.1	1.2	-	1.20	m	4	b	4.80
67	N		균열	0.1	2.8	-	2.80	m	1	b	2.80
68	N		균열	0.1	1.2	-	1.20	m	6	b	7.20
69	P		도랑백리	-	0.3	0.3	0.09	m ³	1	b	0.09
70	N		균열	0.1	1.2	-	1.20	m	2	b	2.40
71	N		균열	0.3	1.2	-	1.20	m	1	c	1.20
72	N		균열	0.1	1.2	-	1.20	m	1	b	1.20
73	N		균열	0.3	1.2	-	1.20	m	1	c	1.20
74	P		균열	0.2	1.2	-	1.20	m	2	b	2.40
75	N		균열	0.1	0.6	-	0.60	m	1	b	0.60
76	N		균열	0.1	1.2	-	1.20	m	2	b	2.40
77	N		균열	0.1	1.8	-	1.80	m	1	b	1.80
78	N		균열	0.3	1.2	-	1.20	m	1	c	1.20
79	N		균열	0.1	1.2	-	1.20	m	1	b	1.20
80											
81											
82											
83											
84											

주) 손상의 길이 및 너비는 「mm」이며, 균열의 폭은 「mm」임

주) 손상의 길이 및 너비는 「㎢」이며, 균열의 폭은 「㎜」임

용역명	2015년 하반기 시설물 안전점검용역(2구간 정밀안전진단)
과업기간	2015. 08. 17 ~ 2015. 12. 31
발주처	신대구부산고속도로주식회사
용역사	☐ (주) 동우기술단
도면번호	014

ID : 대포천교(부산) - 바닷판하면 - S7 (1/2)


가
이
오
아
나

모수 이해	
	모수(1, 2번하기)
	모수(1, 1번하기)
	모수(2, 2번하기)
	모수(2, 1번하기)
	모수(3, 3번하기)
	모수(3, 4번하기)
	모수(4, 4번하기)
	모수(4, 3번하기)
	모수(5, 5번하기)
	모수(5, 4번하기)
	모수(6, 6번하기)
	모수(6, 5번하기)
	모수(7, 7번하기)
	모수(7, 6번하기)
	모수(8, 8번하기)
	모수(8, 7번하기)
	모수(9, 9번하기)
	모수(9, 8번하기)
	모수(10, 10번하기)
	모수(10, 9번하기)


신상 현황 표

번호 구(P)	신(N)	신상내용	신상현황					결합 상태	신상 비고	
			목	길이	너비	물량	단위			개소
1	P	군열	0.1	1.2	-	1.20	■	1	b	1.20
2	P	군열	0.1	2.8	-	2.80	■	1	b	2.80
3	P	군열	0.3	1.2	-	1.20	■	1	c	1.20
4	N	군열	0.1	1.2	-	1.20	■	2	b	2.40
5	P	군열	0.1	1.2	-	1.20	■	1	b	1.20
6	N	군열	0.1	1.2	-	1.20	■	1	b	1.20
7	N	도열벽리	-	0.1	0.8	0.08	■	1	b	0.08
8	N	군열	0.3	1.2	-	1.20	■	2	c	2.40
9	N	군열	0.3	2.8	-	2.80	■	1	c	2.80
10	N	군열	0.1	1.2	-	1.20	■	2	b	2.40
11	N	군열	0.3	1.2	-	1.20	■	1	c	1.20
12	N	군열	0.1	1.2	-	1.20	■	4	b	4.80
13	N	군열	0.1	2.8	-	2.80	■	2	b	5.60
14	N	도열벽리	-	0.2	0.2	0.04	■	1	b	0.04
15	N	군열	0.1	1.2	-	1.20	■	3	b	3.60
16	N	군열	0.3	1.2	-	1.20	■	1	c	1.20
17	N	군열	0.1	1.2	-	1.20	■	1	b	1.20
18	N	군열	0.1	2.8	-	2.80	■	1	b	2.80
19	N	군열	0.3	1.2	-	1.20	■	2	c	2.40
20	N	도열벽리	-	0.1	0.2	0.02	■	1	b	0.02
21	N	군열	0.1	1.2	-	1.20	■	6	b	7.20
22	N	도열벽리	-	0.2	0.2	0.04	■	1	b	0.04
23	N	도열벽리	-	0.1	0.1	0.01	■	1	b	0.01
24	N	군열	0.3	1.2	-	1.20	■	1	b	1.20
25	N	군열	0.1	1.2	-	1.20	■	6	b	7.20
26	N	군열	0.1	1.2	-	1.20	■	2	b	2.40
27	N	군열	0.3	1.2	-	1.20	■	1	c	1.20
28	N	군열	0.1	2.8	-	2.80	■	1	b	2.80
29	N	군열	0.1	2.8	-	2.80	■	1	b	2.80
30	N	군열	0.1	1.2	-	1.20	■	1	b	1.20
31	N	군열	0.1	2.8	-	2.80	■	1	b	2.80
32	N	군열	0.1	1.2	-	1.20	■	4	b	4.80
33	N	도열벽리	-	0.1	0.2	0.02	■	2	b	0.04
34	N	군열	0.1	1.2	-	1.20	■	5	b	6.00
35	N	군열	0.1	1.2	-	1.20	■	6	b	7.20
36	N	군열	0.1	0.7	-	0.70	■	1	b	0.70
37	N	도열벽리	-	0.1	0.1	0.01	■	3	b	0.03
38	N	군열	0.1	1.2	-	1.20	■	2	b	2.40
39	N	군열	0.2	7.7	-	7.70	■	1	b	7.70
40	N	군열	0.3	1.2	-	1.20	■	1	c	1.20
41	N	군열	0.1	2.8	-	2.80	■	1	b	2.80
42	N	군열	0.1	1.2	-	1.20	■	5	b	6.00


주: 신상의 길이 및 너비는 「㎢」이며, 군열의 폭은 「㎠」임

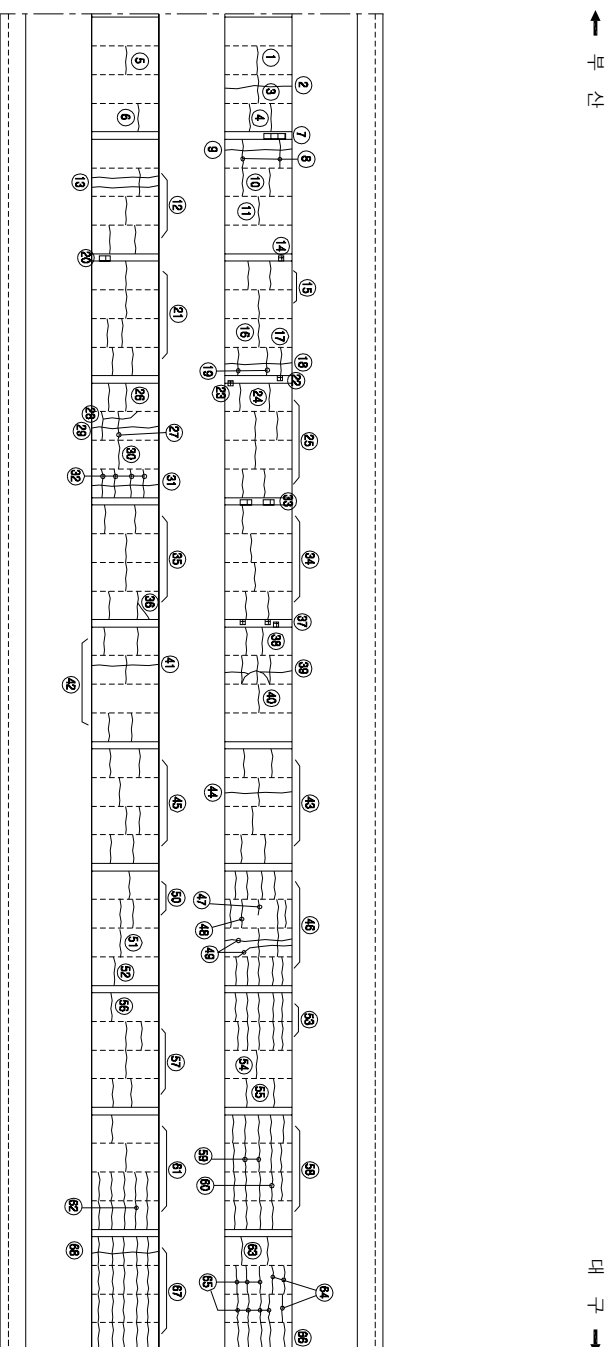

KEY PLAN

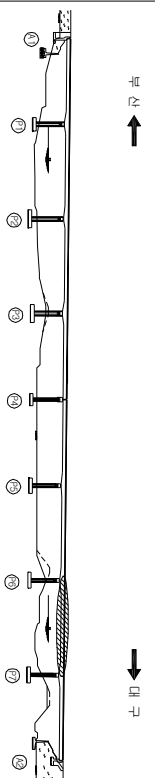

SECTION

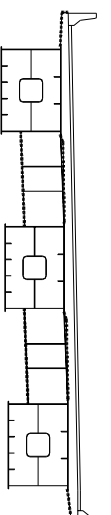


공역명	2015년 하반기 시설물 안전점검공역(2구간 정밀안전진단)
과업기간	2015. 08. 17 ~ 2015. 12. 31
발주처	 신대구부동산고속도로주식회사
공역사	 (주) 동우기 술 단
도면번호	015

ID : 대표천교(부산) - 바닥판하면 - S8 (1/2)

보수 이력	
기 준 규 정	보수(1.1. 일반기)
신 구 규 정	보수(1.1. 일반기)
보수(보수)규정	보수(1.1. 일반기)
보수(기)보수	보수(1.2. 일반기)
보수(0.0. 일반기)	보수(1.3. 일반기)
보수(0.0. 일반기)	보수(1.4. 일반기)
보수(0.0. 일반기)	보수(1.5. 일반기)
보수(1.0. 일반기)	보수(1.5. 일반기)
보수(1.0. 일반기)	보수(1.5. 일반기)

← 부 산

대 구 →

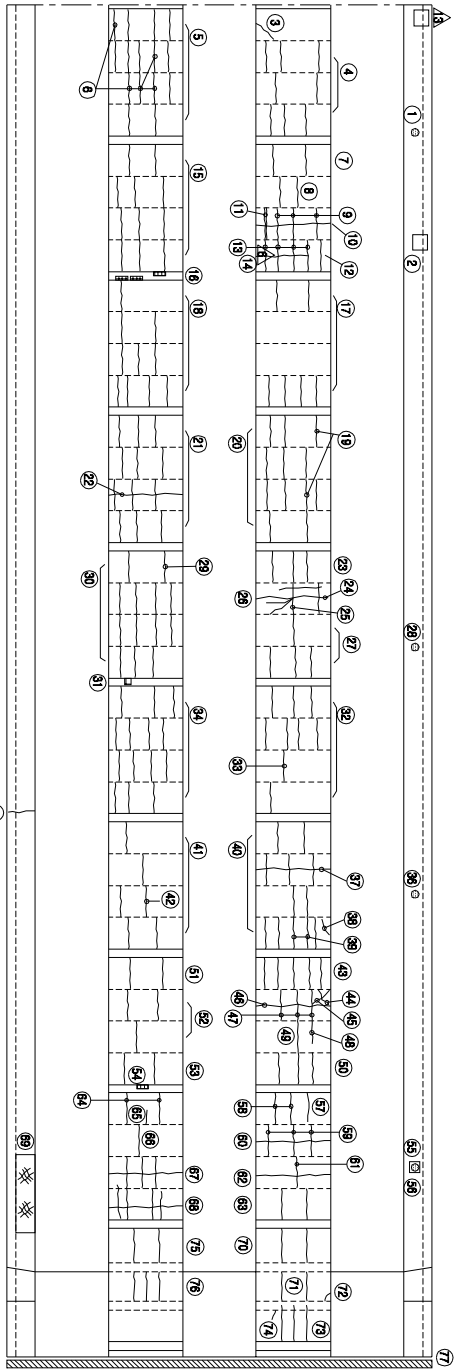


(7)

(79)


KEY PLAN

부 산 ←

→ 대 구

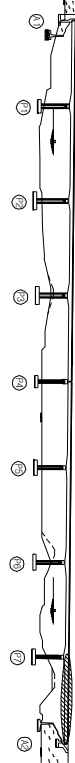

SECTION

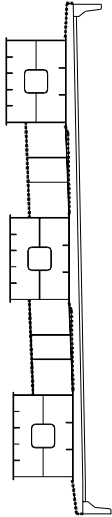

손상 현황 표

번호	신(N) 구(P)	손상내용	손상현황					결함		손상 물량 비고	
			폭	깊이	내비	물량	단위	개소	상대		
1	N	배수관 연결부 부식	-	-	-	1.00	EA	1	c	1.00	
2	P	배수관 연결부 철박	-	-	-	1.00	EA	1	c	1.00	
3	N	균열	0.3	0.7	-	0.70	m	1	c	0.70	
4	N	균열	0.2	1.2	-	1.20	m	8	b	9.60	
5	N	균열	0.2	1.2	-	1.20	m	10	b	12.00	
6	N	균열	0.3	1.2	-	1.20	m	5	c	6.00	
7	N	균열	0.2	1.2	-	1.20	m	2	b	2.40	
8	N	균열	0.2	1.2	-	1.20	m	2	b	2.40	
9	N	균열	0.2	1.2	-	1.20	m	3	b	3.60	
10	N	균열	0.2	2.8	-	2.80	m	1	b	2.80	
11	N	보수부 철균열	0.2	1.2	-	1.20	m	1	b	1.20	
12	N	균열	0.3	1.2	-	1.20	m	1	c	1.20	
13	N	균열	0.2	1.2	-	1.20	m	4	b	4.80	
14	N	균열	0.2	1.8	-	1.80	m	1	b	1.80	
15	N	균열	0.2	1.2	-	1.20	m	11	b	13.20	
16	N	도랑벽면	-	0.1	0.2	0.02	m	3	b	0.06	
17	N	균열	0.2	1.2	-	1.20	m	6	b	7.20	
18	N	균열	0.2	1.2	-	1.20	m	10	b	12.00	
19	N	균열	0.3	1.2	-	1.20	m	2	c	2.40	
20	N	균열	0.2	1.2	-	1.20	m	10	b	12.00	
21	N	균열	0.2	1.2	-	1.20	m	12	b	14.40	
22	N	균열	0.2	2.8	-	2.80	m	1	b	2.80	
23	N	균열	0.2	1.2	-	1.20	m	3	b	3.60	
24	N	균열	0.3	2.8	-	2.80	m	1	c	2.80	
25	N	균열	0.3	1.2	-	1.20	m	1	c	1.20	
26	N	균열	0.2	4.8	-	4.80	m	1	b	4.80	
27	N	균열	0.2	1.2	-	1.20	m	4	b	4.80	
28	N	배수관 연결부 부식/균열	-	-	-	1.00	EA	1	c	1.00	
29	N	균열	0.3	1.2	-	1.20	m	1	c	1.20	
30	N	균열	0.2	1.2	-	1.20	m	12	b	14.40	
31	N	도랑벽면	-	0.1	0.1	0.01	m	1	b	0.01	
32	N	균열	0.2	1.2	-	1.20	m	8	b	9.60	
33	N	균열	0.3	1.2	-	1.20	m	1	c	1.20	
34	N	균열	0.2	1.2	-	1.20	m	14	b	16.80	
35	N	균열	0.1	0.9	-	0.90	m	1	b	0.90	
36	N	배수관 연결부 부식	-	-	-	1.00	EA	1	b	1.00	
37	N	균열	0.3	2.8	-	2.80	m	1	c	2.80	
38	N	균열	0.3	0.7	-	0.70	m	1	c	0.70	
39	N	균열	0.3	1.2	-	1.20	m	2	c	2.40	
40	N	균열	0.2	1.2	-	1.20	m	10	b	12.00	
41	N	균열	0.2	1.2	-	1.20	m	5	b	6.00	
42	N	균열	0.3	1.2	-	1.20	m	1	c	1.20	

주) 손상의 클리프 옆 내비는 「mm」이며, 균열의 폭은 「mm」임

주) 손상의 길이 및 너비는 「㎜」이며, 균열의 폭은 「㎜」임

용역명 2015년 하반기 시설물 안전점검용역(2구간 정밀안전진단)

과업기간 2015. 08. 17 ~ 2015. 12. 31

발주처 신대구부산고속도로주식회사

용역사 (주) 동우기술단


도면번호 016

ID : 대표천교(부산) - 바둑판하면 - S8 (2/2)

보수 이력	
	기 준 관 령
	신 구 관 령
	보수(유지보수)
	보수(긴급보수)
	보수(예방보수)
	보수(수리보수)
	보수(재건보수)
	보수(교체보수)
	보수(이동보수)
	보수(철거보수)
	보수(재건보수)
	보수(교체보수)
	보수(이동보수)
	보수(철거보수)

부 산



대 구

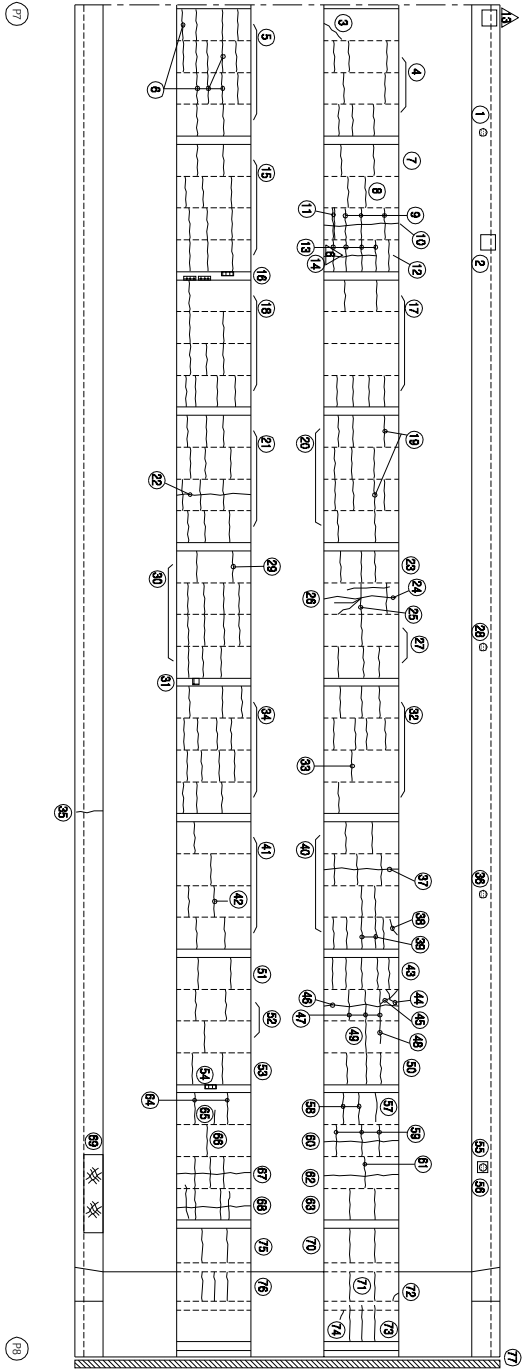

KEY PLAN

부 산

SECTION

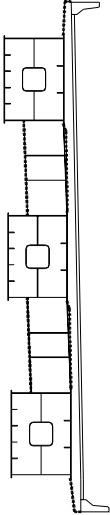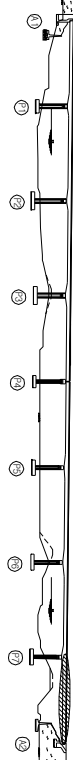

손상 현황 표

번호	신(N) 구(P)	손상내용	손상현황					결함		손상 물량	비고
			폭	깊이	내반	물량	단위	개소	상대		
43	N	관월	0.2	1.2	-	1.20	m	5	b	6.00	
44	N	관월	0.3	0.7	-	0.70	m	1	c	0.70	
45	N	관월	0.2	0.7	-	0.70	m	1	b	0.70	
46	N	관월	0.2	2.8	-	2.80	m	1	b	2.80	
47	N	관월	0.2	1.2	-	1.20	m	3	b	3.60	
48	N	관월	0.2	0.9	-	0.90	m	1	b	0.90	
49	N	관월	0.3	1.2	-	1.20	m	1	c	1.20	
50	N	관월	0.2	1.2	-	1.20	m	3	b	3.60	
51	N	관월	0.2	1.2	-	1.20	m	2	b	2.40	
52	N	관월	0.3	1.2	-	1.20	m	3	c	3.60	
53	N	관월	0.2	1.2	-	1.20	m	2	b	2.40	
54	N	도랑벽면	-	0.1	0.2	0.02	m	1	b	0.02	
55	N	배수관 연결부 부식	-	-	-	1.00	EA	1	b	1.00	
56	N	배수관 연결부 부식/관월	-	-	-	1.00	EA	1	b	1.00	
57	P	관월	0.3	1.2	-	1.20	m	1	c	1.20	
58	N	관월	0.2	1.2	-	1.20	m	2	b	2.40	
59	N	관월	0.2	1.2	-	1.20	m	3	b	3.60	
60	N	관월	0.2	2.8	-	2.80	m	1	b	2.80	
61	P	관월	0.3	1.2	-	1.20	m	1	c	1.20	
62	N	관월	0.2	2.8	-	2.80	m	1	b	2.80	
63	N	관월	0.2	1.2	-	1.20	m	2	b	2.40	
64	N	관월	0.2	1.2	-	1.20	m	2	b	2.40	
65	N	관월	0.2	0.6	-	0.60	m	1	b	0.60	
66	N	관월	0.2	1.2	-	1.20	m	1	b	1.20	
67	N	관월	0.2	6.2	-	6.20	m	1	b	6.20	
68	N,P	관월	0.2	7.6	-	7.60	m	1	b	7.60	
69	N	방수관월	-	0.9	3.6	3.24	m	1	b	3.24	
70	N	관월	0.1	1.2	-	1.20	m	2	b	2.40	
71	N	관월	0.1	1.0	-	1.00	m	2	b	2.00	
72	P	관월	0.3	0.5	-	0.50	m	1	c	0.50	
73	P	관월	0.1	1.2	-	1.20	m	3	b	3.60	
74	P	관월	0.1	0.6	-	0.60	m	1	b	0.60	
75	N	관월	0.1	1.2	-	1.20	m	2	b	2.40	
76	N	관월	0.1	1.0	-	1.00	m	3	b	3.00	
77	N	신축이음 누수	-	15.74	-	15.74	m	1	c	15.74	
78											
79											
80											
81											
82											
83											
84											

주) 손상의 길이 및 내반은 「mm」이며, 관월의 폭은 「mm」임

주) 손상의 길이 및 너비는 「㎜」이며, 관월의 폭은 「mm」임

용역명	2015년 하반기 시설물 안전점검용역(2구간 정밀안전진단)
과업기간	2015. 08. 17 ~ 2015. 12. 31
발주처	신대구부산고속도로주식회사
용역사	(주) 동우기술단
도면번호	016

ID : 대포천교(부산) - 거더외부 - S1 G1

보수 이력	
기 준 규 정	보 수(1, 2, 3, 4, 5)
신 구 규 정	보 수(1, 2, 3, 4, 5)
보수목적규정	보 수(1, 2, 3, 4, 5)
보 수(1)보수	보 수(1, 2, 3, 4, 5)
보 수(2)보수	보 수(1, 2, 3, 4, 5)
보 수(3)보수	보 수(1, 2, 3, 4, 5)
보 수(4)보수	보 수(1, 2, 3, 4, 5)
보 수(5)보수	보 수(1, 2, 3, 4, 5)
보 수(10)보수	보 수(1, 2, 3, 4, 5)
보 수(15)보수	보 수(1, 2, 3, 4, 5)

부 산

대 구



좌 측 면

하 면

우 측 면

KEY PLAN

SECTION

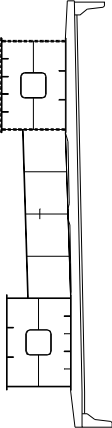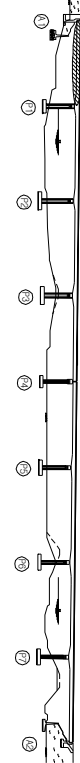

손 상 현 황 표

번호	신(N) 구(P)	손상 내용	손상 현황					결함		손상 비고	
			폭	길이	나비	물량	단위	개소	상대		물량
1	N	도장박리/복합층	-	0.1	0.5	0.05	m ²	1	b	0.05	
2	N	도장박리/복합층	-	0.1	0.5	0.05	m ²	1	b	0.05	
3											
4											
주) 손상의 길이 및 나비는 「㎢」이며, 단면의 폭은 「mm」임

주) 손상의 길이 및 너비는 「㎢」이며, 균열의 폭은 「㎜」임

용역명	2015년 하반기 시설물 안전점검용역(2구간 정밀안전진단)
과업기간	2015. 08. 17 ~ 2015. 12. 31
발주처	신대구부산고속도로주식회사
용역사	주 동 우 기 술 단
도면번호	017

ID : 대포천교(부산) - 거더외부 - S2 G1

보수 이력	
기 준 규 정	보 수(1. 하판기)
신 구 규 정	보 수(1.1. 하판기)
보수목적규정	보 수(1.2. 하판기)
보 수(기)보수	보 수(1.3. 하판기)
보 수(08. 하판기)	보 수(1.4. 하판기)
보 수(08. 하판기)	보 수(1.5. 하판기)
보 수(10. 하판기)	보 수(1.5. 하판기)

← 부 산

대 구 →

좌 측 면

하 면

우 측 면

KEY PLAN

부 산 →

→ 대 구

SECTION

손 상 현 황 표

번호	신(N) 구(P)	손상내용	손상현황					결함		손상 비고	
			폭	깊이	나비	물량	단위	개소	상대		
1	N	도장박리/복합성	-	0.1	0.2	0.02	m ²	1	b	0.02	
2	N	도장박리/복합성	-	0.1	0.2	0.02	m ²	1	b	0.02	
3	N	도장박리/복합성	-	0.3	0.1	0.03	m ²	1	b	0.03	
4	N	도장박리/복합성	-	0.1	0.1	0.01	m ²	4	b	0.04	
5	P	도장박리	-	0.5	0.2	0.10	m ²	1	b	0.10	
6											
7											
주) 손상의 끝이 아닌 나비는 「㎢」이며, 간격의 폭은 「mm」임

주) 손상의 길이 및 너비는 「㎢」이며, 균열의 폭은 「㎜」임

용역명	2015년 하반기 시설물 안전점검용역(2구간 정밀안전진단)
과업기간	2015. 08. 17 ~ 2015. 12. 31
발주처	신대구부산고속도로주식회사
용역사	주 동 우 기 술 단
도면번호	018


ID : 대포천교(부산) - 거더외부 - S3 G1

보수 이력	
기 준 규 정	보 수(1.1. 일반기)
신 구 규 정	보 수(1.1. 일반기)
보수목적규명	보 수(1.2. 일반기)
보 수(기)보수	보 수(1.3. 일반기)
보 수(0.0. 일반기)	보 수(1.3. 일반기)
보 수(0.0. 일반기)	보 수(1.3. 일반기)
보 수(0.0. 일반기)	보 수(1.4. 일반기)
보 수(1.0. 일반기)	보 수(1.5. 일반기)
보 수(1.0. 일반기)	보 수(1.5. 일반기)

← 부 산

대 구 →


좌 측 면

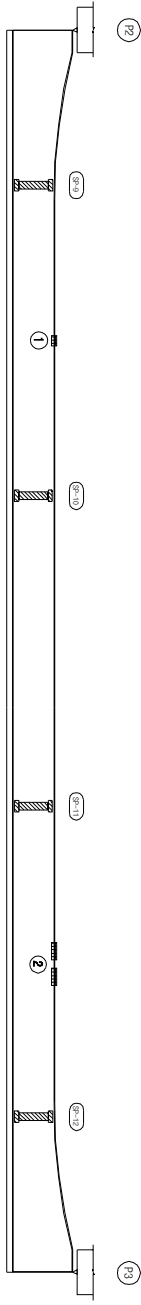

하 면




우 측 면

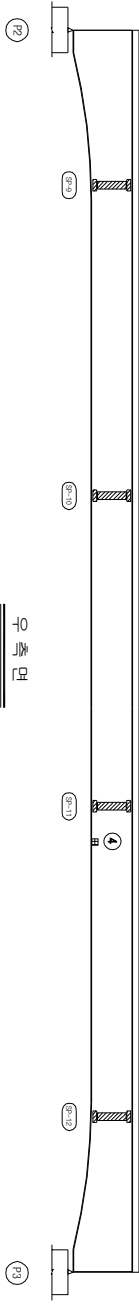


KEY PLAN

부 산 ←

→ 대 구

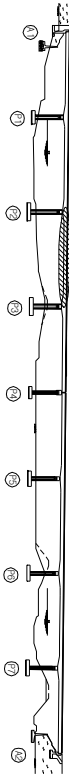

SECTION

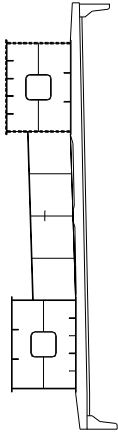

손 상 현 황 표

번호	(신(N) 구(P))	손상내용	손상현황					결함		손상 비고
			폭	길이	너비	물량	단위	개소	상대	
1	N	도장박리/복합성	-	0.1	0.2	0.02	m ²	1	b	0.02
2	N	도장박리/복합성	-	0.1	0.5	0.05	m ²	2	b	0.10
3	N	도장박리/복합성	-	0.1	0.1	0.01	m ²	2	b	0.02
4	N	도장박리/복합성	-	0.1	0.1	0.01	m ²	1	b	0.01
5										
6										
주) 손상의 길이 및 너비는 「mm」이며, 단면의 폭은 「mm」임

주) 손상의 길이 및 너비는 「㎢」이며, 균열의 폭은 「㎜」임

용역명	2015년 하반기 시설물 안전점검용역(2구간 정밀안전진단)
과업기간	2015. 08. 17 ~ 2015. 12. 31
발주처	신대구부산고속도로주식회사
용역사	주 동 우 기 술 단
도면번호	019

10 : 대표천교(부산) - 거더외부 - S4 G1

보수 이력	
기 준 규 정	보수(1.1, 일반기)
신 구 규 정	보수(1.1, 일반기)
보수목적/내용	보수(1.2, 일반기)
보수(기)목적	보수(1.2, 일반기)
보수(0.5, 일반기)	보수(1.3, 일반기)
보수(0.5, 일반기)	보수(1.3, 일반기)
보수(0.5, 일반기)	보수(1.4, 일반기)
보수(1.0, 일반기)	보수(1.5, 일반기)
보수(1.0, 일반기)	보수(1.5, 일반기)

부 산

대 구

좌 측 면

하 면

우 측 면

KEY PLAN

부 산

대 구

SECTION

손 상 현 황 표

번호	구(P)	손상내용	손상현황				결함		손상	비고
			폭	길이	너비	물량	단위	개수	상대	물량
1	P	도장박리	-	0.1	0.01	m ²	1	b	0.01	
2	P	도장균열/복합성	-	1.2	0.3	0.36	m ²	1	b	0.36
3	P	도장균열/복합성	-	0.2	1.0	0.20	m ²	1	b	0.20
4	N	도장박리/복합성	-	0.1	0.1	0.01	m ²	1	b	0.01
5	N	도장박리/복합성	-	0.1	0.2	0.02	m ²	2	b	0.04
6	N	도장박리/복합성	-	0.1	0.3	0.03	m ²	1	b	0.03
7	N	도장박리/복합성	-	0.1	0.1	0.01	m ²	2	b	0.02
8	N	도장박리/복합성	-	0.1	0.1	0.01	m ²	1	b	0.01
9										
10										
주) 손상의 길이 및 너비는 「㎢」이며, 균열의 폭은 「㎜」임

용역명	2015년 하반기 시설물 안전점검용역(2구간 정밀안전진단)
과업기간	2015. 08. 17 ~ 2015. 12. 31
발주처	신대구부산고속도로주식회사
용역사	주 동 우 기 술 단
도면번호	020


10 : 대포천교(부산) - 거더외부 - S5 G1

보수이력	
기 준 규 정	보수(1. 하판기)
신 구 규 정	보수(1. 하판기)
보수목적규명	보수(1.2 하판기)
보수(기)목적	보수(1.2 하판기)
보수(08 하판기)	보수(1.3 하판기)
보수(08 하판기)	보수(1.3 하판기)
보수(08 하판기)	보수(1.4 하판기)
보수(10 상판기)	보수(1.4 하판기)
보수(10 하판기)	보수(1.5 하판기)
보수(15 하판기)	보수(1.5 하판기)


← 부 산

대 구 →


좌 측 면

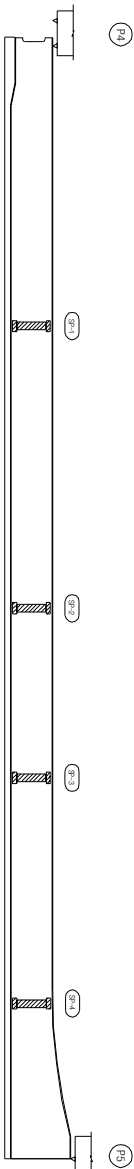

하 면

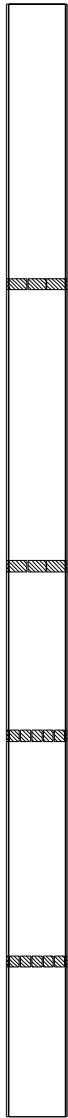


우 측 면

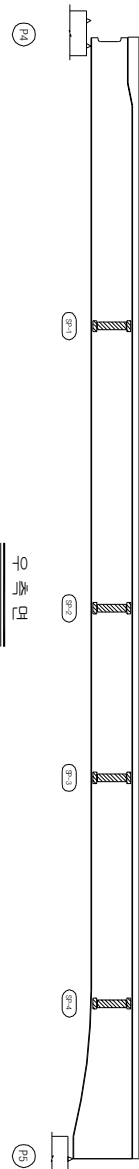


KEY PLAN

부 산 ←

→ 대 구

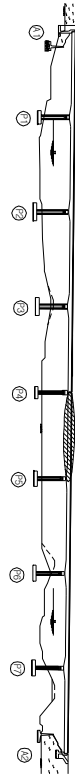

SECTION

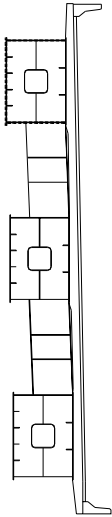

손상 현황 표

번호	신(N) 구(P)	손상내용	손상현황					결함 상태		손상 비고
			폭	깊이	나비	물량	단위	개소	상면	
1										
2										
주) 손상의 길이 및 너비는 「㎢」이며, 단면의 폭은 「mm」임

주) 손상의 길이 및 너비는 「㎢」이며, 균열의 폭은 「㎜」임

용역명	2015년 하반기 시설물 안전점검용역(2구간 정밀안전진단)
과업기간	2015. 08. 17 ~ 2015. 12. 31
발주처	신대구부산고속도로주식회사
용역사	☐ (주) 동우기술단
도면번호	021

ID : 대포천교(부산) - 거더외부 - S6 G1

보수 이력	
기 준 규 정	보 수(1.1. 일반기)
신 구 규 정	보 수(1.1. 일반기)
보수목적규정	보 수(1.2. 일반기)
보 수(기)보수	보 수(1.2. 일반기)
보 수(0.0. 일반기)	보 수(1.3. 일반기)
보 수(0.0. 일반기)	보 수(1.3. 일반기)
보 수(0.0. 일반기)	보 수(1.4. 일반기)
보 수(1.0. 일반기)	보 수(1.5. 일반기)
보 수(1.0. 일반기)	보 수(1.5. 일반기)

← 부 산

대 구 →

좌 측 면

하 면

우 측 면

KEY PLAN

부 산 ←

→ 대 구

SECTION

손 상 현 황 표

번호	구(P)	신(N)	손상내용	손상현황				결함	손상	비고
				폭	길이	너비	물량	단위	개수	상대
1	N		도장박리/복합성	-	0.1	0.4	0.04	m ²	1	b
2	N		도장박리/복합성	-	0.1	0.1	0.01	m ²	2	b
3	P		도장박리/복합성	-	0.1	0.1	0.01	m ²	4	b
4	N		도장박리/복합성	-	0.1	0.3	0.03	m ²	1	b
5										
6										
주) 손상의 길이 및 너비는 「㎢」이며, 균열의 폭은 「㎜」임

용역명	2015년 하반기 시설물 안전점검용역(2구간 정밀안전진단)
과업기간	2015. 08. 17 ~ 2015. 12. 31
발주처	신대구부산고속도로주식회사
용역사	☐ (주) 동우기술단
도면번호	022


ID : 대포천교(부산) - 거더외부 - S7 G1

보수 이력	
기 준 규 정	보 수(1.1, 일반기)
신 구 규 정	보 수(1.1, 일반기)
보수목적규정	보 수(1.2, 일반기)
보 수(기)보수	보 수(1.2, 일반기)
보 수(0.8, 일반기)	보 수(1.3, 일반기)
보 수(0.8, 일반기)	보 수(1.4, 일반기)
보 수(1.0, 일반기)	보 수(1.5, 일반기)

← 부 산

대 구 →


좌 측 면

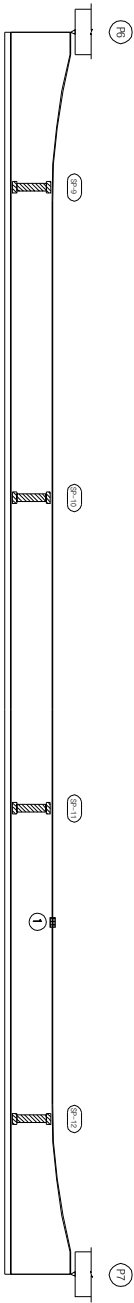

하 면




우 측 면

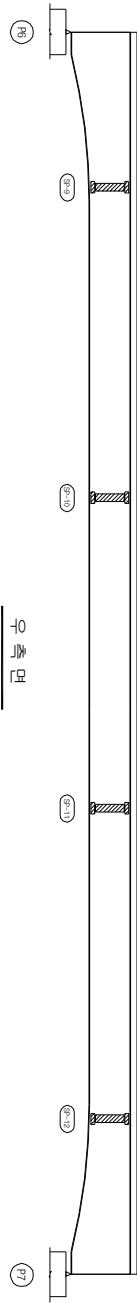


KEY PLAN

부 산 ←

→ 대 구

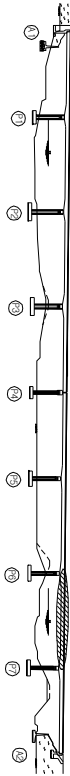

SECTION

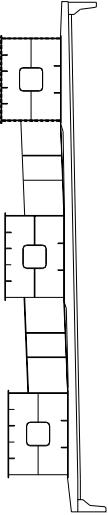

손 상 현 황 표

번호	구(P)	신(N)	손상내용	손상현황				결함		손상	비고
				폭	길이	너비	물량	단위	개수	상대	물량
1	N		도랑벽리/복합성	-	0.1	0.2	0.02	m ²	1	b	0.02
2	N		도랑벽리	-	0.2	0.2	0.04	m ²	1	b	0.04
3	N		도랑벽리/복합성	-	0.1	0.1	0.01	m ²	1	b	0.01
4	N		도랑벽리	-	0.1	0.1	0.01	m ²	1	b	0.01
5											
6											
주) 손상의 길이 및 너비는 「㎢」이며, 균열의 폭은 「㎜」임

용역명	2015년 하반기 시설물 안전점검용역(2구간 정밀안전진단)
과업기간	2015. 08. 17 ~ 2015. 12. 31
발주처	신대구부산고속도로주식회사
용역사	☐ (주) 동우기술단
도면번호	023


ID : 대포천교(부산) - 거더외부 - S8 G1

보수 이력	
기 준 규 정	보 수(1. 하방기)
신 구 규 정	보 수(1.1. 하방기)
보수목적규정	보 수(1.2. 하방기)
보 수(기)보수	보 수(1.2. 하방기)
보 수(0.5. 하방기)	보 수(1.3. 하방기)
보 수(0.5. 하방기)	보 수(1.4. 하방기)
보 수(0.5. 하방기)	보 수(1.5. 하방기)
보 수(1.0. 하방기)	보 수(1.5. 하방기)
보 수(1.5. 하방기)	보 수(1.5. 하방기)


← 부 산

대 구 →


좌 측 면

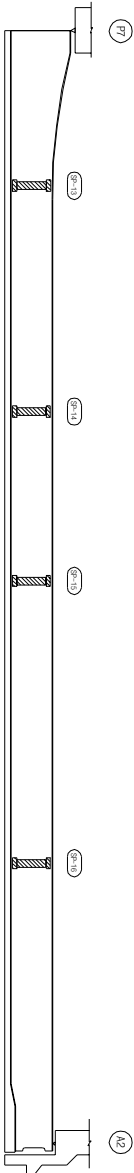

하 면

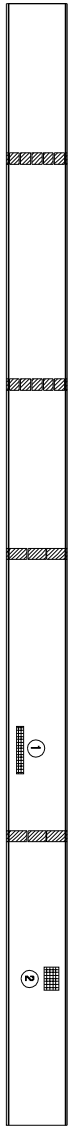


우 측 면

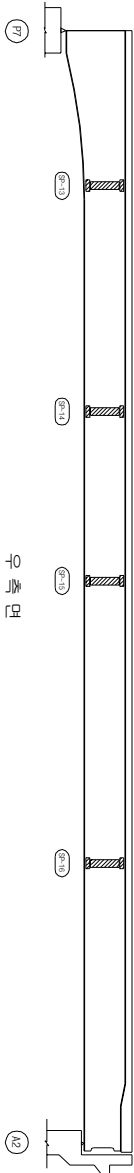


KEY PLAN

부 산 ←

→ 대 구

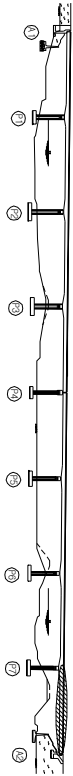

SECTION

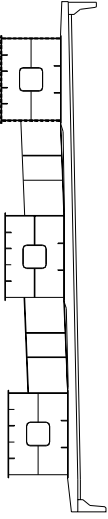

손 상 현 황 표

번호	신(N) 구(P)	손상내용	손상현황				결함		손상 비고
			폭	깊이	나비	물량	단위	개소	상대 물량
1	P	도랑극형	-	0.2	1.0	0.20	m ²	1	b 0.20
2	P	도랑극형	-	0.1	0.3	0.03	m ²	1	b 0.03
3									
4									
주) 손상의 길이 및 너비는 「㎢」이며, 균열의 폭은 「㎜」임

용역명	2015년 하반기 시설물 안전점검용역(2구간 정밀안전진단)
과업기간	2015. 08. 17 ~ 2015. 12. 31
발주처	신대구부산고속도로주식회사
용역사	주 동 우 기 술 단
도면번호	024

ID : 대포천교(부산) - 거더외부 - S1 G2

보수 이력	
기 준 규 정	보수(1, 2, 3, 4, 5)
신 구 규 정	보수(1, 2, 3, 4, 5)
보수(1)의 보수	보수(1, 2, 3, 4, 5)
보수(2)의 보수	보수(1, 2, 3, 4, 5)
부 산

대 구

좌 측 면

하 면

우 측 면

KEY PLAN

부 산

대 구

SECTION

손 상 현 황 표

번호	구(P)	신(N)	손상내용	손상현황			결함		손상	비고
				폭	길이	너비	물량	단위	개소	상대
1	P		변형	-	0.5	-	0.50	m	1	b
2	N		도장박리/복합층	-	0.2	0.2	0.04	m ²	1	b
3										
4										
주) 손상의 길이 및 너비는 「㎢」이며, 균열의 폭은 「㎜」임

용역명	2015년 하반기 시설물 안전점검용역(2구간 정밀안전진단)
과업기간	2015. 08. 17 ~ 2015. 12. 31
발주처	신대구부산고속도로주식회사
용역사	GC (주) 동우기술단
도면번호	025

ID : 대포천교(부산) - 거더외부 - S2 G2

보수 이력	
기 준 규 정	보 수(1, 2, 3, 4, 5)
신 구 규 정	보 수(1, 2, 3, 4, 5)
보수목적규정	보 수(1, 2, 3, 4, 5)
보 수(1)보수	보 수(1, 2, 3, 4, 5)
보 수(2)보수	보 수(1, 2, 3, 4, 5)
보 수(3)보수	보 수(1, 2, 3, 4, 5)
보 수(4)보수	보 수(1, 2, 3, 4, 5)
보 수(5)보수	보 수(1, 2, 3, 4, 5)
보 수(10)보수	보 수(1, 2, 3, 4, 5)
보 수(15)보수	보 수(1, 2, 3, 4, 5)

부 산

대 구

좌 측 면

하 면

우 측 면

KEY PLAN

부 산

대 구

SECTION

손 상 현 황 표

번호	구(P)	손상내용	손상현황				결함	손상	비고
			폭	길이	너비	물량	단위	개수	상대
1	N	도장박리/노출	-	0.1	0.01	m ²	1	b	0.01
2	N	도장박리/노출	-	0.3	0.3	0.09	m ²	2	b
3	N	도장박리/노출	-	0.2	0.2	0.04	m ²	1	b
4	N	도장박리/노출	-	0.1	0.3	0.03	m ²	1	b
5	N	도장박리/노출	-	0.1	0.1	0.01	m ²	1	b
6	N	도장박리/노출	-	0.1	0.1	0.01	m ²	1	b
7	N	도장박리	-	0.1	0.1	0.01	m ²	1	b
8	N	도장박리/노출	-	0.1	0.5	0.05	m ²	2	b
9									
10									
주) 손상의 길이 및 너비는 「㎢」이며, 균열의 폭은 「㎜」임

용역명	2015년 하반기 시설물 안전점검용역(2구간 정밀안전진단)
과업기간	2015. 08. 17 ~ 2015. 12. 31
발주처	신대구부산고속도로주식회사
용역사	주 동 우 기 술 단
도면번호	026

ID : 대포천교(부산) - 거더외부 - S3 G2

보수 이력	
기 준 규 정	보 수(1.1. 일반기)
신 구 규 정	보 수(1.1. 일반기)
보수목적규명	보 수(1.2. 일반기)
보 수(기)보수	보 수(1.3. 일반기)
보 수(0.0. 일반기)	보 수(1.3. 일반기)
보 수(0.0. 일반기)	보 수(1.3. 일반기)
보 수(0.0. 일반기)	보 수(1.4. 일반기)
보 수(1.0. 일반기)	보 수(1.5. 일반기)
보 수(1.0. 일반기)	보 수(1.5. 일반기)

← 부 산

대 구 →

좌 측 면

하 면

우 측 면

KEY PLAN

부 산 ←

→ 대 구

SECTION

손 상 현 황 표

번호	구(P)	신(N)	손상내용	손상현황				결함		손상	비고
				폭	길이	너비	물량	단위	개수	상대	물량
1	N		도장박리/복합층	-	0.2	0.1	0.02	m ²	1	b	0.02
2	N		도장박리/복합층	-	0.1	0.2	0.02	m ²	2	b	0.04
3	N		도장박리/복합층	-	0.1	1.0	0.10	m ²	1	b	0.10
4	N		도장박리/복합층	-	0.1	2.5	0.25	m ²	1	b	0.25
5											
6											
주) 손상의 길이 및 너비는 「㎢」이며, 균열의 폭은 「㎜」임

용역명	2015년 하반기 시설물 안전점검용역(2구간 정밀안전진단)
과업기간	2015. 08. 17 ~ 2015. 12. 31
발주처	신대구부산고속도로주식회사
용역사	☐ (주) 동우기술단
도면번호	027

ID : 대포천교(부산) - 거더외부 - S4 G2

보수 이력	
기 준 규 정	보 수(1.1. 일반기)
신 구 규 정	보 수(1.1. 일반기)
보수목적/내용	보 수(1.2. 일반기)
보 수(기)목적	보 수(1.2. 일반기)
보 수(0.0. 일반기)	보 수(1.3. 일반기)
보 수(0.0. 일반기)	보 수(1.3. 일반기)
보 수(0.0. 일반기)	보 수(1.4. 일반기)
보 수(1.0. 일반기)	보 수(1.5. 일반기)
보 수(1.0. 일반기)	보 수(1.5. 일반기)

부 산

대 구

좌 측 면

하 면

우 측 면

KEY PLAN

부 산

대 구

SECTION

손 상 현 황 표

번호	구(P)	손상내용	손상현황				결함	손상	비고
			폭	깊이	나비	물량	단위	개수	상대
1	N	도장박리/복합성(보수불량)	-	0.2	0.2	0.04	m ²	1	b
2	N	도장박리/복합성	-	0.1	0.3	0.03	m ²	1	b
3									
4									
주) 손상의 길이 및 너비는 「㎢」이며, 균열의 폭은 「㎜」임

용역명	2015년 하반기 시설물 안전점검용역(2구간 정밀안전진단)
과업기간	2015. 08. 17 ~ 2015. 12. 31
발주처	신대구부산고속도로주식회사
용역사	주 동 우 기 술 단
도면번호	028

10 : 대포천교(부산) - 거더외부 - S5 G2

보수이력	
기 준 규 정	보수(1, 2, 3, 4, 5)
신 구 규 정	보수(1, 2, 3, 4, 5)
보수목적규정	보수(1, 2, 3, 4, 5)
보수(1)보수	보수(1, 2, 3, 4, 5)
보수(2)보수	보수(1, 2, 3, 4, 5)
보수(3)보수	보수(1, 2, 3, 4, 5)
보수(4)보수	보수(1, 2, 3, 4, 5)
보수(5)보수	보수(1, 2, 3, 4, 5)
보수(10)보수	보수(1, 2, 3, 4, 5)
보수(15)보수	보수(1, 2, 3, 4, 5)

부 산

대 구

좌 측 면

하 면

우 측 면

KEY PLAN

부 산

대 구

SECTION

손 상 현 황 표

번호	구(P)	신(N)	손상내용	손상현황				결함		손상	비고
				폭	길이	너비	물량	단위	개수	상대	
1	N		도랑폭리/복합성	-	0.1	0.1	0.01	m ²	1	b	0.01
2	N		도랑폭리/복합성	-	0.1	0.1	0.01	m ²	1	b	0.01
3											
4											
주) 손상의 길이 및 너비는 「㎢」이며, 균열의 폭은 「㎜」임

용역명	2015년 하반기 시설물 안전점검용역(2구간 정밀안전진단)
과업기간	2015. 08. 17 ~ 2015. 12. 31
발주처	신대구부산고속도로주식회사
용역사	(주) 동우기술단
도면번호	029


ID : 대포천교(부산) - 거터외부 - S6 G2

가
0
가
0
가


모수 이름	
	모수(1, 선택가)
	모수(11, 선택가)
	모수(12, 선택가)
	모수(12, 선택가)
	모수(12, 선택가)
	모수(13, 선택가)
	모수(13, 선택가)
	모수(14, 선택가)
	모수(14, 선택가)
	모수(15, 선택가)
	모수(15, 선택가)
	모수(15, 선택가)
	모수(16, 선택가)
	모수(16, 선택가)
	모수(16, 선택가)

번호 구 (P)	선상내용	선상지형					결함 상태		비고		
		폭	길이	너비	물량	단위	개수	b		물량	
1	N	도항벽리	-	0.1	0.1	0.01	m ²	1	b	0.01	
2	N	도항벽리/독물생	-	0.1	0.3	0.03	m ²	1	b	0.03	
3	N	도항벽리	-	0.1	0.1	0.01	m ²	1	b	0.01	
4											
5											
주: 선상의 길이 및 너비는 「m」이며, 권량의 폭은 「mm」임

 


저작

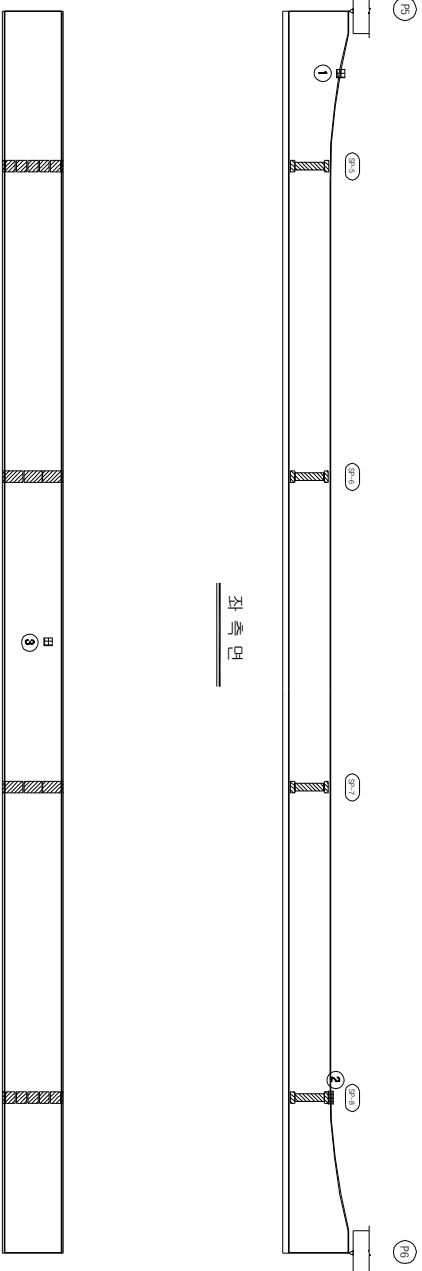


위
표

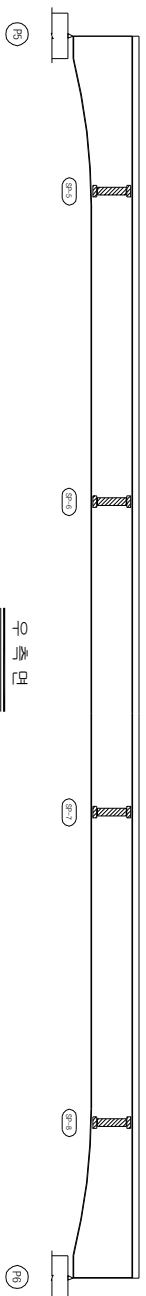

KEY PLAN

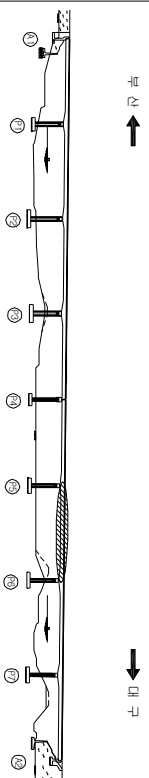

SECTION

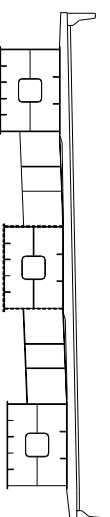

공역명	2015년 하반기 시설물 안전점검공역(2구간 정밀안전진도)
과업기간	2015. 08. 17 ~ 2015. 12. 31
발주처	 신대구부산고속도로주식회사
공역사	 (주) 동우기술단
도면번호	030

10 : 대포천교(부산) - 거더외부 - S7 G2

보수이력	
기 준 규 정	보수(1, 2, 3, 4, 5, 6, 7, 8, 9, 10, 11, 12, 13, 14, 15, 16, 17, 18, 19, 20, 21, 22, 23, 24, 25, 26, 27, 28, 29, 30, 31, 32, 33, 34, 35, 36, 37, 38, 39, 40, 41, 42)
신 구 규 정	보수(1, 2, 3, 4, 5, 6, 7, 8, 9, 10, 11, 12, 13, 14, 15, 16, 17, 18, 19, 20, 21, 22, 23, 24, 25, 26, 27, 28, 29, 30, 31, 32, 33, 34, 35, 36, 37, 38, 39, 40, 41, 42)
보수(1)보수(2)	보수(1, 2, 3, 4, 5, 6, 7, 8, 9, 10, 11, 12, 13, 14, 15, 16, 17, 18, 19, 20, 21, 22, 23, 24, 25, 26, 27, 28, 29, 30, 31, 32, 33, 34, 35, 36, 37, 38, 39, 40, 41, 42)
보수(3)보수(4)	보수(1, 2, 3, 4, 5, 6, 7, 8, 9, 10, 11, 12, 13, 14, 15, 16, 17, 18, 19, 20, 21, 22, 23, 24, 25, 26, 27, 28, 29, 30, 31, 32, 33, 34, 35, 36, 37, 38, 39, 40, 41, 42)
부 산

대 구

좌 측 면

하 면


우 측 면

KEY PLAN

부 산

대 구

SECTION

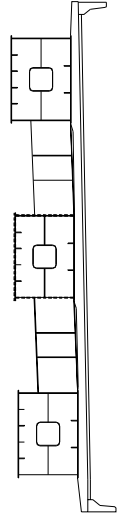

손상 현황 표

번호	구(P)	신(N)	손상내용	손상현황				결함		손상	비고
				폭	길이	너비	물량	단위	개소	상대	
1	N		도랑박리/노면상	-	0.4	0.1	0.04	m ²	1	b	0.04
2	N		도랑박리	-	0.1	0.1	0.01	m ²	1	b	0.01
3	N		도랑박리/노면상	-	0.1	0.1	0.01	m ²	3	b	0.03
4											
5											
주) 손상의 길이 및 너비는 「㎢」이며, 균열의 폭은 「㎜」임

용역명	2015년 하반기 시설물 안전점검용역(2구간 정밀안전진단)
과업기간	2015. 08. 17 ~ 2015. 12. 31
발주처	신대구부산고속도로주식회사
용역사	GC (주) 동우기술단
도면번호	031



ID : 대포천교(부산) - 거더외부 - S8 G2

모수 이름	
	모수 1, 일반화
	모수 1, 일반화
	모수 1, 일반화
	모수 12, 일반화
	모수 12, 일반화
	모수 12, 일반화
	모수 12, 일반화
	모수 15, 일반화
	모수 15, 일반화
	모수 15, 일반화
	모수 15, 일반화
	모수 16, 일반화
	모수 16, 일반화
	모수 16, 일반화
	모수 16, 일반화
	모수 16, 일반화


가
0
1
아
ㅏ

번호 구 (P)	선(N)	승선내용	승선인원				결함 상태		비고
			복 귀	내비	출발 단위	계수	상태	출발	
1									
2									
주: 승선의 끝이 및 내비는 「 m」이며, 관철의 폭은 「 mm」임

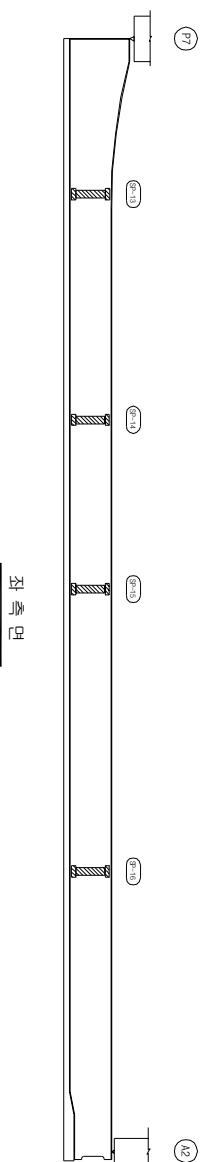 

저작

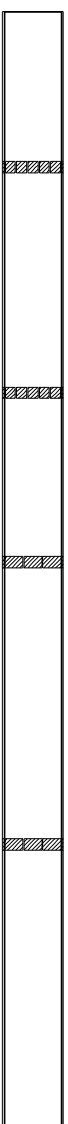


위
표

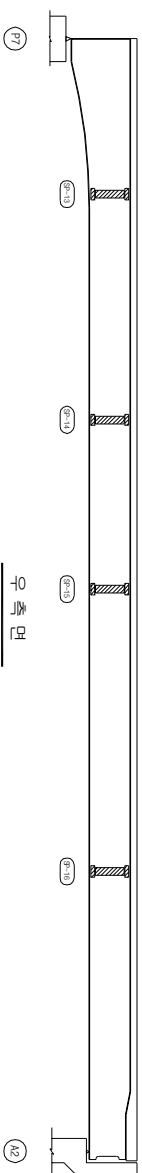


아
라
요

KEY PLAN

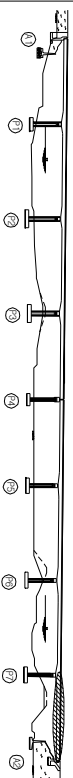


SECTION

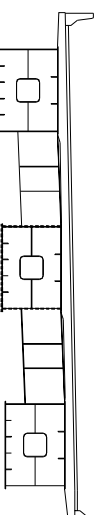


용역명	2015년 하반기 시설물 안전점검용역(2구간 정밀안전진도)
과업기간	2015. 08. 17 ~ 2015. 12. 31
발주처	 신대구부상고속도로주식회사
용역사	 (주) 동우기술탄
도면번호	032

ID : 대포천교(부산) - 거더외부 - S5 G3


보수 이력	
기 준 규 정	보 수(1. 하판기)
신 구 규 정	보 수(1. 하판기)
보수목적규명	보 수(1.2 하판기)
보 수(기)모식	보 수(1.2 하판기)
보 수(0.5 하판기)	보 수(1.3 하판기)
보 수(0.8 하판기)	보 수(1.3 하판기)
보 수(0.8 하판기)	보 수(1.4 하판기)
보 수(1.0 하판기)	보 수(1.5 하판기)
보 수(1.0 하판기)	보 수(1.5 하판기)
보 수(1.5 하판기)	보 수(1.5 하판기)

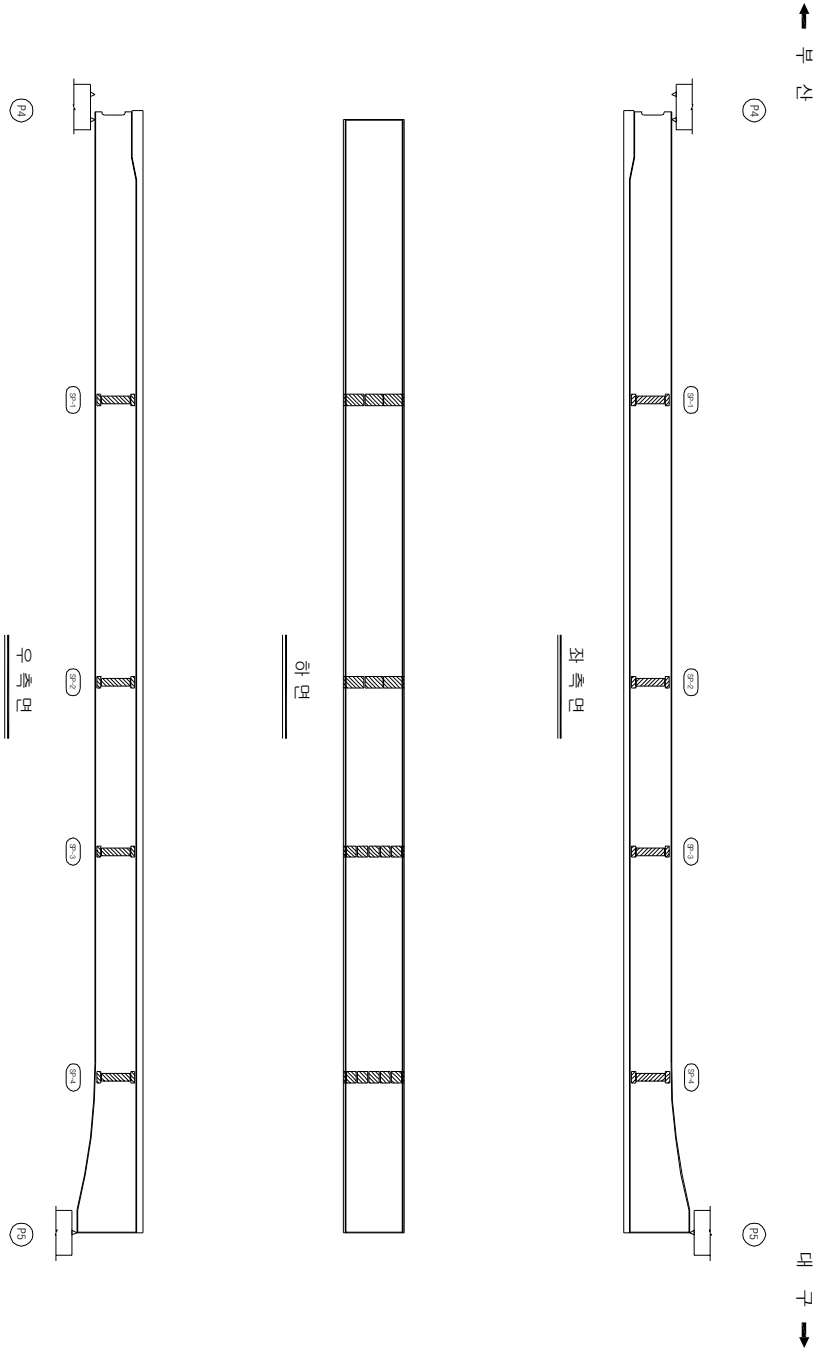

KEY PLAN

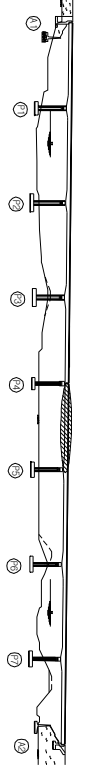

SECTION

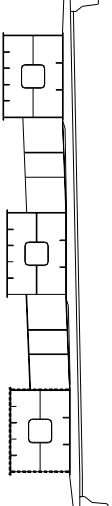

손상 현황 표

번호 구(P)	신(N)	손상내용	손상현황					결함 상태	손상 비고
			폭	깊이	너비	물량	단위		
1									
2									
주) 손상의 길이 및 너비는 「㎢」이며, 근월의 폭은 「mm」임

주) 손상의 길이 및 너비는 「㎢」이며, 균열의 폭은 「㎜」임

용역명	2015년 하반기 시설물 안전점검용역(2구간 정밀안전진단)
과업기간	2015. 08. 17 ~ 2015. 12. 31
발주처	신대구부산고속도로주식회사
용역사	주 동 우 기 술 단
도면번호	033

ID : 대포천교(부산) - 거더외부 - S6 G3

보수 이력	
기 준 규 정	보 수(1. 하판기)
신 구 규 정	보 수(1. 하판기)
보수별위탁종류	보 수(1.2 하판기)
보 수(기)보수	보 수(1.2 하판기)
보 수(0.5 하판기)	보 수(1.3 하판기)
보 수(0.5 하판기)	보 수(1.3 하판기)
보 수(0.5 하판기)	보 수(1.4 하판기)
보 수(1.0 하판기)	보 수(1.5 하판기)
보 수(1.0 하판기)	보 수(1.5 하판기)

손상 현황 표

번호	신(N) 구(P)	손상내용	손상현황				결함 상태	손상 비고
			폭	깊이	너비	물량	단위	개소
1								
2								
주) 손상의 길이 및 너비는 「㎢」이며, 균열의 폭은 「㎜」임

부 산

대 구

좌측면

하면



우측면

KEY PLAN

부 산

대 구

SECTION

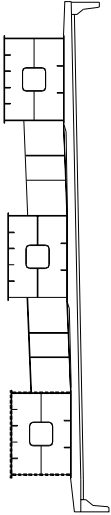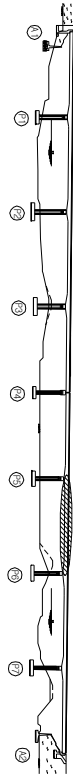

용역명 2015년 하반기 시설물 안전점검용역(2구간 정밀안전진단)

과업기간 2015. 08. 17 ~ 2015. 12. 31

발주처 신대구부산고속도로주식회사

용역사 (주) 동우기술단

도면번호 034

ID : 대포천교(부산) - 거더외부 - S7 G3

보수 이력	
기 준 규 정	보수(1.1. 일반기)
신 구 규 정	보수(1.1. 일반기)
보수(일반기)	보수(1.2. 일반기)
보수(기)보수	보수(1.3. 일반기)
보수(0.0. 일반기)	보수(1.4. 일반기)
보수(0.0. 일반기)	보수(1.5. 일반기)
보수(1.0. 일반기)	보수(1.5. 일반기)
보수(1.0. 일반기)	보수(1.5. 일반기)

손상 현황 표

번호	구(P)	신(N)	손상내용	손상현황					결함 상태	손상 물량	비고	
				폭	깊이	나비	물량	단위				개소
1	P		도랑구멍	-	0.1	0.4	0.04	m ²	1	b	0.04	
2												
3												
주) 손상의 깊이 및 나비는 「㎝」이며, 단면의 폭은 「mm」임

주) 손상의 길이 및 너비는 「㎢」이며, 균열의 폭은 「㎜」임

부 산

대 구

좌 측 면

하 면



우 측 면

KEY PLAN

부 산

대 구

SECTION

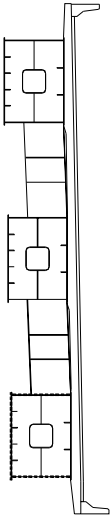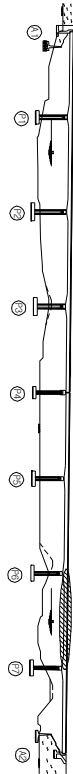

용역명 2015년 하반기 시설물 안전점검용역(2구간 정밀안전진단)

과업기간 2015. 08. 17 ~ 2015. 12. 31

발주처 신대구부산고속도로주식회사

용역사 (주) 동우기술단

도면번호 035

ID : 대포천교(부산) - 거더외부 - S8 G3

보수 이력	
기 준 규 정	보 수(1, 2, 3, 4, 5)
신 구 규 정	보 수(1, 2, 3, 4, 5)
보수목적규정	보 수(1, 2, 3, 4, 5)
보 수(1)보수	보 수(1, 2, 3, 4, 5)
보 수(2)보수	보 수(1, 2, 3, 4, 5)
보 수(3)보수	보 수(1, 2, 3, 4, 5)
보 수(4)보수	보 수(1, 2, 3, 4, 5)
보 수(5)보수	보 수(1, 2, 3, 4, 5)
보 수(10)보수	보 수(1, 2, 3, 4, 5)
보 수(15)보수	보 수(1, 2, 3, 4, 5)

손상 현황 표

번호	신(N) 구(P)	손상내용	손상현황				결함 상태	손상 비고
			폭	깊이	너비	물량	단위	개소
1								
2								
주) 손상의 길이 및 너비는 「㎢」이며, 균열의 폭은 「㎜」임

부 산

대 구

좌측면

하면


우측면

KEY PLAN

부 산

대 구

SECTION

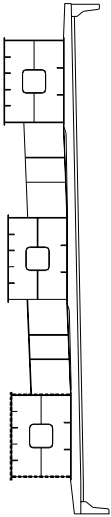

용역명 2015년 하반기 시설물 안전점검용역(2구간 정밀안전진단)

과업기간 2015. 08. 17 ~ 2015. 12. 31

발주처 신대구부산고속도로주식회사

용역사 (주) 동우기술단


도면번호 036

ID : 대포천교(부산) - 거더내부 - S1 G1

보수 이력	
	기 관 결
	신 구 결
	보 수(복합재료)
	보 수(기타)
	보 수(0.5 하방기)
	보 수(0.5 상방기)
	보 수(1.0 하방기)
	보 수(1.0 상방기)
	보 수(1.5 하방기)
	보 수(1.5 상방기)

부 산

대 구

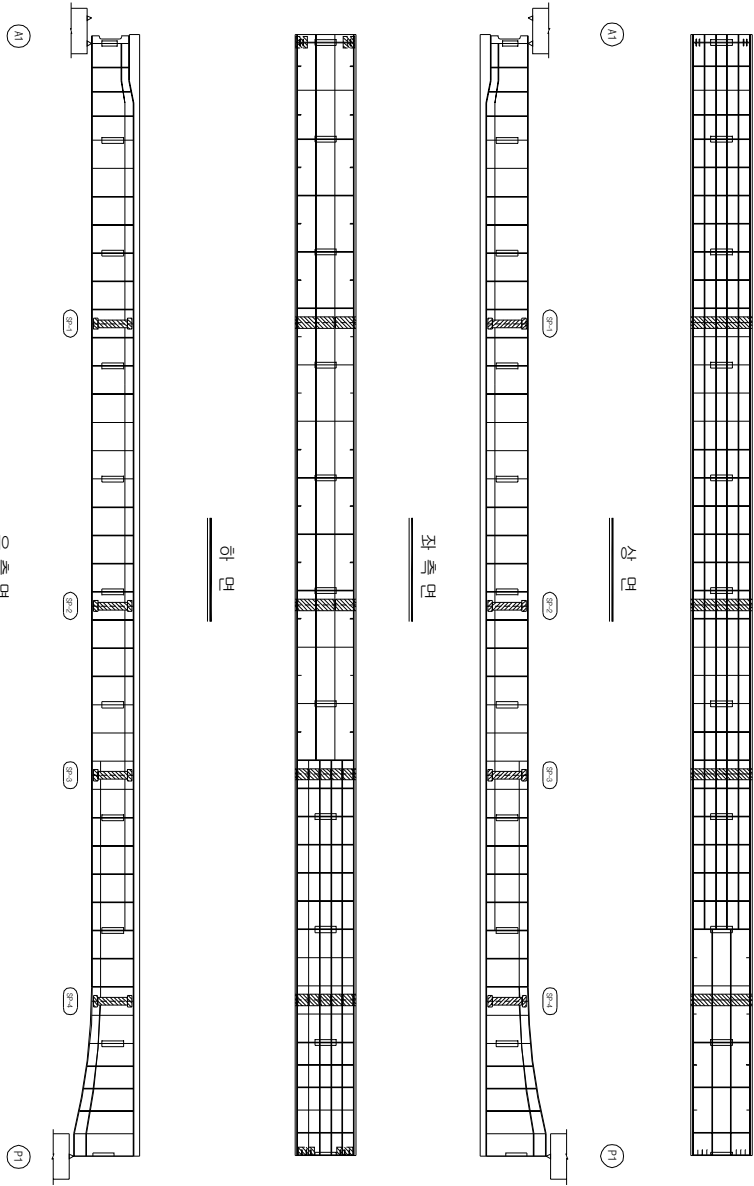


KEY PLAN

부 산

대 구

SECTION

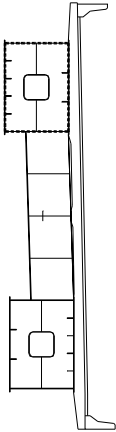

손 상 현 황 표

번호	신(N) 구(P)	손상내용	손상현황					결함 상태		손상 비고
			폭	깊이	너비	물량	단위	개소		
1										
2										
주) 손상의 깊이 및 너비는 「㎢」이며, 잔여의 폭은 「mm」임

주) 손상의 길이 및 너비는 「㎢」이며, 균열의 폭은 「㎜」임


용역명	2015년 하반기 시설물 안전점검용역(2구간 정밀안전진단)
과업기간	2015. 08. 17 ~ 2015. 12. 31
발주처	신대구부산고속도로주식회사
용역사	주 동 우 기 술 단
도면번호	037

ID : 대포천교(부산) - 거더내부 - S2 G1


보수이력	
기 준 규 정	보 수(1. 하판기)
신 구 규 정	보 수(1. 하판기)
보수별유지근로	보 수(1.2 하판기)
보 수(기)보수	보 수(1.2 하판기)
보 수(0.5 하판기)	보 수(1.3 하판기)
보 수(0.8 하판기)	보 수(1.3 하판기)
보 수(0.8 하판기)	보 수(1.4 하판기)
보 수(1.0 하판기)	보 수(1.4 하판기)
보 수(1.0 하판기)	보 수(1.5 하판기)
보 수(1.5 하판기)	보 수(1.5 하판기)

부 산


대 구

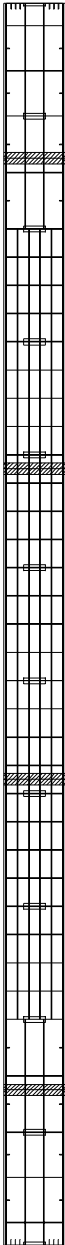


상 면

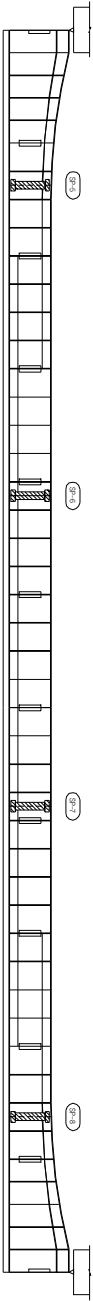

좌 측 면

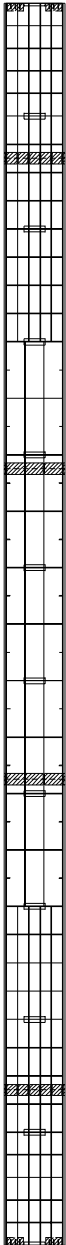

하 면

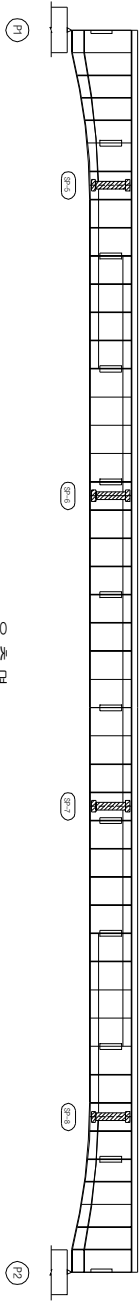


우 측 면


KEY PLAN

부 산

대 구

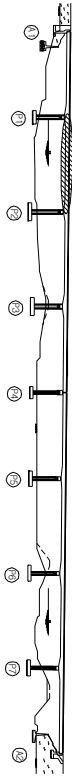

SECTION

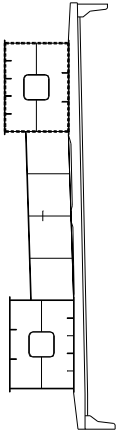

손상 현황 표

번호	신(N) 구(P)	손상내용	손상현황					손상 비고	
			폭	깊이	너비	물량	단위	개소	결함 상태
1									
2									
주) 손상의 길이 및 너비는 「㎢」이며, 단위의 폭은 「mm」임

주) 손상의 길이 및 너비는 「㎢」이며, 균열의 폭은 「㎜」임


용역명	2015년 하반기 시설물 안전점검용역(2구간 정밀안전진단)
과업기간	2015. 08. 17 ~ 2015. 12. 31
발주처	신대구부산고속도로주식회사
용역사	☐ (주) 동우기술단
도면번호	038

ID : 대포천교(부산) - 거더내부 - S3 G1

보수 이력	
기 준 규 정	보 수(1. 하판기)
신 구 규 정	보 수(1. 하판기)
보수목적규정	보 수(1.2 하판기)
보 수(기)보수	보 수(1.2 하판기)
보 수(0.5 하판기)	보 수(1.3 하판기)
보 수(0.8 하판기)	보 수(1.3 하판기)
보 수(0.8 하판기)	보 수(1.4 하판기)
보 수(1.0 하판기)	보 수(1.4 하판기)
보 수(1.0 하판기)	보 수(1.5 하판기)
보 수(1.5 하판기)	보 수(1.5 하판기)

부 산

대 구

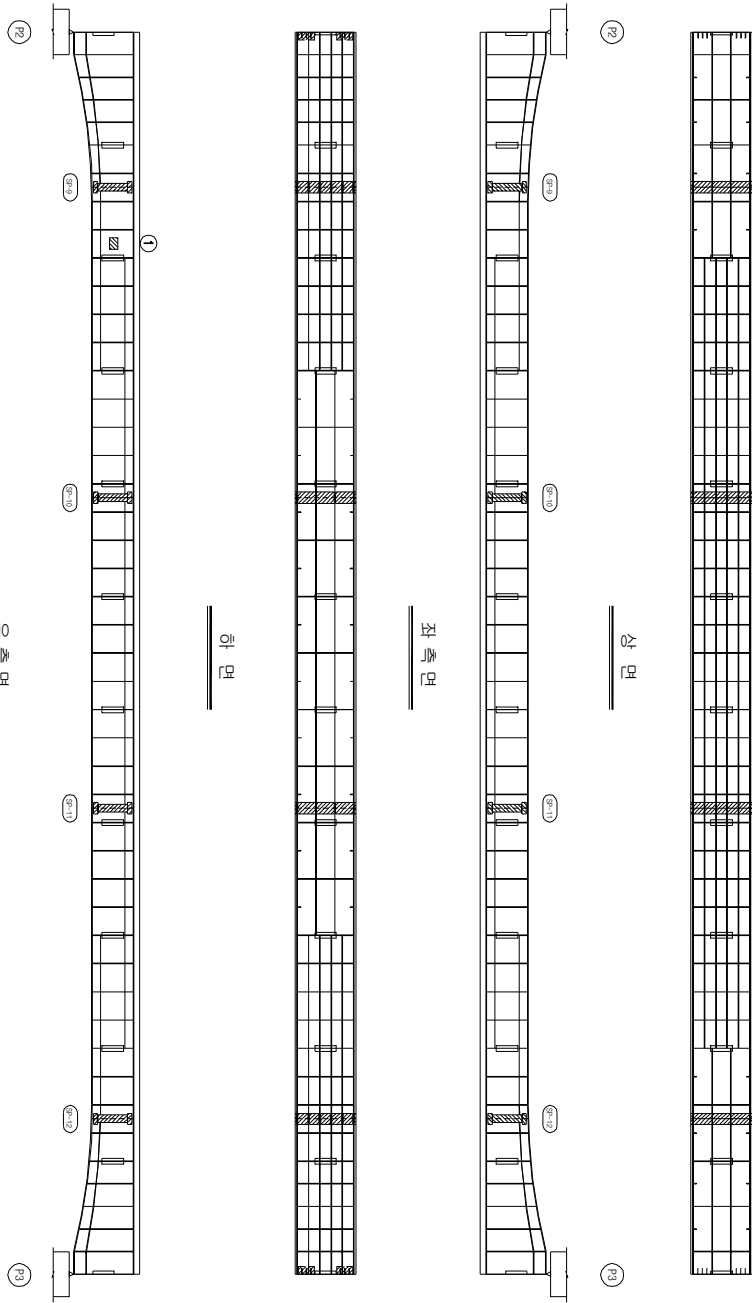


KEY PLAN

부 산

대 구

SECTION

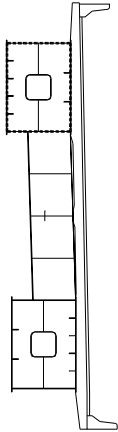

손 상 현 황 표

번호	구(P)	신(N)	손상내용	손상현황			결함		손상	비고
				폭	깊이	나비	물량	단위	개소	상대
1	P		현기구 나트물막/틀트막재결	-	-	-	1.00	EA	4	b
2										4.00
3										
4										
주) 손상의 길이 및 너비는 「㎢」이며, 균열의 폭은 「㎜」임


용역명	2015년 하반기 시설물 안전점검용역(2구간 정밀안전진단)
과업기간	2015. 08. 17 ~ 2015. 12. 31
발주처	신대구부산고속도로주식회사
용역사	☐ (주) 동우기술단
도면번호	039

10 : 대포천교(부산) - 거더내부 - S4 G1

보수 이력	
기 준 규 정	보 수(1. 하판기)
신 구 규 정	보 수(1. 하판기)
보수목적규정	보 수(1.2 하판기)
보 수(기)보수	보 수(1.2 하판기)
보 수(0.5 하판기)	보 수(1.3 하판기)
보 수(0.8 하판기)	보 수(1.3 하판기)
보 수(0.8 하판기)	보 수(1.4 하판기)
보 수(1.0 하판기)	보 수(1.4 하판기)
보 수(1.0 하판기)	보 수(1.5 하판기)
보 수(1.5 하판기)	보 수(1.5 하판기)

부 산

대 구

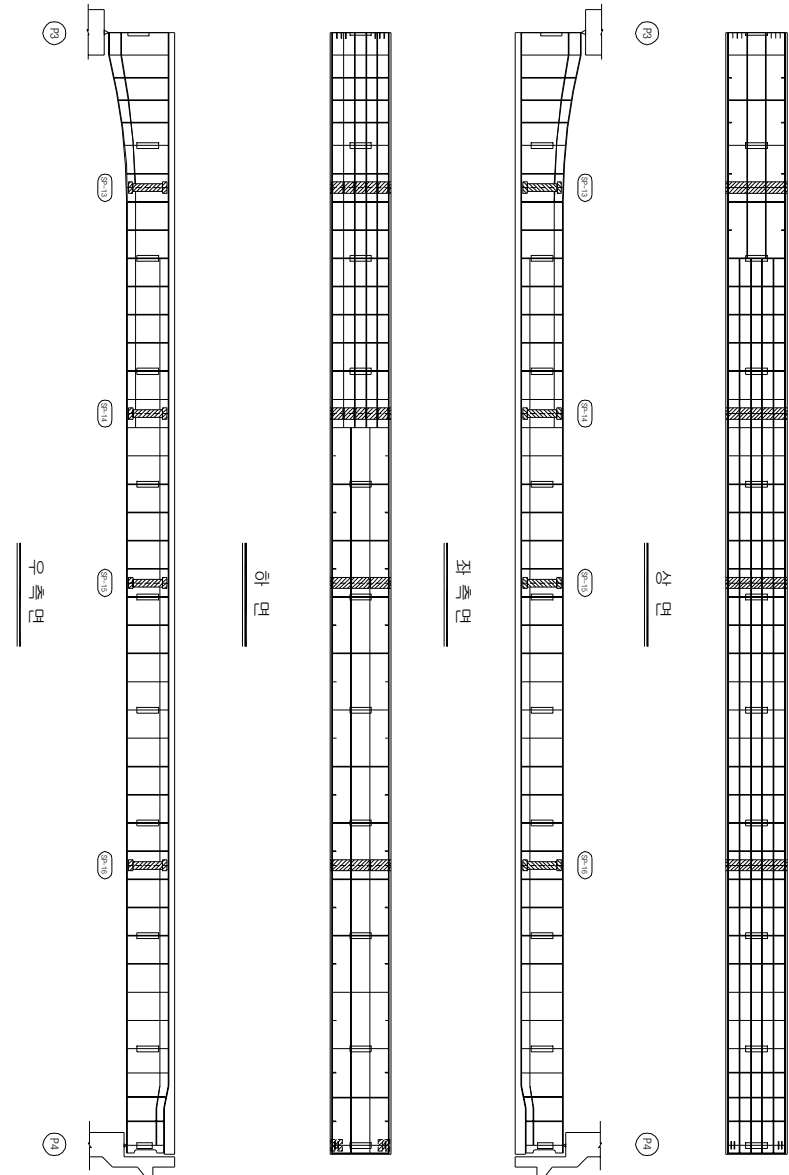


KEY PLAN

부 산

대 구

SECTION

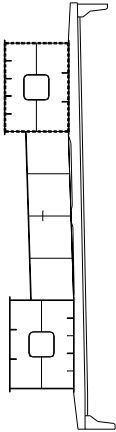

손상 현황 표

번호	신(N) 구(P)	손상내용	손상현황					결함 상태		손상 비고
			폭	깊이	너비	물량	단위	개소	상대	
1										
2										
주) 손상의 길이 및 너비는 「㎢」이며, 잔량의 폭은 「mm」임

주) 손상의 길이 및 너비는 「㎢」이며, 균열의 폭은 「㎜」임


용역명	2015년 하반기 시설물 안전점검용역(2구간 정밀안전진단)
과업기간	2015. 08. 17 ~ 2015. 12. 31
발주처	신대구부산고속도로주식회사
용역사	(주) 동우기술단
도면번호	040

10 : 대포천교(부산) - 거더내부 - S5 G1

보수 이력	
기 준 규 정	보 수(1. 하방기)
신 구 규 정	보 수(1. 하방기)
보수목적규정	보 수(1.2. 하방기)
보 수(기)보수	보 수(1.2. 하방기)
보 수(0.5. 하방기)	보 수(1.3. 하방기)
보 수(0.5. 하방기)	보 수(1.3. 하방기)
보 수(0.5. 하방기)	보 수(1.4. 하방기)
보 수(1.0. 하방기)	보 수(1.4. 하방기)
보 수(1.0. 하방기)	보 수(1.5. 하방기)
보 수(1.5. 하방기)	보 수(1.5. 하방기)

부 산

대 구


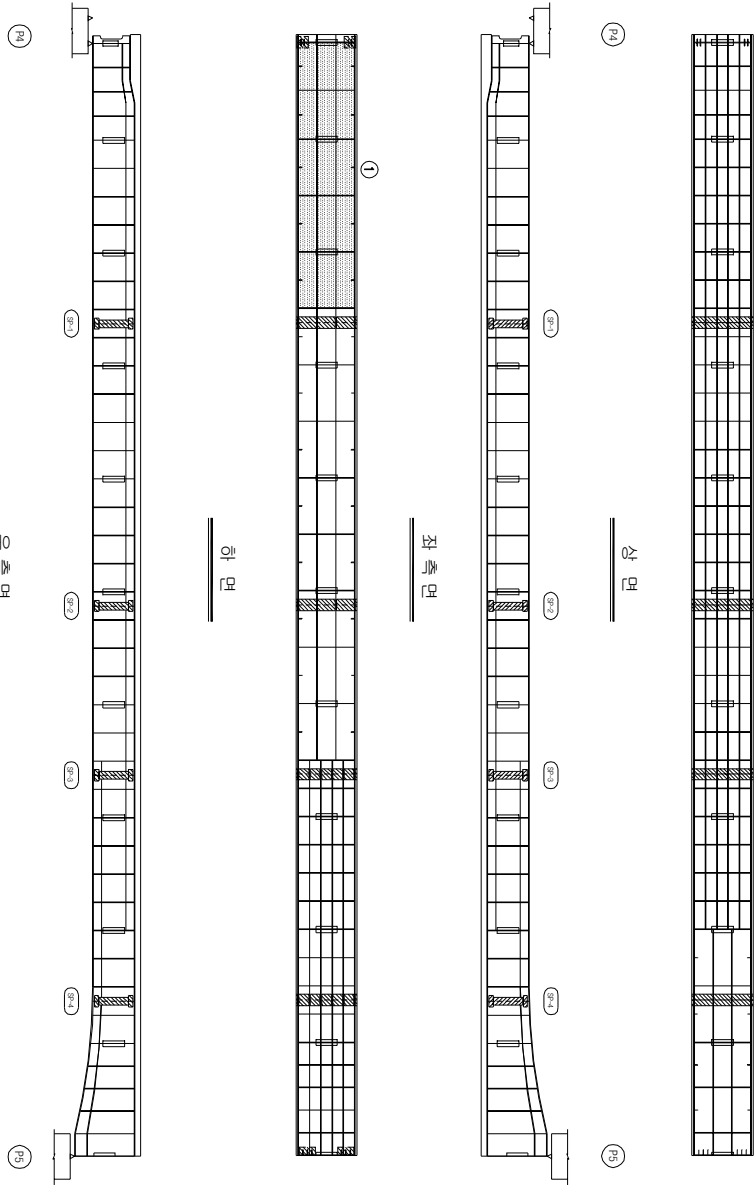


KEY PLAN

부 산

대 구

SECTION

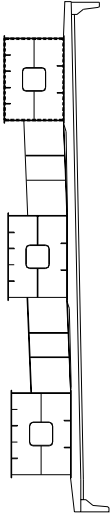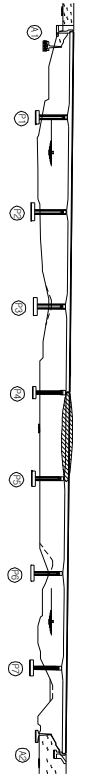

손상 현황 표

번호	신(N) 구(P)	손상내용	손상현황					결함 상태	손상 물량	비고
			폭	길이	너비	물량	단위			
1	P	무수유입현황	-	2.0	10.0	20.00	m ²	1		20.00
2										
3										
주) 손상의 길이 및 너비는 「㎢」이며, 단면의 폭은 「mm」임

주) 손상의 길이 및 너비는 「㎢」이며, 균열의 폭은 「㎜」임


용역명	2015년 하반기 시설물 안전점검용역(2구간 정밀안전진단)
과업기간	2015. 08. 17 ~ 2015. 12. 31
발주처	신대구부산고속도로주식회사
용역사	(주) 동우기술단
도면번호	041

ID : 대포천교(부산) - 거더내부 - S6 G1


보수 이력	
기 준 규 정	보 수(1. 하판기)
신 구 규 정	보 수(1. 하판기)
보수별위탁규모	보 수(1.2 하판기)
보 수(기)보수	보 수(1.2 하판기)
보 수(0.5 하판기)	보 수(1.3 하판기)
보 수(0.5 하판기)	보 수(1.3 하판기)
보 수(0.5 하판기)	보 수(1.4 하판기)
보 수(1.0 하판기)	보 수(1.4 하판기)
보 수(1.0 하판기)	보 수(1.5 하판기)
보 수(1.5 하판기)	보 수(1.5 하판기)

부 산


대 구

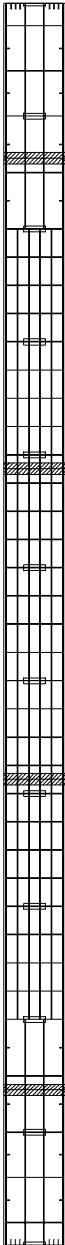


상 면

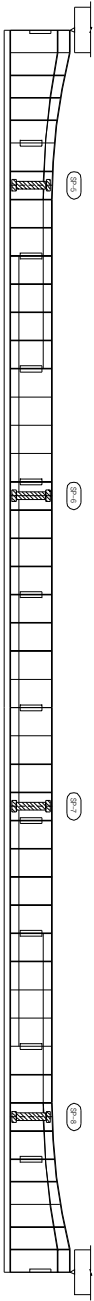

좌 측 면

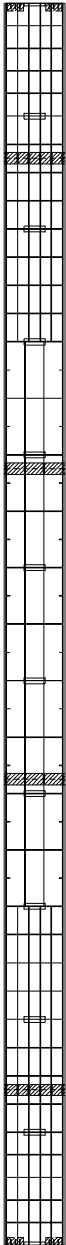

하 면

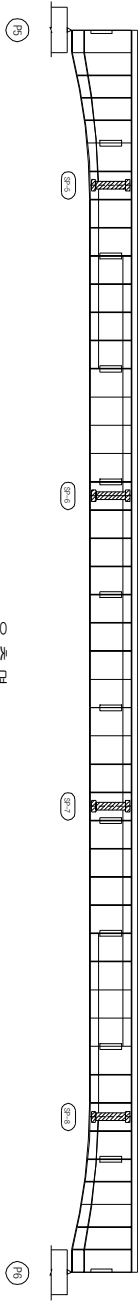


우 측 면


KEY PLAN

부 산

대 구

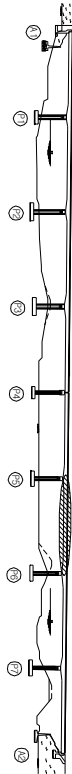

SECTION

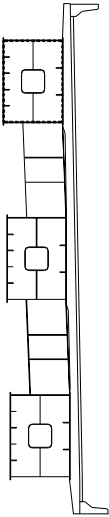

손 상 현 황 표

번호	신(N) 구(P)	손상내용	손상현황					결함 상태		손상 비고
			폭	길이	너비	물량	단위	개소	상대	
1										
2										
주) 손상의 길이 및 너비는 「㎢」이며, 단면의 폭은 「mm」임

주) 손상의 길이 및 너비는 「㎢」이며, 균열의 폭은 「mm」임


용역명	2015년 하반기 시설물 안전점검용역(2구간 정밀안전진단)
과업기간	2015. 08. 17 ~ 2015. 12. 31
발주처	신대구부산고속도로주식회사
용역사	(주) 동우기술단
도면번호	042

ID : 대포천교(부산) - 거더내부 - S7 G1

보수 이력	
기 준 규 정	보 수(1.1. 하판기)
신 구 규 정	보 수(1.1. 하판기)
보수목적규정	보 수(1.2. 하판기)
보 수(기)보수	보 수(1.2. 하판기)
보 수(0.5. 하판기)	보 수(1.3. 하판기)
보 수(0.6. 하판기)	보 수(1.3. 하판기)
보 수(0.8. 하판기)	보 수(1.4. 하판기)
보 수(1.0. 하판기)	보 수(1.4. 하판기)
보 수(1.0. 하판기)	보 수(1.5. 하판기)
보 수(1.5. 하판기)	보 수(1.5. 하판기)

부 산

대 구


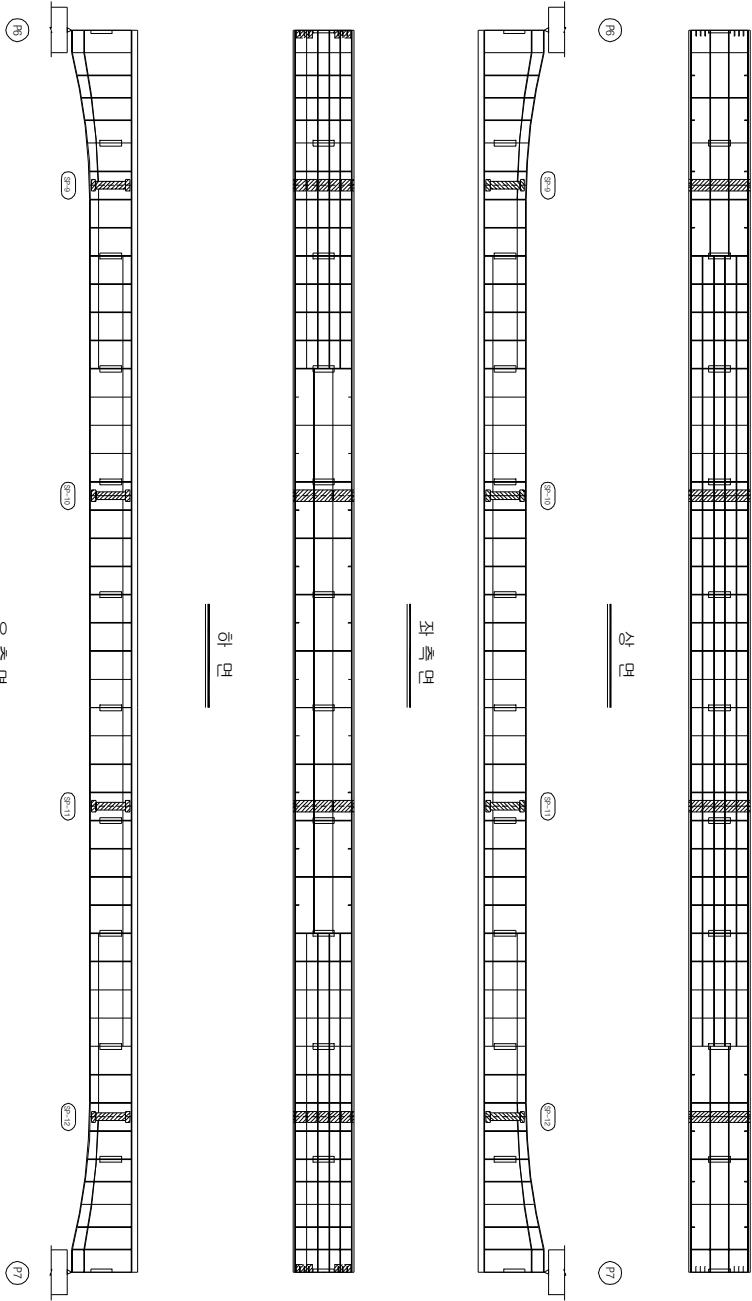


KEY PLAN

부 산

대 구

SECTION

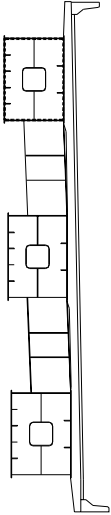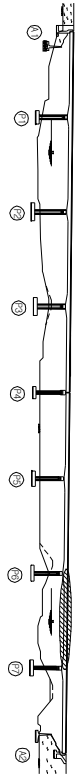

손 상 현 황 표

번호	신(N) 구(P)	손상내용	손상현황					결함 상태		손상 비고
			폭	길이	너비	물량	단위	개소	상대 물량	
1										
2										
주) 손상의 길이 및 너비는 「㎢」이며, 단면의 폭은 「mm」임

주) 손상의 길이 및 너비는 「㎢」이며, 균열의 폭은 「㎜」임


용역명	2015년 하반기 시설물 안전점검용역(2구간 정밀안전진단)
과업기간	2015. 08. 17 ~ 2015. 12. 31
발주처	신대구부산고속도로주식회사
용역사	(주) 동우기술단
도면번호	043

10 : 대포천교(부산) - 거더내부 - S8 G1

보수 이력	
기 준 규 정	보 수(1. 하반기)
신 구 규 정	보 수(1. 하반기)
보수별유지근로	보 수(1.2. 하반기)
보 수(기)보수	보 수(1.2. 하반기)
보 수(0.5. 하반기)	보 수(1.3. 하반기)
보 수(0.5. 하반기)	보 수(1.3. 하반기)
보 수(0.5. 하반기)	보 수(1.4. 하반기)
보 수(1.0. 하반기)	보 수(1.4. 하반기)
보 수(1.0. 하반기)	보 수(1.5. 하반기)
보 수(1.5. 하반기)	보 수(1.5. 하반기)

부 산

대 구

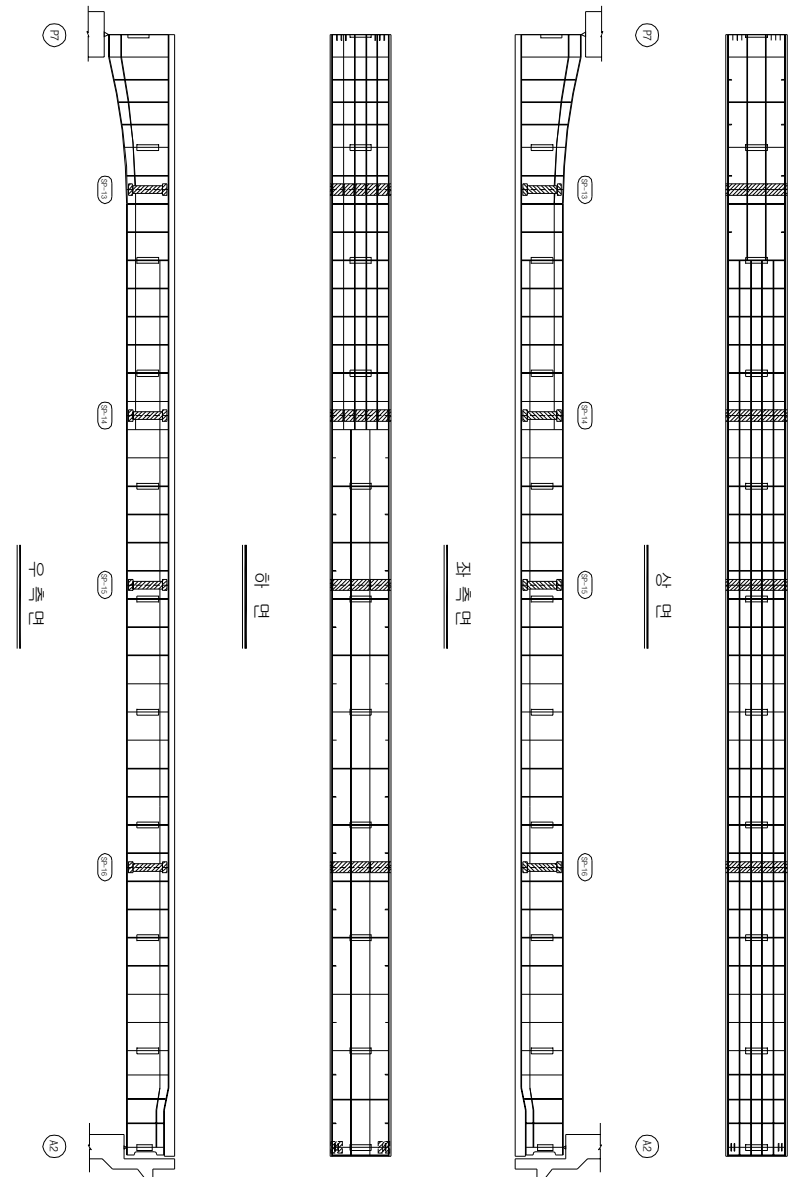


KEY PLAN

부 산

대 구

SECTION

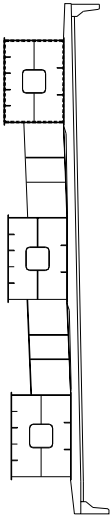

손상 현황 표

번호	신(N) 구(P)	손상내용	손상현황					결함 손상 비고	
			폭	깊이	너비	물량	단위	개소	상대 물량
1									
2									
주) 손상의 길이 및 너비는 「㎢」이며, 단위의 폭은 「mm」임

주) 손상의 길이 및 너비는 「㎢」이며, 균열의 폭은 「㎜」임


용역명	2015년 하반기 시설물 안전점검용역(2구간 정밀안전진단)
과업기간	2015. 08. 17 ~ 2015. 12. 31
발주처	신대구부산고속도로주식회사
용역사	(주) 동우기술단
도면번호	044

ID : 대포천교(부산) - 거더내부 - S1 G2

보수 이력	
	기 관 검
	신 구 관 검
	보수계획검열
	보수(가)보수
	보수(005 하판기)
	보수(008 상판기)
	보수(008 하판기)
	보수(10 상판기)
	보수(10 하판기)
	보수(14 하판기)
	보수(15 하판기)
	보수(15 하판기)
	보수(11 하판기)
	보수(12 하판기)
	보수(13 하판기)
	보수(14 하판기)
	보수(15 하판기)

부 산

대 구


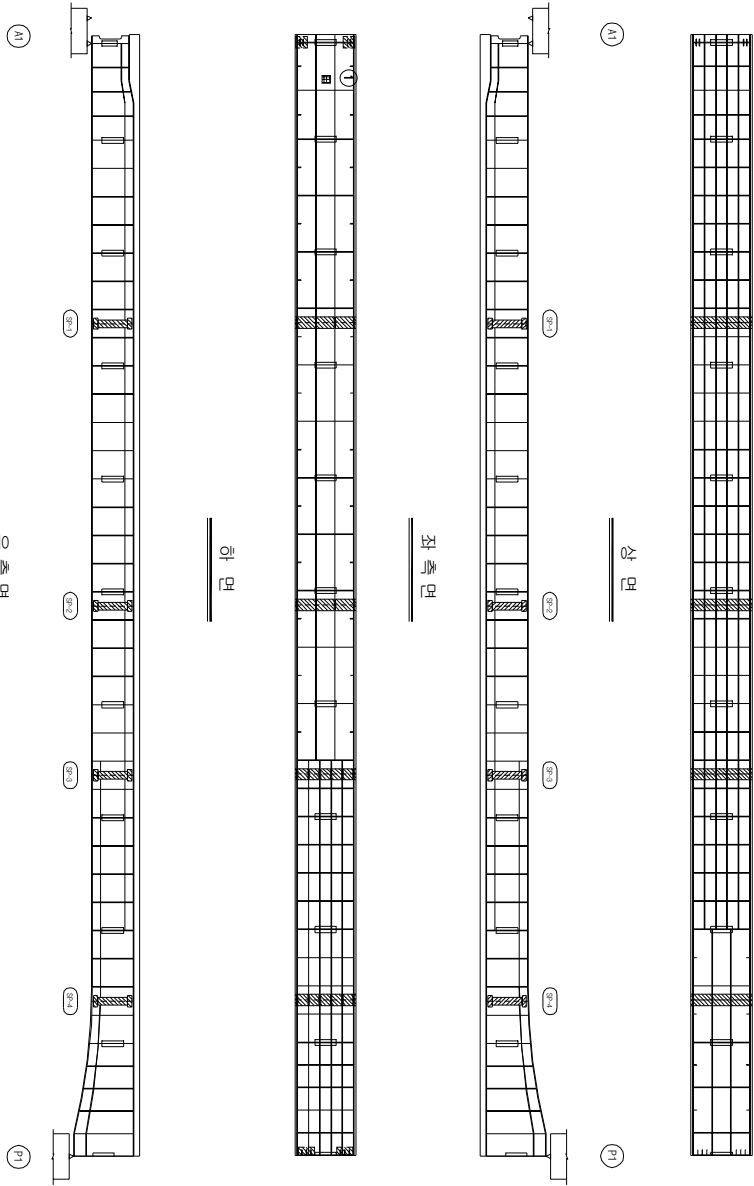


KEY PLAN

부 산

대 구

SECTION

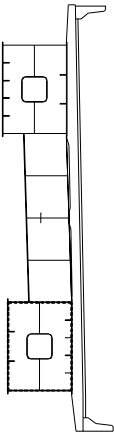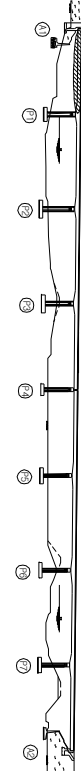

손상 현황 표

번호	신(N) 구(P)	손상내용	손상현황					결함 상태		손상 비고
			폭	깊이	너비	물량	단위	개소	상면	
1										
2										
주) 손상의 깊이 및 너비는 「㎢」이며, 잔량의 폭은 「㎝」임

주) 손상의 길이 및 너비는 「㎢」이며, 균열의 폭은 「㎜」임


용역명	2015년 하반기 시설물 안전점검용역(2구간 정밀안전진단)
과업기간	2015. 08. 17 ~ 2015. 12. 31
발주처	신대구부산고속도로주식회사
용역사	(주) 동우기술단
도면번호	045

ID : 대포천교(부산) - 거더내부 - S2 G2


보수 이력	
기 준 규 정	보 수(1. 하판기)
신 구 규 정	보 수(1. 하판기)
보수별유지관리종류	보 수(1.2 하판기)
보 수(기)보수	보 수(1.2 하판기)
보 수(0.5 하판기)	보 수(1.3 하판기)
보 수(0.5 하판기)	보 수(1.3 하판기)
보 수(0.5 하판기)	보 수(1.4 하판기)
보 수(1.0 하판기)	보 수(1.4 하판기)
보 수(1.0 하판기)	보 수(1.5 하판기)
보 수(1.5 하판기)	보 수(1.5 하판기)

부 산


대 구

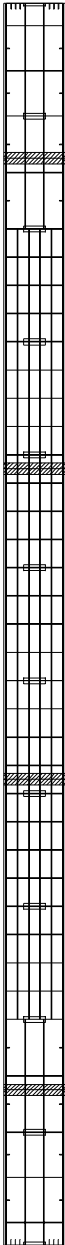


상 면

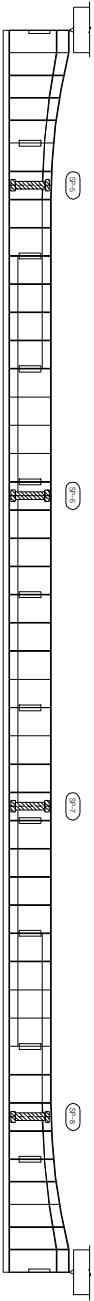

좌 측 면

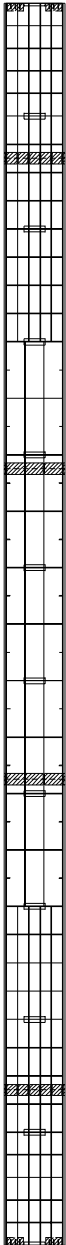

하 면

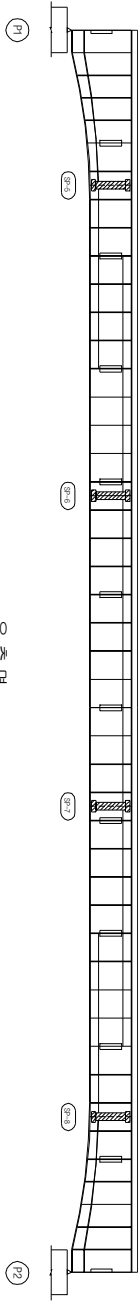


우 측 면


KEY PLAN

부 산

대 구

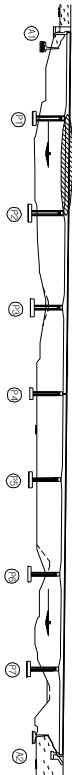

SECTION

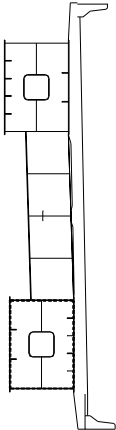

손 상 현 황 표

번호	신(N) 구(P)	손상내용	손상현황					손상 비고	
			폭	깊이	너비	물량	단위	개소	결함 상태
1									
2									
주) 손상의 결이 및 너비는 「㎢」이며, 단위의 폭은 「mm」임

주) 손상의 길이 및 너비는 「㎢」이며, 균열의 폭은 「㎜」임


용역명	2015년 하반기 시설물 안전점검용역(2구간 정밀안전진단)
과업기간	2015. 08. 17 ~ 2015. 12. 31
발주처	신대구부산고속도로주식회사
용역사	(주) 동우기술단
도면번호	046

ID : 대포천교(부산) - 거더내부 - S3 G2

보수이력	
기통관경	보수(11, 하반기)
신구관경	보수(11, 하반기)
보수부위재료명	보수(12, 하반기)
보수(기)모식	보수(12, 하반기)
보수(005, 하반기)	보수(13, 하반기)
보수(006, 하반기)	보수(13, 하반기)
보수(008, 하반기)	보수(14, 하반기)
보수(10, 하반기)	보수(15, 하반기)
보수(10, 하반기)	보수(15, 하반기)

부 산

대 구


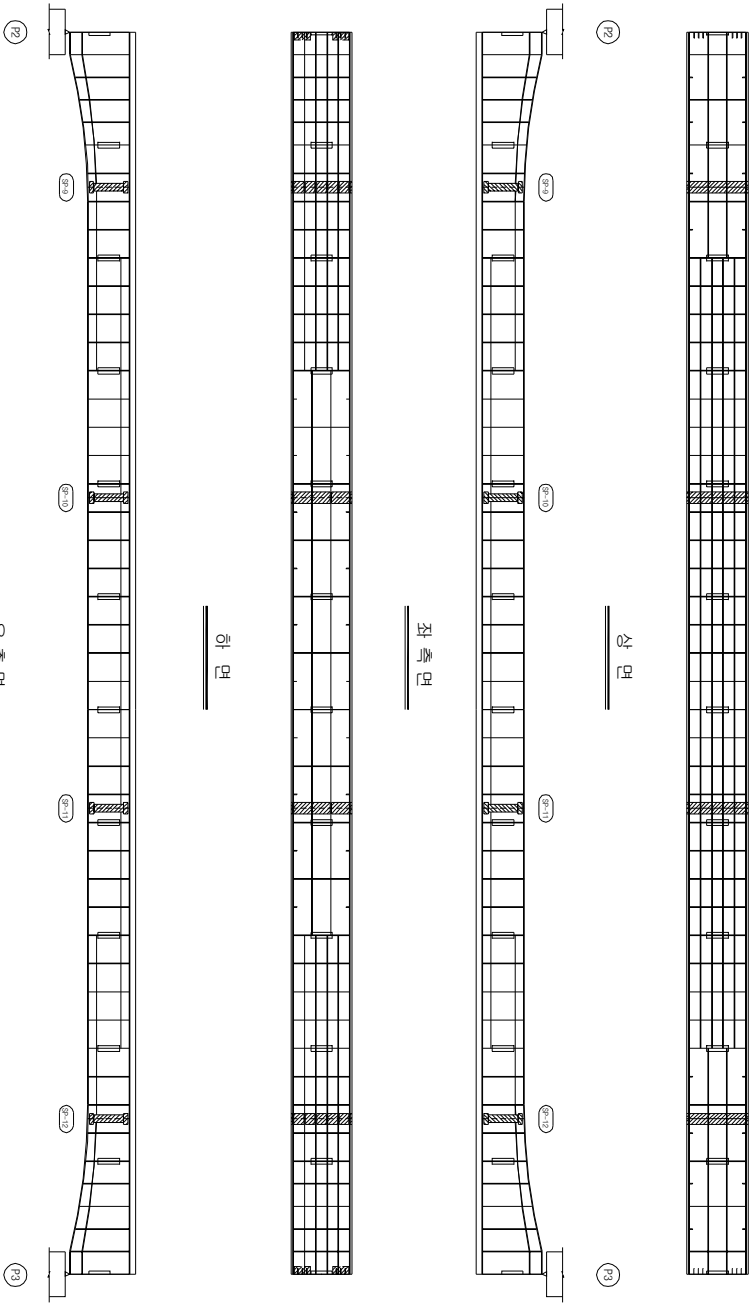


KEY PLAN

부 산

대 구

SECTION

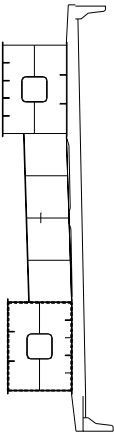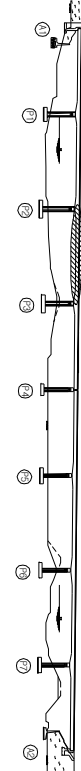

손상 현황 표

번호	신(N) 구(P)	손상내용	손상현황				결함 상태	손상 비고
			폭	길이	너비	물량	단위	개소
1								
2								
주) 손상의 길이 및 너비는 「㎢」이며, 균열의 폭은 「㎜」임


용역명	2015년 하반기 시설물 안전점검용역(2구간 정밀안전진단)
과업기간	2015. 08. 17 ~ 2015. 12. 31
발주처	신대구부산고속도로주식회사
용역사	(주) 동우기술단
도면번호	047

ID : 대포천교(부산) - 거더내부 - S4 G2

보수 이력	
기 준 규 정	보 수(1. 하판기)
신 구 규 정	보 수(1. 하판기)
보수목적규정	보 수(1.2 하판기)
보 수(기)보수	보 수(1.2 하판기)
보 수(08 하판기)	보 수(1.3 하판기)
보 수(08 하판기)	보 수(1.4 하판기)
보 수(10 하판기)	보 수(1.5 하판기)
보 수(10 하판기)	보 수(1.5 하판기)

부 산

대 구


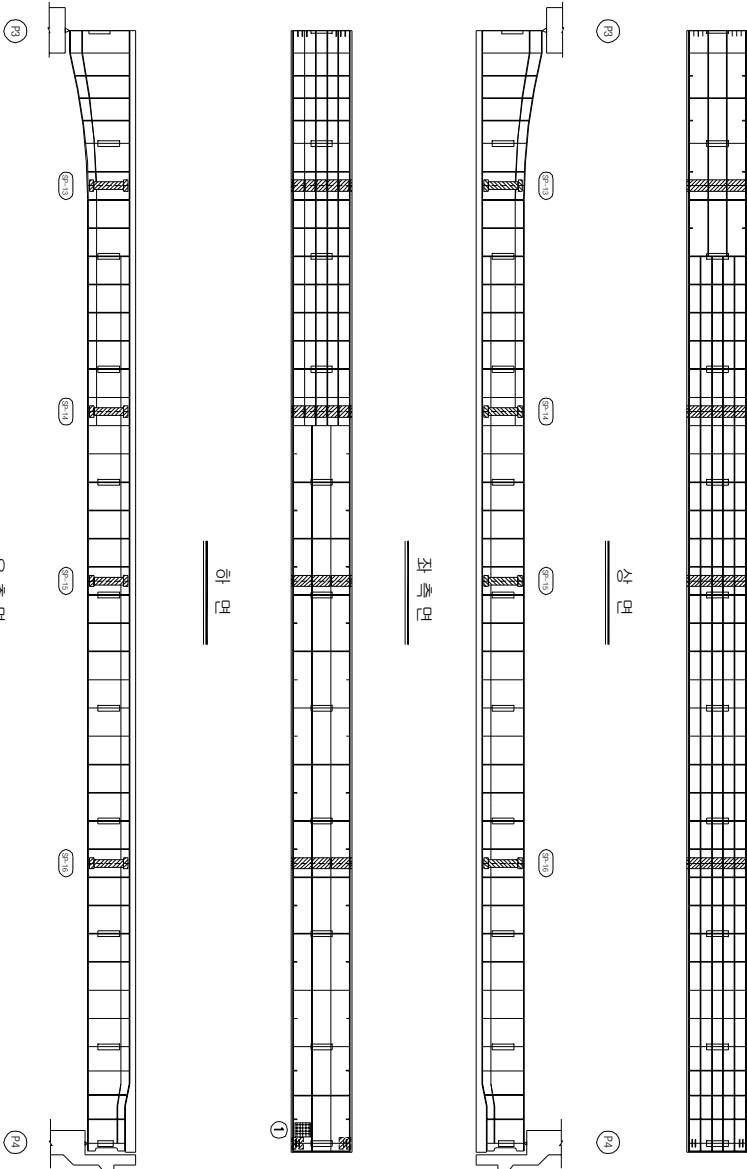


KEY PLAN

부 산

대 구

SECTION

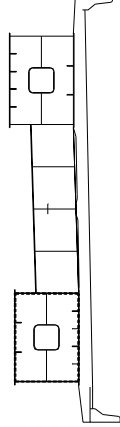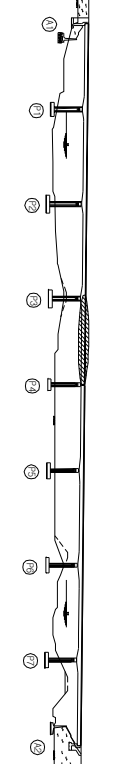

손상 현황 표

번호	신(N) 구(P)	손상내용	손상현황					결함 상면	손상 물량	비고		
			폭	깊이	너비	물량	단위					
1	P	이물체 퇴적	-	0.1	0.2	0.02	m ²	개소	1	b	0.02	
2												
3												
주: 손상의 끝이 및 너비는 「㎢」이며, 군량의 폭은 「㎝」임

주) 손상의 길이 및 너비는 「㎢」이며, 균열의 폭은 「㎜」임

용역명	2015년 하반기 시설물 안전점검용역(2구간 정밀안전진단)
과업기간	2015. 08. 17 ~ 2015. 12. 31
발주처	신대구부산고속도로주식회사
용역사	주 동 우 기 술 단
도면번호	048

10 : 대포천교(부산) - 거더내부 - S5 G2

보수 이력	
기 준 규 정	보 수(1. 하판기)
신 구 규 정	보 수(1. 하판기)
보수목적규율	보 수(1.2 하판기)
보 수(기)보수	보 수(1.2 하판기)
보 수(0.5 하판기)	보 수(1.3 하판기)
보 수(0.8 하판기)	보 수(1.3 하판기)
보 수(0.8 하판기)	보 수(1.4 하판기)
보 수(1.0 하판기)	보 수(1.4 하판기)
보 수(1.0 하판기)	보 수(1.5 하판기)
보 수(1.5 하판기)	보 수(1.5 하판기)

부 산


대 구



(P4)

상 면


(P5)

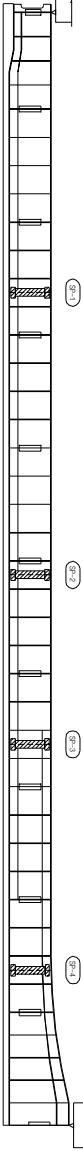

좌 측 면



하 면

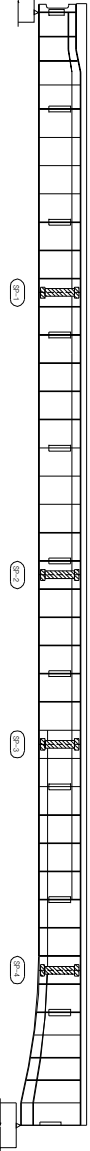


우 측 면


KEY PLAN

부 산

대 구

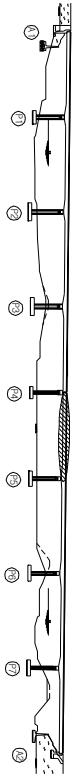

SECTION

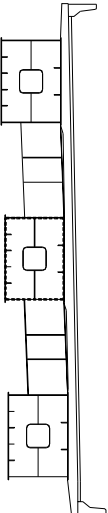

손 상 현 황 표

번호	신(N) 구(P)	손상내용	손상현황					손상 비고	
			폭	깊이	너비	물량	단위	개소	결함 상태
1									
2									
주) 손상의 길이 및 너비는 「㎢」이며, 단위의 폭은 「mm」임

주) 손상의 길이 및 너비는 「㎢」이며, 균열의 폭은 「㎜」임


용역명	2015년 하반기 시설물 안전점검용역(2구간 정밀안전진단)
과업기간	2015. 08. 17 ~ 2015. 12. 31
발주처	신대구부산고속도로주식회사
용역사	(주) 동우기술단
도면번호	049

ID : 대포천교(부산) - 거더내부 - S6 G2

보수 이력	
기 준 규 정	보 수(1.1. 하판기)
신 구 규 정	보 수(1.1. 하판기)
보수목적규정	보 수(1.2. 하판기)
보 수(기)보수	보 수(1.2. 하판기)
보 수(0.5. 하판기)	보 수(1.3. 하판기)
보 수(0.5. 하판기)	보 수(1.3. 하판기)
보 수(0.5. 하판기)	보 수(1.4. 하판기)
보 수(1.0. 하판기)	보 수(1.4. 하판기)
보 수(1.0. 하판기)	보 수(1.5. 하판기)
보 수(1.5. 하판기)	보 수(1.5. 하판기)

↑ 부 산

대 구 →


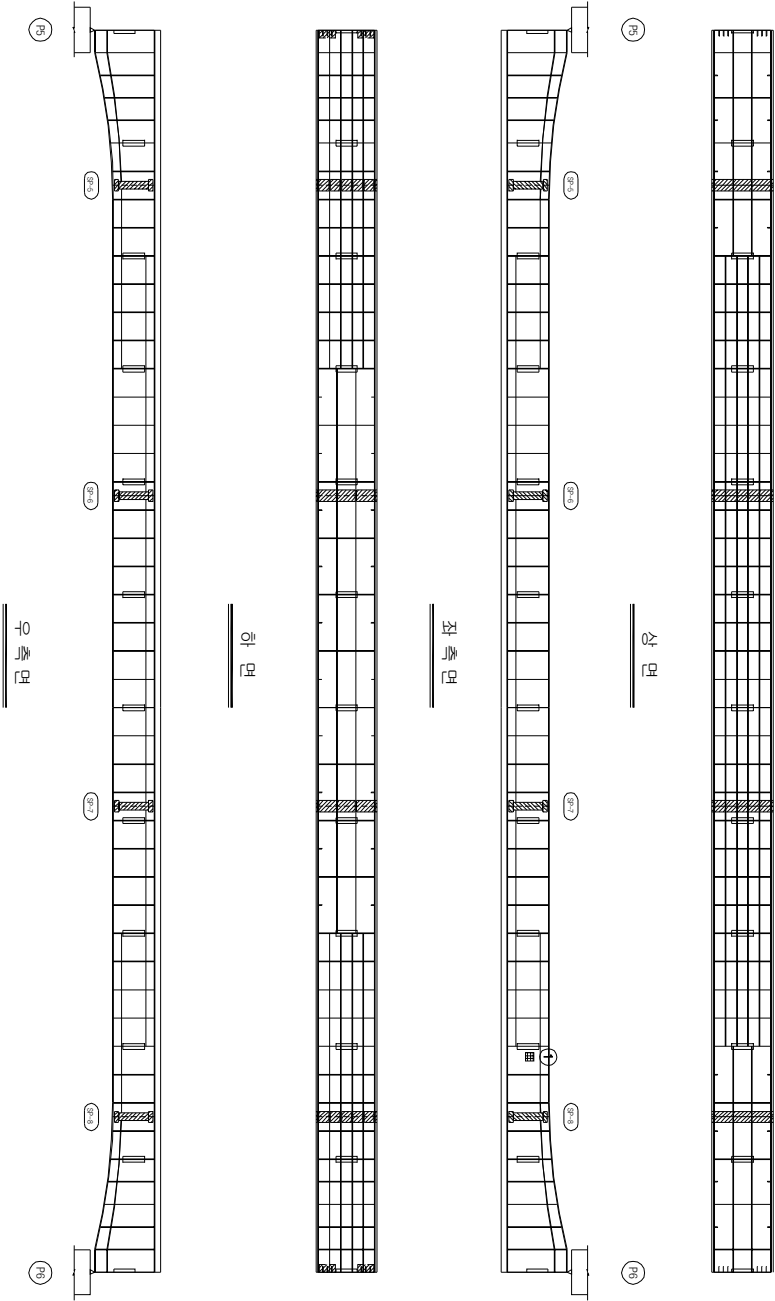


KEY PLAN

부 산 →

→ 대 구

SECTION

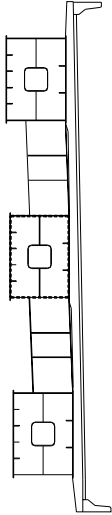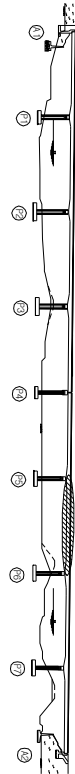

손 상 현 황 표

번호	신(N) 구(P)	손상내용	손상현황					결함		손상 비고	
			폭	깊이	내반	물량	단위	개소	상면		물량
1	P	한기구 볼트 이완	-	-	-	1.00	EA	1	b	1.00	
2											
3											
주) 손상의 깊이 및 내반은 「㎢」 이하, 간벌의 폭은 「mm」 일

주) 손상의 길이 및 너비는 「㎢」이며, 균열의 폭은 「㎜」임


용역명	2015년 하반기 시설물 안전점검용역(2구간 정밀안전진단)
과업기간	2015. 08. 17 ~ 2015. 12. 31
발주처	신대구부산고속도로주식회사
용역사	☐ (주) 동우기술단
도면번호	050

ID : 대포천교(부산) - 거더내부 - S7 G2

보수 이력	
기 준 규 정	보 수(1.1. 하판기)
신 구 규 정	보 수(1.1. 하판기)
보수별재료명	보 수(1.2. 하판기)
보 수(기)보수	보 수(1.2. 하판기)
보 수(0.5. 하판기)	보 수(1.3. 하판기)
보 수(0.5. 하판기)	보 수(1.4. 하판기)
보 수(1.0. 하판기)	보 수(1.5. 하판기)
보 수(1.0. 하판기)	보 수(1.5. 하판기)

부 산

대 구


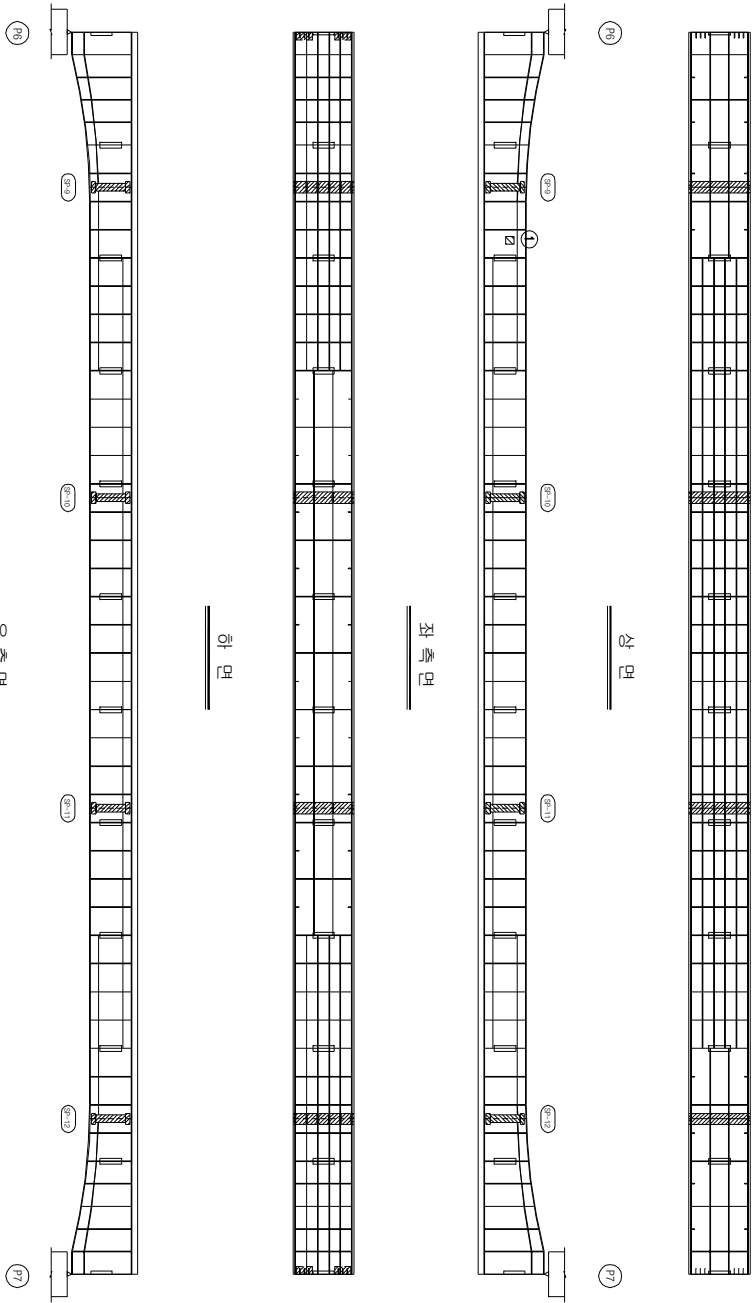


KEY PLAN

부 산

대 구

SECTION

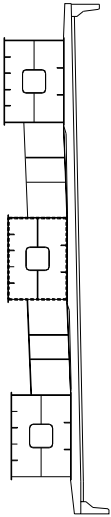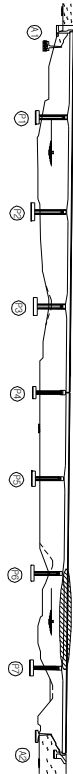

손 상 현 황 표

번호	구(P)	신(N)	손상내용	손상현황			결함		손상	비고
				폭	깊이	나비	물량	단위	개소	상대
1	P		활기구 볼트 미채움	-	-	-	1.00	EA	1	b
2										1.00
3										
4										
주) 손상의 길이 및 너비는 「㎢」이며, 균열의 폭은 「㎜」임

용역명	2015년 하반기 시설물 안전점검용역(2구간 정밀안전진단)
과업기간	2015. 08. 17 ~ 2015. 12. 31
발주처	신대구부산고속도로주식회사
용역사	GC (주) 동우기술단
도면번호	051

10 : 대포천교(부산) - 거더내부 - S8 G2


보수 이력	
기 준 규 정	보 수(1. 하판기)
신 구 규 정	보 수(1. 하판기)
보수목적규명	보 수(1.2 하판기)
보 수(기)보수	보 수(1.2 하판기)
보 수(08 하판기)	보 수(1.3 하판기)
보 수(08 하판기)	보 수(1.3 하판기)
보 수(08 하판기)	보 수(1.4 하판기)
보 수(10 하판기)	보 수(1.4 하판기)
보 수(10 하판기)	보 수(1.5 하판기)
보 수(15 하판기)	보 수(1.5 하판기)

부 산


대 구




상 면

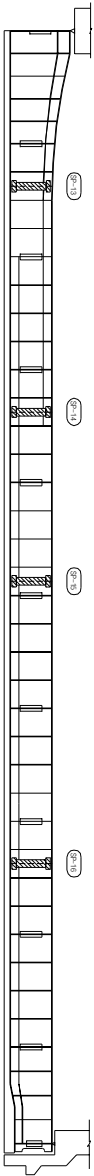

좌 측 면

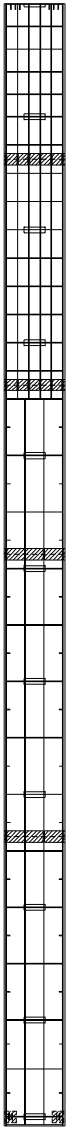

하 면

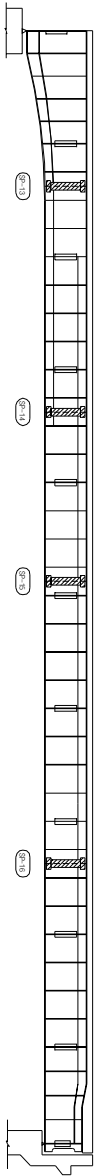


우 측 면


KEY PLAN

부 산

대 구

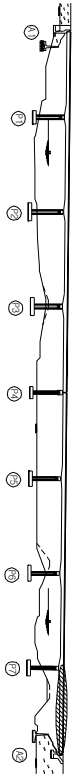

SECTION

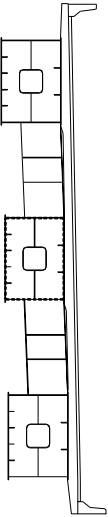

손 상 현 황 표

번호	신(N) 구(P)	손상내용	손상현황					결함 손상 비고	
			폭	깊이	너비	물량	단위	개수	상대 물량
1									
2									
주) 손상의 끝이 몇 내비는 「㎢」이며, 단위의 폭은 「mm」임

주) 손상의 길이 및 너비는 「㎢」이며, 균열의 폭은 「㎜」임

용역명	2015년 하반기 시설물 안전점검용역(2구간 정밀안전진단)
과업기간	2015. 08. 17 ~ 2015. 12. 31
발주처	신대구부산고속도로주식회사
용역사	GC (주) 동우기술단
도면번호	052

10 : 대포천교(부산) - 거더내부 - S5 G3


보수 이력	
기 준 규 정	보 수(1. 하판기)
신 구 규 정	보 수(1. 하판기)
보수목적규율	보 수(1.2. 하판기)
보 수(기)보수	보 수(1.2. 하판기)
보 수(08. 하판기)	보 수(1.3. 하판기)
보 수(08. 하판기)	보 수(1.3. 하판기)
보 수(08. 하판기)	보 수(1.4. 하판기)
보 수(10. 하판기)	보 수(1.4. 하판기)
보 수(10. 하판기)	보 수(1.5. 하판기)
보 수(15. 하판기)	보 수(1.5. 하판기)

부 산

대 구




상 면

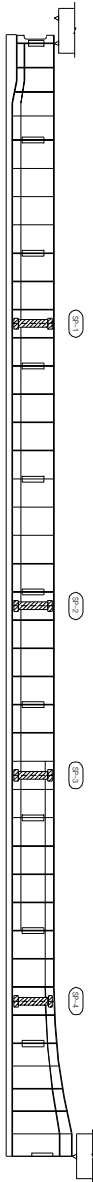

좌 측 면



하 면

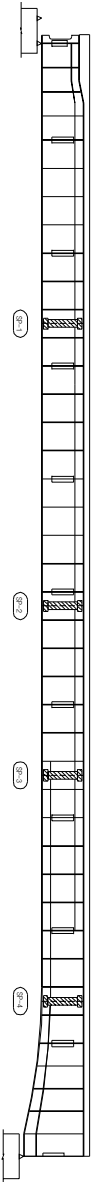


우 측 면


KEY PLAN

부 산

대 구

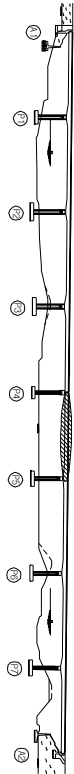

SECTION

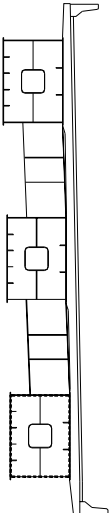

손 상 현 황 표

번호	신(N) 구(P)	손상내용	손상현황					결함 상태		손상 비고
			폭	깊이	너비	물량	단위	개소	상대	
1										
2										
주) 손상의 깊이 및 너비는 「㎢」이며, 잔량의 폭은 「mm」임

주) 손상의 길이 및 너비는 「㎢」이며, 균열의 폭은 「㎜」임


용역명	2015년 하반기 시설물 안전점검용역(2구간 정밀안전진단)
과업기간	2015. 08. 17 ~ 2015. 12. 31
발주처	신대구부산고속도로주식회사
용역사	주 동 우 기 술 단
도면번호	053

ID : 대포천교(부산) - 거더내부 - S6 G3

보수 이력	
기 준 규 정	보 수(1. 하판기)
신 구 규 정	보 수(1. 하판기)
보수별유지규율	보 수(1.2 하판기)
보 수(기)보수	보 수(1.2 하판기)
보 수(0.5 하판기)	보 수(1.3 하판기)
보 수(0.5 하판기)	보 수(1.3 하판기)
보 수(0.5 하판기)	보 수(1.4 하판기)
보 수(1.0 하판기)	보 수(1.4 하판기)
보 수(1.0 하판기)	보 수(1.5 하판기)
보 수(1.5 하판기)	보 수(1.5 하판기)


부 산

대 구

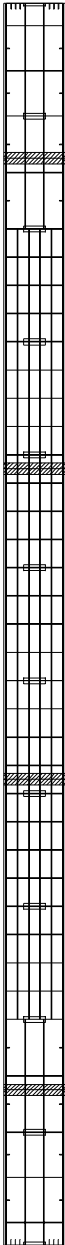


상면


PH

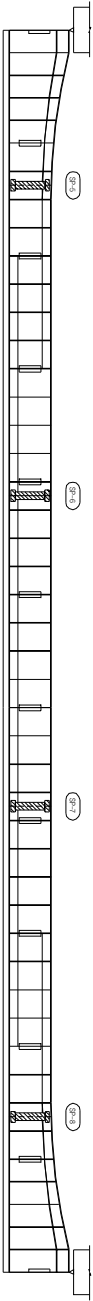

좌측면

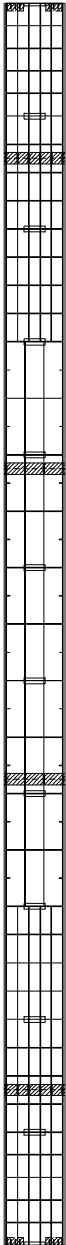

하면

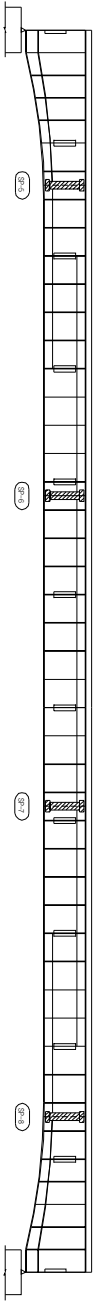


우측면


KEY PLAN

부 산

대 구

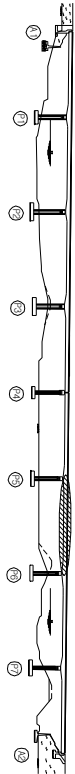

SECTION

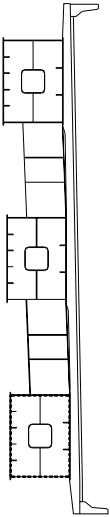

손상 현황 표

번호	신(N) 구(P)	손상내용	손상현황				결함 상태	손상 비고
			폭	길이	너비	물량	단위	개소
1								
2								
주) 손상의 길이 및 너비는 「㎢」이며, 균열의 폭은 「㎜」임


용역명	2015년 하반기 시설물 안전점검용역(2구간 정밀안전진단)
과업기간	2015. 08. 17 ~ 2015. 12. 31
발주처	신대구부산고속도로주식회사
용역사	(주) 동우기술단
도면번호	054

ID : 대포천교(부산) - 거더내부 - S7 G3


보수 이력	
기 준 규 정	보 수(1. 하판기)
신 구 규 정	보 수(1. 하판기)
보수별유지관리종류	보 수(1.2 하판기)
보 수(기)보수	보 수(1.2 하판기)
보 수(0.5 하판기)	보 수(1.3 하판기)
보 수(0.8 하판기)	보 수(1.3 하판기)
보 수(0.8 하판기)	보 수(1.4 하판기)
보 수(1.0 하판기)	보 수(1.4 하판기)
보 수(1.0 하판기)	보 수(1.5 하판기)
보 수(1.5 하판기)	보 수(1.5 하판기)

부 산


대 구

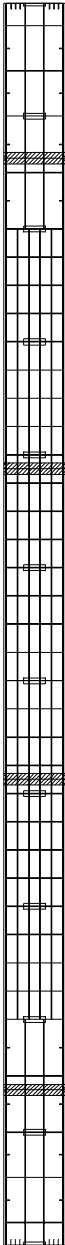


상 면

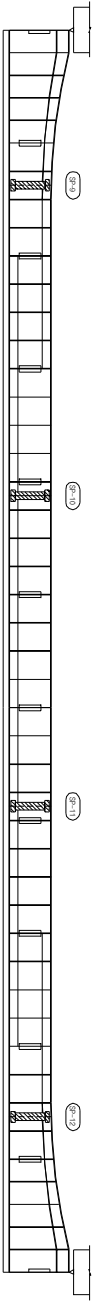

좌 측 면

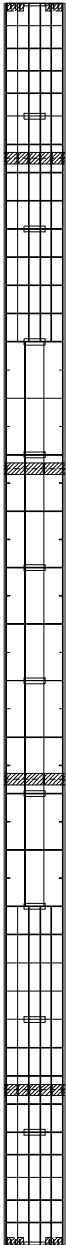

하 면

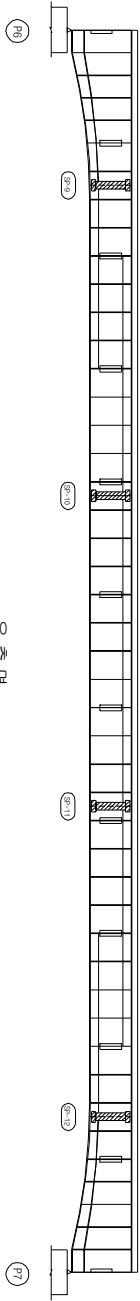


우 측 면


KEY PLAN

부 산

대 구

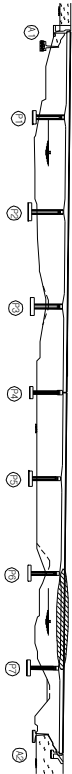

SECTION

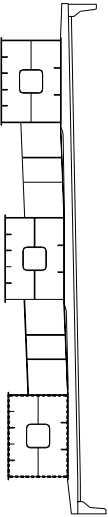

손 상 현 황 표

번호	신(N) 구(P)	손상내용	손상현황					손상 비고	
			폭	깊이	너비	물량	단위	개소	결함 상태
1									
2									
주) 손상의 길이 및 너비는 「㎢」이며, 단위의 폭은 「mm」임

주) 손상의 길이 및 너비는 「㎢」이며, 균열의 폭은 「㎜」임

용역명	2015년 하반기 시설물 안전점검용역(2구간 정밀안전진단)
과업기간	2015. 08. 17 ~ 2015. 12. 31
발주처	신대구부산고속도로주식회사
용역사	(주) 동우기술단
도면번호	055

ID : 대포천교(부산) - 거더내부 - S8 G3


보수 이력	
기 준 규 정	보 수(1. 하판기)
신 구 규 정	보 수(1. 하판기)
보수목적규율	보 수(1.2 하판기)
보 수(기)보수	보 수(1.2 하판기)
보 수(08 하판기)	보 수(1.3 하판기)
보 수(08 하판기)	보 수(1.3 하판기)
보 수(08 하판기)	보 수(1.4 하판기)
보 수(10 하판기)	보 수(1.4 하판기)
보 수(10 하판기)	보 수(1.5 하판기)
보 수(15 하판기)	보 수(1.5 하판기)

부 산


대 구




상 면

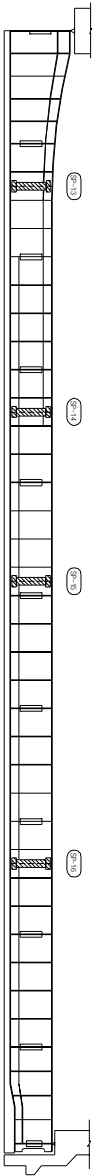

좌 측 면

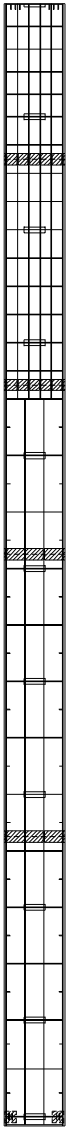

하 면

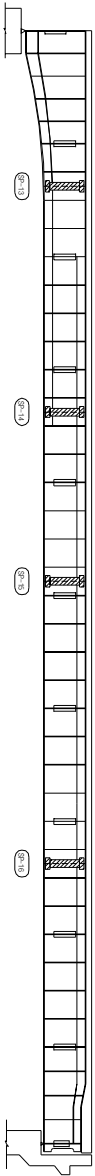


우 측 면


KEY PLAN

부 산

대 구

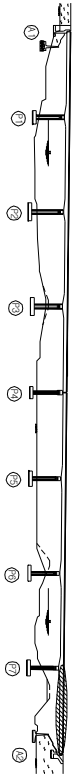

SECTION

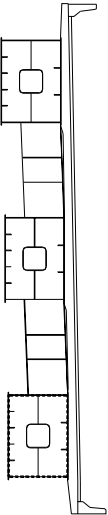

손 상 현 황 표

번호	신(N) 구(P)	손상내용	손상현황					손상 비고	
			폭	깊이	너비	물량	단위	개수	결함 상태
1									
2									
주) 손상의 끝이 및 너비는 「㎢」이며, 단위의 폭은 「mm」임



주) 손상의 길이 및 너비는 「㎢」이며, 균열의 폭은 「㎜」임

용역명	2015년 하반기 시설물 안전점검용역(2구간 정밀안전진단)
과업기간	2015. 08. 17 ~ 2015. 12. 31
발주처	신대구부산고속도로주식회사
용역사	GC (주) 동우기술단
도면번호	056


ID : 대포천교(부산) - 교대 - A1

보수 이력	
기 준 규 정	보 수(1.1. 해방기)
신 구 규 정	보 수(1.1. 해방기)
보수목적규정	보 수(1.2. 해방기)
보 수(기)보수	보 수(1.2. 해방기)
보 수(0.8. 해방기)	보 수(1.3. 해방기)
보 수(0.8. 해방기)	보 수(1.3. 해방기)
보 수(0.8. 해방기)	보 수(1.4. 해방기)
보 수(1.0. 해방기)	보 수(1.4. 해방기)
보 수(1.0. 해방기)	보 수(1.5. 해방기)
보 수(1.5. 해방기)	보 수(1.5. 해방기)

* 방면 횡단면 치반 토사유실
A = 15.0m x 15.0m

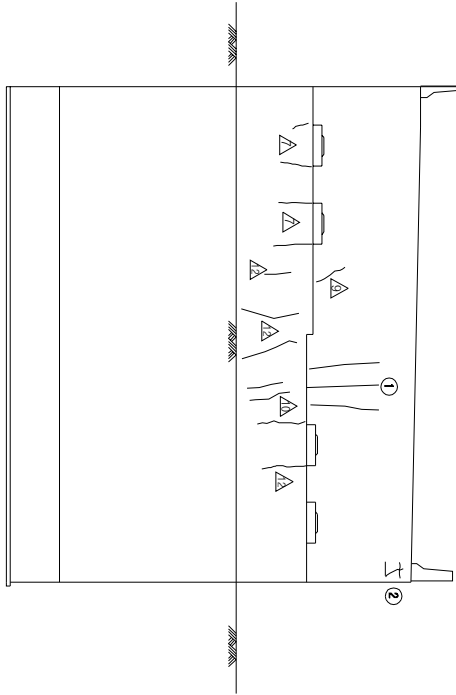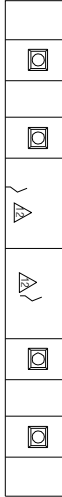


정면도

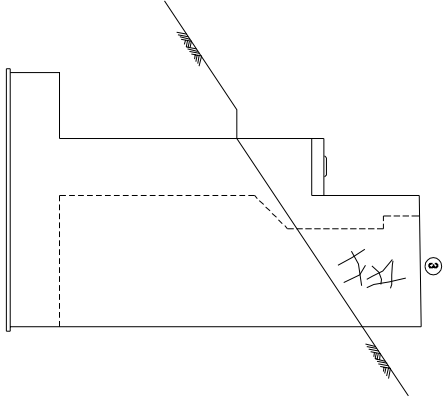

날개벽(우측)

KEY PLAN

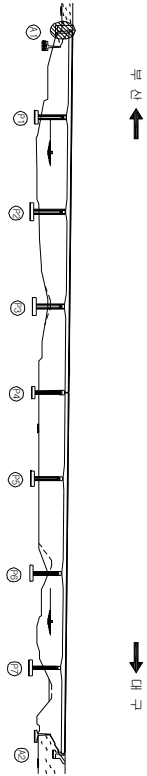

SECTION

손상 현황 표

번호	신(N) 구(P)	손상내용	손상현황					결함 상태		손상 물량 비고
			폭	깊이	너비	물량	단위	개소	b	
1	N	균열	0.2	2.0	-	2.00	m	3	b	6.00
2	P	균열	0.2	1.0	-	1.00	m	1	b	1.00
3	P	양상균열	-	0.6	0.6	0.36	m ²	1	b	0.36
4										
5										
주) 손상의 길이 및 너비는 「mm」이며, 균열의 폭은 「mm」임

주) 손상의 길이 및 너비는 「㎢」이며, 균열의 폭은 「㎜」임

용역명	2015년 하반기 시설물 안전점검용역(2구간 정밀안전진단)
과업기간	2015. 08. 17 ~ 2015. 12. 31
발주처	신대구부산고속도로주식회사
용역사	주 (주) 동우기술단
도면번호	057

10 : 대포천교(부산) - 교대 - A2


보수 이력	
기 준 규 정	보수(11, 8(반기))
신 구 규 정	보수(11, 8(반기))
보수(보수)보수	보수(12, 8(반기))
보수(10, 8(반기))	보수(12, 8(반기))
보수(10, 8(반기))	보수(13, 8(반기))
보수(10, 8(반기))	보수(13, 8(반기))
보수(10, 8(반기))	보수(14, 8(반기))
보수(10, 8(반기))	보수(14, 8(반기))
보수(10, 8(반기))	보수(15, 8(반기))
보수(10, 8(반기))	보수(15, 8(반기))

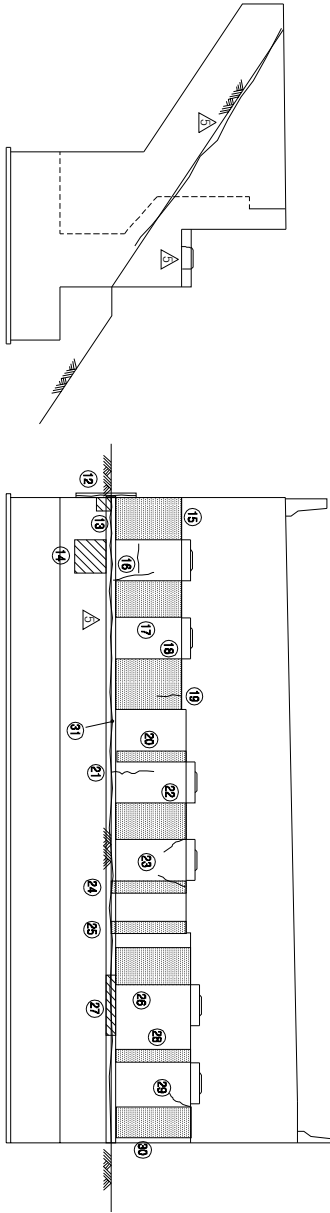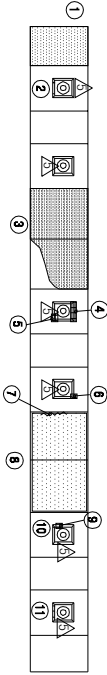

남개벽(좌측)

정면도

KEY PLAN

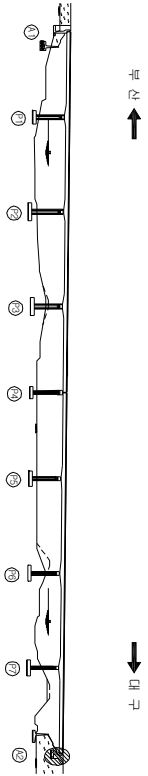


SECTION

손상 현황 표									
번호	구(P)	신(N)	손상내용	손상현황			결함		
				폭	깊이	나비	물량	단위	개수
1	P		채수(채적)	-	0.5	1.0	0.50	m ³	1
2	P		채수(채적)	-	0.3	-	0.30	m ³	1
3	N		채수(채적)	-	1.4	2.4	3.36	m ³	1
4	P		채수(채적)	-	0.2	1.0	0.20	m ³	1
5	P		채수(채적)	-	0.2	0.3	0.06	m ³	1
6	P		채수(채적)	-	0.1	0.1	0.01	m ³	1
7	P		채수(채적)	-	0.1	0.4	0.40	m ³	1
8	P		채수(채적)	-	1.5	2.0	3.00	m ³	1
9	P		채수(채적)	-	0.1	0.1	0.01	m ³	1
10	P		채수(채적)	-	0.1	0.15	0.15	m ³	1
11	P		채수(채적)	-	0.1	0.45	0.45	m ³	1
12	N		채수(채적)	-	37.0	3.0	3.00	m ³	1
13	N		채수(채적)	-	0.3	0.3	0.09	m ³	1
14	N		채수(채적)	-	2.0	2.0	4.00	m ³	1
15	N		채수(채적)	-	1.1	0.8	0.88	m ³	1
16	P		채수(채적)	-	0.1	0.3	0.30	m ³	1
17	N		채수(채적)	-	1.2	0.8	0.96	m ³	1
18	N		채수(채적)	-	1.2	1.1	1.32	m ³	1
19	N		채수(채적)	-	0.1	0.5	0.50	m ³	1
20	P		채수(채적)	-	1.2	0.3	0.36	m ³	1
21	P		채수(채적)	-	0.2	0.9	0.90	m ³	1
22	N		채수(채적)	-	1.2	0.7	0.84	m ³	1
23	P		채수(채적)	-	0.1	0.3	0.30	m ³	2
24	N		채수(채적)	-	1.3	0.4	0.52	m ³	1
25	N		채수(채적)	-	1.3	0.4	0.52	m ³	1
26	N		채수(채적)	-	1.6	1.0	1.60	m ³	1
27	N		채수(채적)	-	2.3	0.1	0.23	m ³	1
28	N		채수(채적)	-	2.3	0.3	0.36	m ³	1
29	P		채수(채적)	-	0.1	0.1	0.10	m ³	1
30	N		채수(채적)	-	1.3	0.6	0.78	m ³	1
31	P		채수(채적)	-	18.0	12.0	12.00	m ³	1
32									
33									
주) 손상의 길이 및 너비는 「㎢」이며, 균열의 폭은 「㎜」임

용역명	2015년 하반기 시설물 안전점검용역(2구간 정밀안전진단)
과업기간	2015. 08. 17 ~ 2015. 12. 31
발주처	신대구부산고속도로주식회사
용역사	(주) 동우기술단
도면번호	058


10 : 대표천교(부산) - 교각 - P1

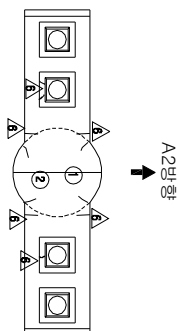

A1방향
↓
평면도

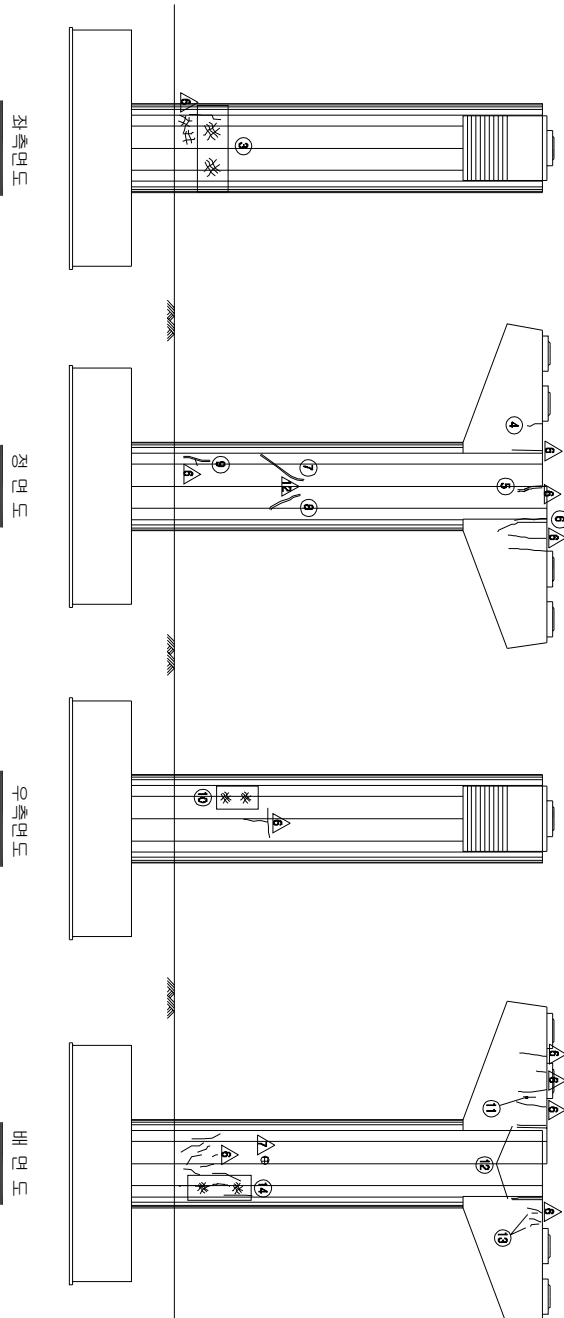

KEY PLAN
부산 ← → 대구

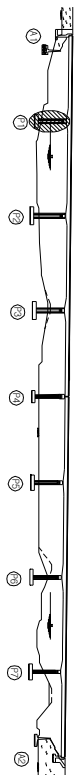


보수 이력	
기 준 규 정	보수(1.1. 해빙기)
신 구 규 정	보수(1.1. 해빙기)
보수부위재검열	보수(1.2. 해빙기)
보수(기)보수	보수(1.2. 해빙기)
보수(0.5. 해빙기)	보수(1.3. 해빙기)
보수(0.5. 해빙기)	보수(1.4. 해빙기)
보수(1.0. 해빙기)	보수(1.5. 해빙기)
보수(1.0. 해빙기)	보수(1.5. 해빙기)

손상 현황 표									
번호	구(P)	신(N)	손상내용	손상현황			결함		
				폭	깊이	너비	물량	단위	개소
1	P		균열	0.2	0.2	-	0.20	m	2
2	P		균열	0.2	0.2	-	0.20	m	2
3	N		양상균열	-	1.5	2.2	3.30	m ²	1
4	P		균열	0.1	1.0	-	1.00	m	1
5	P		보수부 재검열	0.2	0.3	-	0.30	m	1
6	P		보수부 재검열	0.2	1.0	-	1.00	m	1
7	N		보수부 재검열	0.1	2.3	-	2.30	m	1
8	N		보수부 재검열	0.1	1.8	-	1.80	m	1
9	N		보수부 재검열	0.1	1.3	-	1.30	m	1
10	N		양상균열	-	1.5	0.8	1.20	m ²	1
11	P		균열	0.1	0.3	-	0.30	m	1
12	P		보수부 재검열	0.1	2.0	-	2.00	m	1
13	P		균열	0.1	0.6	-	0.60	m	1
14	N		양상균열	-	1.5	0.8	1.20	m ²	1
15									
16									
주) 손상의 길이 및 너비는 「㎢」이며, 균열의 폭은 「㎜」임


용역명	2015년 하반기 시설물 안전점검용역(2구간 정밀안전진단)
과업기간	2015. 08. 17 ~ 2015. 12. 31
발주처	신대구부산고속도로주식회사
용역사	주 동 우 기 술 단
도면번호	059

10 : 대표천교(부산) - 교각 - P2

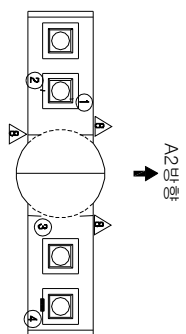

A1 방향


평면도

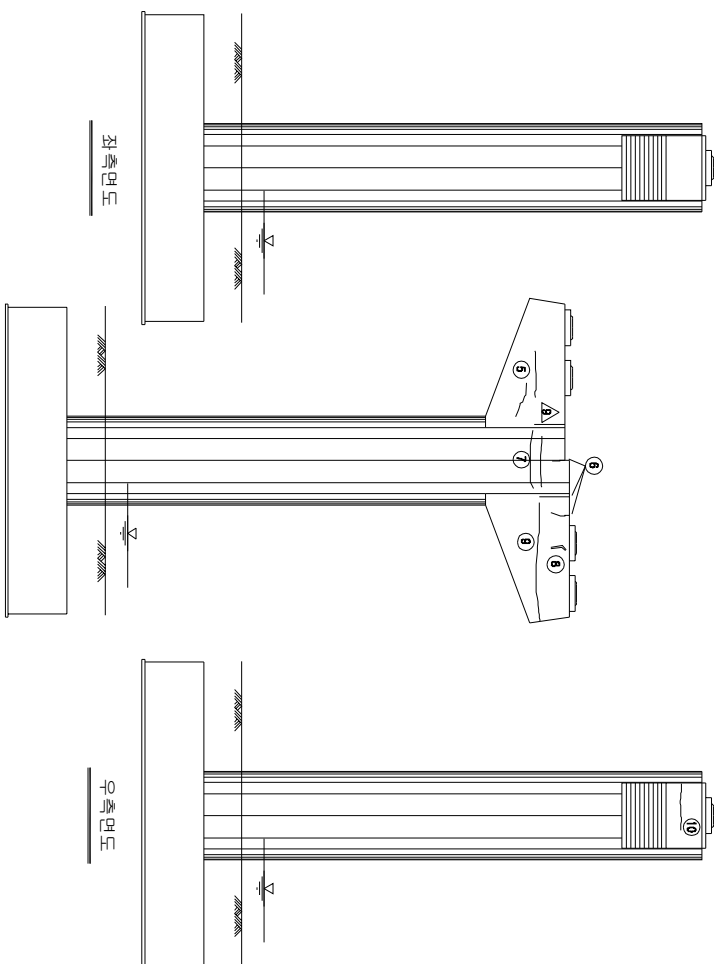

KEY PLAN

부산

대구

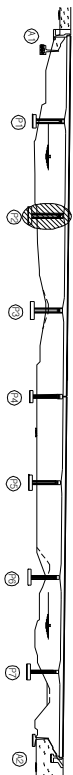

보수 이력	
기 준 규 정	보 수(1.1. 해방기)
신 구 규 정	보 수(1.1. 해방기)
보수부위규정	보 수(1.2. 해방기)
보 수(1.2. 보수)	보 수(1.3. 해방기)
보 수(0.5. 해방기)	보 수(1.3. 해방기)
보 수(0.5. 해방기)	보 수(1.4. 해방기)
보 수(0.5. 해방기)	보 수(1.5. 해방기)
보 수(1.0. 해방기)	보 수(1.5. 해방기)
보 수(1.0. 해방기)	보 수(1.5. 해방기)

손상 현황 표


번호 (번호 구(P))	손상내용	폭	손상현황			단위	개소	결함		손상 비고
			깊이	너비	물량			상대	물량	
1	P	발생 물량 규명	0.1	0.1	-	0.10	m	1	b	0.10
2	P	발생 콘크리트 규명	0.1	0.3	-	0.30	m	1	b	0.30
3	P	발생	0.2	0.5	-	0.50	m	1	b	0.50
4	P	발생 콘크리트 재발생	-	0.6	0.2	0.12	m	1	b	0.12
5	P	발생	0.2	1.5	-	1.50	m	2	b	3.00
6	P	발생	0.1	1.8	-	1.80	m	1	b	1.80
7	P	발생	0.1	1.0	-	1.00	m	2	b	2.00
8	P	부수부 재구명	0.1	0.5	-	0.50	m	1	b	0.50
9	P	발생	0.1	4.0	-	4.00	m	1	b	4.00
10	P	발생	0.1	2.0	-	2.00	m	1	b	2.00
11	P	발생	0.1	0.8	-	0.80	m	1	b	0.80
12	P	교각 변형만 피는	-	-	-	1.00	EA	1	b	1.00
13	P	발생	0.1	1.0	-	1.00	m	2	b	2.00
14	P	발생	0.3	1.0	-	1.00	m	1	c	1.00
15	P	발생	0.1	2.0	-	2.00	m	1	b	2.00
16	P	발생	0.3	2.0	-	2.00	m	1	b	2.00
17										
18										
주: 손상의 길이 및 너비는 「mm」이며, 단위의 표기는 「mm」임

주) 손상의 길이 및 너비는 「㎢」이며, 규명의 폭은 「㎢」임

SECTION

배면도

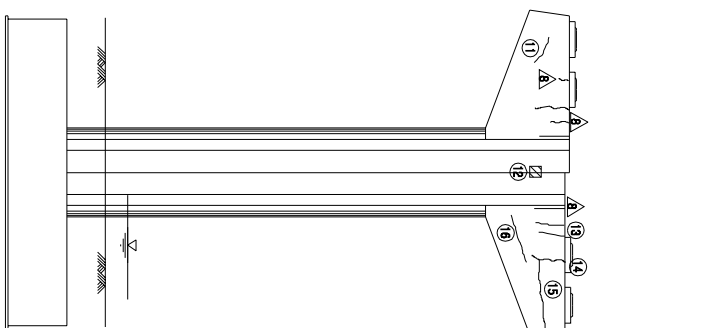

용역명 2015년 하반기 시설물 안전점검용역(2구간 정밀안전진단)

과업기간 2015. 08. 17 ~ 2015. 12. 31


발주처 신대구부산고속도로주식회사

용역사 (주) 동우기술단

도면번호 060

ID : 대포천교(부산) - 교각 - P3


모수 10. 1월	
모수 11. 1월(2과)	
모수 11. 1월(2과)	
모수 12. 1월(2과)	
모수 12. 1월(2과)	
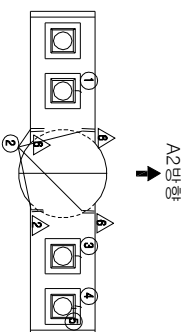가
0주
1월
1년
2년

A2방화형

A1 방향

야
묘
하

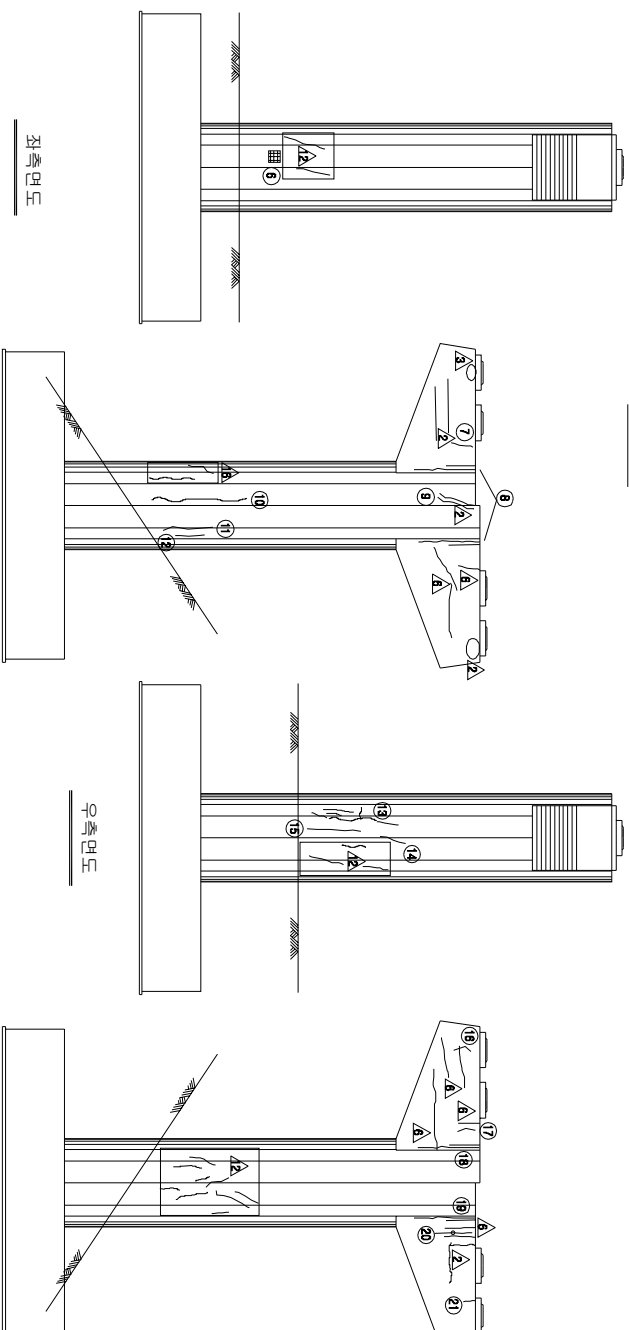


좌측면도

50

아카이브

HA
JO
H

KEY PLAN

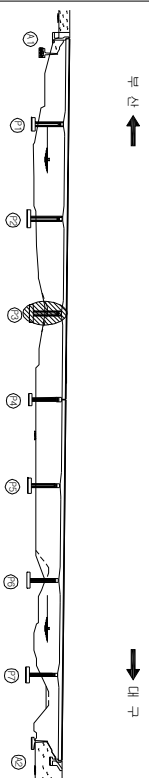

SECTION


번호 구(P)	선상내용	선상지형					결정		비고	
		폭	길이	너비	물량	단위	개소	상대 높이		선상 물량
1 P	원형 콘크리트 간열	0.1	0.2	-	0.20	■	1	b	0.20	
2 P	보수부 외간열	0.2	0.1	-	0.10	■	4	b	0.40	
3 P	원형 콘크리트 간열	0.1	0.2	-	0.20	■	1	b	0.20	
4 P	원형 콘크리트 간열	0.1	0.2	-	0.20	■	1	b	0.20	
5 P	원형·통형 간열	0.1	0.2	-	0.20	■	1	b	0.20	
6 N	폐수	-	0.4	0.2	0.08	㎡	1	b	0.08	
7 P	간열	0.1	0.5	-	0.50	■	1	b	0.50	
8 P	보수부 외간열	0.1	2.0	-	2.00	■	2	b	4.00	
9 P	보수부 외간열	0.2	1.0	-	1.00	■	1	b	1.00	
10 P	간열	0.3	2.4	-	2.40	■	1	c	2.40	
11 P	간열	0.1	1.5	-	1.50	■	1	b	1.50	
12 N	간열	0.1	1.0	-	1.00	■	1	b	1.00	
13 P	간열	0.1	5.00	-	5.00	■	1	b	5.00	
14 N	간열	0.1	1.2	-	1.20	■	1	b	1.20	
15 N	간열	0.1	1.3	-	1.30	■	1	b	1.30	
16 P	간열	0.1	0.5	-	0.50	■	1	b	0.50	
17 P	간열	0.1	0.5	-	0.50	■	1	b	0.50	
18 P	보수부 외간열	0.1	2.0	-	2.00	■	1	b	2.00	
19 P	보수부 외간열	0.1	2.0	-	2.00	■	1	b	2.00	
20 P	보수부 외간열	0.1	0.3	-	0.30	■	1	b	0.30	
21 N	간열	0.2	0.4	-	0.40	■	1	b	0.40	
22										
23										
주: 선상의 길이 및 너비는 「m」이며, 간열의 폭은 「mm」임




주) 삼상의 권이 몇 내비는 「ㄴ」이며, 권열의 편인 「ㄴㄴ」인

용역명	2015년 하반기 시설물 안전점검용역(2구간 정밀안전진도)
과업기간	2015. 08. 17 ~ 2015. 12. 31
발주처	 신대구부산업국속도로주식회사
용역사	 (주) 동우기술단
도면번호	061

10 : 대표천교(부산) - 교각 - P4

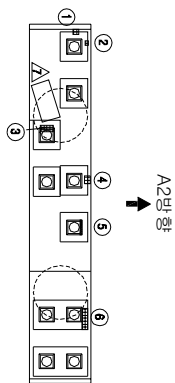

A2방향
↓
A1방향
↓
평면도

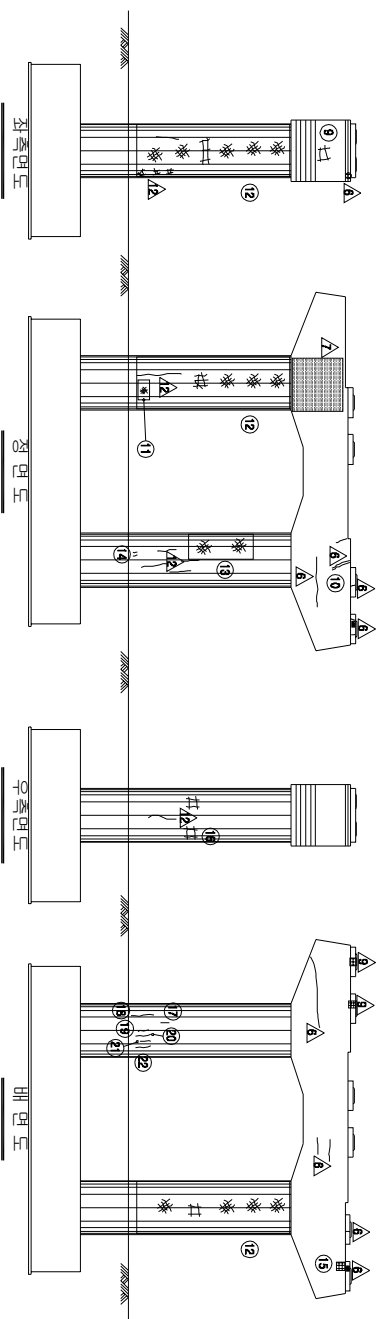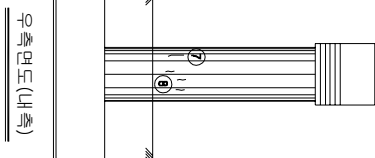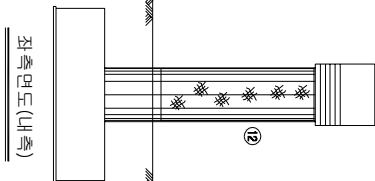

KEY PLAN
부산 ←

→ 대구


SECTION

보수 이력	
기 준 규 정	보 수(1.1, 4.1번기)
신 구 규 정	보 수(1.1, 4.1번기)
보 수부위재결함	보 수(1.2, 4.1번기)
보 수(기)보수	보 수(1.3, 4.1번기)
보 수(0.5, 4.1번기)	보 수(1.3, 4.1번기)
보 수(0.8, 4.1번기)	보 수(1.4, 4.1번기)
보 수(1.0, 4.1번기)	보 수(1.5, 4.1번기)
보 수(1.5, 4.1번기)	보 수(1.5, 4.1번기)

손상 현황 표									
번호	구(P)	신(N)	손상내용	손상현황			결함		
				폭	길이	너비	물량	단위	개소
1	P		발정 콘크리트 박락	-	0.1	0.1	㎡	1	b
2	P		발정 콘크리트 박락	-	0.1	0.1	㎡	1	b
3	P		발정 P타이 박락	-	-	1.00	EA	1	b
4	P		발정 콘크리트 치목발리	-	0.3	0.2	0.06	㎡	1
5	P		발정 콘크리트 기둥상 0.1미터	-	-	1.00	EA	1	b
6	P		발정 콘크리트 돌출(보수부)	-	0.2	0.5	0.10	㎡	1
7	N		균열	0.2	0.6	-	0.60	㎡	1
8	N		균열	0.2	0.3	-	0.30	㎡	3
9	P		양상균열	-	3.0	1.0	3.00	㎡	1
10	P		보수부 재균열	0.2	0.4	-	0.40	㎡	1
11	N		보수부 양상균열	-	1.0	0.6	0.60	㎡	1
12	N		양상균열	-	-	-	59.08	㎡	1
13	N		양상균열	-	2.0	2.5	5.00	㎡	1
14	N		균열	0.2	0.4	-	0.40	㎡	2
15	P		파손	-	0.2	0.2	0.04	㎡	1
16	P		양상균열	-	0.5	0.5	0.25	㎡	1
17	N		균열	0.2	0.3	-	0.30	㎡	1
18	N		균열	0.2	1.5	-	1.50	㎡	1
19	N		균열	0.2	0.8	-	0.80	㎡	1
20	N		균열	0.2	0.6	-	0.60	㎡	1
21	N		균열	0.2	0.4	-	0.40	㎡	1
22	N		균열	0.2	0.6	-	0.60	㎡	1
23									
24									
주) 손상의 길이 및 너비는 「㎢」이며, 균열의 폭은 「㎜」임

용역명	2015년 하반기 시설물 안전점검용역(2구간 정밀안전진단)
과업기간	2015. 08. 17 ~ 2015. 12. 31
발주처	신대구부산고속도로주식회사
용역사	(주) 동우기술단
도면번호	062

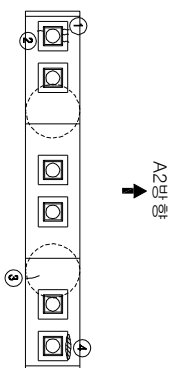


A1방향
↓


평면도

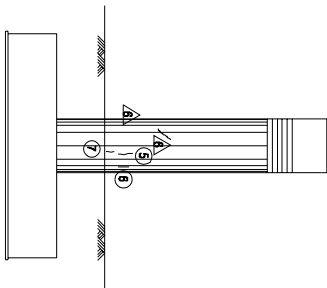


좌측면도 (내측)

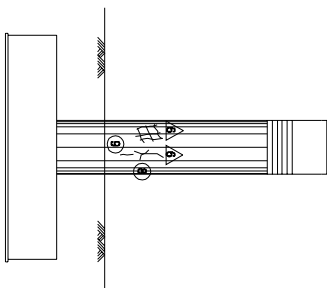


우측면도 (내측)

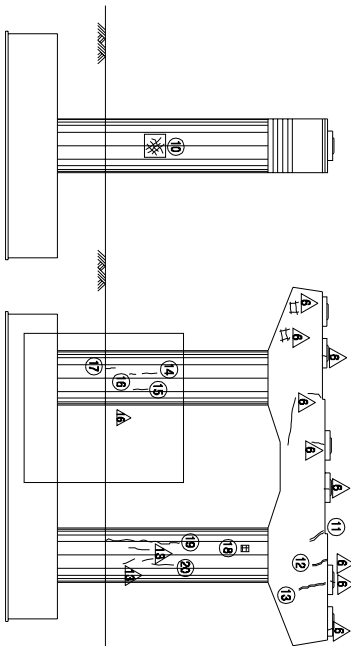

좌측면도

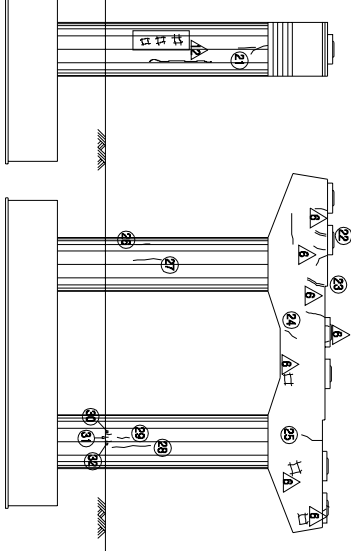

우측면도

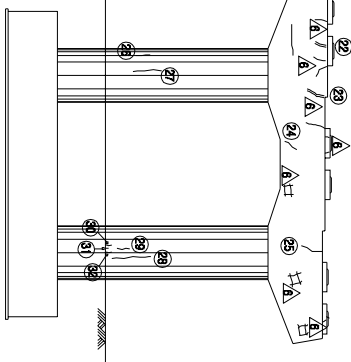


배면도

KEY PLAN

부산 ←

→ 대구

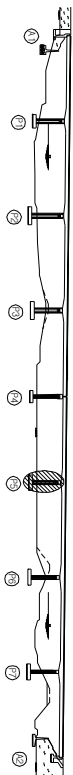

SECTION

보수 이력	
기 준 규 정	보 수(1.1, 4.1방기)
신 구 규 정	보 수(1.2, 4.1방기)
보 수(부속) 규 정	보 수(1.3, 4.1방기)
보 수(기)보수	보 수(1.4, 4.1방기)
보 수(0.5, 4.1방기)	보 수(1.5, 4.1방기)
보 수(0.5, 4.1방기)	보 수(1.6, 4.1방기)
보 수(0.5, 4.1방기)	보 수(1.7, 4.1방기)
보 수(0.5, 4.1방기)	보 수(1.8, 4.1방기)
보 수(0.5, 4.1방기)	보 수(1.9, 4.1방기)
보 수(1.0, 4.1방기)	보 수(2.0, 4.1방기)
보 수(1.0, 4.1방기)	보 수(2.1, 4.1방기)


손상 현황 표

번호	구(P)	신(N)	손상내용	손상현황					결함		비고
				폭	깊이	내비	물량	단위	개소	상대	
1	P		범람 콘크리트 균열	0.1	0.2	-	0.20	m	3	b	0.60
2	P		범람 콘크리트 균열	0.2	0.2	-	0.20	m	1	b	0.20
3	P		균열	0.1	0.5	-	0.50	m	1	b	0.50
4	P		범람 콘크리트 치유면만	-	0.2	0.5	0.10	m	1	b	0.10
5	N		균열	0.1	0.4	-	0.40	m	1	b	0.40
6	N		균열	0.1	1.0	-	1.00	m	1	b	1.00
7	N		균열	0.2	0.3	-	0.30	m	1	b	0.30
8	N		균열	0.1	0.7	-	0.70	m	1	b	0.70
9	N		균열	0.1	0.5	-	0.50	m	1	b	0.50
10	P		양상 균열	-	1.5	1.5	2.25	m	1	b	2.25
11	N		모수부 치균열	0.2	0.5	-	0.50	m	1	b	0.50
12	N		모수부 치균열	0.2	0.6	-	0.60	m	1	b	0.60
13	N		모수부 치균열	0.2	0.6	-	0.60	m	1	b	0.60
14	N		균열	0.1	1.0	-	1.00	m	1	b	1.00
15	N		균열	0.1	1.0	-	1.00	m	1	b	1.00
16	N		균열	0.1	0.4	-	0.40	m	1	b	0.40
17	N		균열	0.2	0.8	-	0.80	m	1	b	0.80
18	P		파손(파장불량)	-	0.2	0.2	0.04	m	1	b	0.04
19	P		균열	0.1	3.5	-	3.50	m	1	b	3.50
20	N		균열	0.1	1.0	-	1.00	m	1	b	1.00
21	N		균열	0.1	1.5	-	1.50	m	1	b	1.50
22	N		모수부 치균열	0.2	0.6	-	0.60	m	1	b	0.60
23	N		모수부 치균열	0.2	0.6	-	0.60	m	1	b	0.60
24	N		균열	0.1	0.4	-	0.40	m	1	b	0.40
25	P		균열	0.2	0.4	-	0.40	m	1	b	0.40
26	N		균열	0.1	0.7	-	0.70	m	1	b	0.70
27	N		균열	0.1	1.5	-	1.50	m	1	b	1.50
28	N		균열	0.2	2.5	-	2.50	m	1	b	2.50
29	N		균열	0.1	0.7	-	0.70	m	1	b	0.70
30	N		균열	0.2	0.4	-	0.40	m	1	b	0.40
31	N		균열	0.3	0.1	-	0.10	m	1	c	0.10
32	N		균열	0.3	0.5	-	0.50	m	1	c	0.50
33											
34											
주) 손상의 길이 및 내비는 「 」이며, 균열의 폭은 「mm」임







주) 손상의 길이 및 너비는 「mm」이며, 균열의 폭은 「mm」임

용역명	2015년 하반기 시설물 안전점검용역(2구간 정밀안전진단)
과업기간	2015. 08. 17 ~ 2015. 12. 31
발주처	신대구부산고속도로주식회사
용역사	GC (주) 동우기술단
도면번호	063

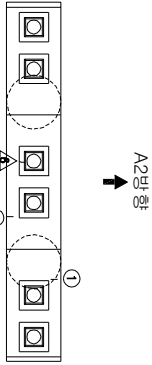

A1방향
↓

평면도

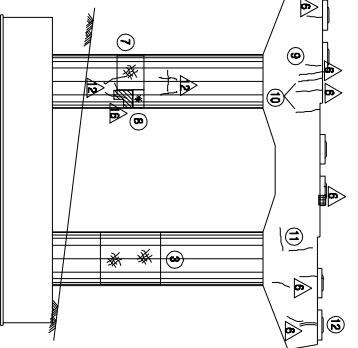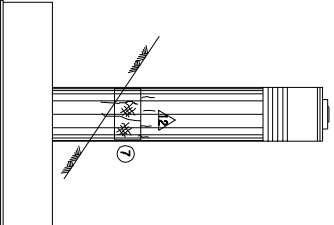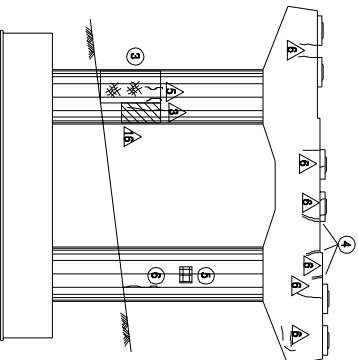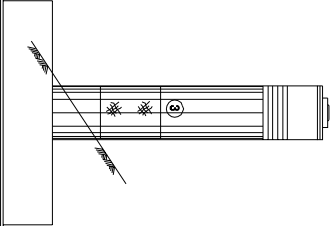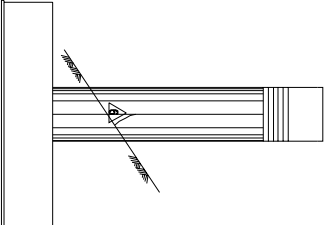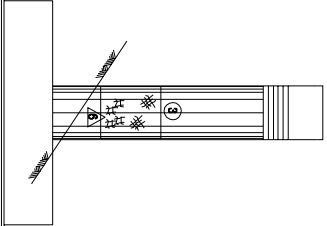

KEY PLAN

부산 ←

→ 대구

SECTION


보수이력	
기 준 규 정	보수(1.1. 하방기)
신 구 규 정	보수(1.1. 하방기)
보수부위재검열	보수(1.2. 하방기)
보수(기)모사	보수(1.3. 하방기)
보수(0.0. 하방기)	보수(1.3. 하방기)
보수(0.0. 하방기)	보수(1.4. 하방기)
보수(1.0. 하방기)	보수(1.5. 하방기)
보수(1.0. 하방기)	보수(1.5. 하방기)

손상 현황 표									
번호	신(N) 구(P)	손상내용	손상현황			결함		손상	비고
			폭	길이	너비	물량	단위	개소	
1	P	균열	0.2	0.2	-	0.20	m	1	b 0.20
2	P	균열	0.2	0.2	-	0.20	m	1	b 0.20
3	N,P	양상균열	-	5.7	2.4	13.68	m ²	1	b 13.68
4	P	보수부 재균열	0.1	0.2	-	0.20	m	3	b 0.60
5	N	파손	-	0.3	0.2	0.06	m ²	1	b 0.06
6	P	균열	0.1	1.0	-	1.00	m	1	b 1.00
7	N	양상균열	-	2.7	1.2	3.24	m ²	1	b 3.24
8	N	양상균열	-	0.8	0.3	0.24	m ²	1	b 0.24
9	P	균열	0.2	0.5	-	0.50	m	1	b 0.50
10	P	균열	0.1	1.0	-	1.00	m	2	b 2.00
11	P	균열	0.1	1.0	-	1.00	m	2	b 2.00
12	N	보수부 재균열	0.2	0.2	-	0.20	m	1	b 0.20
13									
14									
주) 손상의 길이 및 너비는 「㎢」이며, 균열의 폭은 「㎜」임

용역명	2015년 하반기 시설물 안전점검용역(2구간 정밀안전진단)
과업기간	2015. 08. 17 ~ 2015. 12. 31
발주처	신대구부산고속도로주식회사
용역사	GC (주) 동우기술단
도면번호	064

10 : 대표천교(부산) - 교각 - P7

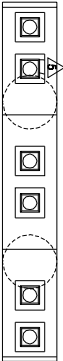


A2방향
↓


A1방향
↓

평면도


좌측면도(내측)

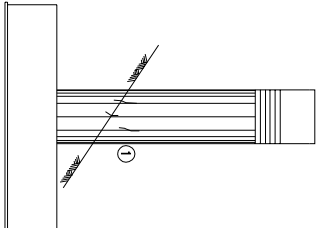


우측면도(내측)

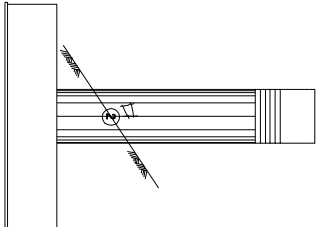


좌측면도

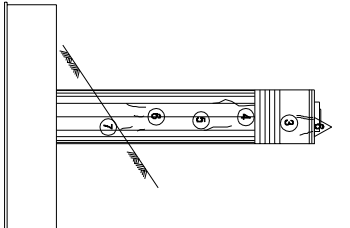


정면도

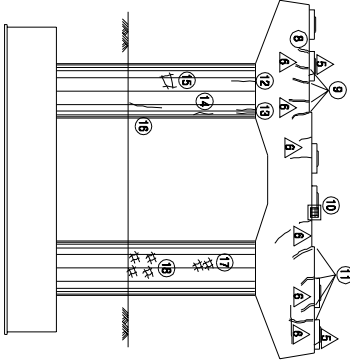

우측면도

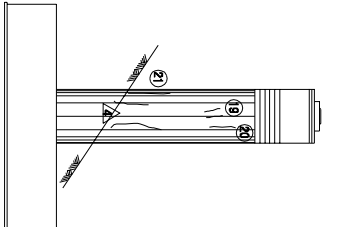

배면도

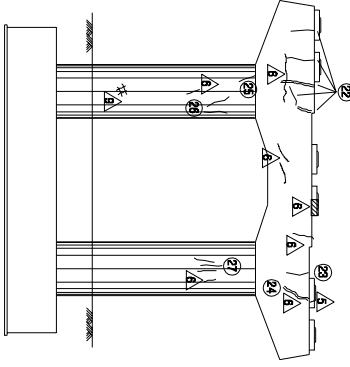

KEY PLAN



SECTION

보수이력	
기초관찰	보수(11. 하반기)
신규관찰	보수(11. 하반기)
보수부위재관찰	보수(12. 하반기)
보수(기)모사	보수(12. 하반기)
보수(08. 하반기)	보수(13. 하반기)
보수(08. 하반기)	보수(13. 하반기)
보수(10. 하반기)	보수(14. 하반기)
보수(10. 하반기)	보수(14. 하반기)
보수(15. 하반기)	보수(15. 하반기)

손상현황표

번호 구(P)	신(N)	손상내용	손상현황					결함 상대	손상 물량	비고
			폭	깊이	너비	물량	단위			
1	P	균열	0.1	2.0	-	2.00	m	1	b	2.00
2	P	형상균열	-	1.0	1.0	1.00	m	1	b	1.00
3	P	보수부 재관찰	0.1	1.0	-	1.00	m	1	b	1.00
4	N	균열	0.1	1.3	-	1.30	m	1	b	1.30
5	N	균열	0.1	1.2	-	1.20	m	1	b	1.20
6	P	균열	0.1	1.2	-	1.20	m	2	b	2.40
7	P	균열	0.1	1.6	-	1.60	m	1	b	1.60
8	P	보수부 재관찰	0.1	0.6	-	0.60	m	1	b	0.60
9	P	보수부 재관찰	0.2	4.0	-	4.00	m	1	b	4.00
10	P	발진 콘크리트 보수부 물품	-	0.2	0.3	0.06	m ³	1	b	0.06
11	P	보수부 재관찰	0.2	4.0	-	4.00	m	1	b	4.00
12	N	균열	0.1	1.0	-	1.00	m	1	b	1.00
13	N	균열	0.1	0.8	-	0.80	m	2	b	1.60
14	P	균열	0.1	1.0	-	1.00	m	1	b	1.00
15	P	형상균열	-	1.0	1.5	1.50	m ²	1	b	1.50
16	P	균열	0.1	1.0	-	1.00	m	1	b	1.00
17	P	형상균열	-	1.0	3.0	3.00	m ²	1	b	3.00
18	P	형상균열	-	2.0	3.0	6.00	m ²	1	b	6.00
19	P	균열	0.1	1.0	-	1.00	m	1	b	1.00
20	N	균열	0.1	1.2	-	1.20	m	1	b	1.20
21	P	균열	0.1	2.0	-	2.00	m	1	b	2.00
22	P	보수부 재관찰	0.2	5.0	-	5.00	m	1	b	5.00
23	P	균열	0.2	1.0	-	1.00	m	1	b	1.00
24	N	보수부 재관찰	0.2	1.0	-	1.00	m	1	b	1.00
25	N	균열	0.1	0.4	-	0.40	m	1	b	0.40
26	N	균열	0.1	0.8	-	0.80	m	2	b	1.60
27	N	균열	0.1	0.9	-	0.90	m	1	b	0.90
28										
29										
주: 손상의 깊이 및 너비는 「 제 1차, 균열의 폭은 「 mm」임

주) 손상의 길이 및 너비는 「㎜」이며, 균열의 폭은 「㎜」임

용역명	2015년 하반기 시설물 안전점검용역(2구간 정밀안전진단)
과업기간	2015. 08. 17 ~ 2015. 12. 31
발주처	신대구부산고속도로주식회사
용역사	GC (주) 동우기술단
도면번호	065