




ID : 연영교(대구) - 교면포장 - S1

모수 이해	
	모수 11, 일반기
	모수 11, 일반기
	모수 12, 일반기
	모수 12, 일반기
산상 현황 표

번호 구(戶)	산내내용	산상 현황					경관 상태	산상 용량	비
		목	길이	니비	물량	단위			
1	P 자수만 영커불토·영학(나트)	-	-	-	1.00	EA	4	b	4.00
2	P 자수만 영커불토·영학	-	-	-	1.00	EA	4	b	4.00
3	P 유각부 토사적	-	1.00	-	1.00	m	1	b	1.00
4	P 후타지 간벌	0.2	0.52	-	0.52	m	35	b	18.20
5	P 유각부 토사적	-	3.0	-	3.00	m	1	b	3.00
6	N 신록이음 본래 지형생	-	3.0	-	3.00	m	1	c	3.00
7	N 후타지 간벌	0.2	0.52	-	0.52	m	9	b	4.68
8	P 점속부 이적	-	5.0	-	5.00	m	1	b	5.00
9	P 자수만 영커불토·영학	-	-	-	1.00	EA	1	b	1.00
10	P 자수만 영커불토·영학	-	-	-	1.00	EA	1	b	1.00
11	N 후타지 양산간벌	-	3.0	0.52	1.56	m	1	b	1.56
12	P 라형림	-	0.3	0.1	0.03	m	1	b	0.03
13	P 라형림	-	11.0	2.0	22.00	m	1	b	22.00
14	N 아스란·면암	-	0.7	0.3	0.21	m	1	b	0.21
15	N 아스란·면암	-	0.2	0.2	0.04	m	1	b	0.04
16	P 배수구 하형	-	-	-	1.00	EA	1	b	1.00
17	N 간벌부 역대	0.2	0.5	-	0.50	m	1	b	0.50
18	N 간벌부 역대	0.2	0.2	-	0.20	m	3	b	0.60
19	N 간벌부 역대	0.2	0.3	-	0.30	m	2	b	0.60
20	N 간벌부 역대	0.2	0.7	-	0.70	m	1	b	0.70
21	N 간벌부 역대	0.2	0.4	-	0.40	m	1	b	0.40
22	N 간벌부 역대	0.2	0.4	-	0.40	m	1	b	0.40
23	N 간벌부 역대	0.2	0.3	-	0.30	m	1	b	0.30
24	N 역대	-	0.2	0.3	0.06	m	1	b	0.06
25									
26									
주) 산상의 길이 및 너비는 「 m 」이며, 간벌의 폭은 「 mm 」임

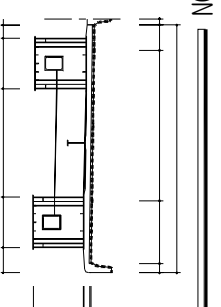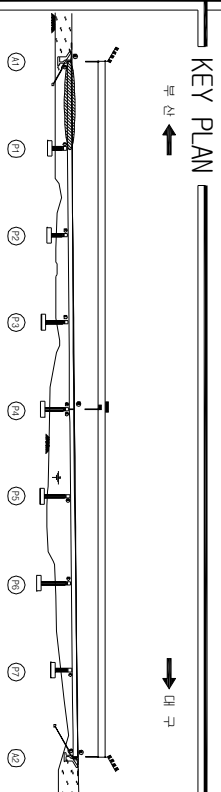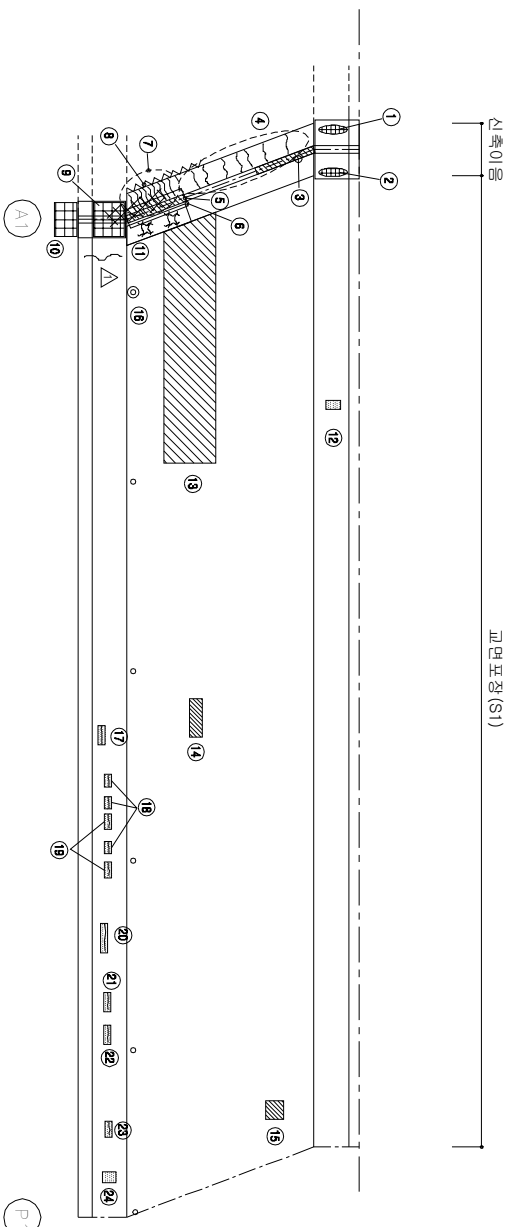


용역명	2015년 하반기 시설물 안전점검용역(2구간 정밀안전진
과업기간	2015. 08. 17 ~ 2015. 12. 31
발주처	 신대구부산업국도로주식회사
용역사	 (주) 동우기 술 단
도면번호	001

1D : 월연교(상, 부산) - 교면포장 S2

보수 이력	
기 준 규 정	보 수(1.1. 하방기)
신 구 규 정	보 수(1.1. 하방기)
보수부위(재료명)	보 수(1.2. 하방기)
보 수(기)포차	보 수(1.3. 하방기)
보 수(0.05. 하방기)	보 수(1.3. 하방기)
보 수(0.05. 하방기)	보 수(1.3. 하방기)
보 수(0.05. 하방기)	보 수(1.4. 하방기)
보 수(1.0. 상방기)	보 수(1.5. 하방기)
보 수(1.0. 하방기)	보 수(1.5. 하방기)

부 산


대 구

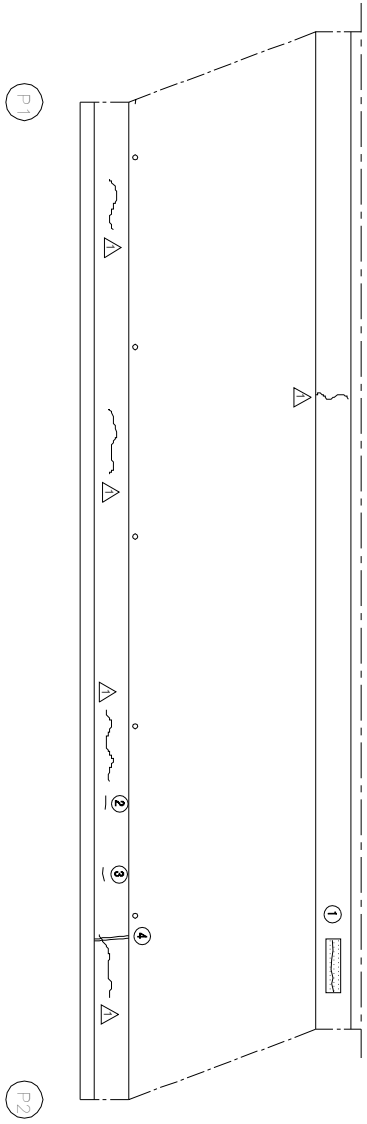


KEY PLAN

부 산

대 구

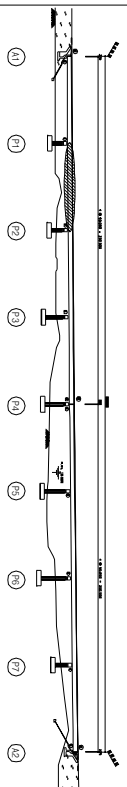

SECTION

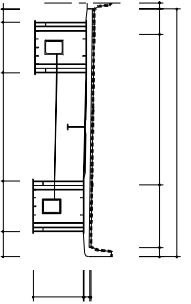

손상 현황 표

번호	구 (P)	신 (N)	손상내용	손상현황					결함		손상	비고
				폭	길이	너비	물량	단위	개수	상대		
1	P		균열부 폭터	1.0	0.6	-	0.60	m	1	b	0.60	
2	N		균열	0.2	0.3	-	0.30	m	1	b	0.30	
3	N		균열	0.2	0.3	-	0.30	m	1	b	0.30	
4	N		보수부 폭균열	0.3	1.2	-	1.20	m	1	c	1.20	
5												
6												
주) 손상의 길이 및 너비는 「㎢」이며, 균열의 폭은 「mm」임

주) 손상의 길이 및 너비는 「㎢」이며, 균열의 폭은 「㎜」임


용역명	2015년 하반기 시설물 안전점검용역(2구간 정밀안전진단)
과업기간	2015. 08. 17 ~ 2015. 12. 31
발주처	신대구부산고속도로주식회사
용역사	GC (주) 동우기술단
도면번호	002

1D : 월연교(상, 부산) - 교면포장 S3

보수이력	
기초균열	보수(11, 하반기)
신규균열	보수(11, 하반기)
보수부위재균열	보수(12, 하반기)
보수(기)모서리	보수(12, 하반기)
보수(08, 하반기)	보수(13, 하반기)
보수(08, 하반기)	보수(13, 하반기)
보수(10, 상반기)	보수(14, 하반기)
보수(10, 하반기)	보수(15, 하반기)
	보수(15, 하반기)


← 부산

대구 →

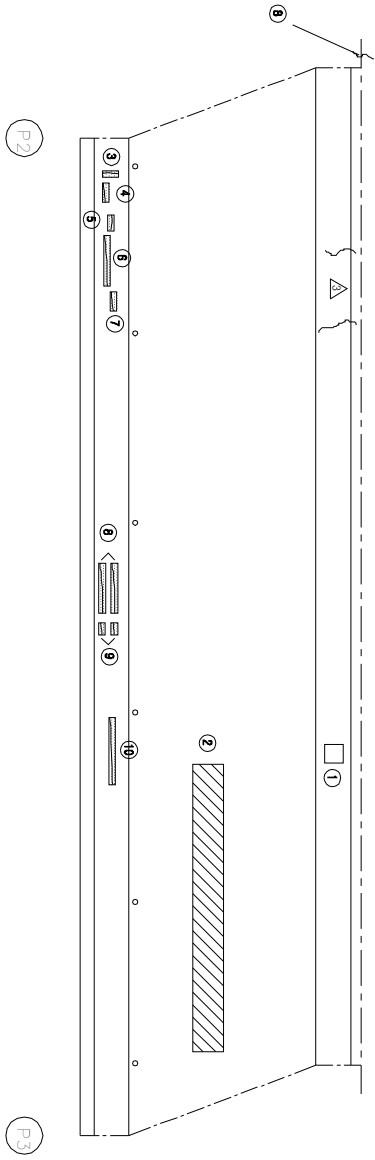


KEY PLAN

← 대구

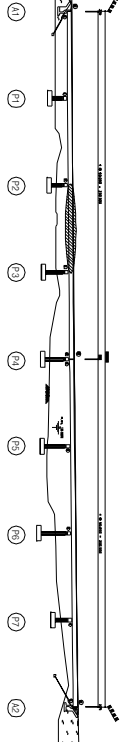

SECTION

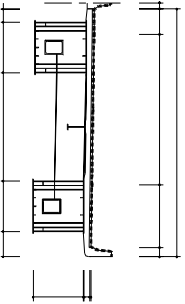

손상 현황 표

번호	(신(N) 구(P))	손상 내용	손상 현황					결함		비고	
			폭	깊이	너비	물량	단위	개소	상대		물량
1	P	헬리나이트 파손	-	-	-	1.00	EA	1	b	1.00	
2	P	라벨링	-	17.0	1.0	17.00	m ²	1	b	17.00	
3	N	균열부 백터	0.2	0.5	-	0.50	m	1	b	0.50	
4	N	균열부 백터	0.2	0.6	-	0.60	m	1	b	0.60	
5	N	균열부 백터	0.2	0.5	-	0.50	m	1	b	0.50	
6	N	균열부 백터	0.2	1.5	-	1.50	m	1	b	1.50	
7	N	균열부 백터	0.2	0.6	-	0.60	m	1	b	0.60	
8	N	균열부 백터	0.2	1.5	-	1.50	m	2	b	3.00	
9	N	균열부 백터	0.2	0.3	-	0.30	m	2	b	0.60	
10	N	균열부 백터	0.2	2.0	-	2.00	m	1	b	2.00	
11											
12											
주: 손상의 끝이 몇 mm는 「■」이며, 균열의 폭은 「mm」임

주) 손상의 길이 및 너비는 「㎢」이며, 균열의 폭은 「mm」임


용역명	2015년 하반기 시설물 안전점검용역(2구간 정밀안전진단)
과업기간	2015. 08. 17 ~ 2015. 12. 31
발주처	신대구부산고속도로주식회사
용역사	GC (주) 동우기술단
도면번호	003

ID : 월연교(상, 부산) - 교면포장 S4

보수 이력	
기 준 규 정	보 수(1. 하반기)
신 구 규 정	보 수(1. 하반기)
보수부위구분	보 수(1.2 하반기)
보 수(기)보수	보 수(1.2 하반기)
보 수(0.8 하반기)	보 수(1.3 하반기)
보 수(0.8 하반기)	보 수(1.3 하반기)
보 수(0.8 하반기)	보 수(1.4 하반기)
보 수(1.0 하반기)	보 수(1.5 하반기)
보 수(1.0 하반기)	보 수(1.5 하반기)


부 산

대 구

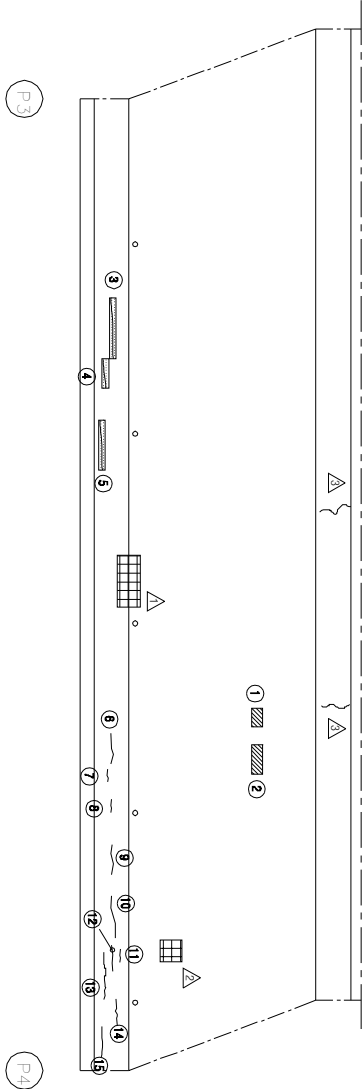

KEY PLAN

SECTION

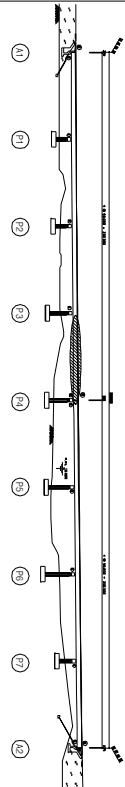

손상 현황 표

번호	신(N) 구(P)	손상내용	손상현황					결함		손상 물량	비고
			폭	길이	너비	물량	단위	개소	상대		
1	N	아스콘 패임	-	0.2	0.3	0.06	m ²	1	b	0.06	
2	N	아스콘 패임	-	0.2	0.5	0.10	m ²	1	b	0.10	
3	N	간월부 백터	0.2	1.3	-	1.30	m	1	b	1.30	
4	N	간월부 백터	0.2	0.4	-	0.40	m	1	b	0.40	
5	N	간월부 백터	0.2	1.0	-	1.00	m	1	b	1.00	
6	P	균열	0.2	1.0	-	1.00	m	1	b	1.00	
7	N	균열	0.2	0.3	-	0.30	m	1	b	0.30	
8	P	균열	0.2	0.3	-	0.30	m	1	b	0.30	
9	N	균열	0.2	0.8	-	0.80	m	1	b	0.80	
10	N	균열	0.2	1.0	-	1.00	m	1	b	1.00	
11	N	균열	0.2	0.3	-	0.30	m	1	b	0.30	
12	N	균열	0.2	0.7	-	0.70	m	1	b	0.70	
13	P	균열	0.2	2.0	-	2.00	m	1	b	2.00	
14	P	균열	0.2	0.8	-	0.80	m	1	b	0.80	
15	P	균열	0.2	1.0	-	1.00	m	1	b	1.00	
16											
17											
주) 손상의 길이 및 너비는 「㎢」이며, 균열의 폭은 「mm」임

주) 손상의 길이 및 너비는 「㎢」이며, 균열의 폭은 「㎜」임


용역명	2015년 하반기 시설물 안전점검용역(2구간 정밀안전진단)
과업기간	2015. 08. 17 ~ 2015. 12. 31
발주처	신대구부산고속도로주식회사
용역사	GC (주) 동우기술단
도면번호	004

10 : 월연교(상, 부산) - 교면포장 S5

보수 이력	
기 준 교 열	보 수(11, 9(반기))
신 구 교 열	보 수(12, 9(반기))
보 수(부속)교열	보 수(12, 9(반기))
보 수(기)보수	보 수(12, 9(반기))
보 수(008, 9(반기))	보 수(13, 9(반기))
보 수(008, 9(반기))	보 수(13, 9(반기))
보 수(008, 9(반기))	보 수(14, 9(반기))
보 수(10, 9(반기))	보 수(14, 9(반기))
보 수(10, 9(반기))	보 수(15, 9(반기))
보 수(15, 9(반기))	보 수(15, 9(반기))



← 부 산

대 구 →

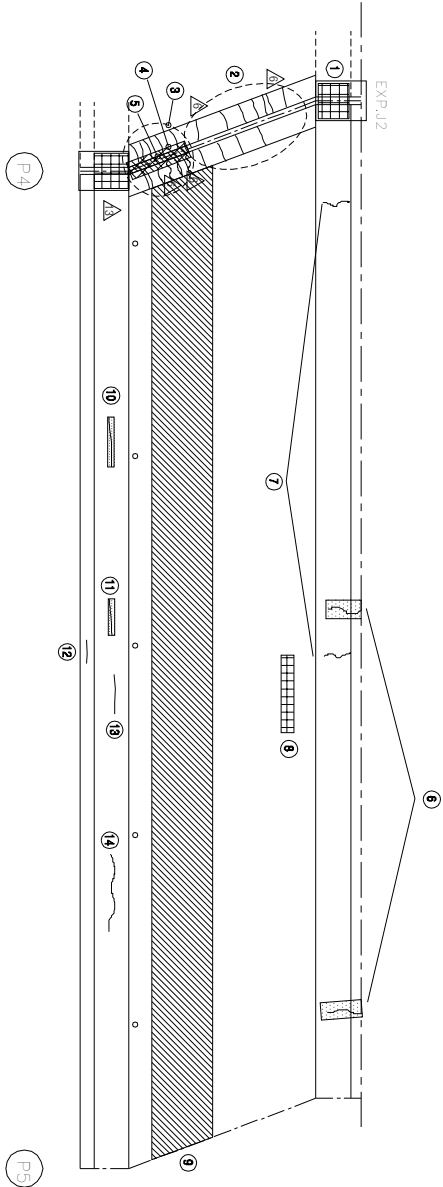

KEY PLAN

SECTION

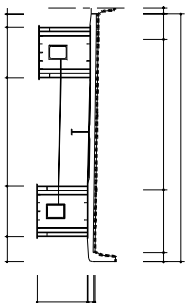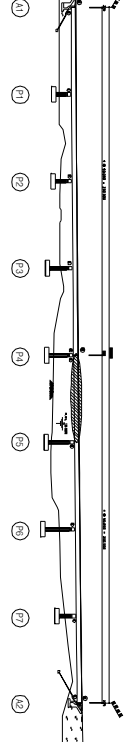

손 상 현 황 표

번호	구(P)	신(N)	손상내용	손상현황			결함		손상	비고
				폭	길이	너비	물량	단위	개소	
1	P		차수면 양카탈트 물막	-	-	1.00	EA	2	b	2.00
2	P		후臼차 재교열	0.2	0.42	-	0.42	m	8	b 3.96
3	N		후臼차 재교열	0.2	0.5	-	0.50	m	8	b 4.00
4	N		신축이음 본체 복합재	-	3.0	-	3.00	m	1	b 3.00
5	P		유간부 토사유착	-	2.0	-	2.00	m	1	b 2.00
6	P		균열부 복합	0.2	1.0	-	1.00	m	2	b 2.00
7	P		균열	0.1	0.6	-	0.60	m	2	b 1.20
8	N		아스콘 패임	-	4.0	0.2	0.80	m ²	1	b 0.80
9	N		라벨링	-	4.0	50.0	200.00	m ²	1	b 200.00
10	N		균열부 복합	0.2	1.0	-	1.00	m	1	b 1.00
11	N		균열부 복합	0.2	0.6	-	0.60	m	1	b 0.60
12	N		균열	0.2	0.5	-	0.50	m	1	b 0.50
13	N		균열	0.2	1.0	-	1.00	m	1	b 1.00
14	P		균열	0.1	2.0	-	2.00	m	1	b 2.00
15										
16										
주) 손상의 길이 및 너비는 「㎢」이며, 균열의 폭은 「mm」임


용역명	2015년 하반기 시설물 안전점검용역(2구간 정밀안전진단)
과업기간	2015. 08. 17 ~ 2015. 12. 31
발주처	신대구부산고속도로주식회사
용역사	GC (주) 동우기술단
도면번호	005

ID : 월연교(상, 부산) - 교면포장 S6

보수이력	
기초균열	보수(11, 9회반기)
신구균열	보수(11, 9회반기)
보수부위재균열	보수(12, 9회반기)
보수(7)포타	보수(12, 9회반기)
보수(08, 9회반기)	보수(13, 9회반기)
보수(08, 9회반기)	보수(14, 9회반기)
보수(10, 9회반기)	보수(15, 9회반기)

부 산


대 구

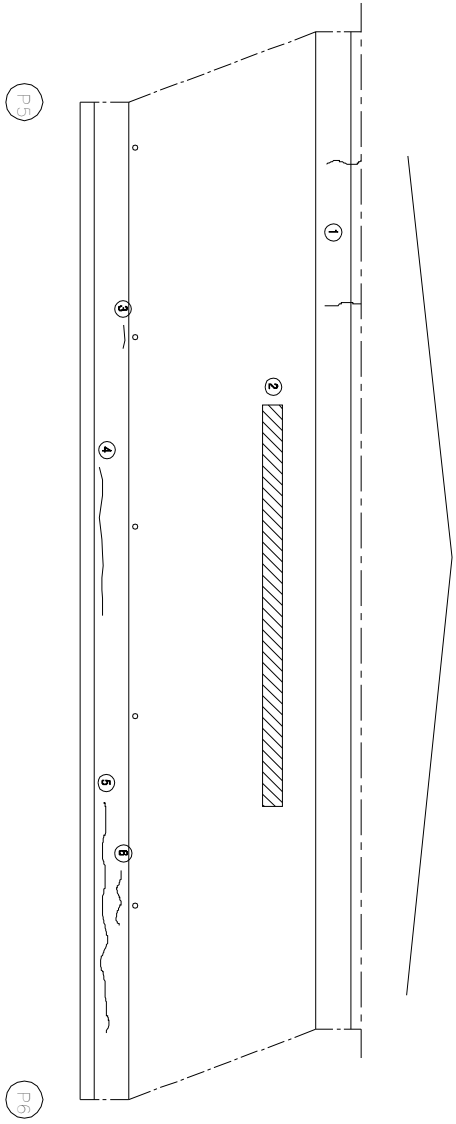


KEY PLAN

부 산

대 구

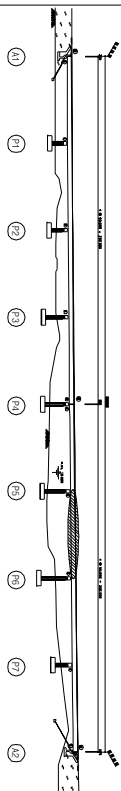

SECTION

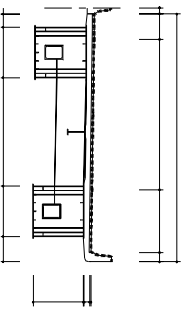

손상 현황 표

번호	구(P)	신(N)	손상내용	손상현황					결함		손상 물량	비고
				폭	길이	너비	물량	단위	개소	상대		
1	P		균열	0.2	1.2	-	1.20	m	2	b	2.40	
2	P		라벨링	-	20.0	0.3	6.00	m ²	1	b	6.00	
3	N		균열	0.3	0.6	-	0.60	m	1	c	0.60	
4	P		균열	0.2	4.0	-	4.00	m	1	b	4.00	
5	P		균열	0.2	1.0	-	1.00	m	1	b	1.00	
6	P		균열	0.2	8.0	-	8.00	m	1	b	8.00	
7												
8												
주) 손상의 길이 및 너비는 「㎢」이며, 균열의 폭은 「㎜」임

주) 손상의 길이 및 너비는 「㎢」이며, 균열의 폭은 「㎜」임


용역명	2015년 하반기 시설물 안전점검용역(2구간 정밀안전진단)
과업기간	2015. 08. 17 ~ 2015. 12. 31
발주처	신대구부산고속도로주식회사
용역사	GC (주) 동우기술단
도면번호	006

1D : 월연교(상, 부산) - 교면포장 S7

보수 이력	
기 준 규 정	보 수(1.1, 해당기)
신 구 규 정	보 수(1.1, 해당기)
보수목적규정	보 수(1.2, 해당기)
보 수(기)보수	보 수(1.2, 해당기)
보 수(0.5, 해당기)	보 수(1.3, 해당기)
보 수(0.5, 해당기)	보 수(1.3, 해당기)
보 수(0.5, 해당기)	보 수(1.4, 해당기)
보 수(1.0, 해당기)	보 수(1.5, 해당기)
보 수(1.0, 해당기)	보 수(1.5, 해당기)

← 부 산


대 구 →

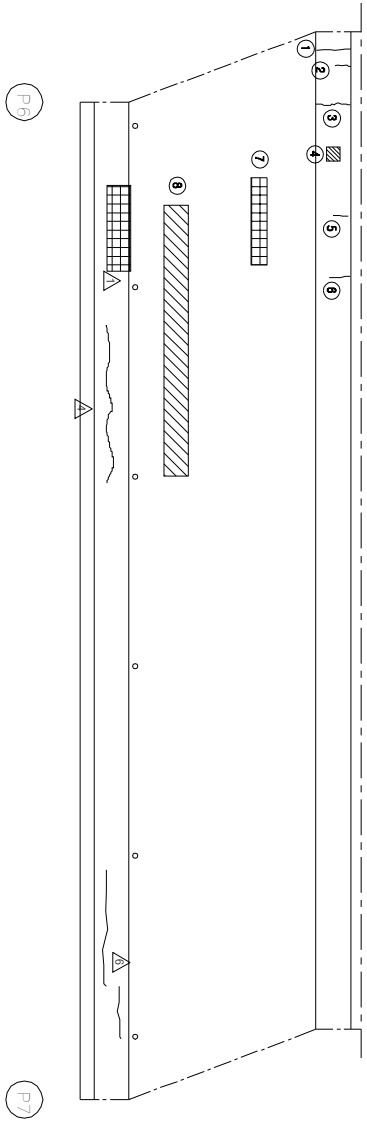


KEY PLAN

부 산 ←

→ 대 구

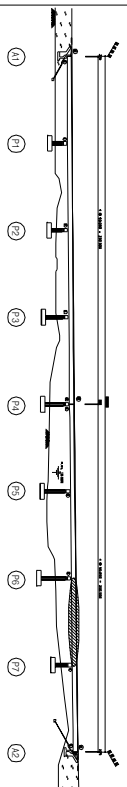

SECTION

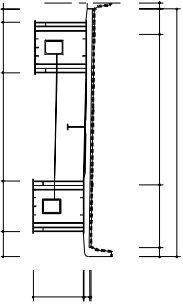

손상 현황 표

번호	구(P)	신(N)	손상내용	손상현황				결함		손상	비고
				폭	길이	너비	물량	단위	개소	상대	물량
1	N		균열	0.3	1.0	-	1.00	m	1	c	1.00
2	N		균열	0.2	0.5	-	0.50	m	1	b	0.50
3	P		균열	0.5	1.0	-	1.00	m	1	c	1.00
4	N		벽박	-	0.1	0.1	0.01	m ²	1	b	0.01
5	P		균열	0.2	0.3	-	0.30	m	1	b	0.30
6	P		균열	0.2	0.5	-	0.50	m	1	b	0.50
7	P		아스콘 패임	-	0.1	0.1	0.01	m ²	1	b	0.01
8	P		라벨링	-	10.0	1.0	10.00	m ²	1	b	10.00
9											
10											
주) 손상의 길이 및 너비는 「㎢」이며, 균열의 폭은 「㎜」임


용역명	2015년 하반기 시설물 안전점검용역(2구간 정밀안전진단)
과업기간	2015. 08. 17 ~ 2015. 12. 31
발주처	신대구부산고속도로주식회사
용역사	GC (주) 동우기술단
도면번호	007

ID : 월연교(상, 부산) - 교면포장 S8

보수 이력	
기 준 교 결	보 수(1.1, 하반기)
신 구 교 결	보 수(1.1, 하반기)
보 수(부속)교결	보 수(1.2, 하반기)
보 수(기)보수	보 수(1.2, 하반기)
보 수(0.8, 하반기)	보 수(1.3, 하반기)
보 수(0.8, 하반기)	보 수(1.3, 하반기)
보 수(0.8, 하반기)	보 수(1.4, 하반기)
보 수(1.0, 하반기)	보 수(1.5, 하반기)
보 수(1.0, 하반기)	보 수(1.5, 하반기)

← 부산


대구 →

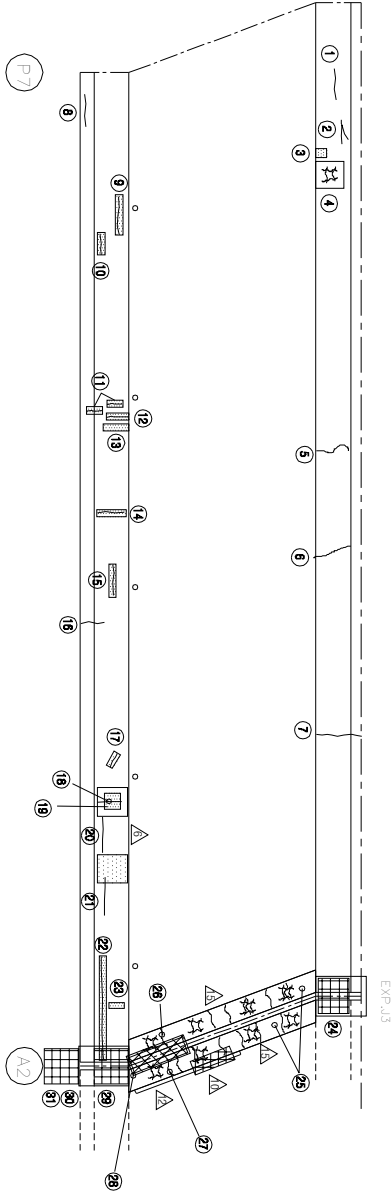


KEY PLAN

부산 ←

→ 대구

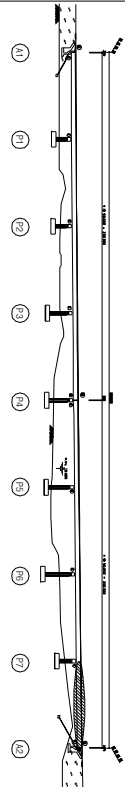

SECTION

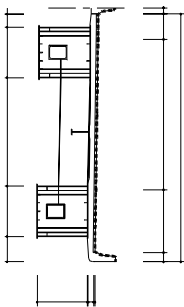

손상 현황 표

번호	구(P)	신(N)	손상내용	손상현황					결함		손상 비고	
				폭	깊이	나비	물량	단위	개소	상대		물량
1	N		균열	0.3	0.7	-	0.70	m	1	c	0.70	
2	N		균열	0.3	1.0	-	1.00	m	1	c	1.00	
3	N		벽타	-	0.3	0.1	0.03	m	1	b	0.03	
4	N		평상균열	-	0.8	0.8	0.64	m	1	b	0.64	
5	P		균열	0.3	1.0	-	1.00	m	1	c	1.00	
6	P		균열	0.4	1.2	-	1.20	m	1	c	1.20	
7	P		균열	0.5	1.0	-	1.00	m	1	c	1.00	
8	P		균열	0.3	0.4	-	0.40	m	1	c	0.40	
9	N		균열부 벽타	0.2	1.0	-	1.00	m	1	b	1.00	
10	N		균열부 벽타	0.2	0.5	-	0.50	m	1	b	0.50	
11	N		균열부 벽타	0.2	0.3	-	0.30	m	2	b	0.60	
12	N		균열부 벽타	0.2	0.5	-	0.50	m	1	b	0.50	
13	N		벽타	-	0.2	0.6	0.12	m	1	b	0.12	
14	N		균열부 벽타	0.2	0.7	-	0.70	m	1	b	0.70	
15	P		균열부 벽타	0.2	0.8	-	0.80	m	1	b	0.80	
16	N		균열	0.3	0.6	-	0.60	m	1	c	0.60	
17	N		균열부 벽타	0.2	0.3	-	0.30	m	1	b	0.30	
18	N		균열	0.3	0.5	-	0.50	m	1	c	0.50	
19	N		벽타	-	0.2	0.6	0.12	m	1	b	0.12	
20	N		균열	0.2	0.8	-	0.80	m	1	b	0.80	
21	N		균열	0.3	1.5	-	1.50	m	1	c	1.50	
22	N		균열부 벽타	0.3	4.0	-	4.00	m	1	c	4.00	
23	N		벽타	-	0.7	0.2	0.14	m	1	b	0.14	
24	P		차수면 변형/양카탈트 함락	-	-	-	1.00	EA	1	b	1.00	
25	N		후타제 양상균열	-	0.5	12.0	6.00	m	2	b	12.00	
26	N		후타제 균열	0.3	0.5	-	0.50	m	1	c	0.50	
27	N		후타제 균열	0.3	0.5	-	0.50	m	1	c	0.50	
28	P		신축이음 본체 벽발생	-	3.00	-	3.00	m	1	c	3.00	
29	P		차수면 양카탈트 함락(나트)	-	-	-	1.00	EA	1	b	1.00	
30	N		차수면 양카탈트 함락	-	-	-	1.00	EA	1	b	1.00	
31	N		차수면 양카탈트 함락	-	-	-	1.00	EA	4	b	4.00	
32												
33												
주) 손상의 길이 및 너비는 「 」이며, 균열의 폭은 「mm」임

주) 손상의 길이 및 너비는 「㎢」이며, 균열의 폭은 「㎜」임

용역명	2015년 하반기 시설물 안전점검용역(2구간 정밀안전진단)
과업기간	2015. 08. 17 ~ 2015. 12. 31
발주처	신대구부산고속도로주식회사
용역사	GC (주) 동우기술단
도면번호	008

ID : 월연교(대구) - 바닥판하면 - S1

보수 이력	
기 준 관 절	보 수(1.1, 하반기)
신 구 관 절	보 수(1.1, 하반기)
보수부위제곱율	보 수(1.2, 하반기)
보 수(기)보수	보 수(1.3, 하반기)
보 수(0.5, 하반기)	보 수(1.3, 하반기)
보 수(0.5, 하반기)	보 수(1.3, 하반기)
보 수(0.5, 하반기)	보 수(1.4, 하반기)
보 수(1.0, 하반기)	보 수(1.5, 하반기)
보 수(1.0, 하반기)	보 수(1.5, 하반기)


부 산

대 구

손 상 현 황 표

번호	구(P)	신(N)	손상내용	손상현황			결함		손상	비고
				폭	깊이	나비	물량	단위	개소	상대
1	N		종조인트부 누수	-	5.0	-	50.00	m	1	c
2	N		누수층적	-	50.0	0.6	30.00	m	1	b
3	P		배수관 이음부 누수	-	-	-	1.00	EA	1	c
4	N		배수관 이음부 누수	-	-	-	1.00	EA	5	c
5	N		배수관 길이부족	-	2.0	-	2.00	m	1	c
6	N		박락	-	0.3	0.2	0.06	m	1	b
7										
8										
주) 손상의 길이 및 너비는 「㎢」이며, 균열의 폭은 「mm」임

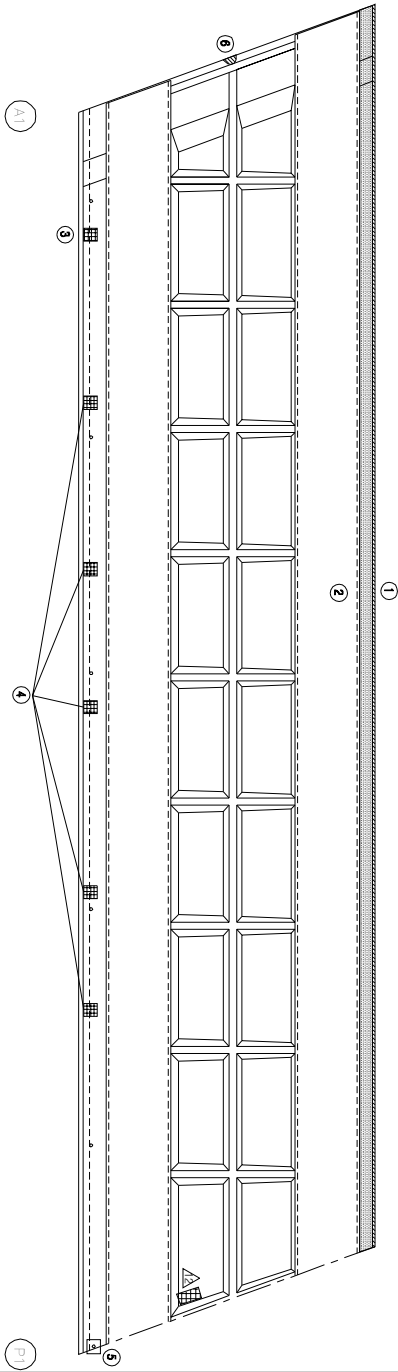


KEY PLAN

부 산

대 구

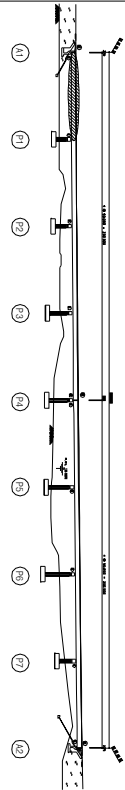

SECTION

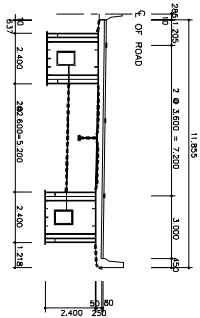


용역명	2015년 하반기 시설물 안전점검용역(2구간 정밀안전진단)
과업기간	2015. 08. 17 ~ 2015. 12. 31
발주처	신대구부산고속도로주식회사
용역사	GC (주) 동우기술단
도면번호	009

10 : 월연교(대구) - 바닥판하면 S2

보수이력	
기 준 관 령	보수(1.1. 하판기)
신 구 관 령	보수(1.1. 하판기)
보수부위재명	보수(1.2. 하판기)
보수(기)번호	보수(1.2. 하판기)
보수(0.0. 하판기)	보수(1.3. 하판기)
보수(0.0. 하판기)	보수(1.3. 하판기)
보수(0.0. 하판기)	보수(1.4. 하판기)
보수(1.0. 하판기)	보수(1.5. 하판기)
보수(1.0. 하판기)	보수(1.5. 하판기)

부 산


대 구

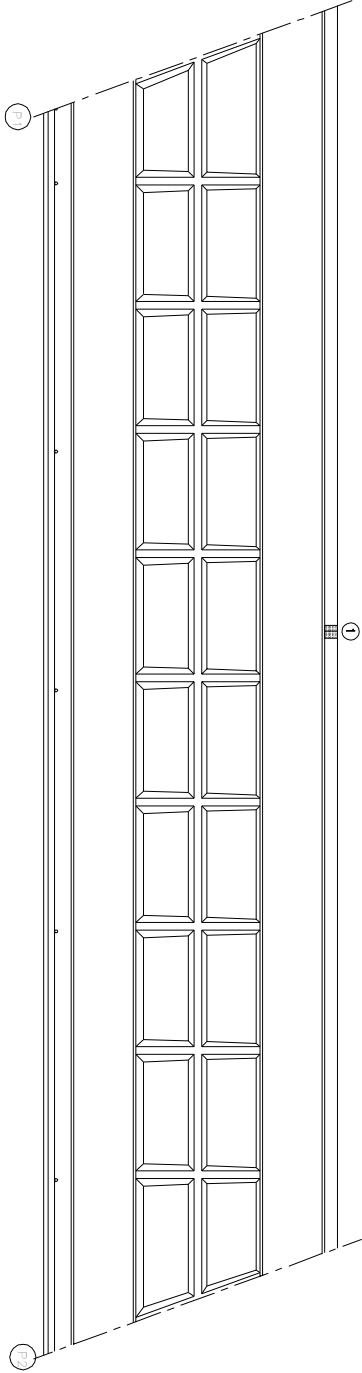


KEY PLAN

부 산

대 구

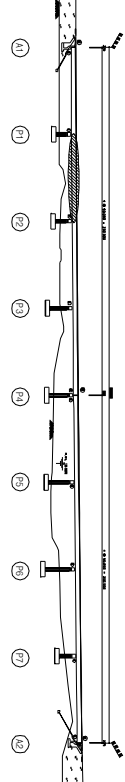

SECTION

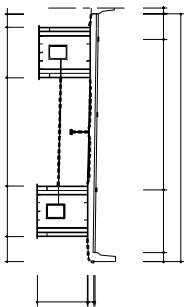

손상 현황 표

번호	신(N) 구(P)	손상내용	손상현황					손상 비고			
			폭	길이	너비	물량	단위		개소	결함 상태	물량
1	N	관절부 박열	0.1	0.4	-	0.40	m	1	b	0.40	
2											
3											
주) 손상의 길이 및 너비는 「㎢」이며, 관열의 폭은 「mm」임

주) 손상의 길이 및 너비는 「㎢」이며, 관음의 폭은 「mm」임


용역명	2015년 하반기 시설물 안전점검용역(2구간 정밀안전진단)
과업기간	2015. 08. 17 ~ 2015. 12. 31
발주처	신대구부산고속도로주식회사
용역사	☐ (주) 동우기술단
도면번호	010

10 : 월연교(대구) - 바닥판하면 S3

보수이력	
기 준 규 정	보수(1. 해방기)
신 구 규 정	보수(1. 해방기)
보수목적규정	보수(12. 해방기)
보수(1)보수	보수(12. 해방기)
보수(05. 해방기)	보수(13. 해방기)
보수(08. 해방기)	보수(13. 해방기)
보수(09. 해방기)	보수(14. 해방기)
보수(10. 해방기)	보수(15. 해방기)
보수(15. 해방기)	보수(15. 해방기)

← 부 산

대 구 →

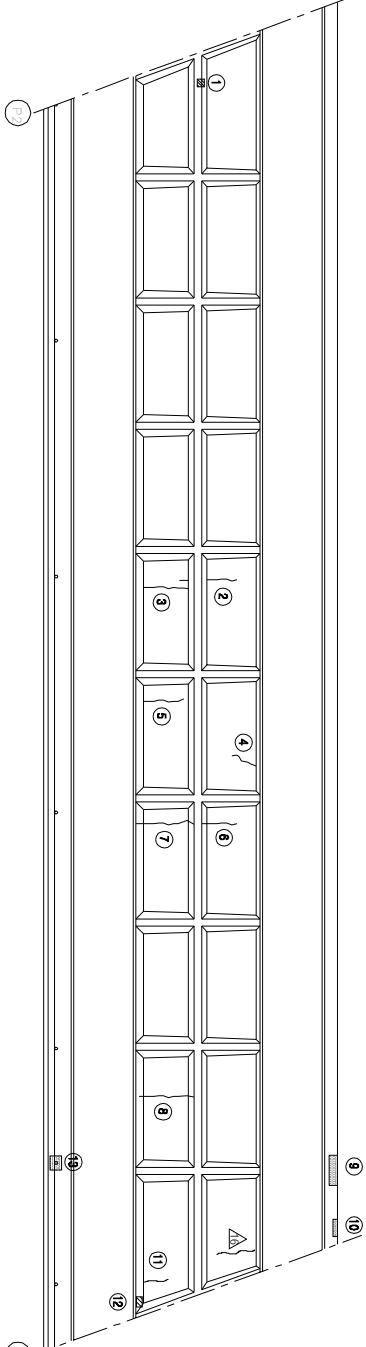


손상 현황 표									
번호	구(P)	신(N)	손상내용	손상현황			결함		
				폭	길이	너비	물량	단위	개소
1	N		도랑벽(2. 해방기)	-	0.1	0.01	m ³	1	b
2	N		간월	0.1	1.0	-	1.00	m	1
3	N		간월	0.1	2.0	-	2.00	m	1
4	N		간월	0.1	1.0	-	1.00	m	1
5	N		간월	0.1	1.8	-	1.80	m	1
6	N		간월	0.1	1.3	-	1.30	m	1
7	N		간월	0.1	2.3	-	2.30	m	1
8	N		간월	0.1	2.3	-	2.30	m	1
9	N		종조인트발부수	-	1.0	-	1.00	m	1
10	N		종조인트발부수	-	0.6	-	0.60	m	1
11	P		간월	0.1	1.5	-	1.50	m	1
12	P		책로보리	-	0.2	0.6	0.12	m ²	1
13	N		배수관 주변 부수/오염	-	-	-	1.00	EA	1
14									
15									
주) 손상의 길이 및 너비는 「㎝」이며, 규율의 폭은 「mm」임


KEY PLAN

부 산 ←

→ 대 구

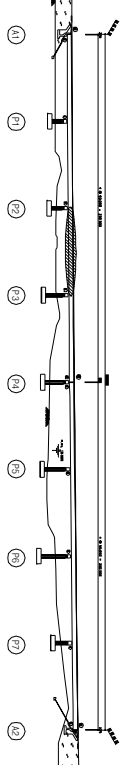

SECTION

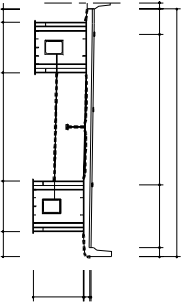


용역명	2015년 하반기 시설물 안전점검용역(2구간 정밀안전진단)
과업기간	2015. 08. 17 ~ 2015. 12. 31
발주처	신대구부산고속도로주식회사
용역사	GC (주) 동우기술단
도면번호	011

10 : 월연교(대구) - 바닥판하면 S4

보수이력	
기 준 관 절	보 수(1.1. 하방기)
신 구 관 절	보 수(1.1. 하방기)
보수부위재질명	보 수(1.2. 하방기)
보 수(기)모식	보 수(1.3. 하방기)
보 수(0.5. 하방기)	보 수(0.5. 하방기)
보 수(0.5. 하방기)	보 수(0.5. 하방기)
보 수(0.5. 하방기)	보 수(0.5. 하방기)
보 수(1.0. 상방기)	보 수(1.0. 상방기)
보 수(1.0. 하방기)	보 수(1.0. 하방기)
보 수(1.5. 하방기)	보 수(1.5. 하방기)

← 부 산

대 구 →

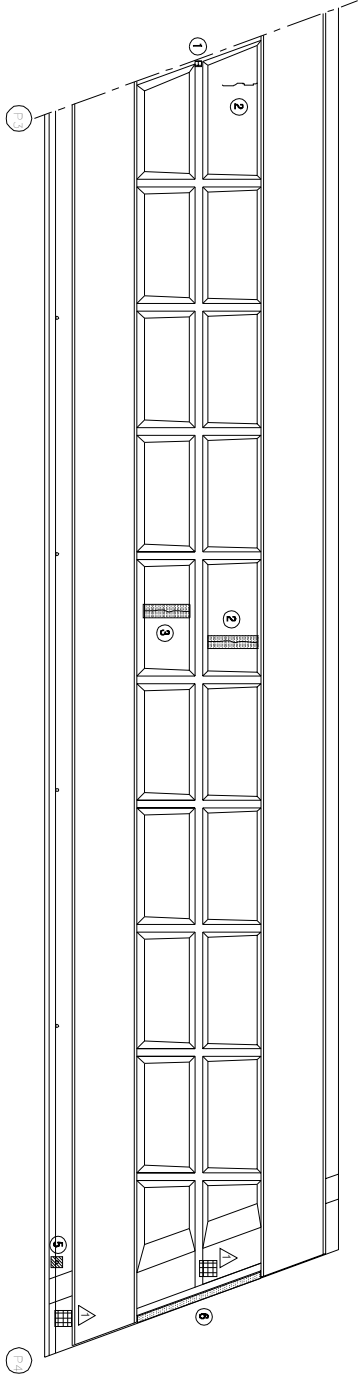


손상 현황 표									
번호	구(P)	신(N)	손상내용	손상현황			결함		
				폭	깊이	나비	물량	단위	개소
1	P		관절	0.2	2.0	-	2.00	m	1
2	P		도랑벽리	-	0.1	0.01	m	1	b
3	P		관절부 벽면	0.2	1.6	-	1.60	m	1
4	P		관절부 벽면	0.2	2.0	-	2.00	m	1
5	P		배수관 관통림	-	-	-	1.00	EA	1
6	P		부수오염	-	0.3	6.0	1.80	m	1
7									
8									
주) 손상의 길이 및 너비는 「㎢」이며, 관절의 폭은 「mm」임


KEY PLAN

부 산 ←

→ 대 구

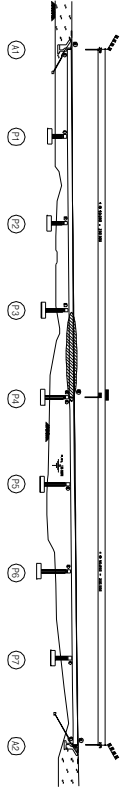

SECTION

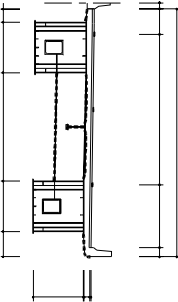


용역명	2015년 하반기 시설물 안전점검용역(2구간 정밀안전진단)
과업기간	2015. 08. 17 ~ 2015. 12. 31
발주처	신대구부산고속도로주식회사
용역사	GC (주) 동우기술단
도면번호	012

10 : 월연교(대구) - 바닥판하면 S5

보수이력	
기 준 규 정	보수(1. 해빙기)
신 구 규 정	보수(1. 해빙기)
보수부위재료명	보수(1.2. 해빙기)
보수(기)번호	보수(1.3. 해빙기)
보수(0.5. 해빙기)	보수(1.3. 해빙기)
보수(0.5. 해빙기)	보수(1.3. 해빙기)
보수(0.5. 해빙기)	보수(1.3. 해빙기)
보수(1.0. 해빙기)	보수(1.4. 해빙기)
보수(1.0. 해빙기)	보수(1.5. 해빙기)
보수(1.5. 해빙기)	보수(1.5. 해빙기)

부 산

대 구

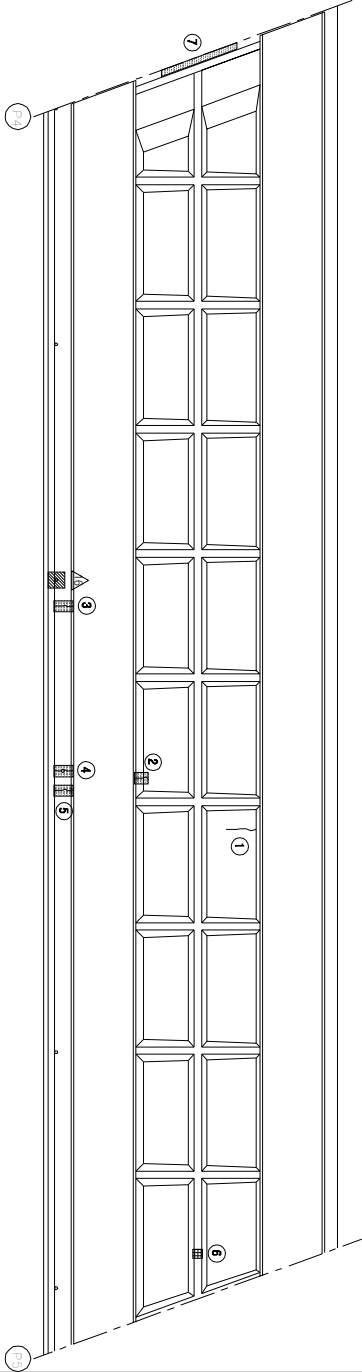


손상 현황 표									
번호	구(P)	신(N)	손상내용	손상현황			결함		
				폭	깊이	나비	물량	단위	개소
1	N		균열	0.2	1.5	-	1.50	m	1
2	P		균열부 박리	0.2	0.2	-	0.20	m	1
3	N		균열부 박리	0.2	1.0	-	1.00	m	1
4	P		균열부 박리	0.2	0.8	-	0.80	m	1
5	N		균열부 박리	0.2	1.0	-	1.00	m	1
6	P		도랑박리	-	0.1	0.2	0.02	m ²	1
7	N		누수오염	-	0.3	2.0	0.60	m ²	1
8									
9									
주) 손상의 길이 및 너비는 「㎢」이며, 균열의 폭은 「㎜」임


KEY PLAN

부 산

대 구

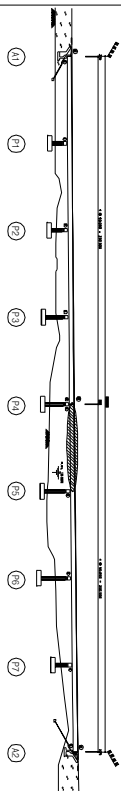

SECTION

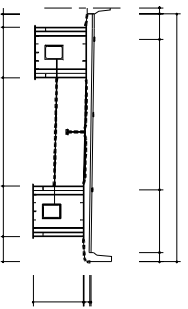


용역명	2015년 하반기 시설물 안전점검용역(2구간 정밀안전진단)
과업기간	2015. 08. 17 ~ 2015. 12. 31
발주처	신대구부산고속도로주식회사
용역사	GC (주) 동우기술단
도면번호	013

10 : 월연교(대구) - 바닥판하면 S6

보수이력	
기초 균열	보수(11, 하반기)
신구 균열	보수(11, 하반기)
보수부재교체	보수(12, 하반기)
보수(기)보수	보수(12, 하반기)
보수(08, 하반기)	보수(13, 하반기)
보수(08, 하반기)	보수(13, 하반기)
보수(08, 하반기)	보수(14, 하반기)
보수(10, 하반기)	보수(15, 하반기)
보수(10, 하반기)	보수(15, 하반기)


← 부산

대구 →

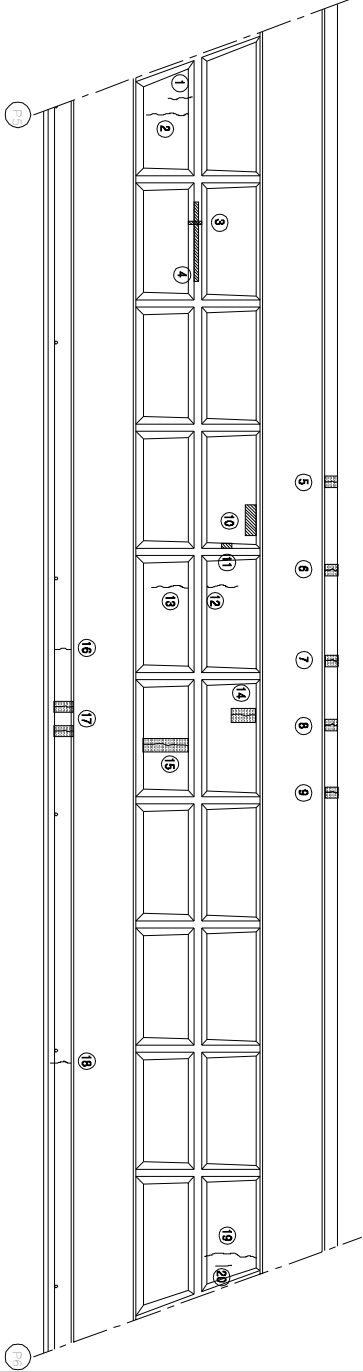


KEY PLAN

← 대구

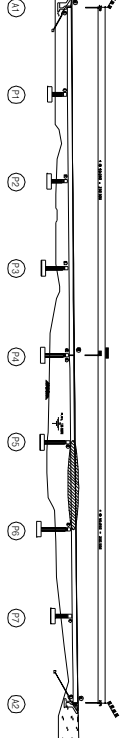

SECTION

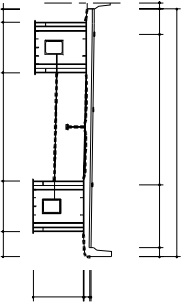

손상 현황 표

번호	구(P)	신(N)	손상내용	손상현황					결함		손상 비고	
				폭	깊이	내비	물량	단위	개소	상대		물량
1	P		균열	0.1	1.5	-	1.50	m	1	b	1.50	
2	P		균열	0.1	2.3	-	2.30	m	1	b	2.30	
3	N		도랑/물통	-	0.1	0.2	0.02	m ²	1	b	0.02	
4	N		도랑/벽리	-	2.8	0.1	0.28	m ²	1	b	0.28	
5	P		균열부/벽터	0.2	0.5	-	0.50	m	1	b	0.50	
6	P		균열부/벽터	0.2	0.5	-	0.50	m	1	b	0.50	
7	P		균열부/벽터	0.2	0.5	-	0.50	m	1	b	0.50	
8	P		균열부/벽터	0.2	0.7	-	0.70	m	1	b	0.70	
9	P		균열부/벽터	0.2	0.5	-	0.50	m	1	b	0.50	
10	N		벽터	-	1.0	0.2	0.20	m ²	1	b	0.20	
11	N		도랑/벽리	-	0.1	0.2	0.02	m ²	1	b	0.02	
12	N		균열	0.2	1.2	-	1.20	m	1	b	1.20	
13	N		균열	0.2	1.5	-	1.50	m	1	b	1.50	
14	P		균열부/벽터	0.2	1.5	-	1.50	m	1	b	1.50	
15	P		균열부/벽터	0.2	2.0	-	2.00	m	1	b	2.00	
16	N		균열	0.1	1.0	-	1.00	m	1	b	1.00	
17	N		균열부/벽터	0.2	1.0	-	1.00	m	2	b	2.00	
18	N		균열	0.1	1.0	-	1.00	m	1	b	1.00	
19	P		균열	0.1	2.6	-	2.60	m	1	b	2.60	
20	P		균열	0.1	1.0	-	1.00	m	1	b	1.00	
21												
22												
주) 손상의 결이 및 내비는 「㎢」이며, 균열의 폭은 「㎜」임

주) 손상의 길이 및 너비는 「㎢」이며, 균열의 폭은 「㎜」임


용역명	2015년 하반기 시설물 안전점검용역(2구간 정밀안전진단)
과업기간	2015. 08. 17 ~ 2015. 12. 31
발주처	신대구부산고속도로주식회사
용역사	GC (주) 동우기술단
도면번호	014

10 : 월연교(대구) - 바닥판하면 S7

보수 이력	
기 준 규 정	보수(1. 하판기)
신 구 규 정	보수(1. 하판기)
보수목적규명	보수(1.2 하판기)
보수(기)목적	보수(1.2 하판기)
보수(0.5 하판기)	보수(1.3 하판기)
보수(0.5 하판기)	보수(1.3 하판기)
보수(0.5 하판기)	보수(1.4 하판기)
보수(1.0 하판기)	보수(1.5 하판기)
보수(1.0 하판기)	보수(1.5 하판기)

← 부 산

대 구 →

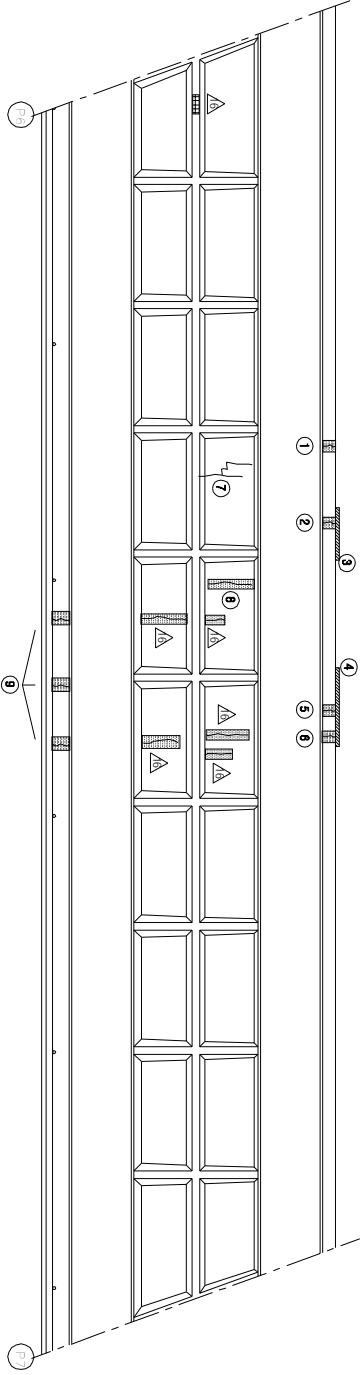


손상 현황 표									
번호	신(N) 구(P)	손상내용	손상현황			결함		손상	비고
			폭	깊이	나비 물량	단위	개소	상태	
1	P	균열부 백터	0.2	0.4	-	0.40	m	1	b
2	N	균열부 백터	0.1	0.4	-	0.40	m	1	b
3	N	충조인트 누수	-	2.0	-	2.00	m	1	c
4	N	충조인트 누수	-	2.5	-	2.50	m	1	c
5	N	균열부 백터	0.2	0.4	-	0.40	m	1	b
6	P	균열부 백터	0.2	0.4	-	0.40	m	1	b
7	N	균열	0.2	3.5	-	3.50	m	1	b
8	P	균열부 백터	0.1	2.0	-	2.00	m	1	b
9	P	균열부 백터	0.1	0.8	-	0.80	m	3	b
10									
11									
주) 손상의 길이 및 너비는 「㎢」이며, 균열의 폭은 「㎜」임


KEY PLAN

부 산 ←

→ 대 구

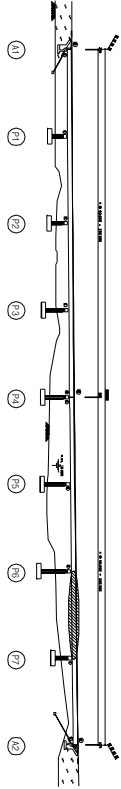

SECTION

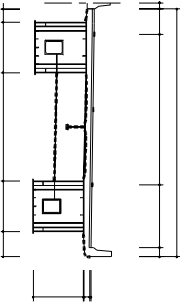


용역명	2015년 하반기 시설물 안전점검용역(2구간 정밀안전진단)
과업기간	2015. 08. 17 ~ 2015. 12. 31
발주처	신대구부산고속도로주식회사
용역사	GC (주) 동우기술단
도면번호	015

10 : 월연교(대구) - 바닥판하면 S8

보수 이력	
기 준 규 정	보수(1.1. 일반기)
신 구 규 정	보수(1.1. 일반기)
보수부위재결함	보수(1.2. 일반기)
보수(기)보수	보수(1.2. 일반기)
보수(0.5. 일반기)	보수(1.3. 일반기)
보수(0.6. 일반기)	보수(1.3. 일반기)
보수(0.8. 일반기)	보수(1.4. 일반기)
보수(1.0. 일반기)	보수(1.5. 일반기)
보수(1.5. 일반기)	보수(1.5. 일반기)

← 부 산


대 구 →

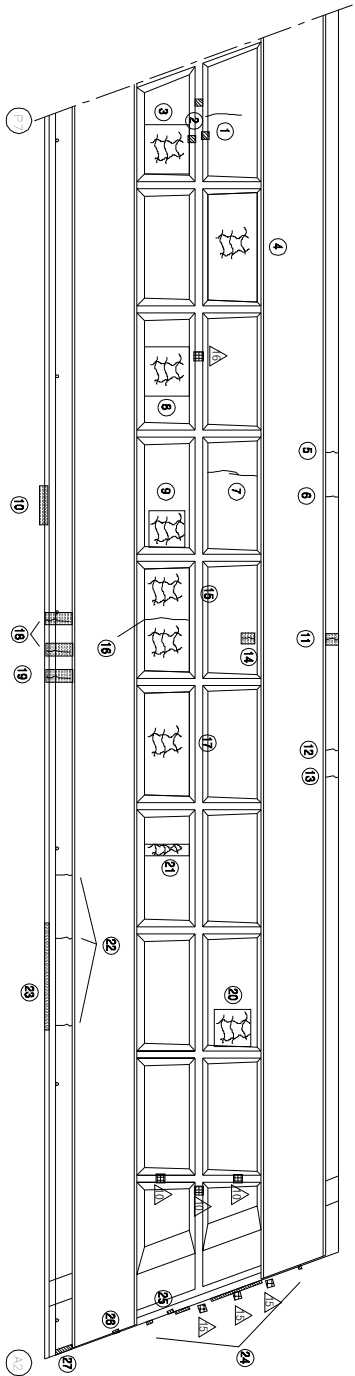


KEY PLAN

부 산 ←

→ 대 구

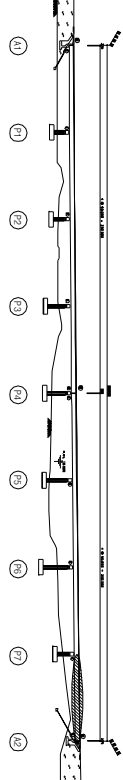

SECTION

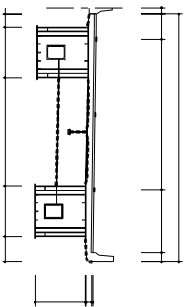

손 상 현 황 표

번호	신(N) 구(P)	손상내용	손상현황					결함		비고
			폭	깊이	나비	물량	단위	개소	상대	
1	P	균열	0.1	2.0	-	2.00	m	1	b	2.00
2	N	도관박리	-	0.1	0.1	0.01	m	3	b	0.03
3	N	양상균열	-	2.5	2.5	6.25	m ²	1	b	6.25
4	N	양상균열	-	5.0	2.5	12.50	m ²	1	b	12.50
5	N	균열	0.2	0.4	-	0.40	m	1	b	0.40
6	N	균열	0.2	0.4	-	0.40	m	1	b	0.40
7	N	균열	0.2	2.5	-	2.50	m	1	b	2.50
8	N	양상균열	-	2.5	2.5	6.25	m ²	1	b	6.25
9	N	양상균열	-	2.0	2.0	4.00	m ²	1	b	4.00
10	N	방출벽/승리브 접속부 박리	-	2.5	-	2.50	m	1	b	2.50
11	N	균열부 박리	0.2	0.4	-	0.40	m	1	b	0.40
12	N	균열	0.2	0.4	-	0.40	m	1	b	0.40
13	N	균열	0.1	0.4	-	0.40	m	1	b	0.40
14	P	균열부 박리	0.1	0.2	-	0.20	m	1	b	0.20
15	N	양상균열	-	5.0	2.5	12.50	m ²	1	b	12.50
16	N	균열	0.2	2.5	-	2.50	m	1	b	2.50
17	N	양상균열	-	5.0	2.5	12.50	m ²	1	b	12.50
18	P	균열부 박리	0.1	0.8	-	0.80	m	2	b	1.60
19	N	균열부 박리	0.2	0.8	-	0.80	m	1	b	0.80
20	N	양상균열	-	2.0	2.5	5.00	m ²	1	b	5.00
21	N	양상균열	-	1.0	2.5	2.50	m ²	1	b	2.50
22	N	균열	0.2	0.8	-	0.80	m	3	b	2.40
23	N	접속부 박리	-	6.0	-	6.00	m	1	b	6.00
24	N	신축이음 누수	-	3.6	-	3.60	m	1	c	3.60
25	N	박리	-	0.1	0.2	0.02	m ²	1	b	0.02
26	N	박리	-	0.3	0.4	0.12	m ²	1	b	0.12
27	N	누수흔적	-	0.6	1.0	0.60	m ²	1	b	0.60
28										
29										
주) 손상의 길이 및 너비는 「㎢」이며, 균열의 폭은 「㎜」임

주) 손상의 길이 및 너비는 「㎢」이며, 균열의 폭은 「㎜」임


용역명	2015년 하반기 시설물 안전점검용역(2구간 정밀안전진단)
과업기간	2015. 08. 17 ~ 2015. 12. 31
발주처	신대구부산고속도로주식회사
용역사	GC (주) 동우기술단
도면번호	016

ID : 월연교(대구) - 거터외부 - S1 G1

보수 이력	
기 준 관 령	보 수(1.1. 해방기)
신 구 관 령	보 수(1.1. 해방기)
보수부위제군명	보 수(1.2. 해방기)
보 수(기)보수	보 수(1.3. 해방기)
보 수(08. 해방기)	보 수(1.4. 해방기)
보 수(08. 해방기)	보 수(1.5. 해방기)
보 수(10. 해방기)	보 수(1.5. 해방기)
보 수(10. 해방기)	보 수(1.5. 해방기)
보 수(15. 해방기)	보 수(1.5. 해방기)

← 부 산

대 구 →

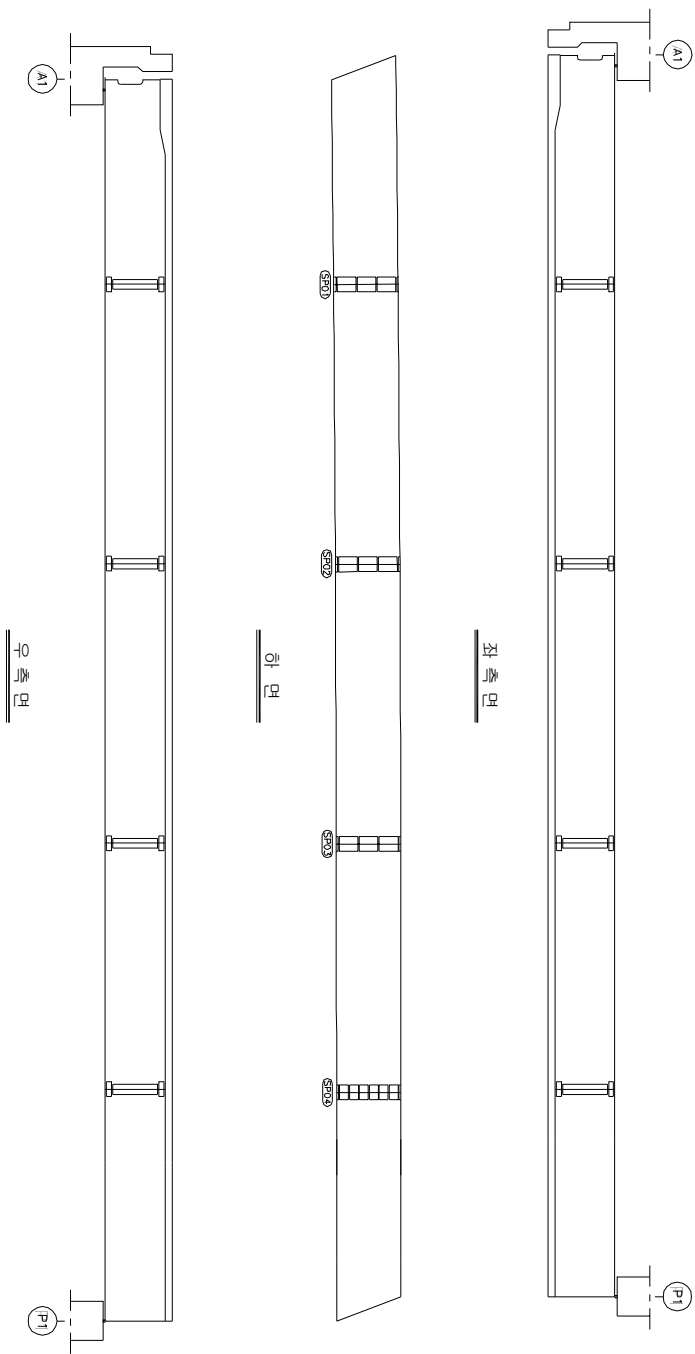


KEY PLAN

부 산 ←

→ 대 구

SECTION

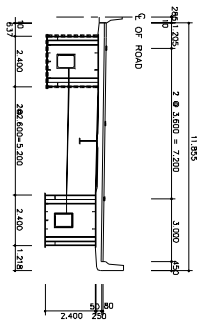

손상 현황 표

번호 구(P)	신(N)	손상내용	손상현황					결함 상태		손상 비고
			폭	깊이	너비	물량	단위	개소		
1										
2										
주: 손상의 끝이 및 너비는 「㎢」이며, 근원의 폭은 「mm」임

주) 손상의 길이 및 너비는 「㎢」이며, 균열의 폭은 「㎜」임

용역명	2015년 하반기 시설물 안전점검용역(2구간 정밀안전진단)
과업기간	2015. 08. 17 ~ 2015. 12. 31
발주처	신대구부산고속도로주식회사
용역사	☐ (주) 동우기술단
도면번호	017

ID : 월연교(대구) - 거터외부 - S2 G1

보수 이력	
기 준 관 령	보 수(11, 하반기)
신 구 관 령	보 수(11, 하반기)
보수계획제출일	보 수(12, 하반기)
보 수(기)모의	보 수(12, 하반기)
보 수(08, 하반기)	보 수(13, 하반기)
보 수(08, 하반기)	보 수(13, 하반기)
보 수(08, 하반기)	보 수(14, 하반기)
보 수(10, 하반기)	보 수(14, 하반기)
보 수(10, 하반기)	보 수(15, 하반기)
보 수(15, 하반기)	보 수(15, 하반기)

← 부 산

대 구 →

좌 쪽 면

하 면

우 쪽 면

KEY PLAN

부 산 ←

→ 대 구


SECTION

손 상 현 황 표

번호	신(N) 구(P)	손상내용	손상현황					결함 상태		손상 비고
			폭	깊이	너비	물량	단위	개소		
1										
2										
주) 손상의 깊이 및 너비는 「㎢」 이하, 간격의 폭은 「mm」임

주) 손상의 길이 및 너비는 「㎢」이며, 균열의 폭은 「㎜」임

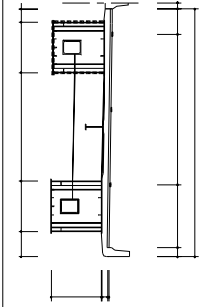


용역명	2015년 하반기 시설물 안전점검용역(2구간 정밀안전진단)
과업기간	2015. 08. 17 ~ 2015. 12. 31
발주처	신대구부산고속도로주식회사
용역사	☐ (주) 동우기술단
도면번호	018

ID : 월연교(대구) - 거터외부 - S3 G1

보수 이력	
기 준 규 정	보수(1. 하판기)
신 구 규 정	보수(1. 하판기)
보수목적규명	보수(1.2 하판기)
보수(가)목적	보수(1.2 하판기)
보수(005 하판기)	보수(1.3 하판기)
보수(008 하판기)	보수(1.4 하판기)
보수(008 하판기)	보수(1.5 하판기)
보수(10 하판기)	보수(1.5 하판기)
보수(10 하판기)	보수(1.5 하판기)

← 부 산


대 구 →

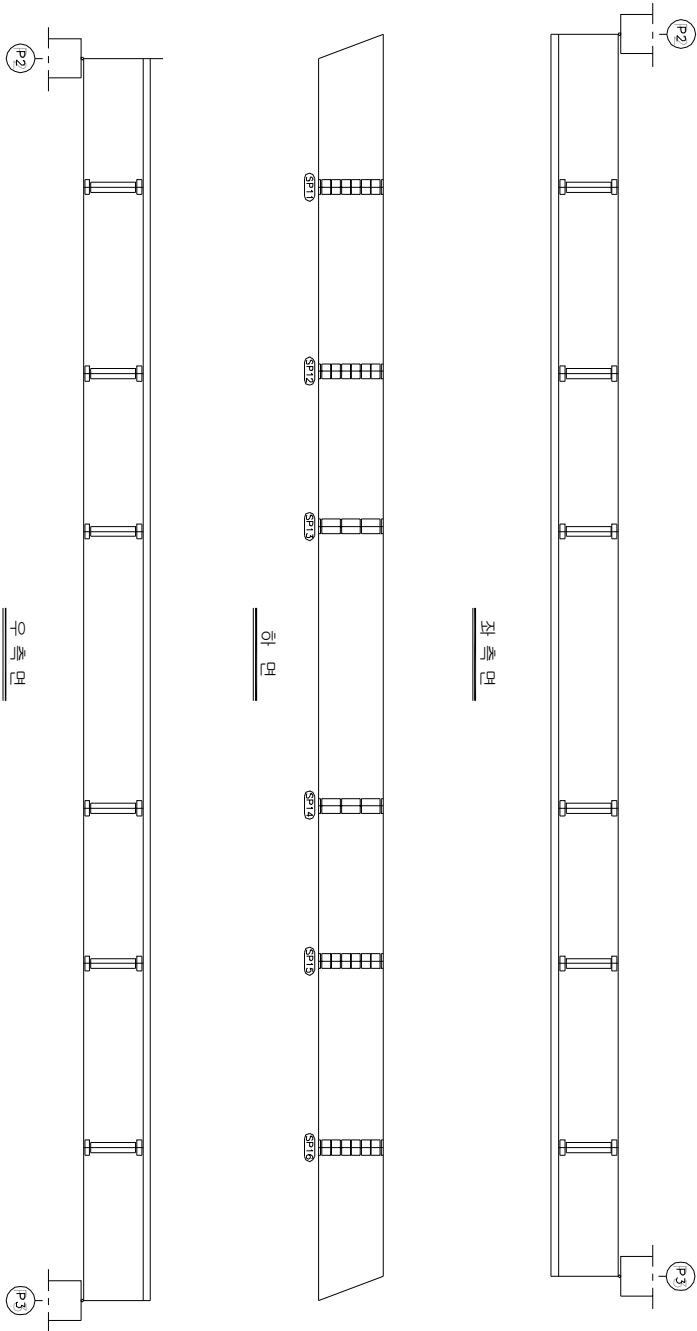


KEY PLAN

부 산 ←

→ 대 구

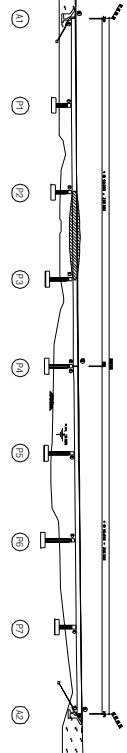

SECTION

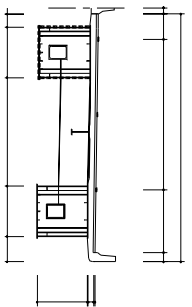

손상 현황 표

번호 구(P)	신(N)	손상내용	손상현황					결함 상태		손상 비고
			폭	깊이	너비	물량	단위	개소	상대	
1										
2										
주) 손상의 깊이 및 너비는 「㎢」이며, 잔량의 폭은 「mm」임

주) 손상의 길이 및 너비는 「㎢」이며, 균열의 폭은 「㎜」임


용역명	2015년 하반기 시설물 안전점검용역(2구간 정밀안전진단)
과업기간	2015. 08. 17 ~ 2015. 12. 31
발주처	신대구부산고속도로주식회사
용역사	☐ (주) 동우기술단
도면번호	019

ID : 월연교(대구) - 거터외부 - S4 G1

보수 이력	
기 준 규 정	보수(1. 해방기)
신 구 규 정	보수(1. 해방기)
보수목적규명	보수(1.2 해방기)
보수(가)목적	보수(1.2 해방기)
보수(08 해방기)	보수(1.3 해방기)
보수(08 해방기)	보수(1.3 해방기)
보수(08 해방기)	보수(1.4 해방기)
보수(10 해방기)	보수(1.5 해방기)
보수(10 해방기)	보수(1.5 해방기)

← 부 산


대 구 →

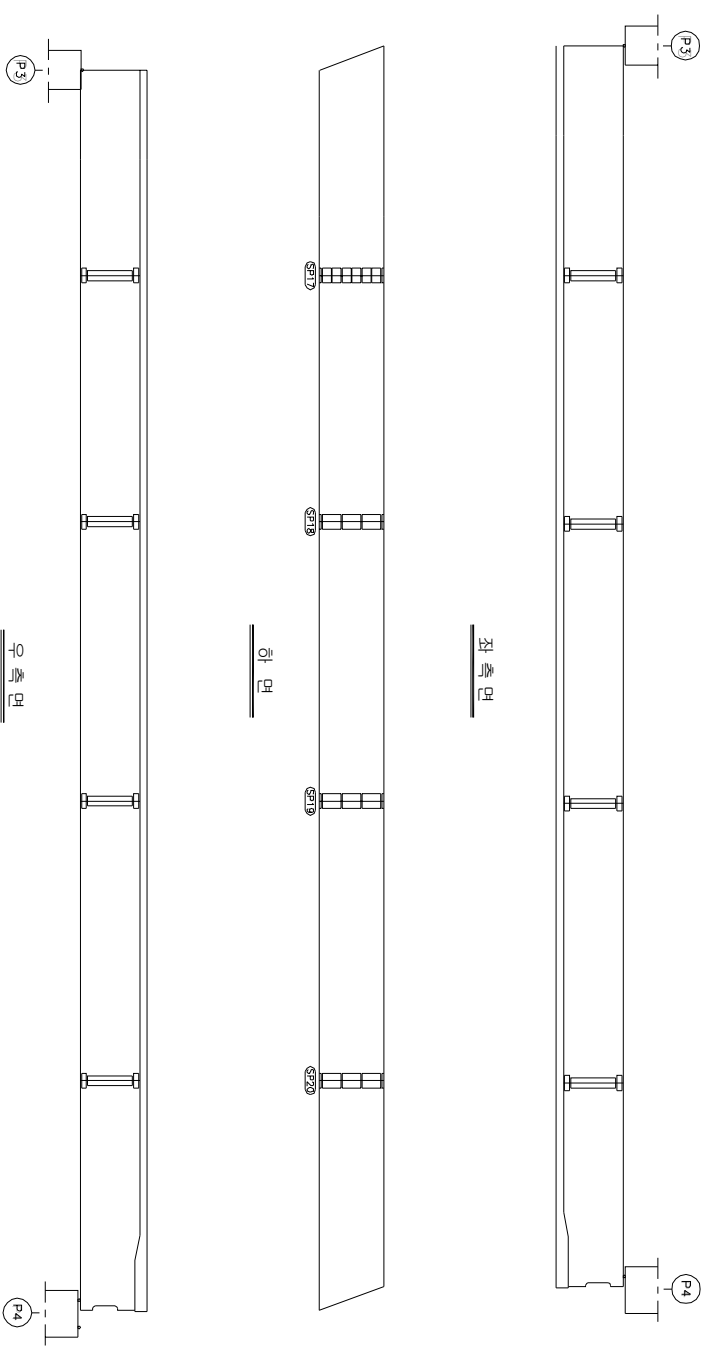


KEY PLAN

부 산 ←

→ 대 구

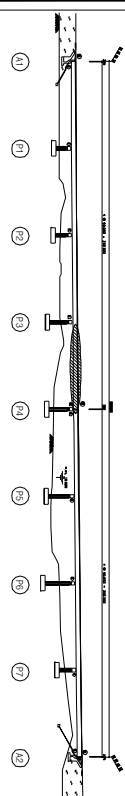

SECTION

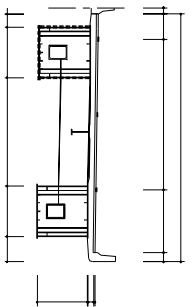

손상 현황 표

번호	신(N) 구(P)	손상내용	손상현황					결함 상태		손상 비고
			폭	깊이	너비	물량	단위	개소	상태	
1										
2										
주) 손상의 깊이 및 너비는 「㎢」이며, 잔량의 폭은 「mm」임

주) 손상의 길이 및 너비는 「㎢」이며, 균열의 폭은 「㎜」임


용역명	2015년 하반기 시설물 안전점검용역(2구간 정밀안전진단)
과업기간	2015. 08. 17 ~ 2015. 12. 31
발주처	신대구부산고속도로주식회사
용역사	주 동 우 기 술 단
도면번호	020

ID : 월연교(대구) - 거터외부 - S5 G1

보수 이력	
기 준 규 정	보 수(11, 하반기)
신 구 규 정	보 수(11, 하반기)
보수목적규명	보 수(12, 하반기)
보 수(기)모사	보 수(12, 하반기)
보 수(08, 하반기)	보 수(13, 하반기)
보 수(08, 하반기)	보 수(13, 하반기)
보 수(08, 하반기)	보 수(14, 하반기)
보 수(10, 하반기)	보 수(15, 하반기)
보 수(15, 하반기)	보 수(15, 하반기)

← 부 산


대 구 →

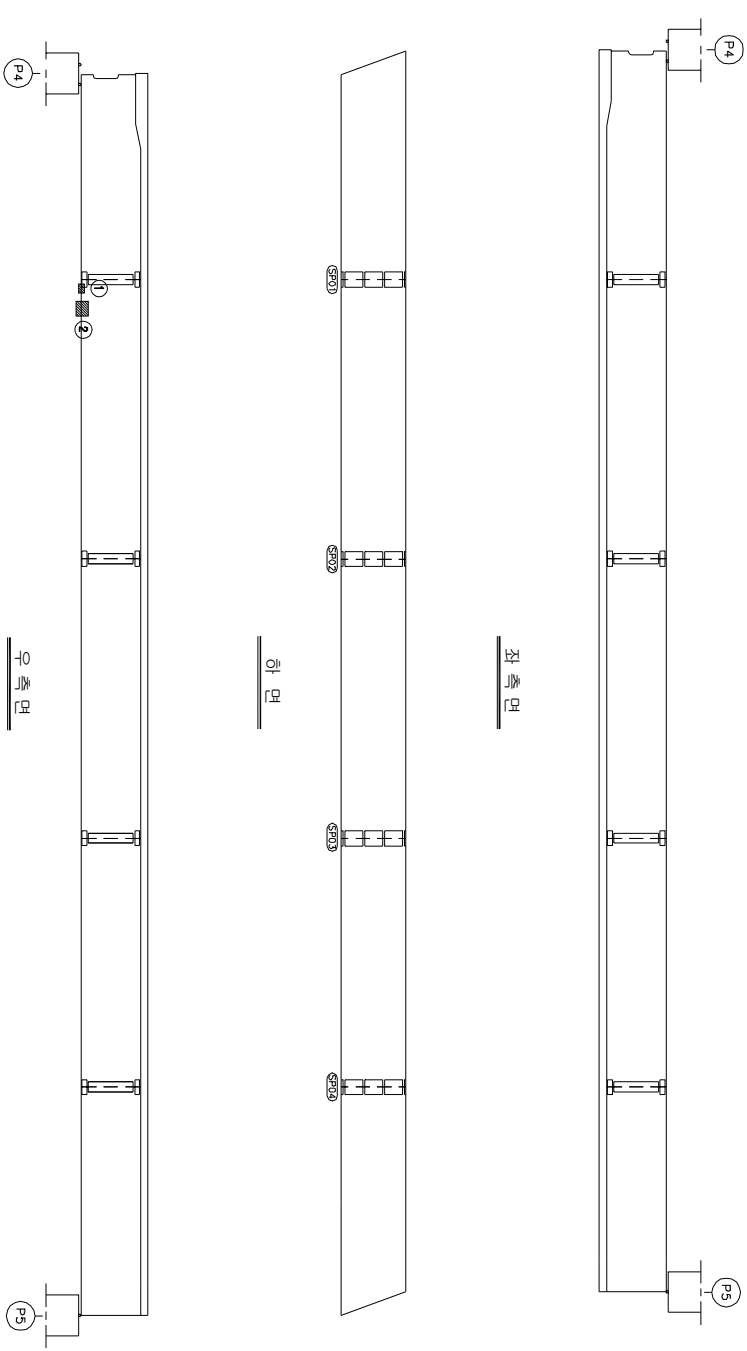


KEY PLAN

부 산 ←

→ 대 구

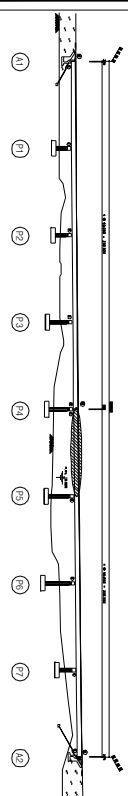

SECTION

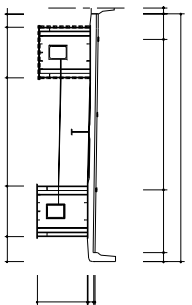

손 상 현 황 표

번호	신(N) 구(P)	손상내용	손상현황				결함		손상 비고
			폭	깊이	너비	물량	단위	개수	상대 수량
1	N	도랑파단/노면상	-	0.1	0.2	0.02	m ²	1	b 0.02
2	N	도랑파단/노면상	-	0.1	0.4	0.04	m ²	1	b 0.04
3									
4									
주) 손상의 길이 및 너비는 「㎢」이며, 균열의 폭은 「㎜」임

용역명	2015년 하반기 시설물 안전점검용역(2구간 정밀안전진단)
과업기간	2015. 08. 17 ~ 2015. 12. 31
발주처	신대구부안고속도로주식회사
용역사	☐ (주) 동우기술단
도면번호	021

ID : 월연교(대구) - 거더외부 - S6 G1

보수 이력	
기 준 규 정	보수(1. 하판기)
신 구 규 정	보수(1. 하판기)
보수목적규명	보수(1.2 하판기)
보수(기)목적	보수(1.3 하판기)
보수(08 하판기)	보수(1.4 하판기)
보수(08 하판기)	보수(1.5 하판기)
보수(10 하판기)	보수(1.5 하판기)

← 부 산

대 구 →

좌 측 면

하 면


우 측 면

KEY PLAN

부 산 ←

→ 대 구

SECTION

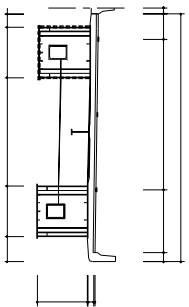

손 상 현 황 표

번호	신(N) 구(P)	손상내용	손상현황					결함 상태		손상 비고
			폭	깊이	너비	물량	단위	개소	상태	
1										
2										
주) 손상의 깊이 및 너비는 「㎢」이며, 잔량의 폭은 「mm」임

주) 손상의 길이 및 너비는 「㎢」이며, 균열의 폭은 「㎜」임

용역명	2015년 하반기 시설물 안전점검용역(2구간 정밀안전진단)
과업기간	2015. 08. 17 ~ 2015. 12. 31
발주처	신대구부산고속도로주식회사
용역사	☐ (주) 동우기술단
도면번호	022

ID : 월연교(대구) - 거터외부 - S7 G1

보수 이력	
기 준 규 정	보 수(1. 하판기)
신 구 규 정	보 수(1. 하판기)
보수목적규명	보 수(1.2 하판기)
보 수(기)번호	보 수(1.2 하판기)
보 수(08 하판기)	보 수(1.3 하판기)
보 수(08 하판기)	보 수(1.3 하판기)
보 수(08 하판기)	보 수(1.4 하판기)
보 수(10 하판기)	보 수(1.5 하판기)
보 수(10 하판기)	보 수(1.5 하판기)

← 부 산

대 구 →

좌 측 면

하 면


우 측 면

KEY PLAN

부 산 ←

→ 대 구

SECTION

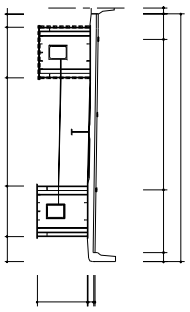

손 상 현 황 표

번호 구(P)	신(N)	손상내용	손상현황					결함 상태		손상 비고
			폭	깊이	나비	물량	단위	개소	상대	
1	N	도랑구멍	-	0.3	0.1	0.03	m ³	1	b	0.03
2										
3										
주) 손상의 깊이 및 나비는 「㎝」이며, 물량의 폭은 「mm」임

주) 손상의 길이 및 너비는 「㎢」이며, 균열의 폭은 「㎜」임

용역명	2015년 하반기 시설물 안전점검용역(2구간 정밀안전진단)
과업기간	2015. 08. 17 ~ 2015. 12. 31
발주처	신대구부산고속도로주식회사
용역사	☐ (주) 동우기술단
도면번호	023

ID : 월연교(대구) - 거터외부 - S8 G1

보수 이력	
기 준 규 정	보 수(1. 해빙기)
신 구 규 정	보 수(1. 해빙기)
보수부위재료명	보 수(1.2 해빙기)
보 수(기)모식	보 수(1.3 해빙기)
보 수(0.5 해빙기)	보 수(1.3 해빙기)
보 수(0.8 해빙기)	보 수(1.4 해빙기)
보 수(1.0 해빙기)	보 수(1.5 해빙기)
보 수(1.5 해빙기)	보 수(1.5 해빙기)

손상 현황 표

번호	신(N) 구(P)	손상내용	손상현황					결함 손상 비고	
			폭	길이	너비	물량	단위	개소	상대 물량
1									
2									
주) 손상의 길이 및 너비는 「㎢」이며, 단위의 폭은 「mm」임

주) 손상의 길이 및 너비는 「㎢」이며, 균열의 폭은 「㎜」임

← 부 산

대 구 →

좌측면

하 면



우측면

KEY PLAN

부 산 ←

→ 대 구

SECTION

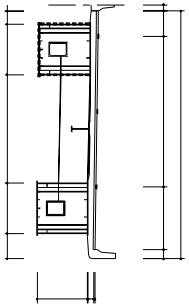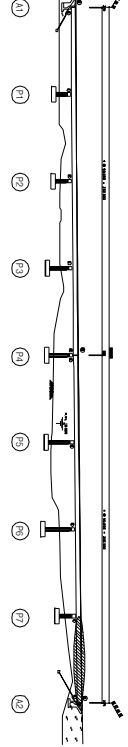

용역명 2015년 하반기 시설물 안전점검용역(2구간 정밀안전진단)

과업기간 2015. 08. 17 ~ 2015. 12. 31

발주처 신대구부산고속도로주식회사

용역사 (주) 동우기술단


도면번호 024

ID : 월연교(대구) - 거터외부 - S1 G2

보수 이력	
기 준 관 령	보 수(1.1. 해방기)
신 구 관 령	보 수(1.1. 해방기)
보수부위재공명	보 수(1.2. 해방기)
보 수(기)보수	보 수(1.3. 해방기)
보 수(08. 해방기)	보 수(1.4. 해방기)
보 수(08. 해방기)	보 수(1.5. 해방기)
보 수(10. 해방기)	보 수(1.5. 해방기)
보 수(10. 해방기)	보 수(1.5. 해방기)
보 수(15. 해방기)	보 수(1.5. 해방기)

← 부 산


대 구 →

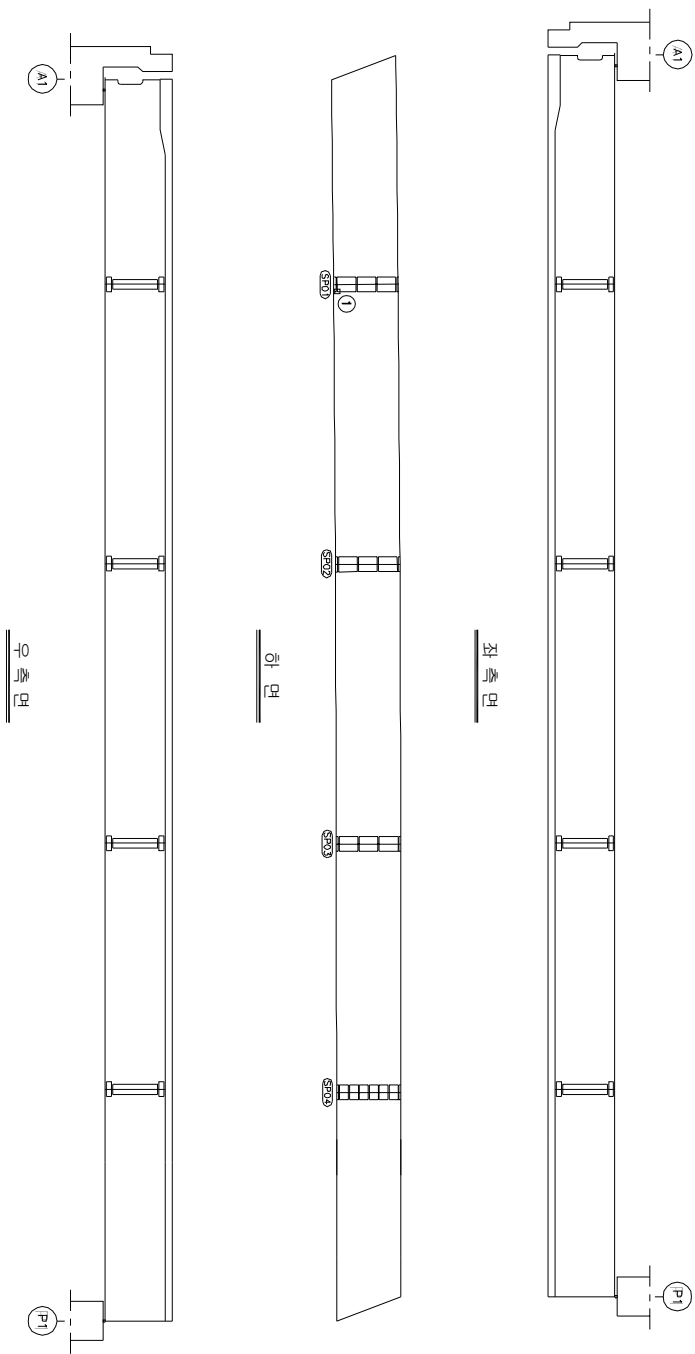


KEY PLAN

부 산 →

→ 대 구

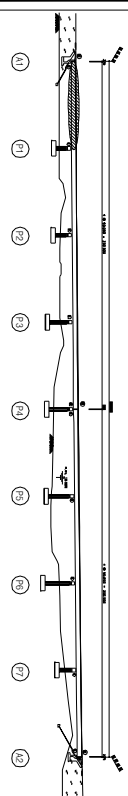

SECTION

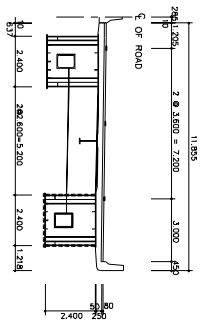

손상 현황 표

번호	신(N) 구(P)	손상내용	손상현황						결함 상태	손상 물량	비고
			폭	깊이	너비	물량	단위	개소			
1	N	물트 부식	-	-	-	1.00	EA	1	b	1.00	
2											
3											
주) 손상의 끝이 및 너비는 「mm」이며, 단위의 폭은 「mm」임

주) 손상의 길이 및 너비는 「㎢」이며, 균열의 폭은 「mm」임

용역명	2015년 하반기 시설물 안전점검용역(2구간 정밀안전진단)
과업기간	2015. 08. 17 ~ 2015. 12. 31
발주처	신대구부산고속도로주식회사
용역사	주 동 우 기 술 단
도면번호	025

ID : 월연교(대구) - 거터외부 - S2 G2

보수 이력	
기 준 관 령	보 수(11, 하반기)
신 구 관 령	보 수(11, 하반기)
보수계획결정일	보 수(12, 하반기)
보 수(기)모의	보 수(12, 하반기)
보 수(08, 하반기)	보 수(13, 하반기)
보 수(08, 하반기)	보 수(13, 하반기)
보 수(08, 하반기)	보 수(14, 하반기)
보 수(10, 하반기)	보 수(14, 하반기)
보 수(10, 하반기)	보 수(15, 하반기)
보 수(15, 하반기)	보 수(15, 하반기)

← 부 산

대 구 →

좌 쪽 면

하 면



우 쪽 면

KEY PLAN

부 산 ←

→ 대 구

SECTION

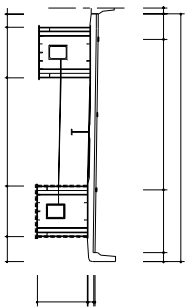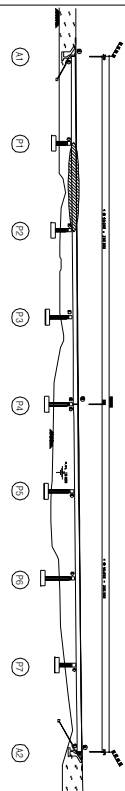

손 상 현 황 표

번호 구(P)	신(N)	손상내용	손상현황					손상 비고		
			폭	깊이	너비	물량	단위	개소	결함 상태	물량
1										
2										
주) 손상의 길이 및 너비는 「㎢」이며, 단면의 폭은 「mm」임

주) 손상의 길이 및 너비는 「㎢」이며, 균열의 폭은 「㎜」임


용역명	2015년 하반기 시설물 안전점검용역(2구간 정밀안전진단)
과업기간	2015. 08. 17 ~ 2015. 12. 31
발주처	신대구부산고속도로주식회사
용역사	☐ (주) 동우기술단
도면번호	026

ID : 월연교(대구) - 거터외부 - S3 G2

보수 이력	
기 준 규 정	보수(1. 하판기)
신 구 규 정	보수(1. 하판기)
보수목적규명	보수(1.2 하판기)
보수(가)목적	보수(1.2 하판기)
보수(08 하판기)	보수(1.3 하판기)
보수(08 하판기)	보수(1.3 하판기)
보수(08 하판기)	보수(1.4 하판기)
보수(10 하판기)	보수(1.5 하판기)
보수(10 하판기)	보수(1.5 하판기)

← 부 산


대 구 →

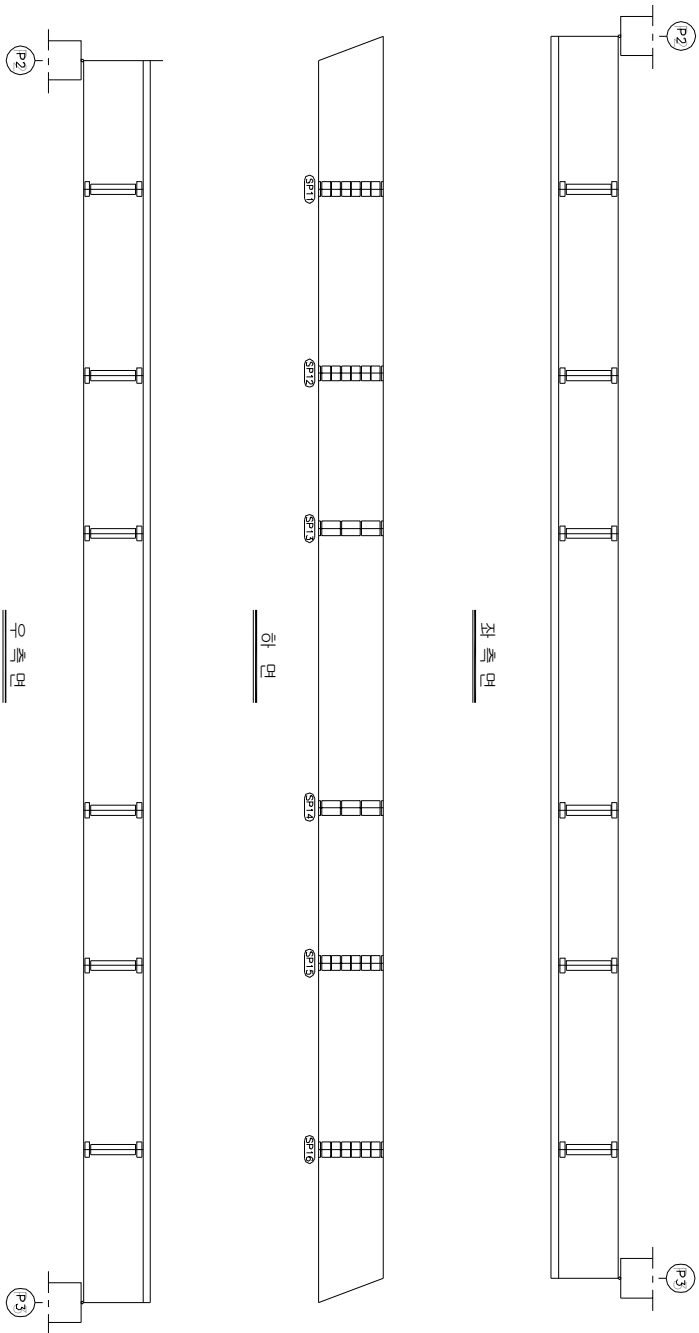


KEY PLAN

부 산 ←

→ 대 구

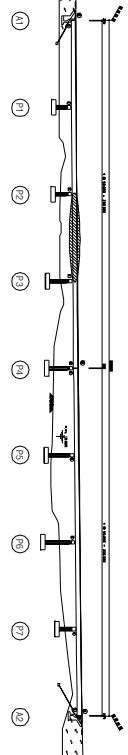

SECTION

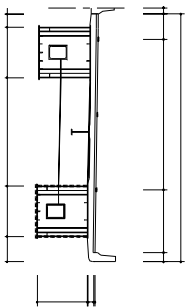

손상 현황 표

번호	신(N) 구(P)	손상내용	손상현황					결함 상태		손상 비고
			폭	깊이	너비	물량	단위	개소	상태	
1										
2										
주) 손상의 깊이 및 너비는 「㎢」이며, 잔량의 폭은 「mm」임

주) 손상의 길이 및 너비는 「㎢」이며, 균열의 폭은 「㎜」임


용역명	2015년 하반기 시설물 안전점검용역(2구간 정밀안전진단)
과업기간	2015. 08. 17 ~ 2015. 12. 31
발주처	신대구부산고속도로주식회사
용역사	☐ (주) 동우기술단
도면번호	027

ID : 월연교(대구) - 거터외부 - S4 G2

보수이력	
기 준 규 정	보수(1. 해방기)
신 구 규 정	보수(1. 해방기)
보수목적규명	보수(1.2 해방기)
보수(가)목적	보수(1.2 해방기)
보수(08 해방기)	보수(1.3 해방기)
보수(08 해방기)	보수(1.3 해방기)
보수(08 해방기)	보수(1.4 해방기)
보수(10 해방기)	보수(1.5 해방기)
보수(10 해방기)	보수(1.5 해방기)

← 부 산


대 구 →

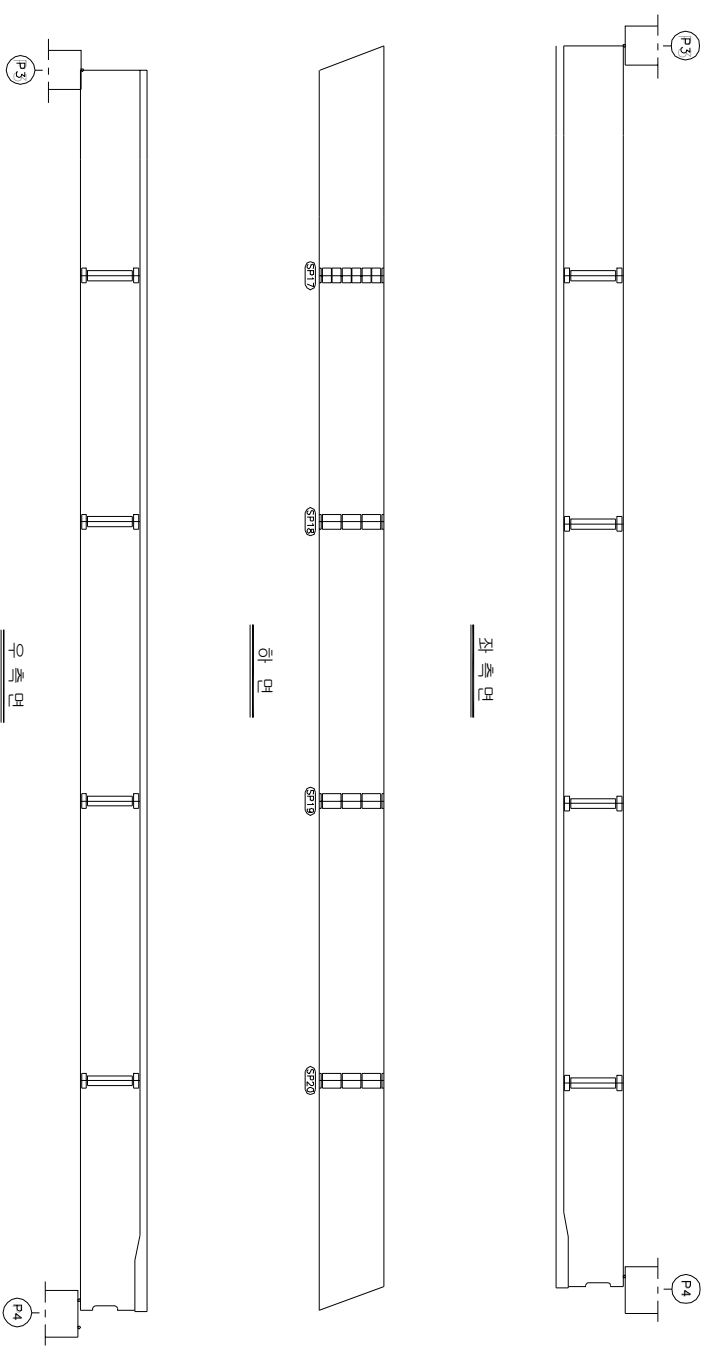


KEY PLAN

부 산 ←

→ 대 구

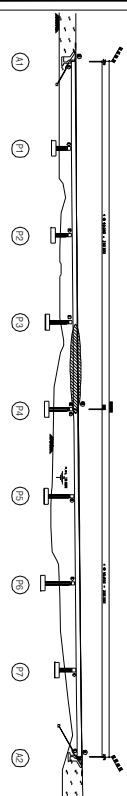

SECTION

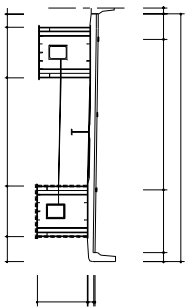

손상 현황 표

번호	신(N) 구(P)	손상내용	손상현황				결함 상태	손상 비고
			폭	길이	너비	물량	단위	개소
1								
2								
주) 손상의 길이 및 너비는 「㎢」이며, 균열의 폭은 「㎜」임


용역명	2015년 하반기 시설물 안전점검용역(2구간 정밀안전진단)
과업기간	2015. 08. 17 ~ 2015. 12. 31
발주처	신대구부산고속도로주식회사
용역사	주 동 우 기 술 단
도면번호	028

ID : 월연교(대구) - 거터외부 - S5 G2

보수 이력	
기 준 규 정	보 수(1. 하판기)
신 구 규 정	보 수(1. 하판기)
보수발주제군명	보 수(1.2 하판기)
보 수(기)번호	보 수(1.2 하판기)
보 수(08 하판기)	보 수(1.3 하판기)
보 수(08 하판기)	보 수(1.3 하판기)
보 수(08 하판기)	보 수(1.4 하판기)
보 수(10 하판기)	보 수(1.4 하판기)
보 수(10 하판기)	보 수(1.5 하판기)
보 수(15 하판기)	보 수(1.5 하판기)

← 부 산


대 구 →

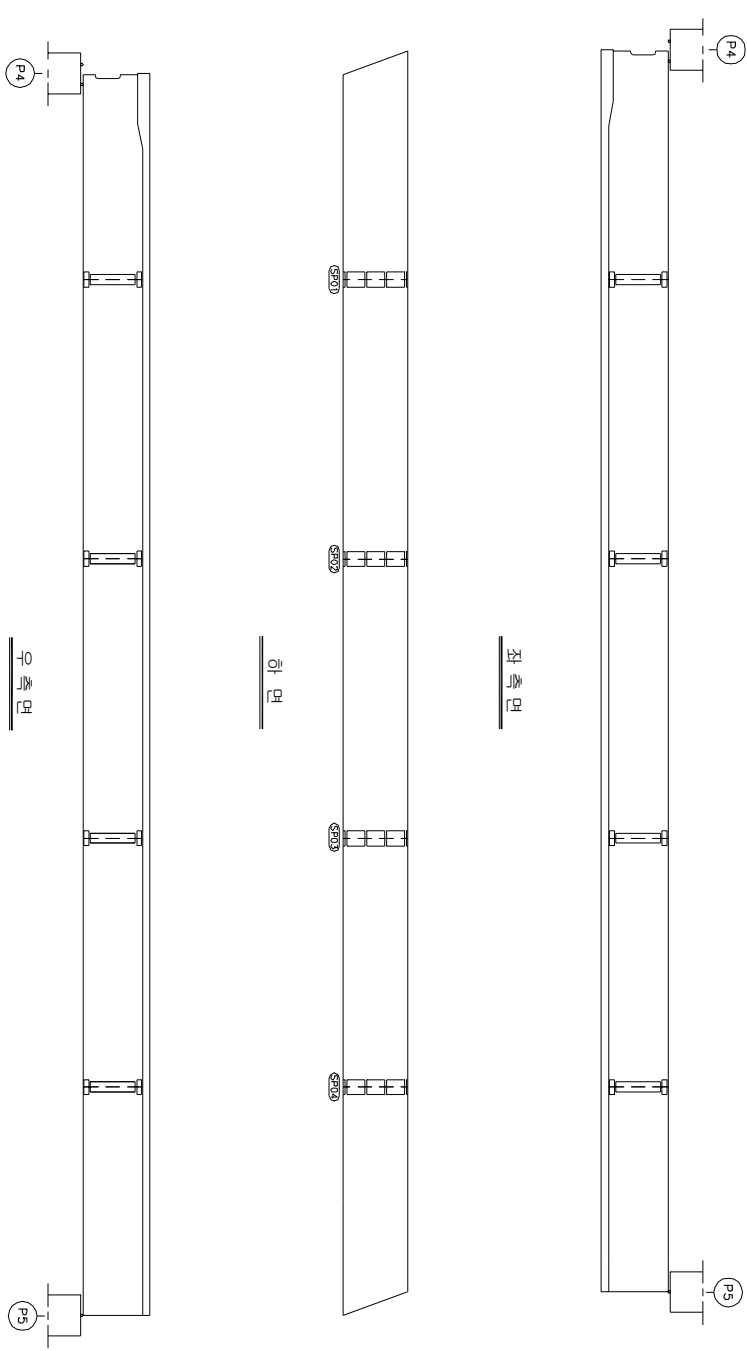


KEY PLAN

부 산 ←

→ 대 구

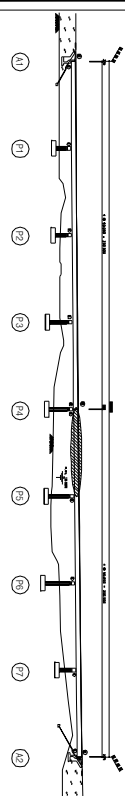

SECTION

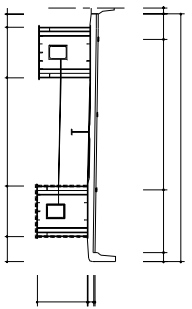

손상 현황 표

번호	신(N) 구(P)	손상내용	손상현황					결함 상태		손상 비고
			폭	깊이	너비	물량	단위	개소	상대	
1										
2										
주) 손상의 깊이 및 너비는 「㎢」이며, 잔량의 폭은 「mm」임

주) 손상의 길이 및 너비는 「㎢」이며, 균열의 폭은 「㎜」임


용역명	2015년 하반기 시설물 안전점검용역(2구간 정밀안전진단)
과업기간	2015. 08. 17 ~ 2015. 12. 31
발주처	신대구부산고속도로주식회사
용역사	GC (주) 동우기술단
도면번호	029

1D : 월연교(대구) - 거더외부 - S6 G2


보수 이력	
기 준 규 정	보 수(1.1. 하판기)
신 구 규 정	보 수(1.1. 하판기)
보수목적/내용	보 수(1.2. 하판기)
보 수(기)번호	보 수(1.2. 하판기)
보 수(0.5. 하판기)	보 수(1.3. 하판기)
보 수(0.5. 하판기)	보 수(1.3. 하판기)
보 수(0.5. 하판기)	보 수(1.4. 하판기)
보 수(1.0. 하판기)	보 수(1.5. 하판기)
보 수(1.0. 하판기)	보 수(1.5. 하판기)

← 부 산


대 구 →

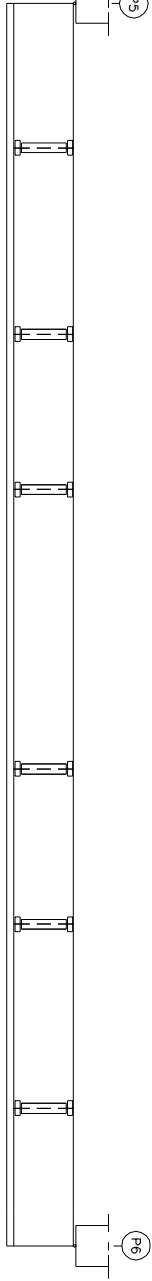

좌 측 면

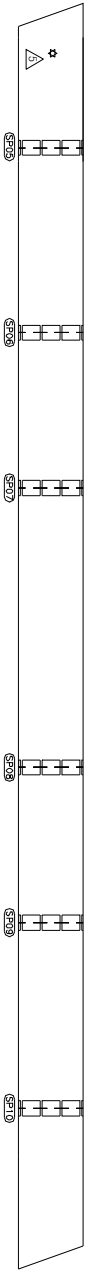


하 면

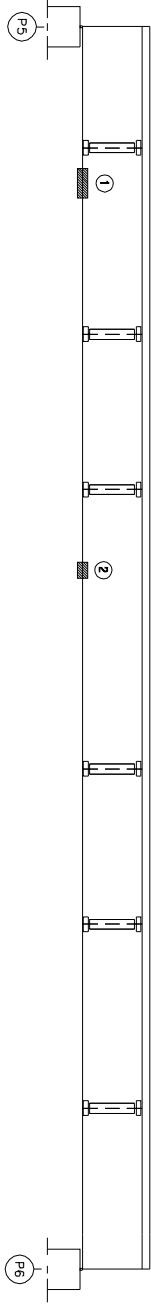


우 측 면

KEY PLAN

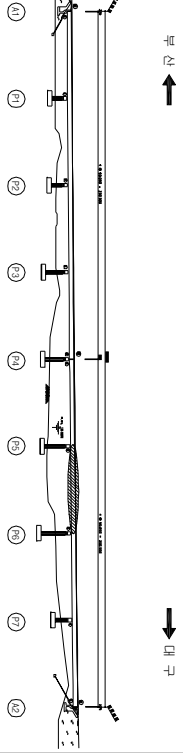

SECTION

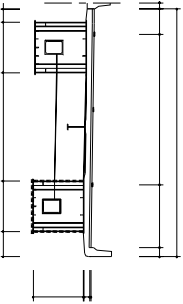

손 상 현 황 표

번호	구(P)	신(N)	손상내용	손상현황						결함		손상 비고
				폭	길이	너비	물량	단위	개소	상대	물량	
1	N		도랑파단/노면상	-	0.1	0.5	0.05	m ²	1	b	0.05	
2	N		도랑파단/노면상	-	0.1	0.3	0.03	m ²	1	b	0.03	
3												
4												
주) 손상의 길이 및 너비는 「㎝」이며, 단위의 표기는 「㎡」임

주) 손상의 길이 및 너비는 「㎢」이며, 균열의 폭은 「㎜」임

용역명	2015년 하반기 시설물 안전점검용역(2구간 정밀안전진단)
과업기간	2015. 08. 17 ~ 2015. 12. 31
발주처	신대구부산고속도로주식회사
용역사	GC (주) 동우기술단
도면번호	030

ID : 월연교(대구) - 거더외부 - S7 G2

보수 이력	
기 준 규 정	보 수(1. 하판기)
신 구 규 정	보 수(1. 하판기)
보수목적규명	보 수(1.2 하판기)
보 수(기)보수	보 수(1.2 하판기)
보 수(08 하판기)	보 수(1.3 하판기)
보 수(08 하판기)	보 수(1.3 하판기)
보 수(08 하판기)	보 수(1.4 하판기)
보 수(10 하판기)	보 수(1.5 하판기)
보 수(10 하판기)	보 수(1.5 하판기)

← 부 산

대 구 →

좌 쪽 면

하 면

우 쪽 면

KEY PLAN

부 산 ←

→ 대 구


SECTION

손상 현황 표

번호	신(N) 구(P)	손상내용	손상현황					결함 상태		손상 비고
			폭	깊이	너비	물량	단위	개소	상태	
1										
2										
주) 손상의 깊이 및 너비는 「㎢」이며, 잔량의 폭은 「㎝」임

주) 손상의 길이 및 너비는 「㎢」이며, 균열의 폭은 「㎜」임

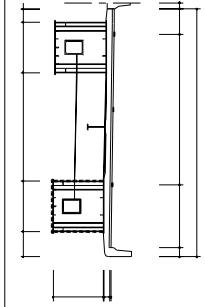

용역명	2015년 하반기 시설물 안전점검용역(2구간 정밀안전진단)
과업기간	2015. 08. 17 ~ 2015. 12. 31
발주처	신대구부산고속도로주식회사
용역사	☐ (주) 동우기술단
도면번호	031

ID : 월연교(대구) - 거터외부 - S8 G2

보수 이력	
기 준 규 정	보 수(1. 하판기)
신 구 규 정	보 수(1.1. 하판기)
보수부위재료명	보 수(1.2. 하판기)
보 수(기)모식	보 수(1.3. 하판기)
보 수(08. 하판기)	보 수(1.4. 하판기)
보 수(08. 하판기)	보 수(1.5. 하판기)
보 수(10. 하판기)	보 수(1.5. 하판기)
보 수(10. 하판기)	보 수(1.5. 하판기)

← 부 산

대 구 →

좌 측 면

하 면

우 측 면

KEY PLAN

부 산 ←

→ 대 구

SECTION

손 상 현 황 표

번호	구(P)	신(N)	손상내용	손상현황			결함		손상	비고
				폭	깊이	나비	물량	단위	개소	상대
1	N		변형	-	0.2	-	0.20	m	1	c
2	N		변형	-	0.2	-	0.20	m	1	c
3										
4										
주) 손상의 길이 및 너비는 「㎢」이며, 균열의 폭은 「㎜」임

용역명	2015년 하반기 시설물 안전점검용역(2구간 정밀안전진단)
과업기간	2015. 08. 17 ~ 2015. 12. 31
발주처	신대구부산고속도로주식회사
용역사	GC (주) 동우기술단
도면번호	032



ID : 웰연교(대구) - 거터내부 - S1 G1

모수 이름	
	모수 11, 12(변경)
	모수 11, 12(변경)
	모수 12, 23(변경)
	모수 12, 23(변경)
가
0
1
0
1
1

번호 구 (P)	신 (M)	승선내용	승선인원				계수	결함 상태	신상 비고
			복 귀	내비	출발	단위			
1									
2									
주) 승선의 길이 및 내비는 「m」이며, 좌열의 폭은 「mm」임

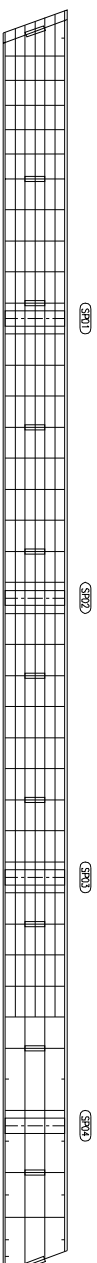 


이
의

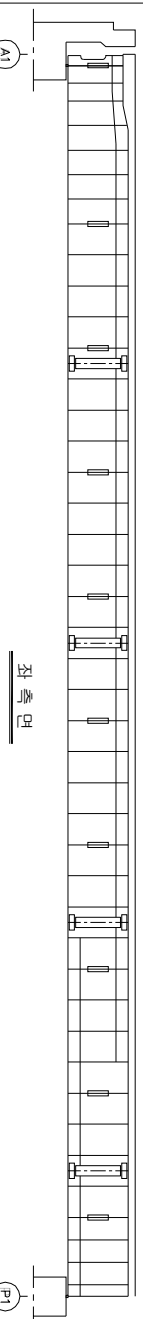

자주 묻는 질문

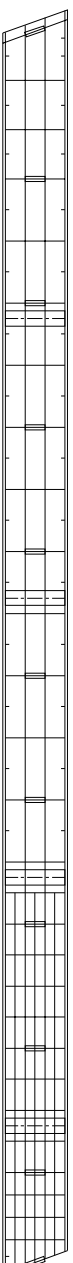


학료

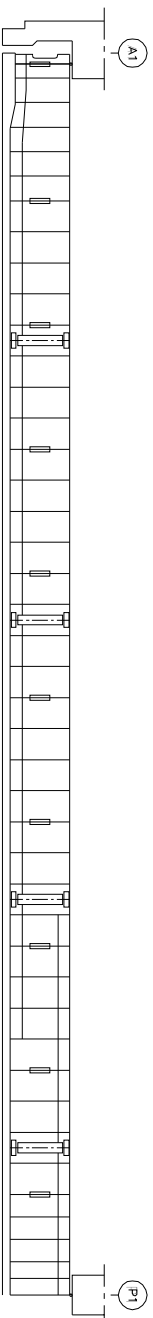


아
리
모

KEY PLAN

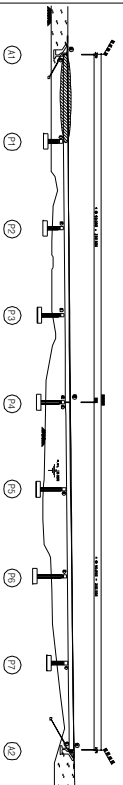

SECTION

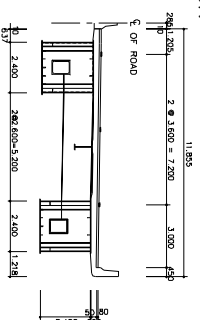


공역명	2015년 하반기 시설물 안전점검공역(2구간 정밀안전진단)
과업기간	2015. 08. 17 ~ 2015. 12. 31
발주처	 신대구부동산건축주식회사
공역사	 (주) 동우기술단
도면번호	033

ID : 월연교(대구) - 거더내부 - S2 G1


보수 이력	
기 준 규 정	보 수(1. 하판기)
신 구 규 정	보 수(1.1. 하판기)
보수별재료명	보 수(1.2. 하판기)
보 수(기)보수	보 수(1.3. 하판기)
보 수(0.5. 하판기)	보 수(1.4. 하판기)
보 수(0.8. 하판기)	보 수(1.5. 하판기)
보 수(1.0. 하판기)	보 수(1.5. 하판기)
보 수(1.5. 하판기)	보 수(1.5. 하판기)

← 부 산


대 구 →

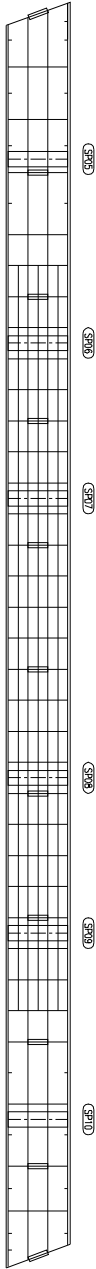


상 면

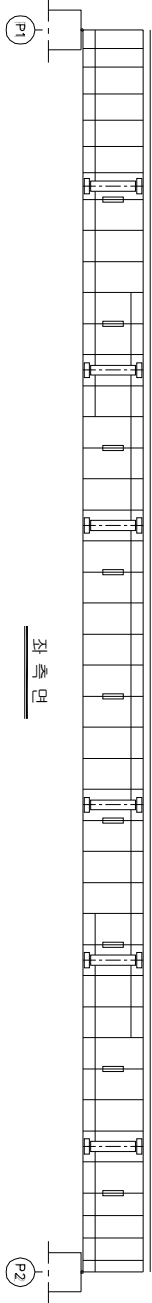

좌 측 면

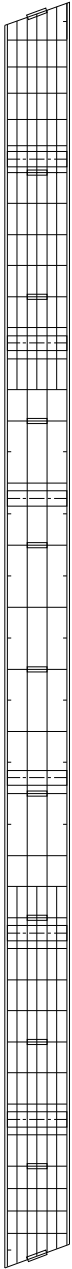


하 면

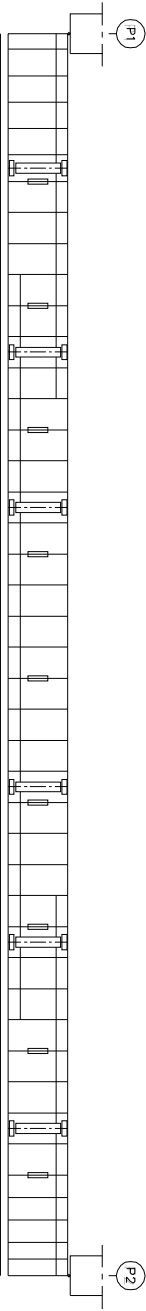


우 측 면

KEY PLAN

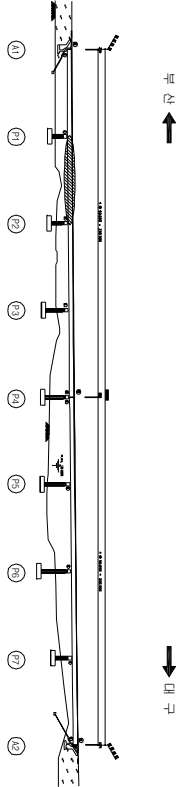

SECTION

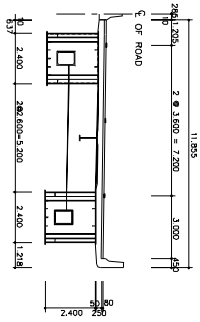

손상 현황 표

번호 구(P)	신(N)	손상내용	손상현황					결함 상태		손상 비고
			폭	깊이	너비	물량	단위	개소	상대	
1										
2										
주: 손상의 끝이 및 너비는 「㎢」이며, 근원의 폭은 「mm」임

주) 손상의 길이 및 너비는 「㎢」이며, 균열의 폭은 「㎜」임

용역명	2015년 하반기 시설물 안전점검용역(2구간 정밀안전진단)
과업기간	2015. 08. 17 ~ 2015. 12. 31
발주처	신대구부산고속도로주식회사
용역사	주 동 우 기 술 단
도면번호	034


ID : 율연교(대구) - 거터내부 - S3 G1

[illegible]


가
0
1
0
1
1

번호 구 (P)	신 (N)	승선내용	승선인원				계수	결함 상태	신상 비고
			복 귀	내비	출발	단위			
1									
2									
주) 승선의 길이 및 내비는 「m」이며, 좌열의 폭은 「mm」임

 


이
의

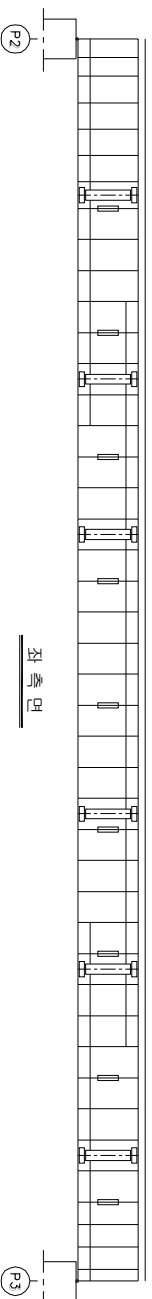

작품명

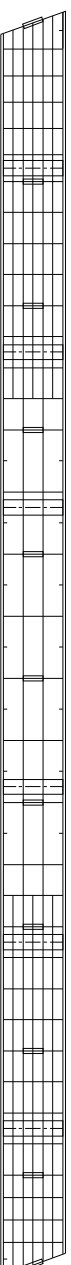


학료

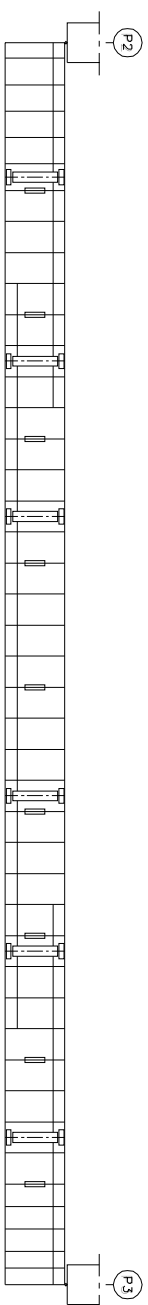


아
라
요

KEY PLAN

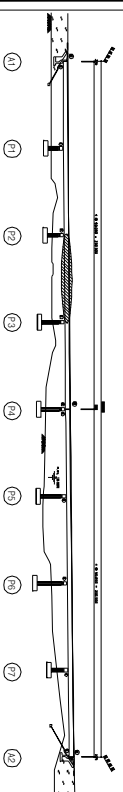

SECTION

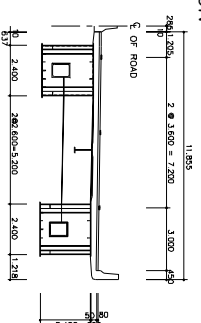

용역명	2015년 하반기 시설물 안전점검용역(2구간 정밀안전진단)
과업기간	2015. 08. 17 ~ 2015. 12. 31
발주처	 신대구부산고속도로주식회사
용역사	 (주) 동우기술단
도면번호	035

10 : 월연교(대구) - 거더내부 - S4 G1

보수 이력	
기 준 규 정	보 수(1.1. 하판기)
신 구 규 정	보 수(1.1. 하판기)
보수부위재료명	보 수(1.2. 하판기)
보 수(기)보수	보 수(1.2. 하판기)
보 수(0.5. 하판기)	보 수(1.3. 하판기)
보 수(0.5. 하판기)	보 수(1.4. 하판기)
보 수(1.0. 하판기)	보 수(1.5. 하판기)
보 수(1.0. 하판기)	보 수(1.5. 하판기)
보 수(1.5. 하판기)	보 수(1.5. 하판기)

부 산

대 구

상 면

좌 측 면

하 면


우 측 면

KEY PLAN

부 산

대 구

SECTION

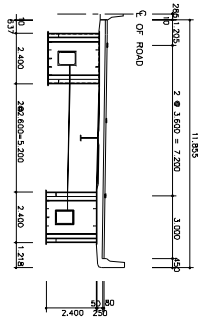

손상 현황 표

번호	신(N) 구(P)	손상내용	손상현황					결함		손상 비고
			폭	깊이	나비	물량	단위	개소	상태	
1	N	조립배설물 부착	-	2.4	0.4	0.96	m ³	1	b	0.96
2										
3										
주) 손상의 깊이 및 나비는 「㎝」이며, 잔량의 폭은 「mm」임

주) 손상의 길이 및 너비는 「㎢」이며, 균열의 폭은 「㎜」임


용역명	2015년 하반기 시설물 안전점검용역(2구간 정밀안전진단)
과업기간	2015. 08. 17 ~ 2015. 12. 31
발주처	신대구부산고속도로주식회사
용역사	☐ (주) 동우기술단
도면번호	036

ID : 월연교(대구) - 거더내부 - S5 G1

보수 이력	
기 준 규 정	보 수(1.1. 하방기)
신 구 규 정	보 수(1.1. 하방기)
보수부위재료명	보 수(1.2. 상방기)
보 수(기)보수	보 수(1.2. 하방기)
보 수(0.5. 하방기)	보 수(1.3. 상방기)
보 수(0.5. 상방기)	보 수(1.3. 하방기)
보 수(1.0. 하방기)	보 수(1.4. 상방기)
보 수(1.0. 상방기)	보 수(1.4. 하방기)
보 수(1.5. 하방기)	보 수(1.5. 상방기)
보 수(1.5. 상방기)	보 수(1.5. 하방기)

← 부 산

대 구 →

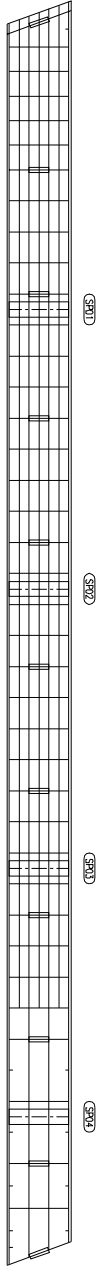

상 면

좌 측 면


우 측 면

부 산


KEY PLAN

부 산 ←

→ 대 구

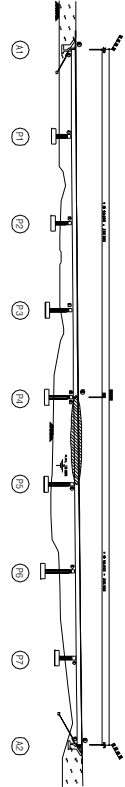

SECTION

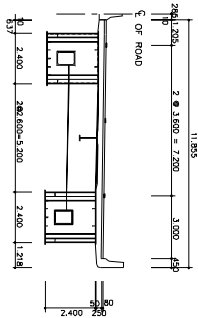

손상 현황 표

번호	신(N) 구(P)	손상 내용	손상 현황					손상 비고			
			폭	깊이	나비	물량	단위		개소	결함 상태	물량
1	N	조립해결물입력	-	2.4	0.4	0.96	m ³	1	b	0.96	
2											
3											
주) 손상의 길이 및 나비는 「㎢」이며, 잔량의 폭은 「mm」임

주) 손상의 길이 및 너비는 「㎢」이며, 균열의 폭은 「㎜」임


용역명	2015년 하반기 시설물 안전점검용역(2구간 정밀안전진단)
과업기간	2015. 08. 17 ~ 2015. 12. 31
발주처	신대구부산고속도로주식회사
용역사	☐ (주) 동우기술단
도면번호	037

ID : 월연교(대구) - 거더내부 - S6 G1


보수 이력	
기 준 규 정	보 수(1. 하판기)
신 구 규 정	보 수(1.1. 하판기)
보수별재료명	보 수(1.2. 하판기)
보 수(기)보수	보 수(1.3. 하판기)
보 수(0.5. 하판기)	보 수(1.4. 하판기)
보 수(0.6. 하판기)	보 수(1.5. 하판기)
보 수(0.7. 하판기)	보 수(1.6. 하판기)
보 수(0.8. 하판기)	보 수(1.7. 하판기)
보 수(0.9. 하판기)	보 수(1.8. 하판기)
보 수(1.0. 하판기)	보 수(1.9. 하판기)
보 수(1.1. 하판기)	보 수(2.0. 하판기)

← 부 산


대 구 →

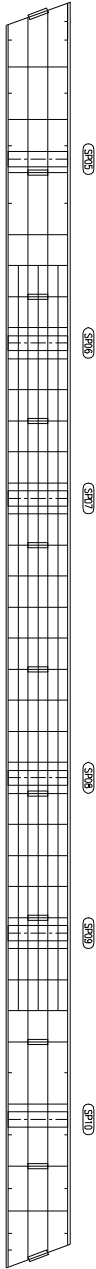


상 면

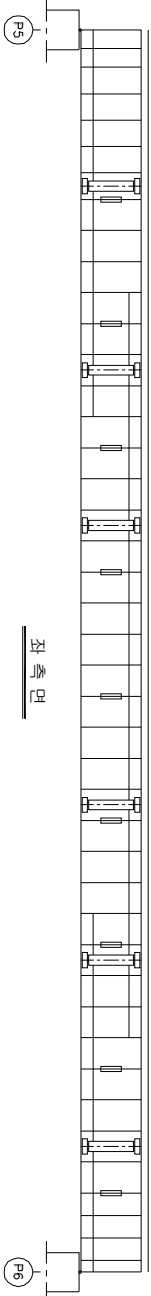

좌 측 면

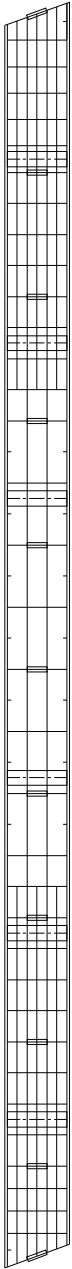


하 면

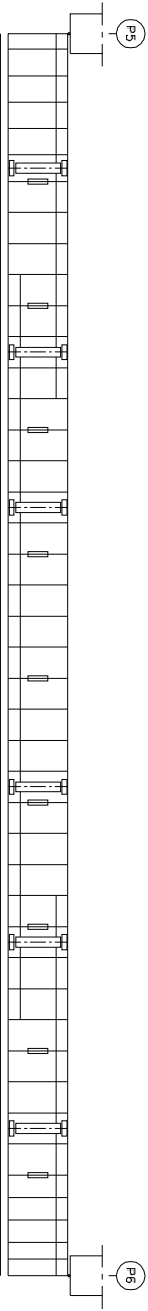


우 측 면

KEY PLAN

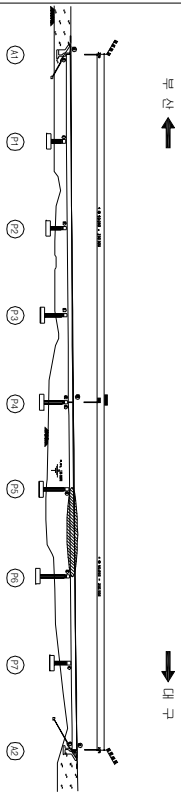

SECTION

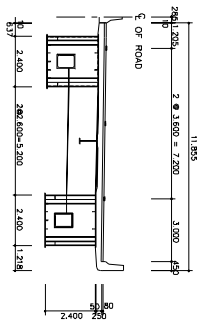

손상 현황 표

번호	신(N) 구(P)	손상내용	손상현황					손상 비고		
			폭	깊이	너비	물량	단위	개소	결함 상태	물량
1										
2										
주) 손상의 길이 및 너비는 「㎢」이며, 단위의 폭은 「mm」임

주) 손상의 길이 및 너비는 「㎢」이며, 균열의 폭은 「mm」임

용역명	2015년 하반기 시설물 안전점검용역(2구간 정밀안전진단)
과업기간	2015. 08. 17 ~ 2015. 12. 31
발주처	신대구부산고속도로주식회사
용역사	(주) 동우기술단
도면번호	038


ID : 월연교(대구) - 거더내부 - S7 G1

보수 이력	
기 준 규 정	보 수(1.1. 하판기)
신 구 규 정	보 수(1.1. 하판기)
보수별재료명	보 수(1.2. 하판기)
보 수(기)보수	보 수(1.2. 하판기)
보 수(0.5. 하판기)	보 수(1.3. 하판기)
보 수(0.5. 하판기)	보 수(1.3. 하판기)
보 수(0.5. 하판기)	보 수(1.4. 하판기)
보 수(1.0. 하판기)	보 수(1.4. 하판기)
보 수(1.0. 하판기)	보 수(1.5. 하판기)
보 수(1.5. 하판기)	보 수(1.5. 하판기)


← 부 산

대 구 →


상 면

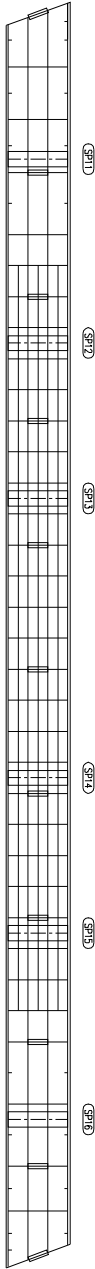


좌 측 면

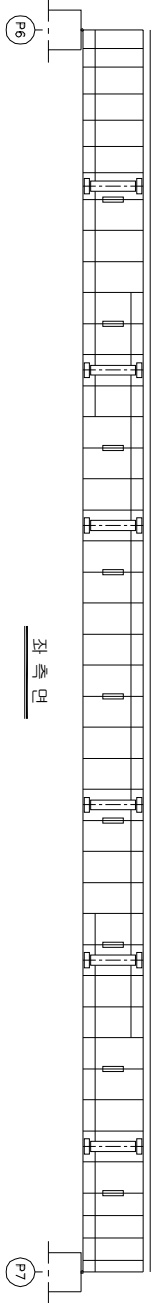

하 면

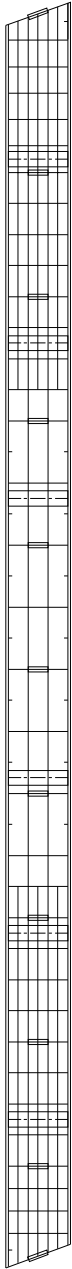


우 측 면

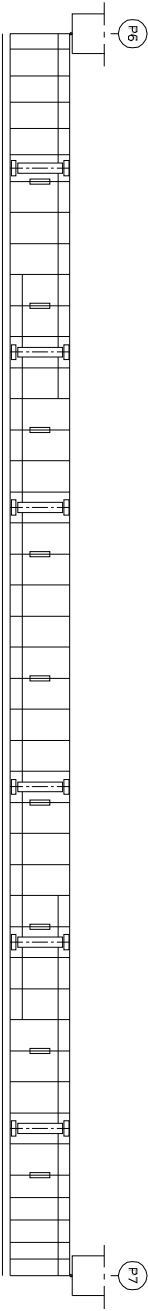


KEY PLAN

부 산 ←

→ 대 구

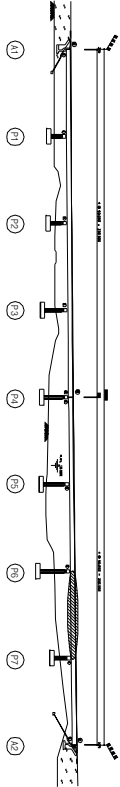

SECTION

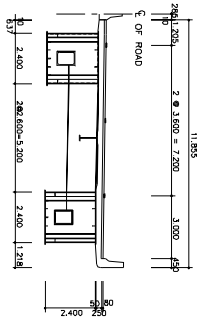

손상 현황 표

번호	신(N) 구(P)	손상내용	손상현황					손상 비고		
			폭	깊이	너비	물량	단위		개소	결함 상태
1										
2										
주) 손상의 길이 및 너비는 「㎢」이며, 단면의 폭은 「mm」임

주) 손상의 길이 및 너비는 「㎢」이며, 균열의 폭은 「㎜」임


용역명	2015년 하반기 시설물 안전점검용역(2구간 정밀안전진단)
과업기간	2015. 08. 17 ~ 2015. 12. 31
발주처	신대구부산고속도로주식회사
용역사	☐ (주) 동우기술단
도면번호	039

ID : 월연교(대구) - 거더내부 - S8 G1

보수 이력	
기 준 규 정	보 수(1.1. 일반기)
신 구 규 정	보 수(1.1. 일반기)
보수목적규정	보 수(1.2. 일반기)
보 수(기)보수	보 수(1.2. 일반기)
보 수(0.5. 일반기)	보 수(1.3. 일반기)
보 수(0.5. 일반기)	보 수(1.4. 일반기)
보 수(1.0. 일반기)	보 수(1.5. 일반기)
보 수(1.0. 일반기)	보 수(1.5. 일반기)

← 부 산


대 구 →

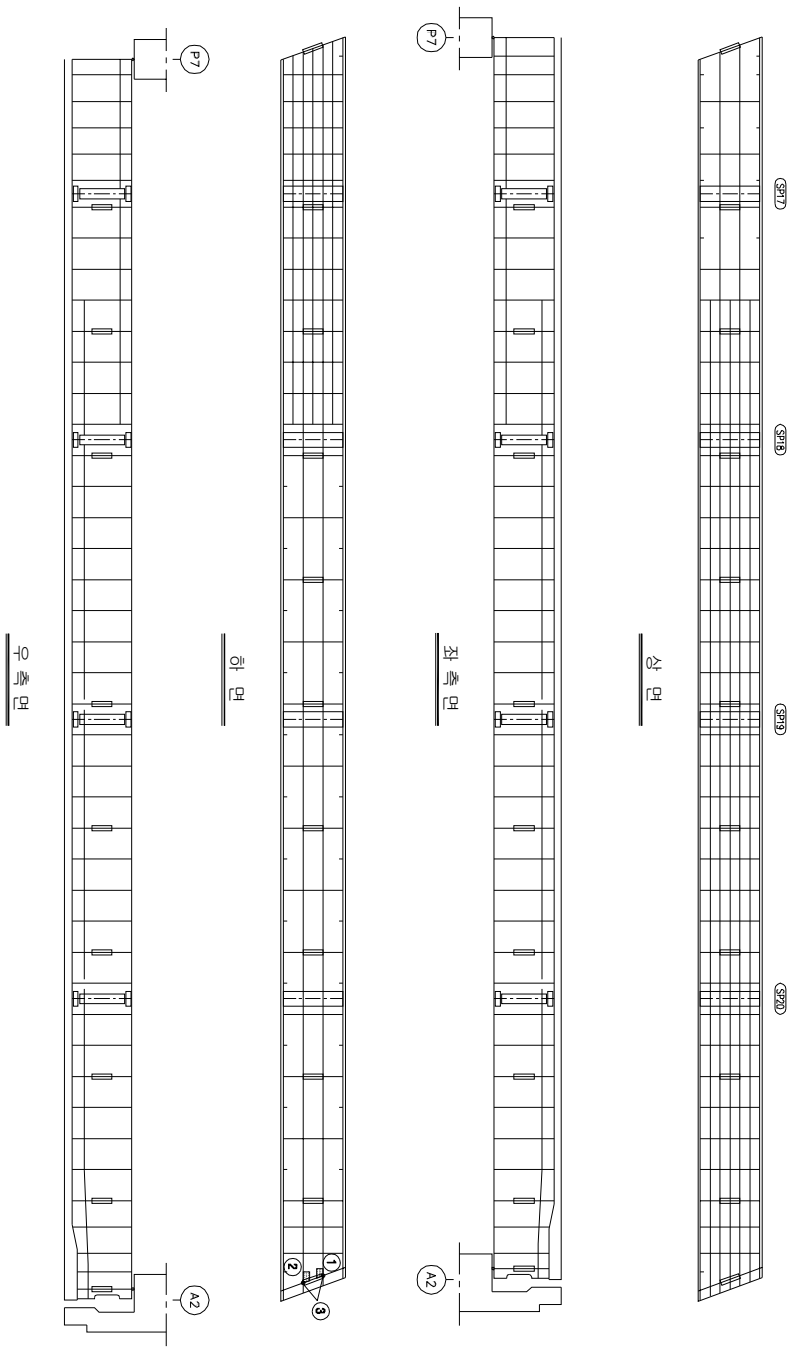


KEY PLAN

부 산 ←

→ 대 구

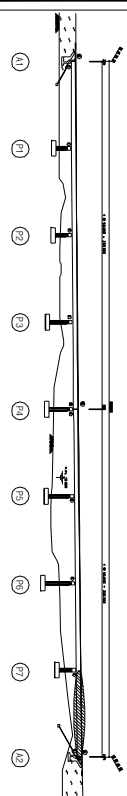

SECTION

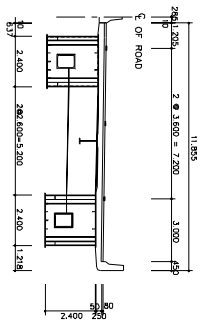

손상 현황 표

번호	구(P)	신(N)	손상내용	손상현황						결함		손상 비고
				폭	깊이	나비	물량	단위	개소	상대	물량	
1	N		무수유입층벽	-	0.3	0.3	0.09	m ²	1	b	0.09	
2	N		무수유입층벽	-	0.3	0.7	0.21	m ²	1	b	0.21	
3	N		스텔라부 무수유입	-	-	-	1.00	EA	2	b	2.00	
4												
5												
주) 손상의 길이 및 너비는 「㎢」이며, 단면의 폭은 「mm」임

주) 손상의 길이 및 너비는 「㎢」이며, 균열의 폭은 「㎜」임


용역명	2015년 하반기 시설물 안전점검용역(2구간 정밀안전진단)
과업기간	2015. 08. 17 ~ 2015. 12. 31
발주처	신대구부안고속도로주식회사
용역사	GC (주) 동우기술단
도면번호	040

ID : 월연교(대구) - 거더내부 - S1 G2

보수 이력	
기 준 규 정	보 수(1.1. 하판기)
신 구 규 정	보 수(1.1. 하판기)
보수목적규정	보 수(1.2. 하판기)
보 수(기)보수	보 수(1.2. 하판기)
보 수(0.5. 하판기)	보 수(1.3. 하판기)
보 수(0.5. 하판기)	보 수(1.3. 하판기)
보 수(1.0. 하판기)	보 수(1.4. 하판기)
보 수(1.0. 하판기)	보 수(1.4. 하판기)
보 수(1.0. 하판기)	보 수(1.5. 하판기)
보 수(1.5. 하판기)	보 수(1.5. 하판기)

← 부 산


대 구 →

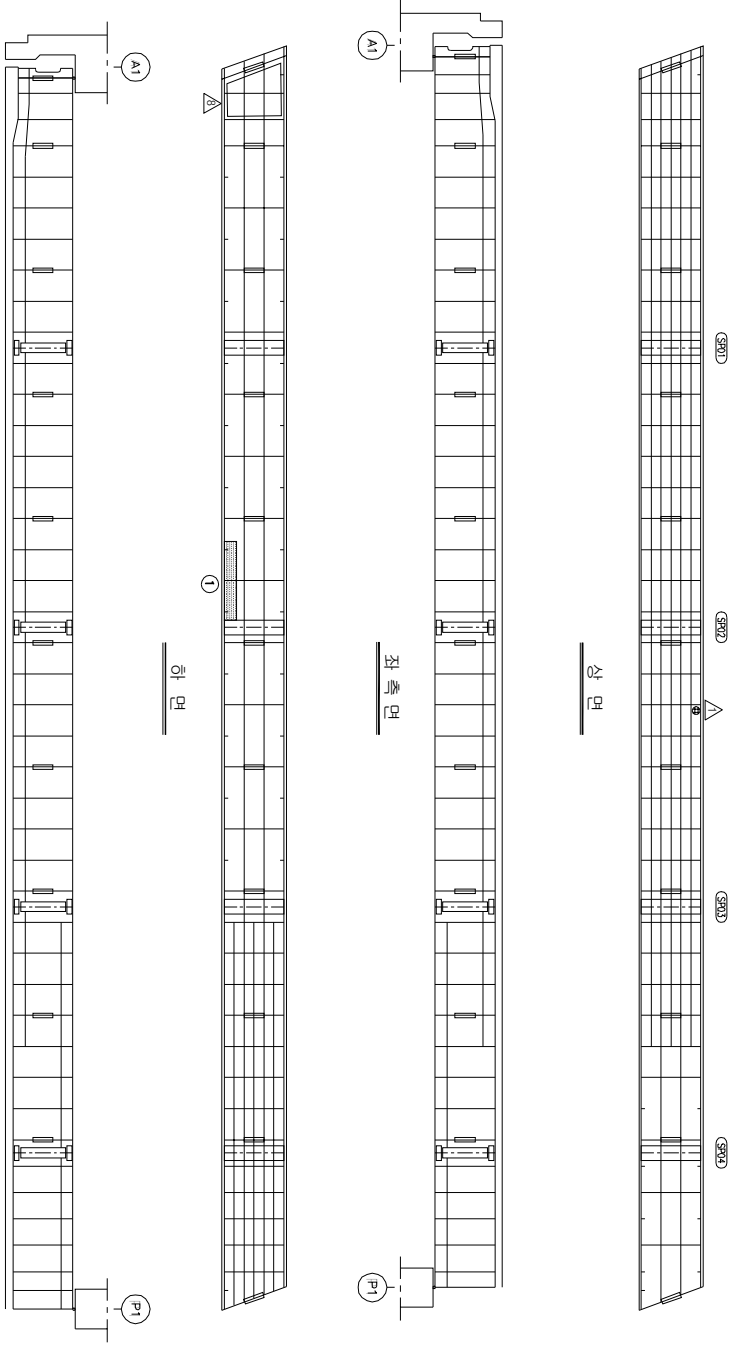


KEY PLAN

부 산 ←

→ 대 구

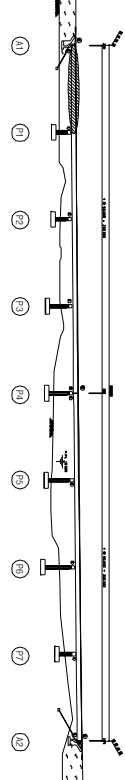

SECTION

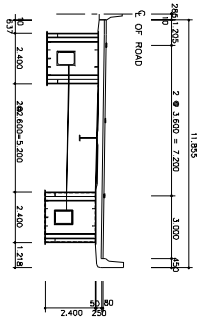

손상 현황 표

번호	신(N) 구(P)	손상내용	손상현황					결함		손상 비고
			폭	깊이	나비	물량	단위	개소	상대	
1	P	무수유입층벽	-	0.2	3.0	0.60	m ³	1	b	0.60
2										
3										
주) 손상의 길이 및 나비는 「㎢」이며, 잔량의 폭은 「mm」임

주) 손상의 길이 및 너비는 「㎢」이며, 균열의 폭은 「㎜」임

용역명	2015년 하반기 시설물 안전점검용역(2구간 정밀안전진단)
과업기간	2015. 08. 17 ~ 2015. 12. 31
발주처	신대구부산고속도로주식회사
용역사	주 동 우 기 술 단
도면번호	041


ID : 월연교(대구) - 거더내부 - S2 G2

보수 이력	
기 준 규 정	보 수(1.1. 하판기)
신 구 규 정	보 수(1.1. 하판기)
보수목적규정	보 수(1.2. 하판기)
보 수(기)보수	보 수(1.2. 하판기)
보 수(0.8. 하판기)	보 수(1.3. 하판기)
보 수(0.8. 하판기)	보 수(1.3. 하판기)
보 수(1.0. 하판기)	보 수(1.4. 하판기)
보 수(1.0. 하판기)	보 수(1.5. 하판기)
보 수(1.5. 하판기)	보 수(1.5. 하판기)


← 부 산

대 구 →


상 면

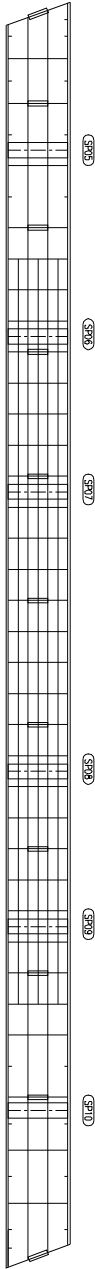


좌 측 면

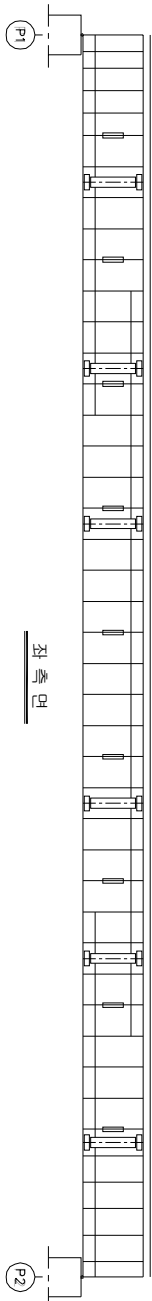

하 면

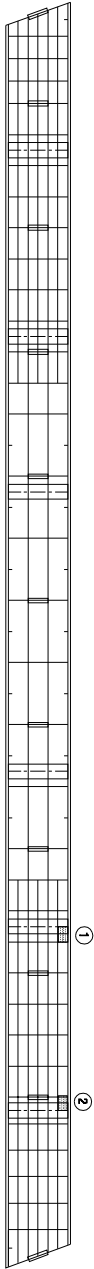


우 측 면

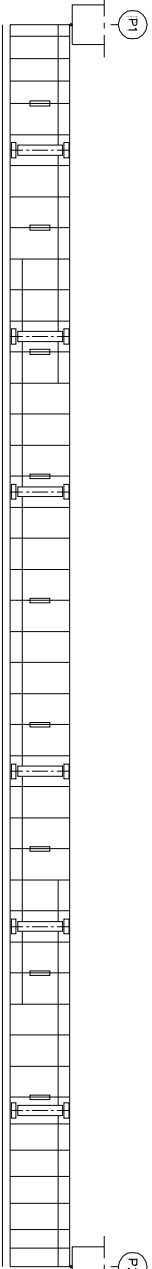


KEY PLAN

부 산 →

→ 대 구

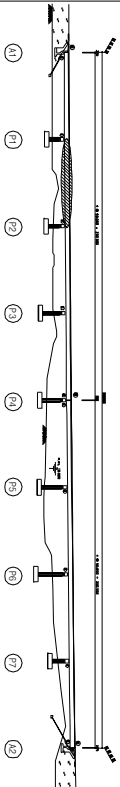

SECTION

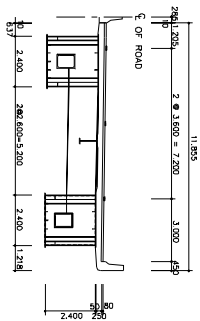

손상 현황 표

번호	구(P)	신(N)	손상내용	손상현황					결함		손상 비고
				폭	깊이	나비	물량	단위	개소	상면	
1	P		무수유입층폭	-	0.4	0.4	0.16	m	1	b	0.16
2	P		무수유입층폭	-	0.3	0.3	0.09	m	1	b	0.09
3											
4											
주) 손상의 길이 및 너비는 「mm」이며, 단면의 폭은 「mm」임

주) 손상의 길이 및 너비는 「㎢」이며, 균열의 폭은 「㎜」임

용역명	2015년 하반기 시설물 안전점검용역(2구간 정밀안전진단)
과업기간	2015. 08. 17 ~ 2015. 12. 31
발주처	신대구부산고속도로주식회사
용역사	주 동 우 기 술 단
도면번호	042

ID : 율연표(대구) - 거터내부 - S3 G2

모수 이름	
	모수 11, 12(변경)
	모수 11, 12(변경)
	모수 12, 23(변경)
	모수 12, 23(변경)
가
0
가
아
가

번호 구 (P)	신(M)	손상내용	손상현황				결함 상태		손상 비고
			폭 -	깊이 0.1	너비 0.6	충격 0.06	단위 mm	개수 1	
1	N	우수유압배관							
2									
3									
주) 손상의 길이 및 너비는 「 m 」 이하, 면적의 폭은 「 mm 」 임

↑
하
주


↓
7
H

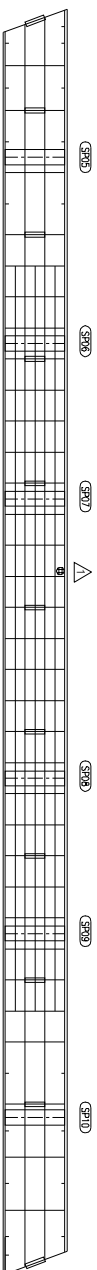


주요

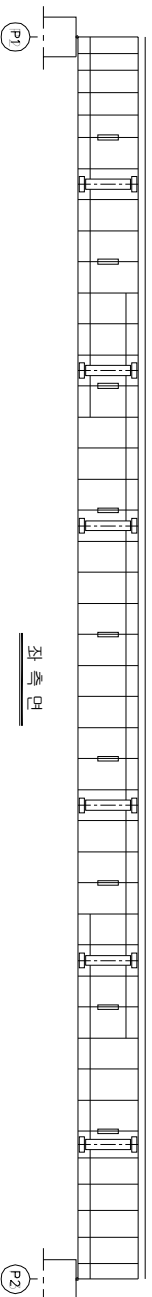

저서

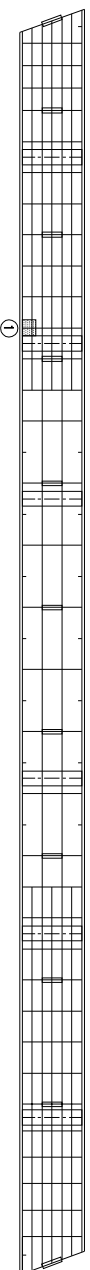

후보

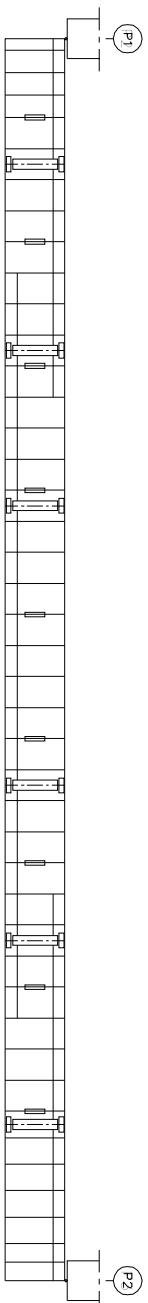


10월 11일


KEY PLAN

↑

↓
CH
77

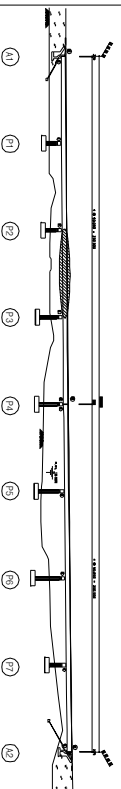

SECTION

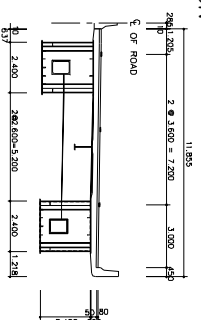


용역명	2015년 하반기 시설물 안전점검용역(2구간 정밀안전진단)
과업기간	2015. 08. 17 ~ 2015. 12. 31
별주처	 신대구부산고속도로주식회사
용역사	 (주) 동우기술단
도면번호	043

10 : 월연교(대구) - 거더내부 - S4 G2

보수 이력	
기 준 규 정	보 수(1.1. 하반기)
신 구 규 정	보 수(1.1. 하반기)
보수목적규정	보 수(1.2. 하반기)
보 수(기)보수	보 수(1.2. 하반기)
보 수(0.8. 하반기)	보 수(1.3. 하반기)
보 수(0.8. 하반기)	보 수(1.3. 하반기)
보 수(0.8. 하반기)	보 수(1.4. 하반기)
보 수(1.0. 하반기)	보 수(1.5. 하반기)
보 수(1.0. 하반기)	보 수(1.5. 하반기)

← 부 산


대 구 →

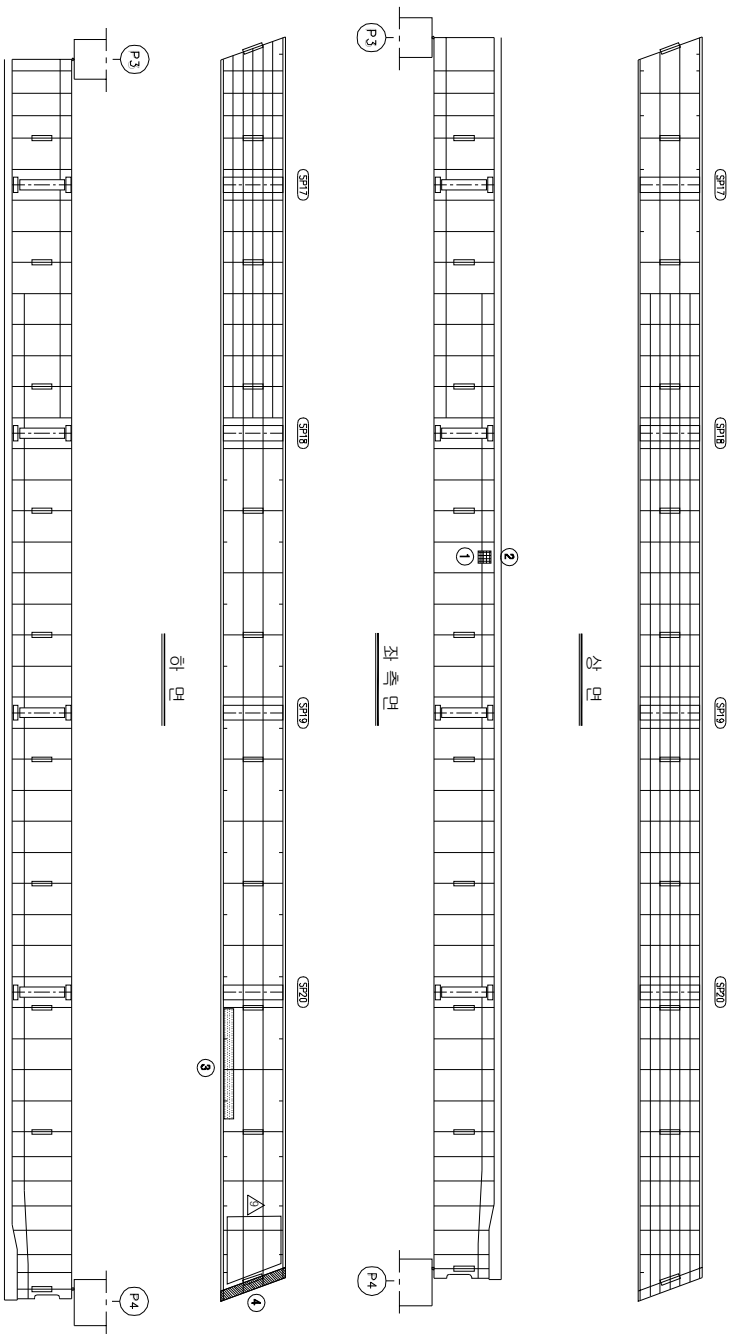


KEY PLAN

부 산 ←

→ 대 구

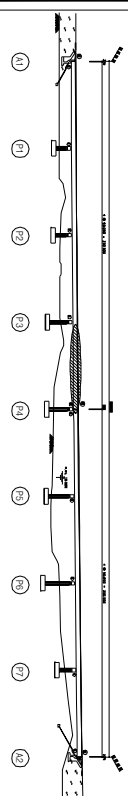

SECTION

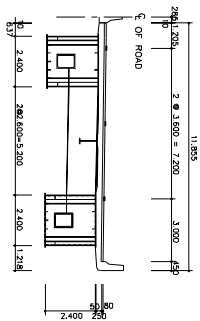

손상 현황 표

번호	구(P)	신(N)	손상내용	손상현황				결함	손상	비고
				폭	깊이	너비	물량	단위	개소	상대
1	P		판기구 불트 미세결함	-	-	-	1.00	EA	1	b
2	P		판기구 불트 미세결함	-	-	-	1.00	EA	2	b
3	P		무수하임층역	-	0.5	5.0	2.50	m ²	1	b
4	N		조형물결함 지적	-	2.4	0.4	0.96	m ²	1	b
5										
6										
주) 손상의 길이 및 너비는 「㎢」이며, 균열의 폭은 「㎜」임

용역명	2015년 하반기 시설물 안전점검용역(2구간 정밀안전진단)
과업기간	2015. 08. 17 ~ 2015. 12. 31
발주처	신대구부산고속도로주식회사
용역사	(주) 동우기술단
도면번호	044




ID : 율연교(대구) - 거터내부 - S5 G2

모수 이름	
	모수 11, 12 (변경)
	모수 11, 12 (변경)
	모수 12, 23 (변경)
	모수 12, 23 (변경)
가
0
1
0
1
1

번호 구(가)	신(10) N	신상내용 조류(조류)조류	신상정보					결혼 상태	신상 정보	
			복 합	길이 나비	몸량 단위	계수 1	b 0.96			
1	N	조류(조류)조류	-	2.4	0.4	0.96	m	1	b	0.96
2										
3										
주) 신상의 길이 및 너비는 「 m 」 이하, 근량의 폭은 「 mm 」 임

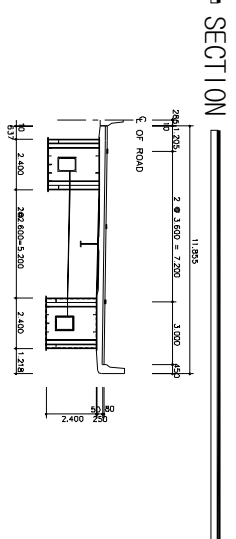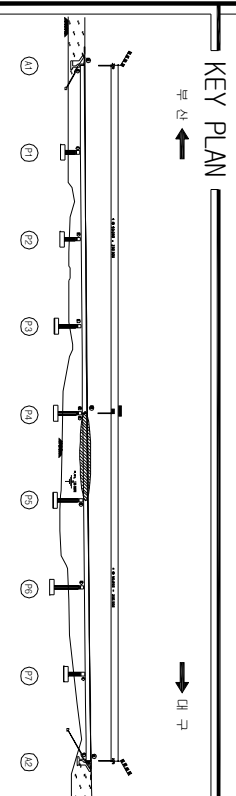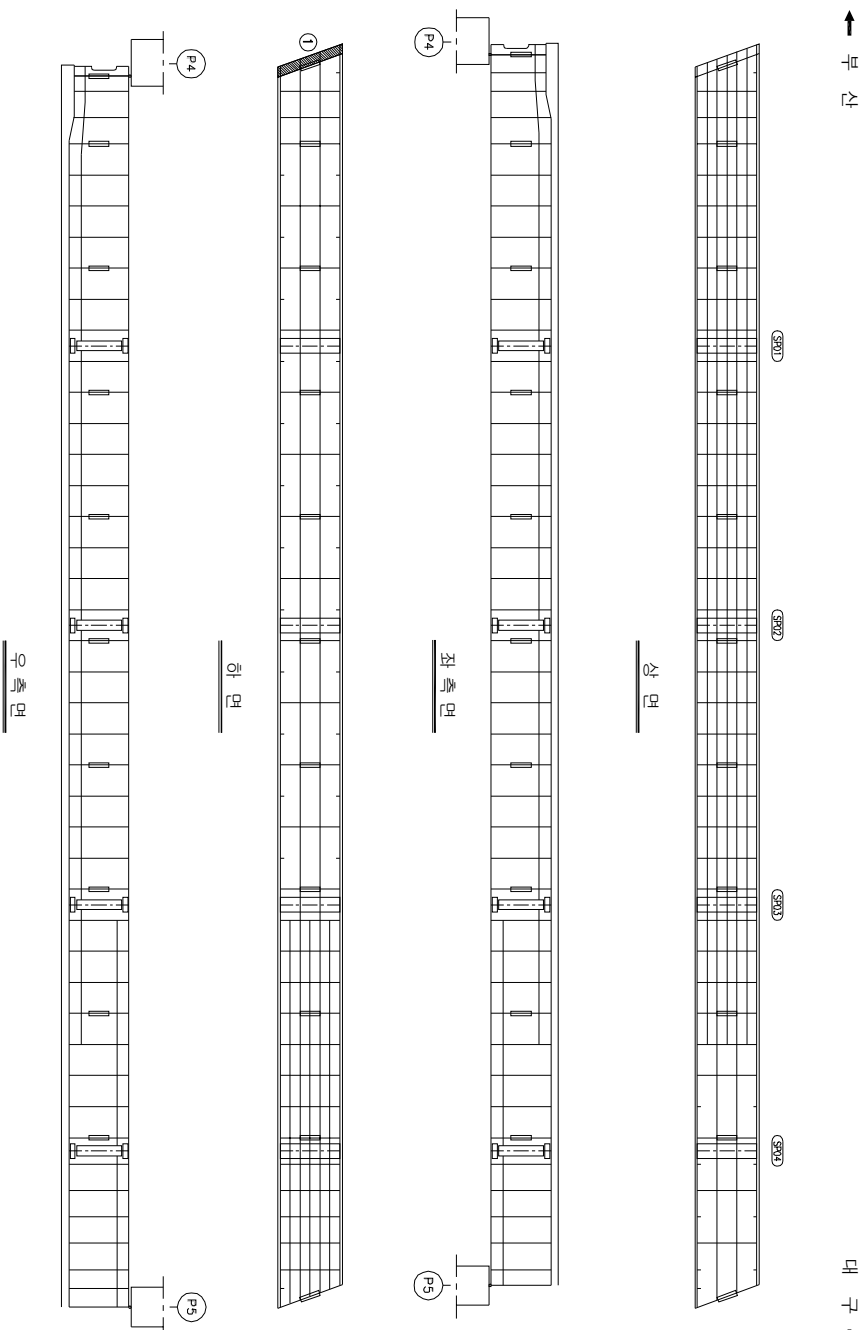


용역명	2015년 하반기 시설물 안전점검용역(2구간 정밀안전진도)
과업기간	2015. 08. 17 ~ 2015. 12. 31
별주처	 신대구부산고속도로주식회사
용역사	 (주) 동 우 기 술 단
도면번호	045

ID : 월연교(대구) - 거더내부 - S6 G2


보수 이력	
기 준 규 정	보 수(1.1. 하판기)
신 구 규 정	보 수(1.1. 하판기)
보수목적규정	보 수(1.2. 하판기)
보 수(기)보수	보 수(1.2. 하판기)
보 수(0.5. 하판기)	보 수(1.3. 하판기)
보 수(0.6. 하판기)	보 수(1.3. 하판기)
보 수(0.8. 하판기)	보 수(1.4. 하판기)
보 수(1.0. 하판기)	보 수(1.4. 하판기)
보 수(1.0. 하판기)	보 수(1.5. 하판기)
보 수(1.5. 하판기)	보 수(1.5. 하판기)

← 부 산


대 구 →

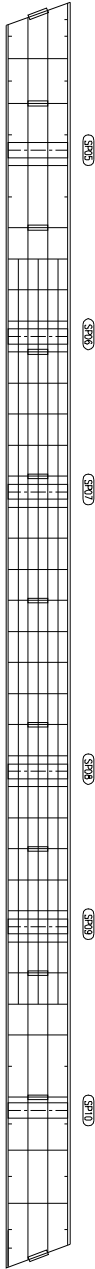


상 면

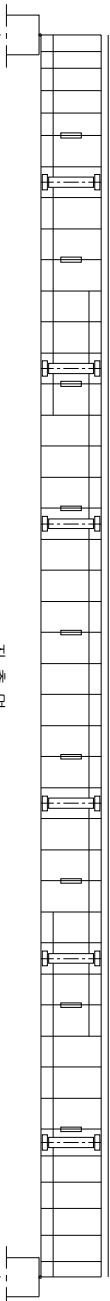

좌 측 면

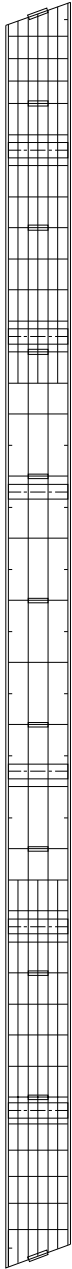

하 면

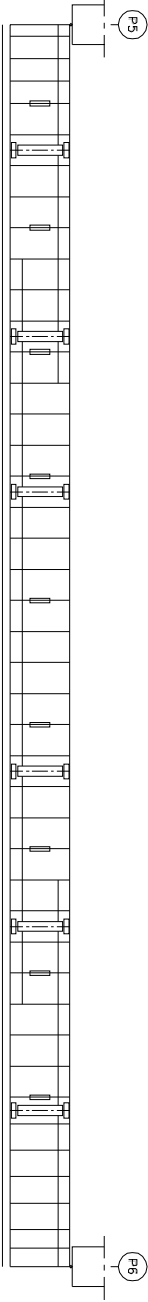


우 측 면


KEY PLAN

부 산 ←

→ 대 구

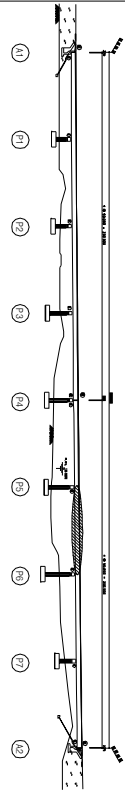

SECTION

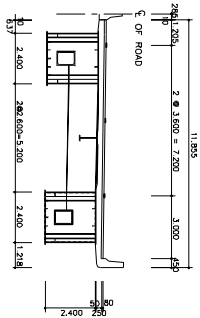

손상 현황 표

번호	신(N) 구(P)	손상내용	손상현황					손상 비고		
			폭	깊이	너비	물량	단위		개소	결함 상태
1										
2										
주) 손상의 길이 및 너비는 「㎢」이며, 잔량의 폭은 「mm」임

주) 손상의 길이 및 너비는 「㎢」이며, 균열의 폭은 「mm」임


용역명	2015년 하반기 시설물 안전점검용역(2구간 정밀안전진단)
과업기간	2015. 08. 17 ~ 2015. 12. 31
발주처	신대구부산고속도로주식회사
용역사	☐ (주) 동우기술단
도면번호	046

ID : 월연교(대구) - 거더내부 - S7 G2


보수 이력	
기 준 규 정	보 수(1.1. 하판기)
신 구 규 정	보 수(1.1. 하판기)
보수목적규정	보 수(1.2. 하판기)
보 수(기)보수	보 수(1.2. 하판기)
보 수(0.5. 하판기)	보 수(1.3. 하판기)
보 수(0.8. 하판기)	보 수(1.3. 하판기)
보 수(1.0. 하판기)	보 수(1.4. 하판기)
보 수(1.0. 하판기)	보 수(1.5. 하판기)
보 수(1.5. 하판기)	보 수(1.5. 하판기)

← 부 산


대 구 →

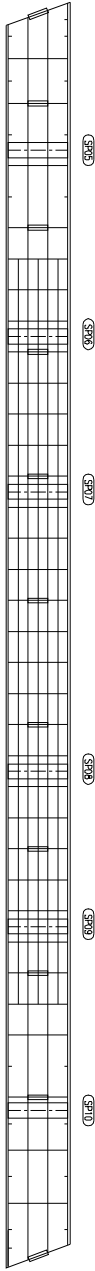


상 면

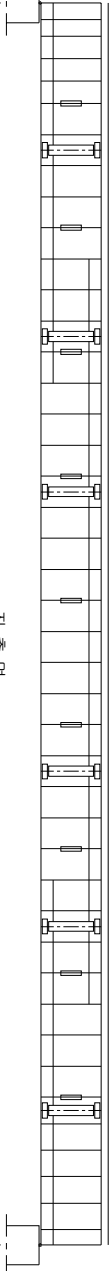

좌 측 면

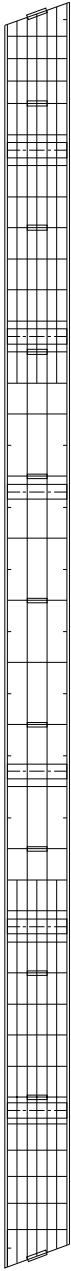

하 면

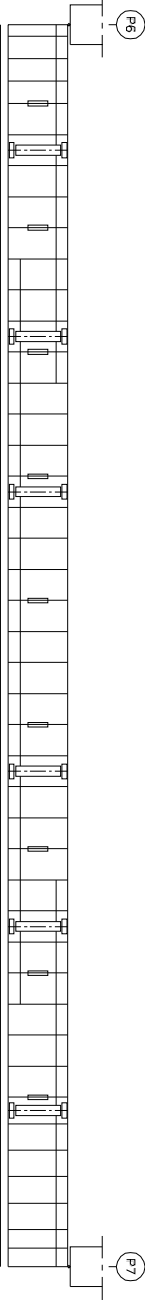


우 측 면


KEY PLAN

부 산 ←

→ 대 구

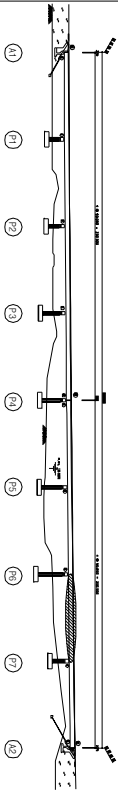

SECTION

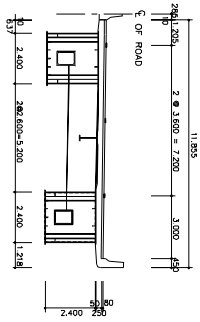

손상 현황 표

번호	신(N) 구(P)	손상내용	손상현황					결함 손상 비고	
			폭	깊이	너비	물량	단위	개소	상대 물량
1									
2									
주) 손상의 깊이 및 너비는 「㎢」이며, 잔여의 폭은 「mm」임

주) 손상의 길이 및 너비는 「㎢」이며, 균열의 폭은 「㎜」임


용역명	2015년 하반기 시설물 안전점검용역(2구간 정밀안전진단)
과업기간	2015. 08. 17 ~ 2015. 12. 31
발주처	신대구부산고속도로주식회사
용역사	☐ (주) 동우기술단
도면번호	047

ID : 월연교(대구) - 거더내부 - S8 G2


보수 이력	
	기 준 규 정
	신 구 규 정
	보수목적규정
	보수(기)보수
	보수(008 하판기)
	보수(008 상판기)
	보수(008 하판기)
	보수(008 하판기)
	보수(100 상판기)
	보수(100 하판기)
	보수(110 하판기)
	보수(115 하판기)

← 부 산


대 구 →

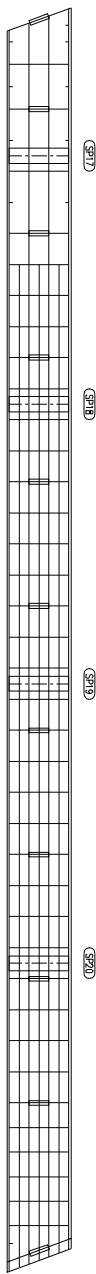


상 면

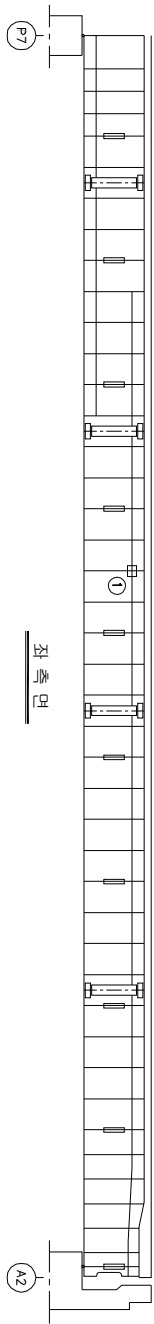

좌 측 면

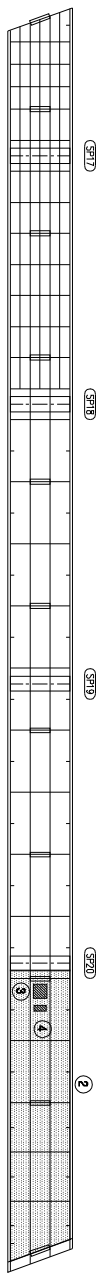

하 면

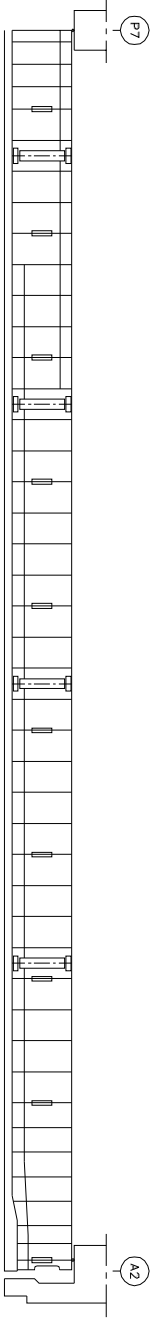


우 측 면


KEY PLAN

부 산 ←

→ 대 구

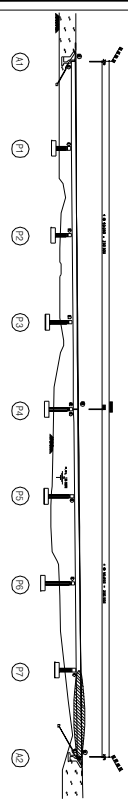

SECTION

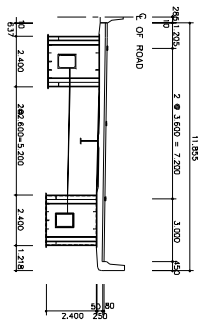

손상 현황 표

번호	구(P)	신(N)	손상내용	손상현황				결함		손상	비고
				폭	길이	너비	물량	단위	개소	상대	물량
1	P		전구통학	-	-	1.00	EA	1	b	1.00	
2	N		무수유입층측	-	11.3	2.4	27.12	m	1	b	27.12
3	N		복합성	-	0.3	0.4	0.12	m	1	b	0.12
4	N		복합성	-	0.3	0.1	0.03	m	1	b	0.03
5											
6											
주) 손상의 길이 및 너비는 「㎢」이며, 권량의 폭은 「mm」임

용역명	2015년 하반기 시설물 안전점검용역(2구간 정밀안전진단)
과업기간	2015. 08. 17 ~ 2015. 12. 31
발주처	신대구부안고속도로주식회사
용역사	GC (주) 동우기술단
도면번호	048


ID : 웰연교(대구) - 교대 - A1

모수 이름	
	모수 11, 12(변경)
	모수 11, 12(변경)
	모수 12, 23(변경)
	모수 12, 23(변경)
가
0주
1월
1년
2년

번호 구(P)	신(N)	승상내용	승상방향					결합 상태	승상 방향	비고
			북	같이 나비	내향	단위	계수			
1	P	플트·복합성	-	-	-	1.00	EA	3	b	3.00
2	P	간열	0.3	1.5	-	1.50	m	1	c	1.50
3	P	플트·복합성	-	-	-	1.00	EA	2	b	2.00
4	N	간열	0.2	1.5	-	1.50	m	1	b	1.50
5	P	간열	0.2	1.8	-	1.80	m	1	b	1.80
6	P	플트·복합성	-	-	-	1.00	EA	2	b	2.00
7	P	플트·복합성	-	-	-	1.00	EA	1	b	1.00
8	N	플트·복합성	-	-	-	1.00	EA	1	b	1.00
9	P	채수(채식)	-	2.0	0.2	0.40	m	1	b	0.40
10	P	실린드·아락(노출형)	-	1.2	-	1.20	m	1	b	1.20
11	P	간열	0.2	0.5	-	0.50	m	1	b	0.50
12	P	누수·오염	-	0.3	2.5	0.75	m	1	b	0.75
13	P	누수·오염	-	0.9	1.5	1.35	m	1	b	1.35
14	P	실린드·아락(노출형)	-	1.5	-	1.50	m	1	b	1.50
15	N	플트	-	0.5	0.3	0.15	m	1	b	0.15
16										
17										
주) 승상의 같이 나비는 「m」이며, 간열의 북은 「mm」임

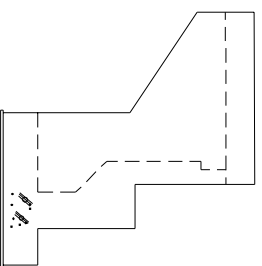

날개변(좌측)

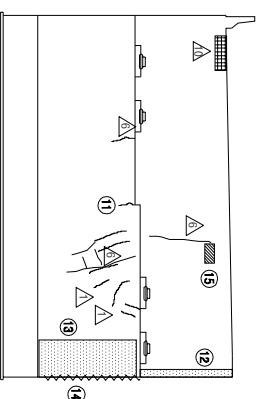


2005

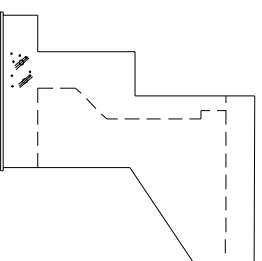


날개벌(아귀)

KEY PLAN

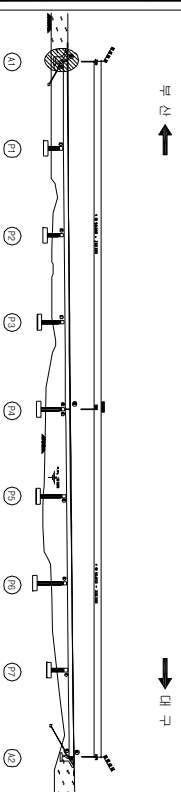





SECTION

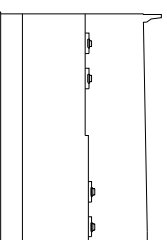

용역명	2015년 하반기 시설물 안전점검용역(2구간 정밀안전진도)
과업기간	2015. 08. 17 ~ 2015. 12. 31
별주처	 신대구부산고속도로주식회사
용역사	 (주) 동 우 기 술 단
도면번호	049

ID : 월연교(대구) - 교대 A2

보수 이력	
기 준 규 정	보 수(1.1. 하방기)
신 구 규 정	보 수(1.2. 하방기)
보수목적규정	보 수(1.2. 하방기)
보 수(기)보수	보 수(1.2. 하방기)
보 수(0.0. 하방기)	보 수(1.3. 하방기)
보 수(0.0. 하방기)	보 수(1.3. 하방기)
보 수(0.0. 하방기)	보 수(1.4. 하방기)
보 수(1.0. 하방기)	보 수(1.4. 하방기)
보 수(1.0. 하방기)	보 수(1.5. 하방기)
보 수(1.5. 하방기)	보 수(1.5. 하방기)

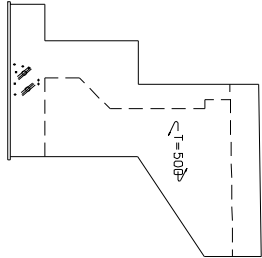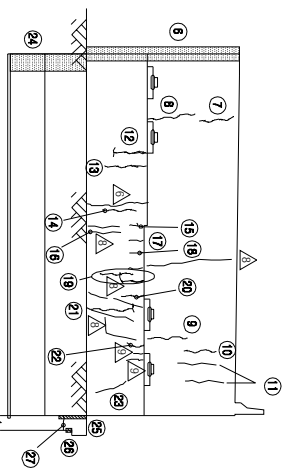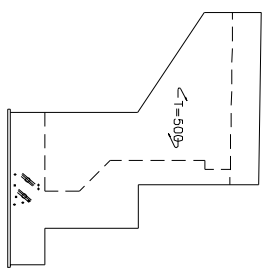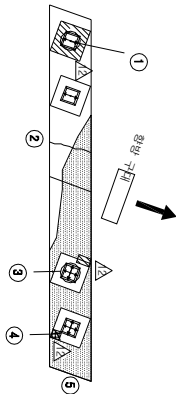

날개벽(좌측)


정면도

날개벽(우측)


손상 현황 표									
번호	구(P)	신(N)	손상내용	손상현황			결함		
				폭	깊이	너비	물량	단위	개소
1	P		플트 낙월상	-	-	1.00	EA	2	b
2	P		간월	0.3	1.2	-	m	1	c
3	N		플트 낙월상	-	-	1.00	EA	2	b
4	N		발정 콘크리트간월	0.3	0.3	-	m	1	c
5	N		채수(채척)	-	1.45	9.6	13.92	m	1
6	P		슬라브(간월)	-	6.0	-	m	1	b
7	N		간월	0.1	1.0	-	m	1	b
8	N		간월	0.1	1.2	-	m	1	b
9	N		간월	0.3	1.0	-	m	1	c
10	N		간월	0.2	0.8	-	m	1	b
11	N		간월	0.2	1.5	-	m	2	b
12	P		간월	0.1	1.5	-	m	1	b
13	P		간월	0.1	1.4	-	m	1	b
14	N		간월	0.1	1.0	-	m	1	b
15	P		간월	0.1	0.4	-	m	1	b
16	N		간월	0.1	0.7	-	m	1	b
17	P		간월	0.1	2.0	-	m	1	b
18	P		간월	0.1	0.5	-	m	1	b
19	N		간월	0.1	1.5	-	m	1	b
20	N		간월	0.1	0.6	-	m	1	b
21	N		간월	0.1	1.1	-	m	1	b
22	N		간월	0.1	0.4	-	m	1	b
23	P		간월	0.1	0.7	-	m	1	b
24	N		발판 보호플트 누수음역	-	15.0	0.75	11.25	m	1
25	N		파손	-	1.5	0.2	0.30	m	1
26	N		배수특구 파손	-	0.4	0.2	0.08	m	1
27	N		배수특구 간월	0.5	0.4	-	m	1	b
28									
29									
30									
31									
32									
33									
34									
35									
36									
37									
38									
39									
40									
41									
42									

주) 손상의 길이 및 너비는 「㎢」이며, 균열의 폭은 「㎜」임


KEY PLAN

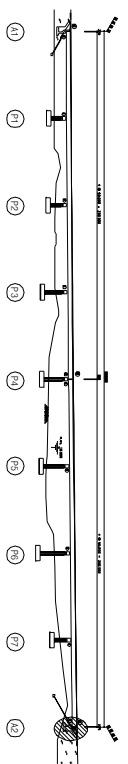

SECTION

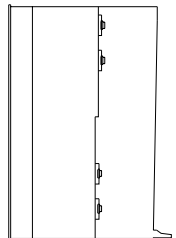

용역명	2015년 하반기 시설물 안전점검용역(2구간 정밀안전진단)
과업기간	2015. 08. 17 ~ 2015. 12. 31
발주처	신대구부산고속도로주식회사
용역사	GC (주) 동우기술단
도면번호	050

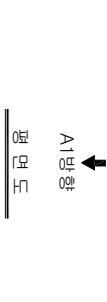

보수 이력	
기초 균열	보수(1. 해방기)
신구 균열	보수(1.1. 해방기)
보수벽체 균열	보수(1.2. 해방기)
보수기(보수)	보수(1.3. 해방기)
보수(0.0. 해방기)	보수(1.4. 해방기)
보수(0.0. 해방기)	보수(1.5. 해방기)
보수(0.0. 해방기)	보수(1.6. 해방기)
보수(1.0. 해방기)	보수(1.7. 해방기)
보수(1.0. 해방기)	보수(1.8. 해방기)
보수(1.0. 해방기)	보수(1.9. 해방기)
보수(1.0. 해방기)	보수(2.0. 해방기)

③ 연양상관절 불량 신축관거	
1. 기동부 면적(A) = 3.0(D) X 3.14(n) X 1.8(H) = 16.956㎡	
2. 기동부 보수부 면적(A) = $\frac{0.721(3)}{1.2(1.2)} + \frac{1.2(1.2)}{0.8(0.6)} = 2.59㎡$	
3. 기동부 양상관절 면적 = A1 - A2 = 16.956 - 2.59 = 14.366㎡	

손상 현황 표

번호	구(P)	신(N)	손상내용	손상현황			결함		손상	비고
				폭	깊이	나비	물량	단위	개소	상대
1	P		범람 도장막리/녹발생	-	0.1	0.2	0.02	㎡	1	b
2	P		누수오염	-	2.0	0.5	1.00	㎡	1	b
3	N		양상관절	-	-	-	14.37	㎡	1	b
4	P		관절	0.1	0.4	-	0.40	m	1	b
5	P		관절	0.1	1.1	-	1.10	m	1	b
6	P		관절	0.1	0.6	-	0.60	m	1	b
7	P		관절	0.1	0.7	-	0.70	m	1	b
8	P		관절	0.1	1.0	-	1.00	m	1	b
9	P		관절	0.2	1.0	-	1.00	m	1	b
10	P		관절	0.1	1.8	-	1.80	m	1	b
11	P		관절	0.1	0.5	-	0.50	m	1	b
12	P		관절	0.1	2.4	-	2.40	m	1	b
13	P		관절	0.1	1.8	-	1.80	m	1	b
14	P		관절	0.1	2.8	-	2.80	m	1	b
15	P		관절	0.1	0.6	-	0.60	m	1	b
16	P		관절	0.1	0.2	-	0.20	m	2	b
17	P		관절	0.2	2.0	-	2.00	m	1	b
18	P		관절	0.2	1.2	-	1.20	m	1	b
19	P		관절	0.2	0.9	-	0.90	m	1	b
20	P		관절	0.3	1.4	-	1.40	m	1	c
21	P		관절	0.3	1.2	-	1.20	m	1	c
22	P		관절	0.1	0.5	-	0.50	m	1	b
23	P		관절	0.1	0.3	-	0.30	m	1	b
24	P		관절	0.2	0.8	-	0.80	m	1	b
25										
26										
주) 손상의 길이 및 너비는 「㎢」이며, 균열의 폭은 「㎜」임

좌측면도

정면도


우측면도

배면도


KEY PLAN

부선 ←

→ 대구

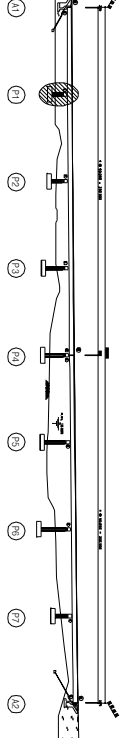

SECTION

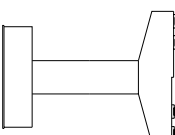

용역명 2015년 하반기 시설물 안전점검용역(2구간 정밀안전진단)




과업기간 2015. 08. 17 ~ 2015. 12. 31

발주처 신대구부산업국도로주식회사

용역사 (주) 동우기술단

도면번호 051

ID : 연이연교(대구) - 표각 P2

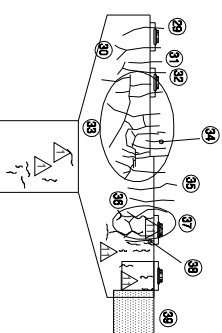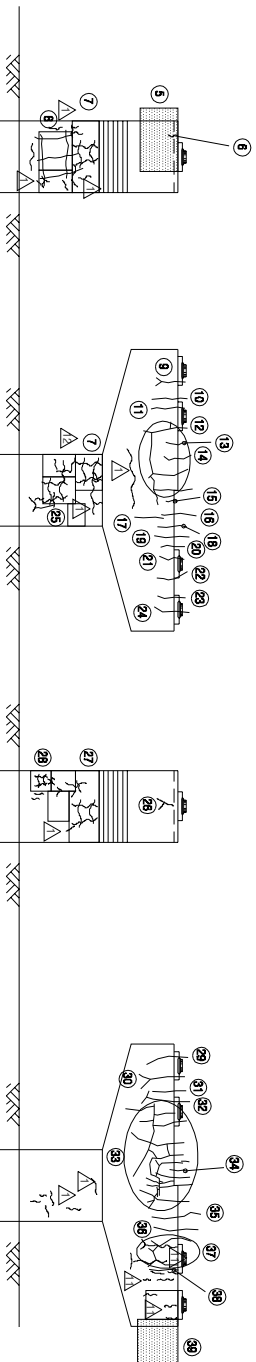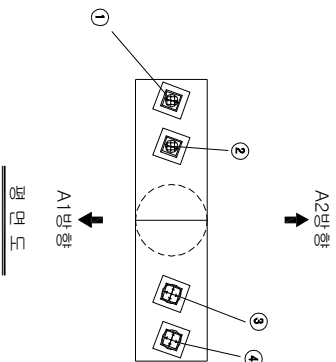


모수 이름	
	모수(1, 3번방식)
	모수(11, 3번방식)
	모수(11, 3번방식)
	모수(12, 3번방식)
	모수(12, 3번방식)
	모수(13, 3번방식)
	모수(14, 3번방식)
	모수(14, 3번방식)
	모수(15, 3번방식)
	모수(15, 3번방식)
산상 현황 표


번호 구(P)	산상내용	산상현황					결합		비고
		목	길이	내비	출발	단위	개소	산터	
1 P	원효도장리/석암성	-	0.1	0.01	㎡	1	b	0.01	
2 N	원효도장리/낙성	-	0.1	0.01	㎡	1	b	0.01	
3 N	월곡/석암성	-	-	-	1.00	EA	6	b	6.00
4 N	월곡/석암성	-	-	-	1.00	EA	6	b	6.00
5 N	누수오림	-	2.0	1.5	3.00	㎡	1	b	3.00
6 P	군열	0.2	1.0	-	1.00	m	1	b	1.00
7 N	영상군열	-	4.8	1.1	5.28	㎡	1	b	5.28
8 P	영상군열	-	3.0	1.2	3.60	㎡	1	b	3.60
9 P	군열	0.2	1.5	-	1.50	m	1	b	1.50
10 P	군열	0.2	1.5	-	1.50	m	1	b	1.50
11 P	군열	0.2	1.1	-	1.10	m	1	b	1.10
12 P	군열	0.2	10.0	-	10.00	m	1	b	10.00
13 P	군열	0.2	1.0	-	1.00	m	1	b	1.00
14 P	군열	0.2	1.3	-	1.30	m	1	b	1.30
15 P	군열	0.1	0.5	-	0.50	m	1	b	0.50
16 P	군열	0.3	1.5	-	1.50	m	1	c	1.50
17 P	군열	0.2	1.0	-	1.00	m	1	b	1.00
18 P	군열	0.2	1.0	-	1.00	m	1	b	1.00
19 P	군열	0.2	1.1	-	1.10	m	1	b	1.10
20 P	군열	0.2	0.8	-	0.80	m	1	b	0.80
21 P	군열	0.2	0.8	-	0.80	m	1	b	0.80
22 P	군열	0.2	1.0	-	1.00	m	1	b	1.00
23 P	군열	0.2	0.6	-	0.60	m	1	b	0.60
24 P	군열	0.2	1.2	-	1.20	m	1	b	1.20
25 N	영상군열	-	1.0	1.0	1.00	㎡	1	b	1.00
26 P	군열	0.1	0.7	-	0.70	m	1	b	0.70
27 N	영상군열	-	4.0	1.1	4.40	㎡	1	b	4.40
28 N	영상군열	-	1.0	1.0	1.00	㎡	1	b	1.00
29 P	군열	0.2	1.0	-	1.00	m	1	b	1.00
30 P	군열	0.2	1.2	-	1.20	m	1	b	1.20
31 P	군열	0.1	0.7	-	0.70	m	1	b	0.70
32 P	군열	0.1	1.4	-	1.40	m	1	b	1.40
33 P	군열	0.2	27.0	-	27.00	m	1	b	27.00
34 P	군열	0.1	1.0	-	1.00	m	1	b	1.00
35 P	군열	0.2	2.5	-	2.50	m	1	b	2.50
36 P	군열	0.2	1.5	-	1.50	m	1	b	1.50
37 P	군열	0.2	3.5	-	3.50	m	1	b	3.50
38 P	군열	0.2	1.0	-	1.00	m	1	b	1.00
39 N	누수오림	-	1.0	1.5	1.50	㎡	1	b	1.50
40									
41									
42									

주: 산상의 길이 및 내비는 「 m 」이며, 군열의 폭은 「 mm 」임

KEY PLAN


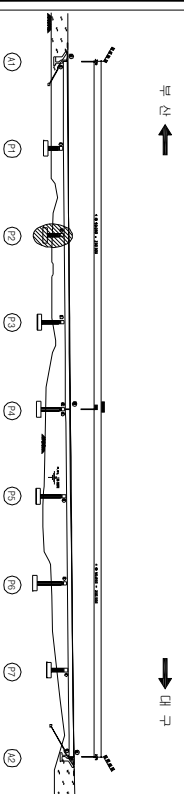


SECTION

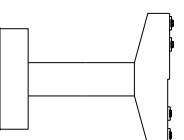


공역명	2015년 하반기 시설물 안전점검공역(2구간 정밀안전진단)
과업기간	2015. 08. 17 ~ 2015. 12. 31
발주처	 신대구부산고속도로주식회사
공역사	 (주) 동우기술단
도면번호	052


ID : 연이요코(대구) - 표각 P3

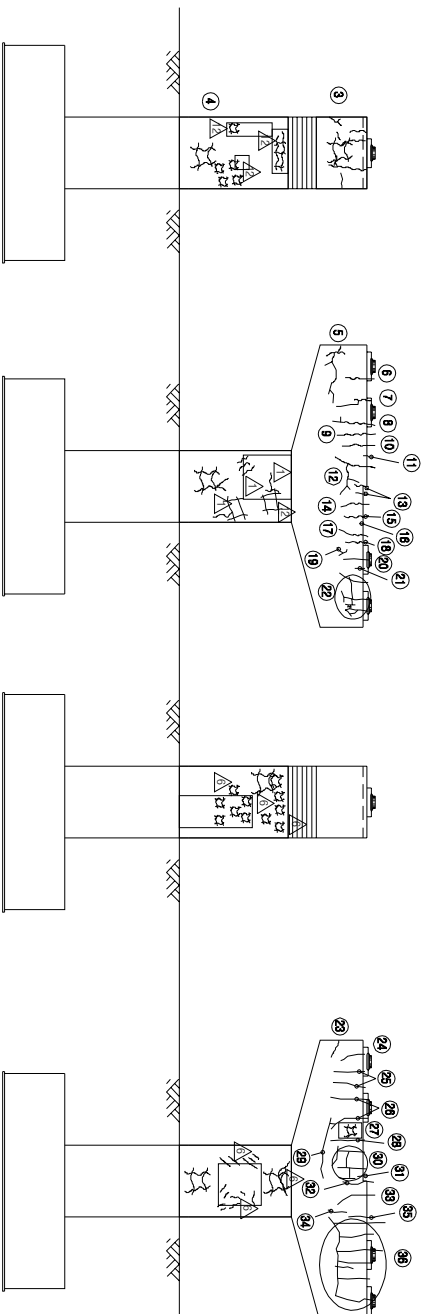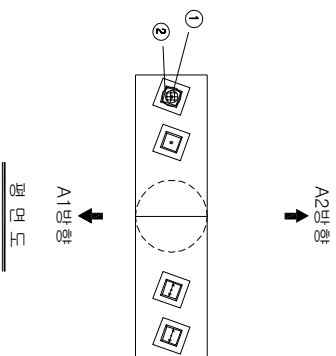

KEY PLAN

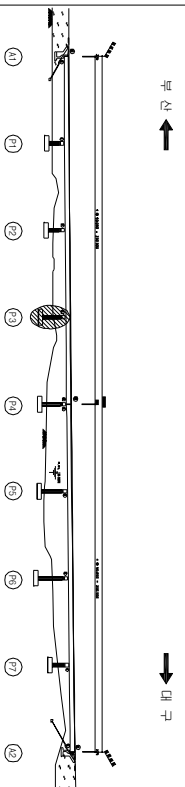

SECTION

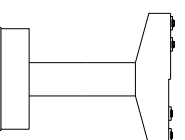

모수 이름	
	모수 11, 12(변경)
	모수 11, 12(변경)
	모수 12, 23(변경)
	모수 12, 23(변경)
다
0
1
0
1

[illegible]

주) 손상의 길이 및 너비는 「mm」이며, 단면의 폭은 「mm」인

용역명	2015년 하반기 시설물 안전점검용역(2구간 정밀안전진도)
과업기간	2015. 08. 17 ~ 2015. 12. 31
발주처	 신대구부산업고속도로주식회사
용역사	 (주) 동우기술단
도면번호	053

ID : 연영표(대구) - 표각 P4

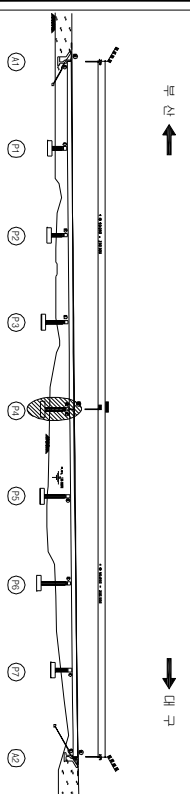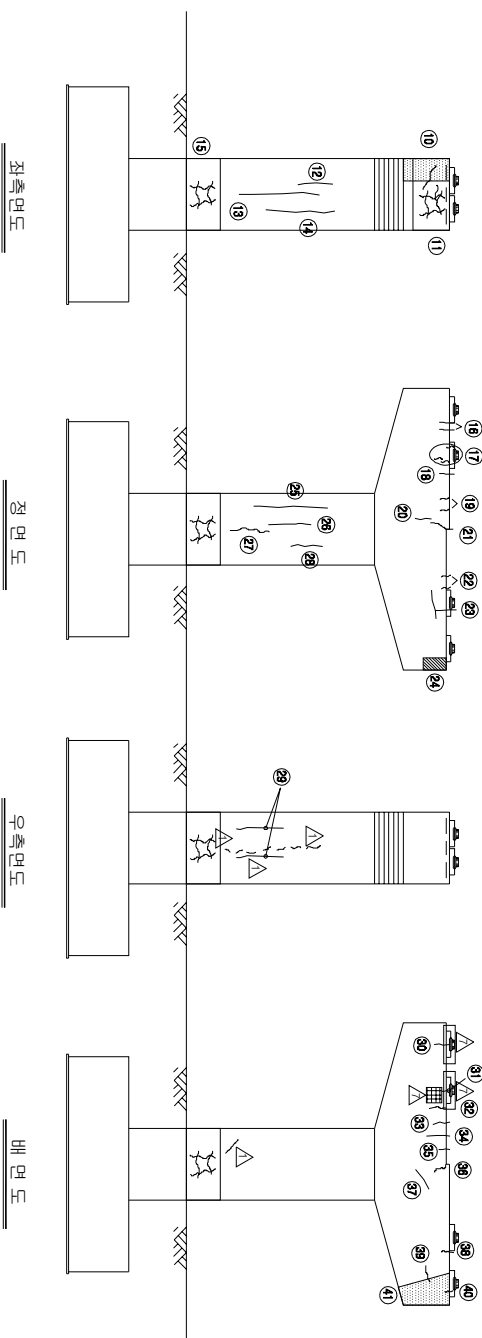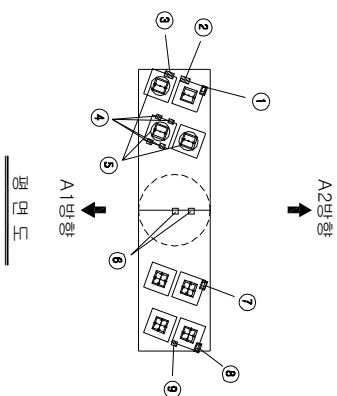



모수 이름	
	모수 t1, 일반화
	모수 t1, 일반화
산상 현황 표										
번호 구(P)	산상내용	산상현황					결합		비고	
		목	같이	나비	올랐	단위	개소	산터		올랐
1	P 팔십팔구드막(모수불항)	-	0.4	0.3	0.12	ㄱ	1	b	0.12	
2	N 팔십팔구드막불통	-	0.3	0.2	0.06	ㄱ	1	b	0.06	
3	N 팔십팔구드막(팔십팔구드막)	-	0.1	0.3	0.03	ㄱ	1	c	0.03	
4	N 팔십팔구드막	-	0.1	0.3	0.03	ㄱ	4	b	0.12	
5	P 팔십팔구드막	-	-	-	1.00	EA	3	b	3.00	
6	P 팔십팔구드막	-	0.1	0.1	0.01	ㄱ	2	b	0.02	
7	N 팔십팔구드막(팔십팔구드막)	-	0.4	0.3	0.12	ㄱ	1	b	0.12	
8	P 팔십팔구드막(팔십팔구드막)	-	0.4	0.3	0.12	ㄱ	1	b	0.12	
9	N 팔십팔구드막	-	0.1	0.3	0.03	ㄱ	1	b	0.03	
10	N 누수불항	-	1.0	1.5	1.50	ㄱ	1	b	1.50	
11	N 팔십팔구드막	-	3.0	0.9	2.70	ㄱ	1	b	2.70	
12	N 팔십팔구드막	-	1.2	-	1.20	m	1	b	1.20	
13	N 팔십팔구드막	-	0.1	2.8	-	2.80	m	1	b	2.80
14	N 팔십팔구드막	-	0.1	2.5	-	2.50	m	1	b	2.50
15	N 팔십팔구드막	-	9.42	1.5	14.13	ㄱ	1	b	14.13	
16	P 팔십팔구드막	-	0.1	0.6	-	0.60	m	2	b	1.20
17	P 팔십팔구드막	-	0.1	0.4	-	0.40	m	3	b	1.20
18	N 팔십팔구드막	-	0.1	0.6	-	0.60	m	1	b	0.60
19	P 팔십팔구드막	-	0.1	0.4	-	0.40	m	2	b	0.80
20	N 팔십팔구드막	-	0.1	0.5	-	0.50	m	1	b	0.50
21	P 팔십팔구드막	-	0.2	1.0	-	1.00	m	1	b	1.00
22	N 팔십팔구드막	-	0.1	0.4	-	0.40	m	2	b	0.80
23	N 팔십팔구드막	-	0.1	1.5	-	1.50	m	1	b	1.50
24	N 팔십팔구드막(팔십팔구드막)	-	0.4	0.8	0.32	ㄱ	1	c	0.32	
25	N 팔십팔구드막	-	0.1	2.7	-	2.70	m	1	b	2.70
26	P 팔십팔구드막	-	0.1	1.5	-	1.50	m	1	b	1.50
27	P 팔십팔구드막	-	0.1	1.6	-	1.60	m	1	b	1.60
28	P 팔십팔구드막	-	0.1	1.2	-	1.20	m	1	b	1.20
29	P 팔십팔구드막	-	0.1	2.4	-	2.40	m	2	b	4.80
30	N 팔십팔구드막	-	0.1	0.5	-	0.50	m	1	b	0.50
31	N 팔십팔구드막	-	0.1	0.3	-	0.30	m	1	b	0.30
32	P 팔십팔구드막	-	0.2	0.6	-	0.60	m	1	b	0.60
33	N 팔십팔구드막	-	0.1	0.6	-	0.60	m	1	b	0.60
34	N 팔십팔구드막	-	0.2	0.8	-	0.80	m	1	b	0.80
35	N 팔십팔구드막	-	0.1	0.3	-	0.30	m	1	b	0.30
36	P 팔십팔구드막	-	0.2	0.5	-	0.50	m	1	b	0.50
37	N 팔십팔구드막	-	0.1	0.8	-	0.80	m	1	b	0.80
38	P 팔십팔구드막	-	0.1	0.5	-	0.50	m	1	b	0.50
39	P 팔십팔구드막	-	0.1	0.6	-	0.60	m	1	b	0.60
40	P 팔십팔구드막	-	0.1	0.3	-	0.30	m	1	b	0.30
41	N 누수불항	-	1.0	1.5	1.50	ㄱ	1	b	1.50	
42										


주: 누수의 같이 및 나비는 「 ㄱ 」이며, 구별의 목은 「 ㄱ 」임

10 : 월연교(대구) - 교각 P5 (2/2)


보수 이력	
기 준 규 정	보 수(1.1. 하반기)
신 구 규 정	보 수(1.1. 하반기)
보수목적규정	보 수(1.2. 하반기)
보 수(기)보수	보 수(1.2. 하반기)
보 수(0.5. 하반기)	보 수(1.3. 하반기)
보 수(0.5. 하반기)	보 수(1.4. 하반기)
보 수(0.5. 하반기)	보 수(1.4. 하반기)
보 수(1.0. 하반기)	보 수(1.5. 하반기)
보 수(1.0. 하반기)	보 수(1.5. 하반기)

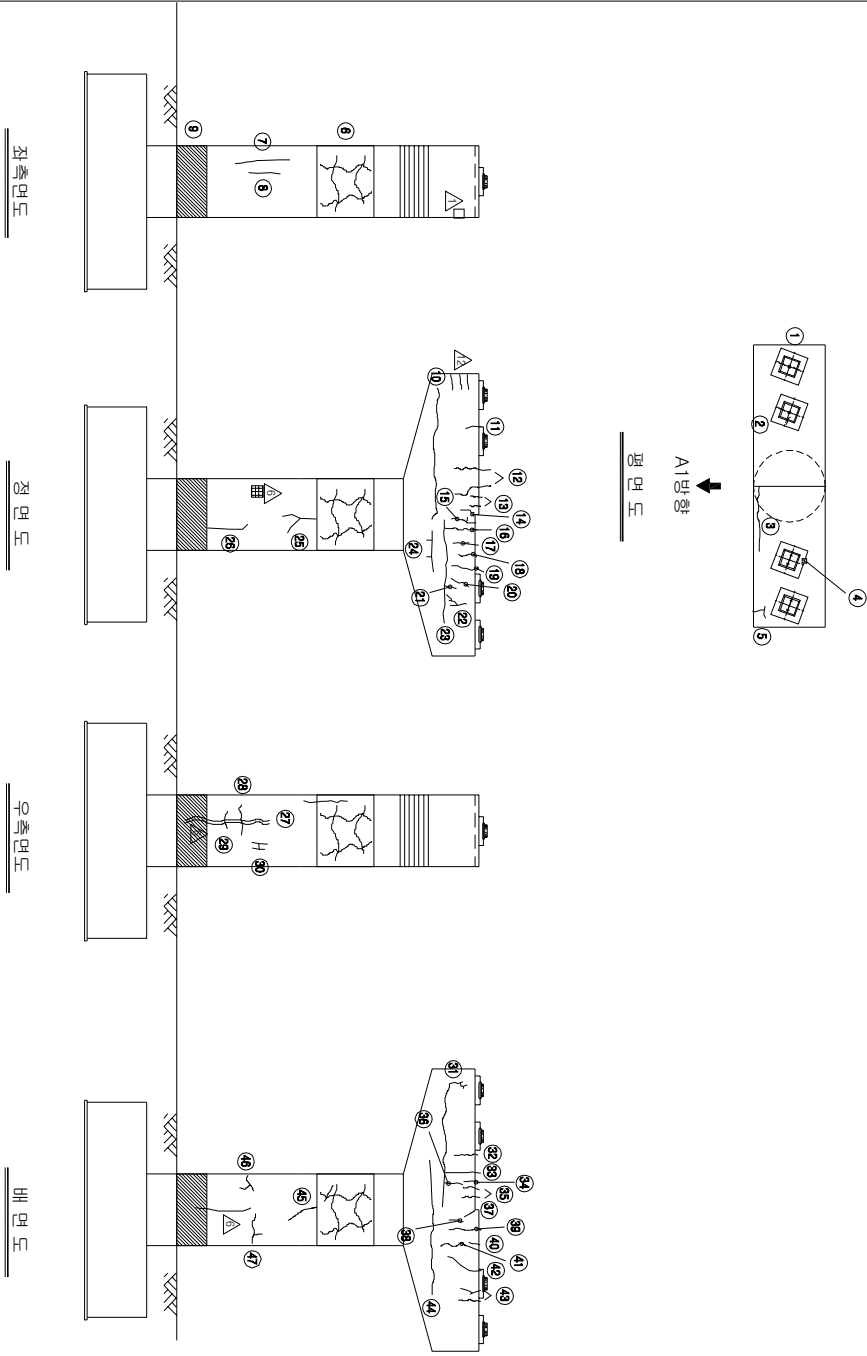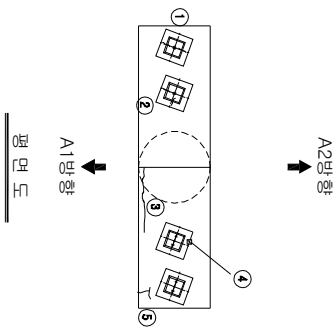

KEY PLAN

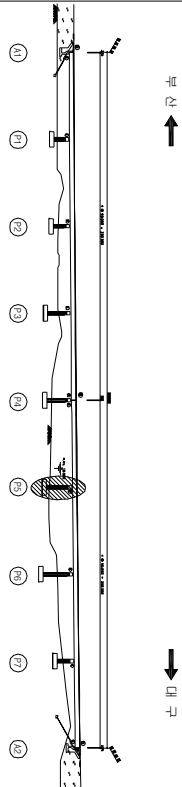

SECTION

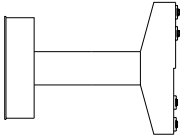

손상 현황 표





번호	신(N) 구(P)	손상내용	손상현황						결함		손상 비고
			폭	깊이	나비	물량	단위	개소	상대	물량	
43	P	균열	0.1	0.9	-	0.90	m	2	b	1.80	
44	P	균열	0.2	8.0	-	8.00	m	1	b	8.00	
45	P	균열	0.2	1.3	-	1.30	m	1	b	1.30	
46	P	균열	0.2	1.2	-	1.20	m	1	b	1.20	
47	P	균열	0.1	1.2	-	1.20	m	1	b	1.20	
48											
49											
주) 손상의 길이 및 너비는 「㎢」이며, 균열의 폭은 「㎜」임


주) 손상의 길이 및 너비는 「㎢」이며, 균열의 폭은 「㎜」임

용역명	2015년 하반기 시설물 안전점검용역(2구간 정밀안전진단)
과업기간	2015. 08. 17 ~ 2015. 12. 31
발주처	신대구부산고속도로주식회사
용역사	☐ (주) 동우기술단
도면번호	055


ID : 연연교(대구) - 교각 P6

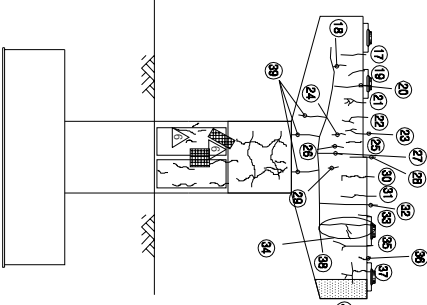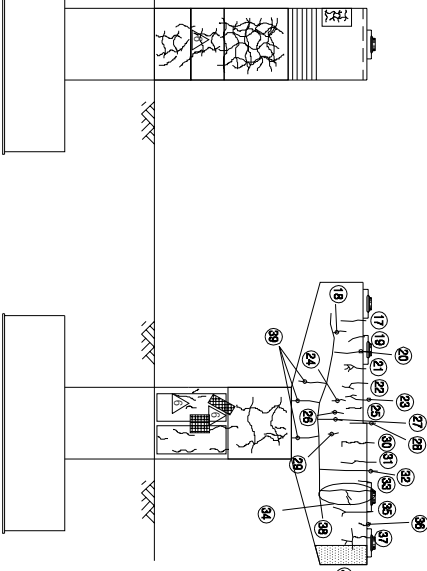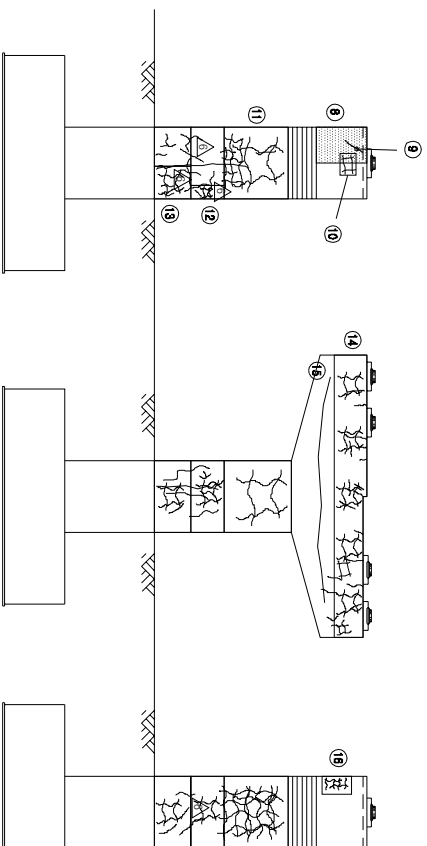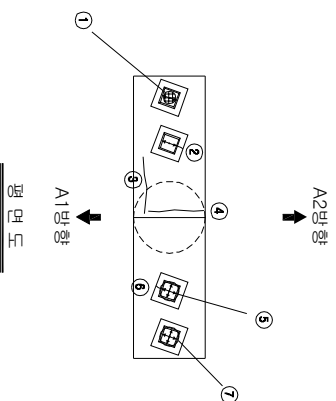

KEY PLAN

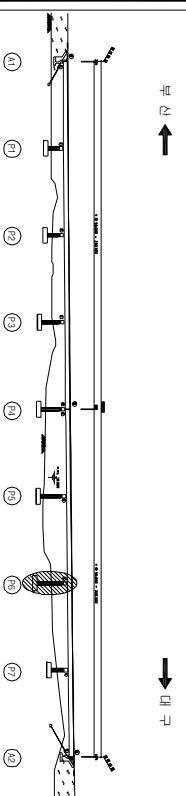

SECTION

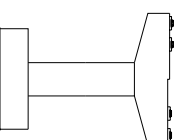


모수 01형	
	모수 11, 01형(가)
	모수 12, 01형(가)
	모수


선 상 현 황 표											
번호	선(N) 구(P)	선상 내용	선상 현황						결합 상태	선상 비고	
			목	길이	너비	물량	단위	개소			
1	P	평형 도장막/복합성	-	0.1	0.1	0.01	m ²	1	b	0.01	
2	P	평형 복합 강물	0.1	0.1	-	0.10	m	1	b	0.10	
3	N	강물	0.2	2.8	-	2.80	m	1	b	2.80	
4	N	강물	0.2	2.8	-	2.80	m	1	b	2.80	
5	N	평형 복합성	-	-	-	1.00	EA	4	b	4.00	
6	P	평형 복합 강물	0.1	0.1	-	0.10	m	1	b	0.10	
7	N	평형 복합성	-	-	-	1.00	EA	8	b	8.00	
8	N	부속 도장막	-	1.5	1.5	2.25	m ²	1	b	2.25	
9	P	강물	0.1	0.8	-	0.80	m	1	b	0.80	
10	P	평형 강물	-	1.0	0.5	0.50	m ²	1	b	0.50	
11	N	평형 강물	-	9.42	2.3	21.666	m ²	1	b	21.666	
12	N	평형 강물	-	-	-	16.746	m ²	1	b	16.746	
13	N	평형 강물	-	-	-	6.42	m ²	1	b	6.42	
14	N	평형 강물	-	11.0	1.5	16.50	m ²	1	b	16.50	
15	N	강물	0.2	10.0	-	10.00	m	1	b	10.00	
16	P	평형 강물	-	1.0	0.5	0.50	m ²	1	b	0.50	
17	P	강물	0.2	0.9	-	0.90	m	1	b	0.90	
18	P	강물	0.2	0.5	-	0.50	m	1	b	0.50	
19	P	강물	0.2	0.6	-	0.60	m	1	b	0.60	
20	P	강물	0.2	1.2	-	1.20	m	1	b	1.20	
21	P	강물	0.2	1.8	-	1.80	m	1	b	1.80	
22	P	강물	0.2	1.5	-	1.50	m	1	b	1.50	
23	P	강물	0.2	1.0	-	1.00	m	1	b	1.00	
24	P	강물	0.1	0.6	-	0.60	m	1	b	0.60	
25	P	강물	0.2	0.6	-	0.60	m	1	b	0.60	
26	P	강물	0.1	0.4	-	0.40	m	1	b	0.40	
27	P	강물	0.2	1.2	-	1.20	m	1	b	1.20	
28	P	강물	0.2	1.0	-	1.00	m	1	b	1.00	
29	P	강물	0.2	0.4	-	0.40	m	1	b	0.40	
30	P	강물	0.2	1.2	-	1.20	m	1	b	1.20	
31	P	강물	0.2	1.6	-	1.60	m	1	b	1.60	
32	P	강물	0.2	2.0	-	2.00	m	1	b	2.00	
33	P	강물	0.2	0.5	-	0.50	m	1	b	0.50	
34	P	강물	0.2	2.5	-	2.50	m	1	b	2.50	
35	P	강물	0.2	1.6	-	1.60	m	1	b	1.60	
36	P	강물	0.2	0.3	-	0.30	m	1	b	0.30	
37	P	강물	0.2	2.5	-	2.50	m	1	b	2.50	
38	P	강물	0.2	10.0	-	10.00	m	1	b	10.00	
39	P	강물	0.2	1.0	-	1.00	m	3	b	3.00	
40	N	부속 도장막	-	1.2	1.5	1.80	m ²	1	b	1.80	
41											
42											

주) 선상의 길이 및 너비는 「 m 」이며, 강물의 폭은 「 mm 」임

ID : 월연교(대구) - 교각 P7

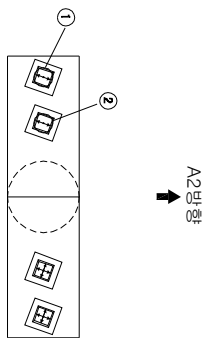

A1방향
↓
평면도

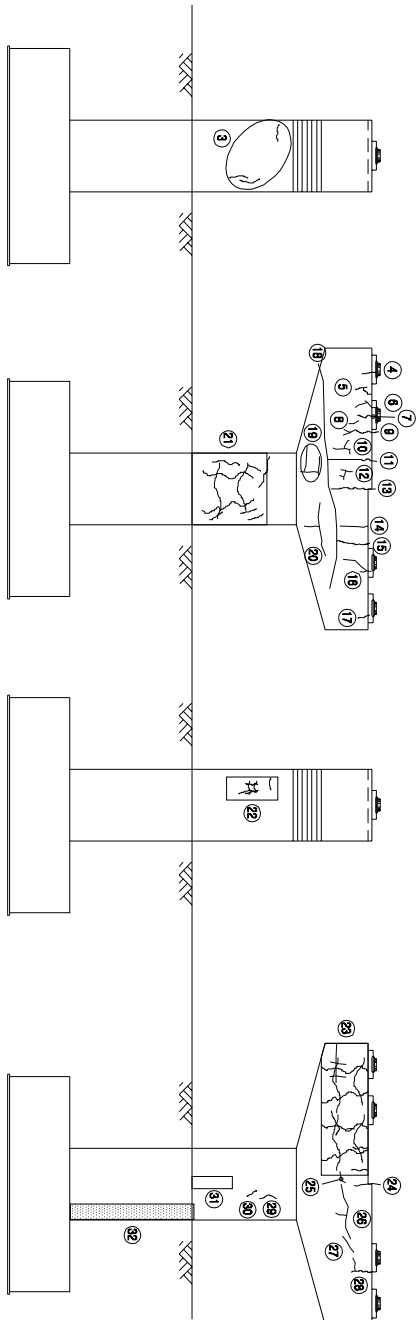

좌측면도

정면도


우측면도

배면도


KEY PLAN

부산 ←

→ 대구

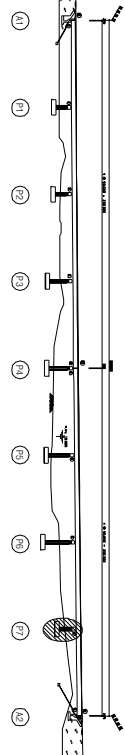

SECTION

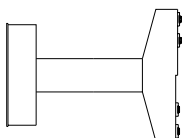

보수 이력	
기초 균열	보수(11, 8회반기)
신구 균열	보수(11, 8회반기)
보수(부속) 균열	보수(11, 8회반기)
보수(기) 보수	보수(12, 8회반기)
보수(008, 8회반기)	보수(13, 8회반기)
보수(009, 8회반기)	보수(14, 8회반기)
보수(10, 8회반기)	보수(15, 8회반기)
보수(11, 8회반기)	보수(16, 8회반기)
보수(12, 8회반기)	보수(17, 8회반기)
보수(13, 8회반기)	보수(18, 8회반기)
보수(14, 8회반기)	보수(19, 8회반기)
보수(15, 8회반기)	보수(20, 8회반기)
보수(16, 8회반기)	보수(21, 8회반기)
보수(17, 8회반기)	보수(22, 8회반기)
보수(18, 8회반기)	보수(23, 8회반기)
보수(19, 8회반기)	보수(24, 8회반기)
보수(20, 8회반기)	보수(25, 8회반기)
보수(21, 8회반기)	보수(26, 8회반기)
보수(22, 8회반기)	보수(27, 8회반기)
보수(23, 8회반기)	보수(28, 8회반기)
보수(24, 8회반기)	보수(29, 8회반기)
보수(25, 8회반기)	보수(30, 8회반기)
보수(26, 8회반기)	보수(31, 8회반기)
보수(27, 8회반기)	보수(32, 8회반기)
보수(28, 8회반기)	보수(33, 8회반기)
보수(29, 8회반기)	보수(34, 8회반기)
보수(30, 8회반기)	보수(35, 8회반기)
보수(31, 8회반기)	보수(36, 8회반기)
보수(32, 8회반기)	보수(37, 8회반기)
보수(33, 8회반기)	보수(38, 8회반기)
보수(34, 8회반기)	보수(39, 8회반기)
보수(35, 8회반기)	보수(40, 8회반기)
보수(36, 8회반기)	보수(41, 8회반기)
보수(37, 8회반기)	보수(42, 8회반기)

손상 현황 표

번호	신(N) 구(P)	손상내용	손상현황					결함		비고	
			폭	깊이	나비	물량	단위	개소	상대		손상
1	P	물트 복원성	-	-	-	1.00	EA	5	b	5.00	
2	P	물트 복원성	-	-	-	1.00	EA	7	b	7.00	
3	P	균열	0.1	0.5	-	0.50	m	3	b	1.50	
4	P	균열	0.2	0.6	-	0.60	m	1	b	0.60	
5	P	균열	0.2	0.9	-	0.90	m	1	b	0.90	
6	P	균열	0.2	0.9	-	0.90	m	1	b	0.90	
7	P	균열	0.2	0.6	-	0.60	m	1	b	0.60	
8	P	균열	0.1	0.5	-	0.50	m	1	b	0.50	
9	P	균열	0.2	1.7	-	1.70	m	1	b	1.70	
10	P	균열	0.2	2.0	-	2.00	m	1	b	2.00	
11	P	균열	0.3	2.0	-	2.00	m	1	c	2.00	
12	P	균열	0.1	1.8	-	1.80	m	1	b	1.80	
13	P	균열	0.3	1.8	-	1.80	m	1	c	1.80	
14	P	균열	0.2	0.8	-	0.80	m	1	b	0.80	
15	P	균열	0.2	1.9	-	1.90	m	1	b	1.90	
16	P	균열	0.2	1.2	-	1.20	m	1	b	1.20	
17	P	균열	0.1	0.5	-	0.50	m	1	b	0.50	
18	P	균열	0.2	10.0	-	10.00	m	1	b	10.00	
19	P	균열	0.2	5.0	-	5.00	m	1	b	5.00	
20	P	균열	0.2	15.0	-	15.00	m	1	b	15.00	
21	N	양상 균열	-	3.0	2.5	7.50	m	1	b	7.50	
22	N	양상 균열	-	2.0	1.2	2.40	m	1	b	2.40	
23	N	양상 균열	-	5.3	1.8	9.54	m	1	b	9.54	
24	P	균열	0.3	1.0	-	1.00	m	1	c	1.00	
25	P	균열	0.1	0.6	-	0.60	m	1	b	0.60	
26	P	균열	0.2	3.0	-	3.00	m	1	b	3.00	
27	P	균열	0.1	1.2	-	1.20	m	1	b	1.20	
28	P	균열	0.1	1.5	-	1.50	m	1	b	1.50	
29	P	균열	0.1	2.0	-	2.00	m	1	b	2.00	
30	P	균열	0.1	0.3	-	0.30	m	1	b	0.30	
31	N	배수관 길이부족	-	2.3	-	2.30	m	1	c	2.30	
32	P	누수오염	-	2.2	0.2	0.44	m	1	b	0.44	
33											
34											
주) 손상의 크기와 넓이 비는 「 제 1 차법 」 균열의 폭은 「 mm 」 단위

주) 손상의 길이 및 너비는 「㎜」이며, 균열의 폭은 「㎜」임

용역명	2015년 하반기 시설물 안전점검용역(2구간 정밀안전진단)
과업기간	2015. 08. 17 ~ 2015. 12. 31
발주처	신대구부산고속도로주식회사
용역사	(주) 동우기술단
도면번호	057