


ID : 삼랑진IC1교(대구) - 교면포장 - S1

보수이력	
기초관정	보수(1.1.하반기)
신구관정	보수(1.1.하반기)
보수부위제거물	보수(1.2.하반기)
보수(기)포차	보수(1.3.하반기)
보수(0.8.하반기)	보수(1.3.하반기)
보수(0.8.상반기)	보수(1.4.하반기)
보수(1.0.상반기)	보수(1.5.하반기)
보수(1.0.하반기)	보수(1.5.하반기)

부 산

대 구

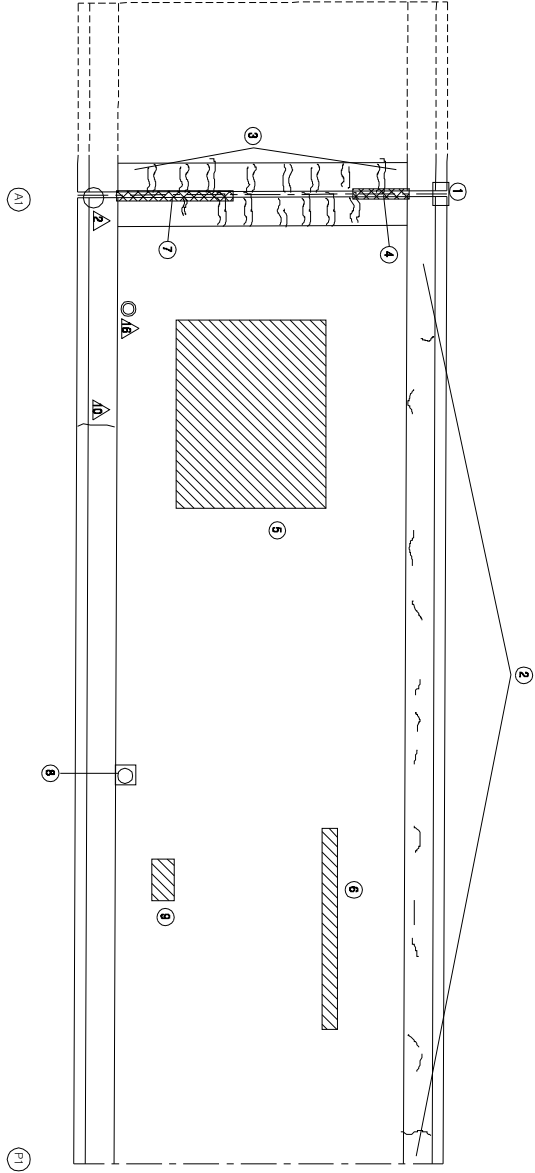


KEY PLAN

부 산

대 구



SECTION

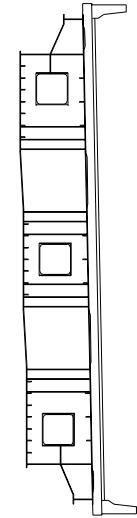

손상 현황 표

번호	(신(N) 구(P)	손상내용	손상현황					결함		손상 비고	
			폭	길이	너비	물량	단위	개소	상대 수량		
1	P	차수면 양커트물막	-	-	-	1.00	EA	2	b	2.00	
2	P	구결	0.3	5.1	-	5.10	m	1	c	5.10	
3	P	후타재 구결	0.3	9.0	-	9.00	m	1	c	9.00	
4	N	유간부 트사포착	-	1.0	-	1.00	m	1	b	1.00	
5	P	라벨링	-	5.0	4.0	20.00	m ²	1	b	20.00	
6	N	라벨링	-	0.5	4.0	2.00	m ²	1	b	2.00	
7	N	유간부 이동형 위석	-	2.0	-	2.00	m	1	b	2.00	
8	P	배수구 덮개 파손	-	-	-	1.00	EA	1	b	1.00	
9	P	라벨링	-	1.0	1.5	1.50	m ²	1	b	1.50	
10											
11											
주: 손상의 끝이 아닌 내반은 「■」이며, 간결의 폭은 「mm」임

주) 손상의 길이 및 너비는 「㎢」이며, 관음의 폭은 「mm」임


용역명	2015년 하반기 시설물 안전점검용역(2구간 정밀안전진단)
과업기간	2015. 08. 17 ~ 2015. 12. 31
발주처	신대구부산고속도로주식회사
용역사	GC (주) 동우기술단
도면번호	001

ID : 삼랑진IC1교(대구) - 교면포장 - S2

보수 이력	
기초 관결	보수(11. 하반기)
신구 관결	보수(11. 하반기)
보수부위재결	보수(12. 하반기)
보수(기포차)	보수(12. 하반기)
보수(0.5 하반기)	보수(13. 하반기)
보수(0.5 하반기)	보수(13. 하반기)
보수(0.5 하반기)	보수(14. 하반기)
보수(1.0 하반기)	보수(15. 하반기)
보수(1.5 하반기)	보수(15. 하반기)

부 산

대 구

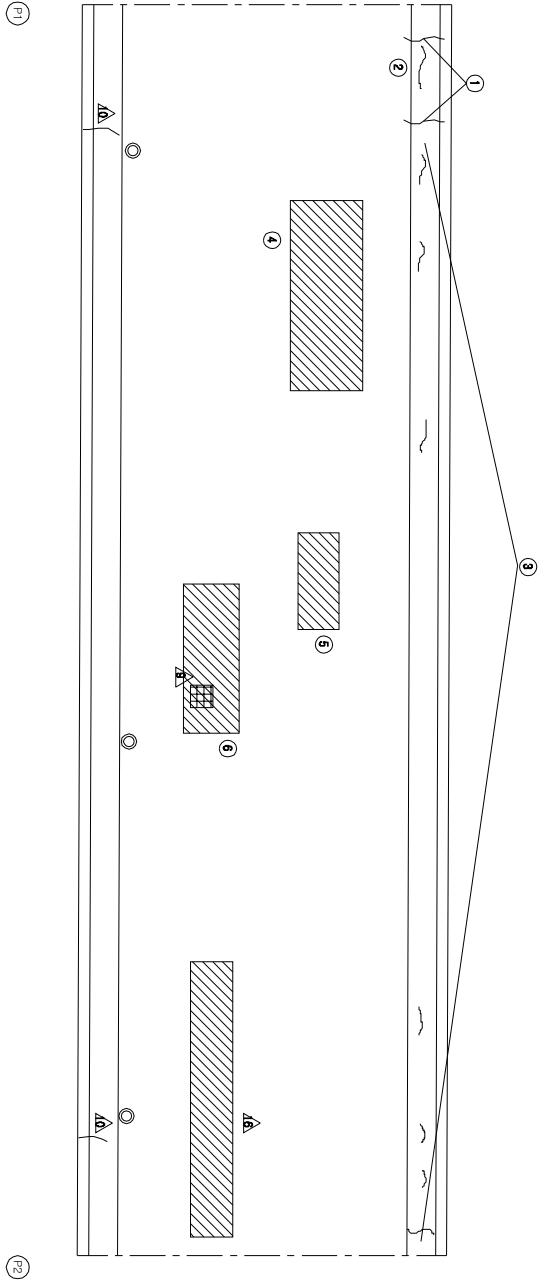


KEY PLAN

부 산

대 구

SECTION

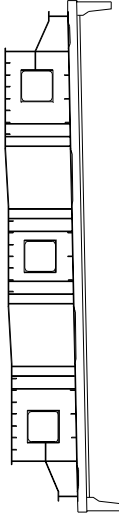

손상 현황 표

번호	구(P)	신(N)	손상내용	손상현황			결함		손상	비고
				폭	길이	너비	물량	단위	개소	상대
1	P		균열	0.1	2.4	-	2.40	m	1	b
2	P		균열	0.2	0.8	-	0.80	m	1	b
3	P		균열	0.3	2.9	-	2.90	m	1	c
4	P		라벨링	-	3.0	5.0	15.00	m ²	1	b
5	P		라벨링	-	2.0	1.0	2.00	m ²	1	b
6	P		라벨링	-	3.0	4.0	12.00	m ²	1	b
7										
8										
주) 손상의 길이 및 너비는 「㎢」이며, 균열의 폭은 「㎜」임


용역명	2015년 하반기 시설물 안전점검용역(2구간 정밀안전진단)
과업기간	2015. 08. 17 ~ 2015. 12. 31
발주처	신대구부산고속도로주식회사
용역사	GC (주) 동우기술단
도면번호	002

ID : 삼랑진IC1교(대구) - 교면포장 - S3


보수 이력	
기 준 규 정	보 수(1.1. 일반기)
신 구 규 정	보 수(1.1. 일반기)
보수부위재결함	보 수(1.2. 일반기)
보 수(기)보수	보 수(1.3. 일반기)
보 수(0.5. 일반기)	보 수(1.3. 일반기)
보 수(0.8. 일반기)	보 수(1.4. 일반기)
보 수(1.0. 일반기)	보 수(1.5. 일반기)
보 수(1.5. 일반기)	보 수(1.5. 일반기)

부 산


대 구

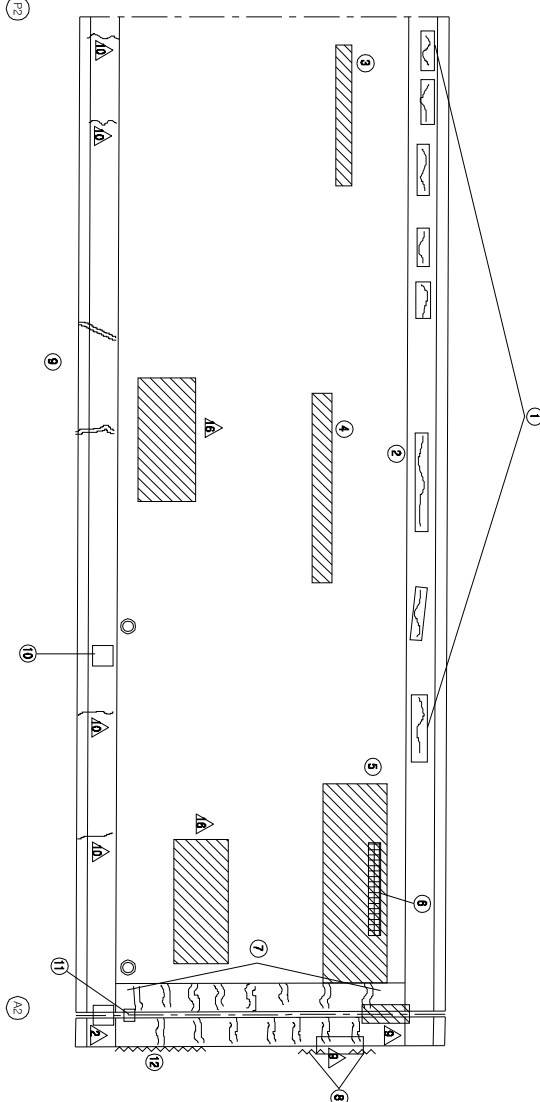

KEY PLAN

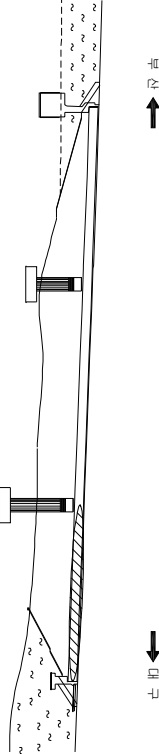

SECTION

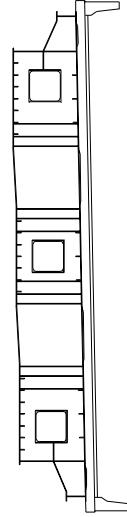

손상 현황 표

번호	구(P)	신(N)	손상내용	손상현황			결함		손상	비고
				폭	길이	너비	물량	단위	개소	상대
1	P		균열	0.2	6.3	-	6.30	m	1	b
2	P		균열부 박탈	0.3	0.7	-	0.70	m	1	c
3	P		라벨링	-	0.4	2.5	1.00	m ²	1	b
4	N		라벨링	-	0.5	5.0	2.50	m ²	1	b
5	P		라벨링	-	3.0	8.0	24.00	m ²	1	b
6	P		아스콘 패임	-	0.1	0.5	0.05	m ²	1	b
7	P		후타재 균열	0.3	10.00	-	10.00	m	1	c
8	N		점속부 이격	-	0.5	-	0.50	m	2	b
9	P		보수부 재균열	0.1	2.0	-	2.00	m	1	b
10	P		멜리네이트 파손	-	-	-	1.00	EA	1	b
11	P		유간부 이물질 퇴적	-	1.0	-	1.00	m	1	b
12	P		점속부 이격	-	2.0	-	2.00	m	1	b
13										
14										
주) 손상의 길이 및 너비는 「㎢」이며, 균열의 폭은 「㎜」임

용역명	2015년 하반기 시설물 안전점검용역(2구간 정밀안전진단)
과업기간	2015. 08. 17 ~ 2015. 12. 31
발주처	신대구부산고속도로주식회사
용역사	GC (주) 동우기술단
도면번호	003

10 : 삼랑진IC1교(대구) - 슬래브하면 - S1

보수 이력	
기 준 규 정	보수(1.1. 일반기)
신 구 규 정	보수(1.1. 일반기)
보수(보수)규정	보수(1.2. 일반기)
보수(기)보수	보수(1.3. 일반기)
보수(0.5. 일반기)	보수(1.3. 일반기)
보수(0.5. 일반기)	보수(1.3. 일반기)
보수(0.5. 일반기)	보수(1.3. 일반기)
보수(1.0. 일반기)	보수(1.4. 일반기)
보수(1.0. 일반기)	보수(1.5. 일반기)
보수(1.5. 일반기)	보수(1.5. 일반기)

손상 현황 표


번호	신(N) 구(P)	손상내용	손상현황					결함 상태		손상 물량	비고
			폭	깊이	나비	물량	단위	개소	c		
1	P	신축이음 하부누수	-	12.6	-	12.60	m	1		12.60	
2	N	양상균열	-	1.6	4.7	7.52	m	8	b	60.16	
3	N	물장기(층지)이음기	-	0.6	-	0.60	m	1	b	0.60	
4	N	양상균열	-	1.8	4.7	8.46	m	8	b	67.68	
5	N	표면물량	-	1.6	4.7	7.52	m	1	b	7.52	
6	N	양상균열	-	1.6	4.7	7.52	m	7	b	52.64	
7											
8											
주: 손상의 끝이 및 너비는 「㎢」이며, 균열의 폭은 「㎜」임

주) 손상의 길이 및 너비는 「㎢」이며, 균열의 폭은 「mm」임

부 산


대 구

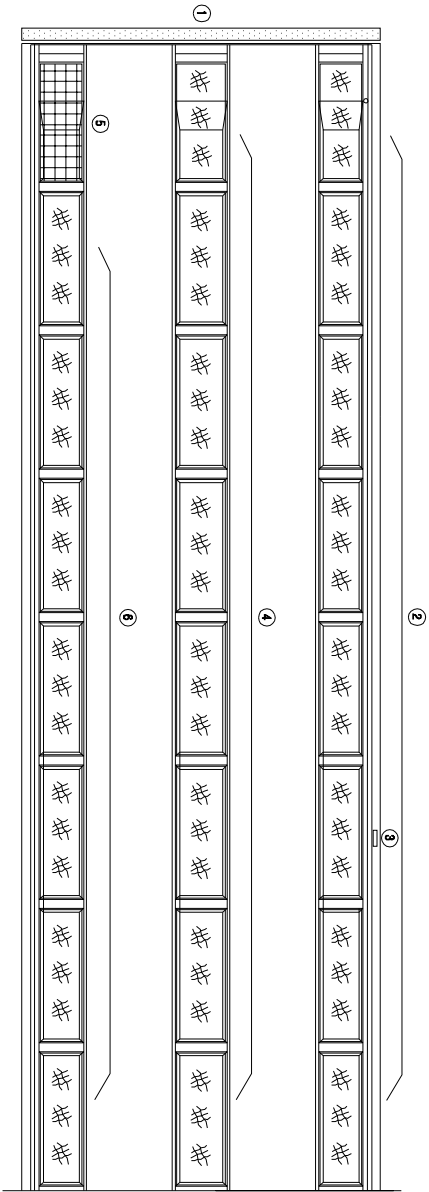


KEY PLAN

부 산

대 구

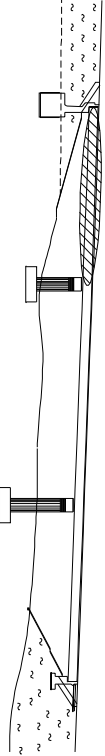

SECTION

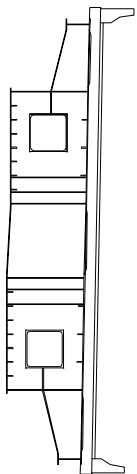

용역명 2015년 하반기 시설물 안전점검용역(2구간 정밀안전진단)

과업기간 2015. 08. 17 ~ 2015. 12. 31

발주처 신대구부산업국도로주식회사

용역사 G (주) 동우기술단


도면번호 004

ID : 삼랑진IC1교(대구) - 슬래브하면 - S2

보수 이력	
기 준 규격	보수(1.1. 일반기)
신 구 규격	보수(1.1. 일반기)
보수목적구분	보수(1.2. 일반기)
보수(기)번호	보수(1.2. 일반기)
보수(0.0. 일반기)	보수(1.3. 일반기)
보수(0.0. 일반기)	보수(1.3. 일반기)
보수(0.0. 일반기)	보수(1.4. 일반기)
보수(1.0. 일반기)	보수(1.5. 일반기)
보수(1.0. 일반기)	보수(1.5. 일반기)

부 산

대 구

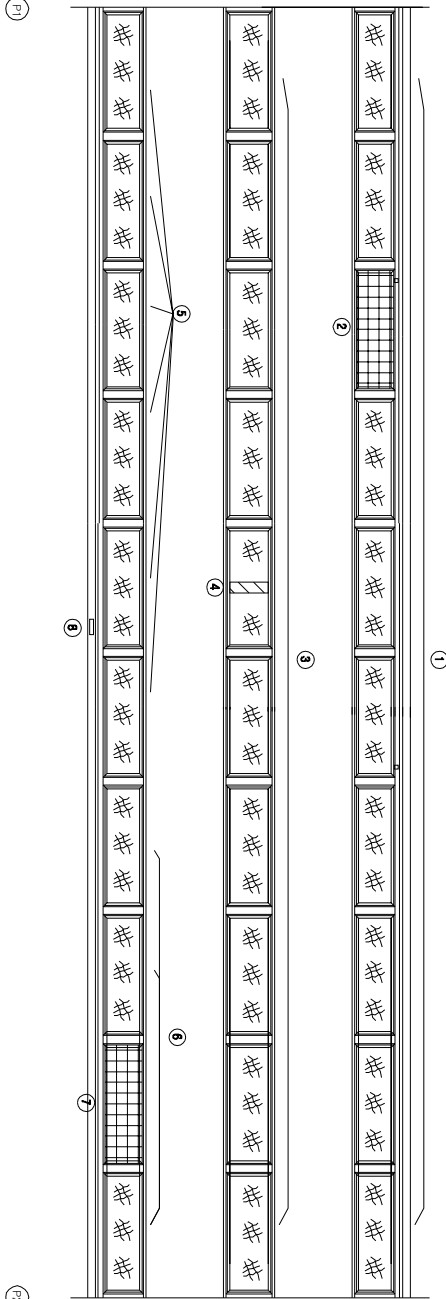


KEY PLAN

부 산

대 구

SECTION

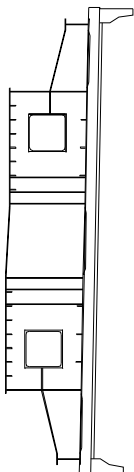

손상 현황 표

번호	(신(N) 구(P))	손상내용	손상현황					결함		손상 비고
			폭	깊이	나비	물량	단위	개소	상대 물량	
1	N	양상균열	-	1.6	4.7	7.52	m ²	9	b	67.68
2	N	표면불량	-	1.6	4.7	7.52	m ²	1	b	7.52
3	N	양상균열	-	1.8	4.7	8.46	m ²	10	b	84.60
4	N	표면불량	-	1.8	0.5	0.90	m ²	1	b	0.90
5	N	양상균열	-	1.6	4.7	7.52	m ²	6	b	45.12
6	N	양상균열	-	1.6	4.7	7.52	m ²	3	b	22.56
7	N	표면불량	-	1.6	4.7	7.52	m ²	1	b	7.52
8	N	물량기층표면파괴	-	0.5	-	0.50	m	1	b	0.50
9										
10										
주: 손상의 깊이 및 너비는 「㎢」이며, 균열의 폭은 「㎜」임

주) 손상의 길이 및 너비는 「㎢」이며, 균열의 폭은 「mm」임


용역명	2015년 하반기 시설물 안전점검용역(2구간 정밀안전진단)
과업기간	2015. 08. 17 ~ 2015. 12. 31
발주처	신대구부산고속도로주식회사
용역사	GS (주) 동우기술단
도면번호	005

ID : 삼랑진IC1교(대구) - 슬래브하면 - S3

보수이력	
기 준 규 정	보수(1. 하판기)
신 구 규 정	보수(1. 하판기)
보수목적규정	보수(1.2 하판기)
보수(기)목적	보수(1.2 하판기)
보수(0.5 하판기)	보수(1.3 하판기)
보수(0.5 하판기)	보수(1.3 하판기)
보수(0.5 하판기)	보수(1.4 하판기)
보수(1.0 하판기)	보수(1.5 하판기)
보수(1.0 하판기)	보수(1.5 하판기)

부 산


대 구

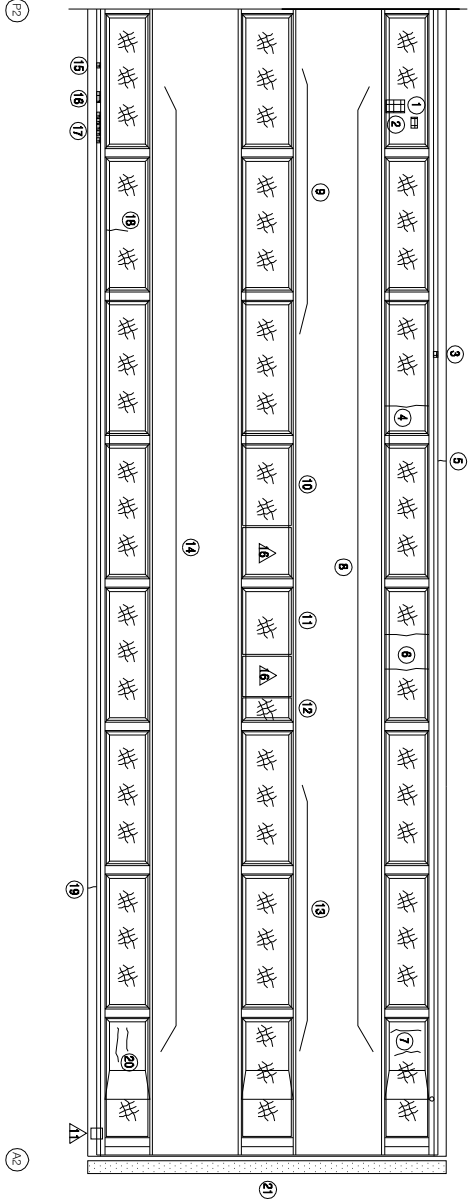


KEY PLAN

부 산

대 구

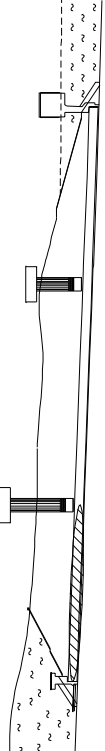

SECTION

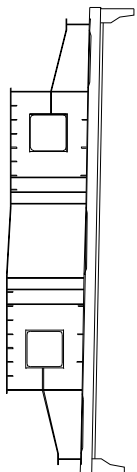

산 상 현 황 표

번호	구(P)	신(N)	손상내용	손상현황					결함		비고
				폭	깊이	나비	물량	단위	개소	상대	
1	N		채움분리	-	0.3	0.2	0.06	m ³	1	b	0.06
2	N		채움분리	-	0.3	0.5	0.15	m ³	1	b	0.15
3	N		도랑벽리	-	0.1	0.1	0.01	m ²	1	b	0.01
4	N		간열	0.2	1.6	-	1.60	m	1	b	1.60
5	N		간열부 벽면	0.2	0.4	-	0.40	m	1	b	0.40
6	N		간열	0.2	1.6	-	1.60	m	2	b	3.20
7	P		간열	0.2	2.5	-	2.50	m	1	b	2.50
8	N		양상간열	-	1.6	4.7	7.52	m ²	8	b	60.16
9	N		양상간열	-	1.8	4.7	8.46	m ²	3	b	25.38
10	N		양상간열	-	1.8	2.5	4.50	m ²	1	b	4.50
11	N		양상간열	-	1.8	1.7	3.06	m ²	1	b	3.06
12	N		양상간열	-	1.8	1.0	1.80	m ²	1	b	1.80
13	N		양상간열	-	1.8	4.7	8.46	m ²	3	b	25.38
14	N		양상간열	-	1.6	4.7	7.52	m ²	8	b	60.16
15	N		도랑벽리	-	0.1	0.1	0.01	m ²	1	b	0.01
16	N		도랑벽리/복합성	-	0.1	0.2	0.02	m ²	1	b	0.02
17	N		도랑벽리/복합성	-	0.1	0.1	0.01	m ²	5	b	0.05
18	N		간열	0.2	1.0	-	1.00	m	1	b	1.00
19	N		간열부 벽면	0.2	0.2	-	0.20	m	1	b	0.20
20	P		간열	0.2	0.5	-	0.50	m	2	b	1.00
21	P		신축이음 하부누수	-	12.6	-	12.60	m	1	c	12.60
22											
23											
주) 손상의 글자 옆 나타는 「■」이며, 간열의 폭은 「mm」임

주) 손상의 길이 및 너비는 「㎢」이며, 균열의 폭은 「mm」임

용역명	2015년 하반기 시설물 안전점검용역(2구간 정밀안전진단)
과업기간	2015. 08. 17 ~ 2015. 12. 31
발주처	신대구부산고속도로주식회사
용역사	GC (주) 동우기술단
도면번호	006

ID : 삼랑진IC1교(대구) - 주형외부 - S1 G1

보수이력	
기 준 규 정	보수(1. 하판기)
신 구 규 정	보수(1. 하판기)
보수목적/내용	보수(1.2 하판기)
보수(기)번호	보수(1.2 하판기)
보수(08 하판기)	보수(1.3 하판기)
보수(08 하판기)	보수(1.3 하판기)
보수(08 하판기)	보수(1.4 하판기)
보수(10 하판기)	보수(1.5 하판기)
보수(10 하판기)	보수(1.5 하판기)

부 산

대 구

좌측면

하 면

우측면

KEY PLAN

부 산

대 구

SECTION

손상 현황 표

번호	신(N) 구(P)	손상내용	손상현황				결함 상태	손상 비고
			폭	깊이	너비	물량	단위	개소
1								
2								
주) 손상의 길이 및 너비는 「㎢」이며, 균열의 폭은 「㎜」임

용역명	2015년 하반기 시설물 안전점검용역(2구간 정밀안전진단)
과업기간	2015. 08. 17 ~ 2015. 12. 31
발주처	신대구부산고속도로주식회사
용역사	☐ (주) 동우기술단
도면번호	007

ID : 삼랑진IC1교(대구) - 주형외부 - S2 G1

보수이력	
기 준 규 정	보수(1. 하판기)
신 구 규 정	보수(1. 하판기)
보수목적규명	보수(12. 하판기)
보수(기)번호	보수(12. 하판기)
보수(08. 하판기)	보수(13. 하판기)
보수(08. 하판기)	보수(14. 하판기)
보수(10. 하판기)	보수(15. 하판기)
보수(10. 하판기)	보수(15. 하판기)

손상 현황 표

번호 구(P)	신(N)	손상내용	손상현황				결함 상태	손상 비고
			폭	깊이	너비	물량	단위	개소
1								
2								
주) 손상의 길이 및 너비는 「㎢」이며, 균열의 폭은 「㎜」임

부 산

대 구

좌측면

하면


우측면

KEY PLAN

부 산

대 구

SECTION

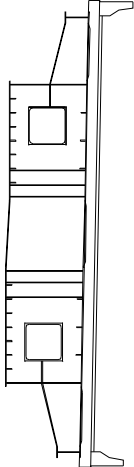

용역명	2015년 하반기 시설물 안전점검용역(2구간 정밀안전진단)
과업기간	2015. 08. 17 ~ 2015. 12. 31
발주처	신대구부산고속도로주식회사
용역사	(주) 동우기술단
도면번호	008

ID : 삼랑진IC1교(대구) - 주형외부 - S3 G1

보수이력	
기 준 규 정	보수(1.1. 일반기)
신 구 규 정	보수(1.1. 일반기)
보수목적구분	보수(1.2. 일반기)
보수(기)번호	보수(1.3. 일반기)
보수(08. 일반기)	보수(1.3. 일반기)
보수(08. 일반기)	보수(1.3. 일반기)
보수(10. 일반기)	보수(1.4. 일반기)
보수(10. 일반기)	보수(1.5. 일반기)
보수(15. 일반기)	보수(1.5. 일반기)

부 산

대 구

좌측면

하 면

우측면

KEY PLAN

SECTION

손상 현황 표

번호	구(P)	신(N)	손상내용	손상현황			결함		손상	비고
				폭	길이	너비	물량	단위	개소	상대
1	N		도랑백리	-	0.1	0.01	m ²	1	b	0.01
2	N		도랑백리	-	0.1	0.01	m ²	1	b	0.01
3										
4										
주) 손상의 길이 및 너비는 「㎢」이며, 균열의 폭은 「mm」임

용역명 2015년 하반기 시설물 안전점검용역(2구간 정밀안전진단)

과업기간 2015. 08. 17 ~ 2015. 12. 31

발주처 신대구부산고속도로주식회사

용역사 (주) 동우기술단

도면번호 009

ID : 삼랑진IC1교(대구) - 주형외부 - S1 G2

보수이력	
기통관정	보수(11. 하방기)
신구관정	보수(11. 하방기)
보수배위제곱물	보수(12. 하방기)
보수(기)보수	보수(12. 하방기)
보수(08. 하방기)	보수(13. 하방기)
보수(08. 하방기)	보수(14. 하방기)
보수(10. 하방기)	보수(15. 하방기)
보수(10. 하방기)	보수(15. 하방기)

손상 현황 표

번호 구(P)	신(N)	손상내용	손상현황					손상 비고		
			폭	깊이	너비	물량	단위	개소	결함 상태	물량
1										
2										
주) 손상의 길이 및 너비는 「㎢」이며, 단면의 폭은 「mm」임

주) 손상의 길이 및 너비는 「㎢」이며, 균열의 폭은 「㎜」임

부 산

대 구

좌측면

하면



우측면

KEY PLAN

부 산

대 구

SECTION

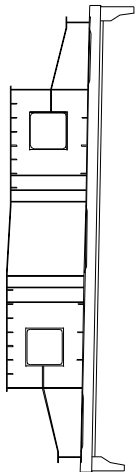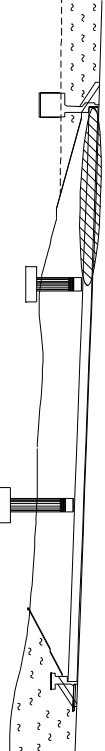

용역명	2015년 하반기 시설물 안전점검용역(2구간 정밀안전진단)
과업기간	2015. 08. 17 ~ 2015. 12. 31
발주처	신대구부산고속도로주식회사
용역사	GS (주) 동우기술단
도면번호	010

ID : 삼랑진IC1교(대구) - 주형외부 - S2 G2

보수이력	
기통관정	보수(11. 하판기)
신구관정	보수(11. 하판기)
보수부위재검열	보수(12. 하판기)
보수(기)보수	보수(12. 하판기)
보수(08. 하판기)	보수(13. 하판기)
보수(08. 하판기)	보수(14. 하판기)
보수(10. 하판기)	보수(15. 하판기)
보수(10. 하판기)	보수(15. 하판기)


손상현황표

번호 구(P)	신(N)	손상내용	손상현황				결함 상태	손상 비고
			폭	깊이	너비	물량	단위	개소
1								
2								
주) 손상의 길이 및 너비는 「㎢」이며, 관음의 폭은 「mm」임

↑
부
산


대
구
→

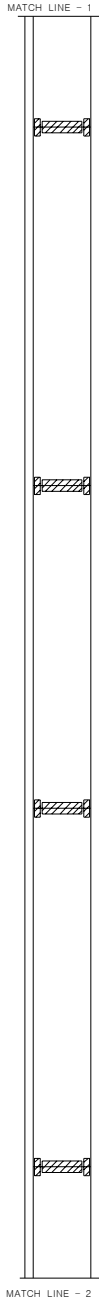

좌
측
면



하
면

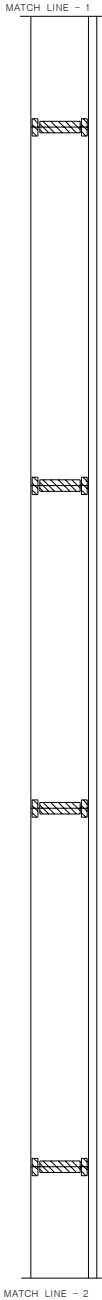


우
측
면


KEY PLAN

부
산
→

→
대
구

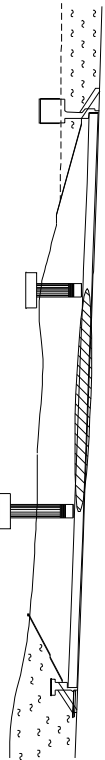

SECTION

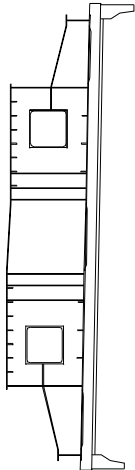

용역명	2015년 하반기 시설물 안전점검용역(2구간 정밀안전진단)
과업기간	2015. 08. 17 ~ 2015. 12. 31
발주처	신대구부산고속도로주식회사
용역사	☐ (주) 동우기술단
도면번호	011

ID : 삼랑진IC1교(대구) - 주형외부 - S3 G2

보수이력	
기 준 규 정	보수(1. 하판기)
신 구 규 정	보수(1. 하판기)
보수목적/내용	보수(1.2 하판기)
보수(기)목적	보수(1.3 하판기)
보수(08 하판기)	보수(1.3 하판기)
보수(08 하판기)	보수(1.4 하판기)
보수(10 하판기)	보수(1.5 하판기)
보수(10 하판기)	보수(1.5 하판기)

부 산

대 구

좌측면

하 면

우측면

KEY PLAN

SECTION

부 산

대 구

손상 현황 표

번호	구(P)	신(N)	손상내용	손상현황				결함		손상	비고
				폭	길이	너비	물량	단위	개소	상대	
1	N		도랑파단/노면상	-	0.1	0.1	0.01	m ²	1	b	0.01
2	N		도랑파단/노면상	-	0.1	0.1	0.01	m ²	1	b	0.01
3											
4											
주) 손상의 길이 및 너비는 「㎢」이며, 균열의 폭은 「㎜」임

용역명	2015년 하반기 시설물 안전점검용역(2구간 정밀안전진단)
과업기간	2015. 08. 17 ~ 2015. 12. 31
발주처	신대구부산고속도로주식회사
용역사	GC (주) 동우기술단
도면번호	012

ID : 삼랑진IC1교(대구) - 주형내부 - S1 G1

보수이력	
기 준 규 정	보수(1.1. 하판기)
신 구 규 정	보수(1.1. 하판기)
보수목적규정	보수(1.2. 하판기)
보수(기)목적	보수(1.2. 하판기)
보수(0.5. 하판기)	보수(1.3. 하판기)
보수(0.5. 하판기)	보수(1.3. 하판기)
보수(0.5. 하판기)	보수(1.4. 하판기)
보수(1.0. 하판기)	보수(1.5. 하판기)
보수(1.0. 하판기)	보수(1.5. 하판기)


부 산

대 구

상 면

좌 측 면

하 면

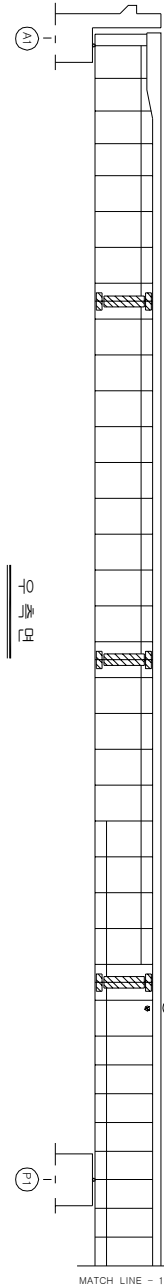


KEY PLAN

부 산

대 구

SECTION

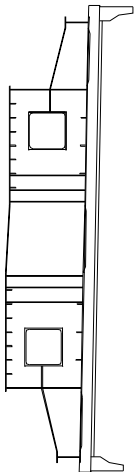

손 상 현 황 표

번호	신(N) 구(P)	손상내용	손상현황					결함		손상 비고	
			폭	깊이	나비	물량	단위	개소	상태		물량
1	N	우수유입흔적	-	3.5	6.0	21.00	m ³	1	b	21.00	
2	N	환기구 불통 이완	-	-	-	1.00	EA	3	b	3.00	
3											
4											
주) 손상의 길이 및 너비는 「㎢」이며, 단면의 폭은 「mm」임

주) 손상의 길이 및 너비는 「㎢」이며, 균열의 폭은 「㎜」임

용역명	2015년 하반기 시설물 안전점검용역(2구간 정밀안전진단)
과업기간	2015. 08. 17 ~ 2015. 12. 31
발주처	신대구부산고속도로주식회사
용역사	GC (주) 동우기술단
도면번호	013

ID : 삼랑진IC1교(대구) - 주형내부 - S2 G1

보수이력	
기 준 규 정	보수(1. 하판기)
신 구 규 정	보수(1. 하판기)
보수목적규명	보수(1.2 하판기)
보수(기)목적	보수(1.2 하판기)
보수(08 하판기)	보수(1.3 하판기)
보수(08 하판기)	보수(1.3 하판기)
보수(08 하판기)	보수(1.4 하판기)
보수(10 하판기)	보수(1.4 하판기)
보수(10 하판기)	보수(1.5 하판기)
보수(15 하판기)	보수(1.5 하판기)


손상 현황 표

번호	신(N) 구(P)	손상내용	손상현황					손상 비고		
			폭	깊이	내반	물량	단위	개소	결함 상태	물량
1										
2										
주) 손상의 길이 및 너비는 「㎢」이며, 균열의 폭은 「㎜」임

부 산


대 구

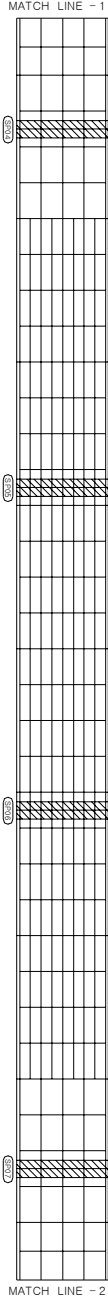


상 면

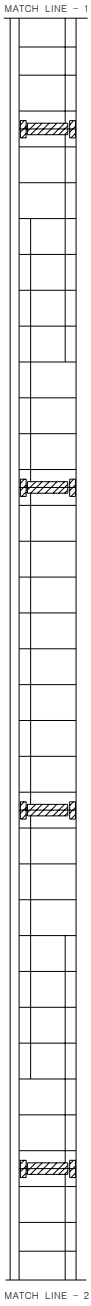

좌 측 면

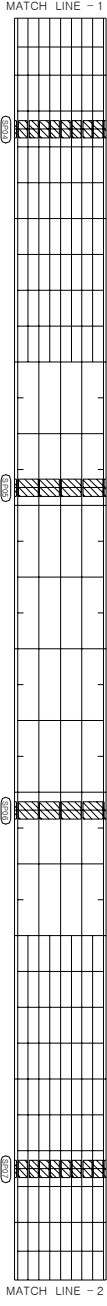

하 면

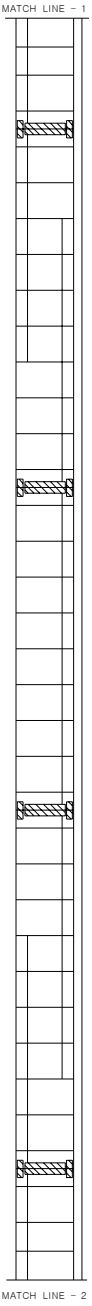


우 측 면


KEY PLAN

부 산

대 구

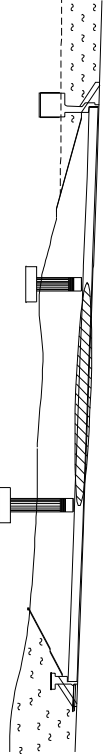

SECTION

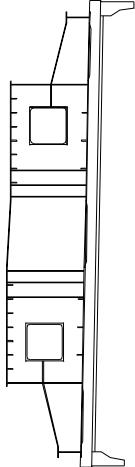


용역명	2015년 하반기 시설물 안전점검용역(2구간 정밀안전진단)
과업기간	2015. 08. 17 ~ 2015. 12. 31
발주처	신대구부산고속도로주식회사
용역사	(주) 동우기술단
도면번호	014

ID : 삼랑진IC1교(대구) - 주형내부 - S3 G1

보수이력	
기 준 규 정	보수(1. 하판기)
신 구 규 정	보수(1. 하판기)
보수목적/재료	보수(1.2. 하판기)
보수(기)위치	보수(1.2. 하판기)
보수(0.5. 하판기)	보수(1.3. 하판기)
보수(0.5. 하판기)	보수(1.4. 하판기)
보수(0.5. 하판기)	보수(1.5. 하판기)
보수(1.0. 상판기)	보수(1.5. 하판기)
보수(1.0. 하판기)	보수(1.5. 하판기)
보수(1.5. 하판기)	보수(1.5. 하판기)

부 산

대 구


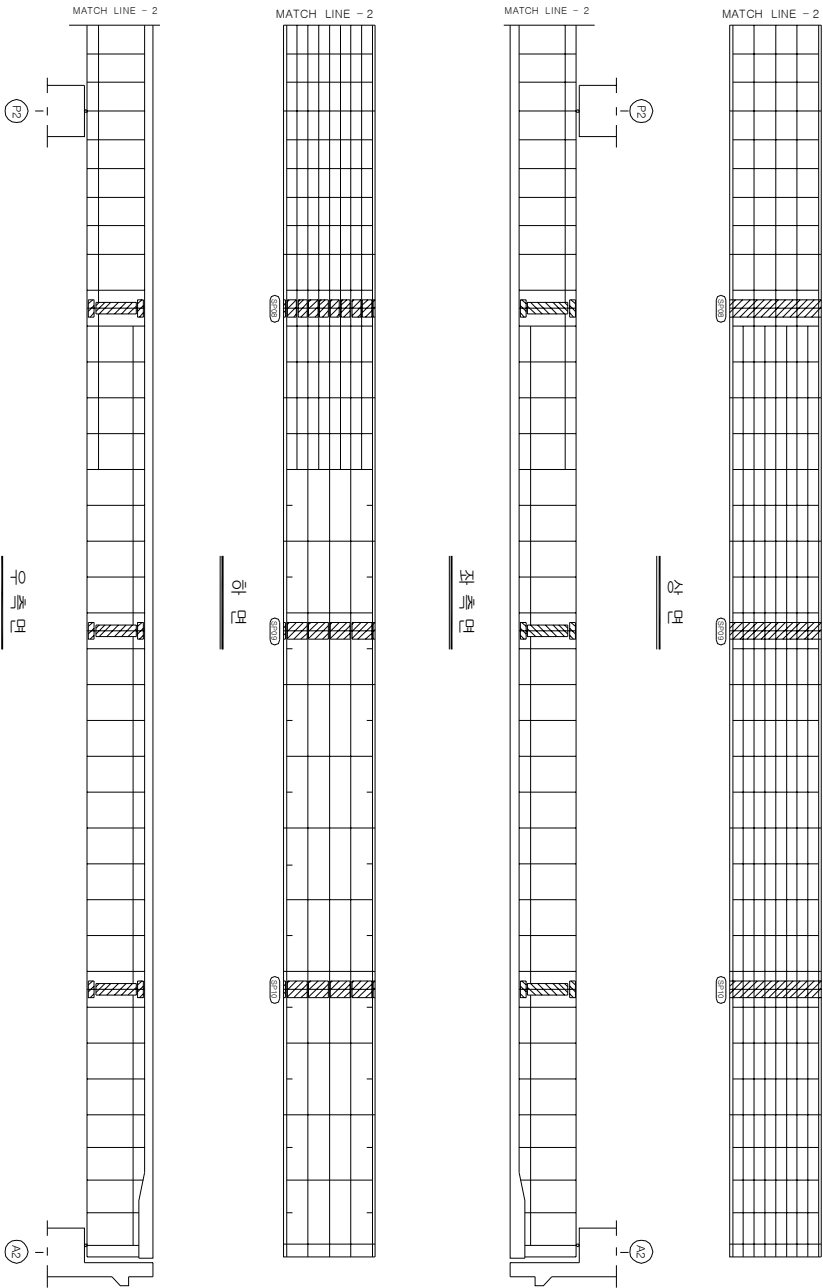


KEY PLAN

부 산

대 구

SECTION

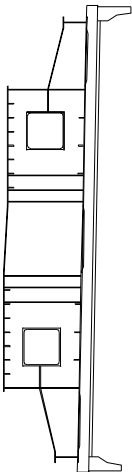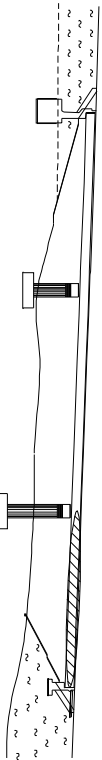

손상 현황 표

번호	신(N) 구(P)	손상내용	손상현황				결함 상태	손상 비고
			폭	깊이	너비	물량	단위	개소
1								
2								
주) 손상의 길이 및 너비는 「㎢」이며, 균열의 폭은 「㎜」임

용역명	2015년 하반기 시설물 안전점검용역(2구간 정밀안전진단)
과업기간	2015. 08. 17 ~ 2015. 12. 31
발주처	신대구부산고속도로주식회사
용역사	(주) 동우기술단
도면번호	015

ID : 삼랑진IC1교(대구) - 주형내부 - S1 G2

보수이력	
기 준 규 정	보수(1.1. 일반기)
신 구 규 정	보수(1.1. 일반기)
보수목적규정	보수(1.2. 일반기)
보수(기)목적	보수(1.2. 일반기)
보수(0.5. 일반기)	보수(1.3. 일반기)
보수(0.5. 일반기)	보수(1.3. 일반기)
보수(0.5. 일반기)	보수(1.4. 일반기)
보수(1.0. 일반기)	보수(1.5. 일반기)
보수(1.0. 일반기)	보수(1.5. 일반기)


부 산

대 구

상 면


좌 측 면

하 면

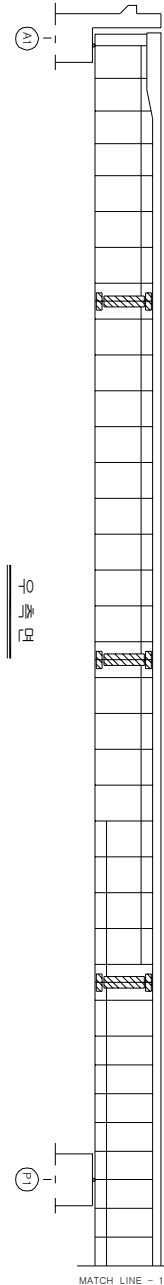

KEY PLAN

SECTION

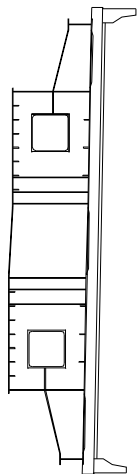

손 상 현 황 표

번호	신(N) 구(P)	손상내용	손상현황					결함 상태	손상 물량 비고	
			폭	깊이	나비	물량	단위			
1	N	우수유입관폭	-	3.5	5.0	17.50	m ²	개소 1	b	17.5
2										
3										
주) 손상의 길이 및 너비는 「㎢」이며, 관설의 폭은 「mm」임

주) 손상의 길이 및 너비는 「㎢」이며, 균열의 폭은 「mm」임


용역명	2015년 하반기 시설물 안전점검용역(2구간 정밀안전진단)
과업기간	2015. 08. 17 ~ 2015. 12. 31
발주처	신대구부산고속도로주식회사
용역사	(주) 동우기술단
도면번호	016

ID : 삼랑진IC1교(대구) - 주형내부 - S2 G2


보수이력	
기 준 규 정	보수(1. 하판기)
신 구 규 정	보수(1. 하판기)
보수목적규명	보수(1.2 하판기)
보수(기)목적	보수(1.2 하판기)
보수(08 하판기)	보수(1.3 하판기)
보수(08 하판기)	보수(1.4 하판기)
보수(10 하판기)	보수(1.5 하판기)
보수(15 하판기)	보수(1.5 하판기)

부 산


대 구

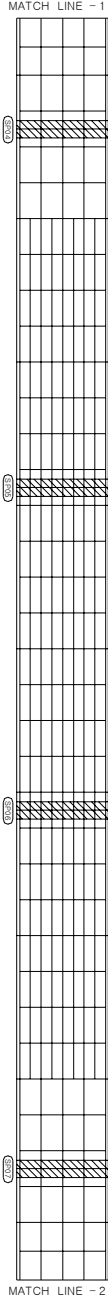


상면

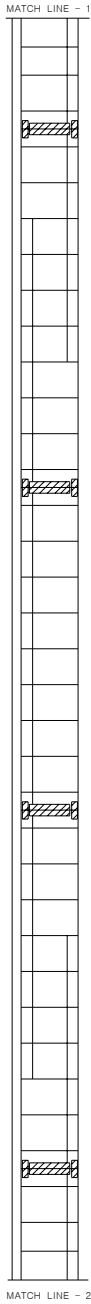

좌측면

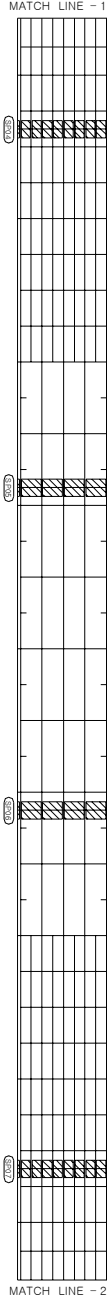

하면

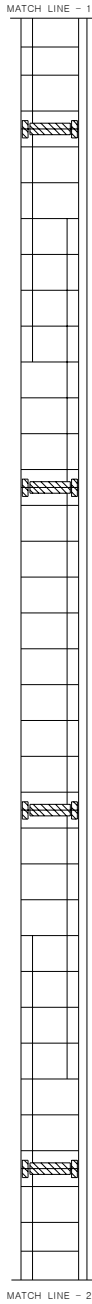


우측면


KEY PLAN

부 산

대 구

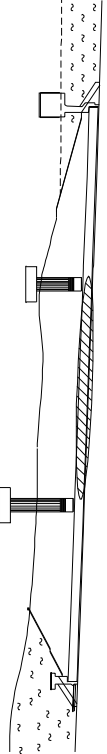

SECTION

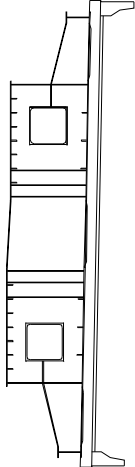

손상 현황 표

번호	신(N) 구(P)	손상내용	손상현황					결함 상태		손상 비고
			폭	깊이	너비	물량	단위	개소	상면	
1										
2										
주) 손상의 깊이 및 너비는 「㎢」이며, 잔량의 폭은 「mm」임

주) 손상의 길이 및 너비는 「㎢」이며, 균열의 폭은 「㎜」임


용역명	2015년 하반기 시설물 안전점검용역(2구간 정밀안전진단)
과업기간	2015. 08. 17 ~ 2015. 12. 31
발주처	신대구부산고속도로주식회사
용역사	☐ (주) 동우기술단
도면번호	017

ID : 삼랑진IC1교(대구) - 주형내부 - S3 G2

보수이력	
기 준 규 정	보수(1. 해방기)
신 구 규 정	보수(1. 해방기)
보수목적규명	보수(12. 해방기)
보수(기)목적	보수(12. 해방기)
보수(08. 해방기)	보수(13. 해방기)
보수(08. 해방기)	보수(13. 해방기)
보수(08. 해방기)	보수(14. 해방기)
보수(10. 해방기)	보수(15. 해방기)
보수(15. 해방기)	보수(15. 해방기)

부 산

대 구


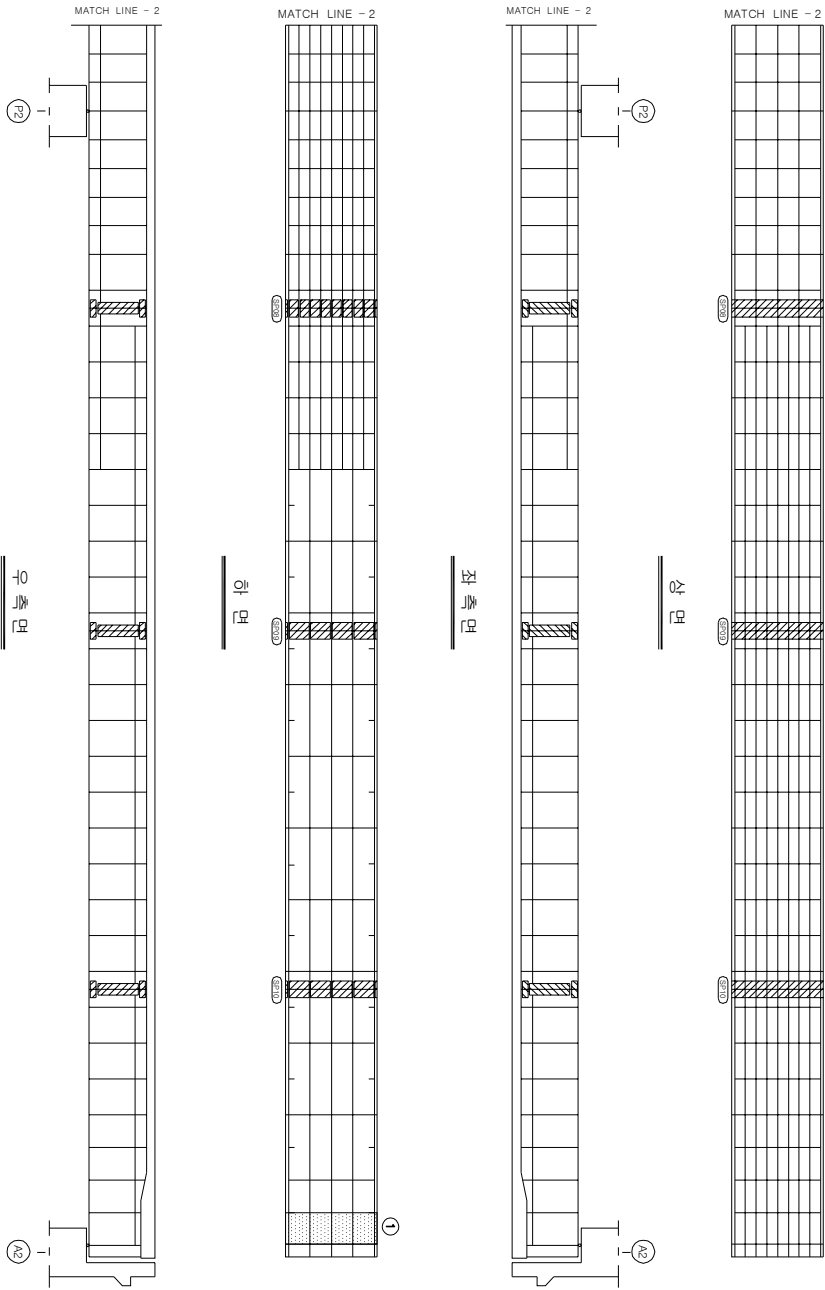


KEY PLAN

부 산

대 구

SECTION

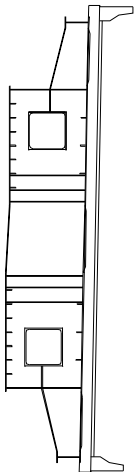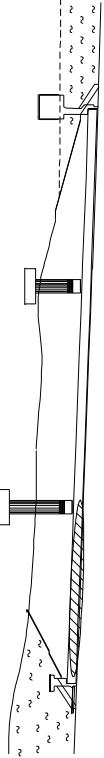

손상 현황 표

번호	구(P)	신(N)	손상내용	손상현황			결함		손상	비고
				폭	깊이	나비	물량	단위	개소	
1	N		무수유입관폭	-	3.5	4.0	14.00	m ³	1	14.00
2										
3										
주) 손상의 길이 및 너비는 「㎢」이며, 균열의 폭은 「mm」임

용역명	2015년 하반기 시설물 안전점검용역(2구간 정밀안전진단)
과업기간	2015. 08. 17 ~ 2015. 12. 31
발주처	신대구부안고속도로주식회사
용역사	(주) 동우기술단
도면번호	018



ID : 삼량진IC1교(대구) - 교대 A1

모수 이해	
기초 개념	모수 11, 12(모수)
인수, 근	모수 11, 12(모수)
모수 11, 12(모수)	모수 12, 13(모수)
모수 12, 13(모수)	모수 12, 13(모수)
모수 13(모수)	모수 12, 13(모수)
모수 13(모수)	모수 13, 14(모수)
모수 13(모수)	모수 14, 15(모수)
모수 14, 15(모수)	모수 14, 15(모수)
모수 15, 16(모수)	모수 15, 16(모수)
모수 16(모수)	모수 15, 16(모수)


타
0
1
아
1
1

번호	선(N) 구(P)	소상내용	소상현황					결합 소상 상태 불량		비고
			폭	깊이	너비	불량 단위	개수			
1	P	현수	-	1.0	1.0	m	1	b	1.00	
2	P	현수	-	1.0	1.0	m	1	b	1.00	
3	P	현수	-	1.0	1.0	m	1	b	1.00	
4	P	현수	-	1.0	1.0	m	1	b	1.00	
5	N	결합제단 받침 보크리트 이격/마루	-	9.0	0.3	2.70	m	1	b	2.70
6	N	누수오염	-	2.4	0.4	0.96	m	1	b	0.96
7	N	누수오염	-	1.0	1.9	1.90	m	1	b	1.90
8	N	누수오염	-	1.0	0.6	0.60	m	1	b	0.60
9	P	누수오염	-	1.0	1.7	1.70	m	1	b	1.70
10	P	보수부 재건물	0.1	1.0	-	1.00	m	1	b	1.00
11	N	누수오염	-	1.0	0.4	0.40	m	1	b	0.40
12	N	누수오염	-	1.0	1.2	1.20	m	1	b	1.20
13	P	결합제단 하부 공동	-	1.0	0.5	0.50	m	1	b	0.50
14										
15										
주) 소상의 깊이 및 너비는 「 m 」이며, 간격의 폭은 「 mm 」임

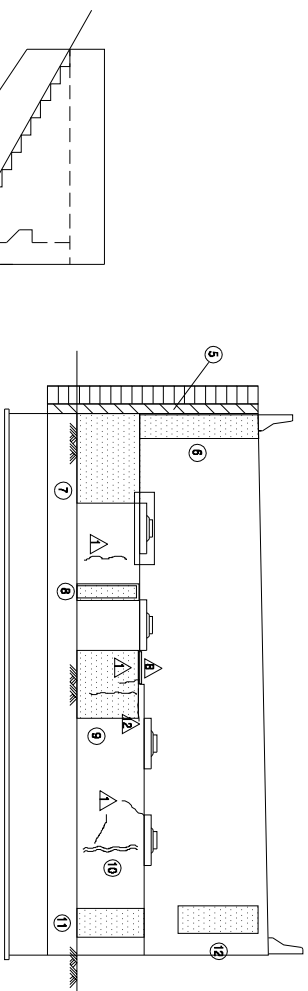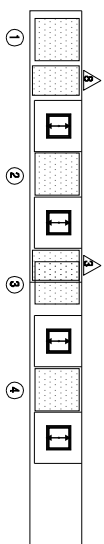

500

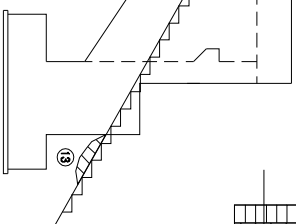


날개변(좌측)

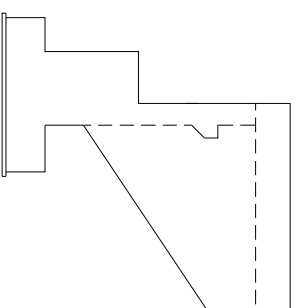


남개변(우측)

KEY PLAN

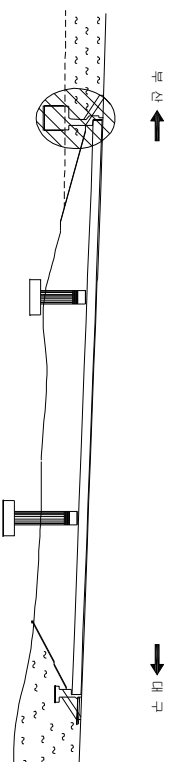


SECTION

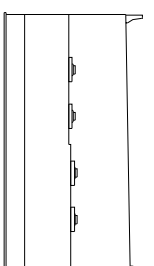


용역명	2015년 하반기 시설물 안전점검용역(2구간 정밀안전진도)
과업기간	2015. 08. 17 ~ 2015. 12. 31
발주처	 신대구부산업고속도로주식회사
용역사	 (주) 동우기술탄
도면번호	019


10 : 삼랑진IC1교(대구) - 교대 A2

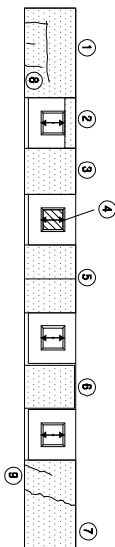


보수 이력	
기 준 규 정	보 수(1.1, 일반기)
신 구 규 정	보 수(1.1, 일반기)
보 수(보수) 규 정	보 수(1.2, 일반기)
보 수(기)보 수	보 수(1.2, 일반기)
보 수(0.5, 일반기)	보 수(1.3, 일반기)
보 수(0.5, 일반기)	보 수(1.3, 일반기)
보 수(0.5, 일반기)	보 수(1.4, 일반기)
보 수(1.0, 일반기)	보 수(1.4, 일반기)
보 수(1.0, 일반기)	보 수(1.5, 일반기)
보 수(1.5, 일반기)	보 수(1.5, 일반기)

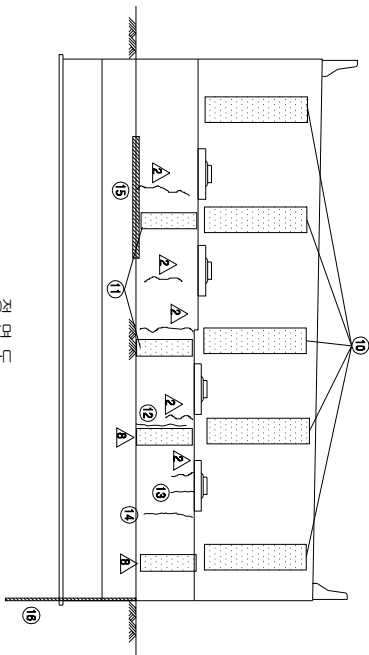

정 면 도

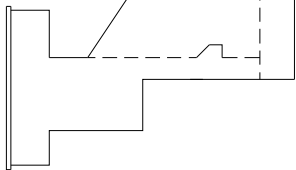

남개벽(좌측)

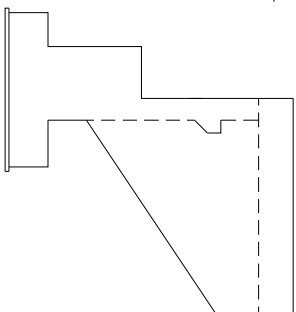


남개벽(우측)

KEY PLAN



SECTION

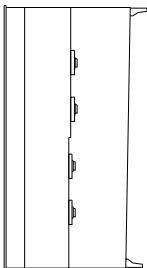

손 상 현 황 표


번호	구(P)	신(N)	손상내용	손상현황					결함		손상 비고
				폭	깊이	나비	물량	단위	개소	상대 물량	
1	P		채수	-	1.5	2.0	3.00	m ³	1	b	3.00
2	P		채수	-	1.0	1.0	1.00	m ³	1	b	1.00
3	P		채수	-	1.0	2.5	2.50	m ³	1	b	2.50
4	P		발원 Patch 도장박리/녹발생	-	0.1	0.2	0.02	m ²	1	b	0.02
5	P		채수	-	1.0	1.0	1.00	m ³	1	b	1.00
6	P		채수	-	1.0	1.0	1.00	m ³	1	b	1.00
7	P		채수	-	1.0	2.0	2.00	m ³	1	b	2.00
8	P		균열	0.3	1.2	-	1.20	m	1	c	1.20
9	P		균열	0.2	0.8	-	0.80	m	1	b	0.80
10	P		누수오염	-	1.0	2.5	2.50	m ³	5	b	12.5
11	P		누수오염	-	1.0	2.0	2.00	m ³	2	b	4.00
12	N		균열	0.2	1.2	-	1.20	m	1	b	1.20
13	N		균열	0.1	0.2	-	0.20	m	1	b	0.20
14	P		균열	0.2	0.6	-	0.60	m	1	b	0.60
15	P		편면 보호블럭 장하	-	0.2	2.0	0.40	m ²	1	b	0.40
16	P		배수측구/편면보호블럭 이격	25.0	10.0	-	10.0	m	1	b	10.0
17											
18											
주) 손상의 길이 및 너비는 「■」이며, 균열의 폭은 「mm」임

주) 손상의 길이 및 너비는 「㎢」이며, 균열의 폭은 「㎜」임

용역명	2015년 하반기 시설물 안전점검용역(2구간 정밀안전진단)
과업기간	2015. 08. 17 ~ 2015. 12. 31
발주처	신대구부산고속도로주식회사
용역사	GC (주) 동우기술단
도면번호	020


ID : 삼랑진IC1교(대구) - 교각 P1

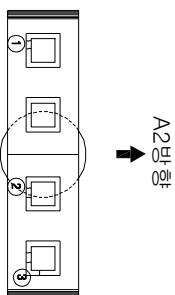

* 점검로 미설치

A1방향

평면도

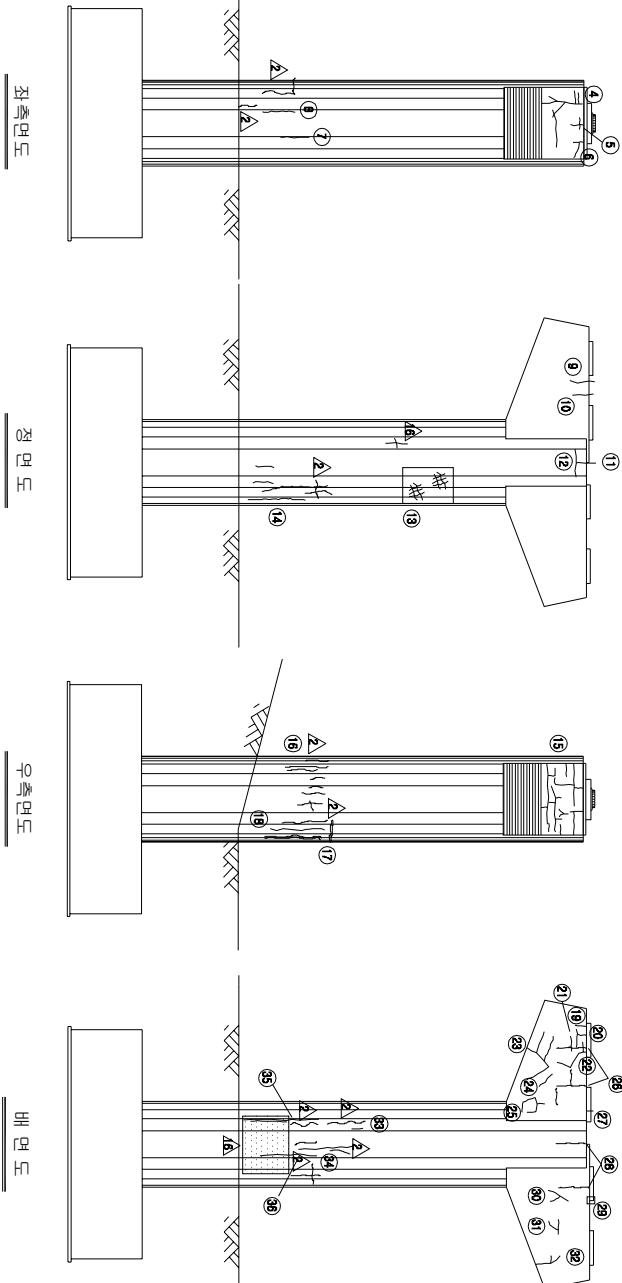


KEY PLAN

부선

대구

SECTION

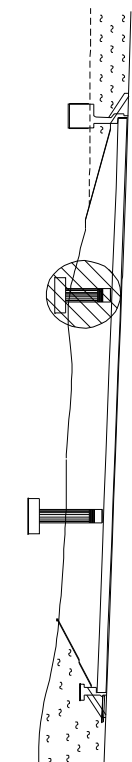

손상 현황 표

번호	(신(N) 구(P))	손상내용	손상현황					결함		손상		비고
			폭	길이	너비	물량	단위	개소	상대	물량		
1	N	발침 콘크리트 균열	0.2	0.4	-	0.40	m	2	b	0.80		
2	N	발침 콘크리트 균열	0.2	0.4	-	0.40	m	2	b	0.80		
3	N	발침 콘크리트 균열	0.2	0.4	-	0.40	m	3	b	1.20		
4	N	균열	0.1	5.0	-	5.00	m	1	b	5.00		
5	N	균열	0.1	1.2	-	1.20	m	1	b	1.20		
6	N	균열	0.1	1.0	-	1.00	m	1	b	1.00		
7	N	균열	0.2	1.0	-	1.00	m	1	b	1.00		
8	N	균열	0.2	1.2	-	1.20	m	1	b	1.20		
9	N	균열	0.3	1.5	-	1.50	m	1	c	1.50		
10	N	균열	0.2	1.2	-	1.20	m	1	b	1.20		
11	N	균열	0.3	1.5	-	1.50	m	1	c	1.50		
12	N	균열	0.1	1.0	-	1.00	m	1	b	1.00		
13	N	양상 균열	-	1.7	1.4	2.38	m	1	b	2.38		
14	P	보수부 채움	0.2	1.5	-	1.50	m	2	b	3.00		
15	N	균열	0.1	10.5	-	10.50	m	1	b	10.50		
16	P	보수부 채움	0.2	1.0	-	1.00	m	1	b	1.00		
17	P	보수부 채움	0.2	0.6	-	0.60	m	2	b	1.20		
18	P	균열	0.2	1.0	-	1.00	m	1	b	1.00		
19	N	균열	0.2	0.6	-	0.60	m	1	b	0.60		
20	N	균열	0.1	0.8	-	0.80	m	1	b	0.80		
21	N	균열	0.1	0.3	-	0.30	m	1	b	0.30		
22	N	균열	0.1	1.2	-	1.20	m	1	b	1.20		
23	N	균열	0.1	2.5	-	2.50	m	1	b	2.50		
24	N	균열	0.1	0.3	-	0.30	m	1	b	0.30		
25	N	균열	0.1	1.3	-	1.30	m	1	b	1.30		
26	P	보수부 채움	0.2	1.0	-	1.00	m	4	b	4.00		
27	P	발침 콘크리트 균열	0.2	0.1	-	0.10	m	1	b	0.10		
28	P	균열	0.2	1.0	-	1.00	m	2	b	2.00		
29	P	발침 콘크리트 채움보라	-	0.1	0.1	0.01	m	1	b	0.01		
30	N	균열	0.1	0.6	-	0.60	m	1	b	0.60		
31	N	균열	0.1	0.8	-	0.80	m	1	b	0.80		
32	N	균열	0.1	1.2	-	1.20	m	1	b	1.20		
33	N	균열	0.1	0.6	-	0.60	m	1	b	0.60		
34	N	균열	0.1	1.5	-	1.50	m	1	b	1.50		
35	N	균열	0.2	3.0	-	3.00	m	1	b	3.00		
36	N	균열	0.2	2.0	-	2.00	m	1	b	2.00		
37												
38												
39												
40												
41												
42												

주) 손상의 길이 및 너비는 「㎝」이며, 권량의 표기는 「mm」임

주) 손상의 길이 및 너비는 「㎝」이며, 균열의 폭은 「㎜」임

용역명 2015년 하반기 시설물 안전점검용역(2구간 정밀안전진단)


과업기간 2015. 08. 17 ~ 2015. 12. 31

발주처 신대구부산고속도로주식회사


용역사 (주) 동우기술단

도면번호 021

ID : 삼량전IC1교(대구) - 교각 P2

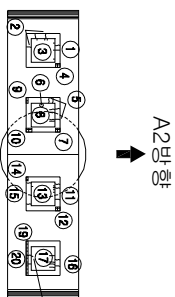

A1방향
평면도

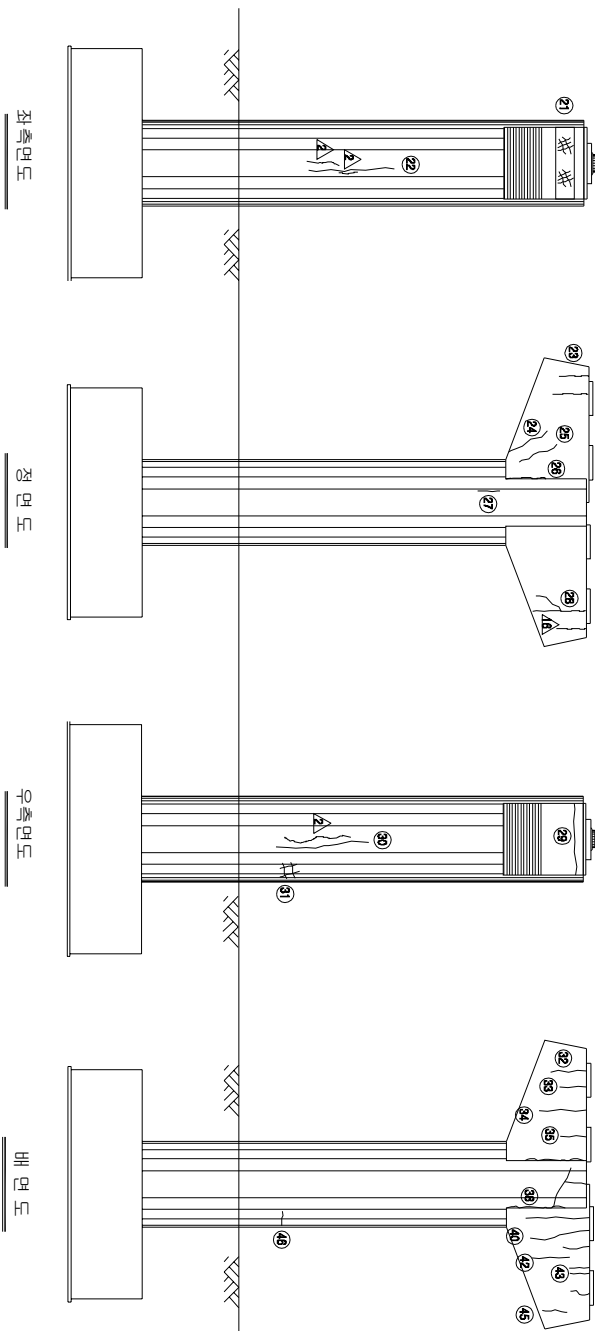


좌측면도

정면도


우측면도

배면도

KEY PLAN

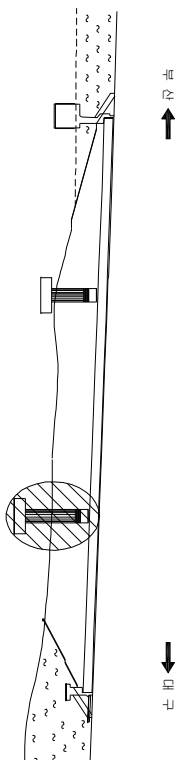

SECTION

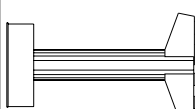

보수 이력	
기초 균열	보수(11, 9회반기)
신규 균열	보수(11, 9회반기)
보수(벽체) 균열	보수(12, 9회반기)
보수(기) 보수	보수(12, 9회반기)
보수(0.05 이하) 균열	보수(13, 9회반기)
보수(0.05 이하) 균열	보수(13, 9회반기)
보수(10 이상) 균열	보수(14, 9회반기)
보수(10 이상) 균열	보수(14, 9회반기)
보수(10 이상) 균열	보수(15, 9회반기)
보수(10 이상) 균열	보수(15, 9회반기)

손상 현황 표


번호	구(P)	손상내용	손상현황					결함		비고
			폭	길이	내비	물량	단위	개소	상대	
1	N	발정 콘크리트 균열	0.1	0.3	-	0.30	m	2	b	0.60
2	N	발정 콘크리트 균열	0.2	0.3	-	0.30	m	3	b	0.90
3	N	발정 콘크리트 균열	0.1	0.1	-	0.10	m	6	b	0.60
4	N	발정 콘크리트 균열	-	0.2	0.2	0.04	m	1	b	0.04
5	N	발정 콘크리트 균열	0.1	0.3	-	0.30	m	4	b	1.20
6	N	발정 콘크리트 균열	-	-	-	1.00	EA	1	b	1.00
7	N	발정 콘크리트 균열	-	0.2	0.2	0.04	m	1	b	0.04
8	N	발정 콘크리트 균열	0.1	0.3	-	0.30	m	4	b	1.20
9	N	발정 콘크리트 균열	-	0.1	0.4	0.04	m	1	b	0.04
10	N	발정 콘크리트 균열	-	0.2	0.3	0.06	m	1	b	0.06
11	N	발정 콘크리트 균열	0.1	0.3	-	0.30	m	3	b	0.90
12	N	발정 콘크리트 균열	-	0.2	0.2	0.04	m	1	b	0.04
13	N	발정 콘크리트 균열	0.1	0.1	-	0.10	m	5	b	0.50
14	N	발정 콘크리트 균열	-	0.3	0.1	0.03	m	1	b	0.03
15	N	발정 콘크리트 균열	0.1	0.3	-	0.30	m	2	b	0.60
16	N	발정 콘크리트 균열	0.1	0.3	-	0.30	m	2	b	0.60
17	N	발정 콘크리트 균열	0.1	0.4	-	0.40	m	4	b	1.60
18	N	발정 콘크리트 균열	0.1	0.1	-	0.10	m	1	b	0.10
19	N	발정 콘크리트 균열	-	1.5	0.1	0.15	m	1	b	0.15
20	N	발정 콘크리트 균열	0.2	0.3	-	0.30	m	2	b	0.60
21	N	발정 콘크리트 균열	-	2.5	0.7	1.75	m	1	b	1.75
22	N	발정 콘크리트 균열	0.2	2.4	-	2.40	m	1	b	2.40
23	P	발정 콘크리트 균열	0.2	0.5	-	0.50	m	2	b	1.00
24	N	발정 콘크리트 균열	0.1	1.2	-	1.20	m	1	b	1.20
25	N	발정 콘크리트 균열	0.1	1.8	-	1.80	m	1	b	1.80
26	P	발정 콘크리트 균열	0.2	1.2	-	1.20	m	1	b	1.20
27	N	발정 콘크리트 균열	0.1	0.6	-	0.60	m	1	b	0.60
28	P	발정 콘크리트 균열	0.1	2.4	-	2.40	m	1	b	2.40
29	N	발정 콘크리트 균열	0.2	2.4	-	2.40	m	1	b	2.40
30	N	발정 콘크리트 균열	0.2	4.0	-	4.00	m	1	b	4.00
31	N	발정 콘크리트 균열	-	0.6	0.6	0.48	m	1	b	0.48
32	N	발정 콘크리트 균열	0.2	1.0	-	1.00	m	1	b	1.00
33	N	발정 콘크리트 균열	0.1	0.8	-	0.80	m	1	b	0.80
34	N	발정 콘크리트 균열	0.2	1.2	-	1.20	m	1	b	1.20
35	N	발정 콘크리트 균열	0.1	0.4	-	0.40	m	1	b	0.40
36	N	발정 콘크리트 균열	0.1	2.0	-	2.00	m	1	b	2.00
37	N	발정 콘크리트 균열	0.2	0.9	-	0.90	m	1	b	0.90
38	N	발정 콘크리트 균열	0.1	2.0	-	2.00	m	1	b	2.00
39	N	발정 콘크리트 균열	0.1	1.2	-	1.20	m	1	b	1.20
40	N	발정 콘크리트 균열	0.1	1.2	-	1.20	m	1	b	1.20
41	N	발정 콘크리트 균열	0.1	0.5	-	0.50	m	1	b	0.50
42	N	발정 콘크리트 균열	0.1	0.9	-	0.90	m	1	b	0.90

주: 손상의 길이 및 내비는 「mm」이며, 물량의 표준 「mm」임

주) 손상의 길이 및 너비는 「㎜」이며, 균열의 폭은 「㎜」임


용역명	2015년 하반기 시설물 안전점검용역(2구간 정밀안전진단)
과업기간	2015. 08. 17 ~ 2015. 12. 31
발주처	신대구부산고속도로주식회사
용역사	GC (주) 동우기술단
도면번호	022

ID : 삼랑진IC1교(대구) - 교각 P2

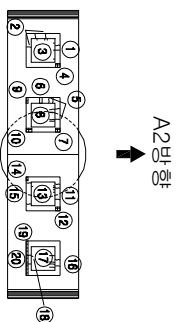

A1방향


평면도

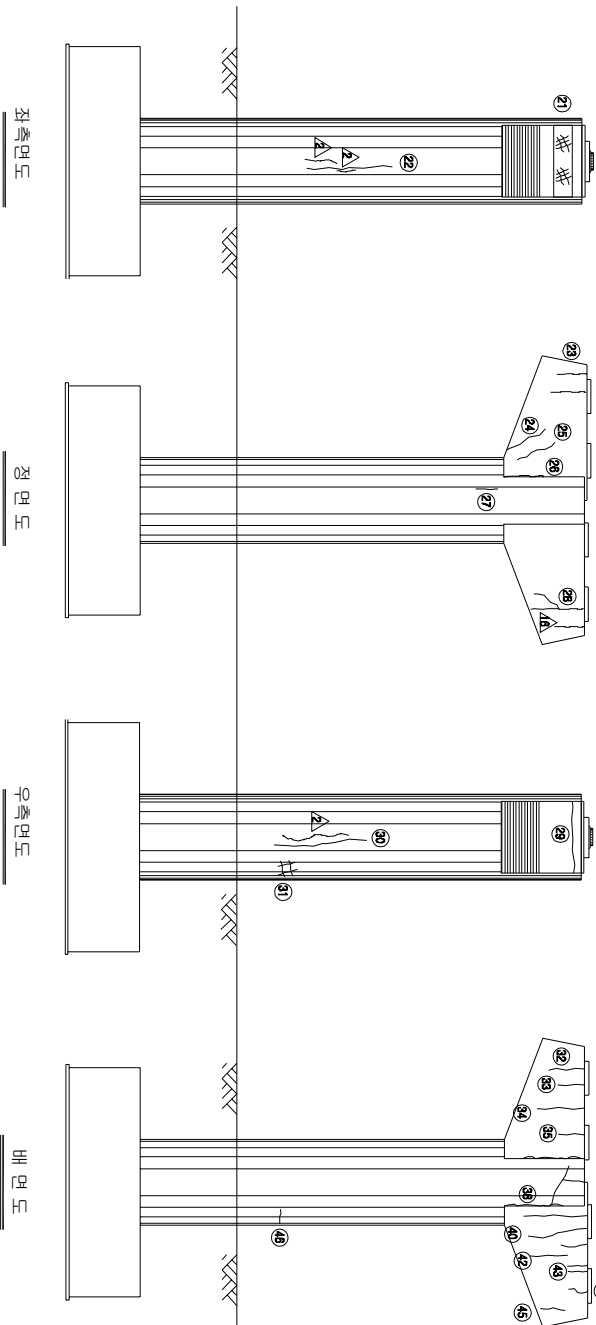

KEY PLAN

부산

대구

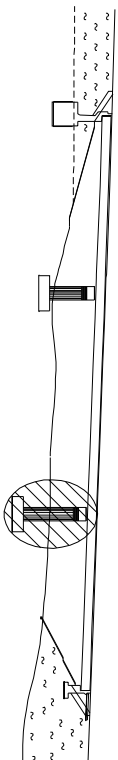

SECTION



보수이력	
기초관찰	보수(11, 하반기)
신규관찰	보수(11, 하반기)
보수부위제거물	보수(12, 하반기)
보수(기)모사	보수(12, 하반기)
보수(008, 하반기)	보수(13, 하반기)
보수(008, 하반기)	보수(13, 하반기)
보수(008, 하반기)	보수(14, 하반기)
보수(10, 하반기)	보수(14, 하반기)
보수(10, 하반기)	보수(15, 하반기)
보수(15, 하반기)	보수(15, 하반기)

손상현황표						
번호	신(N) 구(P)	손상내용	손상현황			결함 상대 높이
			폭	길이	단위	
43	N	균열	0.2	0.3	m	2
44	N	균열	0.1	0.7	m	1
45	N	균열	0.1	0.6	m	1
46	N	균열	0.2	1.0	m	1
47						
48						
주) 손상의 길이 및 너비는 「㎢」이며, 균열의 폭은 「mm」임

용역명	2015년 하반기 시설물 안전점검용역(2구간 정밀안전진단)
과업기간	2015. 08. 17 ~ 2015. 12. 31
발주처	신대구부산고속도로주식회사
용역사	☐ (주) 동우기술단
도면번호	022