


1D : 삼랑진IC2교 - 교면포장 - S1

보수이력	
기초관결	보수(11. 하반기)
신구관결	보수(11. 하반기)
보수부위제거물	보수(12. 하반기)
보수(기포차)	보수(12. 하반기)
보수(0.5 하반기)	보수(13. 하반기)
보수(0.5 하반기)	보수(13. 하반기)
보수(0.5 하반기)	보수(14. 하반기)
보수(10. 하반기)	보수(15. 하반기)
보수(10. 하반기)	보수(15. 하반기)

부 산

삼 랑 진

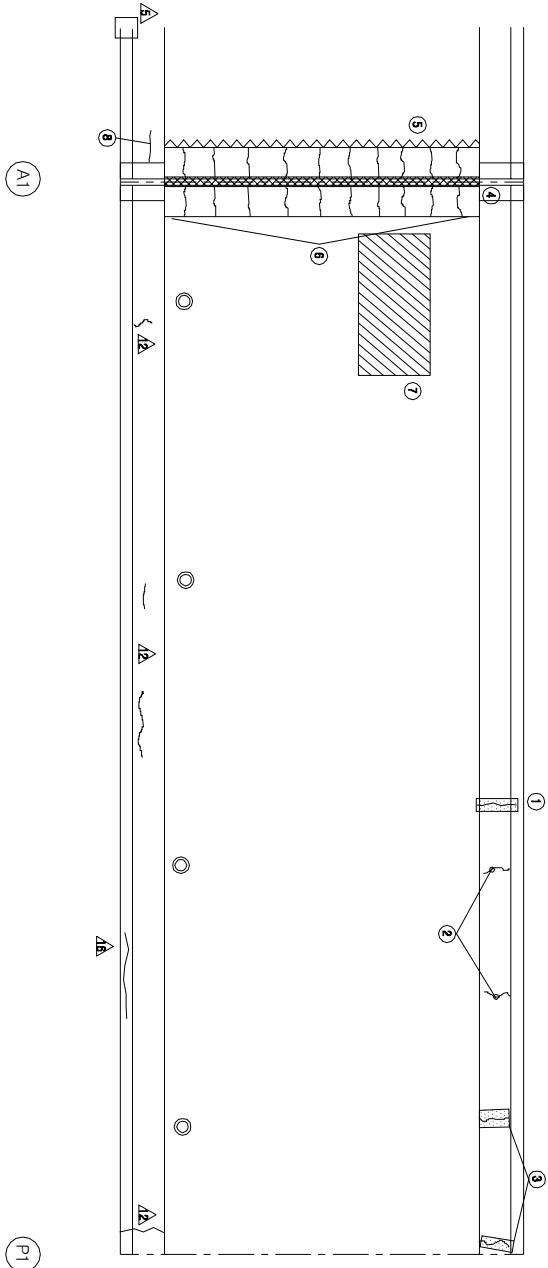


KEY PLAN

부 산

대 구

SECTION

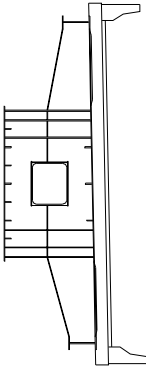

손 상 현 황 표

번호	신(N) 구(P)	손상내용	손상현황						결함		손상 비고
			폭	길이	너비	물량	단위	개소	상대	물량	
1	P	균열부 백터	0.3	0.8	-	0.80	m	1	c	0.80	
2	P	균열	0.2	2.7	-	2.70	m	1	b	2.70	
3	P	균열부 백터	0.3	4.0	-	4.00	m	1	c	4.00	
4	P	유관부 이물질발생	-	7.0	-	7.00	m	1	b	7.00	
5	P	점속부 이각	10.0	8.0	-	8.00	m	1	b	8.00	
6	P	축타제 균열	0.2	10.0	-	10.00	m	1	b	10.00	
7	P	라벨링	-	4.0	3.0	12.00	m	1	b	12.00	
8	P	균열	0.1	0.6	-	0.60	m	1	b	0.60	
9											
10											
주) 손상의 길이 및 너비는 「㎢」이며, 균열의 폭은 「㎜」임

주) 손상의 길이 및 너비는 「㎢」이며, 균열의 폭은 「㎜」임


용역명	2015년 하반기 시설물 안전점검용역(2구간 정밀안전진단)
과업기간	2015. 08. 17 ~ 2015. 12. 31
발주처	신대구부산고속도로주식회사
용역사	GS (주) 동우기술단
도면번호	001

ID : 삼랑진IC2교 - 교면포장 - S2

보수이력	
기초관결	보수(11. 하반기)
신규관결	보수(11. 하반기)
보수배위제결	보수(12. 하반기)
보수(기)보수	보수(12. 하반기)
보수(08. 하반기)	보수(13. 하반기)
보수(08. 하반기)	보수(13. 하반기)
보수(08. 하반기)	보수(14. 하반기)
보수(10. 상반기)	보수(14. 하반기)
보수(10. 하반기)	보수(15. 하반기)

부 산

삼 랑 진

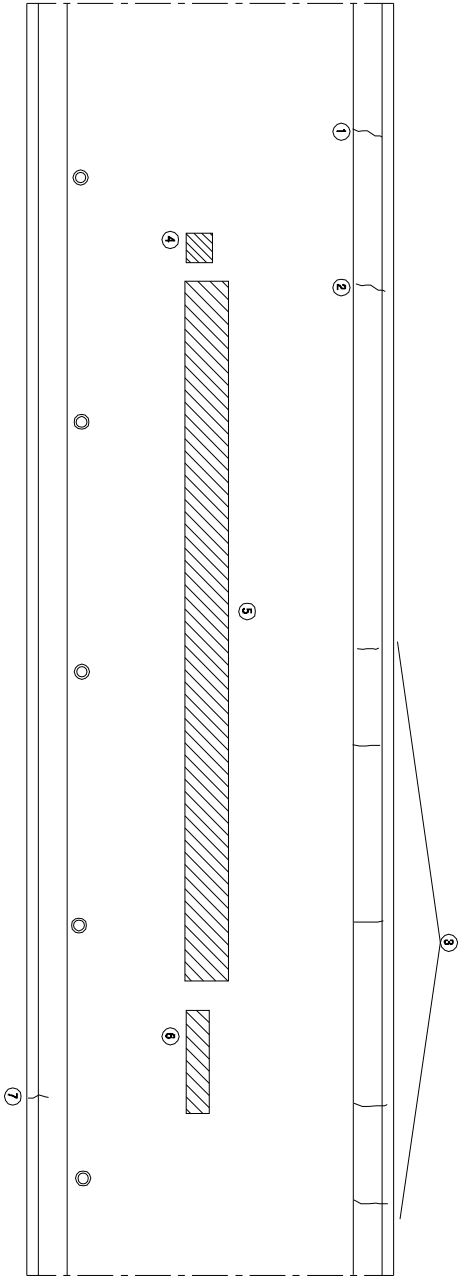


P1

P2


KEY PLAN

부 산

대 구

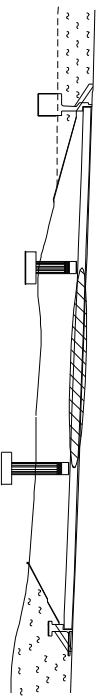

SECTION

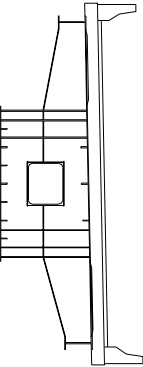

손상 현황 표

번호	신(N) 구(P)	손상내용	손상현황						결함 상태		손상 물량	비고
			폭	길이	너비	물량	단위	개소				
1	P	균열	0.2	1.8	-	1.80	m	1	b	1.80		
2	P	균열	0.2	1.2	-	1.20	m	1	b	1.20		
3	P	균열	0.2	5.0	-	5.00	m	1	b	5.00		
4	P	아스콘 파손	-	0.2	0.2	0.04	m ²	1	b	0.04		
5	P	라벨링	-	1.0	15.0	15.00	m ²	1	b	15.00		
6	P	라벨링	-	3.0	1.0	3.00	m ²	1	b	3.00		
7	P	균열	0.2	0.5	-	0.50	m	1	b	0.50		
8												
9												
주) 손상의 길이 및 너비는 「㎢」이며, 균열의 폭은 「㎜」임

주) 손상의 길이 및 너비는 「㎢」이며, 균열의 폭은 「㎜」임


용역명	2015년 하반기 시설물 안전점검용역(2구간 정밀안전진단)
과업기간	2015. 08. 17 ~ 2015. 12. 31
발주처	신대구부산고속도로주식회사
용역사	GS (주) 동우기술단
도면번호	002

1D : 삼랑진IC2교 - 교면포장 - S3

보수 이력	
기 준 규 정	보 수(1. 하방기)
신 구 규 정	보 수(1. 하방기)
보수목적규정	보 수(1.2 하방기)
보 수(기)포사	보 수(1.3 하방기)
보 수(0.5 하방기)	보 수(1.3 하방기)
보 수(0.5 하방기)	보 수(1.3 하방기)
보 수(0.5 하방기)	보 수(1.3 하방기)
보 수(1.0 하방기)	보 수(1.4 하방기)
보 수(1.0 하방기)	보 수(1.5 하방기)
보 수(1.5 하방기)	보 수(1.5 하방기)

부 산

삼 랑 진

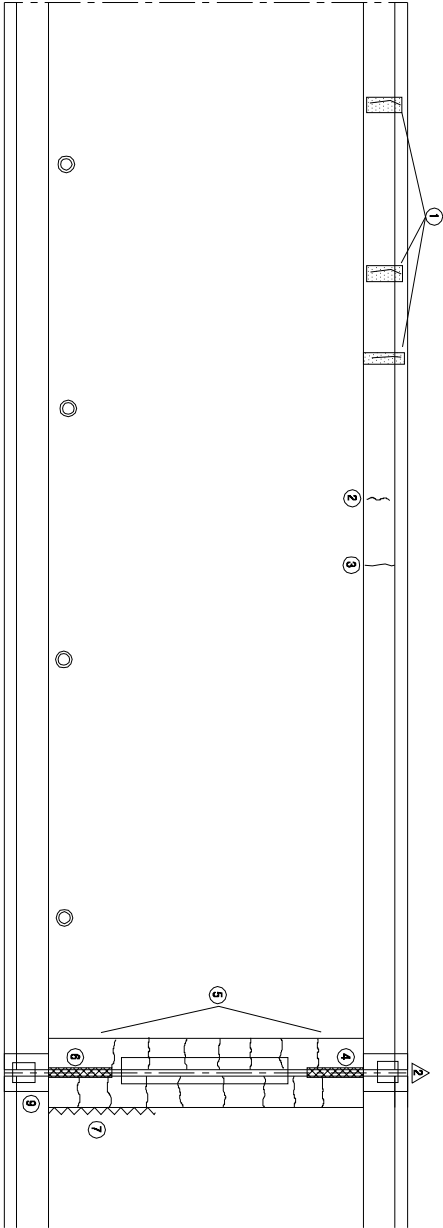


P2

A2


KEY PLAN

부 산

대 구

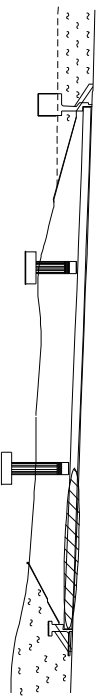

SECTION

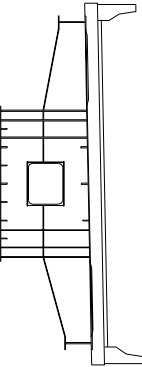

손 상 현 황 표

번호	구(P)	신(N)	손상내용	손상현황			결함		손상	비고
				폭	길이	너비	물량	단위	개수	상대
1	P		균열부 백터	0.3	3.6	-	3.60	m	1	c
2	P		균열	0.3	0.8	-	0.80	m	1	c
3	P		균열	0.2	1.5	-	1.50	m	1	b
4	P		유간부 이물조립액	-	1.0	-	1.00	m	1	b
5	P		후타재 균열	0.2	7.5	-	7.50	m	1	b
6	P		유간부 이물조립액	-	1.0	-	1.00	m	1	b
7	P		점속부 이각	-	2.5	-	2.50	m	1	b
8	P		차수판 양커블트탈락	-	-	-	1.00	EA	1	b
9										
10										
주) 손상의 길이 및 너비는 「㎢」이며, 균열의 폭은 「㎜」임


용역명	2015년 하반기 시설물 안전점검용역(2구간 정밀안전진단)
과업기간	2015. 08. 17 ~ 2015. 12. 31
발주처	신대구부산고속도로주식회사
용역사	GS (주) 동우기술단
도면번호	003

ID : 삼랑진IC 2교 - 슬래브하면 S1

보수이력	
기 준 관 계	보수(1. 하방기)
신 구 관 계	보수(1. 하방기)
보수목적구분	보수(1.2 하방기)
보수(기)번호	보수(1.2 하방기)
보수(005 하방기)	보수(1.3 하방기)
보수(008 하방기)	보수(1.4 하방기)
보수(100 하방기)	보수(1.5 하방기)

부 산

삼 랑 진

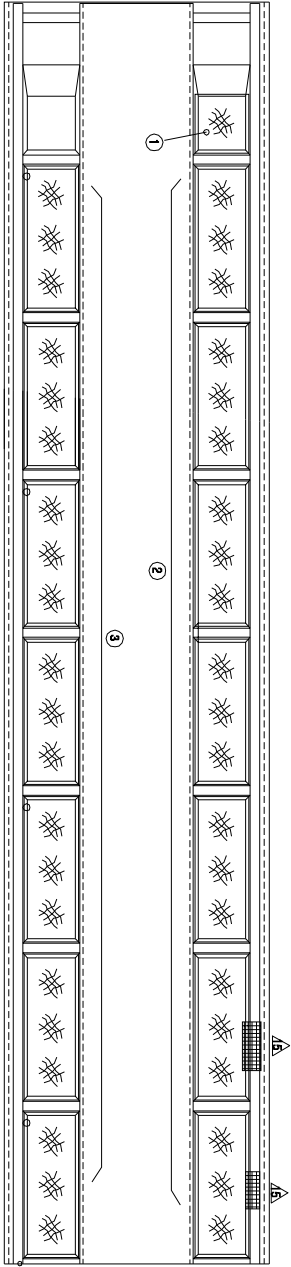


A1

P1


KEY PLAN

부 산

대 구

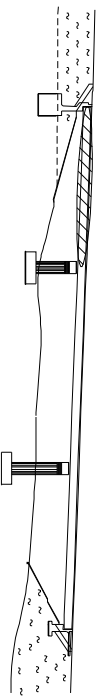

SECTION

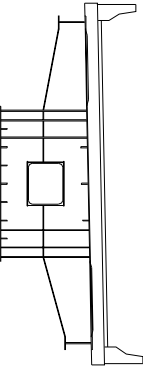

손 상 현 황 표

번호	신(N) 구(P)	손상내용	손상현황					결함 상태		손상 물량	비고
			폭	길이	너비	물량	단위	개소			
1	N	양상관절	-	1.8	2.0	3.60	m ²	1	b	3.60	
2	N	양상관절	-	1.8	4.7	8.46	m ²	7	b	59.22	
3	N	양상관절	-	1.8	4.7	8.46	m ²	7	b	59.22	
4											
5											
주) 손상의 길이 및 너비는 「m」이며, 관절의 폭은 「mm」임

주) 손상의 길이 및 너비는 「㎢」이며, 관음의 폭은 「mm」임


용역명	2015년 하반기 시설물 안전점검용역(2구간 정밀안전진단)
과업기간	2015. 08. 17 ~ 2015. 12. 31
발주처	신대구부산고속도로주식회사
용역사	☐ (주) 동우기술단
도면번호	004

1D : 삼랑진IC 2교 - 슬래브하면 S2

보수이력	
기통관절	보수(1.1. 하반기)
신구관절	보수(1.1. 하반기)
보수벽체관절	보수(1.2. 하반기)
보수기(보아)	보수(1.2. 하반기)
보수(0.8. 하반기)	보수(1.3. 하반기)
보수(0.8. 하반기)	보수(1.3. 하반기)
보수(0.8. 하반기)	보수(1.4. 하반기)
보수(1.0. 상반기)	보수(1.5. 하반기)
보수(1.0. 하반기)	보수(1.5. 하반기)

부 산

삼 랑 진

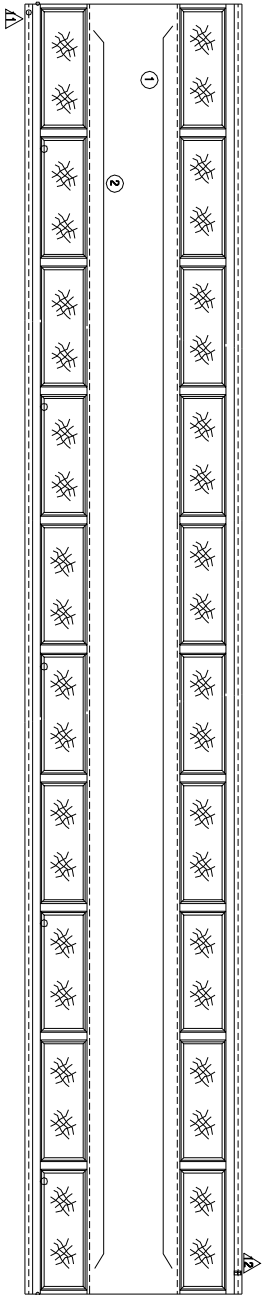


P1

P2


KEY PLAN

부 산

대 구

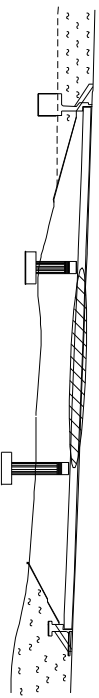

SECTION

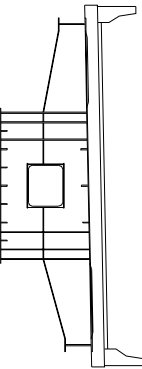

손상 현황 표

번호	구(P)	신(N)	손상내용	손상현황				결함		손상	비고
				폭	길이	너비	물량	단위	개소	상대	
1	N		형상관절	-	1.8	4.7	8.46	m	10	b	84.60
2	N		형상관절	-	1.8	4.7	8.46	m	10	b	84.60
3											
4											
주) 손상의 길이 및 너비는 「㎢」이며, 관음의 폭은 「mm」임


용역명	2015년 하반기 시설물 안전점검용역(2구간 정밀안전진단)
과업기간	2015. 08. 17 ~ 2015. 12. 31
발주처	신대구부산고속도로주식회사
용역사	GS (주) 동우기술단
도면번호	005

ID : 삼랑진IC 2교 - 슬래브하면 S3

보수 이력	
	보수(1.1. 하판기)
	보수(1.1. 하판기)
	보수(1.2. 하판기)
	보수(1.2. 하판기)
	보수(1.3. 하판기)
	보수(1.3. 하판기)
	보수(1.4. 하판기)
	보수(1.4. 하판기)
	보수(1.5. 하판기)
	보수(1.5. 하판기)

부 산

삼 랑 진

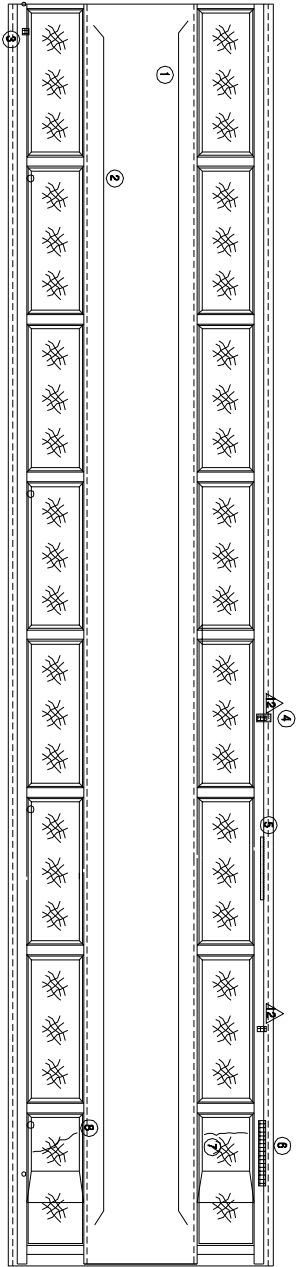

P2

A2


KEY PLAN

부 산

대 구



SECTION

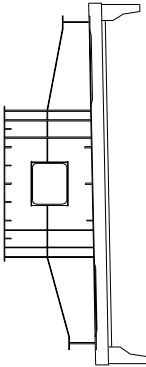

손 상 현 황 표

번호	구(P)	신(N)	손상내용	손상현황				결함		손상	비고
				폭	깊이	너비	물량	단위	개소	상대	
1	N		형상균열	-	1.8	4.7	8.46	m ²	8	b	67.66
2	N		형상균열	-	1.8	4.7	8.46	m ²	8	b	67.66
3	N		도랑파단/복합성	-	0.1	0.1	0.01	m ²	1	b	0.01
4	N		복합성	-	0.2	0.2	0.04	m ²	1	b	0.04
5	N		복합성	-	0.1	1.5	0.15	m ²	1	b	0.15
6	P		페인트트립	-	0.1	1.0	0.10	m ²	1	b	0.10
7	P		균열	0.2	1.5	-	1.50	m	1	b	1.50
8	P		균열	0.2	1.5	-	1.50	m	1	b	1.50
9											
10											
주) 손상의 길이 및 너비는 「㎢」이며, 균열의 폭은 「㎜」임


용역명	2015년 하반기 시설물 안전점검용역(2구간 정밀안전진단)
과업기간	2015. 08. 17 ~ 2015. 12. 31
발주처	신대구부산고속도로주식회사
용역사	GS (주) 동우기술단
도면번호	006

ID : 삼랑진IC2교 - 거터외부 - S1 G1


보수이력	
기 준 규 정	보수(1. 하판기)
신 구 규 정	보수(1. 하판기)
보수목적규율	보수(1.2 하판기)
보수(기)모식	보수(1.2 하판기)
보수(005 하판기)	보수(1.3 하판기)
보수(008 하판기)	보수(1.3 하판기)
보수(008 하판기)	보수(1.4 하판기)
보수(100 하판기)	보수(1.4 하판기)
보수(100 하판기)	보수(1.5 하판기)
보수(105 하판기)	보수(1.5 하판기)

부 산


삼 랑 진

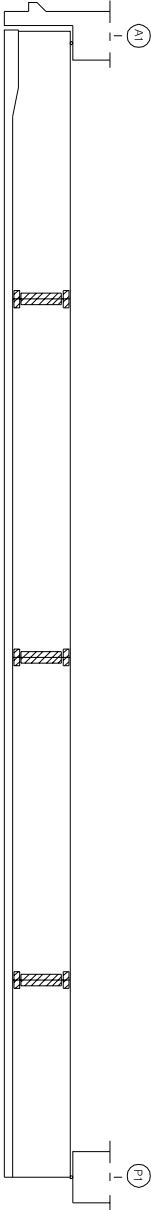

좌 측 면

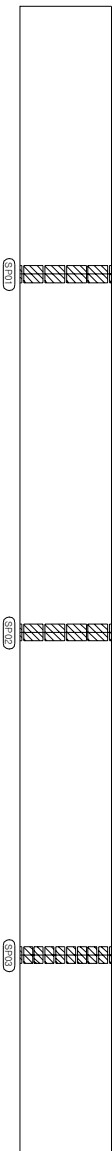

하 면

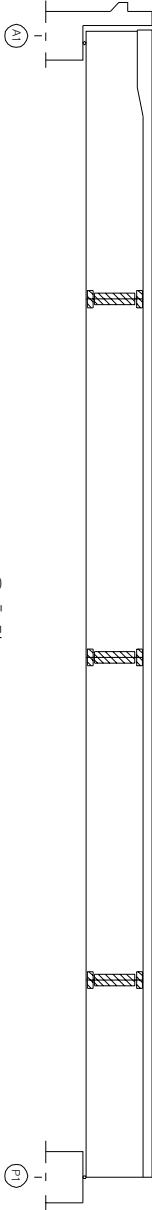

우 측 면


KEY PLAN

부 산

대 구



SECTION

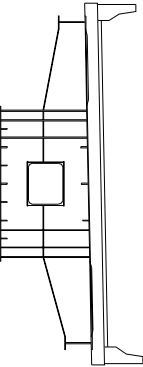

손 상 현 황 표

번호	신(N) 구(P)	손상내용	손상현황				결함 상태	손상 비고
			폭	깊이	너비	물량	단위	개소
1								
2								
주) 손상의 길이 및 너비는 「㎢」이며, 균열의 폭은 「㎜」임

용역명	2015년 하반기 시설물 안전점검용역(2구간 정밀안전진단)
과업기간	2015. 08. 17 ~ 2015. 12. 31
발주처	신대구부산고속도로주식회사
용역사	GS (주) 동우기술단
도면번호	007

ID : 삼랑진IC2교 - 거터외부 - S1 G2

보수 이력	
기 준 규 정	보 수(1. 하방기)
신 구 규 정	보 수(1. 하방기)
보수목적규명	보 수(1.2 하방기)
보 수(기)포사	보 수(1.2 하방기)
보 수(08 하방기)	보 수(1.3 하방기)
보 수(08 하방기)	보 수(1.3 하방기)
보 수(08 하방기)	보 수(1.4 하방기)
보 수(10 상방기)	보 수(1.4 하방기)
보 수(10 하방기)	보 수(1.5 하방기)
보 수(15 하방기)	보 수(1.5 하방기)

← 부 산

삼 랑 진 →

좌 측 면

하 면


우 측 면

KEY PLAN

부 산 →

→ 대 구

SECTION

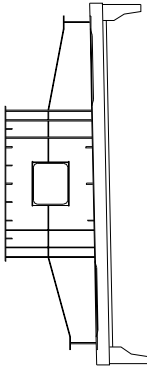

손 상 현 황 표

번호	신(N) 구(P)	손상내용	손상현황				결함 상태	손상 비고
			폭	깊이	너비	물량	단위	개소
1								
2								
주) 손상의 길이 및 너비는 「㎢」이며, 균열의 폭은 「㎜」임

용역명	2015년 하반기 시설물 안전점검용역(2구간 정밀안전진단)
과업기간	2015. 08. 17 ~ 2015. 12. 31
발주처	신대구부안고속도로주식회사
용역사	GS (주) 동우기술단
도면번호	008

ID : 삼랑진IC2교 - 거터외부 - S1 G3

보수 이력	
기 준 규 정	보 수(1. 하판기)
신 구 규 정	보 수(1. 하판기)
보수목적/내용	보 수(1.2 하판기)
보 수(기)위치	보 수(1.3 하판기)
보 수(0.5 하판기)	보 수(1.4 하판기)
보 수(0.5 하판기)	보 수(1.5 하판기)
보 수(1.0 하판기)	보 수(1.5 하판기)
보 수(1.0 하판기)	보 수(1.5 하판기)

부 산

삼 랑 진

좌 측 면

하 면

KEY PLAN

부 산

대 구

SECTION

손 상 현 황 표									
번호	구(P)	신(N)	손상내용	손상현황			결함		
				폭	깊이	나비	물량	단위	개소
1	N		도장박리/누출생	-	0.1	0.01	m ²	3	b
2	N		도장박리/누출생	-	0.1	0.02	m ²	1	b
3	N		도장박리/누출생	-	0.1	0.01	m ²	5	b
4									
5									
주) 손상의 길이 및 너비는 「㎢」이며, 균열의 폭은 「㎜」임


용역명	2015년 하반기 시설물 안전점검용역(2구간 정밀안전진단)
과업기간	2015. 08. 17 ~ 2015. 12. 31
발주처	신대구부산고속도로주식회사
용역사	GS (주) 동우기술단
도면번호	009

ID : 삼랑진IC2교 - 거더내부 - S1

보수 이력	
기 준 규 정	보 수(1.1. 일반기)
신 구 규 정	보 수(1.1. 일반기)
보수목적규정	보 수(1.2. 일반기)
보 수(기)보수	보 수(1.2. 일반기)
보 수(0.5. 일반기)	보 수(1.3. 일반기)
보 수(0.5. 일반기)	보 수(1.3. 일반기)
보 수(0.5. 일반기)	보 수(1.4. 일반기)
보 수(1.0. 일반기)	보 수(1.4. 일반기)
보 수(1.0. 일반기)	보 수(1.5. 일반기)
보 수(1.5. 일반기)	보 수(1.5. 일반기)

← 부 산

삼 랑 진 →

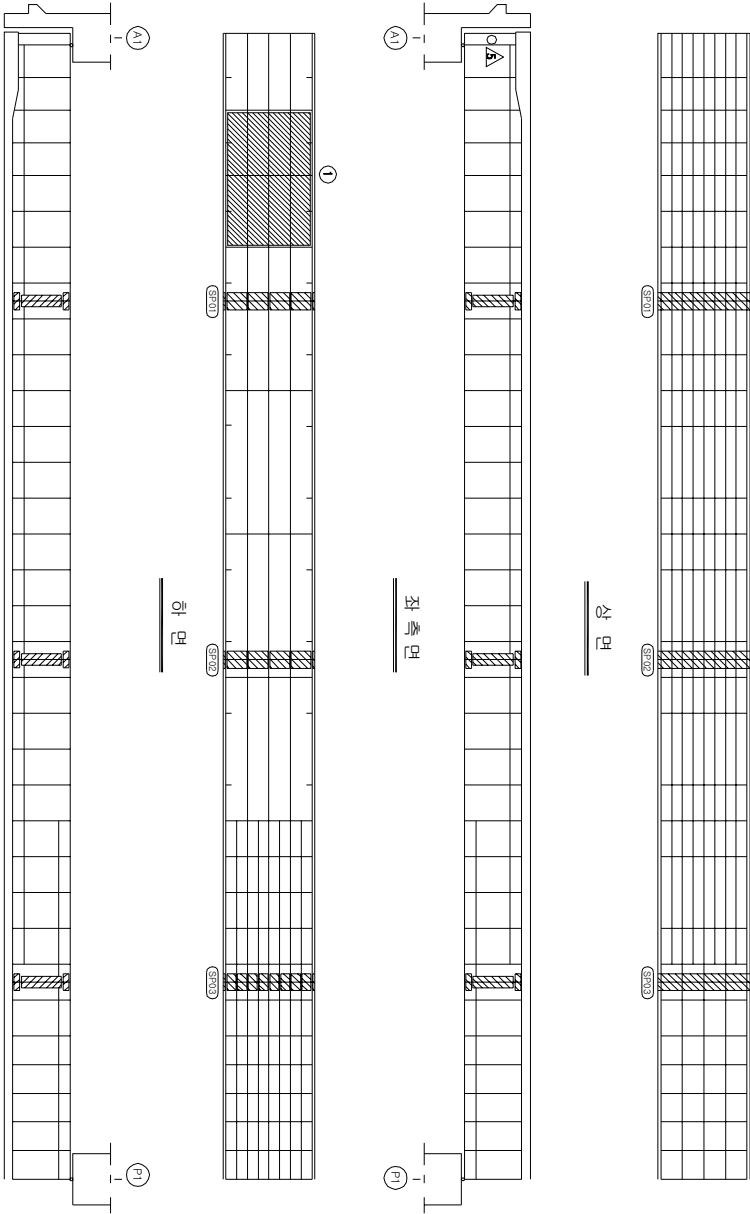


KEY PLAN

부 산 →

→ 삼 랑 진

SECTION

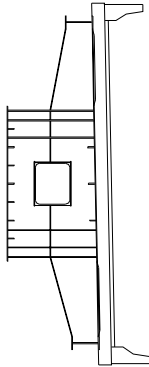

손상 현황 표

번호	신(N) 구(P)	손상내용	손상현황					결함		손상 비고	
			폭	길이	너비	물량	단위	개소	상태		물량
1	P	무수유입현상	-	3.4	5.0	17.00	m ²	1	b	17.00	
2											
3											
주) 손상의 길이 및 너비는 「㎢」이며, 단면의 폭은 「mm」임

주) 손상의 길이 및 너비는 「㎢」이며, 균열의 폭은 「mm」임

용역명	2015년 하반기 시설물 안전점검용역(2구간 정밀안전진단)
과업기간	2015. 08. 17 ~ 2015. 12. 31
발주처	신대구부산고속도로주식회사
용역사	GS (주) 동우기술단
도면번호	010

ID : 삼랑진IC2교 - 거더내부 - S2

보수 이력	
기 준 규 정	보 수(1. 하판기)
신 구 규 정	보 수(1. 하판기)
보수목적규명	보 수(1.2 하판기)
보 수(기)번호	보 수(1.2 하판기)
보 수(08 하판기)	보 수(1.3 하판기)
보 수(08 하판기)	보 수(1.3 하판기)
보 수(08 하판기)	보 수(1.4 하판기)
보 수(10 하판기)	보 수(1.5 하판기)
보 수(10 하판기)	보 수(1.5 하판기)

부 산

삼 랑 진

상 면

좌 측 면

하 면

우 측 면

KEY PLAN

부 산

대 구

SECTION

손 상 현 황 표

번호	신(N) 구(P)	손상내용	손상현황				결함 상태	손상 비고
			폭	깊이	너비	물량	단위	개소
1								
2								
주) 손상의 길이 및 너비는 「㎢」이며, 균열의 폭은 「㎜」임


용역명	2015년 하반기 시설물 안전점검용역(2구간 정밀안전진단)
과업기간	2015. 08. 17 ~ 2015. 12. 31
발주처	신대구부산고속도로주식회사
용역사	☐ (주) 동우기술단
도면번호	011

ID : 삼랑진IC2교 - 거더내부 - S3

보수 이력	
기 준 규 정	보 수(1. 하판기)
신 구 규 정	보 수(1. 하판기)
보수부위재료명	보 수(1.2 하판기)
보 수(기)모사	보 수(1.2 하판기)
보 수(0.5 하판기)	보 수(1.3 하판기)
보 수(0.5 하판기)	보 수(1.3 하판기)
보 수(0.5 하판기)	보 수(1.4 하판기)
보 수(1.0 하판기)	보 수(1.4 하판기)
보 수(1.0 하판기)	보 수(1.5 하판기)
보 수(1.5 하판기)	보 수(1.5 하판기)

← 부 산


삼 랑 진 →

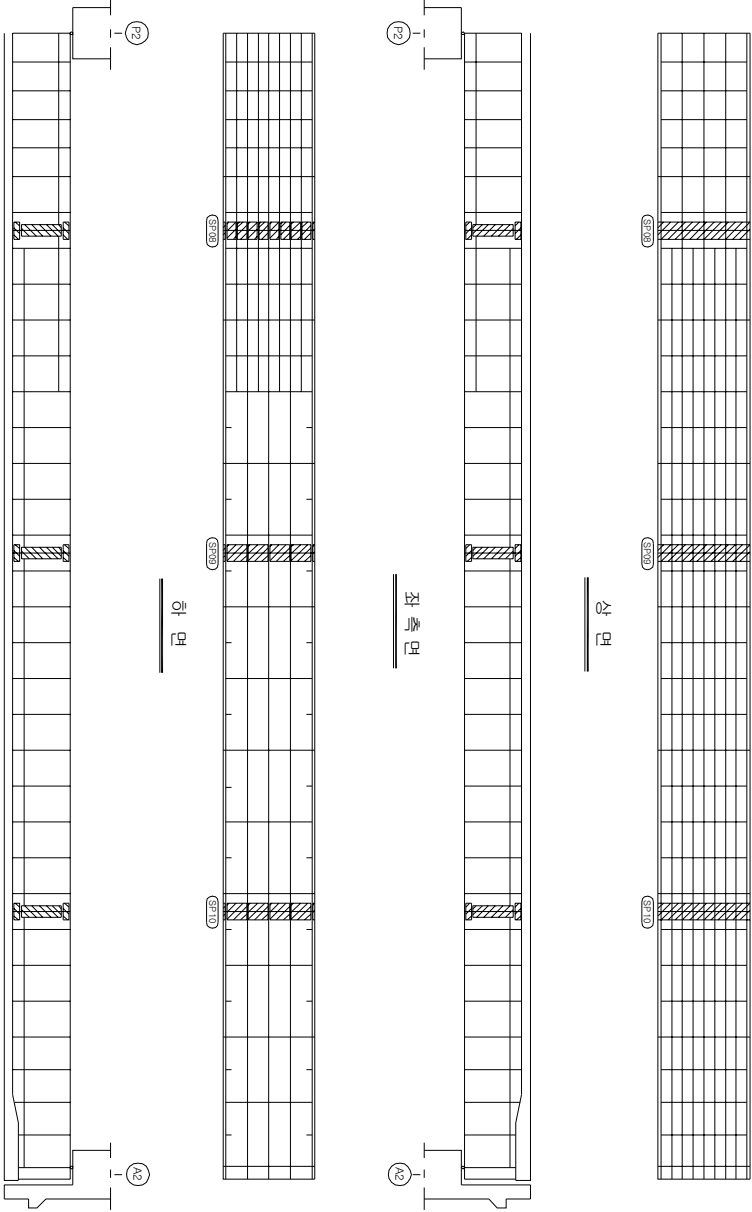


KEY PLAN

부 산 →

→ 대 구

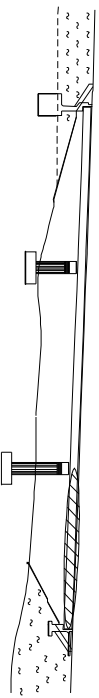

SECTION

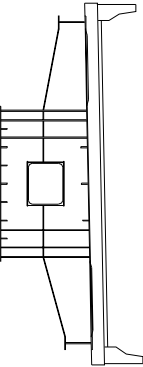

손 상 현 황 표

번호	신(N) 구(P)	손상내용	손상현황					결함 상태		손상 비고
			폭	깊이	너비	물량	단위	개소		
1										
2										
주) 손상의 깊이 및 너비는 「㎢」 이하, 간격의 폭은 「mm」임

주) 손상의 길이 및 너비는 「㎢」이며, 균열의 폭은 「㎜」임


용역명	2015년 하반기 시설물 안전점검용역(2구간 정밀안전진단)
과업기간	2015. 08. 17 ~ 2015. 12. 31
발주처	신대구부산고속도로주식회사
용역사	☐ (주) 동우기술단
도면번호	012

보수 이력	
기 준 규 정	보수(1.1. 일반기)
신 구 규 정	보수(1.1. 일반기)
보수부속규정	보수(1.2. 일반기)
보수(기)보수	보수(1.3. 일반기)
보수(0.5. 일반기)	보수(1.3. 일반기)
보수(0.5. 일반기)	보수(1.3. 일반기)
보수(0.5. 일반기)	보수(1.4. 일반기)
보수(1.0. 일반기)	보수(1.5. 일반기)
보수(1.0. 일반기)	보수(1.5. 일반기)

손상 현황 표

번호	구(P)	신(N)	손상내용	손상현황			결함		손상	비고
				폭	깊이	너비	물량	단위	개수	상대
1	P		면적불량 간결	0.1	0.2	-	0.20	m	1	b
2	P		면적P타하 낙발생	-	-	-	1.00	EA	1	b
3	P		면적	-	0.5	0.25	m	1	b	0.25
4	P		보수부 부간결	0.2	0.3	-	0.30	m	1	b
5	P		간결	0.2	0.4	-	0.40	m	1	b
6	P		법면 보호블럭이각	8.0	1.8	-	1.80	m	1	b
7										
8										
주) 손상의 길이 및 너비는 「㎢」이며, 균열의 폭은 「㎜」임

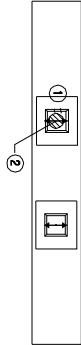

남계벽(좌측)


정면도

남계벽(우측)

KEY PLAN



SECTION

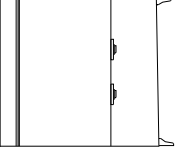

용역명 2015년 하반기 시설물 안전점검용역(2구간 정밀안전진단)

과업기간 2015. 08. 17 ~ 2015. 12. 31

발주처 신대구부산고속도로주식회사

용역사 (주) 동우기술단

도면번호 013



보수 이력	
기 준 규 정	보 수(11, 9(반기))
신 구 규 정	보 수(11, 9(반기))
보수부위제정율	보 수(12, 9(반기))
보 수(기)보수	보 수(12, 9(반기))
보 수(0.05 이하(기))	보 수(13, 9(반기))
보 수(0.05 이하(기))	보 수(13, 9(반기))
보 수(0.05 이하(기))	보 수(14, 9(반기))
보 수(10 이하(기))	보 수(14, 9(반기))
보 수(10 이하(기))	보 수(15, 9(반기))
보 수(15 이하(기))	보 수(15, 9(반기))

손 상 현 황 표

번호	구(P)	신(N)	손상내용	손상현황			결함		손상	비고
				폭	깊이	너비	물량	단위	개소	상대
1	P		블록 박열상	-	-	1.0	EA	4	b	4.00
2	P		발침면크리트균열	0.1	0.3	-	0.30	m	1	b 0.30
3	P		발침면크리트균열	0.1	0.3	-	0.30	m	1	b 0.30
4	P		좌수(측척)	-	0.5	1.0	0.50	m	1	b 0.50
5	N		균열	0.1	1.0	-	1.00	m	1	b 1.00
6	P		균열	0.1	0.7	-	0.70	m	1	b 0.70
7	P		보수부 치균열	0.3	1.0	-	1.00	m	2	c 2.00
8	N		누수오염	-	0.1	2.0	0.20	m	1	b 0.20
9	N		누수오염(보수부 제외영)	-	0.5	2.4	1.20	m	1	b 1.20
10	N		누수오염	-	1.5	0.5	0.75	m	1	b 0.75
11	P		교대 법면 침하	-	0.5	0.5	0.25	m	1	b 0.25
12	P		점검계단 이벽(구체 점찰부)	-	8.0	-	8.00	m	1	b 8.00
13	P		점검계단 상단부 공동	-	0.5	0.4	0.20	m	1	b 0.20 H0.3m
14										
15										
주) 손상의 길이 및 너비는 「㎢」이며, 균열의 폭은 「mm」임

• 점검 계단 이벽 및 침하, 상부 공동 발생

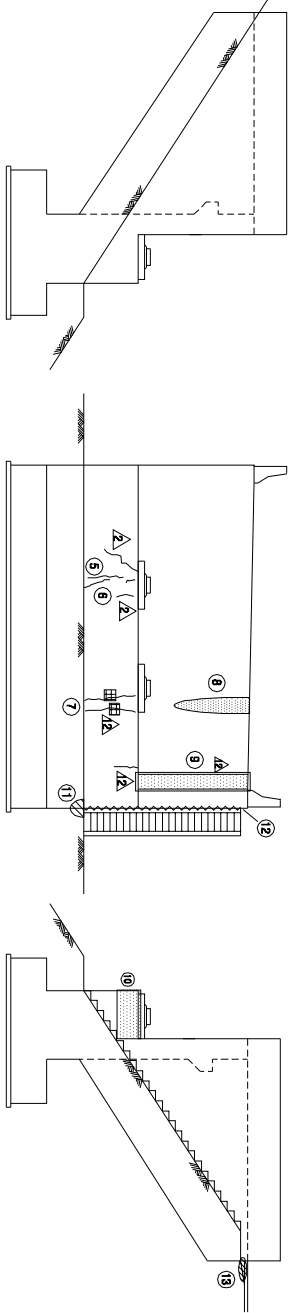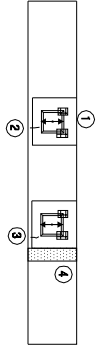

남계벽(좌측)


점 면 도

남계벽(우측)

KEY PLAN




SECTION

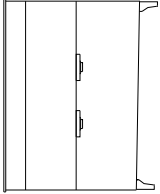


용 역 명	2015년 하반기 시설물 안전점검용역(2구간 정밀안전진단)
과업기간	2015. 08. 17 ~ 2015. 12. 31
발 주 처	신대구부산고속도로주식회사
용 역 사	(주) 동 우 기 술 단
도면번호	014

보수 이력	
기 준 규 정	보 수(1.1, 4.1방기)
신 구 규 정	보 수(1.2, 4.1방기)
보수부위재검열	보 수(1.3, 4.1방기)
보 수(기)보수	보 수(1.4, 4.1방기)
보 수(0.5, 4.1방기)	보 수(1.5, 4.1방기)
보 수(0.8, 4.1방기)	보 수(1.6, 4.1방기)
보 수(1.0, 4.1방기)	보 수(1.7, 4.1방기)
보 수(1.0, 4.1방기)	보 수(1.8, 4.1방기)
보 수(1.0, 4.1방기)	보 수(1.9, 4.1방기)

*점검토 미실시

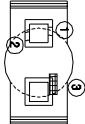

A1방향
평면도

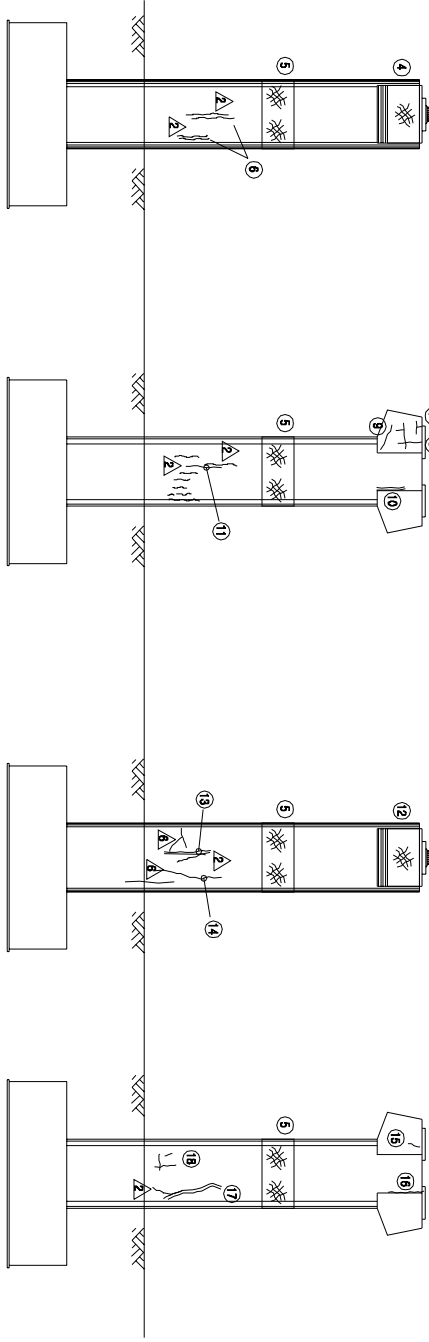

좌측면도

정면도

우측면도

배면도


KEY PLAN

부신

대구



SECTION

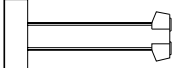

손상 현황 표

번호	(신(N) 구(P))	손상내용	손상현황					결함		손상 비고
			폭	깊이	내비	물량	단위	개소	상대	
1	N	발충문크리트 균열	0.2	0.2	-	0.20	m	2	b	0.40
2	P	발충문크리트 균열	0.2	0.2	-	0.20	m	2	b	0.40
3	P	발충문크리트 재료손상	-	0.1	0.3	0.03	m ²	1	b	0.03
4	N	평상균열	-	2.5	1.5	3.75	m ²	1	b	3.75
5	N	평상균열	-	1.2	9.42	11.30	m ²	1	b	11.30
6	P	균열	0.2	1.0	-	1.00	m	2	b	2.00
7	N	균열	0.2	0.4	-	0.40	m	1	b	0.40
8	N	균열	0.1	2.5	-	2.50	m	1	b	2.50
9	N	균열	0.1	0.7	-	0.70	m	1	b	0.70
10	N	보수부위균열	0.3	1.0	-	1.00	m	1	c	1.00
11	N	균열	0.1	1.0	-	1.00	m	1	b	1.00
12	N	평상균열	-	2.5	1.5	3.75	m ²	1	b	3.75
13	N	균열	0.1	2.0	-	2.00	m	1	b	2.00
14	N	균열	0.1	2.0	-	2.00	m	1	b	2.00
15	P	균열	0.2	0.5	-	0.50	m	1	b	0.50
16	P	균열	0.2	1.2	-	1.20	m	1	b	1.20
17	P	보수부위균열	0.2	1.5	-	1.50	m	1	b	1.50
18	P	균열	0.1	1.5	-	1.50	m	1	b	1.50
19										
20										
주) 손상의 글자 옆 마크는 「■」이며, 균열의 폭은 「mm」임

주) 손상의 길이 및 너비는 「㎢」이며, 균열의 폭은 「mm」임

용역명	2015년 하반기 시설물 안전점검용역(2구간 정밀안전진단)
과업기간	2015. 08. 17 ~ 2015. 12. 31
발주처	신대구부산고속도로주식회사
용역사	주 동 우 기 술 단
도면번호	015


ID : 삼랑진IC2교 - 교각 - P2

보수 이력	
기 준 규 정	보 수(1.1, 4.1번기)
신 구 규 정	보 수(1.1, 4.1번기)
보 수(보수)목적	보 수(1.2, 4.1번기)
보 수(기)목적	보 수(1.2, 4.1번기)
보 수(0.5, 4.1번기)	보 수(1.3, 4.1번기)
보 수(0.5, 4.1번기)	보 수(1.4, 4.1번기)
보 수(0.5, 4.1번기)	보 수(1.4, 4.1번기)
보 수(1.0, 4.1번기)	보 수(1.5, 4.1번기)
보 수(1.0, 4.1번기)	보 수(1.5, 4.1번기)

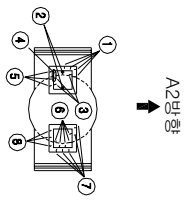

*감광도 미상치

A1방향
평면도

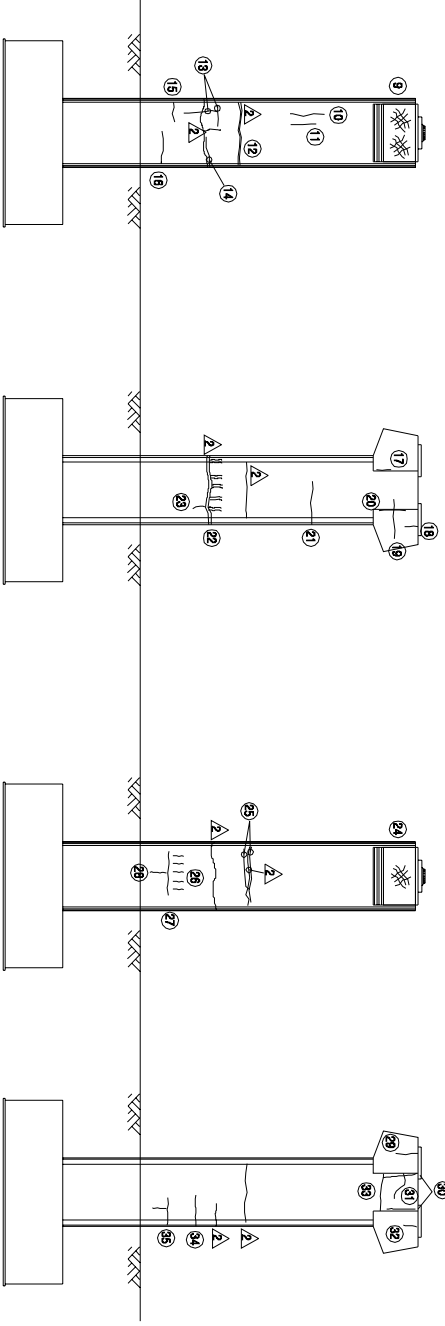

좌측면도

정면도


우측면도

배면도

KEY PLAN



SECTION

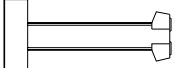

손상 현황 표

번호	신(N) 구(P)	손상내용	손상현황						결함		비고
			폭	깊이	나비	물량	단위	개소	상대	물량	
1	N	발정면크리트균열	0.2	0.2	-	0.20	m	4	b	0.80	
2	N	발정면복합재	-	-	-	1.00	EA	2	b	2.00	
3	N	발정면복합재	0.1	0.1	-	0.10	m	3	b	0.30	
4	N	발정면P.V.C.복합재/복합재	-	0.1	0.4	0.04	m ²	1	b	0.04	
5	N	발정면크리트균열	0.2	0.2	-	0.20	m	3	b	0.60	
6	N	발정면복합재	0.1	0.1	-	0.10	m	5	b	0.50	
7	N	발정면크리트균열	0.1	0.2	-	0.20	m	5	b	1.00	
8	N	발정면크리트균열	0.2	0.2	-	0.20	m	3	b	0.60	
9	N	양상균열	-	2.4	1.2	2.88	m ²	1	b	2.88	
10	N	균열	0.1	0.9	-	0.90	m	1	b	0.90	
11	N	균열	0.1	0.7	-	0.70	m	1	b	0.70	
12	N	보수부재균열	0.1	1.8	-	1.80	m	1	b	1.80	
13	N	균열	0.1	2.0	-	2.00	m	1	b	2.00	
14	N	균열	0.1	1.0	-	1.00	m	1	b	1.00	
15	N	균열	0.2	1.2	-	1.20	m	1	b	1.20	
16	N	균열	0.2	1.2	-	1.20	m	1	b	1.20	
17	N	균열	0.1	0.4	-	0.40	m	1	b	0.40	
18	N	균열	0.2	0.4	-	0.40	m	1	b	0.40	
19	N	균열	0.1	1.2	-	1.20	m	1	b	1.20	
20	N	균열	0.1	1.0	-	1.00	m	1	b	1.00	
21	N	균열	0.1	1.5	-	1.50	m	1	b	1.50	
22	P	보수부재균열	0.1	2.4	-	2.40	m	1	b	2.40	
23	P	보수부재균열	0.1	0.6	-	0.60	m	1	b	0.60	
24	N	양상균열	-	2.4	1.2	2.88	m ²	1	b	2.88	
25	N	균열	0.1	3.0	-	3.00	m	1	b	3.00	
26	N	균열	0.2	1.0	-	1.00	m	5	b	5.00	
27	N	균열	0.2	2.0	-	2.00	m	1	b	2.00	
28	N	균열	0.2	1.0	-	1.00	m	1	b	1.00	
29	N	균열	0.2	0.7	-	0.70	m	1	b	0.70	
30	P	균열	0.3	1.0	-	1.00	m	2	c	2.00	
31	N	균열	0.2	1.2	-	1.20	m	1	b	1.20	
32	P	균열	0.2	2.0	-	2.00	m	1	b	2.00	
33	P	균열	0.2	0.6	-	0.60	m	1	b	0.60	
34	N	균열	0.2	1.5	-	1.50	m	1	b	1.50	
35	N	균열	0.2	2.0	-	2.00	m	1	b	2.00	
36											
37											
38											
39											
40											
41											
42											

주) 손상의 길이 및 너비는 「 mm 」이며, 균열의 폭은 「 mm 」임

주) 손상의 길이 및 너비는 「㎢」이며, 균열의 폭은 「㎜」임

용역명	2015년 하반기 시설물 안전점검용역(2구간 정밀안전진단)
과업기간	2015. 08. 17 ~ 2015. 12. 31
발주처	신대구부산고속도로주식회사
용역사	(주) 동우기술단
도면번호	016