
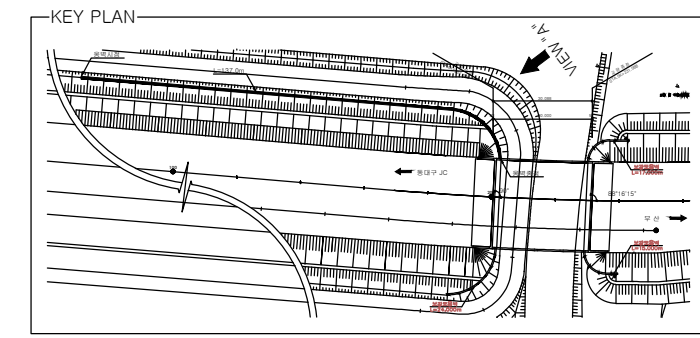


정면도(VIEW "A")

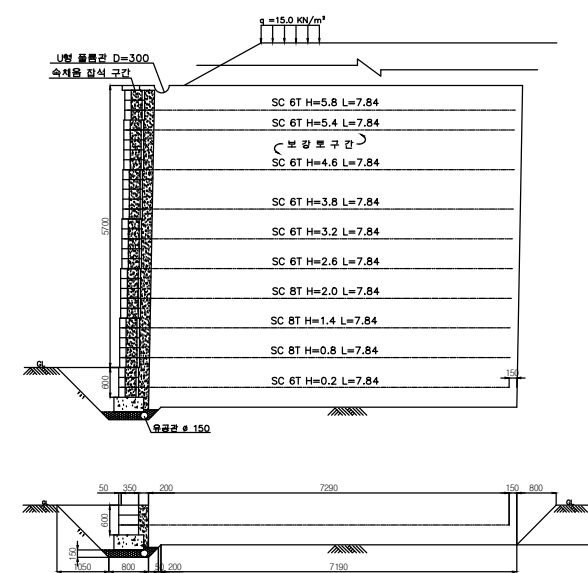

단면도(H:6.3m)

10:1공구 보강토 옹벽

➡ 부산



The Key Plan illustrates the proposed road layout, showing the intersection of the proposed road with the existing road. The proposed road is shown as a new alignment, and the existing road is shown as a continuation of the current layout. The plan includes lane markings, traffic flow, and surrounding infrastructure, providing a clear overview of the proposed changes.

[illegible]

손상 현황 표



주) 손상의 폭과 길이는 m 이며, 단 균열의 폭은 mm 임

용역명	2015년 하반기 시설물 안전점검용역(3구간 정밀점검)
과업기간	2015. 08. 05 ~ 2015. 12. 31


발 주 처	 신대구부산고속도로주식회사
-------	---

제 사	 (주)아워브레인 OUR BRAIN CO., LTD
-----	--


도면번호	001
------	-----

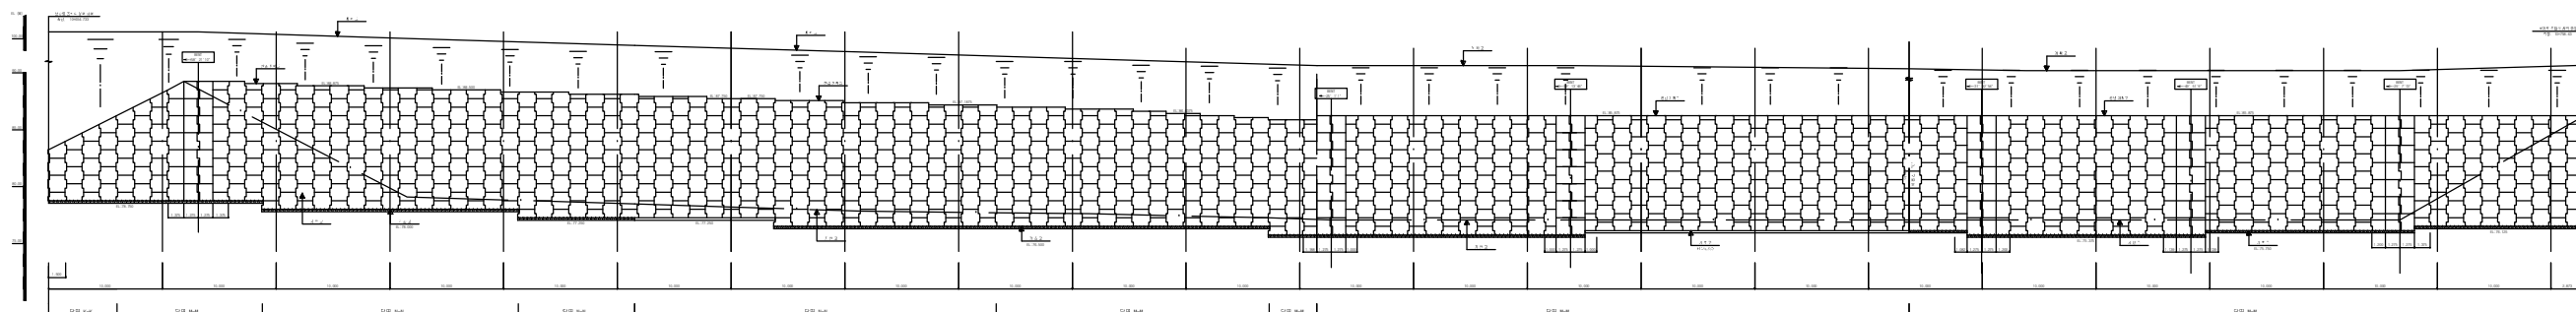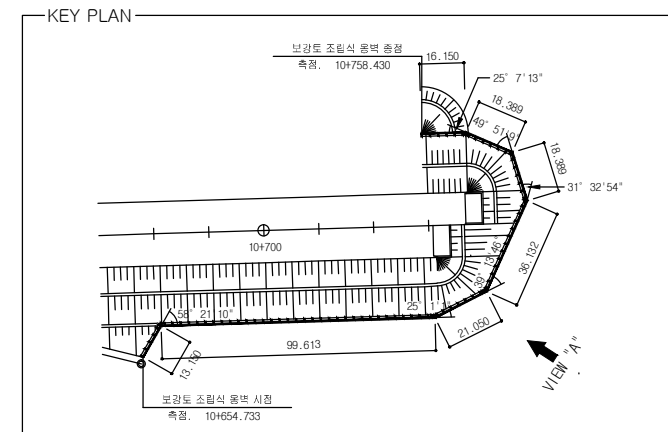


정면도(VIEW "A")

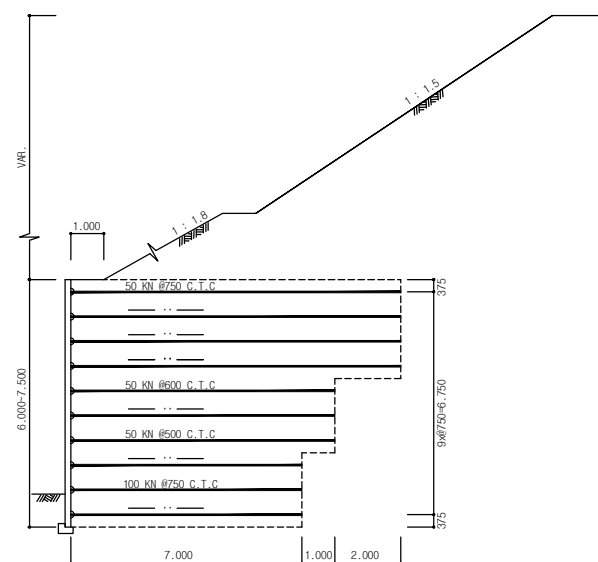

단면 K-K

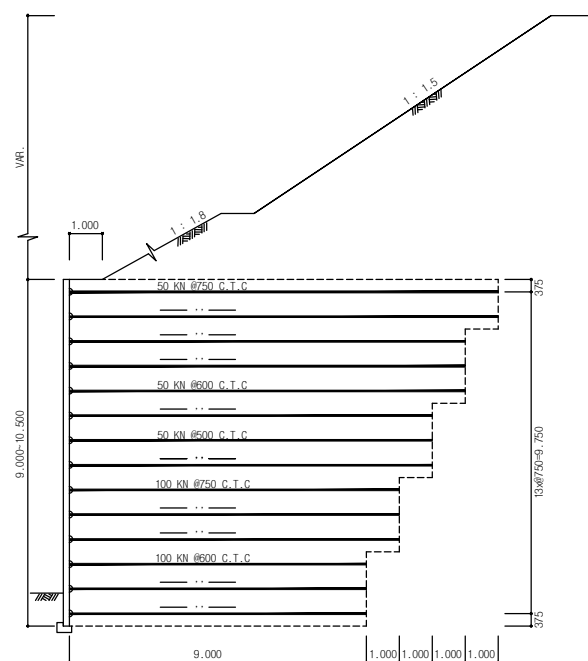



단면 M-M

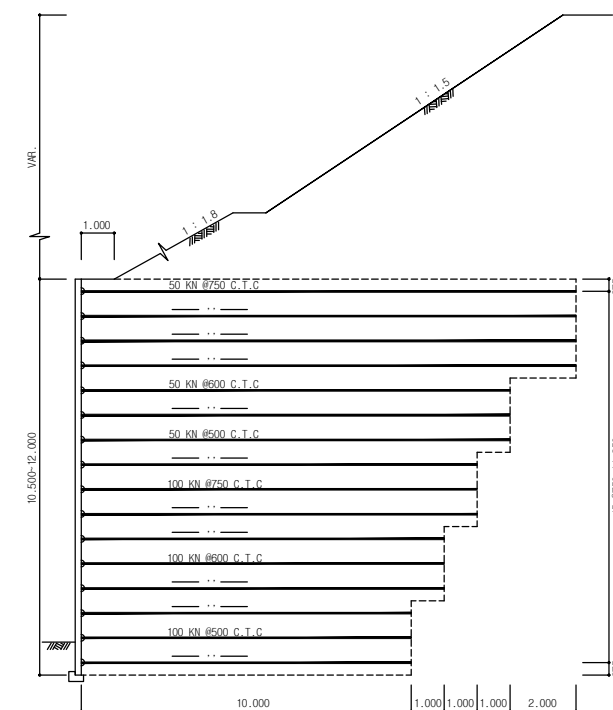

단면 N-N

10:4공구 보강토 조립식 옹벽(1)

부산 ←

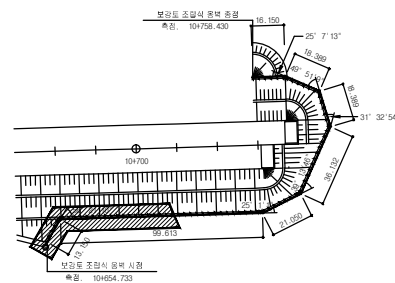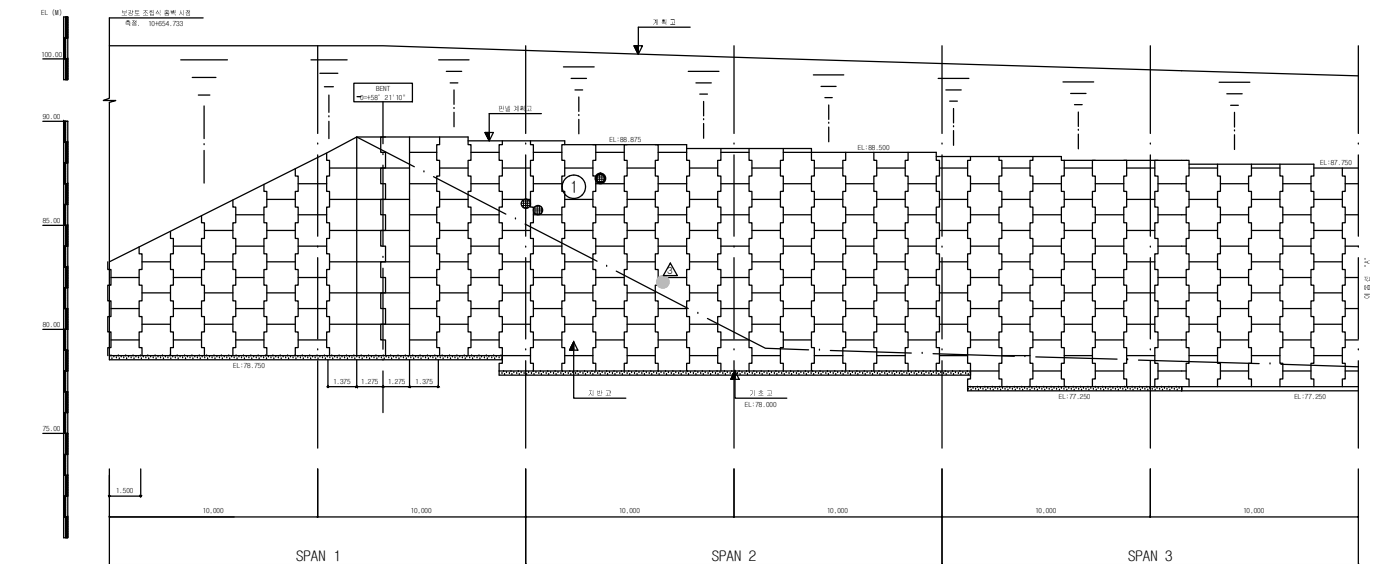

SECTION


The diagram illustrates a cross-section of a bridge deck, likely a box girder, with various layers and reinforcement details. The top part shows a sloped surface with two segments labeled $\alpha = 1.5^\circ$. Below this, a horizontal dashed line indicates a reference level. The main body of the section consists of several horizontal layers, each labeled with its thickness or material specification:

- Top layer: 50 mm Ø8@60 c/c
- Second layer: 50 mm Ø8@60 c/c
- Third layer: 50 mm Ø8@60 c/c
- Fourth layer: 50 mm Ø8@60 c/c
- Fifth layer: 50 mm Ø8@60 c/c
- Sixth layer: 50 mm Ø8@60 c/c
- Seventh layer: 50 mm Ø8@60 c/c
- Eighth layer: 50 mm Ø8@60 c/c
- Ninth layer: 50 mm Ø8@60 c/c
- Tenth layer: 50 mm Ø8@60 c/c

At the bottom, there are additional labels indicating specific dimensions or materials:

- 100 mm Ø8@60 c/c
- 100 mm Ø8@60 c/c

The entire section is enclosed in a dashed rectangular border, suggesting it's a plan view or a detailed cross-section of a larger structure.

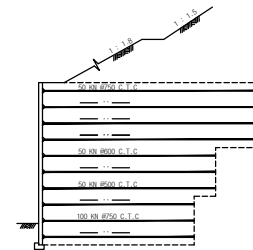

손 상 현 황 표


[illegible]

주) 손상의 폭과 길이는 m 이며, 단 균열의 폭은 mm 임

용역명	2015년 하반기 시설물 안전점검용역(3구간 정밀점검)
과업기간	2015. 08. 05 ~ 2015. 12. 31
발주처	 신대구부산고속도로주식회사
용역사	 (주)아워브레인 OUR BRAIN CO., LTD
도면번호	001

10:4공구 보강토 조립식 옹벽(2)

부 산 ← 보 수 () → 대 구

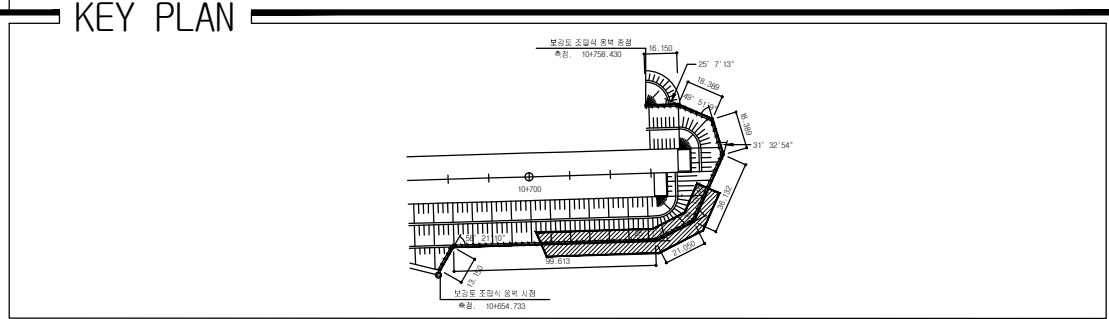


SECTION

[illegible]

용역명	2015년 하반기 시설물 안전점검용역(3구간 정밀점검)
과업기간	2015. 08. 05 ~ 2015. 12. 31
발주처	 신대구부산고속도로주식회사
용역사	 (주)아워브레인 OUR BRAIN CO., LTD
도면번호	002

10:4공구 보강토 조립식 옹벽(3)



→ 대구

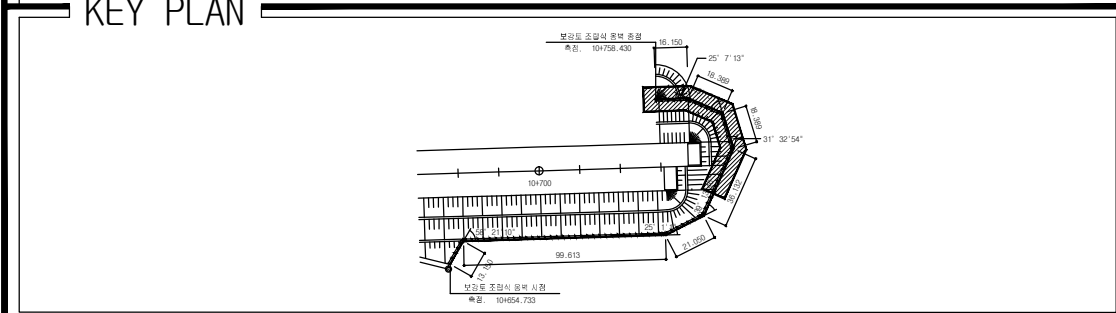


A cross-section diagram of a retaining wall. The wall is shown in profile, with a vertical face on the left and a sloped backfill on the right. The backfill consists of several horizontal layers, each labeled with a number and a unit: 50 kN/m² @ 100 c/c, 50 kN/m² @ 100 c/c, 50 kN/m² @ 100 c/c, 50 kN/m² @ 100 c/c, and 100 kN/m² @ 100 c/c. The layers are separated by horizontal dashed lines. The top of the backfill is sloped, with a horizontal distance of 1.5 m and a vertical distance of 1.5 m indicated. The wall is shown with a base and a vertical face. The diagram is labeled 'SECTION' at the top.

손상 현황 표


용역명	2015년 하반기 시설물 안전점검용역(3구간 정밀점검)
과업기간	2015. 08. 05 ~ 2015. 12. 31
발주처	 신대구부산고속도로주식회사
용역사	 (주)아워브레인 OUR BRAIN CO.,LTD
도면번호	003

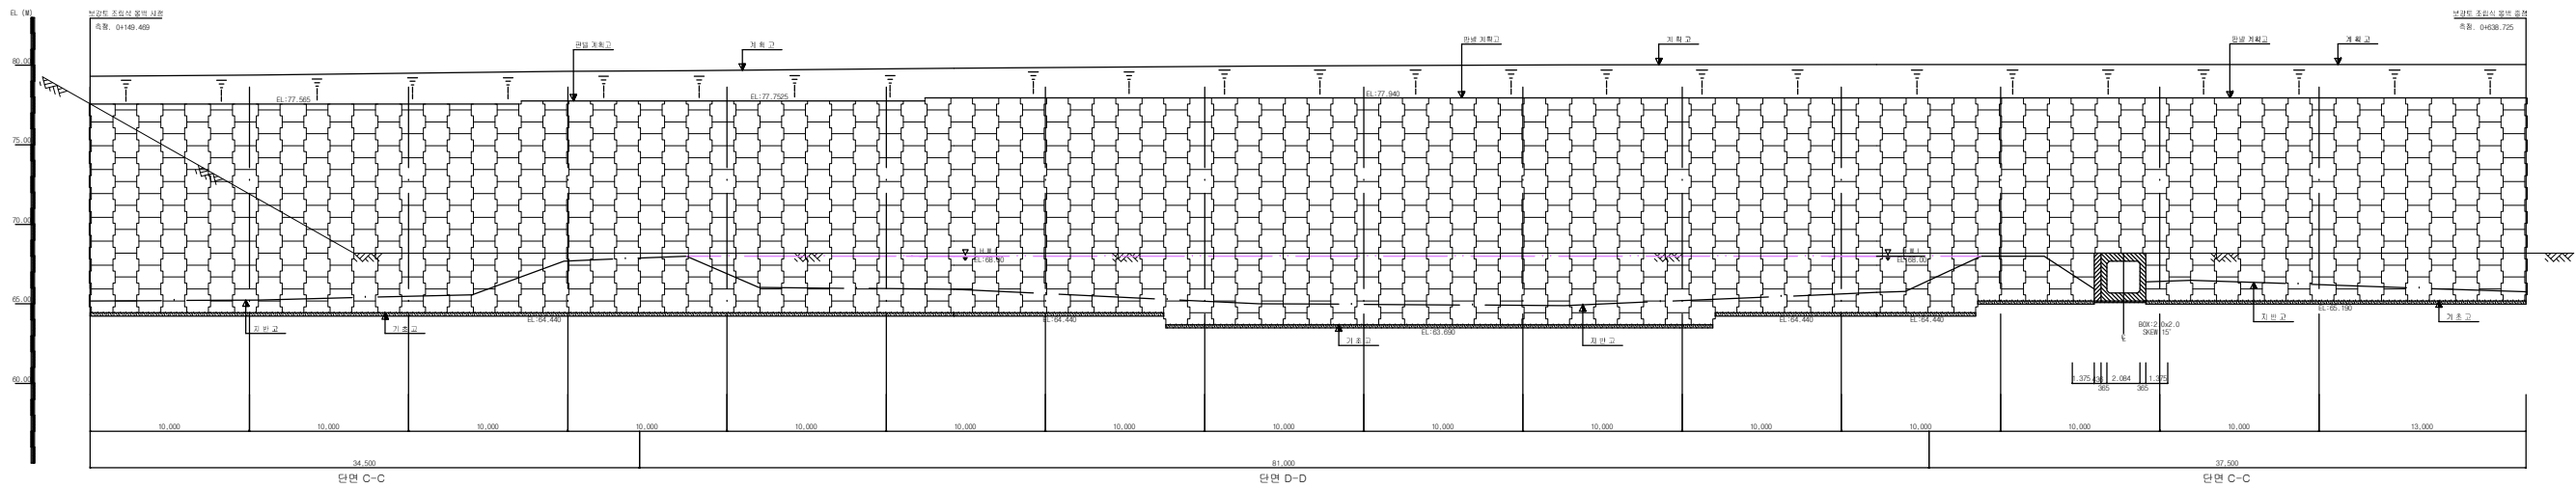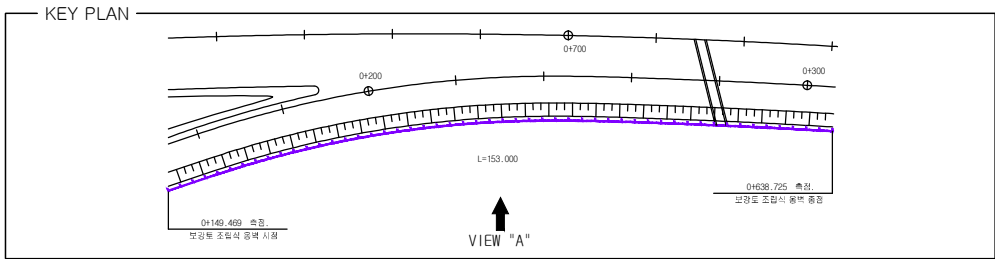

정면도(VIEW "A")

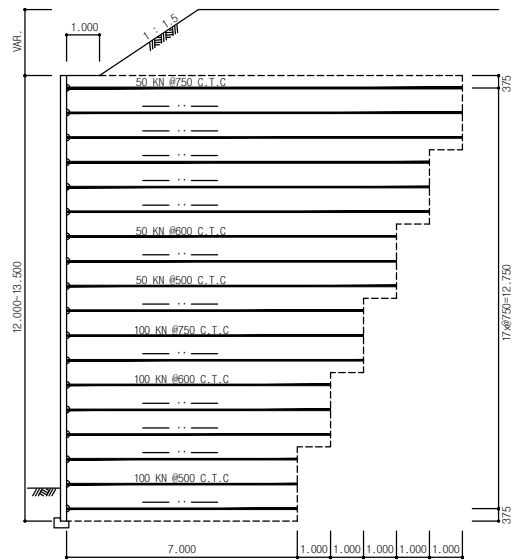


단면 C-C

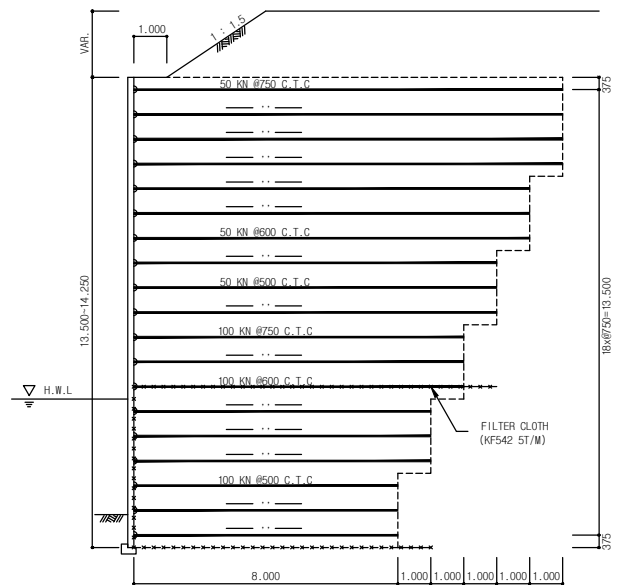


단면 D-D

H.W.L 이하 덧채움재는
보조기층재에 준한 재료를
사용할 것.

10:5공구 보강토 조립식 옹벽(1)

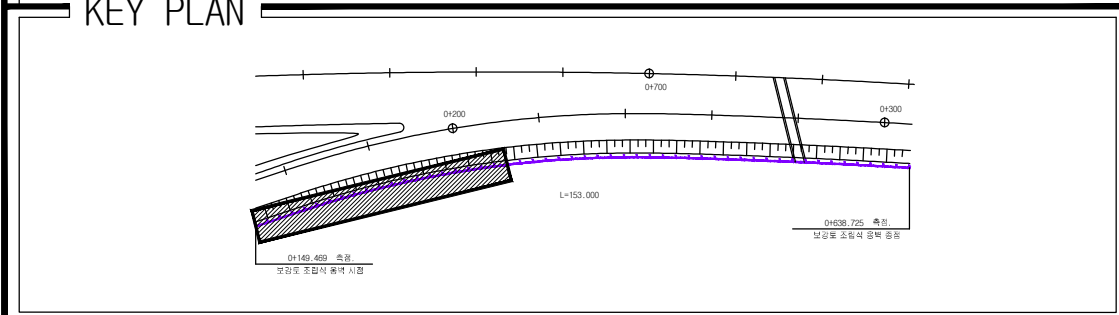


SECTION

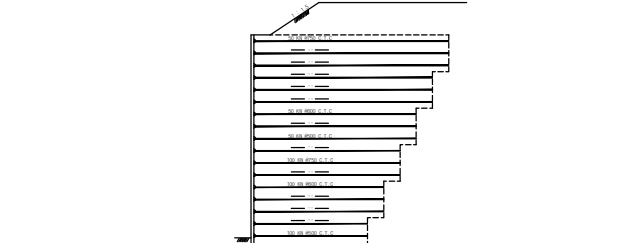[illegible]

용역명	2015년 하반기 시설물 안전점검용역(3구간 정밀점검)
과업기간	2015. 08. 05 ~ 2015. 12. 31
발주처	 신대구부산고속도로주식회사
용역사	 (주)아워브레인 OUR BRAIN CO., LTD
도면번호	001

10:5공구 보강토 조립식 옹벽(2)

→ 대구

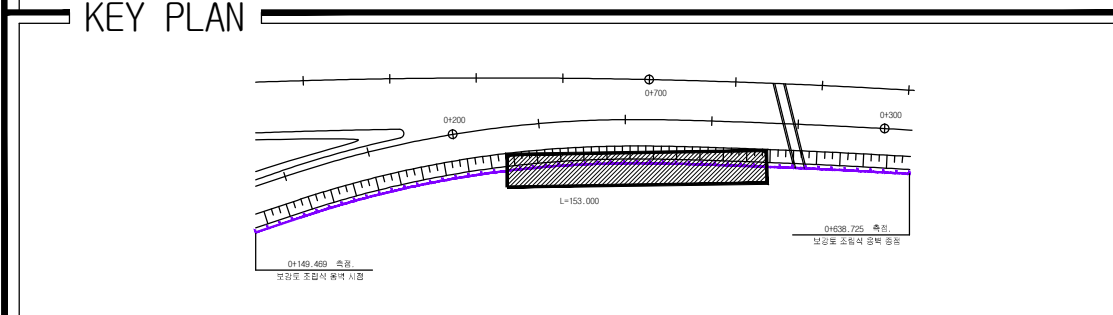


SECTION

손 상 현 황 표


용역명	2015년 하반기 시설물 안전점검용역(3구간 정밀점검)
과업기간	2015. 08. 05 ~ 2015. 12. 31
발주처	 신대구부산고속도로주식회사
용역사	 (주)아워브레인 OUR BRAIN CO., LTD
도면번호	002

10:5공구 보강토 조립식 옹벽(3)


부산 ←

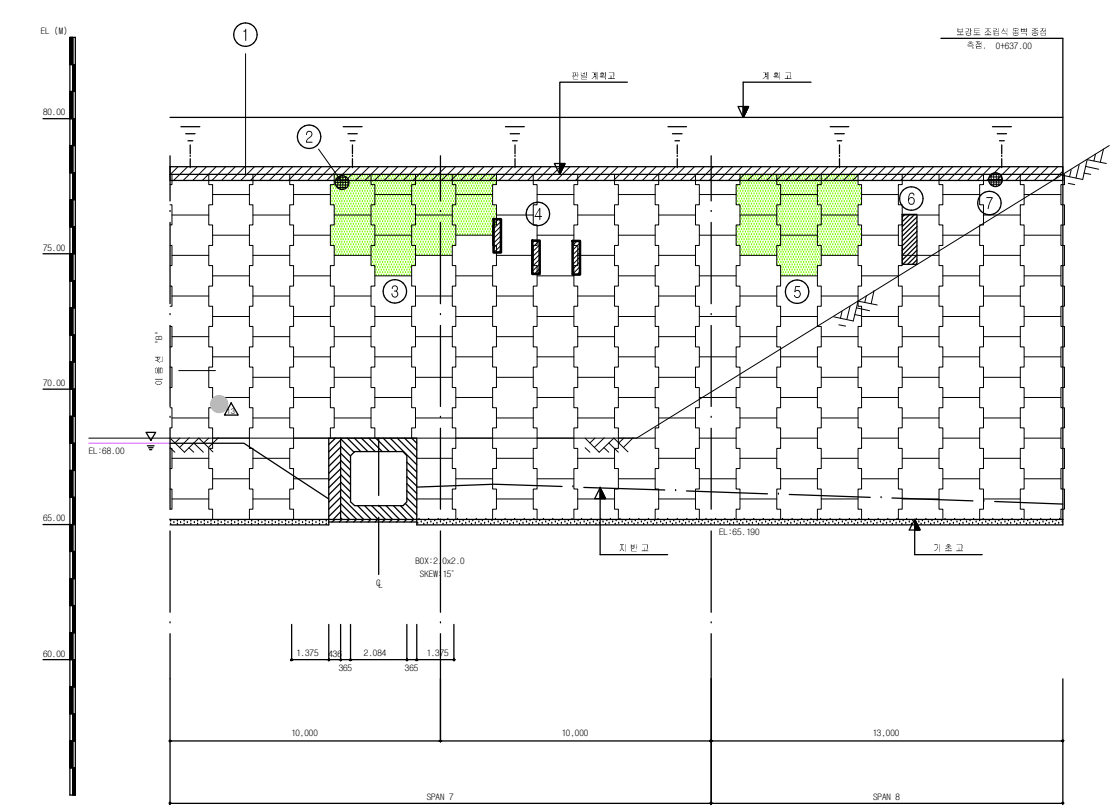

KEY PLAN

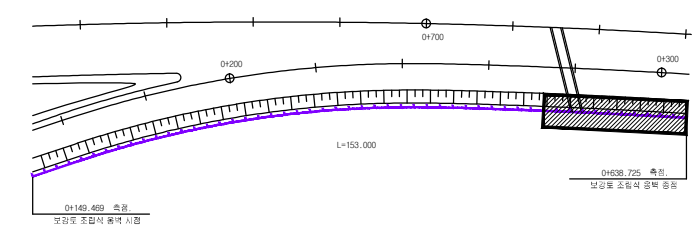



SECTION _____

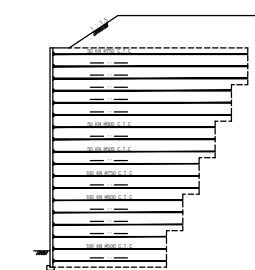


손 상 현 황 표

[illegible]


주) 손상의 폭과 길이는 m 이며, 단 균열의 폭은 mm 임

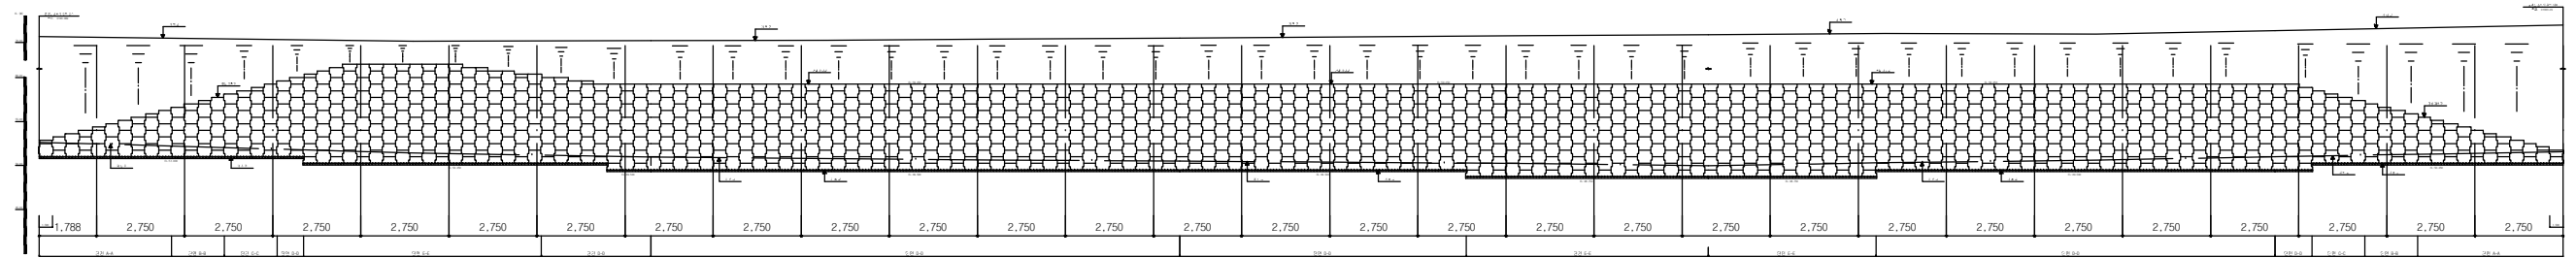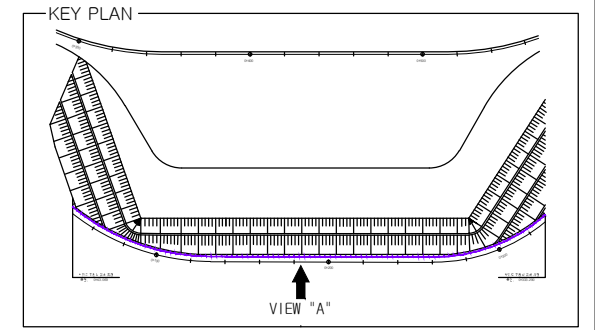


정면도(VIEW "A")

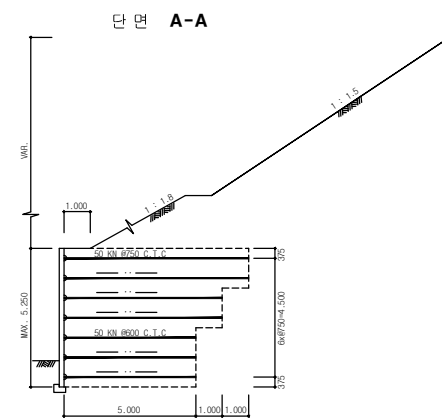


단면 A-A

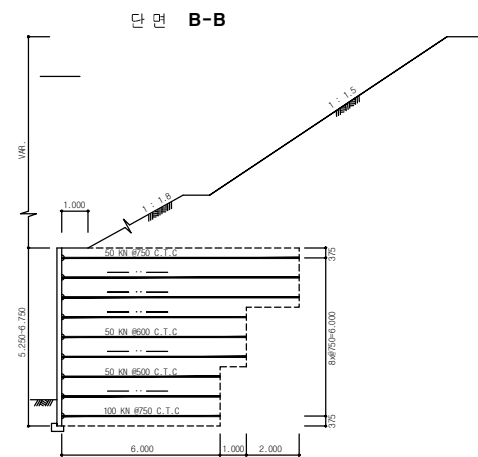


단면 B-B

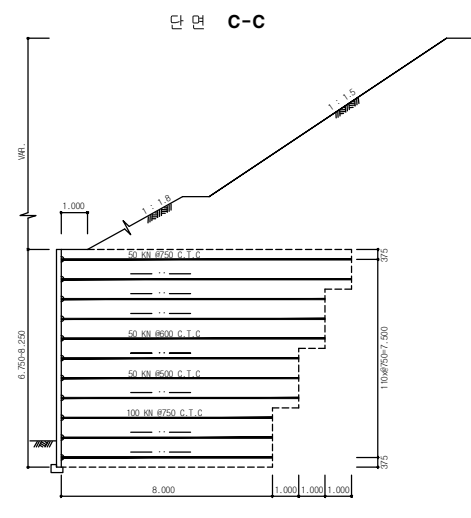

단면 C-C

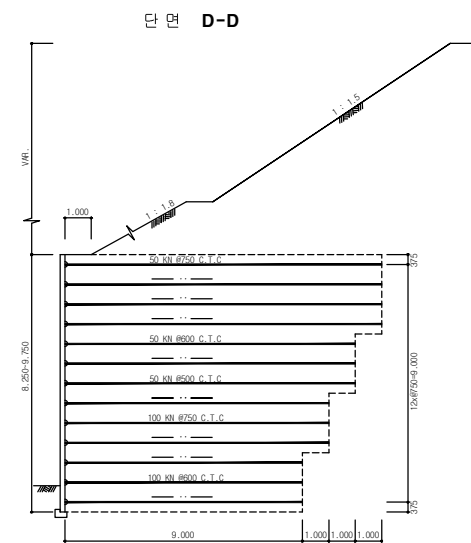

단면 D-D

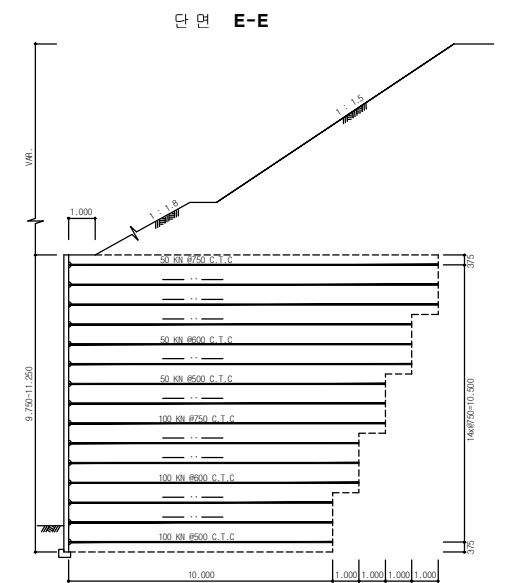


단면 E-E

ID:6공구 보강토 조립식 옹벽(1)

대 구 ←

➡ 부산

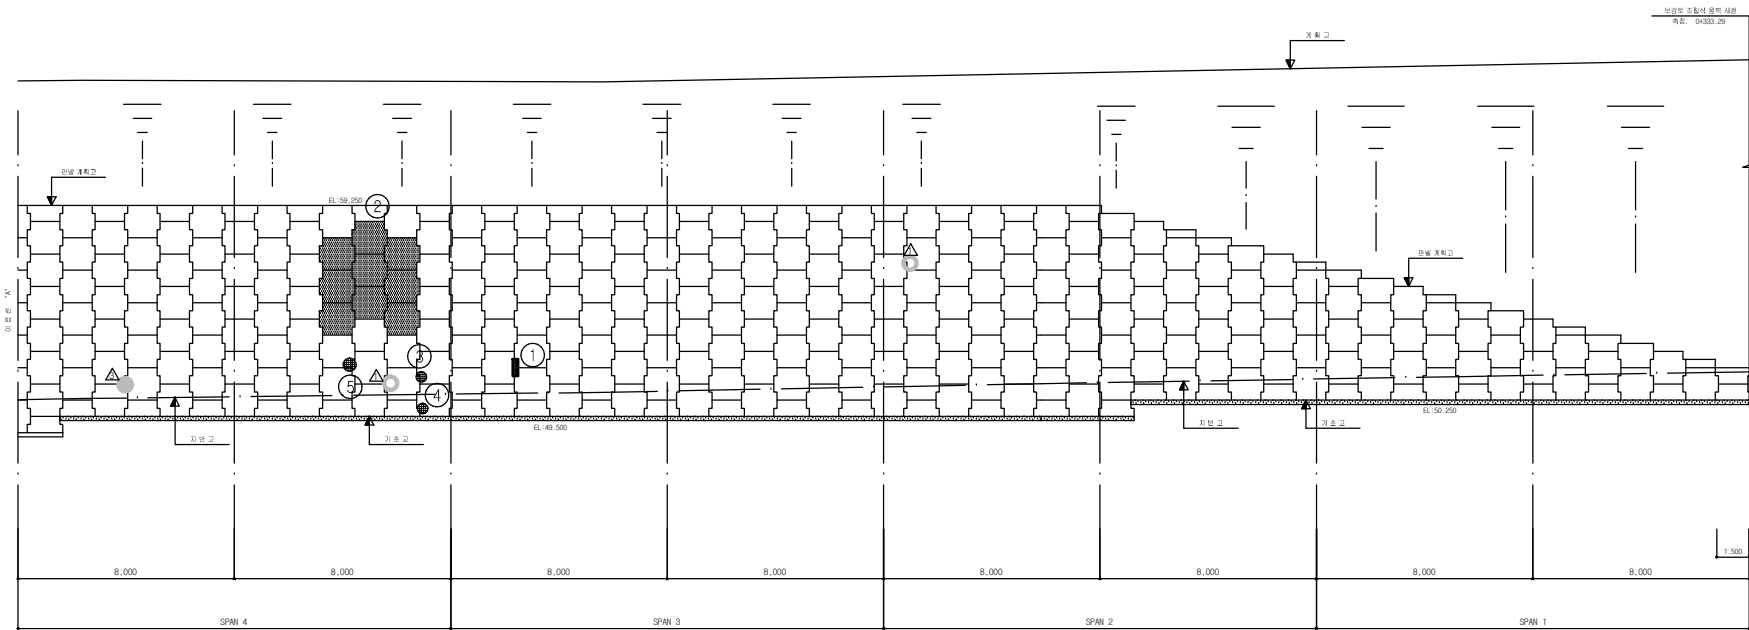


보 수 이 려	
	기 준 균 열
	신 규 균 열
	보 수 부위 채 균 열
	보 수 (기 보수)
	보 수 (08. 하반기)
	보 수 (09. 상반기)
	보 수 (09. 하반기)
	보 수 (10. 상반기)
	보 수 (10. 하반기)
	보 수 (11. 상반기)
	보 수 (11. 하반기)
	보 수 (12. 상반기)
	보 수 (12. 하반기)
	보 수 (13. 상반기)
	보 수 (13. 하반기)
	보 수 (14. 상반기)
	보 수 (14. 하반기)
	보 수 (15. 상반기)
	보 수 (15. 하반기)

손 상 현 황 표


[illegible]

주) 손상의 폭과 길이는 m 이며, 단 균열의 폭은 mm 임

KEY PLAN

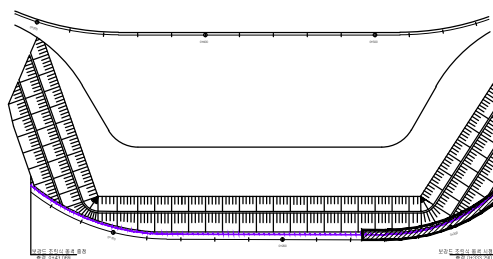

SECTION _____

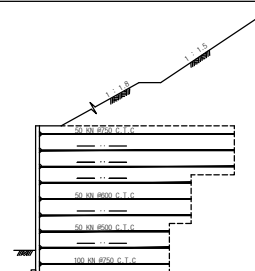

용역명	2015년 하반기 시설물 안전점검용역(3구간 정밀점검)
-----	--------------------------------

과업기간	2015. 08. 05 ~ 2015. 12. 31
------	-----------------------------

발 주 처	 신대구부산고속도로주식회사
-------	---


제 1 차	 (주)아워브레인 OUR BRAIN CO., LTD
-------	--

도면번호	001
------	-----

10:6공구 보강토 조립식 옹벽(2)

대 구 ←

➡ 부산

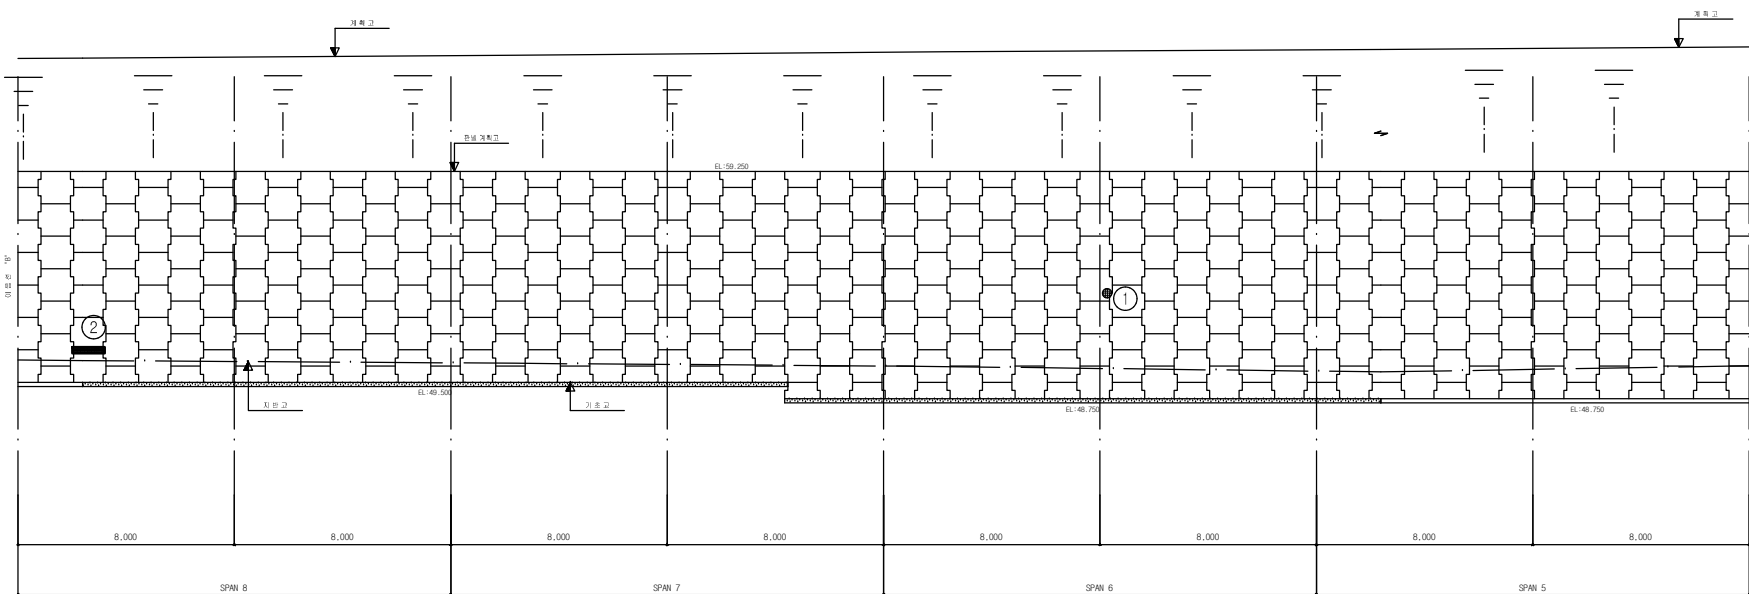


보 수 이 려	
	기 존 규 열
	신 규 규 열
	보수부위재균열
	보수(기보수)
	보수(08. 허반기)
	보수(09. 상반기)
	보수(09. 허반기)
	보수(10. 상반기)
	보수(10. 허반기)
	보수(11. 상반기)
	보수(11. 허반기)
	보수(12. 상반기)
	보수(12. 허반기)
	보수(13. 상반기)
	보수(13. 허반기)
	보수(14. 상반기)
	보수(14. 허반기)
	보수(15. 상반기)
	보수(15. 허반기)

손 상 현 황 표


[illegible]

주) 손상의 폭과 길이는 m 이며, 단 균열의 폭은 mm 임

KEY PLAN

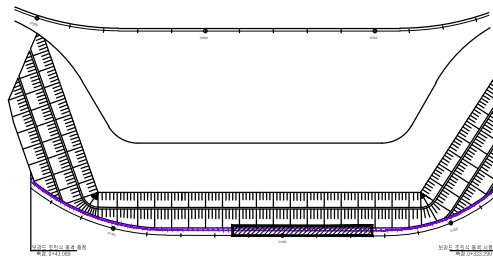

SECTION _____

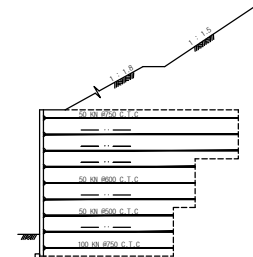


용역명	2015년 하반기 시설물 안전점검용역(3구간 정밀점검)
과업기간	2015. 08. 05 ~ 2015. 12. 31
발주처	 신대구부산고속도로주식회사
용역사	 (주)아워브레인 OUR BRAIN CO., LTD
도면번호	002

10:6공구 보강토 조립식 옹벽(3)

대 구 ←

➡ 부산

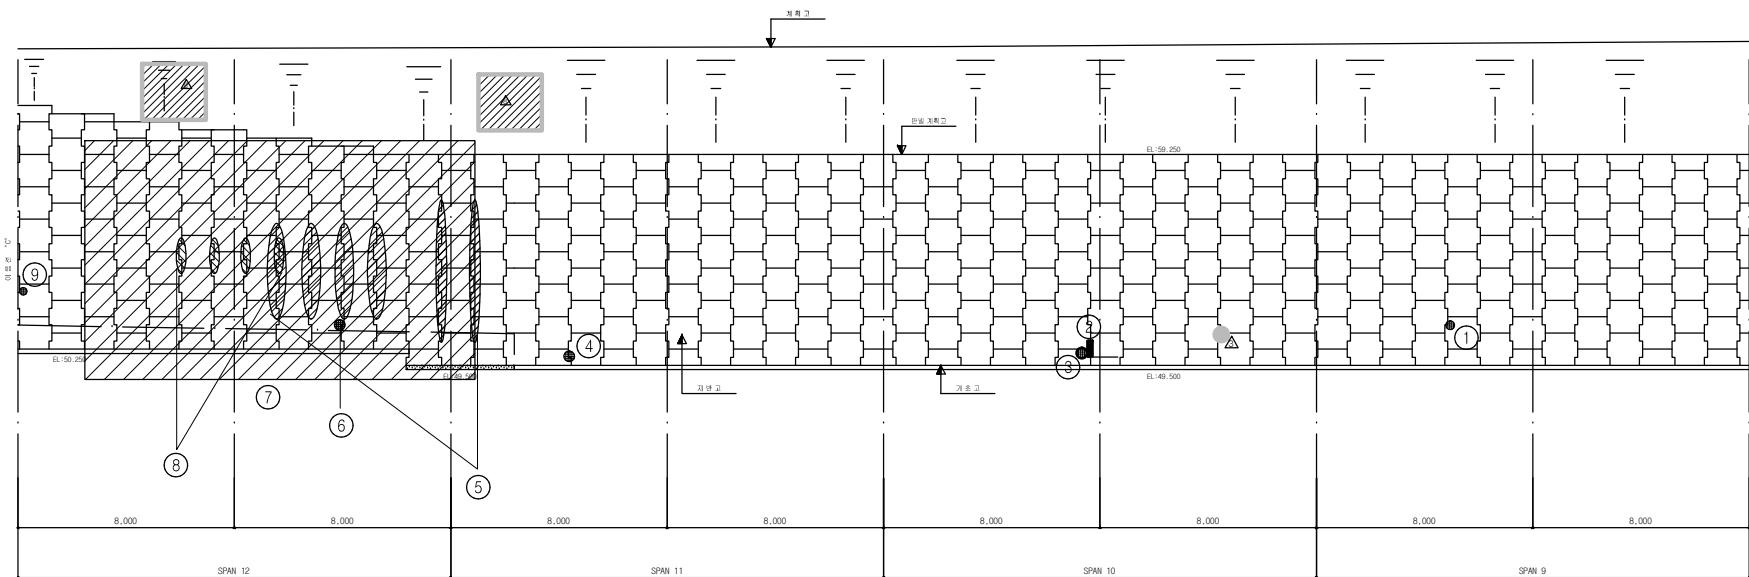


보 수 이 려	
	기 존 규 열
	신 규 규 열
	보 수 부 위 재 규 열
	보 수 (기 보 수)
	보 수 (08. 하 반 기)
	보 수 (09. 상 반 기)
	보 수 (09. 하 반 기)
	보 수 (10. 상 반 기)
	보 수 (10. 하 반 기)
	보 수 (11. 상 반 기)
	보 수 (11. 하 반 기)
	보 수 (12. 상 반 기)
	보 수 (12. 하 반 기)
	보 수 (13. 상 반 기)
	보 수 (13. 하 반 기)
	보 수 (14. 상 반 기)
	보 수 (14. 하 반 기)
	보 수 (15. 상 반 기)
	보 수 (15. 하 반 기)

손상 현황 표


[illegible]

주) 손상의 폭과 길이는 m 이며, 단 균열의 폭은 mm 임

KEY PLAN

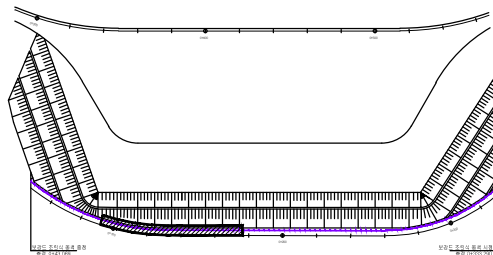


SECTION _____

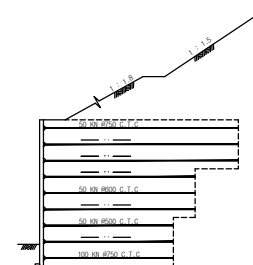


용역명	2015년 하반기 시설물 안전점검용역(3구간 정밀점검)
과업기간	2015. 08. 05 ~ 2015. 12. 31
발주처	 신대구부산고속도로주식회사
용역사	 (주)아워브레인 OUR BRAIN CO.,LTD
도면번호	003

10:6공구 보강토 조립식 옹벽(4)


대 구 ←

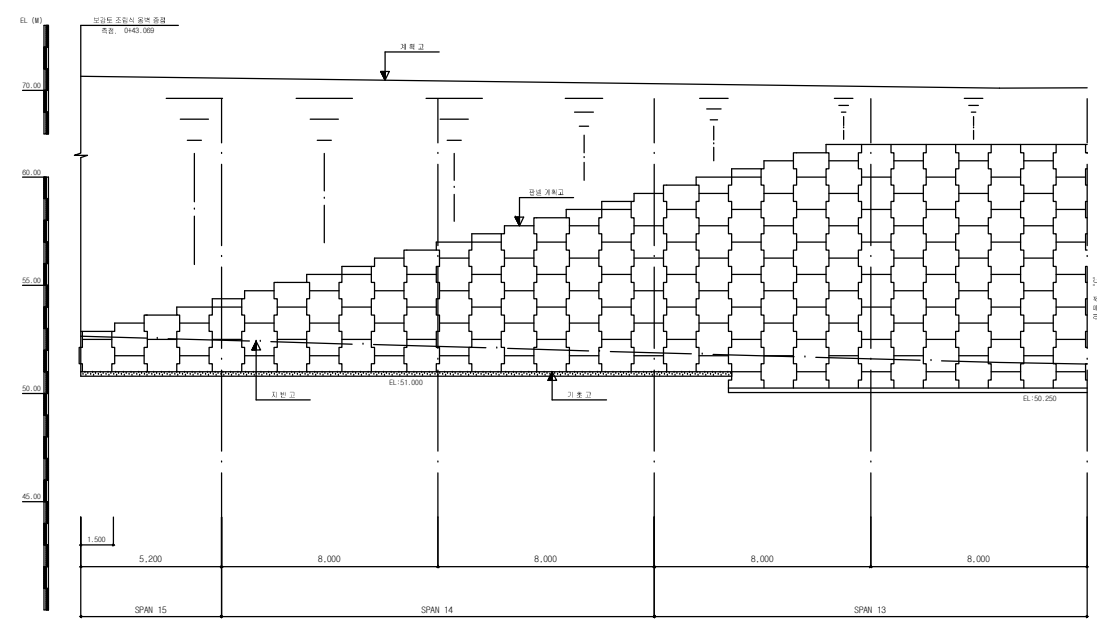

KEY PLAN

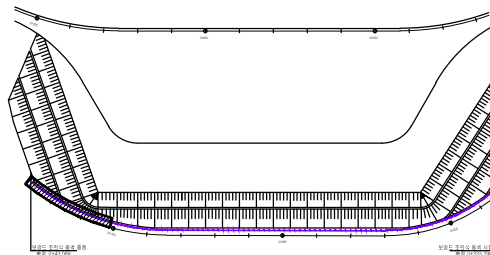



SECTION _____

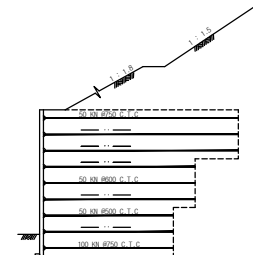


손 상 현 황 표

[illegible]


용역명	2015년 하반기 시설물 안전점검용역(3구간 정밀점검)
과업기간	2015. 08. 05 ~ 2015. 12. 31
발주처	 신대구부산고속도로주식회사
용역사	 (주)아워브레인 OUR BRAIN CO., LTD
도면번호	004

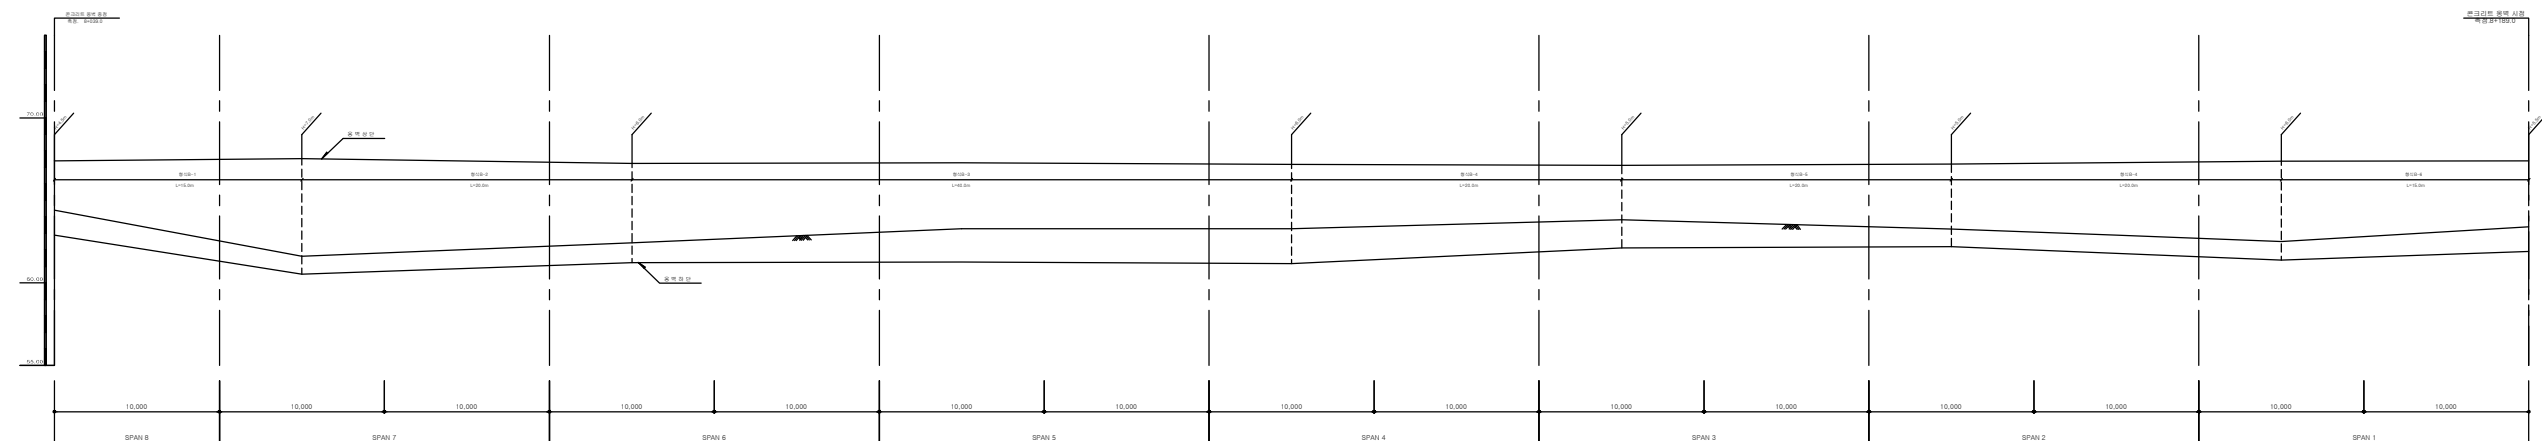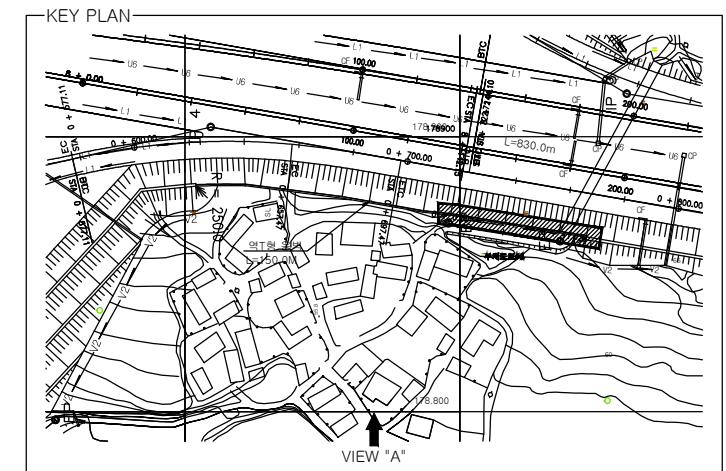


정면도(VIEW "A")

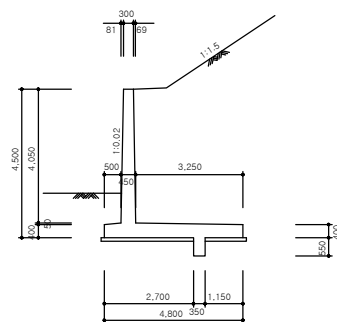


단면 1

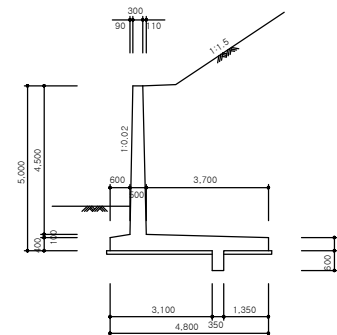


단면 2

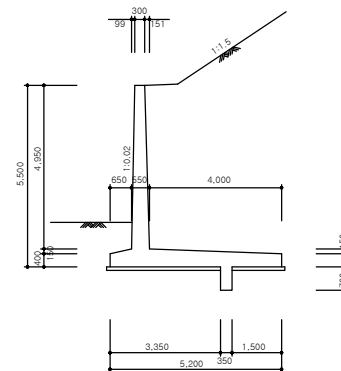

단면 3

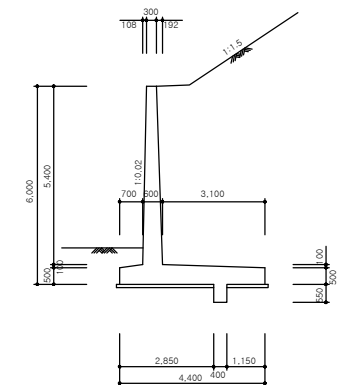

단면 4

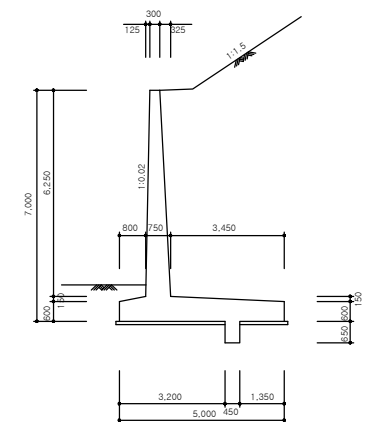


단면 5

10:6공구 콘크리트 옹벽(1)

대구 ←

→ 부산

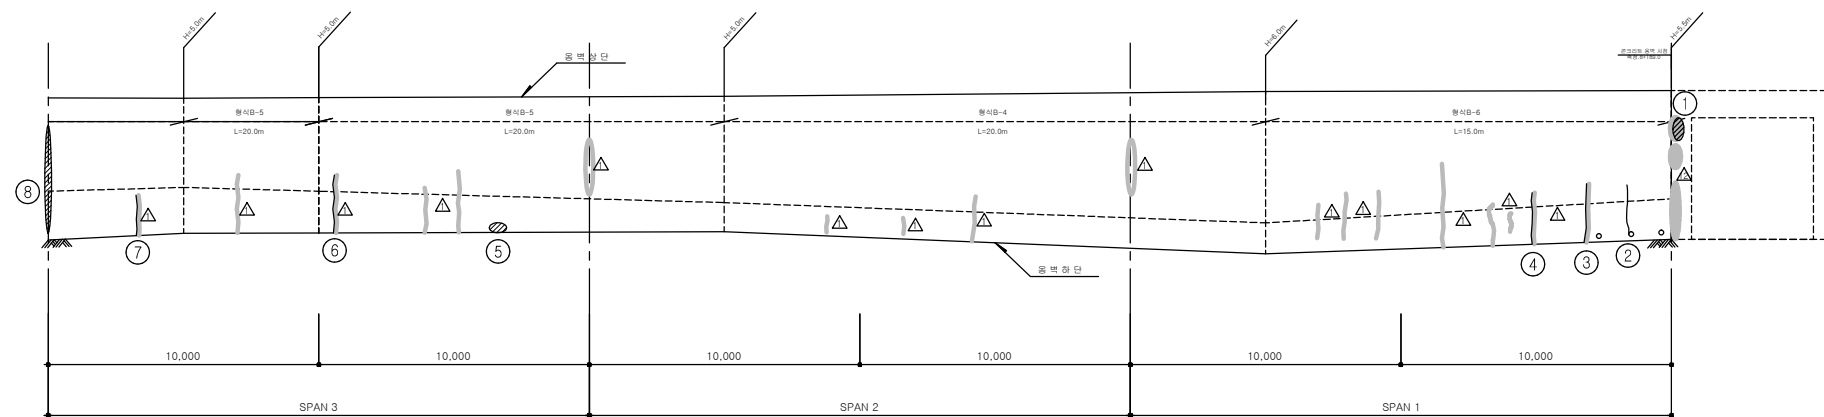


보수 이력	
	기 존 규 역
	신 규 규 역
	보수부위재균열
	보 수(기보수)
	보 수(08. 허반기)
	보 수(09. 상반기)
	보 수(09. 허반기)
	보 수(10. 상반기)
	보 수(10. 허반기)
	보 수(11. 상반기)
	보 수(11. 허반기)
	보 수(12. 상반기)
	보 수(12. 허반기)
	보 수(13. 상반기)
	보 수(13. 허반기)
	보 수(14. 상반기)
	보 수(14. 허반기)
	보 수(15. 상반기)
	보 수(15. 허반기)

손 상 현 황 표


[illegible]

주) 손상의 폭과 길이는 m 이며, 단 균열의 폭은 mm 임

KEY PLAN

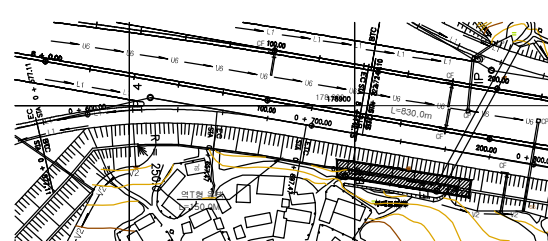


SECTION

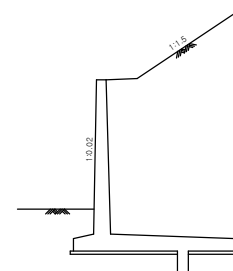

용역명	2015년 하반기 시설물 안전점검용역(3구간 정밀점검)
과업기간	2015. 08. 05 ~ 2015. 12. 31
발주처	 신대구부산고속도로주식회사
용역사	 (주)아워브레인 OUR BRAIN CO.,LTD
도면번호	001

10:6공구 콘크리트 옹벽(2)

대구 ←

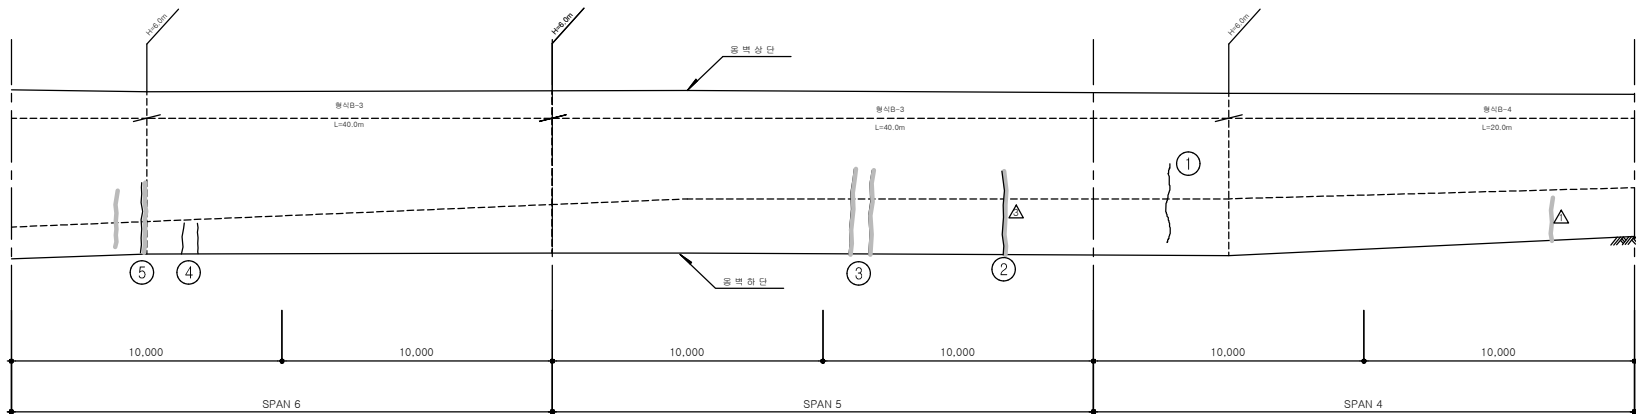


KEY PLAN



KEY PLAN

SECTION

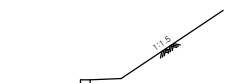

Architectural section drawing showing a cross-section of a building structure. The drawing includes a vertical wall on the left, a horizontal base, and a sloped roof section on the right. A vertical dimension line is labeled '13.02'. A horizontal dimension line is labeled '1.18'. The drawing is oriented vertically on the page.

보수 이력	
	기 존 규 열
	신 규 규 열
	보수부위재균열
	보수(기보수)
	보수(08. 하반기)
	보수(09. 상반기)
	보수(09. 하반기)
	보수(10. 상반기)
	보수(10. 하반기)
	보수(11. 상반기)
	보수(11. 하반기)
	보수(12. 상반기)
	보수(12. 하반기)
	보수(13. 상반기)
	보수(13. 하반기)
	보수(14. 상반기)
	보수(14. 하반기)
	보수(15. 상반기)
	보수(15. 하반기)

손 상 현 황 표

[illegible]

주) 손상의 폭과 길이는 m 이며, 단 균열의 폭은 mm 임

용역명	2015년 하반기 시설물 안전점검용역(3구간 정밀점검)
-----	--------------------------------

과업기간	2015. 08. 05 ~ 2015. 12. 31
------	-----------------------------

발 주 처	 신대구부산고속도로주식회사
-------	---

공 사	 (주)아워브레인 OUR BRAIN CO.,LTD
-----	---

도면번호	002
------	-----

10:6공구 콘크리트 옹벽(3)

대구 ←

The key plan shows the site location within a larger urban context. The proposed development area is highlighted in black. Surrounding roads include the A100, A101, and A102. The plan also shows the existing railway line and the proposed new railway line. The site is located between the A100 and A101 roads, and between the existing and proposed railway lines. The plan also shows the surrounding urban fabric, including residential areas and commercial areas.

SECTION

1:0.02

1:1

보 수 이 려	
	기 준 균 열
	신 규 균 열
	보 수부위재균열
	보 수(기보수)
	보 수(08. 하반기)
	보 수(09. 상반기)
	보 수(09. 하반기)
	보 수(10. 상반기)
	보 수(10. 하반기)
	보 수(11. 상반기)
	보 수(11. 하반기)
	보 수(12. 상반기)
	보 수(12. 하반기)
	보 수(13. 상반기)
	보 수(13. 하반기)
	보 수(14. 상반기)
	보 수(15. 상반기)
	보 수(15. 하반기)

손상 현황 표

[illegible]

용역명	2015년 하반기 시설물 안전점검용역(3구간 정밀점검)
과업기간	2015. 08. 05 ~ 2015. 12. 31
발주처	 신대구부산고속도로주식회사
용역사	 (주)아워브레인 OUR BRAIN CO., LTD
도면번호	003

용역명	2015년 하반기 시설물 안전점검용역(3구간 정밀점검)
-----	--------------------------------




과업기간	2015. 08. 05 ~ 2015. 12. 31
------	-----------------------------

발 주 처	 신대구부산고속도로주식회사
-------	---

아워브레인	 (주)아워브레인 OUR BRAIN CO., LTD
-------	--


도면번호	003
------	-----

10:10공구 대동판넬진입로 옹벽

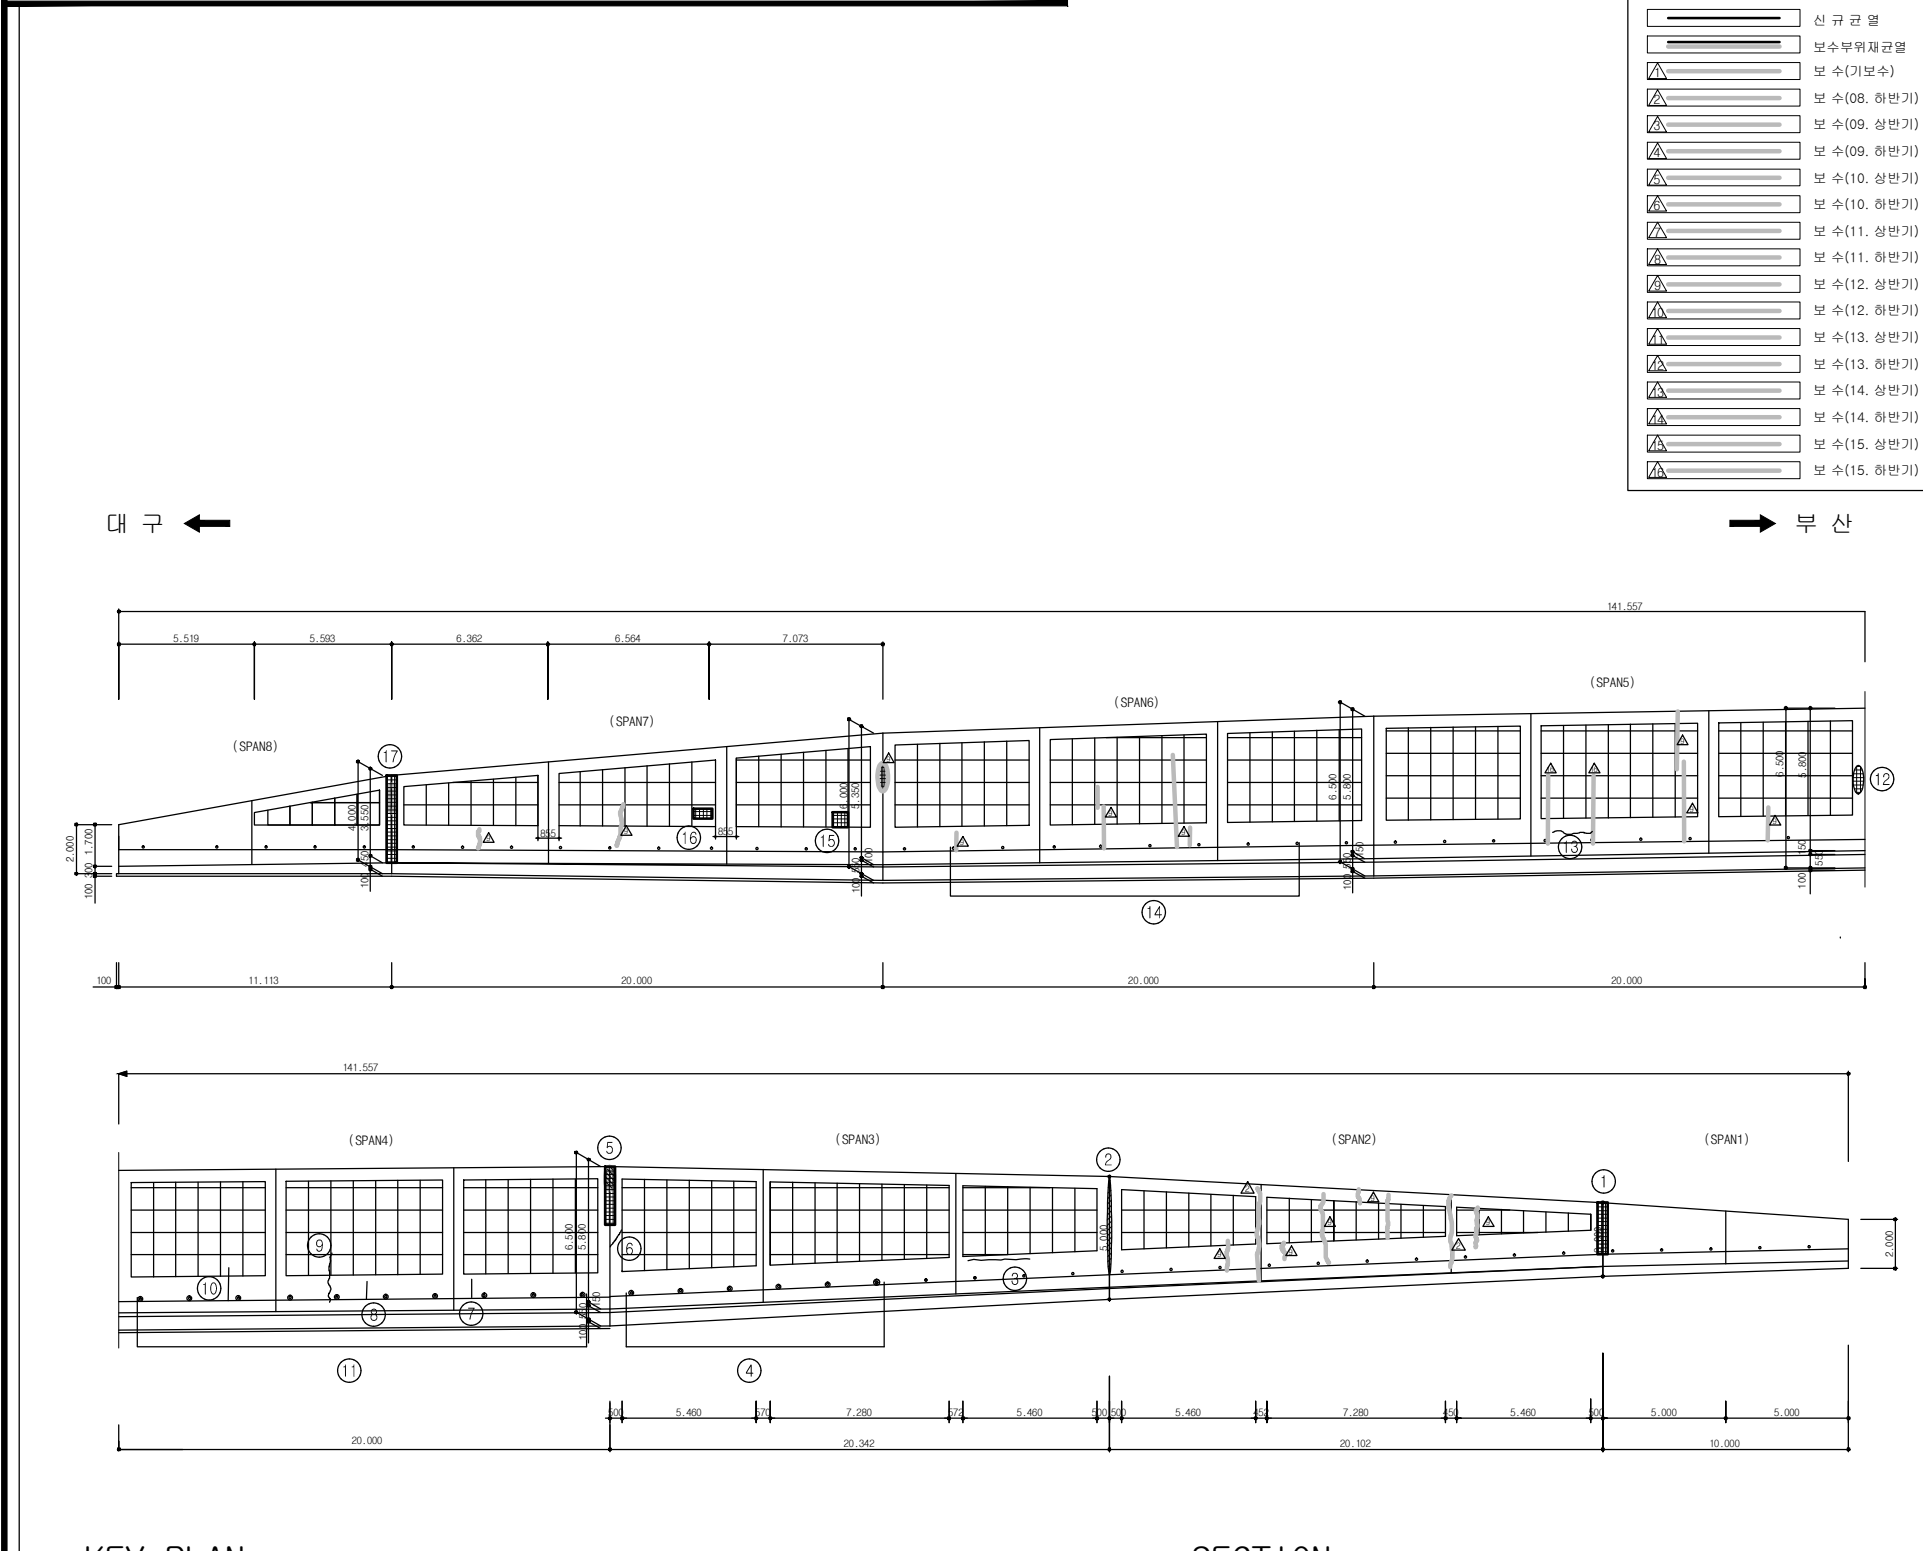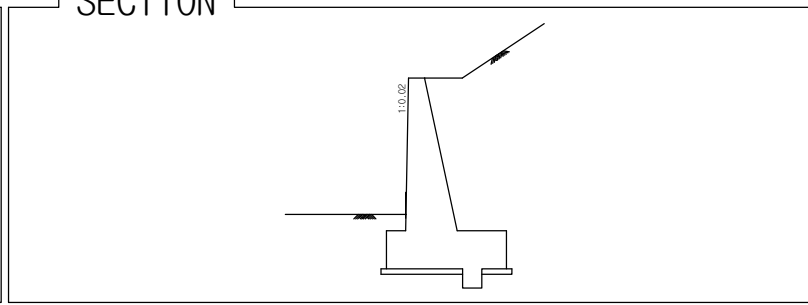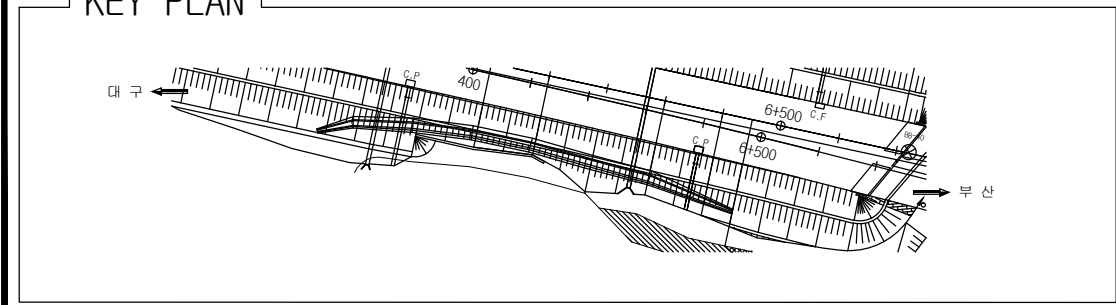[illegible]

용역명	2015년 하반기 시설물 안전점검용역(3구간 정밀점검)
과업기간	2015. 08. 05 ~ 2015. 12. 31
발주처	 신대구부산고속도로주식회사
용역사	 (주)아워브레인 OUR BRAIN CO., LTD
도면번호	000

10:9공구 콘크리트 옹벽(1)

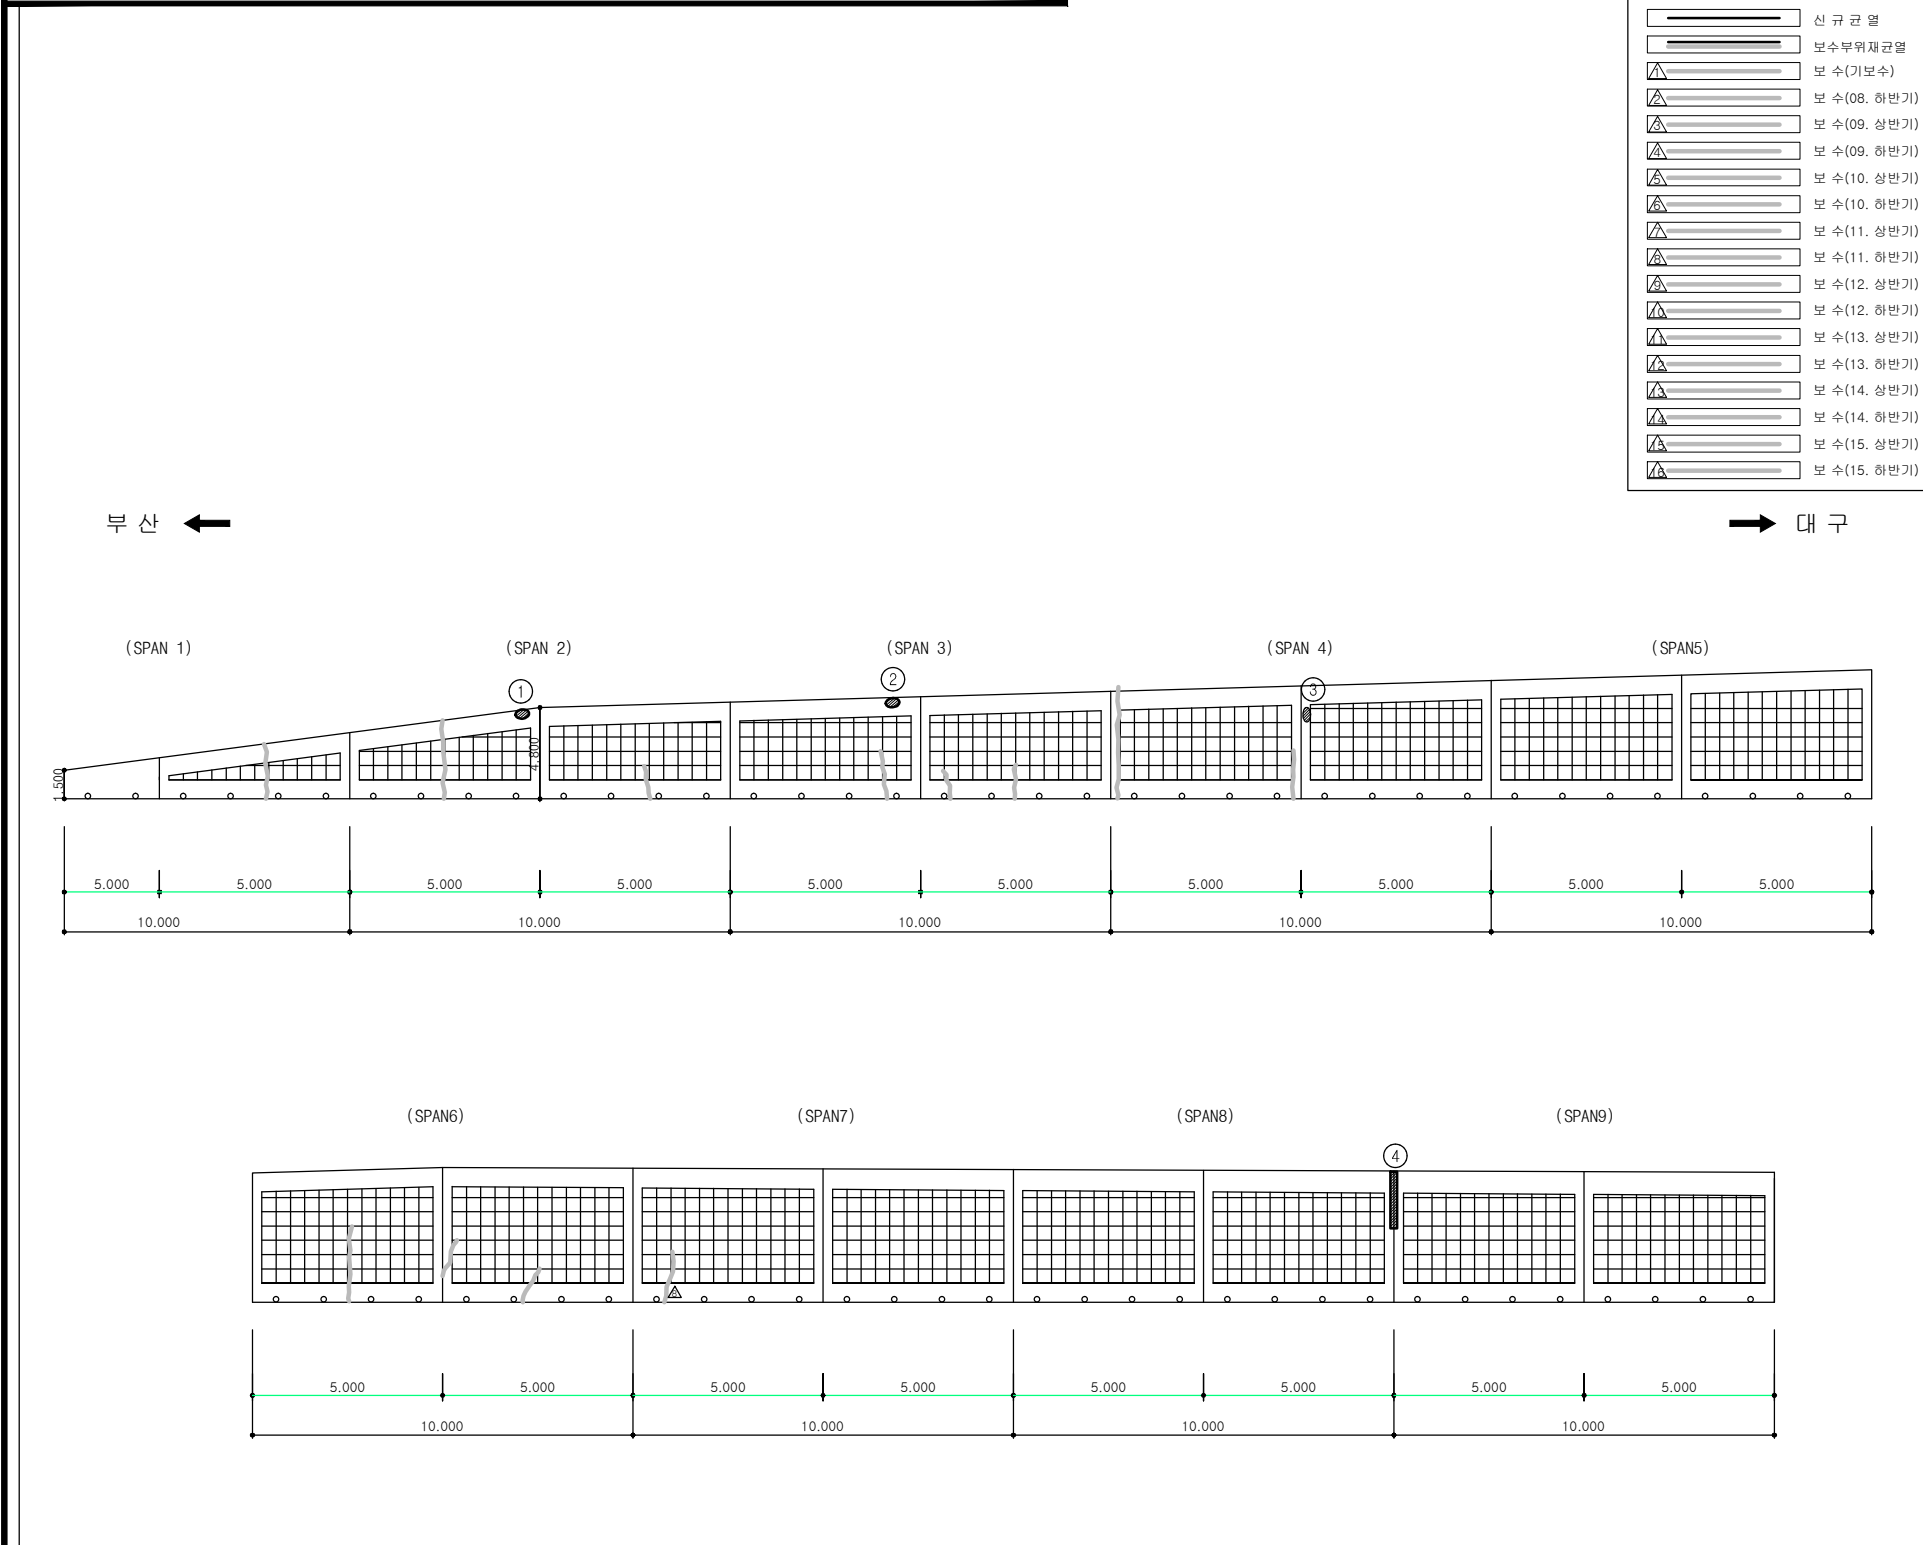[illegible]

A detailed key plan map showing the proposed road layout. The map includes contour lines indicating elevation, a network of roads, and several marked points with numbers (e.g., 1, 2, 100). The map also shows a river or stream flowing through the area.

SECTION



110.02


1:1.5

용역명	2015년 하반기 시설물 안전점검용역(3구간 정밀점검)
과업기간	2015. 08. 05 ~ 2015. 12. 31
발주처	 신대구부산고속도로주식회사
용역사	 (주)아워브레인 OUR BRAIN CO., LTD
도면번호	001


10:9공구 콘크리트 옹벽(2)

부산 ←

→ 대구

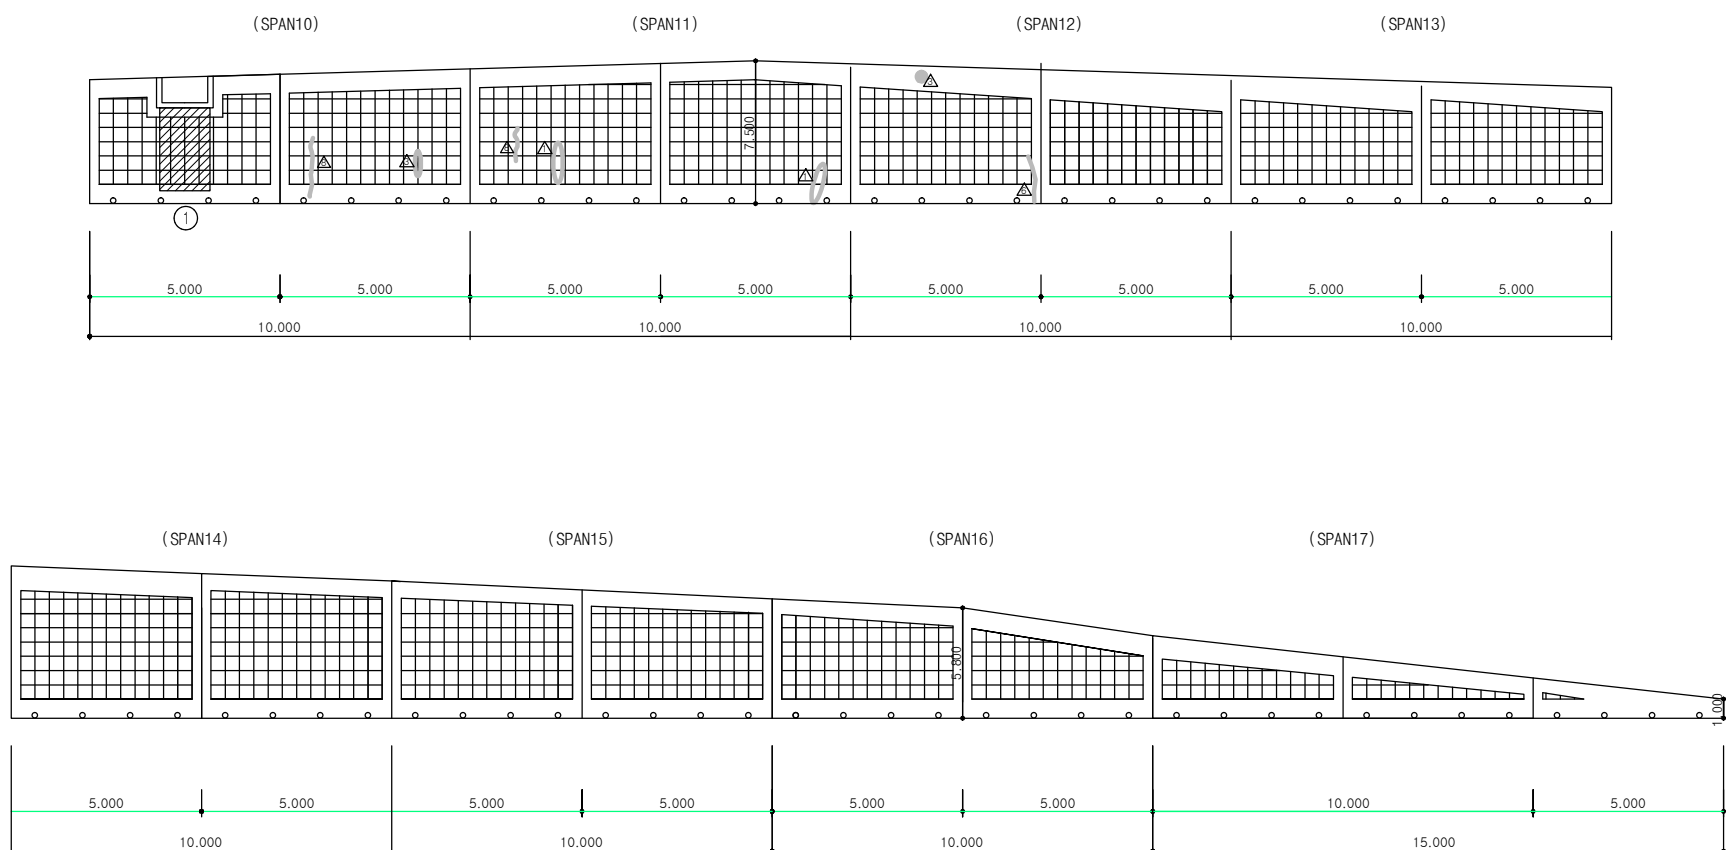[illegible]

SECTION

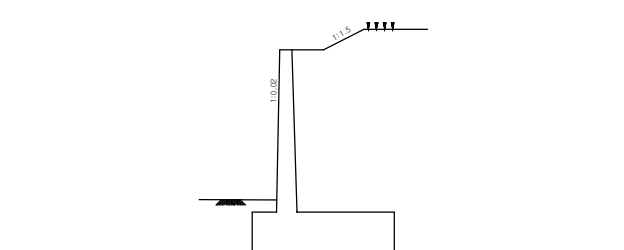

1.20.00

1.15

손상 현황 표

[illegible]

주) 손상의 폭과 길이는 m 이며, 단 균열의 폭은 mm 임

용역명	2015년 하반기 시설물 안전점검용역(3구간 정밀점검)
-----	--------------------------------

과업기간	2015. 08. 05 ~ 2015. 12. 31
------	-----------------------------

발 주 처	 신대구부산고속도로주식회사
-------	---

제 1 장	 (주)아워브레인 OUR BRAIN CO., LTD.
-------	---

도면번호	002
------	-----