


3. 대포천교

ID : 대포천교(대구) - 교면포장 - S1

보 수 이 력			
	기 존 균 열		보 수(11. 상반기)
	신 규 균 열		보 수(11. 하반기)
	보수부위재균열		보 수(12. 상반기)
	보 수(기보수)		보 수(12. 하반기)
	보 수(08. 하반기)		보 수(13. 상반기)
	보 수(09. 상반기)		보 수(13. 하반기)
	보 수(09. 하반기)		보 수(14. 상반기)
	보 수(10. 상반기)		보 수(14. 하반기)
	보 수(10. 하반기)		보 수(15. 상반기)
			보 수(15. 하반기)

← 부 산

대 구 →

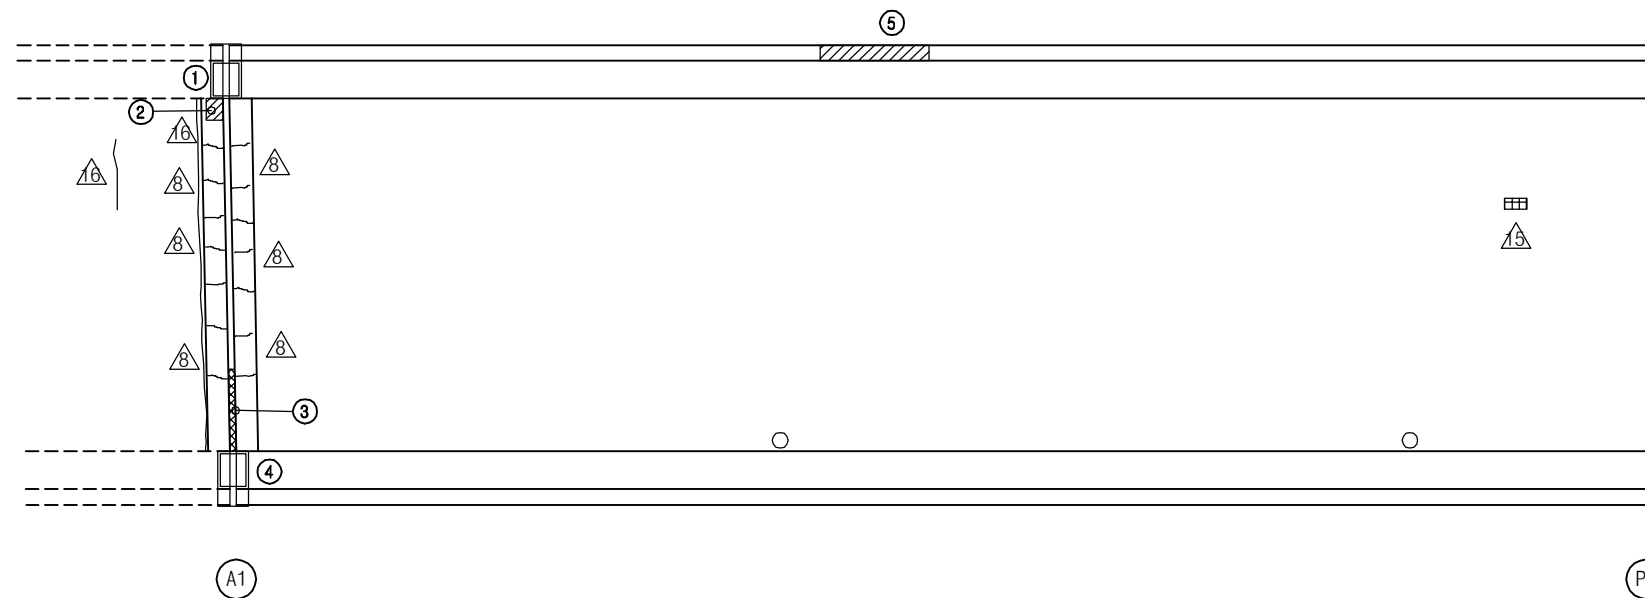


손 상 현 황 표


번호	신(N) 구(P)	손상내용	손상현황					결함 상대	손상 물량	비고
			폭	길이	너비	물량	단위	개소		
1	구	차수판 앵커볼트 탈락(너트)	-	-	-	1.00	EA	1	b	1.00
2	구	후타재 들뜸	-	0.5	1.0	0.50	m ²	1	b	0.50
3	구	유간부 이물질퇴적	-	3.0	-	3.00	m	1	b	3.00
4	구	차수판 앵커볼트 탈락(너트)	-	-	-	1.00	EA	2	b	2.00
5	구	들뜸	-	0.1	1.5	0.15	m ²	1	b	0.15
6										
7										
주) 손상의 길이 및 너비는 「 m 」이며, 균열의 폭은 「 mm 」임

KEY PLAN

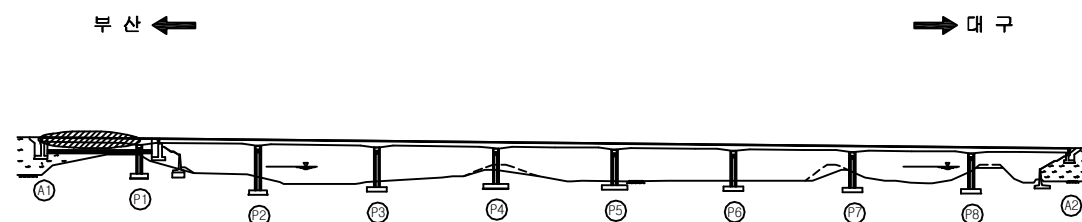

SECTION

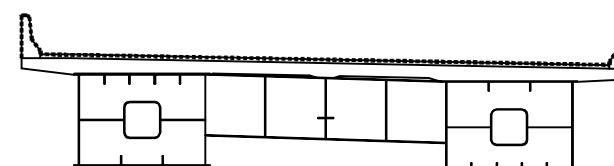


용역명	2016년 상반기 시설물 정기점검 용역
과업기간	2016. 04. 18 ~ 2016. 06. 30
발주처	신대구부산고속도로주식회사
용역사	(주)위드이앤오
도면번호	001

ID : 대포천교(대구) - 교면포장 - S2

보 수 이 력			
	기 존 교 면		보 수(11. 상반기)
	신 구 교 면		보 수(11. 하반기)
	보 수부위재공면		보 수(12. 상반기)
	보 수(기보수)		보 수(12. 하반기)
	보 수(08. 하반기)		보 수(13. 상반기)
	보 수(09. 상반기)		보 수(13. 하반기)
	보 수(09. 하반기)		보 수(14. 상반기)
	보 수(10. 상반기)		보 수(14. 하반기)
	보 수(10. 하반기)		보 수(15. 상반기)
			보 수(15. 하반기)

← 부 산

대 구 →

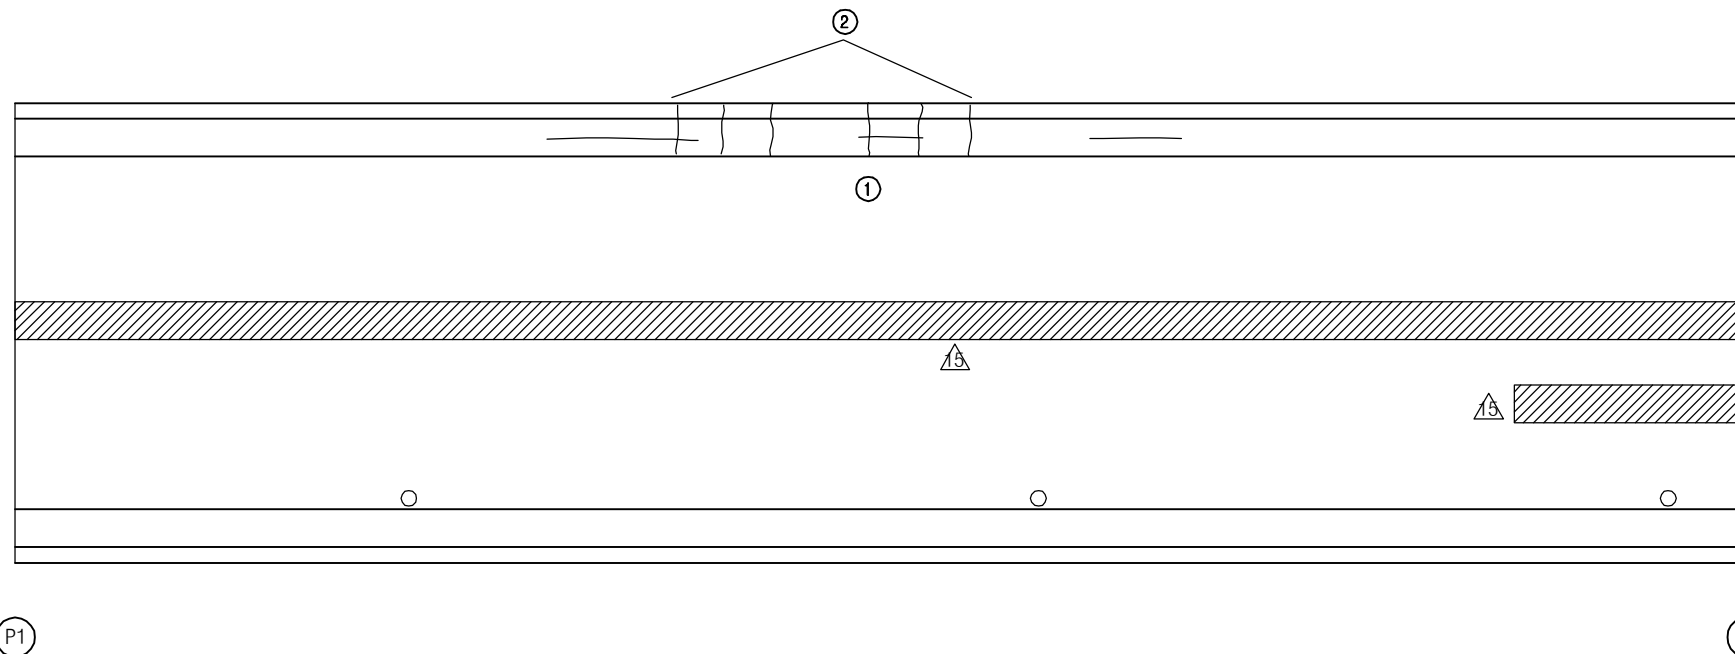


손 상 현 황 표


번호	신(N) 구(P)	손상내용	손상현황						결함 상태	손상 물량	비고
			폭	길이	너비	물량	단위	개소			
1	구	균열	0.1	2.0	-	2.00	m	1	b	2.00	
2	구	균열	0.2	0.8	-	0.80	m	6	b	4.80	
3											
4											
주) 손상의 길이 및 너비는 「 m 」이며, 균열의 폭은 「 mm 」임

KEY PLAN

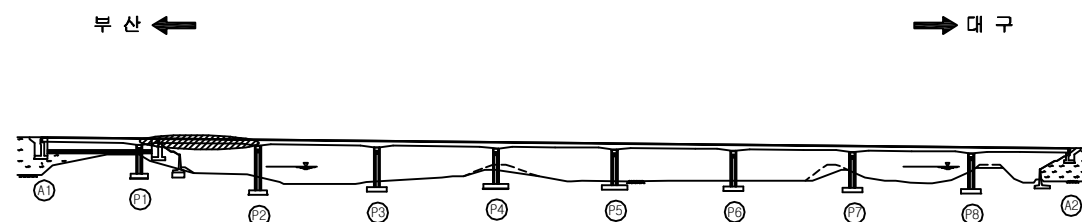

SECTION

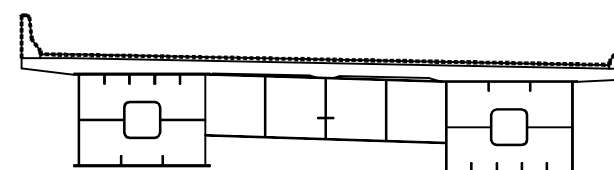


용역명	2016년 상반기 시설물 정기점검 용역
과업기간	2016. 04. 18 ~ 2016. 06. 30
발주처	신대구부산고속도로주식회사
용역사	(주)위드이앤오
도면번호	002

ID : 대포천교(대구) - 교면포장 - S3

보 수 이 력			
	기 존 균 열		보 수(11. 상반기)
	신 구 균 열		보 수(11. 하반기)
	보수부위재균열		보 수(12. 상반기)
	보 수(기보수)		보 수(12. 하반기)
	보 수(08. 하반기)		보 수(13. 상반기)
	보 수(09. 상반기)		보 수(13. 하반기)
	보 수(09. 하반기)		보 수(14. 상반기)
	보 수(10. 상반기)		보 수(14. 하반기)
	보 수(10. 하반기)		보 수(15. 상반기)
			보 수(15. 하반기)

← 부 산

대 구 →

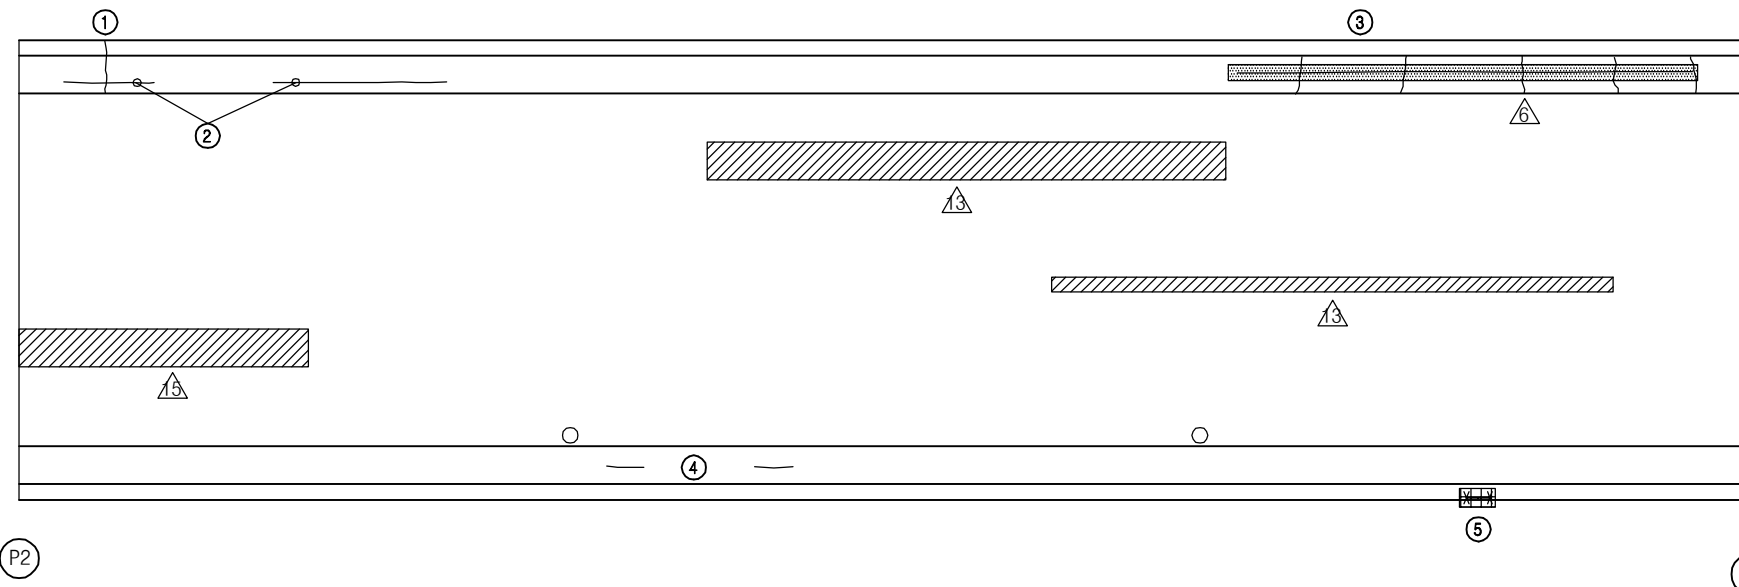

손 상 현 황 표


번호	신(N) 구(P)	손상내용	손상현황						결함 상태	손상 물량	비고
			폭	길이	너비	물량	단위	개소			
1	구	균열	0.2	1.0	-	1.00	m	1	b	1.00	
2	구	균열	0.1	2.5	-	2.50	m	1	b	2.50	
3	구	균열부 백태	0.3	6.0	-	6.00	m	1	c	6.00	
4	구	균열	0.2	0.2	-	0.20	m	2	b	0.40	
5	구	박락/철근노출	-	0.2	0.4	0.08	m ²	1	c	0.08	
6											
7											
주) 손상의 길이 및 너비는 「 m 」이며, 균열의 폭은 「 mm 」임


KEY PLAN

부 산 ←

→ 대 구

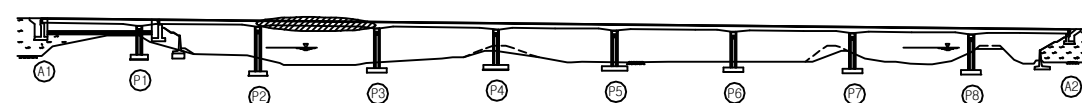

SECTION

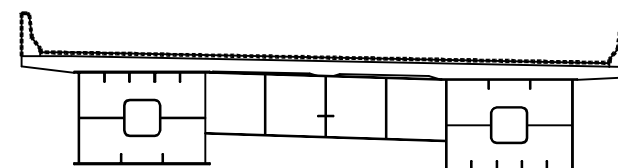


용역명	2016년 상반기 시설물 정기점검 용역
과업기간	2016. 04. 18 ~ 2016. 06. 30
발주처	신대구부산고속도로주식회사
용역사	(주)위드이앤오
도면번호	003

ID : 대포천교(대구) - 교면포장 - S4

보 수 이 력			
	기 준 규 열		보 수(11. 상반기)
	신 규 규 열		보 수(11. 하반기)
	보수부위재균열		보 수(12. 상반기)
	보 수(기보수)		보 수(12. 하반기)
	보 수(08. 하반기)		보 수(13. 상반기)
	보 수(09. 상반기)		보 수(13. 하반기)
	보 수(09. 하반기)		보 수(14. 상반기)
	보 수(10. 상반기)		보 수(14. 하반기)
	보 수(10. 하반기)		보 수(15. 상반기)
			보 수(15. 하반기)

← 부 산

대 구 →

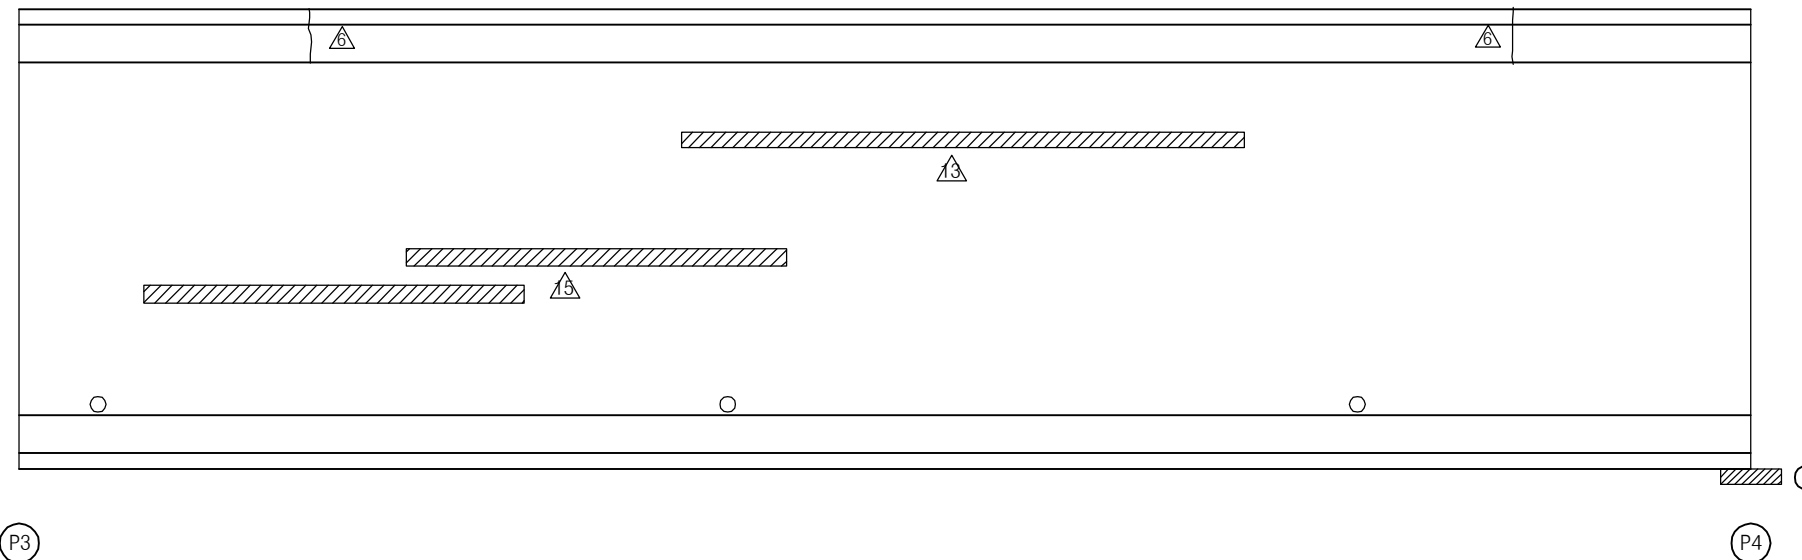


손 상 현 황 표


번호	신(N) 구(P)	손상내용	손상현황					결함 상태	손상 물량	비고
			폭	길이	너비	물량	단위			
1	구	점검사다리 회전시 맞춤물량	-	-	-	1.00	EA	1	b	1.00
2										
3										
주) 손상의 길이 및 너비는 「 m 」이며, 균열의 폭은 「 mm 」 임

KEY PLAN

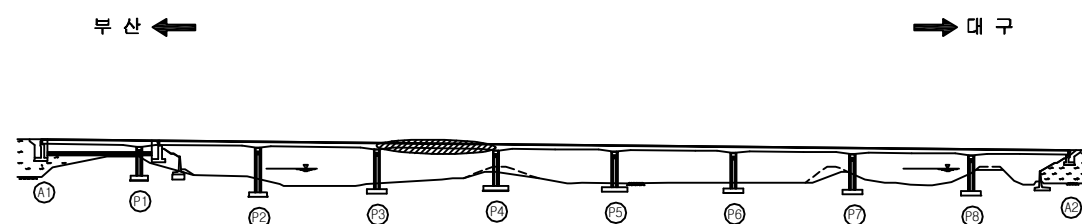

SECTION

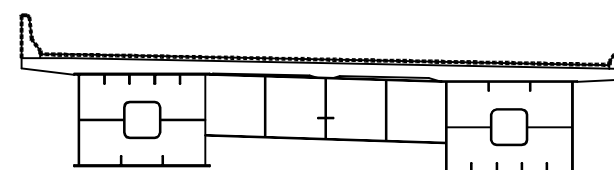


용역명	2016년 상반기 시설물 정기점검 용역
과업기간	2016. 04. 18 ~ 2016. 06. 30
발주처	신대구부산고속도로주식회사
용역사	(주)위드이앤오
도면번호	004

ID : 대포천교(대구) - 교면포장 - S5

보 수 이 력			
	기 존 균 열		보 수(11. 상반기)
	신 규 균 열		보 수(11. 하반기)
	보수부위재균열		보 수(12. 상반기)
	보 수(기보수)		보 수(12. 하반기)
	보 수(08. 상반기)		보 수(13. 상반기)
	보 수(09. 상반기)		보 수(13. 하반기)
	보 수(09. 하반기)		보 수(14. 상반기)
	보 수(10. 상반기)		보 수(14. 하반기)
	보 수(10. 하반기)		보 수(15. 상반기)
			보 수(15. 하반기)

← 부 산

대 구 →

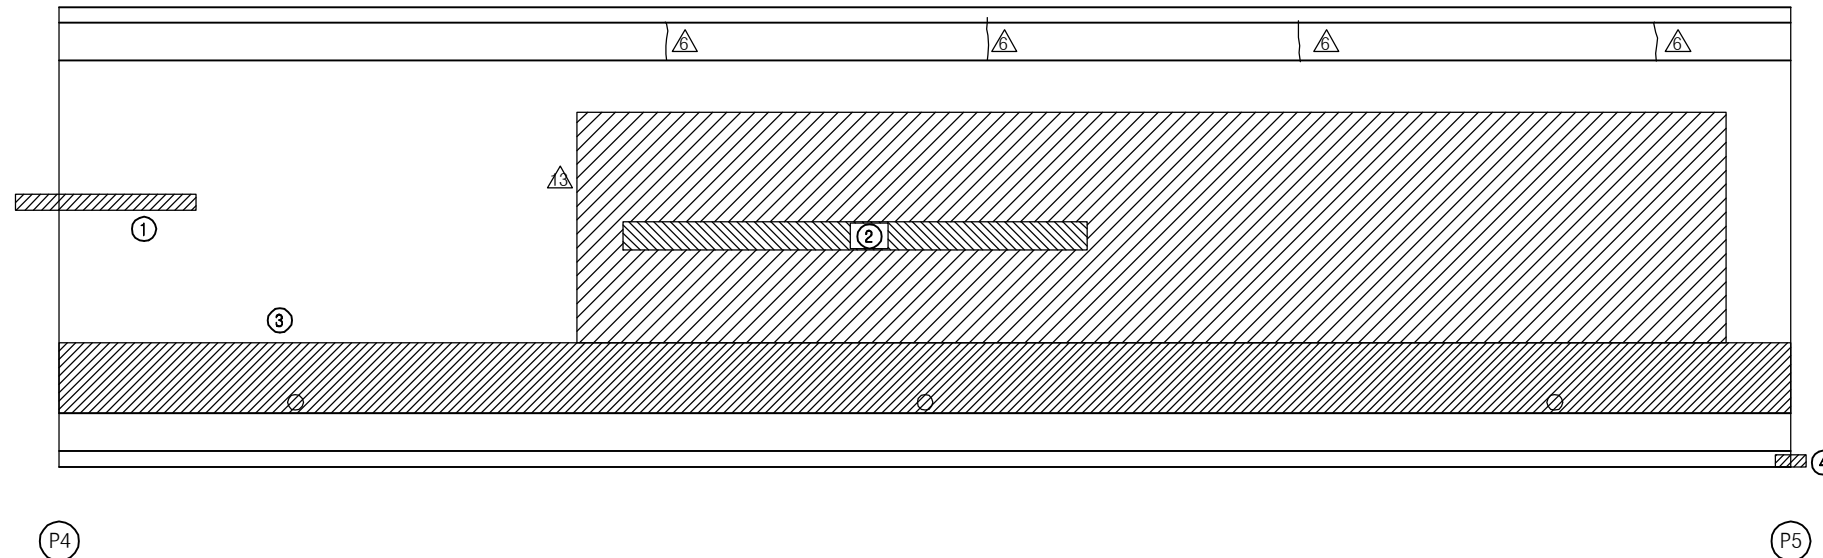


손 상 현 황 표


번호	신(N) 구(P)	손상내용	손상현황						결함 상대	손상 물량	비고
			폭	길이	너비	물량	단위	개소			
1	구	라벨링	-	0.5	4.0	2.00	m ²	1	b	2.00	
2	구	라벨링	-	1.0	10.0	10.00	m ²	1	b	10.00	
3	구	라벨링	-	3.0	55.0	165.00	m ²	1	b	165.00	
4	구	점검사다리 시건장치 탈락	-	-	-	1.00	EA	1	b	1.00	
5											
6											
주) 손상의 길이 및 너비는 「 m 」이며, 균열의 폭은 「 mm 」임

KEY PLAN

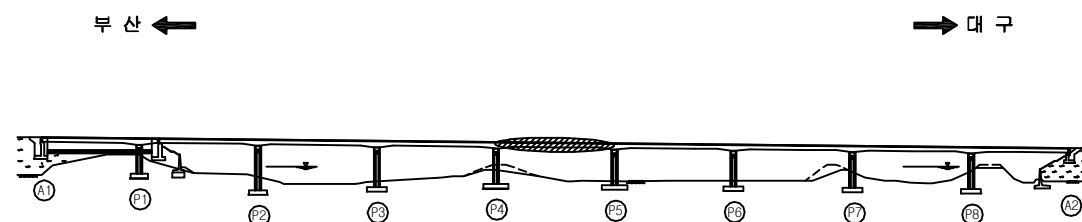

SECTION

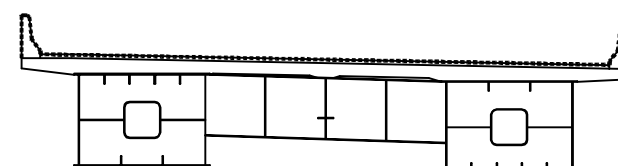


용역명	2016년 상반기 시설물 정기점검 용역
과업기간	2016. 04. 18 ~ 2016. 06. 30
발주처	신대구부산고속도로주식회사
용역사	(주)위드이앤오
도면번호	005

ID : 대포천교(대구) - 교면포장 - S6

보 수 이 력			
	기 존 균 열		보 수(11. 상반기)
	신 규 균 열		보 수(11. 하반기)
	보수부위재균열		보 수(12. 상반기)
	보 수(기보수)		보 수(12. 하반기)
	보 수(08. 상반기)		보 수(13. 상반기)
	보 수(09. 상반기)		보 수(13. 하반기)
	보 수(09. 하반기)		보 수(14. 상반기)
	보 수(10. 상반기)		보 수(14. 하반기)
	보 수(10. 하반기)		보 수(15. 상반기)
			보 수(15. 하반기)

← 부 산

대 구 →

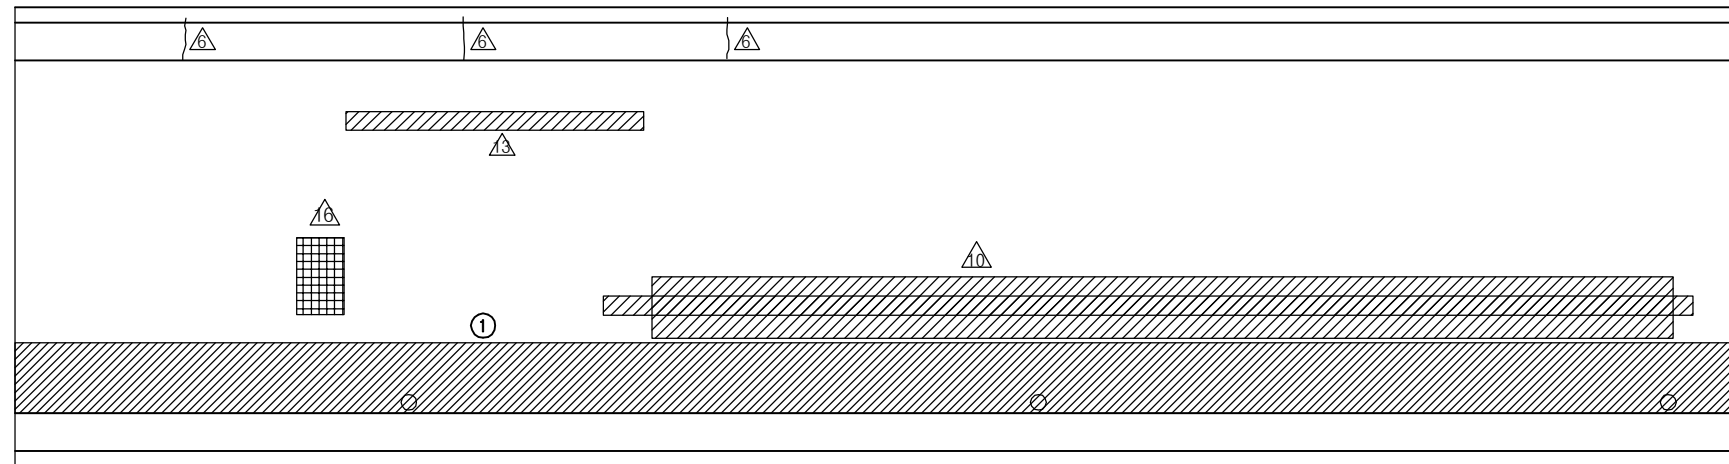

P5

P6

손 상 현 황 표


번호	신(N) 구(P)	손상내용	손상현황					결함 상태	손상 물량	비고
			폭	길이	너비	물량	단위	개소		
1	구	라벨링	-	3.0	55.0	165.00	m ²	1	b	165.00
2										
3										
주) 손상의 길이 및 너비는 「 m 」이며, 균열의 폭은 「 mm 」임


KEY PLAN

부 산 ←

→ 대 구

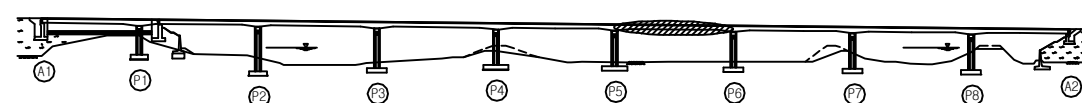

SECTION

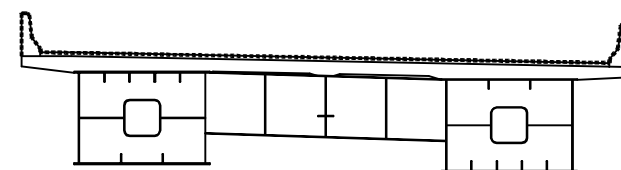

용역명	2016년 상반기 시설물 정기점검 용역
과업기간	2016. 04. 18 ~ 2016. 06. 30
발주처	신대구부산고속도로주식회사
용역사	(주)위드이앤오
도면번호	006

ID : 대포천교(대구) - 교면포장 - S7

보 수 이 력			
	기 존 균 열		보 수(11. 상반기)
	신 구 균 열		보 수(11. 하반기)
	보수부위재균열		보 수(12. 상반기)
	보 수(기보수)		보 수(12. 하반기)
	보 수(08. 상반기)		보 수(13. 상반기)
	보 수(09. 상반기)		보 수(13. 하반기)
	보 수(09. 하반기)		보 수(14. 상반기)
	보 수(10. 상반기)		보 수(14. 하반기)
	보 수(10. 하반기)		보 수(15. 상반기)
			보 수(15. 하반기)


손 상 현 황 표

번호	신(N) 구(P)	손상내용	손상현황						결함 상대	손상 물량	비고
			폭	길이	너비	물량	단위	개소			
1	구	보수부 균열부 백태	0.2	0.15	-	0.15	m	1	b	0.15	
2	구	보수부 균열부 백태	0.2	0.15	-	0.15	m	1	b	0.15	
3	구	균열	0.2	0.8	-	0.80	m	1	b	0.80	
4	구	라벨링	-	3.0	55.0	165.00	m ²	1	b	165.00	
5	구	보수부 재균열	0.1	10.0	-	10.00	m	1	b	10.00	
6											
7											
주) 손상의 길이 및 너비는 「 m 」이며, 균열의 폭은 「 mm 」임

← 부 산


대 구 →

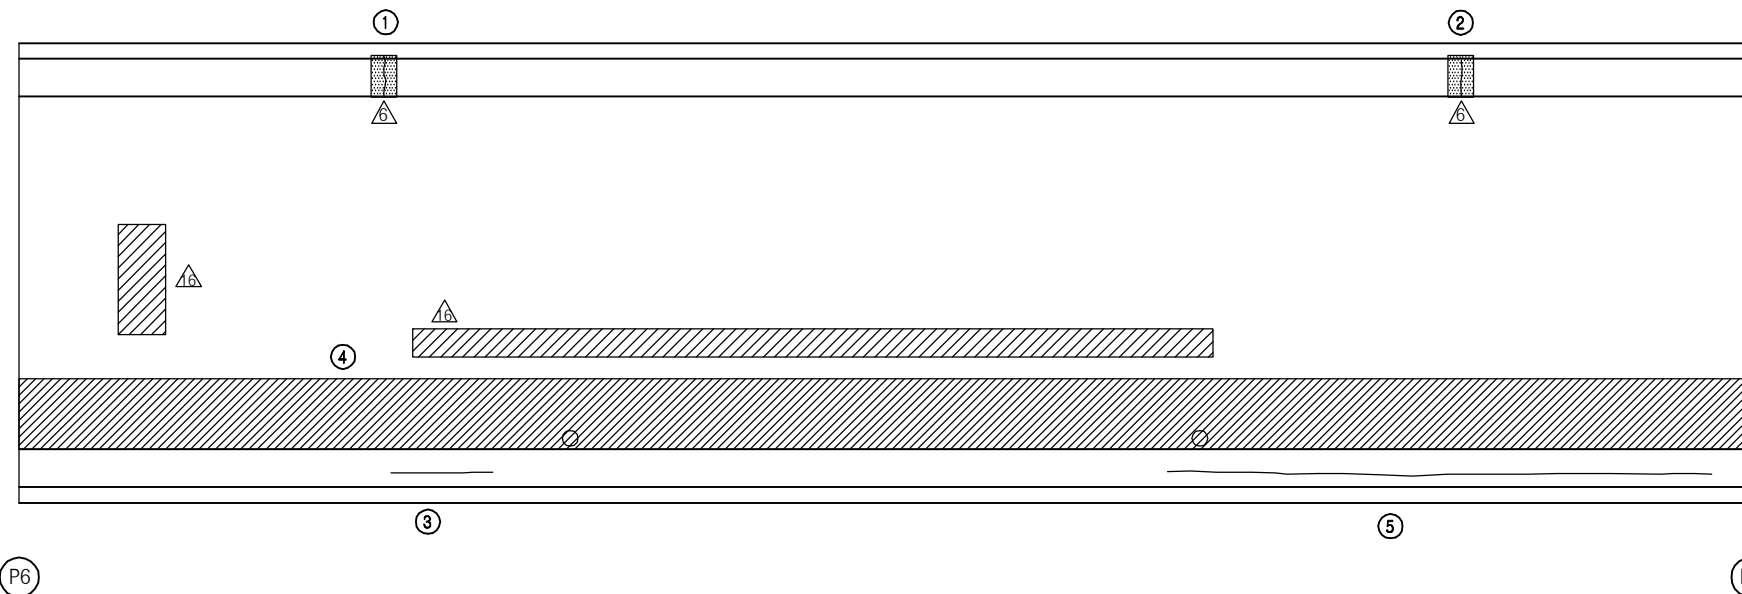


KEY PLAN

부 산 ←

→ 대 구

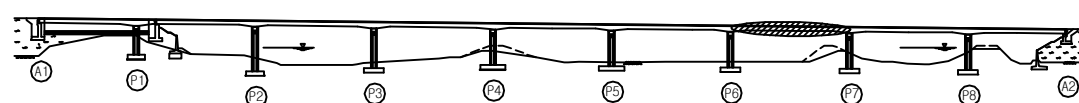

SECTION

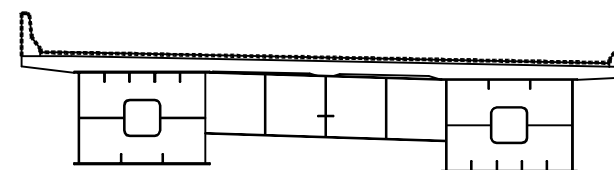


용역명	2016년 상반기 시설물 정기점검 용역
과업기간	2016. 04. 18 ~ 2016. 06. 30
발주처	신대구부산고속도로주식회사
용역사	(주)위드이앤오
도면번호	007

ID : 대포천교(대구) - 교면포장 - S8

보 수 이 력			
	기 존 균 열		보 수(11. 상반기)
	신 규 균 열		보 수(11. 하반기)
	보수부위재균열		보 수(12. 상반기)
	보 수(기보수)		보 수(12. 하반기)
	보 수(08. 하반기)		보 수(13. 상반기)
	보 수(09. 상반기)		보 수(13. 하반기)
	보 수(09. 하반기)		보 수(14. 상반기)
	보 수(10. 상반기)		보 수(14. 하반기)
	보 수(10. 하반기)		보 수(15. 상반기)
			보 수(15. 하반기)

← 부 산

대 구 →

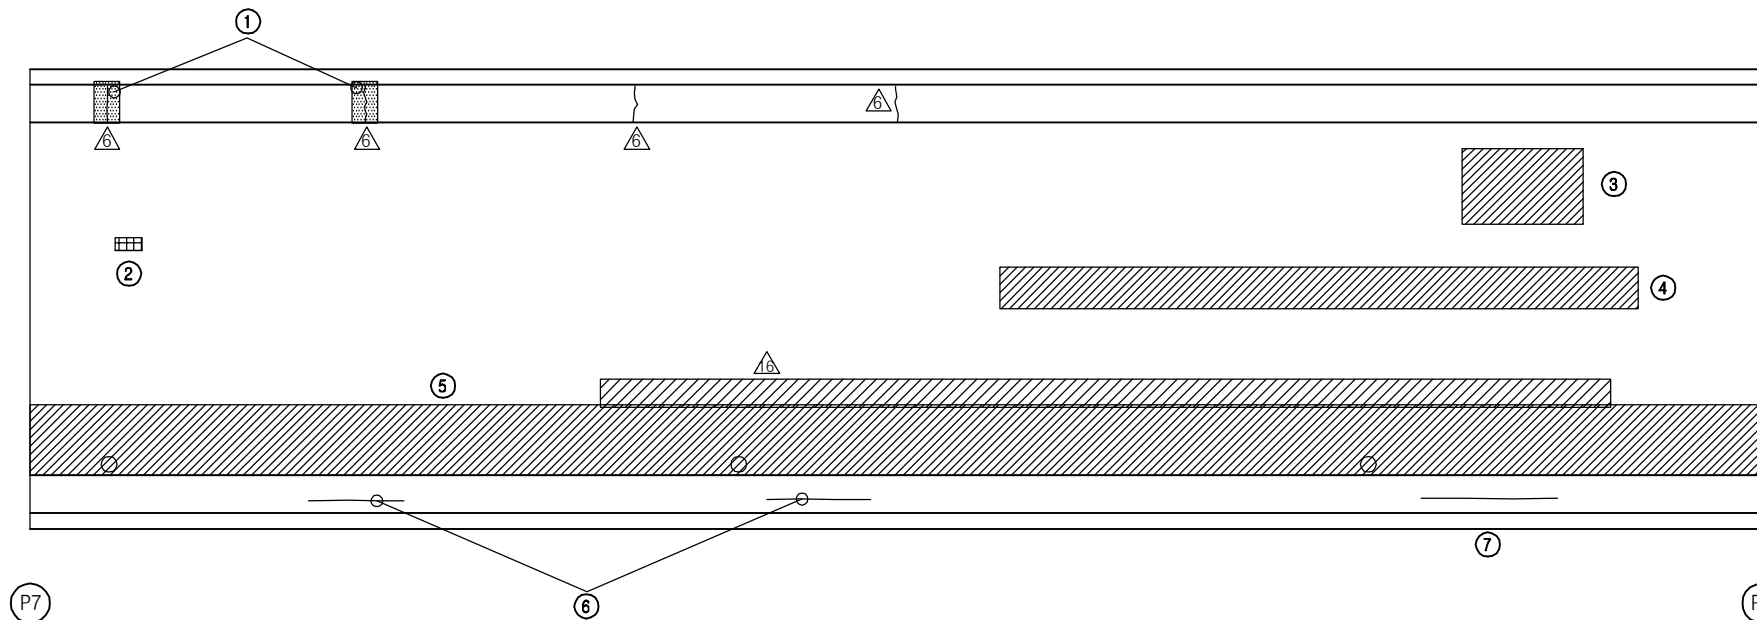

손 상 현 황 표


번호	신(N) 구(P)	손상내용	손상현황						결함 상대	손상 물량	비고
			폭	길이	너비	물량	단위	개소			
1	구	보수부 균열부 백태	0.2	0.15	-	0.15	m	2	b	0.30	
2	구	아스콘 패임	-	0.2	0.2	0.04	m ²	1	b	0.04	
3	구	라벨링	-	2.0	2.0	4.00	m ²	1	b	4.00	
4	구	라벨링	-	1.0	20.0	20.00	m ²	1	b	20.00	
5	구	라벨링	-	3.0	55.0	165.00	m ²	1	b	165.00	
6	구	균열	0.1	1.5	-	1.50	m	2	b	3.00	
7	구	균열	0.1	2.0	-	2.00	m	1	b	2.00	
8											
9											
주) 손상의 길이 및 너비는 「 m 」이며, 균열의 폭은 「 mm 」임


KEY PLAN

부 산 ←

→ 대 구

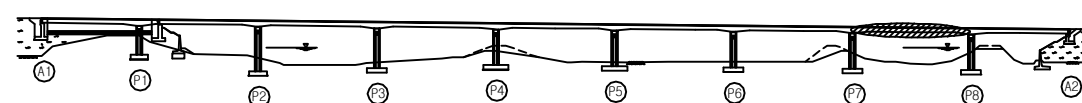

SECTION

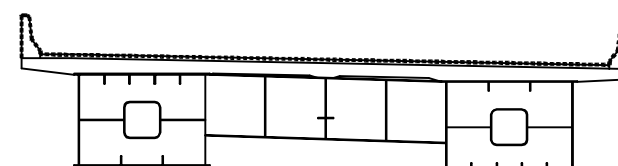


용역명	2016년 상반기 시설물 정기점검 용역
과업기간	2016. 04. 18 ~ 2016. 06. 30
발주처	신대구부산고속도로주식회사
용역사	(주)위드이앤오
도면번호	008

ID : 대포천교(대구) - 교면포장 - S9

보 수 이 력			
	기 존 균 열		보 수(11. 상반기)
	신 구 균 열		보 수(11. 하반기)
	보수부위재균열		보 수(12. 상반기)
	보 수(기보수)		보 수(12. 하반기)
	보 수(08. 하반기)		보 수(13. 상반기)
	보 수(09. 상반기)		보 수(13. 하반기)
	보 수(09. 하반기)		보 수(14. 상반기)
	보 수(10. 상반기)		보 수(14. 하반기)
	보 수(10. 하반기)		보 수(15. 상반기)
			보 수(15. 하반기)

← 부 산

대 구 →

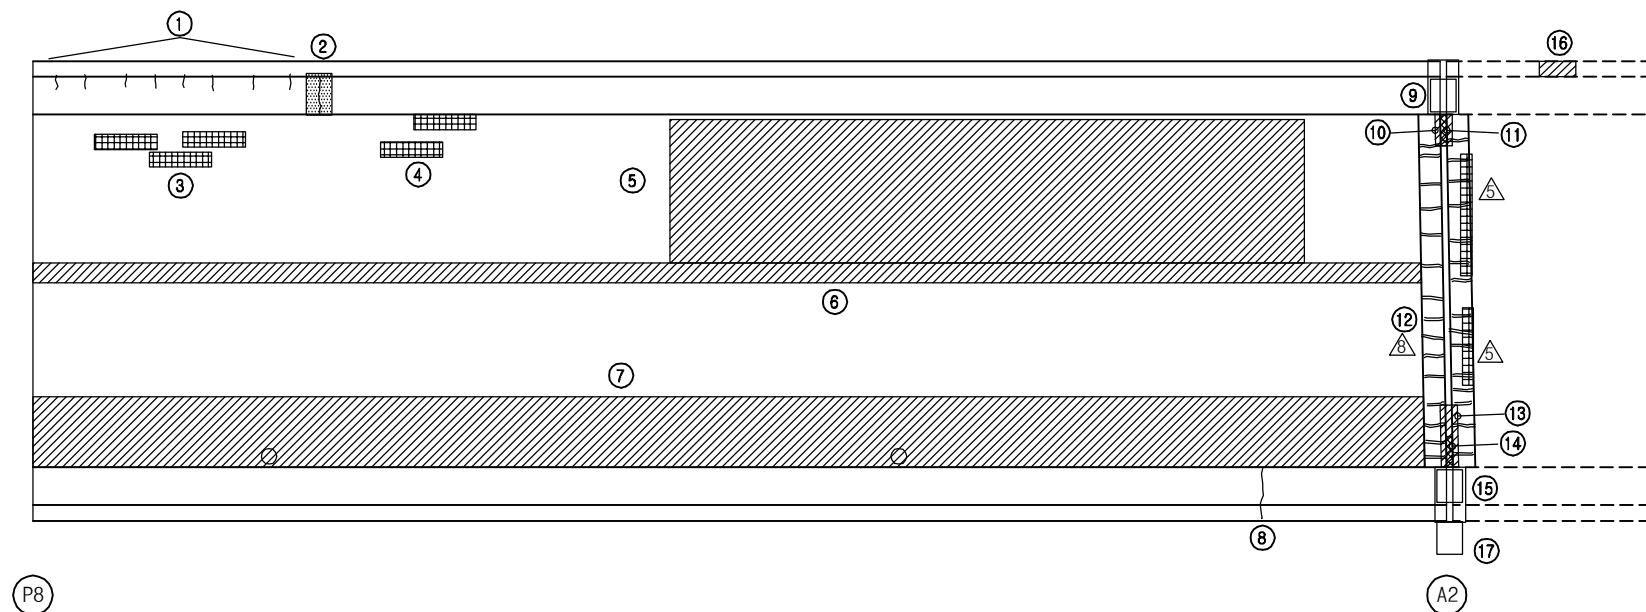

손 상 현 황 표


번호	신(N) 구(P)	손상내용	손상현황						결함 상태	손상 물량	비고
			폭	길이	너비	물량	단위	개소			
1	구	균열	0.1	4.0	-	4.00	m	1	b	4.00	
2	구	균열부 백태	0.3	1.0	-	1.00	m	1	c	1.00	
3	구	아스콘 패임	-	0.1	2.5	0.25	m ²	1	b	0.25	
4	구	아스콘 패임	-	0.1	0.8	0.08	m ²	2	b	0.16	
5	구	라벨링	-	3.0	20.0	60.00	m ²	1	b	60.00	
6	구	라벨링	-	0.5	45.0	22.50	m ²	1	b	22.50	
7	구	라벨링	-	3.0	45.0	135.00	m ²	1	b	135.00	
8	구	균열	0.2	1.2	-	1.20	m	1	b	1.20	
9	구	차수판 앵커볼트 탈락	-	-	-	1.00	EA	1	b	1.00	
10	구	본체 녹발생	-	1.0	-	1.00	m	1	c	1.00	
11	구	유간부 이물질퇴적	-	1.0	-	1.00	m	1	b	1.00	
12	구	후타재 보수부 재균열	0.2	0.3	-	0.30	m	30	c	9.00	
13	구	본체 녹발생	-	2.5	-	2.50	m	1	c	2.50	
14	구	유간부 이물질퇴적	-	1.0	-	1.00	m	1	b	1.00	
15	구	차수판 앵커볼트 탈락	-	-	-	1.00	EA	4	b	4.00	
16	구	파손	-	0.1	0.8	0.08	m ²	1	b	0.08	
17	구	차수판 앵커볼트 탈락	-	-	-	1.00	EA	4	b	4.00	
18											
19											
주) 손상의 길이 및 너비는 「 m 」이며, 균열의 폭은 「 mm 」임


KEY PLAN

부 산 ←

→ 대 구

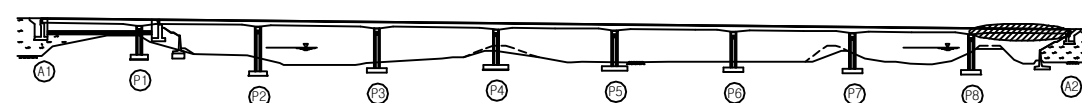

SECTION

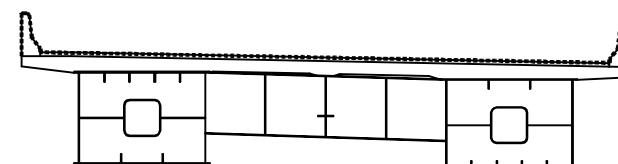


용역명	2016년 상반기 시설물 정기점검 용역
과업기간	2016. 04. 18 ~ 2016. 06. 30
발주처	신대구부산고속도로주식회사
용역사	(주)위드이앤오
도면번호	009

ID : 대포천교(대구) - 바닥판하면 - S1

보 수 이 력			
	기 존 균 열		보 수(11. 상반기)
	신 규 균 열		보 수(11. 하반기)
	보수부위재균열		보 수(12. 상반기)
	보 수(기보수)		보 수(12. 하반기)
	보 수(08. 하반기)		보 수(13. 상반기)
	보 수(09. 상반기)		보 수(13. 하반기)
	보 수(09. 하반기)		보 수(14. 상반기)
	보 수(10. 상반기)		보 수(14. 하반기)
	보 수(10. 하반기)		보 수(15. 상반기)
			보 수(15. 하반기)

← 부 산


대 구 →

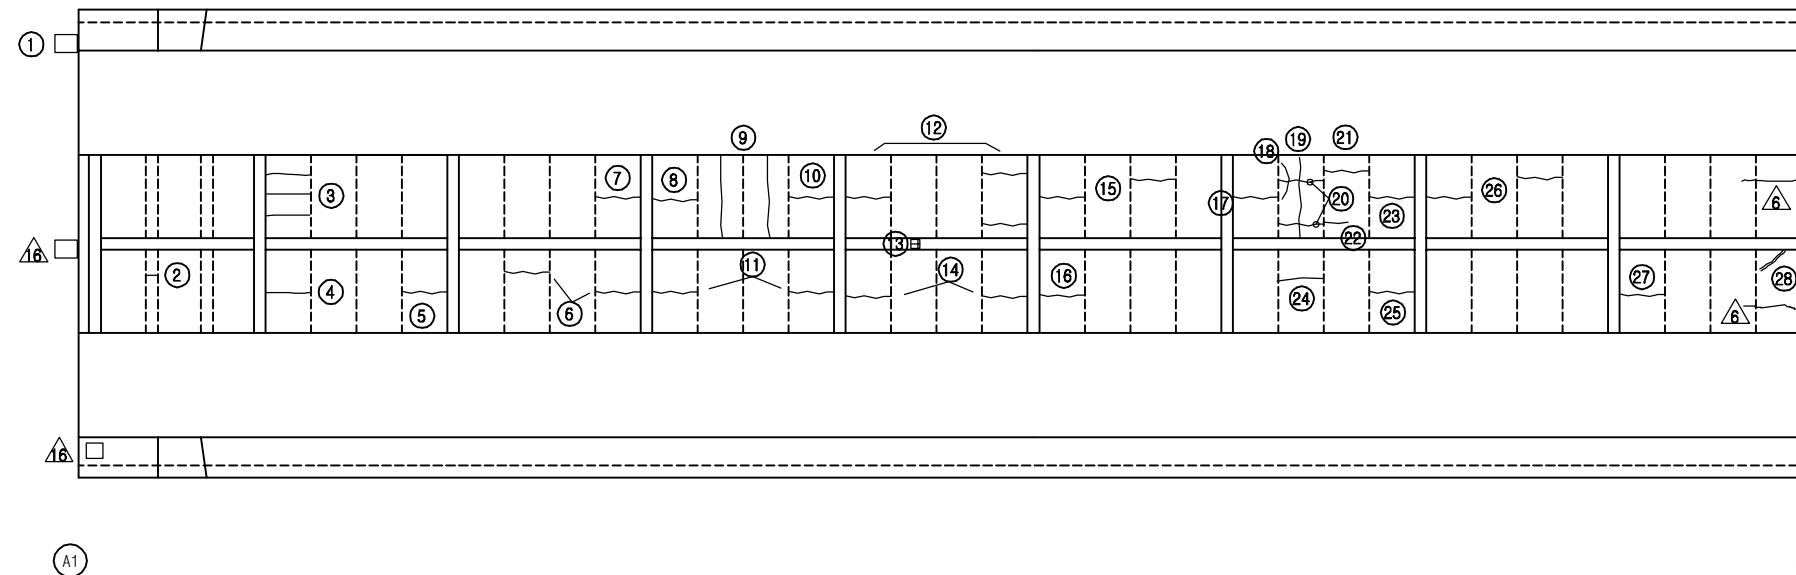


KEY PLAN

부 산 ←

→ 대 구

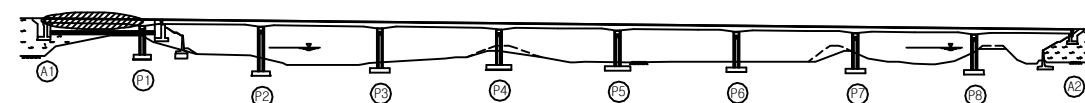

SECTION

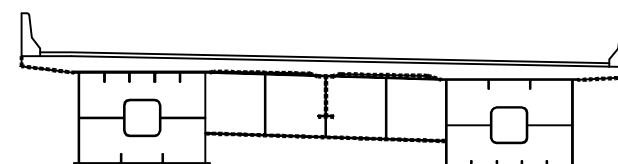

손 상 현 황 표

번호	신(N) 구(P)	손상내용	손상현황						결함 상태	손상 물량	비고
			폭	길이	너비	물량	단위	개소			
1	구	유간조절장치 탈락	-	-	-	1.00	EA	1	b	1.00	
2	구	균열	0.1	0.4	-	0.40	m	1	b	0.40	
3	구	균열	0.1	1.2	-	1.20	m	3	b	3.60	
4	구	균열	0.1	1.2	-	1.20	m	1	b	1.20	
5	구	균열	0.1	1.2	-	1.20	m	1	b	1.20	
6	구	균열	0.1	1.2	-	1.20	m	2	b	2.40	
7	구	균열	0.1	1.2	-	1.20	m	1	b	1.20	
8	구	균열	0.1	1.2	-	1.20	m	1	b	1.20	
9	구	균열	0.1	2.2	-	2.20	m	2	b	4.40	
10	구	균열	0.1	1.2	-	1.20	m	1	b	1.20	
11	구	균열	0.1	1.2	-	1.20	m	2	b	2.40	
12	구	균열	0.1	1.2	-	1.20	m	3	b	3.60	
13	구	도장박리	-	0.1	0.1	0.01	m ²	1	b	0.01	
14	구	균열	0.1	1.2	-	1.20	m	2	b	2.40	
15	구	균열	0.1	1.2	-	1.20	m	2	b	2.40	
16	구	균열	0.1	1.2	-	1.20	m	1	b	1.20	
17	구	균열	0.1	1.2	-	1.20	m	1	b	1.20	
18	구	균열	0.1	1.2	-	1.20	m	1	b	1.20	
19	구	균열	0.1	2.2	-	2.20	m	1	b	2.20	
20	구	균열	0.1	1.2	-	1.20	m	2	b	2.40	
21	구	균열	0.1	1.2	-	1.20	m	1	b	1.20	
22	구	균열	0.1	0.6	-	0.60	m	1	b	0.60	
23	구	균열	0.1	1.2	-	1.20	m	1	b	1.20	
24	구	균열	0.2	1.2	-	1.20	m	1	b	1.20	
25	구	균열	0.1	1.2	-	1.20	m	1	b	1.20	
26	구	균열	0.1	1.2	-	1.20	m	2	b	2.40	
27	구	균열	0.1	1.2	-	1.20	m	1	b	1.20	
28	구	보수부 재균열	0.2	0.6	-	0.60	m	1	b	0.60	
29											
30											
주) 손상의 길이 및 너비는 「 m 」이며, 균열의 폭은 「 mm 」임

용역명 2016년 상반기 시설물 정기점검 용역

과업기간 2016. 04. 18 ~ 2016. 06. 30

발주처 신대구부산고속도로주식회사

용역사 (주)위드이앤오


도면번호 010

ID : 대포천교(대구) - 바닥판하면 - S2

보 수 이 력			
	기 존 균 열		보 수(11. 상반기)
	신 구 균 열		보 수(11. 하반기)
	보수부위재균열		보 수(12. 상반기)
	보 수(기보수)		보 수(12. 하반기)
	보 수(08. 하반기)		보 수(13. 상반기)
	보 수(09. 상반기)		보 수(13. 하반기)
	보 수(09. 하반기)		보 수(14. 상반기)
	보 수(10. 상반기)		보 수(14. 하반기)
	보 수(10. 하반기)		보 수(15. 상반기)
			보 수(15. 하반기)

← 부 산

대 구 →

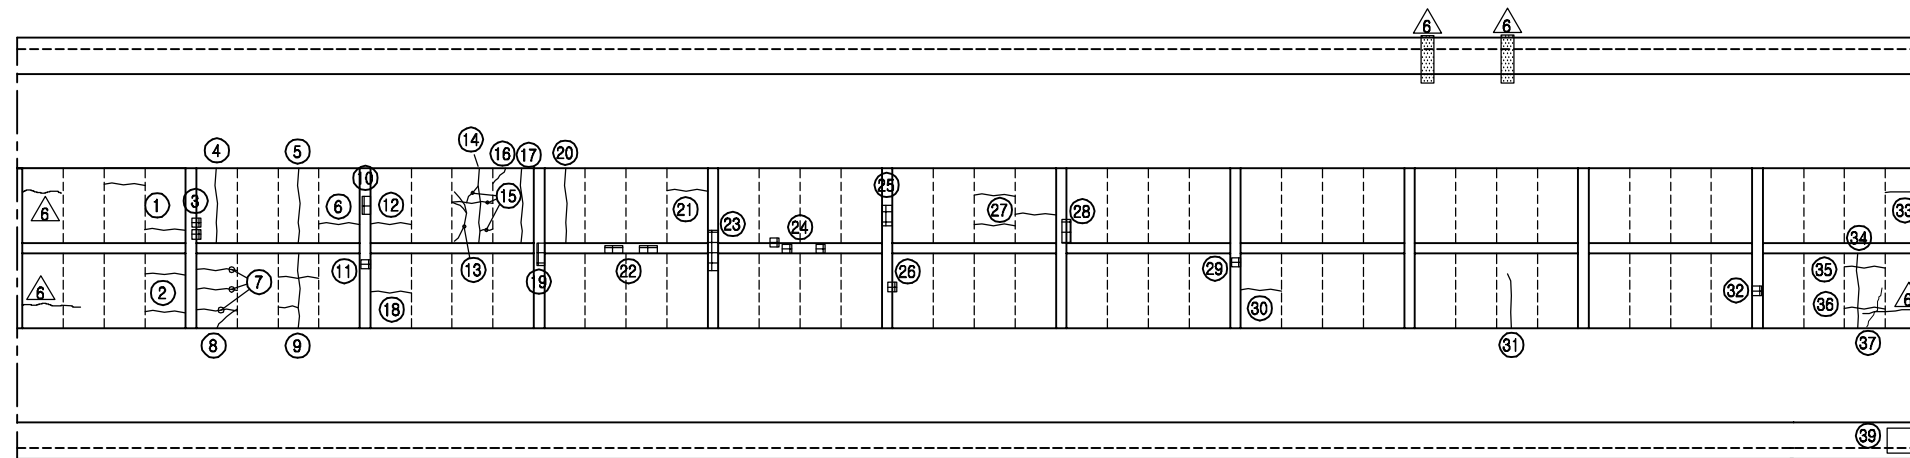


P1

P2


KEY PLAN

부 산 ←

→ 대 구

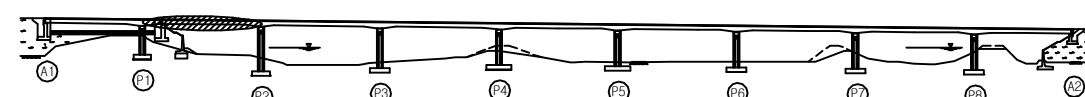

SECTION

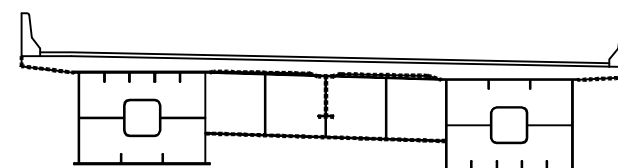

손 상 현 황 표

번호	신(N) 구(P)	손상내용	손상현황						결함 상태	손상 물량	비고
			폭	길이	너비	물량	단위	개소			
1	구	균열	0.1	1.2	-	1.20	m	2	b	2.40	
2	구	균열	0.1	1.2	-	1.20	m	2	b	2.40	
3	구	도장박리	-	0.1	0.1	0.01	m²	2	b	0.02	
4	구	균열	0.2	2.2	-	2.20	m	1	b	2.20	
5	구	균열	0.1	2.2	-	2.20	m	1	b	2.20	
6	구	균열	0.1	1.2	-	1.20	m	1	b	1.20	
7	구	균열	0.1	1.2	-	1.20	m	3	b	3.60	
8	구	균열	0.3	0.7	-	0.70	m	1	b	0.70	
9	구	균열	0.1	4.0	-	4.00	m	1	b	4.00	
10	구	도장박리	-	0.1	0.2	0.02	m²	1	b	0.02	
11	구	도장박리	-	0.1	0.1	0.01	m²	1	b	0.01	
12	구	균열	0.1	1.2	-	1.20	m	1	b	1.20	
13	구	균열	0.3	1.0	-	1.00	m	1	c	1.00	
14	구	균열	0.3	2.2	-	2.20	m	1	c	2.20	
15	구	균열	0.1	2.3	-	2.30	m	1	b	2.30	
16	구	균열	0.1	0.6	-	0.60	m	1	b	0.60	
17	구	균열	0.1	2.2	-	2.20	m	1	b	2.20	
18	구	균열	0.1	1.2	-	1.20	m	1	b	1.20	
19	구	도장박리	-	0.1	0.3	0.03	m²	1	b	0.03	
20	구	균열	0.1	2.2	-	2.20	m	1	b	2.20	
21	구	균열	0.1	1.2	-	1.20	m	1	b	1.20	
22	구	도장박리	-	0.2	0.1	0.02	m²	2	b	0.04	
23	구	도장박리	-	0.3	1.0	0.30	m²	1	b	0.30	
24	구	도장박리	-	0.1	0.1	0.01	m²	3	b	0.03	
25	구	도장박리	-	0.3	0.4	0.12	m²	1	b	0.12	
26	구	도장박리	-	0.1	0.1	0.01	m²	1	b	0.01	
27	구	균열	0.1	1.2	-	1.20	m	3	b	3.60	
28	구	도장박리	-	0.1	0.4	0.04	m²	1	b	0.04	
29	구	도장박리	-	0.1	0.2	0.02	m²	1	b	0.02	
30	구	균열	0.1	1.2	-	1.20	m	1	b	1.20	
31	구	균열	0.2	1.5	-	1.50	m	1	b	1.50	
32	구	도장박리	-	0.1	0.1	0.01	m²	1	b	0.01	
33	구	균열	0.1	1.0	-	1.00	m	1	b	1.00	
34	구	균열	0.1	2.2	-	2.20	m	1	b	2.20	
35	구	균열	0.2	1.2	-	1.20	m	1	b	1.20	
36	구	균열	0.1	1.2	-	1.20	m	1	b	1.20	
37	구	균열	0.3	1.0	-	1.00	m	1	c	1.00	
38	구	배수관 위치불량	-	-	-	1.00	EA	1	c	1.00	
39											
40											
41											
42											

주) 손상의 길이 및 너비는 「 m 」이며, 균열의 폭은 「 mm 」임

용역명 2016년 상반기 시설물 정기점검 용역

과업기간 2016. 04. 18 ~ 2016. 06. 30

발주처 신대구부산고속도로주식회사

용역사 (주)위드이앤오


도면번호 011

ID : 대포천교(대구) - 바닥판하면 - S3

보 수 이 력			
	기 존 균 열		보 수(11. 상반기)
	신 구 균 열		보 수(11. 하반기)
	보수부위재균열		보 수(12. 상반기)
	보 수(기보수)		보 수(12. 하반기)
	보 수(08. 하반기)		보 수(13. 상반기)
	보 수(09. 상반기)		보 수(13. 하반기)
	보 수(09. 하반기)		보 수(14. 상반기)
	보 수(10. 상반기)		보 수(14. 하반기)
	보 수(10. 하반기)		보 수(15. 상반기)
			보 수(15. 하반기)

← 부 산

대 구 →

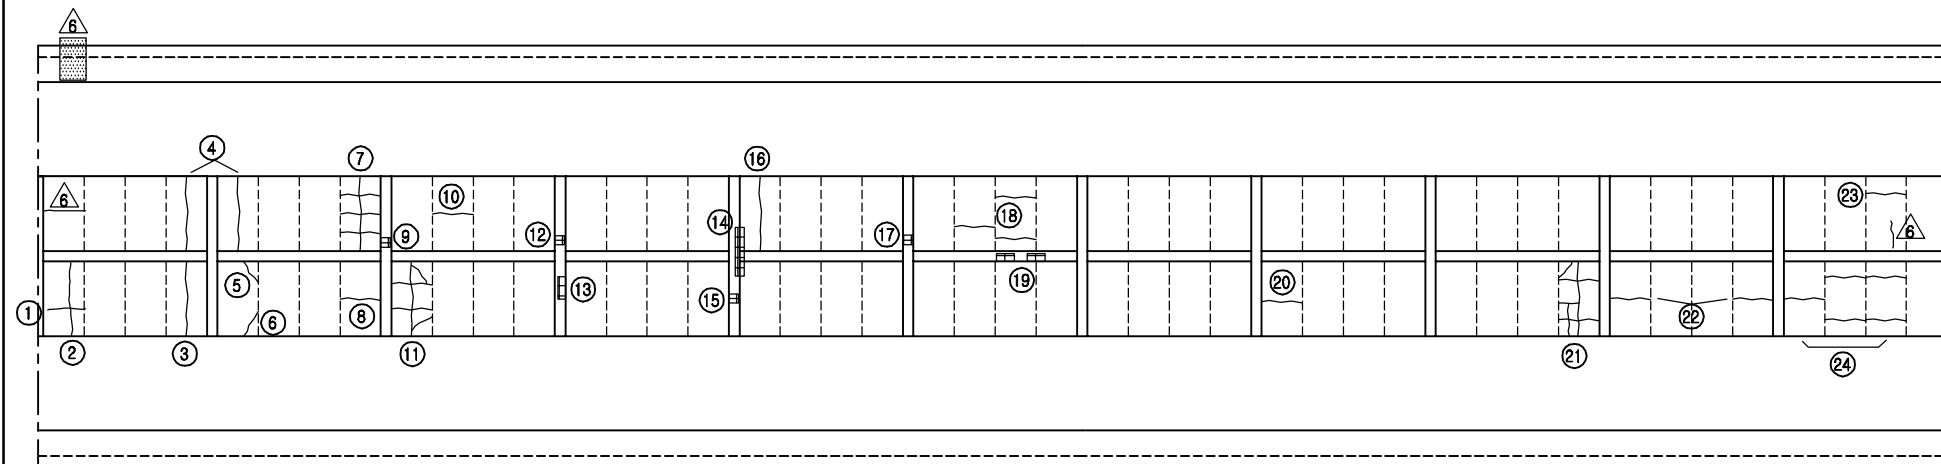


P2

P3


KEY PLAN

부 산 ←

→ 대 구

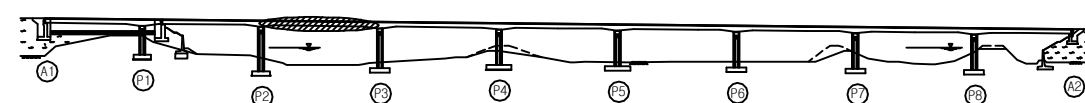

SECTION

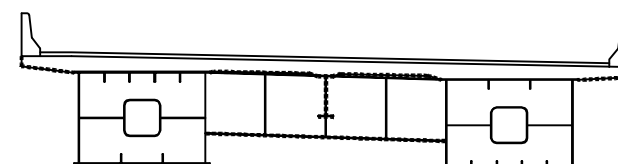

손 상 현 황 표

번호	신(N) 구(P)	손상내용	손상현황						결함 상태	손상 물량	비고
			폭	길이	너비	물량	단위	개소			
1	구	균열	0.1	1.2	-	1.20	m	1	b	1.20	
2	구	균열	0.1	2.0	-	2.00	m	1	b	2.00	
3	구	균열	0.1	2.2	-	2.20	m	1	b	2.20	
4	구	균열	0.1	2.2	-	2.20	m	2	b	4.40	
5	구	균열	0.2	0.7	-	0.70	m	1	b	0.70	
6	구	균열	0.3	0.8	-	0.80	m	1	c	0.80	
7	구	균열	0.1	5.8	-	5.80	m	1	b	5.80	
8	구	균열	0.1	1.2	-	1.20	m	1	b	1.20	
9	구	도장박리	-	0.1	0.1	0.01	m²	1	b	0.01	
10	구	균열	0.1	1.2	-	1.20	m	1	b	1.20	
11	구	균열	0.1	6.0	-	6.00	m	1	b	6.00	
12	구	도장박리	-	0.1	0.1	0.01	m²	1	b	0.01	
13	구	도장박리	-	0.1	0.3	0.03	m²	1	b	0.03	
14	구	도장박리	-	0.1	1.2	0.12	m²	1	b	0.12	
15	구	도장박리	-	0.1	0.1	0.01	m²	1	b	0.01	
16	구	균열	0.1	2.2	-	2.20	m	1	b	2.20	
17	구	도장박리	-	0.1	0.1	0.01	m²	1	b	0.01	
18	구	균열	0.1	1.2	-	1.20	m	3	b	3.60	
19	구	도장박리	-	0.1	0.2	0.02	m²	2	b	0.04	
20	구	균열	0.1	1.2	-	1.20	m	1	b	1.20	
21	구	균열	0.1	6.9	-	6.90	m	1	b	6.90	
22	구	균열	0.1	1.2	-	1.20	m	2	b	2.40	
23	구	균열	0.1	1.2	-	1.20	m	1	b	1.20	
24	구	균열	0.1	1.2	-	1.20	m	5	b	6.00	
25											
26											
주) 손상의 길이 및 너비는 「 m 」이며, 균열의 폭은 「 mm 」임

용역명 2016년 상반기 시설물 정기점검 용역

과업기간 2016. 04. 18 ~ 2016. 06. 30

발주처 신대구부산고속도로주식회사

용역사 (주)위드이앤오


도면번호 012

ID : 대포천교(대구) - 바닥판하면 - S4 (1/2)

보 수 이 력			
기 존 균 열		보 수(11. 상반기)	
신 규 균 열		보 수(11. 하반기)	
보수부위재균열		보 수(12. 상반기)	
보 수(기보수)		보 수(12. 하반기)	
보 수(08. 하반기)		보 수(13. 상반기)	
보 수(09. 상반기)		보 수(13. 하반기)	
보 수(09. 하반기)		보 수(14. 상반기)	
보 수(10. 상반기)		보 수(14. 하반기)	
보 수(10. 하반기)		보 수(15. 상반기)	
		보 수(15. 하반기)	

← 부 산

대 구 →

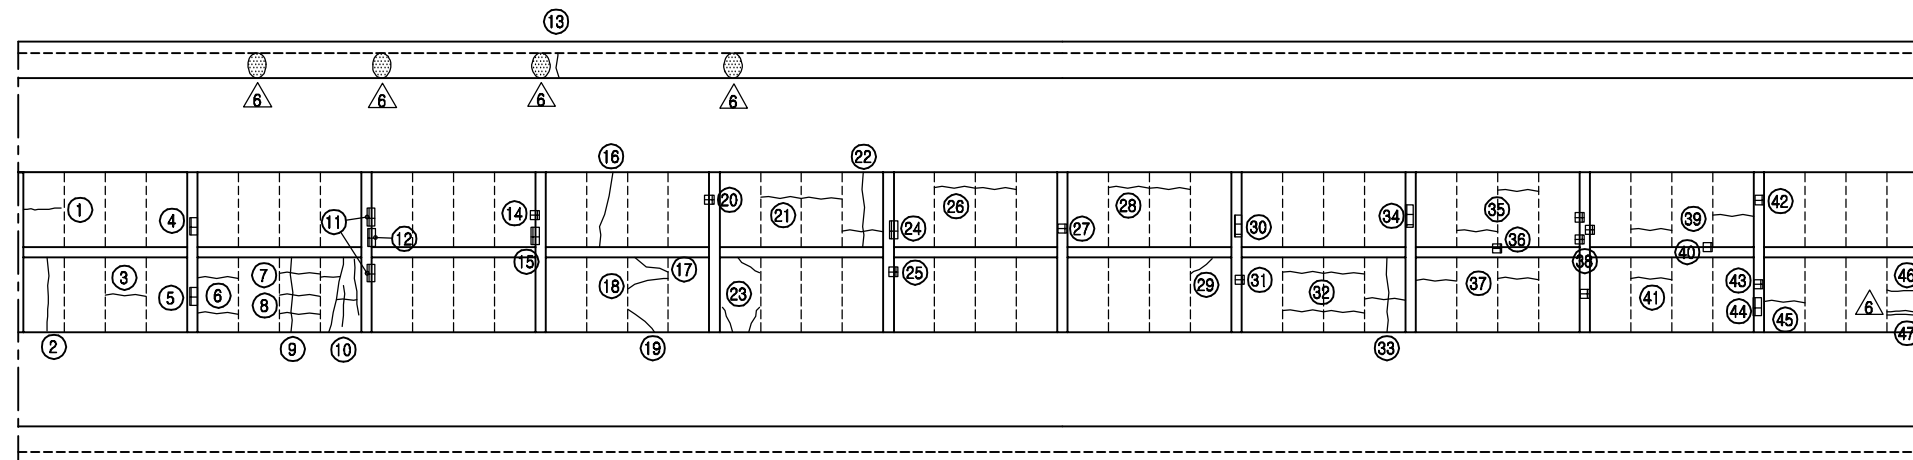


P3

P4


KEY PLAN

부 산 ←

→ 대 구

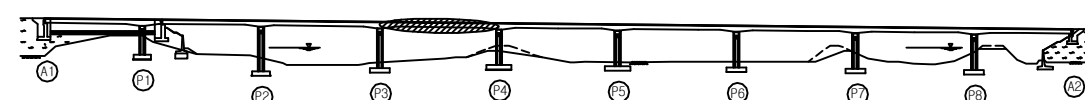

SECTION

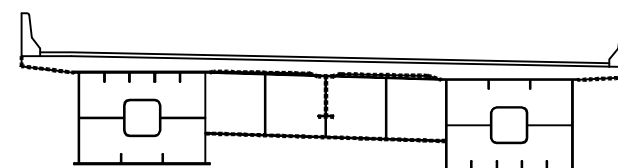

손 상 현 황 표

번호	신(N) 구(P)	손상내용	손상현황					결함 상태	손상 물량	비고
			폭	길이	너비	물량	단위			
1	구	균열	0.1	1.2	-	1.20	m	1	b	1.20
2	구	균열	0.1	2.2	-	2.20	m	1	b	2.20
3	구	균열	0.1	1.2	-	1.20	m	1	b	1.20
4	구	도장박리	-	0.1	0.2	0.02	m²	1	b	0.02
5	구	도장박리	-	0.1	0.2	0.02	m²	1	b	0.02
6	구	균열	0.1	1.2	-	1.20	m	2	b	2.40
7	구	균열	0.2	1.2	-	1.20	m	1	b	1.20
8	구	균열	0.1	1.2	-	1.20	m	2	b	2.40
9	구	균열	0.1	2.2	-	2.20	m	1	b	2.20
10	구	균열	0.1	6.0	-	6.00	m	1	b	6.00
11	구	도장박리	-	0.1	0.2	0.02	m²	2	b	0.04
12	구	도장박리	-	0.1	0.2	0.02	m²	1	b	0.02
13	구	균열	0.1	0.9	-	0.90	m	1	b	0.90
14	구	도장박리	-	0.1	0.1	0.01	m²	1	b	0.01
15	구	도장박리	-	0.1	0.2	0.02	m²	1	b	0.02
16	구	균열	0.1	2.2	-	2.20	m	1	b	2.20
17	구	균열	0.1	1.0	-	1.00	m	1	b	1.00
18	구	균열	0.1	1.2	-	1.20	m	1	b	1.20
19	구	균열	0.3	0.9	-	0.90	m	1	c	0.90
20	구	도장박리	-	0.1	0.1	0.01	m²	1	b	0.01
21	구	균열	0.1	1.2	-	1.20	m	2	b	2.40
22	구	균열	0.1	3.4	-	3.40	m	1	b	3.40
23	구	균열	0.1	0.6	-	0.60	m	3	b	1.80
24	구	도장박리	-	0.1	0.2	0.02	m²	1	b	0.02
25	구	도장박리	-	0.1	0.1	0.01	m²	1	b	0.01
26	구	균열	0.1	1.2	-	1.20	m	2	b	2.40
27	구	도장박리	-	0.1	0.1	0.01	m²	1	b	0.01
28	구	균열	0.1	1.2	-	1.20	m	2	b	2.40
29	구	균열	0.3	0.6	-	0.60	m	1	c	0.60
30	구	도장박리	-	0.1	0.3	0.03	m²	1	b	0.03
31	구	도장박리	-	0.1	0.1	0.01	m²	1	b	0.01
32	구	균열	0.1	1.2	-	1.20	m	4	b	4.80
33	구	균열	0.1	3.4	-	3.40	m	1	b	3.40
34	구	도장박리	-	0.1	0.3	0.03	m²	1	b	0.03
35	구	균열	0.1	1.2	-	1.20	m	2	b	2.40
36	구	도장박리	-	0.1	0.1	0.01	m²	1	b	0.01
37	구	균열	0.2	1.2	-	1.20	m	2	b	2.40
38	구	도장박리	-	0.1	0.1	0.01	m²	4	b	0.04
39	구	균열	0.1	1.2	-	1.20	m	2	b	2.40
40	구	도장박리	-	0.1	0.1	0.01	m²	1	b	0.01
41	구	균열	0.1	1.2	-	1.20	m	1	b	1.20
42	구	도장박리	-	0.1	0.1	0.01	m²	1	b	0.01

주) 손상의 길이 및 너비는 「 m 」이며, 균열의 폭은 「 mm 」임

용역명

2016년 상반기 시설물 정기점검 용역

과업기간

2016. 04. 18 ~ 2016. 06. 30

발주처

신대구부산고속도로주식회사

용역사

(주)위드이앤오


도면번호

013

보 수 이 력			
기 존 균 열		보 수(11. 상반기)	
신 규 균 열		보 수(11. 하반기)	
보수부위재균열		보 수(12. 상반기)	
보 수(기보수)		보 수(12. 하반기)	
보 수(08. 상반기)		보 수(13. 상반기)	
보 수(09. 상반기)		보 수(13. 하반기)	
보 수(09. 하반기)		보 수(14. 상반기)	
보 수(10. 상반기)		보 수(14. 하반기)	
보 수(10. 하반기)		보 수(15. 상반기)	
		보 수(15. 하반기)	

← 부 산


대 구 →

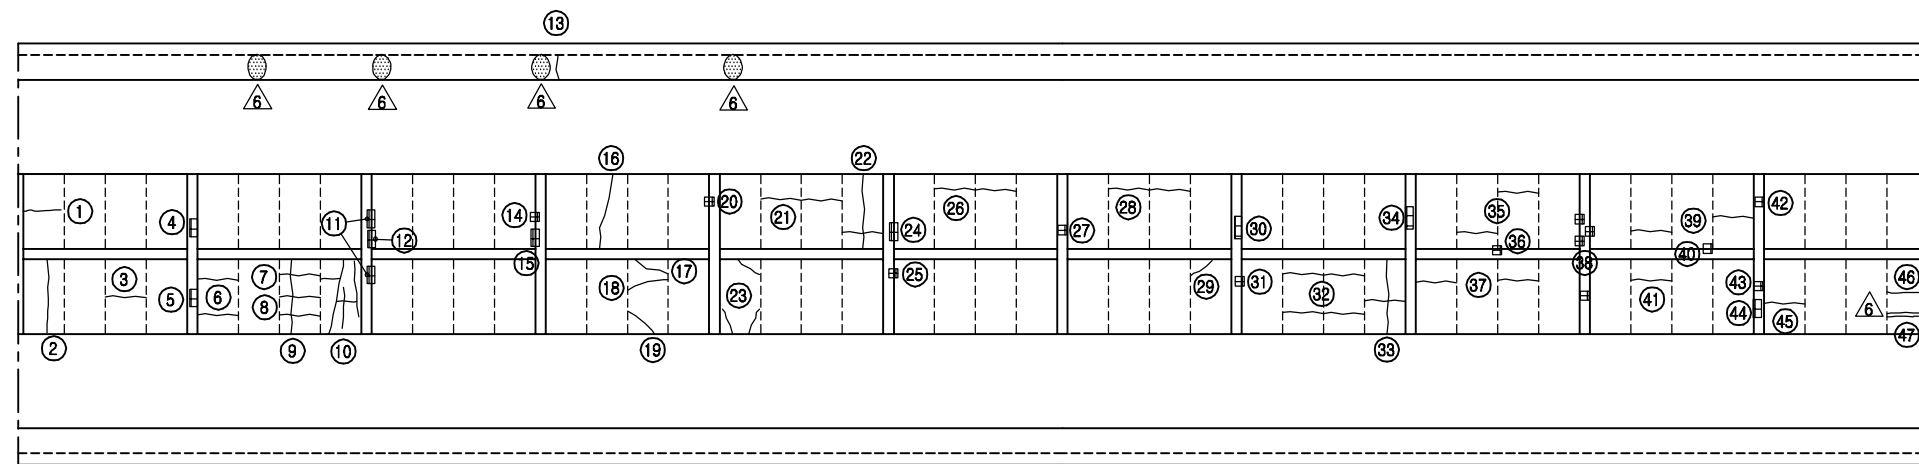


P3

P4

KEY PLAN

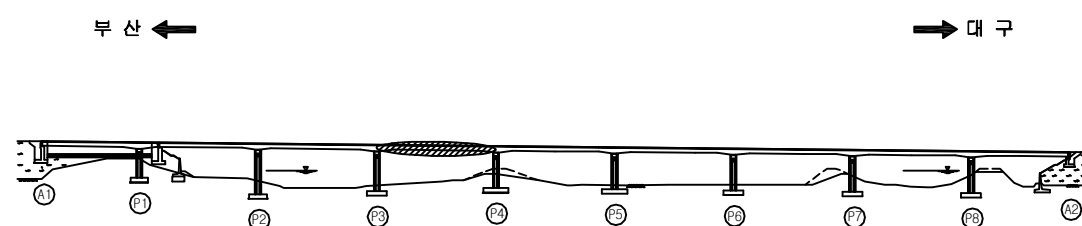

SECTION

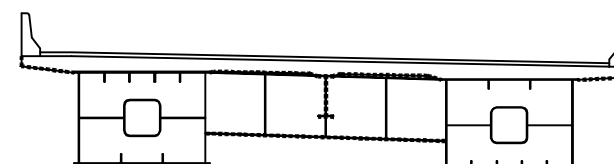

손 상 현 황 표

번호	신(N) 구(P)	손상내용	손상현황						결함 상대	손상 물량	비고
			폭	길이	너비	물량	단위	개소			
1	구	도장박리	-	0.1	0.1	0.01	m ²	1	b	0.01	
2	구	도장박리	-	0.1	0.2	0.02	m ²	1	b	0.02	
3	구	균열	0.1	1.2	-	1.20	m	1	b	1.20	
4	구	균열	0.1	1.2	-	1.20	m	1	b	1.20	
5	구	보수부 재균열	0.1	1.2	-	1.20	m	1	b	1.20	
6											
7											
주) 손상의 길이 및 너비는 「 m 」이며, 균열의 폭은 「 mm 」임


용역명	2016년 상반기 시설물 정기점검 용역
과업기간	2016. 04. 18 ~ 2016. 06. 30
발주처	신대구부산고속도로주식회사
용역사	(주)위드이앤오
도면번호	013

ID : 대포천교(대구) - 바닥판하면 - S5

보 수 이 력			
	기 존 균 열		보 수(11. 상반기)
	신 구 균 열		보 수(11. 하반기)
	보수부위재균열		보 수(12. 상반기)
	보 수(기보수)		보 수(12. 하반기)
	보 수(08. 하반기)		보 수(13. 상반기)
	보 수(09. 상반기)		보 수(13. 하반기)
	보 수(09. 하반기)		보 수(14. 상반기)
	보 수(10. 상반기)		보 수(14. 하반기)
	보 수(10. 하반기)		보 수(15. 상반기)
			보 수(15. 하반기)

← 부 산

대 구 →

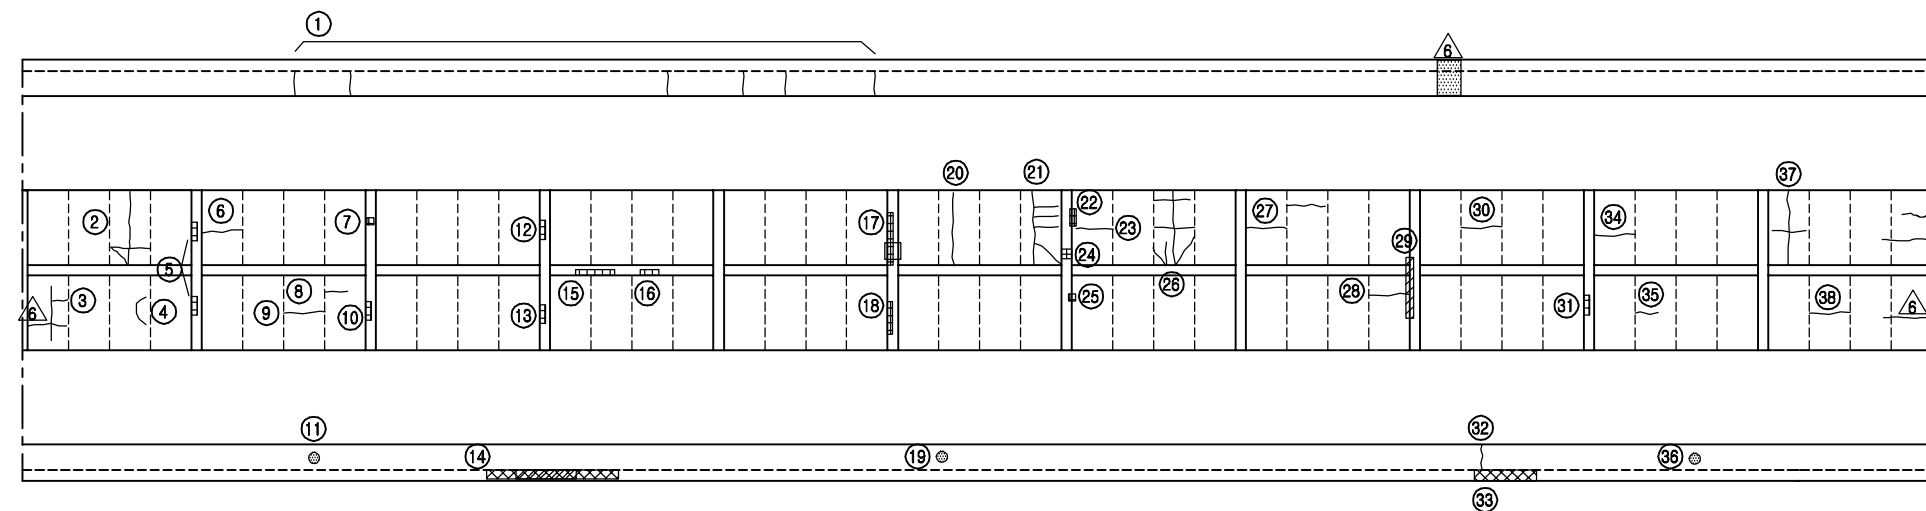

P4


P5

손 상 현 황 표


번호	신(N) 구(P)	손상내용	손상현황						결함 상태	손상 물량	비고
			폭	길이	너비	물량	단위	개소			
1	구	균열	0.1	0.9	-	0.90	m	6	b	5.40	
2	구	균열	0.2	3.7	-	3.70	m	1	b	3.70	
3	구	균열	0.2	0.4	-	0.40	m	1	b	0.40	
4	구	균열	0.3	0.7	-	0.70	m	1	c	0.70	
5	구	도장박리	-	0.1	0.2	0.02	m²	2	b	0.04	
6	구	균열	0.2	1.6	-	1.60	m	1	b	1.60	
7	구	도장박리	-	0.1	0.1	0.01	m²	1	b	0.01	
8	구	균열	0.2	0.6	-	0.60	m	1	b	0.60	
9	구	균열	0.2	1.2	-	1.20	m	1	b	1.20	
10	구	도장박리	-	0.1	0.2	0.02	m²	1	b	0.02	
11	구	배수관 연결핀 부식	-	-	-	1.00	EA	1	b	1.00	
12	구	도장박리	-	0.1	0.2	0.02	m²	1	b	0.02	
13	구	도장박리	-	0.1	0.2	0.02	m²	1	b	0.02	
14	구	재료분리, 철근노출	-	5.0	0.2	1.00	m²	1	c	1.00	
15	구	도장박리	-	0.5	0.1	0.05	m²	1	b	0.05	
16	구	도장박리	-	0.3	0.1	0.03	m²	1	b	0.03	
17	구	도장박리	-	0.1	1.0	0.10	m²	1	b	0.10	
18	구	도장박리	-	0.1	0.6	0.06	m²	1	b	0.06	
19	구	배수관 연결핀 부식	-	-	-	1.00	EA	1	b	1.00	
20	구	균열	0.2	2.2	-	2.20	m	1	b	2.20	
21	구	균열	0.2	5.0	-	5.00	m	1	b	5.00	
22	구	도장박리	-	0.1	0.2	0.02	m²	1	b	0.02	
23	구	균열	0.1	1.2	-	1.20	m	1	b	1.20	
24	구	도장박리	-	0.2	0.2	0.04	m²	1	b	0.04	
25	구	도장박리	-	0.1	0.1	0.01	m²	1	b	0.01	
26	구	균열	0.2	5.6	-	5.60	m	1	b	5.60	
27	구	균열	0.2	1.2	-	1.20	m	2	b	2.40	
28	구	균열	0.2	1.2	-	1.20	m	1	b	1.20	
29	구	도장박리	-	0.1	0.3	0.03	m²	1	b	0.03	
30	구	균열	0.1	1.2	-	1.20	m	1	b	1.20	
31	구	도장박리	-	0.1	0.3	0.03	m²	1	b	0.03	
32	구	균열	0.1	0.9	-	0.90	m	1	b	0.90	
33	구	재료분리, 철근노출	-	1.0	0.2	0.20	m²	1	c	0.20	
34	구	균열	0.1	1.2	-	1.20	m	1	b	1.20	
35	구	균열	0.1	0.6	-	0.60	m	1	b	0.60	
36	구	배수관 연결핀 부식	-	-	-	1.00	EA	1	b	1.00	
37	구	균열	0.1	2.6	-	2.60	m	1	b	2.60	
38	구	균열	0.1	1.2	-	1.20	m	1	b	1.20	
39											
40											
41											
42											

주) 손상의 길이 및 너비는 「 m 」이며, 균열의 폭은 「 mm 」임

KEY PLAN

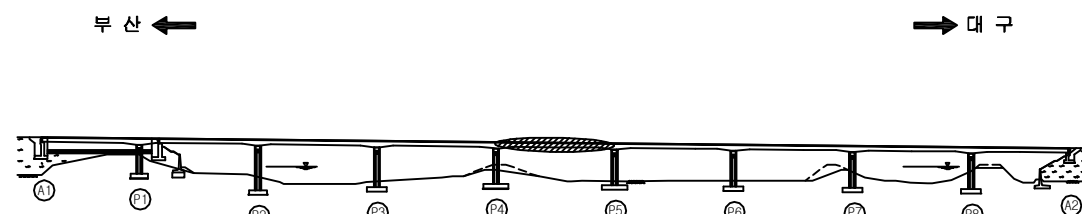

SECTION

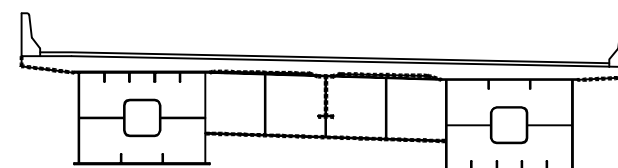


용역명	2016년 상반기 시설물 정기점검 용역
과업기간	2016. 04. 18 ~ 2016. 06. 30
발주처	신대구부산고속도로주식회사
용역사	(주)위드이앤오
도면번호	014

ID : 대포천교(대구) - 바닥판하면 - S6

보 수 이 력			
	기 존 균 열		보 수(11. 상반기)
	신 구 균 열		보 수(11. 하반기)
	보수부위재균열		보 수(12. 상반기)
	보 수(기보수)		보 수(12. 하반기)
	보 수(08. 하반기)		보 수(13. 상반기)
	보 수(09. 상반기)		보 수(13. 하반기)
	보 수(09. 하반기)		보 수(14. 상반기)
	보 수(10. 상반기)		보 수(14. 하반기)
	보 수(10. 하반기)		보 수(15. 상반기)
			보 수(15. 하반기)

← 부 산

대 구 →

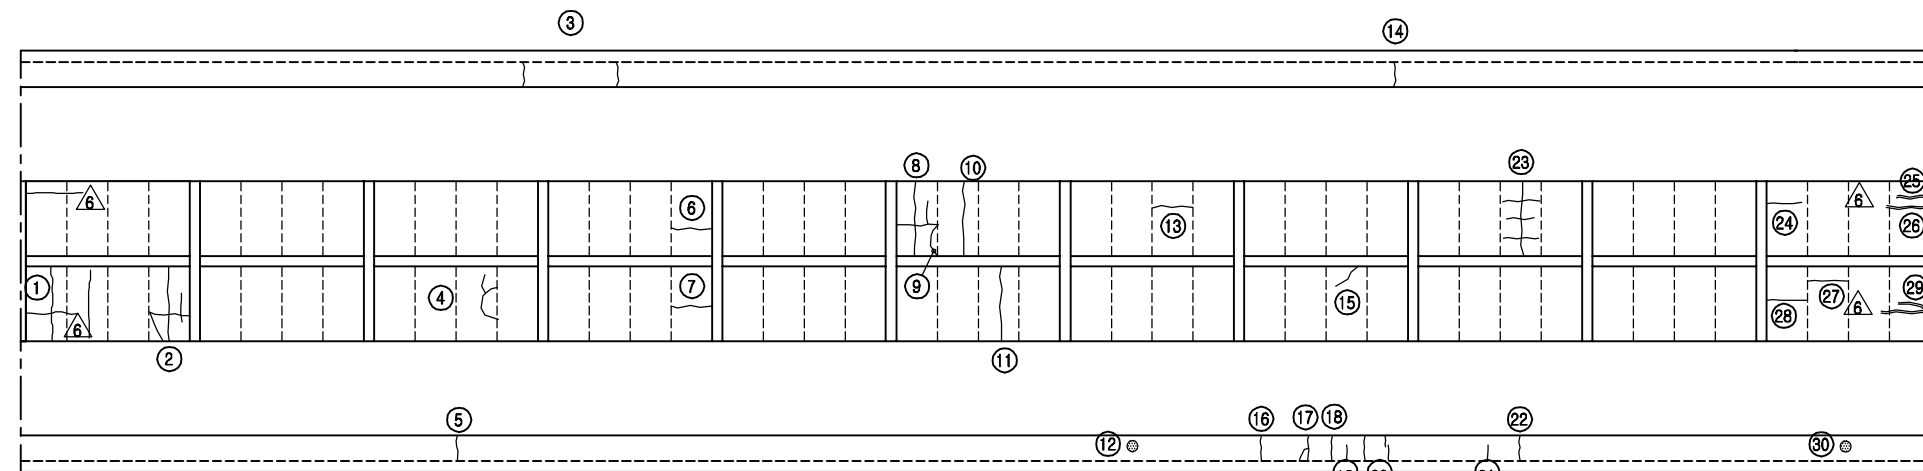

P5


P6

손 상 현 황 표


번호	신(N) 구(P)	손상내용	손상현황						결함 상태	손상 물량	비고
			폭	길이	너비	물량	단위	개소			
1	구	균열	0.2	2.2	-	2.20	m	1	b	2.20	
2	구	균열	0.3	4.5	-	4.50	m	1	c	4.50	
3	구	균열	0.1	0.9	-	0.90	m	2	b	1.80	
4	구	균열	0.3	2.5	-	2.50	m	1	c	2.50	
5	구	균열	0.1	0.9	-	0.90	m	1	b	0.90	
6	구	균열	0.3	1.2	-	1.20	m	1	c	1.20	
7	구	균열	0.3	1.2	-	1.20	m	1	c	1.20	
8	구	균열	0.3	4.0	-	4.00	m	1	c	4.00	
9	구	균열	0.3	0.8	-	0.80	m	1	c	0.80	
10	구	균열	0.3	2.2	-	2.20	m	1	c	2.20	
11	구	균열	0.3	2.2	-	2.20	m	1	c	2.20	
12	구	배수관 연결핀 부식	-	-	-	1.00	EA	1	b	1.00	
13	구	균열	0.2	1.2	-	1.20	m	1	b	1.20	
14	구	균열	0.1	0.9	-	0.90	m	1	b	0.90	
15	구	균열	0.3	0.3	-	0.30	m	1	c	0.30	
16	구	균열	0.1	0.9	-	0.90	m	1	b	0.90	
17	구	균열	0.1	1.2	-	1.20	m	1	b	1.20	
18	구	균열	0.1	0.9	-	0.90	m	1	b	0.90	
19	구	균열	0.1	0.5	-	0.50	m	1	b	0.50	
20	구	균열	0.1	0.9	-	0.90	m	2	b	1.80	
21	구	균열	0.1	0.5	-	0.50	m	1	b	0.50	
22	구	균열	0.1	0.9	-	0.90	m	1	b	0.90	
23	구	균열	0.2	5.8	-	5.80	m	1	b	5.80	
24	구	균열	0.1	1.2	-	1.20	m	1	b	1.20	
25	구	보수부 재균열	0.2	0.5	-	0.50	m	1	b	0.50	
26	구	보수부 재균열	0.2	1.2	-	1.20	m	1	b	1.20	
27	구	균열	0.2	1.2	-	1.20	m	1	b	1.20	
28	구	균열	0.1	1.2	-	1.20	m	1	b	1.20	
29	구	보수부 재균열	0.2	2.0	-	2.00	m	1	b	2.00	
30	구	배수관 연결핀 부식	-	-	-	1.00	EA	1	b	1.00	
31											
32											
주) 손상의 길이 및 너비는 「 m 」이며, 균열의 폭은 「 mm 」임

KEY PLAN

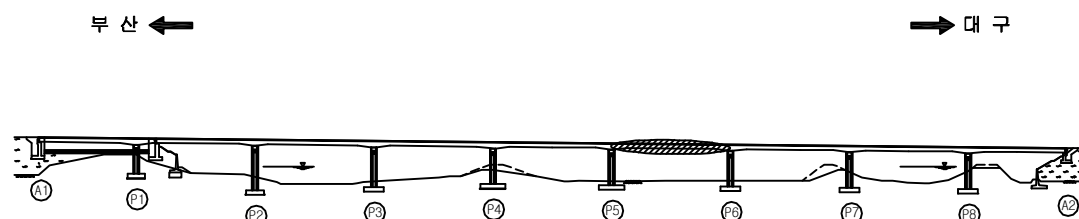

SECTION

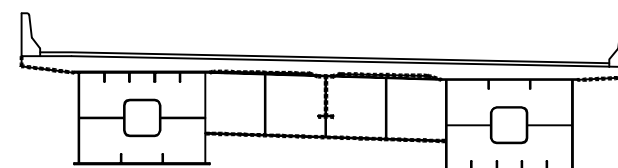


용역명	2016년 상반기 시설물 정기점검 용역
과업기간	2016. 04. 18 ~ 2016. 06. 30
발주처	신대구부산고속도로주식회사
용역사	(주)위드이앤오
도면번호	015

ID : 대포천교(대구) - 바닥판하면 - S7

보 수 이 력			
	기 존 균 열		보 수(11. 상반기)
	신 규 균 열		보 수(11. 하반기)
	보수부위재균열		보 수(12. 상반기)
	보 수(기보수)		보 수(12. 하반기)
	보 수(08. 하반기)		보 수(13. 상반기)
	보 수(09. 상반기)		보 수(13. 하반기)
	보 수(09. 하반기)		보 수(14. 상반기)
	보 수(10. 상반기)		보 수(14. 하반기)
	보 수(10. 하반기)		보 수(15. 상반기)
			보 수(15. 하반기)

← 부 산

대 구 →

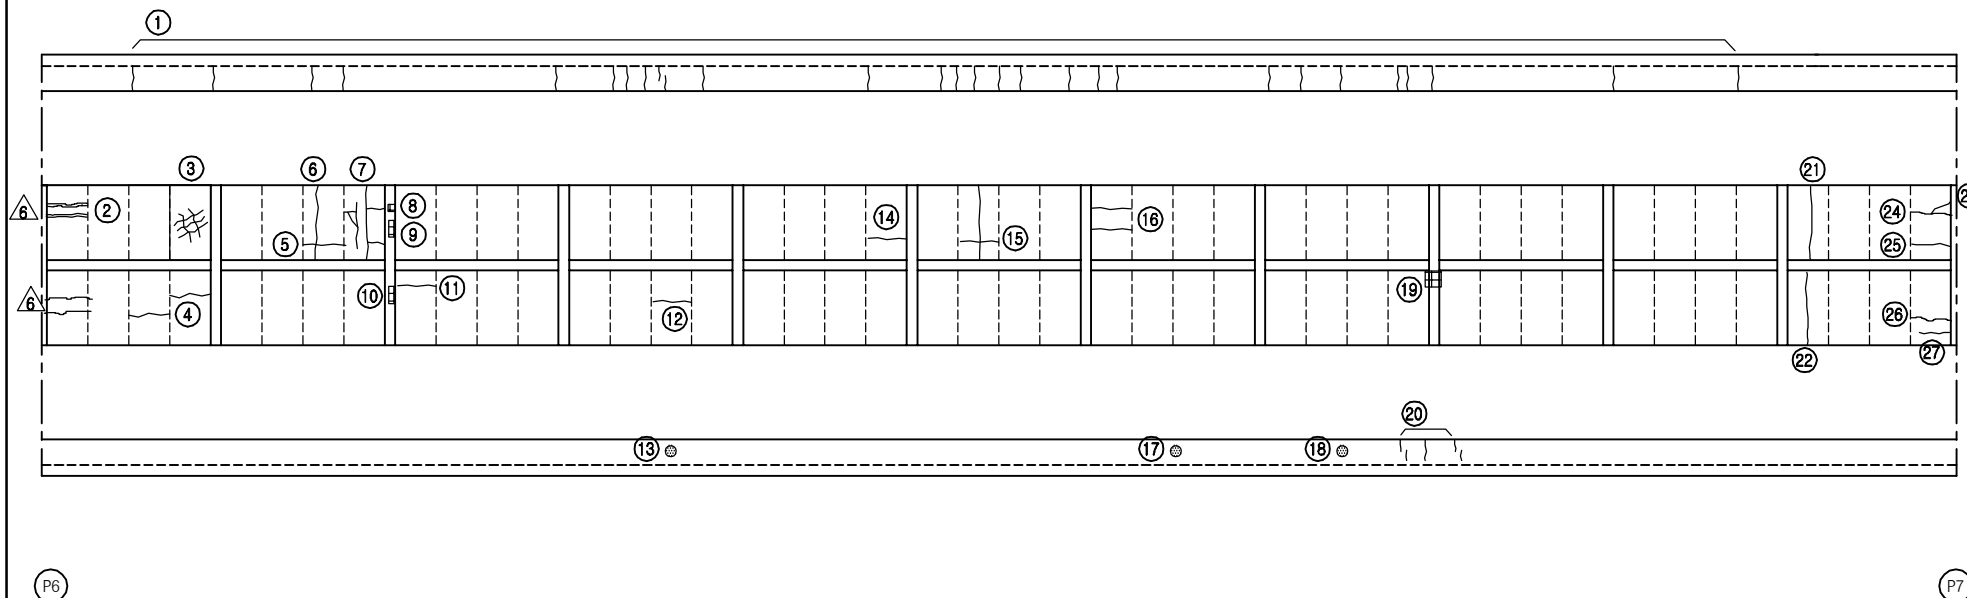

손 상 현 황 표


번호	신(N) 구(P)	손상내용	손상현황						결함 상태	손상 물량	비고
			폭	길이	너비	물량	단위	개소			
1	구	균열	0.1	0.9	-	0.90	m	27	b	24.30	
2	구	보수부 재균열	0.2	1.2	-	1.20	m	2	b	2.40	
3	구	망상균열	-	2.2	1.2	2.64	m²	1	b	2.64	
4	구	균열	0.2	1.2	-	1.20	m	2	b	2.40	
5	구	균열	0.1	1.4	-	1.40	m	1	b	1.40	
6	구	균열	0.1	2.2	-	2.20	m	1	b	2.20	
7	구	균열	0.2	5.2	-	5.2	m	1	b	5.20	
8	구	도장박리	-	0.1	0.1	0.01	m²	1	b	0.01	
9	구	도장박리	-	0.1	0.3	0.03	m²	1	b	0.03	
10	구	도장박리	-	0.1	0.3	0.03	m²	1	b	0.03	
11	구	균열	0.1	1.2	-	1.20	m	1	b	1.20	
12	구	균열	0.2	1.2	-	1.20	m	1	b	1.20	
13	구	배수관 연결핀 부식	-	-	-	1.00	EA	1	b	1.00	
14	구	균열	0.2	1.2	-	1.20	m	1	b	1.20	
15	구	균열	0.2	3.6	-	3.60	m	1	b	3.60	
16	구	균열	0.1	1.2	-	1.20	m	2	b	2.40	
17	구	배수관 연결고리 탈락	-	-	-	1.00	EA	1	b	1.00	
18	구	배수관 연결핀 부식	-	-	-	1.00	EA	1	b	1.00	
19	구	도장박리	-	0.1	0.1	0.01	m²	1	b	0.01	
20	구	균열	0.1	0.9	-	0.90	m	3	b	2.70	
21	구	균열	0.1	2.2	-	2.20	m	1	b	2.20	
22	구	균열	0.2	2.2	-	2.20	m	1	b	2.20	
23	구	균열	0.2	0.5	-	0.50	m	1	b	0.50	
24	구	균열	0.3	1.2	-	1.20	m	1	c	1.20	
25	구	균열	0.3	1.2	-	1.20	m	1	c	1.20	
26	구	균열	0.3	1.2	-	1.20	m	1	c	1.20	
27	구	균열	0.3	0.9	-	0.90	m	1	c	0.90	
28											
29											
주) 손상의 길이 및 너비는 「 m 」이며, 균열의 폭은 「 mm 」임


KEY PLAN

부 산 ←

→ 대 구

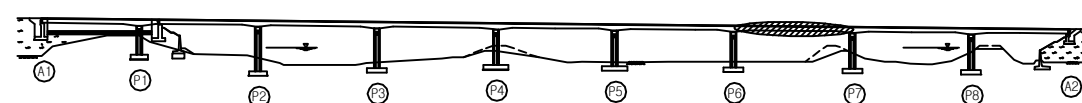

SECTION

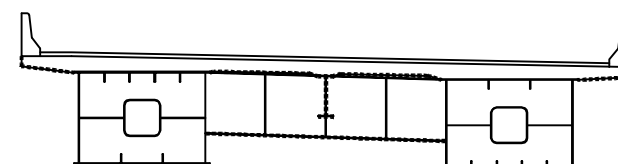


용역명	2016년 상반기 시설물 정기점검 용역
과업기간	2016. 04. 18 ~ 2016. 06. 30
발주처	신대구부산고속도로주식회사
용역사	(주)위드이앤오
도면번호	016

ID : 대포천교(대구) - 바닥판하면 - S8 (1/2)

보 수 이 력			
기 존 균 열		보 수(11. 상반기)	
신 규 균 열		보 수(11. 하반기)	
보수부위재균열		보 수(12. 상반기)	
보 수(기보수)		보 수(12. 하반기)	
보 수(08. 상반기)		보 수(13. 상반기)	
보 수(09. 상반기)		보 수(13. 하반기)	
보 수(09. 하반기)		보 수(14. 상반기)	
보 수(10. 상반기)		보 수(14. 하반기)	
보 수(10. 하반기)		보 수(15. 상반기)	
		보 수(15. 하반기)	

← 부 산

대 구 →

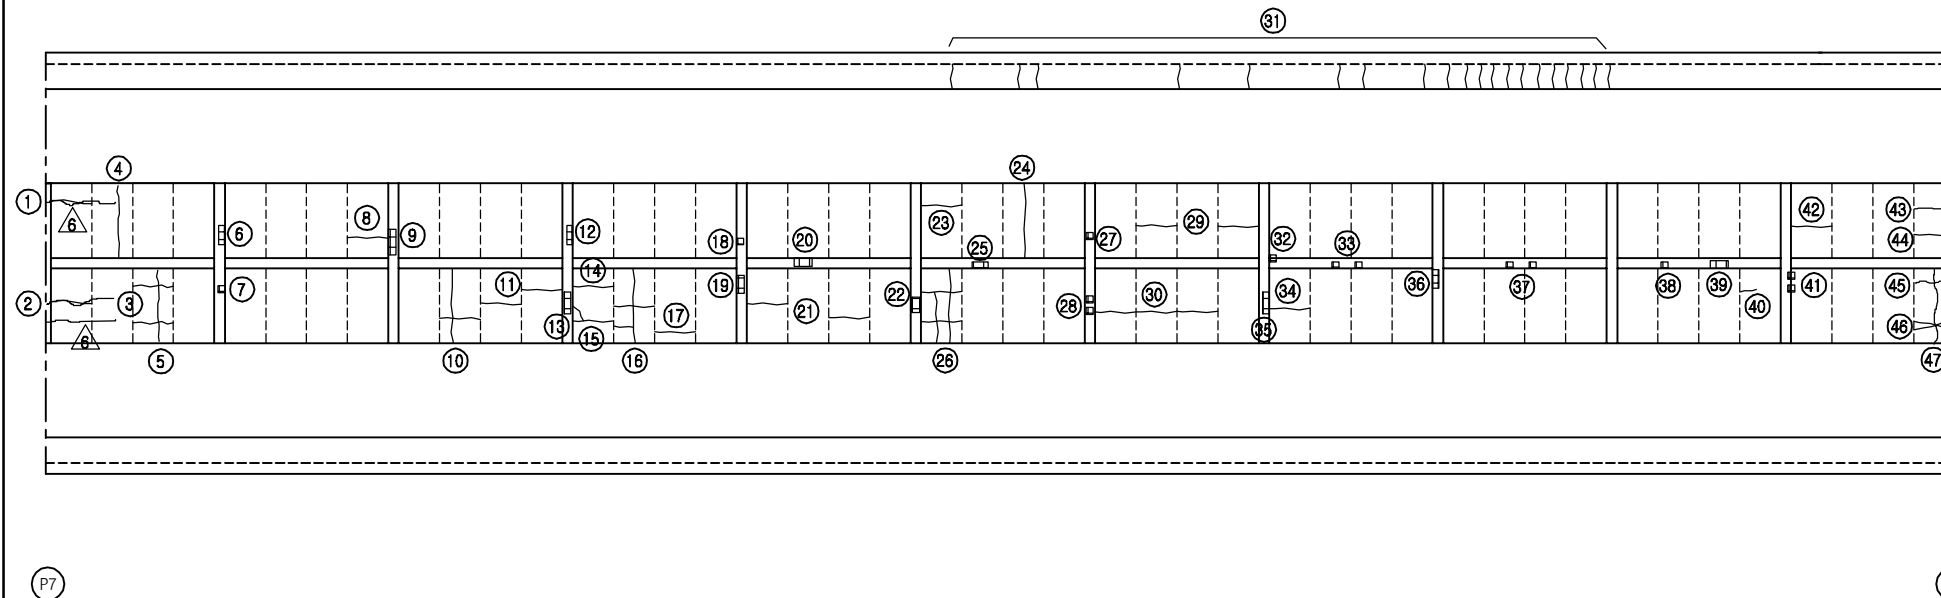


손 상 현 황 표


번호	신(N) 구(P)	손상내용	손상현황						결함 상태	손상 물량	비고
			폭	길이	너비	물량	단위	개소			
1	구	균열	0.1	1.2	-	1.20	m	1	b	1.20	
2	구	균열	0.1	1.2	-	1.20	m	1	b	1.20	
3	구	균열	0.1	1.2	-	1.20	m	2	b	2.40	
4	구	균열	0.2	2.0	-	2.00	m	1	b	2.00	
5	구	균열	0.2	2.2	-	2.20	m	1	b	2.20	
6	구	도장박리	-	0.1	0.3	0.03	m²	1	b	0.03	
7	구	도장박리	-	0.1	0.1	0.01	m²	1	b	0.01	
8	구	균열	0.1	1.2	-	1.20	m	1	b	1.20	
9	구	도장박리	-	0.1	1.0	0.10	m²	1	b	0.10	
10	구	균열	0.1	3.4	-	3.40	m	1	b	3.40	
11	구	균열	0.1	1.2	-	1.20	m	2	b	2.40	
12	구	도장박리	-	0.1	0.2	0.02	m²	1	b	0.02	
13	구	도장박리	-	0.1	0.4	0.04	m²	1	b	0.04	
14	구	균열	0.1	1.2	-	1.20	m	1	b	1.20	
15	구	균열	0.1	1.6	-	1.60	m	1	b	1.60	
16	구	균열	0.1	4.0	-	4.00	m	1	b	4.00	
17	구	균열	0.1	1.2	-	1.20	m	1	b	1.20	
18	구	도장박리	-	0.1	0.1	0.01	m²	1	b	0.01	
19	구	도장박리	-	0.1	0.2	0.02	m²	1	b	0.02	
20	구	도장박리	-	0.1	0.2	0.02	m²	1	b	0.02	
21	구	균열	0.1	1.2	-	1.20	m	2	b	2.40	
22	구	도장박리	-	0.3	0.4	0.12	m²	1	b	0.12	
23	구	균열	0.1	1.2	-	1.20	m	1	b	1.20	
24	구	균열	0.2	2.2	-	2.20	m	1	b	2.20	
25	구	도장박리	-	0.1	0.4	0.04	m²	1	b	0.04	
26	구	균열	0.1	6.2	-	6.2	m	1	b	6.2	
27	구	도장박리	-	0.1	0.1	0.01	m²	1	b	0.01	
28	구, 구	도장박리	-	0.1	0.1	0.01	m²	2	b	0.02	
29	구	균열	0.1	1.2	-	1.20	m	2	b	2.40	
30	구	균열	0.1	1.2	-	1.20	m	3	b	3.60	
31	구	균열	0.1	0.9	-	0.90	m	20	b	18.00	
32	구	도장박리	-	0.1	0.1	0.01	m²	1	b	0.01	
33	구	도장박리	-	0.1	0.1	0.01	m²	2	b	0.02	
34	구	균열	0.1	1.2	-	1.20	m	1	b	1.20	
35	구	도장박리	-	0.1	0.4	0.04	m²	1	b	0.04	
36	구	도장박리	-	0.1	0.3	0.03	m²	1	b	0.03	
37	구	도장박리	-	0.1	0.1	0.01	m²	2	b	0.02	
38	구	도장박리	-	0.1	0.1	0.01	m²	1	b	0.01	
39	구	도장박리	-	0.1	0.2	0.02	m²	1	b	0.02	
40	구	균열	0.1	0.6	-	0.60	m	1	b	0.60	
41	구	도장박리	-	0.1	0.1	0.01	m²	2	b	0.02	
42	구	균열	0.1	1.2	-	1.20	m	1	b	1.20	

주) 손상의 길이 및 너비는 「 m 」이며, 균열의 폭은 「 mm 」임

KEY PLAN

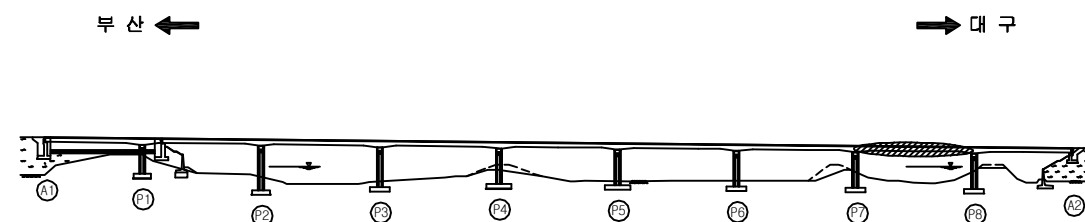

SECTION

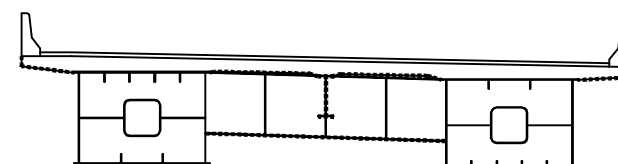


용역명	2016년 상반기 시설물 정기점검 용역
과업기간	2016. 04. 18 ~ 2016. 06. 30
발주처	신대구부산고속도로주식회사
용역사	(주)위드이앤오
도면번호	017

보 수 이 력			
기 존 균 열		보 수(11. 상반기)	
신 구 균 열		보 수(11. 하반기)	
보수부위재균열		보 수(12. 상반기)	
보 수(기보수)		보 수(12. 하반기)	
보 수(08. 상반기)		보 수(13. 상반기)	
보 수(09. 상반기)		보 수(13. 하반기)	
보 수(09. 하반기)		보 수(14. 상반기)	
보 수(10. 상반기)		보 수(14. 하반기)	
보 수(10. 하반기)		보 수(15. 상반기)	
		보 수(15. 하반기)	

← 부 산

대 구 →

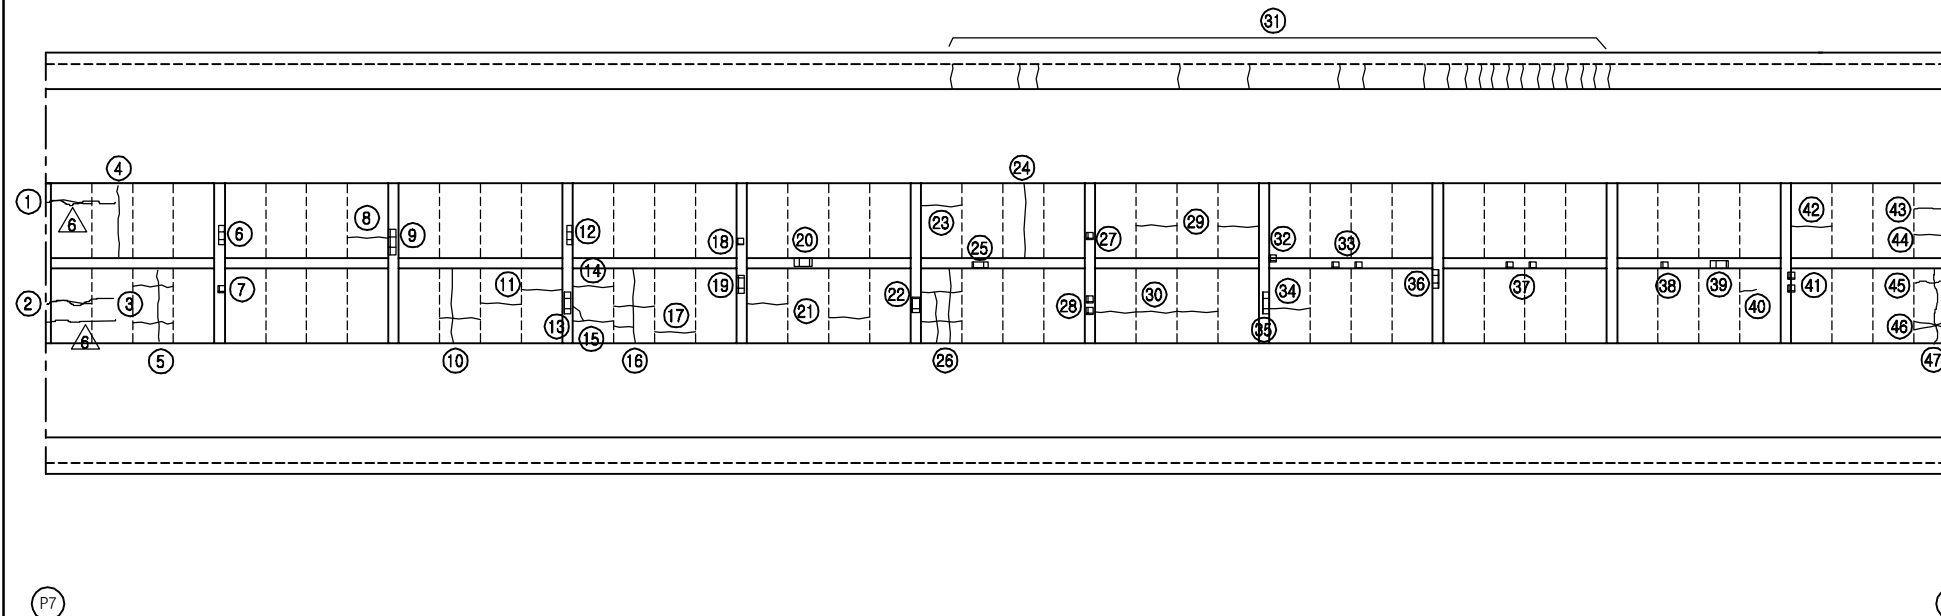


손 상 현 황 표


번호	신(N) 구(P)	손상내용	손상현황						결함 상대	손상 물량	비고
			폭	길이	너비	물량	단위	개소			
1	구	균열	0.3	1.2	-	1.20	m	1	c	1.20	
2	구	균열	0.1	1.2	-	1.20	m	1	b	1.20	
3	구	균열	0.1	1.2	-	1.20	m	1	b	1.20	
4	구	균열	0.3	2.0	-	2.00	m	1	c	2.00	
5	구	균열	0.1	2.4	-	2.40	m	1	b	2.40	
6											
7											
주) 손상의 길이 및 너비는 「 m 」이며, 균열의 폭은 「 mm 」임

KEY PLAN

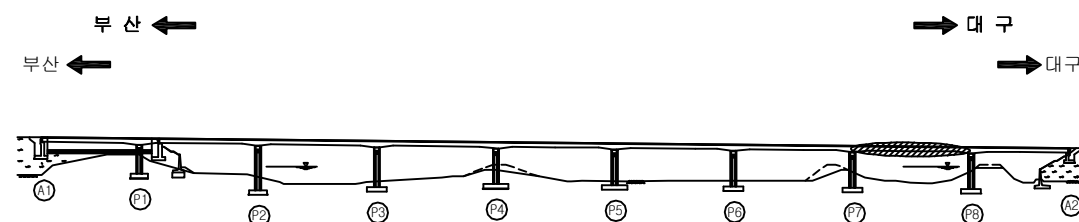

SECTION

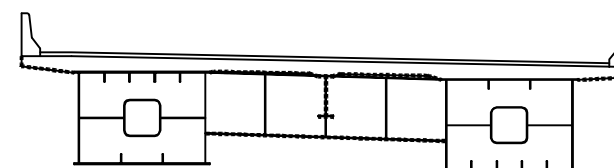


용역명	2016년 상반기 시설물 정기점검 용역
과업기간	2016. 04. 18 ~ 2016. 06. 30
발주처	신대구부산고속도로주식회사
용역사	(주)위드이앤오
도면번호	017

ID : 대포천교(대구) - 바닥판하면 - S9

보 수 이 력			
기 존 균 열	△	보 수(11. 상반기)	
신 규 균 열	△	보 수(11. 하반기)	
보수부위재균열	△	보 수(12. 상반기)	
보 수(기보수)	△	보 수(12. 하반기)	
보 수(08. 하반기)	△	보 수(13. 상반기)	
보 수(09. 상반기)	△	보 수(13. 하반기)	
보 수(09. 하반기)	△	보 수(14. 상반기)	
보 수(10. 상반기)	△	보 수(14. 하반기)	
보 수(10. 하반기)	△	보 수(15. 상반기)	
	△	보 수(15. 하반기)	

← 부 산

대 구 →

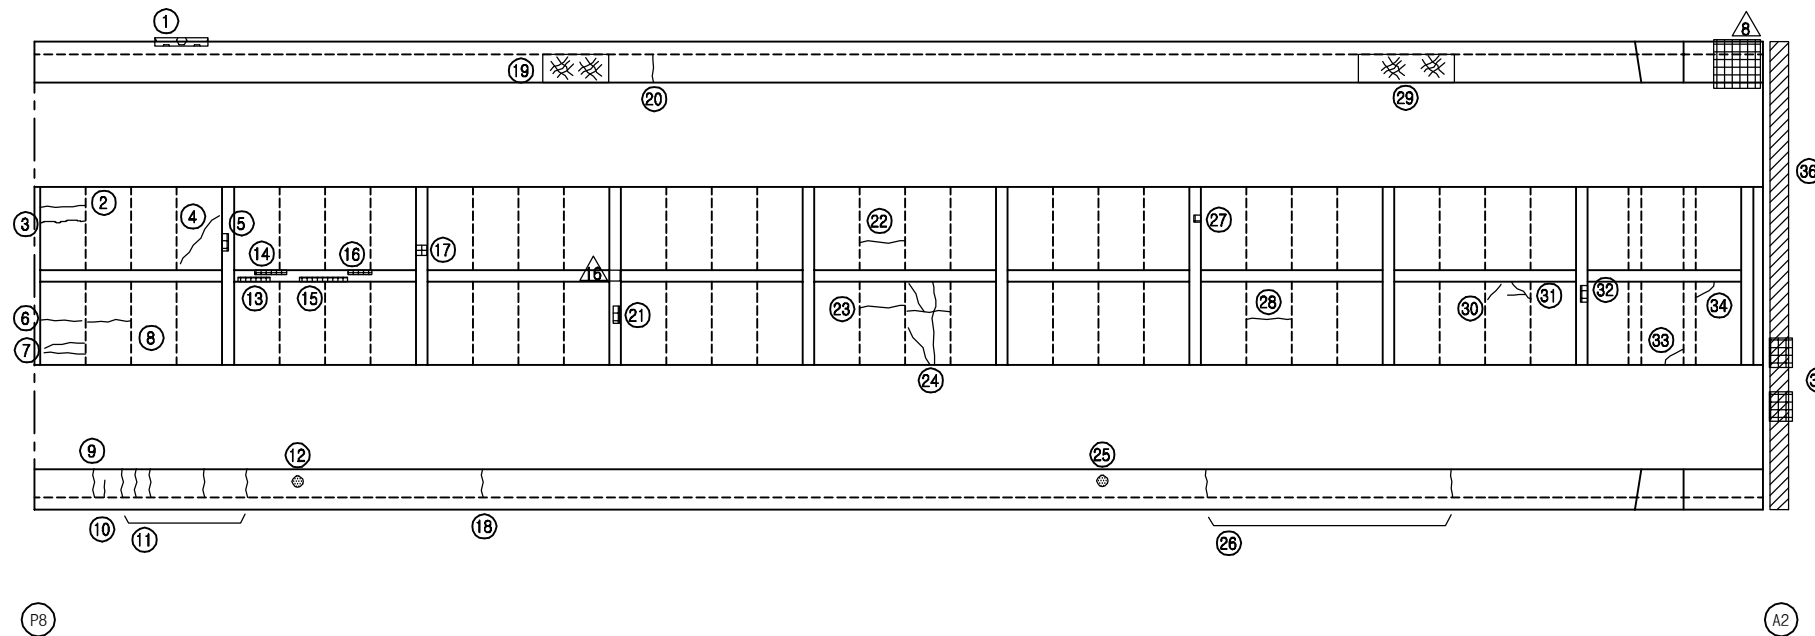


손 상 현 황 표


번호	신(N) 구(P)	손상내용	손상현황					결함 상태	손상 물량	비고
			폭	길이	너비	물량	단위			
1	구	누수오염/백태	-	1.0	0.1	0.10	m²	1	b	0.10
2	구	균열	0.1	1.2	-	1.20	m	1	b	1.20
3	구	균열	0.3	1.2	-	1.20	m	1	c	1.20
4	구	균열	0.3	1.4	-	1.40	m	1	c	1.40
5	구	도장박리	-	0.1	0.2	0.02	m²	1	b	0.02
6	구	균열	0.2	1.2	-	1.20	m	1	b	1.20
7	구	균열	0.3	1.2	-	1.20	m	2	c	2.40
8	구	균열	0.2	1.2	-	1.20	m	1	b	1.20
9	구	균열	0.1	0.9	-	0.90	m	1	b	0.90
10	구	균열	0.1	0.5	-	0.50	m	1	b	0.50
11	구	균열	0.1	0.9	-	0.90	m	5	b	4.50
12	구	배수관 연결핀 부식	-	-	-	1.00	EA	1	b	1.00
13	구	도장박리	-	0.8	0.1	0.08	m²	1	b	0.08
14	구	도장박리	-	1.0	0.1	0.10	m²	1	b	0.10
15	구	도장박리	-	1.2	0.1	0.12	m²	1	b	0.12
16	구	도장박리	-	0.4	0.1	0.04	m²	1	b	0.04
17	구	도장박리	-	0.2	0.2	0.04	m²	1	b	0.04
18	구	균열	0.1	0.9	-	0.90	m	1	b	0.90
19	구	망상균열	-	1.6	0.9	1.44	m²	1	b	1.44
20	구	균열	0.1	0.9	-	0.90	m	1	b	0.90
21	구	도장박리	-	0.1	0.2	0.02	m²	1	b	0.02
22	구	균열	0.2	1.2	-	1.20	m	1	b	1.20
23	구	균열	0.1	1.2	-	1.20	m	1	b	1.20
24	구	균열	0.2	2.4	-	2.40	m	1	b	2.40
25	구	배수관 연결핀 부식	-	-	-	1.00	EA	1	b	1.00
26	구	균열	0.1	0.9	-	0.90	m	2	b	1.80
27	구	도장박리	-	0.1	0.1	0.01	m²	1	b	0.01
28	구	균열	0.1	1.2	-	1.20	m	1	b	1.20
29	구	망상균열	-	2.0	0.9	1.80	m²	1	b	1.80
30	구	균열	0.2	0.4	-	0.40	m	1	b	0.40
31	구	균열	0.2	1.0	-	1.00	m	1	b	1.00
32	구	도장균형/녹발생	-	0.3	0.1	0.03	m²	1	b	0.03
33	구	균열	0.2	0.5	-	0.50	m	1	b	0.50
34	구	균열	0.1	0.5	-	0.50	m	1	b	0.50
35	구	유도배수관변형/이음부연결불량	-	-	-	1.00	EA	2	b	2.00
36	구	신축이음 누수	-	12.15	-	12.15	m	1	c	12.15
37										
38										
39										
40										
41										
42										

주) 손상의 길이 및 너비는 「 m 」이며, 균열의 폭은 「 mm 」임

KEY PLAN

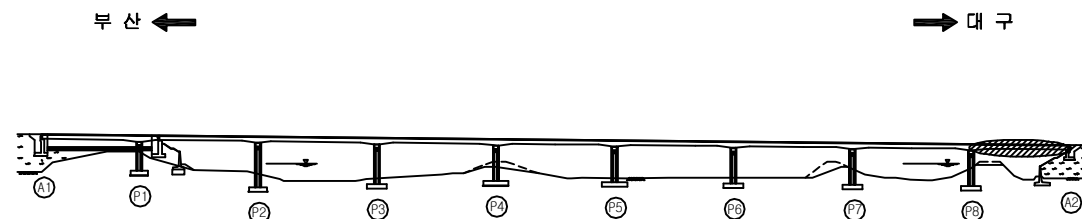

SECTION

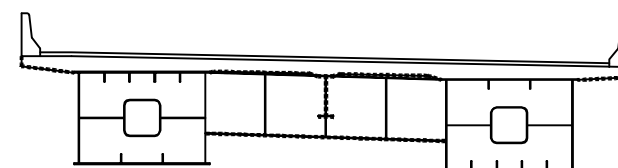

용역명	2016년 상반기 시설물 정기점검 용역
과업기간	2016. 04. 18 ~ 2016. 06. 30
발주처	신대구부산고속도로주식회사
용역사	(주)위드이앤오
도면번호	018

ID : 대포천교(대구) - 거더외부 - S1 G1

보 수 이 력			
	기 존 규 격		보 수(11. 상반기)
	신 규 규 격		보 수(11. 하반기)
	보수부위재규격		보 수(12. 상반기)
	보 수(기보수)		보 수(12. 하반기)
	보 수(08. 상반기)		보 수(13. 상반기)
	보 수(08. 하반기)		보 수(13. 하반기)
	보 수(09. 상반기)		보 수(14. 상반기)
	보 수(09. 하반기)		보 수(14. 하반기)
	보 수(10. 상반기)		보 수(15. 상반기)
	보 수(10. 하반기)		보 수(15. 하반기)


손 상 현 황 표

번호	신(N) 구(P)	손상내용	손상현황					결함 상태	손상 물량	비고
			폭	길이	너비	물량	단위	개소		
1	구	도장박리/녹발생	-	0.1	0.1	0.01	m ²	1	b	0.01
2										
3										
주) 손상의 길이 및 너비는 「 m 」이며, 균열의 폭은 「 mm 」임

← 부 산


대 구 →

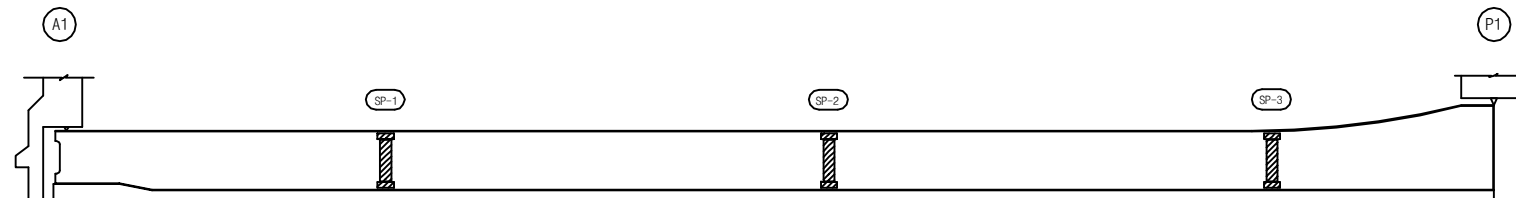

좌 측 면



하 면

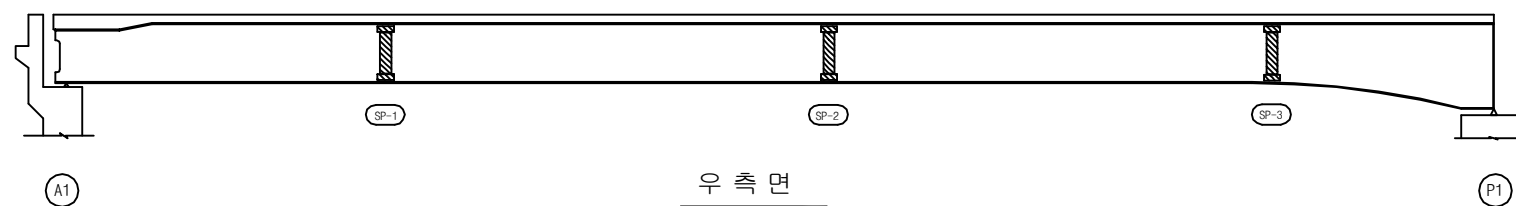


우 측 면


KEY PLAN

부 산 ←

→ 대 구

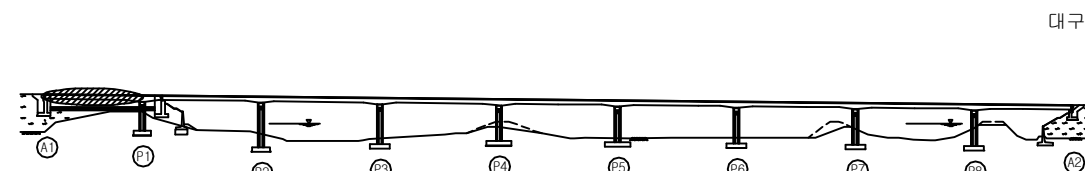

SECTION

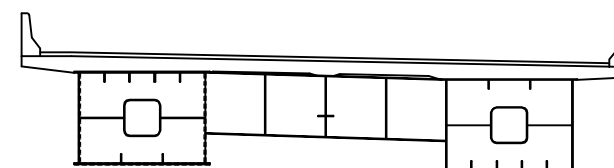

용 역 명 2016년 상반기 시설물 정기점검 용역

과업기간 2016. 04. 18 ~ 2016. 06. 30

발 주 처 신대구부산고속도로주식회사

용 역 사 (주)위드이앤오

도면번호 019

ID : 대포천교(대구) - 거더외부 - S2 G1

보 수 이 력			
기 존 규 열	△	보 수(11. 상반기)	
신 규 규 열	△	보 수(11. 하반기)	
보수부위재규열	△	보 수(12. 상반기)	
보 수(기보수)	△	보 수(12. 하반기)	
보 수(08. 상반기)	△	보 수(13. 상반기)	
보 수(09. 상반기)	△	보 수(13. 하반기)	
보 수(09. 하반기)	△	보 수(14. 상반기)	
보 수(10. 상반기)	△	보 수(14. 하반기)	
보 수(10. 하반기)	△	보 수(15. 상반기)	
	△	보 수(15. 하반기)	


손 상 현 황 표

번호	신(N) 구(P)	손상내용	손상현황					결함 상태	손상 물량	비고
			폭	길이	너비	물량	단위	개소		
1	구	도장박리/녹발생	-	0.1	0.2	0.02	m ²	1	b	0.02
2	구	도장박리/녹발생	-	0.1	0.2	0.02	m ²	1	b	0.02
3										
4										
주) 손상의 길이 및 너비는 「 m 」이며, 균열의 폭은 「 mm 」 임

← 부 산

대 구 →

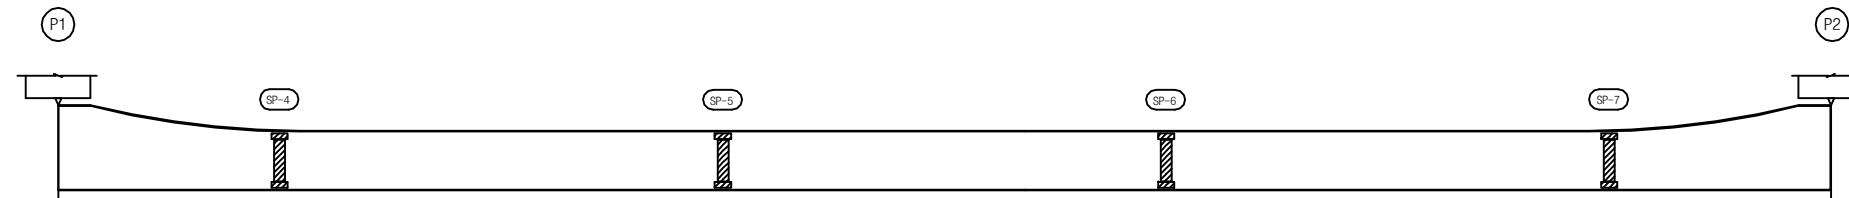

좌 측 면

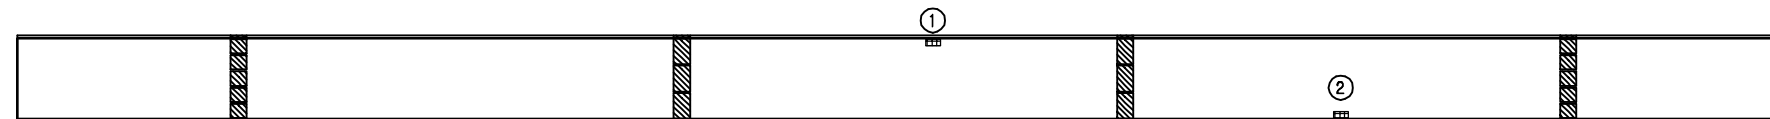

하 면




우 측 면


KEY PLAN

부 산 ←

→ 대 구

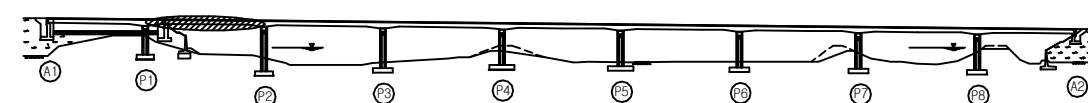

SECTION

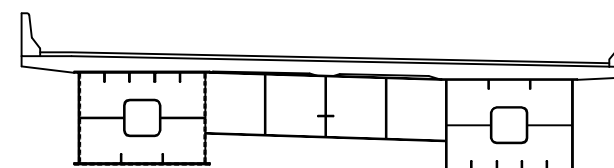

용 역 명 2016년 상반기 시설물 정기점검 용역

과업기간 2016. 04. 18 ~ 2016. 06. 30

발 주 처 신대구부산고속도로주식회사

용 역 사 (주)위드이앤오

도면번호 020

ID : 대포천교(대구) - 거더외부 - S3 G1

보 수 이 력			
기 존 규 열	△	보 수(11. 상반기)	
신 규 규 열	△	보 수(11. 하반기)	
보수부위재검열	△	보 수(12. 상반기)	
보 수(기보수)	△	보 수(12. 하반기)	
보 수(08. 상반기)	△	보 수(13. 상반기)	
보 수(09. 상반기)	△	보 수(13. 하반기)	
보 수(09. 하반기)	△	보 수(14. 상반기)	
보 수(10. 상반기)	△	보 수(14. 하반기)	
보 수(10. 하반기)	△	보 수(15. 상반기)	
	△	보 수(15. 하반기)	


손 상 현 황 표

번호	신(N) 구(P)	손상내용	손상현황						결함 상대	손상 물량	비고
			폭	길이	너비	물량	단위	개소			
1	구	도장박리/녹발생	-	0.1	0.1	0.01	m ²	2	b	0.02	
2	구	도장박리/녹발생	-	0.4	0.1	0.04	m ²	1	b	0.04	
3	구	도장박리/녹발생	-	0.3	0.1	0.03	m ²	1	b	0.03	
4	구	도장박리/녹발생	-	0.1	0.1	0.01	m ²	1	b	0.01	
5	구	도장박리/녹발생	-	0.1	0.1	0.01	m ²	2	b	0.02	
6											
7											
주) 손상의 길이 및 너비는 「 m 」이며, 균열의 폭은 「 mm 」임

← 부 산

대 구 →

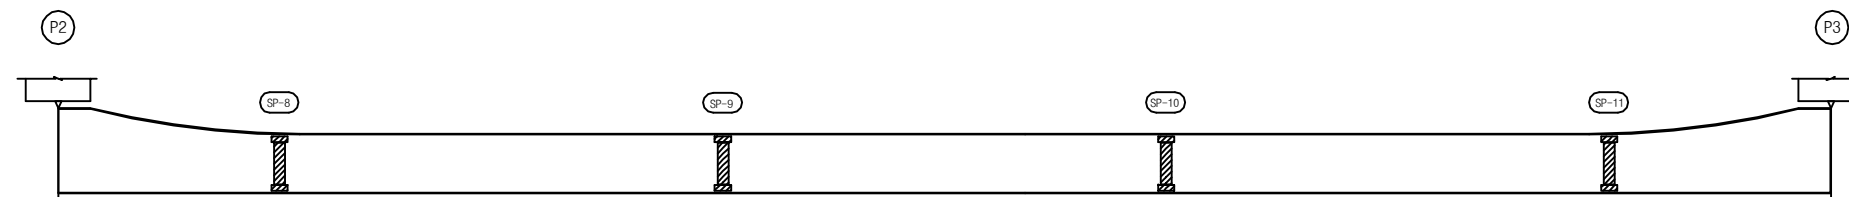

좌 측 면



하 면




우 측 면


KEY PLAN

부 산 ←

→ 대 구

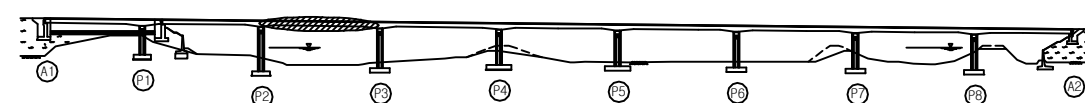

SECTION

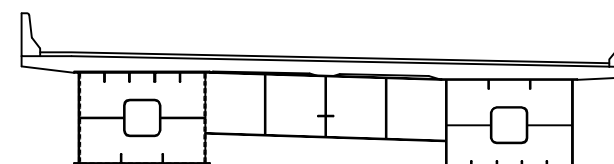

용역명	2016년 상반기 시설물 정기점검 용역
과업기간	2016. 04. 18 ~ 2016. 06. 30
발주처	신대구부산고속도로주식회사
용역사	(주)위드이앤오
도면번호	021

ID : 대포천교(대구) - 거더외부 - S4 G1

보 수 이 력			
	기 존 규 격		보 수(11. 상반기)
	신 규 규 격		보 수(11. 하반기)
	보수부위재규격		보 수(12. 상반기)
	보 수(기보수)		보 수(12. 하반기)
	보 수(08. 상반기)		보 수(13. 상반기)
	보 수(09. 상반기)		보 수(13. 하반기)
	보 수(09. 하반기)		보 수(14. 상반기)
	보 수(10. 상반기)		보 수(14. 하반기)
	보 수(10. 하반기)		보 수(15. 상반기)
			보 수(15. 하반기)


손 상 현 황 표

번호	신(N) 구(P)	손상내용	손상현황						결함 상태	손상 물량	비고
			폭	길이	너비	물량	단위	개소			
1	구	도장박리/녹발생	-	0.1	0.2	0.02	m ²	1	b	0.02	
2	구	도장박리/녹발생	-	0.1	0.1	0.01	m ²	1	b	0.01	
3	구	오염	-	2.0	0.5	1.00	m ²	2	b	2.00	
4	구	도장박리/녹발생	-	0.1	1.0	0.10	m ²	1	b	0.10	
5	구	도장박리/녹발생	-	0.1	0.5	0.05	m ²	1	b	0.05	
6	구	도장박리/녹발생	-	0.1	0.1	0.01	m ²	1	b	0.01	
7	구	도장박리/녹발생	-	0.4	0.1	0.04	m ²	1	b	0.04	
8	구	도장박리/녹발생	-	0.1	0.1	0.01	m ²	2	b	0.02	
9	구	도장박리/녹발생	-	0.1	0.2	0.02	m ²	1	b	0.02	
10	구	도장박리/녹발생	-	0.1	0.1	0.01	m ²	1	b	0.01	
11	구	도장박리/녹발생	-	0.1	0.1	0.01	m ²	1	b	0.01	
12											
13											
주) 손상의 길이 및 너비는 「 m 」이며, 균열의 폭은 「 mm 」임

← 부 산

대 구 →

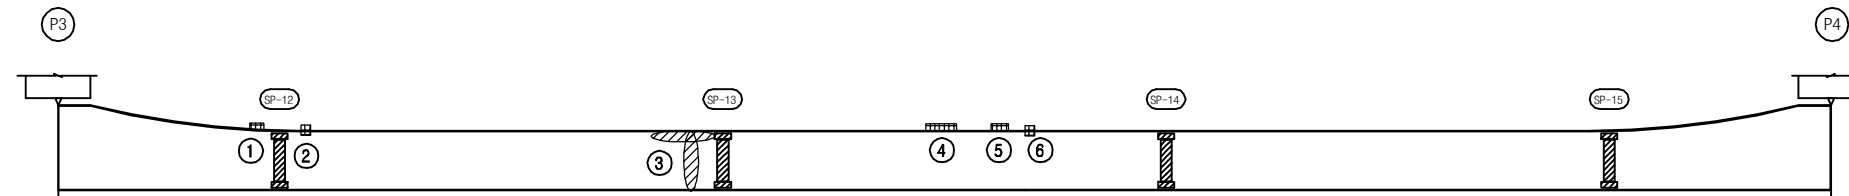

좌 측 면



하 면




우 측 면


KEY PLAN

부 산 ←

→ 대 구

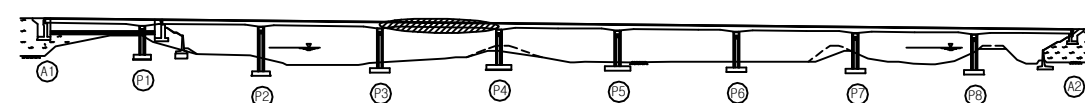

SECTION

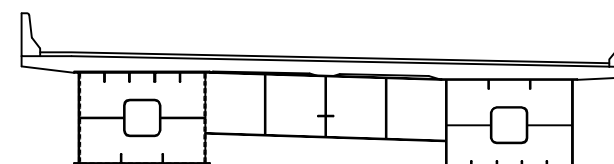

용역명	2016년 상반기 시설물 정기점검 용역
과업기간	2016. 04. 18 ~ 2016. 06. 30
발주처	신대구부산고속도로주식회사
용역사	(주)위드이앤오
도면번호	022

ID : 대포천교(대구) - 거더외부 - S5 G1

보 수 이 력			
	기 존 규 격		보 수(11. 상반기)
	신 규 규 격		보 수(11. 하반기)
	보 수부위재규격		보 수(12. 상반기)
	보 수(기보수)		보 수(12. 하반기)
	보 수(08. 상반기)		보 수(13. 상반기)
	보 수(08. 하반기)		보 수(13. 하반기)
	보 수(09. 상반기)		보 수(14. 상반기)
	보 수(09. 하반기)		보 수(14. 하반기)
	보 수(10. 상반기)		보 수(15. 상반기)
	보 수(10. 하반기)		보 수(15. 하반기)


손 상 현 황 표

번호	신(N) 구(P)	손상내용	손상현황					결함 상태	손상 물량	비고
			폭	길이	너비	물량	단위	개소		
1	구	도장긫힘	-	0.7	0.1	0.07	m ²	1	b	0.07
2	구	도장박리	-	0.1	0.3	0.03	m ²	1	b	0.03
3										
4										
주) 손상의 길이 및 너비는 「 m 」이며, 균열의 폭은 「 mm 」임

← 부 산

대 구 →

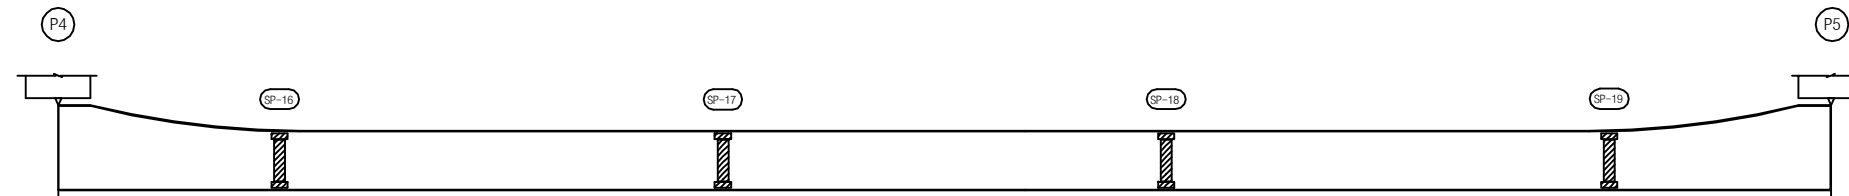

좌 측 면



하 면




우 측 면


KEY PLAN

부 산 ←

→ 대 구

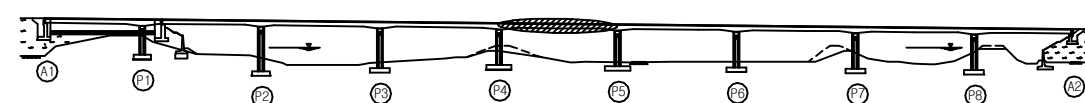

SECTION

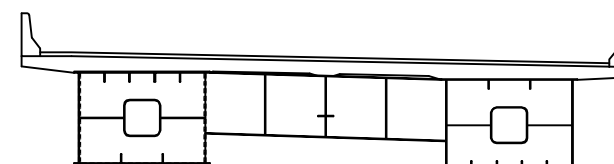

용 역 명 2016년 상반기 시설물 정기점검 용역

과업기간 2016. 04. 18 ~ 2016. 06. 30

발 주 처 신대구부산고속도로주식회사

용 역 사 (주)위드이앤오

도면번호 023

ID : 대포천교(대구) - 거더외부 - S6 G1

보 수 이 력			
	기 존 규 격		보 수(11. 상반기)
	신 규 규 격		보 수(11. 하반기)
	보 수부위재규격		보 수(12. 상반기)
			보 수(12. 하반기)
	보 수(기보수)		보 수(13. 상반기)
			보 수(13. 하반기)
	보 수(08. 상반기)		보 수(14. 상반기)
			보 수(14. 하반기)
	보 수(09. 상반기)		보 수(15. 상반기)
			보 수(15. 하반기)


손 상 현 황 표

번호	신(N) 구(P)	손상내용	손상현황					결함 상태	손상 물량	비고
			폭	길이	너비	물량	단위			
1										
2										
주) 손상의 길이 및 너비는 「 m 」이며, 균열의 폭은 「 mm 」 임

← 부 산

대 구 →

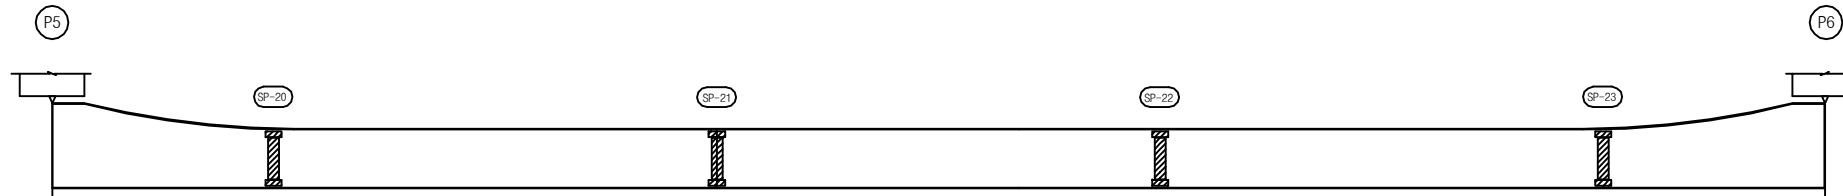

좌 측 면

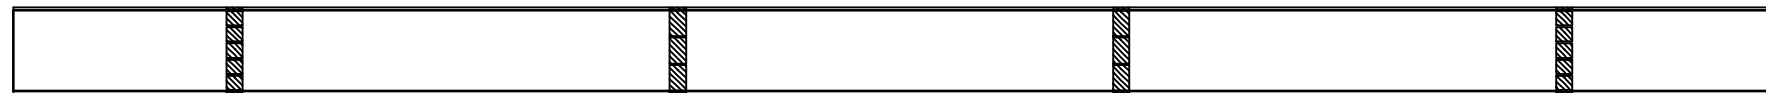

하 면




우 측 면


KEY PLAN

부 산 ←

→ 대 구

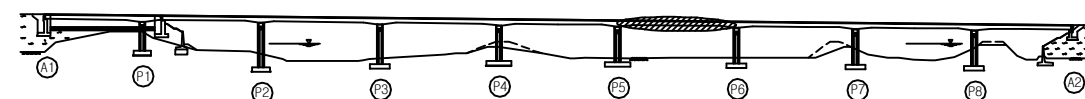

SECTION

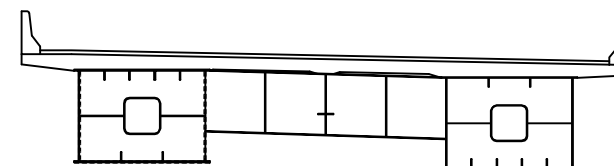

용 역 명 2016년 상반기 시설물 정기점검 용역

과업기간 2016. 04. 18 ~ 2016. 06. 30

발 주 처 신대구부산고속도로주식회사

용 역 사 (주)위드이앤오

도면번호 024

ID : 대포천교(대구) - 거더외부 - S7 G1

보 수 이 력			
	기 존 규 격		보 수(11. 상반기)
	신 규 규 격		보 수(11. 하반기)
	보 수부위재규격		보 수(12. 상반기)
	보 수(기보수)		보 수(12. 하반기)
	보 수(08. 상반기)		보 수(13. 상반기)
	보 수(08. 하반기)		보 수(13. 하반기)
	보 수(09. 상반기)		보 수(14. 상반기)
	보 수(09. 하반기)		보 수(14. 하반기)
	보 수(10. 상반기)		보 수(15. 상반기)
	보 수(10. 하반기)		보 수(15. 하반기)


손 상 현 황 표

번호	신(N) 구(P)	손상내용	손상현황					결함 상태	손상 물량	비고
			폭	길이	너비	물량	단위	개소		
1	구	도장박리/녹발생	-	0.1	0.1	0.01	m ²	1	b	0.01
2										
3										
주) 손상의 길이 및 너비는 「 m 」이며, 균열의 폭은 「 mm 」임

← 부 산

대 구 →

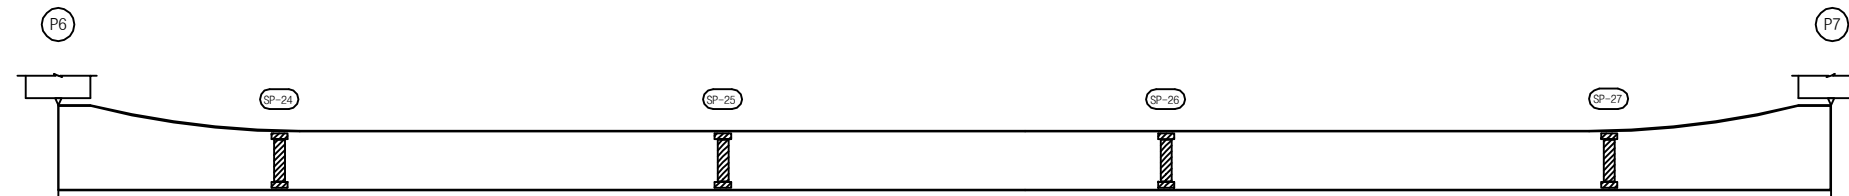

좌 측 면



하 면




우 측 면


KEY PLAN

부 산 ←

→ 대 구

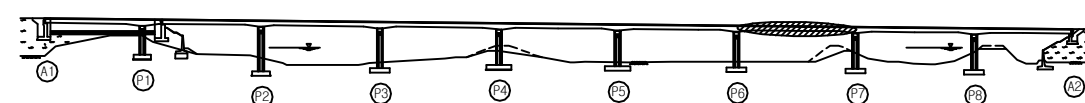

SECTION

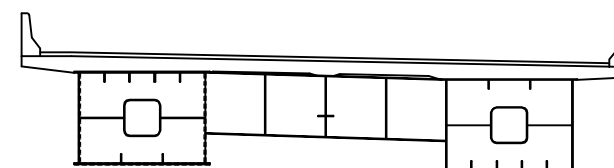

용 역 명 2016년 상반기 시설물 정기점검 용역

과업기간 2016. 04. 18 ~ 2016. 06. 30

발 주 처 신대구부산고속도로주식회사

용 역 사 (주)위드이앤오

도면번호 025

ID : 대포천교(대구) - 거더외부 - S8 G1

보 수 이 력			
	기 존 규 격		보 수(11. 상반기)
	신 규 규 격		보 수(11. 하반기)
	보 수부위재규격		보 수(12. 상반기)
	보 수(기보수)		보 수(12. 하반기)
	보 수(08. 상반기)		보 수(13. 상반기)
	보 수(08. 하반기)		보 수(13. 하반기)
	보 수(09. 상반기)		보 수(14. 상반기)
	보 수(09. 하반기)		보 수(14. 하반기)
	보 수(10. 상반기)		보 수(15. 상반기)
	보 수(10. 하반기)		보 수(15. 하반기)


손 상 현 황 표

번호	신(N) 구(P)	손상내용	손상현황					결함 상태	손상 물량	비고
			폭	길이	너비	물량	단위	개소		
1	구	도장박리/녹발생	-	0.1	0.1	0.01	m ²	1	b	0.01
2										
3										
주) 손상의 길이 및 너비는 「 m 」이며, 균열의 폭은 「 mm 」임

← 부 산

대 구 →

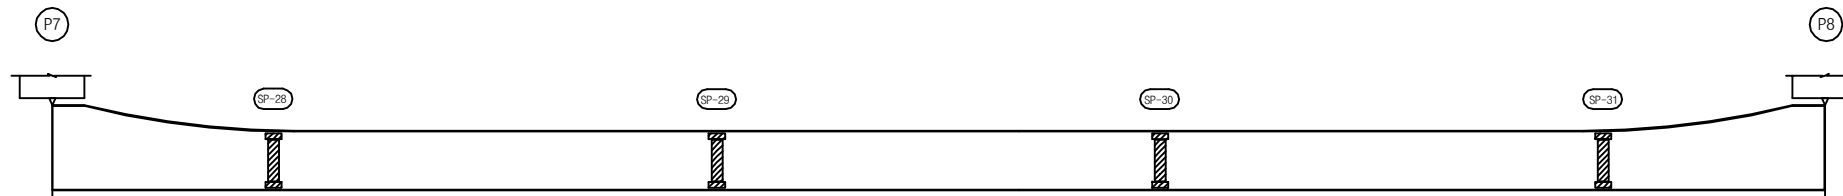

좌 측 면



하 면




우 측 면


KEY PLAN

부 산 ←

→ 대 구

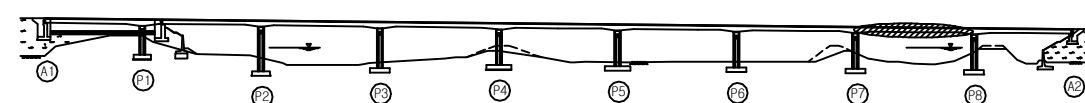

SECTION

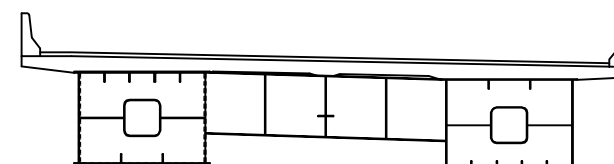

용 역 명 2016년 상반기 시설물 정기점검 용역

과업기간 2016. 04. 18 ~ 2016. 06. 30

발 주 처 신대구부산고속도로주식회사

용 역 사 (주)위드이앤오

도면번호 026

ID : 대포천교(대구) - 거더외부 - S9 G1

보 수 이 력			
	기 존 규 격		보 수(11. 상반기)
	신 규 규 격		보 수(11. 하반기)
	보 수부위재규격		보 수(12. 상반기)
	보 수(기보수)		보 수(12. 하반기)
	보 수(08. 상반기)		보 수(13. 상반기)
	보 수(09. 상반기)		보 수(13. 하반기)
	보 수(09. 하반기)		보 수(14. 상반기)
	보 수(10. 상반기)		보 수(14. 하반기)
	보 수(10. 하반기)		보 수(15. 상반기)
			보 수(15. 하반기)


손 상 현 황 표

번호	신(N) 구(P)	손상내용	손상현황					결함 상태	손상 물량	비고
			폭	길이	너비	물량	단위	개소		
1										
2										
주) 손상의 길이 및 너비는 「 m 」이며, 균열의 폭은 「 mm 」임

← 부 산


대 구 →

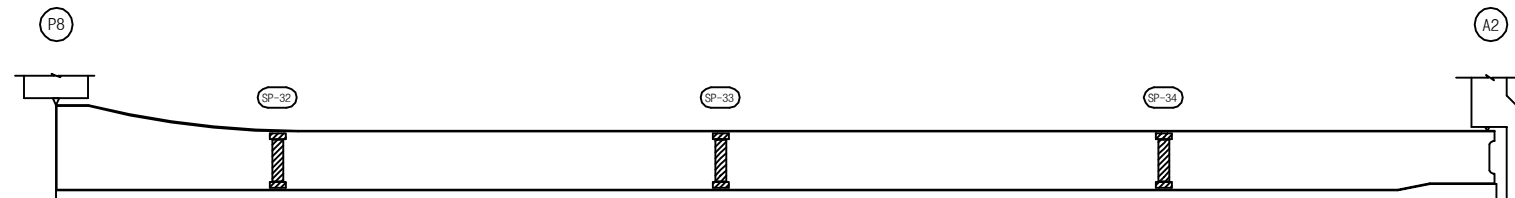

좌 측 면

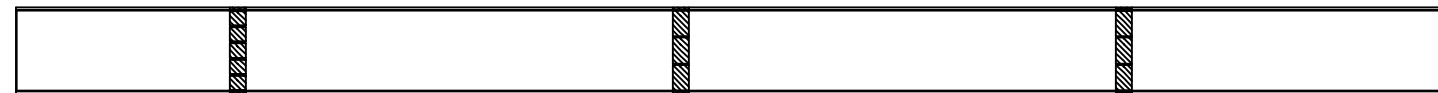

하 면

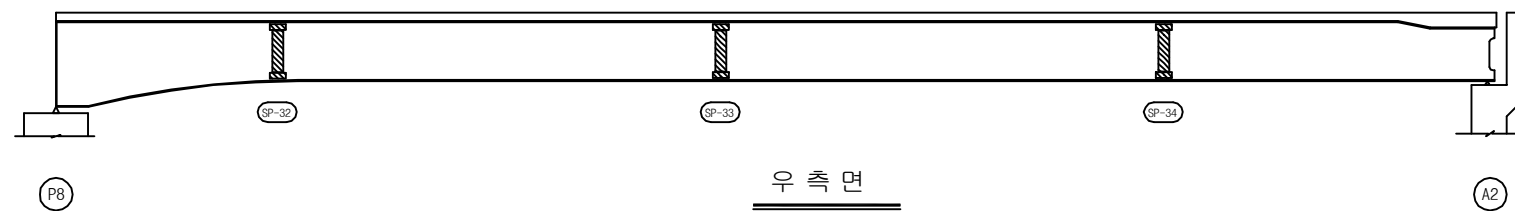


우 측 면


KEY PLAN

부 산 ←

→ 대 구

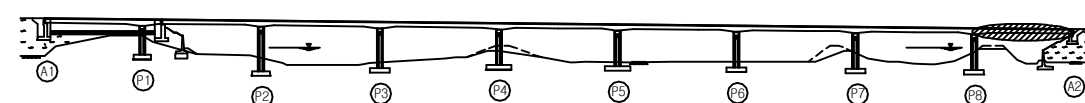

SECTION

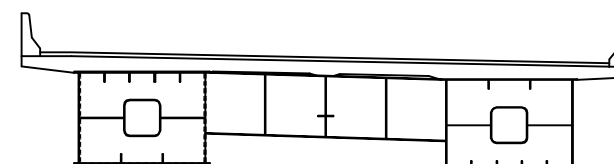

용 역 명 2016년 상반기 시설물 정기점검 용역

과업기간 2016. 04. 18 ~ 2016. 06. 30

발 주 처 신대구부산고속도로주식회사

용 역 사 (주)위드이앤오

도면번호 027

ID : 대포천교(대구) - 거더외부 - S1 G2

보 수 이 력			
	기 존 규 격		보 수(11. 상반기)
	신 규 규 격		보 수(11. 하반기)
	보 수부위재규격		보 수(12. 상반기)
	보 수(기보수)		보 수(12. 하반기)
	보 수(08. 상반기)		보 수(13. 상반기)
	보 수(09. 상반기)		보 수(13. 하반기)
	보 수(09. 하반기)		보 수(14. 상반기)
	보 수(10. 상반기)		보 수(14. 하반기)
	보 수(10. 하반기)		보 수(15. 상반기)
			보 수(15. 하반기)


손 상 현 황 표

번호	신(N) 구(P)	손상내용	손상현황					결함 상대	손상 물량	비고
			폭	길이	너비	물량	단위	개소		
1	구	도장박리/녹발생	-	0.1	0.1	0.01	m ²	1	b	0.01
2	구	도장박리/녹발생	-	0.1	0.4	0.04	m ²	2	b	0.08
3	구	도장박리/녹발생	-	0.1	0.2	0.02	m ²	1	b	0.02
4										
5										
주) 손상의 길이 및 너비는 「 m 」이며, 균열의 폭은 「 mm 」임

← 부 산


대 구 →

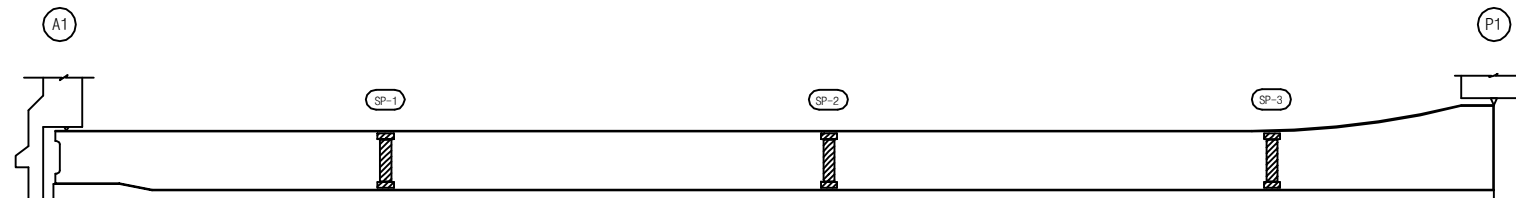

좌 측 면



하 면

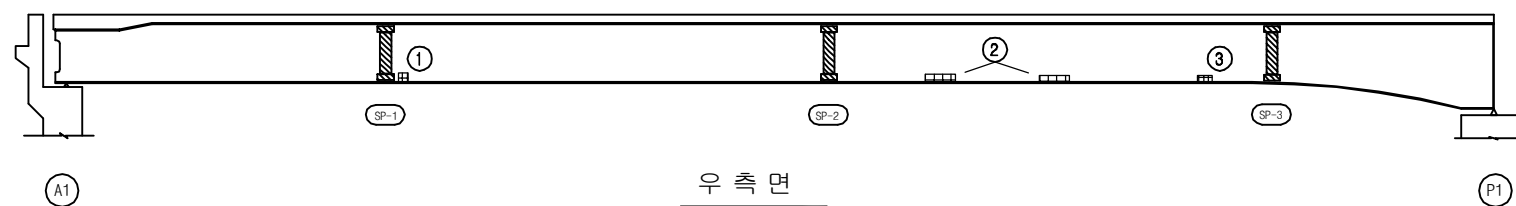


우 측 면


KEY PLAN

부 산 ←

→ 대 구

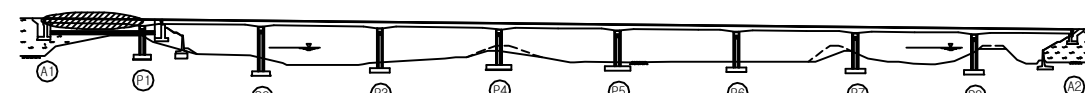

SECTION

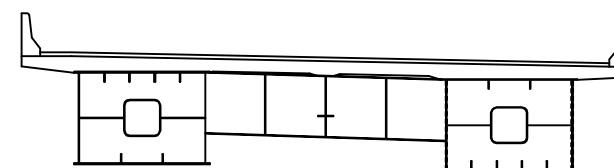

용 역 명 2016년 상반기 시설물 정기점검 용역

과업기간 2016. 04. 18 ~ 2016. 06. 30

발 주 처 신대구부산고속도로주식회사

용 역 사 (주)위드이앤오

도면번호 028

ID : 대포천교(대구) - 거더외부 - S2 G2

보 수 이 력			
기 존 규 열	△	보 수(11. 상반기)	
신 규 규 열	△	보 수(11. 하반기)	
보수부위재규열	△	보 수(12. 상반기)	
보 수(기보수)	△	보 수(12. 하반기)	
보 수(08. 상반기)	△	보 수(13. 상반기)	
보 수(09. 상반기)	△	보 수(13. 하반기)	
보 수(09. 하반기)	△	보 수(14. 상반기)	
보 수(10. 상반기)	△	보 수(14. 하반기)	
보 수(10. 하반기)	△	보 수(15. 상반기)	
	△	보 수(15. 하반기)	


손 상 현 황 표

번호	신(N) 구(P)	손상내용	손상현황					결함 상대	손상 물량	비고
			폭	길이	너비	물량	단위	개소		
1	구	도장박리/녹발생(보수불량)	-	0.2	0.2	0.04	m ²	2	b	0.08
2	구	도장박리/녹발생	-	0.1	0.2	0.02	m ²	1	b	0.02
3	구	도장박리/녹발생	-	0.1	0.2	0.02	m ²	1	b	0.02
4	구	도장박리/녹발생	-	0.1	0.3	0.03	m ²	1	b	0.03
5	구	도장박리/녹발생	-	0.1	0.2	0.02	m ²	1	b	0.02
6	구	도장박리/녹발생	-	0.1	0.1	0.01	m ²	1	b	0.01
7										
8										
주) 손상의 길이 및 너비는 「 m 」이며, 균열의 폭은 「 mm 」임

← 부 산


대 구 →

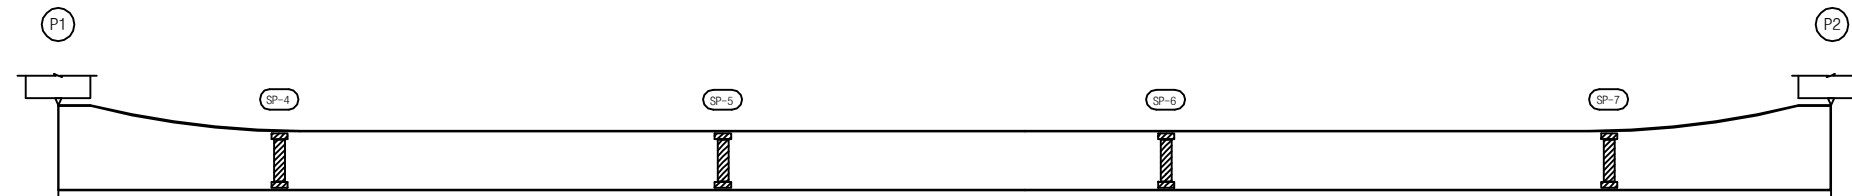

좌 측 면



하 면

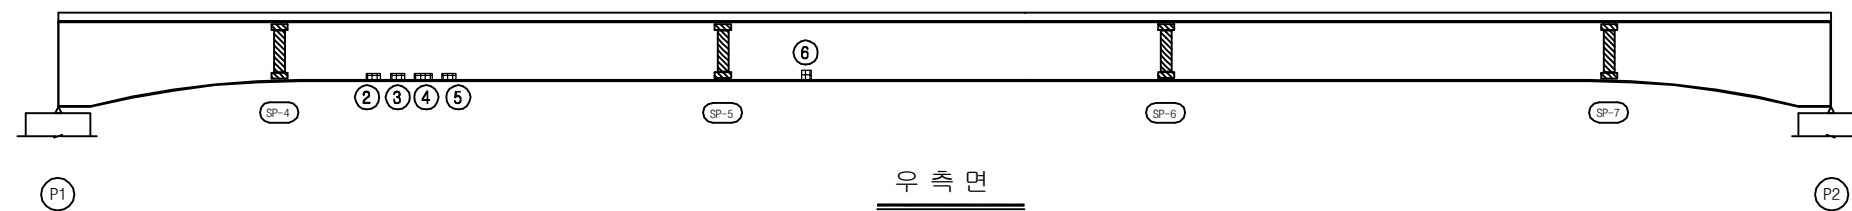


우 측 면


KEY PLAN

부 산 ←

→ 대 구

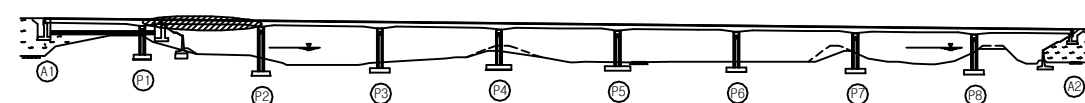

SECTION

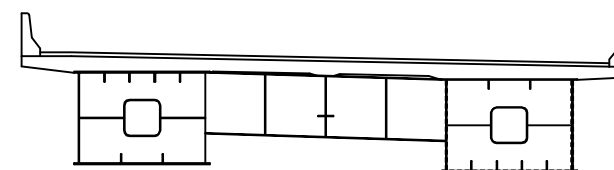

용 역 명 2016년 상반기 시설물 정기점검 용역

과업기간 2016. 04. 18 ~ 2016. 06. 30

발 주 처 신대구부산고속도로주식회사

용 역 사 (주)위드이앤오

도면번호 029

ID : 대포천교(대구) - 거더외부 - S3 G2

보 수 이 력			
기 존 규 열	△	보 수(11. 상반기)	
신 규 규 열	△	보 수(11. 하반기)	
보수부위재검열	△	보 수(12. 상반기)	
보 수(기보수)	△	보 수(12. 하반기)	
보 수(08. 상반기)	△	보 수(13. 상반기)	
보 수(09. 상반기)	△	보 수(13. 하반기)	
보 수(09. 하반기)	△	보 수(14. 상반기)	
보 수(10. 상반기)	△	보 수(14. 하반기)	
보 수(10. 하반기)	△	보 수(15. 상반기)	
	△	보 수(15. 하반기)	


손 상 현 황 표

번호	신(N) 구(P)	손상내용	손상현황						결함 상대	손상 물량	비고
			폭	길이	너비	물량	단위	개소			
1	구	도장박리/녹발생	-	0.1	1.0	0.10	m ²	1	b	0.10	
2	구	도장박리/녹발생	-	0.1	0.1	0.01	m ²	3	b	0.03	
3	구	도장박리/녹발생	-	0.1	0.1	0.01	m ²	3	b	0.03	
4	구	도장박리	-	0.1	0.8	0.08	m ²	1	b	0.08	
5	구	도장박리/녹발생	-	0.1	0.1	0.01	m ²	4	b	0.04	
6	구	도장박리/녹발생	-	0.2	0.2	0.04	m ²	1	b	0.04	
7	구	도장박리/녹발생	-	0.1	0.6	0.06	m ²	1	b	0.06	
8	구	도장박리	-	0.1	0.5	0.05	m ²	1	b	0.05	
9	구	도장박리/녹발생	-	0.1	0.1	0.01	m ²	2	b	0.02	
10	구	도장박리	-	0.1	10.0	1.00	m ²	1	b	1.00	
11	구	도장박리/녹발생	-	0.1	0.1	0.01	m ²	8	b	0.08	
12	구	도장박리/녹발생	-	0.1	0.1	0.01	m ²	1	b	0.01	
13											
14											
주) 손상의 길이 및 너비는 「 m 」이며, 균열의 폭은 「 mm 」임

← 부 산


대 구 →

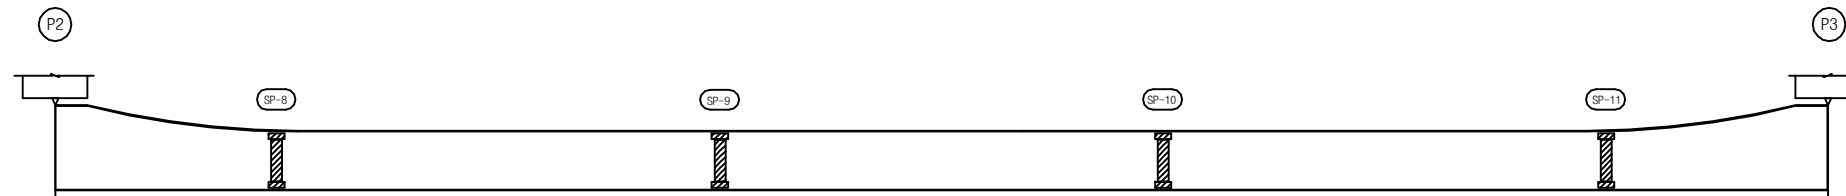

좌 측 면



하 면

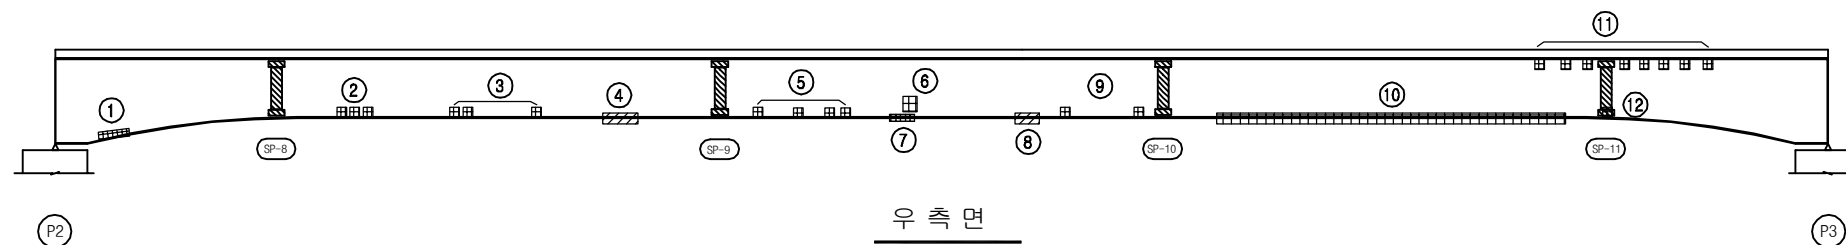


우 측 면


KEY PLAN

부 산 ←

→ 대 구

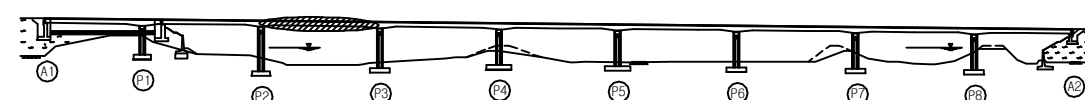

SECTION

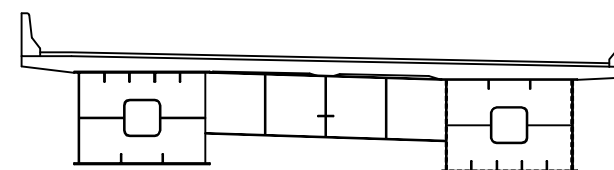

용역명	2016년 상반기 시설물 정기점검 용역
과업기간	2016. 04. 18 ~ 2016. 06. 30
발주처	신대구부산고속도로주식회사
용역사	(주)위드이앤오
도면번호	030

ID : 대포천교(대구) - 거더외부 - S4 G2

보 수 이 력			
기 존 규 열	△	보 수(11. 상반기)	
신 규 규 열	△	보 수(11. 하반기)	
보수부위재검열	△	보 수(12. 상반기)	
보 수(기보수)	△	보 수(12. 하반기)	
보 수(08. 하반기)	△	보 수(13. 상반기)	
보 수(09. 상반기)	△	보 수(13. 하반기)	
보 수(09. 하반기)	△	보 수(14. 상반기)	
보 수(10. 상반기)	△	보 수(14. 하반기)	
보 수(10. 하반기)	△	보 수(15. 상반기)	
	△	보 수(15. 하반기)	


손 상 현 황 표

번호	신(N) 구(P)	손상내용	손상현황						결함 상태	손상 물량	비고
			폭	길이	너비	물량	단위	개소			
1	구	오염	-	0.4	1.8	0.72	m ²	1	b	0.72	
2	구	오염	-	0.1	1.8	0.18	m ²	1	b	0.18	
3	구	오염	-	0.2	1.8	0.36	m ²	1	b	0.36	
4	구	오염	-	0.3	1.8	0.54	m ²	1	b	0.54	
5	구	오염	-	0.3	1.8	0.54	m ²	1	b	0.54	
6	구	오염	-	0.7	1.8	1.26	m ²	1	b	1.26	
7	구	오염	-	1.0	0.5	0.50	m ²	1	b	0.50	
8	구	도장박리/녹발생	-	0.1	0.1	0.01	m ²	3	b	0.03	
9	구	오염	-	1.0	0.5	0.50	m ²	1	b	0.50	
10	구	도장박리/녹발생	-	0.1	0.4	0.04	m ²	1	b	0.04	
11	구	도장박리/녹발생	-	0.1	0.1	0.01	m ²	4	b	0.04	
12	구	도장박리/녹발생	-	0.2	0.2	0.04	m ²	1	b	0.04	
13	구	도장박리/녹발생	-	0.1	2.0	0.20	m ²	1	b	0.20	
14	구	도장박리/녹발생	-	0.1	0.1	0.01	m ²	3	b	0.03	
15	구	도장박리/녹발생	-	0.1	0.3	0.03	m ²	1	b	0.03	
16	구	도장박리/녹발생	-	0.1	0.5	0.05	m ²	1	b	0.05	
17	구	도장박리/녹발생	-	0.1	0.2	0.02	m ²	1	b	0.02	
18	구	도장박리/녹발생	-	0.1	0.1	0.01	m ²	3	b	0.03	
19	구	도장박리/녹발생	-	0.1	0.1	0.01	m ²	5	b	0.05	
20	구	도장박리/녹발생	-	0.1	0.9	0.09	m ²	1	b	0.09	
21											
22											
주) 손상의 길이 및 너비는 「 m 」이며, 균열의 폭은 「 mm 」임

← 부 산

대 구 →

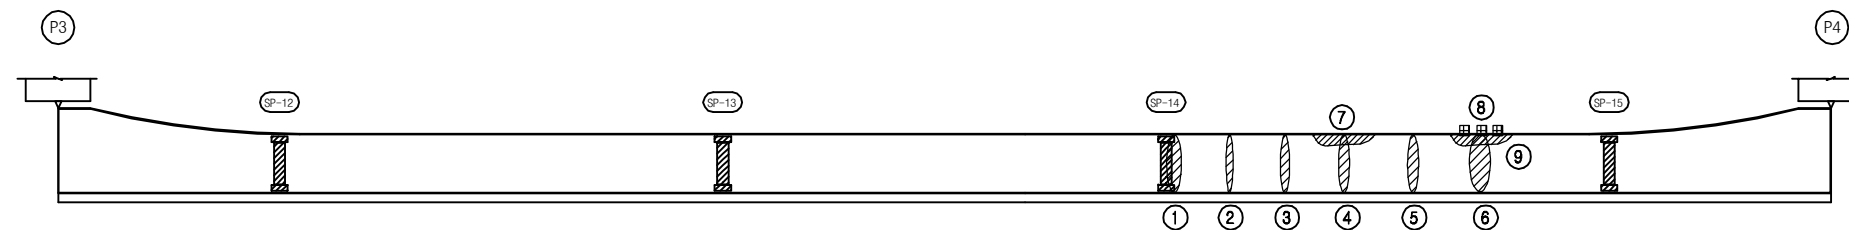

좌 측 면

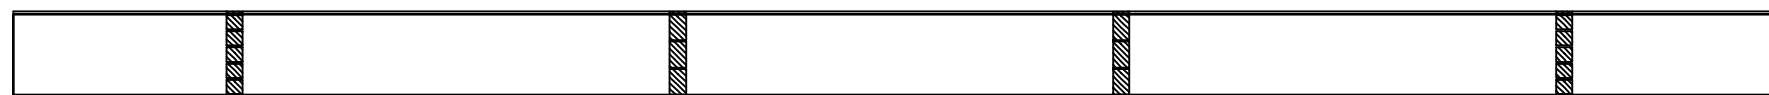

하 면




우 측 면


KEY PLAN

부 산 ←

→ 대 구

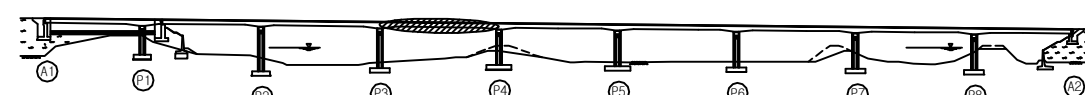

SECTION

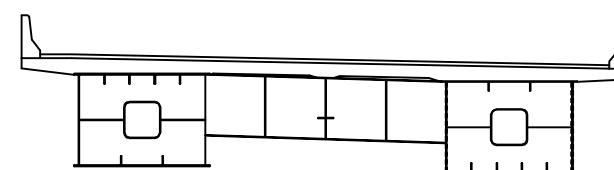

용 역 명 2016년 상반기 시설물 정기점검 용역

과업기간 2016. 04. 18 ~ 2016. 06. 30

발 주 처 신대구부산고속도로주식회사

용 역 사 (주)위드이앤오

도면번호 031

ID : 대포천교(대구) - 거더외부 - S5 G2

보 수 이 력			
	기 존 규 격		보 수(11. 상반기)
	신 규 규 격		보 수(11. 하반기)
	보 수부위재규격		보 수(12. 상반기)
			보 수(12. 하반기)
	보 수(기보수)		보 수(10. 상반기)
			보 수(10. 하반기)
	보 수(08. 상반기)		보 수(08. 하반기)
			보 수(09. 상반기)
			보 수(09. 하반기)
	보 수(10. 상반기)		보 수(10. 하반기)
			보 수(11. 상반기)
			보 수(11. 하반기)


손 상 현 황 표

번호	신(N) 구(P)	손상내용	손상현황						결함 상대	손상 물량	비고
			폭	길이	너비	물량	단위	개소			
1	구	도장박리	-	0.1	0.1	0.01	m ²	1	b	0.01	
2	구	도장박리/낙발생	-	0.1	0.1	0.01	m ²	1	b	0.01	
3	구	도장박리/낙발생	-	0.1	0.2	0.02	m ²	1	b	0.02	
4	구	도장박리/낙발생	-	0.1	0.1	0.01	m ²	2	b	0.02	
5	구	도장박리/낙발생	-	0.3	0.1	0.03	m ²	1	b	0.03	
6	구	도장박리	-	0.1	0.1	0.01	m ²	2	b	0.02	
7	구	도장박리	-	0.1	0.1	0.01	m ²	2	b	0.02	
8	구	도장박리	-	1.5	0.1	0.15	m ²	1	b	0.15	
9	구	도장박리/낙발생	-	0.2	0.2	0.04	m ²	1	b	0.04	
10	구	도장박리	-	0.2	0.2	0.04	m ²	1	b	0.04	
11	구	도장박리	-	0.1	0.1	0.01	m ²	2	b	0.02	
12	구	도장박리	-	0.1	0.1	0.01	m ²	1	b	0.01	
13											
14											
주) 손상의 길이 및 너비는 「 m 」이며, 균열의 폭은 「 mm 」임

← 부 산


대 구 →

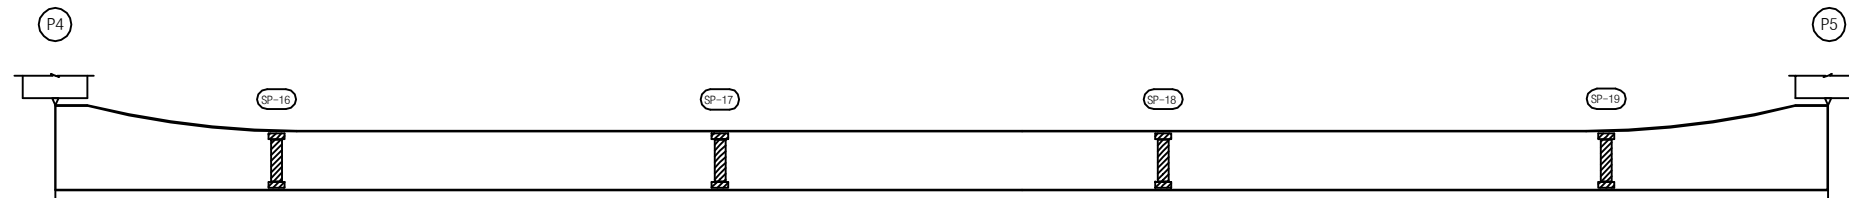

좌 측 면



하 면

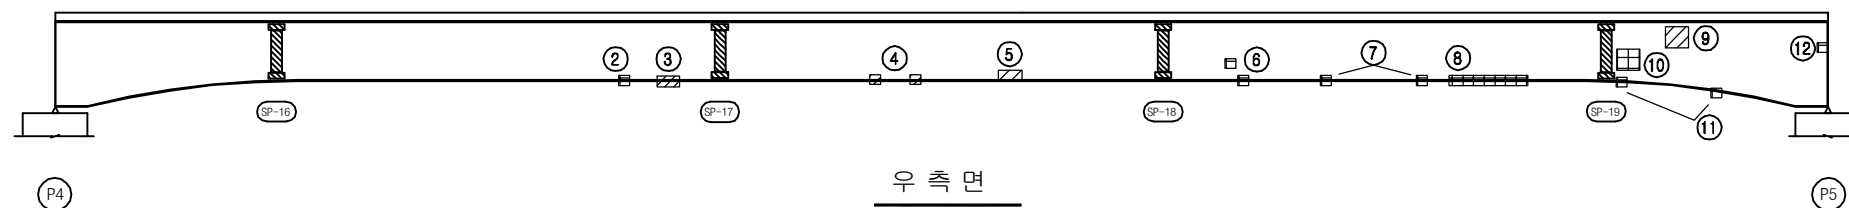


우 측 면


KEY PLAN

부 산 ←

→ 대 구

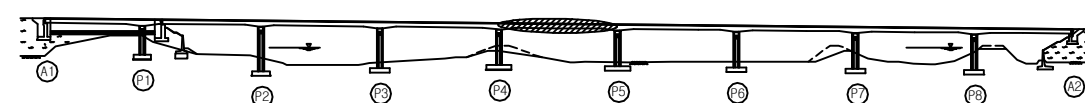

SECTION

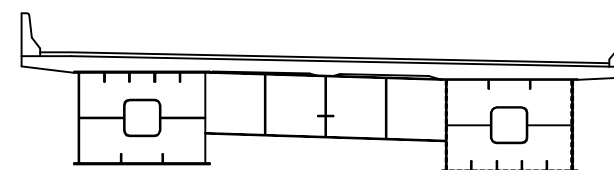

용 역 명 2016년 상반기 시설물 정기점검 용역

과업기간 2016. 04. 18 ~ 2016. 06. 30

발 주 처 신대구부산고속도로주식회사

용 역 사 (주)위드이앤오


도면번호 032

ID : 대포천교(대구) - 거더외부 - S6 G2

보 수 이 력			
	기 존 규 격		보 수(11. 상반기)
	신 규 규 격		보 수(11. 하반기)
	보수부위재규격		보 수(12. 상반기)
	보 수(기보수)		보 수(12. 하반기)
	보 수(08. 하반기)		보 수(13. 상반기)
	보 수(09. 상반기)		보 수(13. 하반기)
	보 수(09. 하반기)		보 수(14. 상반기)
	보 수(10. 상반기)		보 수(14. 하반기)
	보 수(10. 하반기)		보 수(15. 상반기)
			보 수(15. 하반기)

← 부 산


대 구 →

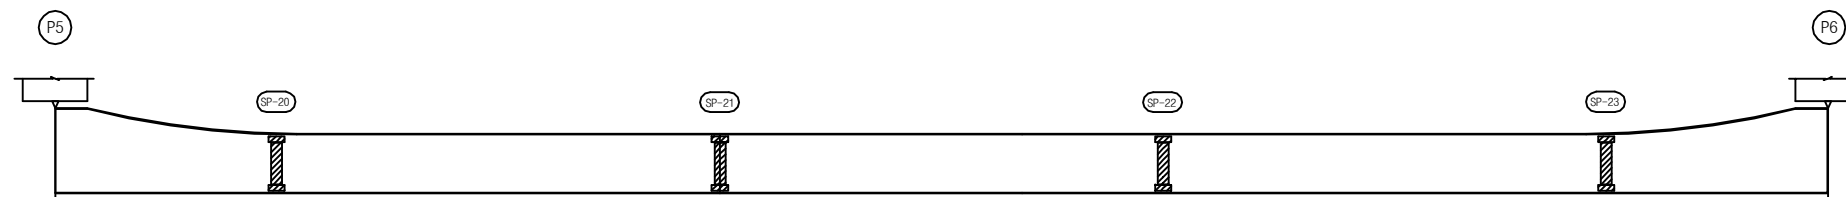

좌 측 면



하 면

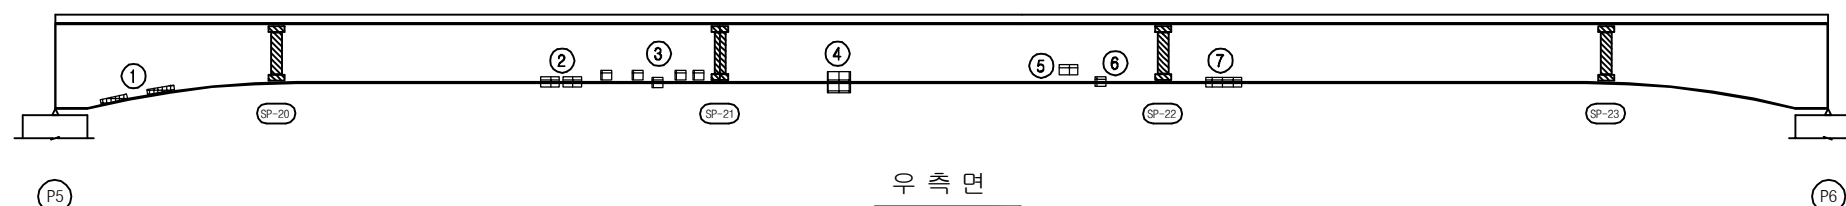


우 측 면


KEY PLAN

부 산 ←

→ 대 구

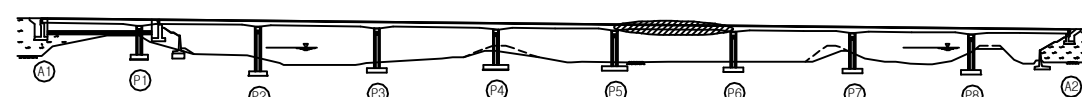

SECTION

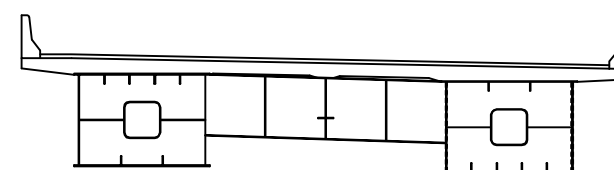

손 상 현 황 표

번호	신(N) 구(P)	손상내용	손상현황						결함 상대	손상 물량	비고
			폭	길이	너비	물량	단위	개소			
1	구	도장박리	-	0.1	0.5	0.05	m ²	2	b	0.10	
2	구	도장박리	-	0.1	0.2	0.02	m ²	2	b	0.04	
3	구	도장박리	-	0.1	0.1	0.01	m ²	5	b	0.05	
4	구	도장박리	-	0.2	0.2	0.04	m ²	1	b	0.04	
5	구	도장박리	-	0.1	0.2	0.02	m ²	1	b	0.02	
6	구	도장박리	-	0.1	0.1	0.01	m ²	1	b	0.01	
7	구	도장박리	-	0.1	0.9	0.09	m ²	1	b	0.09	
8											
9											
주) 손상의 길이 및 너비는 「 m 」이며, 균열의 폭은 「 mm 」임

용역명 2016년 상반기 시설물 정기점검 용역

과업기간 2016. 04. 18 ~ 2016. 06. 30

발주처 신대구부산고속도로주식회사

용역사 (주)위드이앤오

도면번호 033

ID : 대포천교(대구) - 거더외부 - S7 G2

보 수 이 력			
기 존 규 열	△	보 수(11. 상반기)	
신 규 규 열	△	보 수(11. 하반기)	
보수부위재균열	△	보 수(12. 상반기)	
보 수(기보수)	△	보 수(12. 하반기)	
보 수(08. 상반기)	△	보 수(13. 상반기)	
보 수(09. 상반기)	△	보 수(13. 하반기)	
보 수(09. 하반기)	△	보 수(14. 상반기)	
보 수(10. 상반기)	△	보 수(14. 하반기)	
보 수(10. 하반기)	△	보 수(15. 상반기)	
	△	보 수(15. 하반기)	


손 상 현 황 표

번호	신(N) 구(P)	손상내용	손상현황						결함 상대	손상 물량	비고
			폭	길이	너비	물량	단위	개소			
1	구	도장박리	-	0.1	0.3	0.03	m ²	1	b	0.03	
2	구	도장박리/녹발생	-	0.1	1.2	0.12	m ²	1	b	0.12	
3	구	도장박리	-	0.1	0.1	0.01	m ²	1	b	0.01	
4											
5											
주) 손상의 길이 및 너비는 「 m 」이며, 균열의 폭은 「 mm 」임

← 부 산

대 구 →

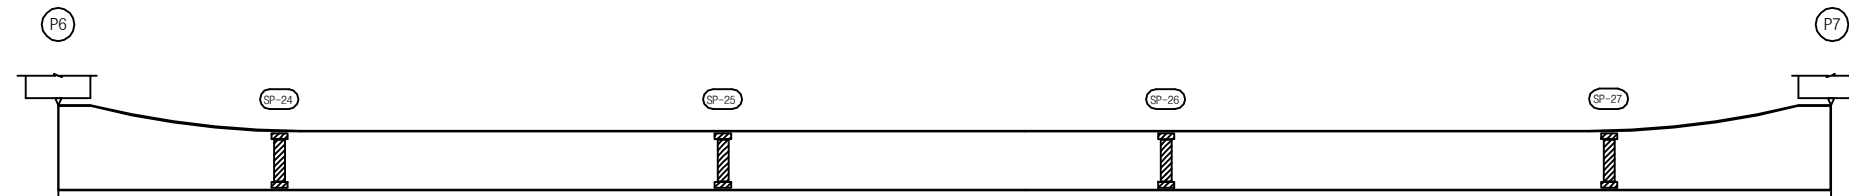

좌 측 면



하 면




우 측 면


KEY PLAN

부 산 ←

→ 대 구

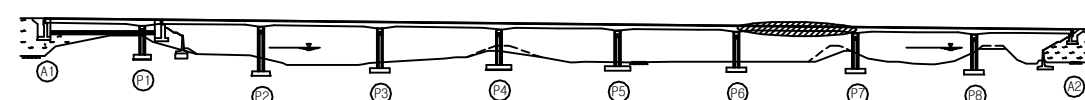

SECTION

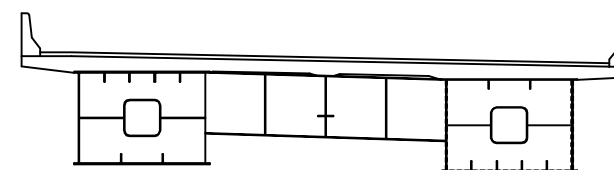

용 역 명 2016년 상반기 시설물 정기점검 용역

과업기간 2016. 04. 18 ~ 2016. 06. 30

발 주 처 신대구부산고속도로주식회사

용 역 사 (주)위드이앤오

도면번호 034

ID : 대포천교(대구) - 거더외부 - S8 G2

보 수 이 력			
기 존 규 열	△	보 수(11. 상반기)	
신 규 규 열	△	보 수(11. 하반기)	
보수부위재검열	△	보 수(12. 상반기)	
보 수(기보수)	△	보 수(12. 하반기)	
보 수(08. 상반기)	△	보 수(13. 상반기)	
보 수(09. 상반기)	△	보 수(13. 하반기)	
보 수(09. 하반기)	△	보 수(14. 상반기)	
보 수(10. 상반기)	△	보 수(14. 하반기)	
보 수(10. 하반기)	△	보 수(15. 상반기)	
	△	보 수(15. 하반기)	


손 상 현 황 표

번호	신(N) 구(P)	손상내용	손상현황						결함 상대	손상 물량	비고
			폭	길이	너비	물량	단위	개소			
1	구	도장박리/녹발생	-	0.1	0.1	0.01	m ²	1	b	0.01	
2	구	도장박리/녹발생	-	0.1	0.1	0.01	m ²	1	b	0.01	
3	구	도장박리/녹발생	-	0.2	0.3	0.06	m ²	1	b	0.06	
4	구	도장박리/녹발생	-	0.1	0.3	0.03	m ²	1	b	0.03	
5	구	도장박리/녹발생	-	0.1	0.4	0.04	m ²	1	b	0.04	
6	구	도장박리/녹발생	-	0.6	0.2	0.12	m ²	1	b	0.12	
7	구	도장박리/녹발생	-	0.6	0.2	0.12	m ²	1	b	0.12	
8	구	도장박리/녹발생	-	0.1	2.5	0.25	m ²	1	b	0.25	
9											
10											
주) 손상의 길이 및 너비는 「 m 」이며, 균열의 폭은 「 mm 」임

← 부 산


대 구 →

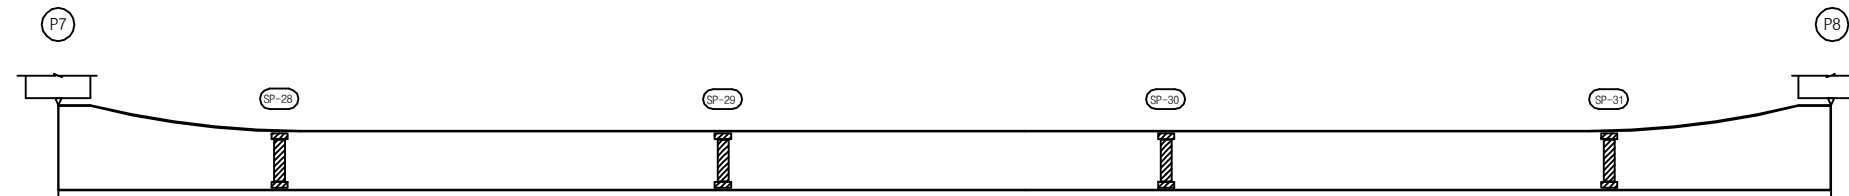

좌 측 면



하 면

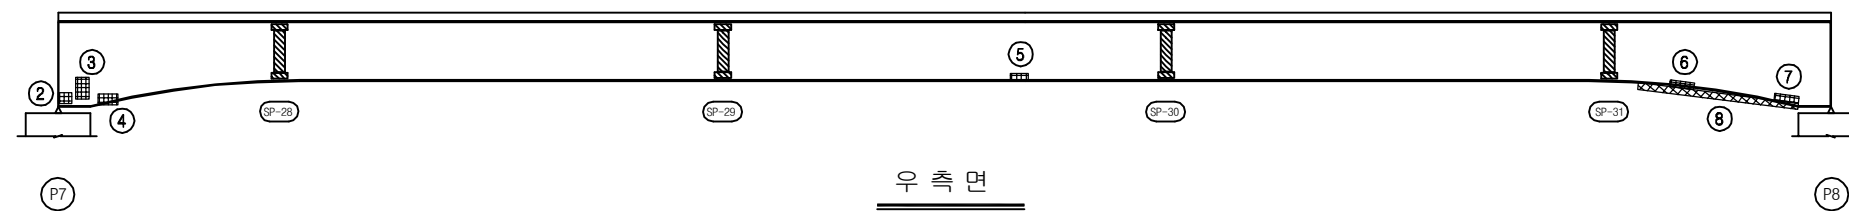


우 측 면


KEY PLAN

부 산 ←

→ 대 구

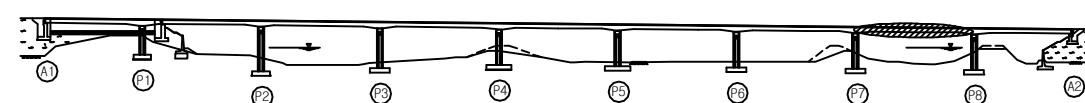

SECTION

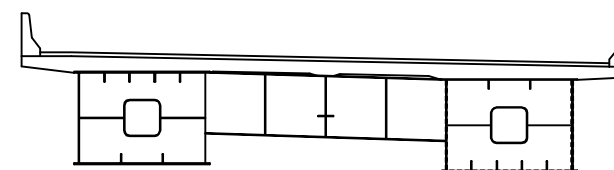

용역명 2016년 상반기 시설물 정기점검 용역

과업기간 2016. 04. 18 ~ 2016. 06. 30

발주처 신대구부산고속도로주식회사

용역사 (주)위드이앤오

도면번호 035

ID : 대포천교(대구) - 거더외부 - S9 G2

보 수 이 력			
	기 존 규 격		보 수(11. 상반기)
	신 규 규 격		보 수(11. 하반기)
	보수부위재규격		보 수(12. 상반기)
	보 수(기보수)		보 수(12. 하반기)
	보 수(08. 상반기)		보 수(13. 상반기)
	보 수(09. 상반기)		보 수(13. 하반기)
	보 수(09. 하반기)		보 수(14. 상반기)
	보 수(10. 상반기)		보 수(14. 하반기)
	보 수(10. 하반기)		보 수(15. 상반기)
			보 수(15. 하반기)


손 상 현 황 표

번호	신(N) 구(P)	손상내용	손상현황						결함 상태	손상 물량	비고
			폭	길이	너비	물량	단위	개소			
1											
2											
주) 손상의 길이 및 너비는 「 m 」이며, 균열의 폭은 「 mm 」임

← 부 산


대 구 →

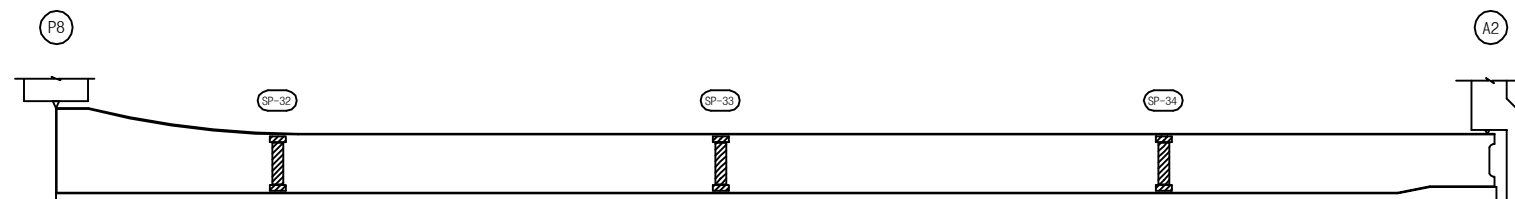

좌 측 면

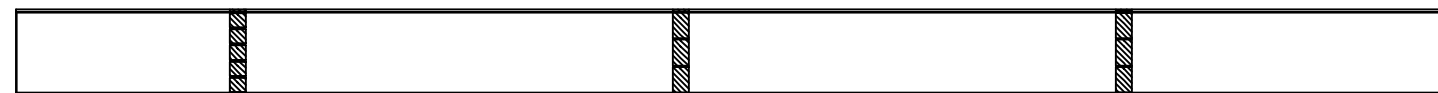

하 면

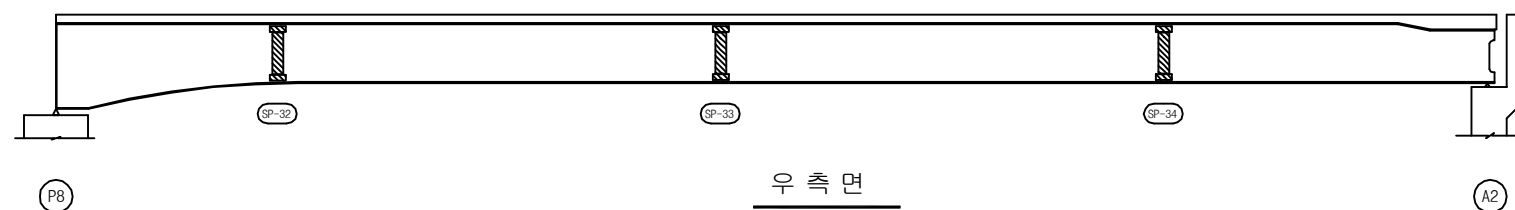


우 측 면


KEY PLAN

부 산 ←

→ 대 구

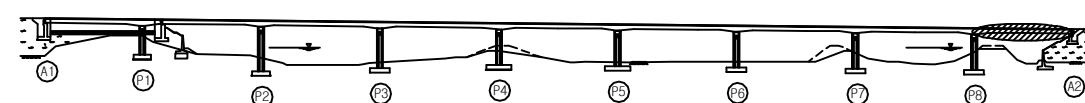

SECTION

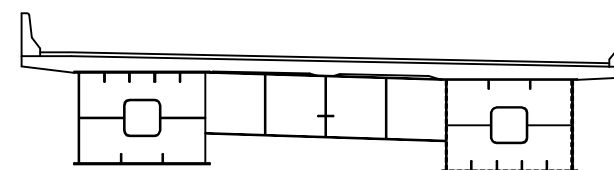

용 역 명 2016년 상반기 시설물 정기점검 용역

과업기간 2016. 04. 18 ~ 2016. 06. 30

발 주 처 신대구부산고속도로주식회사

용 역 사 (주)위드이앤오


도면번호 036

ID : 대포천교(대구) - 거더내부 - S1 G1

보 수 이 력			
	기 존 규 격		보 수(11. 상반기)
	신 규 규 격		보 수(11. 하반기)
	보수부위재공일		보 수(12. 상반기)
	보 수(기보수)		보 수(12. 하반기)
	보 수(08. 상반기)		보 수(13. 상반기)
	보 수(09. 상반기)		보 수(13. 하반기)
	보 수(09. 하반기)		보 수(14. 상반기)
	보 수(10. 상반기)		보 수(14. 하반기)
	보 수(10. 하반기)		보 수(15. 상반기)
			보 수(15. 하반기)

← 부 산

대 구 →

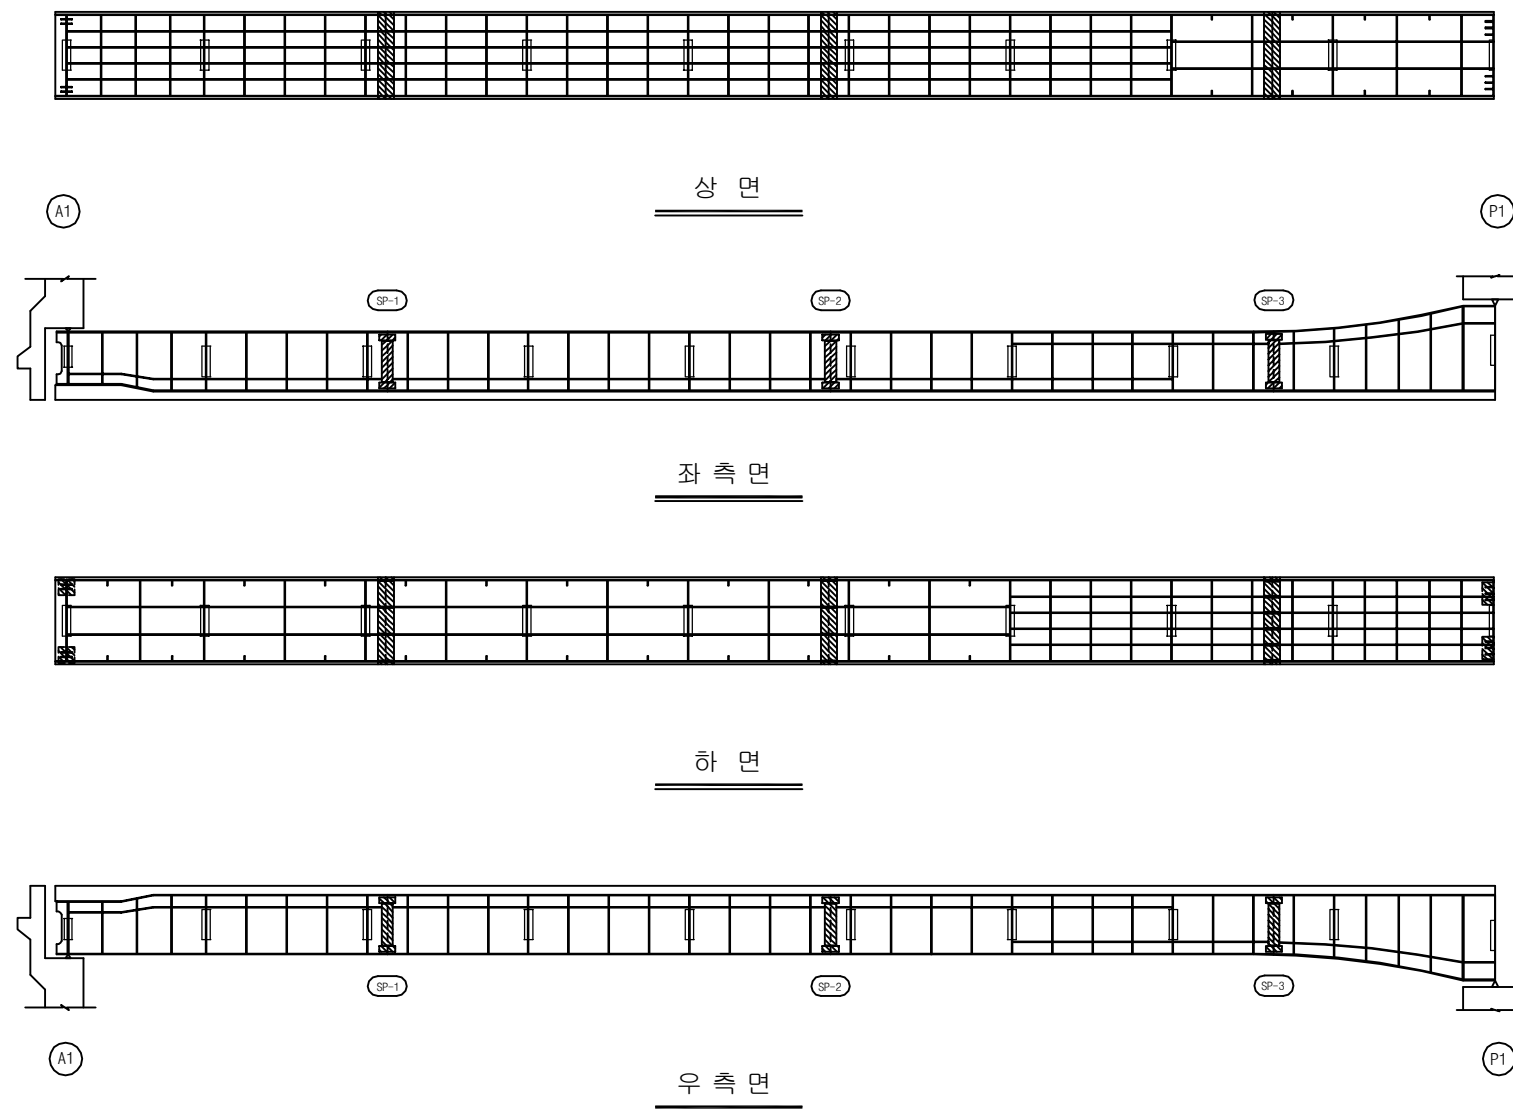


손 상 현 황 표


번호	신(N) 구(P)	손상내용	손상현황						결함 상태	손상 물량	비고
			폭	길이	너비	물량	단위	개소			
1											
2											
주) 손상의 길이 및 너비는 「 m 」이며, 균열의 폭은 「 mm 」임

KEY PLAN

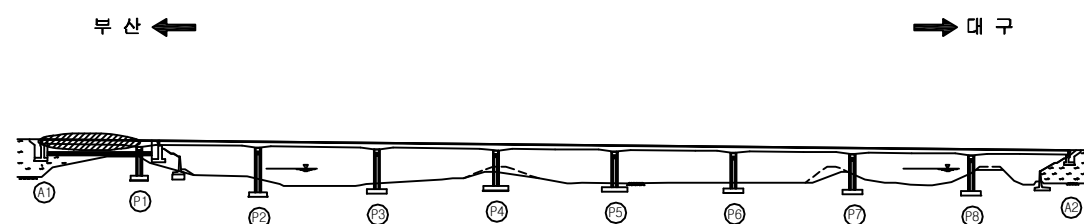

SECTION

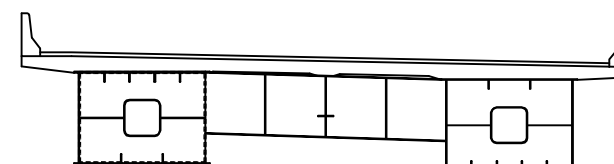

용역명	2016년 상반기 시설물 정기점검 용역
과업기간	2016. 04. 18 ~ 2016. 06. 30
발주처	신대구부산고속도로주식회사
용역사	(주)위드이앤오
도면번호	037

ID : 대포천교(대구) - 거더내부 - S2 G1

보 수 이 력			
	기 존 규 격		보 수(11. 상반기)
	신 규 규 격		보 수(11. 하반기)
	보수부위재교결		보 수(12. 상반기)
	보 수(기보수)		보 수(12. 하반기)
	보 수(08. 하반기)		보 수(13. 상반기)
	보 수(09. 상반기)		보 수(13. 하반기)
	보 수(09. 하반기)		보 수(14. 상반기)
	보 수(10. 상반기)		보 수(14. 하반기)
	보 수(10. 하반기)		보 수(15. 상반기)
			보 수(15. 하반기)


손 상 현 황 표

번호	신(N) 구(P)	손상내용	손상현황					결함 상태	손상 물량	비고
			폭	길이	너비	물량	단위	개소		
1										
2										
주) 손상의 길이 및 너비는 「 m 」이며, 균열의 폭은 「 mm 」임

← 부 산


대 구 →

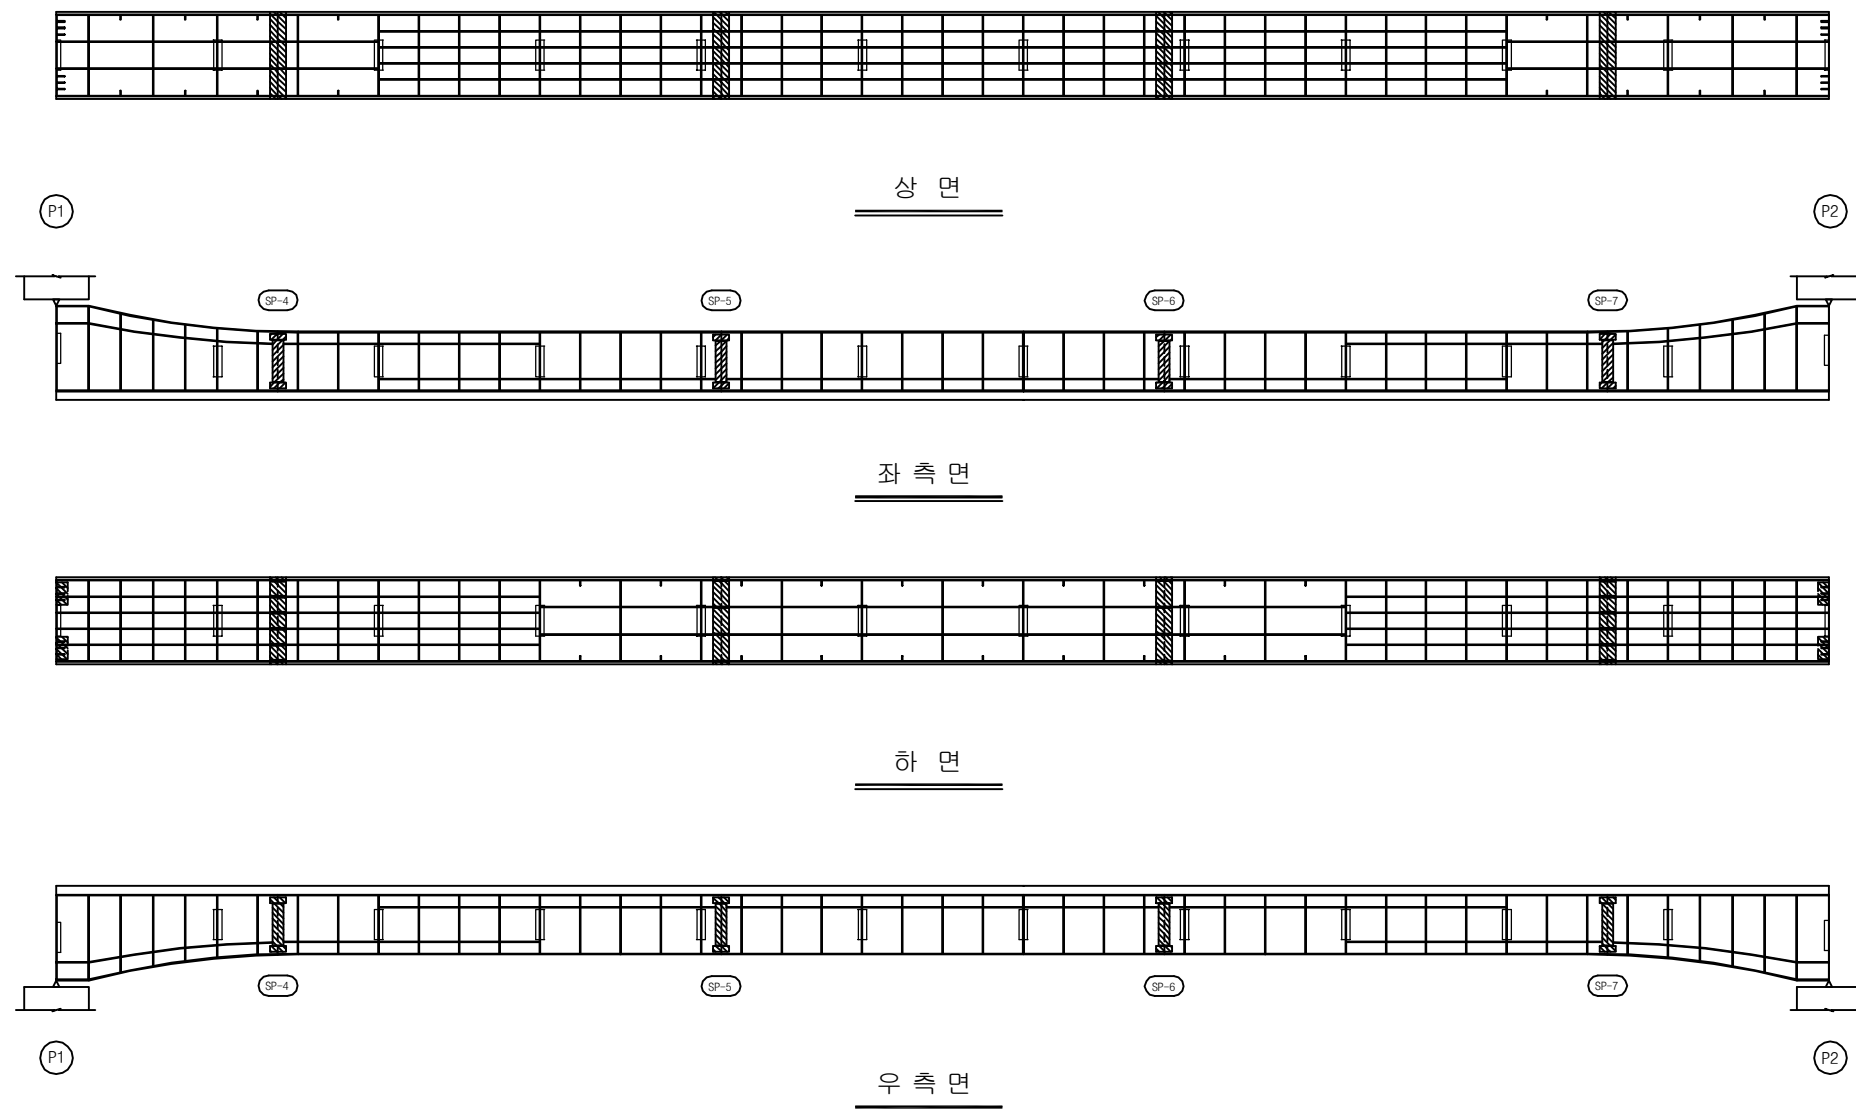


KEY PLAN

부 산 ←

→ 대 구

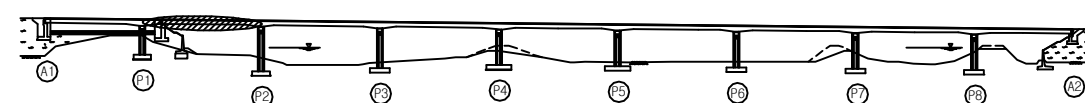

SECTION

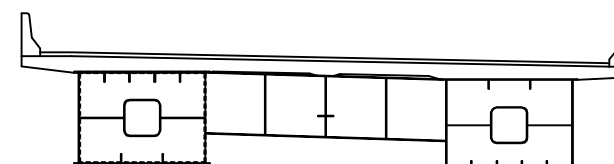

용 역 명 2016년 상반기 시설물 정기점검 용역

과업기간 2016. 04. 18 ~ 2016. 06. 30

발 주 처 신대구부산고속도로주식회사

용 역 사 (주)위드이앤오


도면번호 038

ID : 대포천교(대구) - 거더내부 - S3 G1

보 수 이 력			
	기 존 규 격		보 수(11. 상반기)
	신 규 규 격		보 수(11. 하반기)
	보수부위재교결		보 수(12. 상반기)
	보 수(기보수)		보 수(12. 하반기)
	보 수(08. 하반기)		보 수(13. 상반기)
	보 수(09. 상반기)		보 수(13. 하반기)
	보 수(09. 하반기)		보 수(14. 상반기)
	보 수(10. 상반기)		보 수(14. 하반기)
	보 수(10. 하반기)		보 수(15. 상반기)
			보 수(15. 하반기)

← 부 산

대 구 →

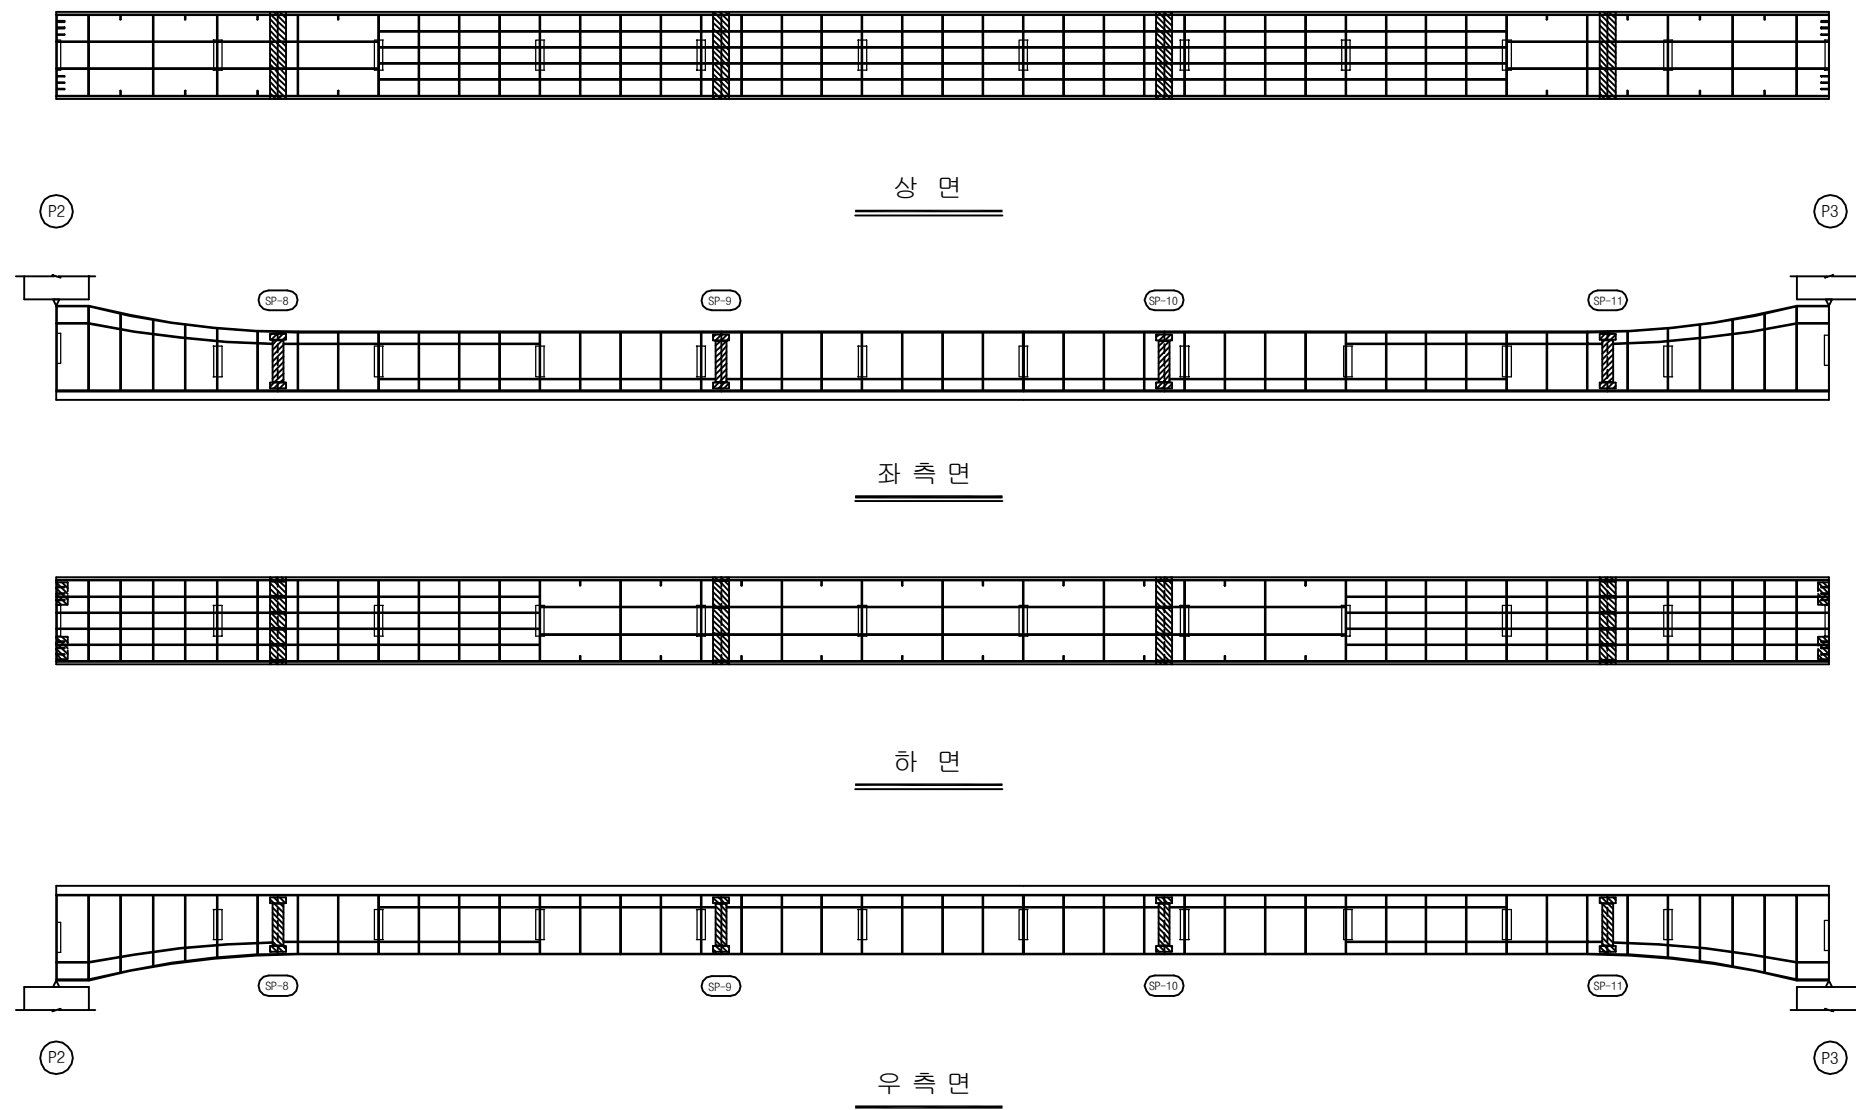


손 상 현 황 표


번호	신(N) 구(P)	손상내용	손상현황						결함 상태	손상 물량	비고
			폭	길이	너비	물량	단위	개소			
1											
2											
주) 손상의 길이 및 너비는 「 m 」이며, 균열의 폭은 「 mm 」 임

KEY PLAN

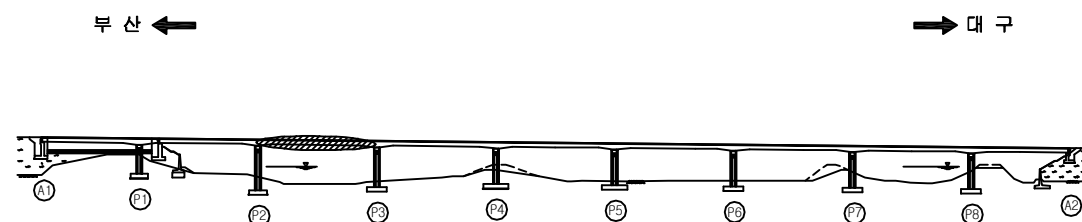

SECTION

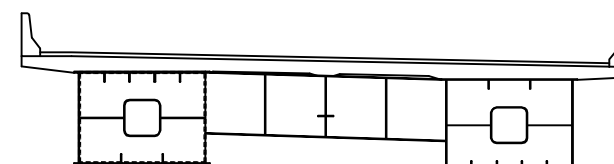

용역명	2016년 상반기 시설물 정기점검 용역
과업기간	2016. 04. 18 ~ 2016. 06. 30
발주처	신대구부산고속도로주식회사
용역사	(주)위드이앤오
도면번호	039

ID : 대포천교(대구) - 거더내부 - S4 G1

보 수 이 력			
	기 존 규 격		보 수(11. 상반기)
	신 규 규 격		보 수(11. 하반기)
	보수부위재규격		보 수(12. 상반기)
	보 수(기보수)		보 수(12. 하반기)
	보 수(08. 하반기)		보 수(13. 상반기)
	보 수(09. 상반기)		보 수(13. 하반기)
	보 수(09. 하반기)		보 수(14. 상반기)
	보 수(10. 상반기)		보 수(14. 하반기)
	보 수(10. 하반기)		보 수(15. 상반기)
			보 수(15. 하반기)


손 상 현 황 표

번호	신(N) 구(P)	손상내용	손상현황						결함 상태	손상 물량	비고
			폭	길이	너비	물량	단위	개소			
1											
2											
주) 손상의 길이 및 너비는 「 m 」이며, 균열의 폭은 「 mm 」임

← 부 산


대 구 →

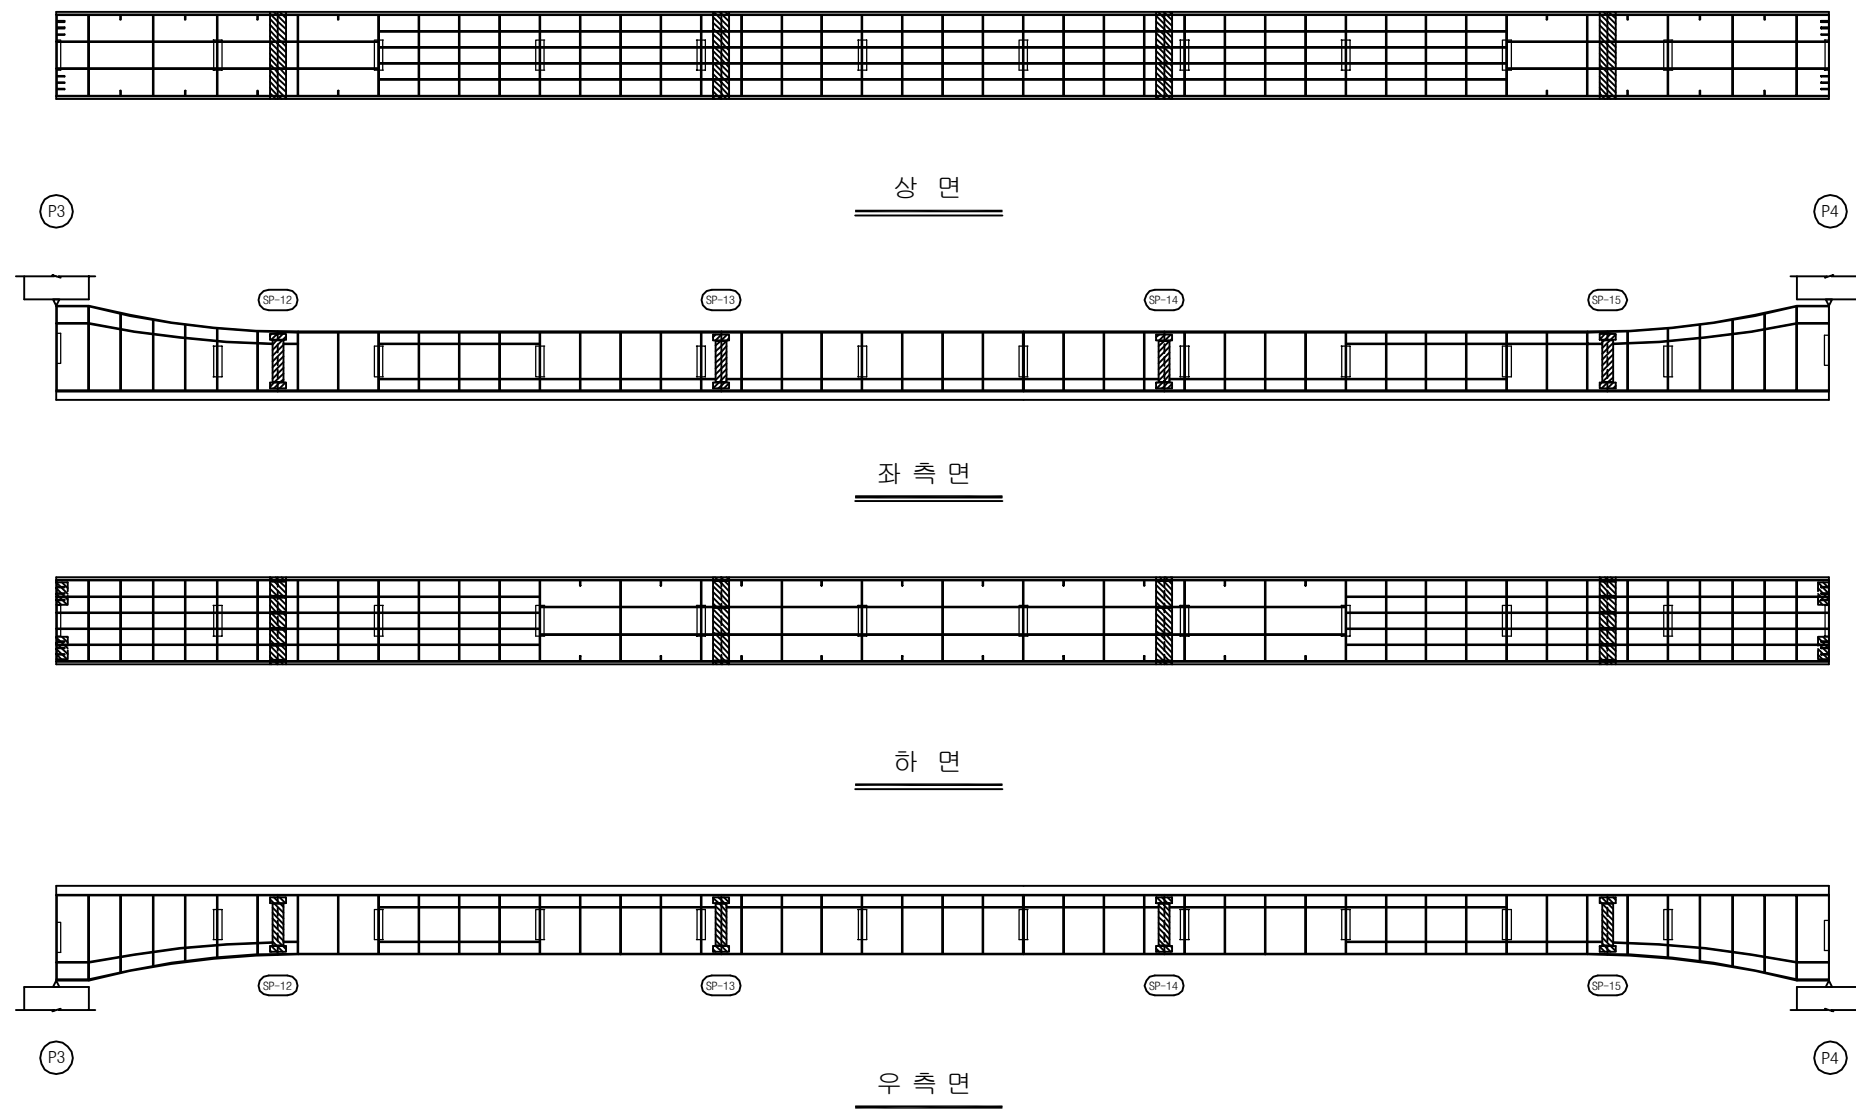


KEY PLAN

부 산 ←

→ 대 구

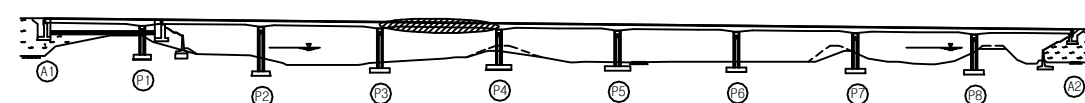

SECTION

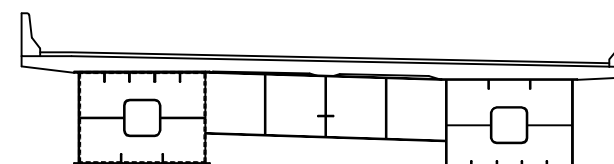

용역명	2016년 상반기 시설물 정기점검 용역
과업기간	2016. 04. 18 ~ 2016. 06. 30
발주처	신대구부산고속도로주식회사
용역사	(주)위드이앤오
도면번호	040

ID : 대포천교(대구) - 거더내부 - S5 G1

보 수 이 력			
	기 존 규 격		보 수(11. 상반기)
	신 규 규 격		보 수(11. 하반기)
	보수부위재규격		보 수(12. 상반기)
	보 수(기보수)		보 수(12. 하반기)
	보 수(08. 하반기)		보 수(13. 상반기)
	보 수(09. 상반기)		보 수(13. 하반기)
	보 수(09. 하반기)		보 수(14. 상반기)
	보 수(10. 상반기)		보 수(14. 하반기)
	보 수(10. 하반기)		보 수(15. 상반기)
			보 수(15. 하반기)


손 상 현 황 표

번호	신(N) 구(P)	손상내용	손상현황						결함 상태	손상 물량	비고
			폭	길이	너비	물량	단위	개소			
1											
2											
주) 손상의 길이 및 너비는 「 m 」이며, 균열의 폭은 「 mm 」임

← 부 산


대 구 →

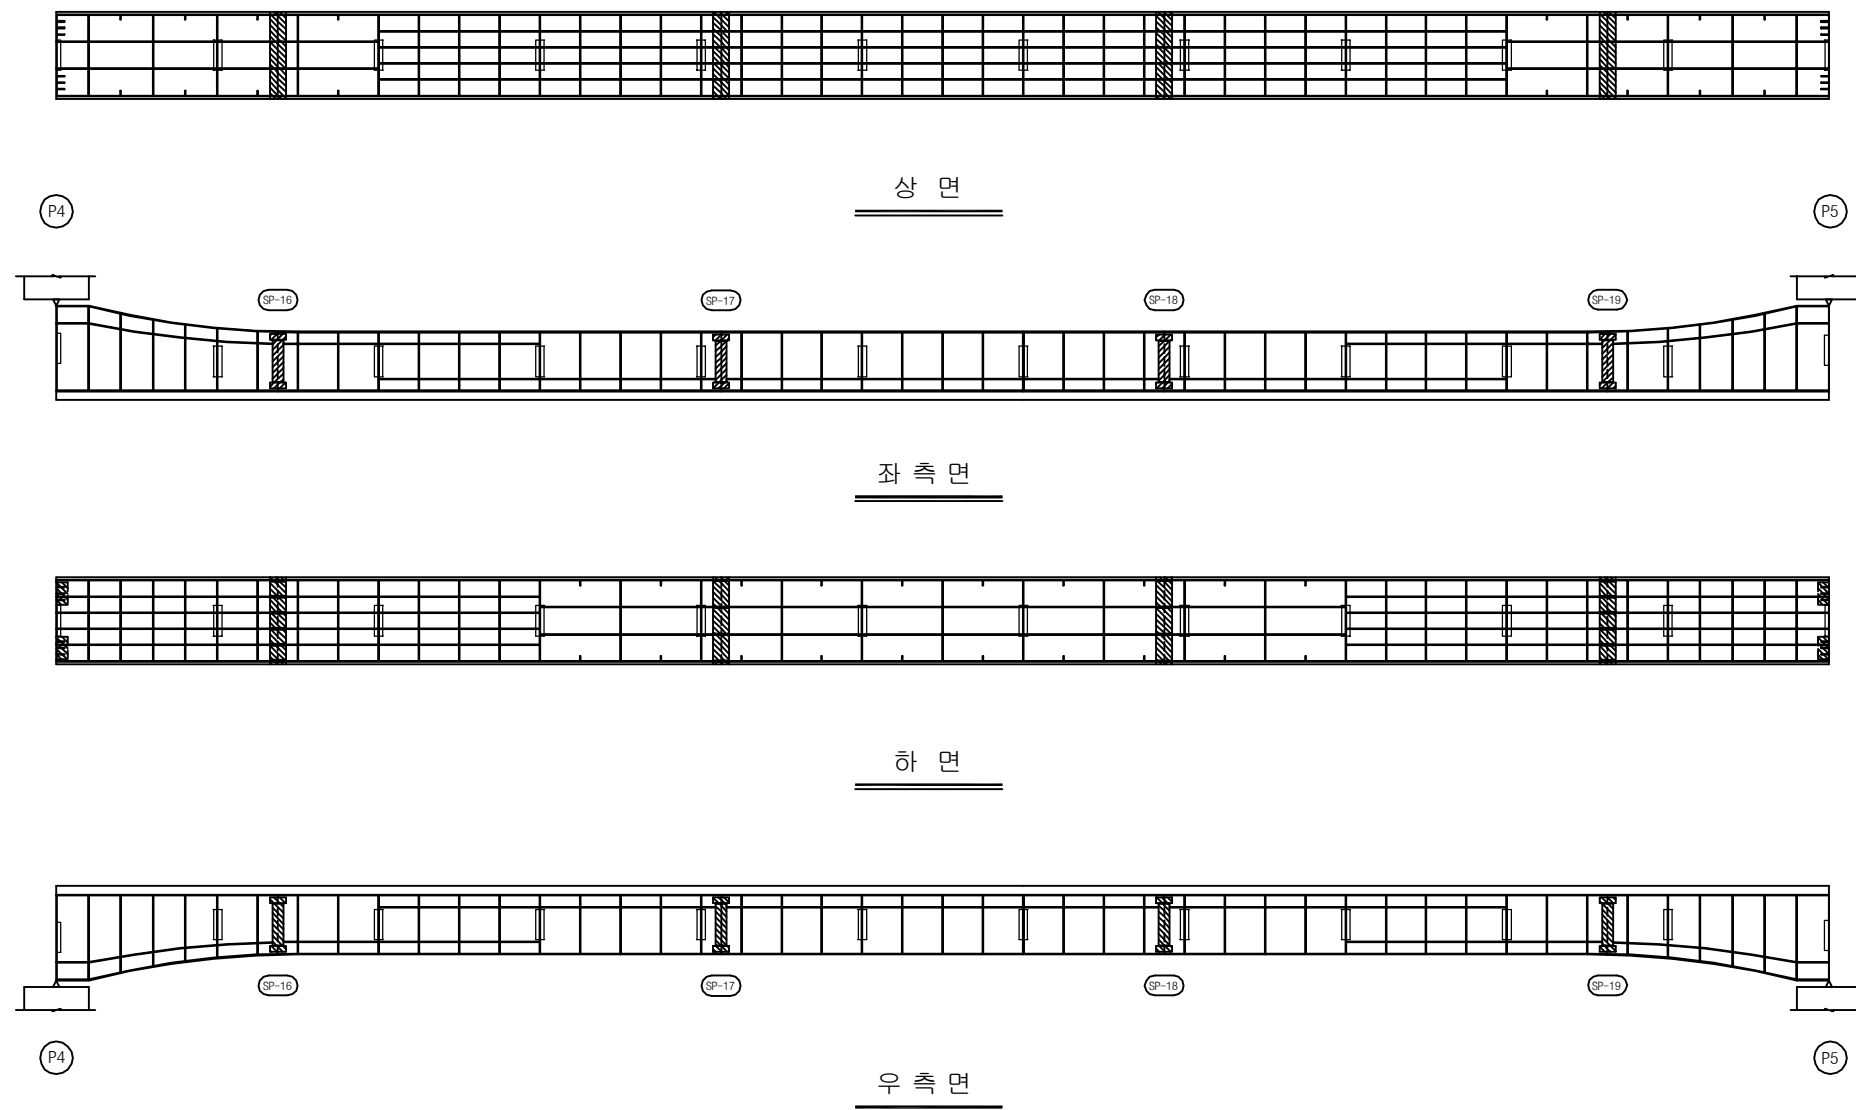


KEY PLAN

부 산 ←

→ 대 구

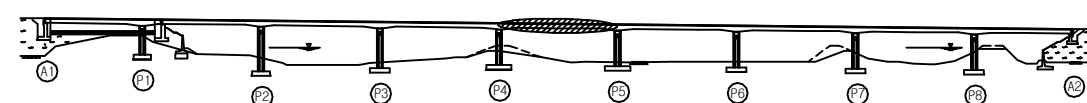

SECTION

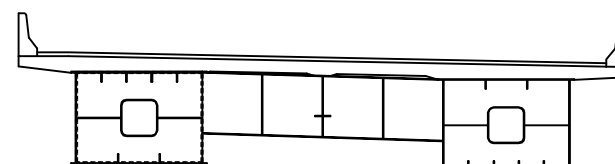


용역명	2016년 상반기 시설물 정기점검 용역
과업기간	2016. 04. 18 ~ 2016. 06. 30
발주처	신대구부산고속도로주식회사
용역사	(주)위드이앤오
도면번호	041

ID : 대포천교(대구) - 거더내부 - S6 G1

보 수 이 력			
	기 존 규 격		보 수(11. 상반기)
	신 규 규 격		보 수(11. 하반기)
	보수부위재교결		보 수(12. 상반기)
	보 수(기보수)		보 수(12. 하반기)
	보 수(08. 하반기)		보 수(13. 상반기)
	보 수(09. 상반기)		보 수(13. 하반기)
	보 수(09. 하반기)		보 수(14. 상반기)
	보 수(10. 상반기)		보 수(14. 하반기)
	보 수(10. 하반기)		보 수(15. 상반기)
			보 수(15. 하반기)

← 부 산

대 구 →

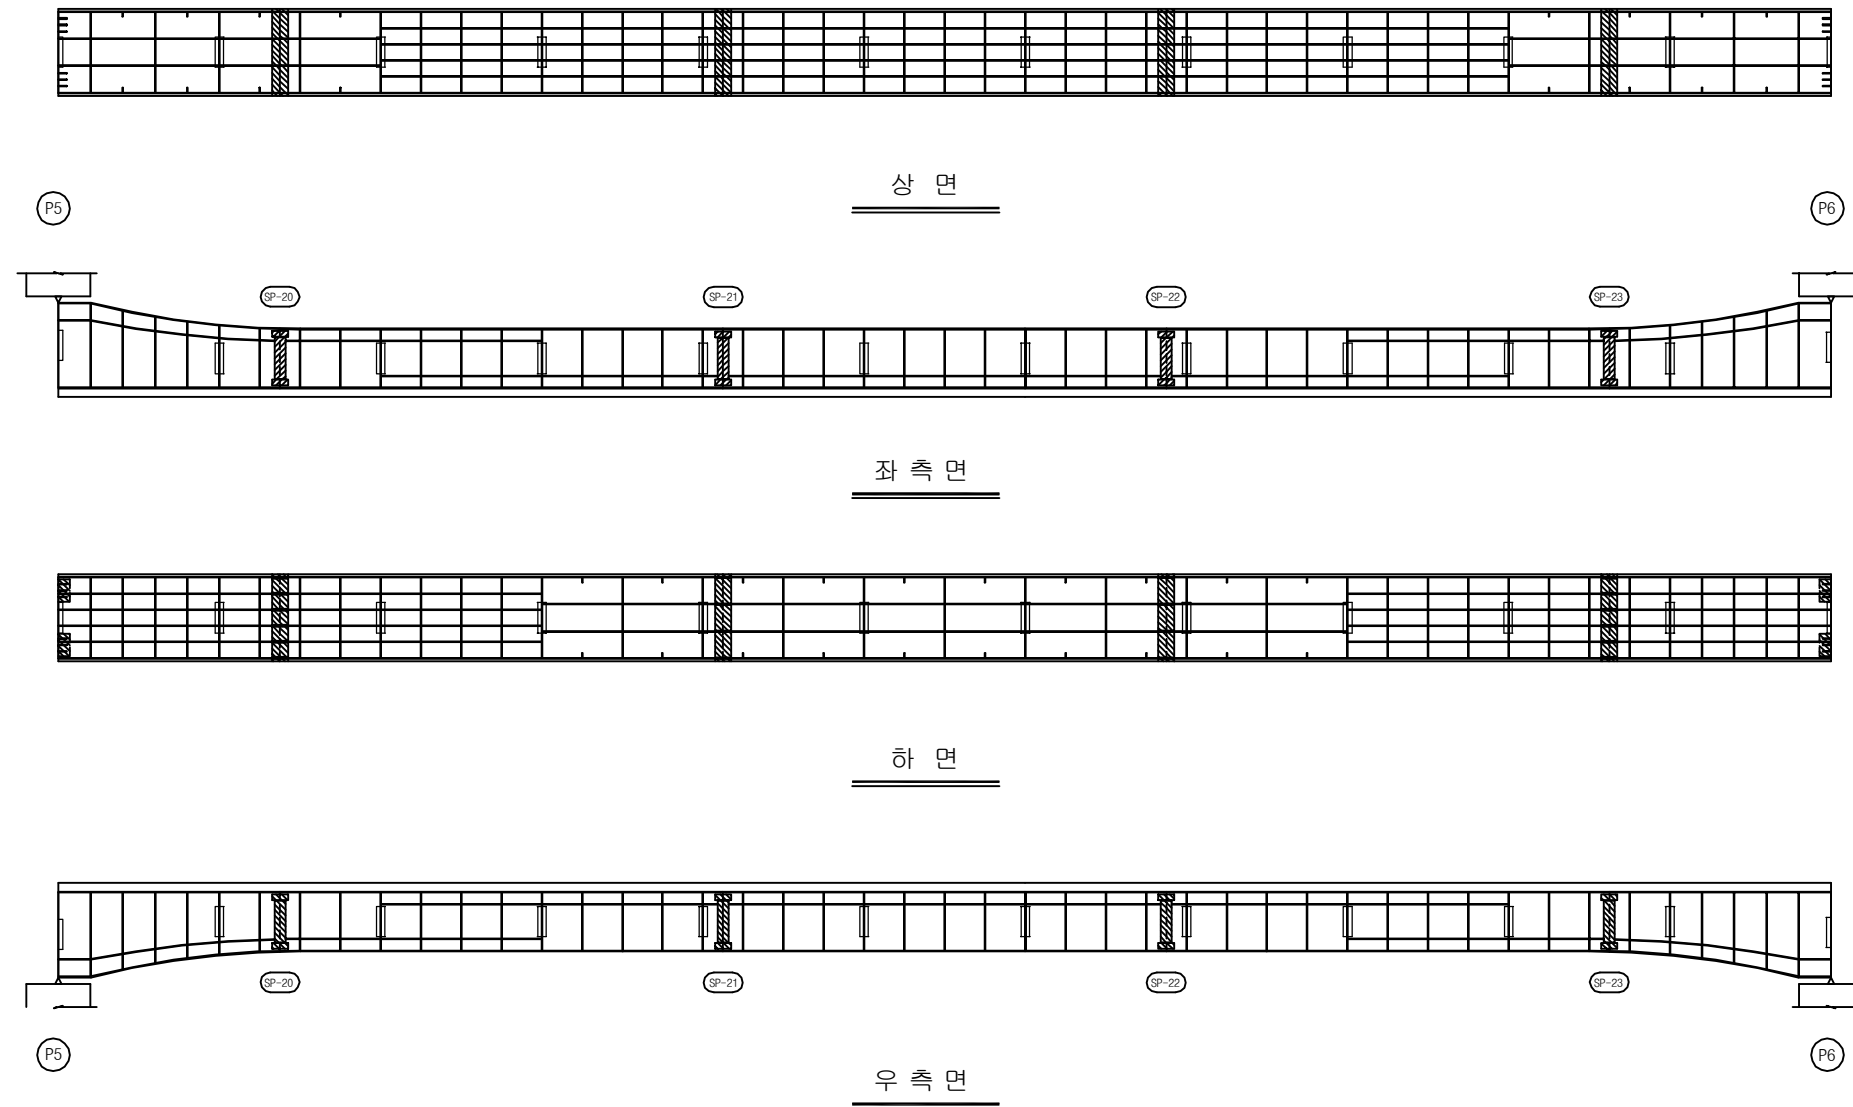

손 상 현 황 표


번호	신(N) 구(P)	손상내용	손상현황					결함 상태	손상 물량	비고
			폭	길이	너비	물량	단위	개소		
1										
2										
주) 손상의 길이 및 너비는 「 m 」이며, 균열의 폭은 「 mm 」임


KEY PLAN

부 산 ←

→ 대 구

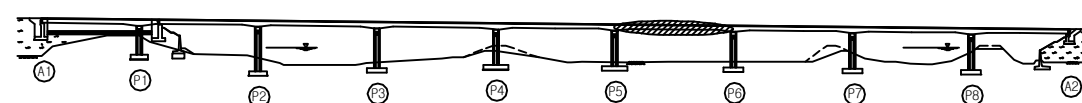

SECTION

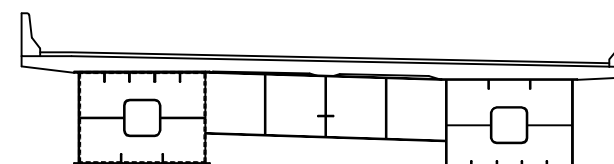

용역명 2016년 상반기 시설물 정기점검 용역

과업기간 2016. 04. 18 ~ 2016. 06. 30

발주처 신대구부산고속도로주식회사

용역사 (주)위드이앤오


도면번호 042

ID : 대포천교(대구) - 거더내부 - S7 G1

보 수 이 력			
	기 존 규 격		보 수(11. 상반기)
	신 규 규 격		보 수(11. 하반기)
	보 수부위재규격		보 수(12. 상반기)
	보 수(기보수)		보 수(12. 하반기)
	보 수(08. 상반기)		보 수(13. 상반기)
	보 수(09. 상반기)		보 수(13. 하반기)
	보 수(09. 하반기)		보 수(14. 상반기)
	보 수(10. 상반기)		보 수(14. 하반기)
	보 수(10. 하반기)		보 수(15. 상반기)
			보 수(15. 하반기)

← 부 산

대 구 →

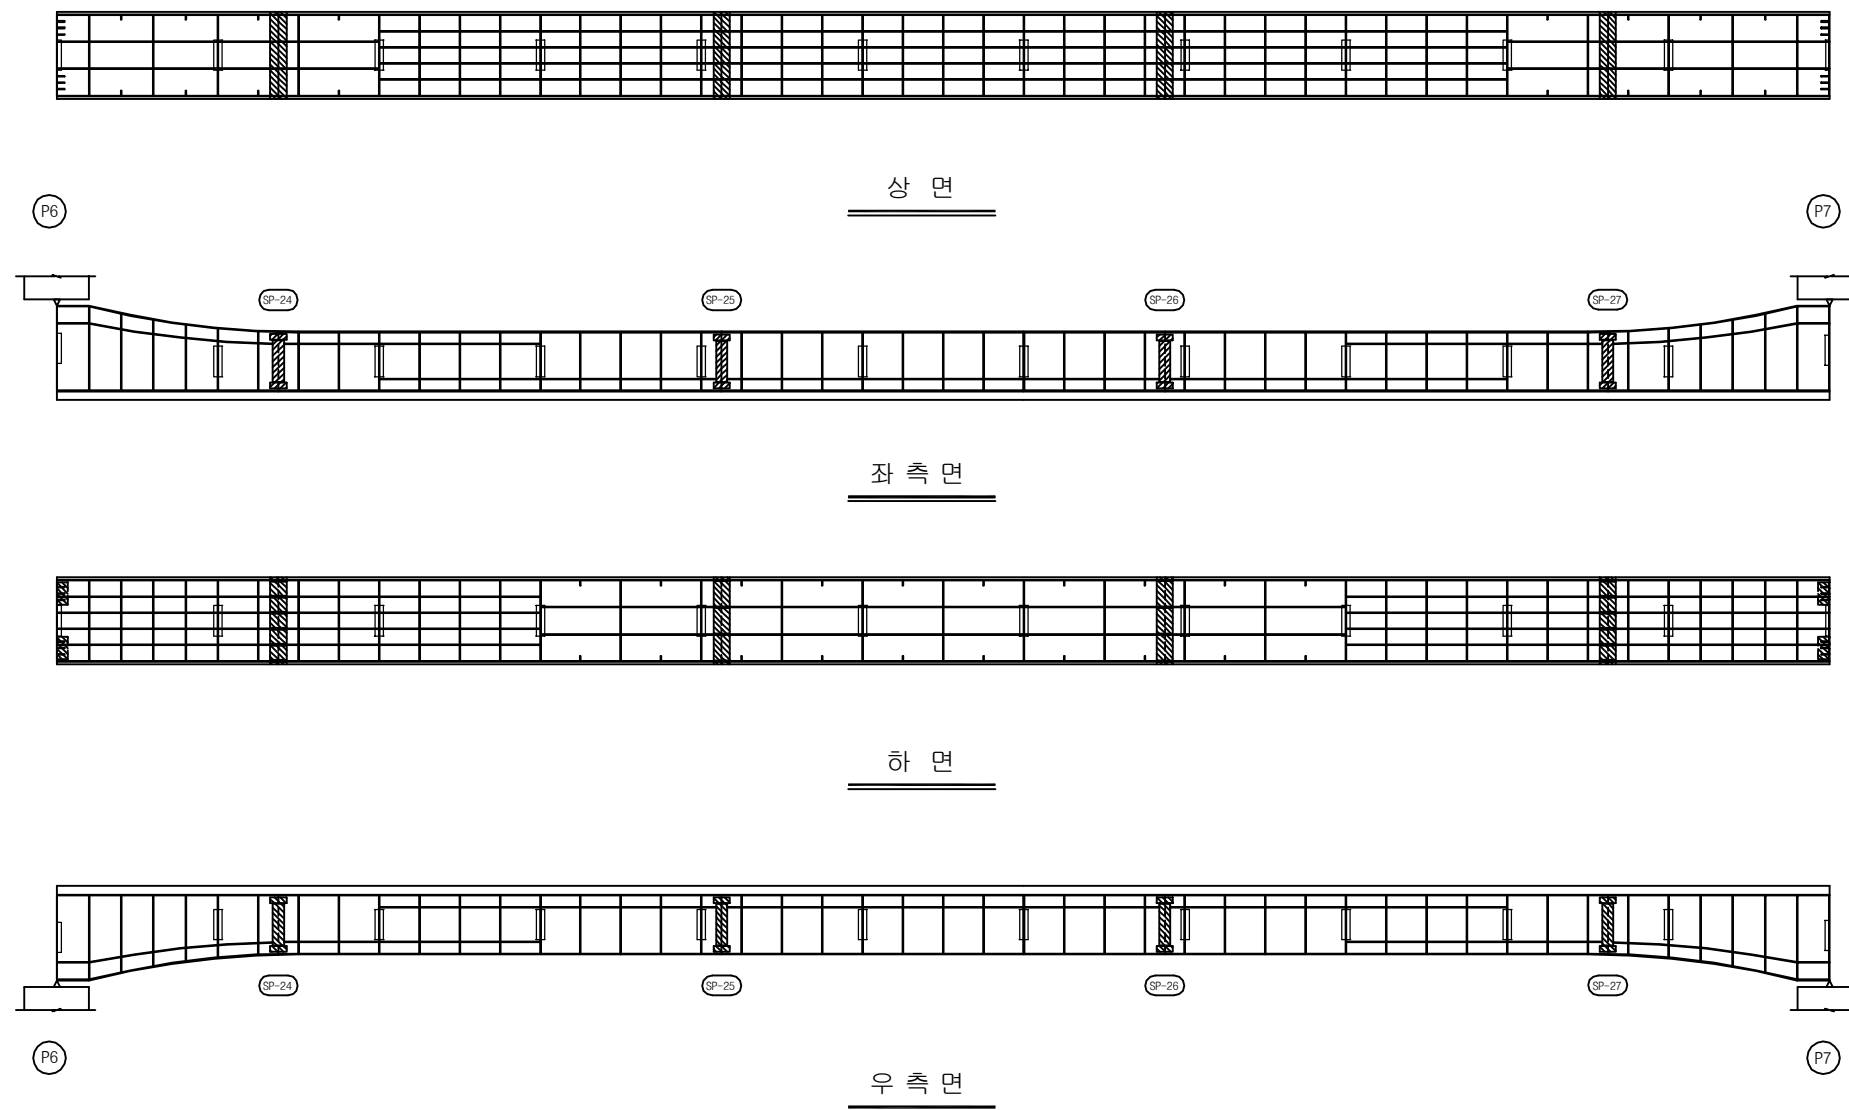

손 상 현 황 표


번호	신(N) 구(P)	손상내용	손상현황						결함 상태	손상 물량	비고
			폭	길이	너비	물량	단위	개소			
1											
2											
주) 손상의 길이 및 너비는 「 m 」이며, 균열의 폭은 「 mm 」임


KEY PLAN

부 산 ←

→ 대 구

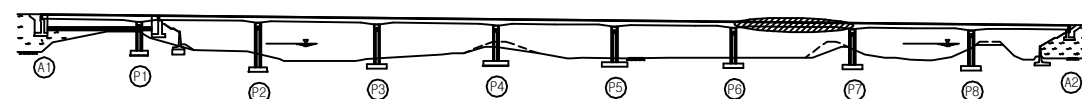

SECTION

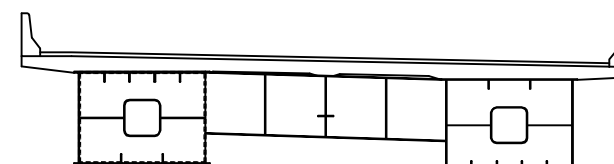

용 역 명 2016년 상반기 시설물 정기점검 용역

과업기간 2016. 04. 18 ~ 2016. 06. 30

발 주 처 신대구부산고속도로주식회사

용 역 사 (주)위드이앤오

도면번호 043

ID : 대포천교(대구) - 거더내부 - S8 G1

보 수 이 력			
	기 존 규 격		보 수(11. 상반기)
	신 규 규 격		보 수(11. 하반기)
	보수부위재교결		보 수(12. 상반기)
	보 수(기보수)		보 수(12. 하반기)
	보 수(08. 하반기)		보 수(13. 상반기)
	보 수(09. 상반기)		보 수(13. 하반기)
	보 수(09. 하반기)		보 수(14. 상반기)
	보 수(10. 상반기)		보 수(14. 하반기)
	보 수(10. 하반기)		보 수(15. 상반기)
			보 수(15. 하반기)


손 상 현 황 표

번호	신(N) 구(P)	손상내용	손상현황						결함 상태	손상 물량	비고
			폭	길이	너비	물량	단위	개소			
1											
2											
주) 손상의 길이 및 너비는 「 m 」이며, 균열의 폭은 「 mm 」임

← 부 산


대 구 →

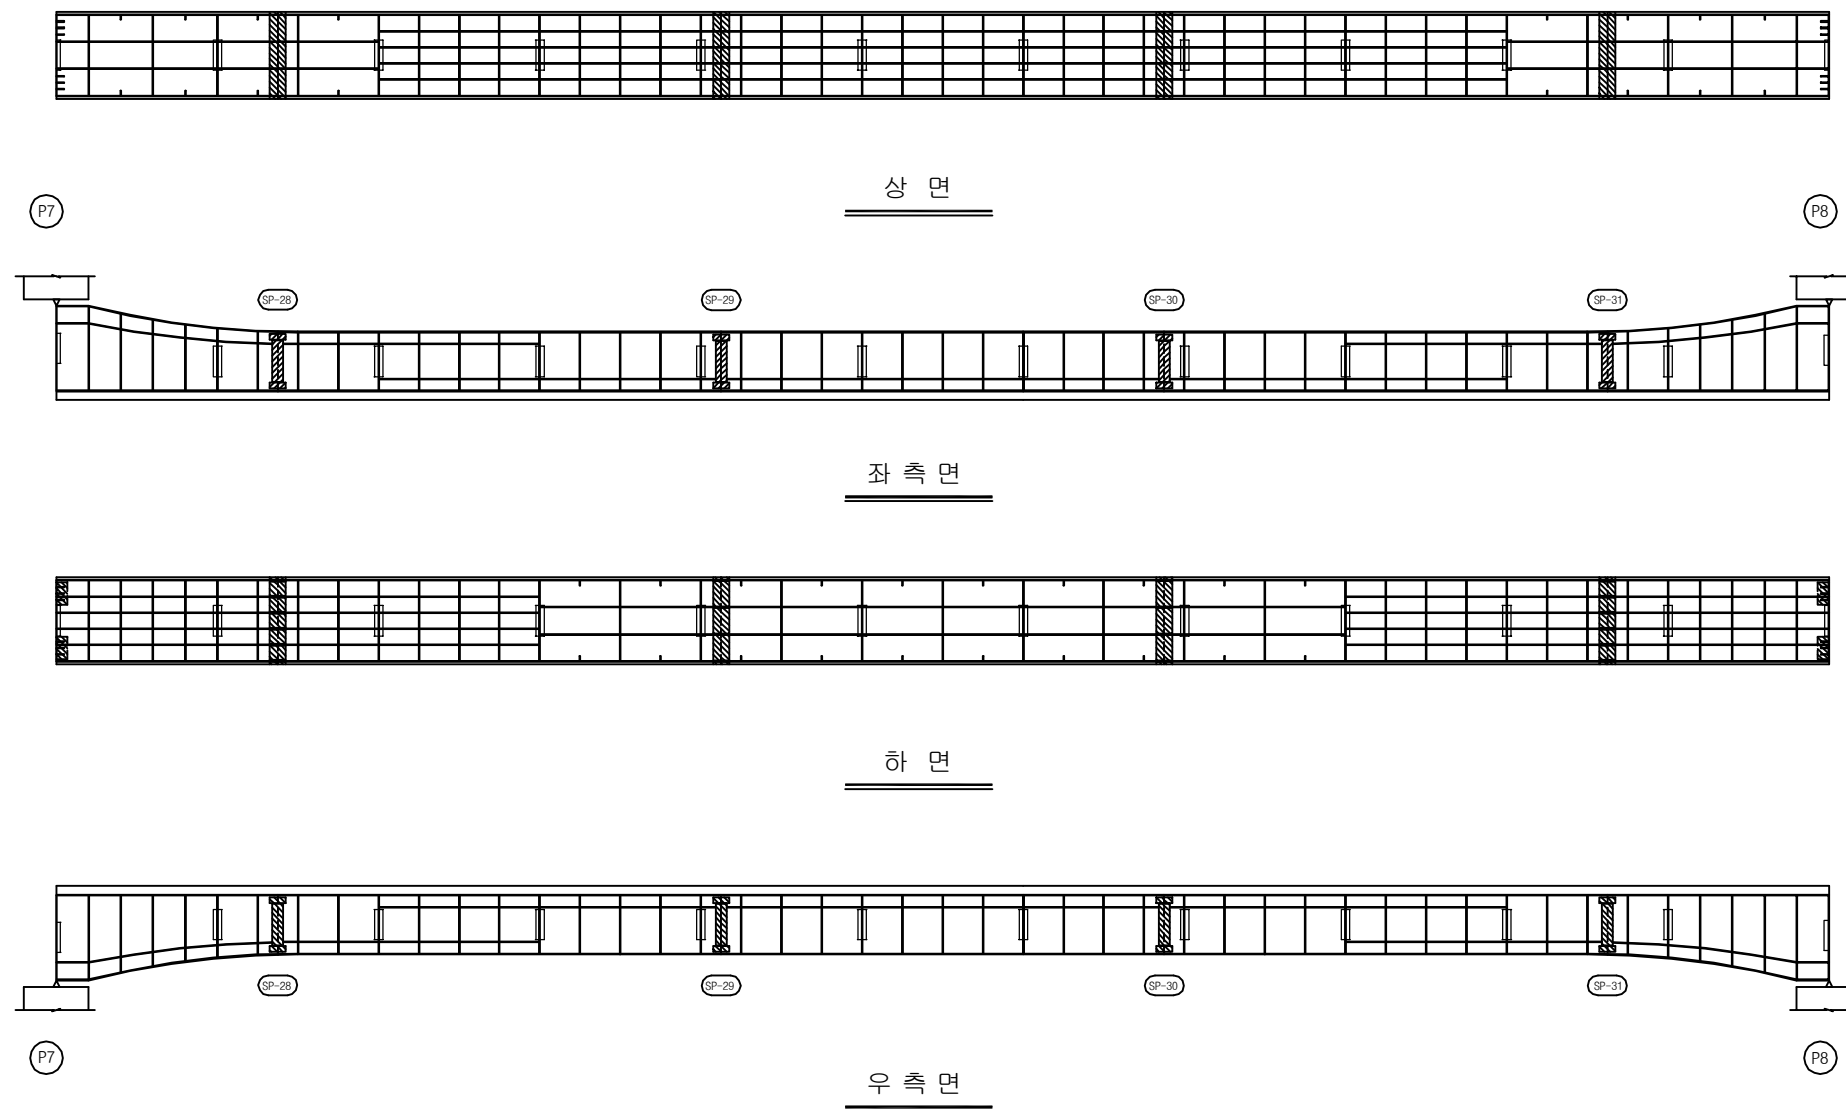


KEY PLAN

부 산 ←

→ 대 구

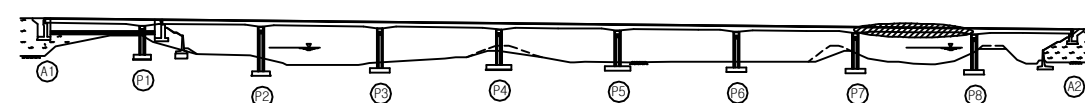

SECTION

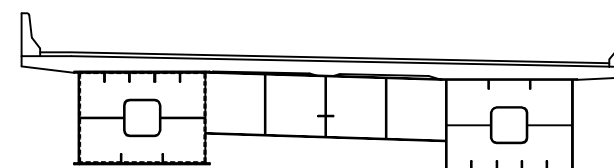

용 역 명 2016년 상반기 시설물 정기점검 용역

과업기간 2016. 04. 18 ~ 2016. 06. 30

발 주 처 신대구부산고속도로주식회사

용 역 사 (주)위드이앤오

도면번호 044

ID : 대포천교(대구) - 거더내부 - S9 G1

보 수 이 력			
	기 존 규 격		보 수(11. 상반기)
	신 규 규 격		보 수(11. 하반기)
	보수부위재규격		보 수(12. 상반기)
	보 수(기보수)		보 수(12. 하반기)
	보 수(08. 상반기)		보 수(13. 상반기)
	보 수(09. 상반기)		보 수(13. 하반기)
	보 수(09. 하반기)		보 수(14. 상반기)
	보 수(10. 상반기)		보 수(14. 하반기)
	보 수(10. 하반기)		보 수(15. 상반기)
			보 수(15. 하반기)


손 상 현 황 표

번호	신(N) 구(P)	손상내용	손상현황					결함 상태	손상 물량	비고
			폭	길이	너비	물량	단위	개소		
1										
2										
주) 손상의 길이 및 너비는 「 m 」이며, 균열의 폭은 「 mm 」임

← 부 산


대 구 →

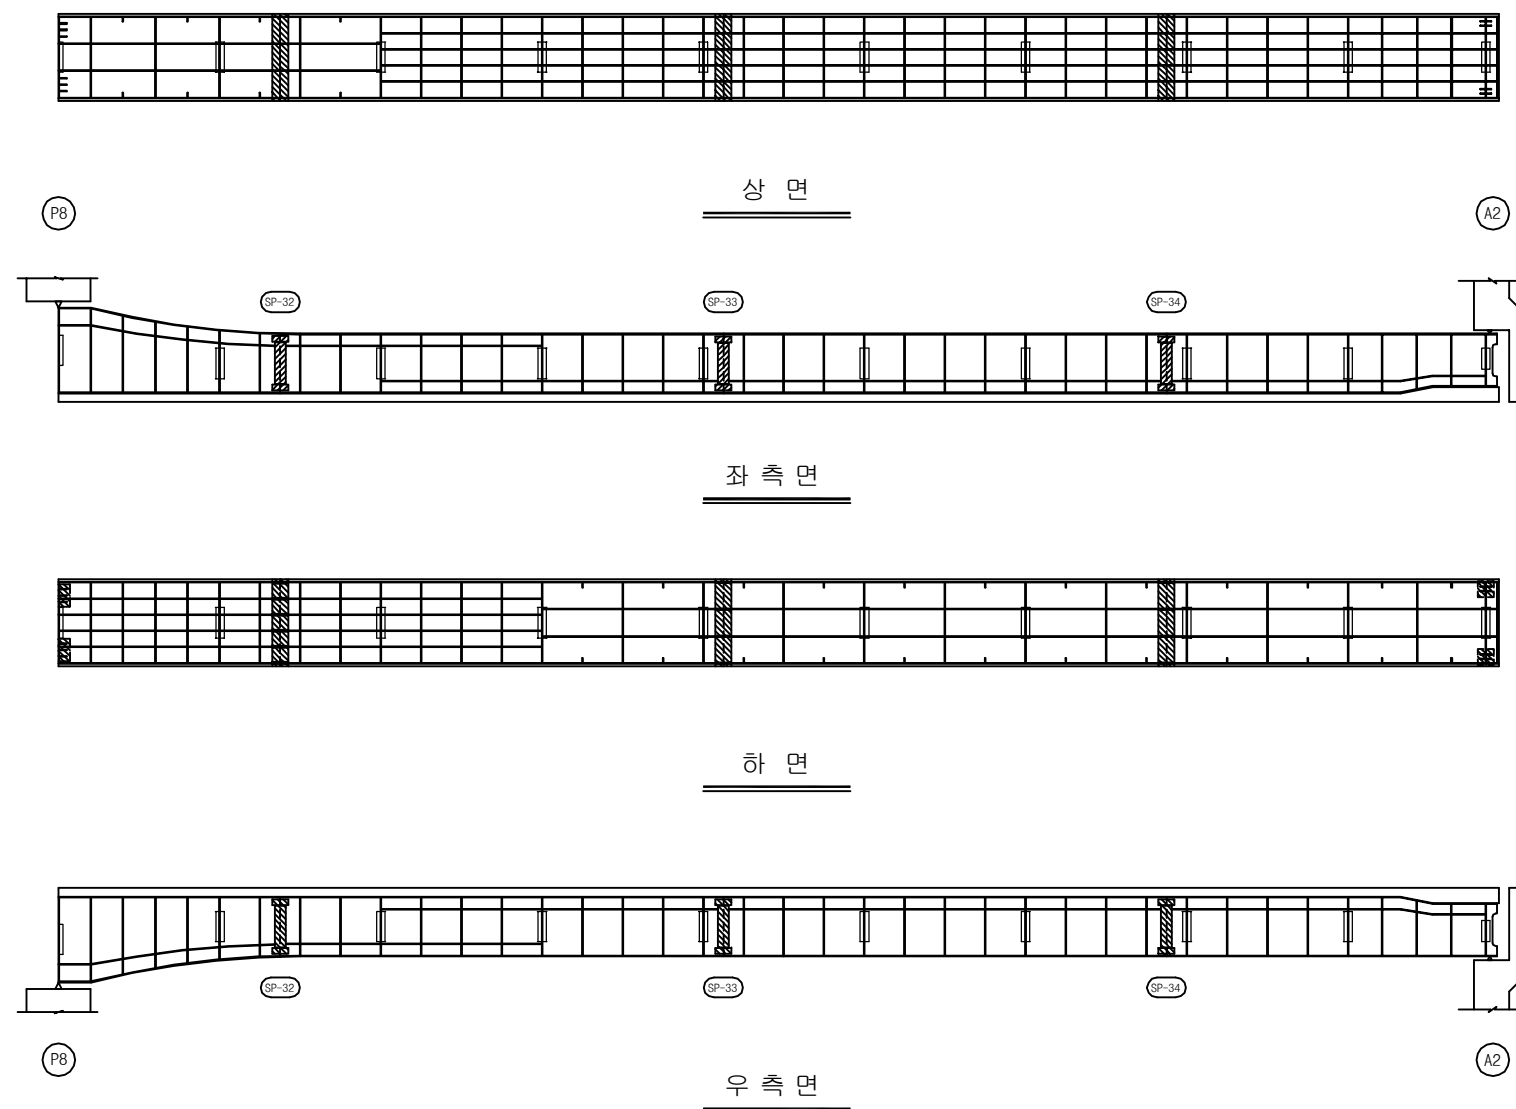


KEY PLAN

부 산 ←

→ 대 구

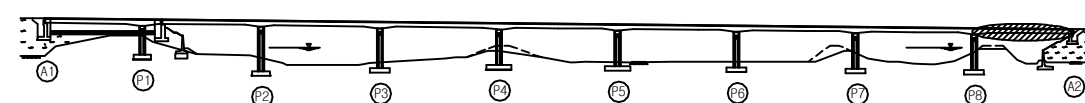

SECTION

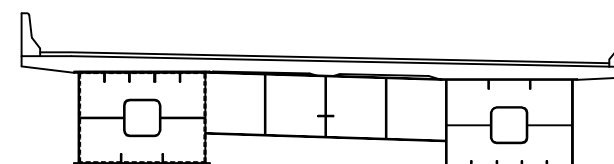

용역명	2016년 상반기 시설물 정기점검 용역
과업기간	2016. 04. 18 ~ 2016. 06. 30
발주처	신대구부산고속도로주식회사
용역사	(주)위드이앤오
도면번호	045

ID : 대포천교(대구) - 거더내부 - S1 G2

보 수 이 력			
	기 존 규 격		보 수(11. 상반기)
	신 규 규 격		보 수(11. 하반기)
	보수부위재교결		보 수(12. 상반기)
	보 수(기보수)		보 수(12. 하반기)
	보 수(08. 하반기)		보 수(13. 상반기)
	보 수(09. 상반기)		보 수(13. 하반기)
	보 수(09. 하반기)		보 수(14. 상반기)
	보 수(10. 상반기)		보 수(14. 하반기)
	보 수(10. 하반기)		보 수(15. 상반기)
			보 수(15. 하반기)


손 상 현 황 표

번호	신(N) 구(P)	손상내용	손상현황						결함 상태	손상 물량	비고
			폭	길이	너비	물량	단위	개소			
1											
2											
주) 손상의 길이 및 너비는 「 m 」이며, 균열의 폭은 「 mm 」임

← 부 산


대 구 →

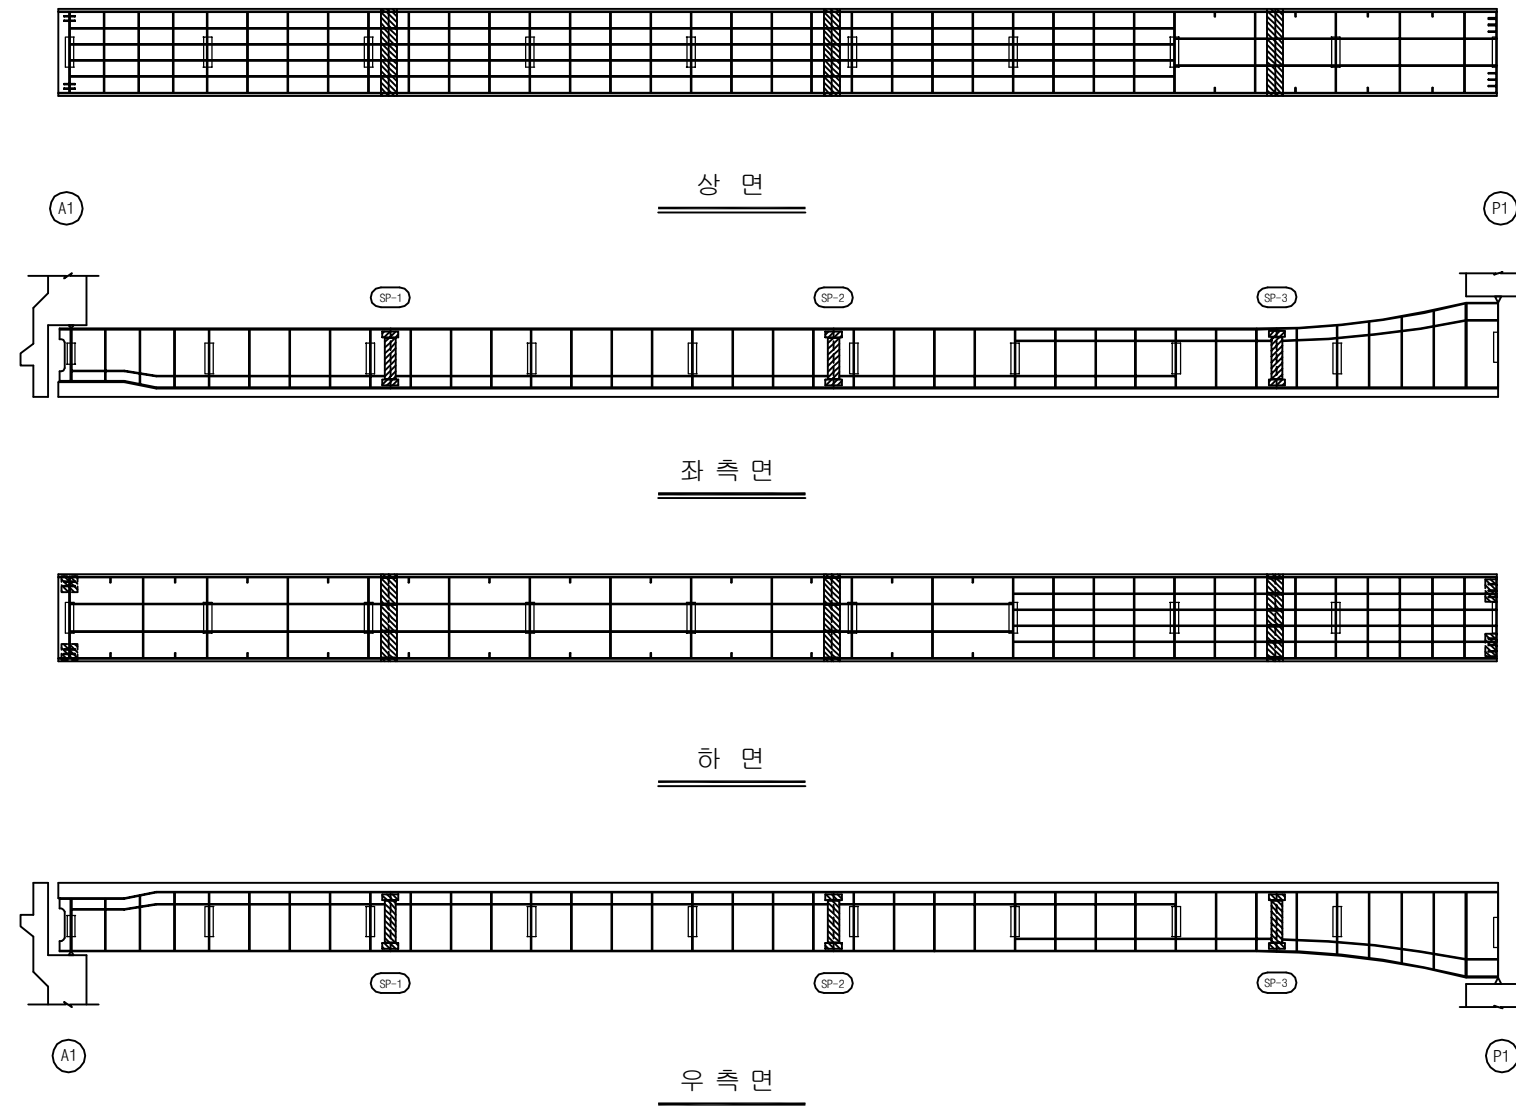


KEY PLAN

부 산 ←

→ 대 구

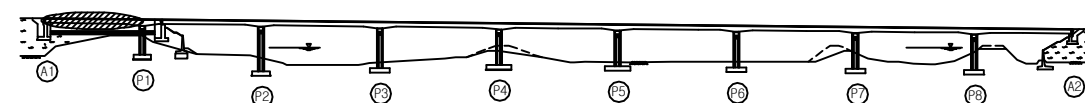

SECTION

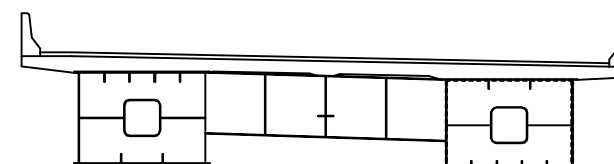

용역명	2016년 상반기 시설물 정기점검 용역
과업기간	2016. 04. 18 ~ 2016. 06. 30
발주처	신대구부산고속도로주식회사
용역사	(주)위드이앤오
도면번호	046

ID : 대포천교(대구) - 거더내부 - S2 G2

보 수 이 력			
	기 존 규 격		보 수(11. 상반기)
	신 규 규 격		보 수(11. 하반기)
	보수부위재교결		보 수(12. 상반기)
	보 수(기보수)		보 수(12. 하반기)
	보 수(08. 하반기)		보 수(13. 상반기)
	보 수(09. 상반기)		보 수(13. 하반기)
	보 수(09. 하반기)		보 수(14. 상반기)
	보 수(10. 상반기)		보 수(14. 하반기)
	보 수(10. 하반기)		보 수(15. 상반기)
			보 수(15. 하반기)


손 상 현 황 표

번호	신(N) 구(P)	손상내용	손상현황						결함 상태	손상 물량	비고
			폭	길이	너비	물량	단위	개소			
1											
2											
주) 손상의 길이 및 너비는 「 m 」이며, 균열의 폭은 「 mm 」임

← 부 산


대 구 →

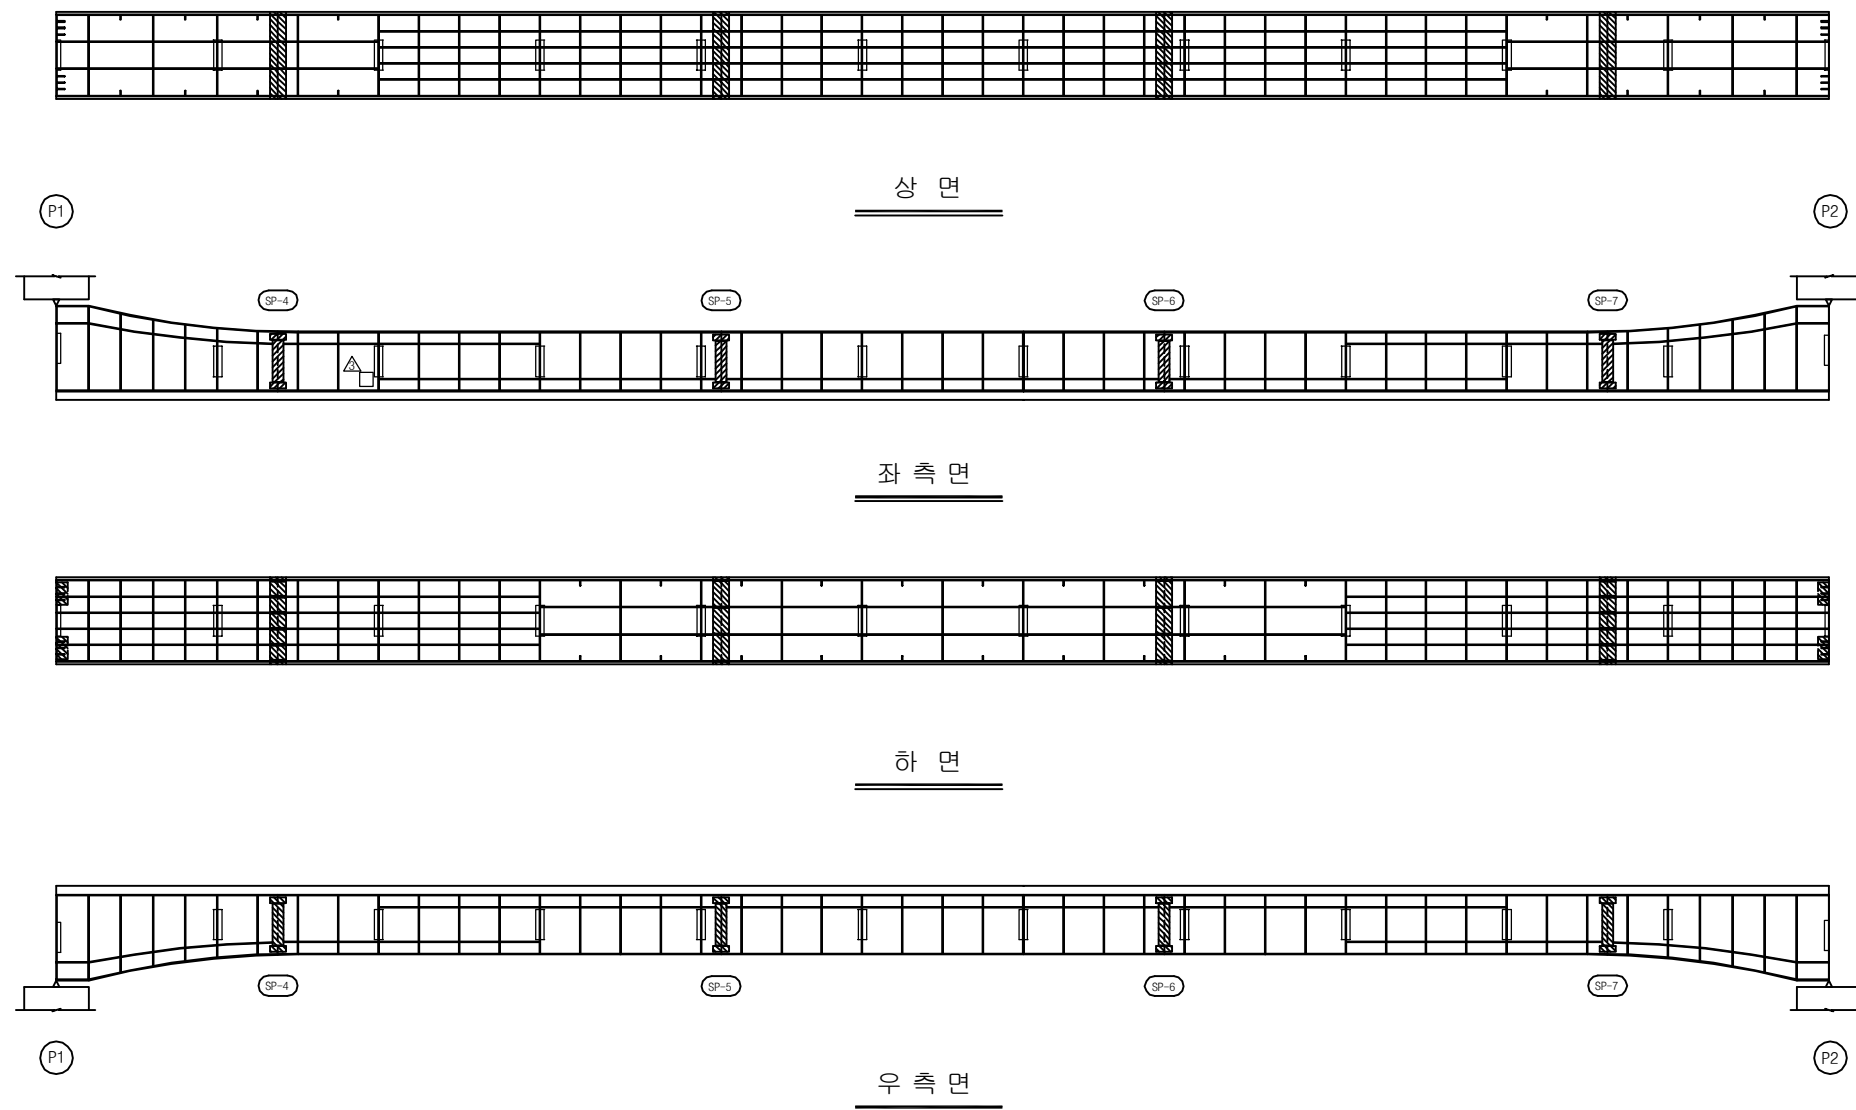


KEY PLAN

부 산 ←

→ 대 구

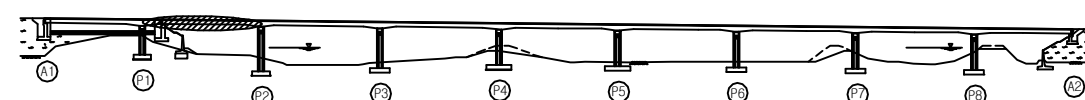

SECTION

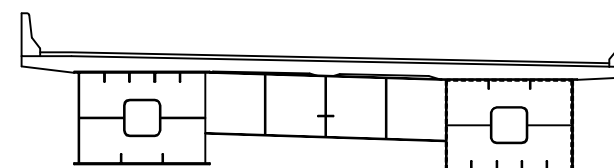

용 역 명 2016년 상반기 시설물 정기점검 용역

과업기간 2016. 04. 18 ~ 2016. 06. 30

발 주 처 신대구부산고속도로주식회사

용 역 사 (주)위드이앤오


도면번호 047

ID : 대포천교(대구) - 거더내부 - S3 G2

보 수 이 력			
	기 존 규 격		보 수(11. 상반기)
	신 규 규 격		보 수(11. 하반기)
	보수부위재교결		보 수(12. 상반기)
	보 수(기보수)		보 수(12. 하반기)
	보 수(08. 하반기)		보 수(13. 상반기)
	보 수(09. 상반기)		보 수(13. 하반기)
	보 수(09. 하반기)		보 수(14. 상반기)
	보 수(10. 상반기)		보 수(14. 하반기)
	보 수(10. 하반기)		보 수(15. 상반기)
			보 수(15. 하반기)

← 부 산

대 구 →

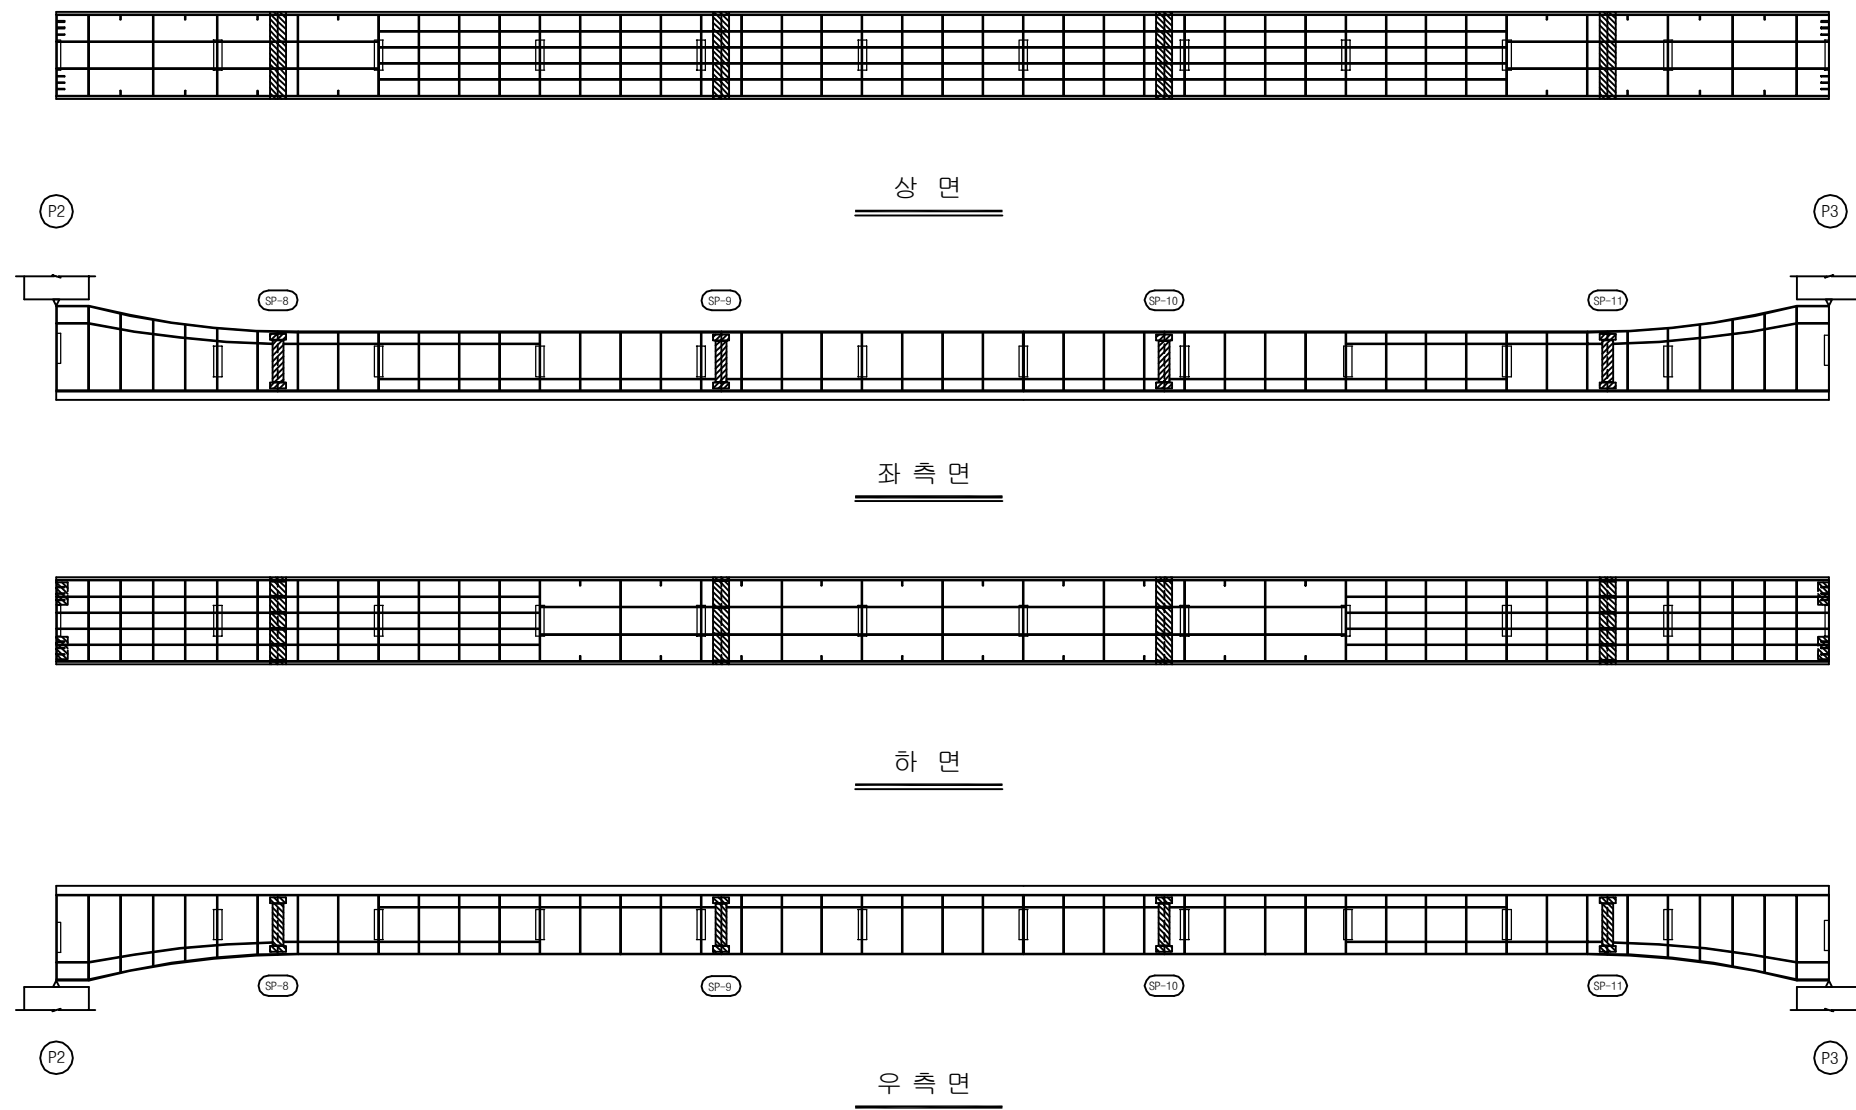


손 상 현 황 표


번호	신(N) 구(P)	손상내용	손상현황						결함 상태	손상 물량	비고
			폭	길이	너비	물량	단위	개소			
1											
2											
주) 손상의 길이 및 너비는 「 m 」이며, 균열의 폭은 「 mm 」임

KEY PLAN

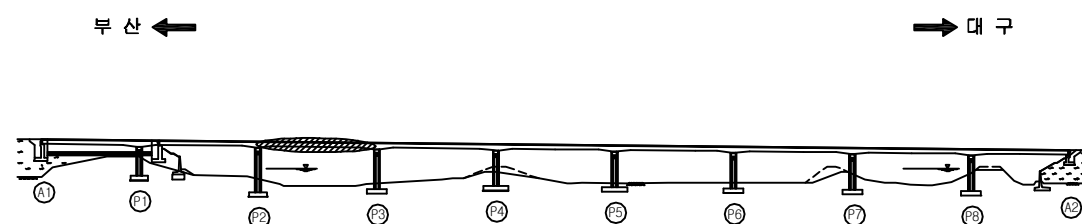

SECTION

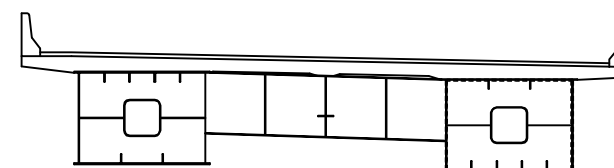

용역명	2016년 상반기 시설물 정기점검 용역
과업기간	2016. 04. 18 ~ 2016. 06. 30
발주처	신대구부산고속도로주식회사
용역사	(주)위드이앤오
도면번호	048

ID : 대포천교(대구) - 거더내부 - S4 G2

보 수 이 력			
	기 존 규 격		보 수(11. 상반기)
	신 규 규 격		보 수(11. 하반기)
	보수부위재규격		보 수(12. 상반기)
	보 수(기보수)		보 수(12. 하반기)
	보 수(08. 하반기)		보 수(13. 상반기)
	보 수(09. 상반기)		보 수(13. 하반기)
	보 수(09. 하반기)		보 수(14. 상반기)
	보 수(10. 상반기)		보 수(14. 하반기)
	보 수(10. 하반기)		보 수(15. 상반기)
			보 수(15. 하반기)


손 상 현 황 표

번호	신(N) 구(P)	손상내용	손상현황						결함 상태	손상 물량	비고
			폭	길이	너비	물량	단위	개소			
1											
2											
주) 손상의 길이 및 너비는 「 m 」이며, 균열의 폭은 「 mm 」임

← 부 산


대 구 →

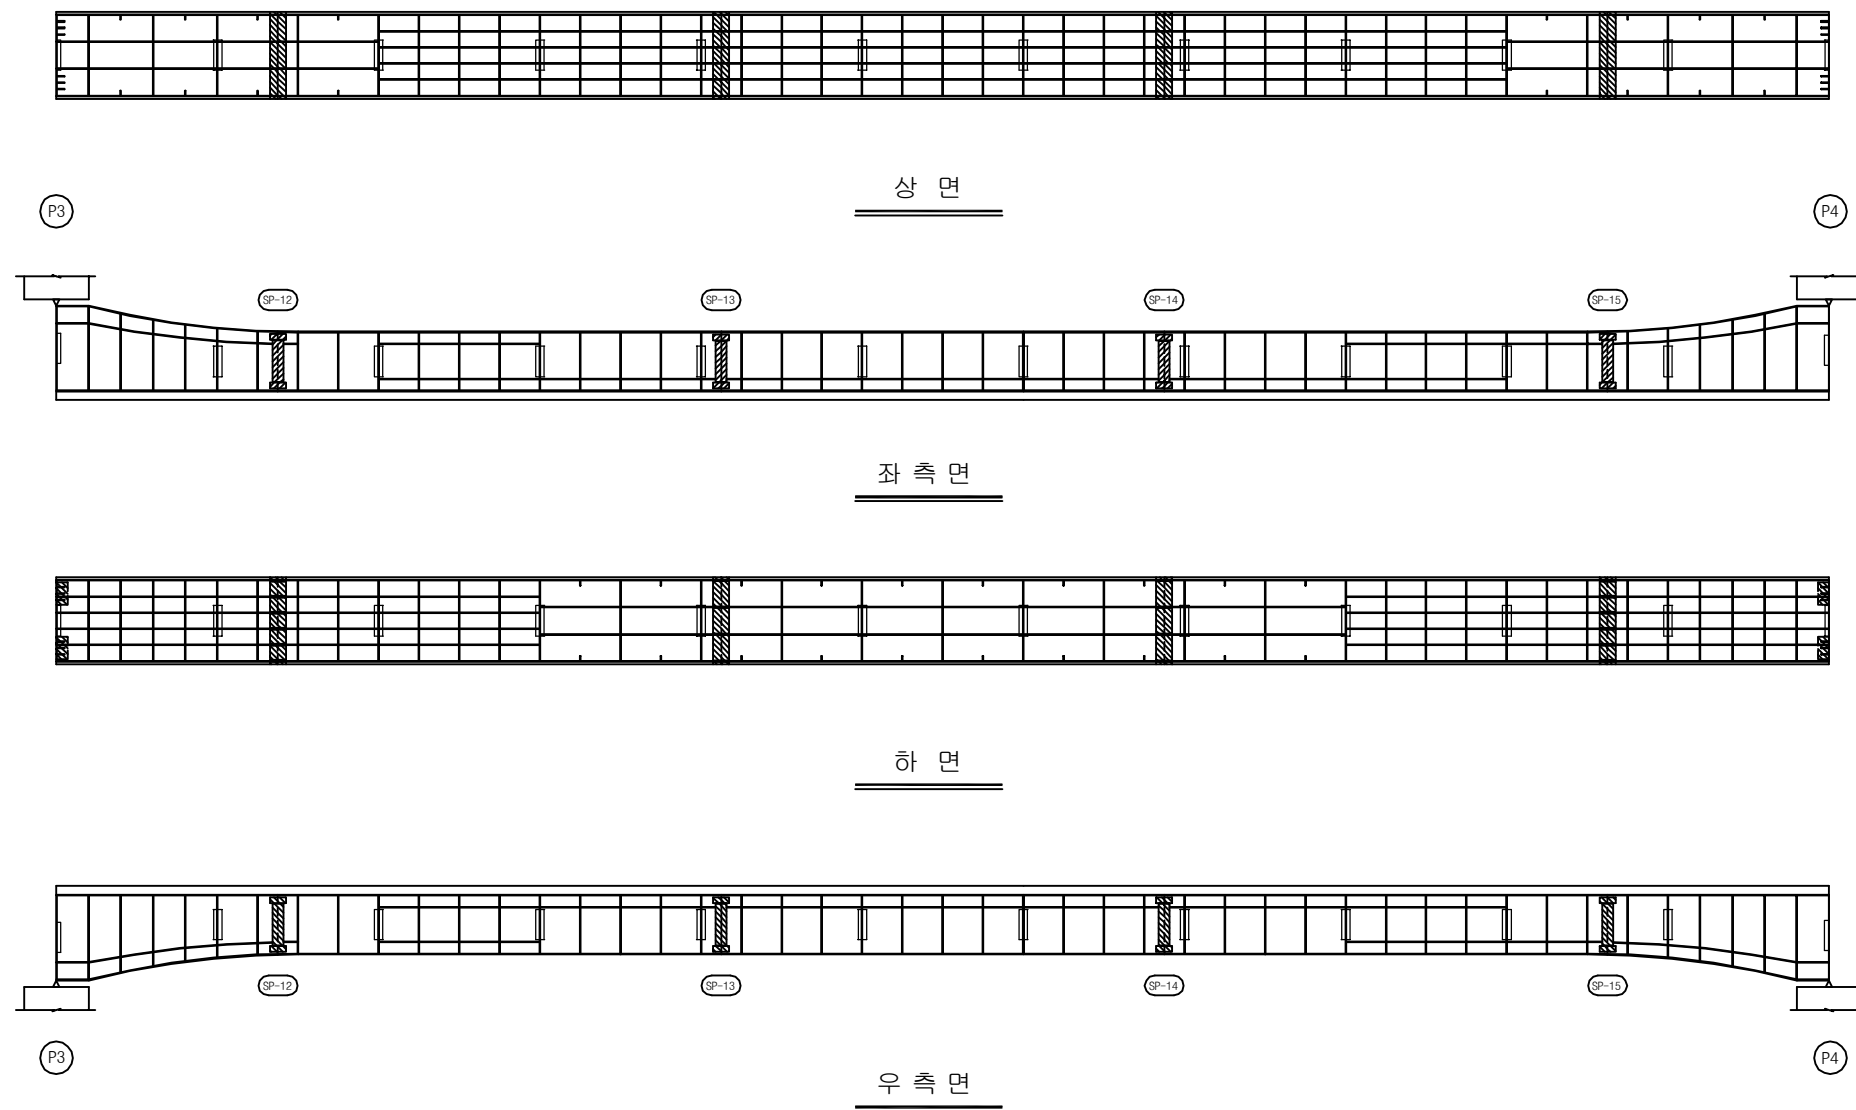


KEY PLAN

부 산 ←

→ 대 구

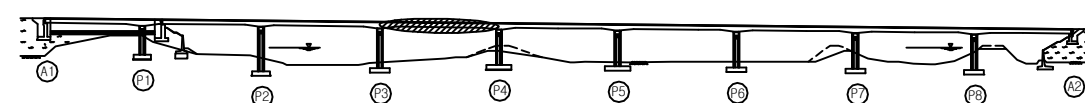

SECTION

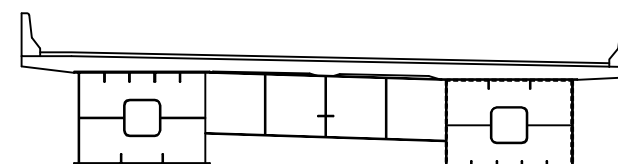

용역명	2016년 상반기 시설물 정기점검 용역
과업기간	2016. 04. 18 ~ 2016. 06. 30
발주처	신대구부산고속도로주식회사
용역사	(주)위드이앤오
도면번호	049

ID : 대포천교(대구) - 거더내부 - S5 G2

보 수 이 력			
	기 존 규 격		보 수(11. 상반기)
	신 규 규 격		보 수(11. 하반기)
	보수부위재규격		보 수(12. 상반기)
	보 수(기보수)		보 수(12. 하반기)
	보 수(08. 하반기)		보 수(13. 상반기)
	보 수(09. 상반기)		보 수(13. 하반기)
	보 수(09. 하반기)		보 수(14. 상반기)
	보 수(10. 상반기)		보 수(14. 하반기)
	보 수(10. 하반기)		보 수(15. 상반기)
			보 수(15. 하반기)


손 상 현 황 표

번호	신(N) 구(P)	손상내용	손상현황						결함 상태	손상 물량	비고
			폭	길이	너비	물량	단위	개소			
1											
2											
주) 손상의 길이 및 너비는 「 m 」이며, 균열의 폭은 「 mm 」임

← 부 산


대 구 →

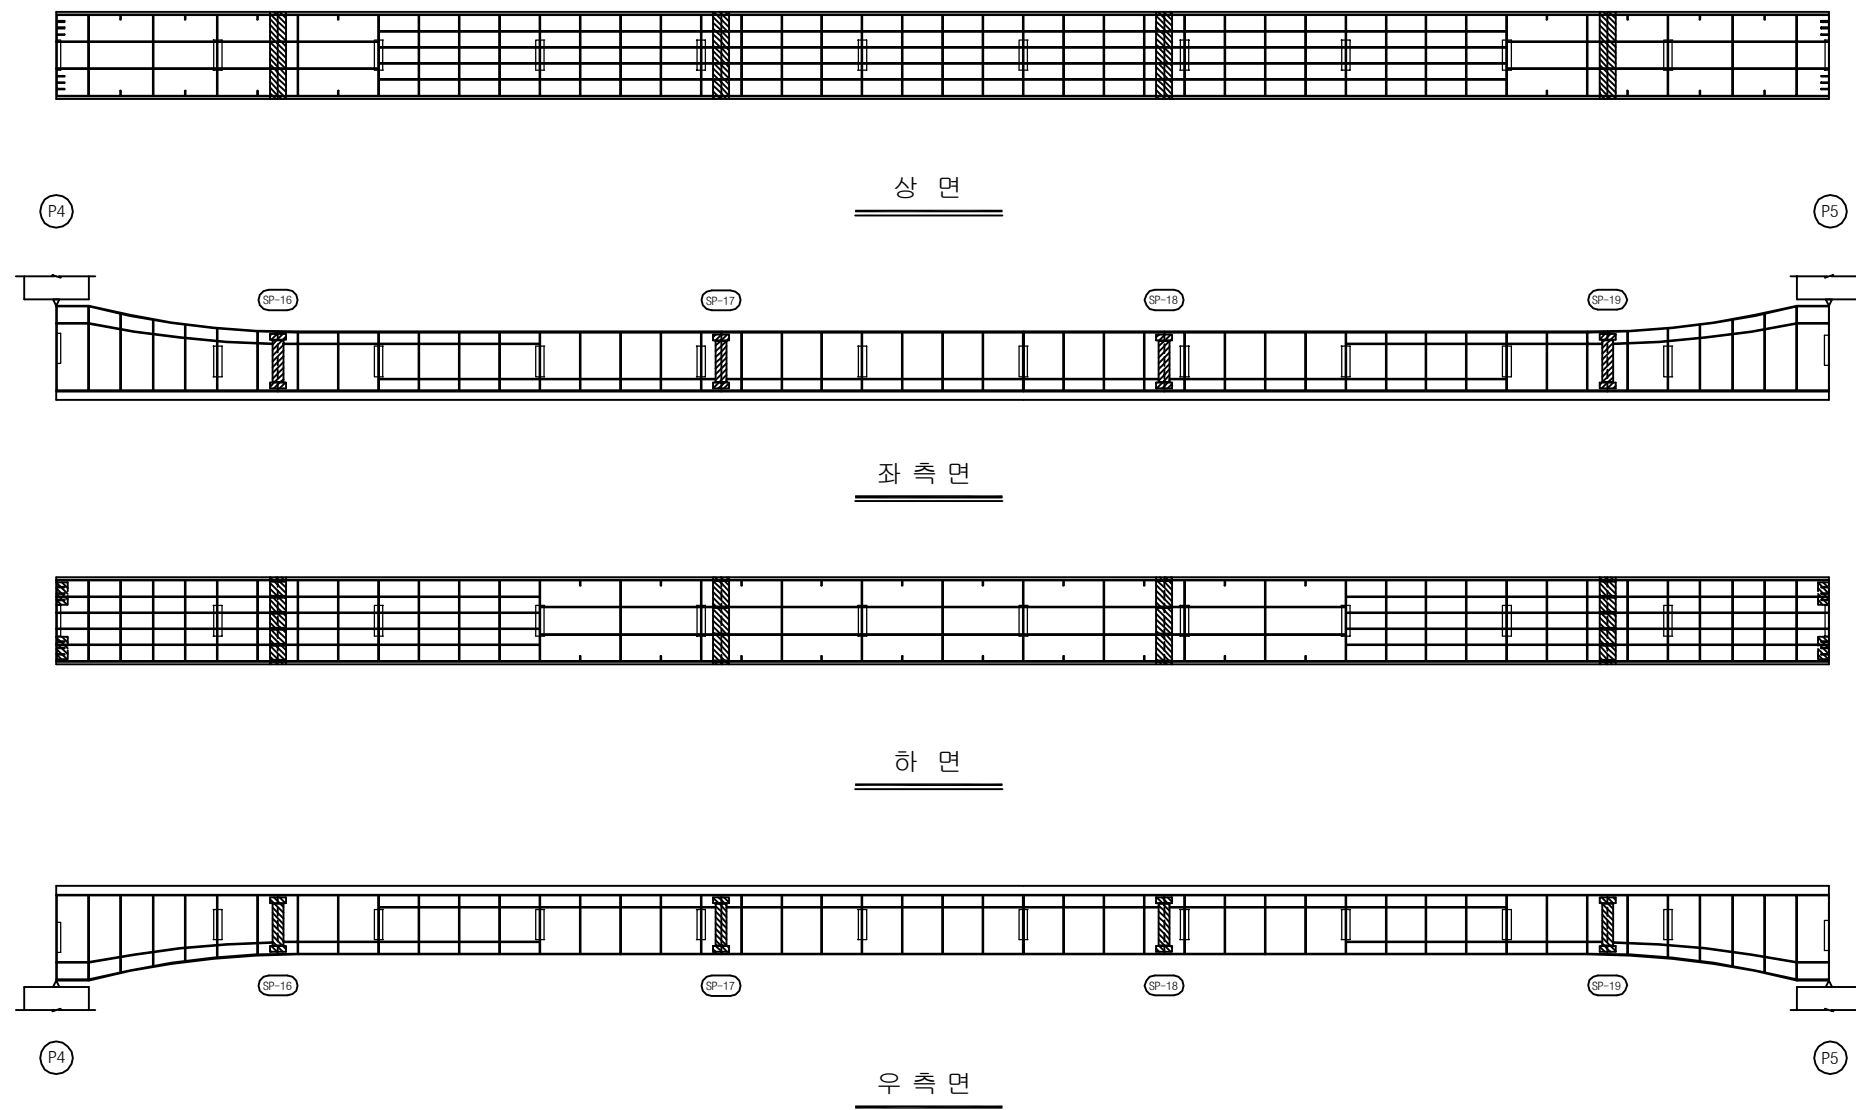


KEY PLAN

부 산 ←

→ 대 구

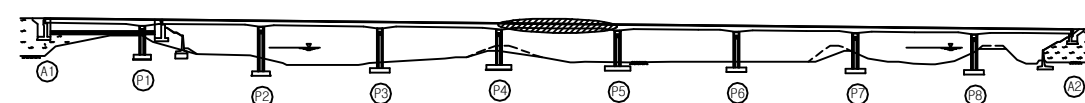

SECTION

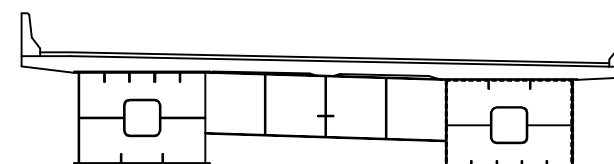

용역명 2016년 상반기 시설물 정기점검 용역

과업기간 2016. 04. 18 ~ 2016. 06. 30

발주처 신대구부산고속도로주식회사

용역사 (주)위드이앤오

도면번호 050

ID : 대포천교(대구) - 거더내부 - S6 G2

보 수 이 력			
	기 존 규 격		보 수(11. 상반기)
	신 규 규 격		보 수(11. 하반기)
	보수부위재규격		보 수(12. 상반기)
	보 수(기보수)		보 수(12. 하반기)
	보 수(08. 상반기)		보 수(13. 상반기)
	보 수(09. 상반기)		보 수(13. 하반기)
	보 수(09. 하반기)		보 수(14. 상반기)
	보 수(10. 상반기)		보 수(14. 하반기)
	보 수(10. 하반기)		보 수(15. 상반기)
			보 수(15. 하반기)


손 상 현 황 표

번호	신(N) 구(P)	손상내용	손상현황					결함 상태	손상 물량	비고
			폭	길이	너비	물량	단위	개소		
1	구	환기구 볼트 녹발생	-	-	-	1.00	EA	2	b	2.00
2										
3										
주) 손상의 길이 및 너비는 「 m 」이며, 균열의 폭은 「 mm 」 임

← 부 산


대 구 →

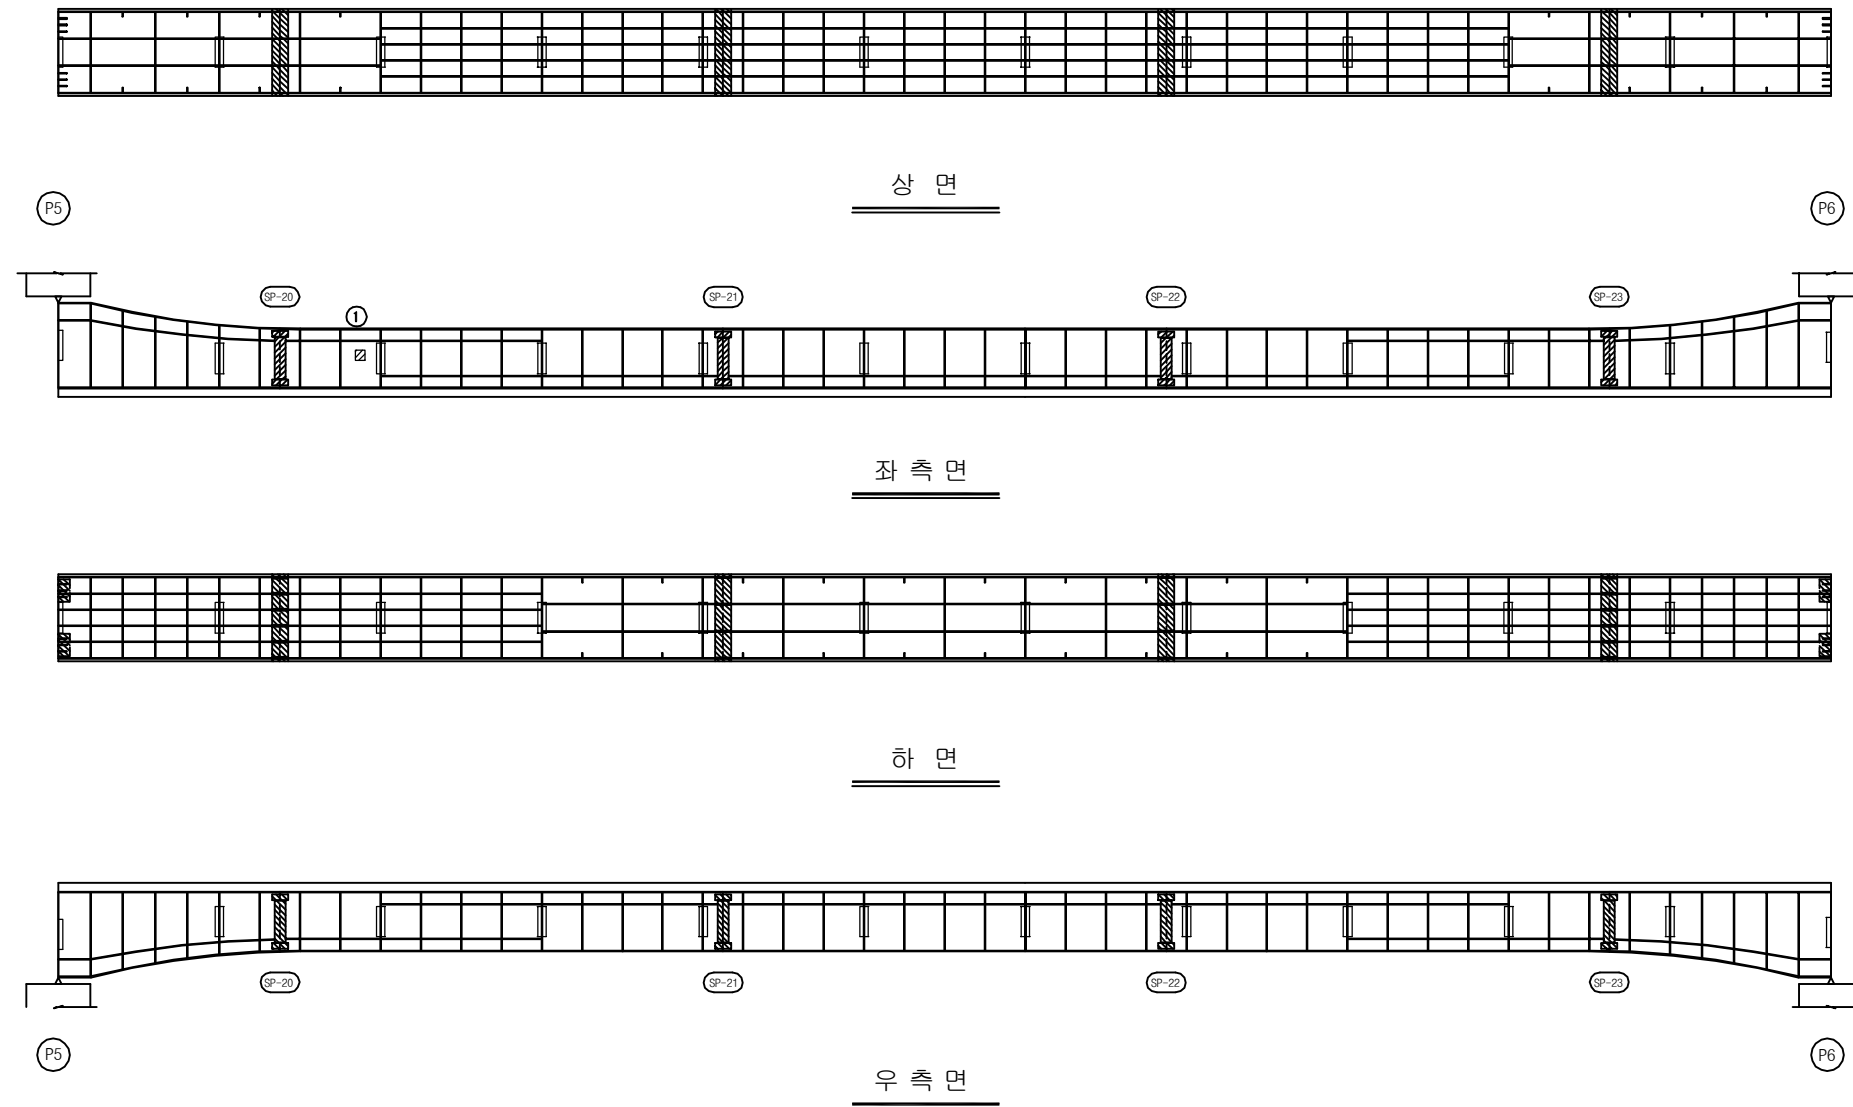


KEY PLAN

부 산 ←

→ 대 구

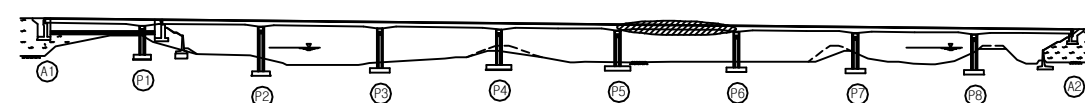

SECTION

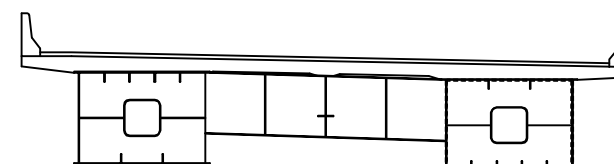

용 역 명 2016년 상반기 시설물 정기점검 용역

과업기간 2016. 04. 18 ~ 2016. 06. 30

발 주 처 신대구부산고속도로주식회사

용 역 사 (주)위드이앤오

도면번호 051

ID : 대포천교(대구) - 거더내부 - S7 G2

보 수 이 력			
	기 존 규 격		보 수(11. 상반기)
	신 규 규 격		보 수(11. 하반기)
	보 수부위재규격		보 수(12. 상반기)
	보 수(기보수)		보 수(12. 하반기)
	보 수(08. 상반기)		보 수(13. 상반기)
	보 수(09. 상반기)		보 수(13. 하반기)
	보 수(09. 하반기)		보 수(14. 상반기)
	보 수(10. 상반기)		보 수(14. 하반기)
	보 수(10. 하반기)		보 수(15. 상반기)
			보 수(15. 하반기)


손 상 현 황 표

번호	신(N) 구(P)	손상내용	손상현황					결함 상태	손상 물량	비고
			폭	길이	너비	물량	단위	개소		
1										
2										
주) 손상의 길이 및 너비는 「 m 」이며, 균열의 폭은 「 mm 」임

← 부 산


대 구 →

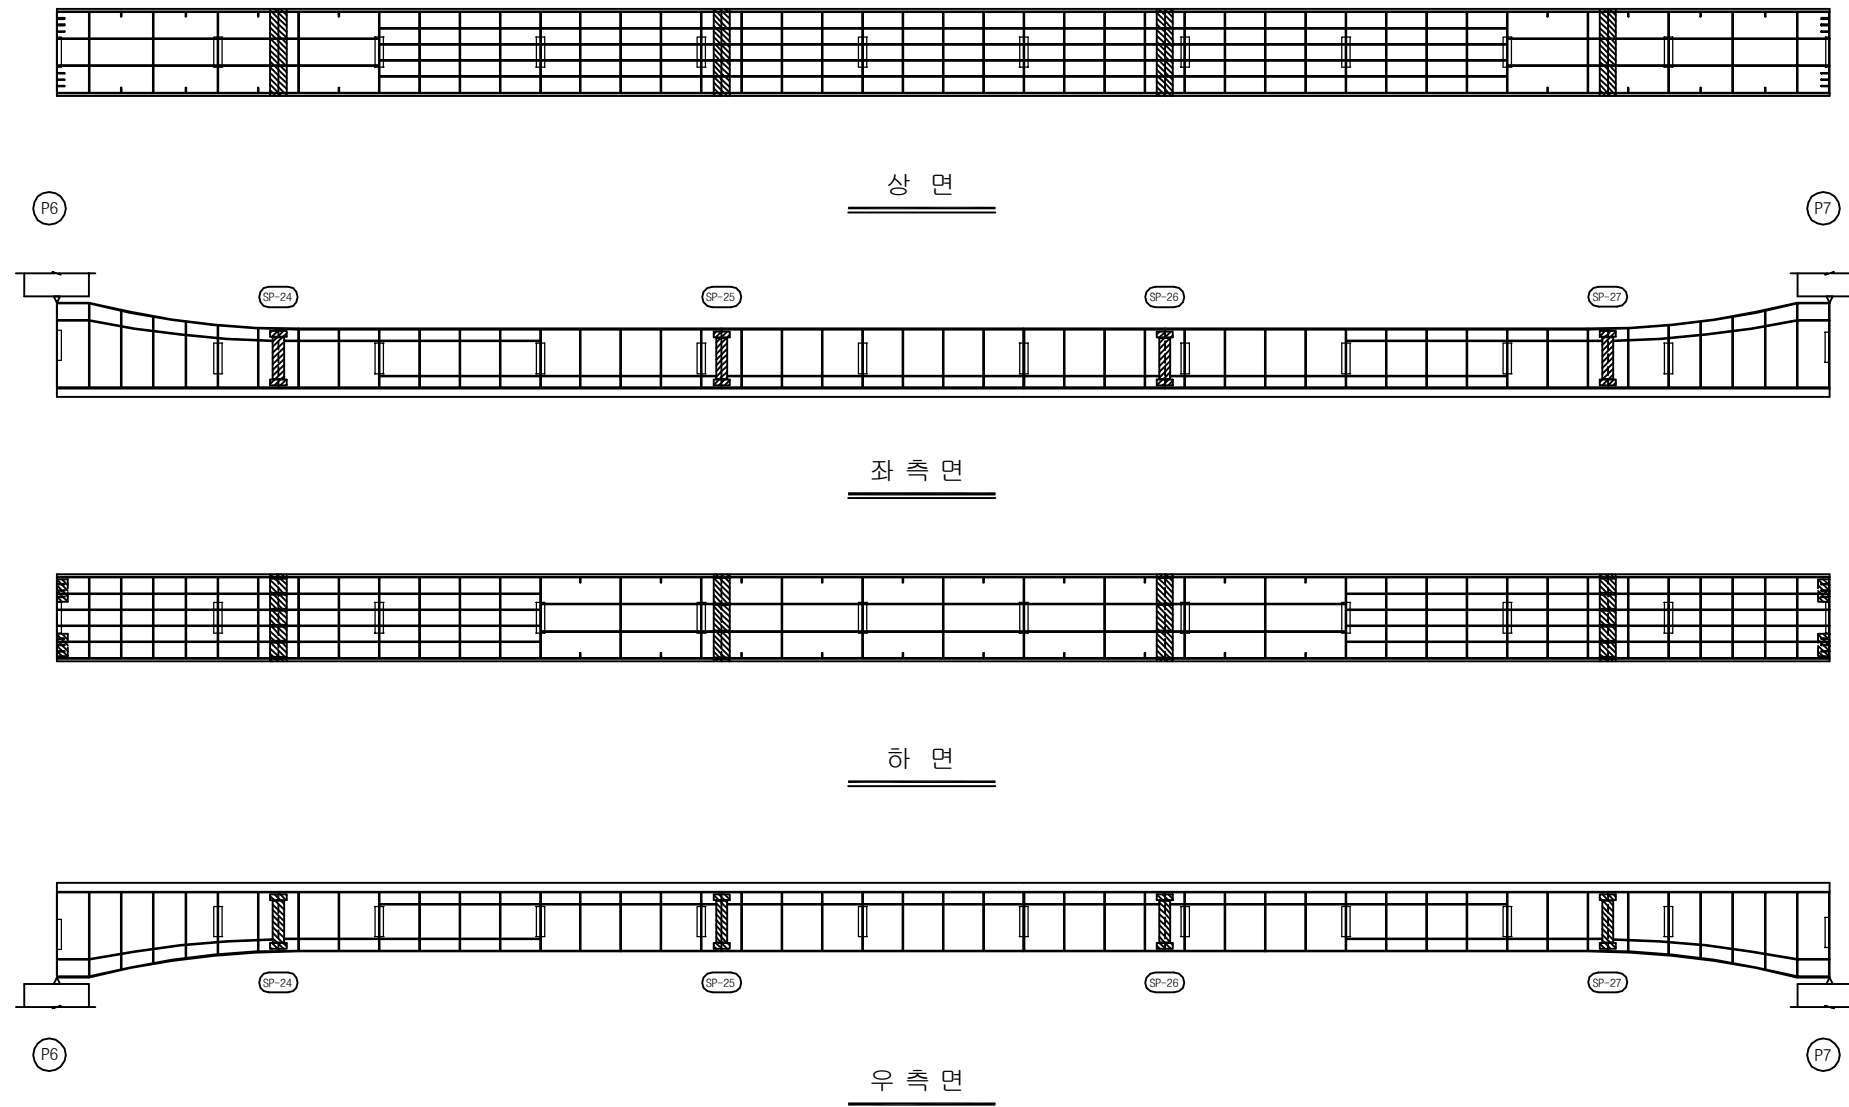


KEY PLAN

부 산 ←

→ 대 구

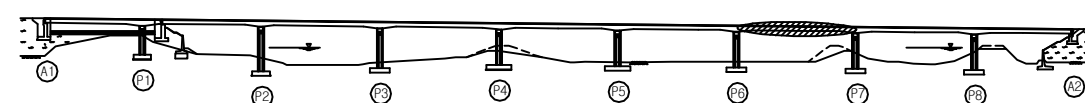

SECTION

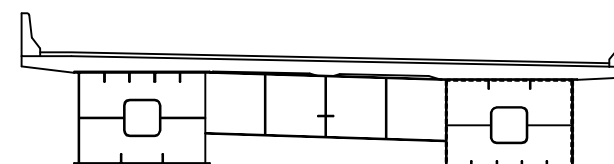

용 역 명 2016년 상반기 시설물 정기점검 용역

과업기간 2016. 04. 18 ~ 2016. 06. 30

발 주 처 신대구부산고속도로주식회사

용 역 사 (주)위드이앤오

도면번호 052

ID : 대포천교(대구) - 거더내부 - S8 G2

보 수 이 력			
	기 존 규 격		보 수(11. 상반기)
	신 규 규 격		보 수(11. 하반기)
	보 수부위재규격		보 수(12. 상반기)
	보 수(기보수)		보 수(12. 하반기)
	보 수(08. 상반기)		보 수(13. 상반기)
	보 수(09. 상반기)		보 수(13. 하반기)
	보 수(09. 하반기)		보 수(14. 상반기)
	보 수(10. 상반기)		보 수(14. 하반기)
	보 수(10. 하반기)		보 수(15. 상반기)
			보 수(15. 하반기)


손 상 현 황 표

번호	신(N) 구(P)	손상내용	손상현황						결함 상태	손상 물량	비고
			폭	길이	너비	물량	단위	개소			
1											
2											
주) 손상의 길이 및 너비는 「 m 」이며, 균열의 폭은 「 mm 」임

← 부 산


대 구 →

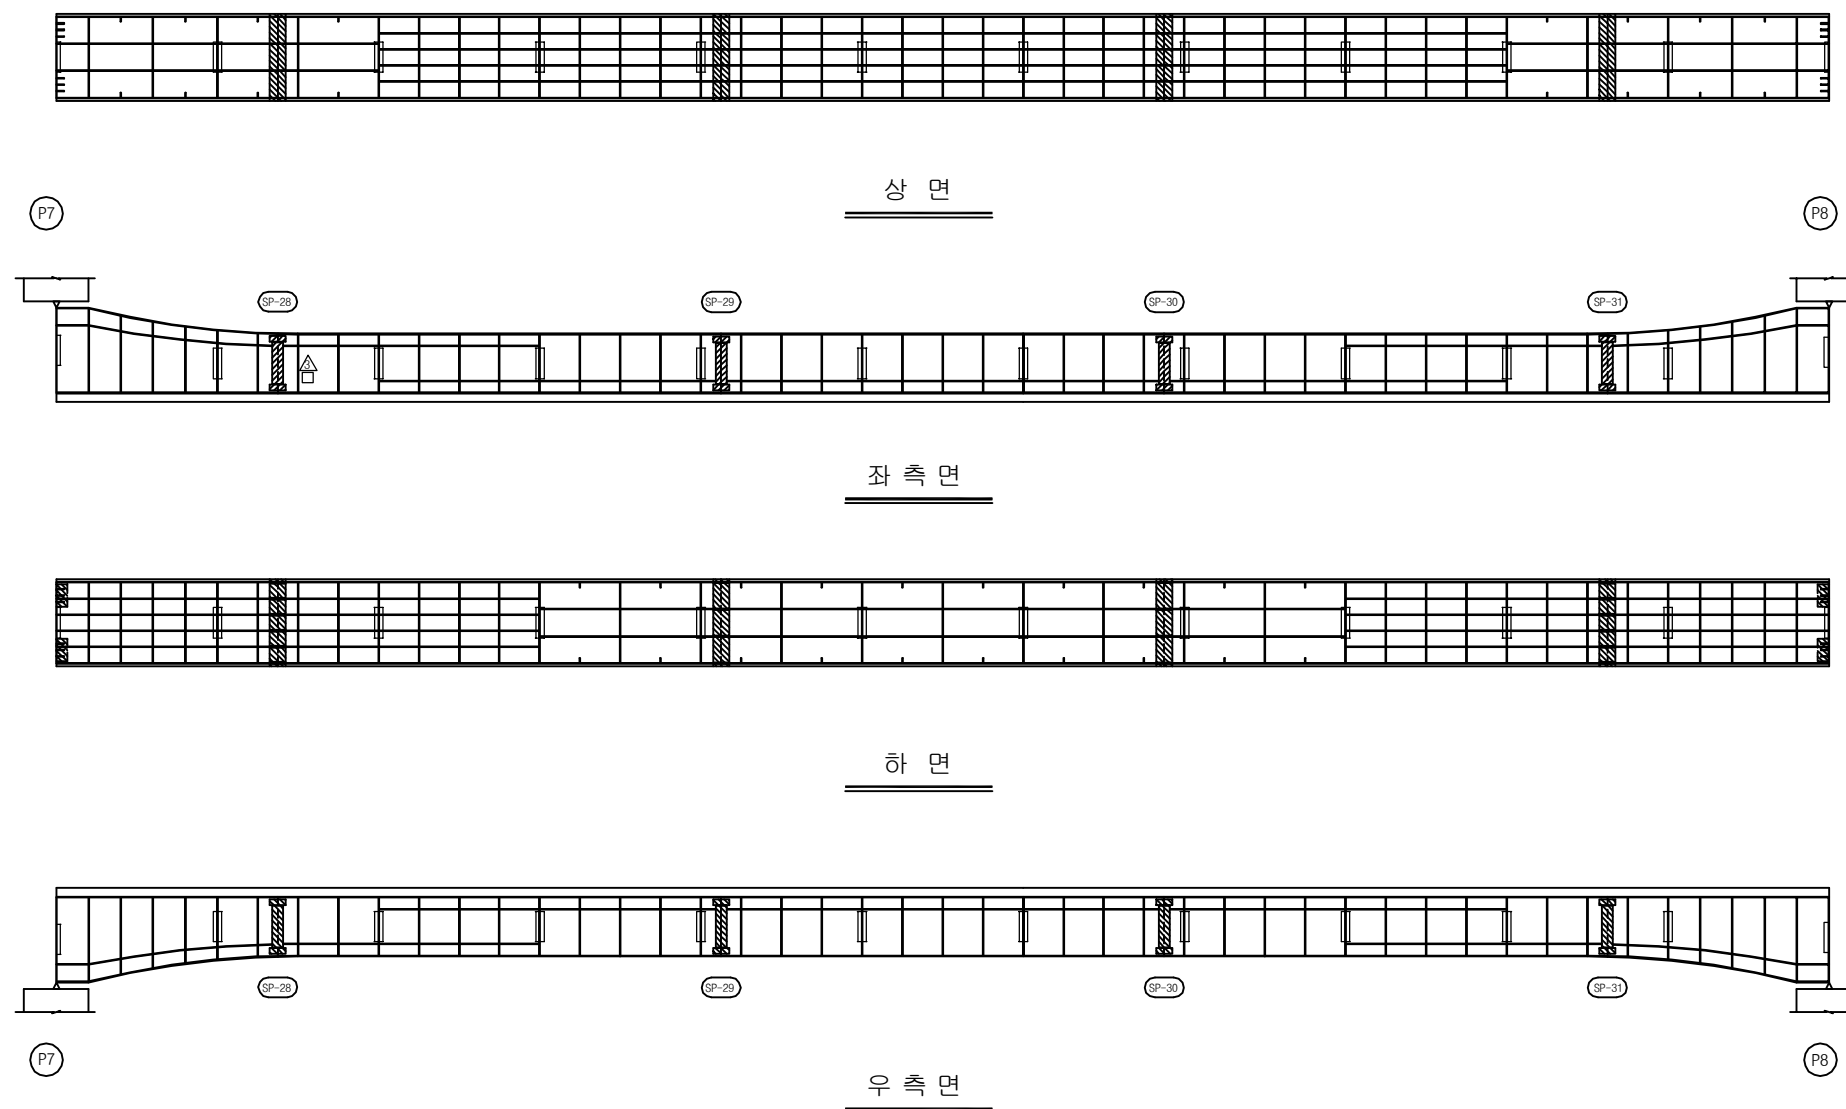


KEY PLAN

부 산 ←

→ 대 구

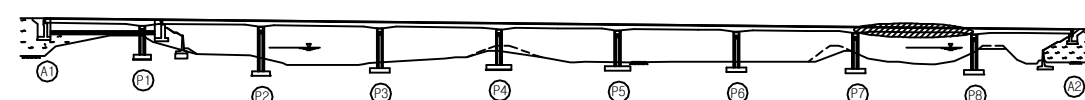

SECTION

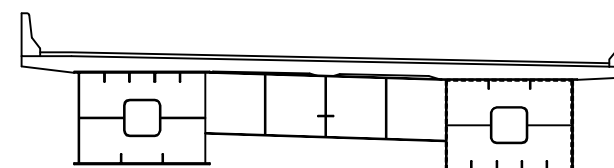

용 역 명	2016년 상반기 시설물 정기점검 용역
과업기간	2016. 04. 18 ~ 2016. 06. 30
발 주 처	신대구부산고속도로주식회사
용 역 사	(주)위드이앤오
도면번호	053

ID : 대포천교(대구) - 거더내부 - S9 G2

보 수 이 력			
	기 존 규 격		보 수(11. 상반기)
	신 규 규 격		보 수(11. 하반기)
	보수부위재규격		보 수(12. 상반기)
	보 수(기보수)		보 수(12. 하반기)
	보 수(08. 상반기)		보 수(13. 상반기)
	보 수(09. 상반기)		보 수(13. 하반기)
	보 수(09. 하반기)		보 수(14. 상반기)
	보 수(10. 상반기)		보 수(14. 하반기)
	보 수(10. 하반기)		보 수(15. 상반기)
			보 수(15. 하반기)


손 상 현 황 표

번호	신(N) 구(P)	손상내용	손상현황					결함 상태	손상 물량	비고
			폭	길이	너비	물량	단위	개소		
1										
2										
주) 손상의 길이 및 너비는 「 m 」이며, 균열의 폭은 「 mm 」임

← 부 산


대 구 →

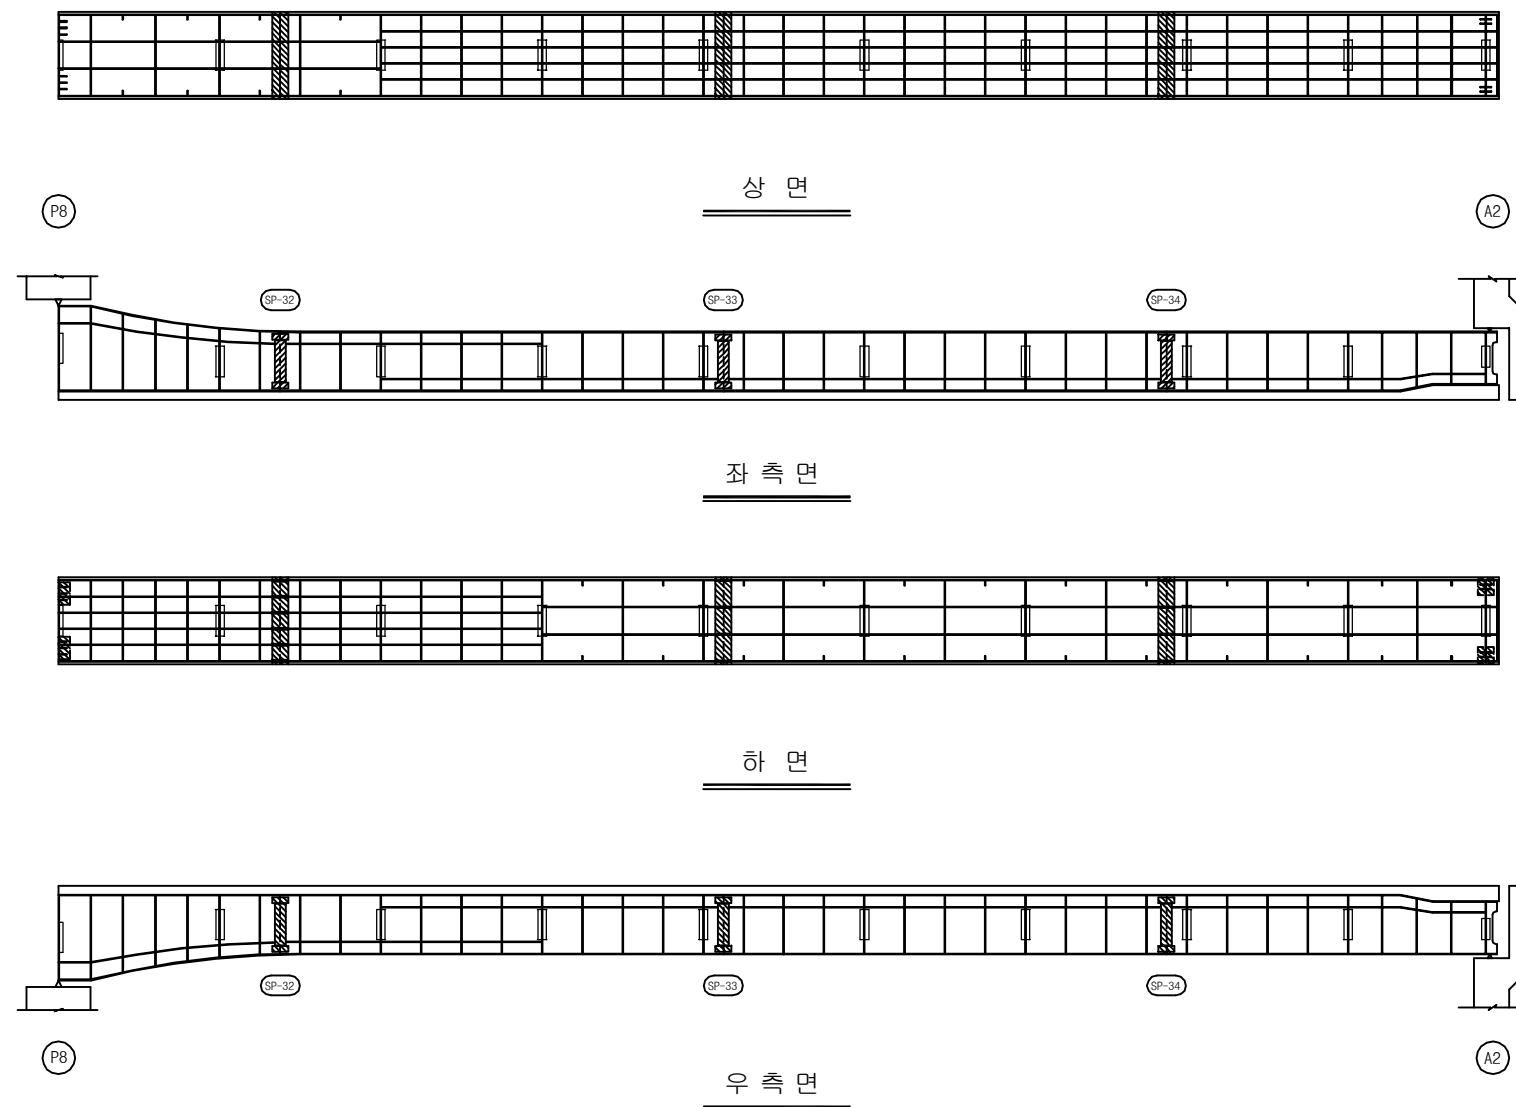


KEY PLAN

부 산 ←

→ 대 구

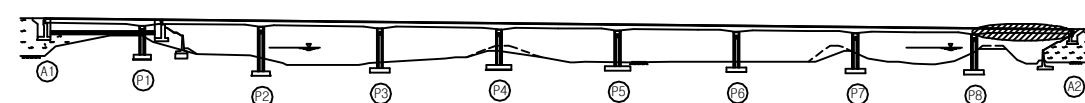

SECTION

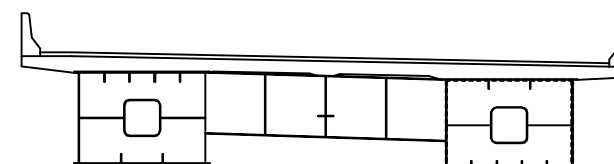

용역명	2016년 상반기 시설물 정기점검 용역
과업기간	2016. 04. 18 ~ 2016. 06. 30
발주처	신대구부산고속도로주식회사
용역사	(주)위드이앤오
도면번호	054


ID : 대포천교(대구) - 교대 - A1

보 수 이 력			
	기 존 규 격		보 수(11. 상반기)
	신 규 규 격		보 수(11. 하반기)
	보수부위재규격		보 수(12. 상반기)
			보 수(12. 하반기)
	보 수(08. 하반기)		보 수(13. 상반기)
	보 수(09. 상반기)		보 수(13. 하반기)
	보 수(09. 하반기)		보 수(14. 상반기)
	보 수(10. 상반기)		보 수(14. 하반기)
	보 수(10. 하반기)		보 수(15. 상반기)
			보 수(15. 하반기)


손 상 현 황 표

번호	신(N) 구(P)	손상내용	손상현황					결함 상태	손상 물량	비고
			폭	길이	너비	물량	단위			
1	구	체수(흔적)	-	1.0	1.0	1.00	m ²	1	b	1.00
2	구	체수(흔적)	-	1.0	1.0	1.00	m ²	1	b	1.00
3	구	받침 율탈 들뜸	-	0.2	0.6	0.12	m ²	1	b	0.12
4	구	받침 율탈 들뜸	-	0.2	0.3	0.06	m ²	1	b	0.06
5	구	체수(흔적)	-	0.5	0.8	0.40	m ²	1	b	0.40
6	구	받침 율탈 들뜸	-	0.2	0.3	0.06	m ²	2	b	0.12
7	구	균열	0.1	2.5	-	2.50	m	1	b	2.50
8	구	균열	0.1	1.0	-	1.00	m	1	b	1.00
9	구	법면 보호블럭 이격	10.0	6.5	-	6.50	m	1	b	6.50
10	구	누수오염	-	0.4	1.5	0.60	m ²	1	b	0.60
11	구	누수오염	-	0.3	1.5	0.45	m ²	1	b	0.45
12	구	받침 콘크리트 파손	-	0.1	0.1	0.01	m ²	1	b	0.01
13	구	백태	-	0.1	0.5	0.05	m ²	1	b	0.05
14	구	폐 콘크리트 퇴적	-	1.8	-	1.80	m	1	b	1.80
15	구	균열	0.2	2.0	-	2.00	m	1	b	2.00
16	구	균열	0.2	2.0	-	2.00	m	1	b	2.00
17	구	누수오염/백태	-	0.5	1.0	0.50	m ²	1	b	0.50
18	구	법면 보호블럭 이격	10.0	12.5	-	12.50	m	1	b	12.50
19										
20										
주) 손상의 길이 및 너비는 「 m 」이며, 균열의 폭은 「 mm 」임

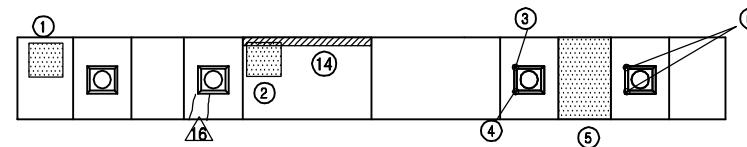

※ 신축이음부 이상을 발생.

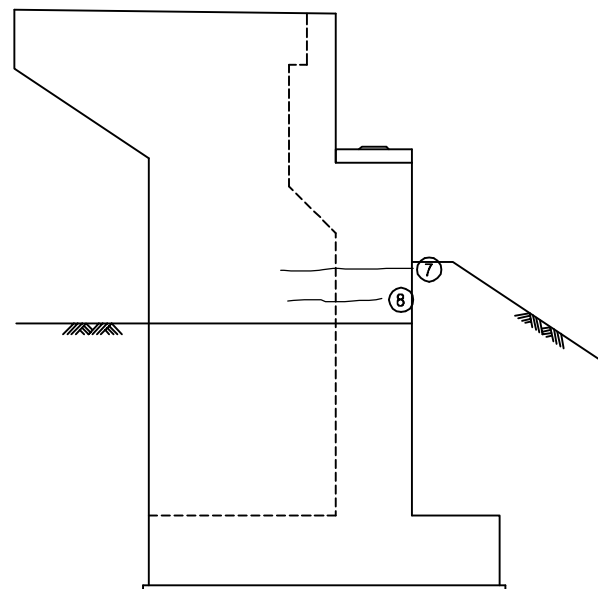

날개벽(좌측)

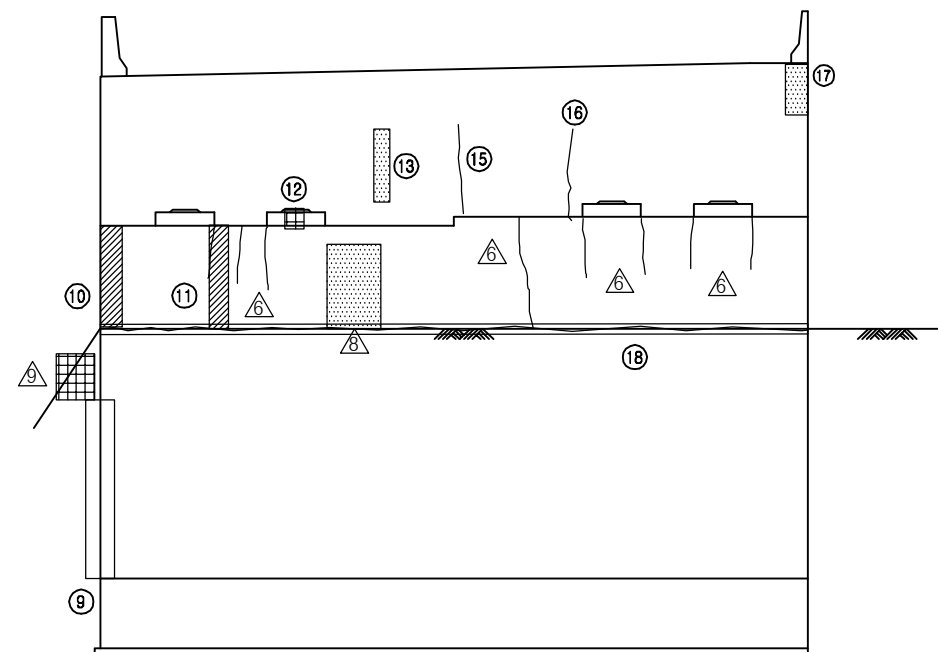


정 면 도

KEY PLAN

부 산 ←



→ 대 구

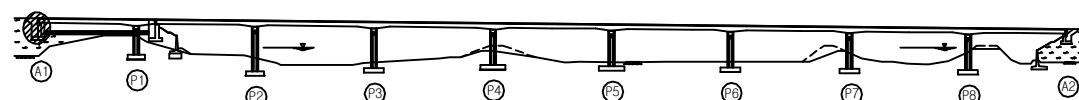


SECTION

용역명	2016년 상반기 시설물 정기점검 용역
과업기간	2016. 04. 18 ~ 2016. 06. 30
발주처	신대구부산고속도로주식회사
용역사	(주)위드이앤오
도면번호	055

ID : 대포천교(대구) - 교대 - A2

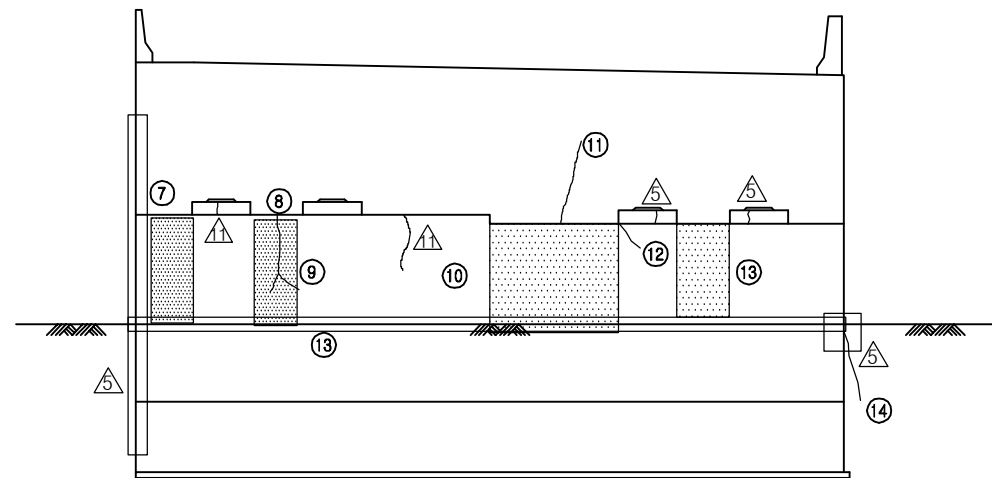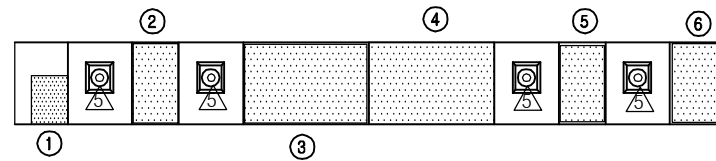

정면도

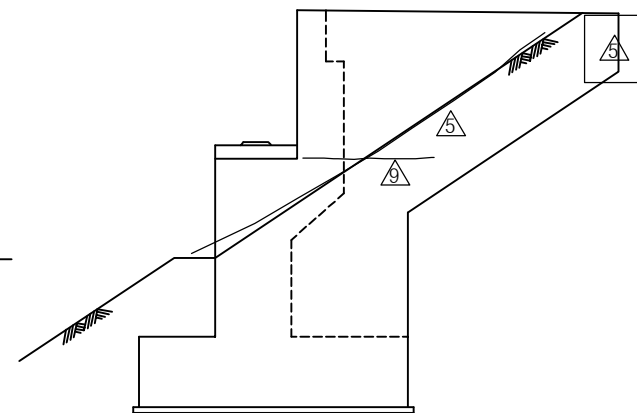

날개벽(우측)


보 수 이 력			
기 존 균 열	△	보 수(11. 상반기)	
신 규 균 열	△	보 수(11. 하반기)	
보수부위재균열	△	보 수(12. 상반기)	
보 수(기보수)	△	보 수(12. 하반기)	
보 수(08. 상반기)	△	보 수(13. 상반기)	
보 수(09. 상반기)	△	보 수(13. 하반기)	
보 수(09. 하반기)	△	보 수(14. 상반기)	
보 수(10. 상반기)	△	보 수(14. 하반기)	
보 수(10. 하반기)	△	보 수(15. 상반기)	
	△	보 수(15. 하반기)	

손 상 현 황 표

번호	신(N) 구(P)	손상내용	손상현황						결함 상태	손상 물량	비고
			폭	길이	너비	물량	단위	개소			
1	구	체수(흔적)	-	0.5	0.5	0.25	m ²	1	b	0.25	
2	구	체수(흔적)	-	0.5	1.5	0.75	m ²	1	b	0.75	
3	구	체수(흔적)	-	1.5	2.0	3.00	m ²	1	b	3.00	
4	구	체수(흔적)	-	1.5	2.0	3.00	m ²	1	b	3.00	
5	구	체수(흔적)	-	0.5	1.5	0.75	m ²	1	b	0.75	
6	구	체수(흔적)	-	0.5	1.5	0.75	m ²	1	b	0.75	
7	구	누수오염	-	0.5	1.0	0.50	m ²	1	b	0.50	
8	구	누수오염	-	0.5	1.0	0.50	m ²	1	b	0.50	
9	구	균열	0.1	1.5	-	1.50	m	1	b	1.50	
10	구	누수오염	-	1.2	2.0	2.40	m ²	1	b	2.40	
11	구	균열	0.3	1.0	-	1.00	m	1	c	1.00	
12	구	균열	0.1	0.3	-	0.30	m	1	b	0.30	
13	구	누수오염	-	0.7	1.2	0.84	m ²	1	b	0.84	
14	구	법면 보호블럭 이격	10.0	2.0	-	2.00	m	1	b	2.00	
15											
16											
주) 손상의 길이 및 너비는 「 m 」이며, 균열의 폭은 「 mm 」임






KEY PLAN

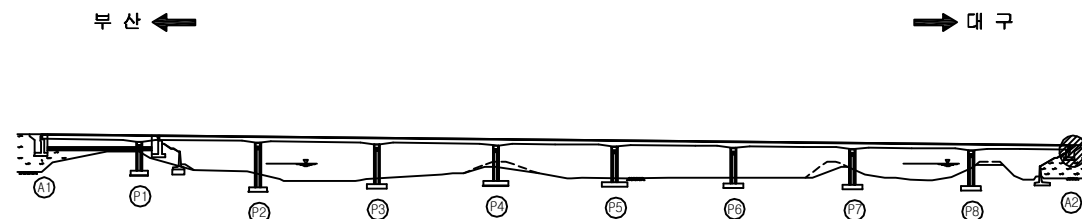

SECTION

용역명	2016년 상반기 시설물 정기점검 용역
과업기간	2016. 04. 18 ~ 2016. 06. 30
발주처	신대구부산고속도로주식회사
용역사	(주)위드이앤오
도면번호	056

ID : 대포천교(대구) - 교각 - P1

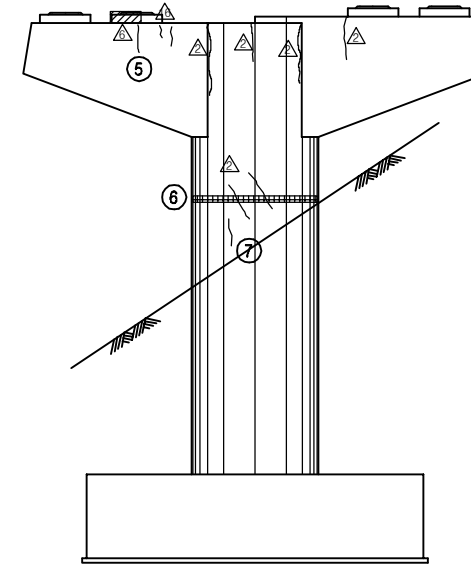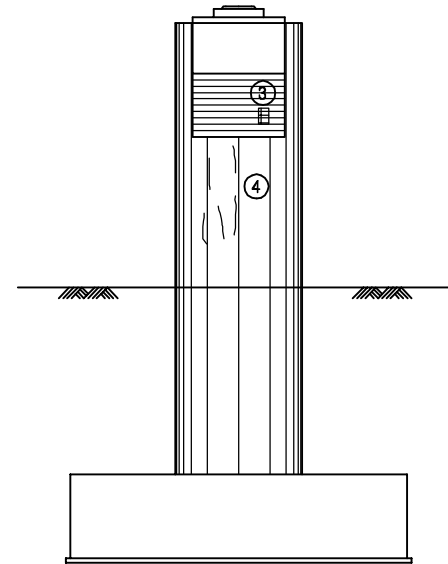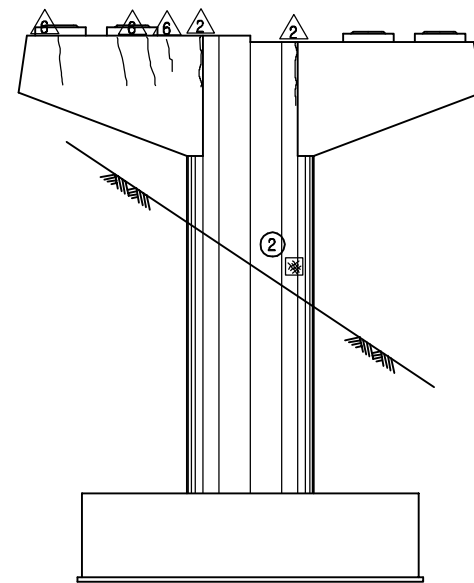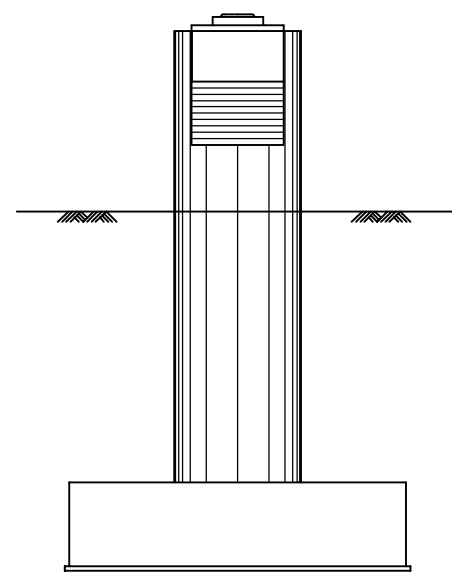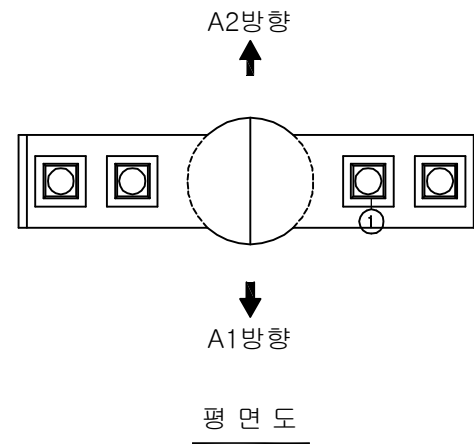


보 수 이 력			
기 존 균 열	△	보 수(11. 상반기)	
신 규 균 열	△	보 수(11. 하반기)	
보수부위재균열	△	보 수(12. 상반기)	
보 수(기보수)	△	보 수(12. 하반기)	
보 수(08. 하반기)	△	보 수(13. 상반기)	
보 수(09. 상반기)	△	보 수(13. 하반기)	
보 수(09. 하반기)	△	보 수(14. 상반기)	
보 수(10. 상반기)	△	보 수(14. 하반기)	
보 수(10. 하반기)	△	보 수(15. 상반기)	
	△	보 수(15. 하반기)	

손 상 현 황 표

번호	신(N) 구(P)	손상내용	손상현황						결함 상대	손상 물량	비고
			폭	길이	너비	물량	단위	개소			
1	구	받침 콘크리트 균열	0.1	0.3	-	0.30	m	1	b	0.30	
2	구	양상균열	-	1.0	0.7	0.70	m ²	1	b	0.70	
3	구	파손	-	0.2	0.5	0.10	m ²	1	b	0.10	
4	구, 구	균열	0.1	0.8	-	0.80	m	5	b	4.00	
5	구	균열	0.1	0.6	-	0.60	m	1	b	0.60	
6	구	박리(시공이음부 주위)	-	2.2	0.2	0.44	m ²	1	b	0.44	
7	구	균열	0.1	0.6	-	0.60	m	1	b	0.60	
8											
9											
주) 손상의 길이 및 너비는 「 m 」이며, 균열의 폭은 「 mm 」임


KEY PLAN

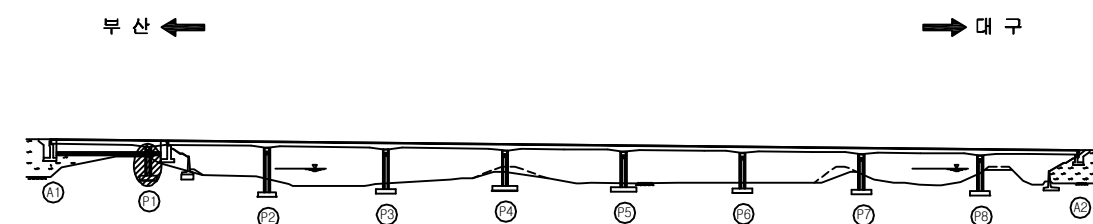

SECTION

용역명	2016년 상반기 시설물 정기점검 용역
과업기간	2016. 04. 18 ~ 2016. 06. 30
발주처	신대구부산고속도로주식회사
용역사	(주)위드이앤오
도면번호	057

ID : 대포천교(대구) - 교각 - P2

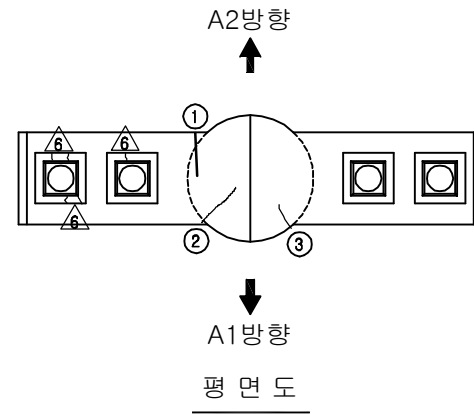


보수이력			
기존균열	△	보수(11. 상반기)	
신규균열	△	보수(11. 하반기)	
보수부위재균열	△	보수(12. 상반기)	
보수(기보수)	△	보수(12. 하반기)	
보수(08. 하반기)	△	보수(13. 상반기)	
보수(09. 상반기)	△	보수(13. 하반기)	
보수(09. 하반기)	△	보수(14. 상반기)	
보수(10. 상반기)	△	보수(14. 하반기)	
보수(10. 하반기)	△	보수(15. 상반기)	
	△	보수(15. 하반기)	


손상현황표

번호	신(N) 구(P)	손상내용	손상현황						결함 상태	손상 물량	비고
			폭	길이	너비	물량	단위	개소			
1	구	균열	0.2	1.1	-	1.10	m	1	b	1.10	
2	구	균열	0.2	0.8	-	0.80	m	1	b	0.80	
3	구	균열	0.2	0.3	-	0.30	m	1	b	0.30	
4	구	망상균열	-	3.0	1.5	4.50	m²	1	b	4.50	
5	구	표면박리	-	2.5	9.42	23.55	m²	1	b	23.55	
6	구	박락	-	0.4	0.6	0.24	m²	1	b	0.24	
7	구	균열	0.1	0.3	-	0.30	m	2	b	0.60	
8	구	균열	0.1	0.2	-	0.20	m	1	b	0.20	
9	구	균열	0.2	2.0	-	2.00	m	1	b	2.00	
10	구	균열	0.2	2.0	-	2.00	m	1	b	2.00	
11	구	균열	0.1	1.5	-	1.50	m	1	b	1.50	
12	구	재료분리	-	0.3	1.0	0.30	m²	1	b	0.30	
13	구	균열	0.1	0.3	-	0.30	m	1	b	0.30	
14	구	균열	0.1	0.6	-	0.60	m	2	b	1.20	
15	구	균열	0.1	3.7	-	3.70	m	1	b	3.70	
16	구	균열	0.2	1.1	-	1.10	m	1	b	1.10	
17	구	균열	0.1	0.9	-	0.90	m	2	b	1.80	
18	구	균열	0.1	2.5	-	2.50	m	1	b	2.50	
19	구	균열	0.1	3.0	-	3.00	m	1	b	3.00	
20	구	균열	0.1	1.5	-	1.50	m	1	b	1.50	
21	구	균열	0.2	3.6	-	3.60	m	1	b	3.60	
22	구	균열	0.2	0.7	-	0.70	m	1	b	0.70	
23											
24											
주) 손상의 길이 및 너비는 「m」이며, 균열의 폭은 「mm」임

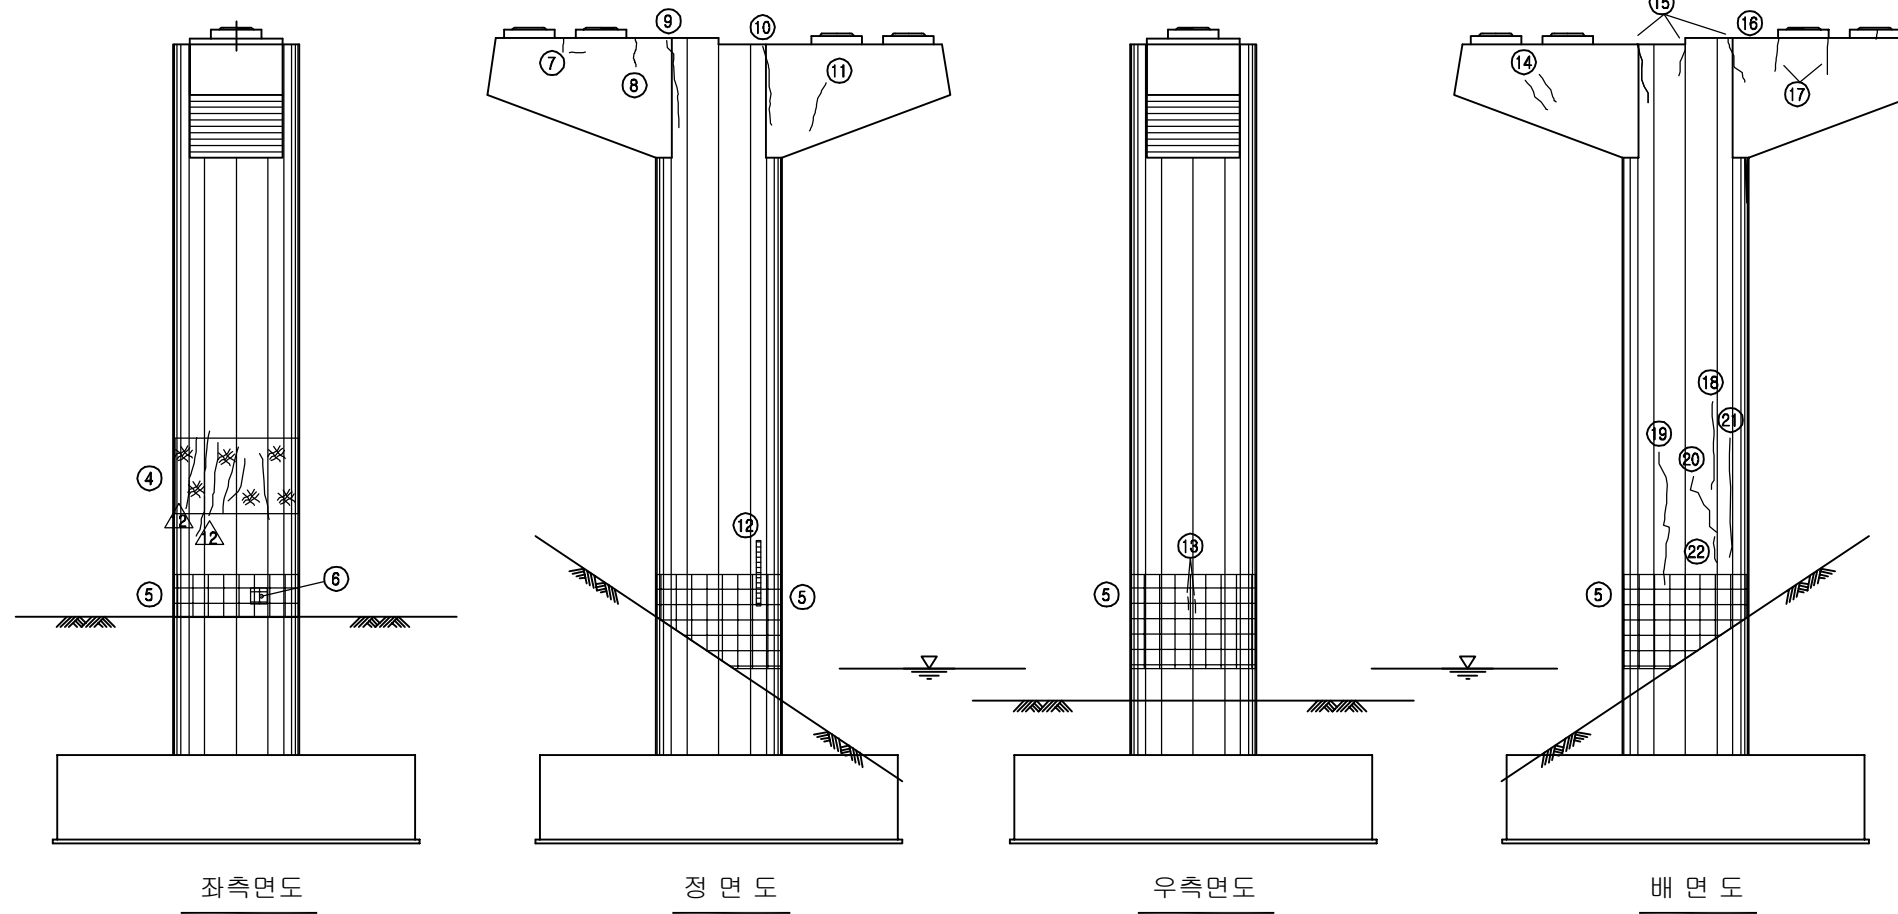


KEY PLAN

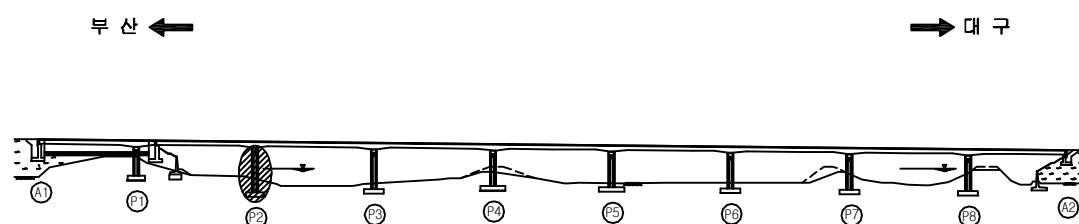

SECTION

용역명	2016년 상반기 시설물 정기점검 용역
과업기간	2016. 04. 18 ~ 2016. 06. 30
발주처	신대구부산고속도로주식회사
용역사	(주)위드이앤오
도면번호	058

ID : 대포천교(대구) - 교각 - P3

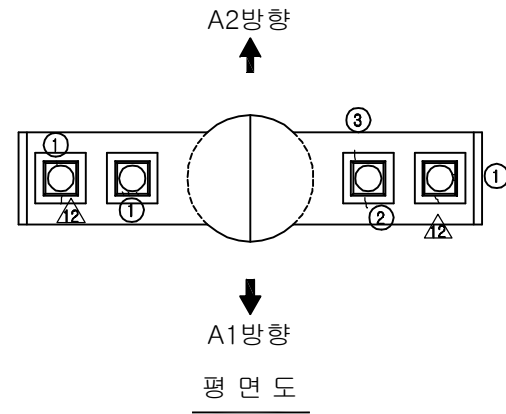


보수이력			
기존 균열	△	보수(11. 상반기)	
신규 균열	△	보수(11. 하반기)	
보수부위재균열	△	보수(12. 상반기)	
보수(기보수)	△	보수(12. 하반기)	
보수(08. 하반기)	△	보수(13. 상반기)	
보수(09. 상반기)	△	보수(13. 하반기)	
보수(09. 하반기)	△	보수(14. 상반기)	
보수(10. 상반기)	△	보수(14. 하반기)	
보수(10. 하반기)	△	보수(15. 상반기)	
	△	보수(15. 하반기)	


손상현황표

번호	신(N) 구(P)	손상내용	손상현황						결함 상태	손상 물량	비고
			폭	길이	너비	물량	단위	개소			
1	구	받침 몰탈 균열	0.1	1.6	-	1.60	m	1	b	1.60	
2	구	받침 콘크리트 균열	0.1	0.2	-	0.20	m	1	b	0.20	
3	구	받침 콘크리트 균열	0.1	0.2	-	0.20	m	1	b	0.20	
4	구	망상균열	-	1.3	1.1	1.43	m ²	1	b	1.43	
5	구	균열	0.1	0.6	-	0.60	m	3	b	1.80	
6	구	균열	0.1	1.0	-	1.00	m	4	b	4.00	
7	구	균열	0.1	1.5	-	1.50	m	2	b	3.00	
8	구	균열	0.1	0.7	-	0.70	m	1	b	0.70	
9	구	균열	0.2	2.0	-	2.00	m	1	b	2.00	
10	구	균열	0.2	0.6	-	0.60	m	3	b	1.80	
11	구	균열	0.1	0.3	-	0.30	m	1	b	0.30	
12	구	균열	0.1	0.6	-	0.60	m	2	b	1.20	
13	구	균열	0.1	1.2	-	1.20	m	1	b	1.20	
14	구	보수부 재균열	0.1	2.0	-	2.00	m	1	b	2.00	
15	구	망상균열	-	1.3	2.0	2.60	m ²	1	b	2.60	
16	구	파손	-	0.1	0.2	0.02	m ²	1	b	0.02	
17	구	균열	0.1	0.5	-	0.50	m	1	b	0.50	
18	구	보수부 재균열	0.1	1.0	-	1.00	m	1	b	1.00	
19	구	균열	0.1	0.6	-	0.60	m	5	b	3.00	
20	구	균열	0.1	0.5	-	0.50	m	1	b	0.50	
21	구	균열	0.1	1.0	-	1.00	m	2	b	2.00	
22	구	균열	0.1	0.7	-	0.70	m	1	b	0.70	
23	구	균열	0.1	0.2	-	0.20	m	1	b	0.20	
24	구	균열	0.1	0.6	-	0.60	m	6	b	3.60	
25	구	균열	0.1	1.0	-	1.00	m	4	b	4.00	
26	구	균열	0.1	1.0	-	1.00	m	2	b	2.00	
27											
28											
주) 손상의 길이 및 너비는 「m」이며, 균열의 폭은 「mm」임

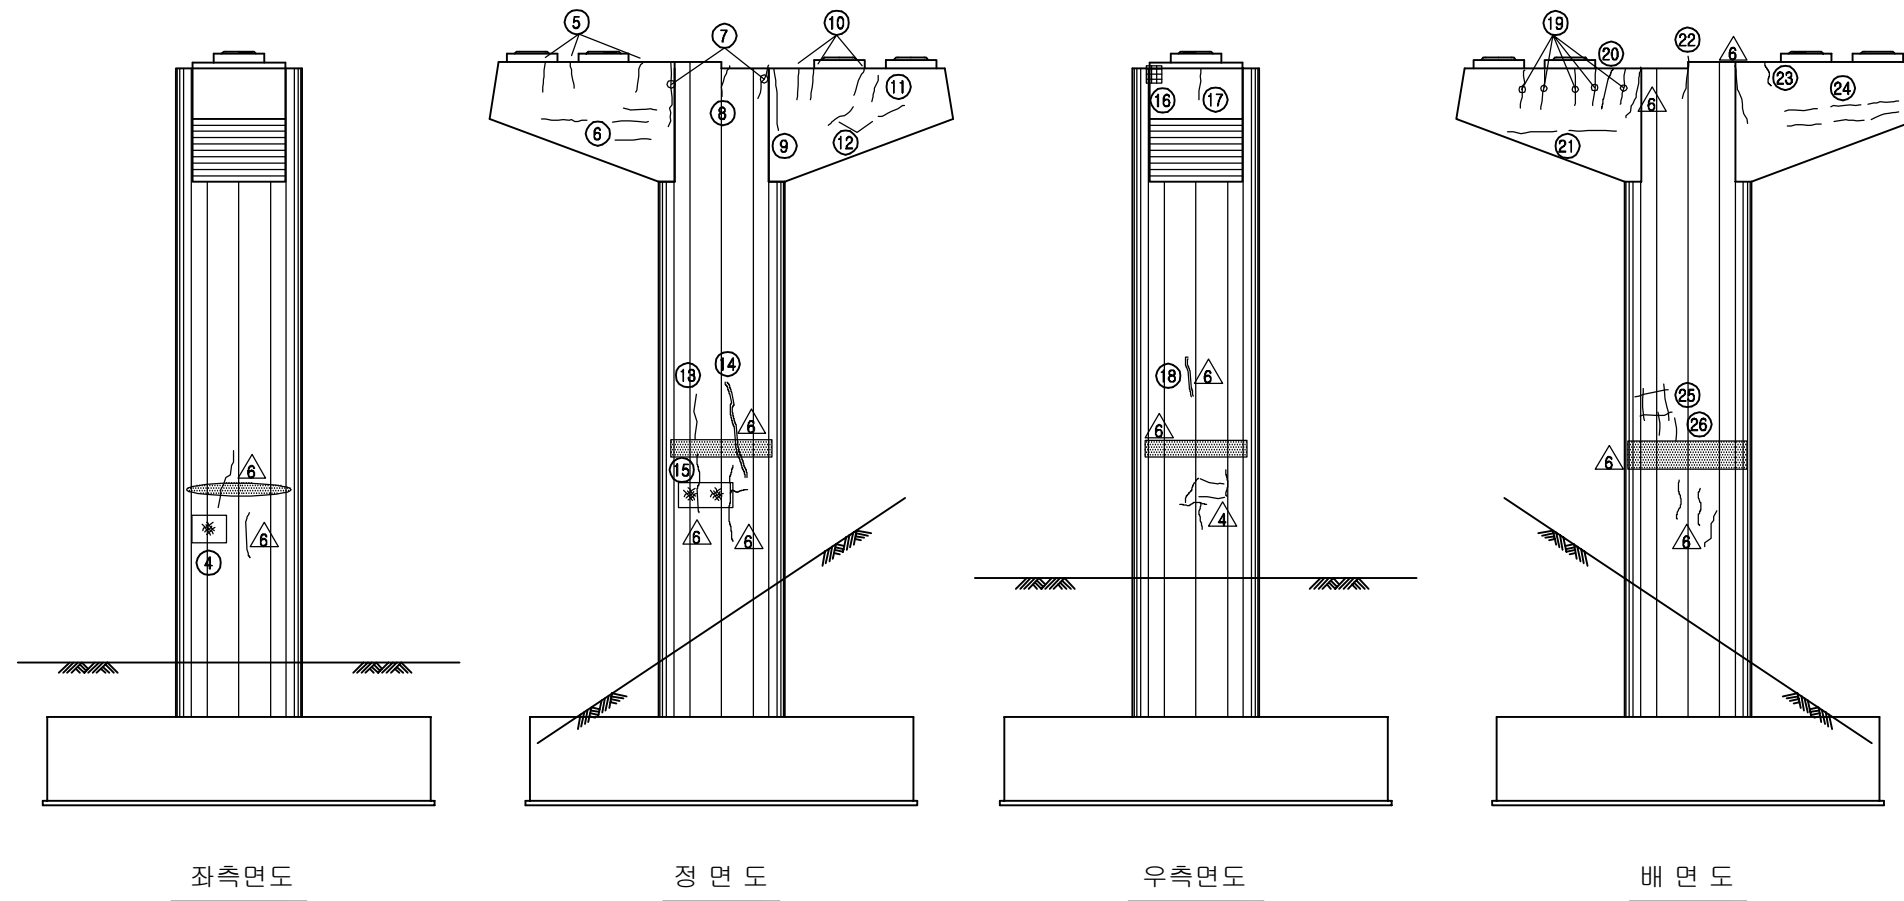






KEY PLAN

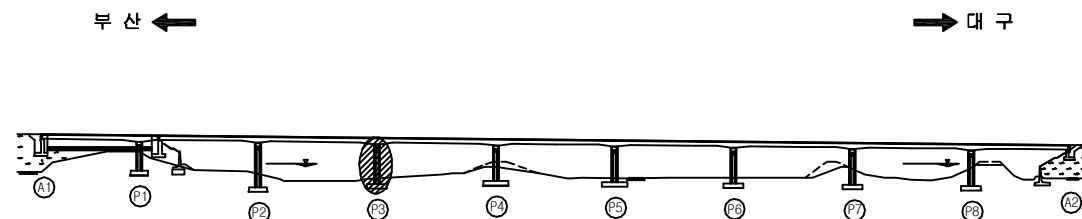

SECTION

용역명	2016년 상반기 시설물 정기점검 용역
과업기간	2016. 04. 18 ~ 2016. 06. 30
발주처	신대구부산고속도로주식회사
용역사	(주)위드이앤오
도면번호	059

ID : 대포천교(대구) - 교각 - P4

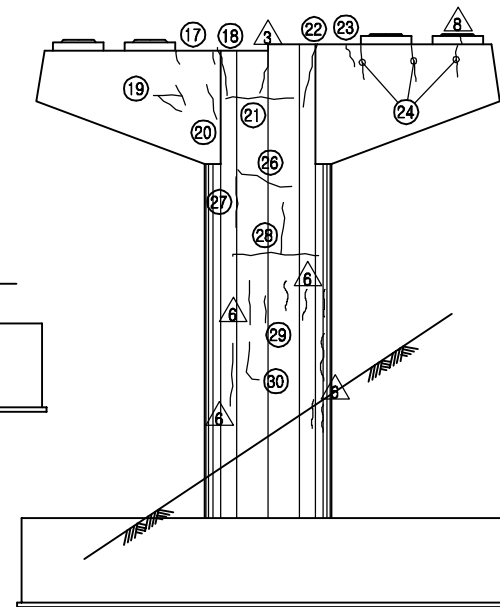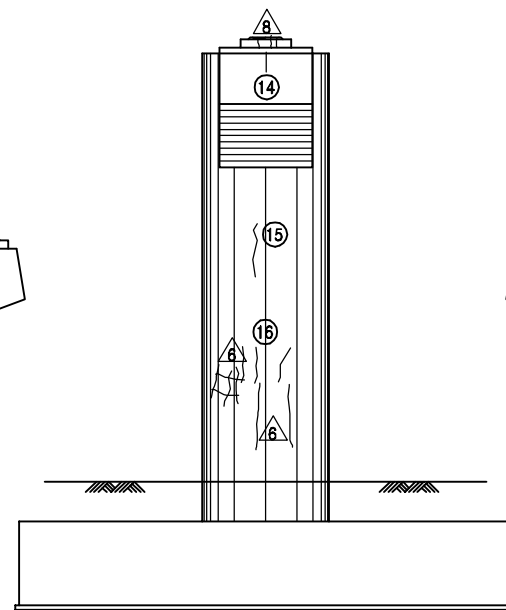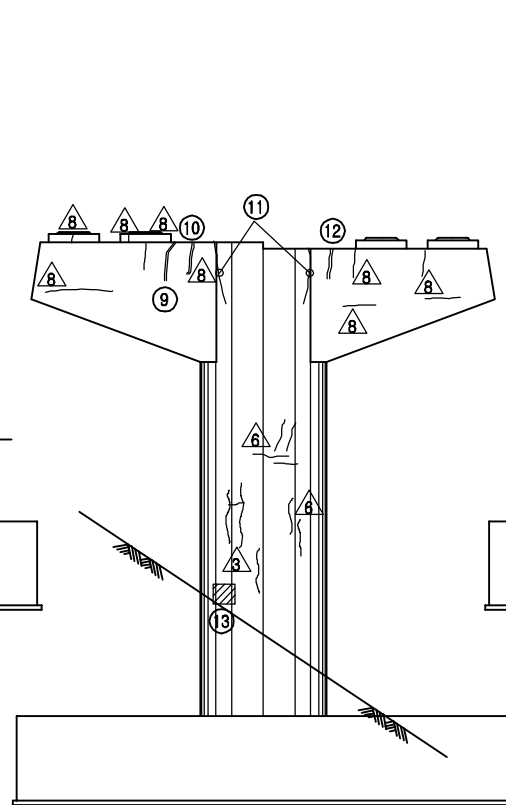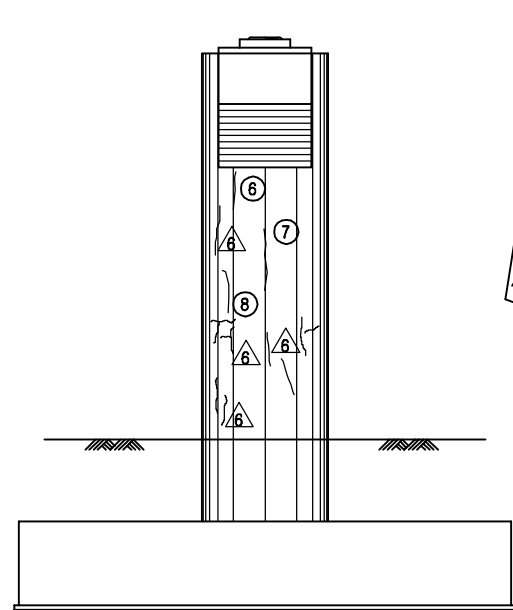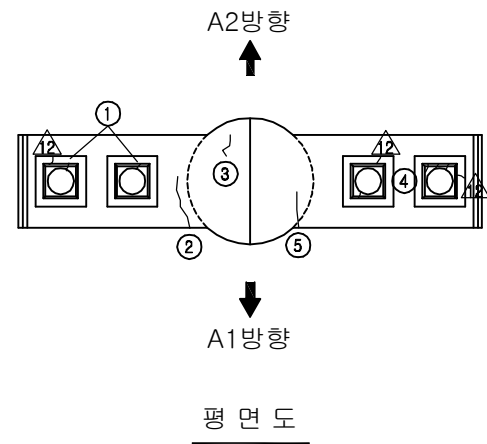


보수이력			
기존 균열	△	보수(11. 상반기)	
신규 균열	△	보수(11. 하반기)	
보수부위 재균열	△	보수(12. 상반기)	
보수(기보수)	△	보수(12. 하반기)	
보수(08. 하반기)	△	보수(13. 상반기)	
보수(09. 상반기)	△	보수(13. 하반기)	
보수(09. 하반기)	△	보수(14. 상반기)	
보수(10. 상반기)	△	보수(14. 하반기)	
보수(10. 하반기)	△	보수(15. 상반기)	
	△	보수(15. 하반기)	

손상현황표

번호	신(N) 구(P)	손상내용	손상현황						결함 상태	손상 물량	비고
			폭	길이	너비	물량	단위	개소			
1	구	받침 몰탈 균열	0.1	0.2	-	0.20	m	2	b	0.40	
2	구	균열	0.2	2.0	-	2.00	m	1	b	2.00	
3	구	균열	0.2	0.8	-	0.80	m	1	b	0.80	
4	구	받침 몰탈 균열	0.1	0.1	-	0.10	m	4	b	0.40	
5	구	균열	0.2	0.6	-	0.60	m	1	b	0.60	
6	구	균열	0.1	0.6	-	0.60	m	1	b	0.60	
7	구	균열	0.1	1.0	-	1.00	m	1	b	1.00	
8	구	균열	0.1	0.6	-	0.60	m	1	b	0.60	
9	구	보수부 재균열	0.2	0.6	-	0.60	m	1	b	0.60	
10	구	보수부 재균열	0.1	0.6	-	0.60	m	1	b	0.60	
11	구	균열	0.1	1.5	-	1.50	m	2	b	3.00	
12	구	보수부 재균열	0.2	0.6	-	0.60	m	1	b	0.60	
13	구	그을음	-	0.5	0.5	0.25	m²	1	b	0.25	
14	구	균열	0.1	0.5	-	0.50	m	1	b	0.50	
15	구	균열	0.1	1.3	-	1.30	m	1	b	1.30	
16	구	균열	0.1	0.9	-	0.90	m	3	b	2.70	
17	구	균열	0.1	0.3	-	0.30	m	2	b	0.60	
18	구	균열	0.1	0.7	-	0.70	m	1	b	0.70	
19	구	균열	0.1	1.0	-	1.0	m	1	b	1.00	
20	구	균열	0.1	0.7	-	0.70	m	1	b	0.70	
21	구	균열	0.1	1.8	-	1.80	m	1	b	1.80	
22	구	균열	0.1	1.5	-	1.50	m	1	b	1.50	
23	구	균열	0.1	0.4	-	0.40	m	1	b	0.40	
24	구	균열	0.1	1.6	-	1.60	m	1	b	1.60	
25	구	균열	0.1	0.9	-	0.90	m	1	b	0.90	
26	구	균열	0.1	0.8	-	0.80	m	1	b	0.80	
27	구	균열	0.1	3.0	-	3.00	m	1	b	3.00	
28	구	균열	0.1	0.7	-	0.70	m	1	b	0.70	
29	구	균열	0.1	0.8	-	0.80	m	1	b	0.80	
30											
31											
주) 손상의 길이 및 너비는 「m」이며, 균열의 폭은 「mm」임






KEY PLAN

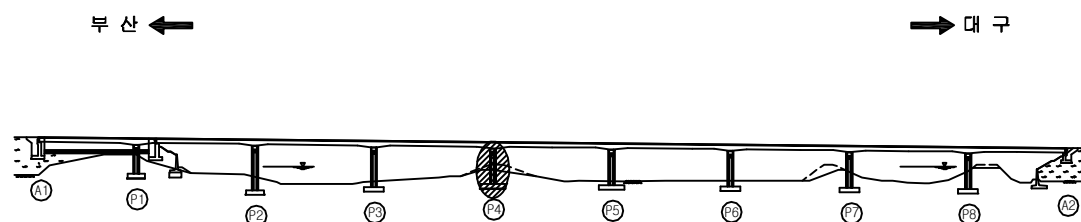

SECTION

용역명	2016년 상반기 시설물 정기점검 용역
과업기간	2016. 04. 18 ~ 2016. 06. 30
발주처	신대구부산고속도로주식회사
용역사	(주)위드이앤오
도면번호	060

ID : 대포천교(대구) - 교각 - P5

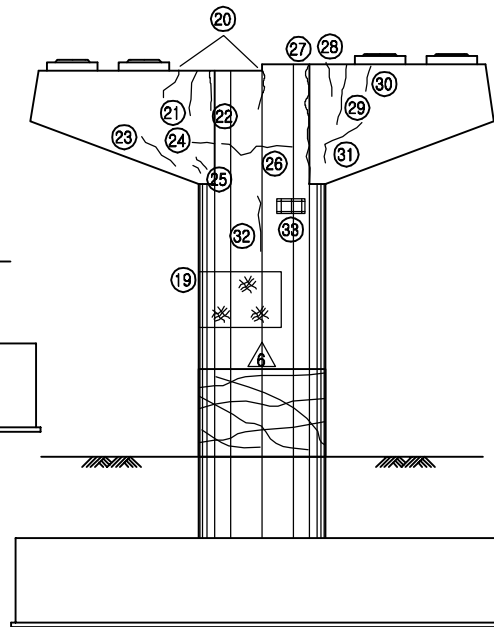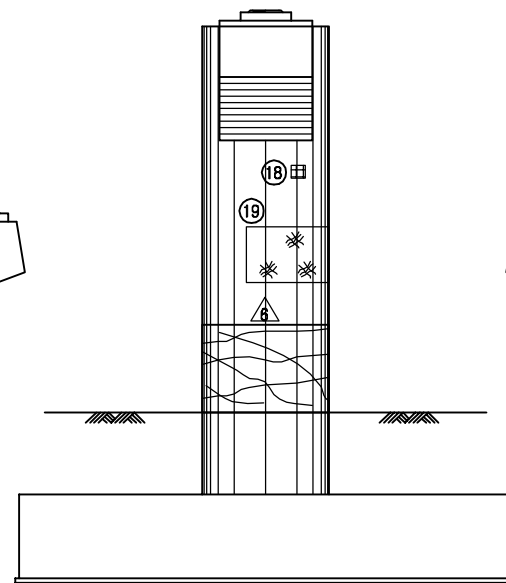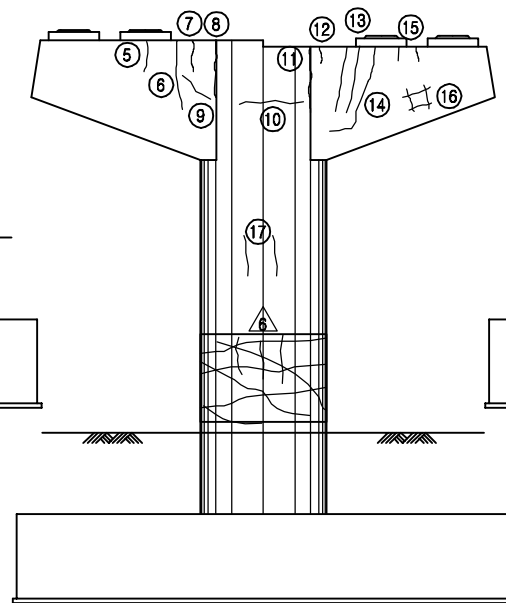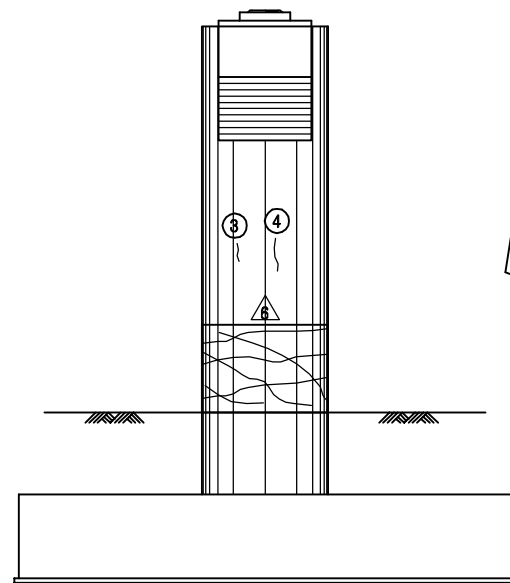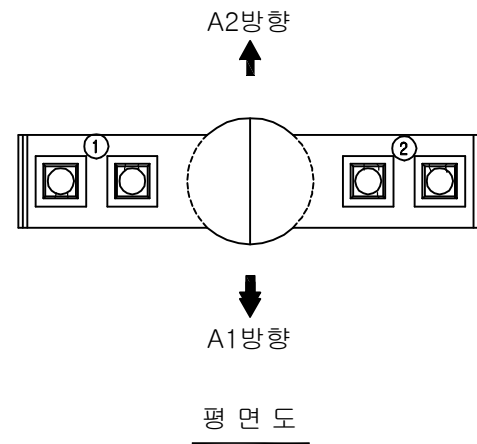


보 수 이 력			
기 존 균 열	△	보 수(11. 상반기)	
신 규 균 열	△	보 수(11. 하반기)	
보수부위재균열	△	보 수(12. 상반기)	
보 수(기보수)	△	보 수(12. 하반기)	
보 수(08. 하반기)	△	보 수(13. 상반기)	
보 수(09. 상반기)	△	보 수(13. 하반기)	
보 수(09. 하반기)	△	보 수(14. 상반기)	
보 수(10. 상반기)	△	보 수(14. 하반기)	
보 수(10. 하반기)	△	보 수(15. 상반기)	
	△	보 수(15. 하반기)	

손 상 현 황 표

번호	신(N) 구(P)	손상내용	손상현황						결함 상태	손상 물량	비고
			폭	길이	너비	물량	단위	개소			
1	구	받침 몰탈 균열	0.1	0.1	-	0.10	m	4	b	0.40	
2	구	받침 몰탈 균열	0.1	0.1	-	0.10	m	5	b	0.50	
3	구	균열	0.2	0.4	-	0.40	m	1	b	0.40	
4	구	균열	0.1	1.1	-	1.10	m	1	b	1.10	
5	구	균열	0.1	0.6	-	0.60	m	1	b	0.60	
6	구	균열	0.1	1.5	-	1.50	m	1	b	1.50	
7	구	균열	0.1	0.6	-	0.60	m	1	b	0.60	
8	구	균열	0.1	1.4	-	1.40	m	1	b	1.40	
9	구	균열	0.1	0.8	-	0.80	m	1	b	0.80	
10	구	균열	0.1	1.7	-	1.70	m	1	b	1.70	
11	구	균열	0.1	1.3	-	1.30	m	1	b	1.30	
12	구	균열	0.1	0.3	-	0.30	m	1	b	0.30	
13	구	균열	0.1	1.5	-	1.50	m	2	b	3.00	
14	구	균열	0.1	2.3	-	2.30	m	1	b	2.30	
15	구	균열	0.1	0.6	-	0.60	m	1	b	0.60	
16	구	망상균열	-	0.5	3.0	1.50	m ²	1	b	1.50	
17	구	균열	0.1	1.0	-	1.00	m	2	b	2.00	
18	구	파손(마감불량)	-	0.2	0.2	0.04	m ²	1	b	0.04	
19	구	망상균열	-	4.5	1.2	5.40	m ²	1	b	5.40	
20	구	균열	0.1	1.3	-	1.30	m	1	b	1.30	
21	구	균열	0.1	0.8	-	0.80	m	1	b	0.80	
22	구	균열	0.2	0.7	-	0.70	m	1	b	0.70	
23	구	균열	0.1	0.9	-	0.90	m	1	b	0.90	
24	구	균열	0.1	0.6	-	0.60	m	1	b	0.60	
25	구	균열	0.1	0.9	-	0.90	m	1	b	0.90	
26	구	균열	0.1	2.0	-	2.00	m	1	b	2.00	
27	구	균열	0.1	2.8	-	2.80	m	1	b	2.80	
28	구	균열	0.2	1.3	-	1.30	m	1	b	1.30	
29	구	균열	0.2	1.0	-	1.00	m	1	b	1.00	
30	구	균열	0.1	0.3	-	0.30	m	1	b	0.30	
31	구	균열	0.1	1.1	-	1.10	m	1	b	1.10	
32	구	균열	0.1	1.4	-	1.40	m	1	b	1.40	
33	구	파손(마감불량)	-	0.4	0.2	0.08	m ²	1	b	0.08	
34											
35											
36											
37											
38											
39											
40											
41											
42											

주) 손상의 길이 및 너비는 「 m 」이며, 균열의 폭은 「 mm 」임



KEY PLAN

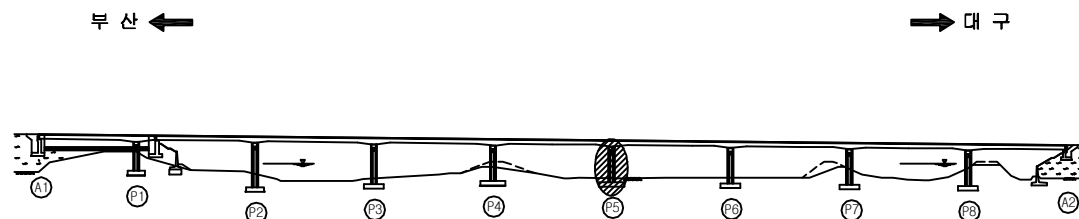

SECTION

용역명	2016년 상반기 시설물 정기점검 용역
과업기간	2016. 04. 18 ~ 2016. 06. 30
발주처	신대구부산고속도로주식회사
용역사	(주)위드이앤오
도면번호	061

ID : 대포천교(대구) - 교각 - P6

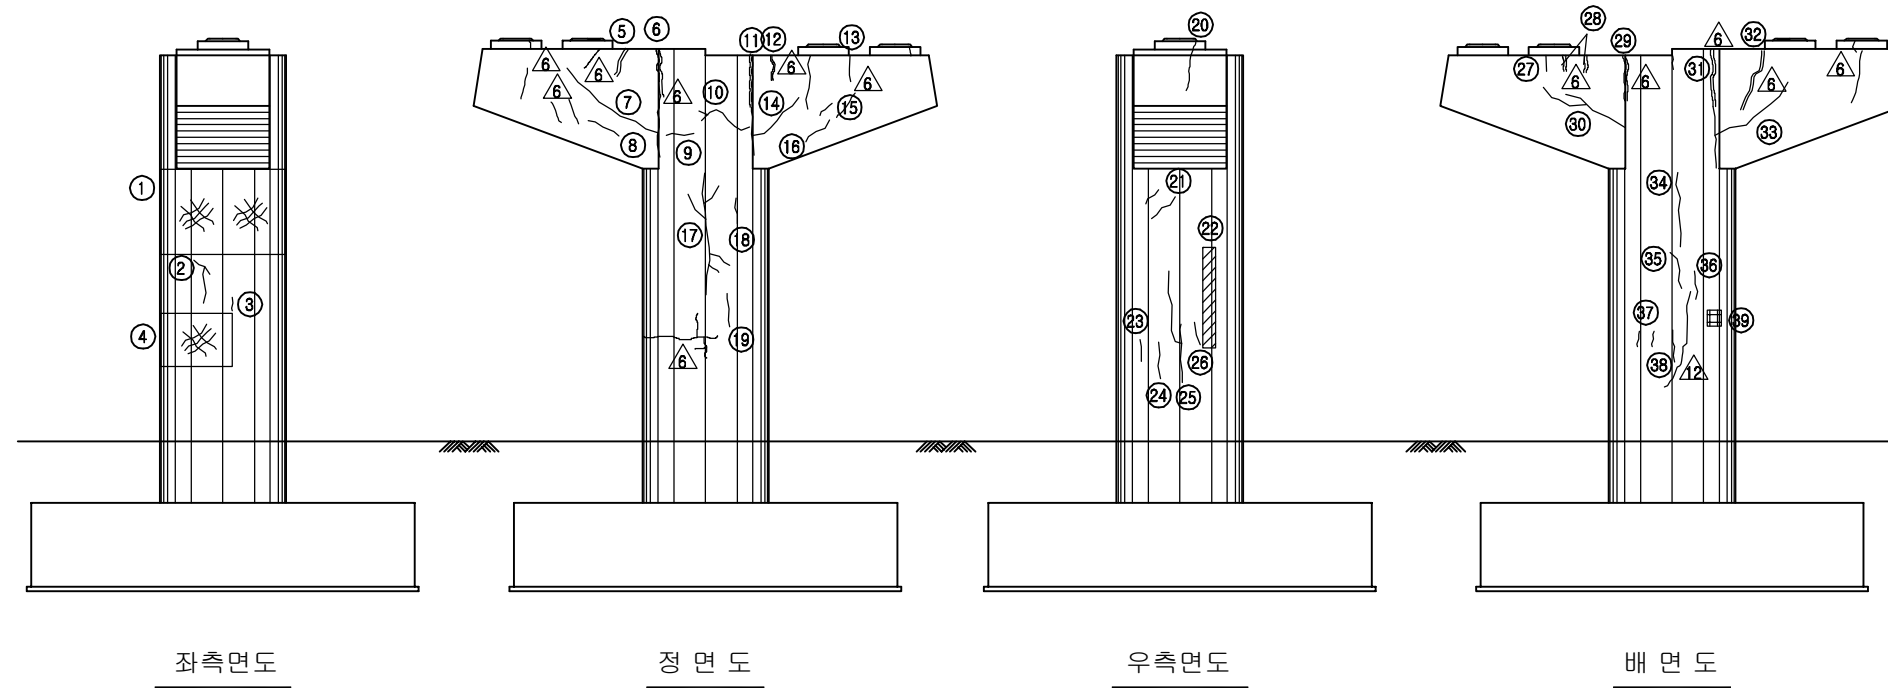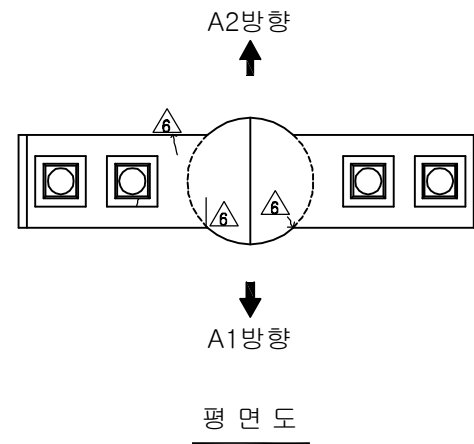


보수 이력			
기존 균열	△	보수(11. 상반기)	
신규 균열	△	보수(11. 하반기)	
보수부위 재균열	△	보수(12. 상반기)	
보수(기보수)	△	보수(12. 하반기)	
보수(08. 하반기)	△	보수(13. 상반기)	
보수(09. 상반기)	△	보수(13. 하반기)	
보수(09. 하반기)	△	보수(14. 상반기)	
보수(10. 상반기)	△	보수(14. 하반기)	
보수(10. 하반기)	△	보수(15. 상반기)	
	△	보수(15. 하반기)	

손상 현황 표

번호	신(N) 구(P)	손상내용	손상현황						결함 상태	손상 물량	비고
			폭	길이	너비	물량	단위	개소			
1	구	망상균열	-	3.0	2.0	6.00	m ²	1	b	6.00	
2	구	균열	0.1	1.5	-	1.50	m	1	b	1.50	
3	구	균열	0.1	0.5	-	0.50	m	1	b	0.50	
4	구	망상균열	-	2.3	1.0	2.30	m ²	1	b	2.30	
5	구	보수부 재균열	0.1	0.8	-	0.80	m	1	b	0.80	
6	구	보수부 재균열	0.2	2.8	-	2.80	m	1	b	2.80	
7	구	균열	0.2	2.2	-	2.20	m	1	b	2.20	
8	구	균열	0.1	1.1	-	1.10	m	1	b	1.10	
9	구	균열	0.1	0.6	-	0.60	m	1	b	0.60	
10	구	균열	0.1	1.2	-	1.20	m	1	b	1.20	
11	구	보수부 재균열	0.2	2.6	-	2.60	m	1	b	2.60	
12	구	보수부 재균열	0.1	0.6	-	0.60	m	1	b	0.60	
13	구	균열	0.1	0.6	-	0.60	m	1	b	0.60	
14	구	균열	0.2	1.0	-	1.00	m	1	b	1.00	
15	구	균열	0.1	0.3	-	0.30	m	1	b	0.30	
16	구	균열	0.1	1.0	-	1.00	m	1	b	1.00	
17	구	균열	0.2	5.5	-	5.50	m	1	b	5.50	
18	구	균열	0.1	1.0	-	1.00	m	1	b	1.00	
19	구	균열	0.1	1.2	-	1.20	m	1	b	1.20	
20	구	균열	0.1	1.0	-	1.00	m	1	b	1.00	
21	구	균열	0.1	1.5	-	1.50	m	1	b	1.50	
22	구	균열	-	0.3	1.5	0.45	m ²	1	b	0.45	
23	구	균열	0.1	0.4	-	0.40	m	1	b	0.40	
24	구	균열	0.1	0.7	-	0.70	m	1	b	0.70	
25	구	균열	0.1	1.5	-	1.50	m	1	b	1.50	
26	구	균열	0.1	0.4	-	0.40	m	1	b	0.40	
27	구	균열	0.1	0.5	-	0.50	m	1	b	0.50	
28	구	보수부 재균열	0.1	0.5	-	0.50	m	2	b	1.00	
29	구	보수부 재균열	0.2	1.0	-	1.00	m	1	b	1.00	
30	구	균열	0.2	1.8	-	1.80	m	1	b	1.80	
31	구	보수부 재균열	0.2	2.8	-	2.80	m	1	b	2.80	
32	구	보수부 재균열	0.1	1.0	-	1.00	m	1	b	1.00	
33	구	균열	0.2	2.0	-	2.00	m	1	b	2.00	
34	구	균열	0.2	1.8	-	1.80	m	1	b	1.80	
35	구	균열	0.1	0.6	-	0.60	m	1	b	0.60	
36	구	균열	0.1	0.5	-	0.50	m	1	b	0.50	
37	구	균열	0.1	0.4	-	0.40	m	2	b	0.80	
38	구	균열	0.1	0.9	-	0.90	m	1	b	0.90	
39	구	균열	-	0.1	0.1	0.01	m ²	1	b	0.01	
40											
41											
42											

주) 손상의 길이 및 너비는 「m」이며, 균열의 폭은 「mm」임


KEY PLAN

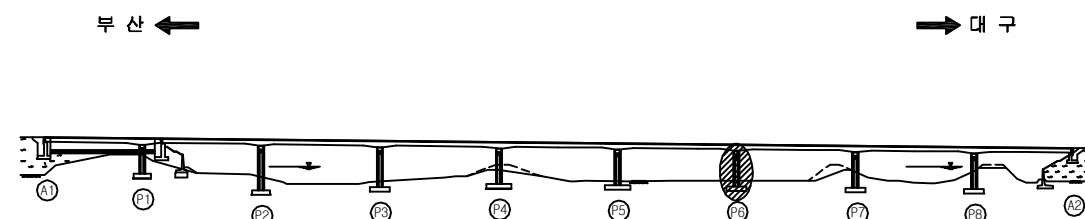

SECTION

용역명	2016년 상반기 시설물 정기점검 용역
과업기간	2016. 04. 18 ~ 2016. 06. 30
발주처	신대구부산고속도로주식회사
용역사	(주)위드이앤오
도면번호	062

ID : 대포천교(대구) - 교각 - P7

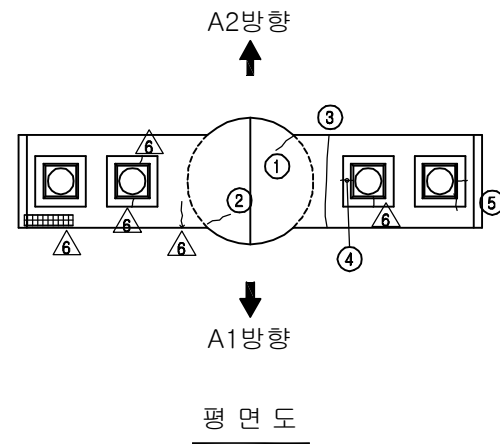


보수 이력			
기존 균열	△	보수(11. 상반기)	
신규 균열	△	보수(11. 하반기)	
보수부위재균열	△	보수(12. 상반기)	
보수(기보수)	△	보수(12. 하반기)	
보수(08. 하반기)	△	보수(13. 상반기)	
보수(09. 상반기)	△	보수(13. 하반기)	
보수(09. 하반기)	△	보수(14. 상반기)	
보수(10. 상반기)	△	보수(14. 하반기)	
보수(10. 하반기)	△	보수(15. 상반기)	
	△	보수(15. 하반기)	


손상 현황 표

번호	신(N) 구(P)	손상내용	손상현황					결함 상태	손상 물량	비고
			폭	길이	너비	물량	단위			
1	구	균열	0.2	0.4	-	0.40	m	1	b	0.40
2	구	균열	0.2	0.3	-	0.30	m	1	b	0.30
3	구	균열	0.2	2.2	-	2.20	m	1	b	2.20
4	구	받침 콘크리트 균열	0.1	0.1	-	0.10	m	1	b	0.10
5	구	받침 콘크리트 균열	0.1	0.2	-	0.20	m	2	b	0.40
6	구	균열	0.1	1.1	-	1.10	m	1	b	1.10
7	구	균열	0.1	0.5	-	0.50	m	1	b	0.50
8	구	균열	0.2	1.2	-	1.20	m	1	b	1.20
9	구	균열	0.1	1.5	-	1.50	m	1	b	1.50
10	구	망상균열	-	2.0	0.7	1.40	m ²	1	b	1.40
11	구	균열	0.1	1.5	-	1.50	m	2	b	3.00
12	구	균열	0.1	1.5	-	1.50	m	1	b	1.50
13	구	균열	0.1	0.5	-	0.50	m	2	b	1.00
14	구	균열	0.2	0.6	-	0.60	m	1	b	0.60
15	구	균열	0.1	1.2	-	1.20	m	1	b	1.20
16	구	균열	0.1	0.5	-	0.50	m	1	b	0.50
17	구	균열	0.2	0.7	-	0.70	m	1	b	0.70
18	구	균열	0.1	1.2	-	1.20	m	1	b	1.20
19	구	균열	0.2	1.5	-	1.50	m	1	b	1.50
20	구	균열	0.1	0.6	-	0.60	m	1	b	0.60
21	구	균열	0.1	0.8	-	0.80	m	1	b	0.80
22	구	망상균열	-	1.4	0.4	0.56	m ²	1	b	0.56
23	구	균열	0.1	0.4	-	0.40	m	1	b	0.40
24										
25										
주) 손상의 길이 및 너비는 「 m 」이며, 균열의 폭은 「 mm 」임

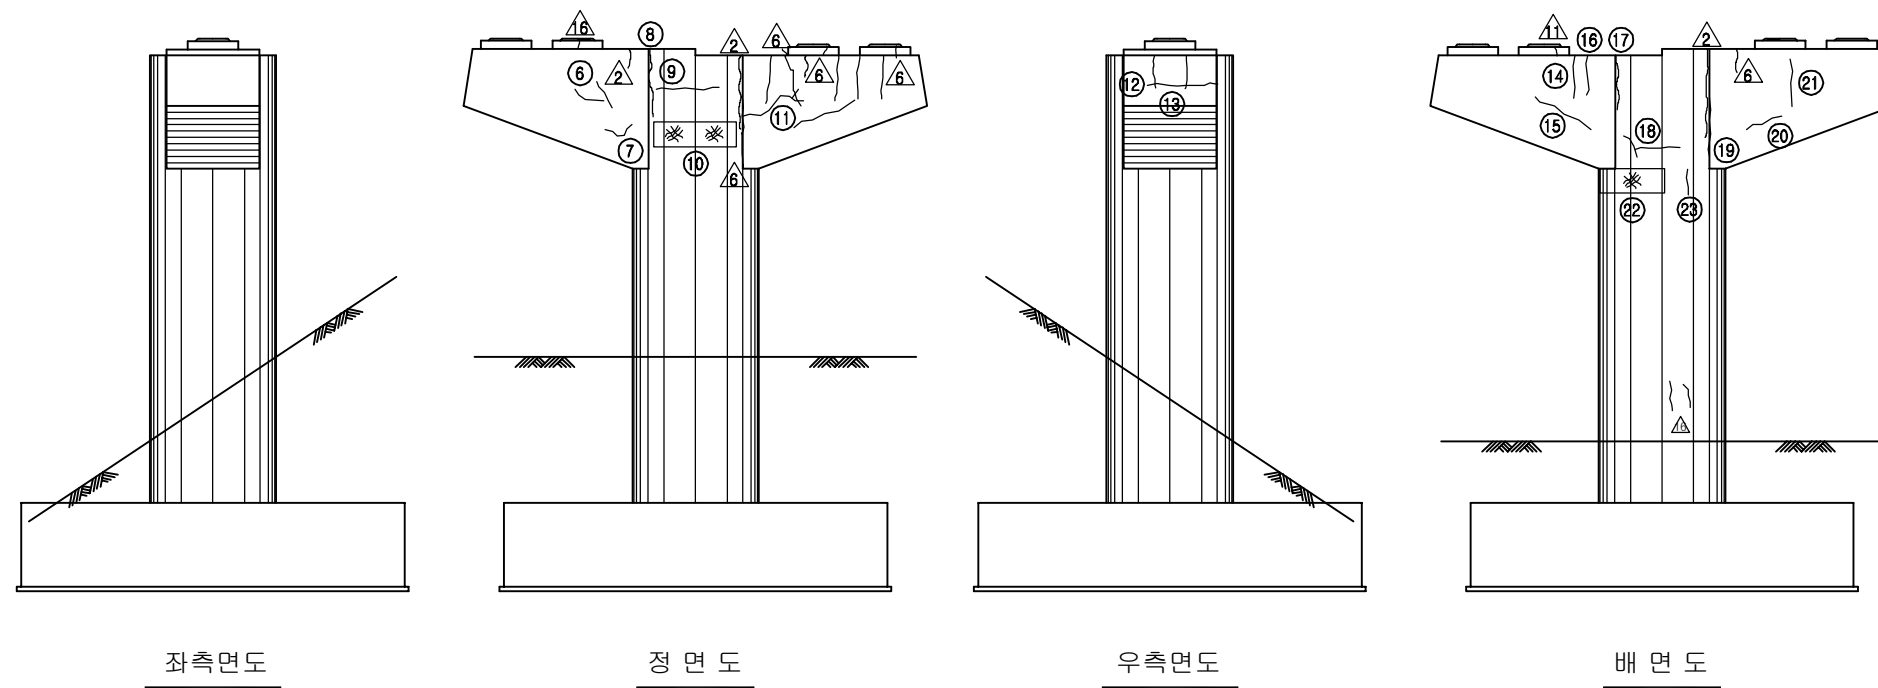


KEY PLAN

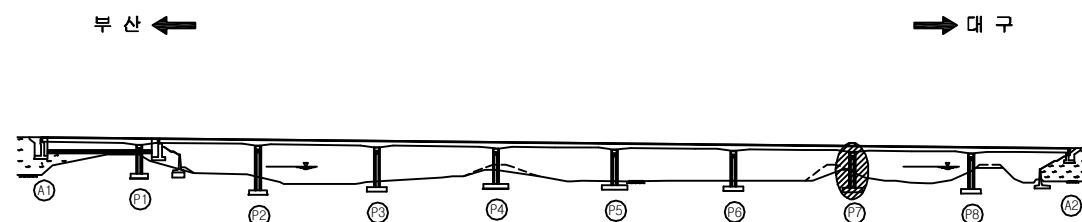

SECTION

용역명	2016년 상반기 시설물 정기점검 용역
과업기간	2016. 04. 18 ~ 2016. 06. 30
발주처	신대구부산고속도로주식회사
용역사	(주)위드이앤오
도면번호	063

ID : 대포천교(대구) - 교각 - P8

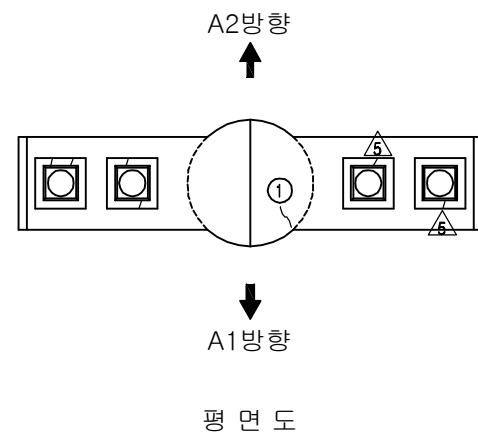


보 수 이 력			
기 존 균 열	△	보 수(11. 상반기)	
신 규 균 열	△	보 수(11. 하반기)	
보수부위재균열	△	보 수(12. 상반기)	
보 수(기보수)	△	보 수(12. 하반기)	
보 수(08. 하반기)	△	보 수(13. 상반기)	
보 수(09. 상반기)	△	보 수(13. 하반기)	
보 수(09. 하반기)	△	보 수(14. 상반기)	
보 수(10. 상반기)	△	보 수(14. 하반기)	
보 수(10. 하반기)	△	보 수(15. 상반기)	
	△	보 수(15. 하반기)	


손 상 현 황 표

번호	신(N) 구(P)	손상내용	손상현황						결함 상대	손상 물량	비고
			폭	길이	너비	물량	단위	개소			
1	구	균열	0.2	0.3	-	0.30	m	1	b	0.30	
2	구	균열	0.1	2.0	-	2.00	m	1	b	2.00	
3	구	보수부 재균열	0.1	0.8	-	0.80	m	1	b	0.80	
4	구	균열	0.1	1.6	-	1.60	m	1	b	1.60	
5	구	균열	0.1	0.6	-	0.60	m	1	b	0.60	
6	구	받침 콘크리트 파손	-	0.1	0.5	0.05	m ²	1	b	0.05	
7	구	균열	0.1	0.8	-	0.80	m	1	b	0.80	
8	구	균열	0.2	0.4	-	0.40	m	1	b	0.40	
9	구	균열	0.2	1.0	-	1.00	m	1	b	1.00	
10	구	보수부 재균열	0.2	1.0	-	1.00	m	1	b	1.00	
11	구	배수관 용접	-	-	-	1.00	EA	1	b	1.00	
12											
13											
주) 손상의 길이 및 너비는 「 m 」이며, 균열의 폭은 「 mm 」임

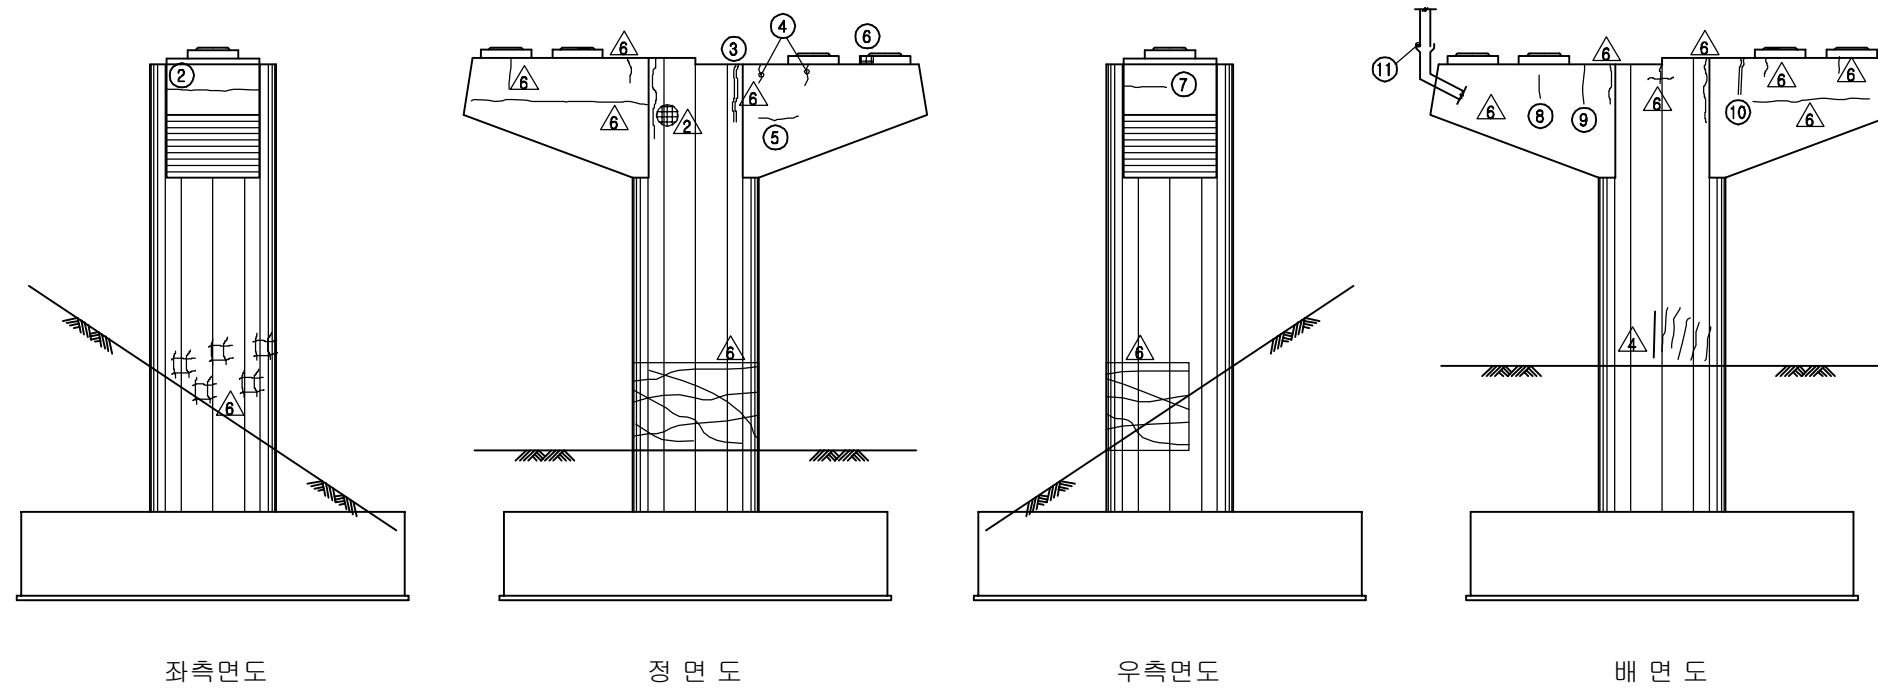


KEY PLAN

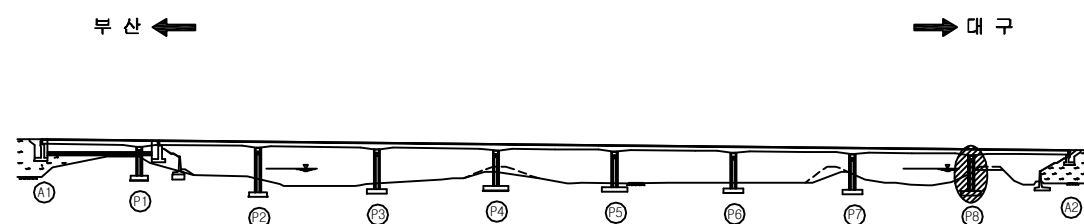


SECTION

용역명	2016년 상반기 시설물 정기점검 용역
과업기간	2016. 04. 18 ~ 2016. 06. 30
발주처	신대구부산고속도로주식회사
용역사	(주)위드이앤오
도면번호	064

ID : 대포천교 - 웅벽 - 시점부

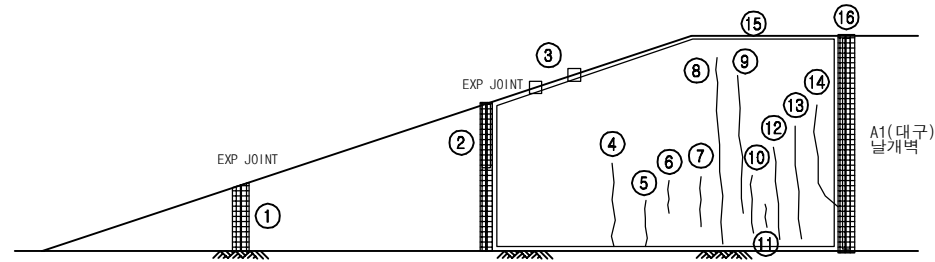

웅벽 "A"

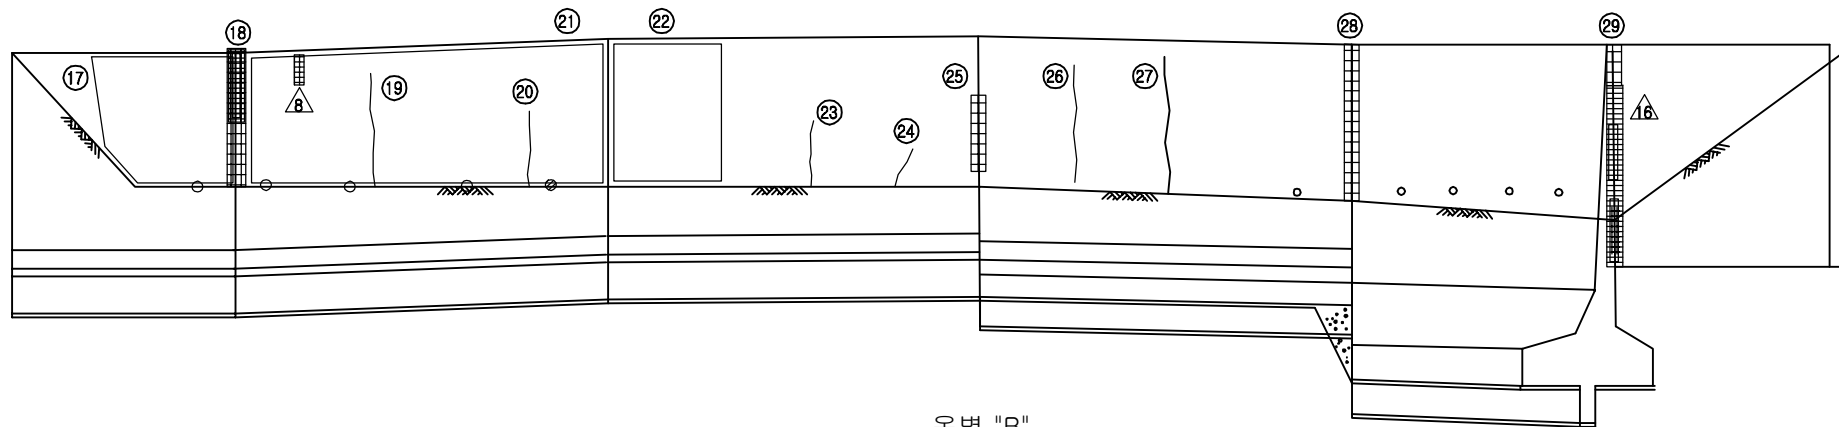

웅벽 "B"


보 수 이 력			
	기 존 균 열		보 수(11. 상반기)
	신 규 균 열		보 수(11. 하반기)
	보수부위재균열		보 수(12. 상반기)
	보 수(기보수)		보 수(12. 하반기)
	보 수(08. 하반기)		보 수(13. 상반기)
	보 수(09. 상반기)		보 수(13. 하반기)
	보 수(09. 하반기)		보 수(14. 상반기)
	보 수(10. 상반기)		보 수(14. 하반기)
	보 수(10. 하반기)		보 수(15. 상반기)
			보 수(15. 하반기)

손 상 현 황 표

번호	신(N) 구(P)	손상내용	손상현황						결함 상태	손상 물량	비고
			폭	길이	너비	물량	단위	개소			
1	구	실런트 파손	-	2.0	-	2.00	m	1	b	2.00	
2	구	실런트 파손	-	4.0	-	4.00	m	1	b	4.00	
3	구	배수구 길이부족(설치불량)	-	-	-	1.00	EA	2	c	2.00	
4	구	균열	0.2	2.0	-	2.00	m	1	b	2.00	
5	구	균열	0.2	1.5	-	1.50	m	1	b	1.50	
6	구	균열	0.2	1.1	-	1.10	m	1	b	1.10	
7	구	균열	0.2	1.5	-	1.50	m	1	b	1.50	
8	구	균열	0.2	4.2	-	4.20	m	1	b	4.20	
9	구	균열	0.2	3.5	-	3.50	m	1	b	3.50	
10	구	균열	0.2	2.5	-	2.50	m	1	b	2.50	
11	구	균열	0.2	1.0	-	1.00	m	1	b	1.00	
12	구	균열	0.2	2.5	-	2.50	m	1	b	2.50	
13	구	균열	0.2	3.0	-	3.00	m	1	b	3.00	
14	구	균열	0.2	3.0	-	3.00	m	1	b	3.00	
15	구	누수오염	-	17.6	6.0	105.60	m ²	1	b	105.60	
16	구	실런트 파손	-	6.0	-	6.00	m	1	b	6.00	
17	구	누수오염	-	10.7	4.5	48.15	m ²	1	b	48.15	
18	구,구	실런트 파손	-	4.5	-	4.50	m	1	b	4.50	
19	구	균열	0.1	4.0	-	4.00	m	1	b	4.00	
20	구	균열	0.2	2.5	-	2.50	m	1	b	2.50	
21	구	누수오염	-	20.0	4.5	90.00	m ²	1	b	90.00	
22	구	누수오염	-	8.0	4.5	36.00	m ²	1	b	36.00	
23	구	균열	0.2	2.7	-	2.70	m	1	b	2.70	
24	구	균열	0.2	2.0	-	2.00	m	1	-	2.00	
25	구	실런트 파손	-	2.0	-	2.00	m	1	-	2.00	
26	구	균열	0.2	3.6	-	3.60	m	1	-	3.60	
27	구	균열	0.2	4.2	-	4.20	m	1	-	4.20	
28	구	실런트 파손	-	4.8	-	4.80	m	1	-	4.80	
29	구	실런트 이격	-	1.5	-	1.50	m	1	-	1.50	
30											
31											
주) 손상의 길이 및 너비는 「 m 」이며, 균열의 폭은 「 mm 」임

KEY PLAN

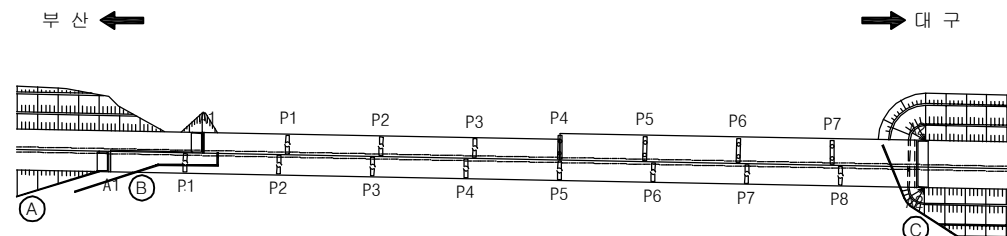

SECTION

용역명	2016년 상반기 시설물 정기점검 용역
과업기간	2016. 04. 18 ~ 2016. 06. 30
발주처	신대구부산고속도로주식회사
용역사	(주)위드이앤오
도면번호	066


ID : 대포천교 - 옹벽 - 종점부

보 수 이 력			
	기 존 균 열		신 규 균 열
	보수부위재균열		보수(기보수)
	보수(08. 하반기)		보수(08. 하반기)
	보수(09. 상반기)		보수(09. 상반기)
	보수(09. 하반기)		보수(09. 하반기)
	보수(10. 상반기)		보수(10. 상반기)
	보수(10. 하반기)		보수(10. 하반기)
	보수(11. 상반기)		보수(11. 상반기)
	보수(11. 하반기)		보수(11. 하반기)
	보수(12. 상반기)		보수(12. 상반기)
	보수(12. 하반기)		보수(12. 하반기)
	보수(13. 상반기)		보수(13. 상반기)
	보수(13. 하반기)		보수(13. 하반기)
	보수(14. 상반기)		보수(14. 상반기)
	보수(14. 하반기)		보수(14. 하반기)
	보수(15. 상반기)		보수(15. 상반기)
	보수(15. 하반기)		보수(15. 하반기)


손 상 현 황 표

번호	신(N) 구(P)	손상내용	손상현황						결함 상태	손상 물량	비고
			폭	길이	너비	물량	단위	개소			
1	구	박락	-	0.2	0.2	0.04	m ²	1	b	0.04	
2	구	박락	-	0.1	0.1	0.01	m ²	1	b	0.01	
3	구	박락	-	0.2	0.3	0.06	m ²	2	b	0.12	
4	구	배수공 막힘	-	-	-	1.00	EA	1	b	1.00	
5	구	보수부 재균열	0.2	2.0	-	2.00	m	1	b	2.00	
6	구	균열	0.2	1.2	-	1.20	m	1	b	1.20	
7	구	균열	0.2	0.3	-	0.30	m	1	b	0.30	
8	구	균열	0.1	1.2	-	1.20	m	1	b	1.20	
9	구	배수공 막힘	-	-	-	1.00	EA	2	b	2.00	
10	구	박락	-	0.2	0.2	0.04	m ²	1	b	0.04	
11	구	보수불량	-	0.8	1.2	0.96	m ²	1	b	0.96	
12	구	균열	0.5	2.0	-	2.00	m	1	c	2.00	
13	구	배수공 막힘	-	-	-	1.00	EA	1	b	1.00	
14	구	균열	0.5	3.0	-	3.00	m	1	c	3.00	
15	구	보수부 재균열	1.0	2.0	-	2.00	m	1	d	2.00	
16	구	박락	-	0.1	0.1	0.01	m ²	1	b	0.01	
17	구	박락	-	0.4	0.3	0.12	m ²	1	b	0.12	
18											
19											
주) 손상의 길이 및 너비는 「 m 」이며, 균열의 폭은 「 mm 」임

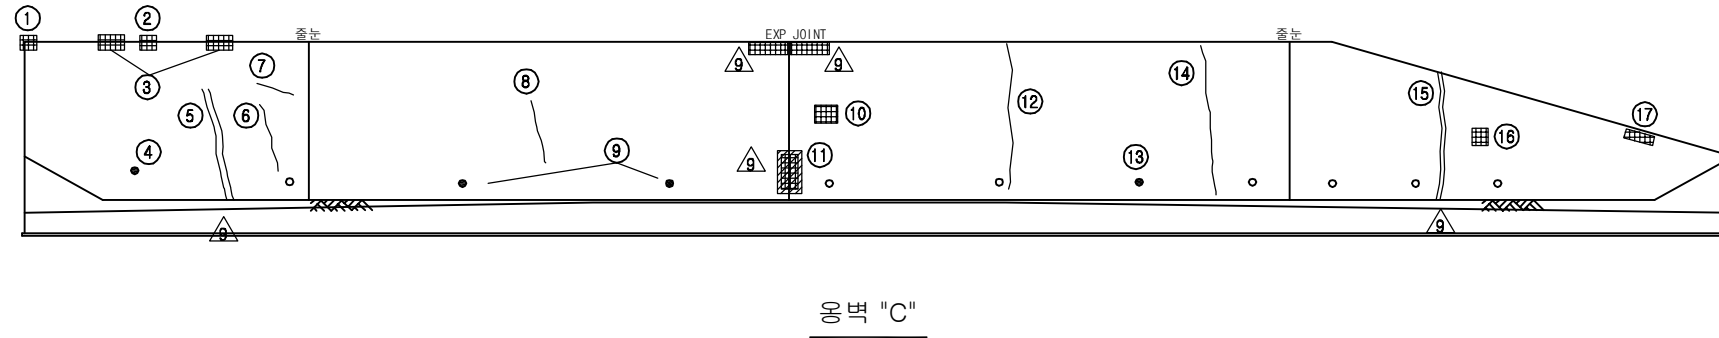

KEY PLAN

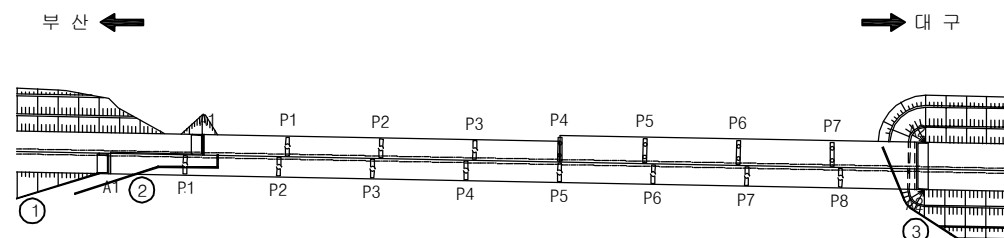

SECTION

용역명	2016년 상반기 시설물 정기점검 용역
과업기간	2016. 04. 18 ~ 2016. 06. 30
발주처	신대구부산고속도로주식회사
용역사	(주)위드이앤오
도면번호	067

ID : 대포천교 - L형 옹벽 - 시점부

보 수 이 력			
	기 존 균 열		보 수(11. 상반기)
	신 규 균 열		보 수(11. 하반기)
	보수부위재균열		보 수(12. 상반기)
	보 수(기보수)		보 수(12. 하반기)
	보 수(08. 하반기)		보 수(13. 상반기)
	보 수(09. 상반기)		보 수(13. 하반기)
	보 수(09. 하반기)		보 수(14. 상반기)
	보 수(10. 상반기)		보 수(14. 하반기)
	보 수(10. 하반기)		보 수(15. 상반기)
			보 수(15. 하반기)

손 상 현 황 표

번호	신(N) 구(P)	손상내용	손상현황						결함 상대	손상 물량	비고
			폭	길이	너비	물량	단위	개소			
1	구	박락	-	1.2	0.2	0.24	m ²	1	b	0.24	
2	구	균열	0.3	3.3	-	3.30	m	1	c	3.30	
3	구	균열	0.3	3.3	-	3.30	m	1	c	3.30	
4	구	균열	0.2	2.6	-	2.60	m	1	b	2.60	
5											
6											
주) 손상의 길이 및 너비는 「 m 」이며, 균열의 폭은 「 mm 」임


평 면 도

정 면 도

KEY PLAN

부 산 ←

→ 대 구

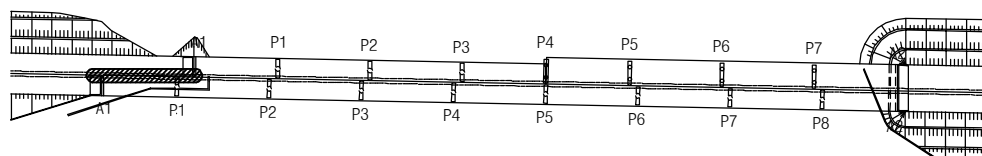

SECTION

용역명	2016년 상반기 시설물 정기점검 용역
과업기간	2016. 04. 18 ~ 2016. 06. 30
발주처	신대구부산고속도로주식회사
용역사	(주)위드이앤오
도면번호	065

ID : 대포천교(부산) - 교면포장 - S1

보 수 이 력			
	기 존 균 열		보 수(11. 상반기)
	신 규 균 열		보 수(11. 하반기)
	보수부위재균열		보 수(12. 상반기)
	보 수(기보수)		보 수(12. 하반기)
	보 수(08. 하반기)		보 수(13. 상반기)
	보 수(09. 상반기)		보 수(13. 하반기)
	보 수(09. 하반기)		보 수(14. 상반기)
	보 수(10. 상반기)		보 수(14. 하반기)
	보 수(10. 하반기)		보 수(15. 상반기)
			보 수(15. 하반기)


손 상 현 황 표

번호	신(N) 구(P)	손상내용	손상현황					결함 상대	손상 물량	비고
			폭	길이	너비	물량	단위	개소		
1	구	차수판 앵커볼트 탈락	-	-	-	1.00	EA	1	b	1.00
2	구	유간부 이물질퇴적	-	2.0	-	2.00	m	1	b	2.00
3	구	후타재 균열	0.1	6.6	-	6.60	m	1	b	6.60
4	구	차수판 앵커볼트 탈락	-	-	-	1.00	EA	1	b	1.00
5	구	균열	0.2	1.5	-	1.50	m	1	b	1.50
6										
7										
주) 손상의 길이 및 너비는 「 m 」이며, 균열의 폭은 「 mm 」임

← 부 산


대 구 →

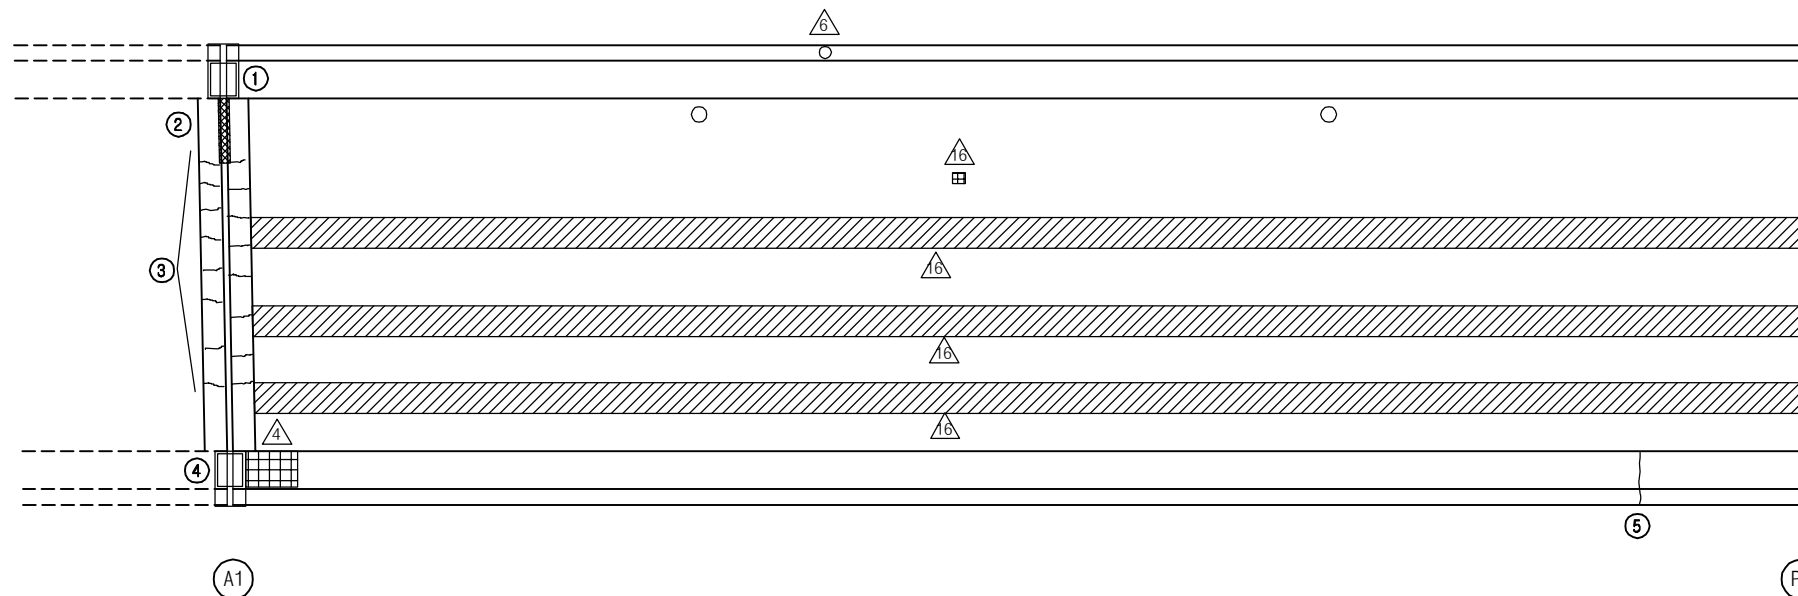

KEY PLAN

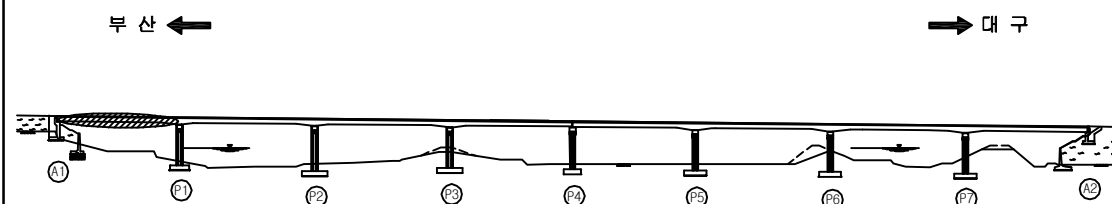

SECTION

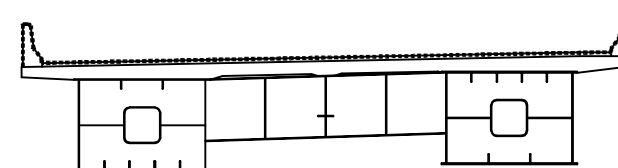


용역명	2016년 상반기 시설물 정기점검 용역
과업기간	2016. 04. 18 ~ 2016. 06. 30
발주처	신대구부산고속도로주식회사
용역사	(주)위드이앤오
도면번호	001

ID : 대포천교(부산) - 교면포장 - S2

보 수 이 력			
	기 존 균 열		보 수(11. 상반기)
	신 규 균 열		보 수(11. 하반기)
	보수부위재균열		보 수(12. 상반기)
	보 수(기보수)		보 수(12. 하반기)
	보 수(08. 상반기)		보 수(13. 상반기)
	보 수(09. 상반기)		보 수(13. 하반기)
	보 수(09. 하반기)		보 수(14. 상반기)
	보 수(10. 상반기)		보 수(14. 하반기)
	보 수(10. 하반기)		보 수(15. 상반기)
			보 수(15. 하반기)

← 부 산

대 구 →

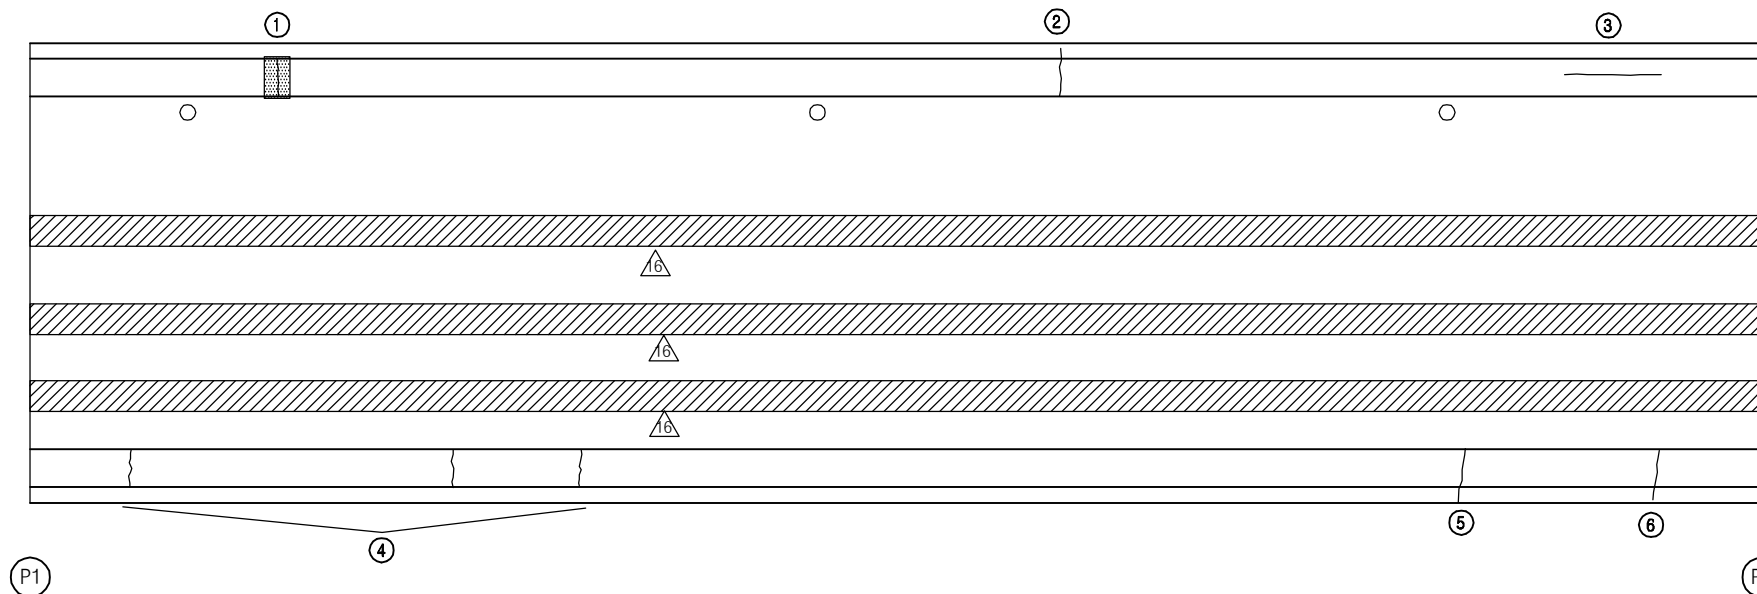

손 상 현 황 표


번호	신(N) 구(P)	손상내용	손상현황						결함 상태	손상 물량	비고
			폭	길이	너비	물량	단위	개소			
1	구	균열부 백태	0.3	1.2	-	1.20	m	1	c	1.20	
2	구	균열	0.1	1.0	-	1.00	m	1	b	1.00	
3	구	균열	0.1	1.0	-	1.00	m	1	b	1.00	
4	구	균열	0.2	0.8	-	0.80	m	3	b	2.40	
5	구	균열	0.2	0.8	-	0.80	m	1	b	0.80	
6	구	균열	0.2	0.8	-	0.80	m	1	b	0.80	
7											
8											
주) 손상의 길이 및 너비는 「 m 」이며, 균열의 폭은 「 mm 」임


KEY PLAN

부 산 ←

→ 대 구

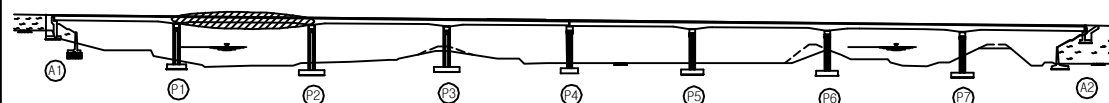

SECTION

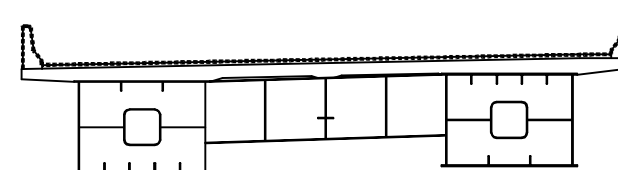


용역명	2016년 상반기 시설물 정기점검 용역
과업기간	2016. 04. 18 ~ 2016. 06. 30
발주처	신대구부산고속도로주식회사
용역사	(주)위드이앤오
도면번호	002

ID : 대포천교(부산) - 교면포장 - S3

보 수 이 력			
	기 존 균 열		보 수(11. 상반기)
	신 규 균 열		보 수(11. 하반기)
	보수부위재균열		보 수(12. 상반기)
	보 수(기보수)		보 수(12. 하반기)
	보 수(08. 상반기)		보 수(13. 상반기)
	보 수(09. 상반기)		보 수(13. 하반기)
	보 수(09. 하반기)		보 수(14. 상반기)
	보 수(10. 상반기)		보 수(14. 하반기)
	보 수(10. 하반기)		보 수(15. 상반기)
			보 수(15. 하반기)

← 부 산

대 구 →

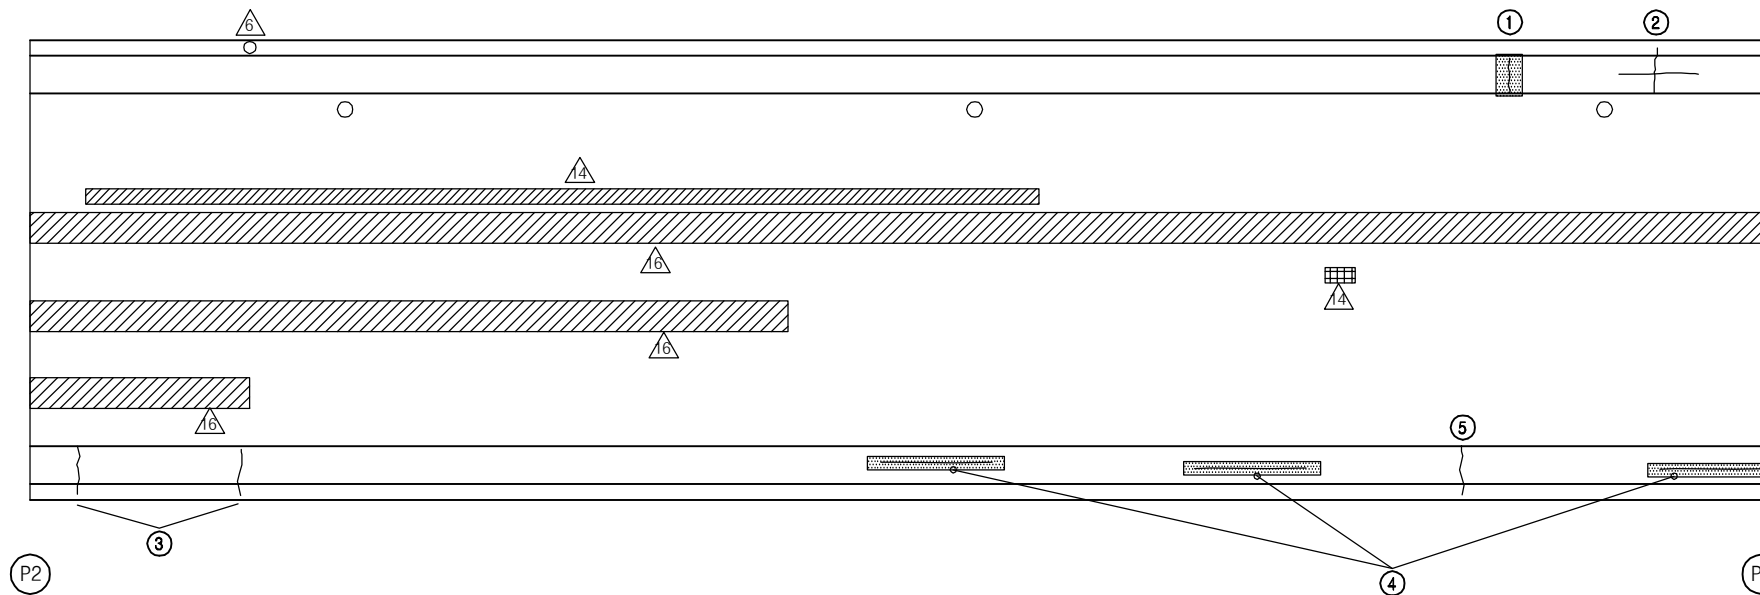

손 상 현 황 표


번호	신(N) 구(P)	손상내용	손상현황						결함 상태	손상 물량	비고
			폭	길이	너비	물량	단위	개소			
1	구	균열부 백태	0.3	1.2	-	1.20	m	1	c	1.20	
2	구	균열	0.2	2.2	-	2.20	m	1	b	2.20	
3	구	균열	0.2	0.8	-	0.80	m	2	b	1.60	
4	구	균열부 백태	0.3	4.0	-	4.00	m	1	c	4.00	
5	구	균열	0.1	1.0	-	1.00	m	1	b	1.00	
6											
7											
주) 손상의 길이 및 너비는 「 m 」이며, 균열의 폭은 「 mm 」임


KEY PLAN

부 산 ←

→ 대 구

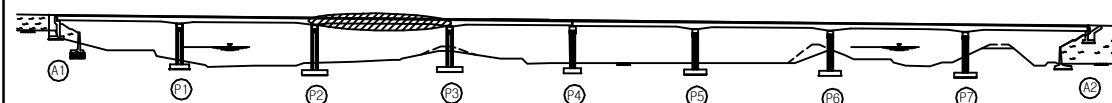

SECTION

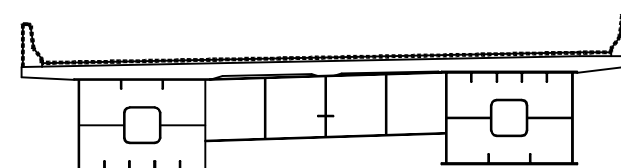


용역명	2016년 상반기 시설물 정기점검 용역
과업기간	2016. 04. 18 ~ 2016. 06. 30
발주처	신대구부산고속도로주식회사
용역사	(주)위드이앤오
도면번호	003

ID : 대포천교(부산) - 교면포장 - S4

보 수 이 력			
	기 존 균 열		보 수(11. 상반기)
	신 구 균 열		보 수(11. 하반기)
	보수부위재균열		보 수(12. 상반기)
	보 수(기보수)		보 수(12. 하반기)
	보 수(08. 하반기)		보 수(13. 상반기)
	보 수(09. 상반기)		보 수(13. 하반기)
	보 수(09. 하반기)		보 수(14. 상반기)
	보 수(10. 상반기)		보 수(14. 하반기)
	보 수(10. 하반기)		보 수(15. 상반기)
			보 수(15. 하반기)

← 부 산

대 구 →

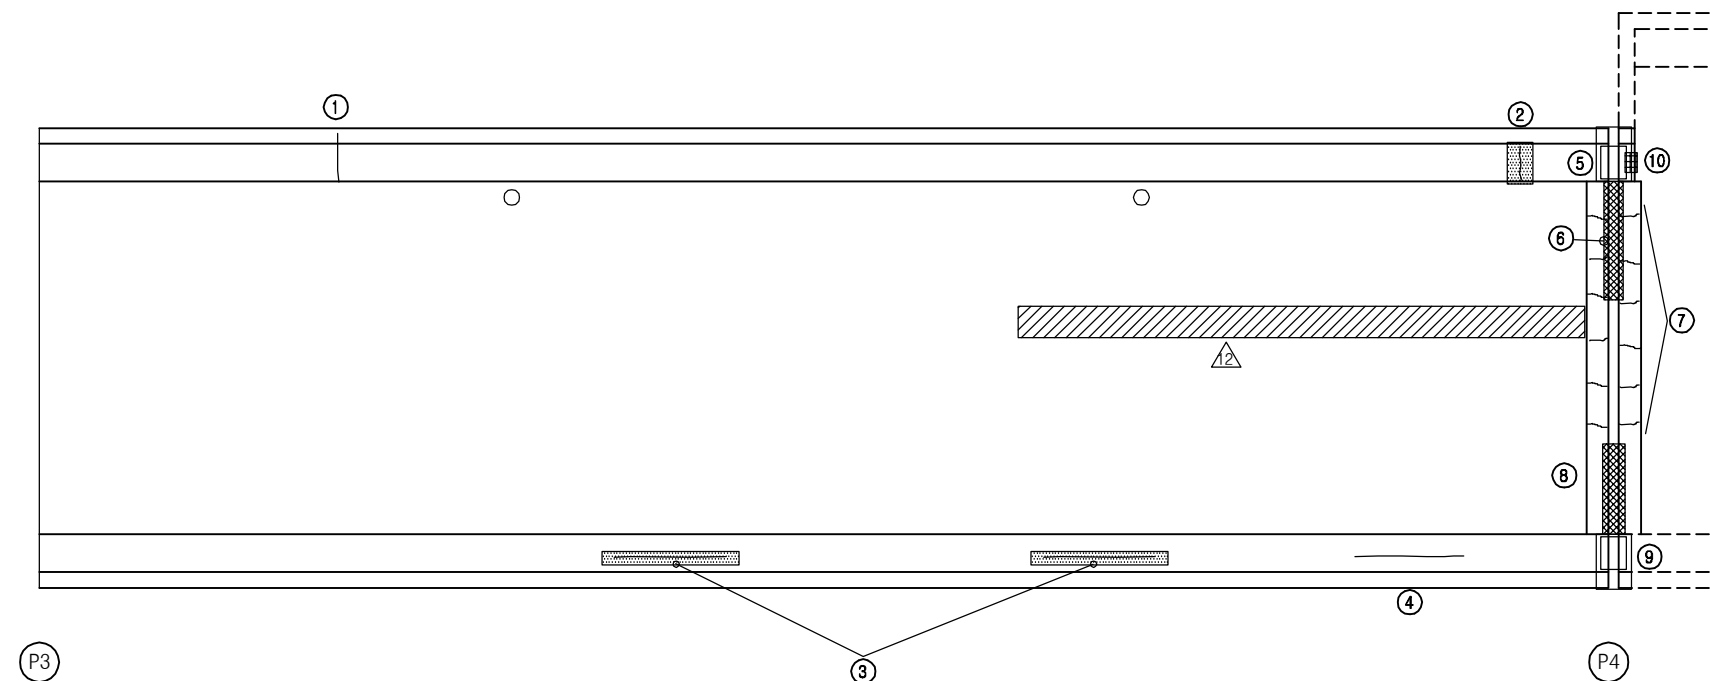

손 상 현 황 표


번호	신(N) 구(P)	손상내용	손상현황					결함 상태	손상 물량	비고
			폭	길이	너비	물량	단위			
1	구	균열	0.2	1.2	-	1.20	m	1	b	1.20
2	구	균열부 백태	0.3	1.0	-	1.00	m	1	c	1.00
3	구	균열부 백태	0.3	2.0	-	2.00	m	1	c	2.00
4	구	균열	0.2	1.2	-	1.20	m	1	b	1.20
5	구	차수판 앵커볼트 탈락	-	-	-	1.00	EA	2	b	2.00
6	구	유간부 이물질퇴적	-	3.0	-	3.00	m	1	b	3.00
7	구	후타재 균열	0.1	0.6	-	0.60	m	12	b	7.20
8	구	유간부 이물질퇴적	-	3.0	-	3.00	m	1	b	3.00
9	구	차수판 앵커볼트 탈락(너트)	-	-	-	1.00	EA	4	b	4.00
10	구	파손	-	0.2	0.3	0.06	m²	1	b	0.06
11										
12										
주) 손상의 길이 및 너비는 「 m 」이며, 균열의 폭은 「 mm 」임


KEY PLAN

부 산 ←

→ 대 구

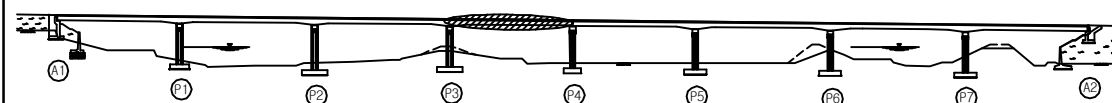

SECTION

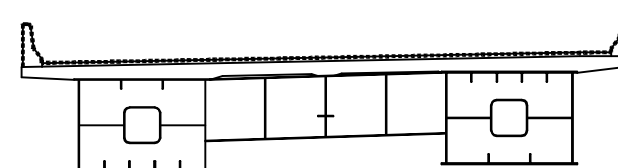


용역명	2016년 상반기 시설물 정기점검 용역
과업기간	2016. 04. 18 ~ 2016. 06. 30
발주처	신대구부산고속도로주식회사
용역사	(주)위드이앤오
도면번호	004

ID : 대포천교(부산) - 교면포장 - S5

보 수 이 력			
	기 존 균 열		보 수(11. 상반기)
	신 규 균 열		보 수(11. 하반기)
	보수부위재공열		보 수(12. 상반기)
	보 수(기보수)		보 수(12. 하반기)
	보 수(08. 상반기)		보 수(13. 상반기)
	보 수(09. 상반기)		보 수(13. 하반기)
	보 수(09. 하반기)		보 수(14. 상반기)
	보 수(10. 상반기)		보 수(14. 하반기)
	보 수(10. 하반기)		보 수(15. 상반기)
			보 수(15. 하반기)

← 부 산

대 구 →

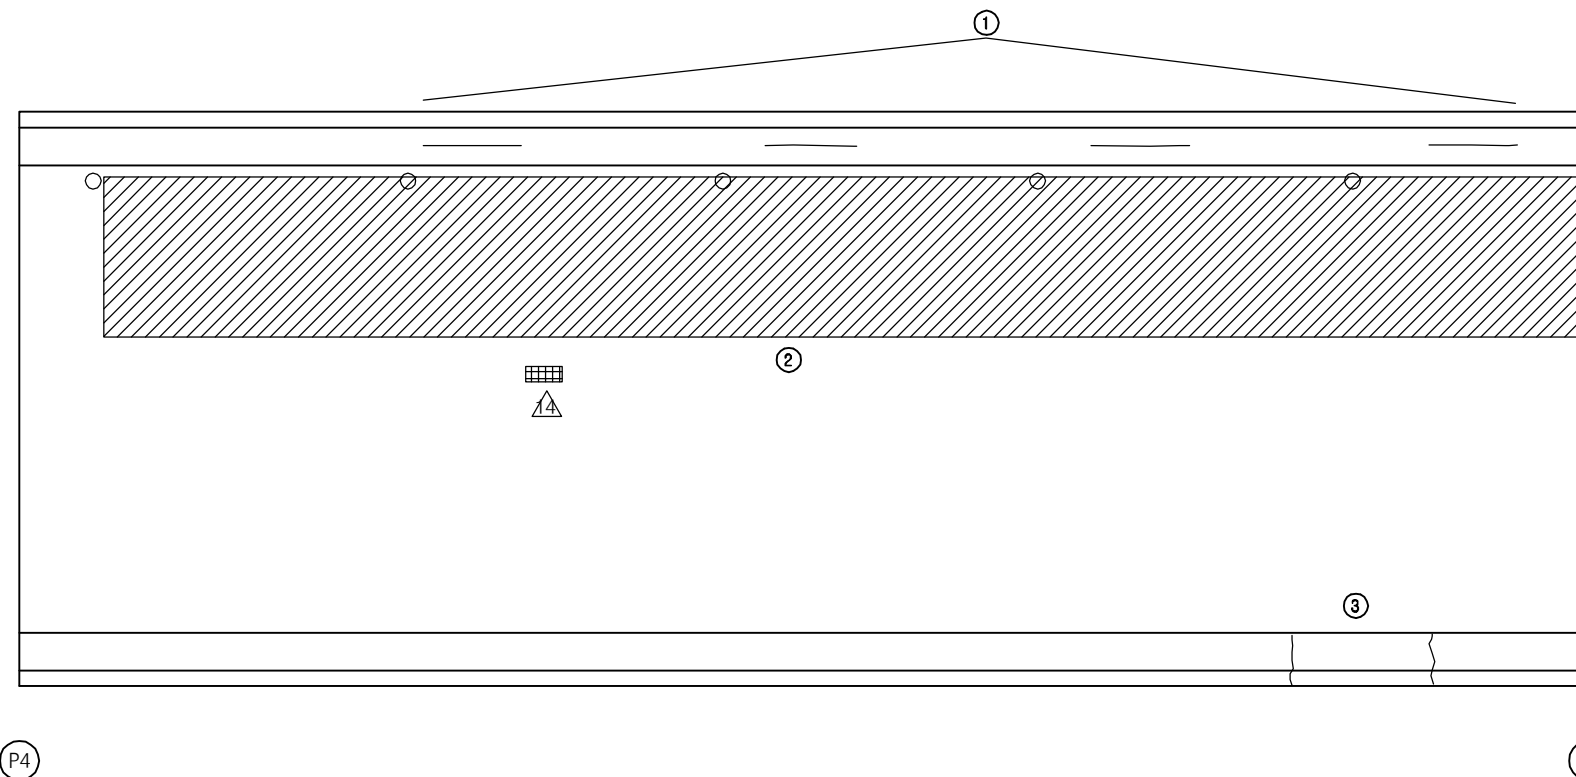


손 상 현 황 표


번호	신(N) 구(P)	손상내용	손상현황						결함 상대	손상 물량	비고
			폭	길이	너비	물량	단위	개소			
1	구	균열	0.1	4.0	-	4.00	m	1	b	4.00	
2	구	라벨링	-	6.0	45.0	270.00	m ²	1	b	270.00	
3	구	균열	0.2	1.0	-	1.00	m	2	b	2.00	
4											
5											
주) 손상의 길이 및 너비는 「 m 」이며, 균열의 폭은 「 mm 」임

KEY PLAN

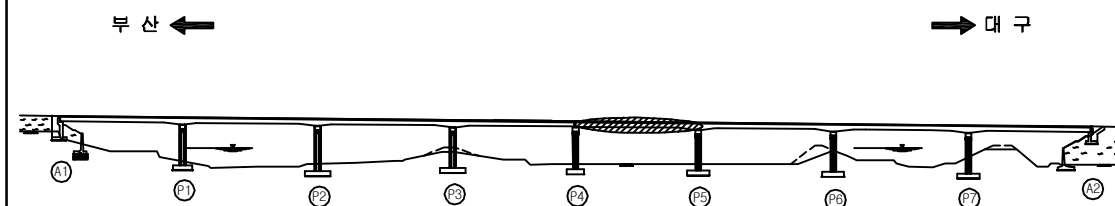

SECTION

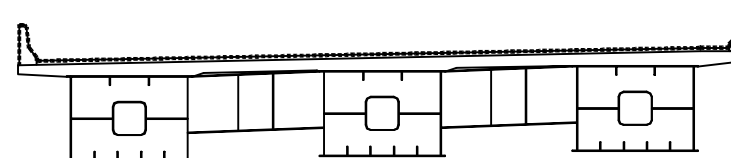


용역명	2016년 상반기 시설물 정기점검 용역
과업기간	2016. 04. 18 ~ 2016. 06. 30
발주처	신대구부산고속도로주식회사
용역사	(주)위드이앤오
도면번호	005

ID : 대포천교(부산) - 교면포장 - S6

보 수 이 력			
	기 존 균 열		보 수(11. 상반기)
	신 규 균 열		보 수(11. 하반기)
	보수부위재균열		보 수(12. 상반기)
	보 수(기보수)		보 수(12. 하반기)
	보 수(08. 하반기)		보 수(13. 상반기)
	보 수(09. 상반기)		보 수(13. 하반기)
	보 수(09. 하반기)		보 수(14. 상반기)
	보 수(10. 상반기)		보 수(14. 하반기)
	보 수(10. 하반기)		보 수(15. 상반기)
			보 수(15. 하반기)

← 부 산

대 구 →

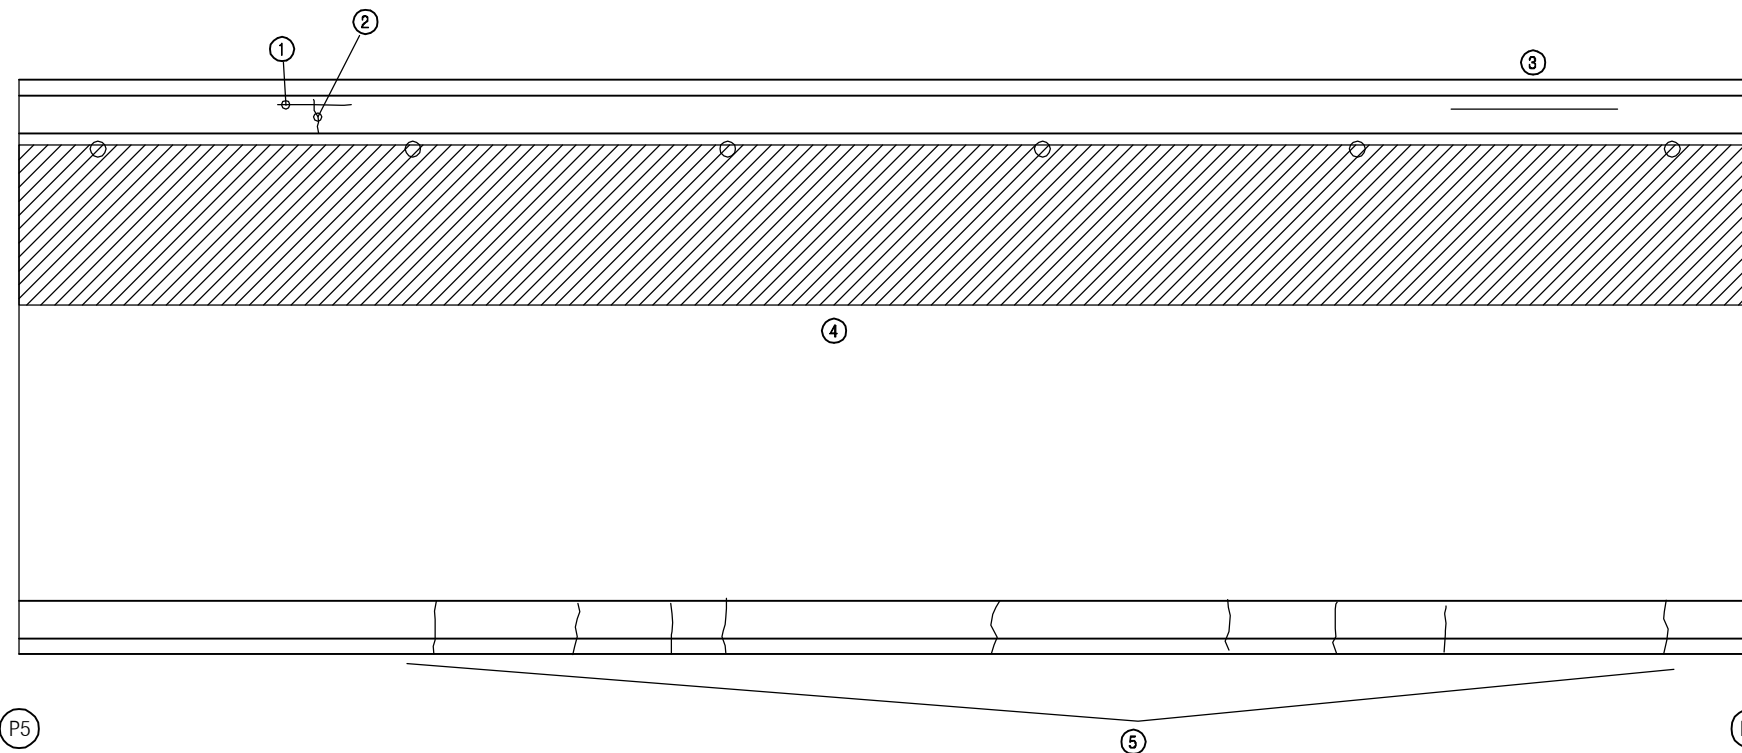


손 상 현 황 표


번호	신(N) 구(P)	손상내용	손상현황						결함 상대	손상 물량	비고
			폭	길이	너비	물량	단위	개소			
1	구	균열	0.1	1.0	-	1.00	m	1	b	1.00	
2	구	균열	0.2	1.2	-	1.20	m	1	b	1.20	
3	구	균열	0.1	2.5	-	2.50	m	1	b	2.50	
4	구	라벨링	-	6.0	55.0	330.00	m²	1	b	330.00	
5	구	균열	0.2	1.0	-	1.00	m	9	b	9.00	
6											
7											
주) 손상의 길이 및 너비는 「 m 」이며, 균열의 폭은 「 mm 」임

KEY PLAN

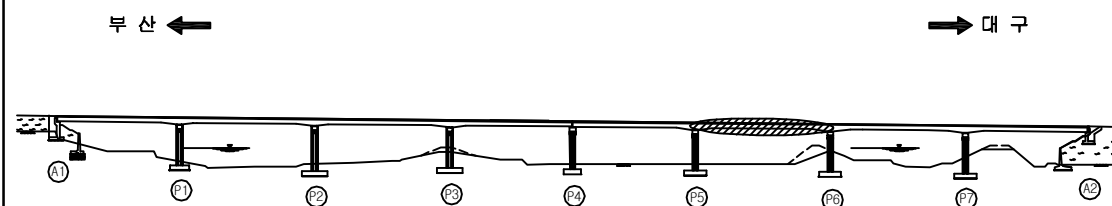

SECTION

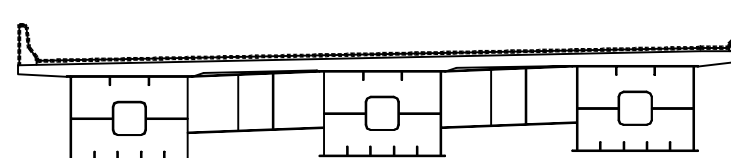


용역명	2016년 상반기 시설물 정기점검 용역
과업기간	2016. 04. 18 ~ 2016. 06. 30
발주처	신대구부산고속도로주식회사
용역사	(주)위드이앤오
도면번호	006

ID : 대포천교(부산) - 교면포장 - S7

보 수 이 력			
	기 존 균 열		보 수(11. 상반기)
	신 규 균 열		보 수(11. 하반기)
	보수부위재균열		보 수(12. 상반기)
	보 수(기보수)		보 수(12. 하반기)
	보 수(08. 상반기)		보 수(13. 상반기)
	보 수(09. 상반기)		보 수(13. 하반기)
	보 수(09. 하반기)		보 수(14. 상반기)
	보 수(10. 상반기)		보 수(14. 하반기)
	보 수(10. 하반기)		보 수(15. 상반기)
			보 수(15. 하반기)

← 부 산

대 구 →

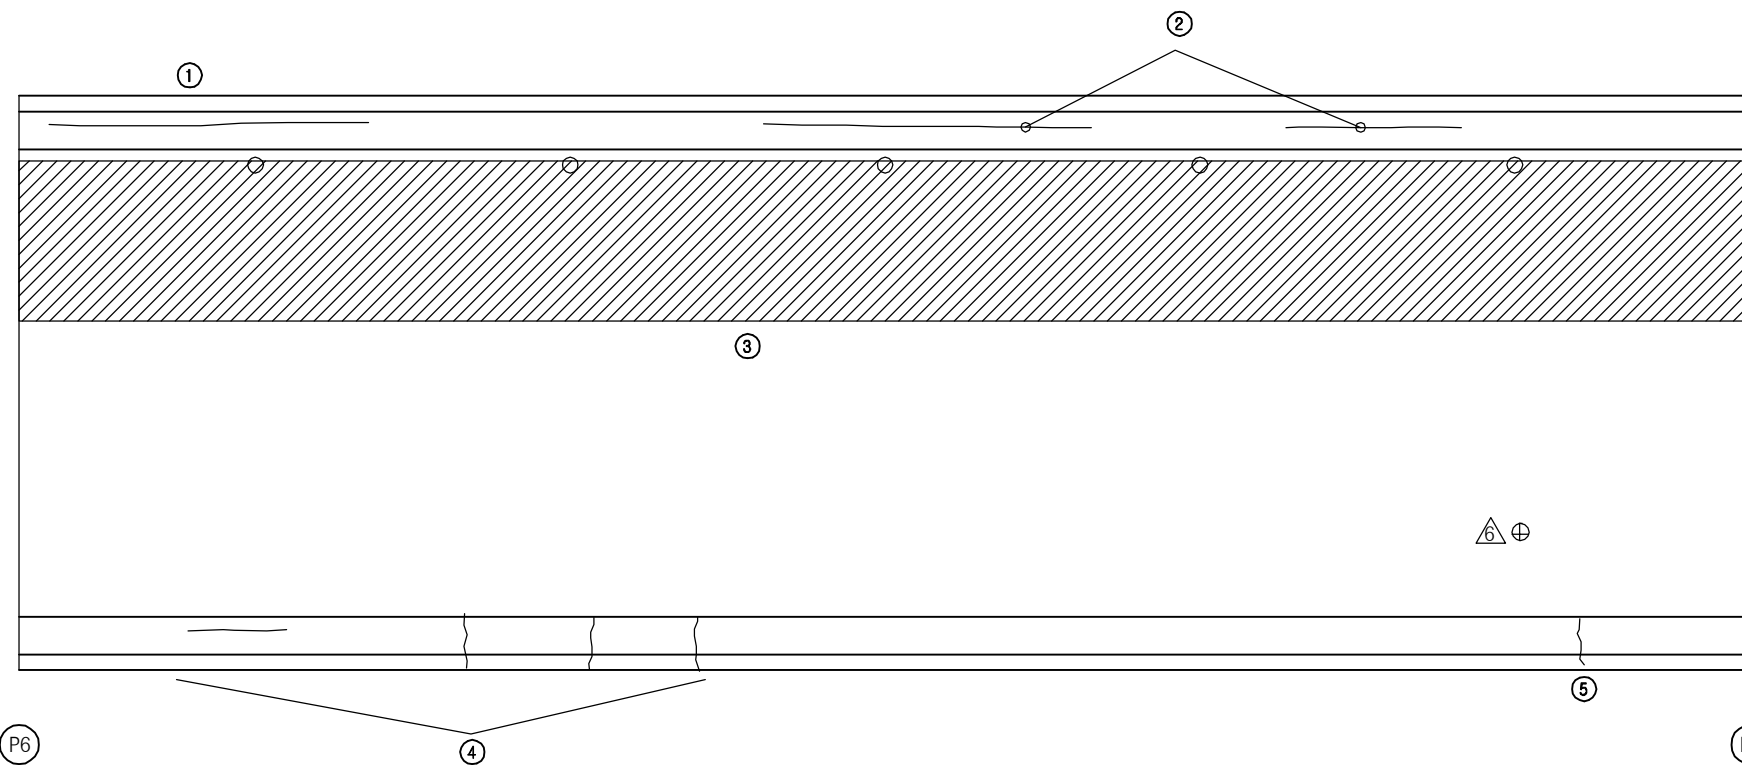

손 상 현 황 표


번호	신(N) 구(P)	손상내용	손상현황						결함 상대	손상 물량	비고
			폭	길이	너비	물량	단위	개소			
1	구	균열	0.2	3.0	-	3.00	m	1	b	3.00	
2	구	균열	0.2	4.0	-	4.00	m	1	b	4.00	
3	구	라벨링	-	6.0	55.0	330.00	m²	1	b	330.00	
4	구	균열	0.2	1.0	-	1.00	m	4	b	4.00	
5	구	균열	0.2	0.7	-	0.70	m	1	b	0.70	
6											
7											
주) 손상의 길이 및 너비는 「 m 」이며, 균열의 폭은 「 mm 」임


KEY PLAN

부 산 ←

→ 대 구

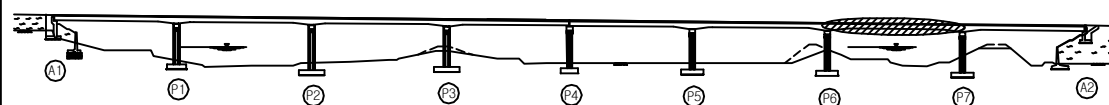

SECTION

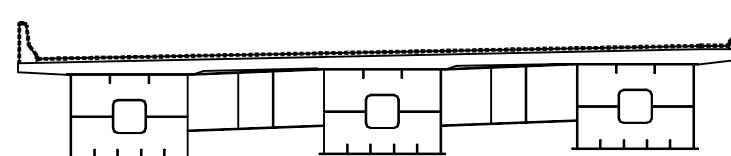


용역명	2016년 상반기 시설물 정기점검 용역
과업기간	2016. 04. 18 ~ 2016. 06. 30
발주처	신대구부산고속도로주식회사
용역사	(주)위드이앤오
도면번호	007

ID : 대포천교(부산) - 교면포장 - S8

보 수 이 력			
	기 존 균 열		보 수(11. 상반기)
	신 규 균 열		보 수(11. 하반기)
	보 수부위재균열		보 수(12. 상반기)
	보 수(기보수)		보 수(12. 하반기)
	보 수(08. 하반기)		보 수(13. 상반기)
	보 수(09. 상반기)		보 수(13. 하반기)
	보 수(09. 하반기)		보 수(14. 상반기)
	보 수(10. 상반기)		보 수(14. 하반기)
	보 수(10. 하반기)		보 수(15. 상반기)
			보 수(15. 하반기)

← 부 산

대 구 →

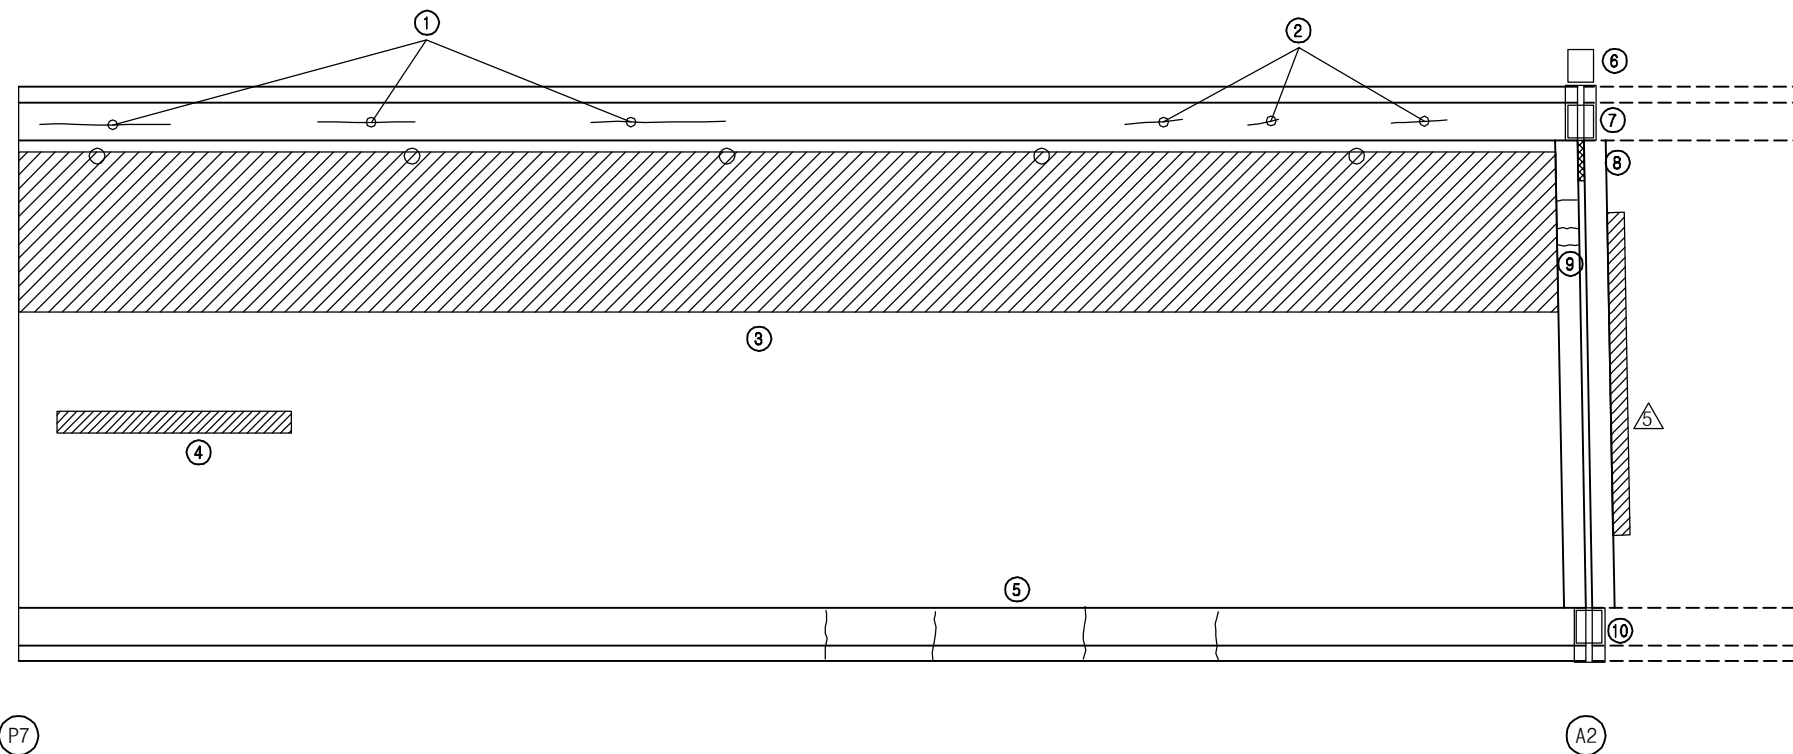

손 상 현 황 표


번호	신(N) 구(P)	손상내용	손상현황						결함 상대	손상 물량	비고
			폭	길이	너비	물량	단위	개소			
1	구	균열	0.2	3.0	-	3.00	m	1	b	3.00	
2	구	균열	0.1	0.6	-	0.60	m	3	b	1.80	
3	구	라벨링	-	6.0	45.0	270.00	m²	1	b	270.00	
4	구	라벨링	-	0.5	5.0	2.5	m²	1	b	2.5	
5	구	균열	0.1	4.0	-	4.00	m	1	b	4.00	
6	구	차수판 앵커볼트 탈락	-	-	-	1.00	EA	1	b	1.00	
7	구	차수판 앵커볼트 탈락	-	-	-	1.00	EA	6	b	6.00	
8	구	유간부 이물질퇴적	-	1.0	-	1.00	m	1	b	1.00	
9	구	후타재 균열	0.1	0.4	-	0.40	m	3	b	1.20	
10	구	차수판 앵커볼트 탈락	-	-	-	1.00	EA	1	b	1.00	
11											
12											
주) 손상의 길이 및 너비는 「 m 」이며, 균열의 폭은 「 mm 」임


KEY PLAN

부 산 ←

→ 대 구

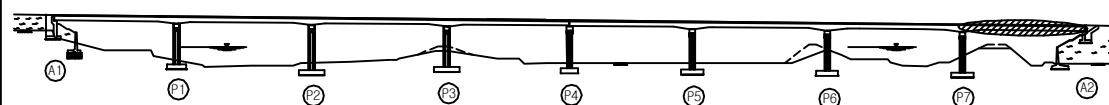

SECTION

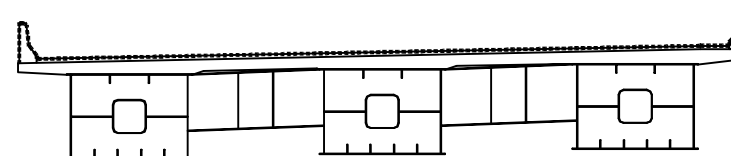


용역명	2016년 상반기 시설물 정기점검 용역
과업기간	2016. 04. 18 ~ 2016. 06. 30
발주처	신대구부산고속도로주식회사
용역사	(주)위드이앤오
도면번호	008

ID : 대포천교(부산) - 바닥판하면 - S1

보 수 이 력			
	기 존 균 열		보 수(11. 상반기)
	신 규 균 열		보 수(11. 하반기)
	보수부위재균열		보 수(12. 상반기)
	보 수(기보수)		보 수(12. 하반기)
	보 수(08. 하반기)		보 수(13. 상반기)
	보 수(09. 상반기)		보 수(13. 하반기)
	보 수(09. 하반기)		보 수(14. 상반기)
	보 수(10. 상반기)		보 수(14. 하반기)
	보 수(10. 하반기)		보 수(15. 상반기)
			보 수(15. 하반기)

← 부 산

대 구 →

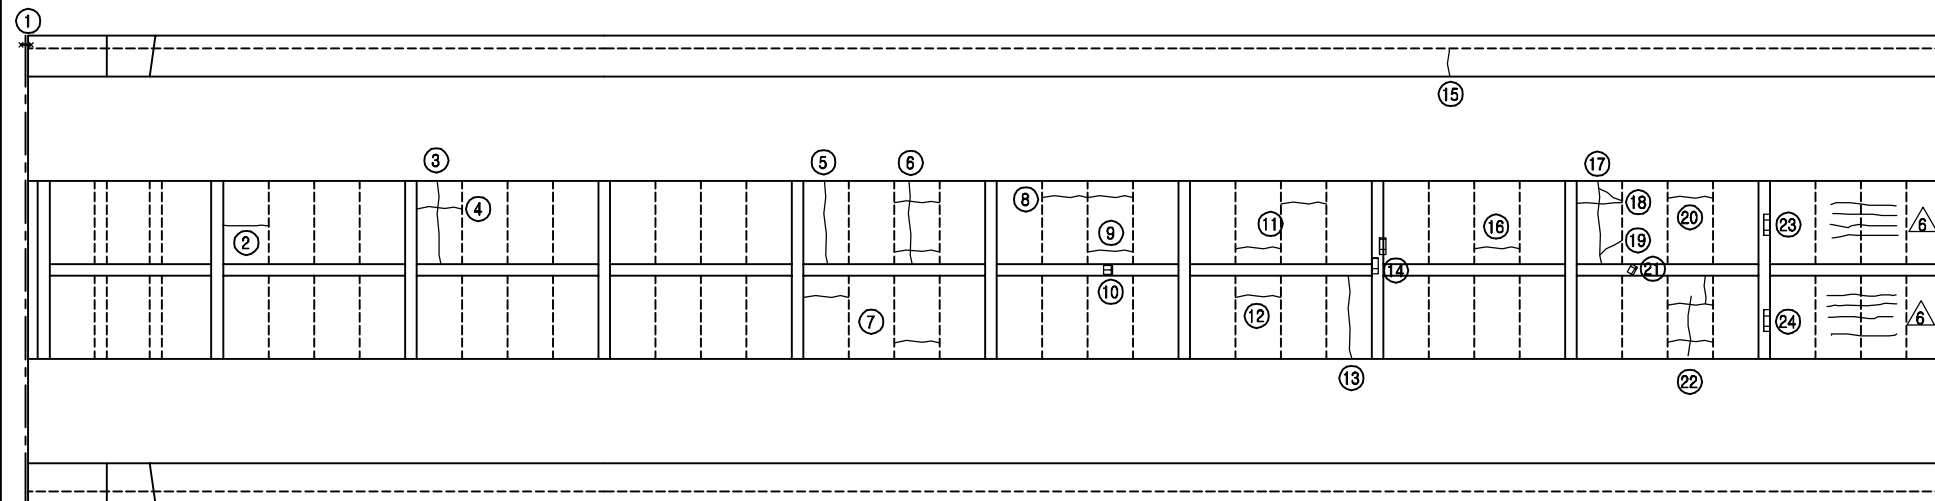

A1


P1

손 상 현 황 표


번호	신(N) 구(P)	손상내용	손상현황						결함 상태	손상 물량	비고
			폭	길이	너비	물량	단위	개소			
1	구	철근 미제거	-	0.1	0.1	0.01	m ²	1	b	0.01	
2	구	균열	0.1	1.2	-	1.20	m	1	b	1.20	
3	구	균열	0.3	2.2	-	2.20	m	1	c	2.20	
4	구	균열	0.1	1.2	-	1.20	m	1	b	1.20	
5	구	균열	0.1	2.2	-	2.20	m	1	b	2.20	
6	구	균열	0.1	4.6	-	4.60	m	1	b	4.60	
7	구	균열	0.1	1.2	-	1.20	m	2	b	2.40	
8	구	균열	0.1	1.2	-	1.20	m	2	b	2.40	
9	구	균열	0.1	1.2	-	1.20	m	1	b	1.20	
10	구	도장박리	-	0.1	0.1	0.01	m ²	1	b	0.01	
11	구	균열	0.1	1.2	-	1.20	m	2	b	2.40	
12	구	균열	0.1	1.2	-	1.20	m	1	b	1.20	
13	구	균열	0.3	2.2	-	2.20	m	1	c	2.20	
14	구	도장박리	-	0.1	0.2	0.02	m ²	2	b	0.04	
15	구	균열	0.1	0.9	-	0.90	m	1	b	0.90	
16	구	균열	0.1	1.2	-	1.20	m	1	b	1.20	
17	구	균열	0.3	2.2	-	2.20	m	1	c	2.20	
18	구	균열	0.1	1.8	-	1.80	m	1	b	1.80	
19	구	균열	0.1	0.7	-	0.70	m	1	b	0.70	
20	구	균열	0.1	1.2	-	1.20	m	1	b	1.20	
21	구	도장박리	-	0.1	0.3	0.03	m ²	1	b	0.03	
22	구	균열	0.1	5.0	-	5.00	m	1	b	5.00	
23	구	도장박리	-	0.1	0.4	0.04	m ²	1	b	0.04	
24	구	도장박리	-	0.2	0.4	0.08	m ²	1	b	0.08	
25											
26											
주) 손상의 길이 및 너비는 「 m 」이며, 균열의 폭은 「 mm 」임

KEY PLAN

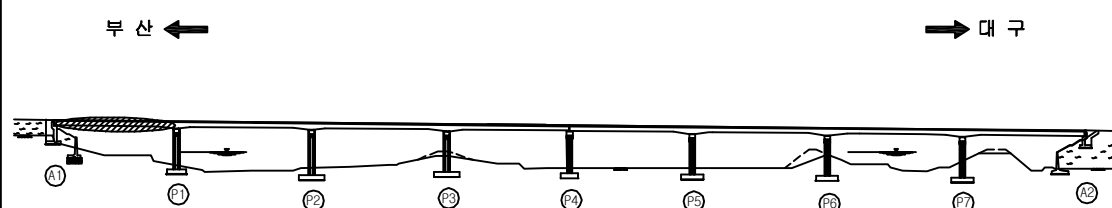

SECTION

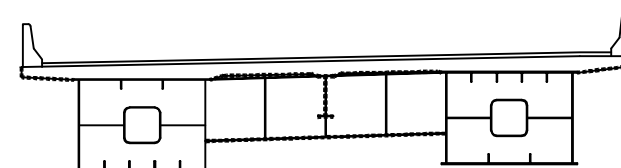


용역명	2016년 상반기 시설물 정기점검 용역
과업기간	2016. 04. 18 ~ 2016. 06. 30
발주처	신대구부산고속도로주식회사
용역사	(주)위드이앤오
도면번호	009

ID : 대포천교(부산) - 바닥판하면 - S2

보 수 이 력			
	기 존 균 열		보 수(11. 상반기)
	신 구 균 열		보 수(11. 하반기)
	보수부위재균열		보 수(12. 상반기)
	보 수(기보수)		보 수(12. 하반기)
	보 수(08. 하반기)		보 수(13. 상반기)
	보 수(09. 상반기)		보 수(13. 하반기)
	보 수(09. 하반기)		보 수(14. 상반기)
	보 수(10. 상반기)		보 수(14. 하반기)
	보 수(10. 하반기)		보 수(15. 상반기)
			보 수(15. 하반기)

← 부 산

대 구 →

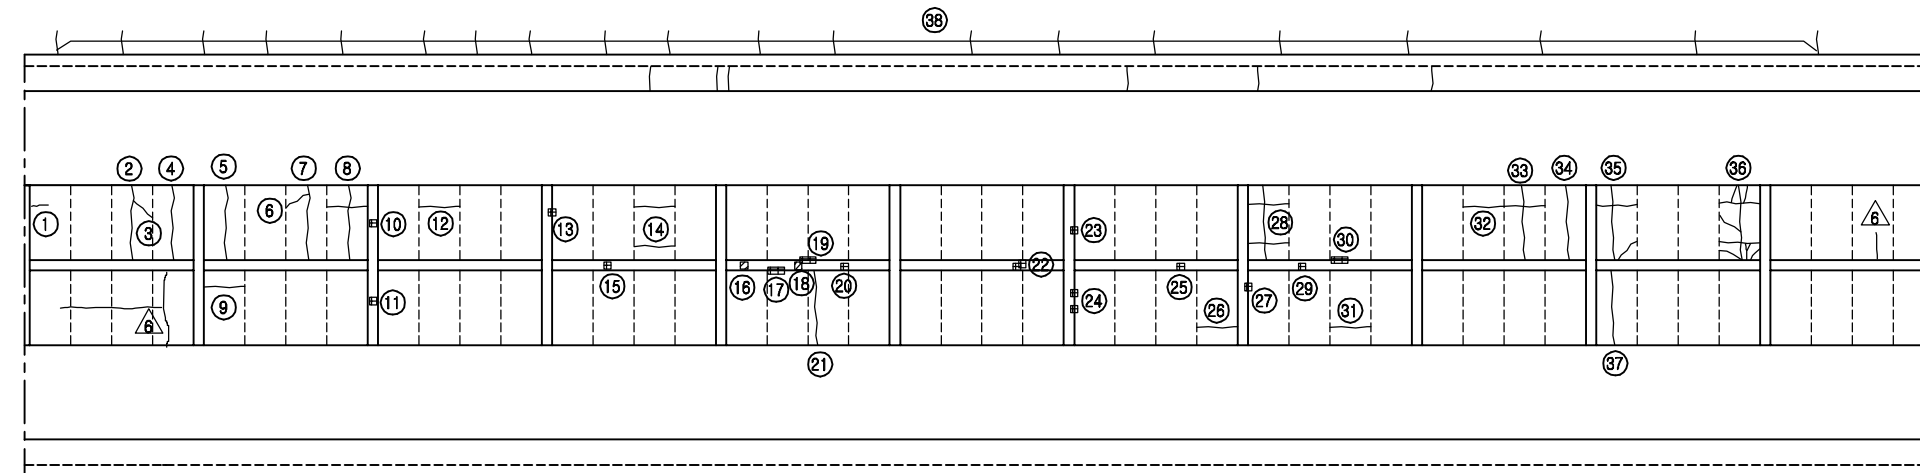

P1


P2

손 상 현 황 표


번호	신(N) 구(P)	손상내용	손상현황						결함 상태	손상 물량	비고
			폭	길이	너비	물량	단위	개소			
1	구	균열	0.1	0.6	-	0.60	m	1	b	0.60	
2	구	균열	0.3	2.2	-	2.20	m	1	c	2.20	
3	구	균열	0.1	0.5	-	0.50	m	1	b	0.50	
4	구	균열	0.1	2.2	-	2.20	m	1	b	2.20	
5	구	균열	0.1	2.2	-	2.20	m	1	b	2.20	
6	구	균열	0.1	0.6	-	0.60	m	1	b	0.60	
7	구	균열	0.3	2.2	-	2.20	m	1	c	2.20	
8	구	균열	0.1	3.4	-	3.40	m	1	b	3.40	
9	구	균열	0.1	1.2	-	1.20	m	1	b	1.20	
10	구	도장박리	-	0.2	0.3	0.06	m ²	1	b	0.06	
11	구	도장박리	-	0.1	0.1	0.01	m ²	1	b	0.01	
12	구	균열	0.1	1.2	-	1.20	m	1	b	1.20	
13	구	도장박리	-	0.1	0.1	0.01	m ²	1	b	0.01	
14	구	균열	0.1	1.2	-	1.20	m	2	b	2.40	
15	구	도장박리	-	0.1	0.1	0.01	m ²	1	b	0.01	
16	구	도장균형	-	0.1	0.2	0.02	m ²	1	b	0.02	
17	구	도장박리	-	0.1	0.4	0.04	m ²	1	b	0.04	
18	구	도장균형	-	0.2	0.2	0.04	m ²	1	b	0.04	
19	구	도장박리	-	0.1	0.4	0.04	m ²	1	b	0.04	
20	구	도장박리	-	0.1	0.2	0.02	m ²	1	b	0.02	
21	구	균열	0.1	2.2	-	2.20	m	1	b	2.20	
22	구	도장박리	-	0.1	0.1	0.01	m ²	2	b	0.02	
23	구	도장박리	-	0.1	0.1	0.01	m ²	1	b	0.01	
24	구	도장박리	-	0.1	0.1	0.01	m ²	2	b	0.02	
25	구	도장박리	-	0.1	0.1	0.01	m ²	1	b	0.01	
26	구	균열	0.1	1.2	-	1.20	m	1	b	1.20	
27	구	도장박리	-	0.1	0.1	0.01	m ²	1	b	0.01	
28	구	균열	0.1	3.6	-	3.60	m	1	b	3.60	
29	구	도장박리	-	0.1	0.1	0.01	m ²	1	b	0.01	
30	구	도장박리	-	0.1	0.4	0.04	m ²	1	b	0.04	
31	구	균열	0.1	1.2	-	1.20	m	1	b	1.20	
32	구	균열	0.1	1.2	-	1.20	m	2	b	2.40	
33	구	균열	0.1	2.2	-	2.20	m	1	b	2.20	
34	구	균열	0.1	2.2	-	2.20	m	1	b	2.20	
35	구	균열	0.1	4.0	-	4.00	m	1	b	4.00	
36	구	균열	0.2	8.4	-	8.40	m	1	b	8.40	
37	구	균열	0.1	2.2	-	2.20	m	1	b	2.20	
38	구,구	균열	0.1	0.9	-	0.90	m	6	b	5.40	
39											
40											
41											
42											

주) 손상의 길이 및 너비는 「 m 」이며, 균열의 폭은 「 mm 」임

KEY PLAN

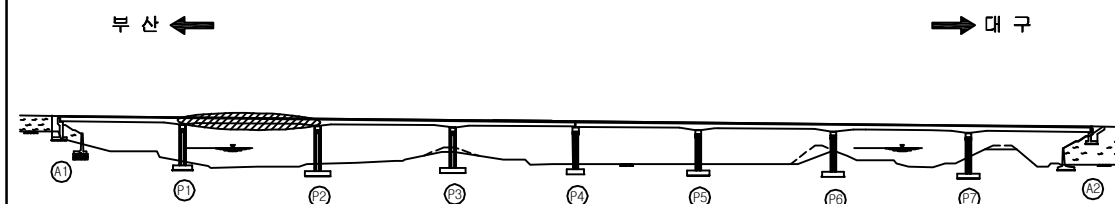

SECTION

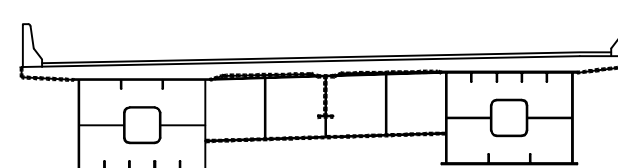


용역명	2016년 상반기 시설물 정기점검 용역
과업기간	2016. 04. 18 ~ 2016. 06. 30
발주처	신대구부산고속도로주식회사
용역사	(주)위드이앤오
도면번호	010

ID : 대포천교(부산) - 바닥판하면 - S3

보 수 이 력			
	기 존 균 열		보 수(11. 상반기)
	신 규 균 열		보 수(11. 하반기)
	보수부위재균열		보 수(12. 상반기)
	보 수(기보수)		보 수(12. 하반기)
	보 수(08. 하반기)		보 수(13. 상반기)
	보 수(09. 상반기)		보 수(13. 하반기)
	보 수(09. 하반기)		보 수(14. 상반기)
	보 수(10. 상반기)		보 수(14. 하반기)
	보 수(10. 하반기)		보 수(15. 상반기)
			보 수(15. 하반기)

← 부 산

대 구 →

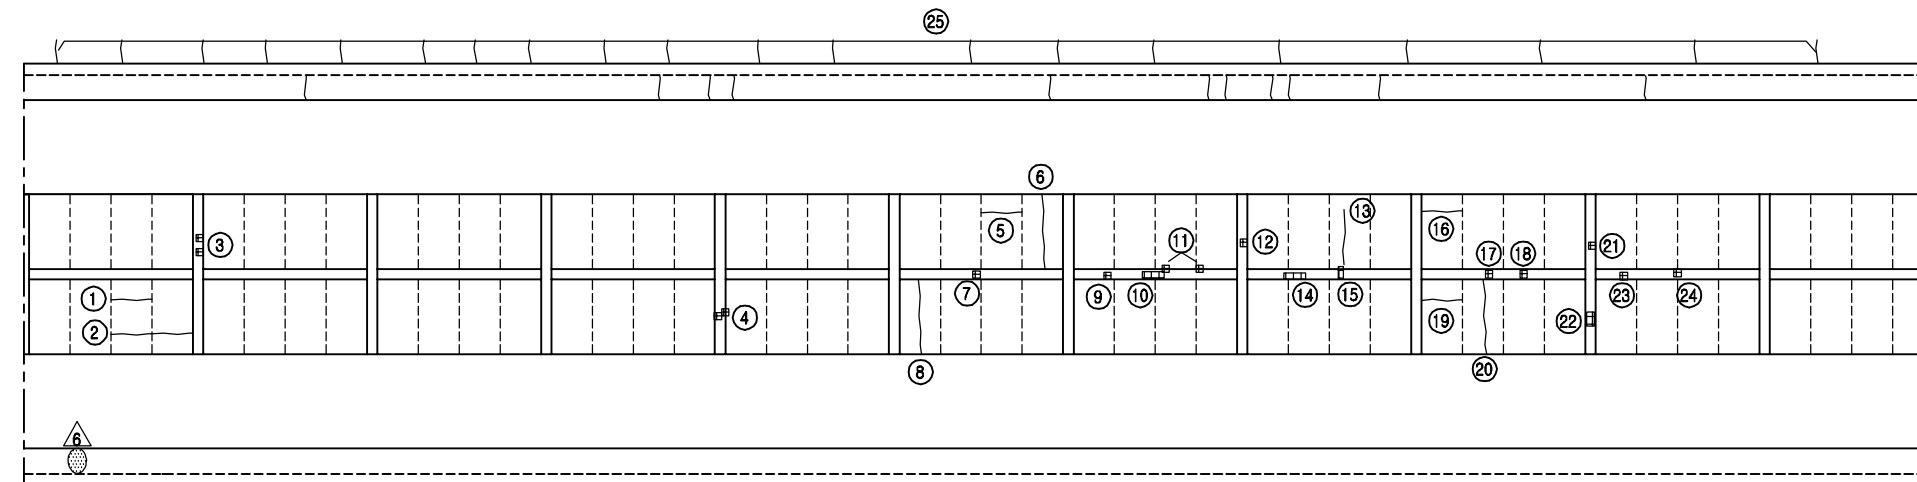


P2

P3


KEY PLAN

부 산 ←

→ 대 구

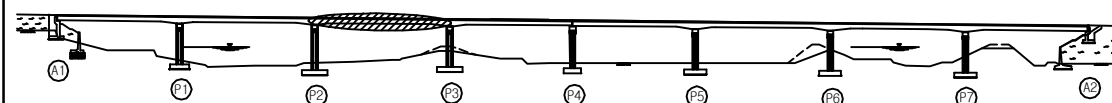

SECTION

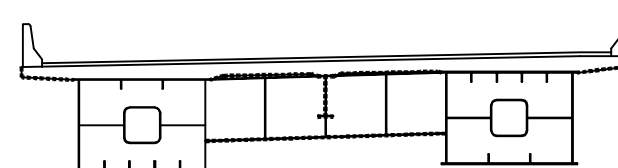

손 상 현 황 표

번호	신(N) 구(P)	손상내용	손상현황						결함 상태	손상 물량	비고
			폭	길이	너비	물량	단위	개소			
1	구	균열	0.1	1.2	-	1.20	m	1	b	1.20	
2	구	균열	0.1	1.2	-	1.20	m	2	b	2.40	
3	구	도장박리	-	0.1	0.1	0.01	m²	2	b	0.02	
4	구	도장박리	-	0.1	0.1	0.01	m²	2	b	0.02	
5	구	균열	0.1	1.2	-	1.20	m	1	b	1.20	
6	구	균열	0.3	2.2	-	2.20	m	1	c	2.20	
7	구	도장박리	-	0.2	0.2	0.04	m²	1	b	0.04	
8	구	균열	0.1	2.2	-	2.20	m	1	b	2.20	
9	구	도장박리	-	0.1	0.2	0.02	m²	1	b	0.02	
10	구	도장박리	-	0.1	0.6	0.06	m²	1	b	0.06	
11	구	도장박리	-	0.1	0.1	0.01	m²	2	b	0.02	
12	구	도장박리	-	0.1	0.1	0.01	m²	1	b	0.01	
13	구	균열	0.1	2.0	-	2.00	m	1	b	2.00	
14	구	도장박리	-	0.1	0.7	0.07	m²	1	b	0.07	
15	구	도장박리	-	0.1	0.3	0.03	m²	1	b	0.03	
16	구	균열	0.1	1.2	-	1.20	m	1	b	1.20	
17	구	도장박리	-	0.1	0.2	0.02	m²	1	b	0.02	
18	구	도장박리	-	0.1	0.1	0.01	m²	1	b	0.01	
19	구	균열	0.1	1.2	-	1.20	m	1	b	1.20	
20	구	균열	0.1	2.2	-	2.20	m	1	b	2.20	
21	구	도장박리	-	0.1	0.1	0.01	m²	1	b	0.01	
22	구	도장박리	-	0.1	0.2	0.02	m²	1	b	0.02	
23	구	도장박리	-	0.1	0.1	0.01	m²	1	b	0.01	
24	구	도장박리	-	0.2	0.2	0.04	m²	1	b	0.04	
25	구	균열	0.1	0.9	-	0.90	m	11	b	9.90	
26											
27											
주) 손상의 길이 및 너비는 「 m 」이며, 균열의 폭은 「 mm 」임

용역명 2016년 상반기 시설물 정기점검 용역

과업기간 2016. 04. 18 ~ 2016. 06. 30

발주처 신대구부산고속도로주식회사

용역사 (주)위드이앤오


도면번호 011

ID : 대포천교(부산) - 바닥판하면 - S4

보 수 이 력			
기 존 균 열		보 수(11. 상반기)	
신 규 균 열		보 수(11. 하반기)	
보수부위재균열		보 수(12. 상반기)	
보 수(기보수)		보 수(12. 하반기)	
보 수(08. 하반기)		보 수(13. 상반기)	
보 수(09. 상반기)		보 수(13. 하반기)	
보 수(09. 하반기)		보 수(14. 상반기)	
보 수(10. 상반기)		보 수(14. 하반기)	
보 수(10. 하반기)		보 수(15. 상반기)	
		보 수(15. 하반기)	

← 부 산

대 구 →

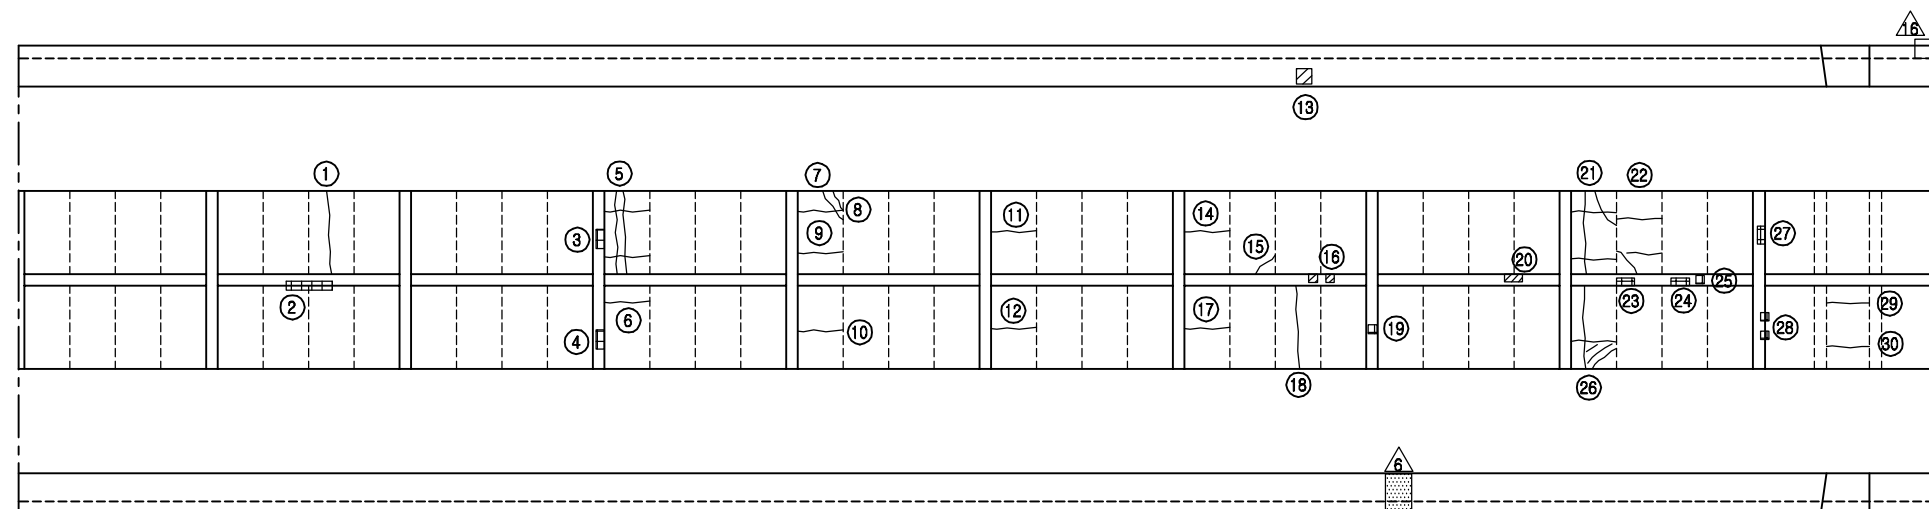

P3


P4

손 상 현 황 표


번호	신(N) 구(P)	손상내용	손상현황						결함 상태	손상 물량	비고
			폭	길이	너비	물량	단위	개소			
1	구	균열	0.1	2.2	-	2.20	m	1	b	2.20	
2	구	도장박리	-	0.1	1.5	0.15	m ²	1	b	0.15	
3	구	도장박리	-	0.1	0.2	0.02	m ²	1	b	0.02	
4	구	도장박리	-	0.1	0.2	0.02	m ²	1	b	0.02	
5	구	균열	0.1	6.8	-	6.80	m	1	b	6.80	
6	구	균열	0.1	1.2	-	1.20	m	1	b	1.20	
7	구	균열	0.1	0.7	-	0.70	m	1	b	0.70	
8	구	균열	0.1	0.5	-	0.50	m	1	b	0.50	
9	구	균열	0.1	1.2	-	1.20	m	2	b	2.40	
10	구	균열	0.1	1.2	-	1.20	m	1	b	1.20	
11	구	균열	0.1	1.2	-	1.20	m	1	b	1.20	
12	구	균열	0.1	1.2	-	1.20	m	1	b	1.20	
13	구	배수관 연결고리 탈락	-	-	-	1.00	EA	1	c	1.00	
14	구	균열	0.1	1.2	-	1.20	m	1	b	1.20	
15	구	균열	0.1	0.6	-	0.60	m	1	b	0.60	
16	구	녹발생	-	0.1	0.1	0.01	m ²	2	b	0.02	
17	구	균열	0.1	1.2	-	1.20	m	1	b	1.20	
18	구	균열	0.1	2.2	-	2.20	m	1	b	2.20	
19	구	도장박리	-	0.1	0.1	0.01	m ²	1	b	0.01	
20	구	녹발생	-	0.2	0.1	0.02	m ²	1	b	0.02	
21	구	균열	0.1	5.8	-	5.80	m	1	b	5.80	
22	구	균열	0.1	3.2	-	3.20	m	1	b	3.20	
23	구	도장박리	-	0.2	0.1	0.02	m ²	1	b	0.02	
24	구	도장박리	-	0.2	0.1	0.02	m ²	1	b	0.02	
25	구	도장박리	-	0.1	0.1	0.01	m ²	1	b	0.01	
26	구	균열	0.1	5.4	-	5.40	m	1	b	5.40	
27	구	도장박리	-	0.1	0.2	0.02	m ²	1	b	0.02	
28	구	도장박리	-	0.1	0.1	0.01	m ²	2	b	0.02	
29	구	균열	0.1	1.2	-	1.20	m	1	b	1.20	
30	구	균열	0.3	1.2	-	1.20	m	1	b	1.20	
31											
32											
주) 손상의 길이 및 너비는 「 m 」이며, 균열의 폭은 「 mm 」임

KEY PLAN

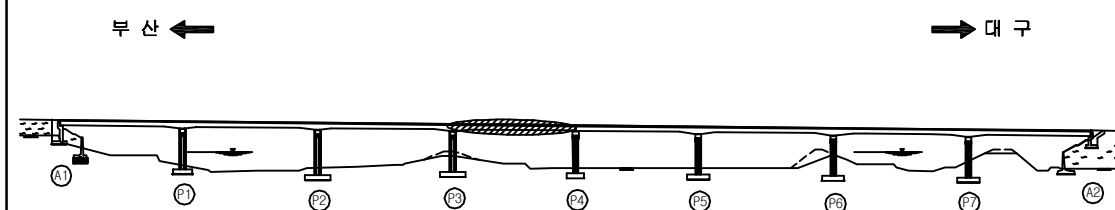

SECTION

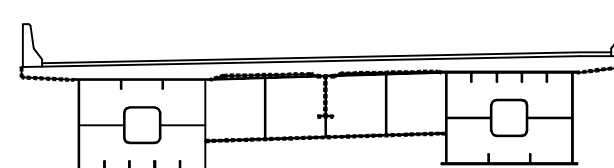


용역명	2016년 상반기 시설물 정기점검 용역
과업기간	2016. 04. 18 ~ 2016. 06. 30
발주처	신대구부산고속도로주식회사
용역사	(주)위드이앤오
도면번호	012

ID : 대포천교(부산) - 바닥판하면 - S5 (1/2)

보 수 이 력			
	기 존 근 령		보 수(11. 상반기)
	신 구 근 령		보 수(11. 하반기)
	보 수부위재결합		보 수(12. 상반기)
	보 수(기보수)		보 수(12. 하반기)
	보 수(08. 하반기)		보 수(13. 상반기)
	보 수(09. 상반기)		보 수(13. 하반기)
	보 수(09. 하반기)		보 수(14. 상반기)
	보 수(10. 상반기)		보 수(14. 하반기)
	보 수(10. 하반기)		보 수(15. 상반기)
			보 수(15. 하반기)

← 부 산

대 구 →

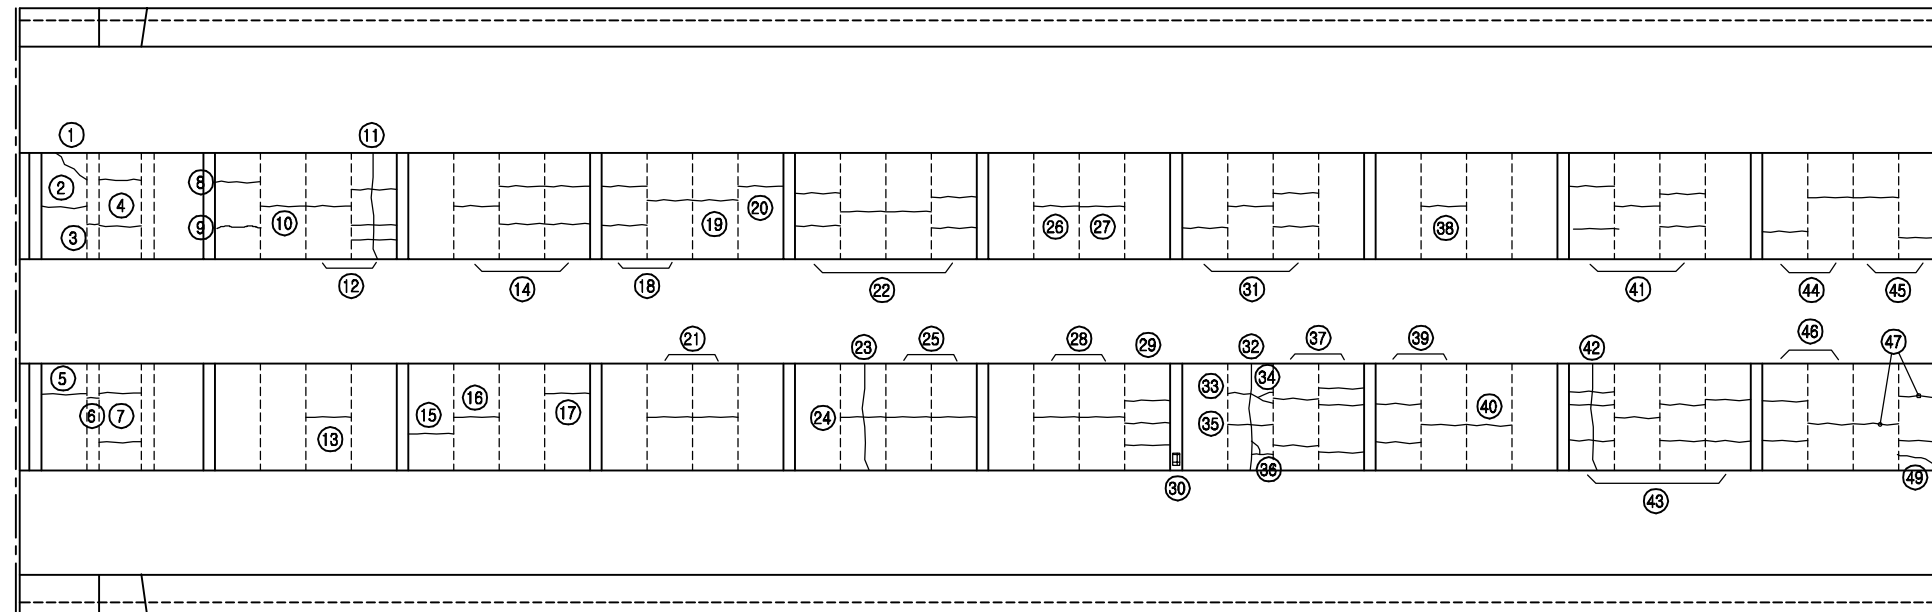

P4

P5

손 상 현 황 표


번호	신(N) 구(P)	손상내용	손상현황					결함 상태	손상 물량	비고
			폭	길이	너비	물량	단위			
1	구	균열	0.2	0.7	-	0.70	m	1	b	0.70
2	구	균열	0.1	1.2	-	1.20	m	1	b	1.20
3	구	균열	0.2	0.5	-	0.50	m	1	b	0.50
4	구	균열	0.1	1.2	-	1.20	m	2	b	2.40
5	구	균열	0.2	1.2	-	1.20	m	1	b	1.20
6	구	균열	0.2	0.5	-	0.50	m	1	b	0.50
7	구	균열	0.2	1.2	-	1.20	m	2	b	2.40
8	구	균열	0.1	1.2	-	1.20	m	1	b	1.20
9	구	균열	0.2	1.2	-	1.20	m	1	b	1.20
10	구	균열	0.3	1.2	-	1.20	m	1	c	1.20
11	구	균열	0.2	2.8	-	2.80	m	1	b	2.80
12	구	균열	0.1	1.2	-	1.20	m	4	b	4.80
13	구	균열	0.2	1.2	-	1.20	m	1	b	1.20
14	구	균열	0.1	1.2	-	1.20	m	5	b	6.00
15	구	균열	0.2	1.2	-	1.20	m	1	b	1.20
16	구	균열	0.3	1.2	-	1.20	m	1	c	1.20
17	구	균열	0.2	1.2	-	1.20	m	1	b	1.20
18	구	균열	0.2	1.2	-	1.20	m	3	b	3.60
19	구	균열	0.3	1.2	-	1.20	m	1	c	1.20
20	구	균열	0.2	1.2	-	1.20	m	1	b	1.20
21	구	균열	0.1	1.2	-	1.20	m	2	b	2.40
22	구	균열	0.1	1.2	-	1.20	m	6	b	7.20
23	구	균열	0.1	2.8	-	2.80	m	1	b	2.80
24	구	균열	0.3	1.2	-	1.20	m	1	c	1.20
25	구	균열	0.2	1.2	-	1.20	m	2	b	2.40
26	구	균열	0.2	1.2	-	1.20	m	1	b	1.20
27	구	균열	0.3	1.2	-	1.20	m	1	c	1.20
28	구	균열	0.3	1.2	-	1.20	m	2	c	2.40
29	구	균열	0.2	1.2	-	1.20	m	3	b	3.60
30	구	도장박리	-	0.1	0.3	0.03	m ²	1	b	0.03
31	구	균열	0.1	1.2	-	1.20	m	4	b	4.80
32	구	균열	0.3	2.8	-	2.80	m	1	c	2.80
33	구	균열	0.2	0.6	-	0.60	m	1	b	0.60
34	구	균열	0.2	0.9	-	0.90	m	1	b	0.90
35	구	균열	0.3	1.2	-	1.20	m	1	c	1.20
36	구	균열	0.2	0.9	-	0.90	m	1	b	0.90
37	구	균열	0.1	1.2	-	1.20	m	5	b	6.00
38	구	균열	0.1	1.2	-	1.20	m	1	b	1.20
39	구	균열	0.2	1.2	-	1.20	m	3	b	3.60
40	구	균열	0.3	1.2	-	1.20	m	1	c	1.20
41	구	균열	0.1	1.2	-	1.20	m	5	b	6.00
42	구	균열	0.2	2.8	-	2.80	m	1	b	2.80

주) 손상의 길이 및 너비는 「m」이며, 균열의 폭은 「mm」임


KEY PLAN

부 산 ←

→ 대 구

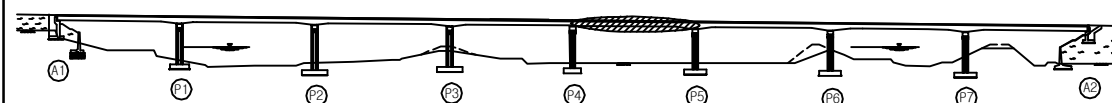

SECTION

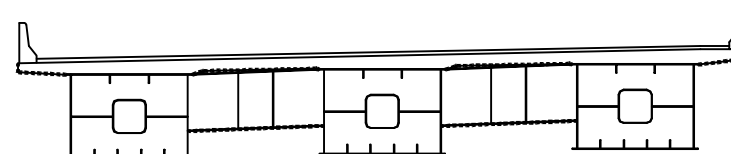


용역명	2016년 상반기 시설물 정기점검 용역
과업기간	2016. 04. 18 ~ 2016. 06. 30
발주처	신대구부산고속도로주식회사
용역사	(주)위드이앤오
도면번호	013

보 수 이 력			
	기 존 균 열		보 수(11. 상반기)
	신 구 균 열		보 수(11. 하반기)
	보수부위재균열		보 수(12. 상반기)
	보 수(기보수)		보 수(12. 하반기)
	보 수(08. 상반기)		보 수(13. 상반기)
	보 수(09. 상반기)		보 수(13. 하반기)
	보 수(09. 하반기)		보 수(14. 상반기)
	보 수(10. 상반기)		보 수(14. 하반기)
	보 수(10. 하반기)		보 수(15. 상반기)
			보 수(15. 하반기)

← 부 산

대 구 →

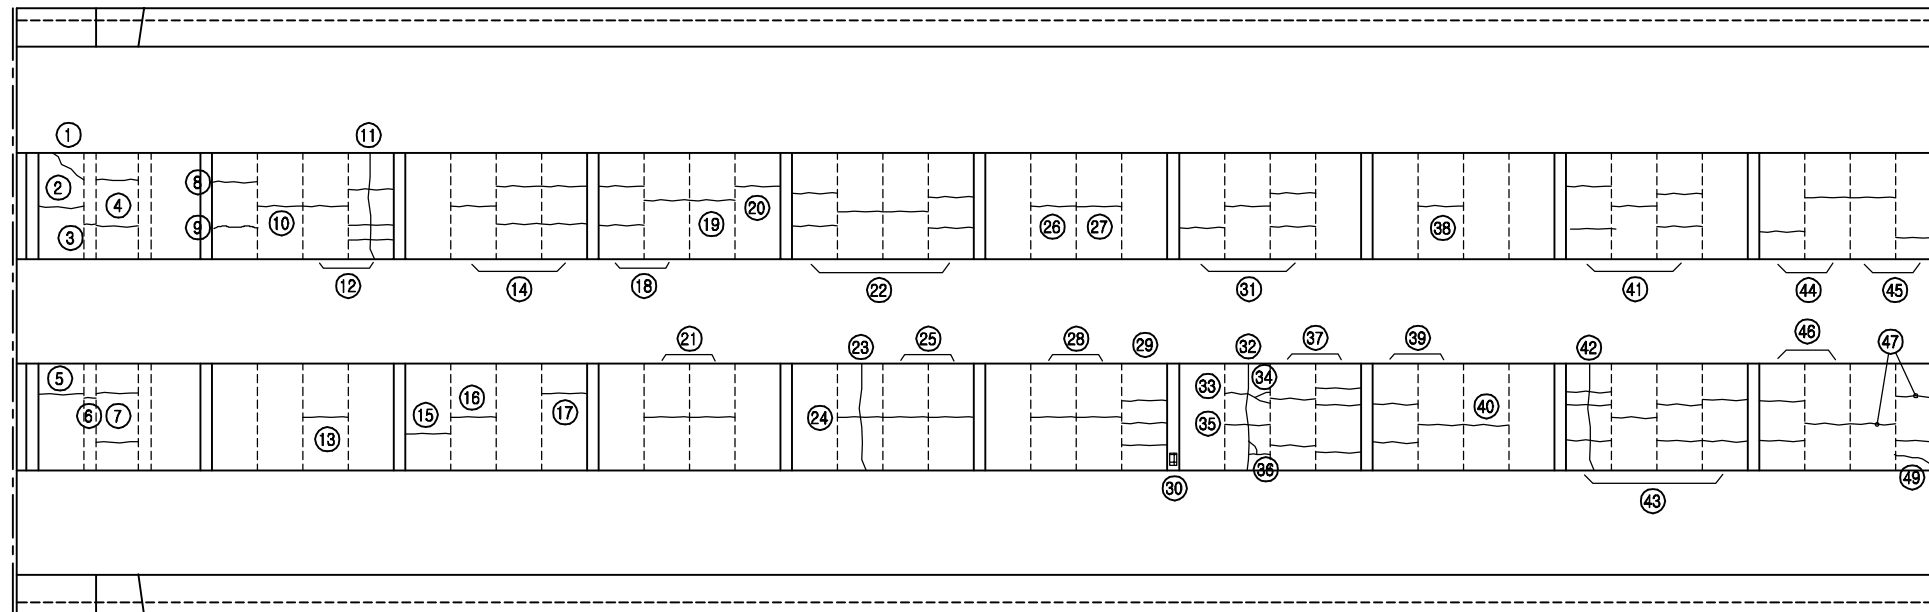

P4


P5

손 상 현 황 표


번호	신(N) 구(P)	손상내용	손상현황						결함 상대	손상 물량	비고
			폭	길이	너비	물량	단위	개소			
1	구	균열	0.2	1.2	-	1.20	m	8	b	9.60	
2	구	균열	0.1	1.2	-	1.20	m	2	b	2.40	
3	구	균열	0.1	1.2	-	1.20	m	2	b	2.40	
4	구	균열	0.2	1.2	-	1.20	m	3	b	3.60	
5	구	균열	0.2	1.2	-	1.20	m	2	b	2.40	
6	구	균열	0.2	1.2	-	1.20	m	1	b	1.20	
7	구	균열	0.2	0.7	-	0.70	m	1	b	0.70	
8											
9											
주) 손상의 길이 및 너비는 「 m 」이며, 균열의 폭은 「 mm 」임

KEY PLAN

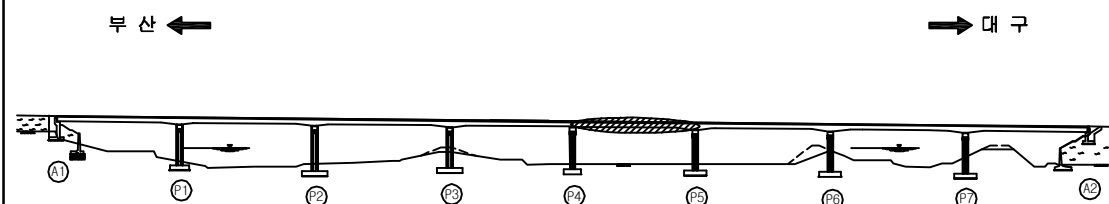

SECTION

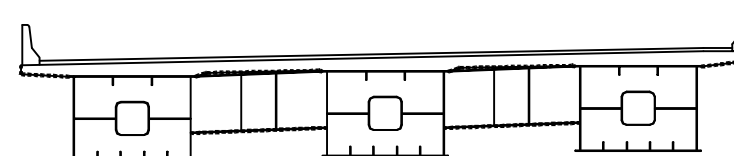


용역명	2016년 상반기 시설물 정기점검 용역
과업기간	2016. 04. 18 ~ 2016. 06. 30
발주처	신대구부산고속도로주식회사
용역사	(주)위드이앤오
도면번호	013

ID : 대포천교(부산) - 바닥판하면 - S6 (1/2)

보 수 이 력			
	기 존 균 열		보 수(11. 상반기)
	신 규 균 열		보 수(11. 하반기)
	보수부위재균열		보 수(12. 상반기)
	보 수(기보수)		보 수(12. 하반기)
	보 수(08. 하반기)		보 수(13. 상반기)
	보 수(09. 상반기)		보 수(13. 하반기)
	보 수(09. 하반기)		보 수(14. 상반기)
	보 수(10. 상반기)		보 수(14. 하반기)
	보 수(10. 하반기)		보 수(15. 상반기)
			보 수(15. 하반기)

← 부 산

대 구 →

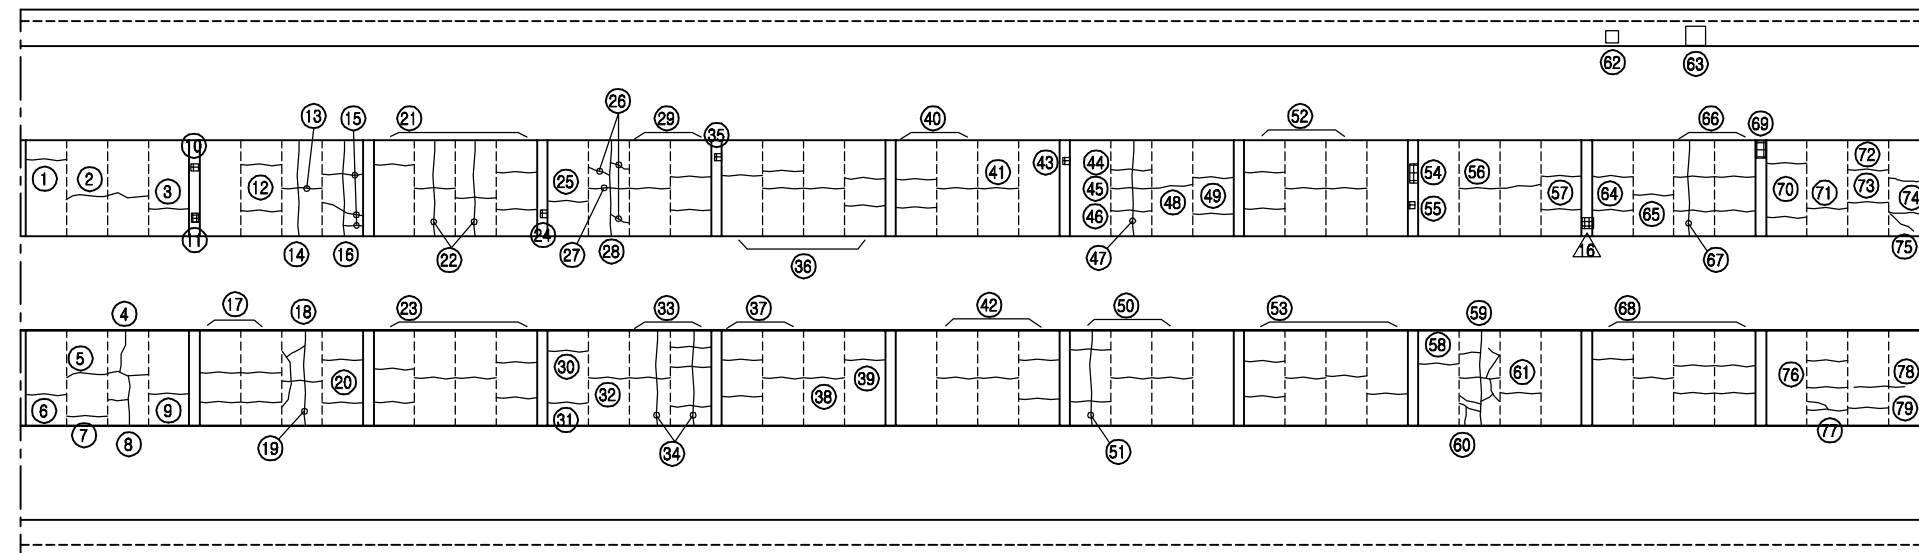

P5


P6

손 상 현 황 표


번호	신(N) 구(P)	손상내용	손상현황					결함 상태	손상 물량	비고
			폭	길이	너비	물량	단위			
1	구	균열	0.1	1.2	-	1.20	m	1	b	1.20
2	구	균열	0.1	1.2	-	1.20	m	2	b	2.40
3	구	균열	0.1	1.2	-	1.20	m	1	b	1.20
4	구	균열	0.1	1.40	-	1.40	m	1	b	1.40
5	구	균열	0.3	1.2	-	1.20	m	2	c	2.40
6	구	균열	0.1	1.2	-	1.20	m	1	b	1.20
7	구	균열	0.1	1.2	-	1.20	m	1	b	1.20
8	구	균열	0.1	2.0	-	2.00	m	1	b	2.00
9	구	균열	0.1	1.2	-	1.20	m	1	b	1.20
10	구	도장박리	-	0.2	0.2	0.04	m²	1	b	0.04
11	구	도장박리	-	0.2	0.2	0.04	m²	1	b	0.04
12	구	균열	0.1	1.2	-	1.20	m	2	b	2.40
13	구	균열	0.3	1.2	-	1.20	m	1	c	1.20
14	구	균열	0.1	2.8	-	2.80	m	1	b	2.80
15	구	균열	0.1	3.0	-	3.00	m	1	b	3.00
16	구	균열	0.1	2.8	-	2.80	m	1	b	2.80
17	구	균열	0.1	1.2	-	1.20	m	4	b	4.80
18	구	균열	0.1	3.2	-	3.20	m	1	b	3.20
19	구	균열	0.3	2.8	-	2.80	m	1	c	2.80
20	구	균열	0.1	1.2	-	1.20	m	2	b	2.40
21	구	균열	0.1	1.2	-	1.20	m	5	b	6.00
22	구	균열	0.1	2.8	-	2.80	m	2	b	5.60
23	구	균열	0.1	1.2	-	1.20	m	6	b	7.20
24	구	도장박리	-	0.2	0.2	0.04	m²	1	b	0.04
25	구	균열	0.1	1.2	-	1.20	m	1	b	1.20
26	구	균열	0.1	0.6	-	0.60	m	3	b	1.80
27	구	균열	0.3	1.2	-	1.20	m	1	c	1.20
28	구	균열	0.3	2.8	-	2.80	m	1	c	2.80
29	구	균열	0.1	1.2	-	1.20	m	3	b	3.60
30	구	균열	0.3	1.2	-	1.20	m	1	c	1.20
31	구	균열	0.1	1.2	-	1.20	m	1	b	1.20
32	구	균열	0.3	1.2	-	1.20	m	1	c	1.20
33	구	균열	0.1	1.2	-	1.20	m	4	b	4.80
34	구	균열	0.1	2.8	-	2.80	m	2	b	5.60
35	구	도장박리	-	0.1	0.1	0.01	m²	1	b	0.01
36	구	균열	0.1	1.2	-	1.20	m	6	b	7.20
37	구	균열	0.1	1.2	-	1.20	m	3	b	3.60
38	구	균열	0.3	1.2	-	1.20	m	1	c	1.20
39	구	균열	0.1	1.2	-	1.20	m	1	b	1.20
40	구	균열	0.1	1.2	-	1.20	m	3	b	3.60
41	구	균열	0.3	1.2	-	1.20	m	1	c	1.20
42	구	균열	0.1	1.2	-	1.20	m	4	b	4.80

주) 손상의 길이 및 너비는 「 m 」이며, 균열의 폭은 「 mm 」임

KEY PLAN

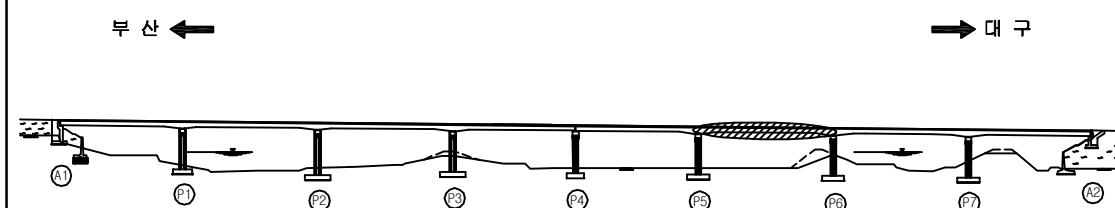

SECTION

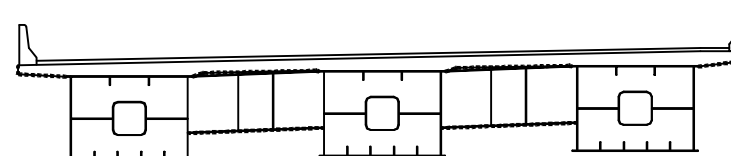


용역명	2016년 상반기 시설물 정기점검 용역
과업기간	2016. 04. 18 ~ 2016. 06. 30
발주처	신대구부산고속도로주식회사
용역사	(주)위드이앤오
도면번호	014

보 수 이 력			
	기 존 균 열		보 수(11. 상반기)
	신 규 균 열		보 수(11. 하반기)
	보수부위재균열		보 수(12. 상반기)
	보 수(기보수)		보 수(12. 하반기)
	보 수(08. 하반기)		보 수(13. 상반기)
	보 수(09. 상반기)		보 수(13. 하반기)
	보 수(09. 하반기)		보 수(14. 상반기)
	보 수(10. 상반기)		보 수(14. 하반기)
	보 수(10. 하반기)		보 수(15. 상반기)
			보 수(15. 하반기)

← 부 산

대 구 →

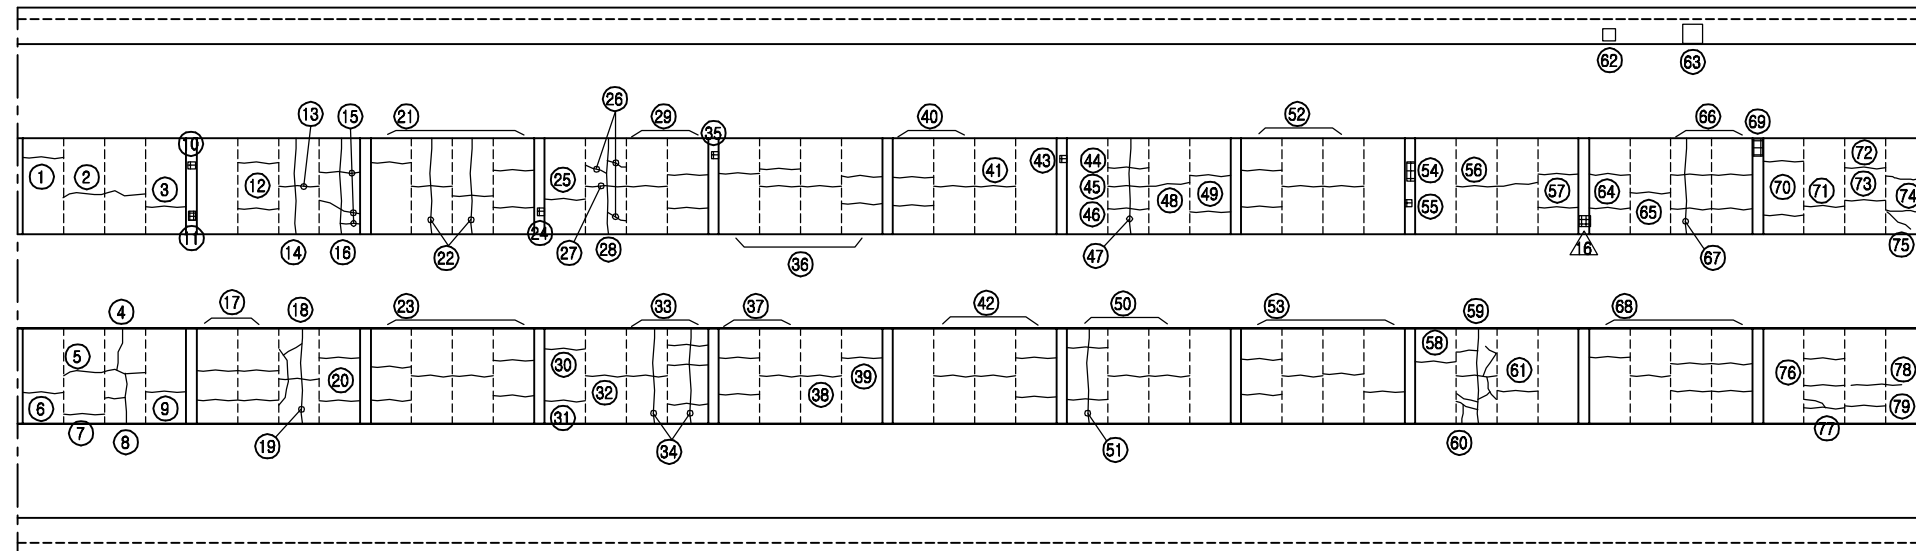

P5


P6

손 상 현 황 표


번호	신(N) 구(P)	손상내용	손상현황						결함 상태	손상 물량	비고
			폭	길이	너비	물량	단위	개소			
1	구	도장박리	-	0.1	0.3	0.03	m²	1	b	0.03	
2	구	균열	0.1	1.2	-	1.20	m	1	b	1.20	
3	구	균열	0.3	1.2	-	1.20	m	1	c	1.20	
4	구	균열	0.1	1.2	-	1.20	m	1	b	1.20	
5	구	균열	0.3	2.8	-	2.80	m	1	c	2.80	
6	구	균열	0.1	1.2	-	1.20	m	1	b	1.20	
7	구	균열	0.1	1.2	-	1.20	m	2	b	2.40	
8	구	균열	0.1	1.2	-	1.20	m	4	b	4.80	
9	구	균열	0.1	2.8	-	2.80	m	1	b	2.80	
10	구	균열	0.1	1.2	-	1.20	m	4	b	4.80	
11	구	균열	0.1	1.2	-	1.20	m	5	b	6.00	
12	구	도장박리	-	0.1	0.4	0.04	m²	1	b	0.04	
13	구	도장박리	-	0.1	0.2	0.02	m²	1	b	0.02	
14	구	균열	0.3	1.2	-	1.20	m	2	c	2.40	
15	구	균열	0.1	1.2	-	1.20	m	2	b	2.40	
16	구	균열	0.1	1.2	-	1.20	m	1	b	1.20	
17	구	균열	0.3	2.8	-	2.80	m	1	c	2.80	
18	구	균열	0.2	5.7	-	5.70	m	1	b	5.70	
19	구	균열	0.1	1.2	-	1.20	m	1	b	1.20	
20	구	배수관 연결고리 탈락	-	-	-	1.00	EA	1	c	1.00	
21	구	배수관 연결고리, 연결재 탈락	-	-	-	1.00	EA	1	c	1.00	
22	구	균열	0.1	1.2	-	1.20	m	2	b	2.40	
23	구	균열	0.3	1.2	-	1.20	m	1	c	1.20	
24	구	균열	0.1	1.2	-	1.20	m	4	b	4.80	
25	구	균열	0.1	2.8	-	2.80	m	1	b	2.80	
26	구	균열	0.1	1.2	-	1.20	m	6	b	7.20	
27	구	도장박리	-	0.3	0.3	0.09	m²	1	b	0.09	
28	구	균열	0.1	1.2	-	1.20	m	2	b	2.40	
29	구	균열	0.3	1.2	-	1.20	m	1	c	1.20	
30	구	균열	0.1	1.2	-	1.20	m	1	b	1.20	
31	구	균열	0.3	1.2	-	1.20	m	1	c	1.20	
32	구	균열	0.2	1.2	-	1.20	m	2	b	2.40	
33	구	균열	0.1	0.6	-	0.60	m	1	b	0.60	
34	구	균열	0.1	1.2	-	1.20	m	2	b	2.40	
35	구	균열	0.1	1.8	-	1.80	m	1	b	1.80	
36	구	균열	0.3	1.2	-	1.20	m	1	c	1.20	
37	구	균열	0.1	1.2	-	1.20	m	1	b	1.20	
38											
39											
40											
41											
42											

주) 손상의 길이 및 너비는 「 m 」이며, 균열의 폭은 「 mm 」임

KEY PLAN

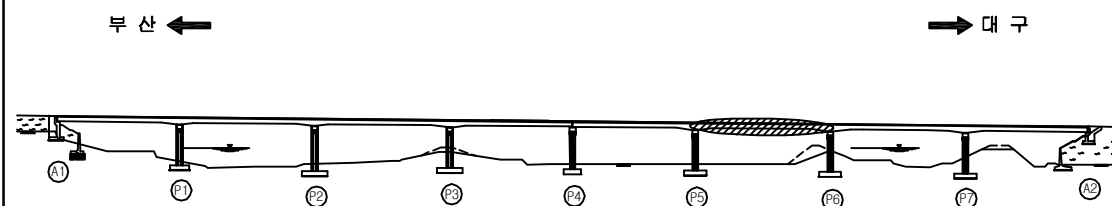

SECTION

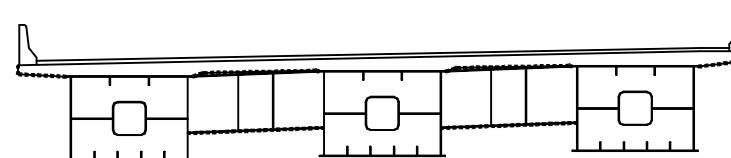


용역명	2016년 상반기 시설물 정기점검 용역
과업기간	2016. 04. 18 ~ 2016. 06. 30
발주처	신대구부산고속도로주식회사
용역사	(주)위드이앤오
도면번호	014

ID : 대포천교(부산) - 바닥판하면 - S7 (1/2)

보 수 이 력			
	기 존 균 열		보 수(11. 상반기)
	신 규 균 열		보 수(11. 하반기)
	보수부위재균열		보 수(12. 상반기)
	보 수(기보수)		보 수(12. 하반기)
	보 수(08. 상반기)		보 수(13. 상반기)
	보 수(09. 상반기)		보 수(13. 하반기)
	보 수(09. 하반기)		보 수(14. 상반기)
	보 수(10. 상반기)		보 수(14. 하반기)
	보 수(10. 하반기)		보 수(15. 상반기)
			보 수(15. 하반기)

← 부 산

대 구 →

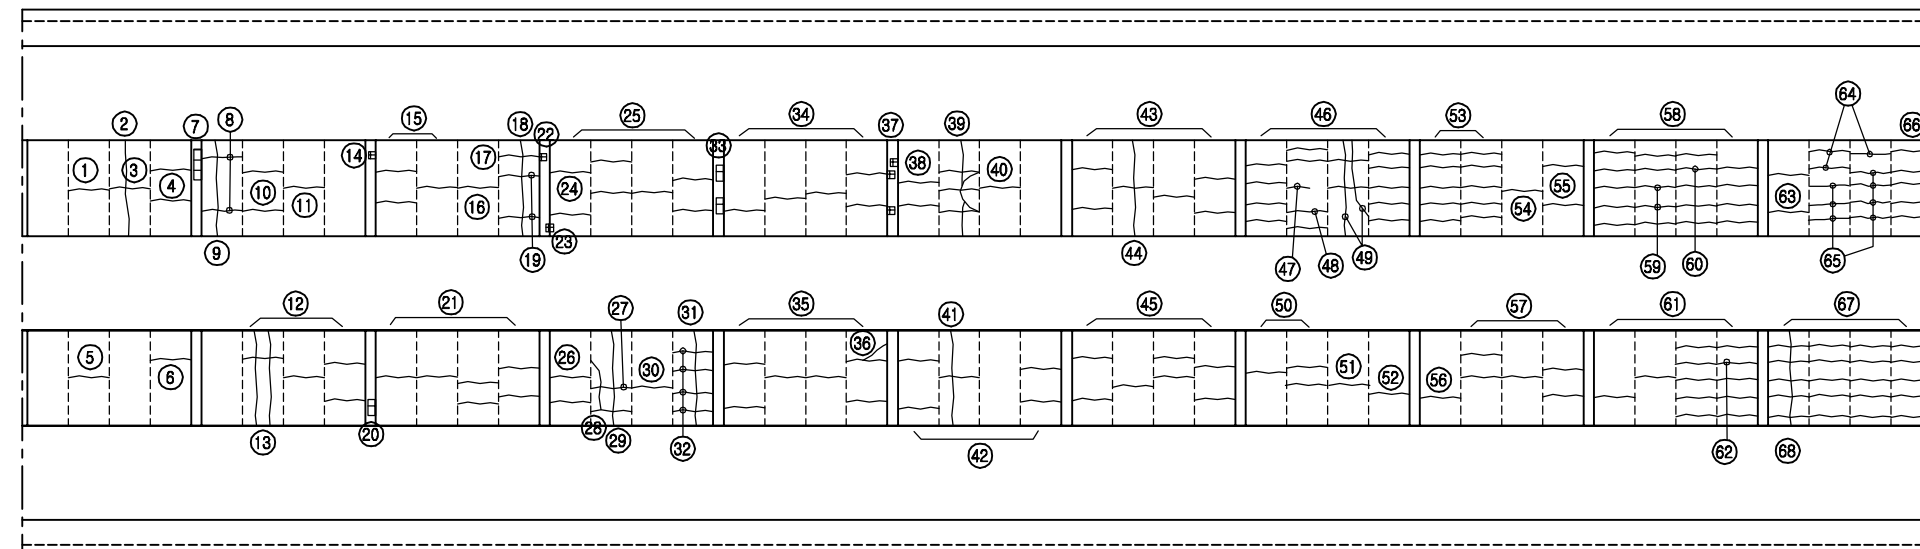

P6


P7

손 상 현 황 표


번호	신(N) 구(P)	손상내용	손상현황					결함 상태	손상 물량	비고
			폭	길이	너비	물량	단위			
1	구	균열	0.1	1.2	-	1.20	m	1	b	1.20
2	구	균열	0.1	2.8	-	2.80	m	1	b	2.80
3	구	균열	0.3	1.2	-	1.20	m	1	c	1.20
4	구	균열	0.1	1.2	-	1.20	m	2	b	2.40
5	구	균열	0.1	1.2	-	1.20	m	1	b	1.20
6	구	균열	0.1	1.2	-	1.20	m	1	b	1.20
7	구	도장박리	-	0.1	0.8	0.08	m²	1	b	0.08
8	구	균열	0.3	1.2	-	1.20	m	2	c	2.40
9	구	균열	0.3	2.8	-	2.80	m	1	c	2.80
10	구	균열	0.1	1.2	-	1.20	m	2	b	2.40
11	구	균열	0.3	1.2	-	1.20	m	1	c	1.20
12	구	균열	0.1	1.2	-	1.20	m	4	b	4.80
13	구	균열	0.1	2.8	-	2.80	m	2	b	5.60
14	구	도장박리	-	0.2	0.2	0.04	m²	1	b	0.04
15	구	균열	0.1	1.2	-	1.20	m	3	b	3.60
16	구	균열	0.3	1.2	-	1.20	m	1	c	1.20
17	구	균열	0.1	1.2	-	1.20	m	1	b	1.20
18	구	균열	0.1	2.8	-	2.80	m	1	b	2.80
19	구	균열	0.3	1.2	-	1.20	m	2	c	2.40
20	구	도장박리	-	0.1	0.2	0.02	m²	1	b	0.02
21	구	균열	0.1	1.2	-	1.20	m	6	b	7.20
22	구	도장박리	-	0.2	0.2	0.04	m²	1	b	0.04
23	구	도장박리	-	0.1	0.1	0.01	m²	1	b	0.01
24	구	균열	0.3	1.2	-	1.20	m	1	b	1.20
25	구	균열	0.1	1.2	-	1.20	m	6	b	7.20
26	구	균열	0.1	1.2	-	1.20	m	2	b	2.40
27	구	균열	0.3	1.2	-	1.20	m	1	c	1.20
28	구	균열	0.1	2.8	-	2.80	m	1	b	2.80
29	구	균열	0.1	2.8	-	2.80	m	1	b	2.80
30	구	균열	0.1	1.2	-	1.20	m	1	b	1.20
31	구	균열	0.1	2.8	-	2.80	m	1	b	2.80
32	구	균열	0.1	1.2	-	1.20	m	4	b	4.80
33	구	도장박리	-	0.1	0.2	0.02	m²	2	b	0.04
34	구	균열	0.1	1.2	-	1.20	m	5	b	6.00
35	구	균열	0.1	1.2	-	1.20	m	6	b	7.20
36	구	균열	0.1	0.7	-	0.70	m	1	b	0.70
37	구	도장박리	-	0.1	0.1	0.01	m²	3	b	0.03
38	구	균열	0.1	1.2	-	1.20	m	2	b	2.40
39	구	균열	0.2	7.7	-	7.70	m	1	b	7.70
40	구	균열	0.3	1.2	-	1.20	m	1	c	1.20
41	구	균열	0.1	2.8	-	2.80	m	1	b	2.80
42	구	균열	0.1	1.2	-	1.20	m	5	b	6.00

주) 손상의 길이 및 너비는 「 m 」이며, 균열의 폭은 「 mm 」임

KEY PLAN

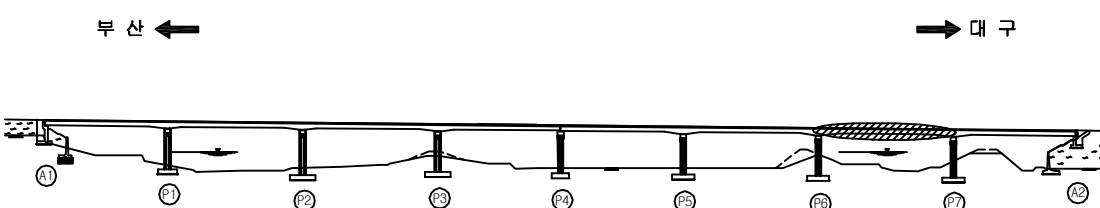

SECTION

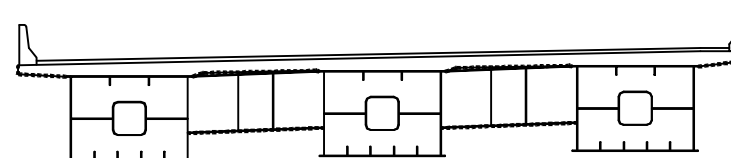


용역명	2016년 상반기 시설물 정기점검 용역
과업기간	2016. 04. 18 ~ 2016. 06. 30
발주처	신대구부산고속도로주식회사
용역사	(주)위드이앤오
도면번호	015

보 수 이 력			
	기 존 균 열		보 수(11. 상반기)
	신 구 균 열		보 수(11. 하반기)
	보수부위재균열		보 수(12. 상반기)
	보 수(기보수)		보 수(12. 하반기)
	보 수(08. 상반기)		보 수(13. 상반기)
	보 수(09. 상반기)		보 수(13. 하반기)
	보 수(09. 하반기)		보 수(14. 상반기)
	보 수(10. 상반기)		보 수(14. 하반기)
	보 수(10. 하반기)		보 수(15. 상반기)
			보 수(15. 하반기)

← 부 산

대 구 →

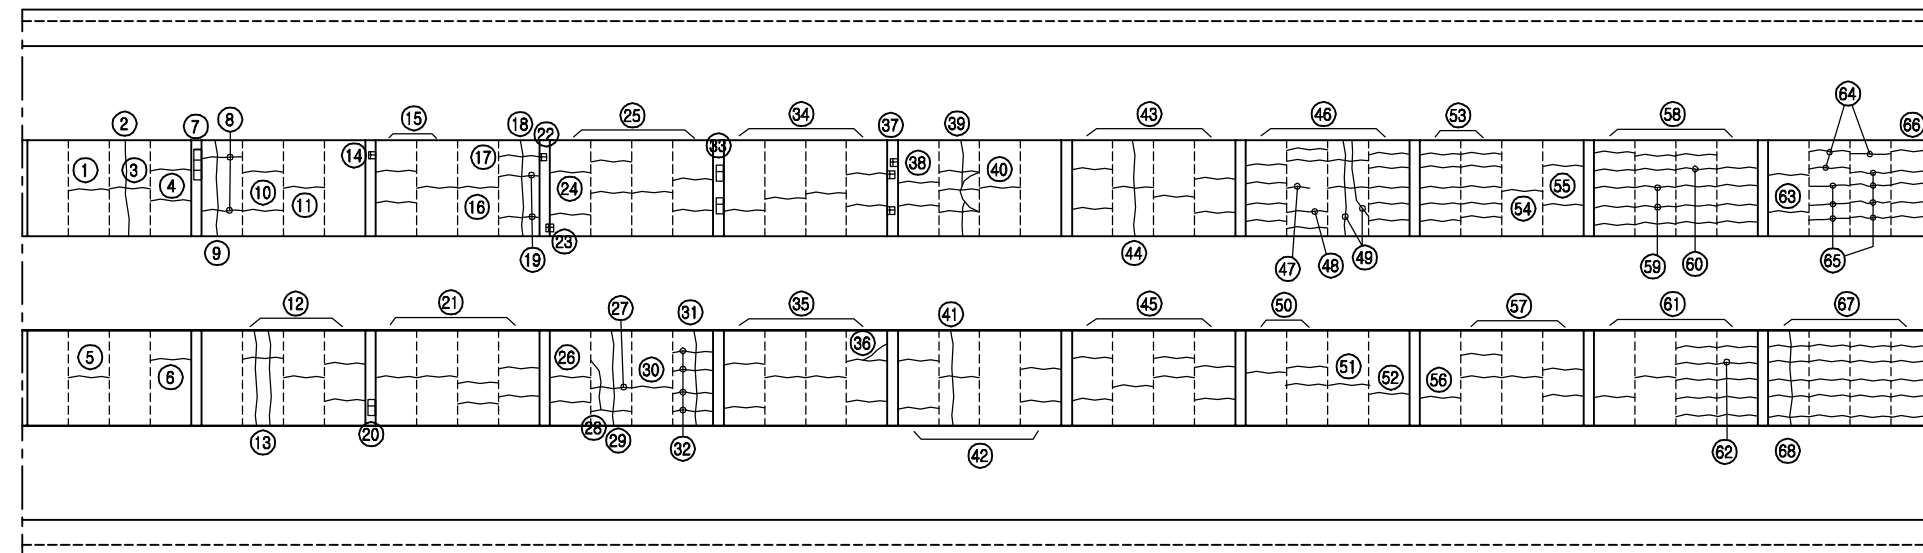

P6


P7

손 상 현 황 표


번호	신(N) 구(P)	손상내용	손상현황						결함 상태	손상 물량	비고
			폭	길이	너비	물량	단위	개소			
1	구	균열	0.1	1.2	-	1.20	m	6	b	7.20	
2	구	균열	0.3	2.8	-	2.80	m	1	c	2.80	
3	구	균열	0.1	1.2	-	1.20	m	7	b	8.40	
4	구	균열	0.1	1.2	-	1.20	m	14	b	16.80	
5	구	균열	0.1	0.6	-	0.60	m	1	b	0.60	
6	구	균열	0.3	1.2	-	1.20	m	1	c	1.20	
7	구	균열	0.1	5.0	-	5.00	m	1	b	5.00	
8	구	균열	0.1	1.2	-	1.20	m	3	b	3.60	
9	구	균열	0.3	1.2	-	1.20	m	1	c	1.20	
10	구	균열	0.1	1.2	-	1.20	m	1	b	1.20	
11	구	균열	0.1	1.2	-	1.20	m	10	b	12.00	
12	구	균열	0.3	1.2	-	1.20	m	1	c	1.20	
13	구	균열	0.1	1.2	-	1.20	m	2	b	2.40	
14	구	균열	0.3	1.2	-	1.20	m	1	c	1.20	
15	구	균열	0.1	1.2	-	1.20	m	5	b	6.00	
16	구	균열	0.1	1.2	-	1.20	m	16	b	19.20	
17	구	균열	0.3	1.2	-	1.20	m	2	c	2.40	
18	구	균열	0.3	1.2	-	1.20	m	1	c	1.20	
19	구	균열	0.1	1.2	-	1.20	m	11	b	13.20	
20	구	균열	0.3	1.2	-	1.20	m	1	c	1.20	
21	구	균열	0.2	1.2	-	1.20	m	2	b	2.40	
22	구	균열	0.1	1.2	-	1.20	m	3	b	3.60	
23	구	균열	0.2	1.2	-	1.20	m	7	b	8.40	
24	구	균열	0.2	1.2	-	1.20	m	5	b	6.00	
25	구	균열	0.1	1.2	-	1.2	m	20	b	24.00	
26	구	균열	0.1	2.8	-	2.80	m	1	b	2.80	
27											
28											
주) 손상의 길이 및 너비는 「 m 」이며, 균열의 폭은 「 mm 」임

KEY PLAN

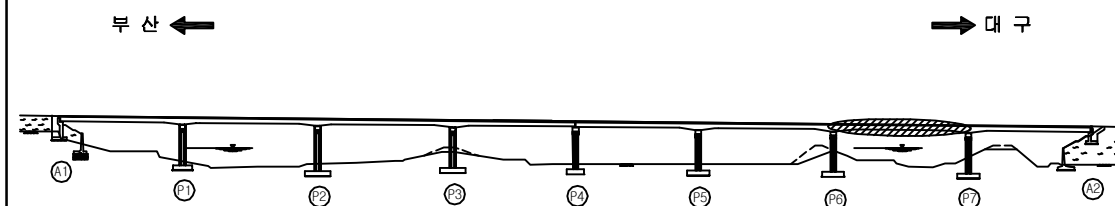

SECTION

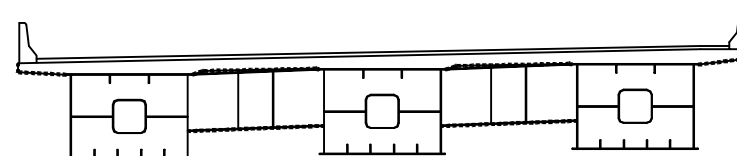


용역명	2016년 상반기 시설물 정기점검 용역
과업기간	2016. 04. 18 ~ 2016. 06. 30
발주처	신대구부산고속도로주식회사
용역사	(주)위드이앤오
도면번호	015

ID : 대포천교(부산) - 바닥판하면 - S8 (1/2)

보 수 이 력			
	기 존 균 열		보 수(11. 상반기)
	신 구 균 열		보 수(11. 하반기)
	보수부위재균열		보 수(12. 상반기)
	보 수(기보수)		보 수(12. 하반기)
	보 수(08. 하반기)		보 수(13. 상반기)
	보 수(09. 상반기)		보 수(13. 하반기)
	보 수(09. 하반기)		보 수(14. 상반기)
	보 수(10. 상반기)		보 수(14. 하반기)
	보 수(10. 하반기)		보 수(15. 상반기)
			보 수(15. 하반기)

← 부 산

대 구 →

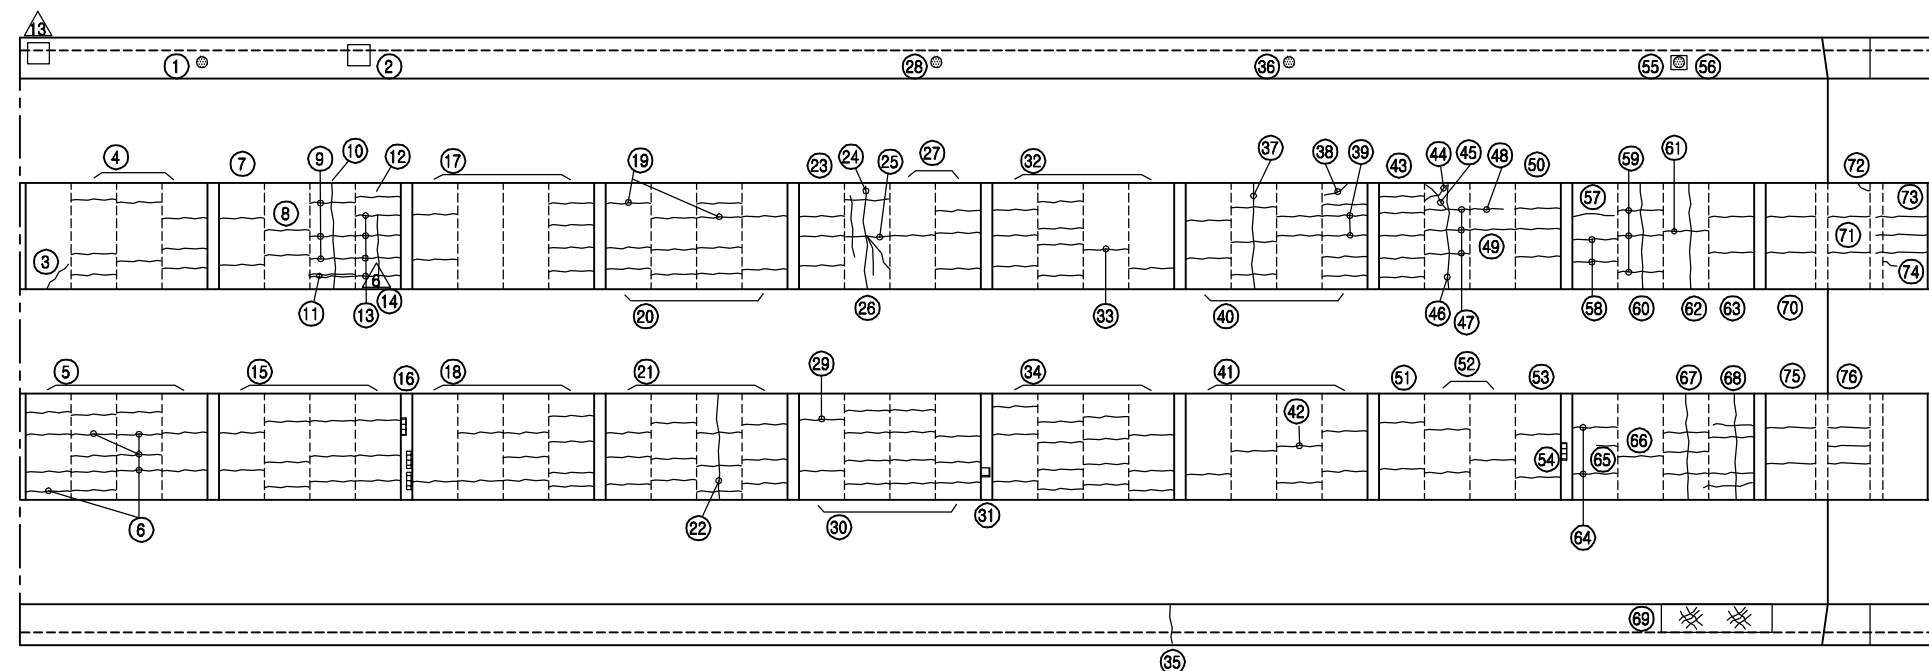

P7


P8

손 상 현 황 표


번호	신(N) 구(P)	손상내용	손상현황					결함 상태	손상 물량	비고
			폭	길이	너비	물량	단위			
1	구	배수관 연결핀 부식	-	-	-	1.00	EA	1	c	1.00
2	구	배수관 연결재 탈락	-	-	-	1.00	EA	1	c	1.00
3	구	균열	0.3	0.7	-	0.70	m	1	c	0.70
4	구	균열	0.1	1.2	-	1.20	m	8	b	9.60
5	구	균열	0.1	1.2	-	1.20	m	10	b	12.00
6	구	균열	0.3	1.2	-	1.20	m	5	c	6.00
7	구	균열	0.2	1.2	-	1.20	m	2	b	2.40
8	구	균열	0.1	1.2	-	1.20	m	2	b	2.40
9	구	균열	0.1	1.2	-	1.20	m	3	b	3.60
10	구	균열	0.2	2.8	-	2.80	m	1	b	2.80
11	구	보수부 재균열	0.2	1.2	-	1.20	m	1	b	1.20
12	구	균열	0.3	1.2	-	1.20	m	1	c	1.20
13	구	균열	0.1	1.2	-	1.20	m	4	b	4.80
14	구	균열	0.1	1.8	-	1.80	m	1	b	1.80
15	구	균열	0.2	1.2	-	1.20	m	11	b	13.20
16	구	도장박리	-	0.1	0.2	0.02	m²	3	b	0.06
17	구	균열	0.2	1.2	-	1.20	m	6	b	7.20
18	구	균열	0.1	1.2	-	1.20	m	10	b	12.00
19	구	균열	0.3	1.2	-	1.20	m	2	c	2.40
20	구	균열	0.1	1.2	-	1.20	m	10	b	12.00
21	구	균열	0.1	1.2	-	1.20	m	12	b	14.40
22	구	균열	0.1	2.8	-	2.80	m	1	b	2.80
23	구	균열	0.2	1.2	-	1.20	m	3	b	3.60
24	구	균열	0.3	2.8	-	2.80	m	1	c	2.80
25	구	균열	0.3	1.2	-	1.20	m	1	c	1.20
26	구	균열	0.2	4.8	-	4.80	m	1	b	4.80
27	구	균열	0.1	1.2	-	1.20	m	4	b	4.80
28	구	배수관 용접부 부식/균열	-	-	-	1.00	EA	1	c	1.00
29	구	균열	0.3	1.2	-	1.20	m	1	c	1.20
30	구	균열	0.1	1.2	-	1.20	m	12	b	14.40
31	구	도장박리	-	0.1	0.1	0.01	m²	1	b	0.01
32	구	균열	0.1	1.2	-	1.20	m	8	b	9.60
33	구	균열	0.3	1.2	-	1.20	m	1	c	1.20
34	구	균열	0.1	1.2	-	1.20	m	14	b	16.80
35	구	균열	0.1	0.9	-	0.90	m	1	b	0.90
36	구	배수관 연결핀 부식	-	-	-	1.00	EA	1	b	1.00
37	구	균열	0.3	2.8	-	2.80	m	1	c	2.80
38	구	균열	0.3	0.7	-	0.70	m	1	c	0.70
39	구	균열	0.3	1.2	-	1.20	m	2	c	2.40
40	구	균열	0.1	1.2	-	1.20	m	10	b	12.00
41	구	균열	0.1	1.2	-	1.20	m	5	b	6.00
42	구	균열	0.3	1.2	-	1.20	m	1	c	1.20

주) 손상의 길이 및 너비는 「m」이며, 균열의 폭은 「mm」임

KEY PLAN

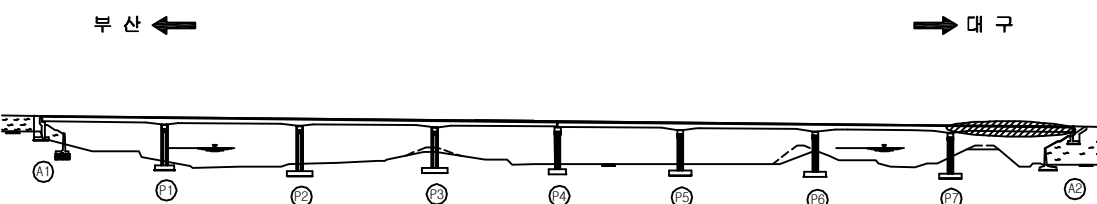

SECTION

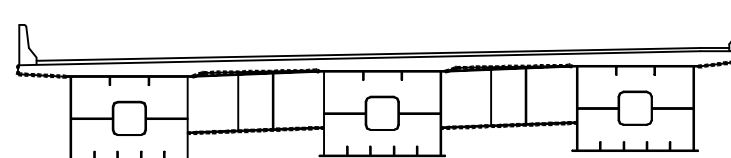


용역명	2016년 상반기 시설물 정기점검 용역
과업기간	2016. 04. 18 ~ 2016. 06. 30
발주처	신대구부산고속도로주식회사
용역사	(주)위드이앤오
도면번호	016

보 수 이 력			
기 존 균 열		보 수(11. 상반기)	
신 규 균 열		보 수(11. 하반기)	
보수부위재균열		보 수(12. 상반기)	
보 수(기보수)		보 수(12. 하반기)	
보 수(08. 하반기)		보 수(13. 상반기)	
보 수(09. 상반기)		보 수(13. 하반기)	
보 수(09. 하반기)		보 수(14. 상반기)	
보 수(10. 상반기)		보 수(14. 하반기)	
보 수(10. 하반기)		보 수(15. 상반기)	
		보 수(15. 하반기)	

← 부 산

대 구 →

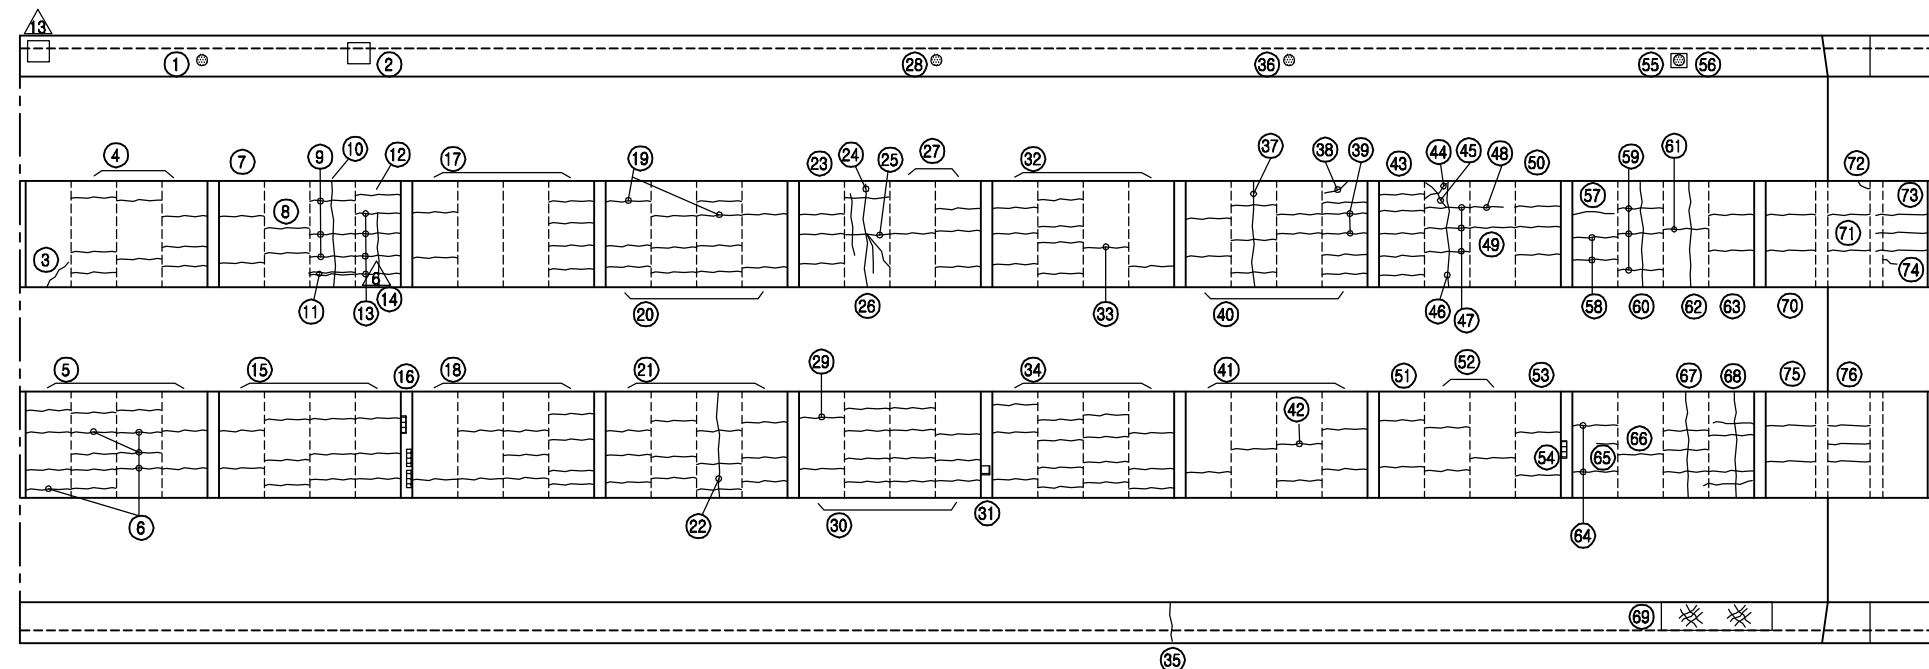

P7


P8

손 상 현 황 표


번호	신(N) 구(P)	손상내용	손상현황					결함 상태	손상 물량	비고
			폭	길이	너비	물량	단위			
1	구	균열	0.1	1.2	-	1.20	m	5	b	6.00
2	구	균열	0.3	0.7	-	0.70	m	1	c	0.70
3	구	균열	0.2	0.7	-	0.70	m	1	b	0.70
4	구	균열	0.1	2.8	-	2.80	m	1	b	2.80
5	구	균열	0.1	1.2	-	1.20	m	3	b	3.60
6	구	균열	0.2	0.9	-	0.90	m	1	b	0.90
7	구	균열	0.3	1.2	-	1.20	m	1	c	1.20
8	구	균열	0.1	1.2	-	1.20	m	3	b	3.60
9	구	균열	0.1	1.2	-	1.20	m	2	b	2.40
10	구	균열	0.3	1.2	-	1.20	m	3	c	3.60
11	구	균열	0.1	1.2	-	1.20	m	2	b	2.40
12	구	도장박리	-	0.1	0.2	0.02	m²	1	b	0.02
13	구	배수관 연결핀 부식	-	-	-	1.00	EA	1	b	1.00
14	구	배수관 용접부 부식/균열	-	-	-	1.00	EA	1	b	1.00
15	구	균열	0.3	1.2	-	1.20	m	1	c	1.20
16	구	균열	0.2	1.2	-	1.20	m	2	b	2.40
17	구	균열	0.1	1.2	-	1.20	m	3	b	3.60
18	구	균열	0.2	2.8	-	2.80	m	1	b	2.80
19	구	균열	0.3	1.2	-	1.20	m	1	c	1.20
20	구	균열	0.2	2.8	-	2.80	m	1	b	2.80
21	구	균열	0.2	1.2	-	1.20	m	2	b	2.40
22	구	균열	0.1	1.2	-	1.20	m	2	b	2.40
23	구	균열	0.1	0.6	-	0.60	m	1	b	0.60
24	구	균열	0.1	1.2	-	1.20	m	1	b	1.20
25	구	균열	0.1	6.2	-	6.20	m	1	b	6.20
26	구, 구	균열	0.1	7.6	-	7.60	m	1	b	7.60
27	구	망상균열	-	0.9	3.6	3.24	m²	1	b	3.24
28	구	균열	0.1	1.2	-	1.20	m	2	b	2.40
29	구	균열	0.1	1.0	-	1.00	m	2	b	2.00
30	구	균열	0.3	0.5	-	0.50	m	1	c	0.50
31	구	균열	0.1	1.2	-	1.20	m	3	b	3.60
32	구	균열	0.1	0.6	-	0.60	m	1	b	0.60
33	구	균열	0.1	1.2	-	1.20	m	2	b	2.40
34	구	균열	0.1	1.0	-	1.00	m	3	b	3.00
35	구	신축이음 누수	-	15.74	-	15.74	m	1	c	15.74
36										
37										
38										
39										
40										
41										
42										

주) 손상의 길이 및 너비는 「 m 」이며, 균열의 폭은 「 mm 」임

KEY PLAN

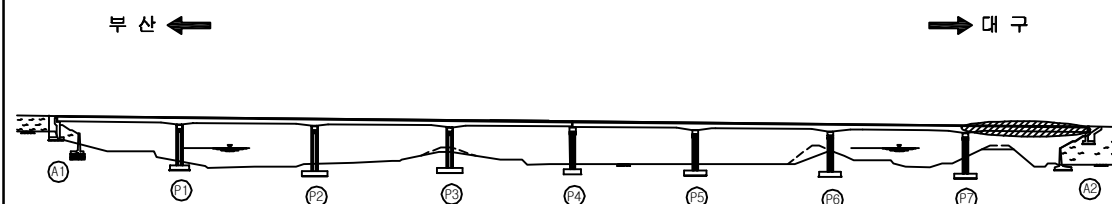

SECTION

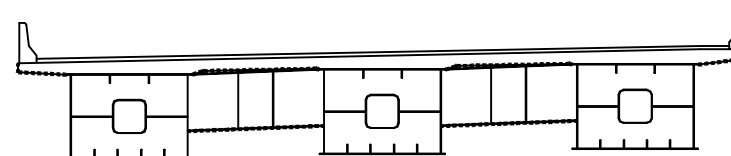

용역명	2016년 상반기 시설물 정기점검 용역
과업기간	2016. 04. 18 ~ 2016. 06. 30
발주처	신대구부산고속도로주식회사
용역사	(주)위드이앤오
도면번호	016

ID : 대포천교(부산) - 거더외부 - S1 G1

보 수 이 력			
기 존 규 열	△	보 수(11. 상반기)	
신 규 규 열	△	보 수(11. 하반기)	
보수부위재검열	△	보 수(12. 상반기)	
보 수(기보수)	△	보 수(12. 하반기)	
보 수(08. 하반기)	△	보 수(13. 상반기)	
보 수(09. 상반기)	△	보 수(13. 하반기)	
보 수(09. 하반기)	△	보 수(14. 상반기)	
보 수(10. 상반기)	△	보 수(14. 하반기)	
보 수(10. 하반기)	△	보 수(15. 상반기)	
	△	보 수(15. 하반기)	


손 상 현 황 표

번호	신(N) 구(P)	손상내용	손상현황					결함 상태	손상 물량	비고
			폭	길이	너비	물량	단위	개소		
1	구	도장박리/녹발생	-	0.1	0.5	0.05	m ²	1	b	0.05
2	구	도장박리/녹발생	-	0.1	0.5	0.05	m ²	1	b	0.05
3										
4										
주) 손상의 길이 및 너비는 「 m 」이며, 균열의 폭은 「 mm 」 임

← 부 산


대 구 →

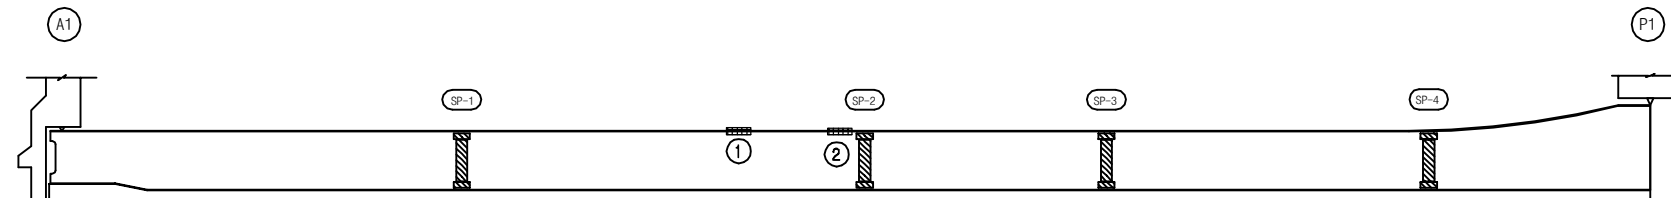

좌 측 면

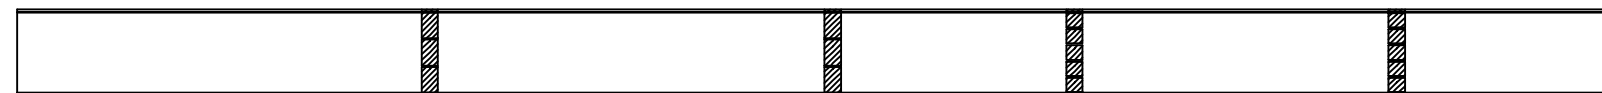

하 면

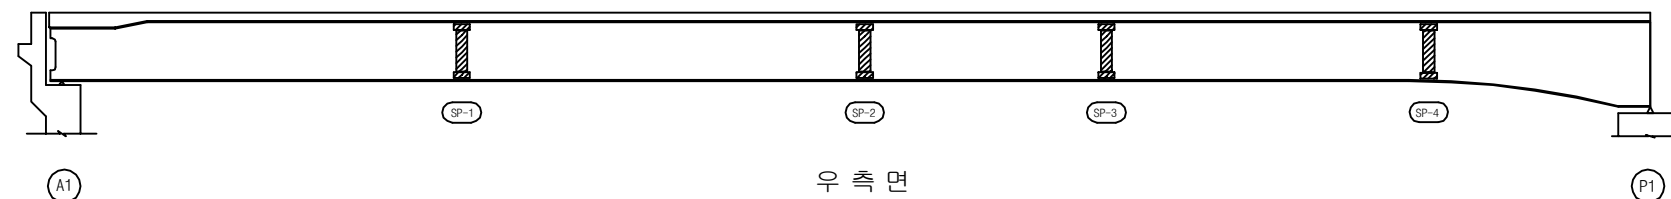


우 측 면


KEY PLAN

부 산 ←

→ 대 구

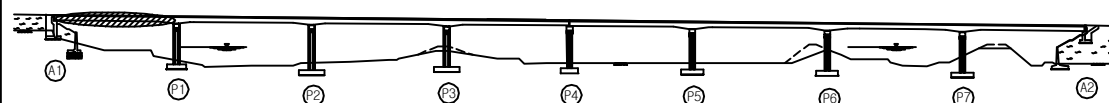

SECTION

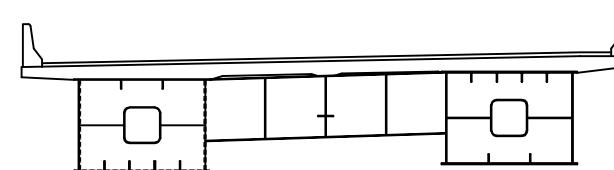

용 역 명 2016년 상반기 시설물 정기점검 용역

과업기간 2016. 04. 18 ~ 2016. 06. 30

발 주 처 신대구부산고속도로주식회사

용 역 사 (주)위드이앤오

도면번호 017

ID : 대포천교(부산) - 거더외부 - S2 G1

보 수 이 력			
기 존 규 열	△	보 수(11. 상반기)	
신 규 규 열	△	보 수(11. 하반기)	
보수부위재검열	△	보 수(12. 상반기)	
보 수(기보수)	△	보 수(12. 하반기)	
보 수(08. 하반기)	△	보 수(13. 상반기)	
보 수(09. 상반기)	△	보 수(13. 하반기)	
보 수(09. 하반기)	△	보 수(14. 상반기)	
보 수(10. 상반기)	△	보 수(14. 하반기)	
보 수(10. 하반기)	△	보 수(15. 상반기)	
	△	보 수(15. 하반기)	


손 상 현 황 표

번호	신(N) 구(P)	손상내용	손상현황						결함 상대	손상 물량	비고
			폭	길이	너비	물량	단위	개소			
1	구	도장박리/녹발생	-	0.1	0.2	0.02	m ²	1	b	0.02	
2	구	도장박리/녹발생	-	0.1	0.2	0.02	m ²	1	b	0.02	
3	구	도장박리/녹발생	-	0.3	0.1	0.03	m ²	1	b	0.03	
4	구	도장박리/녹발생	-	0.1	0.1	0.01	m ²	4	b	0.04	
5	구	도장박리	-	0.5	0.2	0.10	m ²	1	b	0.10	
6											
7											
주) 손상의 길이 및 너비는 「 m 」이며, 균열의 폭은 「 mm 」임

← 부 산

대 구 →

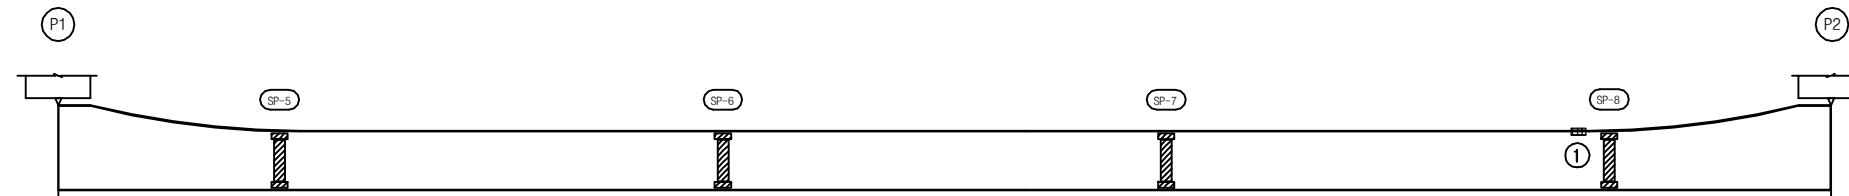

좌 측 면

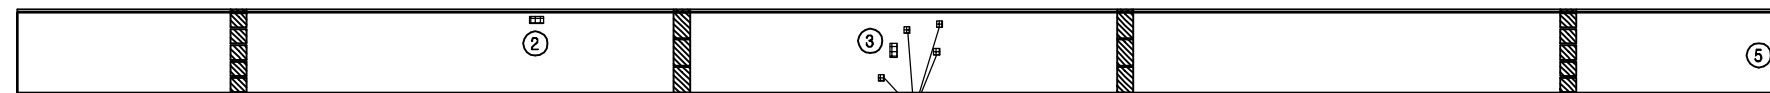

하 면




우 측 면


KEY PLAN

부 산 ←

→ 대 구

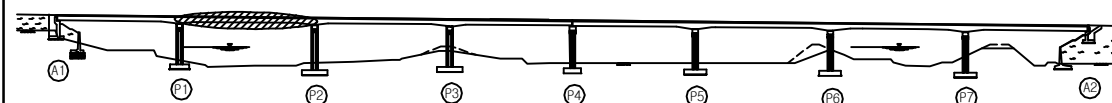

SECTION

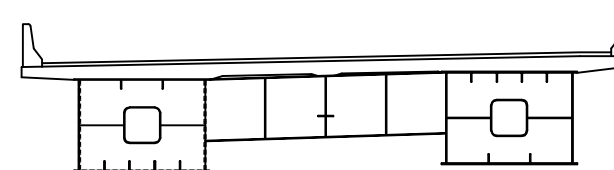

용역명	2016년 상반기 시설물 정기점검 용역
과업기간	2016. 04. 18 ~ 2016. 06. 30
발주처	신대구부산고속도로주식회사
용역사	(주)위드이앤오
도면번호	018

ID : 대포천교(부산) - 거더외부 - S3 G1

보 수 이 력			
기 존 규 열	△	보 수(11. 상반기)	
신 규 규 열	△	보 수(11. 하반기)	
보수부위재검열	△	보 수(12. 상반기)	
보 수(기보수)	△	보 수(12. 하반기)	
보 수(08. 상반기)	△	보 수(13. 상반기)	
보 수(09. 상반기)	△	보 수(13. 하반기)	
보 수(09. 하반기)	△	보 수(14. 상반기)	
보 수(10. 상반기)	△	보 수(14. 하반기)	
보 수(10. 하반기)	△	보 수(15. 상반기)	
	△	보 수(15. 하반기)	


손 상 현 황 표

번호	신(N) 구(P)	손상내용	손상현황						결함 상대	손상 물량	비고
			폭	길이	너비	물량	단위	개소			
1	구	도장박리/녹발생	-	0.1	0.2	0.02	m ²	1	b	0.02	
2	구	도장박리/녹발생	-	0.1	0.5	0.05	m ²	2	b	0.10	
3	구	도장박리/녹발생	-	0.1	0.1	0.01	m ²	2	b	0.02	
4	구	도장박리/녹발생	-	0.1	0.1	0.01	m ²	1	b	0.01	
5											
6											
주) 손상의 길이 및 너비는 「 m 」이며, 균열의 폭은 「 mm 」임

← 부 산

대 구 →

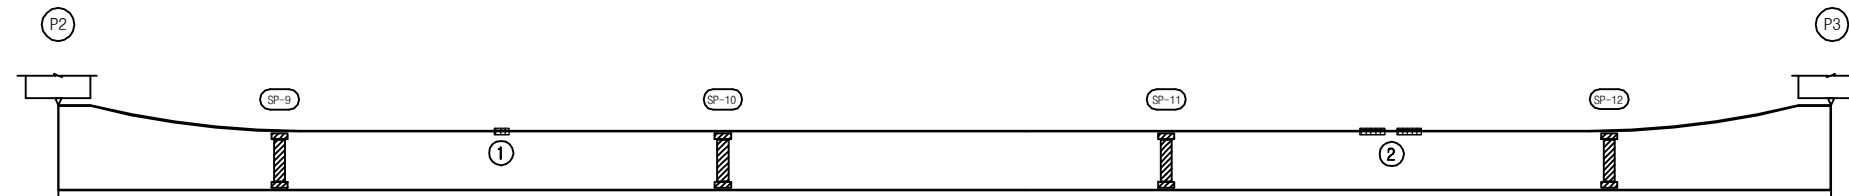

좌 측 면



하 면




우 측 면


KEY PLAN

부 산 ←

→ 대 구

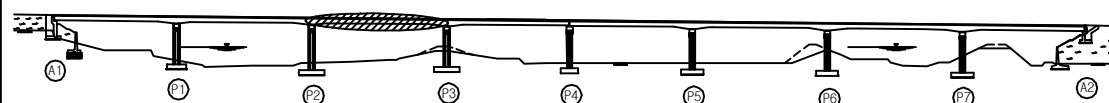

SECTION

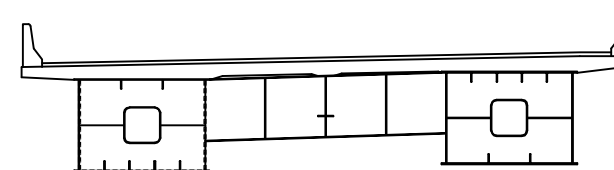

용 역 명 2016년 상반기 시설물 정기점검 용역

과업기간 2016. 04. 18 ~ 2016. 06. 30

발 주 처  신대구부산고속도로주식회사

용 역 사 (주)위드이앤오

도면번호 019

ID : 대포천교(부산) - 거더외부 - S4 G1

보 수 이 력			
	기 존 규 격		보 수(11. 상반기)
	신 규 규 격		보 수(11. 하반기)
	보 수부위재규격		보 수(12. 상반기)
	보 수(기보수)		보 수(12. 하반기)
	보 수(08. 상반기)		보 수(13. 상반기)
	보 수(09. 상반기)		보 수(13. 하반기)
	보 수(09. 하반기)		보 수(14. 상반기)
	보 수(10. 상반기)		보 수(14. 하반기)
	보 수(10. 하반기)		보 수(15. 상반기)
			보 수(15. 하반기)


손 상 현 황 표

번호	신(N) 구(P)	손상내용	손상현황						결함 상대	손상 물량	비고
			폭	길이	너비	물량	단위	개소			
1	구	도장박리	-	0.1	0.1	0.01	m ²	1	b	0.01	
2	구	도장균형/녹발생	-	1.2	0.3	0.36	m ²	1	b	0.36	
3	구	도장균형/녹발생	-	0.2	1.0	0.20	m ²	1	b	0.20	
4	구	도장박리/녹발생	-	0.1	0.1	0.01	m ²	1	b	0.01	
5	구	도장박리/녹발생	-	0.1	0.2	0.02	m ²	2	b	0.04	
6	구	도장박리/녹발생	-	0.1	0.3	0.03	m ²	1	b	0.03	
7	구	도장박리/녹발생	-	0.1	0.1	0.01	m ²	2	b	0.02	
8	구	도장박리/녹발생	-	0.1	0.1	0.01	m ²	1	b	0.01	
9											
10											
주) 손상의 길이 및 너비는 「 m 」이며, 균열의 폭은 「 mm 」임

← 부 산


대 구 →

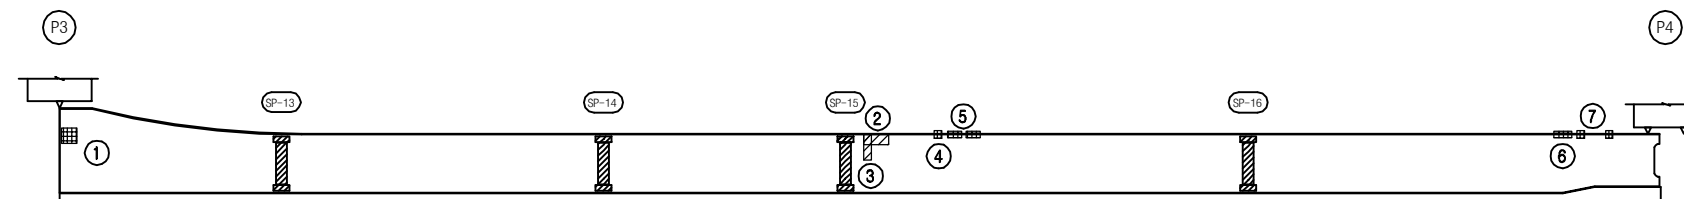

좌 측 면

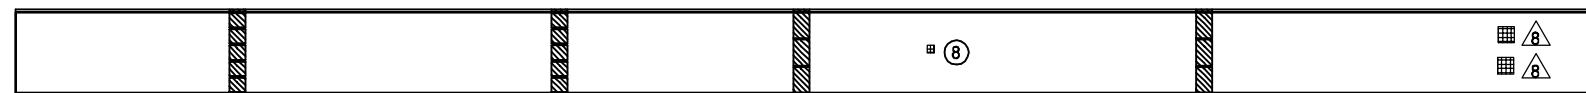

하 면

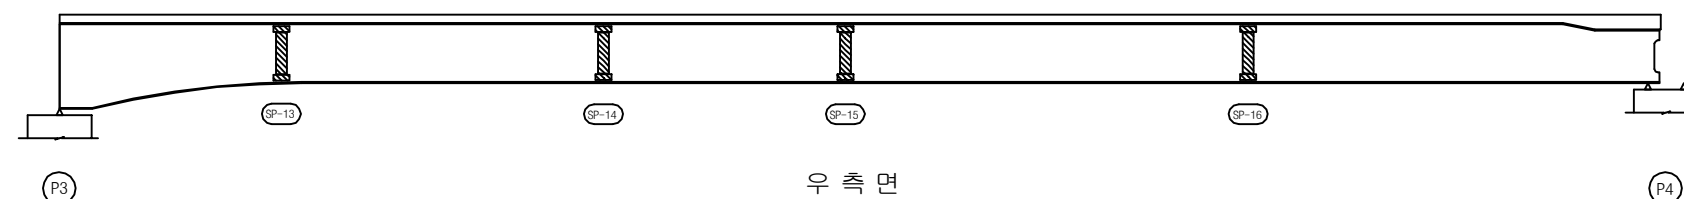


우 측 면


KEY PLAN

부 산 ←

→ 대 구

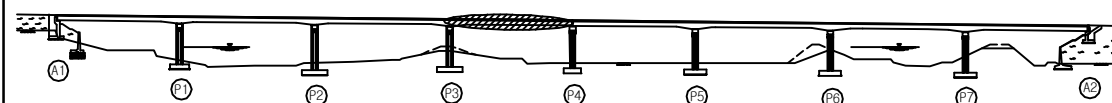

SECTION

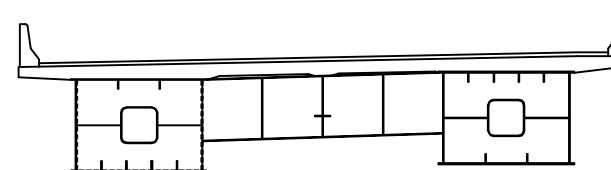

용 역 명 2016년 상반기 시설물 정기점검 용역

과업기간 2016. 04. 18 ~ 2016. 06. 30

발 주 처 신대구부산고속도로주식회사

용 역 사 (주)위드이앤오

도면번호 020

ID : 대포천교(부산) - 거더외부 - S5 G1

보 수 이 력			
	기 존 규 격		보 수(11. 상반기)
	신 규 규 격		보 수(11. 하반기)
	보 수부위재규격		보 수(12. 상반기)
	보 수(기보수)		보 수(12. 하반기)
	보 수(08. 상반기)		보 수(13. 상반기)
	보 수(09. 상반기)		보 수(13. 하반기)
	보 수(09. 하반기)		보 수(14. 상반기)
	보 수(10. 상반기)		보 수(14. 하반기)
	보 수(10. 하반기)		보 수(15. 상반기)
			보 수(15. 하반기)


손 상 현 황 표

번호	신(N) 구(P)	손상내용	손상현황					결함 상태	손상 물량	비고
			폭	길이	너비	물량	단위	개소		
1										
2										
주) 손상의 길이 및 너비는 「 m 」이며, 균열의 폭은 「 mm 」임

← 부 산


대 구 →

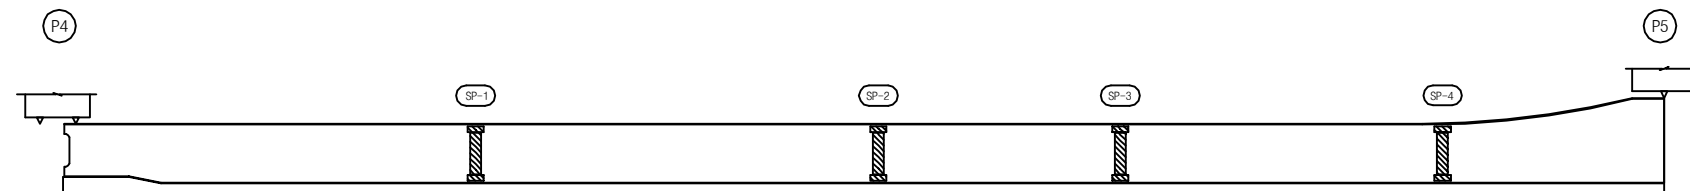

좌 측 면

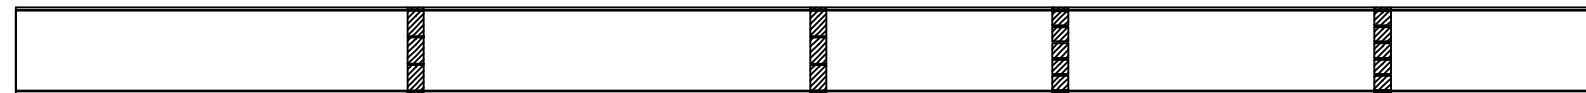

하 면

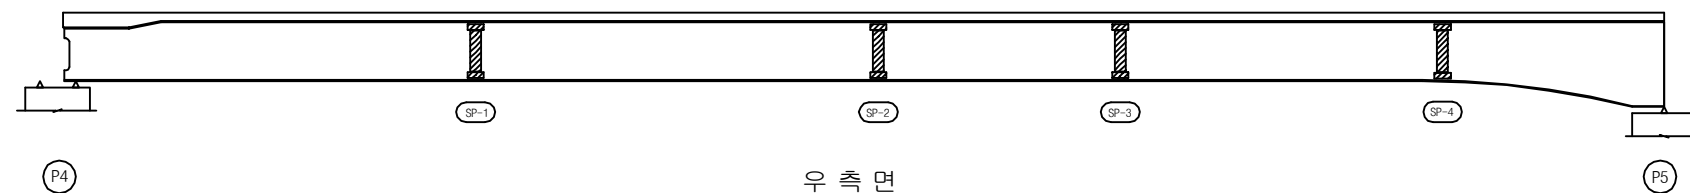


우 측 면


KEY PLAN

부 산 ←

→ 대 구

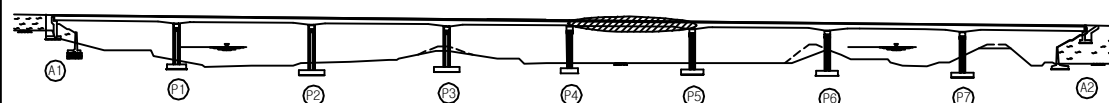

SECTION

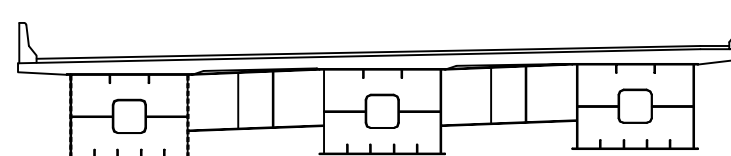

용 역 명 2016년 상반기 시설물 정기점검 용역

과업기간 2016. 04. 18 ~ 2016. 06. 30

발 주 처 신대구부산고속도로주식회사

용 역 사 (주)위드이앤오

도면번호 021

ID : 대포천교(부산) - 거더외부 - S6 G1

보 수 이 력			
기 존 규 열	△	보 수(11. 상반기)	
신 규 규 열	△	보 수(11. 하반기)	
보수부위재검열	△	보 수(12. 상반기)	
보 수(기보수)	△	보 수(12. 하반기)	
보 수(08. 상반기)	△	보 수(13. 상반기)	
보 수(09. 상반기)	△	보 수(13. 하반기)	
보 수(09. 하반기)	△	보 수(14. 상반기)	
보 수(10. 상반기)	△	보 수(14. 하반기)	
보 수(10. 하반기)	△	보 수(15. 상반기)	
	△	보 수(15. 하반기)	


손 상 현 황 표

번호	신(N) 구(P)	손상내용	손상현황						결함 상대	손상 물량	비고
			폭	길이	너비	물량	단위	개소			
1	구	도장박리/녹발생	-	0.1	0.4	0.04	m ²	1	b	0.04	
2	구	도장박리/녹발생	-	0.1	0.1	0.01	m ²	2	b	0.02	
3	구	도장박리/녹발생	-	0.1	0.1	0.01	m ²	4	b	0.04	
4	구	도장박리/녹발생	-	0.1	0.3	0.03	m ²	1	b	0.03	
5											
6											
주) 손상의 길이 및 너비는 「 m 」이며, 균열의 폭은 「 mm 」임

← 부 산

대 구 →

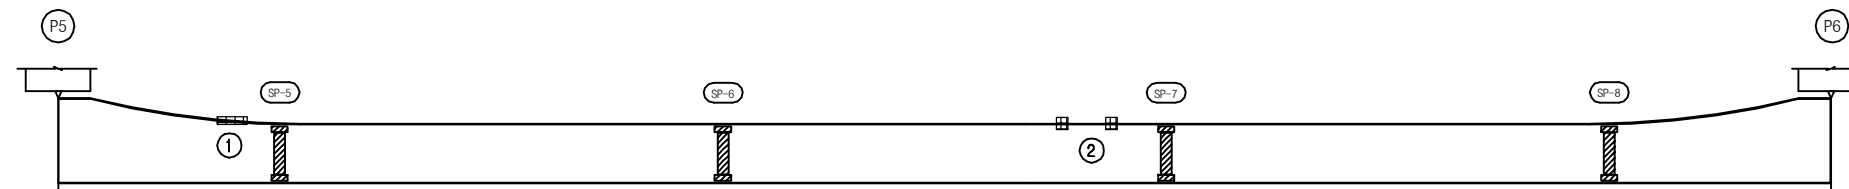

좌 측 면



하 면




우 측 면


KEY PLAN

부 산 ←

→ 대 구

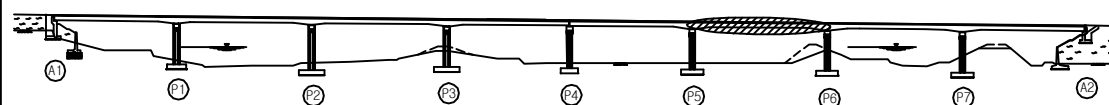

SECTION

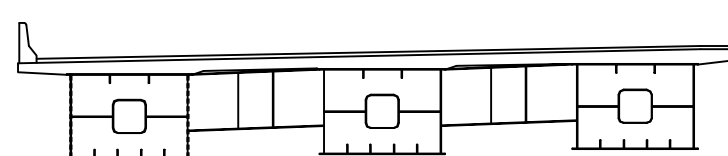

용 역 명 2016년 상반기 시설물 정기점검 용역

과업기간 2016. 04. 18 ~ 2016. 06. 30

발 주 처 신대구부산고속도로주식회사

용 역 사 (주)위드이앤오

도면번호 022

ID : 대포천교(부산) - 거더외부 - S7 G1

보 수 이 력			
기 존 규 열	△	보 수(11. 상반기)	
신 규 규 열	△	보 수(11. 하반기)	
보수부위재검열	△	보 수(12. 상반기)	
보 수(기보수)	△	보 수(12. 하반기)	
보 수(08. 상반기)	△	보 수(13. 상반기)	
보 수(09. 상반기)	△	보 수(13. 하반기)	
보 수(09. 하반기)	△	보 수(14. 상반기)	
보 수(10. 상반기)	△	보 수(14. 하반기)	
보 수(10. 하반기)	△	보 수(15. 상반기)	
	△	보 수(15. 하반기)	


손 상 현 황 표

번호	신(N) 구(P)	손상내용	손상현황						결함 상대	손상 물량	비고
			폭	길이	너비	물량	단위	개소			
1	구	도장박리/녹발생	-	0.1	0.2	0.02	m ²	1	b	0.02	
2	구	도장박리	-	0.2	0.2	0.04	m ²	1	b	0.04	
3	구	도장박리/녹발생	-	0.1	0.1	0.01	m ²	1	b	0.01	
4	구	도장균열	-	0.1	0.1	0.01	m ²	1	b	0.01	
5											
6											
주) 손상의 길이 및 너비는 「 m 」이며, 균열의 폭은 「 mm 」임

← 부 산

대 구 →

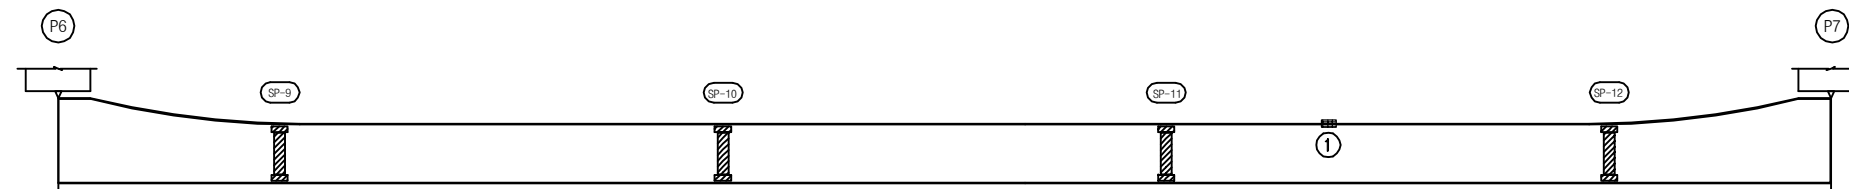

좌 측 면



하 면




우 측 면


KEY PLAN

부 산 ←

→ 대 구

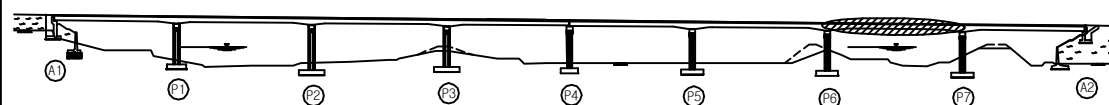

SECTION

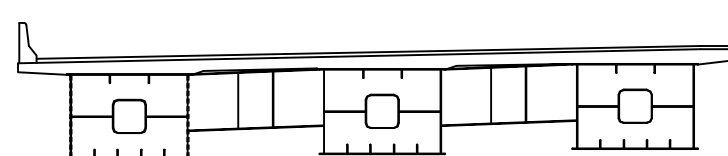

용 역 명 2016년 상반기 시설물 정기점검 용역

과업기간 2016. 04. 18 ~ 2016. 06. 30

발 주 처 신대구부산고속도로주식회사

용 역 사 (주)위드이앤오

도면번호 023

ID : 대포천교(부산) - 거더외부 - S8 G1

보 수 이 력			
기 존 규 열	△	보 수(11. 상반기)	
신 규 규 열	△	보 수(11. 하반기)	
보수부위재검열	△	보 수(12. 상반기)	
보 수(기보수)	△	보 수(12. 하반기)	
보 수(08. 상반기)	△	보 수(13. 상반기)	
보 수(09. 상반기)	△	보 수(13. 하반기)	
보 수(09. 하반기)	△	보 수(14. 상반기)	
보 수(10. 상반기)	△	보 수(14. 하반기)	
보 수(10. 하반기)	△	보 수(15. 상반기)	
	△	보 수(15. 하반기)	


손 상 현 황 표

번호	신(N) 구(P)	손상내용	손상현황					결함 상태	손상 물량	비고
			폭	길이	너비	물량	단위	개소		
1	구	도장긫힘	-	0.2	1.0	0.20	m ²	1	b	0.20
2	구	도장긫힘	-	0.1	0.3	0.03	m ²	1	b	0.03
3										
4										
주) 손상의 길이 및 너비는 「 m 」이며, 균열의 폭은 「 mm 」 임

← 부 산


대 구 →

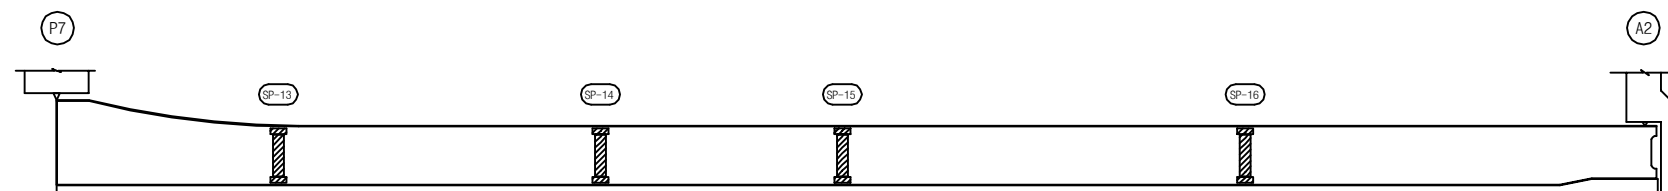

좌 측 면

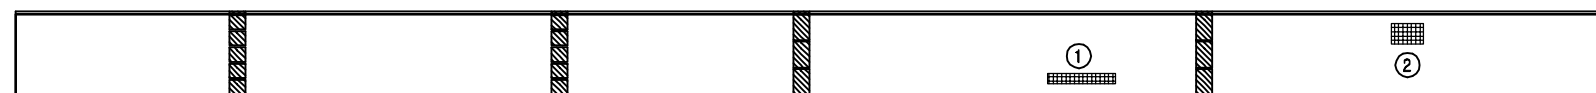

하 면

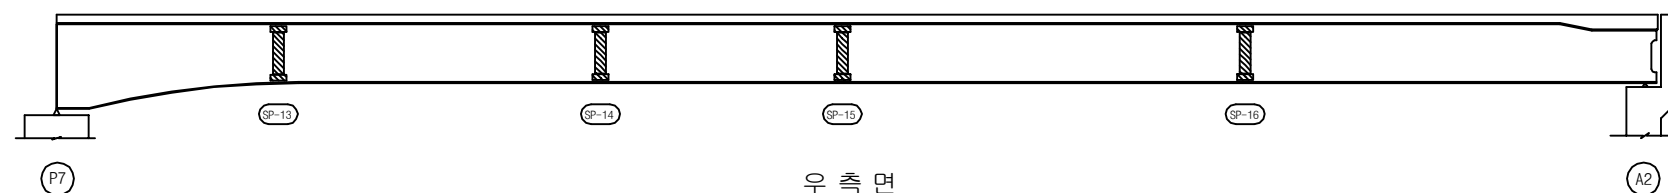


우 측 면


KEY PLAN

부 산 ←

→ 대 구

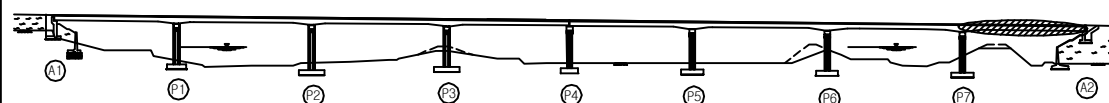

SECTION

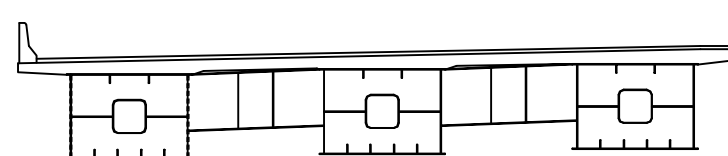

용 역 명 2016년 상반기 시설물 정기점검 용역

과업기간 2016. 04. 18 ~ 2016. 06. 30

발 주 처 신대구부산고속도로주식회사

용 역 사 (주)위드이앤오

도면번호 024

ID : 대포천교(부산) - 거더외부 - S1 G2

보 수 이 력			
	기 존 규 격		보 수(11. 상반기)
	신 규 규 격		보 수(11. 하반기)
	보수부위재교결		보 수(12. 상반기)
	보 수(기보수)		보 수(12. 하반기)
	보 수(08. 상반기)		보 수(13. 상반기)
	보 수(09. 상반기)		보 수(13. 하반기)
	보 수(09. 하반기)		보 수(14. 상반기)
	보 수(10. 상반기)		보 수(14. 하반기)
	보 수(10. 하반기)		보 수(15. 상반기)
			보 수(15. 하반기)


손 상 현 황 표

번호	신(N) 구(P)	손상내용	손상현황					결함 상태	손상 물량	비고
			폭	길이	너비	물량	단위			
1	구	변형	-	0.5	-	0.50	m	1	c	0.50
2	구	도장박리/녹발생	-	0.2	0.2	0.04	m²	1	b	0.04
3										
4										
주) 손상의 길이 및 너비는 「 m 」이며, 균열의 폭은 「 mm 」임

← 부 산


대 구 →

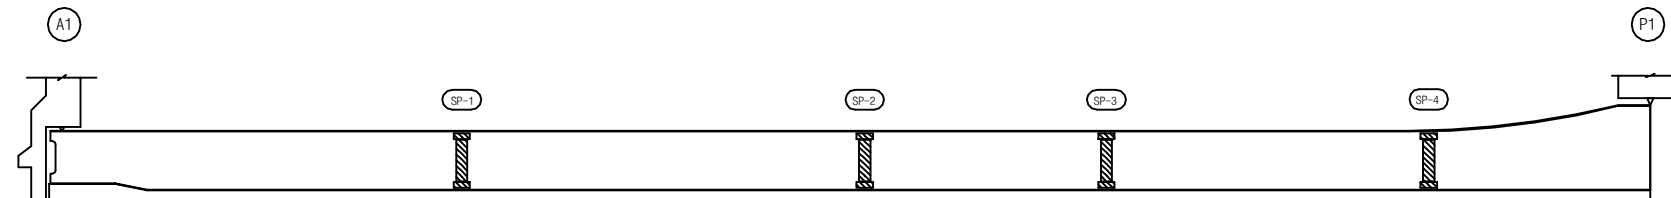

좌 측 면



하 면

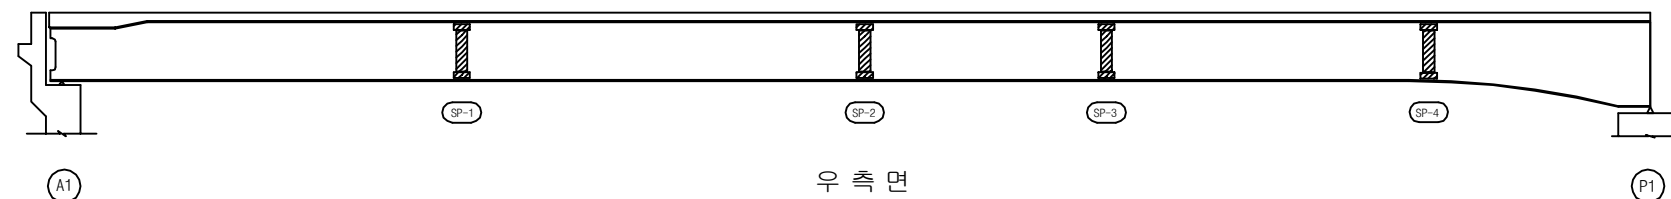


우 측 면


KEY PLAN

부 산 ←

→ 대 구

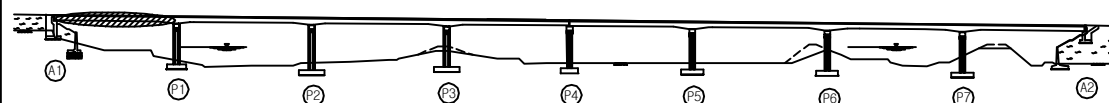

SECTION

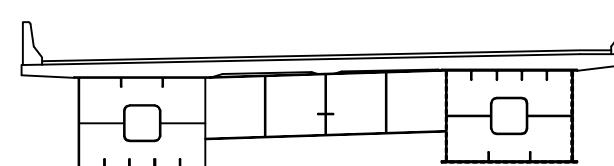

용 역 명 2016년 상반기 시설물 정기점검 용역

과업기간 2016. 04. 18 ~ 2016. 06. 30

발 주 처 신대구부산고속도로주식회사

용 역 사 (주)위드이앤오

도면번호 025

ID : 대포천교(부산) - 거더외부 - S2 G2

보 수 이 력			
	기 존 규 격		보 수(11. 상반기)
	신 규 규 격		보 수(11. 하반기)
	보수부위재규격		보 수(12. 상반기)
	보 수(기보수)		보 수(12. 하반기)
	보 수(08. 하반기)		보 수(13. 상반기)
	보 수(09. 상반기)		보 수(13. 하반기)
	보 수(09. 하반기)		보 수(14. 상반기)
	보 수(10. 상반기)		보 수(14. 하반기)
	보 수(10. 하반기)		보 수(15. 상반기)
			보 수(15. 하반기)


손 상 현 황 표

번호	신(N) 구(P)	손상내용	손상현황						결함 상대	손상 물량	비고
			폭	길이	너비	물량	단위	개소			
1	구	도장박리/녹발생	-	0.1	0.1	0.01	m ²	1	b	0.01	
2	구	도장박리/녹발생	-	0.3	0.3	0.09	m ²	2	b	0.18	
3	구	도장박리/녹발생	-	0.2	0.2	0.04	m ²	1	b	0.04	
4	구	도장박리/녹발생	-	0.1	0.3	0.03	m ²	1	b	0.03	
5	구	도장박리/녹발생	-	0.1	0.1	0.01	m ²	1	b	0.01	
6	구	도장균형/녹발생	-	0.1	0.1	0.01	m ²	1	b	0.01	
7	구	도장박리	-	0.1	0.1	0.01	m ²	1	b	0.01	
8	구	도장박리/녹발생	-	0.1	0.5	0.05	m ²	2	b	0.10	
9											
10											
주) 손상의 길이 및 너비는 「 m 」이며, 균열의 폭은 「 mm 」임

← 부 산

대 구 →

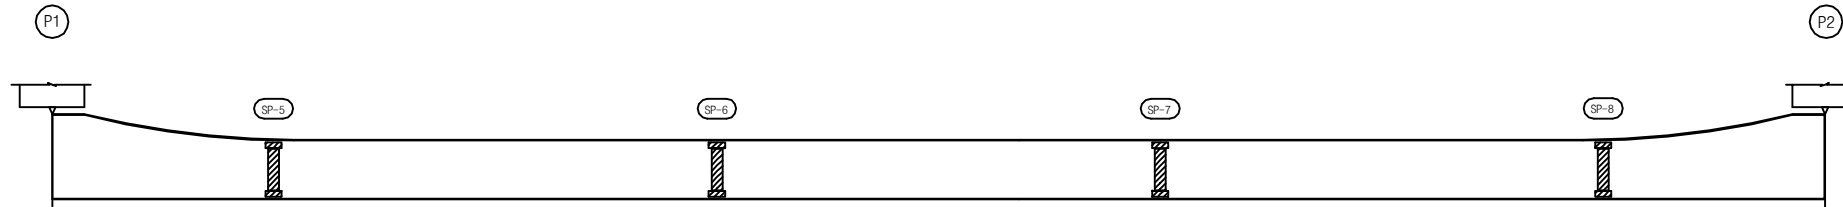

좌 측 면



하 면




우 측 면


KEY PLAN

부 산 ←

→ 대 구

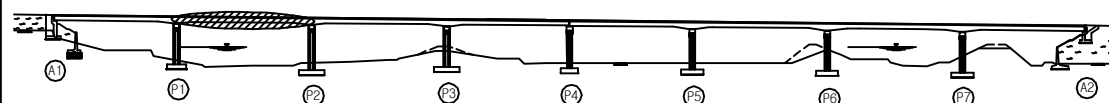

SECTION

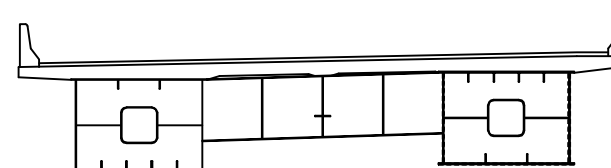

용역명	2016년 상반기 시설물 정기점검 용역
과업기간	2016. 04. 18 ~ 2016. 06. 30
발주처	신대구부산고속도로주식회사
용역사	(주)위드이앤오
도면번호	026

ID : 대포천교(부산) - 거더외부 - S3 G2

보 수 이 력			
기 존 규 열	△	보 수(11. 상반기)	
신 규 규 열	△	보 수(11. 하반기)	
보수부위재규열	△	보 수(12. 상반기)	
보 수(기보수)	△	보 수(12. 하반기)	
보 수(08. 상반기)	△	보 수(13. 상반기)	
보 수(09. 상반기)	△	보 수(13. 하반기)	
보 수(09. 하반기)	△	보 수(14. 상반기)	
보 수(10. 상반기)	△	보 수(14. 하반기)	
보 수(10. 하반기)	△	보 수(15. 상반기)	
	△	보 수(15. 하반기)	


손 상 현 황 표

번호	신(N) 구(P)	손상내용	손상현황						결함 상대	손상 물량	비고
			폭	길이	너비	물량	단위	개소			
1	구	도장박리/녹발생	-	0.2	0.1	0.02	m ²	1	b	0.02	
2	구	도장박리/녹발생	-	0.1	0.2	0.02	m ²	2	b	0.04	
3	구	도장박리/녹발생	-	0.1	1.0	0.10	m ²	1	b	0.10	
4	구	도장박리/녹발생	-	0.1	2.5	0.25	m ²	1	b	0.25	
5											
6											
주) 손상의 길이 및 너비는 「 m 」이며, 균열의 폭은 「 mm 」임

← 부 산

대 구 →

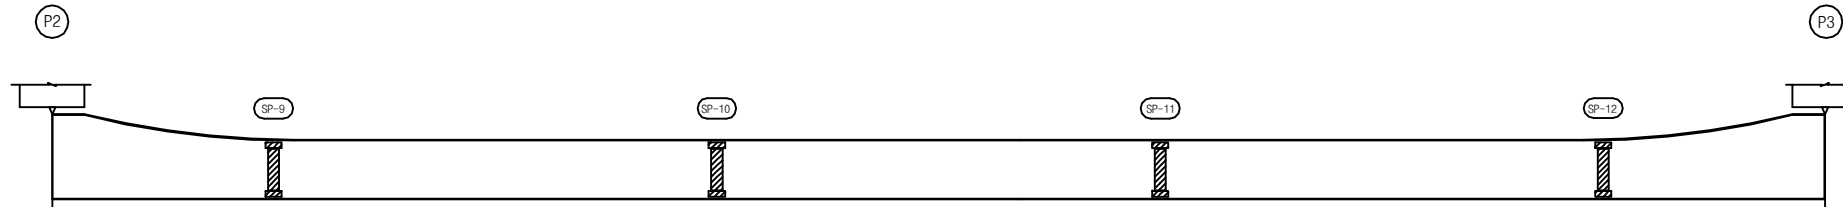

좌 측 면



하 면




우 측 면


KEY PLAN

부 산 ←

→ 대 구

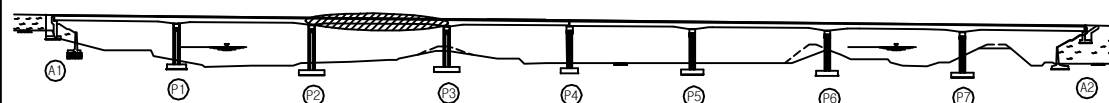

SECTION

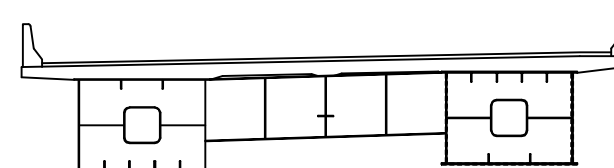

용 역 명 2016년 상반기 시설물 정기점검 용역

과업기간 2016. 04. 18 ~ 2016. 06. 30

발 주 처 신대구부산고속도로주식회사

용 역 사 (주)위드이앤오

도면번호 027

ID : 대포천교(부산) - 거더외부 - S4 G2

보 수 이 력			
	기 존 규 격		보 수(11. 상반기)
	신 규 규 격		보 수(11. 하반기)
	보 수부위재규격		보 수(12. 상반기)
			보 수(12. 하반기)
			보 수(13. 상반기)
			보 수(13. 하반기)
			보 수(14. 상반기)
			보 수(14. 하반기)
			보 수(15. 상반기)
			보 수(15. 하반기)


손 상 현 황 표

번호	신(N) 구(P)	손상내용	손상현황					결함 상태	손상 물량	비고
			폭	길이	너비	물량	단위	개소		
1	구	도장박리/녹발생(보수불량)	-	0.2	0.2	0.04	m ²	1	b	0.04
2	구	도장박리/녹발생	-	0.1	0.3	0.03	m ²	1	b	0.03
3										
4										
주) 손상의 길이 및 너비는 「 m 」이며, 균열의 폭은 「 mm 」임

← 부 산


대 구 →

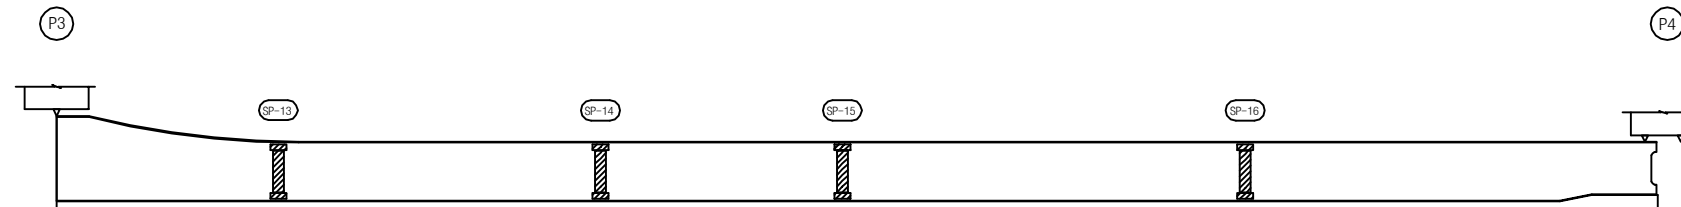

좌 측 면

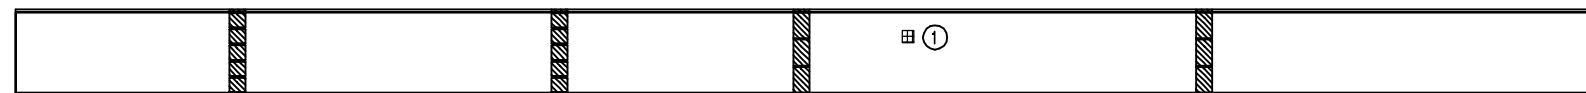

하 면

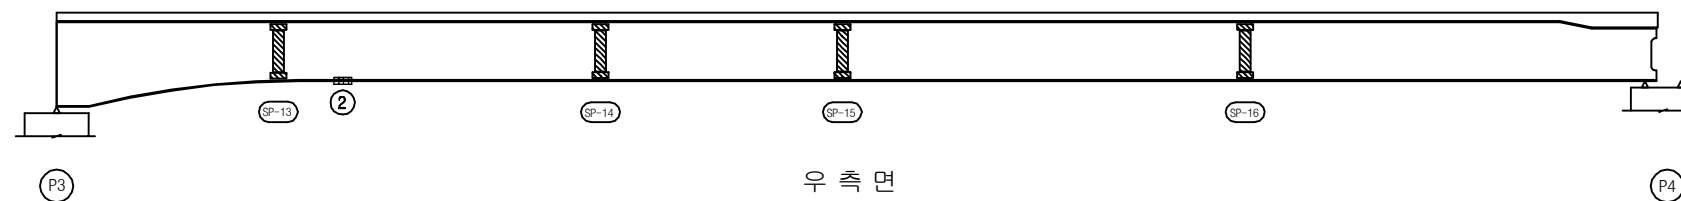


우 측 면


KEY PLAN

부 산 ←

→ 대 구

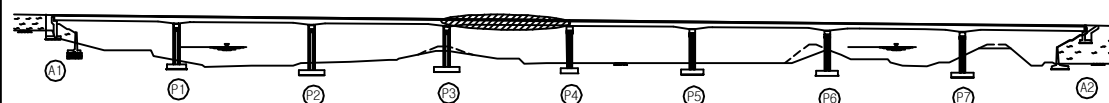

SECTION

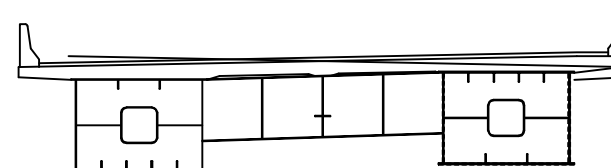

용 역 명 2016년 상반기 시설물 정기점검 용역

과업기간 2016. 04. 18 ~ 2016. 06. 30

발 주 처 신대구부산고속도로주식회사

용 역 사 (주)위드이앤오

도면번호 028

ID : 대포천교(부산) - 거더외부 - S5 G2

보 수 이 력			
	기 존 규 격		보 수(11. 상반기)
	신 규 규 격		보 수(11. 하반기)
	보수부위재교열		보 수(12. 상반기)
	보 수(기보수)		보 수(12. 하반기)
	보 수(08. 상반기)		보 수(13. 상반기)
	보 수(09. 상반기)		보 수(13. 하반기)
	보 수(09. 하반기)		보 수(14. 상반기)
	보 수(10. 상반기)		보 수(14. 하반기)
	보 수(10. 하반기)		보 수(15. 상반기)
			보 수(15. 하반기)


손 상 현 황 표

번호	신(N) 구(P)	손상내용	손상현황					결함 상태	손상 물량	비고
			폭	길이	너비	물량	단위	개소		
1	구	도장박리/녹발생	-	0.1	0.1	0.01	m ²	1	b	0.01
2	구	도장박리/녹발생	-	0.1	0.1	0.01	m ²	1	b	0.01
3										
4										
주) 손상의 길이 및 너비는 「 m 」이며, 균열의 폭은 「 mm 」 임

← 부 산


대 구 →

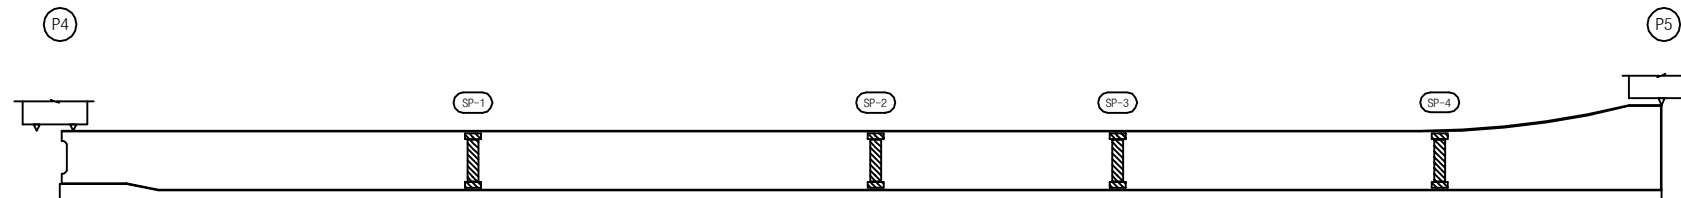

좌 측 면



하 면

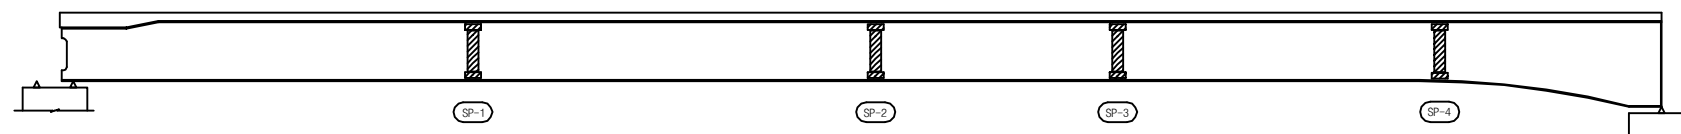


우 측 면


KEY PLAN

부 산 ←

→ 대 구

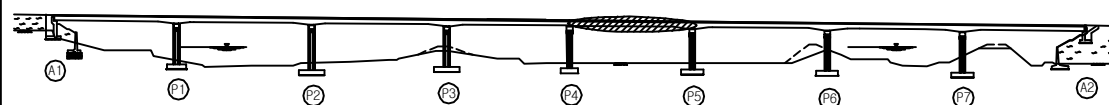

SECTION

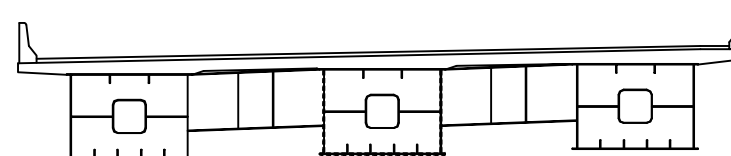

용 역 명 2016년 상반기 시설물 정기점검 용역

과업기간 2016. 04. 18 ~ 2016. 06. 30

발 주 처 신대구부산고속도로주식회사

용 역 사 (주)위드이앤오

도면번호 029

ID : 대포천교(부산) - 거더외부 - S6 G2

보 수 이 력			
기 존 규 열	△	보 수(11. 상반기)	
신 규 규 열	△	보 수(11. 하반기)	
보수부위재규열	△	보 수(12. 상반기)	
보 수(기보수)	△	보 수(12. 하반기)	
보 수(08. 상반기)	△	보 수(13. 상반기)	
보 수(09. 상반기)	△	보 수(13. 하반기)	
보 수(09. 하반기)	△	보 수(14. 상반기)	
보 수(10. 상반기)	△	보 수(14. 하반기)	
보 수(10. 하반기)	△	보 수(15. 상반기)	
	△	보 수(15. 하반기)	


손 상 현 황 표

번호	신(N) 구(P)	손상내용	손상현황						결함 상대	손상 물량	비고
			폭	길이	너비	물량	단위	개소			
1	구	도장박리	-	0.1	0.1	0.01	m ²	1	b	0.01	
2	구	도장박리/녹발생	-	0.1	0.3	0.03	m ²	1	b	0.03	
3	구	도장박리	-	0.1	0.1	0.01	m ²	1	b	0.01	
4											
5											
주) 손상의 길이 및 너비는 「 m 」이며, 균열의 폭은 「 mm 」임

← 부 산


대 구 →

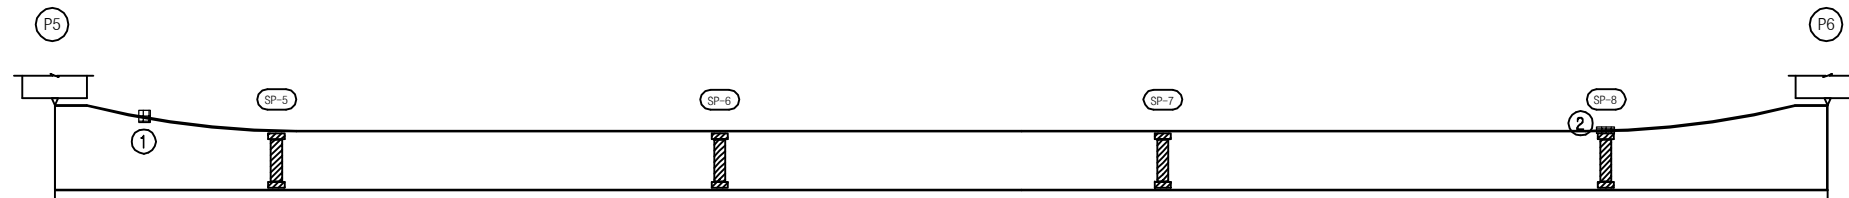

좌 측 면

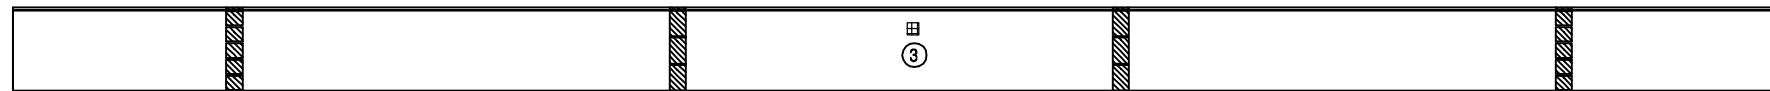

하 면

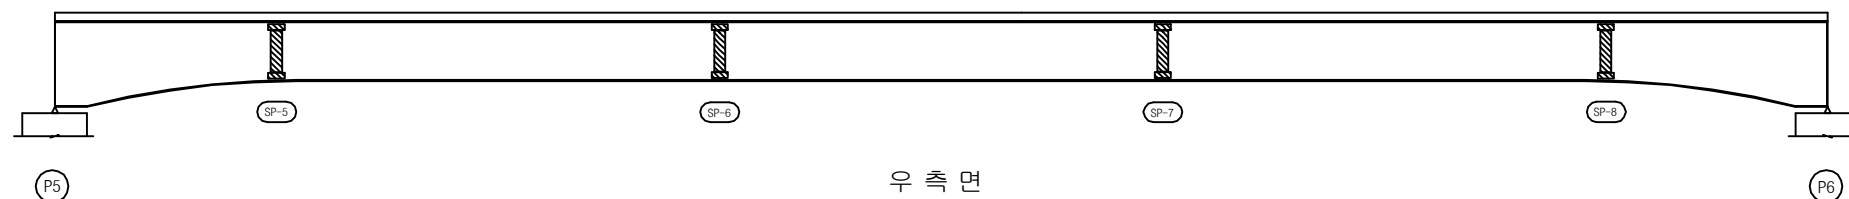


우 측 면


KEY PLAN

부 산 ←

→ 대 구

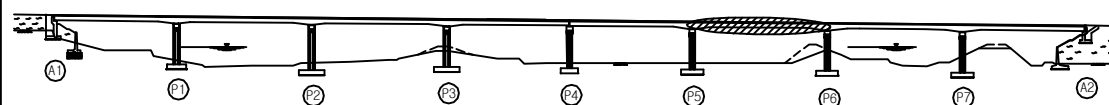

SECTION

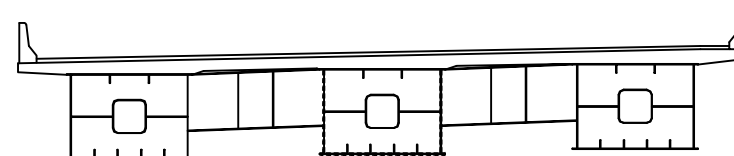

용 역 명 2016년 상반기 시설물 정기점검 용역

과업기간 2016. 04. 18 ~ 2016. 06. 30

발 주 처 신대구부산고속도로주식회사

용 역 사 (주)위드이앤오

도면번호 030

ID : 대포천교(부산) - 거더외부 - S7 G2

보 수 이 력			
기 존 규 열	△	보 수(11. 상반기)	
신 규 규 열	△	보 수(11. 하반기)	
보수부위재규열	△	보 수(12. 상반기)	
보 수(기보수)	△	보 수(12. 하반기)	
보 수(08. 상반기)	△	보 수(13. 상반기)	
보 수(09. 상반기)	△	보 수(13. 하반기)	
보 수(09. 하반기)	△	보 수(14. 상반기)	
보 수(10. 상반기)	△	보 수(14. 하반기)	
보 수(10. 하반기)	△	보 수(15. 상반기)	
	△	보 수(15. 하반기)	


손 상 현 황 표

번호	신(N) 구(P)	손상내용	손상현황					결함 상대	손상 물량	비고
			폭	길이	너비	물량	단위	개소		
1	구	도장박리/녹발생	-	0.4	0.1	0.04	m ²	1	b	0.04
2	구	도장박리	-	0.1	0.1	0.01	m ²	1	b	0.01
3	구	도장박리/녹발생	-	0.1	0.1	0.01	m ²	3	b	0.03
4										
5										
주) 손상의 길이 및 너비는 「 m 」이며, 균열의 폭은 「 mm 」 임

← 부 산

대 구 →

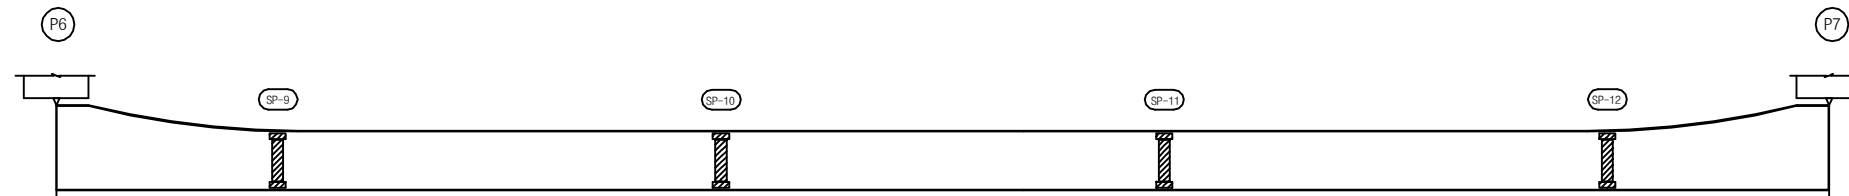

좌 측 면



하 면




우 측 면


KEY PLAN

부 산 ←

→ 대 구

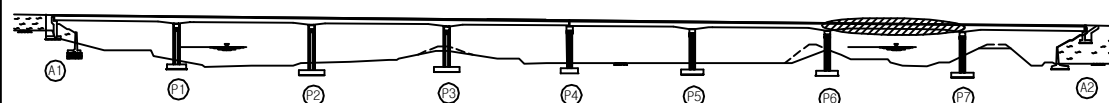

SECTION

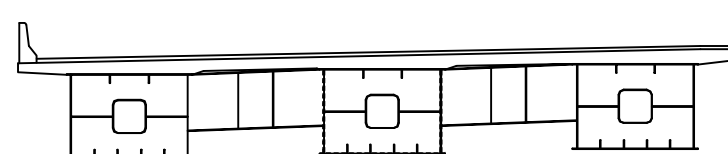

용 역 명 2016년 상반기 시설물 정기점검 용역

과업기간 2016. 04. 18 ~ 2016. 06. 30

발 주 처 신대구부산고속도로주식회사

용 역 사 (주)위드이앤오

도면번호 031

ID : 대포천교(부산) - 거더외부 - S8 G2

보 수 이 력			
기 존 규 열	△	보 수(11. 상반기)	
신 규 규 열	△	보 수(11. 하반기)	
보수부위재규열	△	보 수(12. 상반기)	
보 수(기보수)	△	보 수(12. 하반기)	
보 수(08. 상반기)	△	보 수(13. 상반기)	
보 수(09. 상반기)	△	보 수(13. 하반기)	
보 수(09. 하반기)	△	보 수(14. 상반기)	
보 수(10. 상반기)	△	보 수(14. 하반기)	
보 수(10. 하반기)	△	보 수(15. 상반기)	
	△	보 수(15. 하반기)	


손 상 현 황 표

번호	신(N) 구(P)	손상내용	손상현황					결함 상태	손상 물량	비고
			폭	길이	너비	물량	단위	개소		
1										
2										
주) 손상의 길이 및 너비는 「 m 」이며, 균열의 폭은 「 mm 」 임

← 부 산


대 구 →

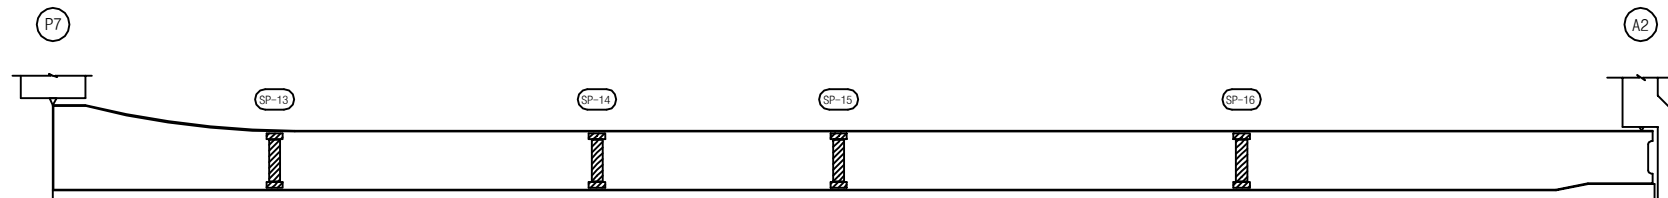

좌 측 면

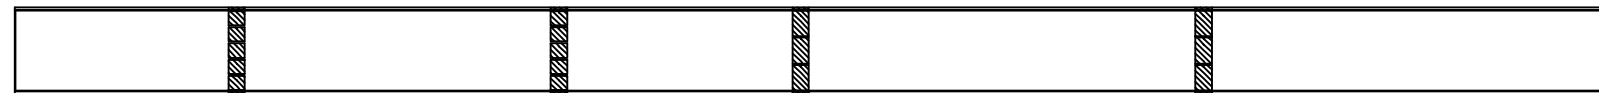

하 면

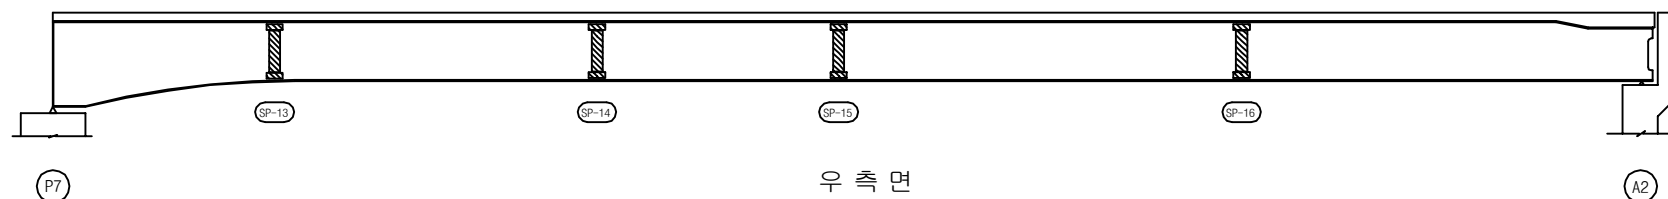


우 측 면


KEY PLAN

부 산 ←

→ 대 구

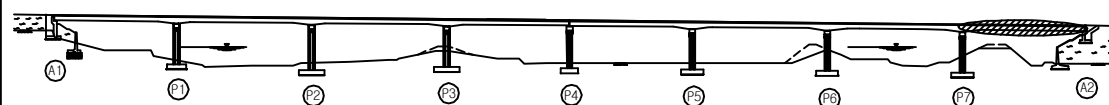

SECTION

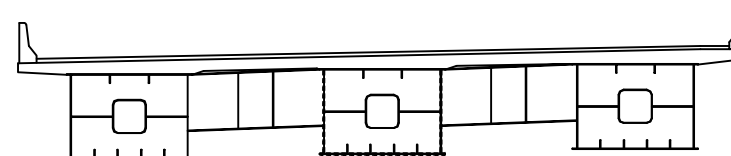


용역명	2016년 상반기 시설물 정기점검 용역
과업기간	2016. 04. 18 ~ 2016. 06. 30
발주처	신대구부산고속도로주식회사
용역사	(주)위드이앤오
도면번호	032

ID : 대포천교(부산) - 거더외부 - S5 G3


보 수 이 력			
	기 존 규 격		보 수(11. 상반기)
	신 규 규 격		보 수(11. 하반기)
	보 수부위재규격		보 수(12. 상반기)
	보 수(기보수)		보 수(12. 하반기)
	보 수(08. 상반기)		보 수(13. 상반기)
	보 수(09. 상반기)		보 수(13. 하반기)
	보 수(09. 하반기)		보 수(14. 상반기)
	보 수(10. 상반기)		보 수(14. 하반기)
	보 수(10. 하반기)		보 수(15. 상반기)
			보 수(15. 하반기)

← 부 산


대 구 →

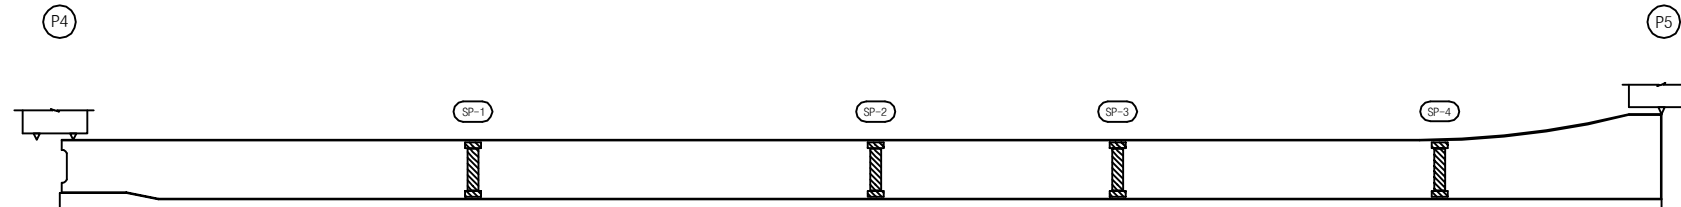

좌 측 면

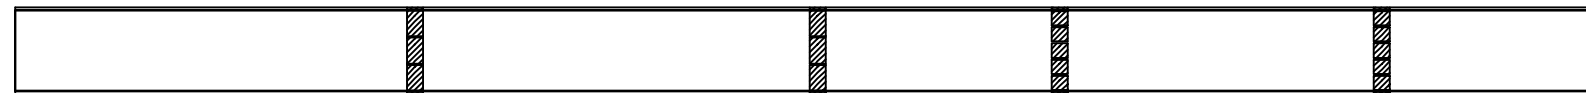

하 면

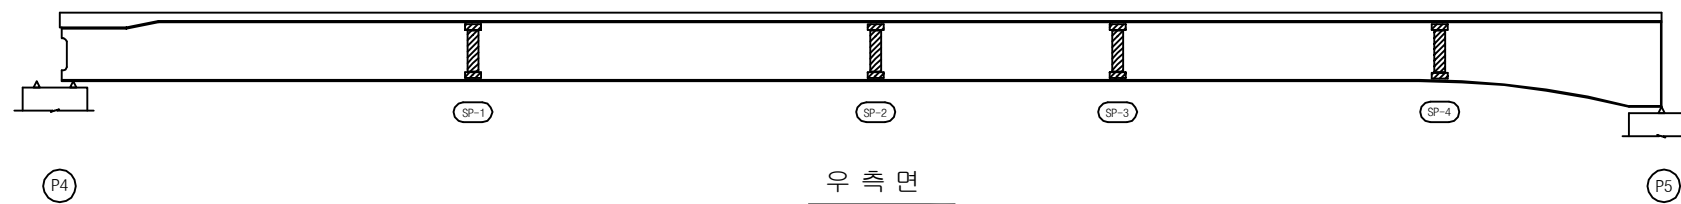

우 측 면

손 상 현 황 표


번호	신(N) 구(P)	손상내용	손상현황					결함 상태	손상 물량	비고
			폭	길이	너비	물량	단위	개소		
1										
2										
주) 손상의 길이 및 너비는 「 m 」이며, 균열의 폭은 「 mm 」임


KEY PLAN

부 산 ←

→ 대 구

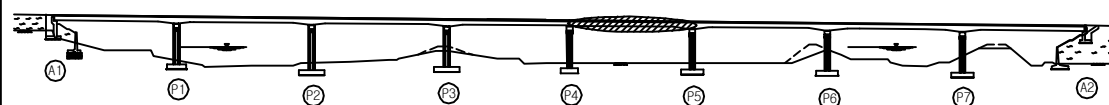

SECTION

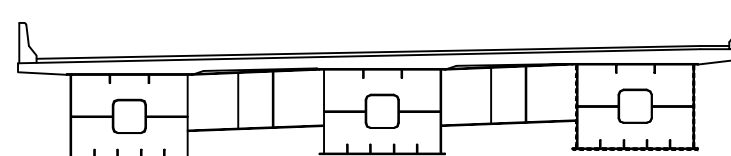

용역명	2016년 상반기 시설물 정기점검 용역
과업기간	2016. 04. 18 ~ 2016. 06. 30
발주처	신대구부산고속도로주식회사
용역사	(주)위드이앤오
도면번호	033


ID : 대포천교(부산) - 거더외부 - S6 G3

보 수 이 력			
	기 존 규 격		보 수(11. 상반기)
	신 규 규 격		보 수(11. 하반기)
	보수부위재공일		보 수(12. 상반기)
	보 수(기보수)		보 수(12. 하반기)
	보 수(08. 상반기)		보 수(13. 상반기)
	보 수(09. 상반기)		보 수(13. 하반기)
	보 수(09. 하반기)		보 수(14. 상반기)
	보 수(10. 상반기)		보 수(14. 하반기)
	보 수(10. 하반기)		보 수(15. 상반기)
			보 수(15. 하반기)


손 상 현 황 표

번호	신(N) 구(P)	손상내용	손상현황						결함 상태	손상 물량	비고
			폭	길이	너비	물량	단위	개소			
1											
2											
주) 손상의 길이 및 너비는 「 m 」이며, 균열의 폭은 「 mm 」임

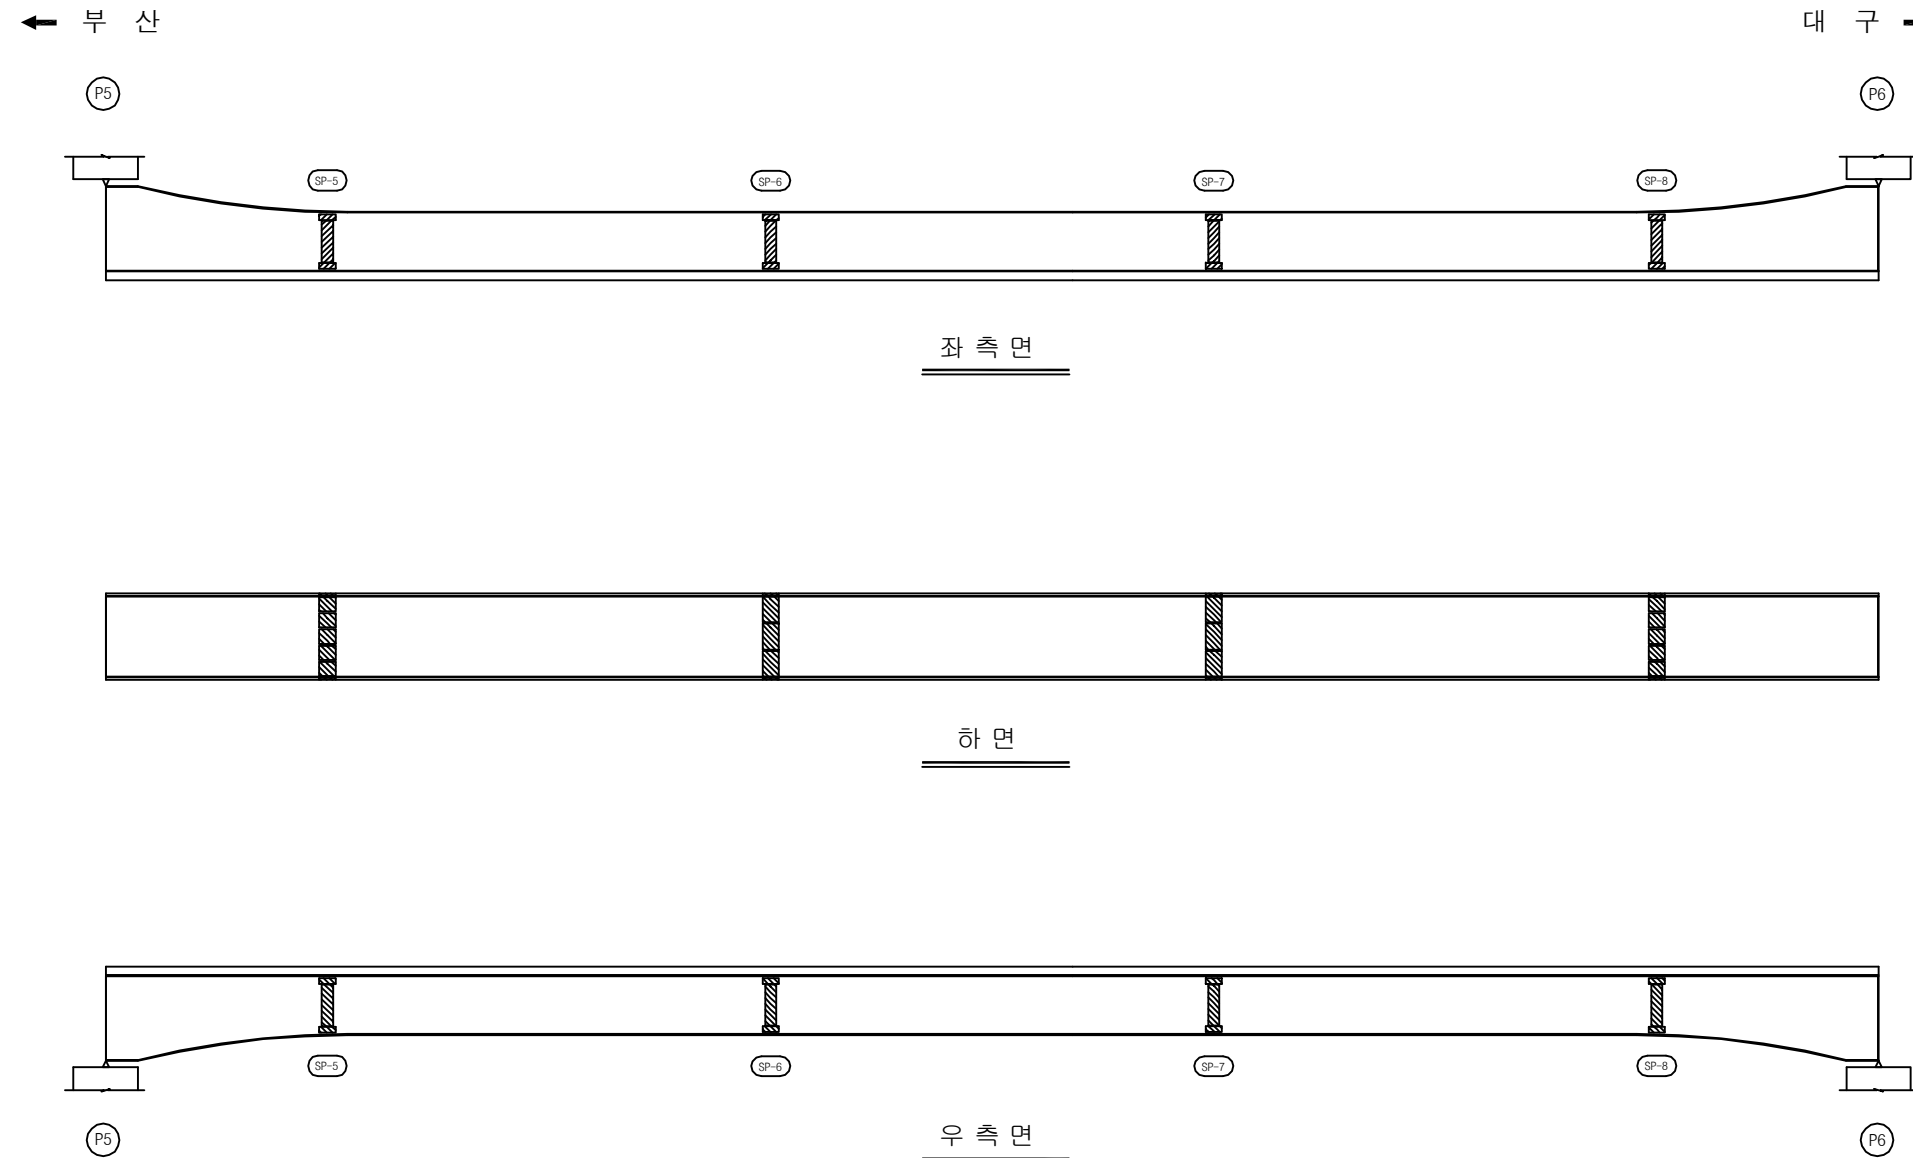

KEY PLAN

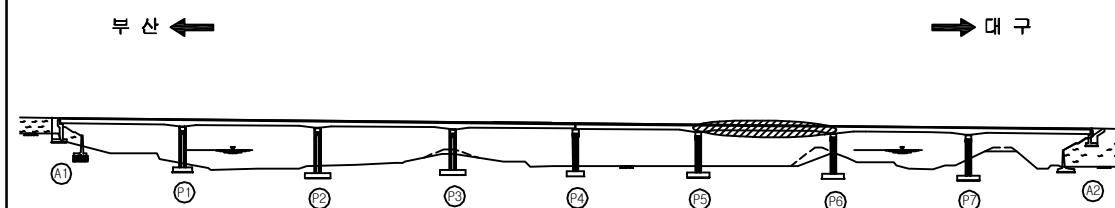

SECTION

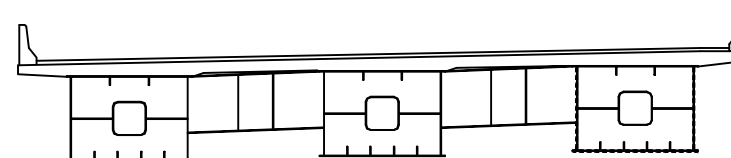

용역명	2016년 상반기 시설물 정기점검 용역
과업기간	2016. 04. 18 ~ 2016. 06. 30
발주처	신대구부산고속도로주식회사
용역사	(주)위드이앤오
도면번호	034

ID : 대포천교(부산) - 거더외부 - S7 G3

보 수 이 력			
기 존 규 열	△	보 수(11. 상반기)	
신 규 규 열	△	보 수(11. 하반기)	
보수부위재규열	△	보 수(12. 상반기)	
보 수(기보수)	△	보 수(12. 하반기)	
보 수(08. 상반기)	△	보 수(13. 상반기)	
보 수(09. 상반기)	△	보 수(13. 하반기)	
보 수(09. 하반기)	△	보 수(14. 상반기)	
보 수(10. 상반기)	△	보 수(14. 하반기)	
보 수(10. 하반기)	△	보 수(15. 상반기)	
	△	보 수(15. 하반기)	


손 상 현 황 표

번호	신(N) 구(P)	손상내용	손상현황					결함 상태	손상 물량	비고
			폭	길이	너비	물량	단위	개소		
1	구	도장균형	-	0.1	0.4	0.04	m ²	1	b	0.04
2										
3										
주) 손상의 길이 및 너비는 「 m 」이며, 균열의 폭은 「 mm 」임

← 부 산

대 구 →

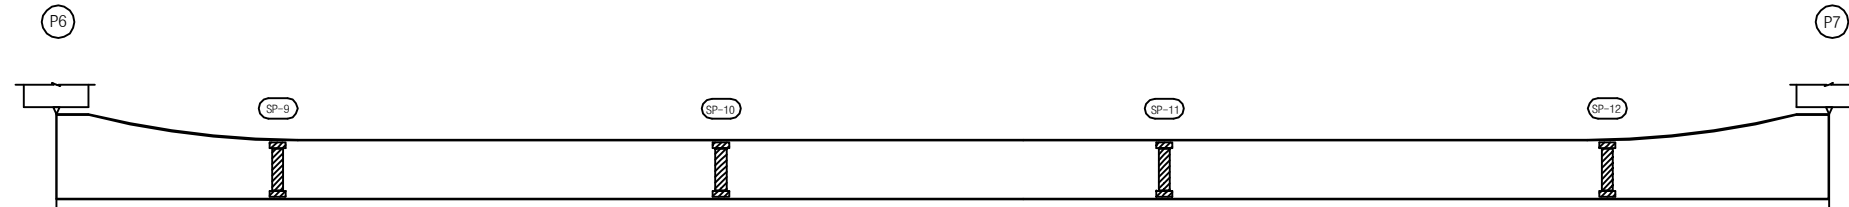

좌 측 면



하 면




우 측 면


KEY PLAN

부 산 ←

→ 대 구

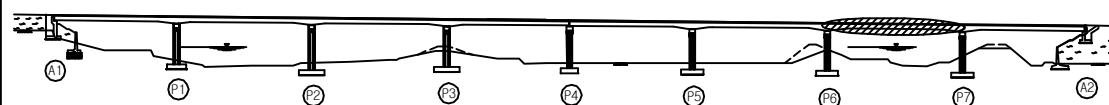

SECTION

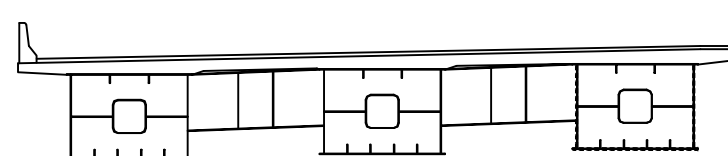

용 역 명 2016년 상반기 시설물 정기점검 용역

과업기간 2016. 04. 18 ~ 2016. 06. 30

발 주 처 신대구부산고속도로주식회사

용 역 사 (주)위드이앤오

도면번호 035

ID : 대포천교(부산) - 거더외부 - S8 G3

보 수 이 력			
기 존 규 열	△	보 수(11. 상반기)	
신 규 규 열	△	보 수(11. 하반기)	
보수부위재검열	△	보 수(12. 상반기)	
보 수(기보수)	△	보 수(12. 하반기)	
보 수(08. 상반기)	△	보 수(13. 상반기)	
보 수(09. 상반기)	△	보 수(13. 하반기)	
보 수(09. 하반기)	△	보 수(14. 상반기)	
보 수(10. 상반기)	△	보 수(14. 하반기)	
보 수(10. 하반기)	△	보 수(15. 상반기)	
	△	보 수(15. 하반기)	


손 상 현 황 표

번호	신(N) 구(P)	손상내용	손상현황						결함 상태	손상 물량	비고
			폭	길이	너비	물량	단위	개소			
1											
2											
주) 손상의 길이 및 너비는 「 m 」이며, 균열의 폭은 「 mm 」 임

← 부 산


대 구 →

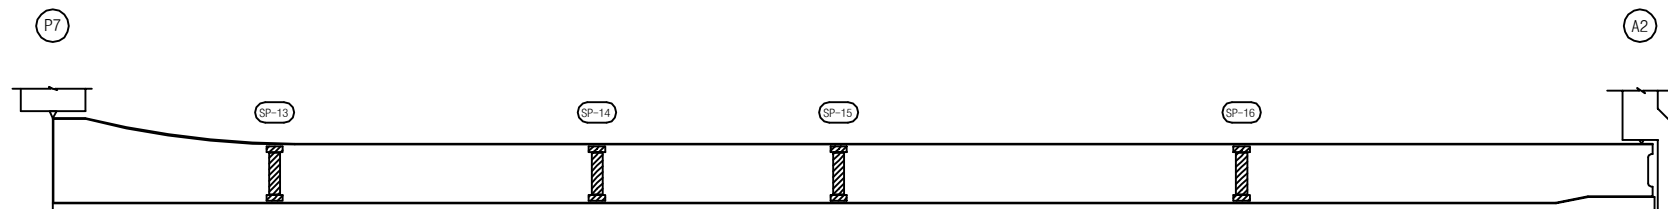

좌 측 면

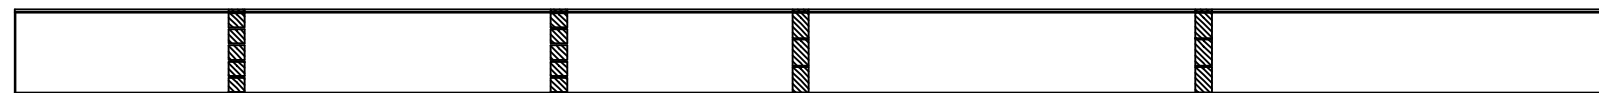

하 면

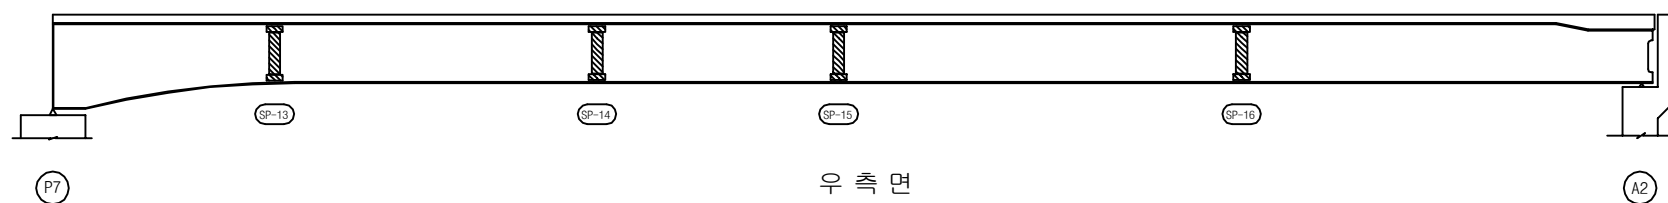


우 측 면


KEY PLAN

부 산 ←

→ 대 구

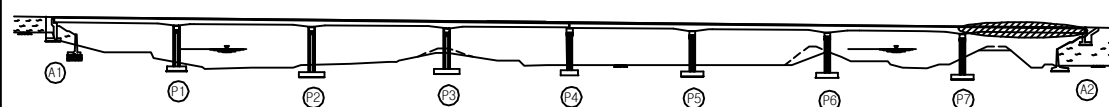

SECTION

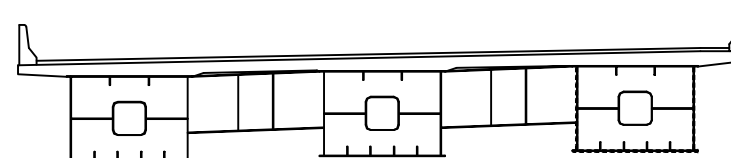

용역명	2016년 상반기 시설물 정기점검 용역
과업기간	2016. 04. 18 ~ 2016. 06. 30
발주처	신대구부산고속도로주식회사
용역사	(주)위드이앤오
도면번호	036

ID : 대포천교(부산) - 거더내부 - S1 G1

보 수 이 력			
	기 존 규 격		보 수(11. 상반기)
	신 규 규 격		보 수(11. 하반기)
	보 수부위재규격		보 수(12. 상반기)
	보 수(기보수)		보 수(12. 하반기)
	보 수(08. 상반기)		보 수(13. 상반기)
	보 수(09. 상반기)		보 수(13. 하반기)
	보 수(09. 하반기)		보 수(14. 상반기)
	보 수(10. 상반기)		보 수(14. 하반기)
	보 수(10. 하반기)		보 수(15. 상반기)
			보 수(15. 하반기)


손 상 현 황 표

번호	신(N) 구(P)	손상내용	손상현황						결함 상태	손상 물량	비고
			폭	길이	너비	물량	단위	개소			
1											
2											
주) 손상의 길이 및 너비는 「 m 」이며, 균열의 폭은 「 mm 」임

← 부 산


대 구 →

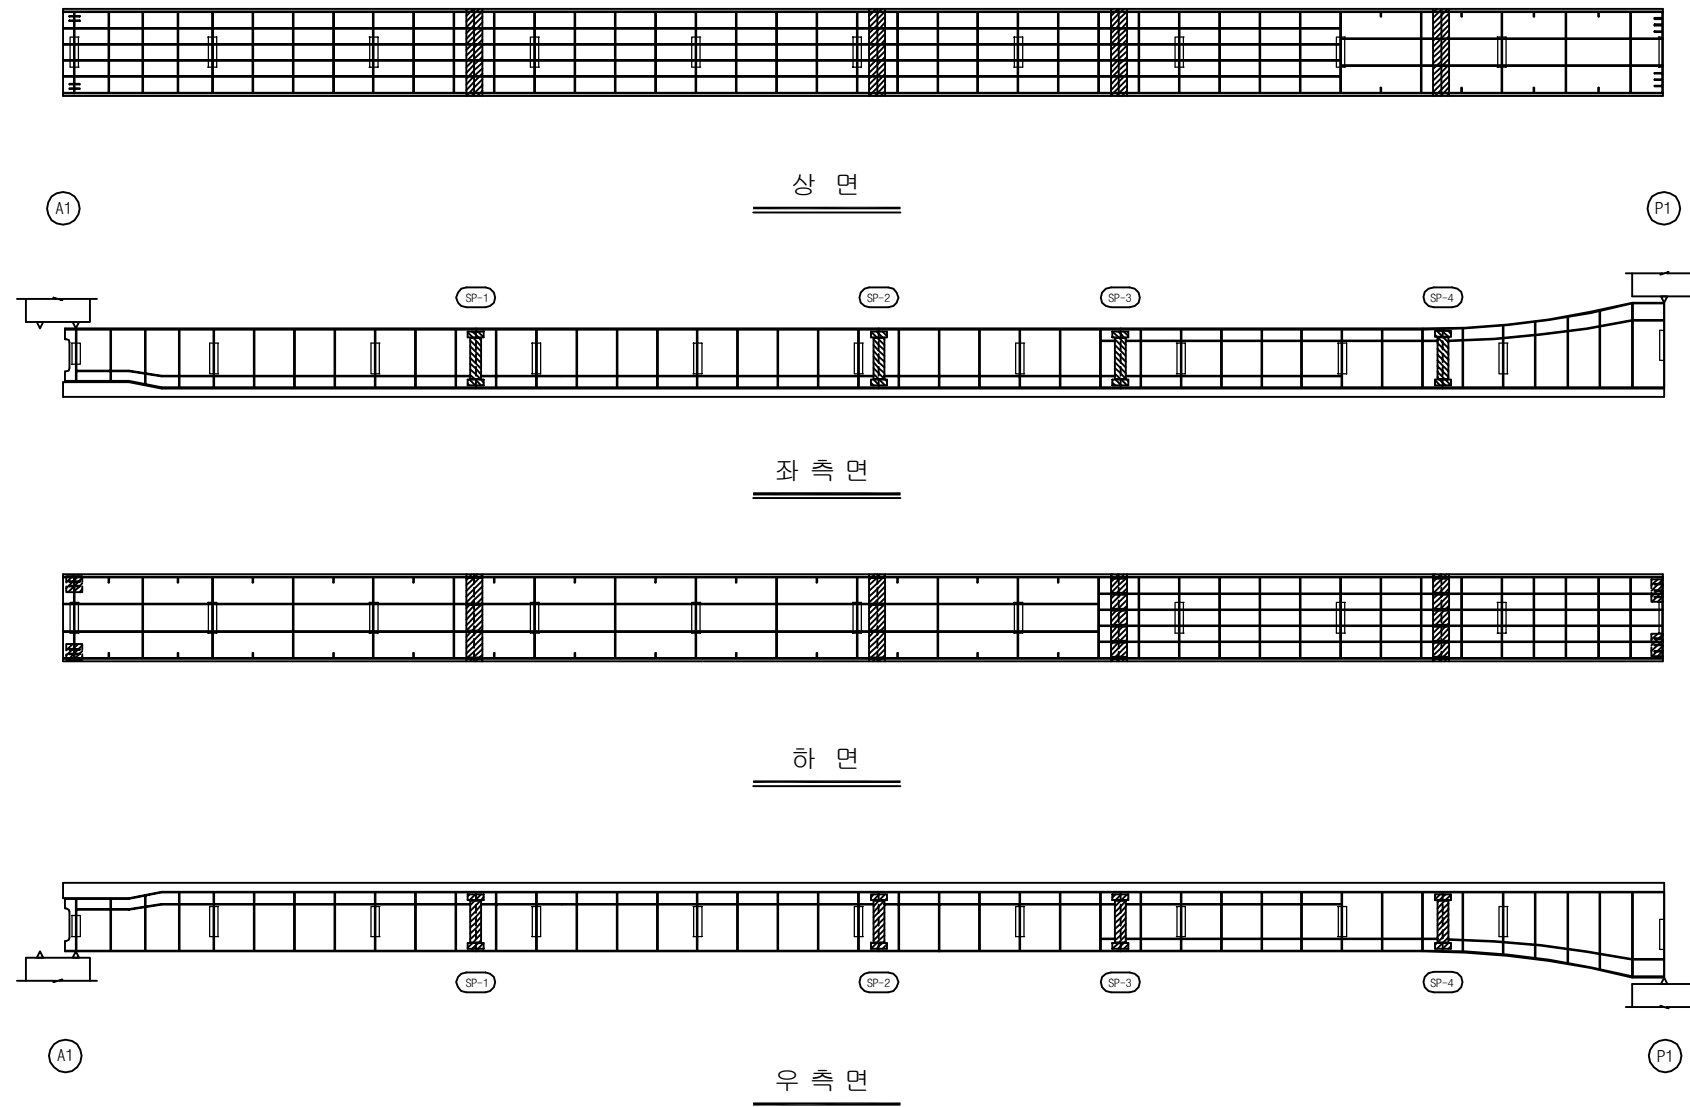

KEY PLAN

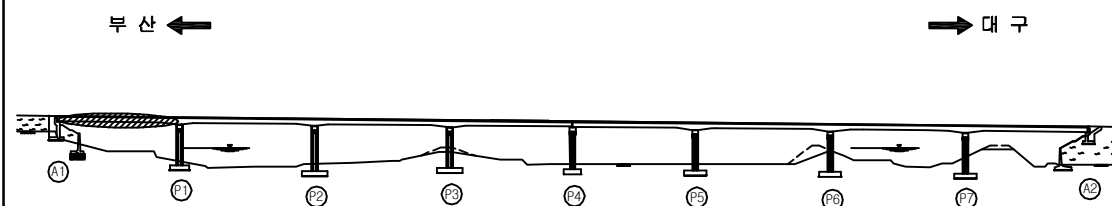

SECTION

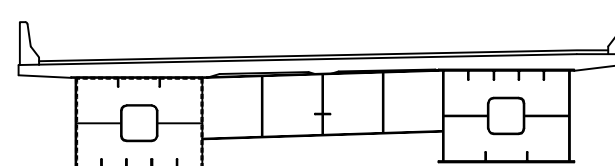

용역명	2016년 상반기 시설물 정기점검 용역
과업기간	2016. 04. 18 ~ 2016. 06. 30
발주처	신대구부산고속도로주식회사
용역사	(주)위드이앤오
도면번호	037

ID : 대포천교(부산) - 거더내부 - S2 G1

보 수 이 력			
	기 존 규 격		보 수(11. 상반기)
	신 규 규 격		보 수(11. 하반기)
	보 수부위재규격		보 수(12. 상반기)
	보 수(기보수)		보 수(12. 하반기)
	보 수(08. 상반기)		보 수(13. 상반기)
	보 수(09. 상반기)		보 수(13. 하반기)
	보 수(09. 하반기)		보 수(14. 상반기)
	보 수(10. 상반기)		보 수(14. 하반기)
	보 수(10. 하반기)		보 수(15. 상반기)
			보 수(15. 하반기)


손 상 현 황 표

번호	신(N) 구(P)	손상내용	손상현황						결함 상태	손상 물량	비고
			폭	길이	너비	물량	단위	개소			
1											
2											
주) 손상의 길이 및 너비는 「 m 」 이며, 균열의 폭은 「 mm 」 임

← 부 산


대 구 →

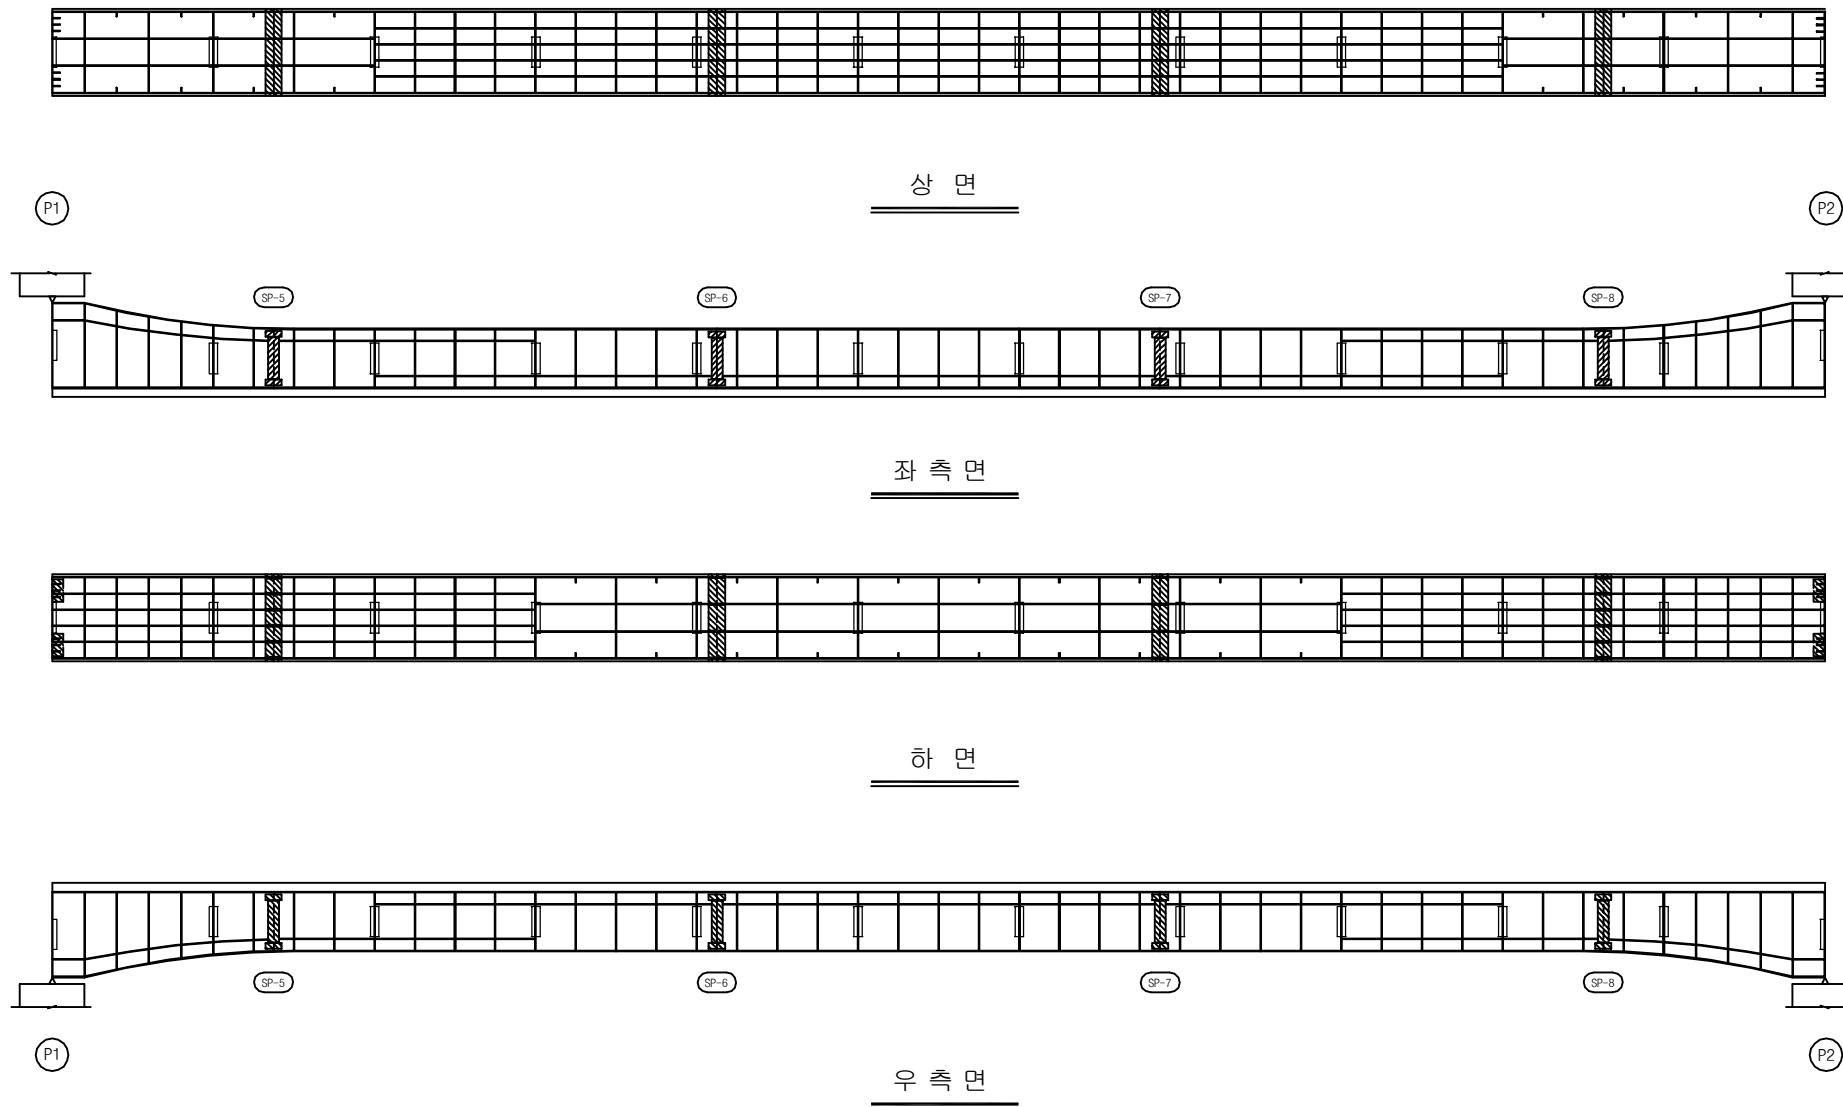

KEY PLAN

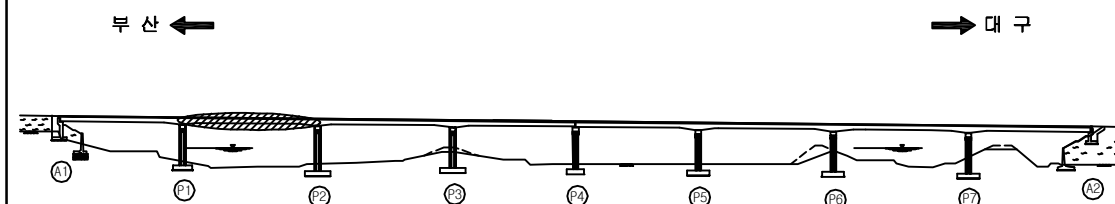

SECTION

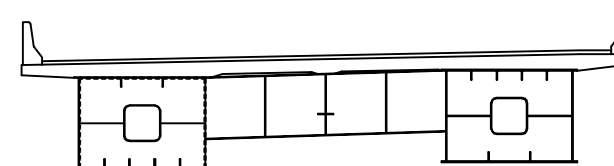

용역명	2016년 상반기 시설물 정기점검 용역
과업기간	2016. 04. 18 ~ 2016. 06. 30
발주처	신대구부산고속도로주식회사
용역사	(주)위드이앤오
도면번호	038

ID : 대포천교(부산) - 거더내부 - S3 G1

보 수 이 력			
	기 존 규 격		보 수(11. 상반기)
	신 규 규 격		보 수(11. 하반기)
	보수부위재교결		보 수(12. 상반기)
	보 수(기보수)		보 수(12. 하반기)
	보 수(08. 하반기)		보 수(13. 상반기)
	보 수(09. 상반기)		보 수(13. 하반기)
	보 수(09. 하반기)		보 수(14. 상반기)
	보 수(10. 상반기)		보 수(14. 하반기)
	보 수(10. 하반기)		보 수(15. 상반기)
			보 수(15. 하반기)


손 상 현 황 표

번호	신(N) 구(P)	손상내용	손상현황						결함 상태	손상 물량	비고
			폭	길이	너비	물량	단위	개소			
1	구	환기구 너트탈락/볼트미체결	-	-	-	1.00	EA	4	b	4.00	
2											
3											
주) 손상의 길이 및 너비는 「 m 」이며, 균열의 폭은 「 mm 」임

← 부 산


대 구 →

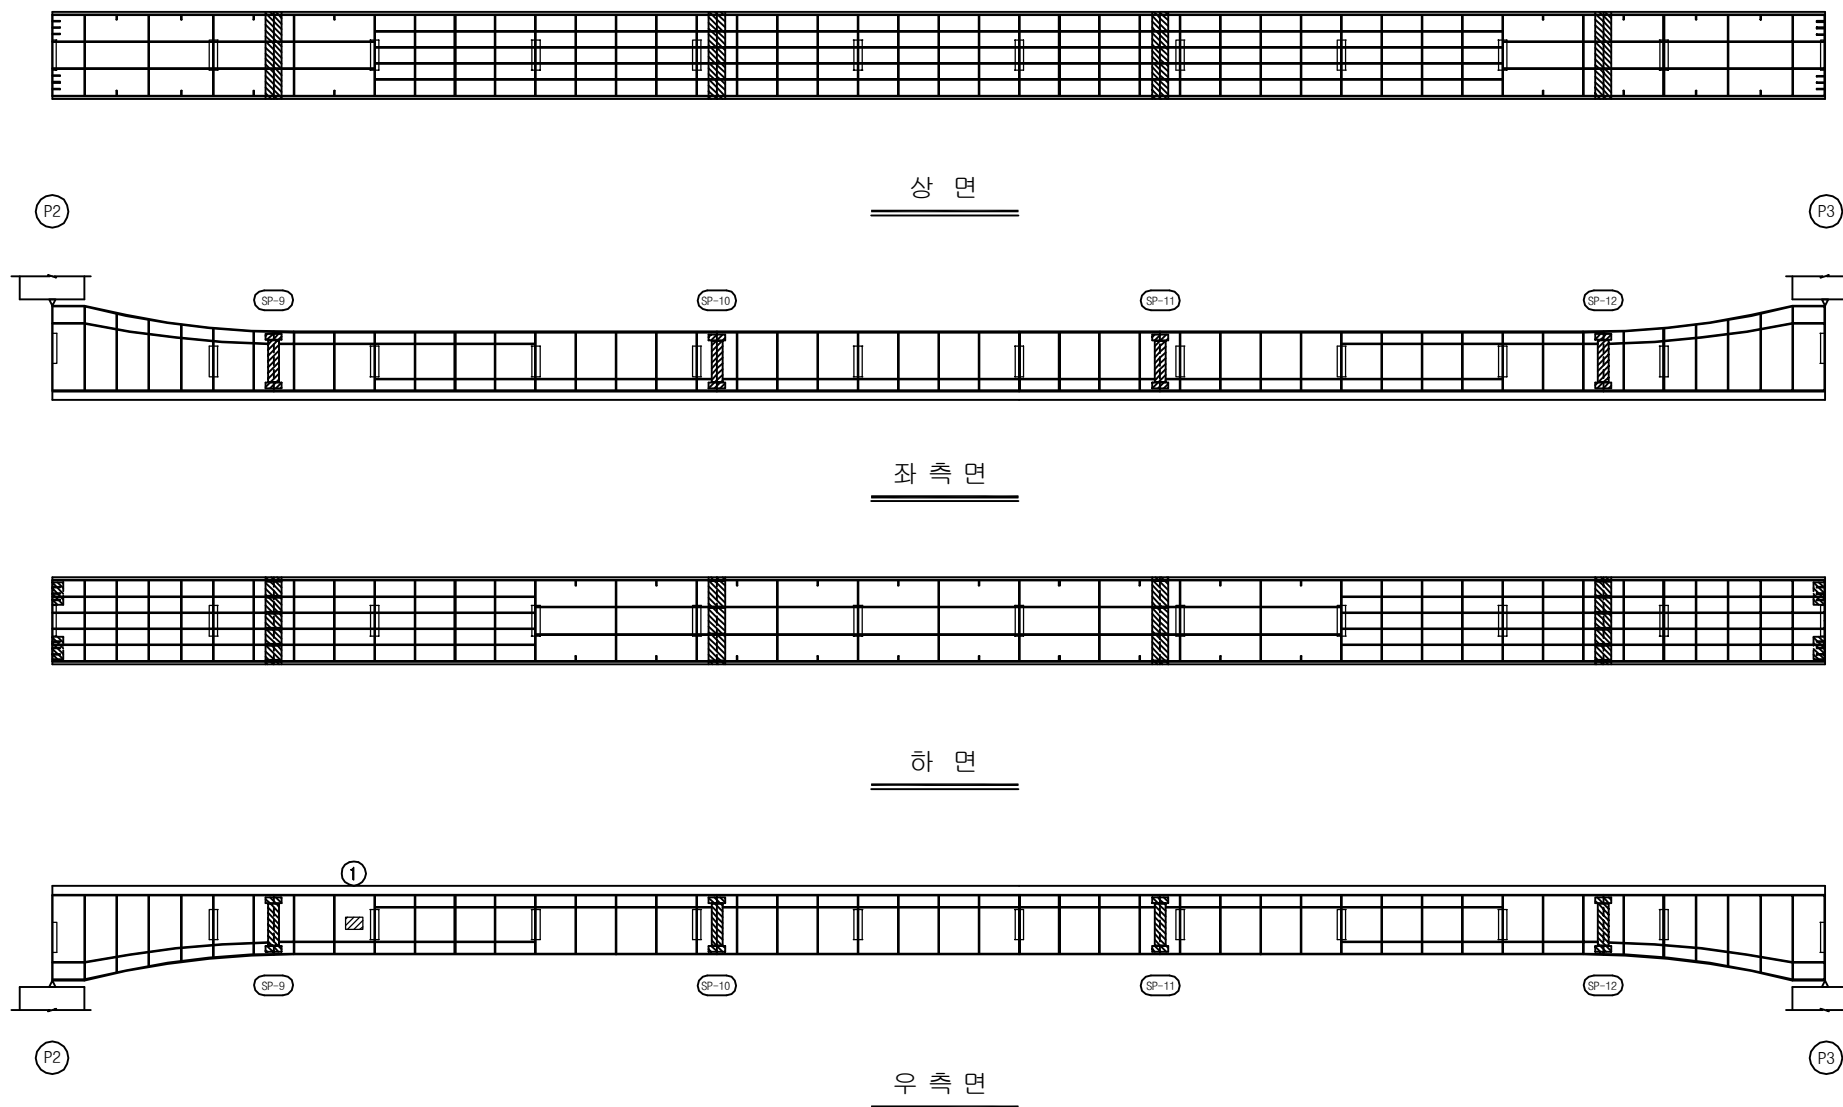


KEY PLAN

부 산 ←

→ 대 구

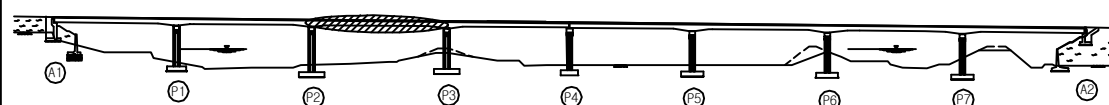

SECTION

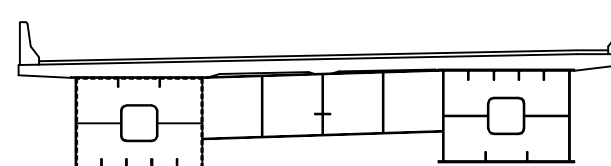

용 역 명 2016년 상반기 시설물 정기점검 용역

과업기간 2016. 04. 18 ~ 2016. 06. 30

발 주 처 신대구부산고속도로주식회사

용 역 사 (주)위드이앤오

도면번호 039

ID : 대포천교(부산) - 거더내부 - S4 G1

보 수 이 력			
	기 존 규 격		보 수(11. 상반기)
	신 규 규 격		보 수(11. 하반기)
	보 수부위재규격		보 수(12. 상반기)
			보 수(12. 하반기)
	보 수(기보수)		보 수(13. 상반기)
			보 수(13. 하반기)
	보 수(08. 상반기)		보 수(14. 상반기)
			보 수(14. 하반기)
	보 수(09. 상반기)		보 수(15. 상반기)
			보 수(15. 하반기)


손 상 현 황 표

번호	신(N) 구(P)	손상내용	손상현황					결함 상태	손상 물량	비고
			폭	길이	너비	물량	단위			
1										
2										
주) 손상의 길이 및 너비는 「 m 」이며, 균열의 폭은 「 mm 」임

← 부 산


대 구 →

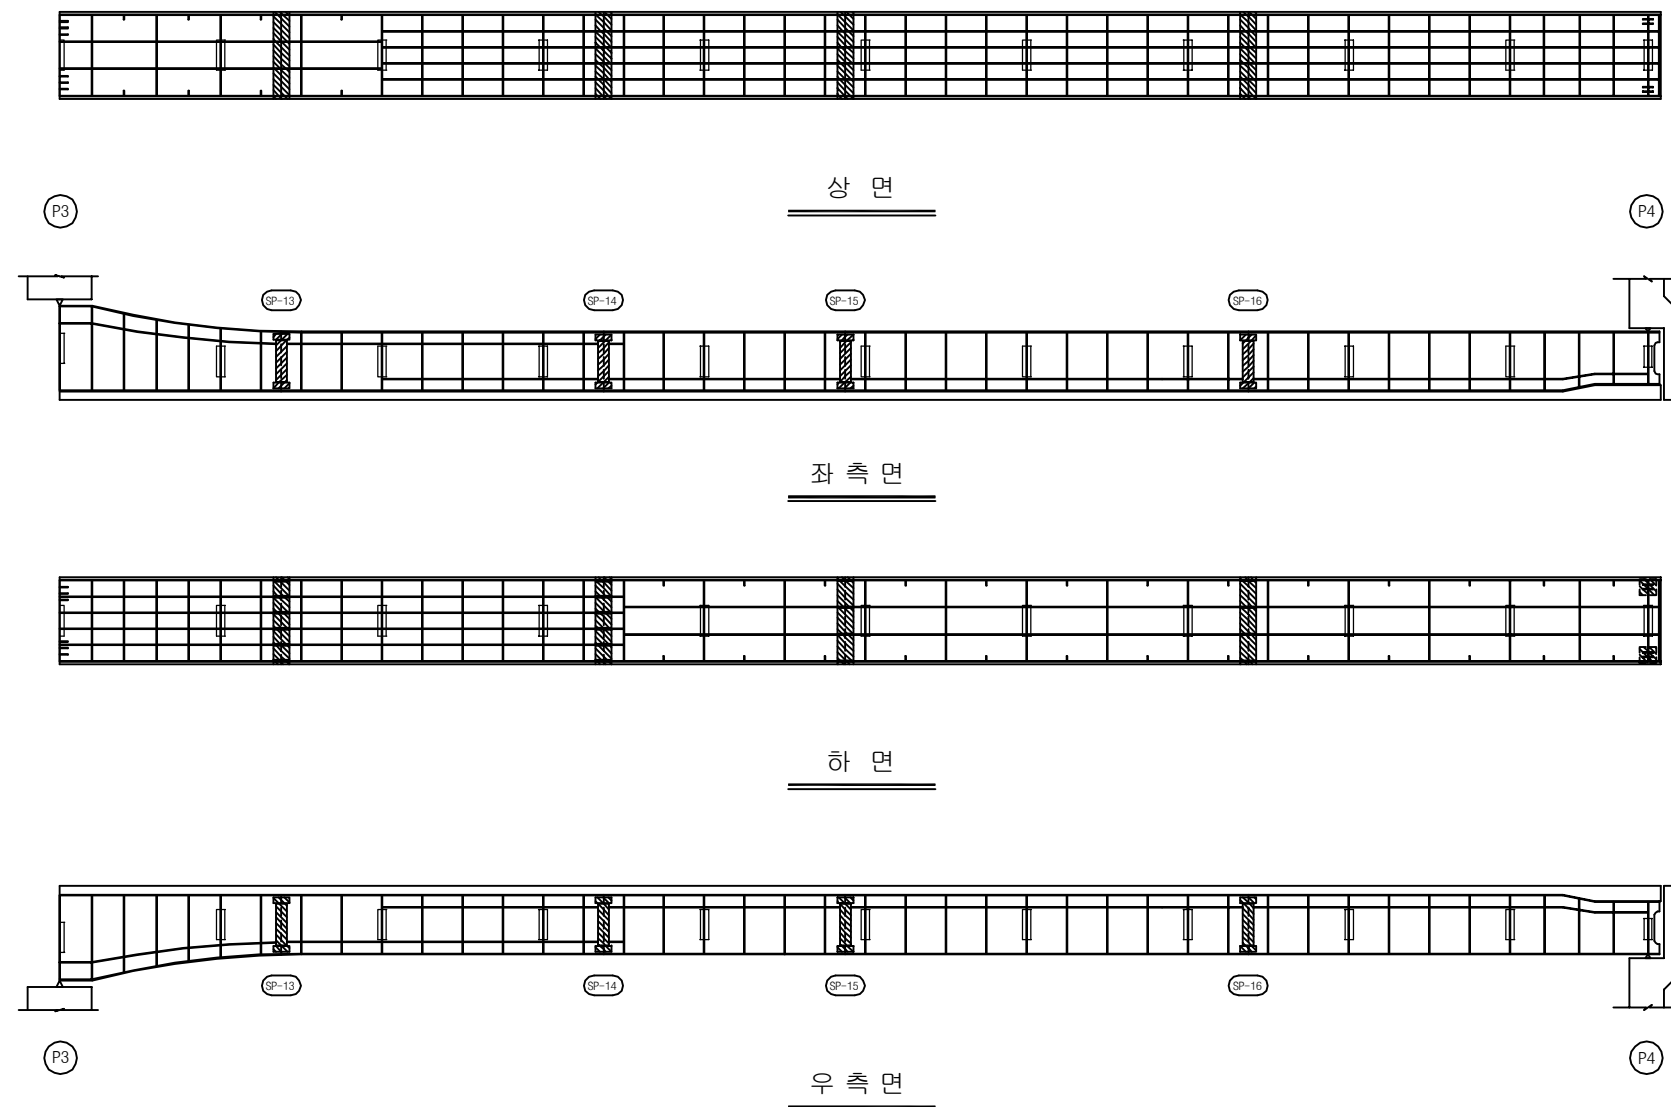


KEY PLAN

부 산 ←

→ 대 구

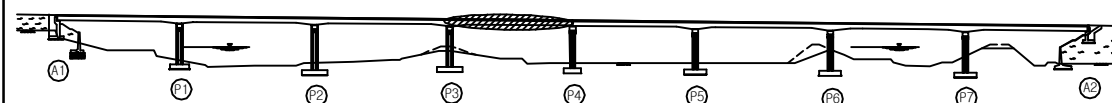

SECTION

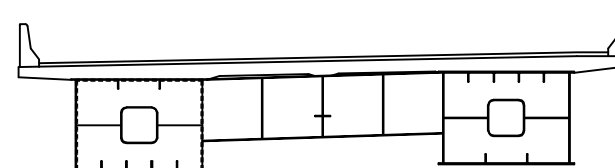

용역명	2016년 상반기 시설물 정기점검 용역
과업기간	2016. 04. 18 ~ 2016. 06. 30
발주처	신대구부산고속도로주식회사
용역사	(주)위드이앤오
도면번호	040

ID : 대포천교(부산) - 거더내부 - S5 G1

보 수 이 력			
기 준 규 열	△	보 수(11. 상반기)	
신 규 규 열	△	보 수(11. 하반기)	
보수부위재검열	△	보 수(12. 상반기)	
보 수(기보수)	△	보 수(12. 하반기)	
보 수(08. 상반기)	△	보 수(13. 상반기)	
보 수(09. 상반기)	△	보 수(13. 하반기)	
보 수(09. 하반기)	△	보 수(14. 상반기)	
보 수(10. 상반기)	△	보 수(14. 하반기)	
보 수(10. 하반기)	△	보 수(15. 상반기)	
	△	보 수(15. 하반기)	


손 상 현 황 표

번호	신(N) 구(P)	손상내용	손상현황					결함 상대	손상 물량	비고
			폭	길이	너비	물량	단위	개소		
1	구	우수유입흔적	-	2.0	10.0	20.00	m ²	1	b	20.00
2										
3										
주) 손상의 길이 및 너비는 「 m 」이며, 균열의 폭은 「 mm 」임

← 부 산


대 구 →

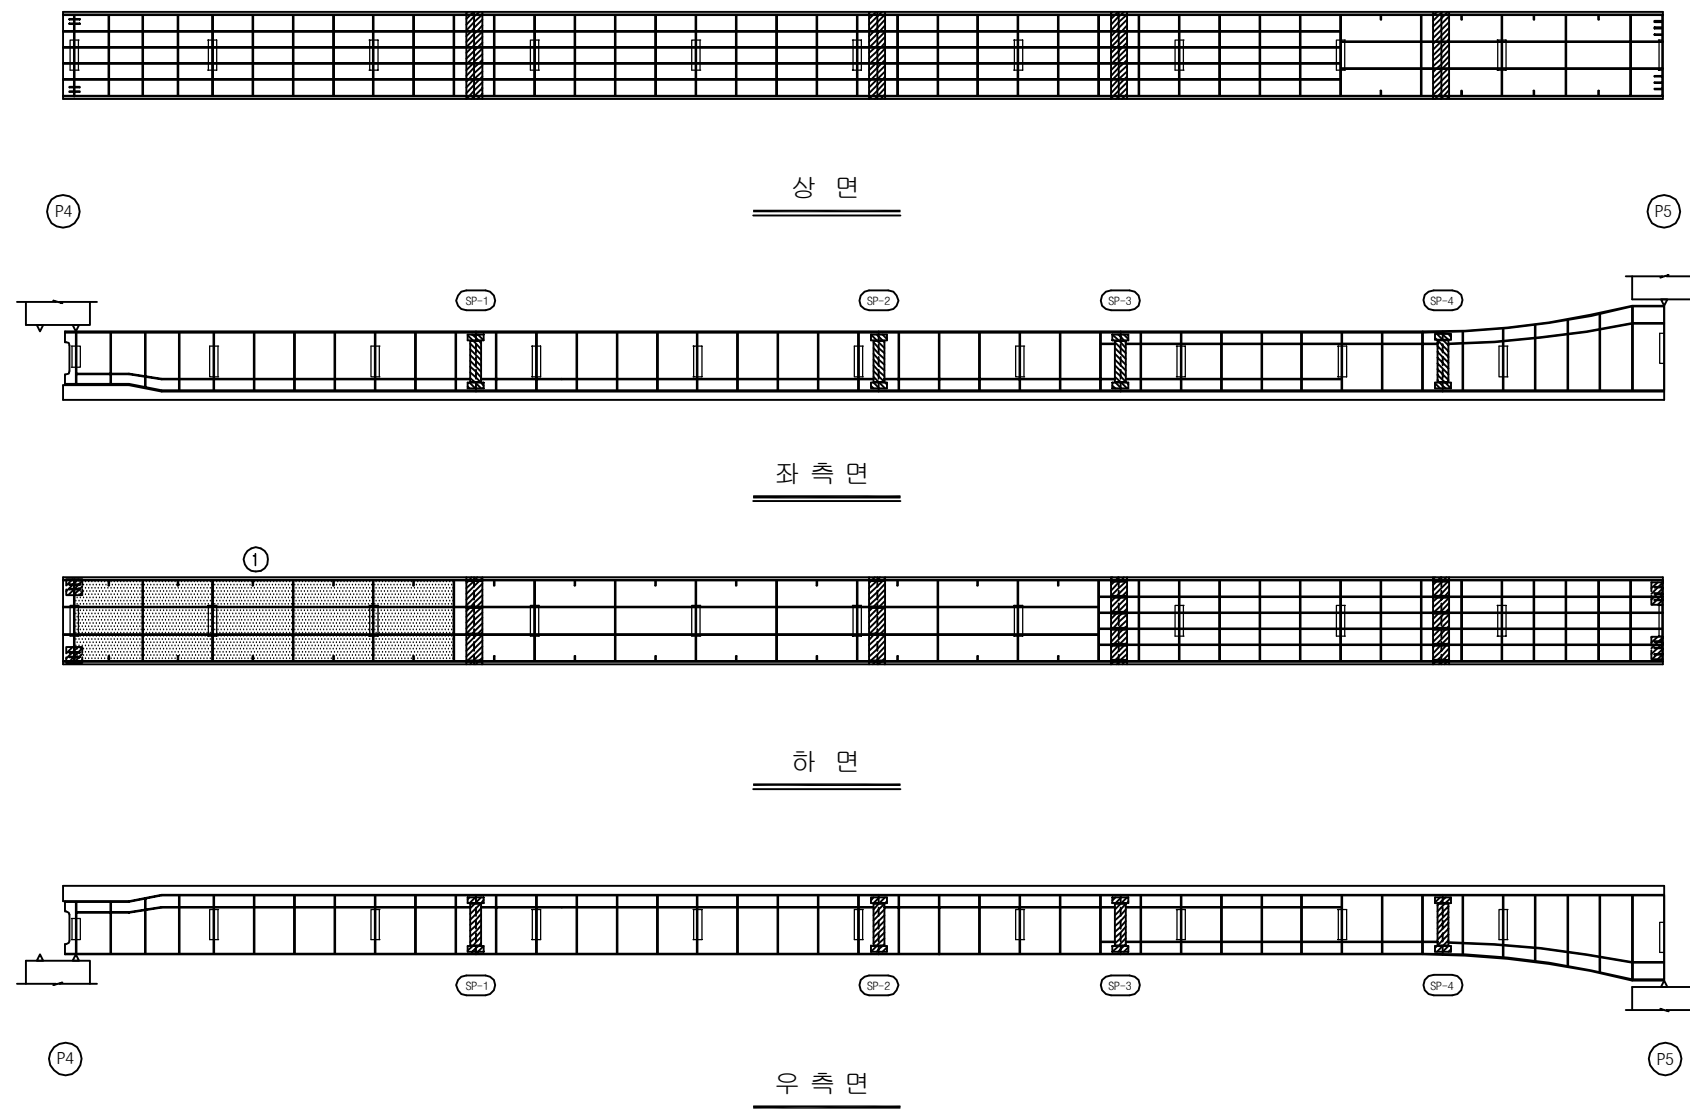

KEY PLAN

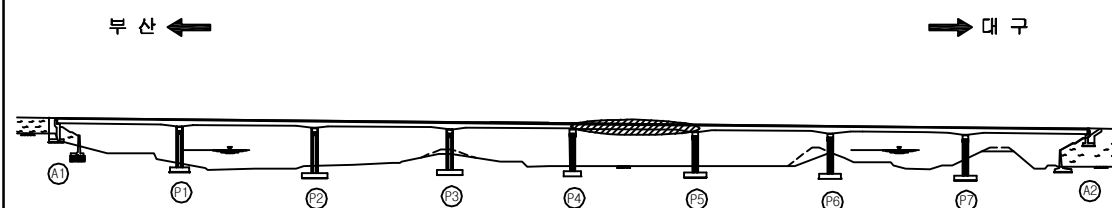

SECTION

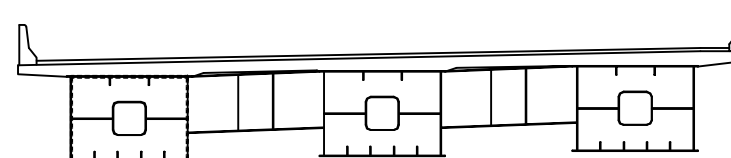

용 역 명 2016년 상반기 시설물 정기점검 용역

과업기간 2016. 04. 18 ~ 2016. 06. 30

발 주 처 신대구부산고속도로주식회사

용 역 사 (주)위드이앤오

도면번호 041

ID : 대포천교(부산) - 거더내부 - S6 G1

보 수 이 력			
	기 존 규 격		보 수(11. 상반기)
	신 규 규 격		보 수(11. 하반기)
	보 수부위재규격		보 수(12. 상반기)
	보 수(기보수)		보 수(12. 하반기)
	보 수(08. 상반기)		보 수(13. 상반기)
	보 수(09. 상반기)		보 수(13. 하반기)
	보 수(09. 하반기)		보 수(14. 상반기)
	보 수(10. 상반기)		보 수(14. 하반기)
	보 수(10. 하반기)		보 수(15. 상반기)
			보 수(15. 하반기)


손 상 현 황 표

번호	신(N) 구(P)	손상내용	손상현황					결함 상태	손상 물량	비고
			폭	길이	너비	물량	단위			
1										
2										
주) 손상의 길이 및 너비는 「 m 」이며, 균열의 폭은 「 mm 」임

← 부 산


대 구 →

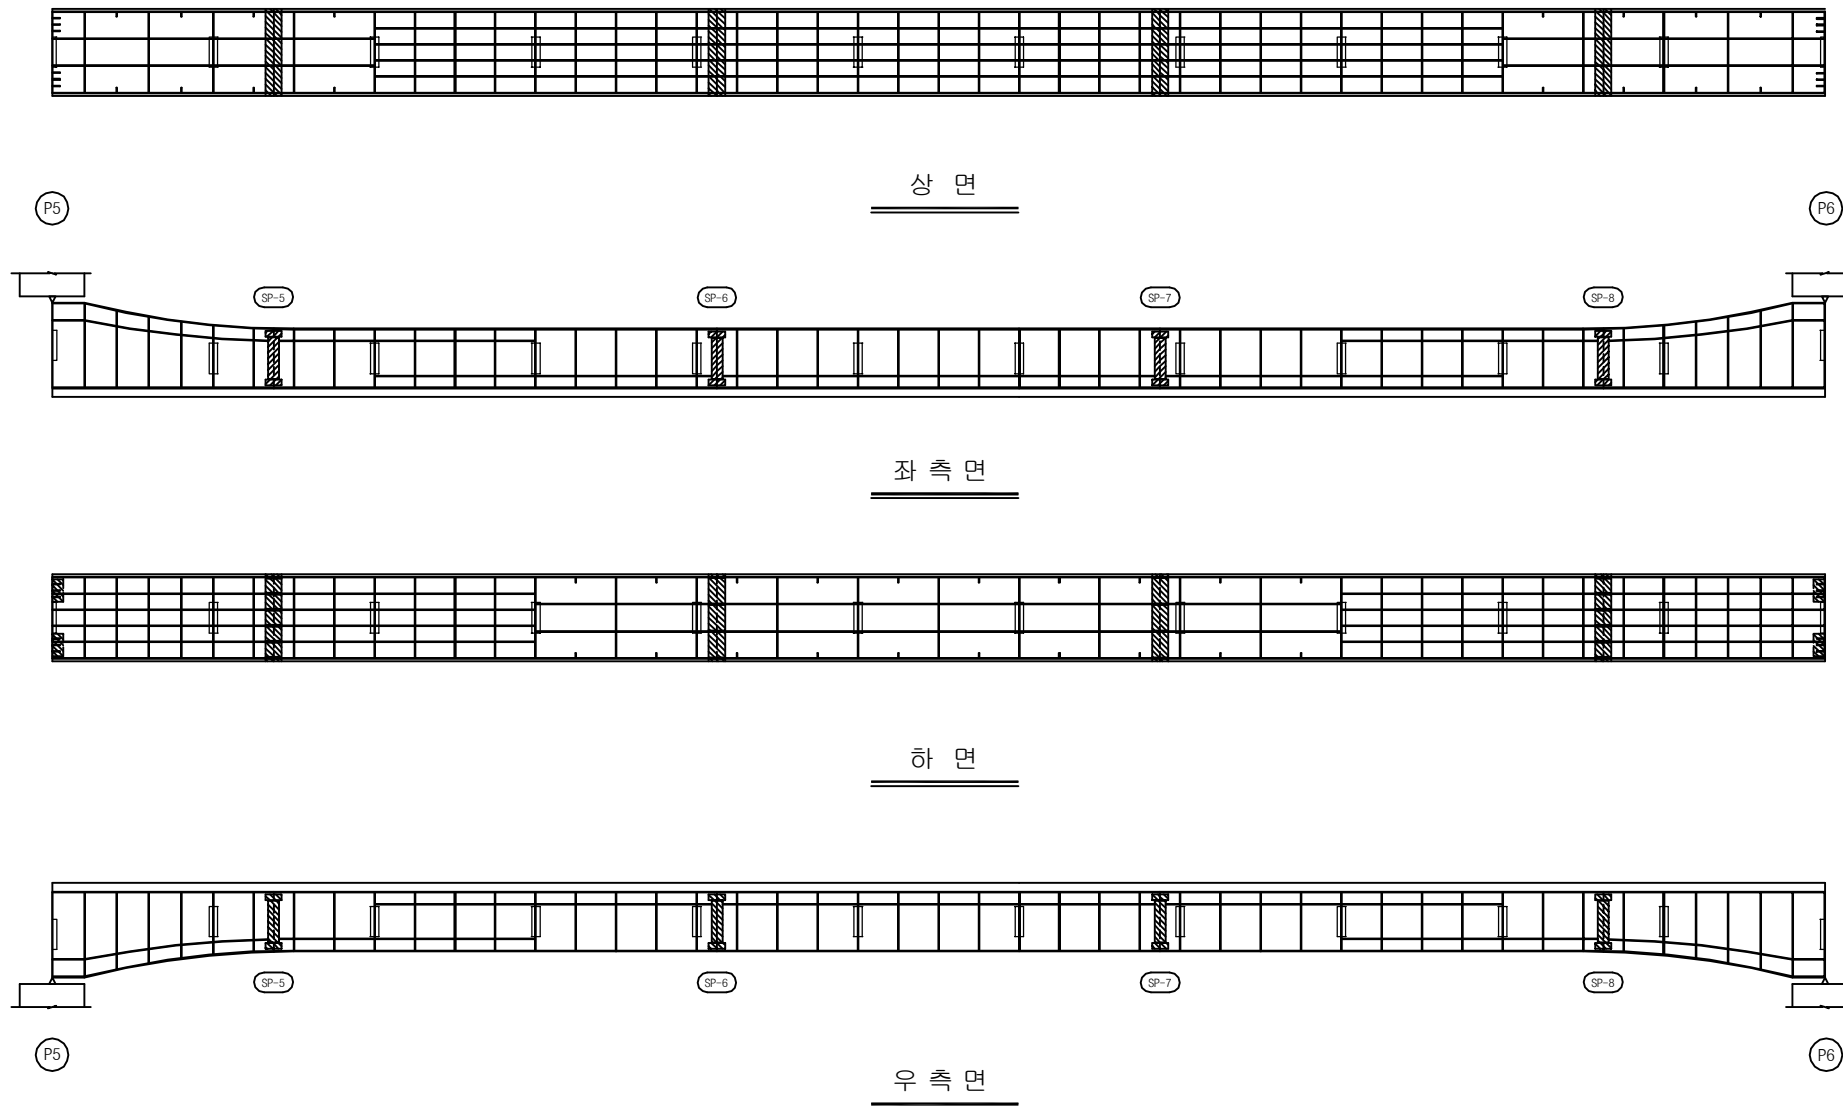


KEY PLAN

부 산 ←

→ 대 구

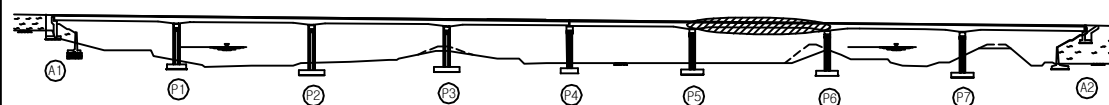

SECTION

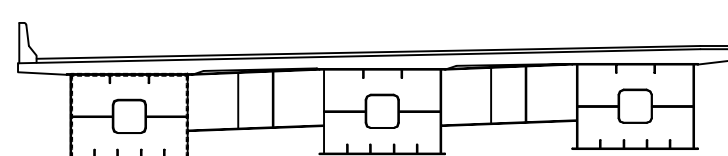

용 역 명 2016년 상반기 시설물 정기점검 용역

과업기간 2016. 04. 18 ~ 2016. 06. 30

발 주 처 신대구부산고속도로주식회사

용 역 사 (주)위드이앤오

도면번호 042

ID : 대포천교(부산) - 거더내부 - S7 G1

보 수 이 력			
	기 존 규 격		보 수(11. 상반기)
	신 규 규 격		보 수(11. 하반기)
	보 수부위재규격		보 수(12. 상반기)
	보 수(기보수)		보 수(12. 하반기)
	보 수(08. 상반기)		보 수(13. 상반기)
	보 수(09. 상반기)		보 수(13. 하반기)
	보 수(09. 하반기)		보 수(14. 상반기)
	보 수(10. 상반기)		보 수(14. 하반기)
	보 수(10. 하반기)		보 수(15. 상반기)
			보 수(15. 하반기)


손 상 현 황 표

번호	신(N) 구(P)	손상내용	손상현황					결함 상태	손상 물량	비고
			폭	길이	너비	물량	단위	개소		
1										
2										
주) 손상의 길이 및 너비는 「 m 」이며, 균열의 폭은 「 mm 」임

← 부 산


대 구 →

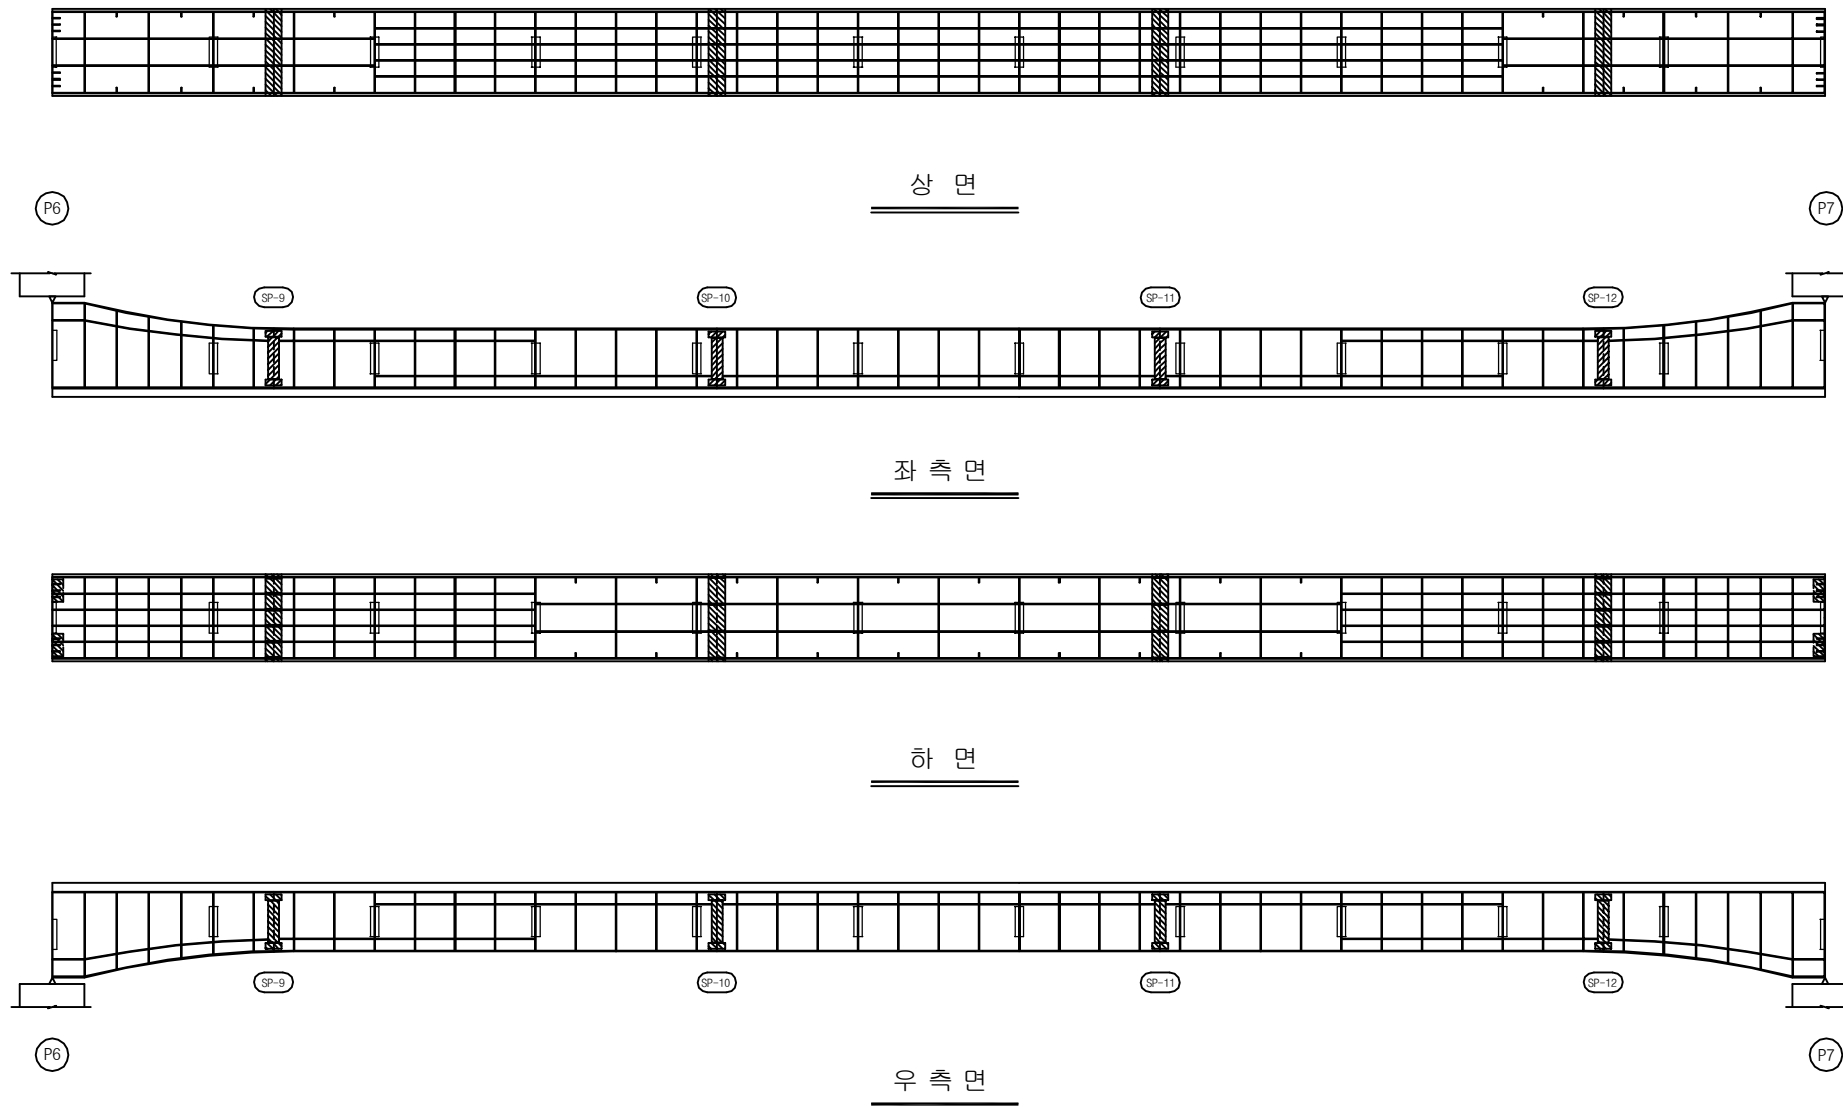


KEY PLAN

부 산 ←

→ 대 구

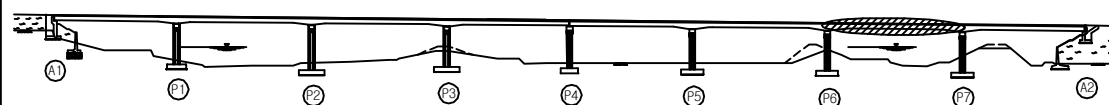

SECTION

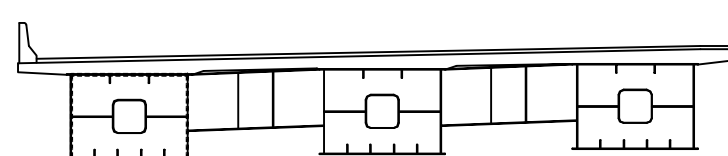

용 역 명 2016년 상반기 시설물 정기점검 용역

과업기간 2016. 04. 18 ~ 2016. 06. 30

발 주 처 신대구부산고속도로주식회사

용 역 사 (주)위드이앤오


도면번호 043

ID : 대포천교(부산) - 거더내부 - S8 G1

보 수 이 력			
	기 존 규 격		보 수(11. 상반기)
	신 규 규 격		보 수(11. 하반기)
	보 수부위재규격		보 수(12. 상반기)
	보 수(기보수)		보 수(12. 하반기)
	보 수(08. 상반기)		보 수(13. 상반기)
	보 수(09. 상반기)		보 수(13. 하반기)
	보 수(09. 하반기)		보 수(14. 상반기)
	보 수(10. 상반기)		보 수(14. 하반기)
	보 수(10. 하반기)		보 수(15. 상반기)
			보 수(15. 하반기)

← 부 산

대 구 →

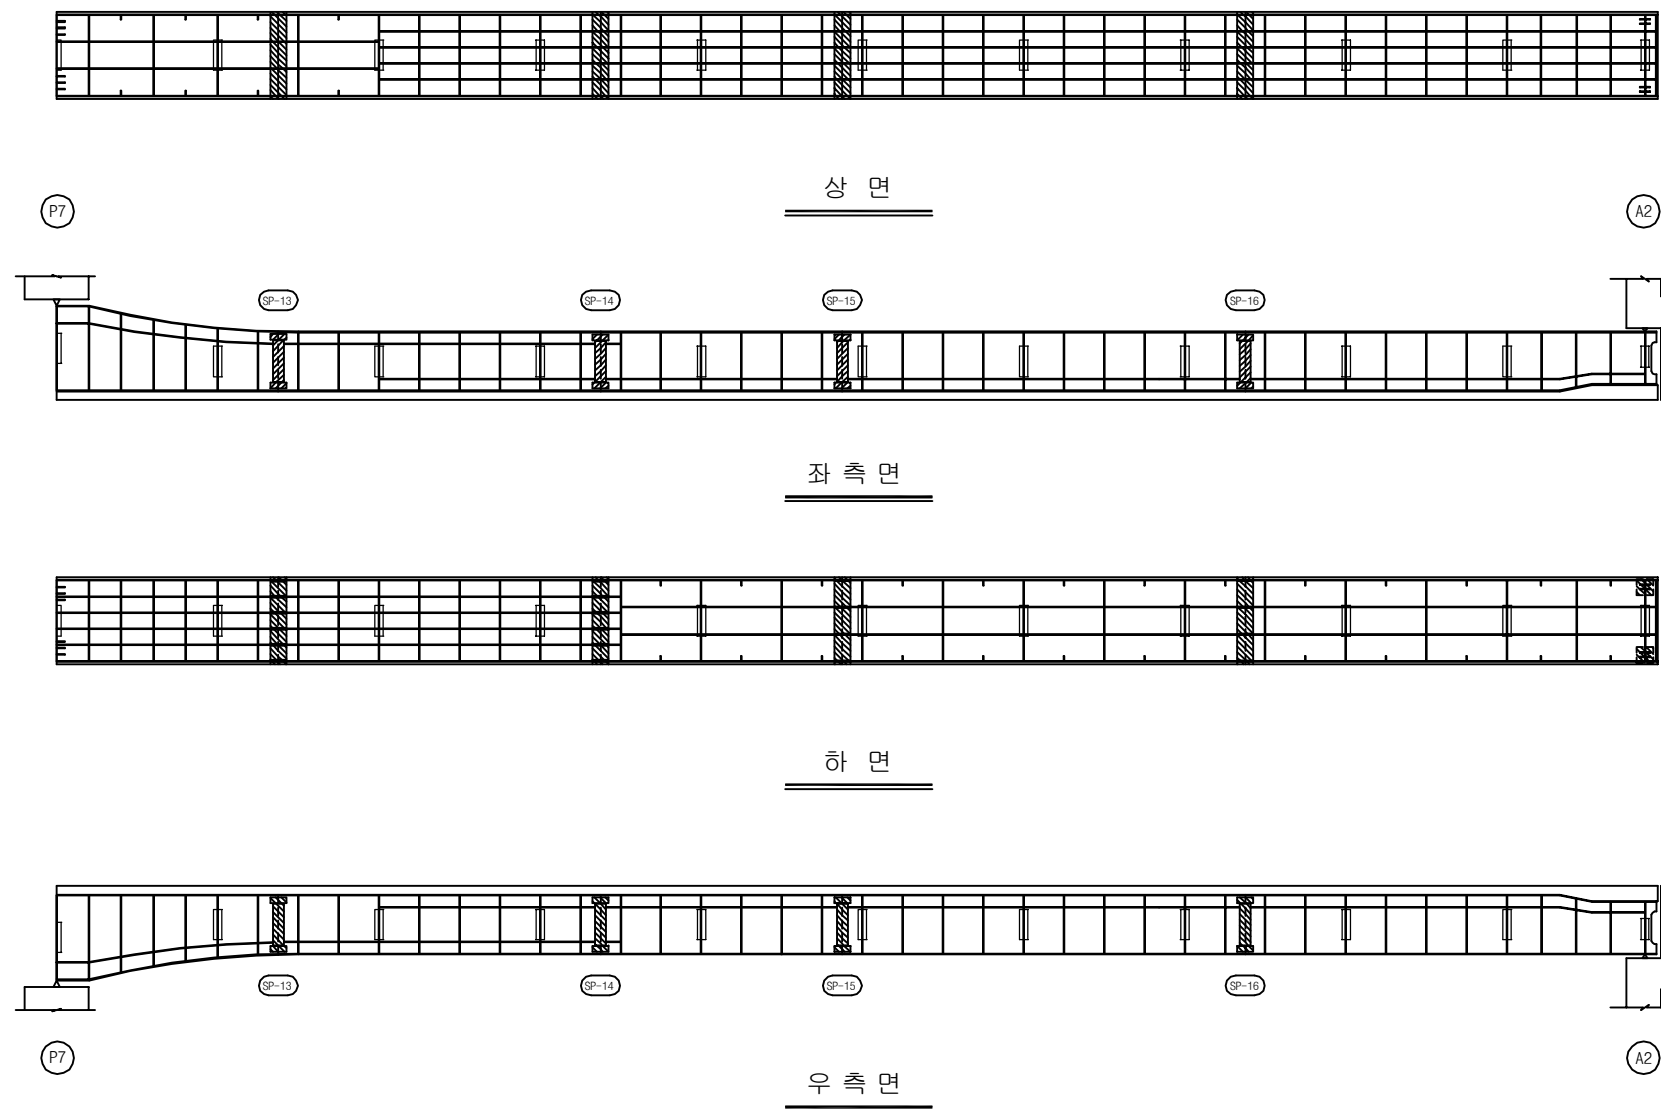


손 상 현 황 표


번호	신(N) 구(P)	손상내용	손상현황					결함 상태	손상 물량	비고
			폭	길이	너비	물량	단위	개소		
1										
2										
주) 손상의 길이 및 너비는 「 m 」이며, 균열의 폭은 「 mm 」 임

KEY PLAN

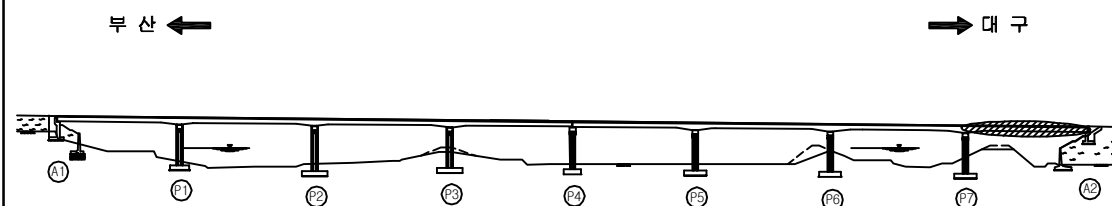

SECTION

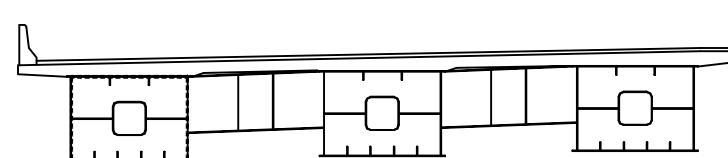

용역명 2016년 상반기 시설물 정기점검 용역

과업기간 2016. 04. 18 ~ 2016. 06. 30

발주처 신대구부산고속도로주식회사

용역사 (주)위드이앤오

도면번호 044

ID : 대포천교(부산) - 거더내부 - S1 G2

보 수 이 력			
기 존 규 열	△	보 수(11. 상반기)	
신 규 규 열	△	보 수(11. 하반기)	
보수부위재검열	△	보 수(12. 상반기)	
보 수(기보수)	△	보 수(12. 하반기)	
보 수(08. 하반기)	△	보 수(13. 상반기)	
보 수(09. 상반기)	△	보 수(13. 하반기)	
보 수(09. 하반기)	△	보 수(14. 상반기)	
보 수(10. 상반기)	△	보 수(14. 하반기)	
보 수(10. 하반기)	△	보 수(15. 상반기)	
	△	보 수(15. 하반기)	


손 상 현 황 표

번호	신(N) 구(P)	손상내용	손상현황						결함 상태	손상 물량	비고
			폭	길이	너비	물량	단위	개소			
1											
2											
주) 손상의 길이 및 너비는 「 m 」이며, 균열의 폭은 「 mm 」임

← 부 산


대 구 →

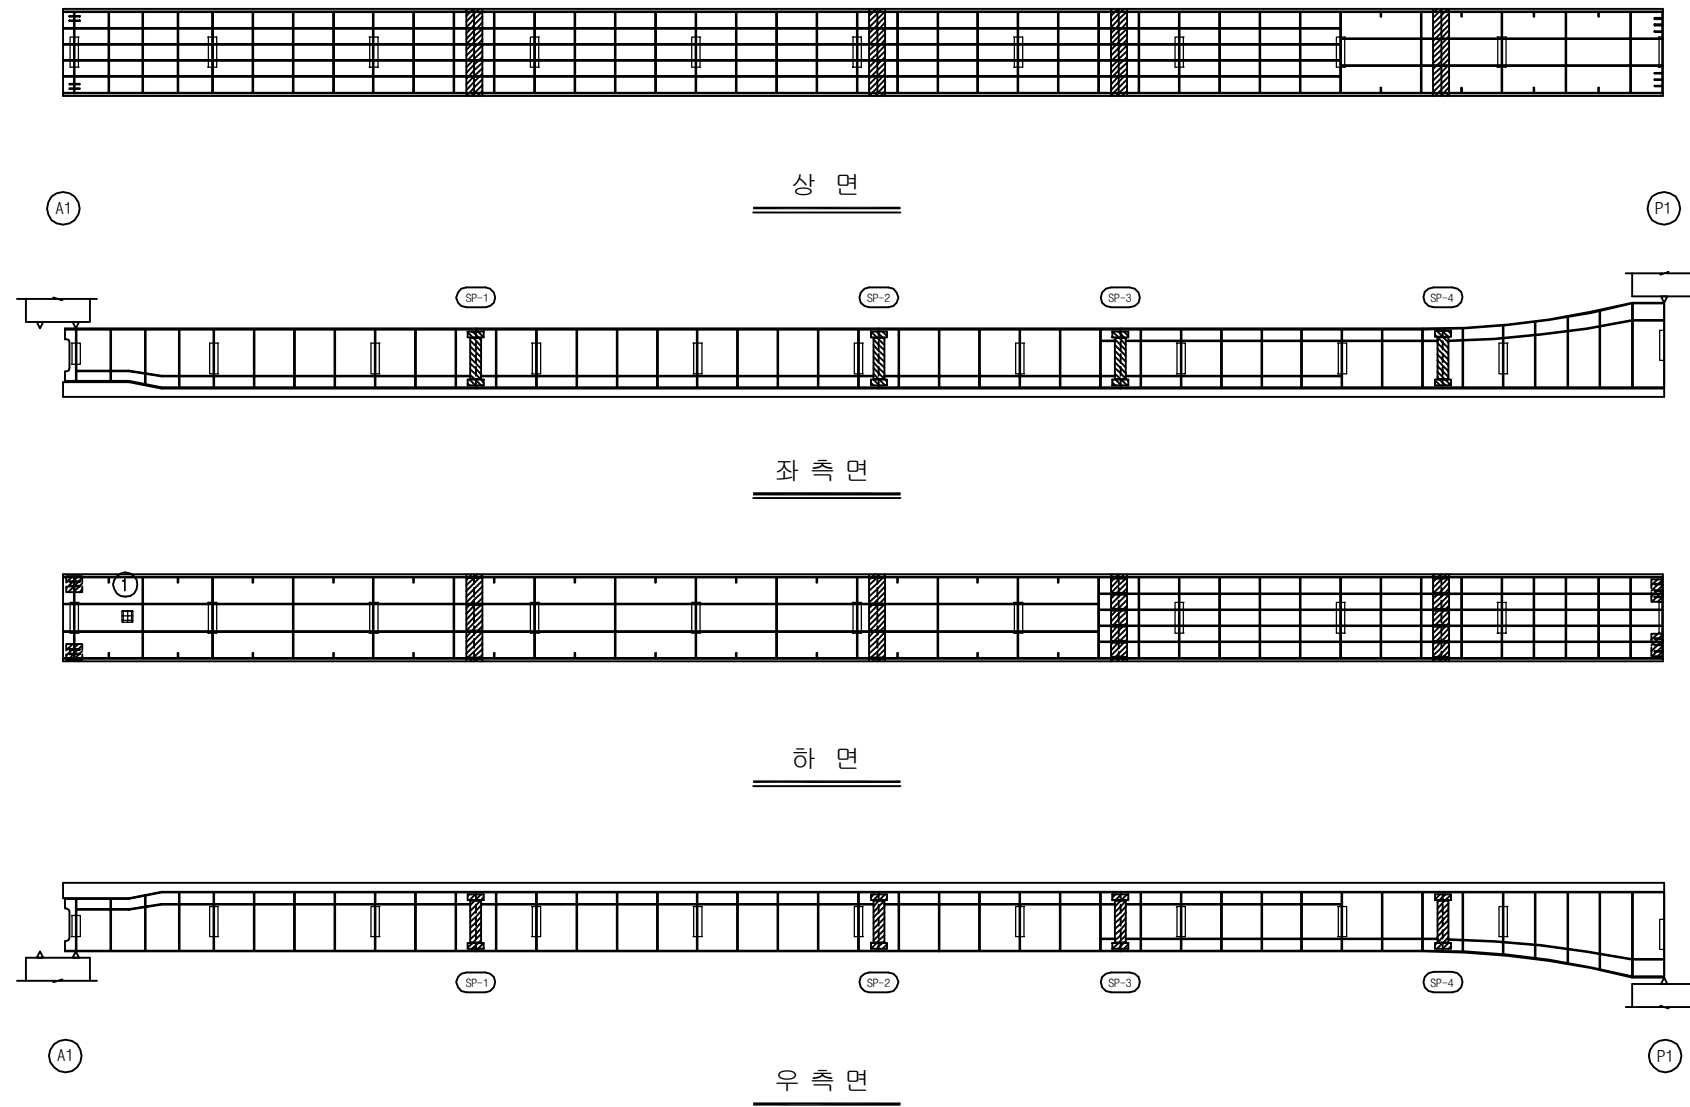

KEY PLAN

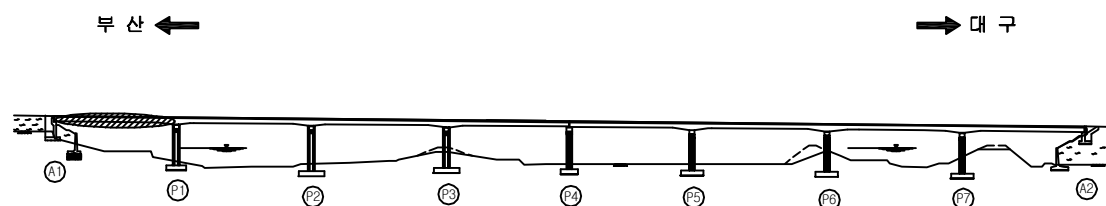

SECTION

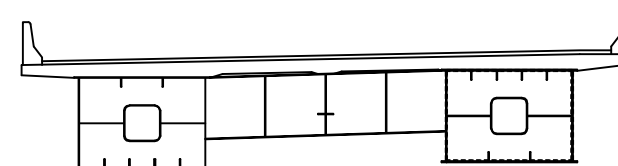

용역명	2016년 상반기 시설물 정기점검 용역
과업기간	2016. 04. 18 ~ 2016. 06. 30
발주처	신대구부산고속도로주식회사
용역사	(주)위드이앤오
도면번호	045

ID : 대포천교(부산) - 거더내부 - S2 G2

보 수 이 력			
	기 존 규 격		보 수(11. 상반기)
	신 규 규 격		보 수(11. 하반기)
	보수부위재교열		보 수(12. 상반기)
	보 수(기보수)		보 수(12. 하반기)
	보 수(08. 상반기)		보 수(13. 상반기)
	보 수(09. 상반기)		보 수(13. 하반기)
	보 수(09. 하반기)		보 수(14. 상반기)
	보 수(10. 상반기)		보 수(14. 하반기)
	보 수(10. 하반기)		보 수(15. 상반기)
			보 수(15. 하반기)


손 상 현 황 표

번호	신(N) 구(P)	손상내용	손상현황						결함 상태	손상 물량	비고
			폭	길이	너비	물량	단위	개소			
1											
2											
주) 손상의 길이 및 너비는 「 m 」이며, 균열의 폭은 「 mm 」임

← 부 산


대 구 →

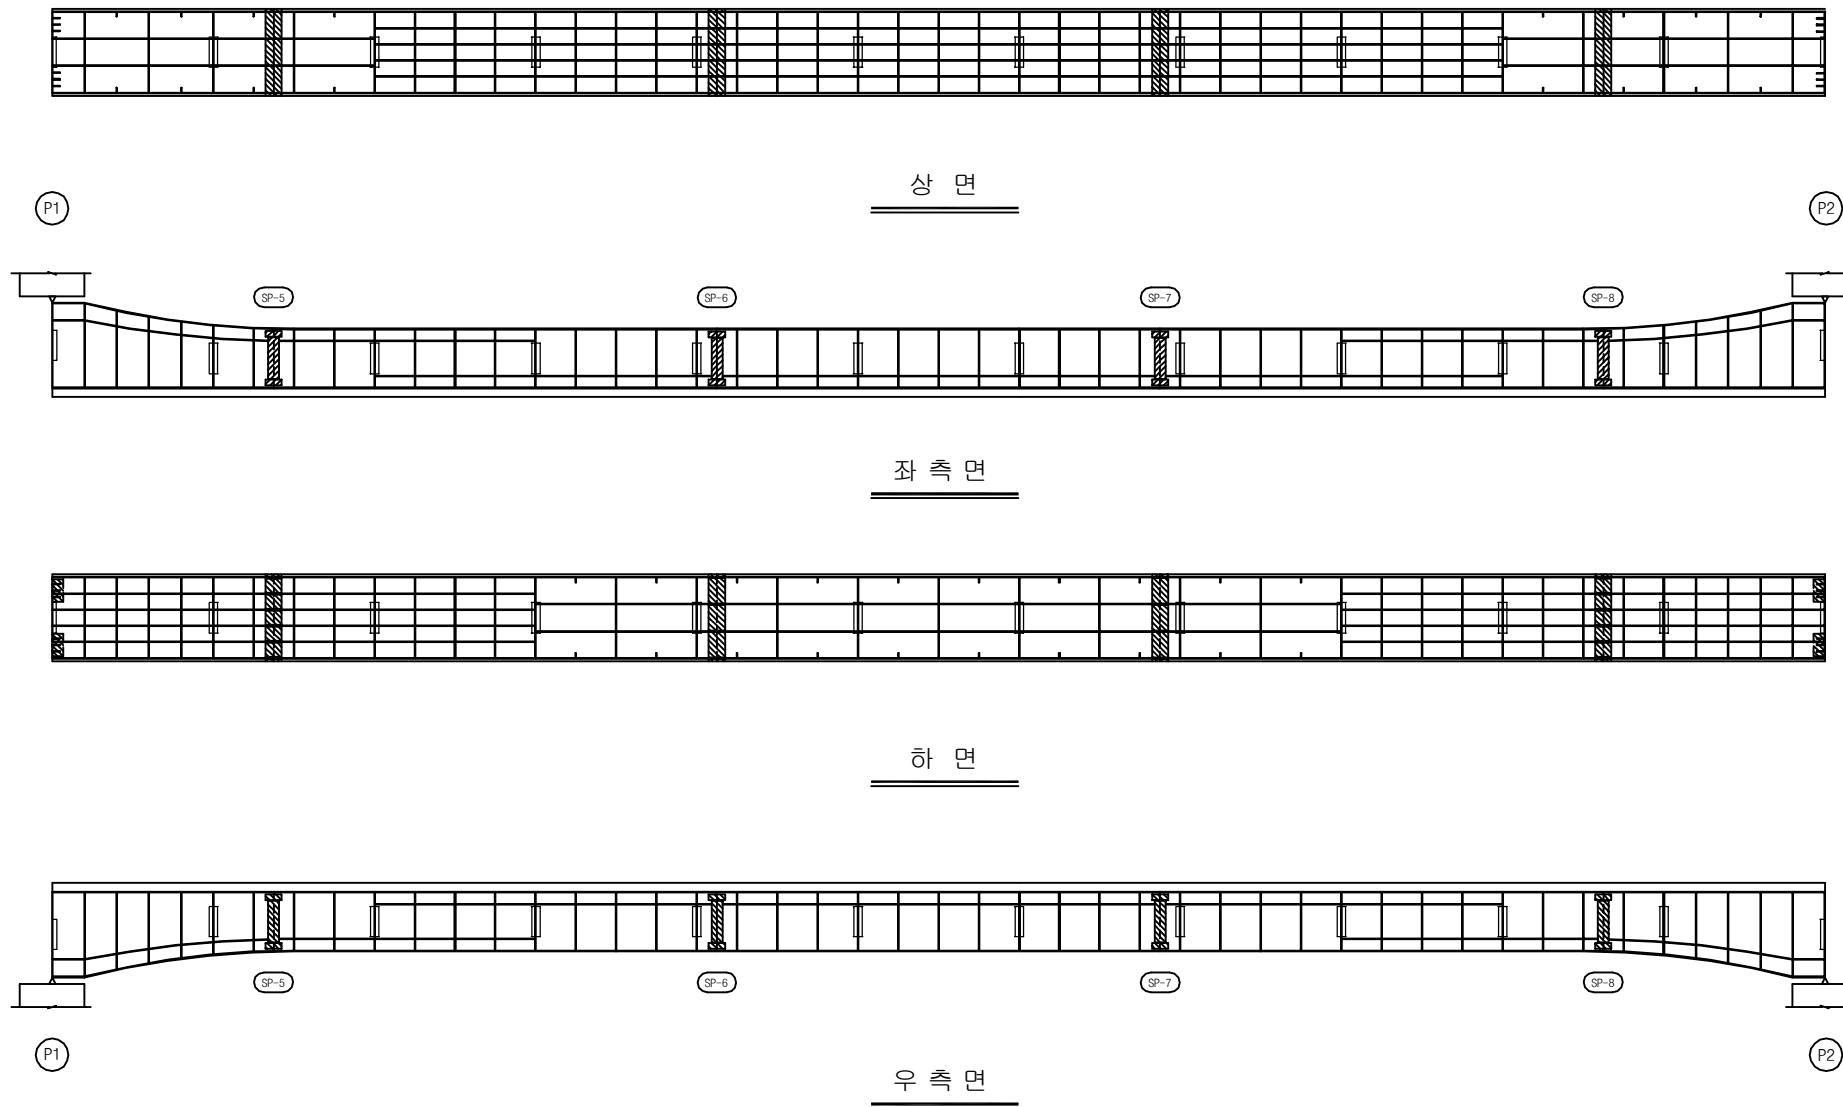

KEY PLAN

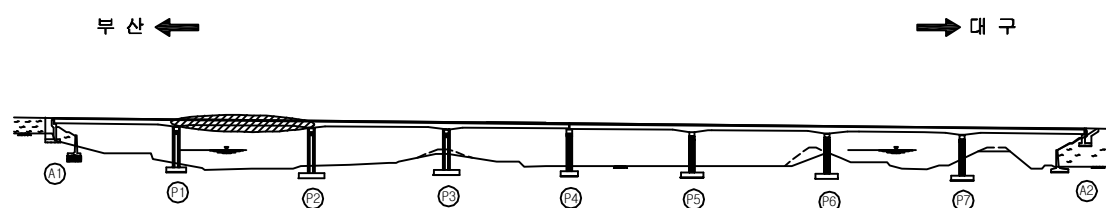

SECTION

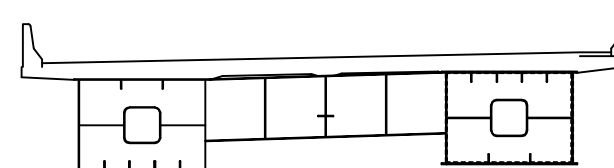

용역명	2016년 상반기 시설물 정기점검 용역
과업기간	2016. 04. 18 ~ 2016. 06. 30
발주처	신대구부산고속도로주식회사
용역사	(주)위드이앤오
도면번호	046

ID : 대포천교(부산) - 거더내부 - S3 G2

보 수 이 력			
	기 존 규 격		보 수(11. 상반기)
	신 규 규 격		보 수(11. 하반기)
	보수부위재규격		보 수(12. 상반기)
	보 수(기보수)		보 수(12. 하반기)
	보 수(08. 하반기)		보 수(13. 상반기)
	보 수(09. 상반기)		보 수(13. 하반기)
	보 수(09. 하반기)		보 수(14. 상반기)
	보 수(10. 상반기)		보 수(14. 하반기)
	보 수(10. 하반기)		보 수(15. 상반기)
			보 수(15. 하반기)


손 상 현 황 표

번호	신(N) 구(P)	손상내용	손상현황						결함 상태	손상 물량	비고
			폭	길이	너비	물량	단위	개소			
1											
2											
주) 손상의 길이 및 너비는 「 m 」이며, 균열의 폭은 「 mm 」임

← 부 산


대 구 →

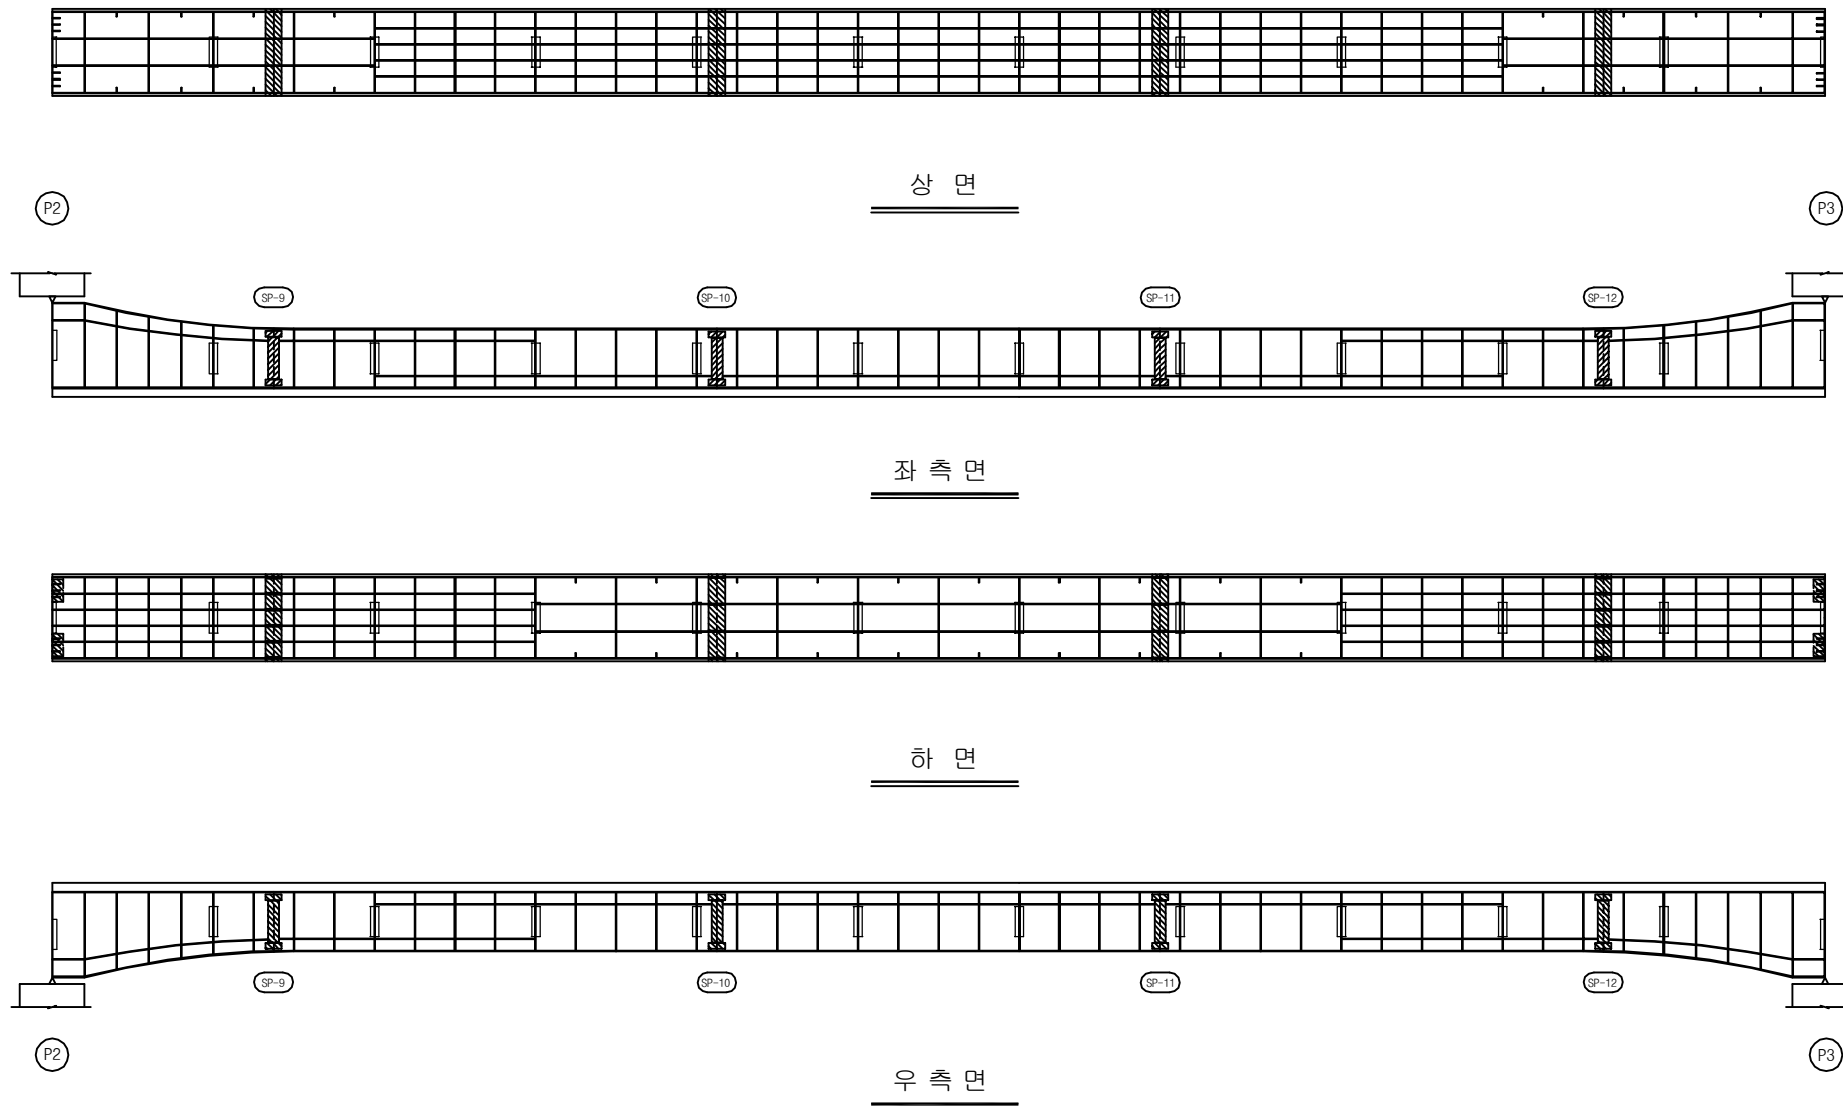

KEY PLAN

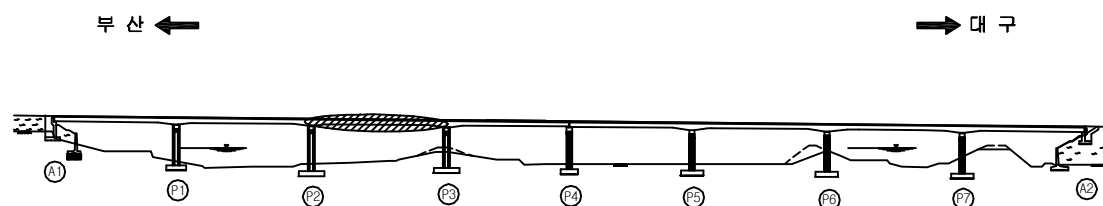

SECTION

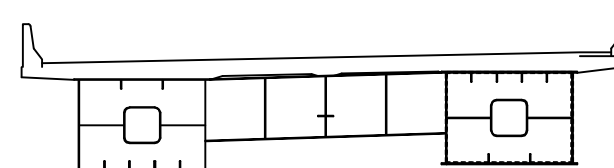

용역명	2016년 상반기 시설물 정기점검 용역
과업기간	2016. 04. 18 ~ 2016. 06. 30
발주처	신대구부산고속도로주식회사
용역사	(주)위드이앤오
도면번호	047

ID : 대포천교(부산) - 거더내부 - S4 G2

보 수 이 력			
	기 존 규 격		보 수(11. 상반기)
	신 규 규 격		보 수(11. 하반기)
	보 수부위재규격		보 수(12. 상반기)
			보 수(12. 하반기)
	보 수(기보수)		보 수(10. 상반기)
			보 수(10. 하반기)
			보 수(10. 상반기)
			보 수(10. 하반기)
			보 수(10. 상반기)
			보 수(10. 하반기)
			보 수(10. 상반기)
			보 수(10. 하반기)


손 상 현 황 표

번호	신(N) 구(P)	손상내용	손상현황					결함 상태	손상 물량	비고
			폭	길이	너비	물량	단위	개소		
1	구	이물질 퇴적	-	0.1	0.2	0.02	m ²	1	b	0.02
2										
3										
주) 손상의 길이 및 너비는 「 m 」이며, 균열의 폭은 「 mm 」임

← 부 산


대 구 →

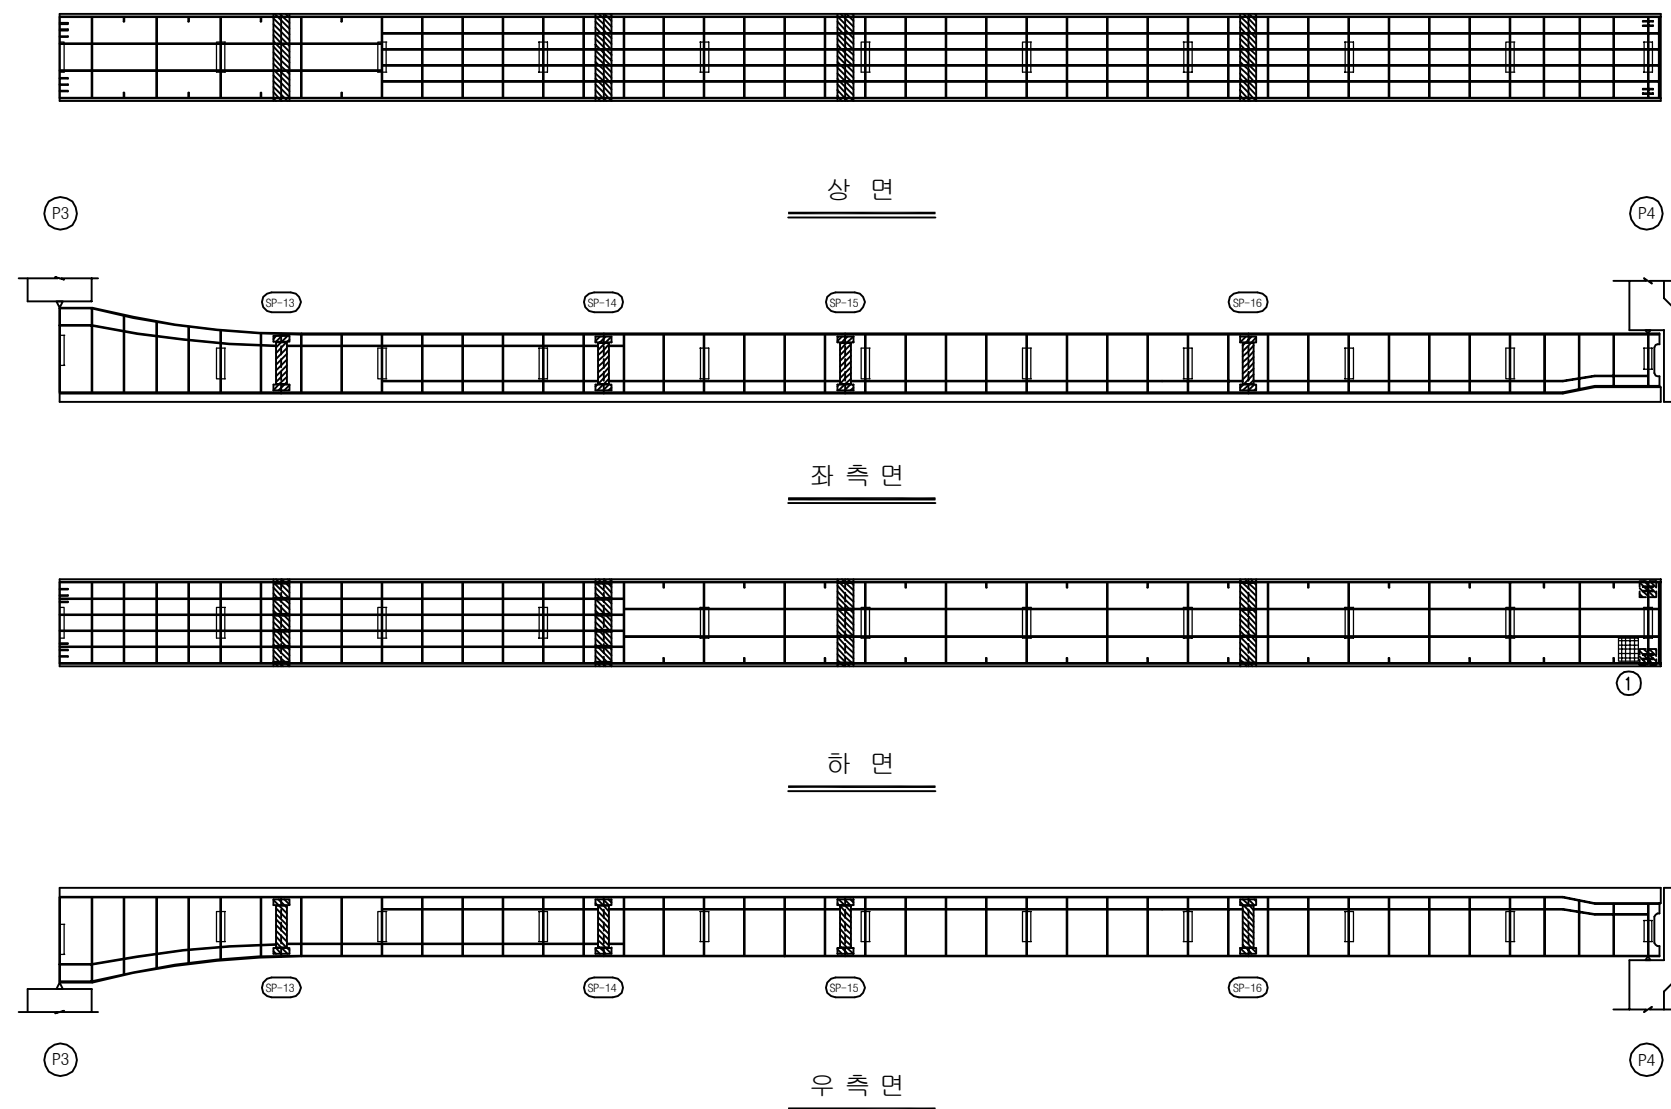

KEY PLAN

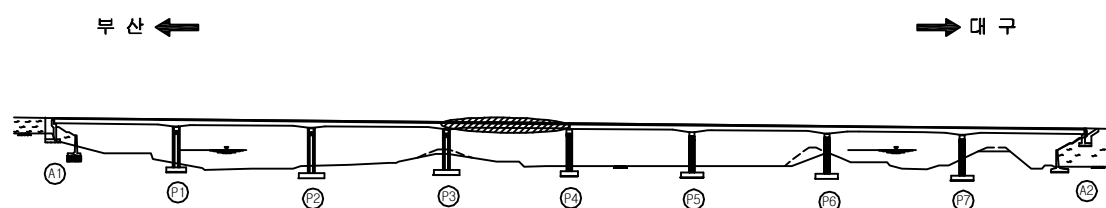

SECTION

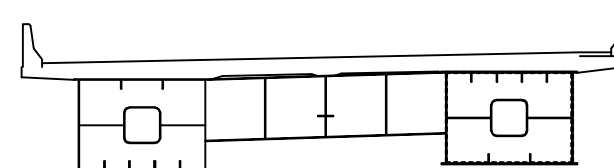

용역명	2016년 상반기 시설물 정기점검 용역
과업기간	2016. 04. 18 ~ 2016. 06. 30
발주처	신대구부산고속도로주식회사
용역사	(주)위드이앤오
도면번호	048

ID : 대포천교(부산) - 거더내부 - S5 G2

보 수 이 력			
	기 존 규 격		보 수(11. 상반기)
	신 규 규 격		보 수(11. 하반기)
	보 수부위재규격		보 수(12. 상반기)
	보 수(기보수)		보 수(12. 하반기)
	보 수(08. 상반기)		보 수(13. 상반기)
	보 수(09. 상반기)		보 수(13. 하반기)
	보 수(09. 하반기)		보 수(14. 상반기)
	보 수(10. 상반기)		보 수(14. 하반기)
	보 수(10. 하반기)		보 수(15. 상반기)
			보 수(15. 하반기)


손 상 현 황 표

번호	신(N) 구(P)	손상내용	손상현황					결함 상태	손상 물량	비고
			폭	길이	너비	물량	단위	개소		
1										
2										
주) 손상의 길이 및 너비는 「 m 」이며, 균열의 폭은 「 mm 」임

← 부 산


대 구 →

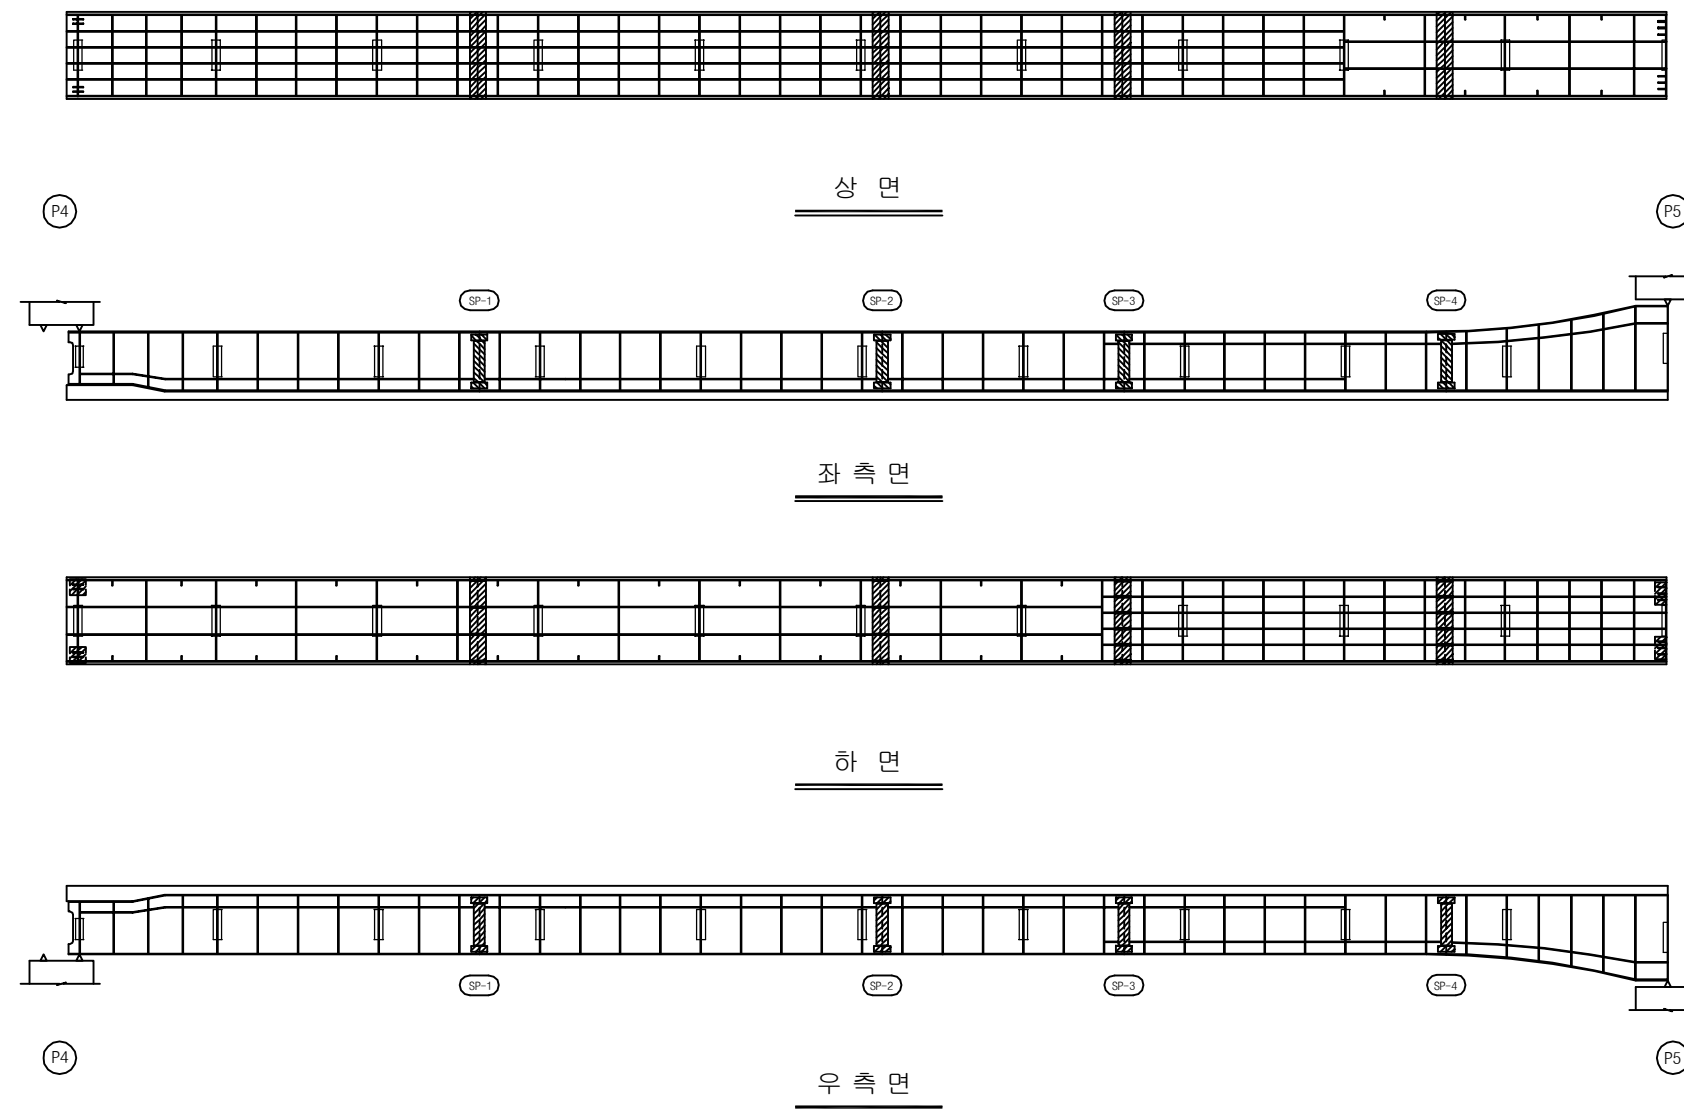

KEY PLAN

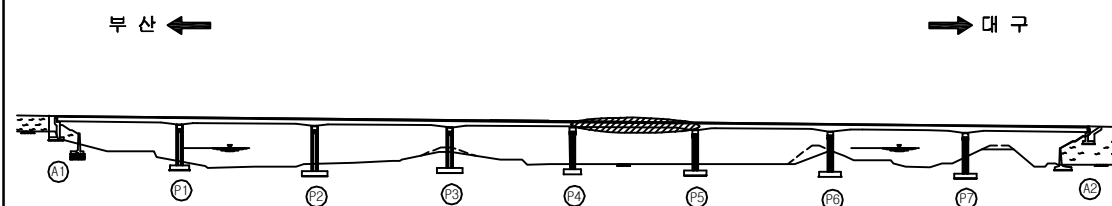

SECTION

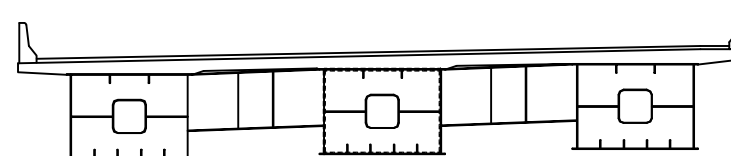

용역명	2016년 상반기 시설물 정기점검 용역
과업기간	2016. 04. 18 ~ 2016. 06. 30
발주처	신대구부산고속도로주식회사
용역사	(주)위드이앤오
도면번호	049

ID : 대포천교(부산) - 거더내부 - S6 G2

보 수 이 력			
	기 존 규 격		보 수(11. 상반기)
	신 규 규 격		보 수(11. 하반기)
	보 수부위재규격		보 수(12. 상반기)
	보 수(기보수)		보 수(12. 하반기)
	보 수(08. 상반기)		보 수(13. 상반기)
	보 수(09. 상반기)		보 수(13. 하반기)
	보 수(09. 하반기)		보 수(14. 상반기)
	보 수(10. 상반기)		보 수(14. 하반기)
	보 수(10. 하반기)		보 수(15. 상반기)
			보 수(15. 하반기)


손 상 현 황 표

번호	신(N) 구(P)	손상내용	손상현황					결함 상태	손상 물량	비고
			폭	길이	너비	물량	단위			
1	구	환기구 볼트 이완	-	-	-	1.00	EA	1	b	1.00
2										
3										
주) 손상의 길이 및 너비는 「 m 」이며, 균열의 폭은 「 mm 」 임

← 부 산


대 구 →

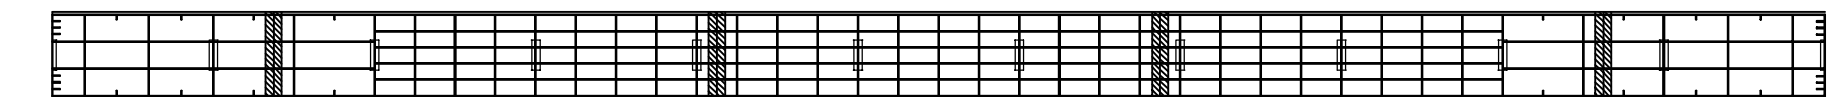


상 면

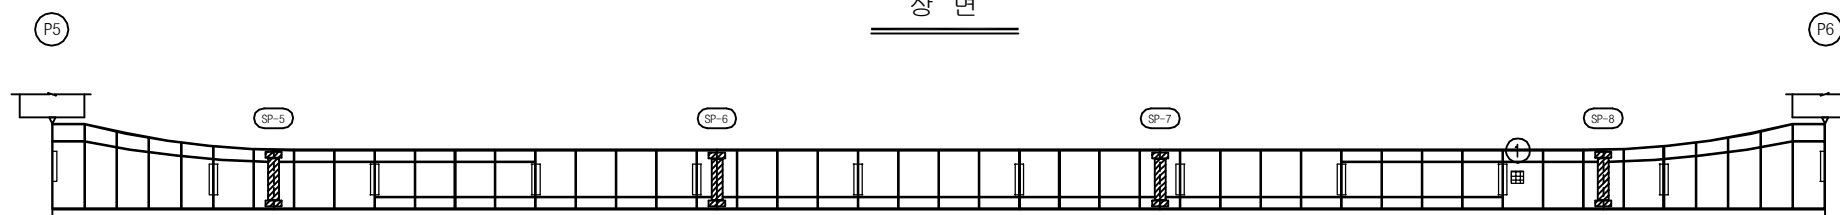

좌 측 면

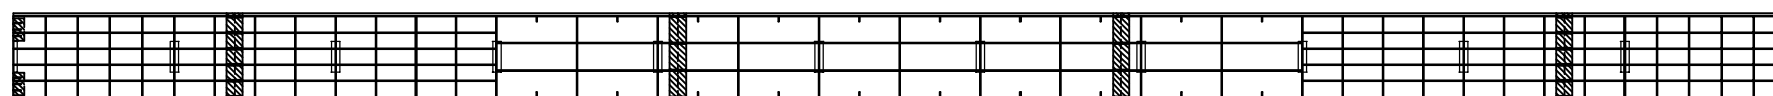

하 면

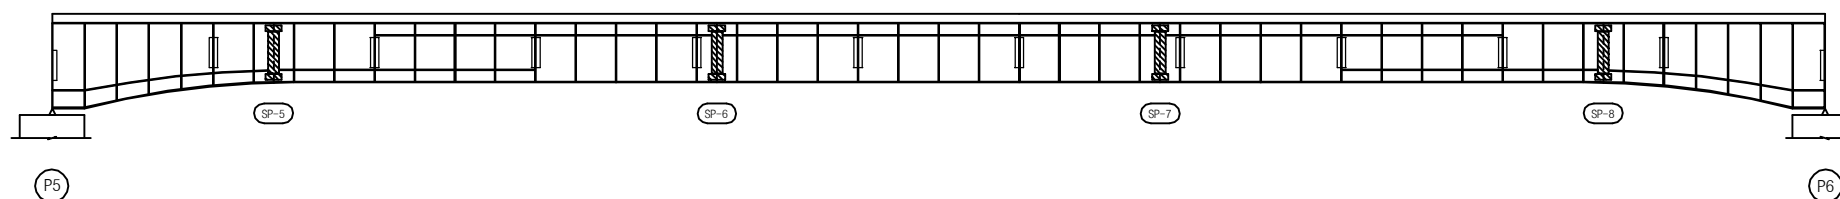


우 측 면


KEY PLAN

부 산 ←

→ 대 구

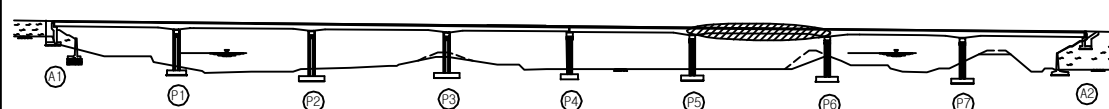

SECTION

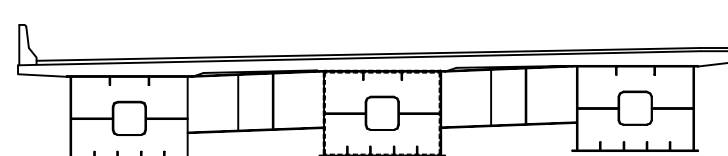

용 역 명 2016년 상반기 시설물 정기점검 용역

과업기간 2016. 04. 18 ~ 2016. 06. 30

발 주 처 신대구부산고속도로주식회사

용 역 사 (주)위드이앤오

도면번호 050

ID : 대포천교(부산) - 거더내부 - S7 G2

보 수 이 력			
	기 존 규 격		보 수(11. 상반기)
	신 규 규 격		보 수(11. 하반기)
	보 수부위재규격		보 수(12. 상반기)
	보 수(기보수)		보 수(12. 하반기)
	보 수(08. 상반기)		보 수(13. 상반기)
	보 수(09. 상반기)		보 수(13. 하반기)
	보 수(09. 하반기)		보 수(14. 상반기)
	보 수(10. 상반기)		보 수(14. 하반기)
	보 수(10. 하반기)		보 수(15. 상반기)
			보 수(15. 하반기)


손 상 현 황 표

번호	신(N) 구(P)	손상내용	손상현황					결함 상태	손상 물량	비고
			폭	길이	너비	물량	단위			
1	구	환기구 볼트 미체결	-	-	-	1.00	EA	1	b	1.00
2										
3										
주) 손상의 길이 및 너비는 「 m 」이며, 균열의 폭은 「 mm 」임

← 부 산


대 구 →

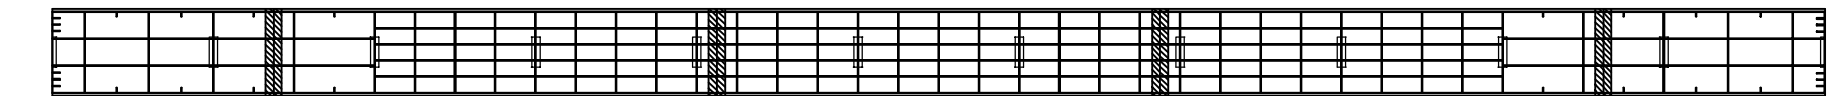


상 면

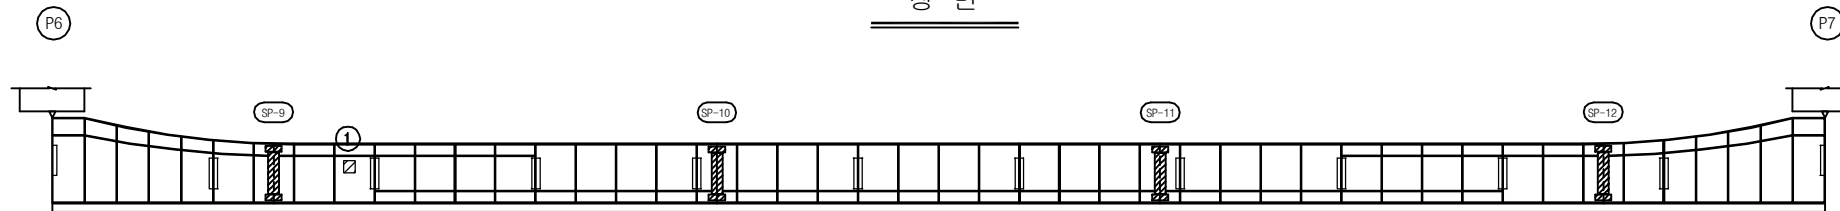

좌 측 면

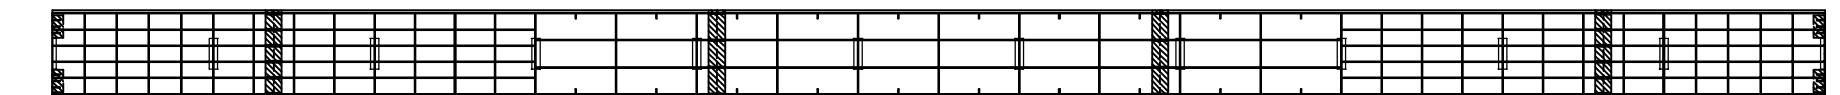

하 면

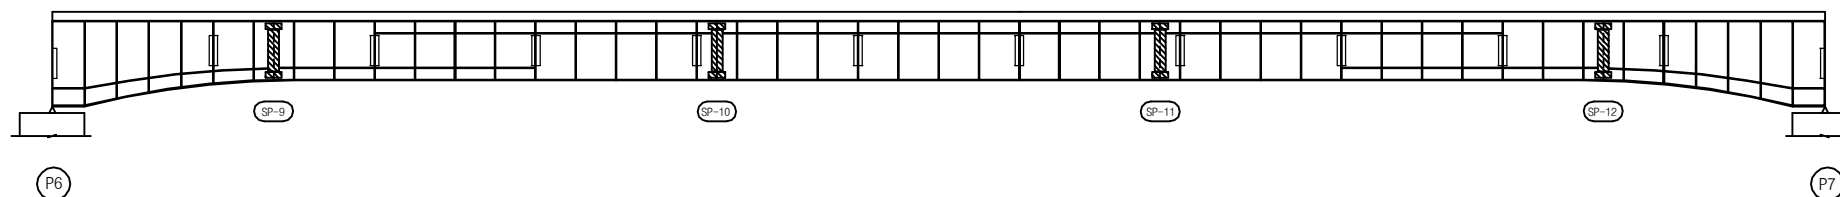


우 측 면


KEY PLAN

부 산 ←

→ 대 구

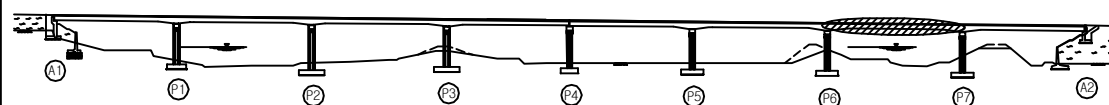

SECTION

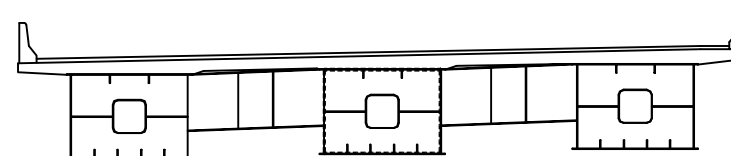

용 역 명 2016년 상반기 시설물 정기점검 용역

과업기간 2016. 04. 18 ~ 2016. 06. 30

발 주 처 신대구부산고속도로주식회사

용 역 사 (주)위드이앤오

도면번호 051

ID : 대포천교(부산) - 거더내부 - S8 G2

보 수 이 력			
	기 존 규 격		보 수(11. 상반기)
	신 규 규 격		보 수(11. 하반기)
	보수부위재교결		보 수(12. 상반기)
	보 수(기보수)		보 수(12. 하반기)
	보 수(08. 상반기)		보 수(13. 상반기)
	보 수(09. 상반기)		보 수(13. 하반기)
	보 수(09. 하반기)		보 수(14. 상반기)
	보 수(10. 상반기)		보 수(14. 하반기)
	보 수(10. 하반기)		보 수(15. 상반기)
			보 수(15. 하반기)


손 상 현 황 표

번호	신(N) 구(P)	손상내용	손상현황					결함 상태	손상 물량	비고
			폭	길이	너비	물량	단위	개소		
1										
2										
주) 손상의 길이 및 너비는 「 m 」이며, 균열의 폭은 「 mm 」임

← 부 산


대 구 →

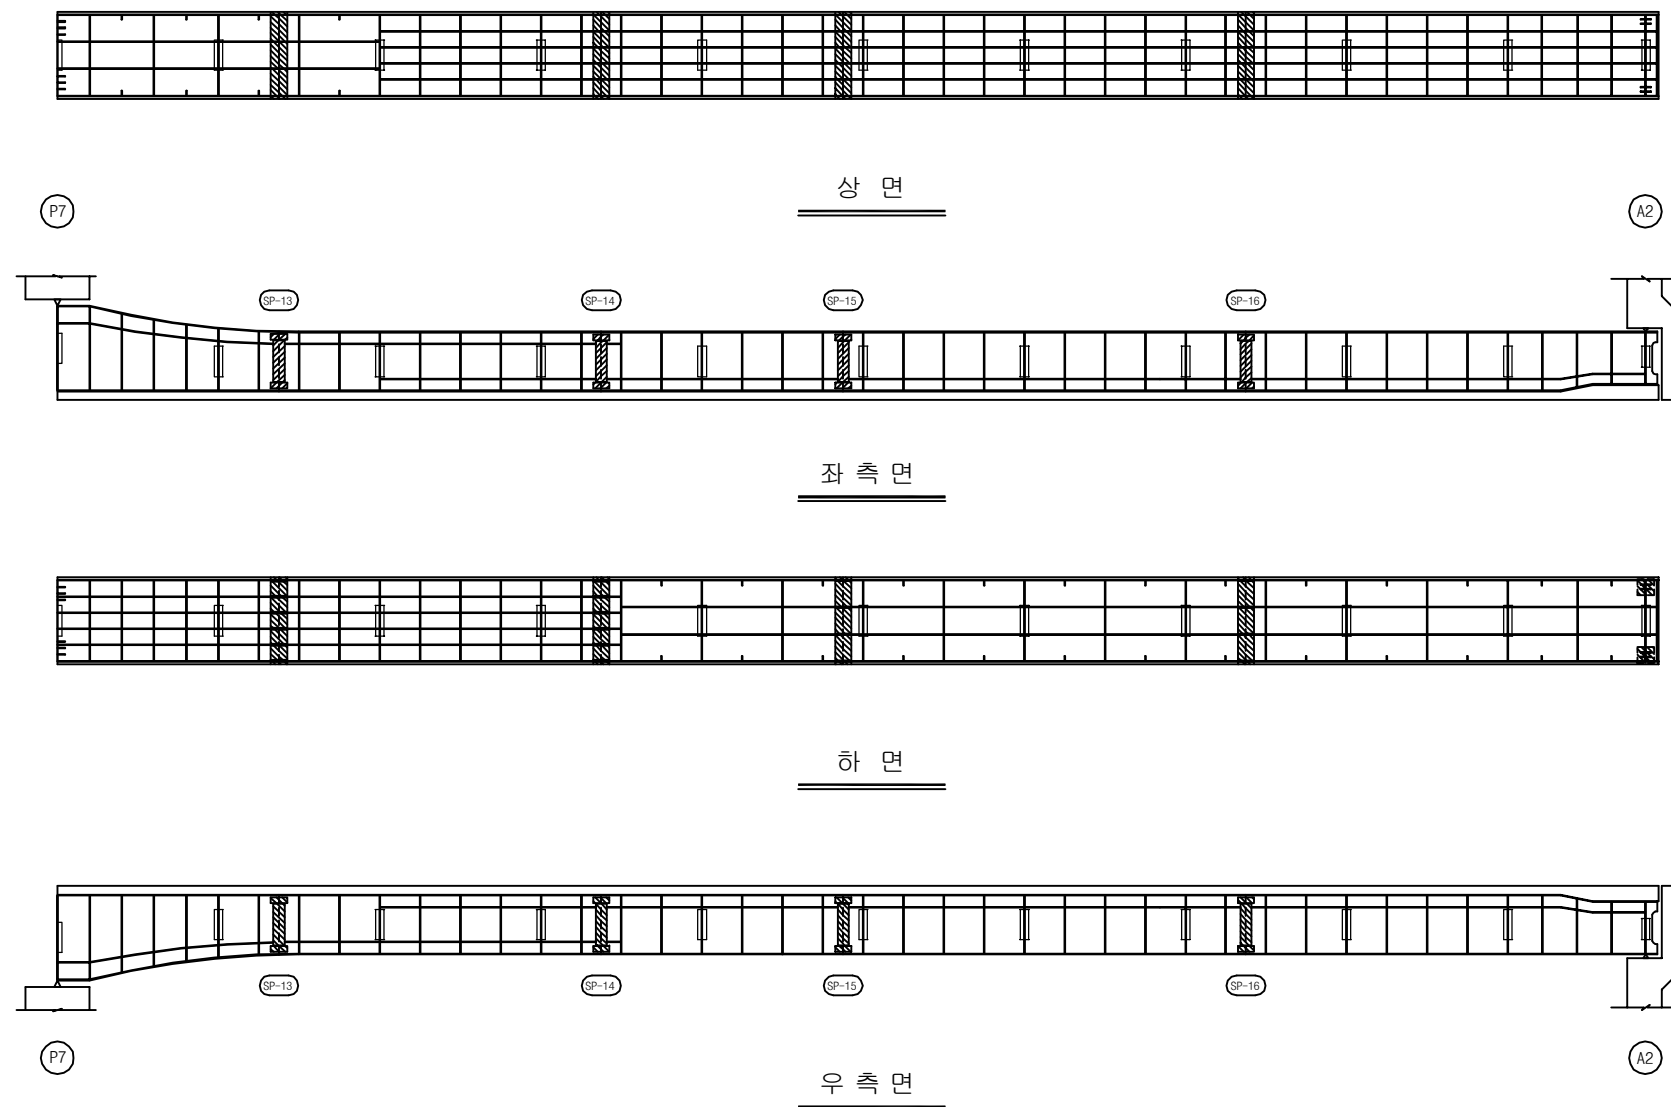

KEY PLAN

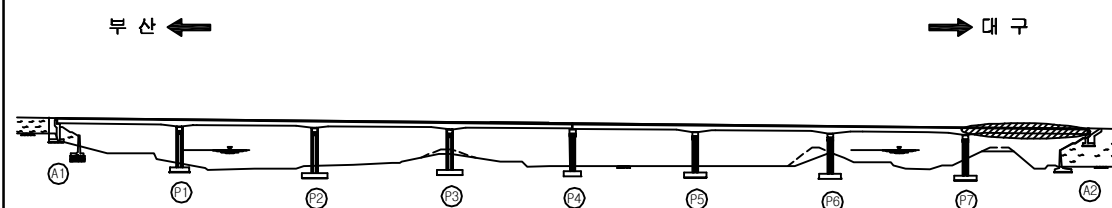

SECTION

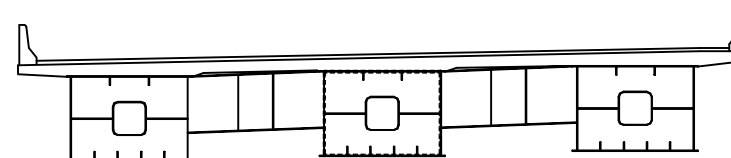

용역명	2016년 상반기 시설물 정기점검 용역
과업기간	2016. 04. 18 ~ 2016. 06. 30
발주처	신대구부산고속도로주식회사
용역사	(주)위드이앤오
도면번호	052

ID : 대포천교(부산) - 거더내부 - S5 G3

보 수 이 력			
	기 존 규 격		보 수(11. 상반기)
	신 규 규 격		보 수(11. 하반기)
	보 수부위재규격		보 수(12. 상반기)
	보 수(기보수)		보 수(12. 하반기)
	보 수(08. 하반기)		보 수(13. 상반기)
	보 수(09. 상반기)		보 수(13. 하반기)
	보 수(09. 하반기)		보 수(14. 상반기)
	보 수(10. 상반기)		보 수(14. 하반기)
	보 수(10. 하반기)		보 수(15. 상반기)
			보 수(15. 하반기)


손 상 현 황 표

번호	신(N) 구(P)	손상내용	손상현황					결함 상태	손상 물량	비고
			폭	길이	너비	물량	단위	개소		
1										
2										
주) 손상의 길이 및 너비는 「 m 」이며, 균열의 폭은 「 mm 」 임

← 부 산


대 구 →

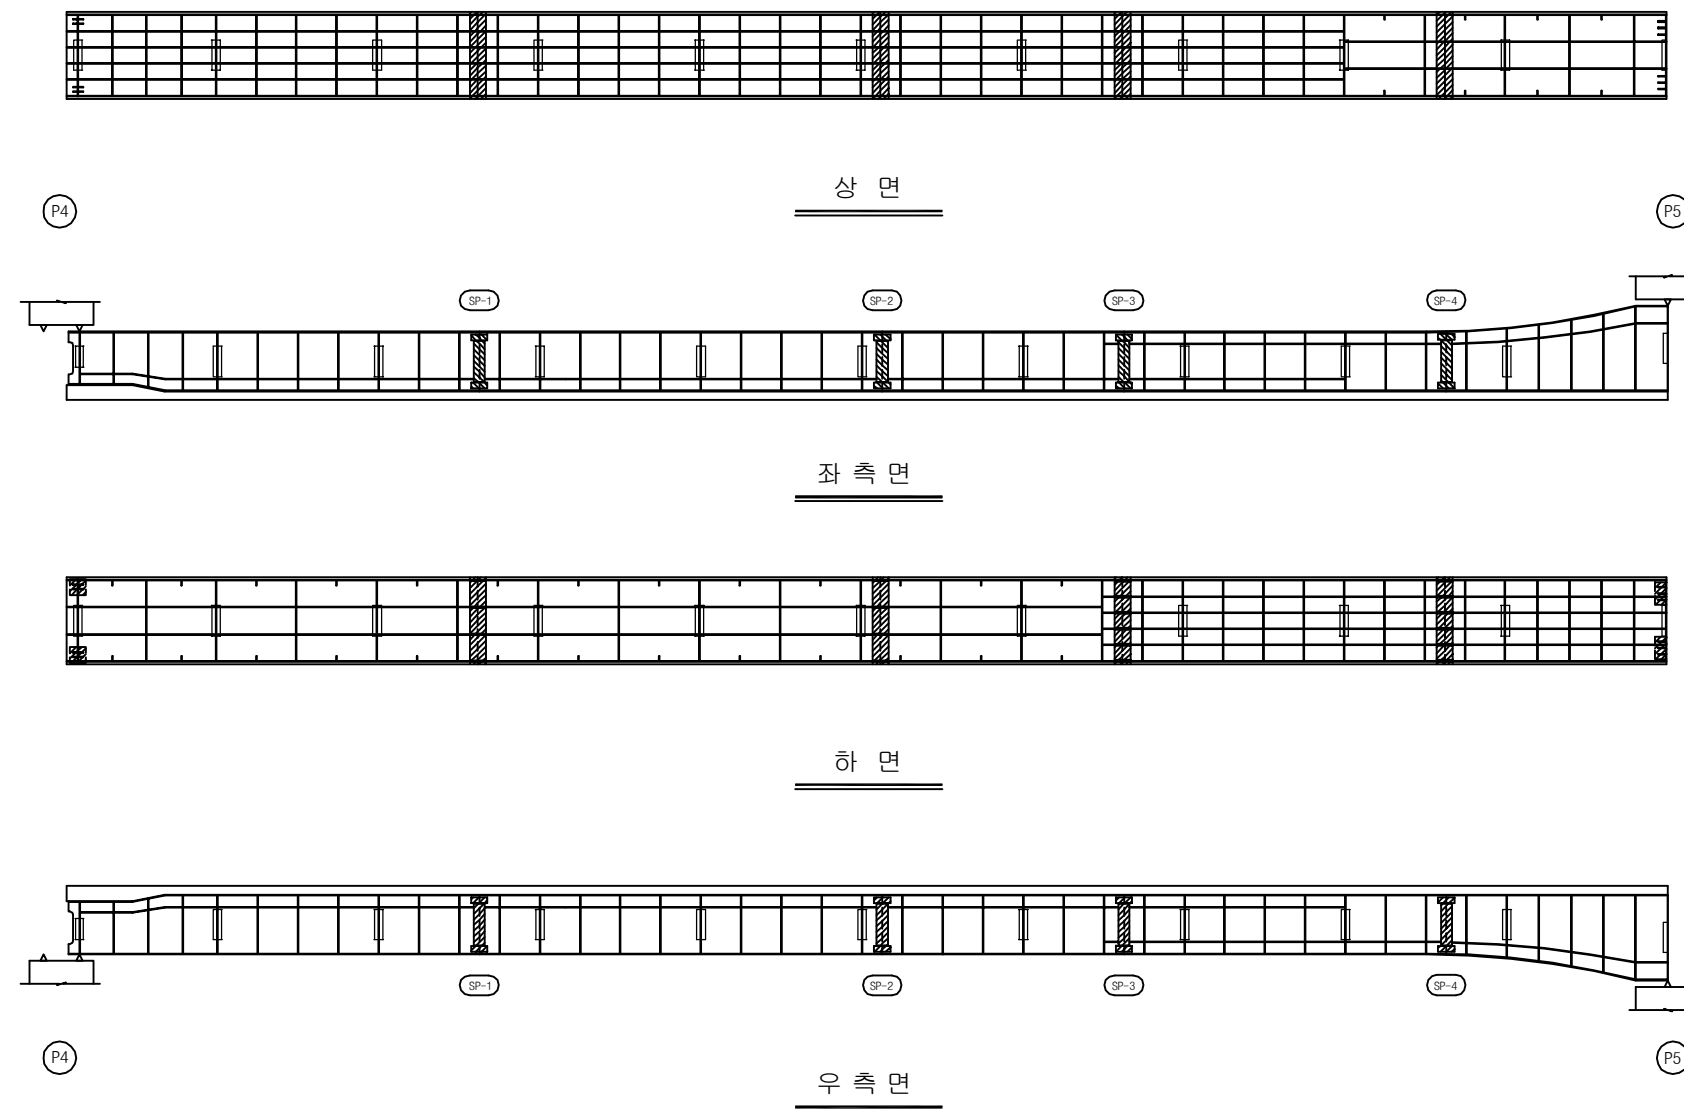

KEY PLAN

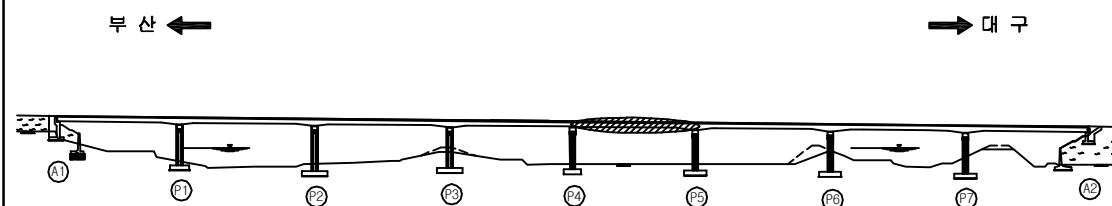

SECTION

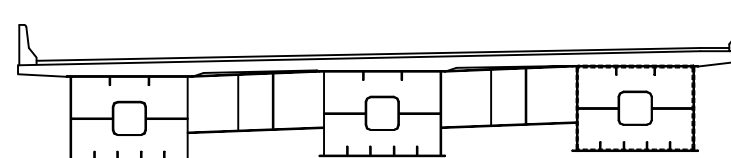

용 역 명	2016년 상반기 시설물 정기점검 용역
과업기간	2016. 04. 18 ~ 2016. 06. 30
발 주 처	신대구부산고속도로주식회사
용 역 사	(주)위드이앤오
도면번호	053

ID : 대포천교(부산) - 거더내부 - S6 G3

보 수 이 력			
	기 존 규 격		보 수(11. 상반기)
	신 규 규 격		보 수(11. 하반기)
	보 수부위재규격		보 수(12. 상반기)
	보 수(기보수)		보 수(12. 하반기)
	보 수(08. 상반기)		보 수(13. 상반기)
	보 수(09. 상반기)		보 수(13. 하반기)
	보 수(09. 하반기)		보 수(14. 상반기)
	보 수(10. 상반기)		보 수(14. 하반기)
	보 수(10. 하반기)		보 수(15. 상반기)
			보 수(15. 하반기)


손 상 현 황 표

번호	신(N) 구(P)	손상내용	손상현황					결함 상태	손상 물량	비고
			폭	길이	너비	물량	단위	개소		
1										
2										
주) 손상의 길이 및 너비는 「 m 」이며, 균열의 폭은 「 mm 」임

← 부 산


대 구 →

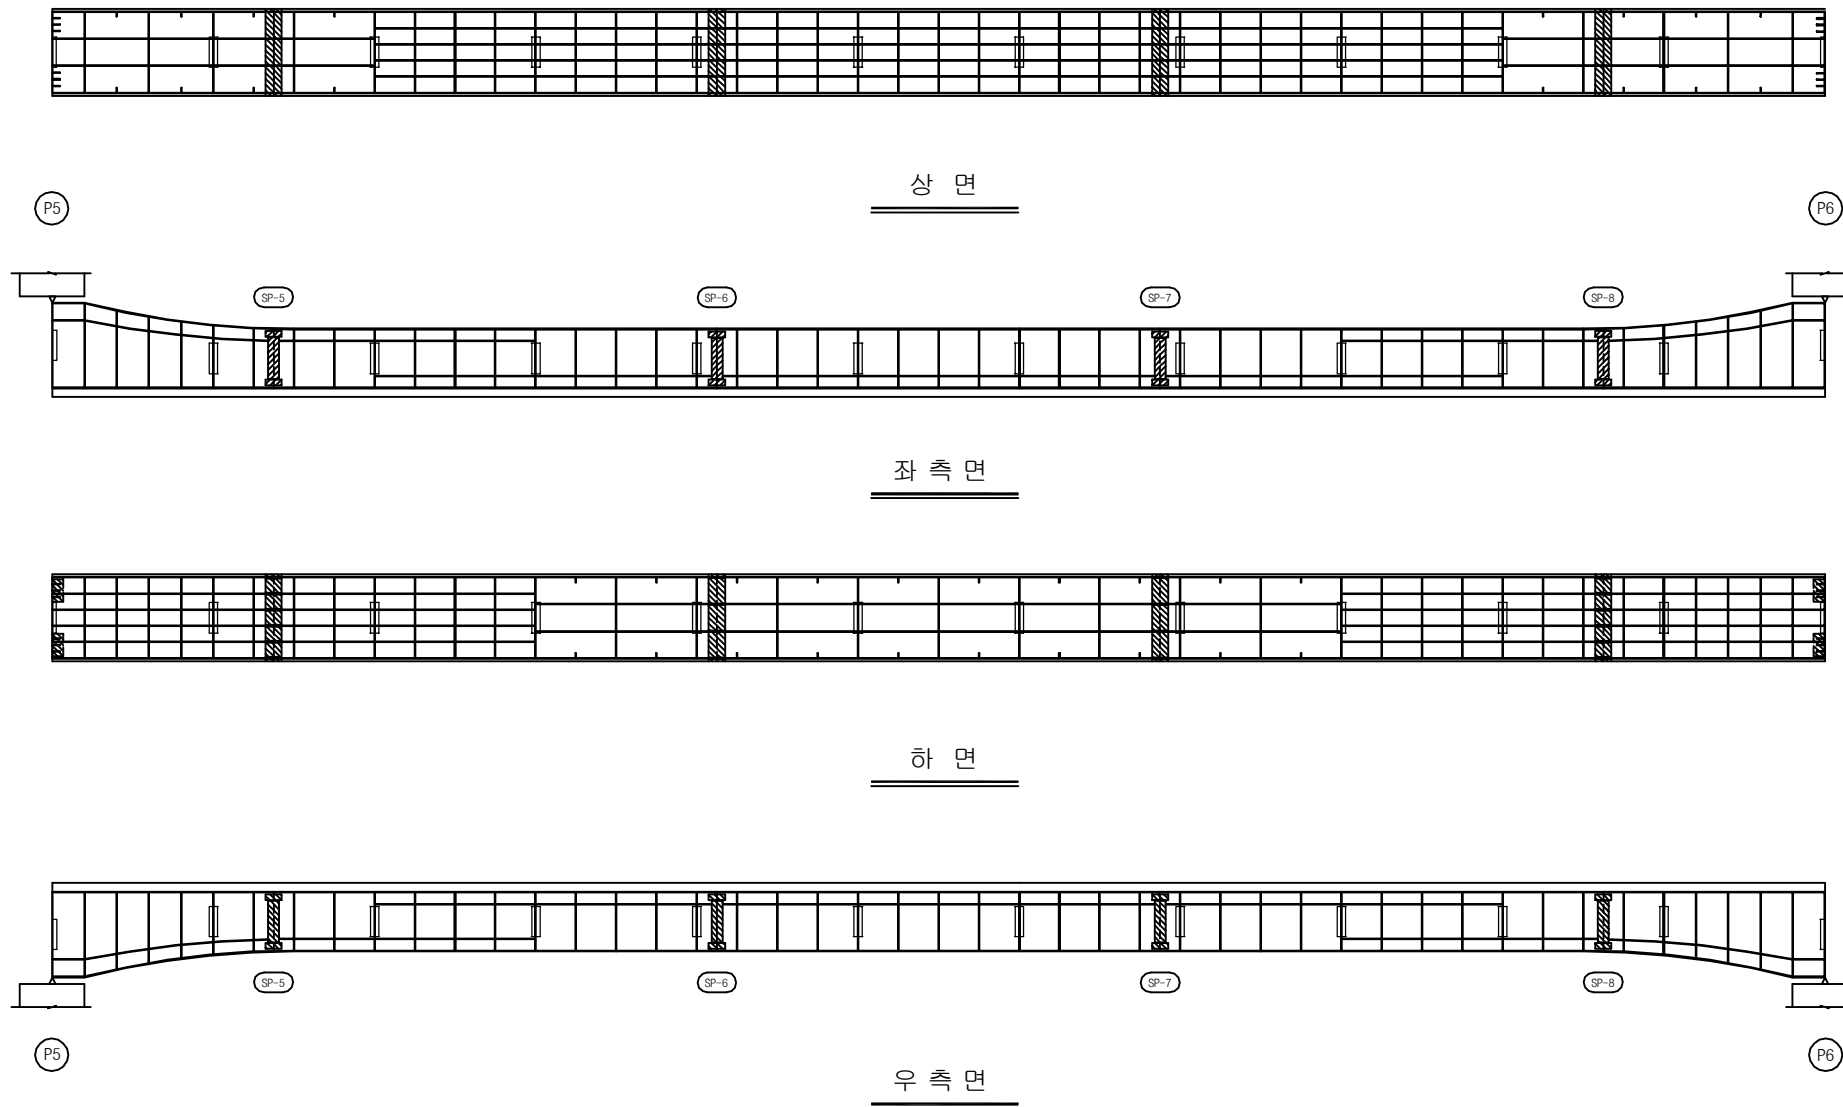


KEY PLAN

부 산 ←

→ 대 구

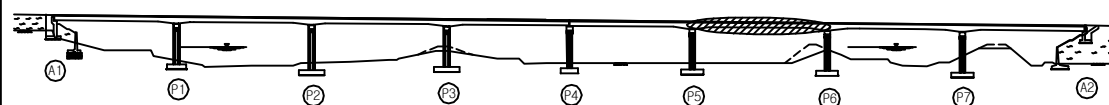

SECTION

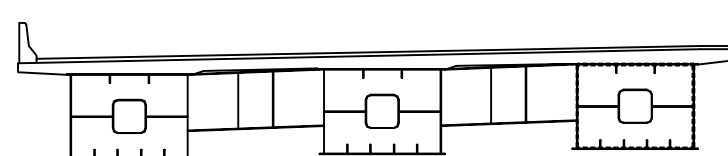

용 역 명 2016년 상반기 시설물 정기점검 용역

과업기간 2016. 04. 18 ~ 2016. 06. 30

발 주 처 신대구부산고속도로주식회사

용 역 사 (주)위드이앤오

도면번호 054

ID : 대포천교(부산) - 거더내부 - S7 G3

보 수 이 력			
	기 존 규 격		보 수(11. 상반기)
	신 규 규 격		보 수(11. 하반기)
	보 수부위재규격		보 수(12. 상반기)
	보 수(기보수)		보 수(12. 하반기)
	보 수(08. 상반기)		보 수(13. 상반기)
	보 수(09. 상반기)		보 수(13. 하반기)
	보 수(09. 하반기)		보 수(14. 상반기)
	보 수(10. 상반기)		보 수(14. 하반기)
	보 수(10. 하반기)		보 수(15. 상반기)
			보 수(15. 하반기)


손 상 현 황 표

번호	신(N) 구(P)	손상내용	손상현황					결함 상태	손상 물량	비고
			폭	길이	너비	물량	단위	개소		
1										
2										
주) 손상의 길이 및 너비는 「 m 」이며, 균열의 폭은 「 mm 」임

← 부 산


대 구 →

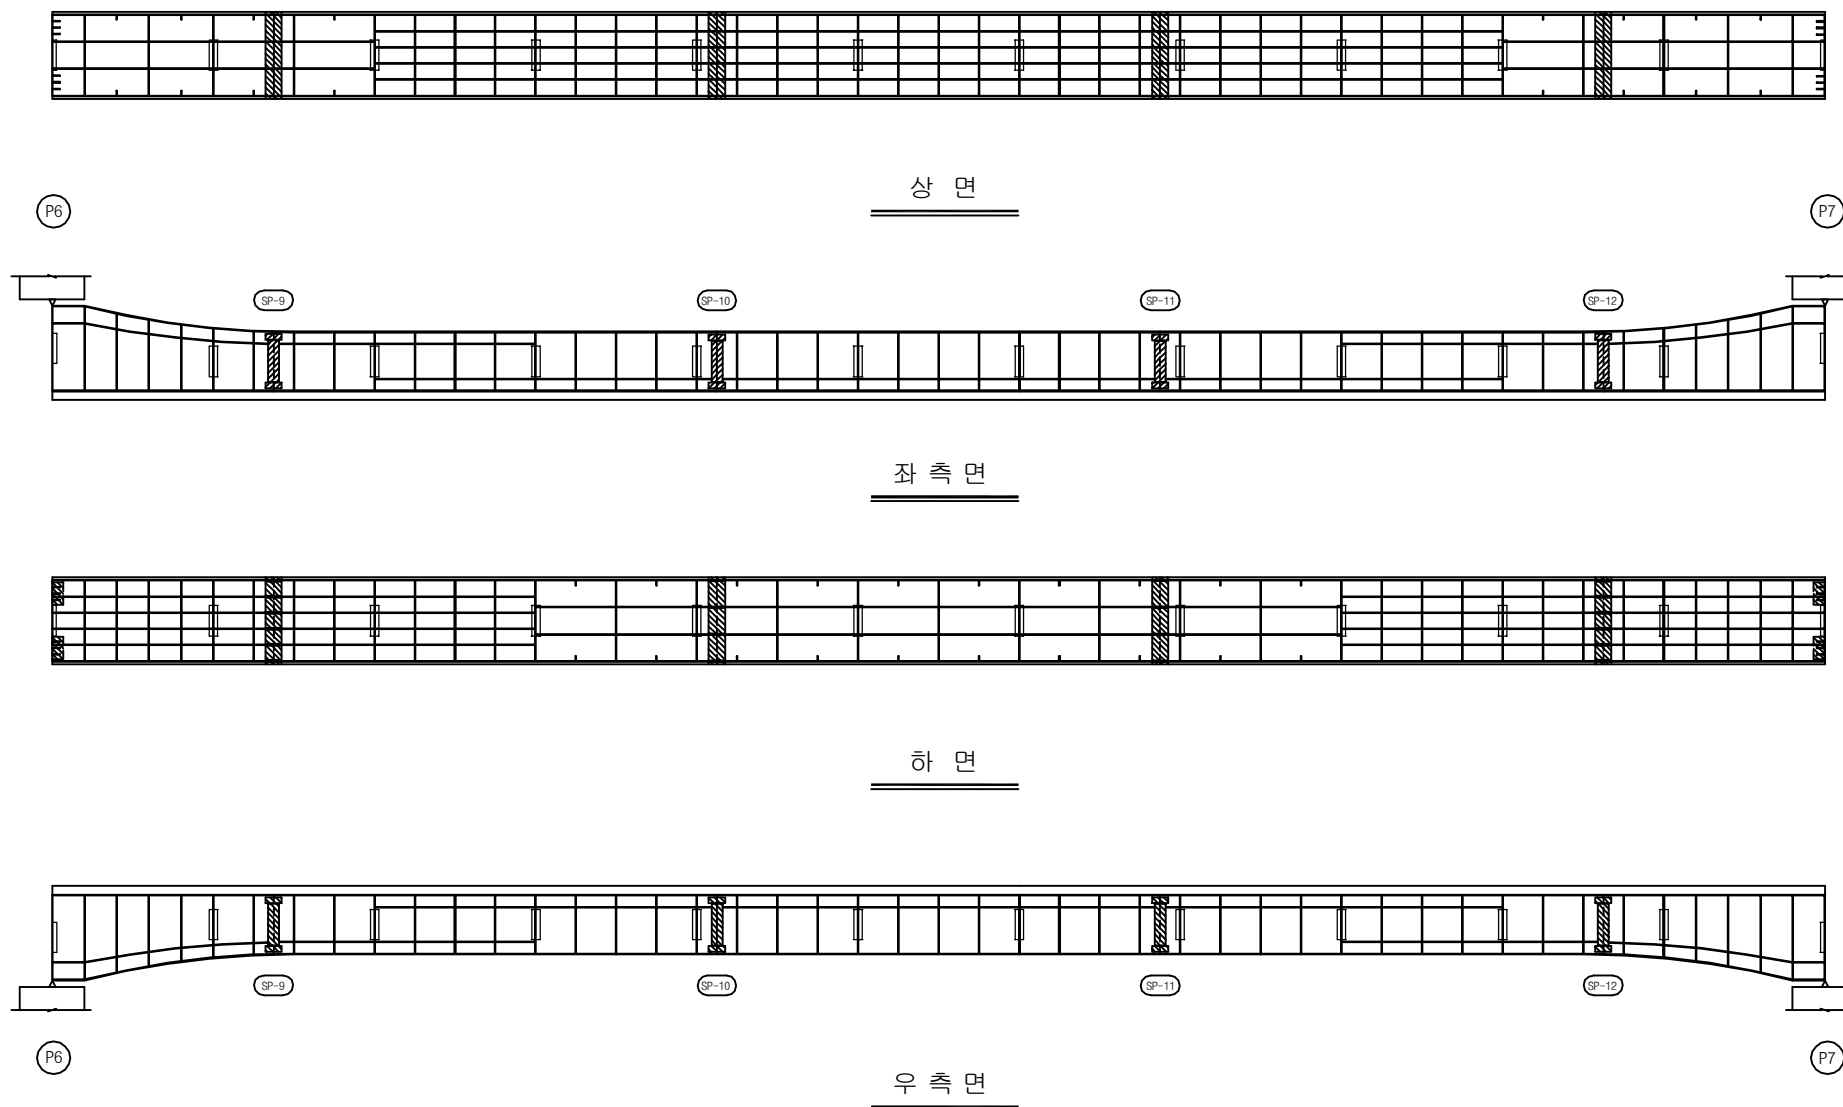


KEY PLAN

부 산 ←

→ 대 구

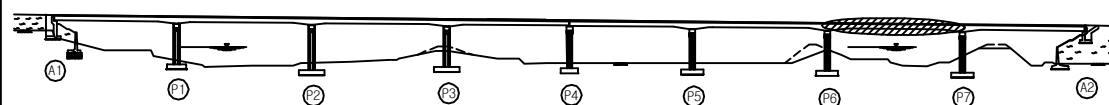

SECTION

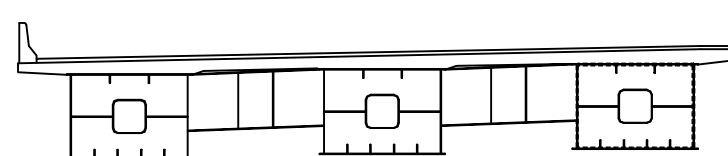

용 역 명 2016년 상반기 시설물 정기점검 용역

과업기간 2016. 04. 18 ~ 2016. 06. 30

발 주 처 신대구부산고속도로주식회사

용 역 사 (주)위드이앤오

도면번호 055

ID : 대포천교(부산) - 거더내부 - S8 G3

보 수 이 력			
	기 존 규 격		보 수(11. 상반기)
	신 규 규 격		보 수(11. 하반기)
	보수부위재교결		보 수(12. 상반기)
	보 수(기보수)		보 수(12. 하반기)
	보 수(08. 하반기)		보 수(13. 상반기)
	보 수(09. 상반기)		보 수(13. 하반기)
	보 수(09. 하반기)		보 수(14. 상반기)
	보 수(10. 상반기)		보 수(14. 하반기)
	보 수(10. 하반기)		보 수(15. 상반기)
			보 수(15. 하반기)


손 상 현 황 표

번호	신(N) 구(P)	손상내용	손상현황					결함 상태	손상 물량	비고
			폭	길이	너비	물량	단위	개소		
1										
2										
주) 손상의 길이 및 너비는 「 m 」이며, 균열의 폭은 「 mm 」임

← 부 산


대 구 →

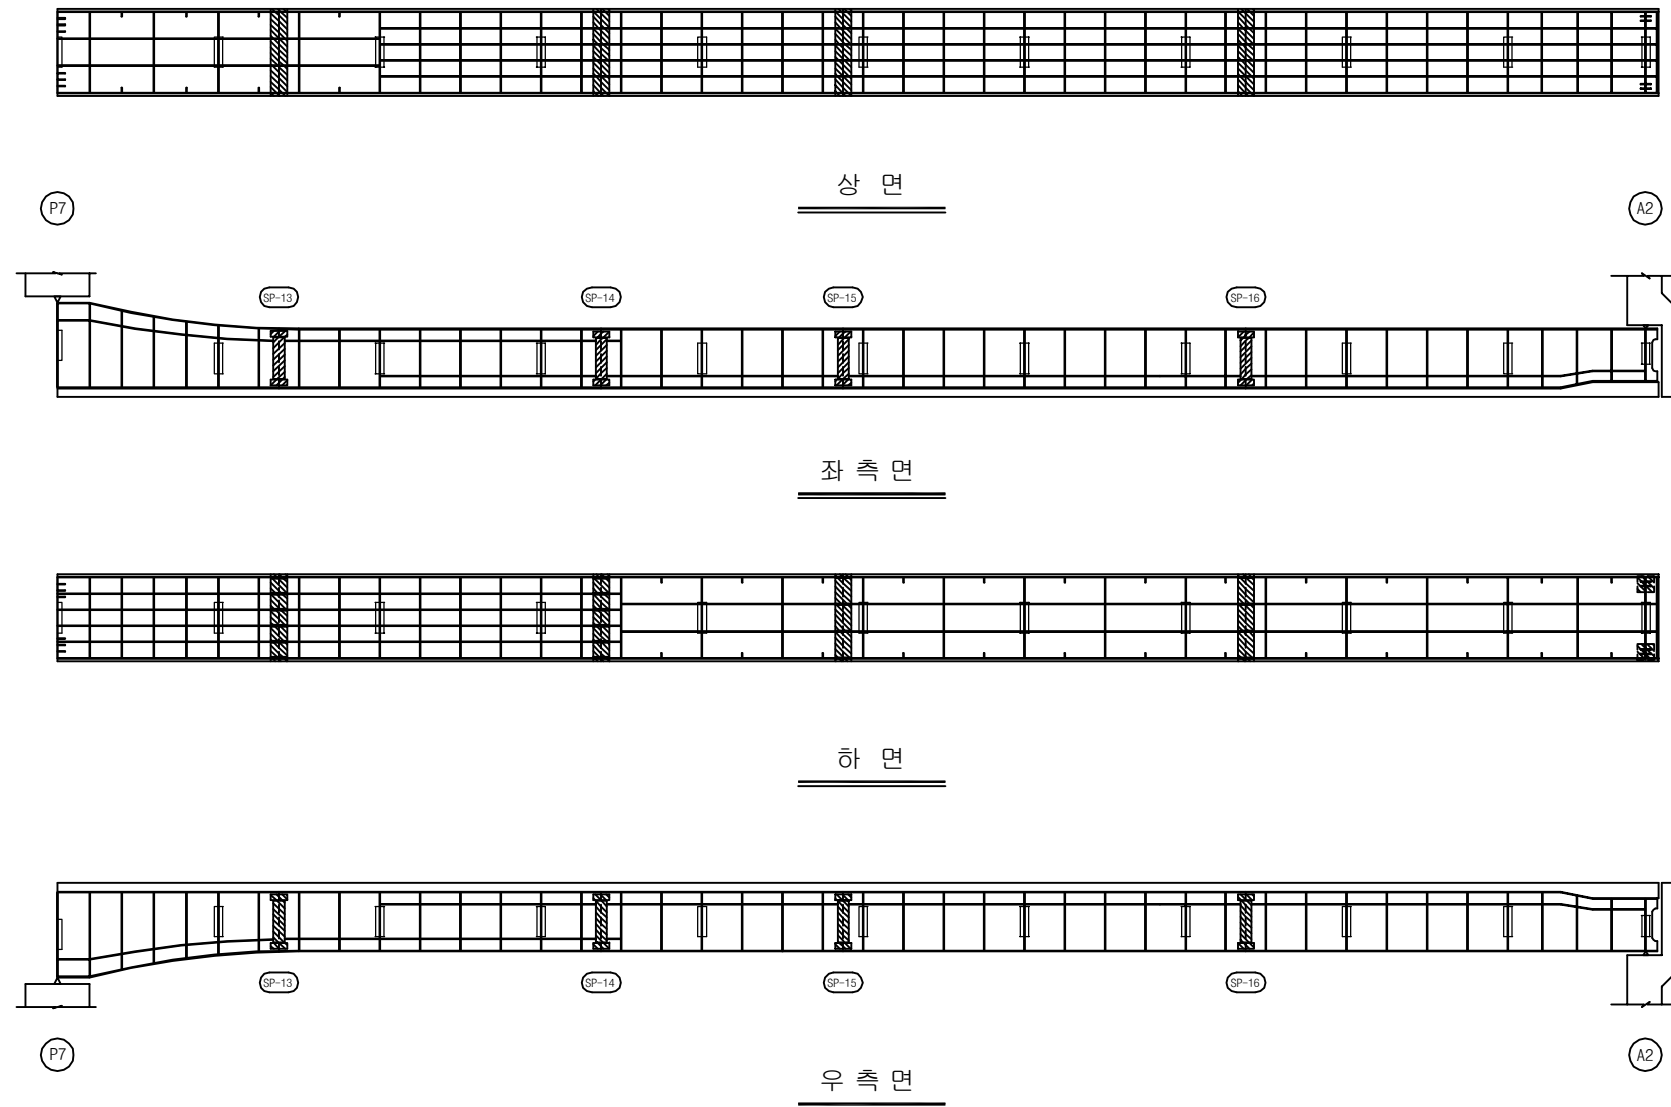

KEY PLAN

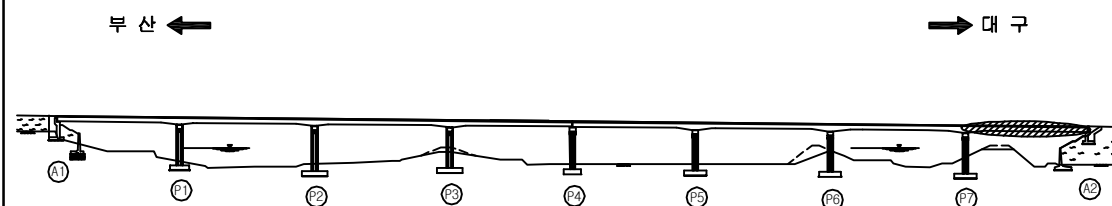

SECTION

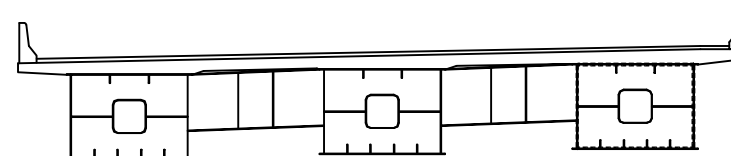

용역명	2016년 상반기 시설물 정기점검 용역
과업기간	2016. 04. 18 ~ 2016. 06. 30
발주처	신대구부산고속도로주식회사
용역사	(주)위드이앤오
도면번호	056

ID : 대포천교(부산) - 교대 - A1



보수 이력			
기 준 규 열	△	보 수(11. 상반기)	
신 규 규 열	△	보 수(11. 하반기)	
보수부위재규열	△	보 수(12. 상반기)	
보 수(기보수)	△	보 수(12. 하반기)	
보 수(08. 상반기)	△	보 수(13. 상반기)	
보 수(09. 상반기)	△	보 수(13. 하반기)	
보 수(09. 하반기)	△	보 수(14. 상반기)	
보 수(10. 상반기)	△	보 수(14. 하반기)	
보 수(10. 하반기)	△	보 수(15. 상반기)	
	△	보 수(15. 하반기)	

※ 법면 하단부 지반 토사유실
A = 15.0m x 15.0m


손상 현황 표

번호	신(N) 구(P)	손상내용	손상현황						결함 상태	손상 물량	비고
			폭	길이	너비	물량	단위	개소			
1	구	균열	0.2	2.0	-	2.00	m	3	b	6.00	
2	구	균열	0.2	1.0	-	1.00	m	1	b	1.00	
3	구	망상균열	-	0.6	0.6	0.36	m ²	1	b	0.36	
4	신	받침CON'C 박락 및 철근노출	-	0.2	0.2	0.04	m ²	1	b	0.04	신규
5											
6											
주) 손상의 길이 및 너비는 「 m 」이며, 균열의 폭은 「 mm 」임

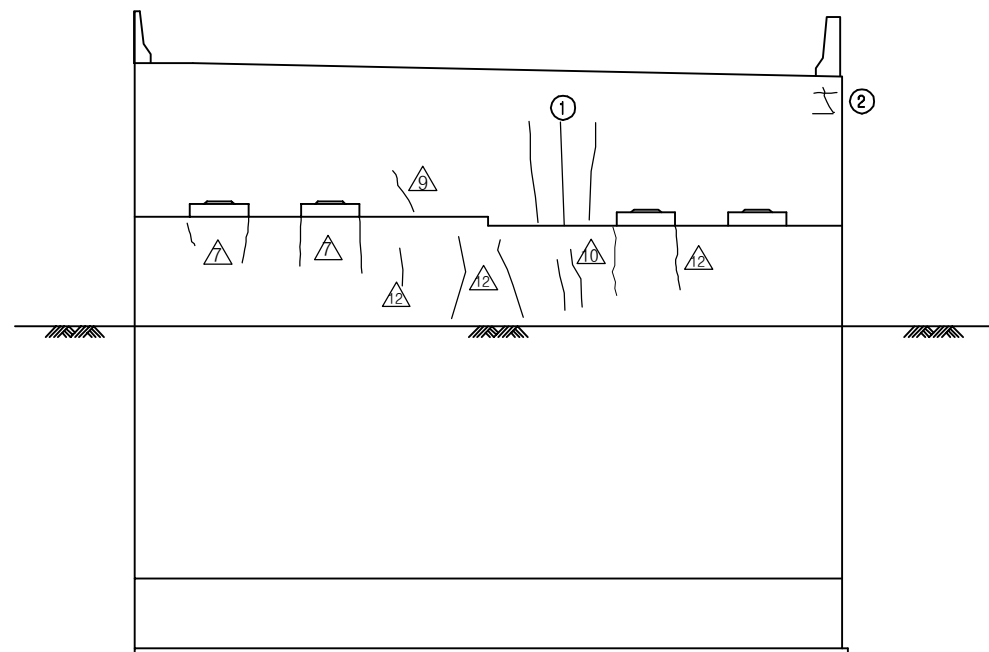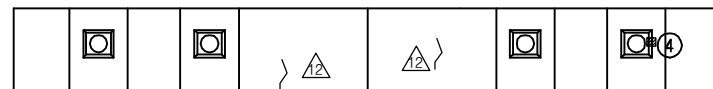


정 면 도

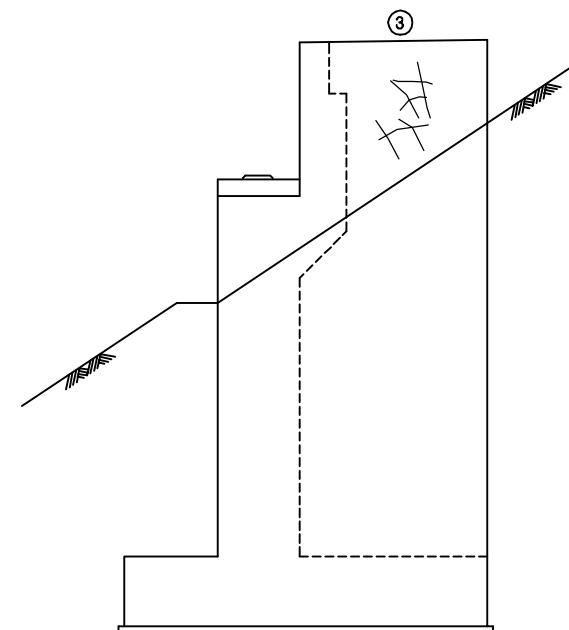

날개벽(우측)

KEY PLAN

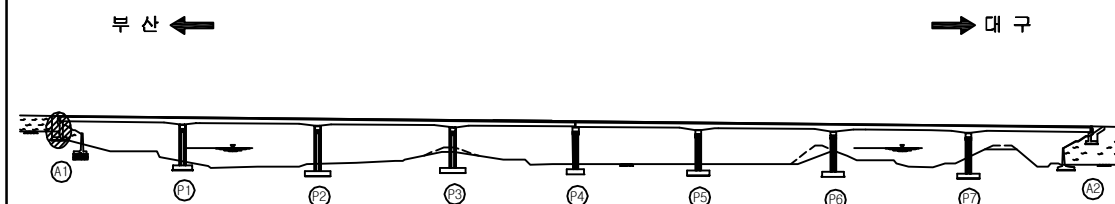

SECTION

용역명	2016년 상반기 시설물 정기점검 용역
과업기간	2016. 04. 18 ~ 2016. 06. 30
발주처	신대구부산고속도로주식회사
용역사	(주)위드이앤오
도면번호	057


ID : 대포천교(부산) - 교대 - A2

보 수 이 력			
기 존 균 열		보 수(11. 상반기)	
신 규 균 열		보 수(11. 하반기)	
보수부위재균열		보 수(12. 상반기)	
보 수(기보수)		보 수(12. 하반기)	
보 수(08. 상반기)		보 수(13. 상반기)	
보 수(09. 상반기)		보 수(13. 하반기)	
보 수(09. 하반기)		보 수(14. 상반기)	
보 수(10. 상반기)		보 수(14. 하반기)	
보 수(10. 하반기)		보 수(15. 상반기)	
		보 수(15. 하반기)	

손 상 현 황 표

번호	신(N) 구(P)	손상내용	손상현황						결함 상태	손상 물량	비고
			폭	길이	너비	물량	단위	개소			
1	구	체수(흔적)	-	0.5	1.0	0.50	m ²	1	b	0.50	
2	구	받침 율탈 균열	0.1	0.3	-	0.30	m	1	b	0.30	
3	구	체수(흔적)	-	1.4	2.4	3.36	m ²	1	b	3.36	
4	구	받침 율탈 박락	-	0.2	1.0	0.20	m ²	1	b	0.20	
5	구	받침 율탈 박락	-	0.2	0.3	0.06	m ²	1	b	0.06	
6	구	받침 율탈 파손	-	0.1	0.1	0.01	m ²	1	b	0.01	
7	구	균열	0.1	0.4	-	0.40	m	1	b	0.40	
8	구	체수(흔적)	-	1.5	2.0	3.00	m ²	1	b	3.00	
9	구	받침 율탈 파손	-	0.1	0.1	0.01	m ²	1	b	0.01	
10	구	받침 율탈 균열	0.1	0.15	-	0.15	m	1	b	0.15	
11	구	받침 율탈 균열	0.1	0.45	-	0.45	m	1	b	0.45	
12	구	법면 보호블럭 이격	37.0	3.0	-	3.00	m	1	b	3.00	
13	구	법면 보호블럭 율탈 파손	-	0.3	0.3	0.09	m ²	1	b	0.09	
14	구	법면 보호블럭 침하	-	2.0	2.0	4.00	m ²	1	b	4.00	
15	구	누수오염	-	1.1	0.8	0.88	m ²	1	b	0.88	
16	구	균열	0.1	0.3	-	0.30	m	1	b	0.30	
17	구	누수오염	-	1.2	0.8	0.96	m ²	1	b	0.96	
18	구	누수오염	-	1.2	1.1	1.32	m ²	1	b	1.32	
19	구	균열	0.1	0.5	-	0.50	m	1	b	0.50	
20	구	누수오염	-	1.2	0.3	0.36	m ²	1	b	0.36	
21	구	균열	0.2	0.9	-	0.90	m	1	b	0.90	
22	구	누수오염	-	1.2	0.7	0.84	m ²	1	b	0.84	
23	구	균열	0.1	0.3	-	0.30	m	2	b	0.60	
24	구	누수오염	-	1.3	0.4	0.52	m ²	1	b	0.52	
25	구	누수오염	-	1.3	0.4	0.52	m ²	1	b	0.52	
26	구	누수오염	-	1.6	1.0	1.60	m ²	1	b	1.60	
27	구	법면 보호블럭 율탈 파손	-	2.3	0.1	0.23	m ²	1	b	0.23	
28	구	누수오염	-	1.2	0.3	0.36	m ²	1	b	0.36	
29	구	균열	0.1	0.1	-	0.10	m	1	b	0.10	
30	구	누수오염	-	1.3	0.6	0.78	m ²	1	b	0.78	
31	구	법면 보호블럭 이격	18.0	12.0	-	12.00	m	1	b	12.00	
32											
33											
주) 손상의 길이 및 너비는 「 m 」이며, 균열의 폭은 「 mm 」임

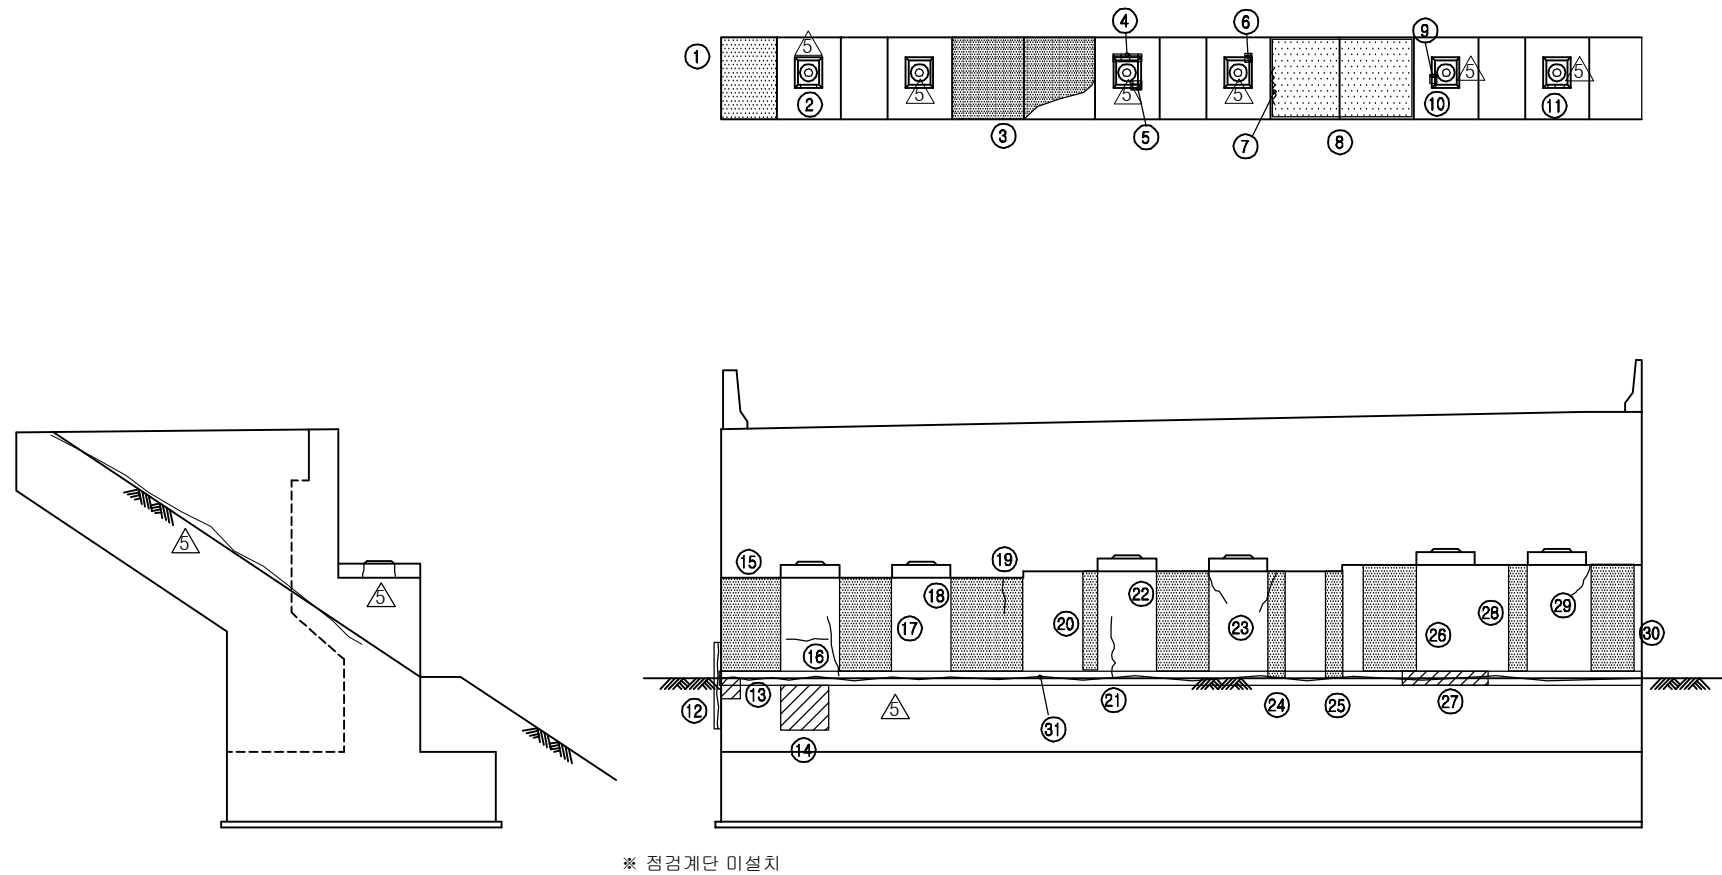

날개벽(좌측)

정 면 도


KEY PLAN

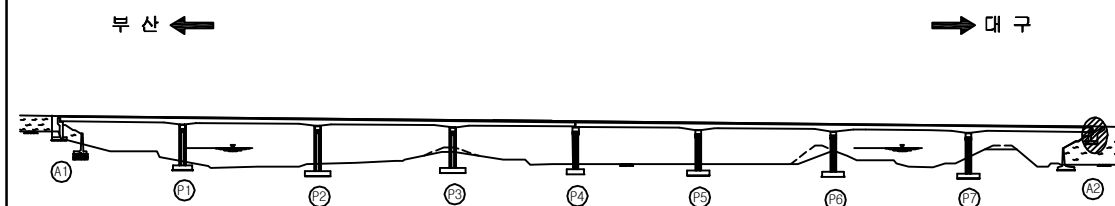

SECTION

용역명	2016년 상반기 시설물 정기점검 용역
과업기간	2016. 04. 18 ~ 2016. 06. 30
발주처	신대구부산고속도로주식회사
용역사	(주)위드이앤오
도면번호	058

ID : 대포천교(부산) - 교각 - P1

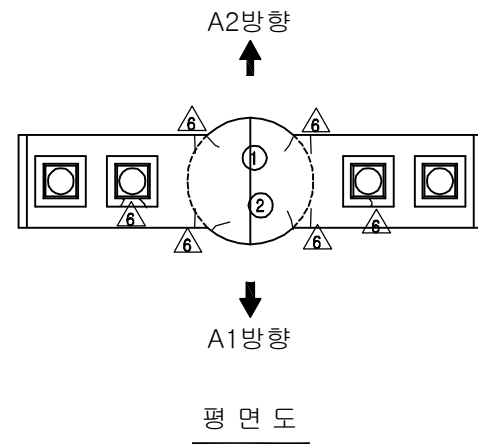


보 수 이 력			
기 존 균 열	△	보 수(11. 상반기)	
신 규 균 열	△	보 수(11. 하반기)	
보수부위재균열	△	보 수(12. 상반기)	
보 수(기보수)	△	보 수(12. 하반기)	
보 수(08. 상반기)	△	보 수(13. 상반기)	
보 수(09. 상반기)	△	보 수(13. 하반기)	
보 수(09. 하반기)	△	보 수(14. 상반기)	
보 수(10. 상반기)	△	보 수(14. 하반기)	
보 수(10. 하반기)	△	보 수(15. 상반기)	
	△	보 수(15. 하반기)	


손 상 현 황 표

번호	신(N) 구(P)	손상내용	손상현황						결함 상태	손상 물량	비고
			폭	길이	너비	물량	단위	개소			
1	구	균열	0.2	0.2	-	0.20	m	2	b	0.40	
2	구	균열	0.2	0.2	-	0.20	m	2	b	0.40	
3	구	망상균열	-	1.5	2.2	3.30	m ²	1	b	3.30	
4	구	균열	0.1	1.0	-	1.00	m	1	b	1.00	
5	구	보수부 재균열	0.2	0.3	-	0.30	m	1	b	0.30	
6	구	보수부 재균열	0.2	1.0	-	1.00	m	1	b	1.00	
7	구	보수부 재균열	0.1	2.3	-	2.30	m	1	b	2.30	
8	구	보수부 재균열	0.1	1.8	-	1.80	m	1	b	1.80	
9	구	보수부 재균열	0.1	1.3	-	1.30	m	1	b	1.30	
10	구	망상균열	-	1.5	0.8	1.20	m ²	1	b	1.20	
11	구	균열	0.1	0.3	-	0.30	m	1	b	0.30	
12	구	보수부 재균열	0.1	2.0	-	2.00	m	1	b	2.00	
13	구	균열	0.1	0.6	-	0.60	m	1	b	0.60	
14	구	망상균열	-	1.5	0.8	1.20	m ²	1	b	1.20	
15											
16											
주) 손상의 길이 및 너비는 「 m 」이며, 균열의 폭은 「 mm 」임

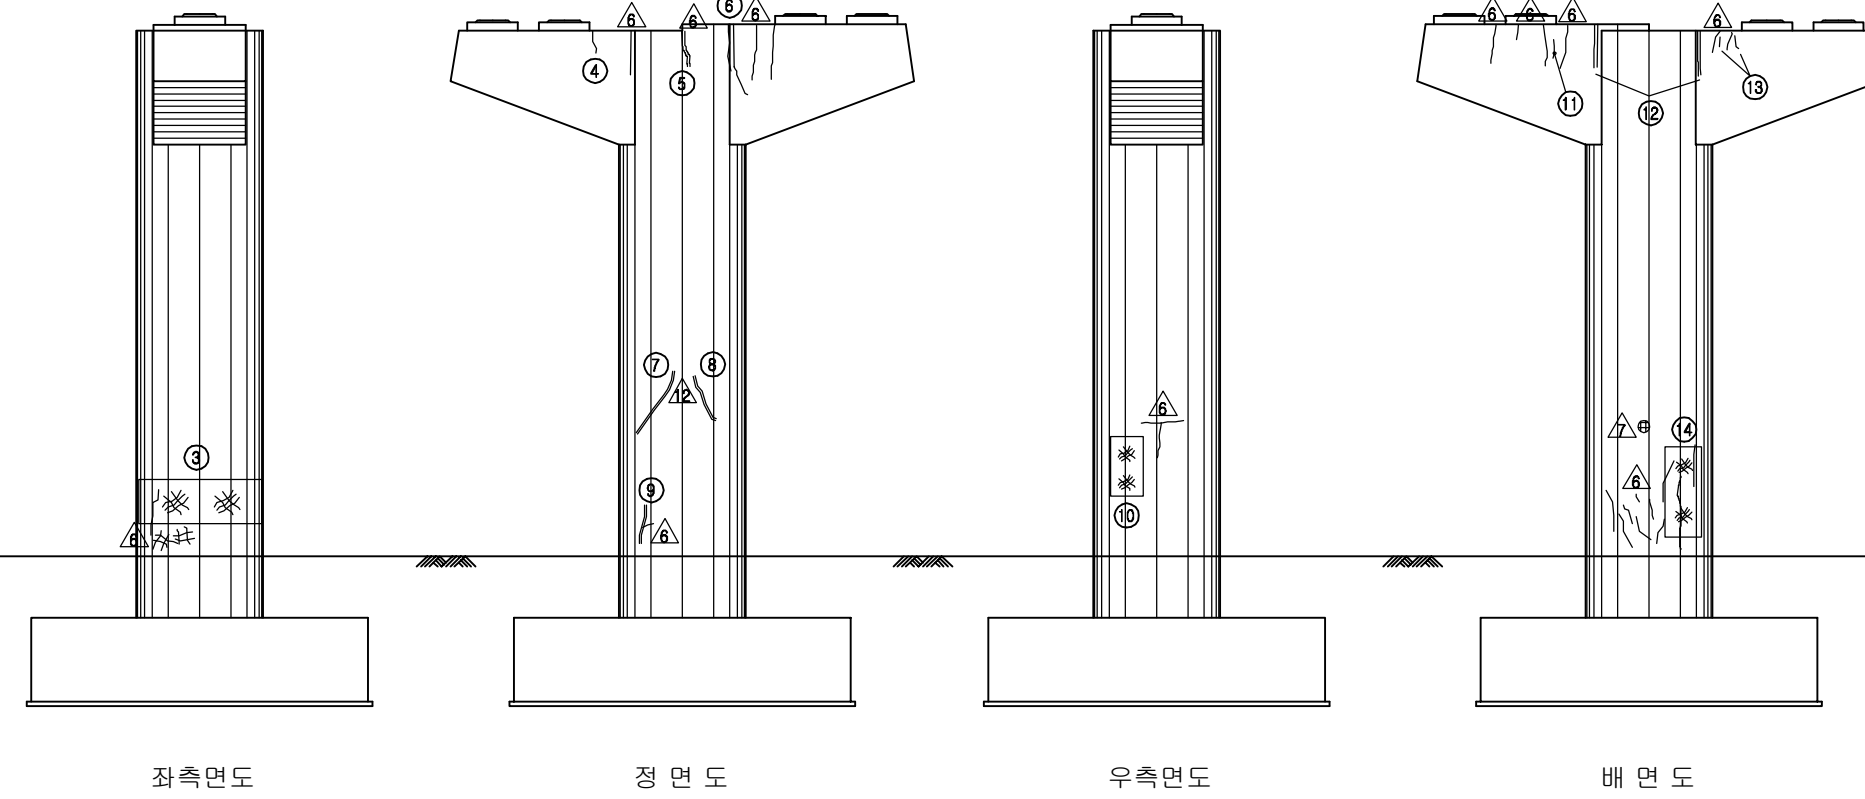






KEY PLAN

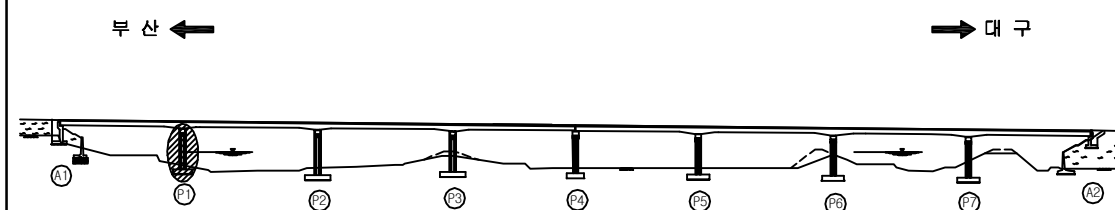

SECTION

용 역 명	2016년 상반기 시설물 정기점검 용역
과업기간	2016. 04. 18 ~ 2016. 06. 30
발 주 처	신대구부산고속도로주식회사
용 역 사	(주)위드이앤오
도면번호	059

ID : 대포천교(부산) - 교각 - P2

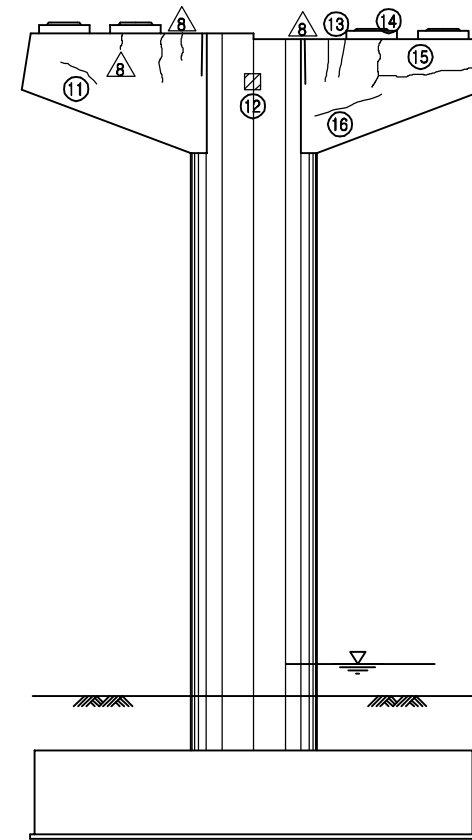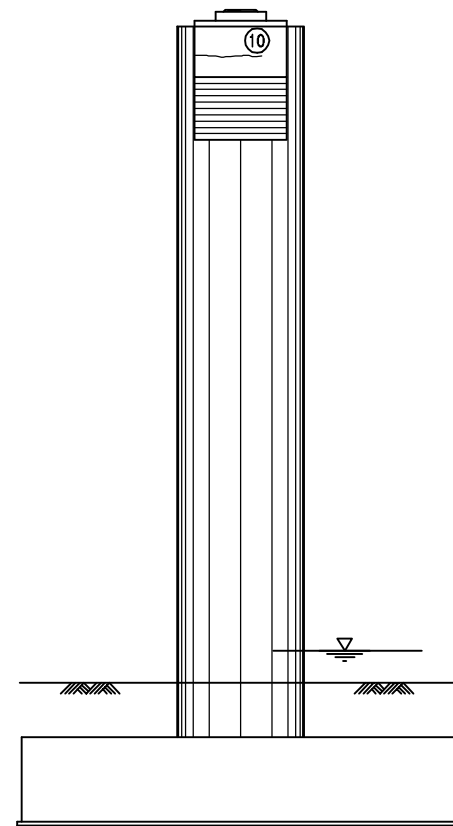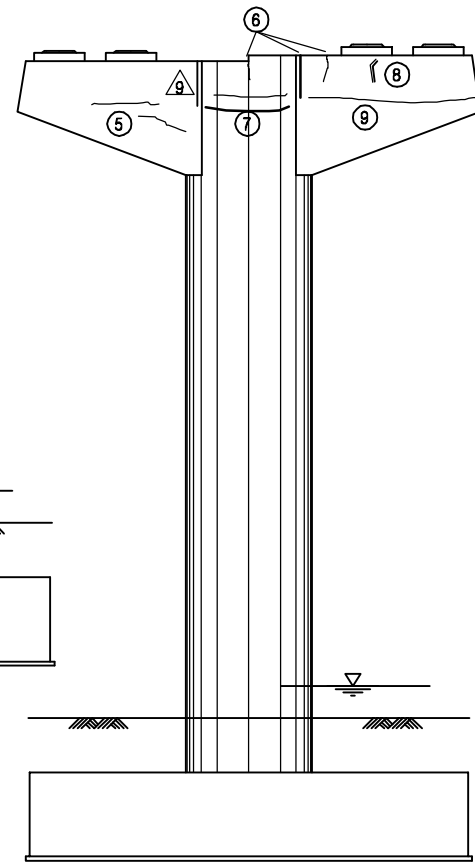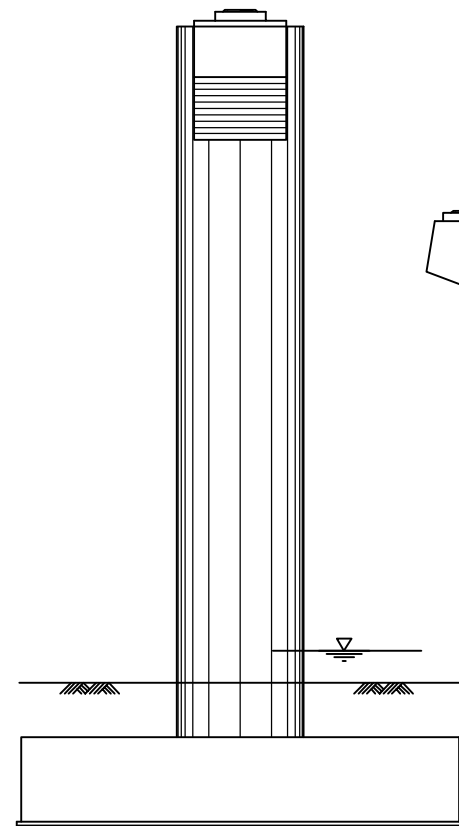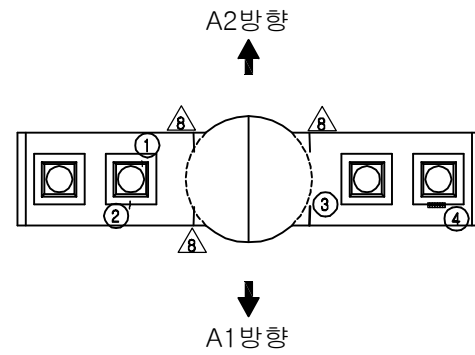


보수이력			
기존 균열	△	보수(11. 상반기)	
신규 균열	△	보수(11. 하반기)	
보수부위 재균열	△	보수(12. 상반기)	
보수(기보수)	△	보수(12. 하반기)	
보수(08. 하반기)	△	보수(13. 상반기)	
보수(09. 상반기)	△	보수(13. 하반기)	
보수(09. 하반기)	△	보수(14. 상반기)	
보수(10. 상반기)	△	보수(14. 하반기)	
보수(10. 하반기)	△	보수(15. 상반기)	
	△	보수(15. 하반기)	

손상현황표

번호	신(N) 구(P)	손상내용	손상현황						결함 상태	손상 물량	비고
			폭	길이	너비	물량	단위	개소			
1	구	받침 몰탈 균열	0.1	0.1	-	0.10	m	1	b	0.10	
2	구	받침 콘크리트 균열	0.1	0.3	-	0.30	m	1	b	0.30	
3	구	균열	0.2	0.5	-	0.50	m	1	b	0.50	
4	구	받침 콘크리트 재료분리	-	0.6	0.2	0.12	m ²	1	b	0.12	
5	구	균열	0.2	1.5	-	1.50	m	2	b	3.00	
6	구	균열	0.1	1.8	-	1.80	m	1	b	1.80	
7	구	균열	0.1	1.0	-	1.00	m	2	b	2.00	
8	구	보수부 재균열	0.1	0.5	-	0.50	m	1	b	0.50	
9	구	균열	0.1	4.0	-	4.00	m	1	b	4.00	
10	구	균열	0.1	2.0	-	2.00	m	1	b	2.00	
11	구	균열	0.1	0.8	-	0.80	m	1	b	0.80	
12	구	교각 번호판 파손	-	-	-	1.00	EA	1	b	1.00	
13	구	균열	0.1	1.0	-	1.00	m	2	b	2.00	
14	구	균열	0.3	1.0	-	1.00	m	1	c	1.00	
15	구	균열	0.1	2.0	-	2.00	m	1	b	2.00	
16	구	균열	0.3	2.0	-	2.00	m	1	b	2.00	
17											
18											
주) 손상의 길이 및 너비는 「m」이며, 균열의 폭은 「mm」임






KEY PLAN

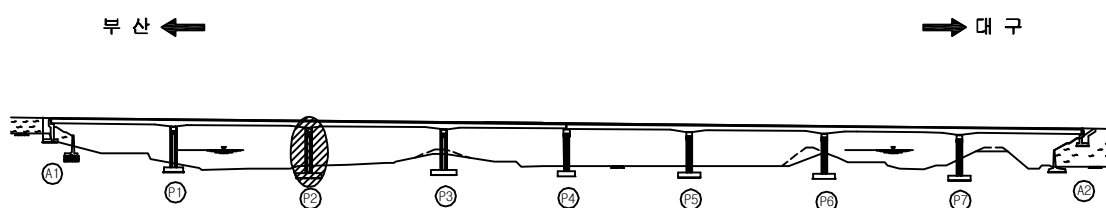

SECTION

용역명	2016년 상반기 시설물 정기점검 용역
과업기간	2016. 04. 18 ~ 2016. 06. 30
발주처	신대구부산고속도로주식회사
용역사	(주)위드이앤오
도면번호	060

ID : 대포천교(부산) - 교각 - P3

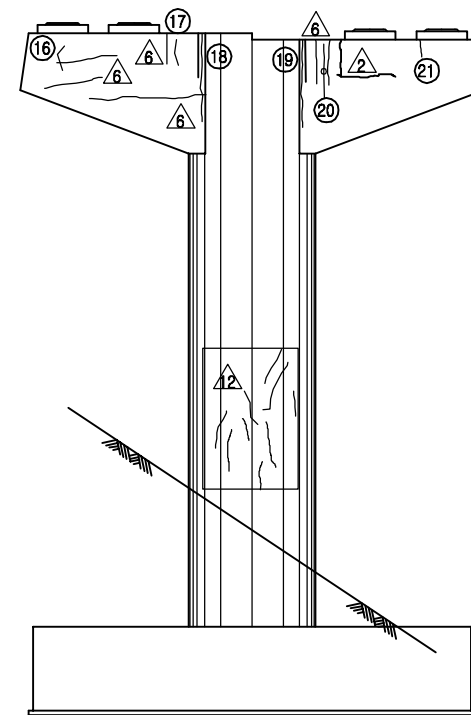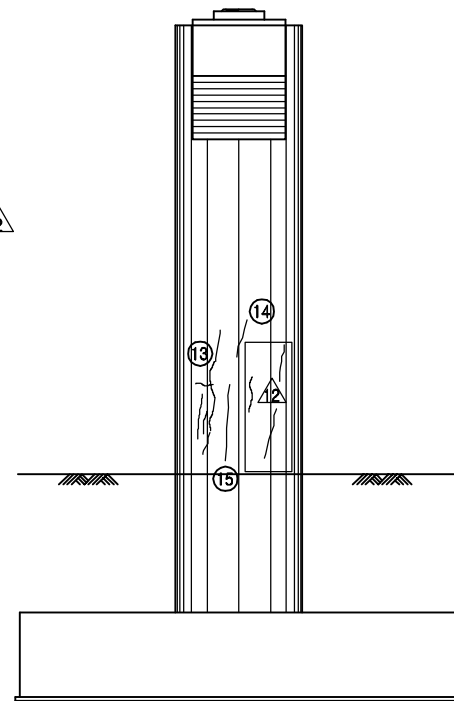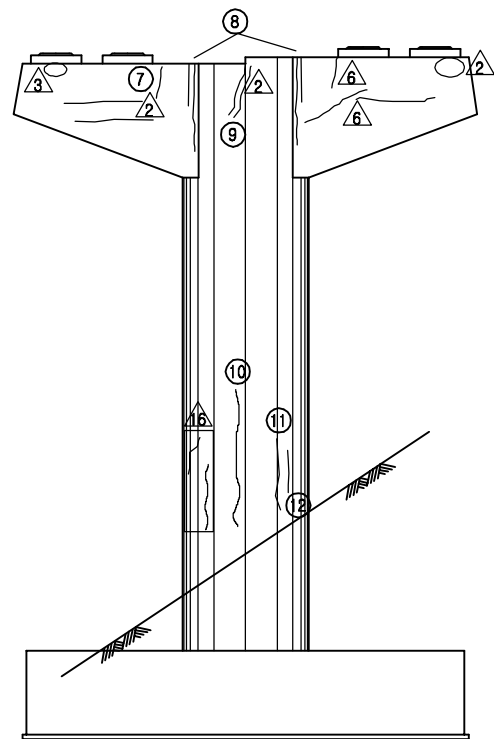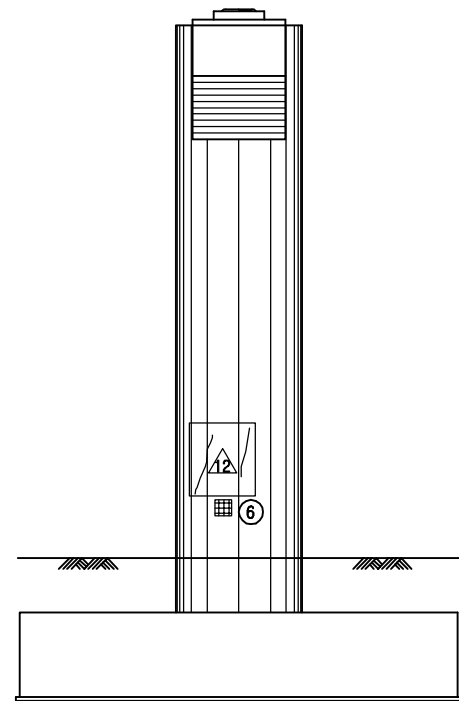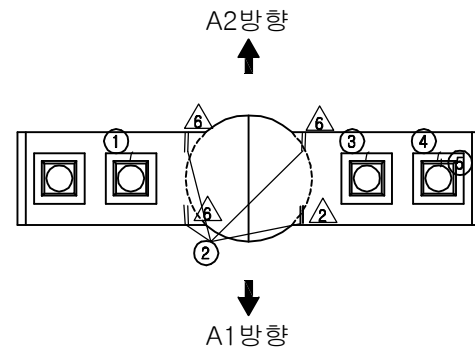


보수이력			
기존 균열	△	보수(11. 상반기)	
신규 균열	△	보수(11. 하반기)	
보수부위 재균열	△	보수(12. 상반기)	
보수(기보수)	△	보수(12. 하반기)	
보수(08. 하반기)	△	보수(13. 상반기)	
보수(09. 상반기)	△	보수(13. 하반기)	
보수(09. 하반기)	△	보수(14. 상반기)	
보수(10. 상반기)	△	보수(14. 하반기)	
보수(10. 하반기)	△	보수(15. 상반기)	
	△	보수(15. 하반기)	

손상현황표

번호	신(N) 구(P)	손상내용	손상현황						결함 상태	손상 물량	비고
			폭	길이	너비	물량	단위	개소			
1	구	받침 콘크리트 균열	0.1	0.2	-	0.20	m	1	b	0.20	
2	구	보수부 재균열	0.2	0.1	-	0.10	m	4	b	0.40	
3	구	받침 콘크리트 균열	0.1	0.2	-	0.20	m	1	b	0.20	
4	구	받침 콘크리트 균열	0.1	0.2	-	0.20	m	1	b	0.20	
5	구	받침 몰탈 균열	0.1	0.2	-	0.20	m	1	b	0.20	
6	구	파손	-	0.4	0.2	0.08	m²	1	b	0.08	
7	구	균열	0.1	0.5	-	0.50	m	1	b	0.50	
8	구	보수부 재균열	0.1	2.0	-	2.00	m	2	b	4.00	
9	구	보수부 재균열	0.2	1.0	-	1.00	m	1	b	1.00	
10	구	균열	0.3	2.4	-	2.40	m	1	c	2.40	
11	구	균열	0.1	1.5	-	1.50	m	1	b	1.50	
12	구	균열	0.1	1.0	-	1.00	m	1	b	1.00	
13	구	균열	0.1	5.00	-	5.00	m	1	b	5.00	
14	구	균열	0.1	1.2	-	1.20	m	1	b	1.20	
15	구	균열	0.1	1.3	-	1.30	m	1	b	1.30	
16	구	균열	0.1	0.5	-	0.50	m	1	b	0.50	
17	구	균열	0.1	0.5	-	0.50	m	1	b	0.50	
18	구	보수부 재균열	0.1	2.0	-	2.00	m	1	b	2.00	
19	구	보수부 재균열	0.1	2.0	-	2.00	m	1	b	2.00	
20	구	보수부 재균열	0.1	0.3	-	0.30	m	1	b	0.30	
21	구	균열	0.2	0.4	-	0.40	m	1	b	0.40	
22											
23											
주) 손상의 길이 및 너비는 「m」이며, 균열의 폭은 「mm」임


KEY PLAN

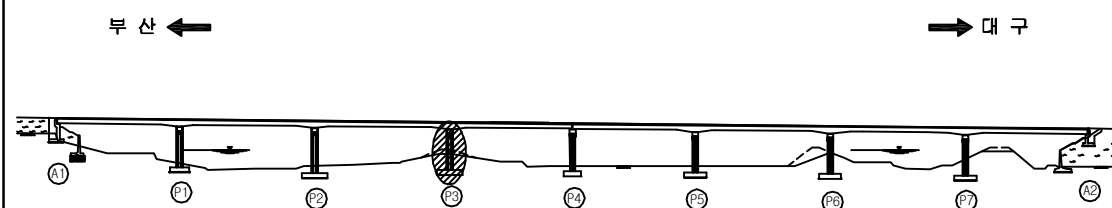

SECTION

용역명	2016년 상반기 시설물 정기점검 용역
과업기간	2016. 04. 18 ~ 2016. 06. 30
발주처	신대구부산고속도로주식회사
용역사	(주)위드이앤오
도면번호	061

ID : 대포천교(부산) - 교각 - P4

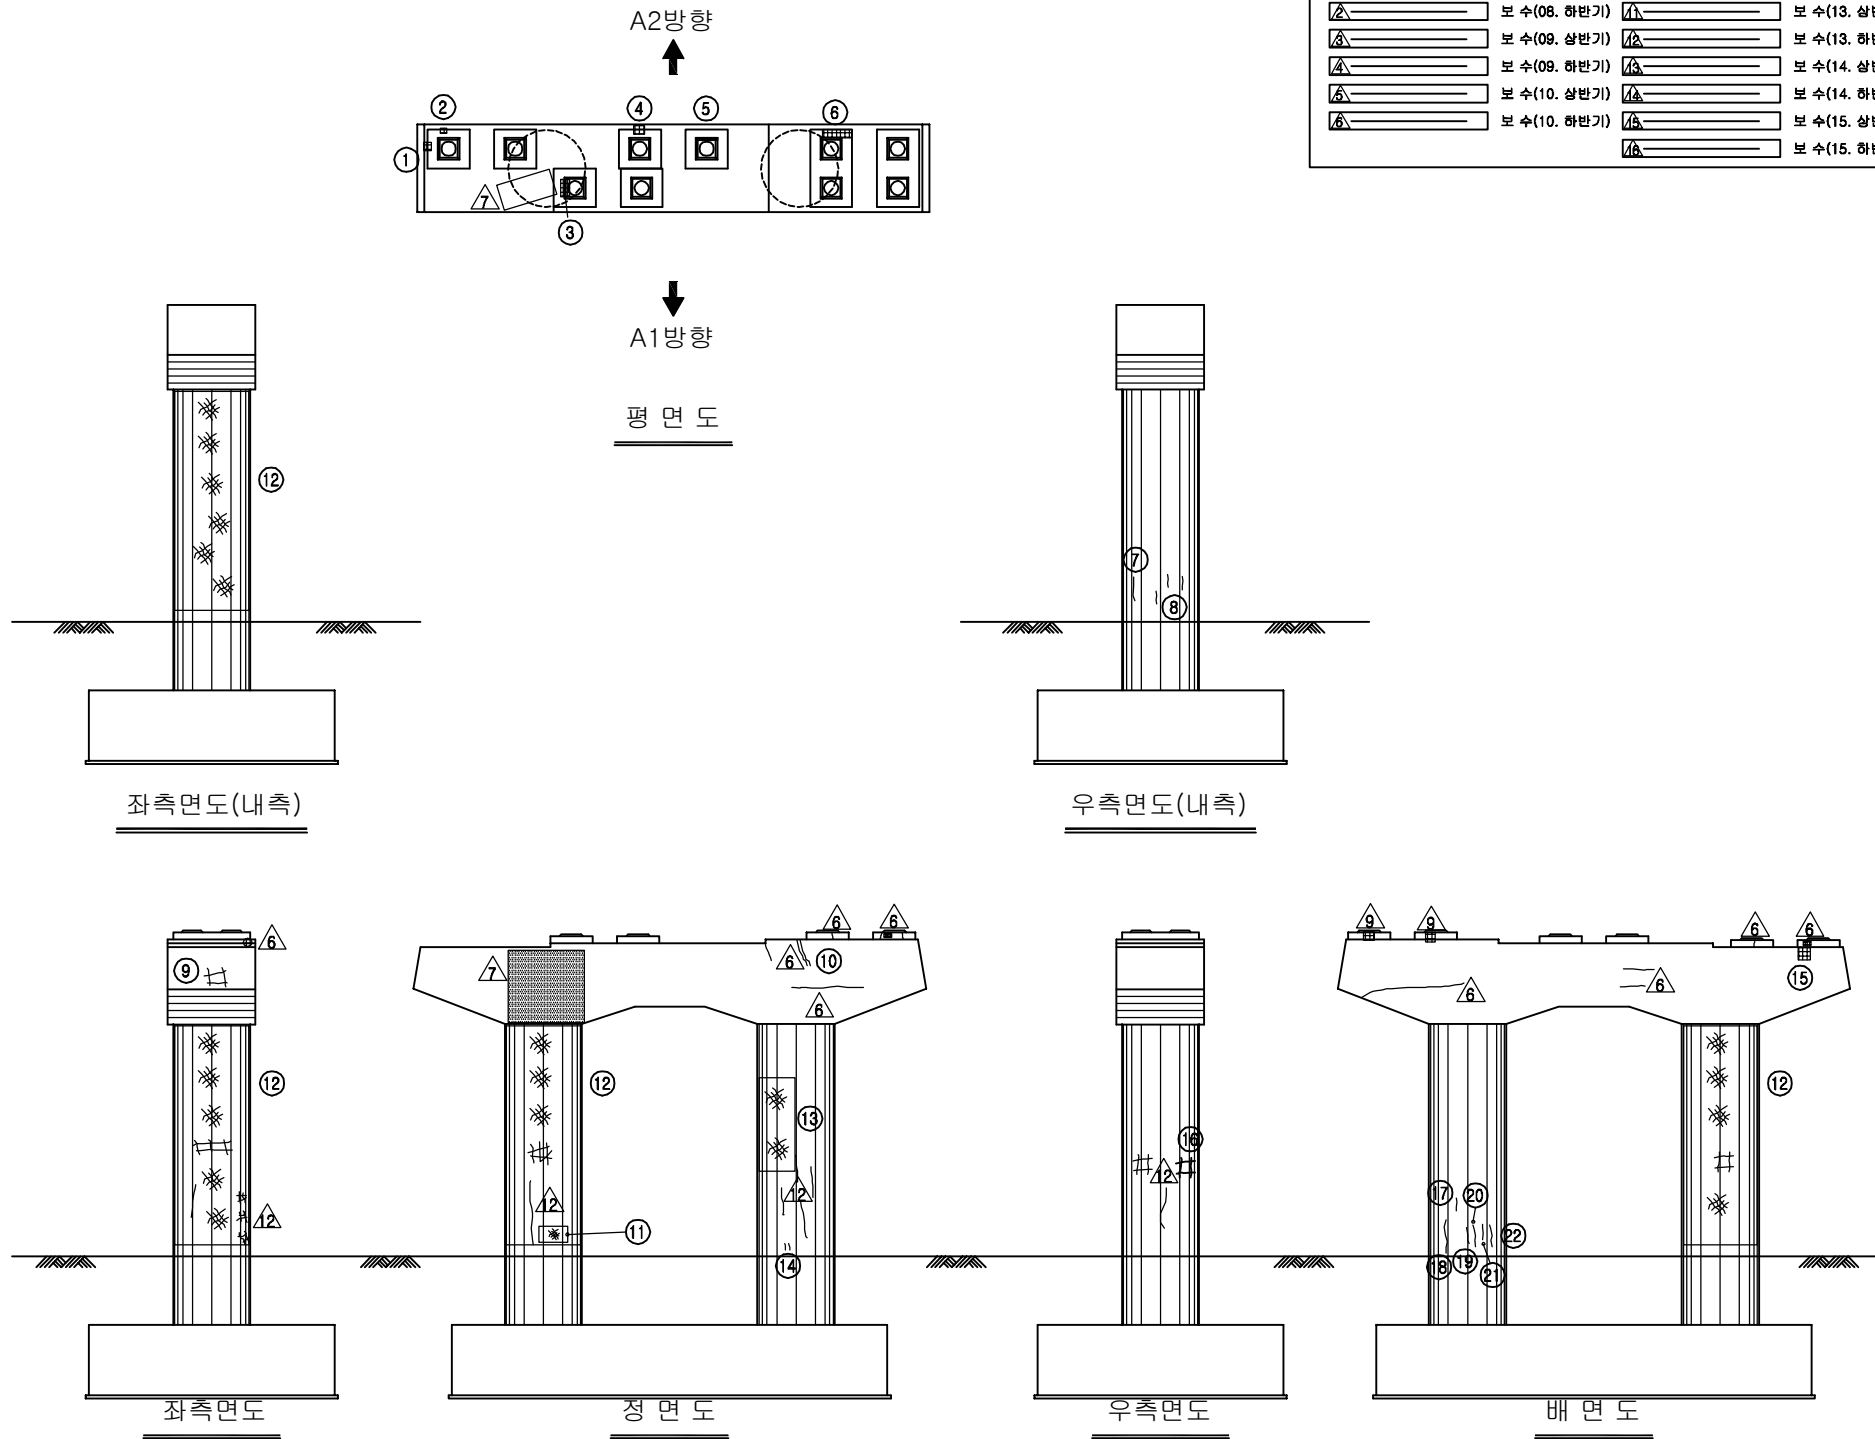


보 수 이 력			
기 존 균 열	△	보 수(11. 상반기)	
신 규 균 열	△	보 수(11. 하반기)	
보수부위재균열	△	보 수(12. 상반기)	
보 수(기보수)	△	보 수(12. 하반기)	
보 수(08. 하반기)	△	보 수(13. 상반기)	
보 수(09. 상반기)	△	보 수(13. 하반기)	
보 수(09. 하반기)	△	보 수(14. 상반기)	
보 수(10. 상반기)	△	보 수(14. 하반기)	
보 수(10. 하반기)	△	보 수(15. 상반기)	
	△	보 수(15. 하반기)	

손 상 현 황 표

번호	신(N) 구(P)	손상내용	손상현황						결함 상태	손상 물량	비고
			폭	길이	너비	물량	단위	개소			
1	구	받침 콘크리트 박락	-	0.1	0.1	0.01	m²	1	b	0.01	
2	구	받침 콘크리트 박락	-	0.1	0.1	0.01	m²	1	b	0.01	
3	구	받침 Plate 녹발생	-	-	-	1.00	EA	1	b	1.00	
4	구	받침 콘크리트 재료분리	-	0.3	0.2	0.06	m²	1	b	0.06	
5	구	받침 콘크리트 거푸집 미제거	-	-	-	1.00	EA	1	b	1.00	
6	구	받침 콘크리트 들뜸(보수부)	-	0.2	0.5	0.10	m²	1	b	0.10	
7	구	균열	0.2	0.6	-	0.60	m	1	b	0.60	
8	구	균열	0.2	0.3	-	0.30	m	3	b	0.90	
9	구	망상균열	-	3.0	1.0	3.00	m²	1	b	3.00	
10	구	보수부 재균열	0.2	0.4	-	0.40	m	1	b	0.40	
11	구	보수부 망상균열	-	1.0	0.6	0.60	m²	1	b	0.60	
12	구	망상균열	-	-	-	59.06	m²	1	b	59.06	
13	구	망상균열	-	2.0	2.5	5.00	m²	1	b	5.00	
14	구	균열	0.2	0.4	-	0.40	m	2	b	0.80	
15	구	파손	-	0.2	0.2	0.04	m²	1	b	0.04	
16	구	망상균열	-	0.5	0.5	0.25	m²	1	b	0.25	
17	구	균열	0.2	0.3	-	0.30	m	1	b	0.30	
18	구	균열	0.2	1.5	-	1.50	m	1	b	1.50	
19	구	균열	0.2	0.8	-	0.80	m	1	b	0.80	
20	구	균열	0.2	0.6	-	0.60	m	1	b	0.60	
21	구	균열	0.2	0.4	-	0.40	m	1	b	0.40	
22	구	균열	0.2	0.6	-	0.60	m	1	b	0.60	
23											
24											
주) 손상의 길이 및 너비는 「 m 」이며, 균열의 폭은 「 mm 」임


KEY PLAN

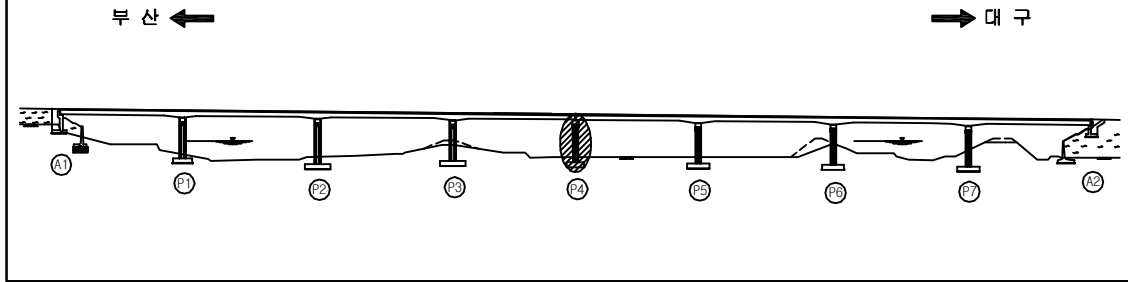

SECTION

용역명	2016년 상반기 시설물 정기점검 용역
과업기간	2016. 04. 18 ~ 2016. 06. 30
발주처	신대구부산고속도로주식회사
용역사	(주)위드이앤오
도면번호	062

ID : 대포천교(부산) - 교각 - P5

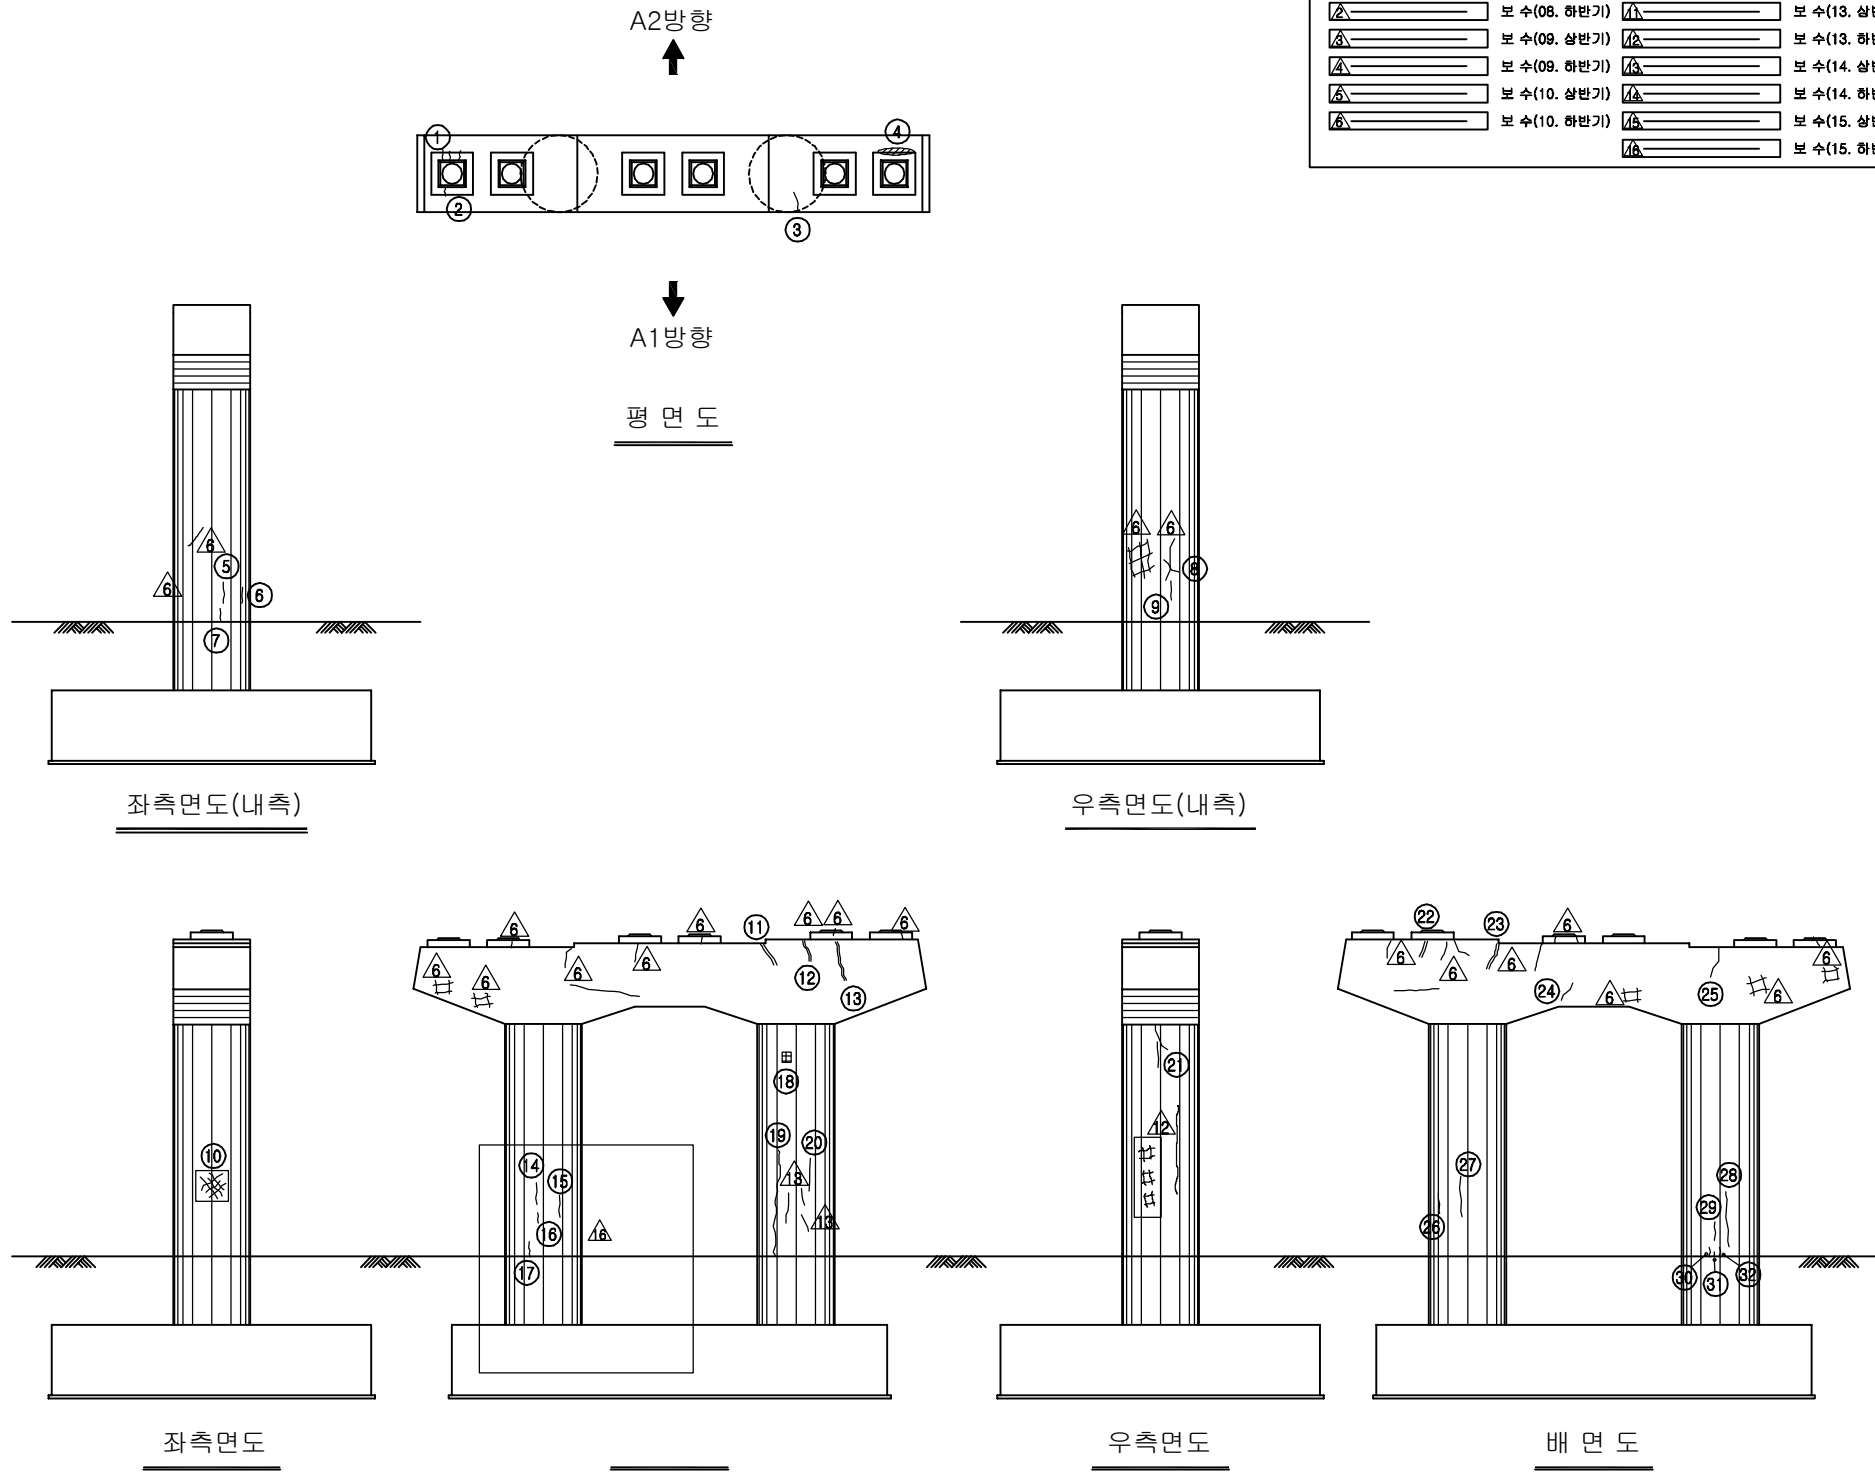


보수 이력			
기존 균열	△	보수(11. 상반기)	
신규 균열	△	보수(11. 하반기)	
보수부위 재균열	△	보수(12. 상반기)	
보수(기보수)	△	보수(12. 하반기)	
보수(08. 하반기)	△	보수(13. 상반기)	
보수(09. 상반기)	△	보수(13. 하반기)	
보수(09. 하반기)	△	보수(14. 상반기)	
보수(10. 상반기)	△	보수(14. 하반기)	
보수(10. 하반기)	△	보수(15. 상반기)	
	△	보수(15. 하반기)	

손상 현황 표

번호	신(N) 구(P)	손상내용	손상현황					결함 상태	손상 물량	비고
			폭	길이	너비	물량	단위			
1	구	받침 콘크리트 균열	0.1	0.2	-	0.20	m	3	b	0.60
2	구	받침 콘크리트 균열	0.2	0.2	-	0.20	m	1	b	0.20
3	구	균열	0.1	0.5	-	0.50	m	1	b	0.50
4	구	받침 콘크리트 재료분리	-	0.2	0.5	0.10	m ²	1	b	0.10
5	구	균열	0.1	0.4	-	0.40	m	1	b	0.40
6	구	균열	0.1	1.0	-	1.00	m	1	b	1.00
7	구	균열	0.2	0.3	-	0.30	m	1	b	0.30
8	구	균열	0.1	0.7	-	0.70	m	1	b	0.70
9	구	균열	0.1	0.5	-	0.50	m	1	b	0.50
10	구	망상균열	-	1.5	1.5	2.25	m ²	1	b	2.25
11	구	보수부 재균열	0.2	0.5	-	0.50	m	1	b	0.50
12	구	보수부 재균열	0.2	0.6	-	0.60	m	1	b	0.60
13	구	보수부 재균열	0.2	0.6	-	0.60	m	1	b	0.60
14	구	균열	0.1	1.0	-	1.00	m	1	b	1.00
15	구	균열	0.1	1.0	-	1.00	m	1	b	1.00
16	구	균열	0.1	0.4	-	0.40	m	1	b	0.40
17	구	균열	0.2	0.8	-	0.80	m	1	b	0.80
18	구	파손(마감불량)	-	0.2	0.2	0.04	m ²	1	b	0.04
19	구	균열	0.1	3.5	-	3.50	m	1	b	3.50
20	구	균열	0.1	1.0	-	1.00	m	1	b	1.00
21	구	균열	0.1	1.5	-	1.50	m	1	b	1.50
22	구	보수부 재균열	0.2	0.6	-	0.60	m	1	b	0.60
23	구	보수부 재균열	0.2	0.6	-	0.60	m	1	b	0.60
24	구	균열	0.1	0.4	-	0.40	m	1	b	0.40
25	구	균열	0.2	0.4	-	0.40	m	1	b	0.40
26	구	균열	0.1	0.7	-	0.70	m	1	b	0.70
27	구	균열	0.1	1.5	-	1.50	m	1	b	1.50
28	구	균열	0.2	2.5	-	2.50	m	1	b	2.50
29	구	균열	0.1	0.7	-	0.70	m	1	b	0.70
30	구	균열	0.2	0.4	-	0.40	m	1	b	0.40
31	구	균열	0.3	0.1	-	0.10	m	1	c	0.10
32	구	균열	0.3	0.5	-	0.50	m	1	c	0.50
33										
34										
주) 손상의 길이 및 너비는 「m」이며, 균열의 폭은 「mm」임


KEY PLAN

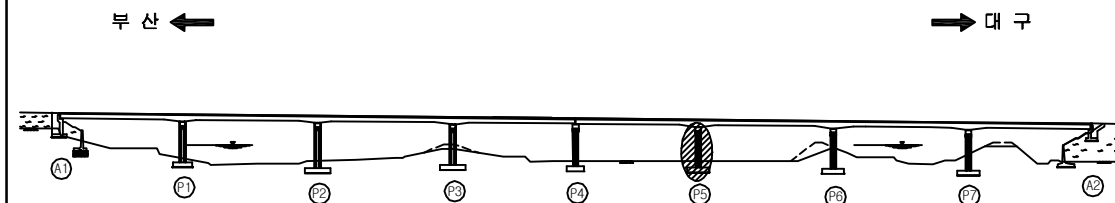


SECTION

용역명	2016년 상반기 시설물 정기점검 용역
과업기간	2016. 04. 18 ~ 2016. 06. 30
발주처	신대구부산고속도로주식회사
용역사	(주)위드이앤오
도면번호	063


ID : 대포천교(부산) - 교각 - P6

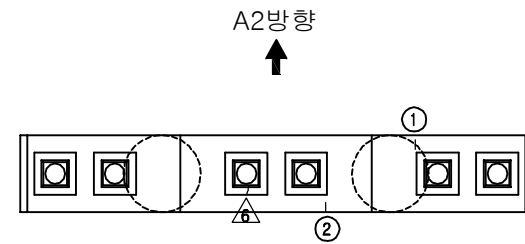


A2방향
A1방향
평면도

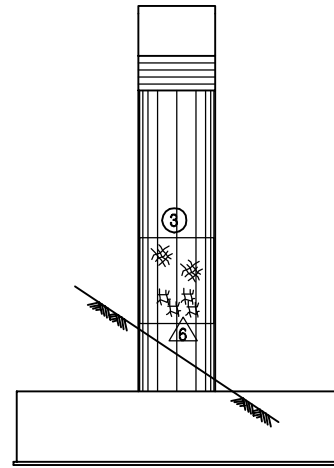


좌측면도(내측)

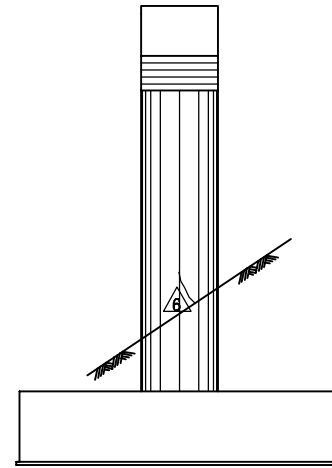


우측면도(내측)

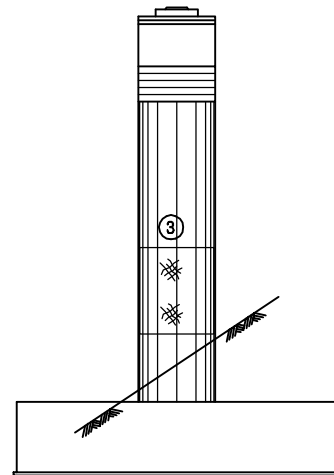


좌측면도

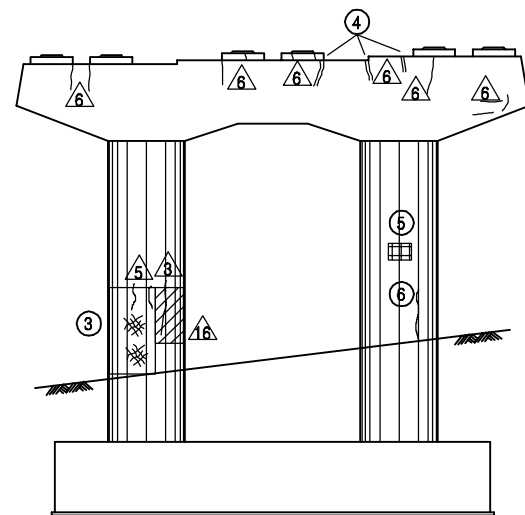

정면도

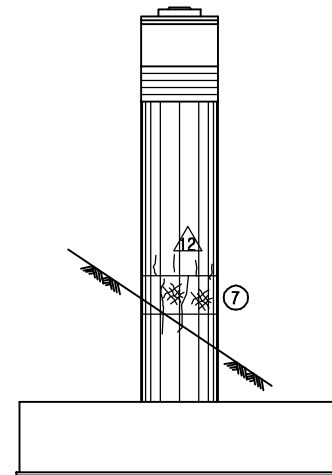

우측면도

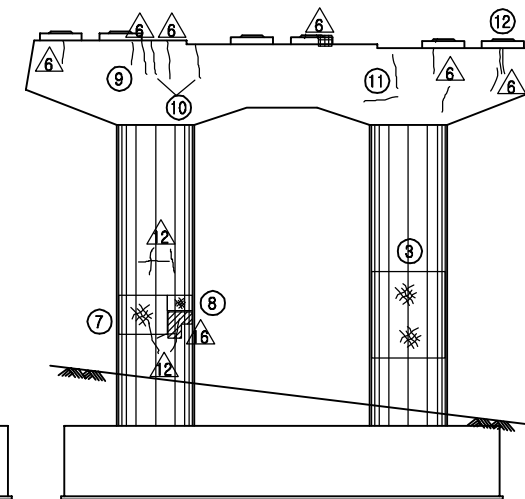

배면도


보수이력			
기존 균열	△	보수(11. 상반기)	
신규 균열	△	보수(11. 하반기)	
보수부위 재균열	△	보수(12. 상반기)	
보수(기보수)	△	보수(12. 하반기)	
보수(08. 상반기)	△	보수(13. 상반기)	
보수(09. 상반기)	△	보수(13. 하반기)	
보수(09. 하반기)	△	보수(14. 상반기)	
보수(10. 상반기)	△	보수(14. 하반기)	
보수(10. 하반기)	△	보수(15. 상반기)	
	△	보수(15. 하반기)	

손상현황표

번호	신(N) 구(P)	손상내용	손상현황						결함 상태	손상 물량	비고
			폭	길이	너비	물량	단위	개소			
1	구	균열	0.2	0.2	-	0.20	m	1	b	0.20	
2	구	균열	0.2	0.2	-	0.20	m	1	b	0.20	
3	구, 구	망상균열	-	5.7	2.4	13.68	m ²	1	b	13.68	
4	구	보수부 재균열	0.1	0.2	-	0.20	m	3	b	0.60	
5	구	파손	-	0.3	0.2	0.06	m ²	1	b	0.06	
6	구	균열	0.1	1.0	-	1.00	m	1	b	1.00	
7	구	망상균열	-	2.7	1.2	3.24	m ²	1	b	3.24	
8	구	망상균열	-	0.8	0.3	0.24	m ²	1	b	0.24	
9	구	균열	0.2	0.5	-	0.50	m	1	b	0.50	
10	구	균열	0.1	1.0	-	1.00	m	2	b	2.00	
11	구	균열	0.1	1.0	-	1.00	m	2	b	2.00	
12	구	보수부 재균열	0.2	0.2	-	0.20	m	1	b	0.20	
13											
14											
주) 손상의 길이 및 너비는 「m」이며, 균열의 폭은 「mm」임


KEY PLAN

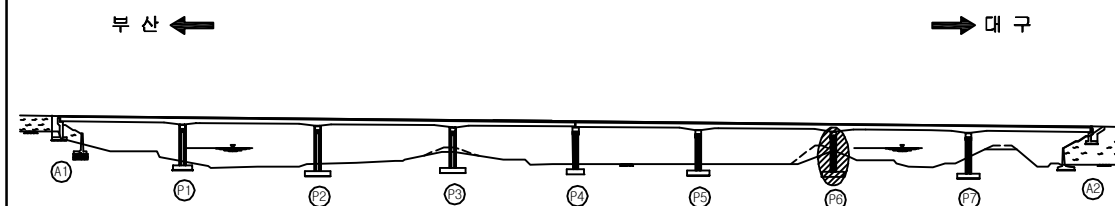







SECTION

용역명	2016년 상반기 시설물 정기점검 용역
과업기간	2016. 04. 18 ~ 2016. 06. 30
발주처	신대구부산고속도로주식회사
용역사	(주)위드이앤오
도면번호	064

ID : 대포천교(부산) - 교각 - P7

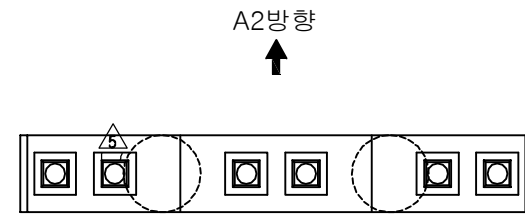

A2방향
↑
A1방향
↓
평면도

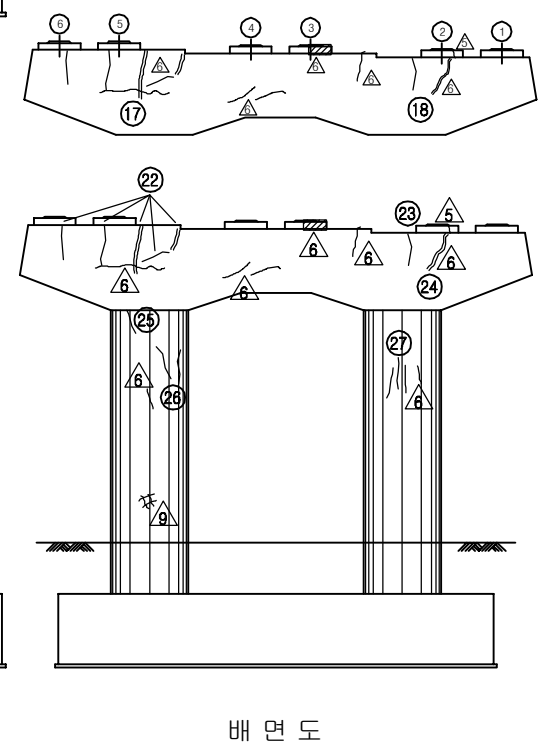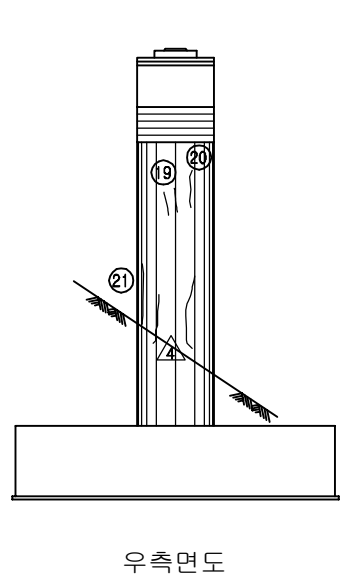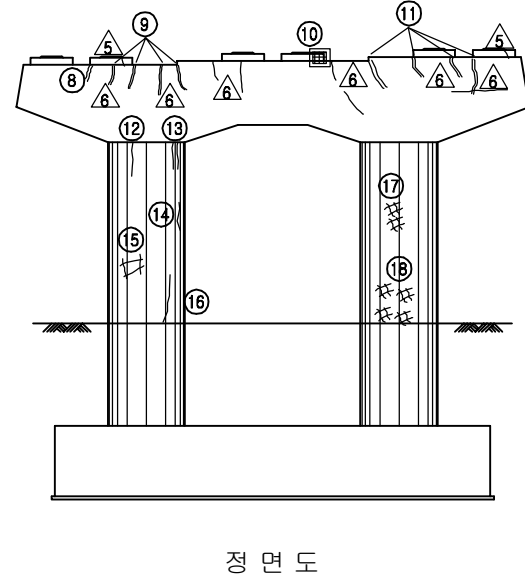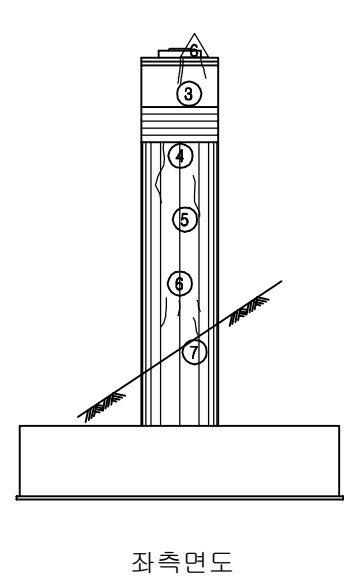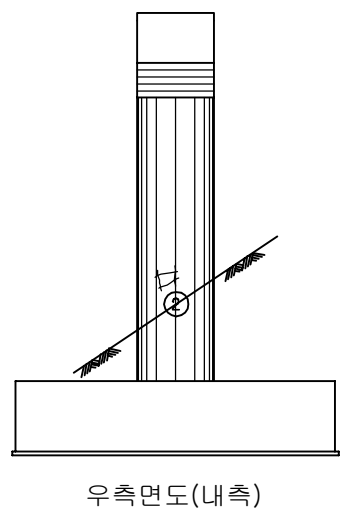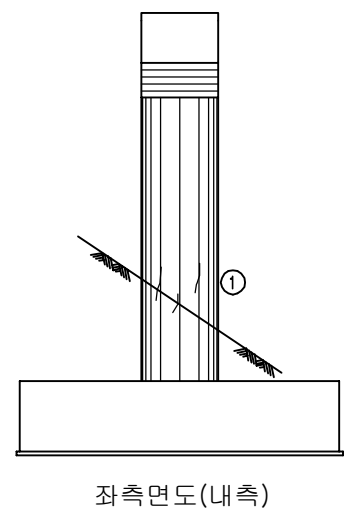


보수 이력			
기존 균열	△	보수(11. 상반기)	
신규 균열	△	보수(11. 하반기)	
보수부위 재균열	△	보수(12. 상반기)	
보수(기보수)	△	보수(12. 하반기)	
보수(08. 하반기)	△	보수(13. 상반기)	
보수(09. 상반기)	△	보수(13. 하반기)	
보수(09. 하반기)	△	보수(14. 상반기)	
보수(10. 상반기)	△	보수(14. 하반기)	
보수(10. 하반기)	△	보수(15. 상반기)	
	△	보수(15. 하반기)	

손상 현황 표

번호	신(N) 구(P)	손상내용	손상현황						결함 상태	손상 물량	비고
			폭	길이	너비	물량	단위	개소			
1	구	균열	0.1	2.0	-	2.00	m	1	b	2.00	
2	구	망상균열	-	1.0	1.0	1.00	m ²	1	b	1.00	
3	구	보수부 재균열	0.1	1.0	-	1.00	m	1	b	1.00	
4	구	균열	0.1	1.3	-	1.30	m	1	b	1.30	
5	구	균열	0.1	1.2	-	1.20	m	1	b	1.20	
6	구	균열	0.1	1.2	-	1.20	m	2	b	2.40	
7	구	균열	0.1	1.6	-	1.60	m	1	b	1.60	
8	구	보수부 재균열	0.1	0.6	-	0.60	m	1	b	0.60	
9	구	보수부 재균열	0.2	4.0	-	4.00	m	1	b	4.00	
10	구	받침 콘크리트 보수부 들뜸	-	0.2	0.3	0.06	m ²	1	b	0.06	
11	구	보수부 재균열	0.2	4.0	-	4.00	m	1	b	4.00	
12	구	균열	0.1	1.0	-	1.00	m	1	b	1.00	
13	구	균열	0.1	0.8	-	0.80	m	2	b	1.60	
14	구	균열	0.1	1.0	-	1.00	m	1	b	1.00	
15	구	망상균열	-	1.0	1.5	1.50	m ²	1	b	1.50	
16	구	균열	0.1	1.0	-	1.00	m	1	b	1.00	
17	구	망상균열	-	1.0	3.0	3.00	m ²	1	b	3.00	
18	구	망상균열	-	2.0	3.0	6.00	m ²	1	b	6.00	
19	구	균열	0.1	1.0	-	1.00	m	1	b	1.00	
20	구	균열	0.1	1.2	-	1.20	m	1	b	1.20	
21	구	균열	0.1	2.0	-	2.00	m	1	b	2.00	
22	구	보수부 재균열	0.2	5.0	-	5.00	m	1	b	5.00	
23	구	균열	0.2	1.0	-	1.00	m	1	b	1.00	
24	구	보수부 재균열	0.2	1.0	-	1.00	m	1	b	1.00	
25	구	균열	0.1	0.4	-	0.40	m	1	b	0.40	
26	구	균열	0.1	0.8	-	0.80	m	2	b	1.60	
27	구	균열	0.1	0.9	-	0.90	m	1	b	0.90	
28											
29											
주) 손상의 길이 및 너비는 「m」이며, 균열의 폭은 「mm」임

KEY PLAN

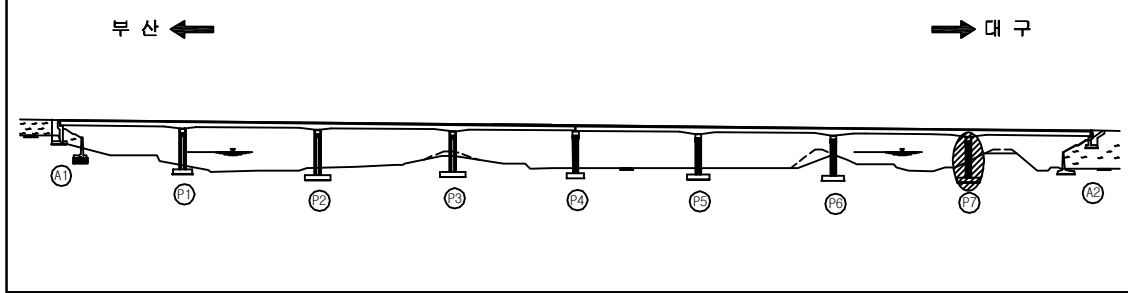

SECTION

용역명	2016년 상반기 시설물 정기점검 용역
과업기간	2016. 04. 18 ~ 2016. 06. 30
발주처	신대구부산고속도로주식회사
용역사	(주)위드이앤오
도면번호	065