

5. 감로2교

■ 감로2교(대구)

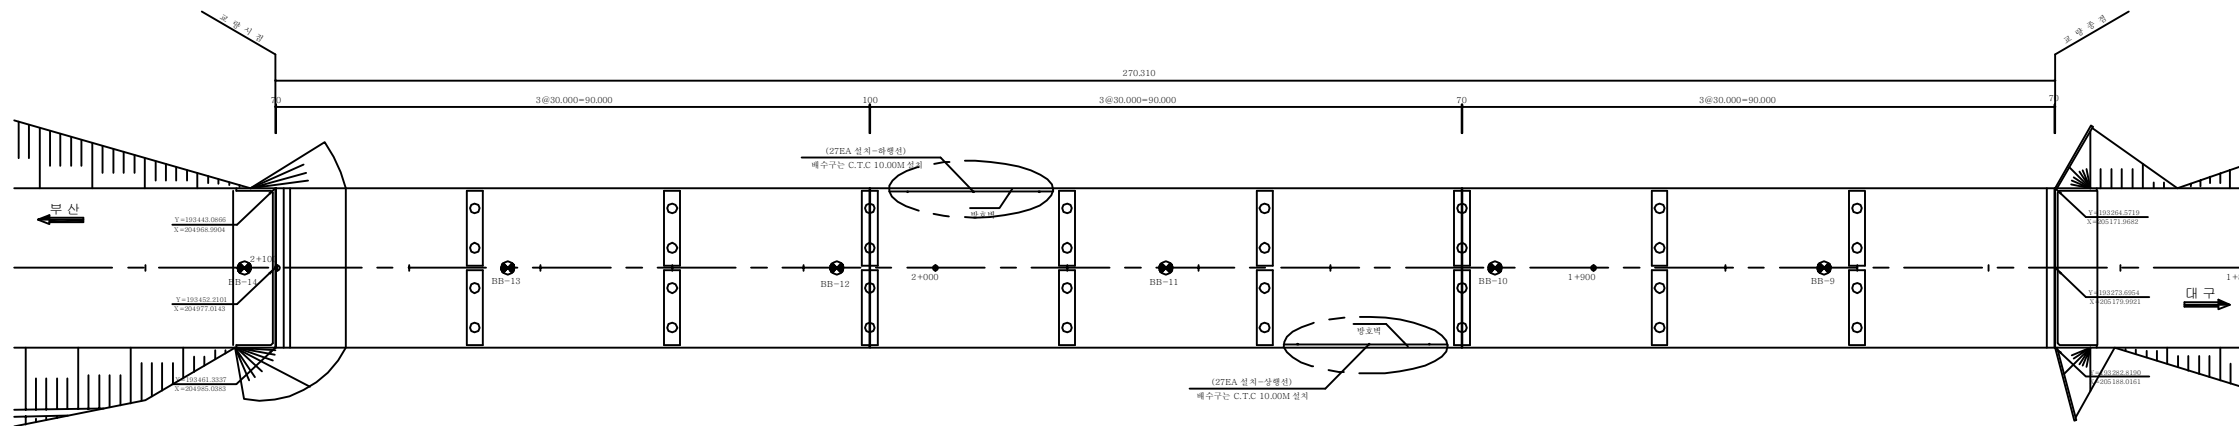
구 분		손 상 현 황		단 위	경 간 별 수 량									합 계	비 고	
					S1	S2	S3	S4	S5	S6	S7	S8	S9			
상 부 구조	바닥판 하면	백태		m ² (개소)	-	-	-	-	2.3 (2)	0.9 (2)	-	-	-	3.2 (4)		
		재료분리		m ² (개소)	-	-	-	-	-	1.26 (1)	-	0.26 (2)	-	1.52 (3)		
	주형	균열	0.3mm미만	m (개소)	-	-	-	-	-	-	2.4 (3)	-	-	2.4 (3)		
		박락 및 들뜸		m ² (개소)	0.01 (1)	0.09 (4)	0.24 (9)	0.12 (6)	0.03 (3)	2.0 (4)	-	-	-	2.49 (27)		
	가로보	들뜸		m ² (개소)	0.06 (3)	1.43 (17)	0.12 (6)	0.12 (4)	0.16 (8)	0.06 (1)	-	-	-	1.95 (39)		
구 분		손 상 현 황		단 위	지 점 별 수 량									합 계	비 고	
					A1	A2	P1	P2	P3	P4	P5	P6	P7			P8
하 부 구조	교대 및 교각	균열	0.3mm미만	m (개소)	6.7 (10)	-	3.5 (3)	4.5 (10)	2.6 (5)	1.8 (4)	0.15 (1)	0.8 (1)	-	-	20.05 (34)	
		체수 및 누수흔적		m ² (개소)	0.97 (2)	-	-	-	1.75 (2)	-	-	2.4 (1)	-	-	5.12 (5)	
		망상 균열		m ² (개소)	-	-	23.0 (6)	1.0 (1)	-	-	-	-	-	-	24 (7)	
		실란트 손상		m (개소)	1.0 (1)	-	-	-	-	-	-	-	-	-	1 (1)	
교량받침		무수축물탈 균열	0.3mm미만	m (개소)	-	-	0.2 (2)	0.7 (7)	-	0.3 (3)	-	-	-	-	1.2 (12)	
		받침콘크리트 균열	0.3mm미만	m (개소)	0.2 (1)	-	0.7 (3)	0.4 (4)	0.1 (1)	0.2 (1)	0.3 (3)	-	-	-	1.9 (13)	
		Plate 들뜸		개소	1	-	-	-	-	-	-	-	-	-	1	
		Plate 녹발생		개소	3	5	-	-	10	-	-	-	-	-	18	
		스토퍼 간섭		개소	-	1	-	-	1	-	-	-	-	-	2	
		받침들뜸		개소	-	1	-	-	-	-	-	-	-	-	1	
		밀림		개소	-	-	-	-	4	-	-	-	-	-	4	
신축이음	후타재	균열	0.3mm이상	m (개소)	2.4 (8)	2.9 (9)	-	-	2.7 (9)	-	-	2.7 (9)	-	-	10.7 (35)	
	본체	단차		개소	1	-	-	-	-	-	-	-	-	1		
구 분		손 상 현 황		단 위	경 간 별 수 량									합 계	비 고	
					S1	S2	S3	S4	S5	S6	S7	S8	S9			
기 타 부 재	교면포장	포트홀, 패임		m ² (개소)	-	-	-	0.15 (1)	-	0.02 (1)	-	-	-	0.17 (2)		
		라벨링		m ² (개소)	3.0 (1)	-	15.0 (1)	-	-	0.5 (1)	18.0 (2)	-	9.0 (2)	45.5 (7)		
		아스콘 균열		m (개소)	2.5 (1)	-	-	-	-	-	-	-	-	2.5 (1)		
	배수시설	연결부 누수		개소	-	-	-	-	-	-	-	-	-	1	1	
	콘크리트 난간	균열	0.3mm미만	m (개소)	1.0 (1)	1.0 (2)	-	1.0 (1)	1.4 (2)	3.5 (4)	2.0 (1)	-	-	3.2 (5)	13.1 (16)	
		콘크리트 백태		m ² (개소)	0.04 (1)	-	0.2 (2)	-	-	0.1 (2)	-	-	-	0.34 (5)		
		단차		개소	1	-	-	-	-	-	-	-	-	1	2	
구 분		손 상 현 황		단 위	손상 수량(위치-수량)									비 고		
기타 부재	부속시설	법면 침하		개소	A1-1											
		옹벽 균열		개소	A2-1											
		교각 표지판 손상		개소	P7-1											



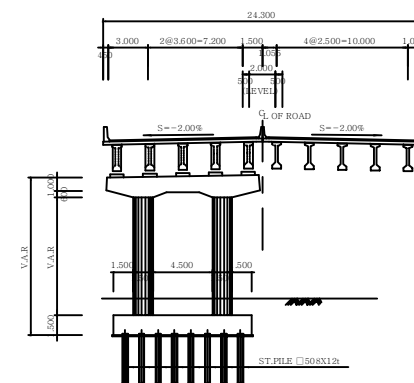
■ 감로2교(부산)

구 분		손 상 현 황		단 위	경 간 별 수 량								합 계	비 고		
					S1	S2	S3	S4	S5	S6	S7	S8			S9	
상 부 구조	바닥판 하면	균열	0.3mm미만	m (개소)	0.2 (1)	0.5 (2)	- -	- -	- -	- -	- -	- -	- -	0.7 (3)		
		백태		m ² (개소)	- -	- -	- -	0.04 (1)	5.0 (2)	1.66 (3)	0.51 (2)	- -	- -	7.21 (8)		
	주형	균열	0.3mm미만	m (개소)	- -	- -	- -	- -	- -	- -	- -	- -	4.0 (4)	4 (4)		
		들뜸 및 박락		m ² (개소)	- -	- -	- -	0.02 (2)	- -	0.02 (2)	0.06 (2)	0.01 (1)	0.02 (2)	0.13 (9)		
	가로보		들뜸		m ² (개소)	0.09 (1)	- -	- -	0.2 (1)	0.2 (1)	- -	- -	- -	- -	0.49 (3)	
구 분		손 상 현 황		단 위	지 점 별 수 량								합 계	비 고		
					A1	A2	P1	P2	P3	P4	P5	P6			P7	P8
하 부 구조	교대 및 교각	균열	0.3mm미만	m (개소)	2.4 (2)	- -	30.4 (48)	4.2 (7)	1.3 (2)	2.3 (3)	0.5 (1)	1.1 (2)	- -	- -	42.2 (65)	
			0.3mm이상	m (개소)	1.0 (1)	- -	- -	- -	- -	- -	- -	- -	- -	- -	1 (1)	
		체수 및 누수흔적		m ² (개소)	3.2 (2)	- -	- -	0.26 (1)	- -	- -	- -	1.3 (1)	- -	- -	4.76 (4)	
		망상균열		m ² (개소)	1.0 (1)	- -	3.5 (3)	- -	- -	- -	- -	- -	- -	- -	4.5 (4)	
교량받침		받침콘크리트 균열	0.3mm미만	m (개소)	- -	- -	- -	- -	- -	0.2 (2)	- -	0.1 (1)	- -	- -	0.3 (3)	
		무수축몰탈 균열	0.3mm미만	m (개소)	- -	- -	- -	- -	0.3 (3)	0.1 (1)	0.3 (3)	0.2 (2)	- -	- -	0.9 (9)	
		들뜸, 재료분리		m ² (개소)	0.3 (1)	- -	- -	- -	- -	- -	- -	0.04 (1)	- -	- -	0.34 (2)	
		Plate 녹발생		개소	5	5	-	-	-	-	-	10	-	-	20	
		스토퍼 간섭		개소	-	-	-	-	2	-	-	1	-	-	3	
		고무재 밀림		개소	-	-	1	-	4	-	-	-	-	-	-	
신축이음	후타재	균열	0.3mm미만	m (개소)	1.2 (2)	- -	- -	- -	- -	- -	- -	- -	- -	- -	1.2 (2)	
			0.3mm이상	m (개소)	- -	4.8 (12)	- -	- -	- -	- -	- -	2.4 (8)	- -	- -	7.2 (20)	
	본체	이물질 퇴적		m (개소)	- -	- -	- -	- -	- -	- -	1.0 (1)	- -	- -	1 (1)		
		단차		개소	1	-	-	-	-	-	-	-	-	-	1	
구 분		손 상 현 황		단 위	경 간 별 수 량								합 계	비 고		
					S1	S2	S3	S4	S5	S6	S7	S8			S9	
기 타 부재	교면포장	포트홀, 패임		m ² (개소)	0.04 (2)	0.6 (1)	- -	0.5 (1)	- -	0.03 (3)	0.29 (4)	- -	- -	1.46 (11)		
		라벨링		m ² (개소)	90.0 (1)	105.0 (2)	75.0 (2)	115.0 (2)	- -	- -	- -	- -	- -	385 (7)		
	배수시설	배수관 위치불량		개소	-	1	-	-	-	-	-	-	-	1		
		유도배수관 길이부족		개소	1	-	-	1	-	-	-	-	-	2		
	콘크리트 난간	균열	0.3mm미만	m (개소)	3.0 (6)	5.2 (11)	3.5 (7)	4.2 (7)	5.0 (10)	4.0 (8)	2.0 (4)	15.0 (15)	6.5 (13)	48.4 (81)		
		백태		m ² (개소)	- -	- -	0.1 (1)	- -	- -	- -	0.03 (1)	0.03 (1)	- -	0.16 (3)		
		손상		m ² (개소)	0.04 (1)	- -	- -	- -	- -	- -	- -	- -	- -	0.04 (1)		
		단차		개소	-	-	-	-	-	-	-	-	1	1		
구 분		손 상 현 황		단 위	손상 수량(위치-수량)									비 고		
기타 부재	부속시설	차수판	앵커, 너트 탈락	개소	A2-6, P6-4											
		법면	이격	개소	A1-1, A2-1											
		옹벽 균열 및 콘크리트 손상		개소	A1-1, A2-1											

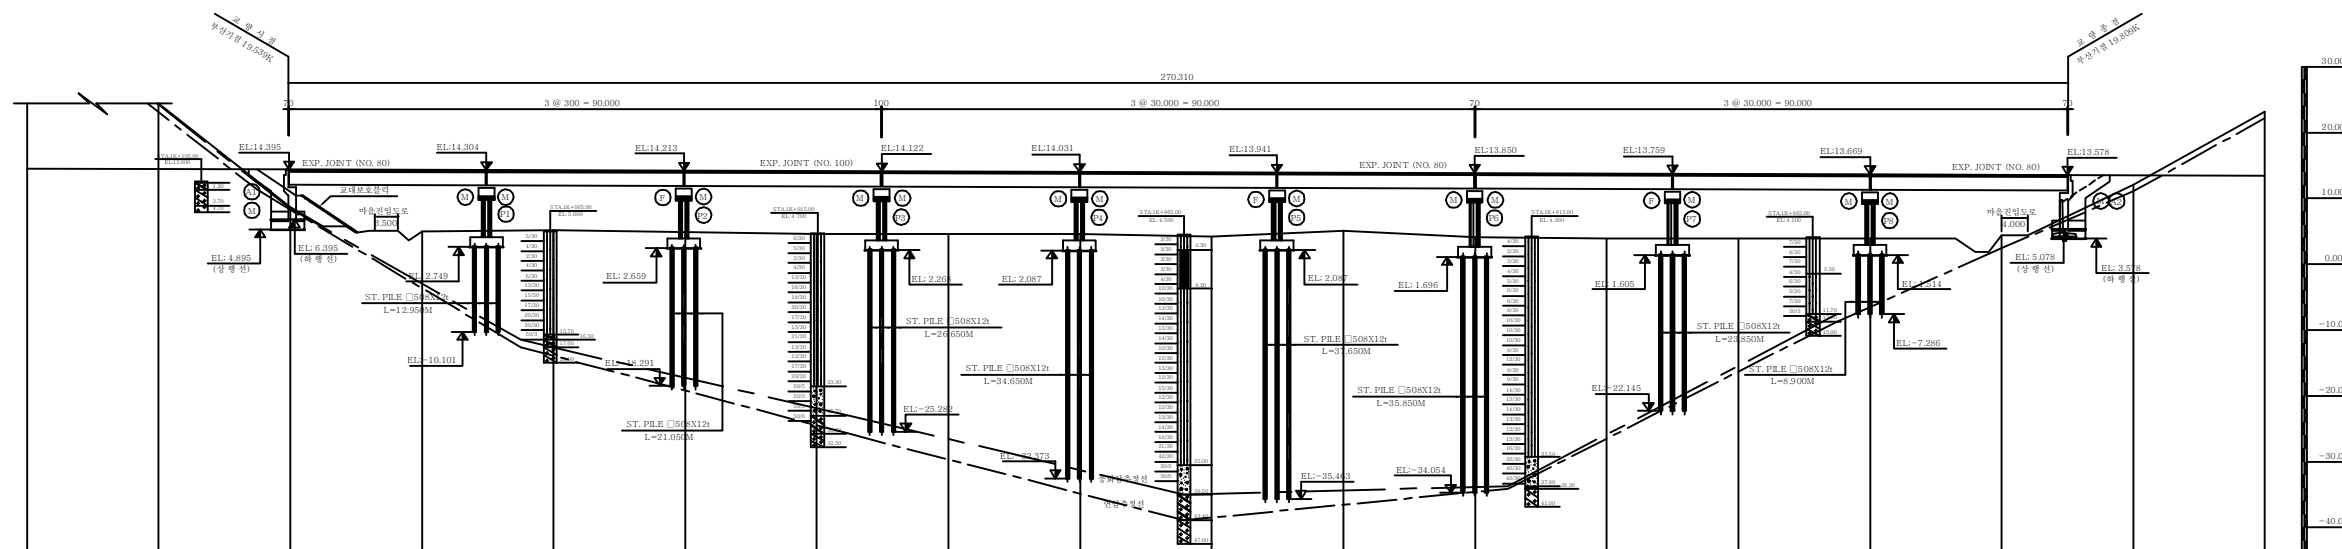




평면도



횡단면도



종단면도

(주)위드이앤오

Project Title
2016년 상반기 시설물 정기점검 용역

Drawing Title
감로2교 (대구,부산) 평면도, 종·횡단면도

 
Note

구 분	사 용 기 호	정 의
경 간	Sa	경간번호 (제 a 번째 span)
주 형	Ga (ST& PSC Box & PSC Beam)	Girder & Beam 주형번호 (제 a 번째 주형)
	Ca	Cross Beam 번호(a번째 가로보)
교좌 장치	SHa,b	교좌 장치 번호(제 a 번째 교각의 b번째 Shoe)
교 대	Aa	교대 번호(제 a번째 Abutment)
교 각	Pa	교각 번호(제 a 번째 Pier)
배 수 구	Da	배수구 번호(제 a 번째 Drainage)
신축 이음	EJa	신축이음 번호 (Expension Joint : A1 ⇒ A2 진행방향)

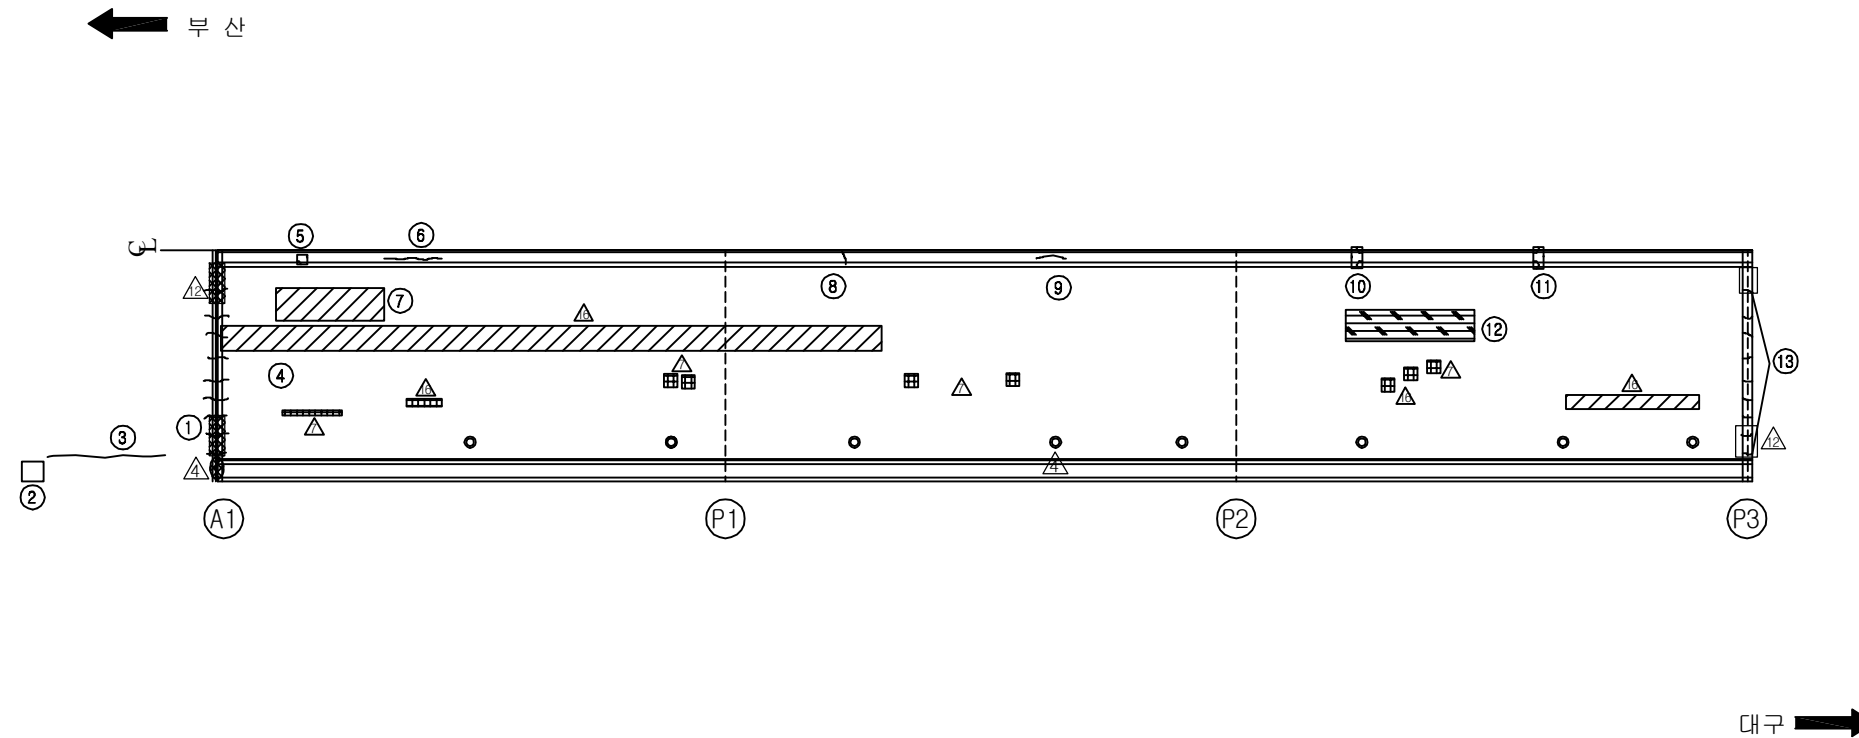
-
- The diagram illustrates a double-track railway system. At the top, a horizontal line represents the tracks, with a central vertical line indicating the station area. Above this line, the text "A2 : 대구측" (A2: Daegu side) is written, and below it, "A1 : 부산측" (A1: Busan side) is written, with a double-headed vertical arrow between them. The line is divided into two sections: "(상행선)" (Upward line) on the left and "(하행선)" (Downward line) on the right. Below the line, there are four rectangular blocks representing tracks, labeled "G1" and "G2" on both sides. At the bottom, there are two large rectangular boxes, one for "(상행선)" and one for "(하행선)". Each box contains four smaller squares, numbered 1, 2, 3, and 4, representing individual train slots or tracks. To the left of these boxes, the text "A2 : 대구측" is written above "A1 : 부산측", with a double-headed vertical arrow between them.

[illegible]

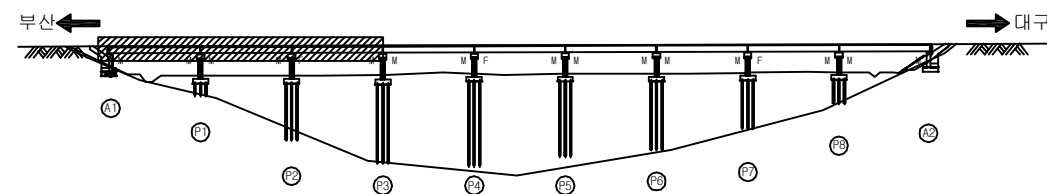
ID:감로2교(대구)-교면포장 S1~S3

보 수 이 력	
	기 존 규 율
	신 규 규 율
	보수부유재균율
	보 수(기보수)
	보 수(08. 하반기)
	보 수(09. 상반기)
	보 수(09. 하반기)
	보 수(10. 상반기)
	보 수(10. 하반기)
	보 수(11. 상반기)
	보 수(11. 하반기)
	보 수(12. 상반기)
	보 수(12. 하반기)
	보 수(13. 상반기)
	보 수(13. 하반기)
	보 수(14. 상반기)
	보 수(14. 하반기)
	보 수(15. 상반기)
	보 수(15. 하반기)

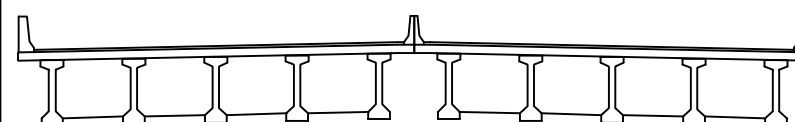
손상 현황 표

[illegible]

KEY PLAN

 
 
 


SECTION



용역명	2016년 상반기 시설물 정기점검 용역
과업기간	2016. 04. 18 ~ 2016. 06. 30
발주처	 신대구부산고속도로주식회사
용역사	(주)위드이앤오
도면번호	001

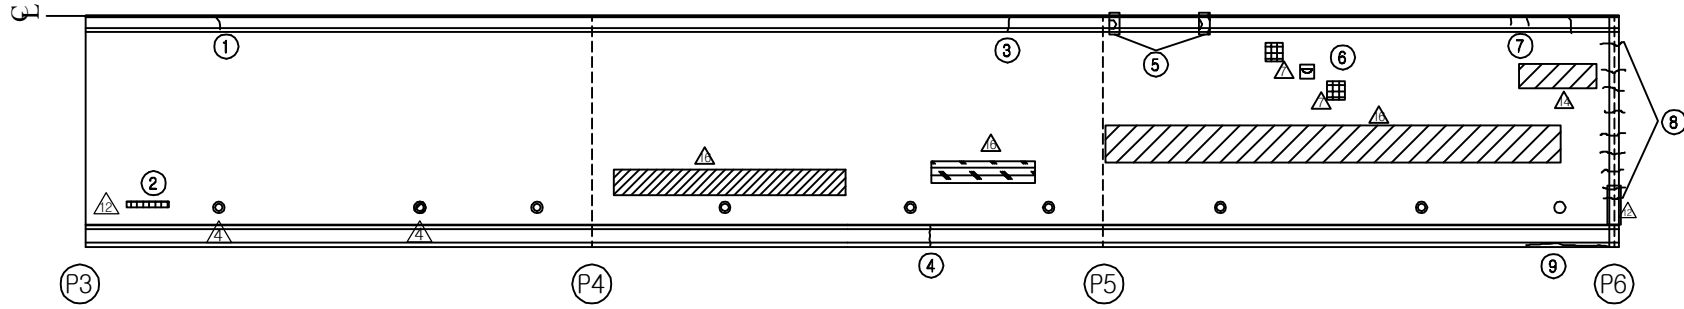
ID:감로2교(대구)-교면포장 S4~S6

보 수 이 력	
	기 존 규 열
	신 규 규 열
	보수부위재규열
	보 수(기보수)
	보 수(08. 하반기)
	보 수(09. 상반기)
	보 수(09. 하반기)
	보 수(10. 상반기)
	보 수(10. 하반기)
	보 수(11. 상반기)
	보 수(11. 하반기)
	보 수(12. 상반기)
	보 수(12. 하반기)
	보 수(13. 상반기)
	보 수(13. 하반기)
	보 수(14. 상반기)
	보 수(14. 하반기)
	보 수(15. 상반기)
	보 수(15. 하반기)

손상 현황 표

[illegible]

주) 손상의 폭과 길이는 m 이며, 단 균열의 폭은 mm 임



대구 →

SECTION

용역명	2016년 상반기 시설물 정기점검 용역
과업기간	2016. 04. 18 ~ 2016. 06. 30
발주처	 신대구부산고속도로주식회사
용역사	(주)위드이앤오
도면번호	002

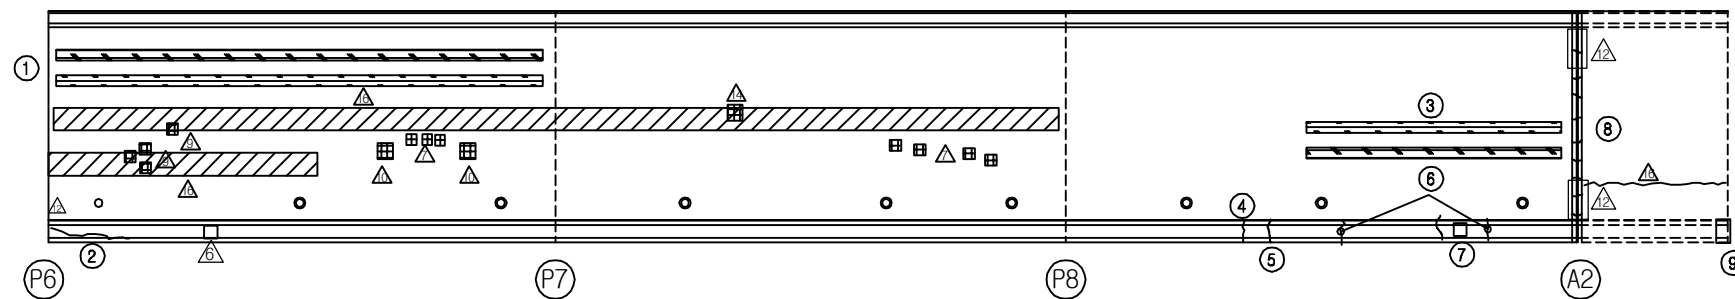
ID:감로2교(대구)-교면포장 S7~S9

보 수 이 려	
	기 존 규 령
	신 규 규 령
	보수무위재균열
 	보 수(기보수)
 	보 수(08. 하반기)
 	보 수(09. 상반기)
 	보 수(09. 하반기)
 	보 수(10. 상반기)
 	보 수(10. 하반기)
 	보 수(11. 상반기)
 	보 수(11. 하반기)
 	보 수(12. 상반기)
 	보 수(12. 하반기)
 	보 수(13. 상반기)
 	보 수(13. 하반기)
 	보 수(14. 상반기)
 	보 수(14. 하반기)
 	보 수(15. 상반기)
 	보 수(15. 하반기)

손상 현황 표

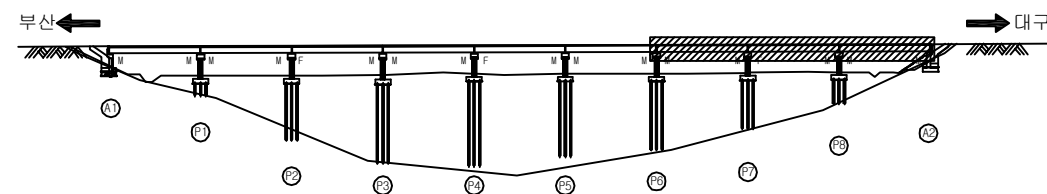
[illegible]

← 부산

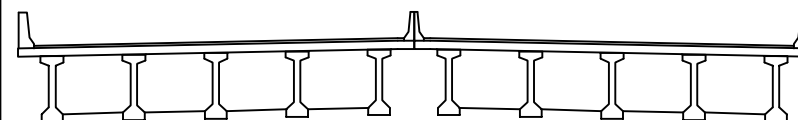


대구 ➡

KEY PLAN



SECTION



용역명	2016년 상반기 시설물 정기점검 용역
과업기간	2016. 04. 18 ~ 2016. 06. 30
발주처	 신대구부산고속도로주식회사
용역사	(주)위드이앤오
도면번호	003

ID:감로2교(대구)-바닥판하면 S1

보수 이력	
	기 존 규 열
	신 규 규 열
	보수부위재규열
	보 수(기보수)
	보 수(08. 하반기)
	보 수(09. 상반기)
	보 수(09. 하반기)
	보 수(10. 상반기)
	보 수(10. 하반기)
	보 수(11. 상반기)
	보 수(11. 하반기)
	보 수(12. 상반기)
	보 수(12. 하반기)
	보 수(13. 상반기)
	보 수(13. 하반기)
	보 수(14. 상반기)
	보 수(14. 하반기)
	보 수(15. 상반기)
	보 수(15. 하반기)

[illegible]

SECTION

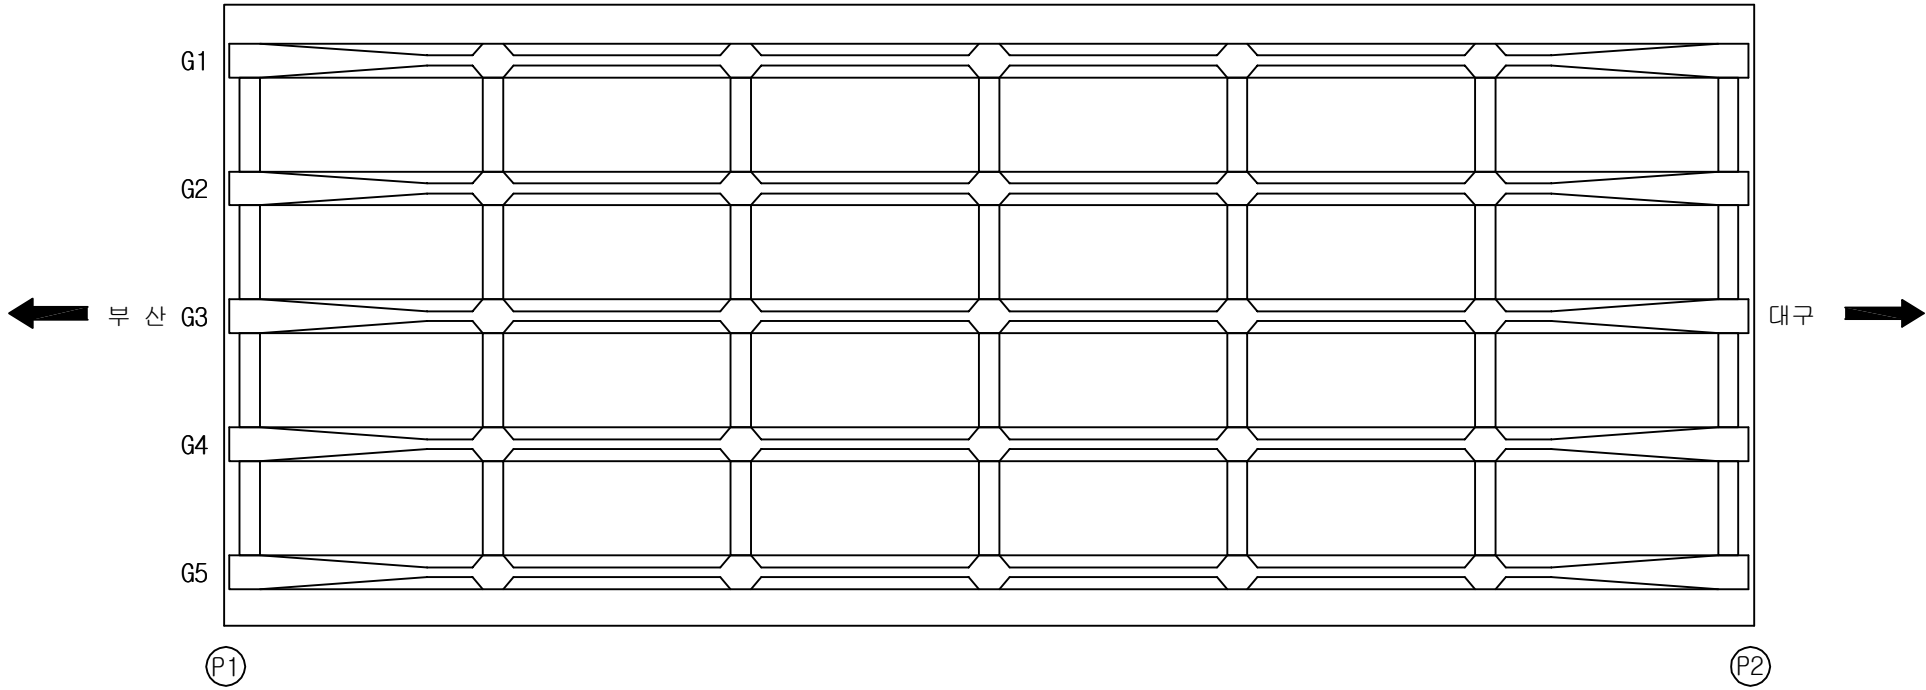
A technical cross-section diagram of a bridge deck. The deck is supported by five vertical piers. The deck has a slight upward curve at its ends, indicated by a dashed line. The piers are shown in profile, with a wider base and a narrower top section. The entire diagram is enclosed in a rectangular frame.

용역명	2016년 상반기 시설물 정기점검 용역
과업기간	2016. 04. 18 ~ 2016. 06. 30
발주처	 신대구부산고속도로주식회사
용역사	(주)위드이앤오
도면번호	004

ID:감로2교(대구)-바닥판하면 S2

보 수 이 력	
	기 존 규 열
	신 규 규 열
	보수부위재교열
	보 수(기보수)
	보 수(08. 하반기)
	보 수(09. 상반기)
	보 수(09. 하반기)
	보 수(10. 상반기)
	보 수(10. 하반기)
	보 수(11. 상반기)
	보 수(11. 하반기)
	보 수(12. 상반기)
	보 수(12. 하반기)
	보 수(13. 상반기)
	보 수(13. 하반기)
	보 수(14. 상반기)
	보 수(14. 하반기)
	보 수(15. 상반기)
	보 수(15. 하반기)

손상 현황 표

[illegible]

SECTION

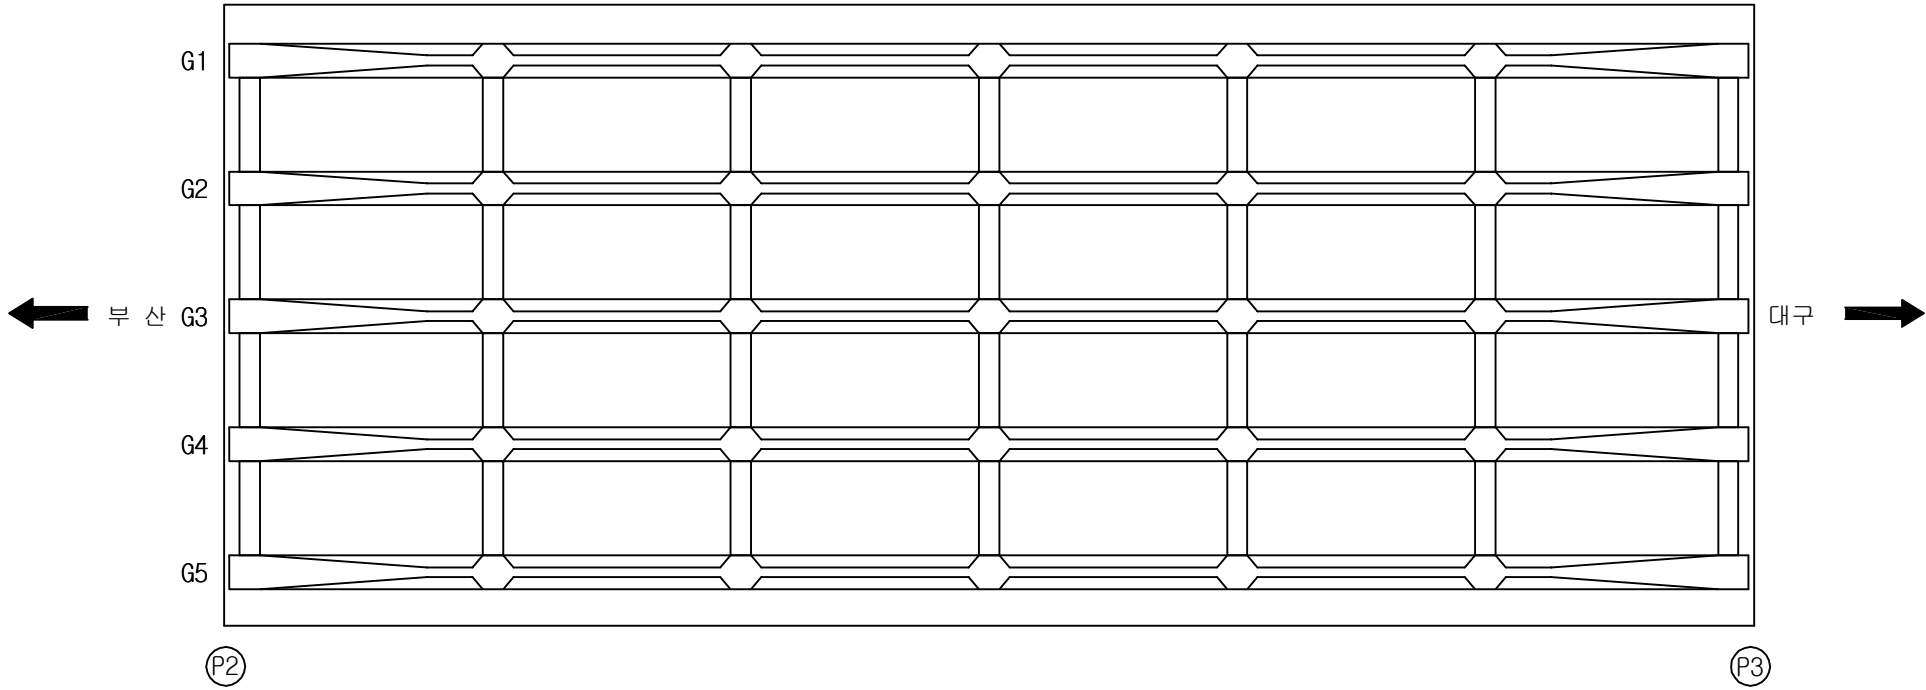
A technical cross-section diagram of a bridge deck. It features five vertical I-beam girders supporting a horizontal deck slab. The deck slab is shown with a top flange and a bottom flange, with a central web. The girders are positioned at regular intervals along the width of the deck. The diagram is labeled 'SECTION' at the top left.

용역명	2016년 상반기 시설물 정기점검 용역
과업기간	2016. 04. 18 ~ 2016. 06. 30
발주처	 신대구부산고속도로주식회사
용역사	(주)위드이앤오
도면번호	005

ID:감로2교(대구)-바닥판하면 S3

보수 이력	
	기 존 규 열
	신 규 규 열
	보수부위재규열
	보 수(기보수)
	보 수(08. 하반기)
	보 수(09. 상반기)
	보 수(09. 하반기)
	보 수(10. 상반기)
	보 수(10. 하반기)
	보 수(11. 상반기)
	보 수(11. 하반기)
	보 수(12. 상반기)
	보 수(12. 하반기)
	보 수(13. 상반기)
	보 수(13. 하반기)
	보 수(14. 상반기)
	보 수(14. 하반기)
	보 수(15. 상반기)
	보 수(15. 하반기)

손 상 현 황 표

[illegible]

KEY PLAN

SECTION

A technical cross-section diagram of a bridge deck. The deck is represented by a horizontal line with a slight upward curve at both ends. It is supported by five vertical, T-shaped piers. The entire diagram is enclosed within a rectangular frame.

용역명	2016년 상반기 시설물 정기점검 용역
과업기간	2016. 04. 18 ~ 2016. 06. 30
발주처	 신대구부산고속도로주식회사
용역사	(주)위드이앤오
도면번호	006

ID:감로2교(대구)-바닥판하면 S4

보수 이력	
	기 존 규 열
	신 규 규 열
	보수부위재규열
	보 수(기보수)
	보 수(08. 하반기)
	보 수(09. 상반기)
	보 수(09. 하반기)
	보 수(10. 상반기)
	보 수(10. 하반기)
	보 수(11. 상반기)
	보 수(11. 하반기)
	보 수(12. 상반기)
	보 수(12. 하반기)
	보 수(13. 상반기)
	보 수(13. 하반기)
	보 수(14. 상반기)
	보 수(14. 하반기)
	보 수(15. 상반기)
	보 수(15. 하반기)

[illegible]

KEY PLAN

SECTION

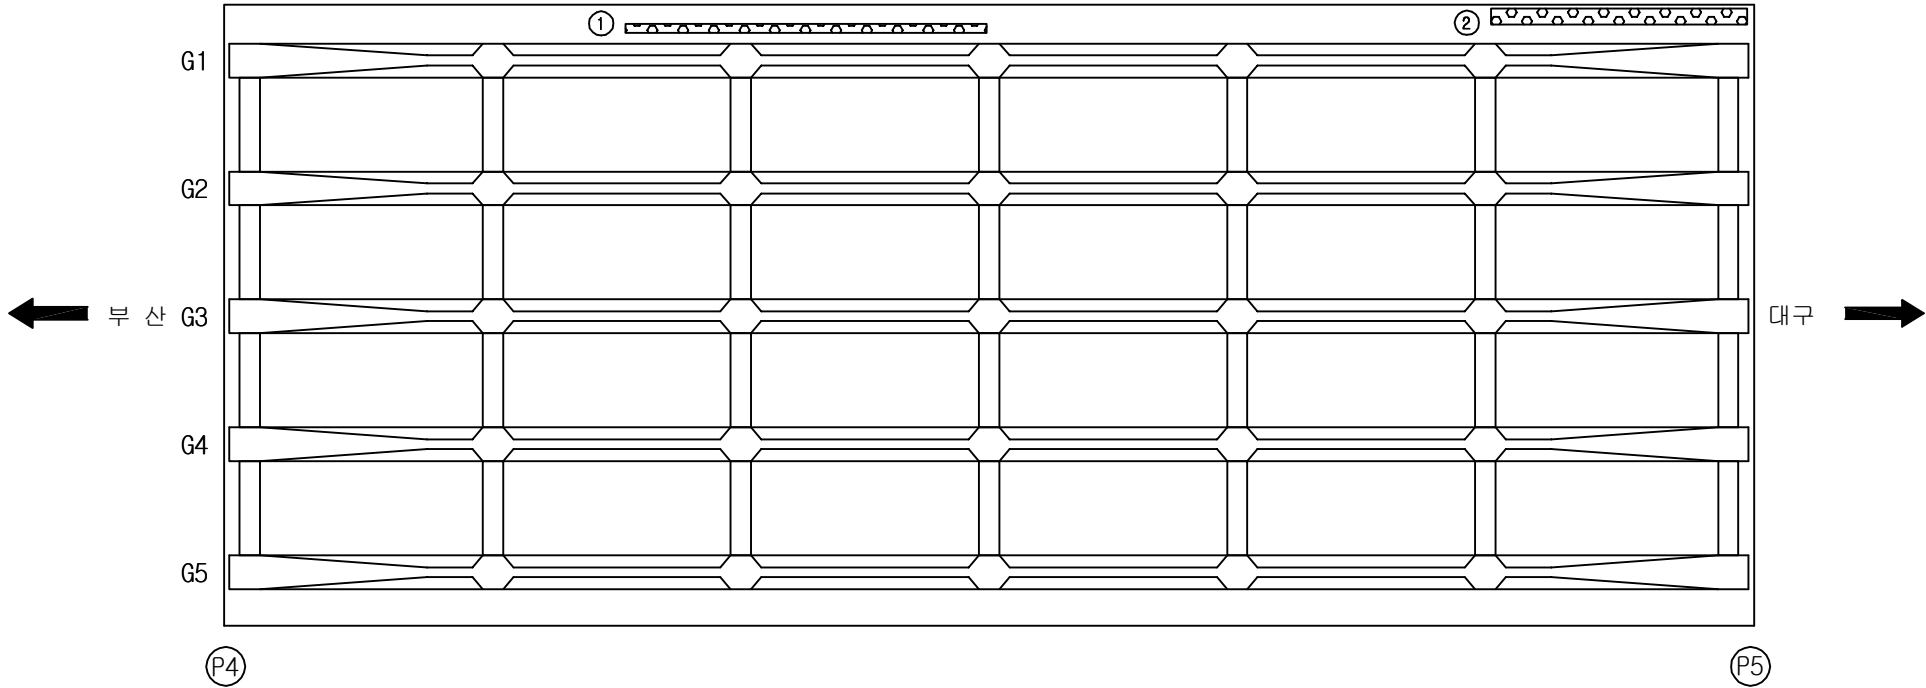
The diagram shows a cross-section of a bridge deck. It consists of a single I-beam girder supporting a flat deck. The deck has a central longitudinal groove or channel running along its length. The ends of the deck are supported by vertical walls or abutments.

용역명	2016년 상반기 시설물 정기점검 용역
과업기간	2016. 04. 18 ~ 2016. 06. 30
발주처	 신대구부산고속도로주식회사
용역사	(주)위드이앤오
도면번호	007

10:감로2교(대구)-바닥판하면 S5

보 수 이 력	
	기 존 규 열
	신 규 규 열
	보수부위재규열
	보 수(기보수)
	보 수(08. 하반기)
	보 수(09. 상반기)
	보 수(09. 하반기)
	보 수(10. 상반기)
	보 수(10. 하반기)
	보 수(11. 상반기)
	보 수(11. 하반기)
	보 수(12. 상반기)
	보 수(12. 하반기)
	보 수(13. 상반기)
	보 수(13. 하반기)
	보 수(14. 상반기)
	보 수(14. 하반기)
	보 수(15. 상반기)
	보 수(15. 하반기)

손상 현황 표

[illegible]

KEY PLAN

부산 ← → 대구

SECTION

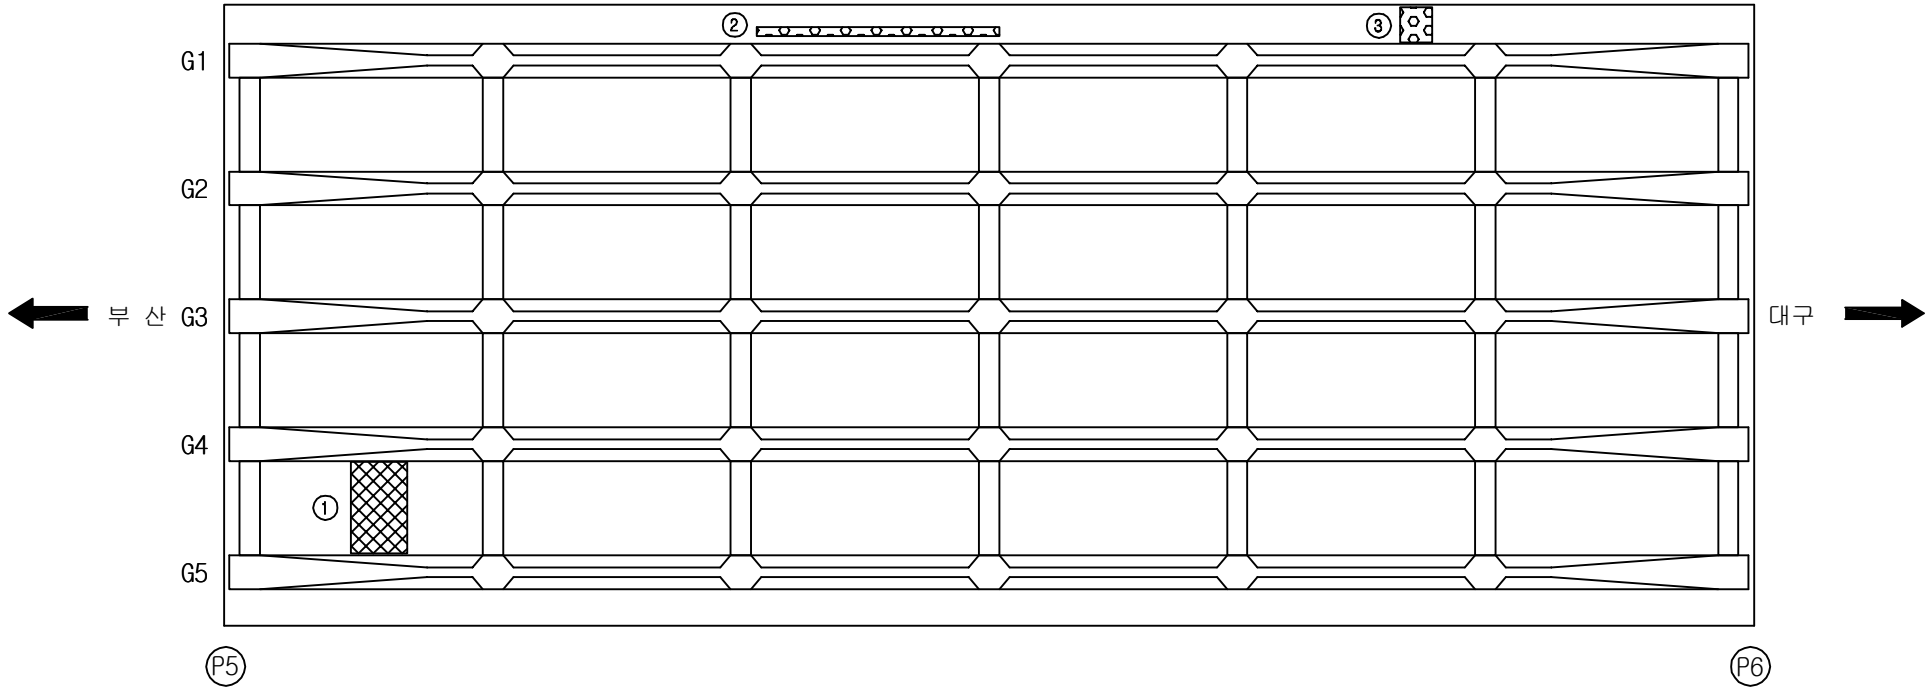
A technical cross-section diagram of a bridge deck. The deck is a long, horizontal rectangular structure supported by five vertical, T-shaped piers. The piers are evenly spaced along the length of the deck. The deck has a slightly curved top surface and a flat bottom surface. The entire structure is shown in a side profile view.

용역명	2016년 상반기 시설물 정기점검 용역
과업기간	2016. 04. 18 ~ 2016. 06. 30
발주처	 신대구부산고속도로주식회사
용역사	(주)위드이앤오
도면번호	008

ID:감로2교(대구)-바닥판하면 S6

보 수 이 력	
	기 존 규 열
	신 규 규 열
	보수부위재규열
	보 수(기보수)
	보 수(08. 하반기)
	보 수(09. 상반기)
	보 수(09. 하반기)
	보 수(10. 상반기)
	보 수(10. 하반기)
	보 수(11. 상반기)
	보 수(11. 하반기)
	보 수(12. 상반기)
	보 수(12. 하반기)
	보 수(13. 상반기)
	보 수(13. 하반기)
	보 수(14. 상반기)
	보 수(14. 하반기)
	보 수(15. 상반기)
	보 수(15. 하반기)

손상 현황 표

[illegible]

SECTION

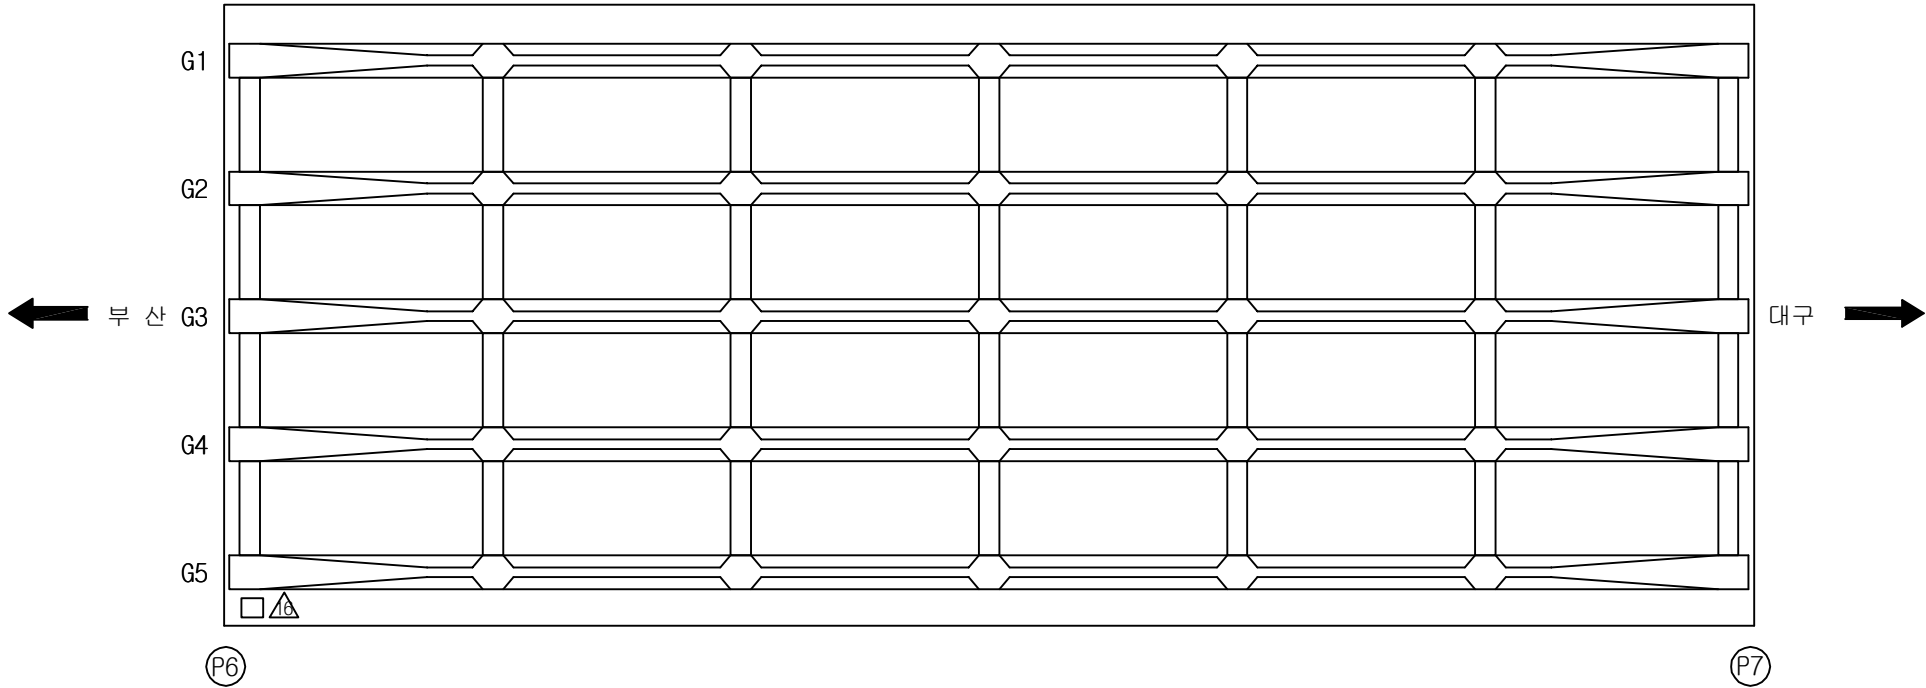
A technical cross-section diagram of a bridge deck. The deck is represented by a horizontal line with a slight upward curve at both ends. It is supported by five vertical, T-shaped piers. The entire diagram is enclosed within a rectangular frame.

용역명	2016년 상반기 시설물 정기점검 용역
과업기간	2016. 04. 18 ~ 2016. 06. 30
발주처	 신대구부산고속도로주식회사
용역사	(주)위드이앤오
도면번호	009

ID:감로2교(대구)-바닥판하면 S7

보 수 이 력	
	기 존 규 열
	신 규 규 열
	보수부위재교열
	보 수(기보수)
	보 수(08. 하반기)
	보 수(09. 상반기)
	보 수(09. 하반기)
	보 수(10. 상반기)
	보 수(10. 하반기)
	보 수(11. 상반기)
	보 수(11. 하반기)
	보 수(12. 상반기)
	보 수(12. 하반기)
	보 수(13. 상반기)
	보 수(13. 하반기)
	보 수(14. 상반기)
	보 수(14. 하반기)
	보 수(15. 상반기)
	보 수(15. 하반기)

손 상 현 황 표

[illegible]

SECTION

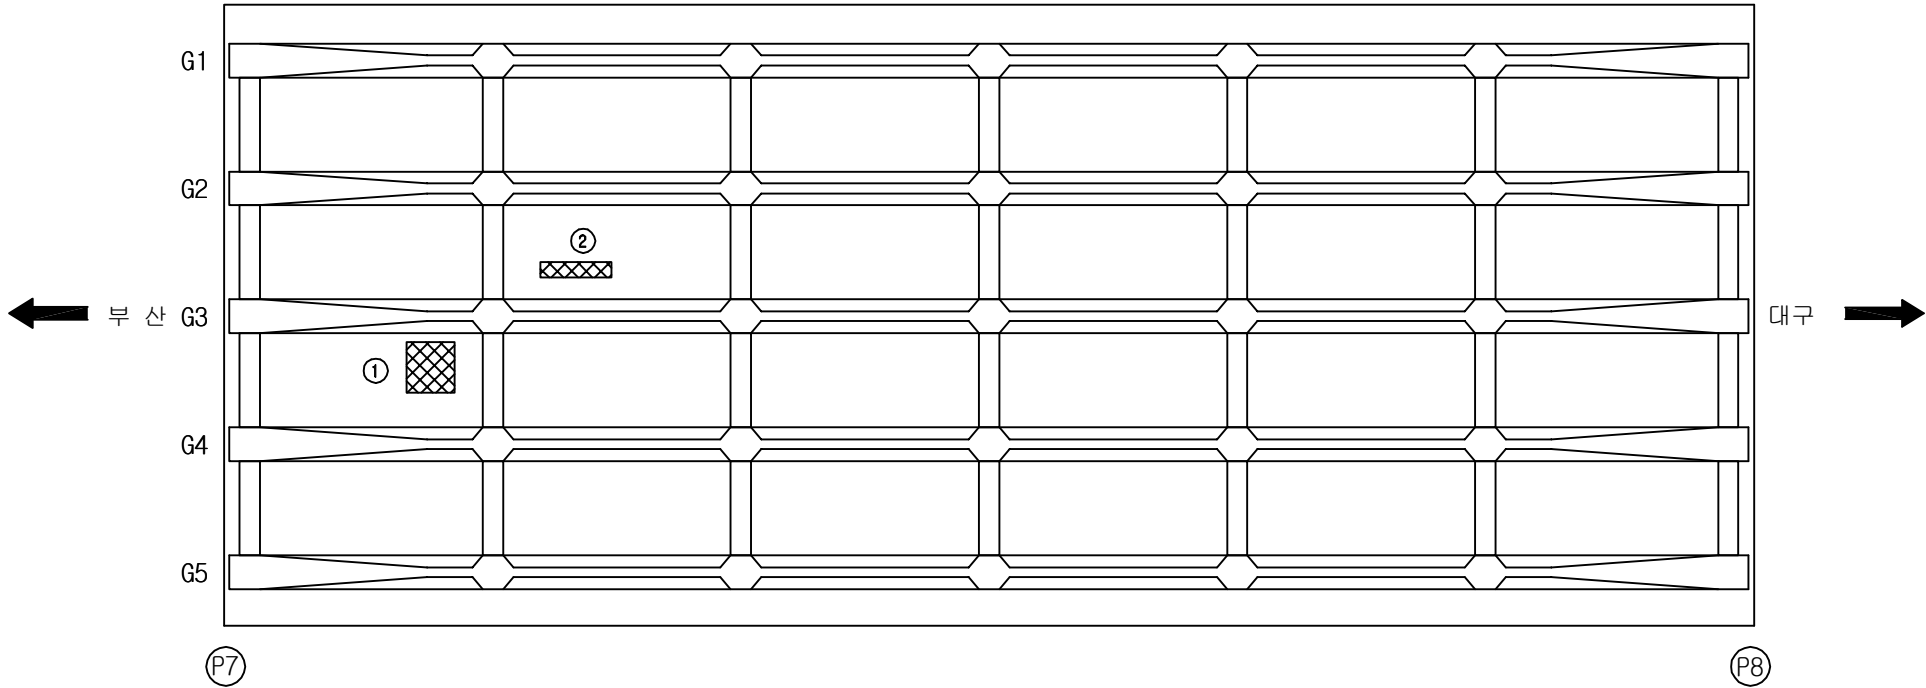
A technical cross-section diagram of a bridge deck. The deck is represented by a horizontal line with a slight upward curve at both ends. It is supported by five vertical, T-shaped piers. The entire diagram is enclosed within a rectangular frame.

용역명	2016년 상반기 시설물 정기점검 용역
과업기간	2016. 04. 18 ~ 2016. 06. 30
발주처	 신대구부산고속도로주식회사
용역사	(주)위드이앤오
도면번호	010

ID:감로2교(대구)-바닥판하면 S8

보수 이력	
	기 존 규 열
	신 규 규 열
	보수부위재규열
	보 수(기보수)
	보 수(08. 하반기)
	보 수(09. 상반기)
	보 수(09. 하반기)
	보 수(10. 상반기)
	보 수(10. 하반기)
	보 수(11. 상반기)
	보 수(11. 하반기)
	보 수(12. 상반기)
	보 수(12. 하반기)
	보 수(13. 상반기)
	보 수(13. 하반기)
	보 수(14. 상반기)
	보 수(14. 하반기)
	보 수(15. 상반기)
	보 수(15. 하반기)

손 상 현 황 표

[illegible]

SECTION

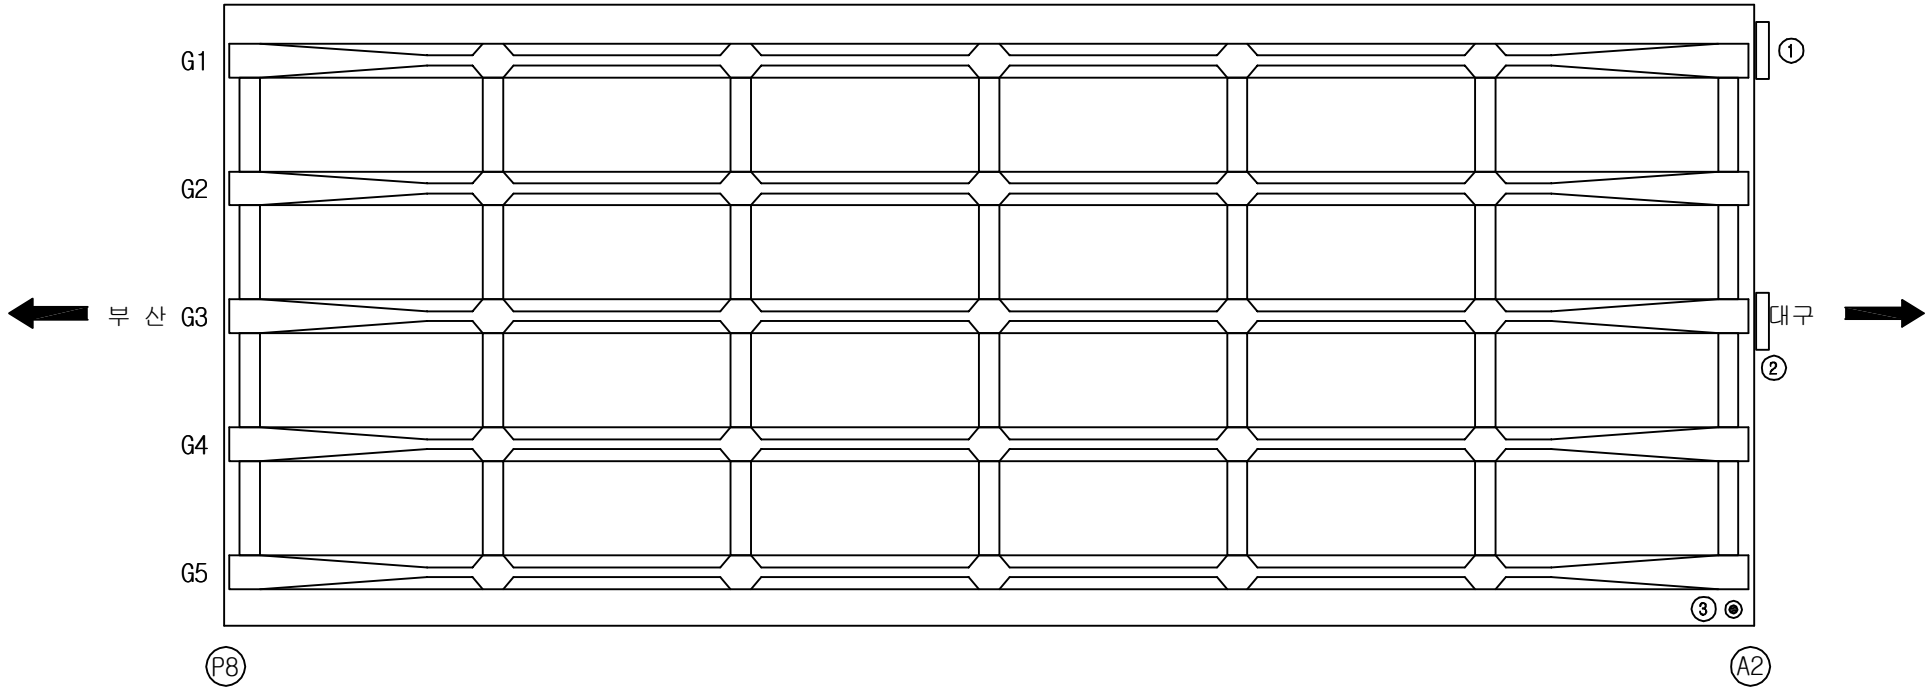
A technical cross-section diagram of a bridge deck. It features five vertical I-beam girders supporting a horizontal deck slab. The deck slab is shown with a top surface and a bottom surface, with a slight upward curve at the ends. The girders are evenly spaced and have a standard I-beam profile with a wide flange and a narrow web. The entire structure is enclosed within a rectangular frame.

용역명	2016년 상반기 시설물 정기점검 용역
과업기간	2016. 04. 18 ~ 2016. 06. 30
발주처	 신대구부산고속도로주식회사
용역사	(주)위드이앤오
도면번호	011

ID:감로2교(대구)-바닥판하면 S9

보 수 이 력	
	기 존 규 열
	신 규 규 열
	보수부위재교열
	보 수(기보수)
	보 수(08. 하반기)
	보 수(09. 상반기)
	보 수(09. 하반기)
	보 수(10. 상반기)
	보 수(10. 하반기)
	보 수(11. 상반기)
	보 수(11. 하반기)
	보 수(12. 상반기)
	보 수(12. 하반기)
	보 수(13. 상반기)
	보 수(13. 하반기)
	보 수(14. 상반기)
	보 수(14. 하반기)
	보 수(15. 상반기)
	보 수(15. 하반기)

손상 현황 표

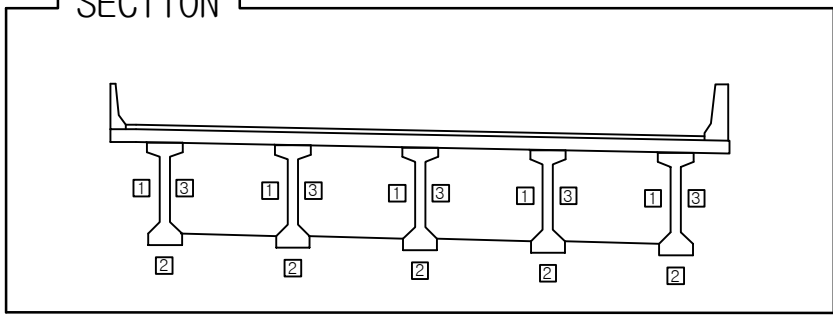
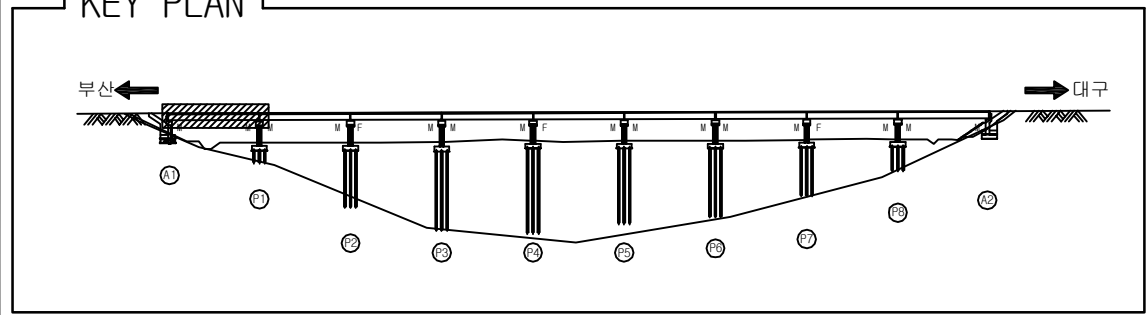
[illegible]

SECTION

A technical cross-section diagram of a bridge deck. The deck is represented by a horizontal line with a slight upward curve at both ends. It is supported by five vertical, T-shaped piers. The entire diagram is enclosed within a rectangular frame.

용역명	2016년 상반기 시설물 정기점검 용역
과업기간	2016. 04. 18 ~ 2016. 06. 30
발주처	 신대구부산고속도로주식회사
용역사	(주)위드이앤오
도면번호	012

 
ID:감로2교(대구)-거더 S1

[illegible]

용역명	2016년 상반기 시설물 정기점검 용역
과업기간	2016. 04. 18 ~ 2016. 06. 30
발주처	 신대구부산고속도로주식회사
용역사	(주)위드이앤오
도면번호	013

ID:감로2교(대구)-거더 S2



보 수 이 력	
	기 존 규 열
	신 규 규 열
	보수부위재규열
	보 수(기보수)
	보 수(08. 하반기)
	보 수(09. 상반기)
	보 수(09. 하반기)
	보 수(10. 상반기)
	보 수(10. 하반기)
	보 수(11. 상반기)
	보 수(11. 하반기)
	보 수(12. 상반기)
	보 수(12. 하반기)
	보 수(13. 상반기)
	보 수(13. 하반기)
	보 수(14. 상반기)
	보 수(14. 하반기)
	보 수(15. 상반기)
	보 수(15. 하반기)

손상 현황 표

[illegible]

KEY PLAN

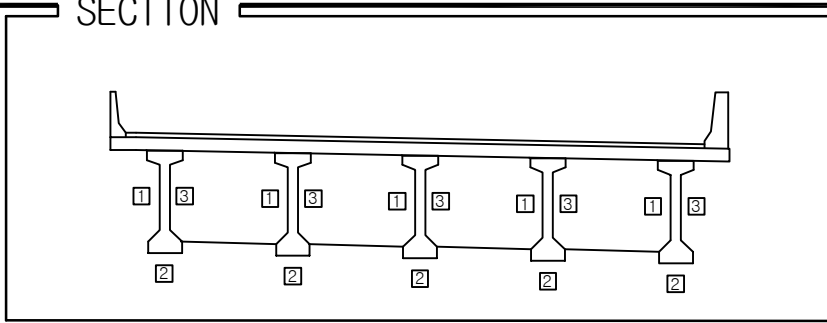
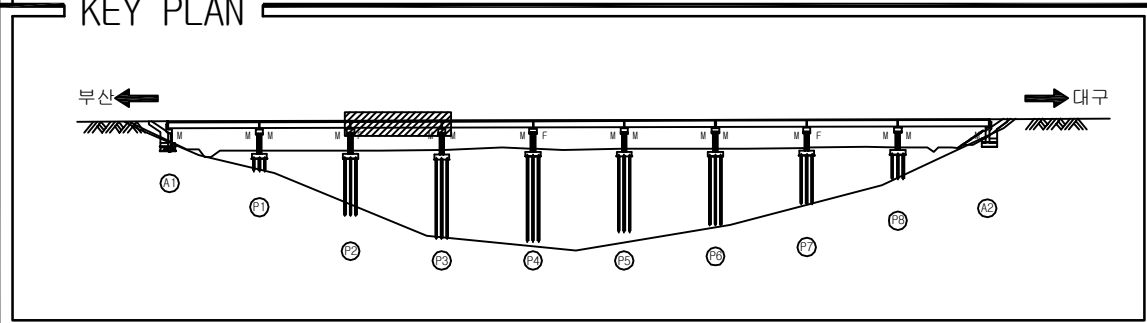
부산 ← → 대구

SECTION

A cross-sectional diagram of a bridge deck. It features a single horizontal top slab supported by five vertical girders. Each girder is labeled with a '1' in a box on its left side and a '2' in a box on its right side. Between each pair of adjacent girders, there is a label '3' in a box. The entire structure is shown within a rectangular frame.

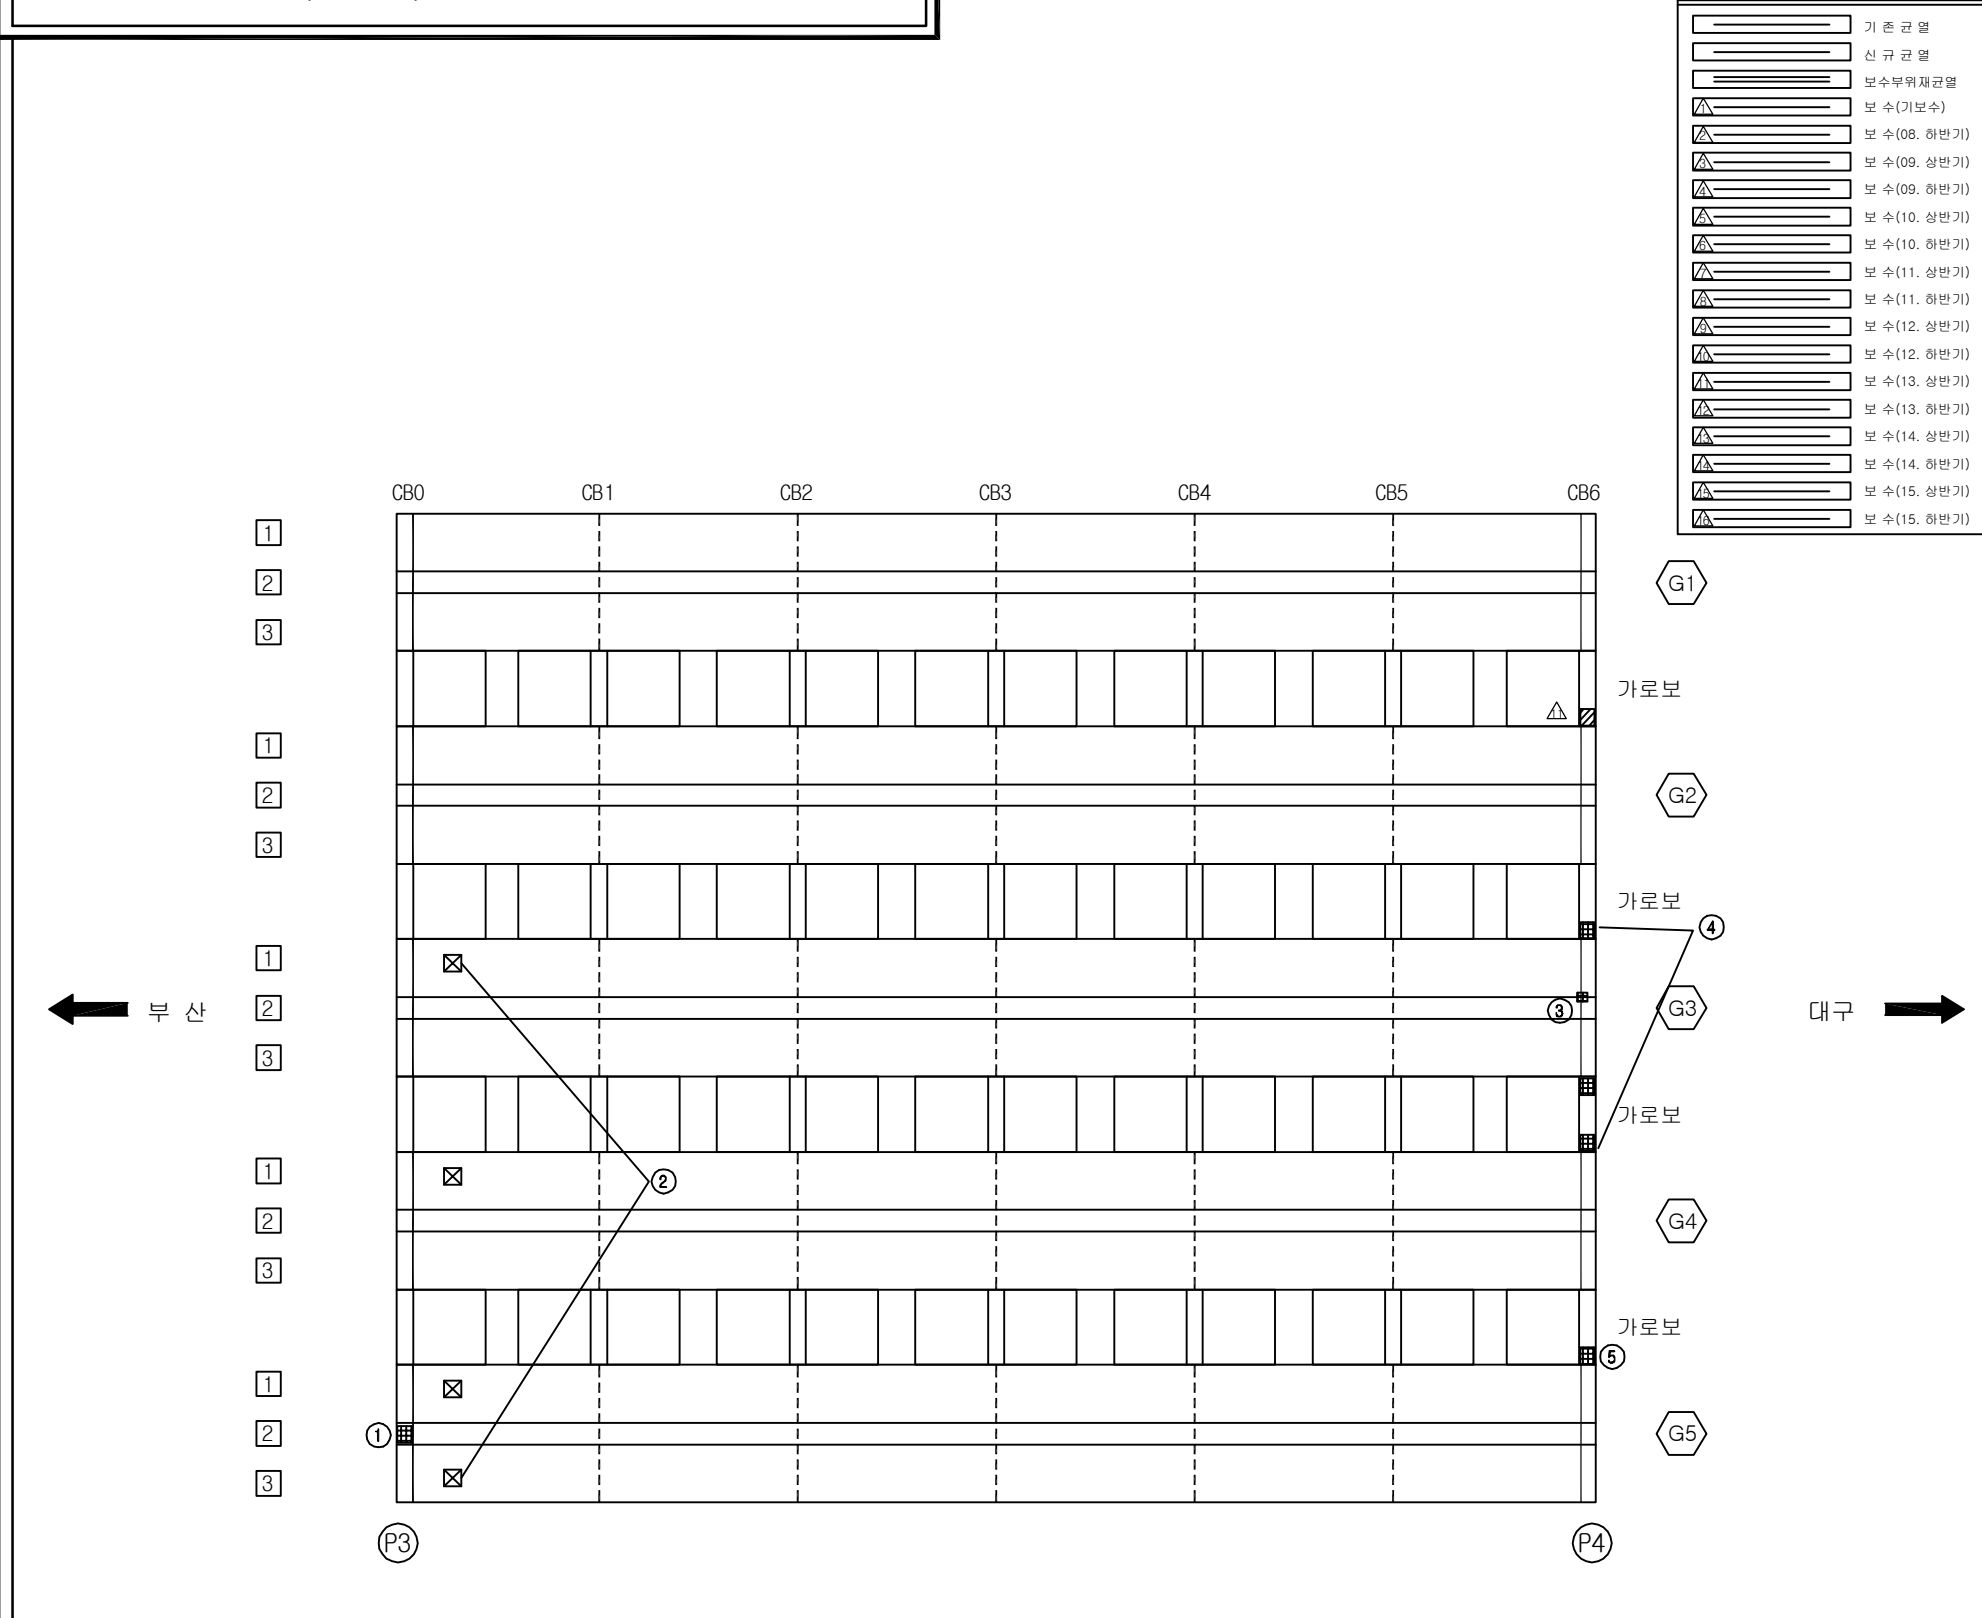
용역명	2016년 상반기 시설물 정기점검 용역
과업기간	2016. 04. 18 ~ 2016. 06. 30
발주처	 신대구부산고속도로주식회사
용역사	(주)위드이앤오
도면번호	014

ID:감로2교(대구)-거더 S3

[illegible]

용역명	2016년 상반기 시설물 정기점검 용역
과업기간	2016. 04. 18 ~ 2016. 06. 30
발주처	 신대구부산고속도로주식회사
용역사	(주)위드이앤오
도면번호	015

ID:감로2교(대구)-거더 S4

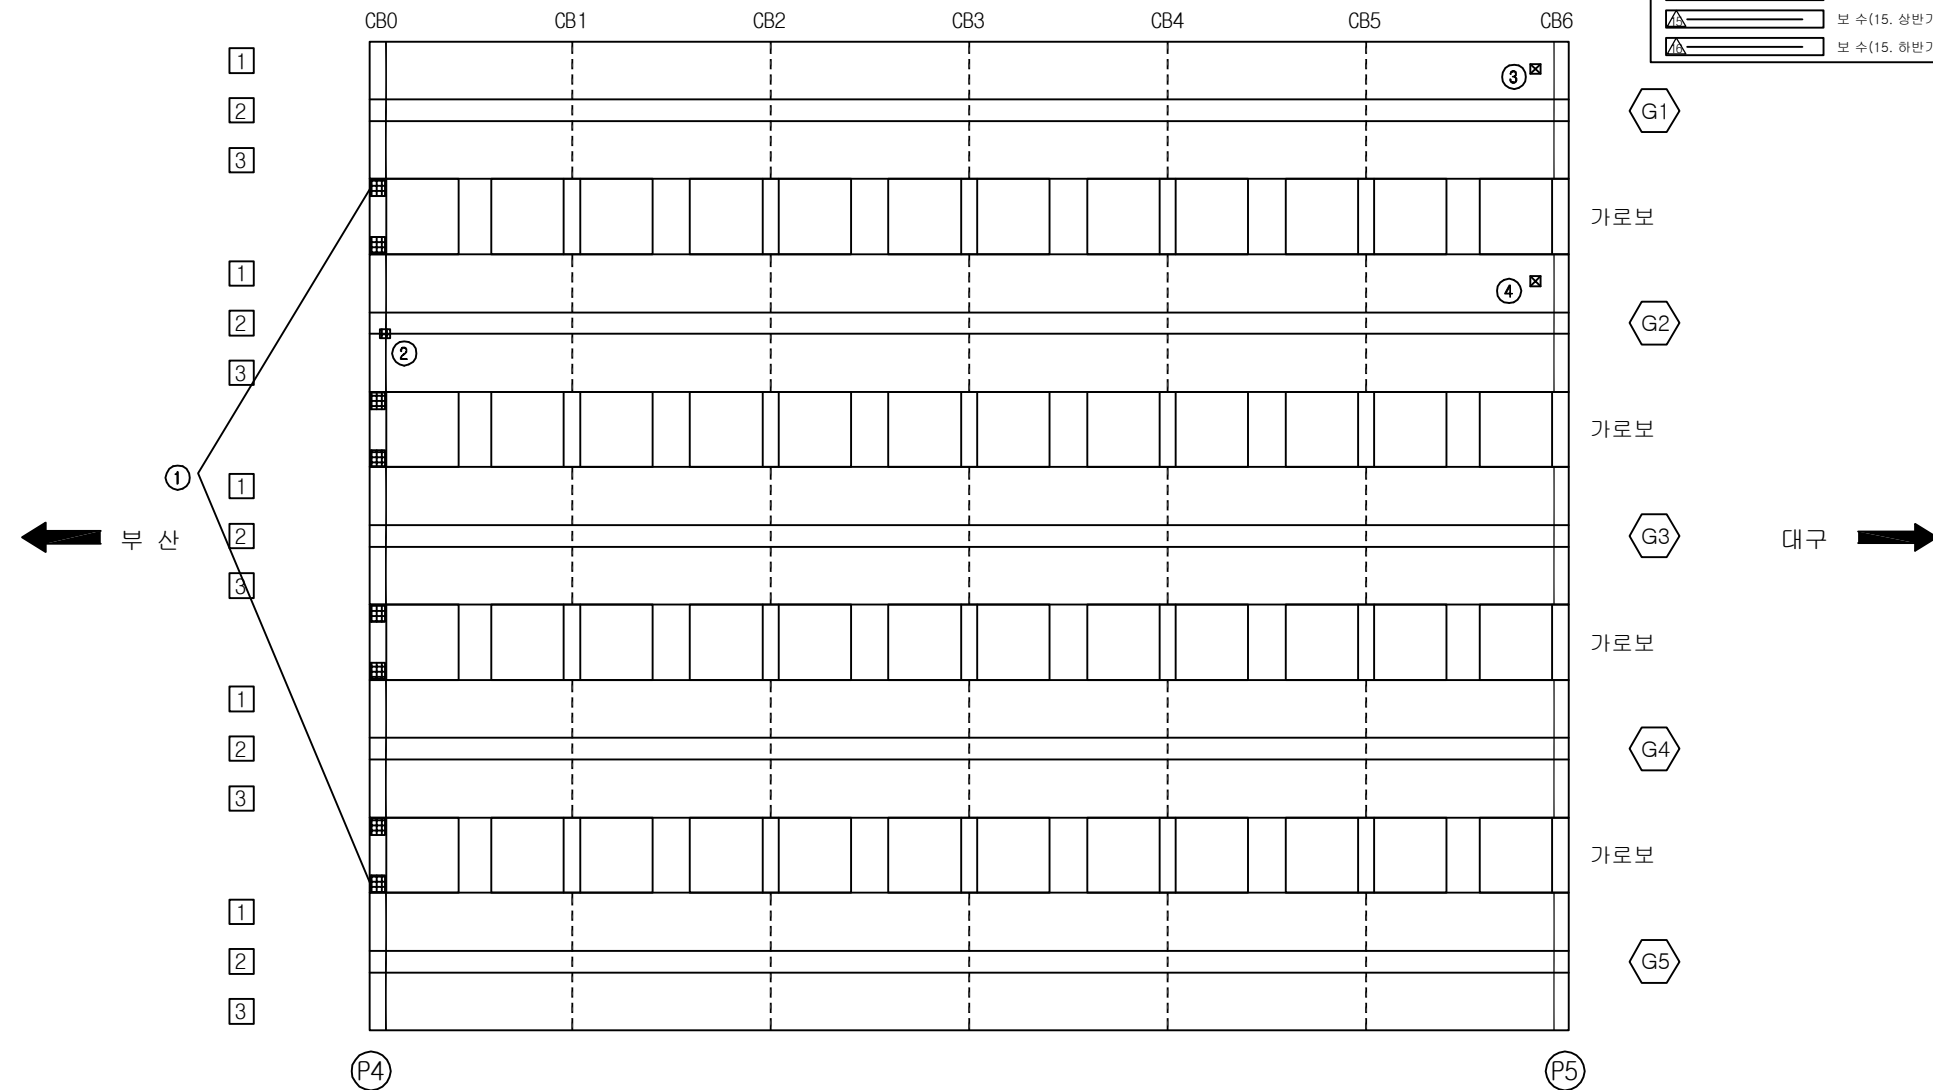
[illegible]

SECTION

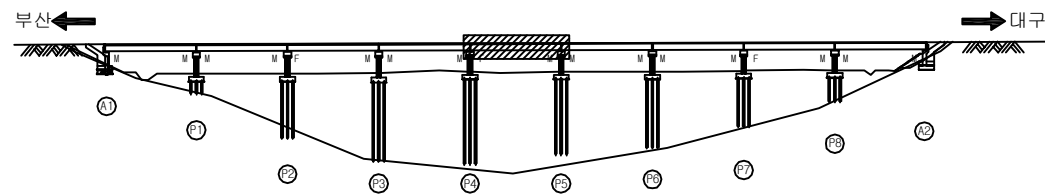
A cross-sectional diagram of a bridge deck. The deck is supported by five vertical piers. Each pier is labeled with a circled '1' on the left side, a circled '3' on the right side, and a circled '2' at the base. The top of the deck is labeled 'SECTION'.

용역명	2016년 상반기 시설물 정기점검 용역
과업기간	2016. 04. 18 ~ 2016. 06. 30
발주처	 신대구부산고속도로주식회사
용역사	(주)위드이앤오
도면번호	016

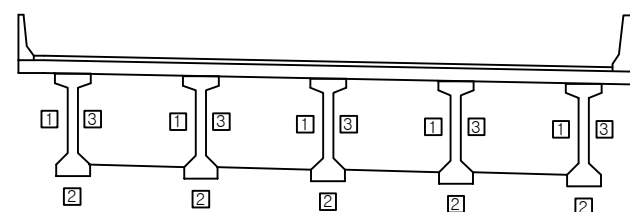
10:감로2교(대구)-거더 S5



KEY PLAN



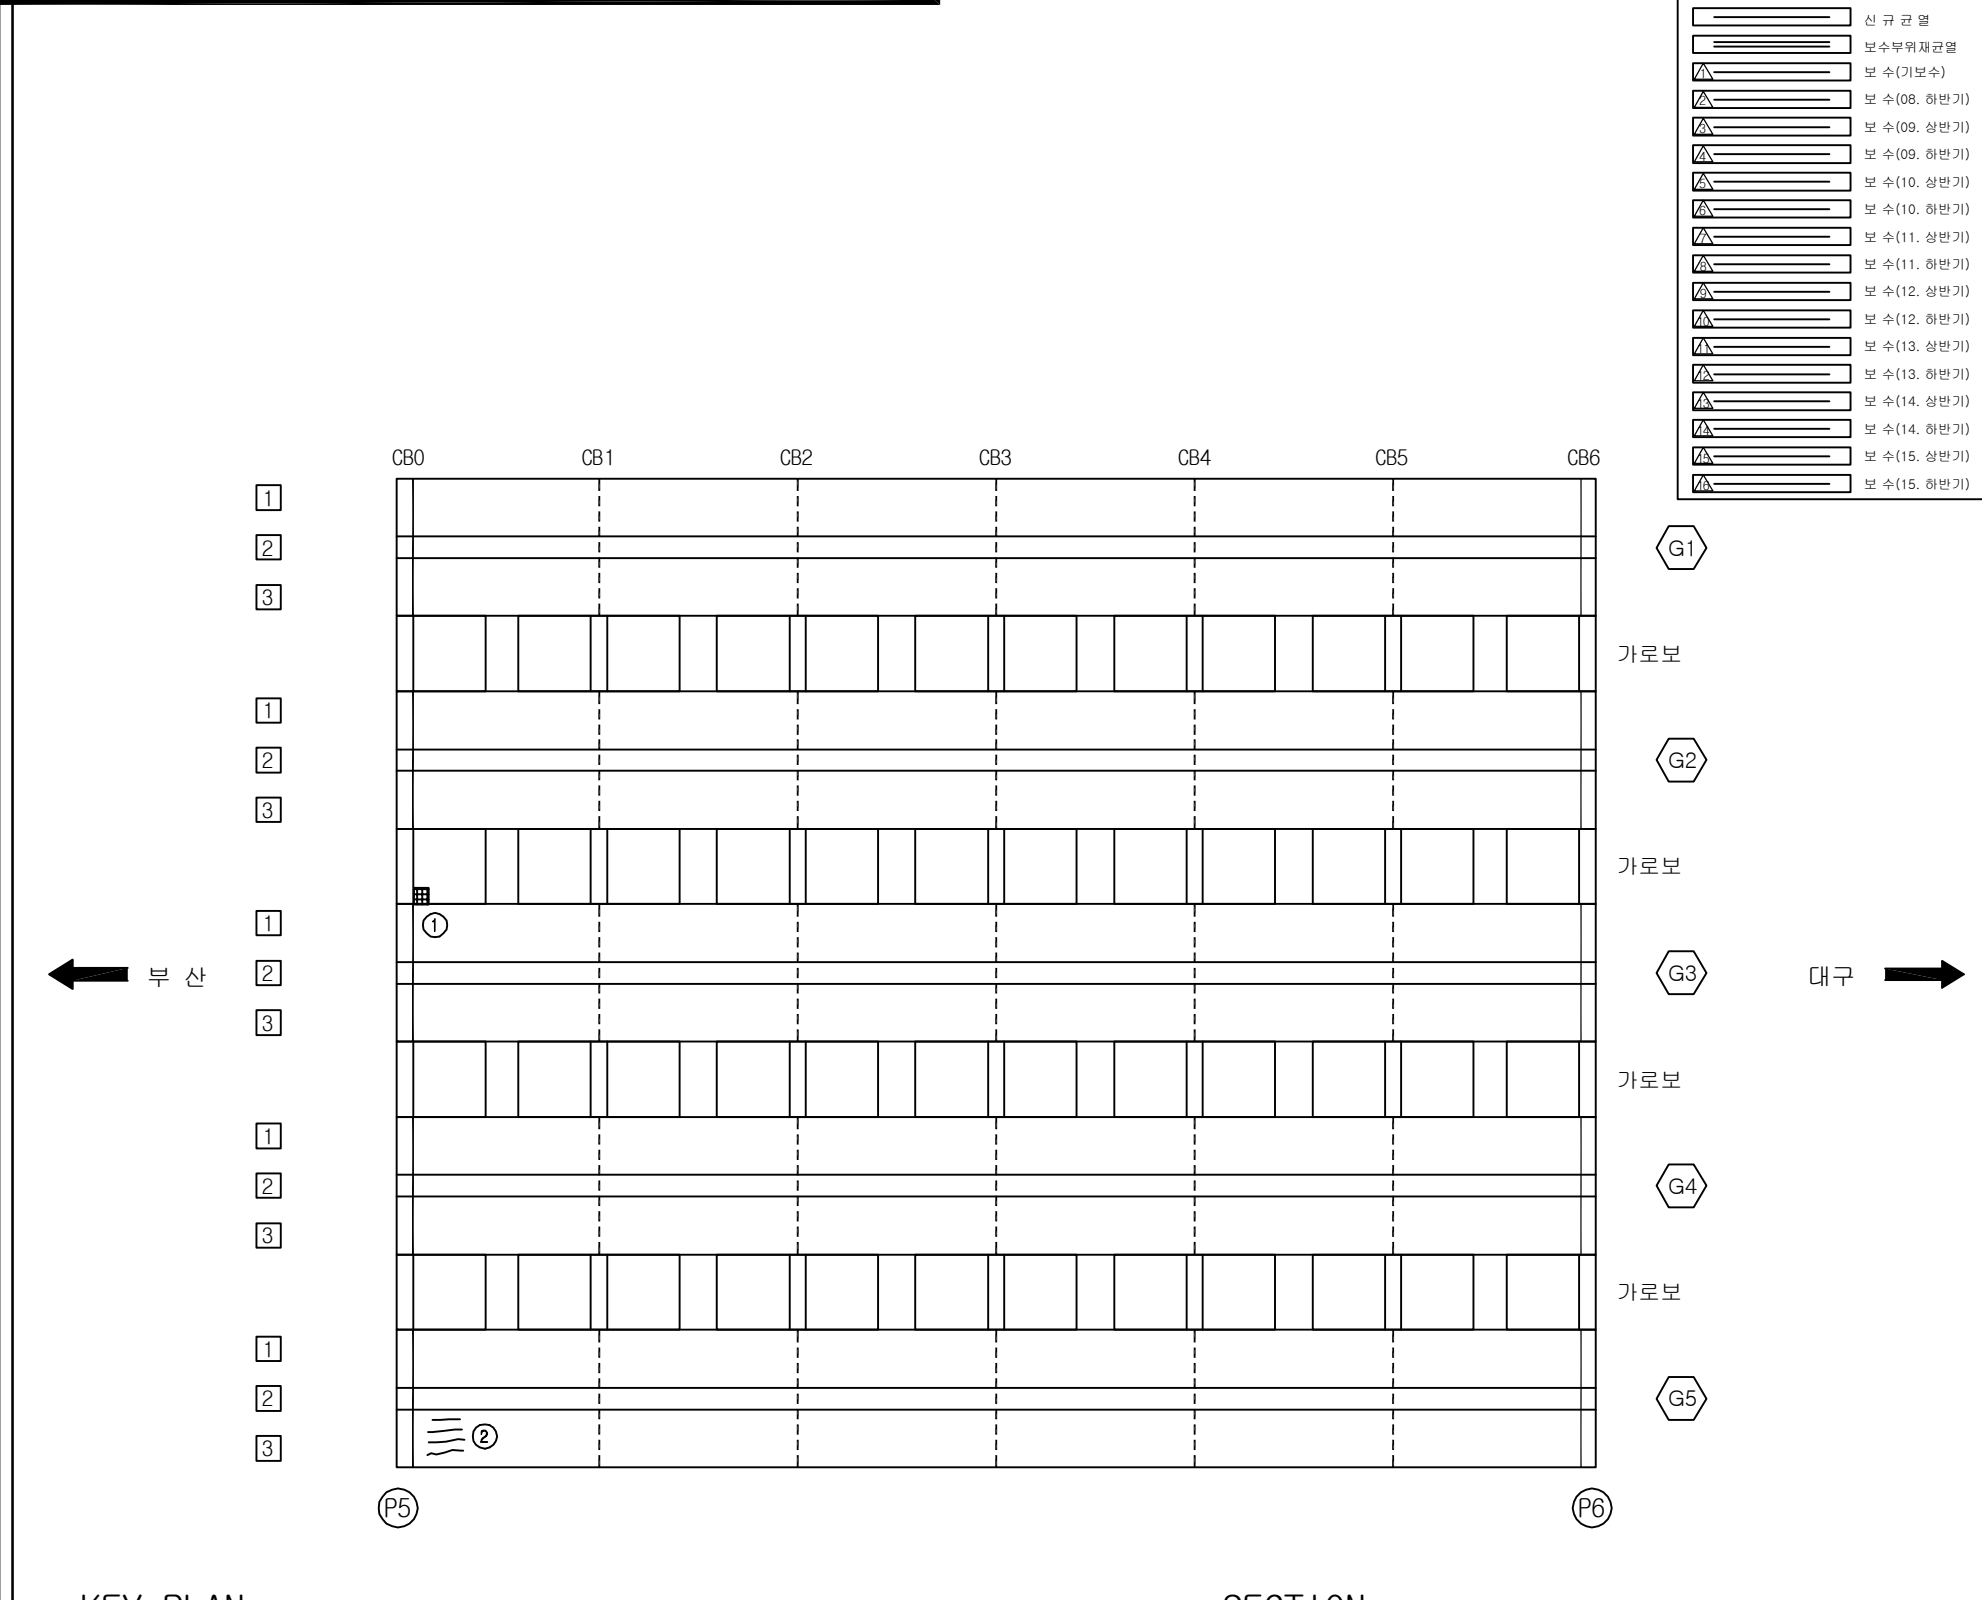
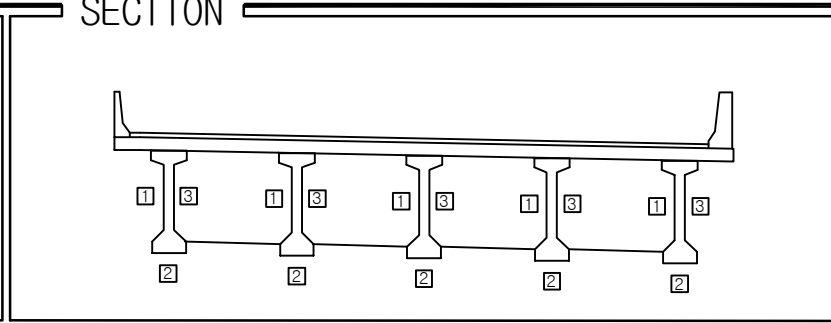
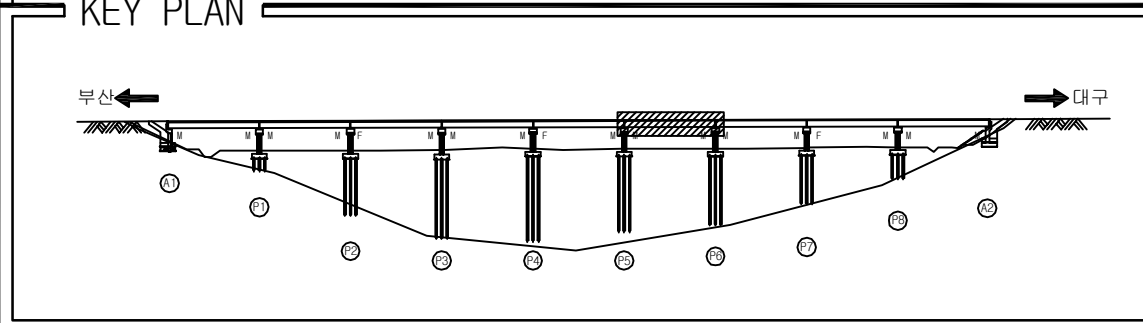
SECTION



용역명	2016년 상반기 시설물 정기점검 용역
과업기간	2016. 04. 18 ~ 2016. 06. 30
발주처	 신대구부산고속도로주식회사
용역사	(주)위드이앤오
도면번호	017

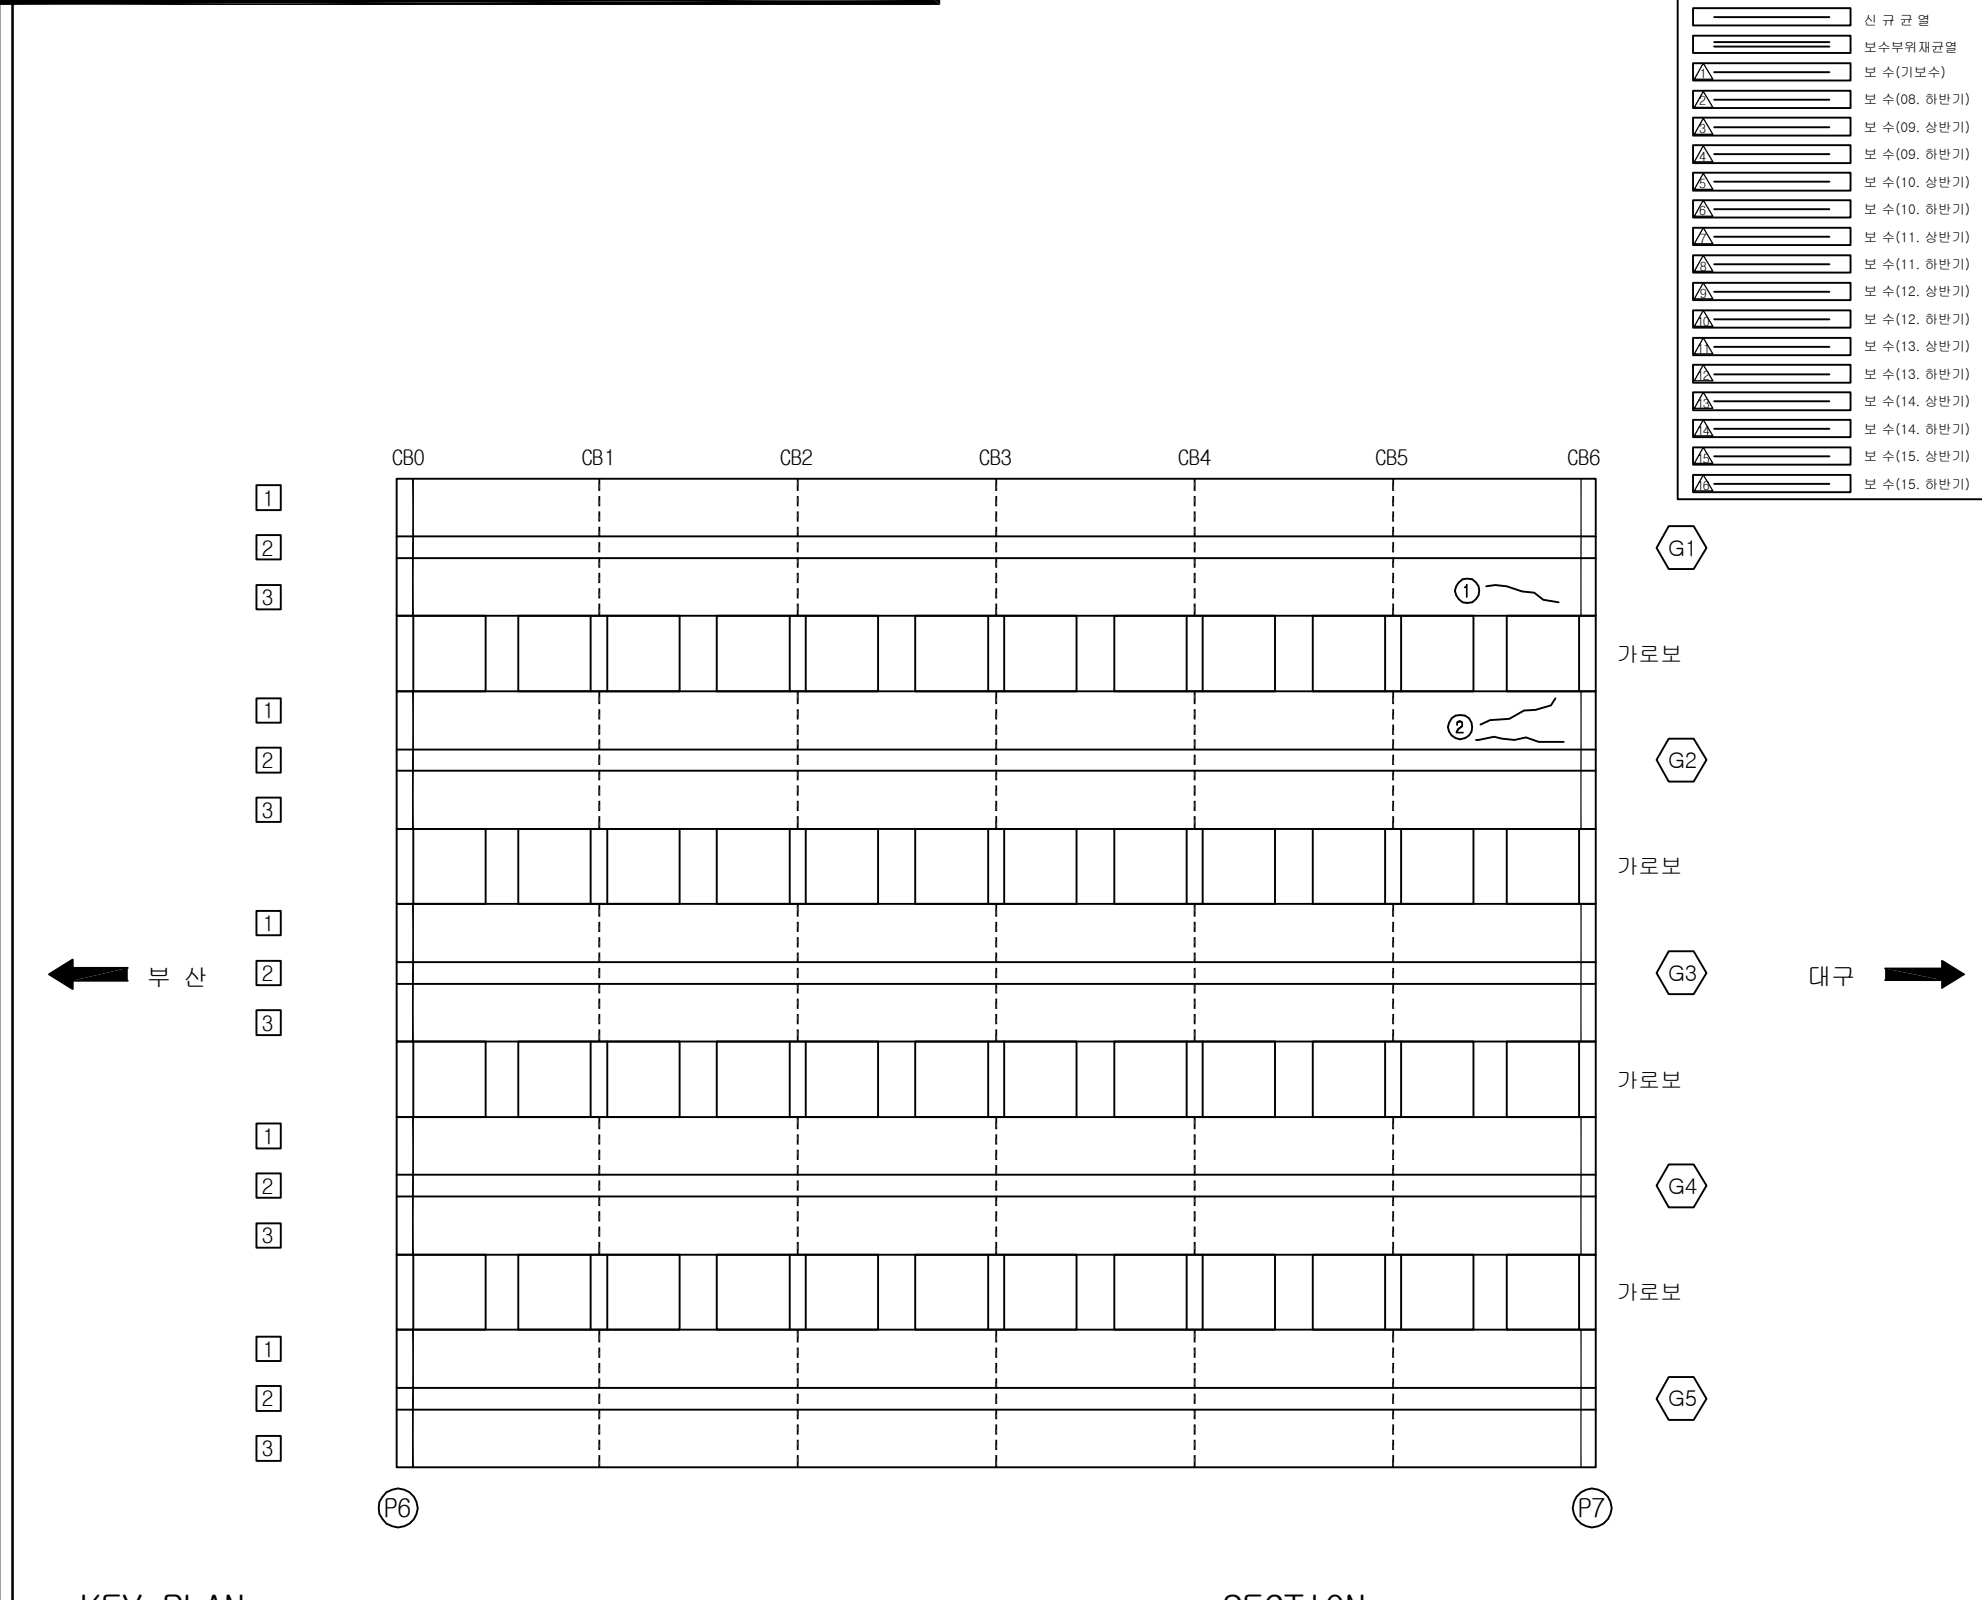
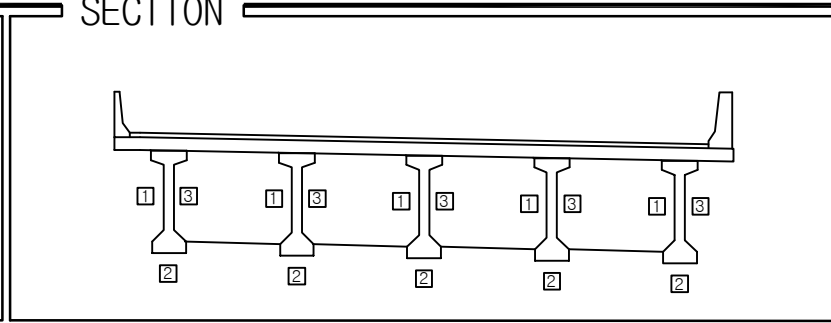
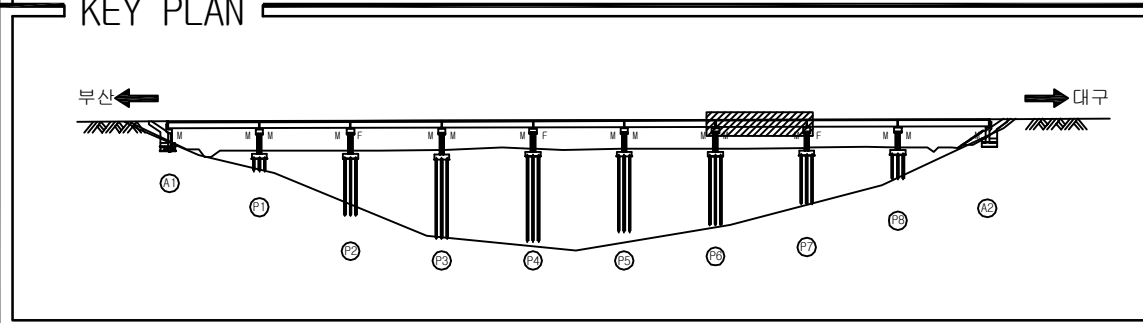
주) 손상의 폭과 길이는 m 이며, 단 균열의 폭은 mm 임

ID:감로2교(대구)-거더 S6

[illegible]

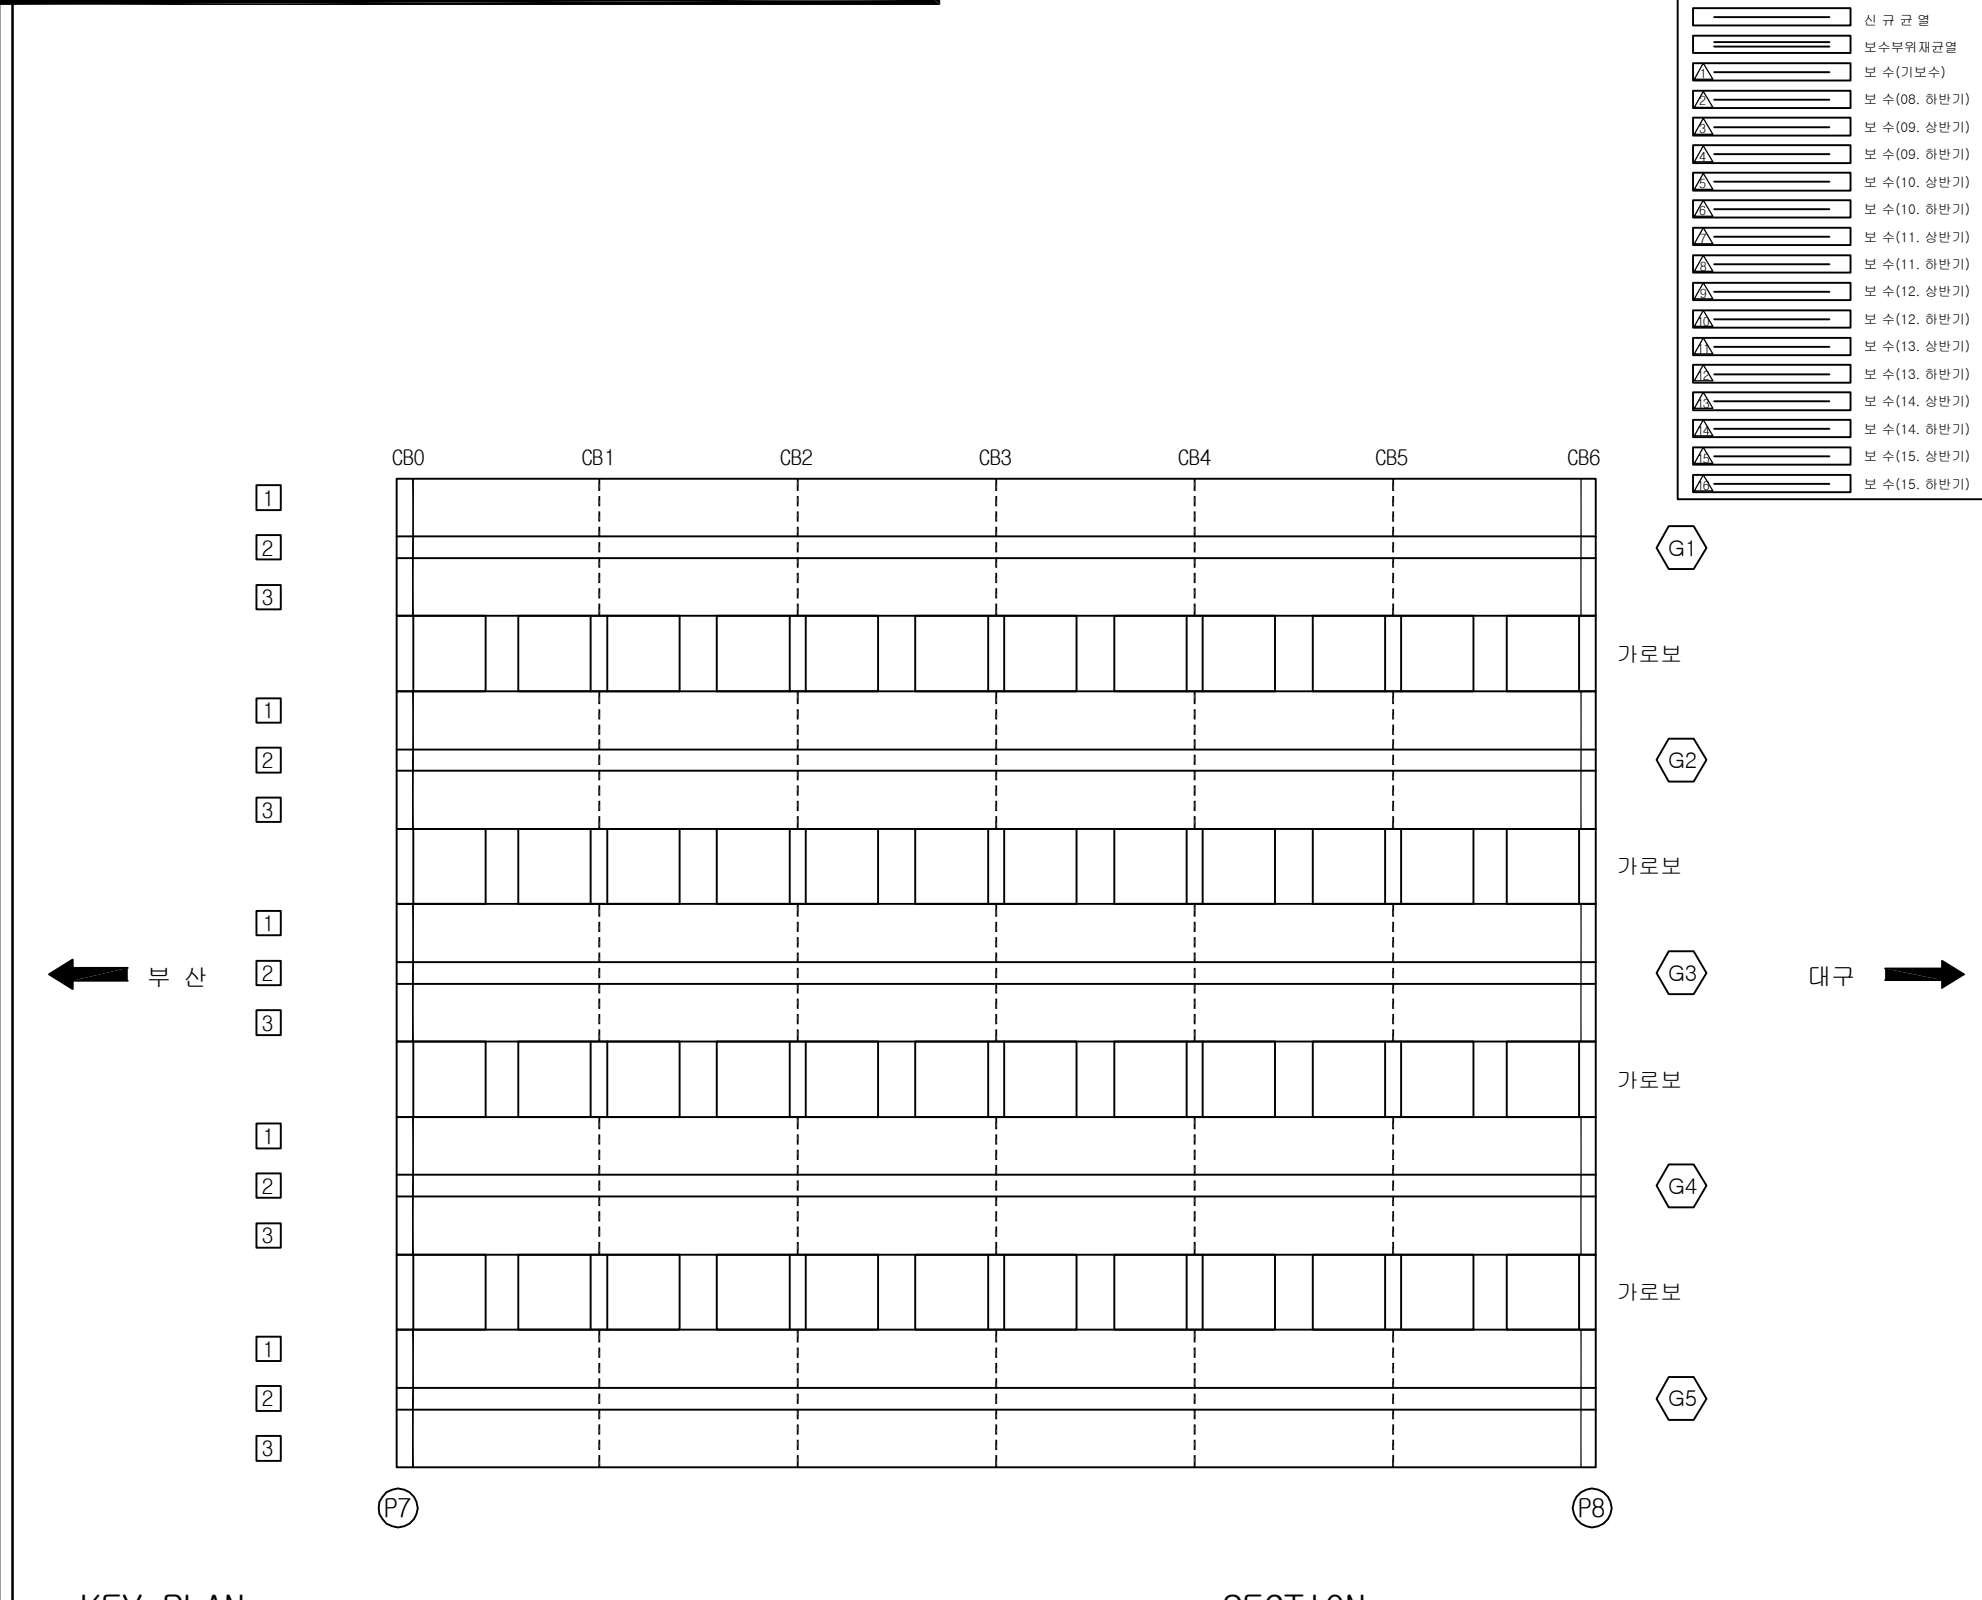
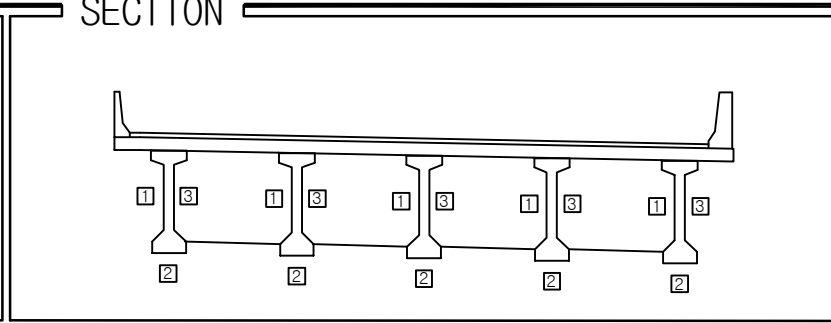
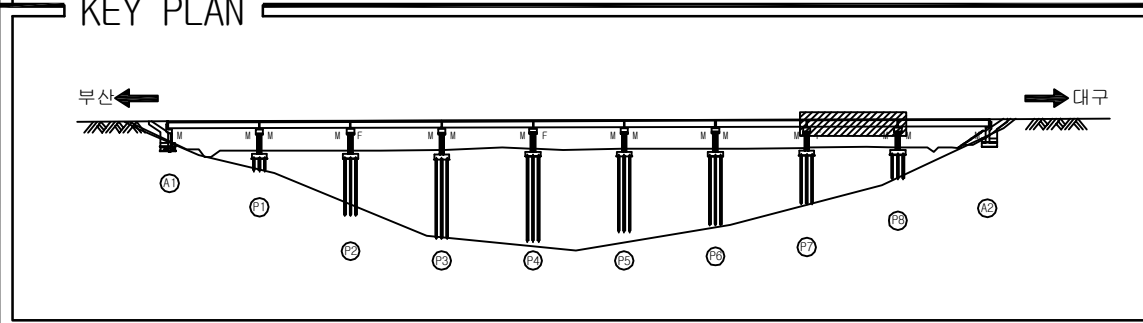
용역명	2016년 상반기 시설물 정기점검 용역
과업기간	2016. 04. 18 ~ 2016. 06. 30
발주처	 신대구부산고속도로주식회사
용역사	(주)위드이앤오
도면번호	018

ID:감로2교(대구)-거더 S7

[illegible]

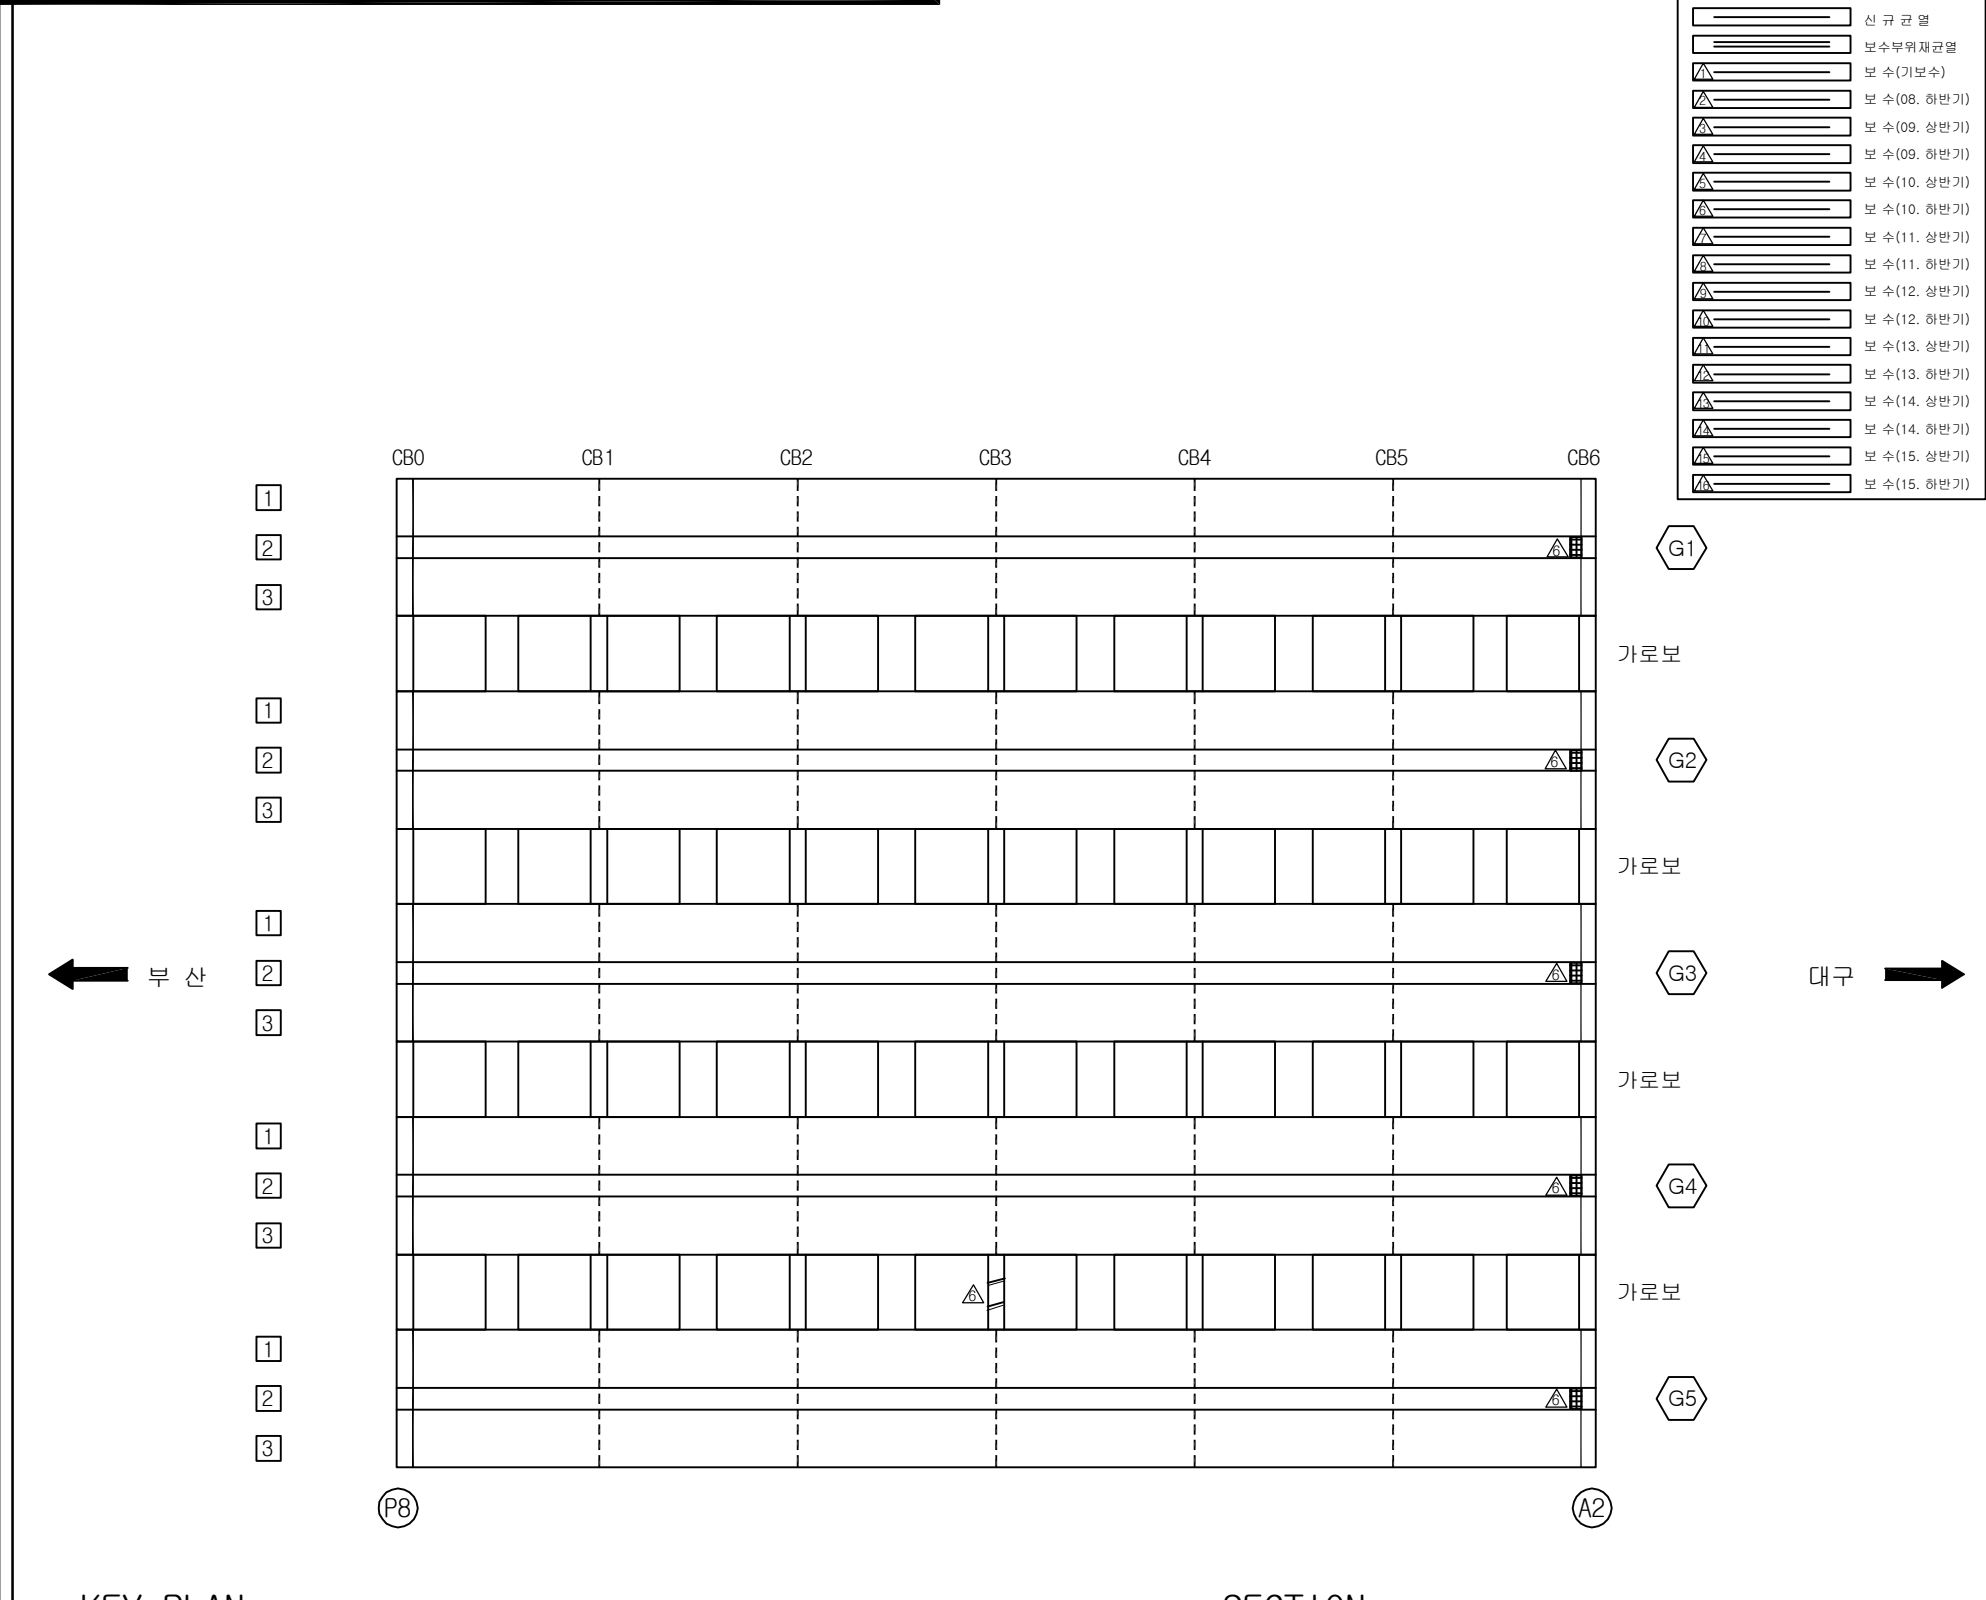
용역명	2016년 상반기 시설물 정기점검 용역
과업기간	2016. 04. 18 ~ 2016. 06. 30
발주처	 신대구부산고속도로주식회사
용역사	(주)위드이앤오
도면번호	019

ID:감로2교(대구)-거더 S8

[illegible]

용역명	2016년 상반기 시설물 정기점검 용역
과업기간	2016. 04. 18 ~ 2016. 06. 30
발주처	 신대구부산고속도로주식회사
용역사	(주)위드이앤오
도면번호	020

ID:감로2교(대구)-거더 S9

[illegible]

SECTION

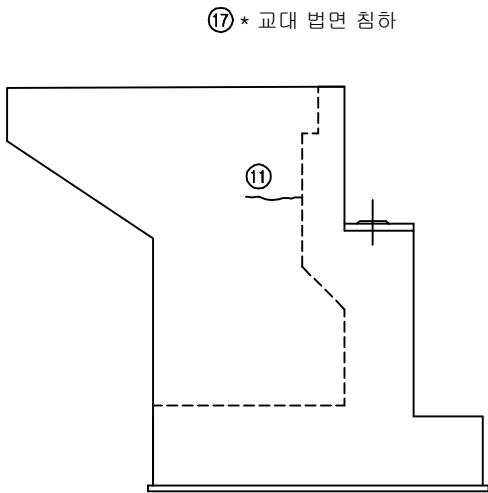


1 3 1 3 1 3 1 3 1 3

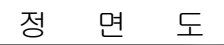
2 2 2 2 2

용역명	2016년 상반기 시설물 정기점검 용역
과업기간	2016. 04. 18 ~ 2016. 06. 30
발주처	 신대구부산고속도로주식회사
용역사	(주)위드이앤오
도면번호	021

ID:감로2교(대구)-교대 A1



날개벽(좌측)



SECTION

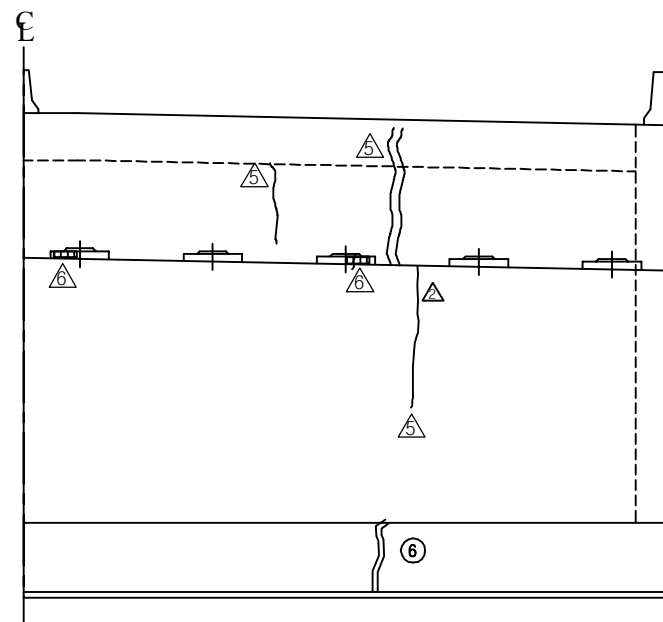
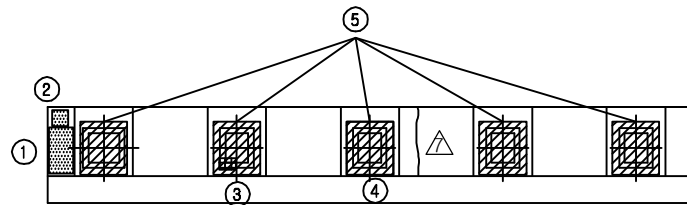
Diagram illustrating a 10-unit long horizontal bar divided into 10 equal segments. The segments are numbered 1 to 5 from right to left. Segments 1, 3, 5, 7, and 9 contain a square with a cross inside. Segments 2, 4, 6, 8, and 10 are empty.

보 수 이 력	
	기 준 규 열
	신 규 규 열
	보수부위재규열
	보 수 (기보수)
	보 수 (08. 하반기)
	보 수 (09. 상반기)
	보 수 (09. 하반기)
	보 수 (10. 상반기)
	보 수 (10. 하반기)
	보 수 (11. 상반기)
	보 수 (11. 하반기)
	보 수 (12. 상반기)
	보 수 (12. 하반기)
	보 수 (13. 상반기)
	보 수 (13. 하반기)
	보 수 (14. 상반기)
	보 수 (14. 하반기)
	보 수 (15. 상반기)
	보 수 (15. 하반기)

 
[illegible]

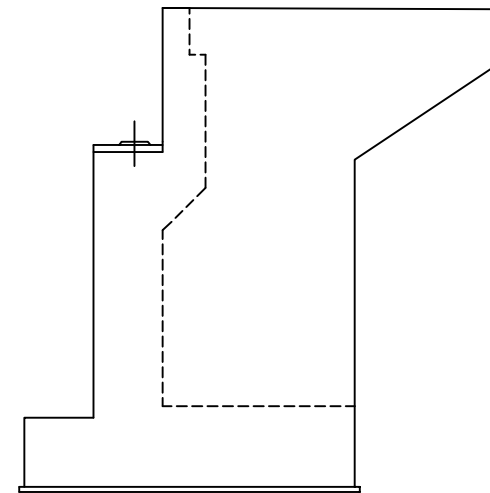
용역명	2016년 상반기 시설물 정기점검 용역
과업기간	2016. 04. 18 ~ 2016. 06. 30
발주처	 신대구부산고속도로주식회사
용역사	(주)위드이앤오
도면번호	022

ID:감로2교(대구)-교대 A2



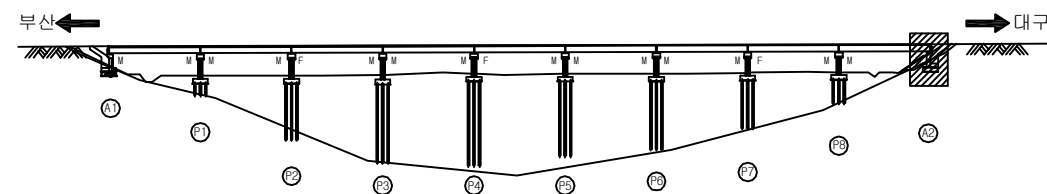
정 면 도

보 수 이 력	
	기 존 교 역
	신 규 교 역
	보수부원재균열
	보 수(기보수)
	보 수(08. 하반기)
	보 수(09. 상반기)
	보 수(09. 하반기)
	보 수(10. 상반기)
	보 수(10. 하반기)
	보 수(11. 상반기)
	보 수(11. 하반기)
	보 수(12. 상반기)
	보 수(12. 하반기)
	보 수(13. 상반기)
	보 수(13. 하반기)
	보 수(14. 상반기)
	보 수(14. 하반기)
	보 수(15. 상반기)
	보 수(15. 하반기)

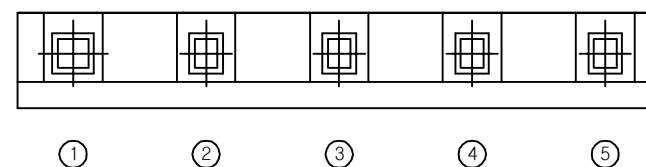
[illegible]

날개벽(우측)

KEY PLAN

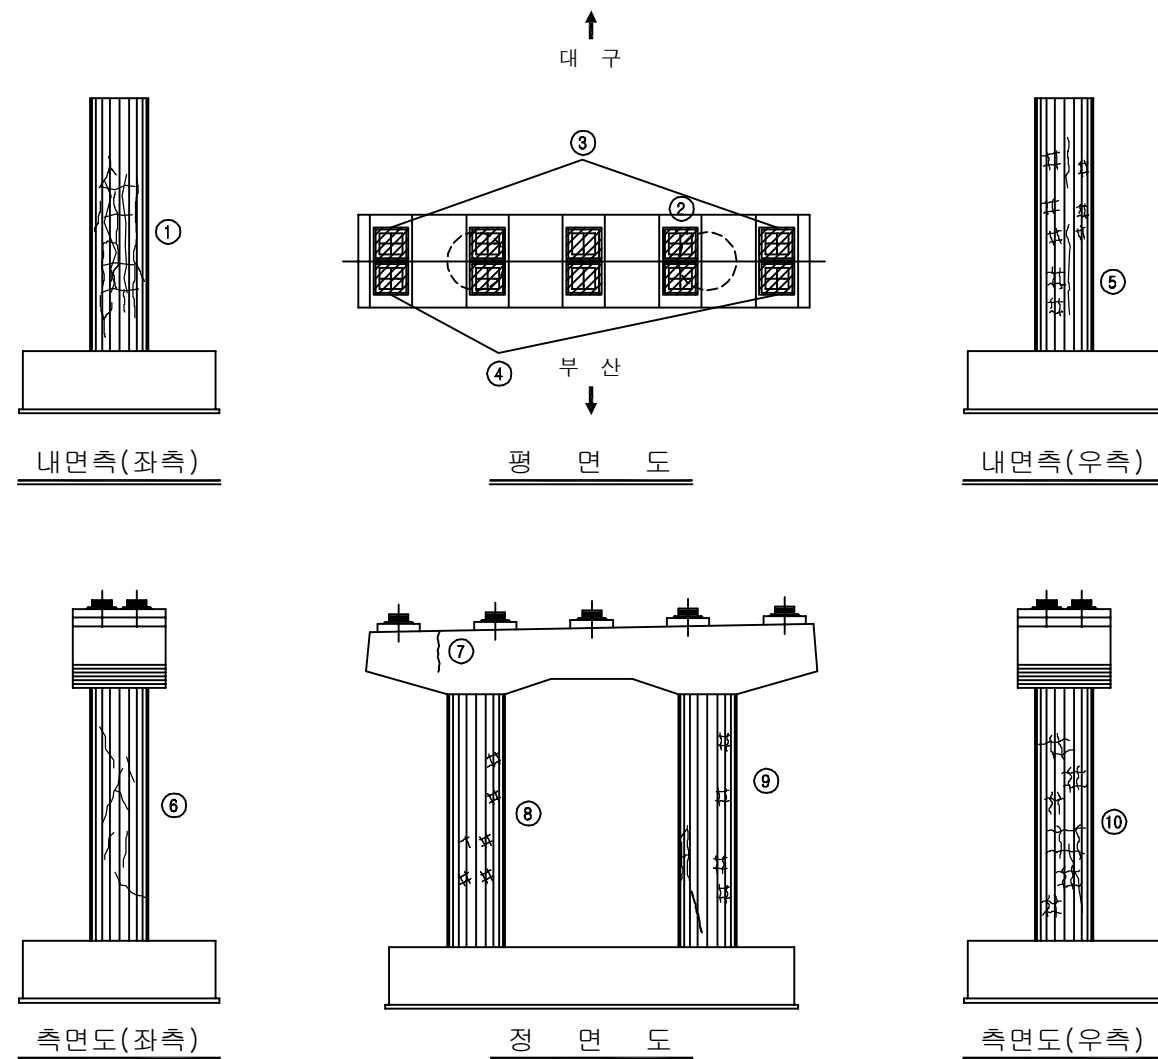


 
 
 
 
 
 
 
 
 
 
SECTION _____



용역명	2016년 상반기 시설물 정기점검 용역
과업기간	2016. 04. 18 ~ 2016. 06. 30
발주처	 신대구부산고속도로주식회사
용역사	(주)위드이앤오
도면번호	023

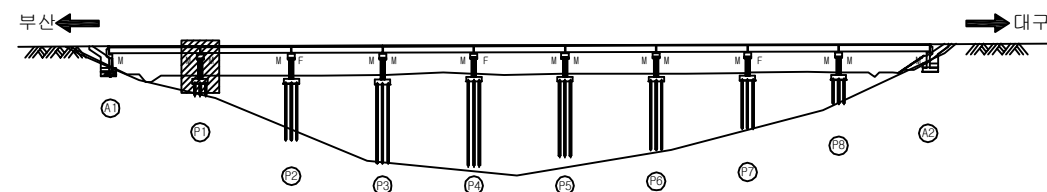
ID:감로2교(대구)-교각 P1



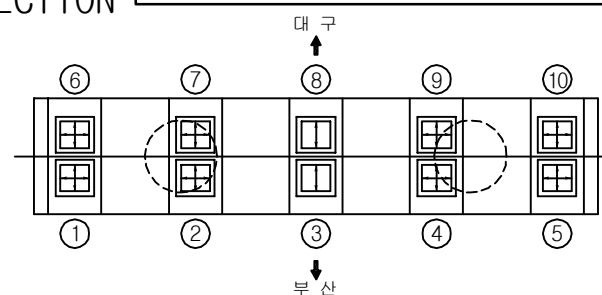
보 수 이 력	
	기 준 규 열
	신 규 규 열
	보 수부위재균열
 	보 수(기보수)
 	보 수(08. 하반기)
 	보 수(09. 상반기)
 	보 수(09. 하반기)
 	보 수(10. 상반기)
 	보 수(10. 하반기)
 	보 수(11. 상반기)
 	보 수(11. 하반기)
 	보 수(12. 상반기)
 	보 수(12. 하반기)
 	보 수(13. 상반기)
 	보 수(13. 하반기)
 	보 수(14. 상반기)
 	보 수(14. 하반기)
 	보 수(15. 상반기)
 	보 수(15. 하반기)

[illegible]

KEY PLAN

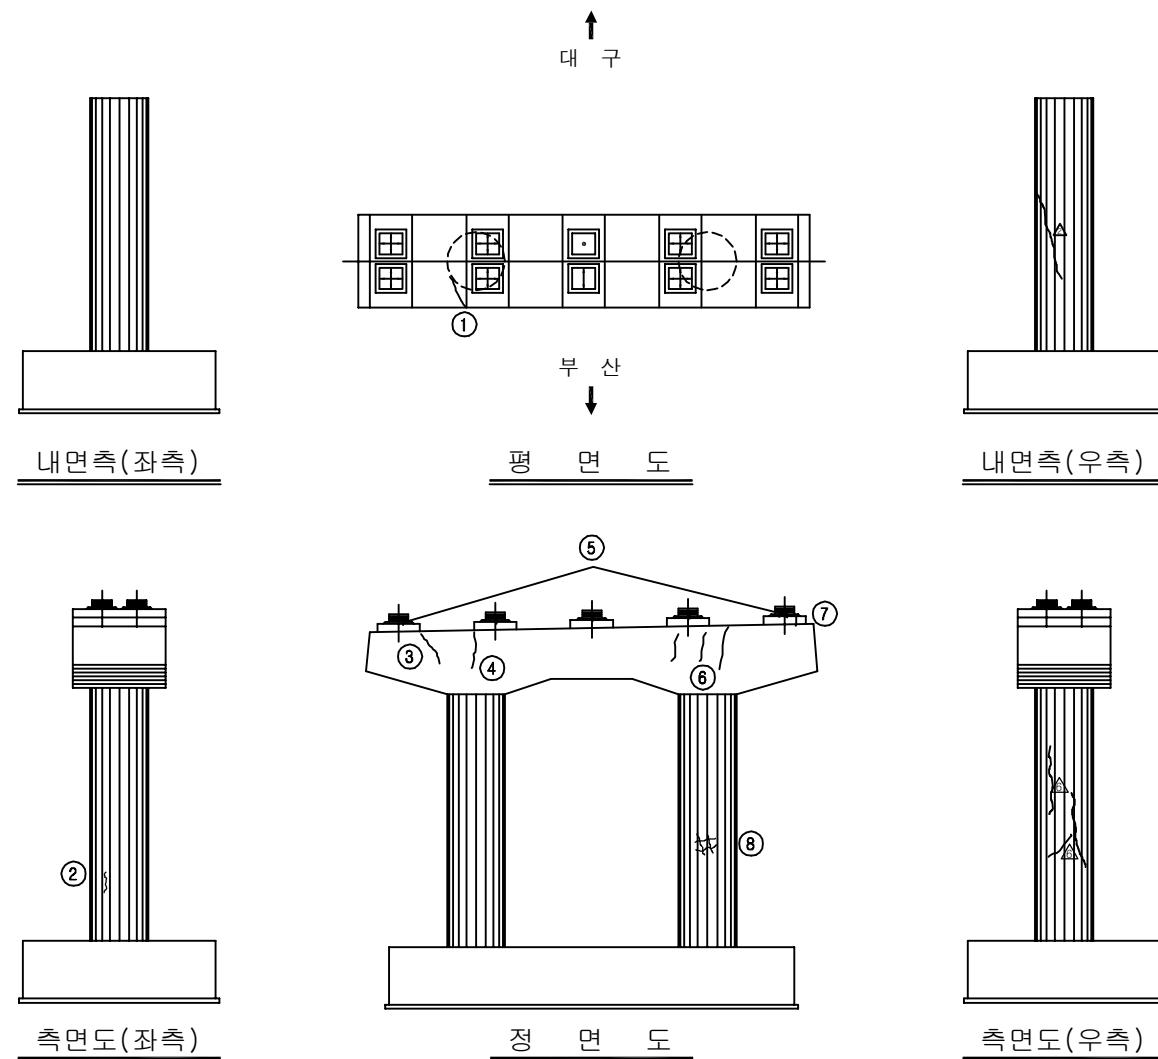


 
 
 
 
 
 
 
 
 
 
SECTION

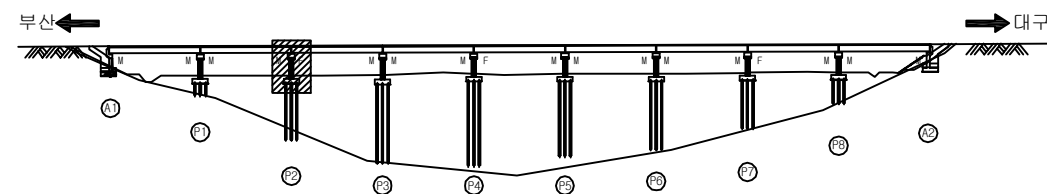


용역명	2016년 상반기 시설물 정기점검 용역
과업기간	2016. 04. 18 ~ 2016. 06. 30
발주처	 신대구부산고속도로주식회사
용역사	(주)위드이앤오
도면번호	024

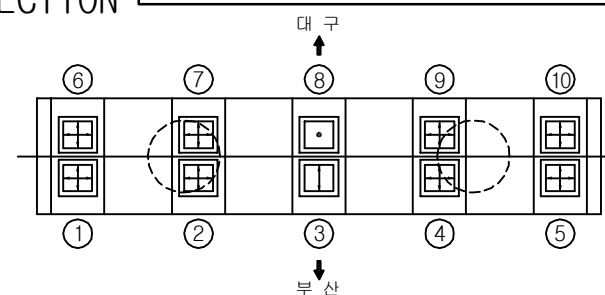
10:감로2교(대구)-교각 P2



보 수 이 력	
	기 준 규 열
	신 규 규 열
	보 수부위재균열
 	보 수(기보수)
 	보 수(08. 하반기)
 	보 수(09. 상반기)
 	보 수(09. 하반기)
 	보 수(10. 상반기)
 	보 수(10. 하반기)
 	보 수(11. 상반기)
 	보 수(11. 하반기)
 	보 수(12. 상반기)
 	보 수(12. 하반기)
 	보 수(13. 상반기)
 	보 수(13. 하반기)
 	보 수(14. 상반기)
 	보 수(14. 하반기)
 	보 수(15. 상반기)
 	보 수(15. 하반기)

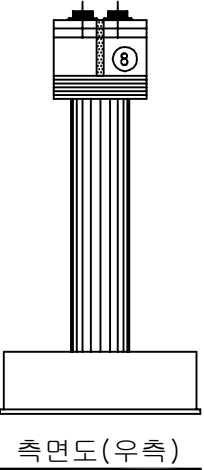
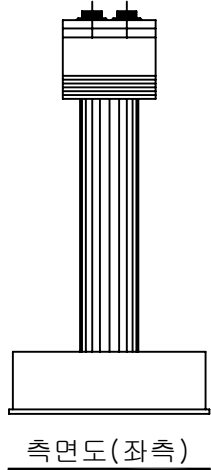
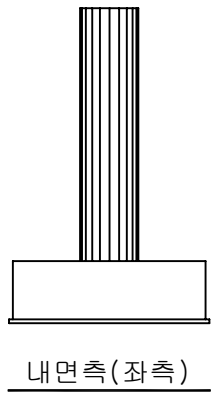
[illegible]

SECTION



용역명	2016년 상반기 시설물 정기점검 용역
과업기간	2016. 04. 18 ~ 2016. 06. 30
발주처	 신대구부산고속도로주식회사
용역사	(주)위드이앤오
도면번호	025

ID:감로2교(대구)-교각 P3



보 수 이 력	
	기 존 규 열
	신 규 규 열
	보수무위재균열
	보 수(기보수)
	보 수(08. 하반기)
	보 수(09. 상반기)
	보 수(09. 하반기)
	보 수(10. 상반기)
	보 수(10. 하반기)
	보 수(11. 상반기)
	보 수(11. 하반기)
	보 수(12. 상반기)
	보 수(12. 하반기)
	보 수(13. 상반기)
	보 수(13. 하반기)
	보 수(14. 상반기)
	보 수(14. 하반기)
	보 수(15. 상반기)
	보 수(15. 하반기)

손상 현황 표

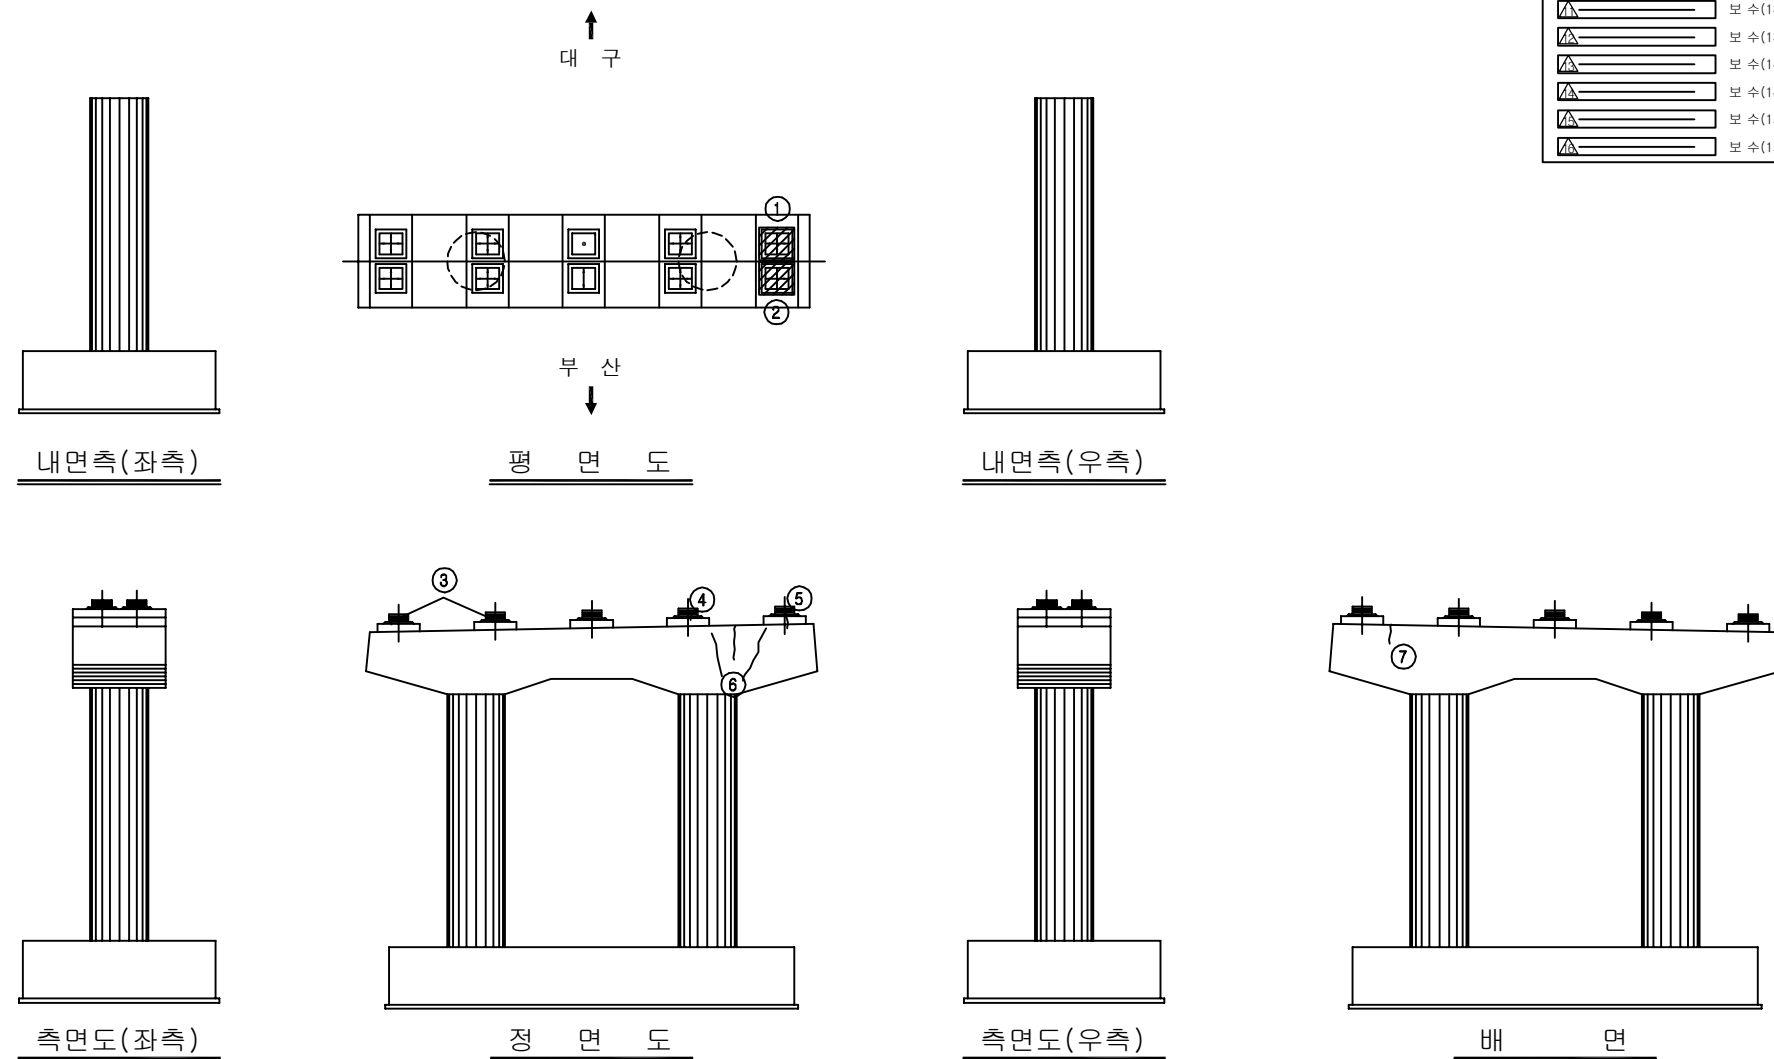
[illegible]

SECTION

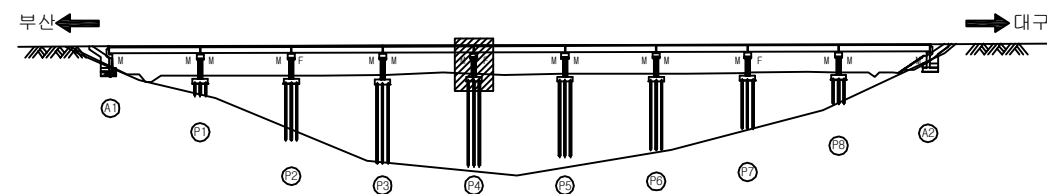
대 구

부 산

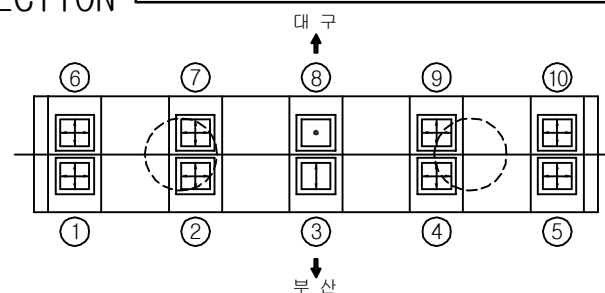
용역명	2016년 상반기 시설물 정기점검 용역
과업기간	2016. 04. 18 ~ 2016. 06. 30
발주처	 신대구부산고속도로주식회사
용역사	(주)위드이앤오
도면번호	026



보 수 이 려	
	기 존 규 열
	신 규 규 열
	보수부원재균열
	보 수(기보수)
	보 수(08. 하반기)
	보 수(09. 상반기)
	보 수(09. 하반기)
	보 수(10. 상반기)
	보 수(10. 하반기)
	보 수(11. 상반기)
	보 수(11. 하반기)
	보 수(12. 상반기)
	보 수(12. 하반기)
	보 수(13. 상반기)
	보 수(13. 하반기)
	보 수(14. 상반기)
	보 수(14. 하반기)
	보 수(15. 상반기)
	보 수(15. 하반기)

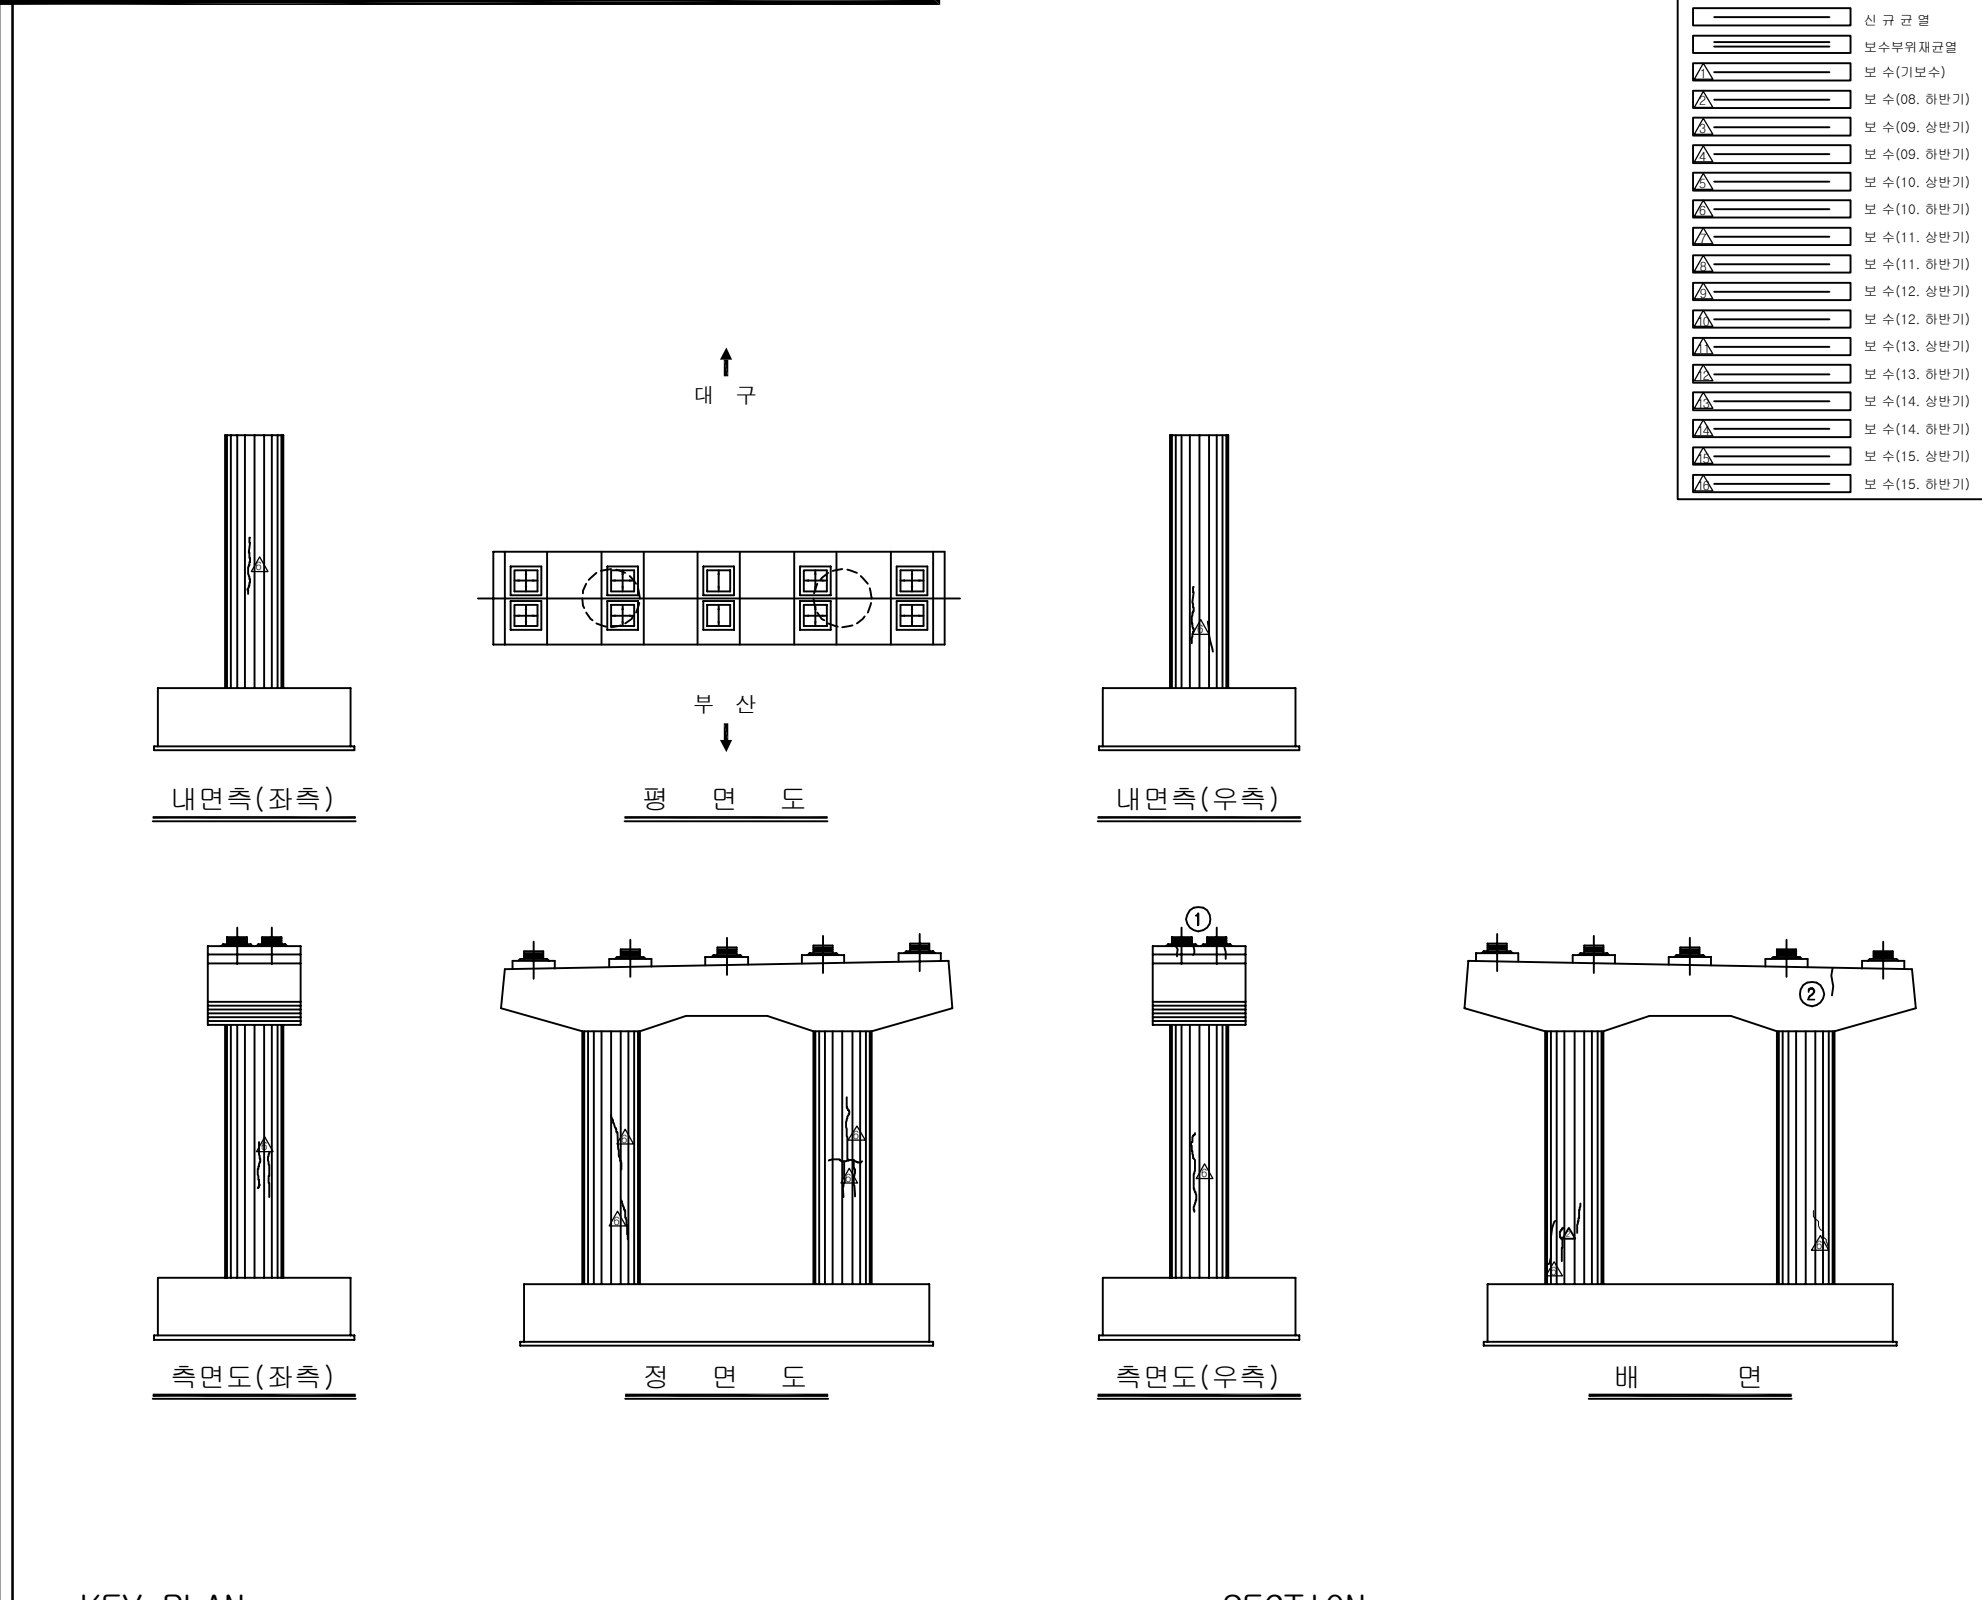
[illegible]

SECTION



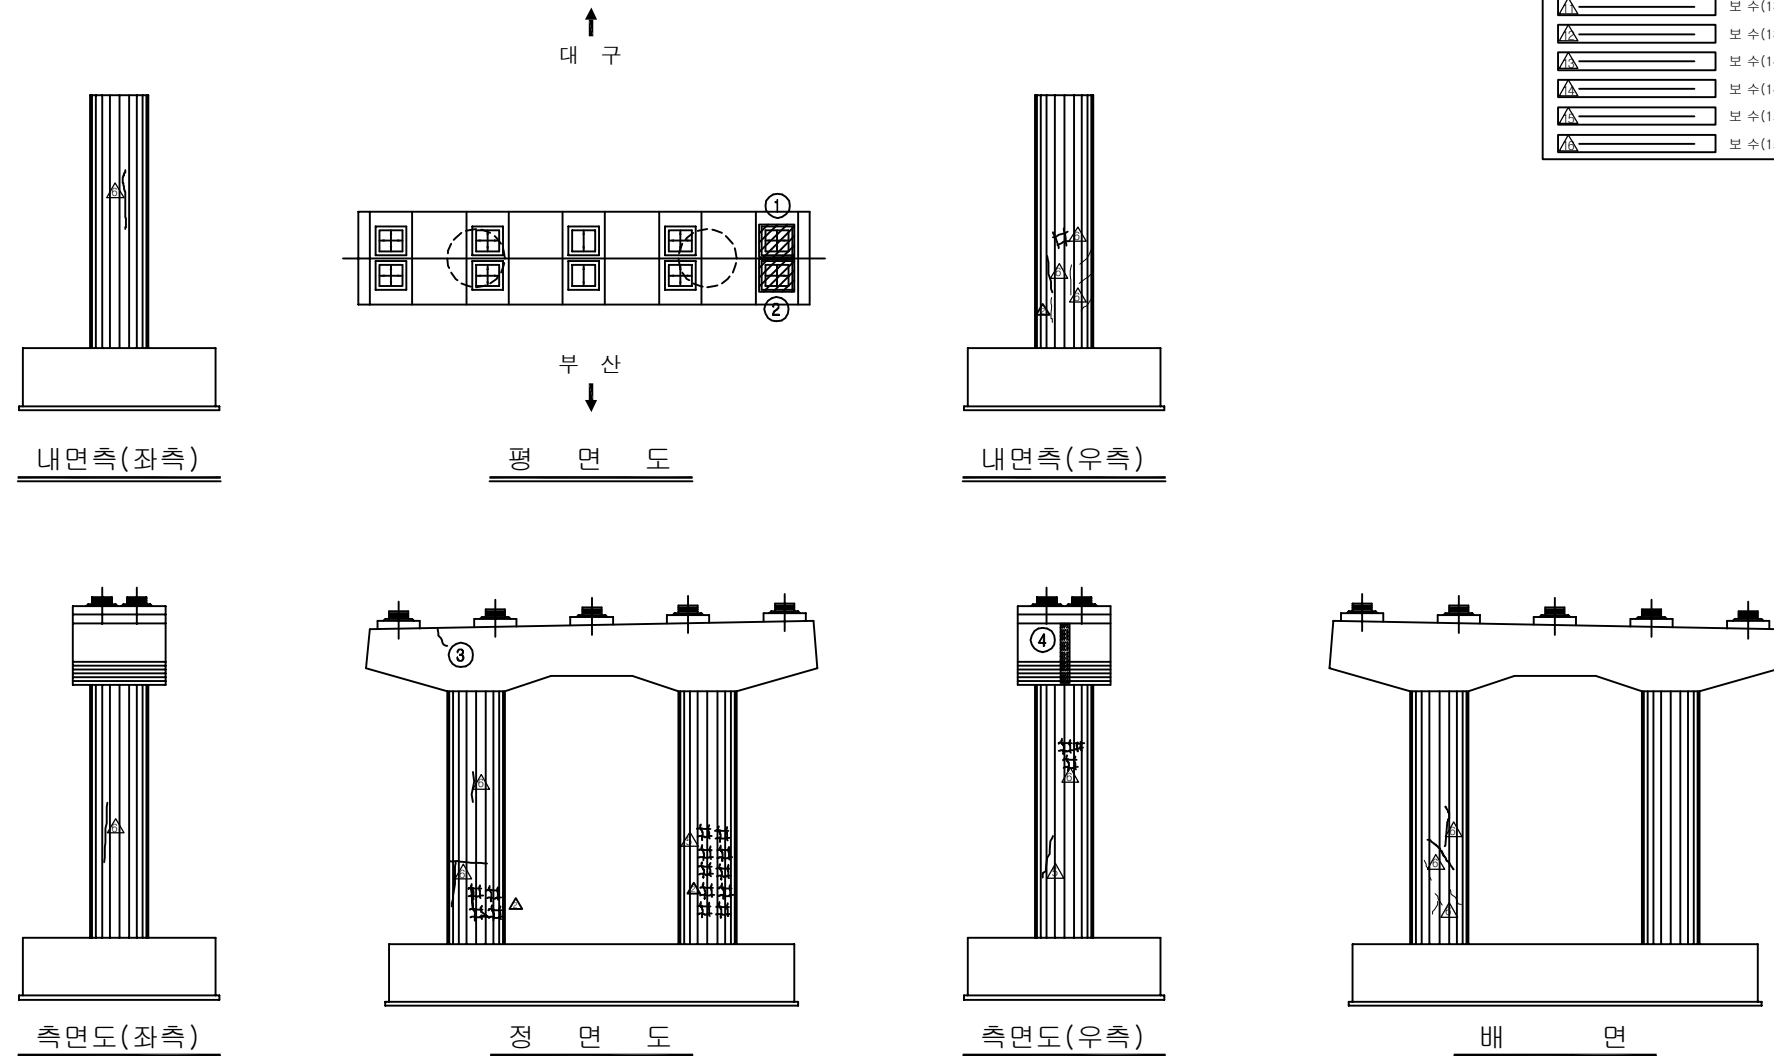
용역명	2016년 상반기 시설물 정기점검 용역
과업기간	2016. 04. 18 ~ 2016. 06. 30
발주처	 신대구부산고속도로주식회사
용역사	(주)위드이앤오
도면번호	027

 
ID:감로2교(대구)-교각 P5

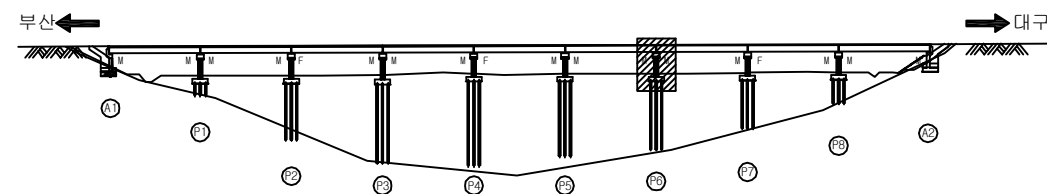
[illegible]

SECTION

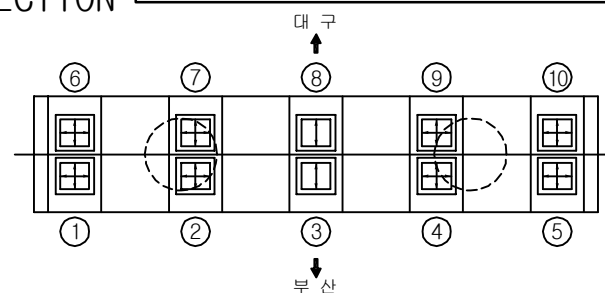
용역명	2016년 상반기 시설물 정기점검 용역
과업기간	2016. 04. 18 ~ 2016. 06. 30
발주처	 신대구부산고속도로주식회사
용역사	(주)위드이앤오
도면번호	028



보 수 이 력	
	기 존 교 역
	신 규 교 역
	보수부원재균열
	보 수(기보수)
	보 수(08. 하반기)
	보 수(09. 상반기)
	보 수(09. 하반기)
	보 수(10. 상반기)
	보 수(10. 하반기)
	보 수(11. 상반기)
	보 수(11. 하반기)
	보 수(12. 상반기)
	보 수(12. 하반기)
	보 수(13. 상반기)
	보 수(13. 하반기)
	보 수(14. 상반기)
	보 수(14. 하반기)
	보 수(15. 상반기)
	보 수(15. 하반기)

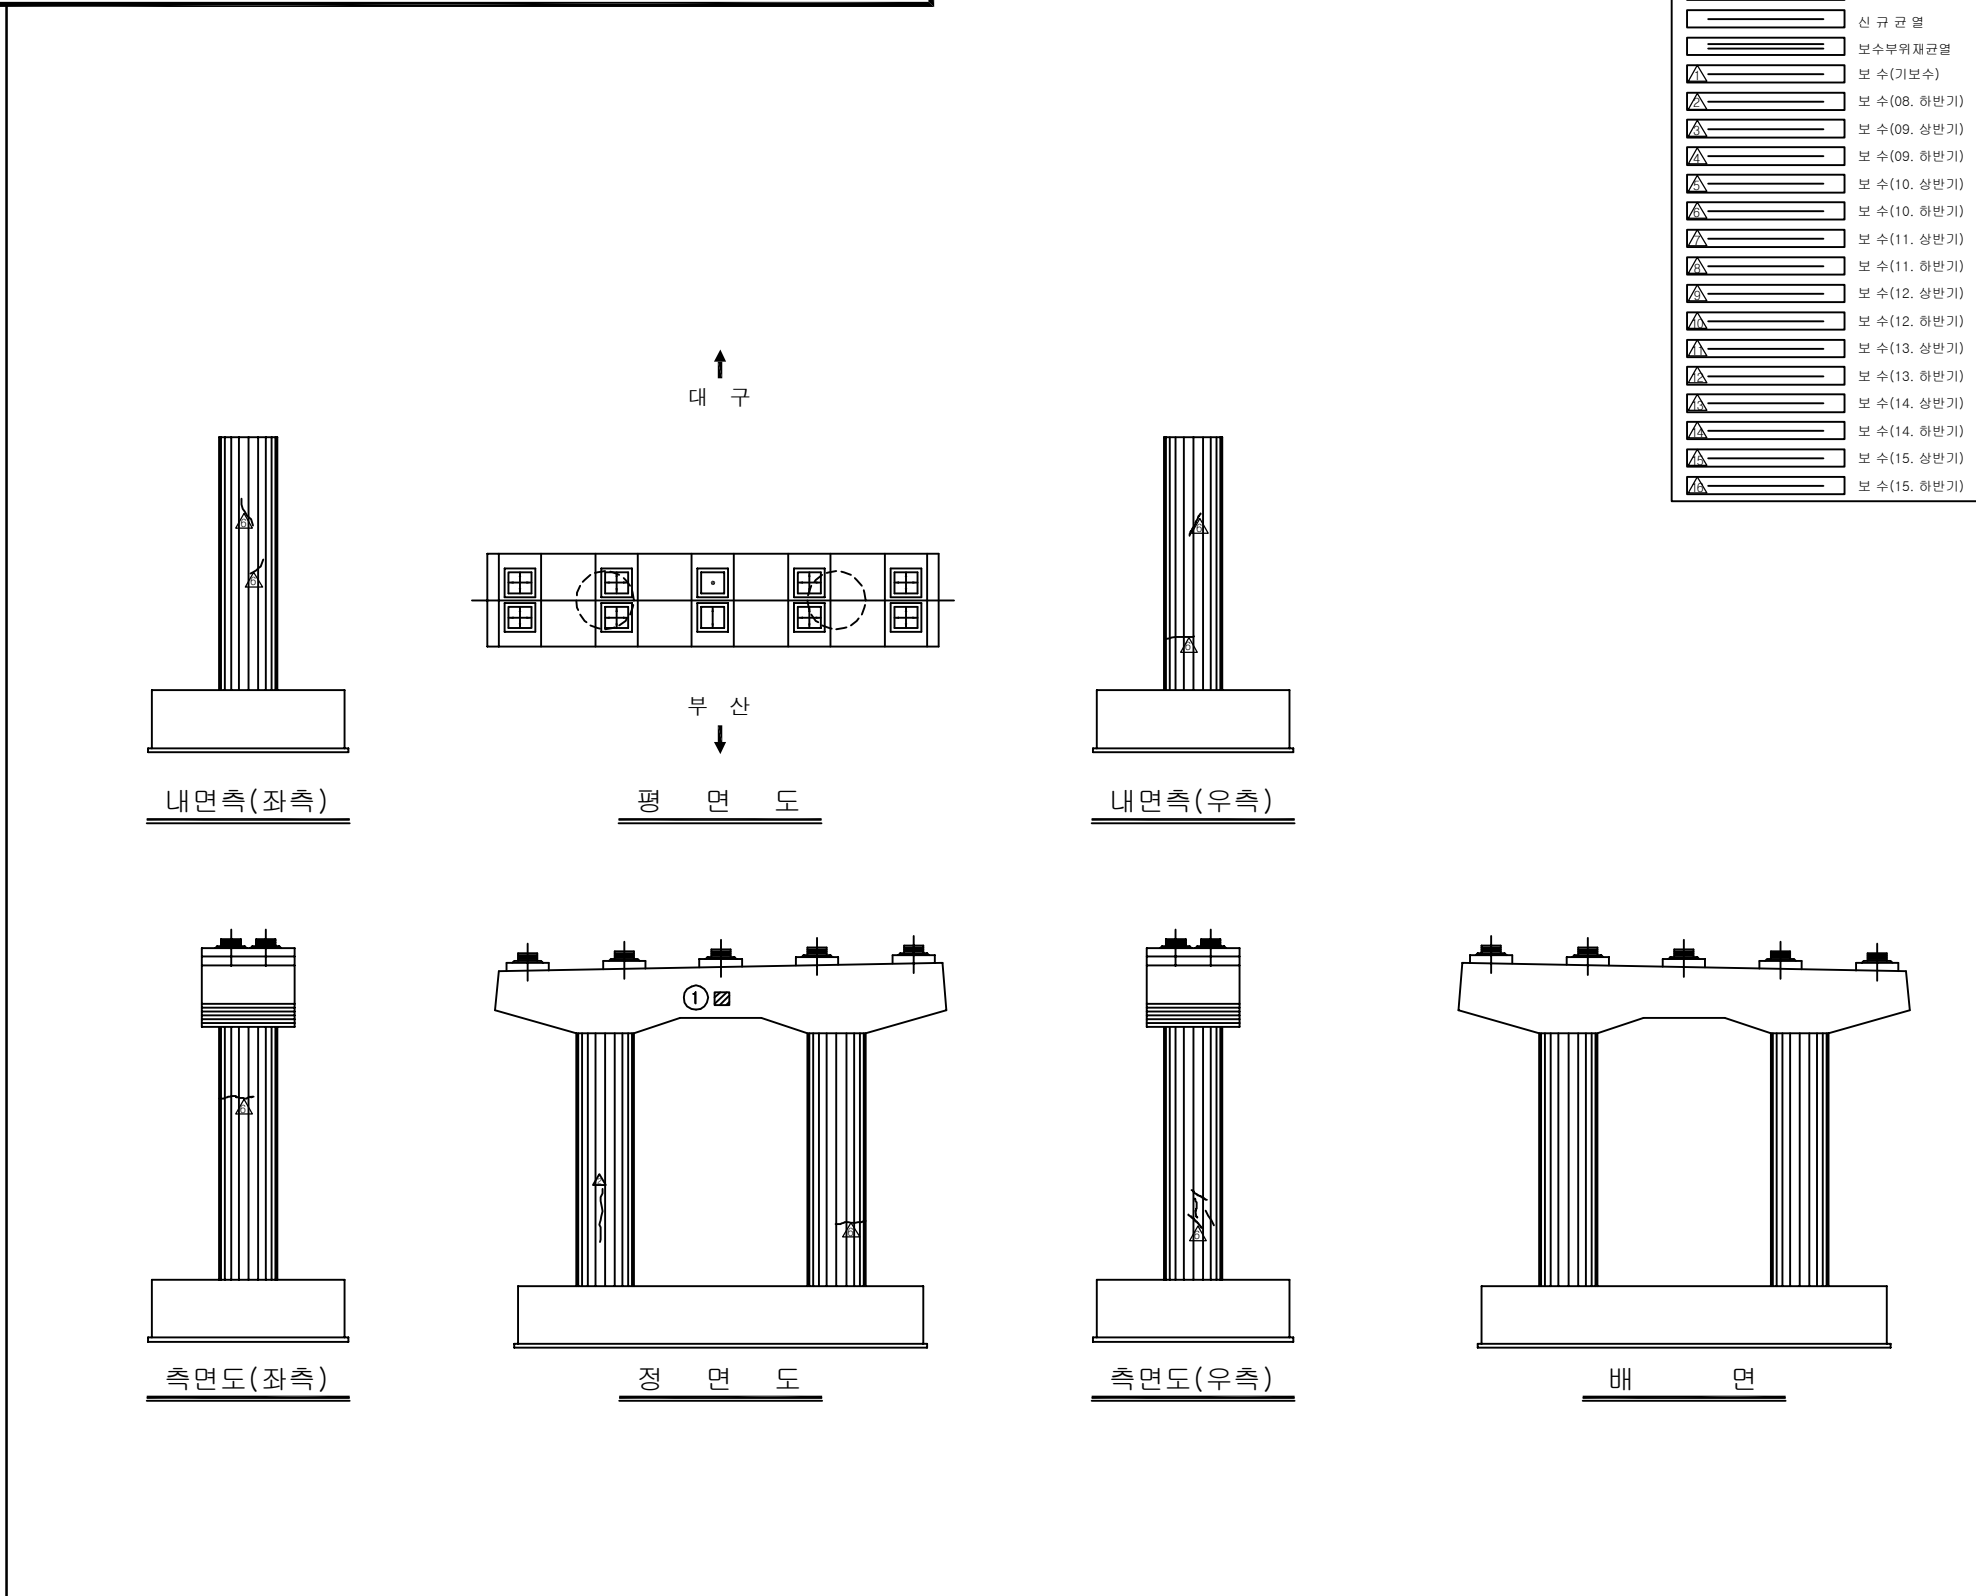
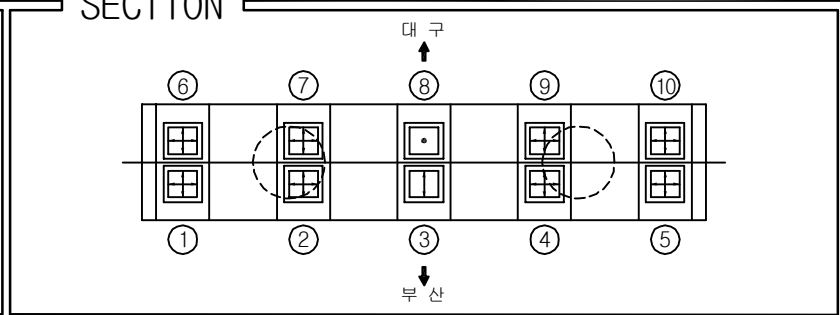
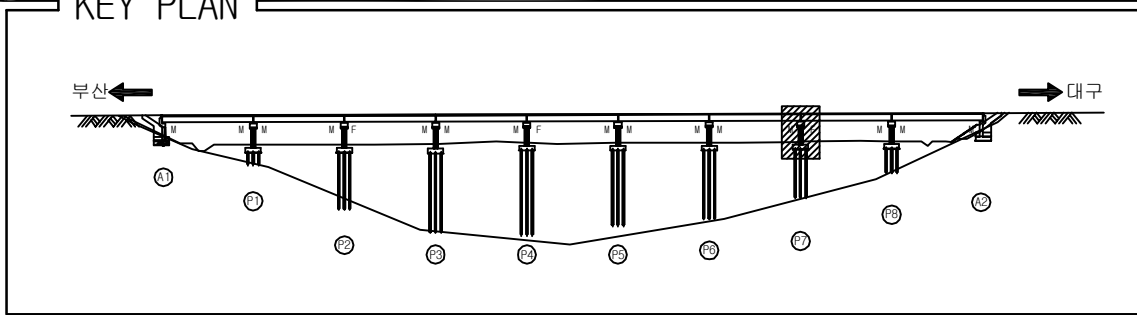
[illegible]

SECTION



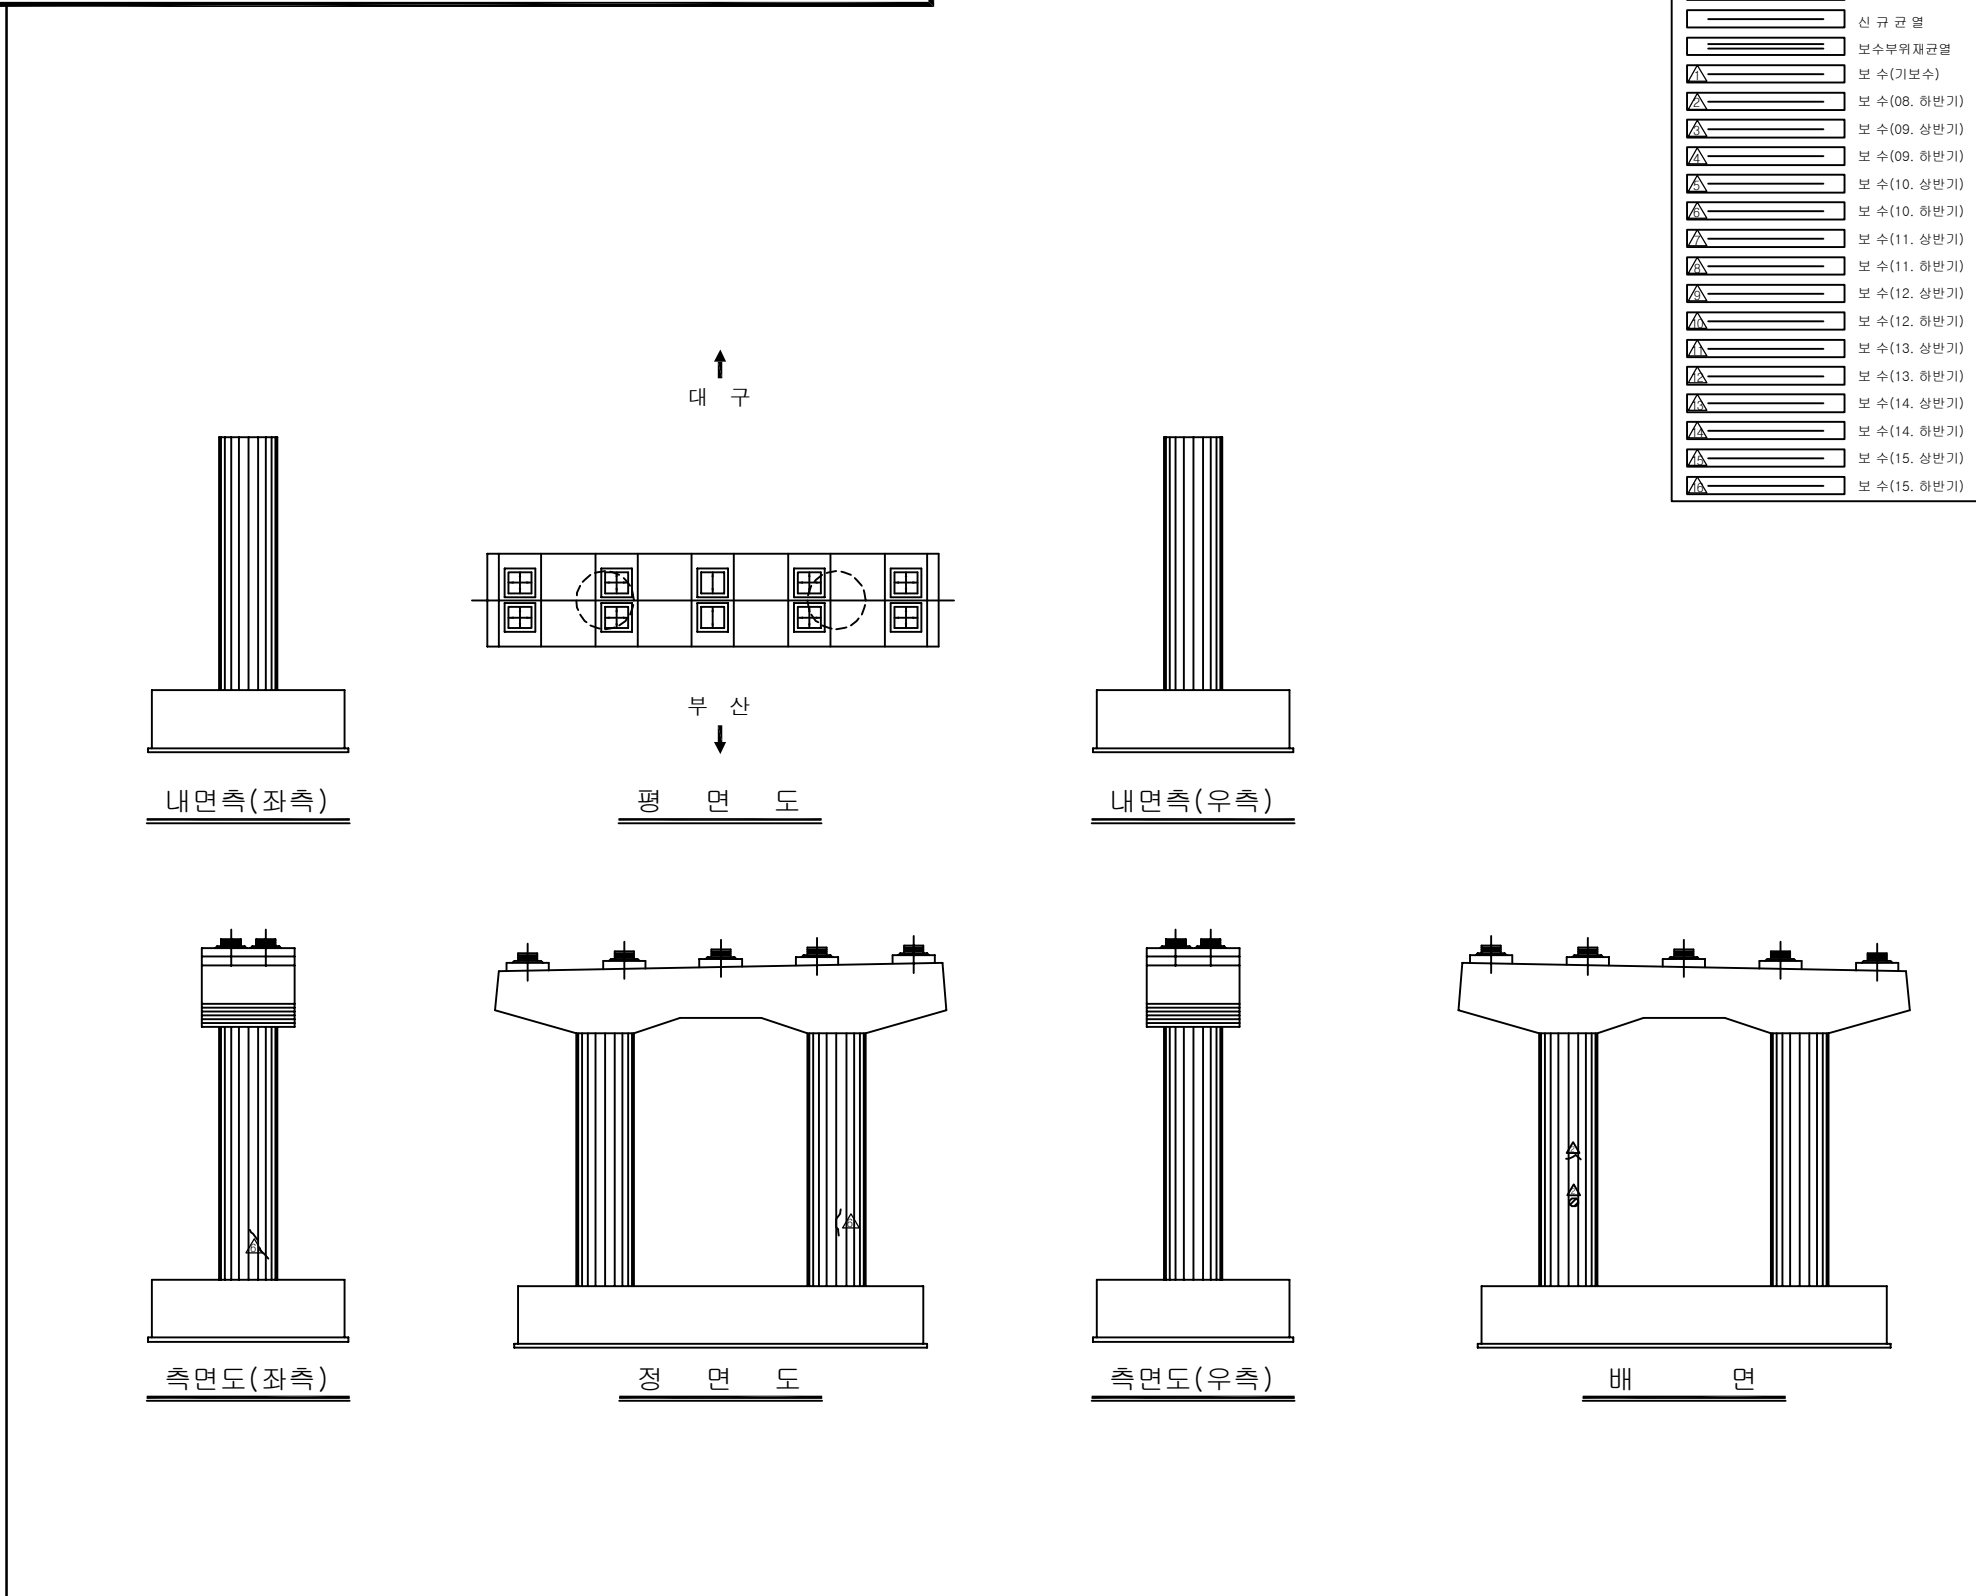
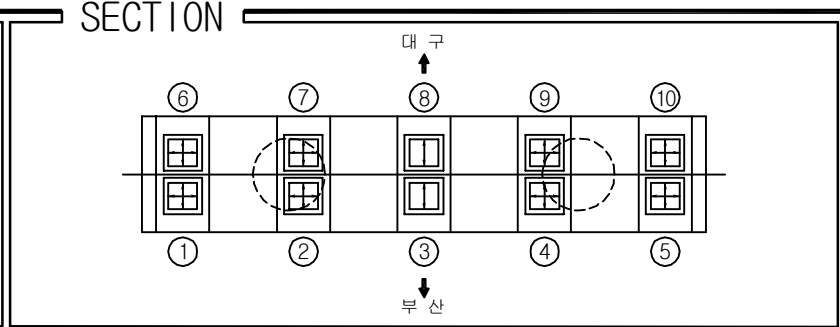
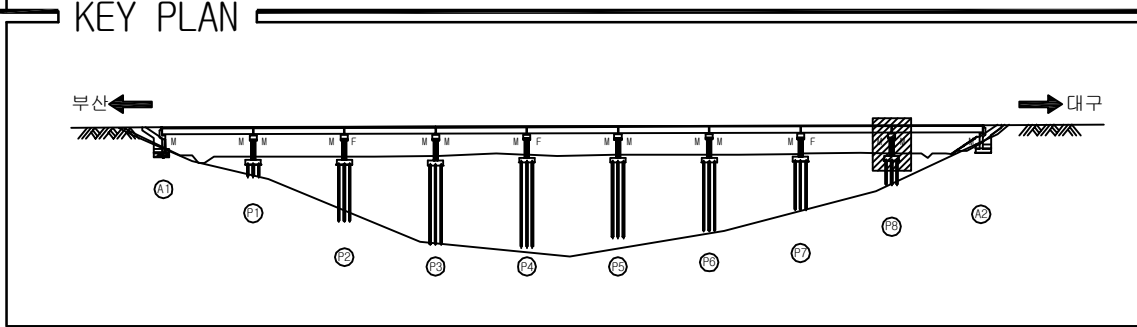
용역명	2016년 상반기 시설물 정기점검 용역
과업기간	2016. 04. 18 ~ 2016. 06. 30
발주처	 신대구부산고속도로주식회사
용역사	(주)위드이앤오
도면번호	029

ID:감로2교(대구)-교각 P7

[illegible]

 
 
 
 
 
 
 
 
 
 
용역명	2016년 상반기 시설물 정기점검 용역
과업기간	2016. 04. 18 ~ 2016. 06. 30
발주처	 신대구부산고속도로주식회사
용역사	(주)위드이앤오
도면번호	030

ID:감로2교(대구)-교각 P8

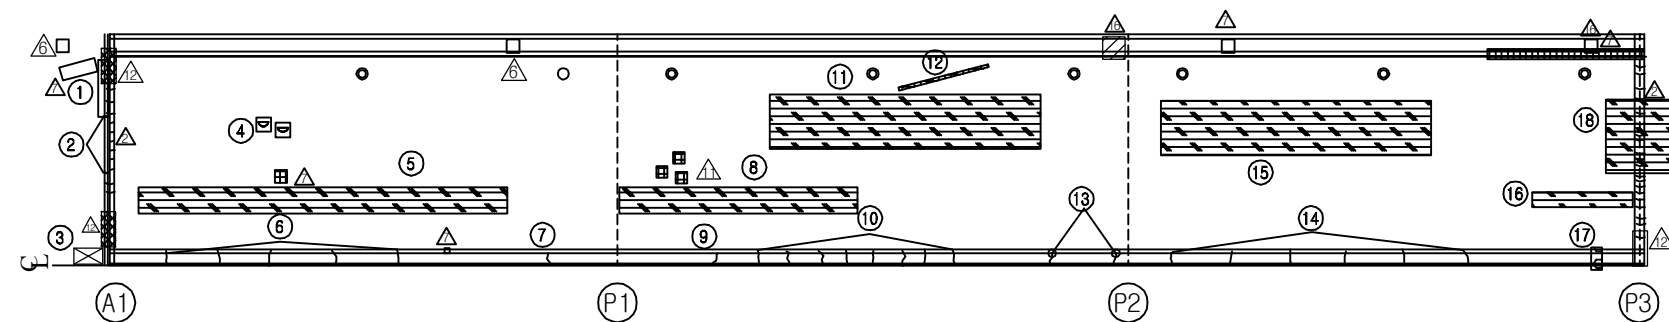
[illegible]

용역명	2016년 상반기 시설물 정기점검 용역
과업기간	2016. 04. 18 ~ 2016. 06. 30
발주처	 신대구부산고속도로주식회사
용역사	(주)위드이앤오
도면번호	031

ID:감로2교(부산)-교면포장 S1~S3

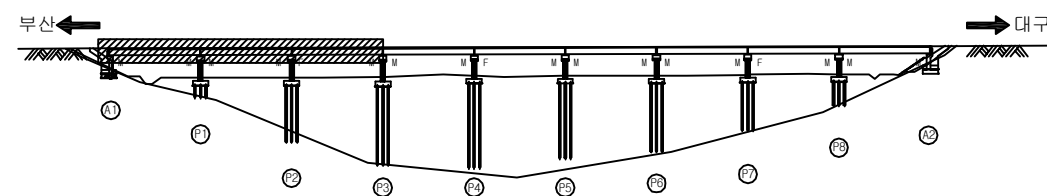
보 수 이 력	
	기 준 규 열
	신 규 규 열
	보 수부위재균열
 	보 수(기보수)
 	보 수(08. 하반기)
 	보 수(09. 상반기)
 	보 수(09. 하반기)
 	보 수(10. 상반기)
 	보 수(10. 하반기)
 	보 수(11. 상반기)
 	보 수(11. 하반기)
 	보 수(12. 상반기)
 	보 수(12. 하반기)
 	보 수(13. 상반기)
 	보 수(13. 하반기)
 	보 수(14. 상반기)
 	보 수(14. 하반기)
 	보 수(15. 상반기)
 	보 수(15. 하반기)

손상 현황 표

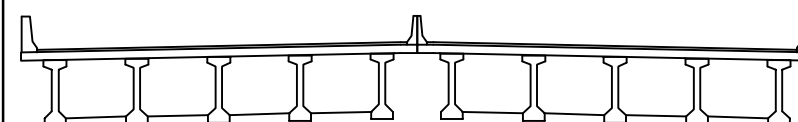
[illegible]

대구 →

KEY PLAN



SECTION



용역명	2016년 상반기 시설물 정기점검 용역
과업기간	2016. 04. 18 ~ 2016. 06. 30
발주처	 신대구부산고속도로주식회사
용역사	(주)위드이앤오
도면번호	001

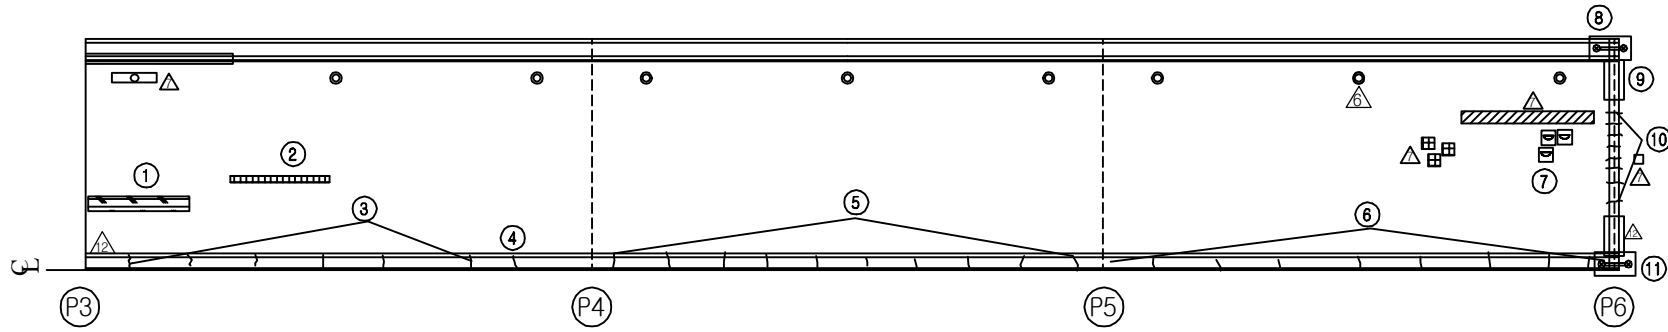
ID:감로2교(부산)-교면포장 S4~S6

보 수 이 력	
	기 존 규 열
	신 규 규 열
	보수부위재교열
	보 수(기보수)
	보 수(08. 하반기)
	보 수(09. 상반기)
	보 수(09. 하반기)
	보 수(10. 상반기)
	보 수(10. 하반기)
	보 수(11. 상반기)
	보 수(11. 하반기)
	보 수(12. 상반기)
	보 수(12. 하반기)
	보 수(13. 상반기)
	보 수(13. 하반기)
	보 수(14. 상반기)
	보 수(14. 하반기)
	보 수(15. 상반기)
	보 수(15. 하반기)

손상 현황 표

[illegible]

주) 손상의 폭과 길이는 m 이며, 단 균열의 폭은 mm 임



대구 →

SECTION

용역명	2016년 상반기 시설물 정기점검 용역
과업기간	2016. 04. 18 ~ 2016. 06. 30
발주처	 신대구부산고속도로주식회사
용역사	(주)위드이앤오
도면번호	002

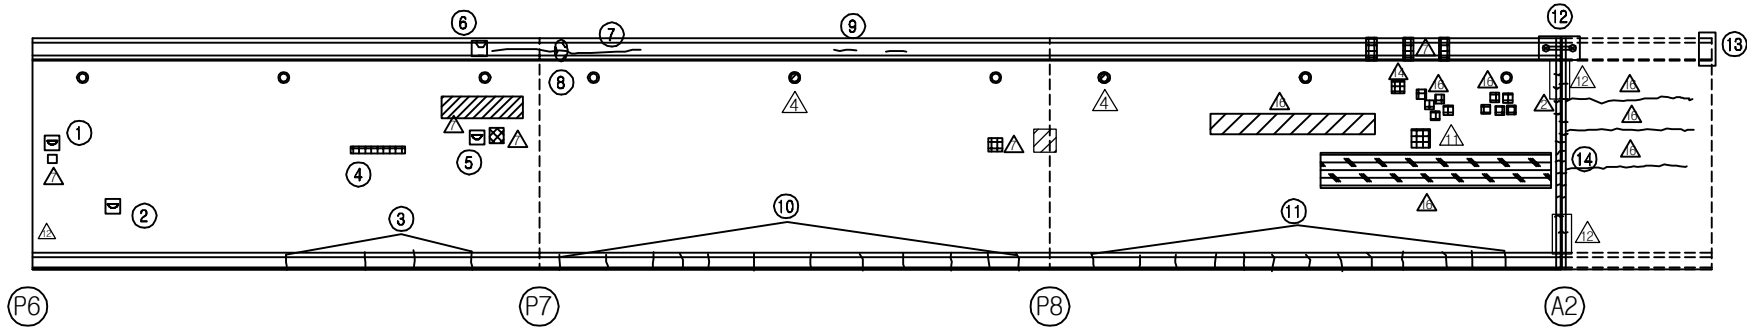
10:감로2교(부산)-교면포장 S7~S9

보 수 이 려	
	기 준 균 열
	신 규 균 열
	보 수 부 위 재 균 열
	보 수 (기보수)
	보 수 (08. 하반기)
	보 수 (09. 상반기)
	보 수 (09. 하반기)
	보 수 (10. 상반기)
	보 수 (10. 하반기)
	보 수 (11. 상반기)
	보 수 (11. 하반기)
	보 수 (12. 상반기)
	보 수 (12. 하반기)
	보 수 (13. 상반기)
	보 수 (13. 하반기)
	보 수 (14. 상반기)
	보 수 (14. 하반기)
	보 수 (15. 상반기)
	보 수 (15. 하반기)

손상 현황 표

[illegible]

주) 손상의 폭과 길이는 m 이며, 단 균열의 폭은 mm 임



대구 →

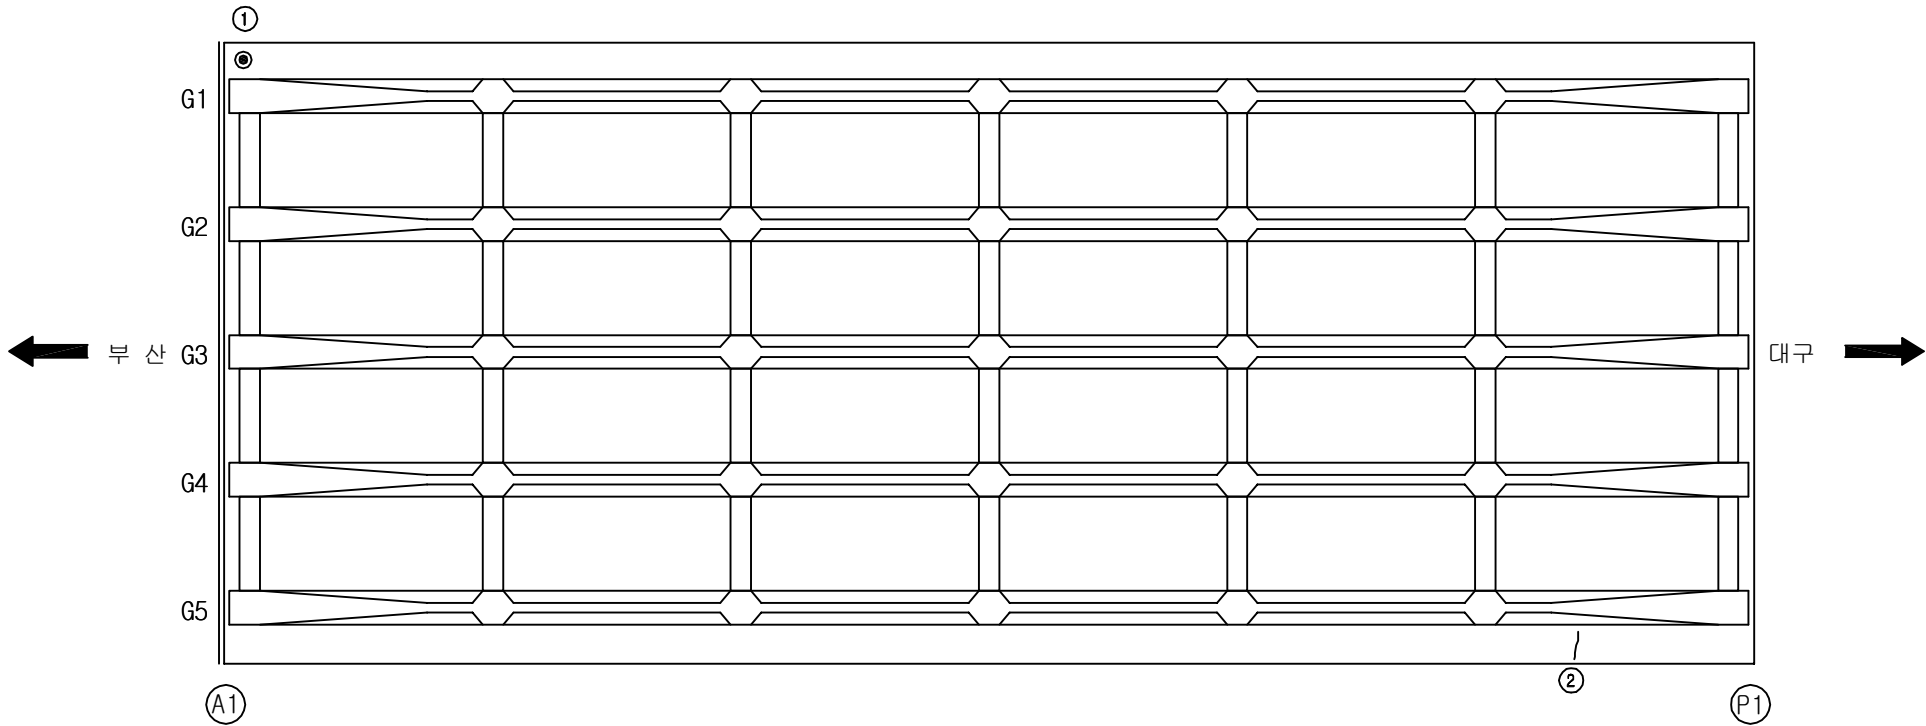
SECTION

용역명	2016년 상반기 시설물 정기점검 용역
과업기간	2016. 04. 18 ~ 2016. 06. 30
발주처	 신대구부산고속도로주식회사
용역사	(주)위드이앤오
도면번호	003

ID:감로2교(부산)-바닥판하면 S1

보 수 이 력	
	기 존 규 열
	신 규 규 열
	보수부위재규열
	보 수(기보수)
	보 수(08. 하반기)
	보 수(09. 상반기)
	보 수(09. 하반기)
	보 수(10. 상반기)
	보 수(10. 하반기)
	보 수(11. 상반기)
	보 수(11. 하반기)
	보 수(12. 상반기)
	보 수(12. 하반기)
	보 수(13. 상반기)
	보 수(13. 하반기)
	보 수(14. 상반기)
	보 수(14. 하반기)
	보 수(15. 상반기)
	보 수(15. 하반기)

손상 현황 표

[illegible]

KEY PLAN

SECTION

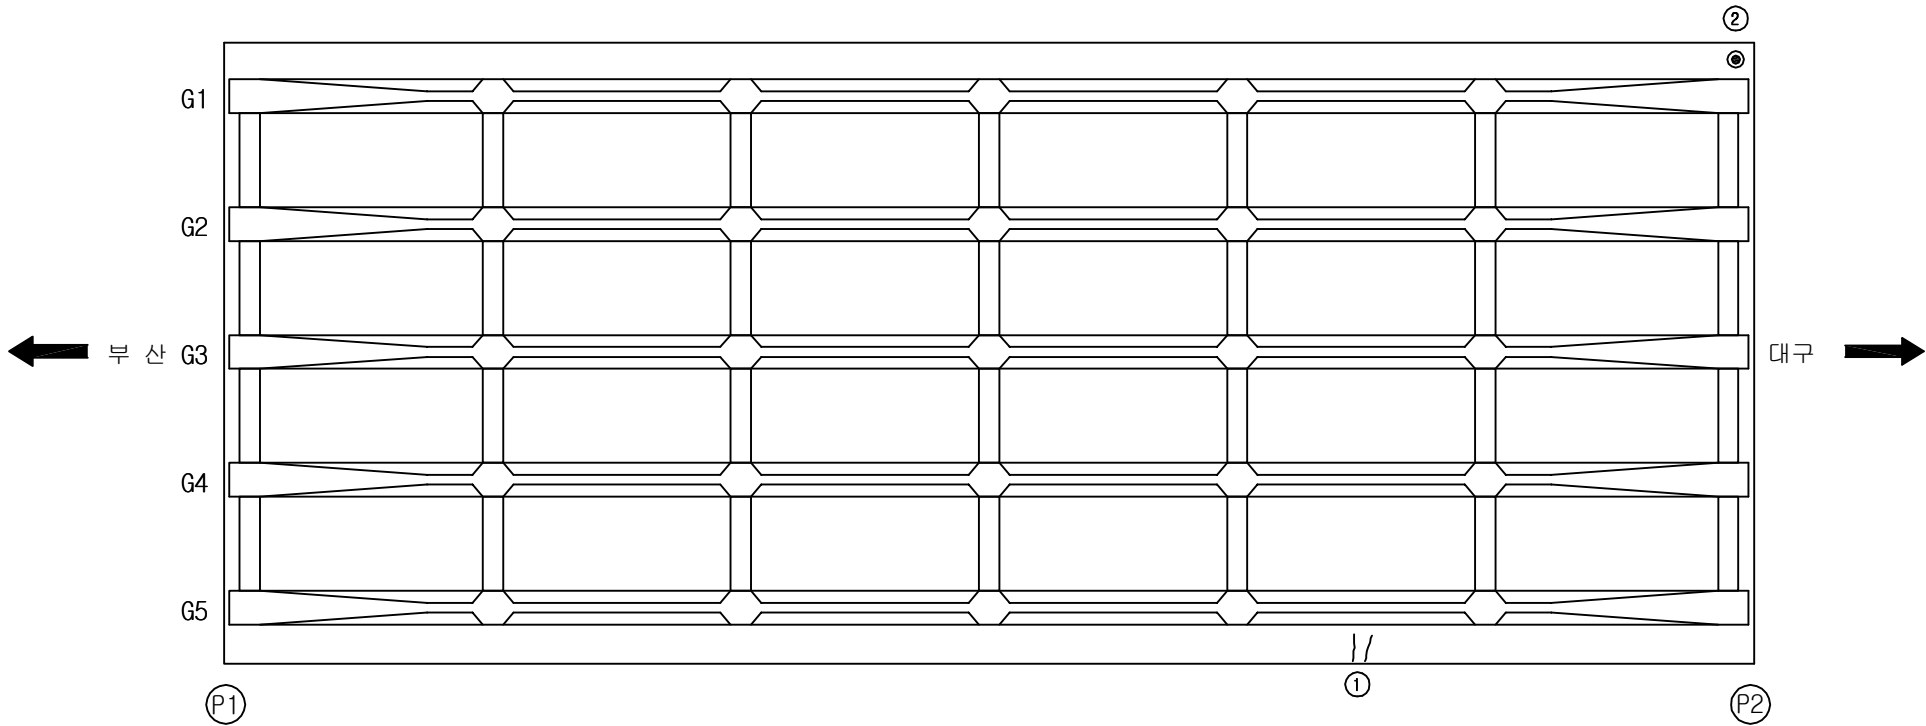
A technical cross-section diagram of a bridge deck. The deck is supported by five vertical piers. The deck has a flat top surface and a slightly curved bottom surface. The piers are rectangular with a wider base and a narrower top. The diagram is labeled 'SECTION' on the left side.

용역명	2016년 상반기 시설물 정기점검 용역
과업기간	2016. 04. 18 ~ 2016. 06. 30
발주처	 신대구부산고속도로주식회사
용역사	(주)위드이앤오
도면번호	004

ID:감로2교(부산)-바닥판하면 S2

보 수 이 력	
	기 존 규 열
	신 규 규 열
	보수부위재규열
	보 수(기보수)
	보 수(08. 하반기)
	보 수(09. 상반기)
	보 수(09. 하반기)
	보 수(10. 상반기)
	보 수(10. 하반기)
	보 수(11. 상반기)
	보 수(11. 하반기)
	보 수(12. 상반기)
	보 수(12. 하반기)
	보 수(13. 상반기)
	보 수(13. 하반기)
	보 수(14. 상반기)
	보 수(14. 하반기)
	보 수(15. 상반기)
	보 수(15. 하반기)

손상 현황 표

[illegible]

SECTION

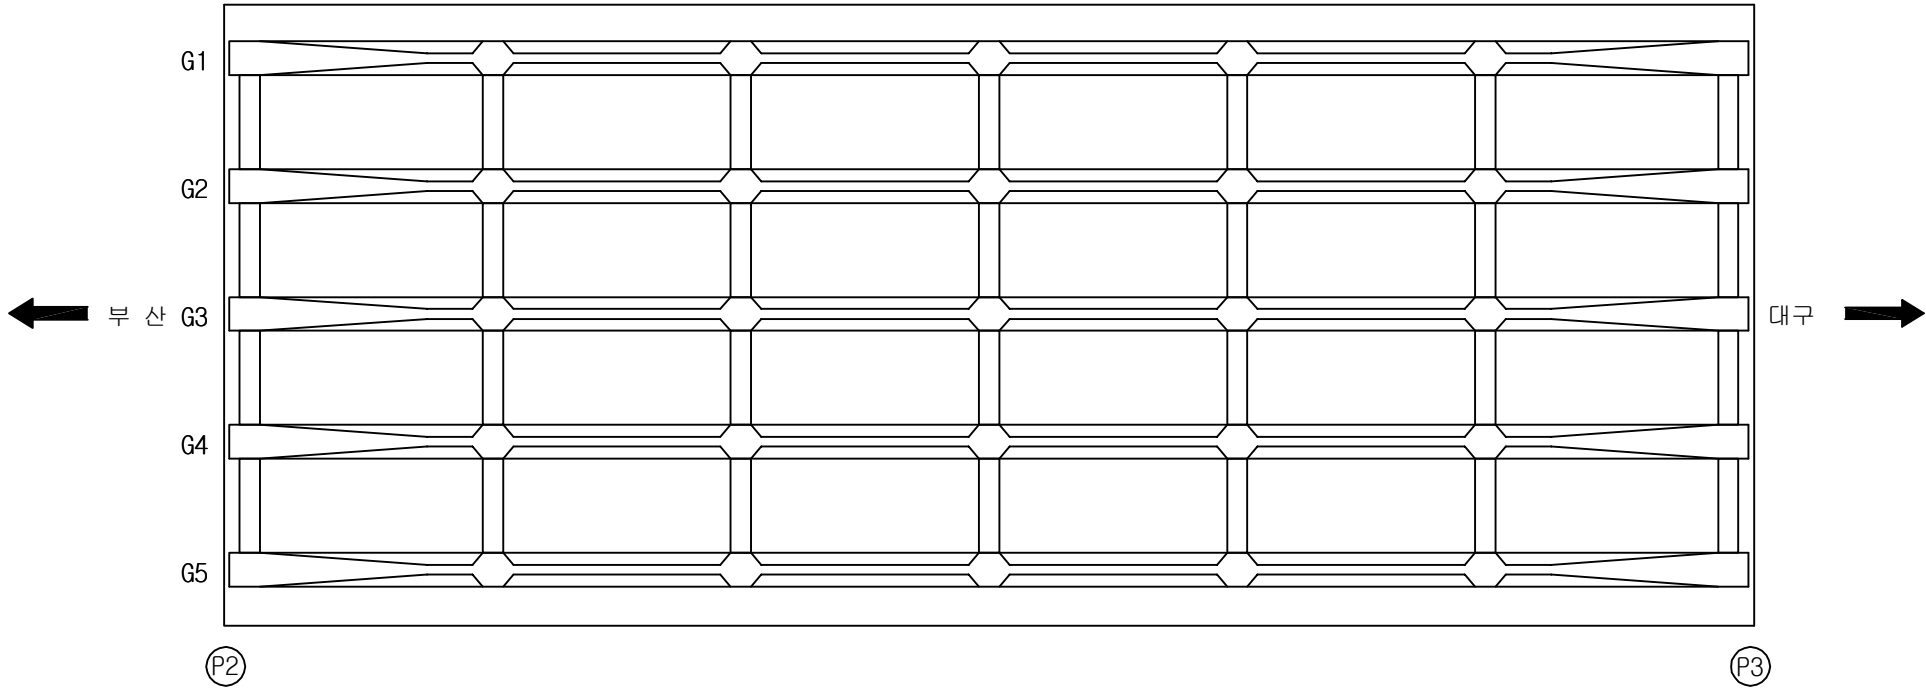
A technical cross-section diagram of a bridge deck. The deck is a long, horizontal rectangular structure supported by five vertical, I-shaped piers. The piers are evenly spaced along the length of the deck. The deck has a slight upward curve at both ends, indicated by small vertical lines. The entire diagram is enclosed within a rectangular frame.

용역명	2016년 상반기 시설물 정기점검 용역
과업기간	2016. 04. 18 ~ 2016. 06. 30
발주처	 신대구부산고속도로주식회사
용역사	(주)위드이앤오
도면번호	005

ID:감로2교(부산)-바닥판하면 S3

보 수 이 력	
	기 존 규 열
	신 규 규 열
	보수부위재규열
	보 수(기보수)
	보 수(08. 하반기)
	보 수(09. 상반기)
	보 수(09. 하반기)
	보 수(10. 상반기)
	보 수(10. 하반기)
	보 수(11. 상반기)
	보 수(11. 하반기)
	보 수(12. 상반기)
	보 수(12. 하반기)
	보 수(13. 상반기)
	보 수(13. 하반기)
	보 수(14. 상반기)
	보 수(14. 하반기)
	보 수(15. 상반기)
	보 수(15. 하반기)

손상 현황 표

[illegible]

SECTION

A technical cross-section diagram of a bridge deck. The deck is represented by a horizontal line with a slight upward curve at the ends. Below the deck, there are five vertical stiffeners, each with a flared base. The entire diagram is enclosed in a rectangular frame.

용역명	2016년 상반기 시설물 정기점검 용역
과업기간	2016. 04. 18 ~ 2016. 06. 30
발주처	 신대구부산고속도로주식회사
용역사	(주)위드이앤오
도면번호	006

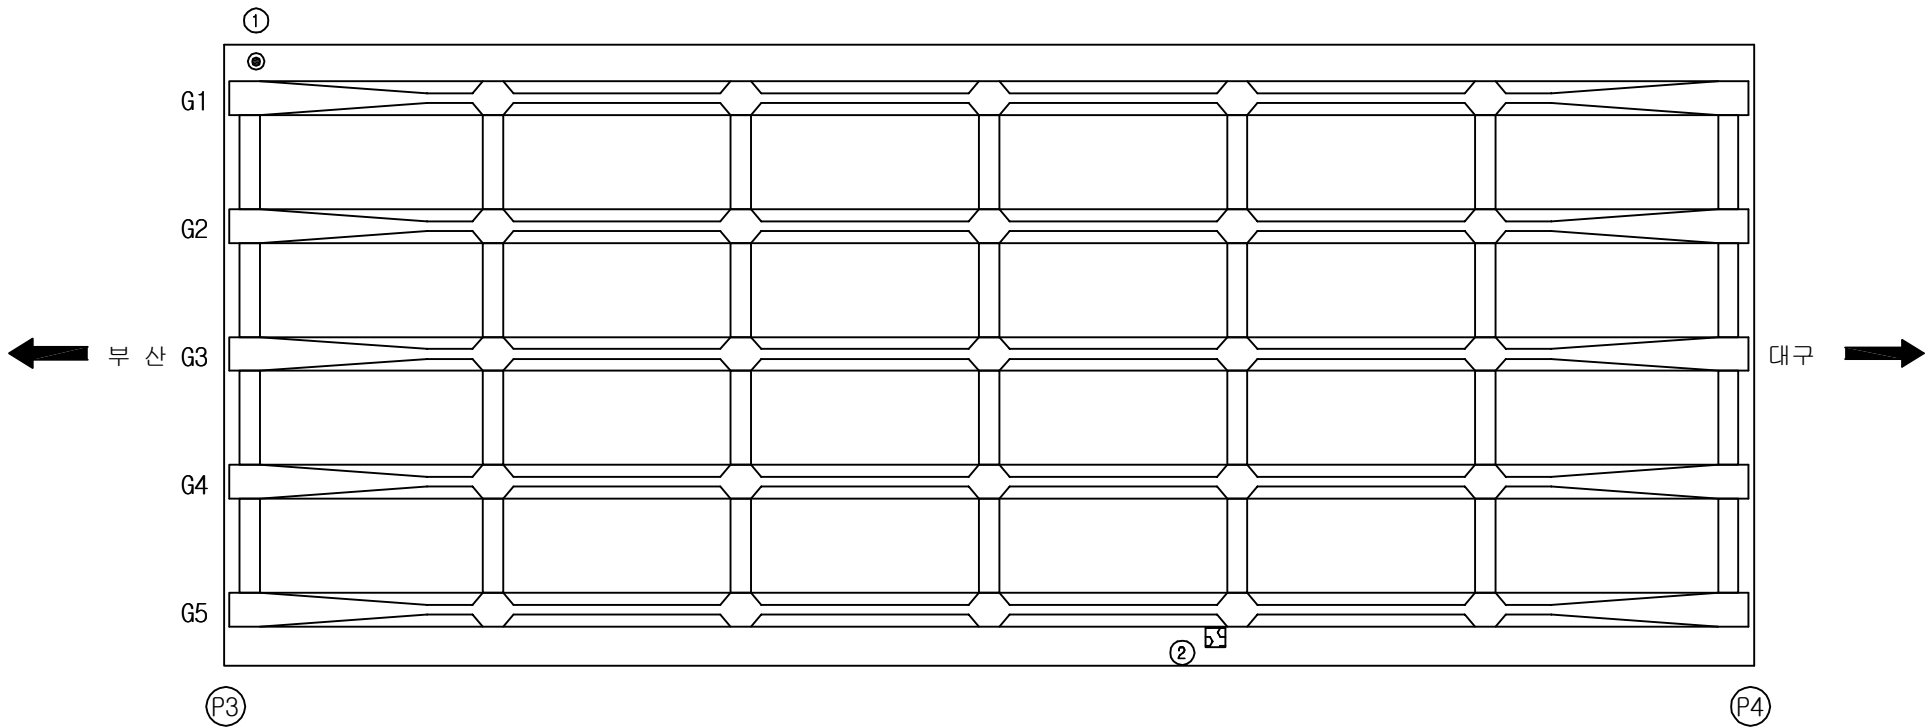
ID:감로2교(부산)-바닥판하면 S4

보수 이력	
	기초 규율
	신규 규율
	보수부위재규율
	보수(기보수)
	보수(08. 하반기)
	보수(09. 상반기)
	보수(09. 하반기)
	보수(10. 상반기)
	보수(10. 하반기)
	보수(11. 상반기)
	보수(11. 하반기)
	보수(12. 상반기)
	보수(12. 하반기)
	보수(13. 상반기)
	보수(13. 하반기)
	보수(14. 상반기)
	보수(14. 하반기)
	보수(15. 상반기)
	보수(15. 하반기)

손 상 현 황 표

[illegible]

※ 인도와 차도위에 위치하여있으나 배수관을 산악형으로 설치



SECTION

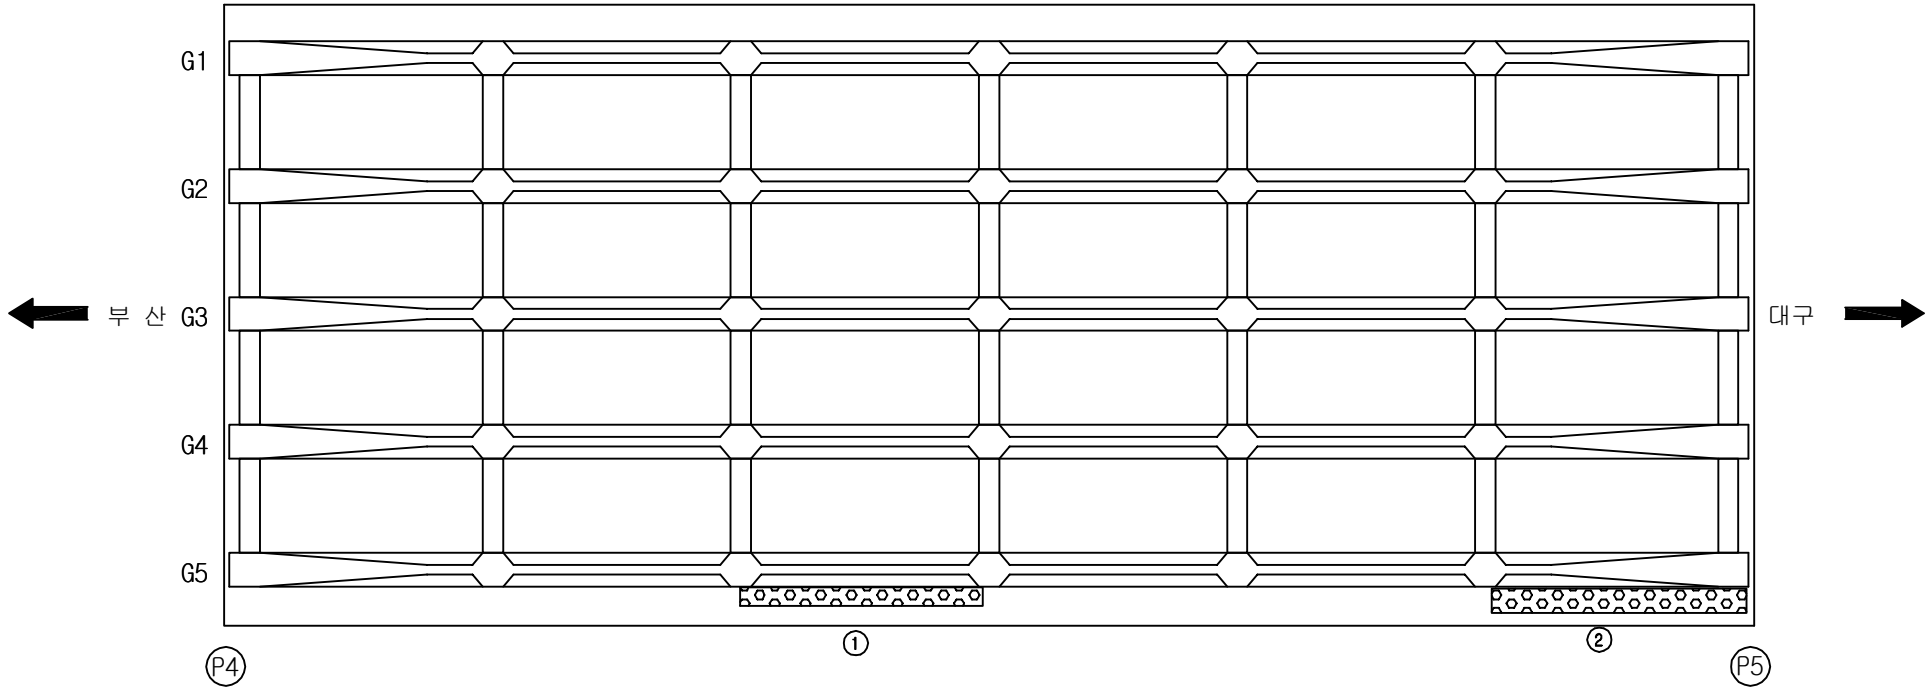
A technical cross-section diagram of a bridge deck. The deck is represented by a horizontal line with a slight upward curve at both ends. It is supported by five vertical, T-shaped piers. The entire structure is enclosed within a rectangular frame.

용역명	2016년 상반기 시설물 정기점검 용역
과업기간	2016. 04. 18 ~ 2016. 06. 30
발주처	 신대구부산고속도로주식회사
용역사	(주)위드이앤오
도면번호	007

10:감로2교(부산)-바닥판하면 S5

보 수 이 력	
	기 존 규 열
	신 규 규 열
	보 수 무 위 재 규 열
	보 수 (기보수)
	보 수 (08. 하반기)
	보 수 (09. 상반기)
	보 수 (09. 하반기)
	보 수 (10. 상반기)
	보 수 (10. 하반기)
	보 수 (11. 상반기)
	보 수 (11. 하반기)
	보 수 (12. 상반기)
	보 수 (12. 하반기)
	보 수 (13. 상반기)
	보 수 (13. 하반기)
	보 수 (14. 상반기)
	보 수 (14. 하반기)
	보 수 (15. 상반기)
	보 수 (15. 하반기)

손상 현황 표

[illegible]

KEY PLAN

부산 ← 대구

SECTION

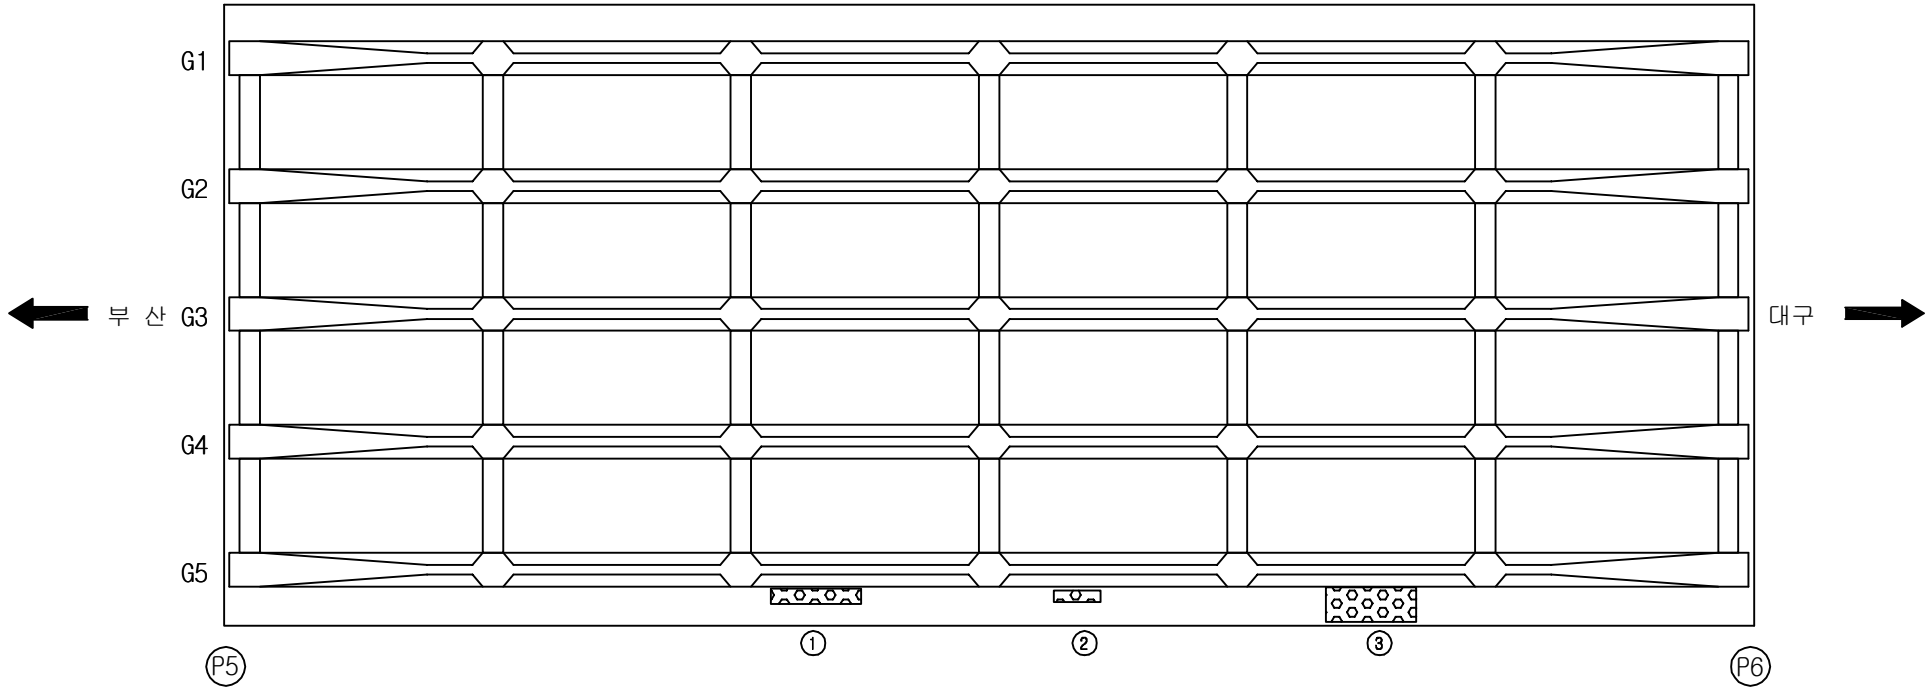
A technical cross-section diagram of a bridge deck. The deck is a long, horizontal rectangular structure supported by five vertical, I-shaped piers. The piers are evenly spaced along the length of the deck. The deck has a slight upward curve at both ends, forming a shallow arch. The entire diagram is enclosed within a rectangular frame.

용역명	2016년 상반기 시설물 정기점검 용역
과업기간	2016. 04. 18 ~ 2016. 06. 30
발주처	 신대구부산고속도로주식회사
용역사	(주)위드이앤오
도면번호	008

ID:감로2교(부산)-바닥판하면 S6

보 수 이 령	
	기 존 규 칙
	신 규 규 칙
	보수부위재규칙
	보수(기보수)
	보수(08. 하반기)
	보수(09. 상반기)
	보수(09. 하반기)
	보수(10. 상반기)
	보수(10. 하반기)
	보수(11. 상반기)
	보수(11. 하반기)
	보수(12. 상반기)
	보수(12. 하반기)
	보수(13. 상반기)
	보수(13. 하반기)
	보수(14. 상반기)
	보수(14. 하반기)
	보수(15. 상반기)
	보수(15. 하반기)

손 상 현 황 표

 
 
 
[illegible]

SECTION

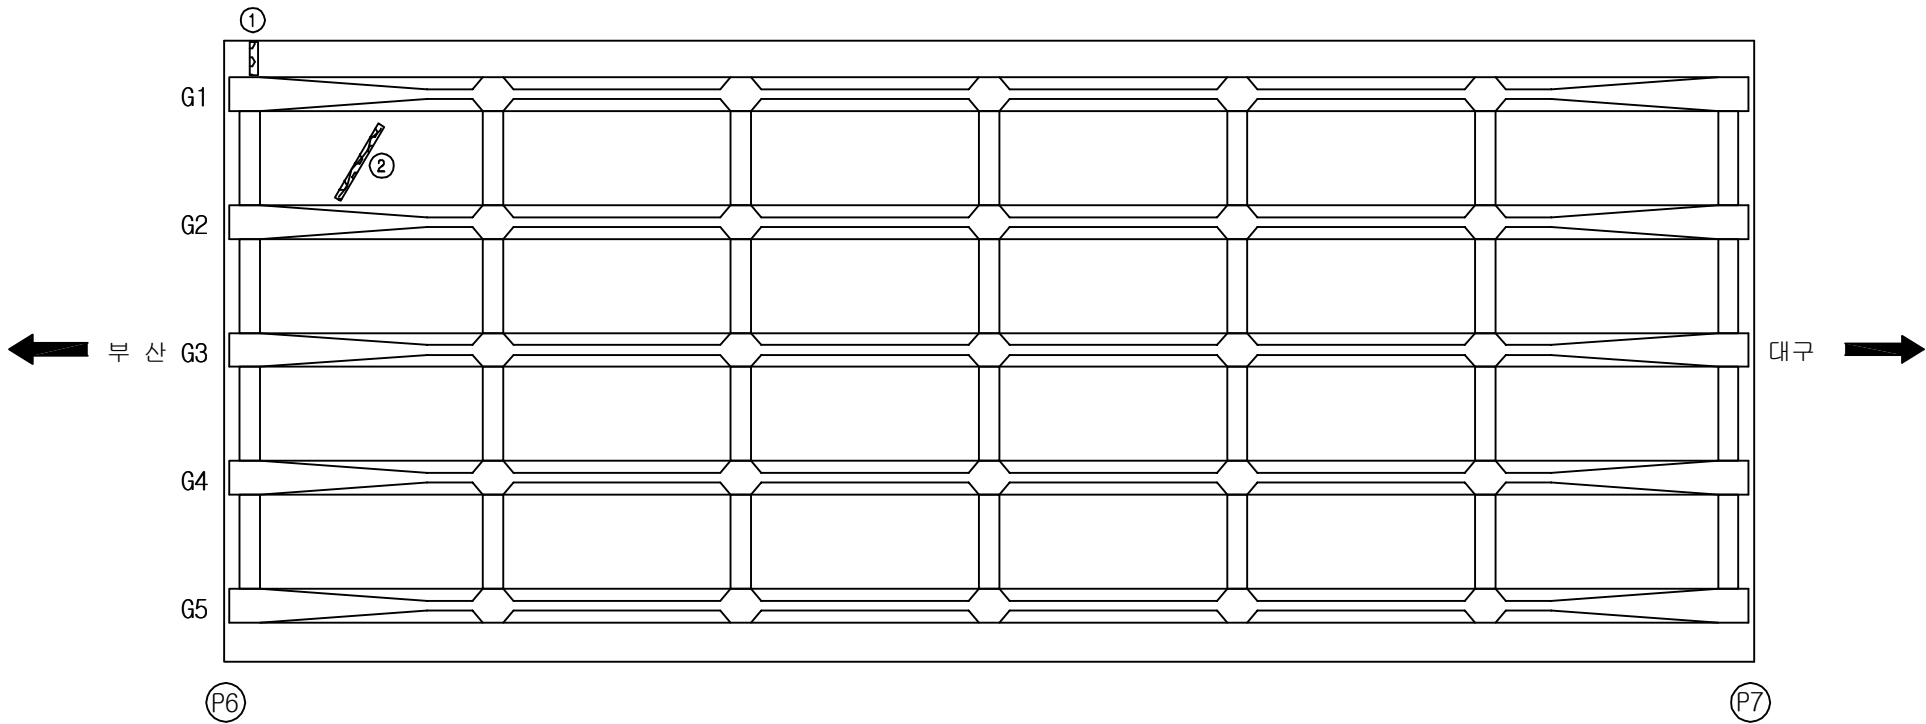
The diagram shows a cross-section of a bridge deck. It consists of a single I-beam girder. The top flange of the I-beam is covered by a flat deck. At each end of the deck, there is a vertical stiffener or curb. The I-beam has a central web and two flanges. The deck is supported by the top flange of the I-beam.

용역명	2016년 상반기 시설물 정기점검 용역
과업기간	2016. 04. 18 ~ 2016. 06. 30
발주처	 신대구부산고속도로주식회사
용역사	(주)위드이앤오
도면번호	009

ID:감로2교(부산)-바닥판하면 S7

보 수 이 력	
	기 존 규 열
	신 규 규 열
	보수부위재규열
	보 수(기보수)
	보 수(08. 하반기)
	보 수(09. 상반기)
	보 수(09. 하반기)
	보 수(10. 상반기)
	보 수(10. 하반기)
	보 수(11. 상반기)
	보 수(11. 하반기)
	보 수(12. 상반기)
	보 수(12. 하반기)
	보 수(13. 상반기)
	보 수(13. 하반기)
	보 수(14. 상반기)
	보 수(14. 하반기)
	보 수(15. 상반기)
	보 수(15. 하반기)

손상 현황 표

[illegible]

SECTION

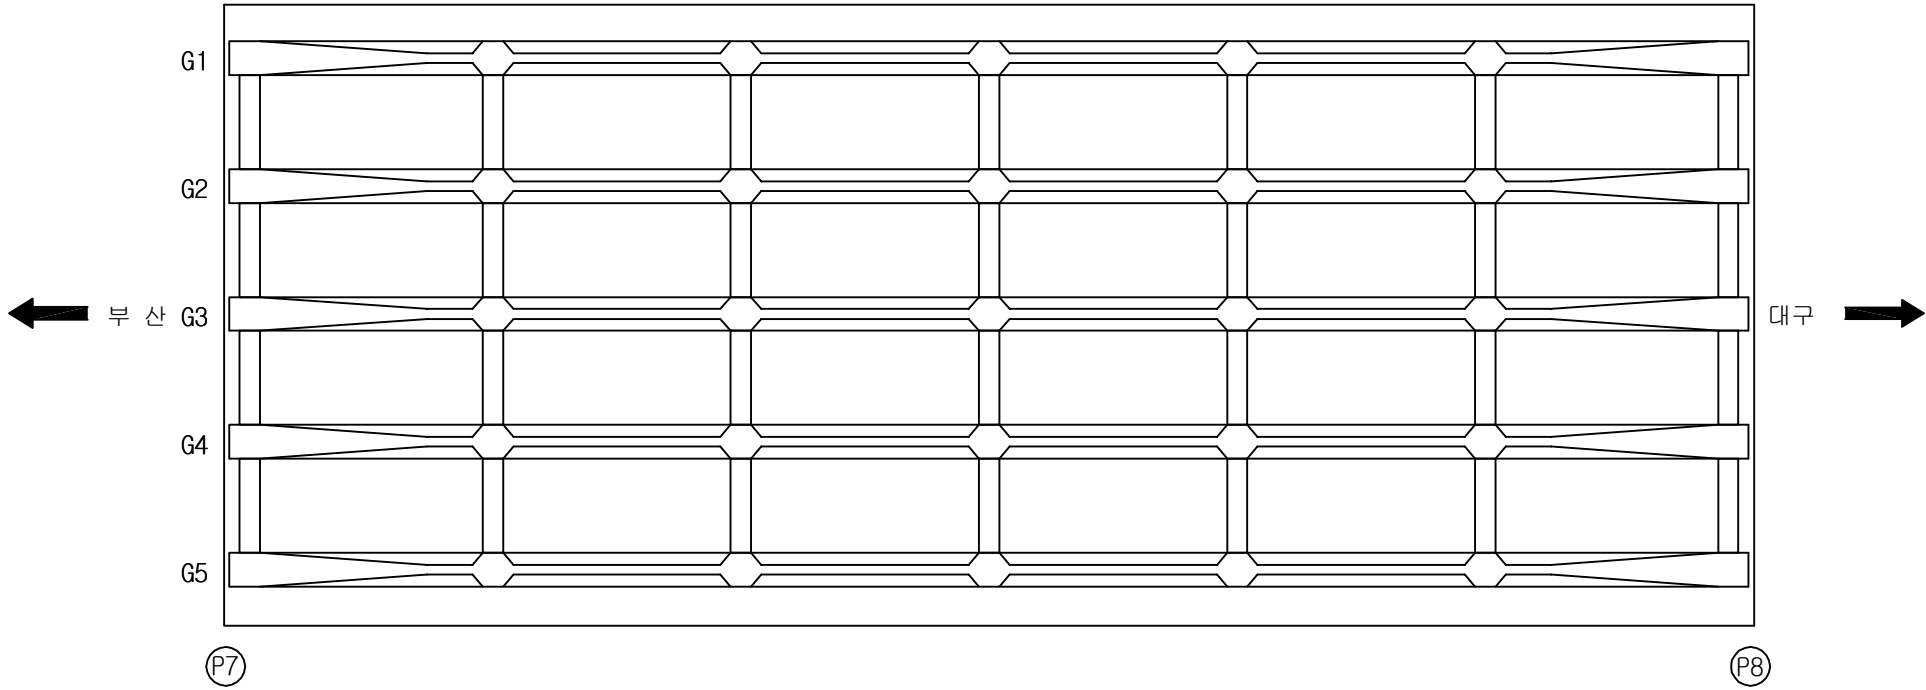
A technical cross-section diagram of a bridge deck. The deck is a long, horizontal rectangular structure supported by five vertical, I-shaped piers. The piers are evenly spaced along the length of the deck. The deck has a slight upward curve at both ends, forming a shallow arch shape. The entire diagram is enclosed within a rectangular frame.

용역명	2016년 상반기 시설물 정기점검 용역
과업기간	2016. 04. 18 ~ 2016. 06. 30
발주처	 신대구부산고속도로주식회사
용역사	(주)위드이앤오
도면번호	010

ID:감로2교(부산)-바닥판하면 S8

보 수 이 력	
	기 존 규 열
	신 규 규 열
	보수부위재규열
	보 수(기보수)
	보 수(08. 하반기)
	보 수(09. 상반기)
	보 수(09. 하반기)
	보 수(10. 상반기)
	보 수(10. 하반기)
	보 수(11. 상반기)
	보 수(11. 하반기)
	보 수(12. 상반기)
	보 수(12. 하반기)
	보 수(13. 상반기)
	보 수(13. 하반기)
	보 수(14. 상반기)
	보 수(14. 하반기)
	보 수(15. 상반기)
	보 수(15. 하반기)

손 상 현 황 표

 
 
 
[illegible]

SECTION

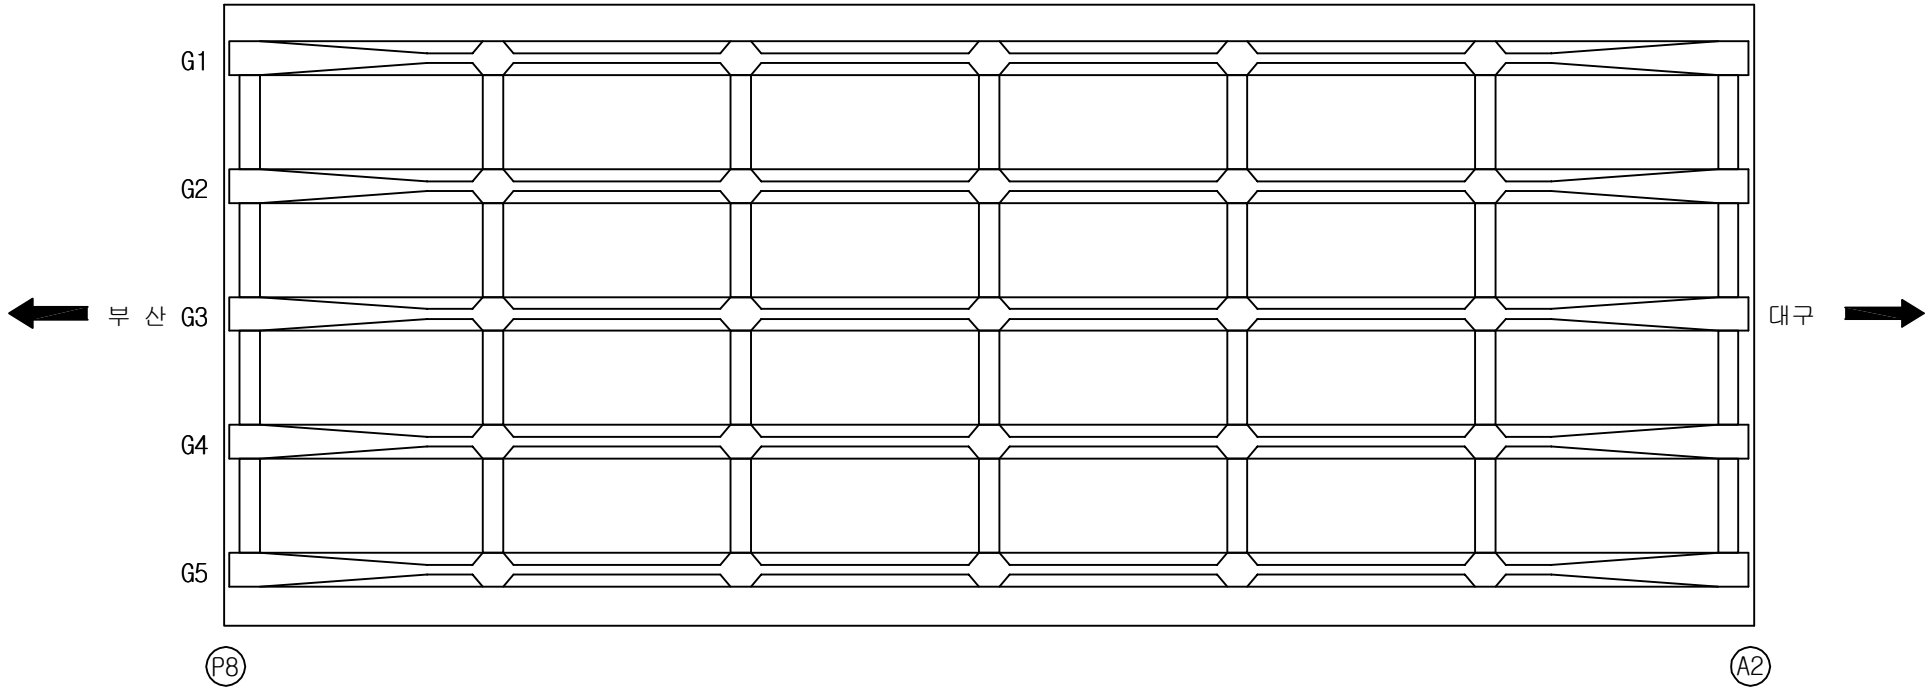
A technical cross-section diagram of a bridge deck. The deck is a long, horizontal rectangular structure supported by five vertical, I-shaped piers. The piers are evenly spaced and have a wider base. The deck has a slight upward curve at both ends, indicated by small vertical lines. The entire diagram is enclosed in a rectangular frame.

용역명	2016년 상반기 시설물 정기점검 용역
과업기간	2016. 04. 18 ~ 2016. 06. 30
발주처	 신대구부산고속도로주식회사
용역사	(주)위드이앤오
도면번호	011

ID:감로2교(부산)-바닥판하면 S9

보 수 이 력	
	기 존 규 열
	신 규 규 열
	보수부위재규열
	보 수(기보수)
	보 수(08. 하반기)
	보 수(09. 상반기)
	보 수(09. 하반기)
	보 수(10. 상반기)
	보 수(10. 하반기)
	보 수(11. 상반기)
	보 수(11. 하반기)
	보 수(12. 상반기)
	보 수(12. 하반기)
	보 수(13. 상반기)
	보 수(13. 하반기)
	보 수(14. 상반기)
	보 수(14. 하반기)
	보 수(15. 상반기)
	보 수(15. 하반기)

손상 현황 표

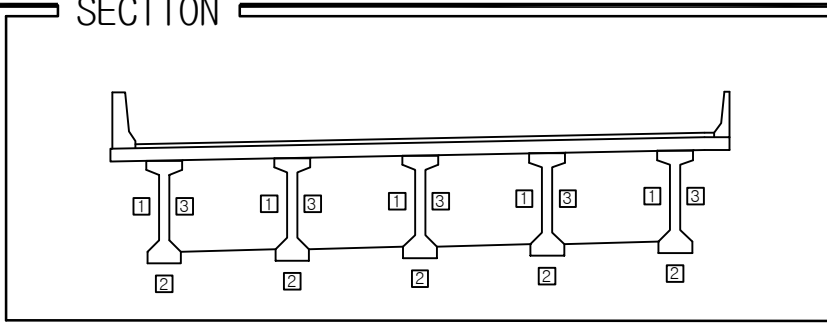
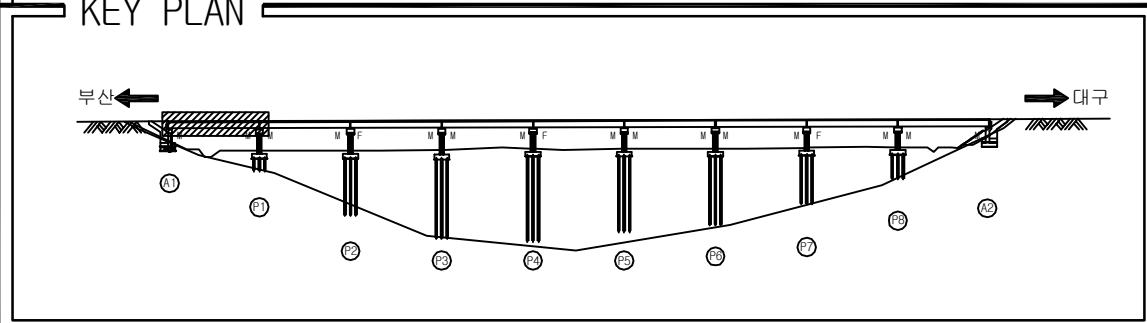
[illegible]

SECTION

The diagram shows a cross-section of a bridge deck. It consists of a single I-beam girder. The top flange of the I-beam supports a flat deck. At each end of the deck, there is a vertical stiffener or curb. The I-beam has a central web and two flanges. The deck is represented by a thin horizontal line on top of the upper flange.

용역명	2016년 상반기 시설물 정기점검 용역
과업기간	2016. 04. 18 ~ 2016. 06. 30
발주처	 신대구부산고속도로주식회사
용역사	(주)위드이앤오
도면번호	012

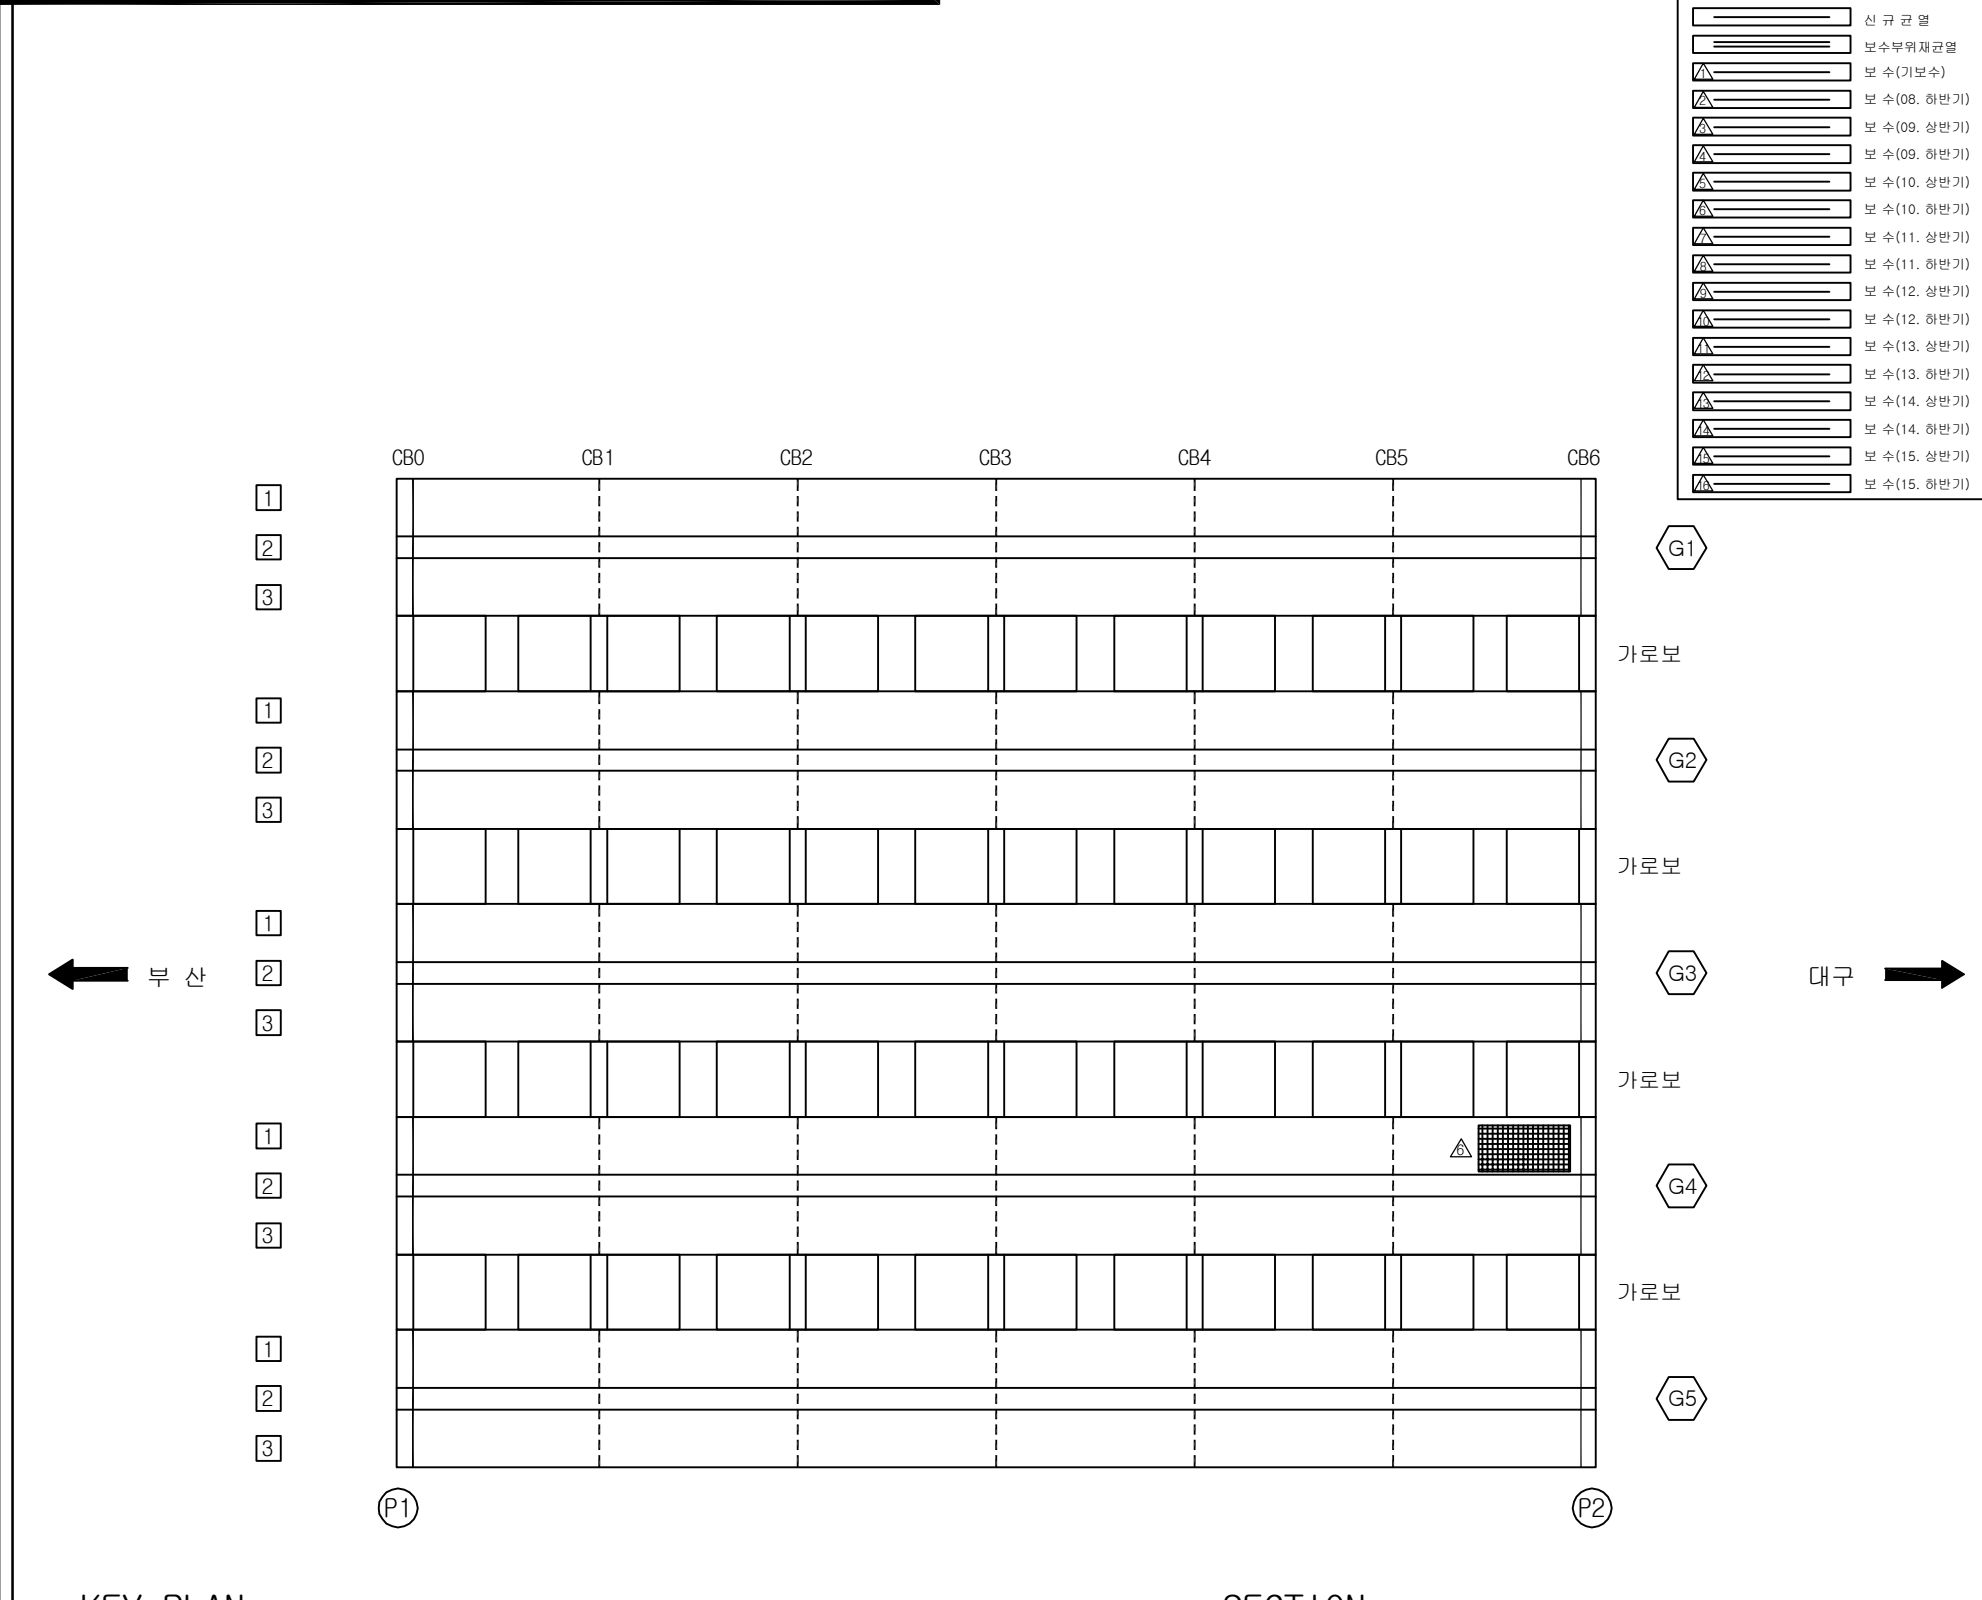
ID:감로2교(부산)-거더 S1

[illegible]

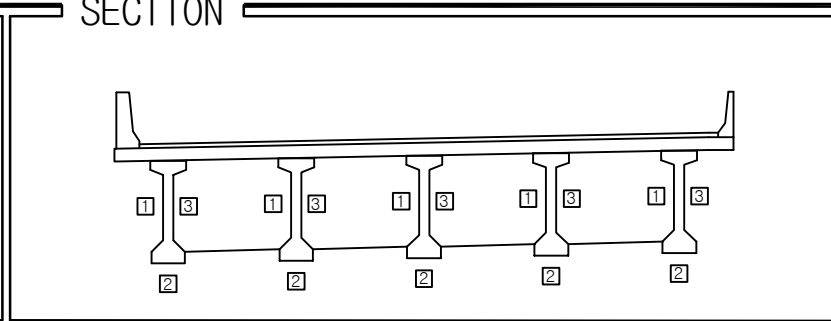
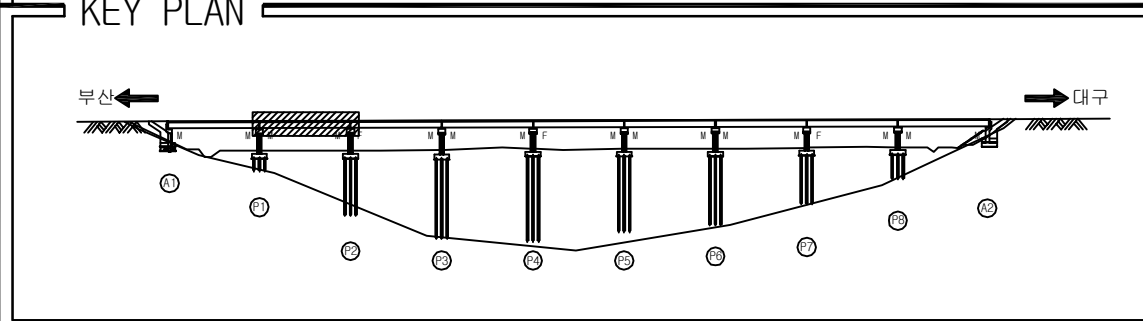
주) 손상의 폭과 길이는 m 이며, 단 균열의 폭은 mm 임

용역명	2016년 상반기 시설물 정기점검 용역
과업기간	2016. 04. 18 ~ 2016. 06. 30
발주처	 신대구부산고속도로주식회사
용역사	(주)위드이앤오
도면번호	013

ID:감로2교(부산)-거더 S2

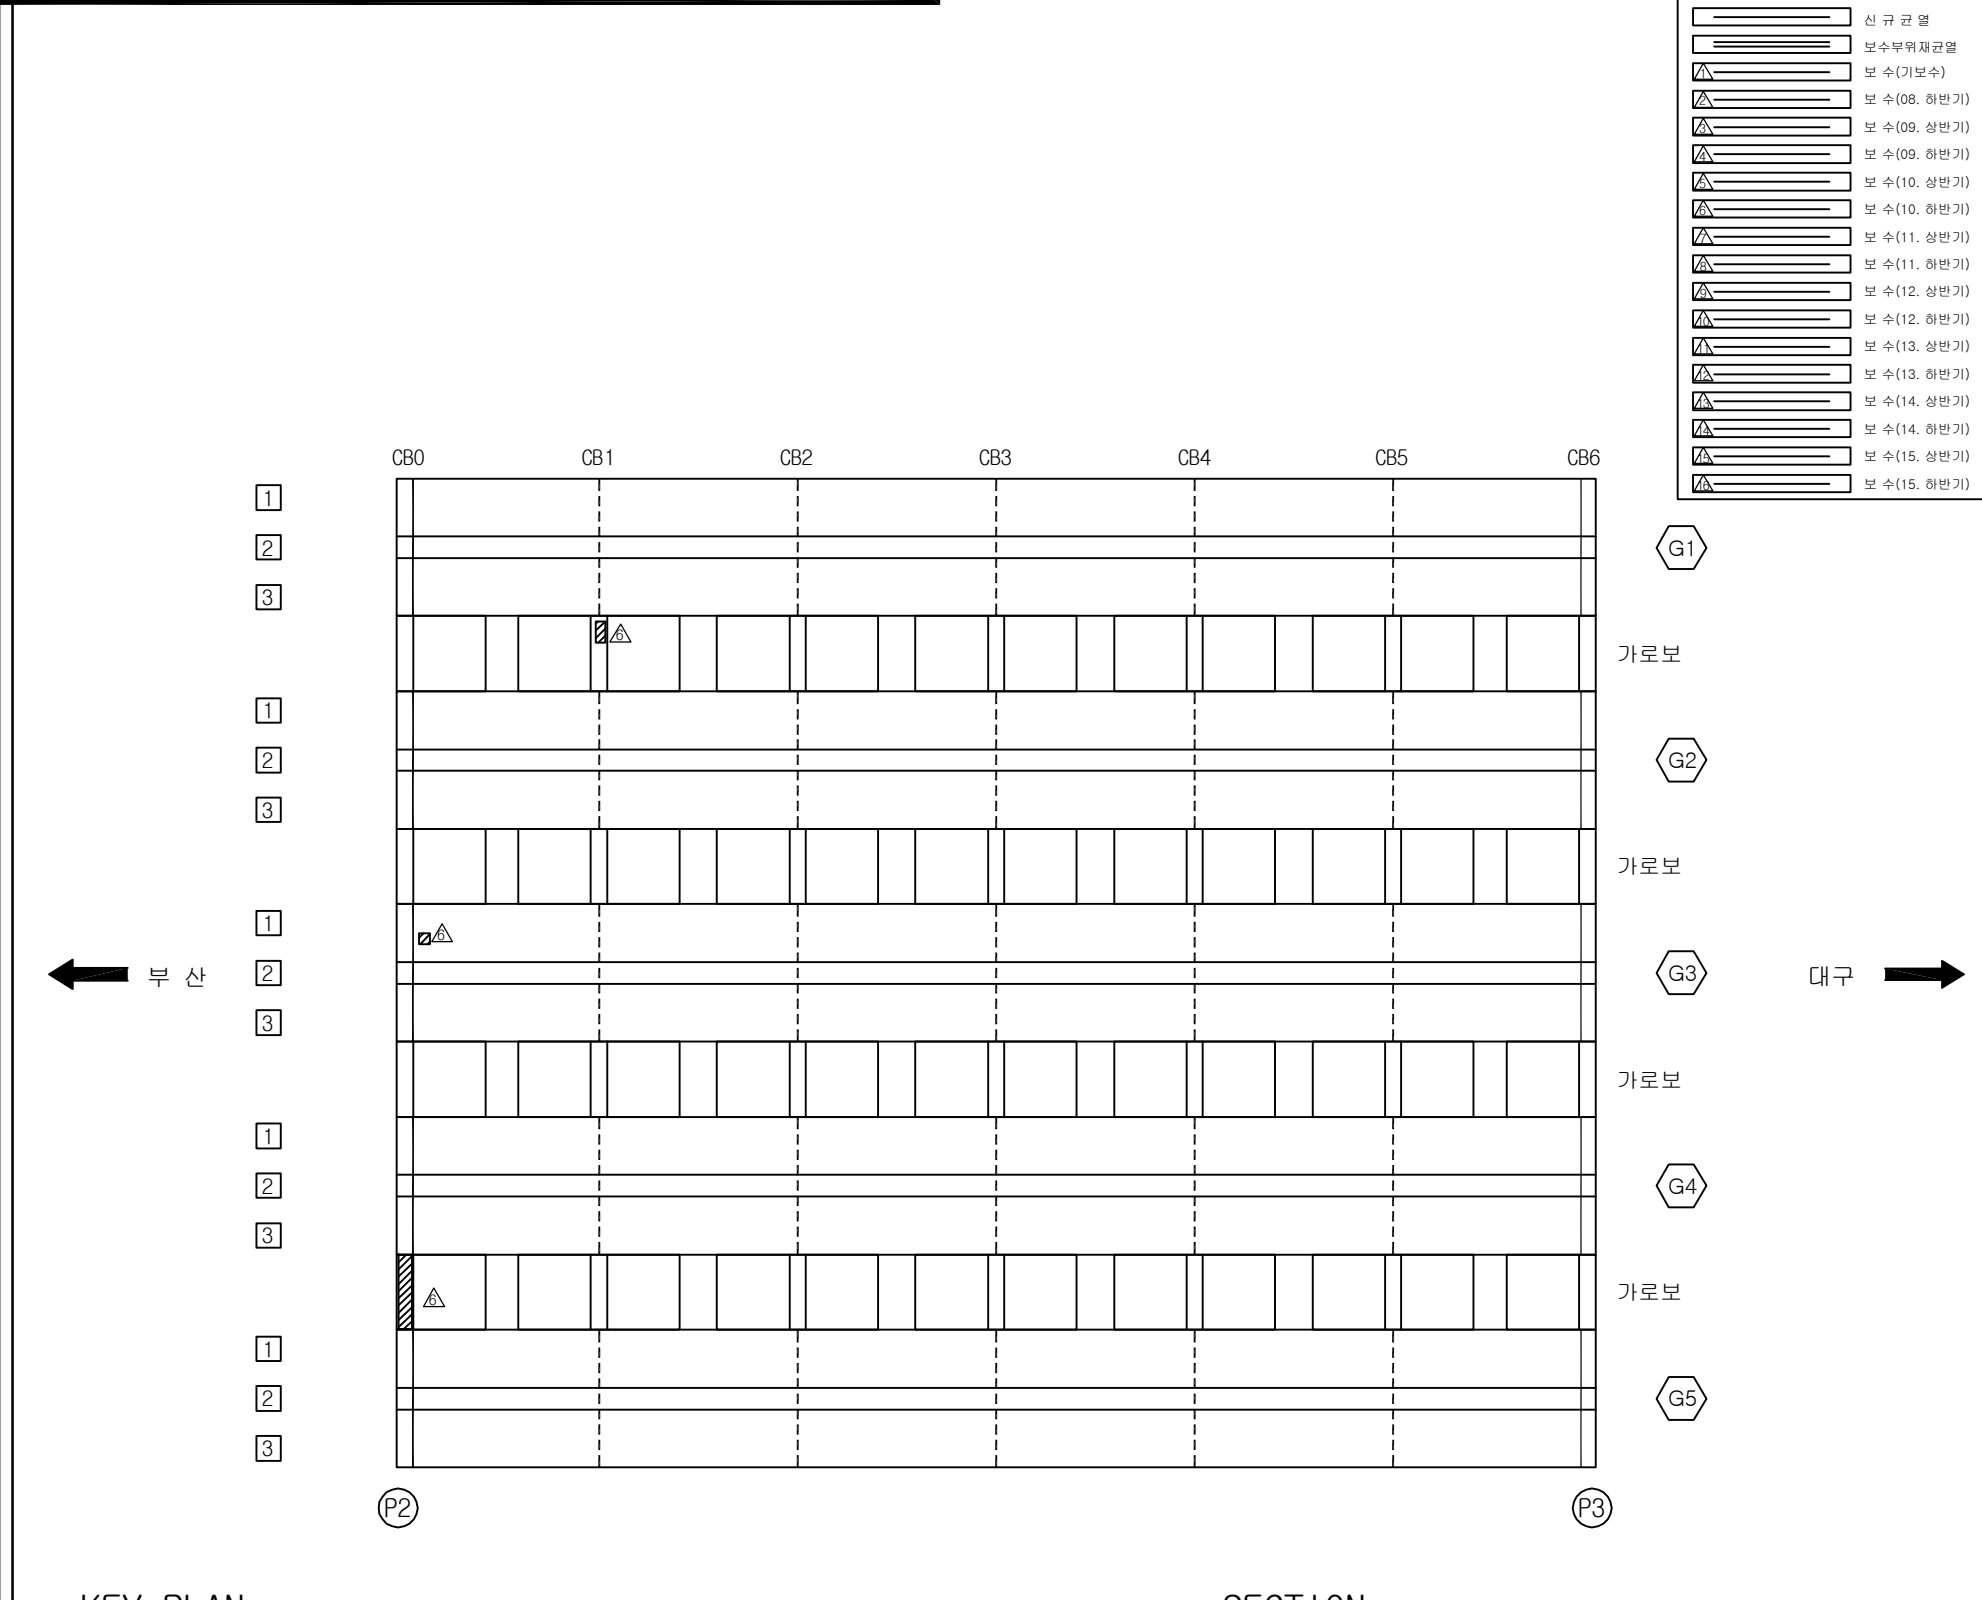
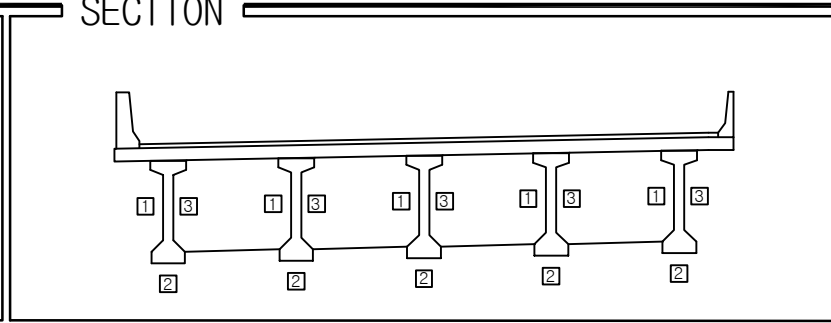
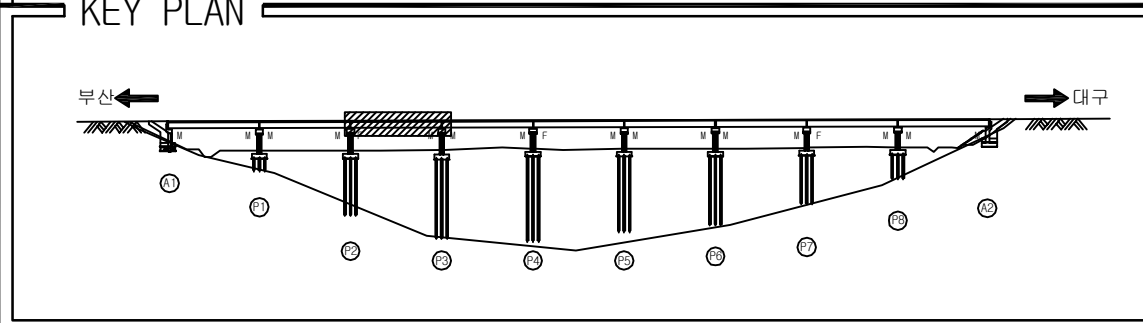


보 수 이 력	
	기 존 규 열
	신 규 규 열
	보수무위재규열
	보 수(기보수)
	보 수(08. 하반기)
	보 수(09. 상반기)
	보 수(09. 하반기)
	보 수(10. 상반기)
	보 수(10. 하반기)
	보 수(11. 상반기)
	보 수(11. 하반기)
	보 수(12. 상반기)
	보 수(12. 하반기)
	보 수(13. 상반기)
	보 수(13. 하반기)
	보 수(14. 상반기)
	보 수(14. 하반기)
	보 수(15. 상반기)
	보 수(15. 하반기)

[illegible]

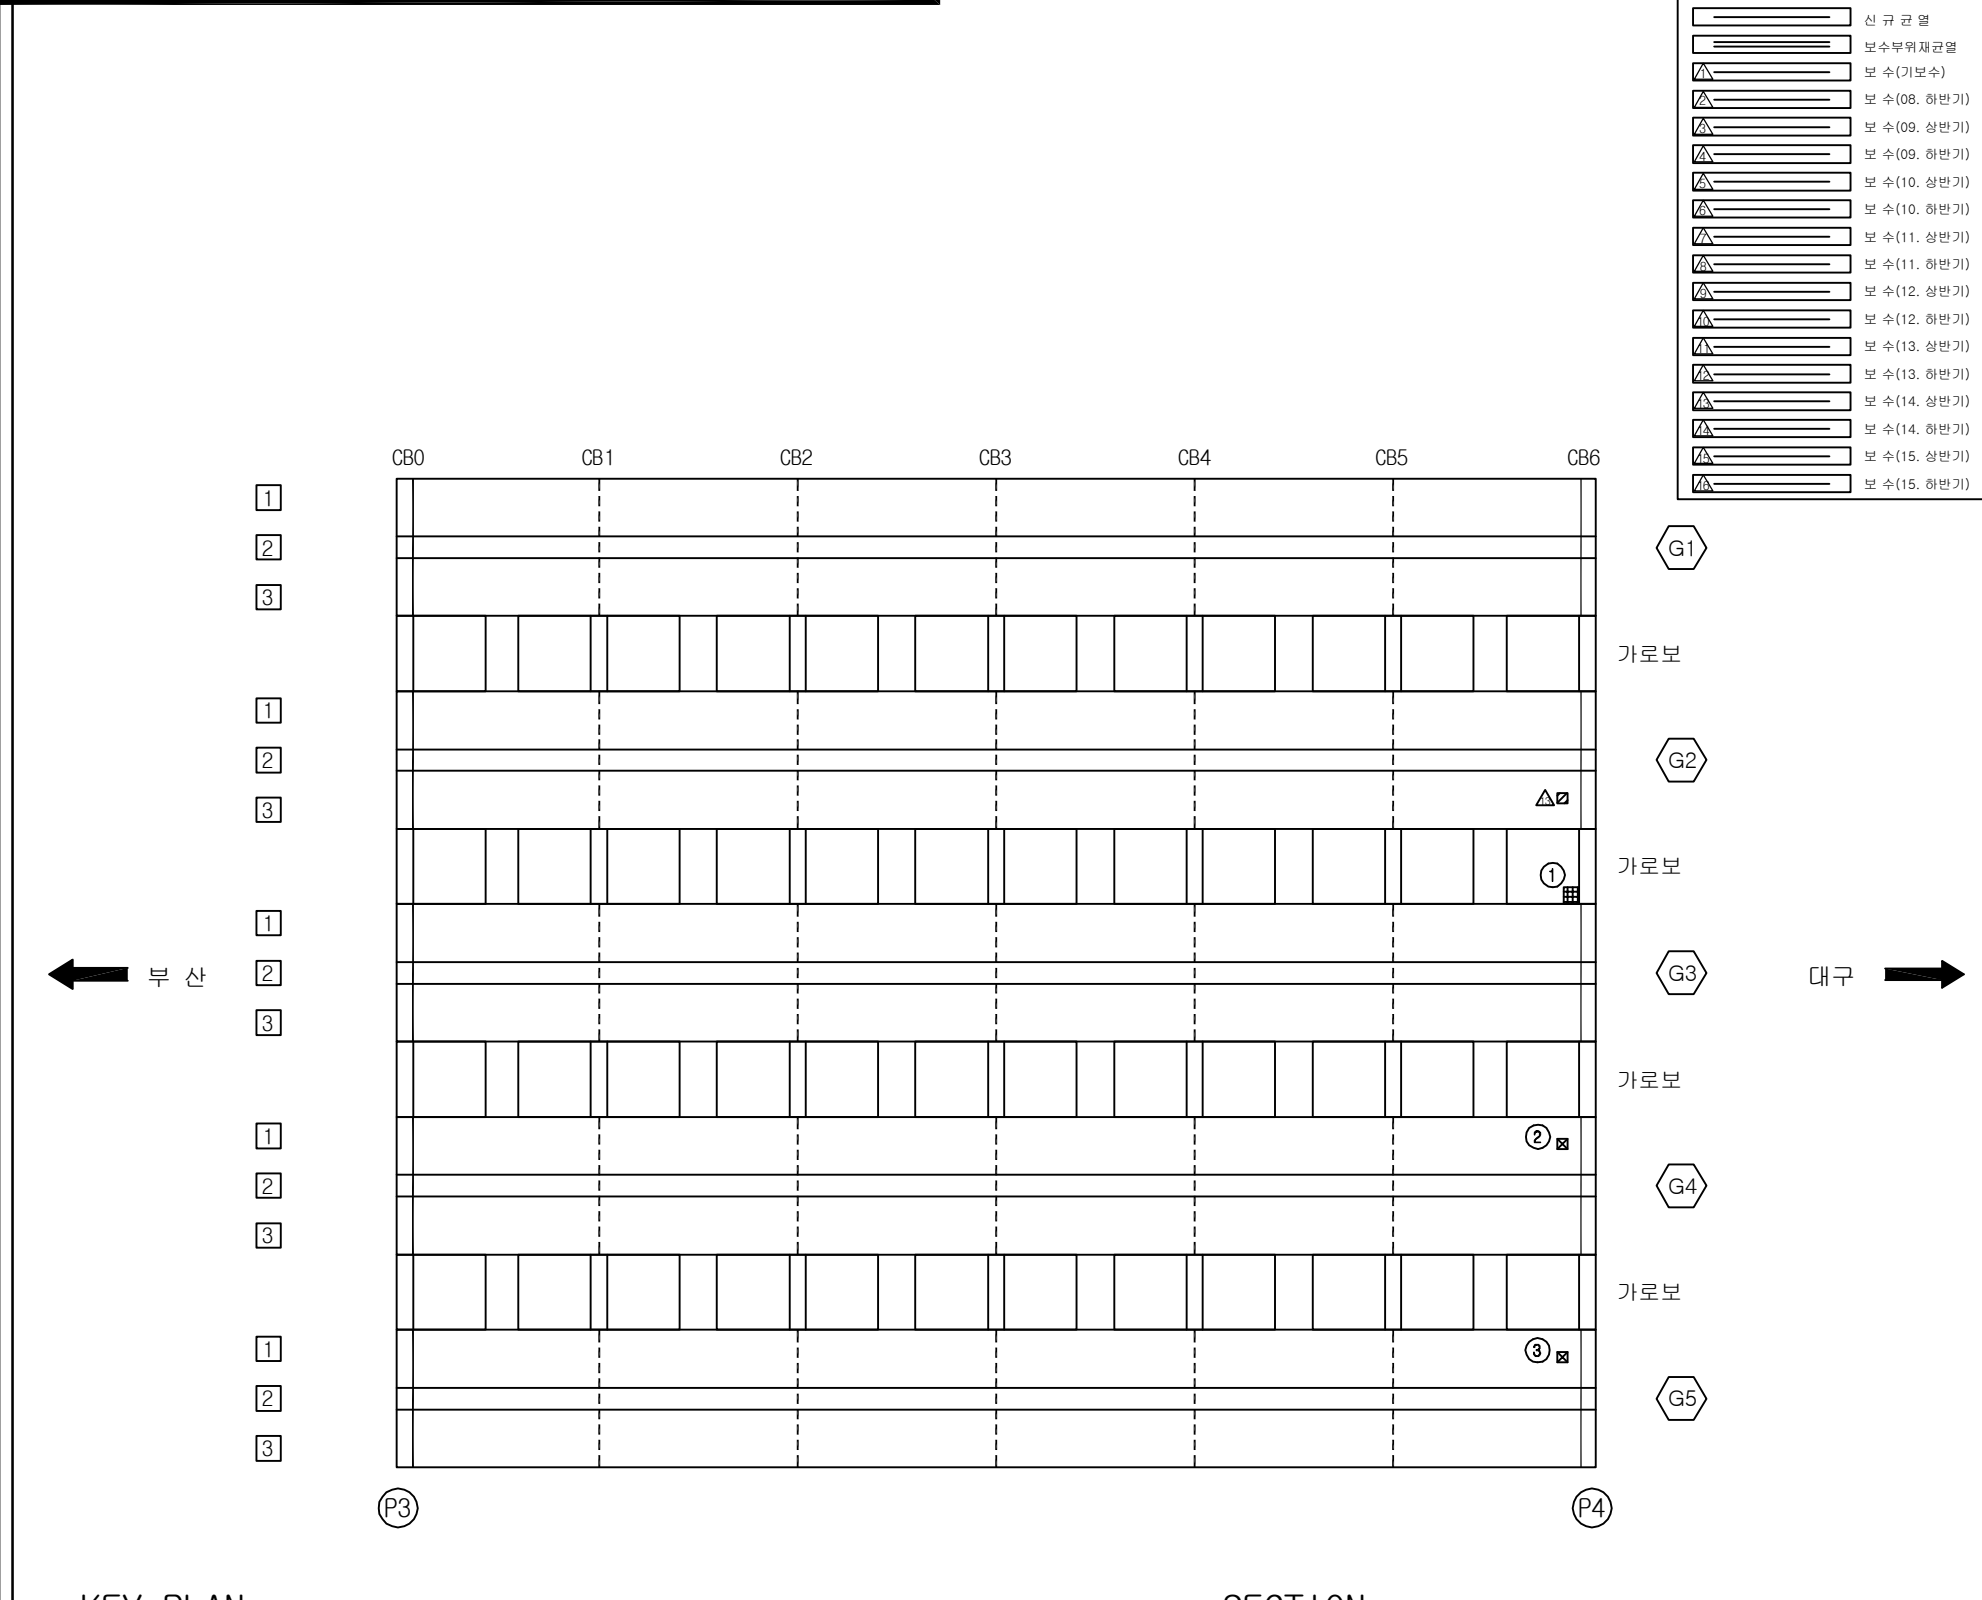
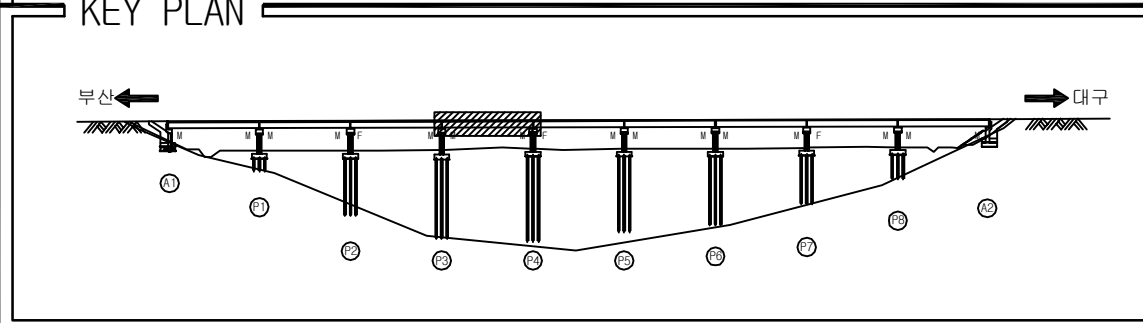
용역명	2016년 상반기 시설물 정기점검 용역
과업기간	2016. 04. 18 ~ 2016. 06. 30
발주처	 신대구부산고속도로주식회사
용역사	(주)위드이앤오
도면번호	014

ID:감로2교(부산)-거더 S3

[illegible]

용역명	2016년 상반기 시설물 정기점검 용역
과업기간	2016. 04. 18 ~ 2016. 06. 30
발주처	 신대구부산고속도로주식회사
용역사	(주)위드이앤오
도면번호	015

ID:감로2교(부산)-거더 S4

[illegible]

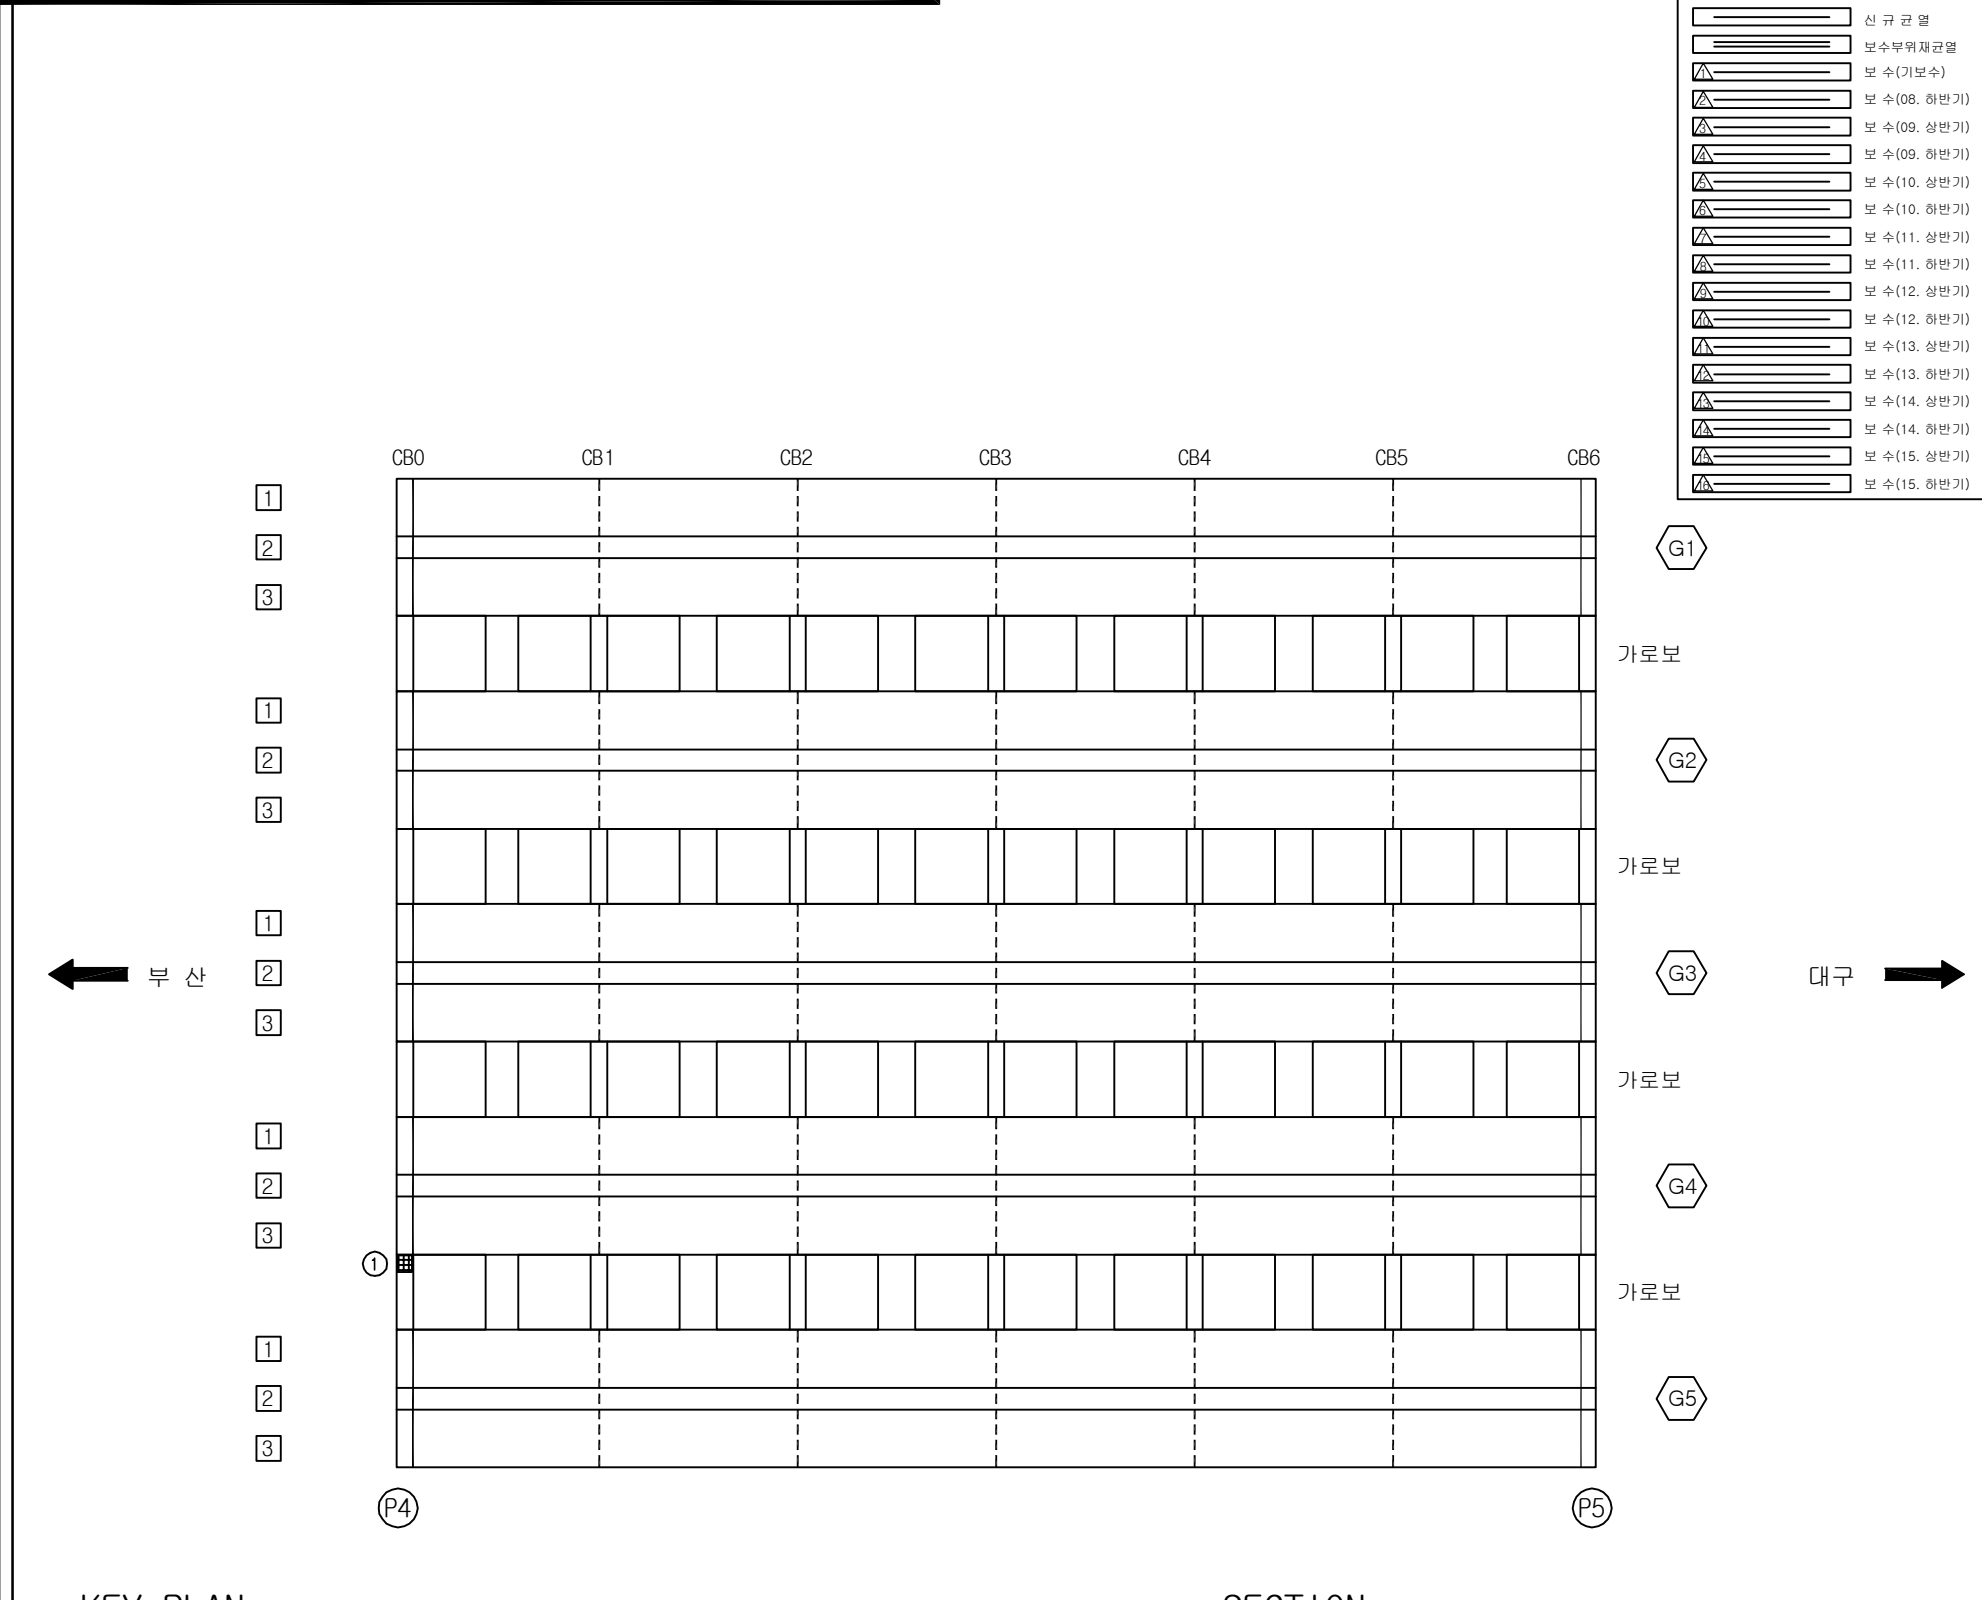
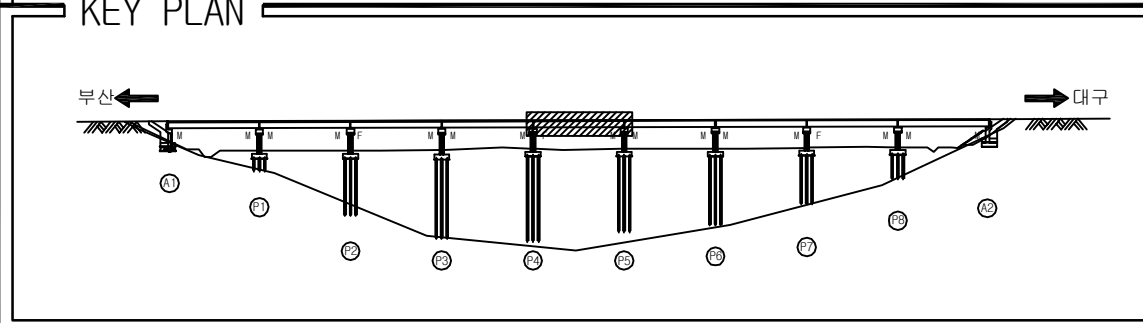
SECTION

1 3 1 3 1 3 1 3 1 3

2 2 2 2 2

용역명	2016년 상반기 시설물 정기점검 용역
과업기간	2016. 04. 18 ~ 2016. 06. 30
발주처	 신대구부산고속도로주식회사
용역사	(주)위드이앤오
도면번호	016

ID:감로2교(부산)-거더 S5

 
 
 
 
 
 
 
 
 
 
[illegible]

SECTION

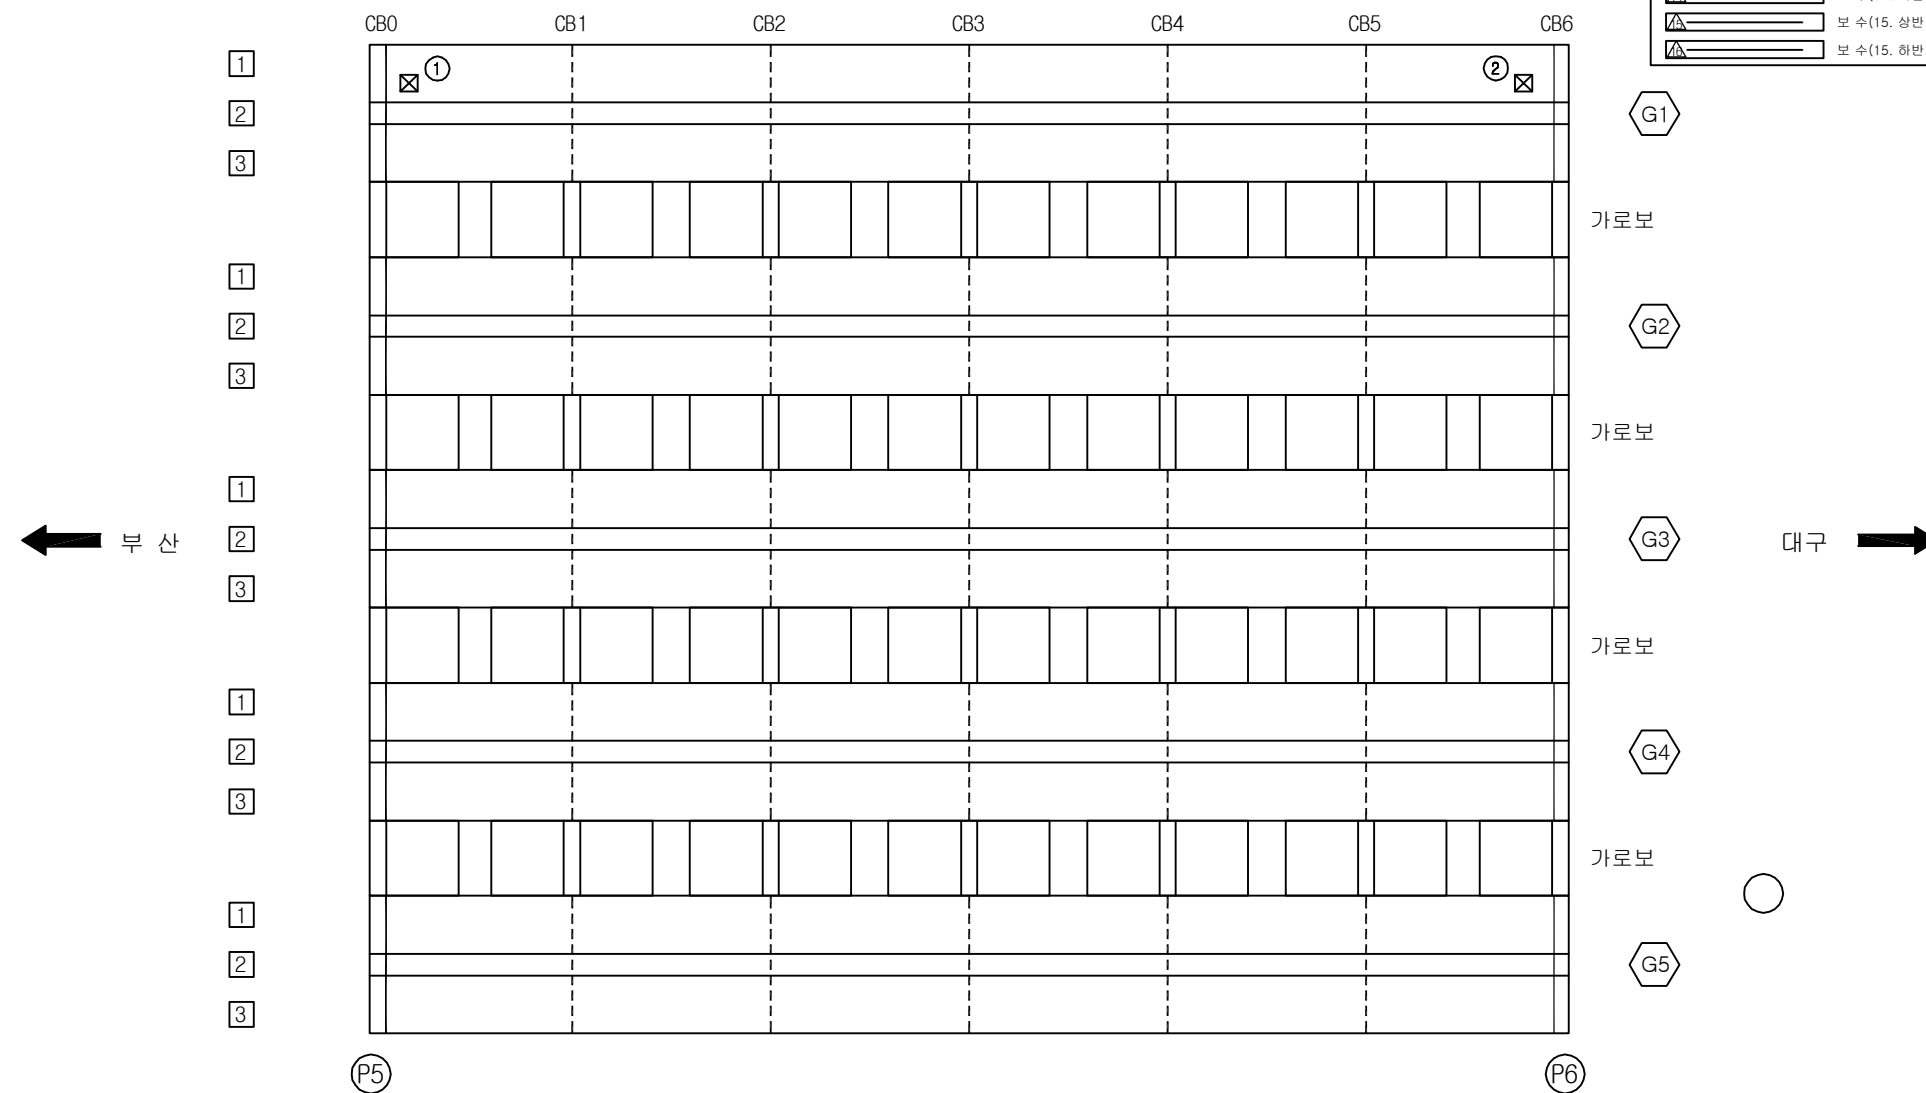
Diagram illustrating the cross-section of a bridge deck with five bays. The deck is supported by five vertical piers. Each pier has a central column (1) and two side columns (3). The piers are connected by a horizontal beam (2). The deck is shown as a single continuous beam supported by the piers.

용역명	2016년 상반기 시설물 정기점검 용역
과업기간	2016. 04. 18 ~ 2016. 06. 30
발주처	 신대구부산고속도로주식회사
용역사	(주)위드이앤오
도면번호	017

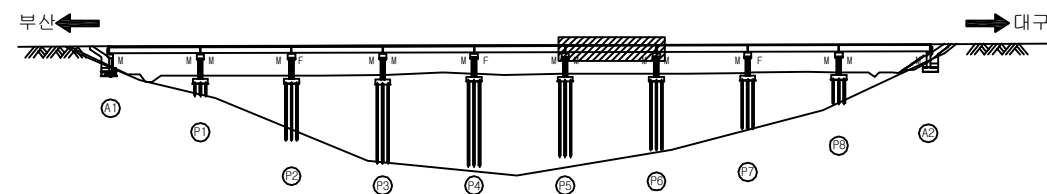
ID:감로2교(부산)-거더 S6

보 수 이 력	
	기 준 규 열
	신 규 규 열
	보 수부위재균열
 	보 수(기보수)
 	보 수(08. 하반기)
 	보 수(09. 상반기)
 	보 수(09. 하반기)
 	보 수(10. 상반기)
 	보 수(10. 하반기)
 	보 수(11. 상반기)
 	보 수(11. 하반기)
 	보 수(12. 상반기)
 	보 수(12. 하반기)
 	보 수(13. 상반기)
 	보 수(13. 하반기)
 	보 수(14. 상반기)
 	보 수(14. 하반기)
 	보 수(15. 상반기)
 	보 수(15. 하반기)

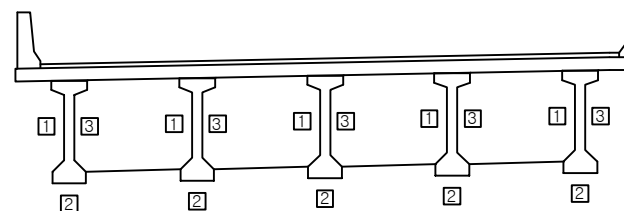
손상 현황 표

[illegible]

KEY PLAN

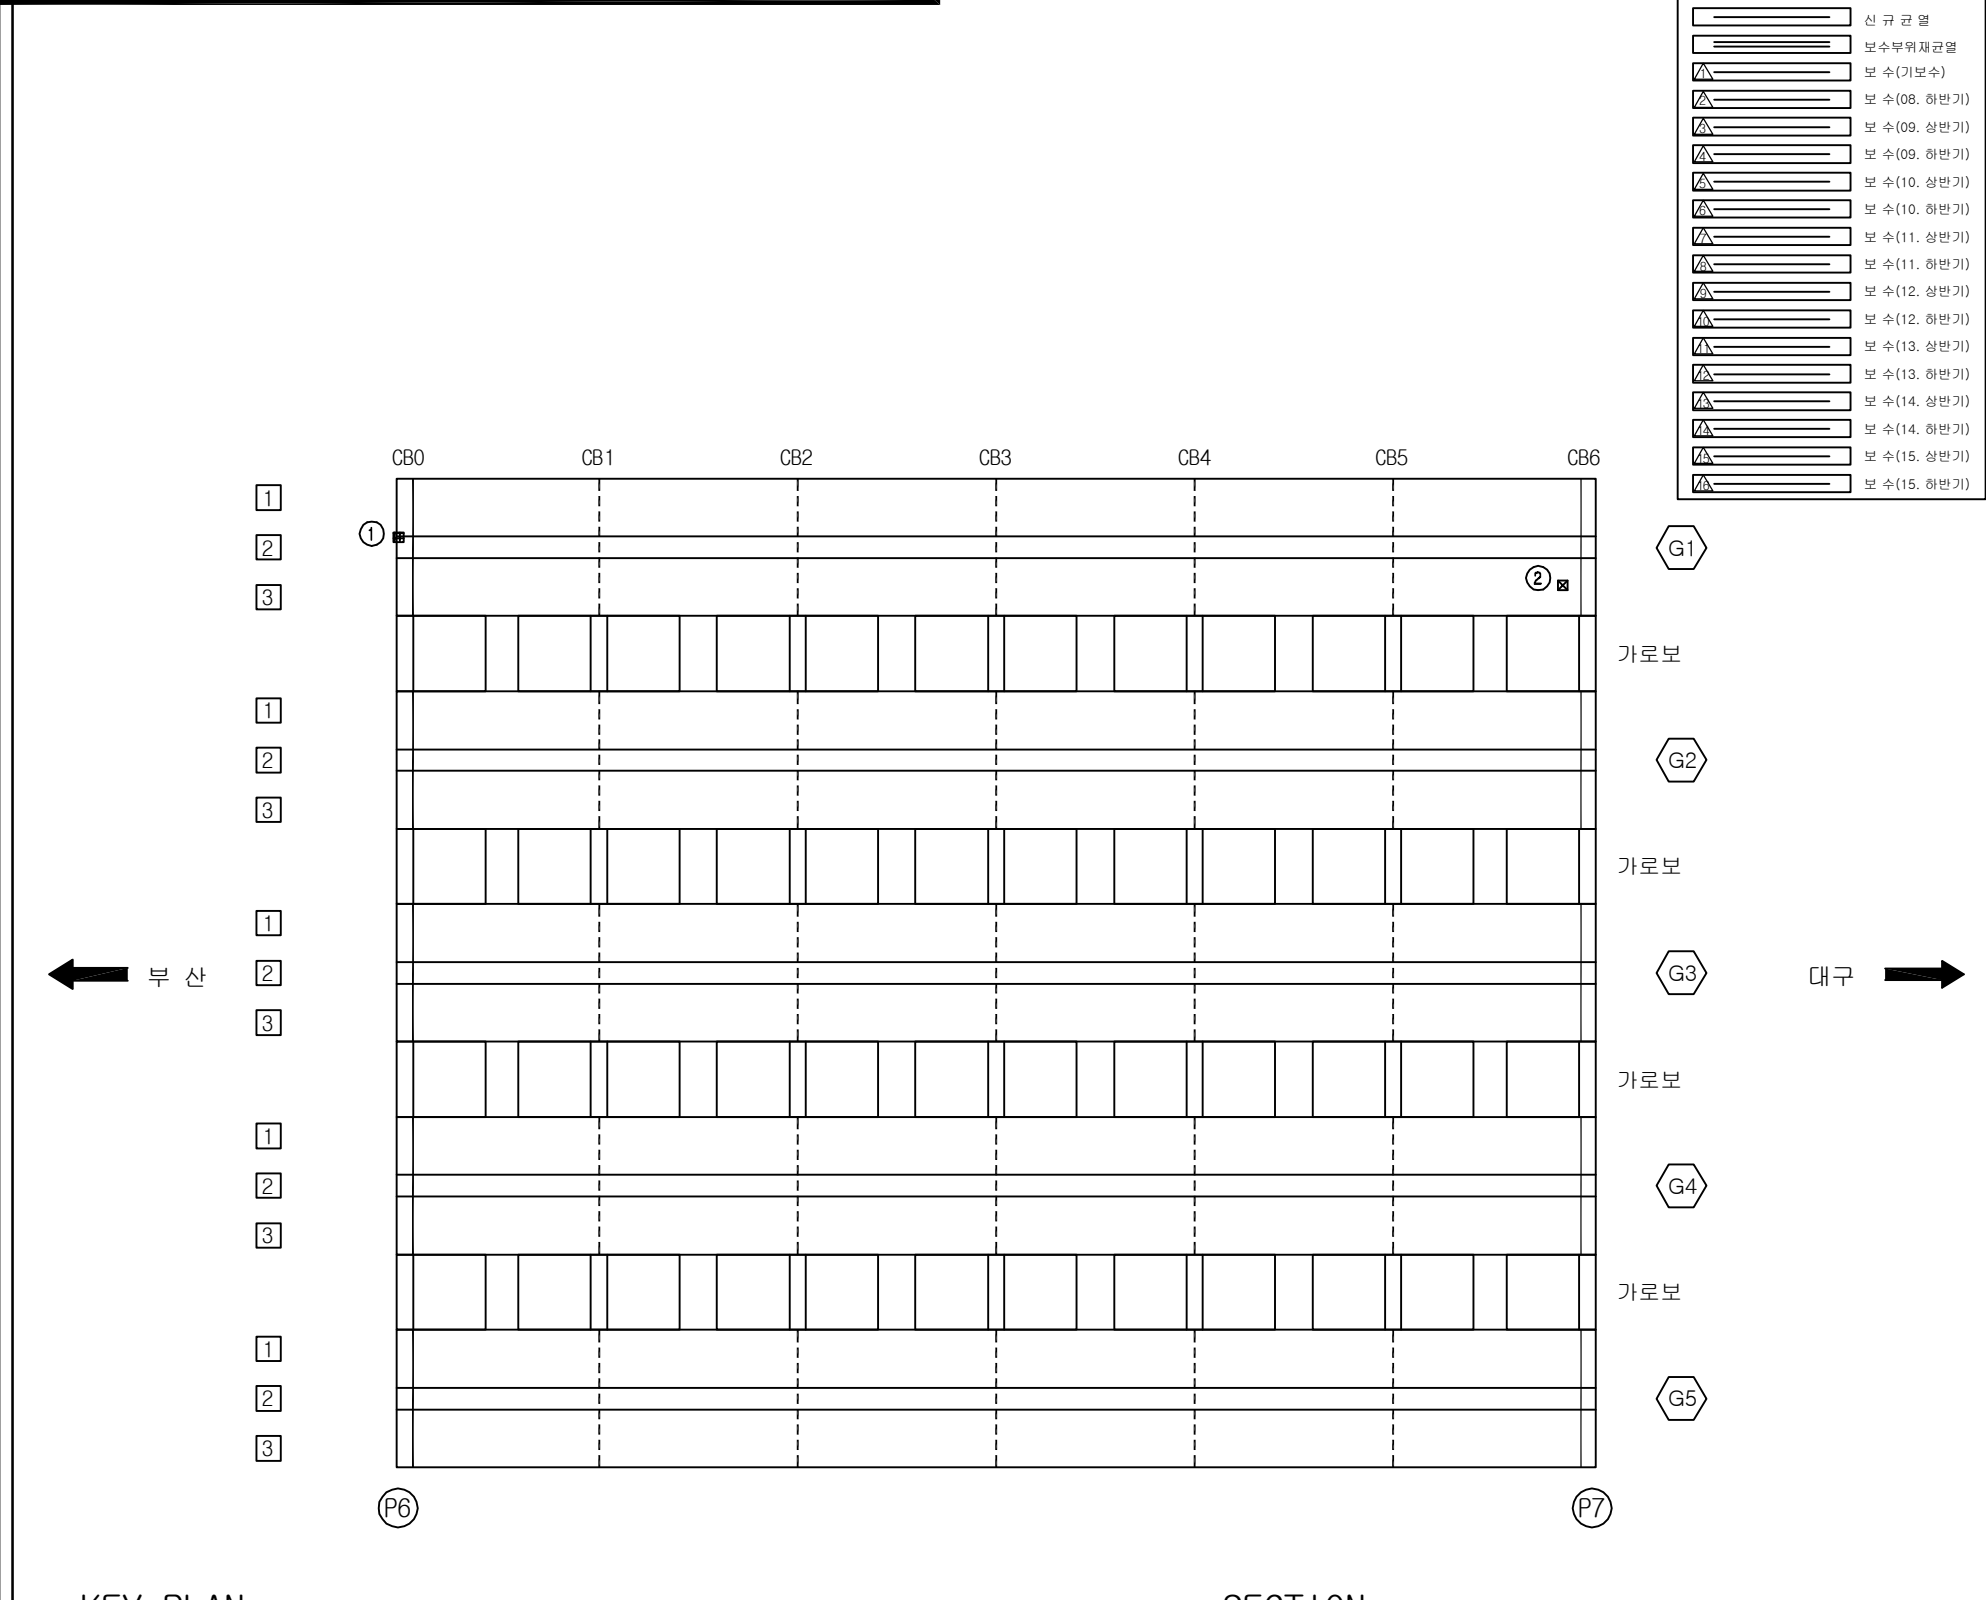
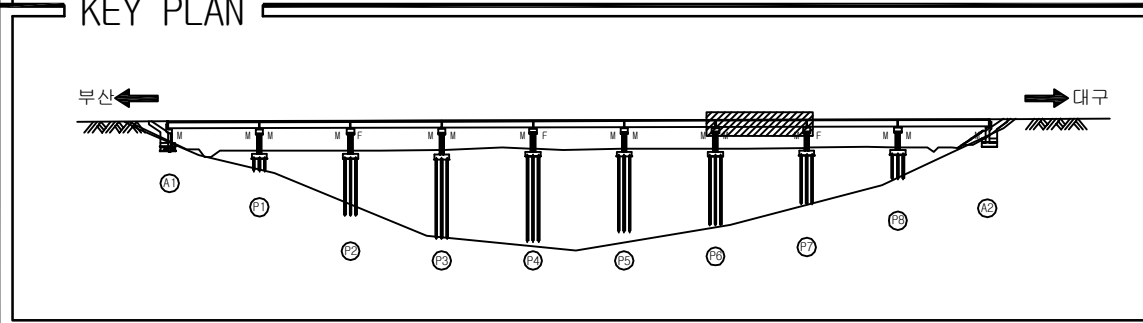


SECTION



용역명	2016년 상반기 시설물 정기점검 용역
과업기간	2016. 04. 18 ~ 2016. 06. 30
발주처	 신대구부산고속도로주식회사
용역사	(주)위드이앤오
도면번호	018

ID:감로2교(부산)-거더 S7

[illegible]

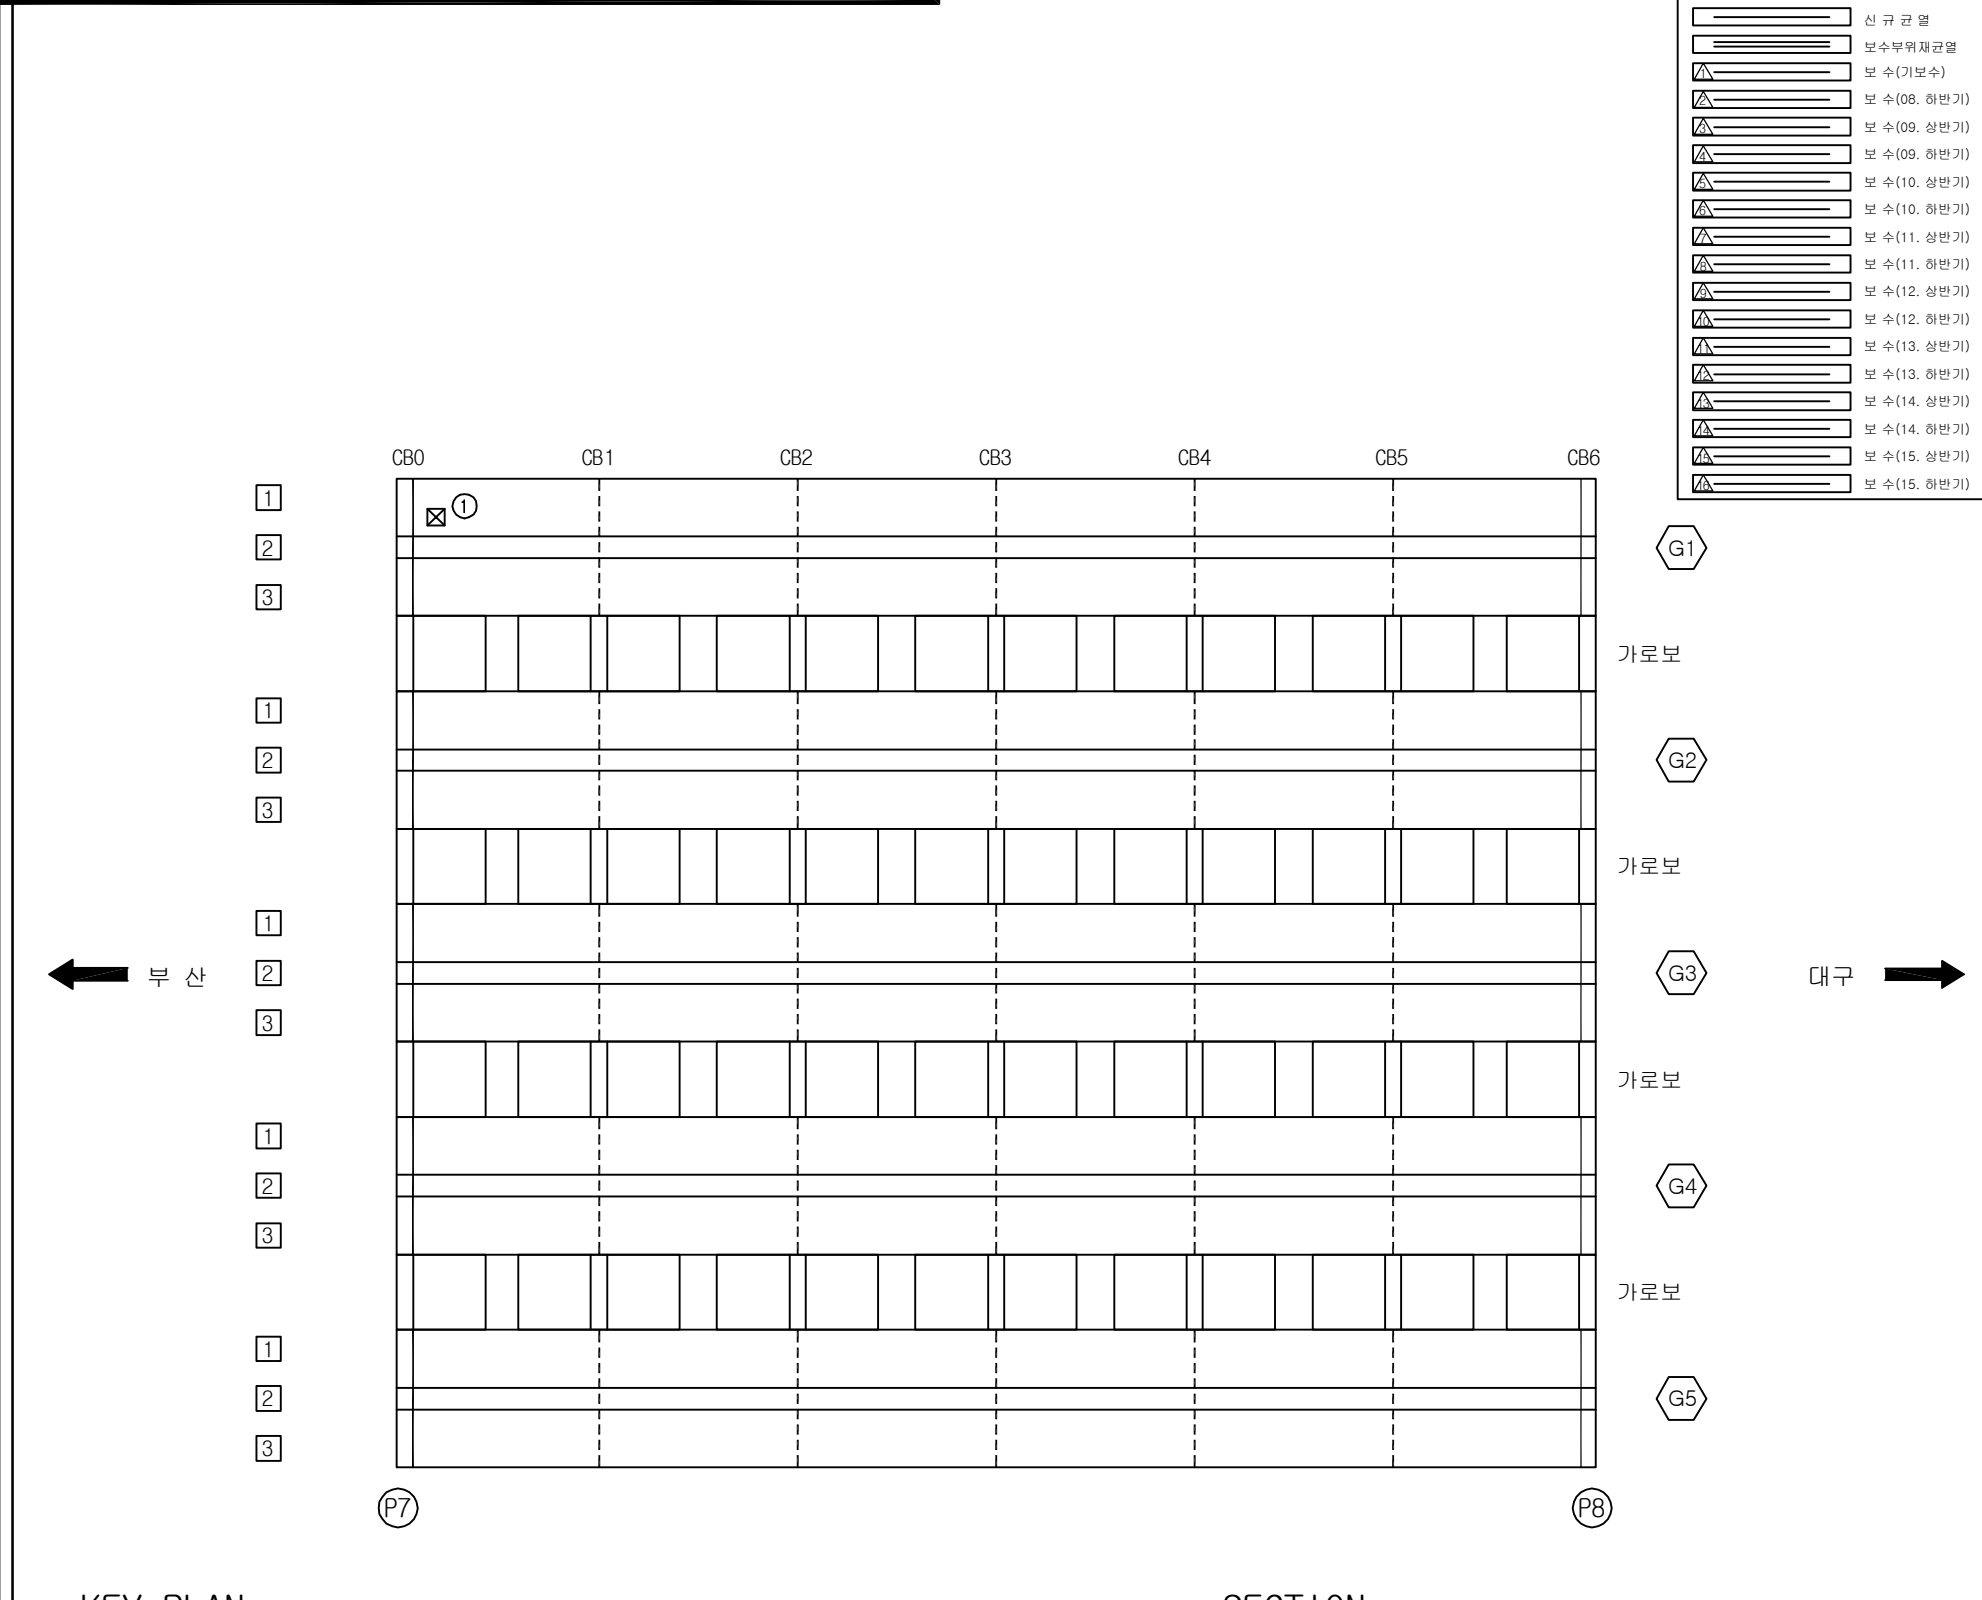
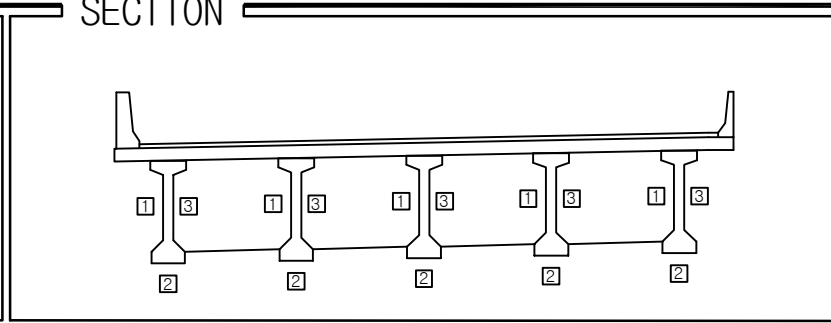
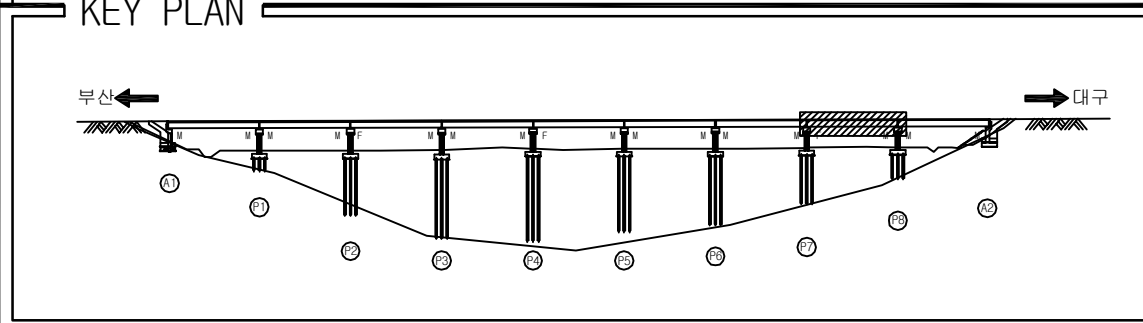
SECTION

1 3 1 3 1 3 1 3 1 3

2 2 2 2 2

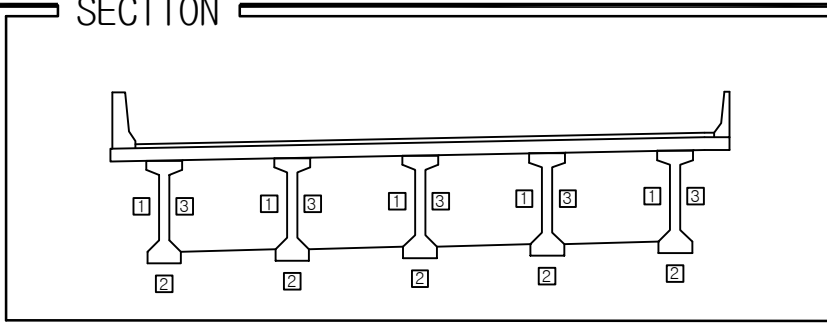
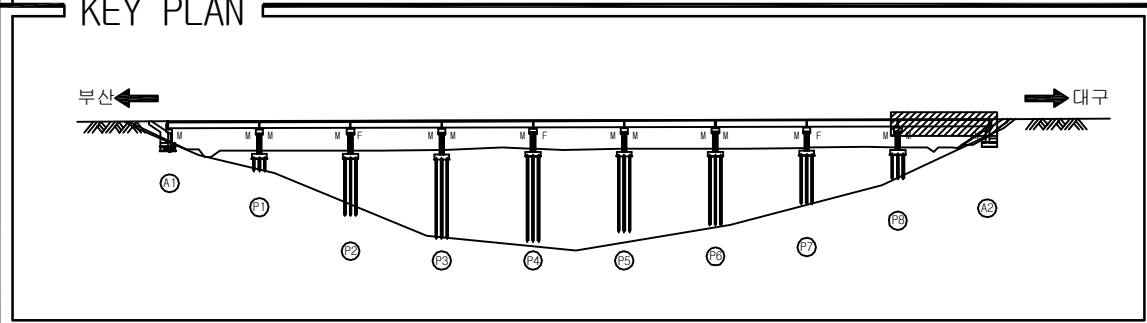
용역명	2016년 상반기 시설물 정기점검 용역
과업기간	2016. 04. 18 ~ 2016. 06. 30
발주처	 신대구부산고속도로주식회사
용역사	(주)위드이앤오
도면번호	019

ID:감로2교(부산)-거더 S8

[illegible]

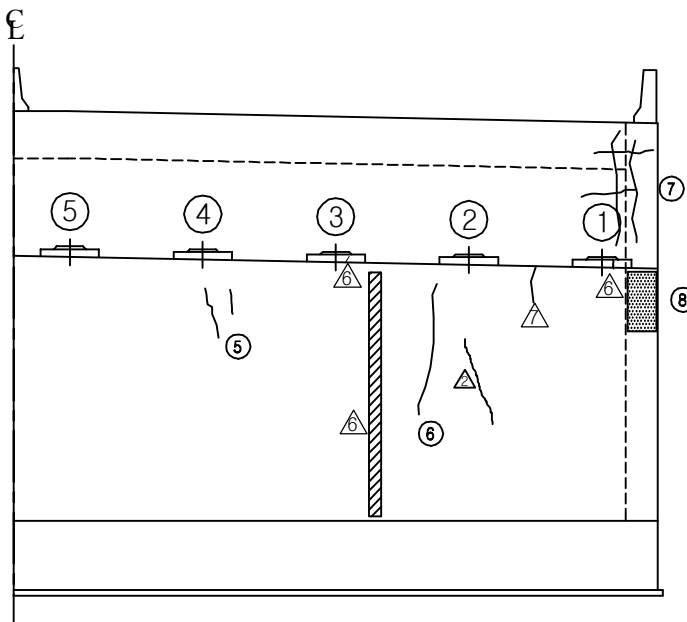
용역명	2016년 상반기 시설물 정기점검 용역
과업기간	2016. 04. 18 ~ 2016. 06. 30
발주처	 신대구부산고속도로주식회사
용역사	(주)위드이앤오
도면번호	020

ID:감로2교(부산)-거더 S9

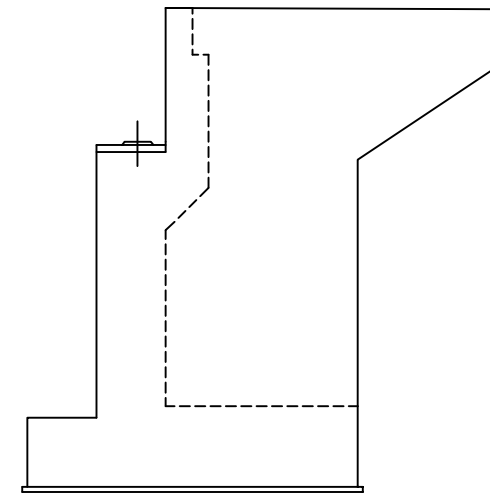
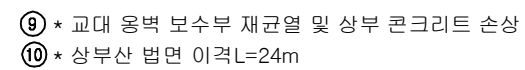
[illegible]

용역명	2016년 상반기 시설물 정기점검 용역
과업기간	2016. 04. 18 ~ 2016. 06. 30
발주처	 신대구부산고속도로주식회사
용역사	(주)위드이앤오
도면번호	021

ID:감로2교(부산)-교대 A1



정 면 도



날개벽(우측)

보 수 이 력	
	기 존 규 열
	신 규 규 열
	보수부위재규열
	보 수(기보수)
	보 수(08. 하반기)
	보 수(09. 상반기)
	보 수(09. 하반기)
	보 수(10. 상반기)
	보 수(10. 하반기)
	보 수(11. 상반기)
	보 수(11. 하반기)
	보 수(12. 상반기)
	보 수(12. 하반기)
	보 수(13. 상반기)
	보 수(13. 하반기)
	보 수(14. 상반기)
	보 수(14. 하반기)
	보 수(15. 상반기)
	보 수(15. 하반기)

[illegible]

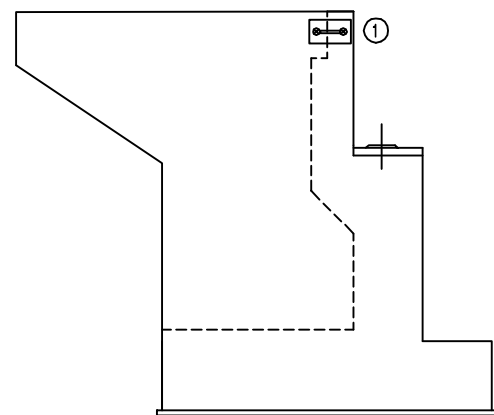
SECTION

⑤ ④ ③ ② ①

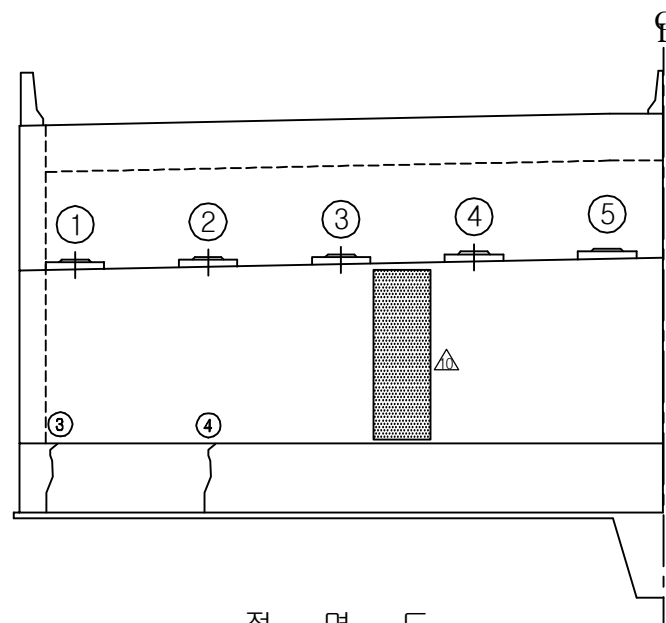
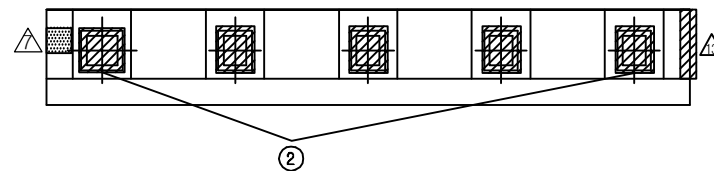
용역명	2016년 상반기 시설물 정기점검 용역
과업기간	2016. 04. 18 ~ 2016. 06. 30
발주처	 신대구부산고속도로주식회사
용역사	(주)위드이앤오
도면번호	022

ID:감로2교(부산)-교대 A2

⑤ * 법면 이격(2cm, L=10m)
⑥ * A2교대 옹벽 균열 (CW 10~12mmX2,500)



날개벽(좌측)



정 면 도

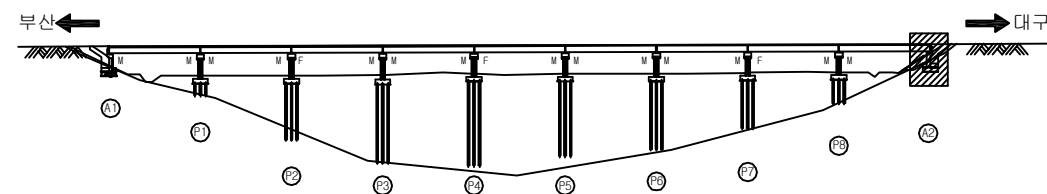
보수이력

	기 존 규 칙
	신 규 규 칙
	보수부위제규칙
	보 수 (기보수)
	보 수 (08. 하반기)
	보 수 (09. 상반기)
	보 수 (09. 하반기)
	보 수 (10. 상반기)
	보 수 (10. 하반기)
	보 수 (11. 상반기)
	보 수 (11. 하반기)
	보 수 (12. 상반기)
	보 수 (12. 하반기)
	보 수 (13. 상반기)
	보 수 (13. 하반기)
	보 수 (14. 상반기)
	보 수 (14. 하반기)
	보 수 (15. 상반기)
	보 수 (15. 하반기)

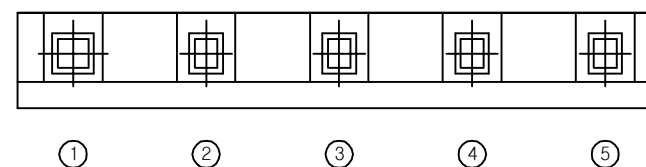
손상 현황 표

[illegible]

KEY PLAN

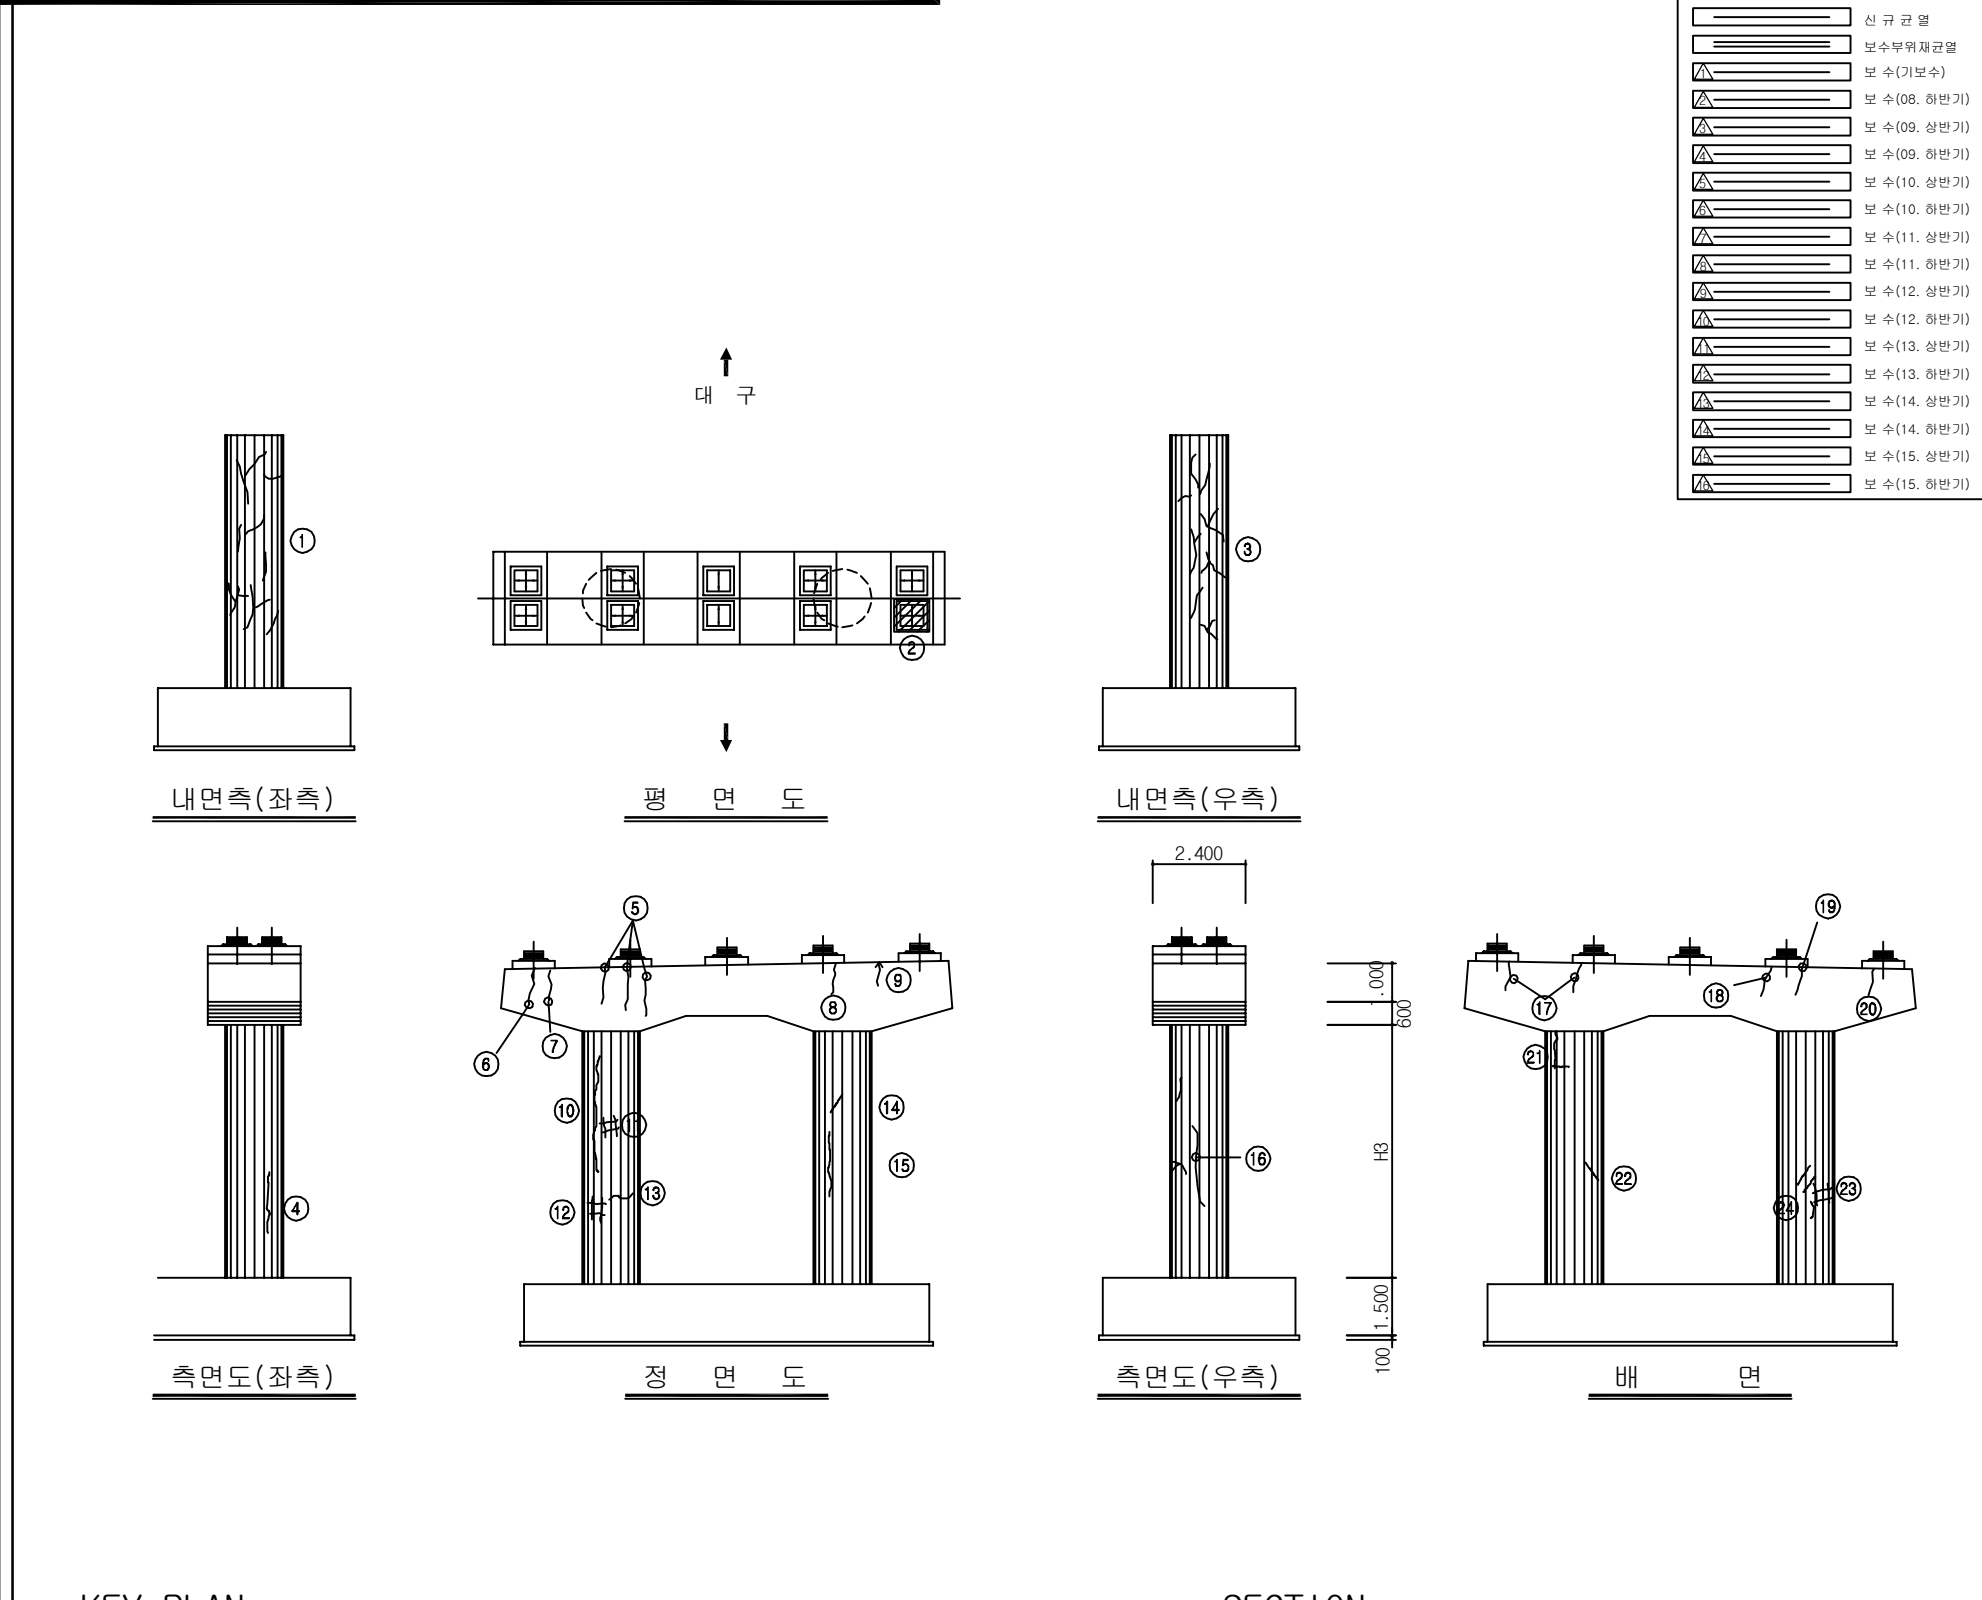


SECTION



용역명	2016년 상반기 시설물 정기점검 용역
과업기간	2016. 04. 18 ~ 2016. 06. 30
발주처	 신대구부산고속도로주식회사
용역사	(주)위드이앤오
도면번호	023

ID:감로2교(부산)-교각 P1

[illegible]

SECTION

대 구

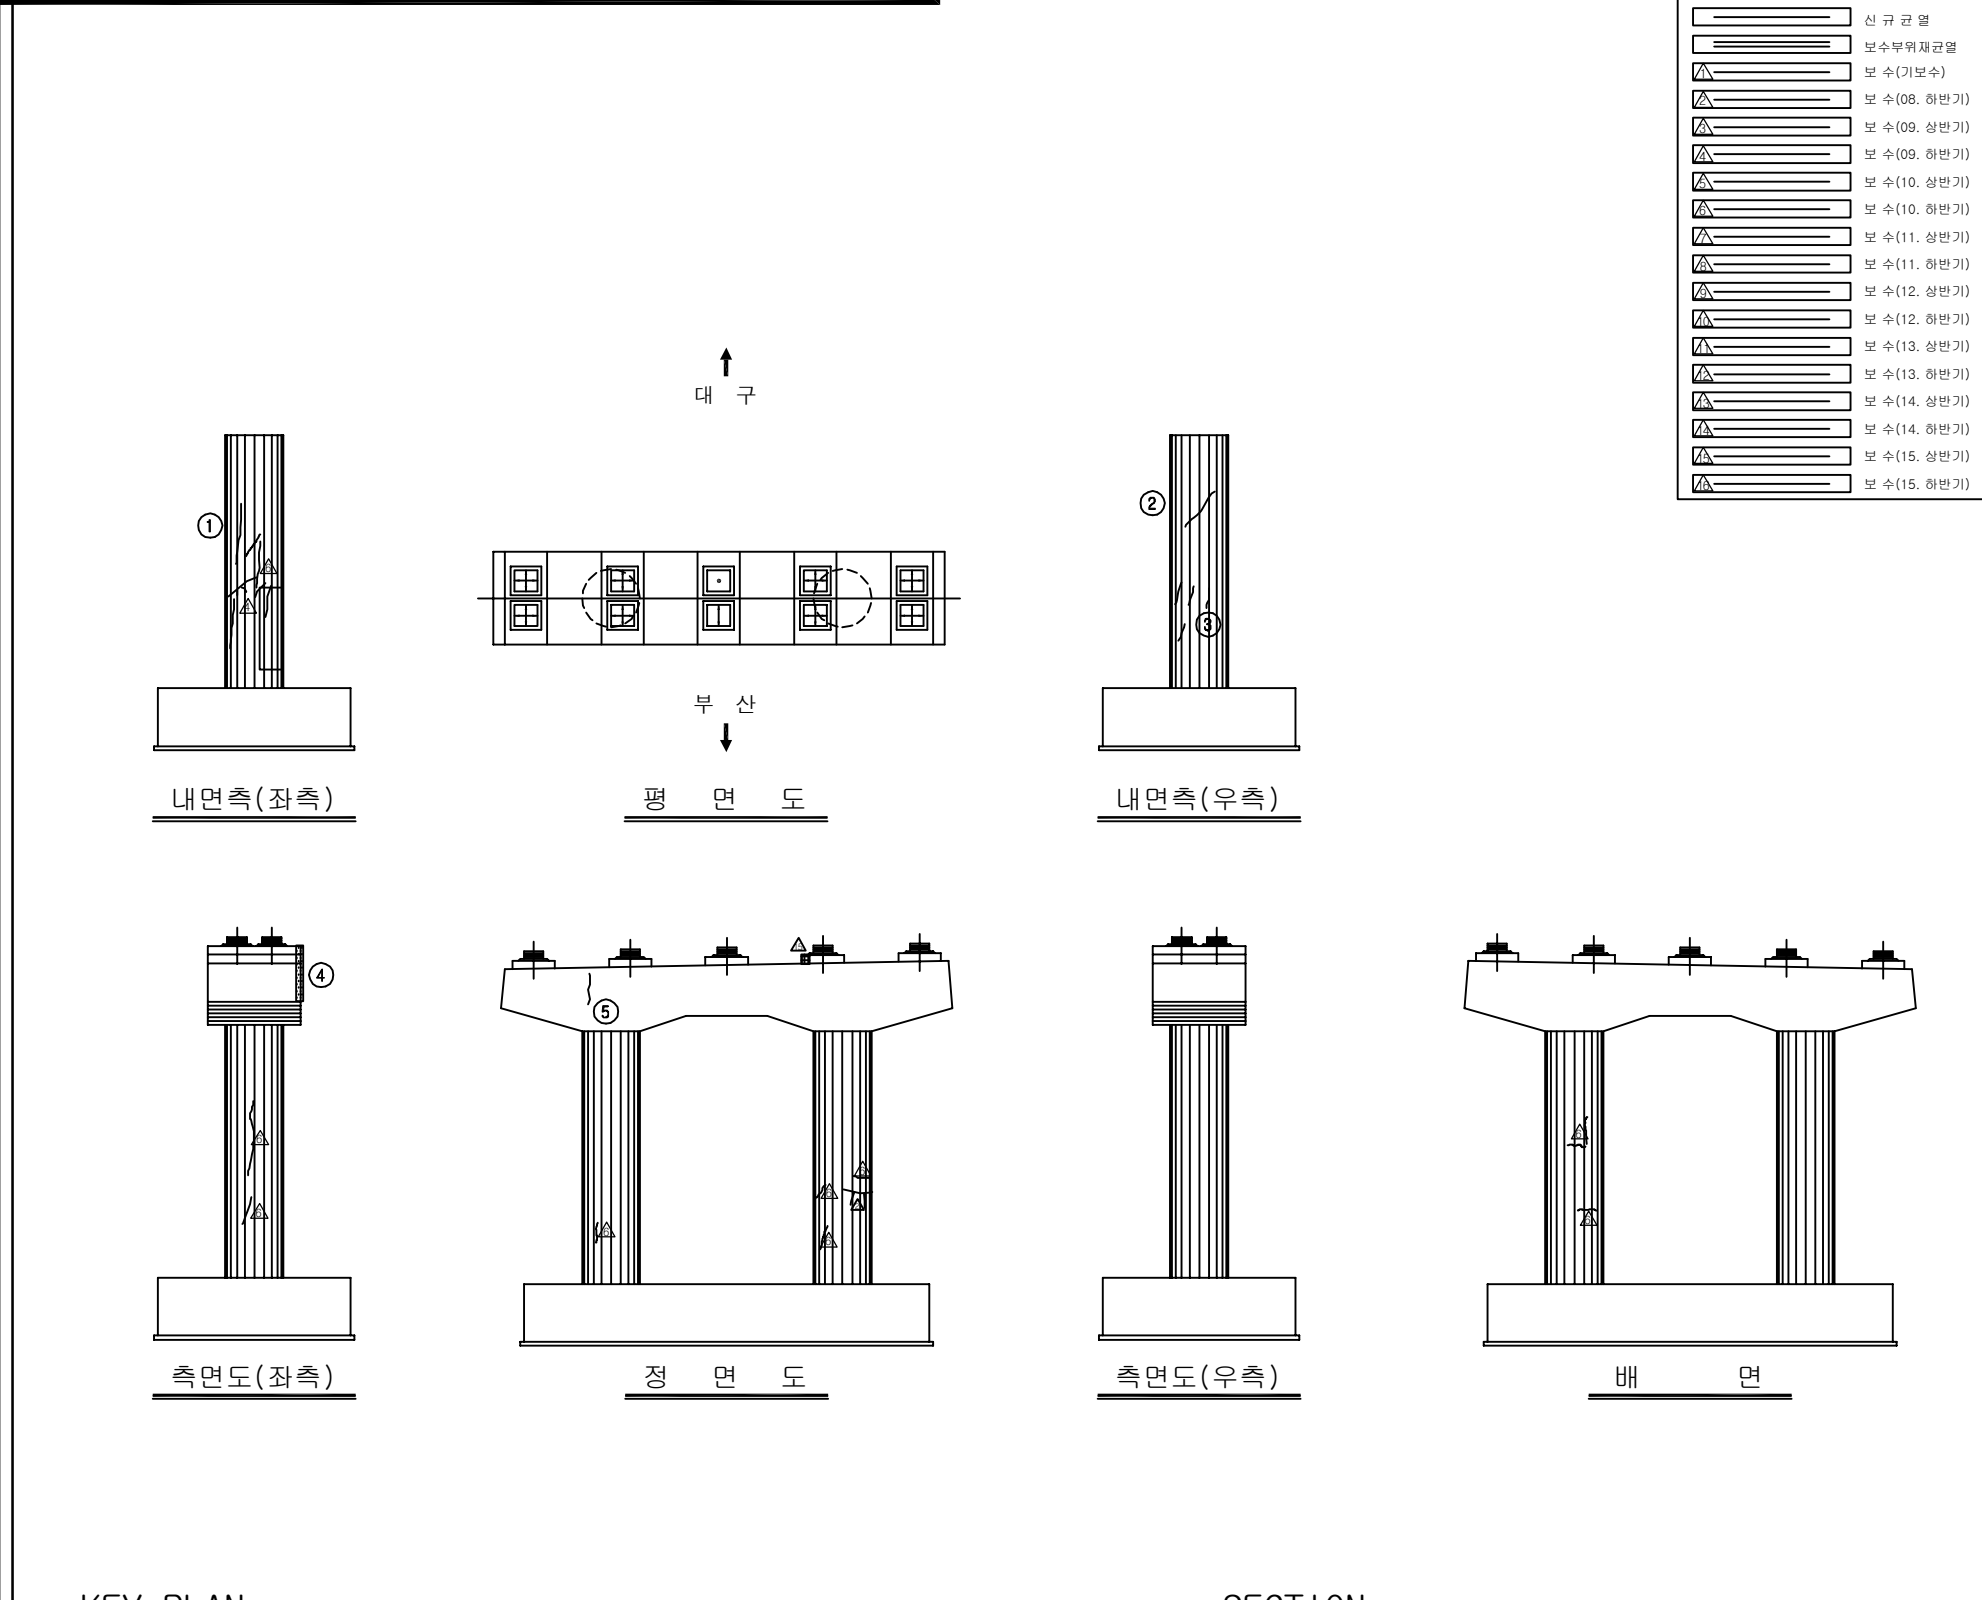
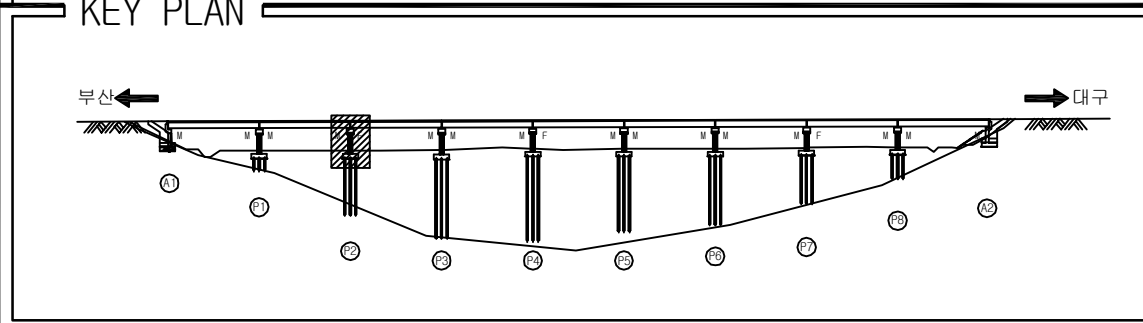
⑥ ⑦ ⑧ ⑨ ⑩

① ② ③ ④ ⑤

부산

용역명	2016년 상반기 시설물 정기점검 용역
과업기간	2016. 04. 18 ~ 2016. 06. 30
발주처	 신대구부산고속도로주식회사
용역사	(주)위드이앤오
도면번호	024

ID:감로2교(부산)-교각 P2

[illegible]

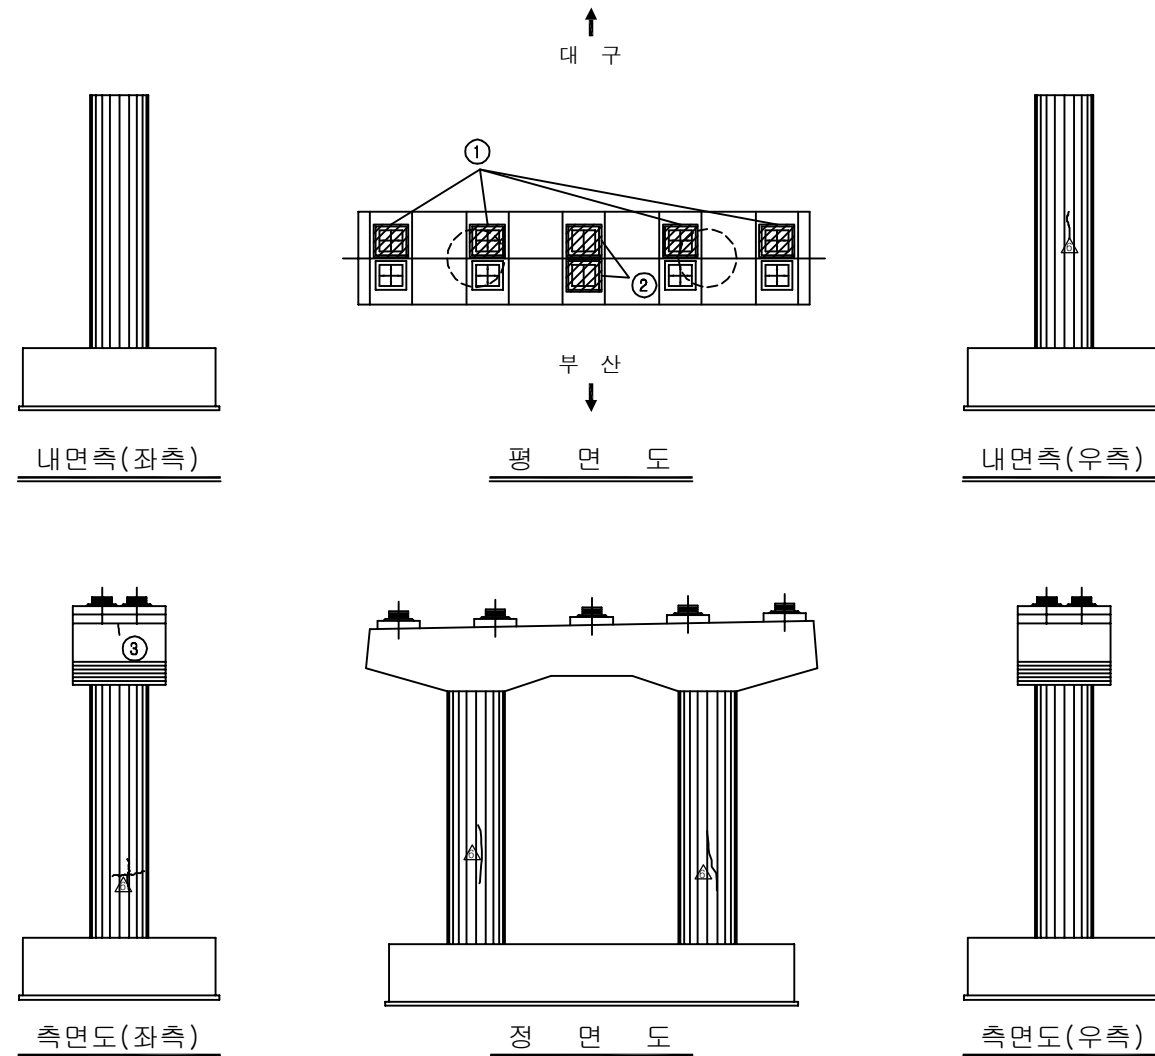
SECTION

 
 
 
 
 
 
 
 
 
 
대 구
부 산

⑥	⑦	⑧	⑨	⑩
①	②	③	④	⑤

용역명	2016년 상반기 시설물 정기점검 용역
과업기간	2016. 04. 18 ~ 2016. 06. 30
발주처	 신대구부산고속도로주식회사
용역사	(주)위드이앤오
도면번호	025

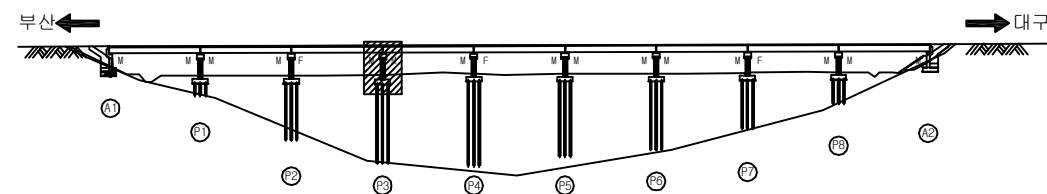
ID:감로2교(부산)-교각 P3



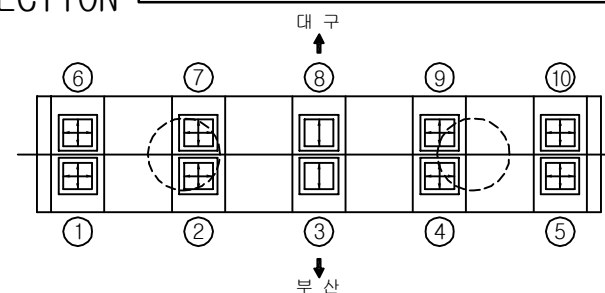
보 수 이 력	
	기 준 규 율
	신 규 규 율
	보 수부위재균열
 	보 수(기보수)
 	보 수(08. 하반기)
 	보 수(09. 상반기)
 	보 수(09. 하반기)
 	보 수(10. 상반기)
 	보 수(10. 하반기)
 	보 수(11. 상반기)
 	보 수(11. 하반기)
 	보 수(12. 상반기)
 	보 수(12. 하반기)
 	보 수(13. 상반기)
 	보 수(13. 하반기)
 	보 수(14. 상반기)
 	보 수(14. 하반기)
 	보 수(15. 상반기)
 	보 수(15. 하반기)

[illegible]

KEY PLAN

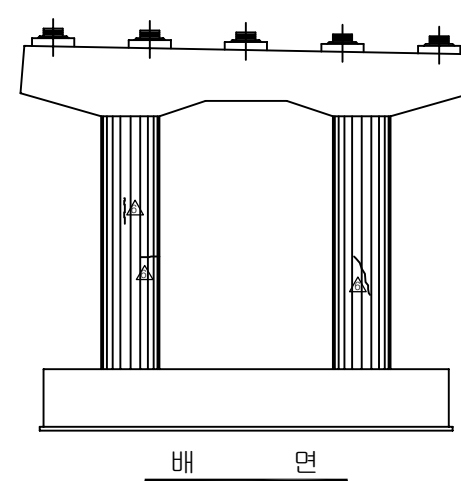
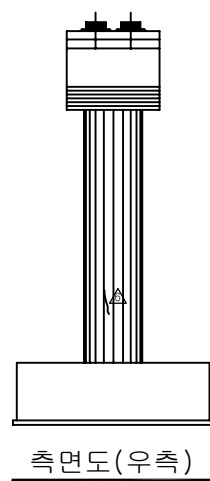
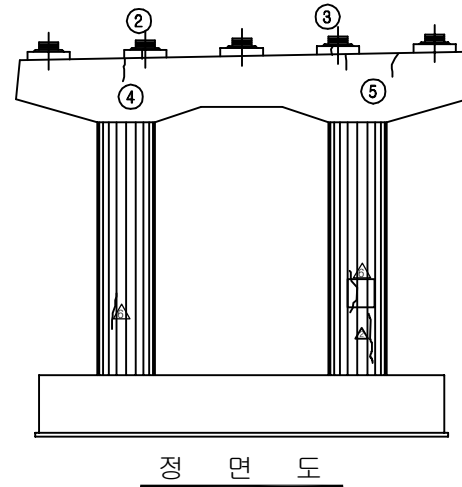
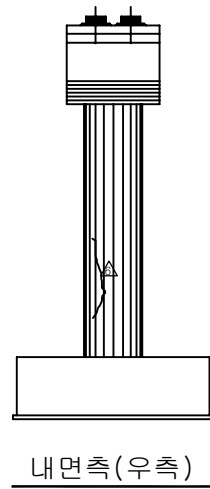
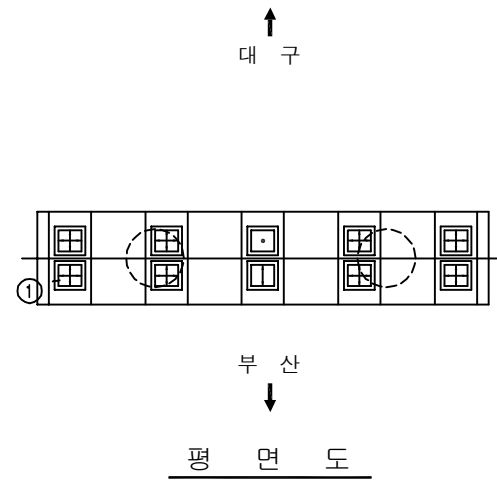


 
SECTION



용역명	2016년 상반기 시설물 정기점검 용역
과업기간	2016. 04. 18 ~ 2016. 06. 30
발주처	 신대구부산고속도로주식회사
용역사	(주)위드이앤오
도면번호	026

ID:감로2교(부산)-교각 P4



보 수 이 령	
	기 존 규 령
	신 규 규 령
	보수부원재균열
 	보 수(기보수)
 	보 수(08. 하반기)
 	보 수(09. 상반기)
 	보 수(09. 하반기)
 	보 수(10. 상반기)
 	보 수(10. 하반기)
 	보 수(11. 상반기)
 	보 수(11. 하반기)
 	보 수(12. 상반기)
 	보 수(12. 하반기)
 	보 수(13. 상반기)
 	보 수(13. 하반기)
 	보 수(14. 상반기)
 	보 수(14. 하반기)
 	보 수(15. 상반기)
 	보 수(15. 하반기)

[illegible]

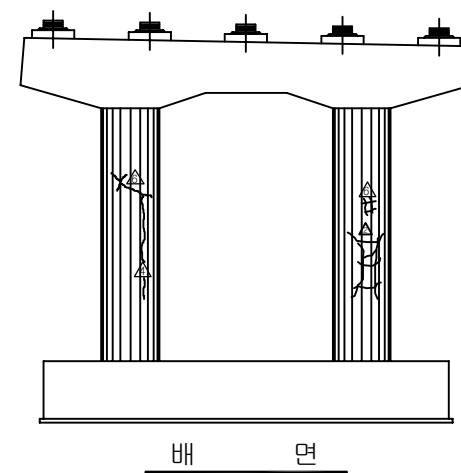
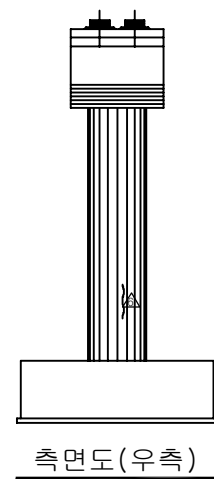
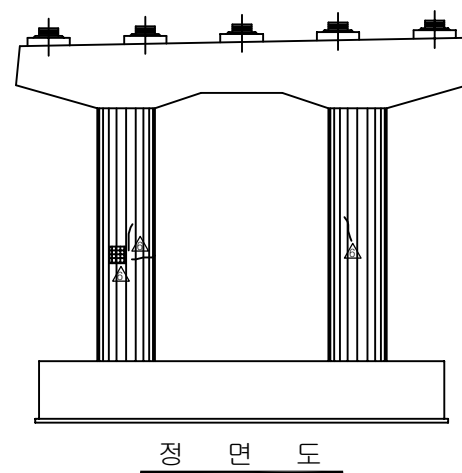
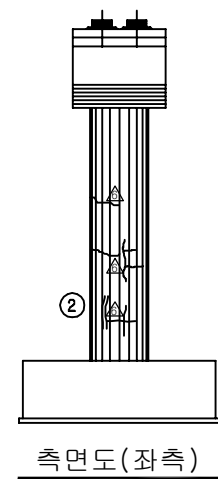
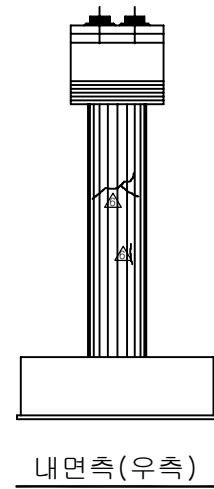
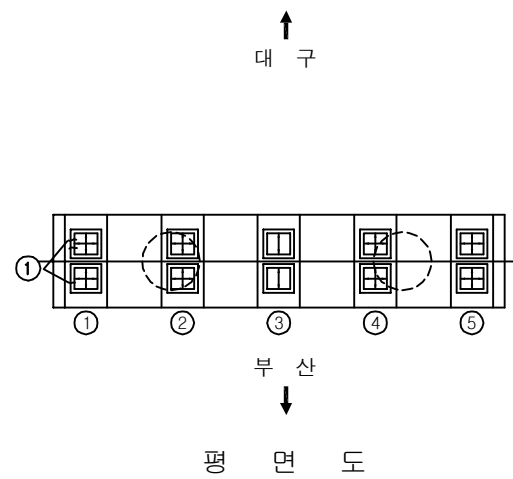
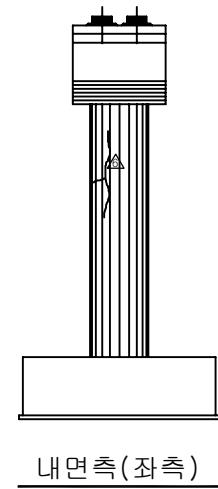
SECTION

 
 
 
 
 
 
 
대 구

부 산

용역명	2016년 상반기 시설물 정기점검 용역
과업기간	2016. 04. 18 ~ 2016. 06. 30
발주처	 신대구부산고속도로주식회사
용역사	(주)위드이앤오
도면번호	027

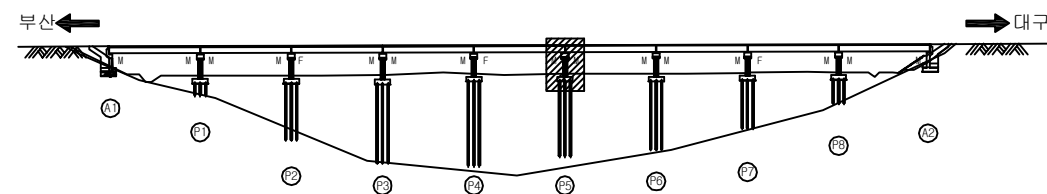
ID:감로2교(부산)-교각 P5



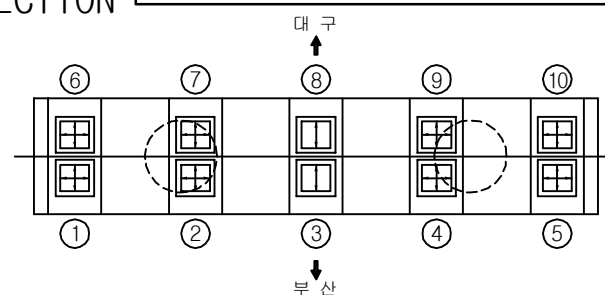
보 수 이 령	
	기 존 규 령
	신 규 규 령
	보수부유재균열
 	보 수(기보수)
 	보 수(08. 하반기)
 	보 수(09. 상반기)
 	보 수(09. 하반기)
 	보 수(10. 상반기)
 	보 수(10. 하반기)
 	보 수(11. 상반기)
 	보 수(11. 하반기)
 	보 수(12. 상반기)
 	보 수(12. 하반기)
 	보 수(13. 상반기)
 	보 수(13. 하반기)
 	보 수(14. 상반기)
 	보 수(14. 하반기)
 	보 수(15. 상반기)
 	보 수(15. 하반기)

[illegible]

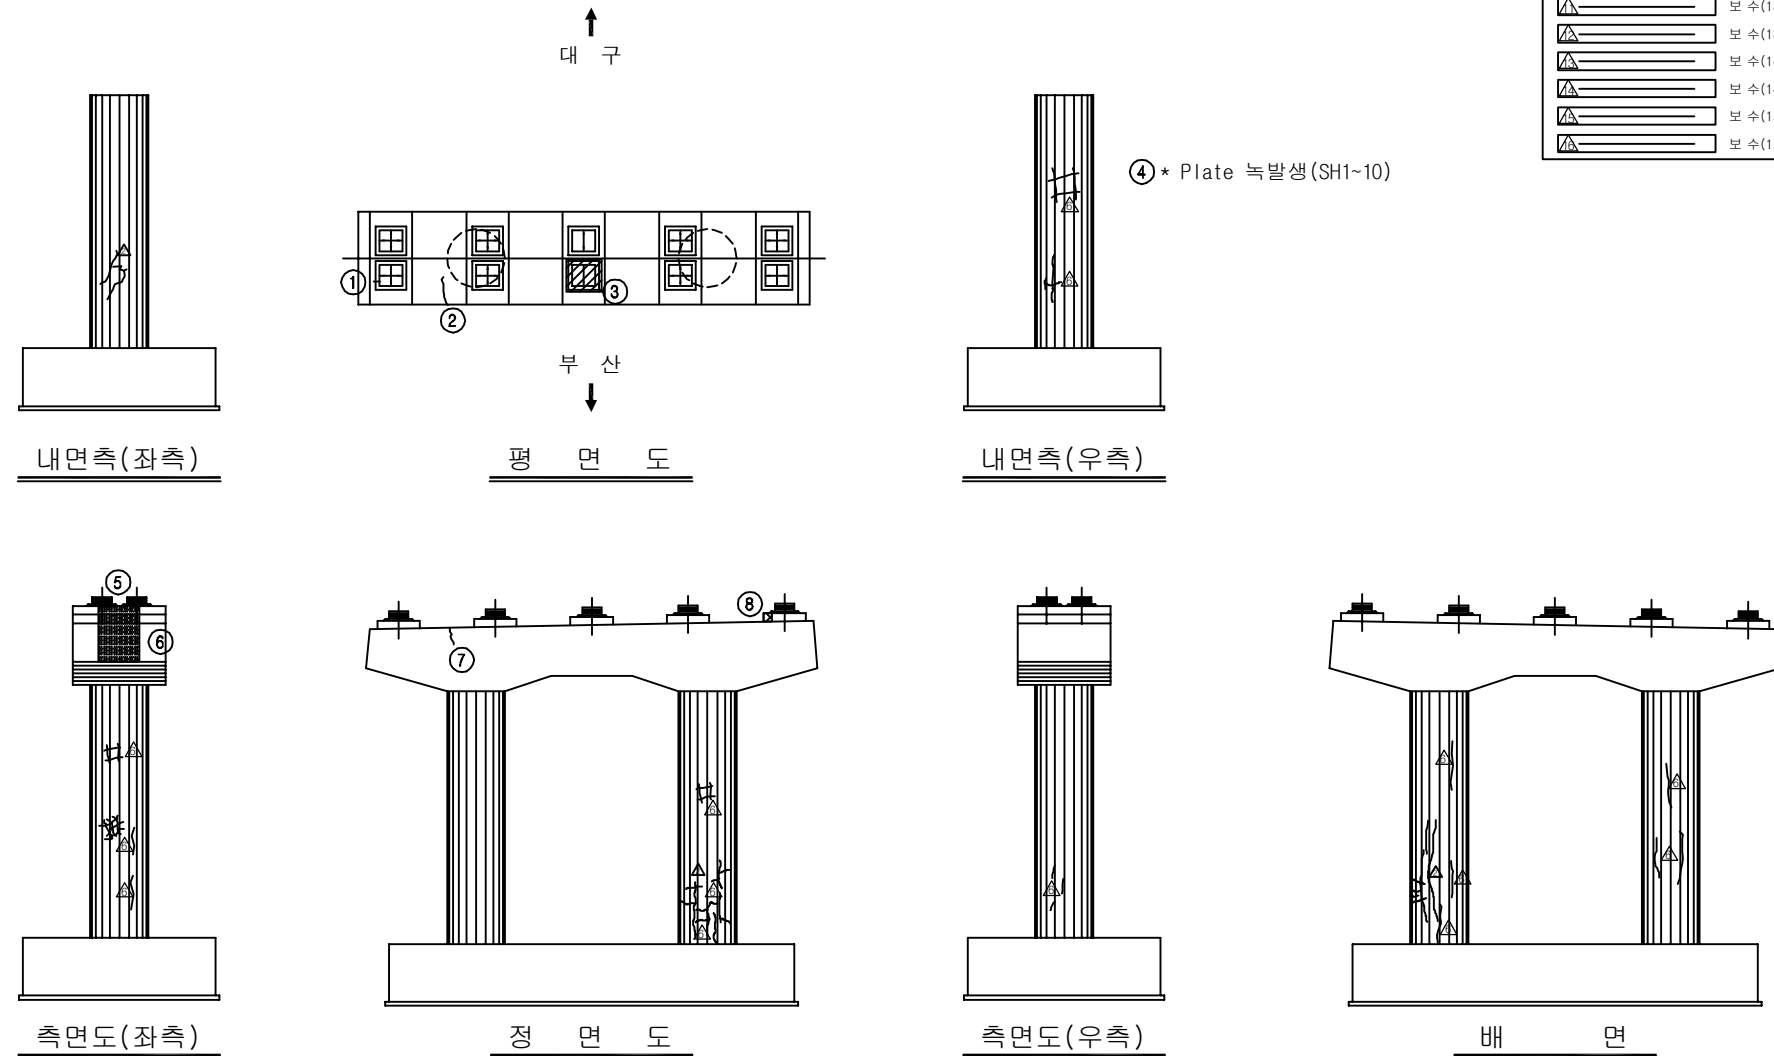
KEY PLAN

 
 
 
 
 
 
 


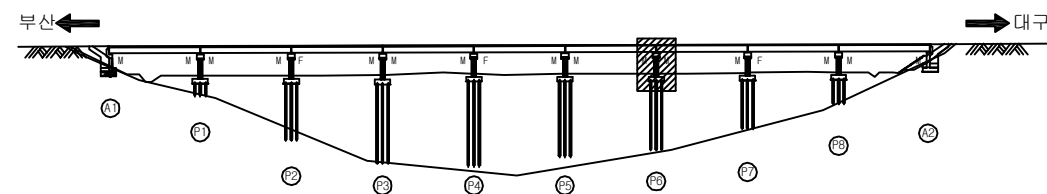
SECTION



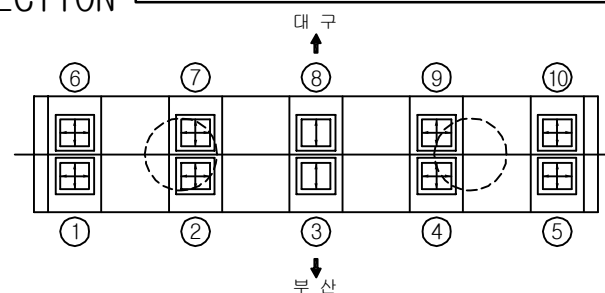
용역명	2016년 상반기 시설물 정기점검 용역
과업기간	2016. 04. 18 ~ 2016. 06. 30
발주처	 신대구부산고속도로주식회사
용역사	(주)위드이앤오
도면번호	028



보 수 이 력	
	기 존 교 역
	신 규 교 역
	보수부원재균열
 	보 수(기보수)
 	보 수(08. 하반기)
 	보 수(09. 상반기)
 	보 수(09. 하반기)
 	보 수(10. 상반기)
 	보 수(10. 하반기)
 	보 수(11. 상반기)
 	보 수(11. 하반기)
 	보 수(12. 상반기)
 	보 수(12. 하반기)
 	보 수(13. 상반기)
 	보 수(13. 하반기)
 	보 수(14. 상반기)
 	보 수(14. 하반기)
 	보 수(15. 상반기)
 	보 수(15. 하반기)

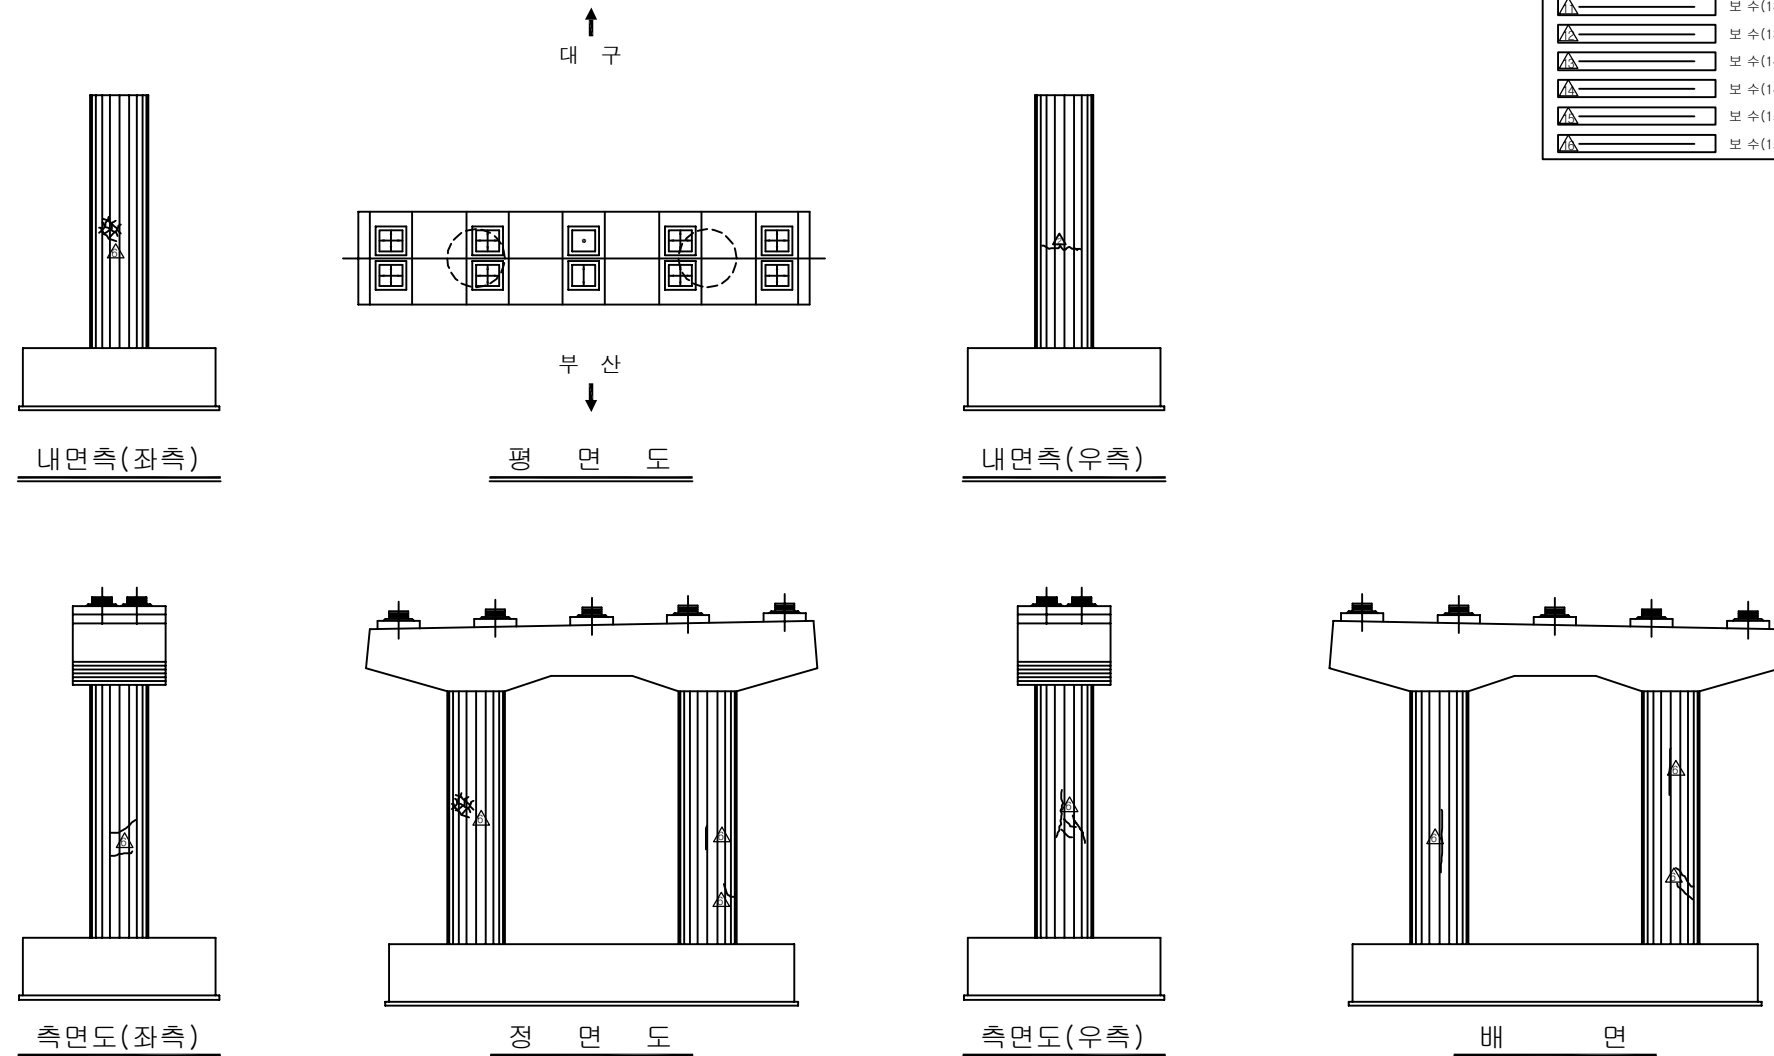
[illegible]

 
 
 
 
 
 
 
SECTION



용역명	2016년 상반기 시설물 정기점검 용역
과업기간	2016. 04. 18 ~ 2016. 06. 30
발주처	 신대구부산고속도로주식회사
용역사	(주)위드이앤오
도면번호	029

ID:감로2교(부산)-교각 P7

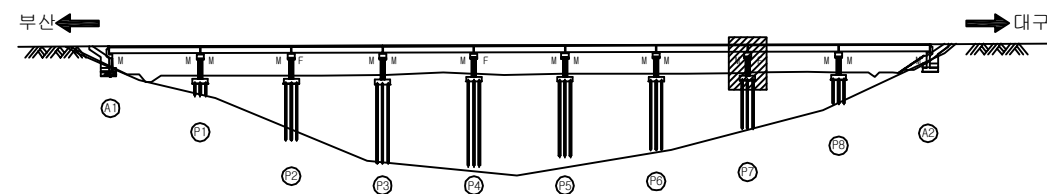


보 수 이 력	
	기 존 규 율
	신 규 규 율
	보수부유재균율
	보 수(기보수)
	보 수(08. 하반기)
	보 수(09. 상반기)
	보 수(09. 하반기)
	보 수(10. 상반기)
	보 수(10. 하반기)
	보 수(11. 상반기)
	보 수(11. 하반기)
	보 수(12. 상반기)
	보 수(12. 하반기)
	보 수(13. 상반기)
	보 수(13. 하반기)
	보 수(14. 상반기)
	보 수(14. 하반기)
	보 수(15. 상반기)
	보 수(15. 하반기)

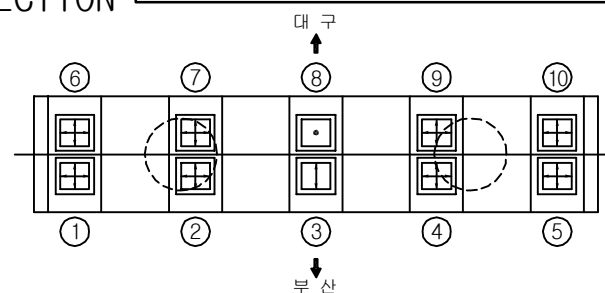
[illegible]

주) 손상의 폭과 길이는 m 이며, 단 균열의 폭은 mm 임

KEY PLAN

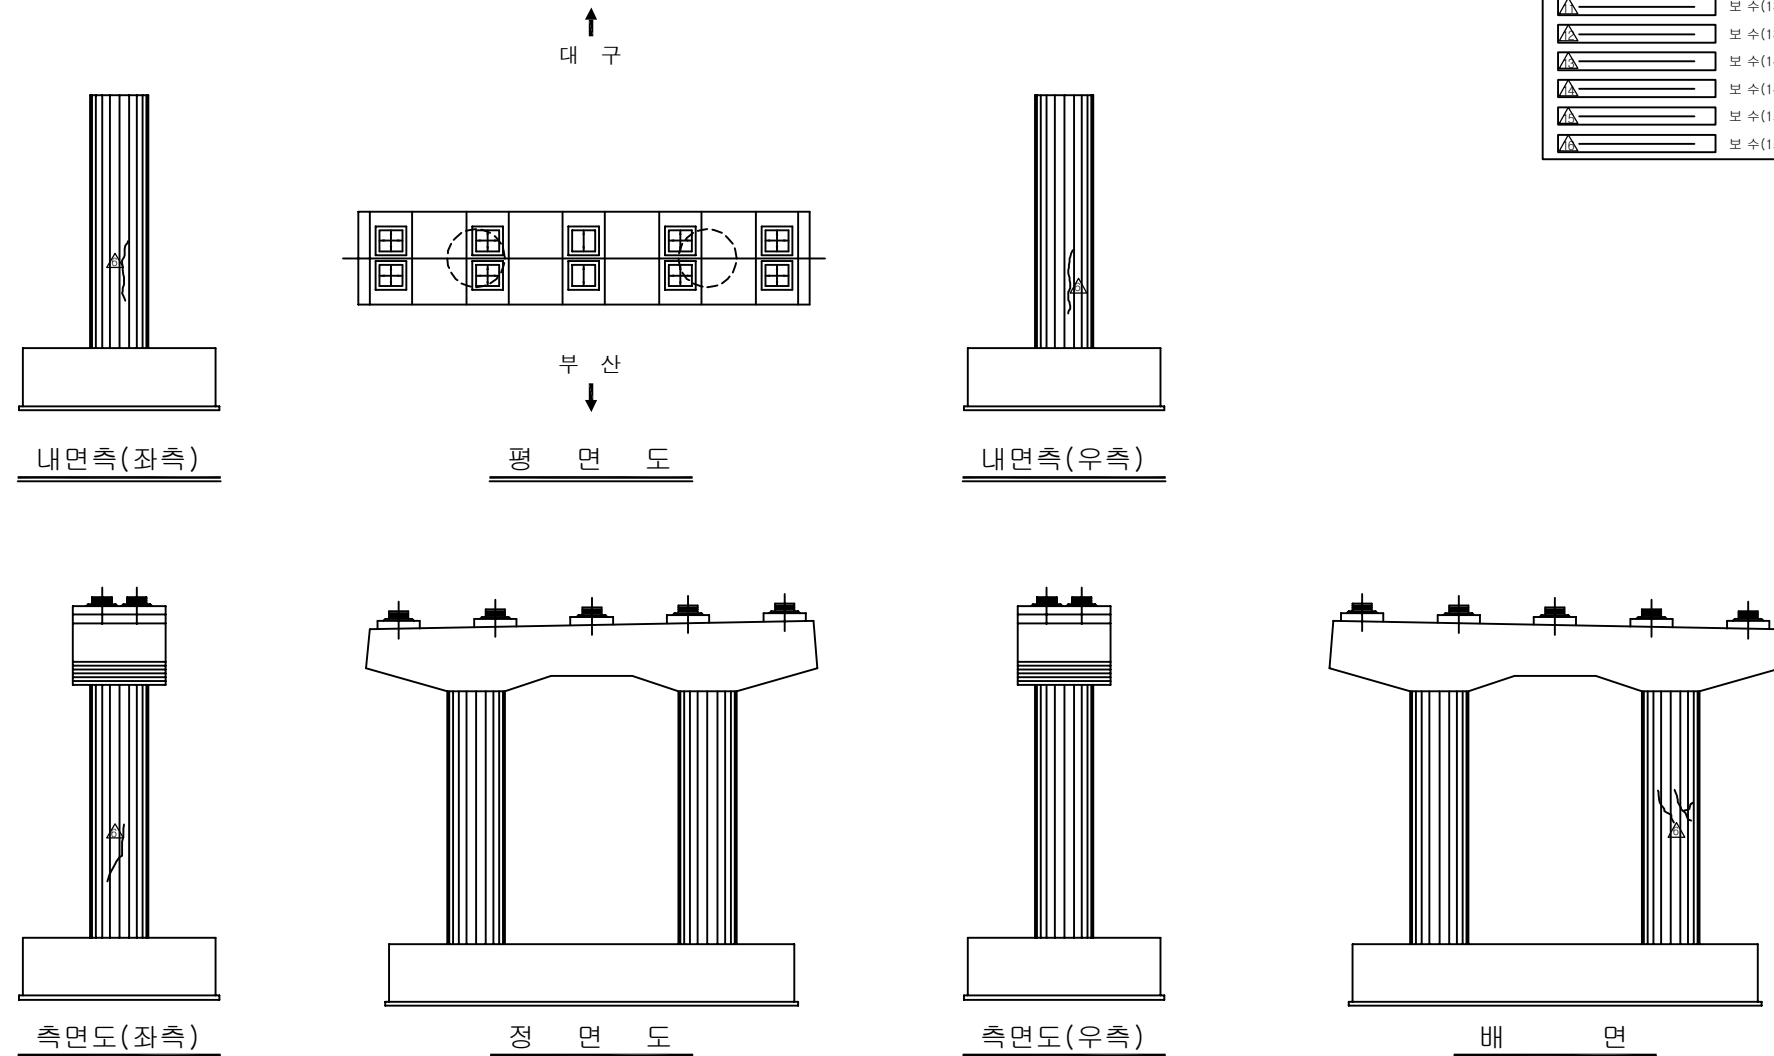


 
 
 
 
 
 
 
SECTION

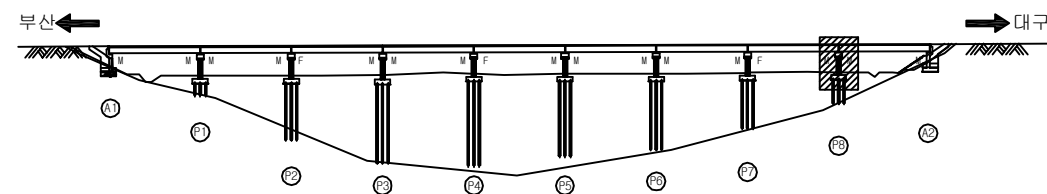


용역명	2016년 상반기 시설물 정기점검 용역
과업기간	2016. 04. 18 ~ 2016. 06. 30
발주처	 신대구부산고속도로주식회사
용역사	(주)위드이앤오
도면번호	030

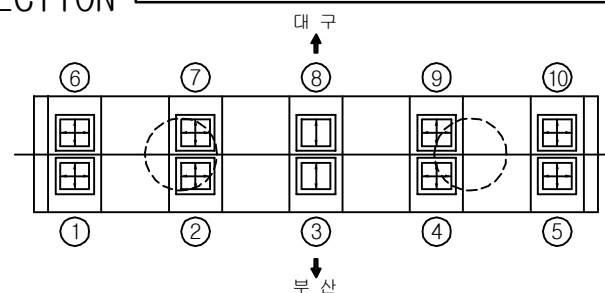
ID:감로2교(부산)-교각 P8



보 수 이 력	
	기 존 규 율
	신 규 규 율
	보수부유재균율
	보 수(기보수)
	보 수(08. 하반기)
	보 수(09. 상반기)
	보 수(09. 하반기)
	보 수(10. 상반기)
	보 수(10. 하반기)
	보 수(11. 상반기)
	보 수(11. 하반기)
	보 수(12. 상반기)
	보 수(12. 하반기)
	보 수(13. 상반기)
	보 수(13. 하반기)
	보 수(14. 상반기)
	보 수(14. 하반기)
	보 수(15. 상반기)
	보 수(15. 하반기)

[illegible]

SECTION



용역명	2016년 상반기 시설물 정기점검 용역
과업기간	2016. 04. 18 ~ 2016. 06. 30
발주처	 신대구부산고속도로주식회사
용역사	(주)위드이앤오
도면번호	031