

6. 감로3교

■ 감로3교(대구) - 1

구분		손상현황		단위	경관별수량											합계	비고	
					S1	S2	S3	S4	S5	S6	S7	S8	S9	S10	S11			
상부구조	바닥판 하면	균열	0.3mm미만	m (개소)	- -	- -	- -	- -	- -	- -	- -	2.0 (1)	- -	- -	- -	2 (1)		
				m ² (개소)	1.5 (1)	- -	3.0 (1)	- -	- -	- -	7.25 (3)	- -	- -	- -	11.75 (5)			
		망상 균열		m ² (개소)	5.0 (1)	- -	- -	- -	- -	0.15 (1)	- -	- -	- -	5.15 (2)				
		누수, 백태		m ² (개소)	- -	- -	- -	- -	- -	- -	- -	- -	0.02 (1)	0.02 (1)				
		박락		m ² (개소)	- -	- -	- -	- -	- -	- -	- -	- -	- -	- -	2 (1)			
	주형	물끊기흙 미시공		m (개소)	- -	2.0 (1)	- -	- -	- -	- -	- -	- -	- -	- -	- -	2 (1)		
		박락		m ² (개소)	- -	- -	- -	0.02 (1)	0.01 (1)	0.01 (1)	0.02 (2)	0.01 (1)	0.05 (2)	- -	- -	0.12 (8)		
		들뜸		m ² (개소)	- -	- -	- -	- -	0.04 (1)	- -	- -	0.11 (4)	0.01 (1)	- -	- -	0.16 (6)		
	가로보	균열	0.3mm미만	m (개소)	- -	0.2 (1)	0.4 (2)	0.2 (1)	0.3 (2)	- -	- -	- -	- -	- -	- -	1.1 (6)		
			0.3mm이상	m (개소)	- -	- -	- -	0.6 (2)	- -	0.2 (1)	- -	- -	- -	- -	- -	0.8 (3)		
		재료분리		m ² (개소)	0.6 (2)	- -	- -	- -	- -	0.05 (1)	- -	0.4 (1)	0.16 (1)	0.6 (2)	0.33 (5)	2.14 (12)		
		들뜸		m ² (개소)	0.24 (4)	0.16 (4)	- -	- -	- -	- -	0.06 (1)	0.36 (3)	0.48 (4)	- -	- -	0.12 (1)		1.42 (17)
구분		손상현황		단위	지점별수량											합계	비고	
					A1	A2	P1	P2	P3	P4	P5	P6	P7	P8	P9			P10
하부구조	교대 및 교각	균열	0.3mm미만	m (개소)	1.0 (1)	- -	1.7 (5)	8.1 (11)	0.4 (1)	6.4 (9)	1.6 (1)	- -	- -	- -	- -	1.1 (1)	20.3 (29)	
			0.3mm이상	m (개소)	1.0 (1)	- -	- -	- -	- -	- -	- -	- -	- -	- -	- -	- -	1 (1)	
		체수 및 누수흔적		m ² 개소	1.2 (3)	7.93 (11)	- -	- -	0.3 (1)	- -	- -	- -	- -	0.3 (1)	- -	9.73 (16)		
		망상균열		m ² (개소)	- -	0.15 (1)	- -	- -	- -	- -	- -	- -	- -	1.44 (1)	- -	1.59 (2)		
		실란트 손상		m (개소)	2.5 (2)	- -	- -	- -	- -	- -	- -	- -	- -	- -	- -	2.5 (2)		
		박락		m ² (개소)	- -	- -	- -	- -	- -	- -	- -	- -	- -	- -	- -	0.02 (1)	0.02 (1)	
교량받침		무수축물탈 균열	0.3mm미만	m (개소)	- -	0.2 (1)	0.5 (4)	0.2 (2)	- -	0.7 (7)	0.15 (3)	- -	0.6 (6)	0.1 (1)	- -	- -	2.45 (24)	
		받침콘크리트 균열	0.3mm미만	m (개소)	- -	- -	0.4 (1)	- -	1.0 (5)	0.6 (2)	0.2 (1)	- -	0.1 (1)	- -	- -	2.3 (10)		
		재료분리		m ² (개소)	- -	- -	- -	- -	- -	- -	- -	- -	0.01 (1)	- -	- -	0.01 (1)		
		들뜸, 박락		m ² (개소)	- -	- -	- -	- -	- -	- -	- -	0.01 (1)	0.05 (2)	- -	- -	0.06 (3)		
		Plate 녹발생		개소	5	1	10	10	10	10	10	-	-	-	5	4	65	
		고무재 들뜸		개소	-	1	4	1	2	1	2	-	-	-	-	-	11	
		스토퍼 간섭		개소	1	-	-	2	-	-	3	1	-	-	2	-	9	
		탄성받침밀림		개소	5	4	-	-	2	-	-	3	-	-	-	-	14	
신축이음	후타재	균열	0.3mm이상	m (개소)	3.0 (10)	3.0 (10)	- -	- -	3.0 (10)	- -	- -	3.0 (10)	- -	- -	3.0 (10)	- -	15 (50)	
	본체	고무재 손상		m ² (개소)	- -	- -	- -	- -	- -	- -	- -	- -	- -	- -	- -	0 (0)		
		이물질 퇴적		m (개소)	- -	- -	- -	- -	- -	- -	- -	- -	- -	1.5 (1)	- -	1.5 (1)		

■ 감로3교(대구) - 2

구분		손상현황		단위	경간별수량											합계	비고
					S1	S2	S3	S4	S5	S6	S7	S8	S9	S10	S11		
기타부재	교면포장	라벨링		㎡ (개소)	-	-	12.0	-	105.0	10.0	140.0	-	-	-	-	267	
					-	-	(1)	-	(1)	(1)	(1)	-	-	-	-	(4)	
		패임		㎡ (개소)	-	0.3	-	-	-	-	-	-	0.02	0.04	-	0.36	
	-				(1)	-	-	-	-	-	-	(1)	(1)	-	(3)		
	배수시설	배수관 길이부족		개소	1	-	-	-	-	-	-	-	-	-	1	2	
		배수관 위치불량		개소	-	-	-	-	-	-	-	-	-	-	1	1	
		유도배수관 길이부족		개소	1	-	-	1	-	-	1	-	-	-	-	-	
	콘크리트 난간	균열	0.3mm미만	m (개소)	1.1 (4)	-	-	0.5 (1)	0.8 (2)	-	4.4 (11)	1.5 (5)	0.5 (1)	4.0 (1)	0.5 (1)	13.3 (26)	
		백태		㎡ (개소)	-	0.16	-	-	-	-	0.1 (1)	0.8 (8)	0.04 (1)	0.46 (7)	-	1.56 (20)	
					-	(3)	-	-	-	-	(1)	(8)	(1)	(7)	-	(20)	
구분		손상현황		단위	손상수량(위치-수량)											비고	
기타부재	부속시설	법면	이격 및 침하	개소	A1-1												
			누수흔적	개소	A2-1												
		차수판 앵커 탈락		개소	P3-3, P6-1												
		점검로 손상		개소	P9-1												
		교각 표지판 변형		개소	P1-1												
		하부 공동		개소	P1-1												



■ 감로3교(부산) - 1

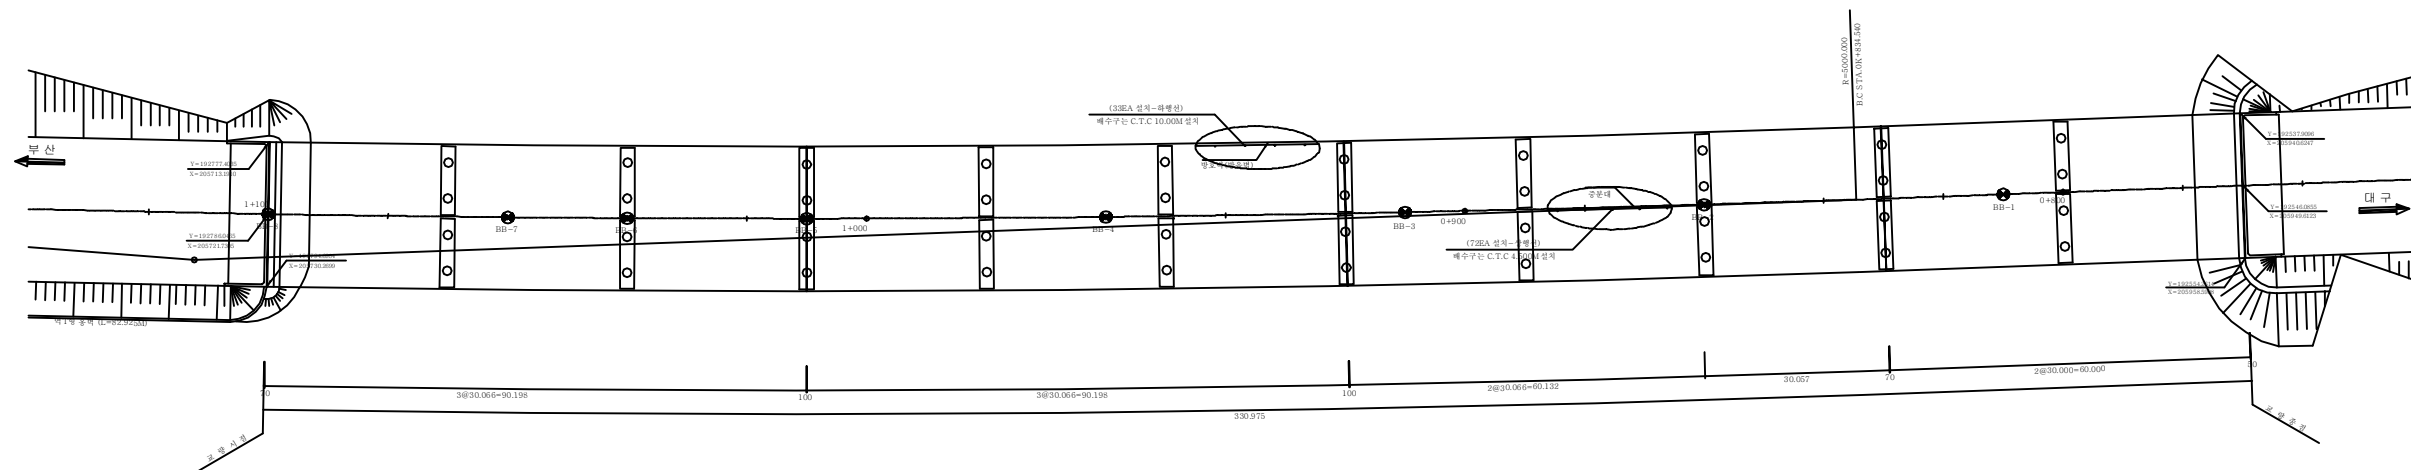
구분		손상현황		단위	경간별수량											합계	비고	
					S1	S2	S3	S4	S5	S6	S7	S8	S9	S10	S11			
상부구조	바닥판 하면	균열	0.3mm미만	m (개소)	- -	- -	- -	- -	- -	- -	1.5 (1)	0.7 (2)	- -	- -	2.0 (4)	4.2 (7)		
		망상균열		m ² (개소)	- -	- -	- -	- -	- -	- -	- -	10.0 (3)	- -	- -	- -	10 (3)		
		백태		m ² (개소)	- -	- -	- -	- -	- -	0.1 (1)	- -	- -	- -	- -	- -	0.1 (1)		
	주형	박락, 들뜸		m ² (개소)	- -	- -	0.02 (1)	0.01 (1)	- -	- -	0.04 (1)	0.01 (2)	0.02 (2)	- -	- -	0.1 (7)		
		누수흔적		m ² (개소)	2.0 (1)	- -	- -	- -	- -	- -	- -	- -	- -	- -	- -	2 (1)		
	가로보	균열	0.3mm미만	m ² (개소)	- -	- -	- -	- -	- -	0.2 (1)	- -	- -	- -	- -	- -	- -	0.2 (1)	
			0.3mm이상	m ² (개소)	- -	0.9 (3)	- -	0.6 (2)	0.3 (1)	0.3 (1)	- -	- -	- -	- -	0.2 (1)	2.3 (8)		
		재료분리		m ² (개소)	- -	0.15 (1)	- -	- -	- -	- -	- -	- -	- -	- -	- -	- -	0.15 (1)	
		들뜸, 박락		m ² (개소)	- -	0.24 (4)	- -	- -	0.39 (2)	0.3 (4)	- -	0.34 (2)	- -	- -	- -	0.65 (4)	1.92 (16)	
	구분		손상현황		단위	지점별수량											합계	비고
A1						A2	P1	P2	P3	P4	P5	P6	P7	P8	P9	P10		
하부구조	교대 및 교각	균열	0.3mm미만	m (개소)	1.0 (1)	1.8 (2)	0.8 (1)	9.3 (6)	2.3 (6)	- -	2.0 (4)	1.3 (2)	1.0 (1)	3.1 (2)	- -	- -	22.6 (25)	
		체수 및 누수흔적		m ² (개소)	1.0 (1)	3.27 (8)	- -	- -	3.25 (5)	- -	- -	0.09 (1)	- -	0.45 (1)	2.99 (4)	0.45 (1)	11.5 (21)	
		박락		m ² (개소)	- -	- -	- -	- -	- -	0.01 (1)	- -	- -	- -	- -	- -	- -	0.01 (1)	
		실란트 손상		m (개소)	- -	4.5 (2)	- -	- -	- -	- -	- -	- -	- -	- -	- -	- -	4.5 (2)	
		망상균열		m ² (개소)	- -	- -	- -	- -	- -	- -	- -	- -	- -	- -	3.6 (1)	- -	3.6 (1)	
교량받침		무수축물탈 균열	0.3mm미만	m (개소)	- -	- -	0.5 (5)	0.2 (1)	0.5 (5)	0.5 (5)	- -	1.1 (11)	0.4 (4)	1.3 (10)	1.2 (6)	0.5 (5)	6.2 (52)	
		받침콘크리트 균열	0.3mm미만	m (개소)	- -	- -	0.8 (4)	0.8 (2)	1.0 (6)	0.25 (1)	0.5 (5)	0.6 (3)	0.6 (3)	- -	- -	0.6 (3)	5.15 (27)	
		Plate 녹 발생		개소	- -	- -	10	10	10	10	10	5	- -	10	- -	3	68	
		고무재 들뜸		개소	- -	- -	1	- -	1	- -	3	1	- -	2	1	- -	9	
		스토퍼 간섭		개소	- -	- -	- -	1	- -	- -	3	- -	- -	3	1	2	10	
		탄성받침 밀림		개소	4	4	- -	- -	5	- -	- -	1	- -	- -	2	- -	16	
신축이음	후타재	균열	0.3mm미만	m (개소)	3.0 (10)	- -	- -	- -	- -	- -	- -	- -	- -	- -	- -	3 (10)		
			0.3mm이상	m (개소)	- -	3.0 (10)	- -	- -	3.0 (10)	- -	- -	3.0 (10)	- -	- -	3.0 (10)	- -	12 (40)	
	본체	이물질 퇴적		m (개소)	- -	- -	- -	- -	- -	- -	1.0 (1)	- -	- -	1.0 (1)	- -	2 (2)		
		하부 누수		개소	- -	1	- -	- -	- -	- -	- -	- -	- -	- -	- -	1		



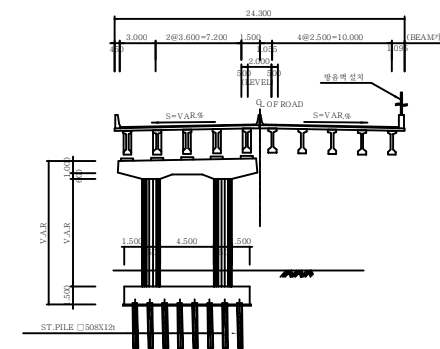
■ 감로3교(부산) - 2

구 분		손 상 현 황		단 위	경 간 별 수 량											합 계	비 고
					S1	S2	S3	S4	S5	S6	S7	S8	S9	S10	S11		
기 타 부 재	교면포장	라벨링		㎡ (개소)	-	-	-	-	-	0.4	-	-	-	-	-	0.4	
					-	-	-	-	-	(1)	-	-	-	-	-	(1)	
		패임		㎡ (개소)	-	-	-	-	9.0	-	9.0	0.04	-	-	-	18.04	
	-				-	-	-	(1)	-	(1)	(1)	-	-	-	(3)		
	배수시설	배수관 길이부족		개소	1	-	-	-	-	-	-	-	-	-	1	2	
		배수관 연결고리 탈락		개소	-	-	-	-	-	-	-	-	1	-	-	1	
		유도배수관 길이부족		개소	-	-	-	-	-	-	1	-	-	-	-	1	
	콘크리트 난간	균 열	0.3mm미만	m (개소)	9.5	10.4	14.8	9.0	26.0	11.4	3.3	6.3	2.5	5.1	5.0	103.3	
					(9)	(7)	(5)	(2)	(7)	(12)	(6)	(12)	(6)	(7)	(10)	(83)	
		0.3mm이상	m (개소)	0.7	-	-	-	-	-	-	-	-	-	1.0	-	1.7	
				(1)	-	-	-	-	-	-	-	-	-	(2)	-	(3)	
콘크리트 백태		㎡ (개소)	0.1	-	0.45	-	0.3	-	-	-	-	-	-	-	0.85		
			(1)	-	(3)	-	(2)	-	-	-	-	-	-	-	(6)		
구 분		손 상 현 황		단 위	손상 수량(위치-수량)												비 고
기 타 부 재	부속시설	방음벽 손상		개소	S1-1, S4-1												
		차수판 앵커, 볼트, 너트 탈락		개소	P3-2, A2-1												

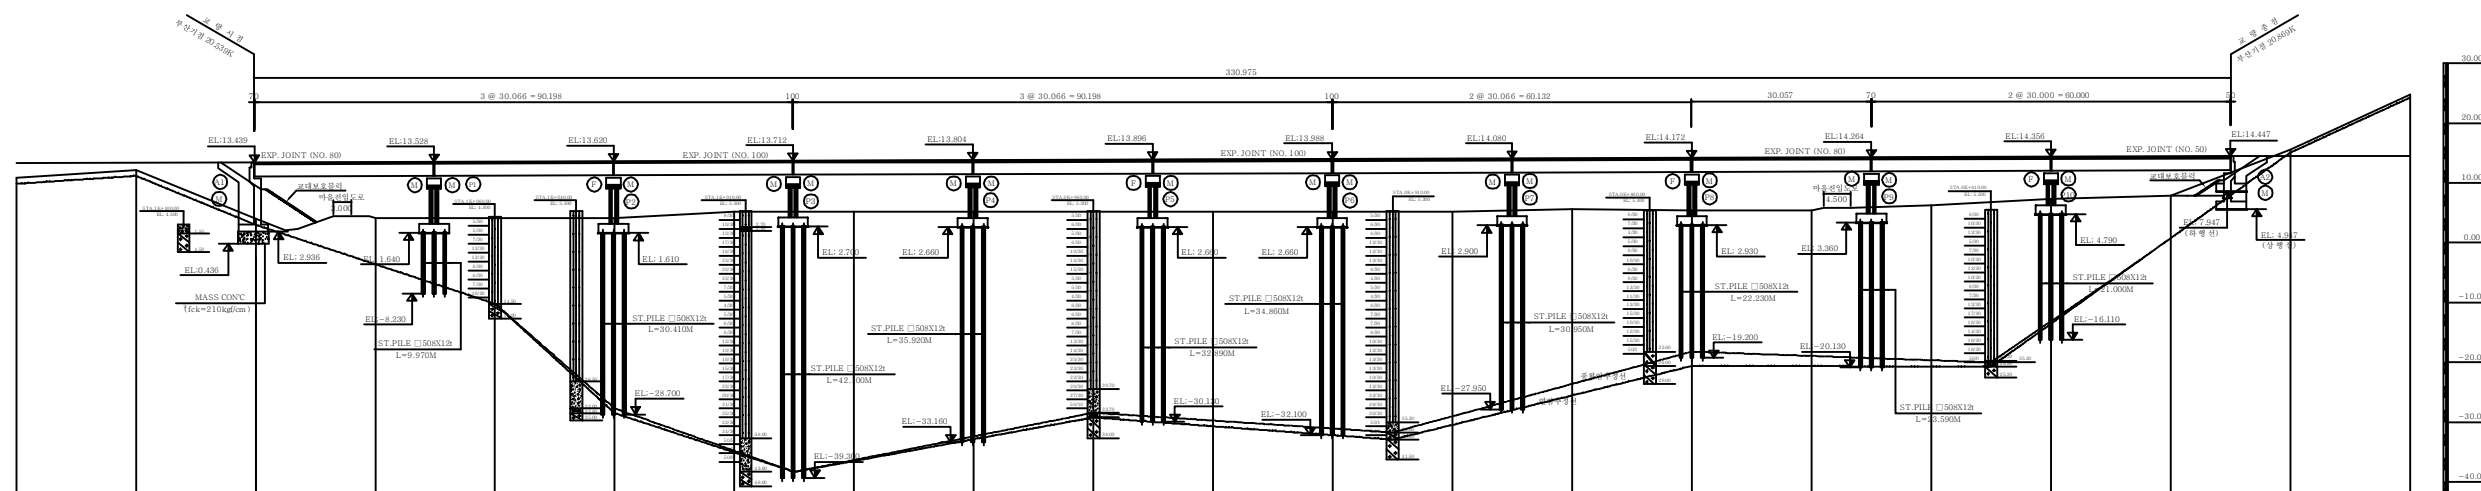




평면도



횡단면도



종단면도

(주)위드이앤오

Project Title
2016년 상반기 시설물 정기점검 용역

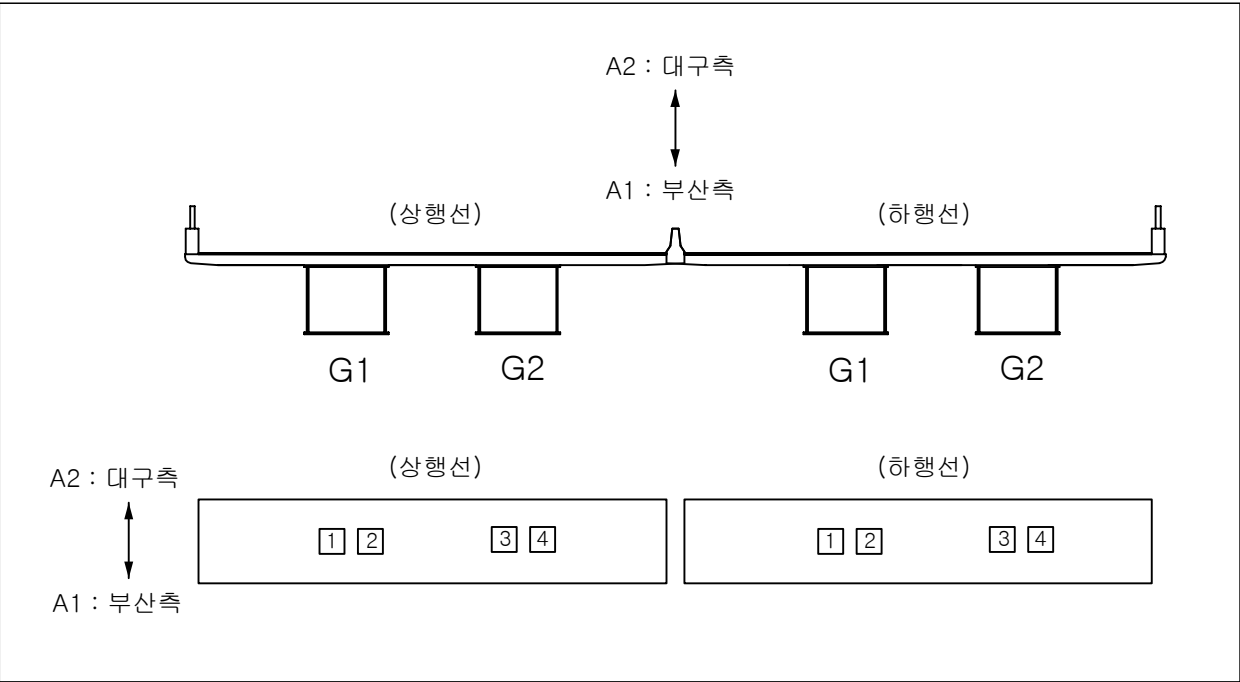
Drawing Title
감로3교 (대구,부산) 평면도, 종·횡단면도

Note

■ 교량의 기호 정의

구 분	사 용 기 호	정 의
경 간	Sa	경간번호 (제 a 번째 span)
주 형	Ga (ST& PSC Box & PSC Beam)	Girder & Beam 주형번호 (제 a 번째 주형)
	Ca	Cross Beam 번호(a번째 가로보)
교좌 장치	SHa,b	교좌 장치 번호(제 a 번째 교각의 b번째 Shoe)
교 대	Aa	교대 번호(제 a번째 Abutment)
교 각	Pa	교각 번호(제 a 번째 Pier)
배 수 구	Da	배수구 번호(제 a 번째 Drainage)
신축 이음	EJa	신축이음 번호 (Expension Joint : A1 ⇒ A2 진행방향)

- 부산측(A1-시점)에서 대구측(A2-종점) 방향으로 일련번호 증가
- 부산측(A1-시점)에서 대구측(A2-종점) 바라보았을때 좌측에서 우측으로 일련번호 증가



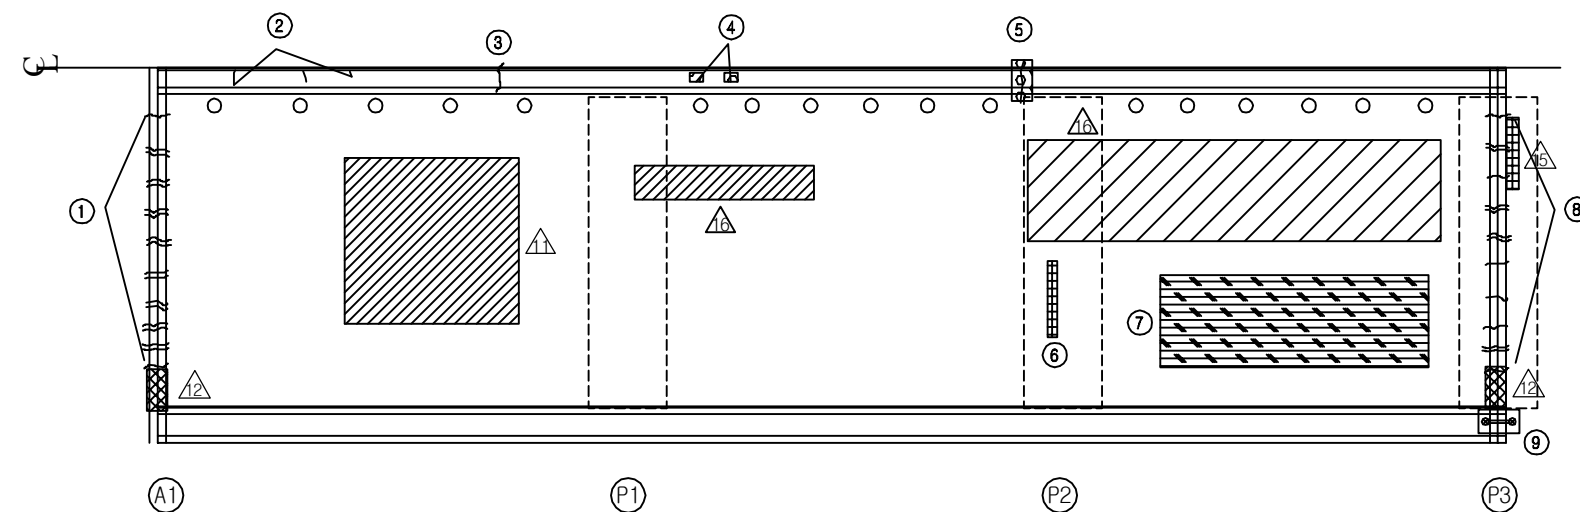
■ 유지관리 이력

구 분	보수일자	보수내용	비 고
1	2008.07	주형, 가로보, 교대, 교각 균열 및 파손 표면처리, 단면보수	-
2	2010.05	교대 및 교각부 균열보수, 슬라브 바닥판 균열보수	중앙개발
3	2011.04	교대 및 교각부 균열보수, 슬라브 바닥판 균열보수	중앙개발
4	2012.02	교대 및 교각부 균열보수, 슬라브 바닥판 균열보수	중앙개발
5	2012.03	J2(부산) 신축이음장치 파손보수(레일조인트 NO100, 3.6m)	협성
6	2012.06	하부구조, 받침, 바닥판 균열, 단면보수, 교면포장 재포장	-
7	2013.08	교대 및 교각부 균열보수, 슬라브 바닥판 균열보수	3S엔지니어링
8	2013.10	P3(부산)2차로 후타콘크리트 파손보수	주영건설
9	2014.11	교면포장 패칭	-
10	2015.10	신축이음장치 부분 교체(A2, 5.4M)	마게바코리아
11	2015.12	교량탄성받침 밀림부 보수 1EA(P6), 스톱퍼 설치 5EA	주영건설

ID:감로3교(대구)-교면포장 S1~S3

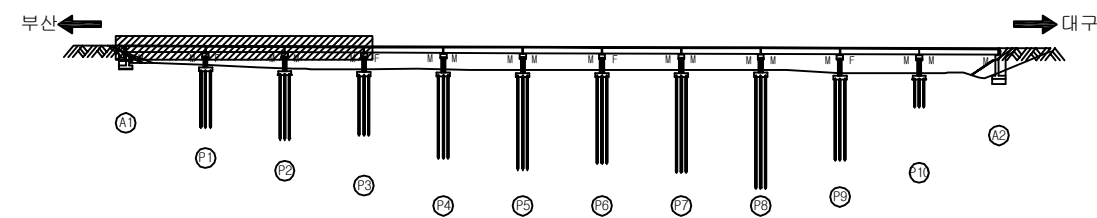
보 수 이 력	
	기 존 교 열
	신 규 교 열
	보수부위재균열
	보 수(기보수)
	보 수(08. 하반기)
	보 수(09. 상반기)
	보 수(09. 하반기)
	보 수(10. 상반기)
	보 수(10. 하반기)
	보 수(11. 상반기)
	보 수(11. 하반기)
	보 수(12. 상반기)
	보 수(12. 하반기)
	보 수(13. 상반기)
	보 수(13. 하반기)
	보 수(14. 상반기)
	보 수(14. 하반기)
	보 수(15. 상반기)
	보 수(15. 하반기)
	보 수(16. 상반기)

손상 현황 표

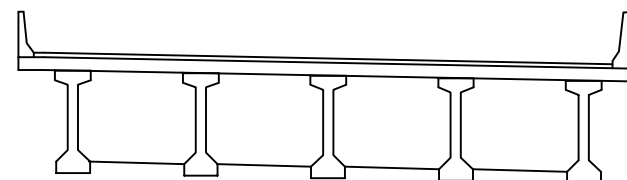
[illegible]

대구 →

➤ KEY PLAN



SECTION



용역명	2016년 상반기 시설물 정기점검 용역
과업기간	2016. 04. 18 ~ 2016. 06. 30
발주처	 신대구부산고속도로주식회사
용역사	(주)위드이앤오
도면번호	001

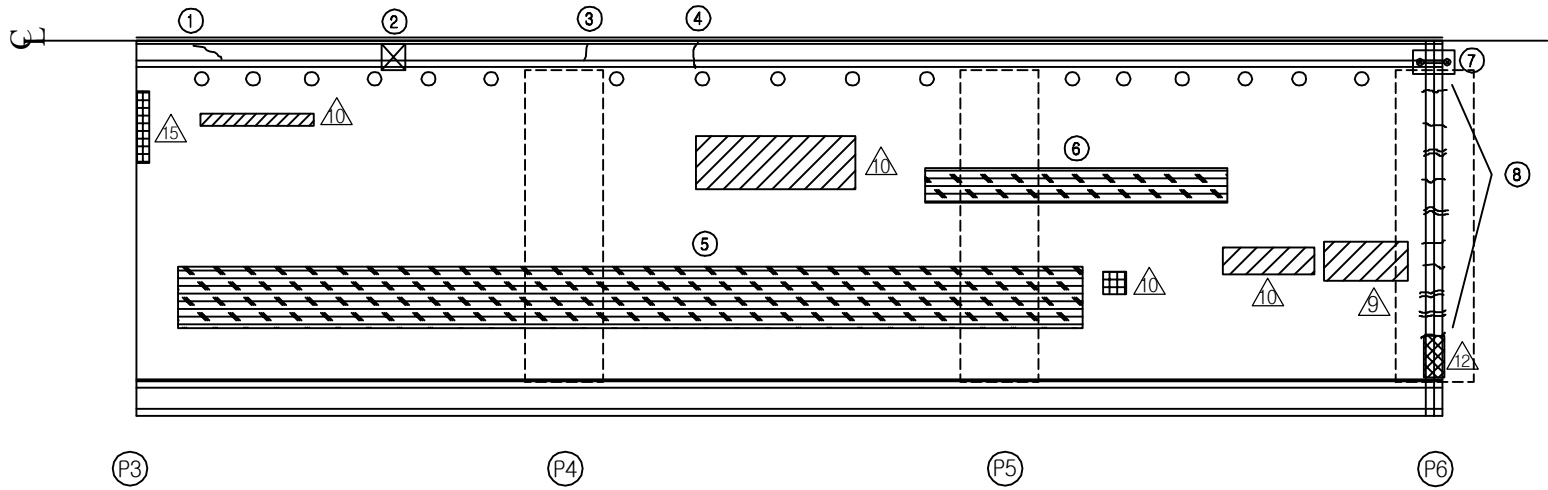
ID:감로3교(대구)-교면포장 S4~S6

보수 이력	
	기 존 규 열
	신 규 규 열
	보수부위재규열
 	보 수(기보수)
 	보 수(08. 하반기)
 	보 수(09. 상반기)
 	보 수(09. 하반기)
 	보 수(10. 상반기)
 	보 수(10. 하반기)
 	보 수(11. 상반기)
 	보 수(11. 하반기)
 	보 수(12. 상반기)
 	보 수(12. 하반기)
 	보 수(13. 상반기)
 	보 수(13. 하반기)
 	보 수(14. 상반기)
 	보 수(14. 하반기)
 	보 수(15. 상반기)
 	보 수(15. 하반기)
 	보 수(16. 상반기)

손상 현황 표

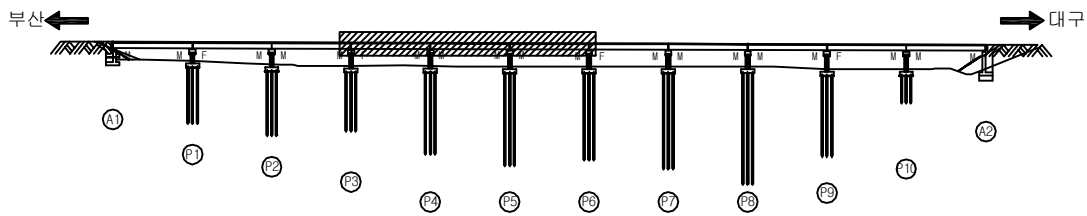
[illegible]

주) 손상의 폭과 길이는 m 이며, 단 균열의 폭은 mm 임

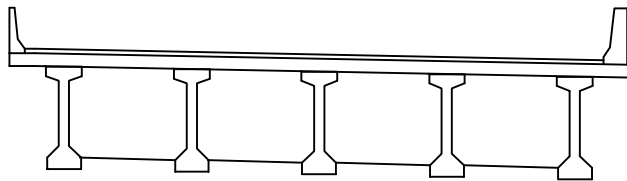


대구 →

KEY PLAN



SECTION _____

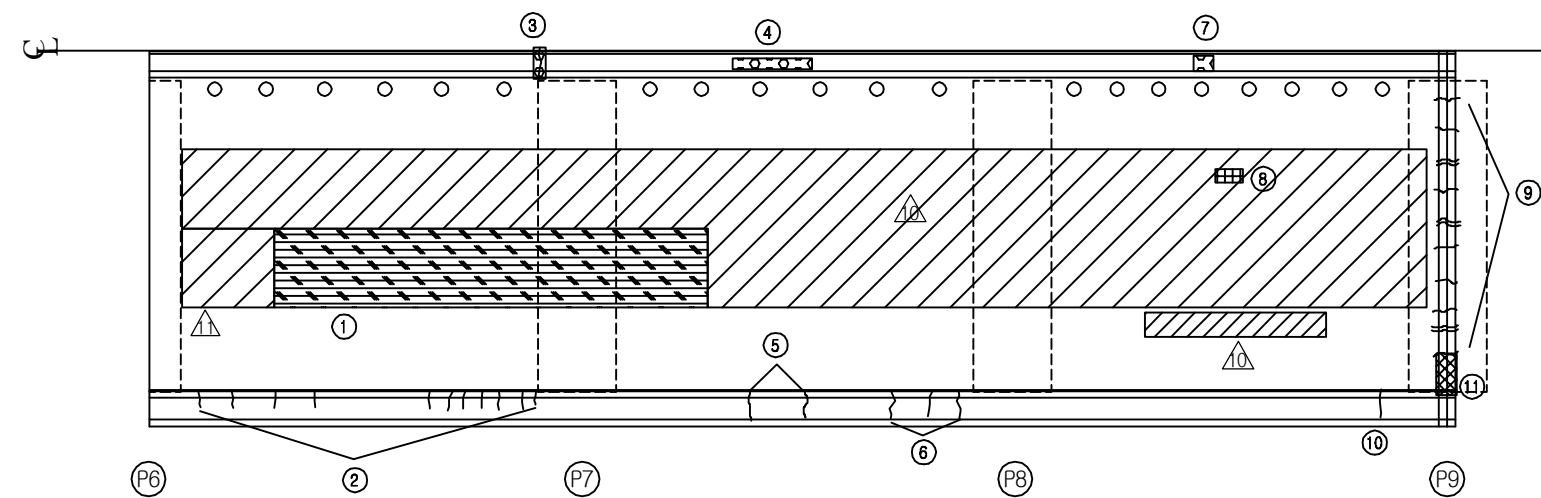


용역명	2016년 상반기 시설물 정기점검 용역
과업기간	2016. 04. 18 ~ 2016. 06. 30
발주처	 신대구부산고속도로주식회사
용역사	(주)위드이앤오
도면번호	002

ID:감로3교(대구)-교면포장 S7~S9

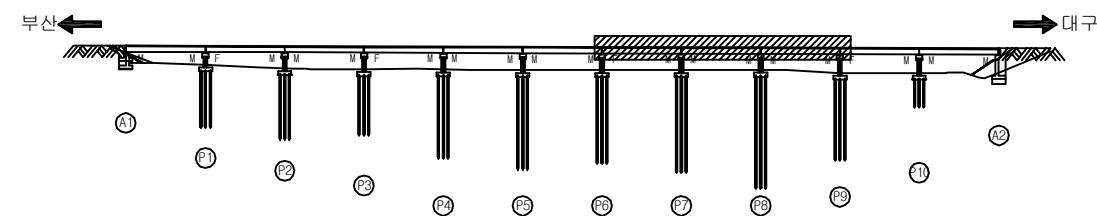
보 수 이 령	
	기 존 교 열
	신 규 교 열
	보 수 부 열 재 교 열
	보 수 (기 보 수)
	보 수 (08. 하 반 기)
	보 수 (09. 상 반 기)
	보 수 (09. 하 반 기)
	보 수 (10. 상 반 기)
	보 수 (10. 하 반 기)
	보 수 (11. 상 반 기)
	보 수 (11. 하 반 기)
	보 수 (12. 상 반 기)
	보 수 (12. 하 반 기)
	보 수 (13. 상 반 기)
	보 수 (13. 하 반 기)
	보 수 (14. 상 반 기)
	보 수 (14. 하 반 기)
	보 수 (15. 상 반 기)
	보 수 (15. 하 반 기)
	보 수 (16. 상 반 기)

손상 현황 표

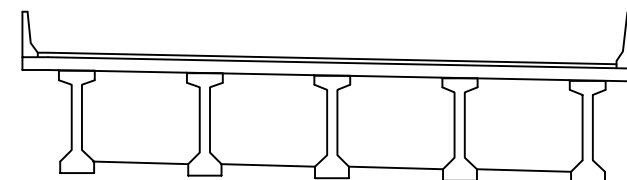
[illegible]

대구 →

➤ KEY PLAN

 
 
 
 
 
 
 
 
 
 
 


SECTION

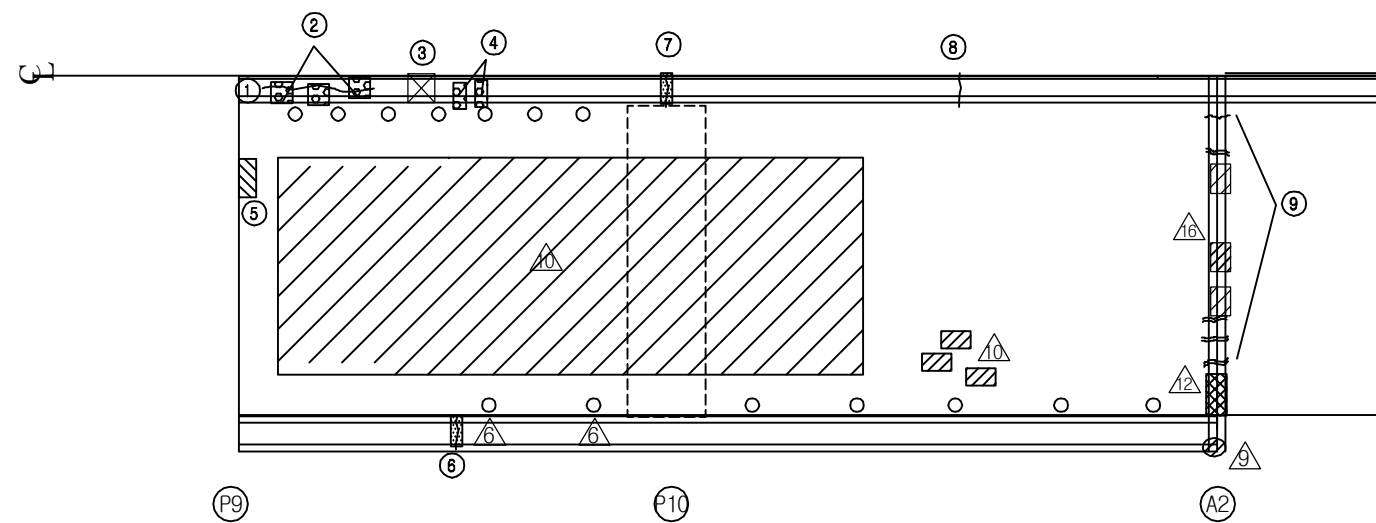


용역명	2016년 상반기 시설물 정기점검 용역
과업기간	2016. 04. 18 ~ 2016. 06. 30
발주처	 신대구부산고속도로주식회사
용역사	(주)위드이앤오
도면번호	003

ID:감로3교(대구)-교면포장 S10~S11

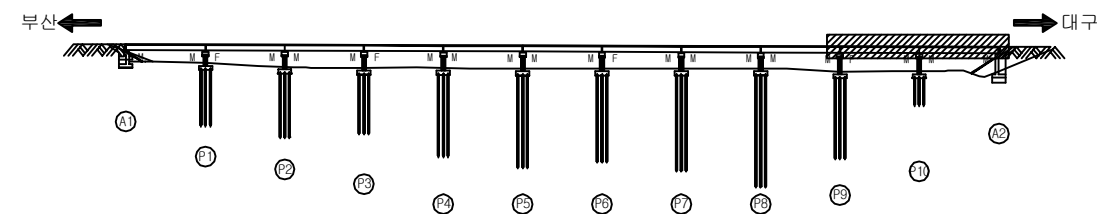
보 수 이 력	
	기 준 공 열
	신 규 공 열
	보수무위재균열
 	보 수 (기보수)
 	보 수 (08. 하반기)
 	보 수 (09. 상반기)
 	보 수 (09. 하반기)
 	보 수 (10. 상반기)
 	보 수 (10. 하반기)
 	보 수 (11. 상반기)
 	보 수 (11. 하반기)
 	보 수 (12. 상반기)
 	보 수 (12. 하반기)
 	보 수 (13. 상반기)
 	보 수 (13. 하반기)
 	보 수 (14. 상반기)
 	보 수 (14. 하반기)
 	보 수 (15. 상반기)
 	보 수 (15. 하반기)
 	보 수 (16. 상반기)

손상 현황 표

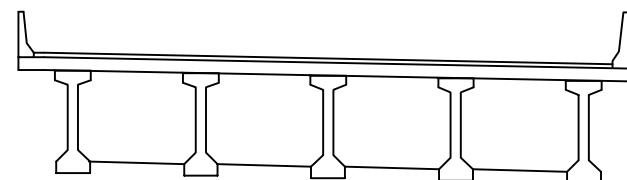
[illegible]

대구 →

KEY PLAN

 
 
 
 
 
 
 
 
 
 
 
 


SECTION

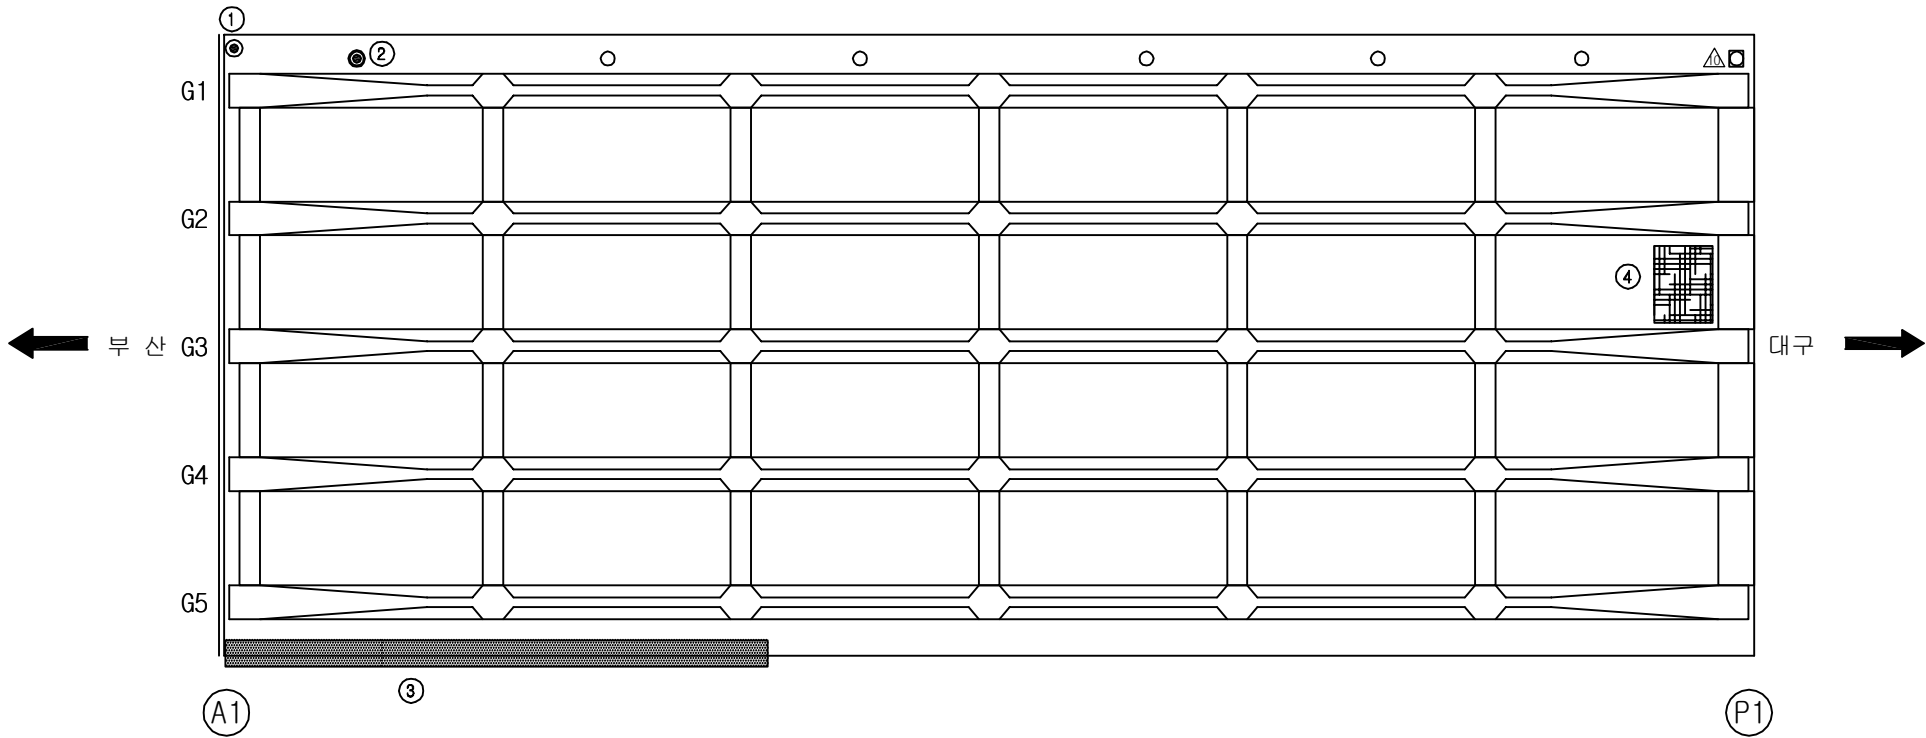


용역명	2016년 상반기 시설물 정기점검 용역
과업기간	2016. 04. 18 ~ 2016. 06. 30
발주처	 신대구부산고속도로주식회사
용역사	(주)위드이앤오
도면번호	004

ID:감로3교(대구)-바닥판하면 S1

보수 이력	
	기 존 규 열
	신 규 규 열
	보수부위재교열
 	보 수(기보수)
 	보 수(08. 하반기)
 	보 수(09. 상반기)
 	보 수(09. 하반기)
 	보 수(10. 상반기)
 	보 수(10. 하반기)
 	보 수(11. 상반기)
 	보 수(11. 하반기)
 	보 수(12. 상반기)
 	보 수(12. 하반기)
 	보 수(13. 상반기)
 	보 수(13. 하반기)
 	보 수(14. 상반기)
 	보 수(14. 하반기)
 	보 수(15. 상반기)
 	보 수(15. 하반기)
 	보 수(16. 상반기)

손 상 현 황 표

[illegible]

KEY PLAN

부산 ← 대구 →

SECTION

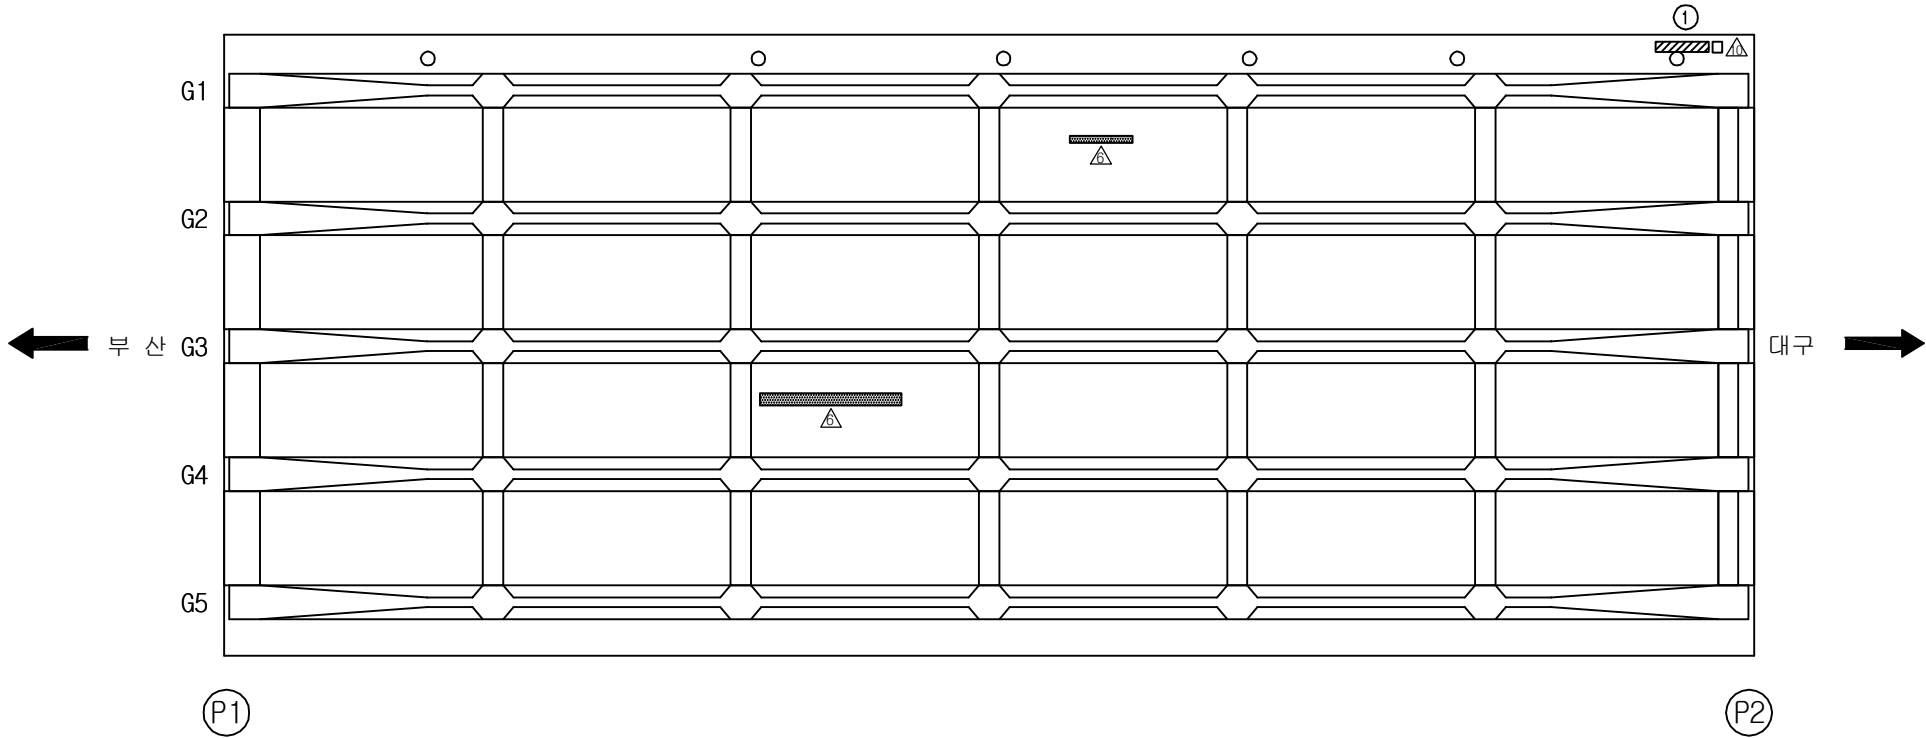
A technical cross-section diagram of a bridge deck. The deck is represented by a long horizontal rectangle. Below this rectangle, there are five vertical supports, each with a T-shaped cross-section. The supports are evenly spaced along the length of the deck. The deck has a slight upward curve at both ends, indicated by small vertical lines. The entire diagram is rendered in black outlines on a white background.

용역명	2016년 상반기 시설물 정기점검 용역
과업기간	2016. 04. 18 ~ 2016. 06. 30
발주처	 신대구부산고속도로주식회사
용역사	(주)위드이앤오
도면번호	005

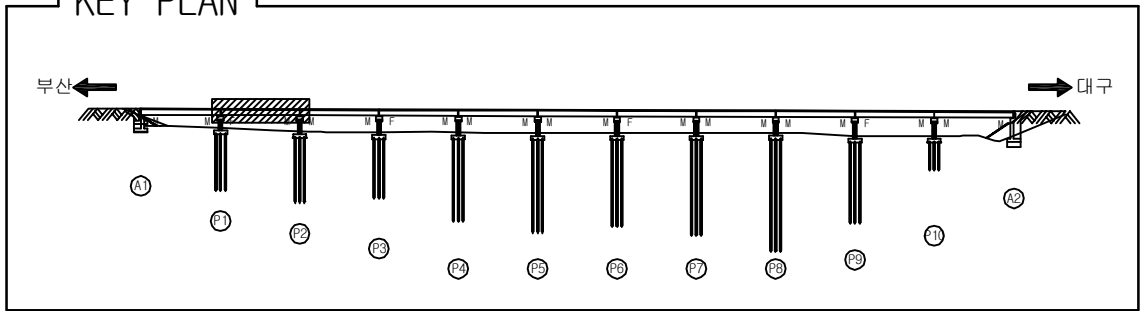
ID:감로3교(대구)-바닥판하면 S2

보수 이력	
	기 존 규 열
	신 규 규 열
	보수부위재교열
 	보 수(기보수)
 	보 수(08. 하반기)
 	보 수(09. 상반기)
 	보 수(09. 하반기)
 	보 수(10. 상반기)
 	보 수(10. 하반기)
 	보 수(11. 상반기)
 	보 수(11. 하반기)
 	보 수(12. 상반기)
 	보 수(12. 하반기)
 	보 수(13. 상반기)
 	보 수(13. 하반기)
 	보 수(14. 상반기)
 	보 수(14. 하반기)
 	보 수(15. 상반기)
 	보 수(15. 하반기)
 	보 수(16. 상반기)

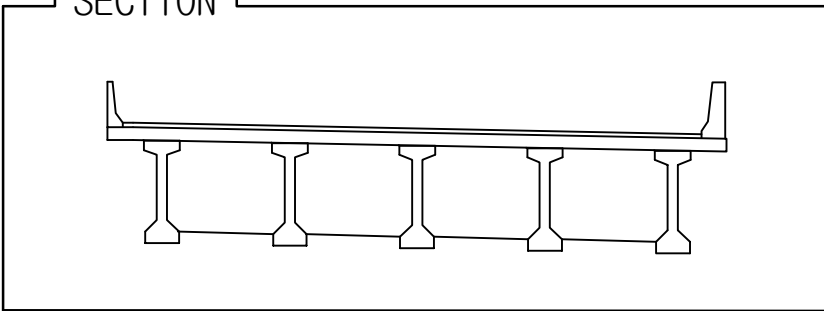
손상 현황 표

[illegible]

KEY PLAN



SECTION

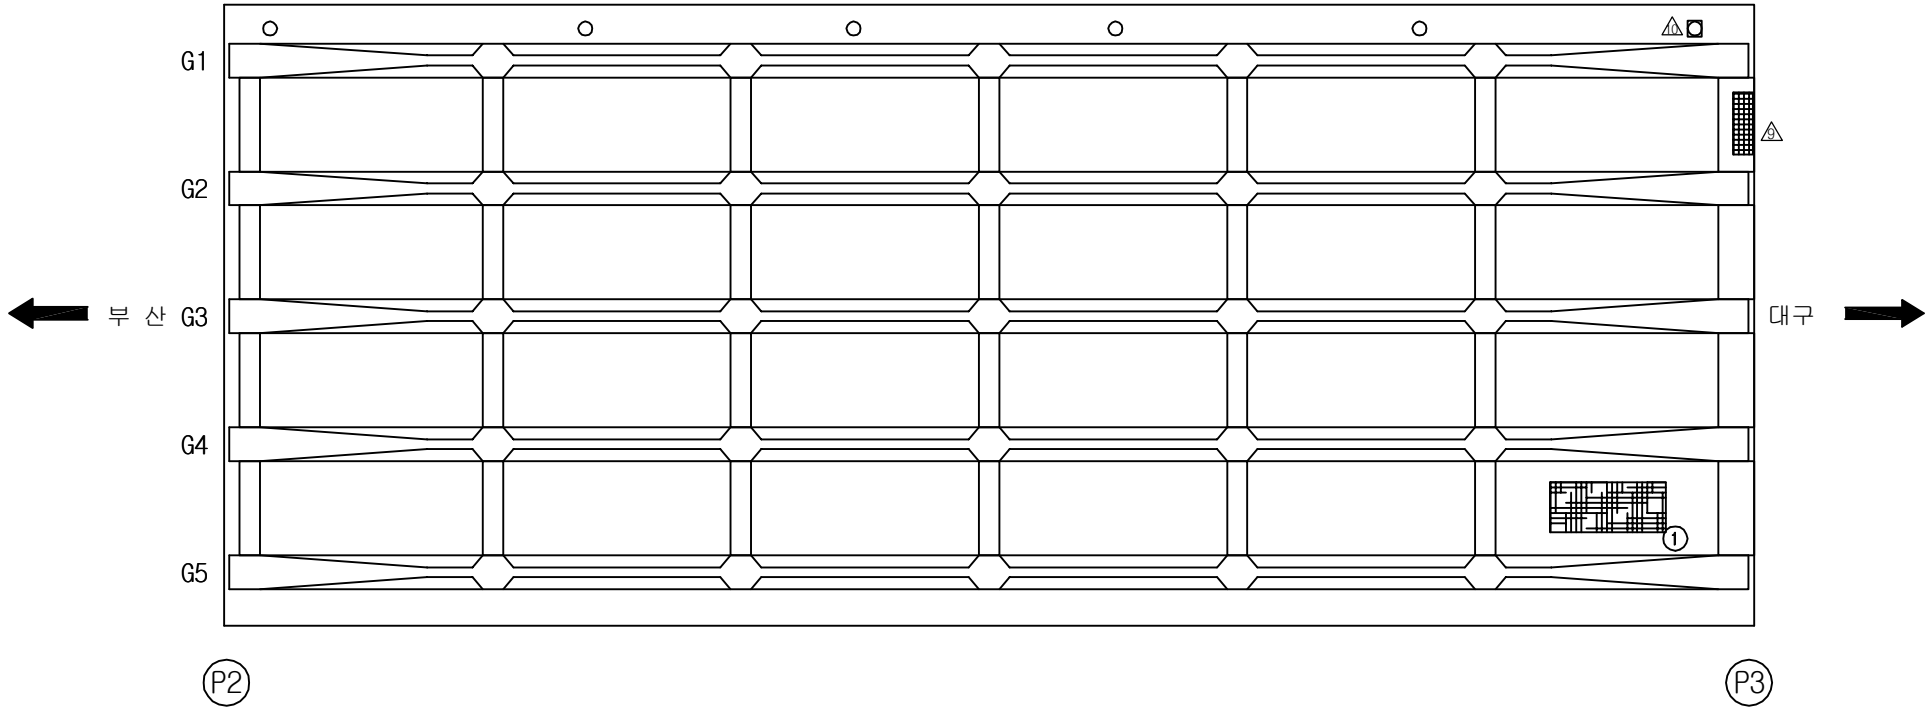


용역명	2016년 상반기 시설물 정기점검 용역
과업기간	2016. 04. 18 ~ 2016. 06. 30
발주처	 신대구부산고속도로주식회사
용역사	(주)위드이앤오
도면번호	006

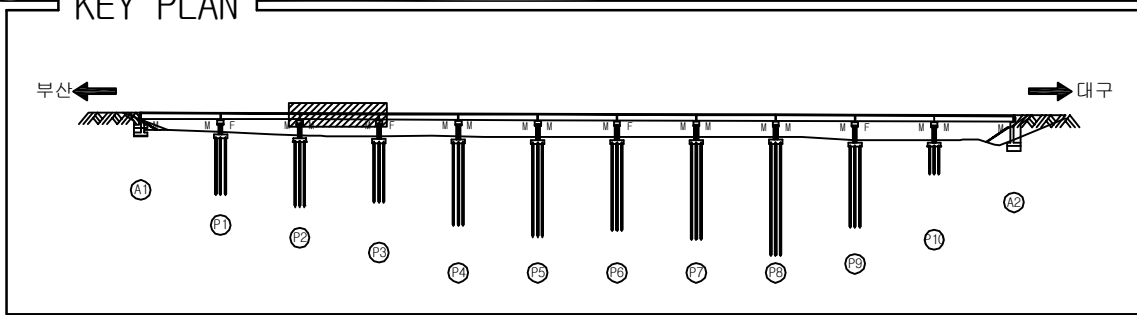
ID:감로3교(대구)-바닥판하면 S3

보 수 이 력	
	기 존 규 열
	신 규 규 열
	보 수 부 위 재 규 열
 	보 수 (기보수)
 	보 수 (08. 하반기)
 	보 수 (09. 상반기)
 	보 수 (09. 하반기)
 	보 수 (10. 상반기)
 	보 수 (10. 하반기)
 	보 수 (11. 상반기)
 	보 수 (11. 하반기)
 	보 수 (12. 상반기)
 	보 수 (12. 하반기)
 	보 수 (13. 상반기)
 	보 수 (13. 하반기)
 	보 수 (14. 상반기)
 	보 수 (14. 하반기)
 	보 수 (15. 상반기)
 	보 수 (15. 하반기)
 	보 수 (16. 상반기)

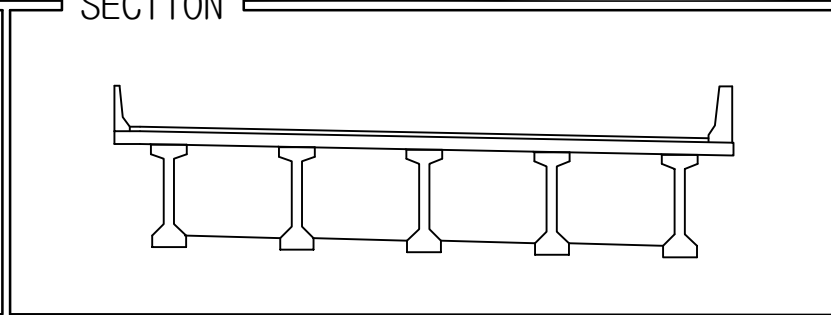
손상 현황 표

[illegible]

KEY PLAN

 
 
 
 
 
 
 
 
 
 
 
 


SECTION _____

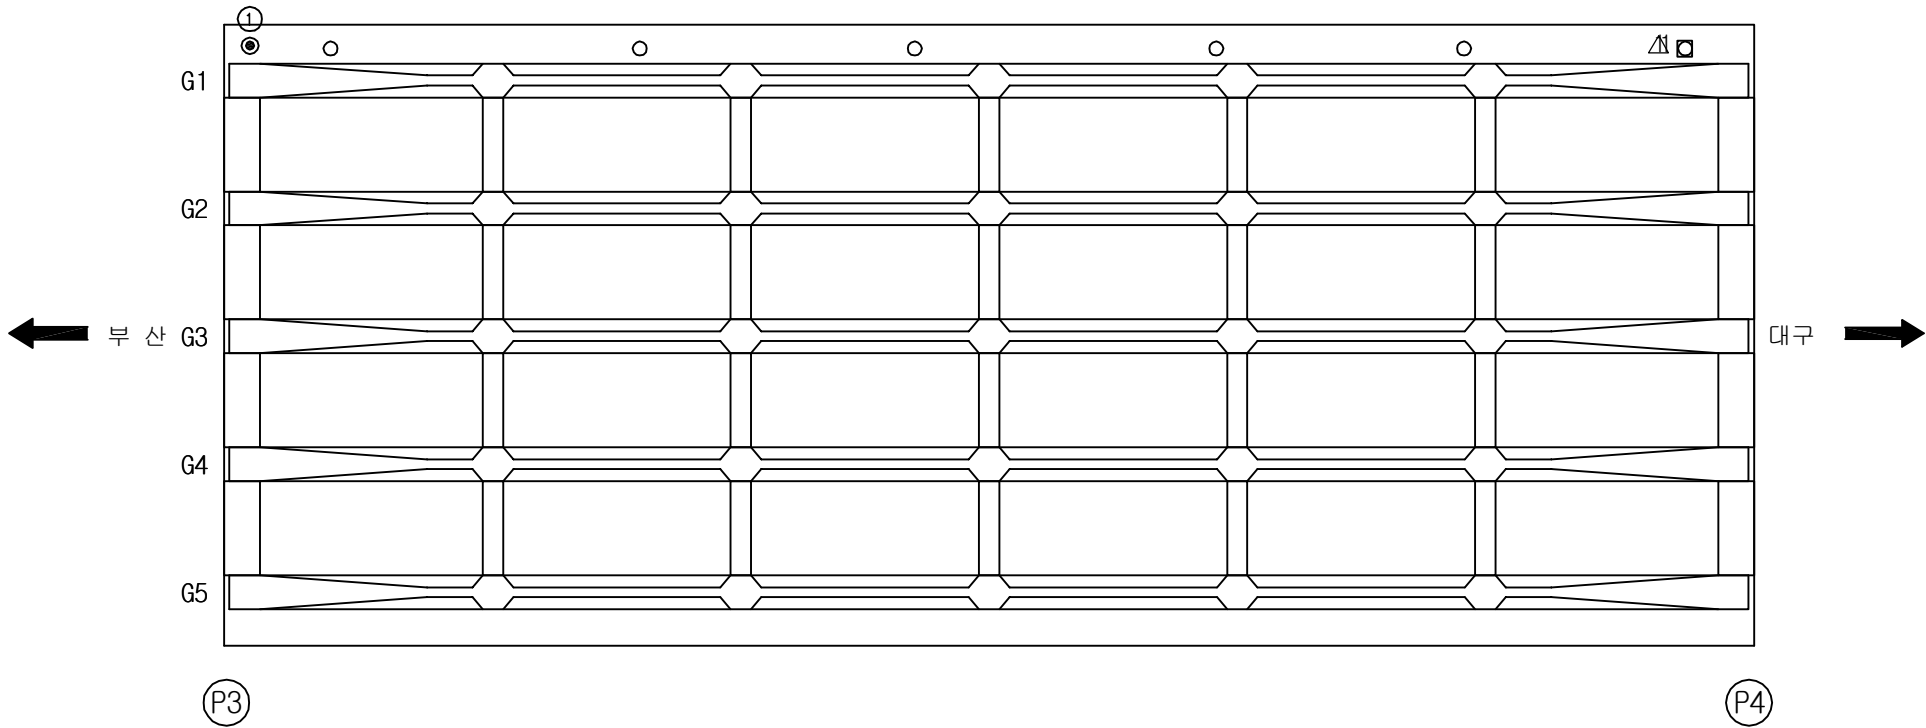


용역명	2016년 상반기 시설물 정기점검 용역
과업기간	2016. 04. 18 ~ 2016. 06. 30
발주처	 신대구부산고속도로주식회사
용역사	(주)위드이앤오
도면번호	007

ID:감로3교(대구)-바닥판하면 S4

보수 이력	
	기 존 규 열
	신 규 규 열
	보수부위재교열
 	보 수(기보수)
 	보 수(08. 하반기)
 	보 수(09. 상반기)
 	보 수(09. 하반기)
 	보 수(10. 상반기)
 	보 수(10. 하반기)
 	보 수(11. 상반기)
 	보 수(11. 하반기)
 	보 수(12. 상반기)
 	보 수(12. 하반기)
 	보 수(13. 상반기)
 	보 수(13. 하반기)
 	보 수(14. 상반기)
 	보 수(14. 하반기)
 	보 수(15. 상반기)
 	보 수(15. 하반기)
 	보 수(16. 상반기)

손 상 현 황 표

[illegible]

KEY PLAN

 
 
 
 
 
 
 
 
 
 
 
 
부산 ← → 대구

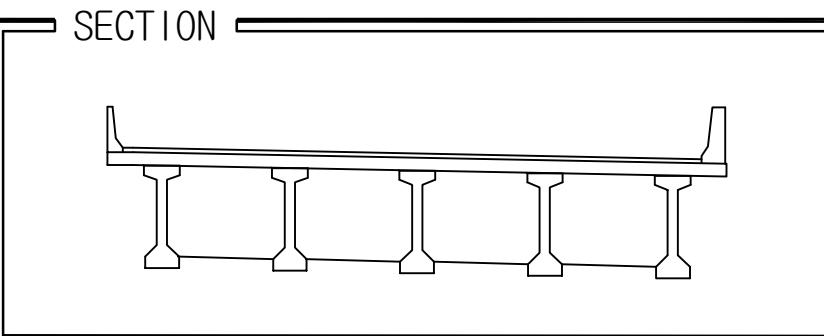
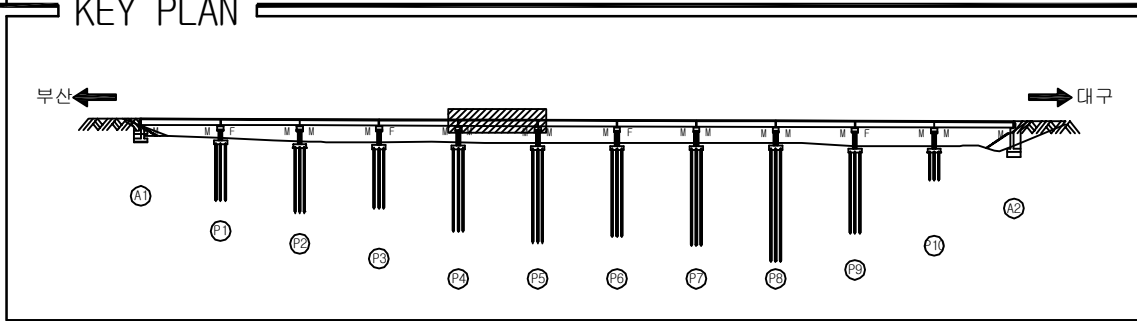
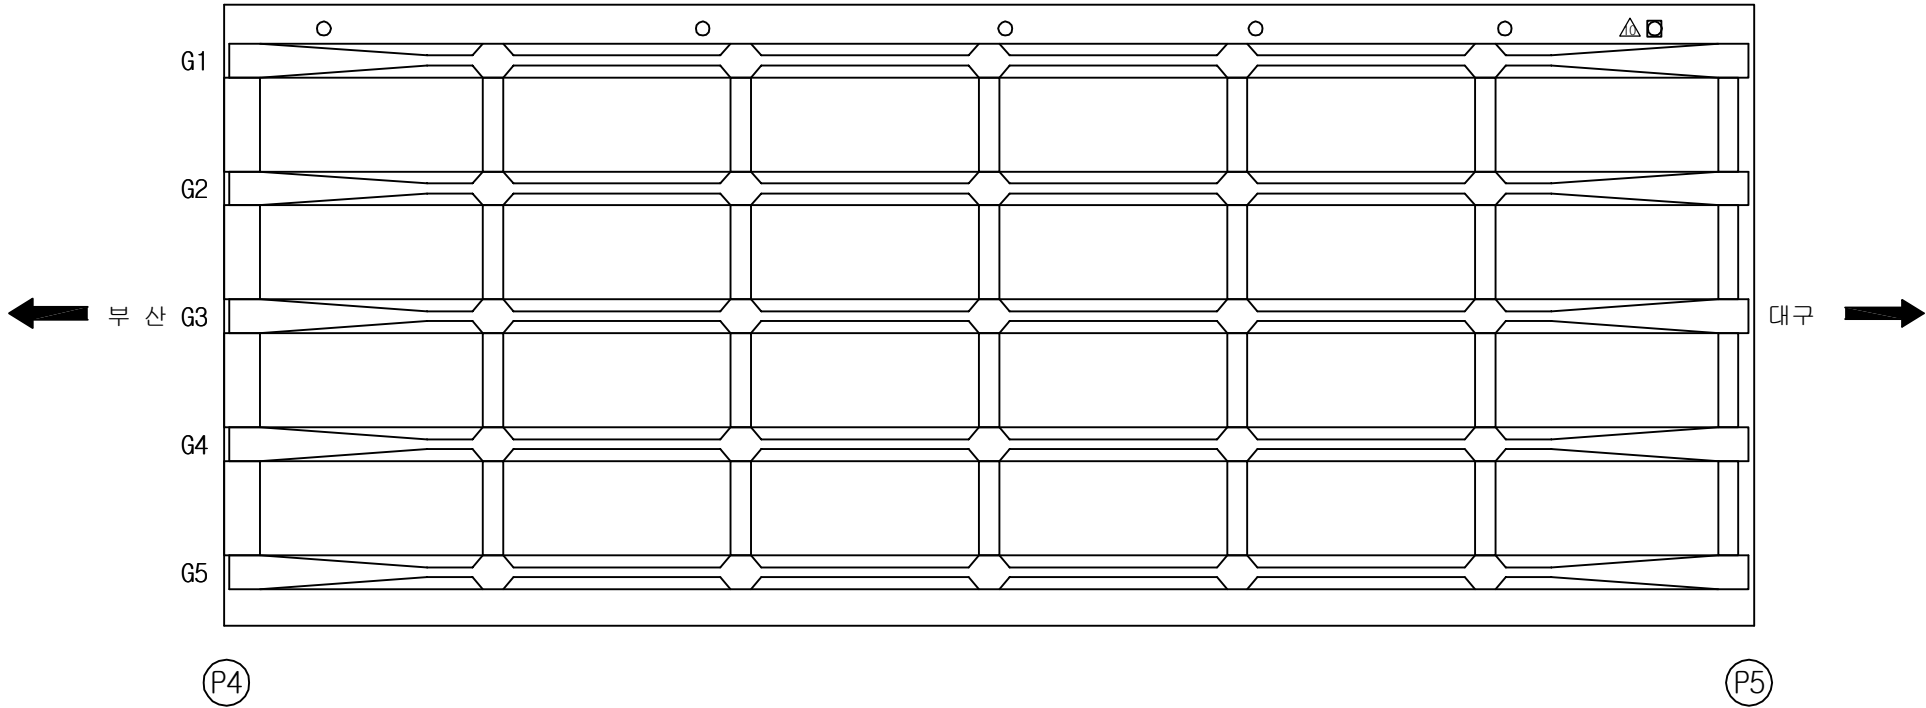
SECTION

A technical cross-section diagram of a bridge deck. The deck is a long, horizontal rectangular structure supported by five vertical, T-shaped piers. The piers are evenly spaced along the length of the deck. The deck has a slight upward curve at both ends, forming a shallow arch shape. The entire structure is shown in a simple line-drawing style with black outlines and no shading.

용역명	2016년 상반기 시설물 정기점검 용역
과업기간	2016. 04. 18 ~ 2016. 06. 30
발주처	 신대구부산고속도로주식회사
용역사	(주)위드이앤오
도면번호	008

 
 
 
 
 
 
 
 
 
 
 
 
ID:감로3교(대구)-바닥판하면 S5

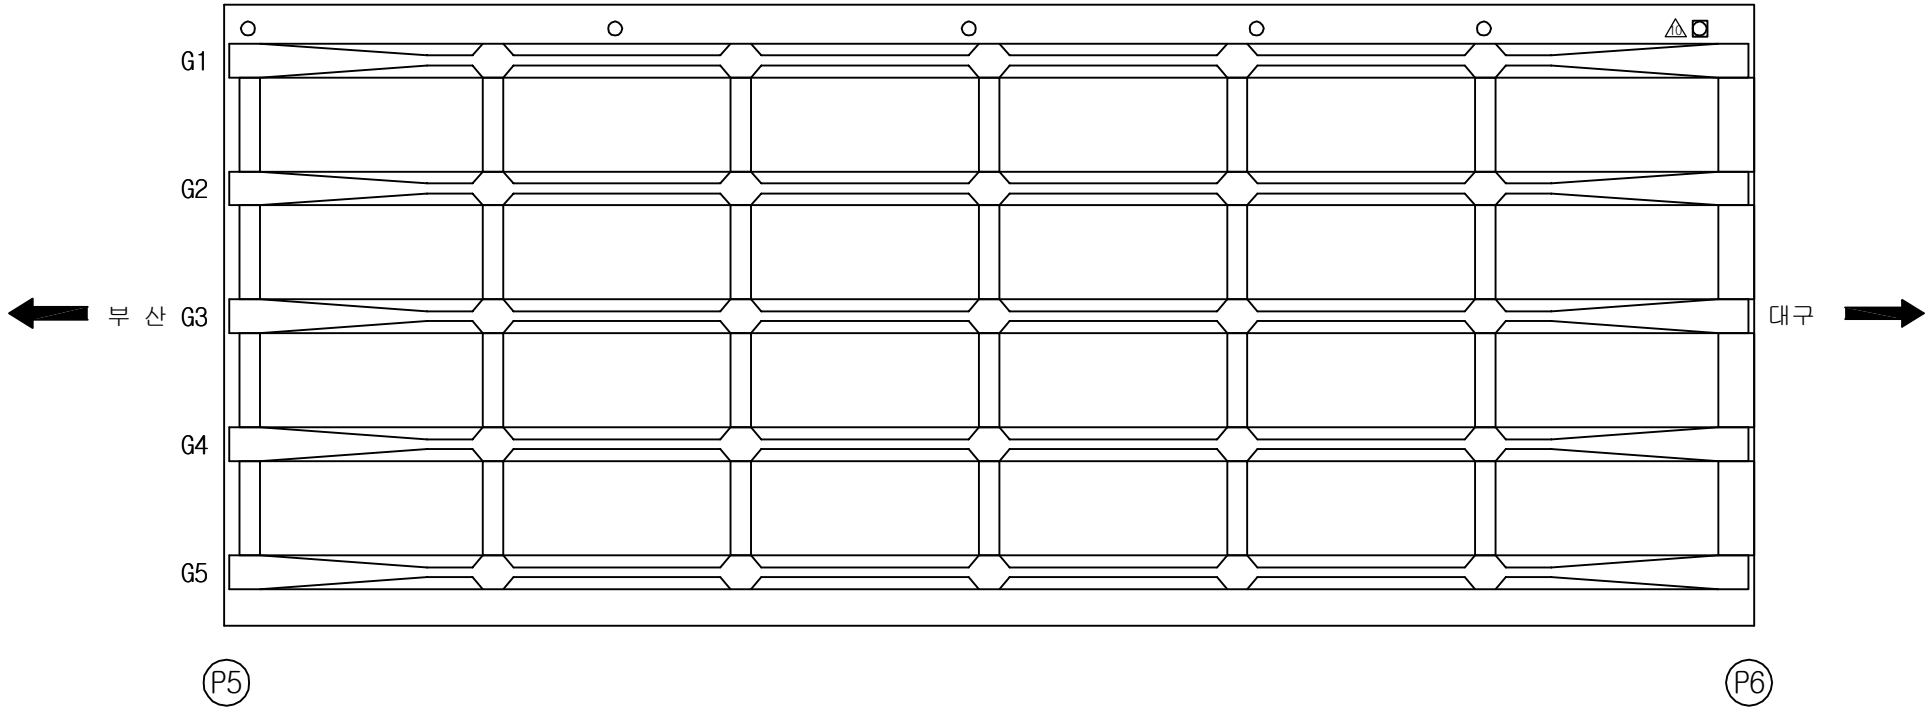
보수 이력	
	기 존 규 열
	신 규 규 열
	보수부위재교열
 	보 수(기보수)
 	보 수(08. 하반기)
 	보 수(09. 상반기)
 	보 수(09. 하반기)
 	보 수(10. 상반기)
 	보 수(10. 하반기)
 	보 수(11. 상반기)
 	보 수(11. 하반기)
 	보 수(12. 상반기)
 	보 수(12. 하반기)
 	보 수(13. 상반기)
 	보 수(13. 하반기)
 	보 수(14. 상반기)
 	보 수(14. 하반기)
 	보 수(15. 상반기)
 	보 수(15. 하반기)
 	보 수(16. 상반기)

[illegible]

용역명	2016년 상반기 시설물 정기점검 용역
과업기간	2016. 04. 18 ~ 2016. 06. 30
발주처	 신대구부산고속도로주식회사
용역사	(주)위드이앤오
도면번호	009

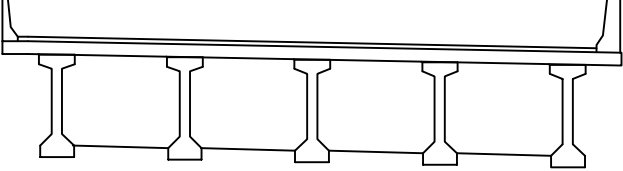
ID:감로3교(대구)-바닥판하면 S6

보수 이력	
	기 존 규 열
	신 규 규 열
	보수부위재교열
 	보 수(기보수)
 	보 수(08. 하반기)
 	보 수(09. 상반기)
 	보 수(09. 하반기)
 	보 수(10. 상반기)
 	보 수(10. 하반기)
 	보 수(11. 상반기)
 	보 수(11. 하반기)
 	보 수(12. 상반기)
 	보 수(12. 하반기)
 	보 수(13. 상반기)
 	보 수(13. 하반기)
 	보 수(14. 상반기)
 	보 수(14. 하반기)
 	보 수(15. 상반기)
 	보 수(15. 하반기)
 	보 수(16. 상반기)

[illegible]

주) 손상의 폭과 길이는 m 이며, 단 균열의 폭은 mm 임

 
 
 
 
 
 
 
 
 
 
 
 
SECTION



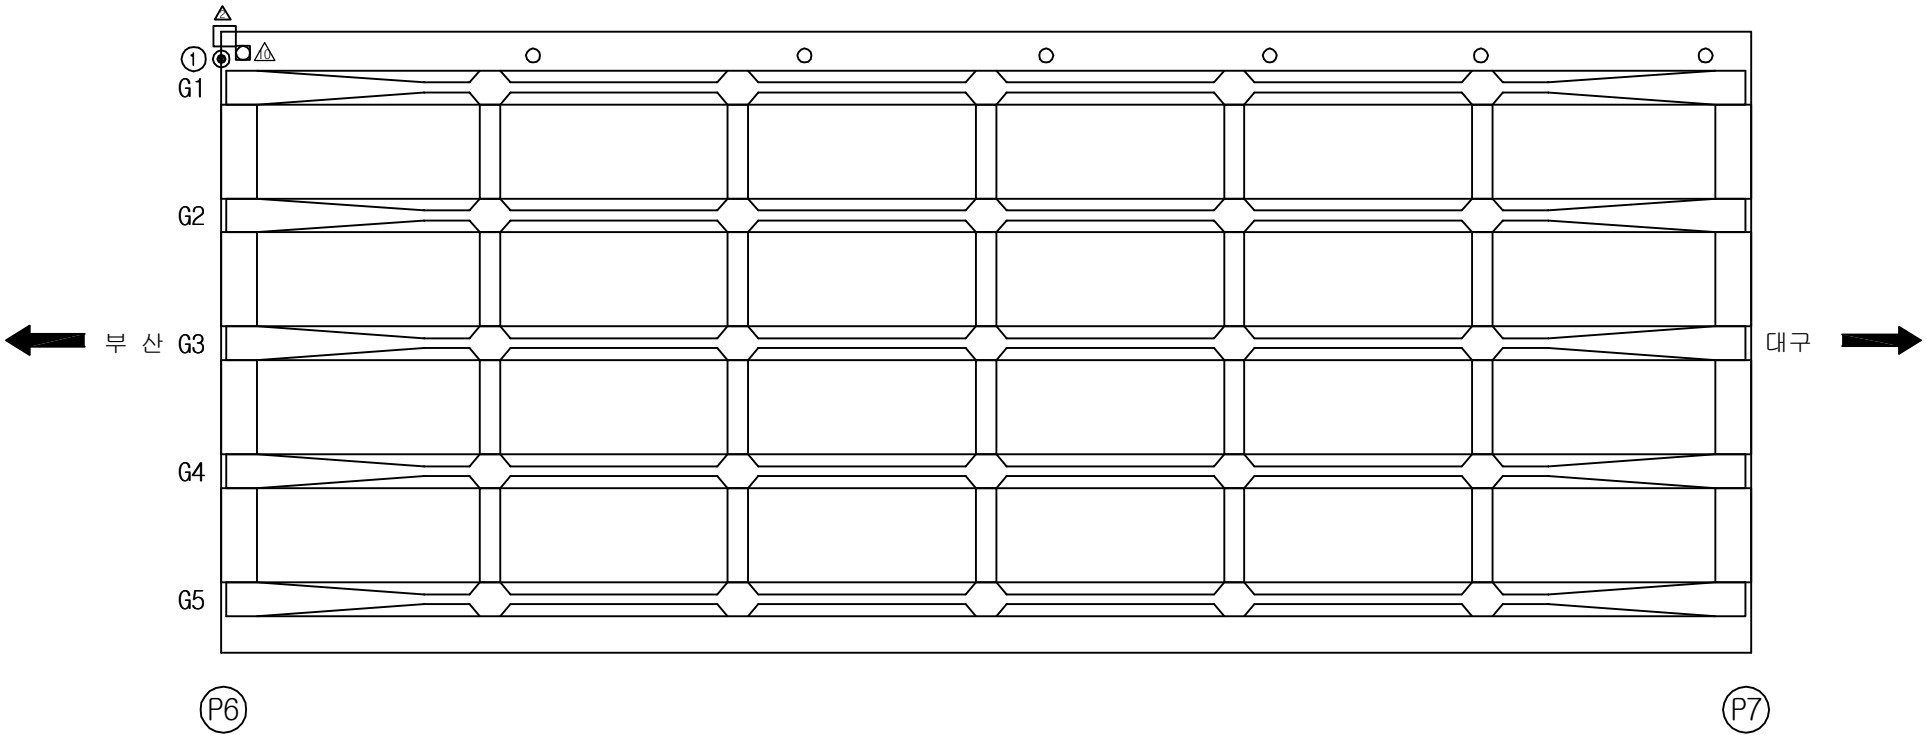
A technical cross-section diagram of a bridge deck. The deck is represented by a long, thin horizontal rectangle. It is supported by five vertical, T-shaped piers or columns. The deck has a slight upward curve at both ends, indicated by small vertical lines. The entire diagram is rendered in black outlines on a white background.

용역명	2016년 상반기 시설물 정기점검 용역
과업기간	2016. 04. 18 ~ 2016. 06. 30
발주처	 신대구부산고속도로주식회사
용역사	(주)위드이앤오
도면번호	010

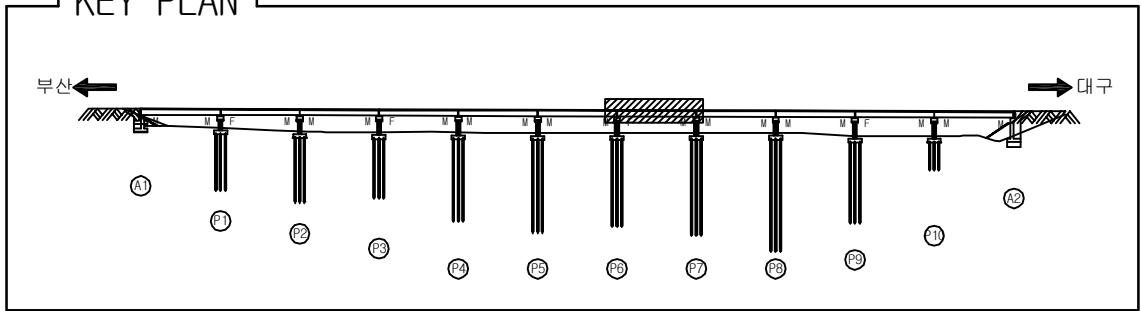
ID:감로3교(대구)-바닥판하면 S7

보수 이력	
	기 존 규 열
	신 규 규 열
	보수부위재교열
 	보 수(기보수)
 	보 수(08. 하반기)
 	보 수(09. 상반기)
 	보 수(09. 하반기)
 	보 수(10. 상반기)
 	보 수(10. 하반기)
 	보 수(11. 상반기)
 	보 수(11. 하반기)
 	보 수(12. 상반기)
 	보 수(12. 하반기)
 	보 수(13. 상반기)
 	보 수(13. 하반기)
 	보 수(14. 상반기)
 	보 수(14. 하반기)
 	보 수(15. 상반기)
 	보 수(15. 하반기)
 	보 수(16. 상반기)

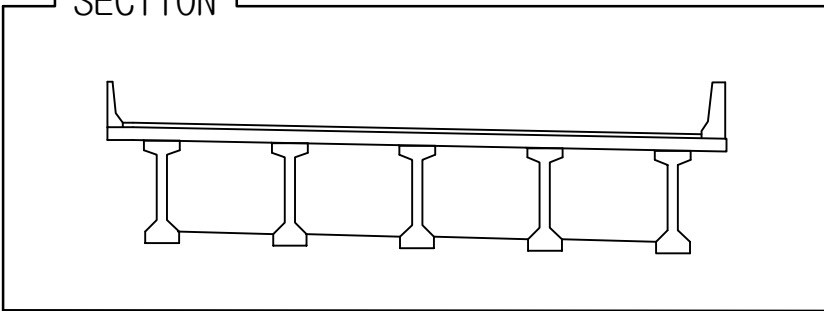
손 상 현 황 표

[illegible]

KEY PLAN

 
 
 
 
 
 
 
 
 
 
 
 


SECTION

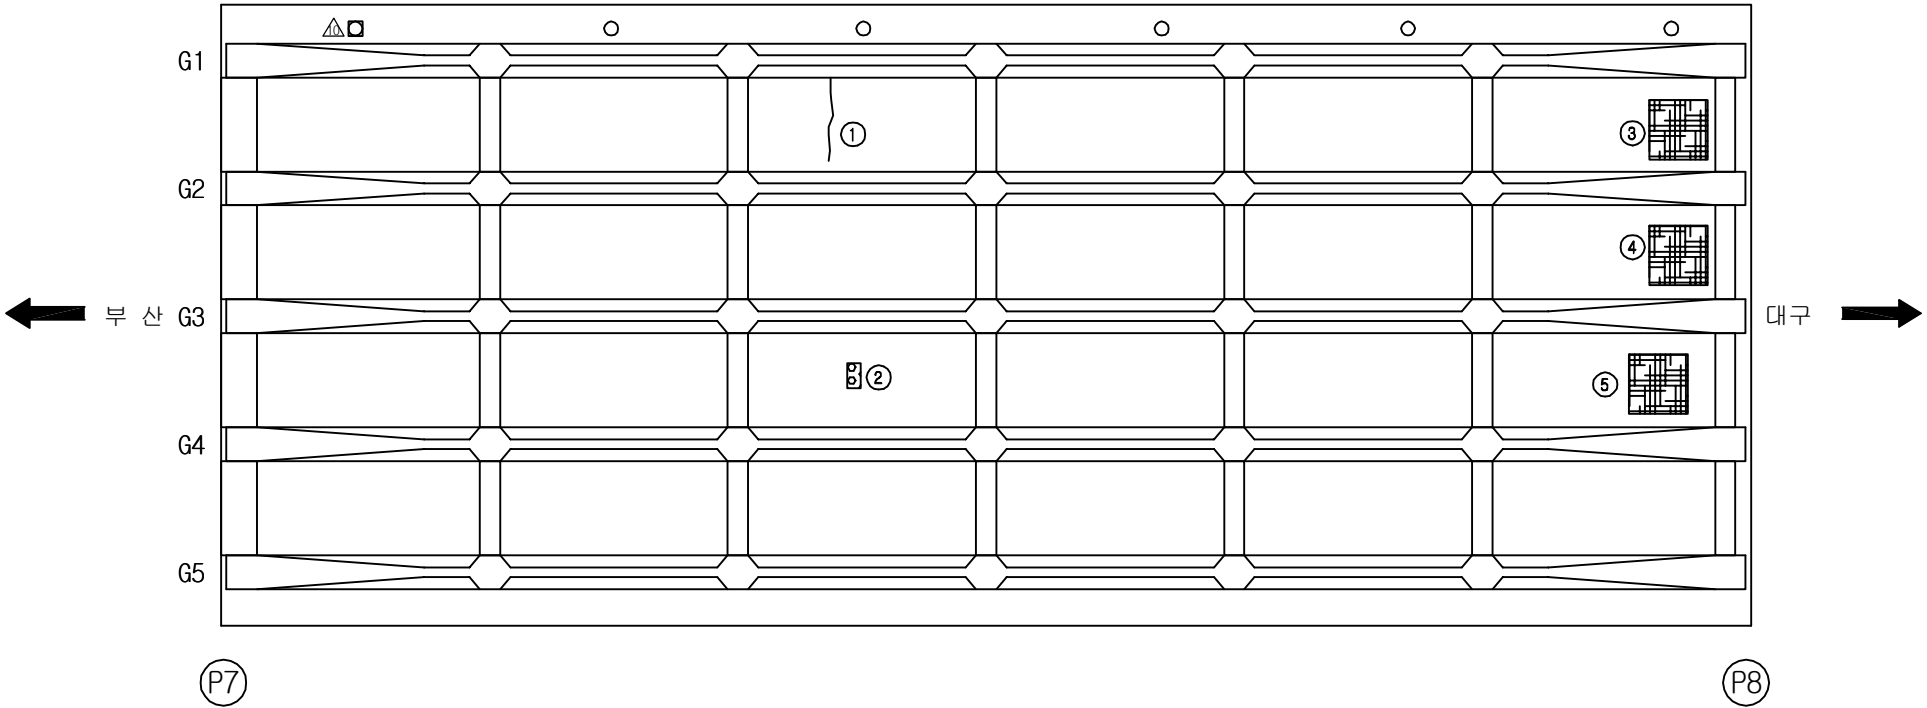


용역명	2016년 상반기 시설물 정기점검 용역
과업기간	2016. 04. 18 ~ 2016. 06. 30
발주처	 신대구부산고속도로주식회사
용역사	(주)위드이앤오
도면번호	011

ID:감로3교(대구)-바닥판하면 S8

보수 이력	
	기 존 규 열
	신 규 규 열
	보수부위재교열
 	보 수 (기보수)
 	보 수 (08. 하반기)
 	보 수 (09. 상반기)
 	보 수 (09. 하반기)
 	보 수 (10. 상반기)
 	보 수 (10. 하반기)
 	보 수 (11. 상반기)
 	보 수 (11. 하반기)
 	보 수 (12. 상반기)
 	보 수 (12. 하반기)
 	보 수 (13. 상반기)
 	보 수 (13. 하반기)
 	보 수 (14. 상반기)
 	보 수 (14. 하반기)
 	보 수 (15. 상반기)
 	보 수 (15. 하반기)
 	보 수 (16. 상반기)

손 상 현 황 표

 
 
 
 
 
 
 
 
 
 
 
 
[illegible][illegible]

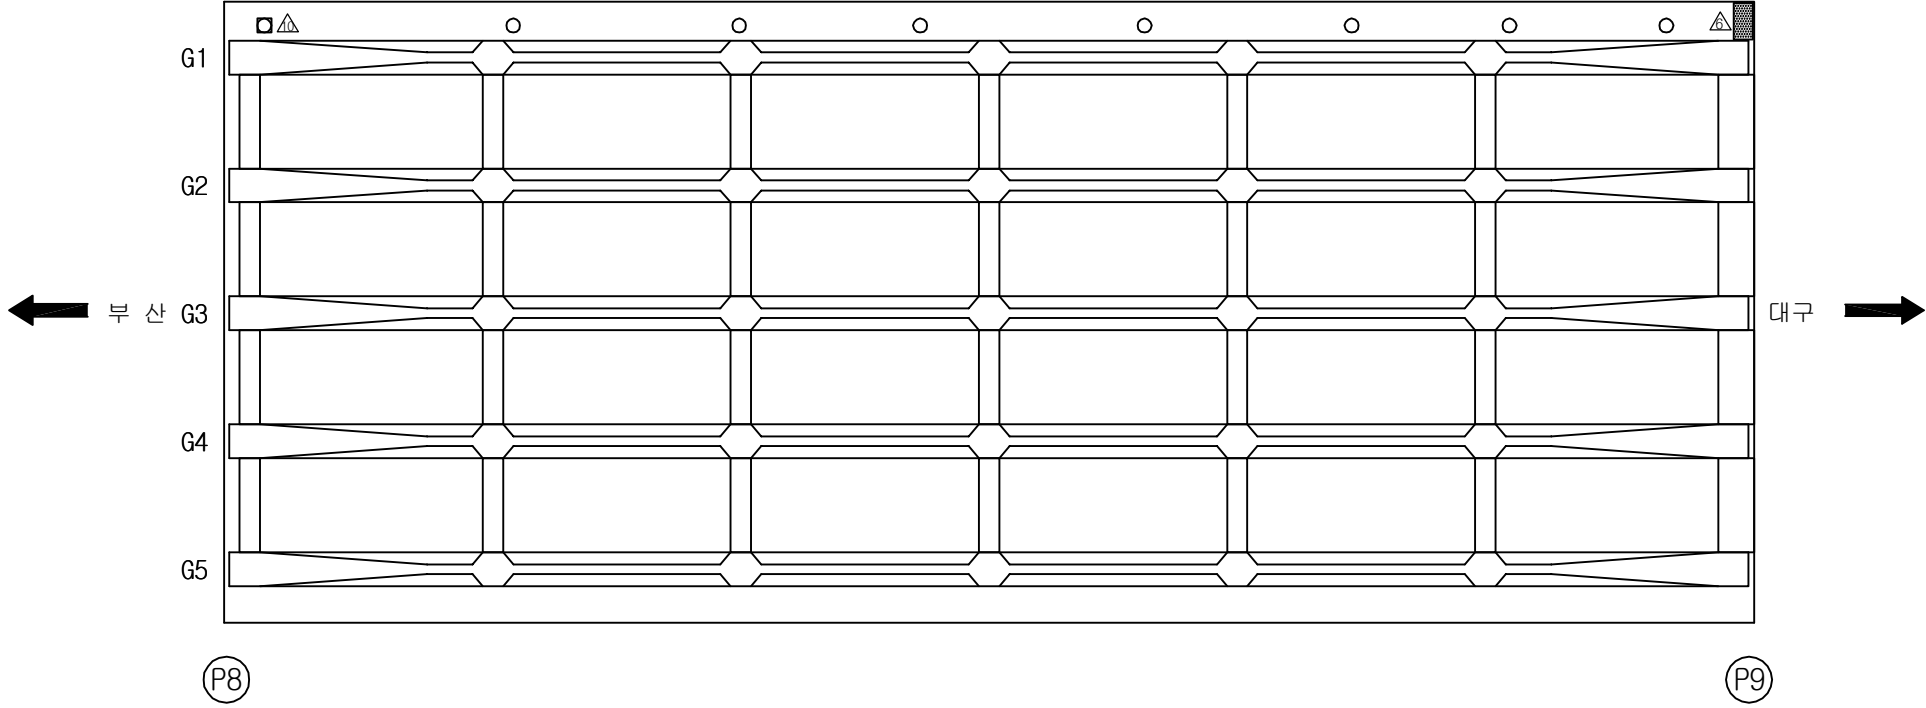
SECTION

A technical cross-section diagram of a bridge deck. The deck is a long, horizontal rectangular structure supported by five vertical, T-shaped piers. The piers are evenly spaced along the length of the deck. The deck has a slightly curved top surface and vertical end walls at each end. The entire diagram is rendered in black lines on a white background.

용역명	2016년 상반기 시설물 정기점검 용역
과업기간	2016. 04. 18 ~ 2016. 06. 30
발주처	 신대구부산고속도로주식회사
용역사	(주)위드이앤오
도면번호	012

ID:감로3교(대구)-바닥판하면 S9

보수 이력	
	기 존 규 열
	신 규 규 열
	보수부위재교열
 	보 수(기보수)
 	보 수(08. 하반기)
 	보 수(09. 상반기)
 	보 수(09. 하반기)
 	보 수(10. 상반기)
 	보 수(10. 하반기)
 	보 수(11. 상반기)
 	보 수(11. 하반기)
 	보 수(12. 상반기)
 	보 수(12. 하반기)
 	보 수(13. 상반기)
 	보 수(13. 하반기)
 	보 수(14. 상반기)
 	보 수(14. 하반기)
 	보 수(15. 상반기)
 	보 수(15. 하반기)
 	보 수(16. 상반기)

[illegible]

주) 손상의 폭과 길이는 m 이며, 단 균열의 폭은 mm 임

KEY PLAN

부산 ← → 대구

1+000 1+100 1+200 1+300 1+400 1+500 1+600 1+700 1+800 1+900

 
 
 
 
 
 
 
 
 
 
 
 
A1 P1 P2 P3 P4 P5 P6 P7 P8 P9 A2

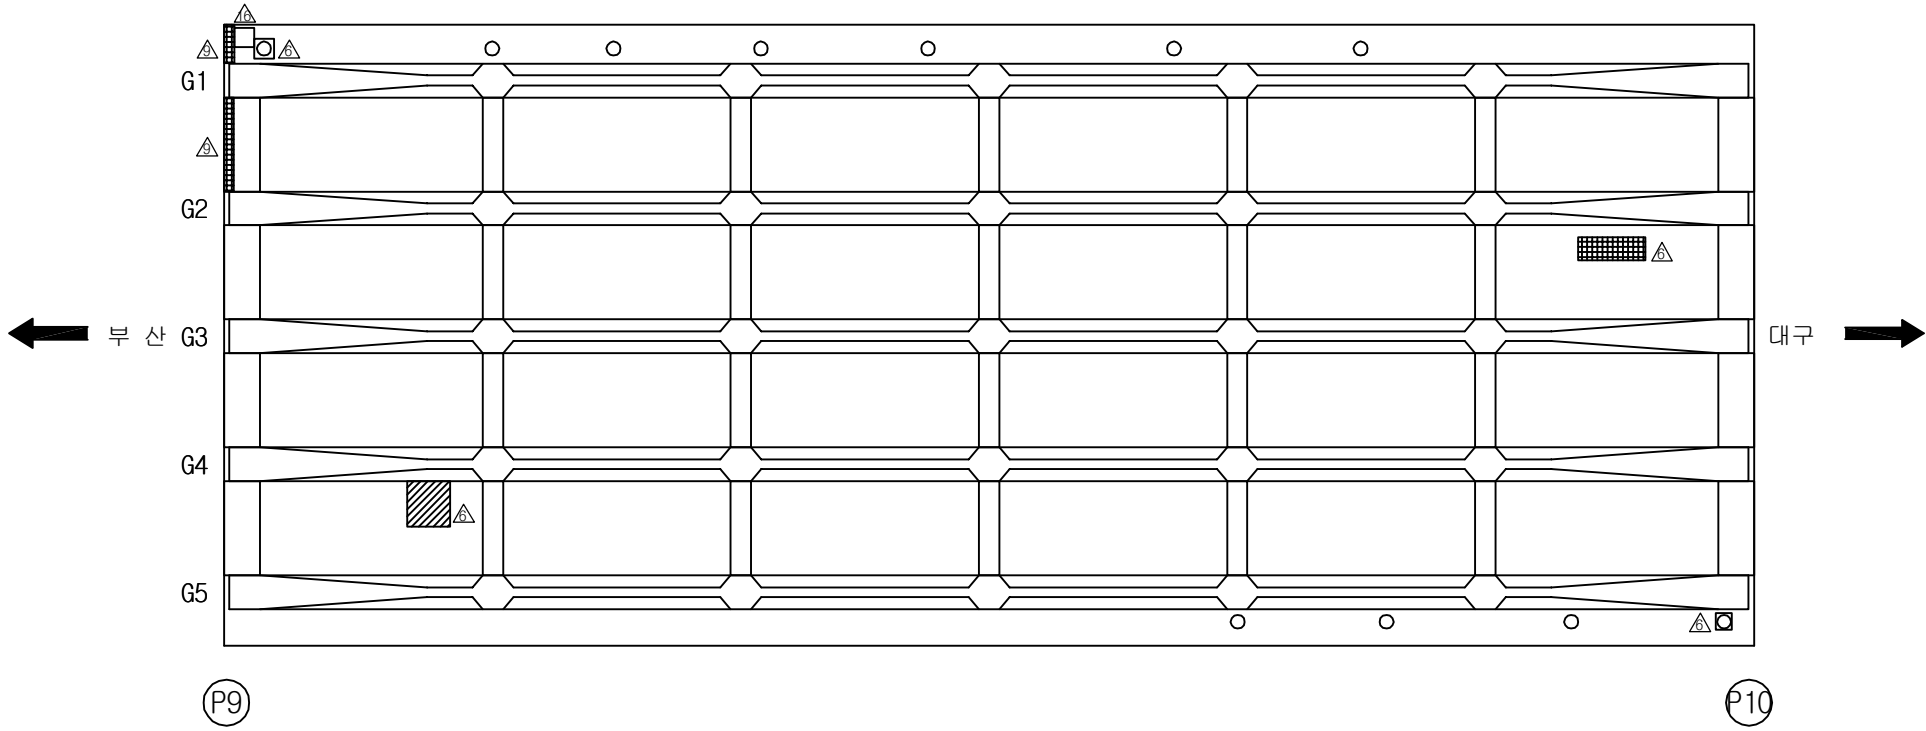
SECTION

A technical cross-section diagram of a bridge deck. The deck is a long, horizontal rectangular structure. It is supported from below by five vertical piers. Each pier has a wider base and a narrower top section that fits under the deck. The piers are evenly spaced along the length of the deck. The deck has a slightly raised edge on the left and right sides. The entire diagram is rendered in black lines on a white background.

용역명	2016년 상반기 시설물 정기점검 용역
과업기간	2016. 04. 18 ~ 2016. 06. 30
발주처	 신대구부산고속도로주식회사
용역사	(주)위드이앤오
도면번호	013

ID:감로3교(대구)-바닥판하면 S10

보수 이력	
	기 존 규 열
	신 규 규 열
	보수부위재교열
 	보 수(기보수)
 	보 수(08. 하반기)
 	보 수(09. 상반기)
 	보 수(09. 하반기)
 	보 수(10. 상반기)
 	보 수(10. 하반기)
 	보 수(11. 상반기)
 	보 수(11. 하반기)
 	보 수(12. 상반기)
 	보 수(12. 하반기)
 	보 수(13. 상반기)
 	보 수(13. 하반기)
 	보 수(14. 상반기)
 	보 수(14. 하반기)
 	보 수(15. 상반기)
 	보 수(15. 하반기)
 	보 수(16. 상반기)

[illegible]

KEY PLAN

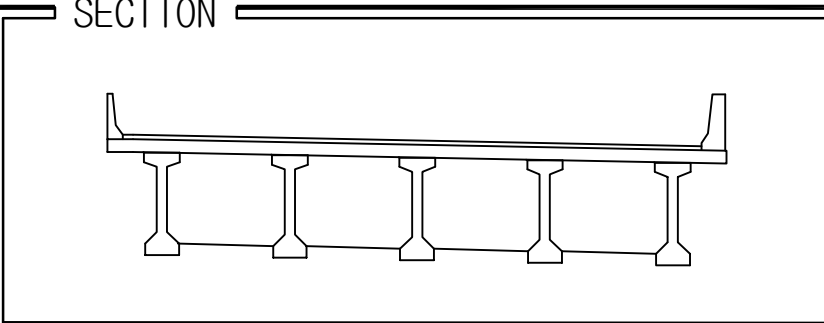
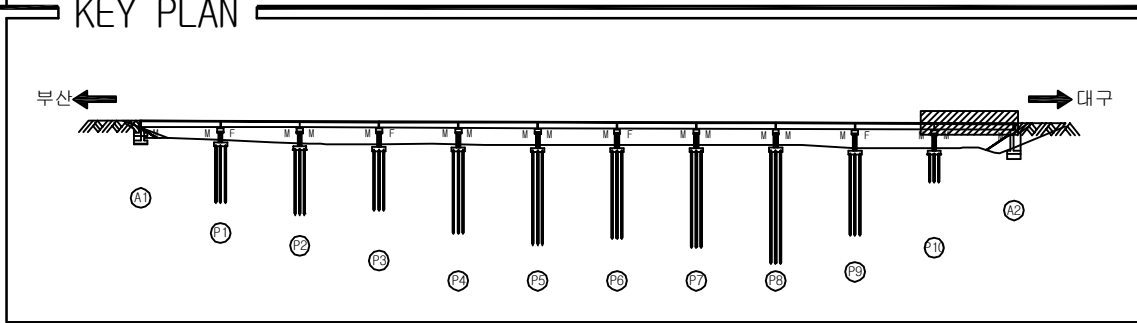
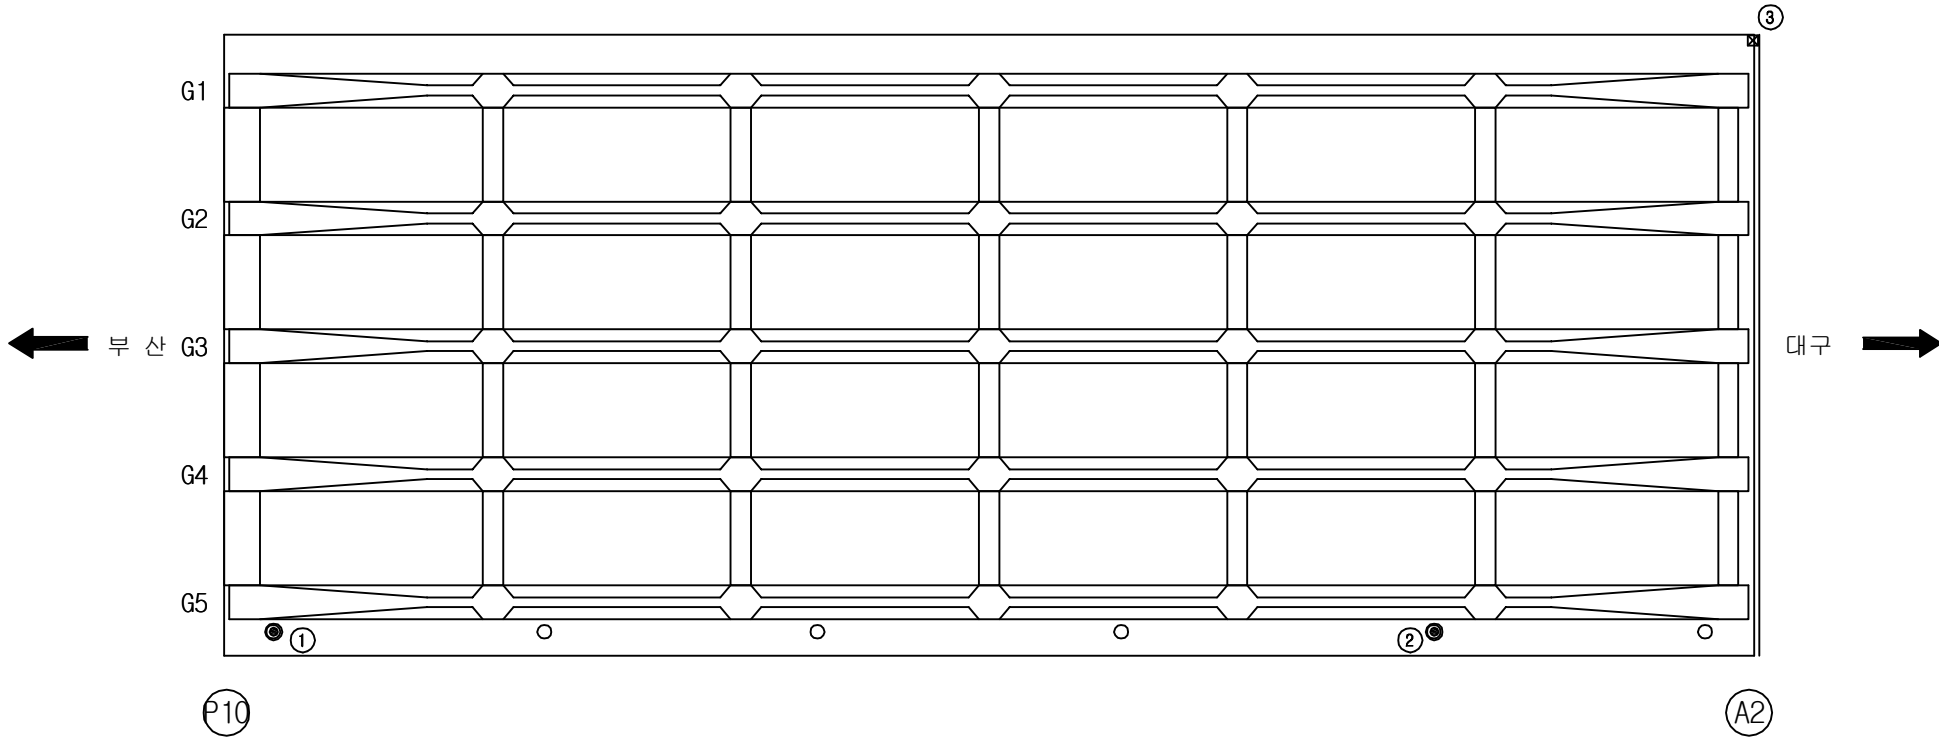
SECTION

A technical cross-section diagram of a bridge deck. It features five vertical I-beam girders supporting a horizontal deck slab. The deck slab is shown with a top flange and a bottom flange, with a central web. The girders are positioned at regular intervals along the width of the deck. The diagram is labeled 'SECTION' at the top left.

용역명	2016년 상반기 시설물 정기점검 용역
과업기간	2016. 04. 18 ~ 2016. 06. 30
발주처	 신대구부산고속도로주식회사
용역사	(주)위드이앤오
도면번호	014

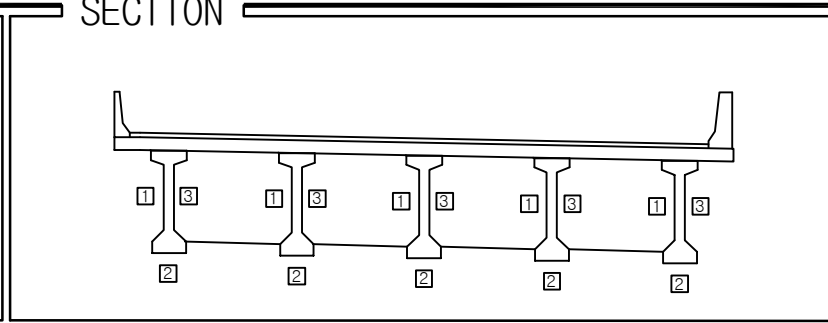
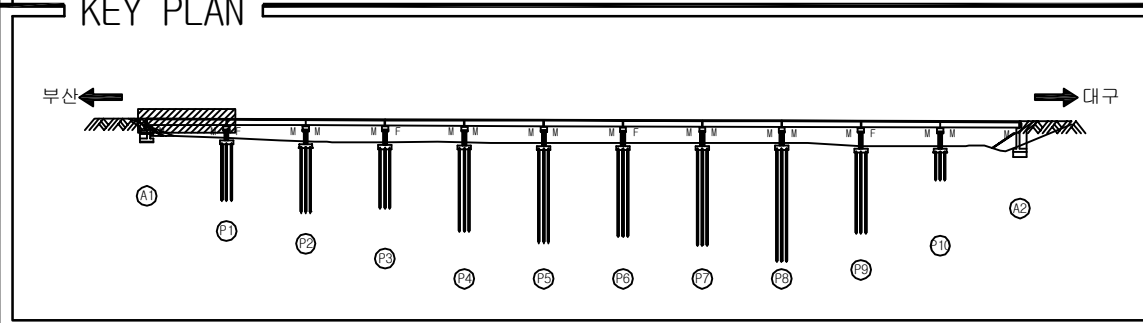
ID:감로3교(대구)-바닥판하면 S11

보수 이력	
	기 존 규 열
	신 규 규 열
	보수부위재규열
	보 수(기보수)
	보 수(08. 하반기)
	보 수(09. 상반기)
	보 수(09. 하반기)
	보 수(10. 상반기)
	보 수(10. 하반기)
	보 수(11. 상반기)
	보 수(11. 하반기)
	보 수(12. 상반기)
	보 수(12. 하반기)
	보 수(13. 상반기)
	보 수(13. 하반기)
	보 수(14. 상반기)
	보 수(14. 하반기)
	보 수(15. 상반기)
	보 수(15. 하반기)
	보 수(16. 상반기)

[illegible]

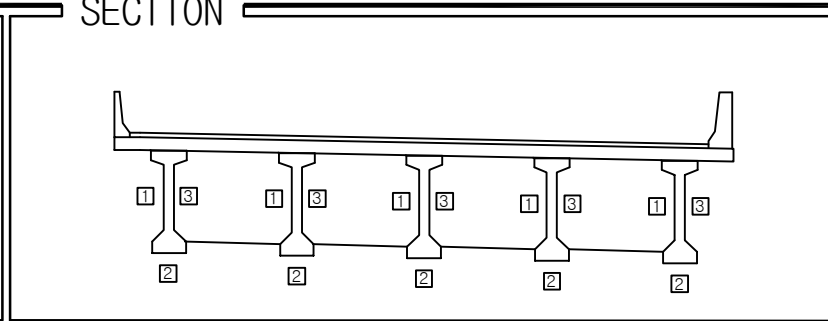
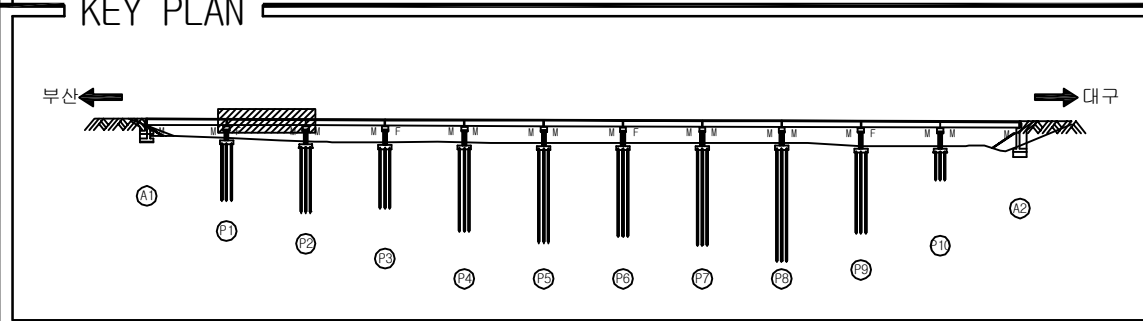
용역명	2016년 상반기 시설물 정기점검 용역
과업기간	2016. 04. 18 ~ 2016. 06. 30
발주처	 신대구부산고속도로주식회사
용역사	(주)위드이앤오
도면번호	015

ID:감로3교(대구)-거더 S1

[illegible]

용역명	2016년 상반기 시설물 정기점검 용역
과업기간	2016. 04. 18 ~ 2016. 06. 30
발주처	 신대구부산고속도로주식회사
용역사	(주)위드이앤오
도면번호	016

ID:감로3교(대구)-거더 S2



G1
가로보

G2
가로보

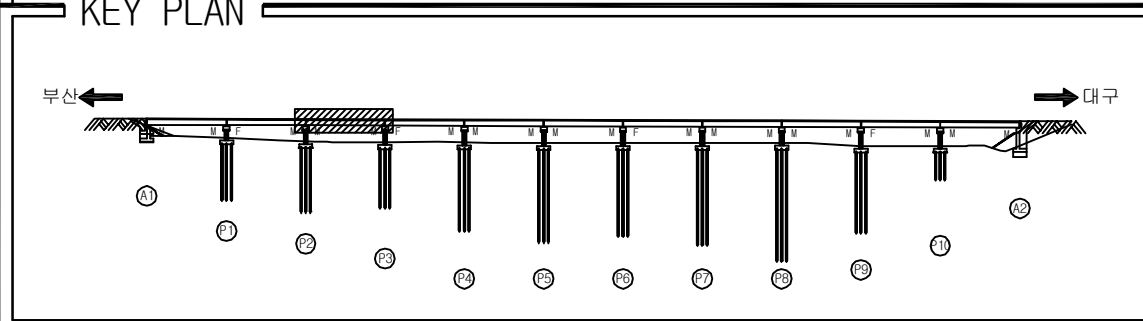
G3
가로보

G4
가로보

G5

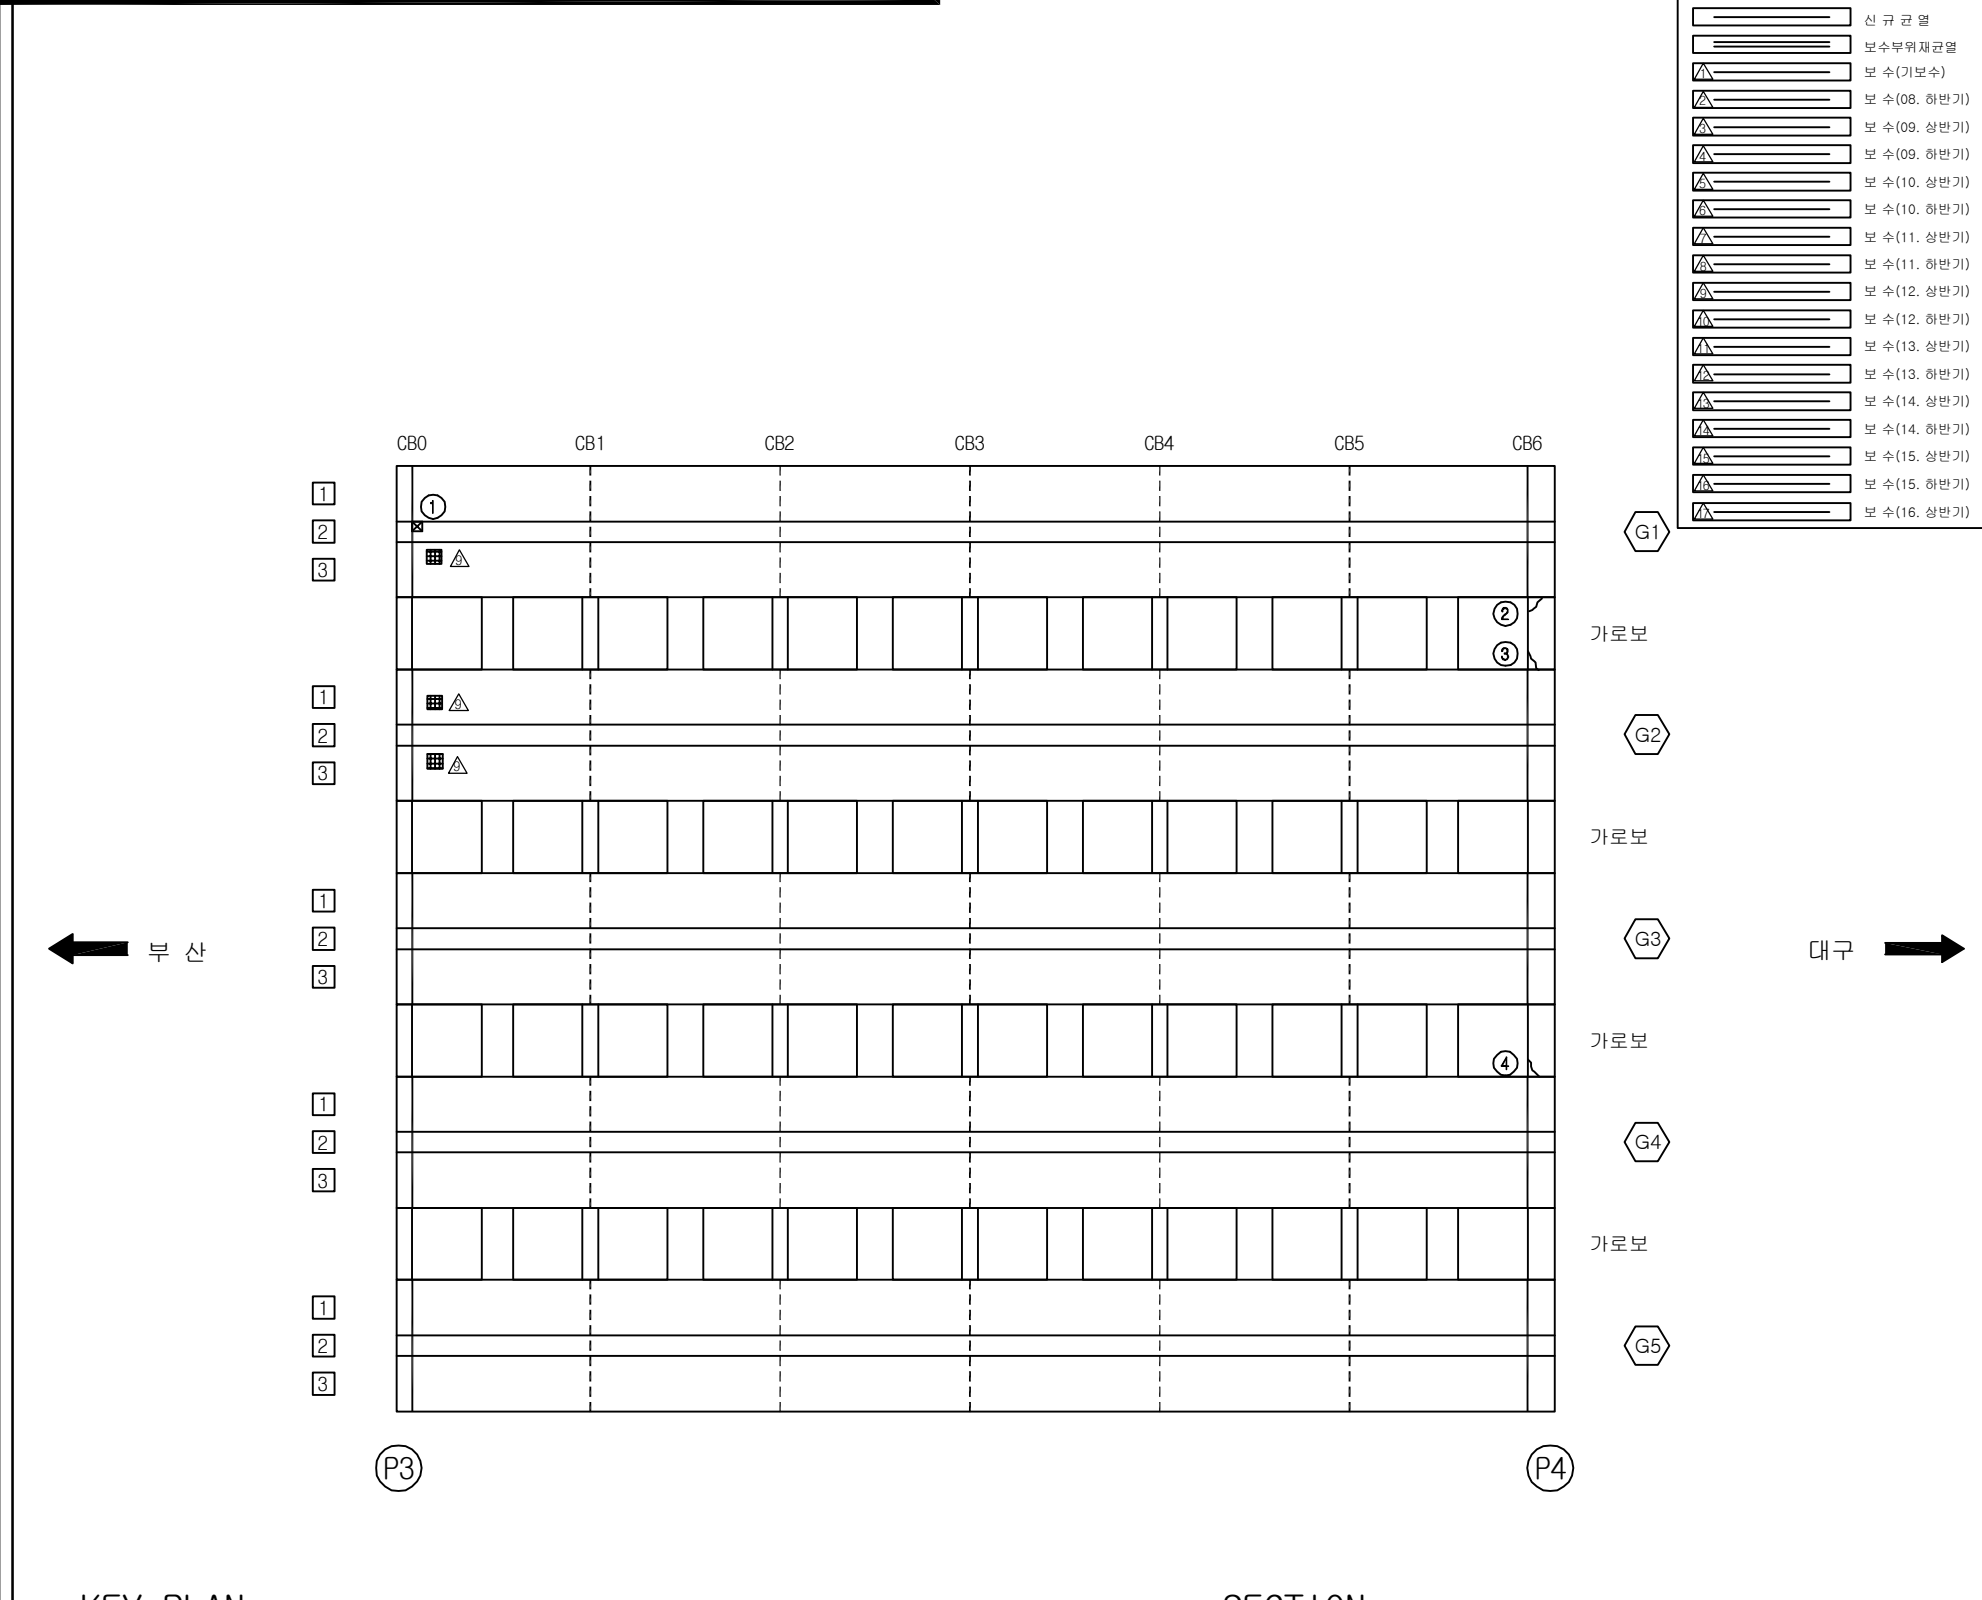
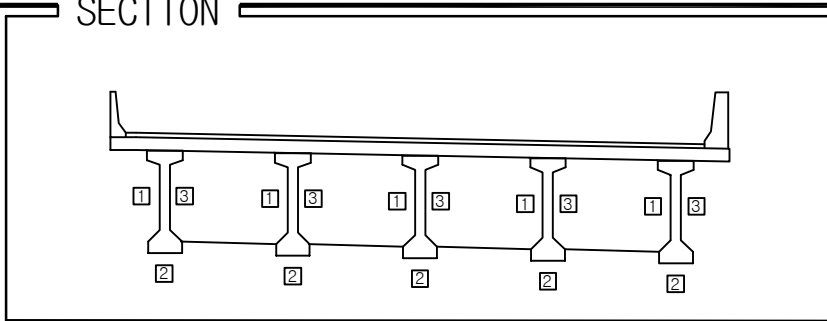
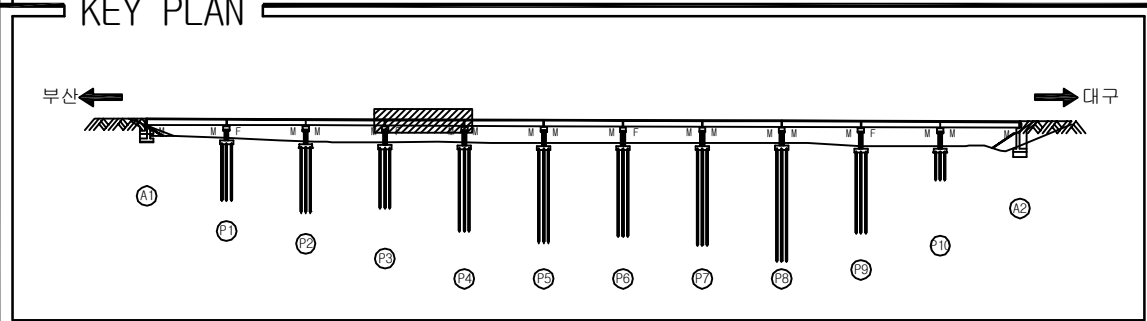
용역명	2016년 상반기 시설물 정기점검 용역
과업기간	2016. 04. 18 ~ 2016. 06. 30
발주처	 신대구부산고속도로주식회사
용역사	(주)위드이앤오
도면번호	017

ID:감로3교(대구)-거더 S3

[illegible]

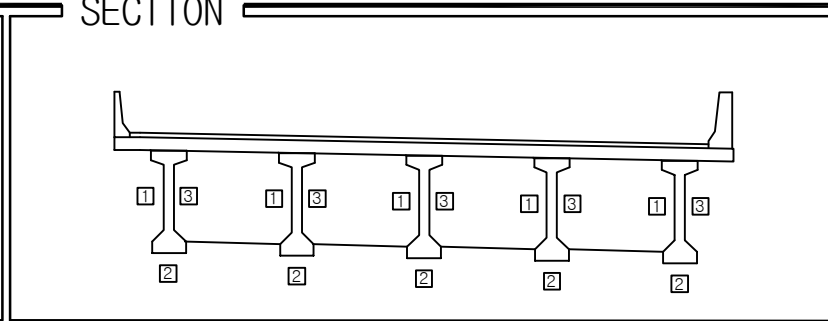
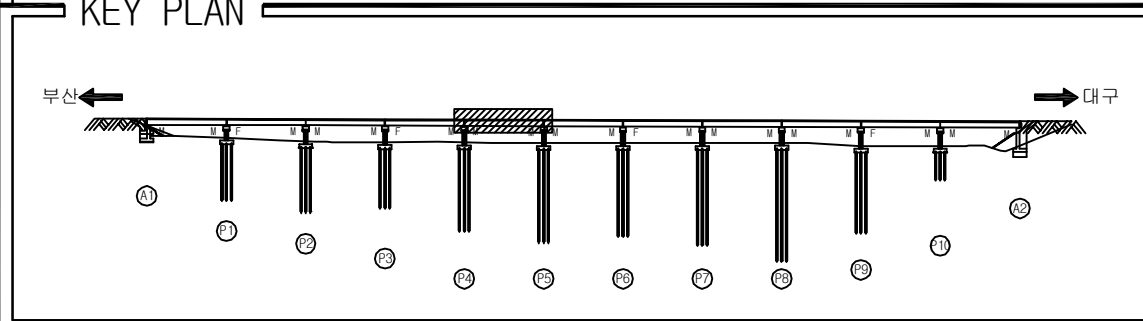
용역명	2016년 상반기 시설물 정기점검 용역
과업기간	2016. 04. 18 ~ 2016. 06. 30
발주처	 신대구부산고속도로주식회사
용역사	(주)위드이앤오
도면번호	018

ID:감로3교(대구)-거더 S4

[illegible]

용역명	2016년 상반기 시설물 정기점검 용역
과업기간	2016. 04. 18 ~ 2016. 06. 30
발주처	 신대구부산고속도로주식회사
용역사	(주)위드이앤오
도면번호	019

ID:감로3교(대구)-거더 S5



G1
가로보

G2
가로보

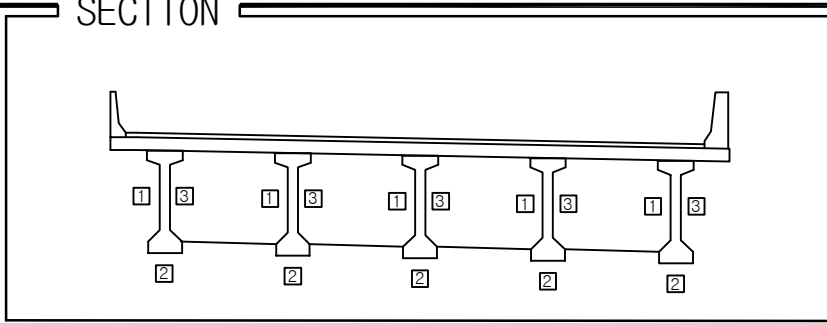
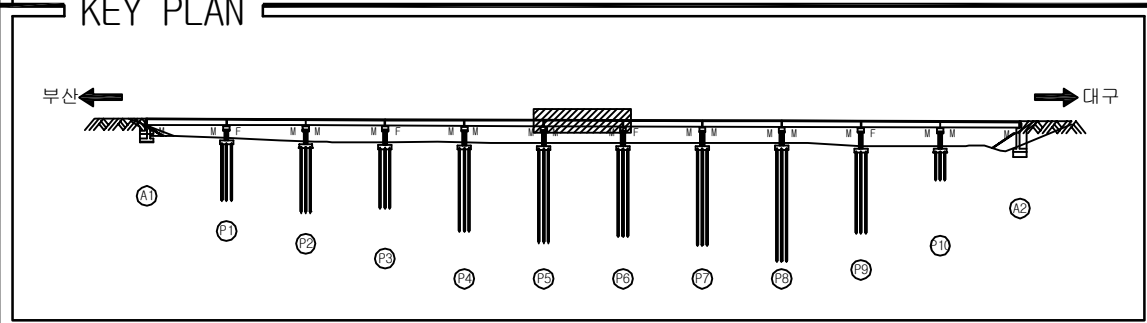
G3
가로보

G4
가로보

G5

용역명	2016년 상반기 시설물 정기점검 용역
과업기간	2016. 04. 18 ~ 2016. 06. 30
발주처	 신대구부산고속도로주식회사
용역사	(주)위드이앤오
도면번호	020

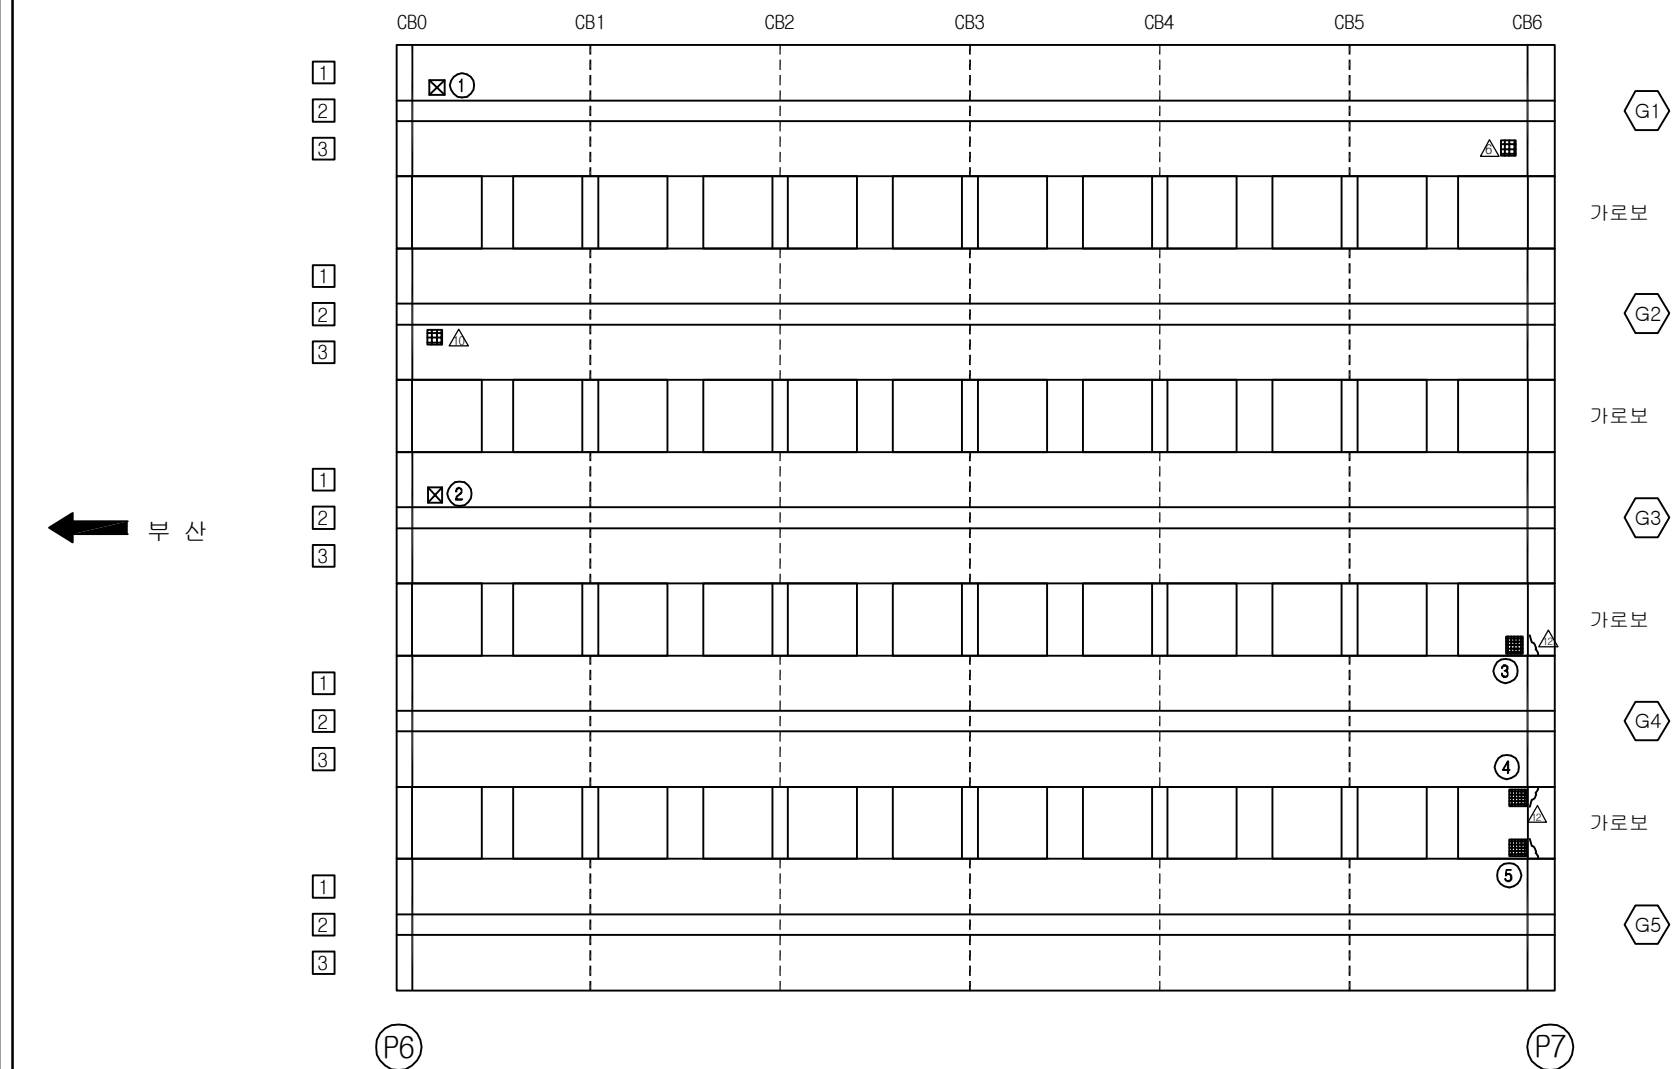
ID:감로3교(대구)-거더 S6

 


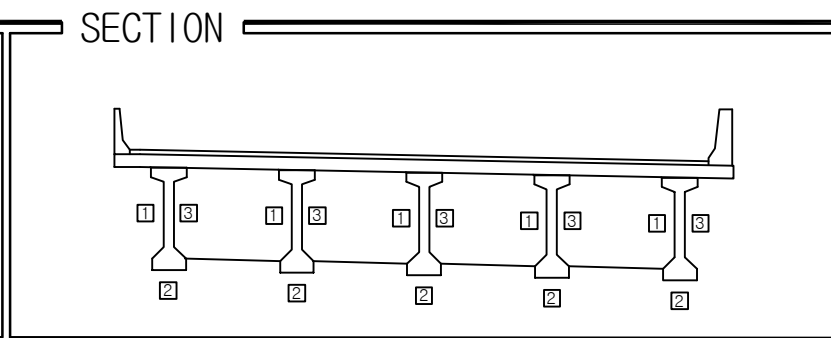
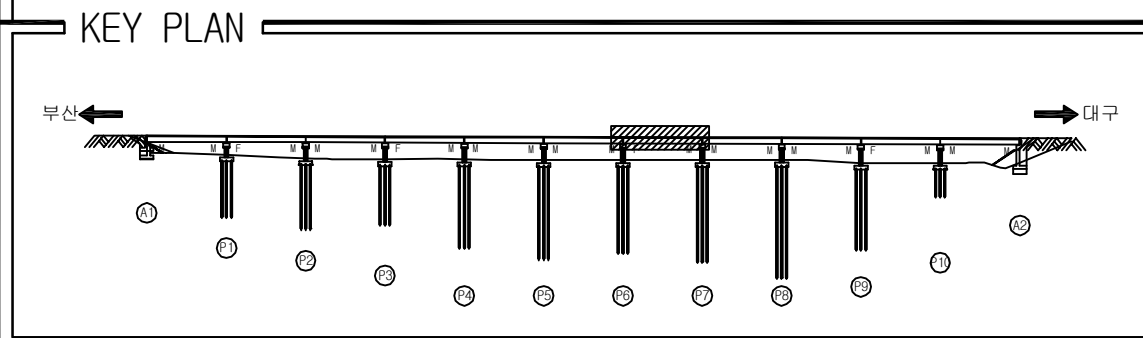
- G1
가로보
- G2
가로보
- G3
가로보
- G4
가로보
- G5

용역명	2016년 상반기 시설물 정기점검 용역
과업기간	2016. 04. 18 ~ 2016. 06. 30
발주처	 신대구부산고속도로주식회사
용역사	(주)위드이앤오
도면번호	021

ID:감로3교(대구)-거더 S7

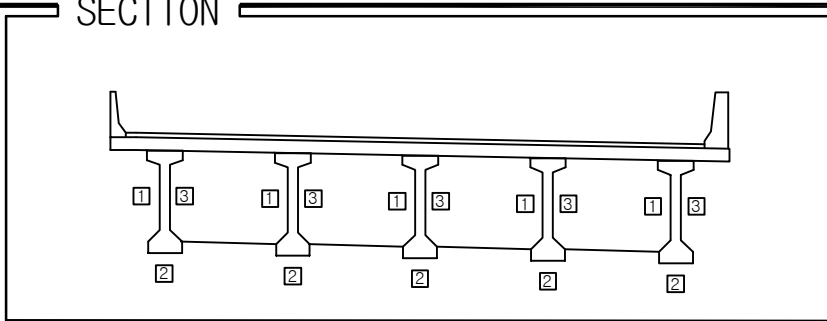
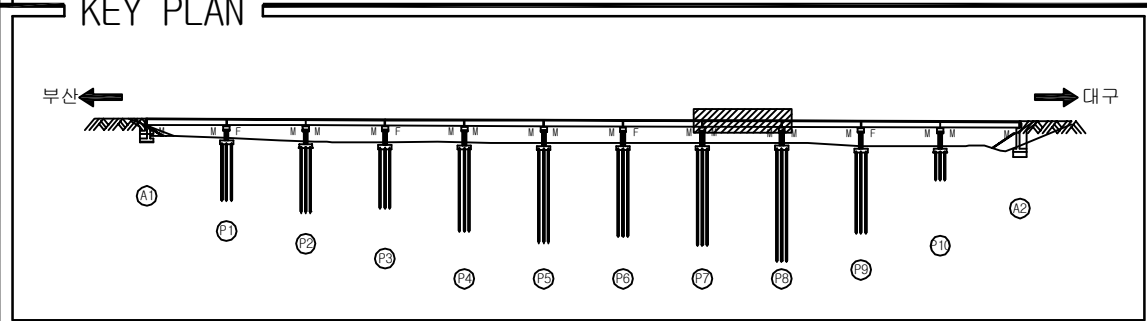


보 수 이 력	
	기 존 규 열
	신 규 규 열
	보수무위재균열
 	보 수(기보수)
 	보 수(08. 하반기)
 	보 수(09. 상반기)
 	보 수(09. 하반기)
 	보 수(10. 상반기)
 	보 수(10. 하반기)
 	보 수(11. 상반기)
 	보 수(11. 하반기)
 	보 수(12. 상반기)
 	보 수(12. 하반기)
 	보 수(13. 상반기)
 	보 수(13. 하반기)
 	보 수(14. 상반기)
 	보 수(14. 하반기)
 	보 수(15. 상반기)
 	보 수(15. 하반기)
 	보 수(16. 상반기)

[illegible]

용역명	2016년 상반기 시설물 정기점검 용역
과업기간	2016. 04. 18 ~ 2016. 06. 30
발주처	 신대구부산고속도로주식회사
용역사	(주)위드이앤오
도면번호	022

ID:감로3교(대구)-거더 S8



G1
가로보

G2
가로보

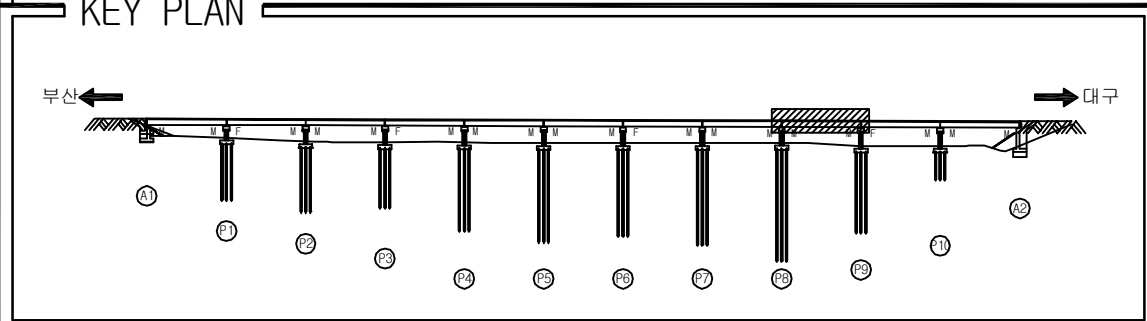
G3
가로보

G4
가로보

G5

용역명	2016년 상반기 시설물 정기점검 용역
과업기간	2016. 04. 18 ~ 2016. 06. 30
발주처	 신대구부산고속도로주식회사
용역사	(주)위드이앤오
도면번호	023

ID:감로3교(대구)-거더 S9



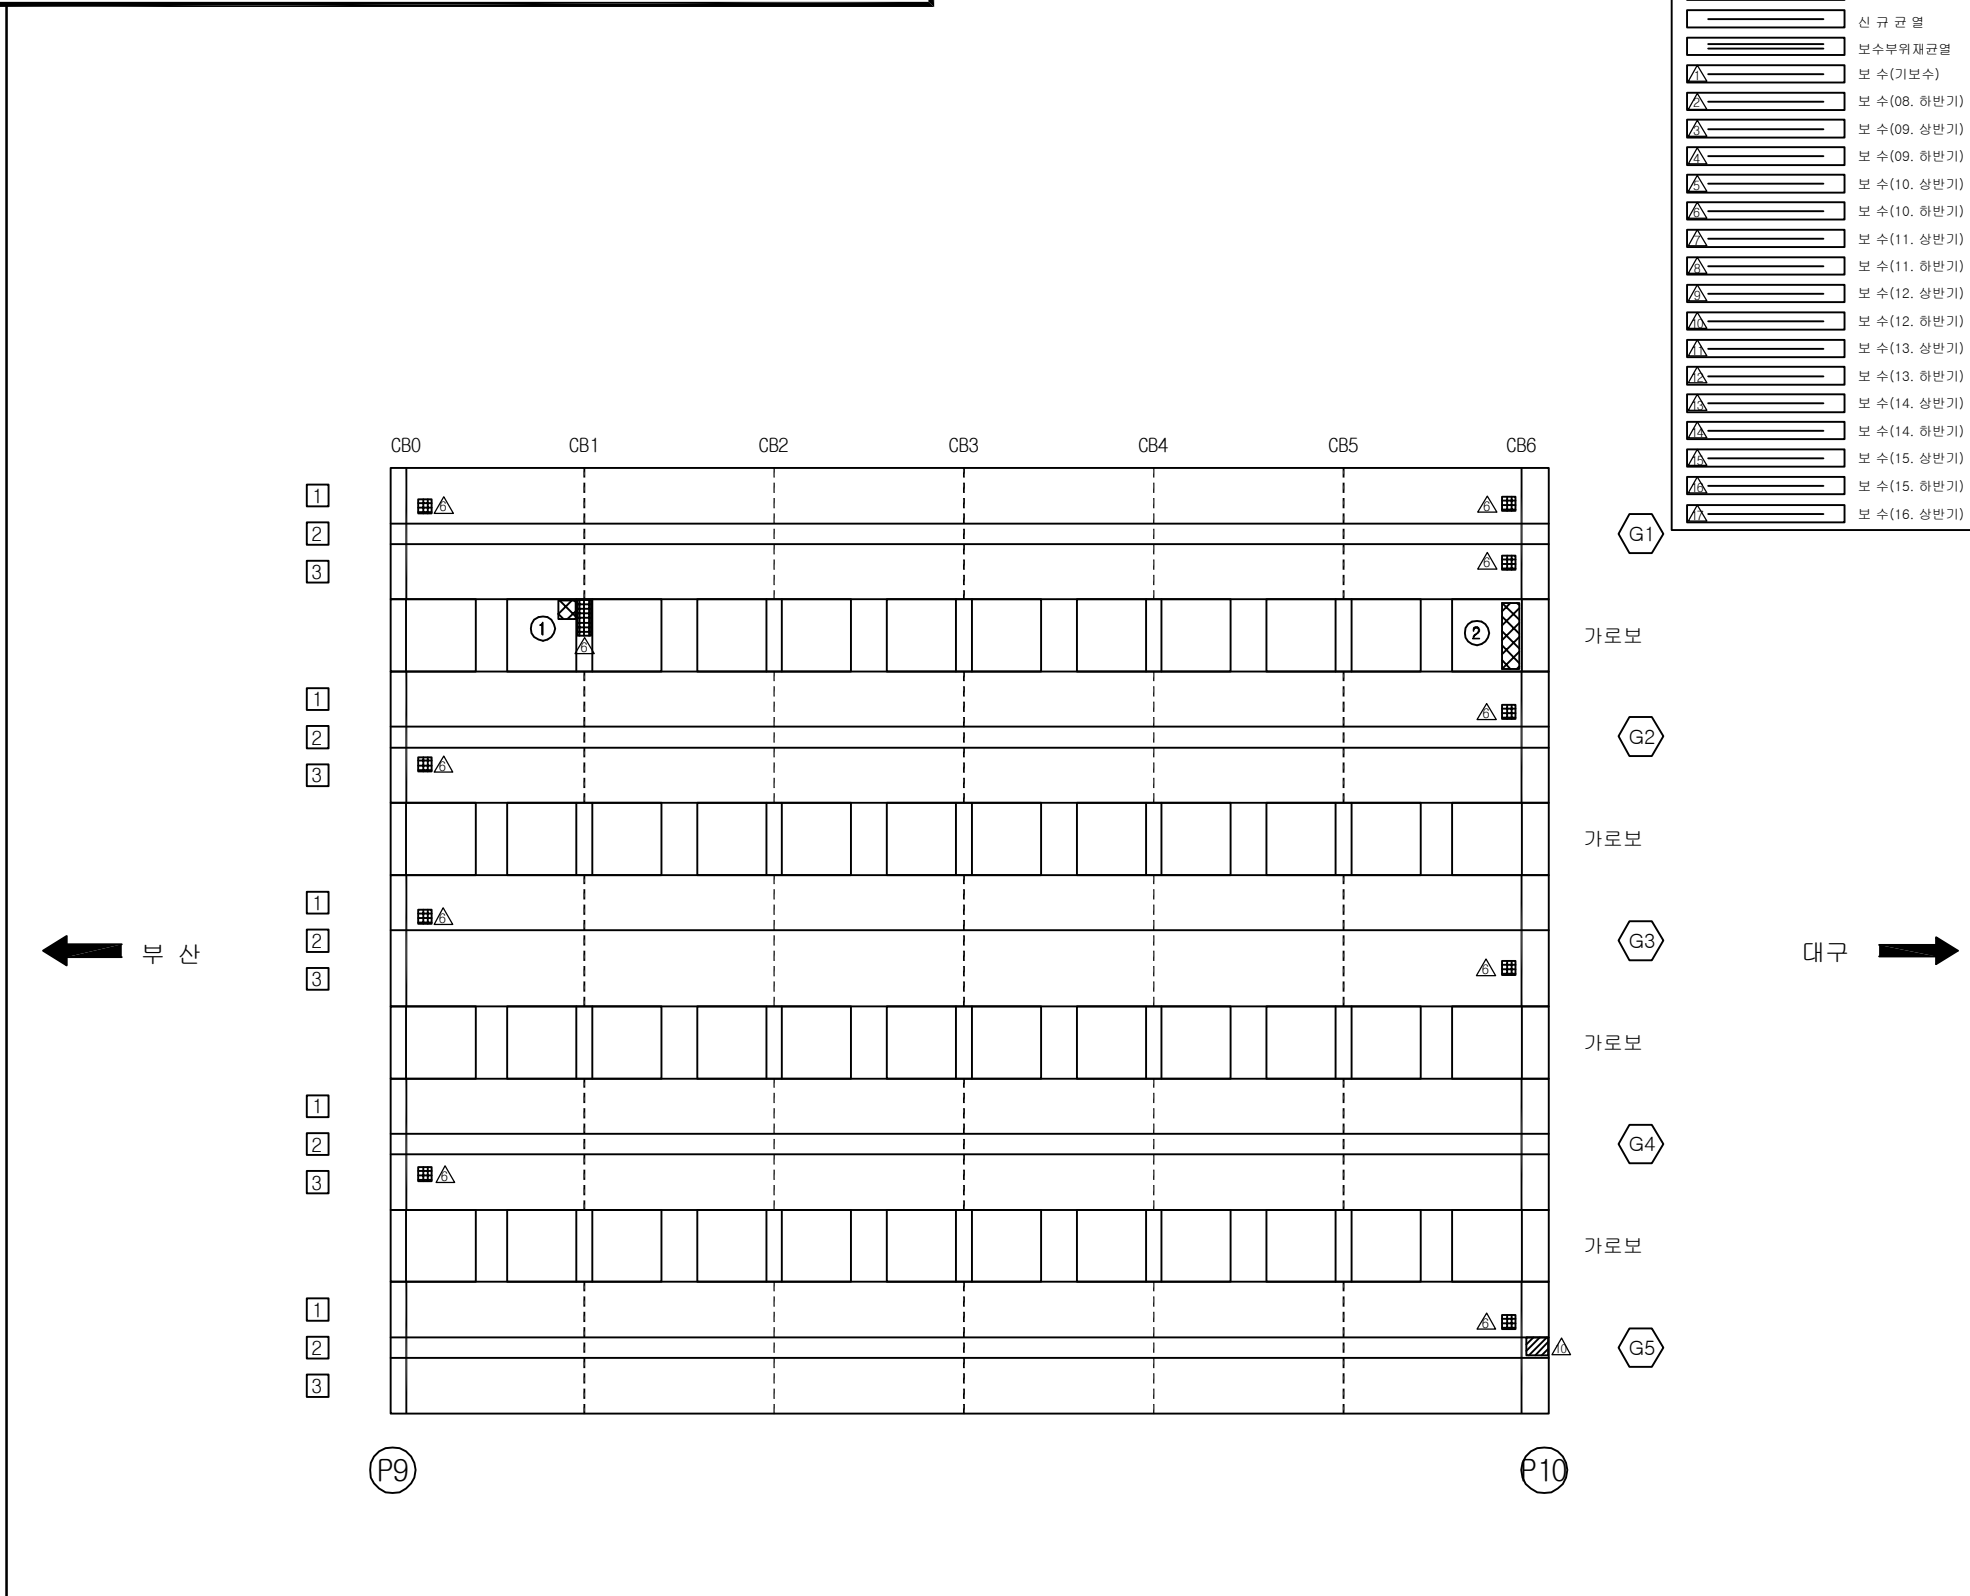
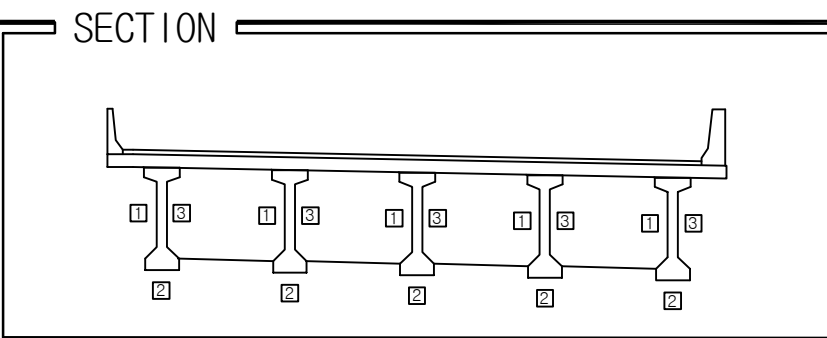
SECTION

[illegible]

용역명	2016년 상반기 시설물 정기점검 용역
과업기간	2016. 04. 18 ~ 2016. 06. 30
발주처	 신대구부산고속도로주식회사
용역사	(주)위드이앤오
도면번호	024

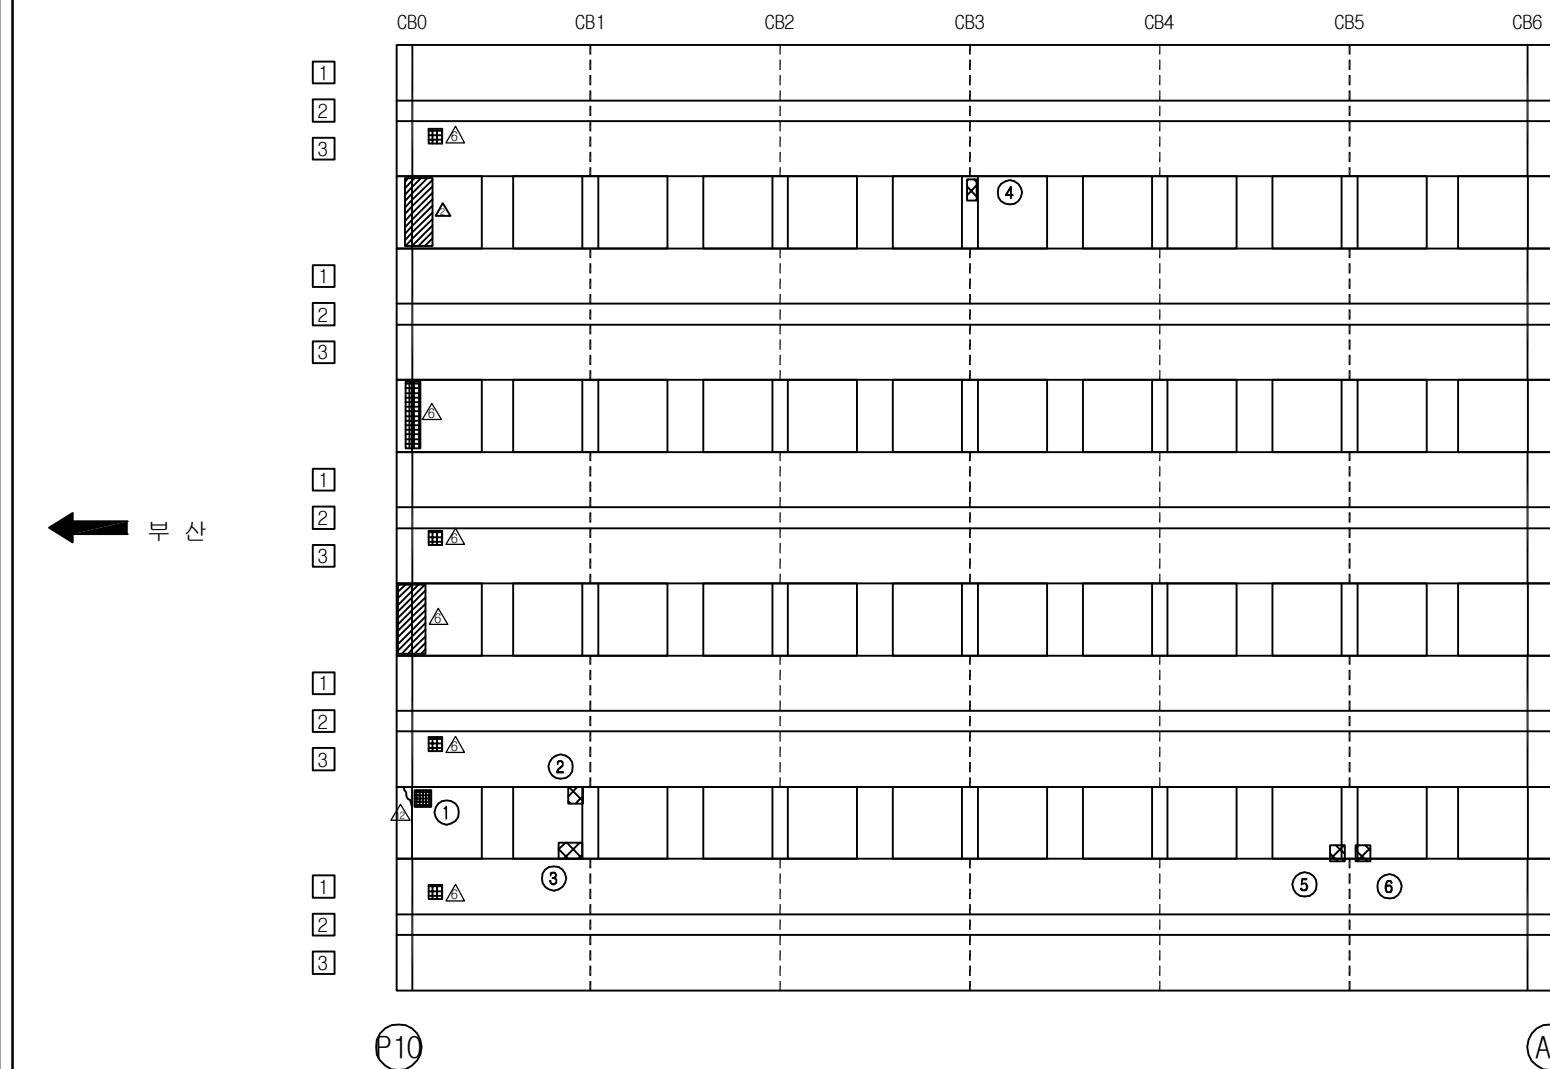
도면번호 024

 
 
 
 
 
 
 
 
 
 
 
 
 
 
ID:감로3교(대구)-거더 S10

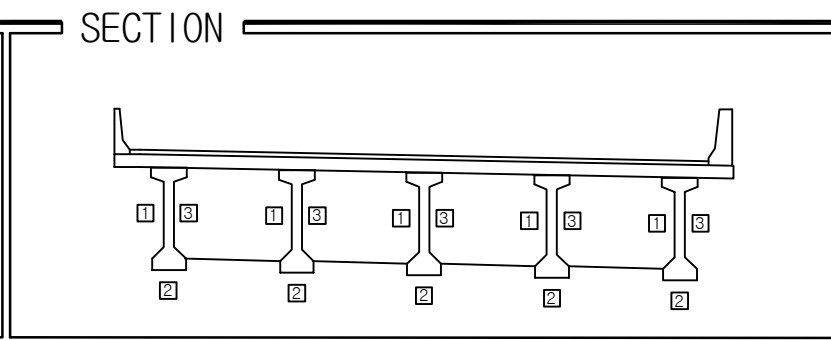
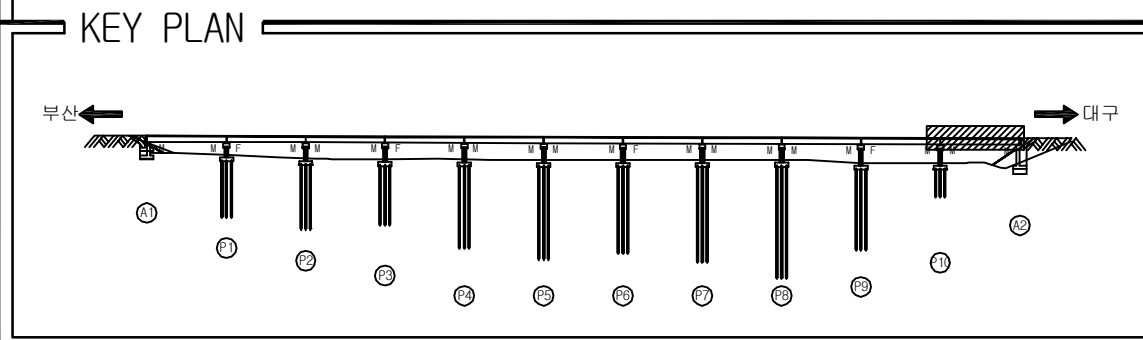
[illegible]

용역명	2016년 상반기 시설물 정기점검 용역
과업기간	2016. 04. 18 ~ 2016. 06. 30
발주처	 신대구부산고속도로주식회사
용역사	(주)위드이앤오
도면번호	025

ID:감로3교(대구)-거더 S11



보 수 이 력	
	기 존 규 칙
	신 규 규 칙
	보수부위재균열
 	보 수(기보수)
 	보 수(08. 하반기)
 	보 수(09. 상반기)
 	보 수(09. 하반기)
 	보 수(10. 상반기)
 	보 수(10. 하반기)
 	보 수(11. 상반기)
 	보 수(11. 하반기)
 	보 수(12. 상반기)
 	보 수(12. 하반기)
 	보 수(13. 상반기)
 	보 수(13. 하반기)
 	보 수(14. 상반기)
 	보 수(14. 하반기)
 	보 수(15. 상반기)
 	보 수(15. 하반기)
 	보 수(16. 상반기)

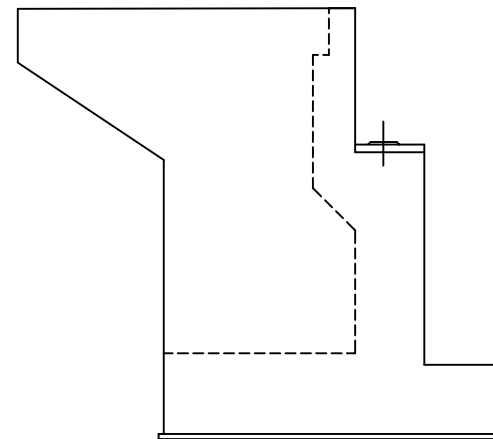
[illegible]

용역명	2016년 상반기 시설물 정기점검 용역
과업기간	2016. 04. 18 ~ 2016. 06. 30
발주처	 신대구부산고속도로주식회사
용역사	(주)위드이앤오
도면번호	026

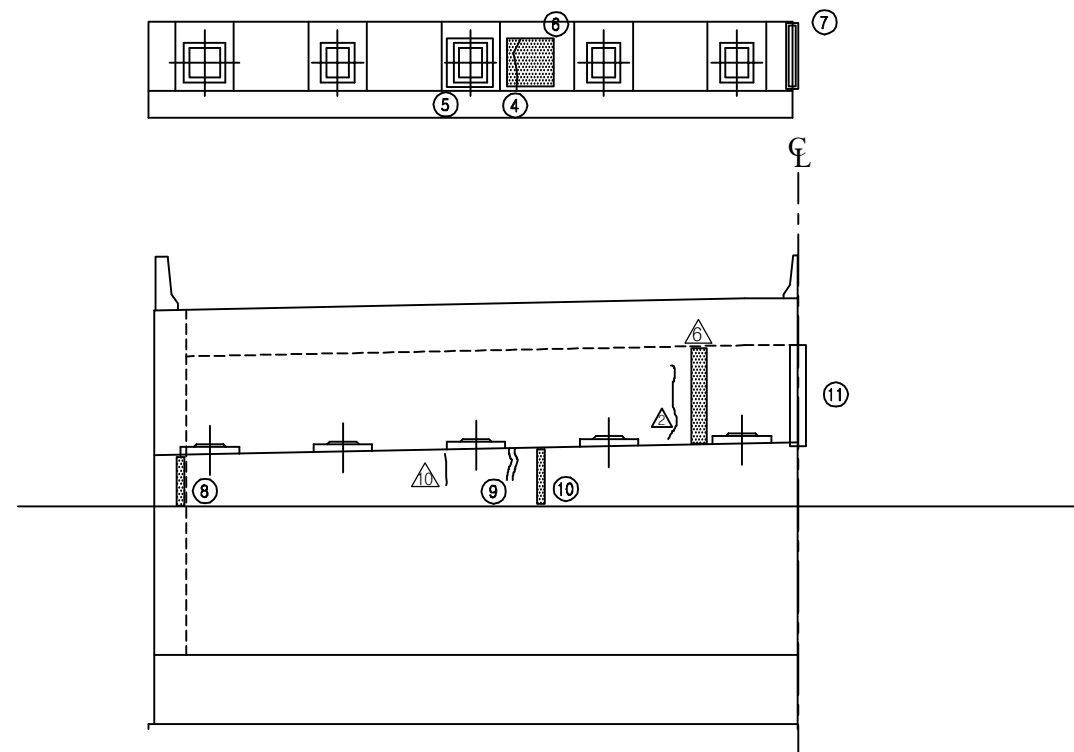
보 수 이 령	
	기 존 교 열
	신 규 교 열
	보 수 부 열 재 교 열
	보 수 (기 보 수)
	보 수 (08. 하 반 기)
	보 수 (09. 상 반 기)
	보 수 (09. 하 반 기)
	보 수 (10. 상 반 기)
	보 수 (10. 하 반 기)
	보 수 (11. 상 반 기)
	보 수 (11. 하 반 기)
	보 수 (12. 상 반 기)
	보 수 (12. 하 반 기)
	보 수 (13. 상 반 기)
	보 수 (13. 하 반 기)
	보 수 (14. 상 반 기)
	보 수 (14. 하 반 기)
	보 수 (15. 상 반 기)
	보 수 (15. 하 반 기)
	보 수 (16. 상 반 기)

[illegible]

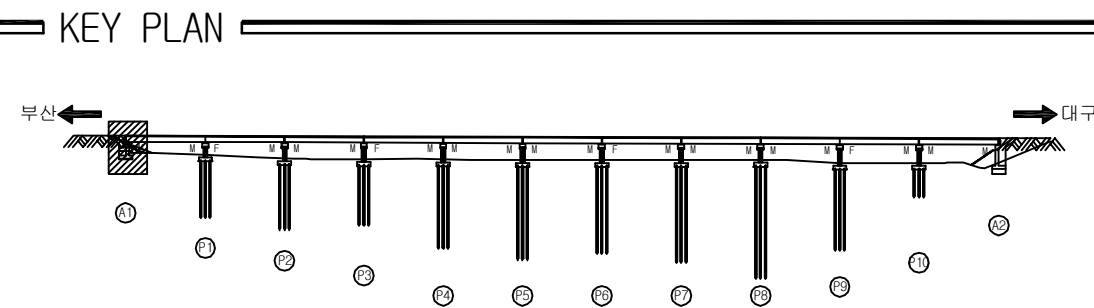
- ① * 대구 - SH1~SH5 교량받침 본체고무재밀링
- ② * 대구 - SH1~SH5 Plate 녹발생
- ③ * 법면 침하 및 이격



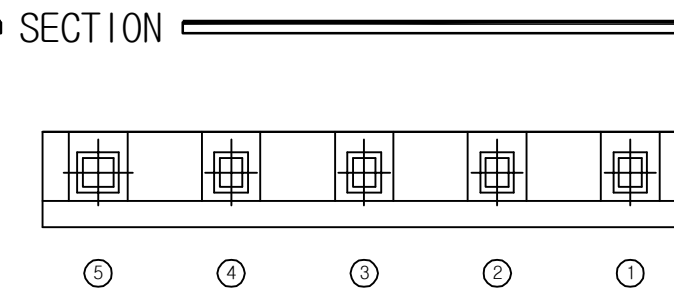
날개벽(좌측)



정 면 도



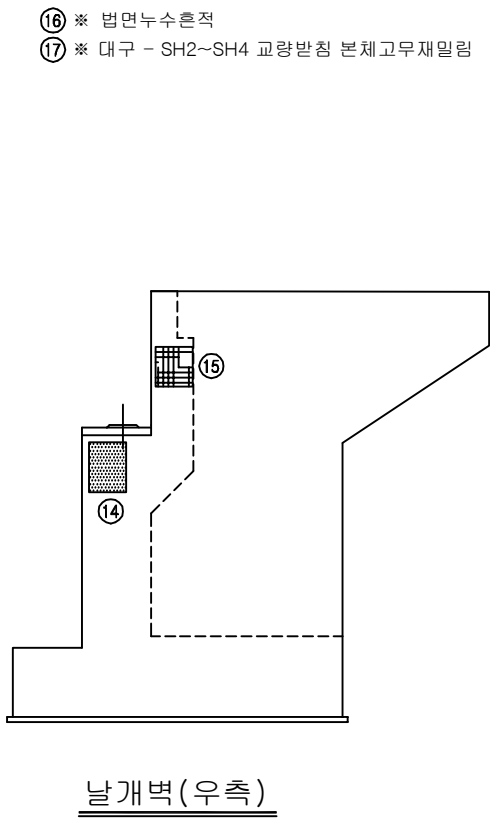
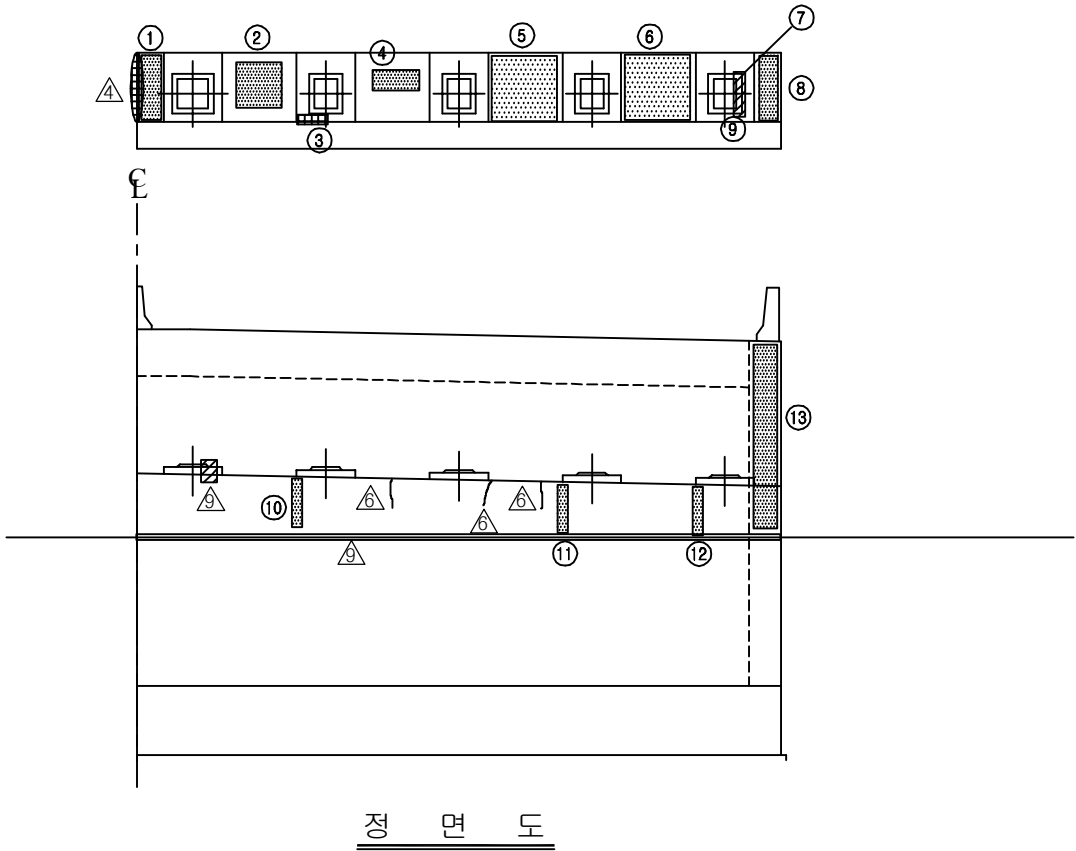
KEY PLAN



SECTION

용역명	2016년 상반기 시설물 정기점검 용역
과업기간	2016. 04. 18 ~ 2016. 06. 30
발주처	 신대구부산고속도로주식회사
용역사	(주)위드이앤오
도면번호	027

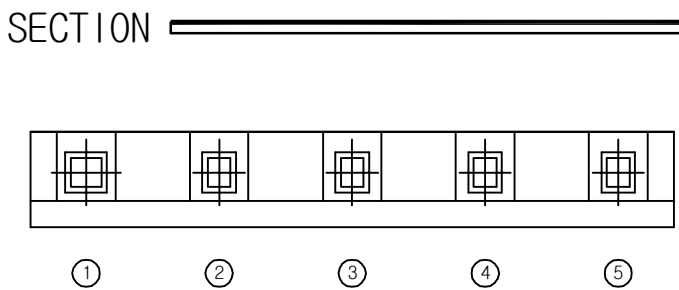
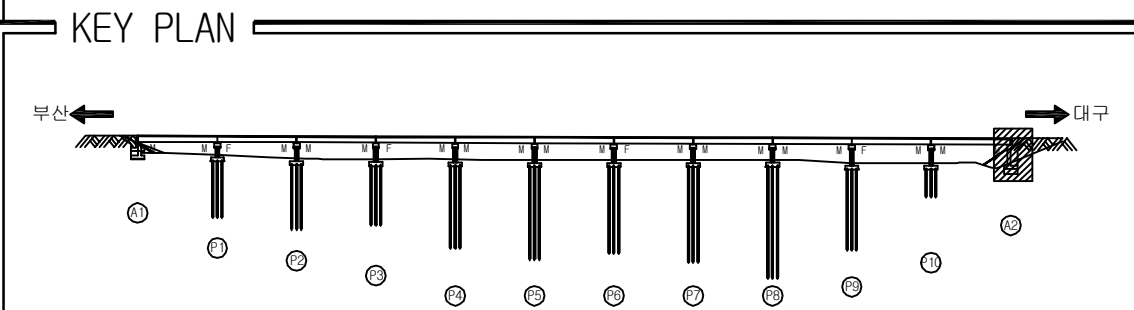
ID:감로3교(대구)-교대 A2



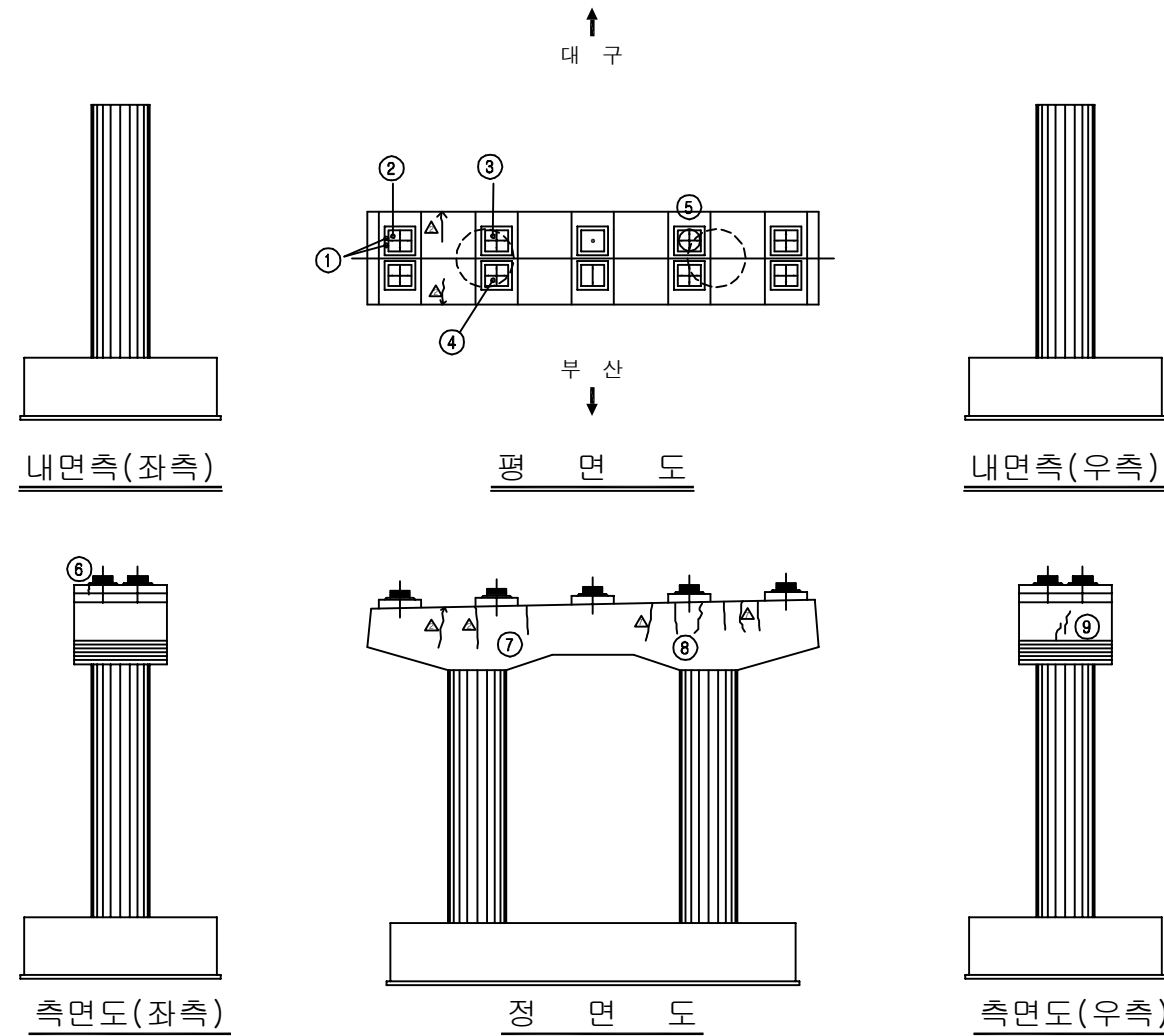
보 수 이 력	
	기 존 규 역
	신 규 규 역
	보수무위재균열
	보 수 (기보수)
	보 수 (08. 하반기)
	보 수 (09. 상반기)
	보 수 (09. 하반기)
	보 수 (10. 상반기)
	보 수 (10. 하반기)
	보 수 (11. 상반기)
	보 수 (11. 하반기)
	보 수 (12. 상반기)
	보 수 (12. 하반기)
	보 수 (13. 상반기)
	보 수 (13. 하반기)
	보 수 (14. 상반기)
	보 수 (14. 하반기)
	보 수 (15. 상반기)
	보 수 (15. 하반기)
	보 수 (16. 상반기)

 
 
 
 
 
 
 
 
 
 
 
[illegible]

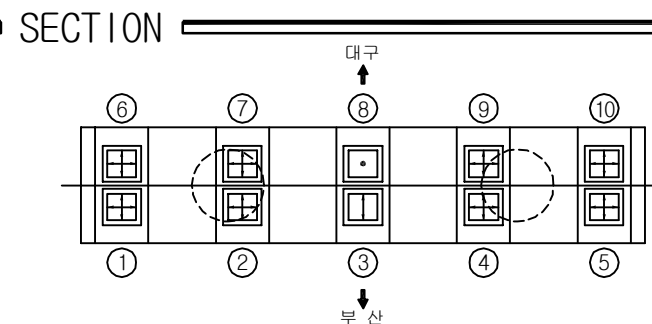
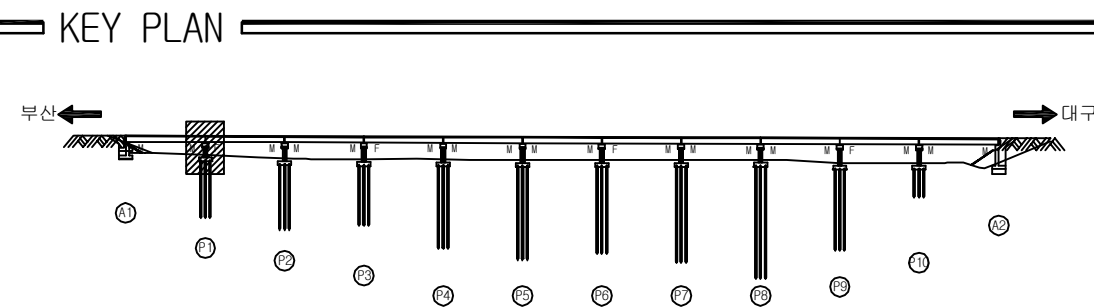
주) 손상의 폭과 길이는 m 이며, 단 균열의 폭은 mm 임



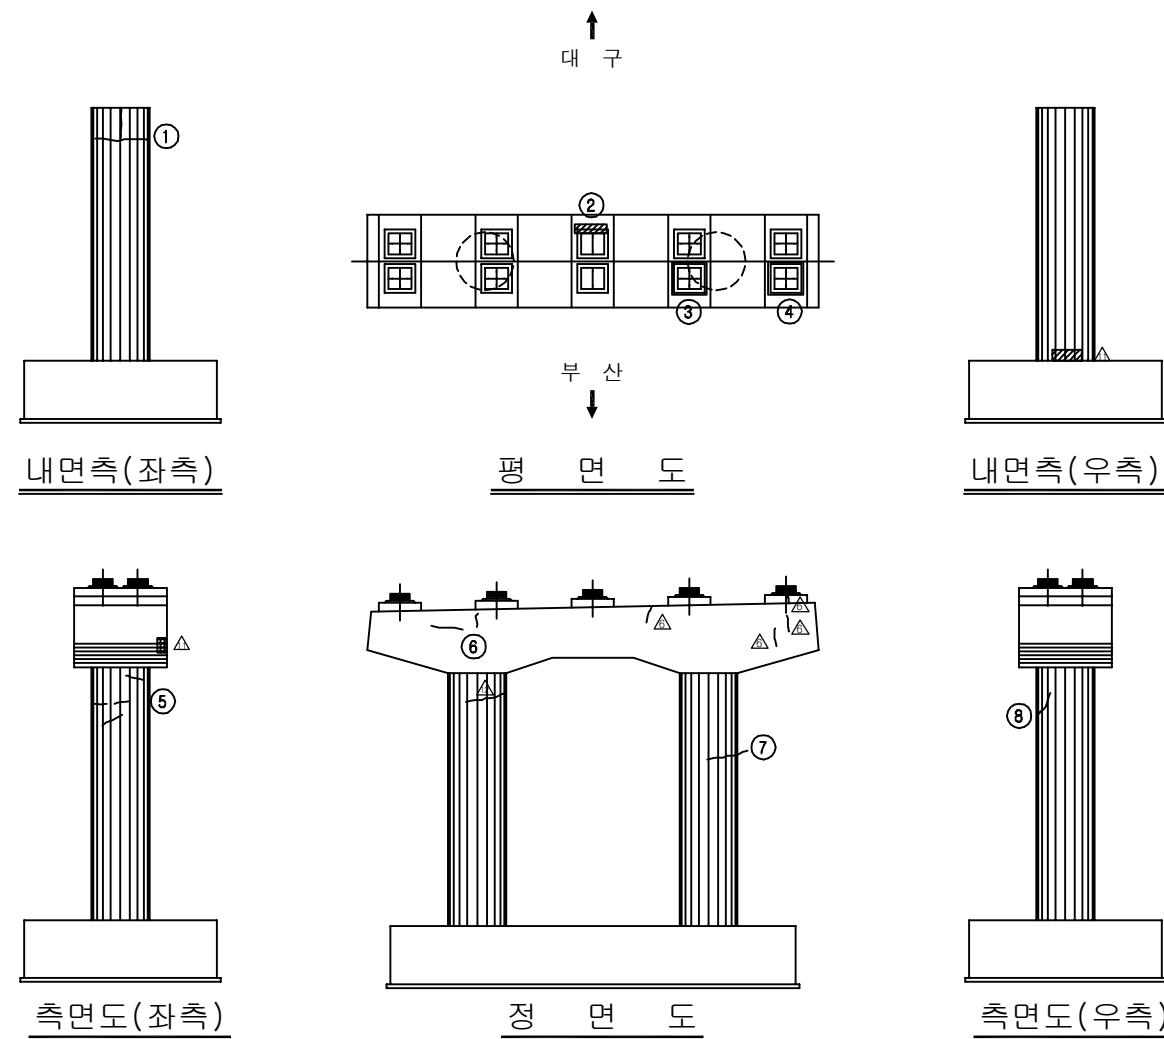
용역명	2016년 상반기 시설물 정기점검 용역
과업기간	2016. 04. 18 ~ 2016. 06. 30
발주처	 신대구부산고속도로주식회사
용역사	(주)위드이앤오
도면번호	028

 
 


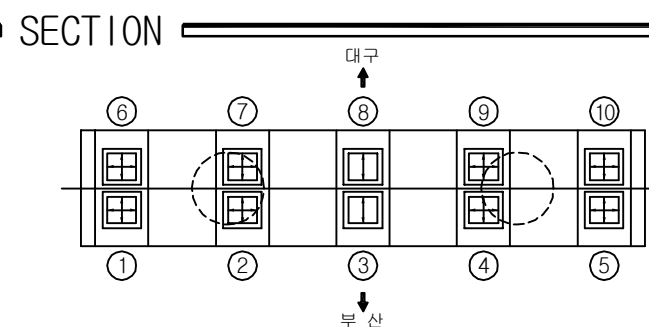
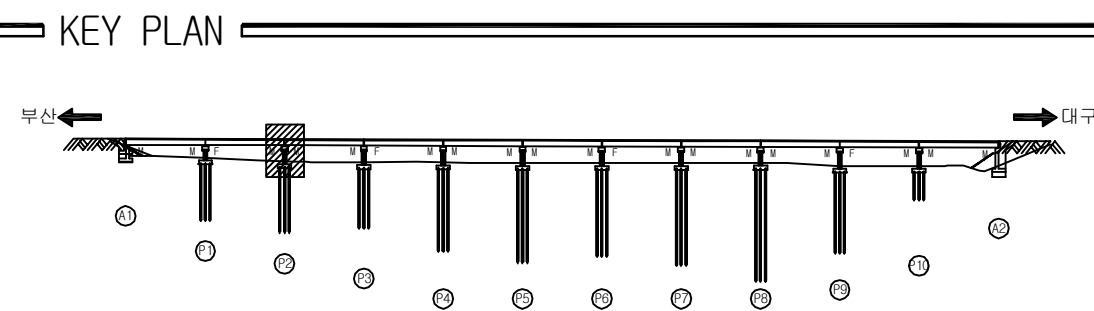
보 수 이 력	
	기 준 공 열
	신 규 공 열
	보수무위재균열
 	보 수 (기보수)
 	보 수 (08. 하반기)
 	보 수 (09. 상반기)
 	보 수 (09. 하반기)
 	보 수 (10. 상반기)
 	보 수 (10. 하반기)
 	보 수 (11. 상반기)
 	보 수 (11. 하반기)
 	보 수 (12. 상반기)
 	보 수 (12. 하반기)
 	보 수 (13. 상반기)
 	보 수 (13. 하반기)
 	보 수 (14. 상반기)
 	보 수 (14. 하반기)
 	보 수 (15. 상반기)
 	보 수 (15. 하반기)
 	보 수 (16. 상반기)

[illegible]

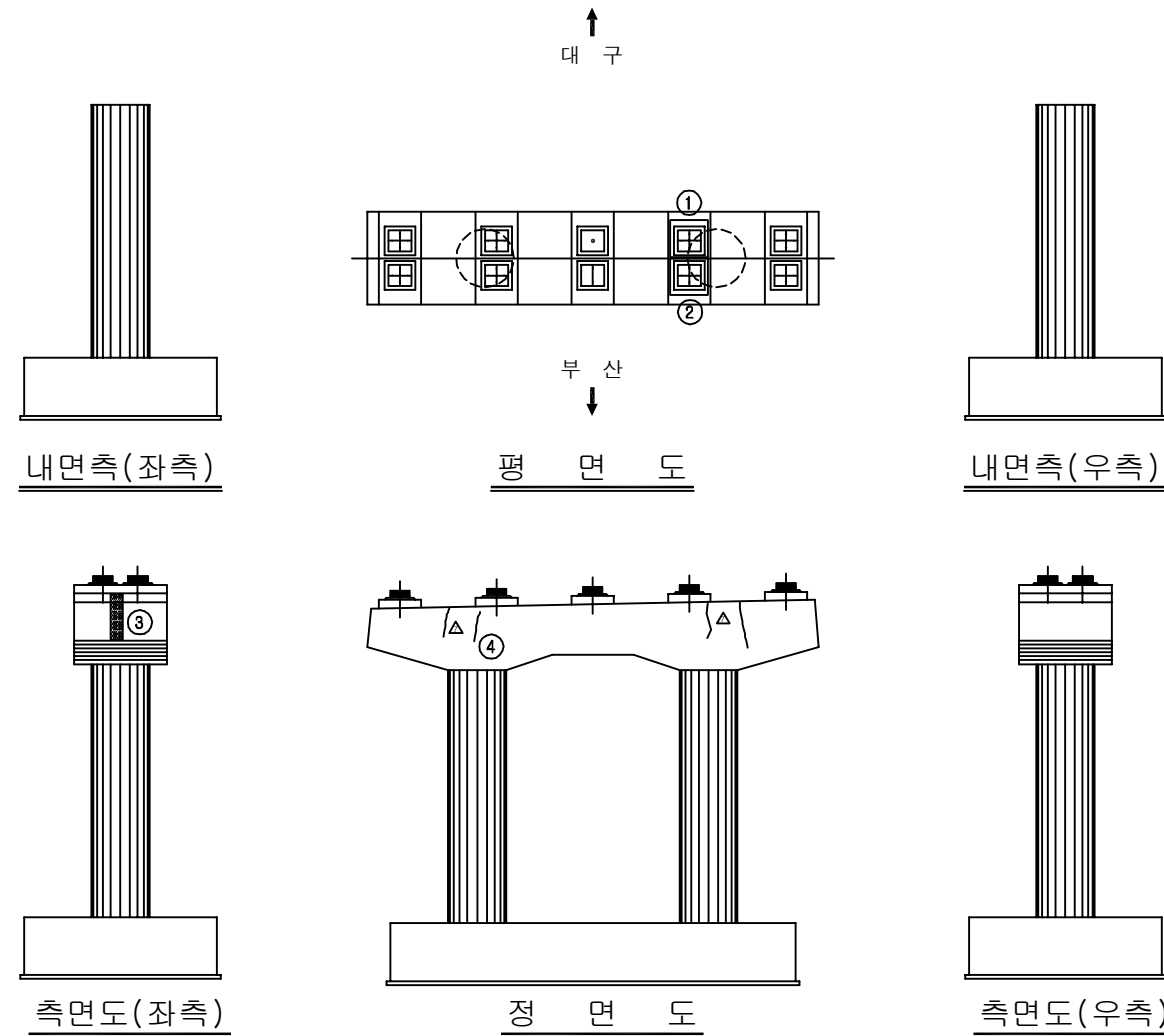
용역명	2016년 상반기 시설물 정기점검 용역
과업기간	2016. 04. 18 ~ 2016. 06. 30
발주처	 신대구부산고속도로주식회사
용역사	(주)위드이앤오
도면번호	029

 
 
 
 
 
 
 
 
 
 
 


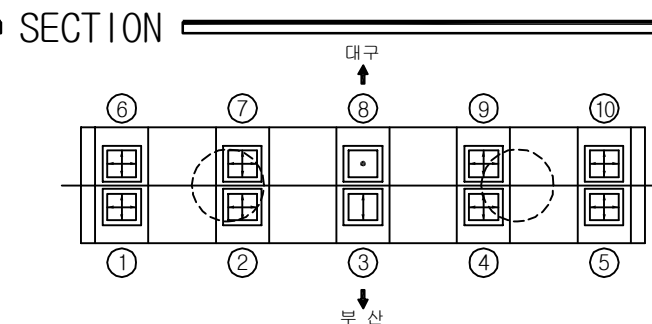
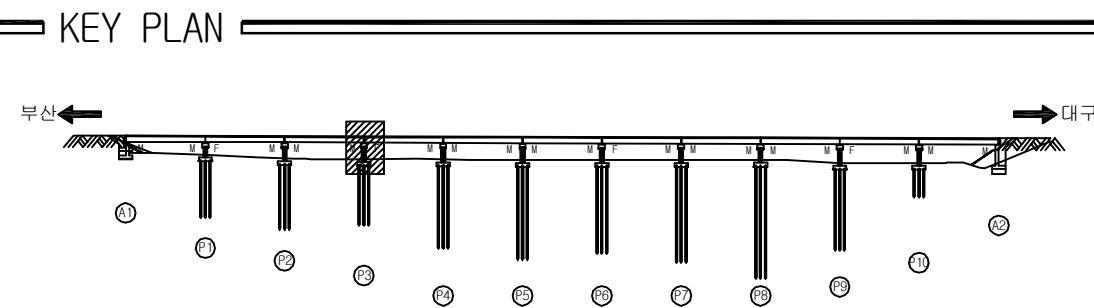
보 수 이 력	
	기 존 규 율
	신 규 규 율
	보수투위재균열
	보 수 (기보수)
	보 수 (08. 하반기)
	보 수 (09. 상반기)
	보 수 (09. 하반기)
	보 수 (10. 상반기)
	보 수 (10. 하반기)
	보 수 (11. 상반기)
	보 수 (11. 하반기)
	보 수 (12. 상반기)
	보 수 (12. 하반기)
	보 수 (13. 상반기)
	보 수 (13. 하반기)
	보 수 (14. 상반기)
	보 수 (14. 하반기)
	보 수 (15. 상반기)
	보 수 (15. 하반기)
	보 수 (16. 상반기)

[illegible]

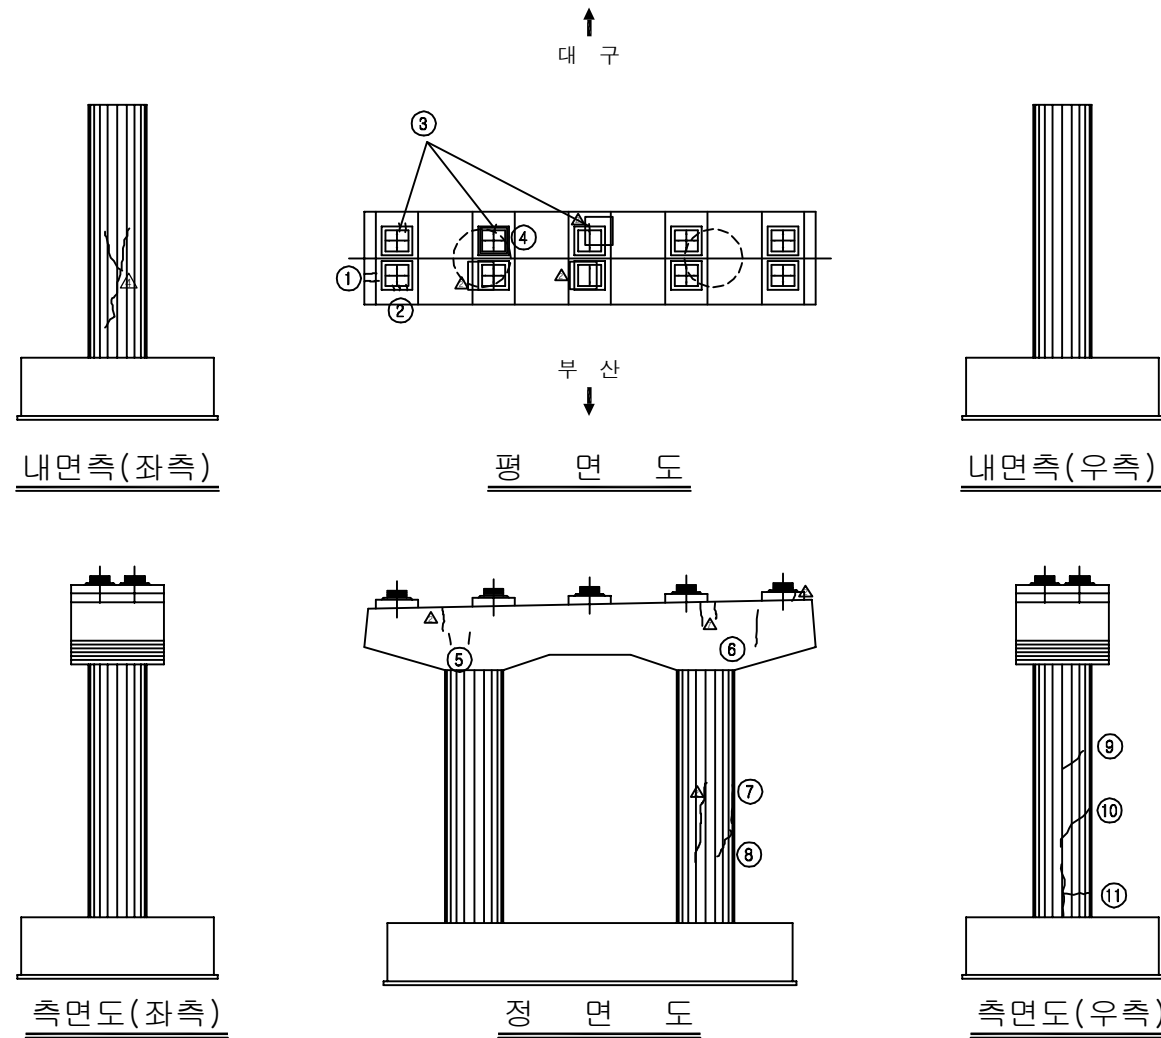
용역명	2016년 상반기 시설물 정기점검 용역
과업기간	2016. 04. 18 ~ 2016. 06. 30
발주처	 신대구부산고속도로주식회사
용역사	(주)위드이앤오
도면번호	030

 
 
 
 
 
 
 
 
 
 
 


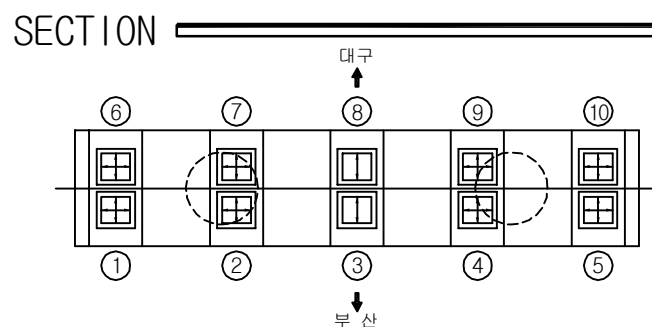
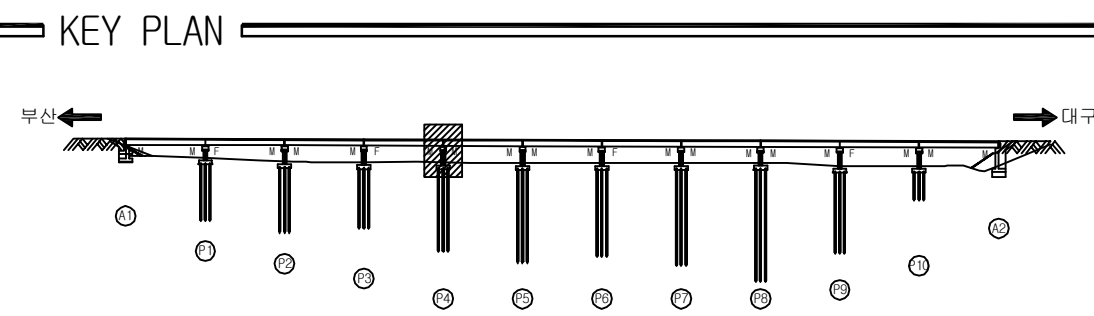
보 수 이 력	
	기 준 공 열
	신 규 공 열
	보수무위재균열
 	보 수 (기보수)
 	보 수 (08. 하반기)
 	보 수 (09. 상반기)
 	보 수 (09. 하반기)
 	보 수 (10. 상반기)
 	보 수 (10. 하반기)
 	보 수 (11. 상반기)
 	보 수 (11. 하반기)
 	보 수 (12. 상반기)
 	보 수 (12. 하반기)
 	보 수 (13. 상반기)
 	보 수 (13. 하반기)
 	보 수 (14. 상반기)
 	보 수 (14. 하반기)
 	보 수 (15. 상반기)
 	보 수 (15. 하반기)
 	보 수 (16. 상반기)

[illegible]

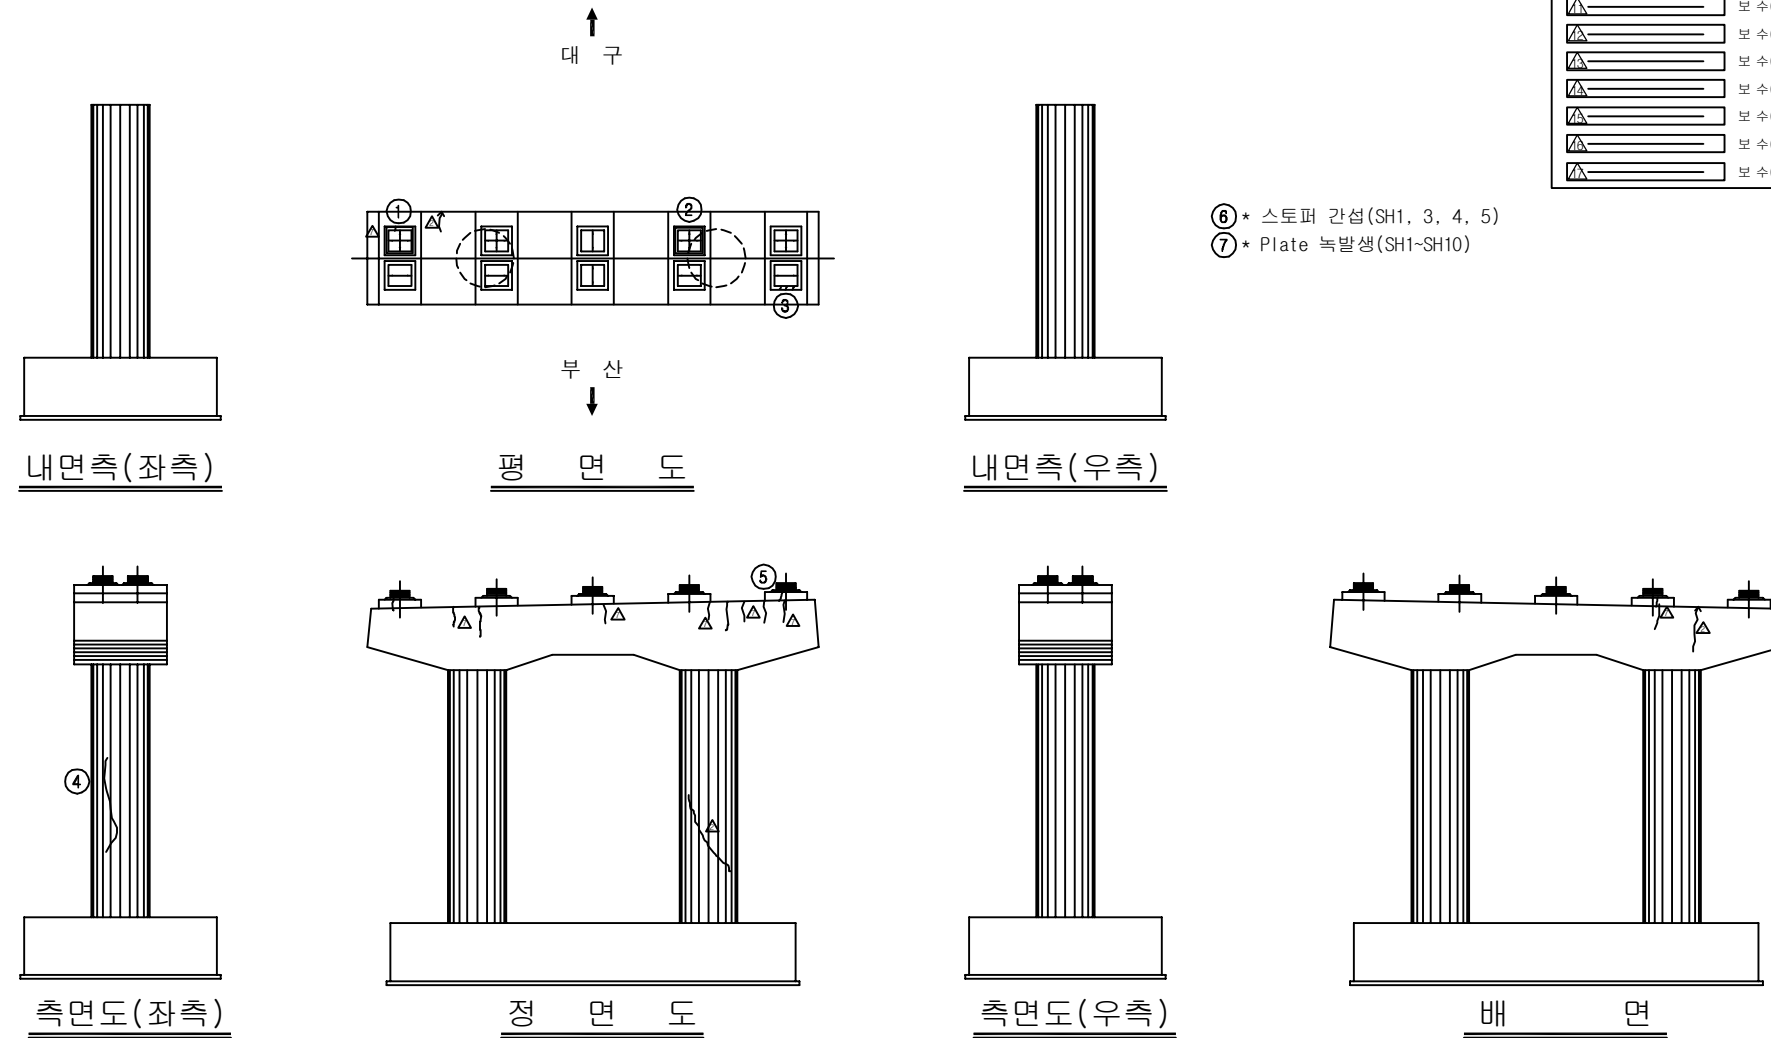
용역명	2016년 상반기 시설물 정기점검 용역
과업기간	2016. 04. 18 ~ 2016. 06. 30
발주처	 신대구부산고속도로주식회사
용역사	(주)위드이앤오
도면번호	031



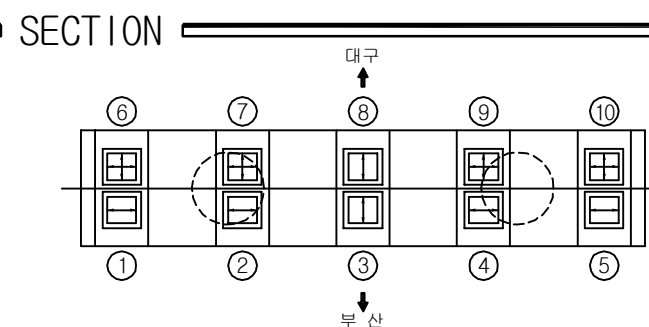
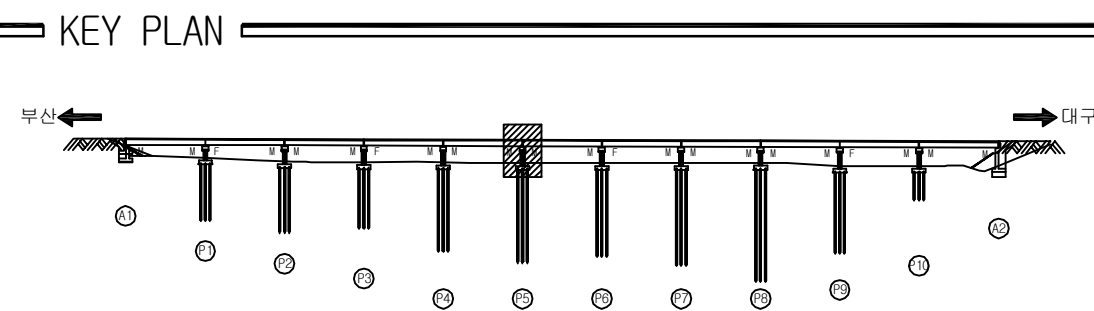
보 수 이 력	
	기 준 공 열
	신 규 공 열
	보수무위재균열
 	보 수 (기보수)
 	보 수 (08. 하반기)
 	보 수 (09. 상반기)
 	보 수 (09. 하반기)
 	보 수 (10. 상반기)
 	보 수 (10. 하반기)
 	보 수 (11. 상반기)
 	보 수 (11. 하반기)
 	보 수 (12. 상반기)
 	보 수 (12. 하반기)
 	보 수 (13. 상반기)
 	보 수 (13. 하반기)
 	보 수 (14. 상반기)
 	보 수 (14. 하반기)
 	보 수 (15. 상반기)
 	보 수 (15. 하반기)
 	보 수 (16. 상반기)

[illegible]

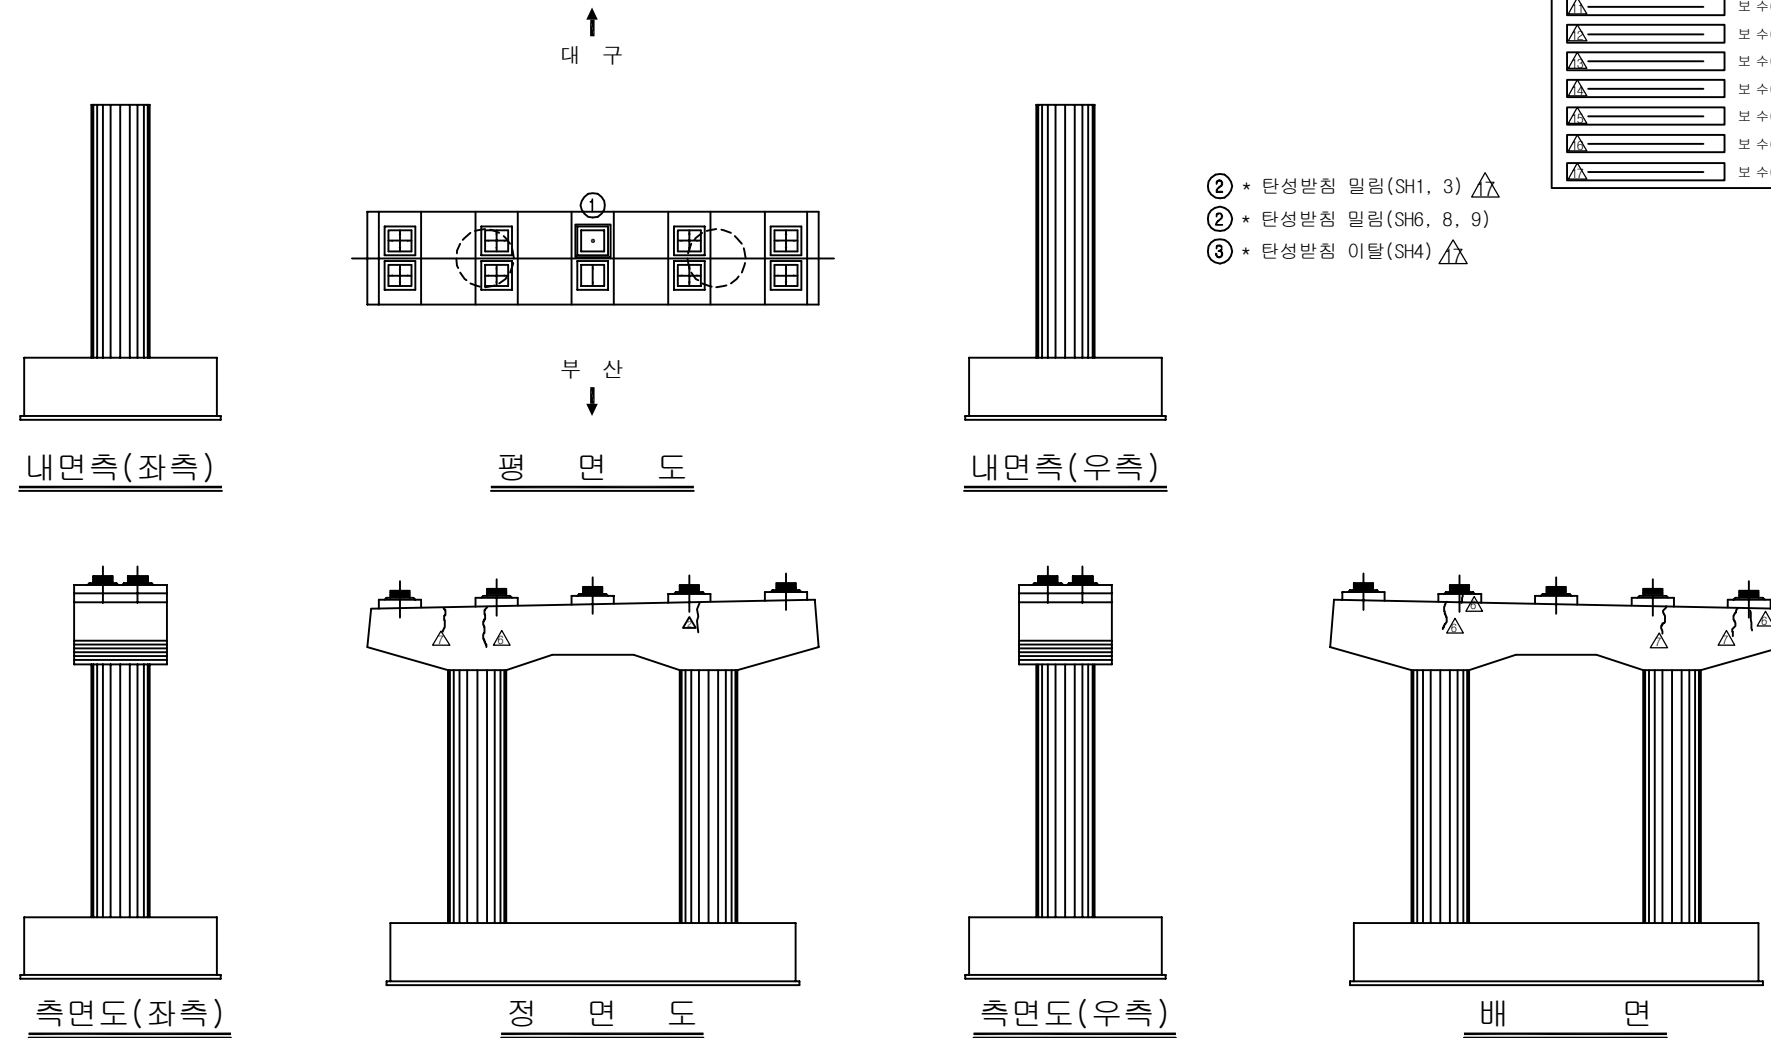
용역명	2016년 상반기 시설물 정기점검 용역
과업기간	2016. 04. 18 ~ 2016. 06. 30
발주처	 신대구부산고속도로주식회사
용역사	(주)위드이앤오
도면번호	032



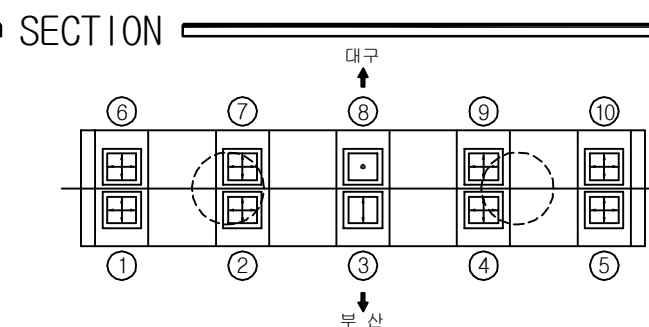
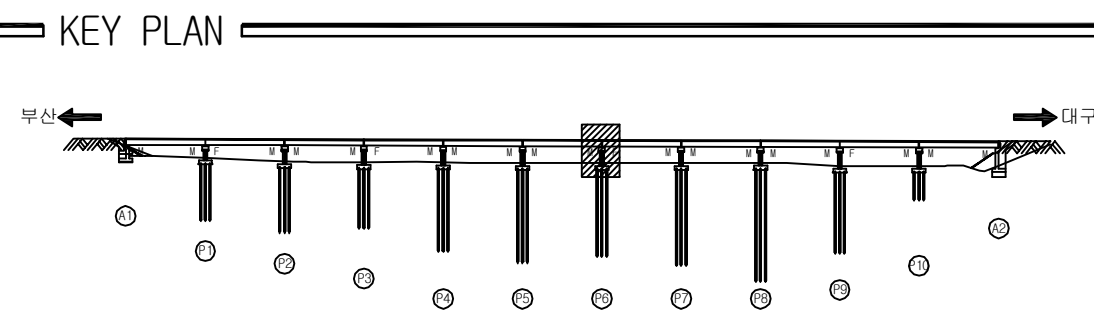
보 수 이 령	
	기 존 규 칙
	신 규 규 칙
	보수무위재균열
	보 수(기보수)
	보 수(08. 하반기)
	보 수(09. 상반기)
	보 수(09. 하반기)
	보 수(10. 상반기)
	보 수(10. 하반기)
	보 수(11. 상반기)
	보 수(11. 하반기)
	보 수(12. 상반기)
	보 수(12. 하반기)
	보 수(13. 상반기)
	보 수(13. 하반기)
	보 수(14. 상반기)
	보 수(14. 하반기)
	보 수(15. 상반기)
	보 수(15. 하반기)
	보 수(16. 상반기)

[illegible]

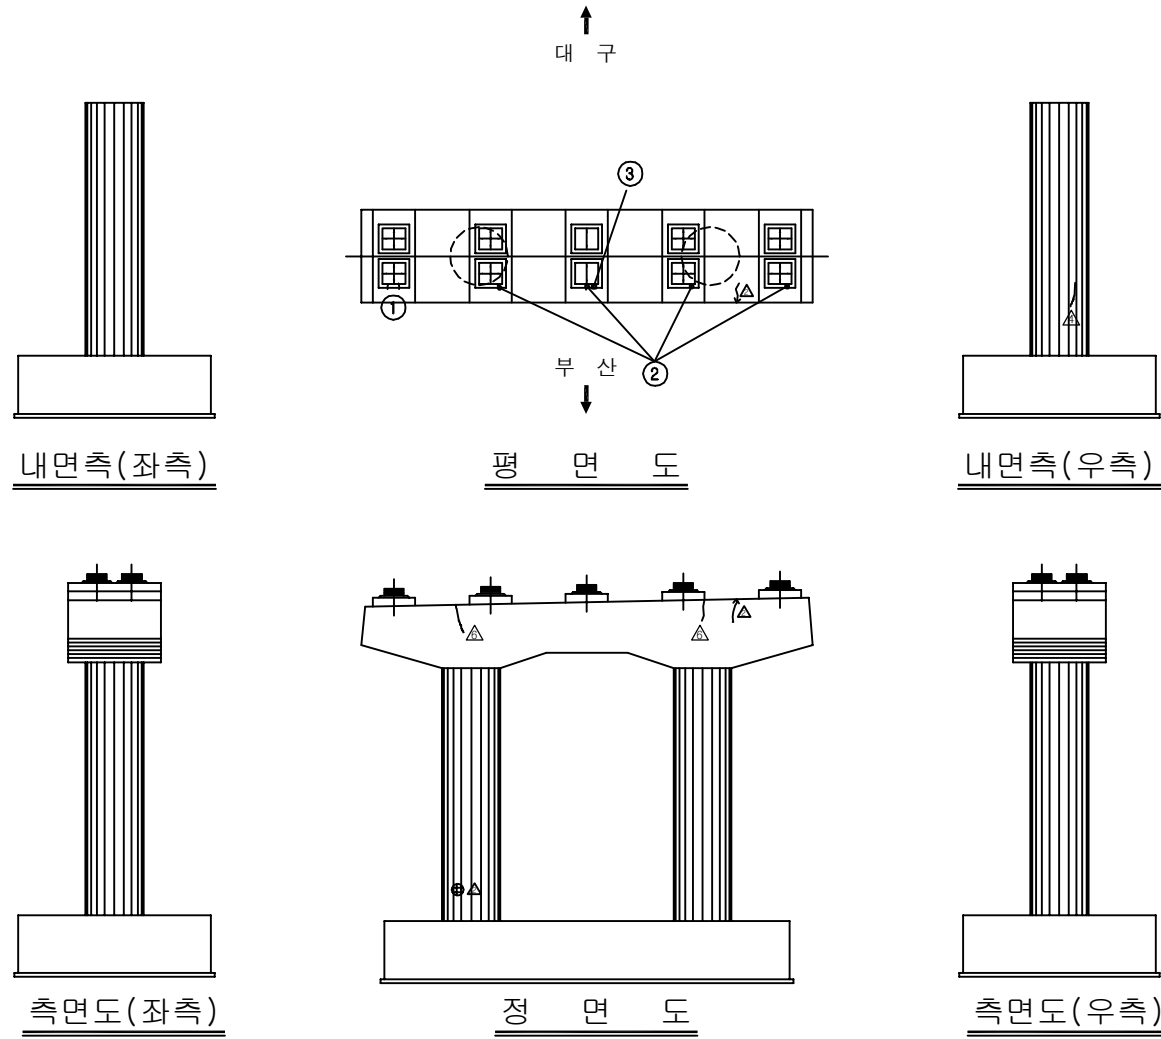
용역명	2016년 상반기 시설물 정기점검 용역
과업기간	2016. 04. 18 ~ 2016. 06. 30
발주처	 신대구부산고속도로주식회사
용역사	(주)위드이앤오
도면번호	033

 
 
 
 
 
 
 
 
 
 
 
 
 
 


보 수 이 령	
	기 존 교 역
	신 규 교 역
	보수무위재교역
	보 수(기보수)
	보 수(08. 하변기)
	보 수(09. 상변기)
	보 수(09. 하변기)
	보 수(10. 상변기)
	보 수(10. 하변기)
	보 수(11. 상변기)
	보 수(11. 하변기)
	보 수(12. 상변기)
	보 수(12. 하변기)
	보 수(13. 상변기)
	보 수(13. 하변기)
	보 수(14. 상변기)
	보 수(14. 하변기)
	보 수(15. 상변기)
	보 수(15. 하변기)
	보 수(16. 상변기)

[illegible]

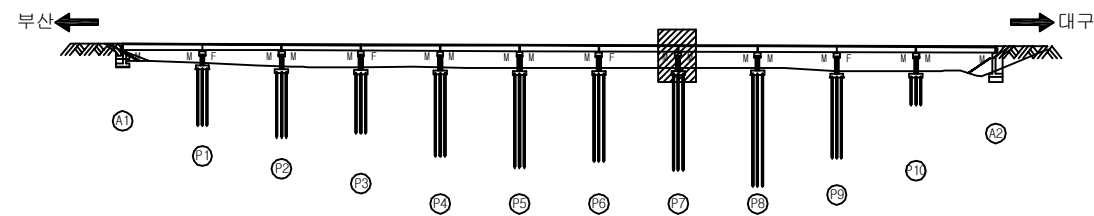
용역명	2016년 상반기 시설물 정기점검 용역
과업기간	2016. 04. 18 ~ 2016. 06. 30
발주처	 신대구부산고속도로주식회사
용역사	(주)위드이앤오
도면번호	034



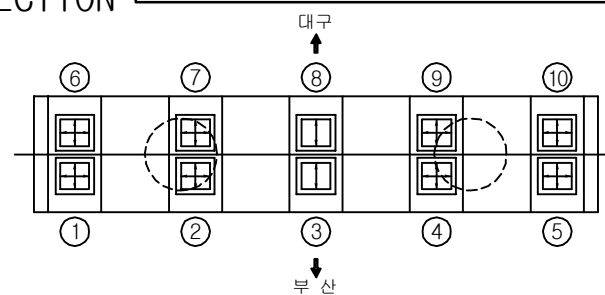
보 수 이 력	
	기 존 규 열
	신 규 규 열
	보수부위재규열
 	보 수 (기보수)
 	보 수 (08. 하반기)
 	보 수 (09. 상반기)
 	보 수 (09. 하반기)
 	보 수 (10. 상반기)
 	보 수 (10. 하반기)
 	보 수 (11. 상반기)
 	보 수 (11. 하반기)
 	보 수 (12. 상반기)
 	보 수 (12. 하반기)
 	보 수 (13. 상반기)
 	보 수 (13. 하반기)
 	보 수 (14. 상반기)
 	보 수 (14. 하반기)
 	보 수 (15. 상반기)
 	보 수 (15. 하반기)
 	보 수 (16. 상반기)

[illegible]

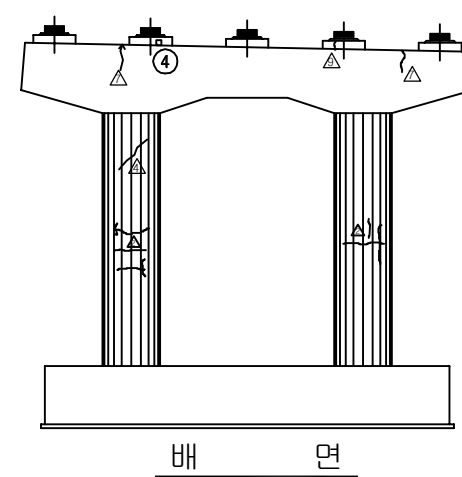
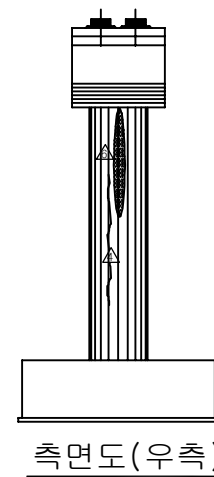
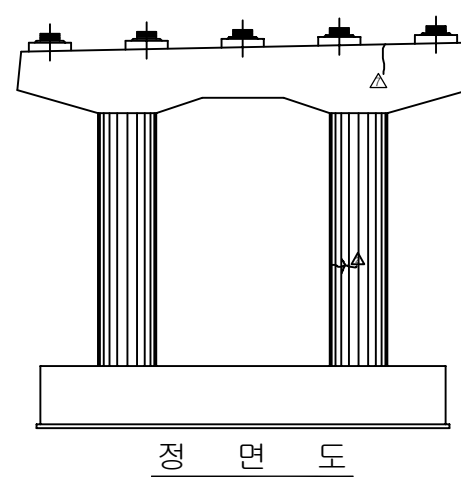
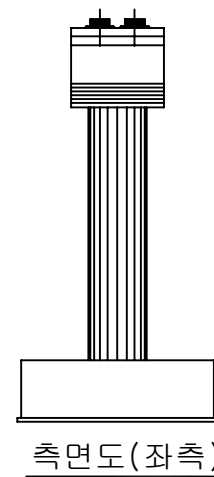
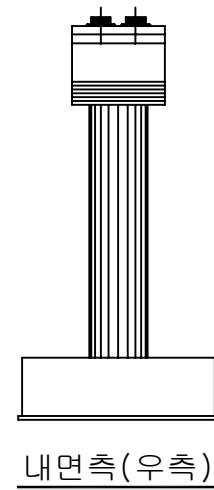
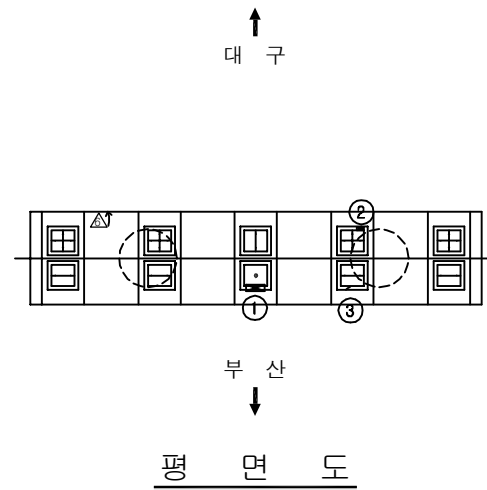
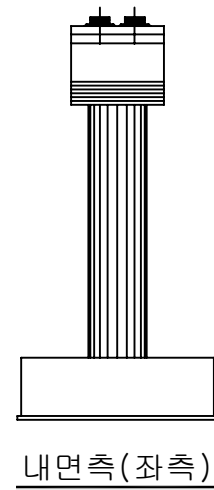
KEY PLAN



SECTION



용역명	2016년 상반기 시설물 정기점검 용역
과업기간	2016. 04. 18 ~ 2016. 06. 30
발주처	 신대구부산고속도로주식회사
용역사	(주)위드이앤오
도면번호	035



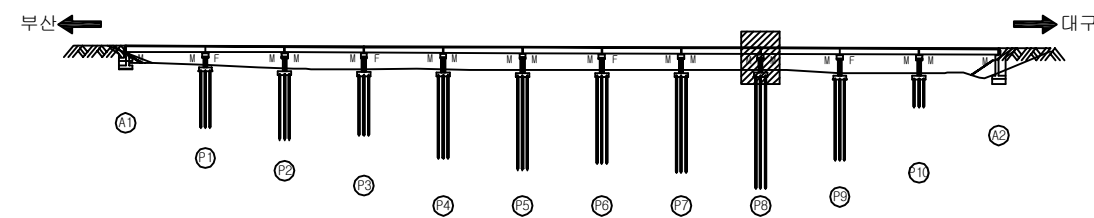
보 수 이 령	
	기 존 교 열
	신 규 교 열
	보 수 부 열 재 교 열
	보 수 (기 보 수)
	보 수 (08. 하 반 기)
	보 수 (09. 상 반 기)
	보 수 (09. 하 반 기)
	보 수 (10. 상 반 기)
	보 수 (10. 하 반 기)
	보 수 (11. 상 반 기)
	보 수 (11. 하 반 기)
	보 수 (12. 상 반 기)
	보 수 (12. 하 반 기)
	보 수 (13. 상 반 기)
	보 수 (13. 하 반 기)
	보 수 (14. 상 반 기)
	보 수 (14. 하 반 기)
	보 수 (15. 상 반 기)
	보 수 (15. 하 반 기)
	보 수 (16. 상 반 기)

⑤ * Plate 녹발생(SH1~SH10) 

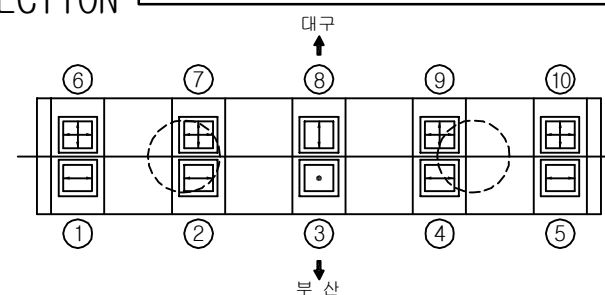
[illegible]

주) 손상의 폭과 길이는 m 이며, 단 균열의 폭은 mm 임

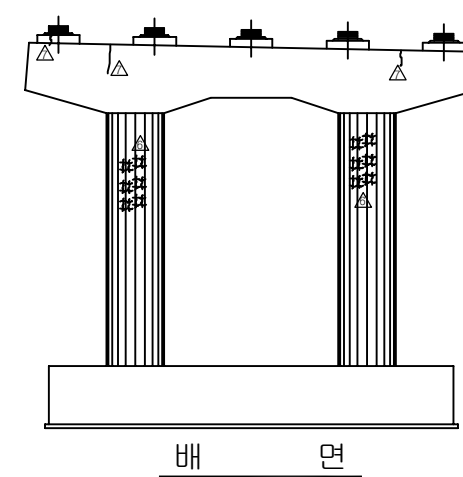
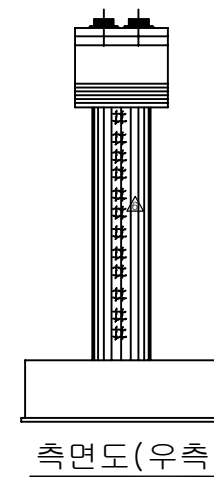
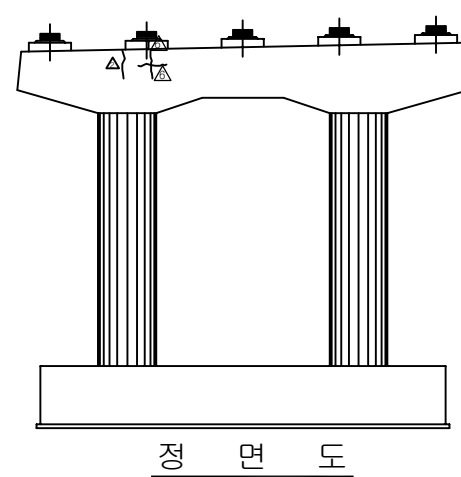
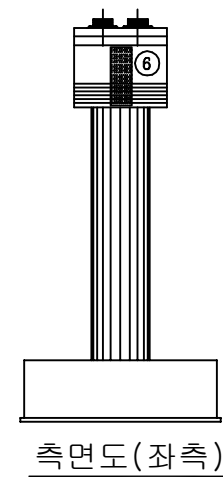
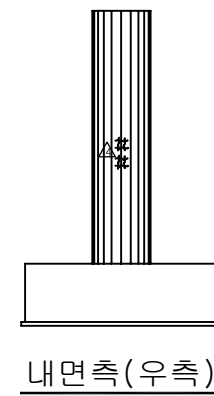
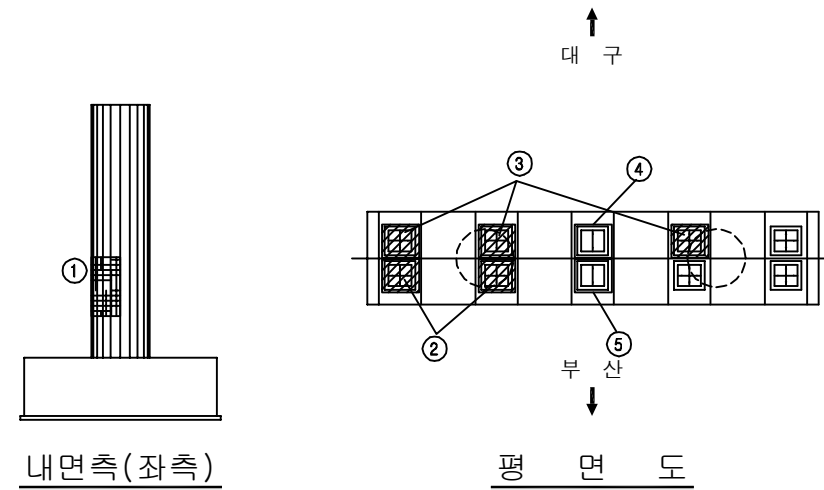
KEY PLAN

 
 
 
 
 
 
 
 
 
 
 


SECTION



용역명	2016년 상반기 시설물 정기점검 용역
과업기간	2016. 04. 18 ~ 2016. 06. 30
발주처	 신대구부산고속도로주식회사
용역사	(주)위드이앤오
도면번호	036

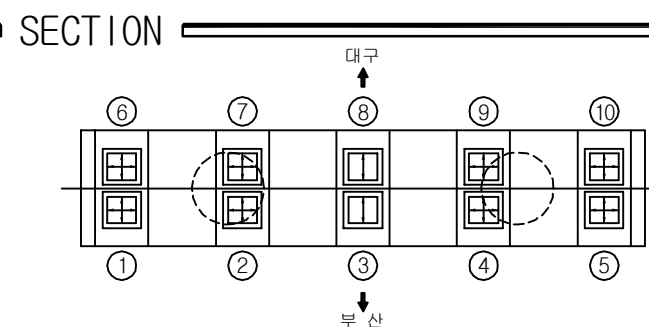
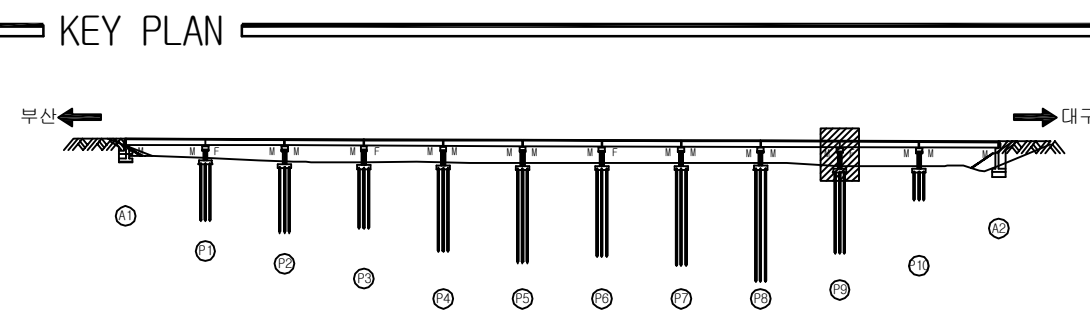


보 수 이 력	
	기 준 공 열
	신 규 공 열
	보수부위재공열
	보 수 (기보수)
	보 수 (08. 하반기)
	보 수 (09. 상반기)
	보 수 (09. 하반기)
	보 수 (10. 상반기)
	보 수 (10. 하반기)
	보 수 (11. 상반기)
	보 수 (11. 하반기)
	보 수 (12. 상반기)
	보 수 (12. 하반기)
	보 수 (13. 상반기)
	보 수 (13. 하반기)
	보 수 (14. 상반기)
	보 수 (14. 하반기)
	보 수 (15. 상반기)
	보 수 (15. 하반기)
	보 수 (16. 상반기)

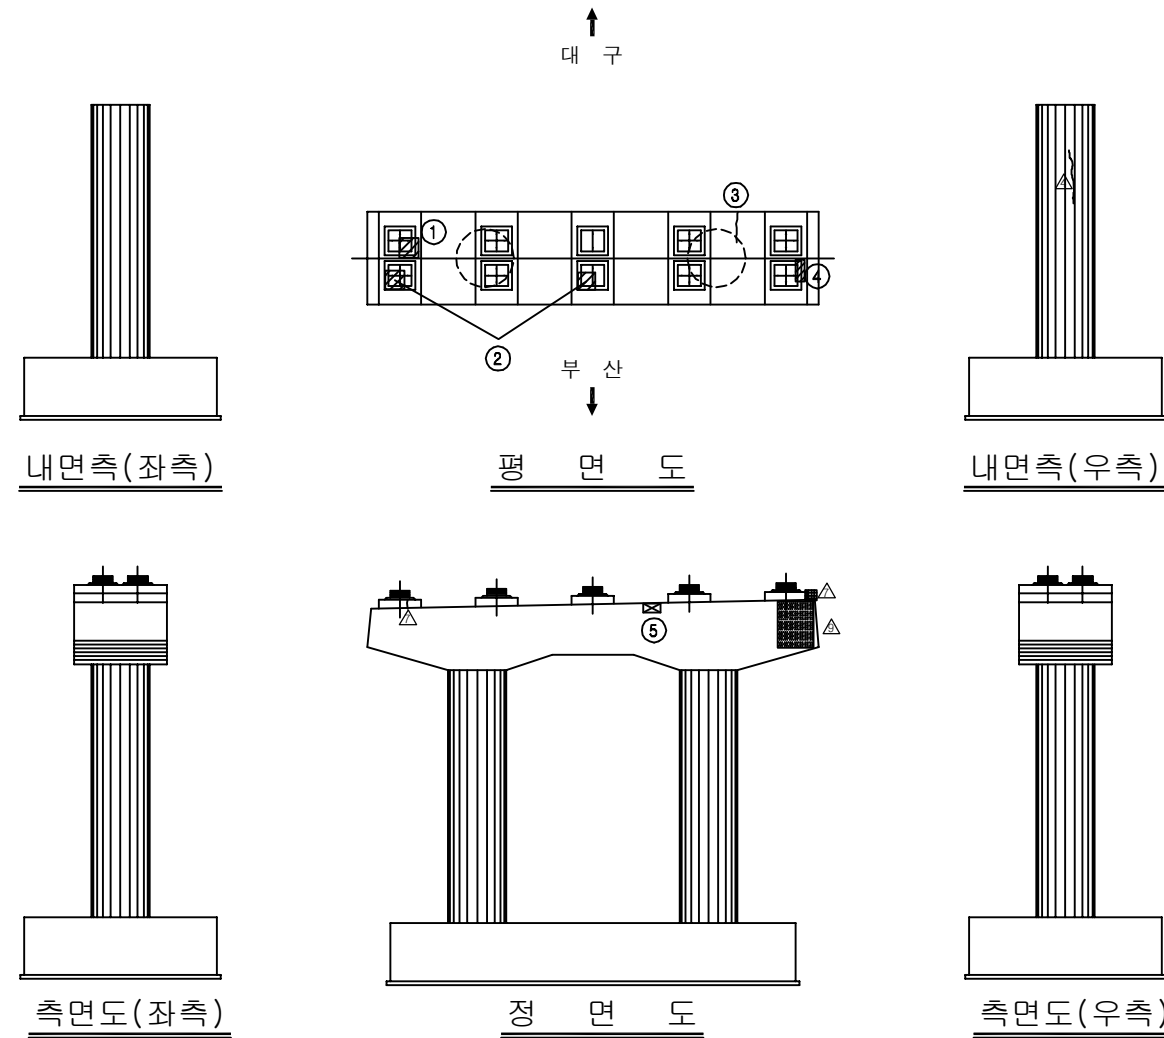
⑦ * 점검로 길이부족
(중차량통과를 위한 인위적 절단)

 
 
 
 
 
 
 
 
 
 
 
[illegible]

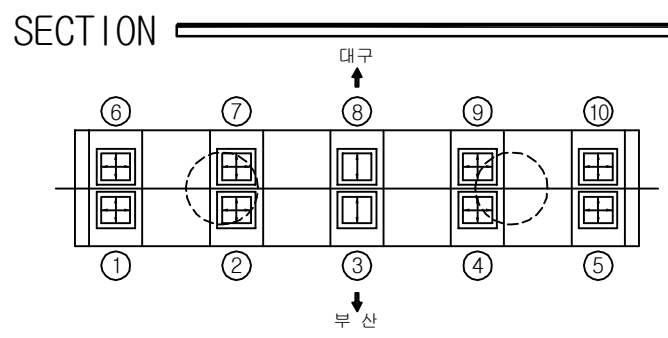
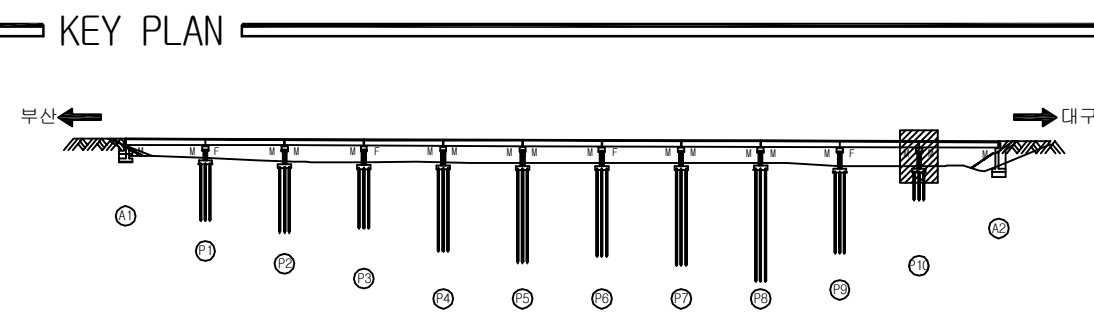
주) 손상의 폭과 길이는 m 이며, 단 균열의 폭은 mm 임



용역명	2016년 상반기 시설물 정기점검 용역
과업기간	2016. 04. 18 ~ 2016. 06. 30
발주처	 신대구부산고속도로주식회사
용역사	(주)위드이앤오
도면번호	037



보 수 이 력	
	기 준 공 열
	신 규 공 열
	보수무위재균열
 	보 수 (기보수)
 	보 수 (08. 하반기)
 	보 수 (09. 상반기)
 	보 수 (09. 하반기)
 	보 수 (10. 상반기)
 	보 수 (10. 하반기)
 	보 수 (11. 상반기)
 	보 수 (11. 하반기)
 	보 수 (12. 상반기)
 	보 수 (12. 하반기)
 	보 수 (13. 상반기)
 	보 수 (13. 하반기)
 	보 수 (14. 상반기)
 	보 수 (14. 하반기)
 	보 수 (15. 상반기)
 	보 수 (15. 하반기)
 	보 수 (16. 상반기)

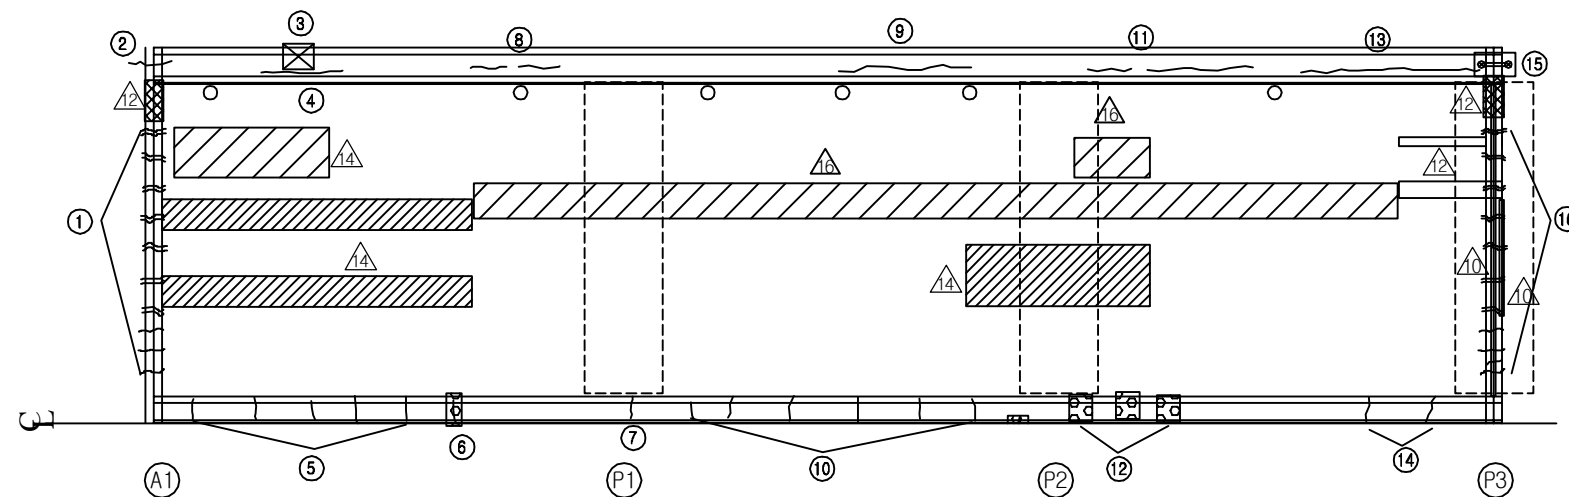
[illegible]

용역명	2016년 상반기 시설물 정기점검 용역
과업기간	2016. 04. 18 ~ 2016. 06. 30
발주처	 신대구부산고속도로주식회사
용역사	(주)위드이앤오
도면번호	038

ID:감로3교(부산)-교면포장 S1~S3

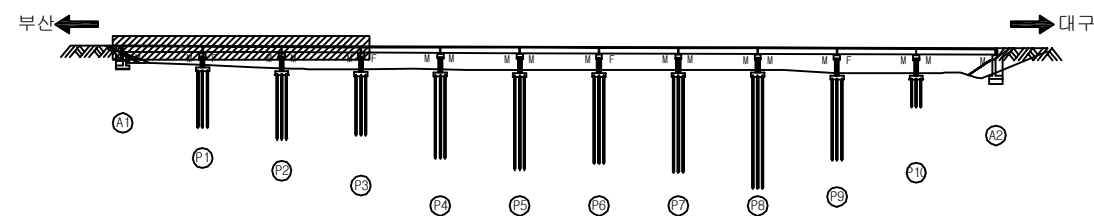
보 수 이 력	
	기 존 교 열
	신 규 교 열
	보수부유재균열
	보 수(기보수)
	보 수(08. 하반기)
	보 수(09. 상반기)
	보 수(09. 하반기)
	보 수(10. 상반기)
	보 수(10. 하반기)
	보 수(11. 상반기)
	보 수(11. 하반기)
	보 수(12. 상반기)
	보 수(12. 하반기)
	보 수(13. 상반기)
	보 수(13. 하반기)
	보 수(14. 상반기)
	보 수(14. 하반기)
	보 수(15. 상반기)
	보 수(15. 하반기)
	보 수(16. 상반기)

손상 현황 표

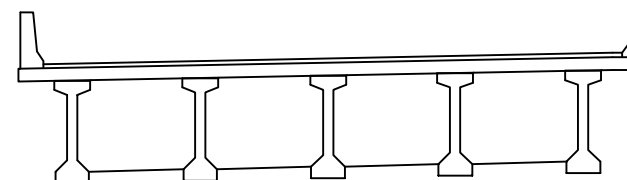
[illegible]

대구 →

KEY PLAN



SECTION

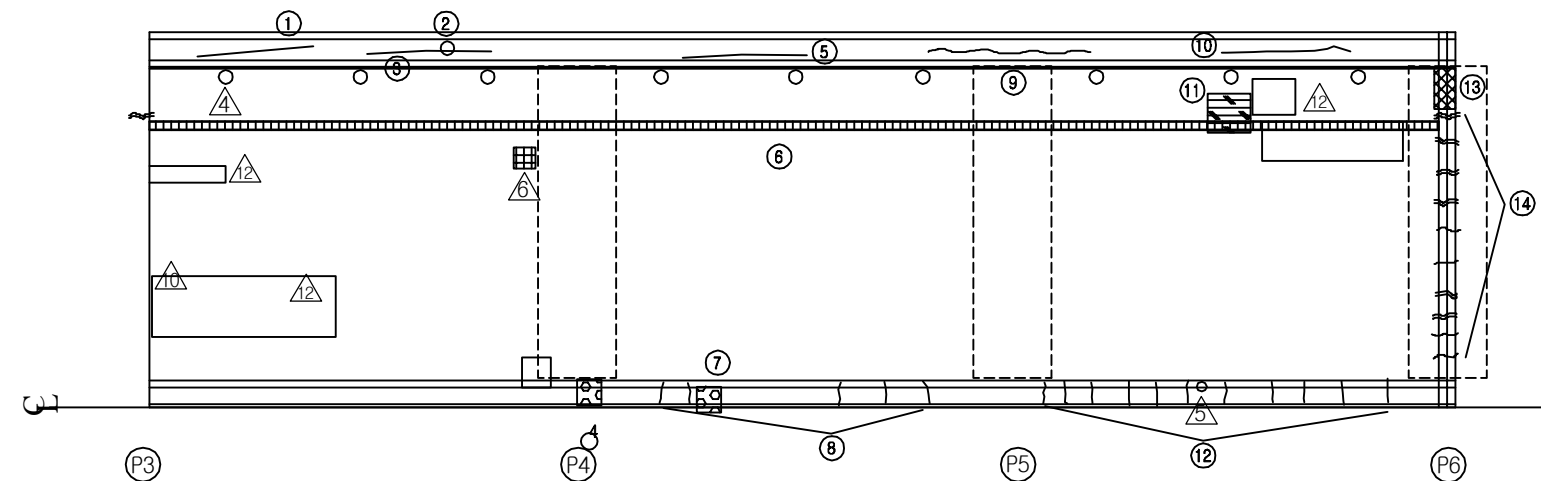


용역명	2016년 상반기 시설물 정기점검 용역
과업기간	2016. 04. 18 ~ 2016. 06. 30
발주처	 신대구부산고속도로주식회사
용역사	(주)위드이앤오
도면번호	001

ID:감로3교(부산)-교면포장 S4~S6

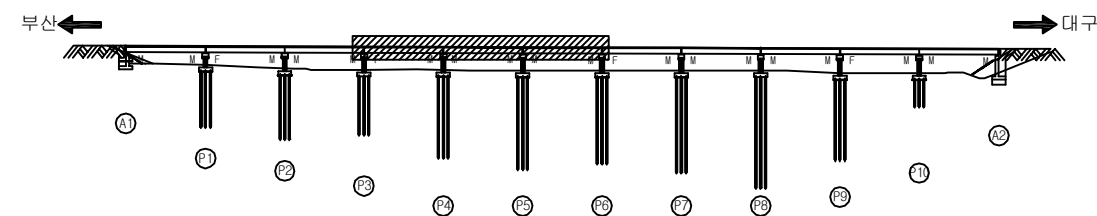
보 수 이 령	
	기 존 교 열
	신 규 교 열
	보 수 부 열 재 교 열
	보 수 (기 보 수)
	보 수 (08. 하 반 기)
	보 수 (09. 상 반 기)
	보 수 (09. 하 반 기)
	보 수 (10. 상 반 기)
	보 수 (10. 하 반 기)
	보 수 (11. 상 반 기)
	보 수 (11. 하 반 기)
	보 수 (12. 상 반 기)
	보 수 (12. 하 반 기)
	보 수 (13. 상 반 기)
	보 수 (13. 하 반 기)
	보 수 (14. 상 반 기)
	보 수 (14. 하 반 기)
	보 수 (15. 상 반 기)
	보 수 (15. 하 반 기)
	보 수 (16. 상 반 기)

손상 현황 표

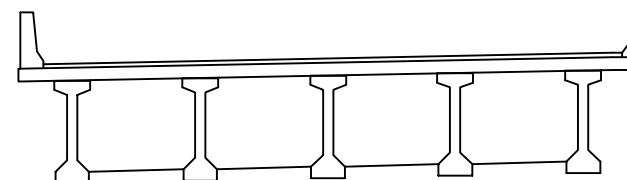
[illegible]

대구 →

➤ KEY PLAN



SECTION



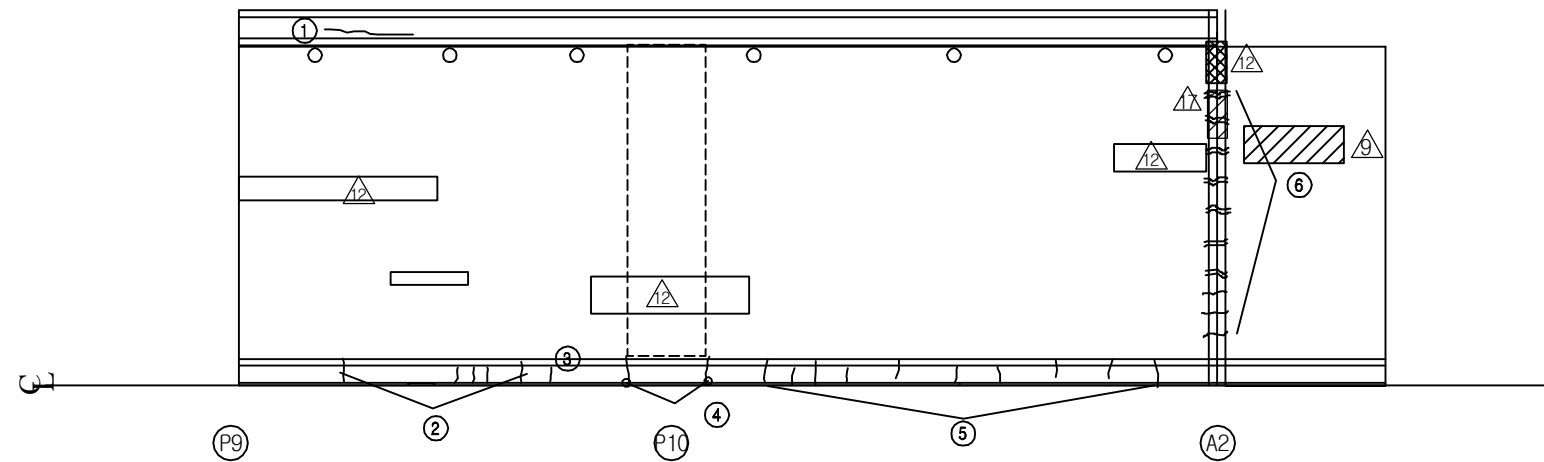
용역명	2016년 상반기 시설물 정기점검 용역
과업기간	2016. 04. 18 ~ 2016. 06. 30
발주처	 신대구부산고속도로주식회사
용역사	(주)위드이앤오
도면번호	002

ID:감로3교(부산)-교면포장 S7~S9

[illegible]

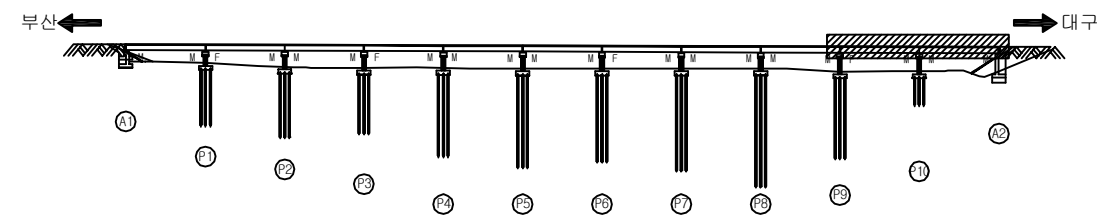
용역명	2016년 상반기 시설물 정기점검 용역
과업기간	2016. 04. 18 ~ 2016. 06. 30
발주처	 신대구부산고속도로주식회사
용역사	(주)위드이앤오
도면번호	003

ID:감로3교(부산)-교면포장 S10~S11

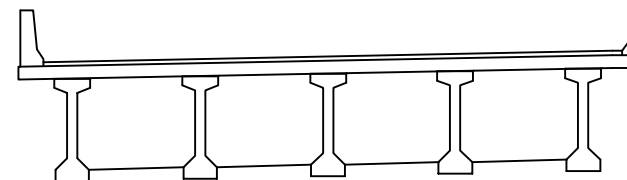


 
 
 
 
 
 
 
 
 
 
 
대구 →

KEY PLAN



SECTION



 
 
 
 
 
 
 
 
 
 
 
 
보 수 이 력	
	기 준 공 열
	신 규 공 열
	보수무위재균열
 	보 수 (기보수)
 	보 수 (08. 하반기)
 	보 수 (09. 상반기)
 	보 수 (09. 하반기)
 	보 수 (10. 상반기)
 	보 수 (10. 하반기)
 	보 수 (11. 상반기)
 	보 수 (11. 하반기)
 	보 수 (12. 상반기)
 	보 수 (12. 하반기)
 	보 수 (13. 상반기)
 	보 수 (13. 하반기)
 	보 수 (14. 상반기)
 	보 수 (14. 하반기)
 	보 수 (15. 상반기)
 	보 수 (15. 하반기)
 	보 수 (16. 상반기)

손상 현황 표

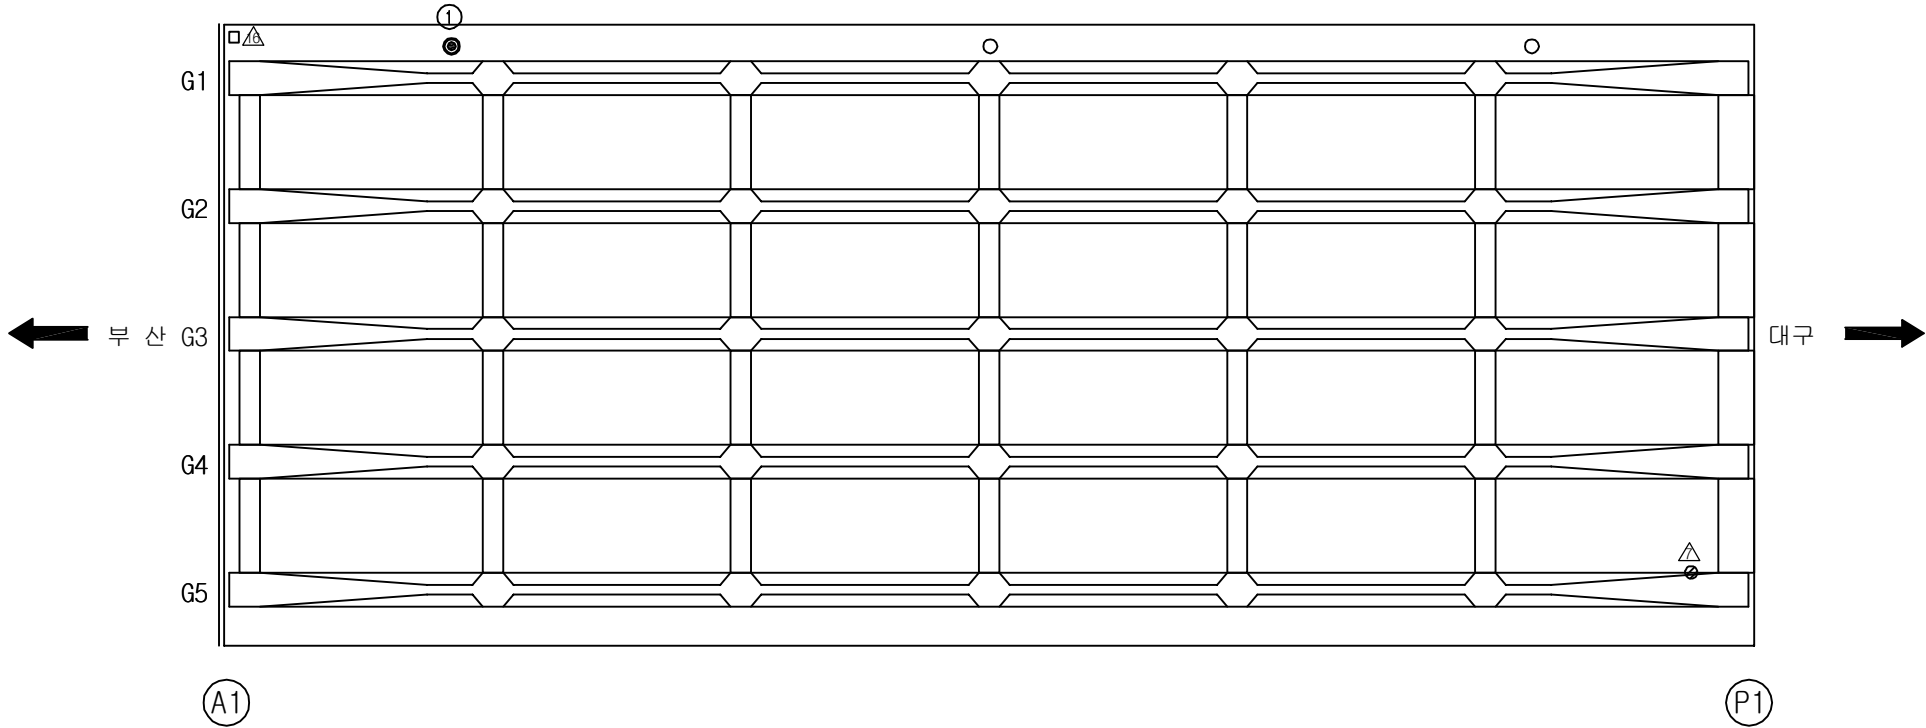
[illegible]

용역명	2016년 상반기 시설물 정기점검 용역
과업기간	2016. 04. 18 ~ 2016. 06. 30
발주처	 신대구부산고속도로주식회사
용역사	(주)위드이앤오
도면번호	004

ID:감로3교(부산)-바닥판하면 S1

보수 이력	
	기 존 규 열
	신 규 규 열
	보수부위재교열
 	보 수(기보수)
 	보 수(08. 하반기)
 	보 수(09. 상반기)
 	보 수(09. 하반기)
 	보 수(10. 상반기)
 	보 수(10. 하반기)
 	보 수(11. 상반기)
 	보 수(11. 하반기)
 	보 수(12. 상반기)
 	보 수(12. 하반기)
 	보 수(13. 상반기)
 	보 수(13. 하반기)
 	보 수(14. 상반기)
 	보 수(14. 하반기)
 	보 수(15. 상반기)
 	보 수(15. 하반기)
 	보 수(16. 상반기)

손 상 현 황 표

[illegible]

 
 
The Key Plan shows the bridge structure spanning a river. It includes labels for the starting point (부산) and ending point (대구), and identifies the bridge as the Gyeongju Expressway Bridge. The plan also shows the bridge's alignment and the surrounding terrain.

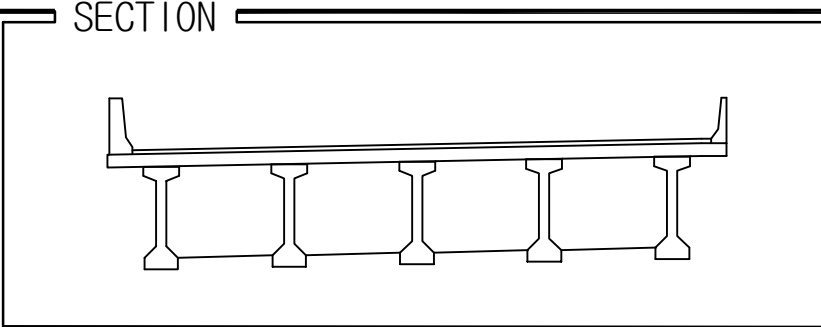
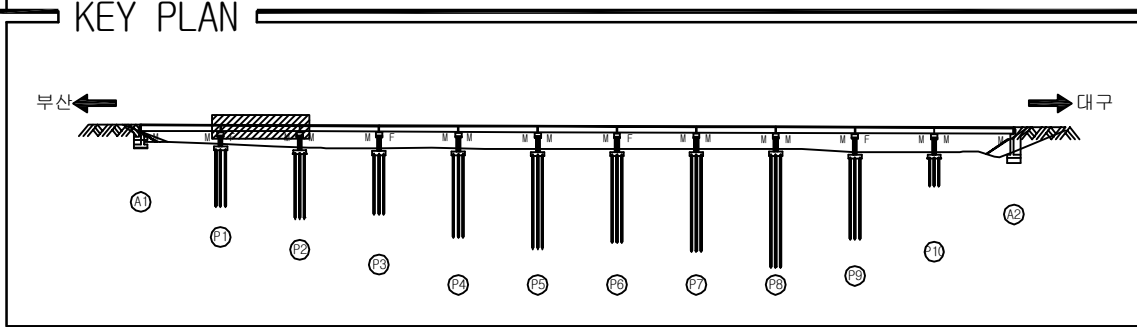
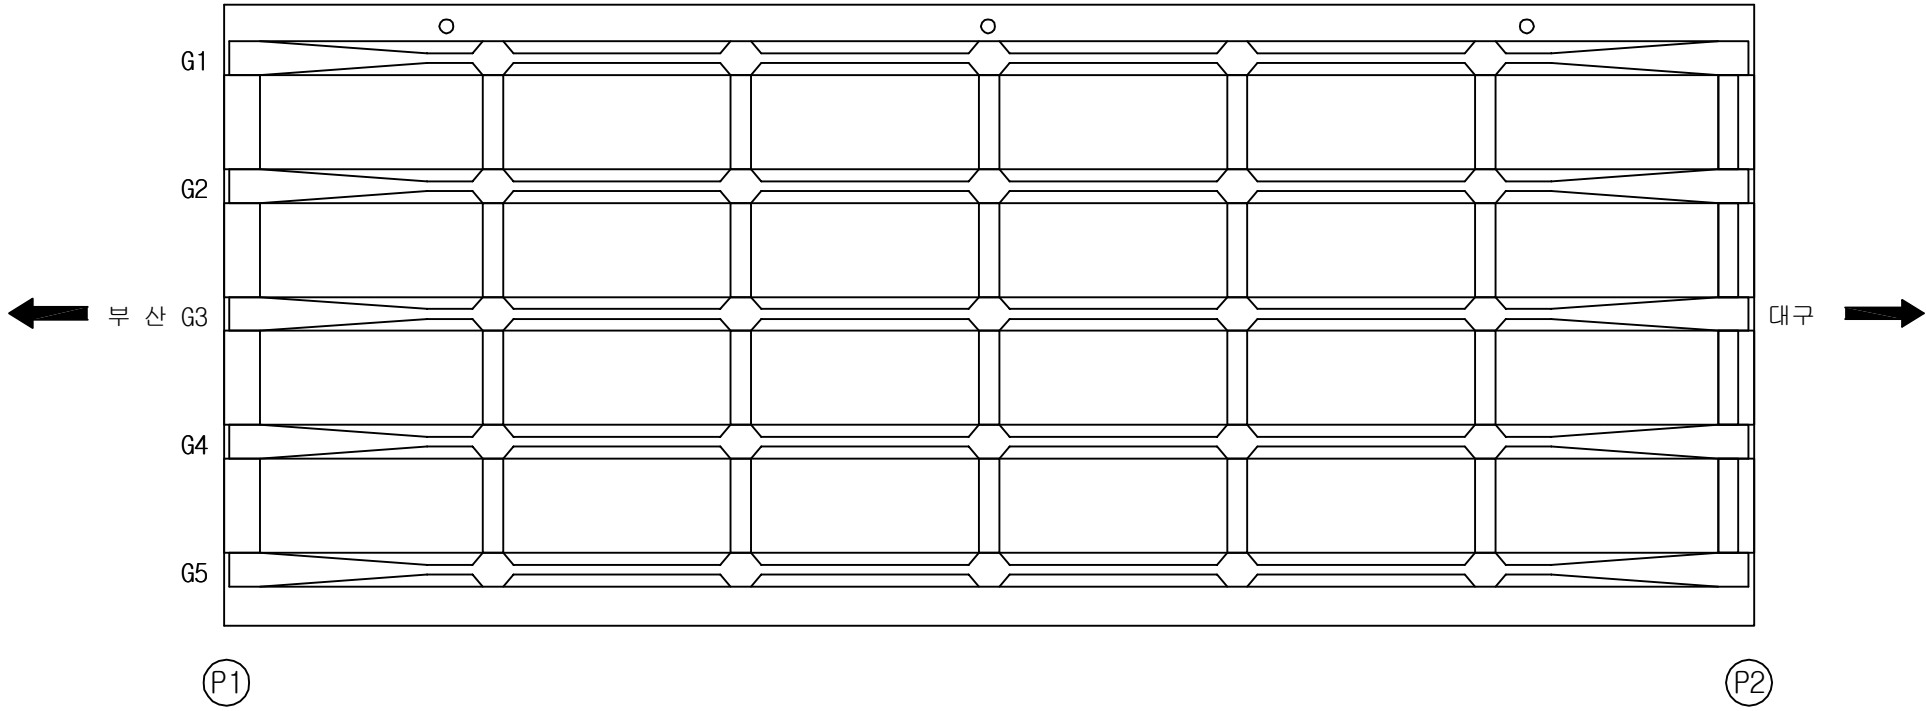
SECTION

A technical cross-section diagram of a bridge deck. The deck is supported by five vertical piers. The deck has a flat top surface and a slightly curved bottom surface. The piers are rectangular with a wider base and a narrower top. The diagram is labeled 'SECTION' on the left side.

용역명	2016년 상반기 시설물 정기점검 용역
과업기간	2016. 04. 18 ~ 2016. 06. 30
발주처	 신대구부산고속도로주식회사
용역사	(주)위드이앤오
도면번호	005

ID:감로3교(부산)-바닥판하면 S2

보수 이력	
	기 존 규 열
	신 규 규 열
	보수부위재교열
	보 수 (기보수)
	보 수 (08. 하반기)
	보 수 (09. 상반기)
	보 수 (09. 하반기)
	보 수 (10. 상반기)
	보 수 (10. 하반기)
	보 수 (11. 상반기)
	보 수 (11. 하반기)
	보 수 (12. 상반기)
	보 수 (12. 하반기)
	보 수 (13. 상반기)
	보 수 (13. 하반기)
	보 수 (14. 상반기)
	보 수 (14. 하반기)
	보 수 (15. 상반기)
	보 수 (15. 하반기)
	보 수 (16. 상반기)

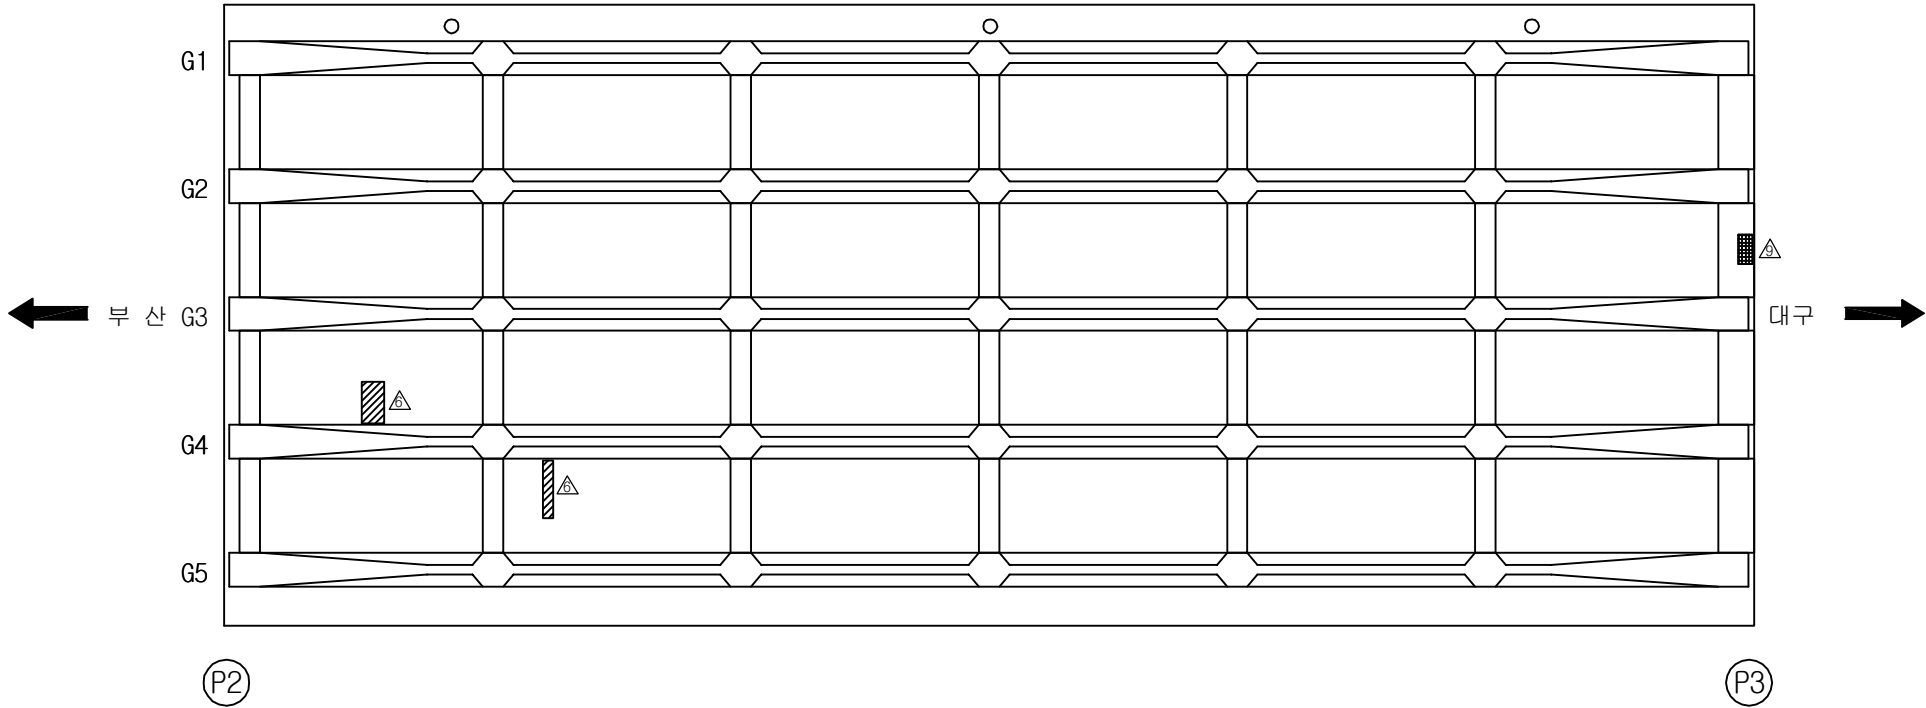
[illegible]

용역명	2016년 상반기 시설물 정기점검 용역
과업기간	2016. 04. 18 ~ 2016. 06. 30
발주처	 신대구부산고속도로주식회사
용역사	(주)위드이앤오
도면번호	006

ID:감로3교(부산)-바닥판하면 S3

보수 이력	
	기 존 규 열
	신 규 규 열
	보수부위재교열
 	보 수(기보수)
 	보 수(08. 하반기)
 	보 수(09. 상반기)
 	보 수(09. 하반기)
 	보 수(10. 상반기)
 	보 수(10. 하반기)
 	보 수(11. 상반기)
 	보 수(11. 하반기)
 	보 수(12. 상반기)
 	보 수(12. 하반기)
 	보 수(13. 상반기)
 	보 수(13. 하반기)
 	보 수(14. 상반기)
 	보 수(14. 하반기)
 	보 수(15. 상반기)
 	보 수(15. 하반기)
 	보 수(16. 상반기)

손상 현황 표

[illegible]

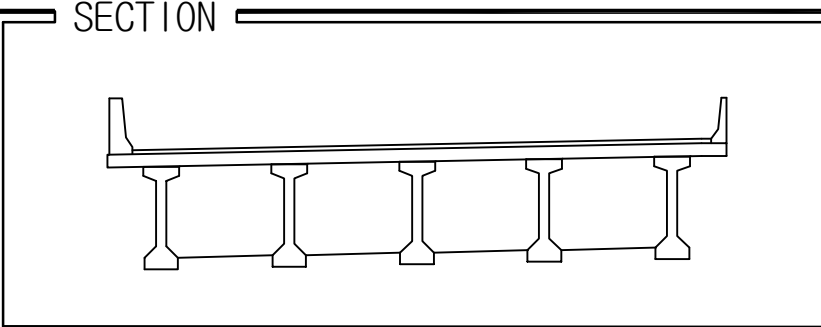
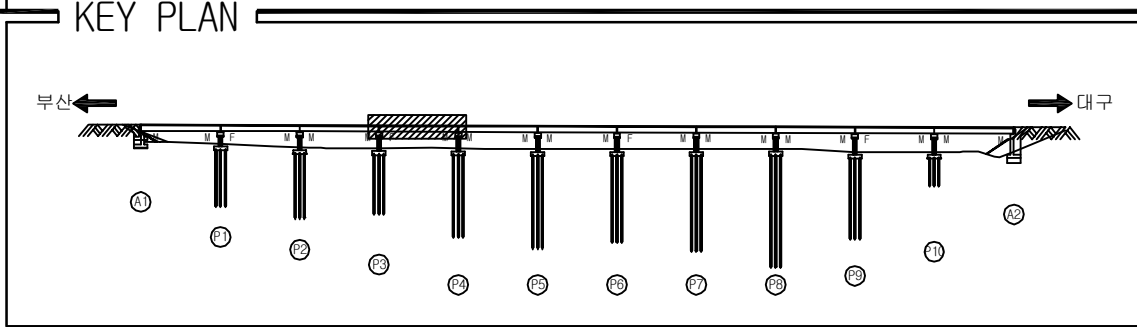
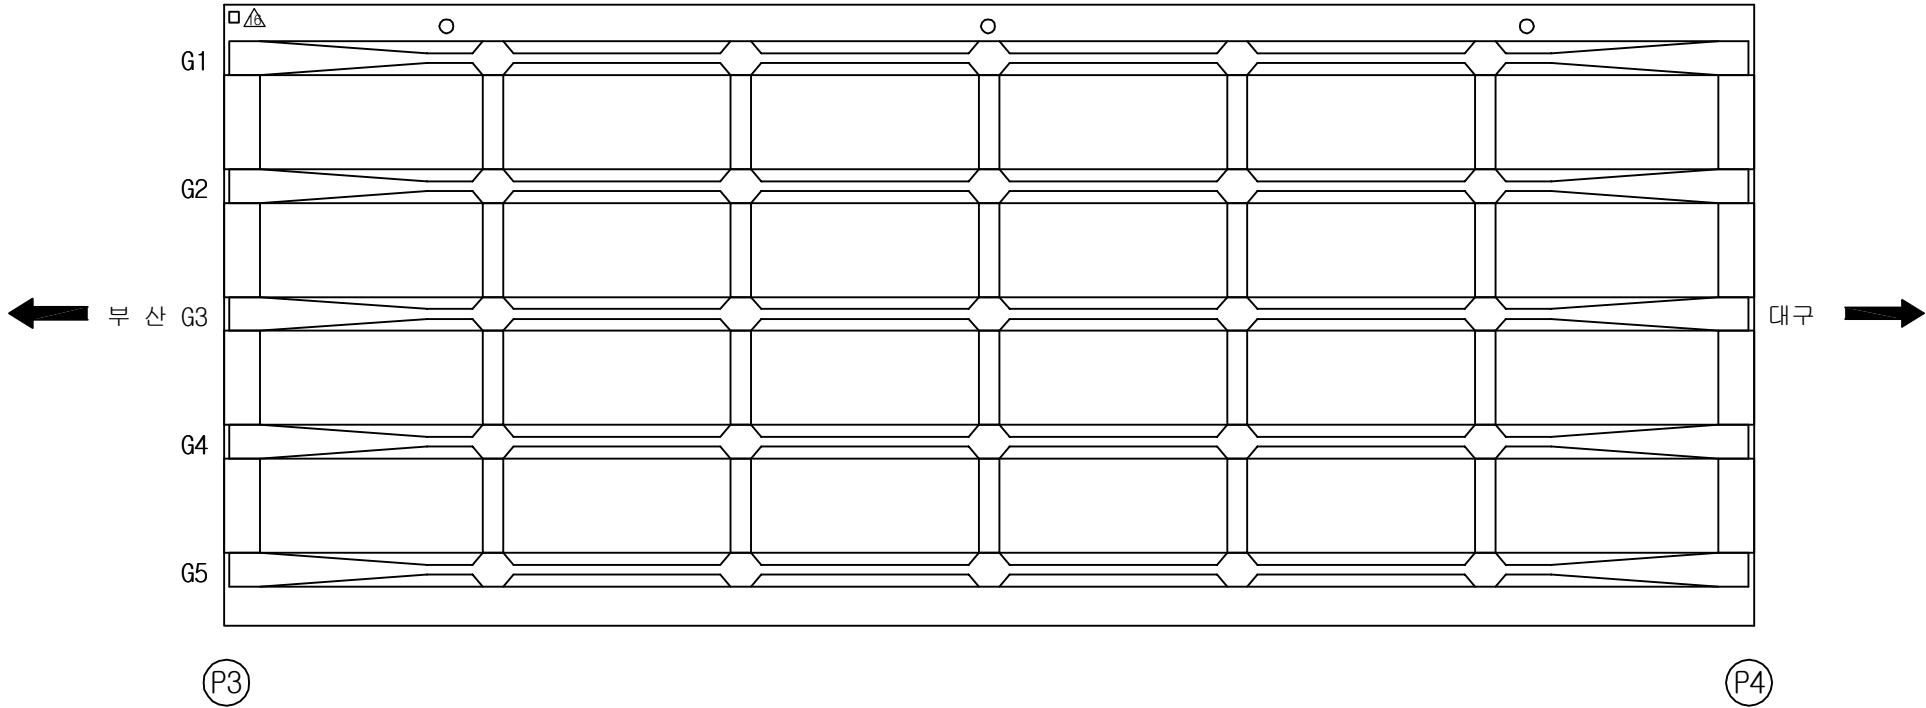
SECTION

A technical cross-section diagram of a bridge deck. The deck is a long, horizontal rectangular structure supported by five vertical, I-shaped piers. The piers are evenly spaced and have a wider base. The deck has a slight upward curve at both ends, indicated by small vertical lines. The entire diagram is enclosed in a rectangular frame.

용역명	2016년 상반기 시설물 정기점검 용역
과업기간	2016. 04. 18 ~ 2016. 06. 30
발주처	 신대구부산고속도로주식회사
용역사	(주)위드이앤오
도면번호	007

ID:감로3교(부산)-바닥판하면 S4

보 수 이 력	
	기 존 규 열
	신 규 규 열
	보 수 부 위 재 규 열
	보 수 (기보수)
	보 수 (08. 하반기)
	보 수 (09. 상반기)
	보 수 (09. 하반기)
	보 수 (10. 상반기)
	보 수 (10. 하반기)
	보 수 (11. 상반기)
	보 수 (11. 하반기)
	보 수 (12. 상반기)
	보 수 (12. 하반기)
	보 수 (13. 상반기)
	보 수 (13. 하반기)
	보 수 (14. 상반기)
	보 수 (14. 하반기)
	보 수 (15. 상반기)
	보 수 (15. 하반기)
	보 수 (16. 상반기)

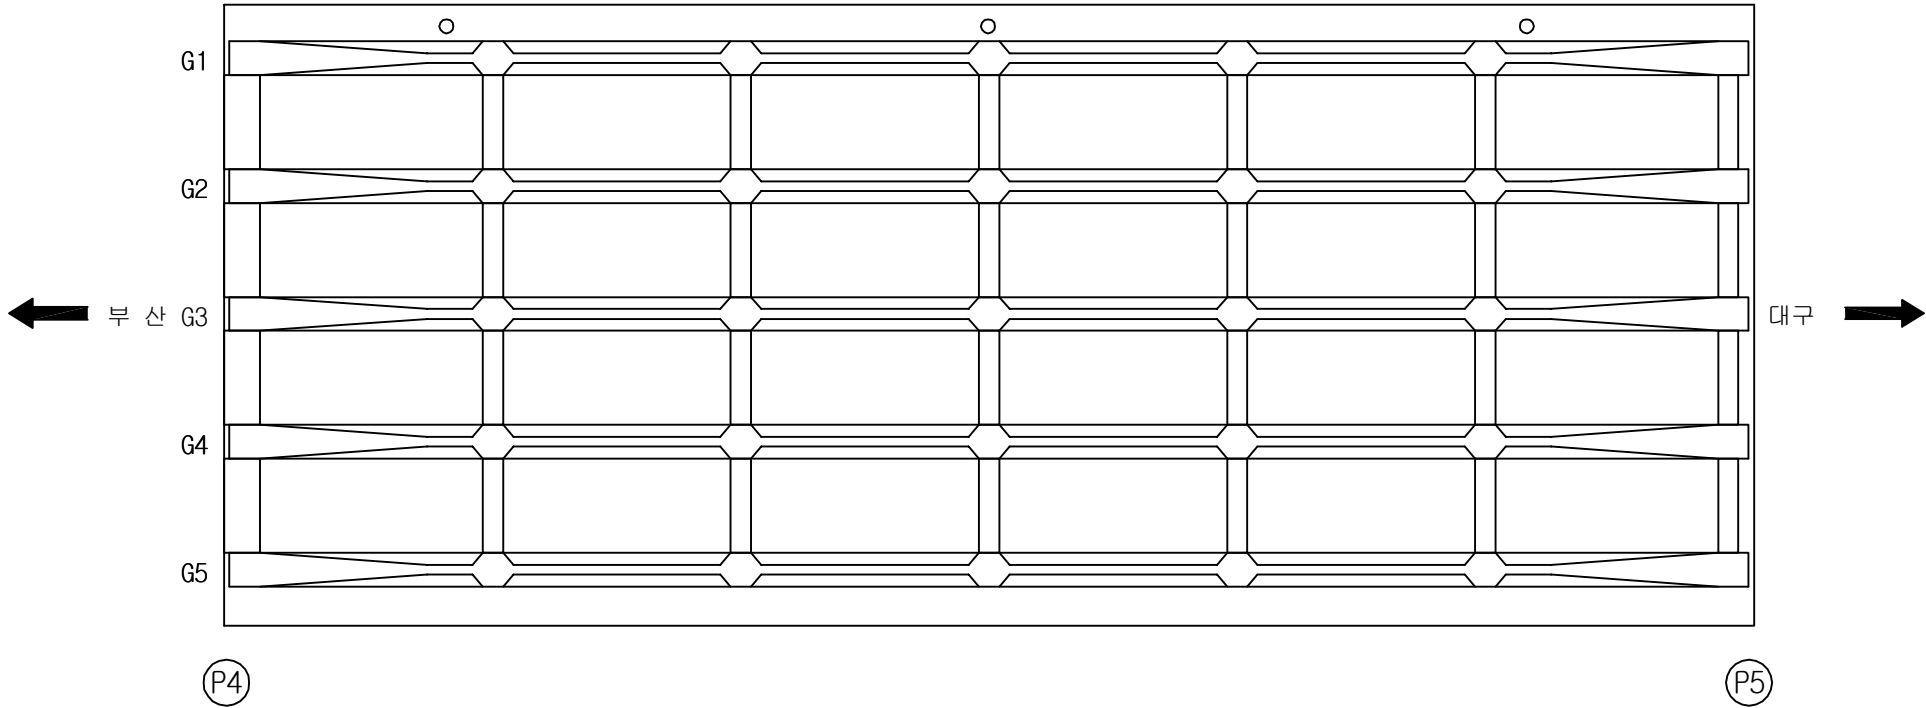
[illegible]

용역명	2016년 상반기 시설물 정기점검 용역
과업기간	2016. 04. 18 ~ 2016. 06. 30
발주처	 신대구부산고속도로주식회사
용역사	(주)위드이앤오
도면번호	008

ID:감로3교(부산)-바닥판하면 S5

보수 이력	
	기 존 규 열
	신 규 규 열
	보수부위재교열
 	보 수(기보수)
 	보 수(08. 하반기)
 	보 수(09. 상반기)
 	보 수(09. 하반기)
 	보 수(10. 상반기)
 	보 수(10. 하반기)
 	보 수(11. 상반기)
 	보 수(11. 하반기)
 	보 수(12. 상반기)
 	보 수(12. 하반기)
 	보 수(13. 상반기)
 	보 수(13. 하반기)
 	보 수(14. 상반기)
 	보 수(14. 하반기)
 	보 수(15. 상반기)
 	보 수(15. 하반기)
 	보 수(16. 상반기)

손상 현황 표

[illegible]

SECTION

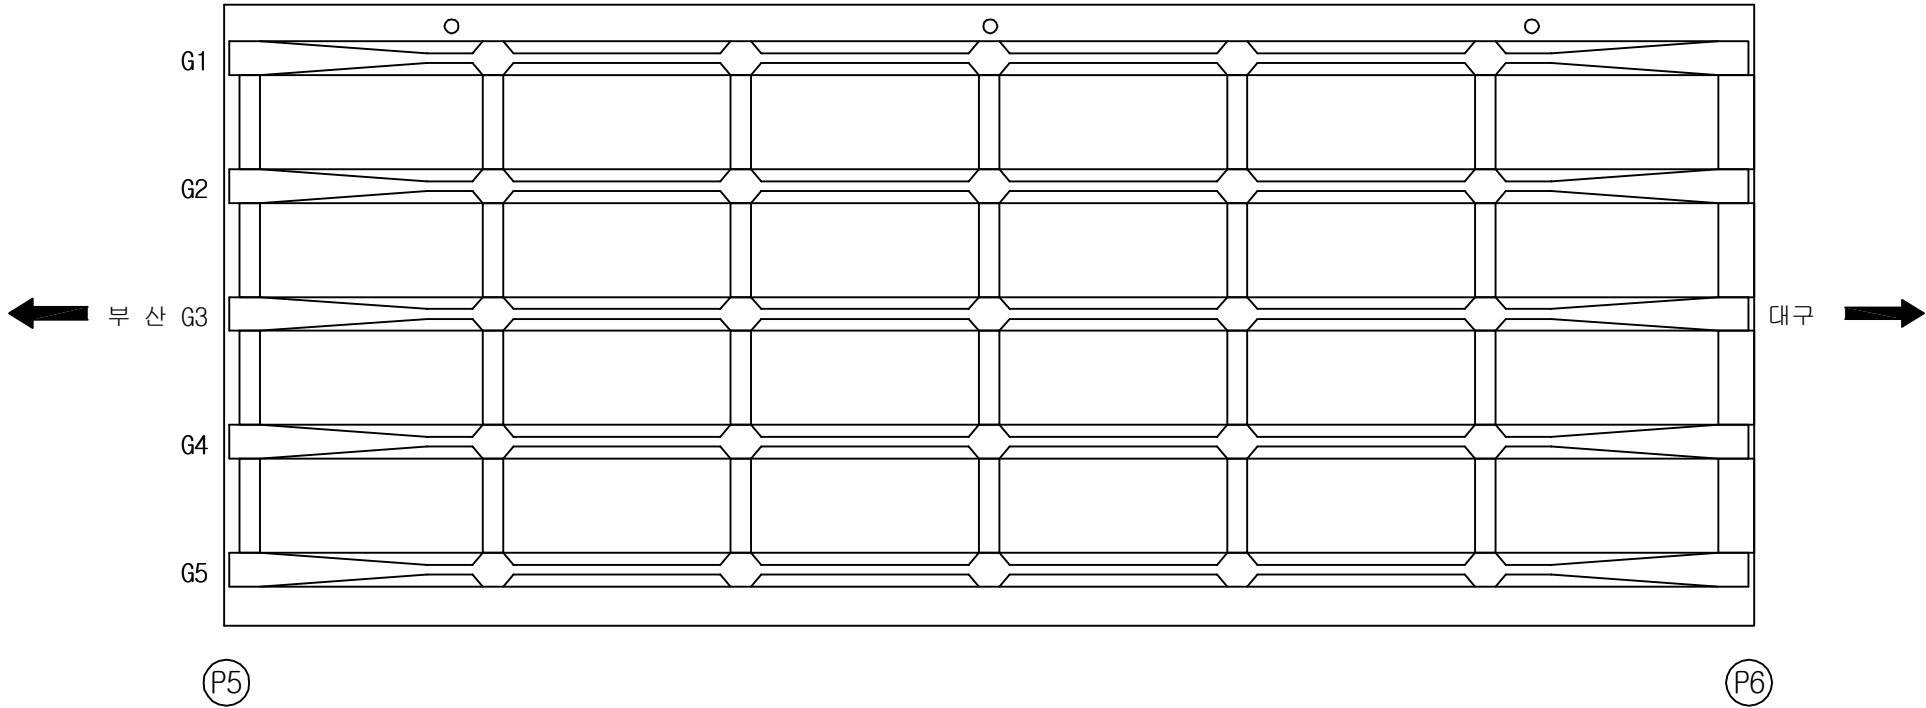
A technical cross-section diagram of a bridge deck. The deck is a long, horizontal rectangular structure supported by five vertical, I-shaped piers. The piers are evenly spaced along the length of the deck. The deck has a slight upward curve at both ends, forming a shallow arch. The entire diagram is enclosed within a rectangular frame.

용역명	2016년 상반기 시설물 정기점검 용역
과업기간	2016. 04. 18 ~ 2016. 06. 30
발주처	 신대구부산고속도로주식회사
용역사	(주)위드이앤오
도면번호	009

ID:감로3교(부산)-바닥판하면 S6

보수 이력	
	기 존 규 열
	신 규 규 열
	보수부위재규열
 	보 수(기보수)
 	보 수(08. 하반기)
 	보 수(09. 상반기)
 	보 수(09. 하반기)
 	보 수(10. 상반기)
 	보 수(10. 하반기)
 	보 수(11. 상반기)
 	보 수(11. 하반기)
 	보 수(12. 상반기)
 	보 수(12. 하반기)
 	보 수(13. 상반기)
 	보 수(13. 하반기)
 	보 수(14. 상반기)
 	보 수(14. 하반기)
 	보 수(15. 상반기)
 	보 수(15. 하반기)
 	보 수(16. 상반기)

손상 현황 표

[illegible]

SECTION

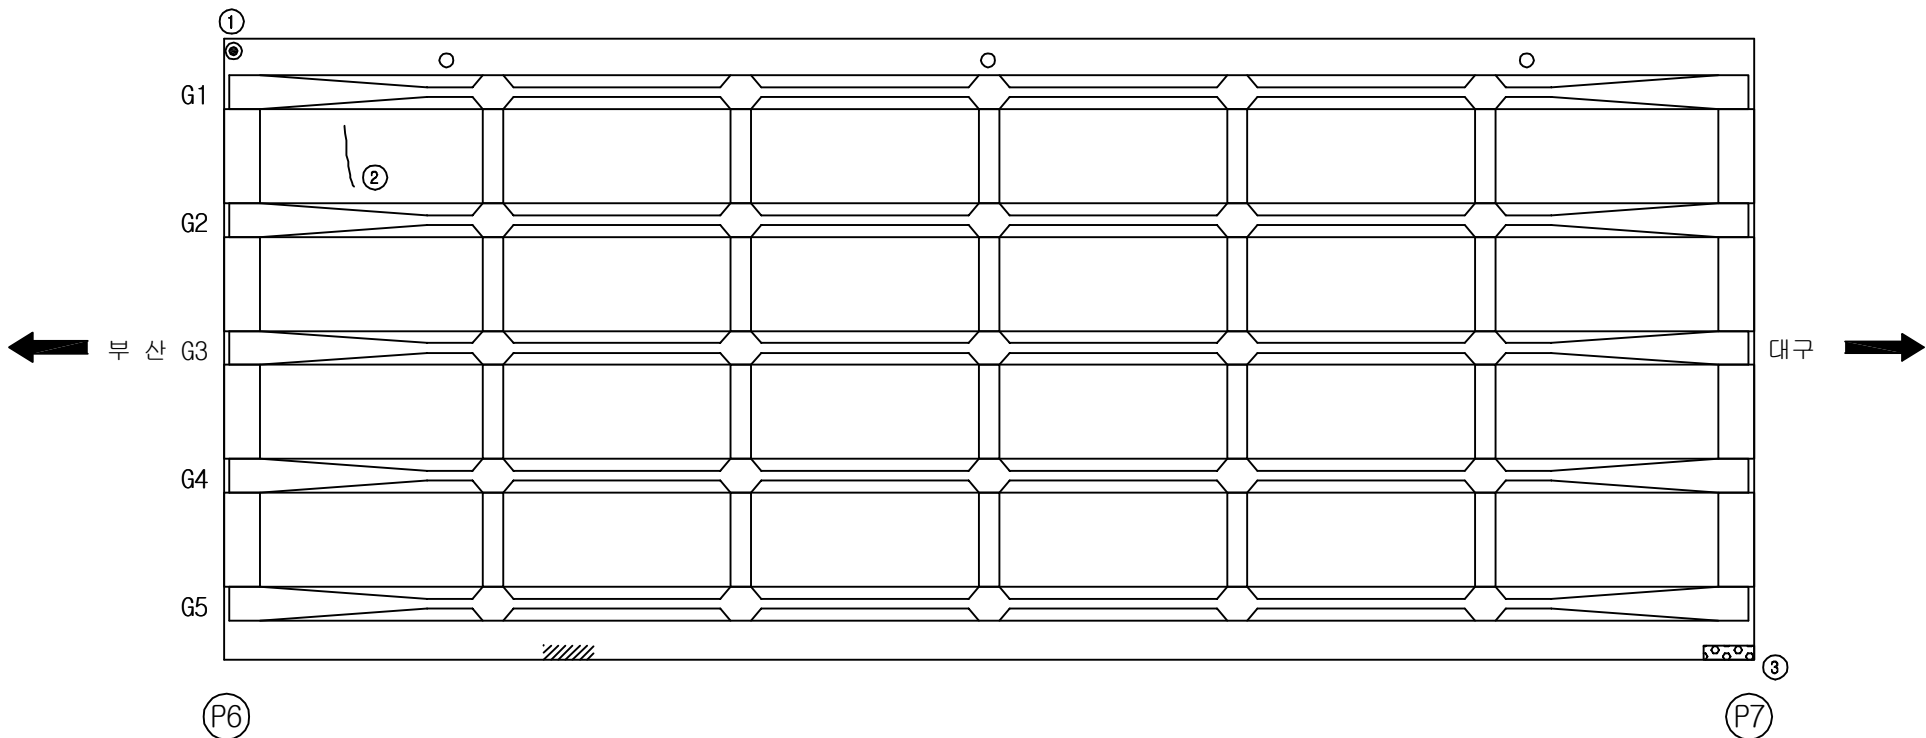
A technical cross-section diagram of a bridge deck. The deck is a long, horizontal rectangular structure supported by five vertical, I-shaped piers. The piers are evenly spaced along the length of the deck. The deck has a slight upward curve at both ends, forming a shallow arch. The entire diagram is enclosed within a rectangular frame.

용역명	2016년 상반기 시설물 정기점검 용역
과업기간	2016. 04. 18 ~ 2016. 06. 30
발주처	 신대구부산고속도로주식회사
용역사	(주)위드이앤오
도면번호	010

ID:감로3교(부산)-바닥판하면 S7

보 수 이 려	
	기 존 규 열
	신 규 규 열
	보수부위재규열
	보 수(기보수)
	보 수(08. 하반기)
	보 수(09. 상반기)
	보 수(09. 하반기)
	보 수(10. 상반기)
	보 수(10. 하반기)
	보 수(11. 상반기)
	보 수(11. 하반기)
	보 수(12. 상반기)
	보 수(12. 하반기)
	보 수(13. 상반기)
	보 수(13. 하반기)
	보 수(14. 상반기)
	보 수(14. 하반기)
	보 수(15. 상반기)
	보 수(15. 하반기)
	보 수(16. 상반기)

손 상 현 황 표

[illegible]

SECTION

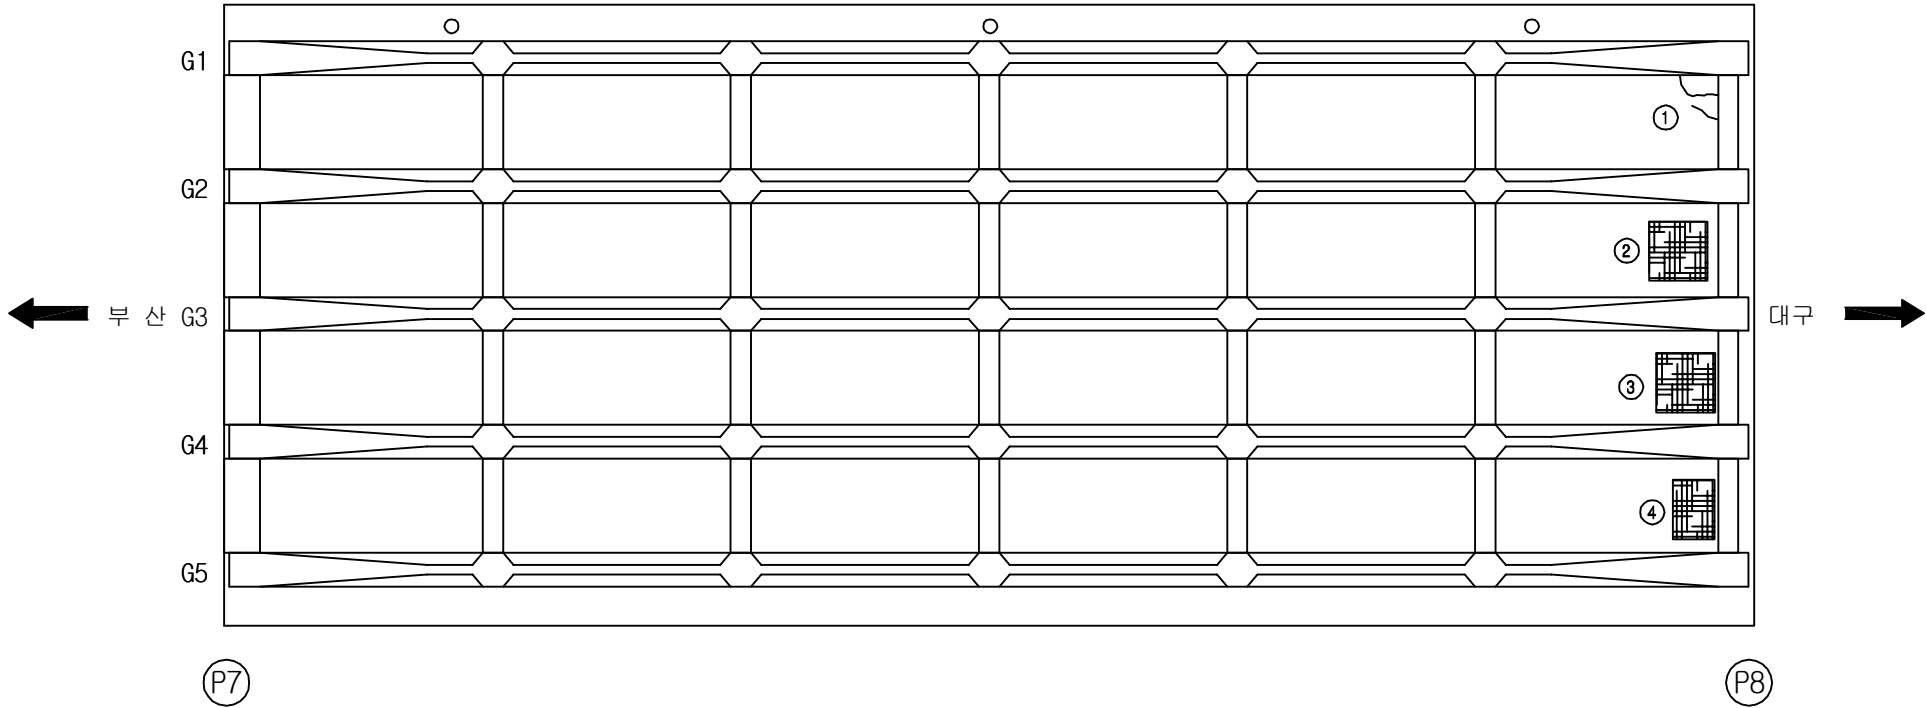
A technical cross-section diagram of a bridge deck. The deck is represented by a horizontal line with a slight upward curve at the ends. It is supported by five vertical, T-shaped piers. The entire diagram is enclosed within a rectangular frame.

용역명	2016년 상반기 시설물 정기점검 용역
과업기간	2016. 04. 18 ~ 2016. 06. 30
발주처	 신대구부산고속도로주식회사
용역사	(주)위드이앤오
도면번호	011

ID:감로3교(부산)-바닥판하면 S8

보 수 이 력	
	기 존 규 열
	신 규 규 열
	보 수 부 위 재 규 열
 	보 수 (기보수)
 	보 수 (08. 하반기)
 	보 수 (09. 상반기)
 	보 수 (09. 하반기)
 	보 수 (10. 상반기)
 	보 수 (10. 하반기)
 	보 수 (11. 상반기)
 	보 수 (11. 하반기)
 	보 수 (12. 상반기)
 	보 수 (12. 하반기)
 	보 수 (13. 상반기)
 	보 수 (13. 하반기)
 	보 수 (14. 상반기)
 	보 수 (14. 하반기)
 	보 수 (15. 상반기)
 	보 수 (15. 하반기)
 	보 수 (16. 상반기)

손상 현황 표

[illegible]

SECTION

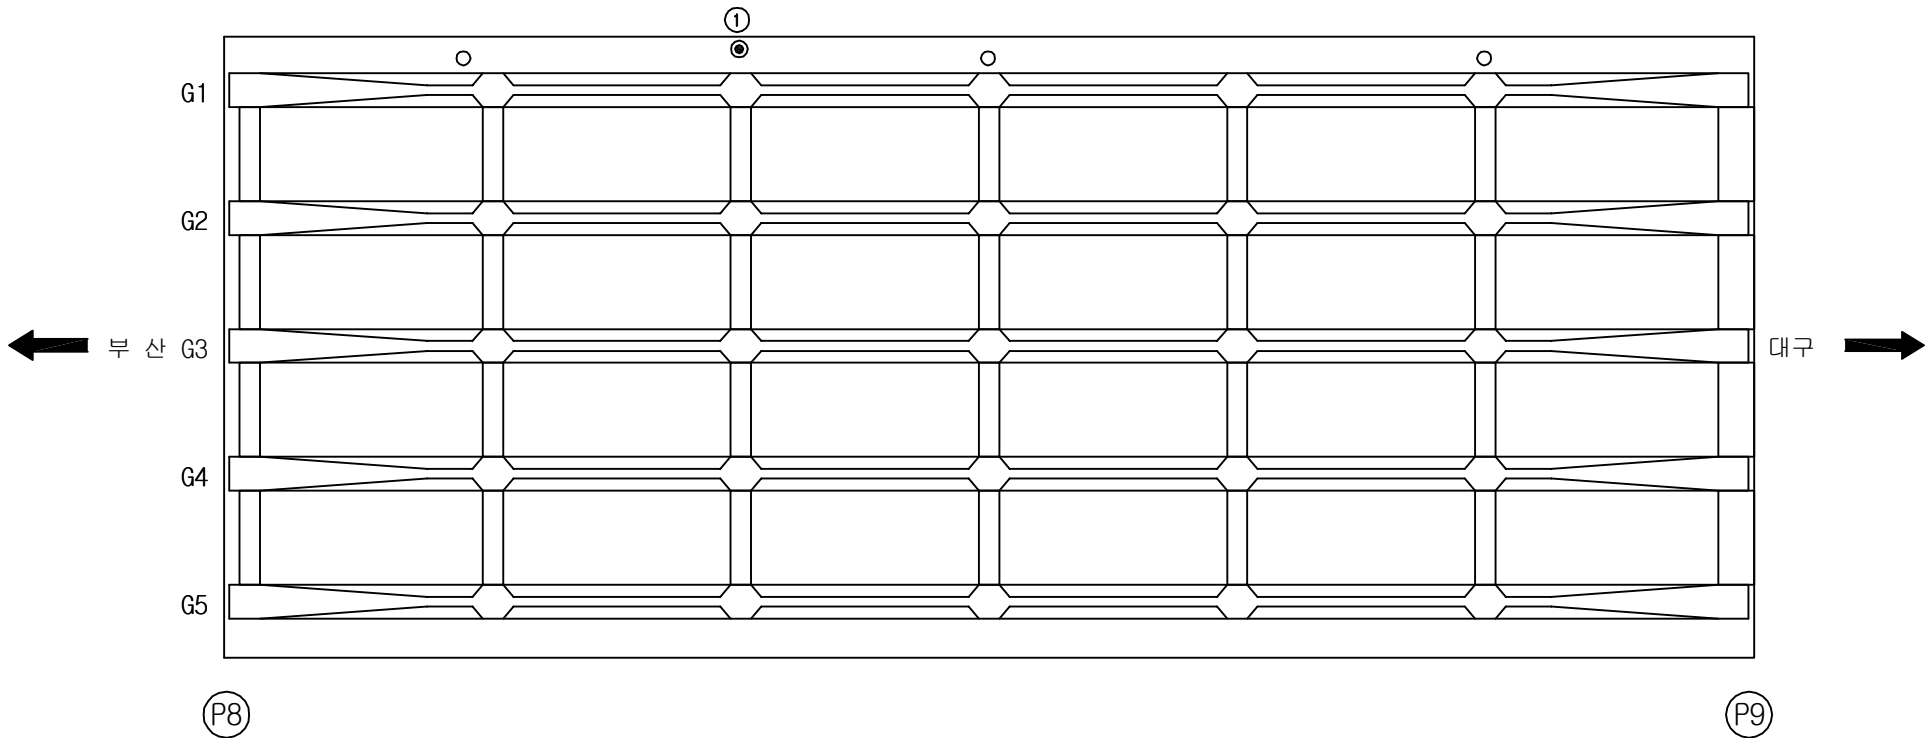
A technical cross-section diagram of a bridge deck. The deck is a long, horizontal rectangular structure supported by five vertical, I-shaped piers. The piers are evenly spaced along the length of the deck. The deck has a slightly curved top surface and a flat bottom surface. The entire structure is shown in a side profile view.

용역명	2016년 상반기 시설물 정기점검 용역
과업기간	2016. 04. 18 ~ 2016. 06. 30
발주처	 신대구부산고속도로주식회사
용역사	(주)위드이앤오
도면번호	012

ID:감로3교(부산)-바닥판하면 S9

보 수 이 력	
	기 존 규 열
	신 규 규 열
	보수부위재규열
	보 수(기보수)
	보 수(08. 하반기)
	보 수(09. 상반기)
	보 수(09. 하반기)
	보 수(10. 상반기)
	보 수(10. 하반기)
	보 수(11. 상반기)
	보 수(11. 하반기)
	보 수(12. 상반기)
	보 수(12. 하반기)
	보 수(13. 상반기)
	보 수(13. 하반기)
	보 수(14. 상반기)
	보 수(14. 하반기)
	보 수(15. 상반기)
	보 수(15. 하반기)
	보 수(16. 상반기)

손 상 현 황 표

[illegible]

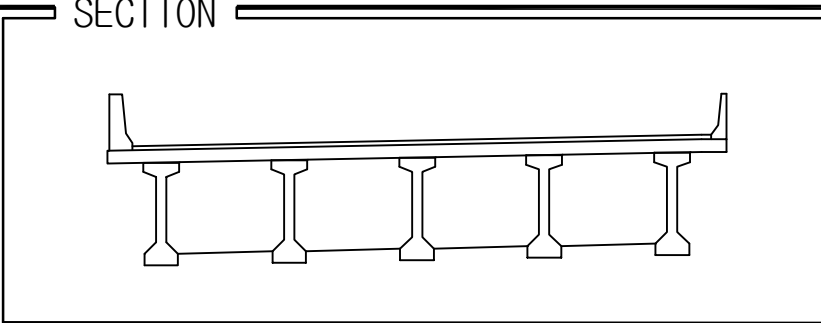
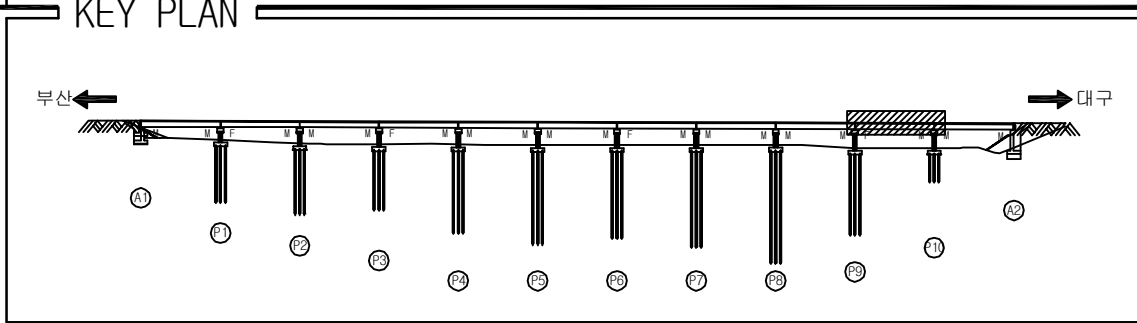
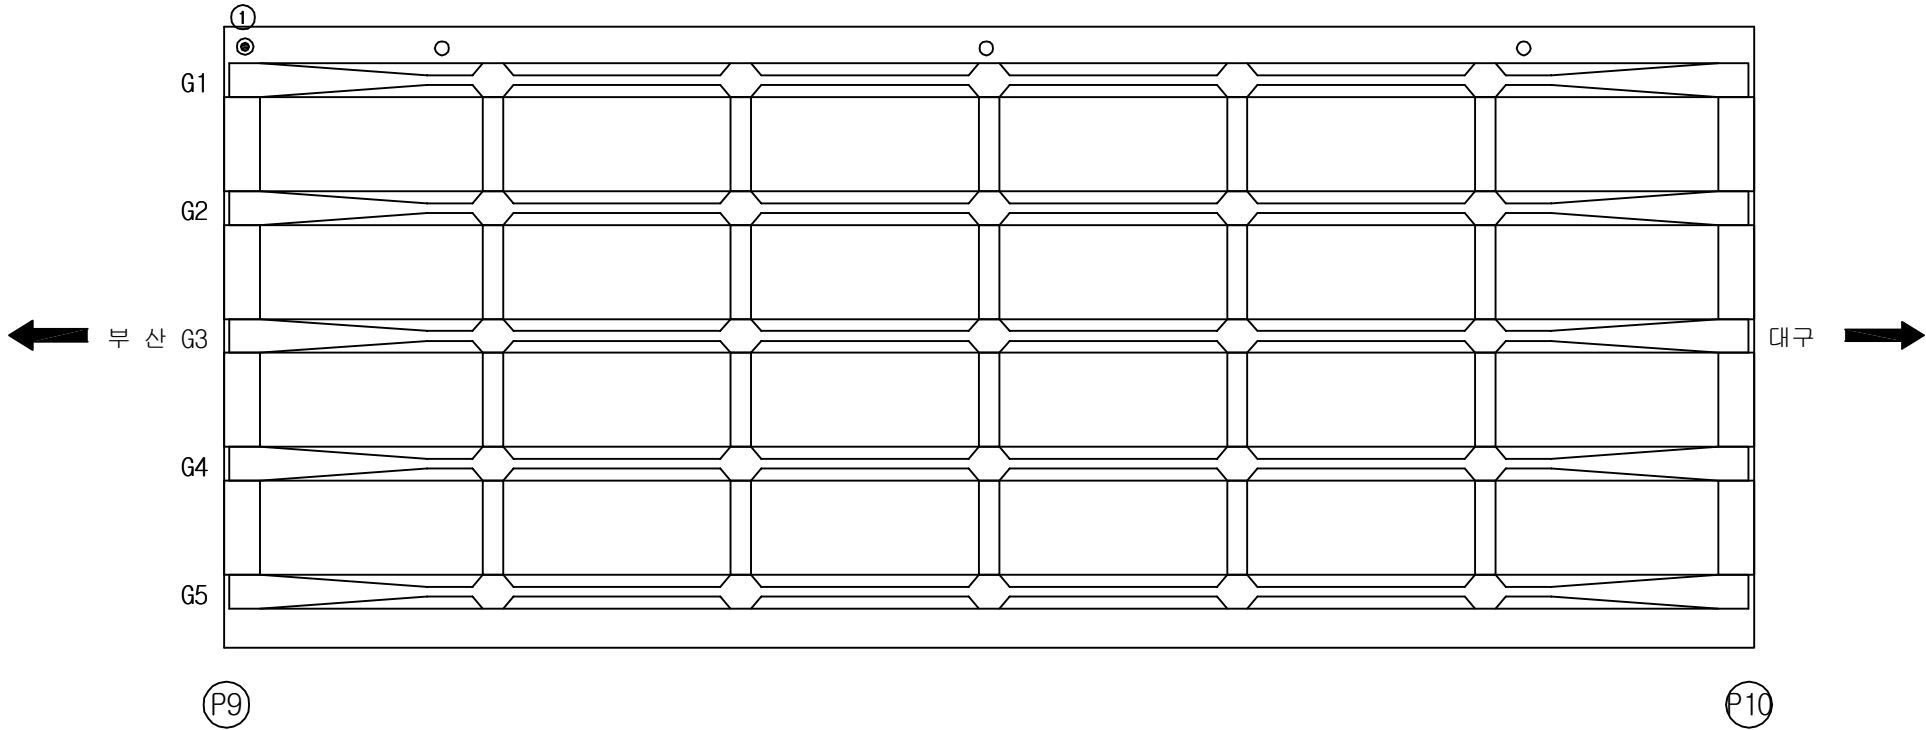
SECTION

A technical cross-section diagram of a bridge deck. The deck is a long, horizontal rectangular structure supported by five vertical, I-shaped piers. The piers are evenly spaced along the length of the deck. The deck has a slight upward curve at both ends, forming a shallow arch shape. The entire diagram is enclosed within a rectangular frame.

용역명	2016년 상반기 시설물 정기점검 용역
과업기간	2016. 04. 18 ~ 2016. 06. 30
발주처	 신대구부산고속도로주식회사
용역사	(주)위드이앤오
도면번호	013

ID:감로3교(부산)-바닥판하면 S10

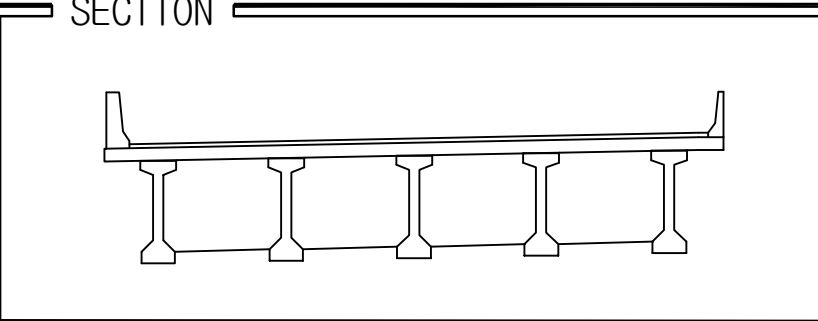
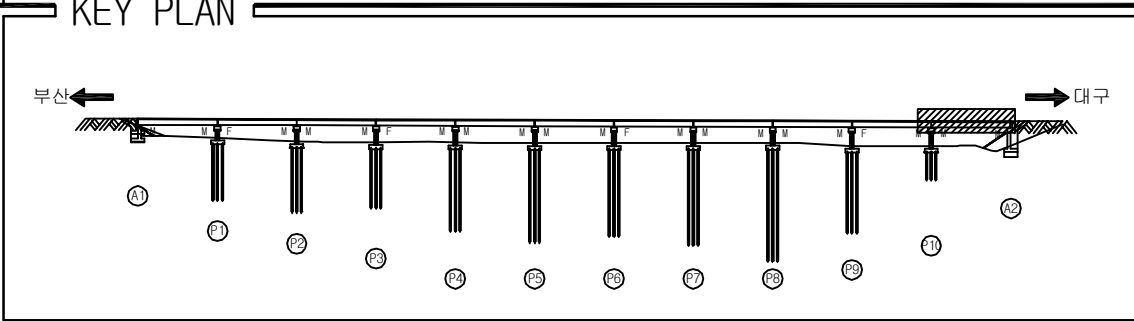
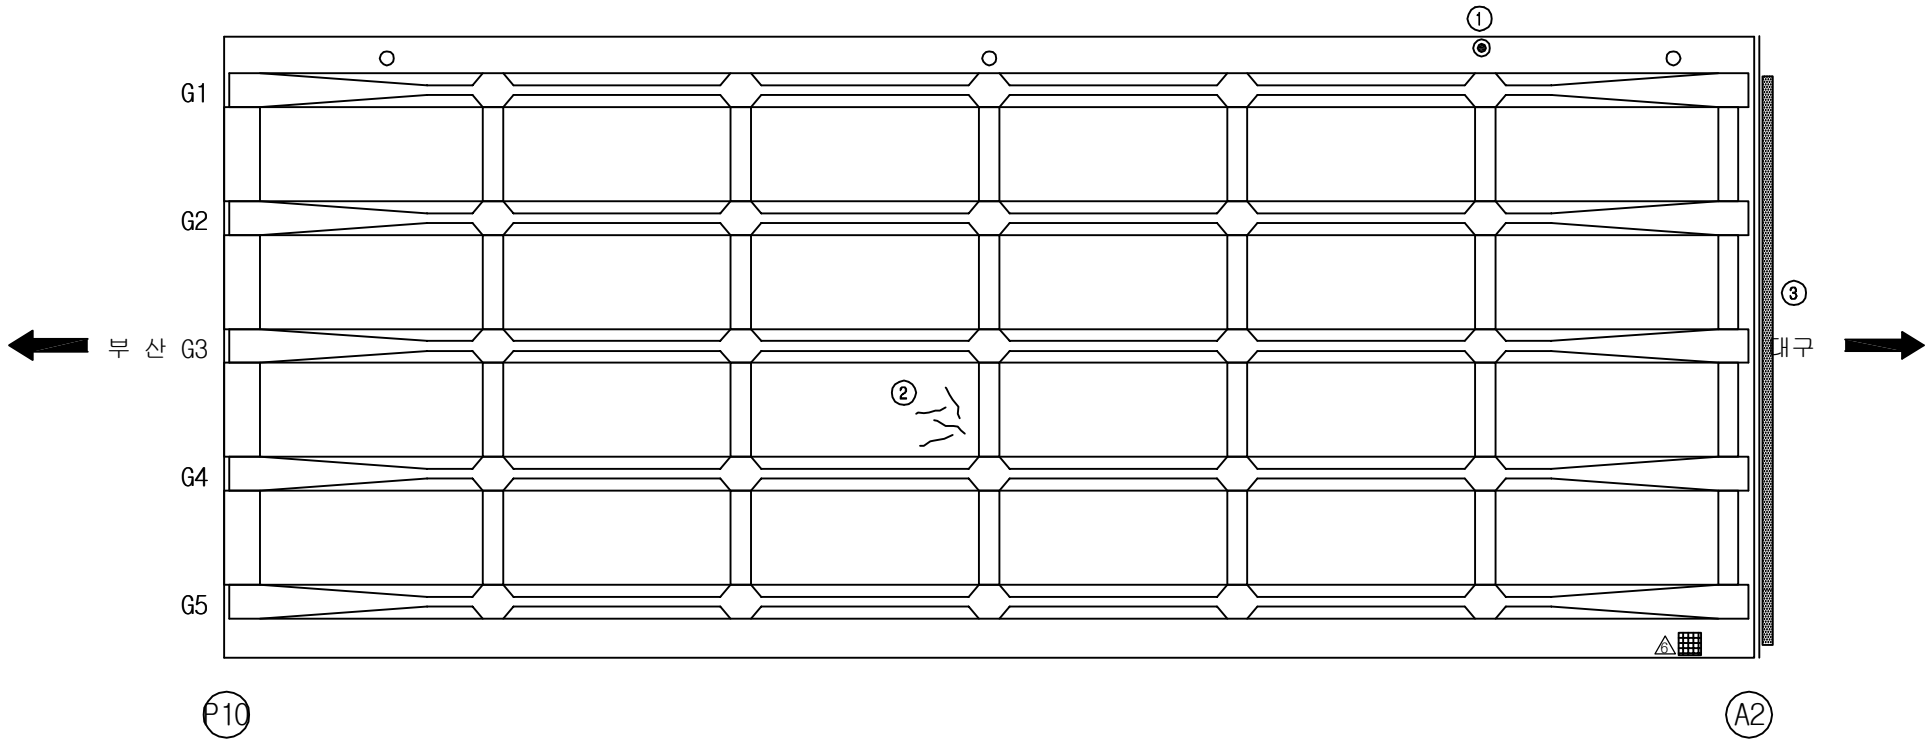
보 수 이 력	
	기 존 규 열
	신 규 규 열
	보수부위재규열
	보 수(기보수)
	보 수(08. 하반기)
	보 수(09. 상반기)
	보 수(09. 하반기)
	보 수(10. 상반기)
	보 수(10. 하반기)
	보 수(11. 상반기)
	보 수(11. 하반기)
	보 수(12. 상반기)
	보 수(12. 하반기)
	보 수(13. 상반기)
	보 수(13. 하반기)
	보 수(14. 상반기)
	보 수(14. 하반기)
	보 수(15. 상반기)
	보 수(15. 하반기)
	보 수(16. 상반기)

[illegible]

용역명	2016년 상반기 시설물 정기점검 용역
과업기간	2016. 04. 18 ~ 2016. 06. 30
발주처	 신대구부산고속도로주식회사
용역사	(주)위드이앤오
도면번호	014

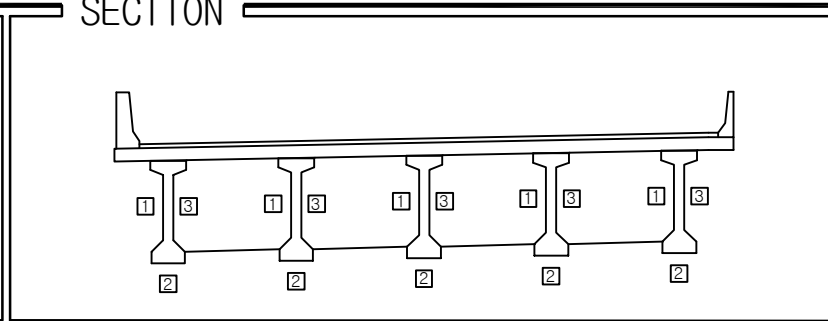
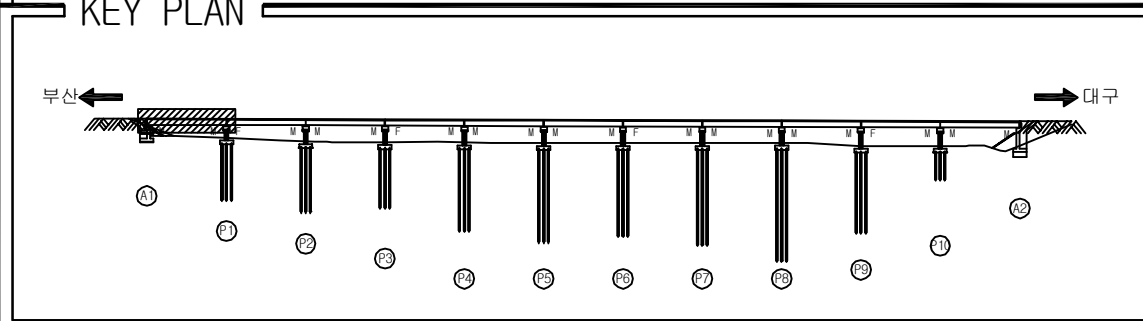
ID:감로3교(부산)-바닥판하면 S11

보 수 이 력	
	기 존 규 열
	신 규 규 열
	보수부위재규열
	보 수(기보수)
	보 수(08. 하반기)
	보 수(09. 상반기)
	보 수(09. 하반기)
	보 수(10. 상반기)
	보 수(10. 하반기)
	보 수(11. 상반기)
	보 수(11. 하반기)
	보 수(12. 상반기)
	보 수(12. 하반기)
	보 수(13. 상반기)
	보 수(13. 하반기)
	보 수(14. 상반기)
	보 수(14. 하반기)
	보 수(15. 상반기)
	보 수(15. 하반기)
	보 수(16. 상반기)

[illegible]

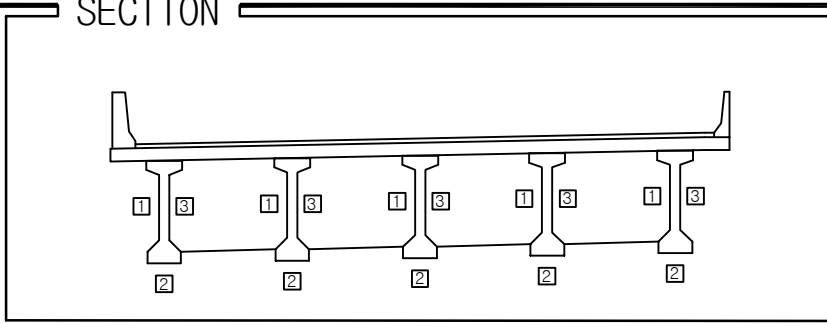
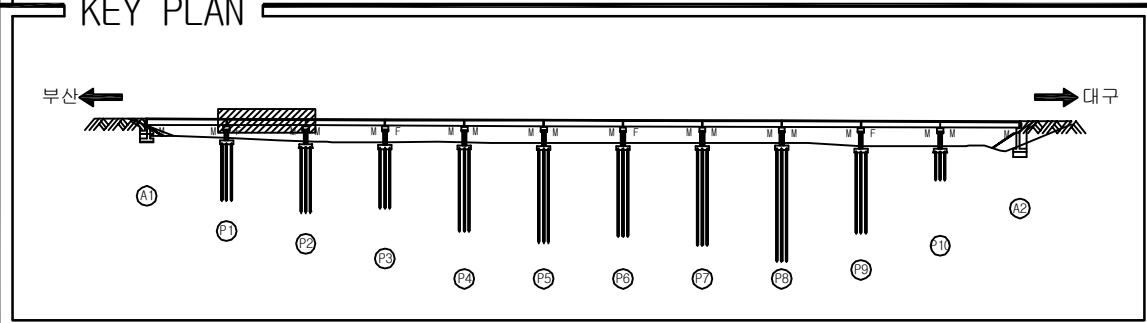
용역명	2016년 상반기 시설물 정기점검 용역
과업기간	2016. 04. 18 ~ 2016. 06. 30
발주처	 신대구부산고속도로주식회사
용역사	(주)위드이앤오
도면번호	015

ID:감로3교(부산)-거더 S1



용역명	2016년 상반기 시설물 정기점검 용역
과업기간	2016. 04. 18 ~ 2016. 06. 30
발주처	 신대구부산고속도로주식회사
용역사	(주)위드이앤오
도면번호	016

ID:감로3교(부산)-거더 S2



G1
가로보

G2
가로보

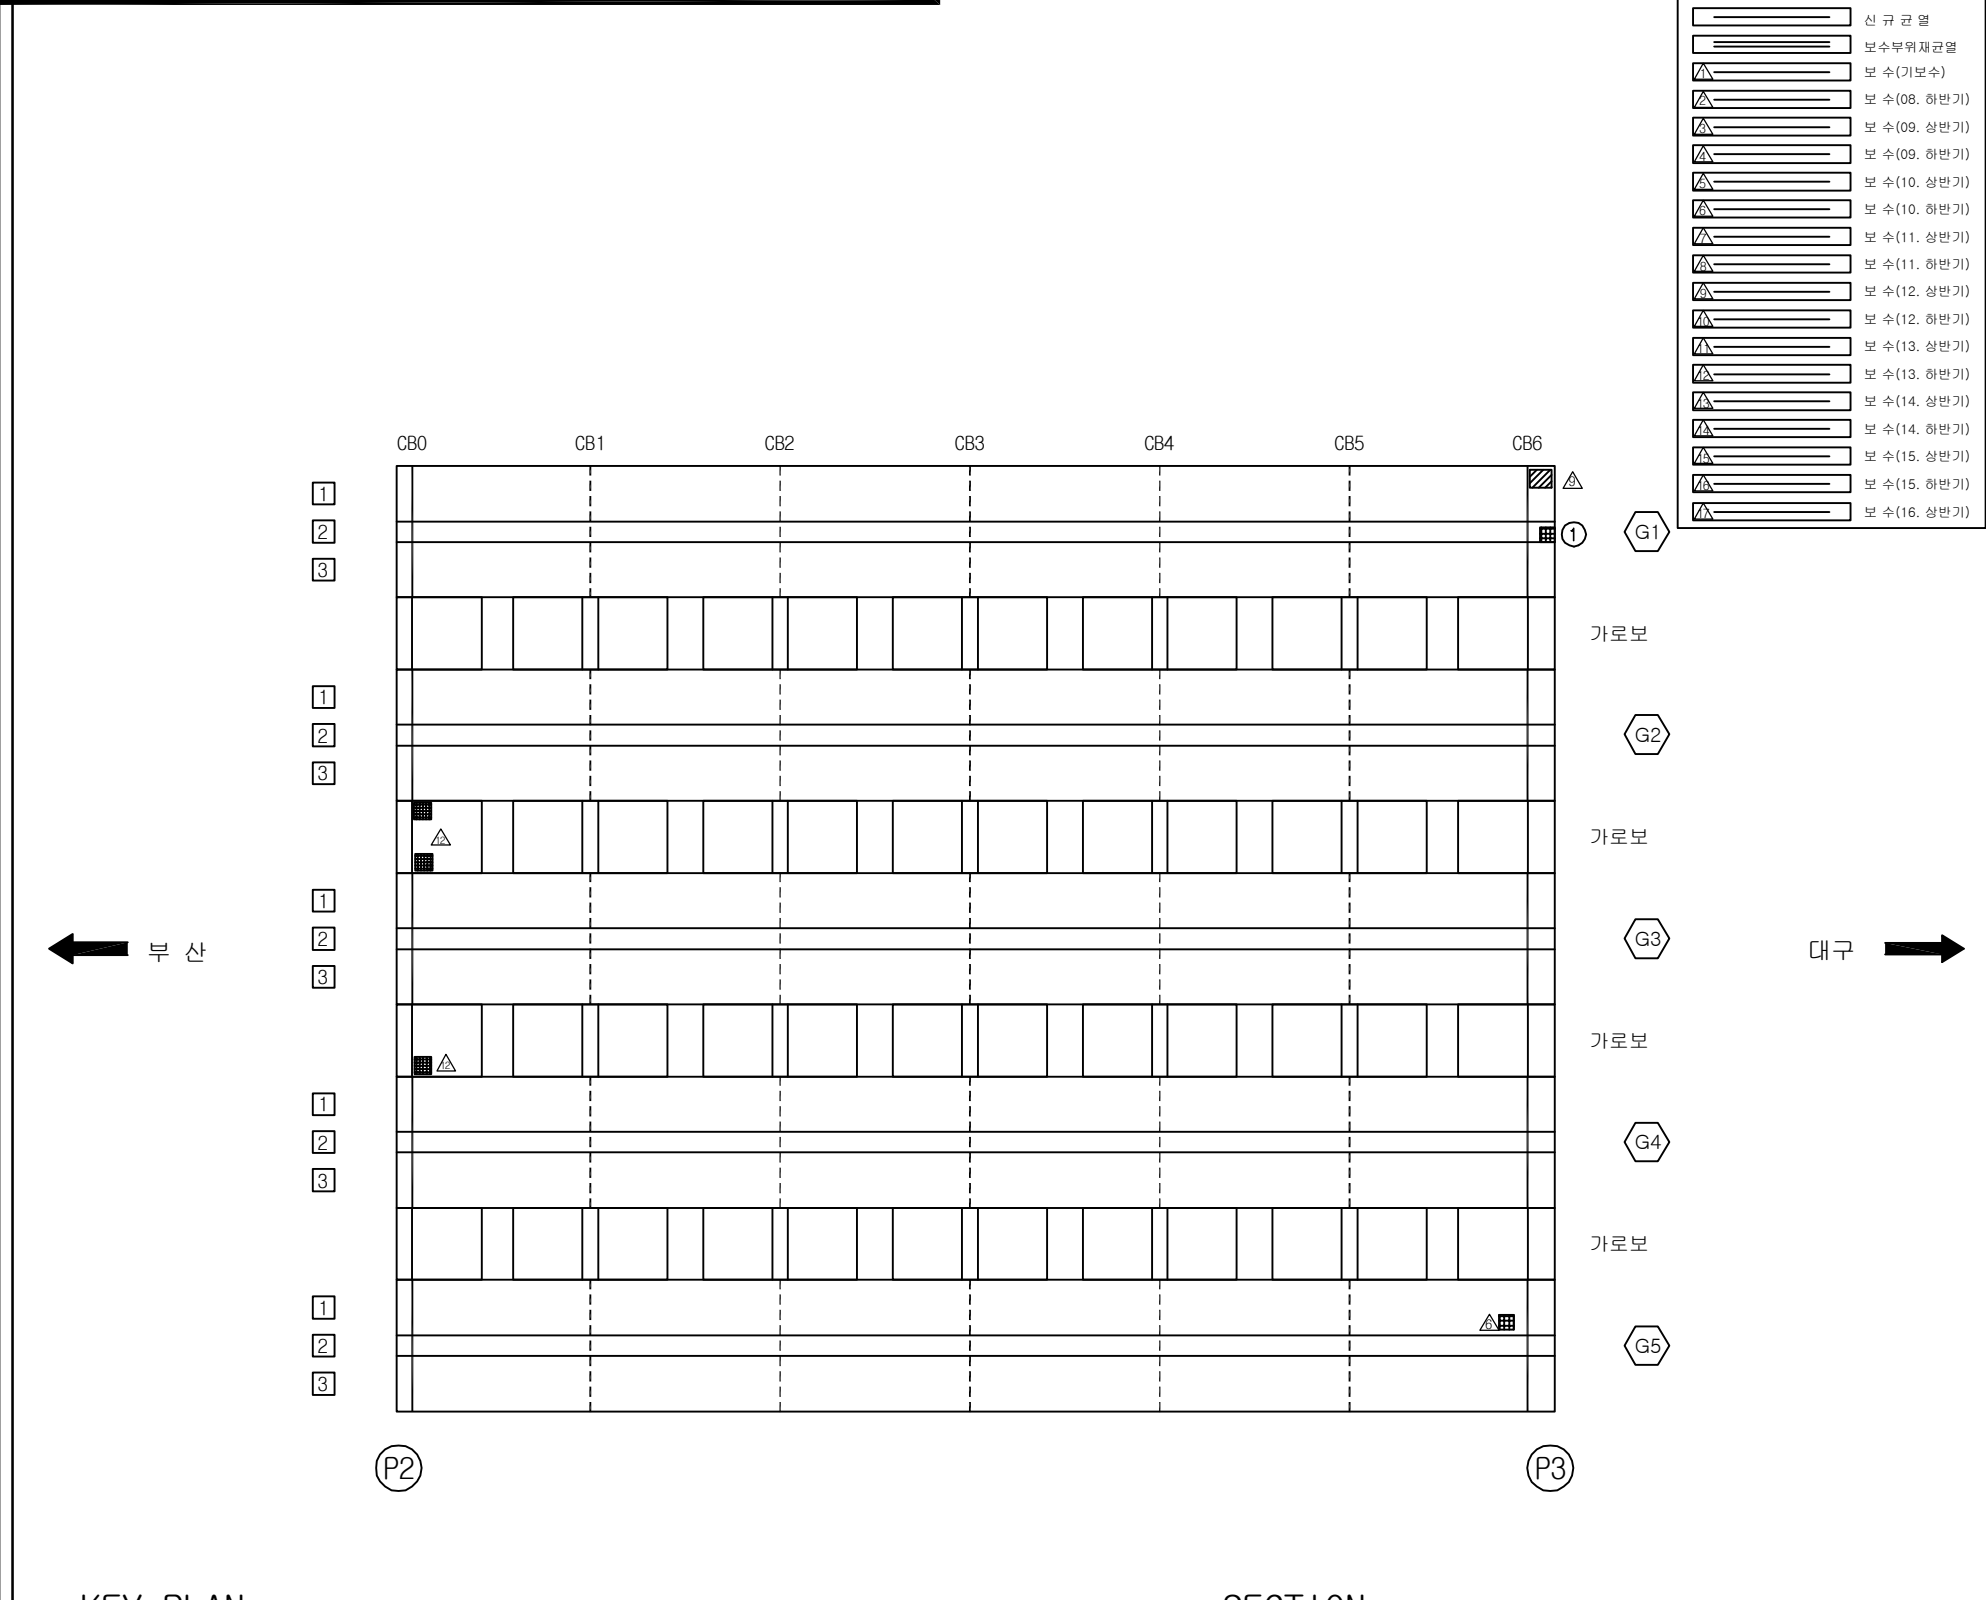
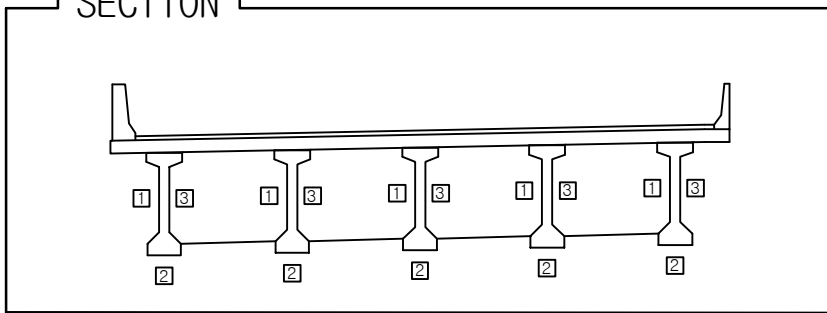
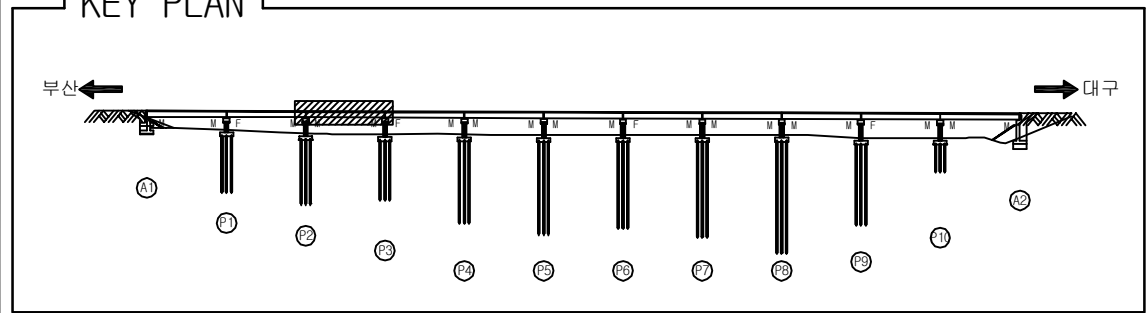
G3
가로보

G4
가로보

G5

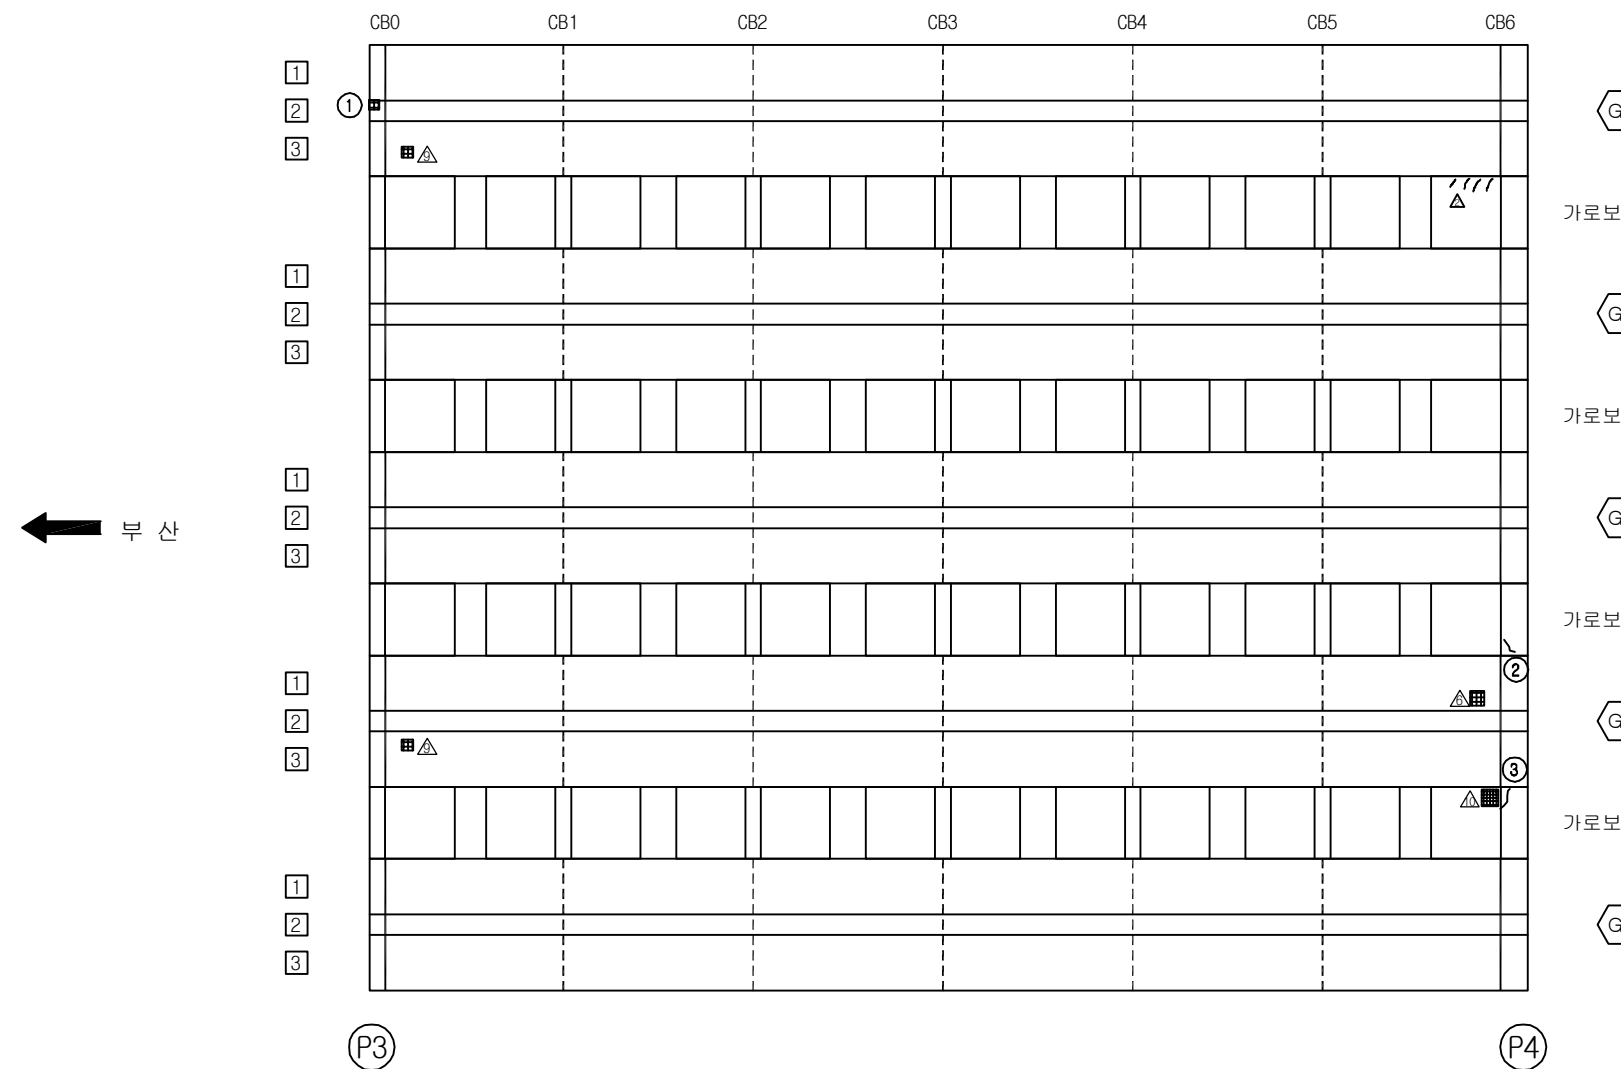
용역명	2016년 상반기 시설물 정기점검 용역
과업기간	2016. 04. 18 ~ 2016. 06. 30
발주처	 신대구부산고속도로주식회사
용역사	(주)위드이앤오
도면번호	017

ID:감로3교(부산)-거더 S3

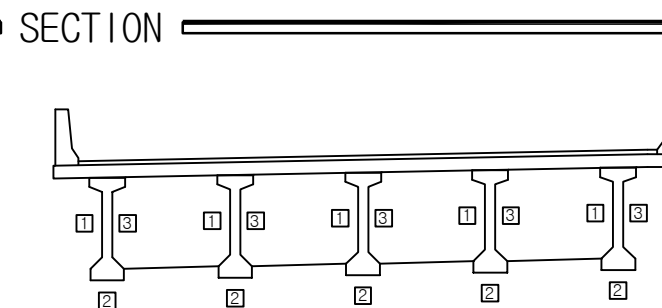
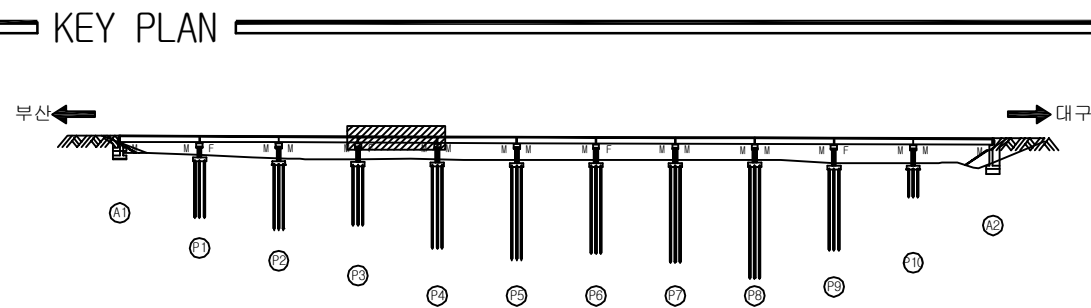
[illegible]

용역명	2016년 상반기 시설물 정기점검 용역
과업기간	2016. 04. 18 ~ 2016. 06. 30
발주처	 신대구부산고속도로주식회사
용역사	(주)위드이앤오
도면번호	018

ID:감로3교(부산)-거더 S4

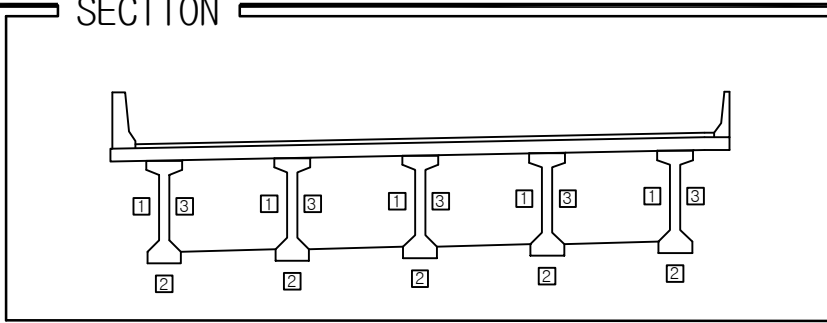
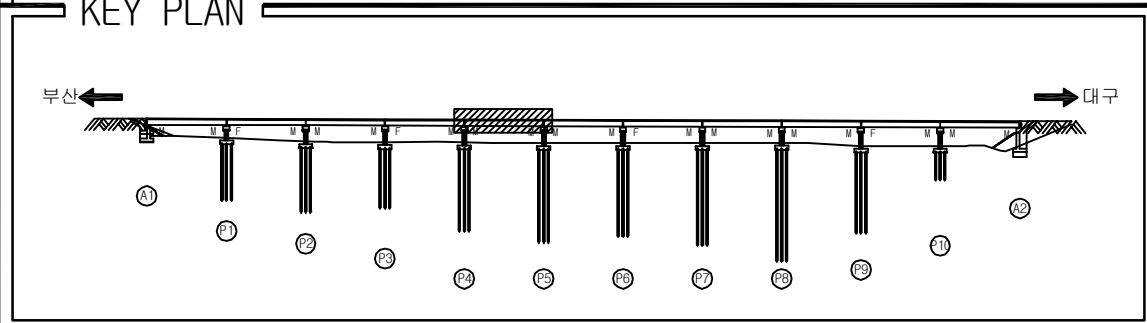


보 수 이 력	
	기 존 교 역
	신 규 교 역
	보수무위재교역
	보수(기보수)
	보수(08. 하반기)
	보수(09. 상반기)
	보수(09. 하반기)
	보수(10. 상반기)
	보수(10. 하반기)
	보수(11. 상반기)
	보수(11. 하반기)
	보수(12. 상반기)
	보수(12. 하반기)
	보수(13. 상반기)
	보수(13. 하반기)
	보수(14. 상반기)
	보수(14. 하반기)
	보수(15. 상반기)
	보수(15. 하반기)
	보수(16. 상반기)

[illegible]

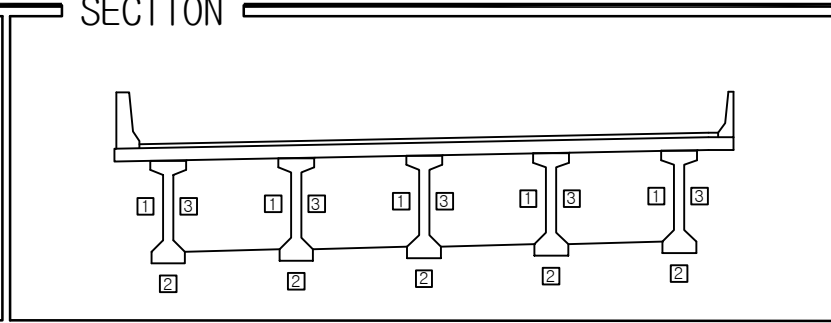
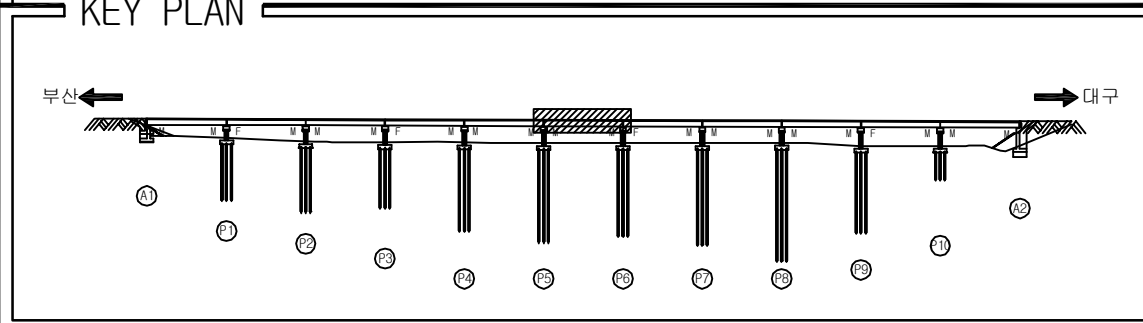
용역명	2016년 상반기 시설물 정기점검 용역
과업기간	2016. 04. 18 ~ 2016. 06. 30
발주처	 신대구부산고속도로주식회사
용역사	(주)위드이앤오
도면번호	019

ID:감로3교(부산)-거더 S5



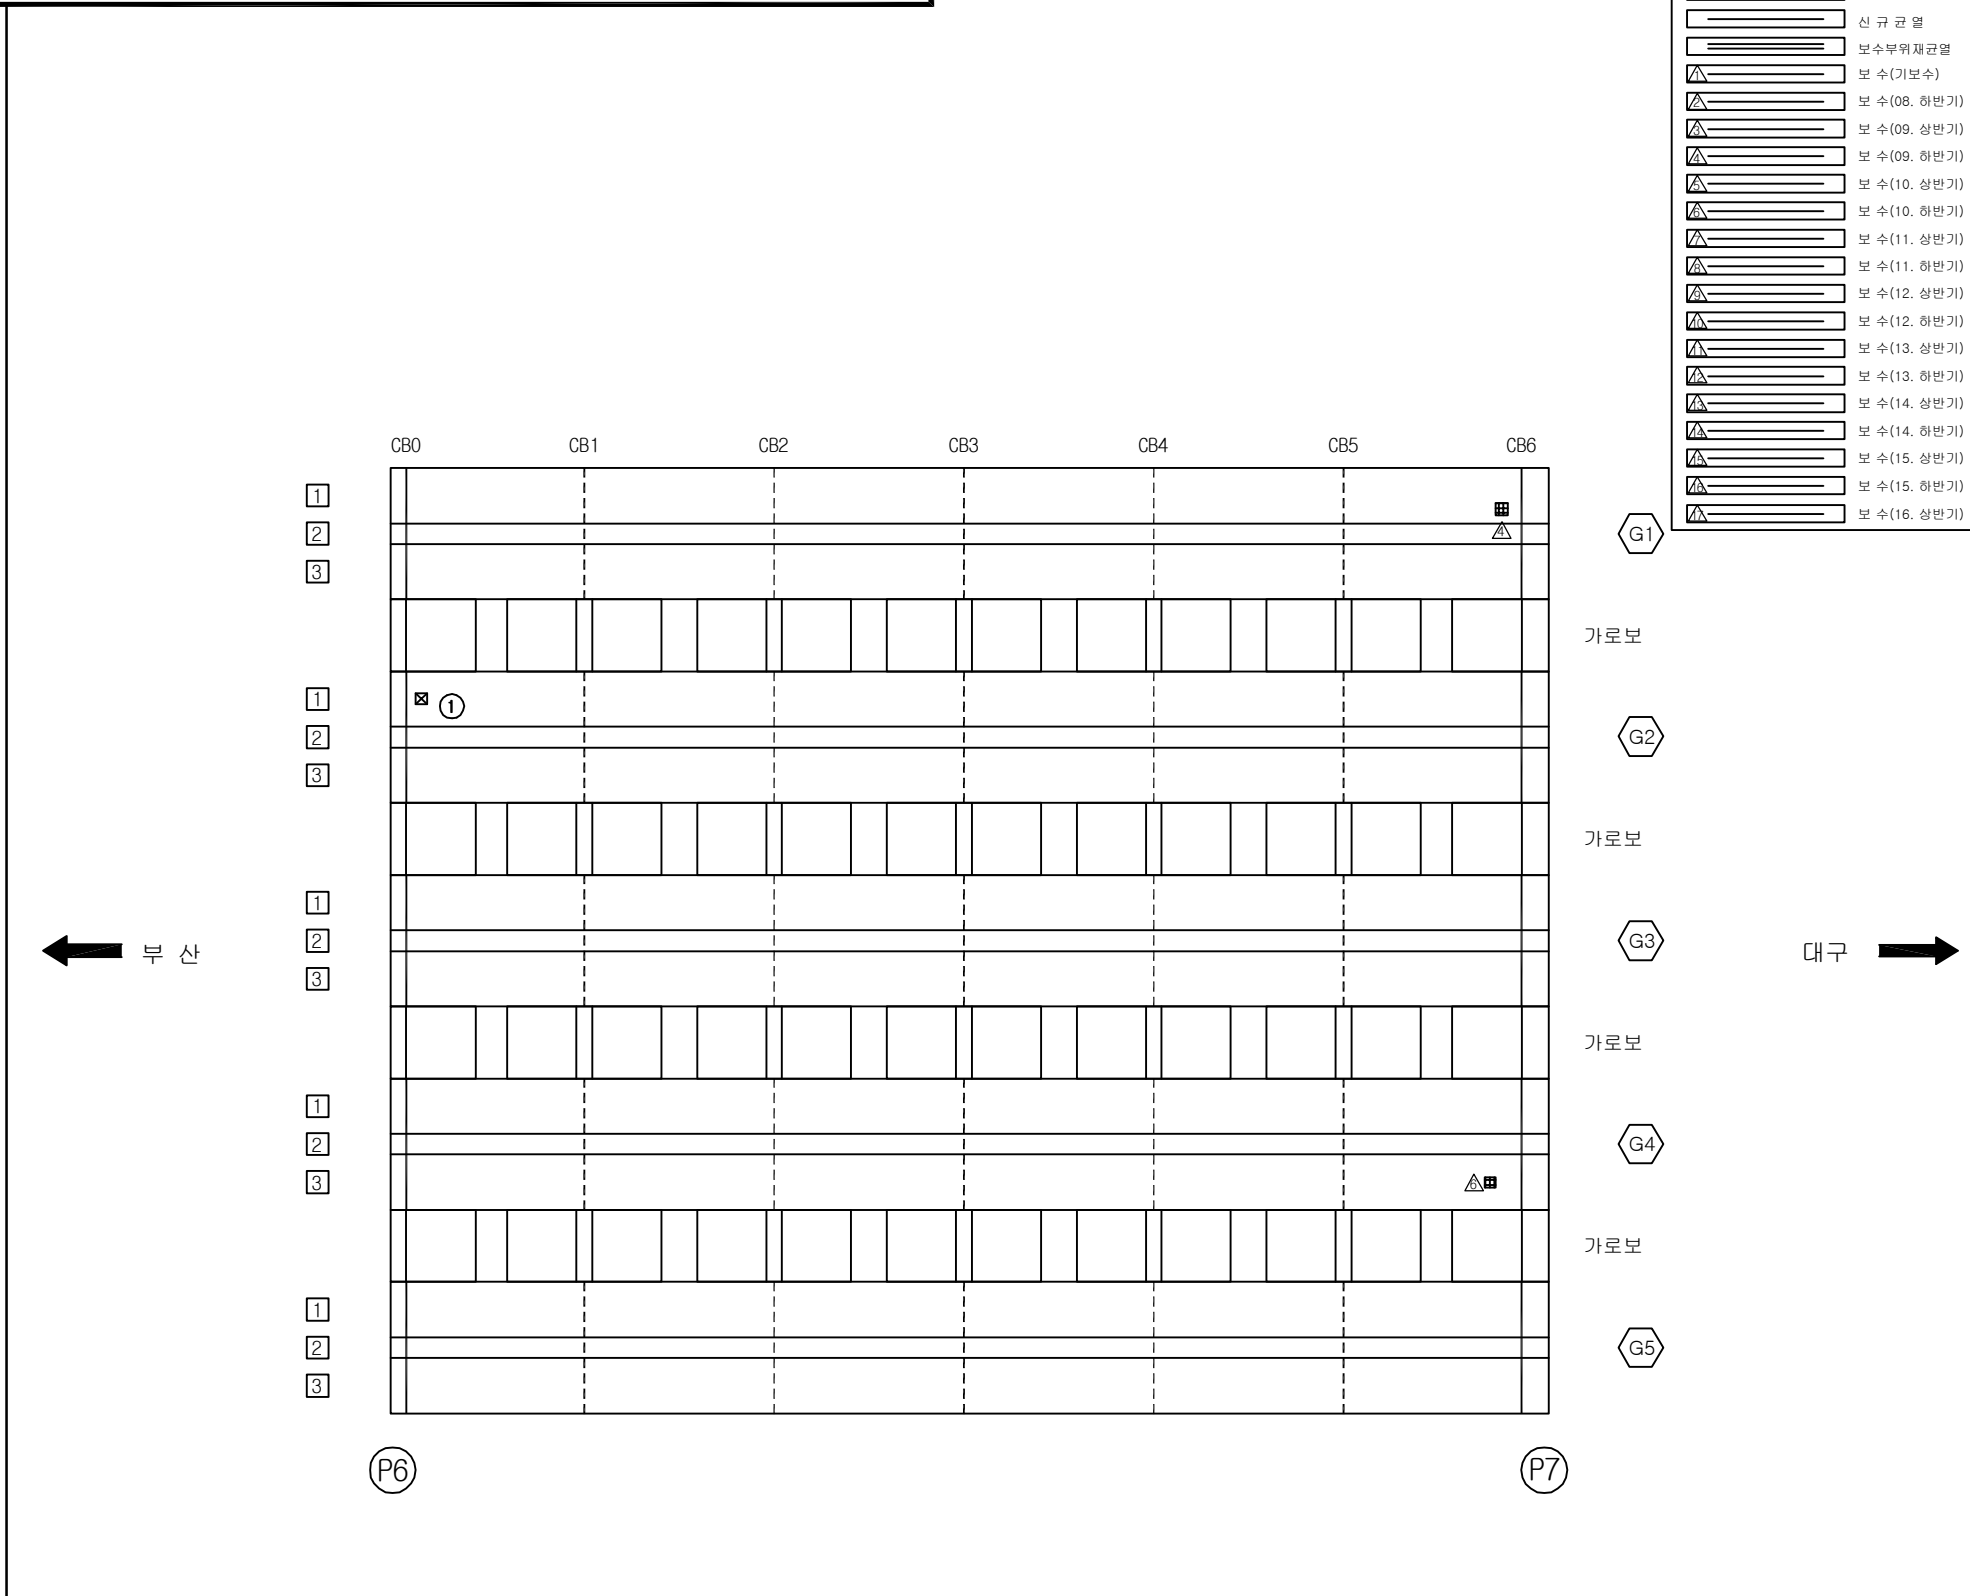
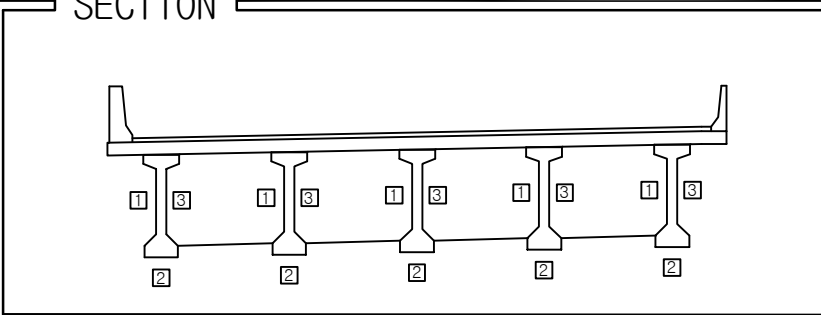
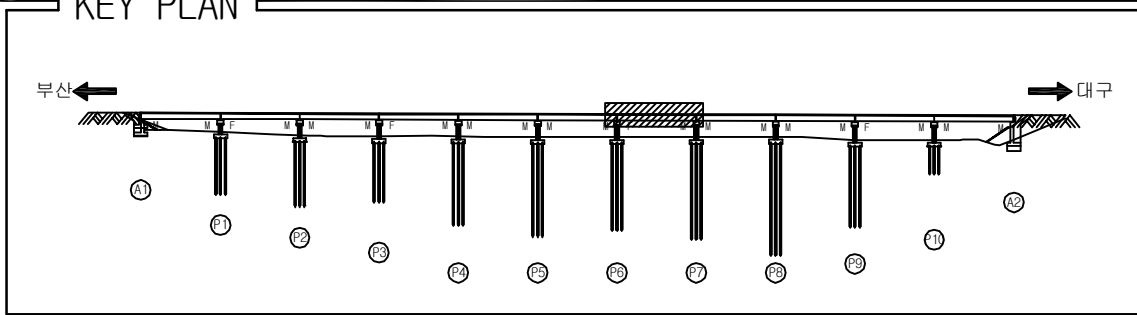
용역명	2016년 상반기 시설물 정기점검 용역
과업기간	2016. 04. 18 ~ 2016. 06. 30
발주처	 신대구부산고속도로주식회사
용역사	(주)위드이앤오
도면번호	020

ID:감로3교(부산)-거더 S6



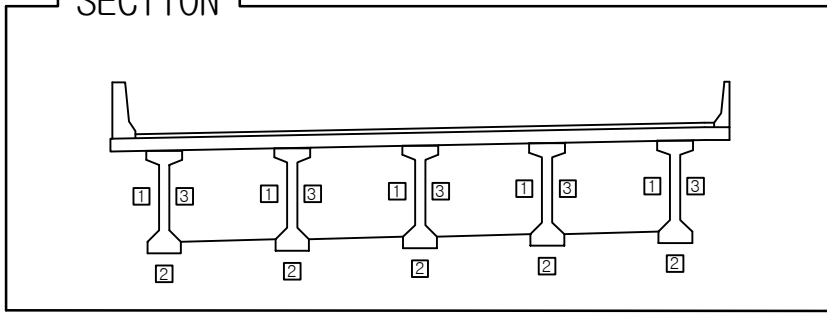
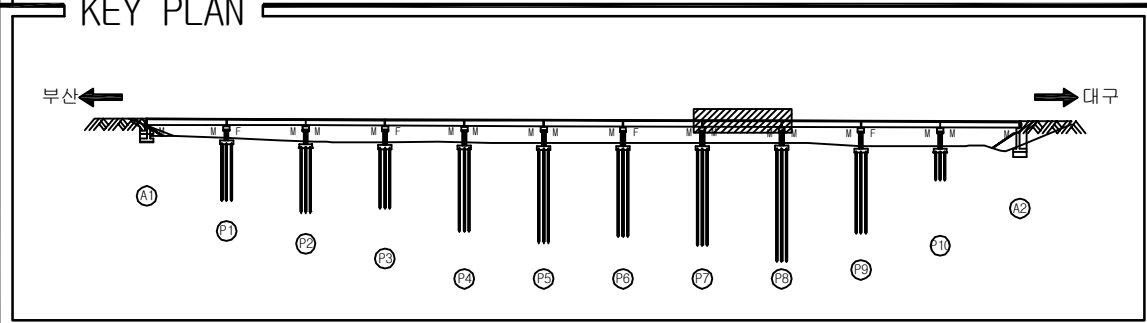
용역명	2016년 상반기 시설물 정기점검 용역
과업기간	2016. 04. 18 ~ 2016. 06. 30
발주처	 신대구부산고속도로주식회사
용역사	(주)위드이앤오
도면번호	021

ID:감로3교(부산)-거더 S7

[illegible]

용역명	2016년 상반기 시설물 정기점검 용역
과업기간	2016. 04. 18 ~ 2016. 06. 30
발주처	 신대구부산고속도로주식회사
용역사	(주)위드이앤오
도면번호	022

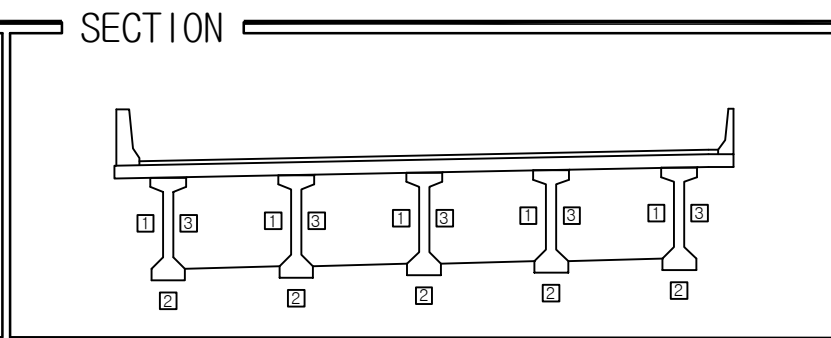
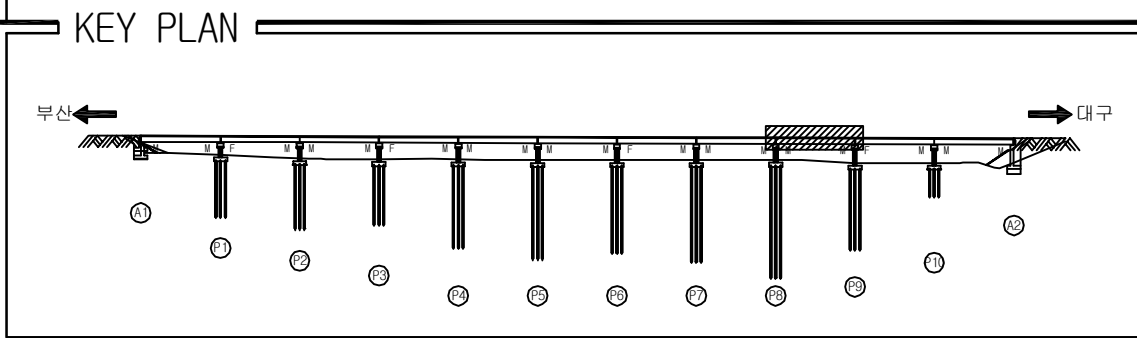
ID:감로3교(부산)-거더 S8



- G1
가로보
- G2
가로보
- G3
가로보
- G4
가로보
- G5

용역명	2016년 상반기 시설물 정기점검 용역
과업기간	2016. 04. 18 ~ 2016. 06. 30
발주처	 신대구부산고속도로주식회사
용역사	(주)위드이앤오
도면번호	023

ID:감로3교(부산)-거더 S9



G1
가로보

G2
가로보

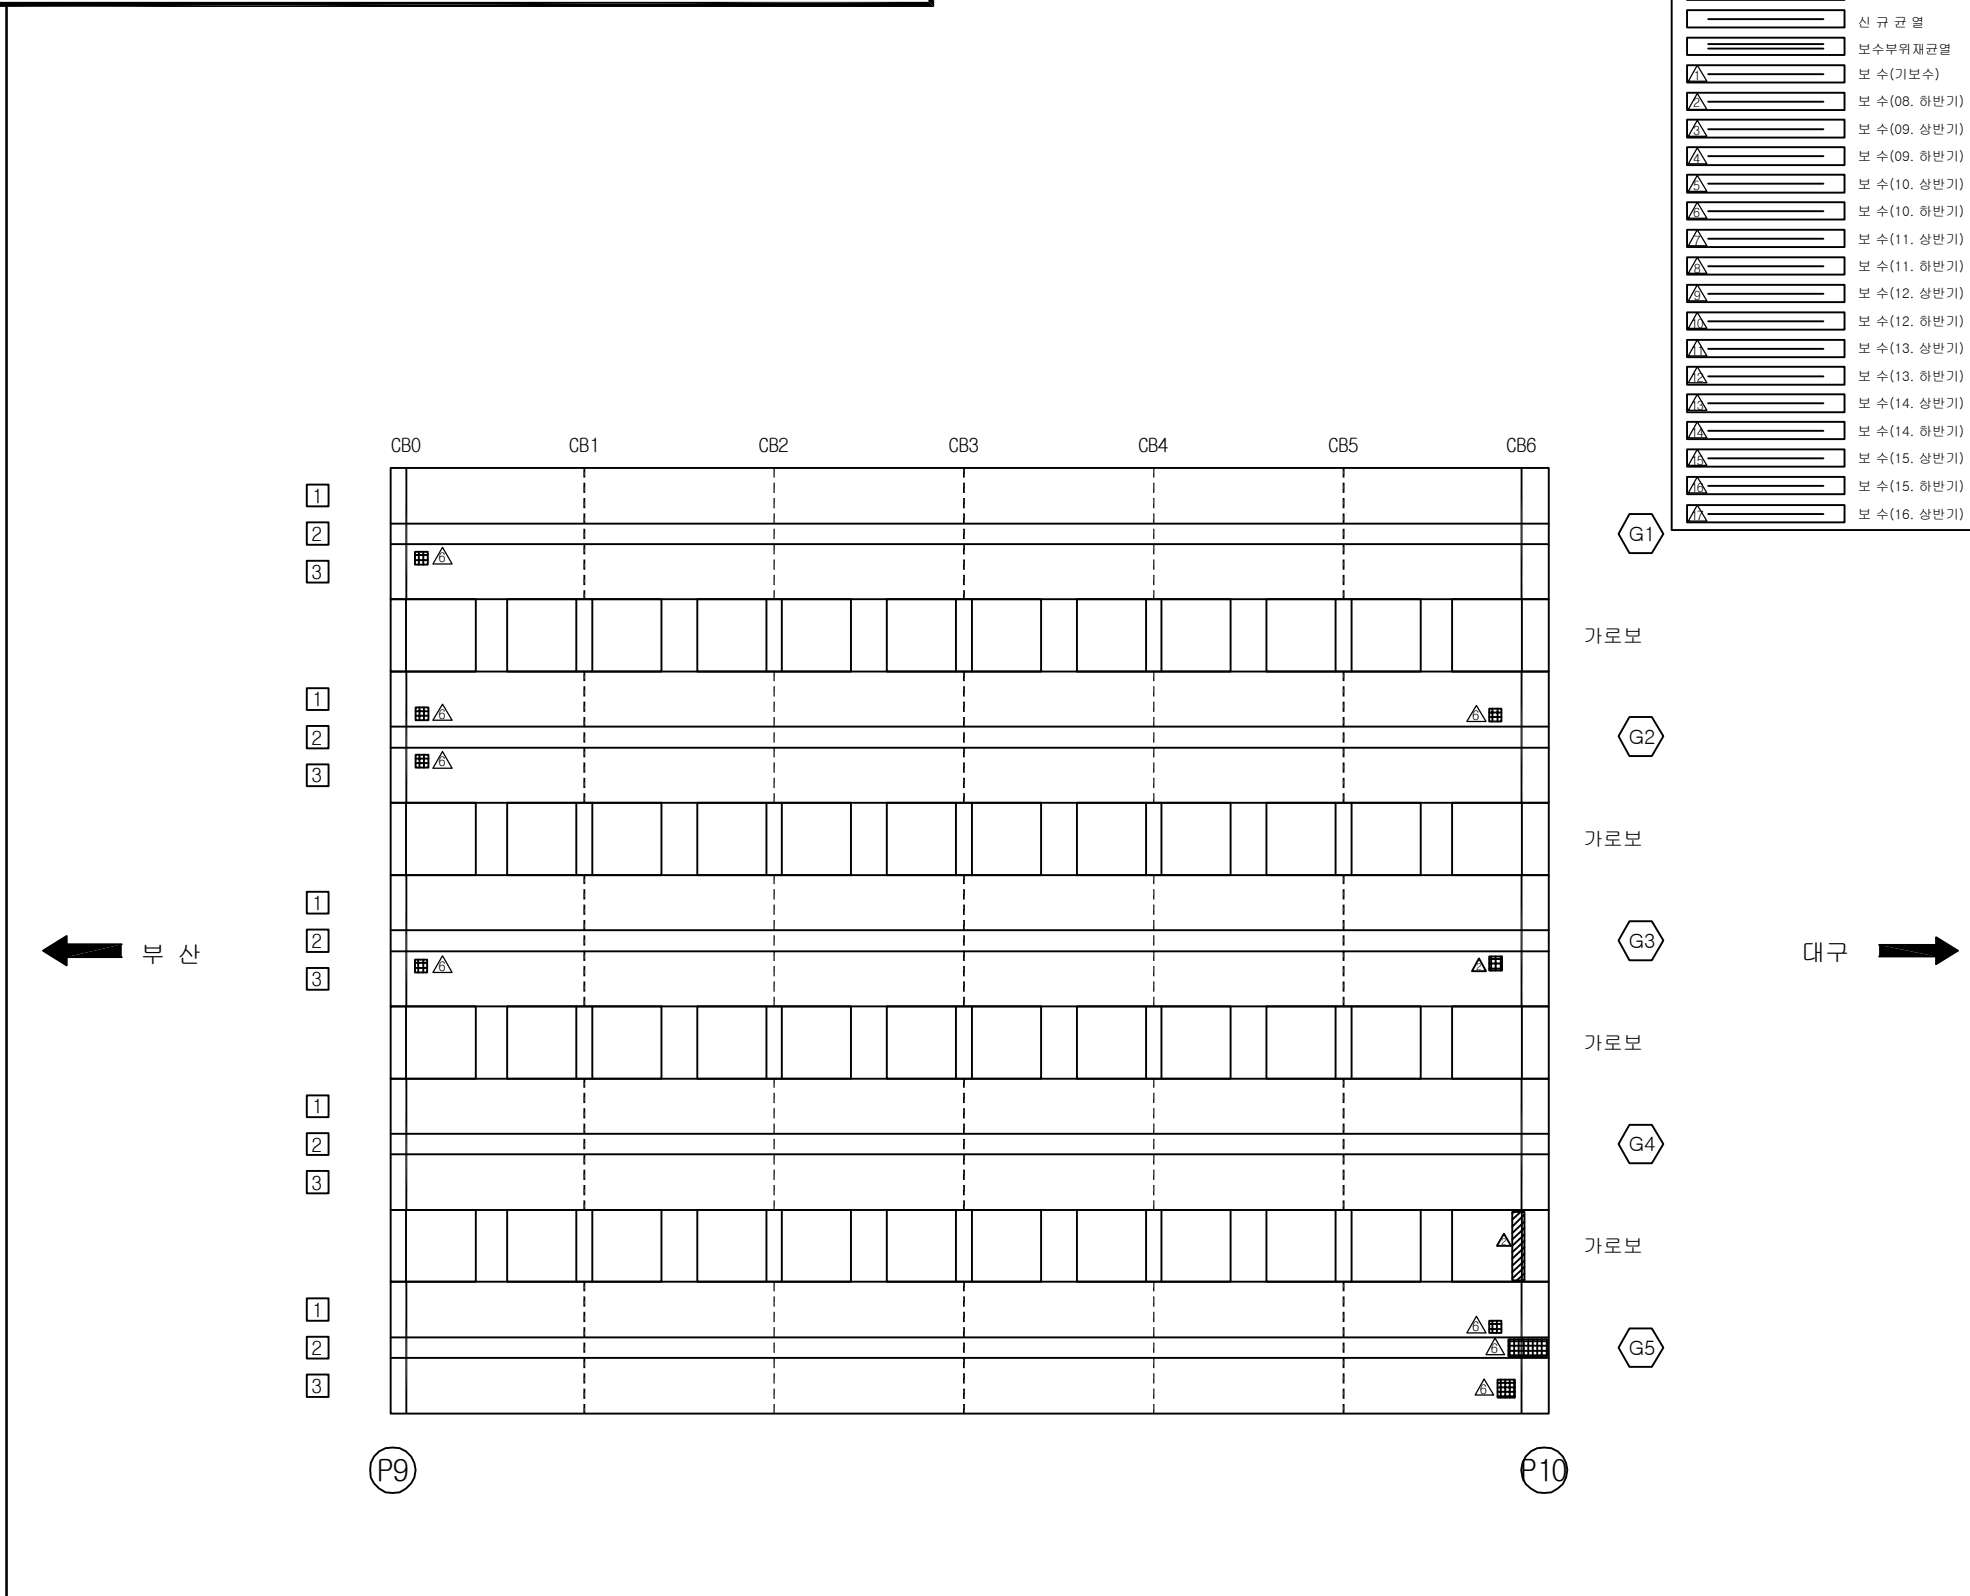
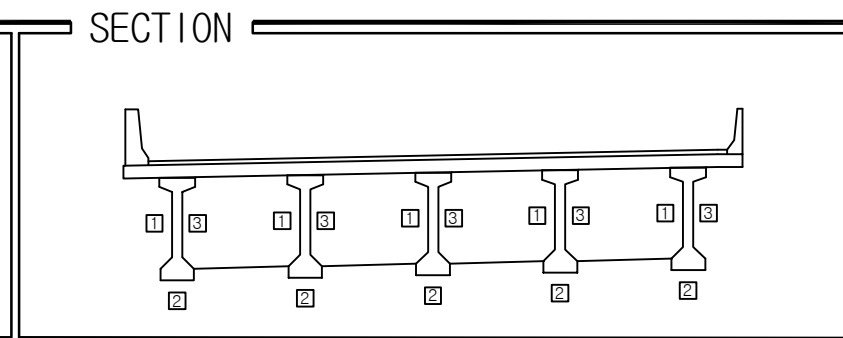
G3
가로보

G4
가로보

G5

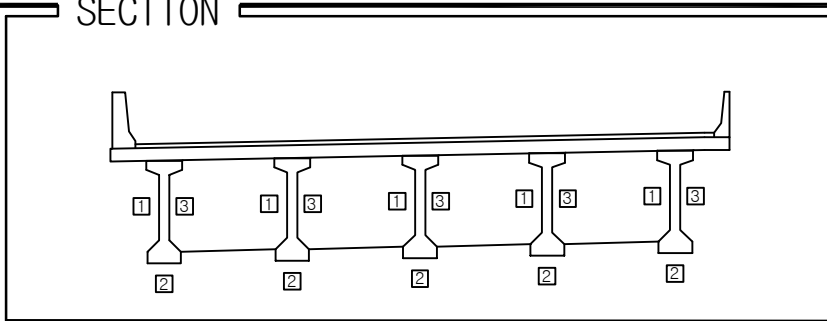
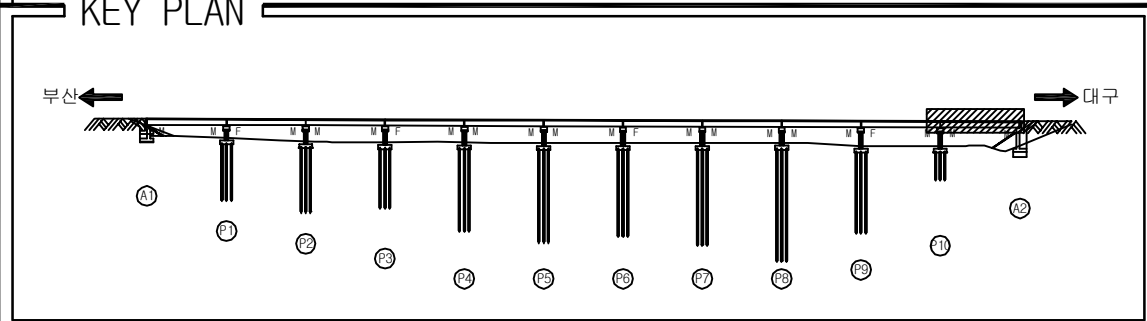
용역명	2016년 상반기 시설물 정기점검 용역
과업기간	2016. 04. 18 ~ 2016. 06. 30
발주처	 신대구부산고속도로주식회사
용역사	(주)위드이앤오
도면번호	024

ID:감로3교(부산)-거더 S10

[illegible]

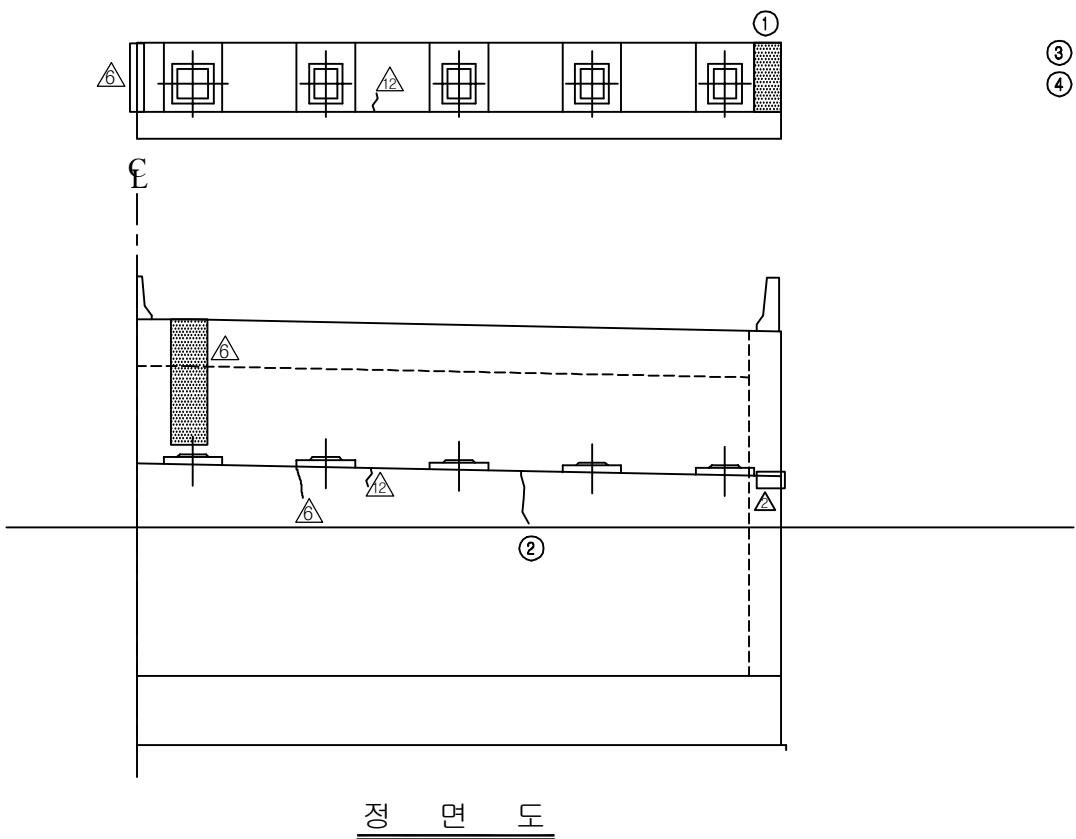
용역명	2016년 상반기 시설물 정기점검 용역
과업기간	2016. 04. 18 ~ 2016. 06. 30
발주처	 신대구부산고속도로주식회사
용역사	(주)위드이앤오
도면번호	025

ID:감로3교(부산)-거더 S11

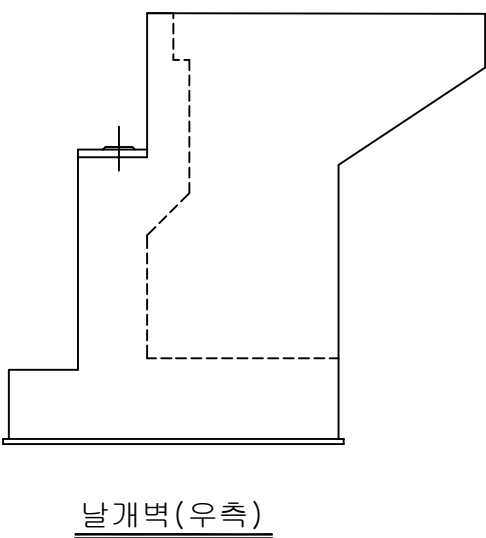


 
 
용역명	2016년 상반기 시설물 정기점검 용역
과업기간	2016. 04. 18 ~ 2016. 06. 30
발주처	 신대구부산고속도로주식회사
용역사	(주)위드이앤오
도면번호	026

ID:감로3교(부산)-교대 A1



④ * 부산 - SH1~SH5 Plate 녹발생



보수 이력	
	기 존 규 열
	신 규 규 열
	보수부위재교열
	보 수(기보수)
	보 수(08. 하반기)
	보 수(09. 상반기)
	보 수(09. 하반기)
	보 수(10. 상반기)
	보 수(10. 하반기)
	보 수(11. 상반기)
	보 수(11. 하반기)
	보 수(12. 상반기)
	보 수(12. 하반기)
	보 수(13. 상반기)
	보 수(13. 하반기)
	보 수(14. 상반기)
	보 수(14. 하반기)
	보 수(15. 상반기)
	보 수(15. 하반기)
	보 수(16. 상반기)

[illegible]

주) 손상의 폭과 길이는 m 이며, 단 균열의 폭은 mm 임

KEY PLAN

부산 ← → 대구

A1 P1 P2 P3 P4 P5 P6 P7 P8 P9 P10 A2

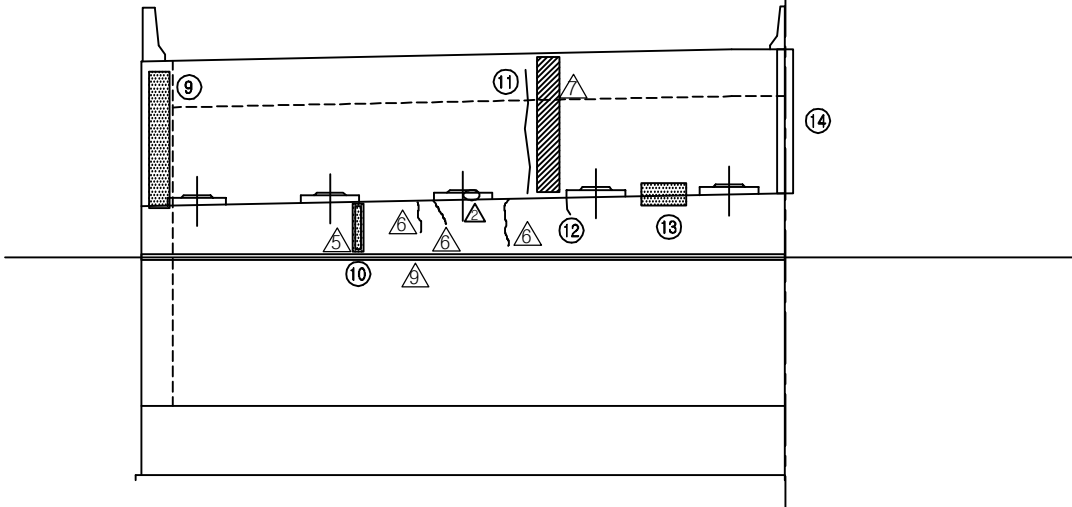
SECTION

5 4 3 2 1

용역명	2016년 상반기 시설물 정기점검 용역
과업기간	2016. 04. 18 ~ 2016. 06. 30
발주처	 신대구부산고속도로주식회사
용역사	(주)위드이앤오
도면번호	027

ID:감로3교(부산)-교대 A2

날개벽(좌측)



정 면 도

보 수 이 력	
	기 존 규 열
	신 규 규 열
	보수부위재규열
	보 수(기보수)
	보 수(08. 하변기)
	보 수(09. 상변기)
	보 수(09. 하변기)
	보 수(10. 상변기)
	보 수(10. 하변기)
	보 수(11. 상변기)
	보 수(11. 하변기)
	보 수(12. 상변기)
	보 수(12. 하변기)
	보 수(13. 상변기)
	보 수(13. 하변기)
	보 수(14. 상변기)
	보 수(14. 하변기)
	보 수(15. 상변기)
	보 수(15. 하변기)
	보 수(16. 상변기)

손상 현황 표

[illegible]

주) 손상의 폭과 길이는 m 이며, 단 균열의 폭은 mm 임

SECTION

100m

20m

20m

20m

20m

20m

1

2

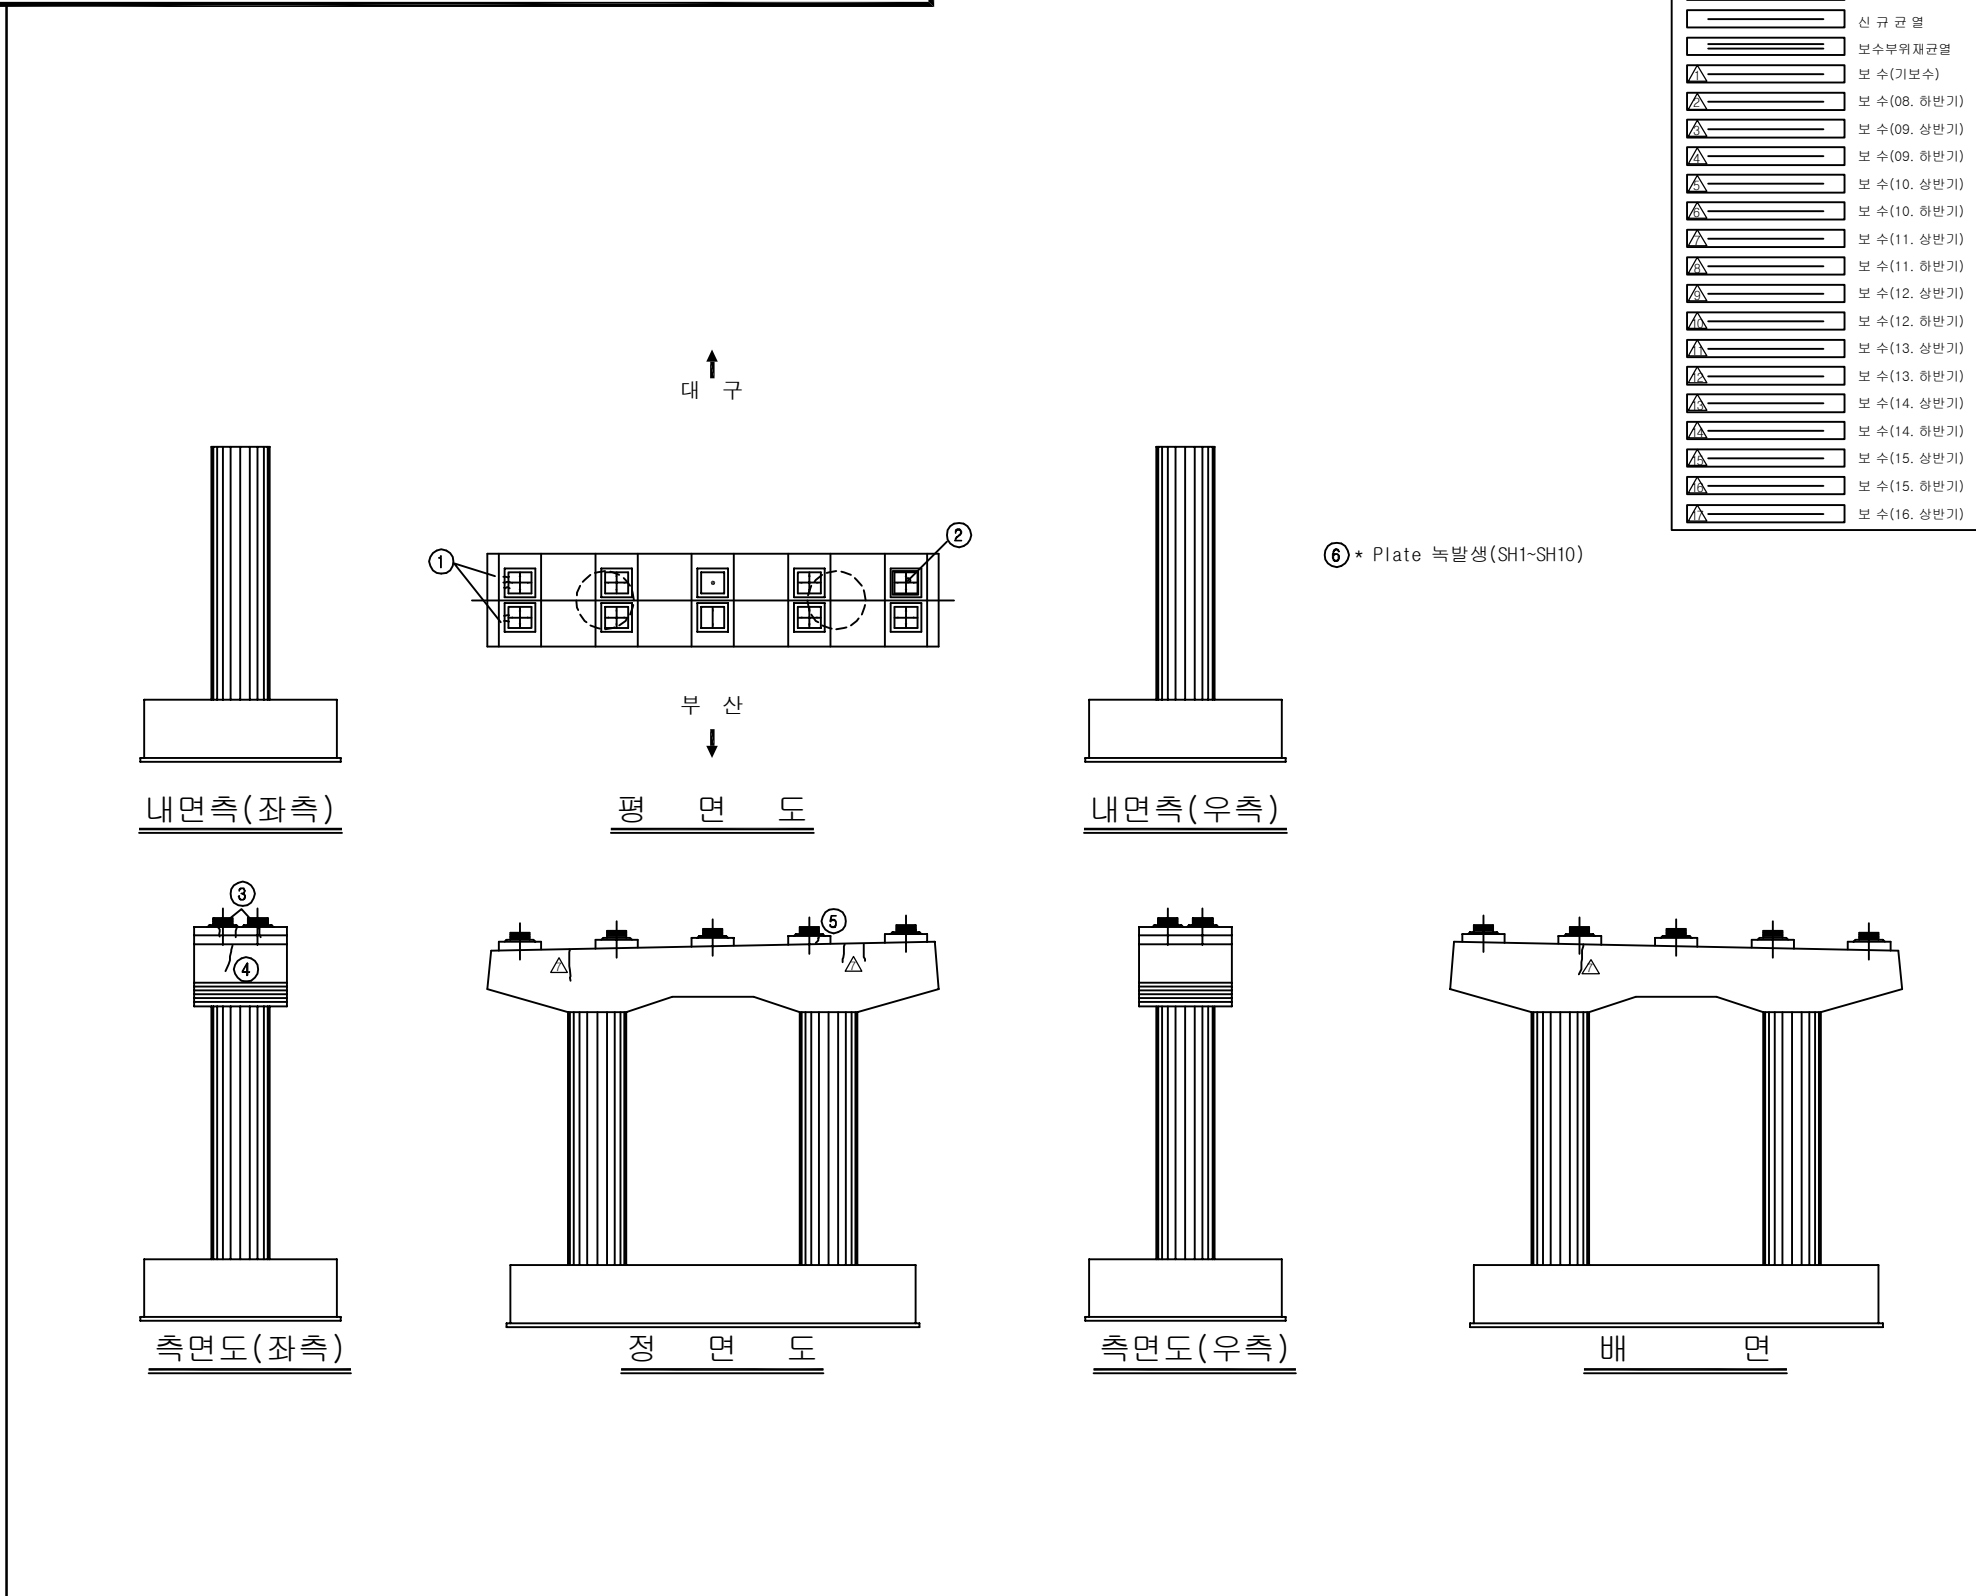
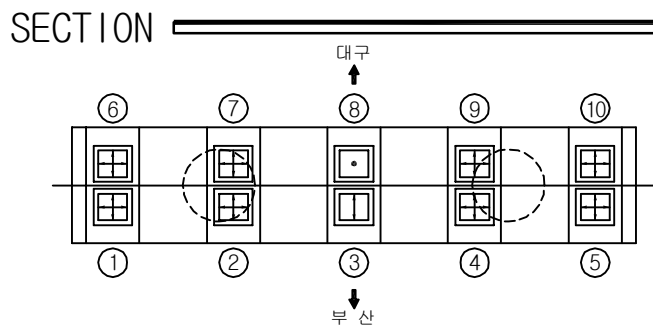
3

4

5

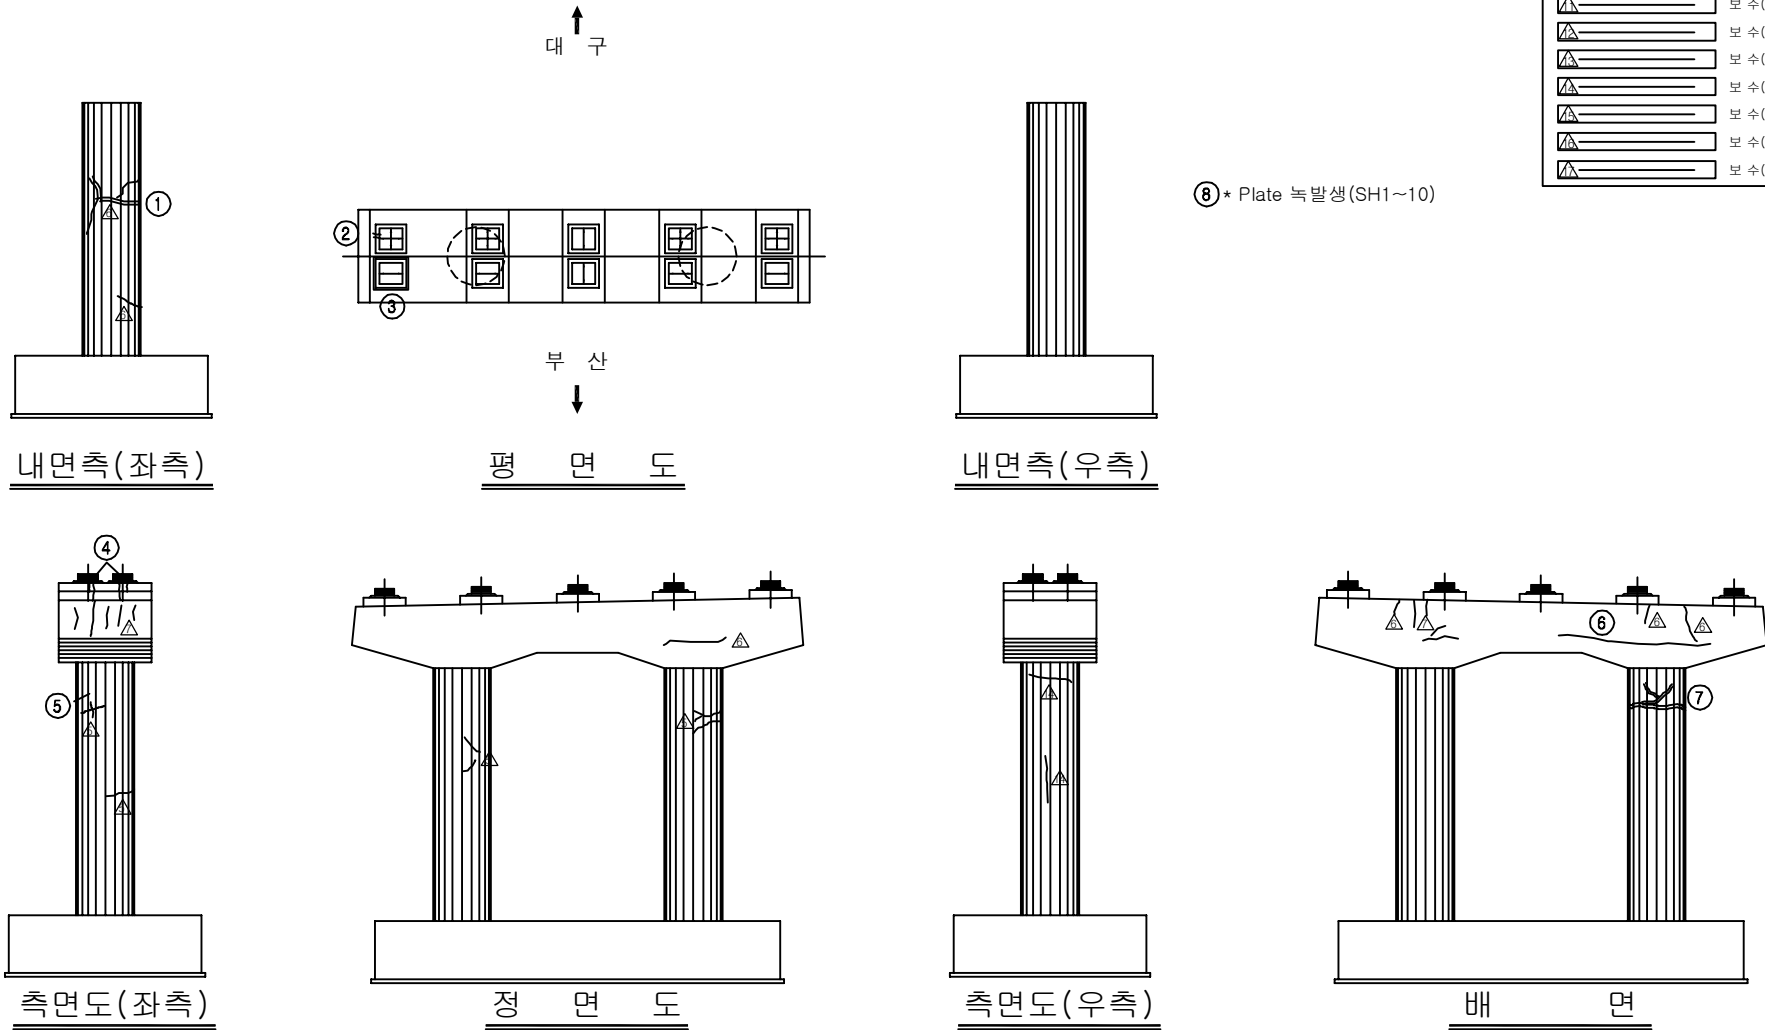
용역명	2016년 상반기 시설물 정기점검 용역
과업기간	2016. 04. 18 ~ 2016. 06. 30
발주처	 신대구부산고속도로주식회사
용역사	(주)위드이앤오
도면번호	028

 
 
 
 
 
 
 
 
 
 
 
 
 
 
ID:감로3교(부산)-교각 P1

[illegible]

용역명	2016년 상반기 시설물 정기점검 용역
과업기간	2016. 04. 18 ~ 2016. 06. 30
발주처	 신대구부산고속도로주식회사
용역사	(주)위드이앤오
도면번호	029

ID:감로3교(부산)-교각 P2

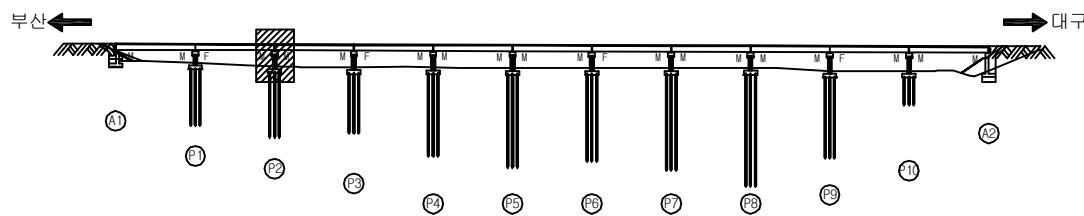


보 수 이 력	
	기 존 규 열
	신 규 규 열
	보수부위재규열
 	보 수(기보수)
 	보 수(08. 하반기)
 	보 수(09. 상반기)
 	보 수(09. 하반기)
 	보 수(10. 상반기)
 	보 수(10. 하반기)
 	보 수(11. 상반기)
 	보 수(11. 하반기)
 	보 수(12. 상반기)
 	보 수(12. 하반기)
 	보 수(13. 상반기)
 	보 수(13. 하반기)
 	보 수(14. 상반기)
 	보 수(14. 하반기)
 	보 수(15. 상반기)
 	보 수(15. 하반기)
 	보 수(16. 상반기)

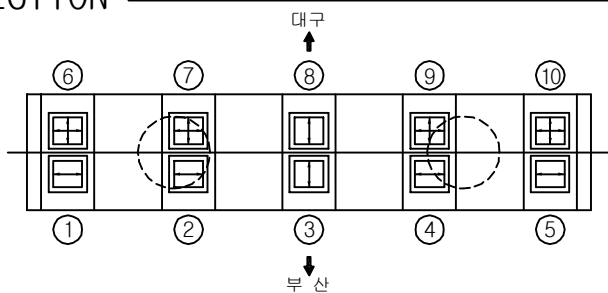
손상 현황 표

[illegible]

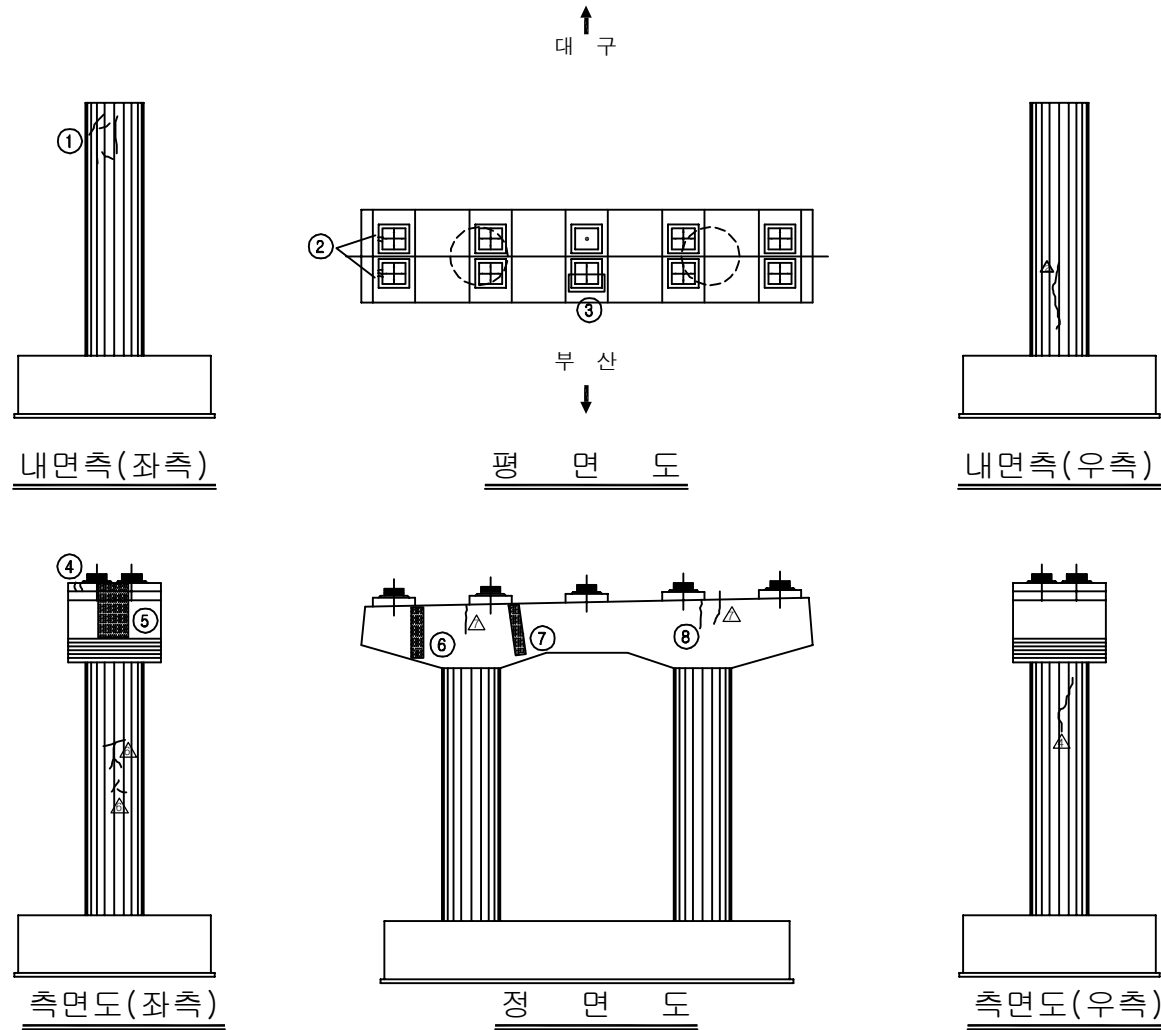
KEY PLAN

 


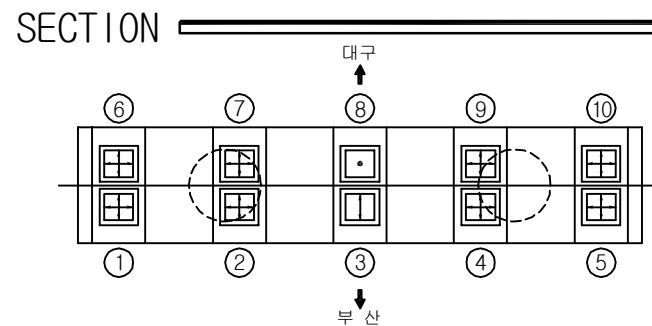
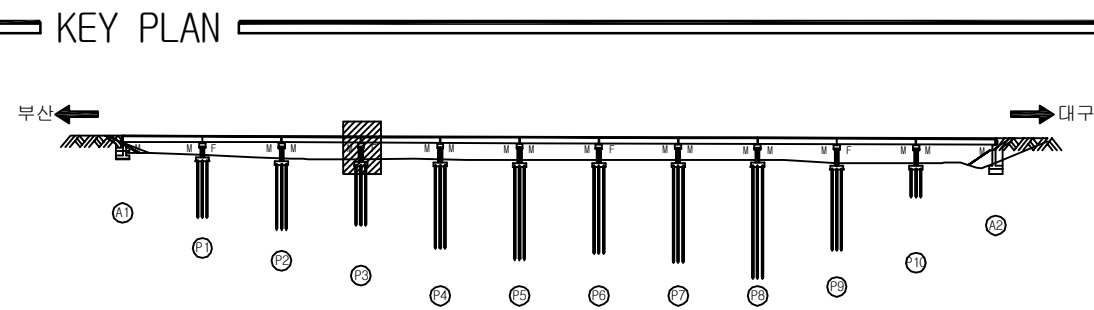
SECTION



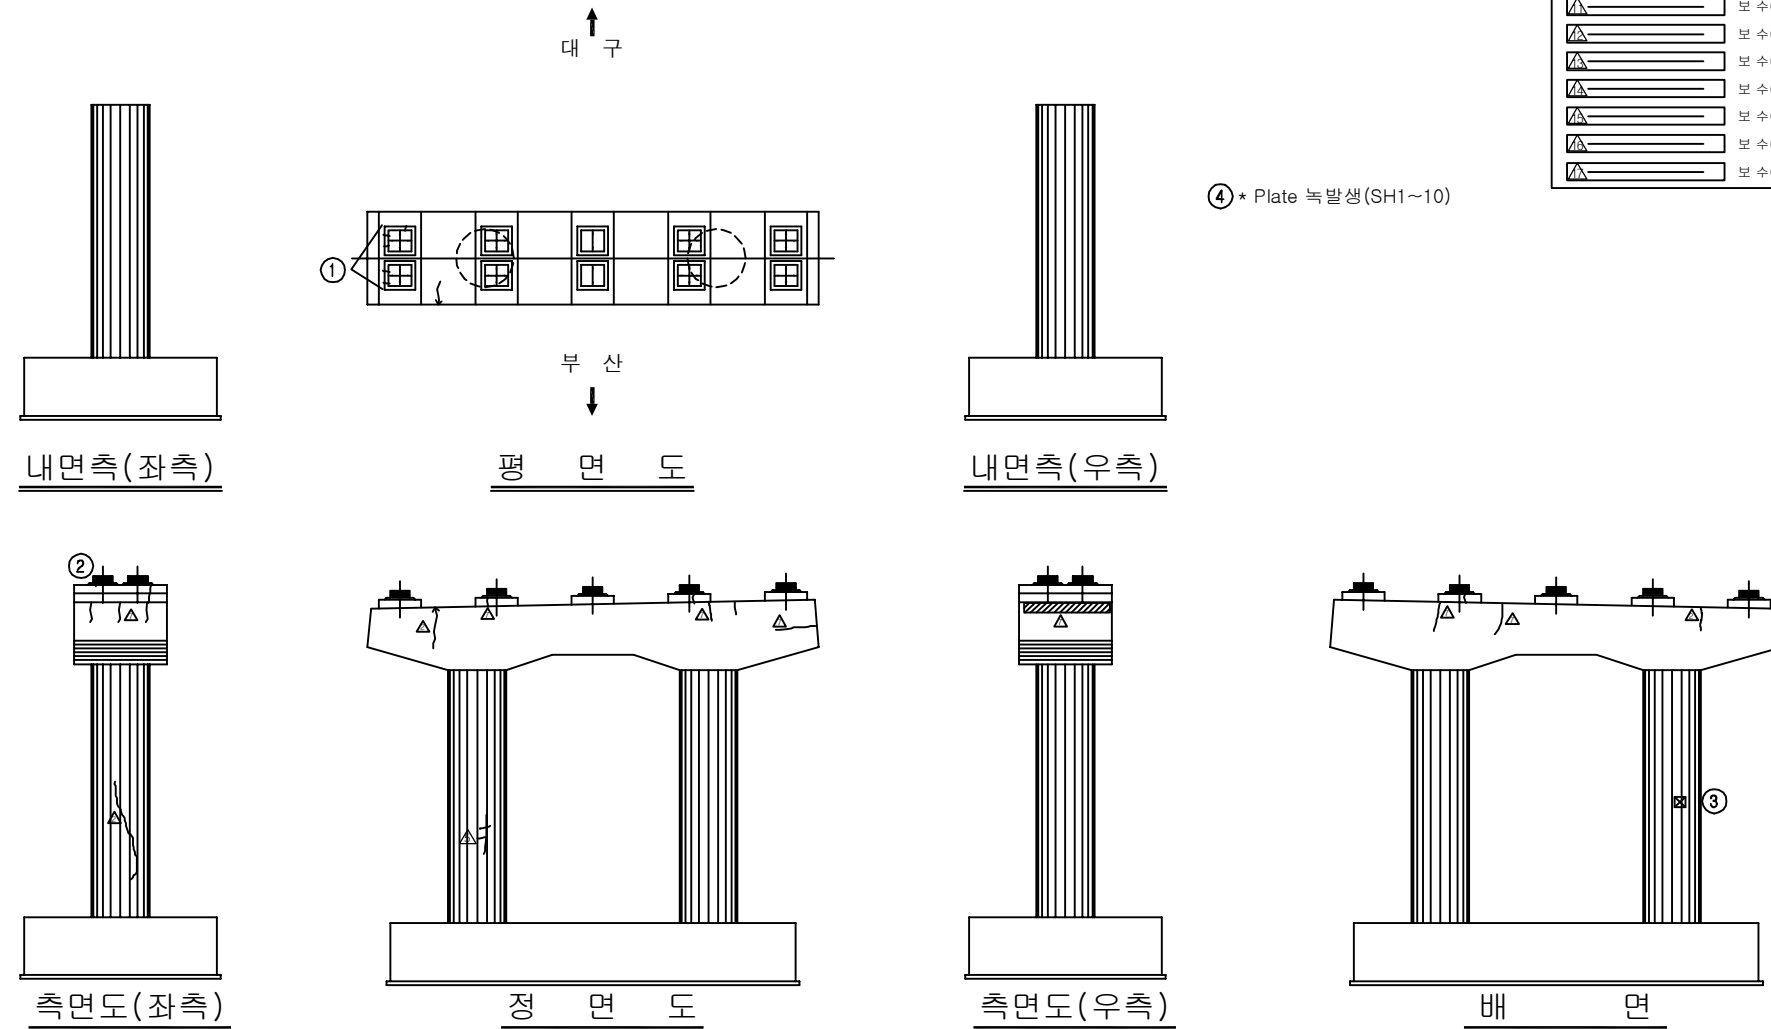
용역명	2016년 상반기 시설물 정기점검 용역
과업기간	2016. 04. 18 ~ 2016. 06. 30
발주처	 신대구부산고속도로주식회사
용역사	(주)위드이앤오
도면번호	030



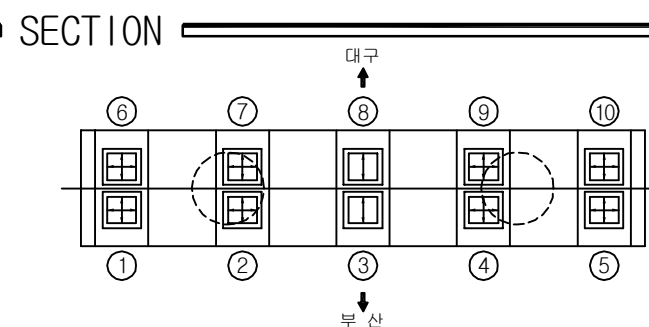
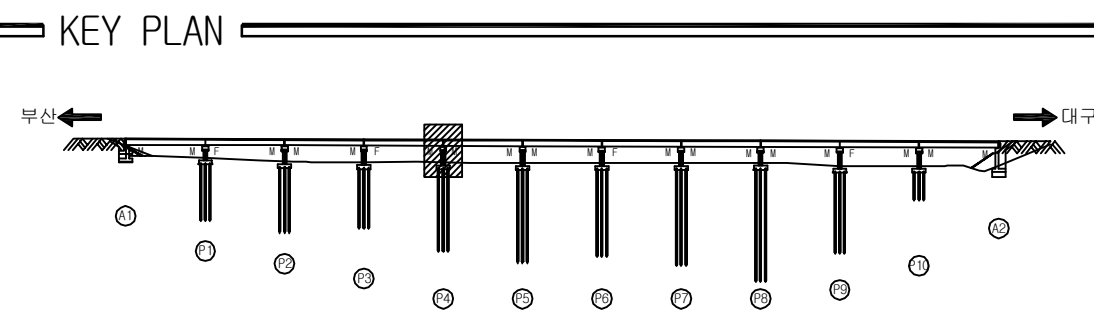
보 수 이 력	
	기 존 규 령
	신 규 규 령
	보 수부위채굴결
	보 수(기보수)
	보 수(08. 하반기)
	보 수(09. 상반기)
	보 수(09. 하반기)
	보 수(10. 상반기)
	보 수(10. 하반기)
	보 수(11. 상반기)
	보 수(11. 하반기)
	보 수(12. 상반기)
	보 수(12. 하반기)
	보 수(13. 상반기)
	보 수(13. 하반기)
	보 수(14. 상반기)
	보 수(14. 하반기)
	보 수(15. 상반기)
	보 수(15. 하반기)
	보 수(16. 상반기)

[illegible]

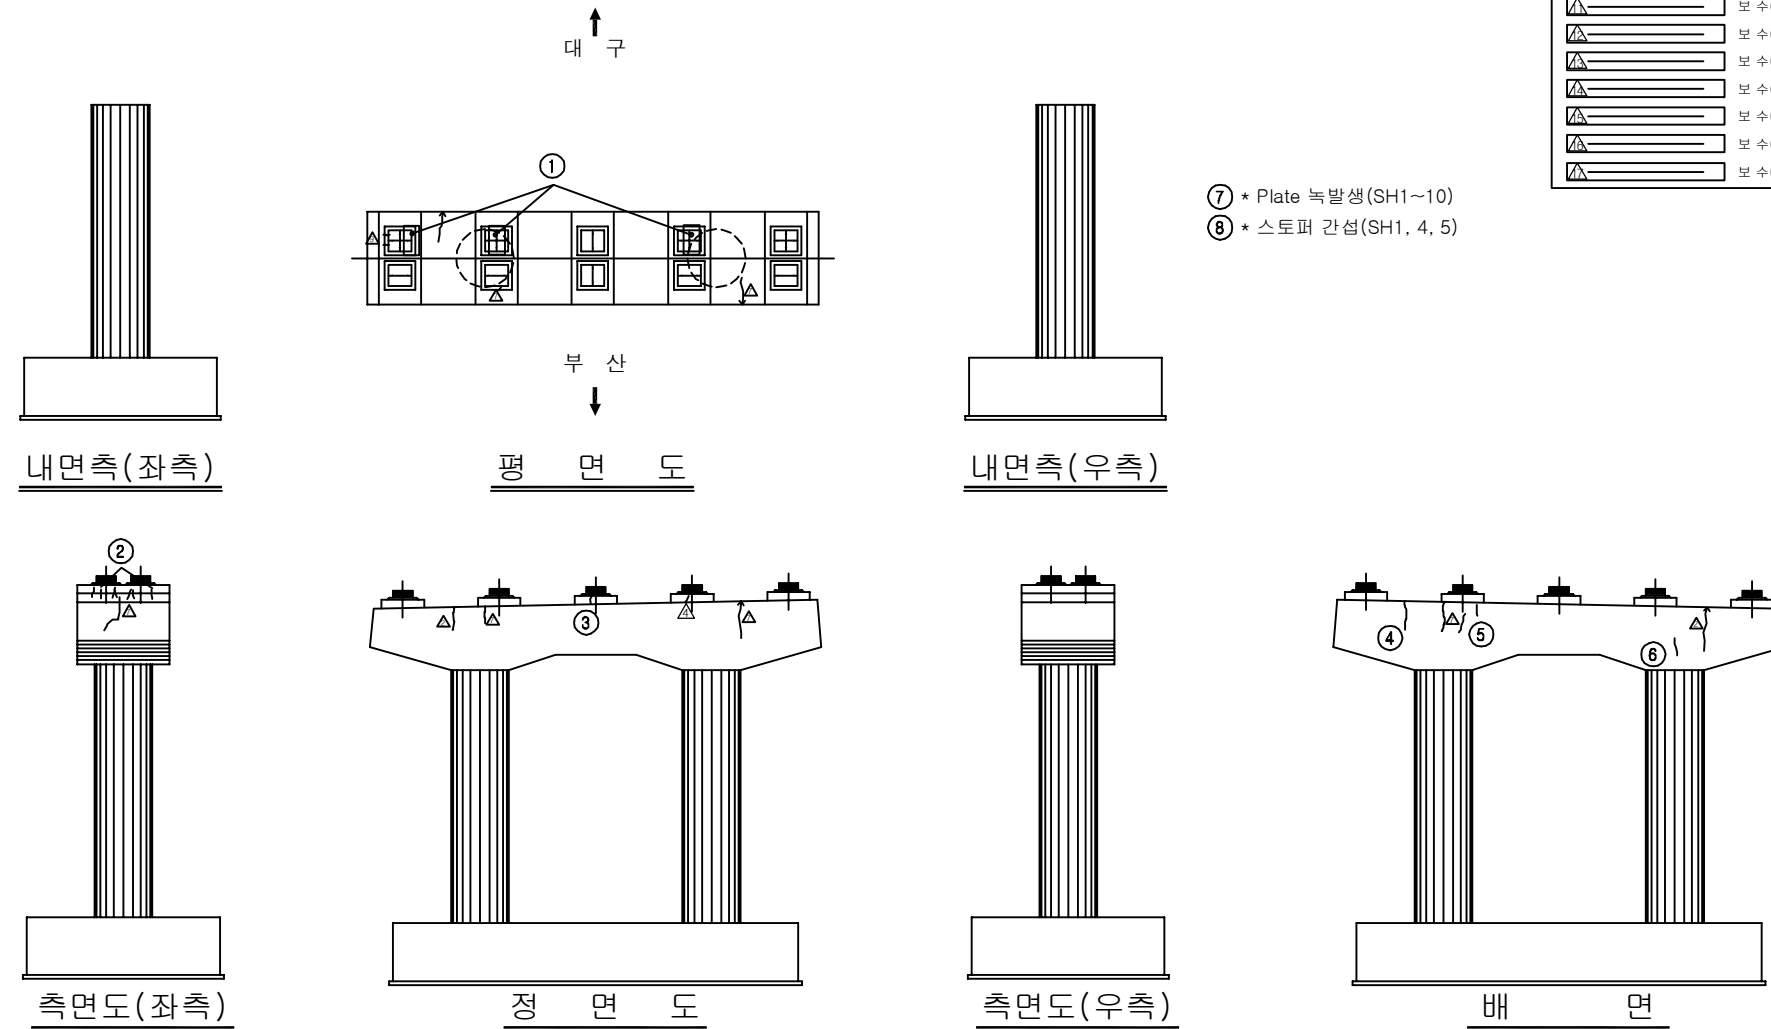
용역명	2016년 상반기 시설물 정기점검 용역
과업기간	2016. 04. 18 ~ 2016. 06. 30
발주처	 신대구부산고속도로주식회사
용역사	(주)위드이앤오
도면번호	031



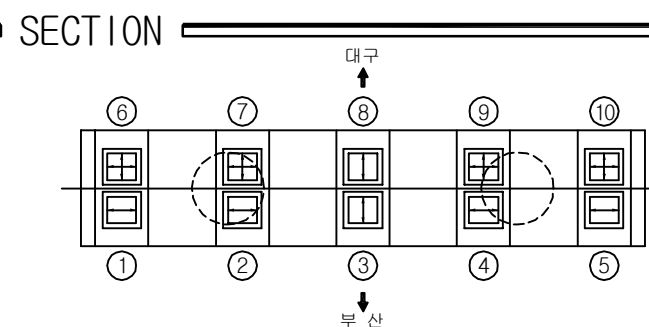
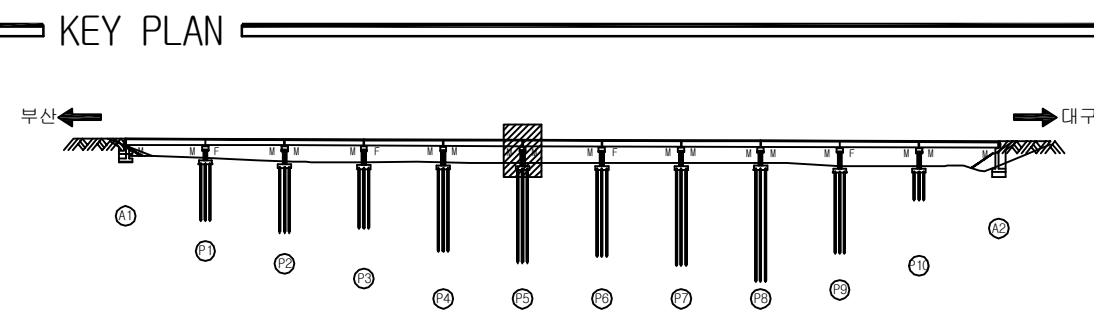
보 수 이 령	
	기 존 교 열
	신 규 교 열
	보수부열재균열
	보 수(기보수)
	보 수(08. 하반기)
	보 수(09. 상반기)
	보 수(09. 하반기)
	보 수(10. 상반기)
	보 수(10. 하반기)
	보 수(11. 상반기)
	보 수(11. 하반기)
	보 수(12. 상반기)
	보 수(12. 하반기)
	보 수(13. 상반기)
	보 수(13. 하반기)
	보 수(14. 상반기)
	보 수(14. 하반기)
	보 수(15. 상반기)
	보 수(15. 하반기)
	보 수(16. 상반기)

[illegible]

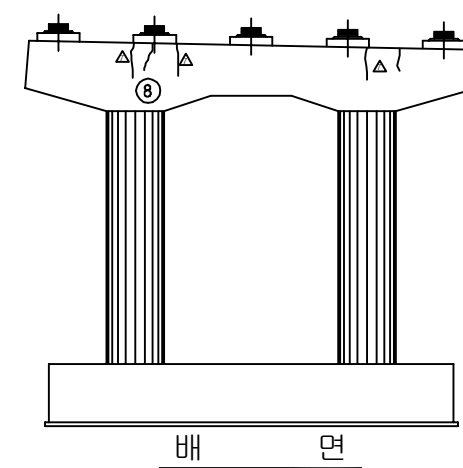
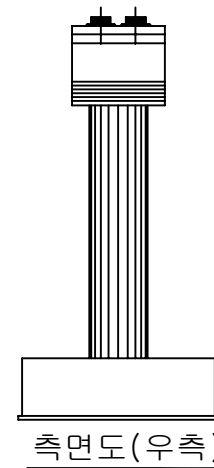
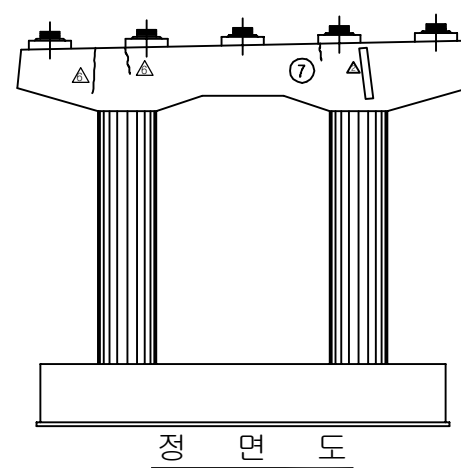
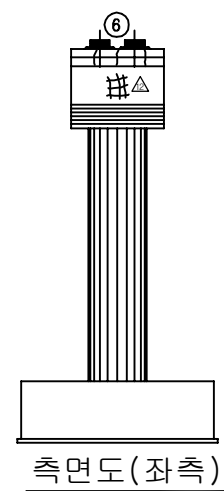
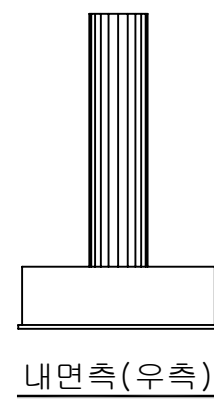
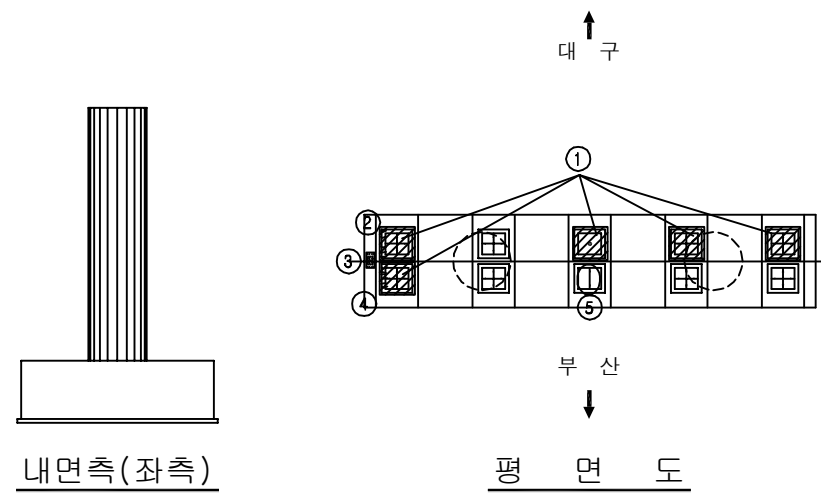
용역명	2016년 상반기 시설물 정기점검 용역
과업기간	2016. 04. 18 ~ 2016. 06. 30
발주처	 신대구부산고속도로주식회사
용역사	(주)위드이앤오
도면번호	032



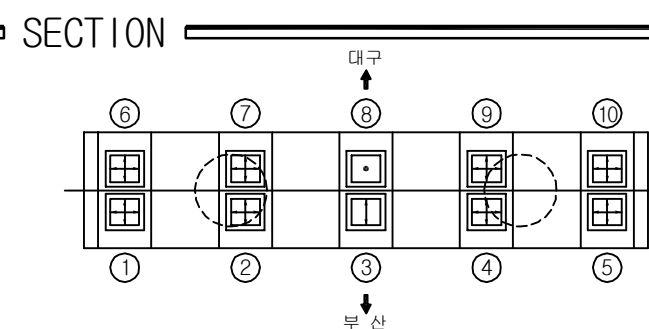
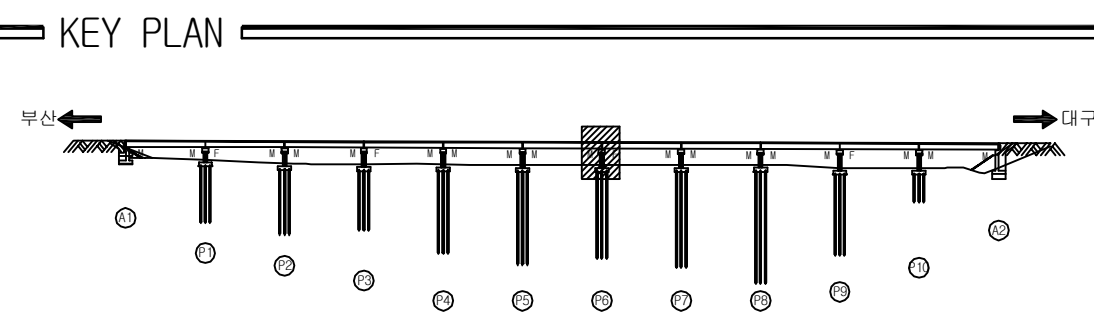
보 수 이 령	
	기 존 교 열
	신 규 교 열
	보수부열재균열
	보 수(기보수)
	보 수(08. 하반기)
	보 수(09. 상반기)
	보 수(09. 하반기)
	보 수(10. 상반기)
	보 수(10. 하반기)
	보 수(11. 상반기)
	보 수(11. 하반기)
	보 수(12. 상반기)
	보 수(12. 하반기)
	보 수(13. 상반기)
	보 수(13. 하반기)
	보 수(14. 상반기)
	보 수(14. 하반기)
	보 수(15. 상반기)
	보 수(15. 하반기)
	보 수(16. 상반기)

[illegible]

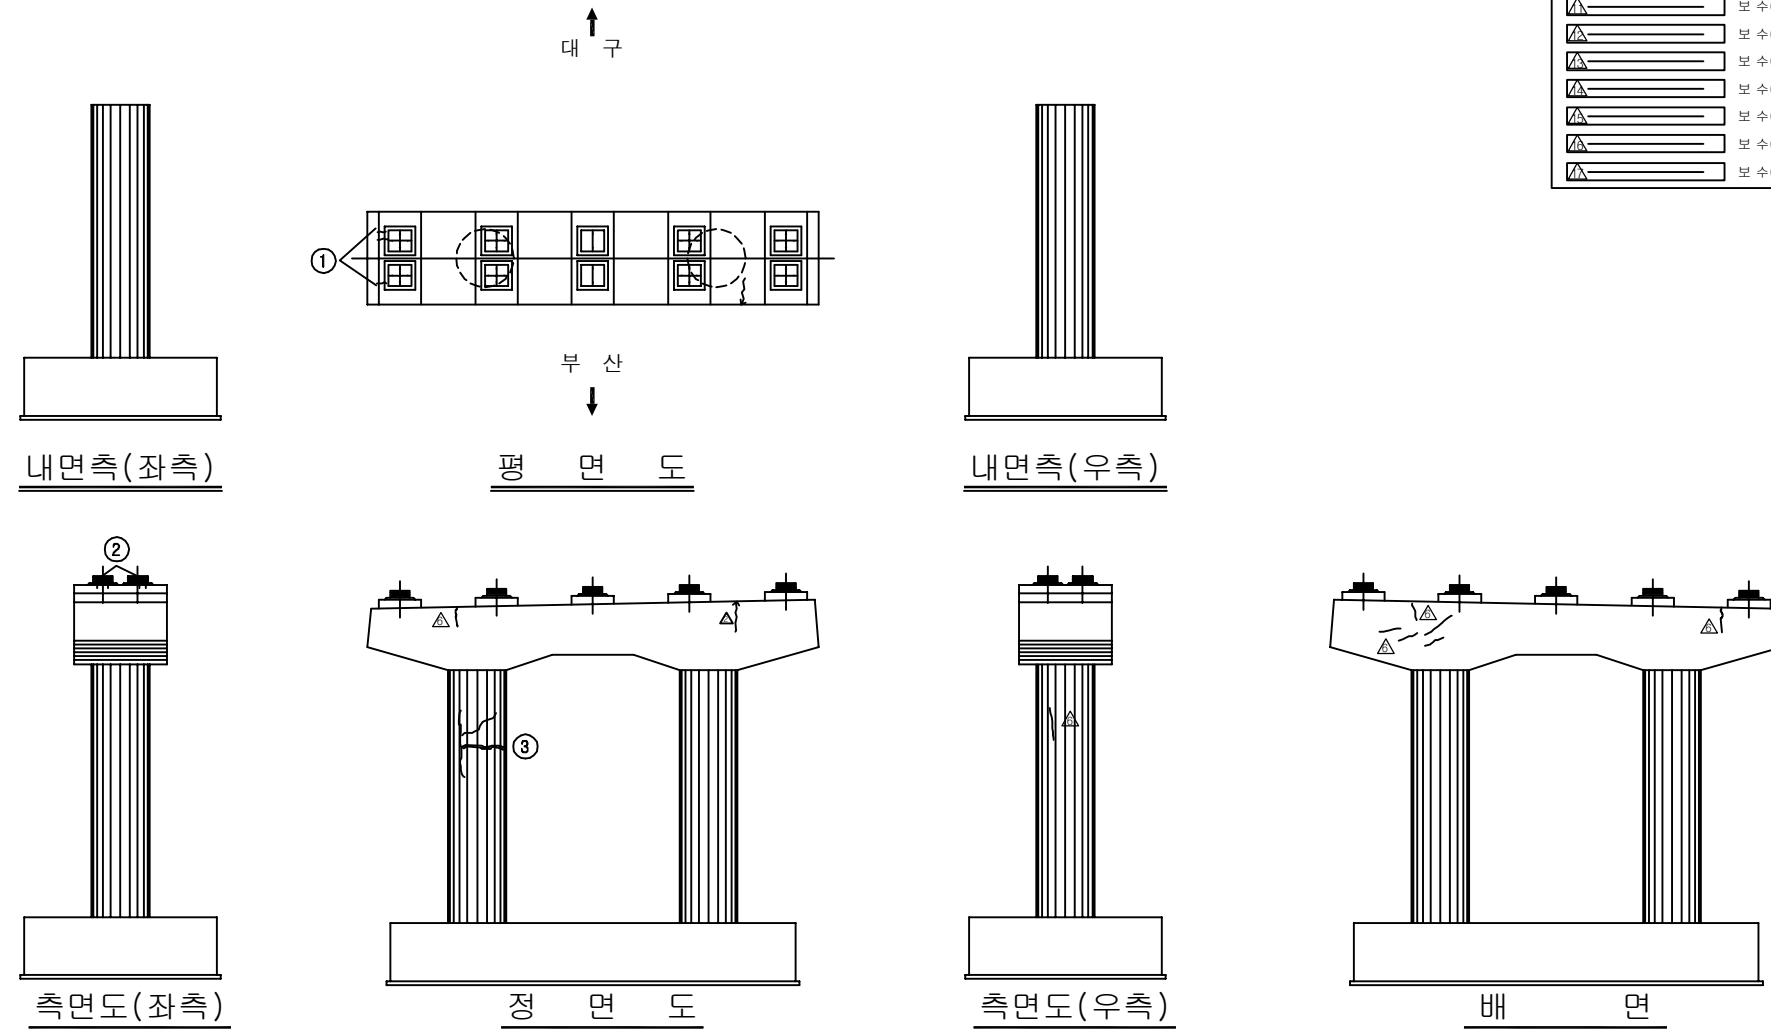
용역명	2016년 상반기 시설물 정기점검 용역
과업기간	2016. 04. 18 ~ 2016. 06. 30
발주처	 신대구부산고속도로주식회사
용역사	(주)위드이앤오
도면번호	033



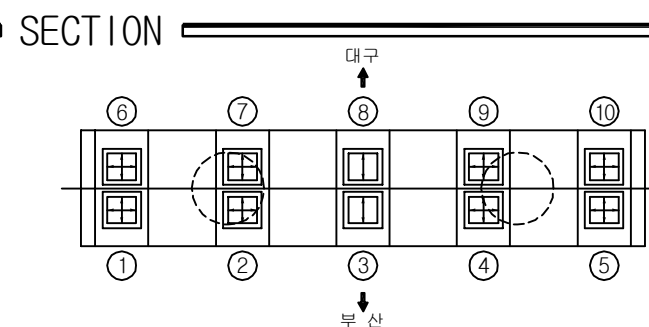
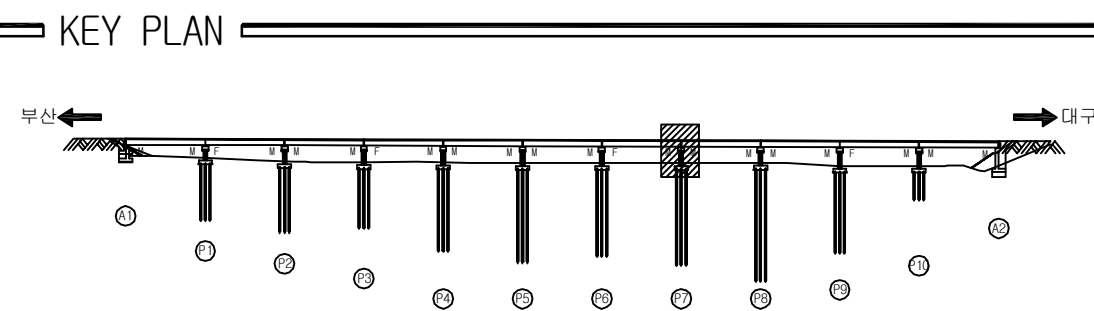
보 수 이 력	
	기 존 규 령
	신 규 규 령
	보수부위재균율
	보 수(기보수)
	보 수(08. 하반기)
	보 수(09. 상반기)
	보 수(09. 하반기)
	보 수(10. 상반기)
	보 수(10. 하반기)
	보 수(11. 상반기)
	보 수(11. 하반기)
	보 수(12. 상반기)
	보 수(12. 하반기)
	보 수(13. 상반기)
	보 수(13. 하반기)
	보 수(14. 상반기)
	보 수(14. 하반기)
	보 수(15. 상반기)
	보 수(15. 하반기)
	보 수(16. 상반기)

[illegible]

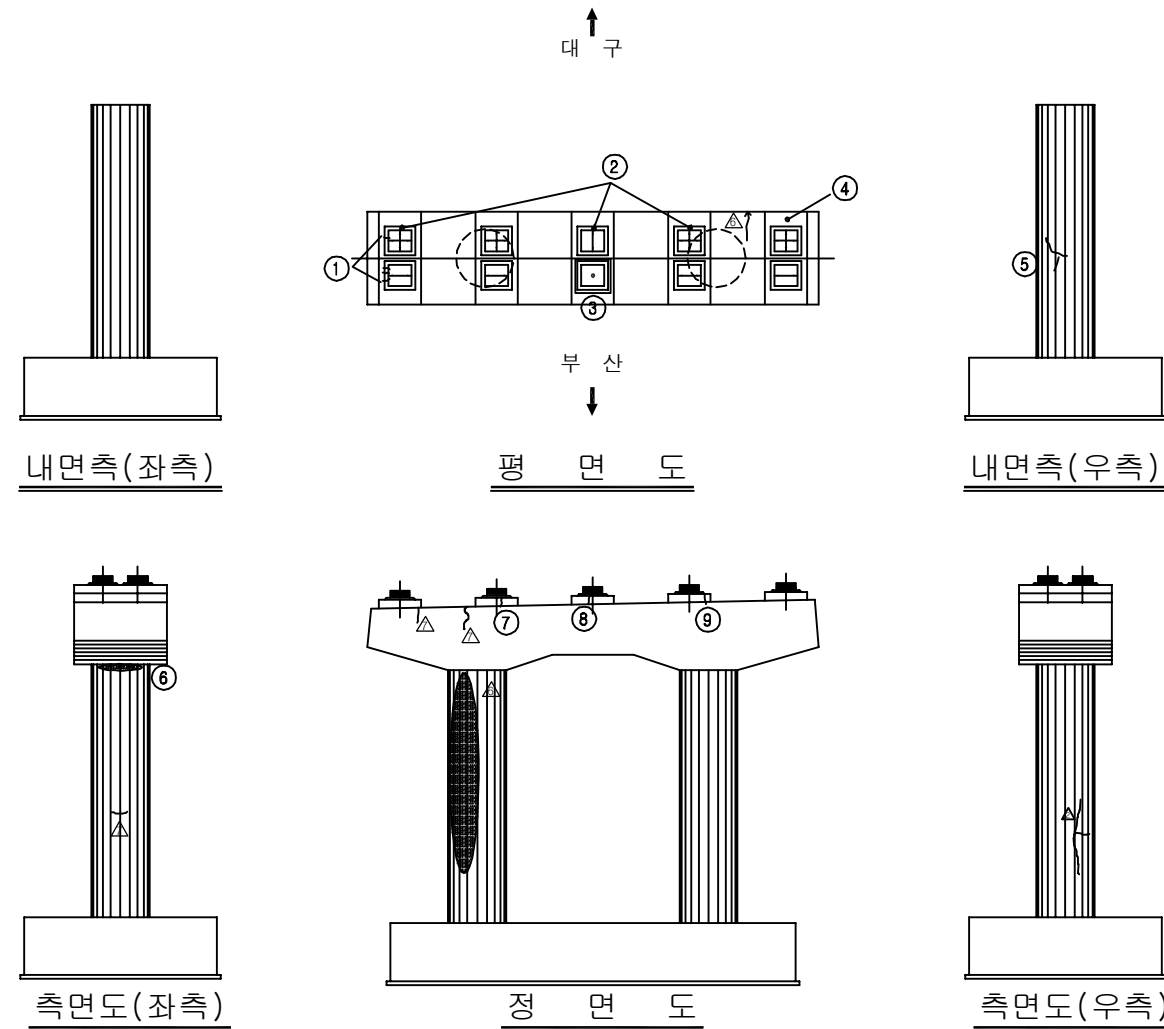
용역명	2016년 상반기 시설물 정기점검 용역
과업기간	2016. 04. 18 ~ 2016. 06. 30
발주처	 신대구부산고속도로주식회사
용역사	(주)위드이앤오
도면번호	034

 
 
 
 
 
 
 
 
 
 
 


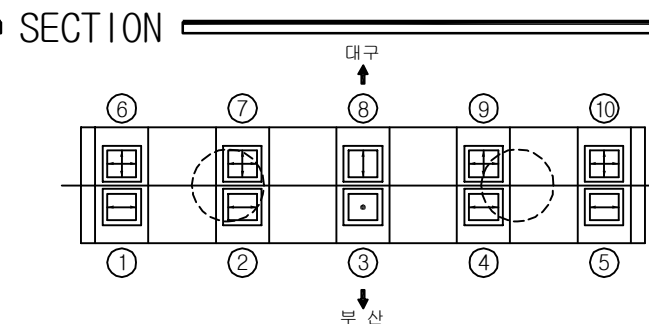
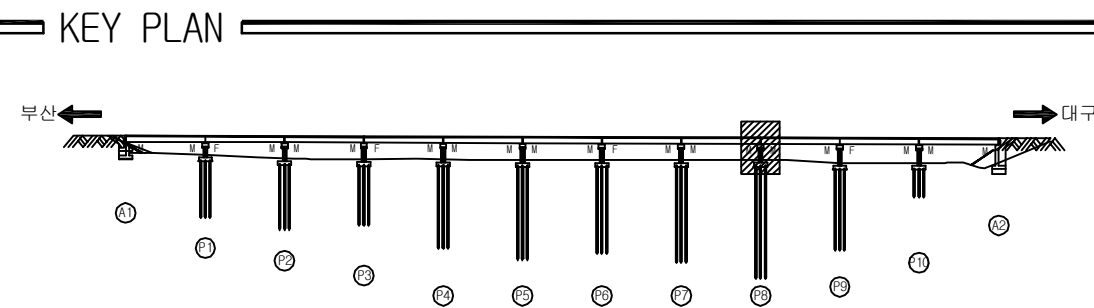
보 수 이 력	
	기 존 교 역
	신 규 교 역
	보수무위재교역
	보 수(기보수)
	보 수(08. 하반기)
	보 수(09. 상반기)
	보 수(09. 하반기)
	보 수(10. 상반기)
	보 수(10. 하반기)
	보 수(11. 상반기)
	보 수(11. 하반기)
	보 수(12. 상반기)
	보 수(12. 하반기)
	보 수(13. 상반기)
	보 수(13. 하반기)
	보 수(14. 상반기)
	보 수(14. 하반기)
	보 수(15. 상반기)
	보 수(15. 하반기)
	보 수(16. 상반기)

[illegible]

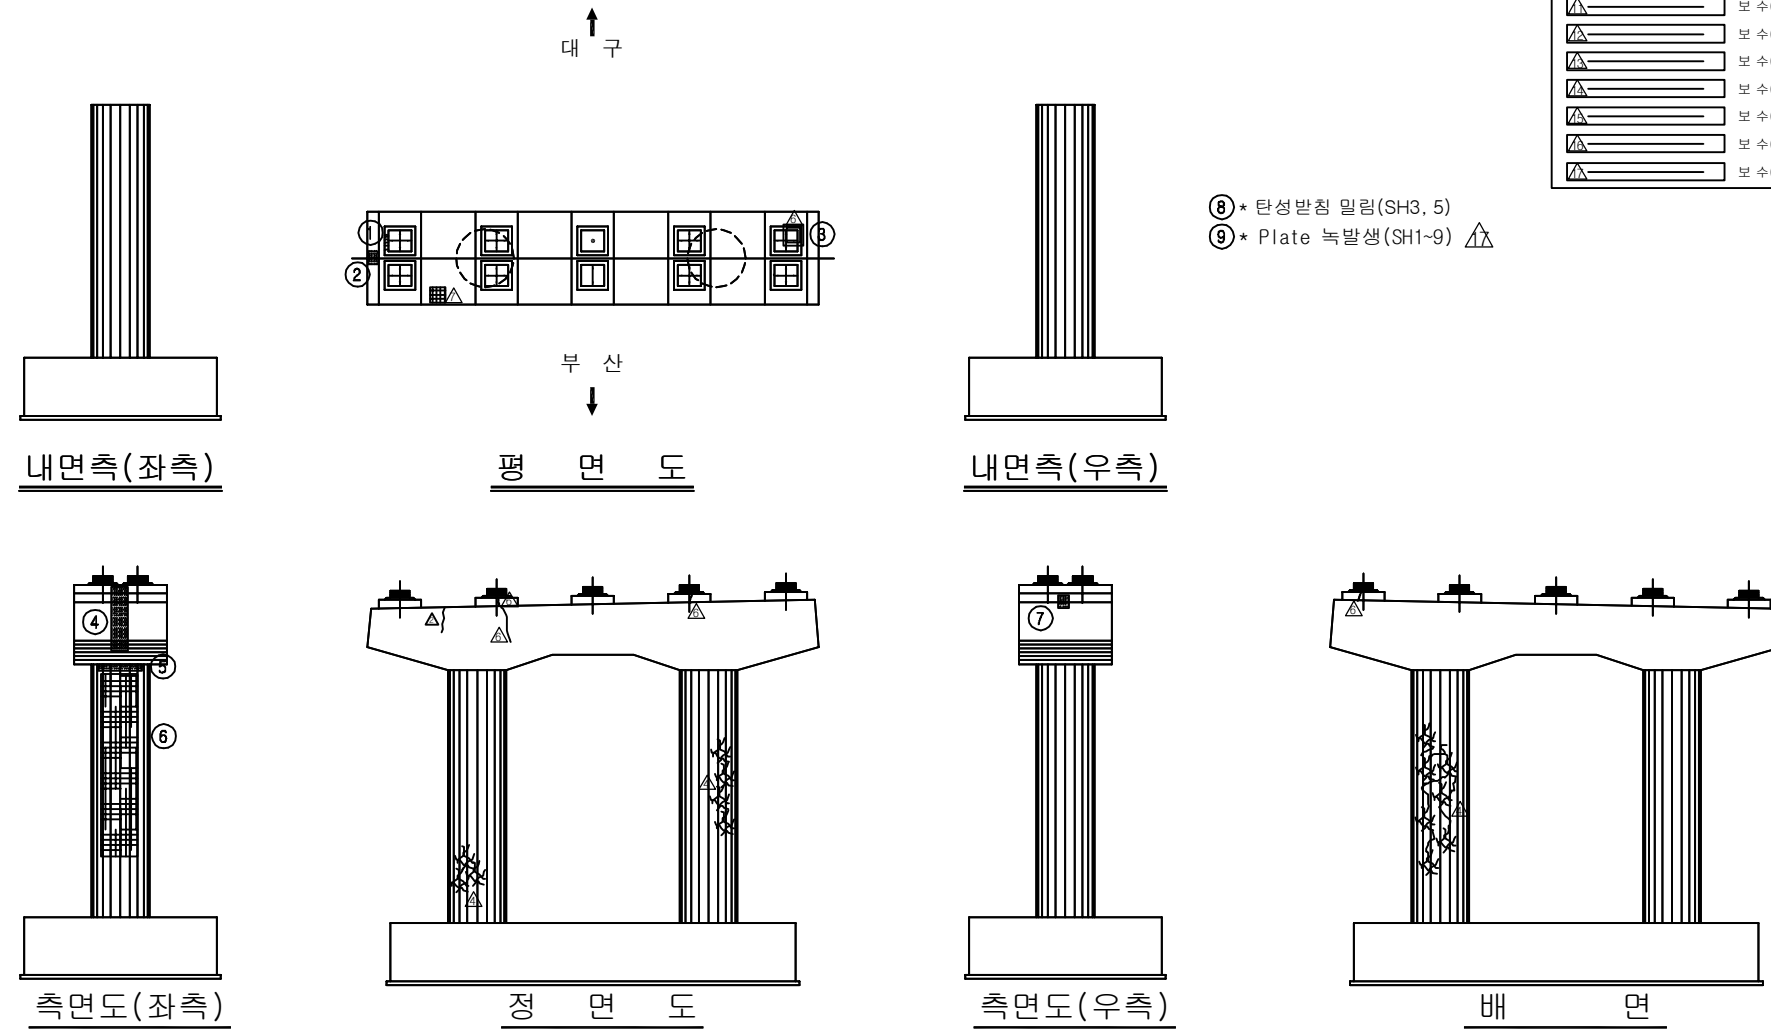
용역명	2016년 상반기 시설물 정기점검 용역
과업기간	2016. 04. 18 ~ 2016. 06. 30
발주처	 신대구부산고속도로주식회사
용역사	(주)위드이앤오
도면번호	035



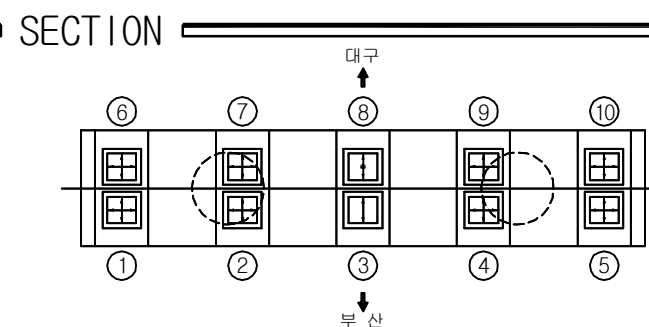
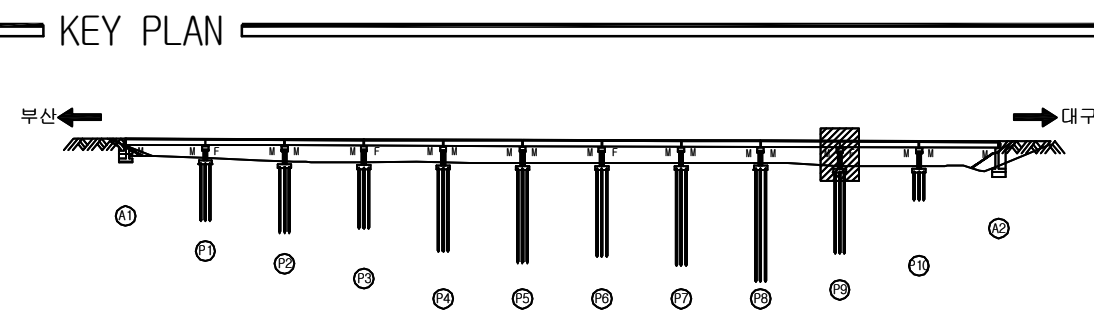
보 수 이 력	
	기 준 공 열
	신 규 공 열
	보수무위재균열
 	보 수 (기보수)
 	보 수 (08. 하반기)
 	보 수 (09. 상반기)
 	보 수 (09. 하반기)
 	보 수 (10. 상반기)
 	보 수 (10. 하반기)
 	보 수 (11. 상반기)
 	보 수 (11. 하반기)
 	보 수 (12. 상반기)
 	보 수 (12. 하반기)
 	보 수 (13. 상반기)
 	보 수 (13. 하반기)
 	보 수 (14. 상반기)
 	보 수 (14. 하반기)
 	보 수 (15. 상반기)
 	보 수 (15. 하반기)
 	보 수 (16. 상반기)

[illegible]

용역명	2016년 상반기 시설물 정기점검 용역
과업기간	2016. 04. 18 ~ 2016. 06. 30
발주처	 신대구부산고속도로주식회사
용역사	(주)위드이앤오
도면번호	036

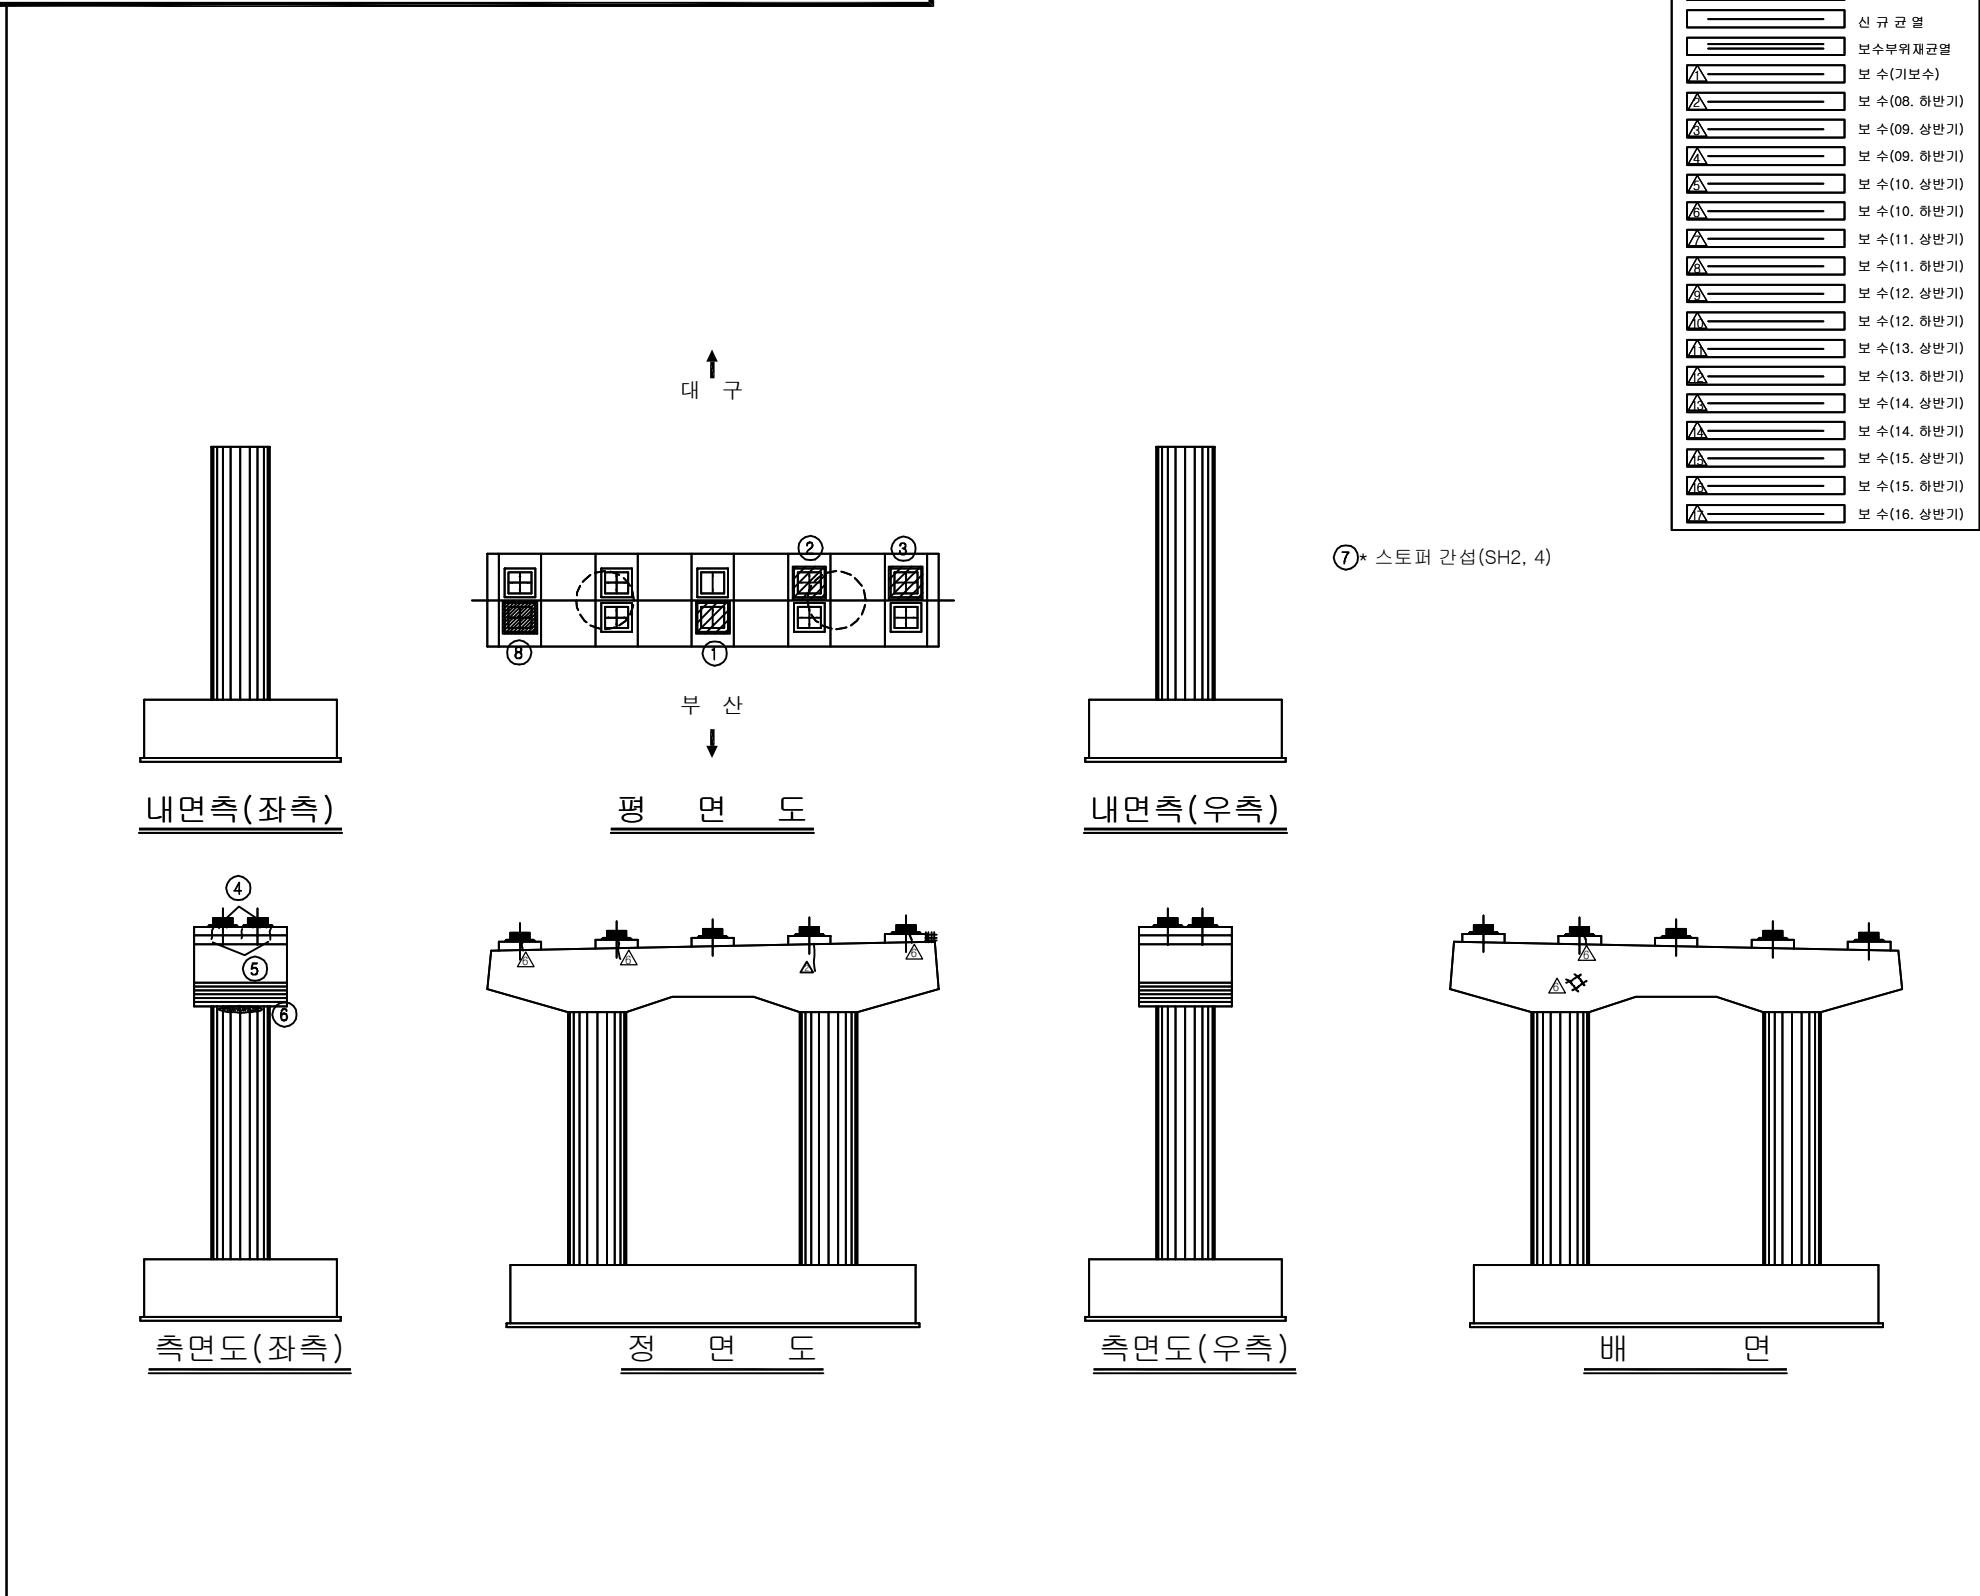
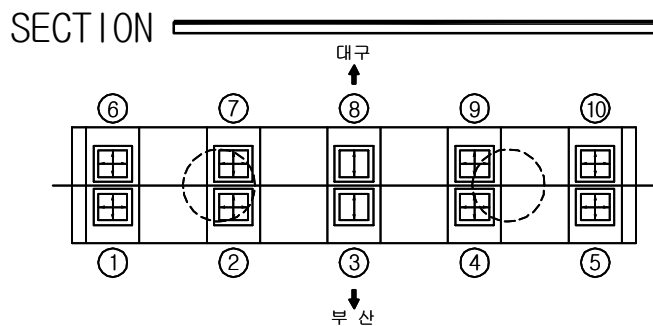


보 수 이 령	
	기 존 교 열
	신 규 교 열
	보수부열재균열
	보 수(기보수)
	보 수(08. 하반기)
	보 수(09. 상반기)
	보 수(09. 하반기)
	보 수(10. 상반기)
	보 수(10. 하반기)
	보 수(11. 상반기)
	보 수(11. 하반기)
	보 수(12. 상반기)
	보 수(12. 하반기)
	보 수(13. 상반기)
	보 수(13. 하반기)
	보 수(14. 상반기)
	보 수(14. 하반기)
	보 수(15. 상반기)
	보 수(15. 하반기)
	보 수(16. 상반기)

[illegible]

용역명	2016년 상반기 시설물 정기점검 용역
과업기간	2016. 04. 18 ~ 2016. 06. 30
발주처	 신대구부산고속도로주식회사
용역사	(주)위드이앤오
도면번호	037

ID:감로3교(부산)-교각 P10

[illegible]

용역명	2016년 상반기 시설물 정기점검 용역
과업기간	2016. 04. 18 ~ 2016. 06. 30
발주처	 신대구부산고속도로주식회사
용역사	(주)위드이앤오
도면번호	038