

4. 금호강교

■ 금호강교(대구) - 1

구 분		손 상 현 황		단 위	경 간 별 수 량																	합 계	비 고	
					S1	S2	S3	S4	S5	S6	S7	S8	S9	S10	S11	S12	S13	S14	S15	S16	S17			
상 부 구 조	거더 내부	균열	0.3mm미만	m (개소)	8.0 (2)	23.0 (4)	2.0 (1)	-	12.0 (2)	20.0 (5)	21.0 (3)	-	10.0 (2)	7.0 (2)	-	60.0 (6)	23.0 (3)	8.0 (2)	-	20.0 (3)	23.0 (3)	237.0 (38)		
	거더 외부	균열	0.3mm미만	m (개소)	6.0 (6)	25.0 (7)	-	6.5 (6)	-	-	-	45.0 (5)	161.0 (25)	150.0 (13)	152.0 (13)	5.0 (3)	11.7 (11)	11.0 (10)	67.0 (10)	19.0 (28)	-	669.2 (137)		
		균열부 백태		m' (개소)	-	-	-	-	-	-	-	-	-	-	-	-	-	0.1 (1)	0.01 (1)	-	-	0.11 (2)		
		백태		m' (개소)	0.04 (1)	-	-	-	-	0.3 (3)	-	-	1.02 (2)	0.4 (1)	0.04 (2)	0.4 (2)	0.2 (1)	-	-	-	-	2.4 (12)		
		망상균열		m' (개소)	-	-	-	-	-	-	-	-	-	-	-	-	1.0 (1)	-	-	-	-	1.0 (1)		
		콘크리트 박락, 박리		m' (개소)	-	-	-	-	-	0.25 (1)	-	-	-	-	0.1 (2)	-	-	-	-	-	-	-	0.35 (3)	
구 분		손 상 현 황		단 위	지 점 별 수 량																	합 계	비 고	
하 부 구 조	교대	누수흔적, 세수흔적		m' (개소)	-	6.25 (3)	-	-	-	-	-	-	-	-	-	-	-	-	-	-	-	6.25 (3)		
	교각	균열	0.3mm미만	m (개소)	-	-	3.0 (2)	3.4 (7)	10.5 (6)	10.0 (4)	-	0.4 (1)	5.0 (3)	2.0 (1)	18.0 (16)	6.5 (2)	5.0 (1)	1.0 (1)	4.5 (2)	9.0 (3)	-	11.0 (9)	89.3 (58)	
			0.3mm이상	m (개소)	-	-	-	-	-	-	-	-	-	-	10.0 (3)	-	-	-	-	-	-	7.5 (2)	17.5 (5)	
		망상균열		m' (개소)	-	-	-	-	-	-	-	-	1.0 (1)	-	-	0.15 (1)	1.0 (1)	-	-	-	1.0 (1)	22.75 (4)	25.9 (8)	
		폐자재적치		개소	-	-	-	-	-	-	-	-	-	-	-	-	-	-	-	3	-	-	3	
	교량받침		받침콘크리트 균열	0.3mm미만	m (개소)	-	-	-	-	-	-	-	-	-	-	-	-	-	-	-	-	0.4 (2)	0.4 (2)	
PLATE 부식			m' (개소)	-	-	-	-	-	-	-	-	0.1 (1)	-	-	-	-	-	0.02 (1)	-	-	0.12 (2)			
받침장치 돌출			개소	-	-	2	-	-	-	-	-	-	-	-	-	-	-	-	-	-	2			
박리			m' (개소)	-	-	-	-	-	-	-	-	-	-	-	-	-	0.01 (1)	-	-	-	0.01 (1)			
고무재 돌출			개소	1	-	-	-	2	-	-	-	-	-	-	-	-	-	-	-	-	3			
볼트돌림, 볼트이완			개소	-	-	-	-	-	-	-	-	1	1	-	-	-	1	2	1	-	-	6		
신축이음	본체	부식		m (개소)	-	2.0 (1)	-	-	-	-	-	-	-	-	-	-	-	-	-	-	-	2.0 (1)		
		이물결 퇴적		m (개소)	1.5 (1)	-	-	-	-	-	-	-	-	-	-	-	-	-	-	-	-	1.5 (1)		
		유간조절장치 밀림, 탈락		개소	-	4	-	-	-	-	-	-	-	-	-	-	-	-	-	-	-	4		
	후타재	균열	0.3mm미만	m (개소)	3.0 (6)	8.0 (16)	-	-	-	-	-	-	-	-	-	-	-	-	-	-	-	11.0 (22)		



■ 금호강교(대구) - 2

구 분		손 상 현 황		단 위	경 간 별 수 량																	합 계	비 고	
					S1	S2	S3	S4	S5	S6	S7	S8	S9	S10	S11	S12	S13	S14	S15	S16	S17			
기 타 부 재	교면포장	아스콘 패입		m' (개소)	- -	- -	- -	- -	- -	- -	- -	- -	0.02 (1)	0.05 (1)	0.01 (1)	- -	0.1 (1)	- -	- -	- -	- -	0.18 (4)		
	배수시설	배수구 막힘		개소	-	1	-	-	-	-	-	-	-	-	-	-	-	-	-	1	-	2		
		배수용동 여유량 부족		개소	1	1	1	1	-	-	-	-	-	-	-	-	-	-	-	-	-	4		
		배수관 연결부 누수		개소	-	-	-	-	1	1	-	-	-	-	-	-	-	-	1	4	1	8		
		배수관 부식 및 변형		개소	-	-	-	-	-	-	-	-	-	-	-	-	-	-	-	-	-	1	1	
	콘크리트 난간	균열	0.3mm미만	m (개소)	- -	3.5 (7)	2.7 (3)	2.5 (2)	- -	4.5 (3)	14.1 (12)	- -	24.0 (16)	32.0 (20)	22.5 (21)	1.0 (1)	0.5 (1)	26.0 (2)	- -	1.0 (1)	4.0 (4)	138.3 (93)		
			0.3mm이상	m (개소)	3.0 (2)	- -	- -	- -	- -	0.7 (2)	- -	- -	- -	- -	- -	- -	1.7 (4)	- -	- -	- -	1.4 (2)	6.8 (10)		
		균열부 백태		m' (개소)	0.36 (1)	- -	- -	0.15 (1)	- -	4.2 (18)	- -	0.9 (9)	- -	- -	- -	- -	2.0 (1)	0.25 (3)	- -	- -	- -	7.86 (33)		
		백태		m' (개소)	0.12 (1)	- -	- -	0.03 (1)	- -	- -	- -	- -	- -	- -	- -	- -	- -	- -	- -	- -	- -	0.15 (2)		
		파손		m' (개소)	- -	- -	- -	- -	- -	- -	- -	- -	- -	- -	- -	- -	- -	- -	- -	- -	- -	0.02 (1)	0.02 (1)	
		광상균열 및 백태		m' (개소)	- -	- -	- -	- -	- -	- -	- -	- -	- -	- -	- -	- -	- -	- -	- -	- -	- -	2.5 (1)	2.5 (1)	
	구 분		손 상 현 황		단 위	지 점 별 수 량																합 계	비 고	
A1						A2	P1	P2	P3	P4	P5	P6	P7	P8	P9	P10	P11	P12	P13	P14	P15			P16
부대시설	점점로 난간파손		개소	-	-	-	-	-	1	-	-	-	-	-	-	-	-	-	-	-	-	1		
	범면 보조블럭 탈락		개소	13	-	-	-	-	-	-	-	-	-	-	-	-	-	-	-	-	-	13		
	점점로 불트 풀림, 탈락		개소	-	-	-	-	-	-	-	-	-	5	-	-	-	-	-	-	2	-	7		
	차수관 불트, 앵커 탈락		개소	-	6	-	-	-	-	-	-	-	-	-	-	-	-	-	-	-	-	6		



■ 금호강교(부산) - 1

구 분		손 상 현 황		단 위	경 관 별 수 량																	합 계	비 고	
					S1	S2	S3	S4	S5	S6	S7	S8	S9	S10	S11	S12	S13	S14	S15	S16	S17			
상 부 구 조	거더 내부	균열	0.3mm미만	m (개소)	46.0 (4)	1.0 (1)	-	45.0 (3)	40.5 (3)	7.0 (1)	-	61.0 (5)	30.0 (2)	45.0 (3)	-	1.0 (1)	-	-	3.0 (3)	19.0 (11)	9.0 (9)	307.5 (46)		
			0.3mm이상	m (개소)	-	-	-	-	-	-	-	-	-	-	-	-	-	-	2.0 (2)	6.0 (6)	8.0 (8)			
		조류 배설물		m' (개소)	-	-	-	-	-	-	-	-	-	-	-	-	5.0 (1)	145.0 (2)	-	-	-	150.0 (3)		
		누수		m' (개소)	-	-	-	-	-	-	-	-	-	-	-	-	-	-	-	0.64 (1)	0.64 (1)			
		이물질 퇴적		개소	-	-	-	-	-	-	-	-	-	-	-	-	-	-	-	-	1	1		
	거더 외부	균열	0.3mm미만	m (개소)	-	5.0 (1)	1.5 (3)	-	1.1 (2)	-	-	11.0 (4)	62.0 (17)	46.5 (25)	28.5 (17)	38.5 (14)	28.5 (13)	13.0 (10)	5.0 (3)	46.0 (17)	-	286.6 (126)		
			망상균열	m' (개소)	-	-	0.15 (1)	1.5 (1)	-	-	-	-	-	-	-	-	-	-	-	-	-	1.65 (2)		
		백태		m' (개소)	0.28 (7)	0.12 (3)	-	3.0 (1)	2.0 (1)	-	-	-	-	-	-	-	-	-	-	-	-	5.4 (12)		
		돌돌		m' (개소)	-	-	-	-	-	-	-	-	-	0.01 (1)	-	-	-	-	-	-	-	0.01 (1)		
		박리		m' (개소)	-	-	-	0.05 (1)	-	-	-	-	-	-	-	-	-	-	0.15 (1)	-	-	0.2 (2)		
		콘크리트 파손		m' (개소)	-	-	-	-	-	-	-	-	-	-	-	-	-	0.09 (1)	-	-	-	0.09 (1)		
		누수		m' (개소)	-	-	-	-	-	-	-	-	-	-	-	-	-	0.36 (1)	-	-	-	0.36 (1)		
	구 분		손 상 현 황		단 위	지 점 별 수 량																	합 계	비 고
	하 부 구 조	교대	균열	0.3mm미만	m (개소)	6.0 (3)	-	-	-	-	-	-	-	-	-	-	-	-	-	-	-	-	6.0 (3)	
누수흔적, 체수흔적				m' (개소)	-	15.25 (5)	-	-	-	-	-	-	-	-	-	-	-	-	-	-	-	-	15.25 (5)	
돌돌			m' (개소)	-	0.04 (1)	-	-	-	-	-	-	-	-	-	-	-	-	-	-	-	0.04 (1)			
점점동로내 백태			m' (개소)	0.5 (1)	-	-	-	-	-	-	-	-	-	-	-	-	-	-	-	-	0.5 (1)			
교각		균열	0.3mm미만	m (개소)	-	-	7.0 (3)	8.2 (17)	10.0 (4)	1.2 (1)	-	-	1.2 (1)	2.0 (2)	7.5 (4)	5.0 (2)	-	-	2.0 (1)	-	3.2 (3)	9.0 (3)	56.3 (41)	
			0.3mm이상	m (개소)	-	-	-	-	-	-	-	-	-	-	5.0 (2)	4.0 (1)	-	-	-	-	-	2.0 (1)	11.0 (4)	
		망상균열		m' (개소)	-	-	-	-	-	1.8 (1)	-	-	-	-	-	-	-	-	-	4.0 (2)	12.0 (3)	17.8 (6)		
		조류배설물		m' (개소)	-	-	-	-	-	-	-	-	-	-	-	-	-	-	2.25 (1)	-	-	2.25 (1)		
		물탈 균열		0.3mm미만	m (개소)	-	-	-	-	-	-	-	-	-	0.6 (3)	-	-	-	-	-	-	-	0.6 (3)	
		받침 균열		0.3mm미만	m (개소)	-	-	-	-	-	-	-	-	-	0.2 (1)	-	-	-	-	-	-	-	0.2 (1)	
교량받침		PLATE 부식		m' (개소)	-	-	-	-	-	-	-	-	-	-	0.11 (2)	0.02 (1)	-	-	-	-	-	0.13 (3)		
		PLATE 도장손상		m' (개소)	-	-	-	-	-	-	-	0.01 (1)	-	-	-	-	-	-	-	-	-	-	0.01 (1)	
		볼트부식, 볼트이완		개소	-	-	1	-	-	-	-	-	-	2	-	-	-	-	1	-	-	-	4	
		스토퍼 상호간섭		개소	-	-	-	-	-	-	-	-	-	-	-	-	-	-	-	-	2	2		
		이물질 퇴적		m (개소)	1.5 (1)	-	-	-	-	-	-	-	-	-	-	-	-	-	-	-	-	-	1.5 (1)	
신축이음	본체																							
	후타재	균열	0.3mm미만	m (개소)	5.0 (10)	3.0 (10)	-	-	-	-	-	-	-	-	-	-	-	-	-	-	-	8.0 (20)		



(주) 위 드 이 앤 오

Project Title
2016년 상반기 시설물 정기점검 용역

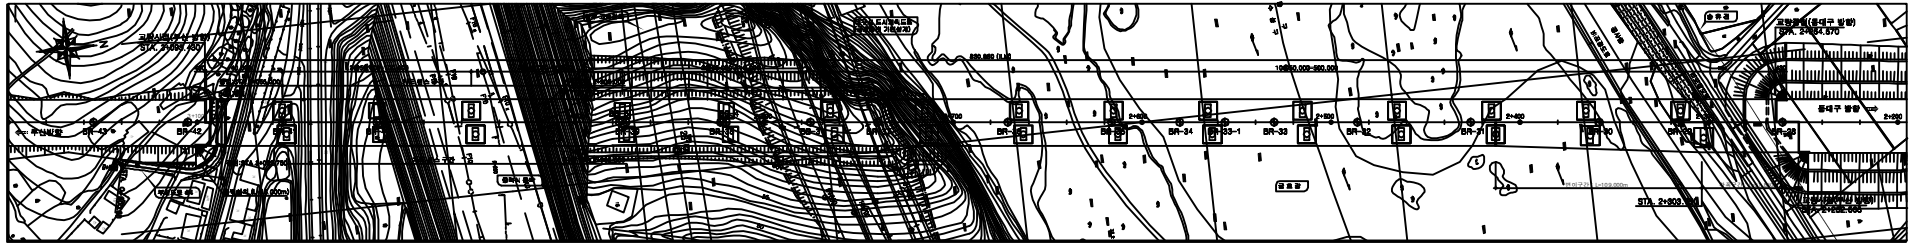
Drawing Title
금호강교(부산) 손상물량표 - 1

Note


■ 금호강교(부산) - 2

구 분		손 상 현 황		단 위	경 간 변 수 량																	합 계	비 고
					S1	S2	S3	S4	S5	S6	S7	S8	S9	S10	S11	S12	S13	S14	S15	S16	S17		
기 타 부 재	교면포장	라벨링		m' (개소)	-	-	-	-	-	-	-	-	-	-	-	-	-	-	45.0	45.0	40.0	130.0	
					-	-	-	-	-	-	-	-	-	-	-	-	-	-	(1)	(1)	(1)	(3)	
	배수시설	아스콘 패입		m' (개소)	0.02	-	-	-	-	-	-	0.6	-	-	-	1.0	-	-	-	-	-	1.62	
					(2)	-	-	-	-	-	-	(1)	-	-	-	(1)	-	-	-	-	-	(4)	
					-	-	-	-	-	-	-	-	-	-	-	-	-	-	-	-	-	-	
	배수관 길이 부족	개소	-	-	-	-	-	-	-	-	-	-	-	-	-	-	-	-	1	-	-	1	
			-	-	1	1	-	-	-	-	-	-	-	-	-	-	-	-	-	-	-	2	
			-	-	-	-	-	-	-	-	-	-	-	-	-	-	-	-	-	1	-	-	
	콘크리트 난간	균열	0.3mm미만	m (개소)	8.6	2.3	2.6	2.8	-	19.2	4.0	4.0	7.8	26.0	19.2	30.2	3.0	-	6.0	8.4	12.5	156.6	
			(8)	(4)	(3)	(7)	-	(18)	(3)	(4)	(8)	(26)	(14)	(26)	(3)	-	(20)	(21)	(10)	(175)			
		0.3mm이상	m (개소)	1.0	0.5	-	-	-	-	-	-	-	0.8	-	-	-	-	-	-	-	-	2.3	
(1)				(1)	-	-	-	-	-	-	-	-	(1)	-	-	-	-	-	-	-	(3)		
균열부 백태		m' (개소)	0.1	-	-	-	-	-	3.84	0.1	-	0.12	0.7	0.6	-	-	0.2	-	-	5.66			
(1)			-	-	-	-	-	(32)	(1)	-	(1)	(3)	(6)	-	-	(2)	-	-	(46)				
망상균열		m' (개소)	-	3.0	-	-	-	-	-	-	-	-	-	-	-	-	-	-	-	-	3.0		
(1)	-		-	-	-	-	-	-	-	-	-	-	-	-	-	-	-	-	-	(1)			
백태		m' (개소)	-	-	-	-	-	-	-	-	0.09	0.02	-	-	-	-	-	-	-	-	0.11		
			-	-	-	-	-	-	-	-	(3)	(1)	-	-	-	-	-	-	-	-	-	(4)	
콘크리트 탈락		m' (개소)	-	-	-	-	-	-	-	-	-	-	-	-	-	-	0.04	-	-	-	0.04		
-	-		-	-	-	-	-	-	-	-	-	-	-	-	-	-	(1)	-	-	-	(1)		
구 분		손 상 현 황		단 위	지 점 변 수 량																	합 계	비 고
					A1	A2	P1	P2	P3	P4	P5	P6	P7	P8	P9	P10	P11	P12	P13	P14	P15		
부대시설	점검로 이물질 퇴적		개소	-	-	-	-	-	-	-	-	-	-	-	-	-	-	-	1	-	-	1	
	점검로 폐자재 적치		개소	-	-	-	-	-	-	-	-	-	-	-	-	-	1	-	-	-	1		
	차수판 변형		개소	-	1	-	-	-	-	-	-	-	-	-	-	-	-	-	-	-	1		
	차수판 볼트, 너트, 앵커 탈락		개소	1	2	-	-	-	-	-	-	-	-	-	-	-	-	11	-	-	14		






평면도

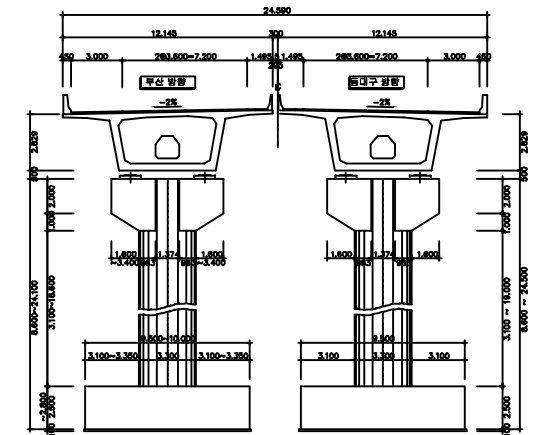

횡단면도

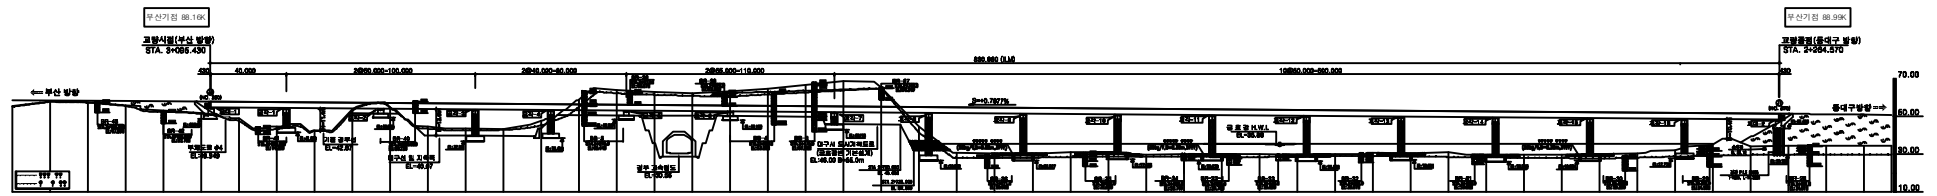

종단면도

(주)위드이앤오

Project Title
2016년 상반기 시설물 정기점검 용역

Drawing Title
금호강교 (대구,부산) 평면도, 종 · 횡단면도


Note

■ 교량의 기호 정의

구 분	사 용 기 호	정 의
경 간	Sa	경간번호 (제 a 번째 span)
주 형	Ga (ST& PSC Box & PSC Beam)	Girder & Beam 주형번호 (제 a 번째 주형)
	Ca	Cross Beam 번호(a번째 주형번호)
교좌 장치	SHa,b	교좌 장치 번호(제 a 번째 교각의 b번째 Shoe)
교 대	Aa	교대 번호(제 a번째 Abutment)
교 각	Pa	교각 번호(제 a 번째 Pier)
배 수 구	Da	배수구 번호(제 a 번째 Drainage)
신축 이음	EJa	신축이음 번호 (Expansion Joint : A1 ⇒ A2 진행방향)

■ 부산측(A1-시점)에서 대구측(A2-종점) 방향으로 일련번호 증가

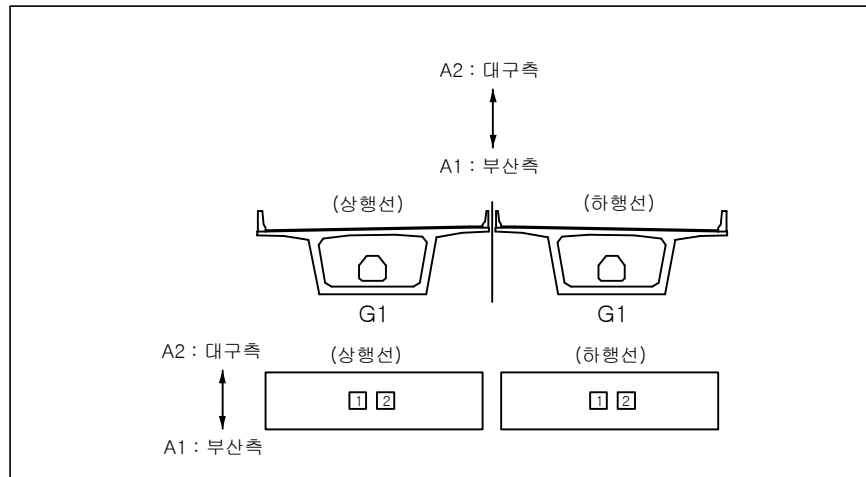■ 부산측(A1-시점)에서 대구측(A2-종점) 바라보았을때 좌측에서 우측으로 일련번호 증가



■ 유지관리 이력

구 분	보수일자	보수내용	비 고
1	2007.10	방호벽, 교각, 주행외부 균열 표면처리 보수 시행	
2	2008.03	교량 받침부 보수	
3	2008.04	교대 및 교각 균열 표면처리 보수 시행	
4	2008.05	교대, 교각 균열 표면처리 보수 시행 신축이음부 콘크리트 파손 단면 보수 시행	
5	2008.10	교좌장치 콘크리트 파손 단면 보수 시행 방호벽 균열 표면처리 보수 시행	
6	2009.05	교면포장 포트홀 아스콘패칭 보수 시행	
7	2009.10	교좌장치 받침들뜸 정비 및 플레이트 부식 재도장 교대, 교각, 방호벽 균열 및 백태 표면처리 보수 시행 열리네이더 파손 재설치 주형 내외부 망상균열 표면처리 보수 시행 법면 보호 블록 탈락 재설치	
8	2010.03	납면진발침 보수 시행 대구방향: A2-SH1,2, P3-SH2, P14-SH2 부산방향: A1-SH2 P12-SH1 P14-SH1	
9	2010.07	상부슬래브 균열, 받침콘크리트 균열 보수 시행	
10	2010.11	A2신축이음장치 소음 패드탈락 교체	
11	2011.01	A1, A2 PSC박스 점검통로(철재) 정비	
12	2011.04	교량받침부 들뜸 발생부 재보수	
13	2011.04~07	신축이음(A2) 하부 베어링 파손부 교체	
14	2011.07	교량받침 균열 및 파손 손상부 균열보수 시행 교량받침 도장주식 손상부 재도장 보수 시행	
15	2012.04	슬래브하면 균열 및 파손 손상부 보수 시행	
16	2012.05	교대, 교각, 교량받침 균열 보수 시행 Box 출입통로 설치	
17	2013.01	A2(대구)신축이음장치 보수(소음)->부품교체 교량받침 교체(납면진발침 분리형->일체형) 대구방향: A2-SH1,SH2 부산방향: A1-SH2	
18	2013.06	교대 및 교각 균열보수, 단면복구, 받침 도장 및 균열보수	
19	2013.09	상부 슬래브 내부 균열보수	
20	2014.06	교각 및 주형 내.외부 균열보수	
21	2015.04	신축이음 하행선 P14 교체 실시	
22	2015.09	신축이음장치 부분교체 A1(부산) 1.8m	

(주)위드이앤오

Project Title
2016년 상반기 시설물 정기점검 용역

Drawing Title
금호강교 기호 정의 및 유지관리 이력

Note

ID:금호강교(대구)-교면포장 S1



KEY PLAN

Busan ← → Dongdaegu

Scale: 0 100 200 300 400 500 600 700 800 900 1000

SECTION



The diagram illustrates a cross-section of a road with a central drainage ditch. The road is labeled with numbers 1 through 6. 1 is the top right edge, 2 is the top right shoulder, 3 is the bottom right edge, 4 is the bottom left edge, 5 is the top left shoulder, and 6 is the top left edge. A central ditch is shown with a -2% slope indicated by an arrow.

[illegible]

용역명	2016년 상반기 시설물 정기점검 용역
과업기간	2016. 04. 18 ~ 2016. 06. 30
발주처	 신대구부산고속도로주식회사
용역사	(주)위드이앤오
도면번호	1


10:금호강교(대구)-교면포장 S2

보수 이력	
	기 존 규 역
	신 규 규 역
	보수부위재규역
	보 수(기보수)
	보 수(08. 하반기)
	보 수(09. 상반기)
	보 수(09. 하반기)
	보 수(10. 상반기)
	보 수(10. 하반기)
	보 수(11. 상반기)
	보 수(11. 하반기)
	보 수(12. 상반기)
	보 수(12. 하반기)
	보 수(13. 상반기)
	보 수(13. 하반기)
	보 수(14. 상반기)
	보 수(14. 하반기)
	보 수(15. 상반기)
	보 수(15. 하반기)
	보 수(16. 상반기)

손상 현황 표

[illegible]

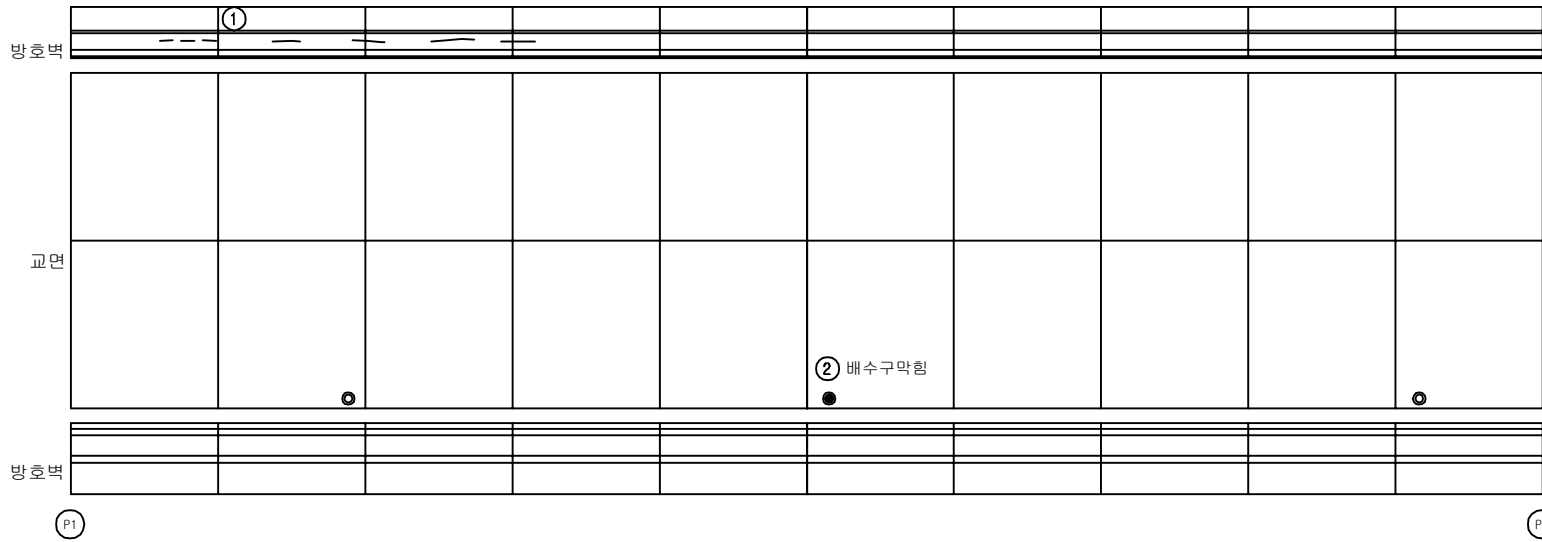
주) 손상의 폭과 길이는 m 이며, 단 균열의 폭은 mm 임




← 부 산

동대구 →

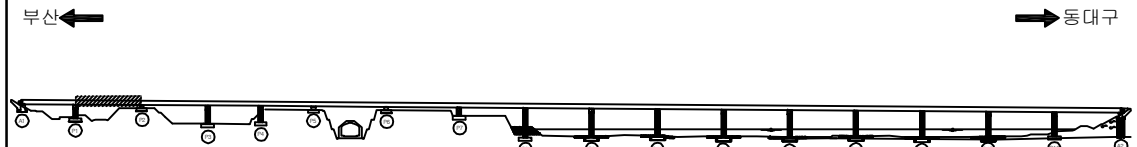KEY PLAN



SECTION _____

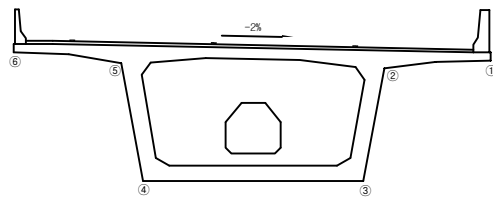


용역명	2016년 상반기 시설물 정기점검 용역
과업기간	2016. 04. 18 ~ 2016. 06. 30
발주처	 신대구부산고속도로주식회사
용역사	(주)위드이앤오
도면번호	2

10:금호강교(대구)-교면포장 S3

보 수 이 력	
	기 존 규 역
	신 규 규 역
	보수부위재규역
	보 수(기보수)
	보 수(08. 하반기)
	보 수(09. 상반기)
	보 수(09. 하반기)
	보 수(10. 상반기)
	보 수(10. 하반기)
	보 수(11. 상반기)
	보 수(11. 하반기)
	보 수(12. 상반기)
	보 수(12. 하반기)
	보 수(13. 상반기)
	보 수(13. 하반기)
	보 수(14. 상반기)
	보 수(14. 하반기)
	보 수(15. 상반기)
	보 수(15. 하반기)
	보 수(16. 상반기)

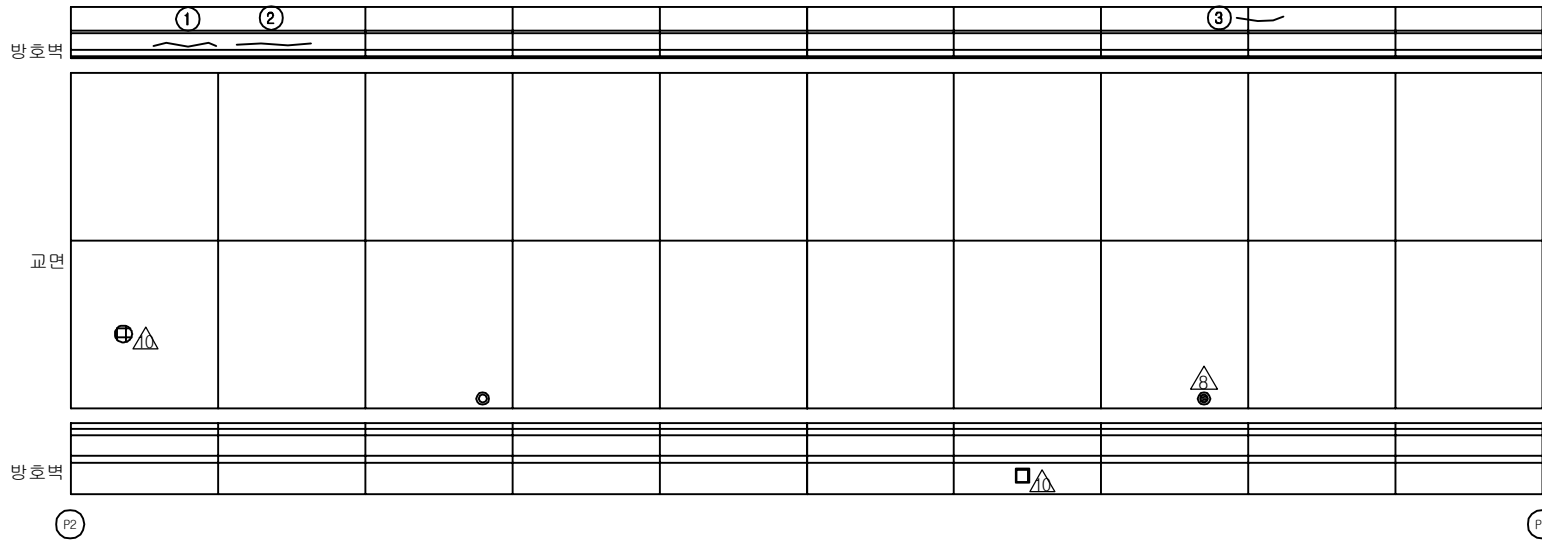손상 현황 표

[illegible]

동대구 ➡

KEY PLAN

부산 ← → 동대구

SECTION

A technical cross-section diagram of a bridge deck. The diagram shows a wide, flat top surface with a slight downward slope indicated by a horizontal line and an arrow labeled "-2%". The deck is supported by a central vertical structure, likely a pier or abutment, which has a rectangular opening in the center. The deck's edges are slightly raised. Six numbered points are marked: 1 is at the top right corner; 2 is on the right side of the deck; 3 is at the bottom right corner; 4 is at the bottom left corner; 5 is on the left side of the deck; and 6 is at the top left corner.

용역명	2016년 상반기 시설물 정기점검 용역
과업기간	2016. 04. 18 ~ 2016. 06. 30
발주처	 신대구부산고속도로주식회사
용역사	(주)위드이앤오
도면번호	3

ID:금호강교(대구)-교면포장 S4



KEY PLAN

부진 ← 동대구 →

SECTION

A cross-sectional diagram of a road or drainage structure. The diagram shows a central octagonal feature (likely a manhole or drainage opening) surrounded by a trapezoidal structure. The top surface is a horizontal line with a slight downward slope indicated by a dashed line and a '-2%' label. Six numbered points are marked: 1 is at the top right corner of the trapezoid; 2 is on the right sloped side; 3 is at the bottom right corner; 4 is at the bottom left corner; 5 is on the left sloped side; and 6 is at the top left corner of the trapezoid. The entire structure is enclosed within a rectangular frame.

[illegible]

용역명	2016년 상반기 시설물 정기점검 용역
과업기간	2016. 04. 18 ~ 2016. 06. 30
발주처	 신대구부산고속도로주식회사
용역사	(주)위드이앤오
도면번호	4

10:금호강교(대구)-교면포장 S5

[illegible]

KEY PLAN

부산 ← → 동대구

SECTION

Diagram illustrating the cross-section of a reinforced concrete beam. The section is labeled with numbers 1 through 6, indicating specific points or features. The beam has a central octagonal void. A horizontal line with an arrow pointing right is labeled -2% .

용역명	2016년 상반기 시설물 정기점검 용역
과업기간	2016. 04. 18 ~ 2016. 06. 30
발주처	 신대구부산고속도로주식회사
용역사	(주)위드이앤오
도면번호	5


10:금호강교(대구)-교면포장 S6

보수 이력	
	기 존 규 열
	신 규 규 열
	보수부위재규열
	보 수(기보수)
	보 수(08. 하반기)
	보 수(09. 상반기)
	보 수(09. 하반기)
	보 수(10. 상반기)
	보 수(10. 하반기)
	보 수(11. 상반기)
	보 수(11. 하반기)
	보 수(12. 상반기)
	보 수(12. 하반기)
	보 수(13. 상반기)
	보 수(13. 하반기)
	보 수(14. 상반기)
	보 수(14. 하반기)
	보 수(15. 상반기)
	보 수(15. 하반기)
	보 수(16. 상반기)

손상 현황 표

[illegible]

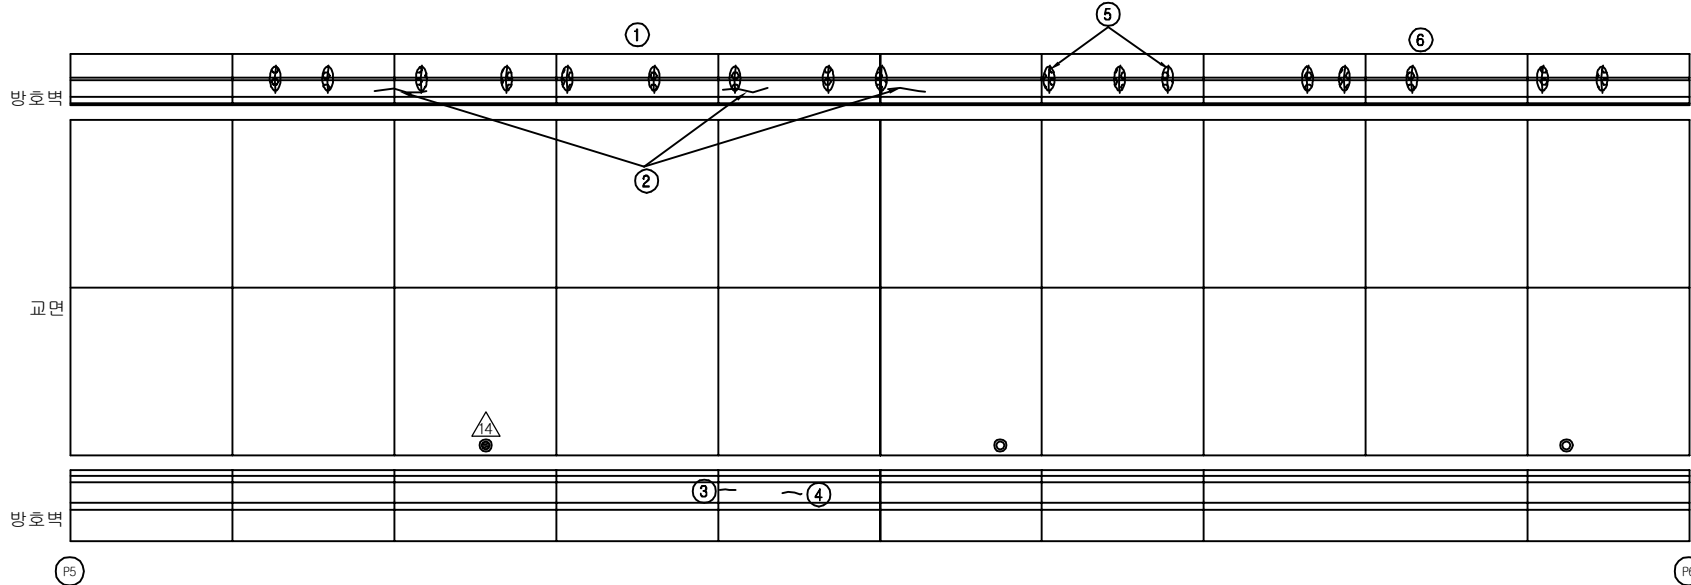
주) 손상의 폭과 길이는 m 이며, 단 균열의 폭은 mm 임




← 부산

동대구 →

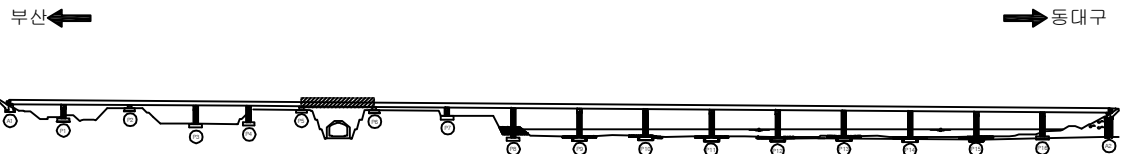KEY PLAN



SECTION

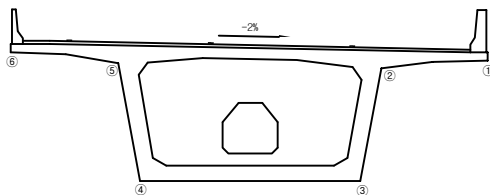

용역명	2016년 상반기 시설물 정기점검 용역
과업기간	2016. 04. 18 ~ 2016. 06. 30
발주처	 신대구부산고속도로주식회사
용역사	(주)위드이앤오
도면번호	6


10:금호강교(대구)-교면포장 S7

보수 이력	
	기 존 규 역
	신 규 규 역
	보수부위재검열
	보 수(기보수)
	보 수(08. 하반기)
	보 수(09. 상반기)
	보 수(09. 하반기)
	보 수(10. 상반기)
	보 수(10. 하반기)
	보 수(11. 상반기)
	보 수(11. 하반기)
	보 수(12. 상반기)
	보 수(12. 하반기)
	보 수(13. 상반기)
	보 수(13. 하반기)
	보 수(14. 상반기)
	보 수(14. 하반기)
	보 수(15. 상반기)
	보 수(15. 하반기)
	보 수(16. 상반기)

손상 현황 표

[illegible]

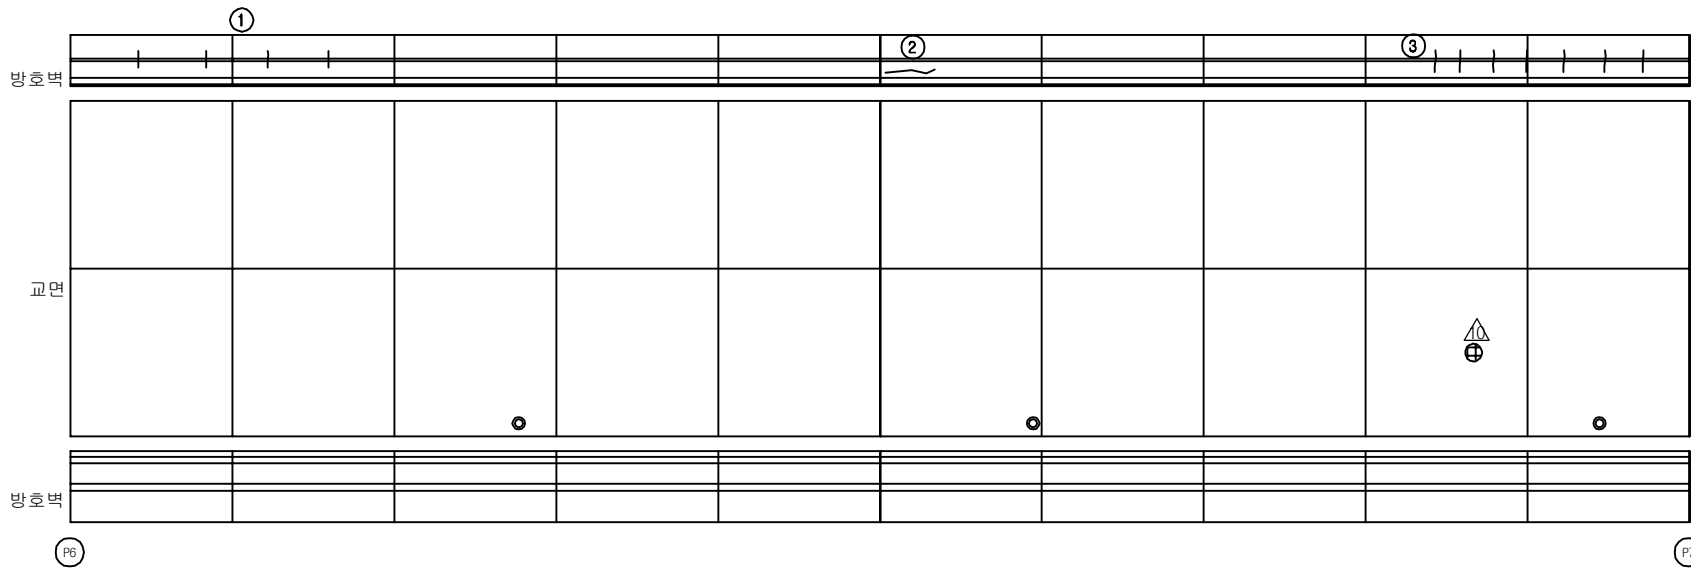
주) 손상의 폭과 길이는 m 이며, 단 균열의 폭은 mm 임




← 부산

동대구 →

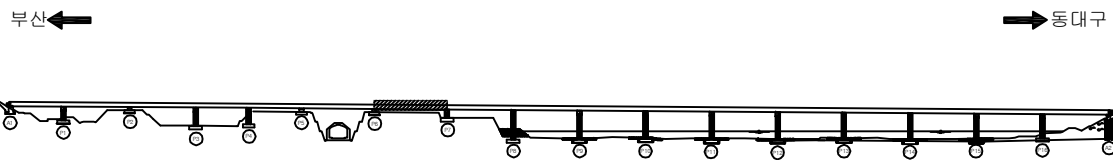KEY PLAN














SECTION _____

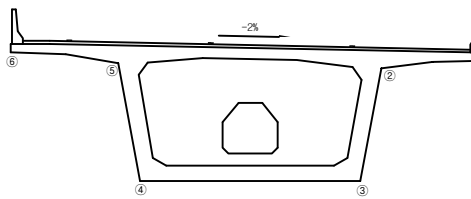


용역명	2016년 상반기 시설물 정기점검 용역
과업기간	2016. 04. 18 ~ 2016. 06. 30
발주처	 신대구부산고속도로주식회사
용역사	(주)위드이앤오
도면번호	7

           ID:금호강교(대구)-교면포장 S8

보 수 이 력	
	기 존 규 역
	신 규 규 역
	보 수 부 위 재 규 역
	보 수 (기보수)
	보 수 (08. 하반기)
	보 수 (09. 상반기)
	보 수 (09. 하반기)
	보 수 (10. 상반기)
	보 수 (10. 하반기)
	보 수 (11. 상반기)
	보 수 (11. 하반기)
	보 수 (12. 상반기)
	보 수 (12. 하반기)
	보 수 (13. 상반기)
	보 수 (13. 하반기)
	보 수 (14. 상반기)
	보 수 (14. 하반기)
	보 수 (15. 상반기)
	보 수 (15. 하반기)
	보 수 (16. 상반기)

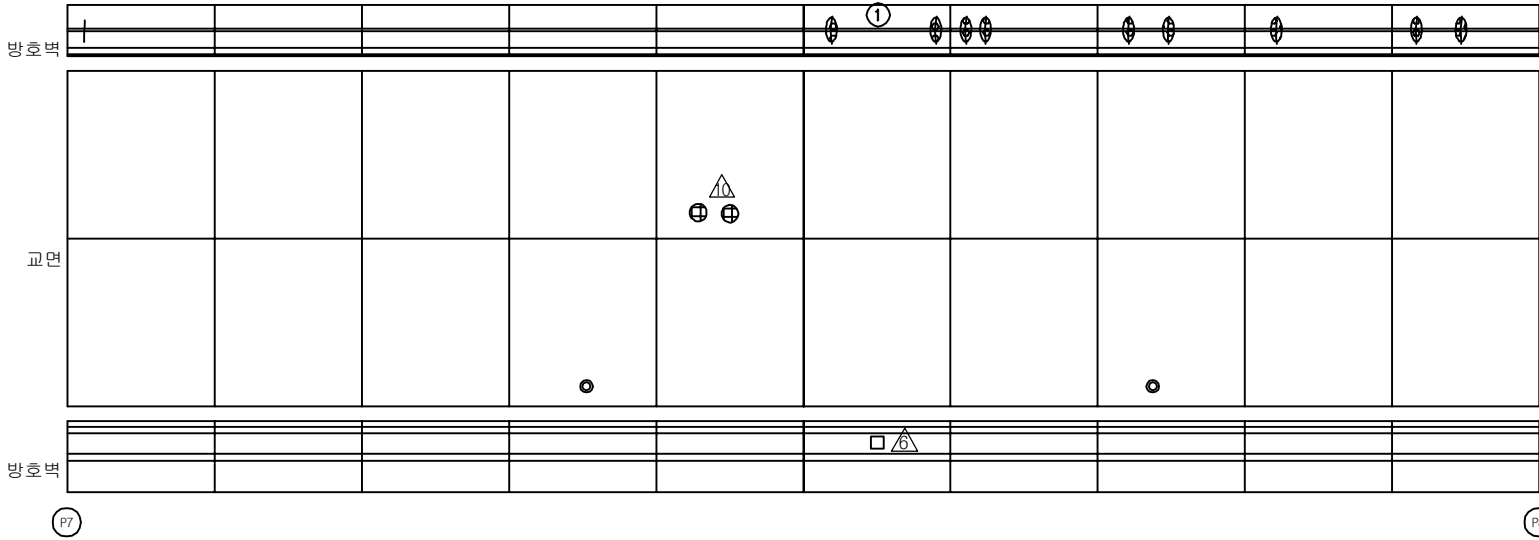
손상 현황 표

[illegible]


← 부 산

동대구 →

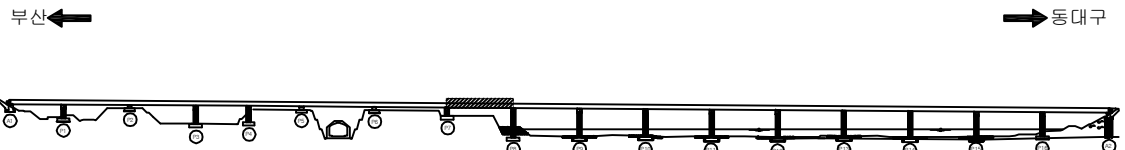KEY PLAN



SECTION _____

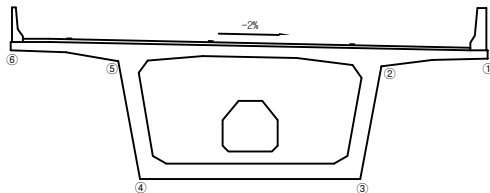

용역명	2016년 상반기 시설물 정기점검 용역
과업기간	2016. 04. 18 ~ 2016. 06. 30
발주처	 신대구부산고속도로주식회사
용역사	(주)위드이앤오
도면번호	8


10:금호강교(대구)-교면포장 S9

보수 이력	
	기 존 규 역
	신 규 규 역
	보수부위재규역
	보 수(기보수)
	보 수(08. 하반기)
	보 수(09. 상반기)
	보 수(09. 하반기)
	보 수(10. 상반기)
	보 수(10. 하반기)
	보 수(11. 상반기)
	보 수(11. 하반기)
	보 수(12. 상반기)
	보 수(12. 하반기)
	보 수(13. 상반기)
	보 수(13. 하반기)
	보 수(14. 상반기)
	보 수(14. 하반기)
	보 수(15. 상반기)
	보 수(15. 하반기)
	보 수(16. 상반기)

손상 현황 표

[illegible]

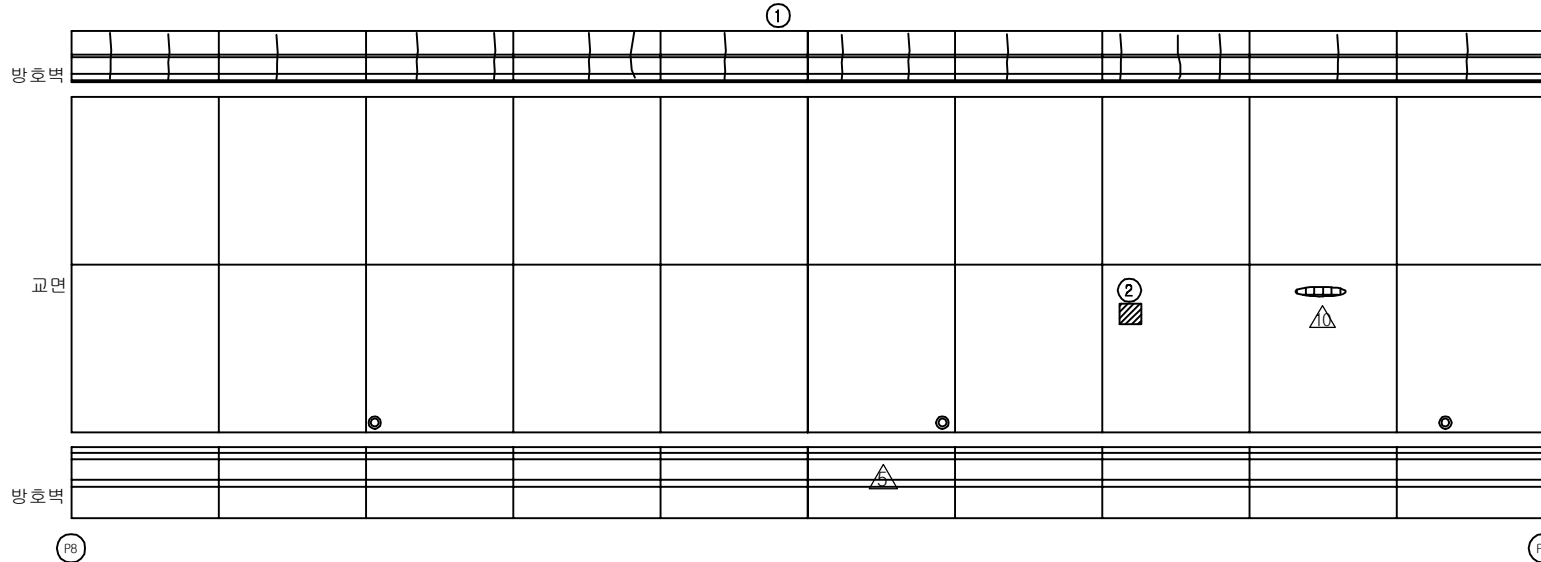
주) 손상의 폭과 길이는 m 이며, 단 균열의 폭은 mm 임




← 부 산

동대구 →

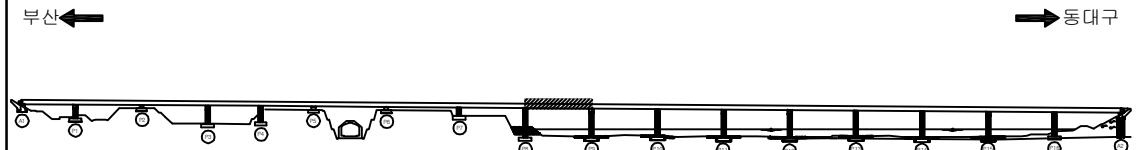KEY PLAN



SECTION _____

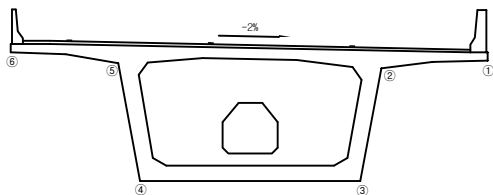


용역명	2016년 상반기 시설물 정기점검 용역
과업기간	2016. 04. 18 ~ 2016. 06. 30
발주처	 신대구부산고속도로주식회사
용역사	(주)위드이앤오
도면번호	9

ID:금호강교(대구)-교면포장 S10

보수 이력	
	기 존 규 역
	신 규 규 역
	보수부위재규역
	보 수(기보수)
	보 수(08. 하반기)
	보 수(09. 상반기)
	보 수(09. 하반기)
	보 수(10. 상반기)
	보 수(10. 하반기)
	보 수(11. 상반기)
	보 수(11. 하반기)
	보 수(12. 상반기)
	보 수(12. 하반기)
	보 수(13. 상반기)
	보 수(13. 하반기)
	보 수(14. 상반기)
	보 수(14. 하반기)
	보 수(15. 상반기)
	보 수(15. 하반기)
	보 수(16. 상반기)

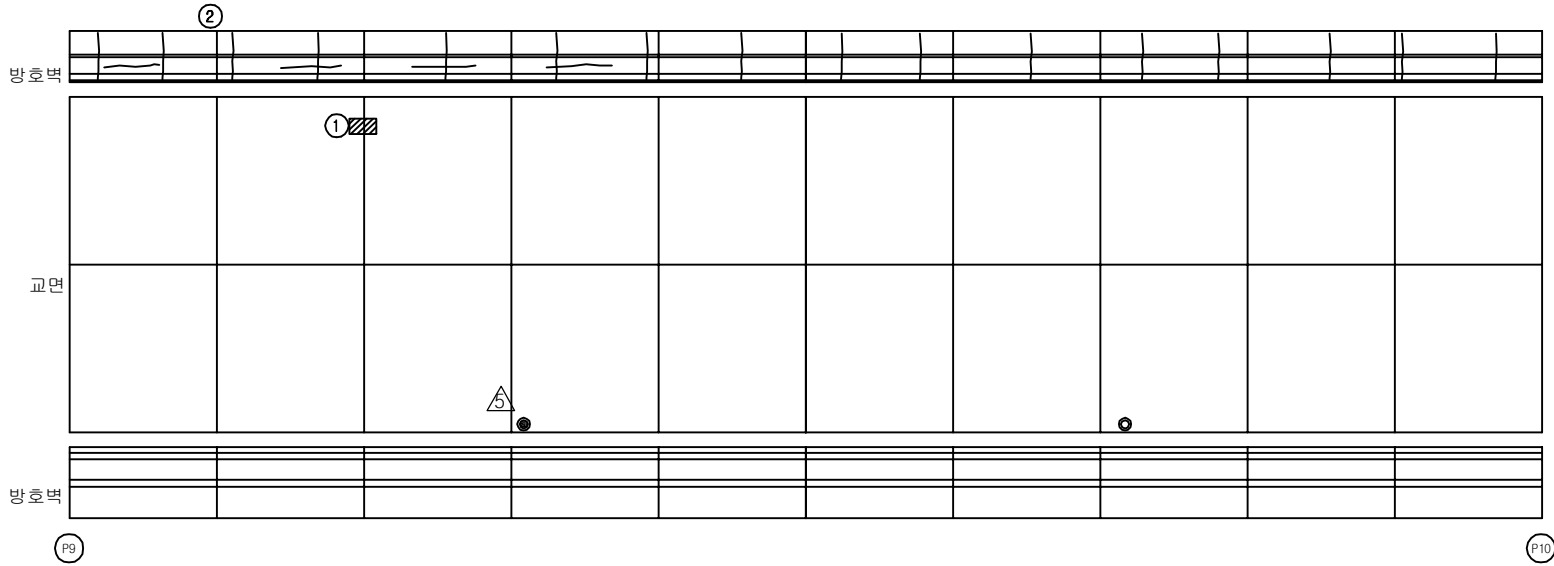손상 현황 표

[illegible]

동대구 ➡

KEY PLAN

부산 ←

→ 동대구

SECTION

A technical cross-section diagram of a road. The road surface is represented by a horizontal line with a slight downward slope from left to right, labeled with "-2%". The road is flanked by shoulders on both sides. In the center of the road, there is a rectangular drainage ditch. The diagram is labeled with numbers 1 through 6 at various points: 1 is at the top right corner of the right shoulder; 2 is at the top right corner of the right ditch bank; 3 is at the bottom right corner of the right ditch bank; 4 is at the bottom left corner of the left ditch bank; 5 is at the top left corner of the left ditch bank; and 6 is at the top left corner of the left shoulder.

용역명	2016년 상반기 시설물 정기점검 용역
과업기간	2016. 04. 18 ~ 2016. 06. 30
발주처	 신대구부산고속도로주식회사
용역사	(주)위드이앤오
도면번호	10


ID:금호강교(대구)-교면포장 S11

보수 이력	
	기 존 규 역
	신 규 규 역
	보수부위재규역
	보 수(기보수)
	보 수(08. 하반기)
	보 수(09. 상반기)
	보 수(09. 하반기)
	보 수(10. 상반기)
	보 수(10. 하반기)
	보 수(11. 상반기)
	보 수(11. 하반기)
	보 수(12. 상반기)
	보 수(12. 하반기)
	보 수(13. 상반기)
	보 수(13. 하반기)
	보 수(14. 상반기)
	보 수(14. 하반기)
	보 수(15. 상반기)
	보 수(15. 하반기)
	보 수(16. 상반기)

손상 현황 표

[illegible]

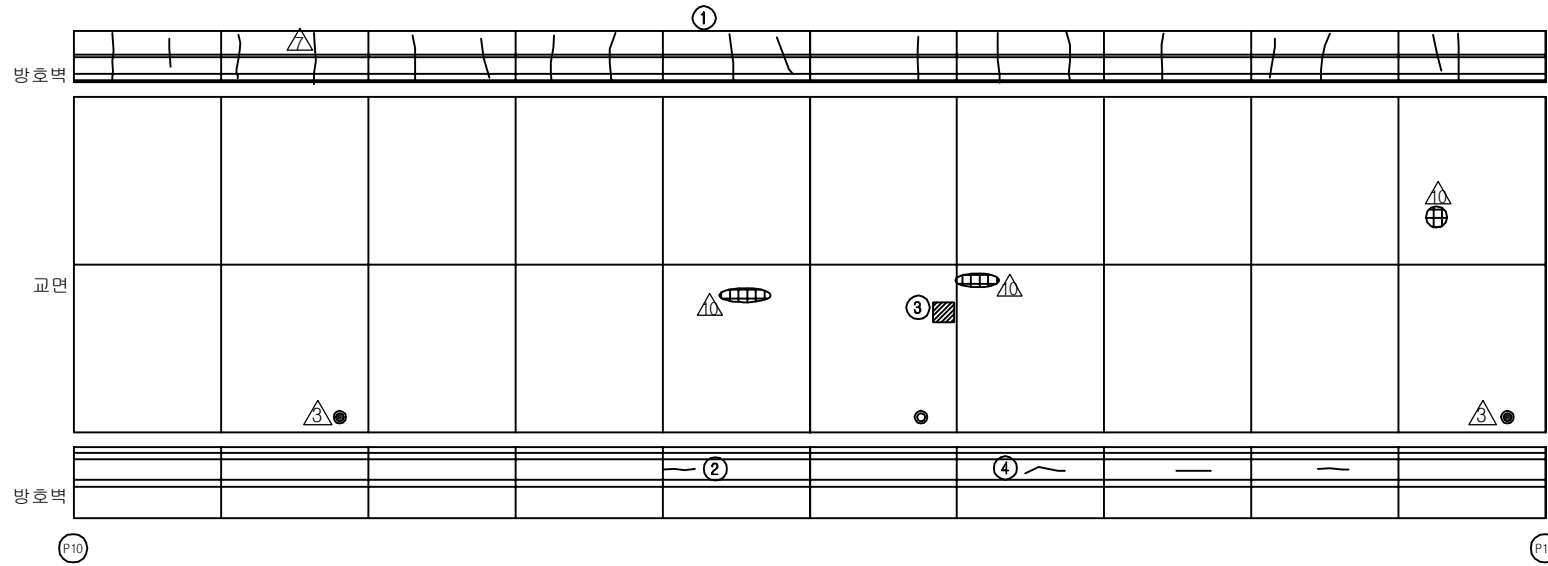주) 손상의 폭과 길이는 m 이며, 단 균열의 폭은 mm 임



동대구 →

KEY PLAN

부산 ← → 동대구

The key plan shows a horizontal railway line with 16 stations marked by circles. From left to right, the stations are: Busan (부산), Saecheon (새천), Gyeongju (경주), Gyeongju (경주), Gyeongju (경주), Gyeongju (경주), Gyeongju (경주), Gyeongju (경주), Gyeongju (경주), Gyeongju (경주), Gyeongju (경주), Gyeongju (경주), Gyeongju (경주), Gyeongju (경주), Gyeongju (경주), Gyeongju (경주), and Dongdaegu (동대구). A shaded rectangle is located between the 10th and 11th stations from the left, representing the study area. Arrows at the ends of the line indicate the direction of travel between Busan and Dongdaegu.

[illegible]

용역명	2016년 상반기 시설물 정기점검 용역
과업기간	2016. 04. 18 ~ 2016. 06. 30
발주처	 신대구부산고속도로주식회사
용역사	(주)위드이앤오
도면번호	11


ID:금호강교(대구)-교면포장 S12

보 수 이 력	
	기 존 규 역
	신 규 규 역
	보 수 부 위 재 규 역
	보 수 (기보수)
	보 수 (08. 하반기)
	보 수 (08. 상반기)
	보 수 (08. 하반기)
	보 수 (10. 상반기)
	보 수 (10. 하반기)
	보 수 (11. 상반기)
	보 수 (11. 하반기)
	보 수 (12. 상반기)
	보 수 (12. 하반기)
	보 수 (13. 상반기)
	보 수 (13. 하반기)
	보 수 (14. 상반기)
	보 수 (14. 하반기)
	보 수 (15. 상반기)
	보 수 (15. 하반기)
	보 수 (16. 상반기)

손 상 현 황 표

[illegible]

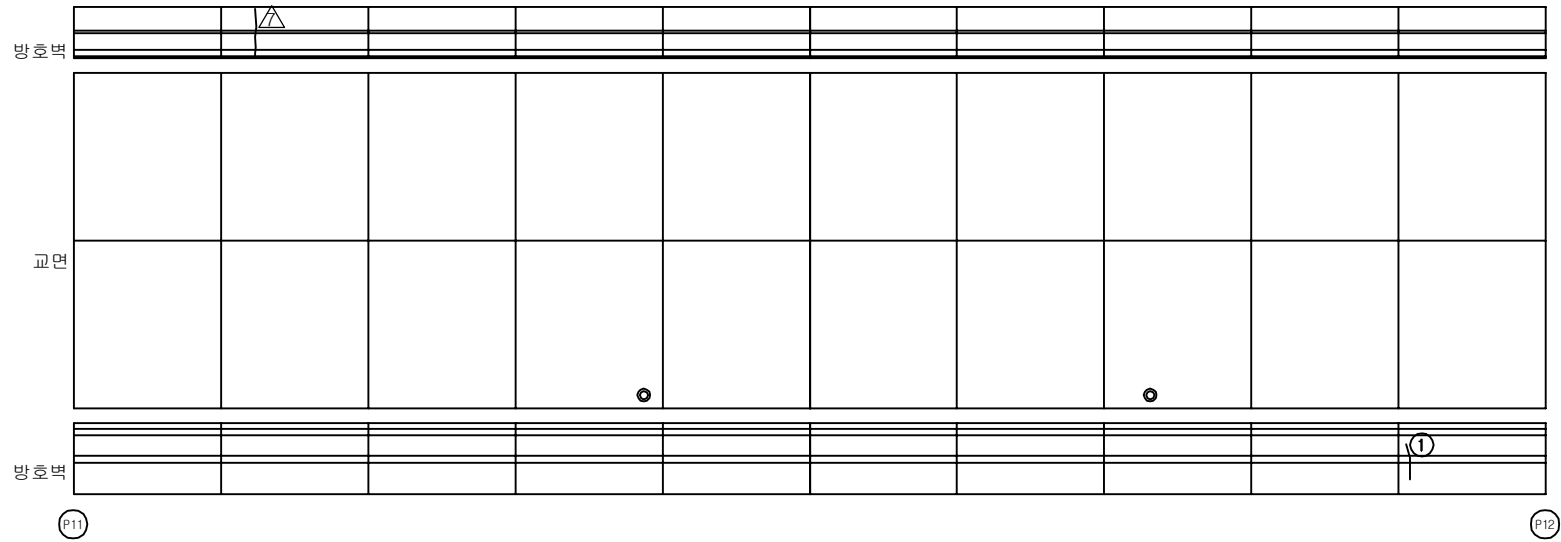주) 손상의 폭과 길이는 m 이며, 단 균열의 폭은 mm 임



← 부 산

동대구 →

KEY PLAN

부산 ←

→ 동대구

SECTION

A technical cross-section diagram of a road. The road surface is represented by a horizontal line with a slight downward slope from left to right, labeled with "-2%". The road is flanked by shoulders on both sides. In the center of the road, there is a rectangular drainage ditch. The diagram is labeled with numbers 1 through 6 at various points: 1 is at the top right corner of the right shoulder; 2 is at the top right corner of the right ditch bank; 3 is at the bottom right corner of the right ditch bank; 4 is at the bottom left corner of the left ditch bank; 5 is at the top left corner of the left ditch bank; 6 is at the top left corner of the left shoulder.

용역명	2016년 상반기 시설물 정기점검 용역
과업기간	2016. 04. 18 ~ 2016. 06. 30
발주처	 신대구부산고속도로주식회사
용역사	(주)위드이앤오
도면번호	12


ID:금호강교(대구)-교면포장 S13

보 수 이 력	
	기 존 규 역
	신 규 규 역
	보 수 부 위 재 규 역
	보 수 (기보수)
	보 수 (08. 하반기)
	보 수 (08. 상반기)
	보 수 (08. 하반기)
	보 수 (10. 상반기)
	보 수 (10. 하반기)
	보 수 (11. 상반기)
	보 수 (11. 하반기)
	보 수 (12. 상반기)
	보 수 (12. 하반기)
	보 수 (13. 상반기)
	보 수 (13. 하반기)
	보 수 (14. 상반기)
	보 수 (14. 하반기)
	보 수 (15. 상반기)
	보 수 (15. 하반기)
	보 수 (16. 상반기)

손 상 현 황 표


[illegible]

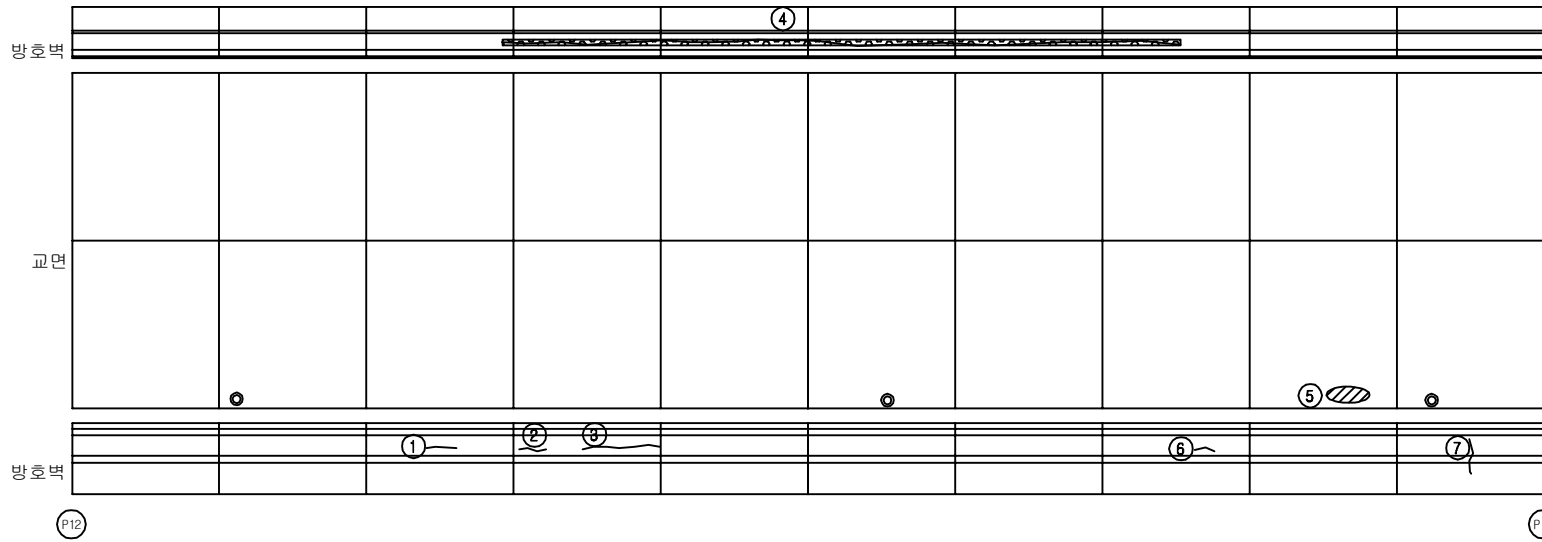주) 손상의 폭과 길이는 m 이며, 단 균열의 폭은 mm 임




동대구 ➡

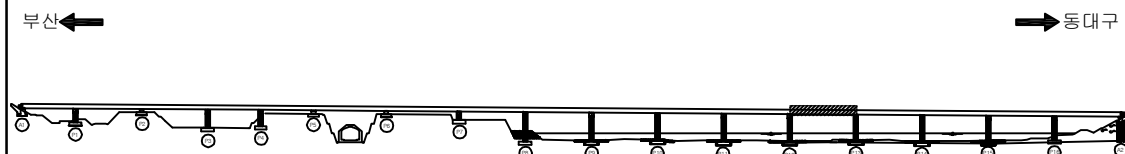KEY PLAN



SECTION _____

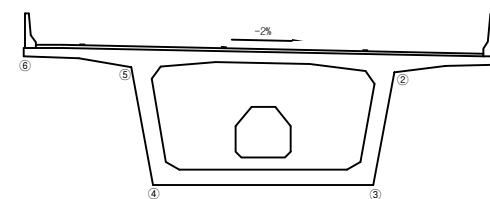


용역명	2016년 상반기 시설물 정기점검 용역
과업기간	2016. 04. 18 ~ 2016. 06. 30
발주처	 신대구부산고속도로주식회사
용역사	(주)위드이앤오
도면번호	13

ID:금호강교(대구)-교면포장 S14

보수 이력	
	기 존 규 역
	신 규 규 역
	보수부위재검열
	보 수(기보수)
	보 수(08. 하반기)
	보 수(09. 상반기)
	보 수(09. 하반기)
	보 수(10. 상반기)
	보 수(10. 하반기)
	보 수(11. 상반기)
	보 수(11. 하반기)
	보 수(12. 상반기)
	보 수(12. 하반기)
	보 수(13. 상반기)
	보 수(13. 하반기)
	보 수(14. 상반기)
	보 수(14. 하반기)
	보 수(15. 상반기)
	보 수(15. 하반기)
	보 수(16. 상반기)

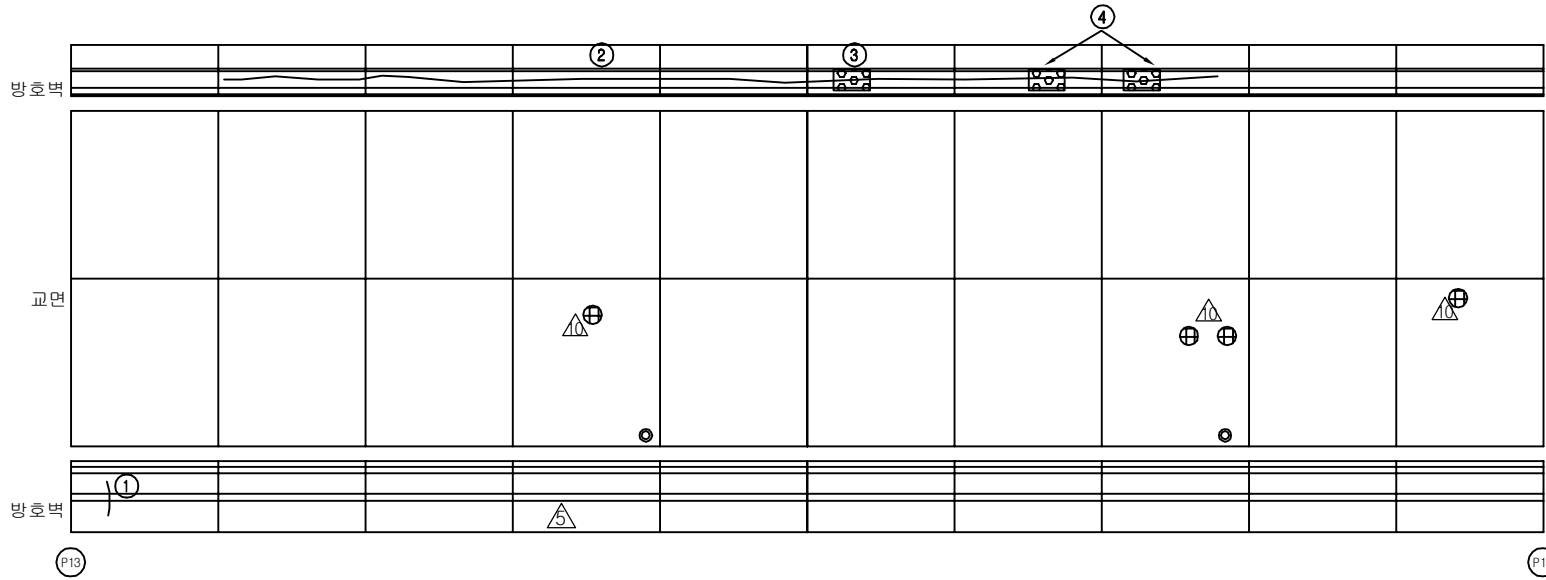손상 현황 표


[illegible]

동대구 →

KEY PLAN

부산 ← → 동대구

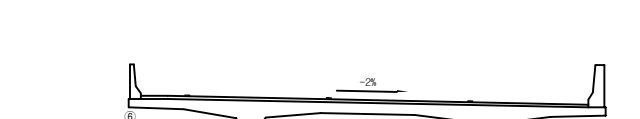SECTION



The diagram shows a cross-section of a road with a central drainage ditch. The road surface is labeled 2% and the ditch is labeled 4. The road width is labeled 6 and the ditch width is labeled 3. The road is labeled 1 and the ditch is labeled 2.

용역명	2016년 상반기 시설물 정기점검 용역
과업기간	2016. 04. 18 ~ 2016. 06. 30
발주처	 신대구부산고속도로주식회사
용역사	(주)위드이앤오
도면번호	14


ID:금호강교(대구)-교면포장 S15

보수 이력	
	기 존 규 역
	신 규 규 역
	보수부위재규역
	보 수(기보수)
	보 수(08. 하반기)
	보 수(09. 상반기)
	보 수(09. 하반기)
	보 수(10. 상반기)
	보 수(10. 하반기)
	보 수(11. 상반기)
	보 수(11. 하반기)
	보 수(12. 상반기)
	보 수(12. 하반기)
	보 수(13. 상반기)
	보 수(13. 하반기)
	보 수(14. 상반기)
	보 수(14. 하반기)
	보 수(15. 상반기)
	보 수(15. 하반기)
	보 수(16. 상반기)

손상 현황 표

[illegible]

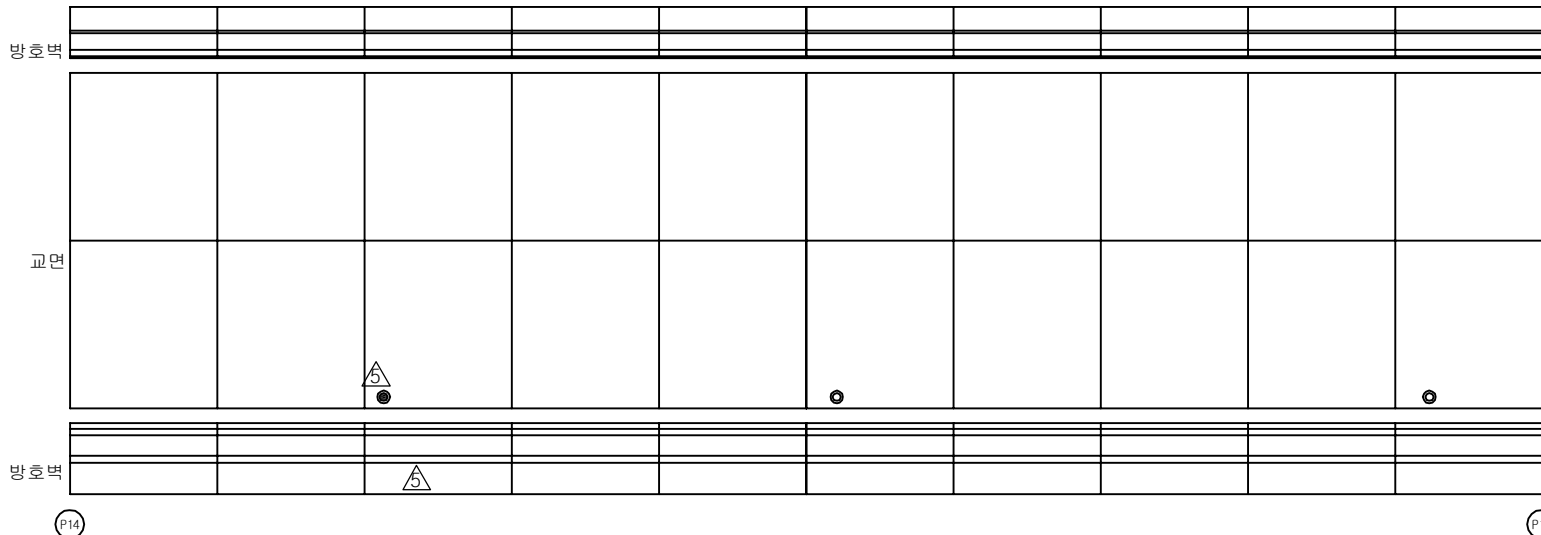
주) 손상의 폭과 길이는 m 이며, 단 균열의 폭은 mm 임




← 부산

동대구 →

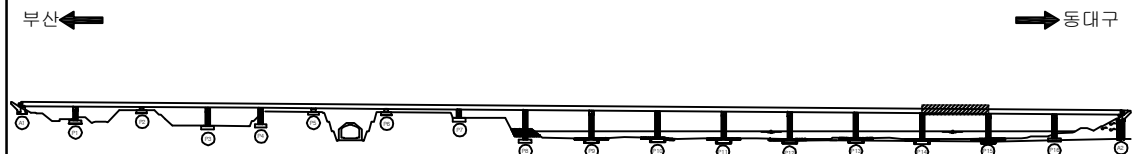KEY PLAN



SECTION

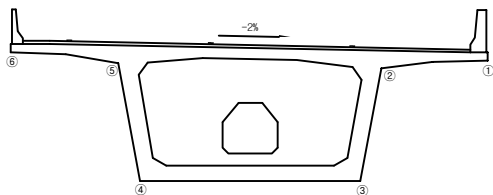

용역명	2016년 상반기 시설물 정기점검 용역
과업기간	2016. 04. 18 ~ 2016. 06. 30
발주처	 신대구부산고속도로주식회사
용역사	(주)위드이앤오
도면번호	15


ID:금호강교(대구)-교면포장 S16

보 수 이 력	
	기 존 규 역
	신 규 규 역
	보 수 부 위 재 규 역
	보 수 (기보수)
	보 수 (08. 하반기)
	보 수 (08. 상반기)
	보 수 (08. 하반기)
	보 수 (10. 상반기)
	보 수 (10. 하반기)
	보 수 (11. 상반기)
	보 수 (11. 하반기)
	보 수 (12. 상반기)
	보 수 (12. 하반기)
	보 수 (13. 상반기)
	보 수 (13. 하반기)
	보 수 (14. 상반기)
	보 수 (14. 하반기)
	보 수 (15. 상반기)
	보 수 (15. 하반기)
	보 수 (16. 상반기)

손상 현황 표

[illegible]

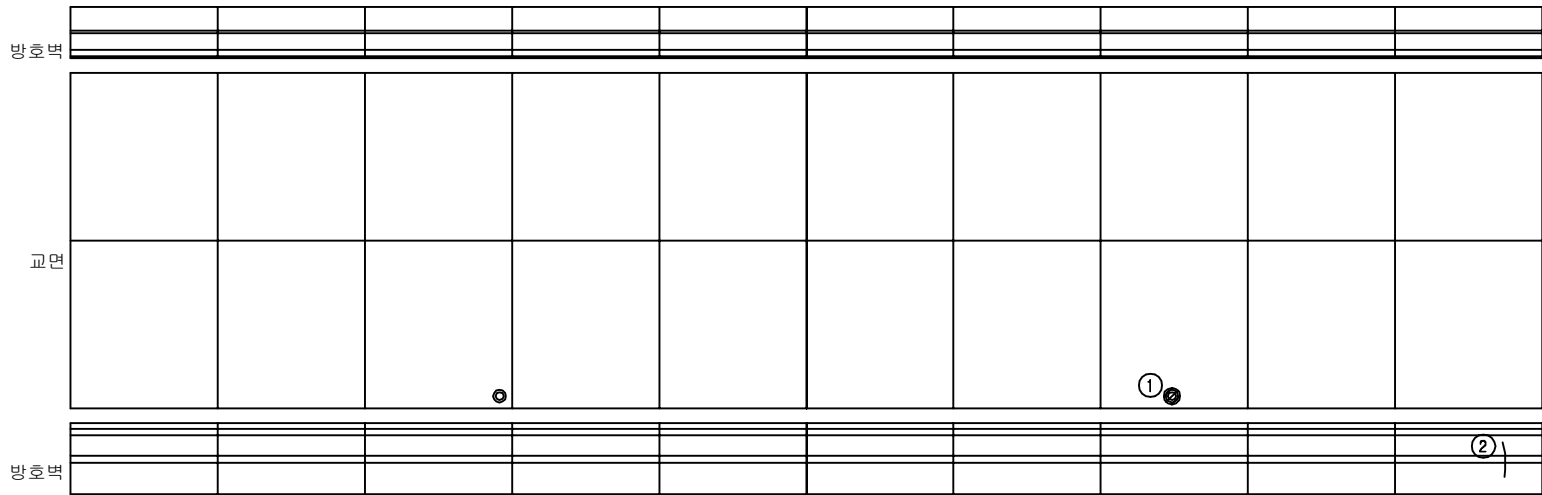
주) 손상의 폭과 길이는 m 이며, 단 균열의 폭은 mm 임




← 부산

동대구 ➡

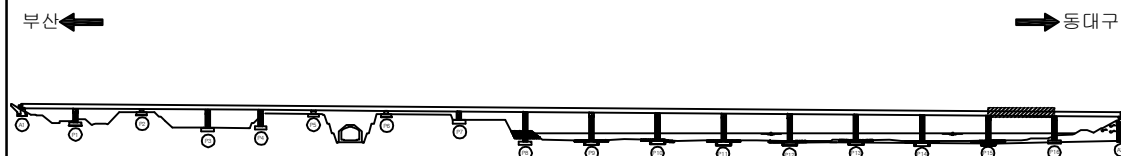KEY PLAN



SECTION

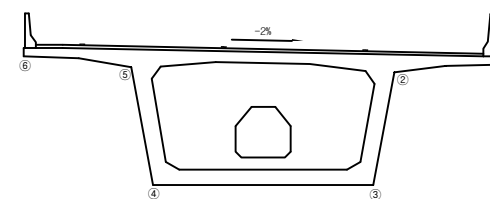

용역명	2016년 상반기 시설물 정기점검 용역
과업기간	2016. 04. 18 ~ 2016. 06. 30
발주처	 신대구부산고속도로주식회사
용역사	(주)위드이앤오
도면번호	16


ID:금호강교(대구)-교면포장 S17

보수 이력	
	기 존 규 역
	신 규 규 역
	보수부위재규역
	보 수(기보수)
	보 수(08. 하반기)
	보 수(09. 상반기)
	보 수(09. 하반기)
	보 수(10. 상반기)
	보 수(10. 하반기)
	보 수(11. 상반기)
	보 수(11. 하반기)
	보 수(12. 상반기)
	보 수(12. 하반기)
	보 수(13. 상반기)
	보 수(13. 하반기)
	보 수(14. 상반기)
	보 수(14. 하반기)
	보 수(15. 상반기)
	보 수(15. 하반기)
	보 수(16. 상반기)

손상 현황 표

[illegible]

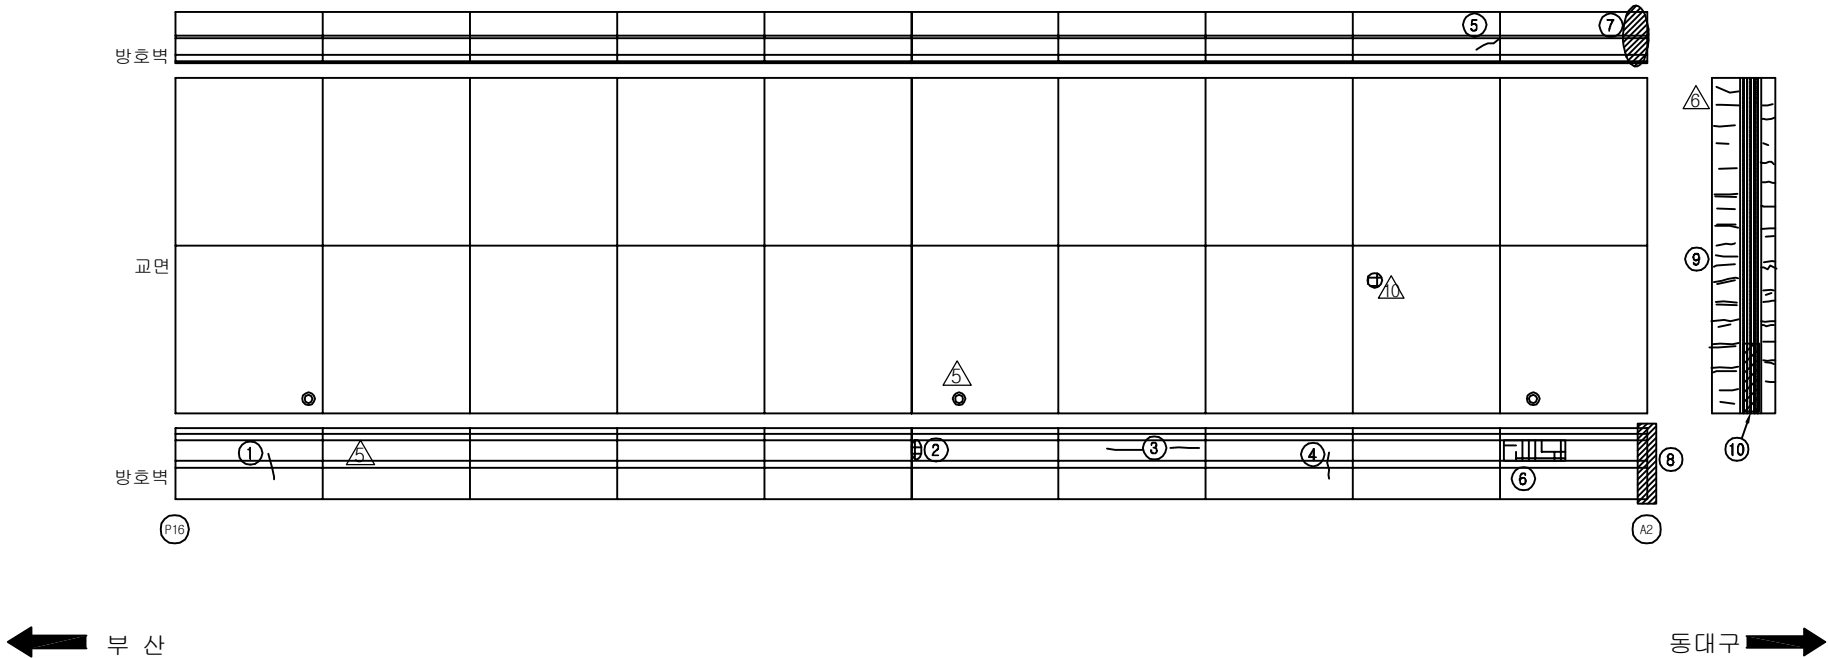주) 손상의 폭과 길이는 m 이며, 단 균열의 폭은 mm 임



KEY PLAN


부산 ←

→ 동대구

[illegible]

용역명	2016년 상반기 시설물 정기점검 용역
과업기간	2016. 04. 18 ~ 2016. 06. 30
발주처	 신대구부산고속도로주식회사
용역사	(주)위드이앤오
도면번호	17

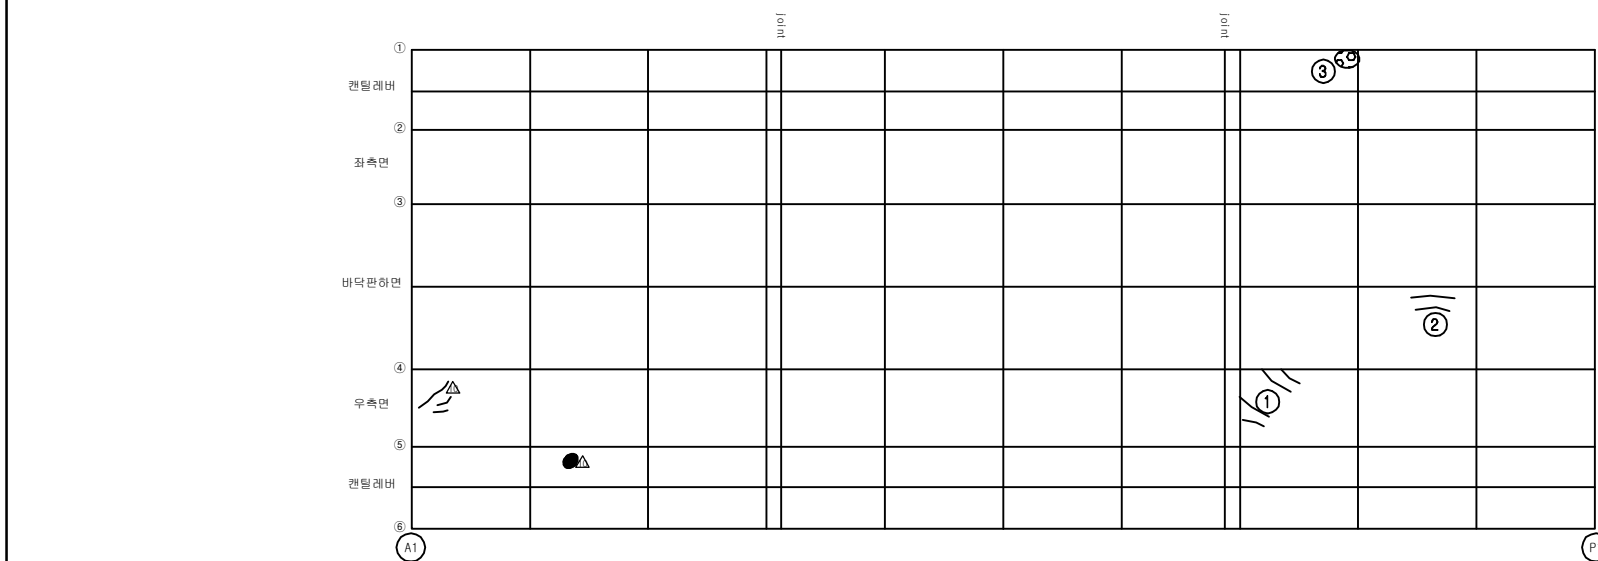
ID:금호강교(대구)-거더외부 S1



← 부산

동대구 →

 바닥판 하면

보 수 이 력	
	기 존 군 열
	신 구 군 열
	보수부유재균열
	보 수(1. 보수)
	보 수(08. 하반기)
	보 수(09. 상반기)
	보 수(09. 하반기)
	보 수(10. 상반기)
	보 수(10. 하반기)
	보 수(11. 상반기)
	보 수(11. 하반기)
	보 수(12. 상반기)
	보 수(12. 하반기)
	보 수(13. 상반기)
	보 수(13. 하반기)
	보 수(14. 상반기)
	보 수(14. 하반기)
	보 수(15. 상반기)
	보 수(16. 상반기)

[illegible]

KEY PLAN

부산 ←

→ 동대구

SECTION


The diagram shows a cross-section of a reinforced concrete slab with a central octagonal void. The slab is supported by walls on the left and right sides. The top surface of the slab is sloped, with a horizontal arrow indicating a slope of -2% . The bottom surface of the slab is also sloped, with a horizontal arrow indicating a slope of -2% . The void is octagonal in shape. The diagram is labeled with numbers 1 through 6 at various points: 1 at the top right corner, 2 at the top right edge of the void, 3 at the bottom right corner, 4 at the bottom left corner, 5 at the top left edge of the void, and 6 at the top left corner.

용역명	2016년 상반기 시설물 정기점검 용역
과업기간	2016. 04. 18 ~ 2016. 06. 30
발주처	 신대구부산고속도로주식회사
용역사	(주)위드이앤오
도면번호	18

ID:금호강교(대구)-거더외부 S2

보 수 이 력	
	기 존 규 역
	신 규 규 역
	보수부위재규역
	보 수(기보수)
	보 수(08. 하반기)
	보 수(09. 상반기)
	보 수(09. 하반기)
	보 수(10. 상반기)
	보 수(10. 하반기)
	보 수(11. 상반기)
	보 수(11. 하반기)
	보 수(12. 상반기)
	보 수(12. 하반기)
	보 수(13. 상반기)
	보 수(13. 하반기)
	보 수(14. 상반기)
	보 수(14. 하반기)
	보 수(15. 상반기)
	보 수(15. 하반기)
	보 수(16. 상반기)

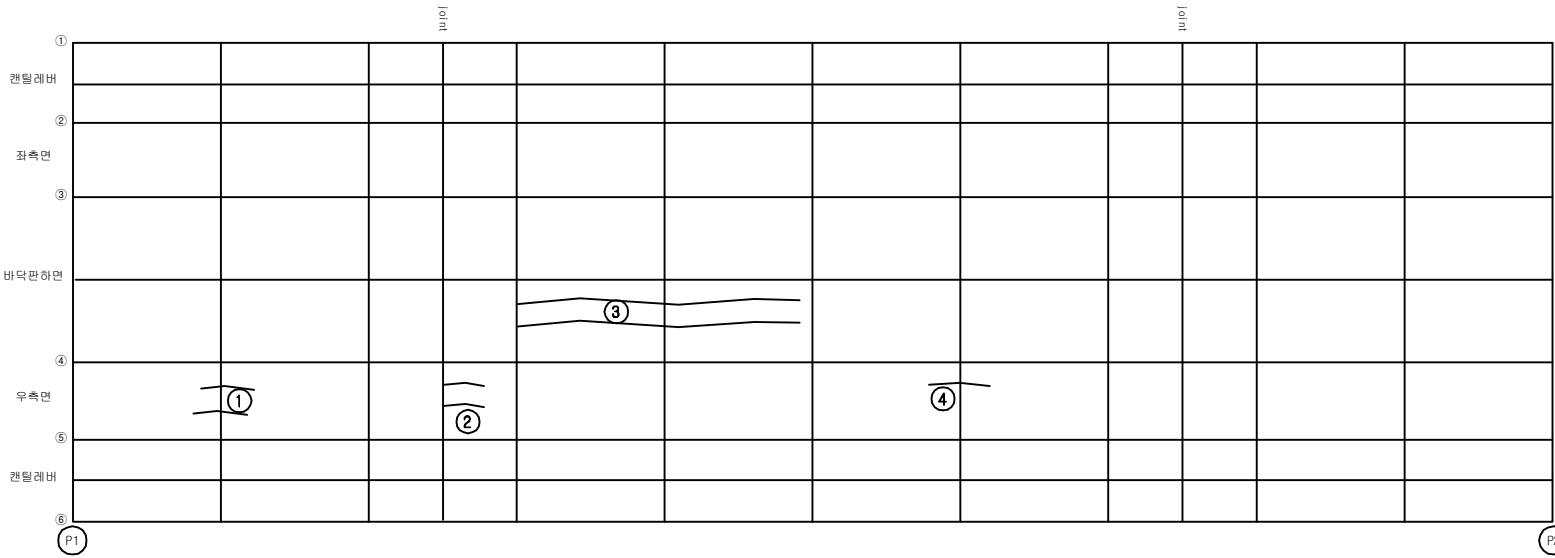손상 현황 표


[illegible]

← 부산


동대구 →

바닥판 하면

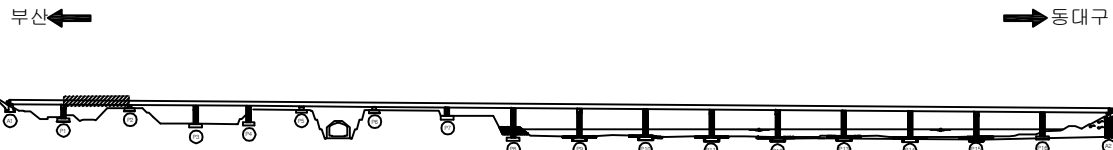KEY PLAN



~~SECTION~~

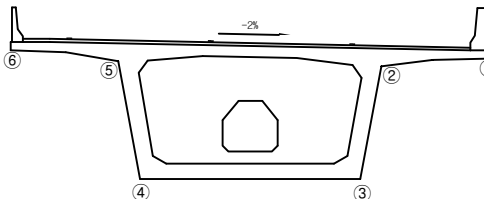


용역명	2016년 상반기 시설물 정기점검 용역
과업기간	2016. 04. 18 ~ 2016. 06. 30
발주처	 신대구부산고속도로주식회사
용역사	(주)위드이앤오
도면번호	19

ID:금호강교(대구)-거더외부 S3

보 수 이 력	
	기 존 규 역
	신 규 규 역
	보수부위재규역
	보 수(기보수)
	보 수(08. 하반기)
	보 수(09. 상반기)
	보 수(09. 하반기)
	보 수(10. 상반기)
	보 수(10. 하반기)
	보 수(11. 상반기)
	보 수(11. 하반기)
	보 수(12. 상반기)
	보 수(12. 하반기)
	보 수(13. 상반기)
	보 수(13. 하반기)
	보 수(14. 상반기)
	보 수(14. 하반기)
	보 수(15. 상반기)
	보 수(15. 하반기)
	보 수(16. 상반기)

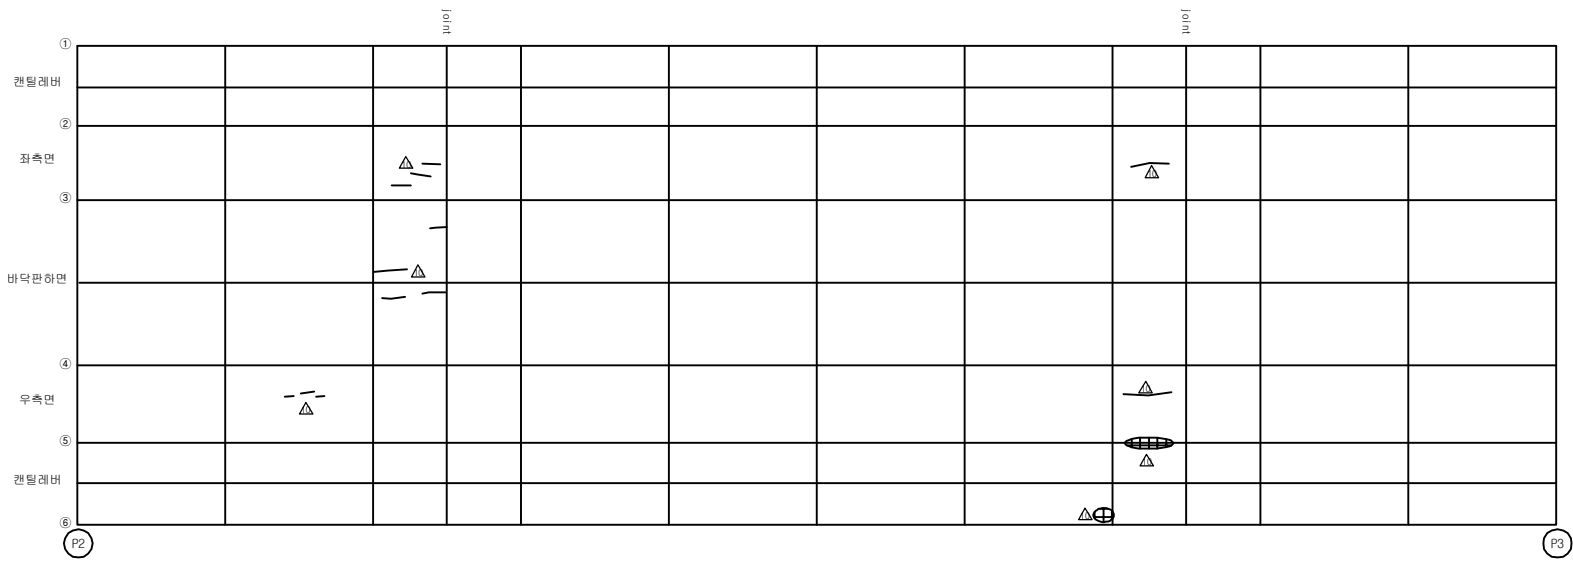손상 현황 표


[illegible]

← 부산


동대구 →

바닥판 하면

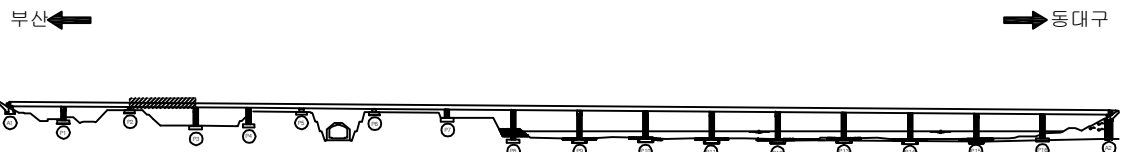KEY PLAN



~~SECTION~~

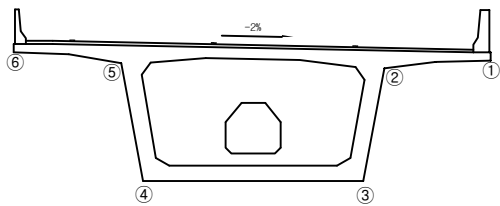


용역명	2016년 상반기 시설물 정기점검 용역
과업기간	2016. 04. 18 ~ 2016. 06. 30
발주처	 신대구부산고속도로주식회사
용역사	(주)위드이앤오
도면번호	20

ID:금호강교(대구)-거더외부 S4

보 수 이 력	
	기 존 규 역
	신 규 규 역
	보수부위재규역
	보 수(기보수)
	보 수(08. 하반기)
	보 수(09. 상반기)
	보 수(09. 하반기)
	보 수(10. 상반기)
	보 수(10. 하반기)
	보 수(11. 상반기)
	보 수(11. 하반기)
	보 수(12. 상반기)
	보 수(12. 하반기)
	보 수(13. 상반기)
	보 수(13. 하반기)
	보 수(14. 상반기)
	보 수(14. 하반기)
	보 수(15. 상반기)
	보 수(15. 하반기)
	보 수(16. 상반기)

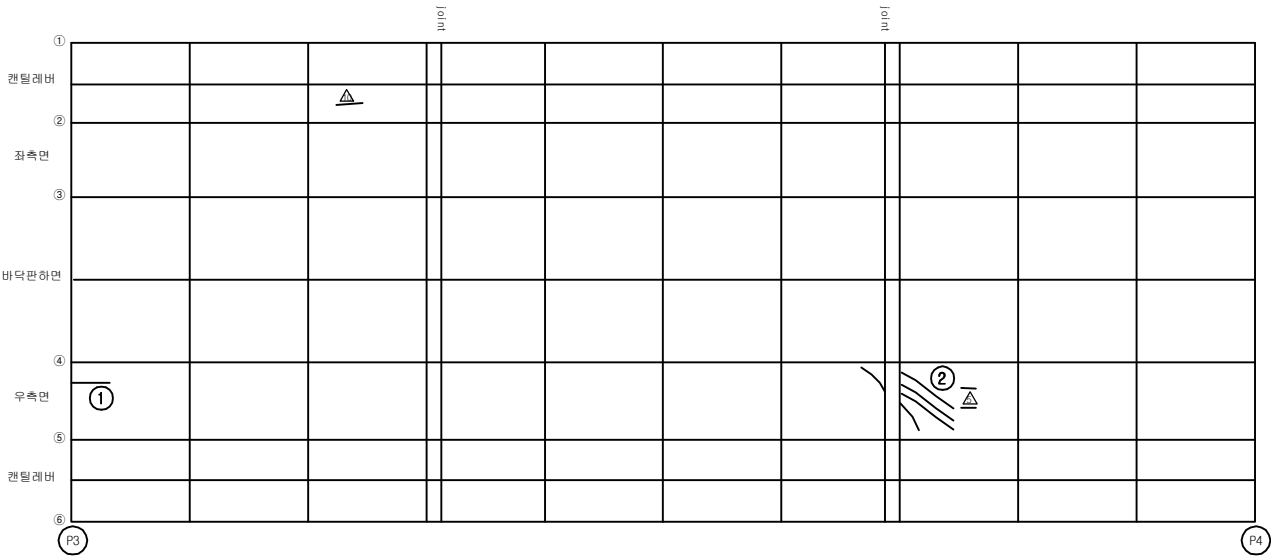손상 현황 표


[illegible]

← 부산


동대구 →

바닥판 하면

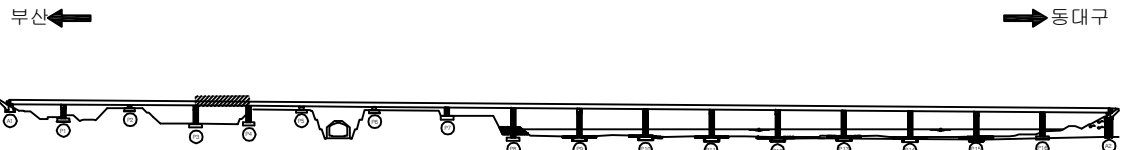KEY PLANS




~~SECTION~~

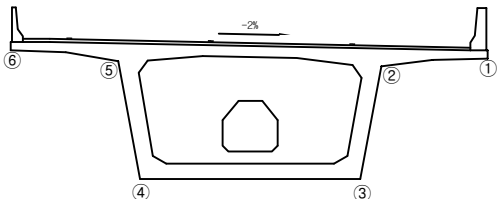

용역명	2016년 상반기 시설물 정기점검 용역
과업기간	2016. 04. 18 ~ 2016. 06. 30
발주처	 신대구부산고속도로주식회사
용역사	(주)위드이앤오
도면번호	21

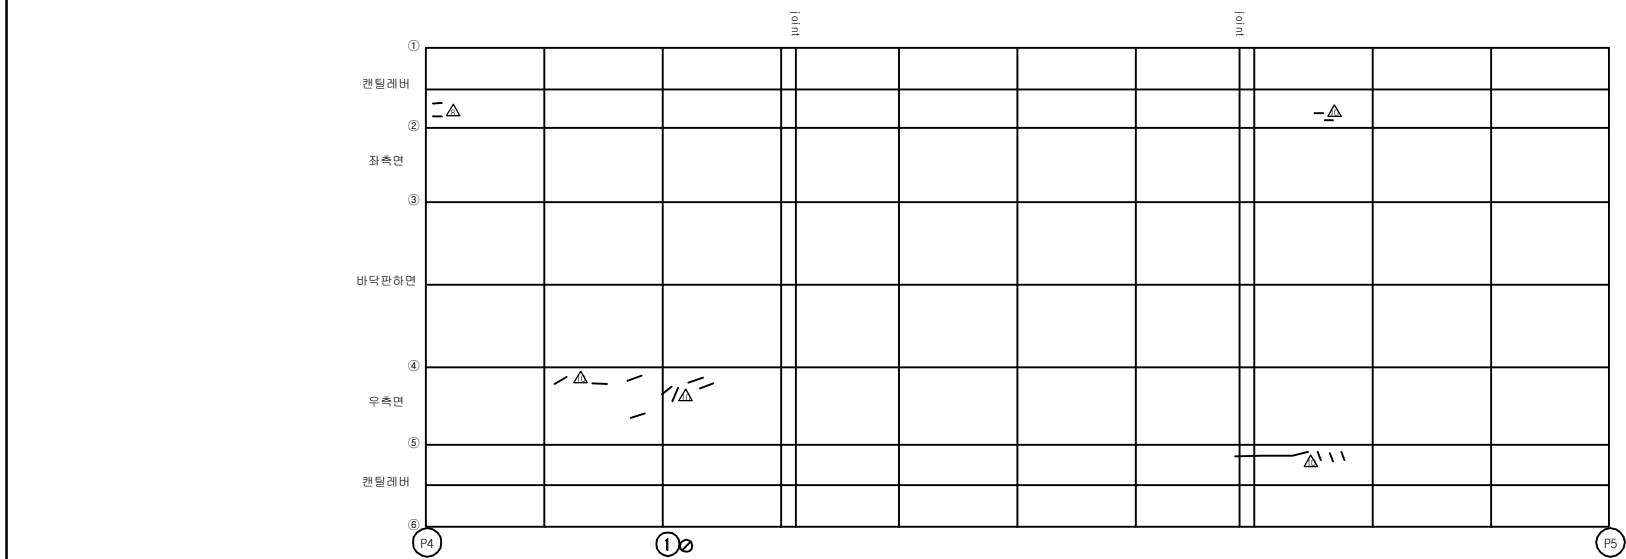ID:금호강교(대구)-거더외부 S5



← 부산


동대구 →

바닥판 하면


보 수 이 령	
	기 관 단 령
	신 규 단 령
	보 수 부 위 재 규 령
㉠	보 수 (기 보 수)
㉡	보 수 (08. 하 반 기)
㉢	보 수 (09. 상 반 기)
㉣	보 수 (09. 하 반 기)
㉤	보 수 (10. 상 반 기)
㉥	보 수 (10. 하 반 기)
㉦	보 수 (11. 상 반 기)
㉧	보 수 (11. 하 반 기)
㉨	보 수 (12. 상 반 기)
㉩	보 수 (12. 하 반 기)
㉪	보 수 (13. 상 반 기)
㉫	보 수 (14. 상 반 기)
㉬	보 수 (14. 하 반 기)
㉭	보 수 (15. 상 반 기)
㉮	보 수 (15. 하 반 기)
㉯	보 수 (16. 상 반 기)

[illegible]

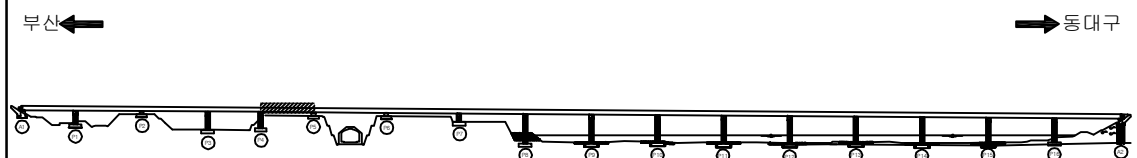KEY PLAN



SECTION _____

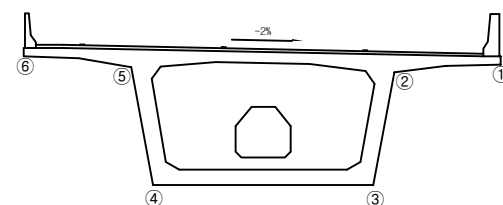


용역명	2016년 상반기 시설물 정기점검 용역
과업기간	2016. 04. 18 ~ 2016. 06. 30
발주처	 신대구부산고속도로주식회사
용역사	(주)위드이앤오
도면번호	22

ID:금호강교(대구)-거더외부 S6

보 수 이 력	
	기 존 규 역
	신 규 규 역
	보수부위재규역
	보 수(기보수)
	보 수(08. 하반기)
	보 수(09. 상반기)
	보 수(09. 하반기)
	보 수(10. 상반기)
	보 수(10. 하반기)
	보 수(11. 상반기)
	보 수(11. 하반기)
	보 수(12. 상반기)
	보 수(12. 하반기)
	보 수(13. 상반기)
	보 수(13. 하반기)
	보 수(14. 상반기)
	보 수(14. 하반기)
	보 수(15. 상반기)
	보 수(15. 하반기)
	보 수(16. 상반기)

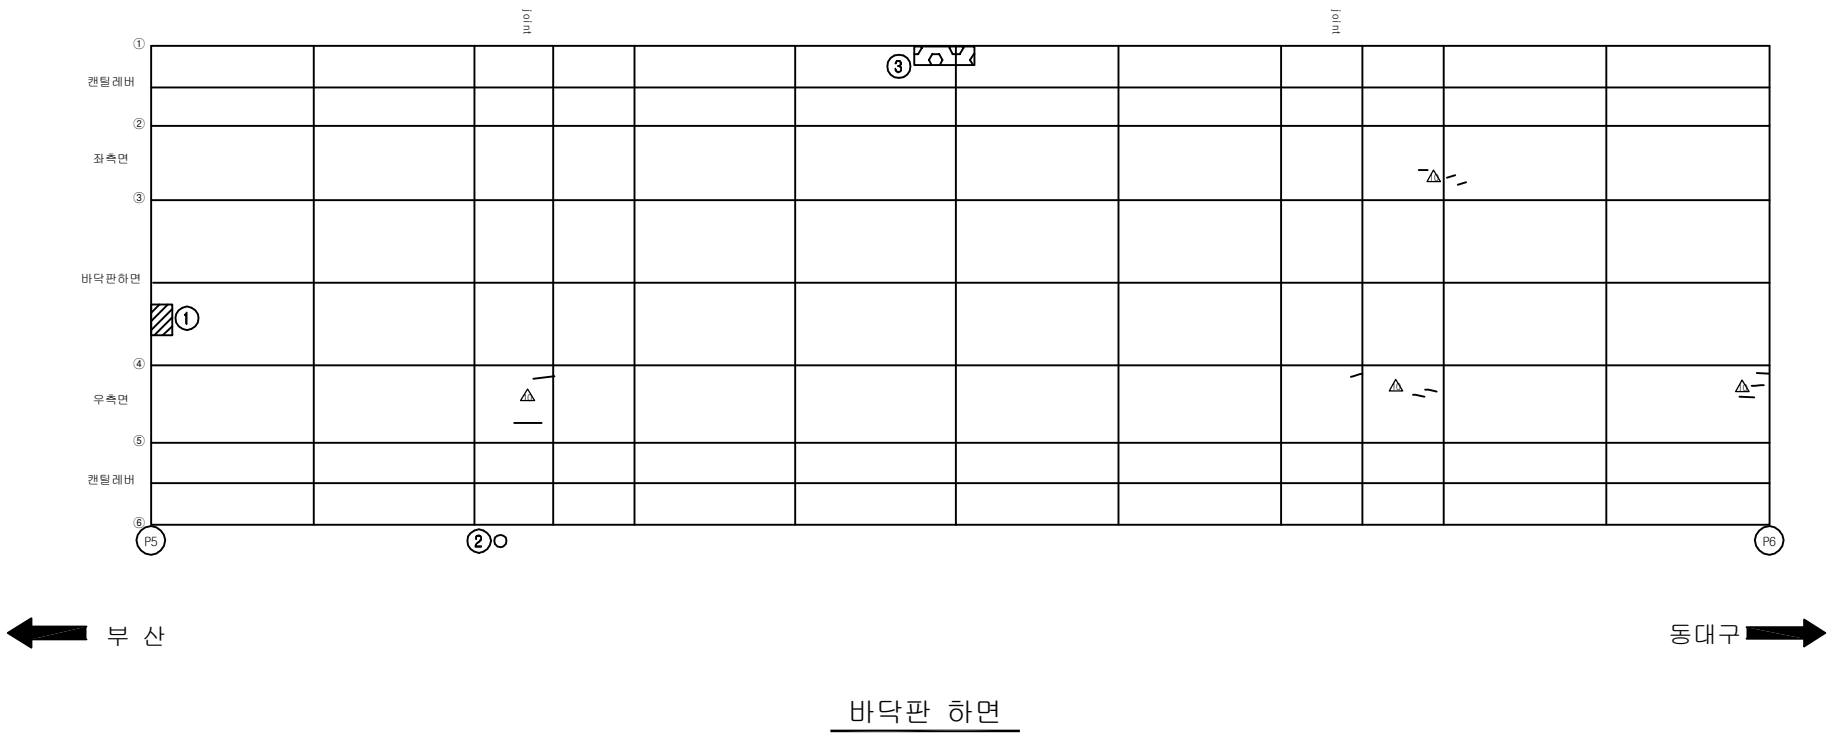손상 현황 표

[illegible]

KEY PLAN

부산 ← → 동대구

SECTION


A technical cross-section diagram of a bridge deck. The diagram shows a wide, shallow trapezoidal shape representing the deck, with a central rectangular cutout. The top surface is slightly sloped, indicated by a horizontal line with an arrow pointing right and the label "-2%". Six numbered points are marked: 1 is at the top right corner; 2 is on the right side of the deck; 3 is at the bottom right corner; 4 is at the bottom left corner; 5 is on the left side of the deck; and 6 is at the top left corner. The diagram is drawn with black lines on a white background.

용역명	2016년 상반기 시설물 정기점검 용역
과업기간	2016. 04. 18 ~ 2016. 06. 30
발주처	 신대구부산고속도로주식회사
용역사	(주)위드이앤오
도면번호	23

ID:금호강교(대구)-거더외부 S7


보 수 이 력	
	기 존 규 역
	신 규 규 역
	보수부위재규역
	보 수(기보수)
	보 수(08. 하반기)
	보 수(09. 상반기)
	보 수(09. 하반기)
	보 수(10. 상반기)
	보 수(10. 하반기)
	보 수(11. 상반기)
	보 수(11. 하반기)
	보 수(12. 상반기)
	보 수(12. 하반기)
	보 수(13. 상반기)
	보 수(13. 하반기)
	보 수(14. 상반기)
	보 수(14. 하반기)
	보 수(15. 상반기)
	보 수(15. 하반기)
	보 수(16. 상반기)

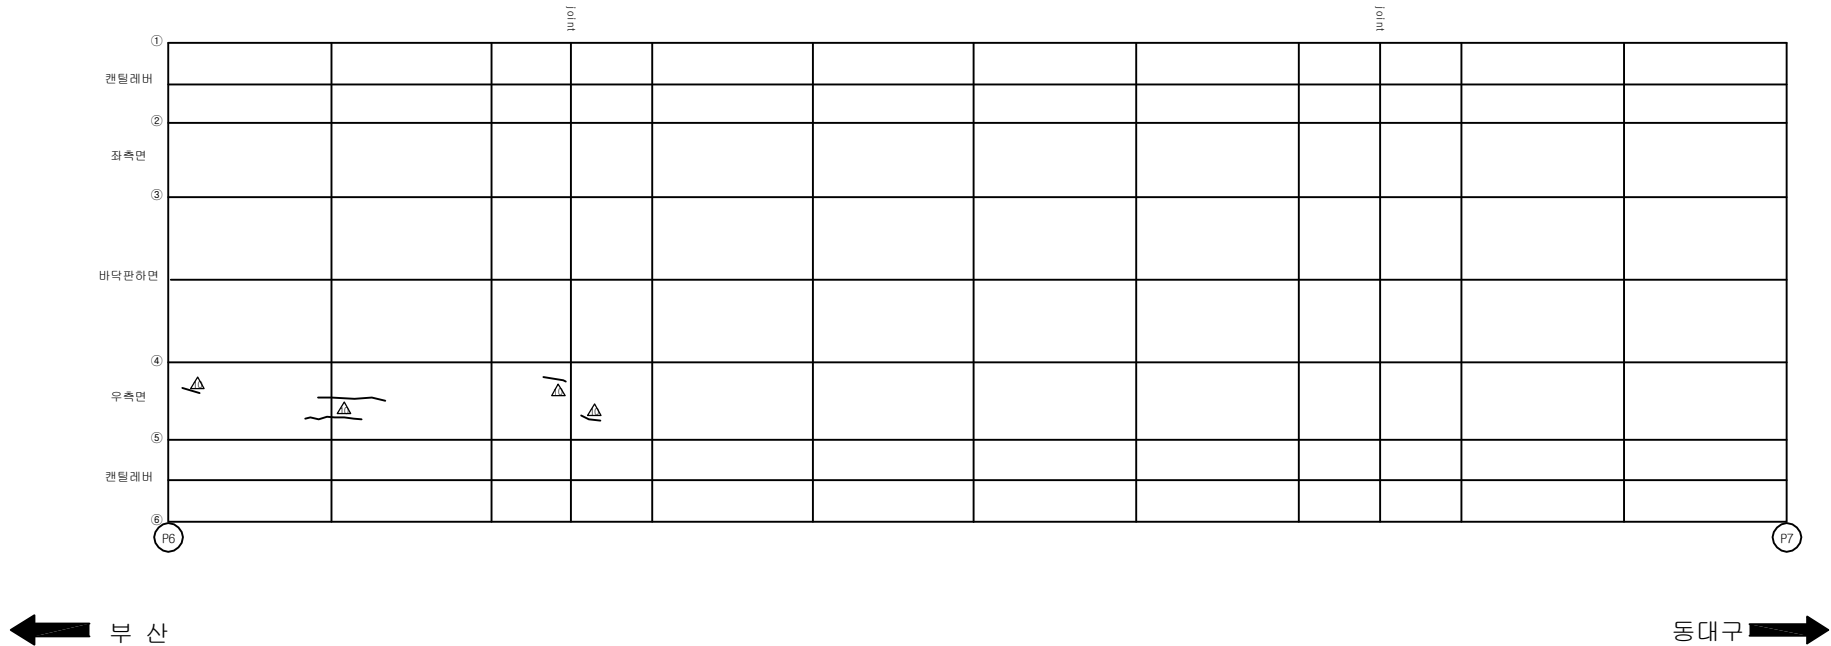손상 현황 표


[illegible]

바닥판 하면

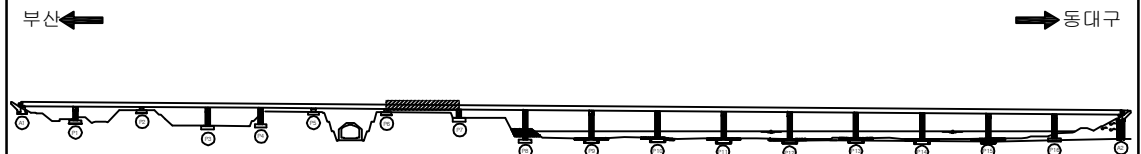KEY PLAN



SECTION _____

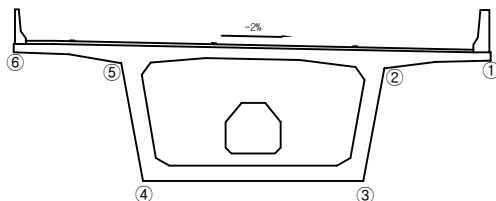


용역명	2016년 상반기 시설물 정기점검 용역
과업기간	2016. 04. 18 ~ 2016. 06. 30
발주처	 신대구부산고속도로주식회사
용역사	(주)위드이앤오
도면번호	24

ID:금호강교(대구)-거더외부 S8


보 수 이 력	
	기 존 규 역
	신 규 규 역
	보수부위재규역
	보 수(기보수)
	보 수(08. 하반기)
	보 수(09. 상반기)
	보 수(09. 하반기)
	보 수(10. 상반기)
	보 수(10. 하반기)
	보 수(11. 상반기)
	보 수(11. 하반기)
	보 수(12. 상반기)
	보 수(12. 하반기)
	보 수(13. 상반기)
	보 수(13. 하반기)
	보 수(14. 상반기)
	보 수(14. 하반기)
	보 수(15. 상반기)
	보 수(15. 하반기)
	보 수(16. 상반기)

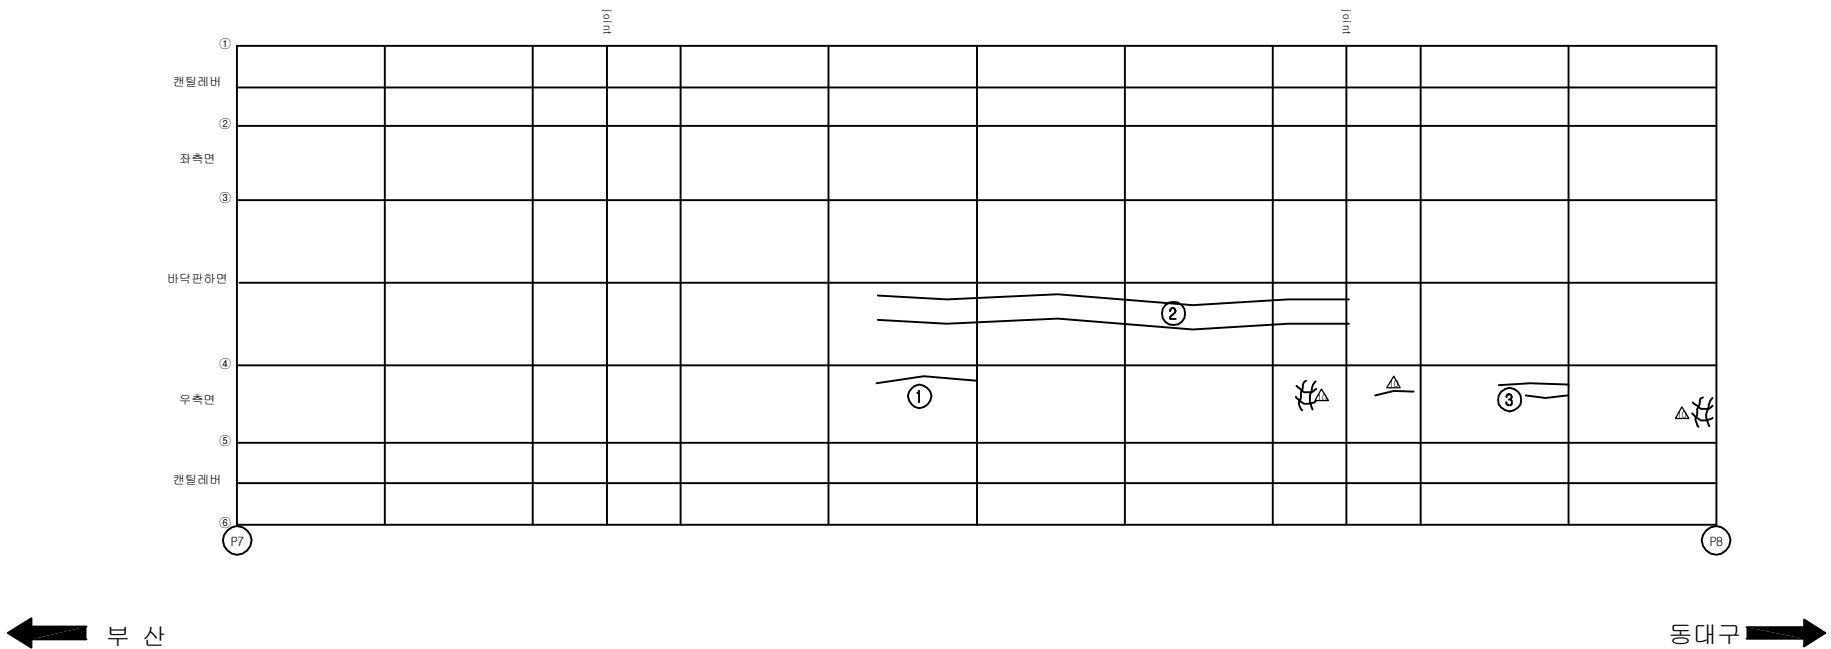손상 현황 표


[illegible]

바닥판 하면

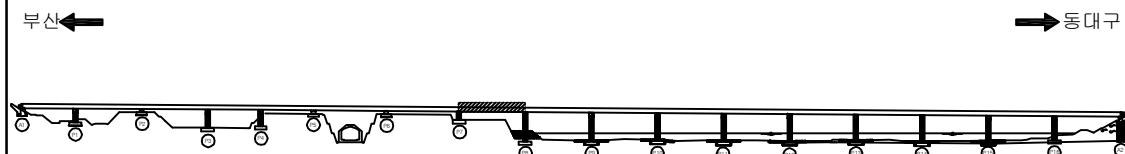KEY PLANE




~~SECTION~~

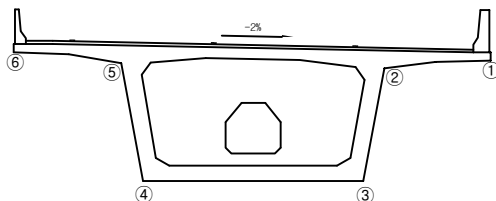


용역명	2016년 상반기 시설물 정기점검 용역
과업기간	2016. 04. 18 ~ 2016. 06. 30
발주처	 신대구부산고속도로주식회사
용역사	(주)위드이앤오
도면번호	25

ID:금호강교(대구)-거더외부 S9


보 수 이 력	
	기 존 규 역
	신 규 규 역
	보수부위재규역
	보 수(기보수)
	보 수(08. 하반기)
	보 수(09. 상반기)
	보 수(09. 하반기)
	보 수(10. 상반기)
	보 수(10. 하반기)
	보 수(11. 상반기)
	보 수(11. 하반기)
	보 수(12. 상반기)
	보 수(12. 하반기)
	보 수(13. 상반기)
	보 수(13. 하반기)
	보 수(14. 상반기)
	보 수(14. 하반기)
	보 수(15. 상반기)
	보 수(15. 하반기)
	보 수(16. 상반기)

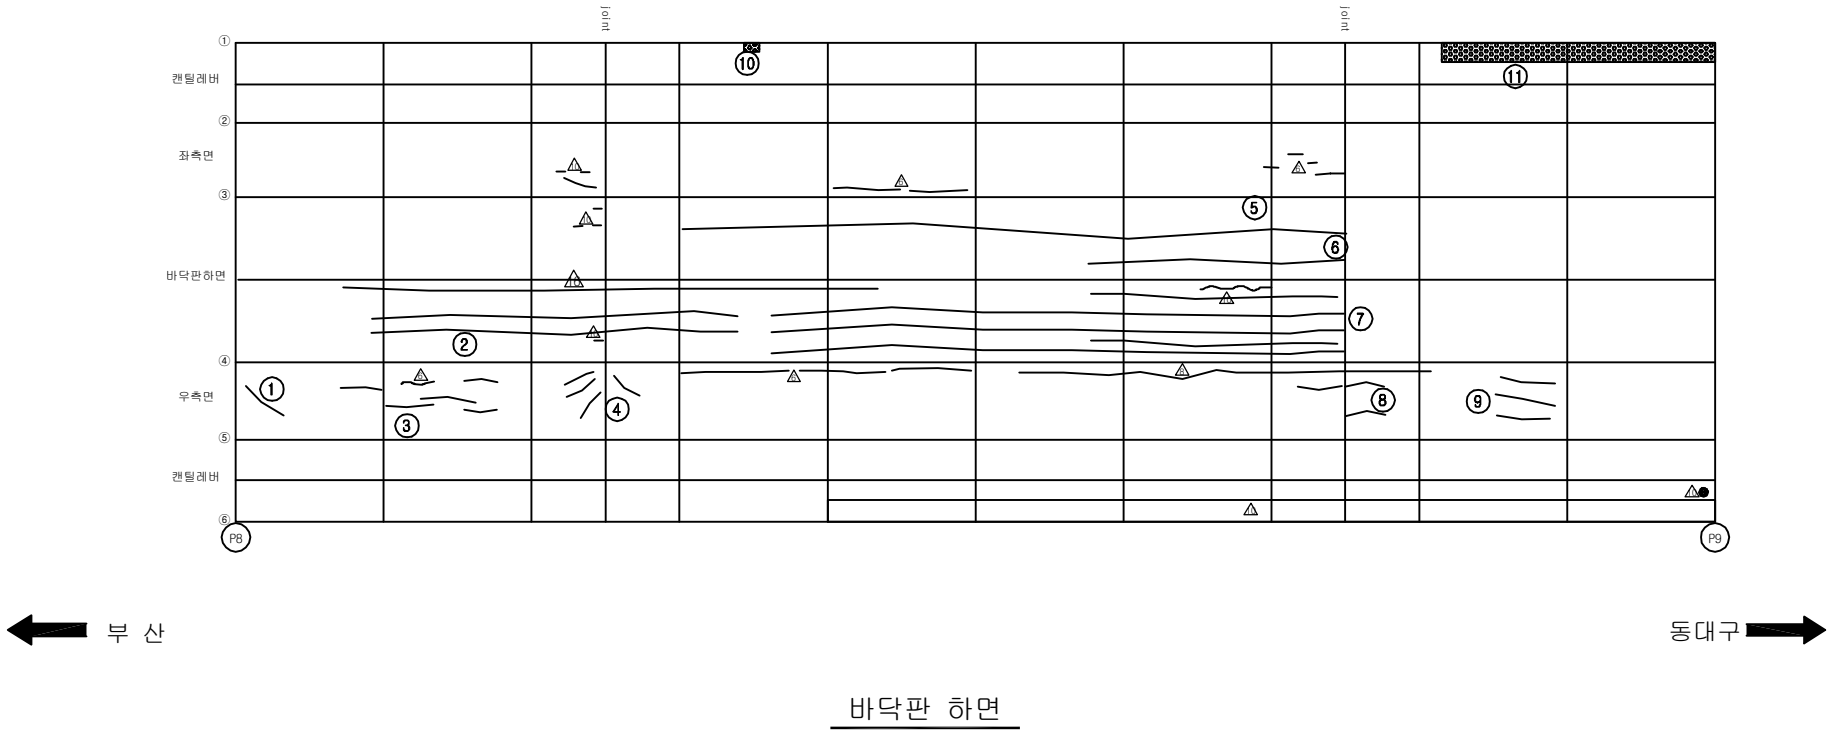[illegible]

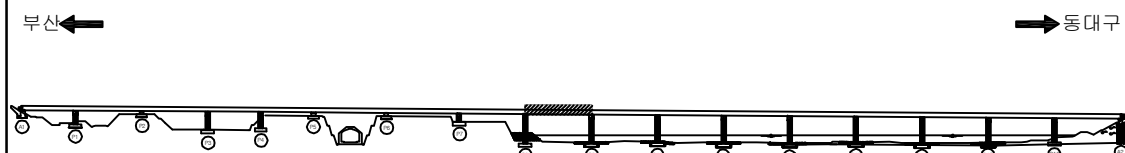KEY PLAN





SECTION

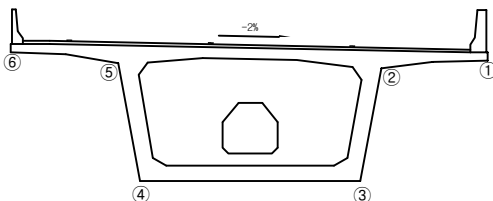

용역명	2016년 상반기 시설물 정기점검 용역
과업기간	2016. 04. 18 ~ 2016. 06. 30
발주처	 신대구부산고속도로주식회사
용역사	(주)위드이앤오
도면번호	26

 ID:금호강교(대구)-거더외부 S10

보 수 이 력	
	기 존 군 열
	신 규 군 열
	보수부유재균열
	보 수(1. 보수)
	보 수(08. 하반기)
	보 수(09. 상반기)
	보 수(09. 하반기)
	보 수(10. 상반기)
	보 수(10. 하반기)
	보 수(11. 상반기)
	보 수(11. 하반기)
	보 수(12. 상반기)
	보 수(12. 하반기)
	보 수(13. 상반기)
	보 수(13. 하반기)
	보 수(14. 상반기)
	보 수(14. 하반기)
	보 수(15. 상반기)
	보 수(16. 상반기)

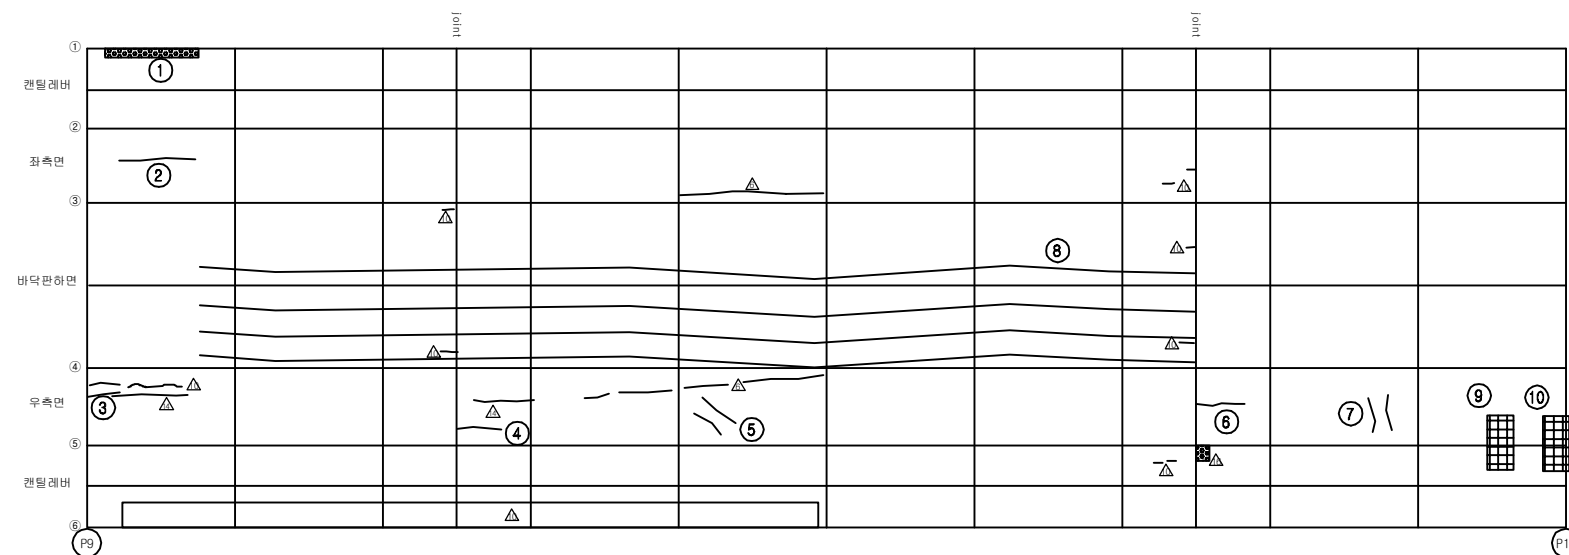
[illegible]

← 부산

동대구 →

바닥판 하면

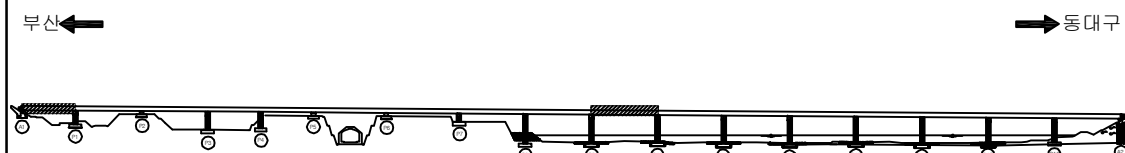
KEY PLAN



부산←

→ 동대구

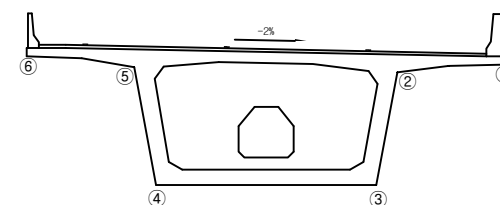~~SECTION~~




용역명	2016년 상반기 시설물 정기점검 용역
과업기간	2016. 04. 18 ~ 2016. 06. 30
발주처	 신대구부산고속도로주식회사
용역사	(주)위드이앤오
도면번호	27

ID:금호강교(대구)-거더외부 S11

보 수 이 력	
	기 존 규 역
	신 규 규 역
	보수부위재규역
	보 수(기보수)
	보 수(08. 하반기)
	보 수(09. 상반기)
	보 수(09. 하반기)
	보 수(10. 상반기)
	보 수(10. 하반기)
	보 수(11. 상반기)
	보 수(11. 하반기)
	보 수(12. 상반기)
	보 수(12. 하반기)
	보 수(13. 상반기)
	보 수(13. 하반기)
	보 수(14. 상반기)
	보 수(14. 하반기)
	보 수(15. 상반기)
	보 수(15. 하반기)
	보 수(16. 상반기)

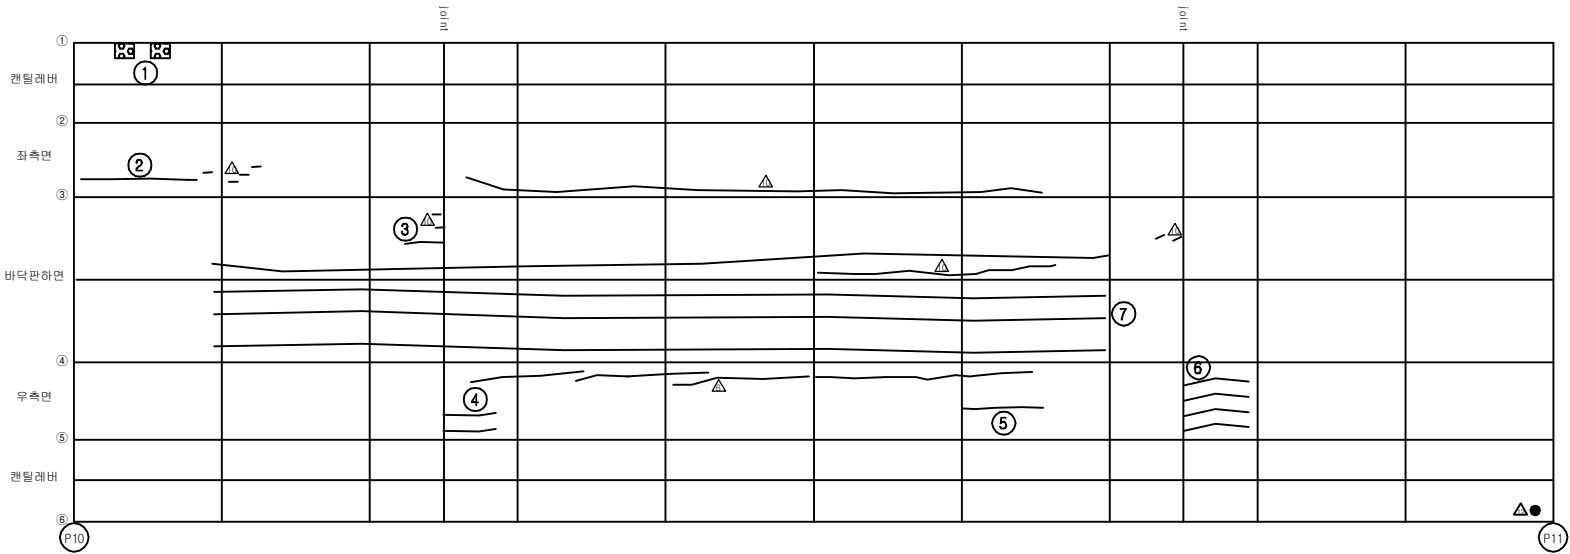손상 현황 표


[illegible]

← 부산


동대구 →

바닥판 하면

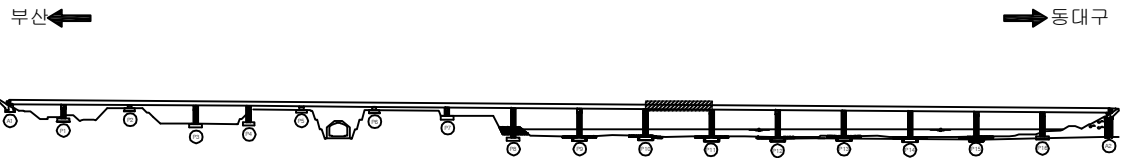KEY PLANS



~~SECTION~~

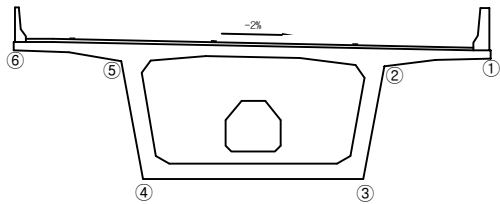


용역명	2016년 상반기 시설물 정기점검 용역
과업기간	2016. 04. 18 ~ 2016. 06. 30
발주처	 신대구부산고속도로주식회사
용역사	(주)위드이앤오
도면번호	28

ID:금호강교(대구)-거더외부 S12

보 수 이 력	
	기 존 규 역
	신 규 규 역
	보수부위재규역
	보 수(기보수)
	보 수(08. 하반기)
	보 수(09. 상반기)
	보 수(09. 하반기)
	보 수(10. 상반기)
	보 수(10. 하반기)
	보 수(11. 상반기)
	보 수(11. 하반기)
	보 수(12. 상반기)
	보 수(12. 하반기)
	보 수(13. 상반기)
	보 수(13. 하반기)
	보 수(14. 상반기)
	보 수(14. 하반기)
	보 수(15. 상반기)
	보 수(15. 하반기)
	보 수(16. 상반기)

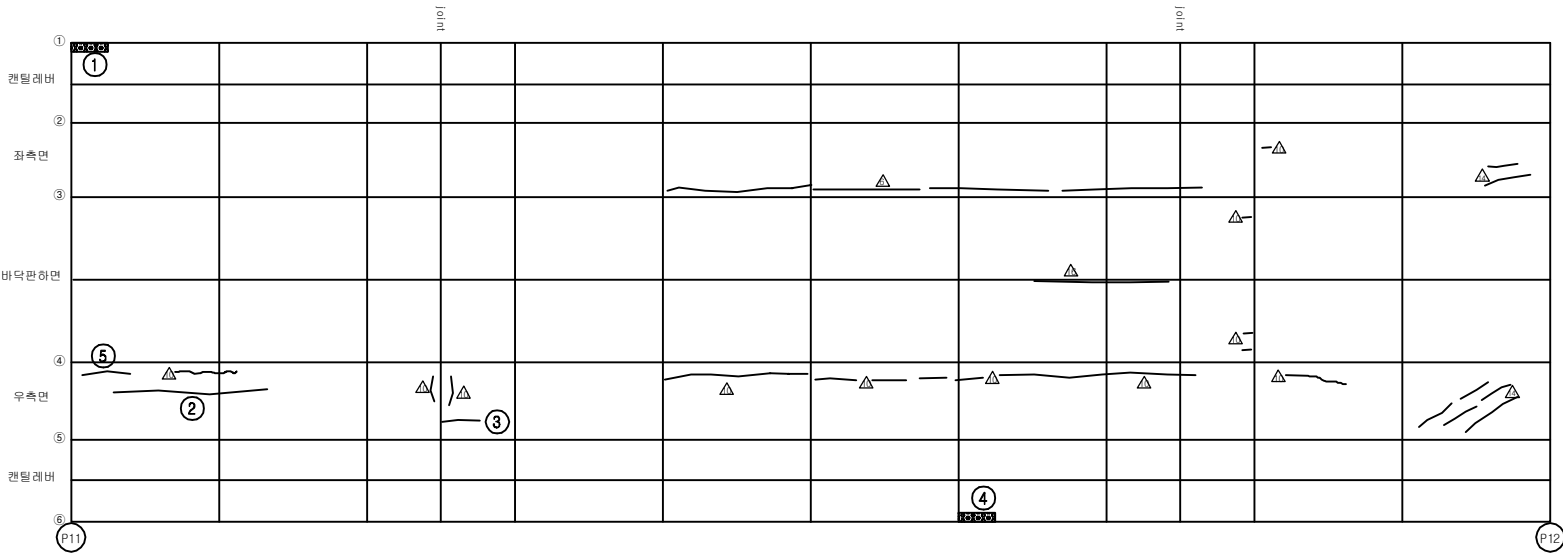손상 현황 표


[illegible]

← 부산


동대구 →

바닥판 하면

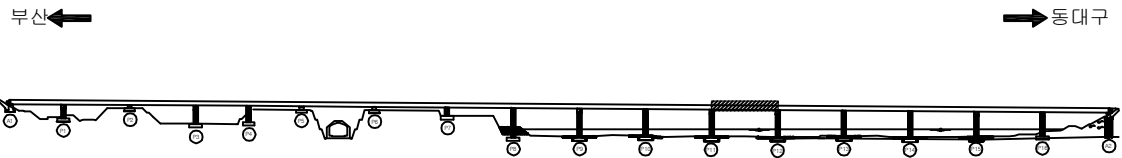KEY PLAN





~~SECTION~~

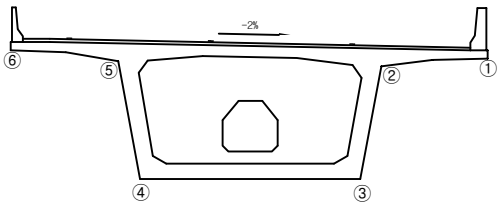

용역명	2016년 상반기 시설물 정기점검 용역
과업기간	2016. 04. 18 ~ 2016. 06. 30
발주처	 신대구부산고속도로주식회사
용역사	(주)위드이앤오
도면번호	29

 ID:금호강교(대구)-거더외부 S13

보 수 이 력	
	기 존 군 열
	신 규 군 열
	보수부유재균열
	보 수(1.보수)
	보 수(08. 하반기)
	보 수(09. 상반기)
	보 수(09. 하반기)
	보 수(10. 상반기)
	보 수(10. 하반기)
	보 수(11. 상반기)
	보 수(11. 하반기)
	보 수(12. 상반기)
	보 수(12. 하반기)
	보 수(13. 상반기)
	보 수(13. 하반기)
	보 수(14. 상반기)
	보 수(14. 하반기)
	보 수(15. 상반기)
	보 수(16. 상반기)

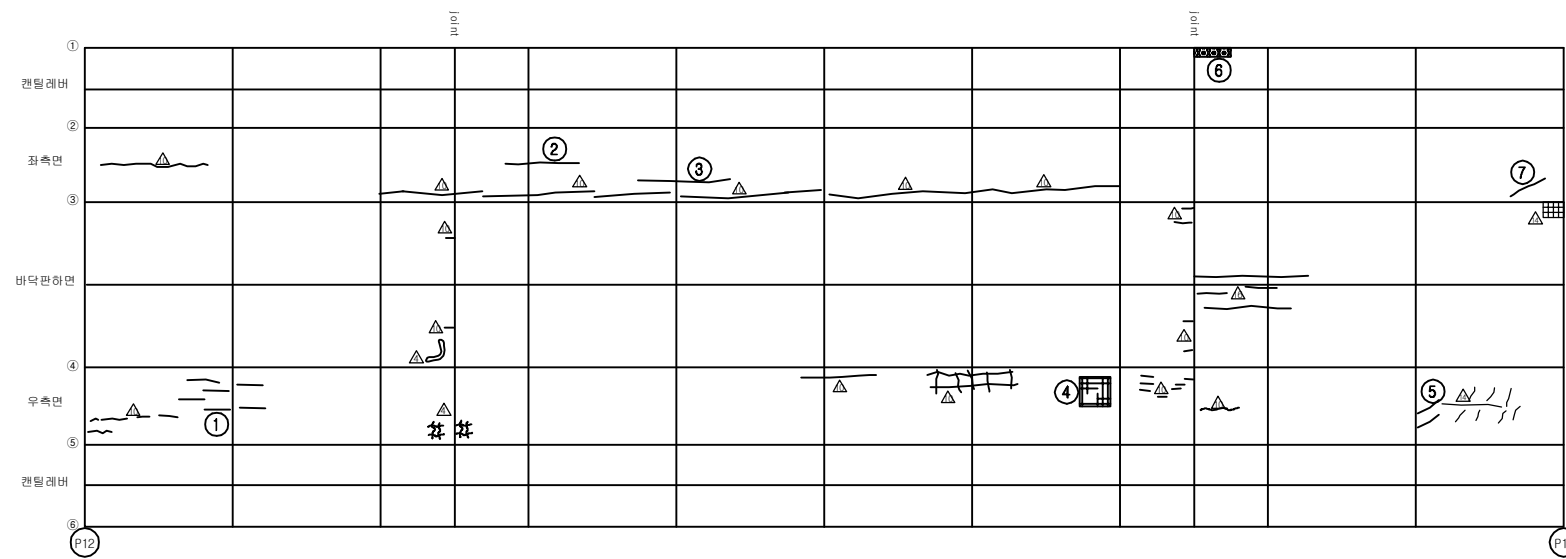
[illegible]

← 부산


동대구 →

바닥판 하면

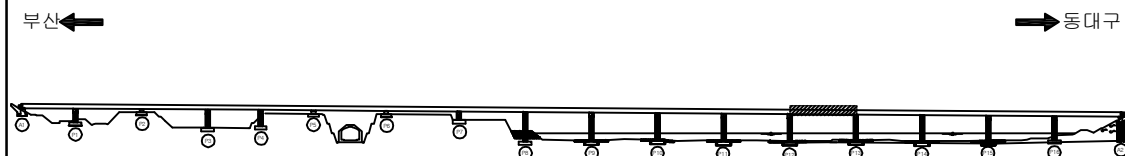KEY PLAN





~~SECTION~~

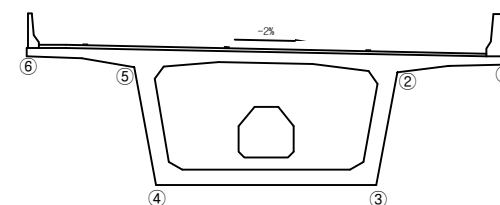

용역명	2016년 상반기 시설물 정기점검 용역
과업기간	2016. 04. 18 ~ 2016. 06. 30
발주처	 신대구부산고속도로주식회사
용역사	(주)위드이앤오
도면번호	30

 
ID:금호강교(대구)-거더외부 S14

보 수 이 력	
	기 존 군 열
	신 규 군 열
	보수부유재균열
	보 수(1.보수)
	보 수(08. 하반기)
	보 수(09. 상반기)
	보 수(09. 하반기)
	보 수(10. 상반기)
	보 수(10. 하반기)
	보 수(11. 상반기)
	보 수(11. 하반기)
	보 수(12. 상반기)
	보 수(12. 하반기)
	보 수(13. 상반기)
	보 수(13. 하반기)
	보 수(14. 상반기)
	보 수(14. 하반기)
	보 수(15. 상반기)
	보 수(16. 상반기)

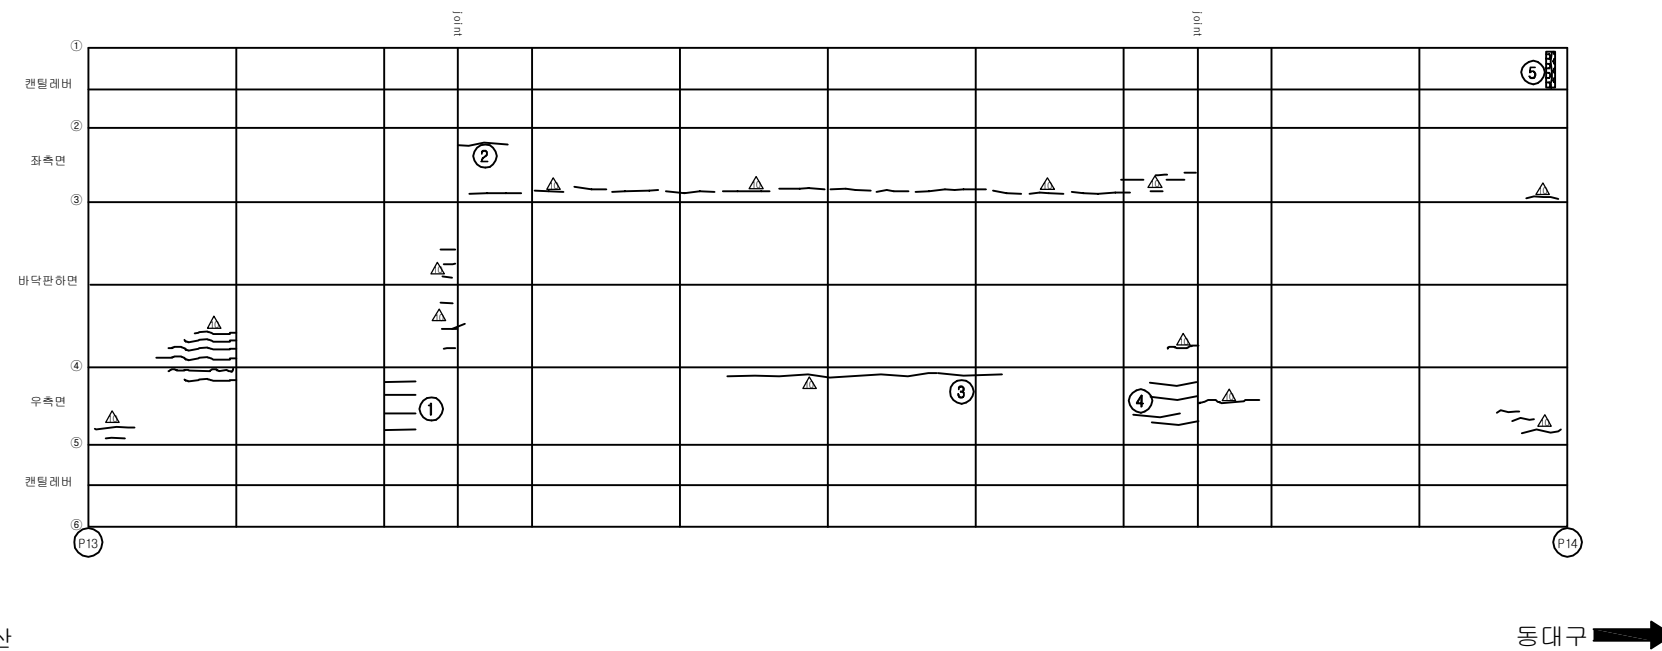
[illegible]

바닥판 하면

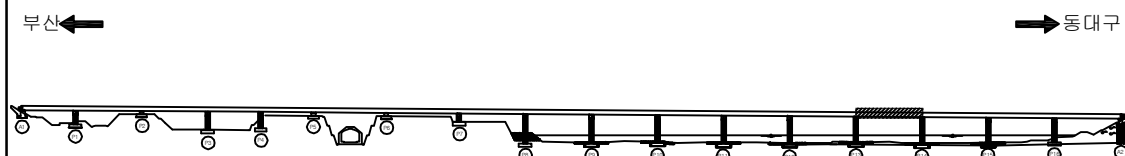KEY PLAN





~~SECTION~~

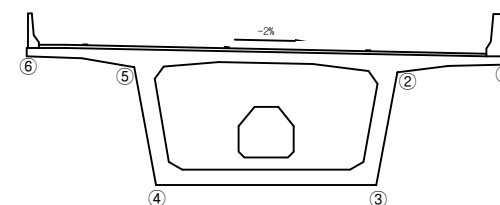


용역명	2016년 상반기 시설물 정기점검 용역
과업기간	2016. 04. 18 ~ 2016. 06. 30
발주처	 신대구부산고속도로주식회사
용역사	(주)위드이앤오
도면번호	31

 ID:금호강교(대구)-거더외부 S15


보 수 이 력	
	기 존 군 열
	신 규 군 열
	보수부유재균열
	보 수(기보수)
	보 수(08. 하반기)
	보 수(09. 상반기)
	보 수(09. 하반기)
	보 수(10. 상반기)
	보 수(10. 하반기)
	보 수(11. 상반기)
	보 수(11. 하반기)
	보 수(12. 상반기)
	보 수(12. 하반기)
	보 수(13. 상반기)
	보 수(13. 하반기)
	보 수(14. 상반기)
	보 수(14. 하반기)
	보 수(15. 상반기)
	보 수(16. 상반기)

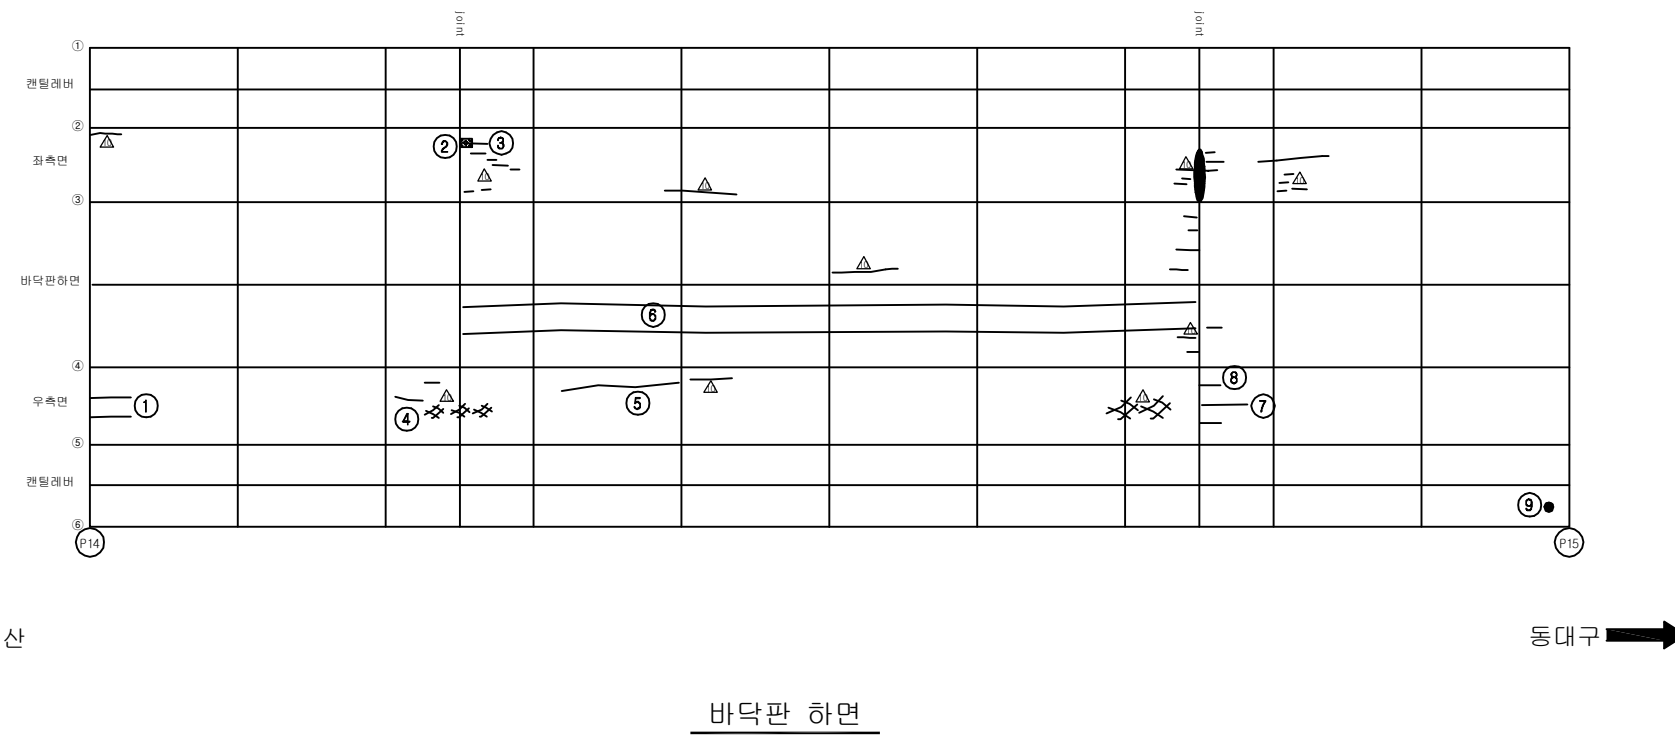[illegible]

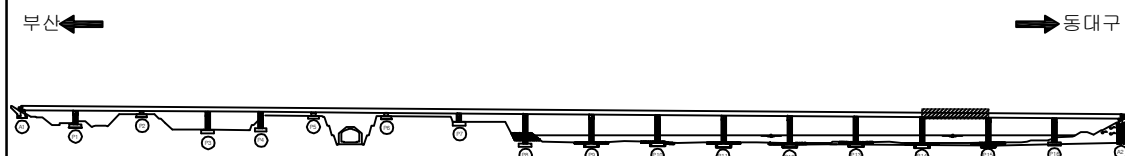KEY PLAN



~~SECTION~~

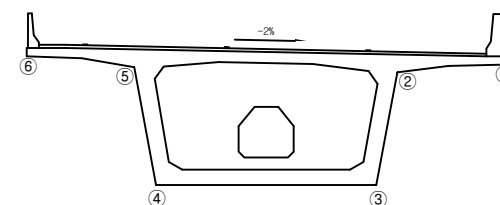


용역명	2016년 상반기 시설물 정기점검 용역
과업기간	2016. 04. 18 ~ 2016. 06. 30
발주처	 신대구부산고속도로주식회사
용역사	(주)위드이앤오
도면번호	32

ID:금호강교(대구)-거더외부 S16

보 수 이 력	
	기 존 규 역
	신 규 규 역
	보수부위재규역
	보 수(기보수)
	보 수(08. 하반기)
	보 수(09. 상반기)
	보 수(09. 하반기)
	보 수(10. 상반기)
	보 수(10. 하반기)
	보 수(11. 상반기)
	보 수(11. 하반기)
	보 수(12. 상반기)
	보 수(12. 하반기)
	보 수(13. 상반기)
	보 수(13. 하반기)
	보 수(14. 상반기)
	보 수(14. 하반기)
	보 수(15. 상반기)
	보 수(15. 하반기)
	보 수(16. 상반기)

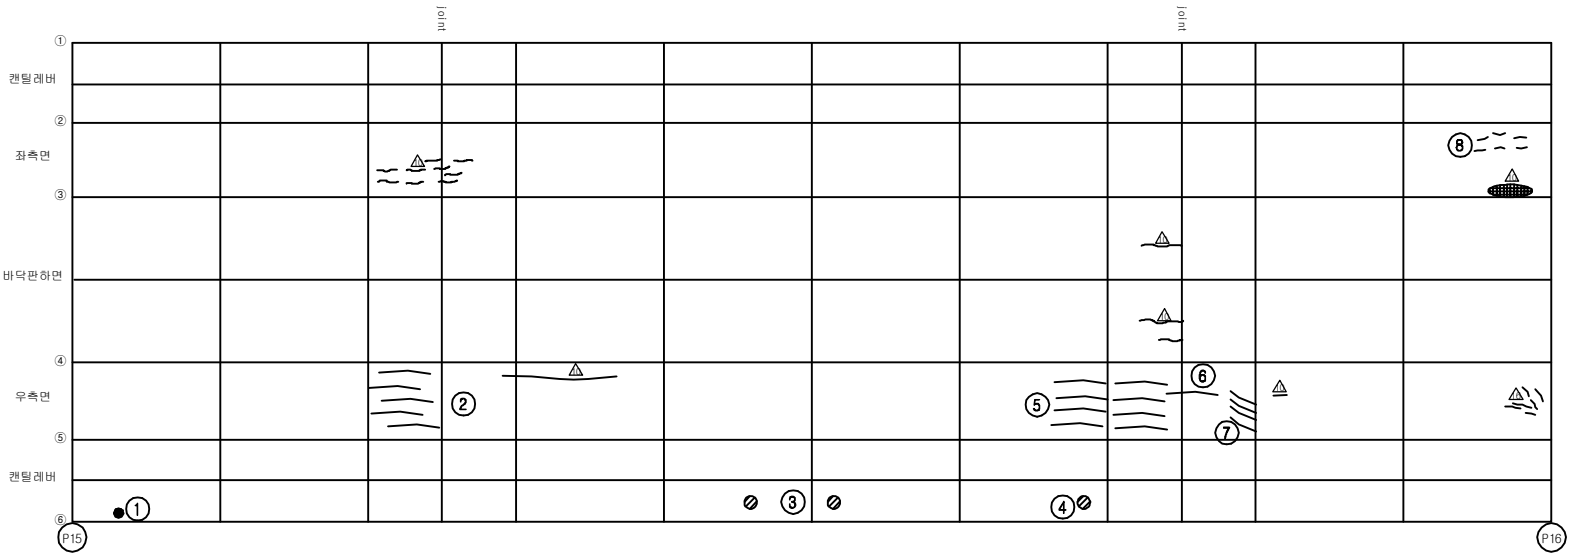손상 현황 표


[illegible]

← 부산


동대구 →

바닥판 하면

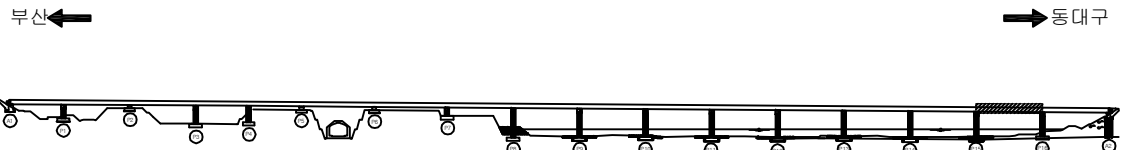KEY PLAN




~~SECTION~~

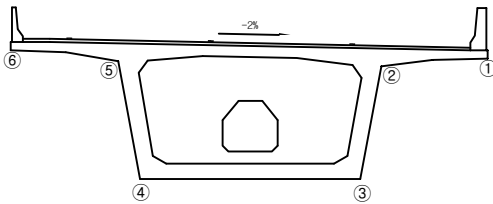

용역명	2016년 상반기 시설물 정기점검 용역
과업기간	2016. 04. 18 ~ 2016. 06. 30
발주처	 신대구부산고속도로주식회사
용역사	(주)위드이앤오
도면번호	33


ID:금호강교(대구)-거더외부 S17

보 수 이 력	
	기 존 규 역
	신 규 규 역
	보수부위재규역
	보 수(기보수)
	보 수(08. 하반기)
	보 수(09. 상반기)
	보 수(09. 하반기)
	보 수(10. 상반기)
	보 수(10. 하반기)
	보 수(11. 상반기)
	보 수(11. 하반기)
	보 수(12. 상반기)
	보 수(12. 하반기)
	보 수(13. 상반기)
	보 수(13. 하반기)
	보 수(14. 상반기)
	보 수(14. 하반기)
	보 수(15. 상반기)
	보 수(15. 하반기)
	보 수(16. 상반기)

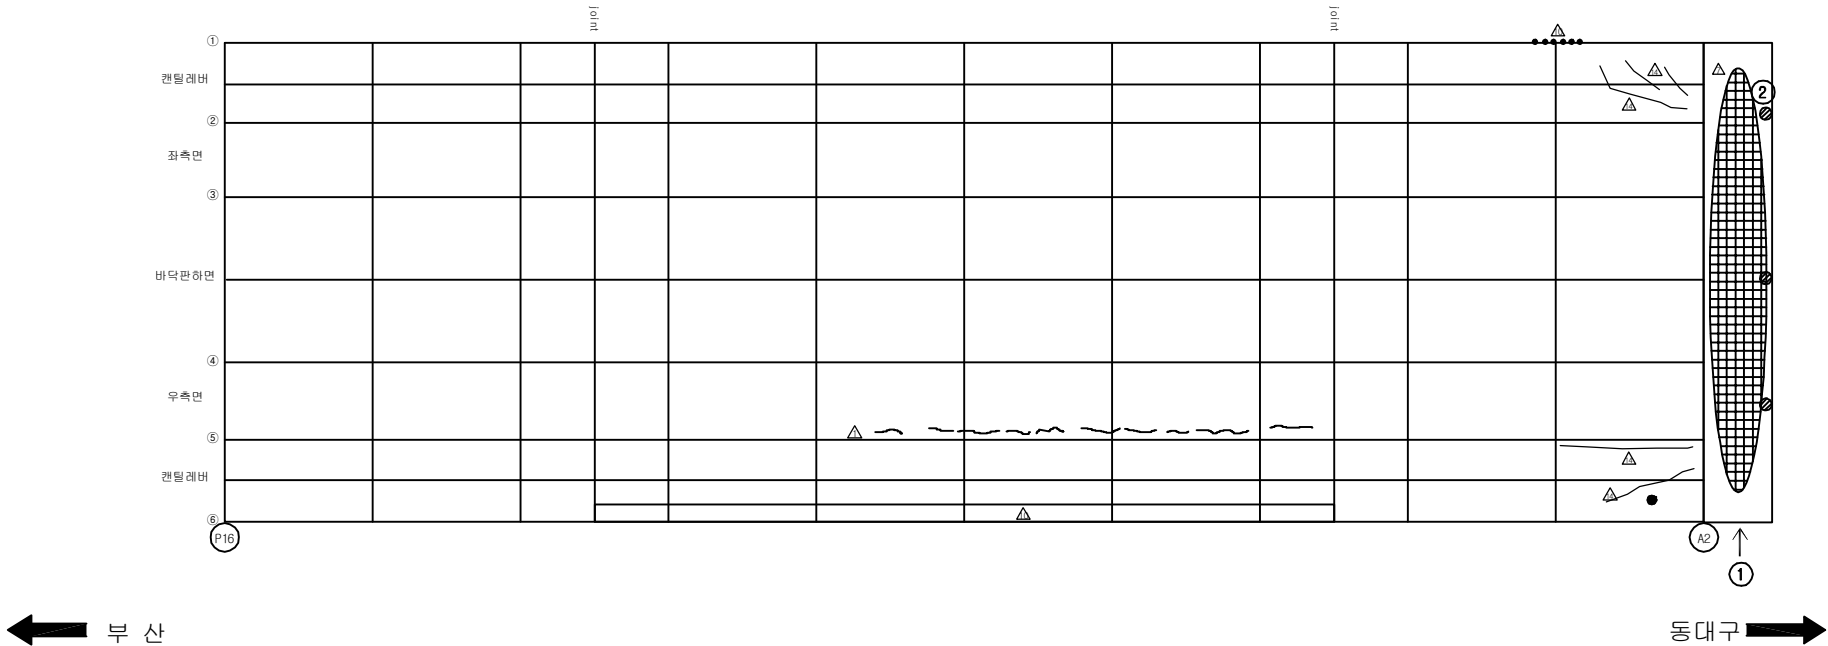
[illegible]

바닥판 하면

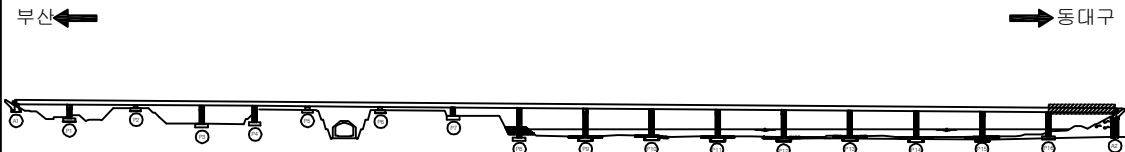KEY PLANS













SECTION

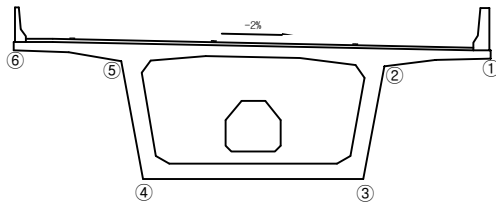


용역명	2016년 상반기 시설물 정기점검 용역
과업기간	2016. 04. 18 ~ 2016. 06. 30
발주처	 신대구부산고속도로주식회사
용역사	(주)위드이앤오
도면번호	34

          ID:금호강교(대구)-거더내부 S1

보 수 이 력	
	기 존 규 역
	신 규 규 역
	보 수 부 위 재 규 역
	보 수 (기 보 수)
	보 수 (08. 하반기)
	보 수 (09. 상반기)
	보 수 (09. 하반기)
	보 수 (10. 상반기)
	보 수 (10. 하반기)
	보 수 (11. 상반기)
	보 수 (11. 하반기)
	보 수 (12. 상반기)
	보 수 (12. 하반기)
	보 수 (13. 상반기)
	보 수 (13. 하반기)
	보 수 (14. 상반기)
	보 수 (14. 하반기)
	보 수 (15. 상반기)
	보 수 (15. 하반기)

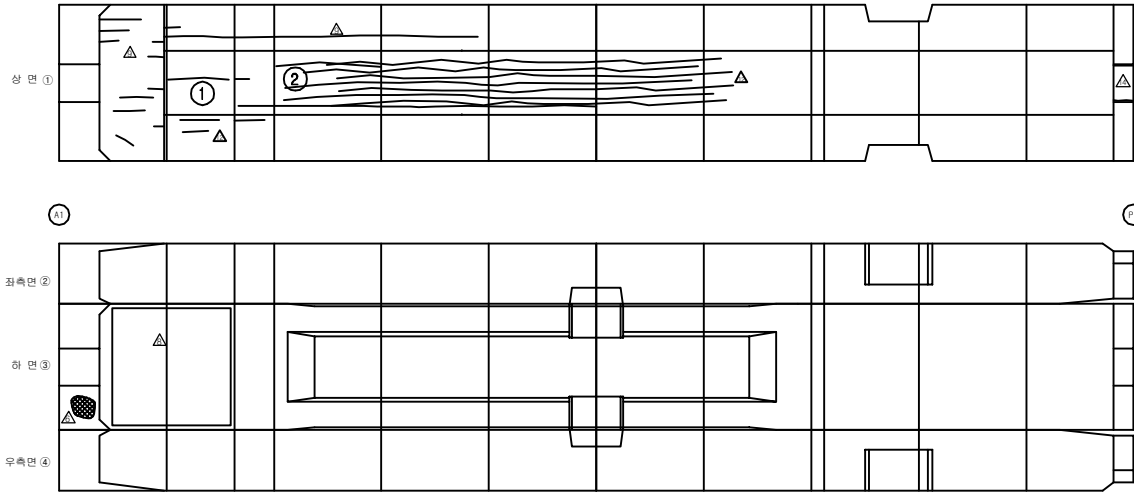손상 현황 표

[illegible]

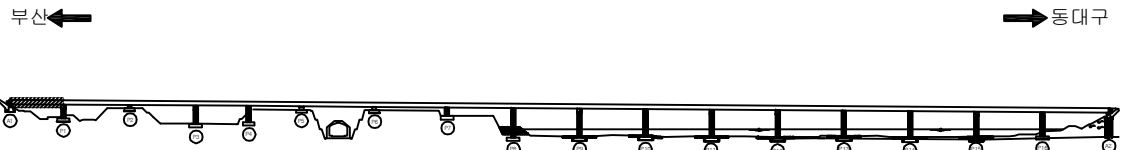
← 부산

동대구 →


부 산 측(A1)

동 대 구 측(P1)

KEY PLAN













~~SECTION~~

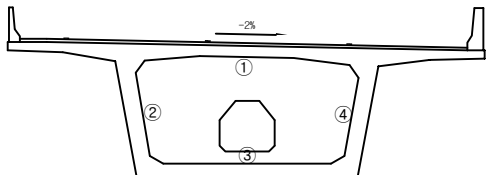


용역명	2016년 상반기 시설물 정기점검 용역
과업기간	2016. 04. 18 ~ 2016. 06. 30
발주처	 신대구부산고속도로주식회사
용역사	(주)위드이앤오
도면번호	35

          ID:금호강교(대구)-거더내부 S2

보 수 이 력	
	기 존 규 역
	신 규 규 역
	보수부위재균열
	보 수(기보수)
	보 수(08. 하반기)
	보 수(09. 상반기)
	보 수(09. 하반기)
	보 수(10. 상반기)
	보 수(10. 하반기)
	보 수(11. 상반기)
	보 수(11. 하반기)
	보 수(12. 상반기)
	보 수(12. 하반기)
	보 수(13. 상반기)
	보 수(13. 하반기)
	보 수(14. 상반기)
	보 수(14. 하반기)
	보 수(15. 상반기)
	보 수(15. 하반기)

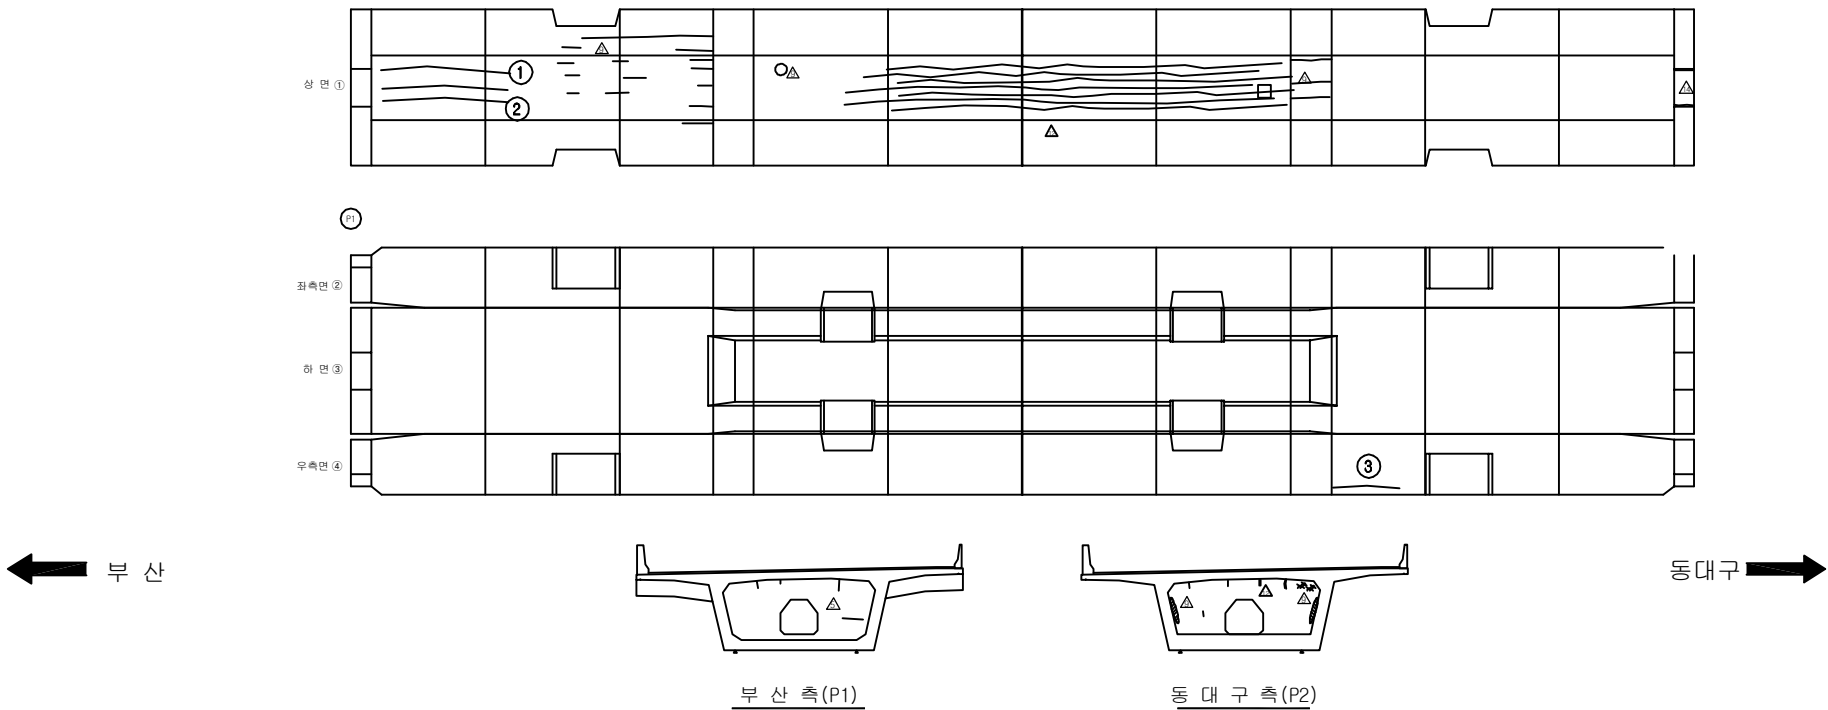순상회화표

[illegible]

KEY PLAN

부산 ← → 동대구











The key plan shows a horizontal line representing the railway route. On the left, an arrow points left towards the text '부산' (Busan). On the right, an arrow points right towards the text '동대구' (Dongdaegu). Along the line, there are several circular symbols representing stations. A small rectangular area is shaded with diagonal lines, indicating the specific study area. The map is enclosed in a rectangular border.

SECTION

A cross-sectional diagram of a bridge deck. The deck is shown with a top surface sloping downwards from left to right, indicated by a horizontal line with an arrow and the label "-2%". The deck has a central opening with a hexagonal shape. Four numbered callouts are present: 1 points to the top surface of the deck; 2 points to the left side of the deck; 3 points to the bottom of the central opening; and 4 points to the right side of the deck.

용역명	2016년 상반기 시설물 정기점검 용역
과업기간	2016. 04. 18 ~ 2016. 06. 30
발주처	 신대구부산고속도로주식회사
용역사	(주)위드이앤오
도면번호	36

          
ID:금호강교(대구)-거더내부 S3

보 수 이 력	
	기 존 규 역
	신 규 규 역
	보수부위재균열
	보 수(기보수)
	보 수(08. 하반기)
	보 수(09. 상반기)
	보 수(09. 하반기)
	보 수(10. 상반기)
	보 수(10. 하반기)
	보 수(11. 상반기)
	보 수(11. 하반기)
	보 수(12. 상반기)
	보 수(12. 하반기)
	보 수(13. 상반기)
	보 수(13. 하반기)
	보 수(14. 상반기)
	보 수(14. 하반기)
	보 수(15. 상반기)
	보 수(15. 하반기)


순상회화표

[illegible]

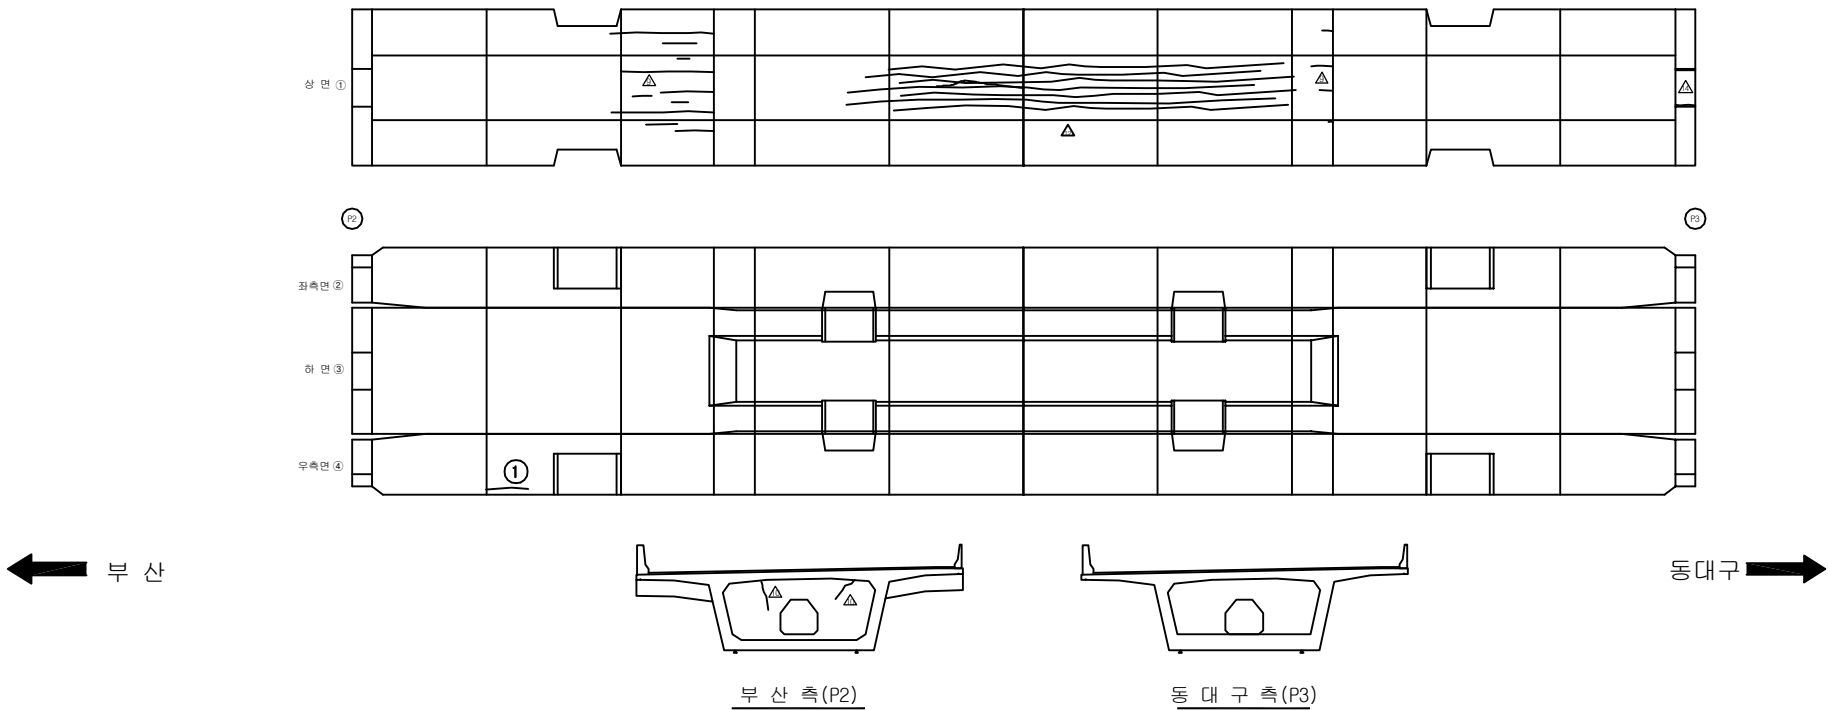
주) 손상의 폭과 길이는 m 이며, 단 균열의 폭은 mm 임



KEY PLAN

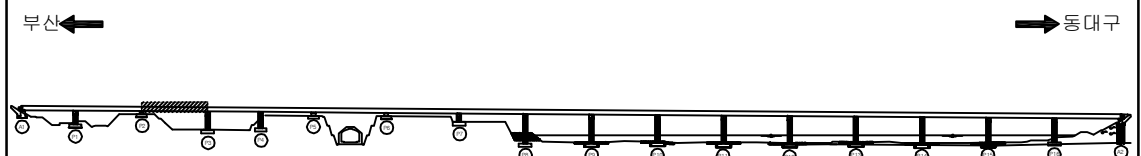












SECTION _____

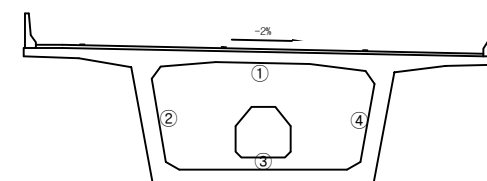

용역명	2016년 상반기 시설물 정기점검 용역
과업기간	2016. 04. 18 ~ 2016. 06. 30
발주처	 신대구부산고속도로주식회사
용역사	(주)위드이앤오
도면번호	37

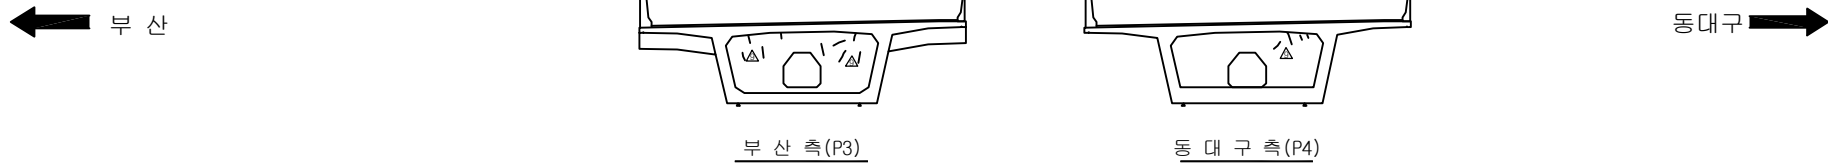          
ID:금호강교(대구)-거더내부 S4




보 수 이 력	
	기 존 규 역
	신 규 규 역
	보 수 부 위 재 규 역
	보 수 (기 보 수)
	보 수 (08. 하 반 기)
	보 수 (09. 상 반 기)
	보 수 (09. 하 반 기)
	보 수 (10. 상 반 기)
	보 수 (10. 하 반 기)
	보 수 (11. 상 반 기)
	보 수 (11. 하 반 기)
	보 수 (12. 상 반 기)
	보 수 (12. 하 반 기)
	보 수 (13. 상 반 기)
	보 수 (13. 하 반 기)
	보 수 (14. 상 반 기)
	보 수 (14. 하 반 기)
	보 수 (15. 상 반 기)
	보 수 (15. 하 반 기)

[illegible]

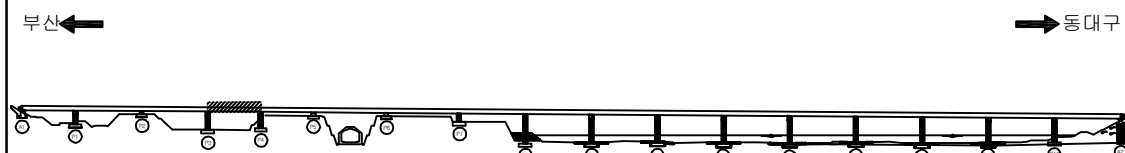KEY PLAN













~~SECTION~~

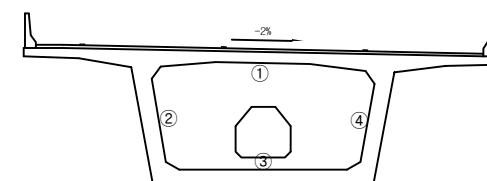

용역명	2016년 상반기 시설물 정기점검 용역
과업기간	2016. 04. 18 ~ 2016. 06. 30
발주처	 신대구부산고속도로주식회사
용역사	(주)위드이앤오
도면번호	38

          ID:금호강교(대구)-거더내부 S5

보 수 이 력	
	기 존 규 역
	신 규 규 역
	보수부위재균열
	보 수(기보수)
	보 수(08. 하반기)
	보 수(09. 상반기)
	보 수(09. 하반기)
	보 수(10. 상반기)
	보 수(10. 하반기)
	보 수(11. 상반기)
	보 수(11. 하반기)
	보 수(12. 상반기)
	보 수(12. 하반기)
	보 수(13. 상반기)
	보 수(13. 하반기)
	보 수(14. 상반기)
	보 수(14. 하반기)
	보 수(15. 상반기)
	보 수(15. 하반기)

순상회화표

[illegible]

동대구 ➡











KEY PLAN

부산 ← → 동대구


The key plan shows a horizontal line representing the railway route. On the left, an arrow points left towards the text '부산' (Busan). On the right, an arrow points right towards the text '동대구' (Dongdaegu). Along the line, there are several circular markers representing stations. A small rectangular area is shaded with diagonal lines, indicating the specific study area. The map is enclosed in a rectangular border.

용역명	2016년 상반기 시설물 정기점검 용역
과업기간	2016. 04. 18 ~ 2016. 06. 30
발주처	 신대구부산고속도로주식회사
용역사	(주)위드이앤오
도면번호	39

          ID:금호강교(대구)-거더내부 S6

보 수 이 력	
	기 존 규 역
	신 규 규 역
	보수부위재균열
	보 수(기보수)
	보 수(08. 하반기)
	보 수(09. 상반기)
	보 수(09. 하반기)
	보 수(10. 상반기)
	보 수(10. 하반기)
	보 수(11. 상반기)
	보 수(11. 하반기)
	보 수(12. 상반기)
	보 수(12. 하반기)
	보 수(13. 상반기)
	보 수(13. 하반기)
	보 수(14. 상반기)
	보 수(14. 하반기)
	보 수(15. 상반기)
	보 수(15. 하반기)

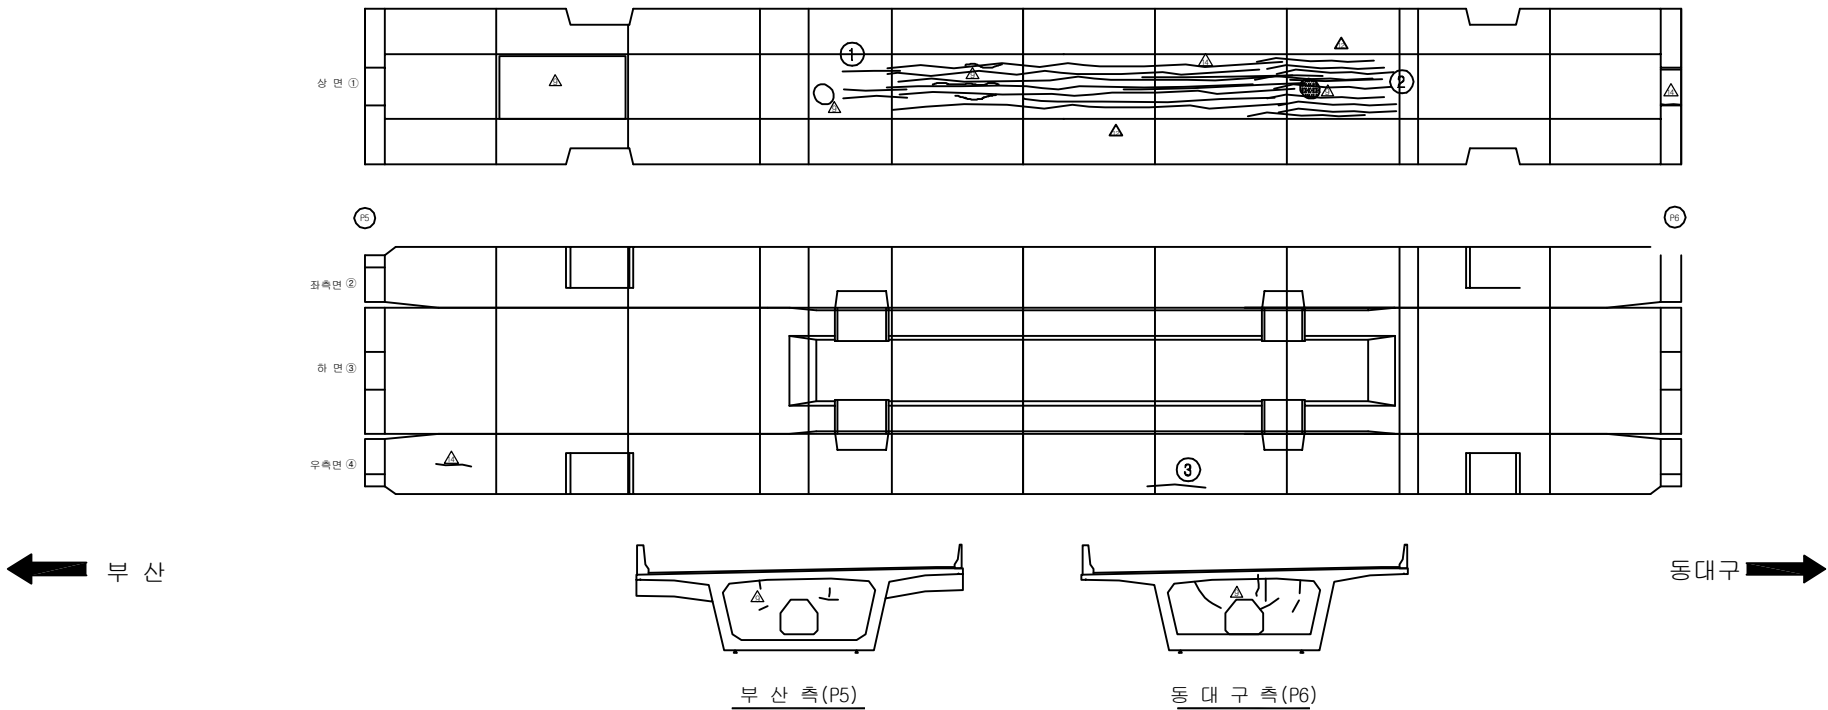순상 현황 표

[illegible]

KEY PLAN











부산 ← → 동대구

SECTION


A cross-sectional diagram of a roadbed. The top surface is a horizontal line with a downward slope indicated by a horizontal arrow and the text "-2%". Below the surface is a trapezoidal structure representing the roadbed. Inside this structure, there is a central octagonal hole. Four numbered circles are placed within the roadbed structure: 1 is at the top center, 2 is on the left side, 3 is at the bottom center, and 4 is on the right side.

용역명	2016년 상반기 시설물 정기점검 용역
과업기간	2016. 04. 18 ~ 2016. 06. 30
발주처	 신대구부산고속도로주식회사
용역사	(주)위드이앤오
도면번호	40

          ID:금호강교(대구)-거더내부 S7

보 수 이 력	
	기 존 규 역
	신 규 규 역
	보 수 부 위 재 규 역
	보 수 (기 보 수)
	보 수 (08. 하 반 기)
	보 수 (09. 상 반 기)
	보 수 (09. 하 반 기)
	보 수 (10. 상 반 기)
	보 수 (10. 하 반 기)
	보 수 (11. 상 반 기)
	보 수 (11. 하 반 기)
	보 수 (12. 상 반 기)
	보 수 (12. 하 반 기)
	보 수 (13. 상 반 기)
	보 수 (13. 하 반 기)
	보 수 (14. 상 반 기)
	보 수 (14. 하 반 기)
	보 수 (15. 상 반 기)
	보 수 (15. 하 반 기)

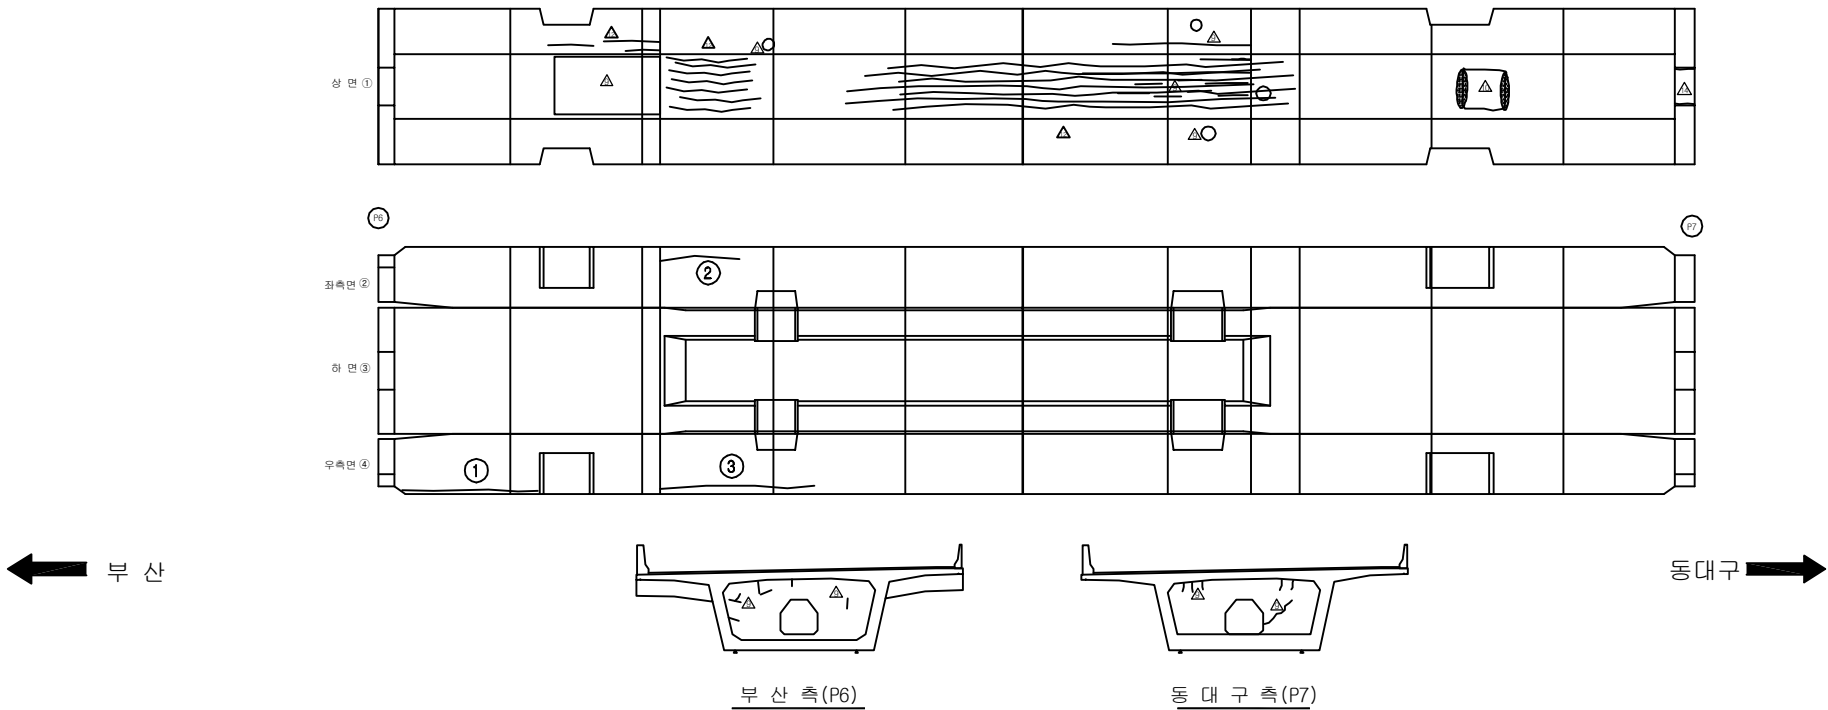손상 현황 표

[illegible]

KEY PLAN











부산 ← → 동대구

SECTION


A cross-sectional diagram of a roadbed. The top surface is a horizontal line with a downward slope indicated by a horizontal arrow and the text "-2%". Below this surface is a trapezoidal structure representing the roadbed. Inside this structure, there is a central octagonal hole. Four numbered circles are placed within the roadbed structure: (1) is at the top center, (2) is on the left side, (3) is at the bottom center, and (4) is on the right side.

용역명	2016년 상반기 시설물 정기점검 용역
과업기간	2016. 04. 18 ~ 2016. 06. 30
발주처	 신대구부산고속도로주식회사
용역사	(주)위드이앤오
도면번호	41

          ID:금호강교(대구)-거더내부 S8

보 수 이 력	
	기 존 규 역
	신 규 규 역
	보수부위재균열
	보 수(기보수)
	보 수(08. 하반기)
	보 수(09. 상반기)
	보 수(09. 하반기)
	보 수(10. 상반기)
	보 수(10. 하반기)
	보 수(11. 상반기)
	보 수(11. 하반기)
	보 수(12. 상반기)
	보 수(12. 하반기)
	보 수(13. 상반기)
	보 수(13. 하반기)
	보 수(14. 상반기)
	보 수(14. 하반기)
	보 수(15. 상반기)
	보 수(15. 하반기)

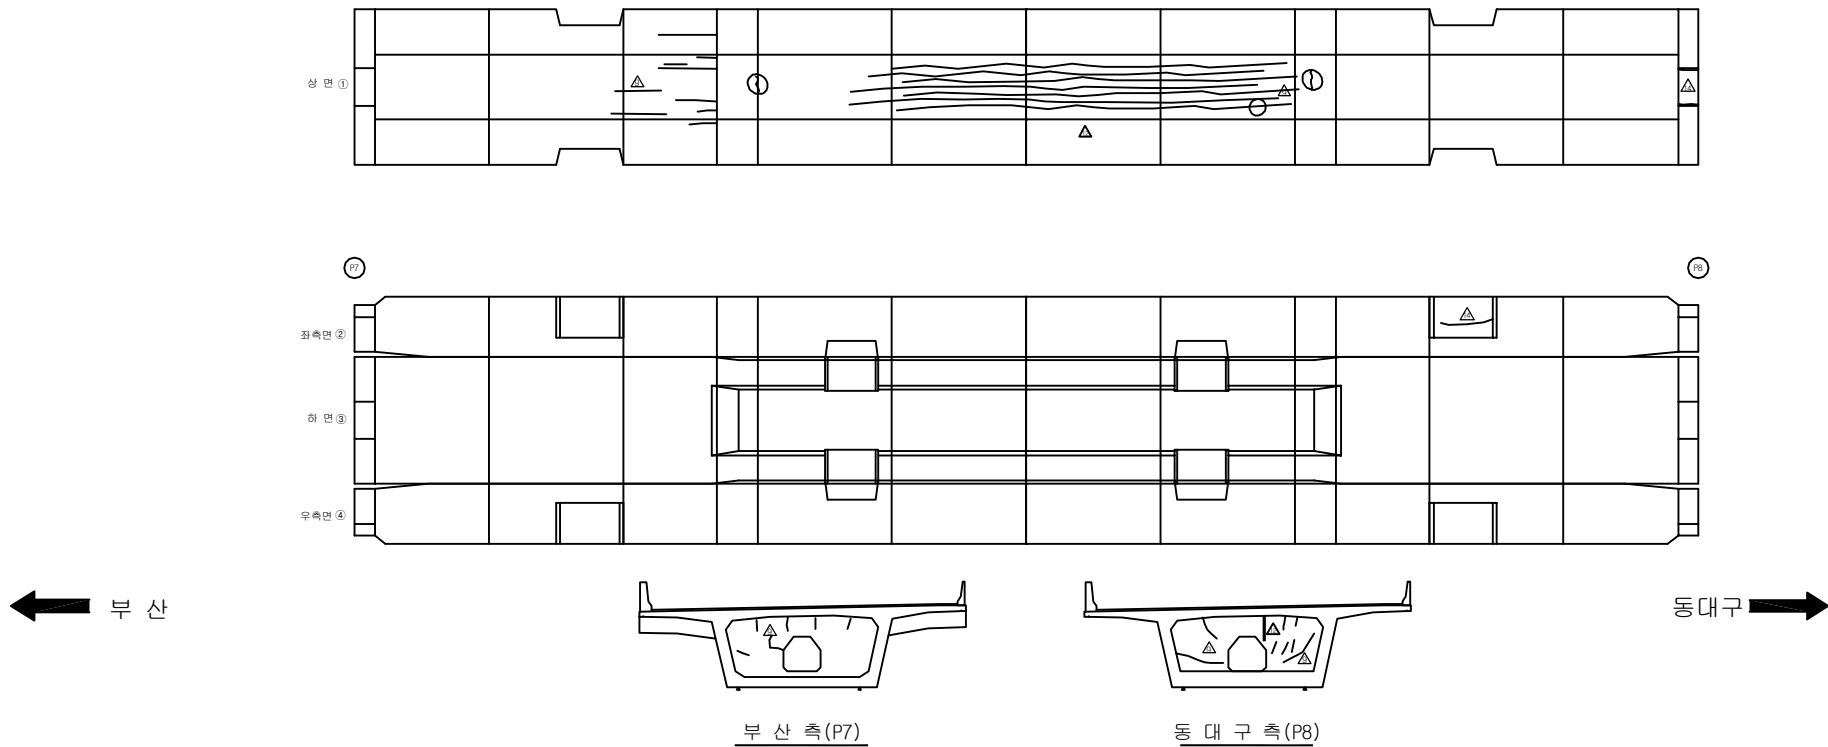순상회화표

[illegible]

KEY PLAN













부산 ← → 동대구


SECTION

A cross-sectional diagram of a road or drainage structure. The diagram shows a central octagonal feature (3) surrounded by a larger trapezoidal area (2). The top surface is labeled with a slope of -2% and an arrow pointing right. The outer edges are labeled with callouts 1 and 4. The entire structure is enclosed within a rectangular frame.


용역명	2016년 상반기 시설물 정기점검 용역
과업기간	2016. 04. 18 ~ 2016. 06. 30
발주처	 신대구부산고속도로주식회사
용역사	(주)위드이앤오
도면번호	42

          ID:금호강교(대구)-거더내부 S9


보 수 이 력	
	기 존 규 역
	신 규 규 역
	보수부위재균열
	보 수(기보수)
	보 수(08. 하반기)
	보 수(09. 상반기)
	보 수(09. 하반기)
	보 수(10. 상반기)
	보 수(10. 하반기)
	보 수(11. 상반기)
	보 수(11. 하반기)
	보 수(12. 상반기)
	보 수(12. 하반기)
	보 수(13. 상반기)
	보 수(13. 하반기)
	보 수(14. 상반기)
	보 수(14. 하반기)
	보 수(15. 상반기)
	보 수(15. 하반기)

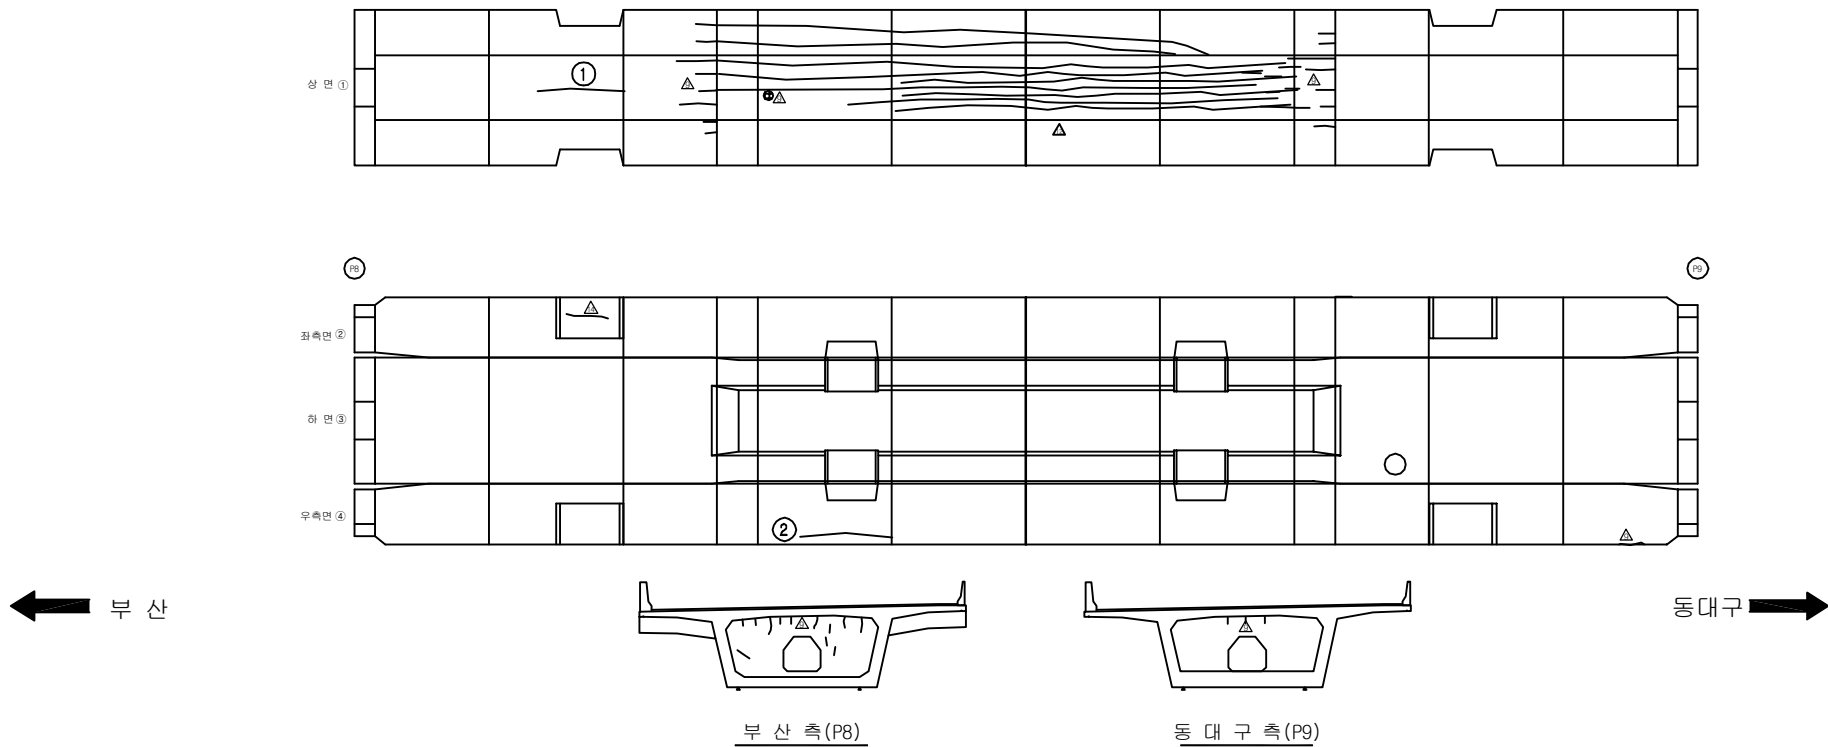[illegible]

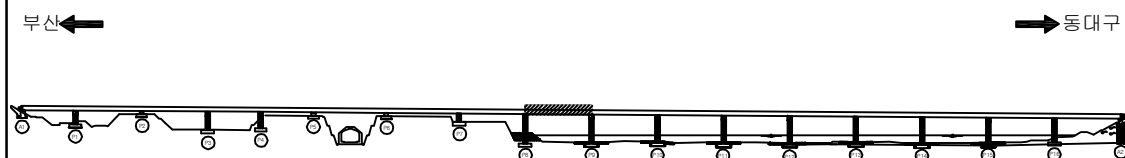KEY PLAN













SECTION

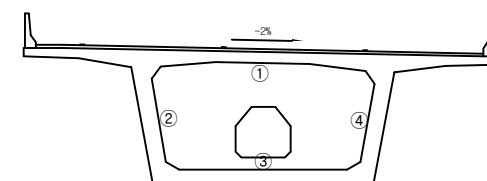


용역명	2016년 상반기 시설물 정기점검 용역
과업기간	2016. 04. 18 ~ 2016. 06. 30
발주처	 신대구부산고속도로주식회사
용역사	(주)위드이앤오
도면번호	43

          ID:금호강교(대구)-거더내부 S10

보 수 이 력	
	기 존 규 역
	신 규 규 역
	보수부위재균열
	보 수(기보수)
	보 수(08. 하반기)
	보 수(09. 상반기)
	보 수(09. 하반기)
	보 수(10. 상반기)
	보 수(10. 하반기)
	보 수(11. 상반기)
	보 수(11. 하반기)
	보 수(12. 상반기)
	보 수(12. 하반기)
	보 수(13. 상반기)
	보 수(13. 하반기)
	보 수(14. 상반기)
	보 수(14. 하반기)
	보 수(15. 상반기)
	보 수(15. 하반기)

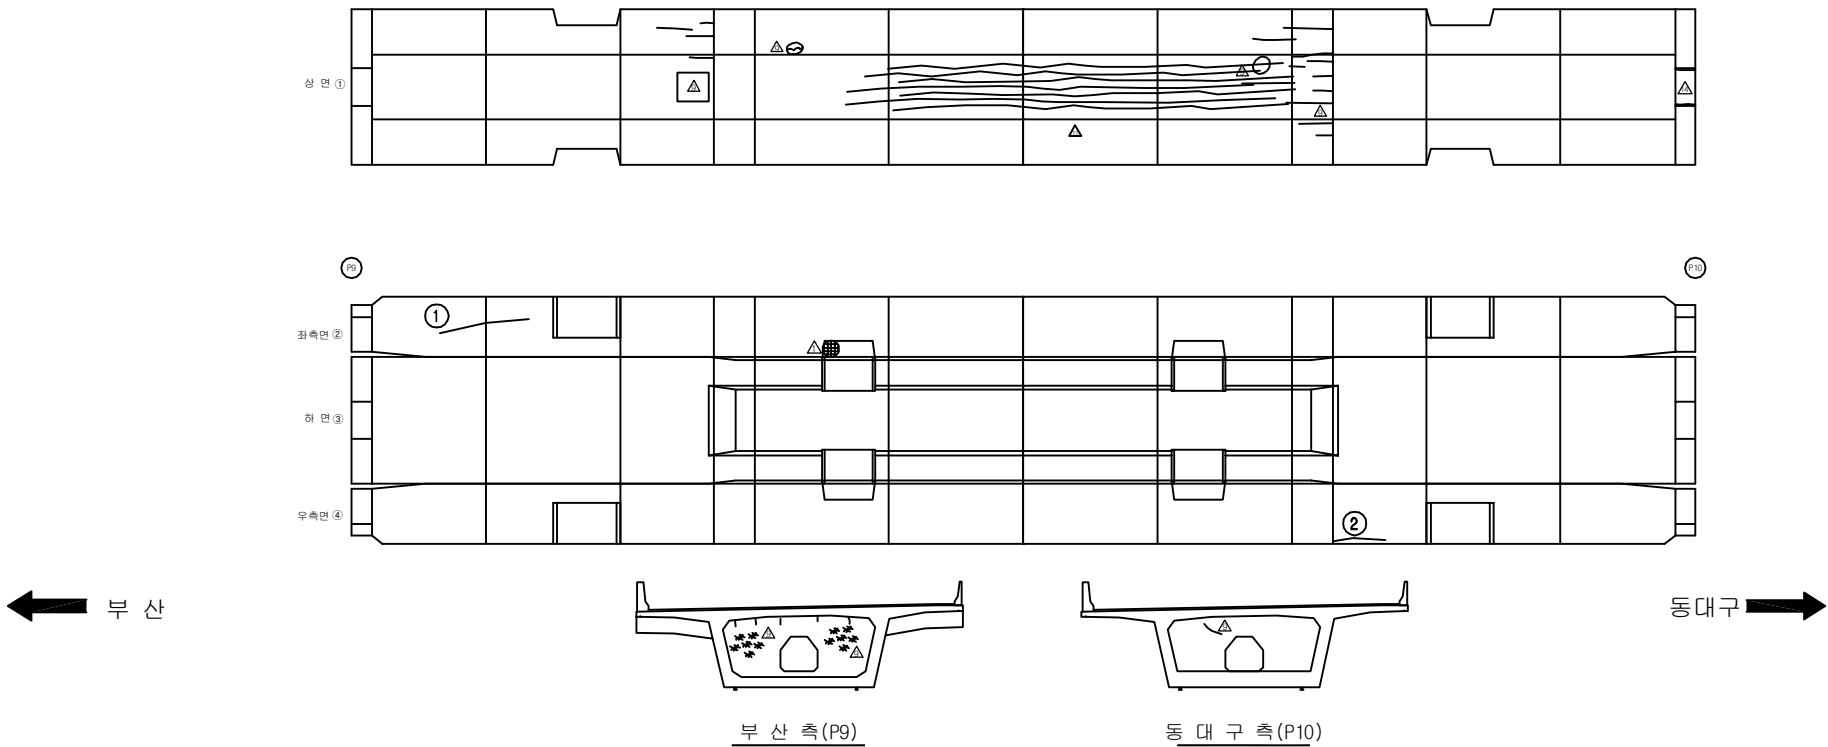순상회화표

[illegible]

KEY PLAN

부산 ← → 동대구











Key plan map showing the location of the study area (shaded rectangle) along the railway line between Busan and Dongdaegu. The map includes station names and a scale bar.

SECTION


A cross-sectional diagram of a bridge deck. The deck is shown with a top surface sloping downwards from left to right, indicated by a horizontal line with an arrow and the label "-2%". The deck has a central opening with a hexagonal shape. Four numbered callouts are present: 1 points to the top surface of the deck; 2 points to the left side of the deck; 3 points to the bottom of the central opening; and 4 points to the right side of the deck.

용역명	2016년 상반기 시설물 정기점검 용역
과업기간	2016. 04. 18 ~ 2016. 06. 30
발주처	 신대구부산고속도로주식회사
용역사	(주)위드이앤오
도면번호	44

          
ID:금호강교(대구)-거더내부 S11

보 수 이 력	
	기 존 규 역
	신 규 규 역
	보수부위재균열
	보 수(기보수)
	보 수(08. 하반기)
	보 수(09. 상반기)
	보 수(09. 하반기)
	보 수(10. 상반기)
	보 수(10. 하반기)
	보 수(11. 상반기)
	보 수(11. 하반기)
	보 수(12. 상반기)
	보 수(12. 하반기)
	보 수(13. 상반기)
	보 수(13. 하반기)
	보 수(14. 상반기)
	보 수(14. 하반기)
	보 수(15. 상반기)
	보 수(15. 하반기)

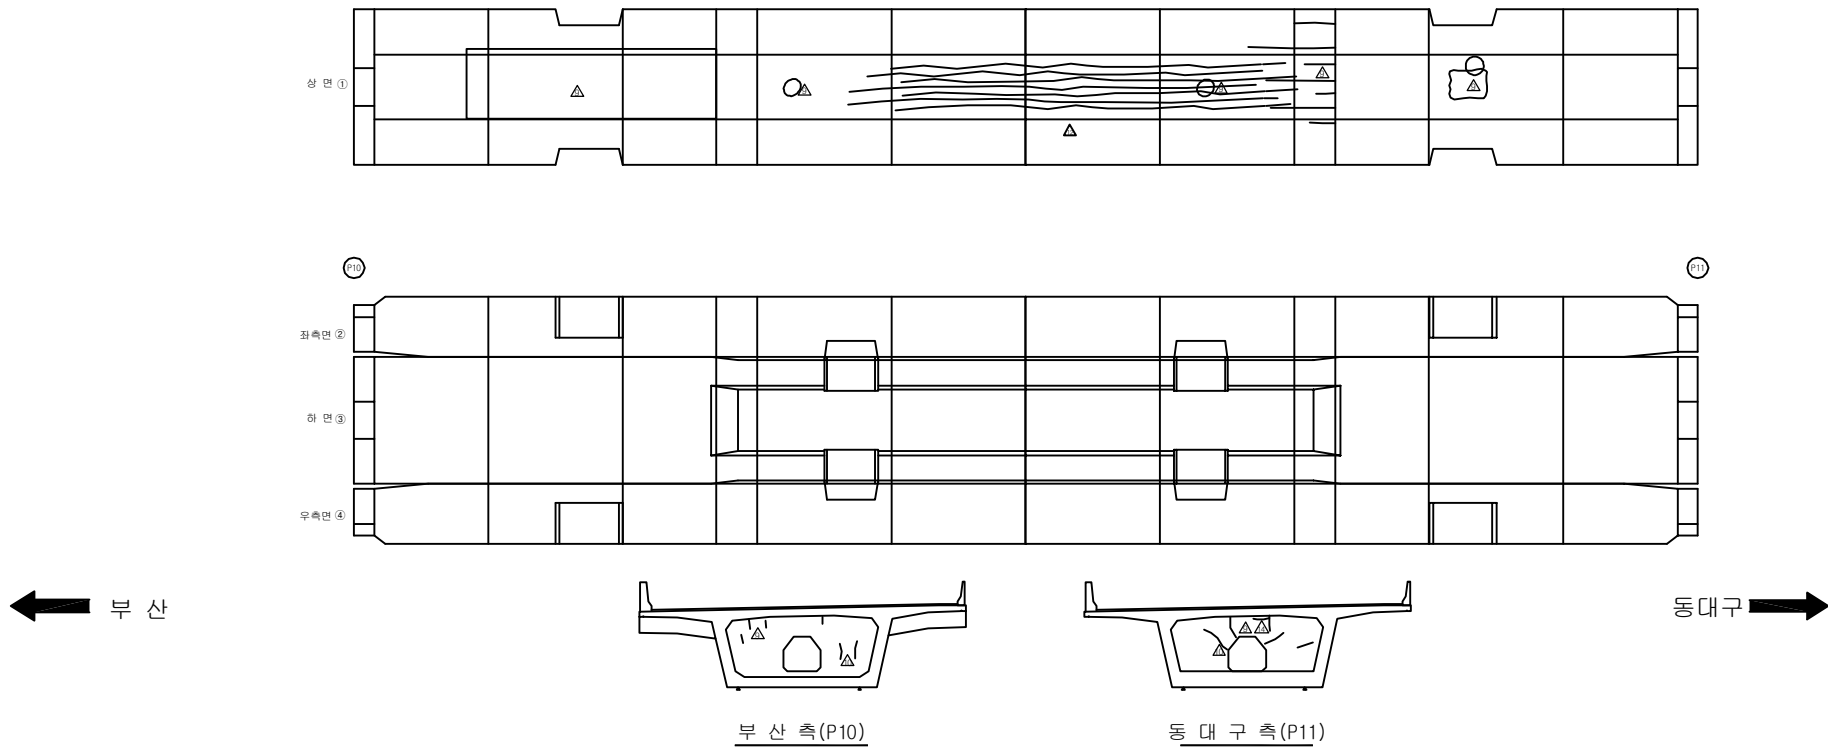
손상 현황 표

[illegible]

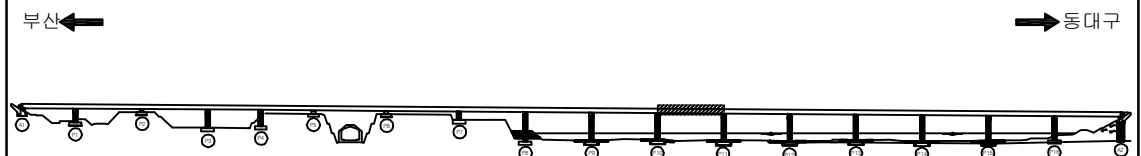KEY PLAN




SECTION _____

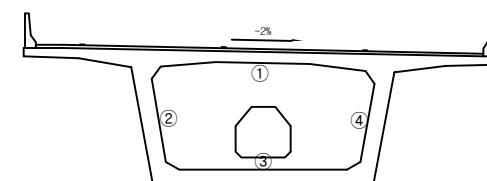


용역명	2016년 상반기 시설물 정기점검 용역
과업기간	2016. 04. 18 ~ 2016. 06. 30
발주처	 신대구부산고속도로주식회사
용역사	(주)위드이앤오
도면번호	45

ID:금호강교(대구)-거더내부 S12


보 수 이 령	
_____	기 존 규 칙
_____	신 규 규 칙
_____	보수부채재균열
① _____	보 수(①보수)
② _____	보 수(08. 하반기)
③ _____	보 수(09. 상반기)
④ _____	보 수(09. 하반기)
⑤ _____	보 수(10. 상반기)
⑥ _____	보 수(10. 하반기)
⑦ _____	보 수(11. 상반기)
⑧ _____	보 수(11. 하반기)
⑨ _____	보 수(12. 상반기)
⑩ _____	보 수(12. 하반기)
⑪ _____	보 수(13. 상반기)
⑫ _____	보 수(13. 하반기)
⑬ _____	보 수(14. 상반기)
⑭ _____	보 수(14. 하반기)
⑮ _____	보 수(15. 상반기)
⑯ _____	보 수(15. 하반기)

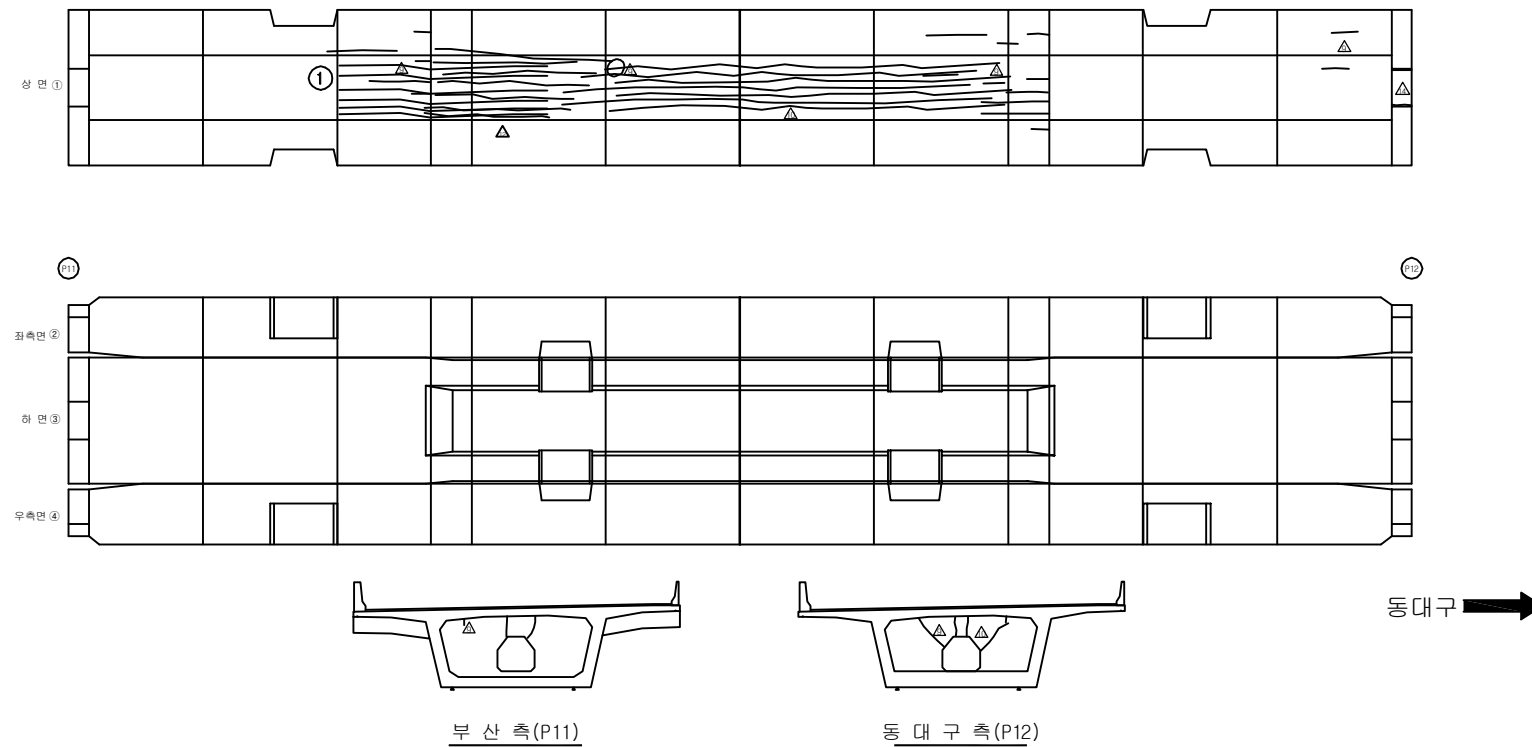[illegible]

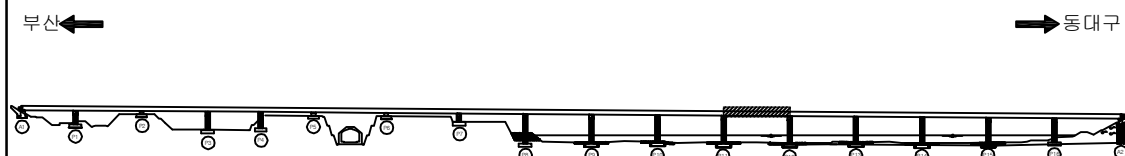KEY PLAN













~~SECTION~~

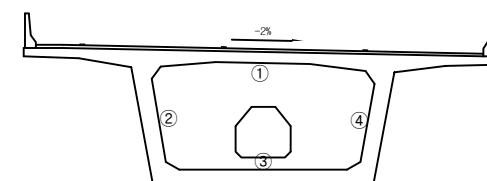


용역명	2016년 상반기 시설물 정기점검 용역
과업기간	2016. 04. 18 ~ 2016. 06. 30
발주처	 신대구부산고속도로주식회사
용역사	(주)위드이앤오
도면번호	46

          
ID:금호강교(대구)-거더내부 S13

보 수 이 력	
	기 존 규 역
	신 규 규 역
	보수부위재균열
	보 수(기보수)
	보 수(08. 하반기)
	보 수(09. 상반기)
	보 수(09. 하반기)
	보 수(10. 상반기)
	보 수(10. 하반기)
	보 수(11. 상반기)
	보 수(11. 하반기)
	보 수(12. 상반기)
	보 수(12. 하반기)
	보 수(13. 상반기)
	보 수(13. 하반기)
	보 수(14. 상반기)
	보 수(14. 하반기)
	보 수(15. 상반기)
	보 수(15. 하반기)

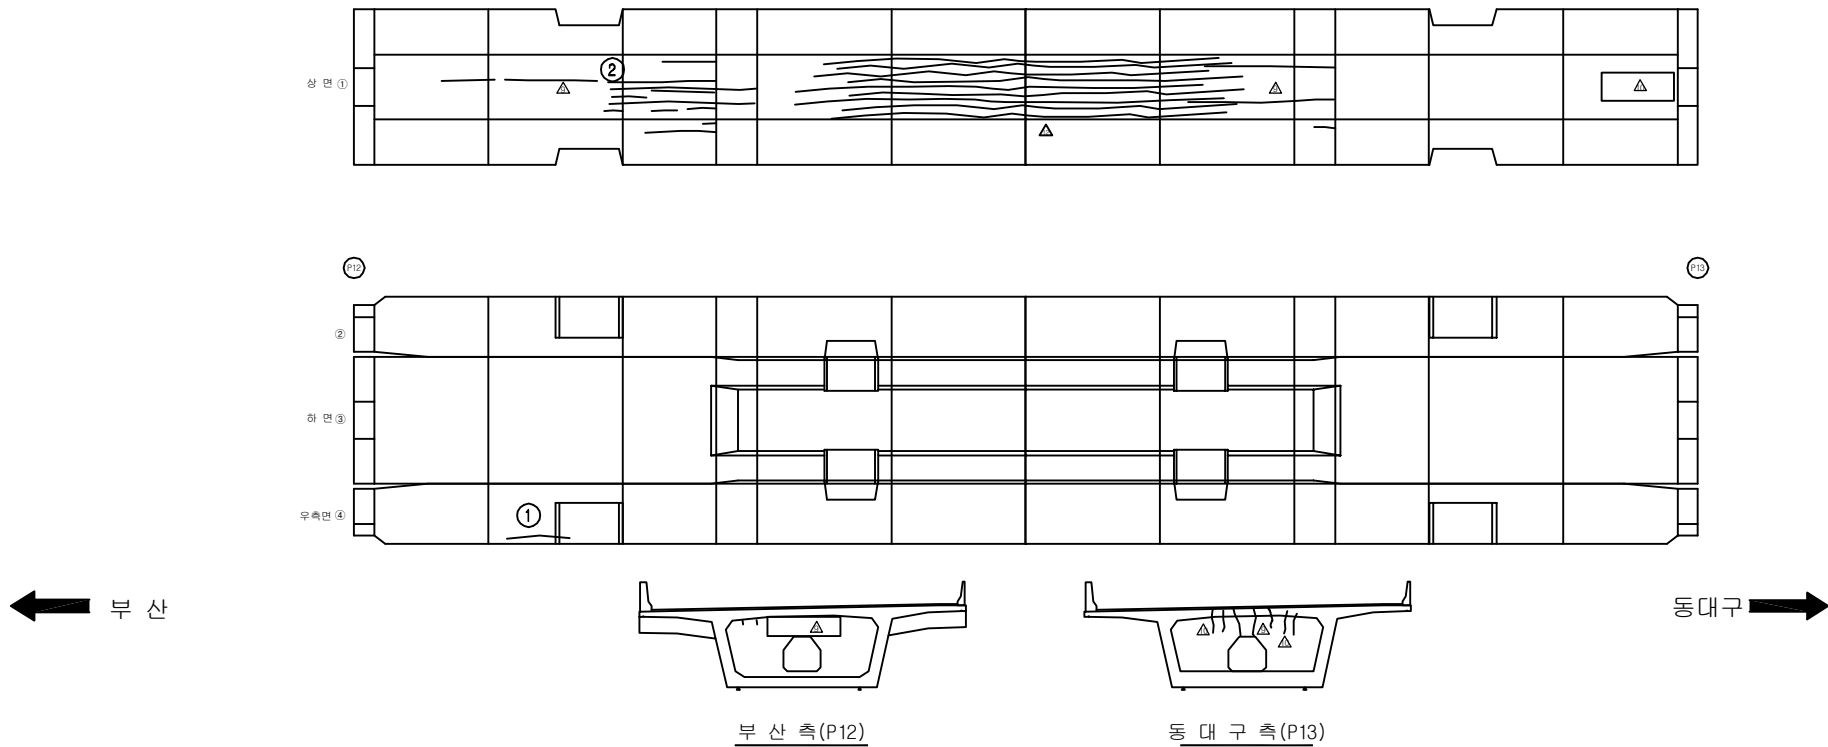
순상회화표

[illegible]

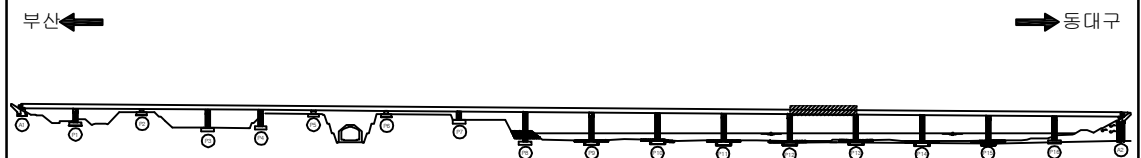KEY PLAN













SECTION

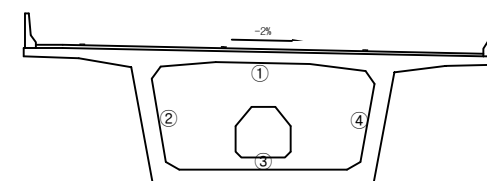


용역명	2016년 상반기 시설물 정기점검 용역
과업기간	2016. 04. 18 ~ 2016. 06. 30
발주처	 신대구부산고속도로주식회사
용역사	(주)위드이앤오
도면번호	47

          ID:금호강교(대구)-거더내부 S14

보 수 이 력	
	기 존 규 역
	신 규 규 역
	보수부위재균열
	보 수(기보수)
	보 수(08. 하반기)
	보 수(09. 상반기)
	보 수(09. 하반기)
	보 수(10. 상반기)
	보 수(10. 하반기)
	보 수(11. 상반기)
	보 수(11. 하반기)
	보 수(12. 상반기)
	보 수(12. 하반기)
	보 수(13. 상반기)
	보 수(13. 하반기)
	보 수(14. 상반기)
	보 수(14. 하반기)
	보 수(15. 상반기)
	보 수(15. 하반기)

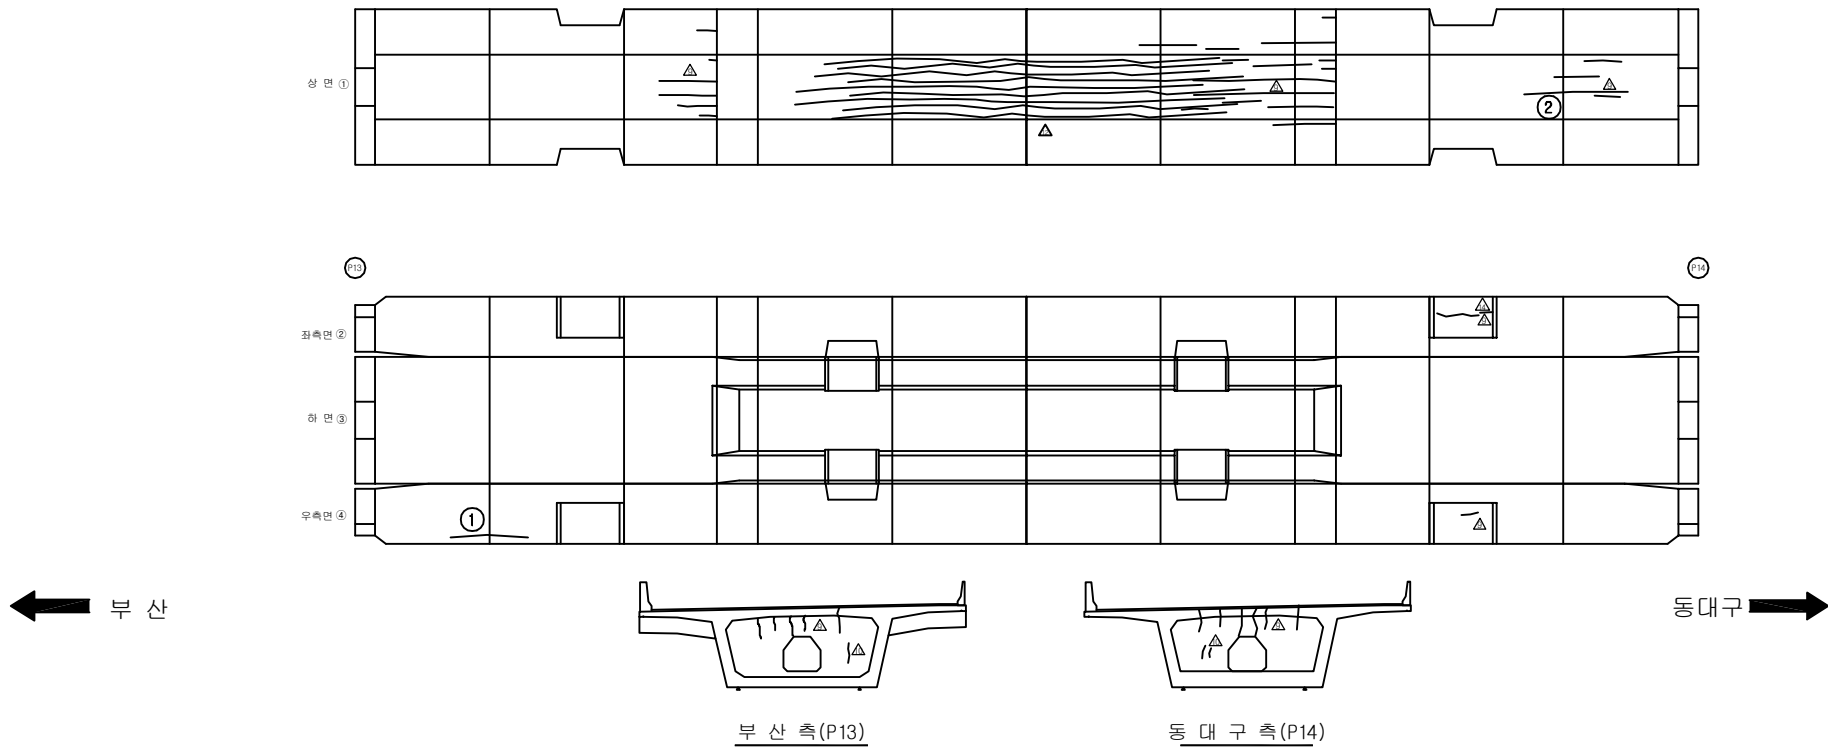손상 현황 표

[illegible]

KEY PLAN

부산 ← → 동대구











Key plan map showing the location of the study area (shaded rectangle) along the railway line between Busan and Dongdaegu. The map includes station names and a scale bar.

SECTION


A cross-sectional diagram of a roadbed. At the top, a horizontal line represents the road surface, with a downward-pointing arrow and the label "-2%" indicating a 2% grade. Below the surface is a wide, trapezoidal structure representing the roadbed. This structure is divided into four numbered regions: 1 is the top layer of the roadbed; 2 is the left side slope; 3 is the bottom layer of the roadbed; and 4 is the right side slope. In the center of the roadbed is a smaller, octagonal-shaped structure, also labeled with a circled number 3.

용역명	2016년 상반기 시설물 정기점검 용역
과업기간	2016. 04. 18 ~ 2016. 06. 30
발주처	 신대구부산고속도로주식회사
용역사	(주)위드이앤오
도면번호	48

          ID:금호강교(대구)-거더내부 S15

보 수 이 력	
	기 존 규 역
	신 규 규 역
	보수부위재균열
	보 수(기보수)
	보 수(08. 하반기)
	보 수(09. 상반기)
	보 수(09. 하반기)
	보 수(10. 상반기)
	보 수(10. 하반기)
	보 수(11. 상반기)
	보 수(11. 하반기)
	보 수(12. 상반기)
	보 수(12. 하반기)
	보 수(13. 상반기)
	보 수(13. 하반기)
	보 수(14. 상반기)
	보 수(14. 하반기)
	보 수(15. 상반기)
	보 수(15. 하반기)

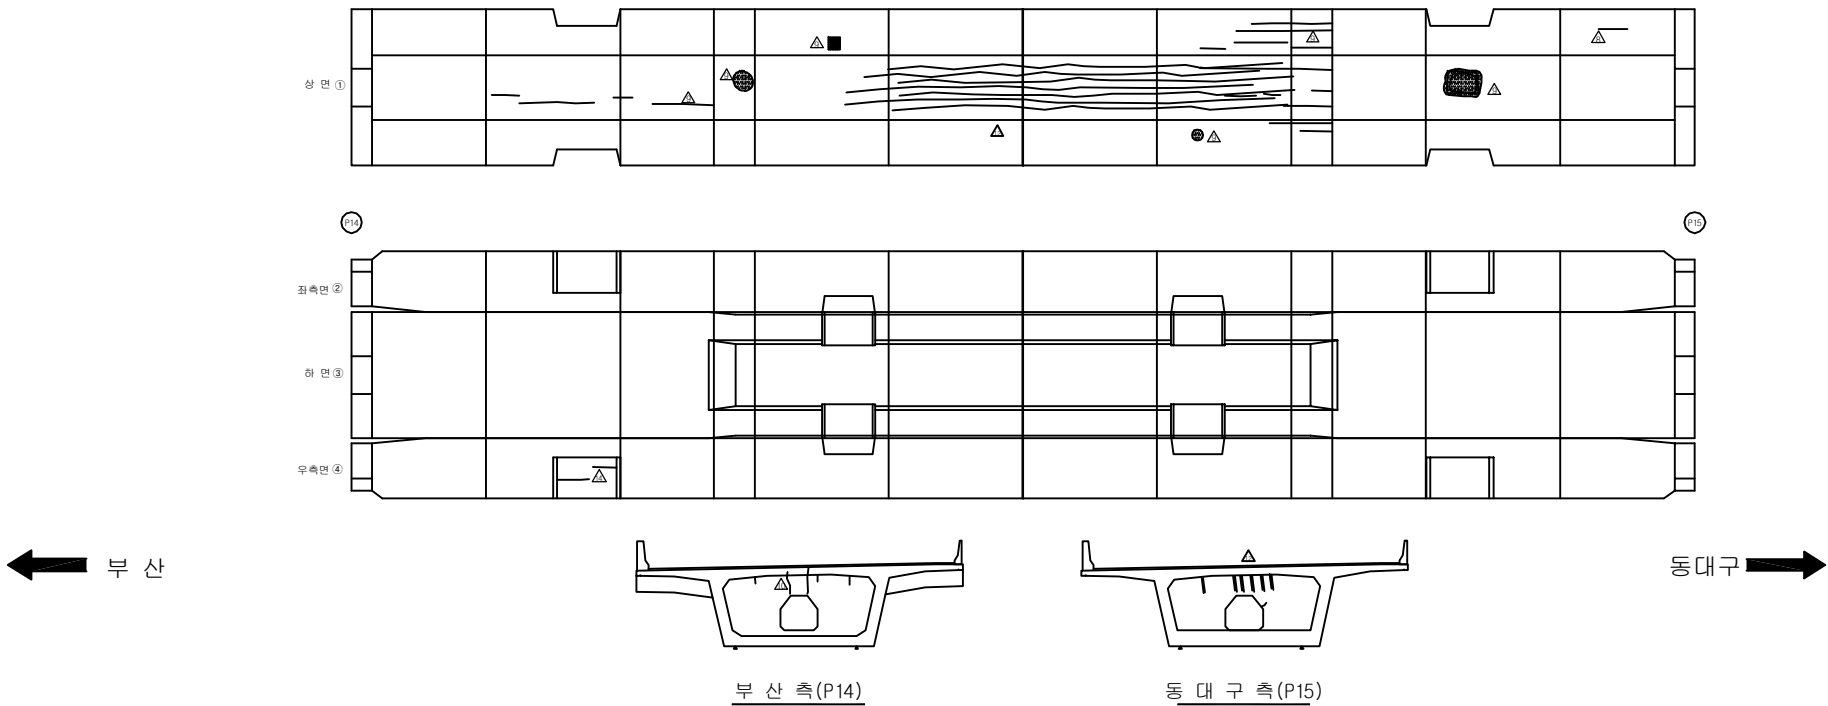손상 현황 표

[illegible]

KEY PLAN











A key plan diagram of the railway line from Busan to Dongdaegu. The diagram shows a horizontal line representing the railway track, with various stations and points marked along it. At the left end, there is a label '부산' (Busan) with an arrow pointing left. At the right end, there is a label '동대구' (Dongdaegu) with an arrow pointing right. The track line is composed of several segments, with some segments having small circles or dots below them, likely representing stations or points of interest. The diagram is enclosed in a rectangular frame.

SECTION




용역명	2016년 상반기 시설물 정기점검 용역
과업기간	2016. 04. 18 ~ 2016. 06. 30
발주처	 신대구부산고속도로주식회사
용역사	(주)위드이앤오
도면번호	49

          ID:금호강교(대구)-거더내부 S16

보 수 이 력	
	기 존 규 역
	신 규 규 역
	보수부위재균열
	보 수(기보수)
	보 수(08. 하반기)
	보 수(09. 상반기)
	보 수(09. 하반기)
	보 수(10. 상반기)
	보 수(10. 하반기)
	보 수(11. 상반기)
	보 수(11. 하반기)
	보 수(12. 상반기)
	보 수(12. 하반기)
	보 수(13. 상반기)
	보 수(13. 하반기)
	보 수(14. 상반기)
	보 수(14. 하반기)
	보 수(15. 상반기)
	보 수(15. 하반기)

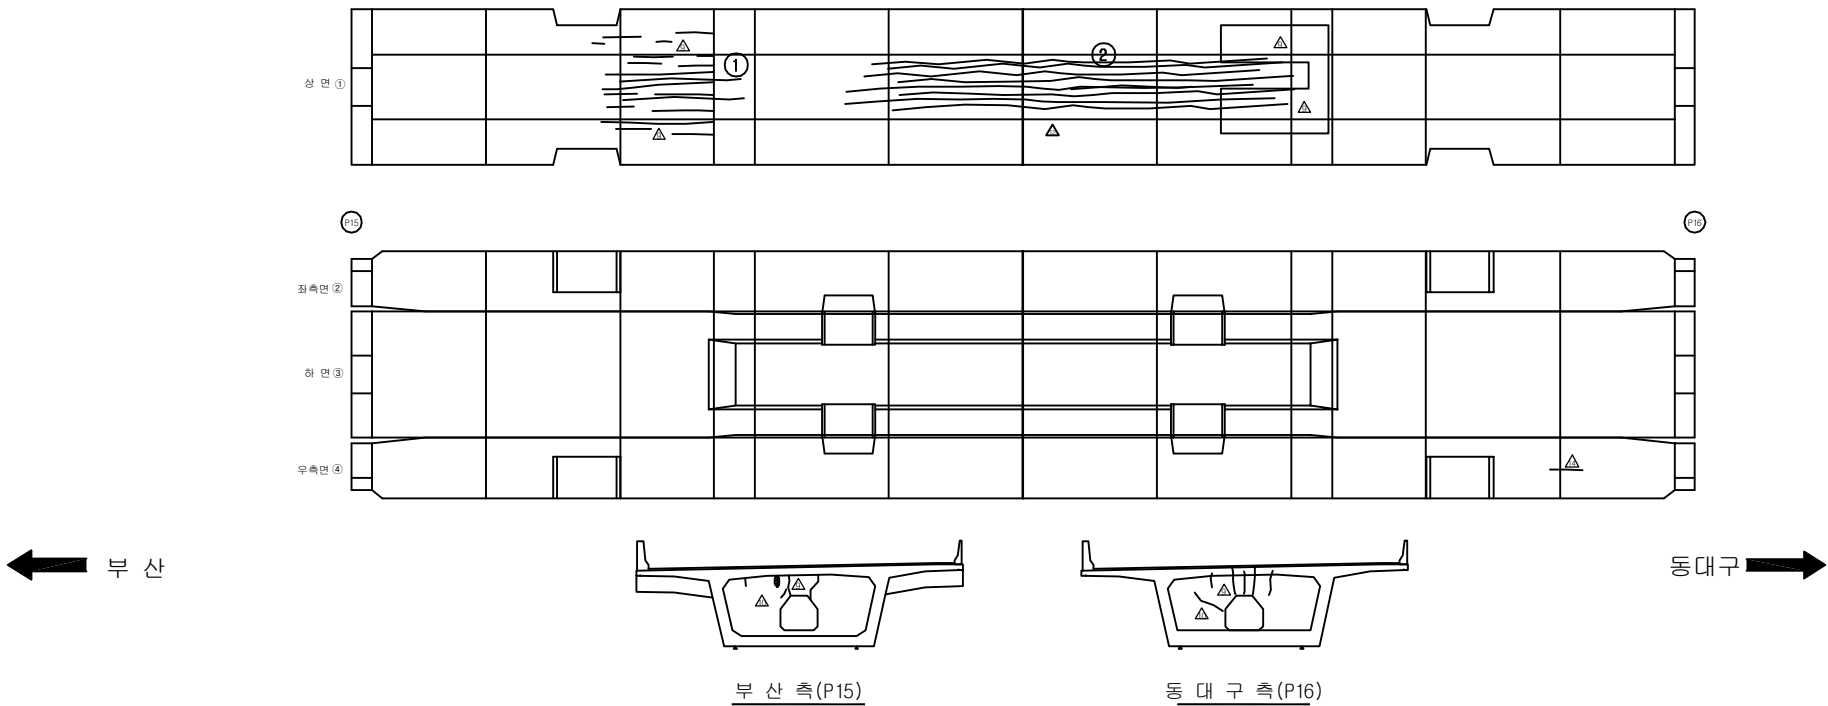손상 현황 표

[illegible]

KEY PLAN

부산 ←











→ 동대구

SECTION


A technical cross-section diagram of a bridge deck. The deck is shown with a central rectangular opening. The top surface is sloped, with a horizontal line and an arrow indicating a -2% slope. Four numbered callouts are present: 1 points to the top surface of the deck; 2 points to the left side of the deck; 3 points to the bottom surface of the deck; and 4 points to the right side of the deck.

용역명	2016년 상반기 시설물 정기점검 용역
과업기간	2016. 04. 18 ~ 2016. 06. 30
발주처	 신대구부산고속도로주식회사
용역사	(주)위드이앤오
도면번호	50

          ID:금호강교(대구)-거더내부 S17

보 수 이 력	
	기 존 규 역
	신 규 규 역
	보수부위재균열
	보 수(기보수)
	보 수(08. 하반기)
	보 수(09. 상반기)
	보 수(09. 하반기)
	보 수(10. 상반기)
	보 수(10. 하반기)
	보 수(11. 상반기)
	보 수(11. 하반기)
	보 수(12. 상반기)
	보 수(12. 하반기)
	보 수(13. 상반기)
	보 수(13. 하반기)
	보 수(14. 상반기)
	보 수(14. 하반기)
	보 수(15. 상반기)
	보 수(15. 하반기)

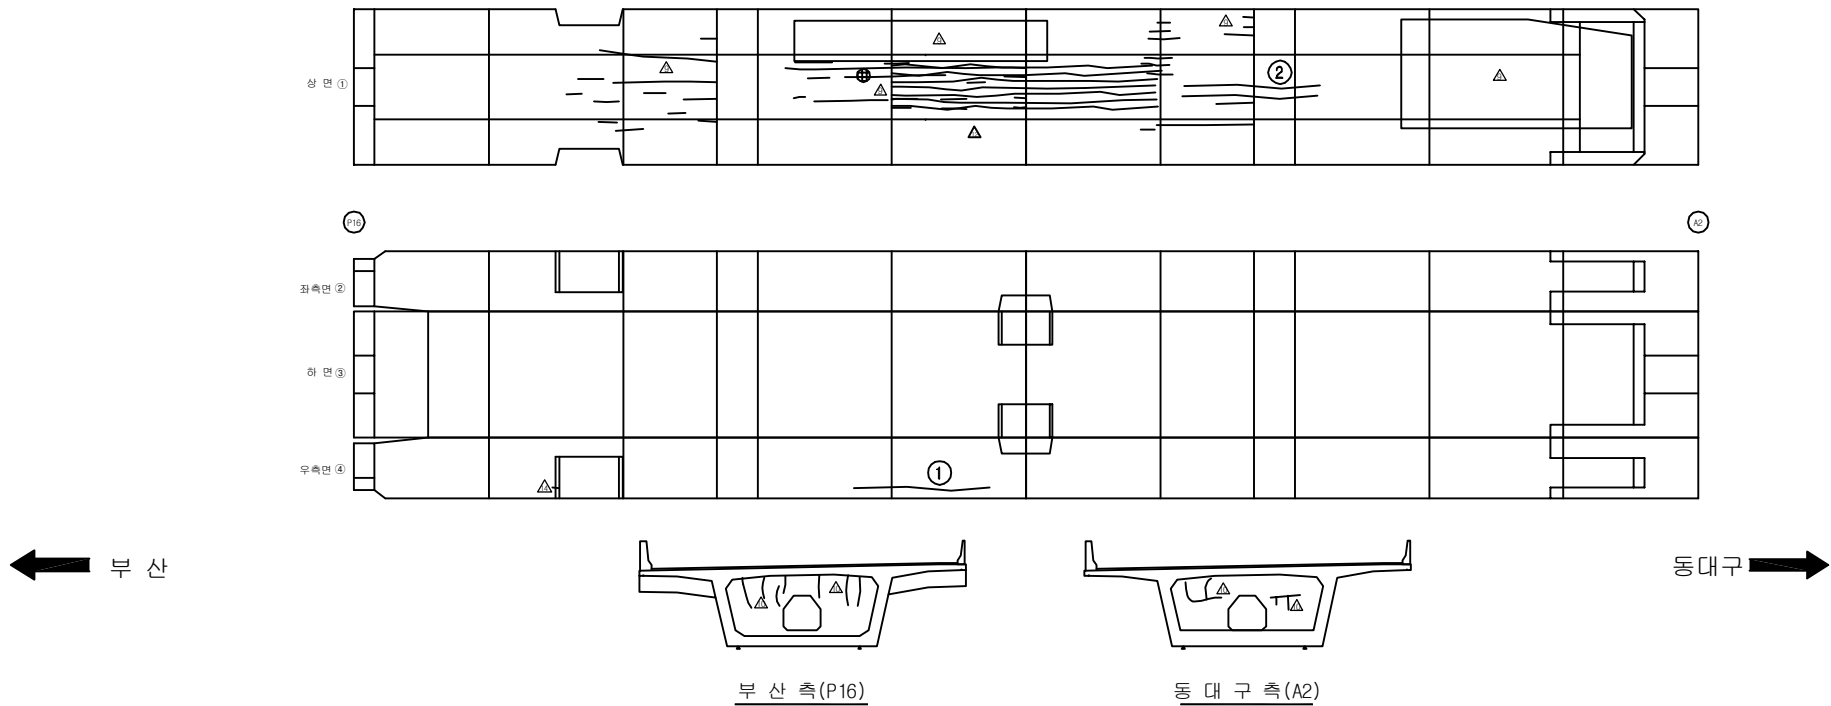손상 현황 표

[illegible]

KEY PLAN

부산 ← → 동대구


Key plan map showing the location of the study area (indicated by a red rectangle) along the railway line between Busan and Dongdaegu. The map includes station names and a scale bar.












SECTION

A cross-sectional diagram of a roadbed. The top surface is a horizontal line with a downward slope indicated by a horizontal arrow and the text "-2%". Below the surface is a trapezoidal structure representing the roadbed. Inside this structure, there is a central octagonal hole. Four numbered circles are placed within the roadbed structure: 1 is at the top center, 2 is on the left side, 3 is at the bottom center, and 4 is on the right side.

용역명	2016년 상반기 시설물 정기점검 용역
과업기간	2016. 04. 18 ~ 2016. 06. 30
발주처	 신대구부산고속도로주식회사
용역사	(주)위드이앤오
도면번호	51

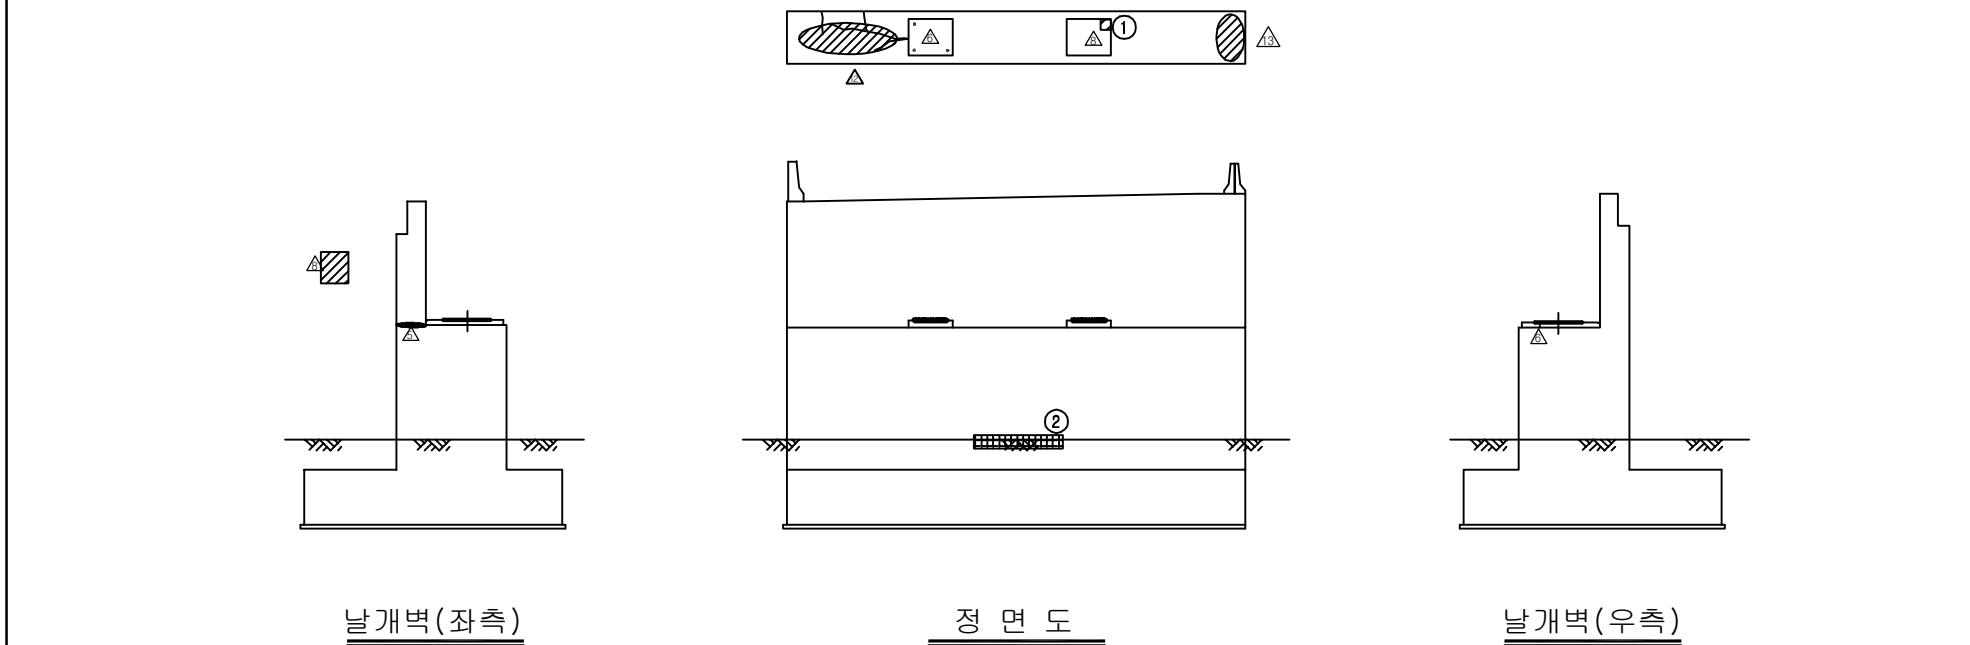           ID:금호강교(대구)-교대 A1



보 수 이 력	
	기 존 규 역
	신 규 규 역
	보 수 부 위 재 규 역
	보 수 (기보수)
	보 수 (08. 하반기)
	보 수 (09. 상반기)
	보 수 (09. 하반기)
	보 수 (10. 상반기)
	보 수 (10. 하반기)
	보 수 (11. 상반기)
	보 수 (11. 하반기)
	보 수 (12. 상반기)
	보 수 (12. 하반기)
	보 수 (13. 상반기)
	보 수 (13. 하반기)
	보 수 (14. 상반기)
	보 수 (14. 하반기)
	보 수 (15. 상반기)
	보 수 (15. 하반기)
	보 수 (16. 상반기)

[illegible]

KEY PLAN

부산 ←


→ 동대구












SECTION

A schematic diagram of a horizontal beam with two square supports. An upward arrow labeled '부산' (Busan) is positioned above the beam between the supports.

용역명	2016년 상반기 시설물 정기점검 용역
과업기간	2016. 04. 18 ~ 2016. 06. 30
발주처	 신대구부산고속도로주식회사
용역사	(주)위드이앤오
도면번호	52

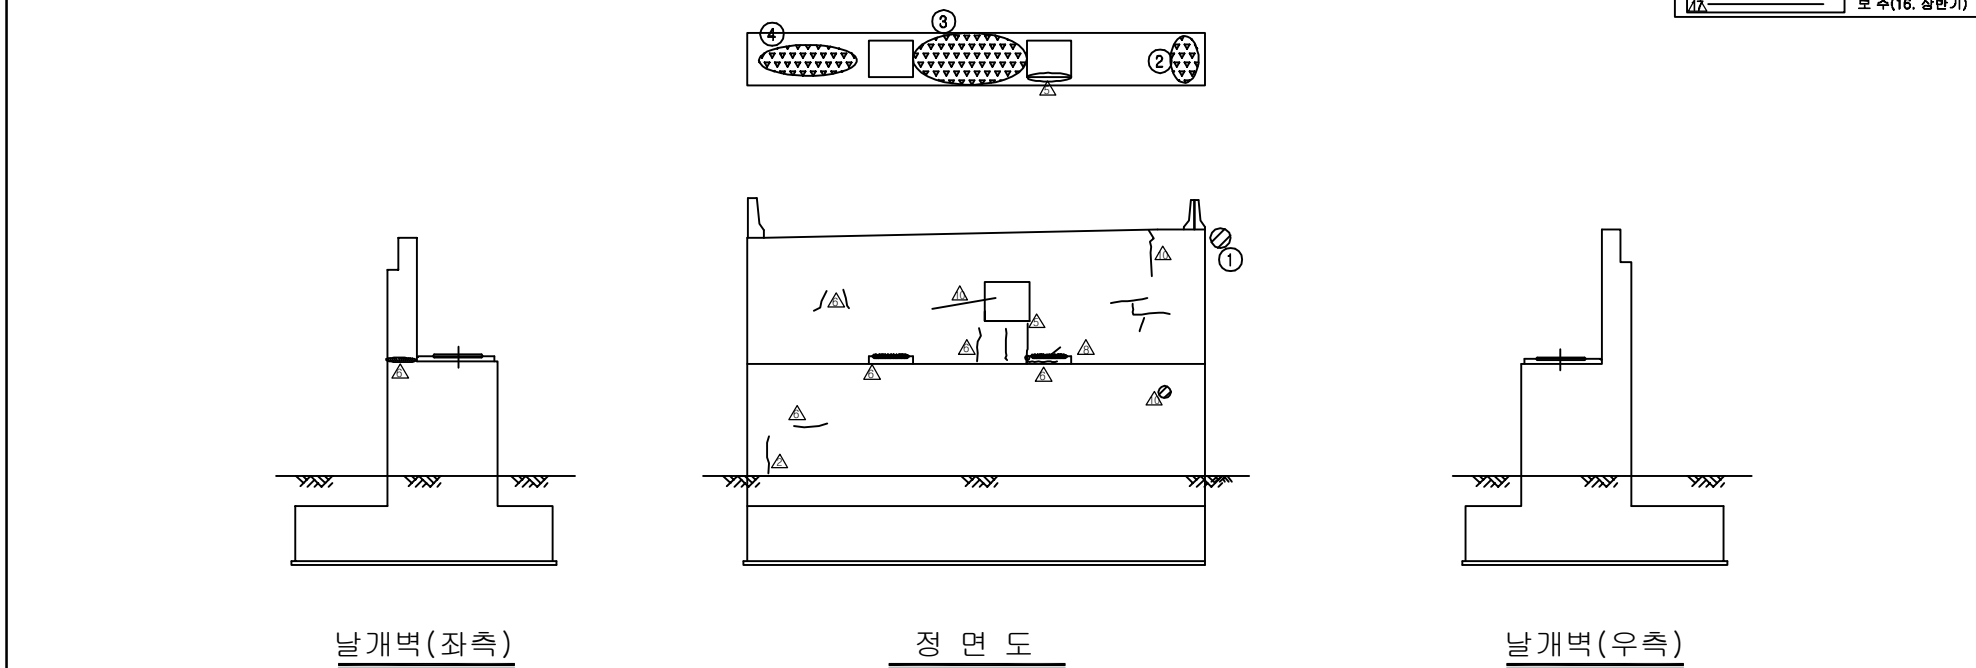           ID:금호강교(대구)-교대 A2



보 수 이 력	
	기 존 규 역
	신 규 규 역
	보 수 부 위 재 규 역
	보 수 (기보수)
	보 수 (08. 하반기)
	보 수 (09. 상반기)
	보 수 (09. 하반기)
	보 수 (10. 상반기)
	보 수 (10. 하반기)
	보 수 (11. 상반기)
	보 수 (11. 하반기)
	보 수 (12. 상반기)
	보 수 (12. 하반기)
	보 수 (13. 상반기)
	보 수 (13. 하반기)
	보 수 (14. 상반기)
	보 수 (14. 하반기)
	보 수 (15. 상반기)
	보 수 (15. 하반기)
	보 수 (16. 상반기)

[illegible]

주) 손상의 폭과 길이는 m 이며, 단 균열의 폭은 mm 임

KEY PLAN


A key plan of the railway line from Busan to Dongdaegu. The diagram shows a horizontal line representing the railway track, with various stations marked by circles. The line starts at Busan (부산) on the left and ends at Dongdaegu (동대구) on the right. The track is divided into several sections by vertical lines, and there are several smaller circles along the track, likely representing smaller stations or points of interest. The diagram is enclosed in a rectangular frame.

SECTION

동대구

용역명	2016년 상반기 시설물 정기점검 용역
과업기간	2016. 04. 18 ~ 2016. 06. 30
발주처	 신대구부산고속도로주식회사
용역사	(주)위드이앤오
도면번호	53

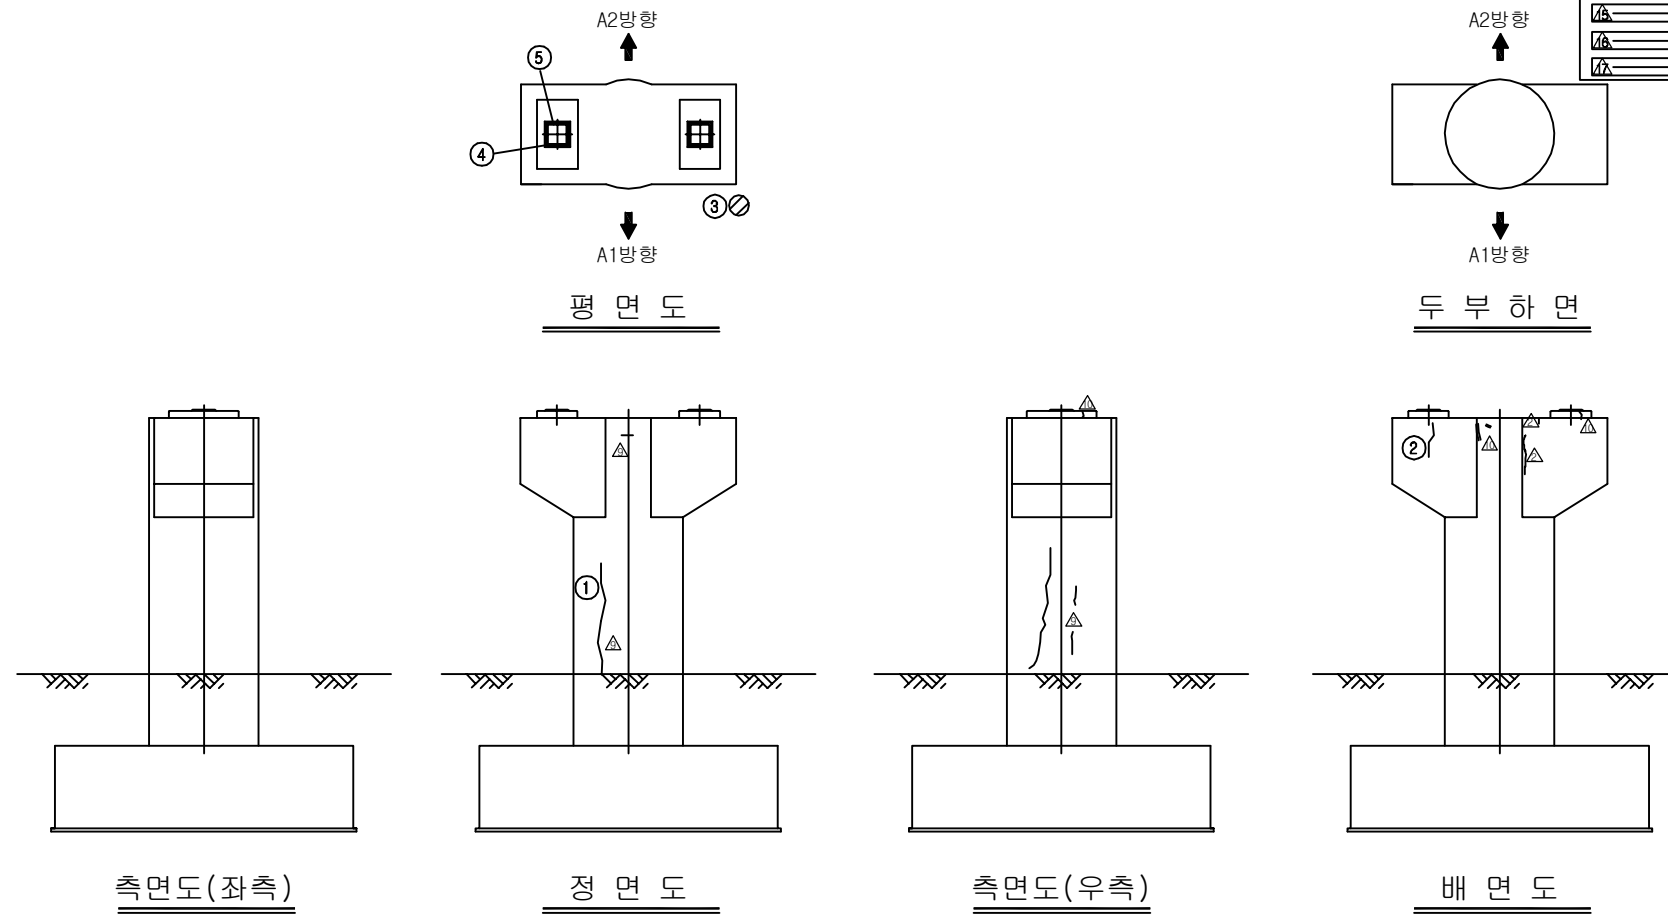
ID:금호강교(대구)-교각 P1




보 수 이 령	
	기 존 군 열
	신 구 군 열
	보수부위재균열
	보 수(기보수)
	보 수(08. 하반기)
	보 수(09. 상반기)
	보 수(09. 하반기)
	보 수(10. 상반기)
	보 수(10. 하반기)
	보 수(11. 상반기)
	보 수(11. 하반기)
	보 수(12. 상반기)
	보 수(12. 하반기)
	보 수(13. 상반기)
	보 수(13. 하반기)
	보 수(14. 상반기)
	보 수(14. 하반기)
	보 수(15. 상반기)
	보 수(15. 하반기)
	보 수(16. 상반기)

[illegible]

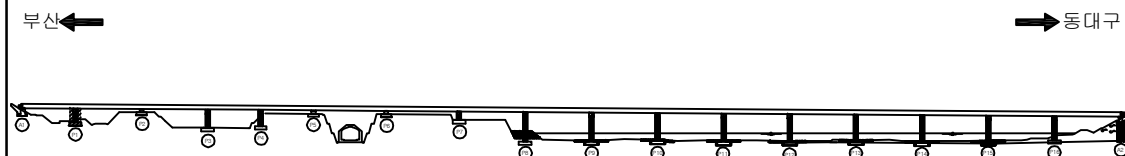KEY PLAN















~~SECTION~~

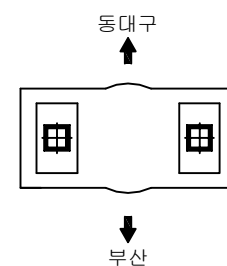

용역명	2016년 상반기 시설물 정기점검 용역
과업기간	2016. 04. 18 ~ 2016. 06. 30
발주처	 신대구부산고속도로주식회사
용역사	(주)위드이앤오
도면번호	54

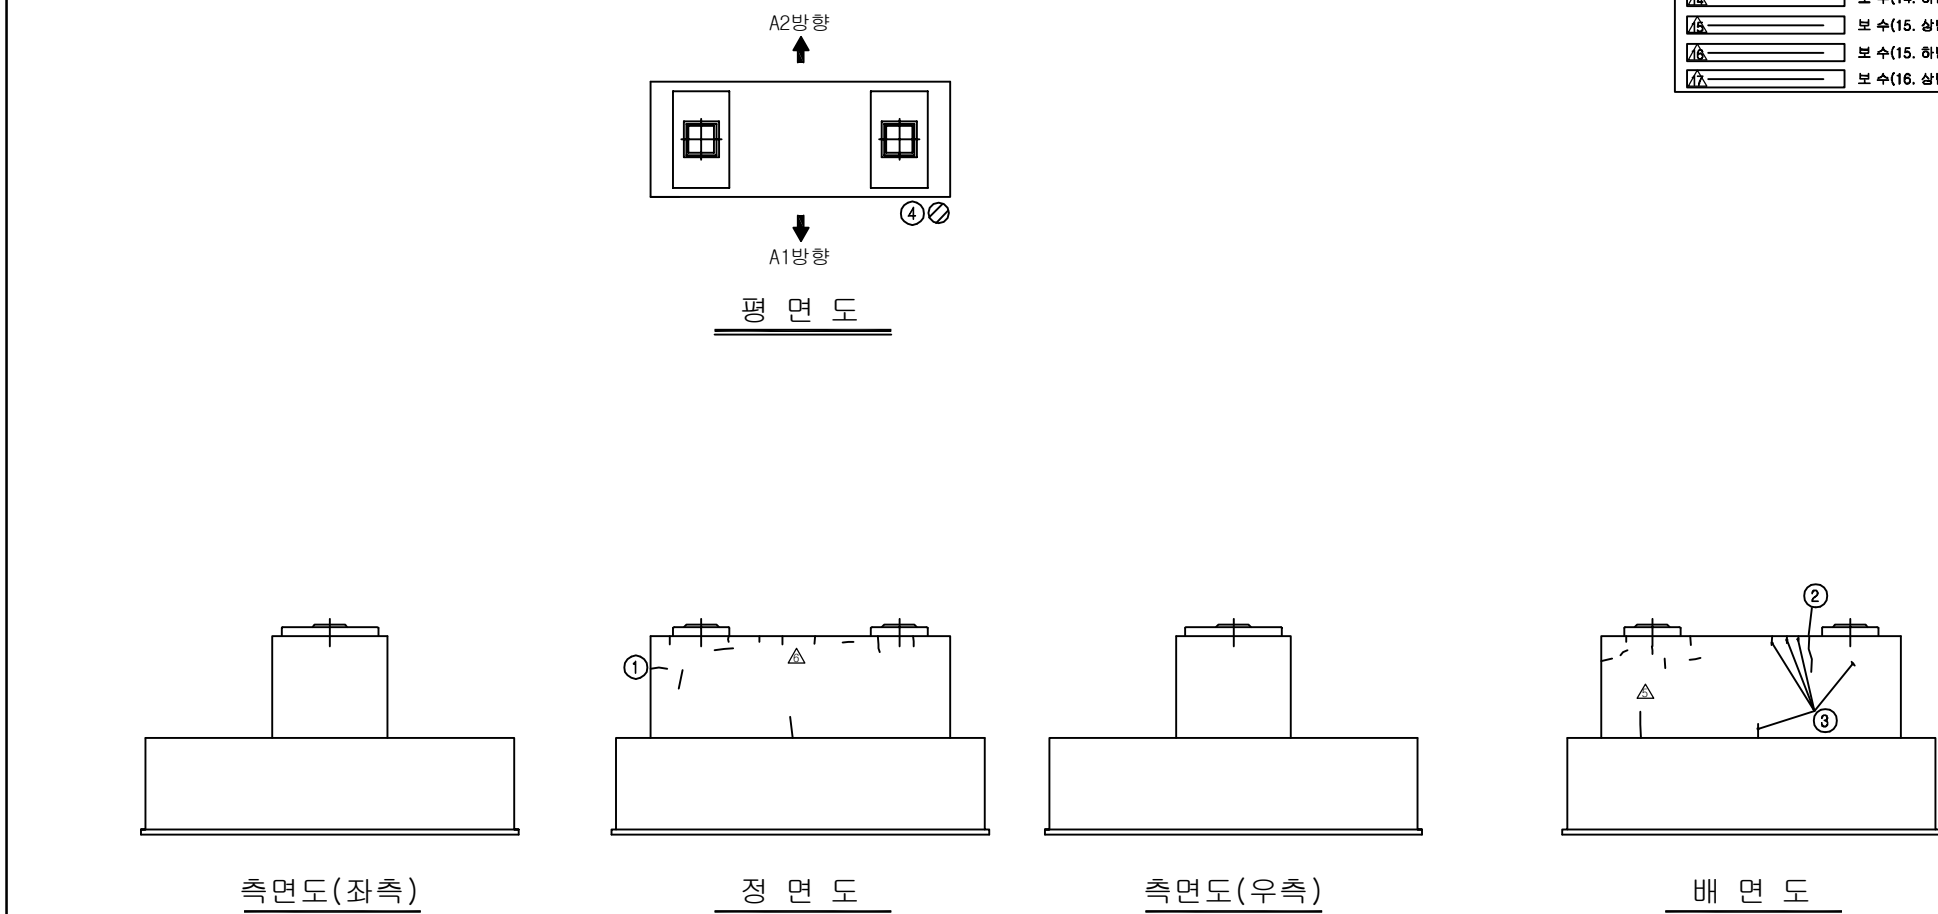           ID:금호강교(대구)-교각 P2



보 수 이 력	
	기 존 규 역
	신 규 규 역
	보 수 부 위 재 규 역
	보 수 (기보수)
	보 수 (08. 하반기)
	보 수 (09. 상반기)
	보 수 (09. 하반기)
	보 수 (10. 상반기)
	보 수 (10. 하반기)
	보 수 (11. 상반기)
	보 수 (11. 하반기)
	보 수 (12. 상반기)
	보 수 (12. 하반기)
	보 수 (13. 상반기)
	보 수 (13. 하반기)
	보 수 (14. 상반기)
	보 수 (14. 하반기)
	보 수 (15. 상반기)
	보 수 (15. 하반기)
	보 수 (16. 상반기)

[illegible]

KEY PLAN

A key plan of the railway line from Busan to Dongdaegu. The plan shows a horizontal line representing the railway track, with various stations and facilities marked along it. At the left end, there is a station labeled '부산' (Busan) with an arrow pointing left. At the right end, there is a station labeled '동대구' (Dongdaegu) with an arrow pointing right. The track is supported by several pillars, and there are various symbols indicating different types of stations and facilities along the line.


SECTION

동대구

부산

용역명	2016년 상반기 시설물 정기점검 용역
과업기간	2016. 04. 18 ~ 2016. 06. 30
발주처	 신대구부산고속도로주식회사
용역사	(주)위드이앤오
도면번호	55

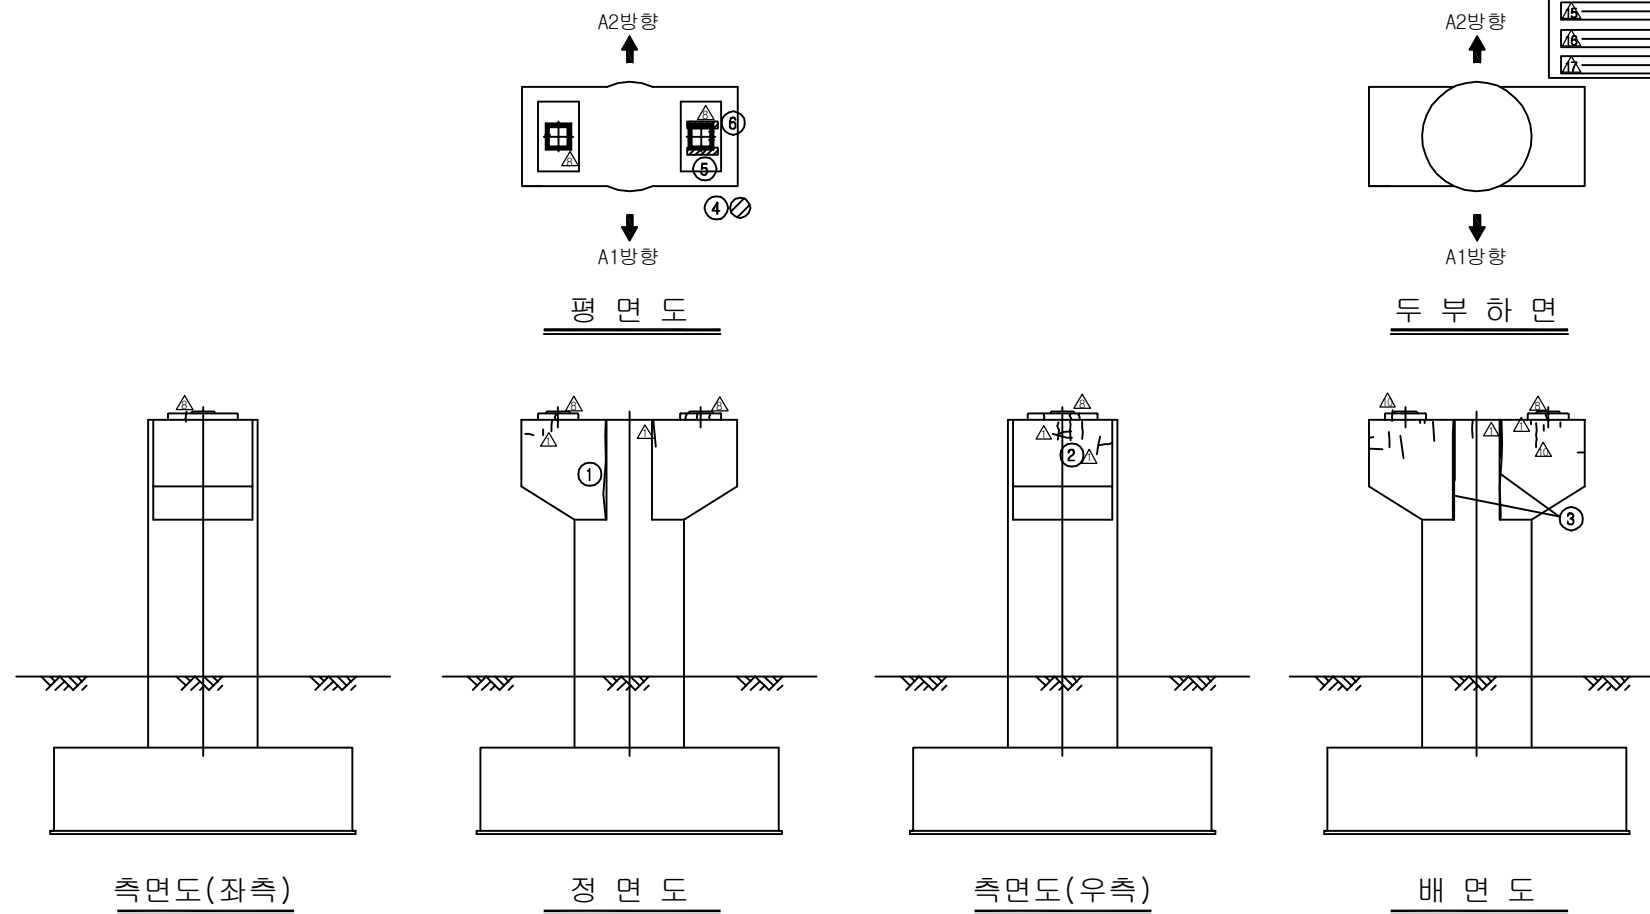
ID:금호강교(대구)-교각 P3




보 수 이 령	
	기 존 근 령
	신 구 근 령
	보수부위재교열
	보 수(기보수)
	보 수(08. 하반기)
	보 수(09. 상반기)
	보 수(09. 하반기)
	보 수(10. 상반기)
	보 수(10. 하반기)
	보 수(11. 상반기)
	보 수(11. 하반기)
	보 수(12. 상반기)
	보 수(12. 하반기)
	보 수(13. 상반기)
	보 수(13. 하반기)
	보 수(14. 상반기)
	보 수(14. 하반기)
	보 수(15. 상반기)
	보 수(15. 하반기)
	보 수(16. 상반기)

[illegible]

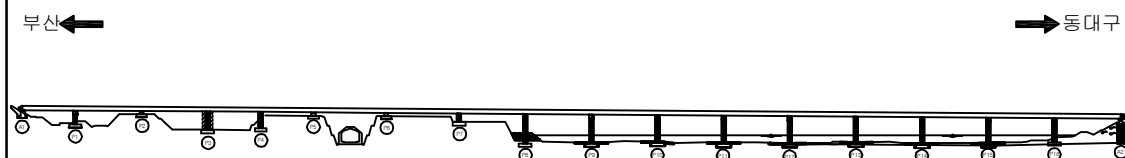KEY PLAN




~~SECTION~~

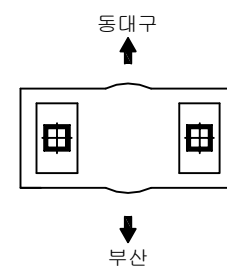

용역명	2016년 상반기 시설물 정기점검 용역
과업기간	2016. 04. 18 ~ 2016. 06. 30
발주처	 신대구부산고속도로주식회사
용역사	(주)위드이앤오
도면번호	56

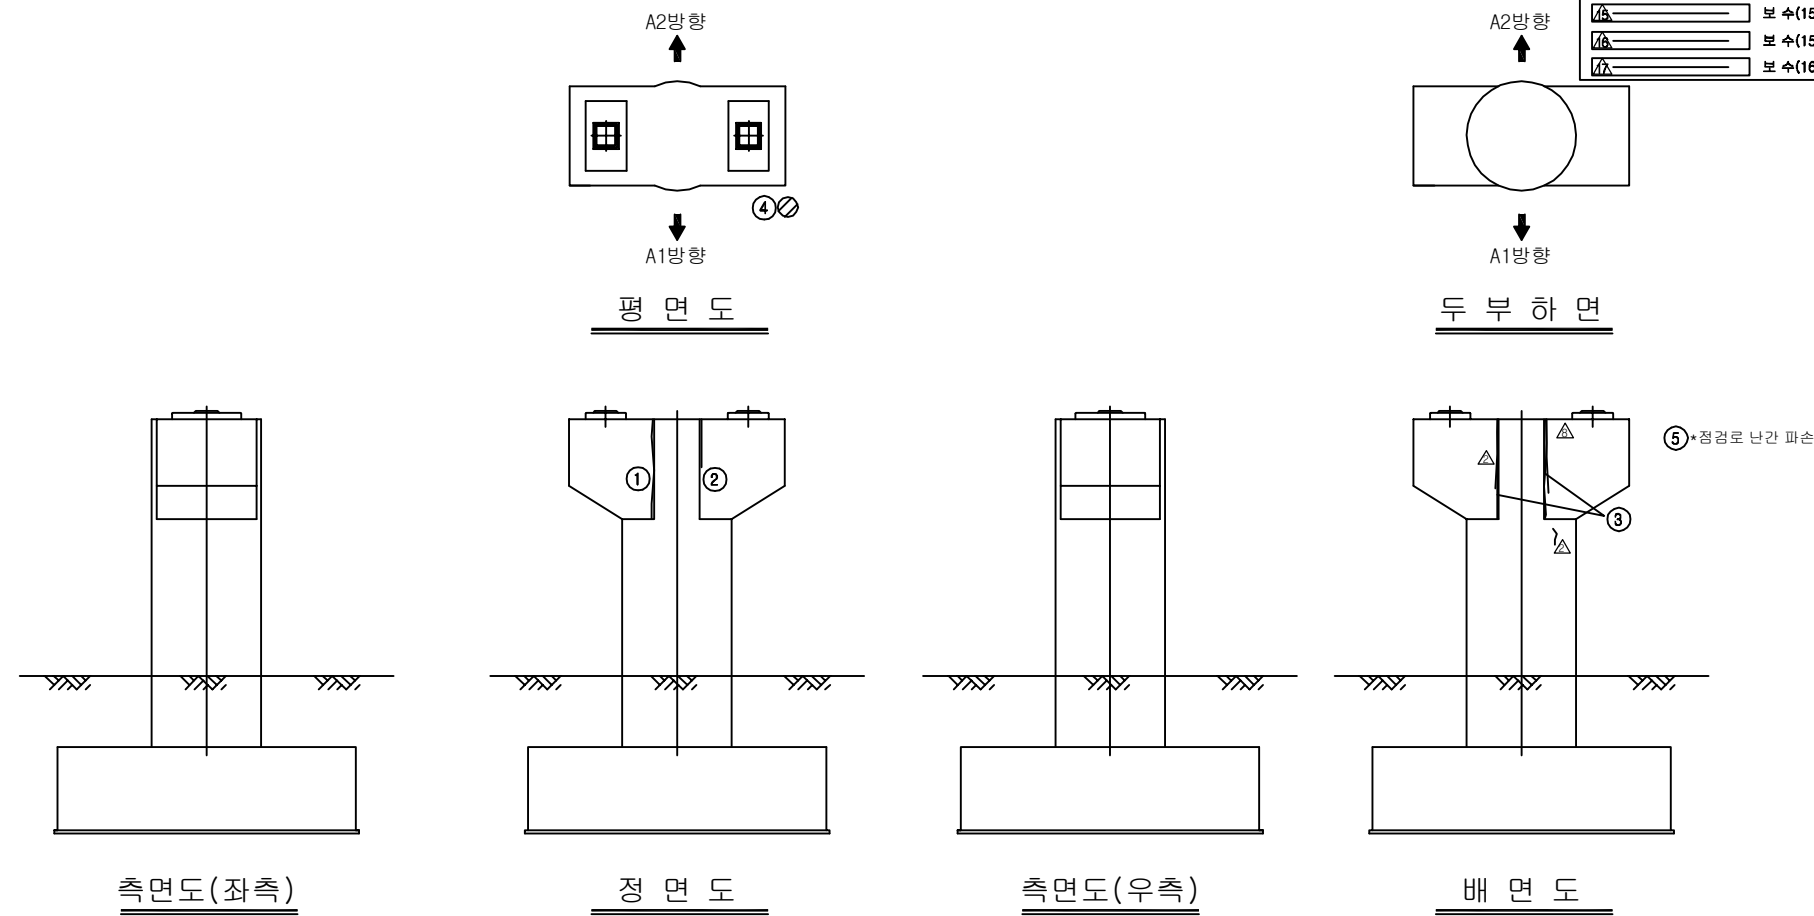
ID:금호강교(대구)-교각 P4




보 수 이 령	
	기 종 단 령
	신 구 단 령
	보수부위재검열
	보 수(7)보수
	보 수(08. 하반기)
	보 수(09. 상반기)
	보 수(09. 하반기)
	보 수(10. 상반기)
	보 수(10. 하반기)
	보 수(11. 상반기)
	보 수(11. 하반기)
	보 수(12. 상반기)
	보 수(12. 하반기)
	보 수(13. 상반기)
	보 수(13. 하반기)
	보 수(14. 상반기)
	보 수(14. 하반기)
	보 수(15. 상반기)
	보 수(15. 하반기)
	보 수(16. 상반기)

[illegible]

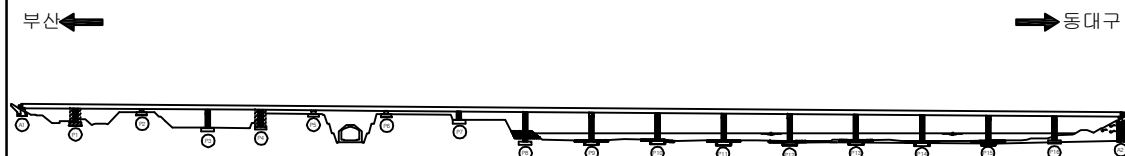KEY PLAN




~~SECTION~~

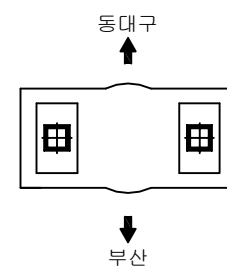

용역명	2016년 상반기 시설물 정기점검 용역
과업기간	2016. 04. 18 ~ 2016. 06. 30
발주처	 신대구부산고속도로주식회사
용역사	(주)위드이앤오
도면번호	57

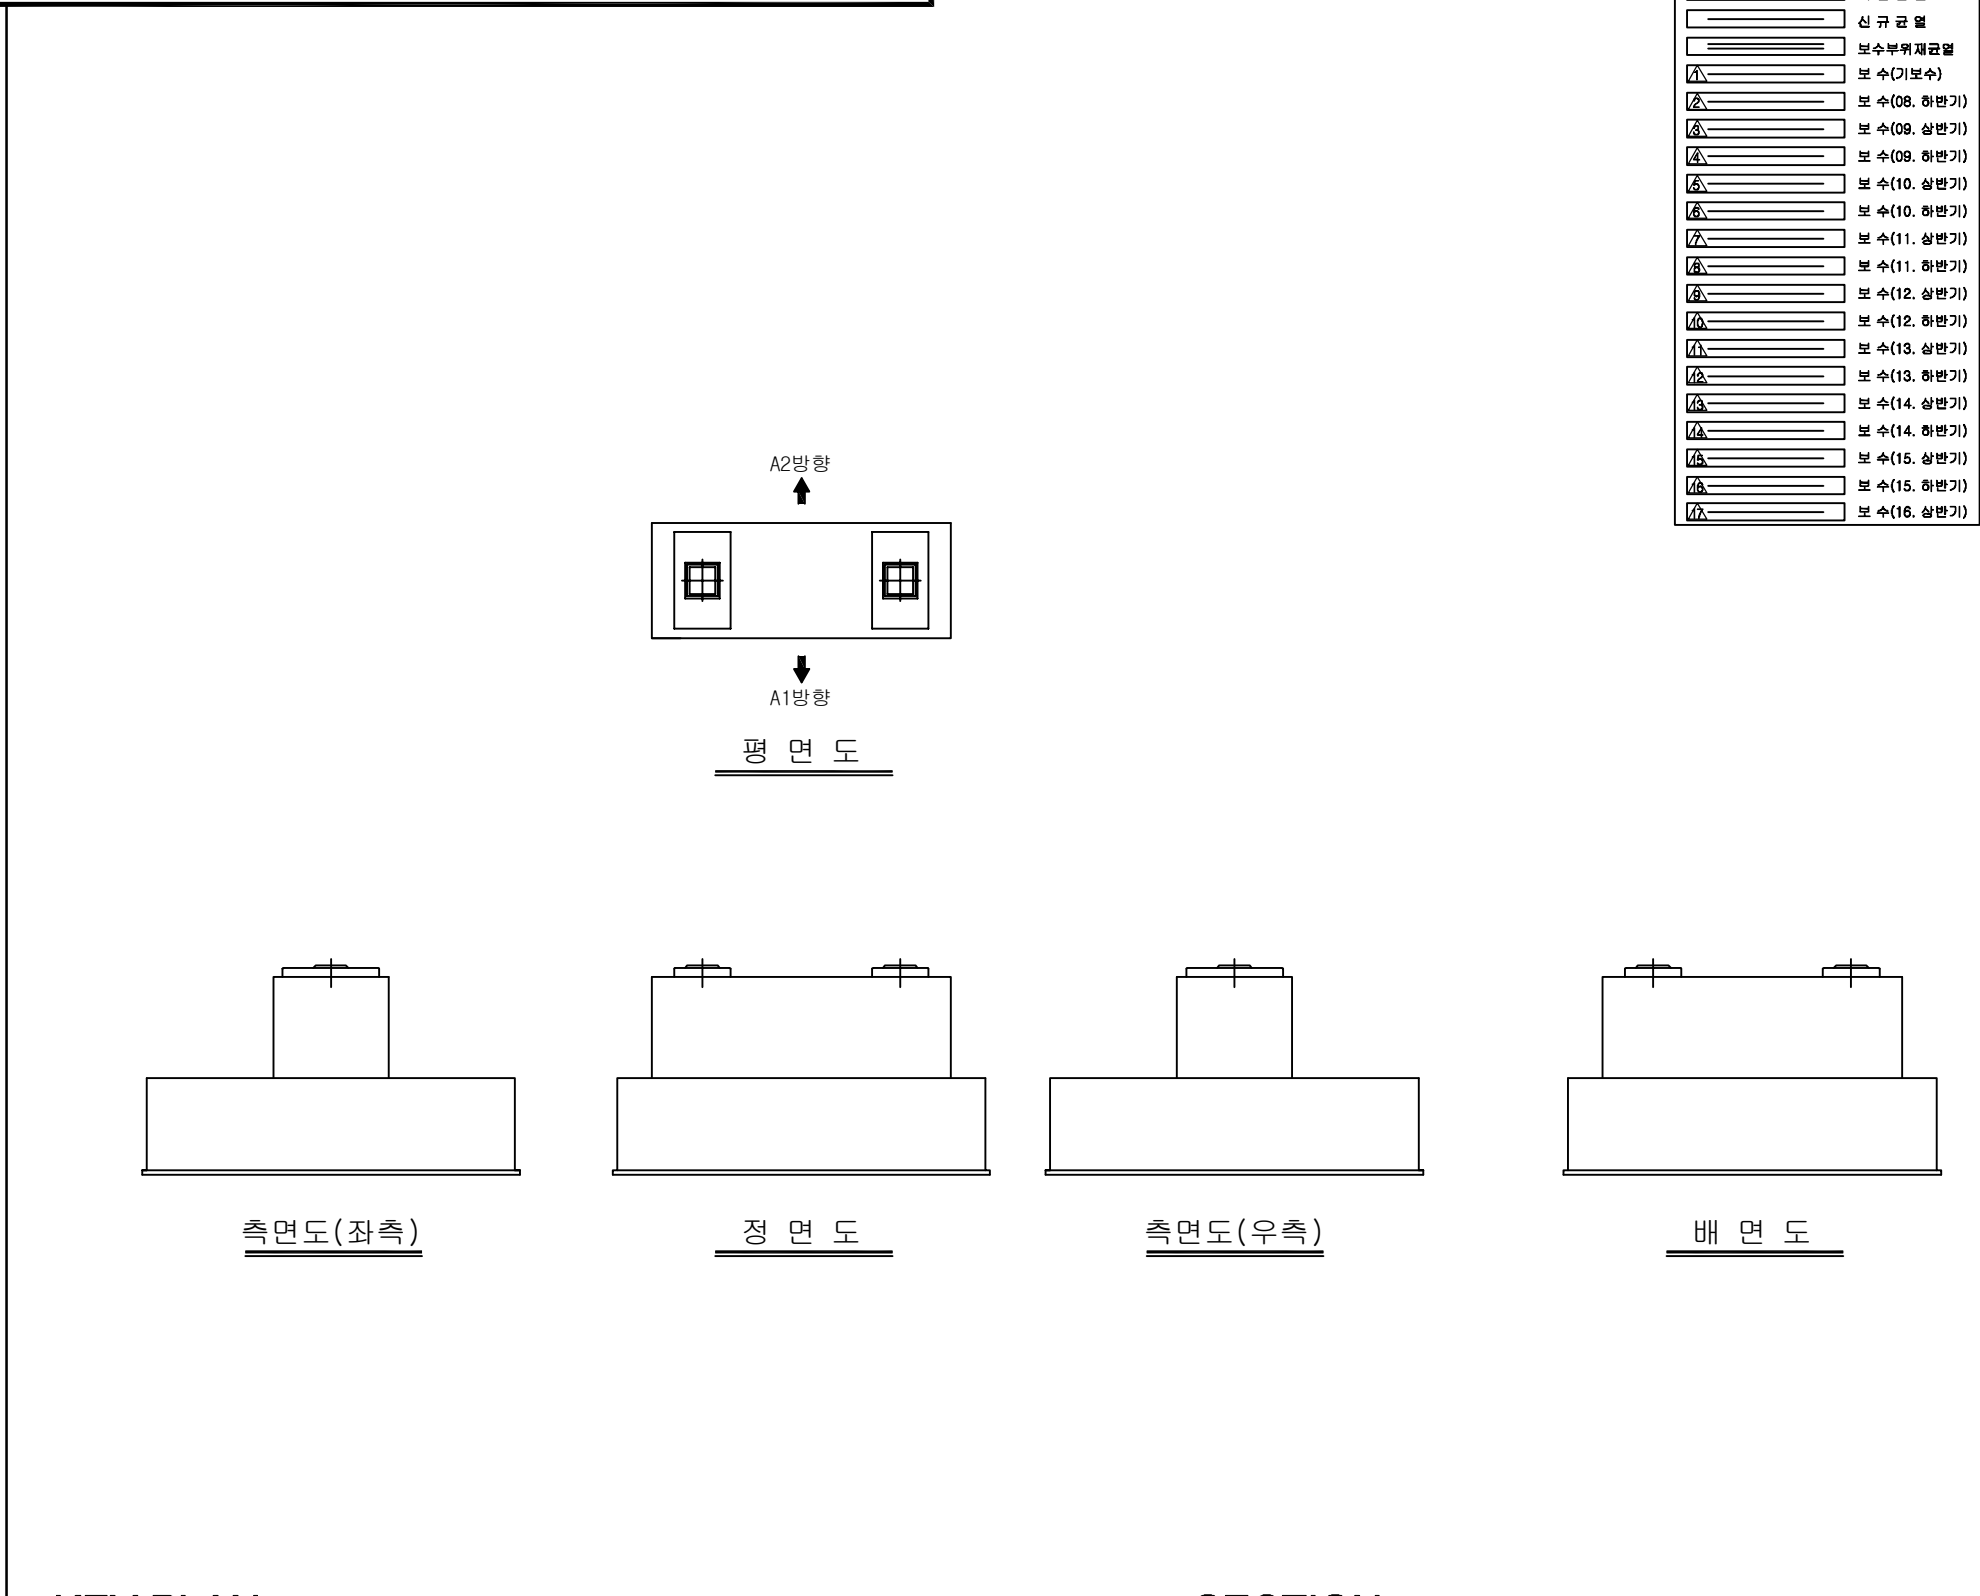ID:금호강교(대구)-교각 P5

[illegible]

KEY PLAN

부산 ←

→ 동대구


SECTION

동대구

부산

용역명	2016년 상반기 시설물 정기점검 용역
과업기간	2016. 04. 18 ~ 2016. 06. 30
발주처	 신대구부산고속도로주식회사
용역사	(주)위드이앤오
도면번호	58

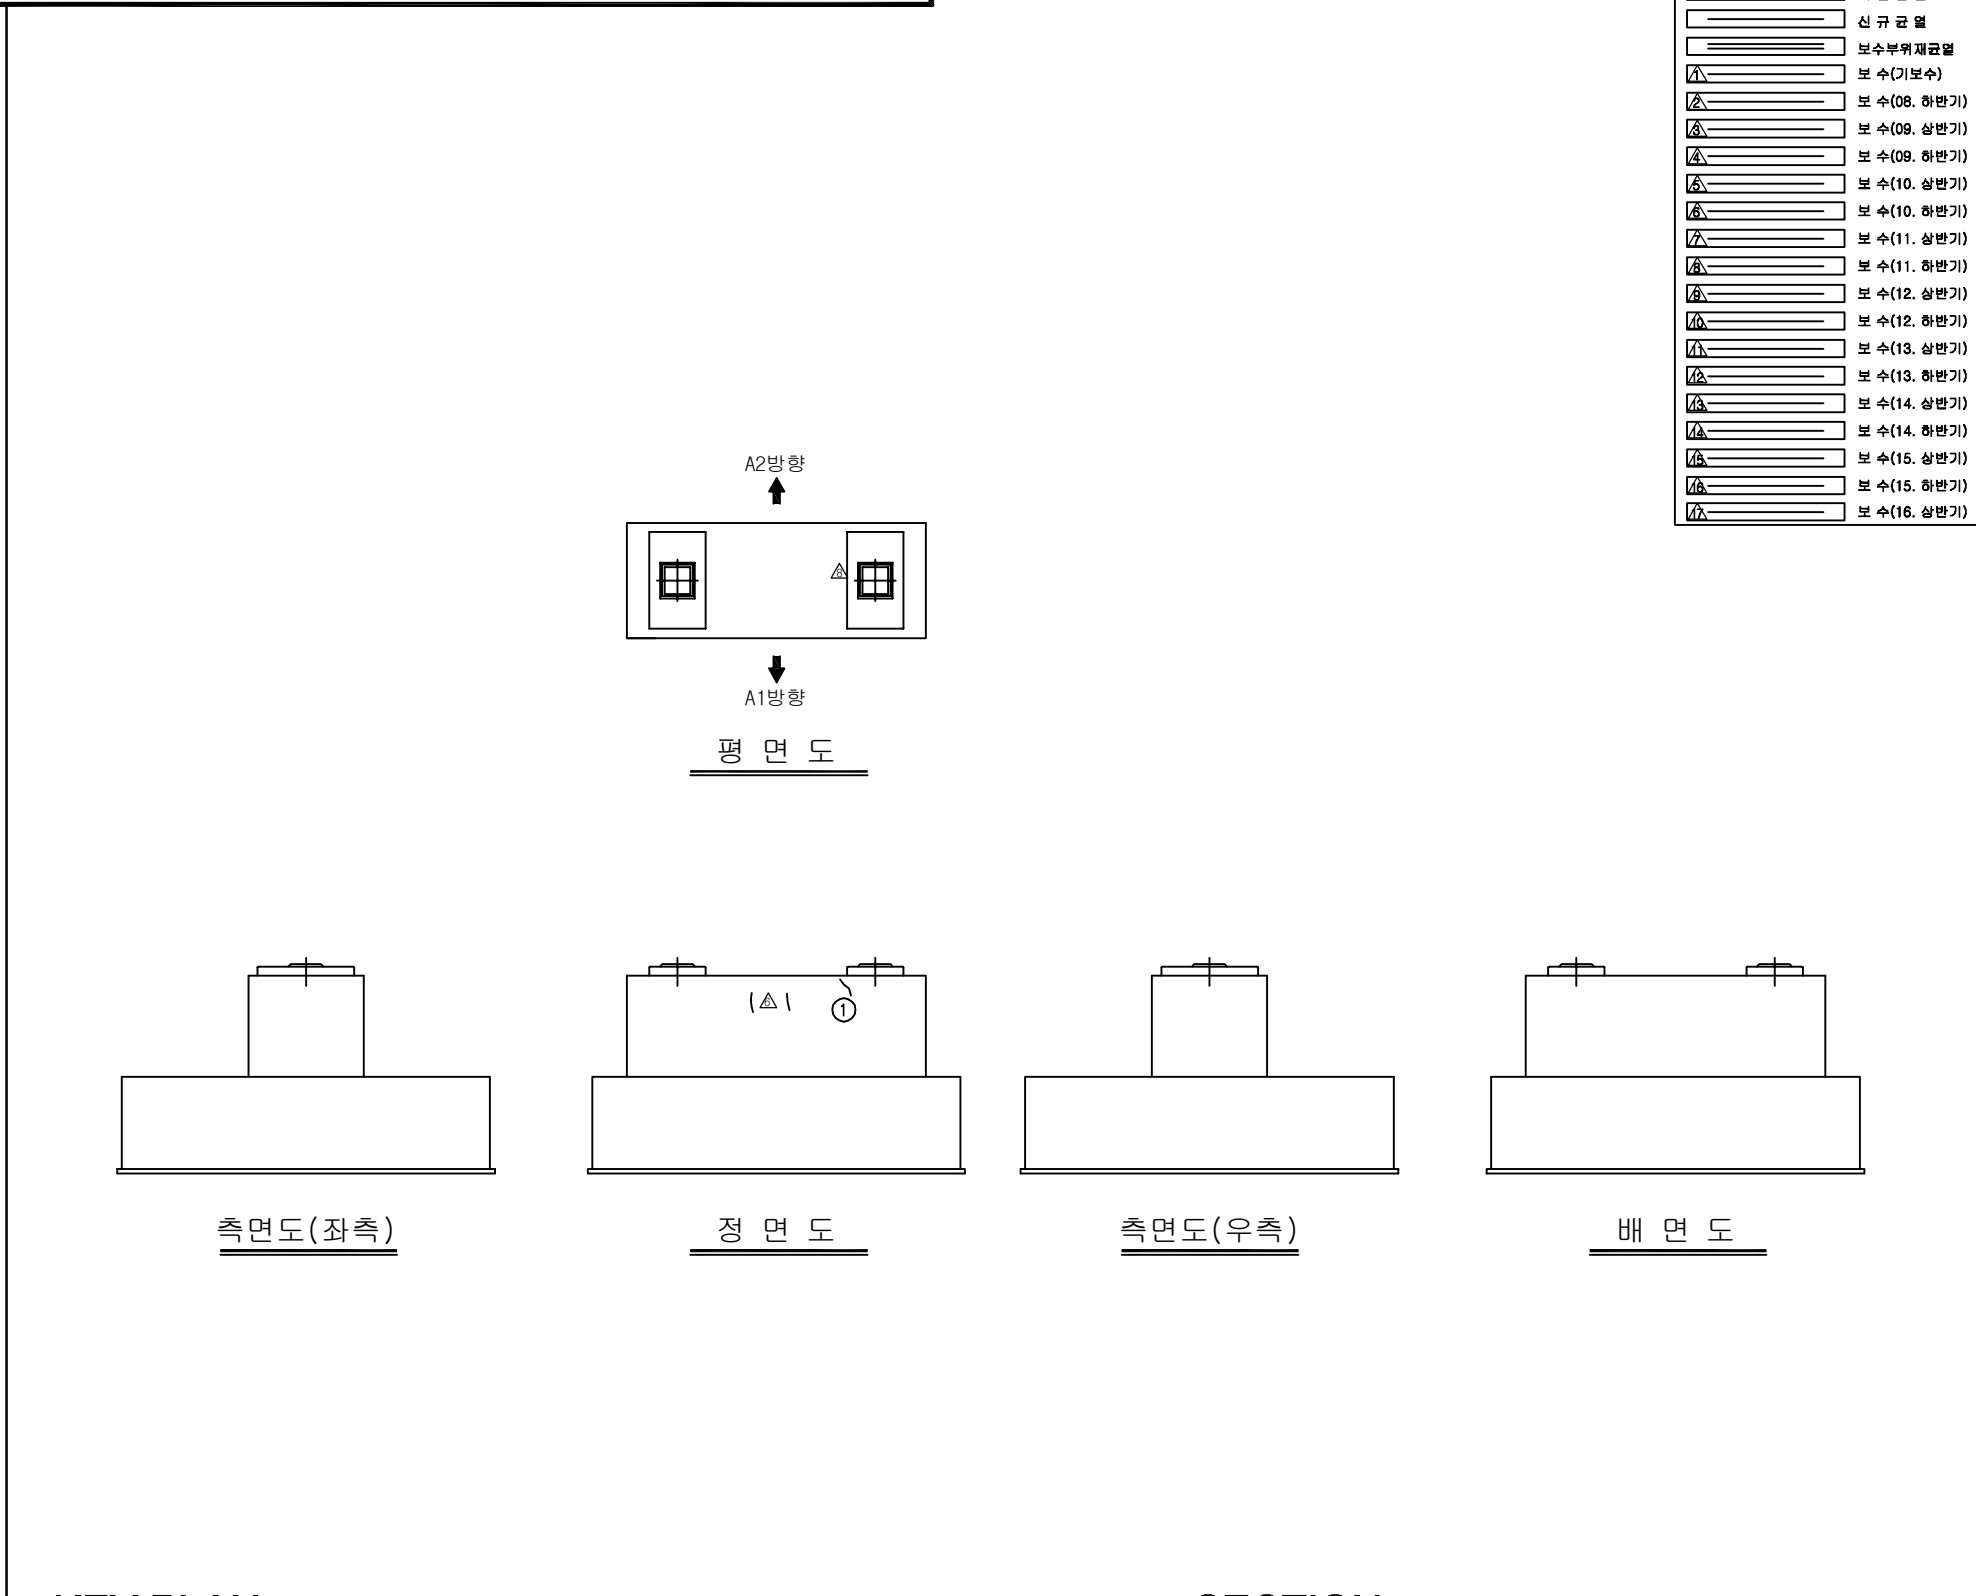ID:금호강교(대구)-교각 P6

[illegible]

KEY PLAN

A key plan of the railway line from Busan to Dongdaegu. The line is represented by a horizontal track with various symbols indicating stations and facilities. On the left, a black arrow points left towards the text '부산' (Busan). On the right, a black arrow points right towards the text '동대구' (Dongdaegu). The track features several circles representing stations, some with vertical lines indicating platforms or specific facilities. The entire diagram is enclosed in a rectangular border.


SECTION

동대구

부산

용역명	2016년 상반기 시설물 정기점검 용역
과업기간	2016. 04. 18 ~ 2016. 06. 30
발주처	 신대구부산고속도로주식회사
용역사	(주)위드이앤오
도면번호	59

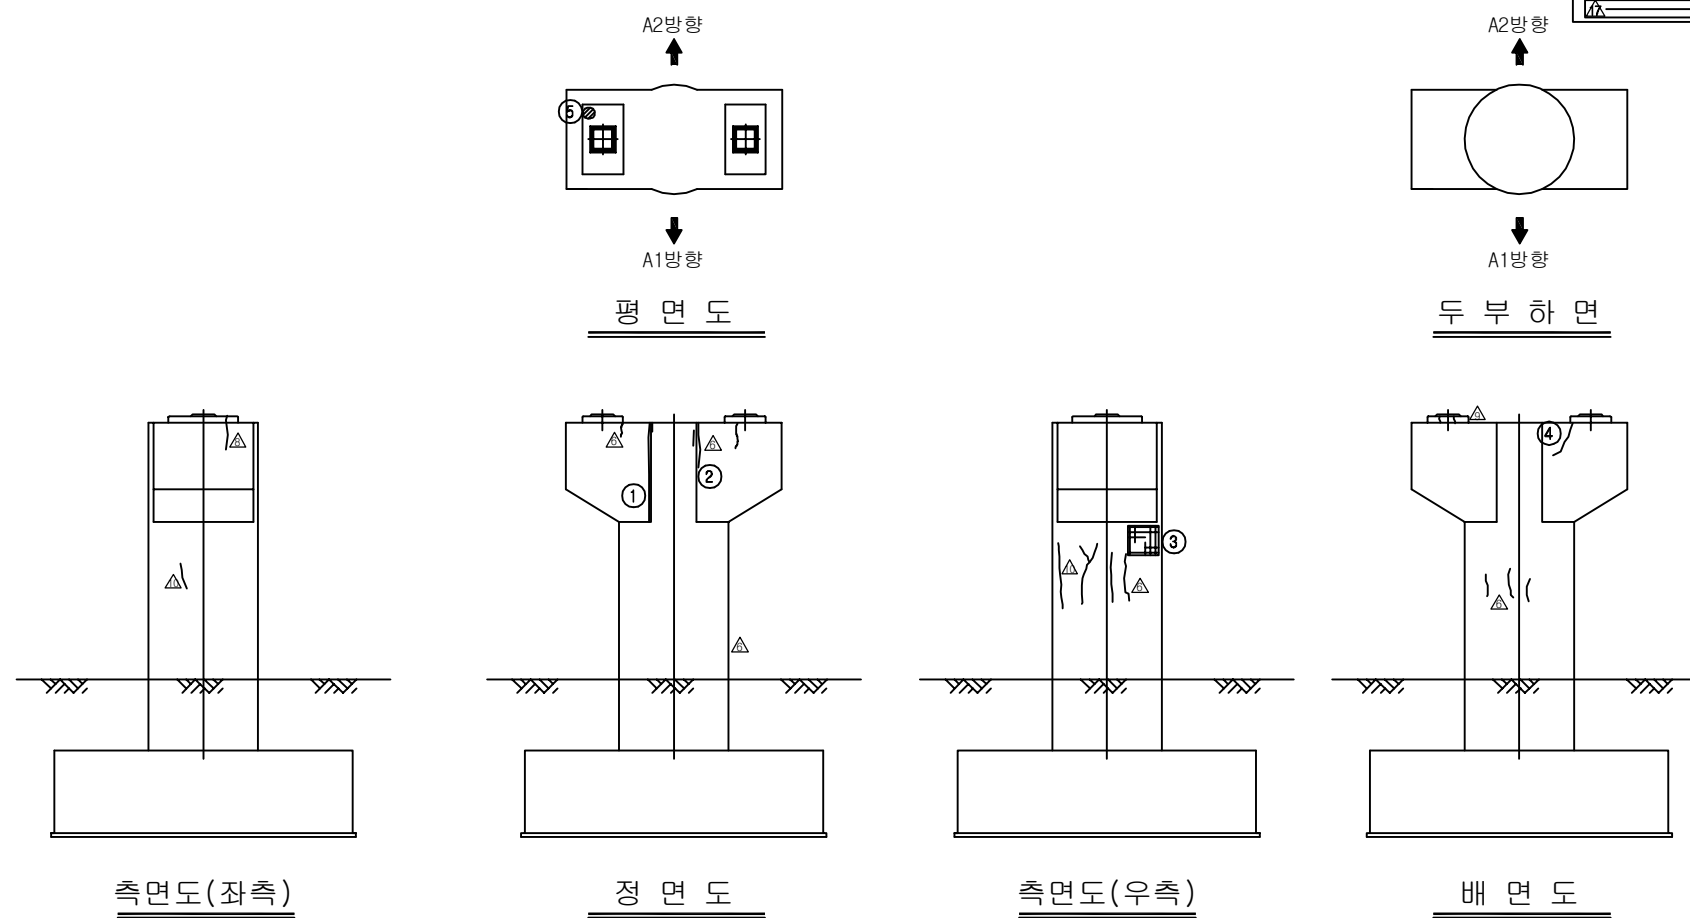
ID:금호강교(대구)-교각 P7




보 수 이 령	
	기 존 군 열
	신 구 군 열
	보수부위재균열
	보 수(기보수)
	보 수(08. 하반기)
	보 수(09. 상반기)
	보 수(09. 하반기)
	보 수(10. 상반기)
	보 수(10. 하반기)
	보 수(11. 상반기)
	보 수(11. 하반기)
	보 수(12. 상반기)
	보 수(12. 하반기)
	보 수(13. 상반기)
	보 수(13. 하반기)
	보 수(14. 상반기)
	보 수(14. 하반기)
	보 수(15. 상반기)
	보 수(15. 하반기)
	보 수(16. 상반기)

[illegible]

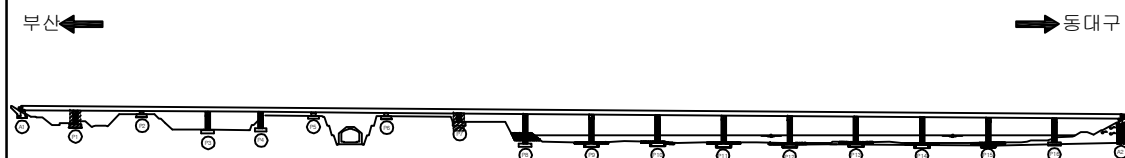KEY PLAN




~~SECTION~~

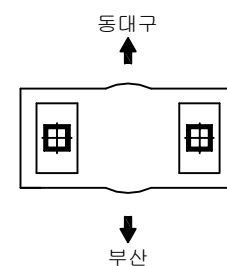


용역명	2016년 상반기 시설물 정기점검 용역
과업기간	2016. 04. 18 ~ 2016. 06. 30
발주처	 신대구부산고속도로주식회사
용역사	(주)위드이앤오
도면번호	60

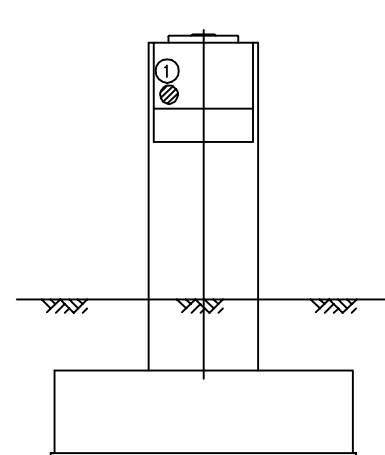
ID:금호강교(대구)-교각 P8




측면도(좌측)

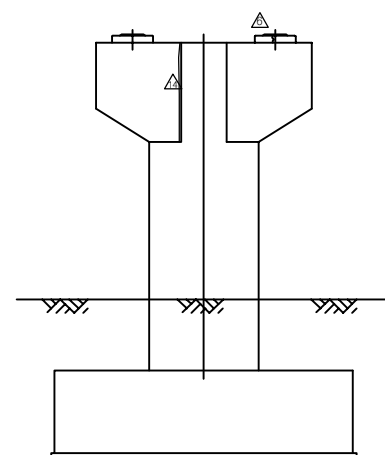

정 면 도

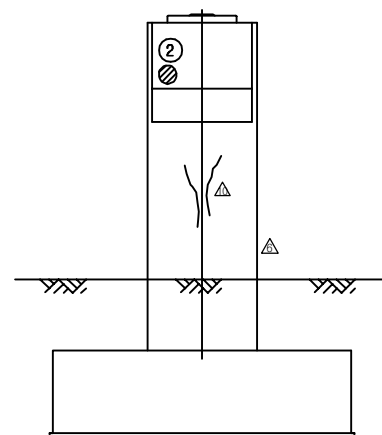

측면도(우측)

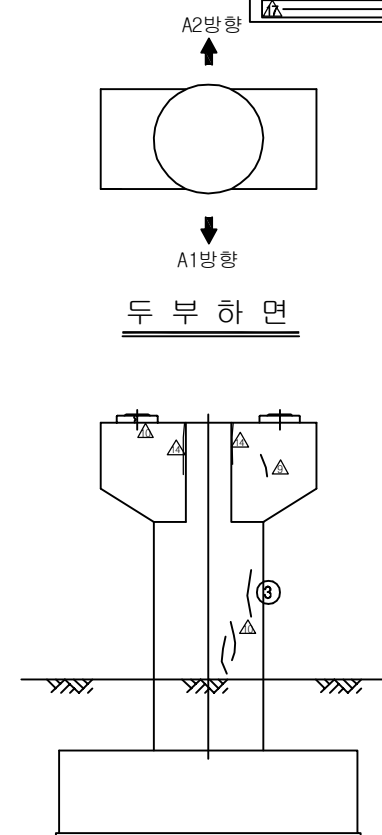


배 연 도


보 수 이 령	
	기 존 군 열
	신 규 군 열
	보수부원재균열
	보 수(기보수)
	보 수(08. 하반기)
	보 수(09. 상반기)
	보 수(09. 하반기)
	보 수(10. 상반기)
	보 수(10. 하반기)
	보 수(11. 상반기)
	보 수(11. 하반기)
	보 수(12. 상반기)
	보 수(12. 하반기)
	보 수(13. 상반기)
	보 수(13. 하반기)
	보 수(14. 상반기)
	보 수(14. 하반기)
	보 수(15. 상반기)
	보 수(15. 하반기)
	보 수(16. 상반기)

[illegible]

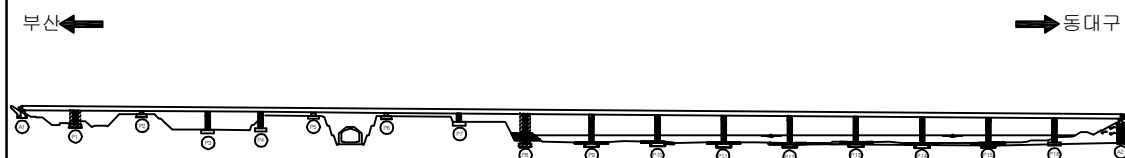KEY PLAN




~~SECTION~~

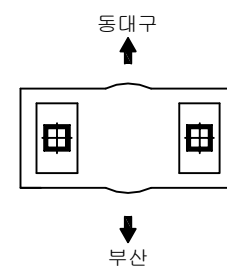

용역명	2016년 상반기 시설물 정기점검 용역
과업기간	2016. 04. 18 ~ 2016. 06. 30
발주처	 신대구부산고속도로주식회사
용역사	(주)위드이앤오
도면번호	61

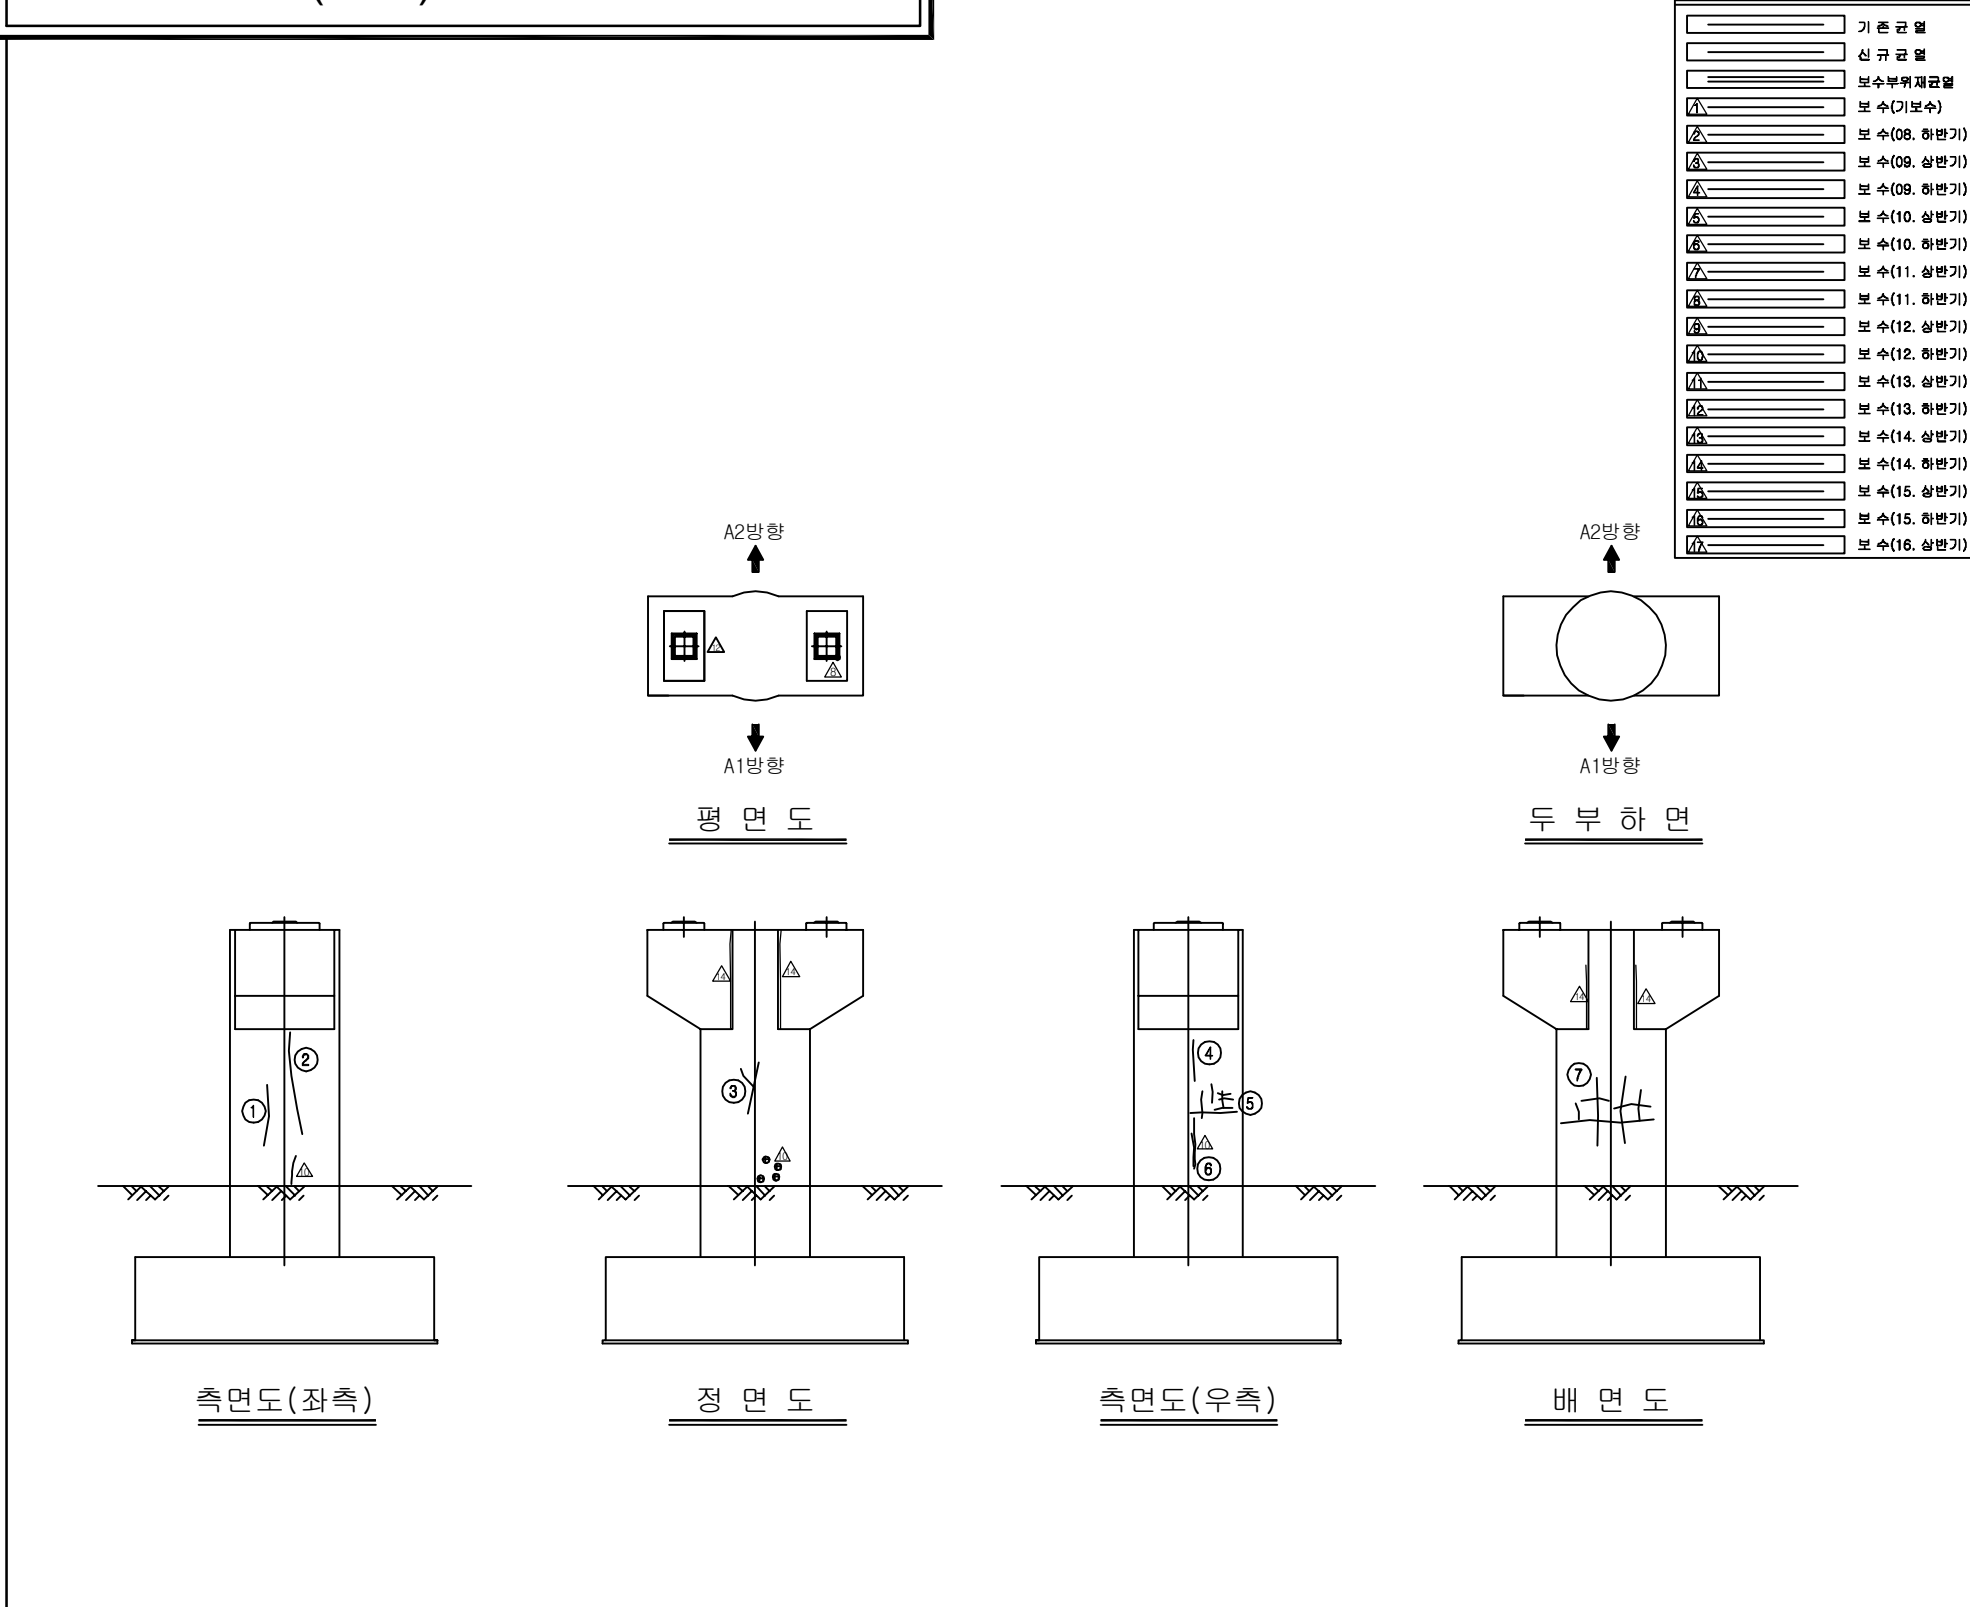ID:금호강교(대구)-교각 P9

[illegible]

KEY PLAN

부산 ← → 동대구


SECTION

동대구

부산

용역명	2016년 상반기 시설물 정기점검 용역
과업기간	2016. 04. 18 ~ 2016. 06. 30
발주처	 신대구부산고속도로주식회사
용역사	(주)위드이앤오
도면번호	62

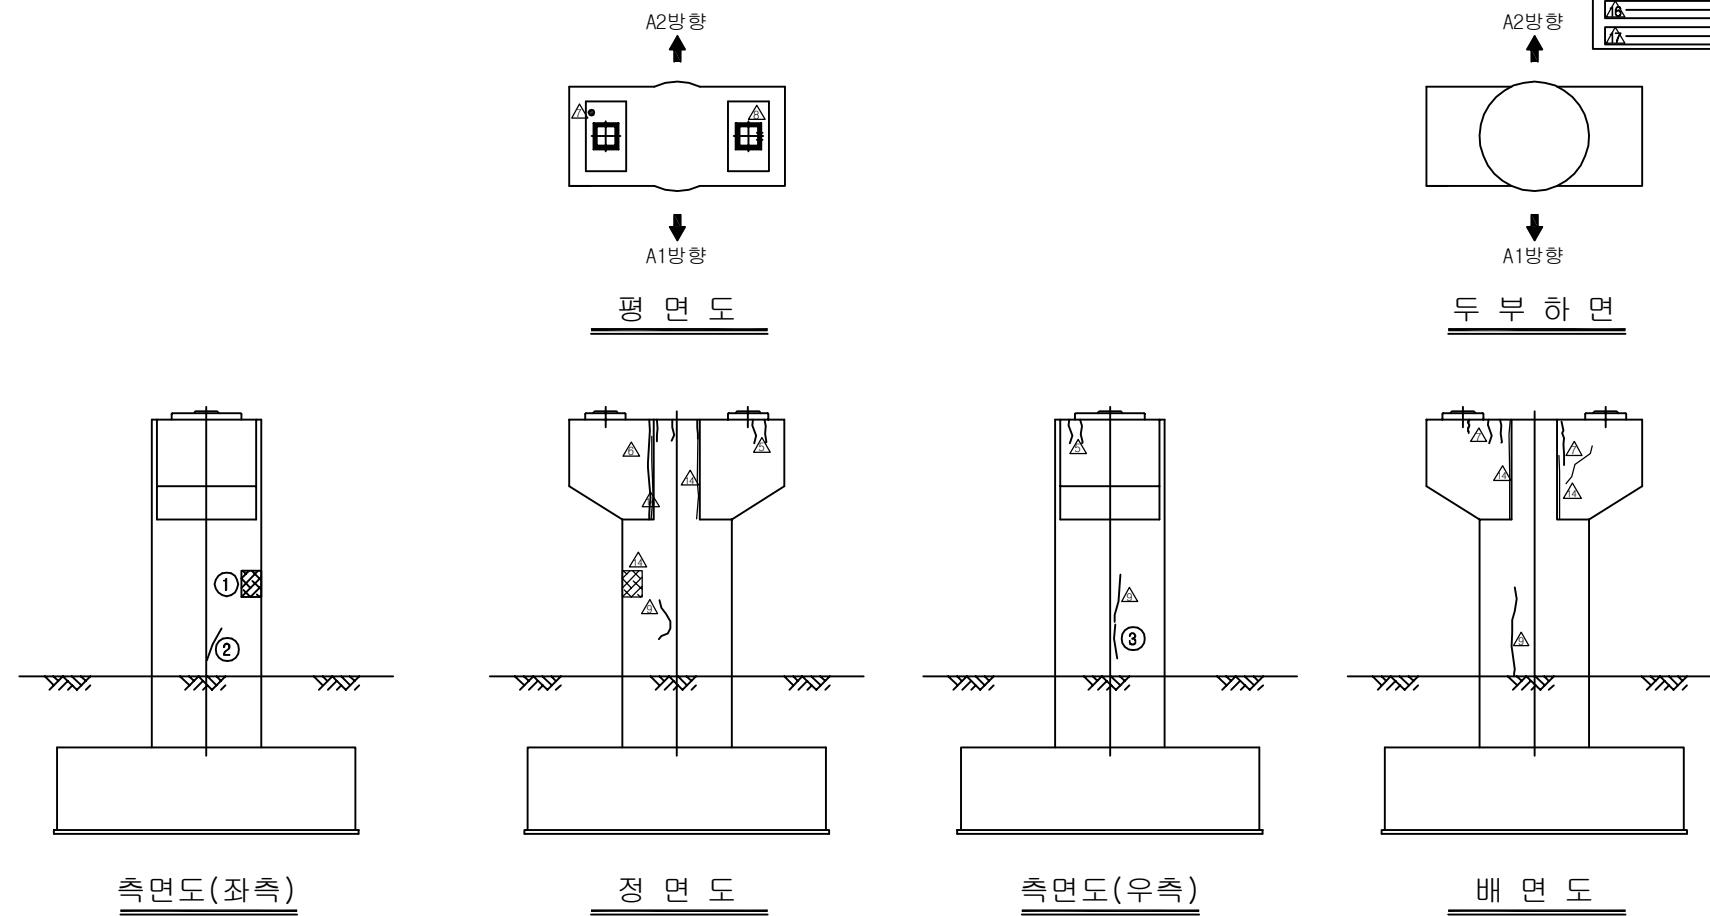
ID:금호강교(대구)-교각 P10




보 수 이 령	
	기 존 군 열
	신 구 군 열
	보수부위재균열
	보 수(기보수)
	보 수(08. 하반기)
	보 수(09. 상반기)
	보 수(09. 하반기)
	보 수(10. 상반기)
	보 수(10. 하반기)
	보 수(11. 상반기)
	보 수(11. 하반기)
	보 수(12. 상반기)
	보 수(12. 하반기)
	보 수(13. 상반기)
	보 수(13. 하반기)
	보 수(14. 상반기)
	보 수(14. 하반기)
	보 수(15. 상반기)
	보 수(15. 하반기)
	보 수(16. 상반기)

[illegible]

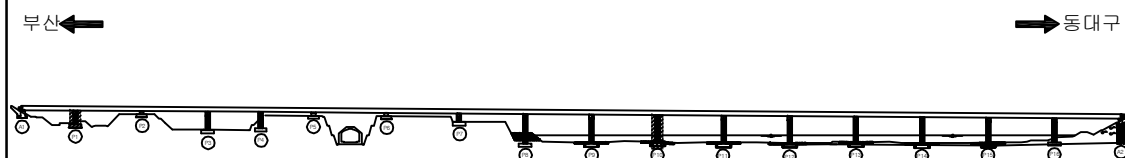KEY PLAN




~~SECTION~~

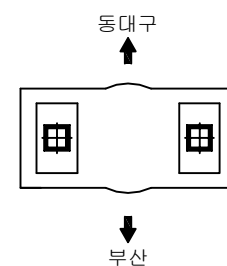

용역명	2016년 상반기 시설물 정기점검 용역
과업기간	2016. 04. 18 ~ 2016. 06. 30
발주처	 신대구부산고속도로주식회사
용역사	(주)위드이앤오
도면번호	63

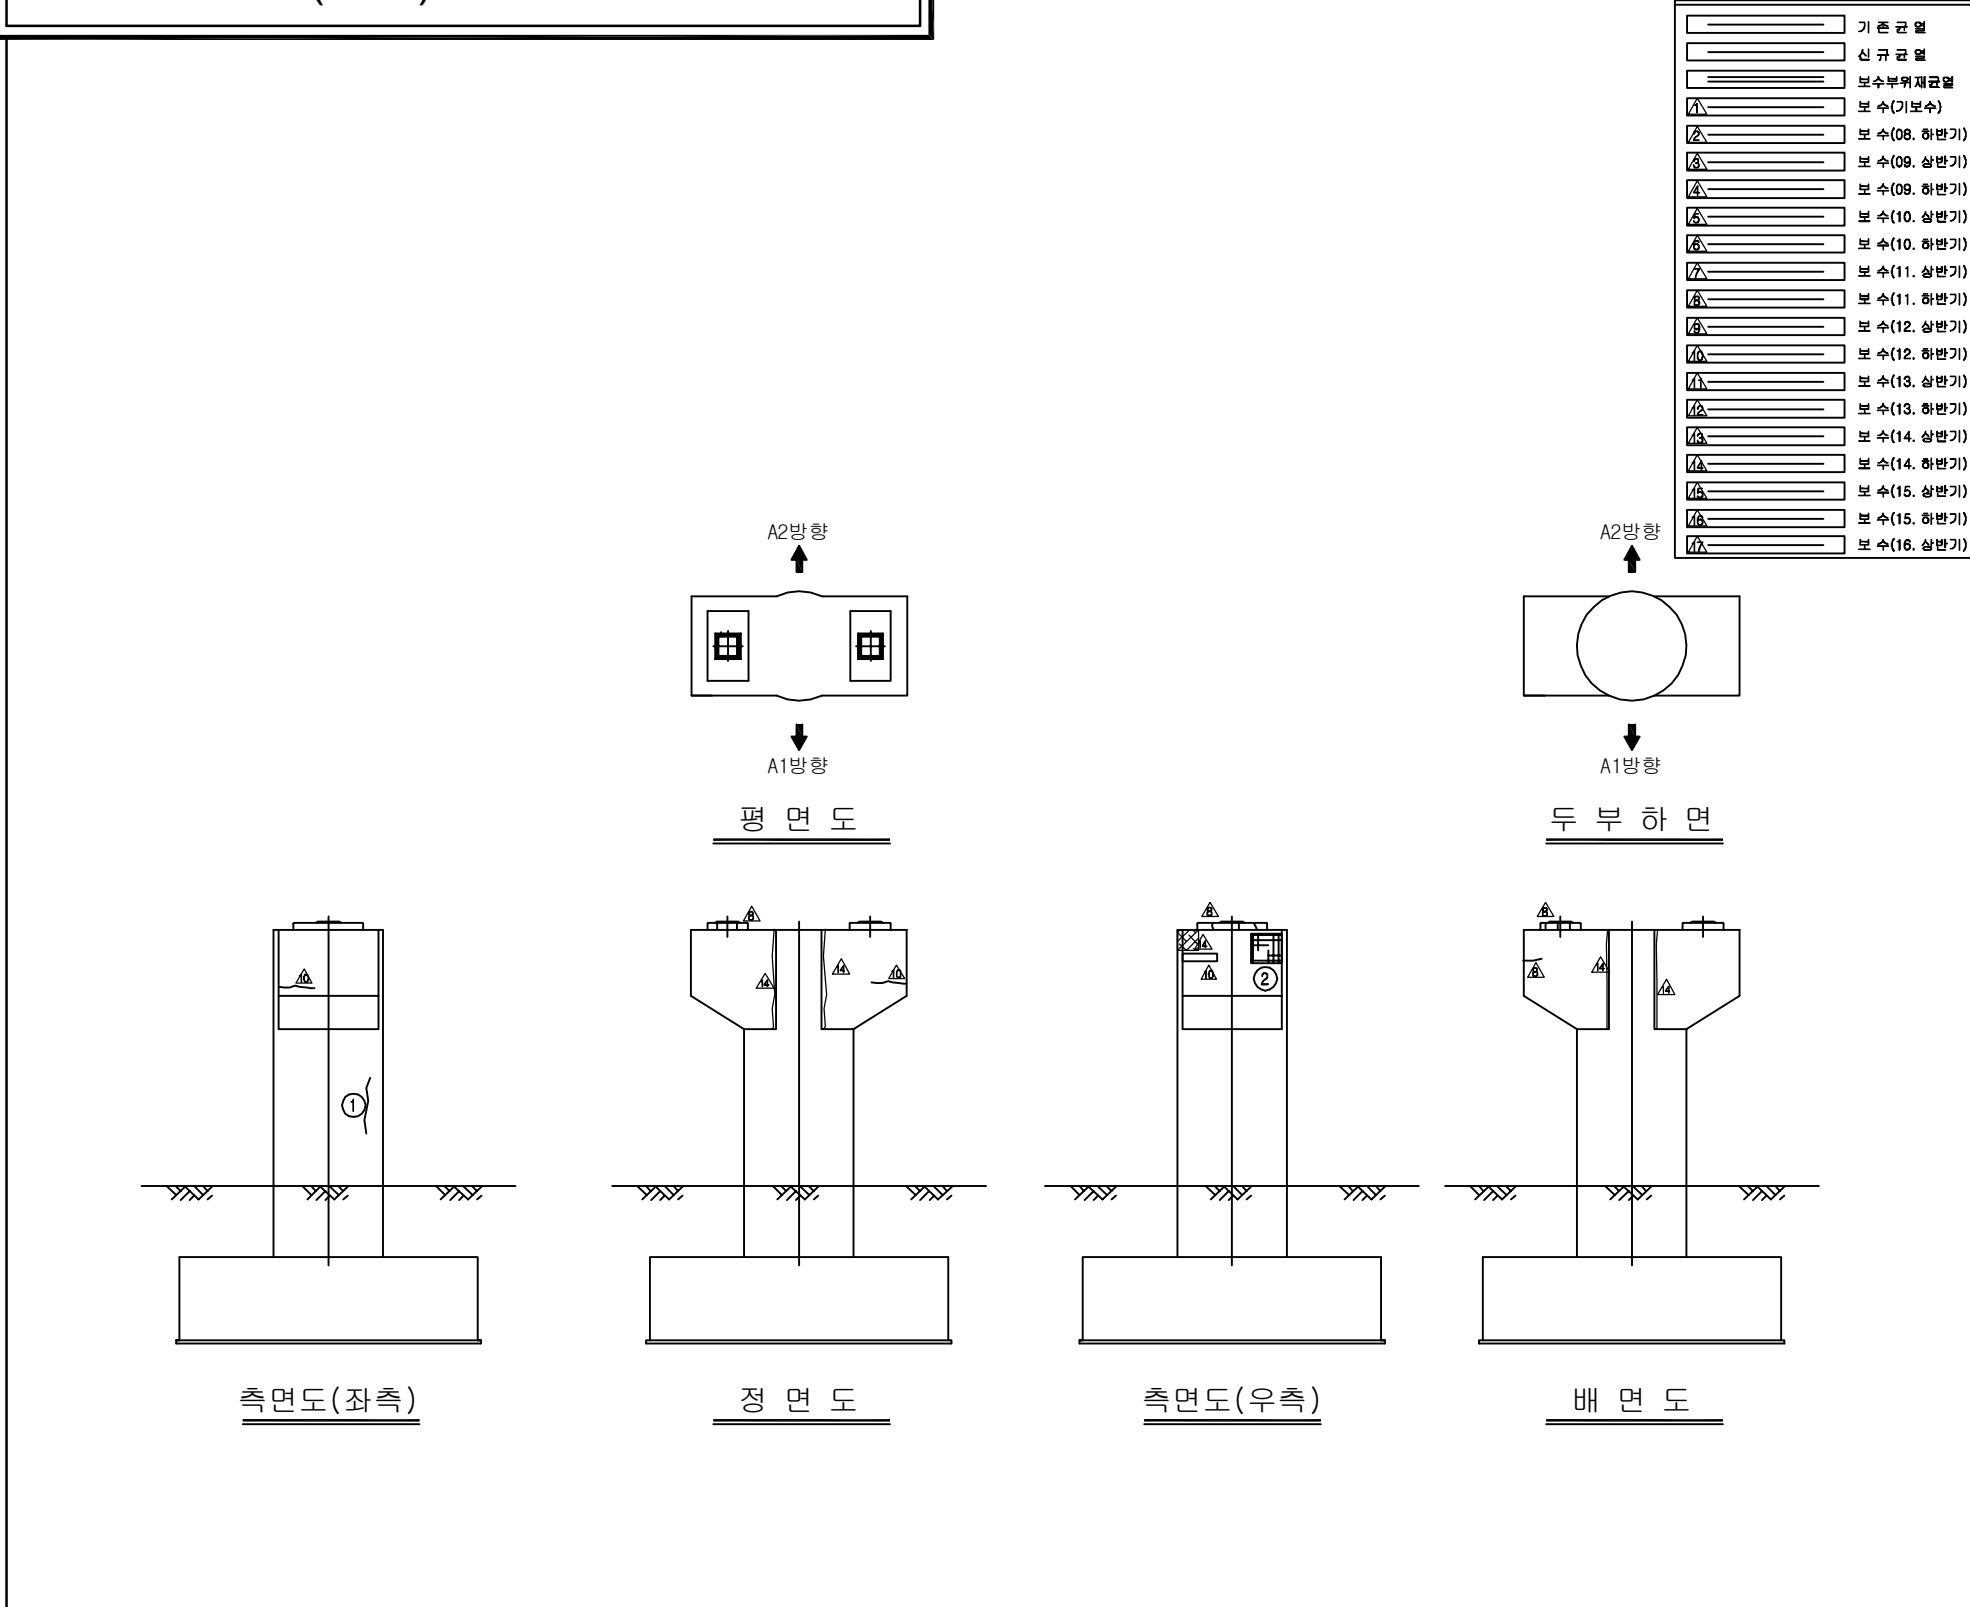ID:금호강교(대구)-교각 P11

[illegible]

KEY PLAN

부산 ←

→ 동대구


SECTION





동대구

부산

용역명	2016년 상반기 시설물 정기점검 용역
과업기간	2016. 04. 18 ~ 2016. 06. 30
발주처	 신대구부산고속도로주식회사
용역사	(주)위드이앤오
도면번호	64

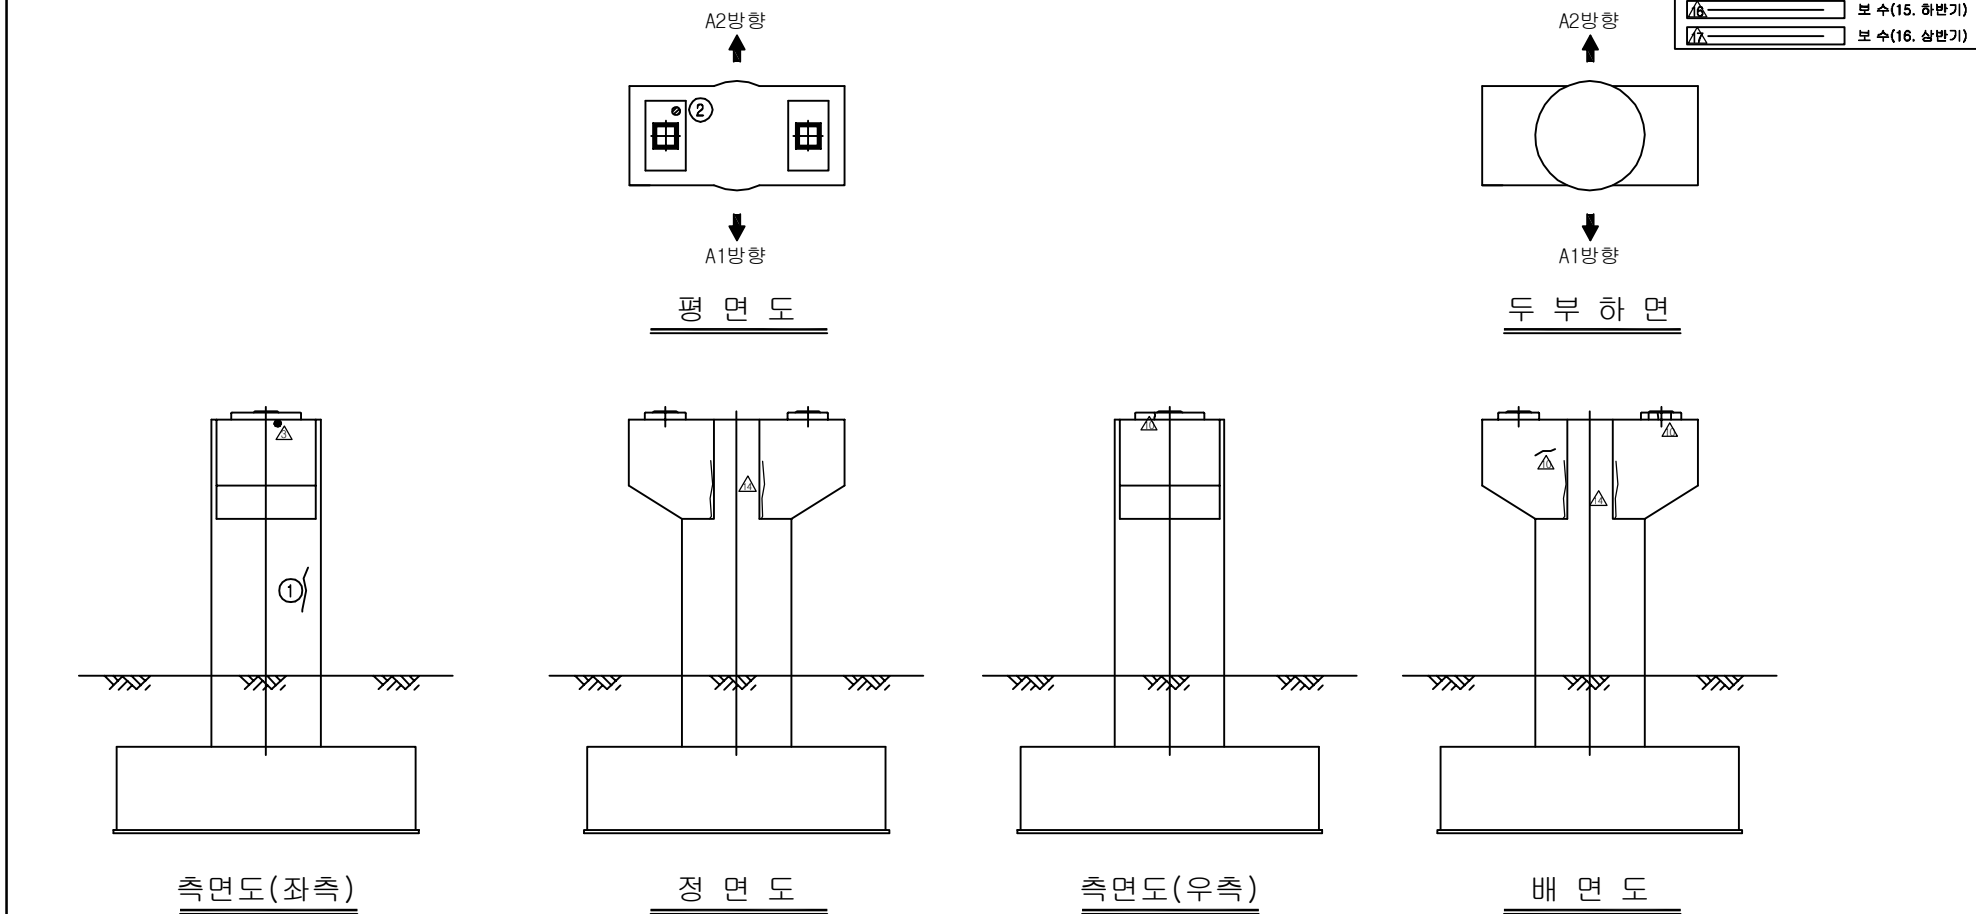    ID:금호강교(대구)-교각 P12



보 수 이 력	
	기 존 규 모
	신 규 규 모
	보수부위재규모
<u>1</u> 	보 수 (기보수)
<u>2</u> 	보 수 (08. 하반기)
<u>3</u> 	보 수 (09. 상반기)
<u>4</u> 	보 수 (09. 하반기)
<u>5</u> 	보 수 (10. 상반기)
<u>6</u> 	보 수 (10. 하반기)
<u>7</u> 	보 수 (11. 상반기)
<u>8</u> 	보 수 (11. 하반기)
<u>9</u> 	보 수 (12. 상반기)
<u>10</u> 	보 수 (12. 하반기)
<u>11</u> 	보 수 (13. 상반기)
<u>12</u> 	보 수 (13. 하반기)
<u>13</u> 	보 수 (14. 상반기)
<u>14</u> 	보 수 (14. 하반기)
<u>15</u> 	보 수 (15. 상반기)
<u>16</u> 	보 수 (15. 하반기)
<u>17</u> 	보 수 (16. 상반기)

[illegible]

KEY PLAN

부산 ← → 동대구


SECTION

동대구

부산

용역명	2016년 상반기 시설물 정기점검 용역
과업기간	2016. 04. 18 ~ 2016. 06. 30
발주처	 신대구부산고속도로주식회사
용역사	(주)위드이앤오
도면번호	65

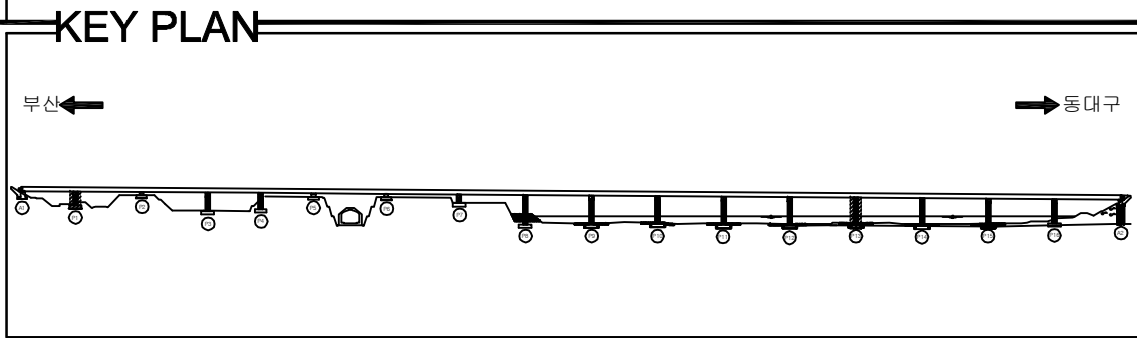ID:금호강교(대구)-교각 P13




SECTION

동대구

부산

용역명	2016년 상반기 시설물 정기점검 용역
과업기간	2016. 04. 18 ~ 2016. 06. 30
발주처	 신대구부산고속도로주식회사
용역사	(주)위드이앤오
도면번호	66

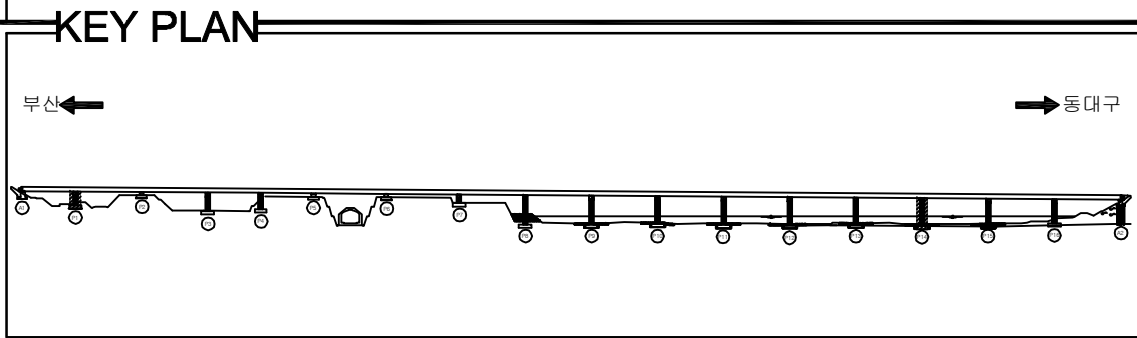ID:금호강교(대구)-교각 P14




SECTION








동대구

부산

용역명	2016년 상반기 시설물 정기점검 용역
과업기간	2016. 04. 18 ~ 2016. 06. 30
발주처	 신대구부산고속도로주식회사
용역사	(주)위드이앤오
도면번호	67

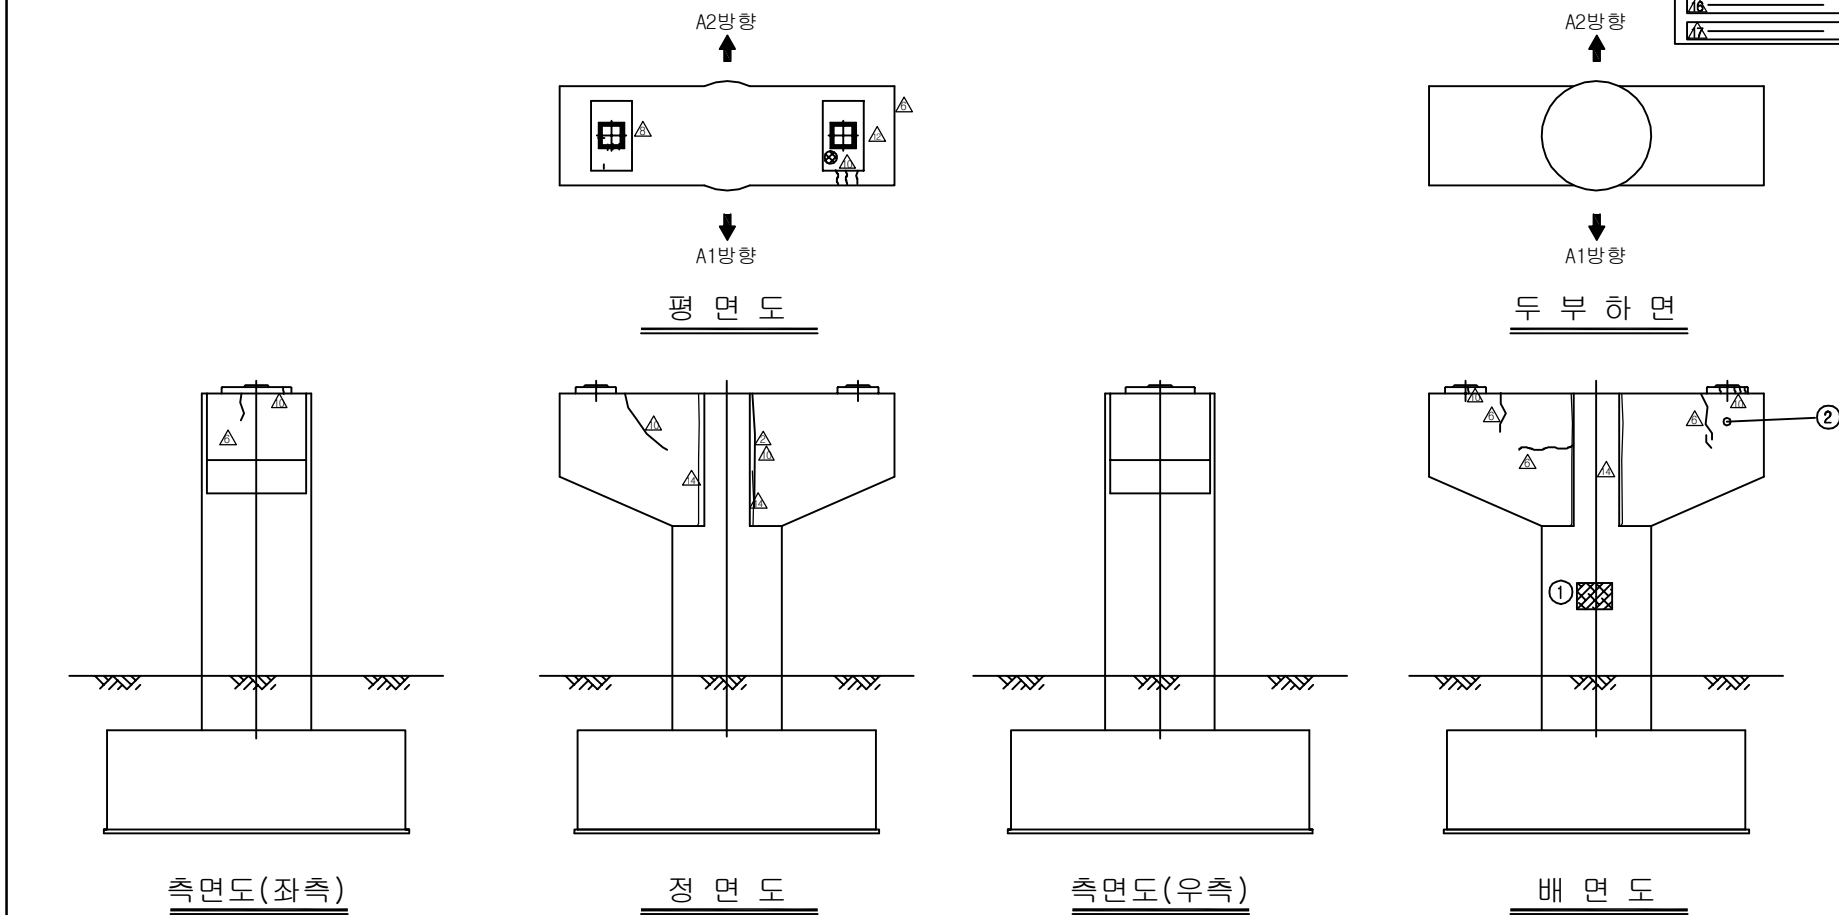       ID:금호강교(대구)-교각 P15




보 수 이 력	
	기 존 군 열
	신 규 군 열
	보수부유재균열
	보 수(1. 보수수)
	보 수(08. 하반기)
	보 수(09. 상반기)
	보 수(09. 하반기)
	보 수(10. 상반기)
	보 수(10. 하반기)
	보 수(11. 상반기)
	보 수(11. 하반기)
	보 수(12. 상반기)
	보 수(12. 하반기)
	보 수(13. 상반기)
	보 수(13. 하반기)
	보 수(14. 상반기)
	보 수(14. 하반기)
	보 수(15. 상반기)
	보 수(15. 하반기)
	보 수(16. 상반기)

[illegible]

KEY PLAN

A schematic key plan of the railway line. At the top, the text "KEY PLAN" is written in a large, bold, sans-serif font. Below this, the line is represented by a horizontal line with various symbols indicating stations and track configurations. On the left side, the text "부산" (Busan) is followed by a left-pointing arrow. On the right side, a right-pointing arrow is followed by the text "동대구" (Dongdaegu). The line features several circular symbols representing stations, with some having additional lines branching off, indicating complex track layouts or interchanges.

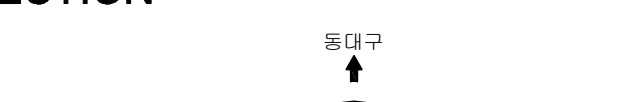SECTION




동대구

부산

용역명	2016년 상반기 시설물 정기점검 용역
과업기간	2016. 04. 18 ~ 2016. 06. 30
발주처	 신대구부산고속도로주식회사
용역사	(주)위드이앤오
도면번호	68

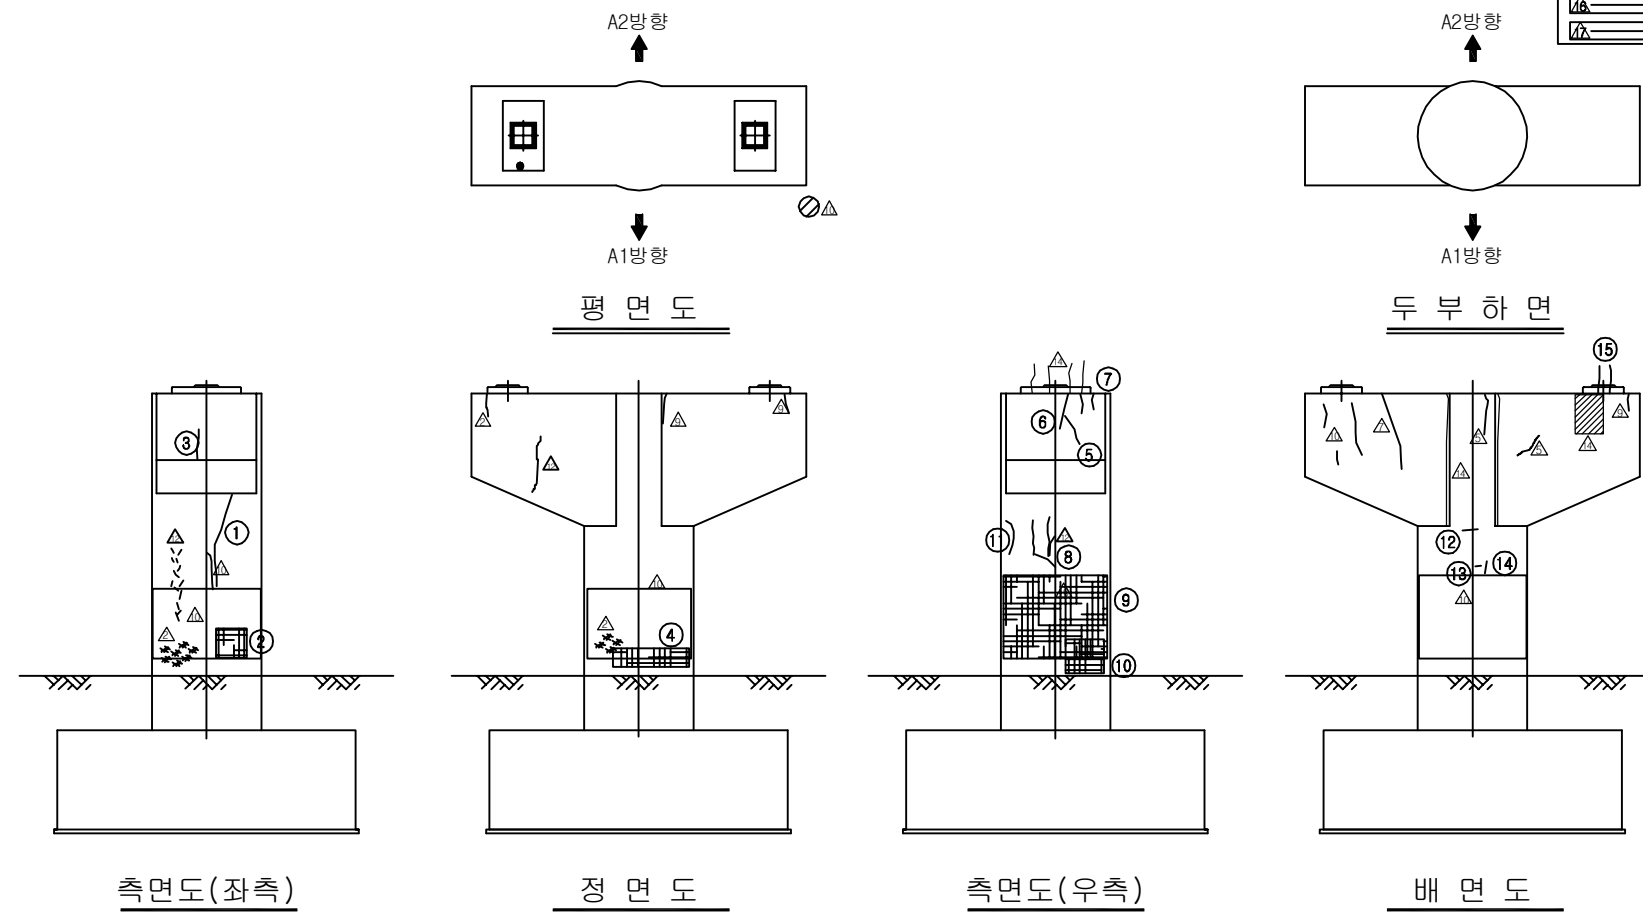
ID:금호강교(대구)-교각 P16




보 수 이 령	
	기 존 군 월
	신 구 군 월
	보수부유재균월
	보 수(기보수)
	보 수(08. 하반기)
	보 수(09. 상반기)
	보 수(09. 하반기)
	보 수(10. 상반기)
	보 수(10. 하반기)
	보 수(11. 상반기)
	보 수(11. 하반기)
	보 수(12. 상반기)
	보 수(12. 하반기)
	보 수(13. 상반기)
	보 수(13. 하반기)
	보 수(14. 상반기)
	보 수(14. 하반기)
	보 수(15. 상반기)
	보 수(15. 하반기)
	보 수(16. 상반기)

[illegible]

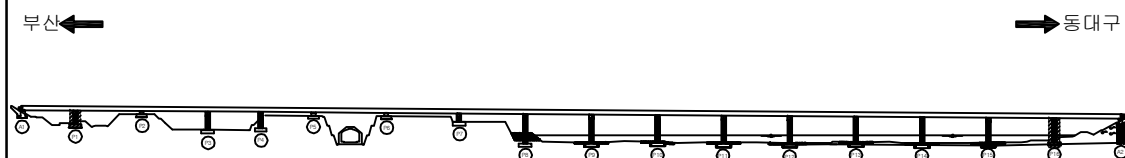KEY PLAN



~~SECTION~~

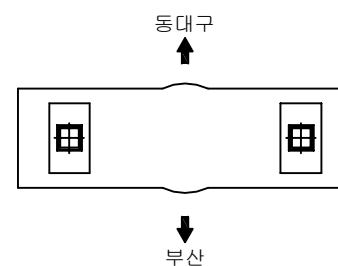

용역명	2016년 상반기 시설물 정기점검 용역
과업기간	2016. 04. 18 ~ 2016. 06. 30
발주처	 신대구부산고속도로주식회사
용역사	(주)위드이앤오
도면번호	69

ID:금호강교(부산)-교면포장 S1



KEY PLAN

부산 ← → 동대구

SECTION

A technical cross-section diagram of a road. The road surface is represented by a horizontal line with a slight downward slope from left to right, labeled with "-2%". Below the road surface is a wide, shallow drainage ditch. The ditch has a flat bottom and sloped sides. A central octagonal shape is located within the ditch, representing a drainage structure. The diagram is labeled with numbers 1 through 6 at various points: 1 is at the top right corner of the road surface; 2 is at the top right corner of the ditch; 3 is at the bottom right corner of the ditch; 4 is at the bottom left corner of the ditch; 5 is at the top left corner of the ditch; 6 is at the top left corner of the road surface.


[illegible]

용역명	2016년 상반기 시설물 정기점검 용역
과업기간	2016. 04. 18 ~ 2016. 06. 30
발주처	 신대구부산고속도로주식회사
용역사	(주)위드이앤오
도면번호	1

ID:금호강교(부산)-교면포장 S2

보 수 이 력	
	기 존 균 열
	신 규 균 열
	보수부위재균열
	보 수(기보수)
	보 수(08. 하반기)
	보 수(09. 상반기)
	보 수(09. 하반기)
	보 수(10. 상반기)
	보 수(10. 하반기)
	보 수(11. 상반기)
	보 수(11. 하반기)
	보 수(12. 상반기)
	보 수(12. 하반기)
	보 수(13. 상반기)
	보 수(13. 하반기)
	보 수(14. 상반기)
	보 수(14. 하반기)
	보 수(15. 상반기)
	보 수(15. 하반기)
	보 수(16. 상반기)

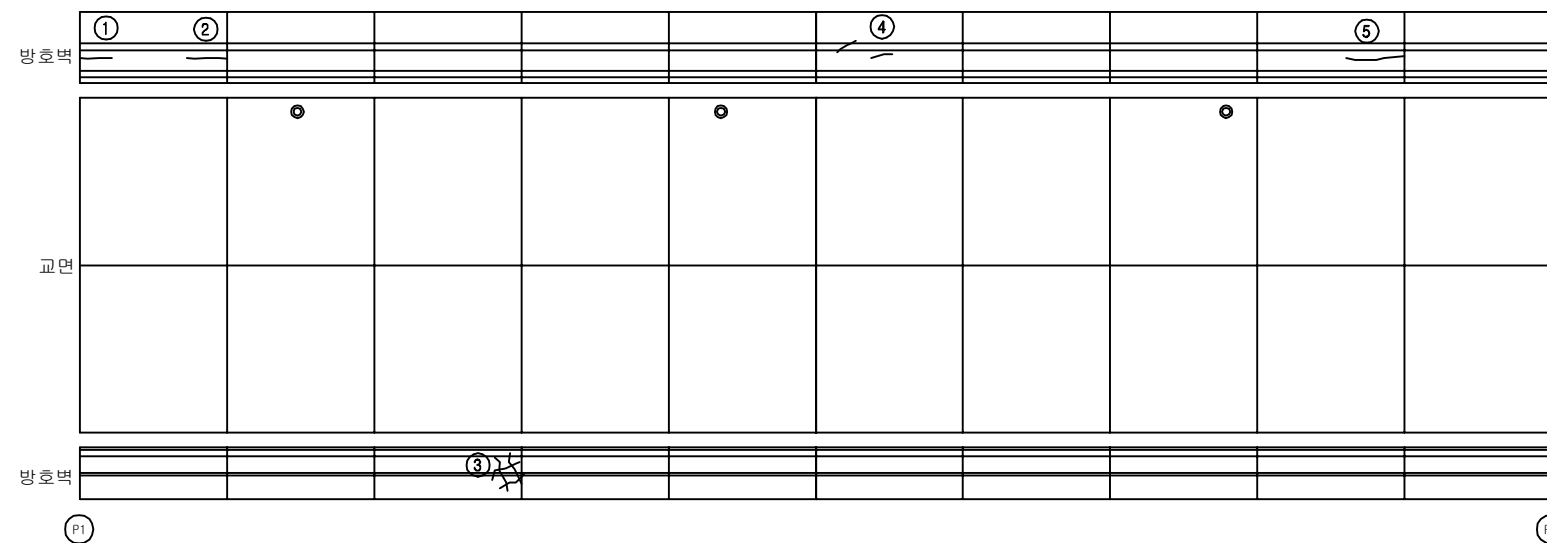
손상 현황 표

[illegible]


← 부산

동대구 ➡

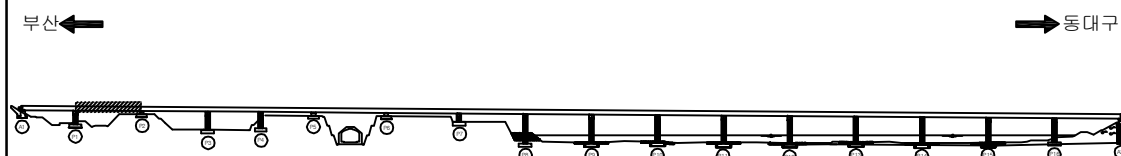KEY PLAN



SECTION

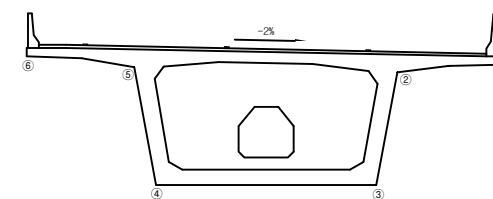

용역명	2016년 상반기 시설물 정기점검 용역
과업기간	2016. 04. 18 ~ 2016. 06. 30
발주처	 신대구부산고속도로주식회사
용역사	(주)위드이앤오
도면번호	2


10:금호강교(부산)-교면포장 S3

보수 이력	
	기 존 규 역
	신 규 규 역
	보수부위재규역
	보 수(기보수)
	보 수(08. 하반기)
	보 수(09. 상반기)
	보 수(09. 하반기)
	보 수(10. 상반기)
	보 수(10. 하반기)
	보 수(11. 상반기)
	보 수(11. 하반기)
	보 수(12. 상반기)
	보 수(12. 하반기)
	보 수(13. 상반기)
	보 수(13. 하반기)
	보 수(14. 상반기)
	보 수(14. 하반기)
	보 수(15. 상반기)
	보 수(15. 하반기)
	보 수(16. 상반기)

손상 현황 표

[illegible]

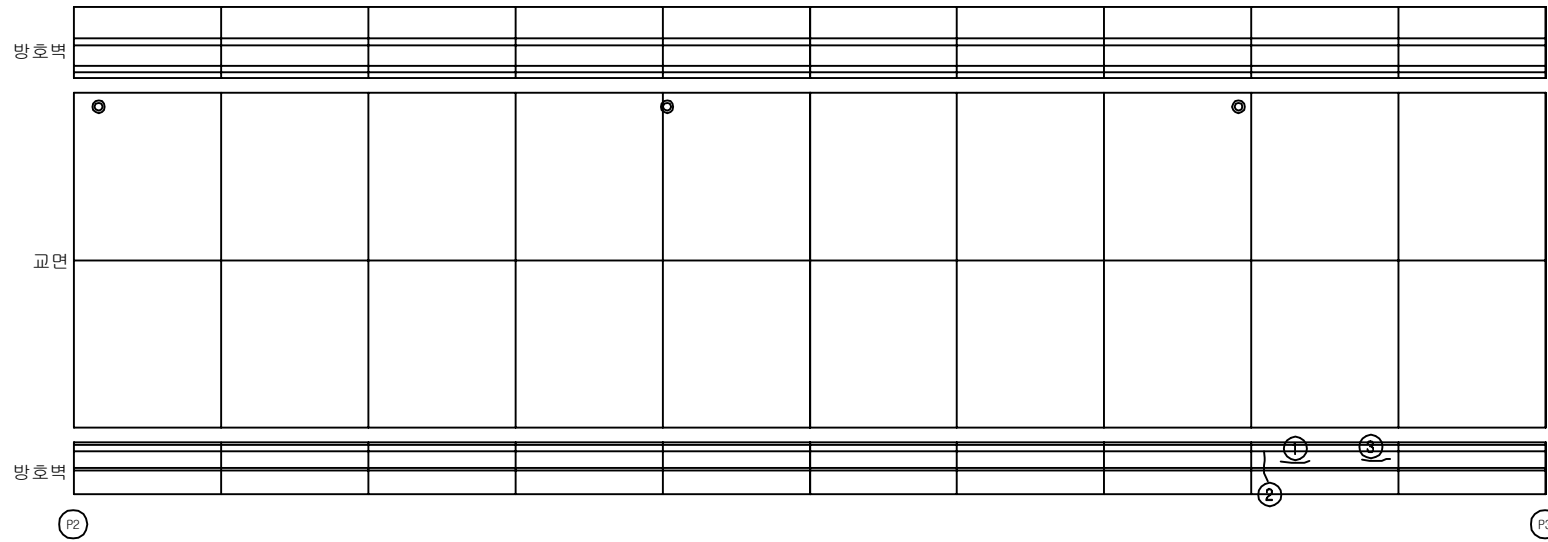
주) 손상의 폭과 길이는 m 이며, 단 균열의 폭은 mm 임




← 부산

동대구 →

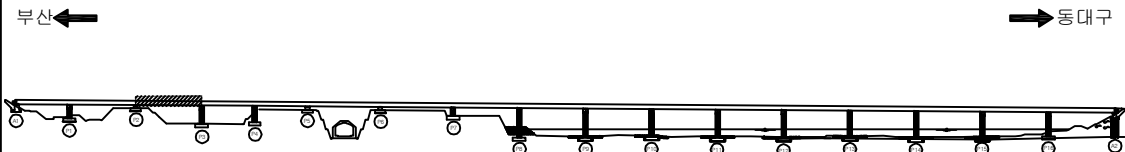KEY PLAN



SECTION _____

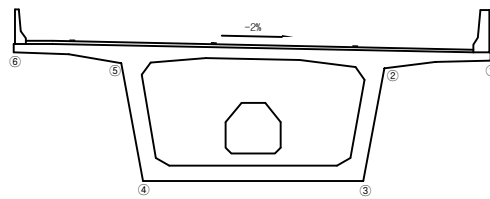

용역명	2016년 상반기 시설물 정기점검 용역
과업기간	2016. 04. 18 ~ 2016. 06. 30
발주처	 신대구부산고속도로주식회사
용역사	(주)위드이앤오
도면번호	3

10:금호강교(부산)-교면포장 S4



KEY PLAN

부진 ← 동대구 →

SECTION

The diagram illustrates a cross-section of a road and its drainage system. The road surface is shown sloping downwards from both sides towards a central drainage ditch, with a slope of -2% indicated. The ditch is a trapezoidal structure with a central octagonal opening. The components are labeled with numbers 1 through 6:

- 1: Right side of the road surface.
- 2: Right side of the ditch.
- 3: Bottom right of the ditch.
- 4: Bottom left of the ditch.
- 5: Left side of the ditch.
- 6: Left side of the road surface.

[illegible]

용역명	2016년 상반기 시설물 정기점검 용역
과업기간	2016. 04. 18 ~ 2016. 06. 30
발주처	 신대구부산고속도로주식회사
용역사	(주)위드이앤오
도면번호	4

10:금호강교(부산)-교면포장 S5

[illegible]

KEY PLAN

부산 ← → 동대구

SECTION

Diagram illustrating the cross-section of a reinforced concrete beam. The section is labeled with numbers 1 through 6, indicating specific points or features. The beam has a central octagonal void. A horizontal line with an arrow pointing right is labeled -2% .

용역명	2016년 상반기 시설물 정기점검 용역
과업기간	2016. 04. 18 ~ 2016. 06. 30
발주처	 신대구부산고속도로주식회사
용역사	(주)위드이앤오
도면번호	5


10:금호강교(부산)-교면포장 S6

보수 이력	
	기 존 규 역
	신 규 규 역
	보수부위재규역
	보 수(기보수)
	보 수(08. 하반기)
	보 수(09. 상반기)
	보 수(09. 하반기)
	보 수(10. 상반기)
	보 수(10. 하반기)
	보 수(11. 상반기)
	보 수(11. 하반기)
	보 수(12. 상반기)
	보 수(12. 하반기)
	보 수(13. 상반기)
	보 수(13. 하반기)
	보 수(14. 상반기)
	보 수(14. 하반기)
	보 수(15. 상반기)
	보 수(15. 하반기)
	보 수(16. 상반기)


손상 현황 표

[illegible]

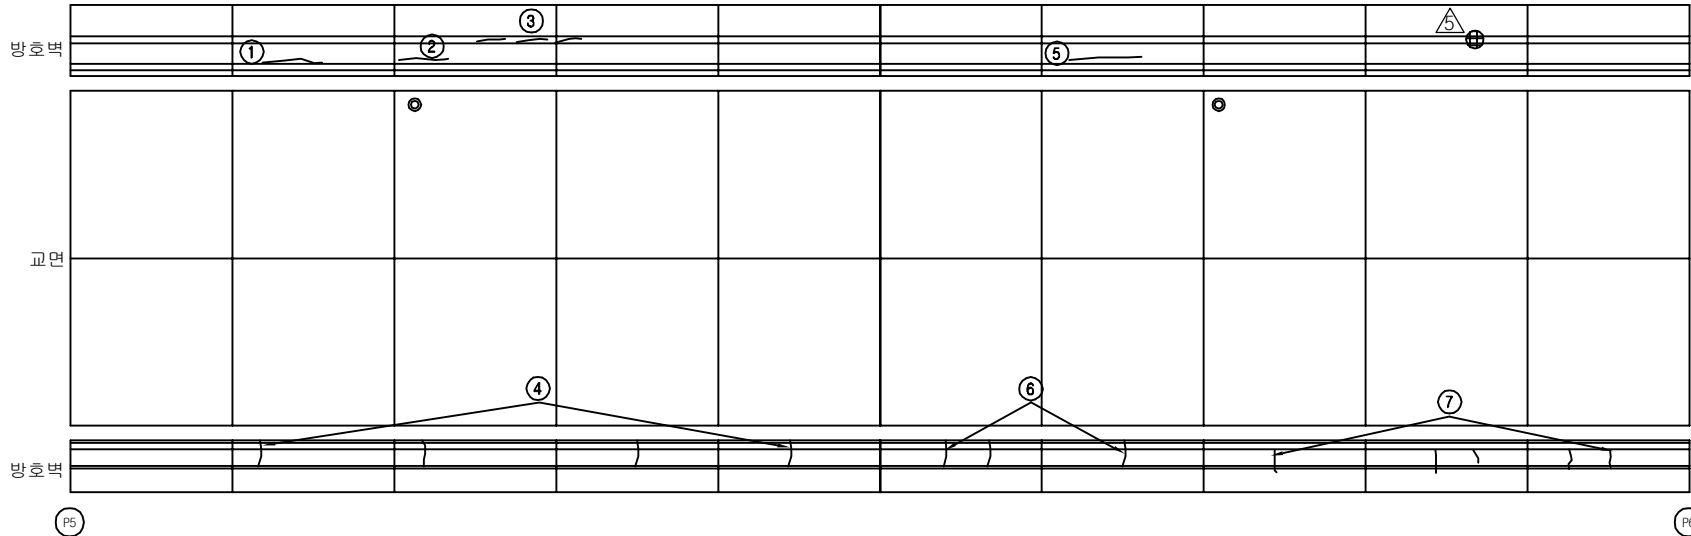
주) 손상의 폭과 길이는 m 이며, 단 균열의 폭은 mm 임



KEY PLAN











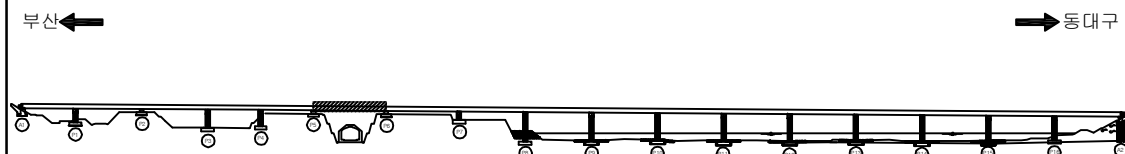


SECTION

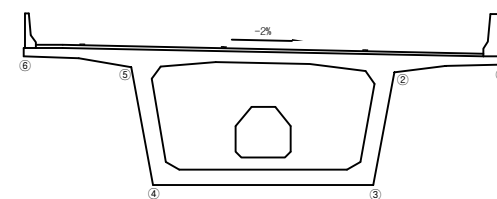

용역명	2016년 상반기 시설물 정기점검 용역
과업기간	2016. 04. 18 ~ 2016. 06. 30
발주처	 신대구부산고속도로주식회사
용역사	(주)위드이앤오
도면번호	6

           
10:금호강교(부산)-교면포장 S7

보 수 이 력	
	기 존 규 역
	신 규 규 역
	보 수 부 위 재 규 역
	보 수 (기보수)
	보 수 (08. 하반기)
	보 수 (09. 상반기)
	보 수 (09. 하반기)
	보 수 (10. 상반기)
	보 수 (10. 하반기)
	보 수 (11. 상반기)
	보 수 (11. 하반기)
	보 수 (12. 상반기)
	보 수 (12. 하반기)
	보 수 (13. 상반기)
	보 수 (13. 하반기)
	보 수 (14. 상반기)
	보 수 (14. 하반기)
	보 수 (15. 상반기)
	보 수 (15. 하반기)
	보 수 (16. 상반기)


손상 현황 표

[illegible]

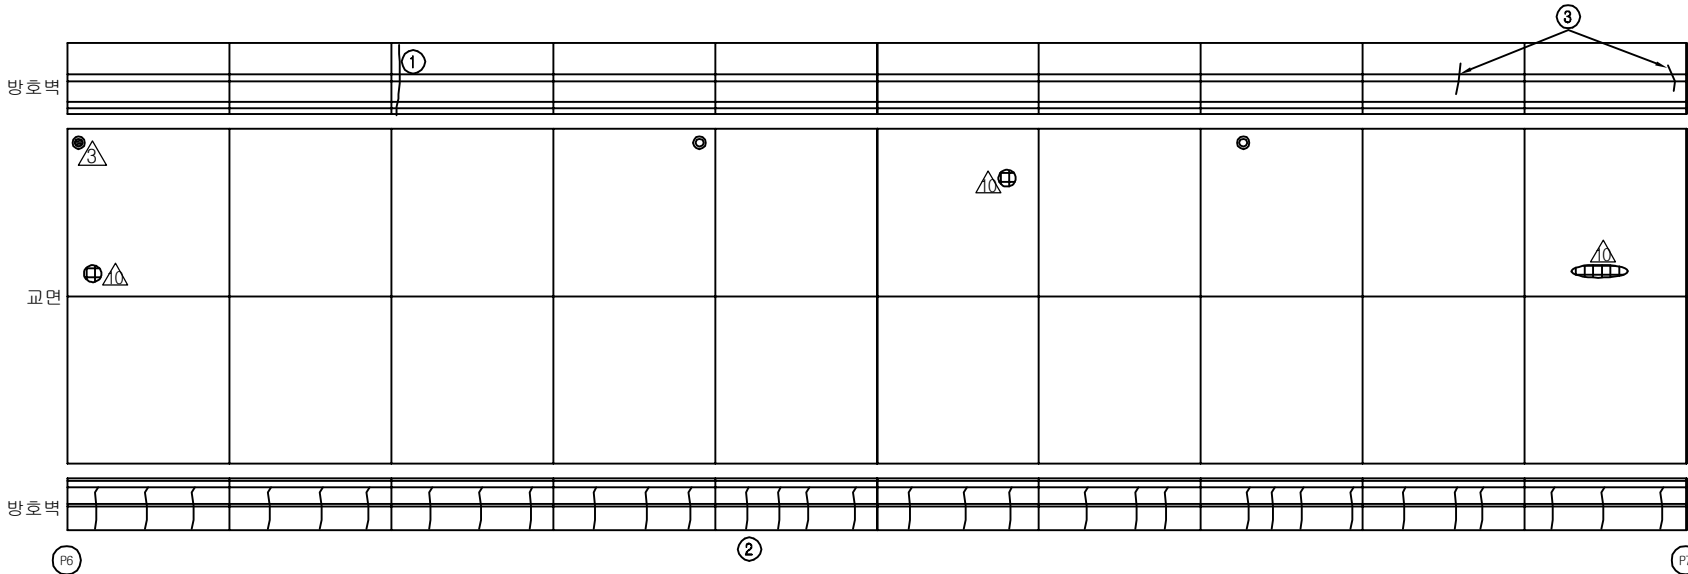
주) 손상의 폭과 길이는 m 이며, 단 균열의 폭은 mm 임



KEY PLAN











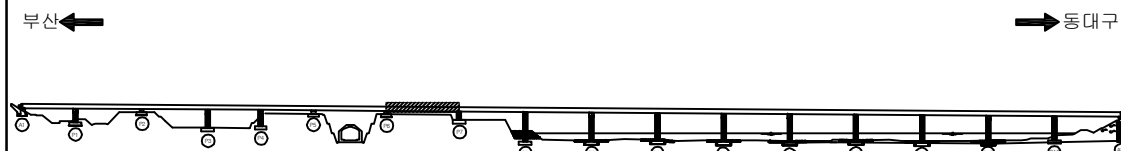


SECTION _____

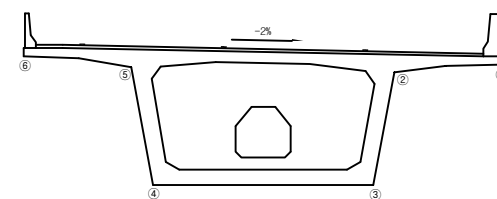

용역명	2016년 상반기 시설물 정기점검 용역
과업기간	2016. 04. 18 ~ 2016. 06. 30
발주처	 신대구부산고속도로주식회사
용역사	(주)위드이앤오
도면번호	7

           
10:금호강교(부산)-교면포장 S8

보 수 이 력	
	기 존 규 열
	신 규 규 열
	보 수 부 위 재 규 열
	보 수 (기보수)
	보 수 (08. 하반기)
	보 수 (09. 상반기)
	보 수 (09. 하반기)
	보 수 (10. 상반기)
	보 수 (10. 하반기)
	보 수 (11. 상반기)
	보 수 (11. 하반기)
	보 수 (12. 상반기)
	보 수 (12. 하반기)
	보 수 (13. 상반기)
	보 수 (13. 하반기)
	보 수 (14. 상반기)
	보 수 (14. 하반기)
	보 수 (15. 상반기)
	보 수 (15. 하반기)
	보 수 (16. 상반기)

손상 현황 표

[illegible]

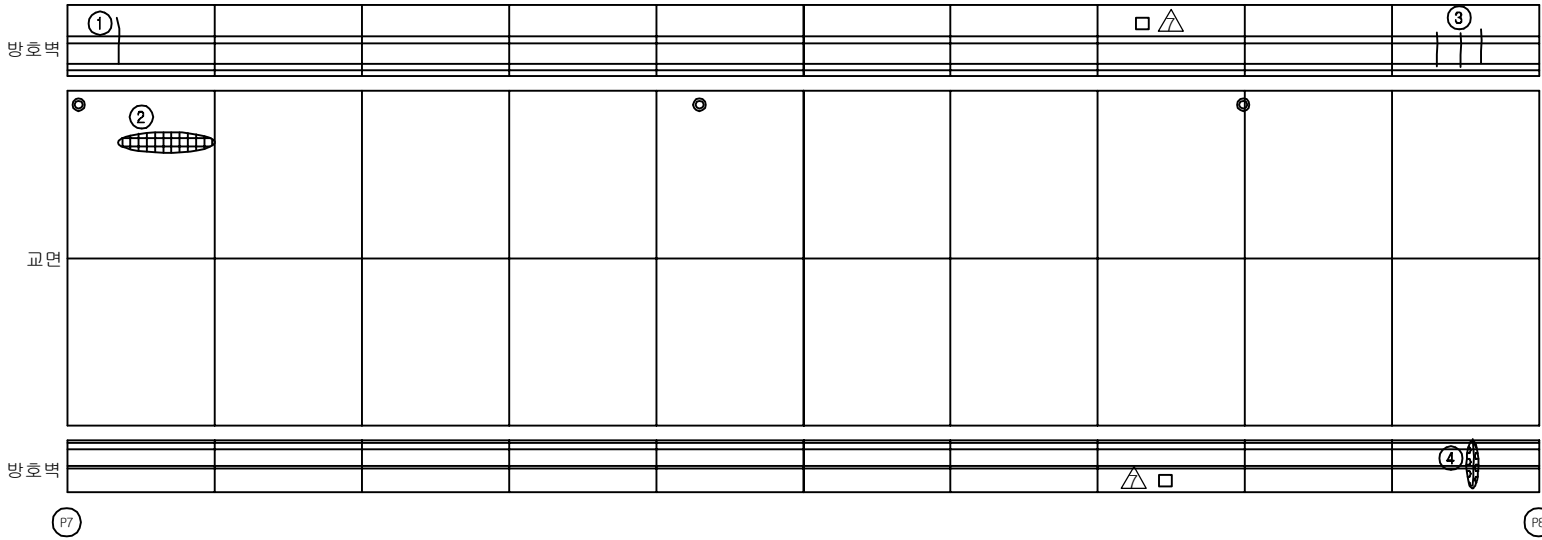
주) 손상의 폭과 길이는 m 이며, 단 균열의 폭은 mm 임




← 부산

동대구 →

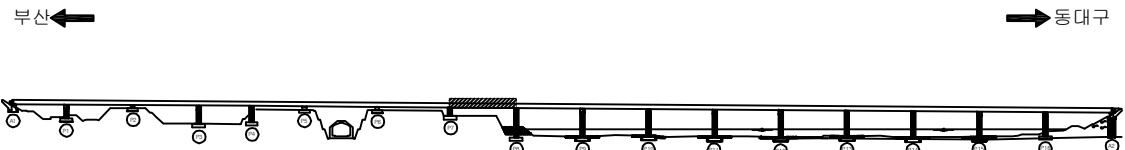KEY PLAN



SECTION

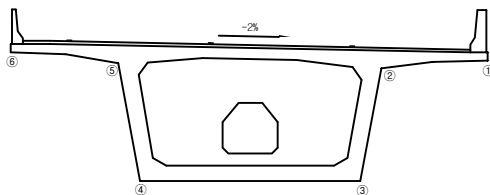


용역명	2016년 상반기 시설물 정기점검 용역
과업기간	2016. 04. 18 ~ 2016. 06. 30
발주처	 신대구부산고속도로주식회사
용역사	(주)위드이앤오
도면번호	8

10:금호강교(부산)-교면포장 S9

보수 이력	
	기 존 규 역
	신 규 규 역
	보수부위재규역
	보 수(기보수)
	보 수(08. 하반기)
	보 수(09. 상반기)
	보 수(09. 하반기)
	보 수(10. 상반기)
	보 수(10. 하반기)
	보 수(11. 상반기)
	보 수(11. 하반기)
	보 수(12. 상반기)
	보 수(12. 하반기)
	보 수(13. 상반기)
	보 수(13. 하반기)
	보 수(14. 상반기)
	보 수(14. 하반기)
	보 수(15. 상반기)
	보 수(15. 하반기)
	보 수(16. 상반기)

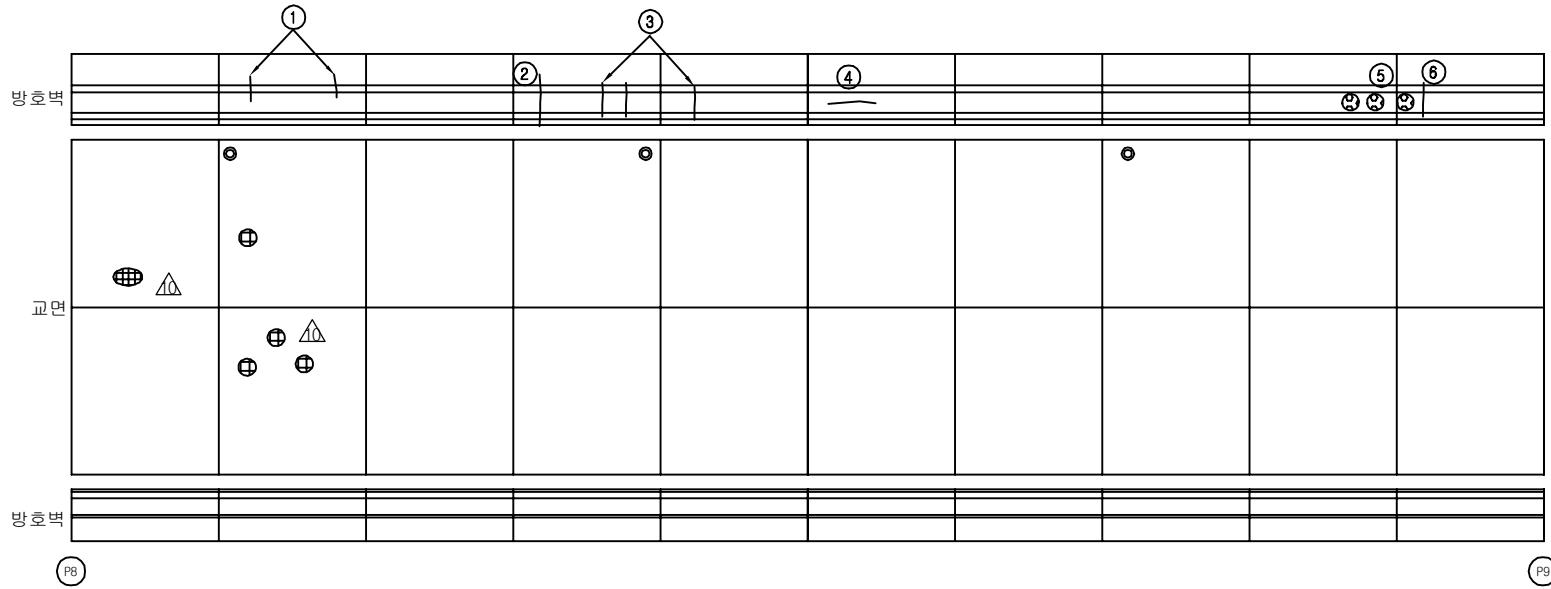
손상 현황 표

[illegible]


← 부 산

동대구 →

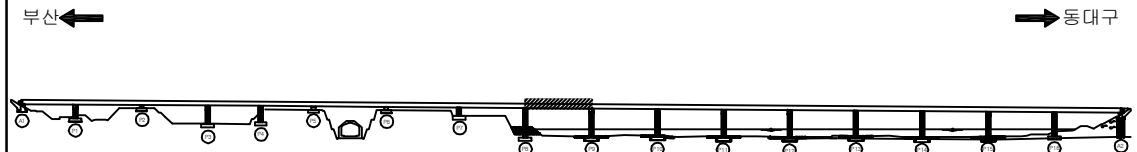KEY PLAN



SECTION

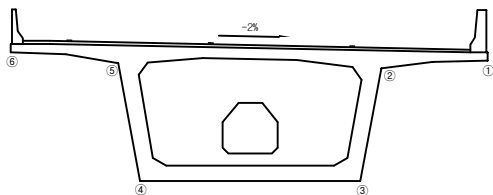


용역명	2016년 상반기 시설물 정기점검 용역
과업기간	2016. 04. 18 ~ 2016. 06. 30
발주처	 신대구부산고속도로주식회사
용역사	(주)위드이앤오
도면번호	9

ID:금호강교(부산)-교면포장 S10

보 수 이 령	
	기 존 규 역
	신 규 규 역
	보 수 부 위 재 규 역
	보 수 (기보수)
	보 수 (08. 하반기)
	보 수 (09. 상반기)
	보 수 (09. 하반기)
	보 수 (10. 상반기)
	보 수 (10. 하반기)
	보 수 (11. 상반기)
	보 수 (11. 하반기)
	보 수 (12. 상반기)
	보 수 (12. 하반기)
	보 수 (13. 상반기)
	보 수 (13. 하반기)
	보 수 (14. 상반기)
	보 수 (14. 하반기)
	보 수 (15. 상반기)
	보 수 (15. 하반기)
	보 수 (16. 상반기)

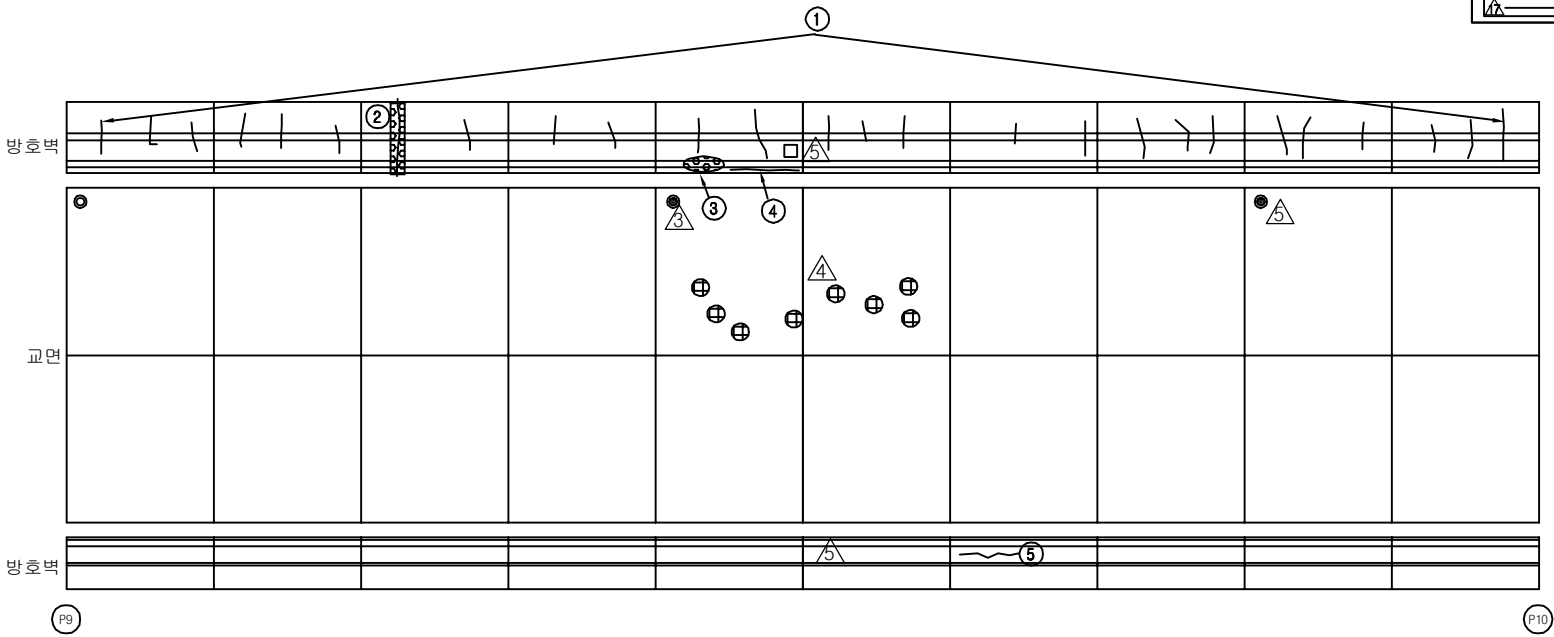
손상 현황 표

[illegible]


← 부산

동대구 →

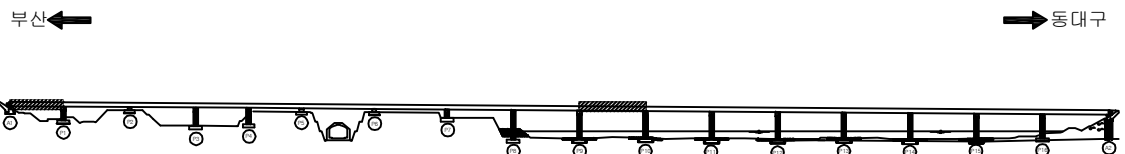KEY PLAN




SECTION

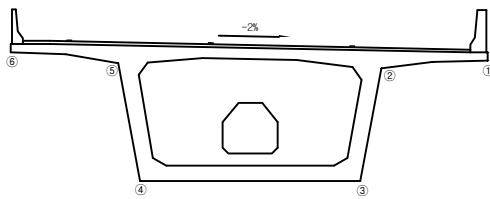

용역명	2016년 상반기 시설물 정기점검 용역
과업기간	2016. 04. 18 ~ 2016. 06. 30
발주처	 신대구부산고속도로주식회사
용역사	(주)위드이앤오
도면번호	10

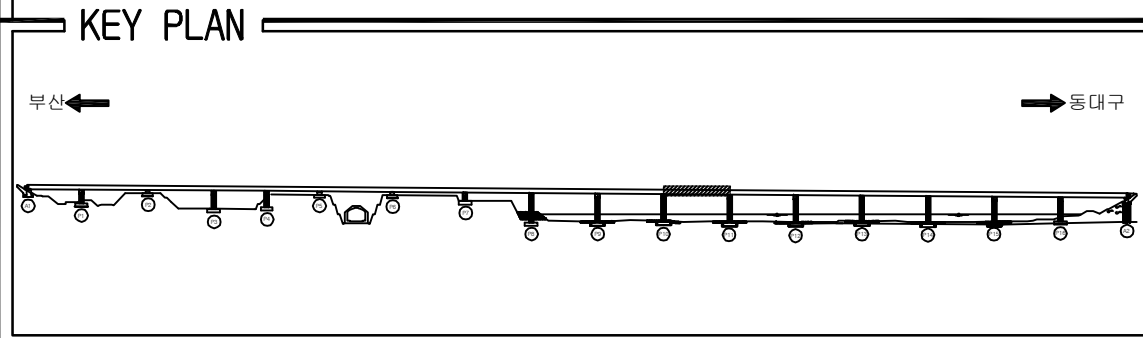ID:금호강교(부산)-교면포장 S11



SECTION


A cross-sectional diagram of a bridge deck. The deck is symmetrical about a central vertical axis. At the top, there are two vertical supports or walls, labeled 1 on the right and 6 on the left. The top surface of the deck is a horizontal line with a slight downward slope indicated by a dimension line and the text '-2%'. The deck is supported by a central pier, labeled 4 at the bottom. The pier has a central opening. The deck's side slopes are labeled 2 on the right and 5 on the left. The bottom of the deck is labeled 3 on the right and 6 on the left. The entire diagram is enclosed in a rectangular frame.

용역명	2016년 상반기 시설물 정기점검 용역
과업기간	2016. 04. 18 ~ 2016. 06. 30
발주처	 신대구부산고속도로주식회사
용역사	(주)위드이앤오
도면번호	11

ID:금호강교(부산)-교면포장 S12

보 수 이 령	
	기 존 규 역
	신 규 규 역
	보 수 부 위 재 규 역
	보 수 (기보수)
	보 수 (08. 하반기)
	보 수 (09. 상반기)
	보 수 (09. 하반기)
	보 수 (10. 상반기)
	보 수 (10. 하반기)
	보 수 (11. 상반기)
	보 수 (11. 하반기)
	보 수 (12. 상반기)
	보 수 (12. 하반기)
	보 수 (13. 상반기)
	보 수 (13. 하반기)
	보 수 (14. 상반기)
	보 수 (14. 하반기)
	보 수 (15. 상반기)
	보 수 (15. 하반기)
	보 수 (16. 상반기)

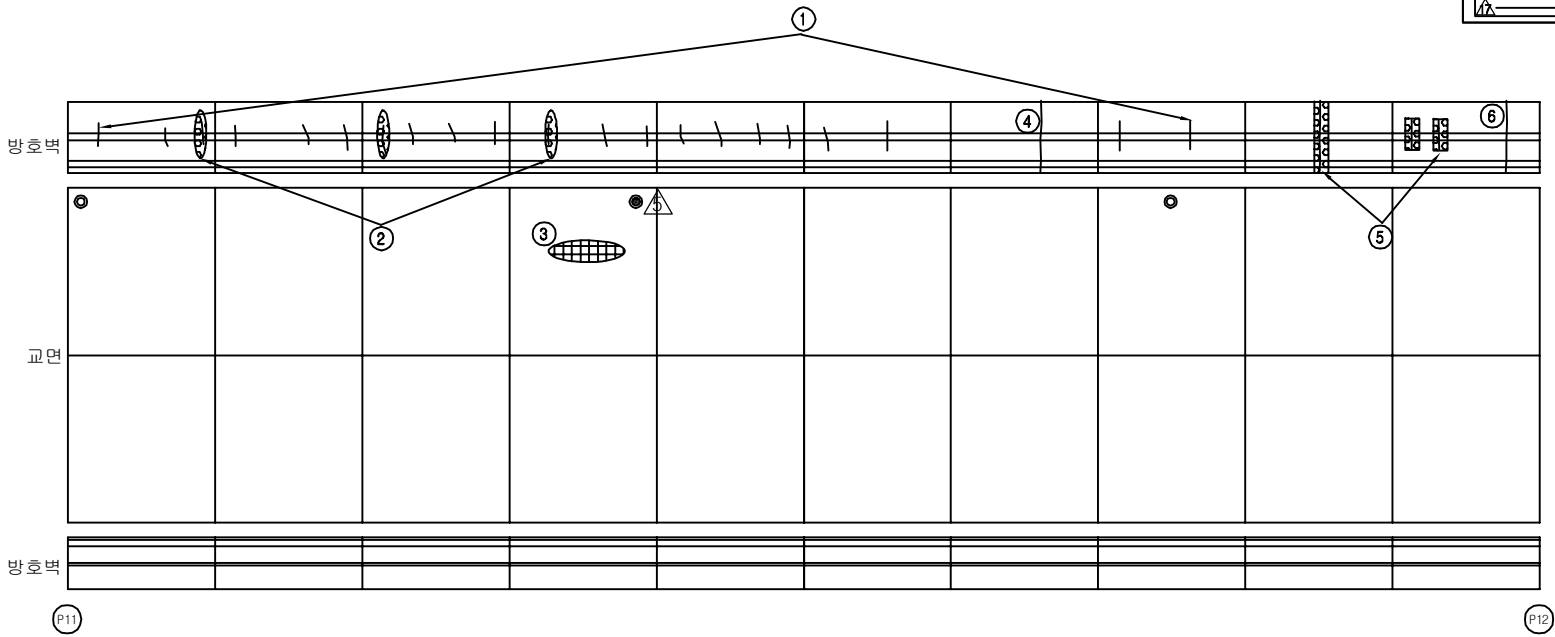
손상 현황 표

[illegible]


← 부산

동대구 →

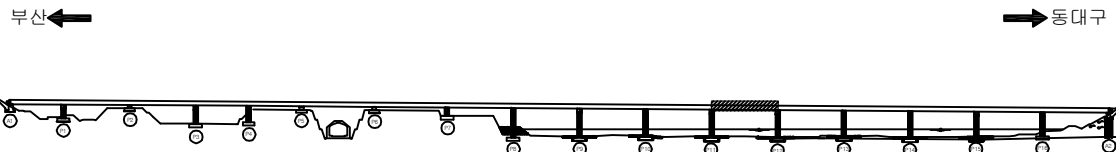KEY PLAN



SECTION _____

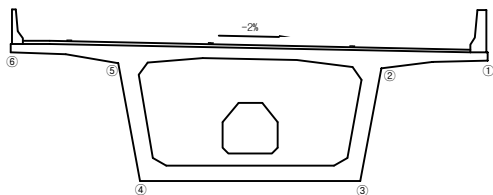


용역명	2016년 상반기 시설물 정기점검 용역
과업기간	2016. 04. 18 ~ 2016. 06. 30
발주처	 신대구부산고속도로주식회사
용역사	(주)위드이앤오
도면번호	12

ID:금호강교(부산)-교면포장 S13

보수 이력	
	기 존 규 역
	신 규 규 역
	보수부위재규역
	보 수(기보수)
	보 수(08. 하반기)
	보 수(09. 상반기)
	보 수(09. 하반기)
	보 수(10. 상반기)
	보 수(10. 하반기)
	보 수(11. 상반기)
	보 수(11. 하반기)
	보 수(12. 상반기)
	보 수(12. 하반기)
	보 수(13. 상반기)
	보 수(13. 하반기)
	보 수(14. 상반기)
	보 수(14. 하반기)
	보 수(15. 상반기)
	보 수(15. 하반기)
	보 수(16. 상반기)

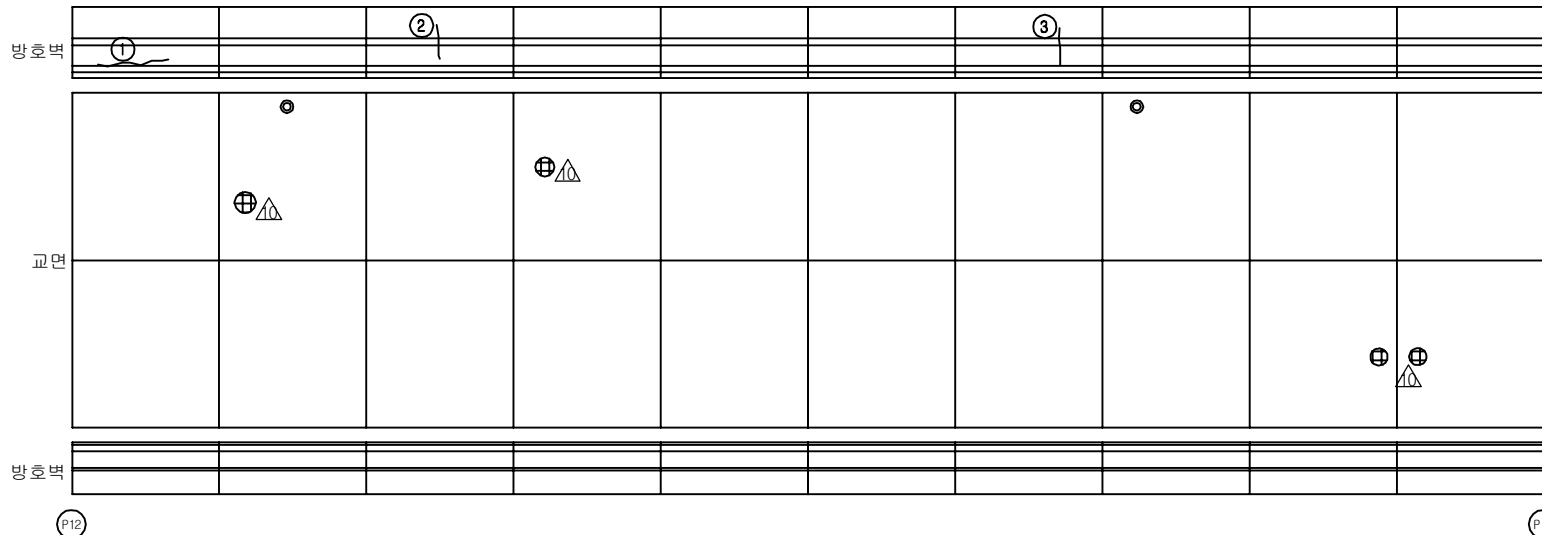손상 현황 표

[illegible]

동대구 ➡

KEY PLAN

부산 ← → 동대구

SECTION

A technical cross-section diagram of a bridge deck. The diagram shows a wide, flat top surface with a slight downward slope indicated by a horizontal line and an arrow labeled "-2%". The deck is supported by a central, deep, trapezoidal structure. Six numbered points are marked: 1 is at the right edge of the top surface; 2 is at the right edge of the central support structure; 3 is at the bottom right corner of the central support; 4 is at the bottom left corner of the central support; 5 is at the left edge of the central support structure; and 6 is at the left edge of the top surface.

용역명	2016년 상반기 시설물 정기점검 용역
과업기간	2016. 04. 18 ~ 2016. 06. 30
발주처	 신대구부산고속도로주식회사
용역사	(주)위드이앤오
도면번호	13


ID:금호강교(부산)-교면포장 S14

보수 이력	
	기 존 규 역
	신 규 규 역
	보수부위재규역
	보 수(기보수)
	보 수(08. 하반기)
	보 수(09. 상반기)
	보 수(09. 하반기)
	보 수(10. 상반기)
	보 수(10. 하반기)
	보 수(11. 상반기)
	보 수(11. 하반기)
	보 수(12. 상반기)
	보 수(12. 하반기)
	보 수(13. 상반기)
	보 수(13. 하반기)
	보 수(14. 상반기)
	보 수(14. 하반기)
	보 수(15. 상반기)
	보 수(15. 하반기)
	보 수(16. 상반기)

손상 현황 표

[illegible]

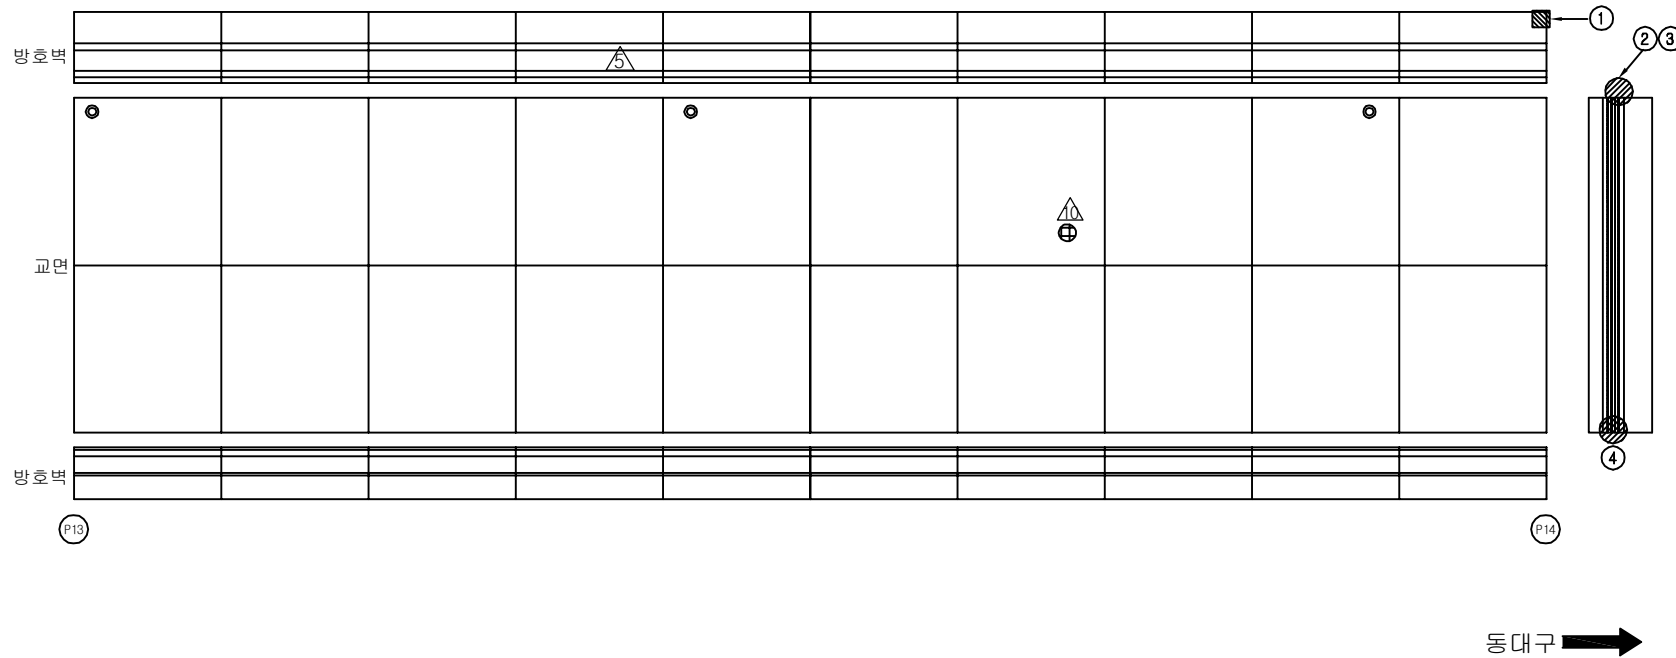주) 손상의 폭과 길이는 m 이며, 단 균열의 폭은 mm 임



KEY PLAN












부산 ← → 동대구

SECTION

A technical cross-section diagram of a road. The road surface is represented by a horizontal line with a slight downward slope from left to right, labeled with a -2% gradient. The road is flanked by shoulders on both sides. In the center of the road, there is a rectangular drainage ditch. The diagram is labeled with numbers 1 through 6 at various points: 1 is at the top right corner of the road surface; 2 is at the top right corner of the ditch; 3 is at the bottom right corner of the ditch; 4 is at the bottom left corner of the ditch; 5 is at the top left corner of the ditch; 6 is at the top left corner of the road surface. The entire diagram is enclosed in a rectangular frame.

용역명	2016년 상반기 시설물 정기점검 용역
과업기간	2016. 04. 18 ~ 2016. 06. 30
발주처	 신대구부산고속도로주식회사
용역사	(주)위드이앤오
도면번호	14

           
ID:금호강교(부산)-교면포장 S15

보 수 이 력	
	기 존 규 열
	신 규 규 열
	보 수 부 위 재 규 열
	보 수 (기보수)
	보 수 (08. 하반기)
	보 수 (09. 상반기)
	보 수 (09. 하반기)
	보 수 (10. 상반기)
	보 수 (10. 하반기)
	보 수 (11. 상반기)
	보 수 (11. 하반기)
	보 수 (12. 상반기)
	보 수 (12. 하반기)
	보 수 (13. 상반기)
	보 수 (13. 하반기)
	보 수 (14. 상반기)
	보 수 (14. 하반기)
	보 수 (15. 상반기)
	보 수 (15. 하반기)
	보 수 (16. 상반기)

손상 현황 표

[illegible]

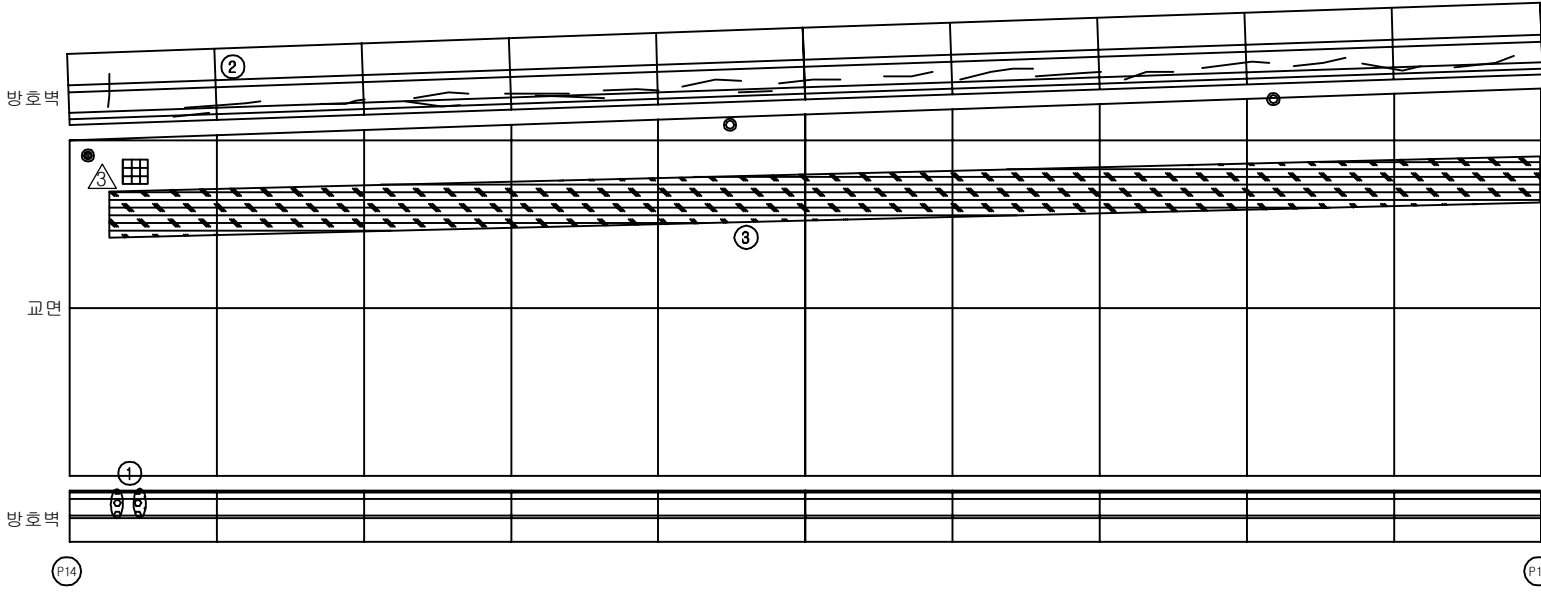
주) 손상의 폭과 길이는 m 이며, 단 균열의 폭은 mm 임




← 부산

동대구 →

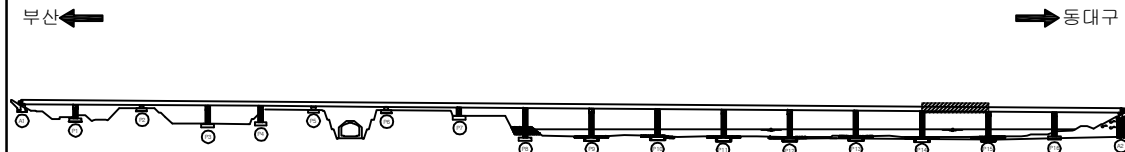KEY PLAN






SECTION

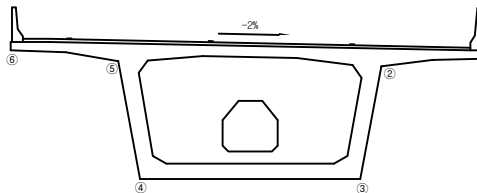

용역명	2016년 상반기 시설물 정기점검 용역
과업기간	2016. 04. 18 ~ 2016. 06. 30
발주처	 신대구부산고속도로주식회사
용역사	(주)위드이앤오
도면번호	15


ID:금호강교(부산)-교면포장 S16

보 수 이 력	
	기 존 균 열
	신 규 균 열
	보수부위재균열
	보 수(기보수)
	보 수(08. 하반기)
	보 수(09. 상반기)
	보 수(09. 하반기)
	보 수(10. 상반기)
	보 수(10. 하반기)
	보 수(11. 상반기)
	보 수(11. 하반기)
	보 수(12. 상반기)
	보 수(12. 하반기)
	보 수(13. 상반기)
	보 수(13. 하반기)
	보 수(14. 상반기)
	보 수(14. 하반기)
	보 수(15. 상반기)
	보 수(15. 하반기)
	보 수(16. 상반기)

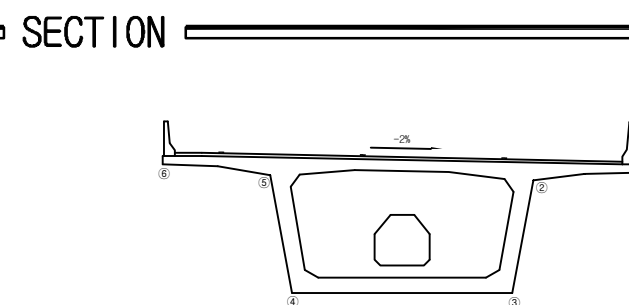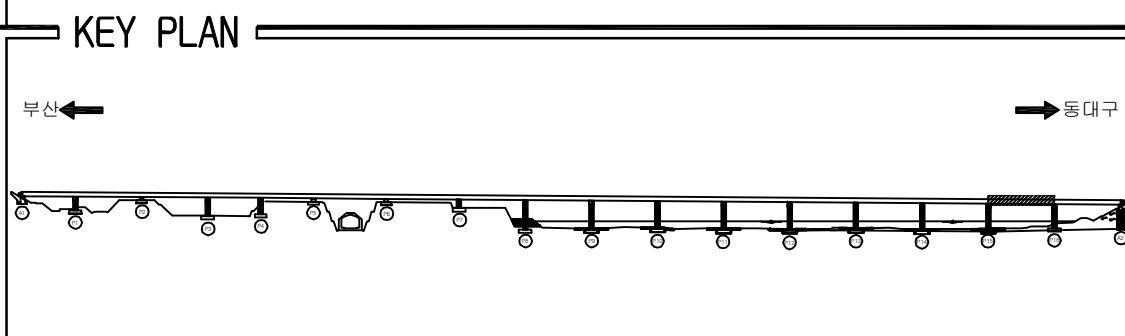
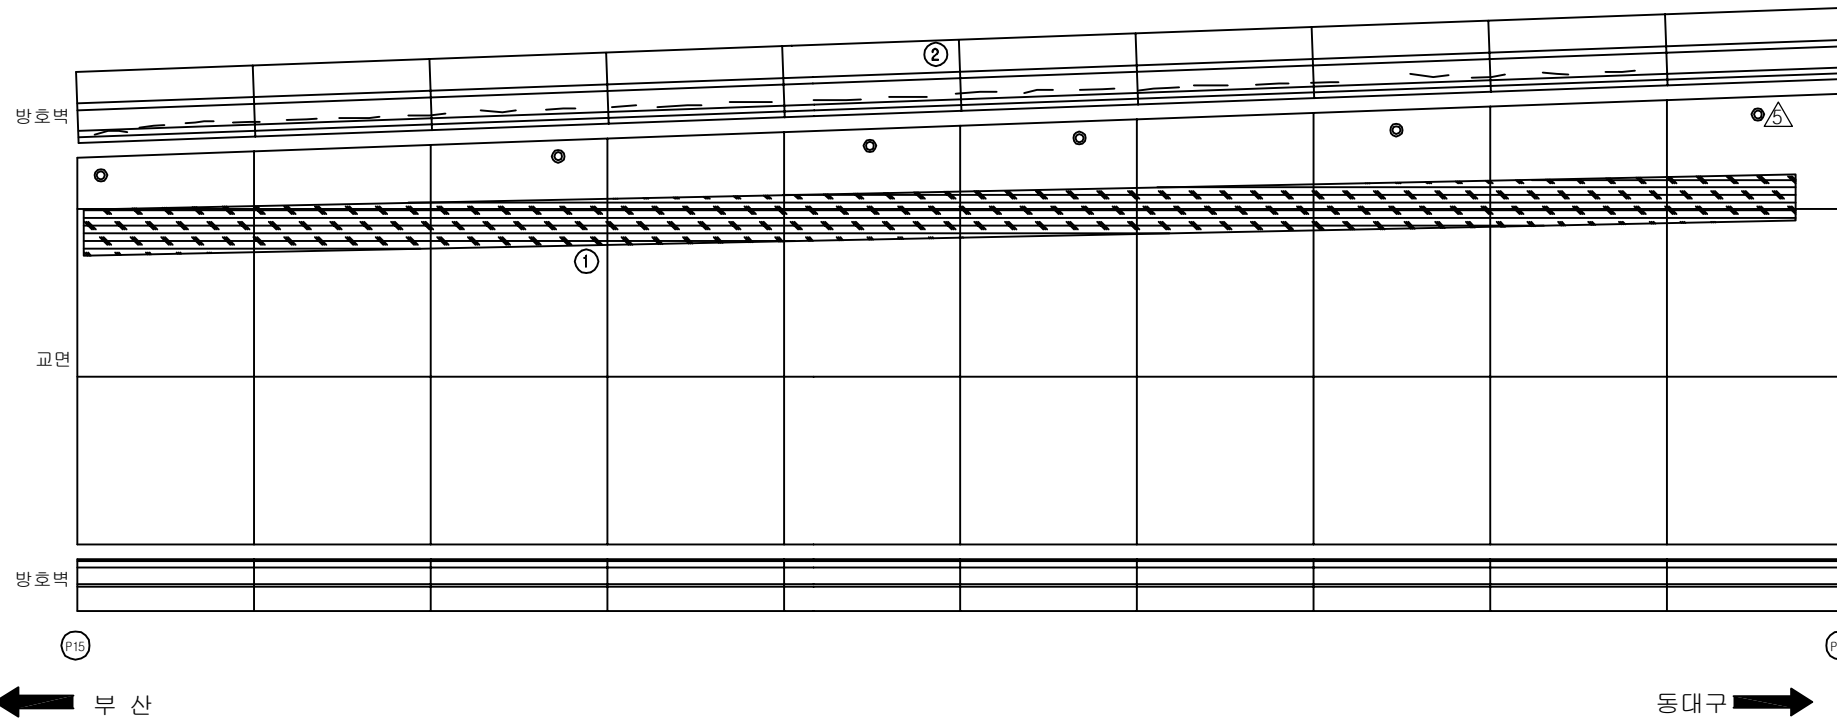
[illegible]

용역명	2016년 상반기 시설물 정기점검 용역
과업기간	2016. 04. 18 ~ 2016. 06. 30
발주처	 신대구부산고속도로주식회사
용역사	(주)위드이앤오
도면번호	16

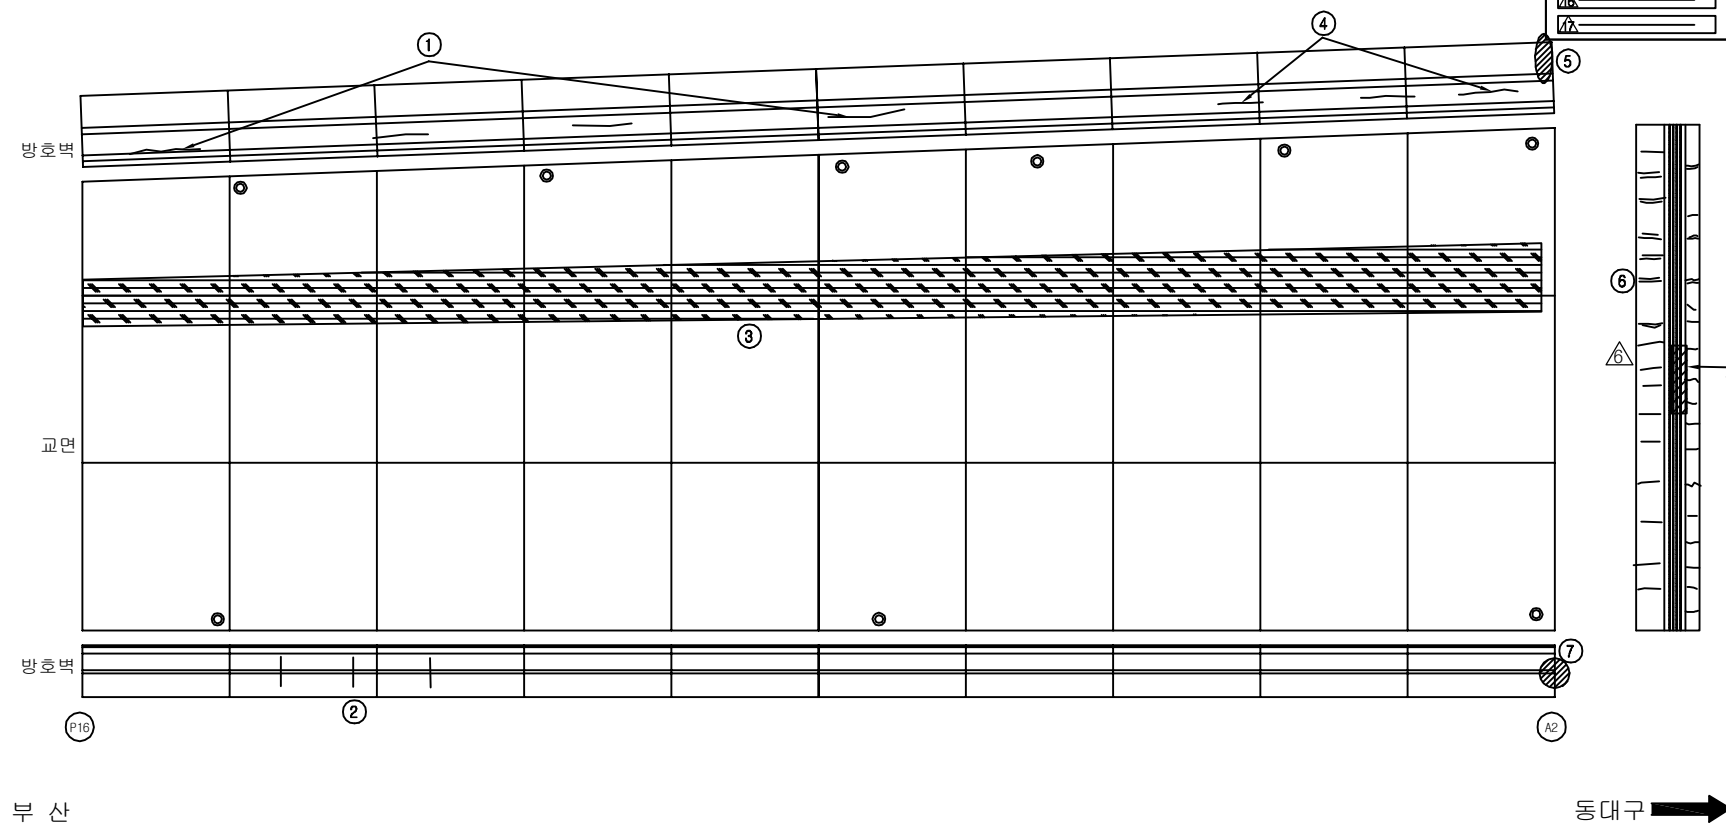ID:금호강교(부산)-교면포장 S17




보 수 이 력	
	기 존 군 열
	신 규 군 열
	보수부유재균열
	보 수(1. 보수)
	보 수(08. 하반기)
	보 수(09. 상반기)
	보 수(09. 하반기)
	보 수(10. 상반기)
	보 수(10. 하반기)
	보 수(11. 상반기)
	보 수(11. 하반기)
	보 수(12. 상반기)
	보 수(12. 하반기)
	보 수(13. 상반기)
	보 수(13. 하반기)
	보 수(14. 상반기)
	보 수(14. 하반기)
	보 수(15. 상반기)
	보 수(15. 하반기)
	보 수(16. 상반기)

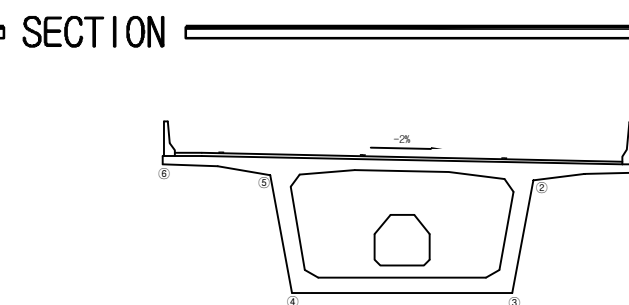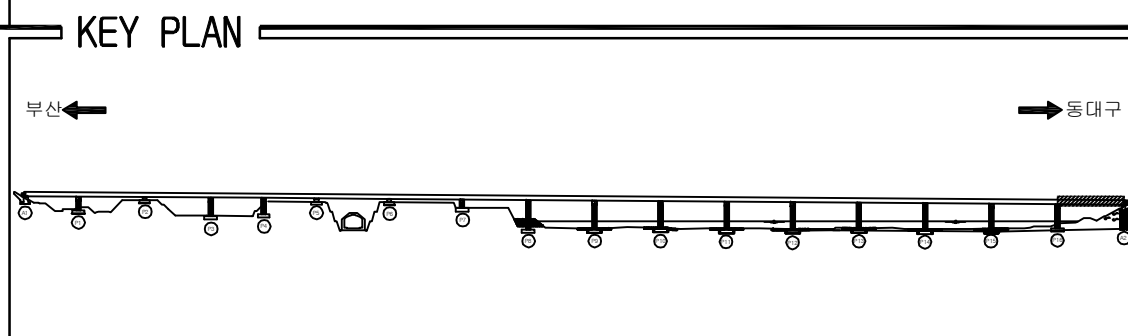[illegible]

용역명	2016년 상반기 시설물 정기점검 용역
과업기간	2016. 04. 18 ~ 2016. 06. 30
발주처	 신대구부산고속도로주식회사
용역사	(주)위드이앤오
도면번호	17

ID:금호강교(부산)-거더외부 S1

보 수 이 력	
	기 존 규 역
	신 규 규 역
	보수부위재규역
	보 수(기보수)
	보 수(08. 하반기)
	보 수(09. 상반기)
	보 수(09. 하반기)
	보 수(10. 상반기)
	보 수(10. 하반기)
	보 수(11. 상반기)
	보 수(11. 하반기)
	보 수(12. 상반기)
	보 수(12. 하반기)
	보 수(13. 상반기)
	보 수(13. 하반기)
	보 수(14. 상반기)
	보 수(14. 하반기)
	보 수(15. 상반기)
	보 수(15. 하반기)
	보 수(16. 상반기)

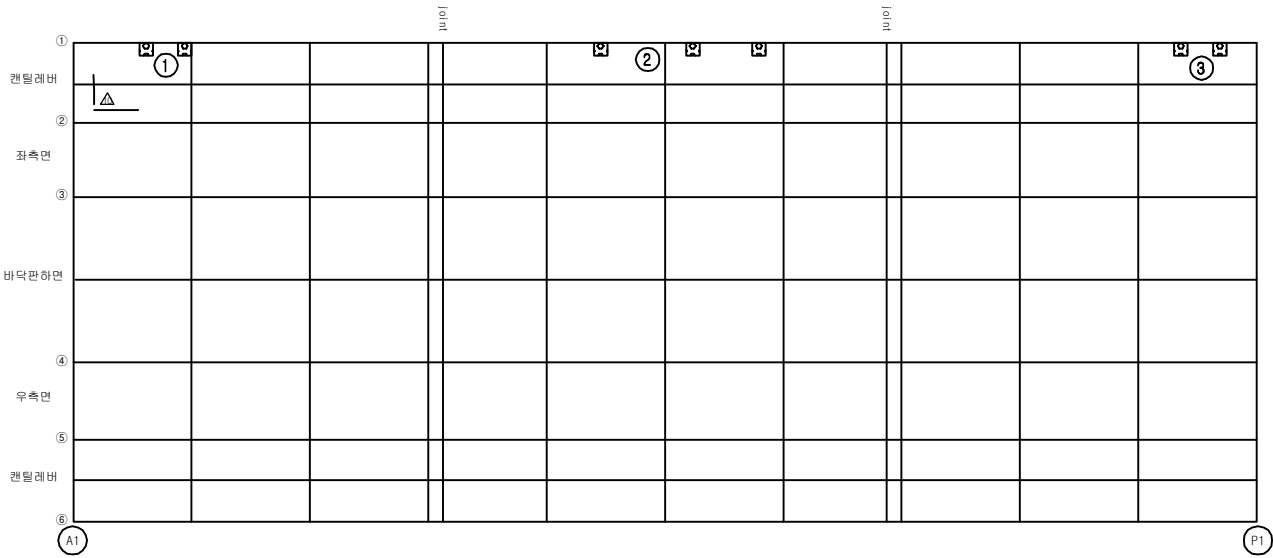
[illegible]

← 부산


동대구 →

바닥판 하면

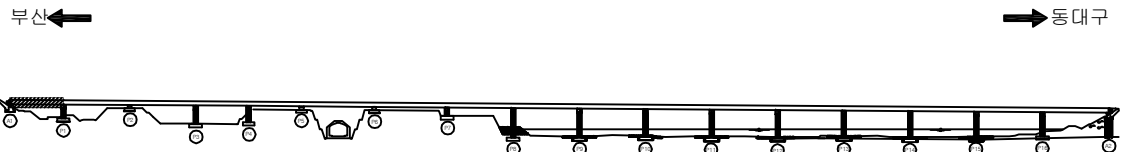KEY PLAN



SECTION

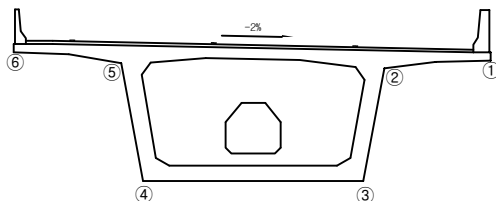


용역명	2016년 상반기 시설물 정기점검 용역
과업기간	2016. 04. 18 ~ 2016. 06. 30
발주처	 신대구부산고속도로주식회사
용역사	(주)위드이앤오
도면번호	18

ID:금호강교(부산)-거더외부 S2


보 수 이 력	
	기 존 규 역
	신 규 규 역
	보수부위재규역
	보 수(기보수)
	보 수(08. 하반기)
	보 수(09. 상반기)
	보 수(09. 하반기)
	보 수(10. 상반기)
	보 수(10. 하반기)
	보 수(11. 상반기)
	보 수(11. 하반기)
	보 수(12. 상반기)
	보 수(12. 하반기)
	보 수(13. 상반기)
	보 수(13. 하반기)
	보 수(14. 상반기)
	보 수(14. 하반기)
	보 수(15. 상반기)
	보 수(15. 하반기)
	보 수(16. 상반기)

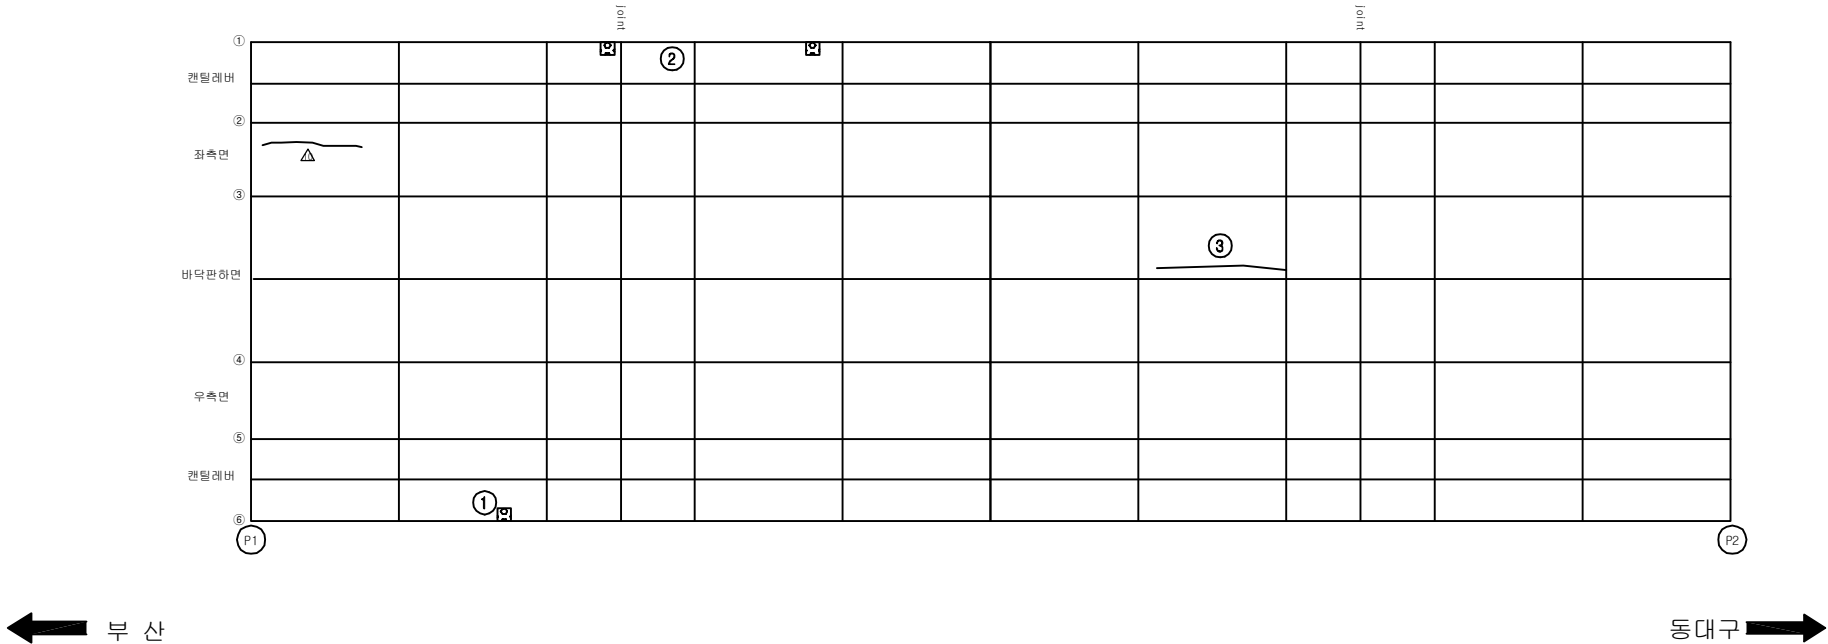손상 현황 표


[illegible]

바닥판 하면

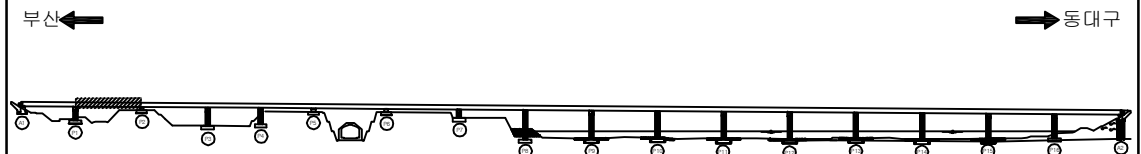KEY PLAN



SECTION _____

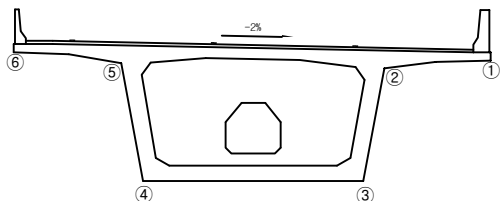


용역명	2016년 상반기 시설물 정기점검 용역
과업기간	2016. 04. 18 ~ 2016. 06. 30
발주처	 신대구부산고속도로주식회사
용역사	(주)위드이앤오
도면번호	19

ID:금호강교(부산)-거더외부 S3


보 수 이 력	
	기 존 규 역
	신 규 규 역
	보수부위재규역
	보 수(기보수)
	보 수(08. 하반기)
	보 수(09. 상반기)
	보 수(09. 하반기)
	보 수(10. 상반기)
	보 수(10. 하반기)
	보 수(11. 상반기)
	보 수(11. 하반기)
	보 수(12. 상반기)
	보 수(12. 하반기)
	보 수(13. 상반기)
	보 수(13. 하반기)
	보 수(14. 상반기)
	보 수(14. 하반기)
	보 수(15. 상반기)
	보 수(15. 하반기)
	보 수(16. 상반기)

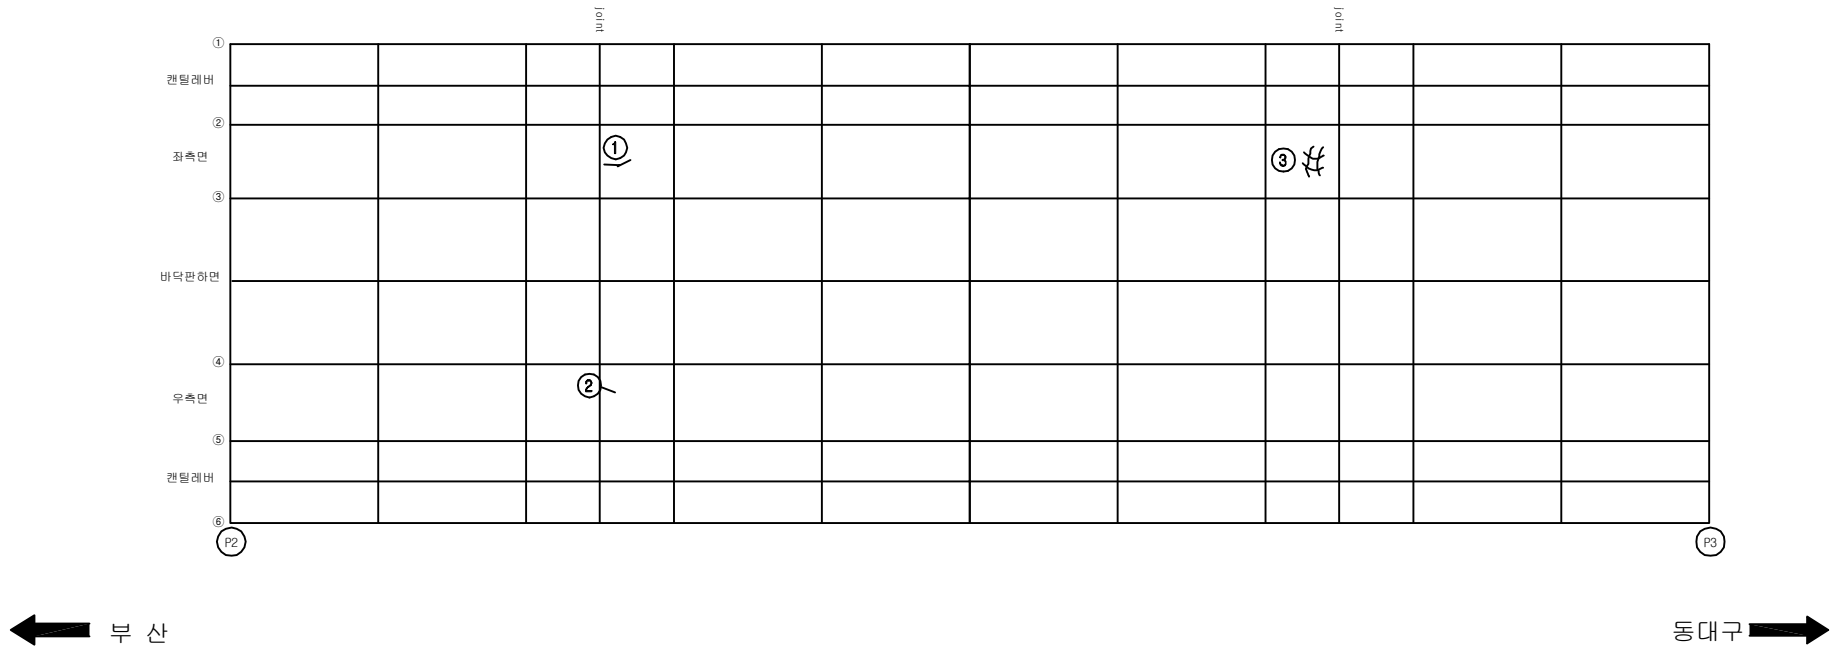손상 현황 표


[illegible]

바닥판 하면

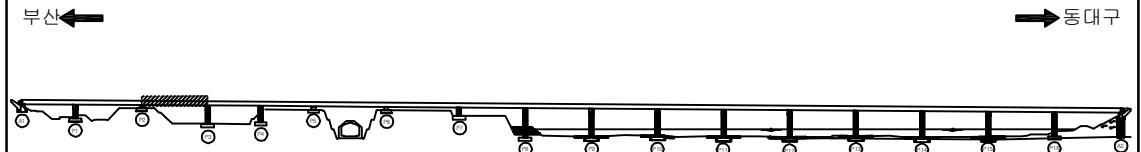KEY PLAN




SECTION _____

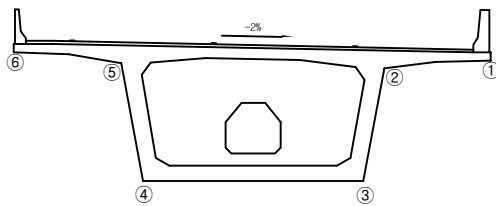

용역명	2016년 상반기 시설물 정기점검 용역
과업기간	2016. 04. 18 ~ 2016. 06. 30
발주처	 신대구부산고속도로주식회사
용역사	(주)위드이앤오
도면번호	20

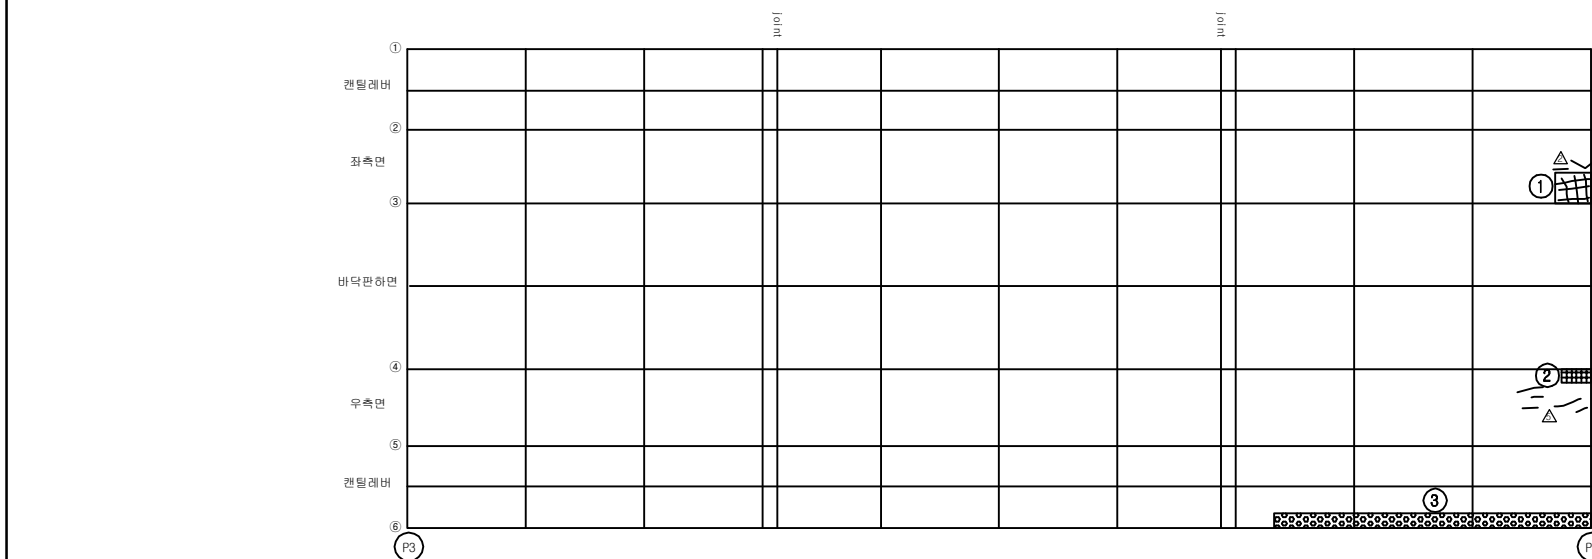
ID:금호강교(부산)-거더외부 S4



← 부산


동대구 ➡

 바닥판 하면


보 수 이 력	
	기 존 군 열
	신 규 군 열
	보수부유재균열
	보 수(1. 보수)
	보 수(08. 하반기)
	보 수(09. 상반기)
	보 수(09. 하반기)
	보 수(10. 상반기)
	보 수(10. 하반기)
	보 수(11. 상반기)
	보 수(11. 하반기)
	보 수(12. 상반기)
	보 수(12. 하반기)
	보 수(13. 상반기)
	보 수(13. 하반기)
	보 수(14. 상반기)
	보 수(14. 하반기)
	보 수(15. 상반기)
	보 수(16. 상반기)

[illegible]

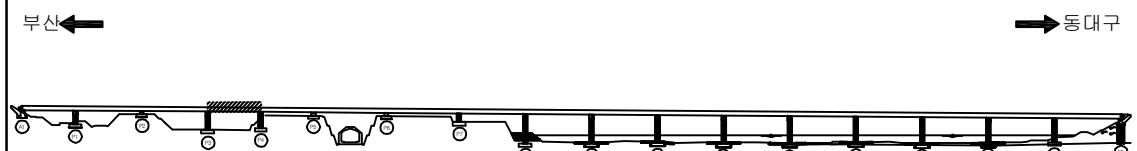KEY PLAN




SECTION _____

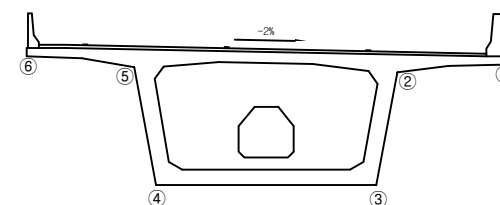

용역명	2016년 상반기 시설물 정기점검 용역
과업기간	2016. 04. 18 ~ 2016. 06. 30
발주처	 신대구부산고속도로주식회사
용역사	(주)위드이앤오
도면번호	21

ID:금호강교(부산)-거더외부 S5

보 수 이 력	
	기 존 규 역
	신 규 규 역
	보수부위재규역
	보 수(기보수)
	보 수(08. 하반기)
	보 수(09. 상반기)
	보 수(09. 하반기)
	보 수(10. 상반기)
	보 수(10. 하반기)
	보 수(11. 상반기)
	보 수(11. 하반기)
	보 수(12. 상반기)
	보 수(12. 하반기)
	보 수(13. 상반기)
	보 수(13. 하반기)
	보 수(14. 상반기)
	보 수(14. 하반기)
	보 수(15. 상반기)
	보 수(15. 하반기)
	보 수(16. 상반기)

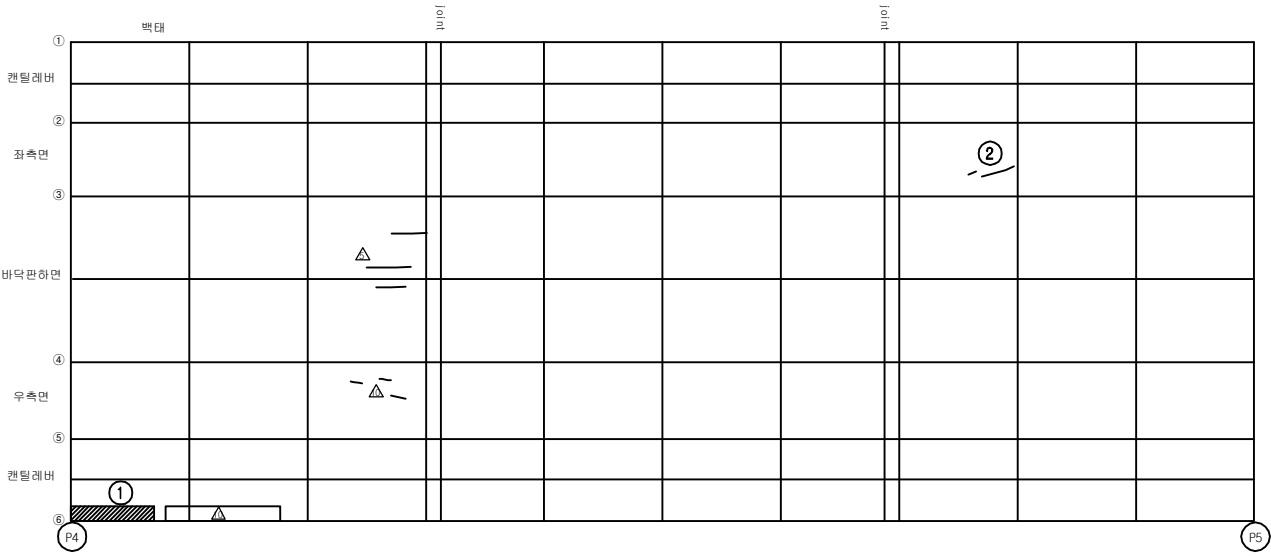
[illegible]

← 부산


동대구 ➡

바닥판 하면

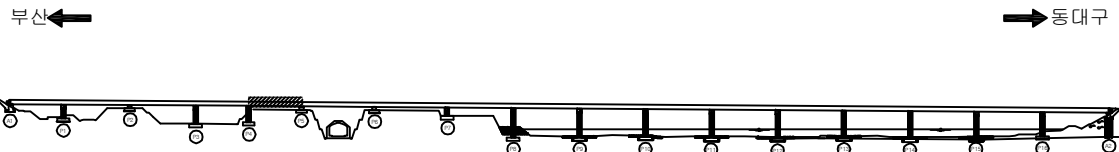KEY PLANS



~~SECTION~~

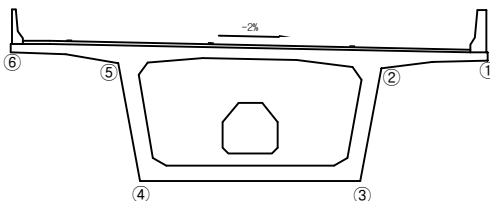


용역명	2016년 상반기 시설물 정기점검 용역
과업기간	2016. 04. 18 ~ 2016. 06. 30
발주처	 신대구부산고속도로주식회사
용역사	(주)위드이앤오
도면번호	22

ID:금호강교(부산)-거더외부 S6

보 수 이 력	
	기 존 규 역
	신 규 규 역
	보수부위재규역
	보 수(기보수)
	보 수(08. 하반기)
	보 수(09. 상반기)
	보 수(09. 하반기)
	보 수(10. 상반기)
	보 수(10. 하반기)
	보 수(11. 상반기)
	보 수(11. 하반기)
	보 수(12. 상반기)
	보 수(12. 하반기)
	보 수(13. 상반기)
	보 수(13. 하반기)
	보 수(14. 상반기)
	보 수(14. 하반기)
	보 수(15. 상반기)
	보 수(15. 하반기)
	보 수(16. 상반기)

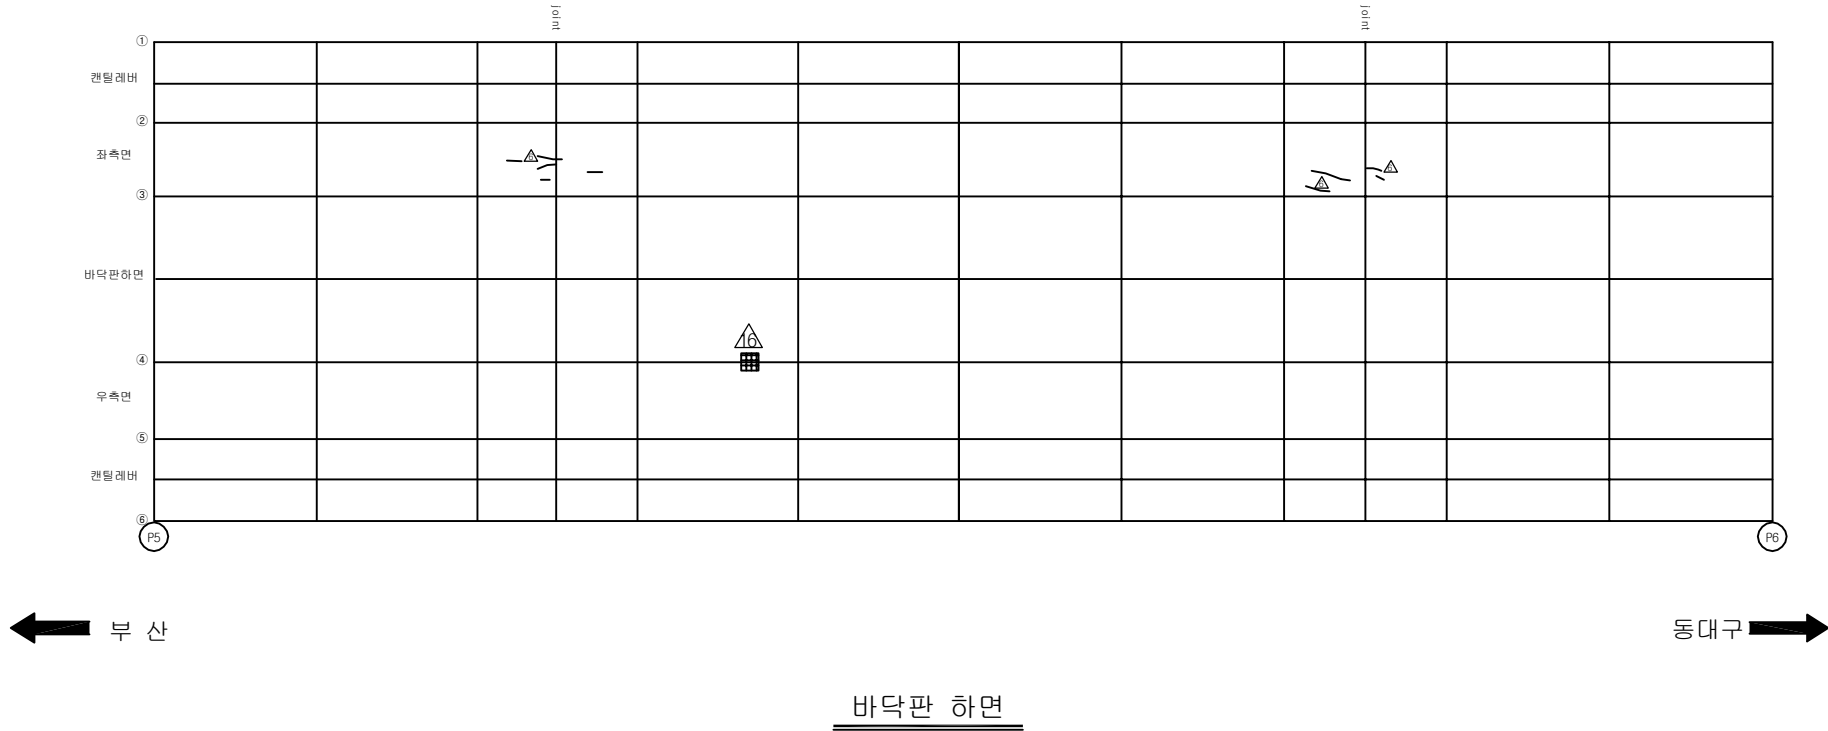손상 현황 표

[illegible]

KEY PLAN

부산 ← → 동대구

SECTION


The diagram shows a cross-section of a trapezoidal channel. The top width is marked with points 1 and 6. The bottom width is marked with points 3 and 4. The side slopes are marked with points 2 and 5. A central octagonal structure is located within the channel. A horizontal line with an arrow pointing right is labeled -2% .

용역명	2016년 상반기 시설물 정기점검 용역
과업기간	2016. 04. 18 ~ 2016. 06. 30
발주처	 신대구부산고속도로주식회사
용역사	(주)위드이앤오
도면번호	23

ID:금호강교(부산)-거더외부 S7


보 수 이 력	
	기 존 규 역
	신 규 규 역
	보수부위재규역
	보 수(기보수)
	보 수(08. 하반기)
	보 수(09. 상반기)
	보 수(09. 하반기)
	보 수(10. 상반기)
	보 수(10. 하반기)
	보 수(11. 상반기)
	보 수(11. 하반기)
	보 수(12. 상반기)
	보 수(12. 하반기)
	보 수(13. 상반기)
	보 수(13. 하반기)
	보 수(14. 상반기)
	보 수(14. 하반기)
	보 수(15. 상반기)
	보 수(15. 하반기)
	보 수(16. 상반기)

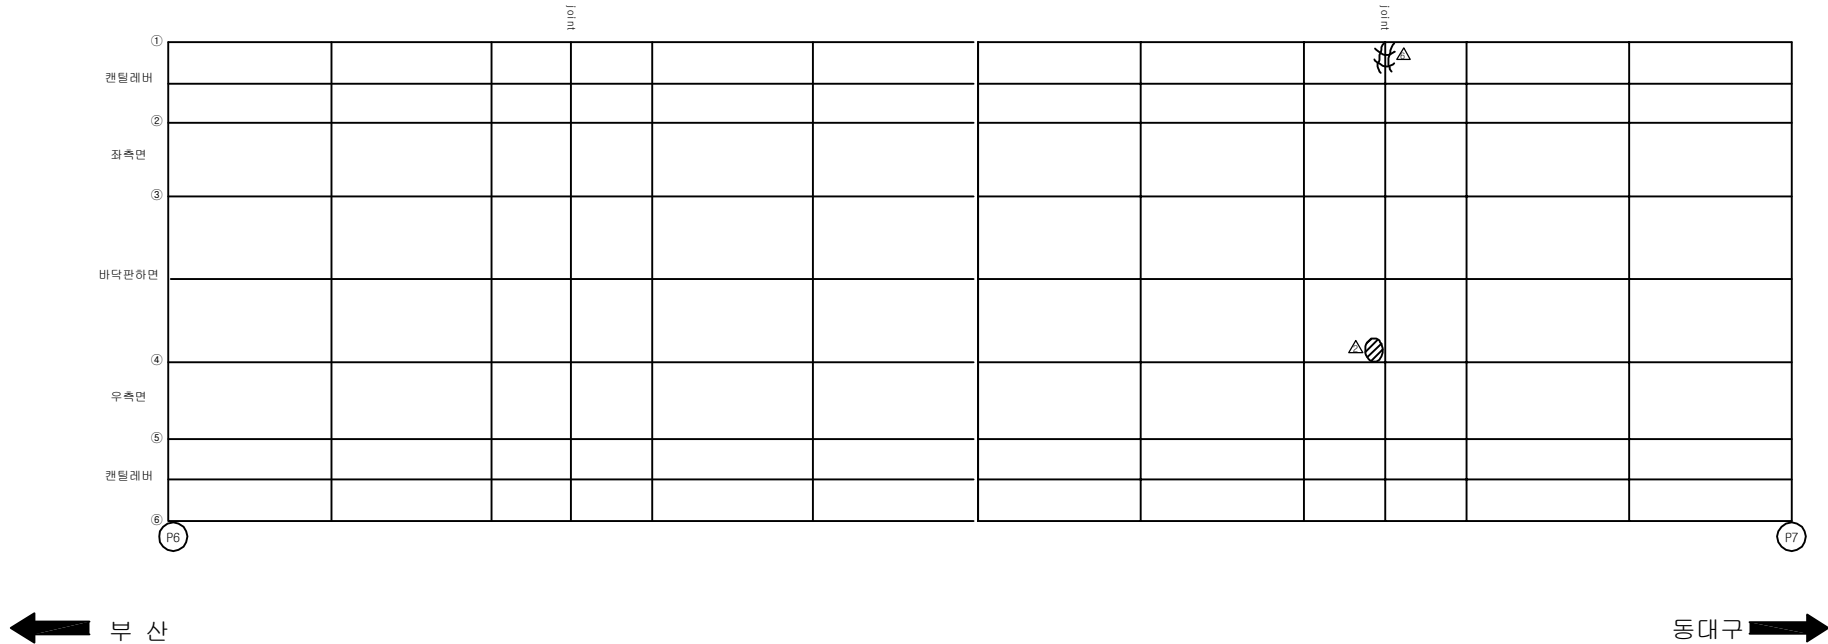손상 현황 표


[illegible]

바닥판 하면

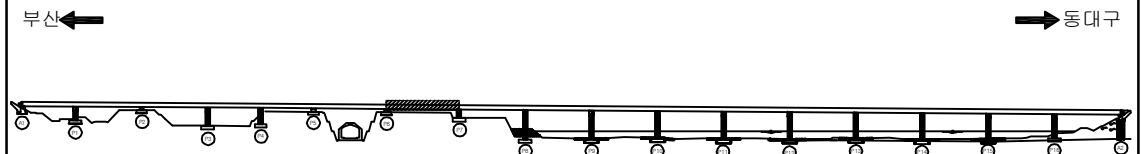KEY PLAN



SECTION _____

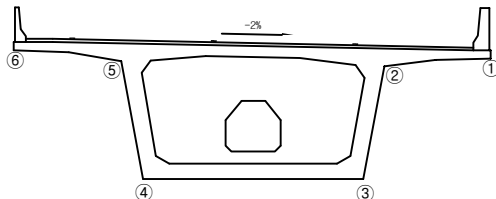


용역명	2016년 상반기 시설물 정기점검 용역
과업기간	2016. 04. 18 ~ 2016. 06. 30
발주처	 신대구부산고속도로주식회사
용역사	(주)위드이앤오
도면번호	24

ID:금호강교(부산)-거더외부 S8

보 수 이 력	
	기 존 규 역
	신 규 규 역
	보수부위재규역
	보 수(기보수)
	보 수(08. 하반기)
	보 수(09. 상반기)
	보 수(09. 하반기)
	보 수(10. 상반기)
	보 수(10. 하반기)
	보 수(11. 상반기)
	보 수(11. 하반기)
	보 수(12. 상반기)
	보 수(12. 하반기)
	보 수(13. 상반기)
	보 수(13. 하반기)
	보 수(14. 상반기)
	보 수(14. 하반기)
	보 수(15. 상반기)
	보 수(15. 하반기)
	보 수(16. 상반기)

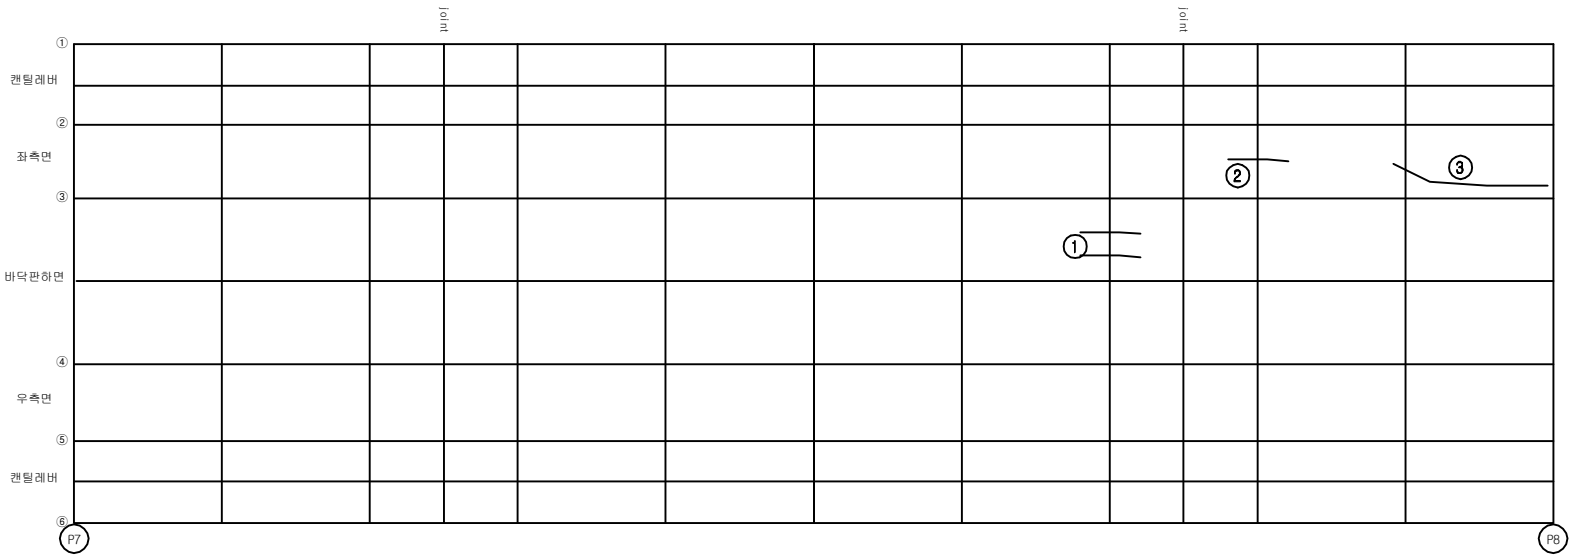손상 현황 표


[illegible]

← 부산


동대구 →

바닥판 하면

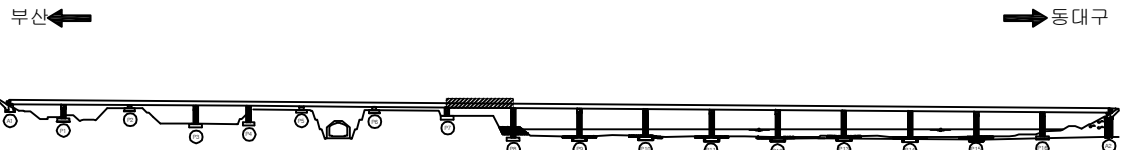KEY PLAN



SECTION

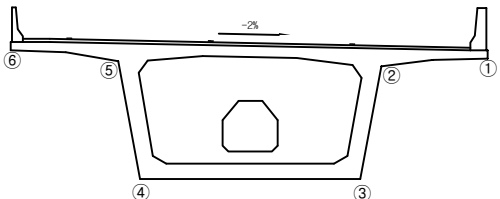


용역명	2016년 상반기 시설물 정기점검 용역
과업기간	2016. 04. 18 ~ 2016. 06. 30
발주처	 신대구부산고속도로주식회사
용역사	(주)위드이앤오
도면번호	25

ID:금호강교(부산)-거더외부 S9


보 수 이 력	
	기 존 규 역
	신 규 규 역
	보수부위재규역
	보 수(기보수)
	보 수(08. 하반기)
	보 수(09. 상반기)
	보 수(09. 하반기)
	보 수(10. 상반기)
	보 수(10. 하반기)
	보 수(11. 상반기)
	보 수(11. 하반기)
	보 수(12. 상반기)
	보 수(12. 하반기)
	보 수(13. 상반기)
	보 수(13. 하반기)
	보 수(14. 상반기)
	보 수(14. 하반기)
	보 수(15. 상반기)
	보 수(15. 하반기)
	보 수(16. 상반기)

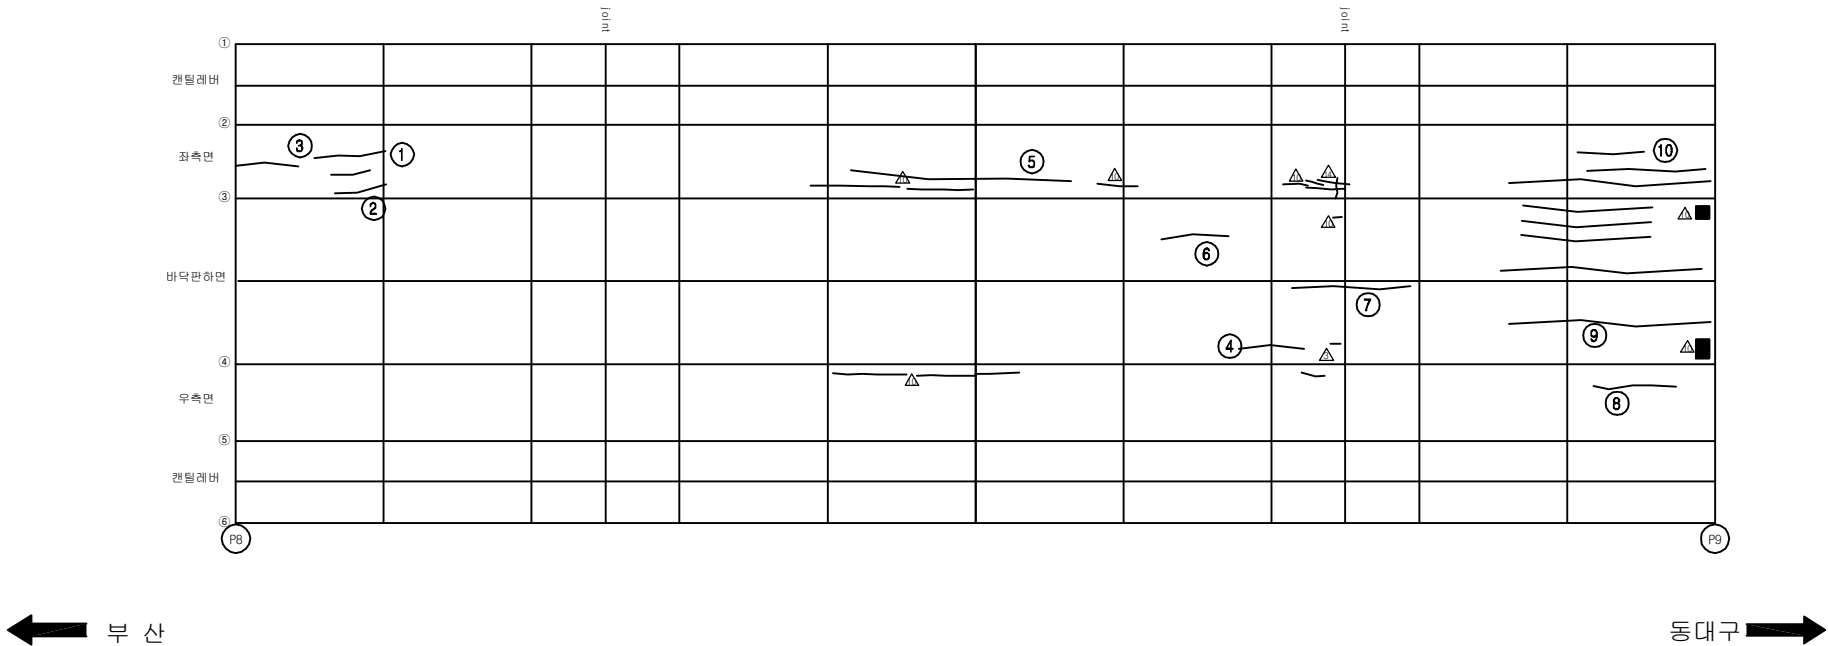손상 현황 표


[illegible]

바닥판 하면

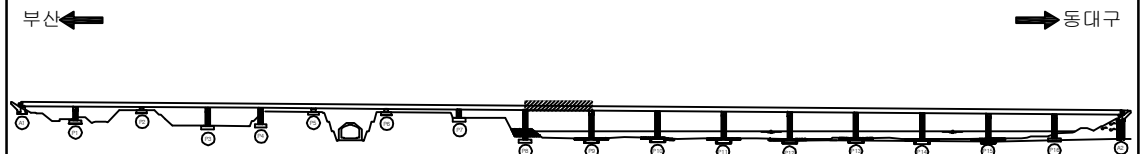KEY PLAN



SECTION _____

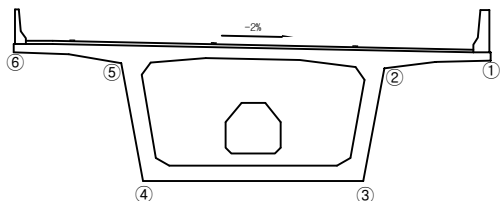


용역명	2016년 상반기 시설물 정기점검 용역
과업기간	2016. 04. 18 ~ 2016. 06. 30
발주처	 신대구부산고속도로주식회사
용역사	(주)위드이앤오
도면번호	26

ID:금호강교(부산)-거더외부 S10

보 수 이 력	
	기 존 규 역
	신 규 규 역
	보수부위재규역
	보 수(기보수)
	보 수(08. 하반기)
	보 수(09. 상반기)
	보 수(09. 하반기)
	보 수(10. 상반기)
	보 수(10. 하반기)
	보 수(11. 상반기)
	보 수(11. 하반기)
	보 수(12. 상반기)
	보 수(12. 하반기)
	보 수(13. 상반기)
	보 수(13. 하반기)
	보 수(14. 상반기)
	보 수(14. 하반기)
	보 수(15. 상반기)
	보 수(15. 하반기)
	보 수(16. 상반기)

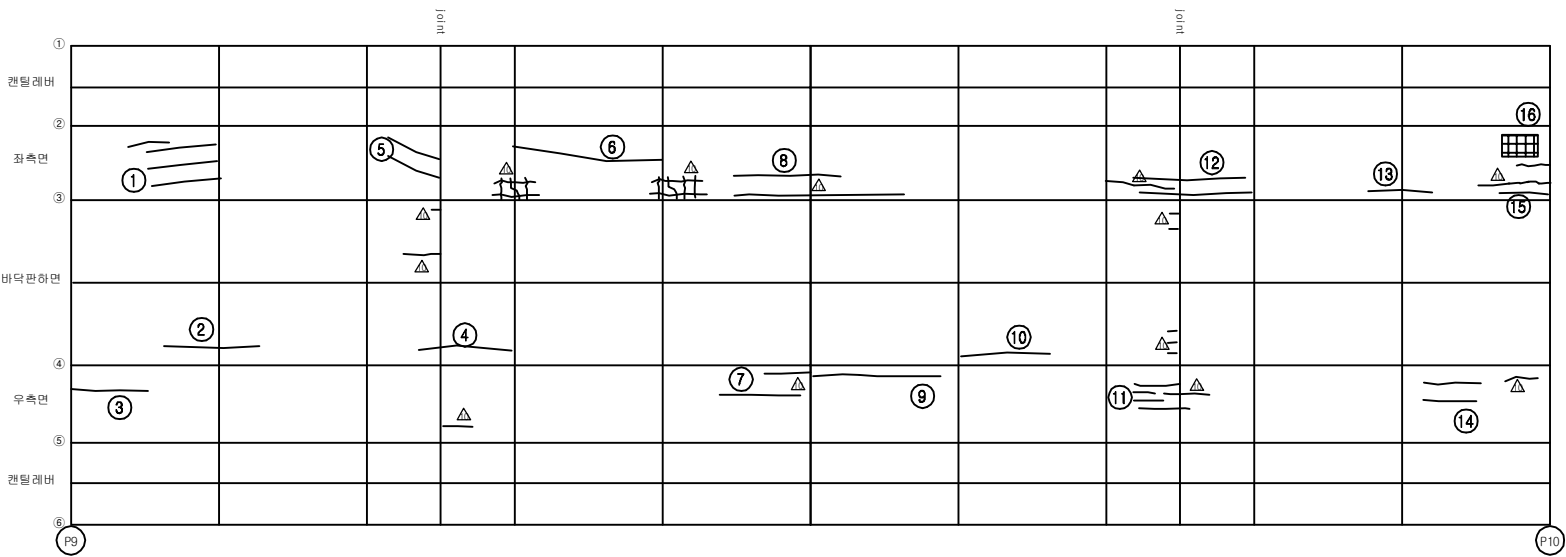손상 현황 표


[illegible]

← 부산


동대구 →

바닥판 하면

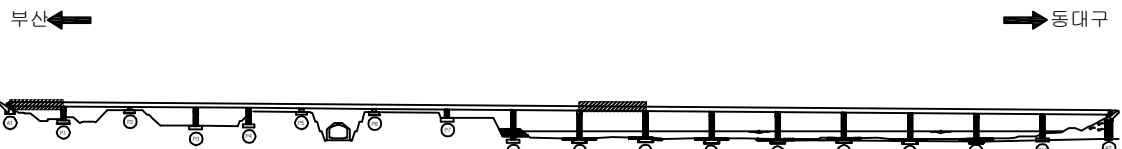KEY PLAN




~~SECTION~~

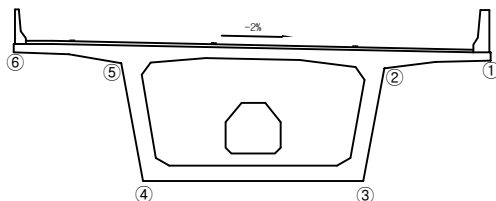

용역명	2016년 상반기 시설물 정기점검 용역
과업기간	2016. 04. 18 ~ 2016. 06. 30
발주처	 신대구부산고속도로주식회사
용역사	(주)위드이앤오
도면번호	27


ID:금호강교(부산)-거더외부 S11

보 수 이 력	
	기 존 규 역
	신 규 규 역
	보수부위재규역
	보 수(기보수)
	보 수(08. 하반기)
	보 수(09. 상반기)
	보 수(09. 하반기)
	보 수(10. 상반기)
	보 수(10. 하반기)
	보 수(11. 상반기)
	보 수(11. 하반기)
	보 수(12. 상반기)
	보 수(12. 하반기)
	보 수(13. 상반기)
	보 수(13. 하반기)
	보 수(14. 상반기)
	보 수(14. 하반기)
	보 수(15. 상반기)
	보 수(15. 하반기)
	보 수(16. 상반기)

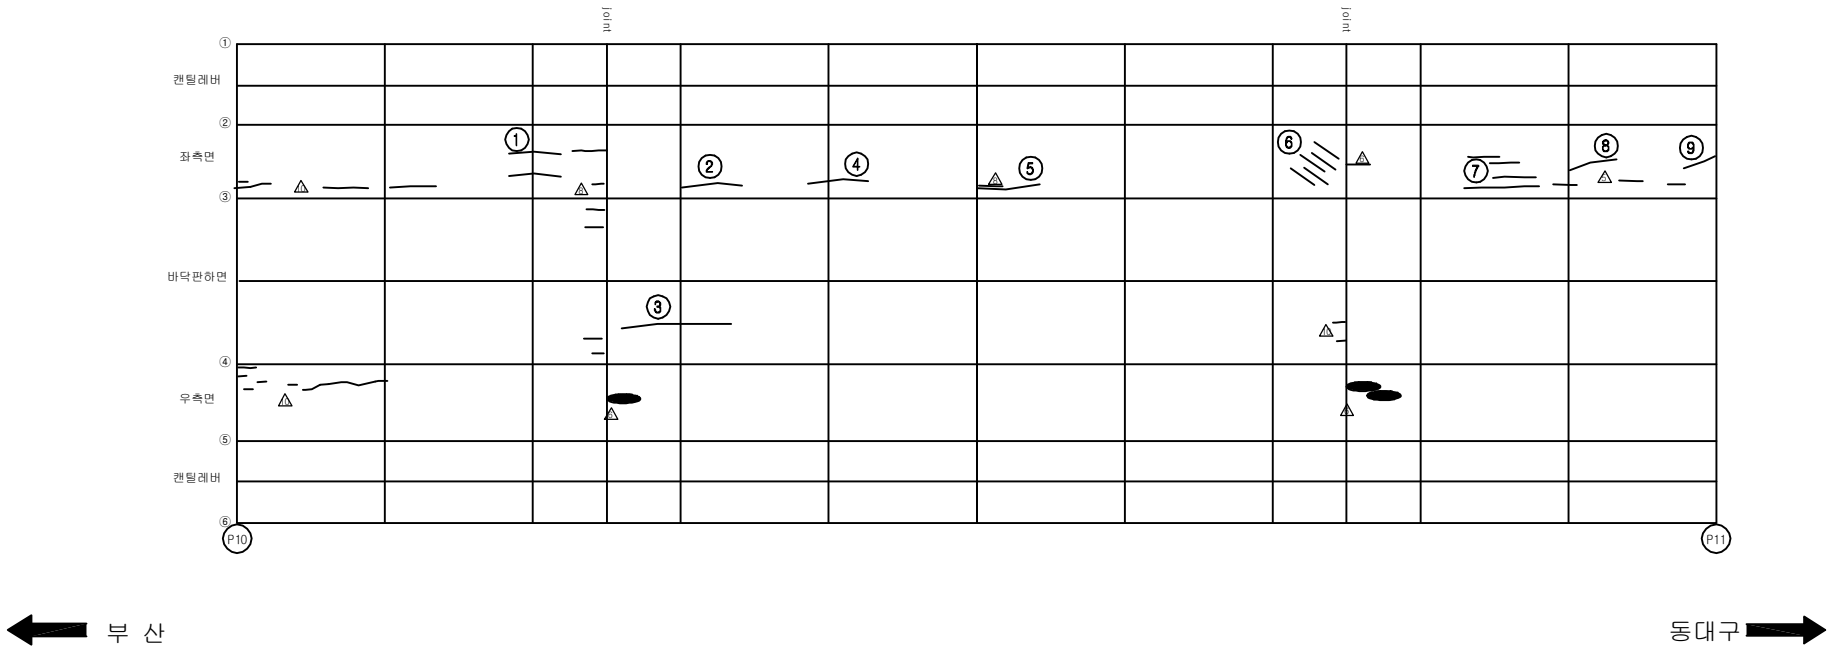
[illegible]

바닥판 하면

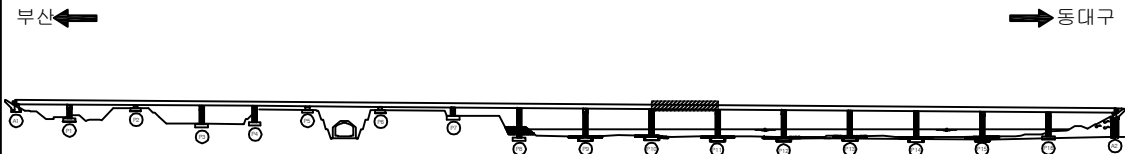KEY PLANS



SECTION

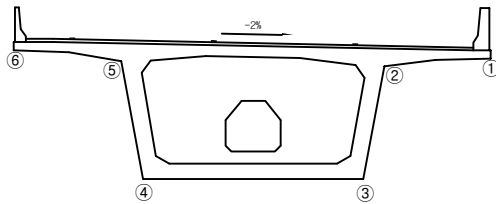


용역명	2016년 상반기 시설물 정기점검 용역
과업기간	2016. 04. 18 ~ 2016. 06. 30
발주처	 신대구부산고속도로주식회사
용역사	(주)위드이앤오
도면번호	28

ID:금호강교(부산)-거더외부 S12


보 수 이 력	
	기 존 규 역
	신 규 규 역
	보수부위재규역
	보 수(기보수)
	보 수(08. 하반기)
	보 수(09. 상반기)
	보 수(09. 하반기)
	보 수(10. 상반기)
	보 수(10. 하반기)
	보 수(11. 상반기)
	보 수(11. 하반기)
	보 수(12. 상반기)
	보 수(12. 하반기)
	보 수(13. 상반기)
	보 수(13. 하반기)
	보 수(14. 상반기)
	보 수(14. 하반기)
	보 수(15. 상반기)
	보 수(15. 하반기)
	보 수(16. 상반기)

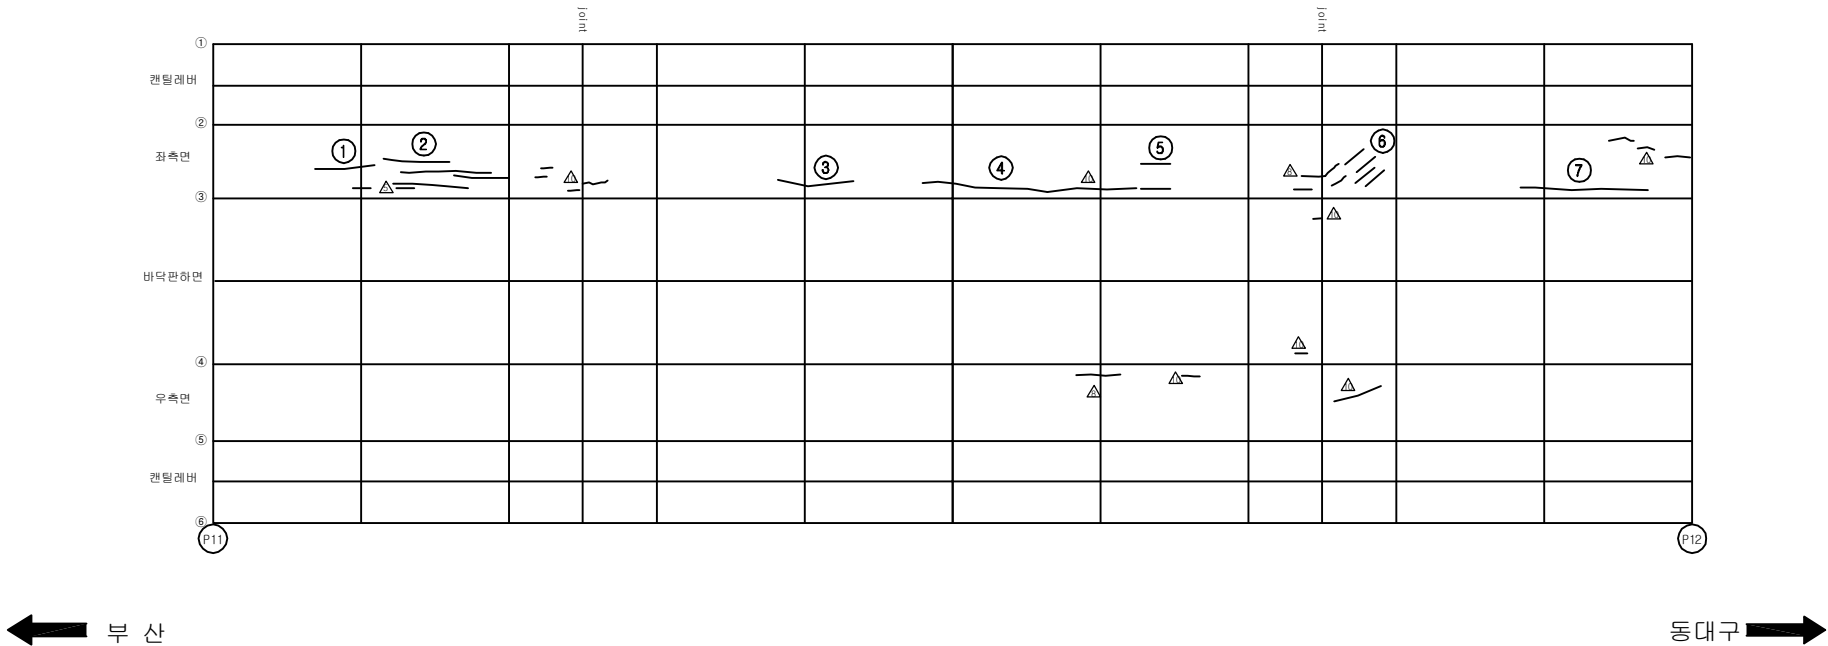손상 현황 표


[illegible]

바닥판 하면

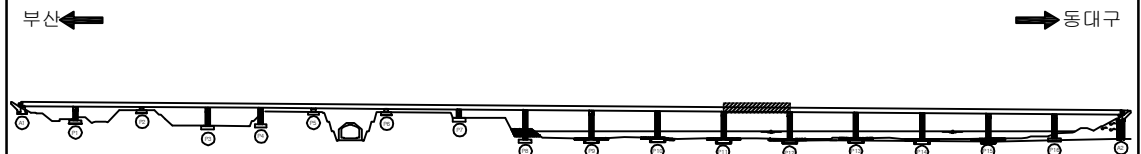KEY PLAN



SECTION

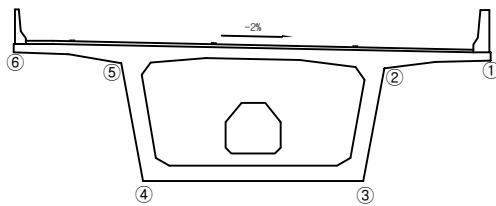


용역명	2016년 상반기 시설물 정기점검 용역
과업기간	2016. 04. 18 ~ 2016. 06. 30
발주처	 신대구부산고속도로주식회사
용역사	(주)위드이앤오
도면번호	29

ID:금호강교(부산)-거더외부 S13


보 수 이 력	
	기 존 규 역
	신 규 규 역
	보수부위재규역
	보 수(기보수)
	보 수(08. 하반기)
	보 수(09. 상반기)
	보 수(09. 하반기)
	보 수(10. 상반기)
	보 수(10. 하반기)
	보 수(11. 상반기)
	보 수(11. 하반기)
	보 수(12. 상반기)
	보 수(12. 하반기)
	보 수(13. 상반기)
	보 수(13. 하반기)
	보 수(14. 상반기)
	보 수(14. 하반기)
	보 수(15. 상반기)
	보 수(15. 하반기)
	보 수(16. 상반기)

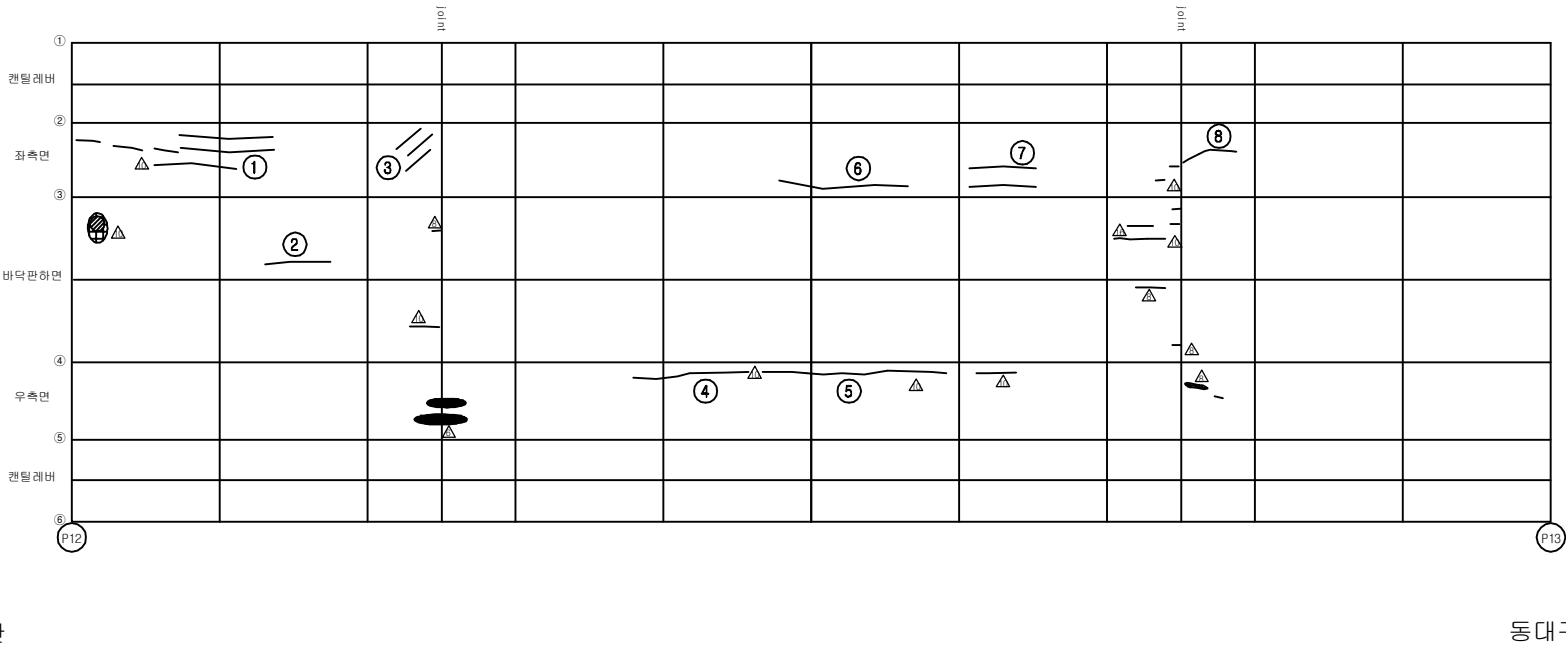손상 현황 표


[illegible]

바닥판 하면

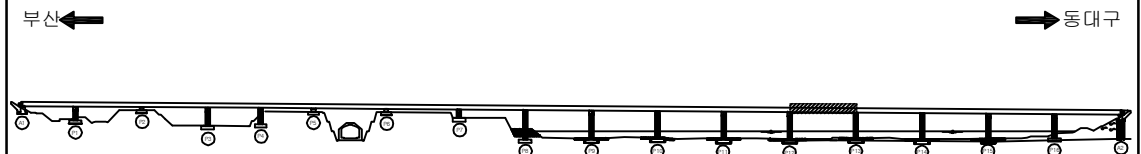KEY PLAN



SECTION _____

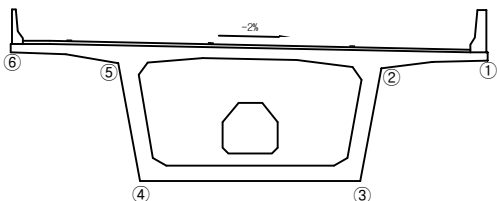


용역명	2016년 상반기 시설물 정기점검 용역
과업기간	2016. 04. 18 ~ 2016. 06. 30
발주처	 신대구부산고속도로주식회사
용역사	(주)위드이앤오
도면번호	30

ID:금호강교(부산)-거더외부 S14

보 수 이 력	
	기 존 규 역
	신 규 규 역
	보수부위재규역
	보 수(기보수)
	보 수(08. 하반기)
	보 수(09. 상반기)
	보 수(09. 하반기)
	보 수(10. 상반기)
	보 수(10. 하반기)
	보 수(11. 상반기)
	보 수(11. 하반기)
	보 수(12. 상반기)
	보 수(12. 하반기)
	보 수(13. 상반기)
	보 수(13. 하반기)
	보 수(14. 상반기)
	보 수(14. 하반기)
	보 수(15. 상반기)
	보 수(15. 하반기)
	보 수(16. 상반기)

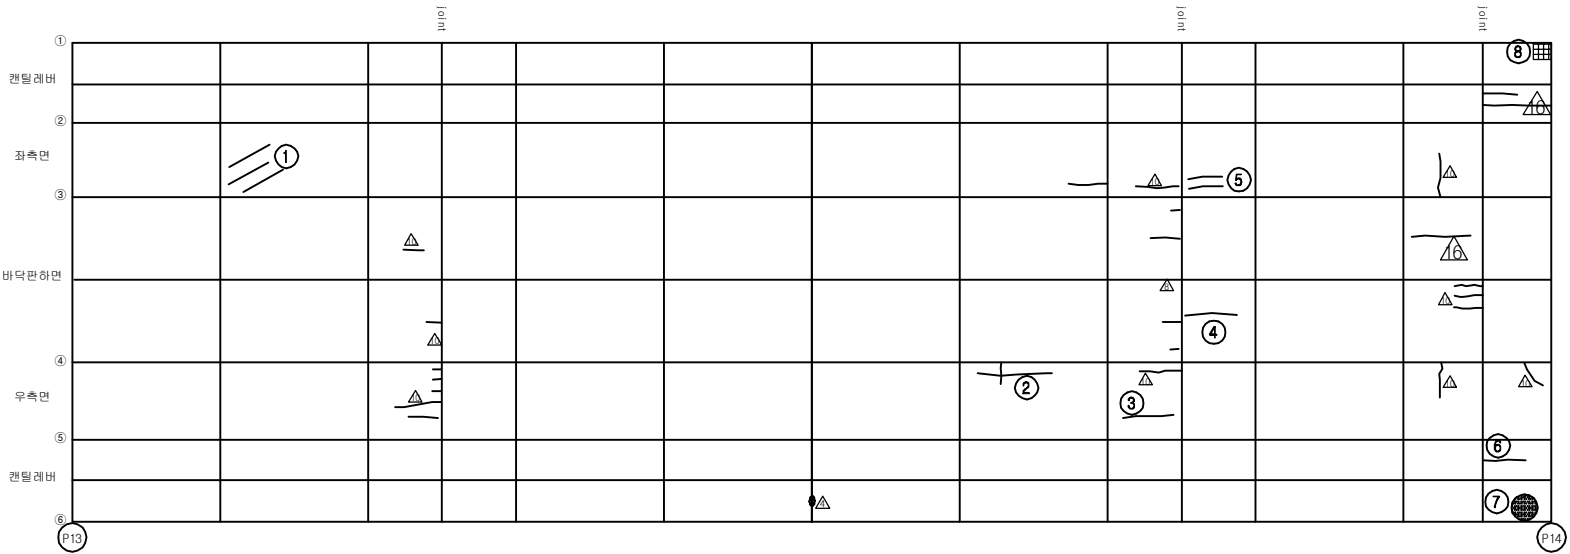손상 현황 표


[illegible]

← 부산

동대구 →

바닥판 하면

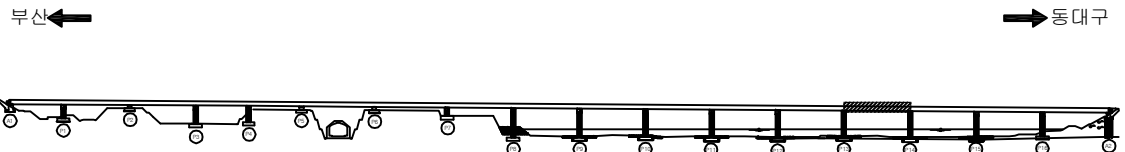
KEY PLANS



부산 ←

→ 동대구

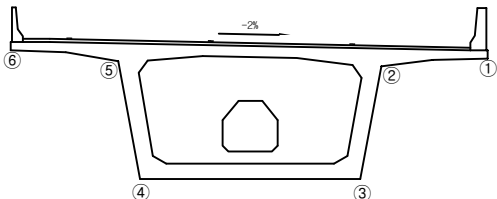~~SECTION~~




용역명	2016년 상반기 시설물 정기점검 용역
과업기간	2016. 04. 18 ~ 2016. 06. 30
발주처	 신대구부산고속도로주식회사
용역사	(주)위드이앤오
도면번호	31

ID:금호강교(부산)-거더외부 S15

보 수 이 력	
	기 존 규 역
	신 규 규 역
	보수부위재규역
	보 수(기보수)
	보 수(08. 하반기)
	보 수(09. 상반기)
	보 수(09. 하반기)
	보 수(10. 상반기)
	보 수(10. 하반기)
	보 수(11. 상반기)
	보 수(11. 하반기)
	보 수(12. 상반기)
	보 수(12. 하반기)
	보 수(13. 상반기)
	보 수(13. 하반기)
	보 수(14. 상반기)
	보 수(14. 하반기)
	보 수(15. 상반기)
	보 수(15. 하반기)
	보 수(16. 상반기)

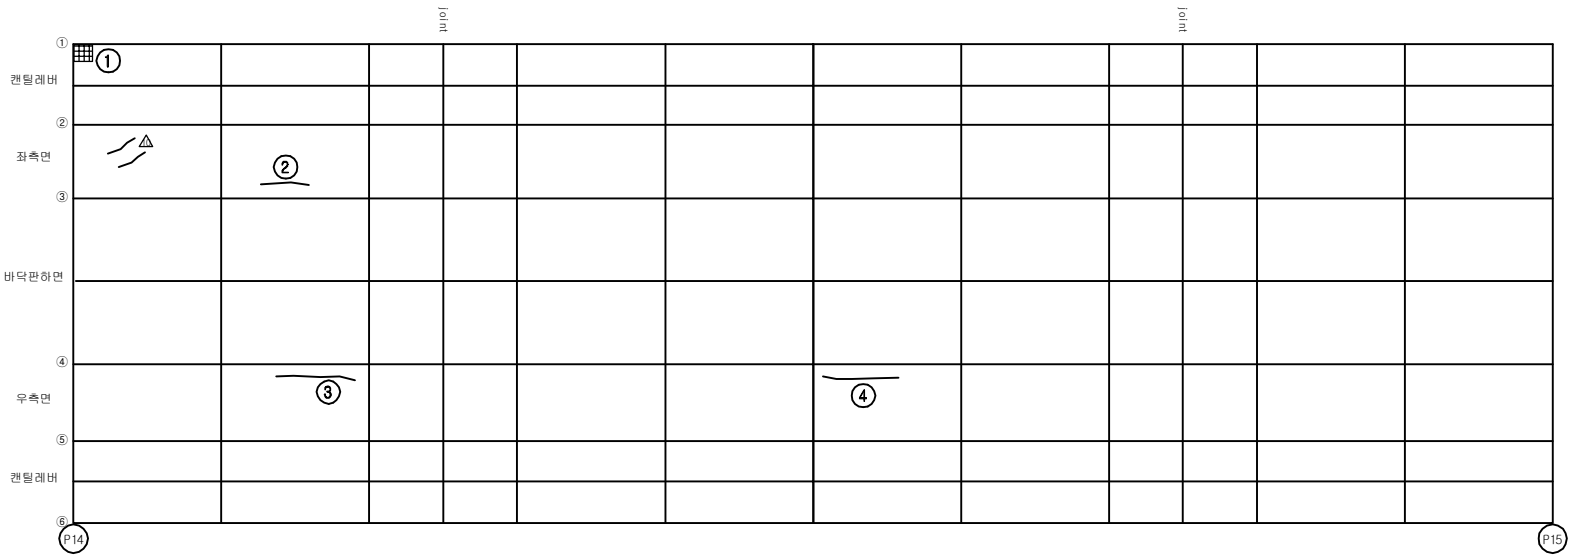손상 현황 표


[illegible]

← 부산


동대구 →

바닥판 하면

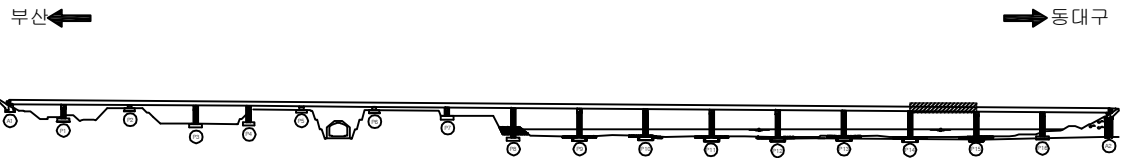KEY PLAN




~~SECTION~~

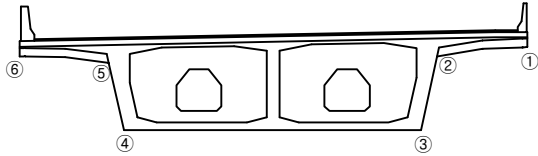


용역명	2016년 상반기 시설물 정기점검 용역
과업기간	2016. 04. 18 ~ 2016. 06. 30
발주처	 신대구부산고속도로주식회사
용역사	(주)위드이앤오
도면번호	32

ID:금호강교(부산)-거더외부 S16


보 수 이 력	
	기 존 규 역
	신 규 규 역
	보수부위재규역
	보 수(기보수)
	보 수(08. 하반기)
	보 수(09. 상반기)
	보 수(09. 하반기)
	보 수(10. 상반기)
	보 수(10. 하반기)
	보 수(11. 상반기)
	보 수(11. 하반기)
	보 수(12. 상반기)
	보 수(12. 하반기)
	보 수(13. 상반기)
	보 수(13. 하반기)
	보 수(14. 상반기)
	보 수(14. 하반기)
	보 수(15. 상반기)
	보 수(15. 하반기)
	보 수(16. 상반기)

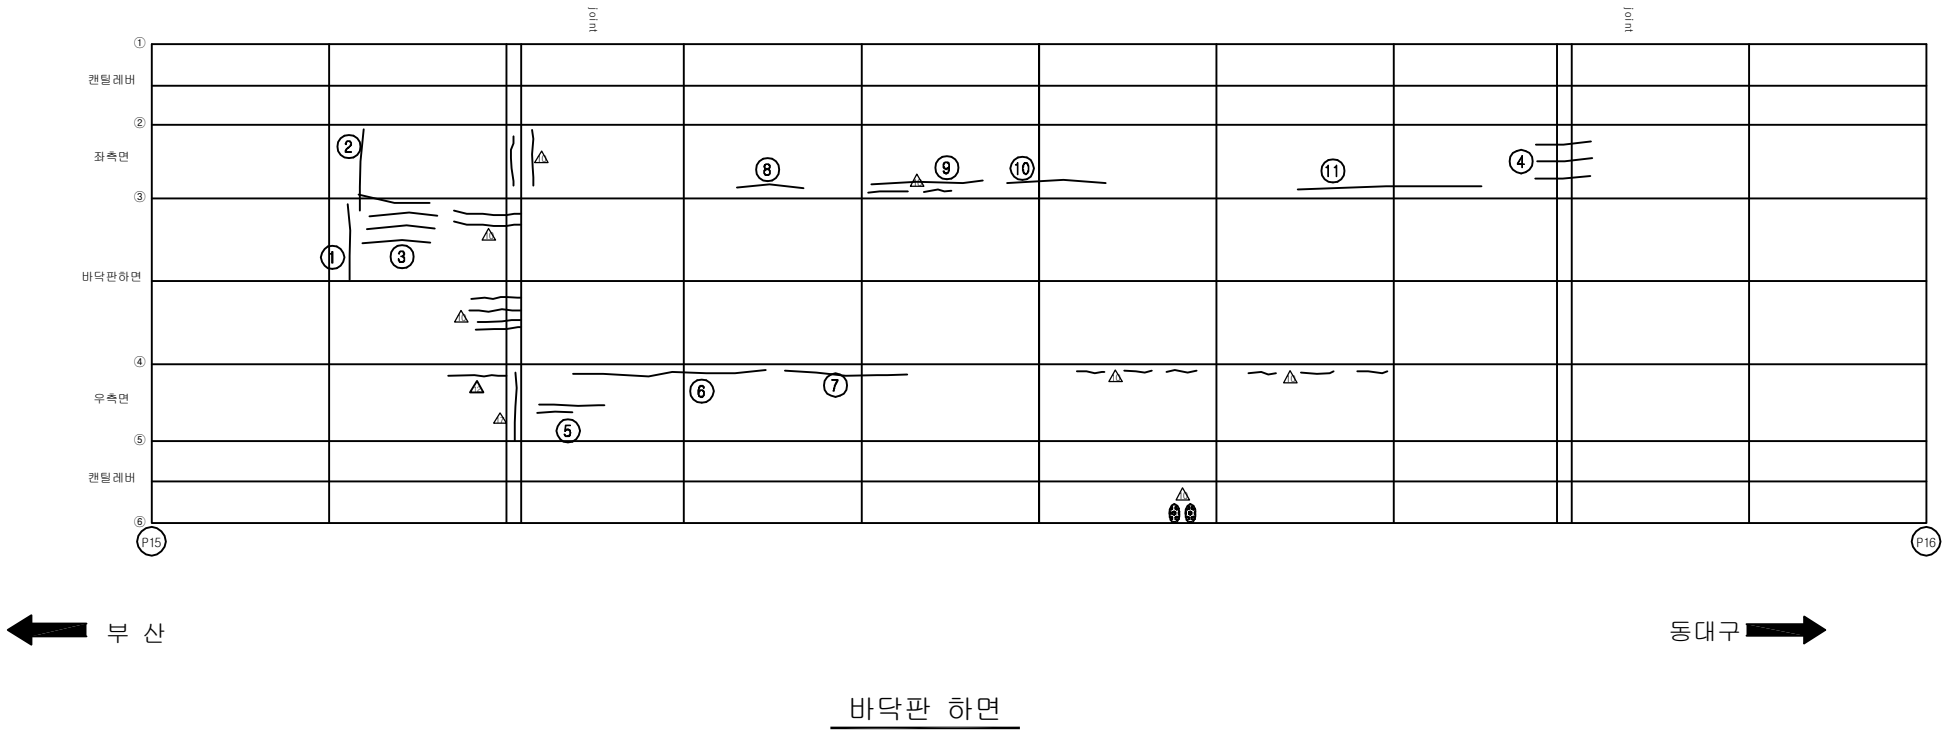[illegible]

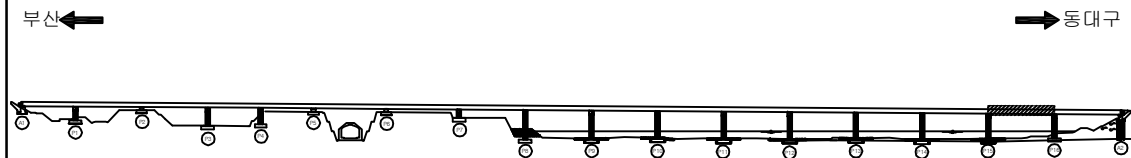KEY PLAN



~~SECTION~~

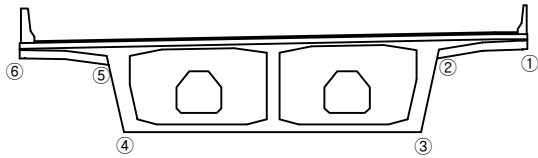


용역명	2016년 상반기 시설물 정기점검 용역
과업기간	2016. 04. 18 ~ 2016. 06. 30
발주처	 신대구부산고속도로주식회사
용역사	(주)위드이앤오
도면번호	33

ID:금호강교(부산)-거더외부 S17

보 수 이 력	
	기 존 규 역
	신 규 규 역
	보수부위재규역
	보 수(기보수)
	보 수(08. 하반기)
	보 수(09. 상반기)
	보 수(09. 하반기)
	보 수(10. 상반기)
	보 수(10. 하반기)
	보 수(11. 상반기)
	보 수(11. 하반기)
	보 수(12. 상반기)
	보 수(12. 하반기)
	보 수(13. 상반기)
	보 수(13. 하반기)
	보 수(14. 상반기)
	보 수(14. 하반기)
	보 수(15. 상반기)
	보 수(15. 하반기)
	보 수(16. 상반기)

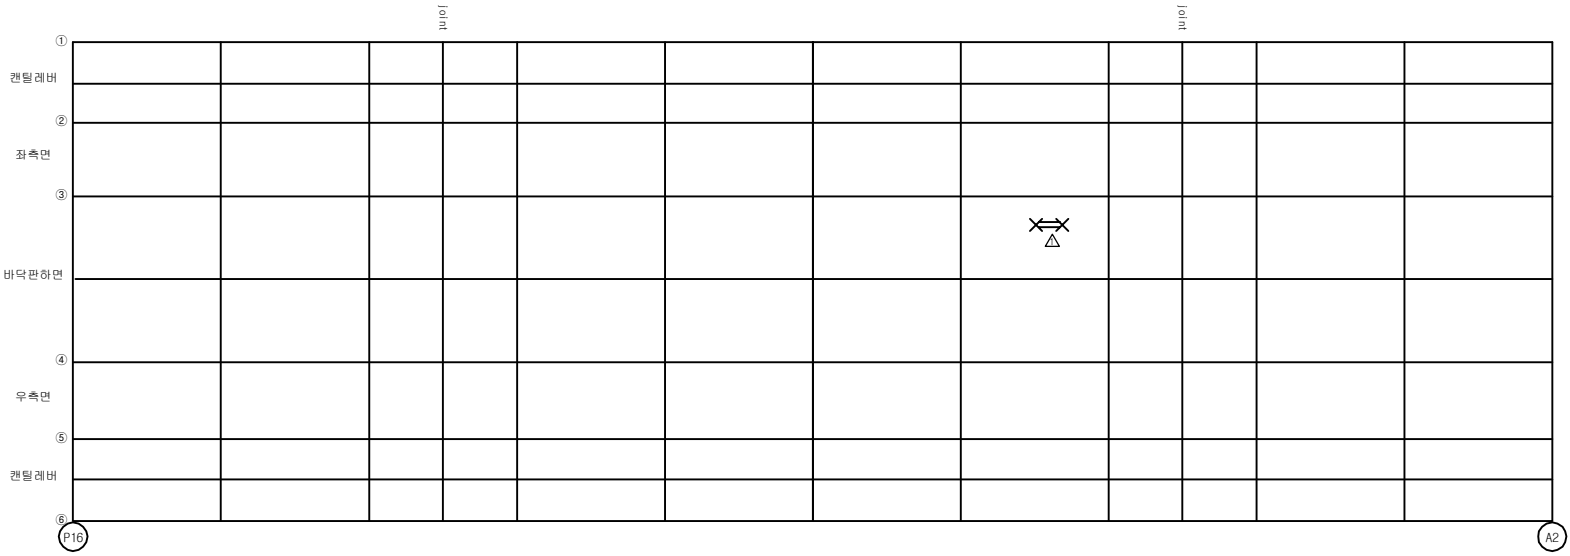손상 현황 표


[illegible]

← 부산


동대구 →

바닥판 하면

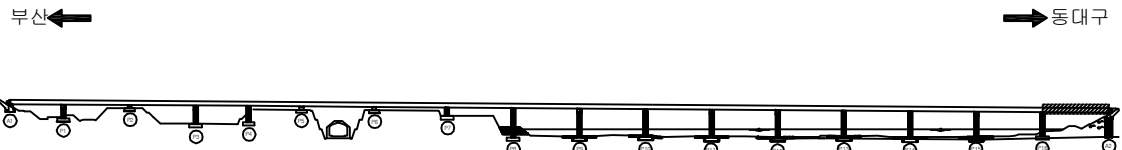KEY PLANS













~~SECTION~~


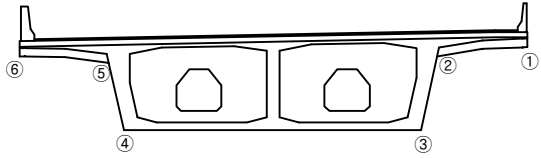


용역명	2016년 상반기 시설물 정기점검 용역
과업기간	2016. 04. 18 ~ 2016. 06. 30
발주처	 신대구부산고속도로주식회사
용역사	(주)위드이앤오
도면번호	34

          ID:금호강교(부산)-거더내부 S1

보 수 이 력	
	기 존 규 역
	신 규 규 역
	보수부위재균열
	보 수(기보수)
	보 수(08. 하반기)
	보 수(09. 상반기)
	보 수(09. 하반기)
	보 수(10. 상반기)
	보 수(10. 하반기)
	보 수(11. 상반기)
	보 수(11. 하반기)
	보 수(12. 상반기)
	보 수(12. 하반기)
	보 수(13. 상반기)
	보 수(13. 하반기)
	보 수(14. 상반기)
	보 수(14. 하반기)
	보 수(15. 상반기)
	보 수(15. 하반기)

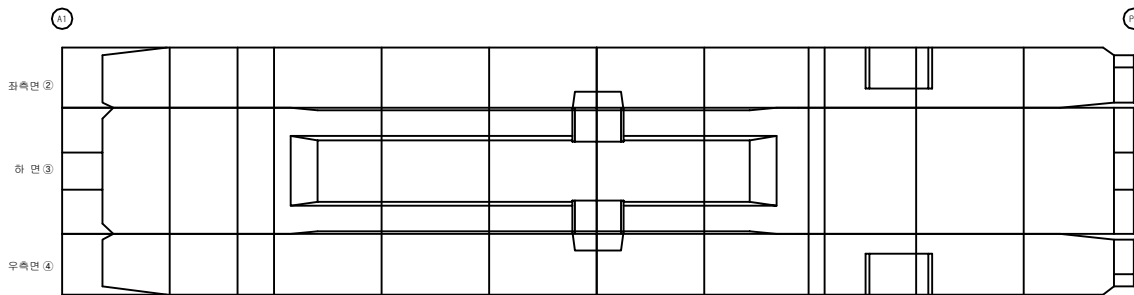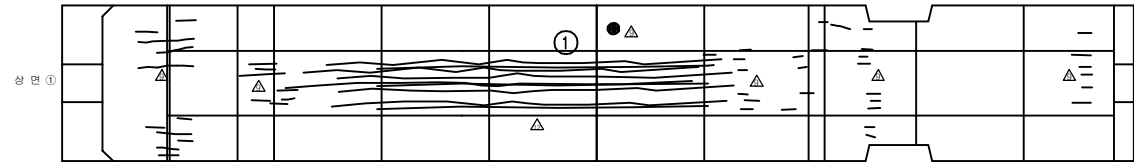손상 현황 표

[illegible]

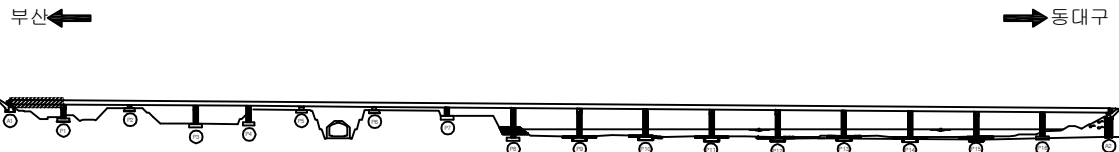
← 부산

동대구 ➡


부 산 측(A1)

동 대 구 측(P1)

KEY PLAN













SECTION

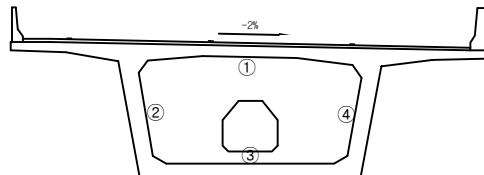


용역명	2016년 상반기 시설물 정기점검 용역
과업기간	2016. 04. 18 ~ 2016. 06. 30
발주처	 신대구부산고속도로주식회사
용역사	(주)위드이앤오
도면번호	35

          ID:금호강교(부산)-거더내부 S2

보 수 이 력	
	기 존 규 역
	신 규 규 역
	보수부위재균열
	보 수(기보수)
	보 수(08. 하반기)
	보 수(09. 상반기)
	보 수(09. 하반기)
	보 수(10. 상반기)
	보 수(10. 하반기)
	보 수(11. 상반기)
	보 수(11. 하반기)
	보 수(12. 상반기)
	보 수(12. 하반기)
	보 수(13. 상반기)
	보 수(13. 하반기)
	보 수(14. 상반기)
	보 수(14. 하반기)
	보 수(15. 상반기)
	보 수(15. 하반기)

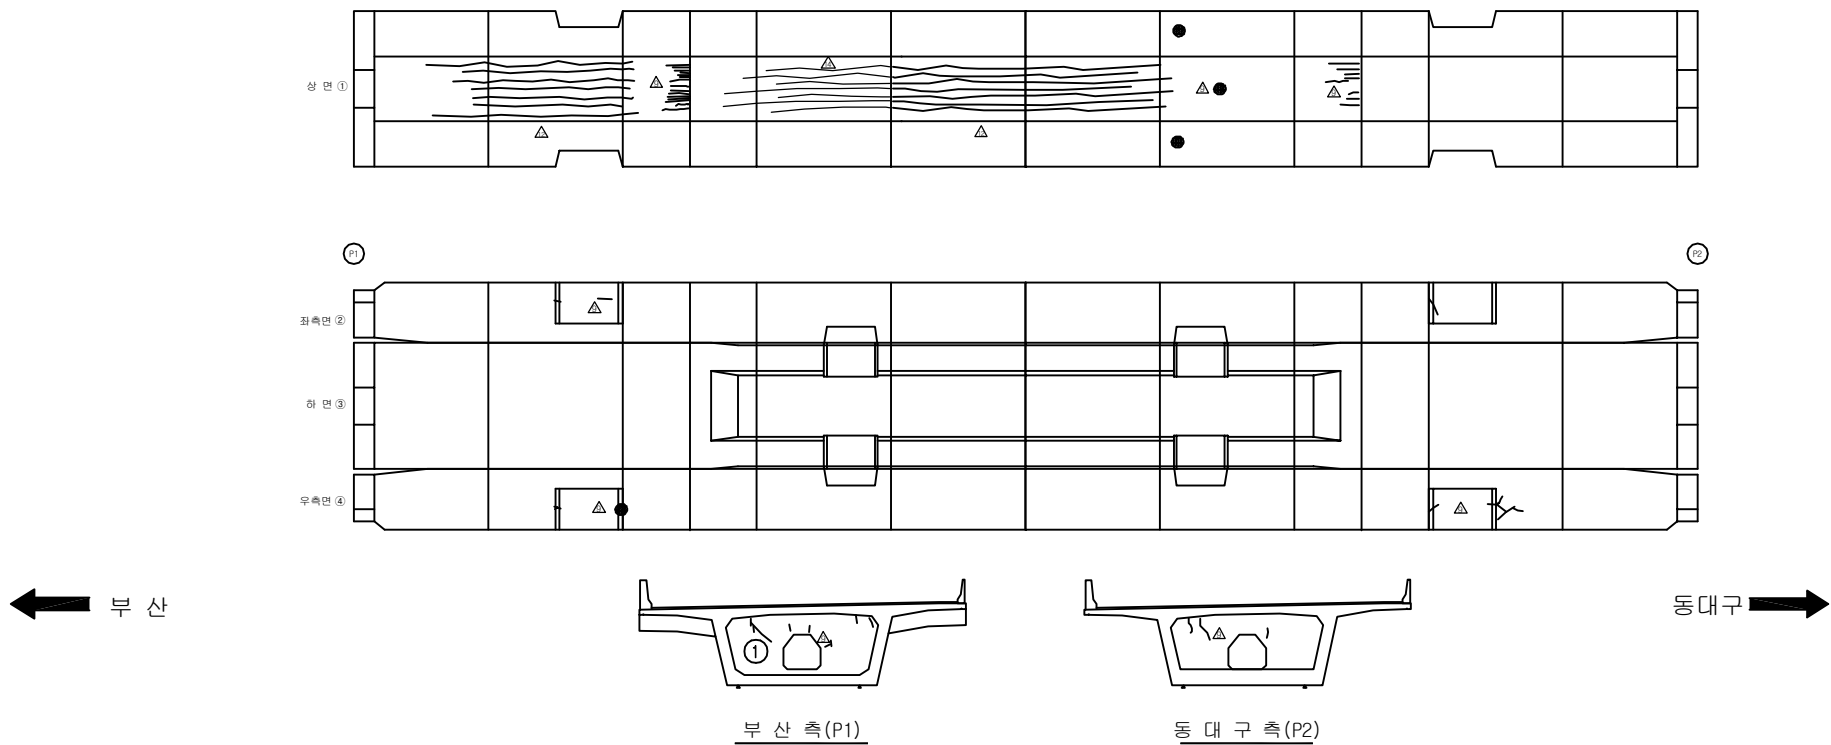손상 현황 표

[illegible]

KEY PLAN

부산 ← → 동대구











The key plan shows a horizontal line representing the railway route. On the left, an arrow points left towards the text '부산' (Busan). On the right, an arrow points right towards the text '동대구' (Dongdaegu). Along the line, there are several circular symbols representing stations. A small rectangular area is shaded with diagonal lines, indicating the specific study area. The map is enclosed in a rectangular border.

SECTION


A cross-sectional diagram of a bridge deck. The deck is shown with a top surface sloping downwards from left to right, indicated by a horizontal line with an arrow and the label "-2%". The deck has a central opening with a hexagonal shape. Four numbered callouts are present: 1 points to the top surface of the deck; 2 points to the left side of the central opening; 3 points to the bottom of the central opening; and 4 points to the right side of the central opening.

용역명	2016년 상반기 시설물 정기점검 용역
과업기간	2016. 04. 18 ~ 2016. 06. 30
발주처	 신대구부산고속도로주식회사
용역사	(주)위드이앤오
도면번호	36

          
ID:금호강교(부산)-거더내부 S3

보 수 이 력	
	기 존 규 역
	신 규 규 역
	보수부위재균열
	보 수(기보수)
	보 수(08. 하반기)
	보 수(09. 상반기)
	보 수(09. 하반기)
	보 수(10. 상반기)
	보 수(10. 하반기)
	보 수(11. 상반기)
	보 수(11. 하반기)
	보 수(12. 상반기)
	보 수(12. 하반기)
	보 수(13. 상반기)
	보 수(13. 하반기)
	보 수(14. 상반기)
	보 수(14. 하반기)
	보 수(15. 상반기)
	보 수(15. 하반기)

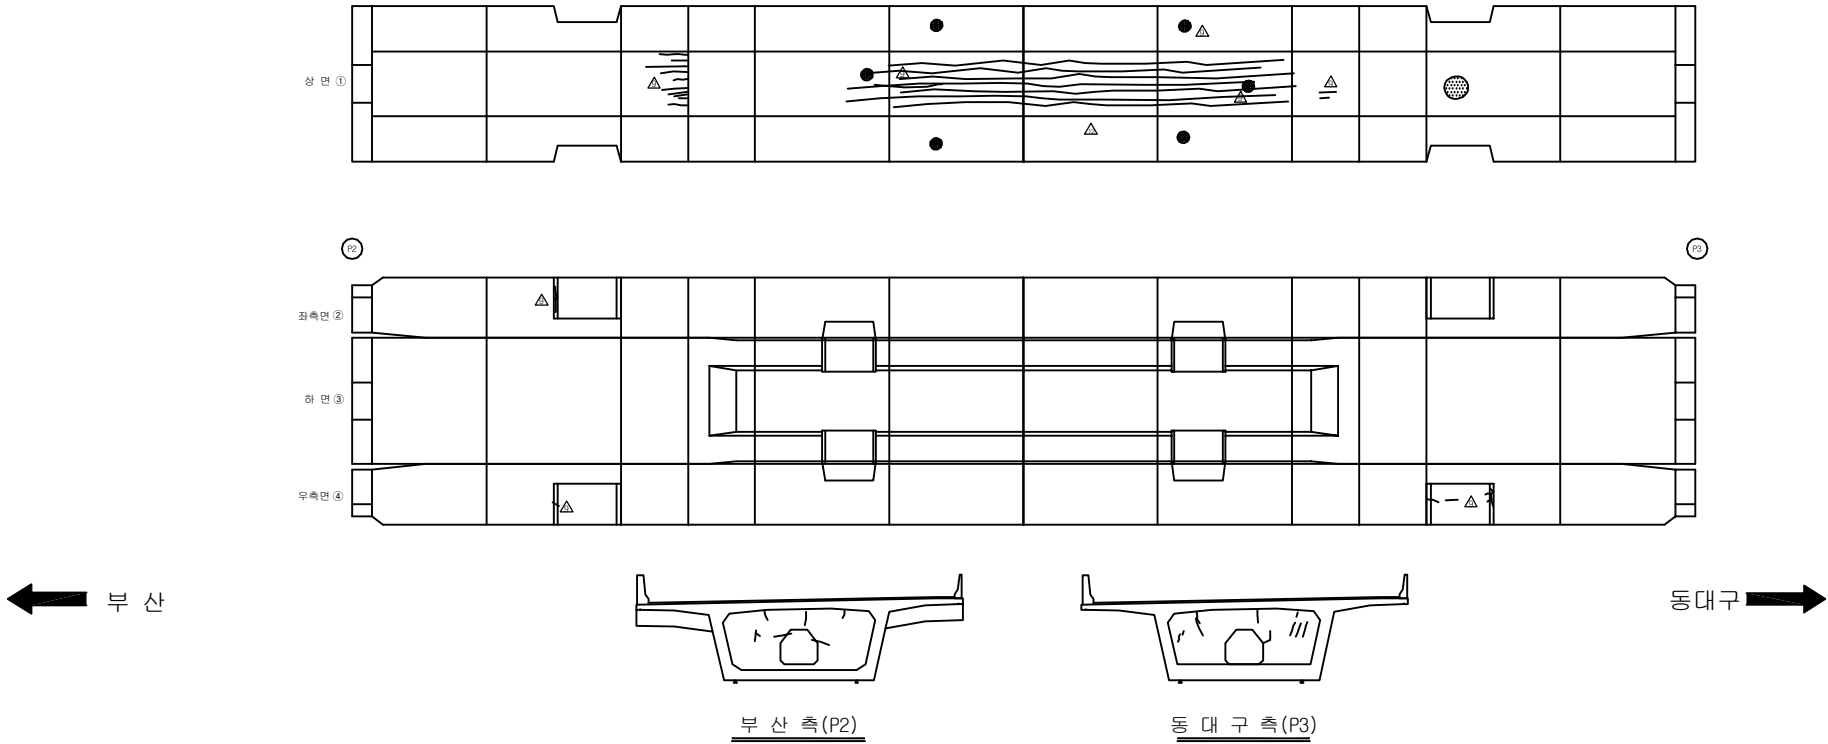
순상회화표

[illegible]

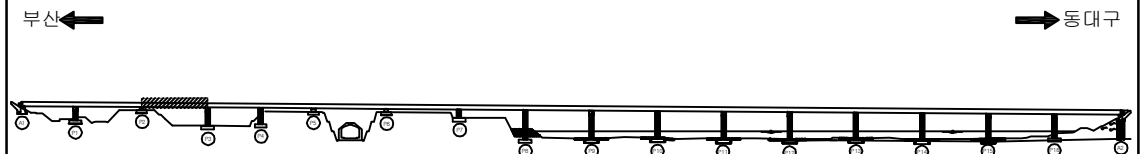KEY PLAN













SECTION _____

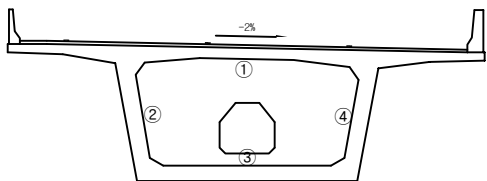

용역명	2016년 상반기 시설물 정기점검 용역
과업기간	2016. 04. 18 ~ 2016. 06. 30
발주처	 신대구부산고속도로주식회사
용역사	(주)위드이앤오
도면번호	37

          ID:금호강교(부산)-거더내부 S4

보 수 이 력	
	기 존 규 역
	신 규 규 역
	보수부위재균열
	보 수(기보수)
	보 수(08. 하반기)
	보 수(09. 상반기)
	보 수(09. 하반기)
	보 수(10. 상반기)
	보 수(10. 하반기)
	보 수(11. 상반기)
	보 수(11. 하반기)
	보 수(12. 상반기)
	보 수(12. 하반기)
	보 수(13. 상반기)
	보 수(13. 하반기)
	보 수(14. 상반기)
	보 수(14. 하반기)
	보 수(15. 상반기)
	보 수(15. 하반기)

순상회화표

[illegible]

KEY PLAN











부산 ← → 동대구

SECTION



A cross-sectional diagram of a bridge deck. The deck is shown with a top surface sloping downwards from left to right, indicated by a horizontal line with an arrow and the label "-2%". The deck has a central opening with a hexagonal shape. Four numbered callouts are present: 1 points to the top surface of the deck; 2 points to the left side of the deck; 3 points to the bottom of the central opening; and 4 points to the right side of the deck.

용역명	2016년 상반기 시설물 정기점검 용역
과업기간	2016. 04. 18 ~ 2016. 06. 30
발주처	 신대구부산고속도로주식회사
용역사	(주)위드이앤오
도면번호	38

          ID:금호강교(부산)-거더내부 S5

보 수 이 력	
	기 존 규 역
	신 규 규 역
	보수부위재균열
	보 수(기보수)
	보 수(08. 하반기)
	보 수(09. 상반기)
	보 수(09. 하반기)
	보 수(10. 상반기)
	보 수(10. 하반기)
	보 수(11. 상반기)
	보 수(11. 하반기)
	보 수(12. 상반기)
	보 수(12. 하반기)
	보 수(13. 상반기)
	보 수(13. 하반기)
	보 수(14. 상반기)
	보 수(14. 하반기)
	보 수(15. 상반기)
	보 수(15. 하반기)

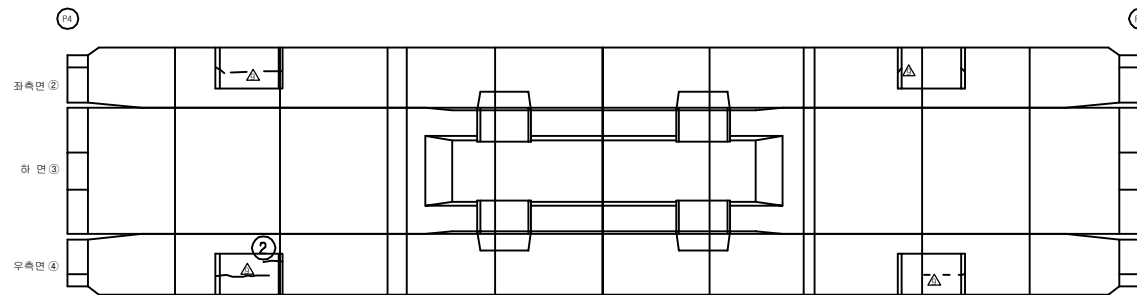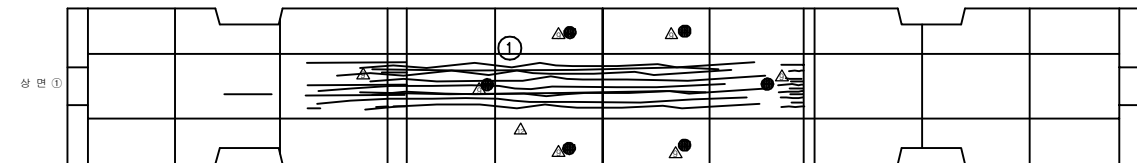손상 현황 표

[illegible]

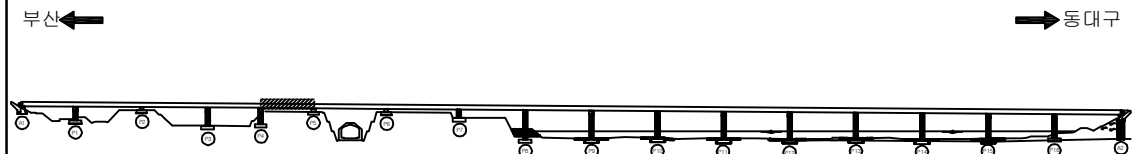
← 부산

동대구 ➡


부 산 측(P4)

동 대 구 측(P5)

KEY PLAN













SECTION _____

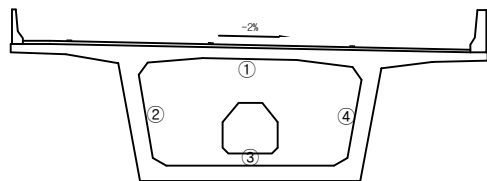


용역명	2016년 상반기 시설물 정기점검 용역
과업기간	2016. 04. 18 ~ 2016. 06. 30
발주처	 신대구부산고속도로주식회사
용역사	(주)위드이앤오
도면번호	39

          ID:금호강교(부산)-거더내부 S6

보 수 이 력	
	기 존 규 역
	신 규 규 역
	보수부위재균열
	보 수(기보수)
	보 수(08. 하반기)
	보 수(09. 상반기)
	보 수(09. 하반기)
	보 수(10. 상반기)
	보 수(10. 하반기)
	보 수(11. 상반기)
	보 수(11. 하반기)
	보 수(12. 상반기)
	보 수(12. 하반기)
	보 수(13. 상반기)
	보 수(13. 하반기)
	보 수(14. 상반기)
	보 수(14. 하반기)
	보 수(15. 상반기)
	보 수(15. 하반기)

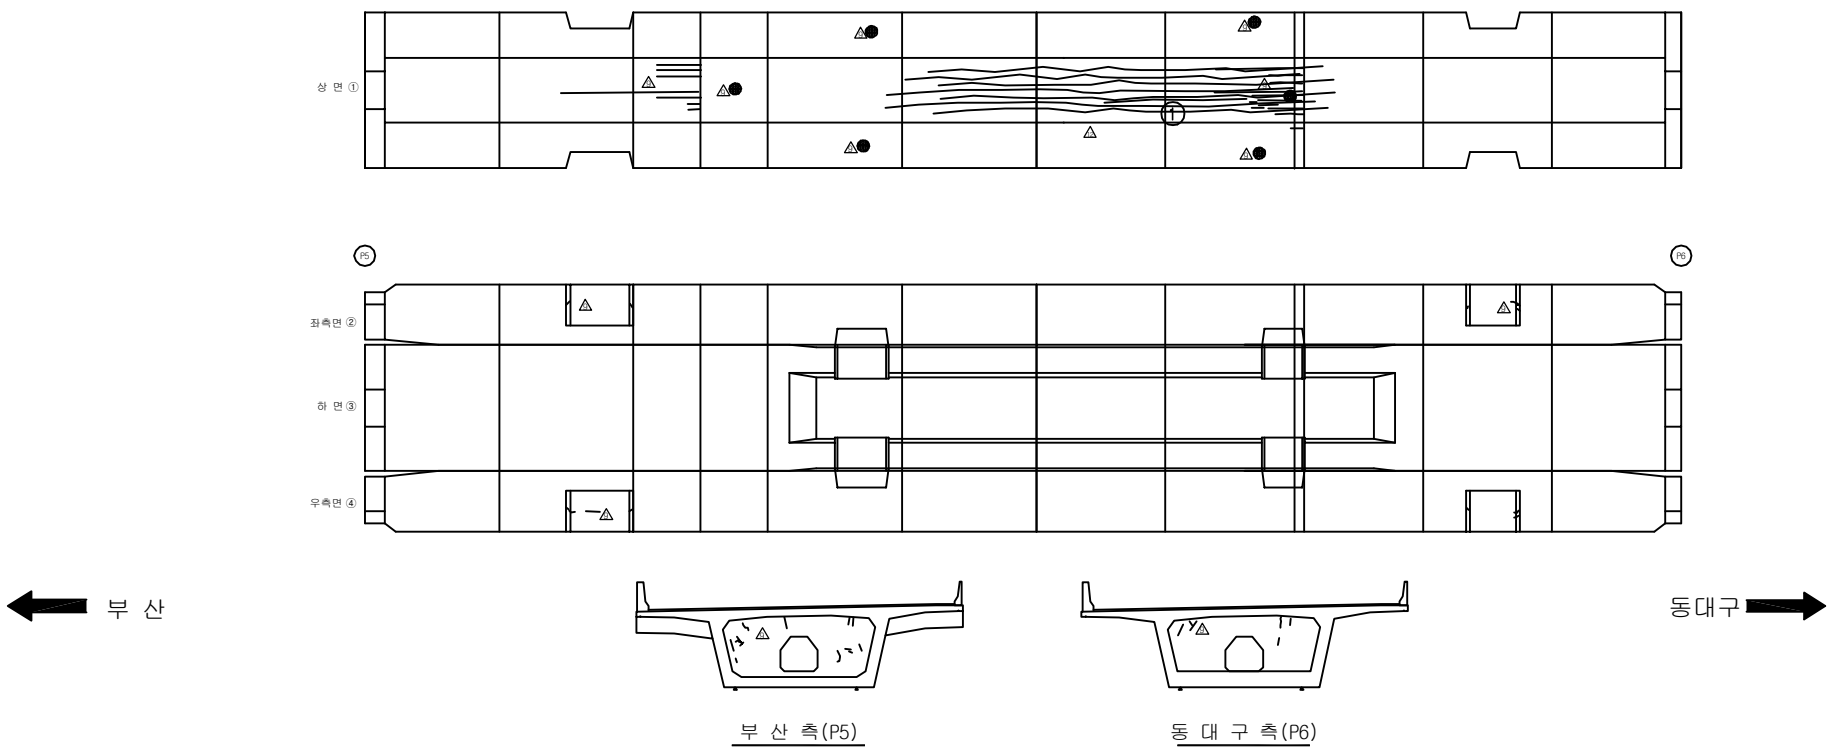순상회화표

[illegible]

KEY PLAN

부산 ← → 동대구











The key plan shows a horizontal line representing the railway route. On the left, an arrow points left towards the text '부산' (Busan). On the right, an arrow points right towards the text '동대구' (Dongdaegu). Along the line, there are several circular markers representing stations. A small rectangular area is shaded with diagonal lines, indicating the specific study area. This area is located between the 7th and 8th stations from the left.

SECTION


A cross-sectional diagram of a roadbed. The top surface is a horizontal line with a downward slope indicated by a horizontal arrow and the text "-2%". Below this is a trapezoidal shape representing the roadbed. Inside this shape is a smaller octagonal hole. Four numbered circles are placed as follows: 1 is at the top center of the roadbed; 2 is on the left side of the roadbed; 3 is at the bottom center of the roadbed; and 4 is on the right side of the roadbed.

용역명	2016년 상반기 시설물 정기점검 용역
과업기간	2016. 04. 18 ~ 2016. 06. 30
발주처	 신대구부산고속도로주식회사
용역사	(주)위드이앤오
도면번호	40

          
ID:금호강교(부산)-거더내부 S7

보 수 이 력	
	기 존 규 역
	신 규 규 역
	보수부위재균열
	보 수(기보수)
	보 수(08. 하반기)
	보 수(09. 상반기)
	보 수(09. 하반기)
	보 수(10. 상반기)
	보 수(10. 하반기)
	보 수(11. 상반기)
	보 수(11. 하반기)
	보 수(12. 상반기)
	보 수(12. 하반기)
	보 수(13. 상반기)
	보 수(13. 하반기)
	보 수(14. 상반기)
	보 수(14. 하반기)
	보 수(15. 상반기)
	보 수(15. 하반기)

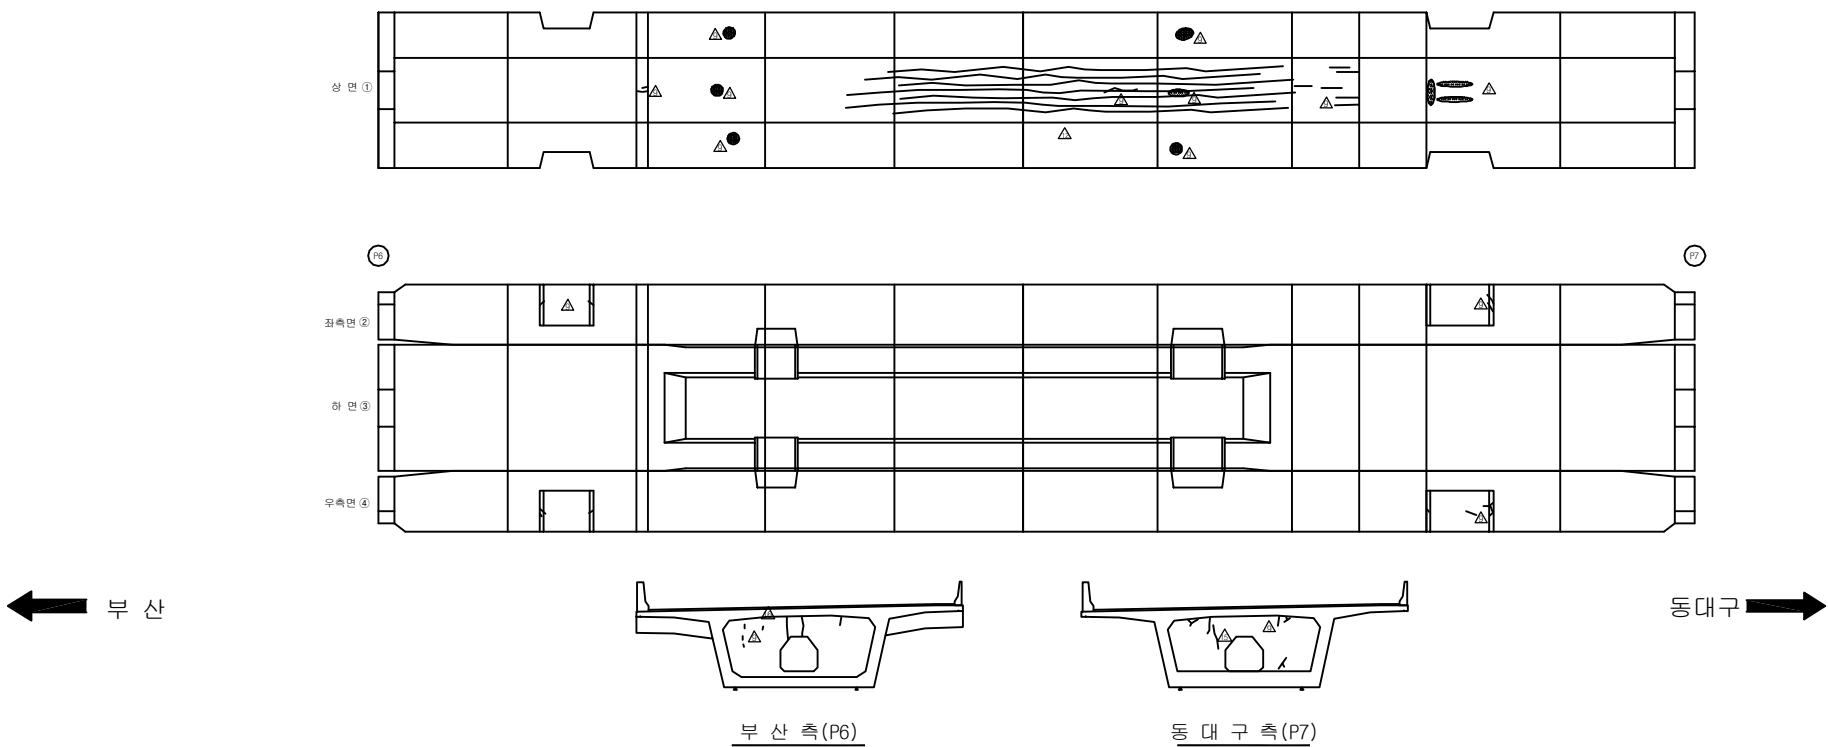
손상 현황 표

[illegible]

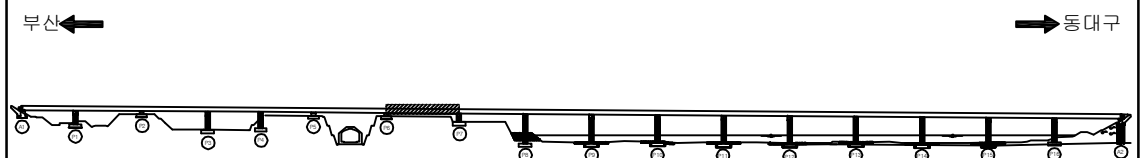KEY PLAN













SECTION _____

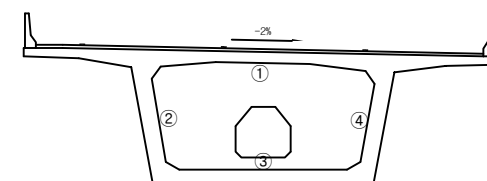


용역명	2016년 상반기 시설물 정기점검 용역
과업기간	2016. 04. 18 ~ 2016. 06. 30
발주처	 신대구부산고속도로주식회사
용역사	(주)위드이앤오
도면번호	41

          
ID:금호강교(부산)-거더내부 S8

보 수 이 력	
	기 존 규 역
	신 규 규 역
	보수부위재균열
	보 수(기보수)
	보 수(08. 하반기)
	보 수(09. 상반기)
	보 수(09. 하반기)
	보 수(10. 상반기)
	보 수(10. 하반기)
	보 수(11. 상반기)
	보 수(11. 하반기)
	보 수(12. 상반기)
	보 수(12. 하반기)
	보 수(13. 상반기)
	보 수(13. 하반기)
	보 수(14. 상반기)
	보 수(14. 하반기)
	보 수(15. 상반기)
	보 수(15. 하반기)

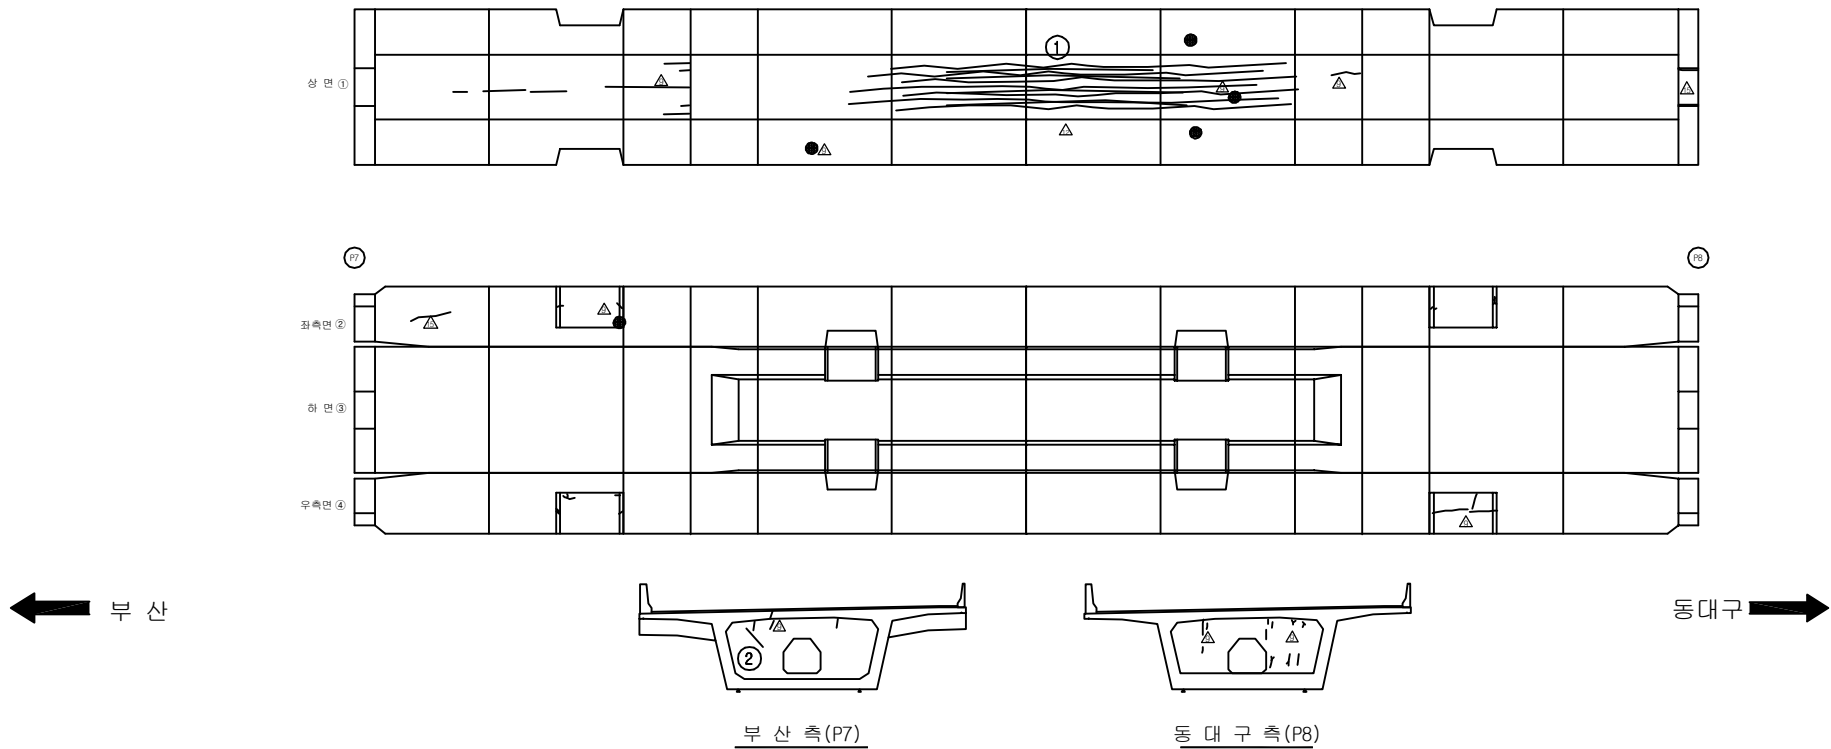
순상회화표

[illegible]

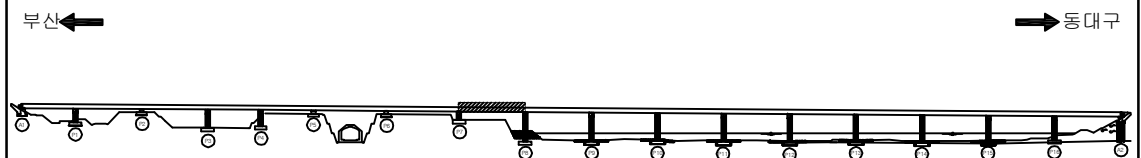KEY PLAN













SECTION _____

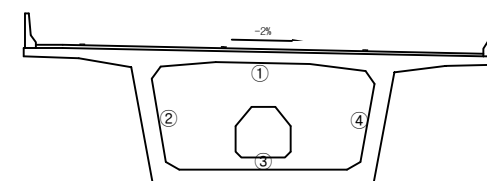


용역명	2016년 상반기 시설물 정기점검 용역
과업기간	2016. 04. 18 ~ 2016. 06. 30
발주처	 신대구부산고속도로주식회사
용역사	(주)위드이앤오
도면번호	42

          ID:금호강교(부산)-거더내부 S9

보 수 이 력	
	기 존 규 역
	신 규 규 역
	보수부위재균열
	보 수(기보수)
	보 수(08. 하반기)
	보 수(09. 상반기)
	보 수(09. 하반기)
	보 수(10. 상반기)
	보 수(10. 하반기)
	보 수(11. 상반기)
	보 수(11. 하반기)
	보 수(12. 상반기)
	보 수(12. 하반기)
	보 수(13. 상반기)
	보 수(13. 하반기)
	보 수(14. 상반기)
	보 수(14. 하반기)
	보 수(15. 상반기)
	보 수(15. 하반기)

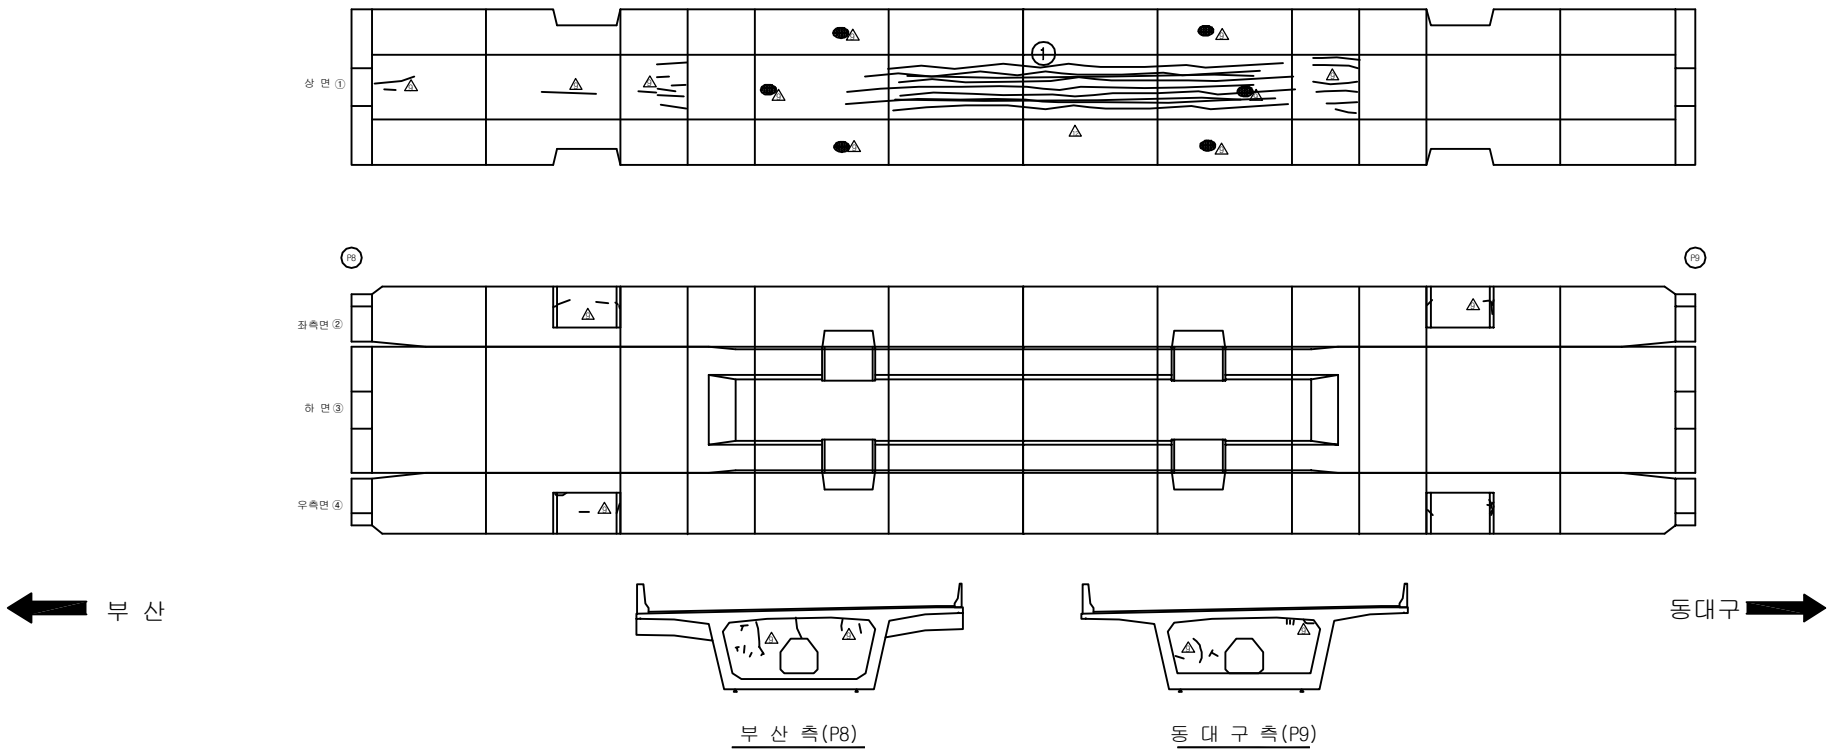순상회화표

[illegible]

KEY PLAN











부산 ← → 동대구

SECTION


A cross-sectional diagram of a bridge deck. The deck is shown with a top surface sloping downwards from left to right, indicated by a dimension line and the label "-2%". The deck has a central opening with a hexagonal shape. Four numbered callouts are present: 1 points to the top surface of the deck; 2 points to the left side of the central opening; 3 points to the bottom of the central opening; and 4 points to the right side of the central opening.

용역명	2016년 상반기 시설물 정기점검 용역
과업기간	2016. 04. 18 ~ 2016. 06. 30
발주처	 신대구부산고속도로주식회사
용역사	(주)위드이앤오
도면번호	43

          ID:금호강교(부산)-거더내부 S10

보 수 이 력	
	기 존 규 역
	신 규 규 역
	보수부위재균열
	보 수(기보수)
	보 수(08. 하반기)
	보 수(09. 상반기)
	보 수(09. 하반기)
	보 수(10. 상반기)
	보 수(10. 하반기)
	보 수(11. 상반기)
	보 수(11. 하반기)
	보 수(12. 상반기)
	보 수(12. 하반기)
	보 수(13. 상반기)
	보 수(13. 하반기)
	보 수(14. 상반기)
	보 수(14. 하반기)
	보 수(15. 상반기)
	보 수(15. 하반기)

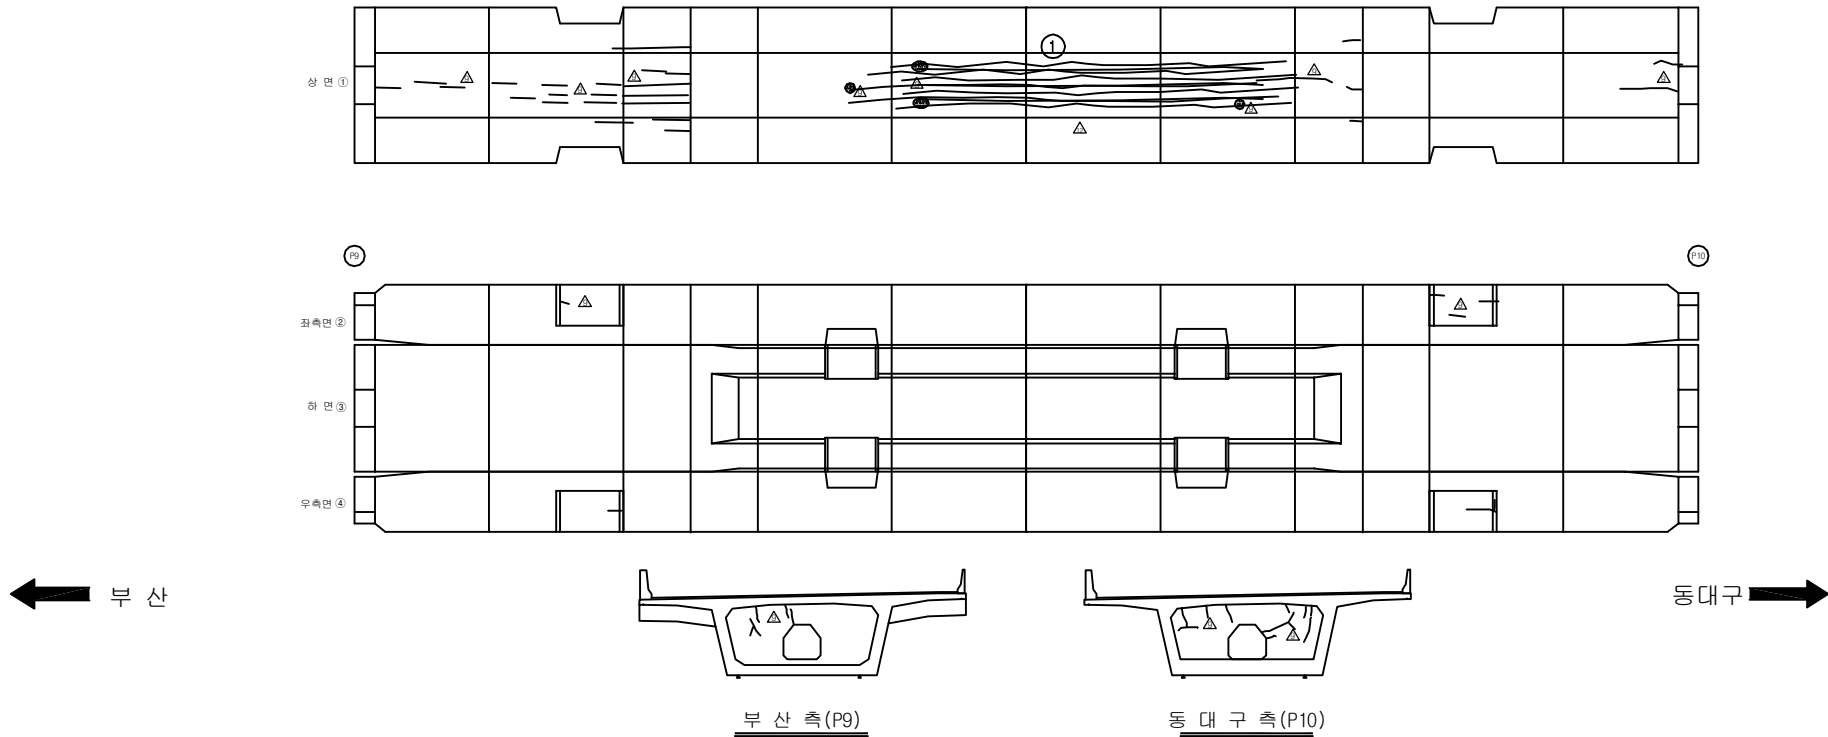손상 현황 표

[illegible]

KEY PLAN

부산 ← → 동대구











Key plan map showing the location of the study area (shaded rectangle) along the railway line between Busan and Dongdaegu. The map includes station names and a scale bar.

SECTION


A cross-sectional diagram of a bridge deck. The deck is wide at the top and tapers down to a narrower base. A central rectangular opening is present. Four numbered callouts are used to identify specific parts: 1 points to the top surface of the deck; 2 points to the left side of the deck; 3 points to the bottom surface of the deck; and 4 points to the right side of the deck. A horizontal line with an arrow pointing to the right and the label '-2%' is positioned above the top surface of the deck, indicating a downward slope.

용역명	2016년 상반기 시설물 정기점검 용역
과업기간	2016. 04. 18 ~ 2016. 06. 30
발주처	 신대구부산고속도로주식회사
용역사	(주)위드이앤오
도면번호	44

          
ID:금호강교(부산)-거더내부 S11

보 수 이 력	
	기 존 규 역
	신 규 규 역
	보수부위재균열
	보 수(기보수)
	보 수(08. 하반기)
	보 수(09. 상반기)
	보 수(09. 하반기)
	보 수(10. 상반기)
	보 수(10. 하반기)
	보 수(11. 상반기)
	보 수(11. 하반기)
	보 수(12. 상반기)
	보 수(12. 하반기)
	보 수(13. 상반기)
	보 수(13. 하반기)
	보 수(14. 상반기)
	보 수(14. 하반기)
	보 수(15. 상반기)
	보 수(15. 하반기)

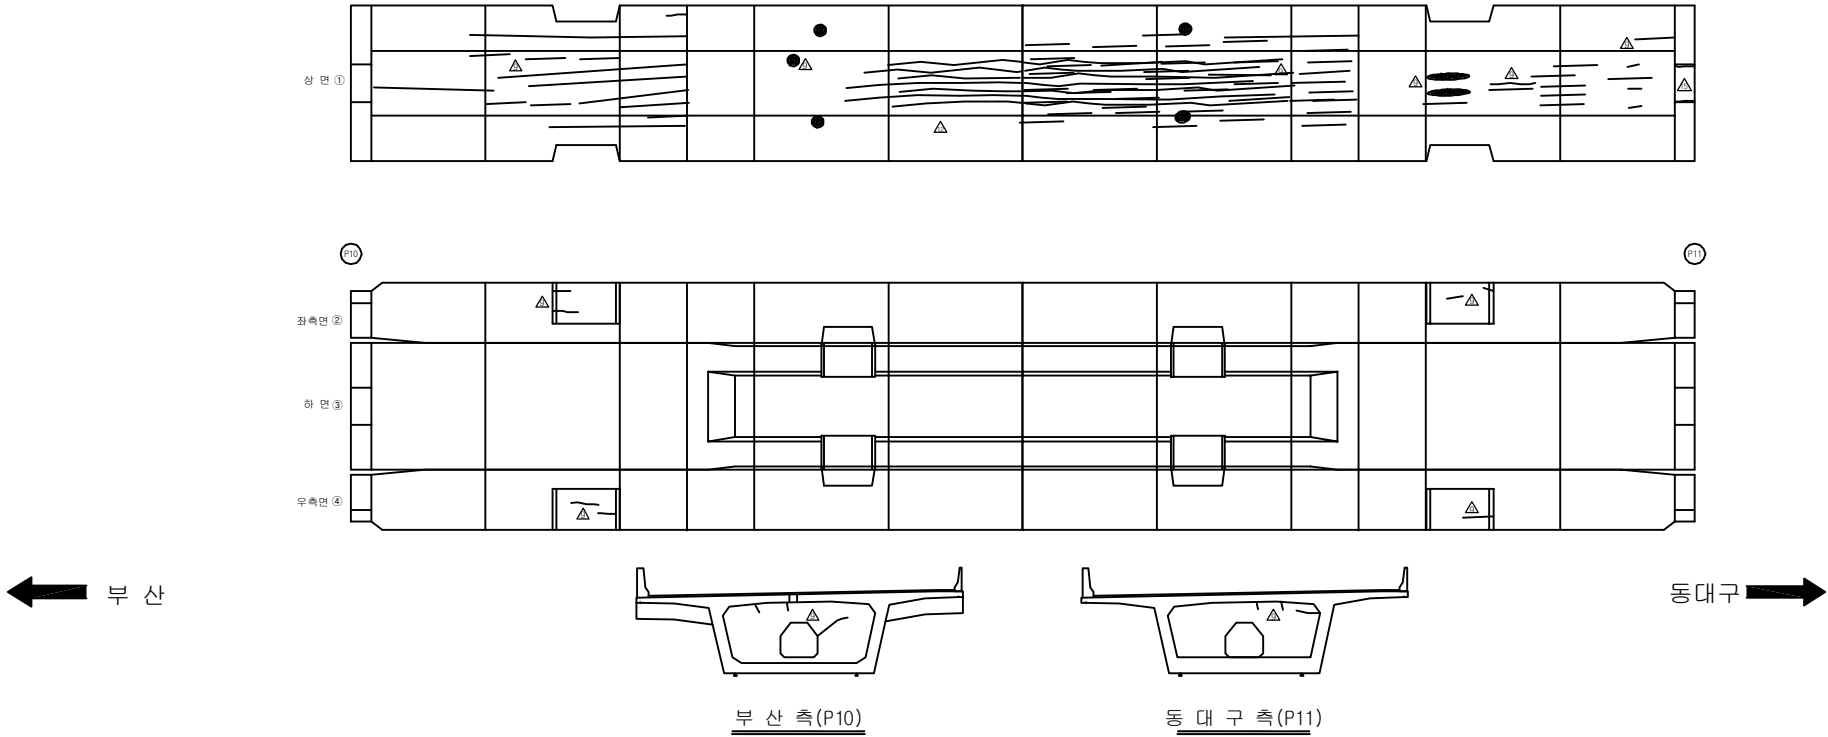
순상회화표

[illegible]

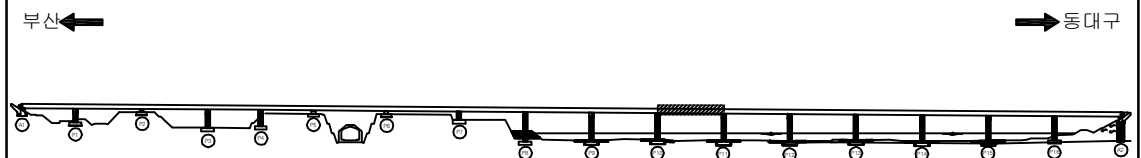KEY PLAN













SECTION _____

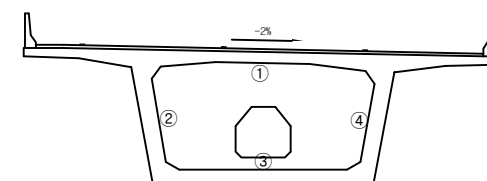


용역명	2016년 상반기 시설물 정기점검 용역
과업기간	2016. 04. 18 ~ 2016. 06. 30
발주처	 신대구부산고속도로주식회사
용역사	(주)위드이앤오
도면번호	45

          
ID:금호강교(부산)-거더내부 S12

보 수 이 력	
	기 존 규 역
	신 규 규 역
	보수부위재균열
	보 수(기보수)
	보 수(08. 하반기)
	보 수(09. 상반기)
	보 수(09. 하반기)
	보 수(10. 상반기)
	보 수(10. 하반기)
	보 수(11. 상반기)
	보 수(11. 하반기)
	보 수(12. 상반기)
	보 수(12. 하반기)
	보 수(13. 상반기)
	보 수(13. 하반기)
	보 수(14. 상반기)
	보 수(14. 하반기)
	보 수(15. 상반기)
	보 수(15. 하반기)

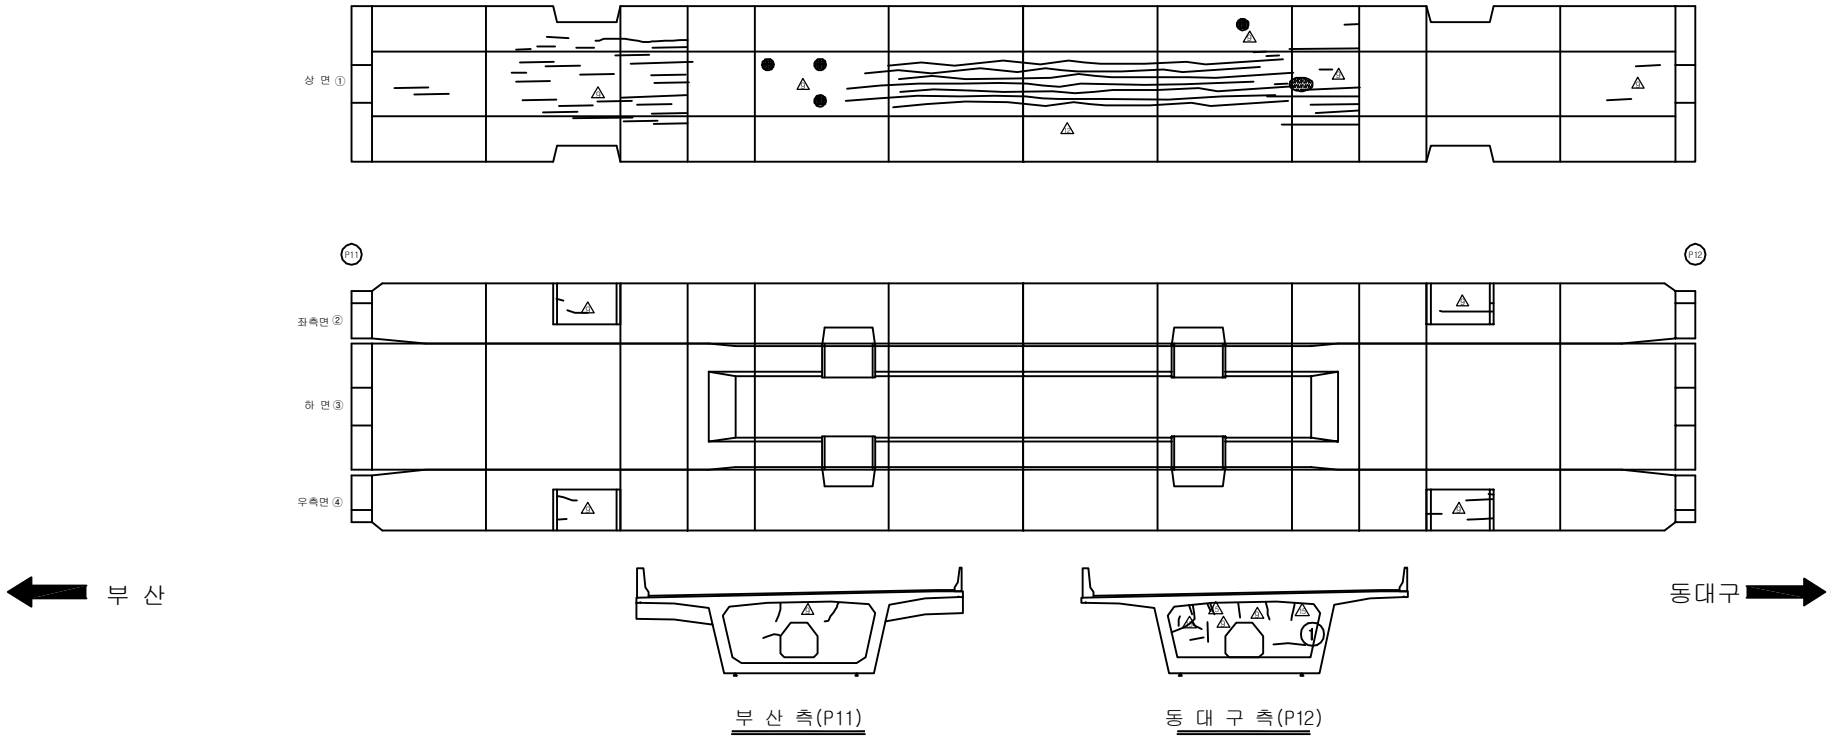
순상회화표

[illegible]

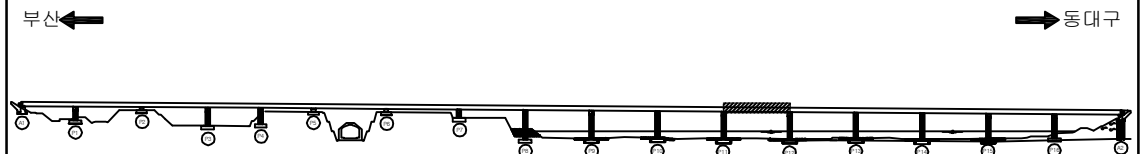KEY PLAN













SECTION _____

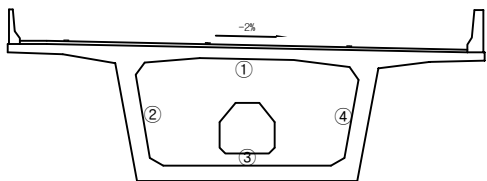


용역명	2016년 상반기 시설물 정기점검 용역
과업기간	2016. 04. 18 ~ 2016. 06. 30
발주처	 신대구부산고속도로주식회사
용역사	(주)위드이앤오
도면번호	46

          ID:금호강교(부산)-거더내부 S13

보 수 이 력	
	기 존 규 역
	신 규 규 역
	보수부위재균열
	보 수(기보수)
	보 수(08. 하반기)
	보 수(09. 상반기)
	보 수(09. 하반기)
	보 수(10. 상반기)
	보 수(10. 하반기)
	보 수(11. 상반기)
	보 수(11. 하반기)
	보 수(12. 상반기)
	보 수(12. 하반기)
	보 수(13. 상반기)
	보 수(13. 하반기)
	보 수(14. 상반기)
	보 수(14. 하반기)
	보 수(15. 상반기)
	보 수(15. 하반기)

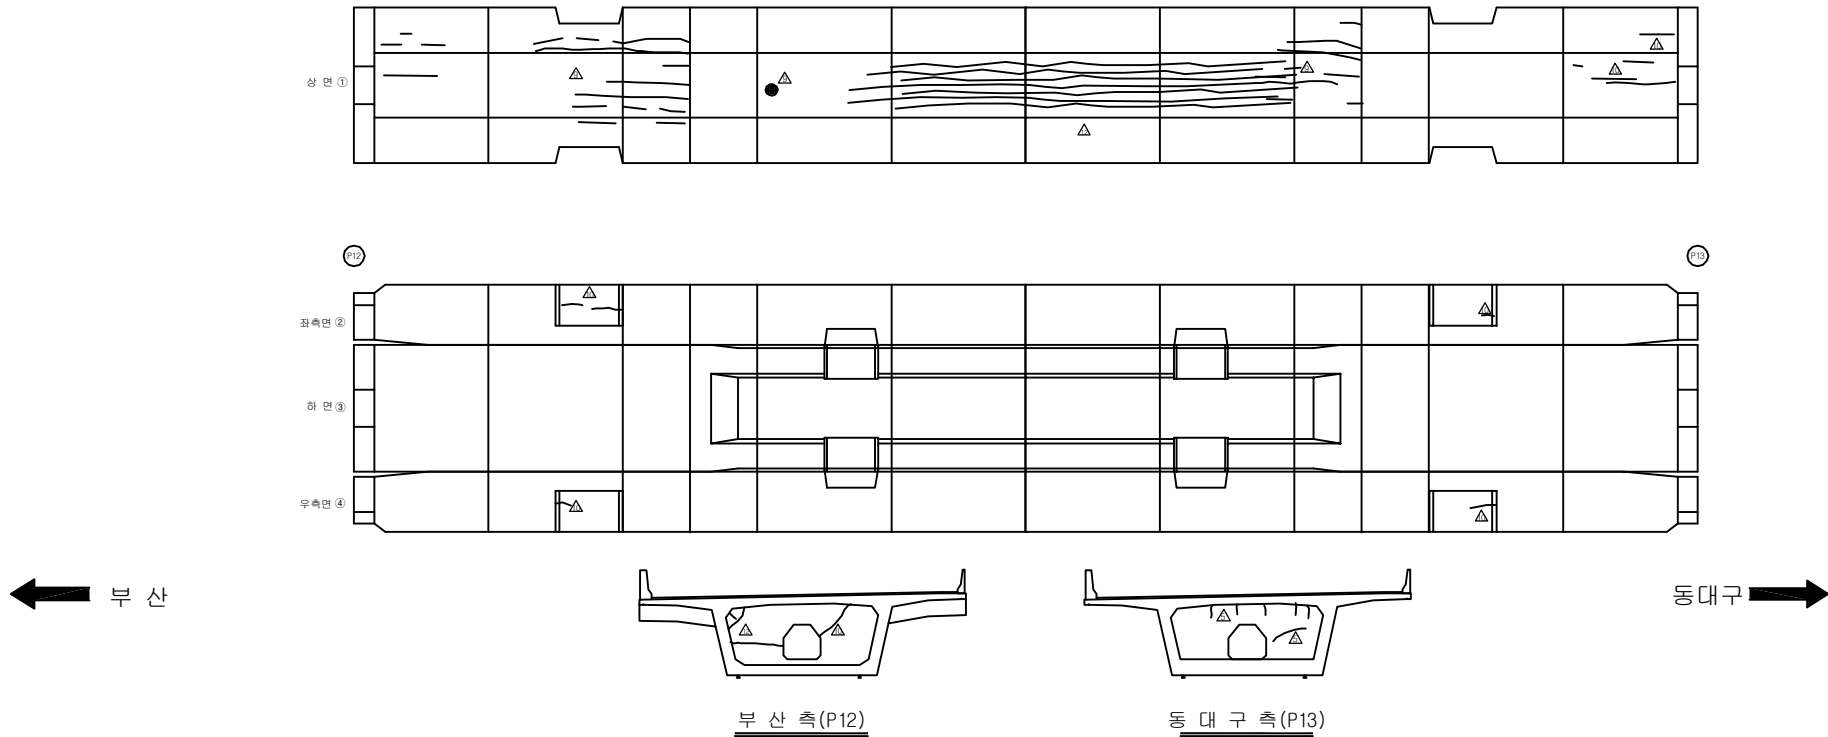손상 현황 표

[illegible]

KEY PLAN

부산 ← → 동대구

Key plan map showing the location of the study area (shaded rectangle) along the railway line between Busan and Dongdaegu. The map includes station names and a scale bar.

SECTION











A cross-sectional diagram of a reinforced concrete T-beam. The diagram shows the following components:

- 1**: Top reinforcement bar (steel) located in the flange.
- 2**: Vertical distance from the top of the flange to the top of the web.
- 3**: Bottom reinforcement bar (steel) located in the web.
- 4**: Vertical distance from the bottom of the web to the bottom of the flange.

The diagram also includes a horizontal line representing the top surface of the flange, with a dimension line indicating a width of $\sim 2\%$.

용역명	2016년 상반기 시설물 정기점검 용역
과업기간	2016. 04. 18 ~ 2016. 06. 30
발주처	 신대구부산고속도로주식회사
용역사	(주)위드이앤오
도면번호	47

          
ID:금호강교(부산)-거더내부 S14

보 수 이 력	
	기 존 규 역
	신 규 규 역
	보 수 부 위 재 규 역
	보 수 (기 보 수)
	보 수 (08. 하 반 기)
	보 수 (09. 상 반 기)
	보 수 (09. 하 반 기)
	보 수 (10. 상 반 기)
	보 수 (10. 하 반 기)
	보 수 (11. 상 반 기)
	보 수 (11. 하 반 기)
	보 수 (12. 상 반 기)
	보 수 (12. 하 반 기)
	보 수 (13. 상 반 기)
	보 수 (13. 하 반 기)
	보 수 (14. 상 반 기)
	보 수 (14. 하 반 기)
	보 수 (15. 상 반 기)
	보 수 (15. 하 반 기)


손상 현황 표

[illegible]

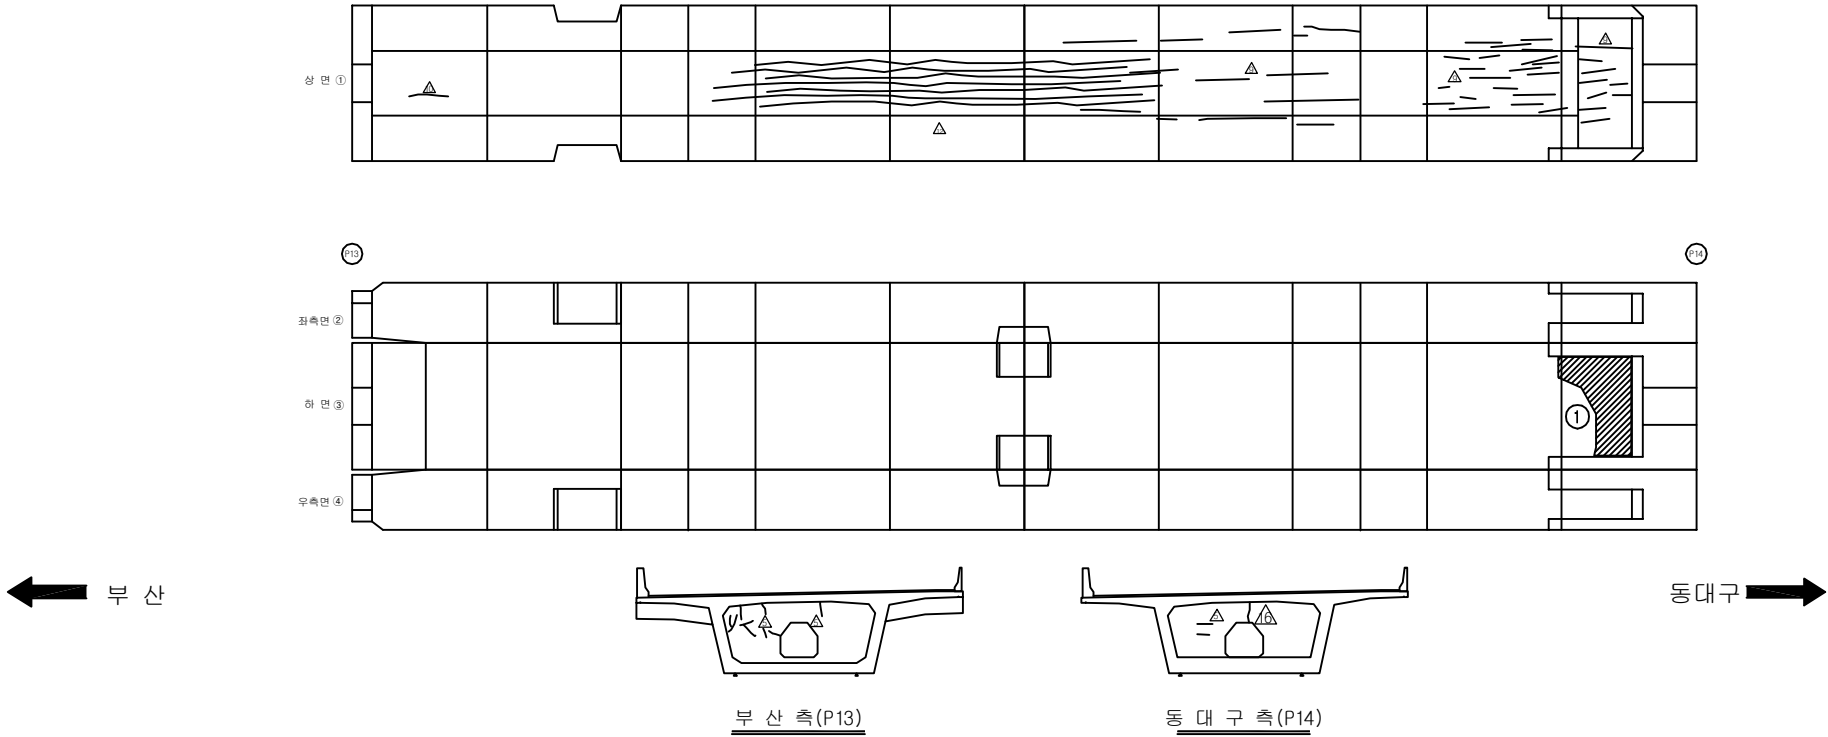
주) 손상의 폭과 길이는 m 이며, 단 균열의 폭은 mm 임



KEY PLAN










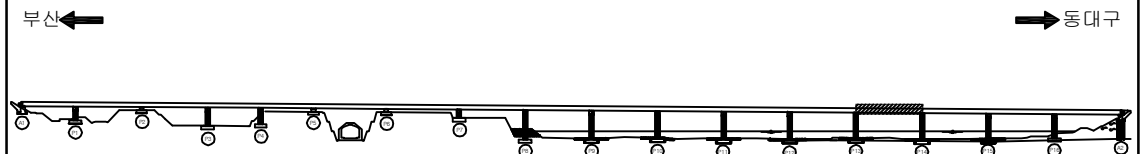


SECTION _____

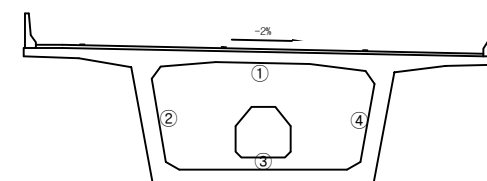


용역명	2016년 상반기 시설물 정기점검 용역
과업기간	2016. 04. 18 ~ 2016. 06. 30
발주처	 신대구부산고속도로주식회사
용역사	(주)위드이앤오
도면번호	48

          
ID:금호강교(부산)-거더내부1 S15

보 수 이 력	
	기 존 규 역
	신 규 규 역
	보 수 부 위 재 규 역
	보 수 (기 보 수)
	보 수 (08. 하 반 기)
	보 수 (09. 상 반 기)
	보 수 (09. 하 반 기)
	보 수 (10. 상 반 기)
	보 수 (10. 하 반 기)
	보 수 (11. 상 반 기)
	보 수 (11. 하 반 기)
	보 수 (12. 상 반 기)
	보 수 (12. 하 반 기)
	보 수 (13. 상 반 기)
	보 수 (13. 하 반 기)
	보 수 (14. 상 반 기)
	보 수 (14. 하 반 기)
	보 수 (15. 상 반 기)
	보 수 (15. 하 반 기)

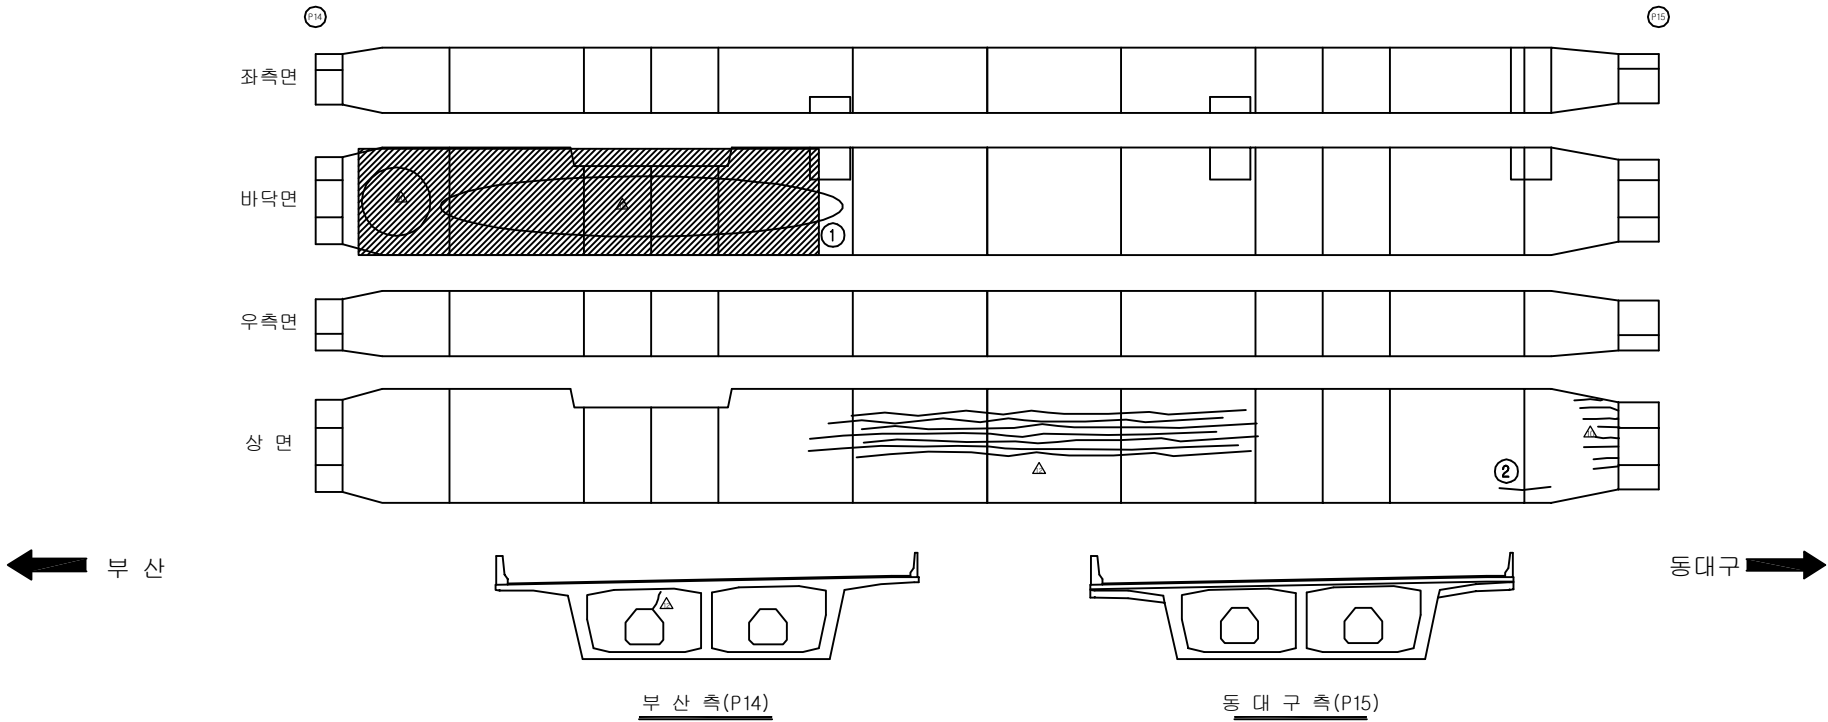
손상 현황 표

[illegible]

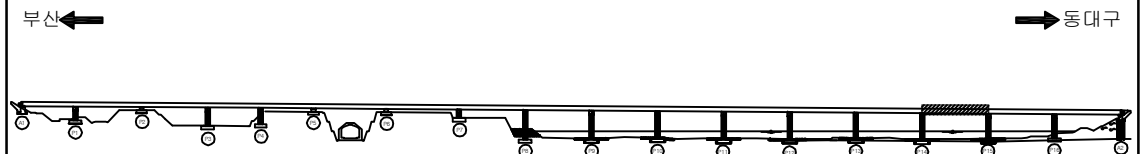KEY PLAN













SECTION _____

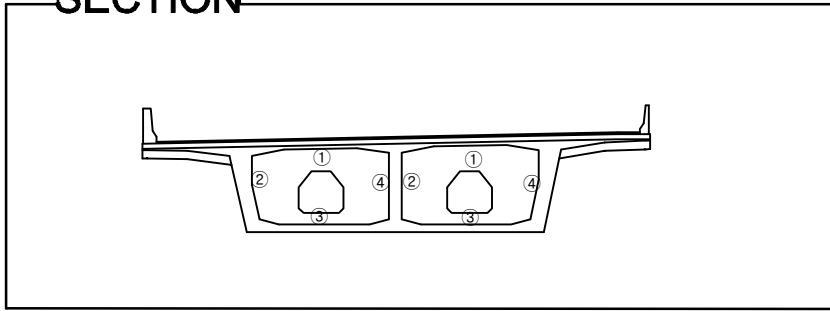


용역명	2016년 상반기 시설물 정기점검 용역
과업기간	2016. 04. 18 ~ 2016. 06. 30
발주처	 신대구부산고속도로주식회사
용역사	(주)위드이앤오
도면번호	49

          ID:금호강교(부산)-거더내부2 S15

보 수 이 력	
	기 존 규 역
	신 규 규 역
	보수부위재균열
	보 수(기보수)
	보 수(08. 하반기)
	보 수(09. 상반기)
	보 수(09. 하반기)
	보 수(10. 상반기)
	보 수(10. 하반기)
	보 수(11. 상반기)
	보 수(11. 하반기)
	보 수(12. 상반기)
	보 수(12. 하반기)
	보 수(13. 상반기)
	보 수(13. 하반기)
	보 수(14. 상반기)
	보 수(14. 하반기)
	보 수(15. 상반기)
	보 수(15. 하반기)

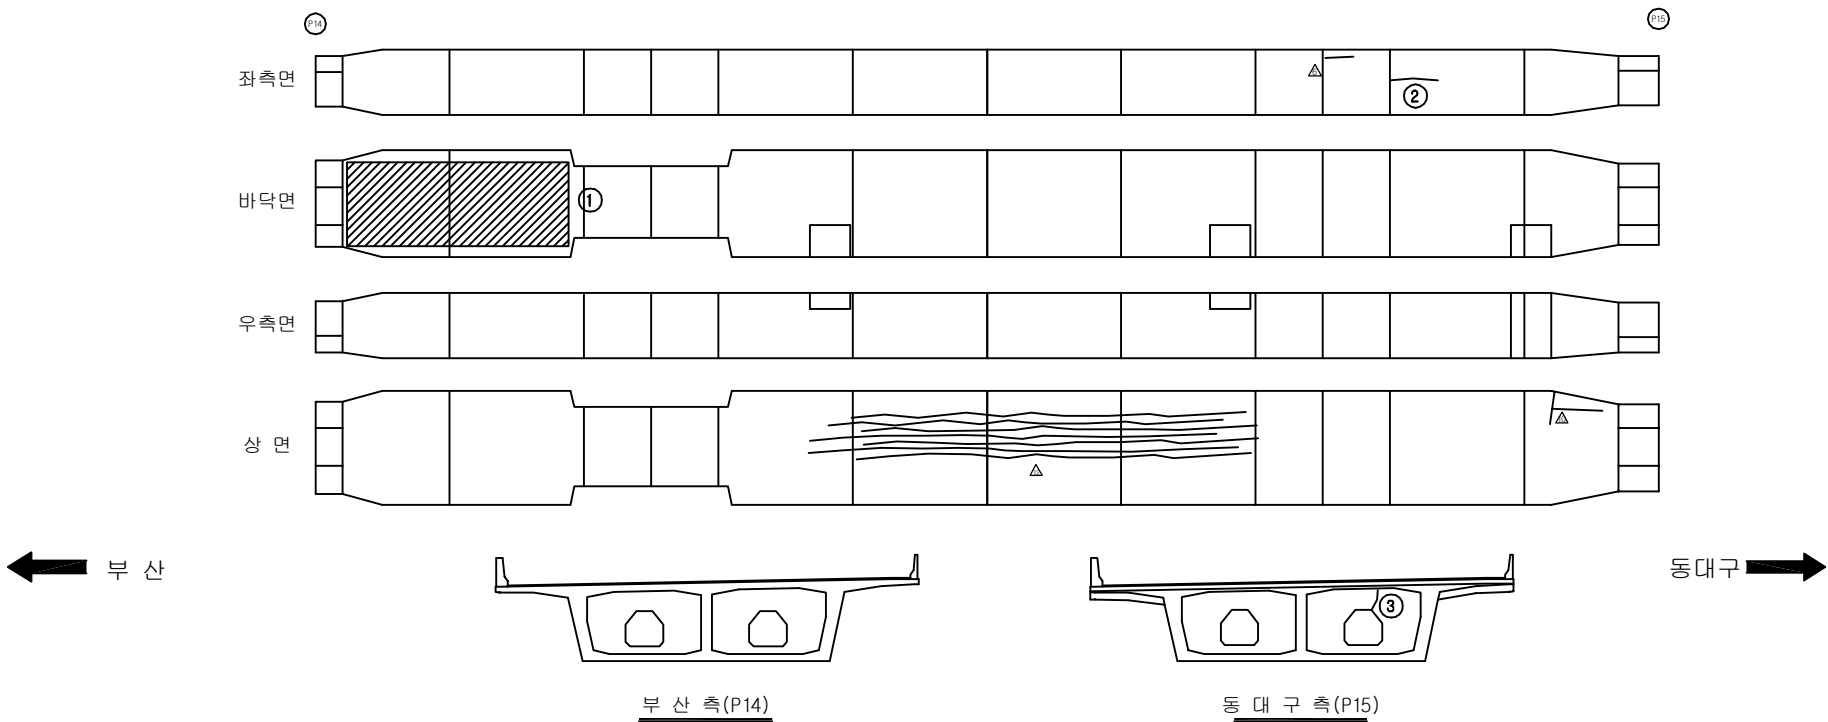손상 현황 표

[illegible]

KEY PLAN

부산 ← → 동대구


SECTION

A cross-sectional diagram of a reinforced concrete beam. The beam has a wide top flange and a narrower bottom. It contains two identical octagonal voids side-by-side. Each void is labeled with a circled '1' at its top, a circled '2' at its left side, a circled '3' at its bottom, and a circled '4' at its right side. The beam is supported by two vertical columns, one on each side.


용역명	2016년 상반기 시설물 정기점검 용역
과업기간	2016. 04. 18 ~ 2016. 06. 30
발주처	 신대구부산고속도로주식회사
용역사	(주)위드이앤오
도면번호	50

ID:금호강교(부산)-거더내부1 S16


보 수 이 령	
_____	기 존 규 칙
_____	신 규 규 칙
_____	보수부위재건규칙
1. _____	보 수(2. 보수수)
2. _____	보 수(08. 하반기)
3. _____	보 수(09. 상반기)
4. _____	보 수(09. 하반기)
5. _____	보 수(10. 상반기)
6. _____	보 수(10. 하반기)
7. _____	보 수(11. 상반기)
8. _____	보 수(11. 하반기)
9. _____	보 수(12. 상반기)
10. _____	보 수(12. 하반기)
11. _____	보 수(13. 상반기)
12. _____	보 수(13. 하반기)
13. _____	보 수(14. 상반기)
14. _____	보 수(14. 하반기)
15. _____	보 수(15. 상반기)
16. _____	보 수(15. 하반기)

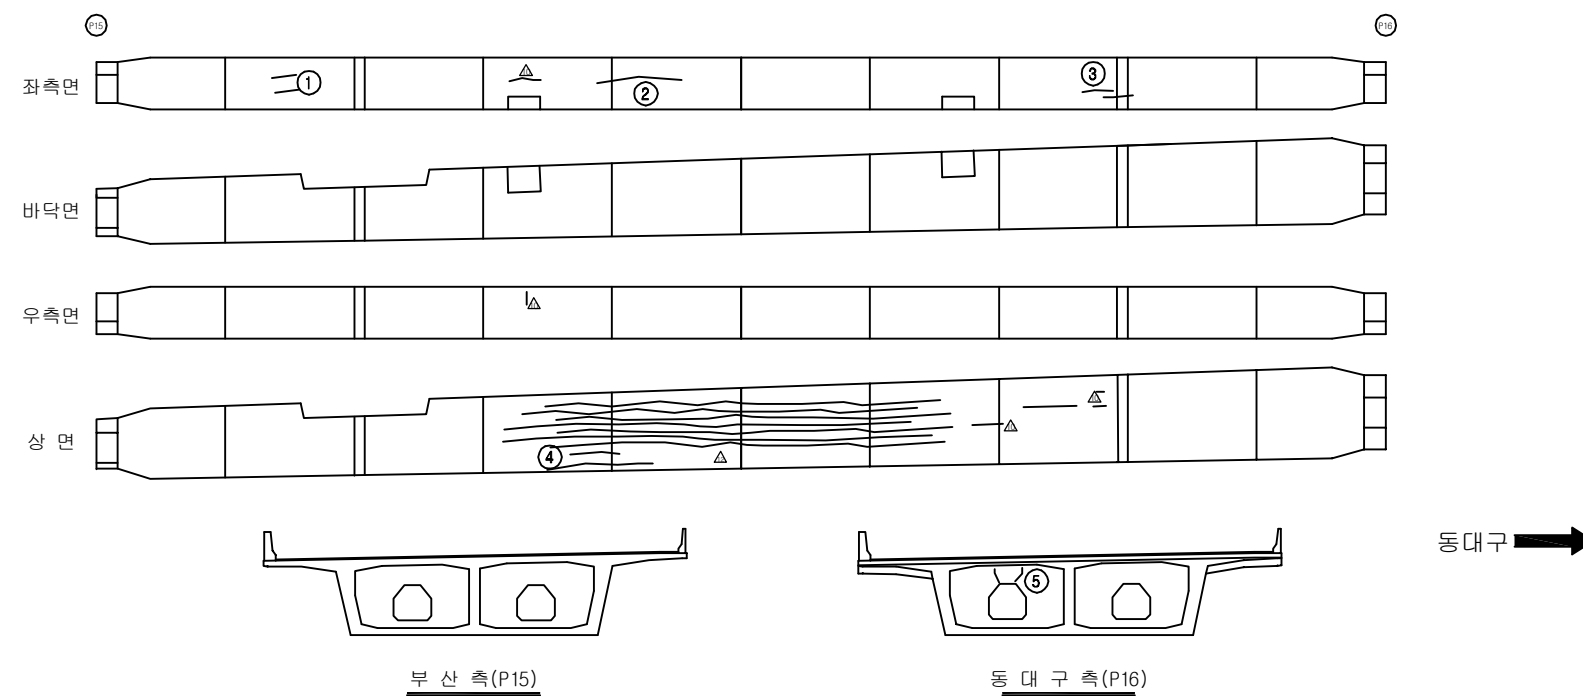[illegible]

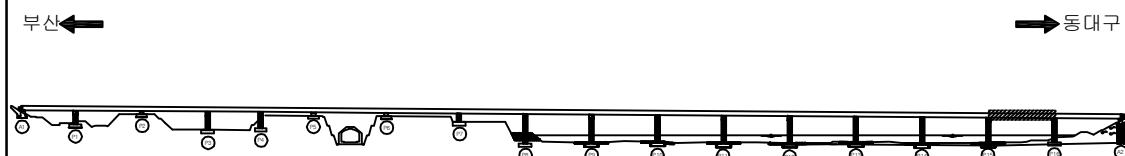KEY PLAN













~~SECTION~~

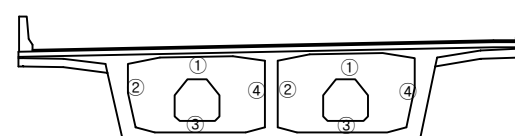


용역명	2016년 상반기 시설물 정기점검 용역
과업기간	2016. 04. 18 ~ 2016. 06. 30
발주처	 신대구부산고속도로주식회사
용역사	(주)위드이앤오
도면번호	51

          
ID:금호강교(부산)-거더내부2 S16

보 수 이 력	
	기 존 규 역
	신 규 규 역
	보 수 부 위 재 규 역
	보 수 (기 보 수)
	보 수 (08. 하 반 기)
	보 수 (09. 상 반 기)
	보 수 (09. 하 반 기)
	보 수 (10. 상 반 기)
	보 수 (10. 하 반 기)
	보 수 (11. 상 반 기)
	보 수 (11. 하 반 기)
	보 수 (12. 상 반 기)
	보 수 (12. 하 반 기)
	보 수 (13. 상 반 기)
	보 수 (13. 하 반 기)
	보 수 (14. 상 반 기)
	보 수 (14. 하 반 기)
	보 수 (15. 상 반 기)
	보 수 (15. 하 반 기)

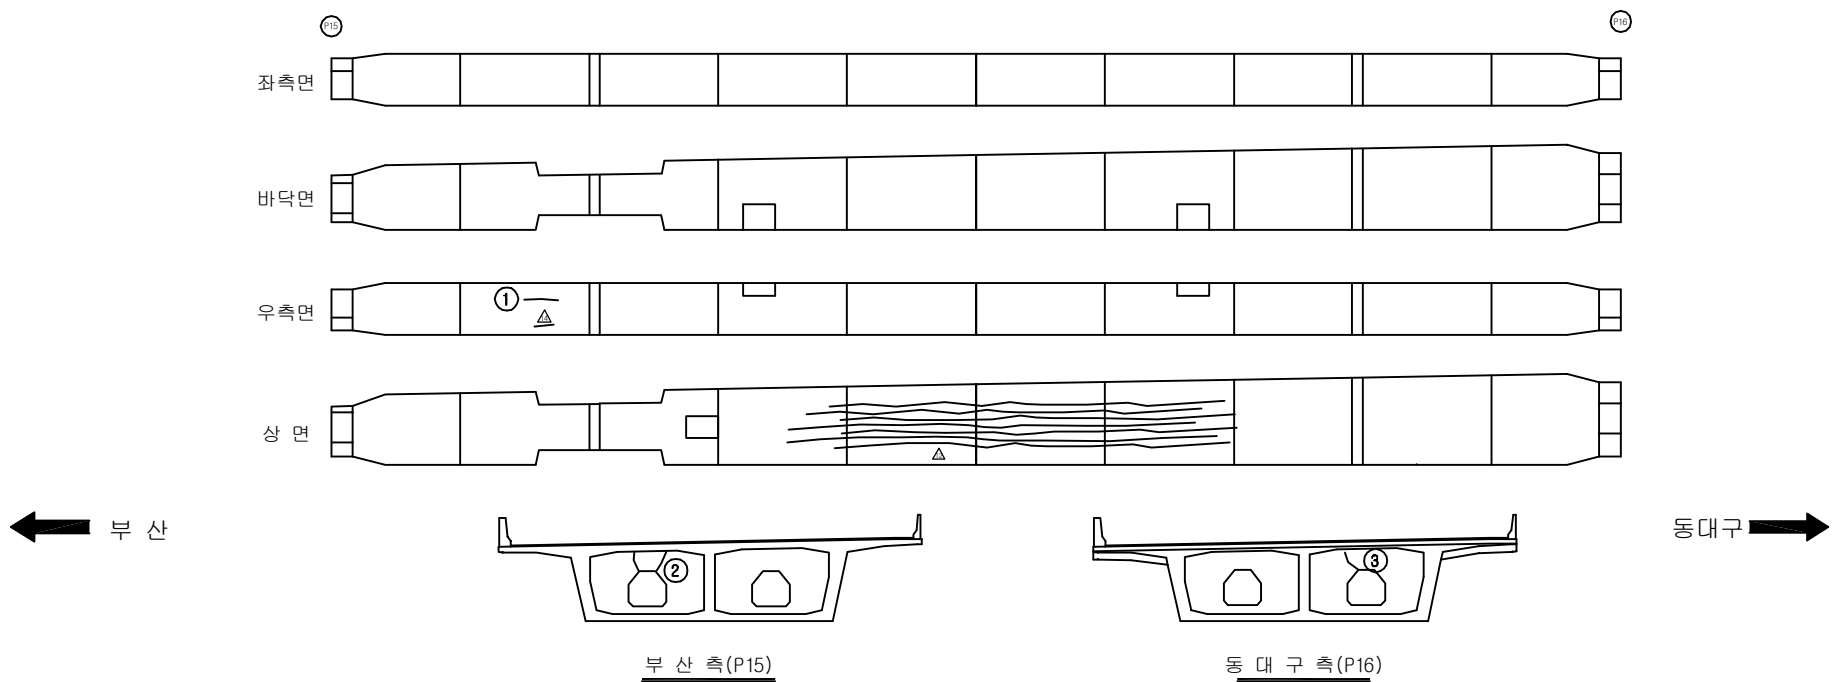
순상회화표

[illegible]

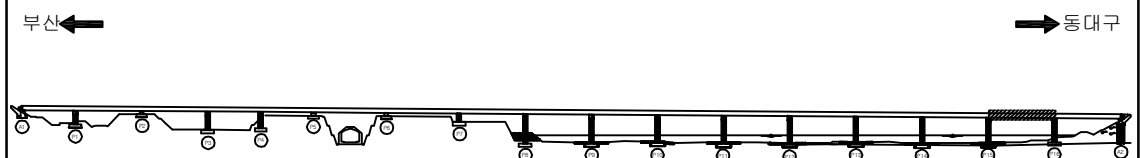KEY PLAN




SECTION

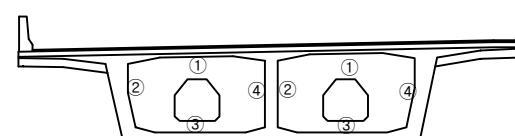


용역명	2016년 상반기 시설물 정기점검 용역
과업기간	2016. 04. 18 ~ 2016. 06. 30
발주처	 신대구부산고속도로주식회사
용역사	(주)위드이앤오
도면번호	52

ID:금호강교(부산)-거더내부1 S17


보 수 이 력	
_____	기 존 규 칙
_____	신 규 규 칙
_____	보수부채재균열
① _____	보 수(①보수)
② _____	보 수(08. 하반기)
③ _____	보 수(09. 상반기)
④ _____	보 수(09. 하반기)
⑤ _____	보 수(10. 상반기)
⑥ _____	보 수(10. 하반기)
⑦ _____	보 수(11. 상반기)
⑧ _____	보 수(11. 하반기)
⑨ _____	보 수(12. 상반기)
⑩ _____	보 수(12. 하반기)
⑪ _____	보 수(13. 상반기)
⑫ _____	보 수(13. 하반기)
⑬ _____	보 수(14. 상반기)
⑭ _____	보 수(14. 하반기)
⑮ _____	보 수(15. 상반기)
⑯ _____	보 수(15. 하반기)

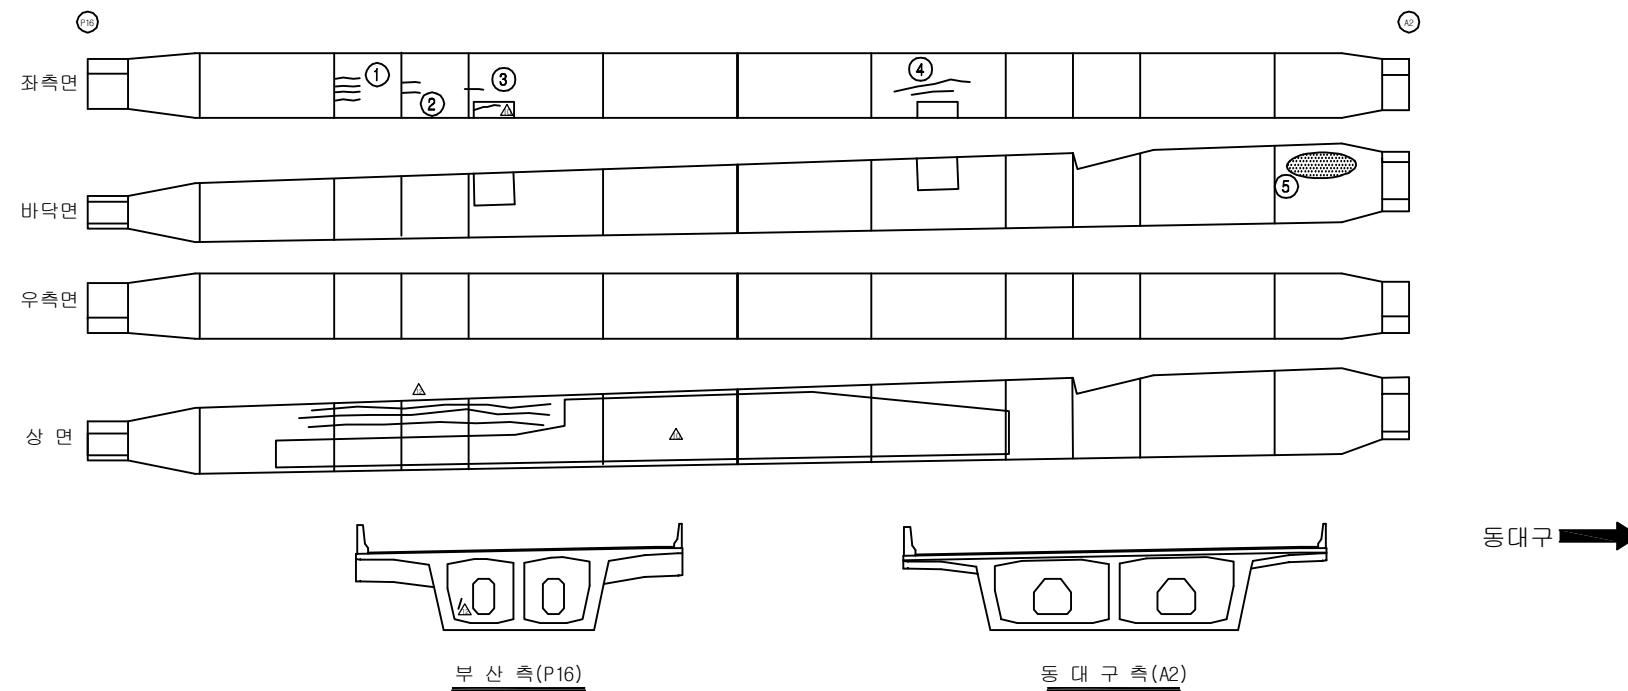[illegible]

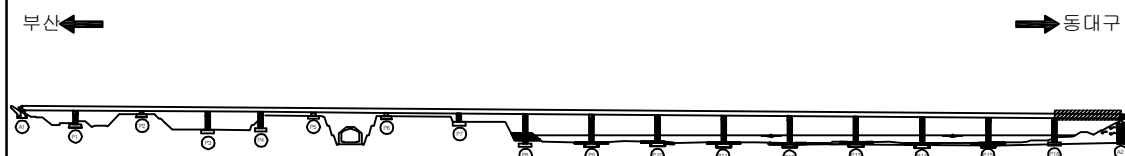KEY PLAN













~~SECTION~~

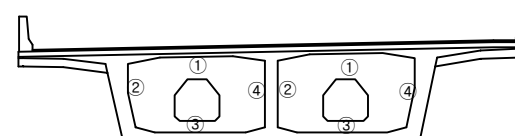


용역명	2016년 상반기 시설물 정기점검 용역
과업기간	2016. 04. 18 ~ 2016. 06. 30
발주처	 신대구부산고속도로주식회사
용역사	(주)위드이앤오
도면번호	53

          
ID:금호강교(부산)-거더내부2 S17

보 수 이 력	
	기 존 규 역
	신 규 규 역
	보수부위재균열
	보 수(기보수)
	보 수(08. 하반기)
	보 수(09. 상반기)
	보 수(09. 하반기)
	보 수(10. 상반기)
	보 수(10. 하반기)
	보 수(11. 상반기)
	보 수(11. 하반기)
	보 수(12. 상반기)
	보 수(12. 하반기)
	보 수(13. 상반기)
	보 수(13. 하반기)
	보 수(14. 상반기)
	보 수(14. 하반기)
	보 수(15. 상반기)
	보 수(15. 하반기)

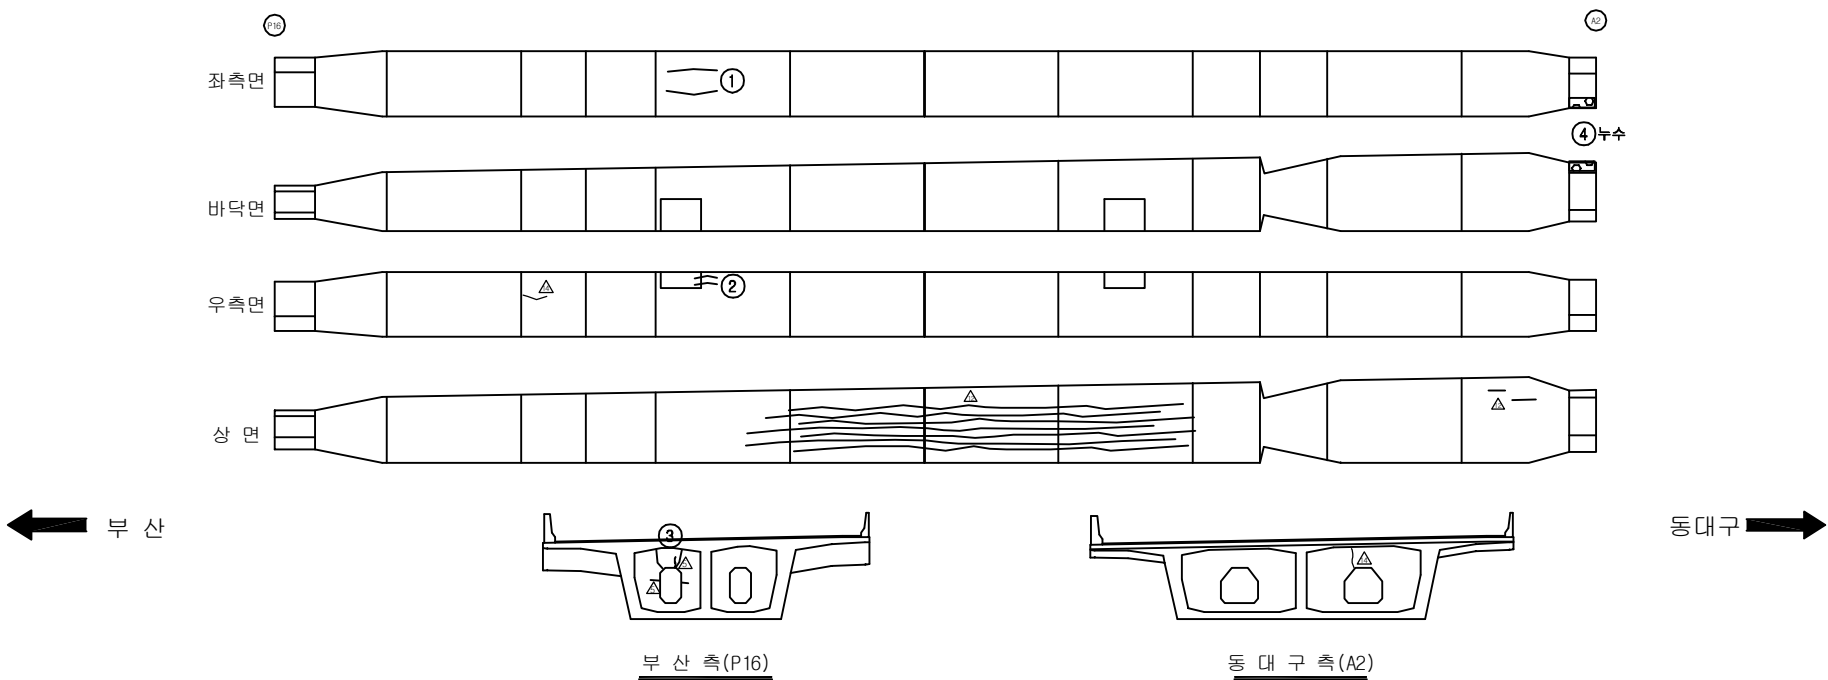
손상 현황 표

[illegible]

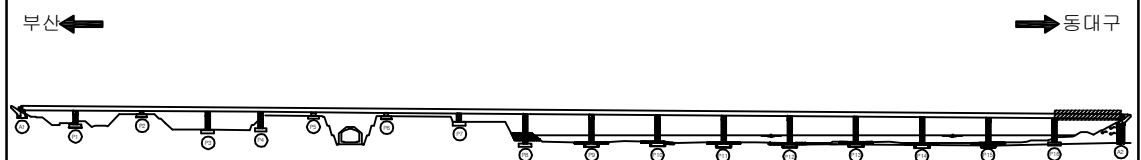KEY PLAN















SECTION _____

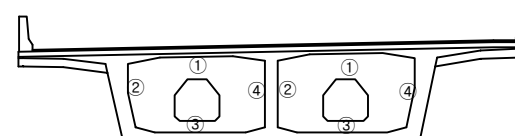

용역명	2016년 상반기 시설물 정기점검 용역
과업기간	2016. 04. 18 ~ 2016. 06. 30
발주처	 신대구부산고속도로주식회사
용역사	(주)위드이앤오
도면번호	54

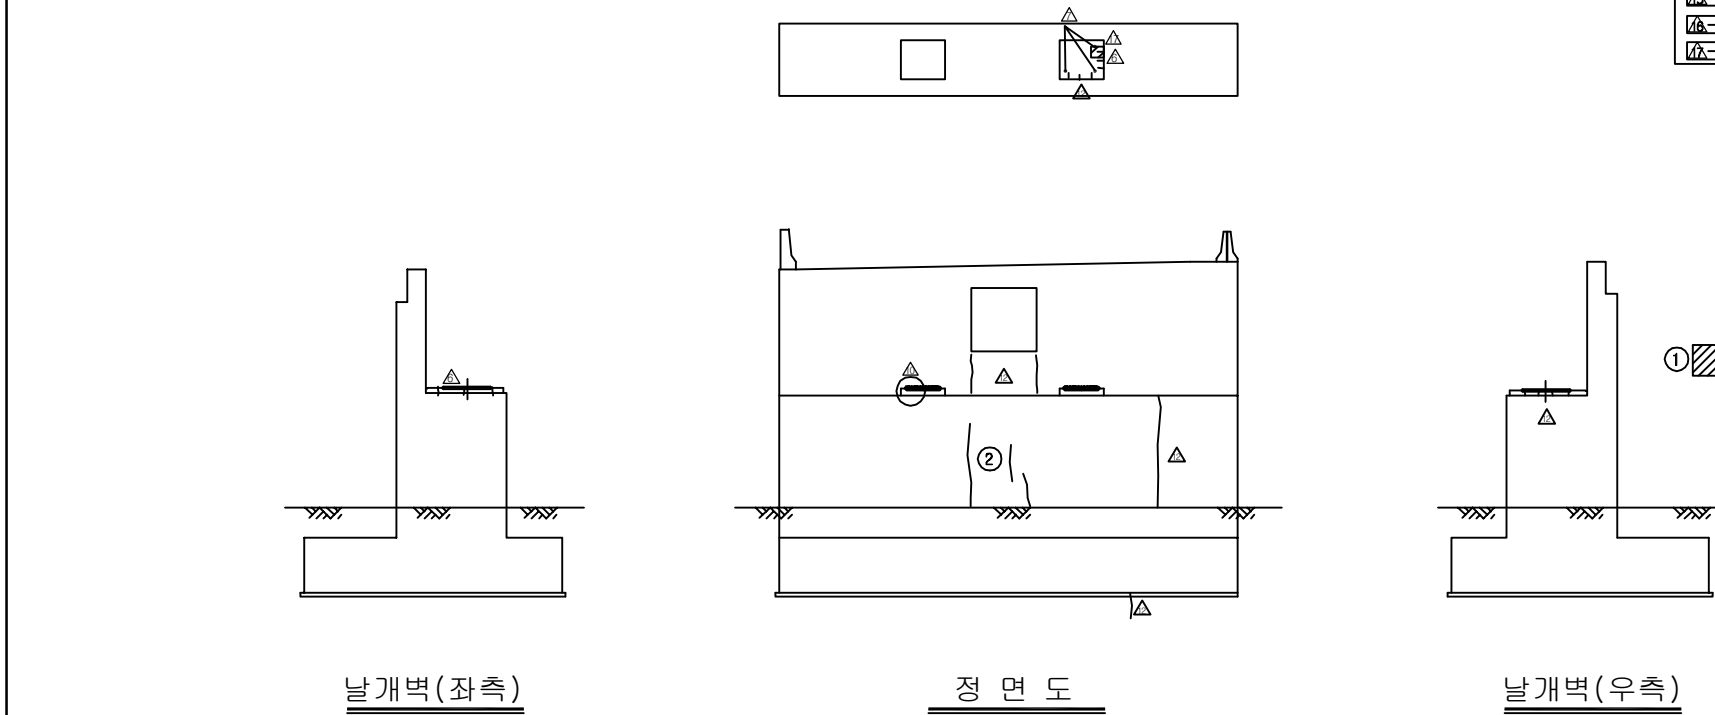           ID:금호강교(부산)-교대 A1



보 수 이 력	
	기 존 규 역
	신 규 규 역
	보수부위재규역
	보 수(기보수)
	보 수(08. 하반기)
	보 수(09. 상반기)
	보 수(09. 하반기)
	보 수(10. 상반기)
	보 수(10. 하반기)
	보 수(11. 상반기)
	보 수(11. 하반기)
	보 수(12. 상반기)
	보 수(12. 하반기)
	보 수(13. 상반기)
	보 수(13. 하반기)
	보 수(14. 상반기)
	보 수(14. 하반기)
	보 수(15. 상반기)
	보 수(15. 하반기)
	보 수(16. 상반기)

[illegible]

KEY PLAN

부산 ←


→ 동대구

SECTION

부산

용역명	2016년 상반기 시설물 정기점검 용역
과업기간	2016. 04. 18 ~ 2016. 06. 30
발주처	 신대구부산고속도로주식회사
용역사	(주)위드이앤오
도면번호	55

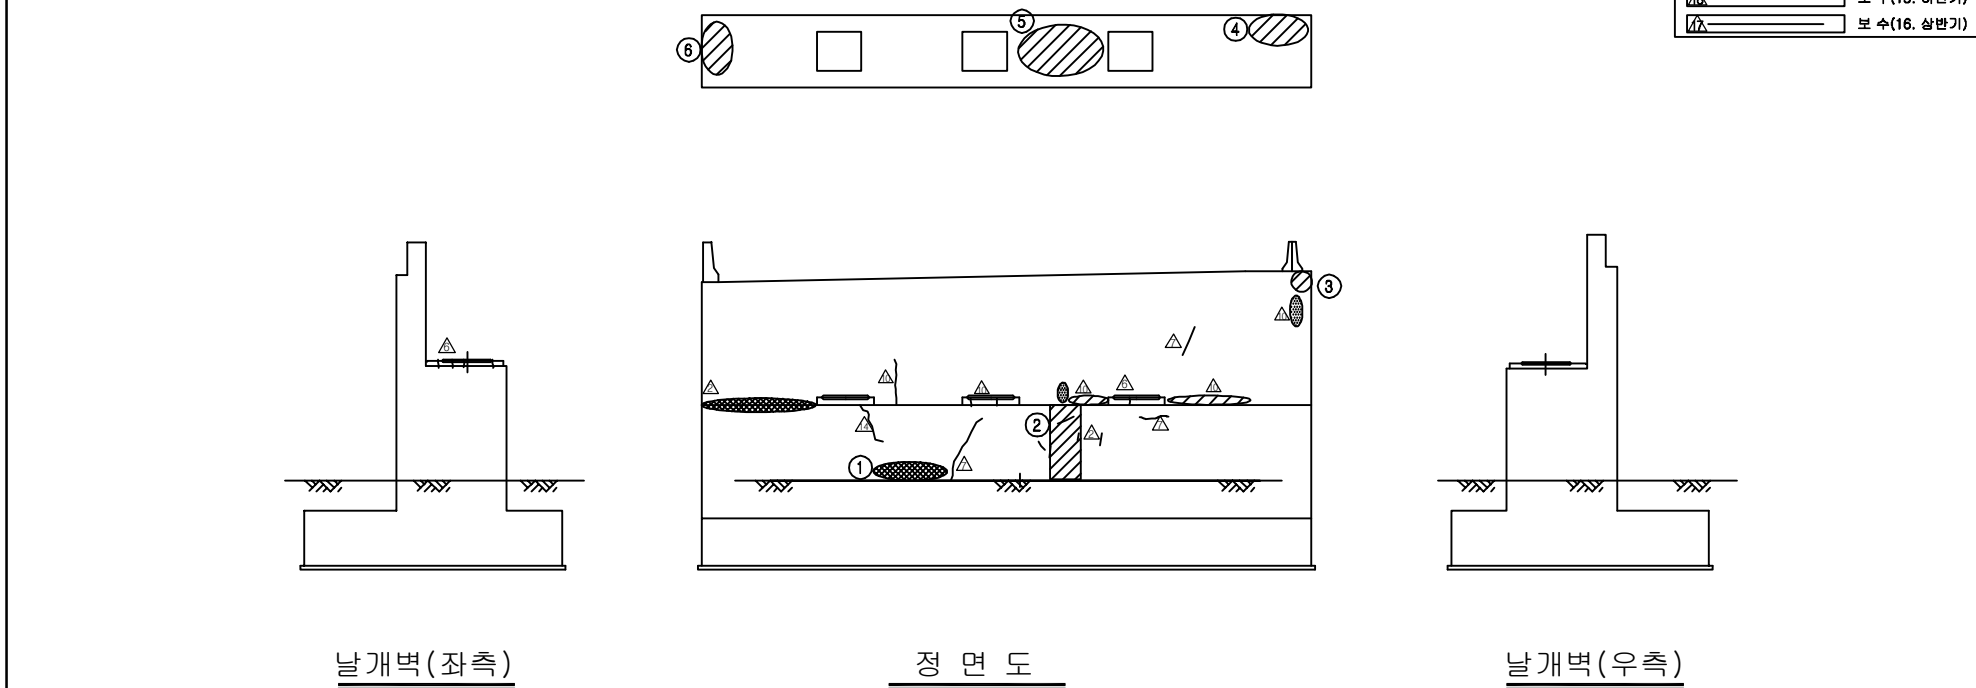ID:금호강교(부산)-교대 A2

[illegible]

KEY PLAN


A key plan of the railway line from Busan to Dongdaegu. The plan shows a horizontal line representing the railway track, with various stations and facilities marked along it. At the left end, there is a station marked with a circle and a line, and a label '부산' (Busan) with an arrow pointing left. At the right end, there is a station marked with a circle and a line, and a label '동대구' (Dongdaegu) with an arrow pointing right. The track is divided into several sections by vertical lines, and there are several small circles and lines along the track, likely representing stations or facilities. The entire plan is enclosed in a rectangular border.

SECTION

동대구

용역명	2016년 상반기 시설물 정기점검 용역
과업기간	2016. 04. 18 ~ 2016. 06. 30
발주처	 신대구부산고속도로주식회사
용역사	(주)위드이앤오
도면번호	56

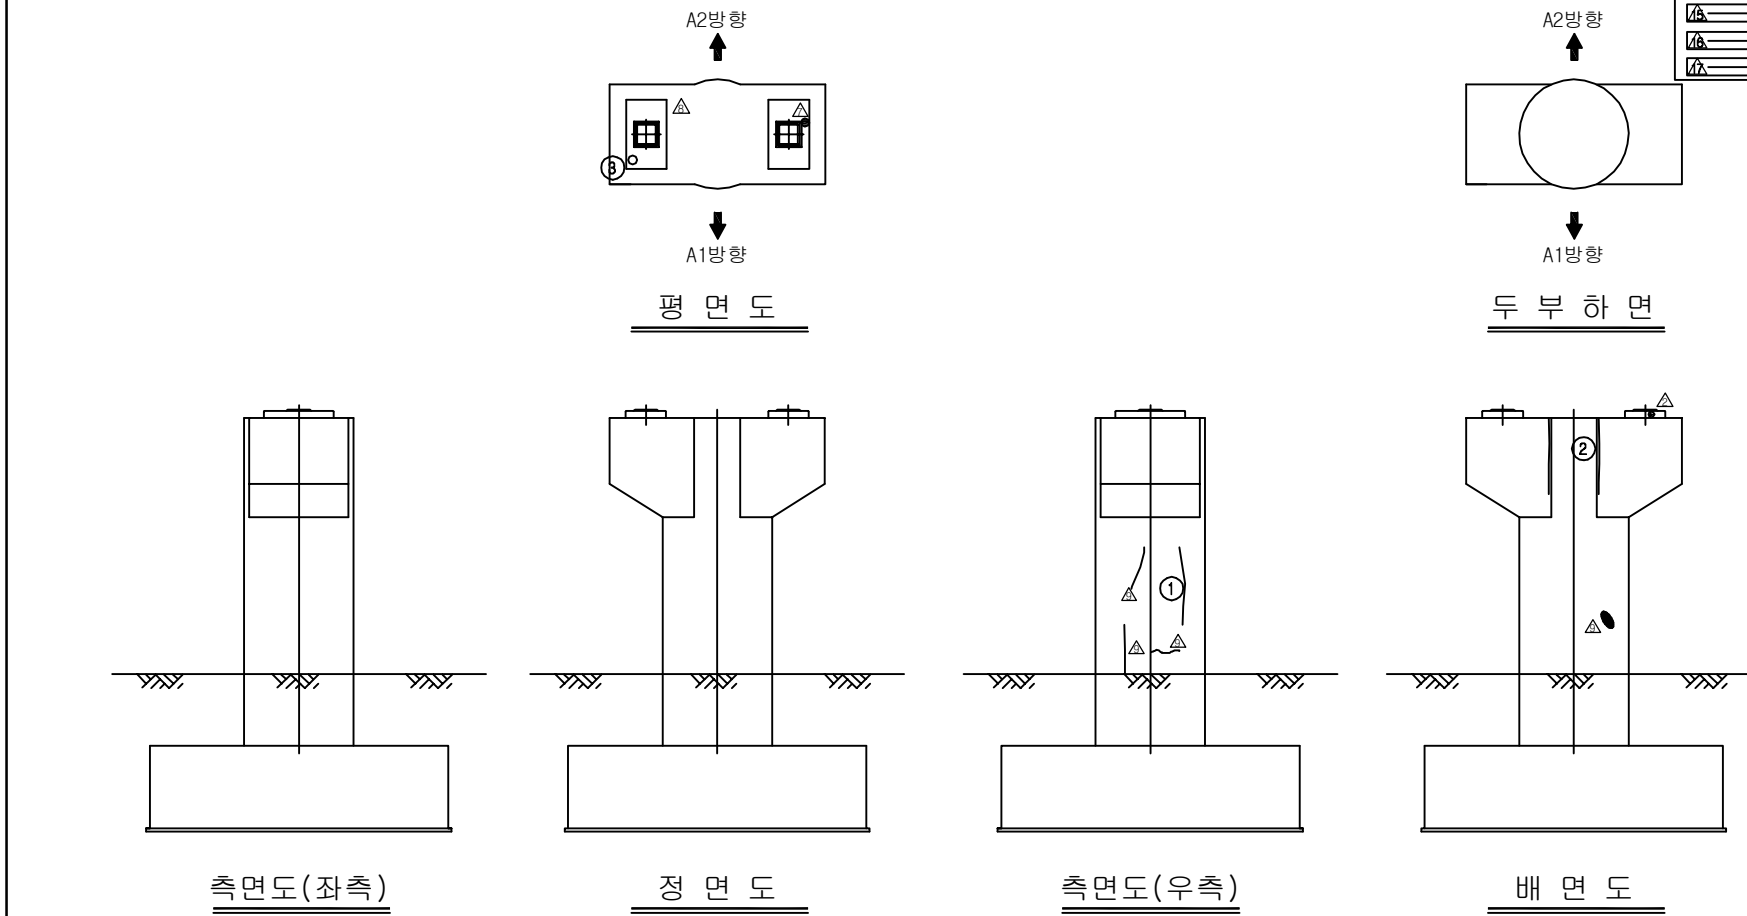ID:금호강교(부산)-교각 P1



보 수 이 령	
	기 존 근 령
	신 구 근 령
	보수부위재교열
	보 수(기보수)
	보 수(08. 하반기)
	보 수(09. 상반기)
	보 수(09. 하반기)
	보 수(10. 상반기)
	보 수(10. 하반기)
	보 수(11. 상반기)
	보 수(11. 하반기)
	보 수(12. 상반기)
	보 수(12. 하반기)
	보 수(13. 상반기)
	보 수(13. 하반기)
	보 수(14. 상반기)
	보 수(14. 하반기)
	보 수(15. 상반기)
	보 수(15. 하반기)
	보 수(16. 상반기)

[illegible]

KEY PLAN

부산 ← → 동대구

Key plan map showing the location of the study area (red line) along the railway line between Busan and Dongdaegu. The map includes station names and a scale bar.


SECTION

동대구

부산

용역명	2016년 상반기 시설물 정기점검 용역
과업기간	2016. 04. 18 ~ 2016. 06. 30
발주처	 신대구부산고속도로주식회사
용역사	(주)위드이앤오
도면번호	57

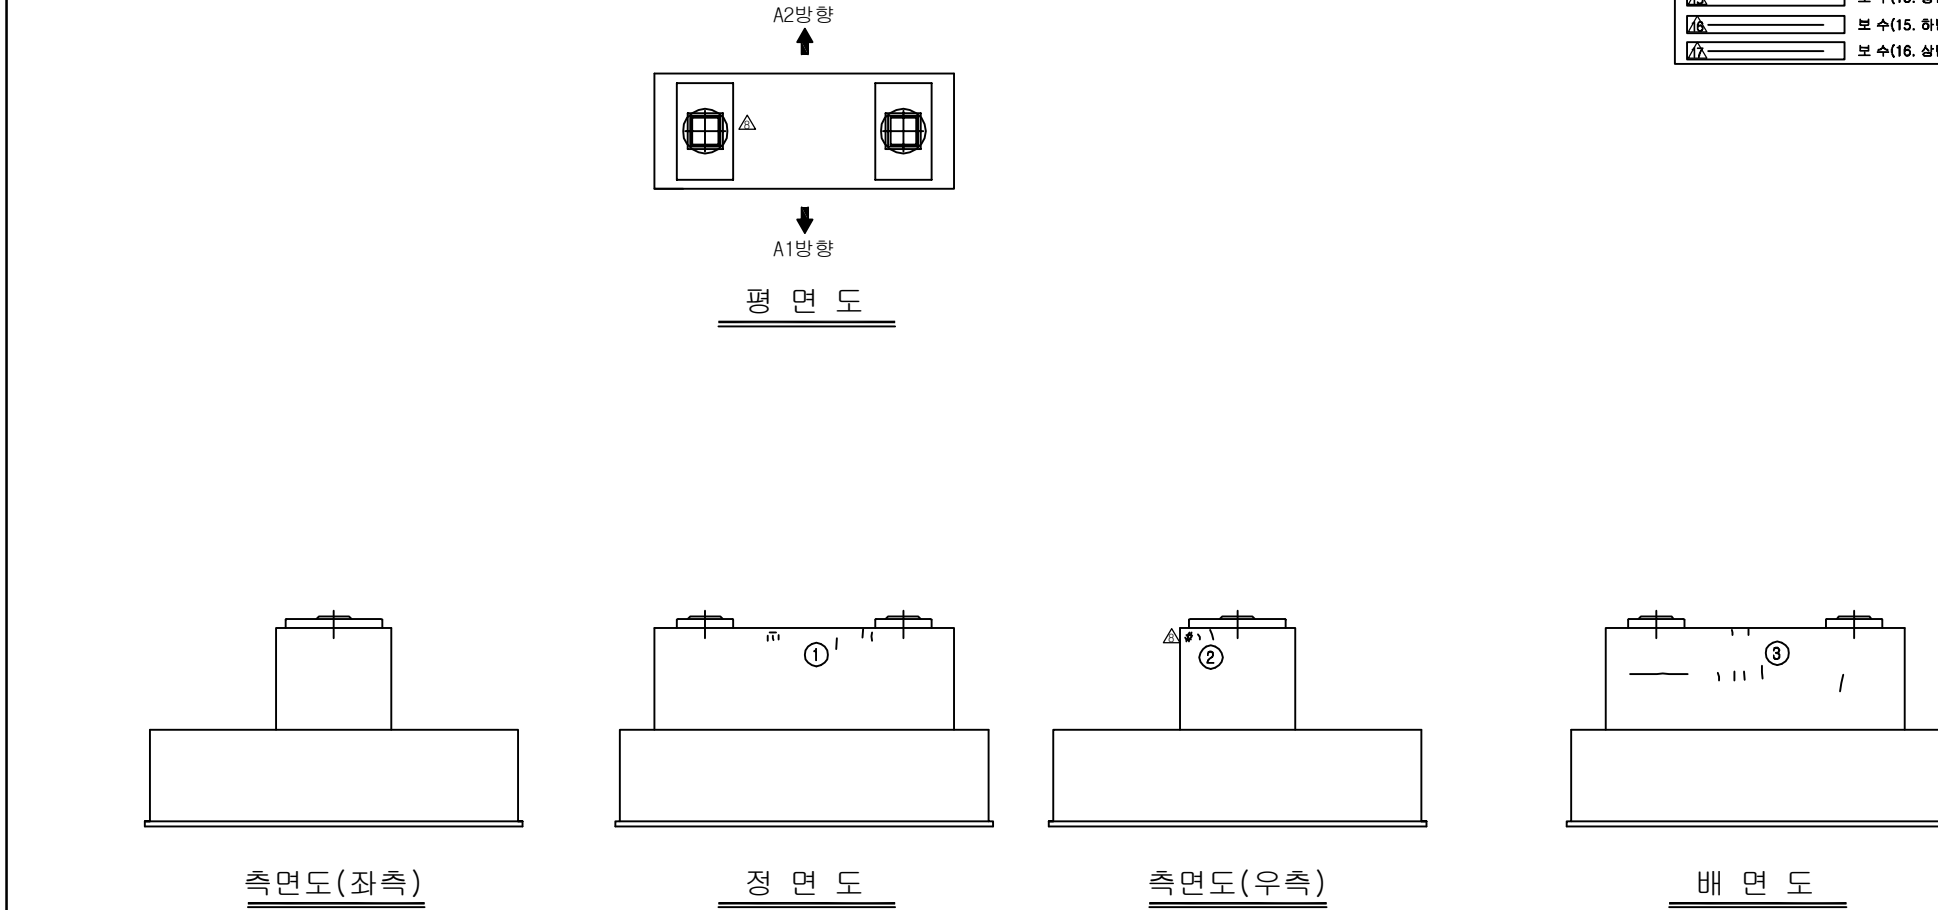ID:금호강교(부산)-교각 P2



보 수 이 력	
	기 존 규 율
	신 규 규 율
	보수부위재규율
	보 수(기보수)
	보 수(08. 하반기)
	보 수(09. 상반기)
	보 수(09. 하반기)
	보 수(10. 상반기)
	보 수(10. 하반기)
	보 수(11. 상반기)
	보 수(11. 하반기)
	보 수(12. 상반기)
	보 수(12. 하반기)
	보 수(13. 상반기)
	보 수(13. 하반기)
	보 수(14. 상반기)
	보 수(14. 하반기)
	보 수(15. 상반기)
	보 수(15. 하반기)
	보 수(16. 상반기)

[illegible]

KEY PLAN

A key plan of the railway line from Busan to Dongdaegu. The plan shows a horizontal line representing the railway track, with various stations and facilities marked along it. At the left end, there is a station labeled '부산' (Busan) with an arrow pointing left. At the right end, there is a station labeled '동대구' (Dongdaegu) with an arrow pointing right. The track is supported by several pillars, and there are various symbols indicating different types of stations and facilities along the line.


SECTION

동대구

부산

용역명	2016년 상반기 시설물 정기점검 용역
과업기간	2016. 04. 18 ~ 2016. 06. 30
발주처	 신대구부산고속도로주식회사
용역사	(주)위드이앤오
도면번호	58

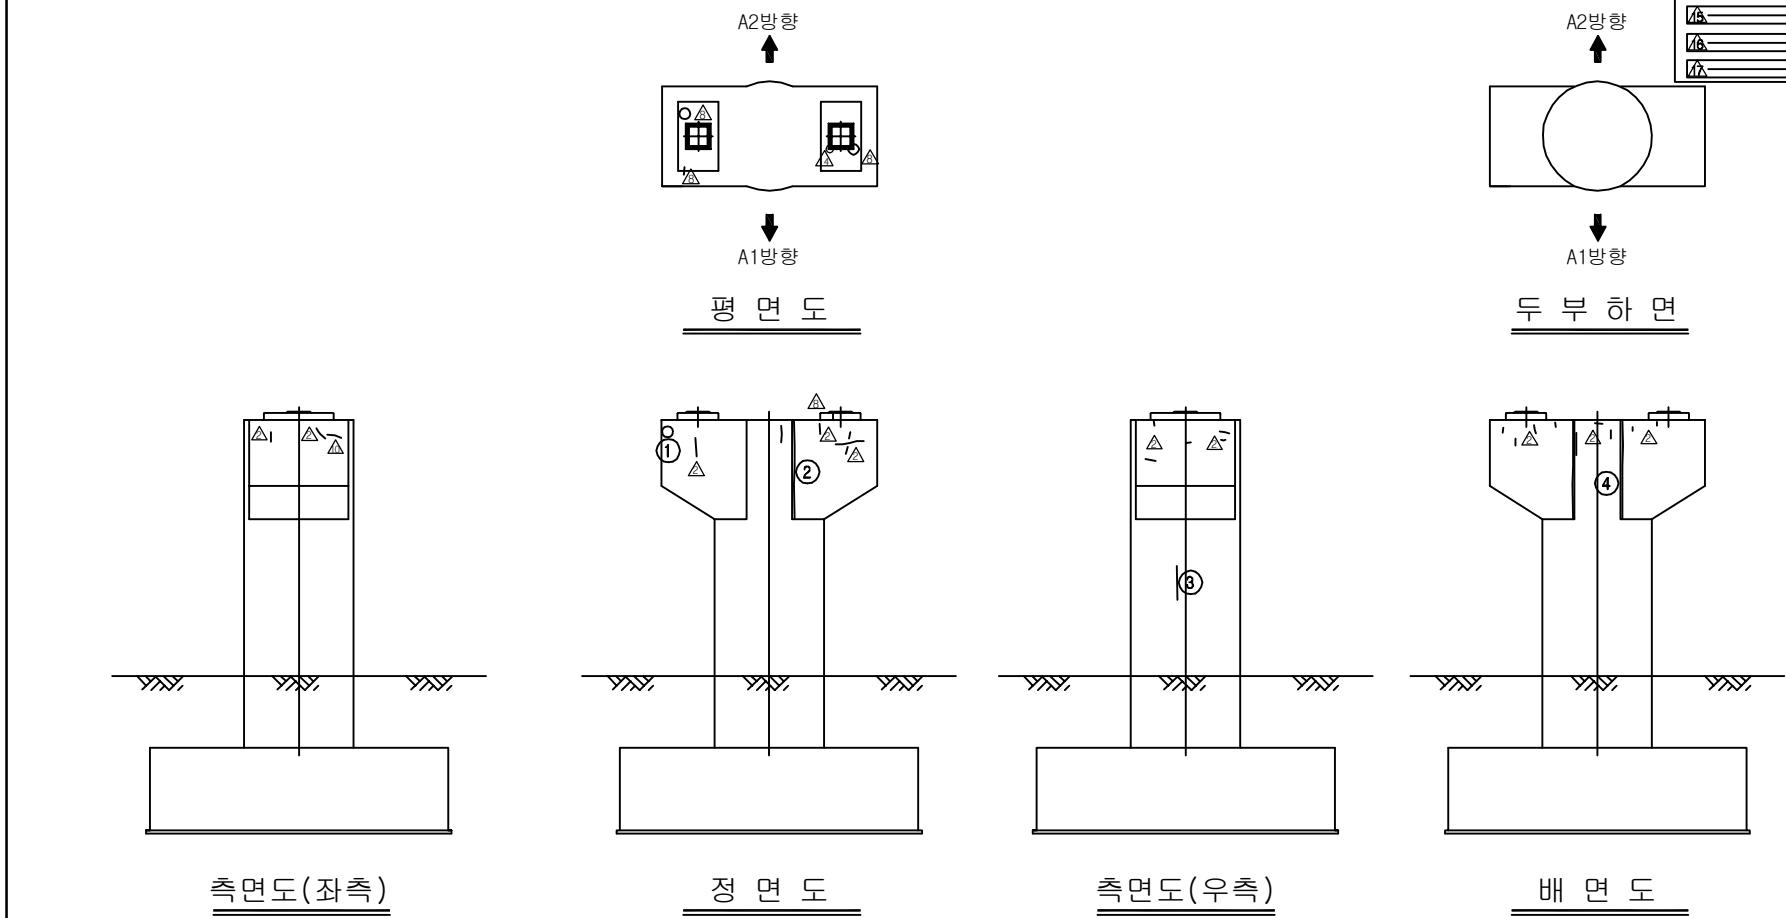ID:금호강교(부산)-교각 P3



보 수 이 력	
	기 존 규 역
	신 규 규 역
	보수부위재균열
	보 수(기보수)
	보 수(08. 하판기)
	보 수(09. 상판기)
	보 수(09. 하판기)
	보 수(10. 상판기)
	보 수(10. 하판기)
	보 수(11. 상판기)
	보 수(11. 하판기)
	보 수(12. 상판기)
	보 수(12. 하판기)
	보 수(13. 상판기)
	보 수(13. 하판기)
	보 수(14. 상판기)
	보 수(14. 하판기)
	보 수(15. 상판기)
	보 수(15. 하판기)
	보 수(16. 상판기)

[illegible]

KEY PLAN

부산 ←

→ 동대구



SECTION

동대구

부산

용역명	2016년 상반기 시설물 정기점검 용역
과업기간	2016. 04. 18 ~ 2016. 06. 30
발주처	 신대구부산고속도로주식회사
용역사	(주)위드이앤오
도면번호	59

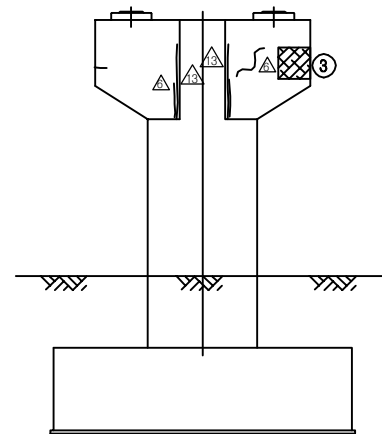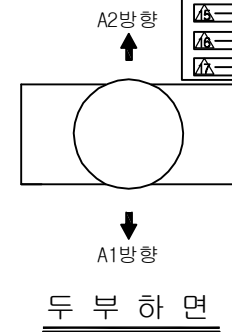ID:금호강교(부산)-교각 P4



배 면 도


[illegible]

KEY PLAN

부산 ← → 동대구

용역명	2016년 상반기 시설물 정기점검 용역
과업기간	2016. 04. 18 ~ 2016. 06. 30
발주처	 신대구부산고속도로주식회사
용역사	(주)위드이앤오
도면번호	60

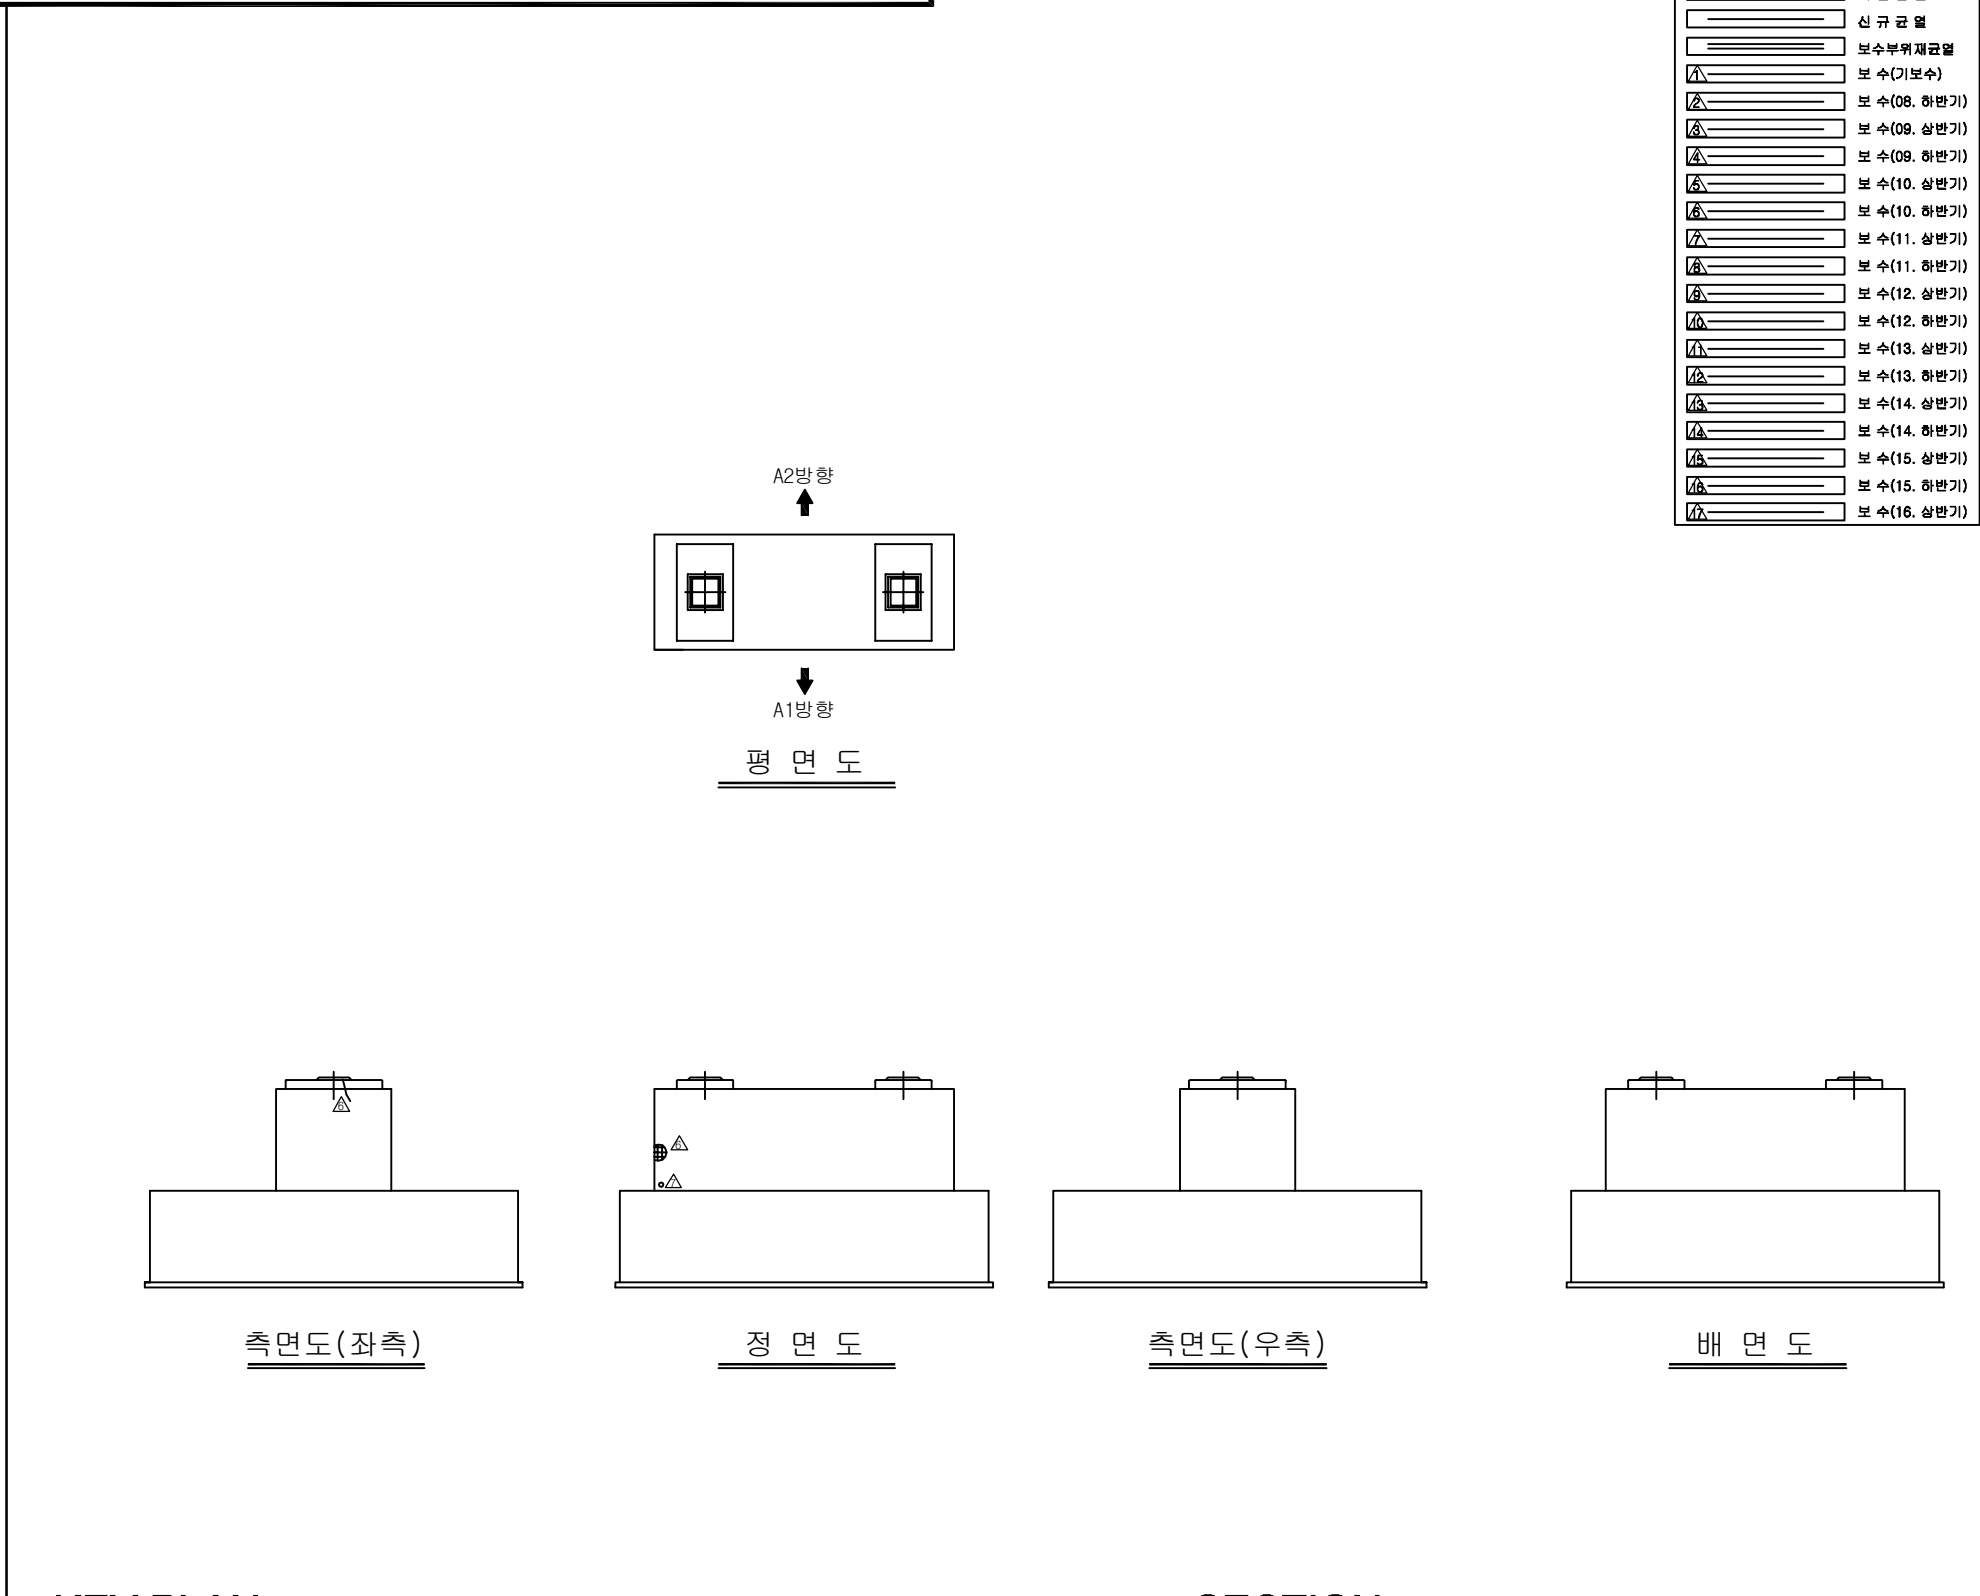ID:금호강교(부산)-교각 P5

[illegible]

KEY PLAN

부산 ← → 동대구


SECTION

동대구

부산

용역명	2016년 상반기 시설물 정기점검 용역
과업기간	2016. 04. 18 ~ 2016. 06. 30
발주처	 신대구부산고속도로주식회사
용역사	(주)위드이앤오
도면번호	61

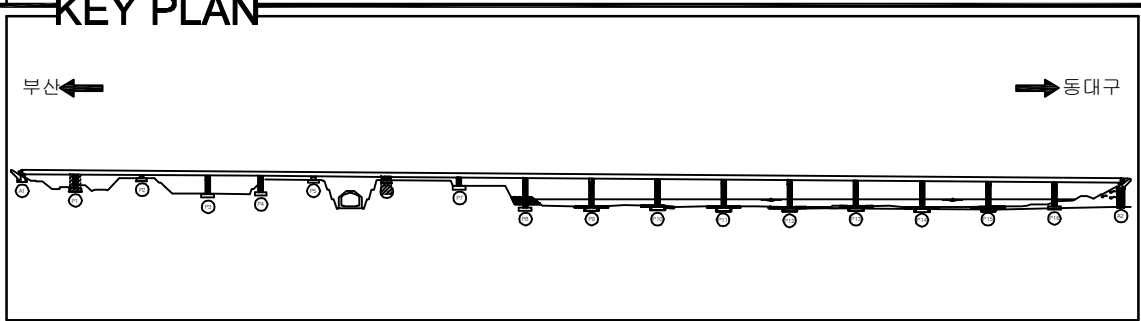ID:금호강교(부산)-교각 P6




SECTION

동대구

부산

용역명	2016년 상반기 시설물 정기점검 용역
과업기간	2016. 04. 18 ~ 2016. 06. 30
발주처	 신대구부산고속도로주식회사
용역사	(주)위드이앤오
도면번호	62

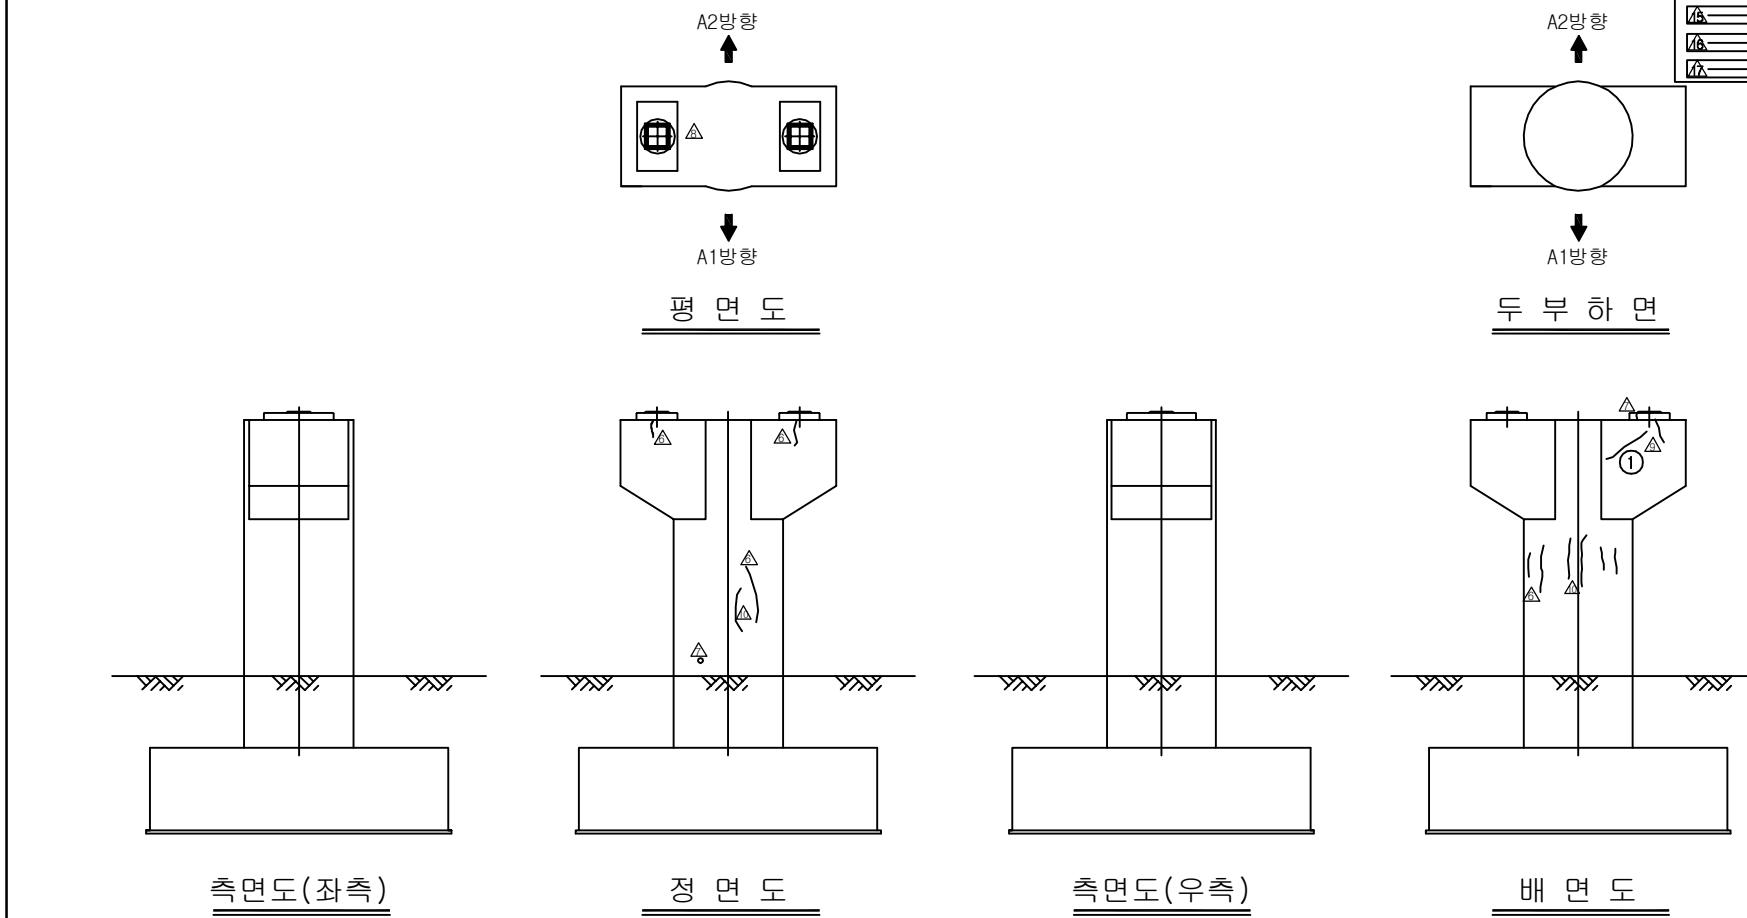ID:금호강교(부산)-교각 P7



보 수 이 령	
	기 존 군 월
	신 구 군 월
	보수부유재균월
	보 수(기보수)
	보 수(08. 하반기)
	보 수(09. 상반기)
	보 수(09. 하반기)
	보 수(10. 상반기)
	보 수(10. 하반기)
	보 수(11. 상반기)
	보 수(11. 하반기)
	보 수(12. 상반기)
	보 수(12. 하반기)
	보 수(13. 상반기)
	보 수(13. 하반기)
	보 수(14. 상반기)
	보 수(14. 하반기)
	보 수(15. 상반기)
	보 수(15. 하반기)
	보 수(16. 상반기)

[illegible]

KEY PLAN

A schematic key plan of the railway line. At the top, the text "KEY PLAN" is written in a large, bold, sans-serif font. Below this, the line is represented by a horizontal line with various symbols indicating stations and track configurations. On the left side, the text "부산" (Busan) is followed by a left-pointing arrow. On the right side, a right-pointing arrow is followed by the text "동대구" (Dongdaegu). The line features several circular symbols representing stations, with some having additional lines branching off, indicating complex track layouts or interchanges.


SECTION





동대구

부산

용역명	2016년 상반기 시설물 정기점검 용역
과업기간	2016. 04. 18 ~ 2016. 06. 30
발주처	 신대구부산고속도로주식회사
용역사	(주)위드이앤오
도면번호	63

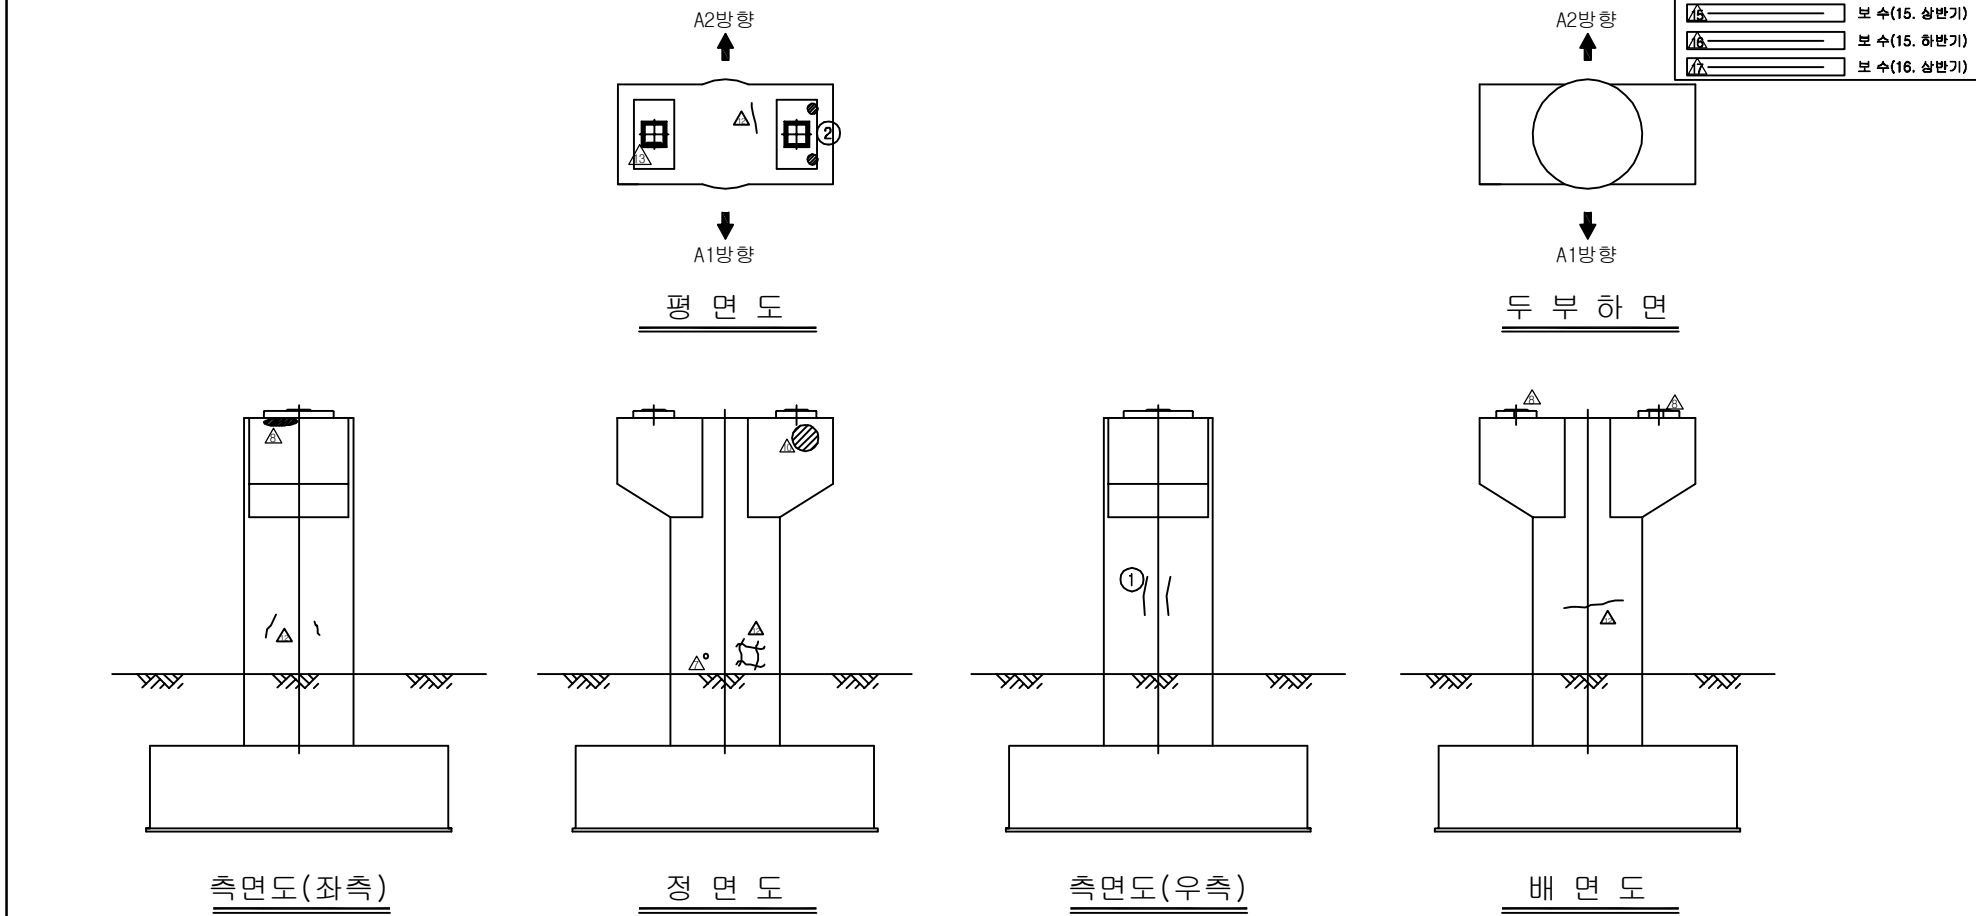    ID:금호강교(부산)-교각 P8



보 수 이 력	
	기 존 규 모
	신 규 규 모
	보수부위재규모
	보 수(기보수)
	보 수(08. 하반기)
	보 수(09. 상반기)
	보 수(09. 하반기)
	보 수(10. 상반기)
	보 수(10. 하반기)
	보 수(11. 상반기)
	보 수(11. 하반기)
	보 수(12. 상반기)
	보 수(12. 하반기)
	보 수(13. 상반기)
	보 수(13. 하반기)
	보 수(14. 상반기)
	보 수(14. 하반기)
	보 수(15. 상반기)
	보 수(15. 하반기)
	보 수(16. 상반기)

[illegible]

KEY PLAN

부산 ← → 동대구

Key plan map showing the location of the study area (indicated by a red rectangle) along the railway line between Busan and Dongdaegu. The map includes station names and a scale bar.


SECTION

동대구

부산

용역명	2016년 상반기 시설물 정기점검 용역
과업기간	2016. 04. 18 ~ 2016. 06. 30
발주처	 신대구부산고속도로주식회사
용역사	(주)위드이앤오
도면번호	64

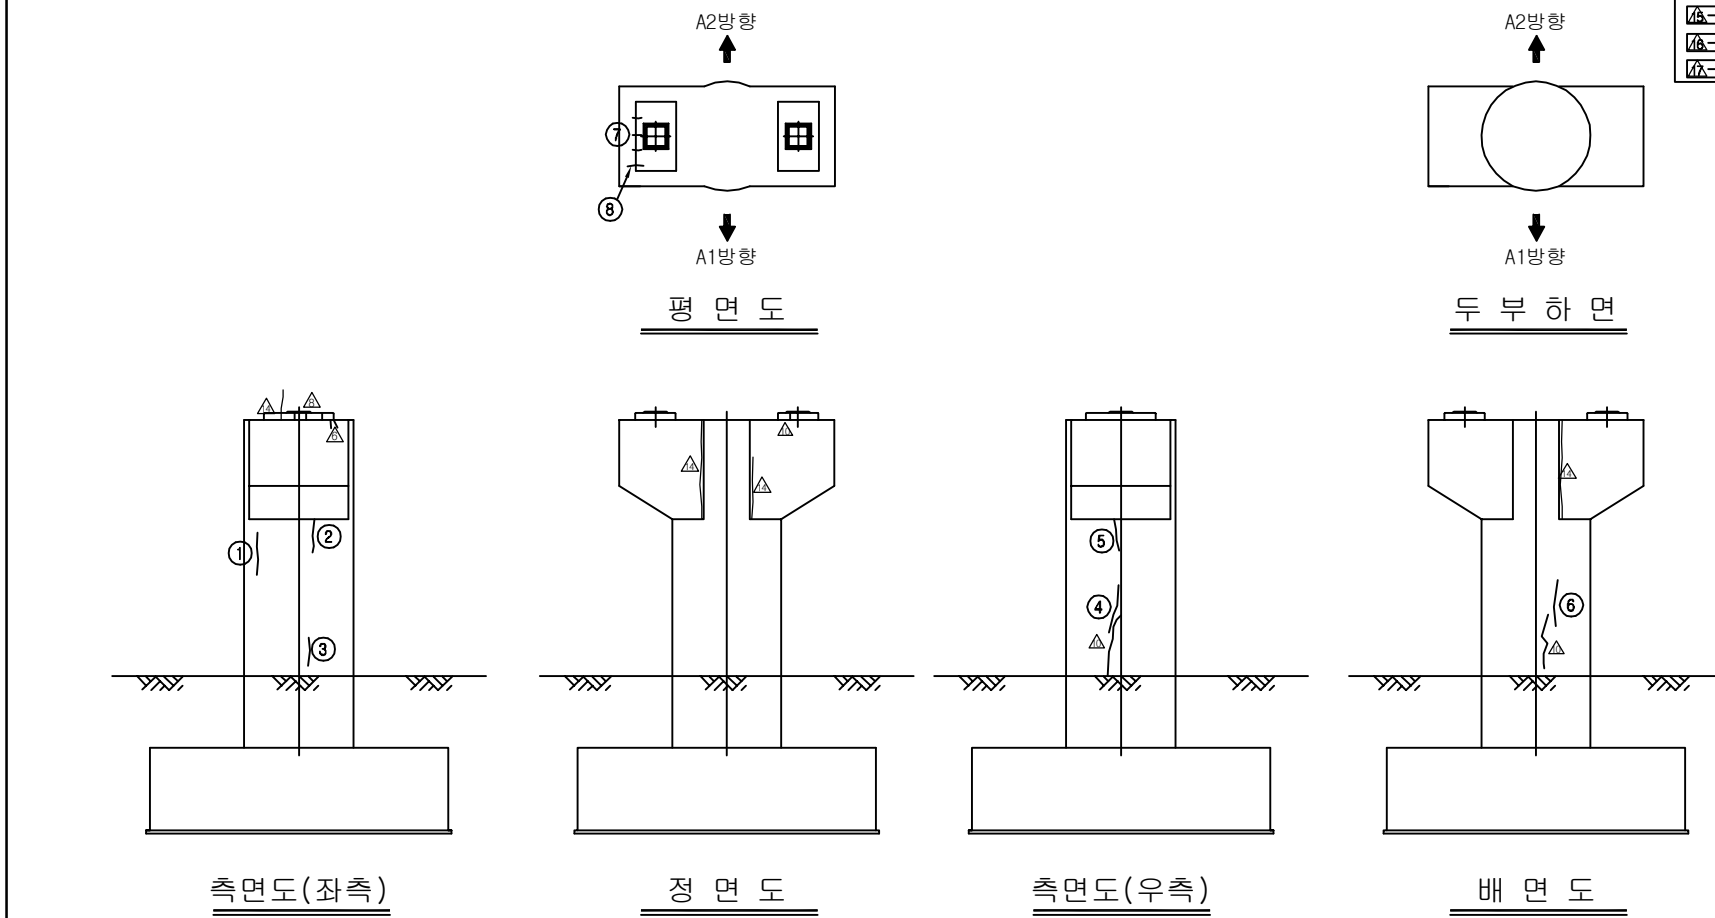ID:금호강교(부산)-교각 P9



보 수 이 력	
	기 준 급 열
	신 규 급 열
	보수부위재급열
	보 수(기보수)
	보 수(08. 하반기)
	보 수(09. 상반기)
	보 수(09. 하반기)
	보 수(10. 상반기)
	보 수(10. 하반기)
	보 수(11. 상반기)
	보 수(11. 하반기)
	보 수(12. 상반기)
	보 수(12. 하반기)
	보 수(13. 상반기)
	보 수(13. 하반기)
	보 수(14. 상반기)
	보 수(14. 하반기)
	보 수(15. 상반기)
	보 수(15. 하반기)
	보 수(16. 상반기)

[illegible]

KEY PLAN

부산 ←

→ 동대구


SECTION












동대구

부산

용역명	2016년 상반기 시설물 정기점검 용역
과업기간	2016. 04. 18 ~ 2016. 06. 30
발주처	 신대구부산고속도로주식회사
용역사	(주)위드이앤오
도면번호	65

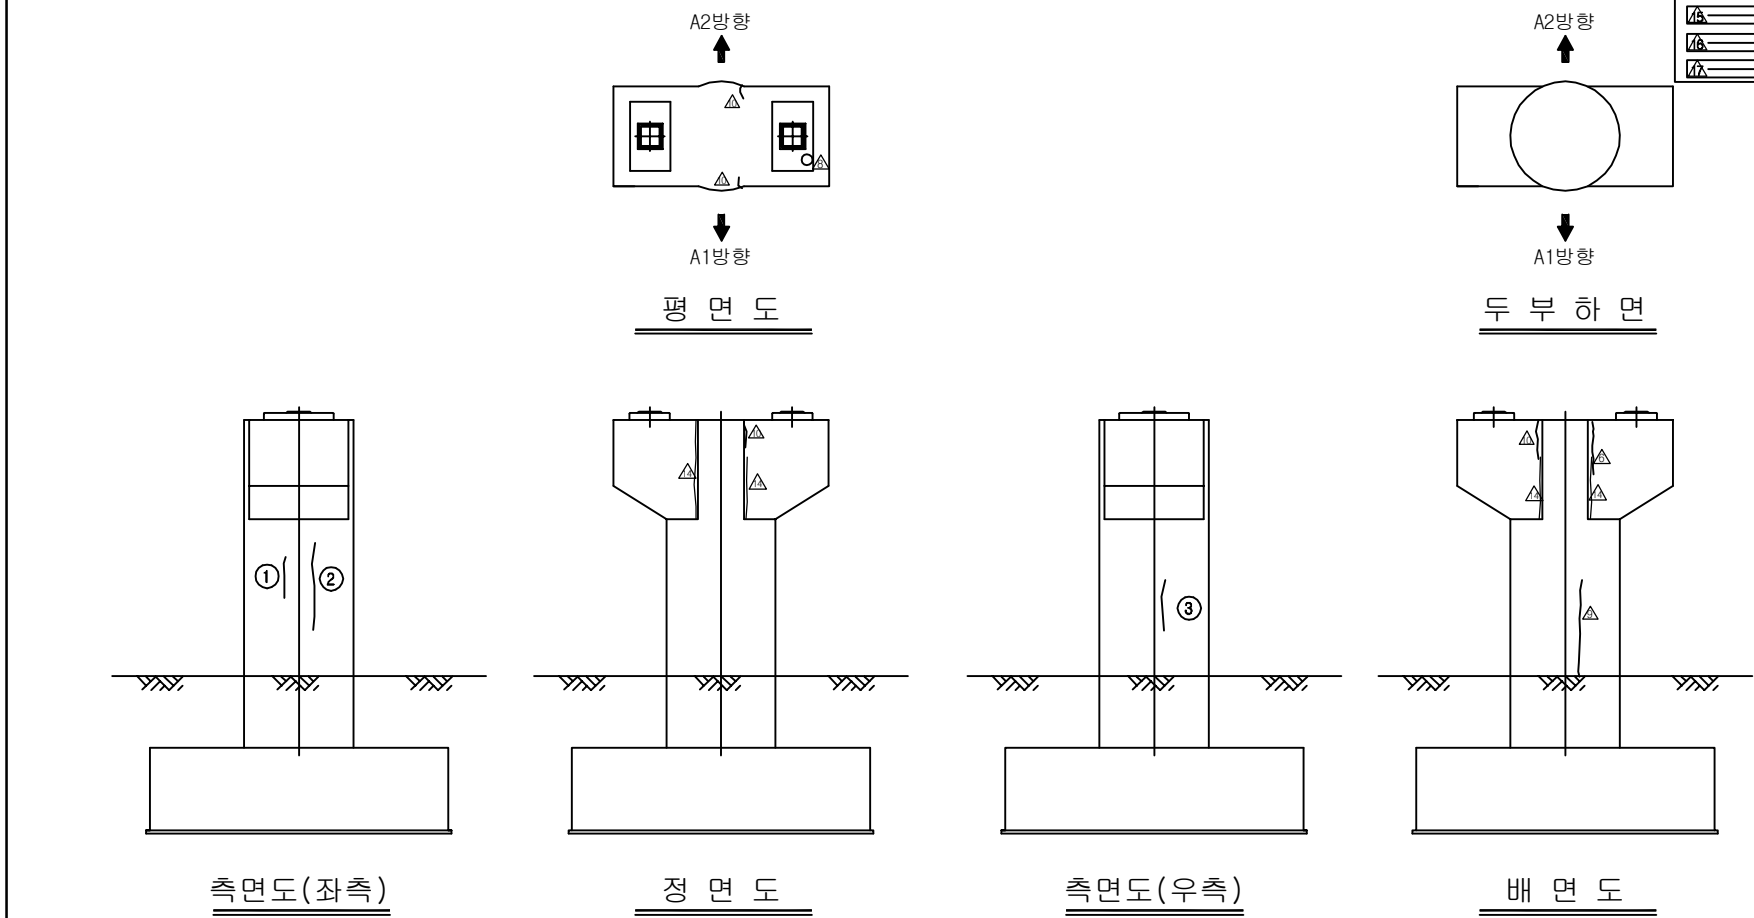           
ID:금호강교(부산)-교각 P10




보 수 이 력	
	기 존 규 역
	신 규 규 역
	보 수 부 위 재 규 역
	보 수 (기보수)
	보 수 (08. 하반기)
	보 수 (09. 상반기)
	보 수 (09. 하반기)
	보 수 (10. 상반기)
	보 수 (10. 하반기)
	보 수 (11. 상반기)
	보 수 (11. 하반기)
	보 수 (12. 상반기)
	보 수 (12. 하반기)
	보 수 (13. 상반기)
	보 수 (13. 하반기)
	보 수 (14. 상반기)
	보 수 (14. 하반기)
	보 수 (15. 상반기)
	보 수 (15. 하반기)
	보 수 (16. 상반기)

[illegible]

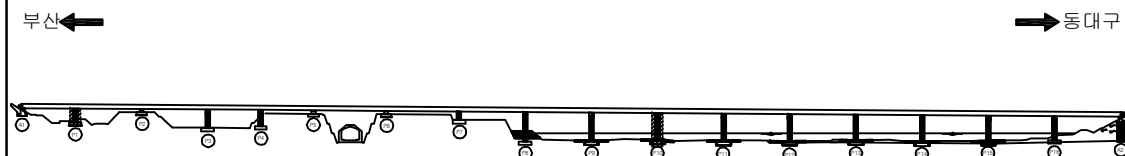KEY PLAN




~~SECTION~~

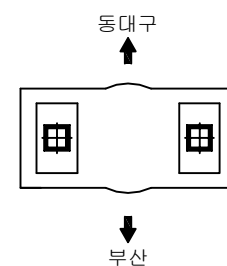

용역명	2016년 상반기 시설물 정기점검 용역
과업기간	2016. 04. 18 ~ 2016. 06. 30
발주처	 신대구부산고속도로주식회사
용역사	(주)위드이앤오
도면번호	66

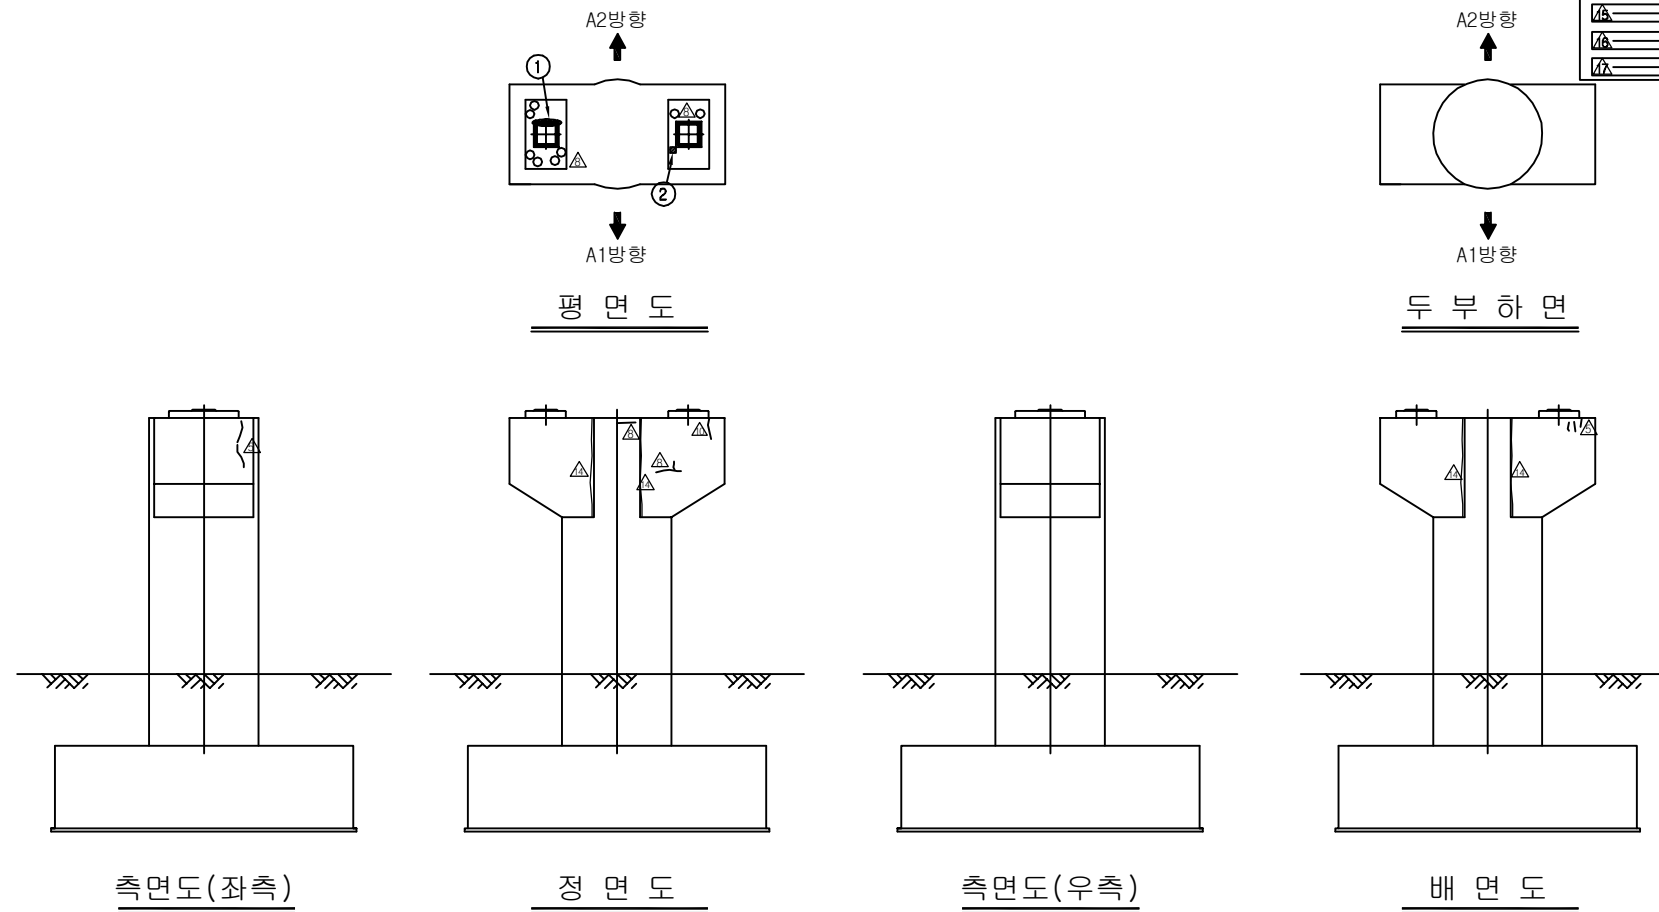
ID:금호강교(부산)-교각 P11




보 수 이 령	
	기 존 군 열
	신 구 군 열
	보수부위재교열
	보 수(기보수)
	보 수(08. 하반기)
	보 수(09. 상반기)
	보 수(09. 하반기)
	보 수(10. 상반기)
	보 수(10. 하반기)
	보 수(11. 상반기)
	보 수(11. 하반기)
	보 수(12. 상반기)
	보 수(12. 하반기)
	보 수(13. 상반기)
	보 수(13. 하반기)
	보 수(14. 상반기)
	보 수(14. 하반기)
	보 수(15. 상반기)
	보 수(15. 하반기)
	보 수(16. 상반기)

[illegible]

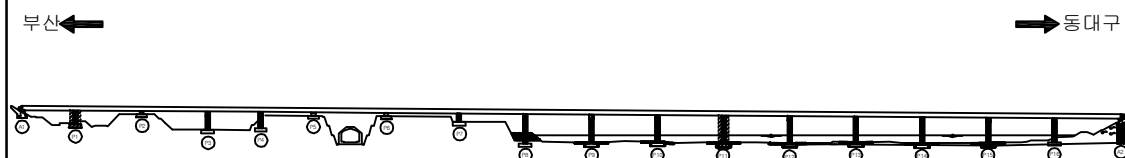KEY PLAN




~~SECTION~~

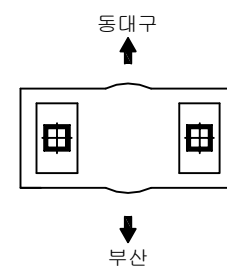

용역명	2016년 상반기 시설물 정기점검 용역
과업기간	2016. 04. 18 ~ 2016. 06. 30
발주처	 신대구부산고속도로주식회사
용역사	(주)위드이앤오
도면번호	67

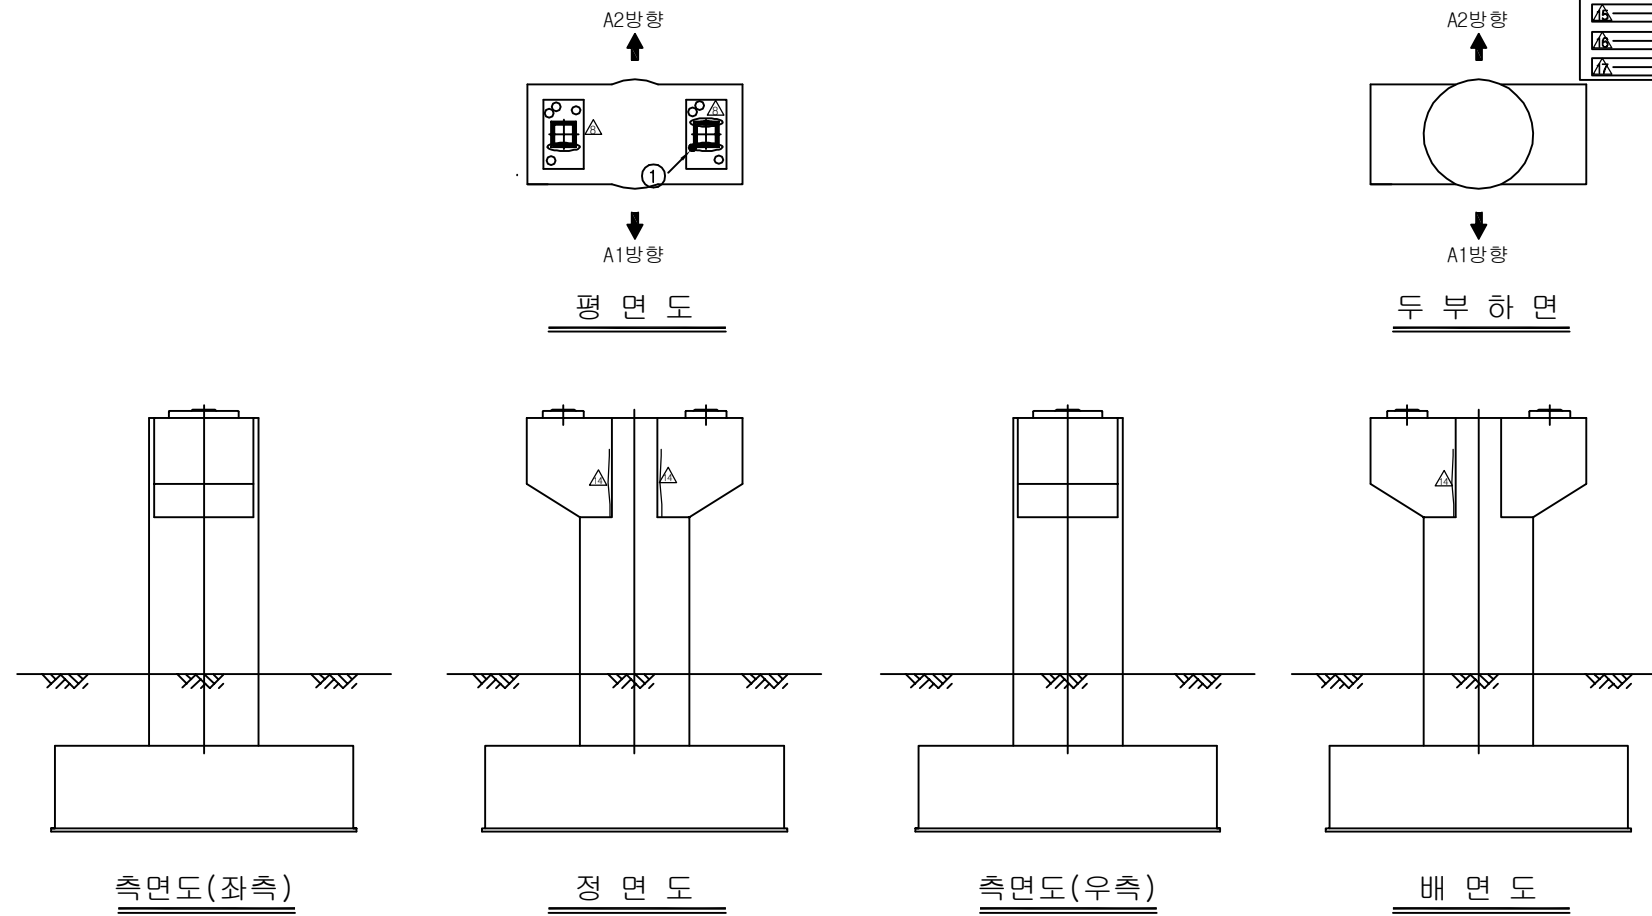
ID:금호강교(부산)-교각 P12




보 수 이 령	
	기 존 군 월
	신 구 군 월
	보 수 부위 재료를
	보 수 (기보수)
	보 수 (08. 하반기)
	보 수 (09. 상반기)
	보 수 (09. 하반기)
	보 수 (10. 상반기)
	보 수 (10. 하반기)
	보 수 (11. 상반기)
	보 수 (11. 하반기)
	보 수 (12. 상반기)
	보 수 (12. 하반기)
	보 수 (13. 상반기)
	보 수 (13. 하반기)
	보 수 (14. 상반기)
	보 수 (14. 하반기)
	보 수 (15. 상반기)
	보 수 (15. 하반기)
	보 수 (16. 상반기)

[illegible]

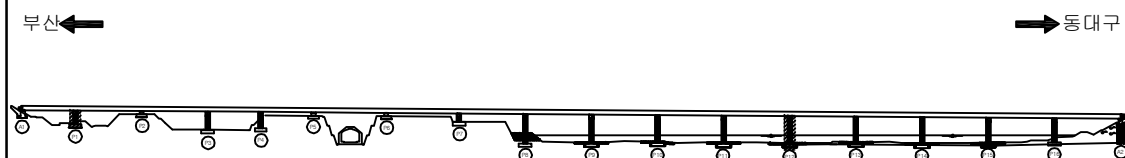KEY PLAN





~~SECTION~~

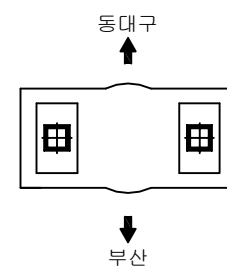

용역명	2016년 상반기 시설물 정기점검 용역
과업기간	2016. 04. 18 ~ 2016. 06. 30
발주처	 신대구부산고속도로주식회사
용역사	(주)위드이앤오
도면번호	68

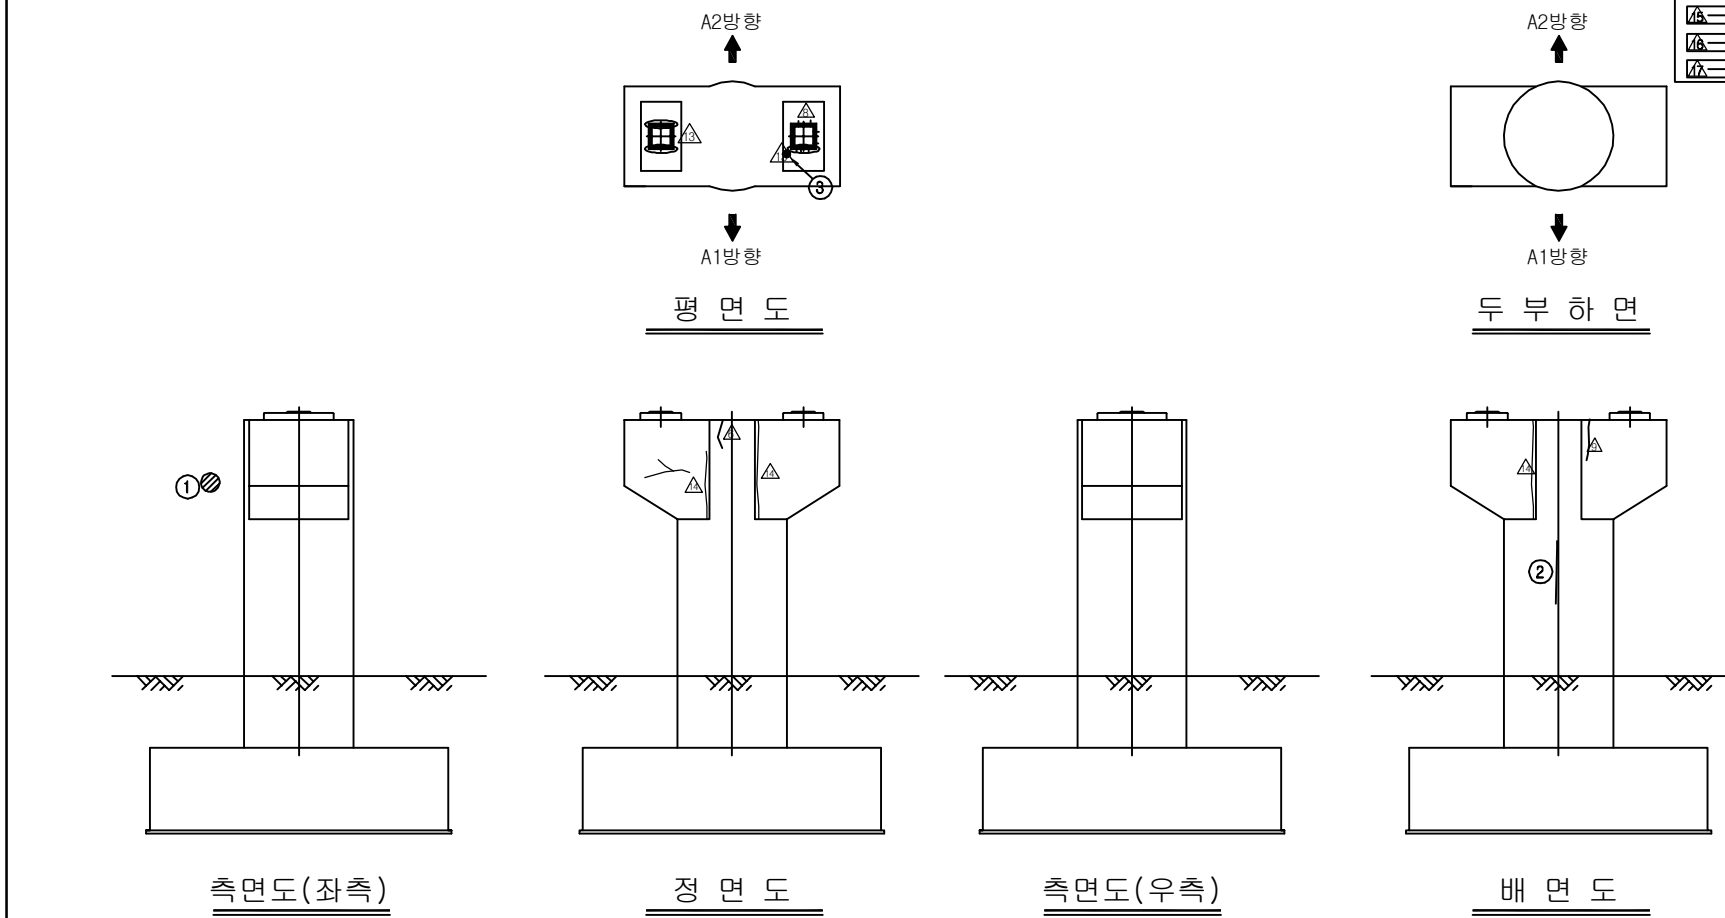 ID:금호강교(부산)-교각 P13



보 수 이 력	
	기 존 근 월
	신 규 근 월
	보수부위재균열
	보 수(기보수)
	보 수(08. 하반기)
	보 수(09. 상반기)
	보 수(09. 하반기)
	보 수(10. 상반기)
	보 수(10. 하반기)
	보 수(11. 상반기)
	보 수(11. 하반기)
	보 수(12. 상반기)
	보 수(12. 하반기)
	보 수(13. 상반기)
	보 수(13. 하반기)
	보 수(14. 상반기)
	보 수(14. 하반기)
	보 수(15. 상반기)
	보 수(15. 하반기)
	보 수(16. 상반기)

[illegible]

KEY PLAN

부산 ← → 동대구


SECTION

동대구

부산

용역명	2016년 상반기 시설물 정기점검 용역
과업기간	2016. 04. 18 ~ 2016. 06. 30
발주처	 신대구부산고속도로주식회사
용역사	(주)위드이앤오
도면번호	69

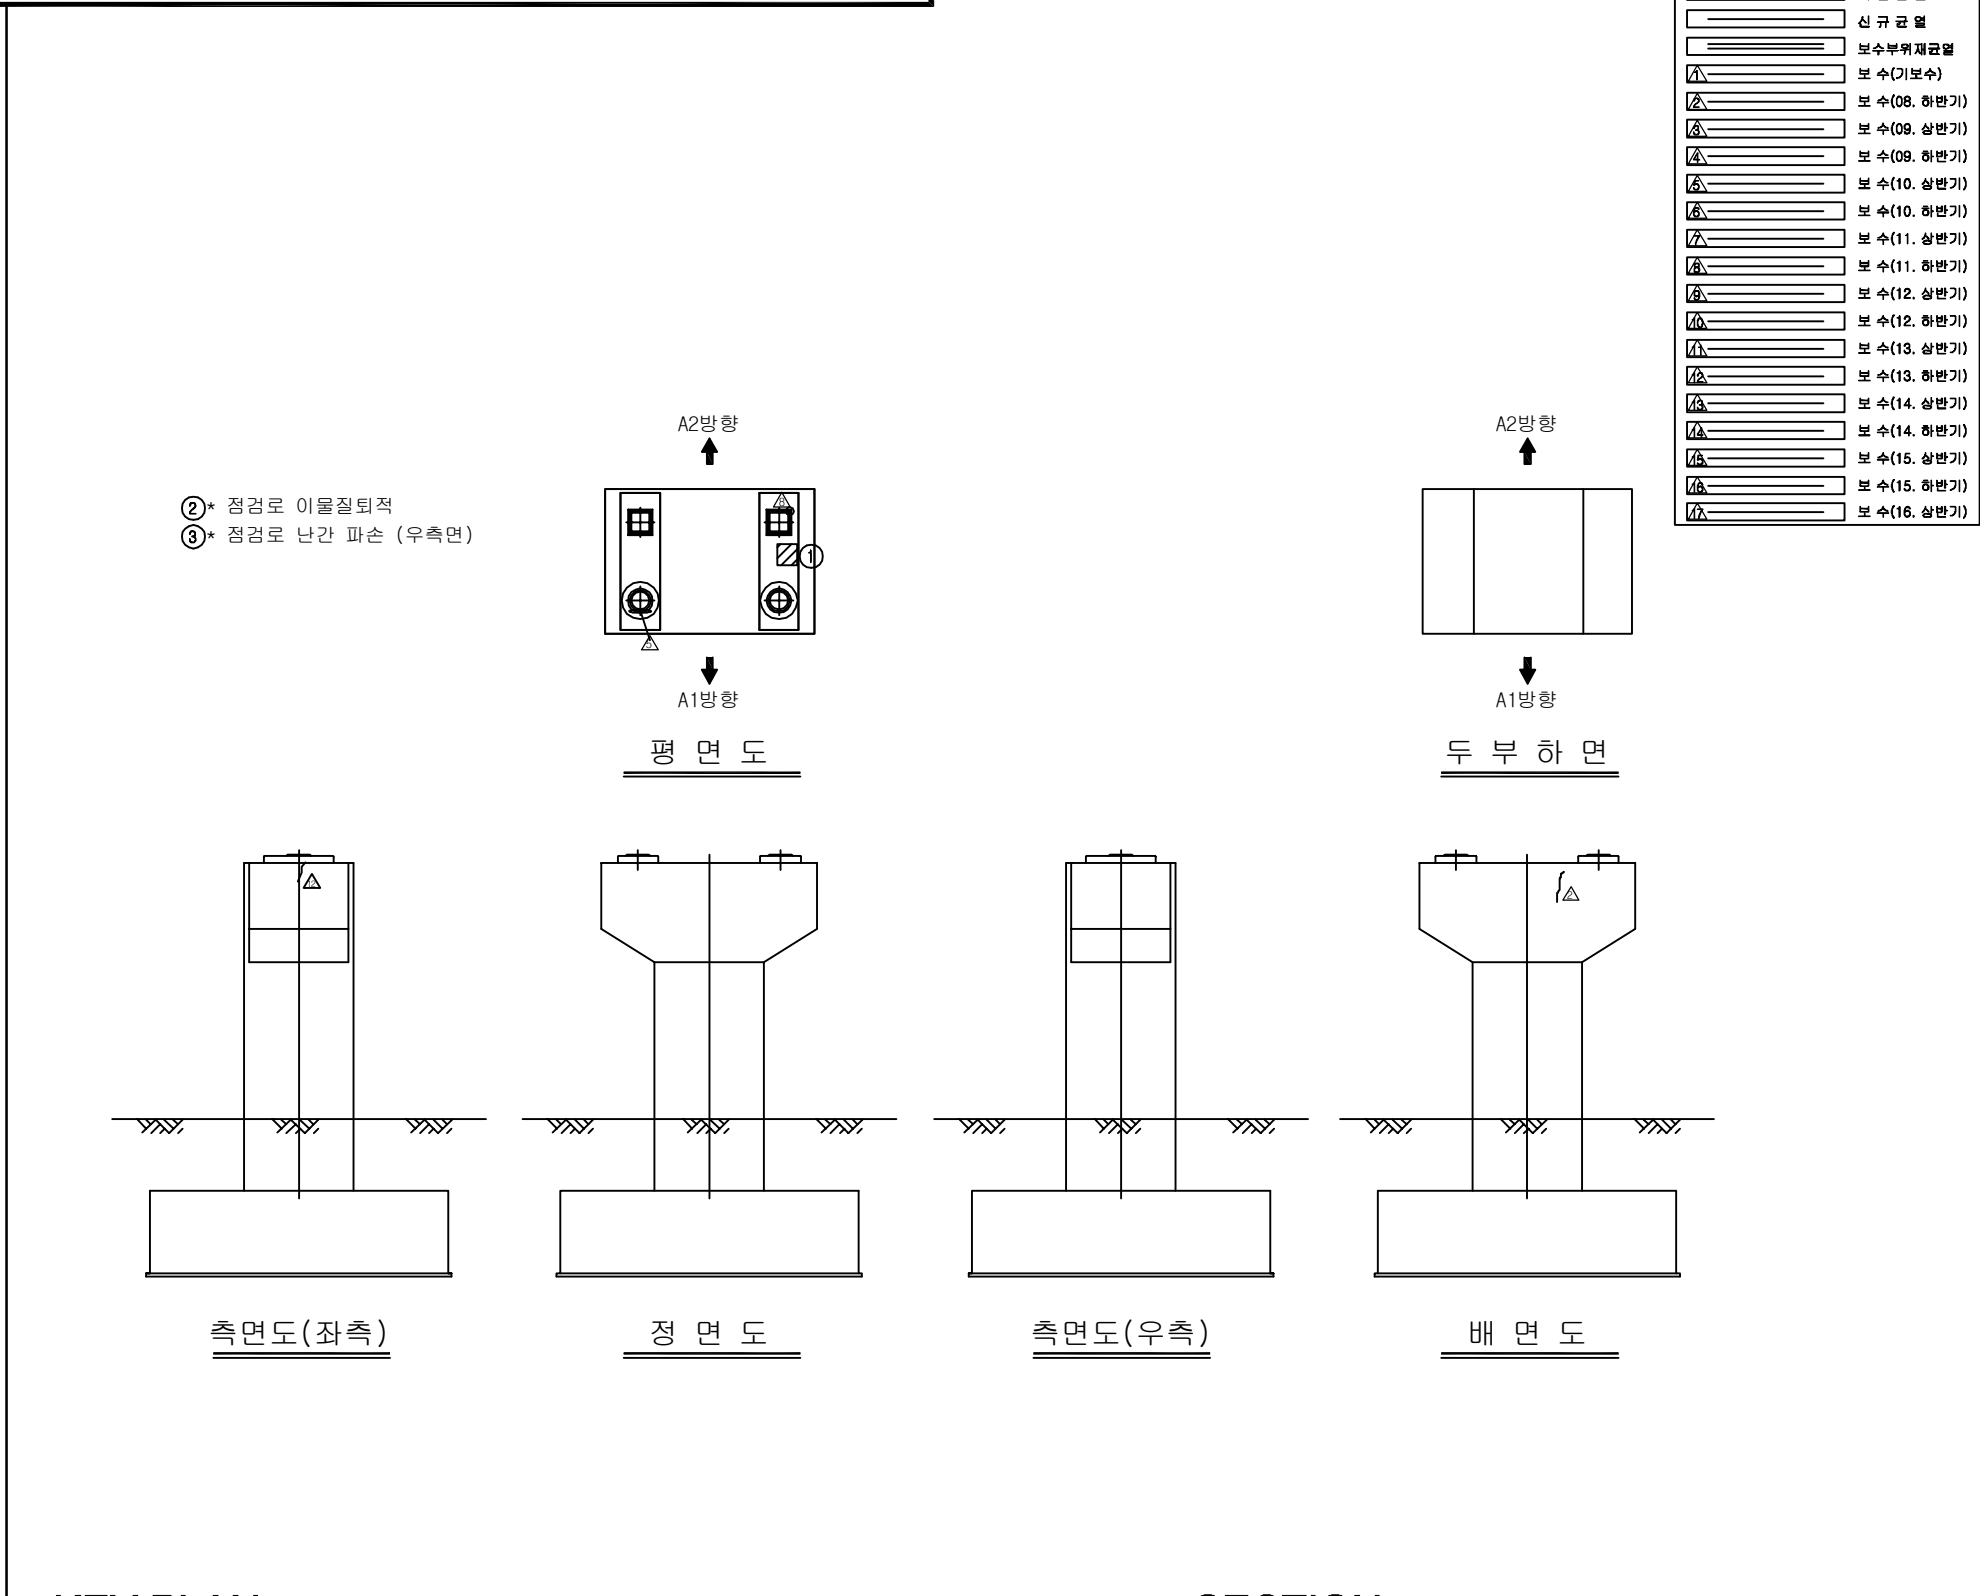ID:금호강교(부산)-교각 P14

[illegible]

KEY PLAN

부산 ← → 동대구


SECTION

동대구

부산

용역명	2016년 상반기 시설물 정기점검 용역
과업기간	2016. 04. 18 ~ 2016. 06. 30
발주처	 신대구부산고속도로주식회사
용역사	(주)위드이앤오
도면번호	70

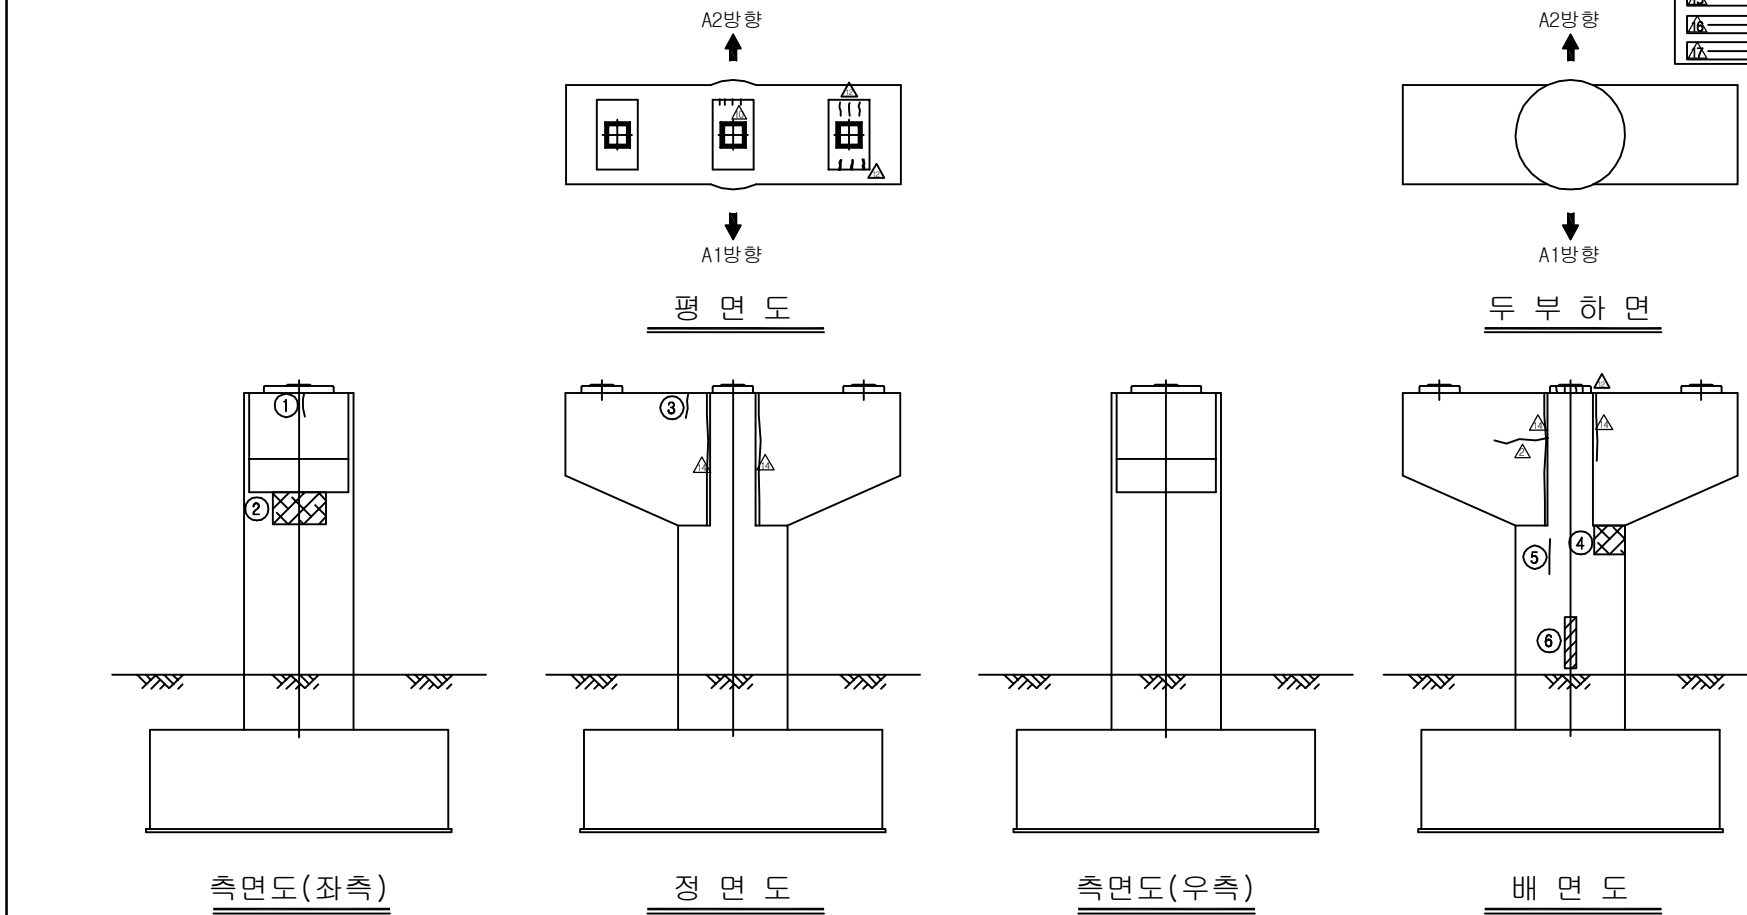ID:금호강교(부산)-교각 P15



보 수 이 력	
	기 존 규 월
	신 규 규 월
	보수부위재균열
	보 수(기보수)
	보 수(08. 하반기)
	보 수(09. 상반기)
	보 수(08. 하반기)
	보 수(10. 상반기)
	보 수(10. 하반기)
	보 수(11. 상반기)
	보 수(11. 하반기)
	보 수(12. 상반기)
	보 수(12. 하반기)
	보 수(13. 상반기)
	보 수(13. 하반기)
	보 수(14. 상반기)
	보 수(14. 하반기)
	보 수(15. 상반기)
	보 수(15. 하반기)
	보 수(16. 상반기)

[illegible]


KEY PLAN

A schematic key plan of the railway line. At the top, the text "KEY PLAN" is written in a large, bold, sans-serif font. Below it, a horizontal line represents the railway track. Above the track, on the left side, is the text "부산" (Busan) with a black arrow pointing to the left. On the right side, above the track, is the text "동대구" (Dongdaegu) with a black arrow pointing to the right. The track itself is depicted with a series of vertical lines representing tracks and several small circles representing stations or points of interest. The entire diagram is enclosed in a simple rectangular border.

SECTION

용역명	2016년 상반기 시설물 정기점검 용역
과업기간	2016. 04. 18 ~ 2016. 06. 30
발주처	 신대구부산고속도로주식회사
용역사	(주)위드이앤오
도면번호	71

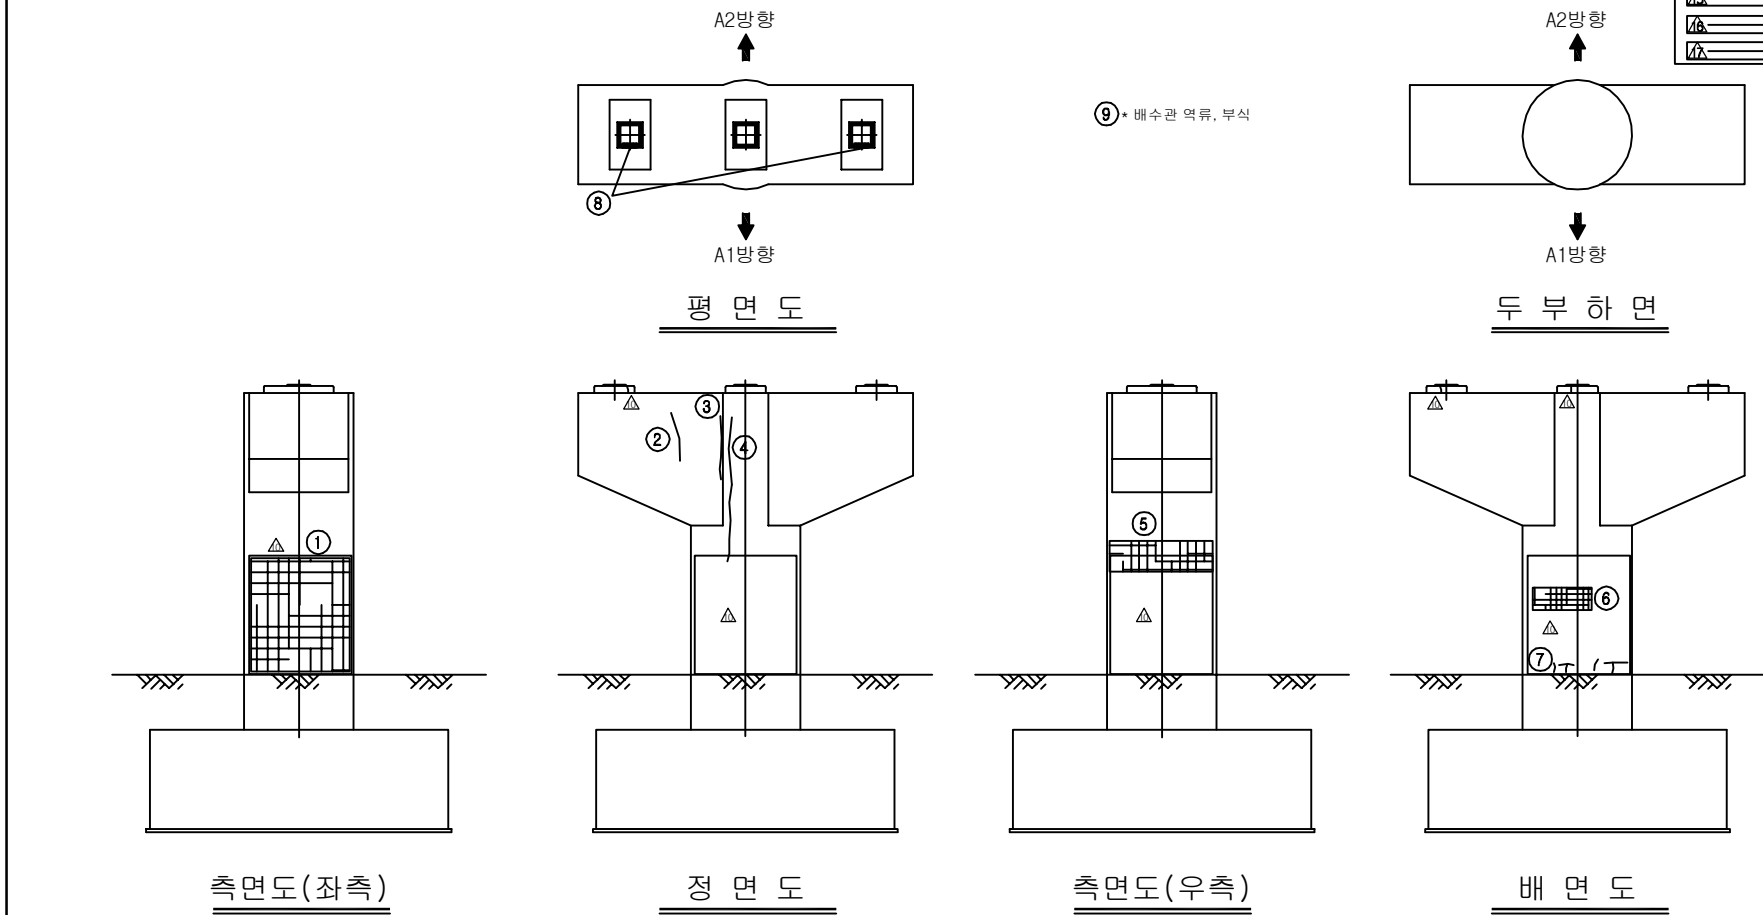ID:금호강교(부산)-교각 P16



보 수 이 력	
	기 존 규 역
	신 규 규 역
	보수부위재균열
	보 수(기보수)
	보 수(08. 하반기)
	보 수(09. 상반기)
	보 수(09. 하반기)
	보 수(10. 상반기)
	보 수(10. 하반기)
	보 수(11. 상반기)
	보 수(11. 하반기)
	보 수(12. 상반기)
	보 수(12. 하반기)
	보 수(13. 상반기)
	보 수(13. 하반기)
	보 수(14. 상반기)
	보 수(14. 하반기)
	보 수(15. 상반기)
	보 수(15. 하반기)
	보 수(16. 상반기)

[illegible][illegible]

SECTION

동대구

부산

용역명	2016년 상반기 시설물 정기점검 용역
과업기간	2016. 04. 18 ~ 2016. 06. 30
발주처	 신대구부산고속도로주식회사
용역사	(주)위드이앤오
도면번호	72