

2. 신석교

■ 대구

구 분			손 상 현 황	단 위	경 간 별 수 량					합 계	비 고	
					S1	S2	S3	S4	S5			
상 부 구 조	교면포장	라벨링		M ² (개소)	8.5 (2)	1.5 (1)	1.5 (3)	5.0 (1)	5.0 (1)	21.5.0 (8)		
		패임		M ² (개소)	0.02 (1)	- (-)	0.03 (1)	- (-)	0.01 (1)	0.06 (3)		
	배수시설	배수관 연결부 누수		개소	2	-	1	-	1	4		
		배수관 연결고리 탈락		개소	1	-	-	-	-	1		
	콘크리트 난간	균열	0.3mm미만	M (개소)	- (-)	1.8 (3)	2.4 (4)	1.8 (3)	3.0 (5)	9.0 (15)		
		균열부 백태		M ² (개소)	0.2 (2)	- (-)	- (-)	- (-)	- (-)	0.2 (2)		
		바닥판	균열	0.3mm미만	M (개소)	40.0 (4)	1.5 (4)	375 (18)	140.0 (33)	- (-)		556.5 (59)
	표면균열		M ² (개소)	5.25 (1)	- (-)	3.5 (1)	1.5 (1)	- (-)	10.25 (3)			
	신축이음		본체	이물질 퇴적	M ² (개소)	1.2 (1)	- (-)	3.0 (1)	- (-)	3.0 (1)	7.2 (3)	
		녹 발생		M (개소)	- (-)	- (-)	- (-)	- (-)	3.0 (1)	3.0 (1)		
		후타재	균열	0.3mm미만	M (개소)	2.7 (9)	- (-)	3.6 (6)	- (-)	5.6 (7)	11.9 (22)	
			균열	0.3mm미만	M (개소)	12.5 (10)	- (-)	- (-)	- (-)	- (-)	12.5 (10)	
	가로보	돌뚝		M ² (개소)	0.2 (3)	- (-)	0.12 (1)	1.17 (11)	0.24 (2)	1.73 (17)		
		인양홀 주위 손상		M ² (개소)	- (-)	- (-)	0.02 (2)	- (-)	- (-)	0.02 (2)		
	주형	콘크리트 손상		M ² (개소)	- (-)	- (-)	- (-)	- (-)	0.04 (1)	0.04 (1)		
구 분			손 상 현 황	단 위	지 점 별 수 량					합 계	비 고	
					A1	A2	P1	P2	P3	P4		
하 부 구 조	교대 및 교각	콘크리트 손상		M ² (개소)	- (-)	- (-)	- (-)	- (-)	- (-)	0.1 (1)	0.1 (1)	
		표면균열		M ² (개소)	- (-)	- (-)	- (-)	- (-)	- (-)	1.5 (1)	1.5 (1)	
		표면오염, 누수흔적		M ² (개소)	- (-)	- (-)	2.2 (3)	- (-)	- (-)	- (-)	2.2 (3)	
		균열	0.3mm미만	M (개소)	7.2 (7)	0.7 (1)	4.5 (4)	8.0 (4)	28.0 (35)	17.5 (20)	65.9 (71)	
	교량받침	무수축물탈 균열	0.3mm미만	M (개소)	0.4 (4)	- (-)	0.4 (4)	0.5 (5)	- (-)	- (-)	1.3 (13)	
		받침콘크리트 균열	0.3mm미만	M (개소)	- (-)	- (-)	- (-)	0.4 (2)	0.8 (8)	0.5 (5)	1.7 (15)	
		받침콘크리트 손상		M ² (개소)	- (-)	- (-)	- (-)	0.04 (1)	- (-)	- (-)	0.04 (1)	
		플레이트 부식, 도장손상		개소	5	-	5	6	4	2	20	
		고무재 밀림		개소	-	1	-	-	-	4	5	
부속시설		차수관 볼트 풀림, 탈락	개소	-	5	-	10	-	-	15		



(주) 위 드 이 앤 오

Project Title

2016년 상반기 시설물 정기점검 용역

Drawing Title

신석교(대구) 손상물량표

Note

■ 부산

구 분			손 상 현 황		단 위	경 간 별 수 량					합 계	비 고
						S1	S2	S3	S4	S5		
상 부 구 조	교면포장	라벨링		M ² (개소)	10.5 (2)	17.5 (1)	5.0 (2)	- (-)	- (-)	33 (5)		
		아스콘 균열		M (개소)	2.0 (1)	- (-)	- (-)	- (-)	- (-)	2 (1)		
	배수시설	배수구 막힘		개소	-	-	1	-	-	1		
		배수관 유출구 막힘		개소	-	-	1	1	-	2		
	콘크리트 난간	균열	0.3mm미만	M (개소)	- (-)	2.6 (2)	5.0 (1)	1.0 (1)	0.6 (1)	9.2 (5)		
		백태		M ² (개소)	0.06 (1)	- (-)	0.25 (2)	0.1 (1)	0.3 (2)	0.7 (6)		
	바닥판	균열	0.3mm미만	M (개소)	37.5 (10)	86.0 (17)	113.0 (40)	116.5 (35)	- (-)	353.0 (102)		
		표면균열		M ² (개소)	9.0 (2)	- (-)	- (-)	- (-)	- (-)	9.0 (2)		
	신축이음	본체	이물질 퇴적		M ² (개소)	1.5 (1)	- (-)	1.5 (1)	- (-)	1.0 (1)	4.0 (3)	
		후타재	균열	0.3mm미만	M (개소)	4.8 (6)	- (-)	4.2 (6)	- (-)	9.6 (12)	18.6 (24)	
	가로보	균열	0.3mm미만	M (개소)	5.5 (5)	14.2 (19)	11.3 (14)	7.02 (10)	- (-)	38.02 (48)		
		돌뚝		M ² (개소)	0.48 (8)	0.2 (5)	- (-)	0.93 (11)	- (-)	1.6 (24)		
	주형	인양홀 주위 손상		M ² (개소)	0.01 (1)	- (-)	- (-)	- (-)	- (-)	0.01 (1)		
		콘크리트 손상 및 매립부 돌뚝		M ² (개소)	- (-)	0.04 (4)	0.02 (2)	0.02 (1)	- (-)	0.08 (7)		
부속시설			텔레네이터 손상		개소	1	-	-	-	1		
구 분			손 상 현 황		단 위	지 점 별 수 량				합 계	비 고	
						A1	A2	P1	P2			P3
하 부 구 조	교대 및 교각	균열	0.3mm미만	M (개소)	2.3 (4)	2.5 (3)	17.8 (15)	26.0 (23)	32.0 (29)	16.0 (15)	96.6 (74)	
	교량받침	무수축 몰탈 손상		M ² (개소)	- (-)	0.01 (1)	- (-)	- (-)	- (-)	- (-)	0.01 (1)	
		무수축몰탈 균열	0.3mm미만	M (개소)	- (-)	0.1 (1)	0.4 (4)	0.4 (4)	0.1 (1)	- (-)	1.0 (10)	
		받침콘크리트 균열	0.3mm미만	M (개소)	- (-)	- (-)	0.2 (2)	- (-)	0.5 (5)	0.4 (4)	1.1 (11)	
		스토퍼 간섭		개소	-	-	1	-	-	-	1	
		플레이트 부식, 도장손상		개소	1	2	10	5	-	5	23	
		고무재 밀림, 이탈		개소	-	1	2	-	-	-	3	
부속시설			차수판 앵커 탈락		개소	1	-	-	-	1		



(주) 위 드 이 앤 오

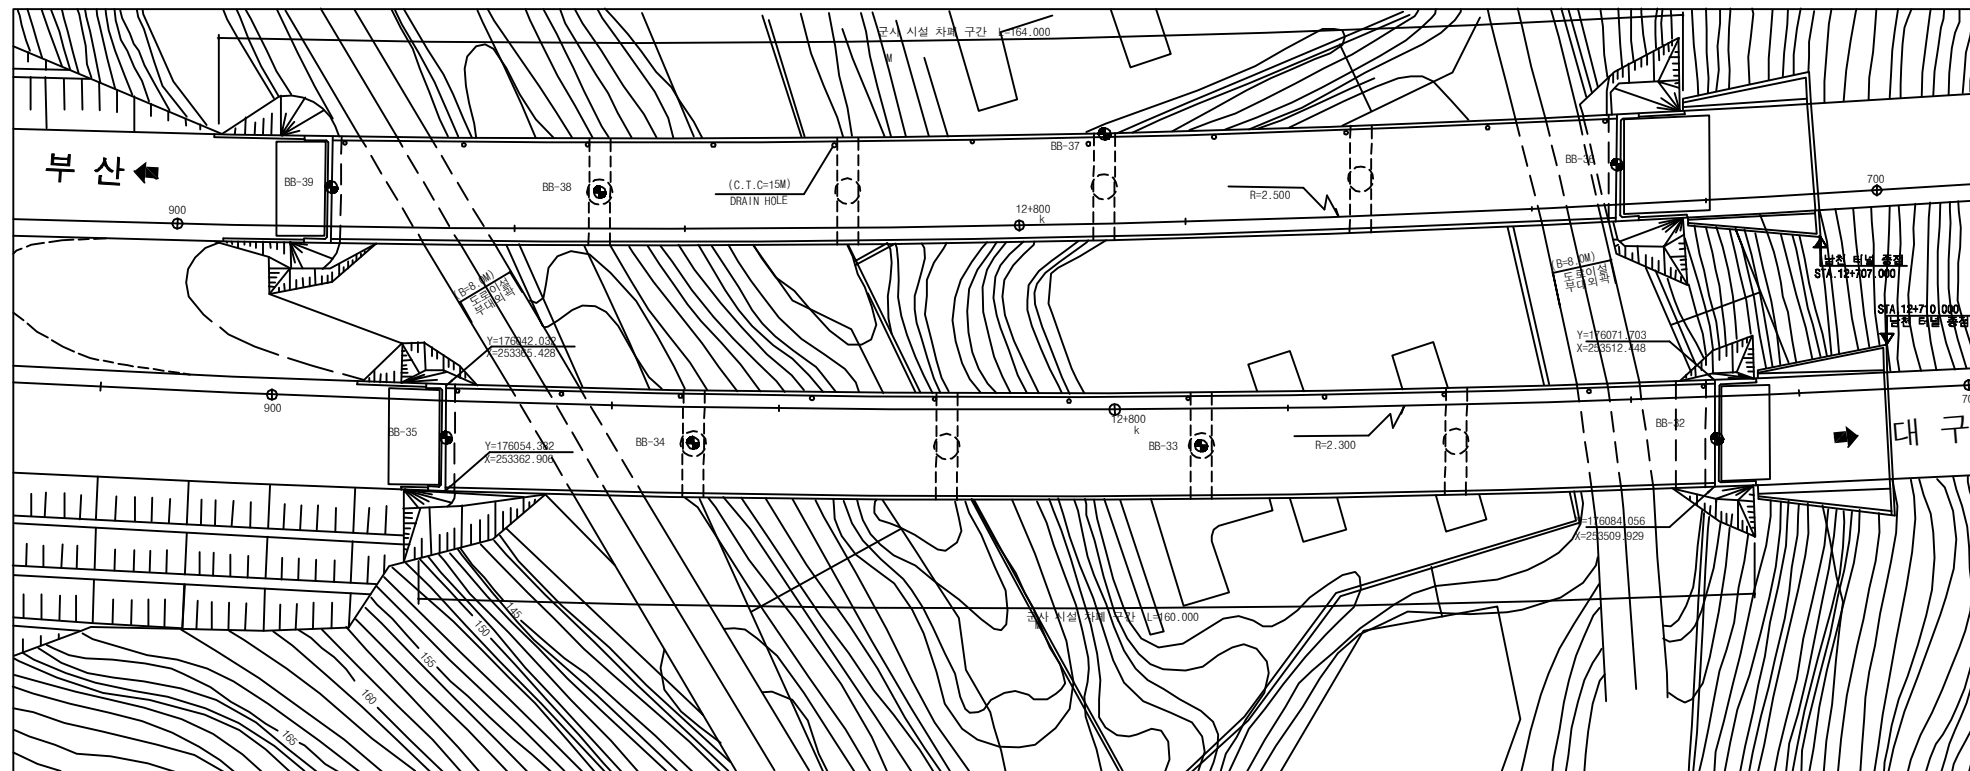
Project Title

2016년 상반기 시설물 정기점검 용역


Drawing Title

신석교(부산) 손상물량표


Note



평면도

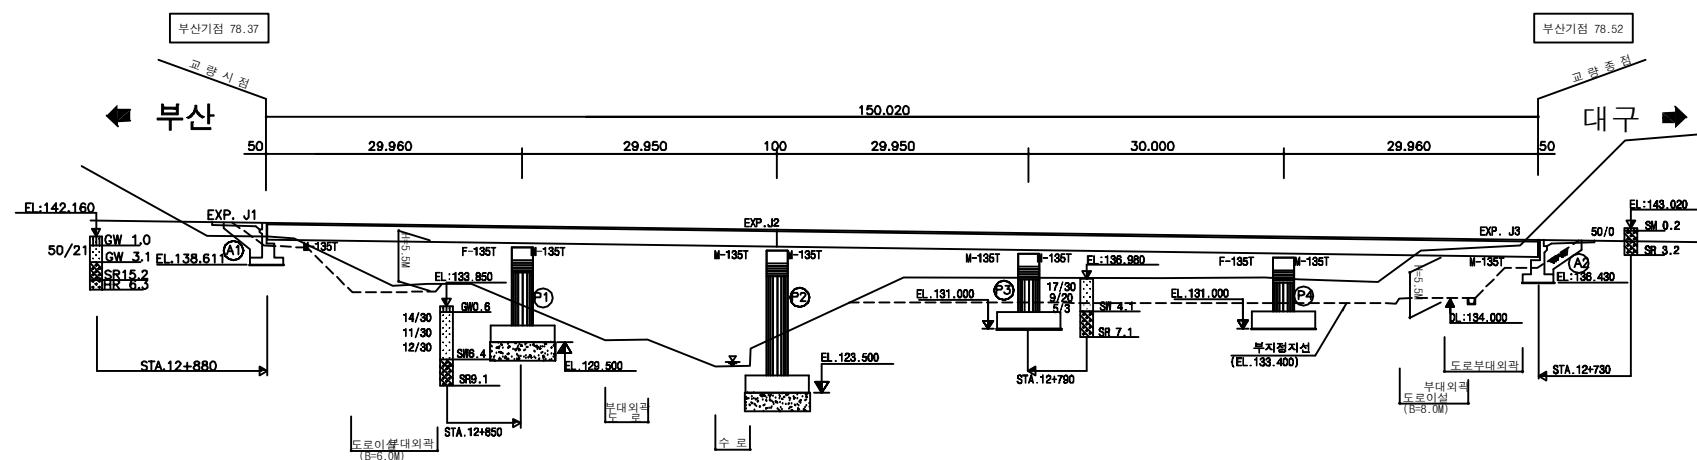

종단면도

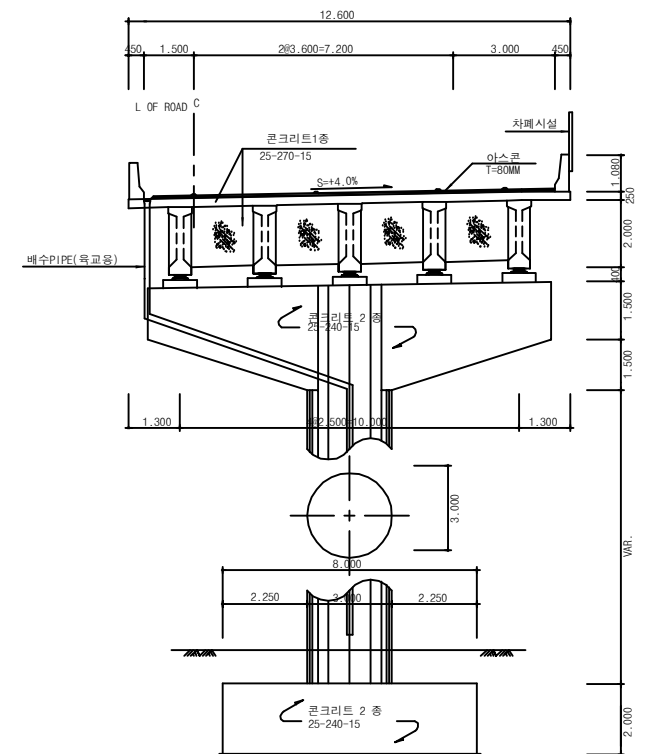

횡단면도

(주)위드이앤오

Project Title
2016년 상반기 시설물 정기점검 용역


Drawing Title
신석교 (대구,부산) 평면도, 종횡단면도

Note

■ 교량의 기호 정의

구 분	사 용 기 호	정 의
경 간	Sa	경간번호 (제 a 번째 span)
주 형	Ga (ST& PSC Box & PSC Beam)	Girder & Beam 주형번호 (제 a 번째 주형)
	Ca	Cross Beam 번호(a번째 주형번호)
교좌 장치	SHa,b	교좌 장치 번호(제 a 번째 교각의 b번째 Shoe)
교 대	Aa	교대 번호(제 a번째 Abutment)
교 각	Pa	교각 번호(제 a 번째 Pier)
배 수 구	Da	배수구 번호(제 a 번째 Drainage)
신축 이음	EJa	신축이음 번호 (Expension Joint : A1 ⇒ A2 진행방향)

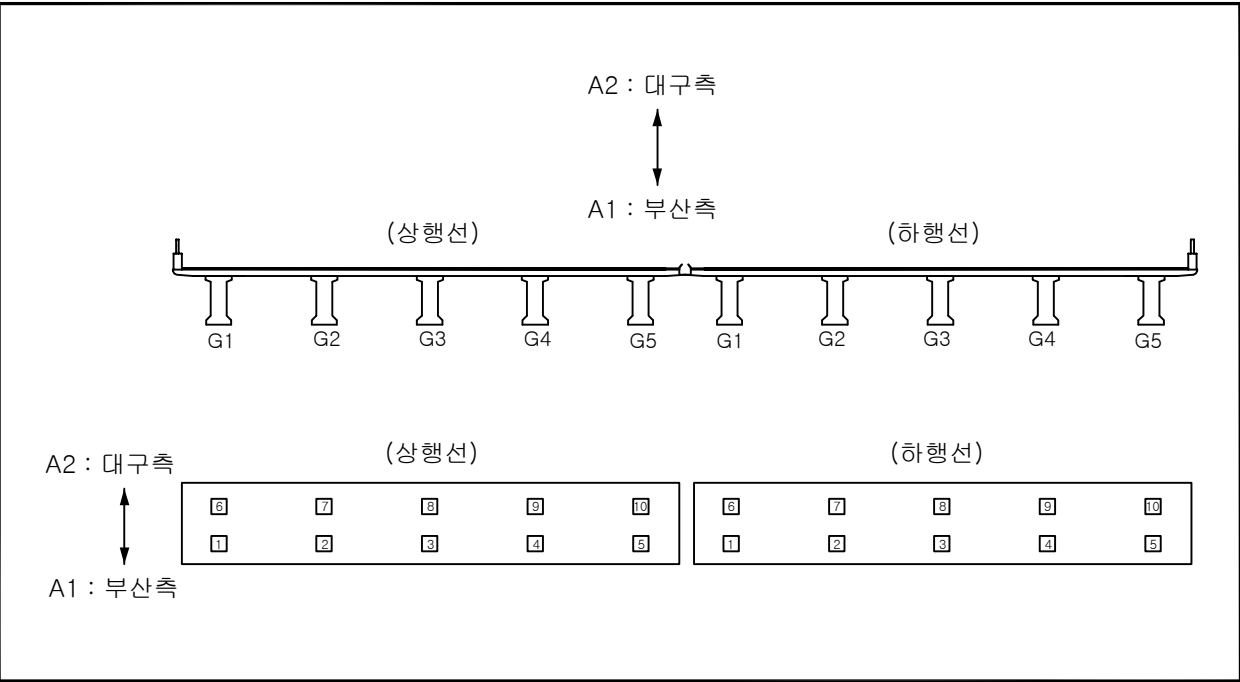- 부산측(A1-시점)에서 대구측(A2-종점) 방향으로 일련번호 증가
- 부산측(A1-시점)에서 대구측(A2-종점) 바라보았을때 좌측에서 우측으로 일련번호 증가



■ 유지관리 이력

구 분	보수일자	보수내용	비 고
1	2007. 12	교대 망상균열 및 교각 균열 표면처리 보수 방호벽 콘크리트파손 단면보수 주형 균열 표면처리 보수	
2	2008. 05	방호벽 균열 표면처리 보수	
3	2008. 10	방호벽 균열 표면처리 보수 배수구 이물질 퇴적 정비 차수판 볼트 재체결 교대 균열 표면처리 보수	
4	2008. 11	교대 및 교각부 균열보수, 방호벽 균열보수	
5	2009. 10	교면포장, 교각 균열 표면처리 보수 방호벽 콘크리트파손 단면보수 주형 망상균열 표면처리 보수 교각 균열 및 콘크리트 파손(표면처리, 단면보수공법)	
6	2011. 03	교량받침부 슬플레이트, 상부플레이트 도장보수	
7	2012. 05	PC BEAM 콘크리트 파손부 및 균열부 보수	
8	2012. 06	교대 및 교각 균열보수 및 단면보수	
9	2013. 11	부산방향 P2 교량받침 5개소 보강공사	
10	2014. 06	교면포장 아스콘 일부구간 재포장	
11	2015. 08	탄성받침 밀림부 보수 1EA P3(부산), 스톱퍼 설치 5EA	

 
 
 
 
 
 
 
 
 
 
 
 
 
 
(주)위드이앤오

Project Title
2016년 상반기 시설물 정기점검 용역

Drawing Title
신석교 기호 정의 및 유지관리 이력

Note


ID:신석교(대구)-교면포장 S1~2

보 수 이 려	
	기 존 규 열
	신 규 규 열
	보수부위재규열
 	보 수(기보수)
 	보 수(08. 하반기)
 	보 수(09. 상반기)
 	보 수(09. 하반기)
 	보 수(10. 상반기)
 	보 수(10. 하반기)
 	보 수(11. 상반기)
 	보 수(11. 하반기)
 	보 수(12. 상반기)
 	보 수(12. 하반기)
 	보 수(13. 상반기)
 	보 수(13. 하반기)
 	보 수(14. 상반기)
 	보 수(14. 하반기)
 	보 수(15. 상반기)
 	보 수(15. 하반기)

손 상 현 황 표

[illegible]

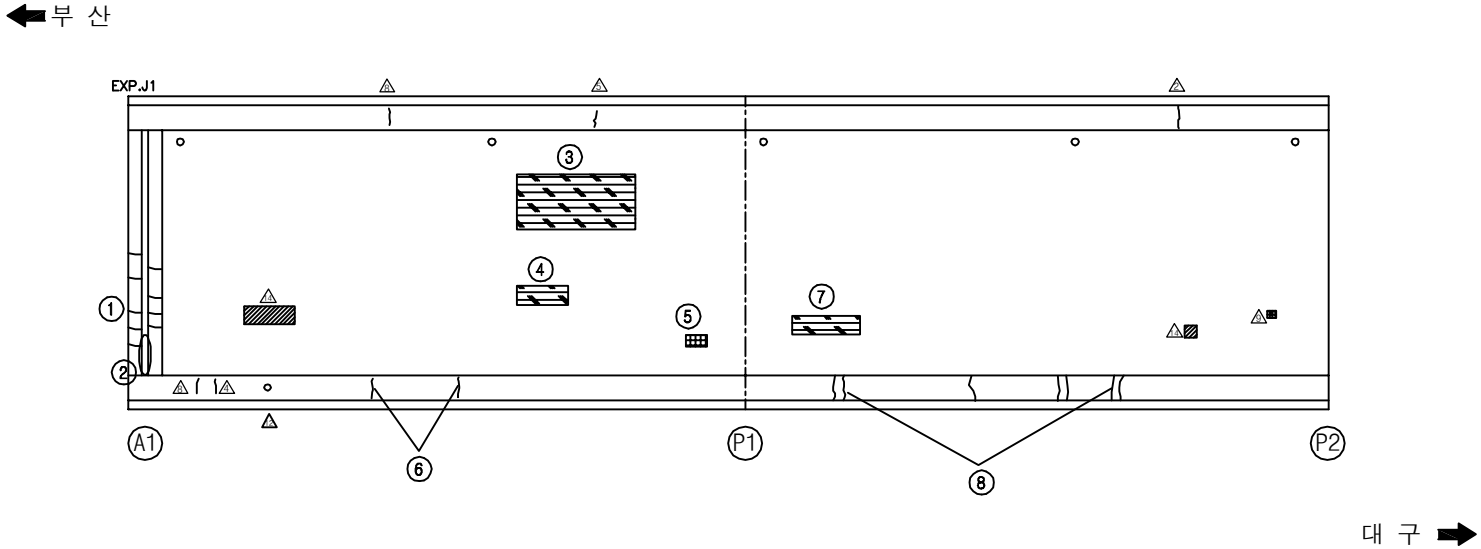주) 손상의 폭과 길이는 m 이며, 단 균열의 폭은 mm 임




SECTION

차폐시설

용역명	2016년 상반기 시설물 정기점검 용역
과업기간	2016. 04. 18 ~ 2016. 06. 30
발주처	 신대구부산고속도로주식회사
용역사	(주)위드이앤오
도면번호	001


 
ID:신석교(대구)-교면포장 S3~5

보 수 이 려	
	기 존 규 령
	신 규 규 령
	보수부원재균열
	보 수(기보수)
	보 수(08. 하반기)
	보 수(09. 상반기)
	보 수(09. 하반기)
	보 수(10. 상반기)
	보 수(10. 하반기)
	보 수(11. 상반기)
	보 수(11. 하반기)
	보 수(12. 상반기)
	보 수(12. 하반기)
	보 수(13. 상반기)
	보 수(13. 하반기)
	보 수(14. 상반기)
	보 수(14. 하반기)
	보 수(15. 상반기)
	보 수(15. 하반기)

손상 현황 표


[illegible]

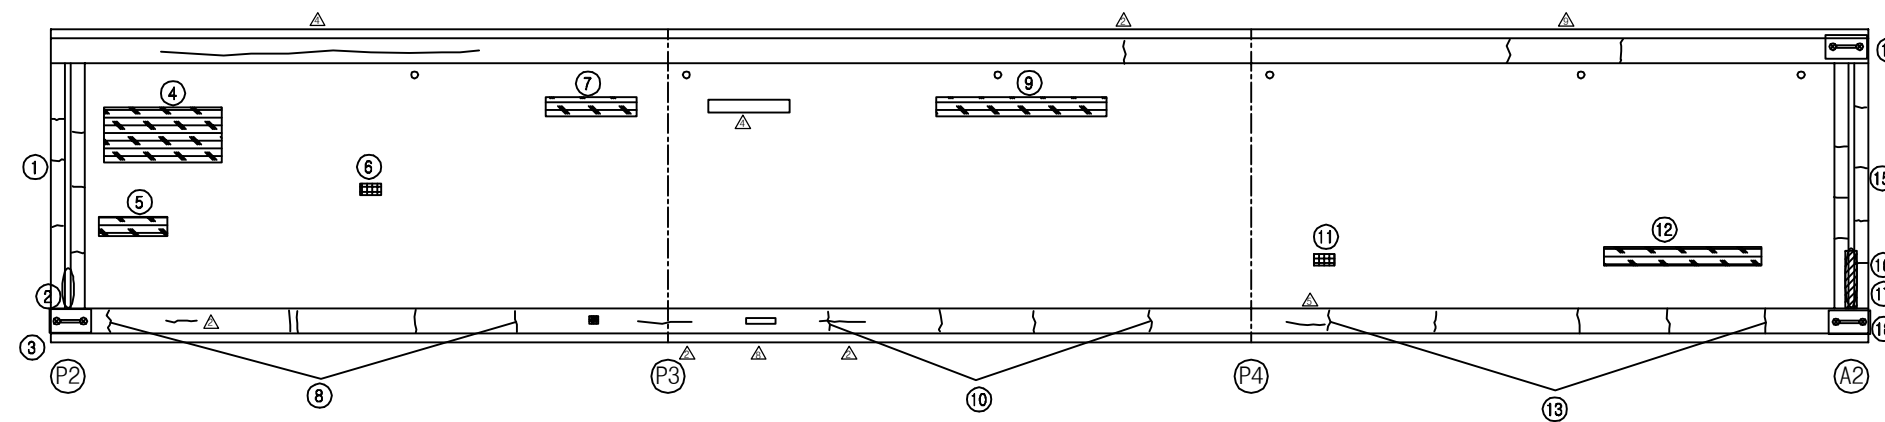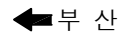주) 손상의 폭과 길이는 m 이며, 단 균열의 폭은 mm 임




대 구 ➡

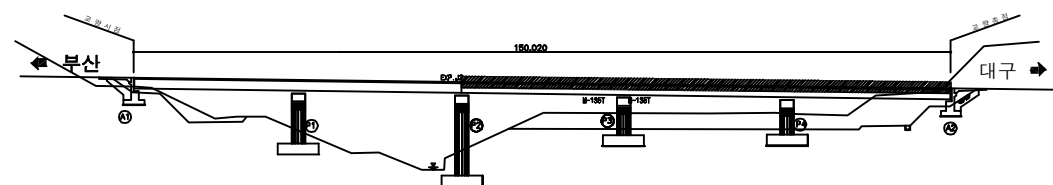KEY PLAN















SECTION

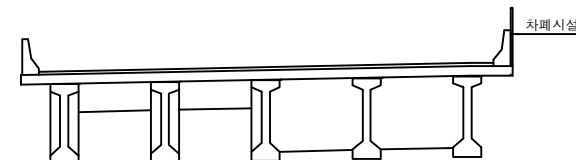

용역명	2016년 상반기 시설물 정기점검 용역
과업기간	2016. 04. 18 ~ 2016. 06. 30
발주처	 신대구부산고속도로주식회사
용역사	(주)위드이앤오
도면번호	002

            
ID:신석교(대구)-바닥판하면 S1

보 수 이 력	
	기 존 규 열
	신 규 규 열
	보수부위재규열
	보 수(기보수)
	보 수(08. 하반기)
	보 수(09. 상반기)
	보 수(09. 하반기)
	보 수(10. 상반기)
	보 수(10. 하반기)
	보 수(11. 상반기)
	보 수(11. 하반기)
	보 수(12. 상반기)
	보 수(12. 하반기)
	보 수(13. 상반기)
	보 수(13. 하반기)
	보 수(14. 상반기)
	보 수(14. 하반기)
	보 수(15. 상반기)
	보 수(15. 하반기)

손상 현황 표

[illegible]

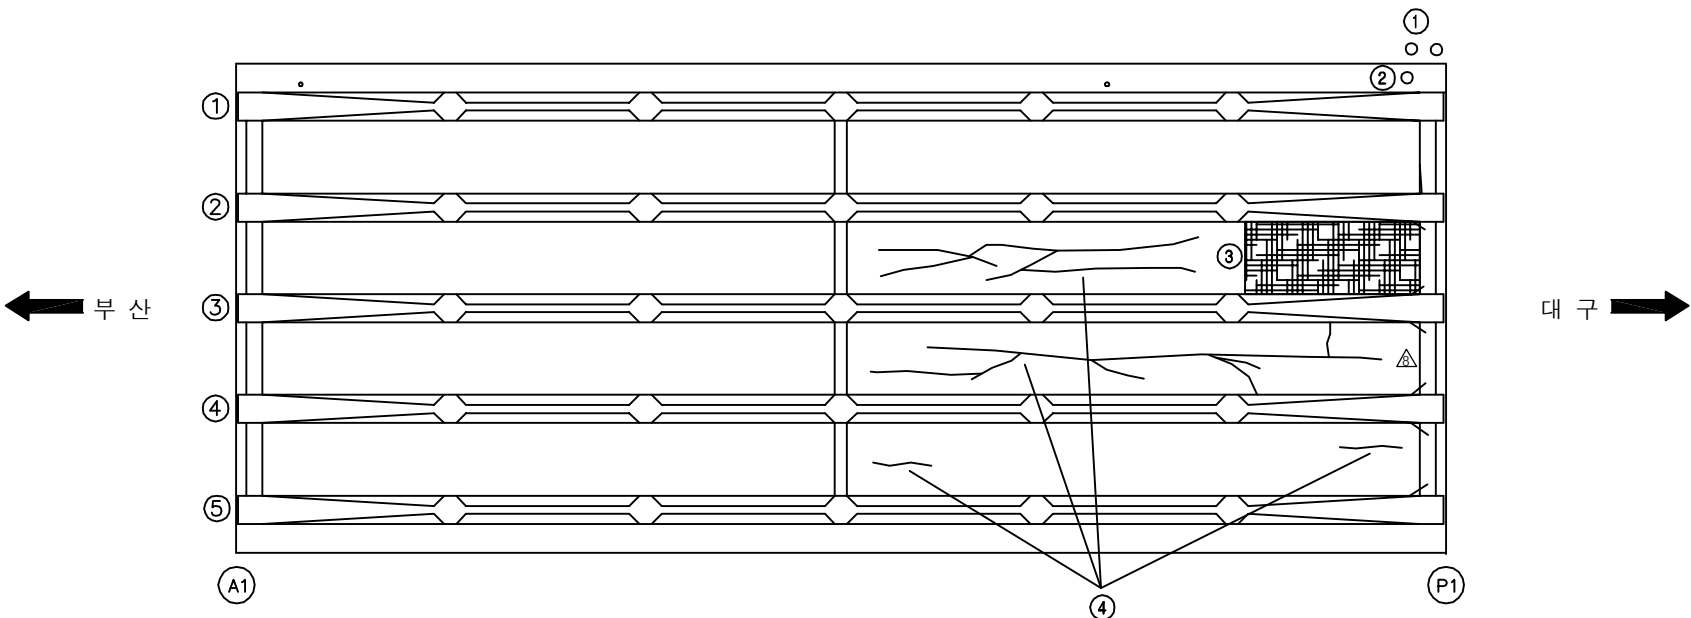주) 손상의 폭과 길이는 m 이며, 단 균열의 폭은 mm 임




SECTION

차폐시설

용역명	2016년 상반기 시설물 정기점검 용역
과업기간	2016. 04. 18 ~ 2016. 06. 30
발주처	 신대구부산고속도로주식회사
용역사	(주)위드이앤오
도면번호	003

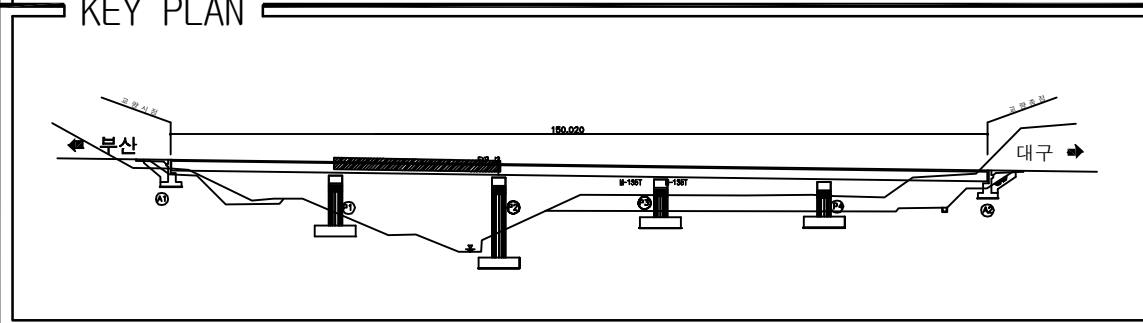ID:신석교(대구)-바닥판하면 S2



보 수 이 력	
	기 존 규 열
	신 규 규 열
	보수부위재규열
	보 수(기보수)
	보 수(08. 하반기)
	보 수(09. 상반기)
	보 수(09. 하반기)
	보 수(10. 상반기)
	보 수(10. 하반기)
	보 수(11. 상반기)
	보 수(11. 하반기)
	보 수(12. 상반기)
	보 수(12. 하반기)
	보 수(13. 상반기)
	보 수(13. 하반기)
	보 수(14. 상반기)
	보 수(14. 하반기)
	보 수(15. 상반기)
	보 수(15. 하반기)

[illegible]

SECTION


The diagram illustrates a cross-section of a bridge deck. It features a wide, flat deck supported by five vertical piers. The piers are connected by horizontal beams. The deck is shown with a slight upward curve at the ends. A label '차폐시설' (Barrier Facility) is positioned at the right end of the deck, indicating the location of a barrier or guardrail.

용역명	2016년 상반기 시설물 정기점검 용역
과업기간	2016. 04. 18 ~ 2016. 06. 30
발주처	 신대구부산고속도로주식회사
용역사	(주)위드이앤오
도면번호	004


ID:신석교(대구)-바닥판하면 S3

보 수 이 려	
	기 존 규 열
	신 규 규 열
	보수부위재규열
	보 수(기보수)
	보 수(08. 하반기)
	보 수(09. 상반기)
	보 수(09. 하반기)
	보 수(10. 상반기)
	보 수(10. 하반기)
	보 수(11. 상반기)
	보 수(11. 하반기)
	보 수(12. 상반기)
	보 수(12. 하반기)
	보 수(13. 상반기)
	보 수(13. 하반기)
	보 수(14. 상반기)
	보 수(14. 하반기)
	보 수(15. 상반기)
	보 수(15. 하반기)

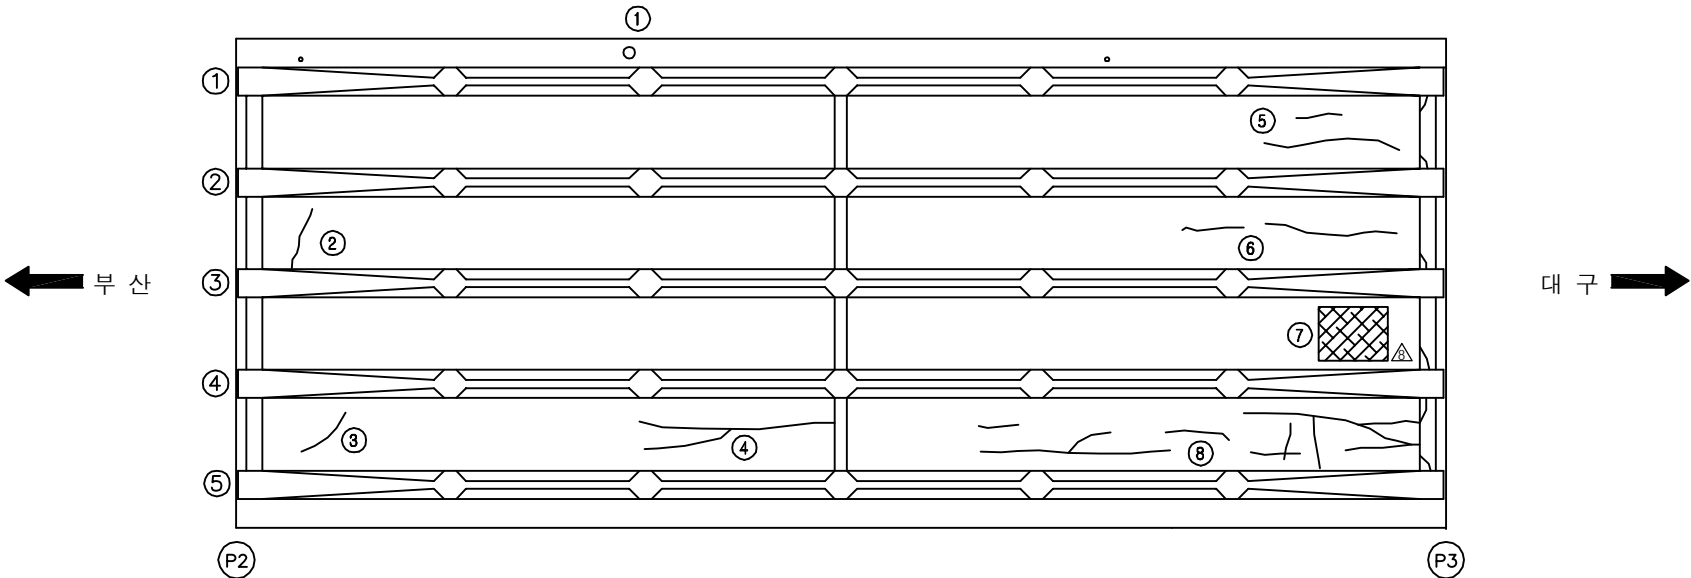손 상 현 황 표

[illegible]

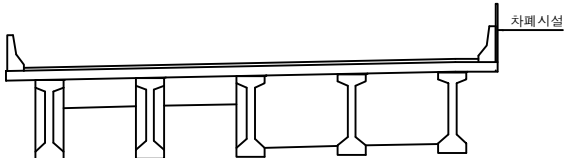SECTION




차폐시설

용역명	2016년 상반기 시설물 정기점검 용역
과업기간	2016. 04. 18 ~ 2016. 06. 30
발주처	 신대구부산고속도로주식회사
용역사	(주)위드이앤오
도면번호	005

ID:신석교(대구)-바닥판하면 S4

보 수 이 력	
	기 존 규 열
	신 규 규 열
	보 수 무 위 재 규 열
	보 수 (기보수)
	보 수 (08. 하반기)
	보 수 (09. 상반기)
	보 수 (09. 하반기)
	보 수 (10. 상반기)
	보 수 (10. 하반기)
	보 수 (11. 상반기)
	보 수 (11. 하반기)
	보 수 (12. 상반기)
	보 수 (12. 하반기)
	보 수 (13. 상반기)
	보 수 (13. 하반기)
	보 수 (14. 상반기)
	보 수 (14. 하반기)
	보 수 (15. 상반기)
	보 수 (15. 하반기)

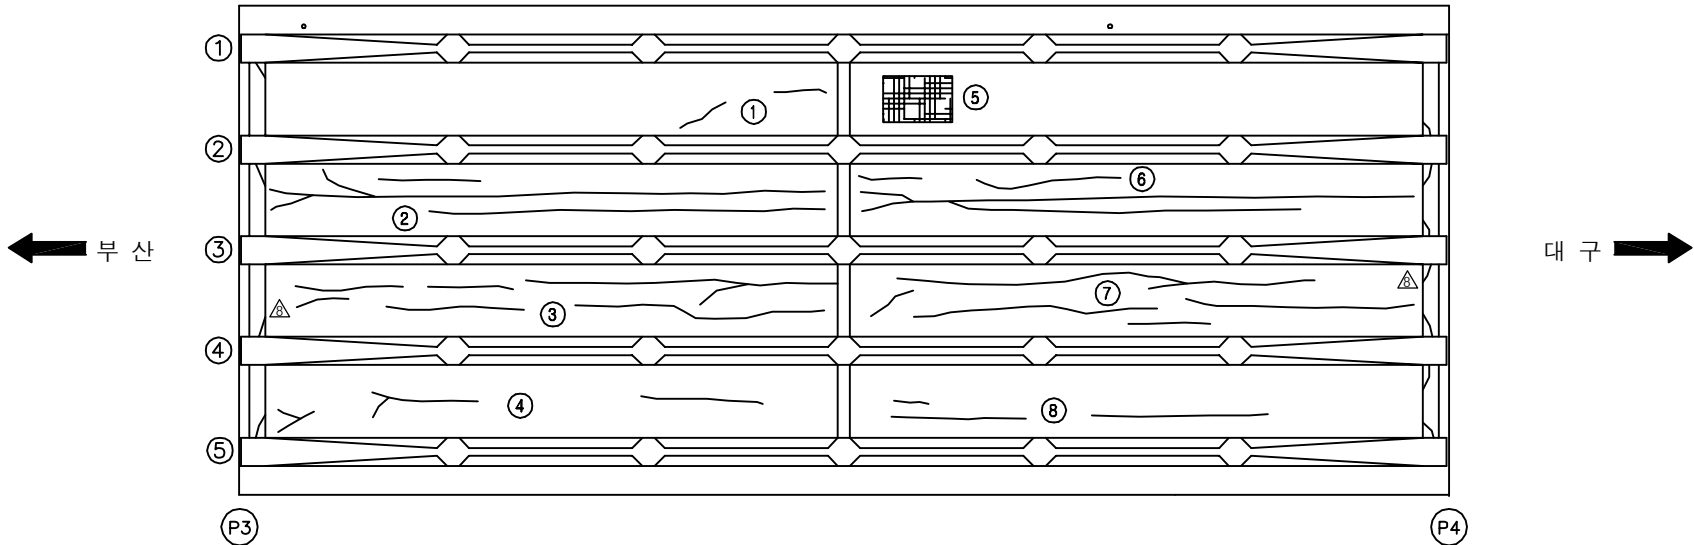손상 현황 표

[illegible]


SECTION

차폐시설

용역명	2016년 상반기 시설물 정기점검 용역
과업기간	2016. 04. 18 ~ 2016. 06. 30
발주처	 신대구부산고속도로주식회사
용역사	(주)위드이앤오
도면번호	006

10:신석교(대구)-바닥판하면 S5

보 수 이 려	
	기 존 규 열
	신 규 규 열
	보수부위재규열
	보 수(기보수)
	보 수(08. 하반기)
	보 수(09. 상반기)
	보 수(09. 하반기)
	보 수(10. 상반기)
	보 수(10. 하반기)
	보 수(11. 상반기)
	보 수(11. 하반기)
	보 수(12. 상반기)
	보 수(12. 하반기)
	보 수(13. 상반기)
	보 수(13. 하반기)
	보 수(14. 상반기)
	보 수(14. 하반기)
	보 수(15. 상반기)
	보 수(15. 하반기)

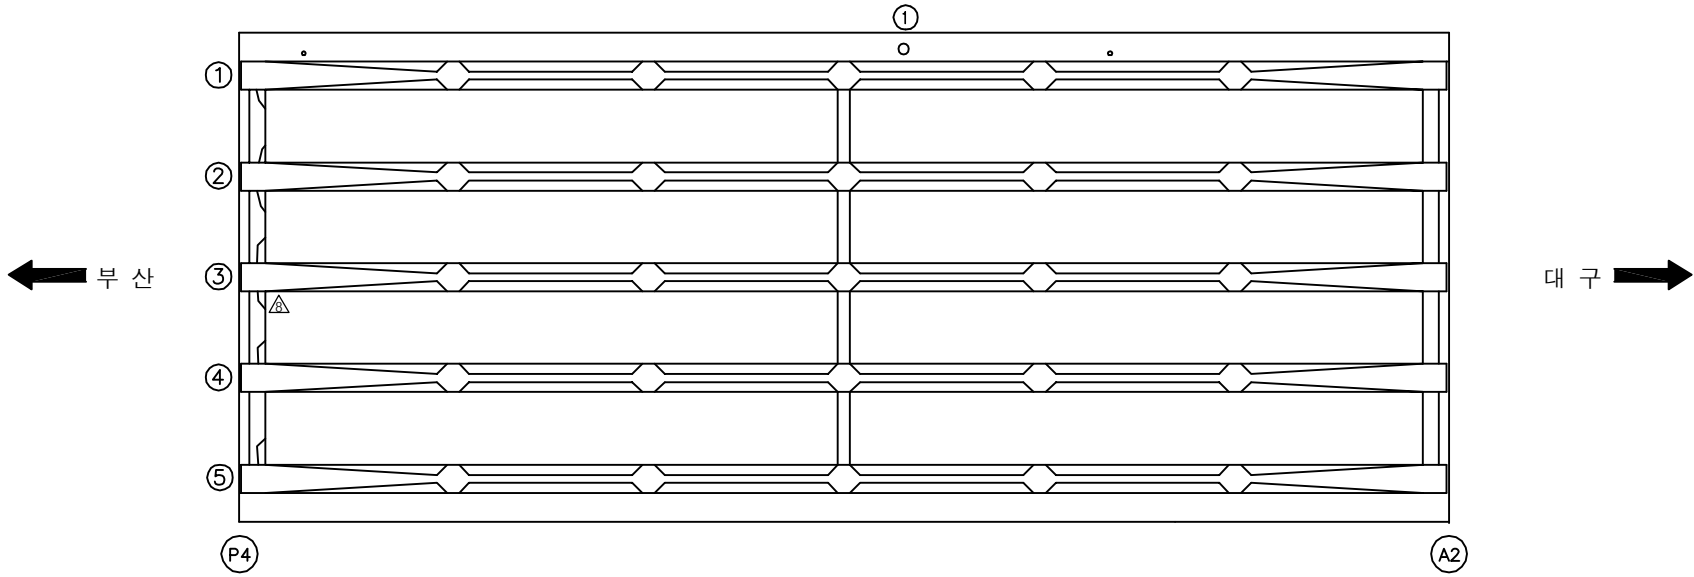[illegible]

주) 손상의 폭과 길이는 m 이며, 단 균열의 폭은 mm 임

SECTION

A technical cross-section diagram of a traditional Korean wooden bench, known as a Jangjuk. The bench is shown in profile, supported by five thick, rectangular wooden legs. The seat is a long, flat wooden plank. At the right end of the bench, there is a small, raised wooden structure. A label '차메시설' (Chameosilseol) is written in Korean and points to this structure. The diagram is a simple line drawing with no shading.

용역명	2016년 상반기 시설물 정기점검 용역
과업기간	2016. 04. 18 ~ 2016. 06. 30
발주처	 신대구부산고속도로주식회사
용역사	(주)위드이앤오
도면번호	007

ID:신석교(대구)-거더 S1



보 수 이 려	
	기 존 규 역
	신 규 규 역
	보수부위재균열
	보 수(기보수)
	보 수(08. 하반기)
	보 수(09. 상반기)
	보 수(09. 하반기)
	보 수(10. 상반기)
	보 수(10. 하반기)
	보 수(11. 상반기)
	보 수(11. 하반기)
	보 수(12. 상반기)
	보 수(12. 하반기)
	보 수(13. 상반기)
	보 수(13. 하반기)
	보 수(14. 상반기)
	보 수(14. 하반기)
	보 수(15. 상반기)
	보 수(15. 하반기)

손 상 현 황 표



[illegible]

SECTION

The diagram illustrates a cross-section of a bridge structure. It features a horizontal beam supported by five vertical piers. Each pier is labeled with a number in a box: '1' for the top part, '2' for the bottom part, and '3' for the middle section. The piers are connected by horizontal lines. On the right side, there is a label '차폐시설' (Barrier Facility) pointing to a vertical structure. The entire diagram is enclosed in a rectangular frame.


용역명	2016년 상반기 시설물 정기점검 용역
과업기간	2016. 04. 18 ~ 2016. 06. 30
발주처	 신대구부산고속도로주식회사
용역사	(주)위드이앤오
도면번호	008

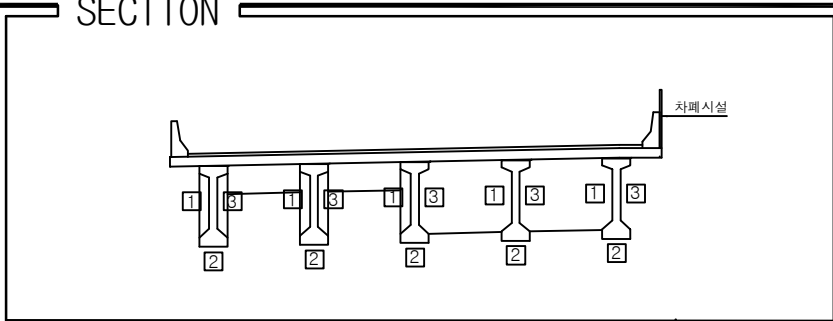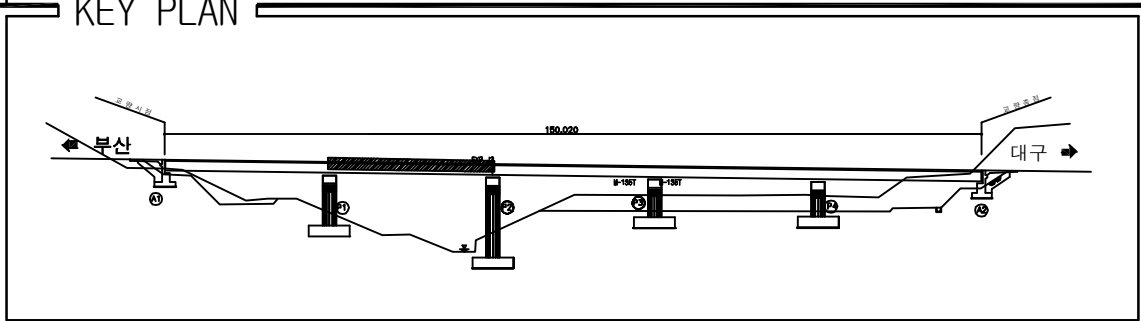ID:신석교(대구)-거더 S2

[illegible]

용역명	2016년 상반기 시설물 정기점검 용역
과업기간	2016. 04. 18 ~ 2016. 06. 30
발주처	 신대구부산고속도로주식회사
용역사	(주)위드이앤오
도면번호	009

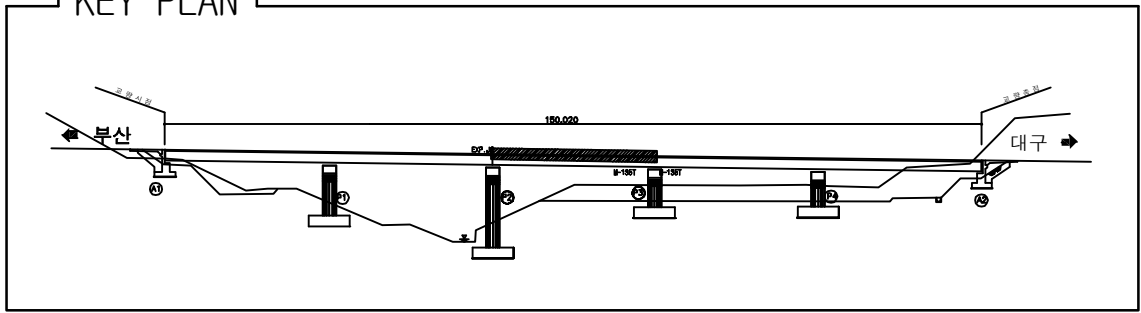ID:신석교(대구)-거더 S3





SECTION

차메시실

용역명	2016년 상반기 시설물 정기점검 용역
과업기간	2016. 04. 18 ~ 2016. 06. 30
발주처	 신대구부산고속도로주식회사
용역사	(주)위드이앤오
도면번호	010

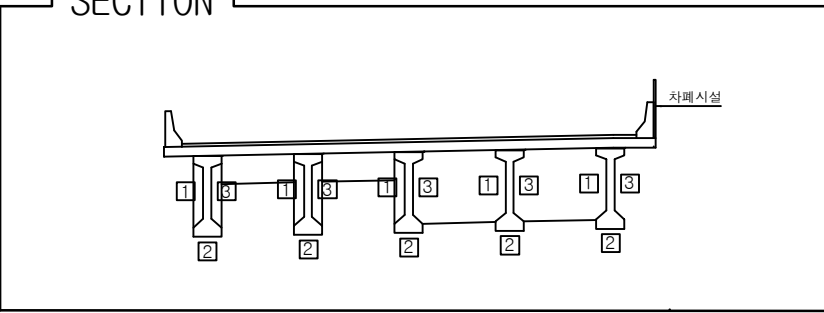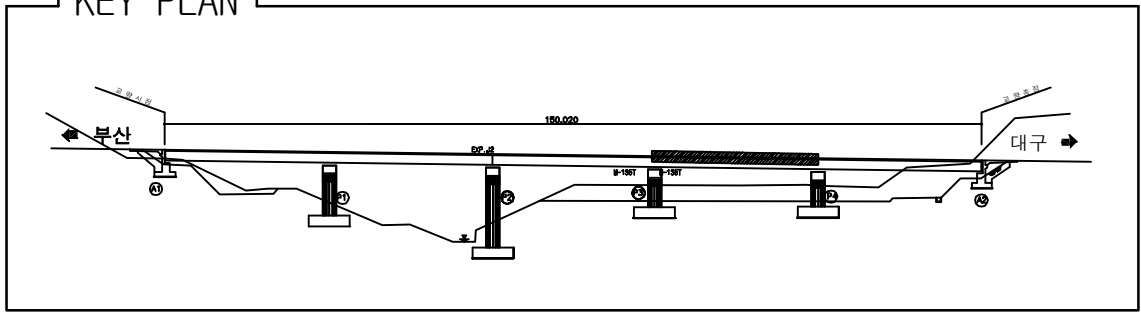ID:신석교(대구)-거더 S4



SECTION



The diagram is a cross-sectional view of a bridge. It features a horizontal top rail labeled '차폐시설' (Safety Facility) on the right. Below this, there are five vertical support structures. Each support structure has a base labeled '2' and a top flange labeled '1'. Between the supports, there are horizontal components labeled '3' and '4'. The diagram is labeled 'SECTION' at the top left.

보 수 이 력	
	기 존 규 역
	신 규 규 역
	보수부위재균열
	보수(기보수)
	보수(08. 하반기)
	보수(09. 상반기)
	보수(09. 하반기)
	보수(10. 상반기)
	보수(10. 하반기)
	보수(11. 상반기)
	보수(11. 하반기)
	보수(12. 상반기)
	보수(12. 하반기)
	보수(13. 상반기)
	보수(13. 하반기)
	보수(14. 상반기)
	보수(14. 하반기)
	보수(15. 상반기)
	보수(15. 하반기)

[illegible]


용역명	2016년 상반기 시설물 정기점검 용역
과업기간	2016. 04. 18 ~ 2016. 06. 30
발주처	 신대구부산고속도로주식회사
용역사	(주)위드이앤오
도면번호	011

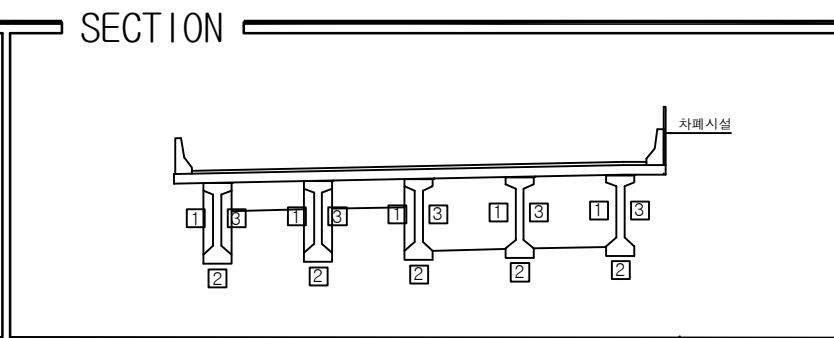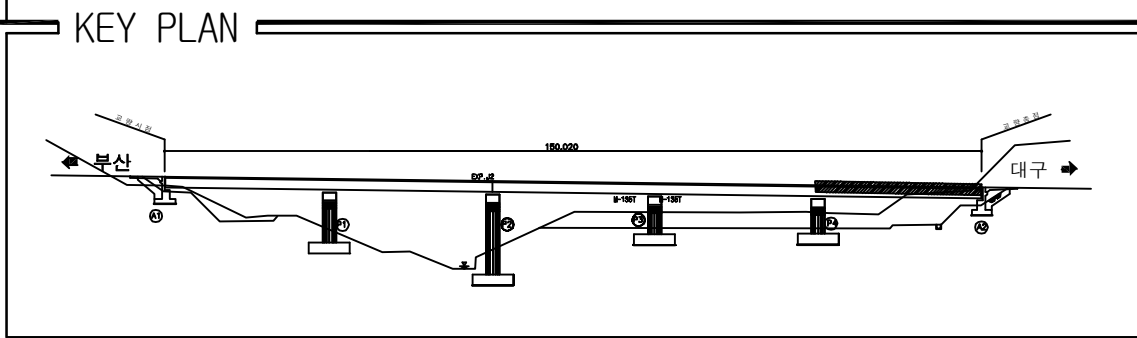ID:신석교(대구)-거더 S5


[illegible]

용역명	2016년 상반기 시설물 정기점검 용역
과업기간	2016. 04. 18 ~ 2016. 06. 30
발주처	 신대구부산고속도로주식회사
용역사	(주)위드이앤오
도면번호	012

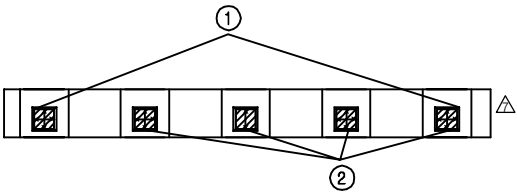
ID:신석교(대구)-교대 A1




평면도

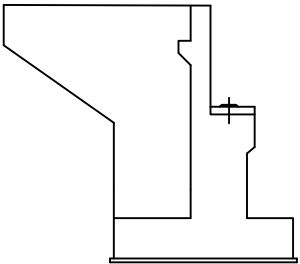

날개벽(좌측)

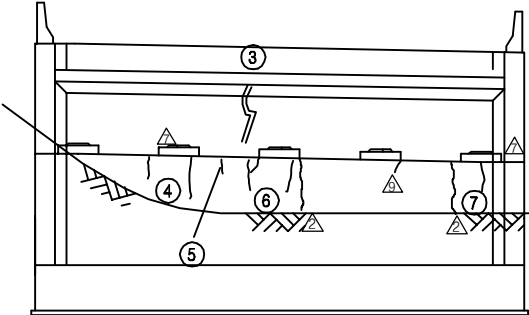

정 면 도

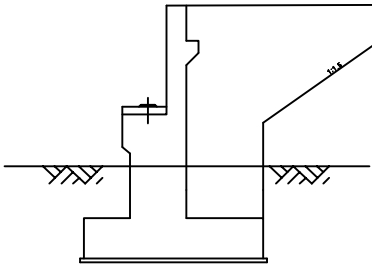날개벽(우측)

보수 이력	
	기 존 규 열
	신 규 규 열
	보수부위재규열
	보 수(기보수)
	보 수(08. 하반기)
	보 수(09. 상반기)
	보 수(09. 하반기)
	보 수(10. 상반기)
	보 수(10. 하반기)
	보 수(11. 상반기)
	보 수(11. 하반기)
	보 수(12. 상반기)
	보 수(12. 하반기)
	보 수(13. 상반기)
	보 수(13. 하반기)
	보 수(14. 상반기)
	보 수(14. 하반기)
	보 수(15. 상반기)
	보 수(15. 하반기)

[illegible]

주) 손상의 폭과 길이는 m 이며, 단 균열의 폭은 mm 임

KEY PLAN

180,000

부산 ←

경주

대구 →

1, 2, 100

SECTION





A2방향

A1방향

The diagram shows a horizontal track with 10 cells. Below the track, five circles are numbered 1 to 5 from right to left. Above the track, an arrow points right labeled 'A1방향' and an arrow points left labeled 'A2방향'. The track contains symbols: a cross in a square in cells 1, 2, 4, and 5; and two vertical bars in a square in cell 3.

용역명	2016년 상반기 시설물 정기점검 용역
과업기간	2016. 04. 18 ~ 2016. 06. 30
발주처	 신대구부산고속도로주식회사
용역사	(주)위드이앤오
도면번호	013

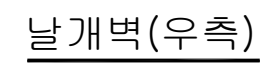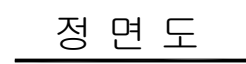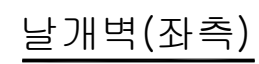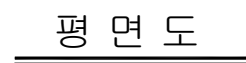ID:신석교(대구)-교대 A2



보 수 이 력	
	기 존 규 열
	신 규 규 열
	보수부위재규열
	보 수(기보수)
	보 수(08. 하반기)
	보 수(09. 상반기)
	보 수(09. 하반기)
	보 수(10. 상반기)
	보 수(10. 하반기)
	보 수(11. 상반기)
	보 수(11. 하반기)
	보 수(12. 상반기)
	보 수(12. 하반기)
	보 수(13. 상반기)
	보 수(13. 하반기)
	보 수(14. 상반기)
	보 수(14. 하반기)
	보 수(15. 상반기)
	보 수(15. 하반기)

[illegible]

주) 손상의 폭과 길이는 m 이며, 단 균열의 폭은 mm 임

KEY PLAN

1:50,000

부산 (Busan) ←

→ 대구 (Daegu)

경주 고속도로 (Gyeongju Expressway)

경주교 (Gyeongju Bridge)

10-1001

10-1002

SECTION


A2방향

A1방향




The diagram shows a horizontal track consisting of 10 rectangular cells. Below the track, five circles are numbered 1 through 5, corresponding to the 2nd, 4th, 6th, 8th, and 10th cells of the track. Above the track, an upward-pointing arrow is labeled 'A2방향' (A2 direction). Below the track, a downward-pointing arrow is labeled 'A1방향' (A1 direction).

용역명	2016년 상반기 시설물 정기점검 용역
과업기간	2016. 04. 18 ~ 2016. 06. 30
발주처	 신대구부산고속도로주식회사
용역사	(주)위드이앤오
도면번호	014

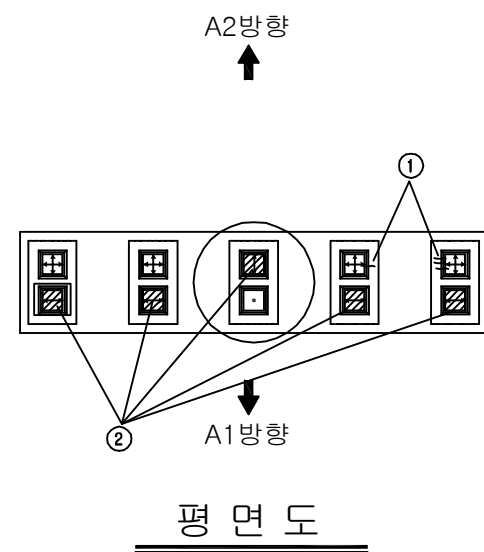
ID:신석교(대구)-교각 P1















보 수 이 려	
	기 존 규 령
	신 규 규 령
	보수무위재균열
 	보 수(기보수)
 	보 수(08. 하반기)
 	보 수(09. 상반기)
 	보 수(09. 하반기)
 	보 수(10. 상반기)
 	보 수(10. 하반기)
 	보 수(11. 상반기)
 	보 수(11. 하반기)
 	보 수(12. 상반기)
 	보 수(12. 하반기)
 	보 수(13. 상반기)
 	보 수(13. 하반기)
 	보 수(14. 상반기)
 	보 수(14. 하반기)
 	보 수(15. 상반기)
 	보 수(15. 하반기)

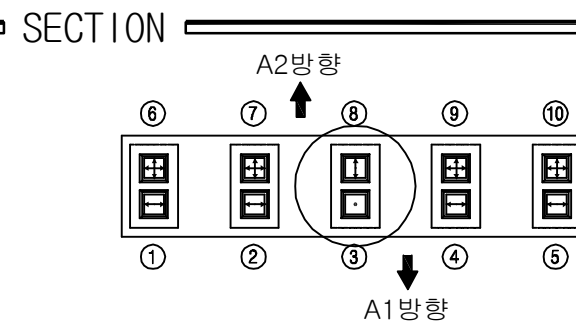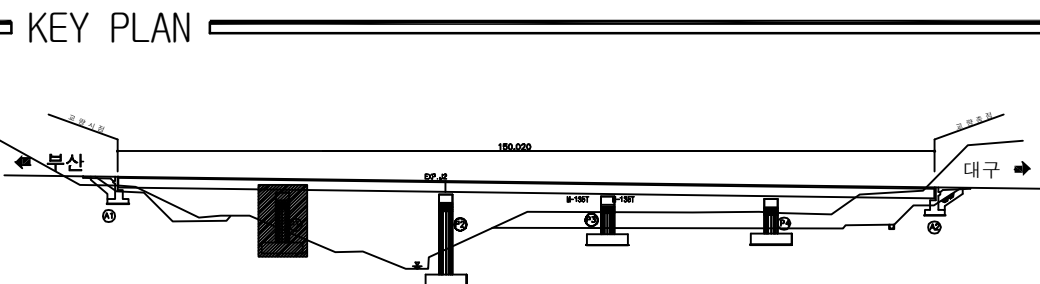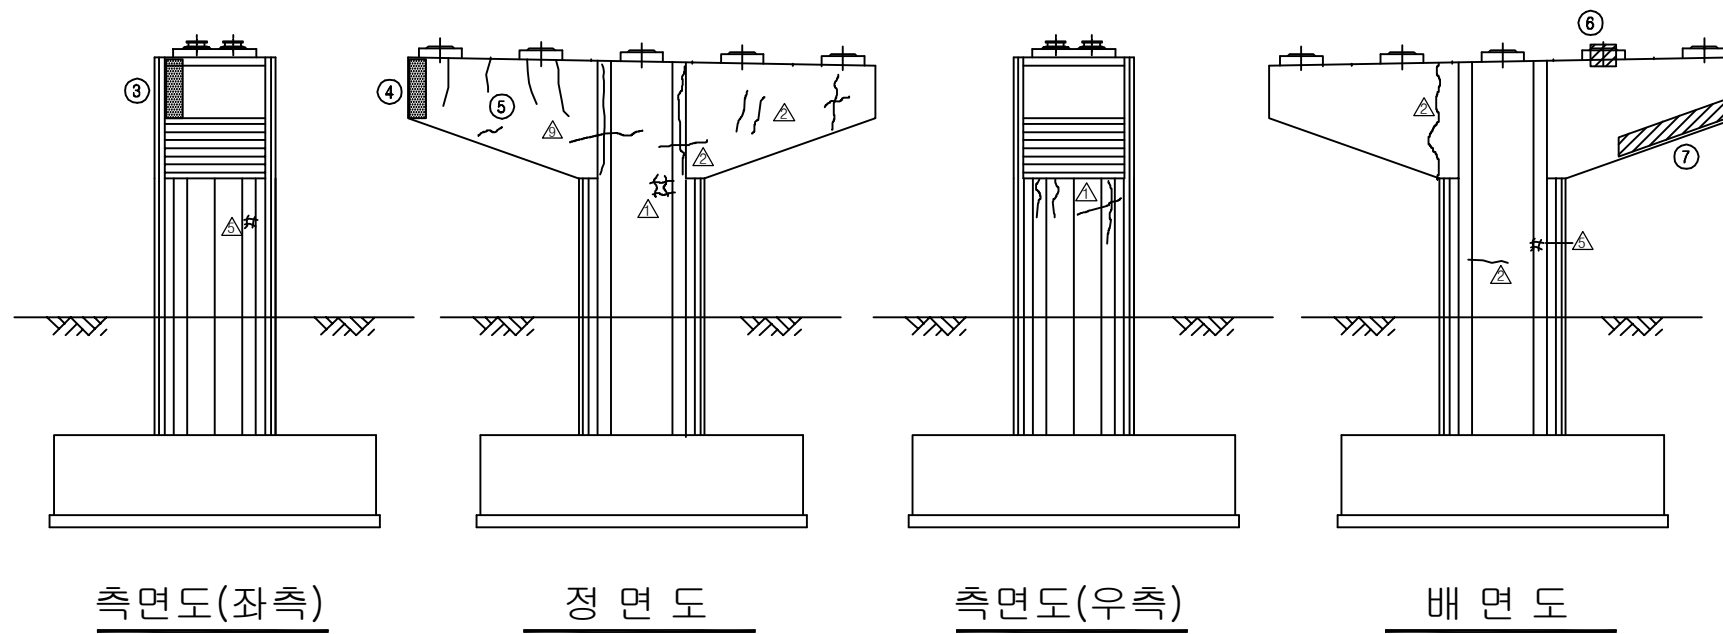[illegible]


용역명	2016년 상반기 시설물 정기점검 용역
과업기간	2016. 04. 18 ~ 2016. 06. 30
발주처	 신대구부산고속도로주식회사
용역사	(주)위드이앤오
도면번호	015

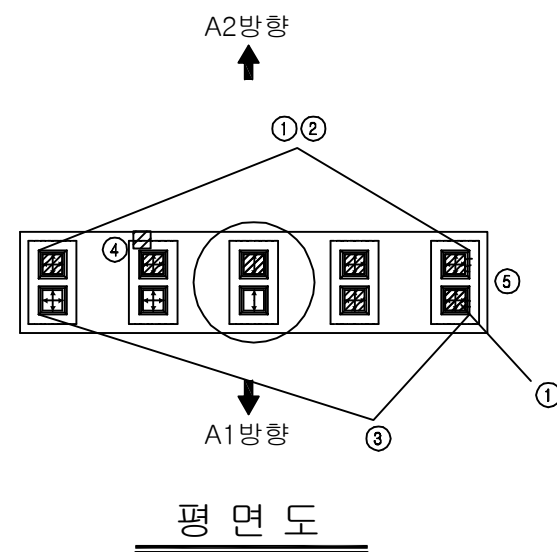

         
 
보 수 이 력	
	기 준 균 열
	신 규 균 열
	보 수부위재균열
 	보 수(기보수)
 	보 수(08. 하반기)
 	보 수(09. 상반기)
 	보 수(09. 하반기)
 	보 수(10. 상반기)
 	보 수(10. 하반기)
 	보 수(11. 상반기)
 	보 수(11. 하반기)
 	보 수(12. 상반기)
 	보 수(12. 하반기)
 	보 수(13. 상반기)
 	보 수(13. 하반기)
 	보 수(14. 상반기)
 	보 수(14. 하반기)
 	보 수(15. 상반기)
 	보 수(15. 하반기)









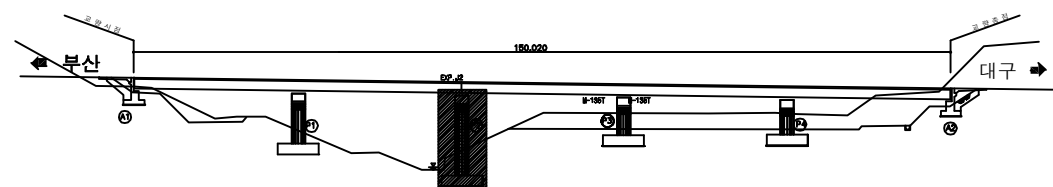
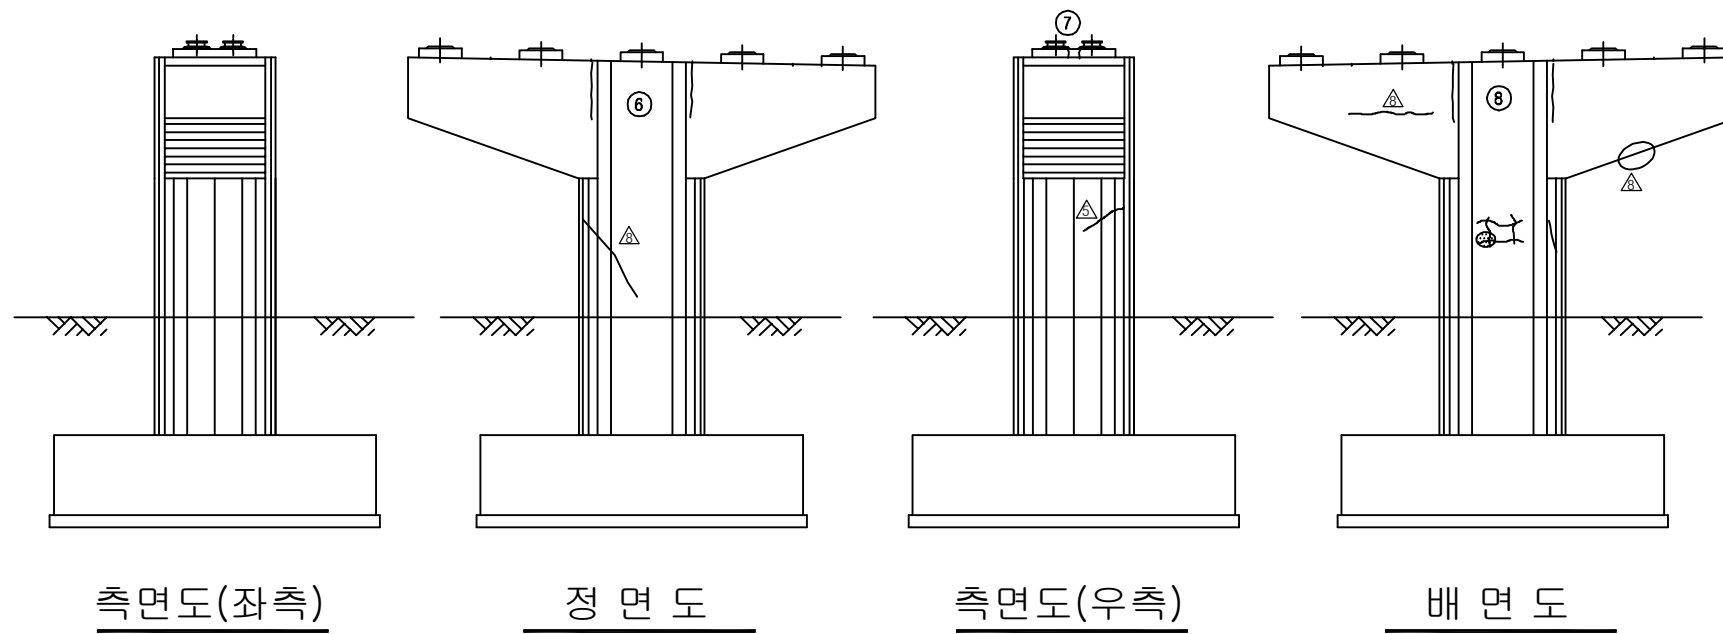
[illegible]


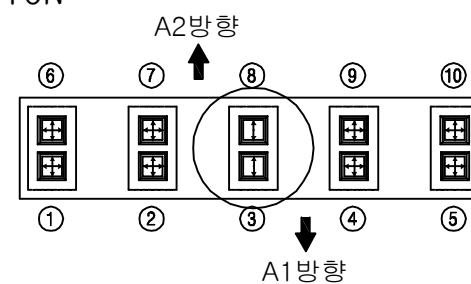
SECTION




용역명	2016년 상반기 시설물 정기점검 용역
과업기간	2016. 04. 18 ~ 2016. 06. 30
발주처	 신대구부산고속도로주식회사
용역사	(주)위드이앤오
도면번호	016

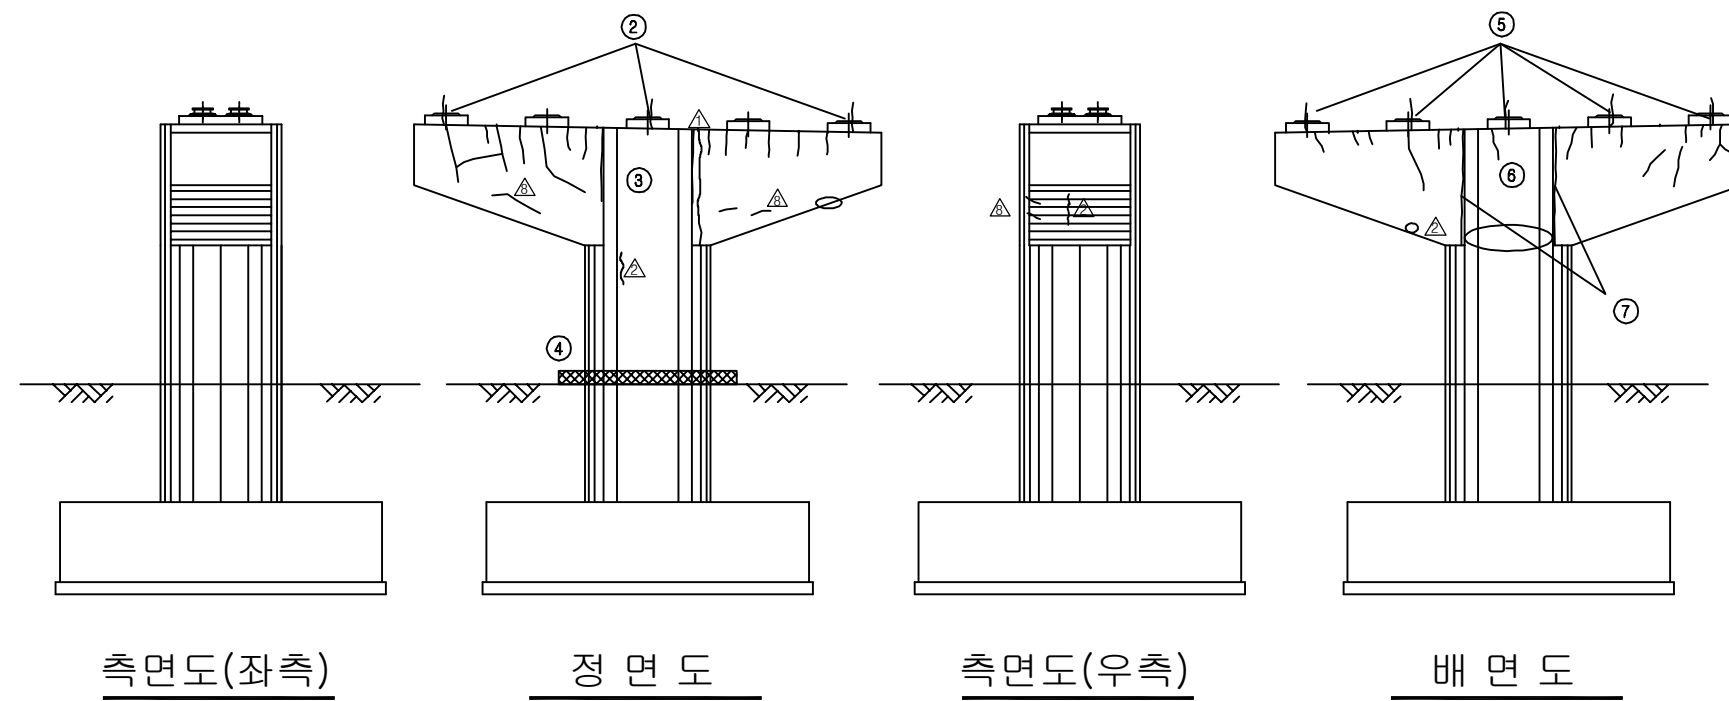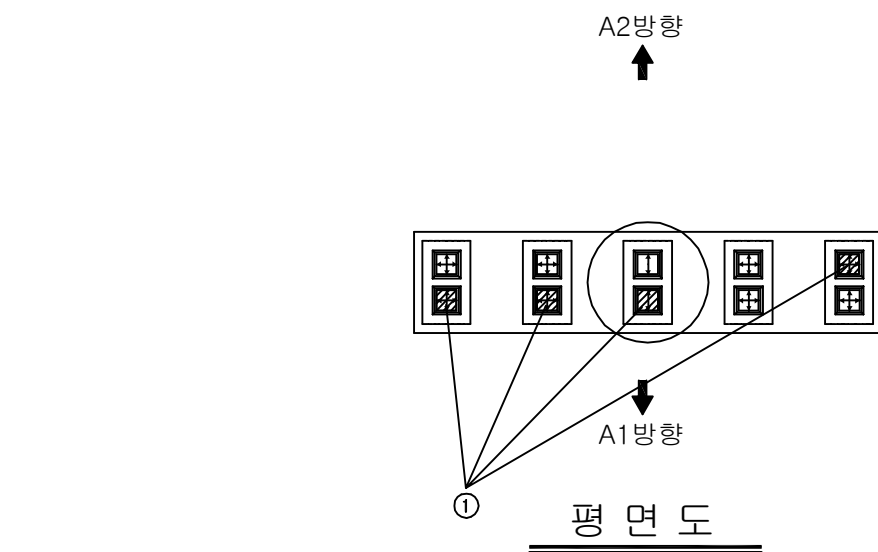


          
보 수 이 력	
	기 준 규 열
	신 규 규 열
	보 수부위재균열
 	보 수(기보수)
 	보 수(08. 하반기)
 	보 수(09. 상반기)
 	보 수(09. 하반기)
 	보 수(10. 상반기)
 	보 수(10. 하반기)
 	보 수(11. 상반기)
 	보 수(11. 하반기)
 	보 수(12. 상반기)
 	보 수(12. 하반기)
 	보 수(13. 상반기)
 	보 수(13. 하반기)
 	보 수(14. 상반기)
 	보 수(14. 하반기)
 	보 수(15. 상반기)
 	보 수(15. 하반기)

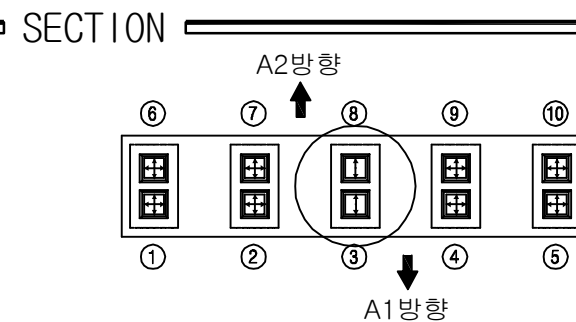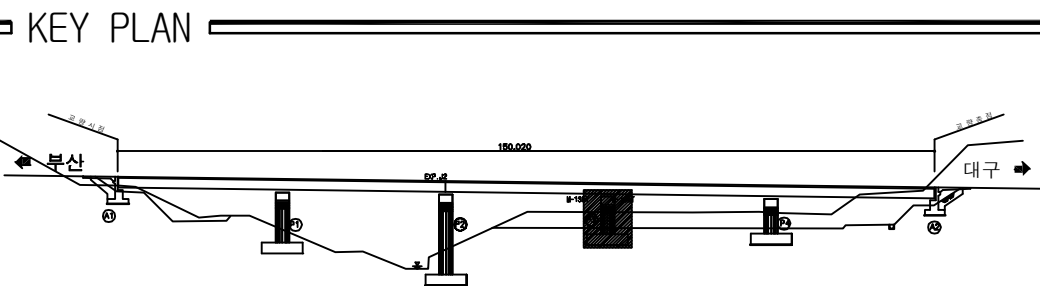[illegible]


용역명	2016년 상반기 시설물 정기점검 용역
과업기간	2016. 04. 18 ~ 2016. 06. 30
발주처	 신대구부산고속도로주식회사
용역사	(주)위드이앤오
도면번호	017

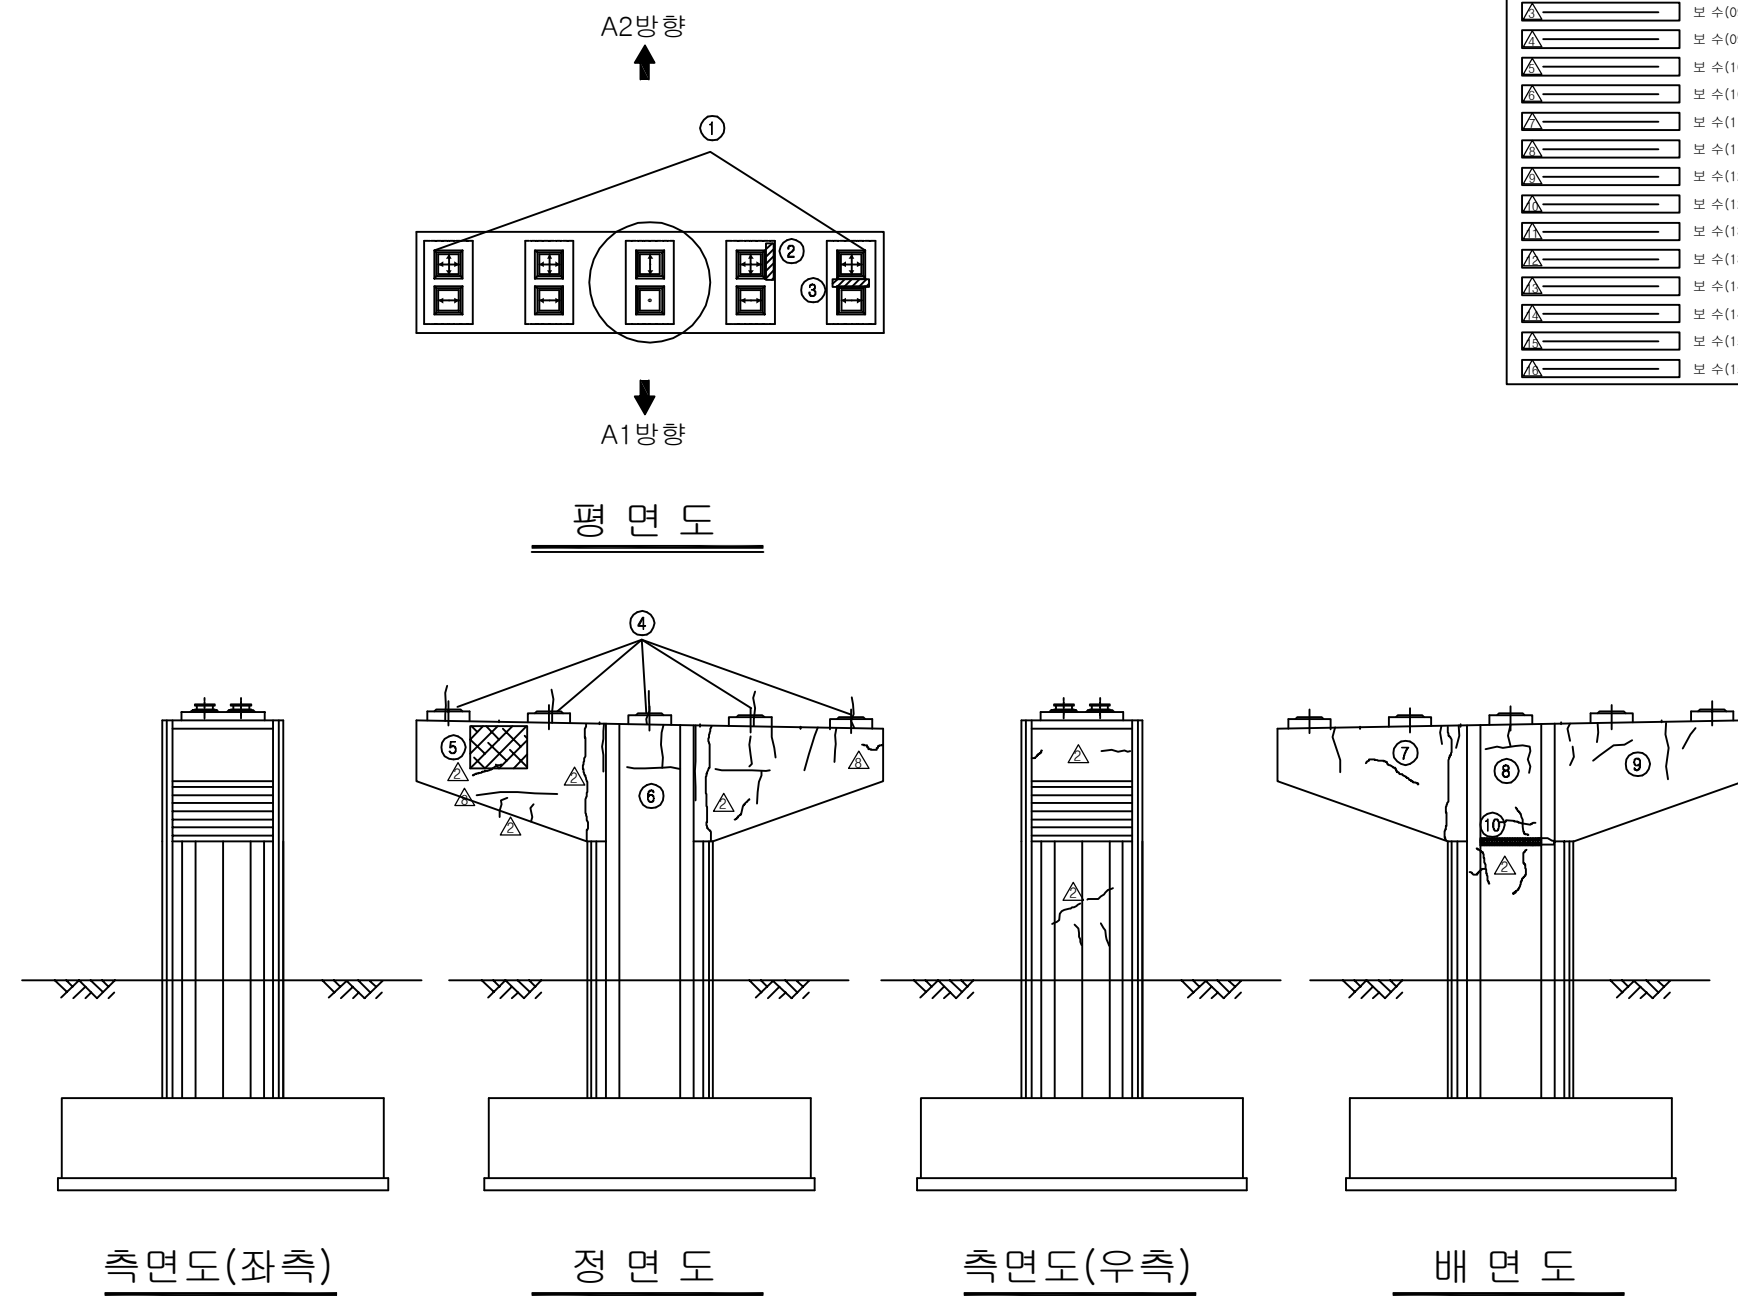

 보 수 이 려	
	기 존 규 령
	신 규 규 령
	보수부원재균열
 	보 수(기보수)
 	보 수(08. 하반기)
 	보 수(09. 상반기)
 	보 수(09. 하반기)
 	보 수(10. 상반기)
 	보 수(10. 하반기)
 	보 수(11. 상반기)
 	보 수(11. 하반기)
 	보 수(12. 상반기)
 	보 수(12. 하반기)
 	보 수(13. 상반기)
 	보 수(13. 하반기)
 	보 수(14. 상반기)
 	보 수(14. 하반기)
 	보 수(15. 상반기)
 	보 수(15. 하반기)














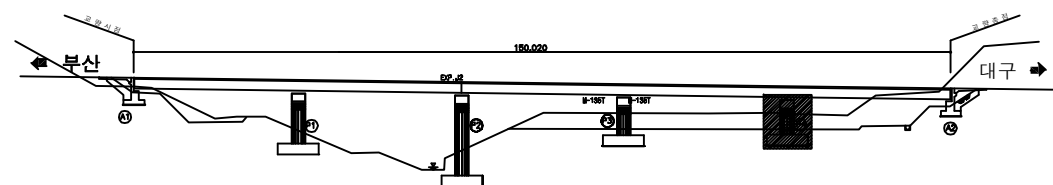
[illegible]

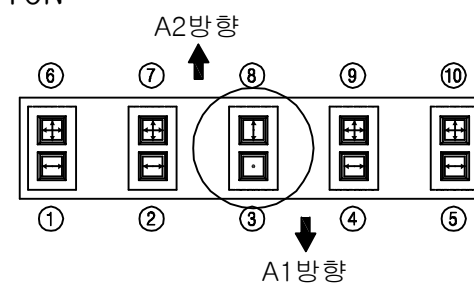SECTION



용역명	2016년 상반기 시설물 정기점검 용역
과업기간	2016. 04. 18 ~ 2016. 06. 30
발주처	 신대구부산고속도로주식회사
용역사	(주)위드이앤오
도면번호	018

              
ID:신석교(부산)-교면포장 S1~2

보 수 이 려	
	기 존 규 열
	신 규 규 열
	보수무위태규열
 	보 수(기보수)
 	보 수(08. 하반기)
 	보 수(09. 상반기)
 	보 수(09. 하반기)
 	보 수(10. 상반기)
 	보 수(10. 하반기)
 	보 수(11. 상반기)
 	보 수(11. 하반기)
 	보 수(12. 상반기)
 	보 수(12. 하반기)
 	보 수(13. 상반기)
 	보 수(13. 하반기)
 	보 수(14. 상반기)
 	보 수(14. 하반기)
 	보 수(15. 상반기)
 	보 수(15. 하반기)

손 상 현 황 표

[illegible]

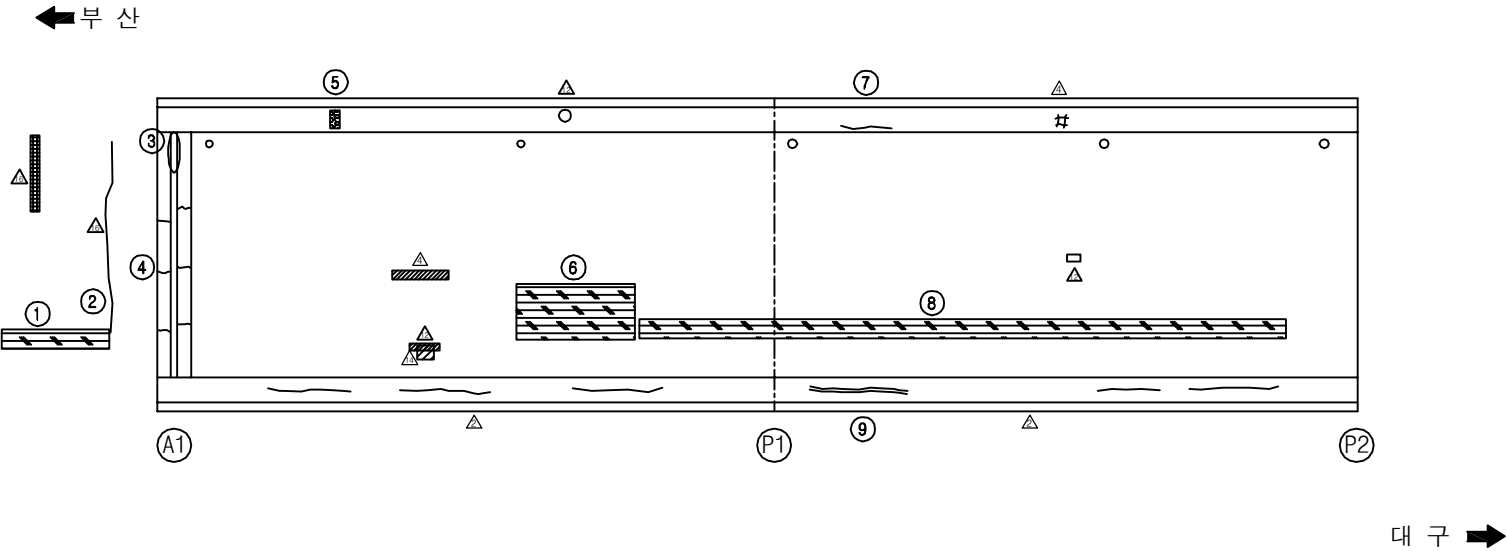주) 손상의 폭과 길이는 m 이며, 단 균열의 폭은 mm 임



SECTION

차폐시설

용역명	2016년 상반기 시설물 정기점검 용역
과업기간	2016. 04. 18 ~ 2016. 06. 30
발주처	 신대구부산고속도로주식회사
용역사	(주)위드이앤오
도면번호	001


ID:신석교(부산)-교면포장 S3~5

보 수 이 려	
	기 준 준 열
	신 규 준 열
	보수부위재균열
	보 수 (기보수)
	보 수 (08. 하반기)
	보 수 (09. 상반기)
	보 수 (09. 하반기)
	보 수 (10. 상반기)
	보 수 (10. 하반기)
	보 수 (11. 상반기)
	보 수 (11. 하반기)
	보 수 (12. 상반기)
	보 수 (12. 하반기)
	보 수 (13. 상반기)
	보 수 (13. 하반기)
	보 수 (14. 상반기)
	보 수 (14. 하반기)
	보 수 (15. 상반기)
	보 수 (15. 하반기)


손상 현황 표

[illegible]

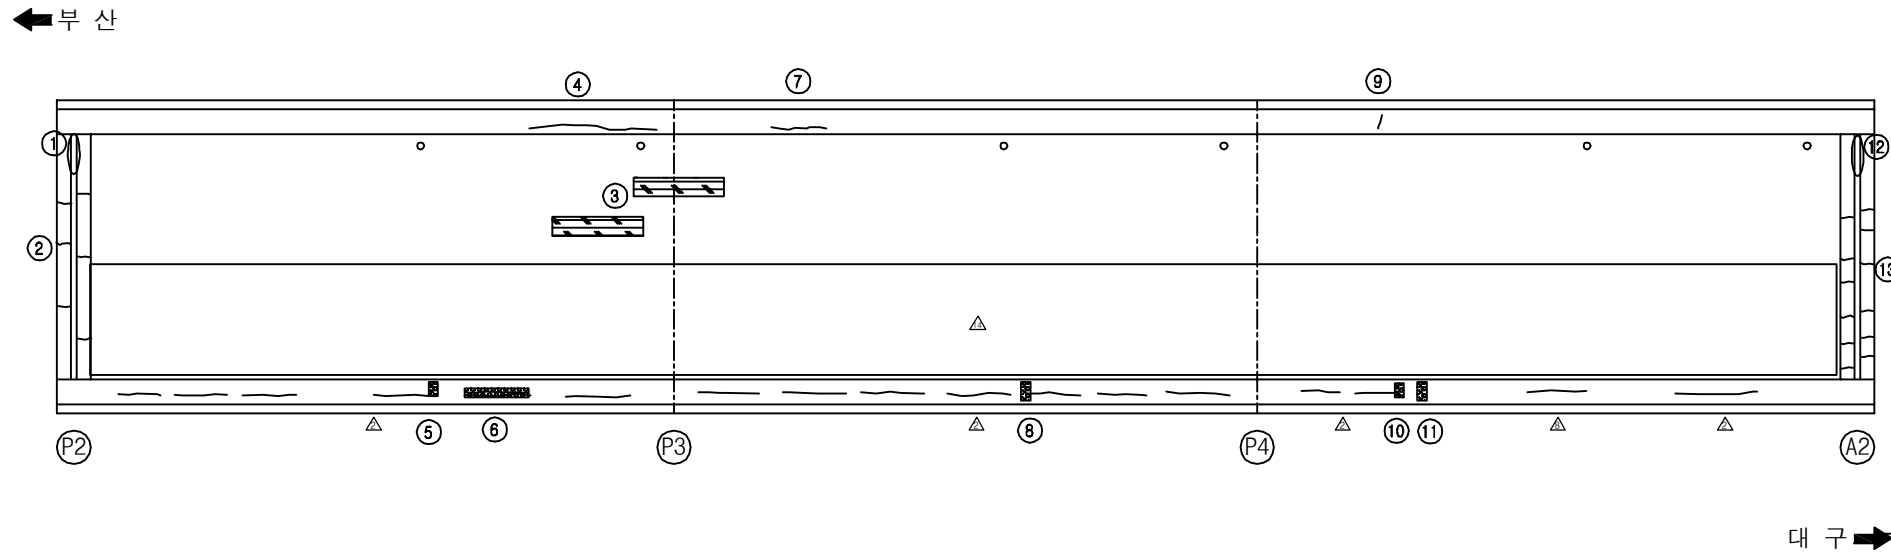주) 손상의 폭과 길이는 m 이며, 단 균열의 폭은 mm 임



SECTION

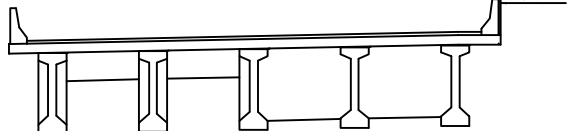

차폐 시설

용역명	2016년 상반기 시설물 정기점검 용역
과업기간	2016. 04. 18 ~ 2016. 06. 30
발주처	 신대구부산고속도로주식회사
용역사	(주)위드이앤오
도면번호	002

ID:신석교(부산)-바닥판하면 S1

보 수 이 력	
	기 존 규 역
	신 규 규 역
	보 수 무 위 재 규 역
	보 수 (기보수)
	보 수 (08. 하반기)
	보 수 (09. 상반기)
	보 수 (09. 하반기)
	보 수 (10. 상반기)
	보 수 (10. 하반기)
	보 수 (11. 상반기)
	보 수 (11. 하반기)
	보 수 (12. 상반기)
	보 수 (12. 하반기)
	보 수 (13. 상반기)
	보 수 (13. 하반기)
	보 수 (14. 상반기)
	보 수 (14. 하반기)
	보 수 (15. 상반기)
	보 수 (15. 하반기)

손상 현황 표

[illegible]

주) 손상의 폭과 길이는 m 이며, 단 균열의 폭은 mm 임



SECTION

차폐시설

용역명	2016년 상반기 시설물 정기점검 용역
과업기간	2016. 04. 18 ~ 2016. 06. 30
발주처	 신대구부산고속도로주식회사
용역사	(주)위드이앤오
도면번호	003


10:신석교(부산)-바닥판하면 S2

보 수 이 려	
	기 존 규 열
	신 규 규 열
	보 수 무 위 재 규 열
 	보 수 (기보수)
 	보 수 (08. 하반기)
 	보 수 (09. 상반기)
 	보 수 (09. 하반기)
 	보 수 (10. 상반기)
 	보 수 (10. 하반기)
 	보 수 (11. 상반기)
 	보 수 (11. 하반기)
 	보 수 (12. 상반기)
 	보 수 (12. 하반기)
 	보 수 (13. 상반기)
 	보 수 (13. 하반기)
 	보 수 (14. 상반기)
 	보 수 (14. 하반기)
 	보 수 (15. 상반기)
 	보 수 (15. 하반기)


손상 현황 표

[illegible]

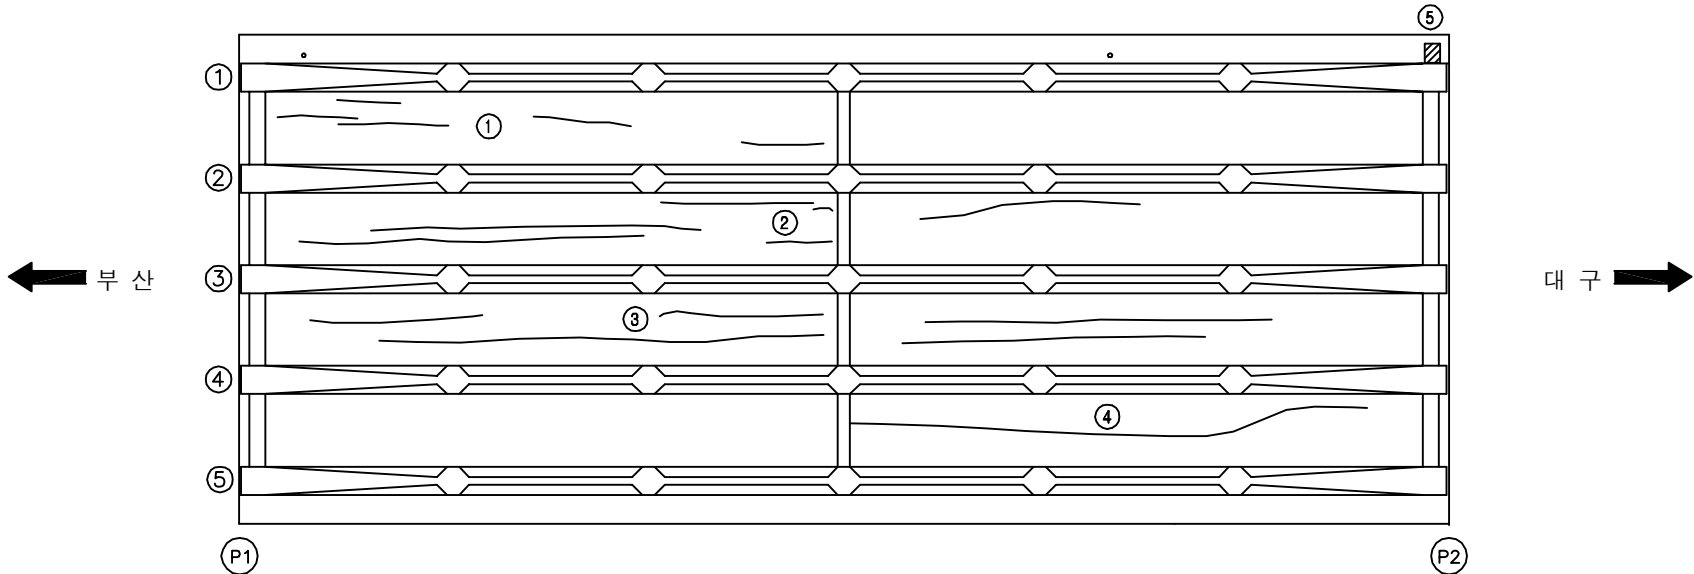
주) 손상의 폭과 길이는 m 이며, 단 균열의 폭은 mm 임



KEY PLAN

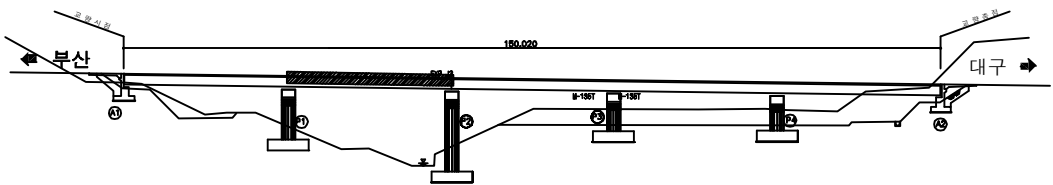

SECTION _____

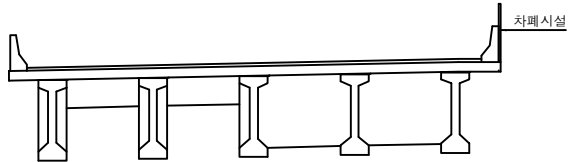


용역명	2016년 상반기 시설물 정기점검 용역
과업기간	2016. 04. 18 ~ 2016. 06. 30
발주처	 신대구부산고속도로주식회사
용역사	(주)위드이앤오
도면번호	004


ID:신석교(부산)-바닥판하면 S3

보 수 이 려	
	기 존 규 열
	신 규 규 열
	보 수 무 위 재 규 열
	보 수 (기보수)
	보 수 (08. 하반기)
	보 수 (09. 상반기)
	보 수 (09. 하반기)
	보 수 (10. 상반기)
	보 수 (10. 하반기)
	보 수 (11. 상반기)
	보 수 (11. 하반기)
	보 수 (12. 상반기)
	보 수 (12. 하반기)
	보 수 (13. 상반기)
	보 수 (13. 하반기)
	보 수 (14. 상반기)
	보 수 (14. 하반기)
	보 수 (15. 상반기)
	보 수 (15. 하반기)

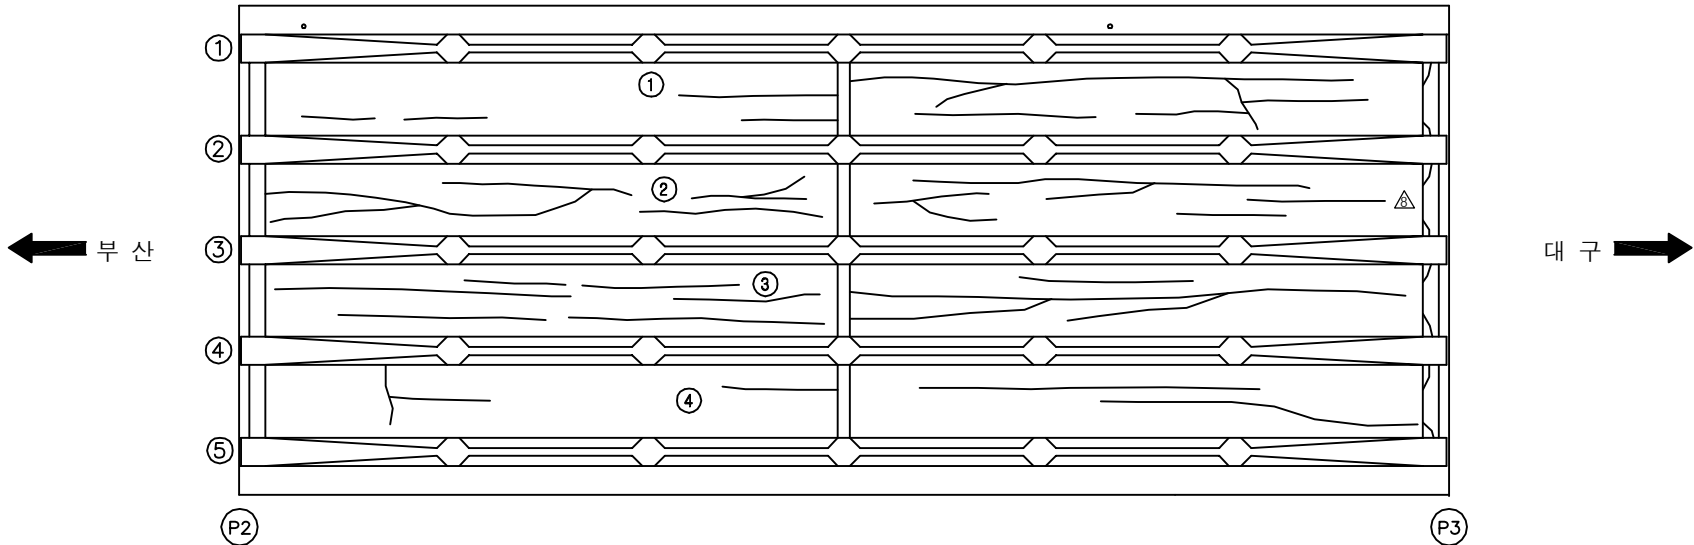손상 현황 표

[illegible]

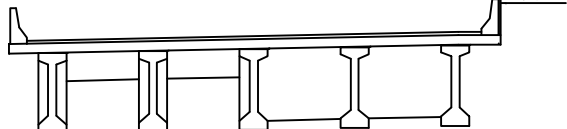SECTION




차폐시설

용역명	2016년 상반기 시설물 정기점검 용역
과업기간	2016. 04. 18 ~ 2016. 06. 30
발주처	 신대구부산고속도로주식회사
용역사	(주)위드이앤오
도면번호	005

ID:신석교(부산)-바닥판하면 S4

보 수 이 력	
	기 존 규 열
	신 규 규 열
	보 수 무 위 재 규 열
	보 수 (기보수)
	보 수 (08. 하반기)
	보 수 (09. 상반기)
	보 수 (09. 하반기)
	보 수 (10. 상반기)
	보 수 (10. 하반기)
	보 수 (11. 상반기)
	보 수 (11. 하반기)
	보 수 (12. 상반기)
	보 수 (12. 하반기)
	보 수 (13. 상반기)
	보 수 (13. 하반기)
	보 수 (14. 상반기)
	보 수 (14. 하반기)
	보 수 (15. 상반기)
	보 수 (15. 하반기)

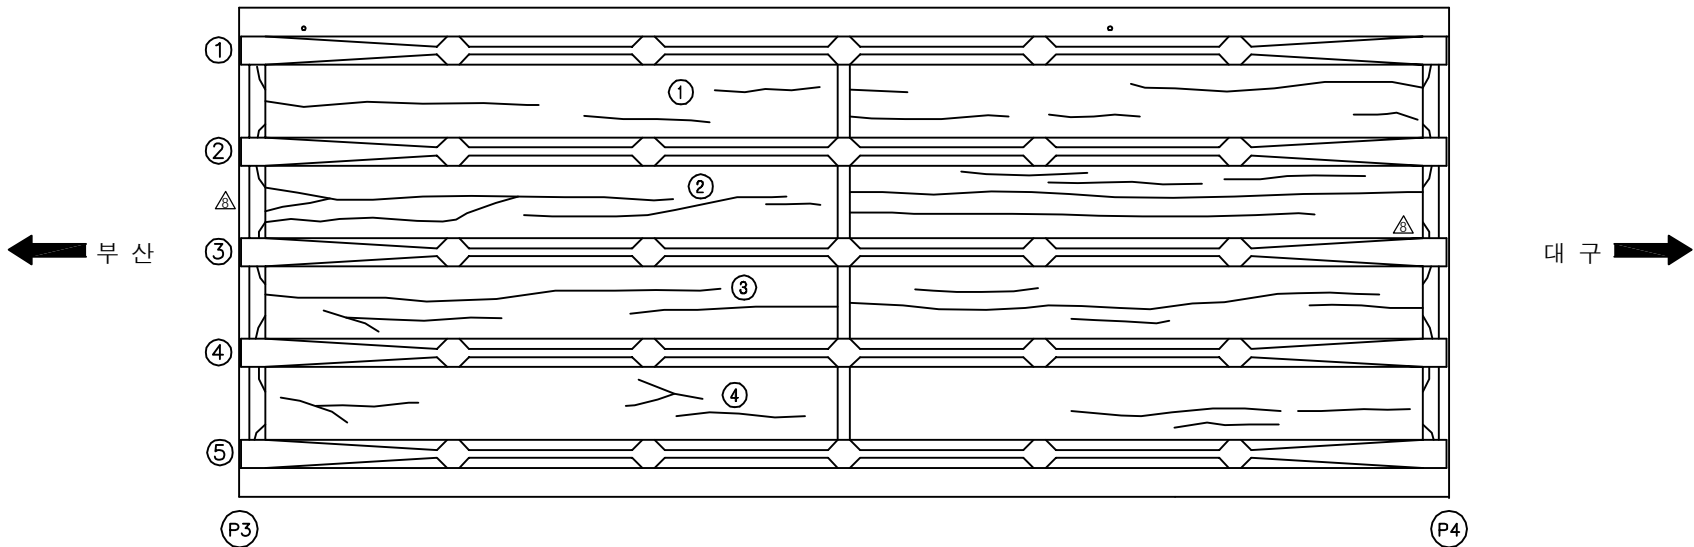손상 현황 표


[illegible]

SECTION

차폐시설

용역명	2016년 상반기 시설물 정기점검 용역
과업기간	2016. 04. 18 ~ 2016. 06. 30
발주처	 신대구부산고속도로주식회사
용역사	(주)위드이앤오
도면번호	006

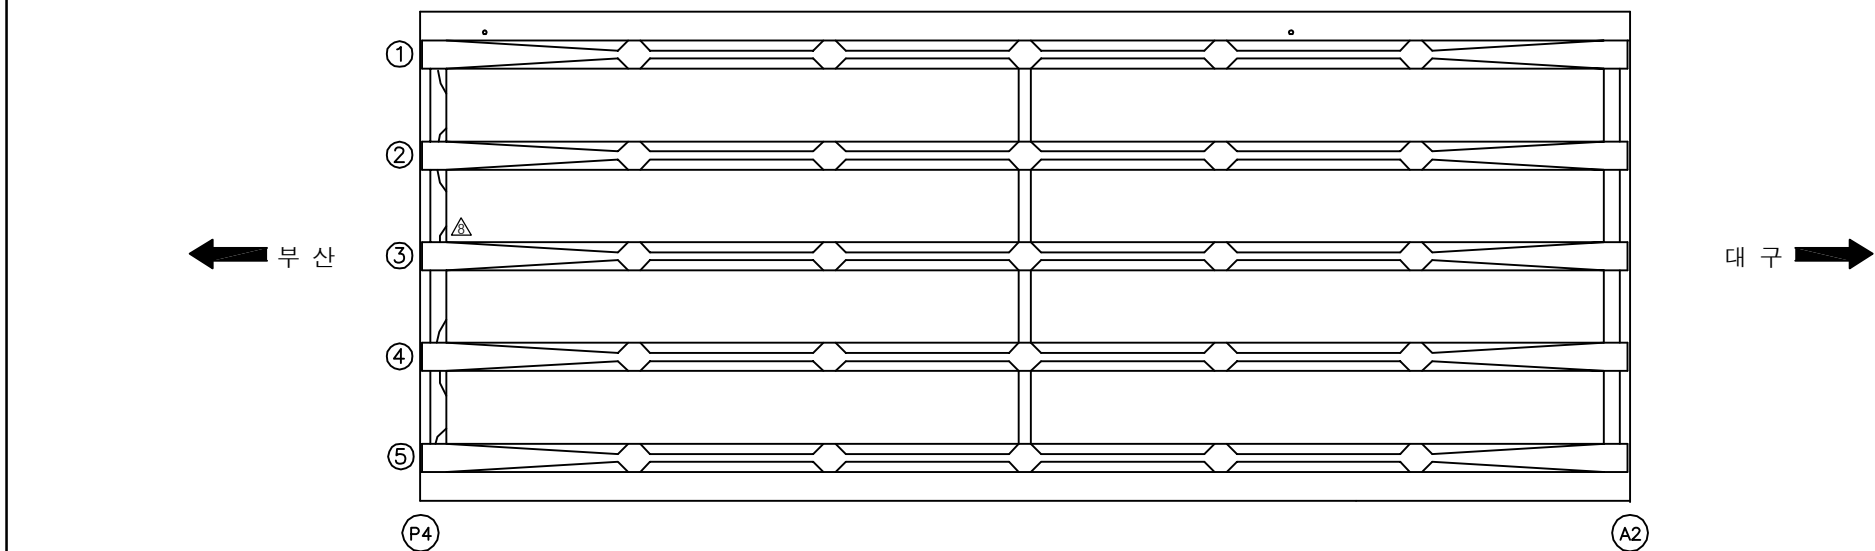ID:신석교(부산)-바닥판하면 S5




보 수 이 력	
	기 존 규 모
	신 규 규 모
	보수무위태균열
	보 수(기보수)
	보 수(08. 허반기)
	보 수(09. 상반기)
	보 수(09. 하반기)
	보 수(10. 상반기)
	보 수(10. 하반기)
	보 수(11. 상반기)
	보 수(11. 하반기)
	보 수(12. 상반기)
	보 수(12. 하반기)
	보 수(13. 상반기)
	보 수(13. 하반기)
	보 수(14. 상반기)
	보 수(14. 하반기)
	보 수(15. 상반기)
	보 수(15. 하반기)

[illegible]

주) 손상의 폭과 길이는 m 이며, 단 균열의 폭은 mm 임

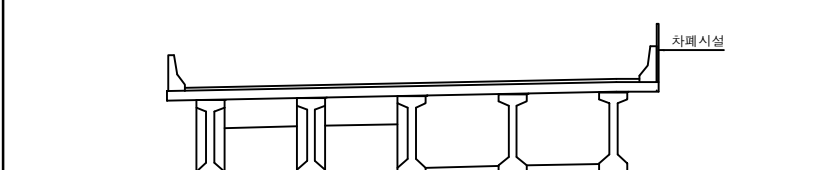
SECTION



차폐시설

용역명	2016년 상반기 시설물 정기점검 용역
과업기간	2016. 04. 18 ~ 2016. 06. 30
발주처	 신대구부산고속도로주식회사
용역사	(주)위드이앤오
도면번호	007

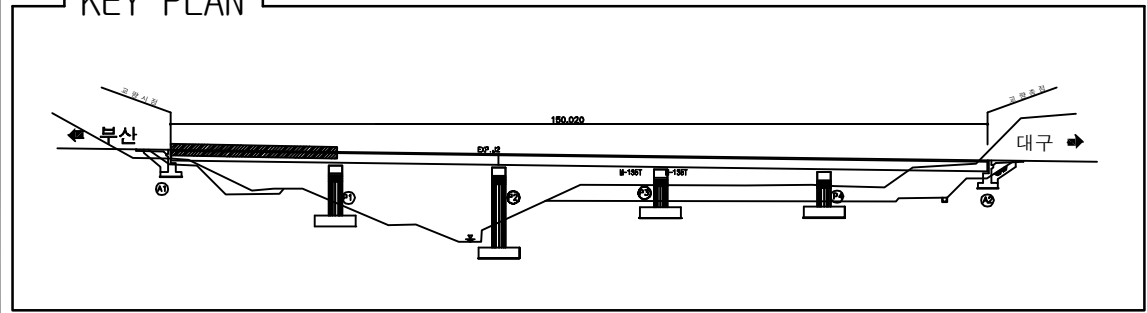
ID:신석교(부산)-거더 S1

[illegible]

용역명	2016년 상반기 시설물 정기점검 용역
과업기간	2016. 04. 18 ~ 2016. 06. 30
발주처	 신대구부산고속도로주식회사
용역사	(주)위드이앤오
도면번호	008

도면번호 008

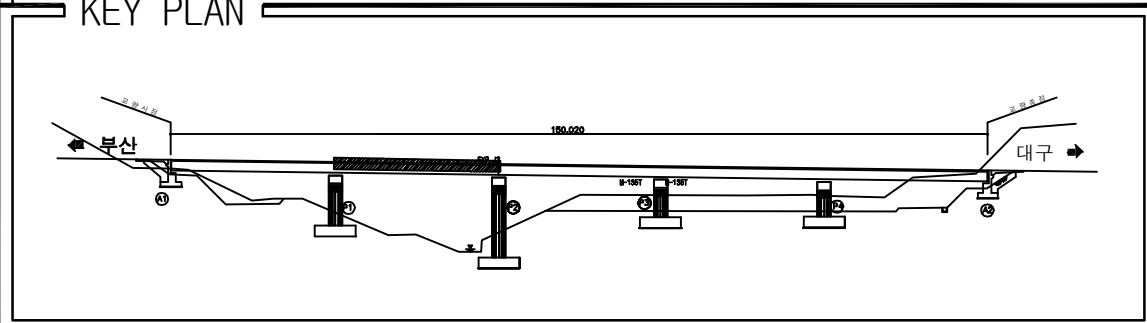ID:신석교(부산)-거더 S2



SECTION


차레시설

[illegible]

용역명	2016년 상반기 시설물 정기점검 용역
과업기간	2016. 04. 18 ~ 2016. 06. 30
발주처	 신대구부산고속도로주식회사
용역사	(주)위드이앤오
도면번호	009

도면번호 009

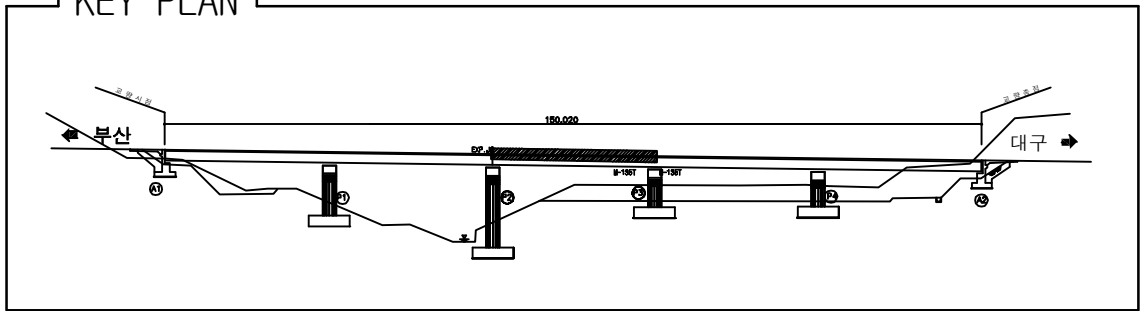ID:신석교(부산)-거더 S3




SECTION

차폐시설



용역명	2016년 상반기 시설물 정기점검 용역
과업기간	2016. 04. 18 ~ 2016. 06. 30
발주처	 신대구부산고속도로주식회사
용역사	(주)위드이앤오
도면번호	010

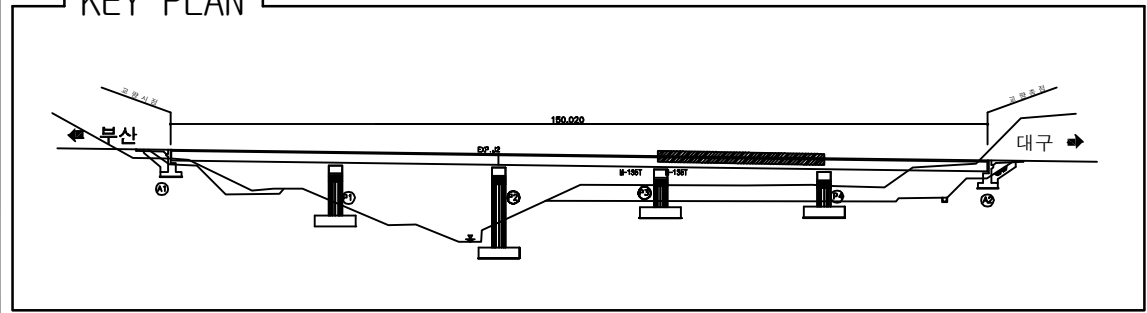ID:신석교(부산)-거더 S4







용역명	2016년 상반기 시설물 정기점검 용역
과업기간	2016. 04. 18 ~ 2016. 06. 30
발주처	 신대구부산고속도로주식회사
용역사	(주)위드이앤오
도면번호	011

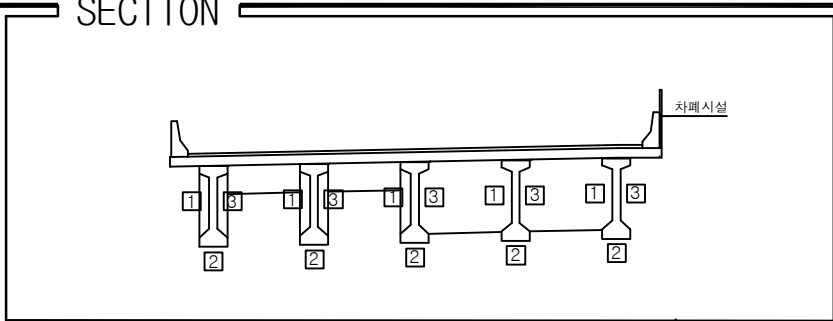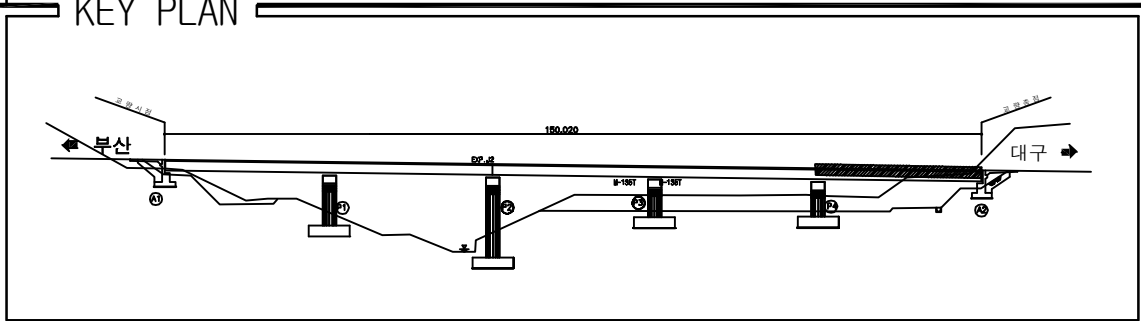ID:신석교(부산)-거더 S5

[illegible]

용역명	2016년 상반기 시설물 정기점검 용역
과업기간	2016. 04. 18 ~ 2016. 06. 30
발주처	 신대구부산고속도로주식회사
용역사	(주)위드이앤오
도면번호	012

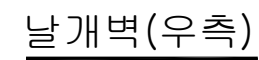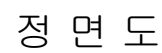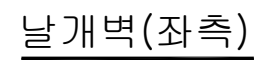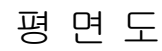ID:신석교(부산)-교대 A1



보 수 이 려	
	기 존 규 열
	신 규 규 열
	보수부위재규열
	보 수(기보수)
	보 수(08. 하반기)
	보 수(09. 상반기)
	보 수(09. 하반기)
	보 수(10. 상반기)
	보 수(10. 하반기)
	보 수(11. 상반기)
	보 수(11. 하반기)
	보 수(12. 상반기)
	보 수(12. 하반기)
	보 수(13. 상반기)
	보 수(13. 하반기)
	보 수(14. 상반기)
	보 수(14. 하반기)
	보 수(15. 상반기)
	보 수(15. 하반기)

[illegible]

주) 손상의 폭과 길이는 m 이며, 단 균열의 폭은 mm 임

SECTION




A2방향











A1방향



5	4	3	2	1
---	---	---	---	---

용역명	2016년 상반기 시설물 정기점검 용역
과업기간	2016. 04. 18 ~ 2016. 06. 30
발주처	 신대구부산고속도로주식회사
용역사	(주)위드이앤오
도면번호	013

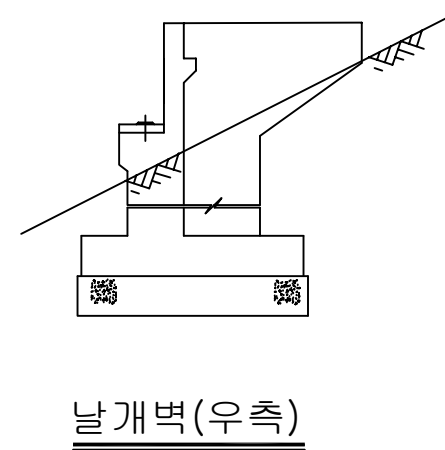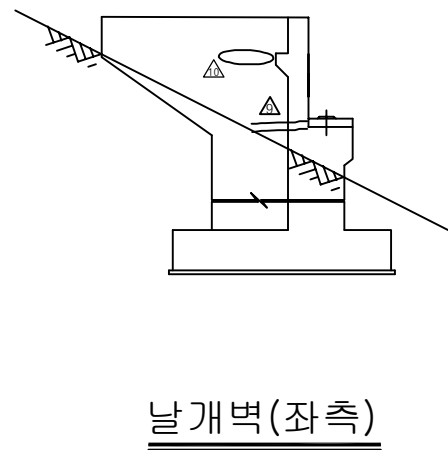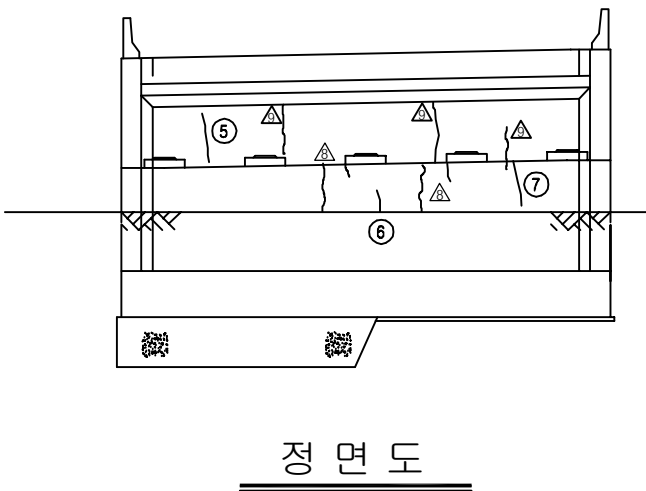          ID:신석교(부산)-교대 A2





보 수 이 력	
	기 존 규 율
	신 규 규 율
	보수부위재균열
 	보 수(기보수)
 	보 수(08. 하반기)
 	보 수(09. 상반기)
 	보 수(09. 하반기)
 	보 수(10. 상반기)
 	보 수(10. 하반기)
 	보 수(11. 상반기)
 	보 수(11. 하반기)
 	보 수(12. 상반기)
 	보 수(12. 하반기)
 	보 수(13. 상반기)
 	보 수(13. 하반기)
 	보 수(14. 상반기)
 	보 수(14. 하반기)
 	보 수(15. 상반기)
 	보 수(15. 하반기)

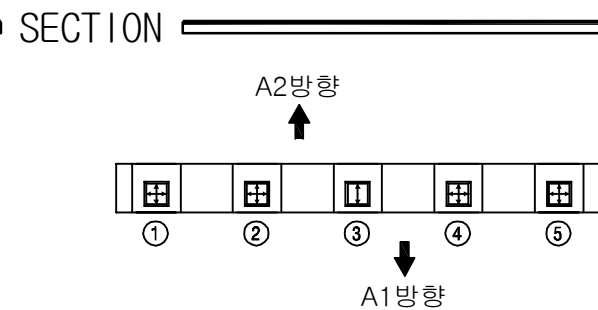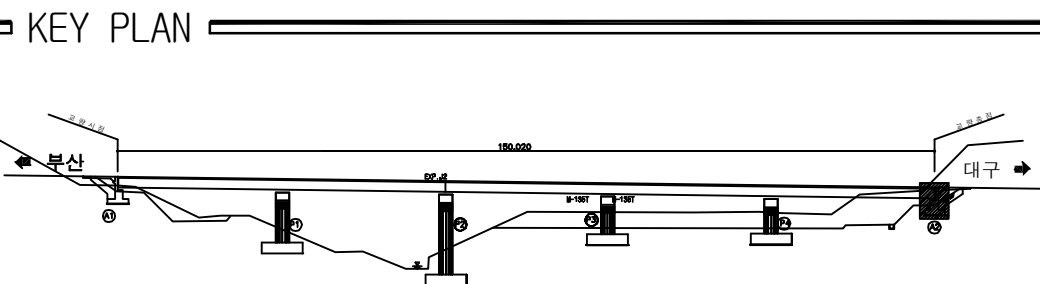[illegible]

용역명	2016년 상반기 시설물 정기점검 용역
과업기간	2016. 04. 18 ~ 2016. 06. 30
발주처	 신대구부산고속도로주식회사
용역사	(주)위드이앤오
도면번호	014

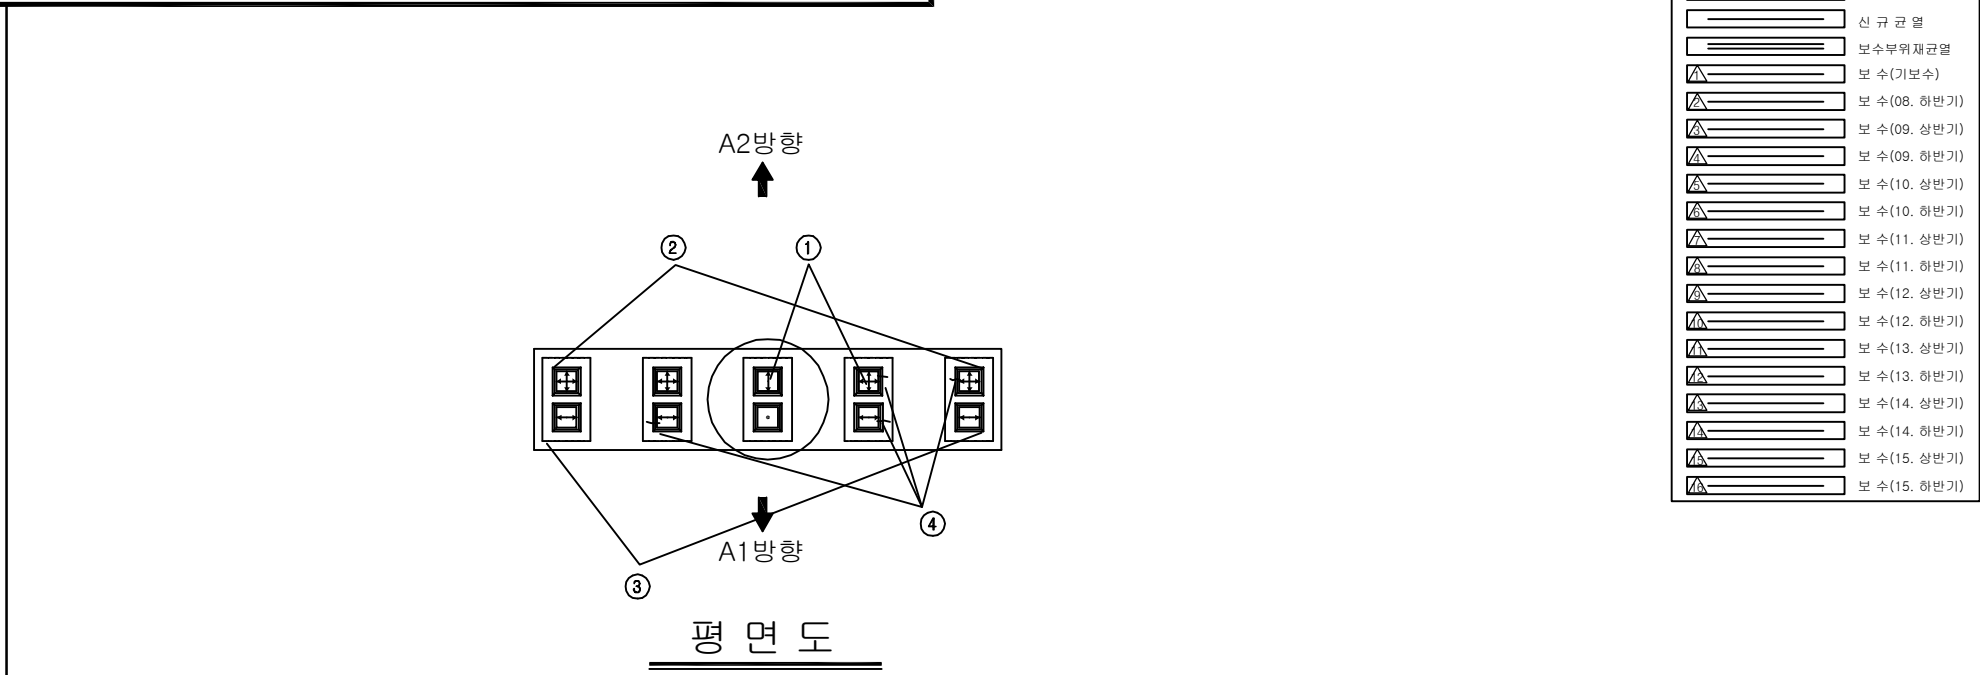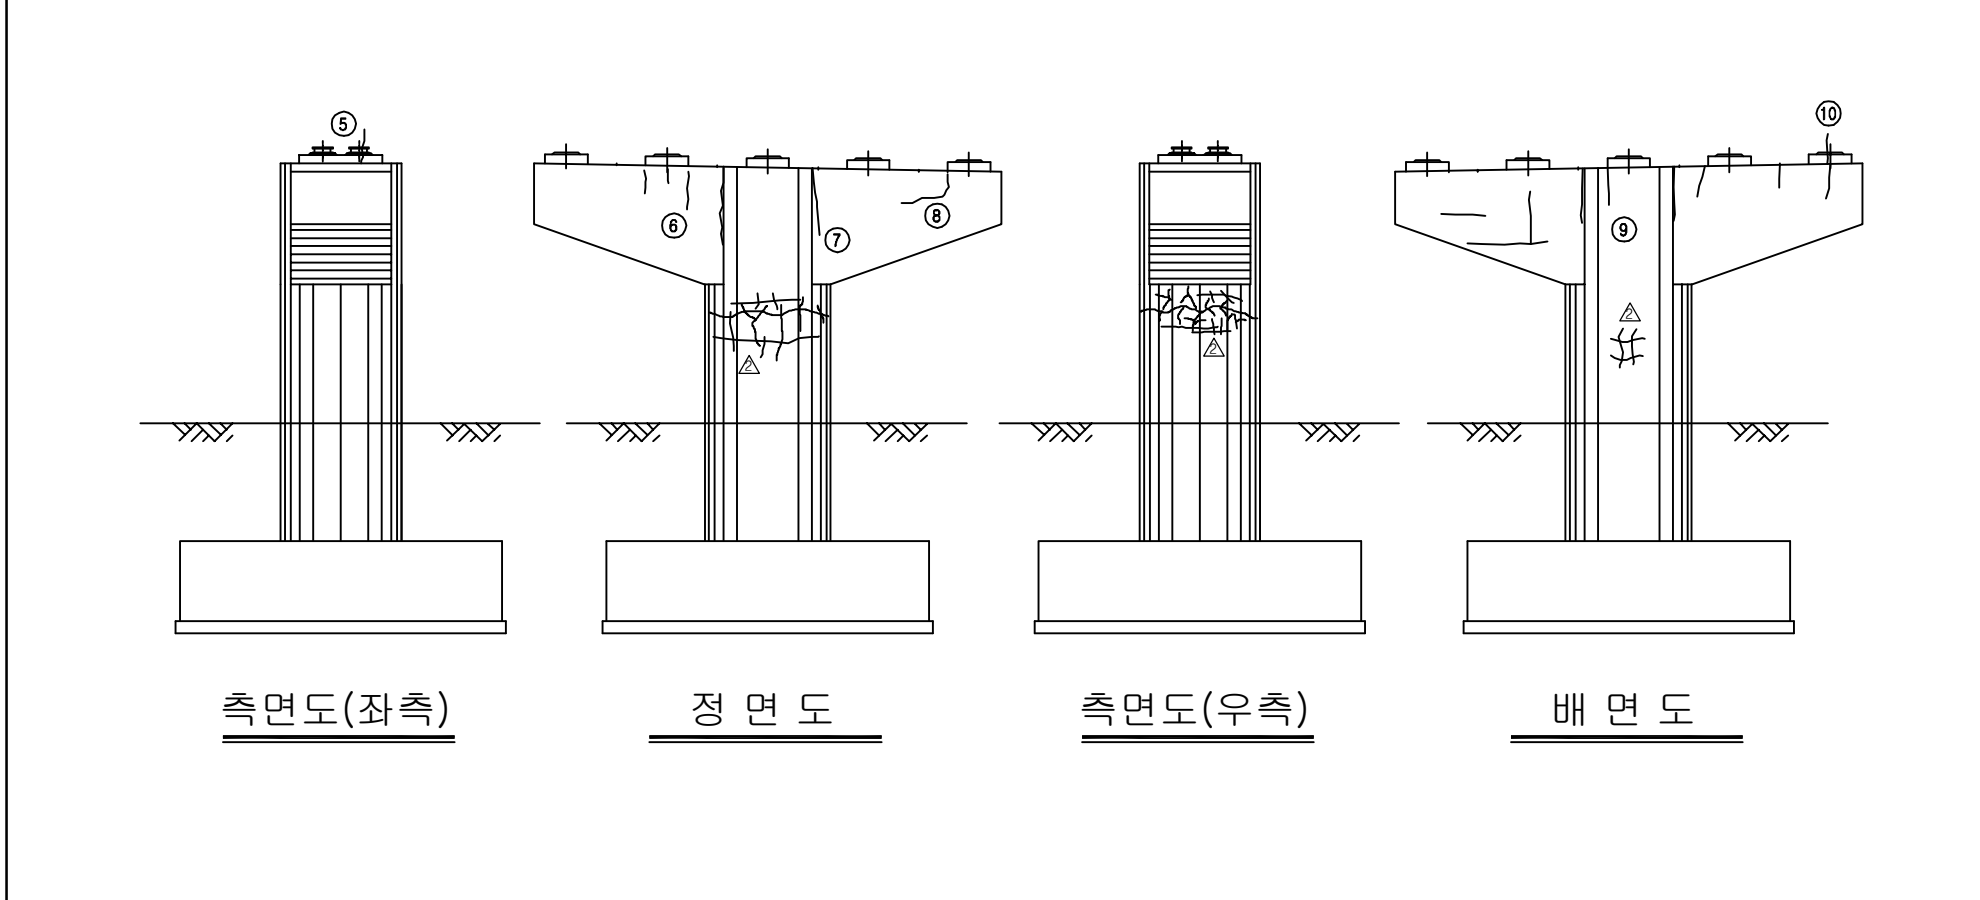
ID:신석교(부산)-교각 P1











[illegible]



SECTION

The diagram shows a horizontal train with 10 cars, numbered 1 to 10 from left to right. Each car contains a simplified floor plan. Car 3 is circled. Above the train, an upward arrow is labeled 'A2방향' (Direction A2). Below the train, a downward arrow is labeled 'A1방향' (Direction A1).


용역명	2016년 상반기 시설물 정기점검 용역
과업기간	2016. 04. 18 ~ 2016. 06. 30
발주처	 신대구부산고속도로주식회사
용역사	(주)위드이앤오
도면번호	015

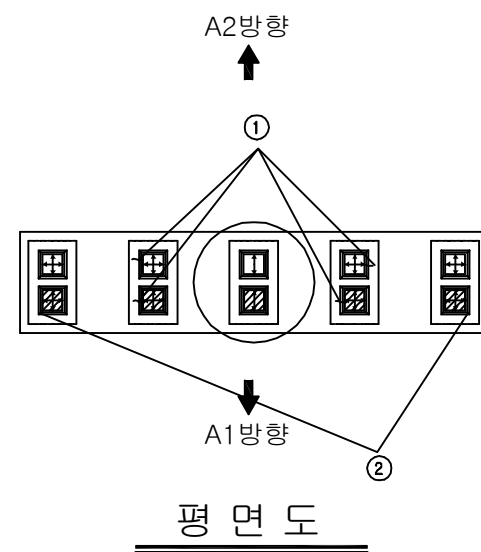

          
보 수 이 력	
	기 준 균 열
	신 규 균 열
	보 수부위재균열
 	보 수(기보수)
 	보 수(08. 하반기)
 	보 수(09. 상반기)
 	보 수(09. 하반기)
 	보 수(10. 상반기)
 	보 수(10. 하반기)
 	보 수(11. 상반기)
 	보 수(11. 하반기)
 	보 수(12. 상반기)
 	보 수(12. 하반기)
 	보 수(13. 상반기)
 	보 수(13. 하반기)
 	보 수(14. 상반기)
 	보 수(14. 하반기)
 	보 수(15. 상반기)
 	보 수(15. 하반기)









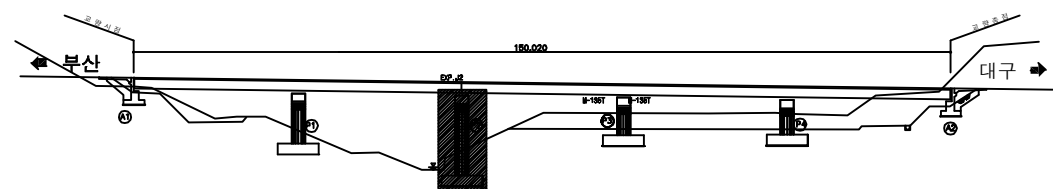
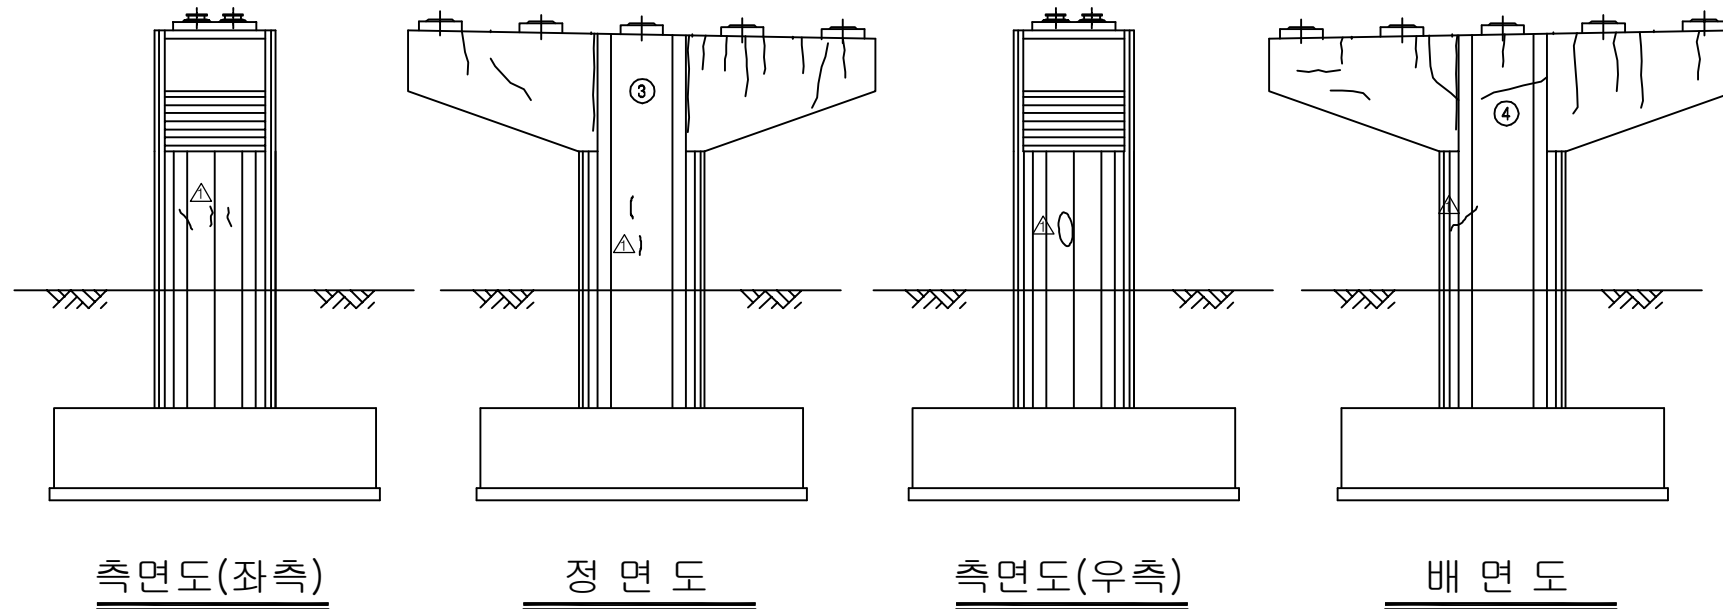
[illegible]


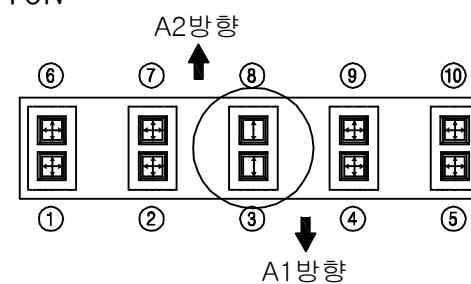
SECTION




용역명	2016년 상반기 시설물 정기점검 용역
과업기간	2016. 04. 18 ~ 2016. 06. 30
발주처	 신대구부산고속도로주식회사
용역사	(주)위드이앤오
도면번호	016

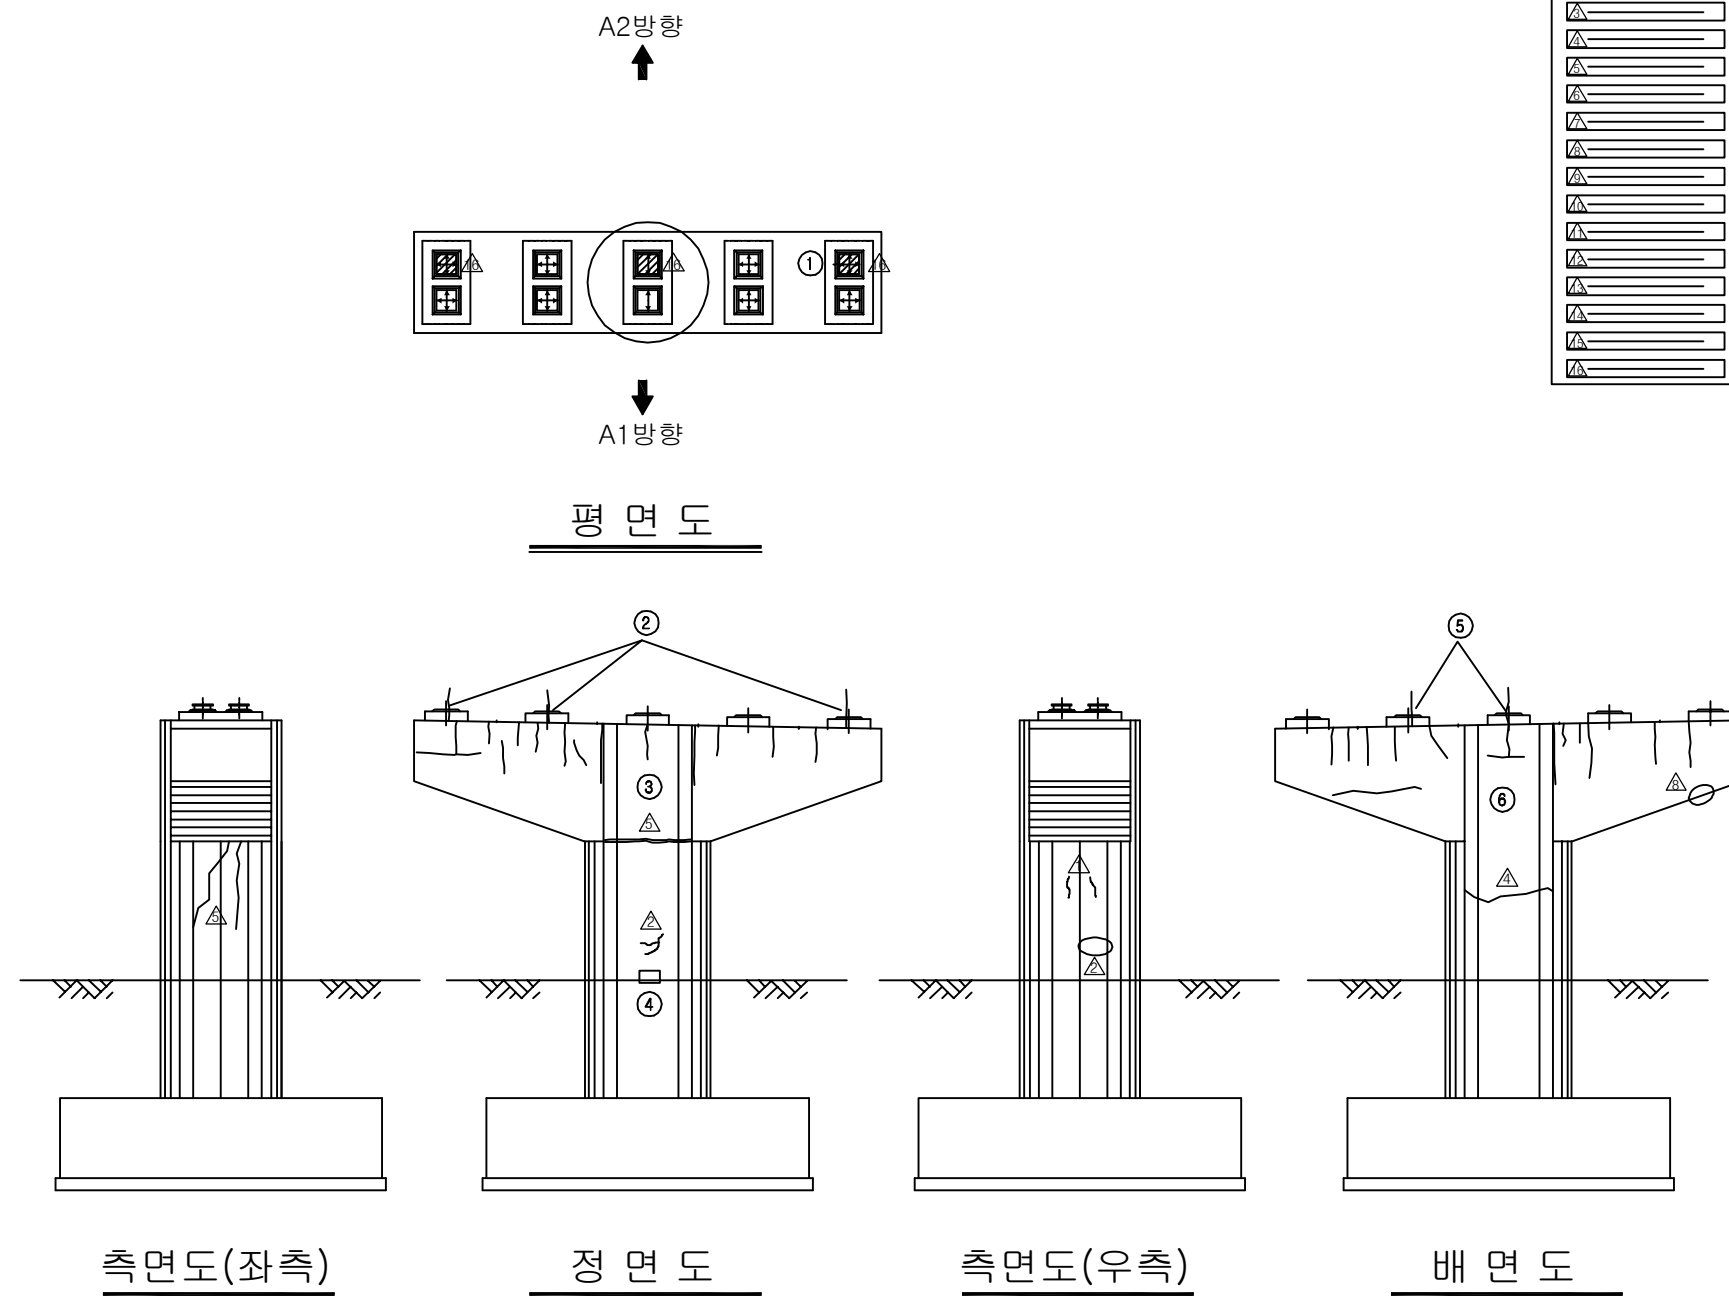

          
보 수 이 력	
	기 준 균 열
	신 규 균 열
	보 수부위재균열
 	보 수(기보수)
 	보 수(08. 하반기)
 	보 수(09. 상반기)
 	보 수(09. 하반기)
 	보 수(10. 상반기)
 	보 수(10. 하반기)
 	보 수(11. 상반기)
 	보 수(11. 하반기)
 	보 수(12. 상반기)
 	보 수(12. 하반기)
 	보 수(13. 상반기)
 	보 수(13. 하반기)
 	보 수(14. 상반기)
 	보 수(14. 하반기)
 	보 수(15. 상반기)
 	보 수(15. 하반기)

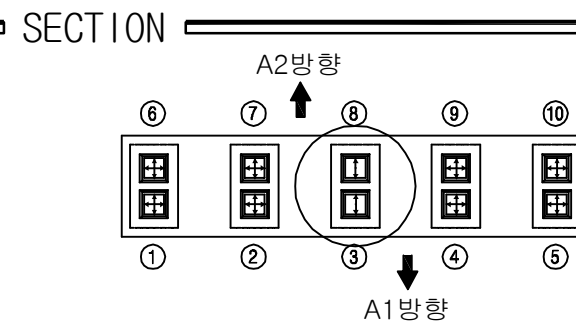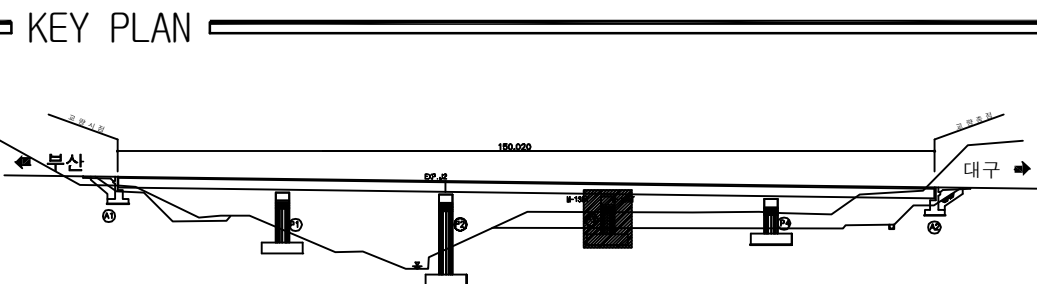[illegible]

용역명	2016년 상반기 시설물 정기점검 용역
과업기간	2016. 04. 18 ~ 2016. 06. 30
발주처	 신대구부산고속도로주식회사
용역사	(주)위드이앤오
도면번호	017

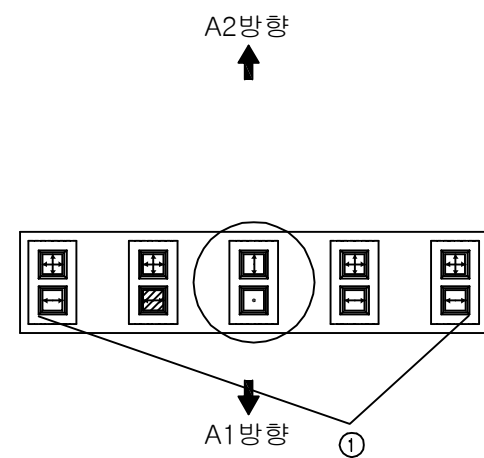

평면

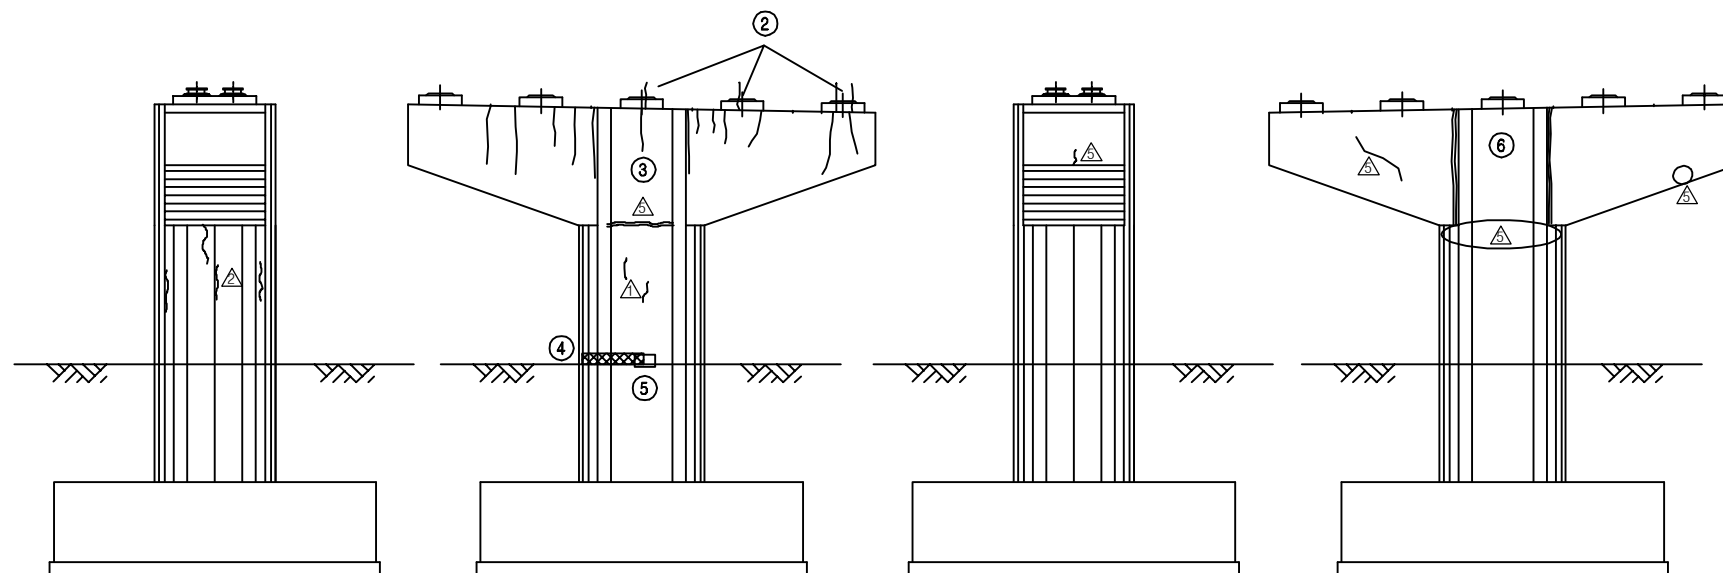

측면도(좌측)

정면도

측면도(우측)

배면도


보 수 이 려	
	기 존 규 령
	신 규 규 령
	보수무위재균열
 	보 수(기보수)
 	보 수(08. 하반기)
 	보 수(09. 상반기)
 	보 수(09. 하반기)
 	보 수(10. 상반기)
 	보 수(10. 하반기)
 	보 수(11. 상반기)
 	보 수(11. 하반기)
 	보 수(12. 상반기)
 	보 수(12. 하반기)
 	보 수(13. 상반기)
 	보 수(13. 하반기)
 	보 수(14. 상반기)
 	보 수(14. 하반기)
 	보 수(15. 상반기)
 	보 수(15. 하반기)

손상 현황 표


[illegible]

주) 손상의 폭과 길이는 m 이며, 단 균열의 폭은 mm 임

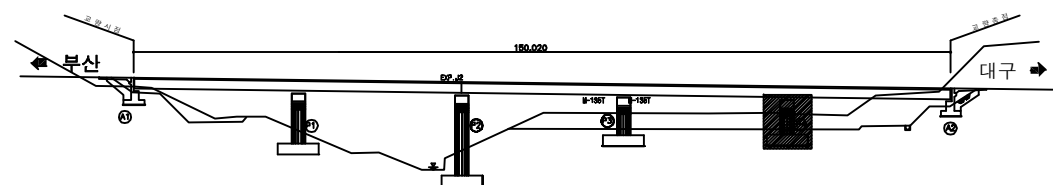KEY PLAN



SECTION

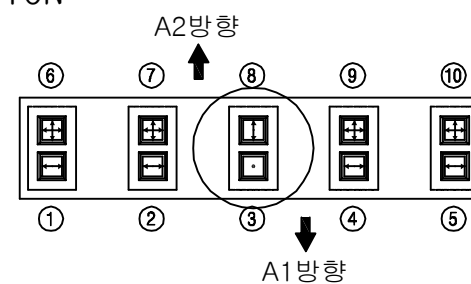

용역명	2016년 상반기 시설물 정기점검 용역
과업기간	2016. 04. 18 ~ 2016. 06. 30
발주처	 신대구부산고속도로주식회사
용역사	(주)위드이앤오
도면번호	018