

3. 남천대교

■ 남천대교(대구) - 1

구분		손상현황		단위	경간별수량																		합계	비고	
					S1	S2	S3	S4	S5	S6	S7	S8	S9	S10	S11	S12	S13	S14	S15	S16	S17	S18			
상부구조	거더내부	균열	0.3mm미만	m (개소)	400.0 (18)	390.0 (16)	496.0 (10)	492.7 (42)	450.0 (24)	615.6 (32)	691.0 (33)	510.0 (24)	606.5 (13)	722.0 (25)	662.6 (34)	600.0 (20)	518.6 (34)	532.5 (34)	460.0 (25)	297.5 (38)	223.0 (28)	236.0 (22)	8,904.0 (472)		
		콘크리트 박락		m ² (개소)	- -	- -	- -	3.0 (1)	- -	- -	- -	- -	- -	- -	- -	- -	- -	- -	- -	- -	- -	- -	3.0 (1)		
		백태		m ² (개소)	- -	- -	- -	- -	- -	0.05 (2)	- -	- -	- -	- -	- -	- -	- -	- -	- -	- -	- -	- -	- -		0.05 (2)
	거더외부	균열	0.3mm미만	m (개소)	3.0 (2)	107.0 (4)	97.0 (7)	79.0 (9)	45.0 (4)	40.0 (3)	28.5 (4)	53.0 (5)	15.0 (3)	74.0 (9)	55.0 (3)	18.0 (3)	42.5 (11)	- -	10.0 (2)	151.0 (7)	2.0 (1)	54.0 (11)	874.0 (88)		
		들뜸		m ² (개소)	- -	- -	- -	- -	- -	- -	- -	- -	- -	- -	- -	- -	- -	- -	- -	- -	0.4 (1)	- -	0.4 (1)		
		백태		m ² (개소)	- -	0.3 (1)	- -	0.2 (1)	0.2 (1)	- -	- -	- -	0.1 (1)	- -	- -	- -	- -	- -	- -	0.3 (1)	- -	0.2 (1)	1.3 (6)		
망상균열		m ² (개소)	- -	- -	- -	- -	- -	- -	- -	- -	- -	- -	- -	- -	- -	- -	- -	- -	- -	- -	4.0 (1)	4.0 (1)			
구분		손상현황		단위	지점별수량																	합계	비고		
					A1	A2	P1	P2	P3	P4	P5	P6	P7	P8	P9	P10	P11	P12	P13	P14	P15			P16	P17
하부구조	교대	균열	0.3mm미만	m (개소)	- -	3.0 (3)	- -	- -	- -	- -	- -	- -	- -	- -	- -	- -	- -	- -	- -	- -	- -	- -	- -	3.0 (3)	
			0.3mm이상	m (개소)	- -	1.2 (1)	- -	- -	- -	- -	- -	- -	- -	- -	- -	- -	- -	- -	- -	- -	- -	- -	- -	1.2 (1)	
		백태		m ² (개소)	- -	0.7 (2)	- -	- -	- -	- -	- -	- -	- -	- -	- -	- -	- -	- -	- -	- -	- -	- -	- -	0.7 (2)	
		들뜸		m ² (개소)	- -	0.03 (1)	- -	- -	- -	- -	- -	- -	- -	- -	- -	- -	- -	- -	- -	- -	- -	- -	- -	0.03 (1)	
	교각	균열	0.3mm미만	m (개소)	- -	- -	- -	6.0 (7)	1.0 (1)	- -	- -	- -	4.8 (8)	- -	1.0 (1)	2.0 (4)	1.5 (2)	0.6 (2)	1.0 (1)	0.5 (1)	2.3 (5)	2.0 (2)	10.0 (6)	32.7 (40)	
			0.3mm이상	m (개소)	- -	- -	- -	- -	- -	- -	- -	1.0 (1)	- -	- -	- -	11.5 (4)	- -	- -	- -	- -	3.0 (1)	- -	15.5 (6)		
		망상균열		m ² (개소)	- -	- -	345.0 (4)	337.5 (4)	320.0 (4)	327.5 (4)	337.5 (4)	500.0 (4)	402.5 (4)	456.0 (5)	517.5 (4)	525.0 (4)	460.0 (4)	575.0 (4)	460.0 (4)	460.0 (4)	402.5 (4)	320.0 (4)	230.0 (4)	6,976.0 (69)	
		콘크리트 박리		m ² (개소)	- -	- -	- -	- -	- -	- -	- -	- -	0.12 (2)	0.08 (1)	0.09 (1)	- -	0.3 (1)	0.04 (1)	- -	- -	- -	- -	- -	0.63 (6)	
교량받침		받침 균열	0.3mm미만	m (개소)	- -	- -	- -	0.3 (1)	0.2 (1)	- -	- -	- -	- -	0.2 (1)	- -	0.2 (3)	- -	0.5 (5)	1.0 (5)	0.6 (6)	0.2 (1)	- -	0.2 (2)	3.4 (25)	
		무수축물탈 파손		m (개소)	- -	- -	- -	- -	- -	- -	- -	- -	- -	- -	0.03 (1)	- -	- -	- -	- -	- -	- -	- -	- -	0.03 (1)	
		Plate 도장손상		m ² (개소)	- -	- -	- -	- -	- -	- -	- -	- -	- -	- -	- -	- -	- -	0.04 (1)	- -	- -	- -	- -	- -	- -	
신축이음	본체	이물질 퇴적		m (개소)	1.2 (1)	1.5 (1)	- -	- -	- -	- -	- -	- -	- -	- -	- -	- -	- -	- -	- -	- -	- -	- -	- -	2.7 (2)	
	후타재	균열	0.3mm미만	m (개소)	- -	4.2 (10)	- -	- -	- -	- -	- -	- -	- -	- -	- -	- -	- -	- -	- -	- -	- -	- -	- -	4.2 (10)	
			0.3mm이상	m (개소)	7.8 (18)	- -	- -	- -	- -	- -	- -	- -	- -	- -	- -	- -	- -	- -	- -	- -	- -	- -	- -	7.8 (18)	
		망상균열		m ² (개소)	- -	2.0 (4)	- -	- -	- -	- -	- -	- -	- -	- -	- -	- -	- -	- -	- -	- -	- -	- -	- -	- -	



■ 남천대교(대구) - 2

구 분		손 상 현 황		단 위	경 간 별 수 량																		합 계	비 고	
					S1	S2	S3	S4	S5	S6	S7	S8	S9	S10	S11	S12	S13	S14	S15	S16	S17	S18			
기 타 부 재	교면포장	포트홀		m ² (개소)	- -	0.01 (1)	0.01 (1)	- -	0.02 (1)	- -	- -	- -	- -	- -	- -	- -	- -	- -	- -	- -	- -	0.04 (3)			
		라벨링		m ² (개소)	- -	- -	- -	- -	6.0 (1)	20.0 (1)	10.0 (1)	30.0 (1)	- -	- -	- -	3.0 (2)	8.0 (2)	2.0 (1)	6.0 (2)	4.9 (2)	8.0 (1)	97.9 (14)			
		아스콘 패임		m ² (개소)	- -	- -	0.05 (1)	0.55 (2)	- -	0.05 (1)	- -	- -	- -	- -	- -	- -	- -	- -	- -	- -	- -	0.65 (4)			
	콘크리트 난간	균열	0.3mm미만	m (개소)	- -	1.0 (1)	1.5 (1)	1.2 (2)	- -	- -	3.0 (5)	- -	- -	0.4 (1)	2.0 (2)	6.0 (1)	1.0 (1)	1.0 (1)	1.0 (1)	6.0 (4)	6.0 (6)	2.0 (2)	32.1 (28)		
			0.3mm이상	m (개소)	- -	- -	- -	- -	- -	0.4 (1)	- -	- -	- -	- -	- -	- -	- -	- -	- -	- -	- -	- -	0.4 (1)		
		균열부 백태		m ² (개소)	- -	- -	- -	- -	- -	- -	- -	- -	- -	0.2 (2)	0.1 (1)	0.1 (1)	0.3 (3)	- -	- -	- -	- -	0.7 (7)			
		파손		m ² (개소)	- -	- -	- -	- -	- -	- -	- -	- -	0.02 (2)	- -	- -	- -	- -	0.01 (1)	- -	- -	- -	0.03 (3)			
		균함		m ² (개소)	0.22 (2)	0.06 (2)	- -	- -	0.04 (1)	- -	- -	- -	- -	- -	- -	- -	- -	- -	- -	- -	- -	0.32 (5)			
		들뜸		m ² (개소)	- -	- -	- -	- -	- -	- -	- -	- -	- -	0.02 (1)	- -	- -	- -	- -	- -	- -	- -	- -	0.02 (1)		
		배수시설	배수관 고정고리 체결불량, 탈락		개소	-	-	1	-	-	-	-	-	-	-	-	-	2	-	-	1	3	-		7
	배수관 누수		개소	-	-	-	-	-	-	-	-	-	-	-	1	-	-	-	-	-	-	1			
	배수구 그레이팅 변형		개소	-	-	-	-	-	-	-	-	-	-	-	-	1	-	-	-	-	-	1			
	배수구막힘에 의한 녹발생, 누수흔적		개소	-	-	-	-	-	-	-	-	-	-	-	-	1	-	-	-	-	-	1			
	배수흡통 용량부족		개소	-	-	-	-	-	-	-	-	-	-	-	-	1	-	-	-	-	-	-	1		
	구 분		손 상 현 황		단 위	지 점 별 수 량																	합 계	비 고	
						A1	A2	P1	P2	P3	P4	P5	P6	P7	P8	P9	P10	P11	P12	P13	P14	P15			P16
	부대시설		차수관 볼트, 앵커탈락		개소	20	3	-	-	-	-	-	-	-	-	-	-	-	-	-	-	-	-	23	
			풍향계 부식		개소	-	-	-	-	-	-	1	-	-	-	-	-	-	-	-	-	-	-	1	



■ 남천대교(부산) - 1

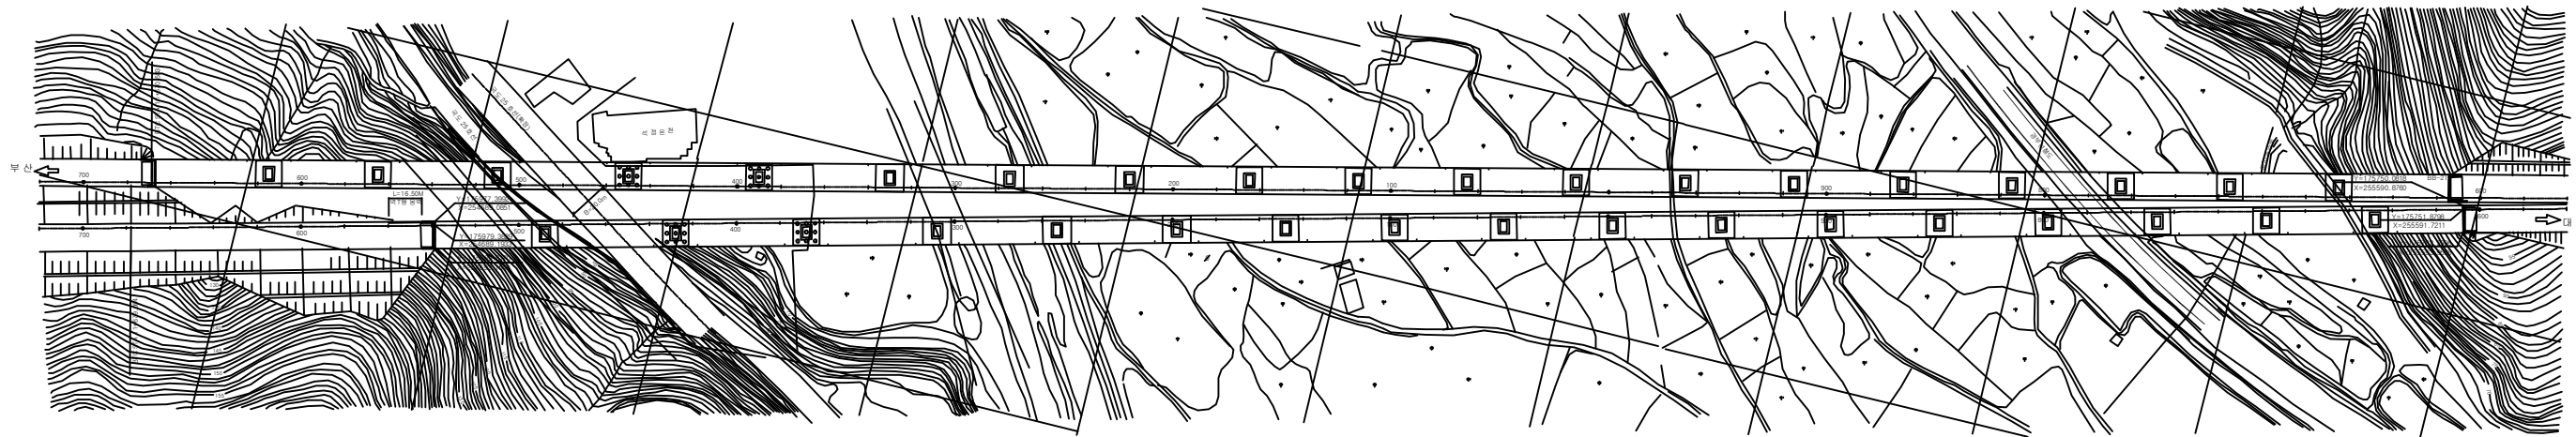
구 분		손 상 현 황		단 위	경 간 별 수 량																				합 계	비 고	
					S1	S2	S3	S4	S5	S6	S7	S8	S9	S10	S11	S12	S13	S14	S15	S16	S17	S18	S19	S20			
상 부 구 조	거더내부	균열	0.3mm미만	m (개소)	288.0 (18)	166.0 (22)	253.0 (16)	351.0 (9)	412.1 (15)	357.0 (10)	253.0 (6)	402.0 (9)	377.0 (10)	287.0 (9)	263.0 (9)	410.0 (11)	278.0 (12)	200.0 (4)	203.8 (7)	172.5 (13)	275.0 (8)	330.0 (8)	250.0 (5)	303.0 (8)	5,831.4 (209)		
		망상균열		m² (개소)	- -	- -	- -	- -	- -	- -	- -	- -	- -	- -	- -	2.25 (1)	- -	- -	- -	- -	- -	- -	- -	- -	- -		2.25 (1)
		백태		m² (개소)	0.5 (1)	0.09 (1)	0.09 (1)	- -	0.04 (1)	0.06 (1)	0.25 (1)	- -	0.04 (1)	- -	- -	- -	- -	- -	- -	- -	- -	- -	- -	- -	- -		1.07 (7)
		철근노출		m² (개소)	- -	- -	- -	- -	- -	0.04 (4)	0.01 (4)	- -	- -	- -	- -	- -	- -	- -	- -	- -	- -	- -	- -	- -	- -		0.05 (8)
	거더외부	균열	0.3mm미만	m (개소)	- -	4.0 (11)	64.5 (11)	47.0 (5)	44.0 (9)	63.2 (28)	72.7 (27)	50.0 (7)	13.0 (2)	25.0 (2)	10.0 (2)	17.0 (5)	14.0 (4)	13.0 (2)	40.0 (7)	65.0 (15)	24.6 (18)	93.5 (7)	15.0 (3)	0.5 (1)	676.0 (166)		
			0.3mm이상	m (개소)	- -	- -	- -	- -	- -	- -	1.0 (1)	- -	- -	- -	- -	- -	- -	- -	- -	- -	- -	- -	- -	- -	- -		1.0 (1)
		콘크리트 박리		m² (개소)	- -	0.03 (1)	- -	- -	- -	0.12 (2)	0.09 (1)	- -	- -	- -	- -	- -	- -	- -	- -	- -	- -	- -	- -	0.02 (1)	0.26 (5)		
		백태		m² (개소)	- -	- -	- -	- -	- -	- -	- -	0.3 (1)	- -	- -	- -	- -	- -	- -	- -	0.19 (3)	- -	- -	- -	- -	1.0 (1)		1.49 (5)
구 분		손 상 현 황		단 위	지 점 별 수 량																			합 계	비 고		
					A1	A2	P1	P2	P3	P4	P5	P6	P7	P8	P9	P10	P11	P12	P13	P14	P15	P16	P17			P18	P19
하 부 구 조	교대	균열	0.3mm미만	m (개소)	1.5 (1)	4.4 (6)	- -	- -	- -	- -	- -	- -	- -	- -	- -	- -	- -	- -	- -	- -	- -	- -	- -	- -	5.9 (7)		
		백태		m² (개소)	2.0 (1)	0.15 (1)	- -	- -	- -	- -	- -	- -	- -	- -	- -	- -	- -	- -	- -	- -	- -	- -	- -	- -	2.15 (2)		
		연결통로 파손		개소	1	-	-	-	-	-	-	-	-	-	-	-	-	-	-	-	-	-	-	-	1		
	교각	균열	0.3mm미만	m (개소)	- -	- -	- -	- -	2.0 (1)	3.3 (4)	0.5 (1)	- -	- -	- -	- -	- -	- -	3.8 (5)	1.8 (2)	- -	1.0 (1)	1.0 (1)	1.2 (1)	1.8 (2)	0.6 (1)	17.0 (19)	
			0.3mm이상	m (개소)	- -	- -	- -	- -	- -	- -	- -	1.0 (1)	- -	- -	- -	- -	1.5 (1)	- -	4.0 (2)	13.5 (7)	- -	- -	- -	- -	- -	20.0 (11)	
		망상균열		m² (개소)	- -	- -	69.0 (4)	115.0 (4)	260.0 (5)	402.5 (4)	427.5 (4)	510.0 (4)	460.0 (4)	550.0 (4)	460.0 (4)	525.0 (4)	525.0 (4)	527.2 (5)	460.0 (4)	487.5 (4)	492.5 (4)	492.5 (4)	402.5 (4)	345.0 (4)	125.0 (4)	7,636.2 (78)	
		콘크리트 파손		m² (개소)	- -	- -	- -	- -	0.06 (6)	0.04 (1)	- -	0.08 (2)	- -	- -	- -	- -	- -	- -	- -	- -	- -	- -	- -	- -	- -	0.18 (9)	
		백태		m² (개소)	- -	- -	- -	- -	- -	- -	- -	0.03 (1)	- -	- -	- -	- -	- -	- -	- -	- -	- -	- -	- -	- -	- -	0.03 (1)	
		박리		m² (개소)	- -	- -	- -	- -	- -	- -	1.26 (3)	0.45 (1)	0.04 (1)	0.03 (1)	- -	- -	0.1 (1)	- -	0.96 (2)	0.69 (3)	- -	0.64 (4)	- -	- -	- -	4.17 (16)	
교량받침		받침 균열	0.3mm미만	m (개소)	- -	- -	0.2 (2)	0.6 (3)	- -	0.2 (1)	0.8 (4)	- -	0.6 (2)	- -	- -	0.3 (3)	- -	- -	- -	- -	- -	- -	- -	0.5 (5)	3.2 (20)		
		몰탈 균열	0.3mm미만	m (개소)	- -	- -	0.1 (1)	- -	- -	- -	- -	- -	- -	- -	- -	- -	- -	- -	- -	- -	- -	- -	- -	- -	0.1 (1)		
		상부Plate 가설철물 미제거		개소	-	-	-	-	-	-	-	-	-	-	2	-	2	-	-	-	-	-	-	-	-		4
		Plate부식		m² (개소)	- -	- -	- -	- -	- -	0.3 (1)	- -	- -	- -	- -	- -	- -	- -	- -	- -	- -	- -	- -	- -	- -	- -		0.3 (1)
신축이음	본체	이물질퇴적		m (개소)	- -	2.0 (1)	- -	- -	- -	- -	- -	- -	- -	- -	- -	- -	- -	- -	- -	- -	- -	- -	- -	- -	2.0 (1)		
	후타재	균열	0.3mm미만	m (개소)	- -	3.5 (18)	- -	- -	- -	- -	- -	- -	- -	- -	- -	- -	- -	- -	- -	- -	- -	- -	- -	- -	3.5 (18)		
			0.3mm이상	m (개소)	6.4 (8)	- -	- -	- -	- -	- -	- -	- -	- -	- -	- -	- -	- -	- -	- -	- -	- -	- -	- -	- -	6.4 (8)		




■ 남천대교(부산) - 2

구 분		손 상 현 황		단 위	경 간 별 수 량																				합 계	비 고
					S1	S2	S3	S4	S5	S6	S7	S8	S9	S10	S11	S12	S13	S14	S15	S16	S17	S18	S19	S20		
기 타 부 재	교면포장	포트홀		㎡ (개소)	-	-	-	-	-	-	-	-	-	-	-	-	-	-	-	0.02	0.01	-	-	0.03		
					-	-	-	-	-	-	-	-	-	-	-	-	-	-	-	-	(2)	(1)	-	-		(3)
		아스콘 패임		㎡ (개소)	0.02	-	-	-	-	-	-	-	-	-	-	0.1	-	-	0.2	-	0.03	-	0.02	0.1	0.47	
					(2)	-	-	-	-	-	-	-	-	-	-	(1)	-	-	(2)	-	(1)	-	(1)	(1)	(8)	
	난간	균열	0.3mm미만	m (개소)	5.0	-	6.5	3.0	10.0	-	-	-	-	3.0	-	-	-	-	-	-	-	-	-	1.8	29.3	
					(3)	-	(5)	(2)	(8)	-	-	-	-	(1)	-	-	-	-	-	-	-	-	-	-	(2)	
		망상균열		㎡ (개소)	-	-	2.0	-	-	3.5	-	-	-	-	-	-	-	-	-	-	-	-	-	-	5.5	
-					-	(1)	-	-	(1)	-	-	-	-	-	-	-	-	-	-	-	-	-	-	-	(2)	
배수시설	배수관 고정고리 체결불량		개소	-	-	-	-	-	-	-	-	-	-	-	1	-	-	-	1	-	-	-	-	2		
	배수관 연결부 불량		개소	-	-	-	-	-	-	-	-	-	-	-	-	-	-	-	-	1	-	-	1			
	배수구 이물질 퇴적		개소	-	-	-	-	-	-	-	1	-	-	-	-	-	-	-	-	-	-	1	2	4		
구 분		손 상 현 황		단 위	지 점 별 수 량																			합 계	비 고	
					A1	A2	P1	P2	P3	P4	P5	P6	P7	P8	P9	P10	P11	P12	P13	P14	P15	P16	P17			P18
부대시설		점검로 출입문 녹발생		개소	-	-	1	1	1	1	1	-	-	-	-	-	-	-	-	-	-	-	-	-	5	
		교량점검로 손잡이 변형		개소	-	-	-	-	-	-	-	-	-	-	-	-	-	-	-	-	-	-	1	-	1	
		차수판 볼트, 앵커 탈락		개소	10	5	-	-	-	-	-	-	-	-	-	-	-	-	-	-	-	-	-	-	-	






평면도

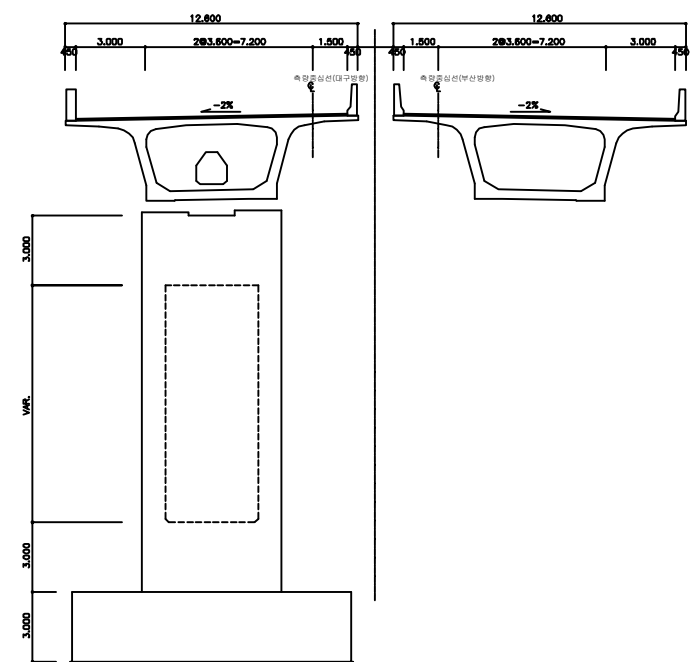

횡단면도

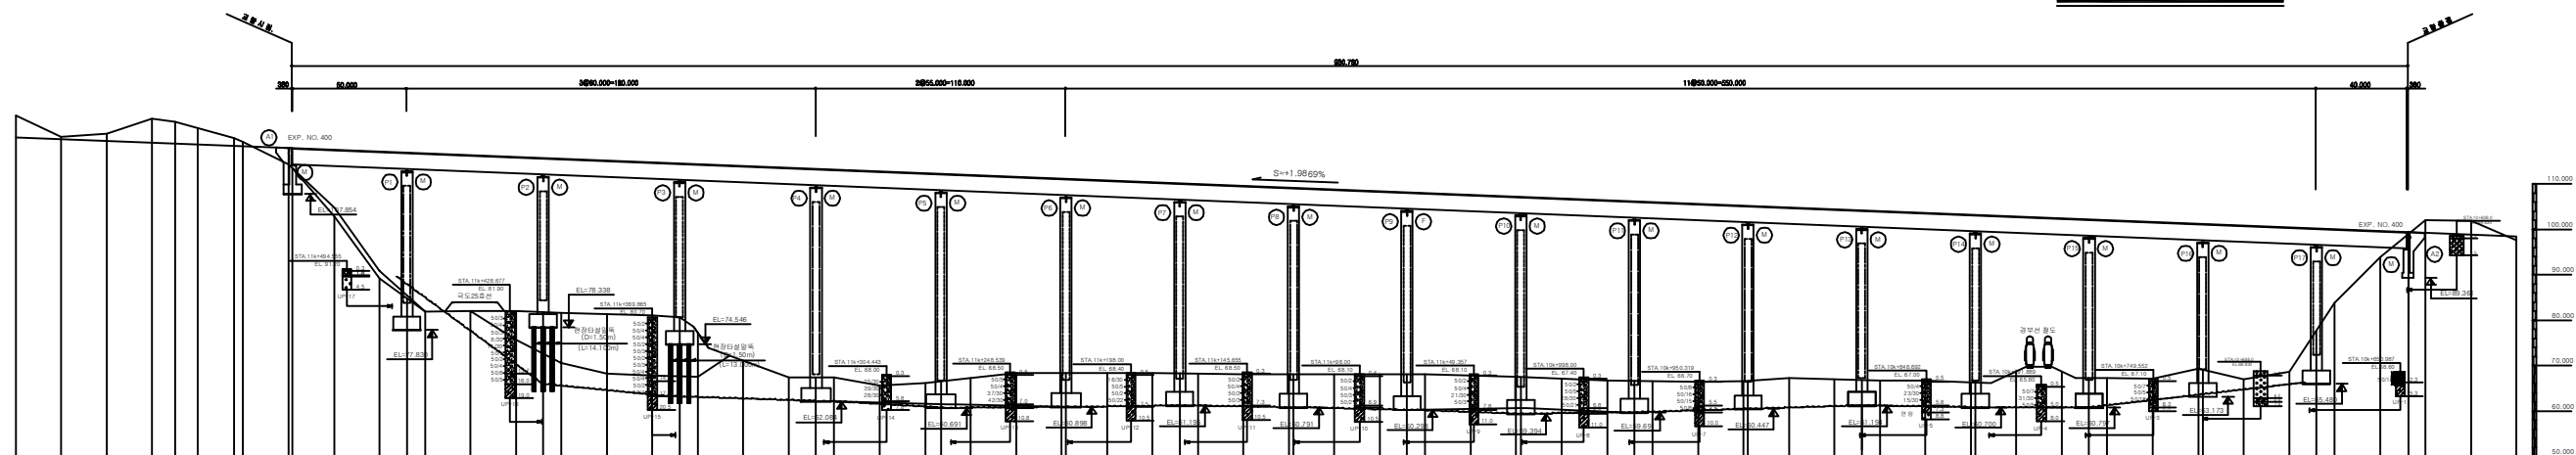


종단면도

(주)위드이앤오


Project Title
2016년 상반기 시설물 정기점검 용역

Drawing Title
남천대교 (대구) 평면도, 종 · 횡단면도

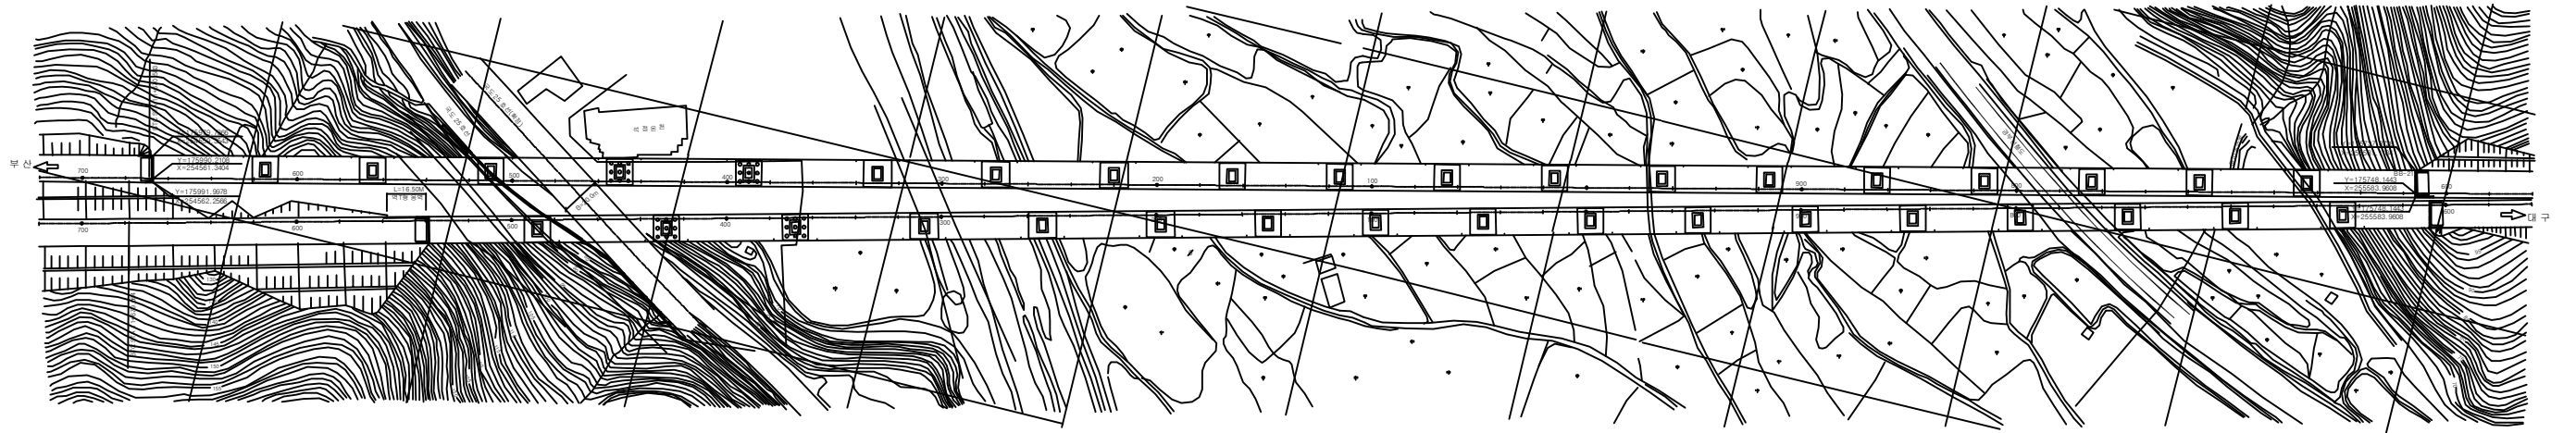
Note



평면도

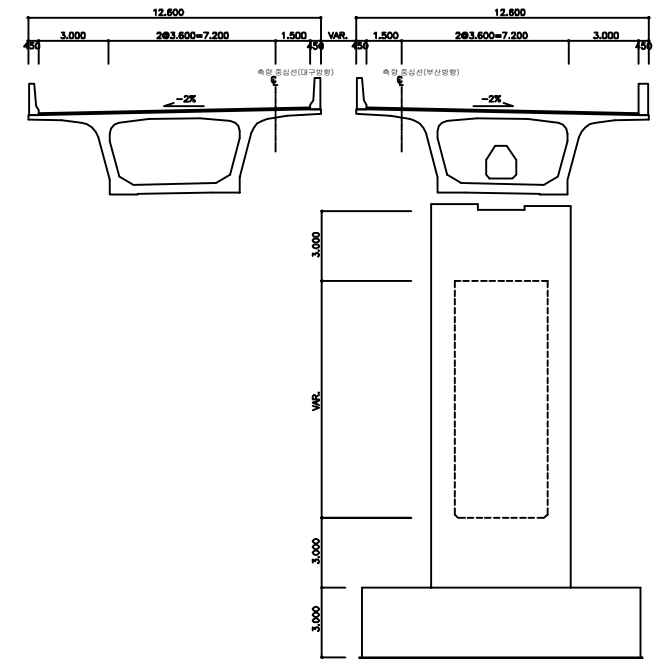

횡단면도

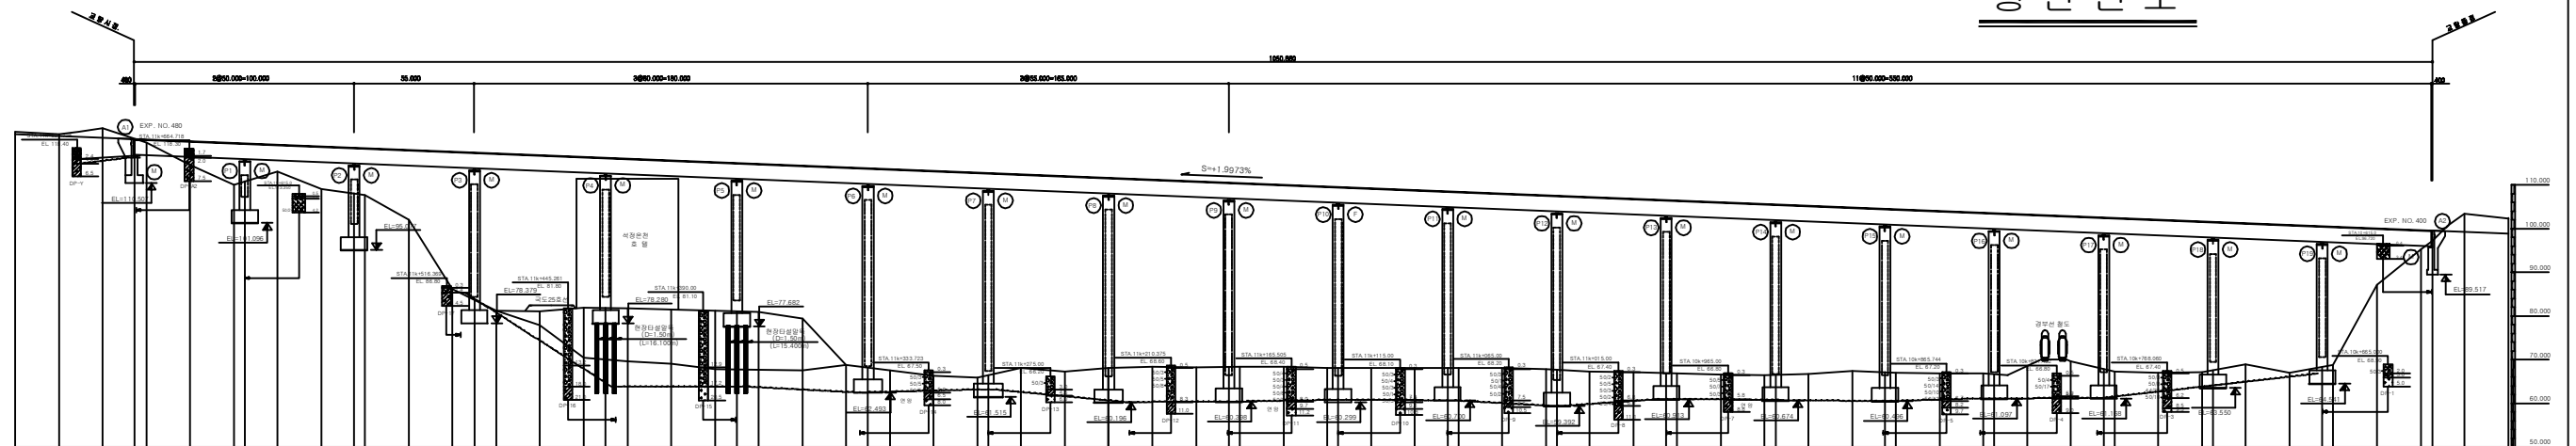

종단면도

(주)위드이앤오

Project Title
2016년 상반기 시설물 정기점검 용역


Drawing Title
남천대교 (부산) 평면도, 종 · 횡단면도

Note

■ 교량의 기호 정의

구 분	사 용 기 호	정 의
경 간	Sa	경간번호 (제 a 번째 span)
주 형	Ga (ST& PSC Box & PSC Beam)	Girder & Beam 주형번호 (제 a 번째 주형)
	Ca	Cross Beam 번호(a번째 주형번호)
교좌 장치	SHa,b	교좌 장치 번호(제 a 번째 교각의 b번째 Shoe)
교 대	Aa	교대 번호(제 a번째 Abutment)
교 각	Pa	교각 번호(제 a 번째 Pier)
배 수 구	Da	배수구 번호(제 a 번째 Drainage)
신축 이음	EJa	신축이음 번호 (Expension Joint : A1 ⇒ A2 진행방향)

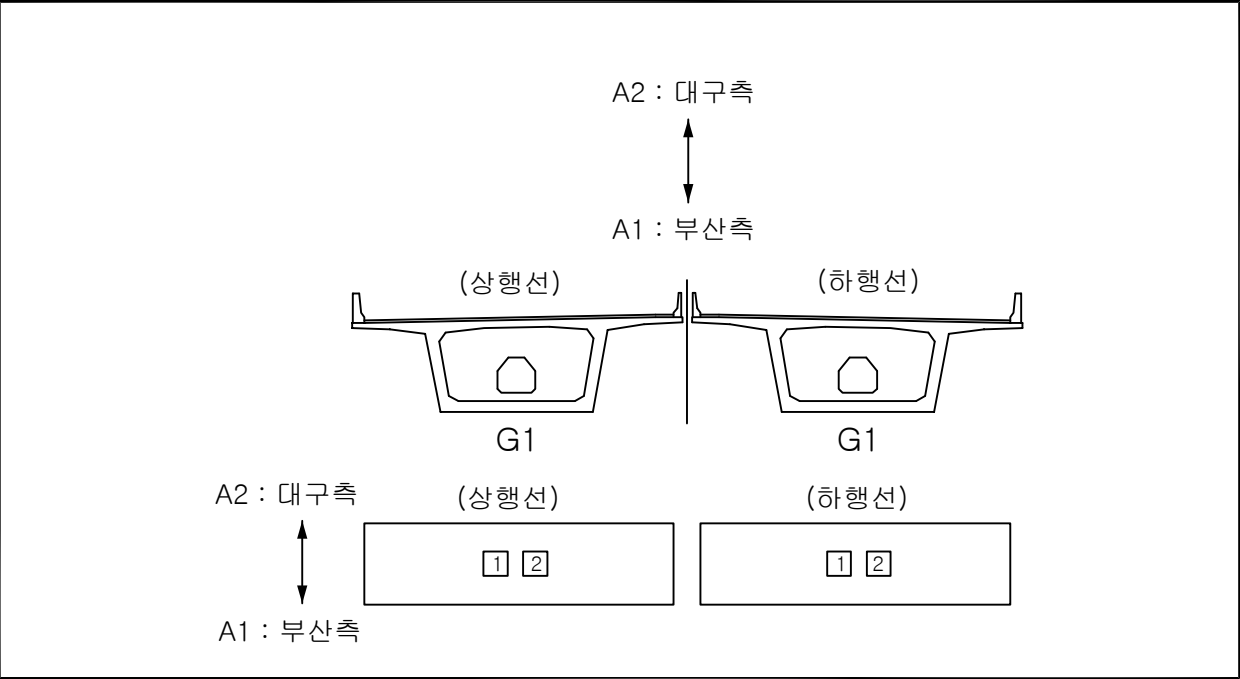- 부산측(A1-시점)에서 대구측(A2-종점) 방향으로 일련번호 증가
- 부산측(A1-시점)에서 대구측(A2-종점) 바라보았을때 좌측에서 우측으로 일련번호 증가



■ 유지관리 이력

구 분	보수일자	보수내용	비 고
1	2006. 05	주형 내부 균열 표면처리 보수 시행 교대 균열 표면처리 보수 시행	
2	2007. 05	교각, 주형내부및 방호벽 균열보수 시행 교면포장 패임 아스콘패칭 보수 시행	
3	2008. 05	콘크리트난간 균열및 백태 표면처리 보수시행 주형 내외부 균열 표면처리 보수 시행 교량받침 몰탈균열 표면처리 보수 시행 교각 코핑부 균열 표면처리 보수 시행	
4	2008. 06	PSC박스 내, 외부 균열보수, 방호벽 균열보수 및 백태제거	
5	2008. 07	P16 교량 배수파이프 개선	
6	2008. 10	남천대교 PSCQ박스 내부 균열보수	
7	2009. 10	방호벽 균열및 백태 표면처리 보수 시행 및델리네이터 파손 재설치 교면포장 포트홀 아스콘패칭 보수 시행 교각 균열및 백태 표면처리 보수 시행 주형내부 파손 단면처리 보수 시행 주형내부 재료분리, 망상균열 표면처리 보수시행	
8	2011. 02	부산방향 A1 점검통로 탈락 보수완료	
9	2011. 04	대구방향 주형내부 누수 백태부 보수, 균열보수	
10	2011. 05	A1, A2 신축이음장치 고무재 탈락(13EA) 교체	
11	2012. 06	교대 및 교각 균열보수 및 백태제거, 단면복구	
12	2013. 07	교대 및 교각 균열보수, 단면복구	
13	2014. 06	교면포장 아스콘 일부구간 재포장	
14	2015. 12	방음벽 출입문 교체-부산방향 6개소	

(주)위드이앤오

Project Title
2016년 상반기 시설물 정기점검 용역


Drawing Title
남천대교 기호 정의 및 유지관리 이력

Note

ID:남천대교(대구)-교면포장 S1

보 수 이 력	
	기 존 규 역
	신 규 규 역
	보 수 부 위 재 규 역
	보 수 (기보수)
	보 수 (08. 하반기)
	보 수 (09. 상반기)
	보 수 (09. 하반기)
	보 수 (10. 상반기)
	보 수 (10. 하반기)
	보 수 (11. 상반기)
	보 수 (11. 하반기)
	보 수 (12. 상반기)
	보 수 (12. 하반기)
	보 수 (13. 상반기)
	보 수 (13. 하반기)
	보 수 (14. 상반기)
	보 수 (14. 하반기)
	보 수 (15. 상반기)
	보 수 (15. 하반기)

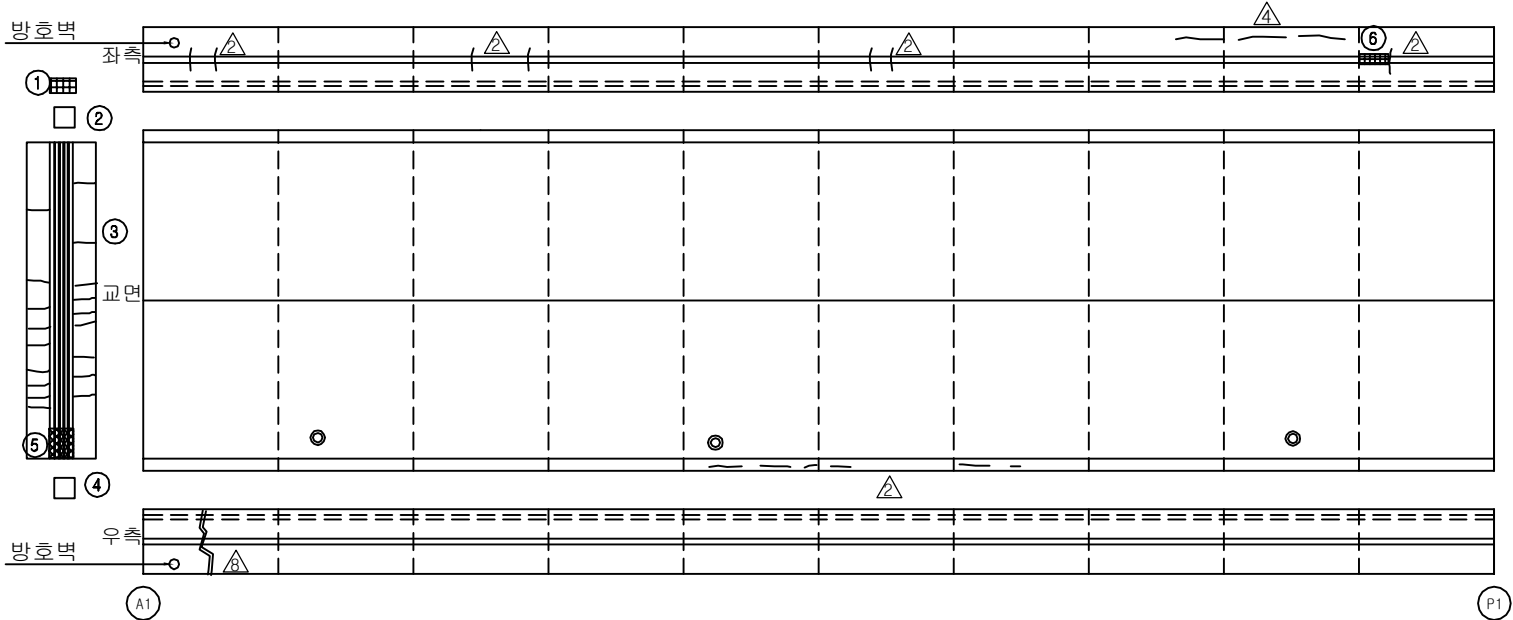손상 현황 표

[illegible]

동대구 ➡

KEY PLAN

부산 ← → 동대구

SECTION


A technical cross-section diagram of a wide-flange beam. The beam has a central rectangular opening. The top flange is wider than the bottom flange. The web is centered between the flanges. The opening is also centered in the web. The diagram is a simple line drawing with no shading or dimensions.

용역명	2016년 상반기 시설물 정기점검 용역
과업기간	2016. 04. 18 ~ 2016. 06. 30
발주처	 신대구부산고속도로주식회사
용역사	(주)위드이앤오
도면번호	1

ID:남천대교(대구)-교면포장 S2

보 수 이 력	
	기 존 규 역
	신 규 규 역
	보 수 부 위 재 규 역
	보 수 (기보수)
	보 수 (08. 하반기)
	보 수 (09. 상반기)
	보 수 (09. 하반기)
	보 수 (10. 상반기)
	보 수 (10. 하반기)
	보 수 (11. 상반기)
	보 수 (11. 하반기)
	보 수 (12. 상반기)
	보 수 (12. 하반기)
	보 수 (13. 상반기)
	보 수 (13. 하반기)
	보 수 (14. 상반기)
	보 수 (14. 하반기)
	보 수 (15. 상반기)
	보 수 (15. 하반기)

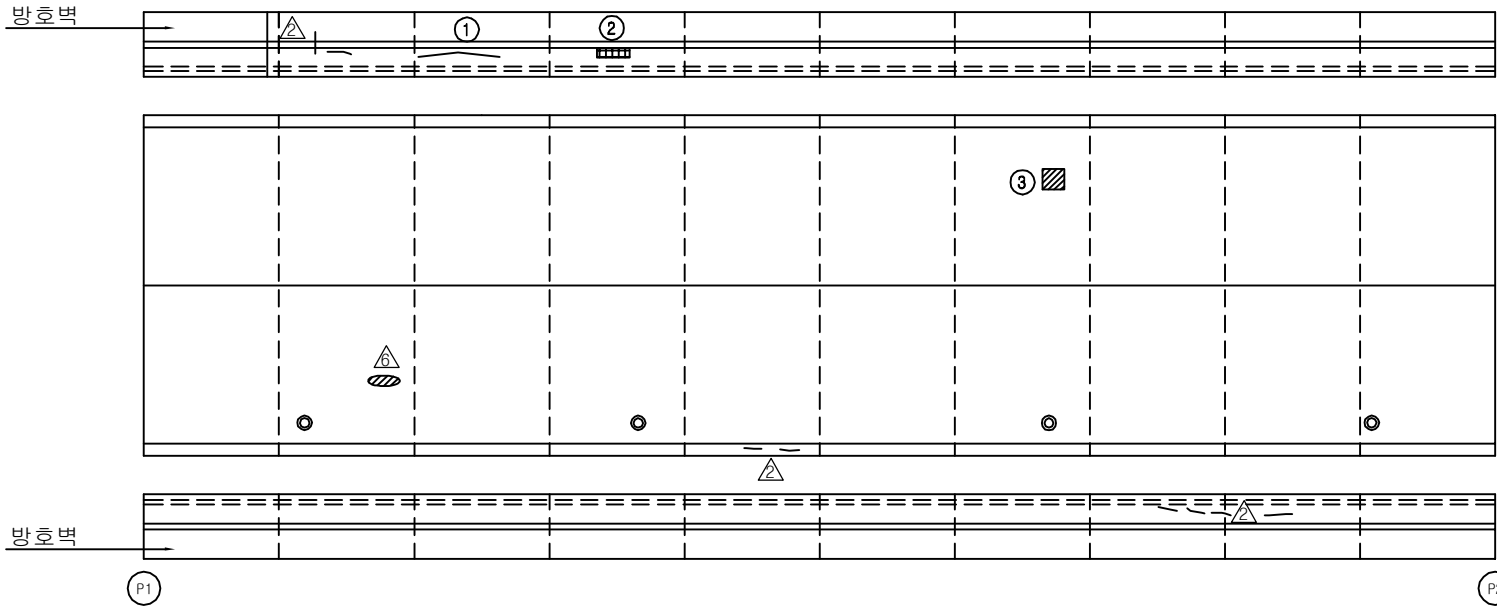
손상 현황 표

[illegible]


← 부산

동대구 →

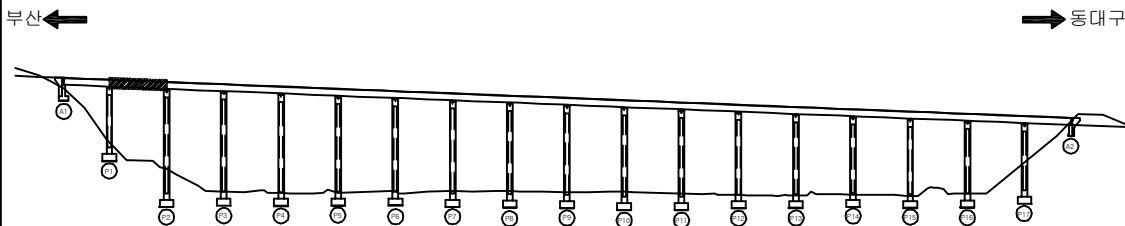KEY PLAN



SECTION _____

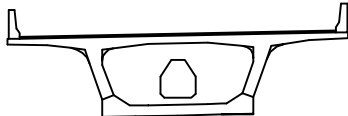


용역명	2016년 상반기 시설물 정기점검 용역
과업기간	2016. 04. 18 ~ 2016. 06. 30
발주처	 신대구부산고속도로주식회사
용역사	(주)위드이앤오
도면번호	2

ID:남천대교(대구)-교면포장 S3

보 수 이 력	
	기 존 규 역
	신 규 규 역
	보 수 부 위 재 규 역
	보 수 (기보수)
	보 수 (08. 하반기)
	보 수 (09. 상반기)
	보 수 (09. 하반기)
	보 수 (10. 상반기)
	보 수 (10. 하반기)
	보 수 (11. 상반기)
	보 수 (11. 하반기)
	보 수 (12. 상반기)
	보 수 (12. 하반기)
	보 수 (13. 상반기)
	보 수 (13. 하반기)
	보 수 (14. 상반기)
	보 수 (14. 하반기)
	보 수 (15. 상반기)
	보 수 (15. 하반기)

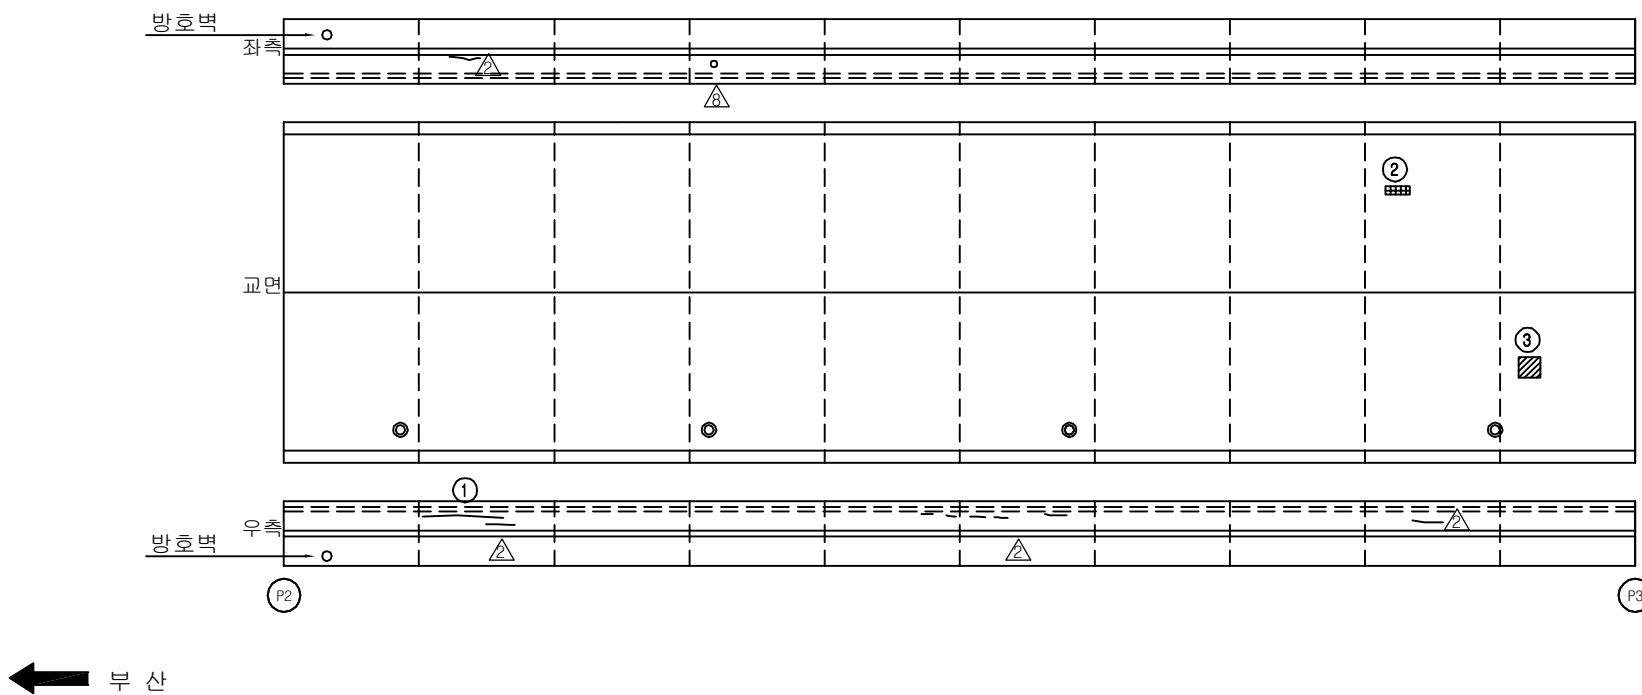손상 현황 표

[illegible]

KEY PLAN

부산 ←

→ 동대구

SECTION


A technical cross-section diagram of a wide-flange beam. The beam has a central rectangular web and two horizontal flanges. A rectangular hole is cut out from the center of the web. The flanges have small vertical tabs at their outer ends. The entire diagram is enclosed within a rectangular frame.

용역명	2016년 상반기 시설물 정기점검 용역
과업기간	2016. 04. 18 ~ 2016. 06. 30
발주처	 신대구부산고속도로주식회사
용역사	(주)위드이앤오
도면번호	3

ID:남천대교(대구)-교면포장 S4

보 수 이 력	
	기 존 규 역
	신 규 규 역
	보 수 부 위 재 규 역
	보 수 (기보수)
	보 수 (08. 하반기)
	보 수 (09. 상반기)
	보 수 (09. 하반기)
	보 수 (10. 상반기)
	보 수 (10. 하반기)
	보 수 (11. 상반기)
	보 수 (11. 하반기)
	보 수 (12. 상반기)
	보 수 (12. 하반기)
	보 수 (13. 상반기)
	보 수 (13. 하반기)
	보 수 (14. 상반기)
	보 수 (14. 하반기)
	보 수 (15. 상반기)
	보 수 (15. 하반기)

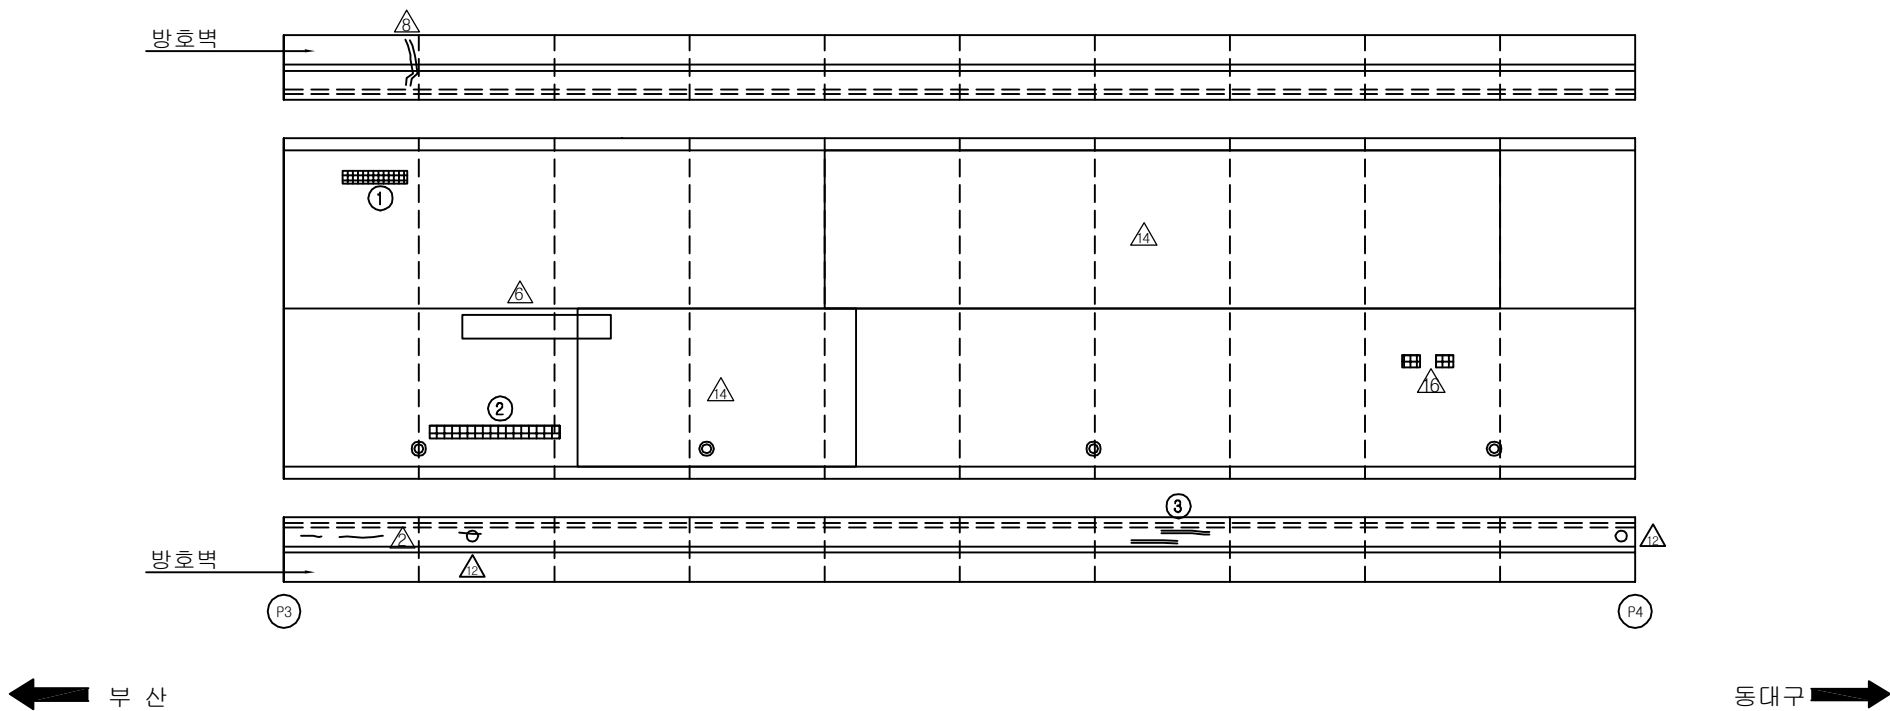손상 현황 표

[illegible]


KEY PLAN

SECTION

A technical cross-section drawing of a wide-flange beam. The beam has a central rectangular web and two horizontal flanges. A circular hole is located in the center of the web. The flanges have a slight upward curve at their outer edges. The drawing is a simple line sketch with no shading or dimensions.

용역명	2016년 상반기 시설물 정기점검 용역
과업기간	2016. 04. 18 ~ 2016. 06. 30
발주처	 신대구부산고속도로주식회사
용역사	(주)위드이앤오
도면번호	4

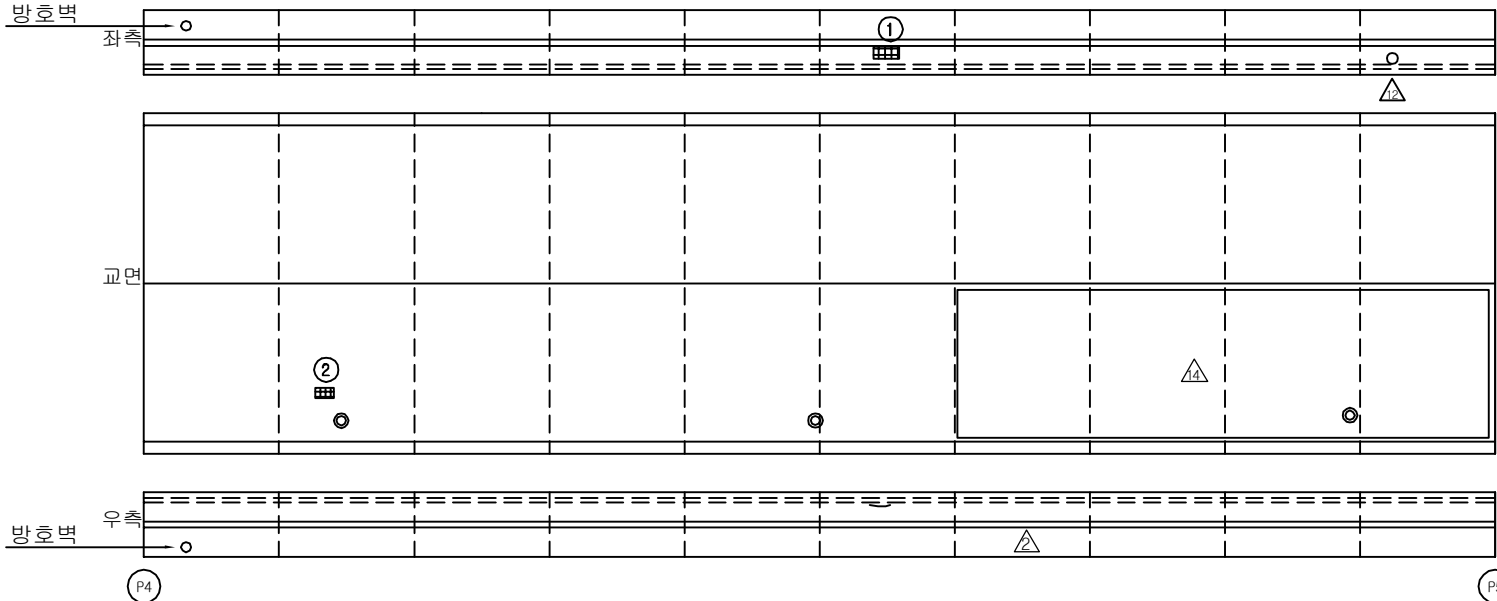ID:남천대교(대구)-교면포장 S5



← 부산

동대구 →

KEY PLAN

부산 ←

→ 동대구

SECTION

The diagram shows a cross-section of a bridge deck. It features a wide, flat top surface. Below this, there are two vertical supports or pillars. Between these pillars, there is a large rectangular opening. In the center of this large opening, there is a smaller, vertically oriented rectangular opening. The bottom of the diagram shows a solid base or foundation.

보 수 이 려	
	기 존 규 월
	신 규 규 월
	보수부위재검월
<u>1</u> 	보 수(기보수)
<u>2</u> 	보 수(08. 하반기)
<u>3</u> 	보 수(09. 상반기)
<u>4</u> 	보 수(09. 하반기)
<u>5</u> 	보 수(10. 상반기)
<u>6</u> 	보 수(10. 하반기)
<u>7</u> 	보 수(11. 상반기)
<u>8</u> 	보 수(11. 하반기)
<u>9</u> 	보 수(12. 상반기)
<u>10</u> 	보 수(12. 하반기)
<u>11</u> 	보 수(13. 상반기)
<u>12</u> 	보 수(13. 하반기)
<u>13</u> 	보 수(14. 상반기)
<u>14</u> 	보 수(14. 하반기)
<u>15</u> 	보 수(15. 상반기)
<u>16</u> 	보 수(15. 하반기)

손상 현황 표

[illegible]


주) 손상의 폭과 길이는 m 이며, 단 균열의 폭은 mm 임

용역명	2016년 상반기 시설물 정기점검 용역
과업기간	2016. 04. 18 ~ 2016. 06. 30
발주처	 신대구부산고속도로주식회사
용역사	(주)위드이앤오
도면번호	5

ID:남천대교(대구)-교면포장 S6

보 수 이 력	
	기 존 규 역
	신 규 규 역
	보 수 부 위 재 규 역
	보 수 (기보수)
	보 수 (08. 하반기)
	보 수 (09. 상반기)
	보 수 (09. 하반기)
	보 수 (10. 상반기)
	보 수 (10. 하반기)
	보 수 (11. 상반기)
	보 수 (11. 하반기)
	보 수 (12. 상반기)
	보 수 (12. 하반기)
	보 수 (13. 상반기)
	보 수 (13. 하반기)
	보 수 (14. 상반기)
	보 수 (14. 하반기)
	보 수 (15. 상반기)
	보 수 (15. 하반기)

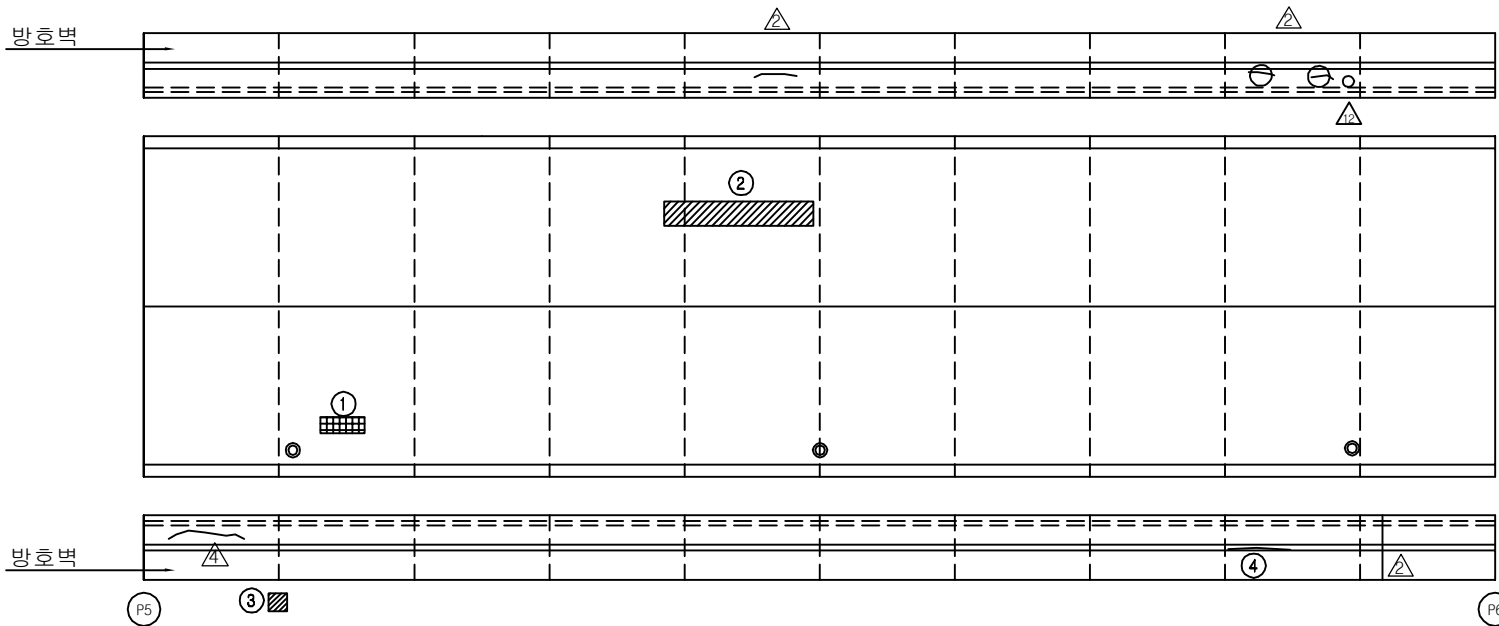손상 현황 표

[illegible]

동대구 →

KEY PLAN

부산 ← → 동대구

SECTION


A technical cross-section drawing of a wide-flange beam. The beam has a central rectangular web and two horizontal flanges. A rectangular hole is centered in the web. The flanges have small vertical tabs at their outer ends. The drawing is a simple line sketch with no dimensions or labels.

용역명	2016년 상반기 시설물 정기점검 용역
과업기간	2016. 04. 18 ~ 2016. 06. 30
발주처	 신대구부산고속도로주식회사
용역사	(주)위드이앤오
도면번호	6

ID:남천대교(대구)-교면포장 S7


보 수 이 력	
	기 존 규 역
	신 규 규 역
	보 수 부 위 재 규 역
	보 수 (기보수)
	보 수 (08. 하반기)
	보 수 (09. 상반기)
	보 수 (09. 하반기)
	보 수 (10. 상반기)
	보 수 (10. 하반기)
	보 수 (11. 상반기)
	보 수 (11. 하반기)
	보 수 (12. 상반기)
	보 수 (12. 하반기)
	보 수 (13. 상반기)
	보 수 (13. 하반기)
	보 수 (14. 상반기)
	보 수 (14. 하반기)
	보 수 (15. 상반기)
	보 수 (15. 하반기)

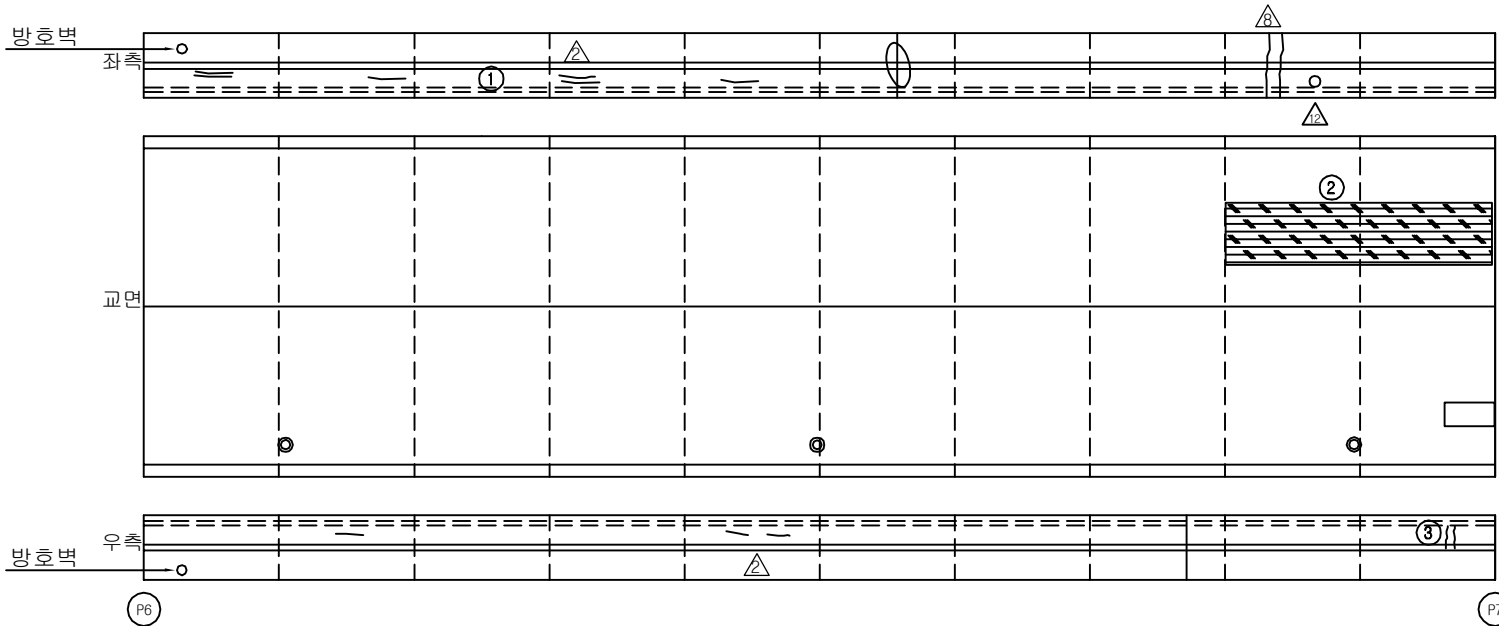손상 현황 표


[illegible]

동대구 ➡

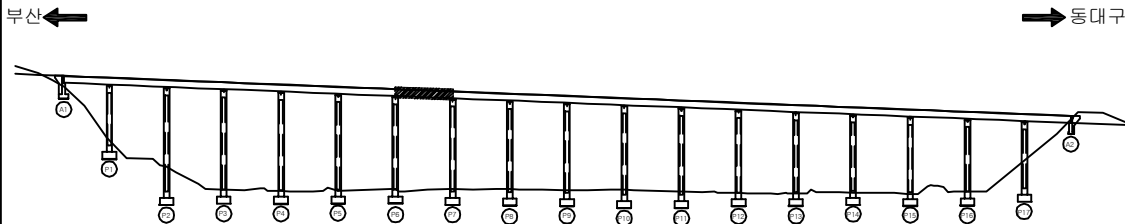KEY PLAN













SECTION _____

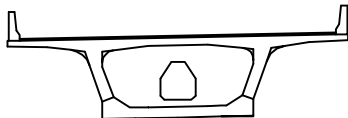

용역명	2016년 상반기 시설물 정기점검 용역
과업기간	2016. 04. 18 ~ 2016. 06. 30
발주처	 신대구부산고속도로주식회사
용역사	(주)위드이앤오
도면번호	7

          ID:남천대교(대구)-교면포장 S8

보 수 이 력	
	기 존 규 역
	신 규 규 역
	보수부위재균열
	보 수(기보수)
	보 수(08. 하반기)
	보 수(09. 상반기)
	보 수(09. 하반기)
	보 수(10. 상반기)
	보 수(10. 하반기)
	보 수(11. 상반기)
	보 수(11. 하반기)
	보 수(12. 상반기)
	보 수(12. 하반기)
	보 수(13. 상반기)
	보 수(13. 하반기)
	보 수(14. 상반기)
	보 수(14. 하반기)
	보 수(15. 상반기)
	보 수(15. 하반기)

손상 현황 표

[illegible]

KEY PLAN











부산 ← → 동대구

SECTION

A technical cross-section diagram of a wide-flange beam. The beam has a central rectangular opening. The top flange is wider than the bottom flange. The web is centered within the opening. The diagram is a simple line drawing with no dimensions or labels.

용역명	2016년 상반기 시설물 정기점검 용역
과업기간	2016. 04. 18 ~ 2016. 06. 30
발주처	 신대구부산고속도로주식회사
용역사	(주)위드이앤오
도면번호	8

          
ID:남천대교(대구)-교면포장 S9

보 수 이 력	
	기 존 규 역
	신 규 규 역
	보 수 부 위 재 규 역
	보 수 (기 보 수)
	보 수 (08. 하 반 기)
	보 수 (09. 상 반 기)
	보 수 (09. 하 반 기)
	보 수 (10. 상 반 기)
	보 수 (10. 하 반 기)
	보 수 (11. 상 반 기)
	보 수 (11. 하 반 기)
	보 수 (12. 상 반 기)
	보 수 (12. 하 반 기)
	보 수 (13. 상 반 기)
	보 수 (13. 하 반 기)
	보 수 (14. 상 반 기)
	보 수 (14. 하 반 기)
	보 수 (15. 상 반 기)
	보 수 (15. 하 반 기)

손상 현황 표

[illegible]

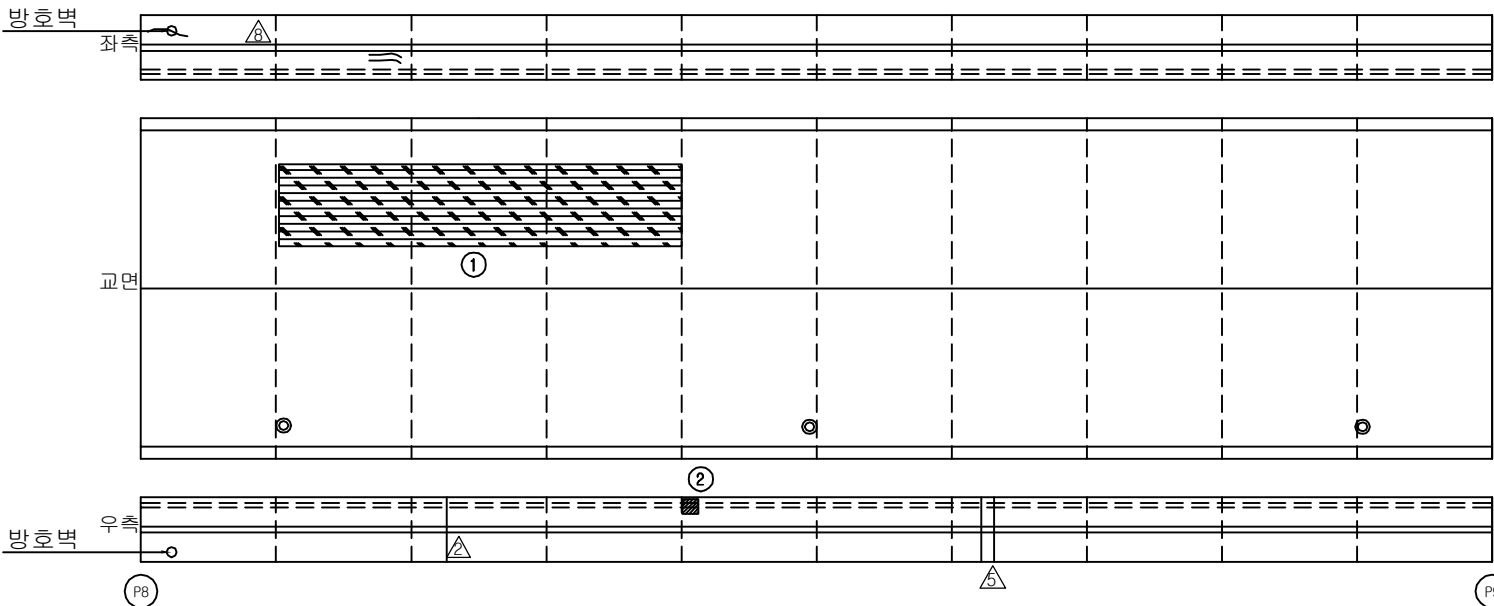
주) 손상의 폭과 길이는 m 이며, 단 균열의 폭은 mm 임




← 부산

동대구 ➡

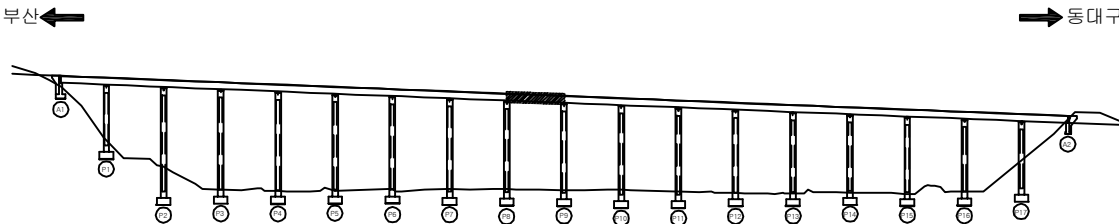KEY PLAN













SECTION

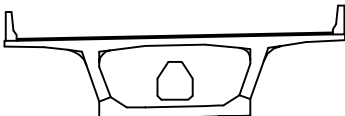

용역명	2016년 상반기 시설물 정기점검 용역
과업기간	2016. 04. 18 ~ 2016. 06. 30
발주처	 신대구부산고속도로주식회사
용역사	(주)위드이앤오
도면번호	9

          
ID:남천대교(대구)-교면포장 S10

보 수 이 력	
	기 존 규 역
	신 규 규 역
	보수부위재균열
	보 수(기보수)
	보 수(08. 하반기)
	보 수(09. 상반기)
	보 수(09. 하반기)
	보 수(10. 상반기)
	보 수(10. 하반기)
	보 수(11. 상반기)
	보 수(11. 하반기)
	보 수(12. 상반기)
	보 수(12. 하반기)
	보 수(13. 상반기)
	보 수(13. 하반기)
	보 수(14. 상반기)
	보 수(14. 하반기)
	보 수(15. 상반기)
	보 수(15. 하반기)


손상 현황 표

[illegible]

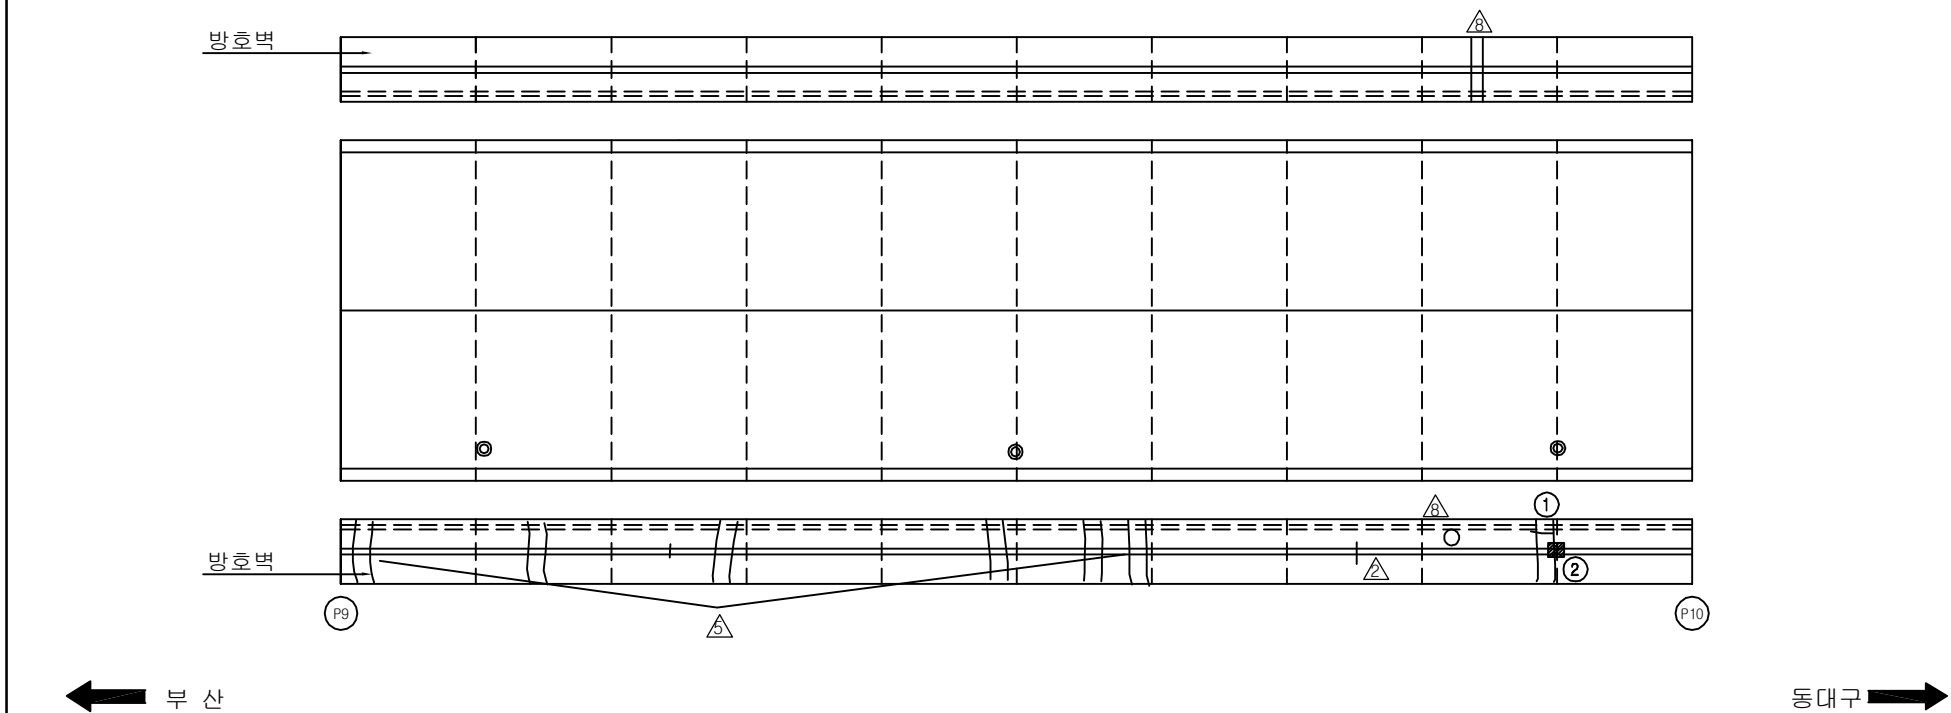주) 손상의 폭과 길이는 m 이며, 단 균열의 폭은 mm 임



KEY PLAN

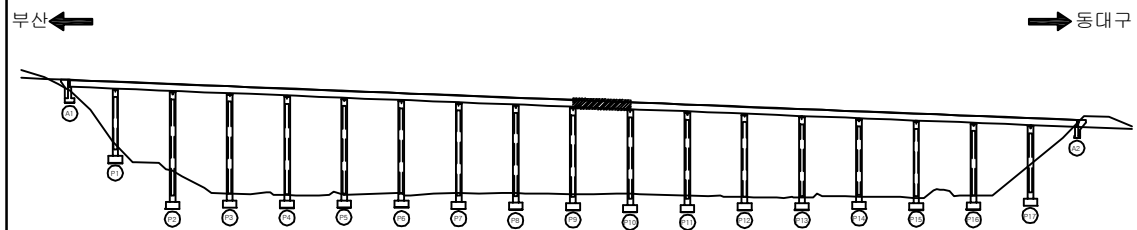

SECTION




용역명	2016년 상반기 시설물 정기점검 용역
과업기간	2016. 04. 18 ~ 2016. 06. 30
발주처	 신대구부산고속도로주식회사
용역사	(주)위드이앤오
도면번호	10

ID:남천대교(대구)-교면포장 S11

보 수 이 력	
<u> </u>	기 존 규 율
<u> </u>	신 규 규 율
<u> </u>	보수부위재규율
<u>1</u> <u> </u>	보 수(기보수)
<u>2</u> <u> </u>	보 수(08. 하반기)
<u>3</u> <u> </u>	보 수(09. 상반기)
<u>4</u> <u> </u>	보 수(09. 하반기)
<u>5</u> <u> </u>	보 수(10. 상반기)
<u>6</u> <u> </u>	보 수(10. 하반기)
<u>7</u> <u> </u>	보 수(11. 상반기)
<u>8</u> <u> </u>	보 수(11. 하반기)
<u>9</u> <u> </u>	보 수(12. 상반기)
<u>10</u> <u> </u>	보 수(12. 하반기)
<u>11</u> <u> </u>	보 수(13. 상반기)
<u>12</u> <u> </u>	보 수(13. 하반기)
<u>13</u> <u> </u>	보 수(14. 상반기)
<u>14</u> <u> </u>	보 수(14. 하반기)
<u>15</u> <u> </u>	보 수(15. 상반기)
<u>16</u> <u> </u>	보 수(15. 하반기)

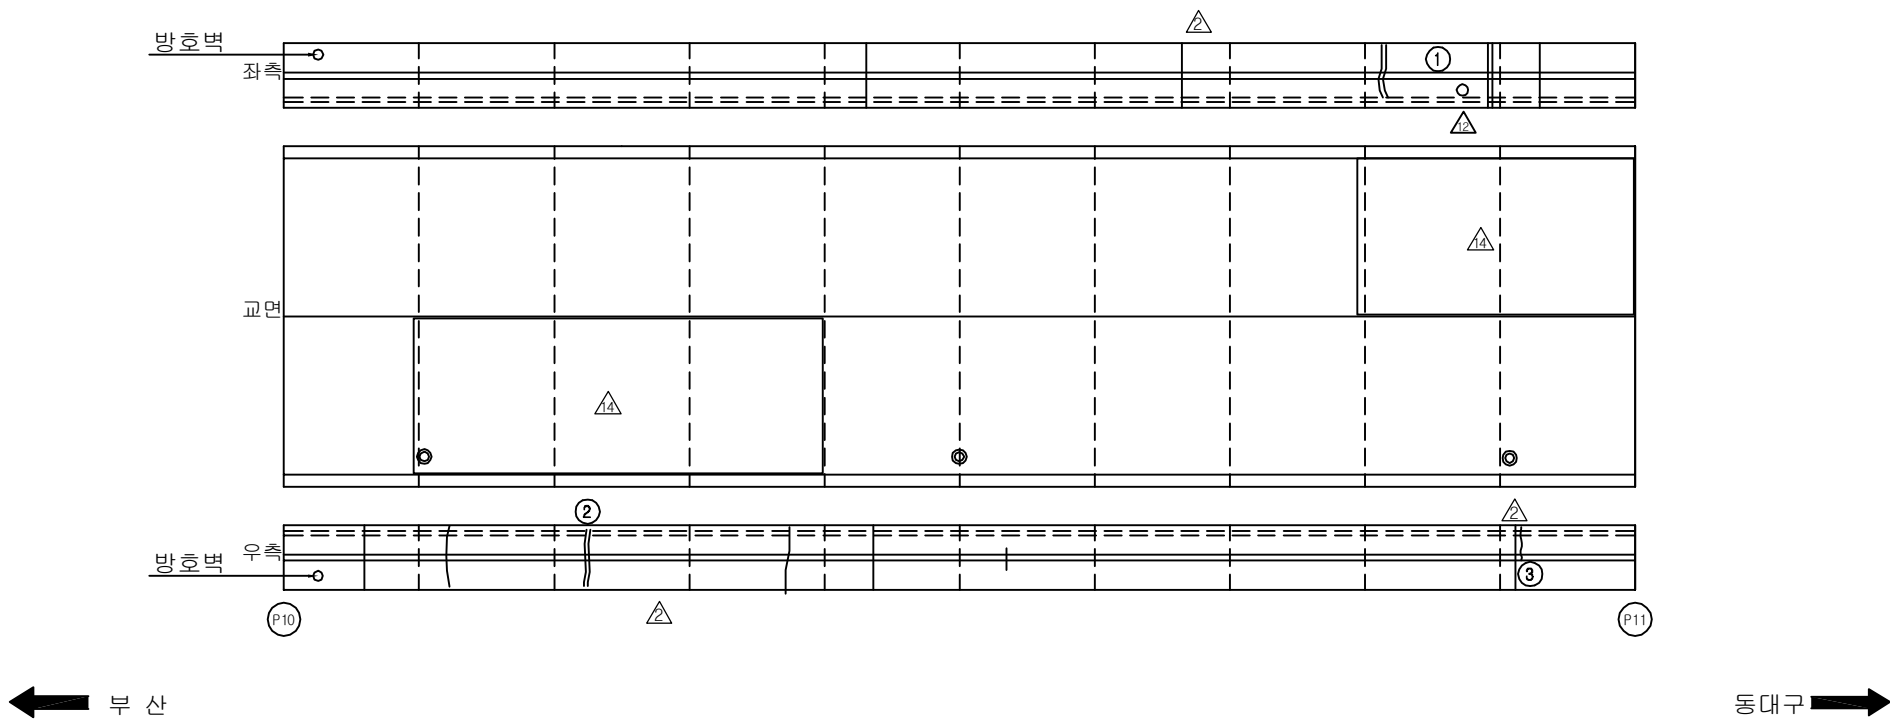손상 현황 표

[illegible]

KEY PLAN











부산 ← → 동대구



SECTION

A technical cross-section diagram of a wide-flange beam. The beam has a central rectangular web and two horizontal flanges. A rectangular hole is centered in the web. The flanges have small vertical tabs at their outer ends. The diagram is a simple line drawing with no shading.

용역명	2016년 상반기 시설물 정기점검 용역
과업기간	2016. 04. 18 ~ 2016. 06. 30
발주처	 신대구부산고속도로주식회사
용역사	(주)위드이앤오
도면번호	11

          
ID:남천대교(대구)-교면포장 S12

보 수 이 력	
	기 존 규 역
	신 규 규 역
	보 수 부 위 재 규 역
	보 수 (기 보 수)
	보 수 (08. 하 반 기)
	보 수 (09. 상 반 기)
	보 수 (09. 하 반 기)
	보 수 (10. 상 반 기)
	보 수 (10. 하 반 기)
	보 수 (11. 상 반 기)
	보 수 (11. 하 반 기)
	보 수 (12. 상 반 기)
	보 수 (12. 하 반 기)
	보 수 (13. 상 반 기)
	보 수 (13. 하 반 기)
	보 수 (14. 상 반 기)
	보 수 (14. 하 반 기)
	보 수 (15. 상 반 기)
	보 수 (15. 하 반 기)

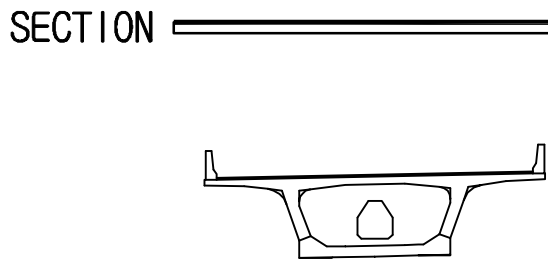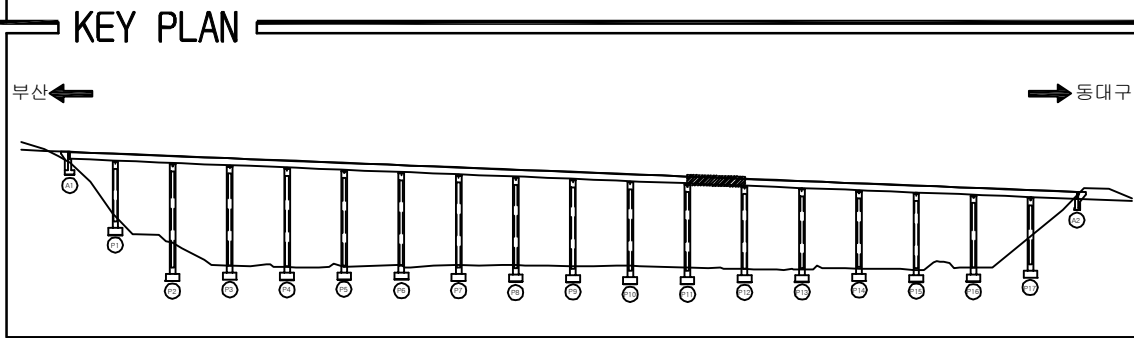[illegible]

용역명	2016년 상반기 시설물 정기점검 용역
과업기간	2016. 04. 18 ~ 2016. 06. 30
발주처	 신대구부산고속도로주식회사
용역사	(주)위드이앤오
도면번호	12

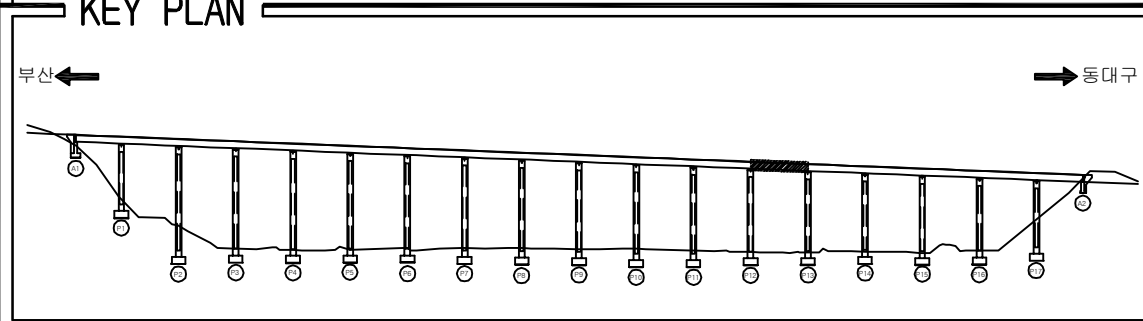ID:남천대교(대구)-교면포장 S13




SECTION

[illegible]

용역명	2016년 상반기 시설물 정기점검 용역
과업기간	2016. 04. 18 ~ 2016. 06. 30
발주처	 신대구부산고속도로주식회사
용역사	(주)위드이앤오
도면번호	13

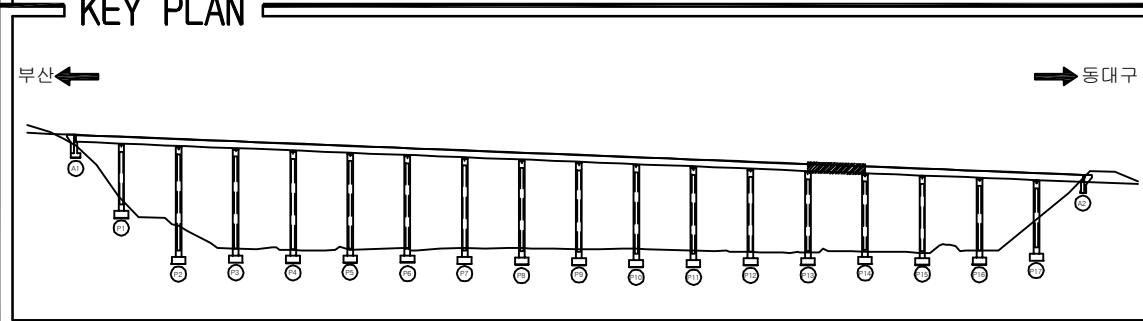ID:남천대교(대구)-교면포장 S14













보 수 이 력	
	기 존 규 역
	신 규 규 역
	보 수 부 위 재 규 역
	보 수 (기보수)
	보 수 (08. 하반기)
	보 수 (09. 상반기)
	보 수 (09. 하반기)
	보 수 (10. 상반기)
	보 수 (10. 하반기)
	보 수 (11. 상반기)
	보 수 (11. 하반기)
	보 수 (12. 상반기)
	보 수 (12. 하반기)
	보 수 (13. 상반기)
	보 수 (13. 하반기)
	보 수 (14. 상반기)
	보 수 (14. 하반기)
	보 수 (15. 상반기)
	보 수 (15. 하반기)

[illegible]


A diagram showing a cross-section of a beam with a central hole. The beam has a rectangular outer shape with a central circular hole. The hole is shaded in light blue. The beam is supported by two vertical supports on either side.

용역명	2016년 상반기 시설물 정기점검 용역
과업기간	2016. 04. 18 ~ 2016. 06. 30
발주처	 신대구부산고속도로주식회사
용역사	(주)위드이앤오
도면번호	14

          ID:남천대교(대구)-교면포장 S15

보 수 이 력	
	기 존 규 역
	신 규 규 역
	보수부위재균열
	보 수(기보수)
	보 수(08. 하반기)
	보 수(09. 상반기)
	보 수(09. 하반기)
	보 수(10. 상반기)
	보 수(10. 하반기)
	보 수(11. 상반기)
	보 수(11. 하반기)
	보 수(12. 상반기)
	보 수(12. 하반기)
	보 수(13. 상반기)
	보 수(13. 하반기)
	보 수(14. 상반기)
	보 수(14. 하반기)
	보 수(15. 상반기)
	보 수(15. 하반기)

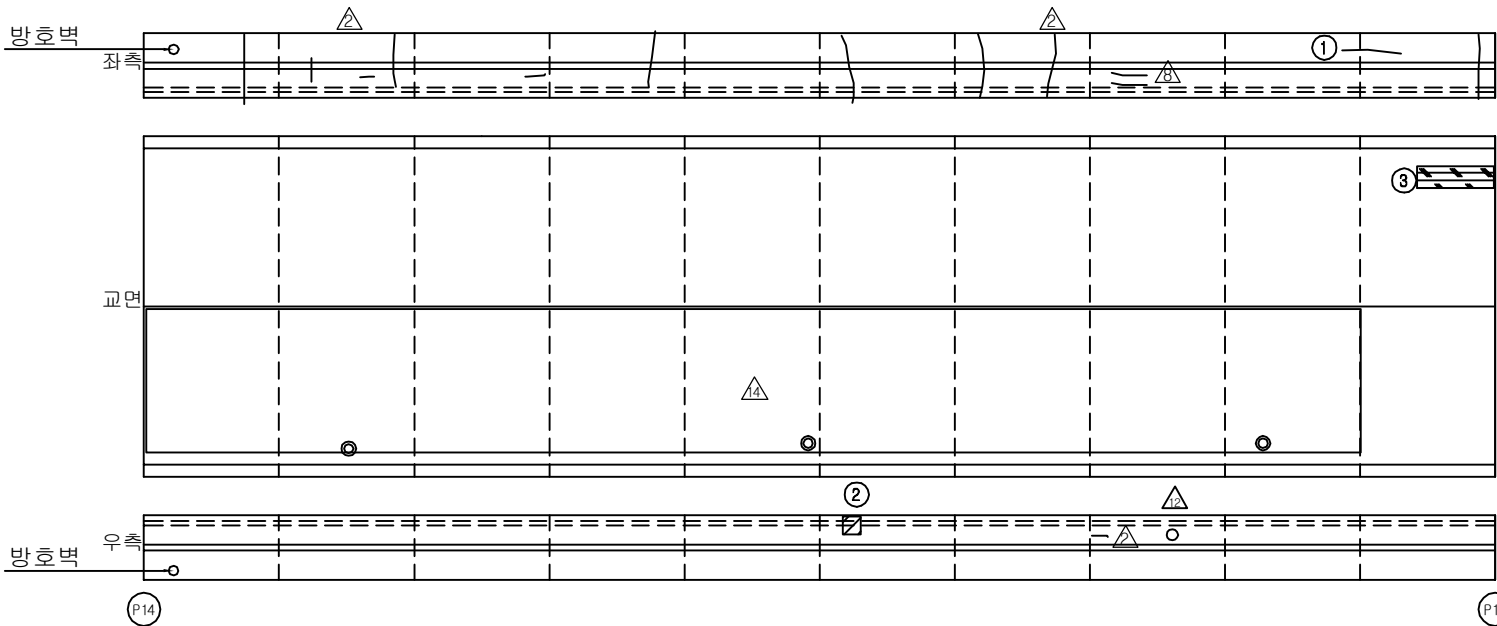손상 현황 표

[illegible]

동대구 ➡

SECTION


A technical cross-section drawing of a wide-flange beam. The beam has a central rectangular web and two horizontal flanges. A circular hole is located in the center of the web. The drawing is labeled 'SECTION' on the left side.

용역명	2016년 상반기 시설물 정기점검 용역
과업기간	2016. 04. 18 ~ 2016. 06. 30
발주처	 신대구부산고속도로주식회사
용역사	(주)위드이앤오
도면번호	15

ID:남천대교(대구)-교면포장 S16

보 수 이 력	
	기 존 규 역
	신 규 규 역
	보 수 부 위 재 규 역
	보 수 (기보수)
	보 수 (08. 하반기)
	보 수 (09. 상반기)
	보 수 (09. 하반기)
	보 수 (10. 상반기)
	보 수 (10. 하반기)
	보 수 (11. 상반기)
	보 수 (11. 하반기)
	보 수 (12. 상반기)
	보 수 (12. 하반기)
	보 수 (13. 상반기)
	보 수 (13. 하반기)
	보 수 (14. 상반기)
	보 수 (14. 하반기)
	보 수 (15. 상반기)
	보 수 (15. 하반기)

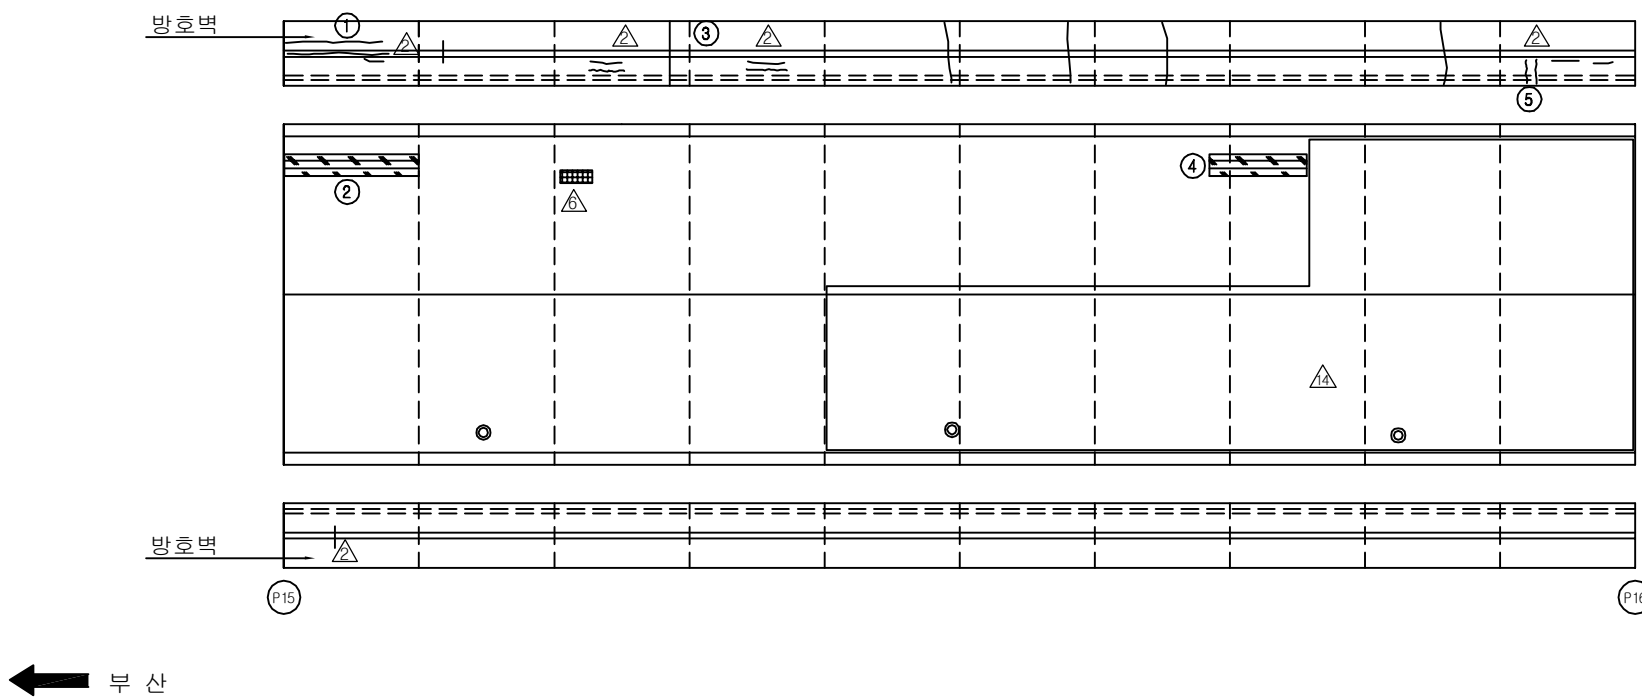손상 현황 표

[illegible]

KEY PLAN

부산 ← → 동대구

SECTION


A technical cross-section diagram of a wide-flange beam. The beam has a central rectangular web and two horizontal flanges. A circular hole is located in the center of the web. The flanges have a slight upward curve at their outer edges. The diagram is a simple line drawing with no shading or dimensions.

용역명	2016년 상반기 시설물 정기점검 용역
과업기간	2016. 04. 18 ~ 2016. 06. 30
발주처	 신대구부산고속도로주식회사
용역사	(주)위드이앤오
도면번호	16

ID:남천대교(대구)-교면포장 S17

보 수 이 력	
	기 존 규 역
	신 규 규 역
	보 수 부 위 재 규 역
	보 수 (기보수)
	보 수 (08. 하반기)
	보 수 (09. 상반기)
	보 수 (09. 하반기)
	보 수 (10. 상반기)
	보 수 (10. 하반기)
	보 수 (11. 상반기)
	보 수 (11. 하반기)
	보 수 (12. 상반기)
	보 수 (12. 하반기)
	보 수 (13. 상반기)
	보 수 (13. 하반기)
	보 수 (14. 상반기)
	보 수 (14. 하반기)
	보 수 (15. 상반기)
	보 수 (15. 하반기)

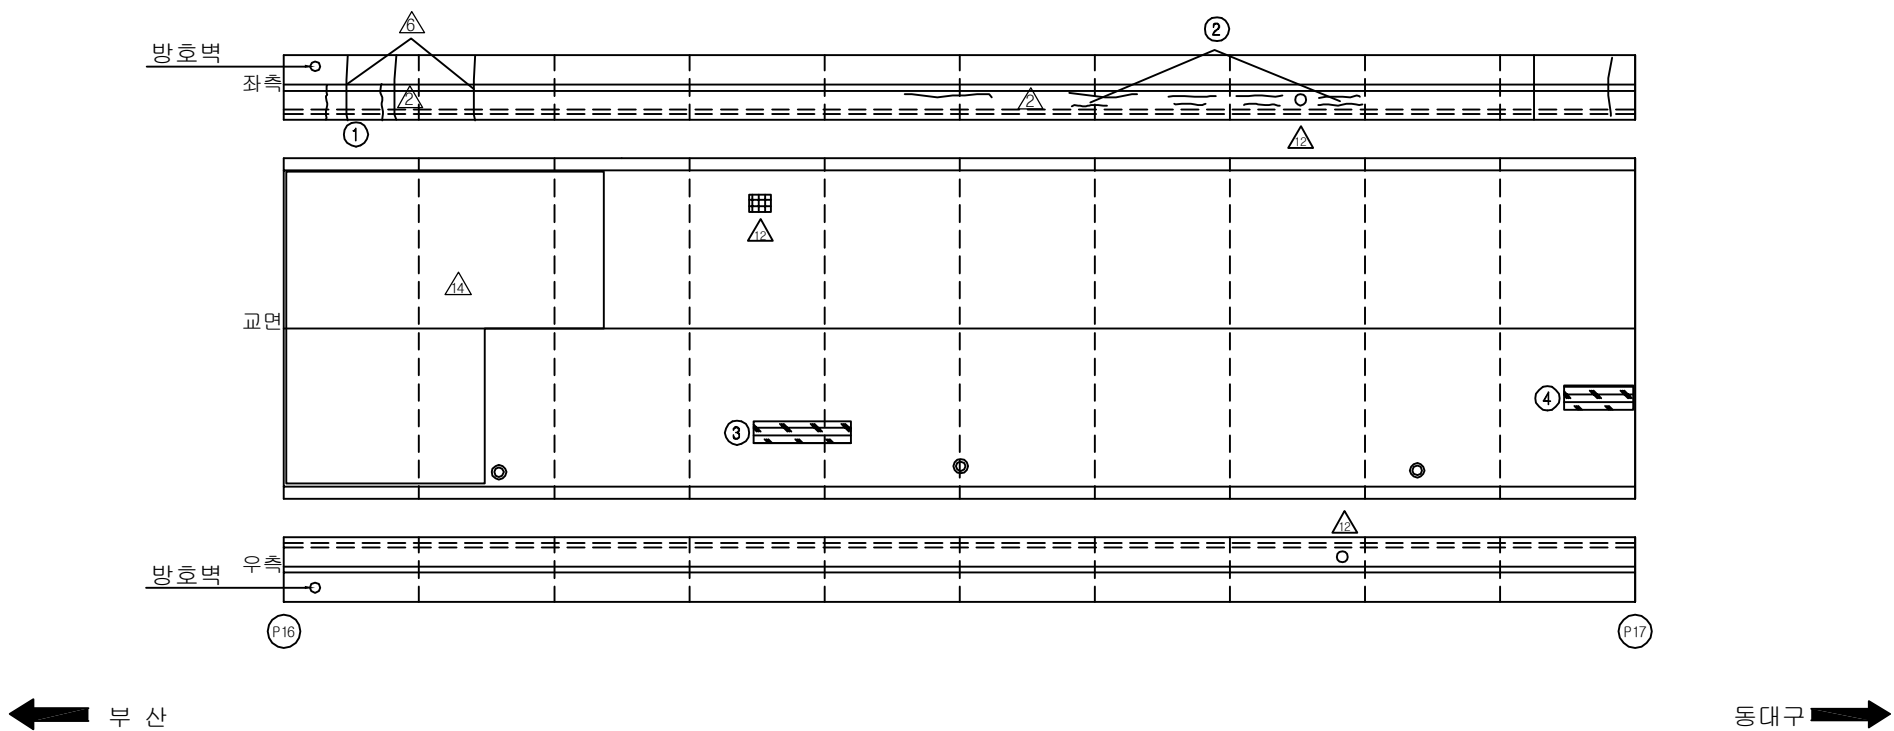손상 현황 표

[illegible]

KEY PLAN

부산 ←

→ 동대구

SECTION

The diagram shows a cross-section of a bridge deck. It features a central rectangular opening with a smaller, irregularly shaped hole in the middle. The deck is supported by two vertical structures on either side, which appear to be part of a larger support system. The overall shape is symmetrical about a vertical centerline.

용역명	2016년 상반기 시설물 정기점검 용역
과업기간	2016. 04. 18 ~ 2016. 06. 30
발주처	 신대구부산고속도로주식회사
용역사	(주)위드이앤오
도면번호	17

ID:남천대교(대구)-교면포장 S18

보 수 이 력	
	기 존 규 역
	신 규 규 역
	보 수 부 위 재 규 역
	보 수 (기보수)
	보 수 (08. 하반기)
	보 수 (09. 상반기)
	보 수 (09. 하반기)
	보 수 (10. 상반기)
	보 수 (10. 하반기)
	보 수 (11. 상반기)
	보 수 (11. 하반기)
	보 수 (12. 상반기)
	보 수 (12. 하반기)
	보 수 (13. 상반기)
	보 수 (13. 하반기)
	보 수 (14. 상반기)
	보 수 (14. 하반기)
	보 수 (15. 상반기)
	보 수 (15. 하반기)

손상 현황 표












[illegible]

KEY PLAN

부산 ← → 동대구

용역명	2016년 상반기 시설물 정기점검 용역
과업기간	2016. 04. 18 ~ 2016. 06. 30
발주처	 신대구부산고속도로주식회사
용역사	(주)위드이앤오
도면번호	18

           
ID:남천대교(대구)-거더외부 S1

보 수 이 력	
	기 존 규 열
	신 규 규 열
	보수부위재검열
	보 수(기보수)
	보 수(08. 하반기)
	보 수(09. 상반기)
	보 수(09. 하반기)
	보 수(10. 상반기)
	보 수(10. 하반기)
	보 수(11. 상반기)
	보 수(11. 하반기)
	보 수(12. 상반기)
	보 수(12. 하반기)
	보 수(13. 상반기)
	보 수(13. 하반기)
	보 수(14. 상반기)
	보 수(14. 하반기)
	보 수(15. 상반기)
	보 수(15. 하반기)

손상 현황 표


[illegible]

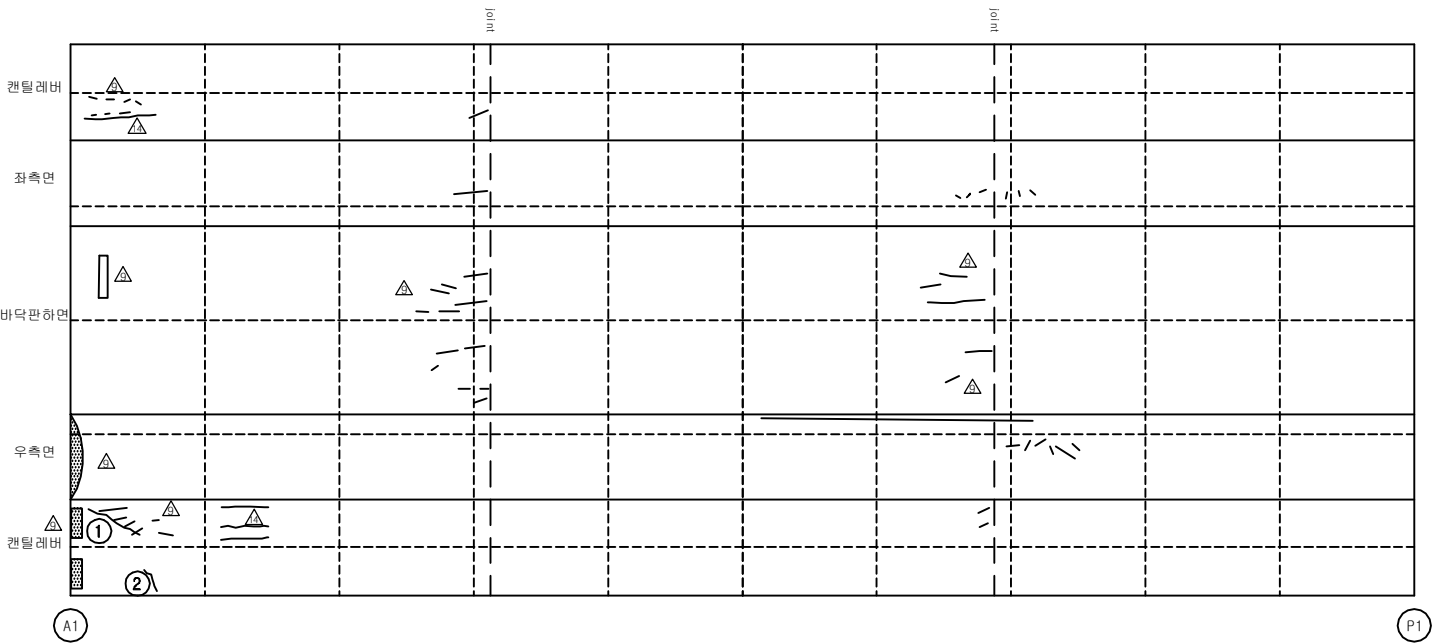주) 손상의 폭과 길이는 m 이며, 단 균열의 폭은 mm 임




동대구 →

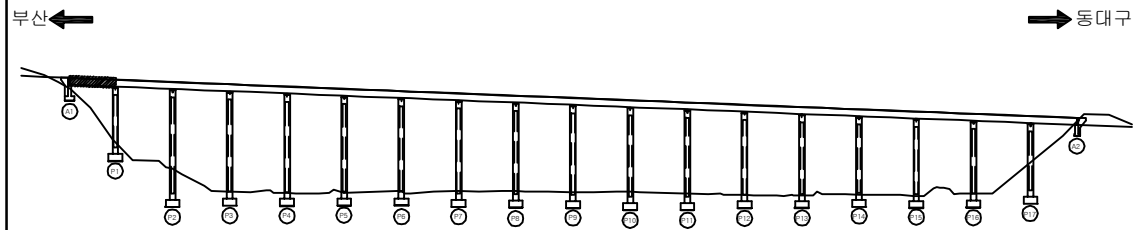KEY PLAN



SECTION _____

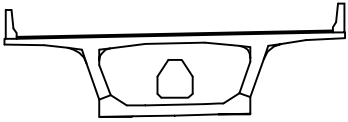


용역명	2016년 상반기 시설물 정기점검 용역
과업기간	2016. 04. 18 ~ 2016. 06. 30
발주처	 신대구부산고속도로주식회사
용역사	(주)위드이앤오
도면번호	19

ID:남천대교(대구)-거더외부 S2

보 수 이 력	
	기 존 규 역
	신 규 규 역
	보 수 부 위 재 규 역
	보 수 (기보수)
	보 수 (08. 하반기)
	보 수 (09. 상반기)
	보 수 (09. 하반기)
	보 수 (10. 상반기)
	보 수 (10. 하반기)
	보 수 (11. 상반기)
	보 수 (11. 하반기)
	보 수 (12. 상반기)
	보 수 (12. 하반기)
	보 수 (13. 상반기)
	보 수 (13. 하반기)
	보 수 (14. 상반기)
	보 수 (14. 하반기)
	보 수 (15. 상반기)
	보 수 (15. 하반기)

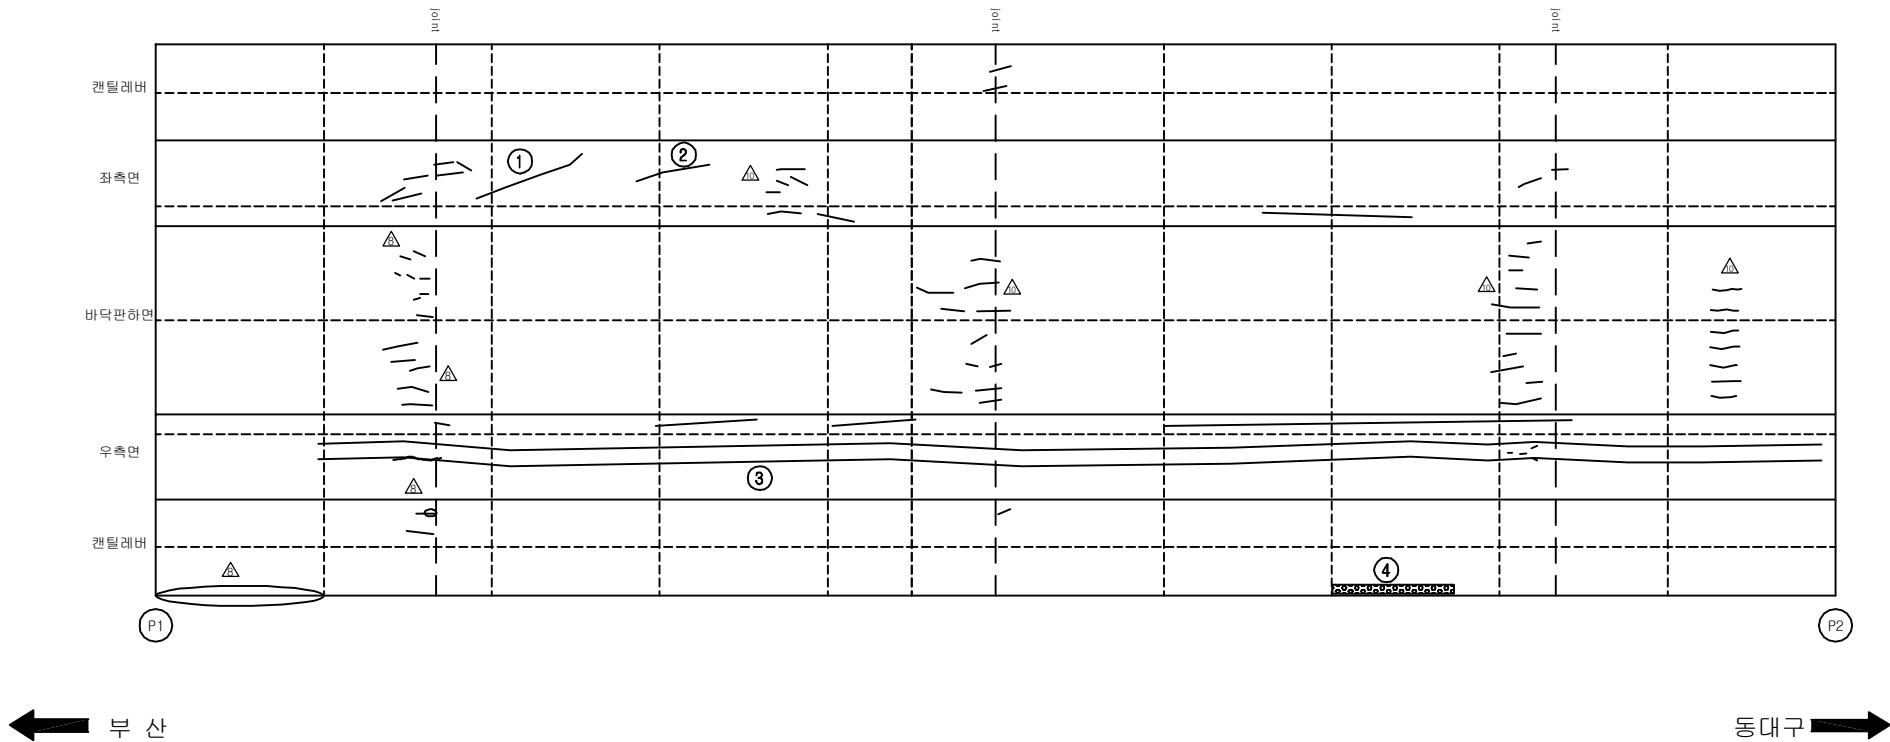손상 현황 표

[illegible]

KEY PLAN











부산 ← 동대구

SECTION


A technical cross-section diagram of a wide-flange beam. The beam has a central rectangular opening. The top flange is wider than the bottom flange. The web is centered between the flanges. The opening is also centered in the web. The diagram is a simple line drawing with no shading or dimensions.

용역명	2016년 상반기 시설물 정기점검 용역
과업기간	2016. 04. 18 ~ 2016. 06. 30
발주처	 신대구부산고속도로주식회사
용역사	(주)위드이앤오
도면번호	20

          ID:남천대교(대구)-거더외부 S3

보 수 이 력	
	기 존 규 역
	신 규 규 역
	보 수 부 위 재 규 역
	보 수 (기 보 수)
	보 수 (08. 하 반 기)
	보 수 (09. 상 반 기)
	보 수 (09. 하 반 기)
	보 수 (10. 상 반 기)
	보 수 (10. 하 반 기)
	보 수 (11. 상 반 기)
	보 수 (11. 하 반 기)
	보 수 (12. 상 반 기)
	보 수 (12. 하 반 기)
	보 수 (13. 상 반 기)
	보 수 (13. 하 반 기)
	보 수 (14. 상 반 기)
	보 수 (14. 하 반 기)
	보 수 (15. 상 반 기)
	보 수 (15. 하 반 기)

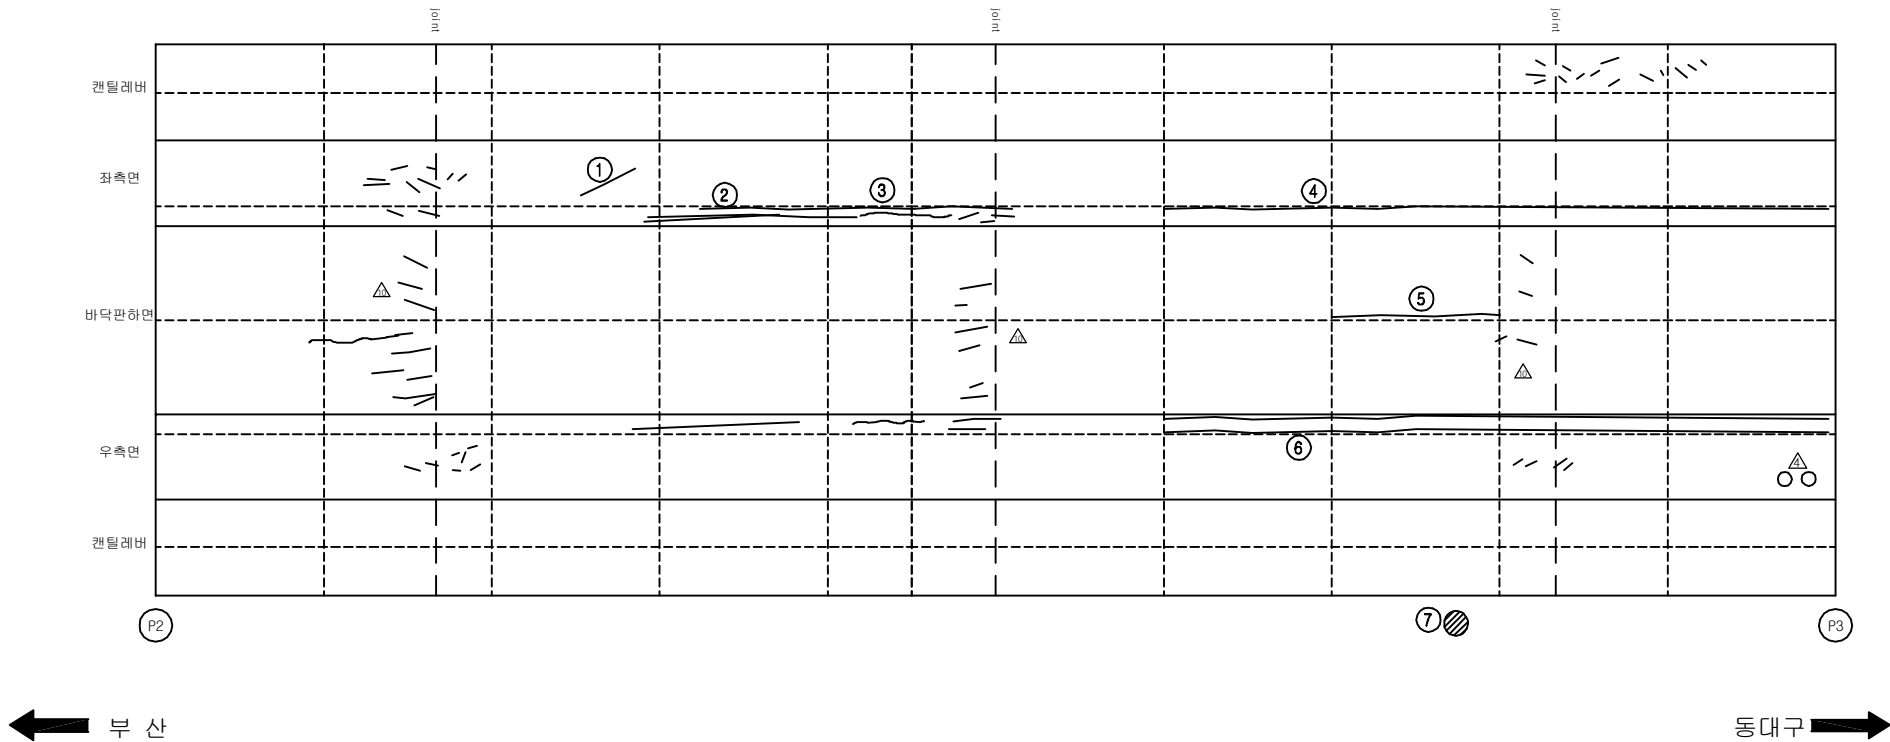손상 현황 표

[illegible]

KEY PLAN

부산 ← → 동대구


SECTION

용역명	2016년 상반기 시설물 정기점검 용역
과업기간	2016. 04. 18 ~ 2016. 06. 30
발주처	 신대구부산고속도로주식회사
용역사	(주)위드이앤오
도면번호	21

ID:남천대교(대구)-거더외부 S4

보 수 이 력	
	기 존 규 모
	신 규 규 모
	보 수부위재규모
	보 수(기보수)
	보 수(08. 하반기)
	보 수(08. 상반기)
	보 수(08. 하반기)
	보 수(10. 상반기)
	보 수(10. 하반기)
	보 수(11. 상반기)
	보 수(11. 하반기)
	보 수(12. 상반기)
	보 수(12. 하반기)
	보 수(13. 상반기)
	보 수(13. 하반기)
	보 수(14. 상반기)
	보 수(14. 하반기)
	보 수(15. 상반기)
	보 수(15. 하반기)

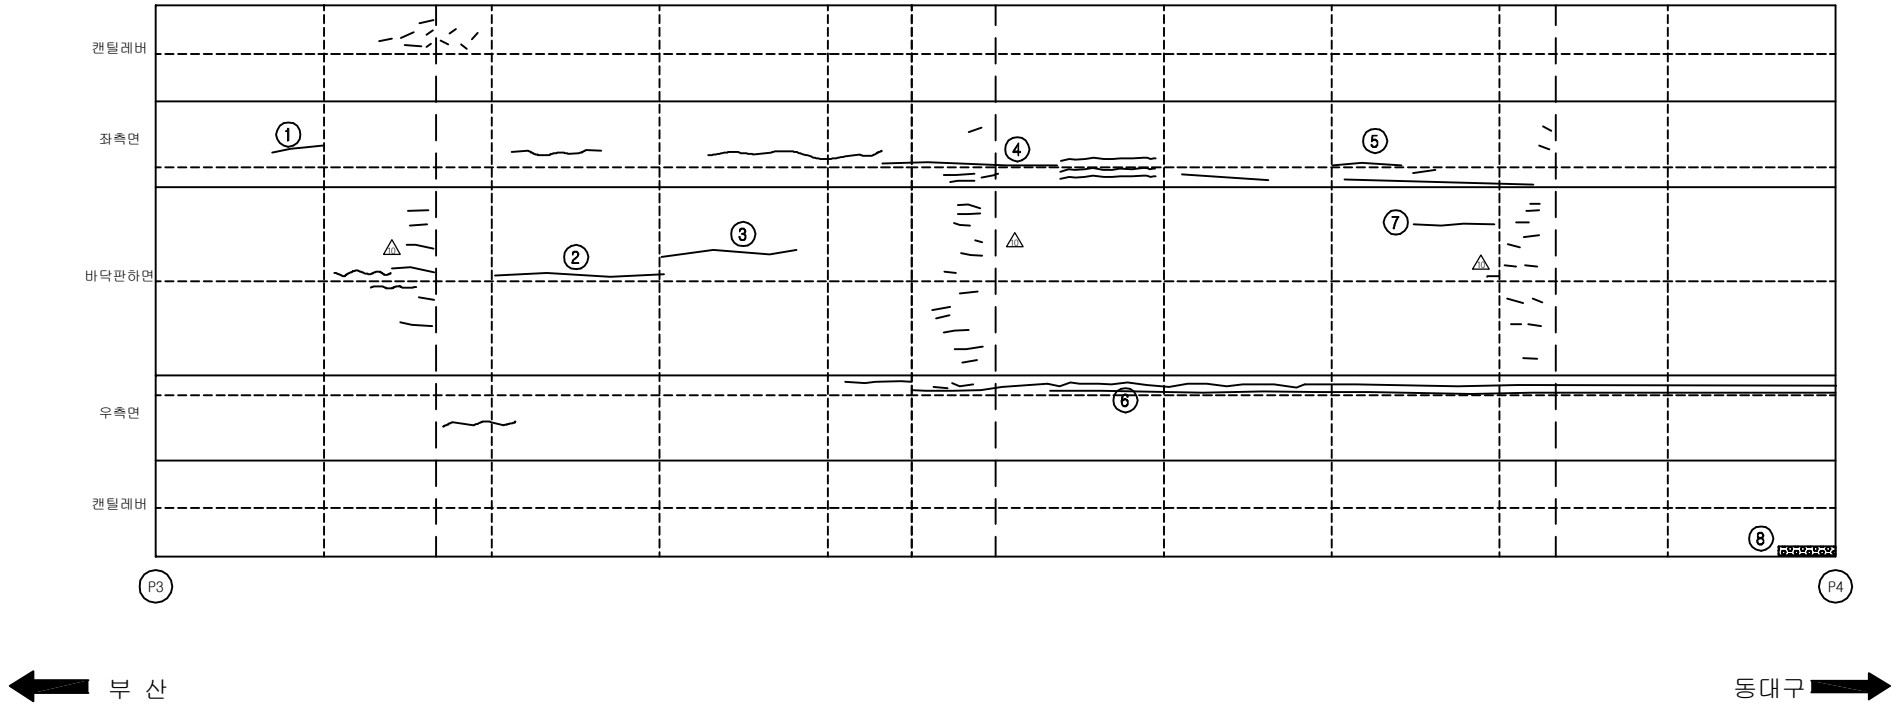손상 현황 표

[illegible]

KEY PLAN

SECTION


The diagram shows a cross-section of a bridge structure. It features a central pier with a rectangular opening in the middle. On either side of the central pier are two smaller piers. The structure is supported by a base. The diagram is labeled 'SECTION' on the left side.

용역명	2016년 상반기 시설물 정기점검 용역
과업기간	2016. 04. 18 ~ 2016. 06. 30
발주처	 신대구부산고속도로주식회사
용역사	(주)위드이앤오
도면번호	22

ID:남천대교(대구)-거더외부 S5

보 수 이 력	
	기 존 규 역
	신 규 규 역
	보 수 부 위 재 규 역
	보 수 (기보수)
	보 수 (08. 하반기)
	보 수 (09. 상반기)
	보 수 (09. 하반기)
	보 수 (10. 상반기)
	보 수 (10. 하반기)
	보 수 (11. 상반기)
	보 수 (11. 하반기)
	보 수 (12. 상반기)
	보 수 (12. 하반기)
	보 수 (13. 상반기)
	보 수 (13. 하반기)
	보 수 (14. 상반기)
	보 수 (14. 하반기)
	보 수 (15. 상반기)
	보 수 (15. 하반기)

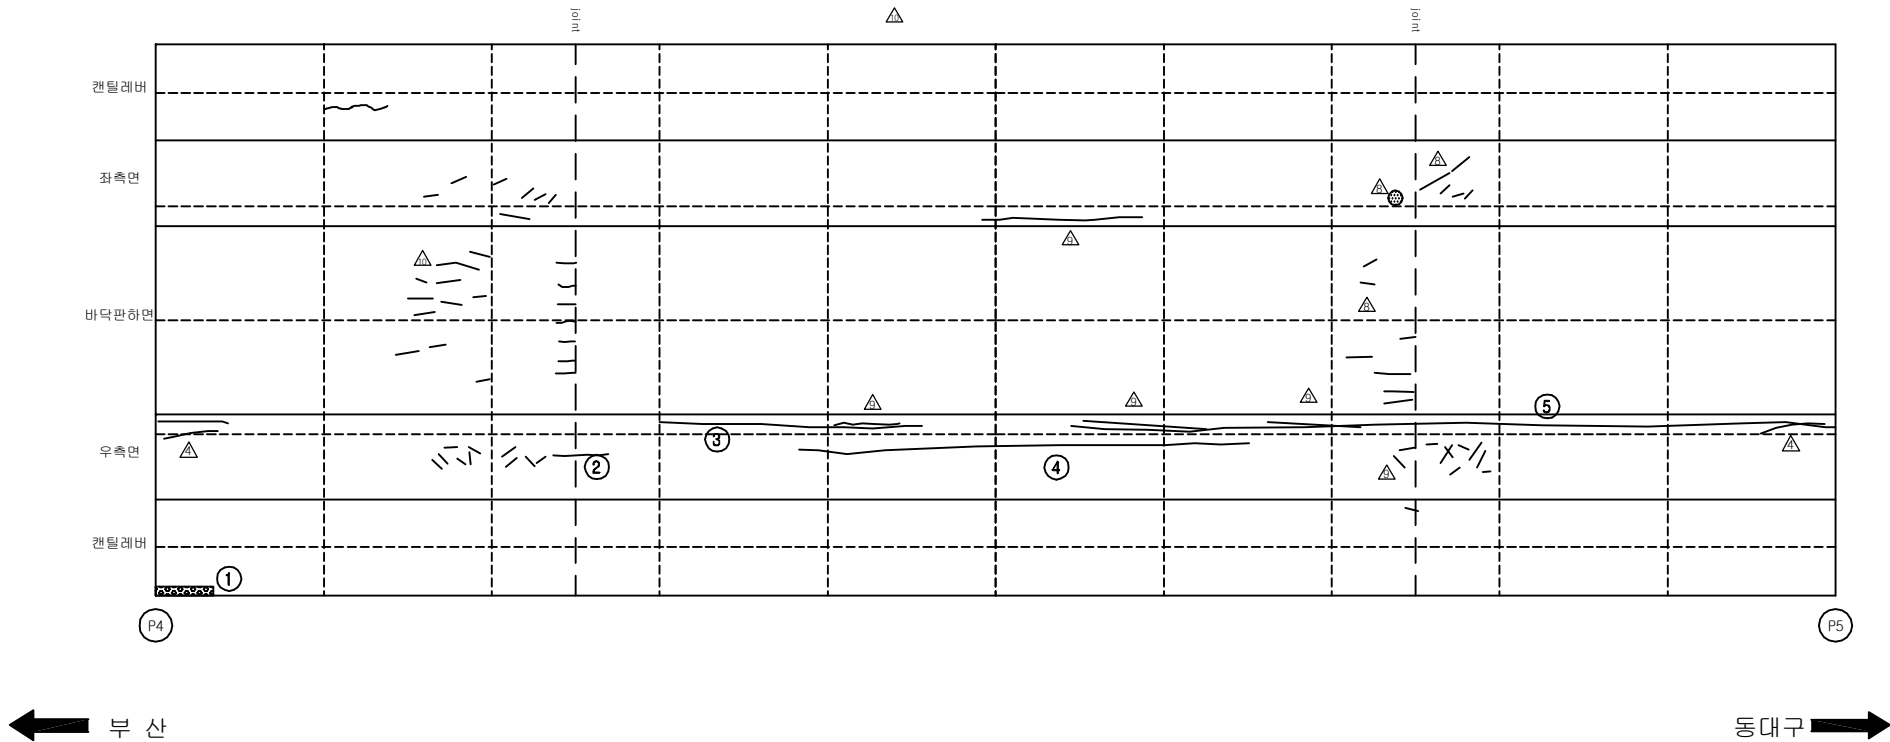손상 현황 표

[illegible]

KEY PLAN











부산 ← → 동대구

SECTION


A technical cross-section diagram of a wide-flange beam. The beam has a central rectangular opening. The top flange is wider than the bottom flange. The web is tapered, being wider at the top flange and narrower at the bottom flange. The central opening is rectangular with rounded corners. The diagram is a simple line drawing with no shading or dimensions.

용역명	2016년 상반기 시설물 정기점검 용역
과업기간	2016. 04. 18 ~ 2016. 06. 30
발주처	 신대구부산고속도로주식회사
용역사	(주)위드이앤오
도면번호	23

          ID:남천대교(대구)-거더외부 S6


보 수 이 력	
	기 존 규 역
	신 규 규 역
	보수부위재균열
	보 수(기보수)
	보 수(08. 하반기)
	보 수(09. 상반기)
	보 수(09. 하반기)
	보 수(10. 상반기)
	보 수(10. 하반기)
	보 수(11. 상반기)
	보 수(11. 하반기)
	보 수(12. 상반기)
	보 수(12. 하반기)
	보 수(13. 상반기)
	보 수(13. 하반기)
	보 수(14. 상반기)
	보 수(14. 하반기)
	보 수(15. 상반기)
	보 수(15. 하반기)

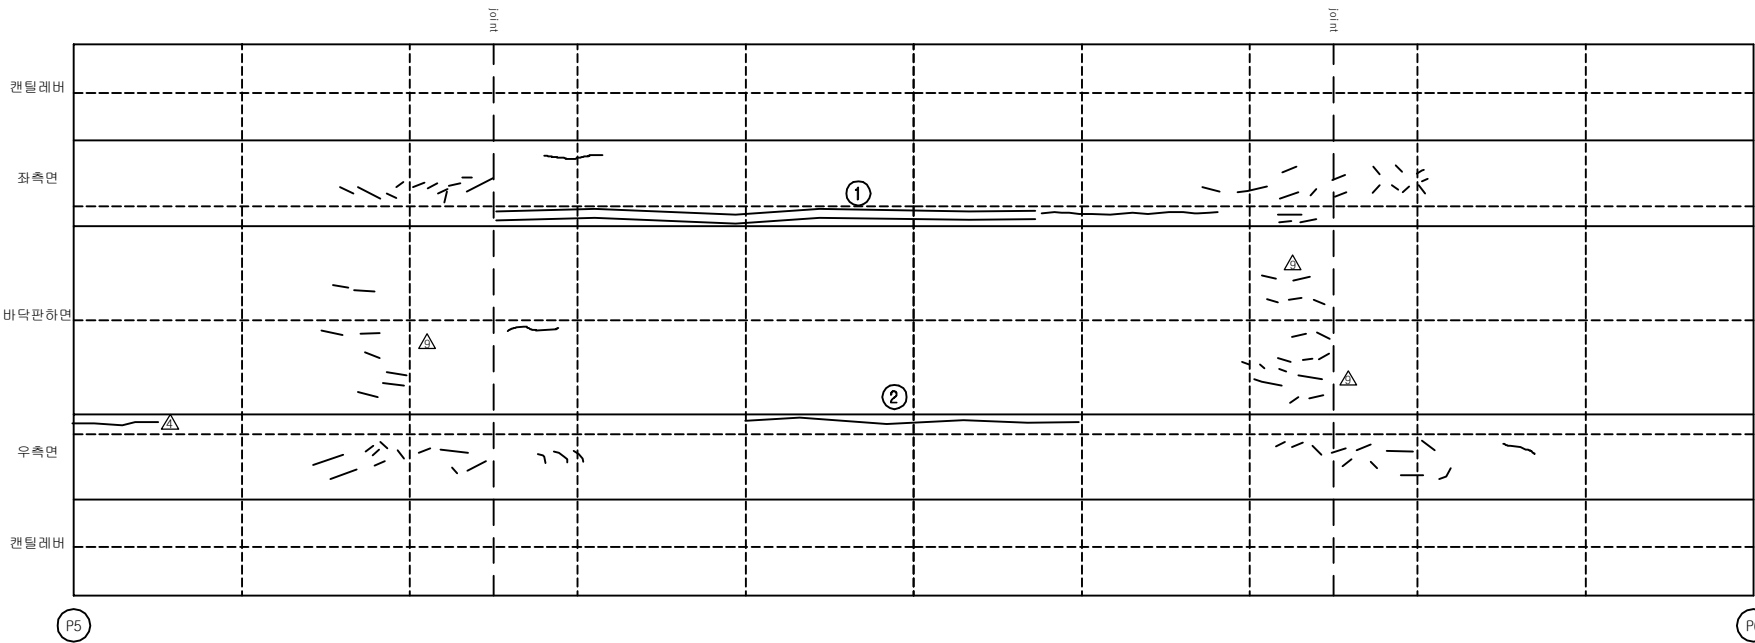손상 현황 표

[illegible]

동대구 ➡

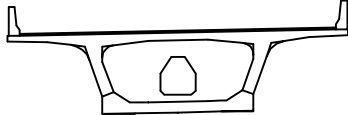SECTION



용역명	2016년 상반기 시설물 정기점검 용역
과업기간	2016. 04. 18 ~ 2016. 06. 30
발주처	 신대구부산고속도로주식회사
용역사	(주)위드이앤오
도면번호	24

ID:남천대교(대구)-거더외부 S7

보 수 이 력	
	기 존 규 역
	신 규 규 역
	보 수 부 위 재 규 역
	보 수 (기보수)
	보 수 (08. 하반기)
	보 수 (09. 상반기)
	보 수 (09. 하반기)
	보 수 (10. 상반기)
	보 수 (10. 하반기)
	보 수 (11. 상반기)
	보 수 (11. 하반기)
	보 수 (12. 상반기)
	보 수 (12. 하반기)
	보 수 (13. 상반기)
	보 수 (13. 하반기)
	보 수 (14. 상반기)
	보 수 (14. 하반기)
	보 수 (15. 상반기)
	보 수 (15. 하반기)

손상 현황 표

[illegible]

KEY PLAN

부산 ←











→ 동대구

SECTION


A technical cross-section diagram of a wide-flange beam. The beam has a central rectangular web and two horizontal flanges. A circular hole is located in the center of the web. The flanges have a slight upward curve at their outer edges. The diagram is a simple line drawing with no shading or dimensions.

용역명	2016년 상반기 시설물 정기점검 용역
과업기간	2016. 04. 18 ~ 2016. 06. 30
발주처	 신대구부산고속도로주식회사
용역사	(주)위드이앤오
도면번호	25

          ID:남천대교(대구)-거더외부 S8

보 수 이 력	
	기 존 규 역
	신 규 규 역
	보 수 부 위 재 규 역
	보 수 (기 보 수)
	보 수 (08. 하 반 기)
	보 수 (09. 상 반 기)
	보 수 (09. 하 반 기)
	보 수 (10. 상 반 기)
	보 수 (10. 하 반 기)
	보 수 (11. 상 반 기)
	보 수 (11. 하 반 기)
	보 수 (12. 상 반 기)
	보 수 (12. 하 반 기)
	보 수 (13. 상 반 기)
	보 수 (13. 하 반 기)
	보 수 (14. 상 반 기)
	보 수 (14. 하 반 기)
	보 수 (15. 상 반 기)
	보 수 (15. 하 반 기)

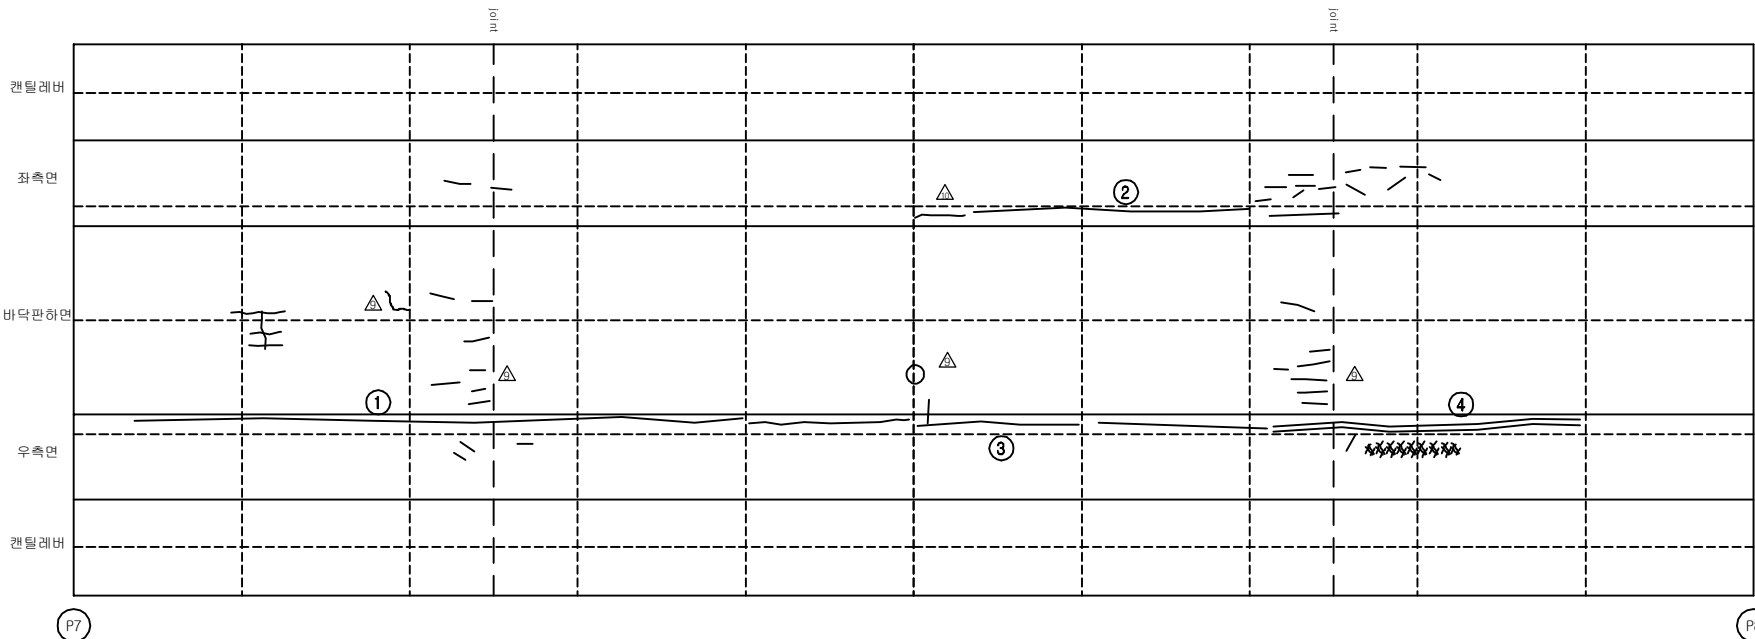
손상 현황 표

[illegible]

← 부 산

동대구 →

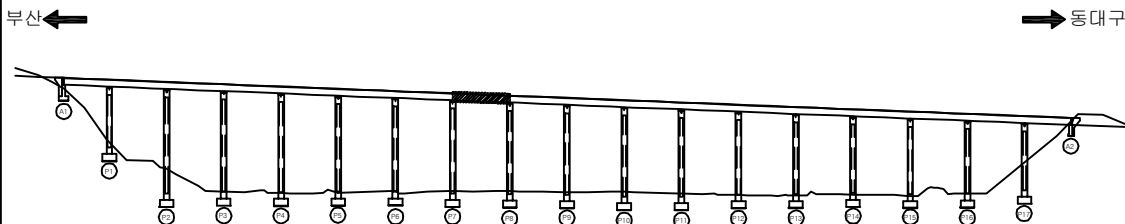KEY PLAN













SECTION



용역명	2016년 상반기 시설물 정기점검 용역
과업기간	2016. 04. 18 ~ 2016. 06. 30
발주처	 신대구부산고속도로주식회사
용역사	(주)위드이앤오
도면번호	26

          
ID:남천대교(대구)-거더외부 S9

보 수 이 력	
	기 존 규 역
	신 규 규 역
	보수부위재균열
	보 수(기보수)
	보 수(08. 하반기)
	보 수(09. 상반기)
	보 수(09. 하반기)
	보 수(10. 상반기)
	보 수(10. 하반기)
	보 수(11. 상반기)
	보 수(11. 하반기)
	보 수(12. 상반기)
	보 수(12. 하반기)
	보 수(13. 상반기)
	보 수(13. 하반기)
	보 수(14. 상반기)
	보 수(14. 하반기)
	보 수(15. 상반기)
	보 수(15. 하반기)


손상 현황 표

[illegible]

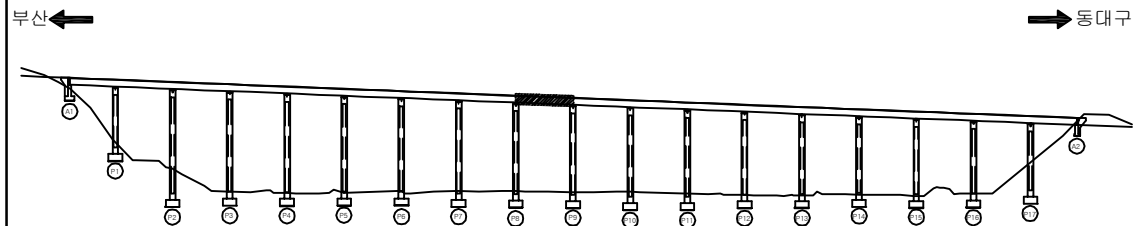KEY PLAN













SECTION _____

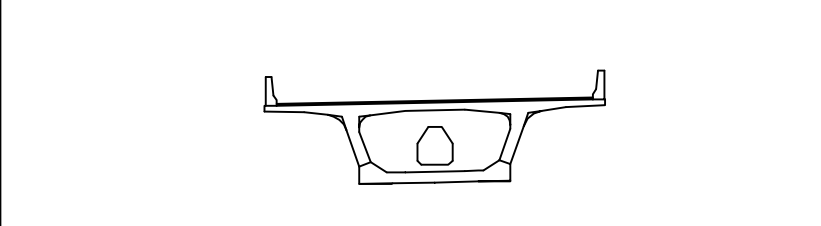

용역명	2016년 상반기 시설물 정기점검 용역
과업기간	2016. 04. 18 ~ 2016. 06. 30
발주처	 신대구부산고속도로주식회사
용역사	(주)위드이앤오
도면번호	27

          
ID:남천대교(대구)-거더외부 S10

보 수 이 력	
	기 존 규 역
	신 규 규 역
	보수부위재균열
	보 수(기보수)
	보 수(08. 하반기)
	보 수(09. 상반기)
	보 수(09. 하반기)
	보 수(10. 상반기)
	보 수(10. 하반기)
	보 수(11. 상반기)
	보 수(11. 하반기)
	보 수(12. 상반기)
	보 수(12. 하반기)
	보 수(13. 상반기)
	보 수(13. 하반기)
	보 수(14. 상반기)
	보 수(14. 하반기)
	보 수(15. 상반기)
	보 수(15. 하반기)

손상 현황 표

[illegible]

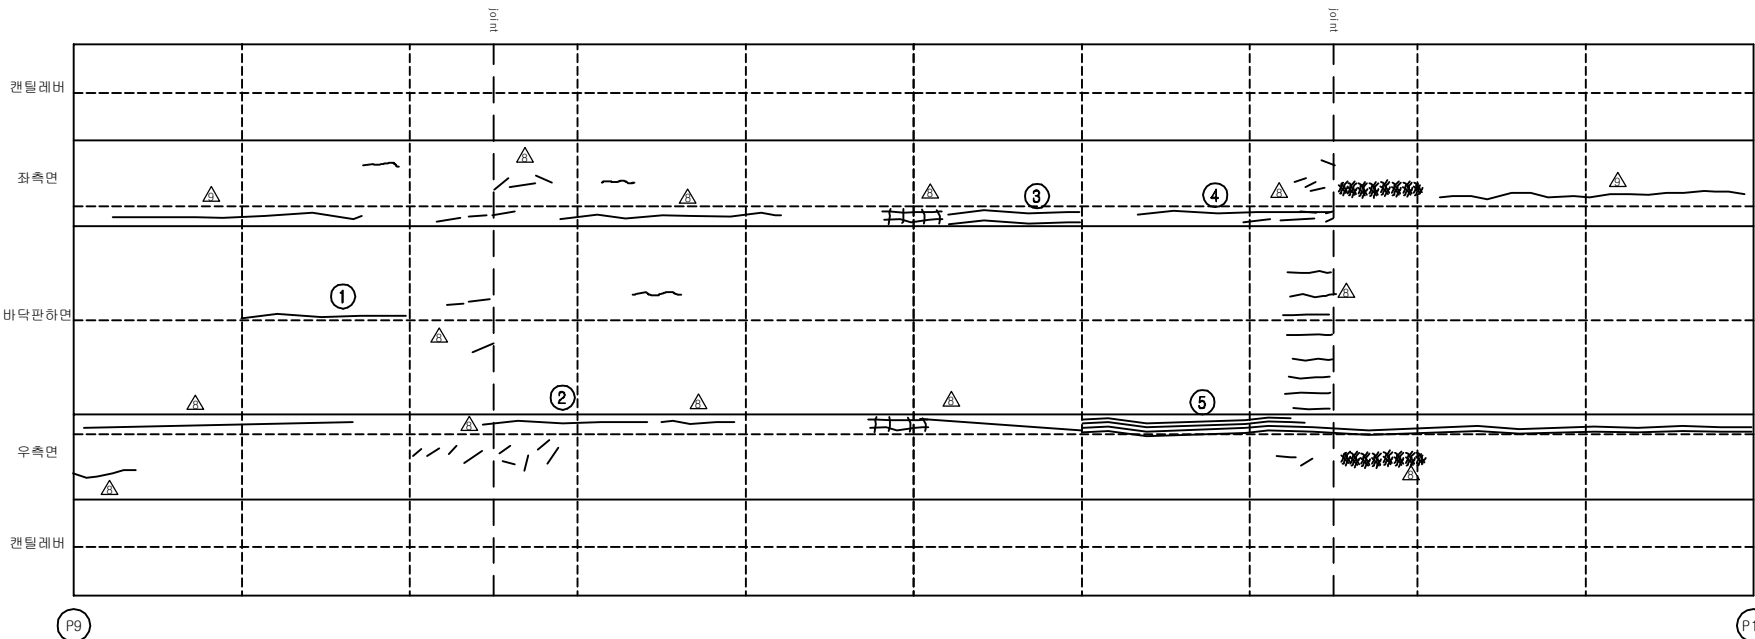
주) 손상의 폭과 길이는 m 이며, 단 균열의 폭은 mm 임




← 부산

동대구 ➡

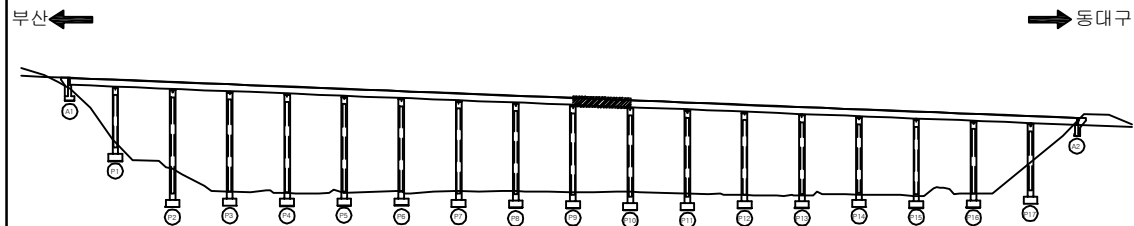KEY PLAN













SECTION

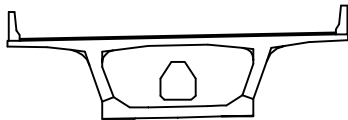


용역명	2016년 상반기 시설물 정기점검 용역
과업기간	2016. 04. 18 ~ 2016. 06. 30
발주처	 신대구부산고속도로주식회사
용역사	(주)위드이앤오
도면번호	28

          ID:남천대교(대구)-거더외부 S11


보 수 이 력	
	기 존 규 역
	신 규 규 역
	보수부위재균열
	보 수(기보수)
	보 수(08. 하반기)
	보 수(09. 상반기)
	보 수(09. 하반기)
	보 수(10. 상반기)
	보 수(10. 하반기)
	보 수(11. 상반기)
	보 수(11. 하반기)
	보 수(12. 상반기)
	보 수(12. 하반기)
	보 수(13. 상반기)
	보 수(13. 하반기)
	보 수(14. 상반기)
	보 수(14. 하반기)
	보 수(15. 상반기)
	보 수(15. 하반기)

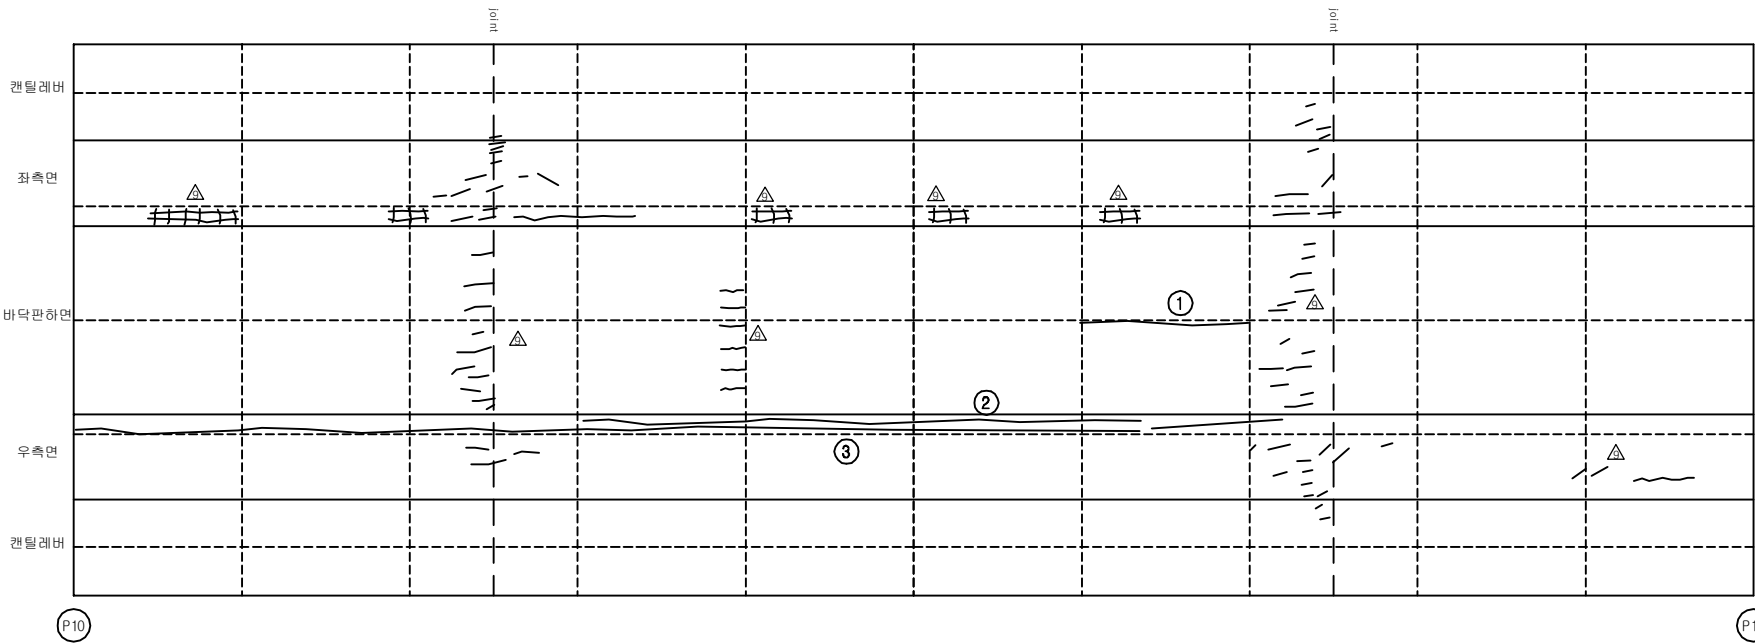손상 현황 표

[illegible]

동대구 →

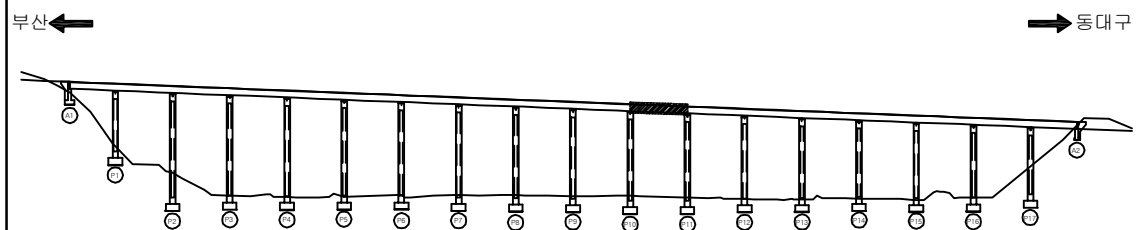KEY PLAN













SECTION




용역명	2016년 상반기 시설물 정기점검 용역
과업기간	2016. 04. 18 ~ 2016. 06. 30
발주처	 신대구부산고속도로주식회사
용역사	(주)위드이앤오
도면번호	29

          ID:남천대교(대구)-거더외부 S12

보 수 이 력	
	기 존 규 역
	신 규 규 역
	보 수 부 위 재 규 역
	보 수 (기 보 수)
	보 수 (08. 하 반 기)
	보 수 (09. 상 반 기)
	보 수 (09. 하 반 기)
	보 수 (10. 상 반 기)
	보 수 (10. 하 반 기)
	보 수 (11. 상 반 기)
	보 수 (11. 하 반 기)
	보 수 (12. 상 반 기)
	보 수 (12. 하 반 기)
	보 수 (13. 상 반 기)
	보 수 (13. 하 반 기)
	보 수 (14. 상 반 기)
	보 수 (14. 하 반 기)
	보 수 (15. 상 반 기)
	보 수 (15. 하 반 기)

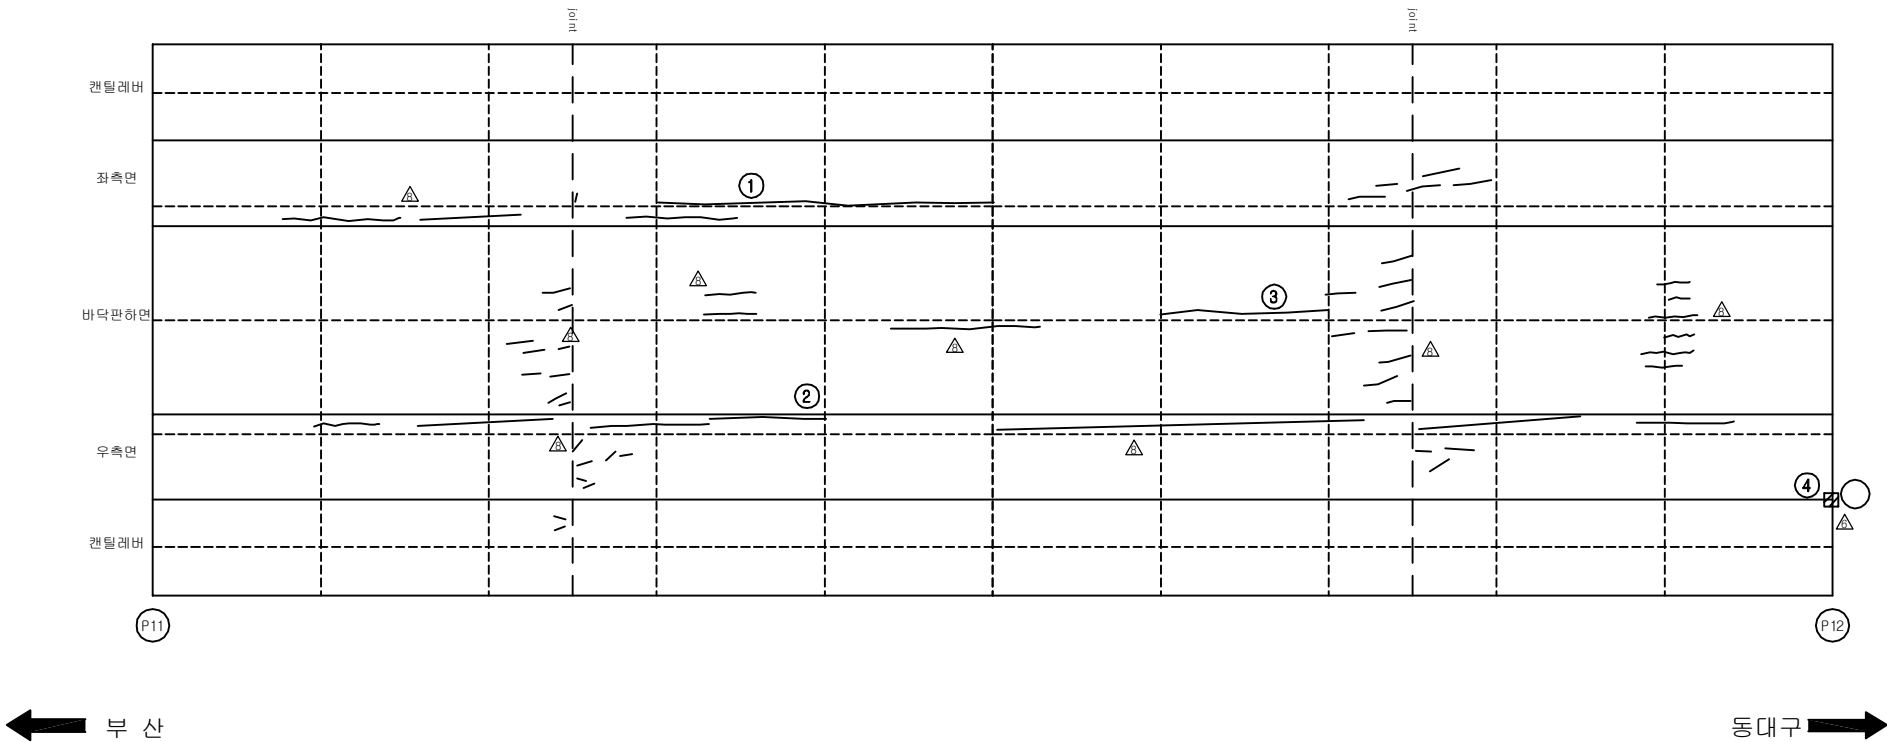손상 현황 표

[illegible]

KEY PLAN

부산 ←











→ 동대구

SECTION


A technical cross-section diagram of a wide-flange beam. The beam has a central rectangular opening. The top flange is wider than the bottom flange. The web is centered between the flanges. The opening is also centered in the web. The diagram is a simple line drawing with no shading or dimensions.

용역명	2016년 상반기 시설물 정기점검 용역
과업기간	2016. 04. 18 ~ 2016. 06. 30
발주처	 신대구부산고속도로주식회사
용역사	(주)위드이앤오
도면번호	30

          ID:남천대교(대구)-거더외부 S13


보 수 이 력	
	기 존 규 역
	신 규 규 역
	보수부위재균열
	보 수(기보수)
	보 수(08. 하반기)
	보 수(09. 상반기)
	보 수(09. 하반기)
	보 수(10. 상반기)
	보 수(10. 하반기)
	보 수(11. 상반기)
	보 수(11. 하반기)
	보 수(12. 상반기)
	보 수(12. 하반기)
	보 수(13. 상반기)
	보 수(13. 하반기)
	보 수(14. 상반기)
	보 수(14. 하반기)
	보 수(15. 상반기)
	보 수(15. 하반기)

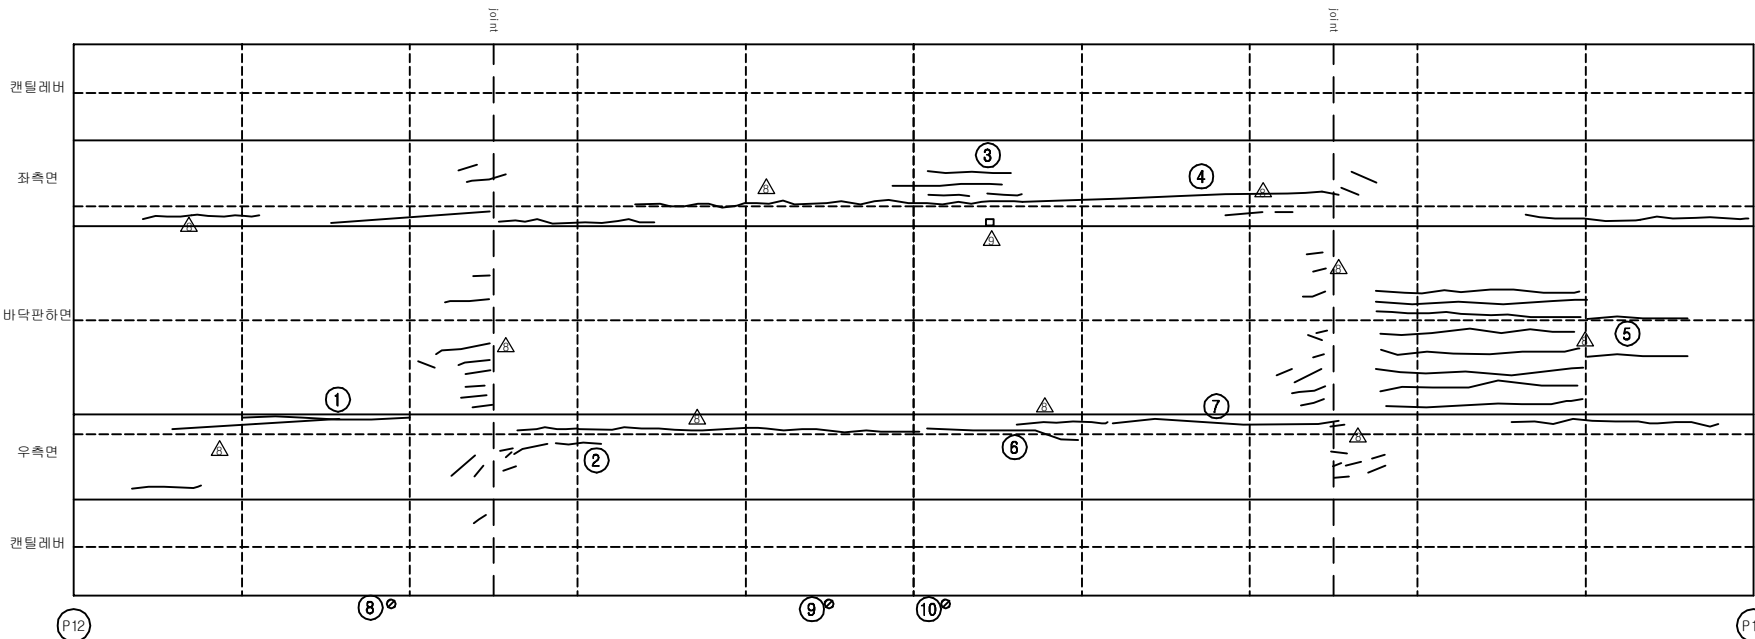손상 현황 표


[illegible]

동대구 ➡

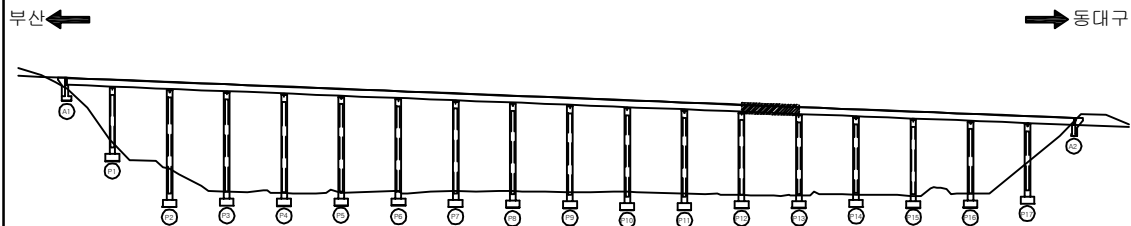KEY PLAN













SECTION _____

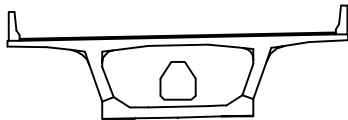

용역명	2016년 상반기 시설물 정기점검 용역
과업기간	2016. 04. 18 ~ 2016. 06. 30
발주처	 신대구부산고속도로주식회사
용역사	(주)위드이앤오
도면번호	31

          
ID:남천대교(대구)-거더외부 S14

보 수 이 력	
	기 존 규 역
	신 규 규 역
	보수부위재균열
	보 수(기보수)
	보 수(08. 하반기)
	보 수(09. 상반기)
	보 수(09. 하반기)
	보 수(10. 상반기)
	보 수(10. 하반기)
	보 수(11. 상반기)
	보 수(11. 하반기)
	보 수(12. 상반기)
	보 수(12. 하반기)
	보 수(13. 상반기)
	보 수(13. 하반기)
	보 수(14. 상반기)
	보 수(14. 하반기)
	보 수(15. 상반기)
	보 수(15. 하반기)

순상 현황 표

[illegible]

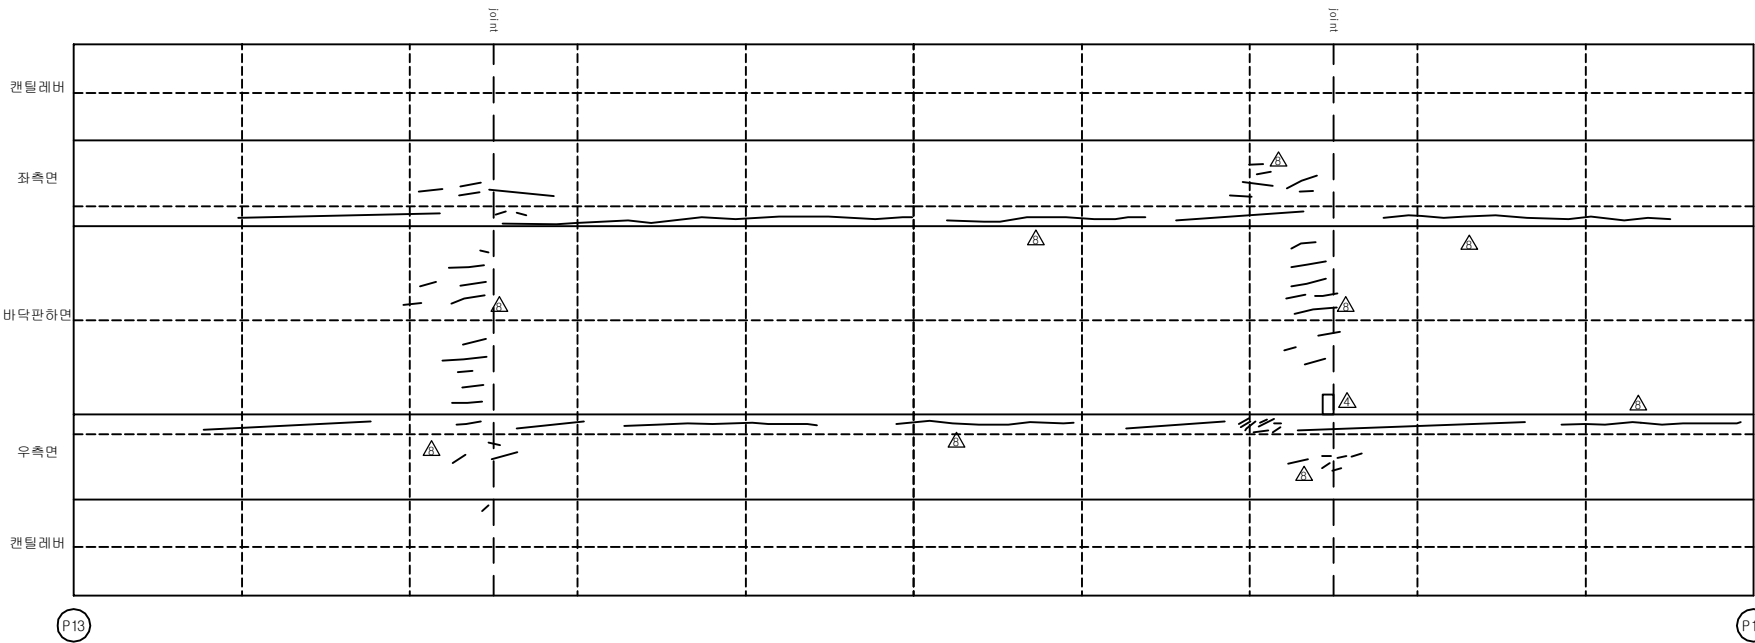
주) 손상의 폭과 길이는 m 이며, 단 균열의 폭은 mm 임




← 부산

동대구 →

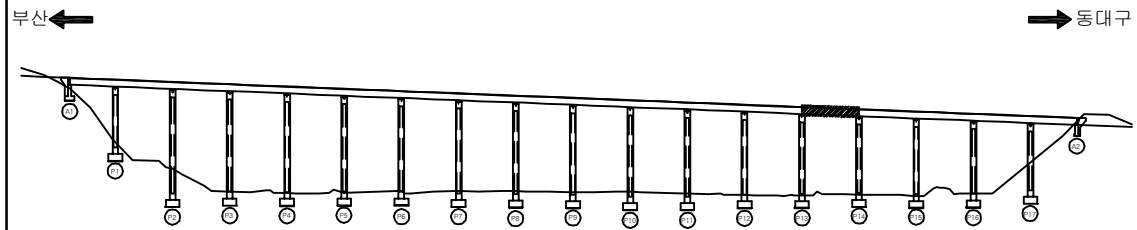KEY PLAN













SECTION

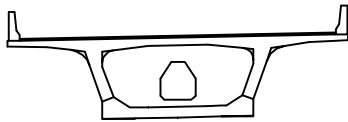

용역명	2016년 상반기 시설물 정기점검 용역
과업기간	2016. 04. 18 ~ 2016. 06. 30
발주처	 신대구부산고속도로주식회사
용역사	(주)위드이앤오
도면번호	32

          
ID:남천대교(대구)-거더외부 S15

보 수 이 력	
	기 존 규 역
	신 규 규 역
	보수부위재균열
	보 수(기보수)
	보 수(08. 하반기)
	보 수(09. 상반기)
	보 수(09. 하반기)
	보 수(10. 상반기)
	보 수(10. 하반기)
	보 수(11. 상반기)
	보 수(11. 하반기)
	보 수(12. 상반기)
	보 수(12. 하반기)
	보 수(13. 상반기)
	보 수(13. 하반기)
	보 수(14. 상반기)
	보 수(14. 하반기)
	보 수(15. 상반기)
	보 수(15. 하반기)

손상 현황 표

[illegible]

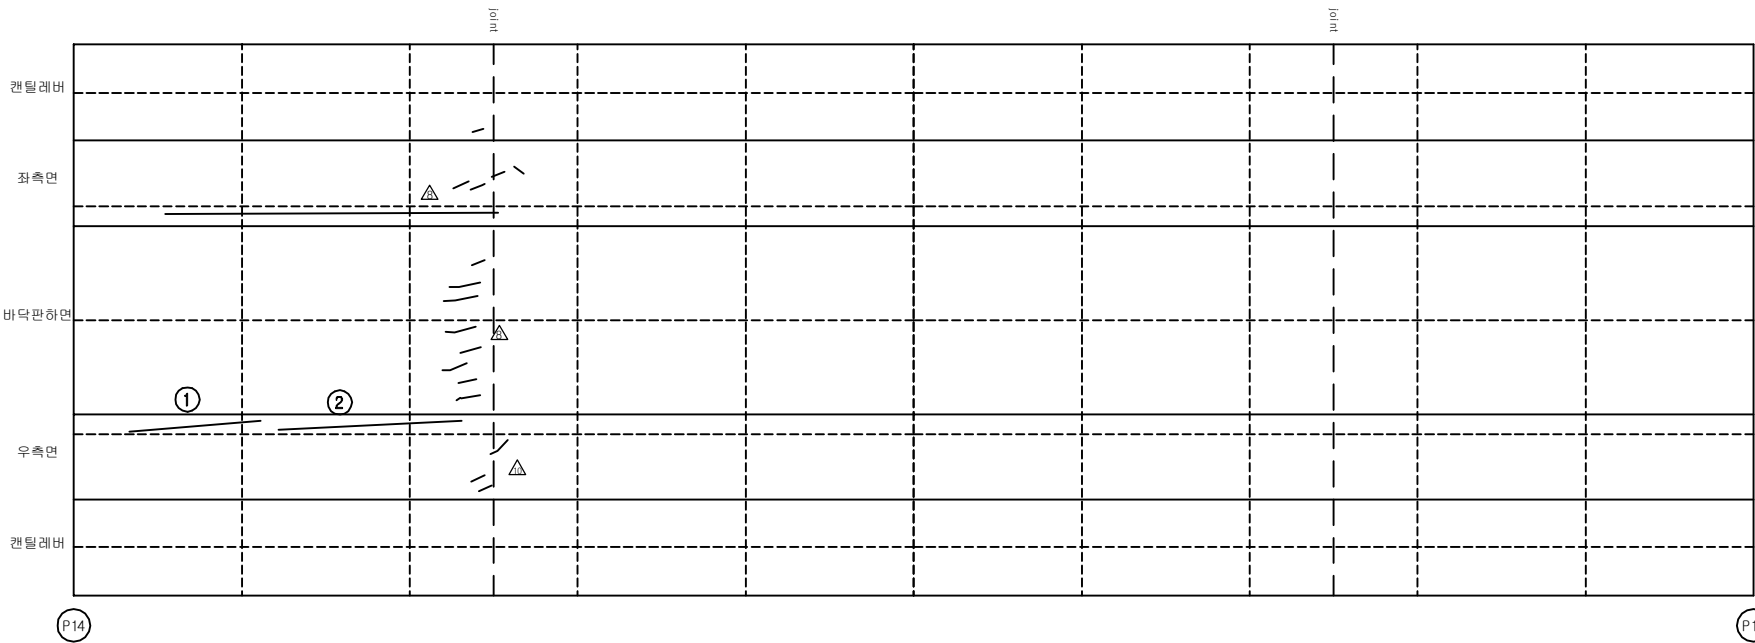
주) 손상의 폭과 길이는 m 이며, 단 균열의 폭은 mm 임




← 부 산

동대구 ➡

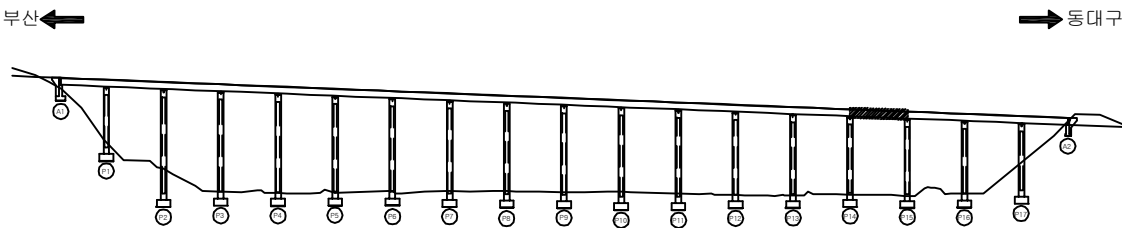KEY PLAN













SECTION _____

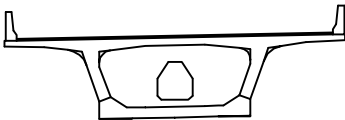


용역명	2016년 상반기 시설물 정기점검 용역
과업기간	2016. 04. 18 ~ 2016. 06. 30
발주처	 신대구부산고속도로주식회사
용역사	(주)위드이앤오
도면번호	33

          ID:남천대교(대구)-거더외부 S16

보 수 이 력	
	기 존 규 역
	신 규 규 역
	보 수 부 위 재 규 역
	보 수 (기 보 수)
	보 수 (08. 하 반 기)
	보 수 (09. 상 반 기)
	보 수 (09. 하 반 기)
	보 수 (10. 상 반 기)
	보 수 (10. 하 반 기)
	보 수 (11. 상 반 기)
	보 수 (11. 하 반 기)
	보 수 (12. 상 반 기)
	보 수 (12. 하 반 기)
	보 수 (13. 상 반 기)
	보 수 (13. 하 반 기)
	보 수 (14. 상 반 기)
	보 수 (14. 하 반 기)
	보 수 (15. 상 반 기)
	보 수 (15. 하 반 기)

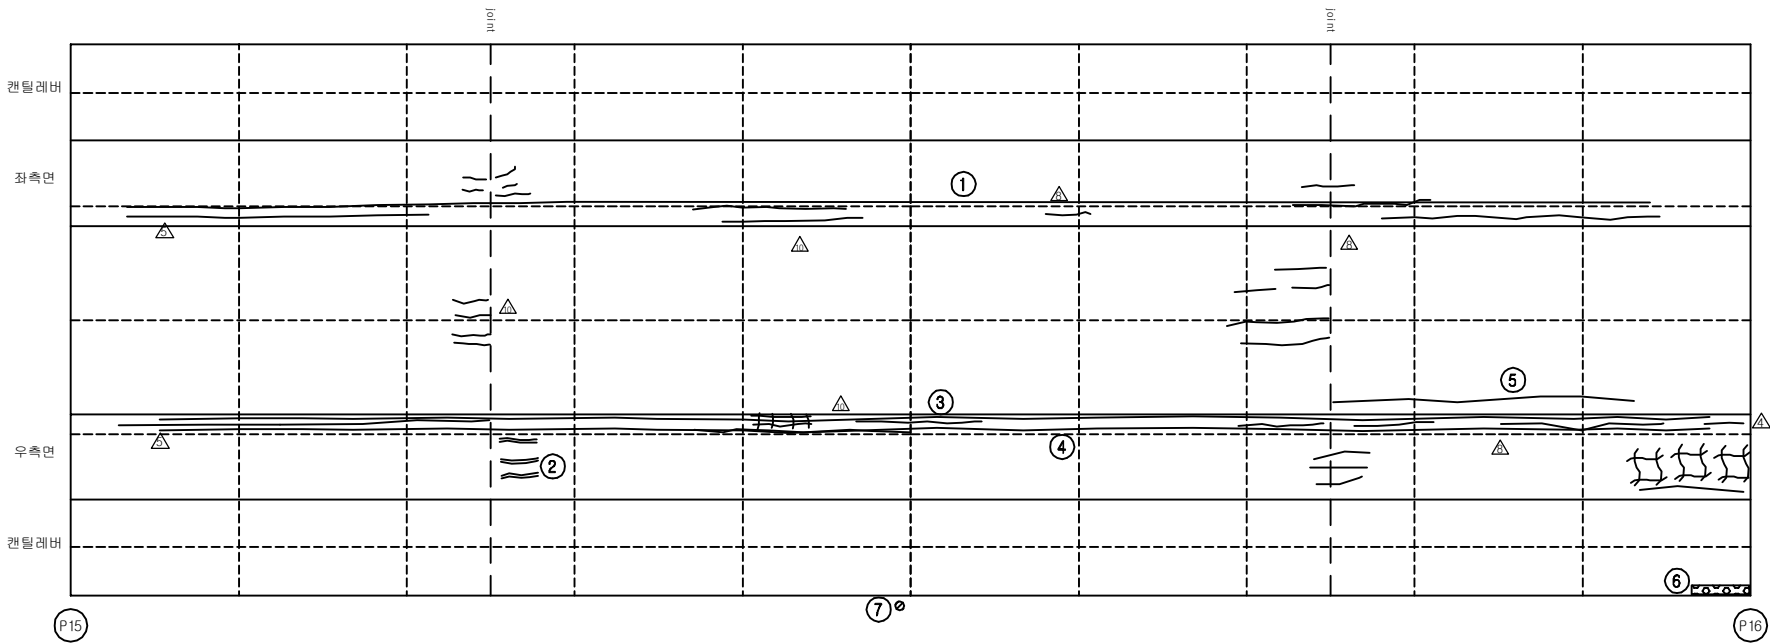
손상 현황 표

[illegible]


← 부산

동대구 →

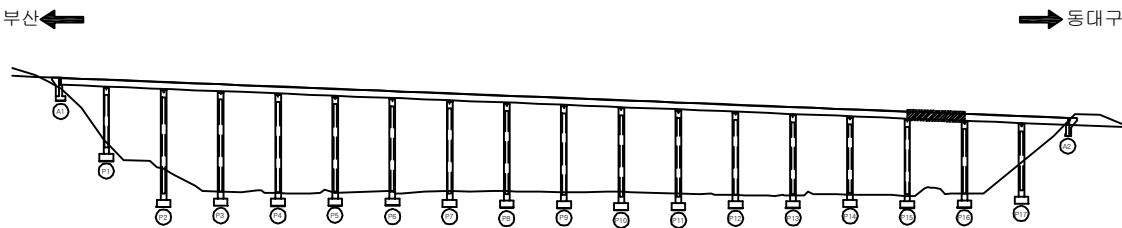KEY PLAN













SECTION _____

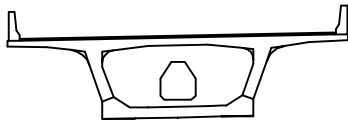


용역명	2016년 상반기 시설물 정기점검 용역
과업기간	2016. 04. 18 ~ 2016. 06. 30
발주처	 신대구부산고속도로주식회사
용역사	(주)위드이앤오
도면번호	34

          ID:남천대교(대구)-거더외부 S17


보 수 이 력	
	기 존 규 역
	신 규 규 역
	보수부위재균열
	보 수(기보수)
	보 수(08. 하반기)
	보 수(09. 상반기)
	보 수(09. 하반기)
	보 수(10. 상반기)
	보 수(10. 하반기)
	보 수(11. 상반기)
	보 수(11. 하반기)
	보 수(12. 상반기)
	보 수(12. 하반기)
	보 수(13. 상반기)
	보 수(13. 하반기)
	보 수(14. 상반기)
	보 수(14. 하반기)
	보 수(15. 상반기)
	보 수(15. 하반기)

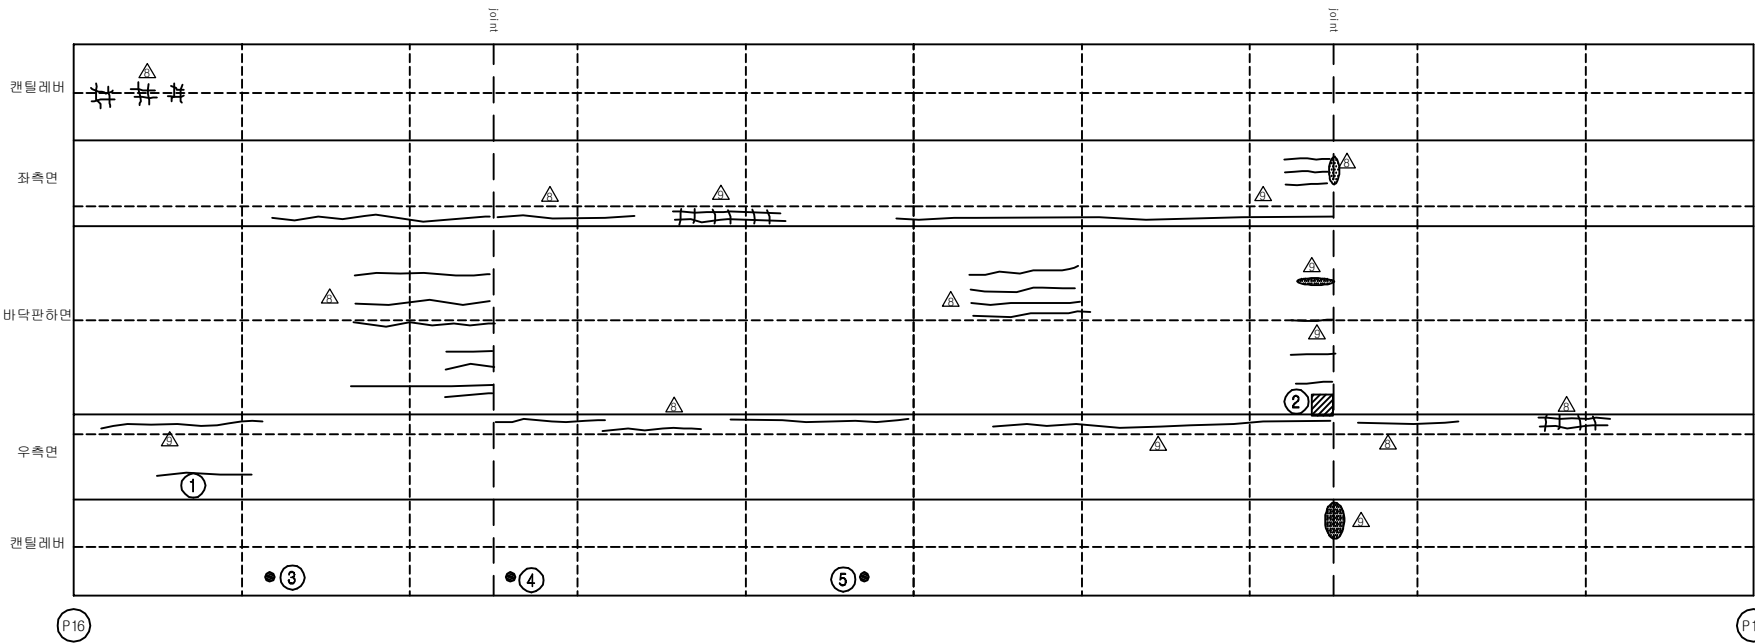손상 현황 표


[illegible]

동대구 →

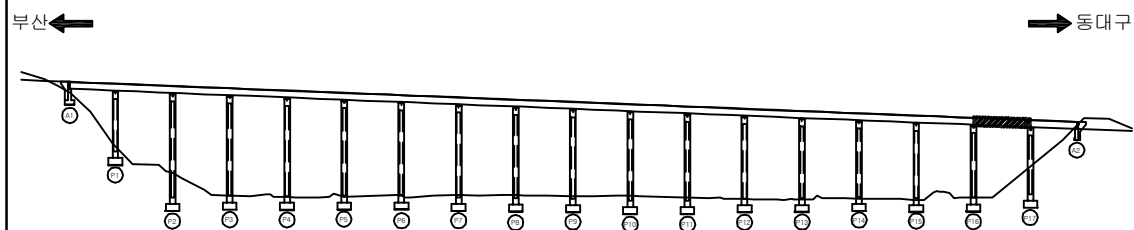KEY PLAN













SECTION

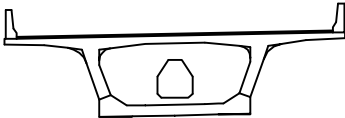

용역명	2016년 상반기 시설물 정기점검 용역
과업기간	2016. 04. 18 ~ 2016. 06. 30
발주처	 신대구부산고속도로주식회사
용역사	(주)위드이앤오
도면번호	35

          
ID:남천대교(대구)-거더외부 S18

보 수 이 력	
	기 존 규 역
	신 규 규 역
	보수부위재균열
	보 수(기보수)
	보 수(08. 하반기)
	보 수(09. 상반기)
	보 수(09. 하반기)
	보 수(10. 상반기)
	보 수(10. 하반기)
	보 수(11. 상반기)
	보 수(11. 하반기)
	보 수(12. 상반기)
	보 수(12. 하반기)
	보 수(13. 상반기)
	보 수(13. 하반기)
	보 수(14. 상반기)
	보 수(14. 하반기)
	보 수(15. 상반기)
	보 수(15. 하반기)

손상 현황 표


[illegible]

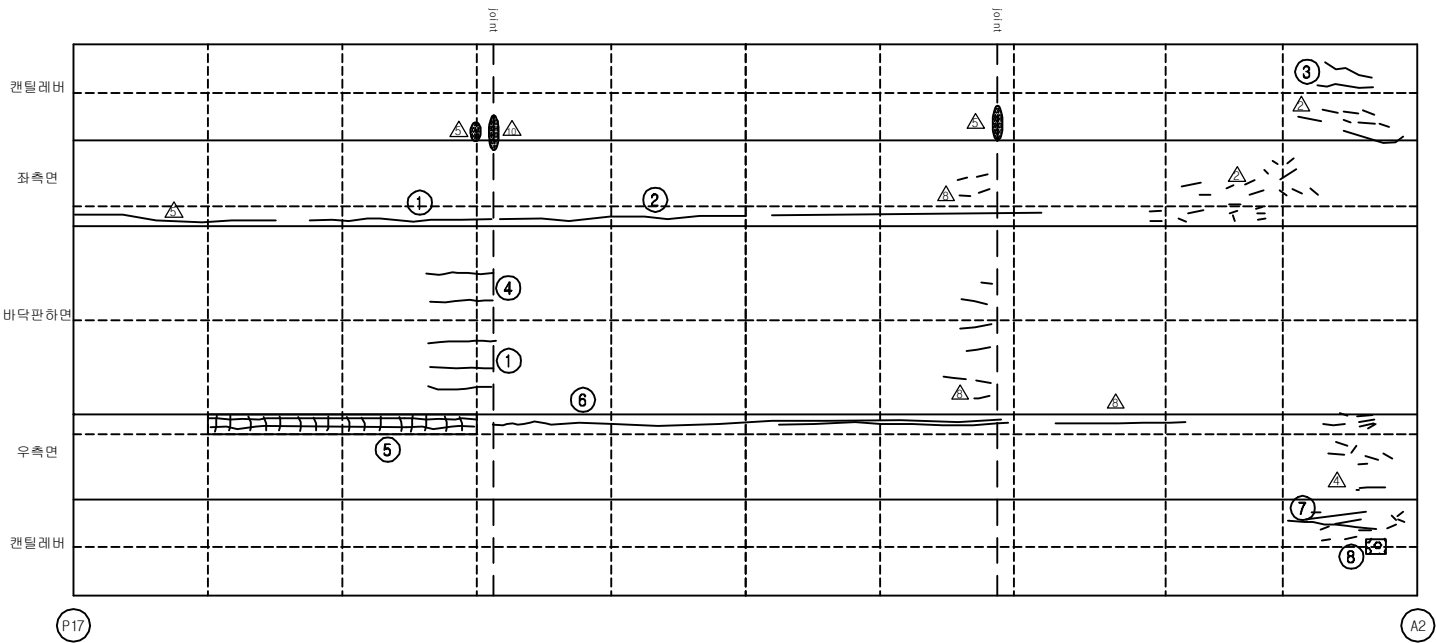주) 손상의 폭과 길이는 m 이며, 단 균열의 폭은 mm 임




동대구 →

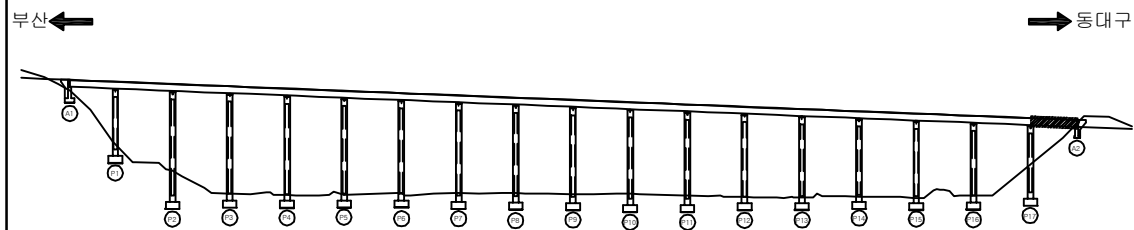KEY PLAN





SECTION _____


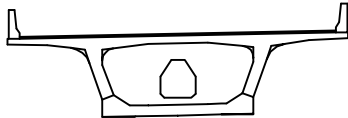


용역명	2016년 상반기 시설물 정기점검 용역
과업기간	2016. 04. 18 ~ 2016. 06. 30
발주처	 신대구부산고속도로주식회사
용역사	(주)위드이앤오
도면번호	36

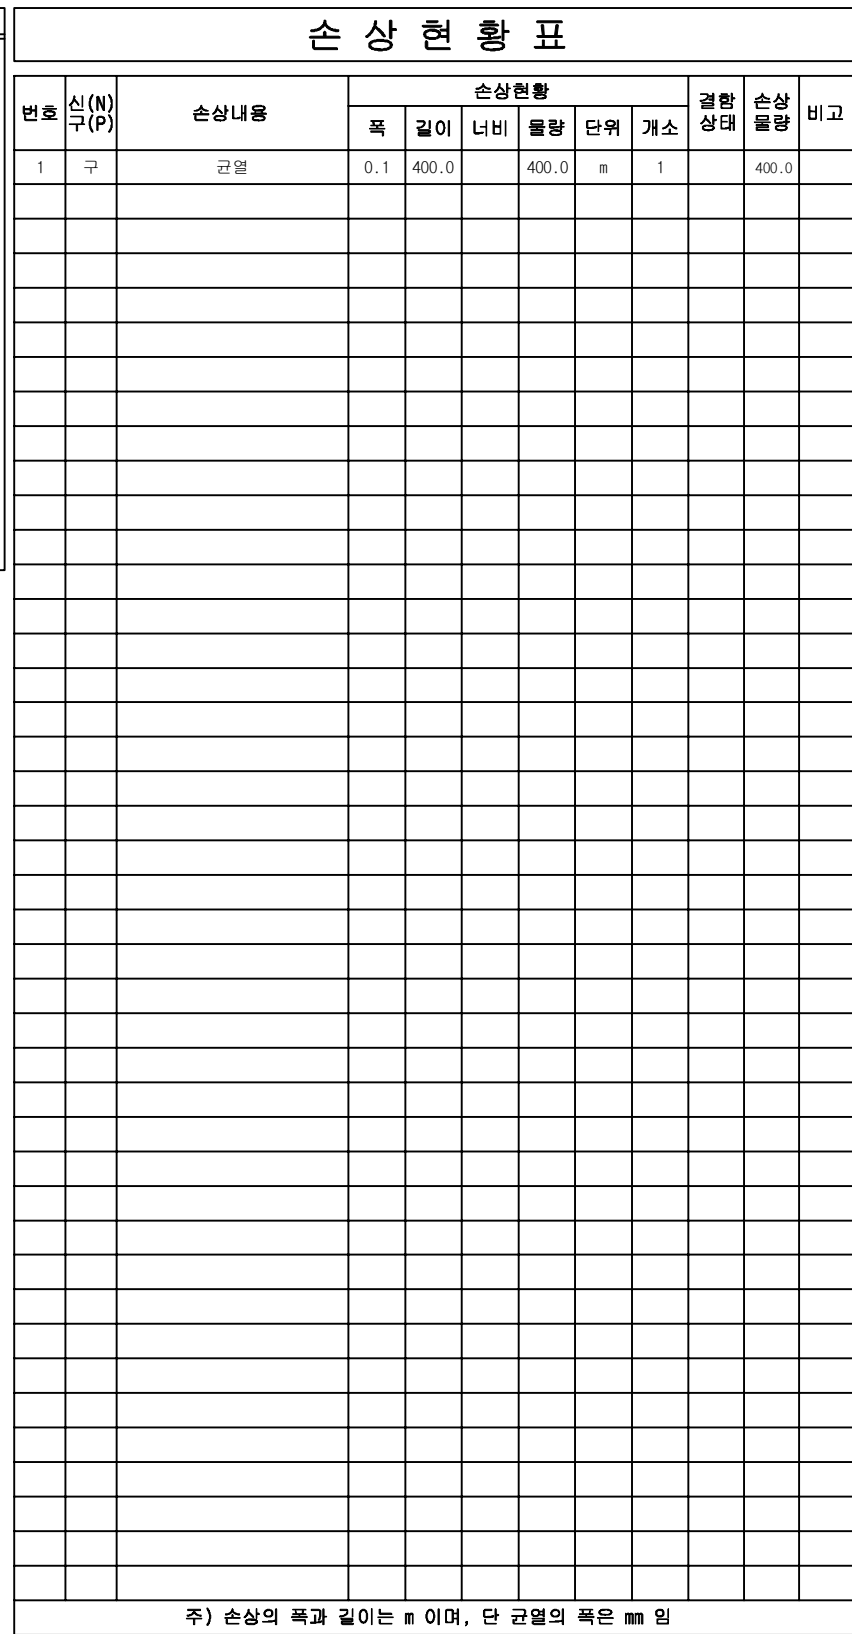
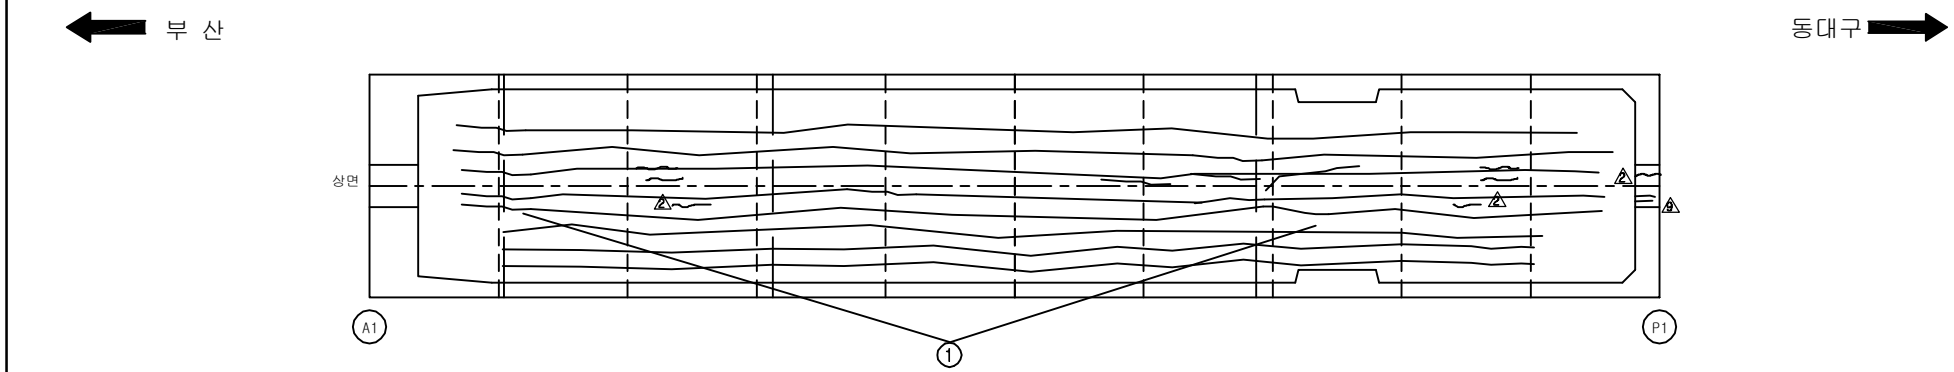
ID:남천대교(대구)-거더내부 S1




용역명	2016년 상반기 시설물 정기점검 용역
과업기간	2016. 04. 18 ~ 2016. 06. 30
발주처	 신대구부산고속도로주식회사
용역사	(주)위드이앤오
도면번호	37

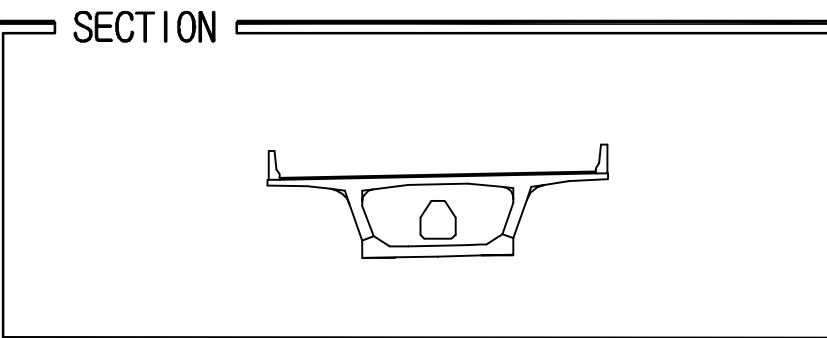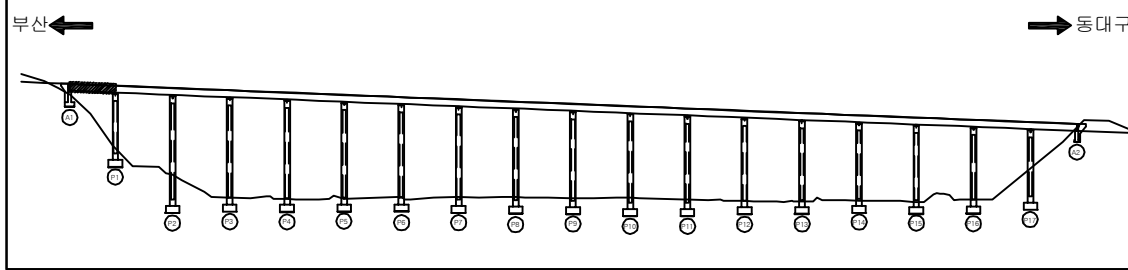

ID:남천대교(대구)-거더내부 S2

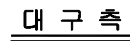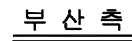

보 수 이 력	
	기 존 규 역
	신 규 규 역
	보 수 부 위 재 규 역
	보 수 (기보수)
	보 수 (08. 하반기)
	보 수 (09. 상반기)
	보 수 (09. 하반기)
	보 수 (10. 상반기)
	보 수 (10. 하반기)
	보 수 (11. 상반기)
	보 수 (11. 하반기)
	보 수 (12. 상반기)
	보 수 (12. 하반기)
	보 수 (13. 상반기)
	보 수 (13. 하반기)
	보 수 (14. 상반기)
	보 수 (14. 하반기)
	보 수 (15. 상반기)
	보 수 (15. 하반기)

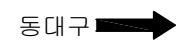[illegible]

KEY PLAN



부산 ← → 동대구

SECTION



A technical cross-section drawing of a wide-flange beam. The beam has a central web and two horizontal flanges. A rectangular hole is cut out from the center of the web. The flanges have a slight upward curve at their outer edges. The drawing is a simple line sketch with no shading or dimensions.

용역명	2016년 상반기 시설물 정기점검 용역
과업기간	2016. 04. 18 ~ 2016. 06. 30
발주처	 신대구부산고속도로주식회사
용역사	(주)위드이앤오
도면번호	38

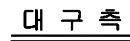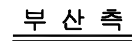ID:남천대교(대구)-거더내부 S3



보 수 이 력	
	기 존 규 역
	신 규 규 역
	보 수 부 위 재 규 역
	보 수 (기보수)
	보 수 (08. 하반기)
	보 수 (09. 상반기)
	보 수 (09. 하반기)
	보 수 (10. 상반기)
	보 수 (10. 하반기)
	보 수 (11. 상반기)
	보 수 (11. 하반기)
	보 수 (12. 상반기)
	보 수 (12. 하반기)
	보 수 (13. 상반기)
	보 수 (13. 하반기)
	보 수 (14. 상반기)
	보 수 (14. 하반기)
	보 수 (15. 상반기)
	보 수 (15. 하반기)

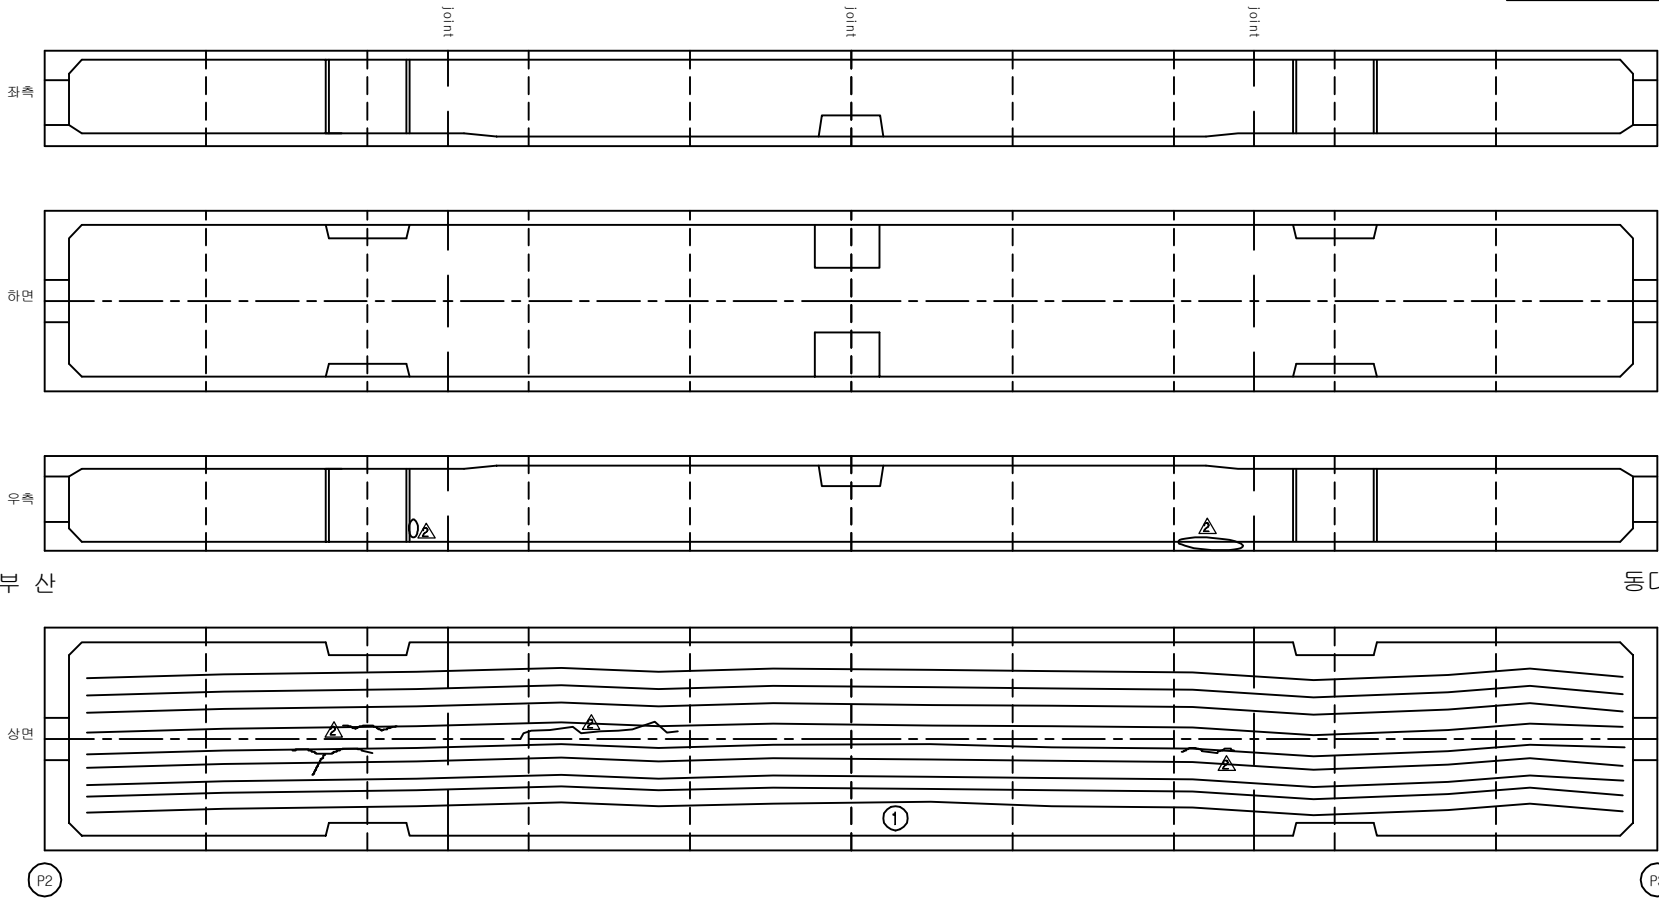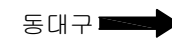[illegible]

KEY PLAN

부산 ←



→ 동대구

SECTION

A technical cross-section diagram of a wide-flange beam. The beam has a central rectangular web and two horizontal flanges. A rectangular hole is cut out from the center of the web. The flanges have small vertical tabs at their outer ends. The diagram is a simple line drawing with no shading or dimensions.

용역명	2016년 상반기 시설물 정기점검 용역
과업기간	2016. 04. 18 ~ 2016. 06. 30
발주처	 신대구부산고속도로주식회사
용역사	(주)위드이앤오
도면번호	39

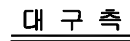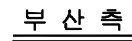ID:남천대교(대구)-거더내부 S4




보 수 이 력	
	기 존 규 역
	신 규 규 역
	보 수 부 위 재 규 역
	보 수 (기보수)
	보 수 (08. 하반기)
	보 수 (09. 상반기)
	보 수 (09. 하반기)
	보 수 (10. 상반기)
	보 수 (10. 하반기)
	보 수 (11. 상반기)
	보 수 (11. 하반기)
	보 수 (12. 상반기)
	보 수 (12. 하반기)
	보 수 (13. 상반기)
	보 수 (13. 하반기)
	보 수 (14. 상반기)
	보 수 (14. 하반기)
	보 수 (15. 상반기)
	보 수 (15. 하반기)

손상 현황 표


[illegible]

주) 손상의 폭과 길이는 m 이며, 단 균열의 폭은 mm 임

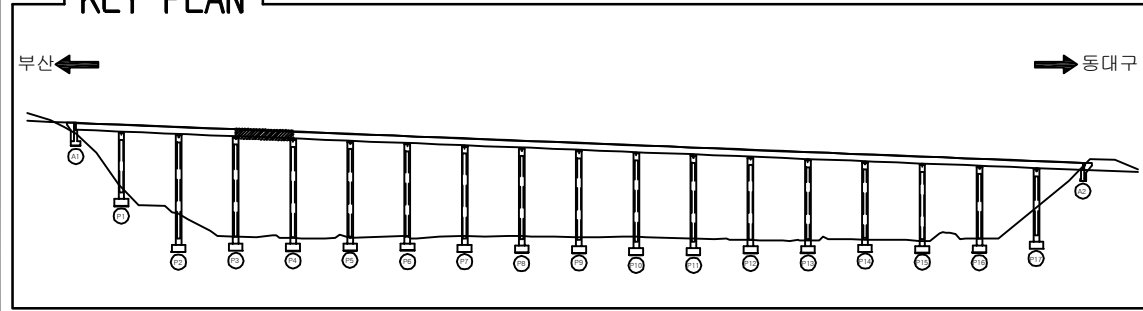KEY PLAN





SECTION _____


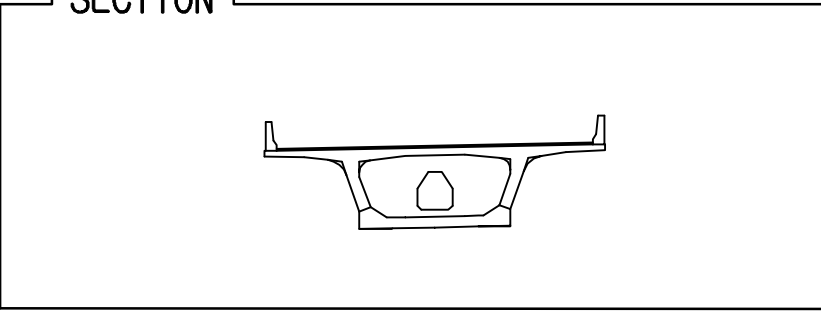


용역명	2016년 상반기 시설물 정기점검 용역
과업기간	2016. 04. 18 ~ 2016. 06. 30
발주처	 신대구부산고속도로주식회사
용역사	(주)위드이앤오
도면번호	40

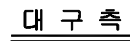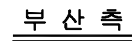ID:남천대교(대구)-거더내부 S5



보 수 이 력	
	기 존 규 역
	신 규 규 역
	보 수 부 위 재 규 역
	보 수 (기보수)
	보 수 (08. 하반기)
	보 수 (09. 상반기)
	보 수 (09. 하반기)
	보 수 (10. 상반기)
	보 수 (10. 하반기)
	보 수 (11. 상반기)
	보 수 (11. 하반기)
	보 수 (12. 상반기)
	보 수 (12. 하반기)
	보 수 (13. 상반기)
	보 수 (13. 하반기)
	보 수 (14. 상반기)
	보 수 (14. 하반기)
	보 수 (15. 상반기)
	보 수 (15. 하반기)

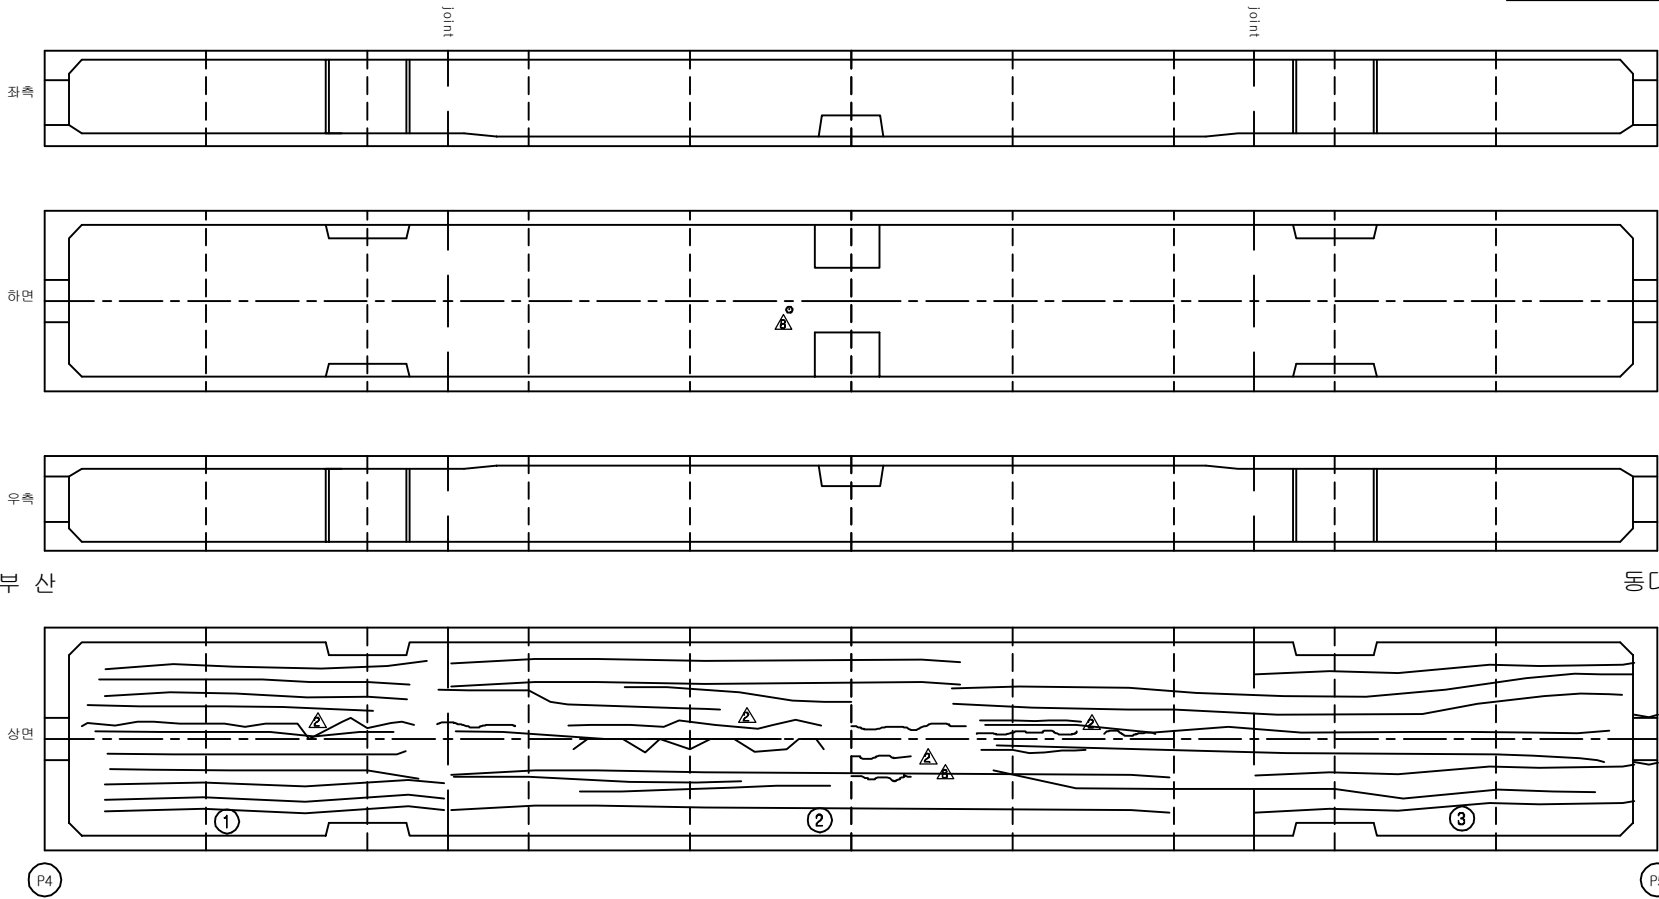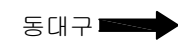[illegible]

KEY PLAN

부산 ← → 동대구



The key plan shows a horizontal line representing the railway route. On the left, an arrow points left towards the text '부산' (Busan). On the right, an arrow points right towards the text '동대구' (Dongdaegu). Along this line, there are 18 vertical rectangles representing stations. A specific station, located approximately one-third of the way from the left, is highlighted with a thick black border and a diagonal hatching pattern, indicating the study area.

SECTION




A technical cross-section diagram of a wide-flange beam. The beam has a central rectangular web and two horizontal flanges. A rectangular hole is cut out from the center of the web. The flanges have small vertical tabs at their outer ends. The diagram is a simple line drawing with no shading or dimensions.

용역명	2016년 상반기 시설물 정기점검 용역
과업기간	2016. 04. 18 ~ 2016. 06. 30
발주처	 신대구부산고속도로주식회사
용역사	(주)위드이앤오
도면번호	41

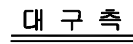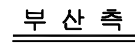ID:남천대교(대구)-거더내부 S6





보 수 이 력	
	기 존 규 역
	신 규 규 역
	보 수 부 위 재 규 역
	보 수 (기 보 수)
	보 수 (08. 하반기)
	보 수 (09. 상반기)
	보 수 (09. 하반기)
	보 수 (10. 상반기)
	보 수 (10. 하반기)
	보 수 (11. 상반기)
	보 수 (11. 하반기)
	보 수 (12. 상반기)
	보 수 (12. 하반기)
	보 수 (13. 상반기)
	보 수 (13. 하반기)
	보 수 (14. 상반기)
	보 수 (14. 하반기)
	보 수 (15. 상반기)
	보 수 (15. 하반기)

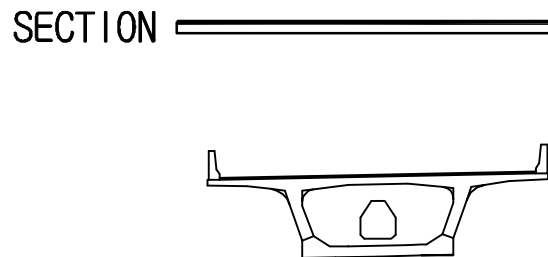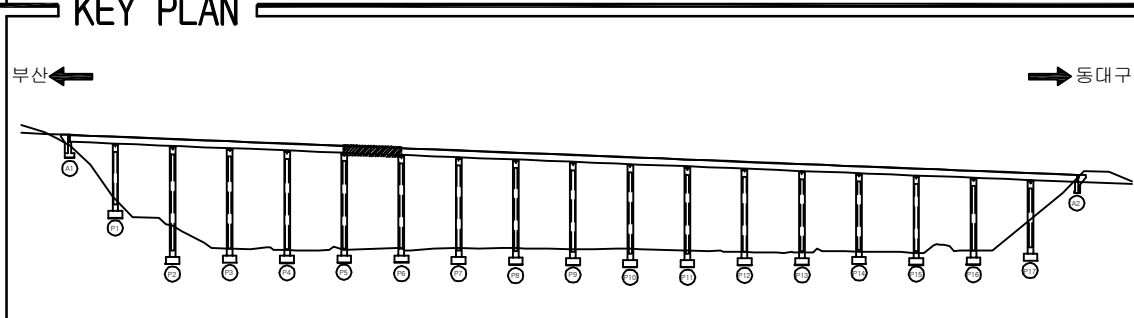
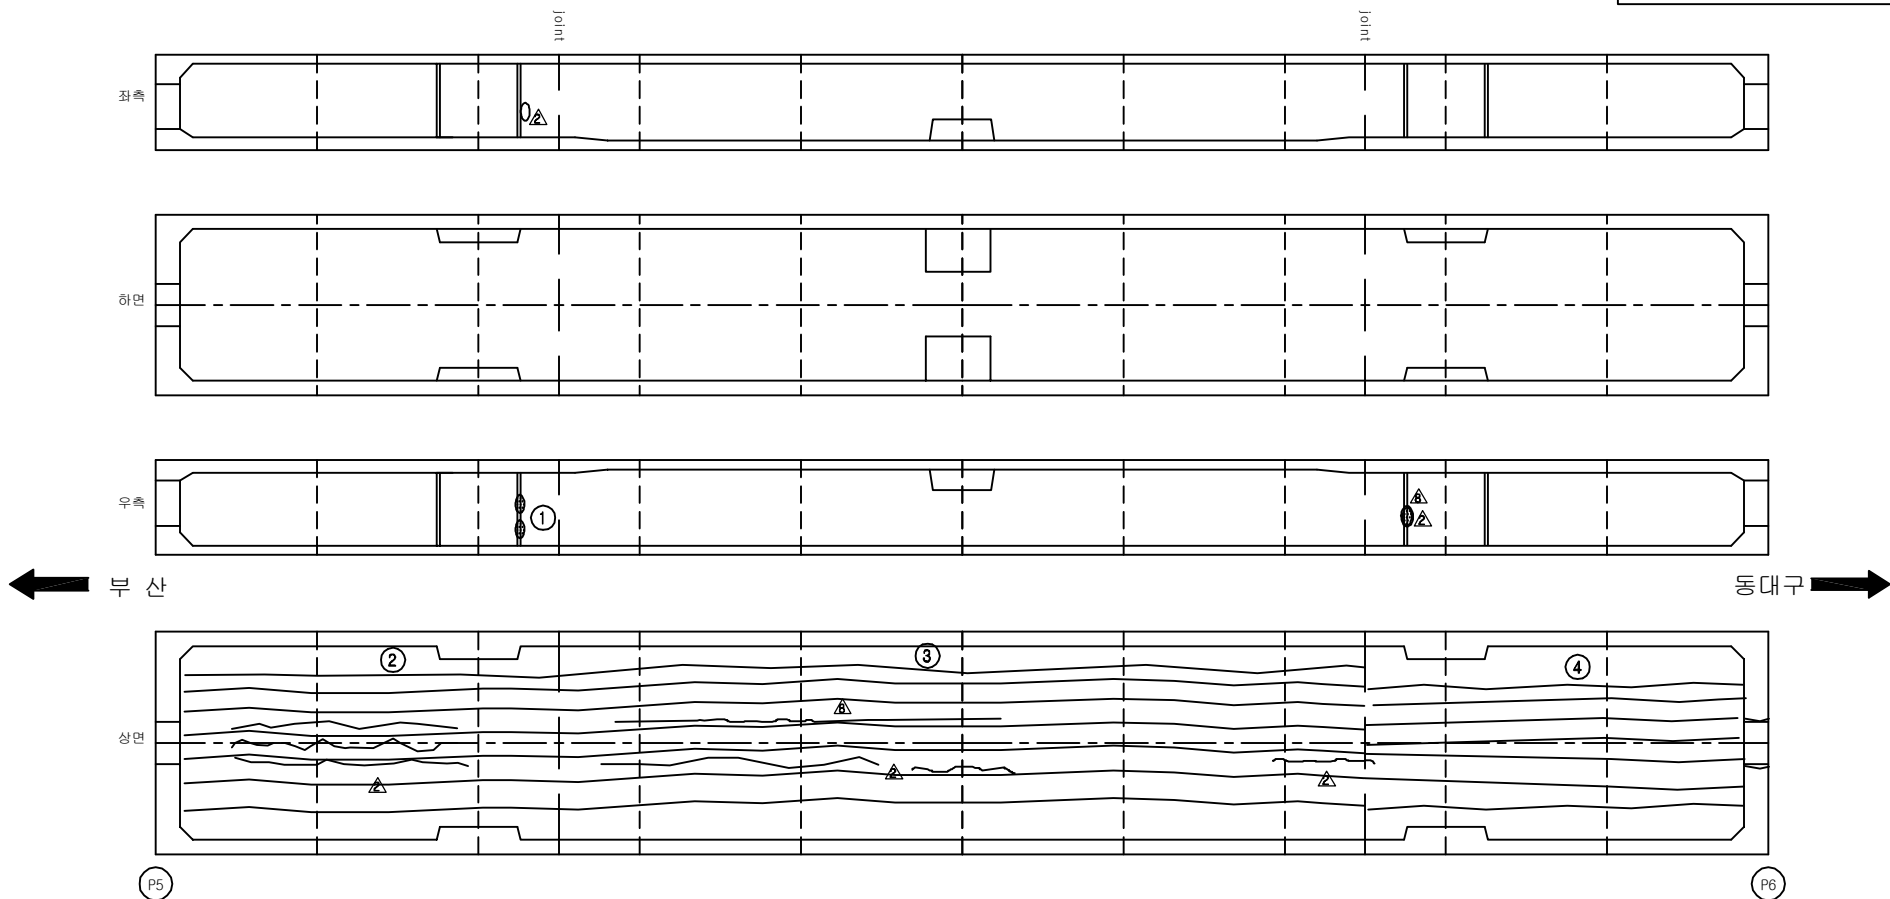
[illegible]

용역명	2016년 상반기 시설물 정기점검 용역
과업기간	2016. 04. 18 ~ 2016. 06. 30
발주처	 신대구부산고속도로주식회사
용역사	(주)위드이앤오
도면번호	42

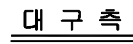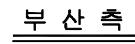ID:남천대교(대구)-거더내부 S7



보 수 이 력	
	기 존 규 역
	신 규 규 역
	보 수 부 위 재 규 역
	보 수 (기보수)
	보 수 (08. 하반기)
	보 수 (09. 상반기)
	보 수 (09. 하반기)
	보 수 (10. 상반기)
	보 수 (10. 하반기)
	보 수 (11. 상반기)
	보 수 (11. 하반기)
	보 수 (12. 상반기)
	보 수 (12. 하반기)
	보 수 (13. 상반기)
	보 수 (13. 하반기)
	보 수 (14. 상반기)
	보 수 (14. 하반기)
	보 수 (15. 상반기)
	보 수 (15. 하반기)

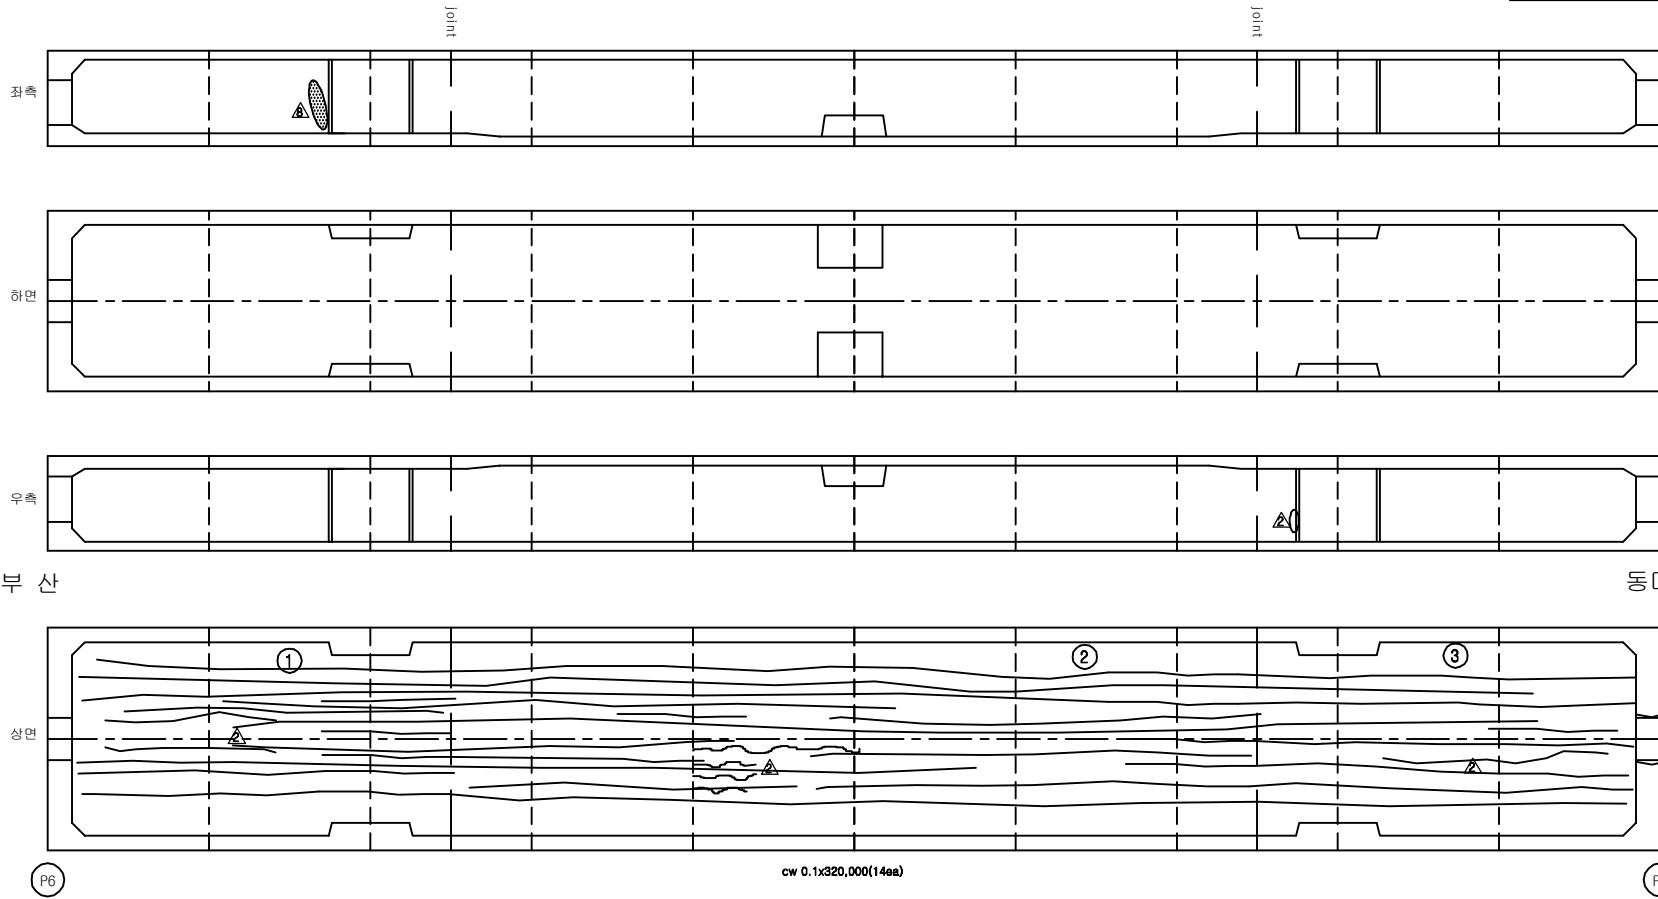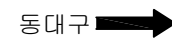[illegible]

KEY PLAN

부산 ← → 동대구



The key plan shows a long, narrow coastal area. A series of vertical lines represent piers or structures extending from the coast. A shaded rectangle is located on the coast, indicating the study area. Arrows at the ends of the map point towards '부산' (Busan) on the left and '동대구' (Dongdaegu) on the right.

SECTION



A technical cross-section drawing of a wide-flange beam. The beam has a central web and two horizontal flanges. A rectangular hole is cut out from the center of the web. The flanges have a slight upward curve at their outer edges. The drawing is a simple line sketch with no dimensions or labels.

용역명	2016년 상반기 시설물 정기점검 용역
과업기간	2016. 04. 18 ~ 2016. 06. 30
발주처	 신대구부산고속도로주식회사
용역사	(주)위드이앤오
도면번호	43

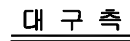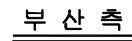ID:남천대교(대구)-거더내부 S8



보 수 이 력	
	기 존 규 모
	신 규 규 모
	보 수부위재규모
	보 수(기보수)
	보 수(08. 하반기)
	보 수(09. 상반기)
	보 수(09. 하반기)
	보 수(10. 상반기)
	보 수(10. 하반기)
	보 수(11. 상반기)
	보 수(11. 하반기)
	보 수(12. 상반기)
	보 수(12. 하반기)
	보 수(13. 상반기)
	보 수(13. 하반기)
	보 수(14. 상반기)
	보 수(14. 하반기)
	보 수(15. 상반기)
	보 수(15. 하반기)

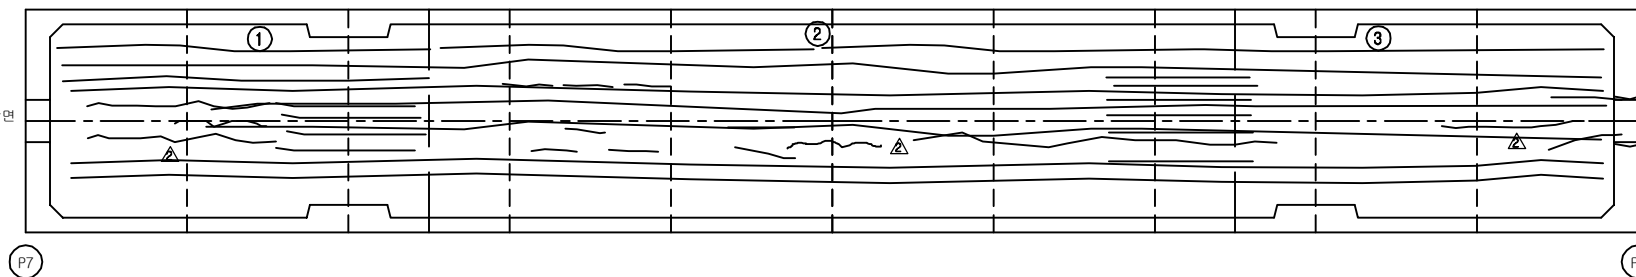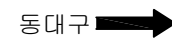[illegible]

KEY PLAN



부산 ← → 동대구

SECTION



A technical cross-section drawing of a wide-flange beam. The beam has a central rectangular web and two horizontal flanges. A circular hole is located in the center of the web. The flanges have a slight upward curve at their outer edges. The drawing is a simple line sketch with no dimensions or labels.

용역명	2016년 상반기 시설물 정기점검 용역
과업기간	2016. 04. 18 ~ 2016. 06. 30
발주처	 신대구부산고속도로주식회사
용역사	(주)위드이앤오
도면번호	44

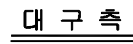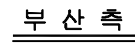ID:남천대교(대구)-거더내부 S9



보 수 이 력	
	기 존 규 역
	신 규 규 역
	보 수 부 위 재 규 역
	보 수 (기보수)
	보 수 (08. 하반기)
	보 수 (09. 상반기)
	보 수 (09. 하반기)
	보 수 (10. 상반기)
	보 수 (10. 하반기)
	보 수 (11. 상반기)
	보 수 (11. 하반기)
	보 수 (12. 상반기)
	보 수 (12. 하반기)
	보 수 (13. 상반기)
	보 수 (13. 하반기)
	보 수 (14. 상반기)
	보 수 (14. 하반기)
	보 수 (15. 상반기)
	보 수 (15. 하반기)

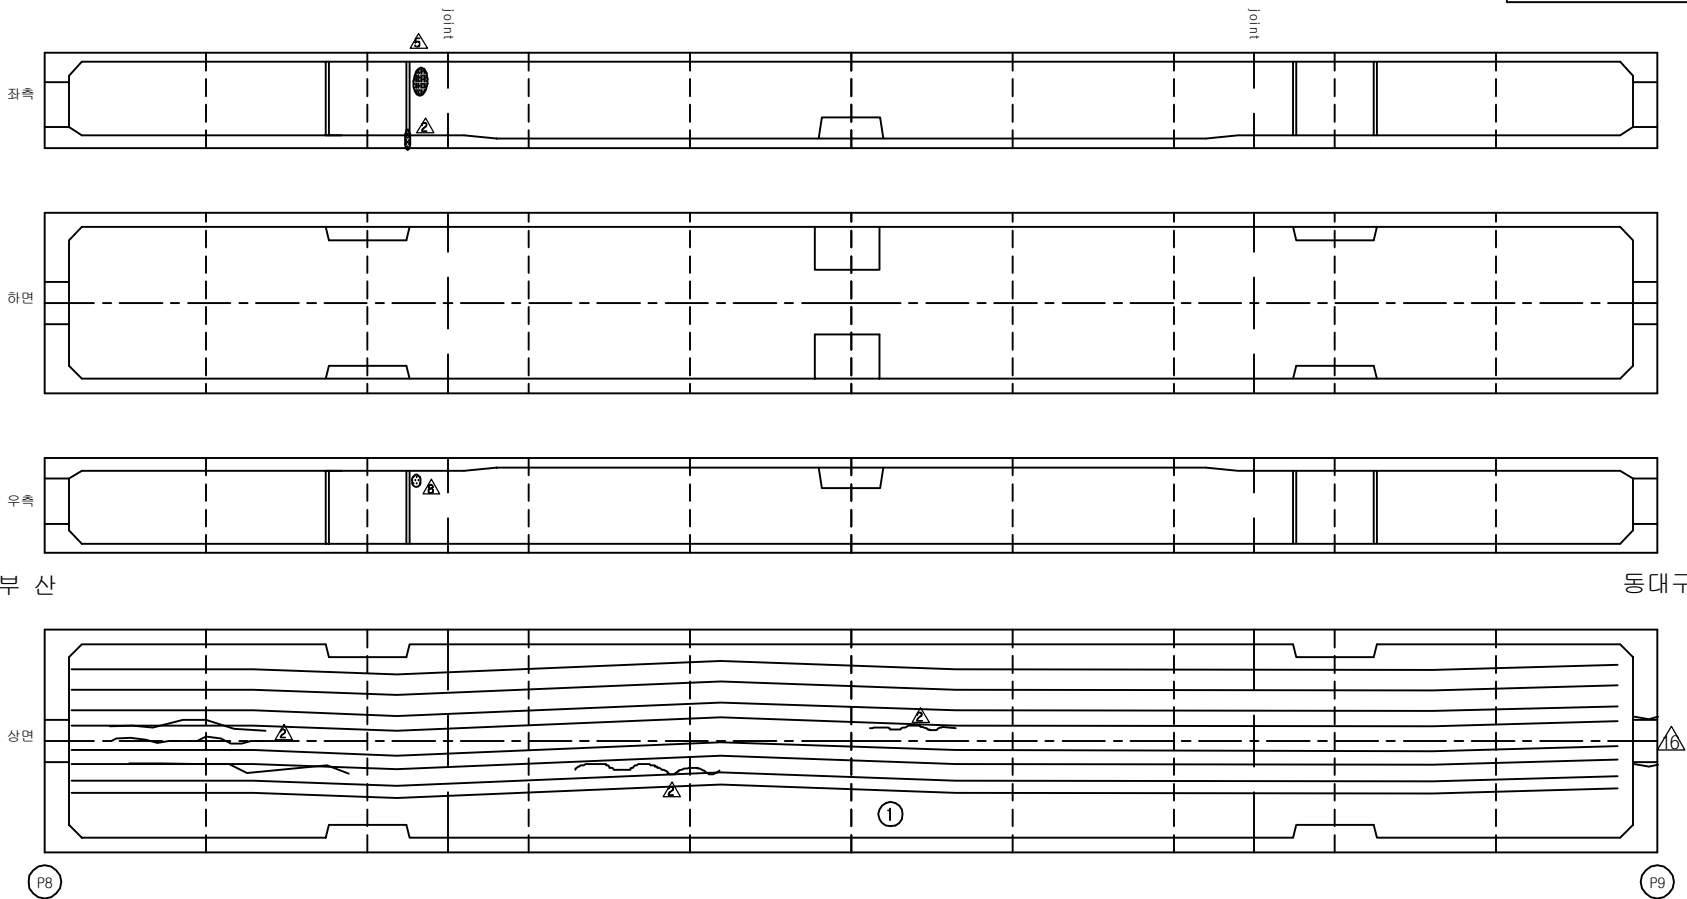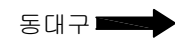[illegible]

KEY PLAN



부산 ← → 동대구











SECTION



A technical cross-section drawing of a wide-flange beam. The beam has a central web and two horizontal flanges. A rectangular hole is cut out from the center of the web. The flanges have a slight upward curve at their outer edges. The drawing is a simple line sketch with no shading or dimensions.

용역명	2016년 상반기 시설물 정기점검 용역
과업기간	2016. 04. 18 ~ 2016. 06. 30
발주처	 신대구부산고속도로주식회사
용역사	(주)위드이앤오
도면번호	45

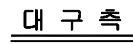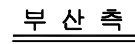          ID:남천대교(대구)-거더내부 S10



보 수 이 력	
	기 존 규 역
	신 규 규 역
	보 수 부 위 재 규 역
	보 수 (기 보 수)
	보 수 (08. 하 반 기)
	보 수 (09. 상 반 기)
	보 수 (09. 하 반 기)
	보 수 (10. 상 반 기)
	보 수 (10. 하 반 기)
	보 수 (11. 상 반 기)
	보 수 (11. 하 반 기)
	보 수 (12. 상 반 기)
	보 수 (12. 하 반 기)
	보 수 (13. 상 반 기)
	보 수 (13. 하 반 기)
	보 수 (14. 상 반 기)
	보 수 (14. 하 반 기)
	보 수 (15. 상 반 기)
	보 수 (15. 하 반 기)

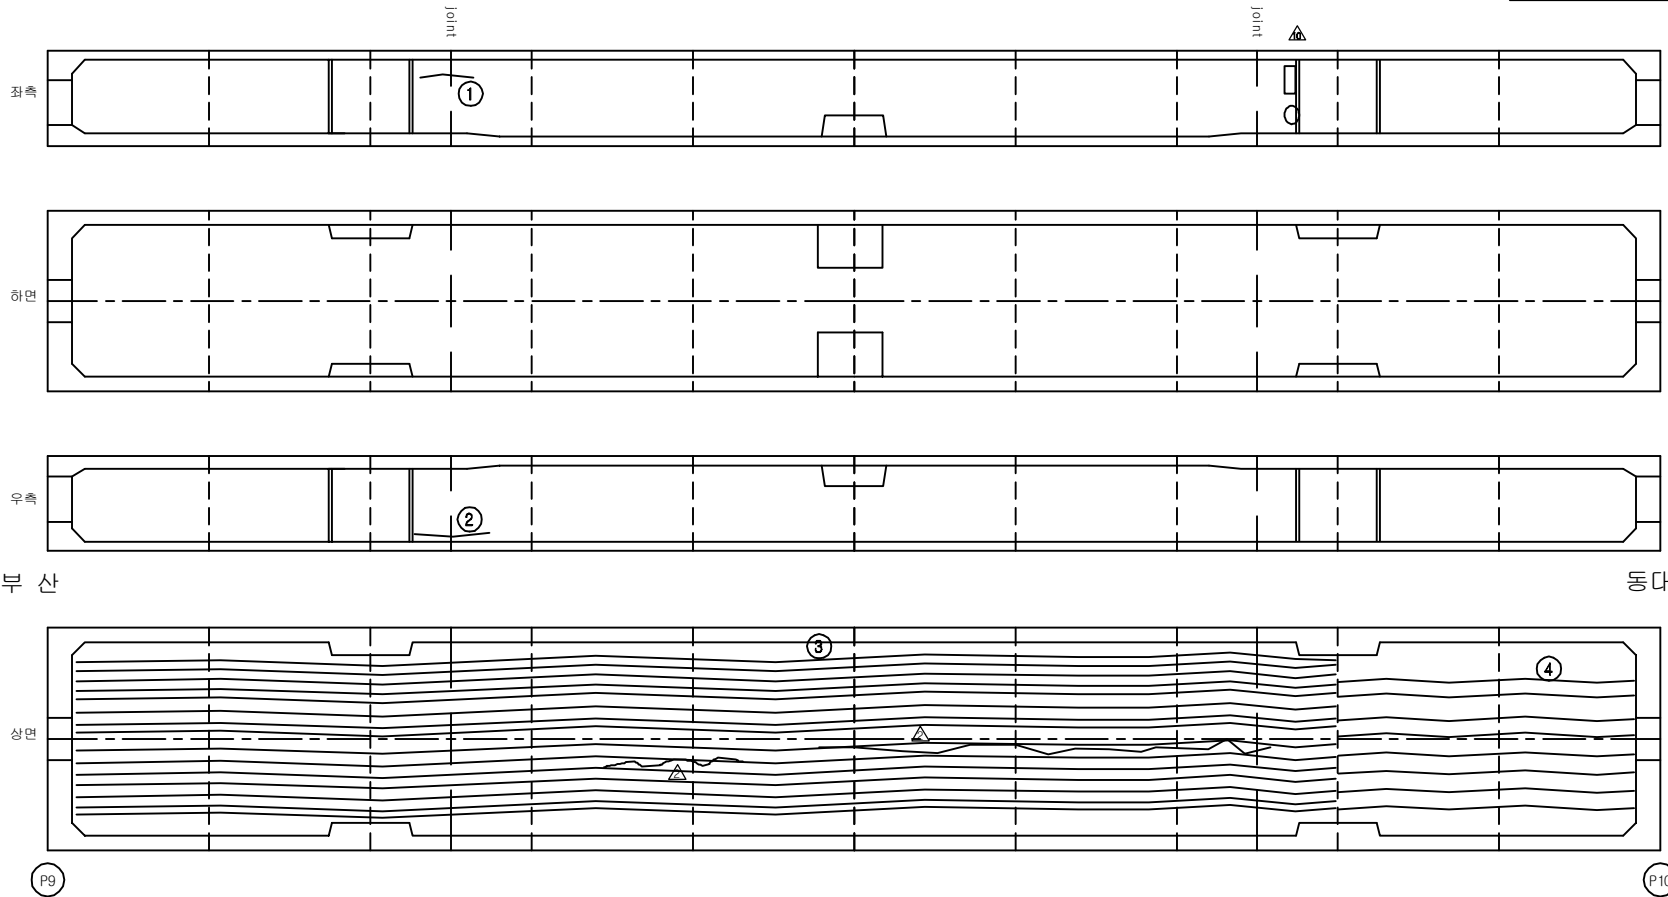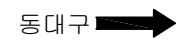[illegible]

KEY PLAN


부산 ← → 동대구

SECTION

A technical cross-section drawing of a wide-flange beam. The beam has a central rectangular web and two horizontal flanges. A circular hole is located in the center of the web. The flanges have a slight upward curve at their outer edges. The drawing is a simple line sketch with no shading or dimensions.

용역명	2016년 상반기 시설물 정기점검 용역
과업기간	2016. 04. 18 ~ 2016. 06. 30
발주처	 신대구부산고속도로주식회사
용역사	(주)위드이앤오
도면번호	46

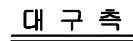ID:남천대교(대구)-거더내부 S11




보 수 이 력	
	기 존 규 열
	신 규 규 열
	보수부위재규열
	보 수(기보수)
	보 수(08. 하반기)
	보 수(09. 상반기)
	보 수(09. 하반기)
	보 수(10. 상반기)
	보 수(10. 하반기)
	보 수(11. 상반기)
	보 수(11. 하반기)
	보 수(12. 상반기)
	보 수(12. 하반기)
	보 수(13. 상반기)
	보 수(13. 하반기)
	보 수(14. 상반기)
	보 수(14. 하반기)
	보 수(15. 상반기)
	보 수(15. 하반기)

손상 현황 표


[illegible]

주) 손상의 폭과 길이는 m 이며, 단 균열의 폭은 mm 임

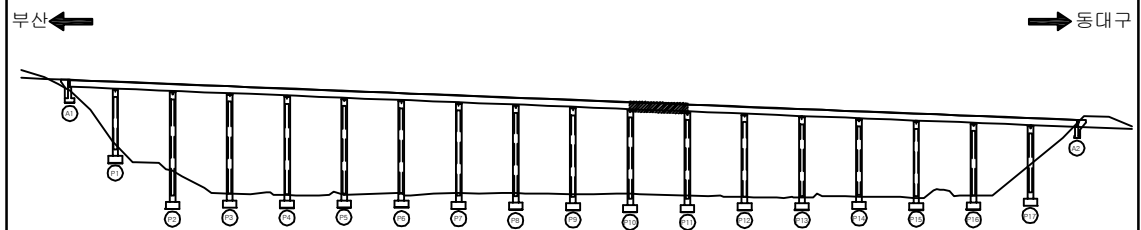KEY PLAN
















SECTION _____


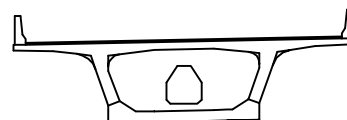


용역명	2016년 상반기 시설물 정기점검 용역
과업기간	2016. 04. 18 ~ 2016. 06. 30
발주처	 신대구부산고속도로주식회사
용역사	(주)위드이앤오
도면번호	47

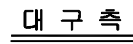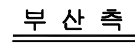           ID:남천대교(대구)-거더내부 S12



보 수 이 력	
	기 존 규 열
	신 규 규 열
	보수부위재검열
	보 수(기보수)
	보 수(08. 하반기)
	보 수(09. 상반기)
	보 수(09. 하반기)
	보 수(10. 상반기)
	보 수(10. 하반기)
	보 수(11. 상반기)
	보 수(11. 하반기)
	보 수(12. 상반기)
	보 수(12. 하반기)
	보 수(13. 상반기)
	보 수(13. 하반기)
	보 수(14. 상반기)
	보 수(14. 하반기)
	보 수(15. 상반기)
	보 수(15. 하반기)

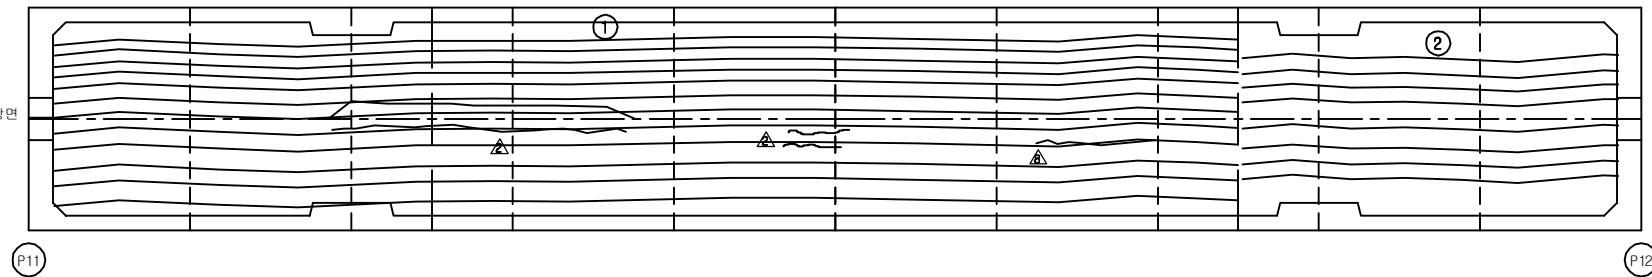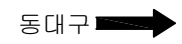[illegible]

KEY PLAN

부산 ← → 동대구



The key plan shows a coastal area with a series of vertical lines representing piers or structures. A shaded rectangle indicates the study area, located between the 10th and 11th piers from the left. The map is oriented with Busan (부산) to the left and Dongdaegu (동대구) to the right.

SECTION



A technical cross-section drawing of a wide-flange beam. The beam has a central web and two horizontal flanges. A rectangular hole is cut out from the center of the web. The flanges have a slight upward curve at their outer edges. The drawing is a simple line sketch with no dimensions or labels.

용역명	2016년 상반기 시설물 정기점검 용역
과업기간	2016. 04. 18 ~ 2016. 06. 30
발주처	 신대구부산고속도로주식회사
용역사	(주)위드이앤오
도면번호	48

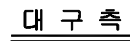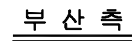ID:남천대교(대구)-거더내부 S13



보 수 이 령	
	기 존 규 역
	신 규 규 역
	보 수 부 위 재 규 역
	보 수 (기 보 수)
	보 수 (08. 하 반 기)
	보 수 (09. 상 반 기)
	보 수 (09. 하 반 기)
	보 수 (10. 상 반 기)
	보 수 (10. 하 반 기)
	보 수 (11. 상 반 기)
	보 수 (11. 하 반 기)
	보 수 (12. 상 반 기)
	보 수 (12. 하 반 기)
	보 수 (13. 상 반 기)
	보 수 (13. 하 반 기)
	보 수 (14. 상 반 기)
	보 수 (14. 하 반 기)
	보 수 (15. 상 반 기)
	보 수 (15. 하 반 기)

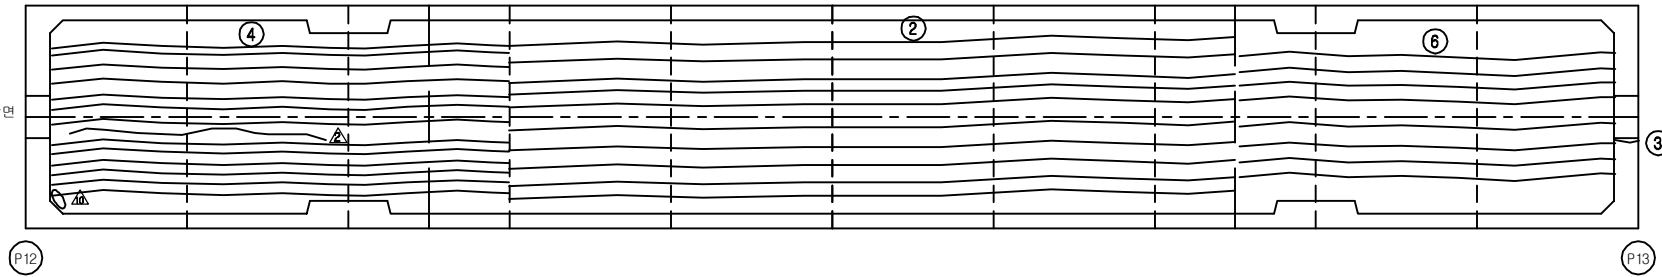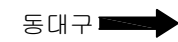[illegible]

KEY PLAN



부산 ← → 동대구

SECTION



A technical cross-section drawing of a wide-flange beam. The beam has a central rectangular web and two horizontal flanges. A circular hole is located in the center of the web. The flanges have a slight upward curve at their outer edges. The drawing is a simple line sketch with no shading or dimensions.

용역명	2016년 상반기 시설물 정기점검 용역
과업기간	2016. 04. 18 ~ 2016. 06. 30
발주처	 신대구부산고속도로주식회사
용역사	(주)위드이앤오
도면번호	49

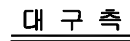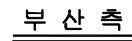ID:남천대교(대구)-거더내부 S14



보 수 이 력	
	기 존 규 역
	신 규 규 역
	보 수 부 위 재 규 역
	보 수 (기보수)
	보 수 (08. 하반기)
	보 수 (08. 상반기)
	보 수 (09. 하반기)
	보 수 (10. 상반기)
	보 수 (10. 하반기)
	보 수 (11. 상반기)
	보 수 (11. 하반기)
	보 수 (12. 상반기)
	보 수 (12. 하반기)
	보 수 (13. 상반기)
	보 수 (13. 하반기)
	보 수 (14. 상반기)
	보 수 (14. 하반기)
	보 수 (15. 상반기)
	보 수 (15. 하반기)

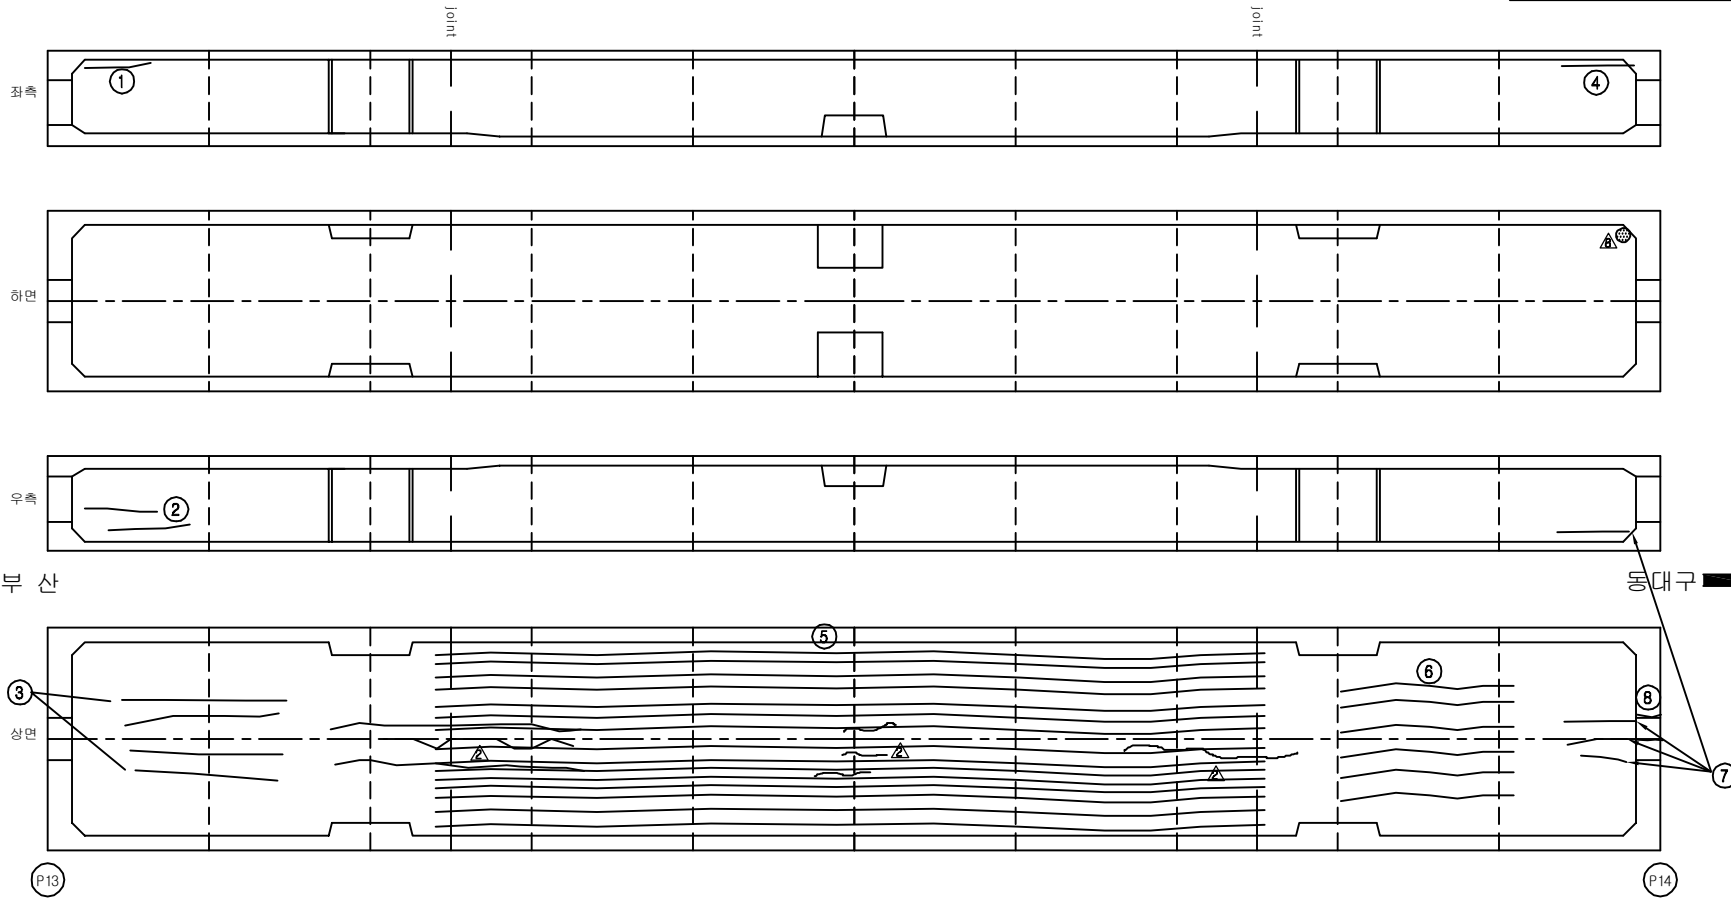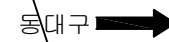
[illegible]

주) 손상의 폭과 길이는 m 이며, 단 균열의 폭은 mm 임

KEY PLAN

부산 ← → 동대구

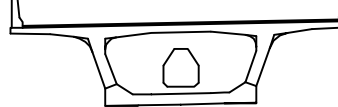
SECTION





A technical cross-section drawing of a wide-flange beam. The beam has a central web and two horizontal flanges. A rectangular hole is cut out from the center of the web. The flanges have a slight upward curve at their outer edges. The drawing is a simple line sketch with no shading or dimensions.

용역명	2016년 상반기 시설물 정기점검 용역
과업기간	2016. 04. 18 ~ 2016. 06. 30
발주처	 신대구부산고속도로주식회사
용역사	(주)위드이앤오
도면번호	50

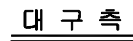ID:남천대교(대구)-거더내부 S15



보 수 이 력	
	기 존 규 역
	신 규 규 역
	보 수 부 위 재 규 역
	보 수 (기보수)
	보 수 (08. 하반기)
	보 수 (09. 상반기)
	보 수 (09. 하반기)
	보 수 (10. 상반기)
	보 수 (10. 하반기)
	보 수 (11. 상반기)
	보 수 (11. 하반기)
	보 수 (12. 상반기)
	보 수 (12. 하반기)
	보 수 (13. 상반기)
	보 수 (13. 하반기)
	보 수 (14. 상반기)
	보 수 (14. 하반기)
	보 수 (15. 상반기)
	보 수 (15. 하반기)

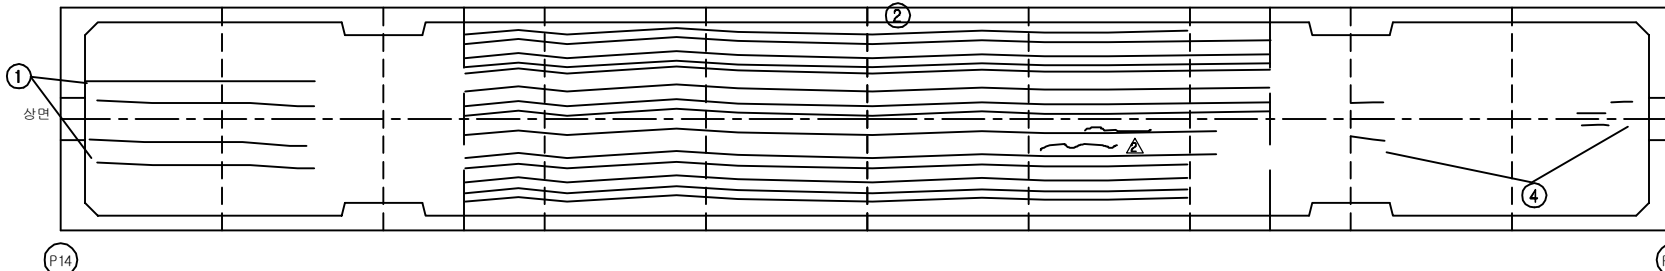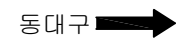[illegible]

KEY PLAN



부산 ← → 동대구

SECTION




A technical cross-section diagram of a wide-flange beam. The beam has a central rectangular opening. The top flange is wider than the bottom flange. The web is tapered, being wider at the top flange and narrower at the bottom flange. A small rectangular notch is located in the center of the bottom flange. The diagram is a simple line drawing with no shading or dimensions.

용역명	2016년 상반기 시설물 정기점검 용역
과업기간	2016. 04. 18 ~ 2016. 06. 30
발주처	 신대구부산고속도로주식회사
용역사	(주)위드이앤오
도면번호	51

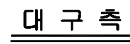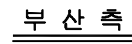ID:남천대교(대구)-거더내부 S16





보 수 이 력	
	기 존 규 역
	신 규 규 역
	보수부위재균열
	보 수(기보수)
	보 수(08. 하반기)
	보 수(09. 상반기)
	보 수(09. 하반기)
	보 수(10. 상반기)
	보 수(10. 하반기)
	보 수(11. 상반기)
	보 수(11. 하반기)
	보 수(12. 상반기)
	보 수(12. 하반기)
	보 수(13. 상반기)
	보 수(13. 하반기)
	보 수(14. 상반기)
	보 수(14. 하반기)
	보 수(15. 상반기)
	보 수(15. 하반기)

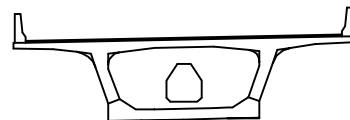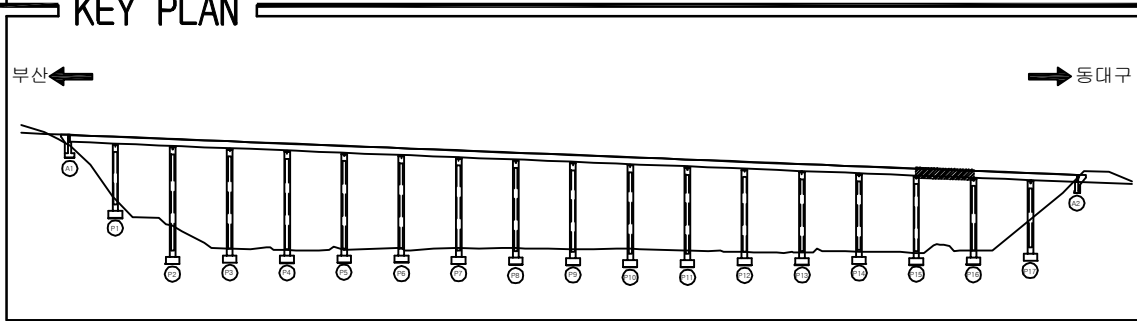
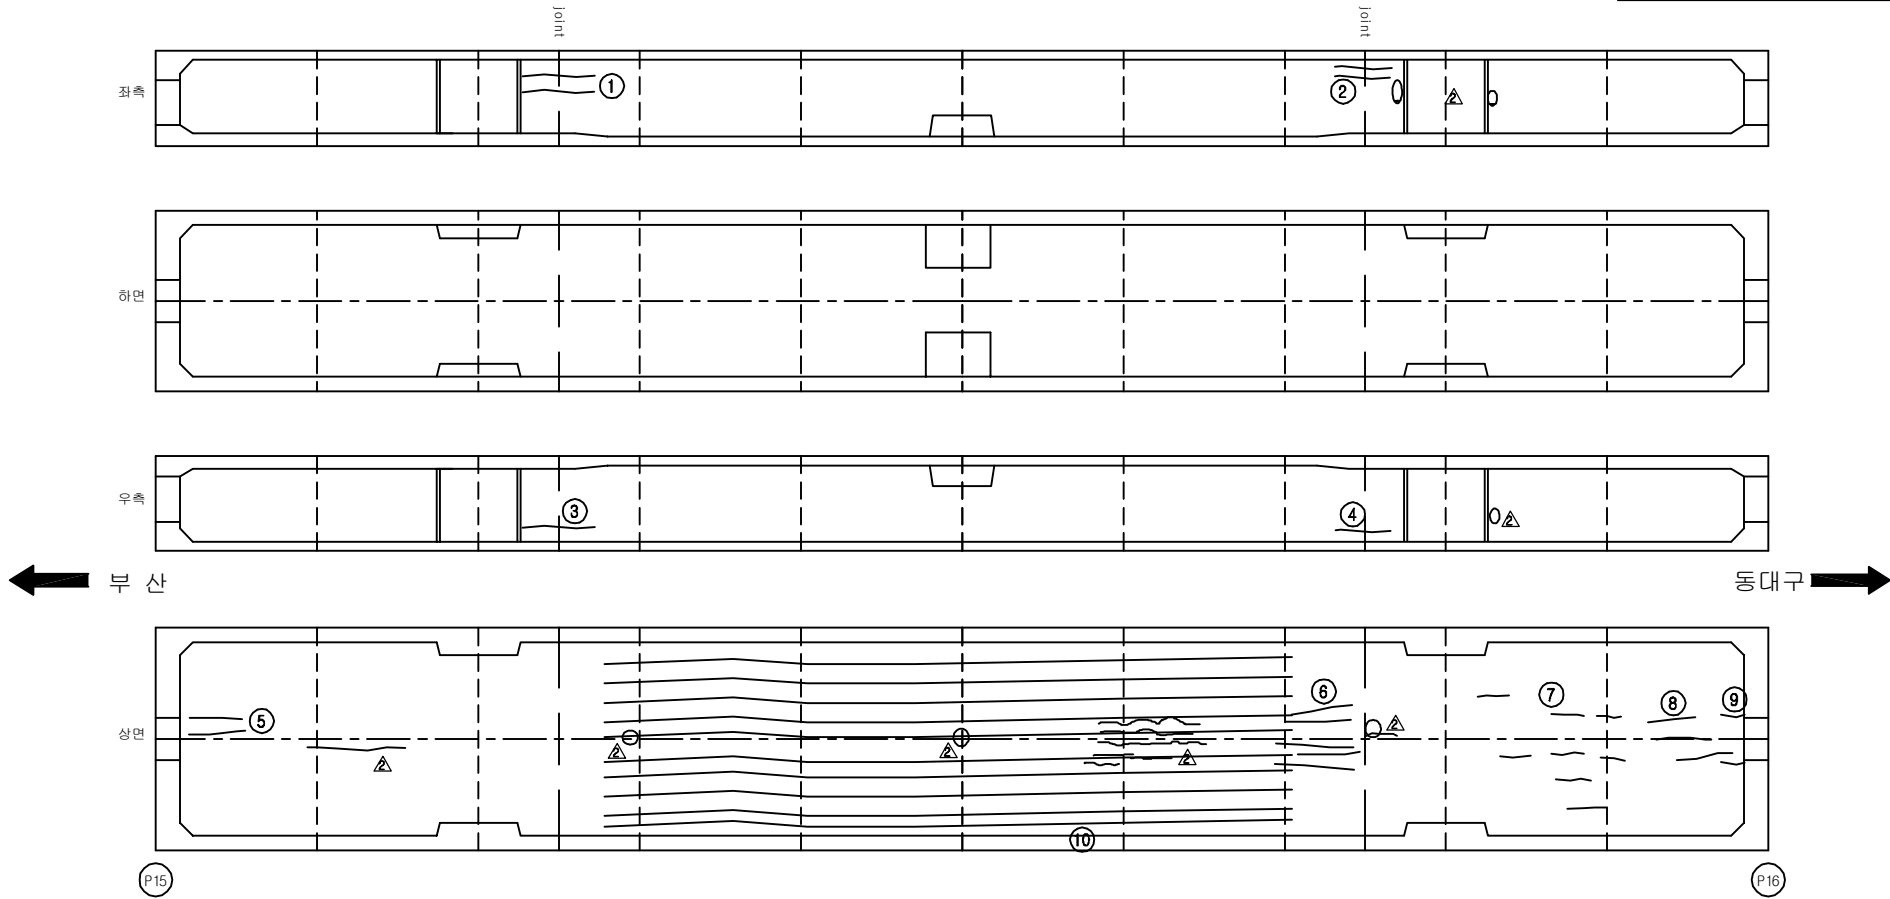
[illegible]

용역명	2016년 상반기 시설물 정기점검 용역
과업기간	2016. 04. 18 ~ 2016. 06. 30
발주처	 신대구부산고속도로주식회사
용역사	(주)위드이앤오
도면번호	52

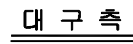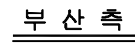ID:남천대교(대구)-거더내부 S17



보 수 이 력	
	기 존 규 역
	신 규 규 역
	보수부위재검열
	보 수(기보수)
	보 수(08. 하반기)
	보 수(09. 상반기)
	보 수(09. 하반기)
	보 수(10. 상반기)
	보 수(10. 하반기)
	보 수(11. 상반기)
	보 수(11. 하반기)
	보 수(12. 상반기)
	보 수(12. 하반기)
	보 수(13. 상반기)
	보 수(13. 하반기)
	보 수(14. 상반기)
	보 수(14. 하반기)
	보 수(15. 상반기)
	보 수(15. 하반기)

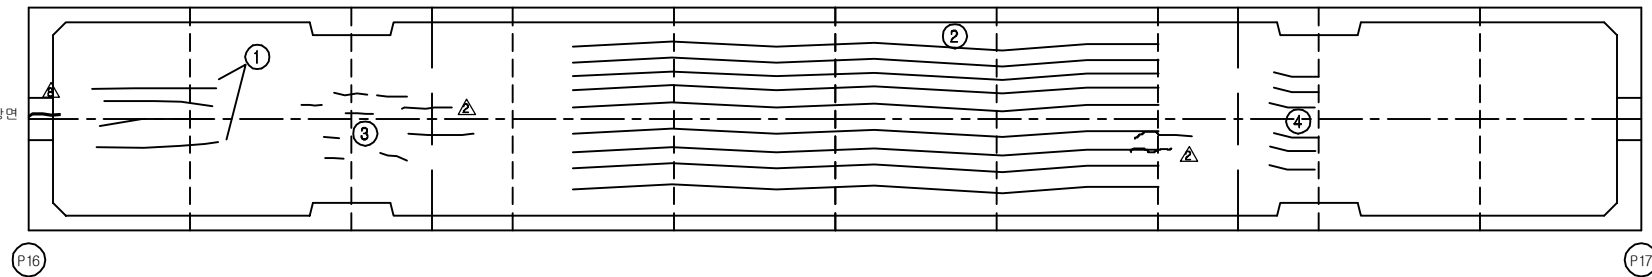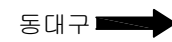[illegible]

KEY PLAN



부산 ← → 동대구











SECTION


A technical cross-section drawing of a wide-flange beam. The beam has a central web and two horizontal flanges. A rectangular hole is cut out from the center of the web. The flanges have a slight upward curve at their outer edges. The drawing is a simple line sketch with no dimensions or labels.

용역명	2016년 상반기 시설물 정기점검 용역
과업기간	2016. 04. 18 ~ 2016. 06. 30
발주처	 신대구부산고속도로주식회사
용역사	(주)위드이앤오
도면번호	53

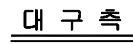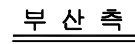          ID:남천대교(대구)-거더내부 S18



보 수 이 력	
	기 존 규 역
	신 규 규 역
	보수부위재균열
	보 수(기보수)
	보 수(08. 하반기)
	보 수(09. 상반기)
	보 수(09. 하반기)
	보 수(10. 상반기)
	보 수(10. 하반기)
	보 수(11. 상반기)
	보 수(11. 하반기)
	보 수(12. 상반기)
	보 수(12. 하반기)
	보 수(13. 상반기)
	보 수(13. 하반기)
	보 수(14. 상반기)
	보 수(14. 하반기)
	보 수(15. 상반기)
	보 수(15. 하반기)

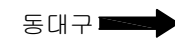[illegible]

KEY PLAN


부산 ← → 동대구


SECTION

A technical cross-section drawing of a wide-flange beam. The beam has a central web and two horizontal flanges. A rectangular hole is cut out from the center of the web. The flanges have a slight upward curve at their outer edges. The drawing is a simple line sketch with no shading or dimensions.


용역명	2016년 상반기 시설물 정기점검 용역
과업기간	2016. 04. 18 ~ 2016. 06. 30
발주처	 신대구부산고속도로주식회사
용역사	(주)위드이앤오
도면번호	54

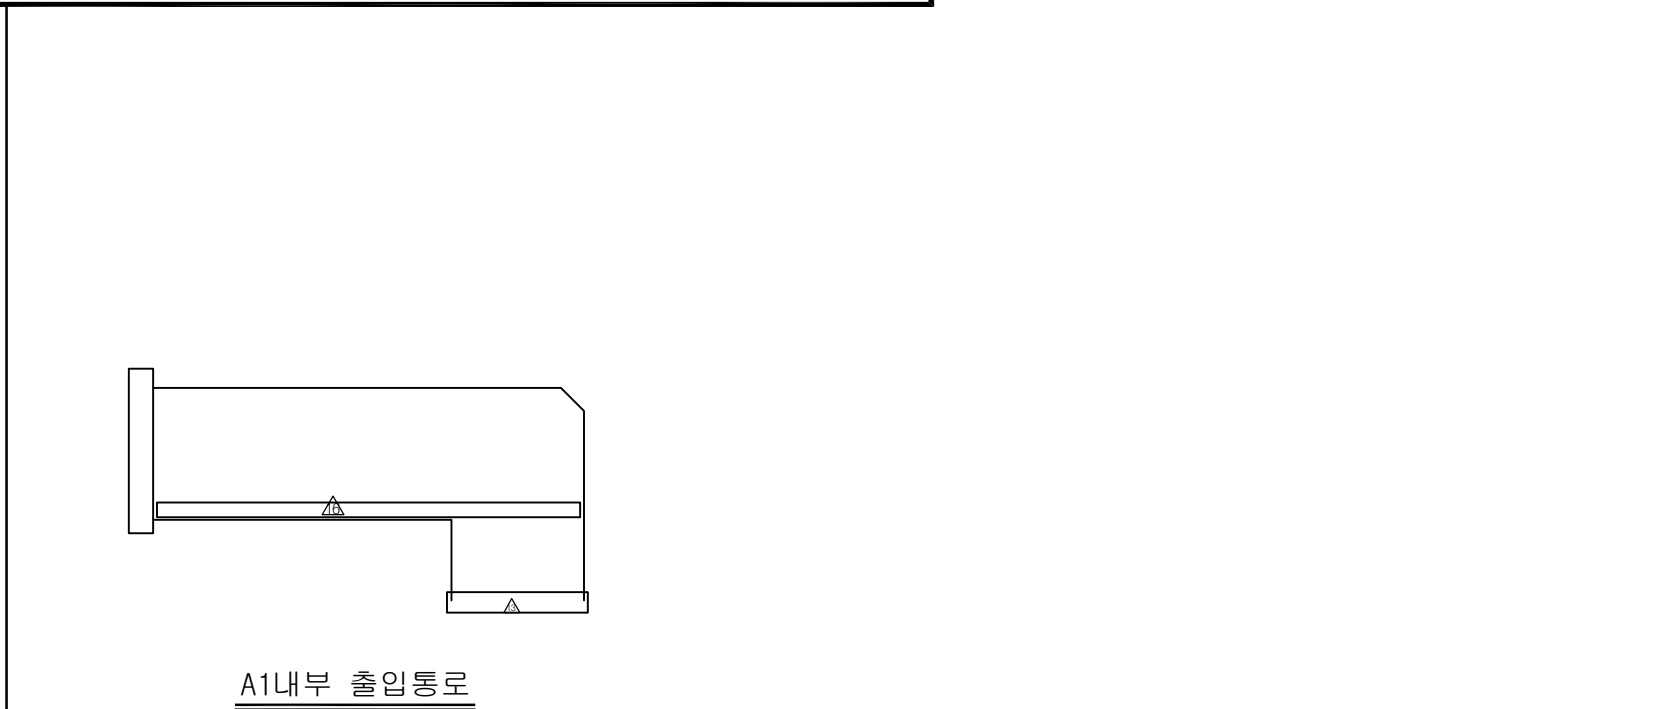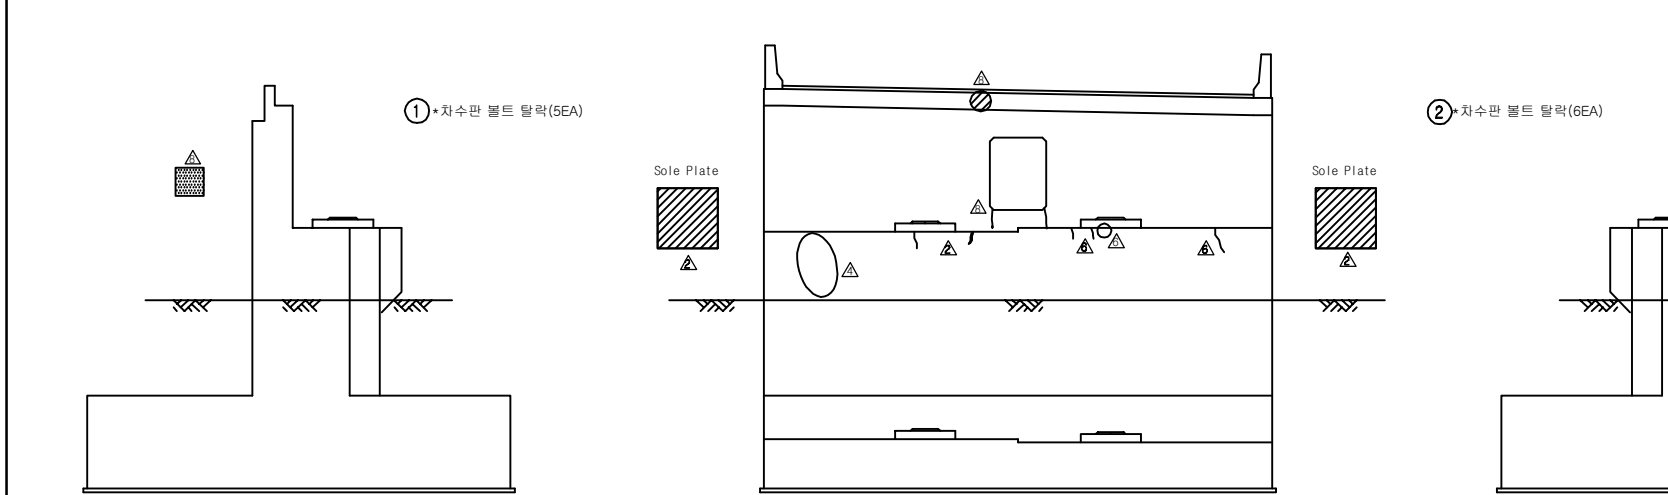ID:남천대교(대구)-교대 A1







측면도(좌측)

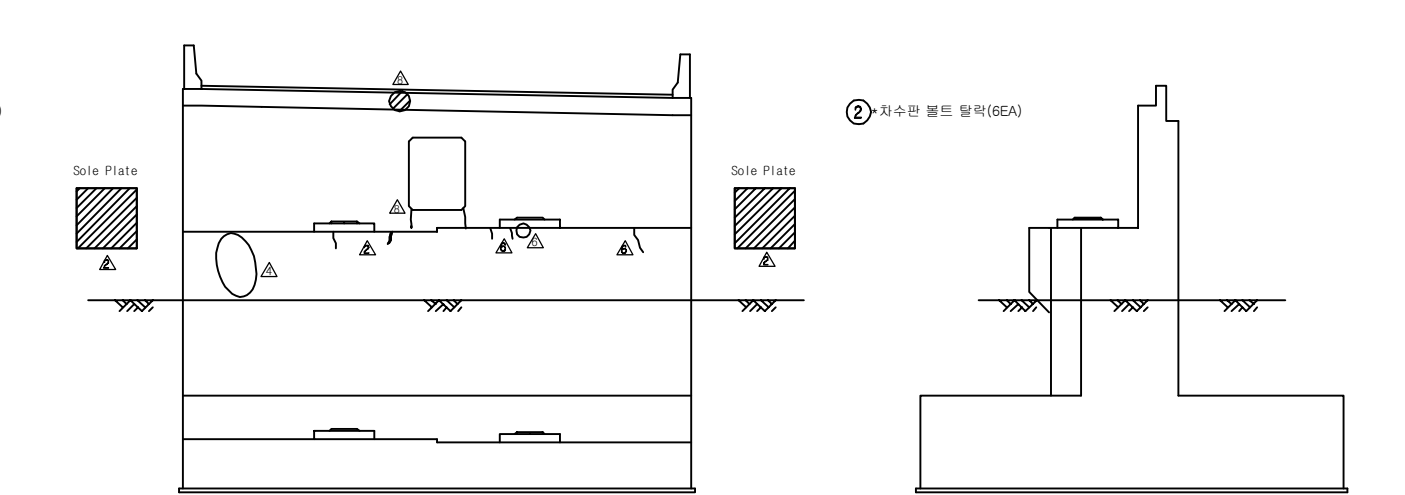


정 면 도 측면도(우측)

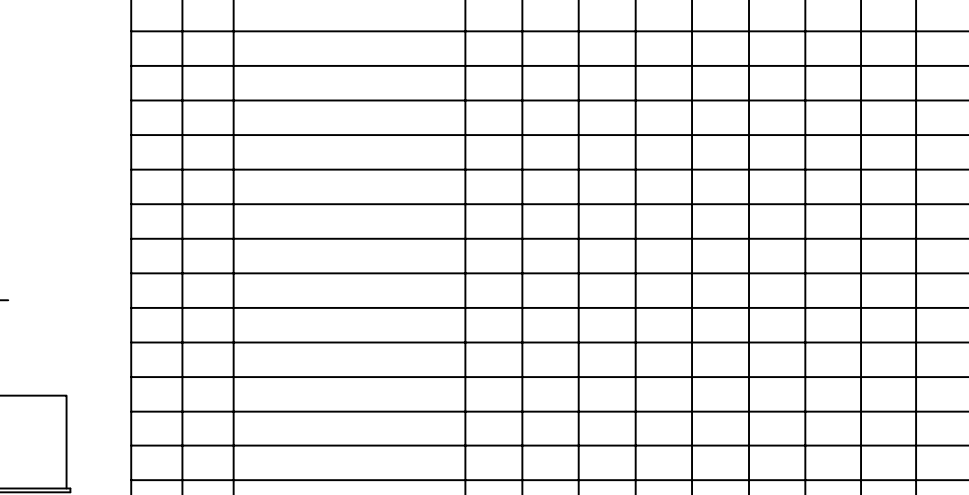[illegible]

 
보 수 이 력	
	기 준 근 월
	신 규 근 월
	보수부위재근월
	보 수(기보수)
	보 수(08. 하반기)
	보 수(09. 상반기)
	보 수(09. 하반기)
	보 수(10. 상반기)
	보 수(10. 하반기)
	보 수(11. 상반기)
	보 수(11. 하반기)
	보 수(12. 상반기)
	보 수(12. 하반기)
	보 수(13. 상반기)
	보 수(13. 하반기)
	보 수(14. 상반기)
	보 수(14. 하반기)
	보 수(15. 상반기)
	보 수(15. 하반기)

[illegible]

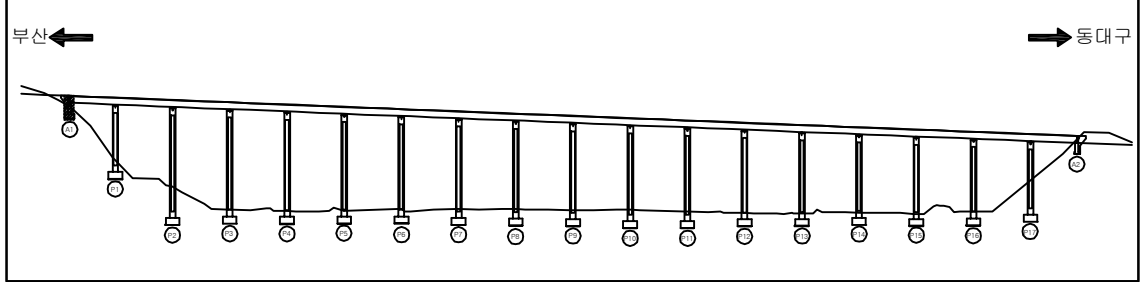KEY PLAN







SECTION _____


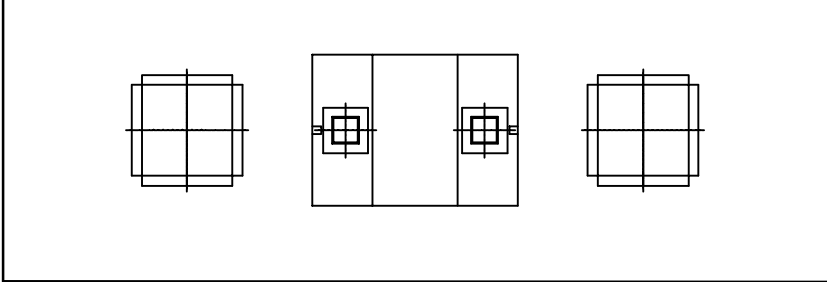


용역명	2016년 상반기 시설물 정기점검 용역
과업기간	2016. 04. 18 ~ 2016. 06. 30
발주처	 신대구부산고속도로주식회사
용역사	(주)위드이앤오
도면번호	55

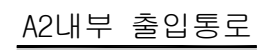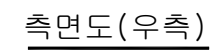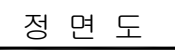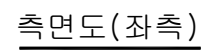ID:남천대교(대구)-교대 A2




보 수 이 력	
	기 존 규 역
	신 규 규 역
	보 수 부 위 재 규 역
	보 수 (기보수)
	보 수 (08. 하반기)
	보 수 (09. 상반기)
	보 수 (09. 하반기)
	보 수 (10. 상반기)
	보 수 (10. 하반기)
	보 수 (11. 상반기)
	보 수 (11. 하반기)
	보 수 (12. 상반기)
	보 수 (12. 하반기)
	보 수 (13. 상반기)
	보 수 (13. 하반기)
	보 수 (14. 상반기)
	보 수 (14. 하반기)
	보 수 (15. 상반기)
	보 수 (15. 하반기)

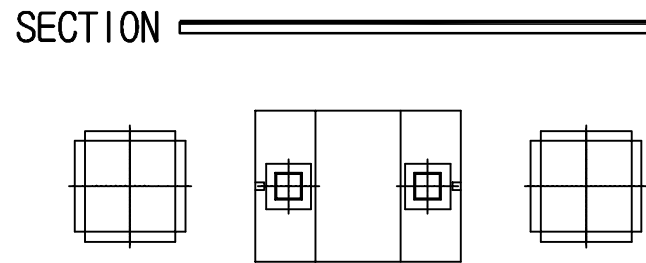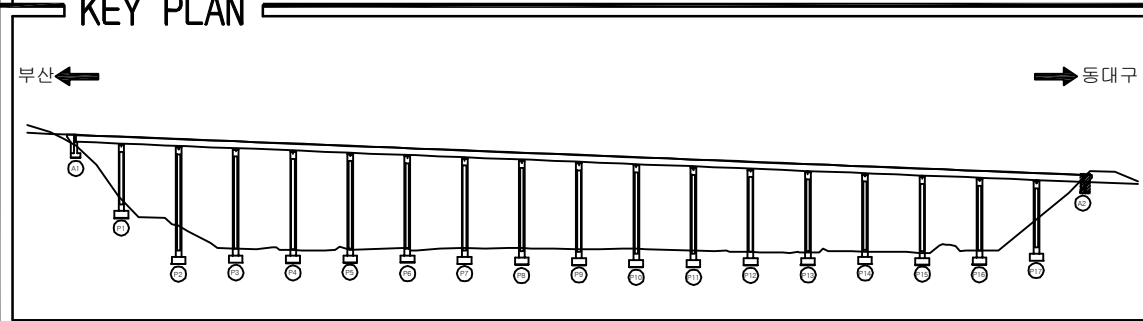[illegible]

용역명	2016년 상반기 시설물 정기점검 용역
과업기간	2016. 04. 18 ~ 2016. 06. 30
발주처	 신대구부산고속도로주식회사
용역사	(주)위드이앤오
도면번호	56

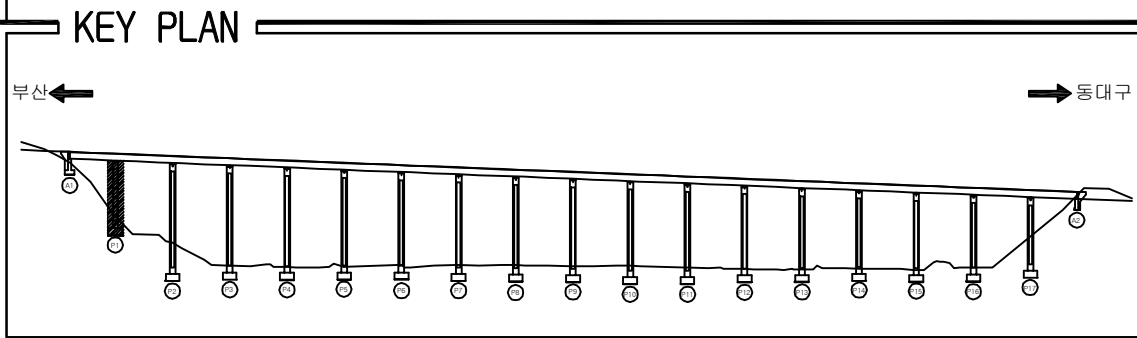
ID:남천대교(대구)-교각 P1





SECTION

A2 방향
↑
A1 방향
↓


용역명	2016년 상반기 시설물 정기점검 용역
과업기간	2016. 04. 18 ~ 2016. 06. 30
발주처	 신대구부산고속도로주식회사
용역사	(주)위드이앤오
도면번호	57

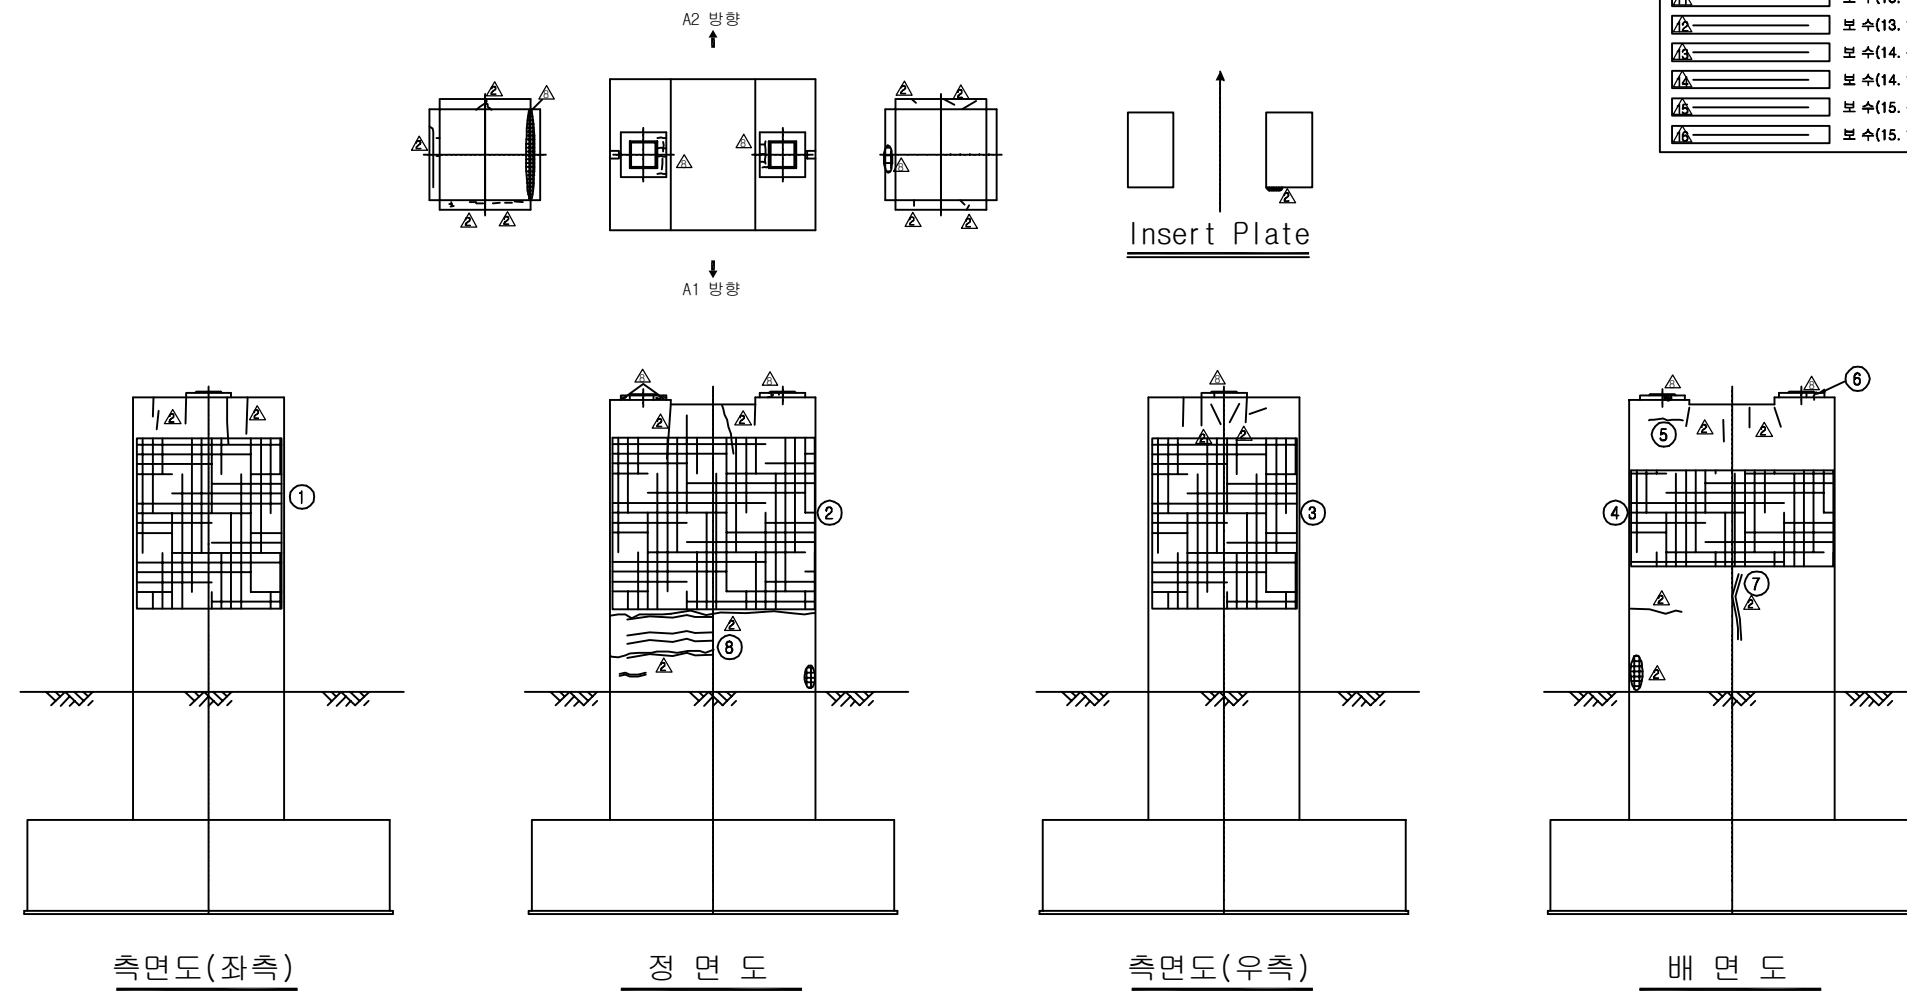



보 수 이 령	
	기 존 규 율
	신 규 규 율
	보수부유재균율
	보 수(1. 보수수)
	보 수(08. 하반기)
	보 수(09. 상반기)
	보 수(09. 하반기)
	보 수(10. 상반기)
	보 수(10. 하반기)
	보 수(11. 상반기)
	보 수(11. 하반기)
	보 수(12. 상반기)
	보 수(12. 하반기)
	보 수(13. 상반기)
	보 수(13. 하반기)
	보 수(14. 상반기)
	보 수(14. 하반기)
	보 수(15. 상반기)
	보 수(15. 하반기)

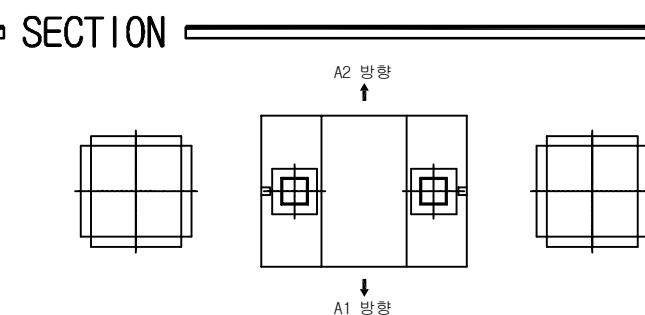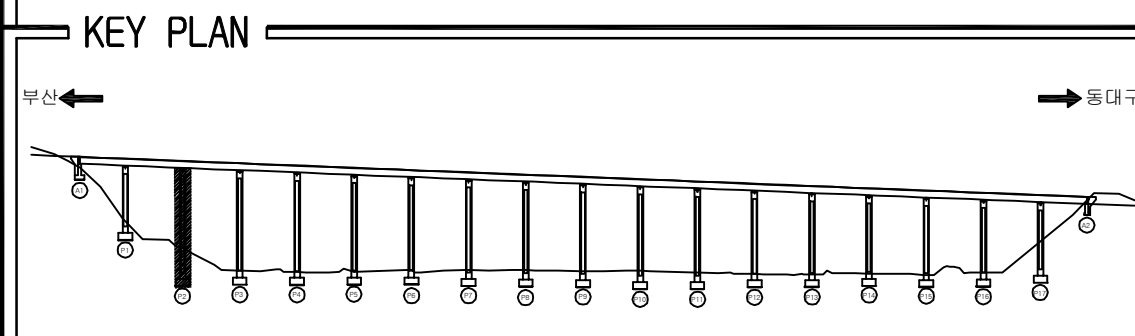[illegible]


용역명	2016년 상반기 시설물 정기점검 용역
과업기간	2016. 04. 18 ~ 2016. 06. 30
발주처	 신대구부산고속도로주식회사
용역사	(주)위드이앤오
도면번호	58

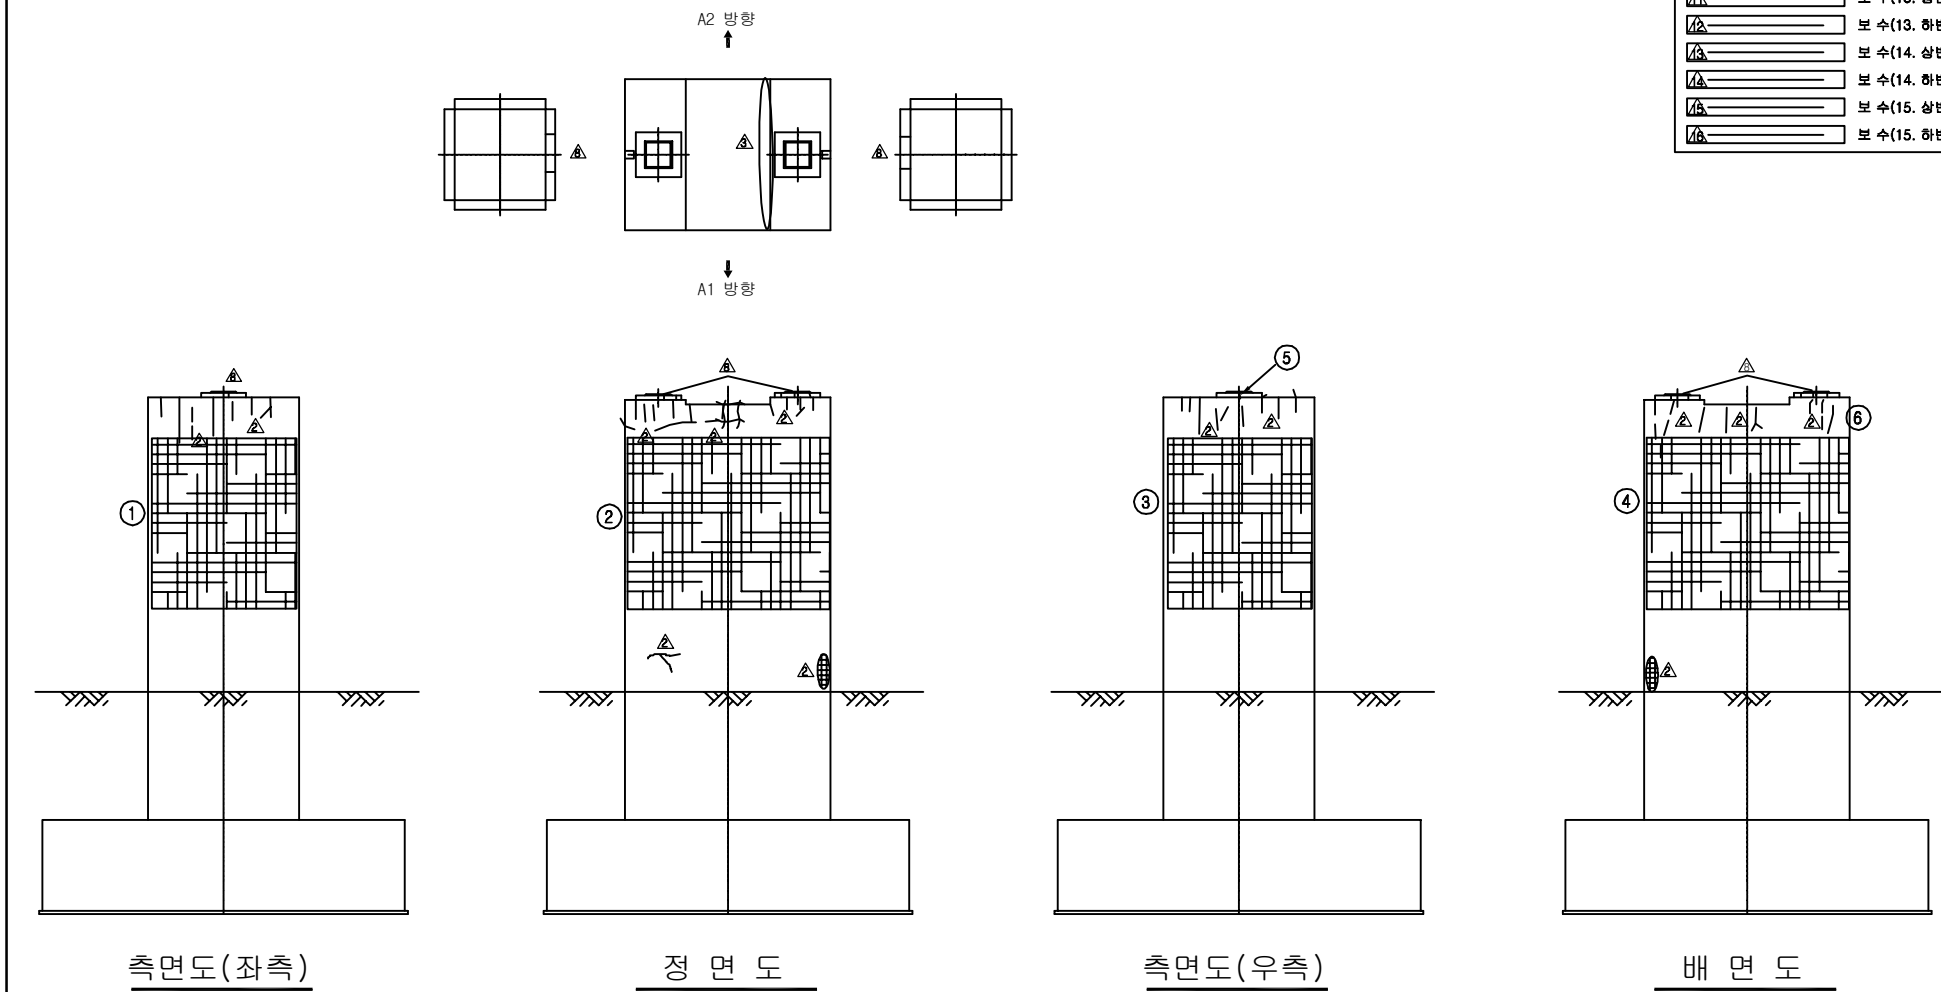



보 수 이 력	
	기 존 규 역
	신 규 규 역
	보 수 부 위 재 규 역
	보 수 (기보수)
	보 수 (08. 하반기)
	보 수 (09. 상반기)
	보 수 (09. 하반기)
	보 수 (10. 상반기)
	보 수 (10. 하반기)
	보 수 (11. 상반기)
	보 수 (11. 하반기)
	보 수 (12. 상반기)
	보 수 (12. 하반기)
	보 수 (13. 상반기)
	보 수 (13. 하반기)
	보 수 (14. 상반기)
	보 수 (14. 하반기)
	보 수 (15. 상반기)
	보 수 (15. 하반기)

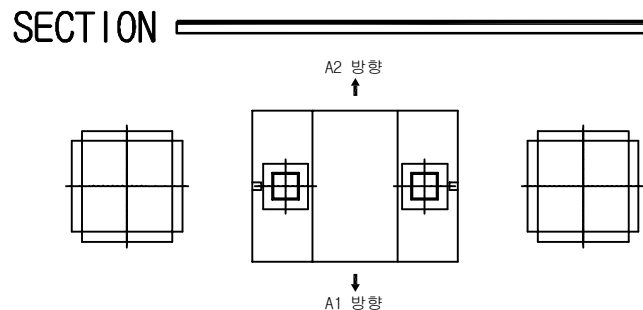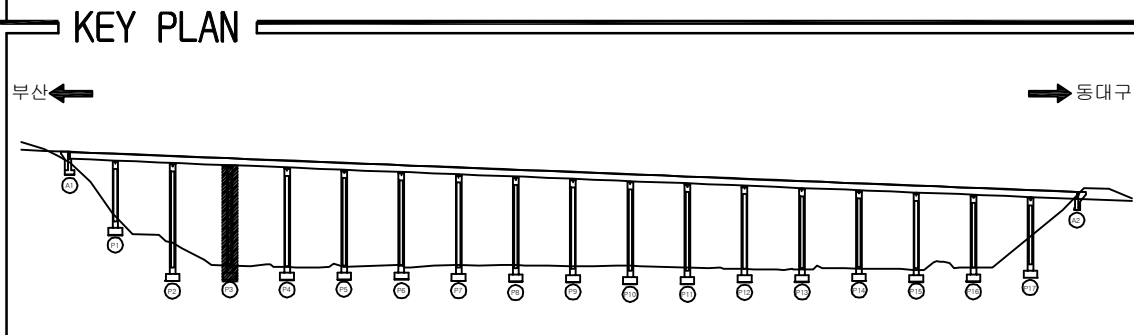[illegible]


용역명	2016년 상반기 시설물 정기점검 용역
과업기간	2016. 04. 18 ~ 2016. 06. 30
발주처	 신대구부산고속도로주식회사
용역사	(주)위드이앤오
도면번호	59

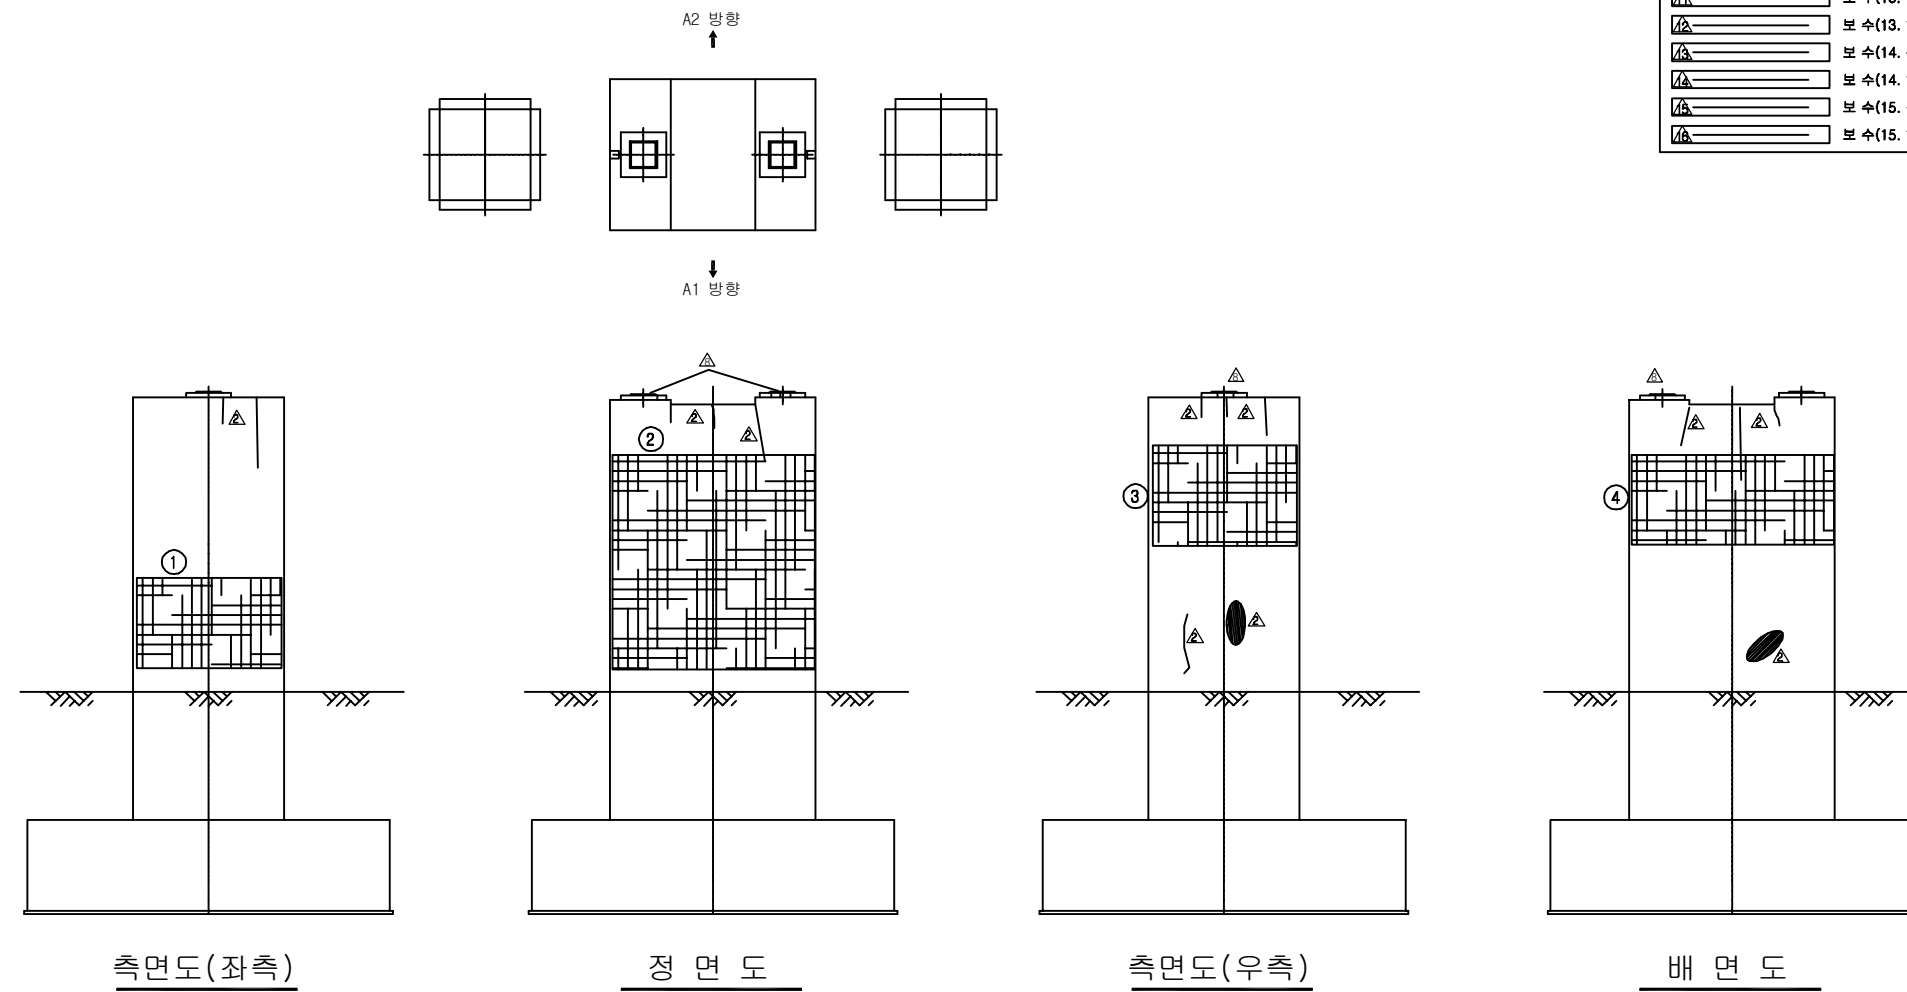



보 수 이 령	
	기 존 규 율
	신 규 규 율
	보수부위재균열
	보 수(△보수)
	보 수(08. 하반기)
	보 수(09. 상반기)
	보 수(09. 하반기)
	보 수(10. 상반기)
	보 수(10. 하반기)
	보 수(11. 상반기)
	보 수(11. 하반기)
	보 수(12. 상반기)
	보 수(12. 하반기)
	보 수(13. 상반기)
	보 수(13. 하반기)
	보 수(14. 상반기)
	보 수(14. 하반기)
	보 수(15. 상반기)
	보 수(15. 하반기)

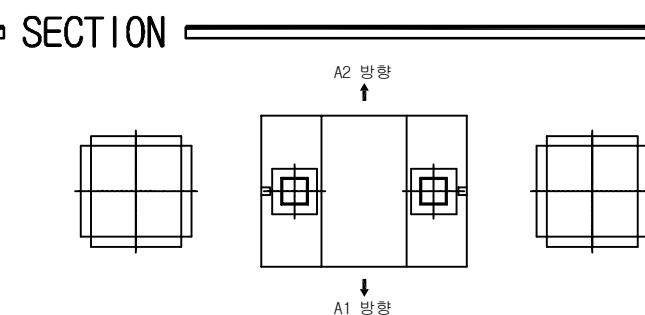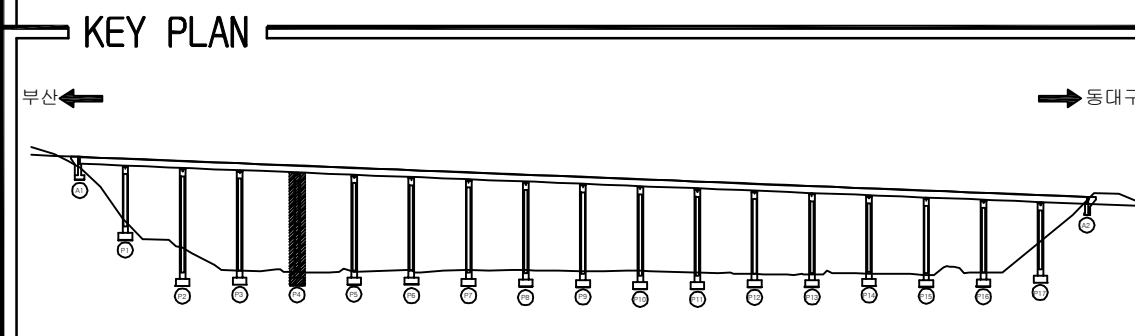[illegible]


용역명	2016년 상반기 시설물 정기점검 용역
과업기간	2016. 04. 18 ~ 2016. 06. 30
발주처	 신대구부산고속도로주식회사
용역사	(주)위드이앤오
도면번호	60

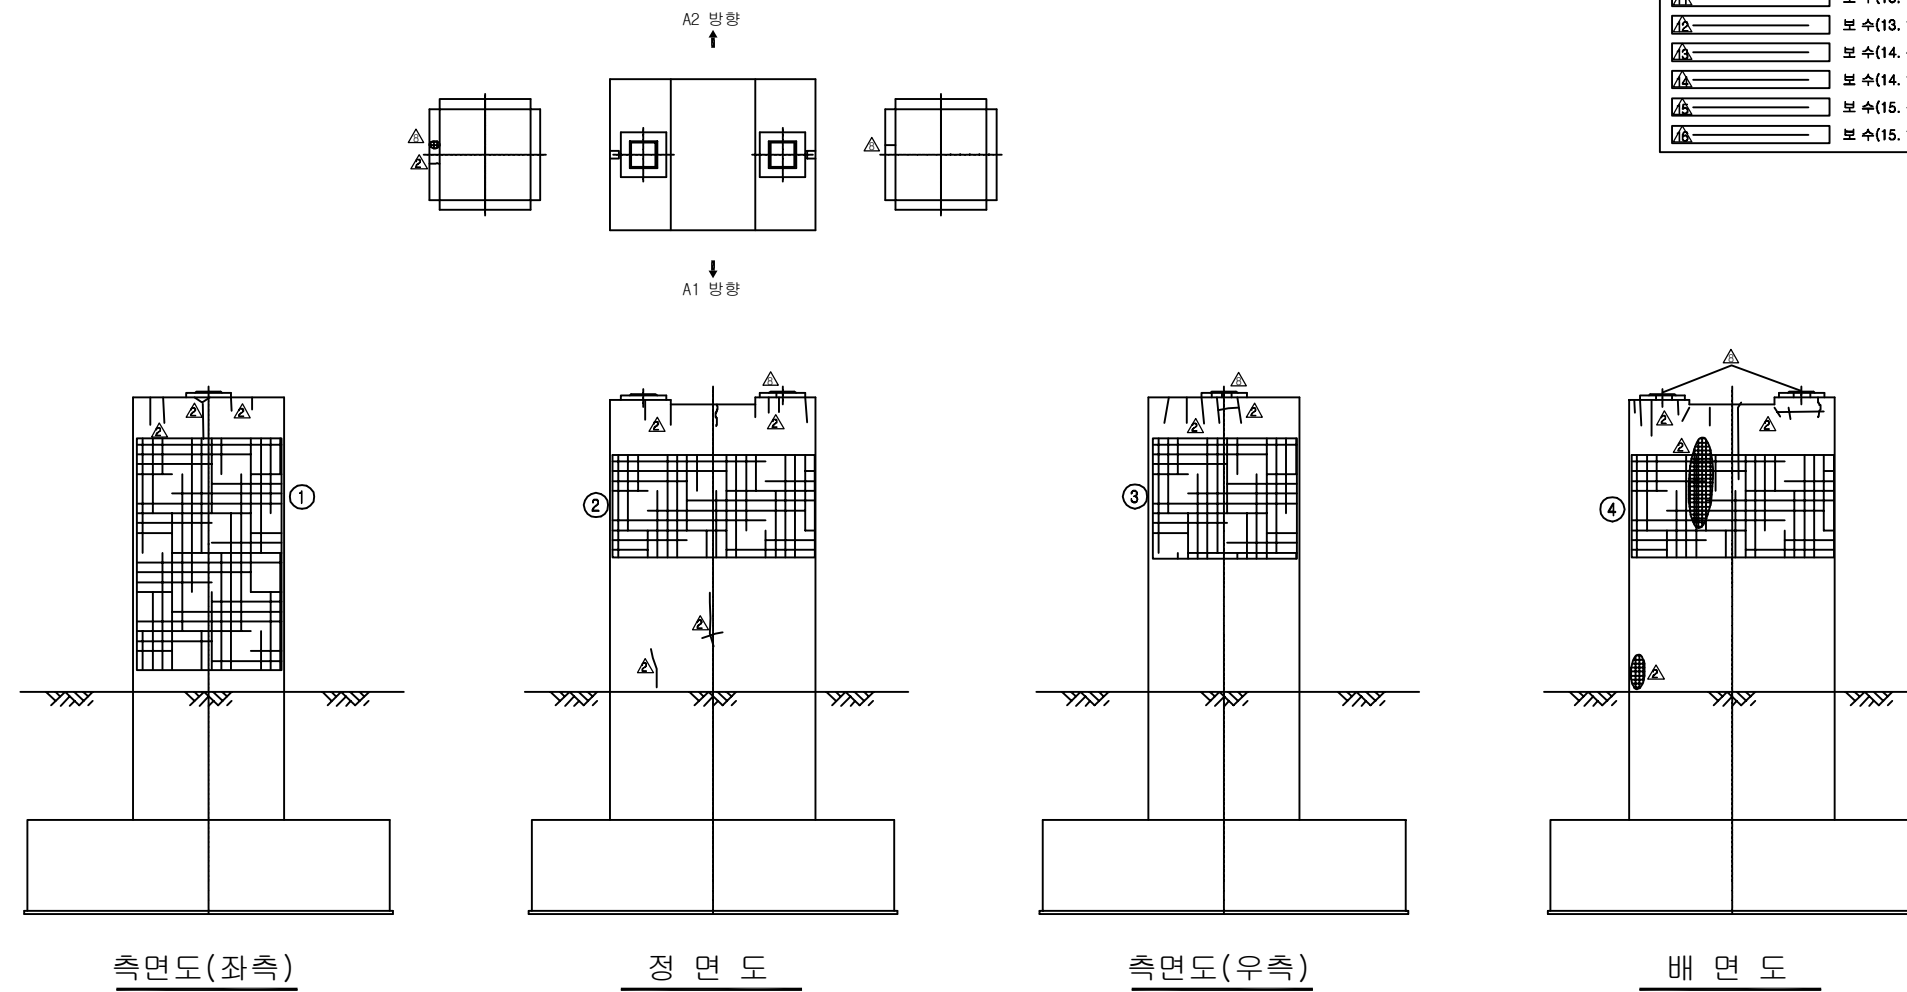



보 수 이 령	
	기 존 규 율
	신 규 규 율
	보수부위재균열
	보 수(△보수)
	보 수(08. 하반기)
	보 수(09. 상반기)
	보 수(09. 하반기)
	보 수(10. 상반기)
	보 수(10. 하반기)
	보 수(11. 상반기)
	보 수(11. 하반기)
	보 수(12. 상반기)
	보 수(12. 하반기)
	보 수(13. 상반기)
	보 수(13. 하반기)
	보 수(14. 상반기)
	보 수(14. 하반기)
	보 수(15. 상반기)
	보 수(15. 하반기)

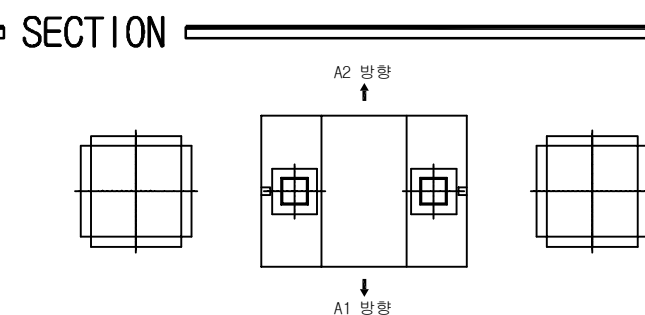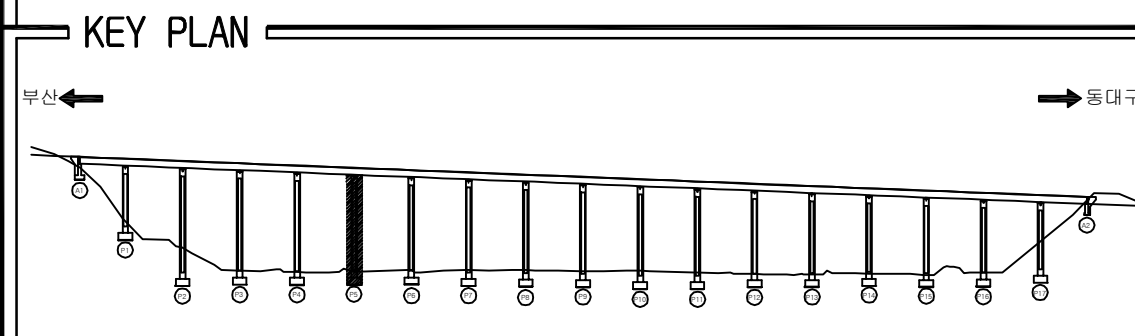[illegible]


용역명	2016년 상반기 시설물 정기점검 용역
과업기간	2016. 04. 18 ~ 2016. 06. 30
발주처	 신대구부산고속도로주식회사
용역사	(주)위드이앤오
도면번호	61

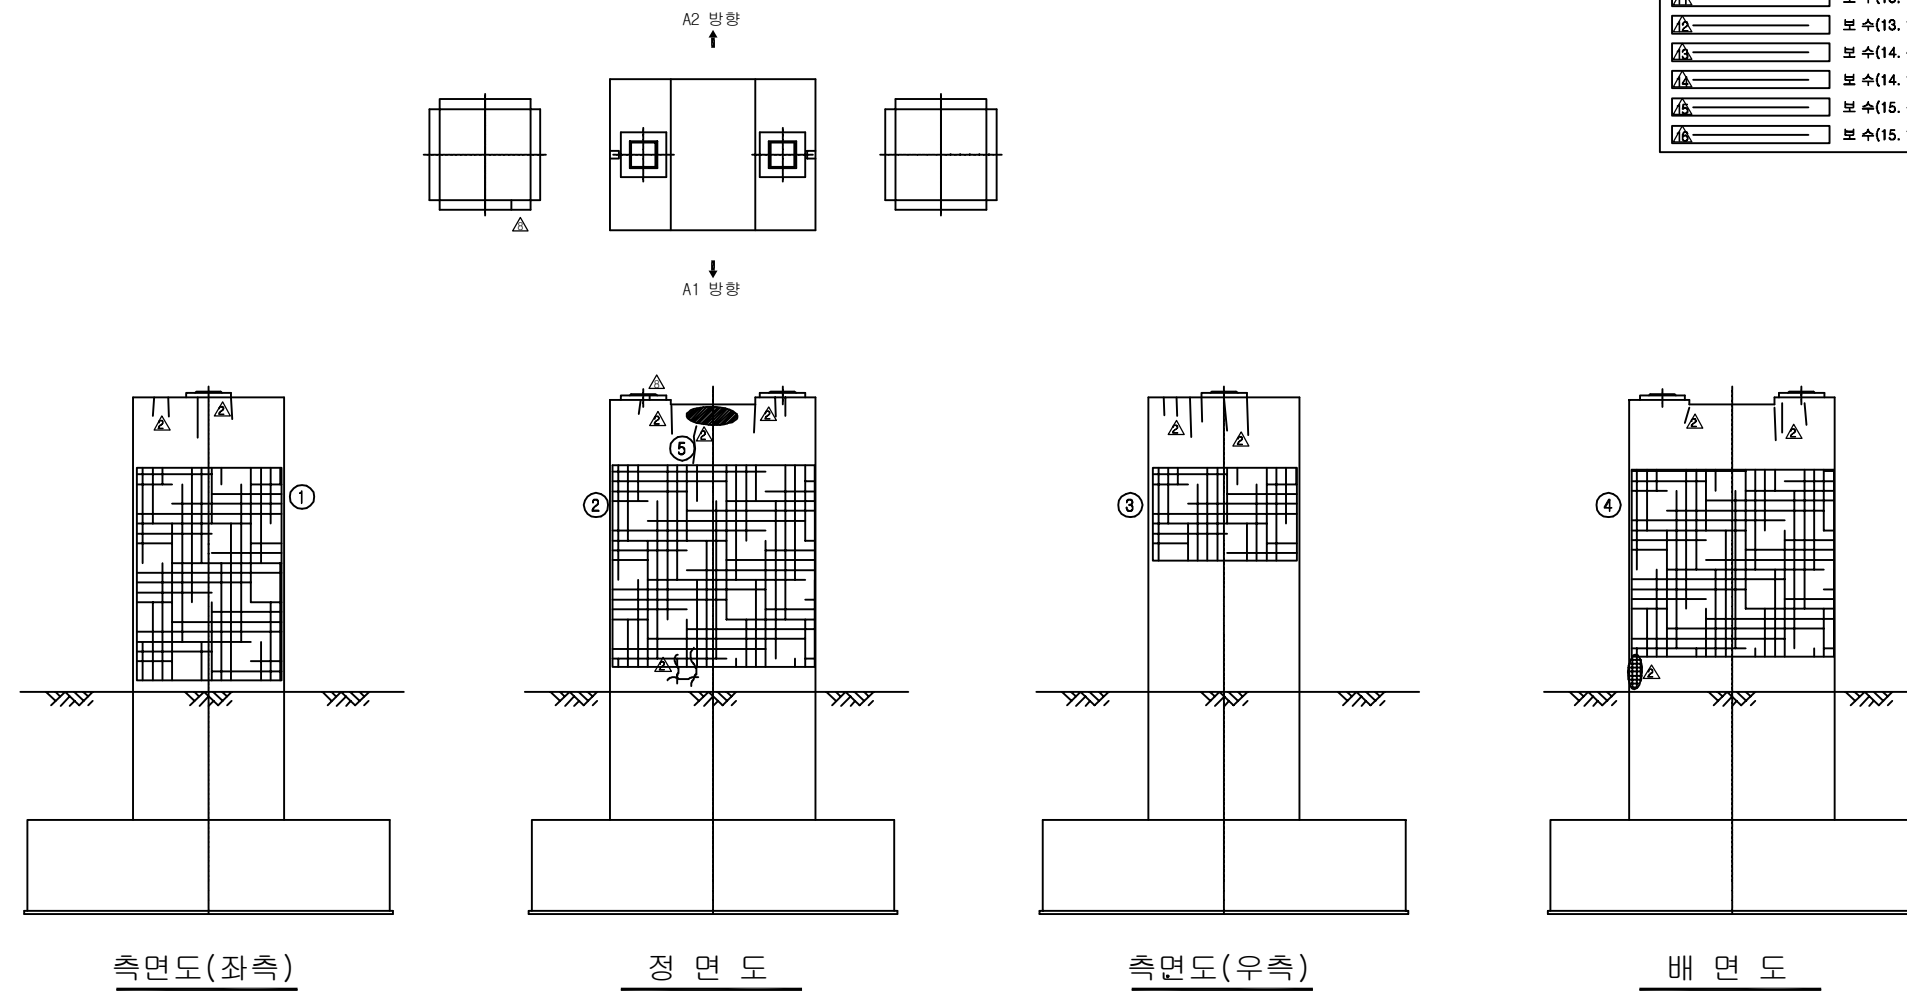



보 수 이 령	
	기 존 규 율
	신 규 규 율
	보수부위재균열
	보 수(△보수)
	보 수(08. 하반기)
	보 수(09. 상반기)
	보 수(09. 하반기)
	보 수(10. 상반기)
	보 수(10. 하반기)
	보 수(11. 상반기)
	보 수(11. 하반기)
	보 수(12. 상반기)
	보 수(12. 하반기)
	보 수(13. 상반기)
	보 수(13. 하반기)
	보 수(14. 상반기)
	보 수(14. 하반기)
	보 수(15. 상반기)
	보 수(15. 하반기)

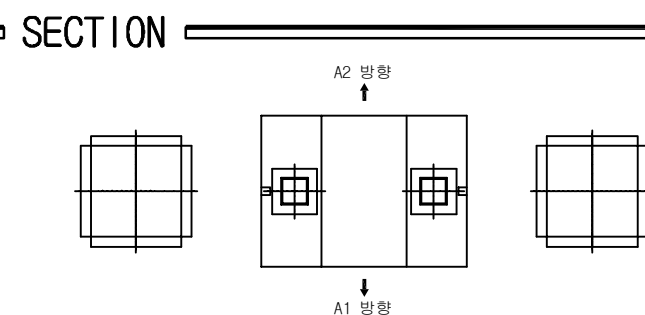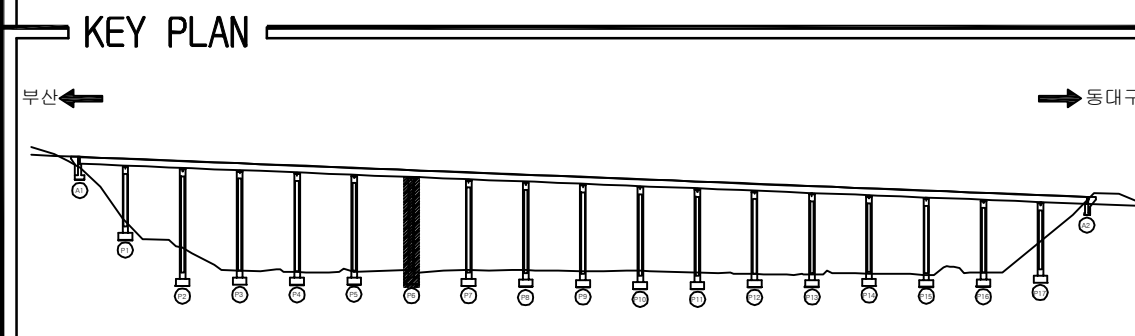[illegible]


용역명	2016년 상반기 시설물 정기점검 용역
과업기간	2016. 04. 18 ~ 2016. 06. 30
발주처	 신대구부산고속도로주식회사
용역사	(주)위드이앤오
도면번호	62

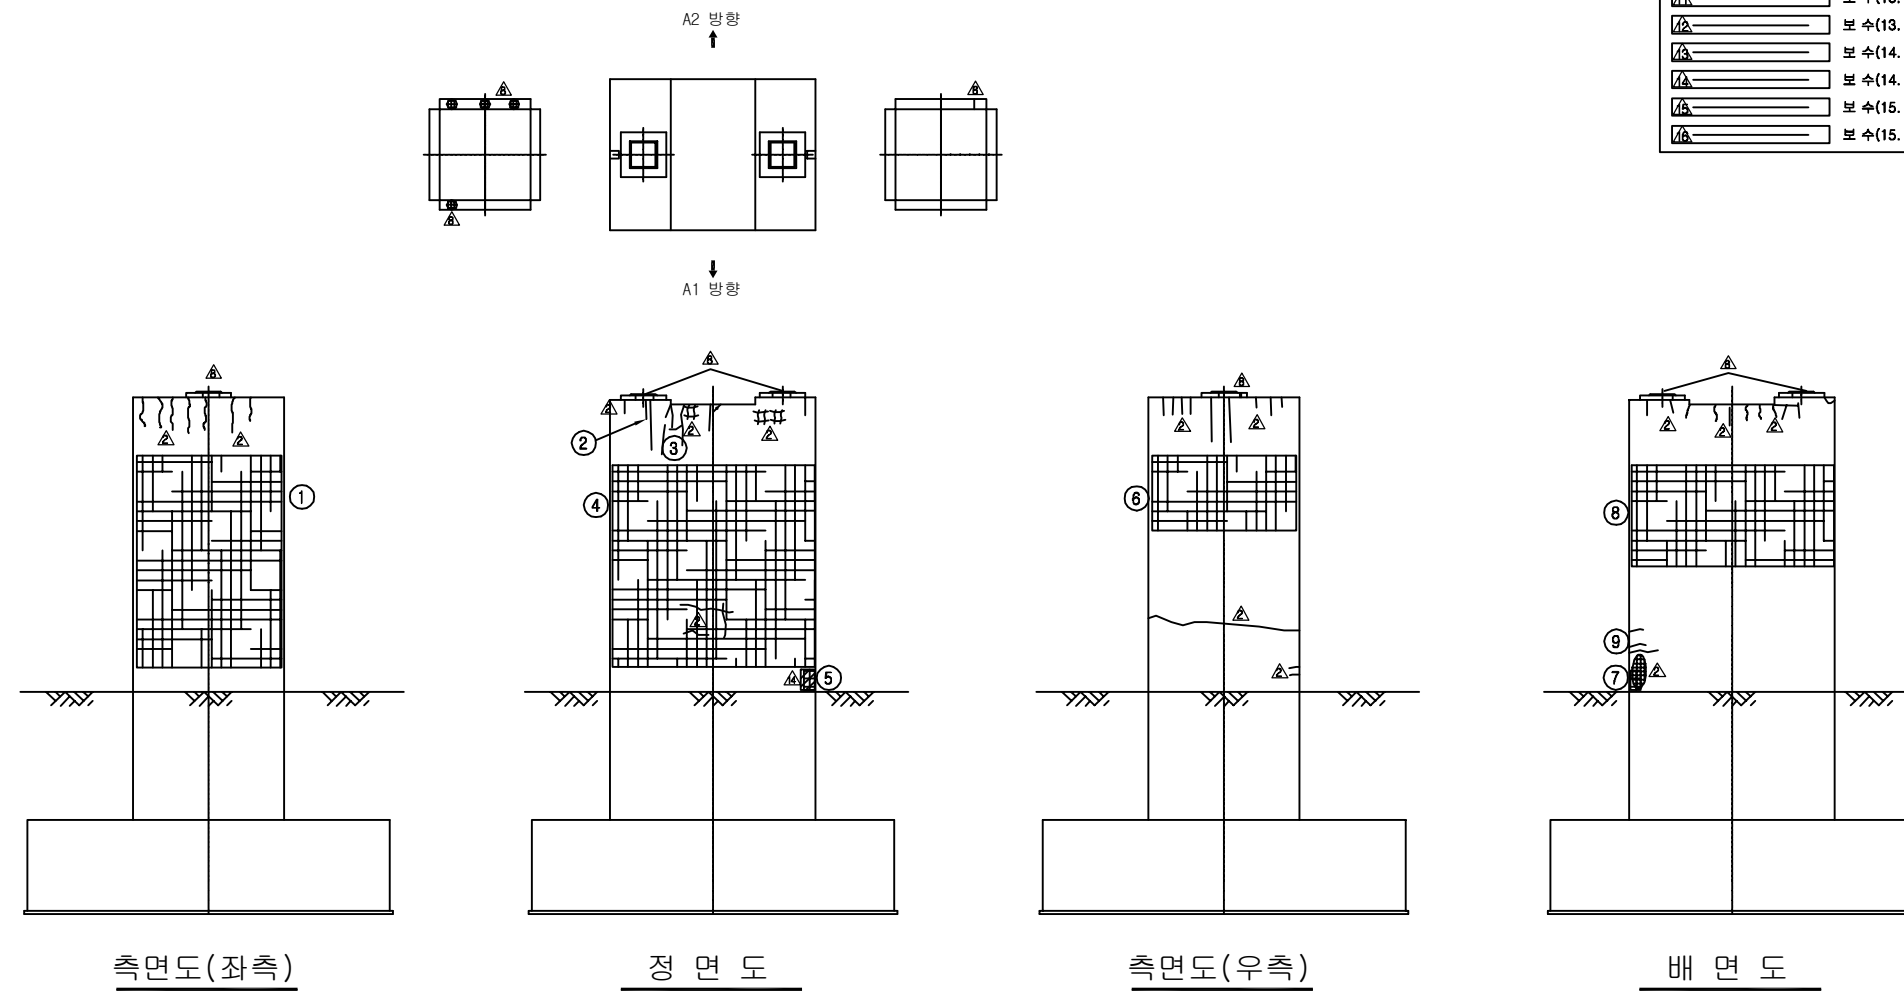



보 수 이 령	
	기 존 규 령
	신 규 규 령
	보수부위재균열
	보 수(△보수)
	보 수(08. 하반기)
	보 수(09. 상반기)
	보 수(09. 하반기)
	보 수(10. 상반기)
	보 수(10. 하반기)
	보 수(11. 상반기)
	보 수(11. 하반기)
	보 수(12. 상반기)
	보 수(12. 하반기)
	보 수(13. 상반기)
	보 수(13. 하반기)
	보 수(14. 상반기)
	보 수(14. 하반기)
	보 수(15. 상반기)
	보 수(15. 하반기)

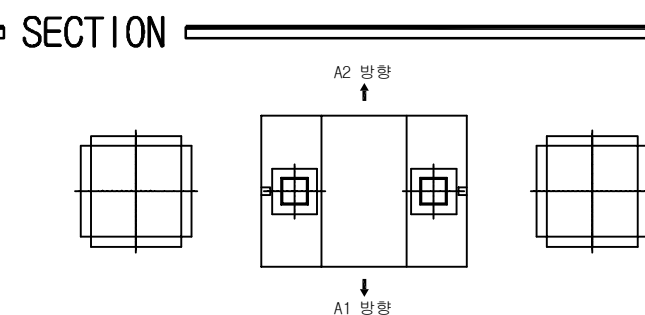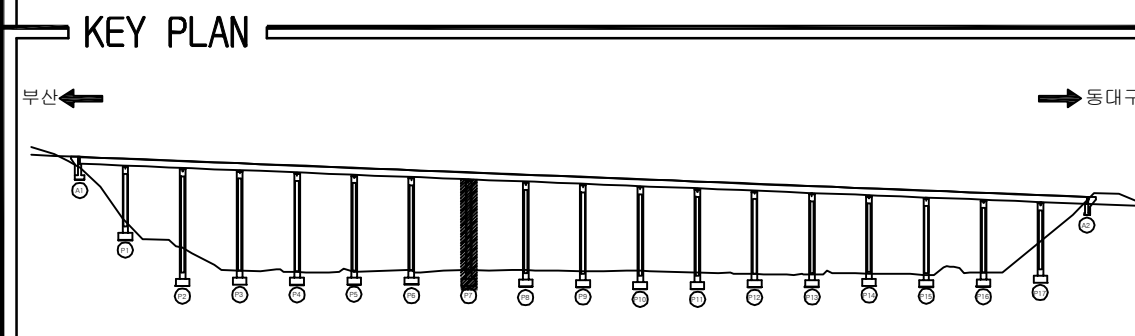[illegible]


용역명	2016년 상반기 시설물 정기점검 용역
과업기간	2016. 04. 18 ~ 2016. 06. 30
발주처	 신대구부산고속도로주식회사
용역사	(주)위드이앤오
도면번호	63

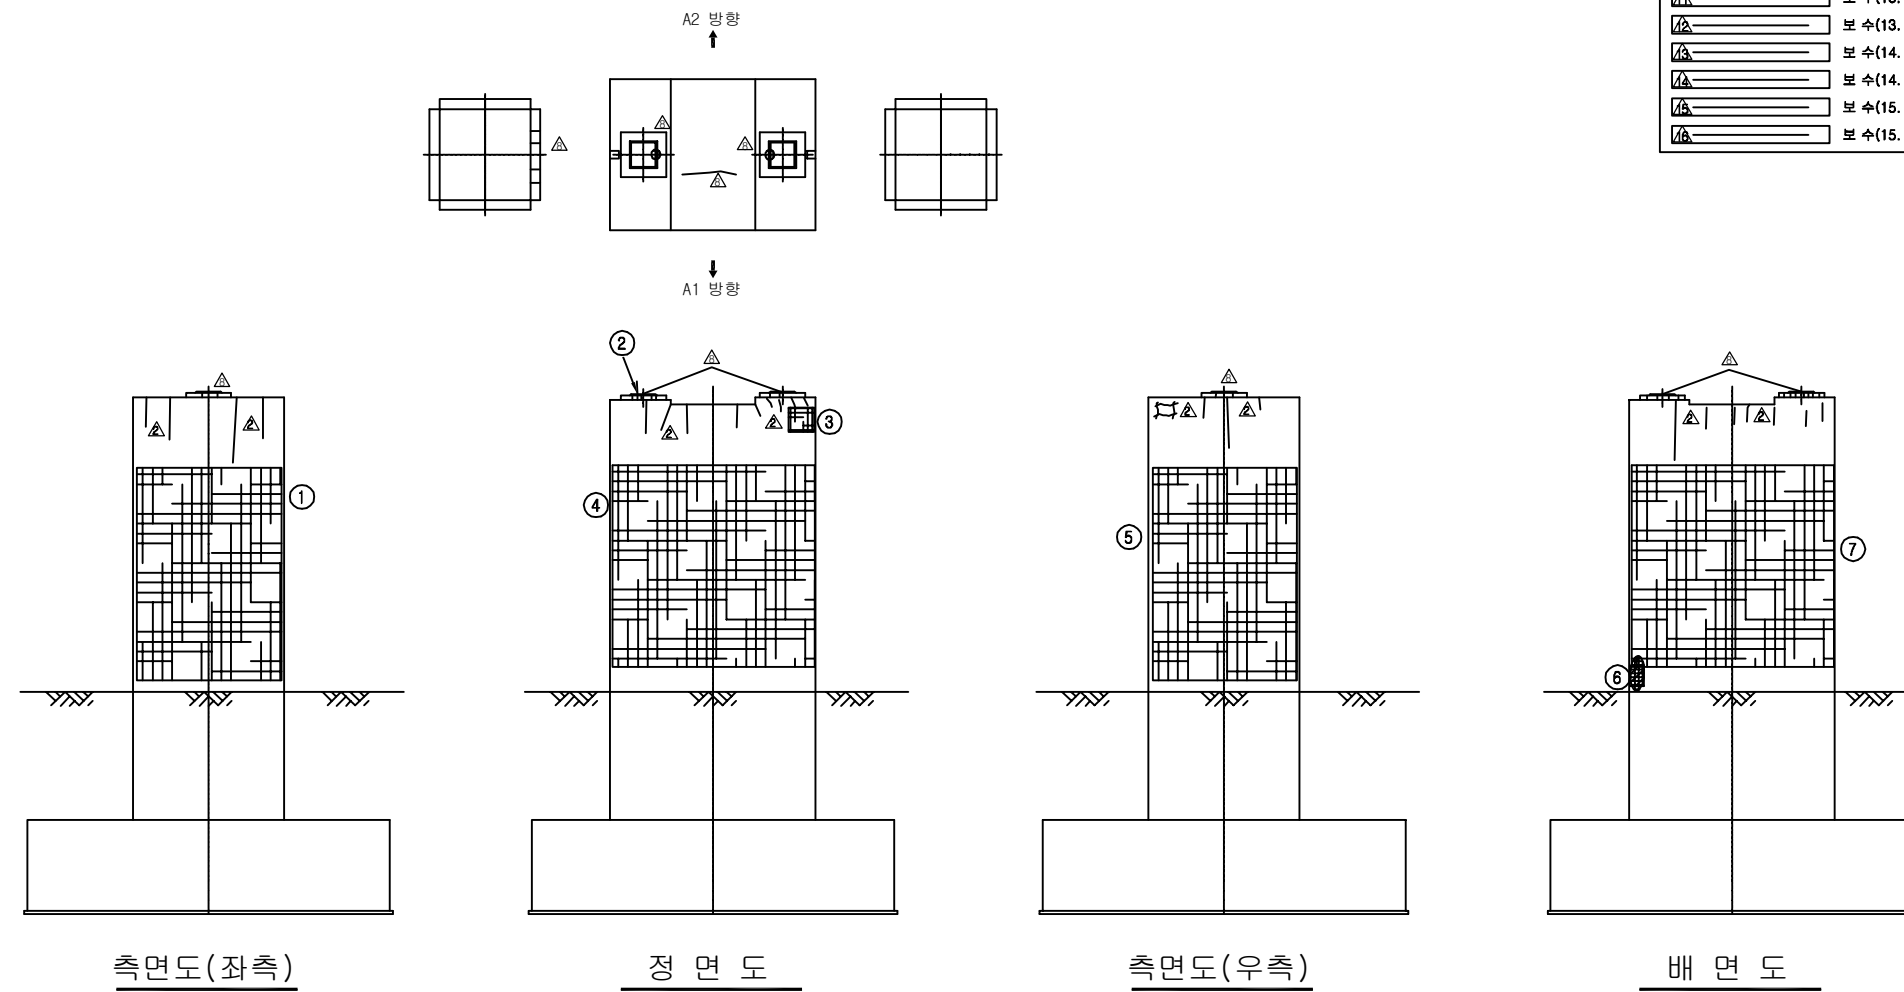

보 수 이 령	
	기 존 규 율
	신 규 규 율
	보수부위재균열
	보 수(△보수)
	보 수(08. 하반기)
	보 수(09. 상반기)
	보 수(09. 하반기)
	보 수(10. 상반기)
	보 수(10. 하반기)
	보 수(11. 상반기)
	보 수(11. 하반기)
	보 수(12. 상반기)
	보 수(12. 하반기)
	보 수(13. 상반기)
	보 수(13. 하반기)
	보 수(14. 상반기)
	보 수(14. 하반기)
	보 수(15. 상반기)
	보 수(15. 하반기)

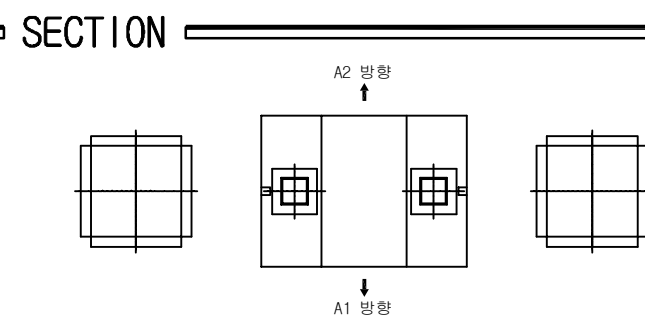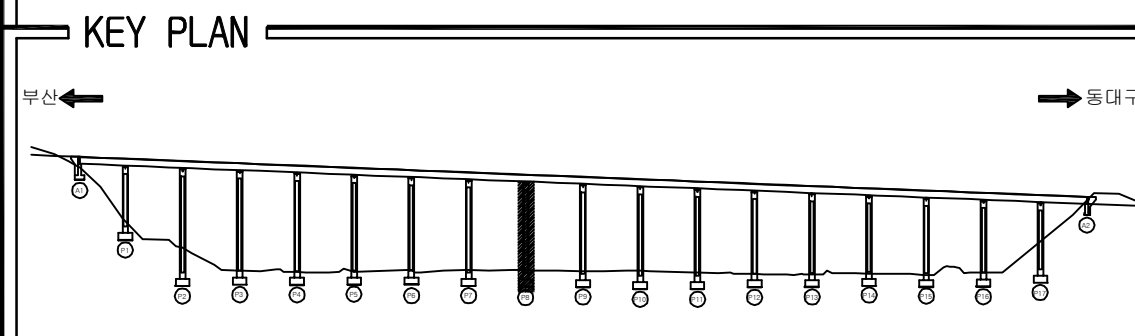[illegible]


용역명	2016년 상반기 시설물 정기점검 용역
과업기간	2016. 04. 18 ~ 2016. 06. 30
발주처	 신대구부산고속도로주식회사
용역사	(주)위드이앤오
도면번호	64

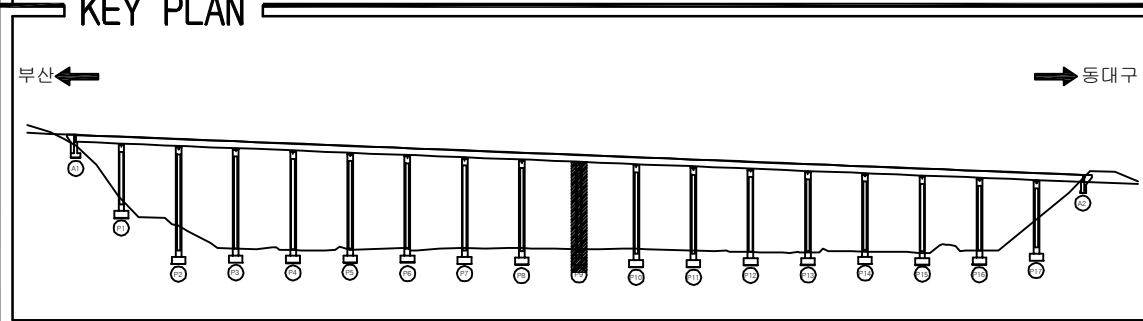



SECTION

A2 방향
↑
A1 방향
↓


용역명	2016년 상반기 시설물 정기점검 용역
과업기간	2016. 04. 18 ~ 2016. 06. 30
발주처	 신대구부산고속도로주식회사
용역사	(주)위드이앤오
도면번호	65

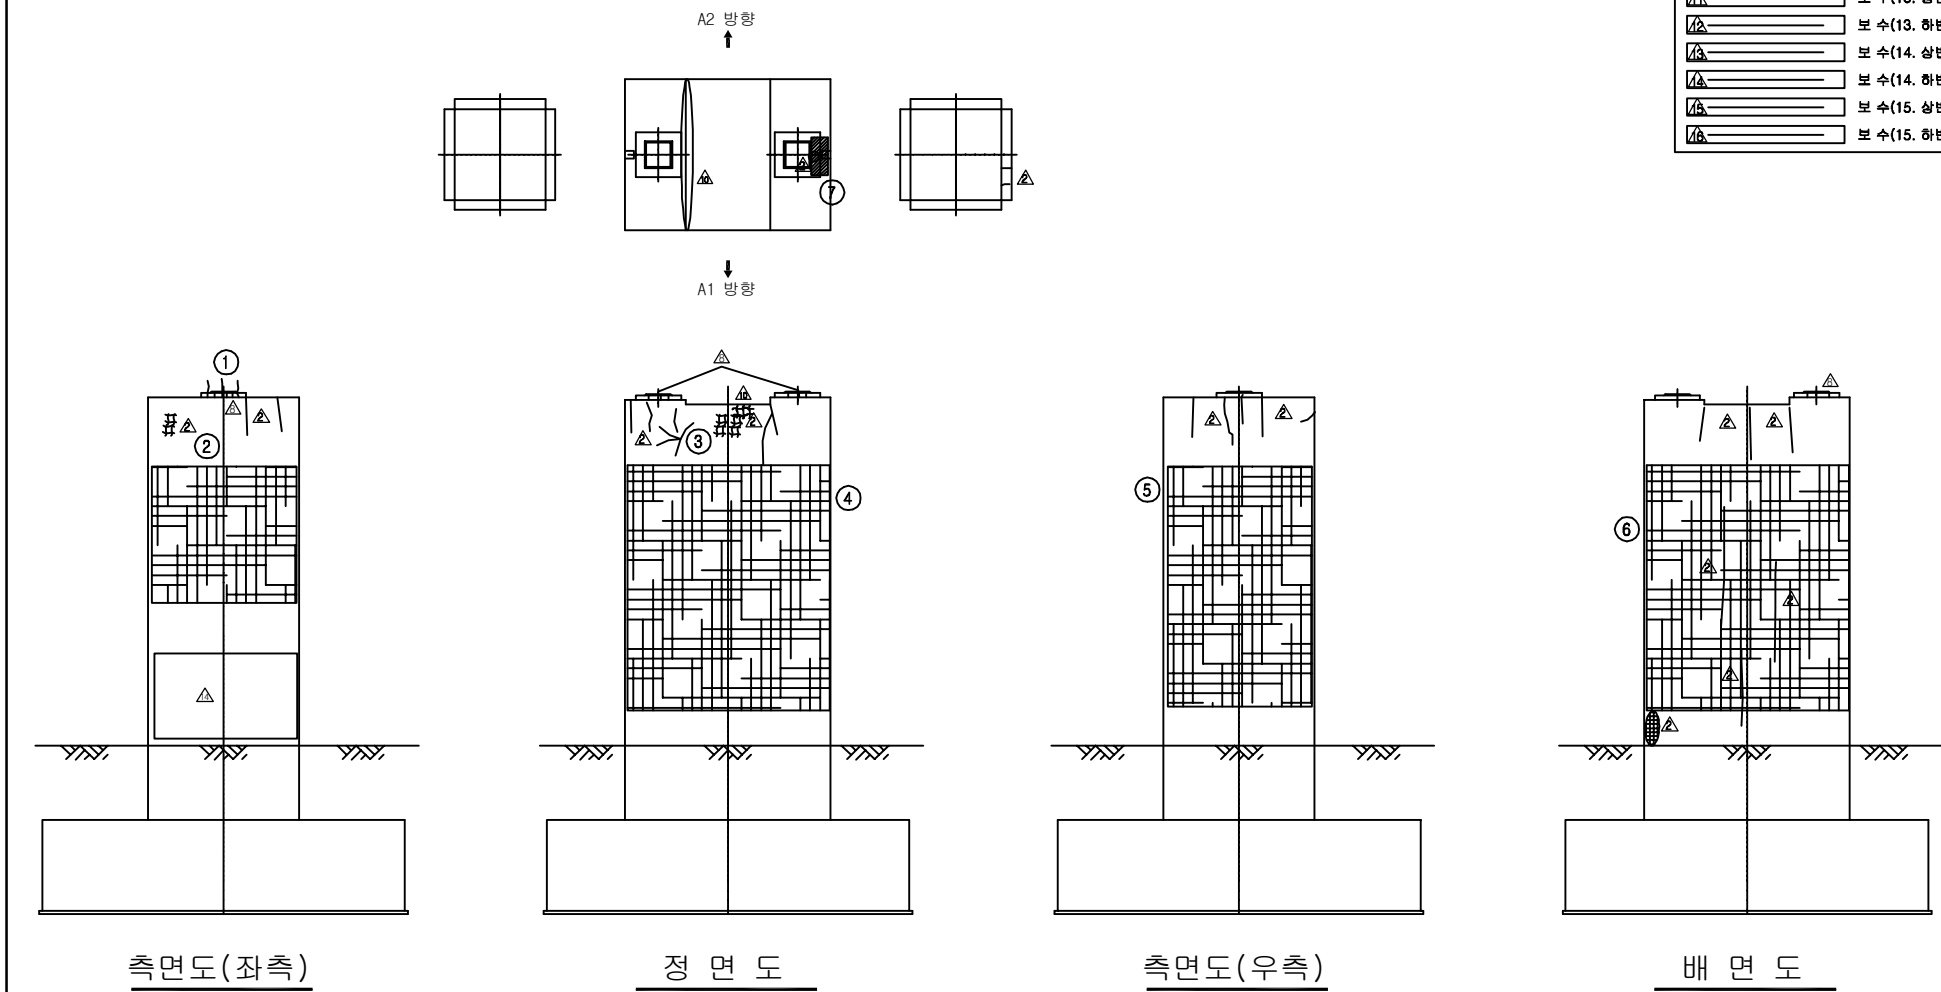



보 수 이 력	
	기 존 규 역
	신 규 규 역
	보수부위재균열
	보 수(기보수)
	보 수(08. 하반기)
	보 수(09. 상반기)
	보 수(09. 하반기)
	보 수(10. 상반기)
	보 수(10. 하반기)
	보 수(11. 상반기)
	보 수(11. 하반기)
	보 수(12. 상반기)
	보 수(12. 하반기)
	보 수(13. 상반기)
	보 수(13. 하반기)
	보 수(14. 상반기)
	보 수(14. 하반기)
	보 수(15. 상반기)
	보 수(15. 하반기)

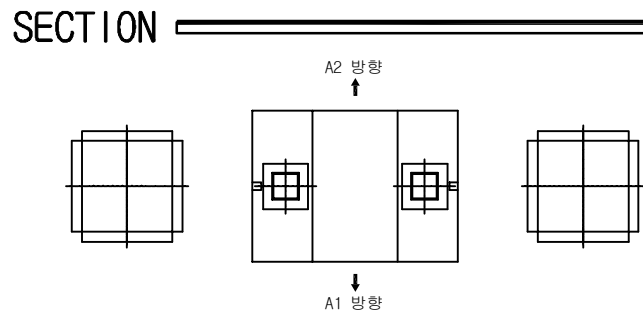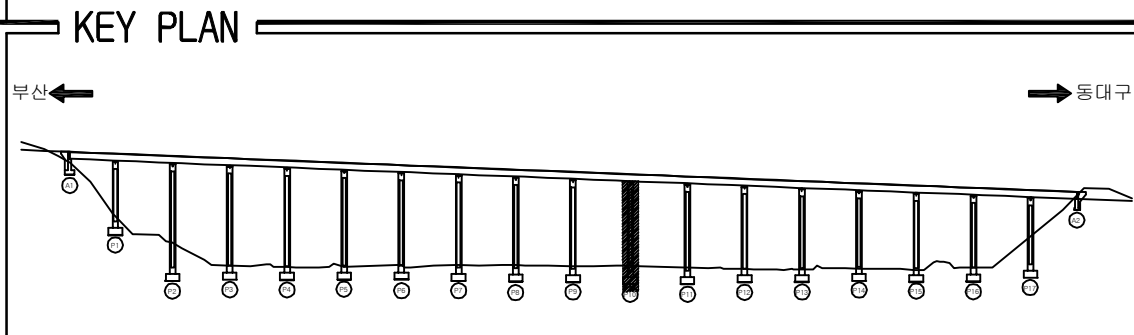[illegible]


용역명	2016년 상반기 시설물 정기점검 용역
과업기간	2016. 04. 18 ~ 2016. 06. 30
발주처	 신대구부산고속도로주식회사
용역사	(주)위드이앤오
도면번호	66

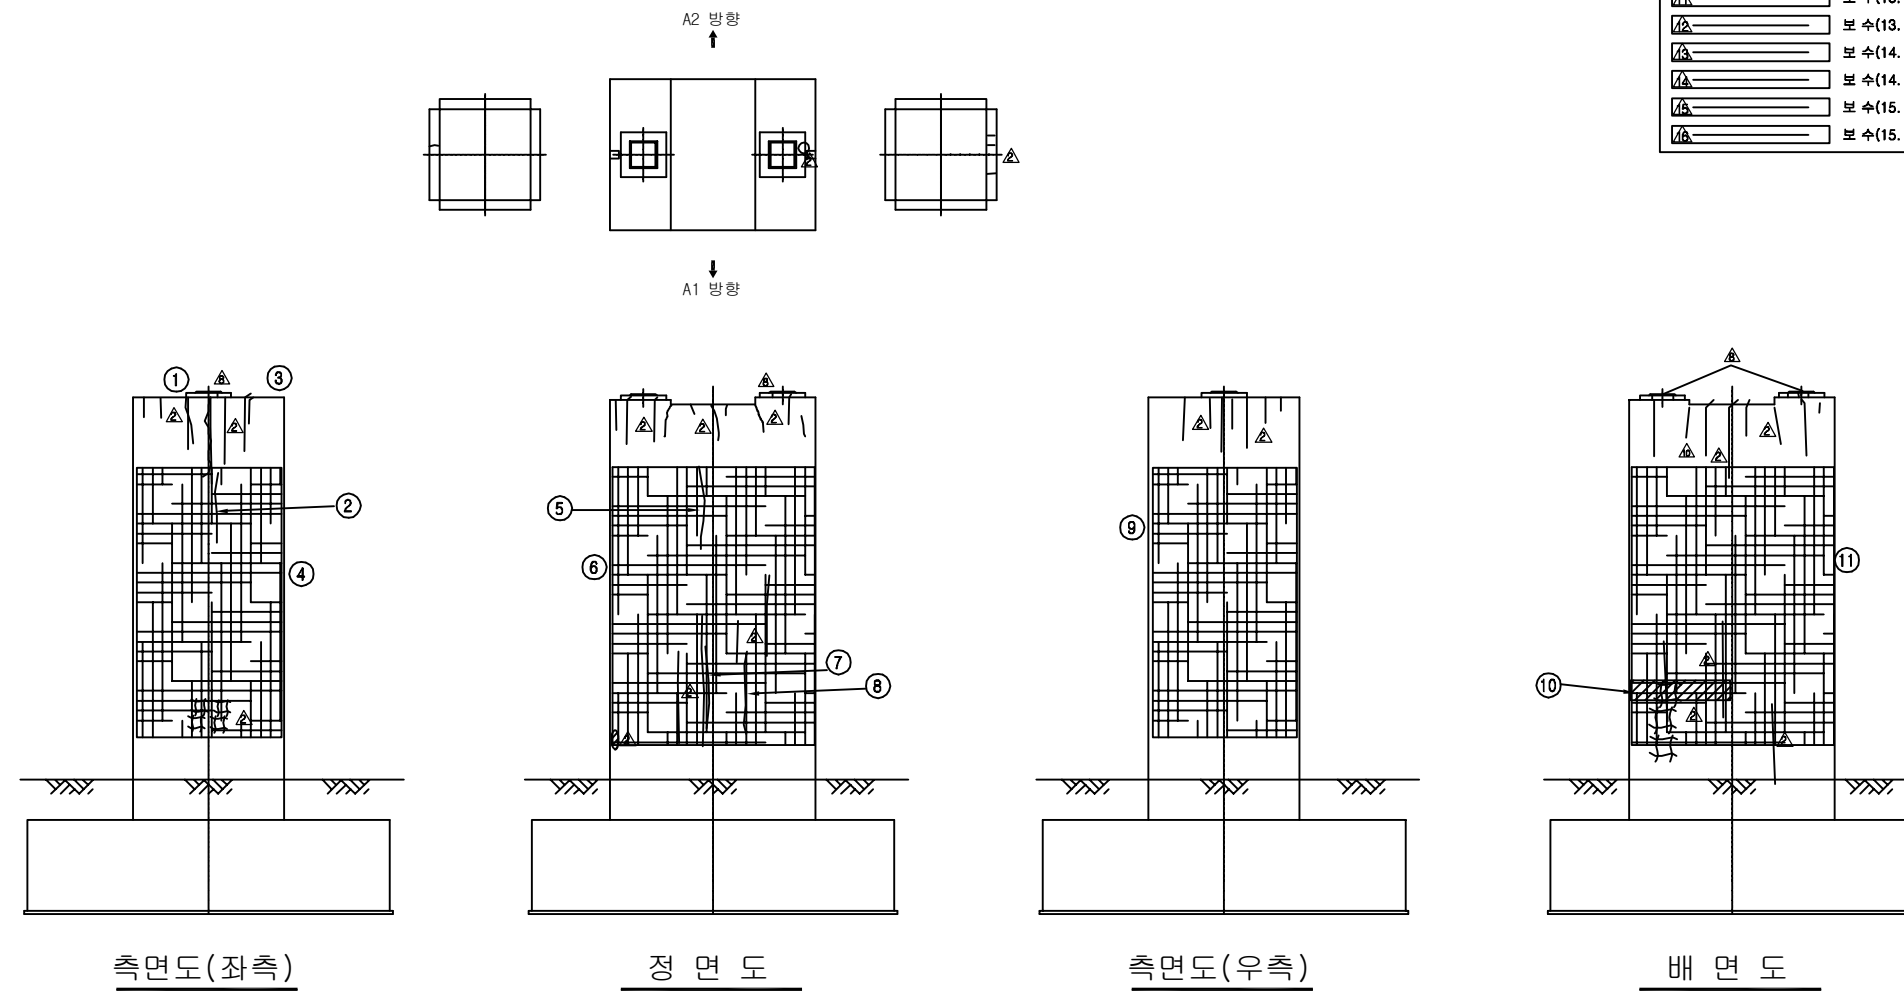



보 수 이 력	
_____	기 존 규 칙
_____	신 규 규 칙
_____	보수부채재균열
① _____	보 수(①보수)
② _____	보 수(08. 하반기)
③ _____	보 수(09. 상반기)
④ _____	보 수(09. 하반기)
⑤ _____	보 수(10. 상반기)
⑥ _____	보 수(10. 하반기)
⑦ _____	보 수(11. 상반기)
⑧ _____	보 수(11. 하반기)
⑨ _____	보 수(12. 상반기)
⑩ _____	보 수(12. 하반기)
⑪ _____	보 수(13. 상반기)
⑫ _____	보 수(13. 하반기)
⑬ _____	보 수(14. 상반기)
⑭ _____	보 수(14. 하반기)
⑮ _____	보 수(15. 상반기)
⑯ _____	보 수(15. 하반기)

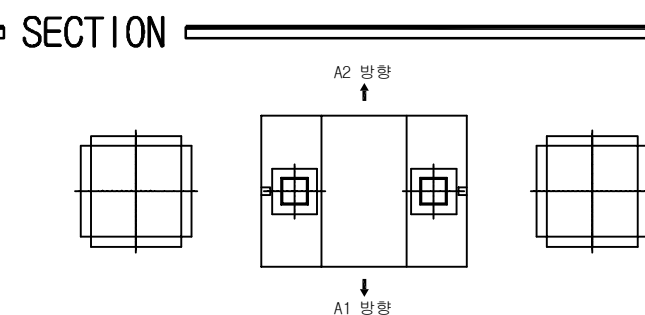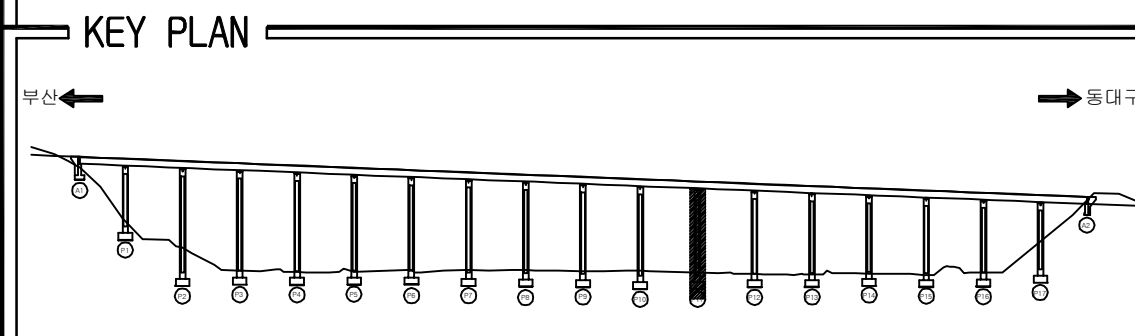[illegible]


용역명	2016년 상반기 시설물 정기점검 용역
과업기간	2016. 04. 18 ~ 2016. 06. 30
발주처	 신대구부산고속도로주식회사
용역사	(주)위드이앤오
도면번호	67

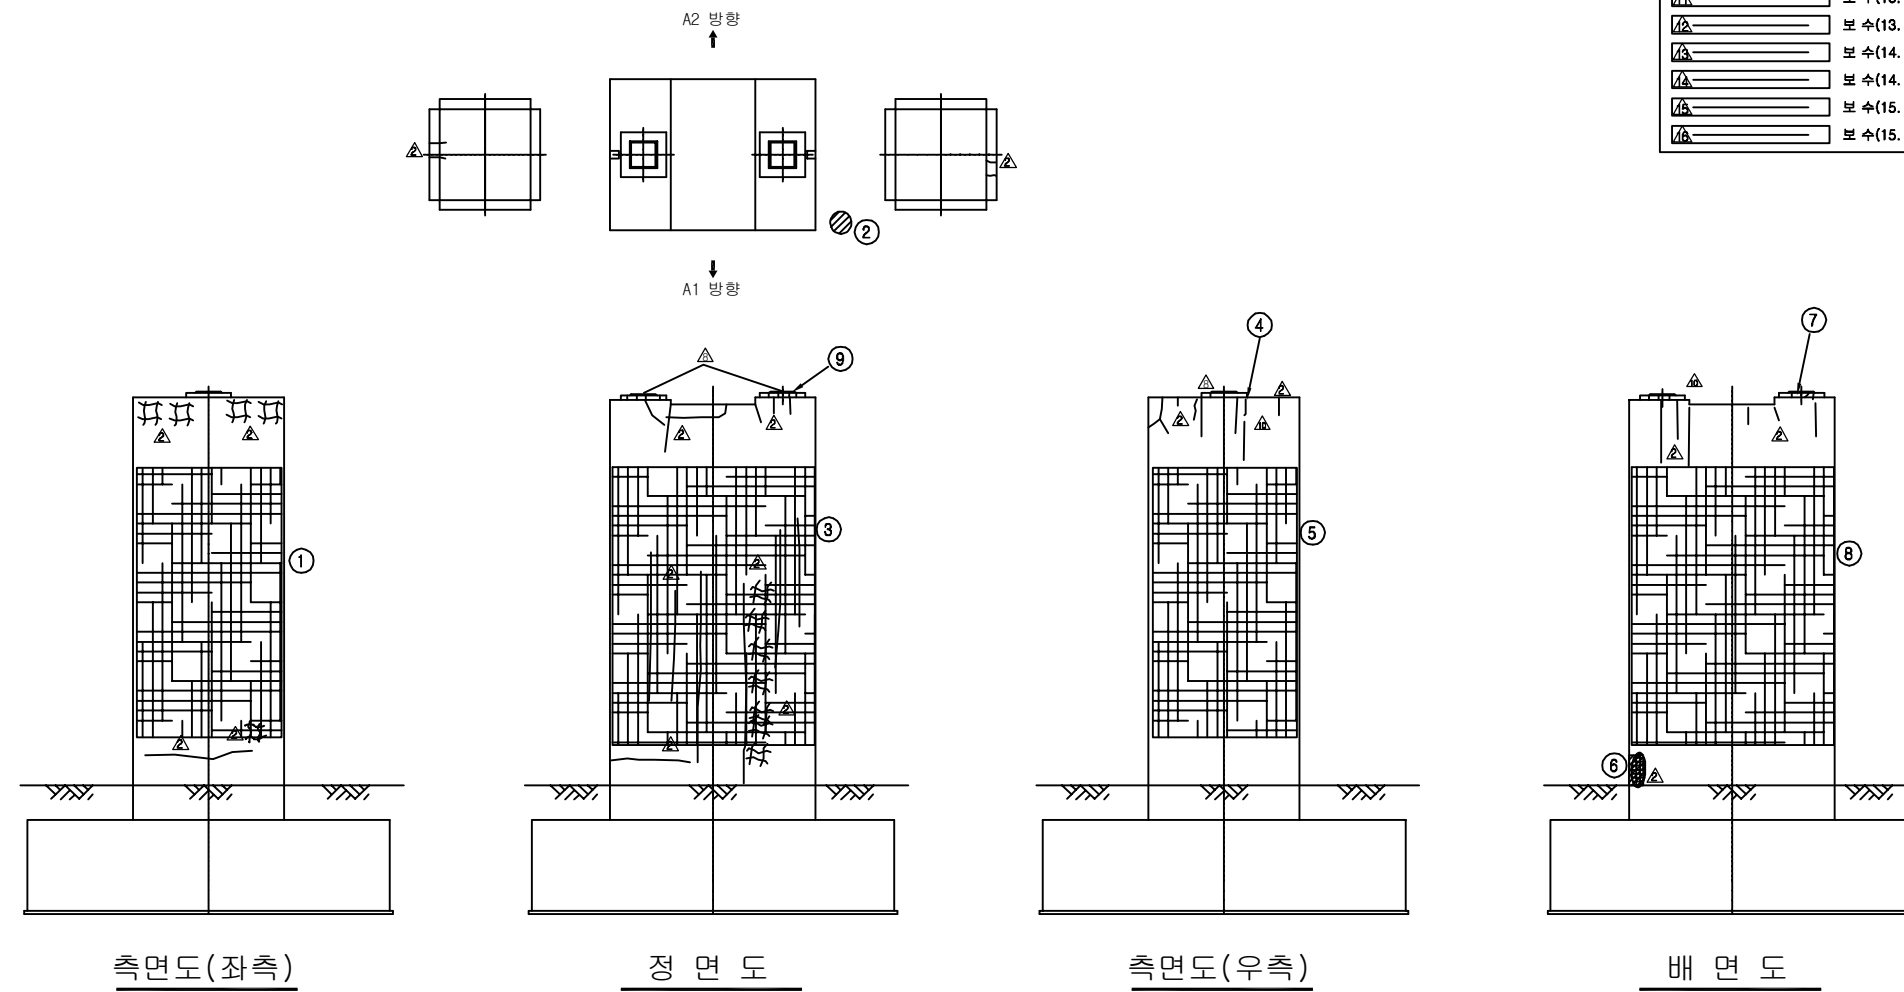



보 수 이 령	
	기 존 규 율
	신 규 규 율
	보수부유재균율
	보 수(기보수)
	보 수(08. 하반기)
	보 수(09. 상반기)
	보 수(09. 하반기)
	보 수(10. 상반기)
	보 수(10. 하반기)
	보 수(11. 상반기)
	보 수(11. 하반기)
	보 수(12. 상반기)
	보 수(12. 하반기)
	보 수(13. 상반기)
	보 수(13. 하반기)
	보 수(14. 상반기)
	보 수(14. 하반기)
	보 수(15. 상반기)
	보 수(15. 하반기)

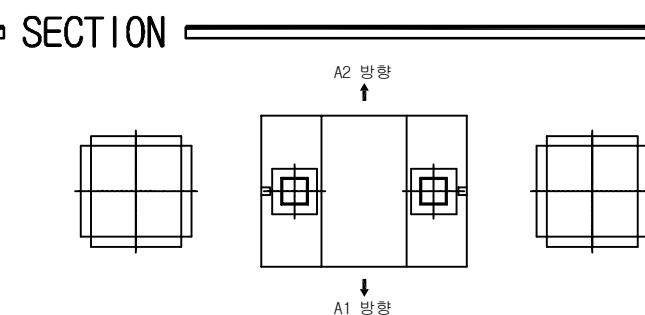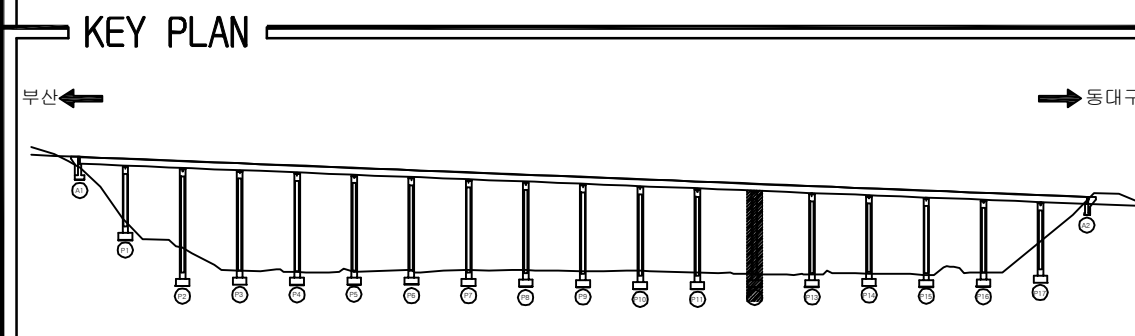[illegible]


용역명	2016년 상반기 시설물 정기점검 용역
과업기간	2016. 04. 18 ~ 2016. 06. 30
발주처	 신대구부산고속도로주식회사
용역사	(주)위드이앤오
도면번호	68

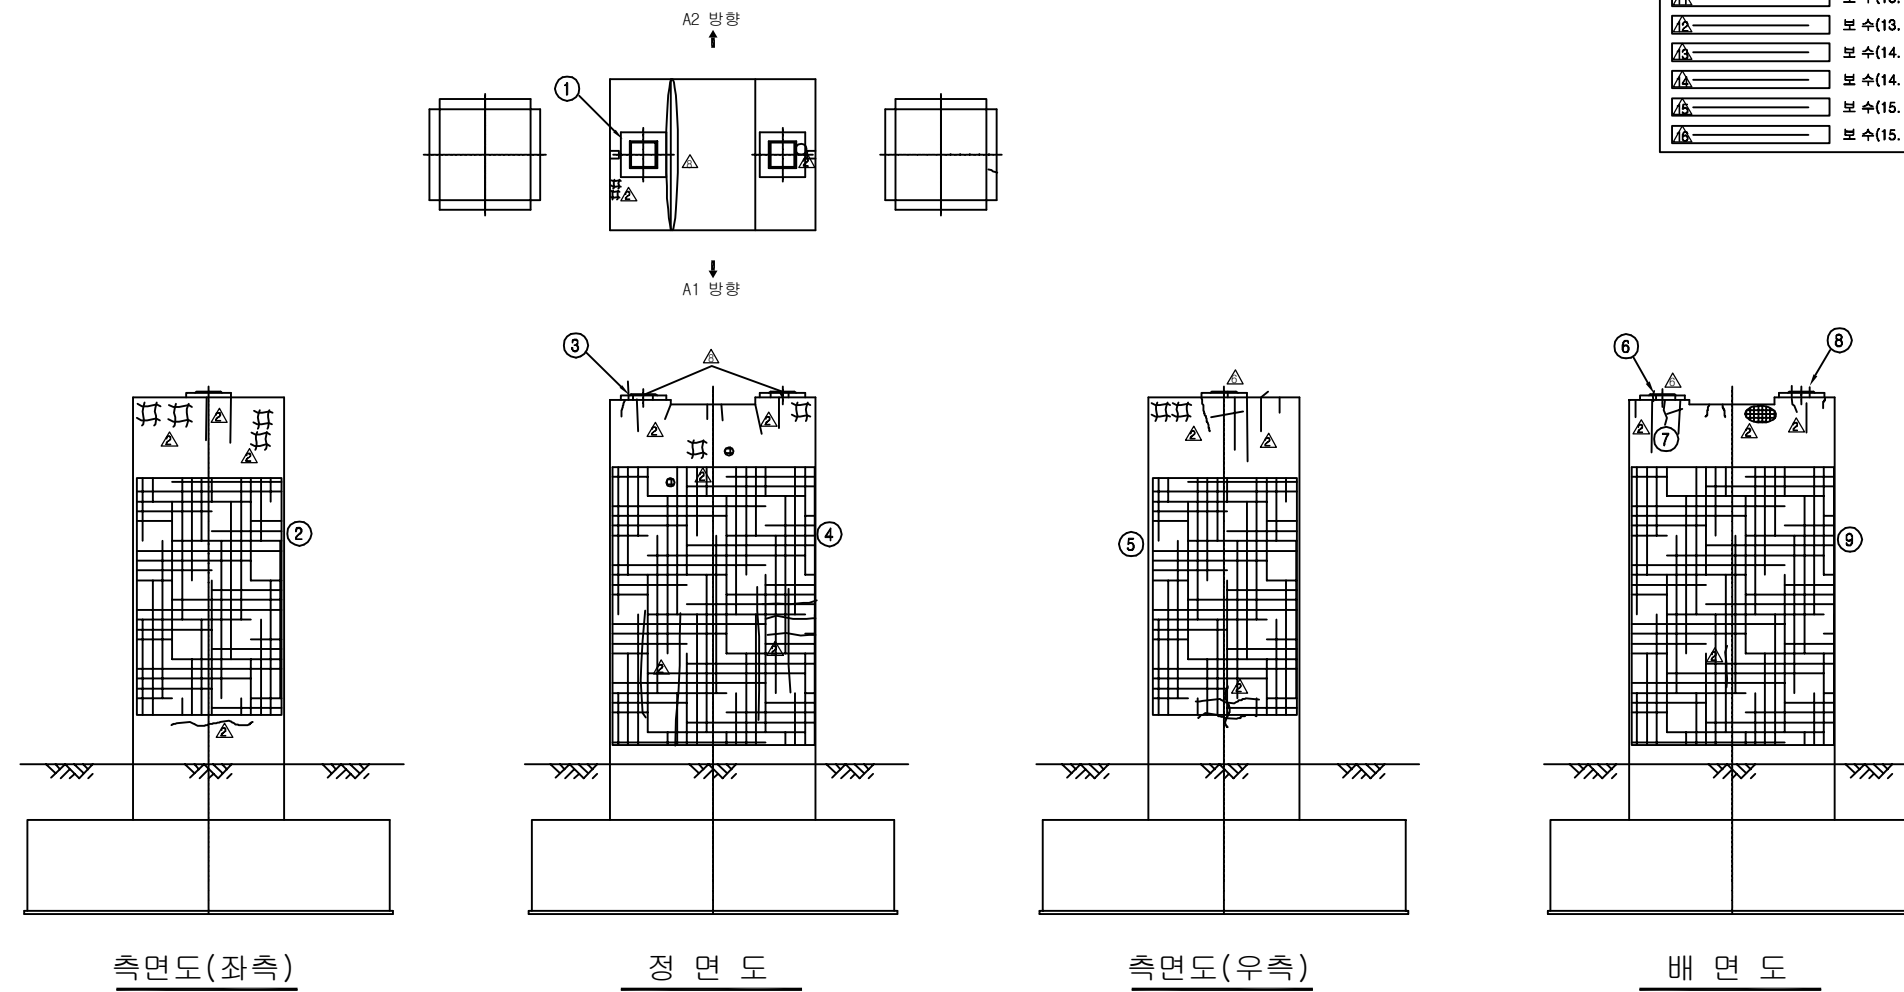



보 수 이 령	
	기 존 규 율
	신 규 규 율
	보수부유재균율
	보 수(기보수)
	보 수(08. 하반기)
	보 수(09. 상반기)
	보 수(09. 하반기)
	보 수(10. 상반기)
	보 수(10. 하반기)
	보 수(11. 상반기)
	보 수(11. 하반기)
	보 수(12. 상반기)
	보 수(12. 하반기)
	보 수(13. 상반기)
	보 수(13. 하반기)
	보 수(14. 상반기)
	보 수(14. 하반기)
	보 수(15. 상반기)
	보 수(15. 하반기)

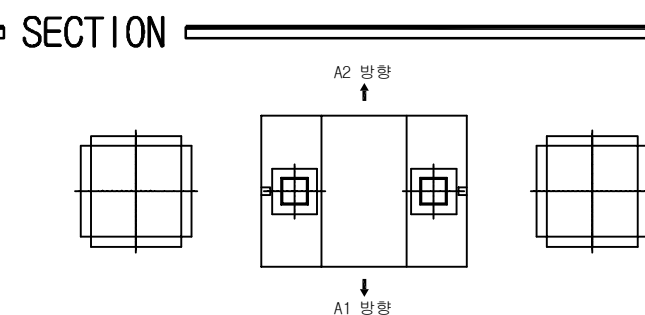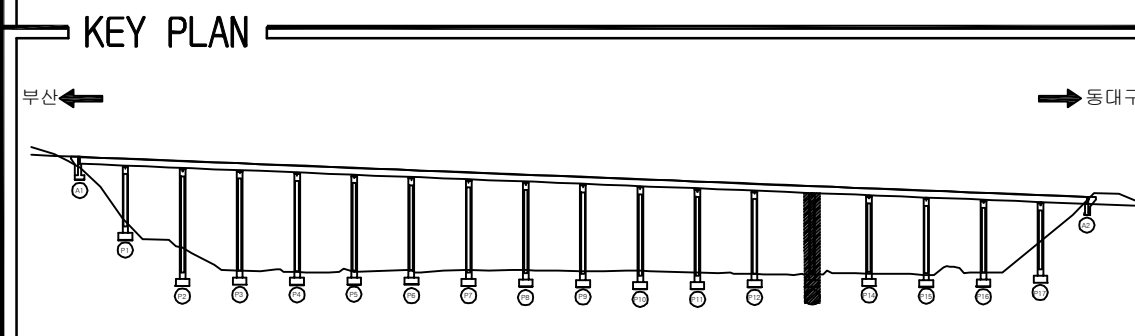[illegible]


용역명	2016년 상반기 시설물 정기점검 용역
과업기간	2016. 04. 18 ~ 2016. 06. 30
발주처	 신대구부산고속도로주식회사
용역사	(주)위드이앤오
도면번호	69

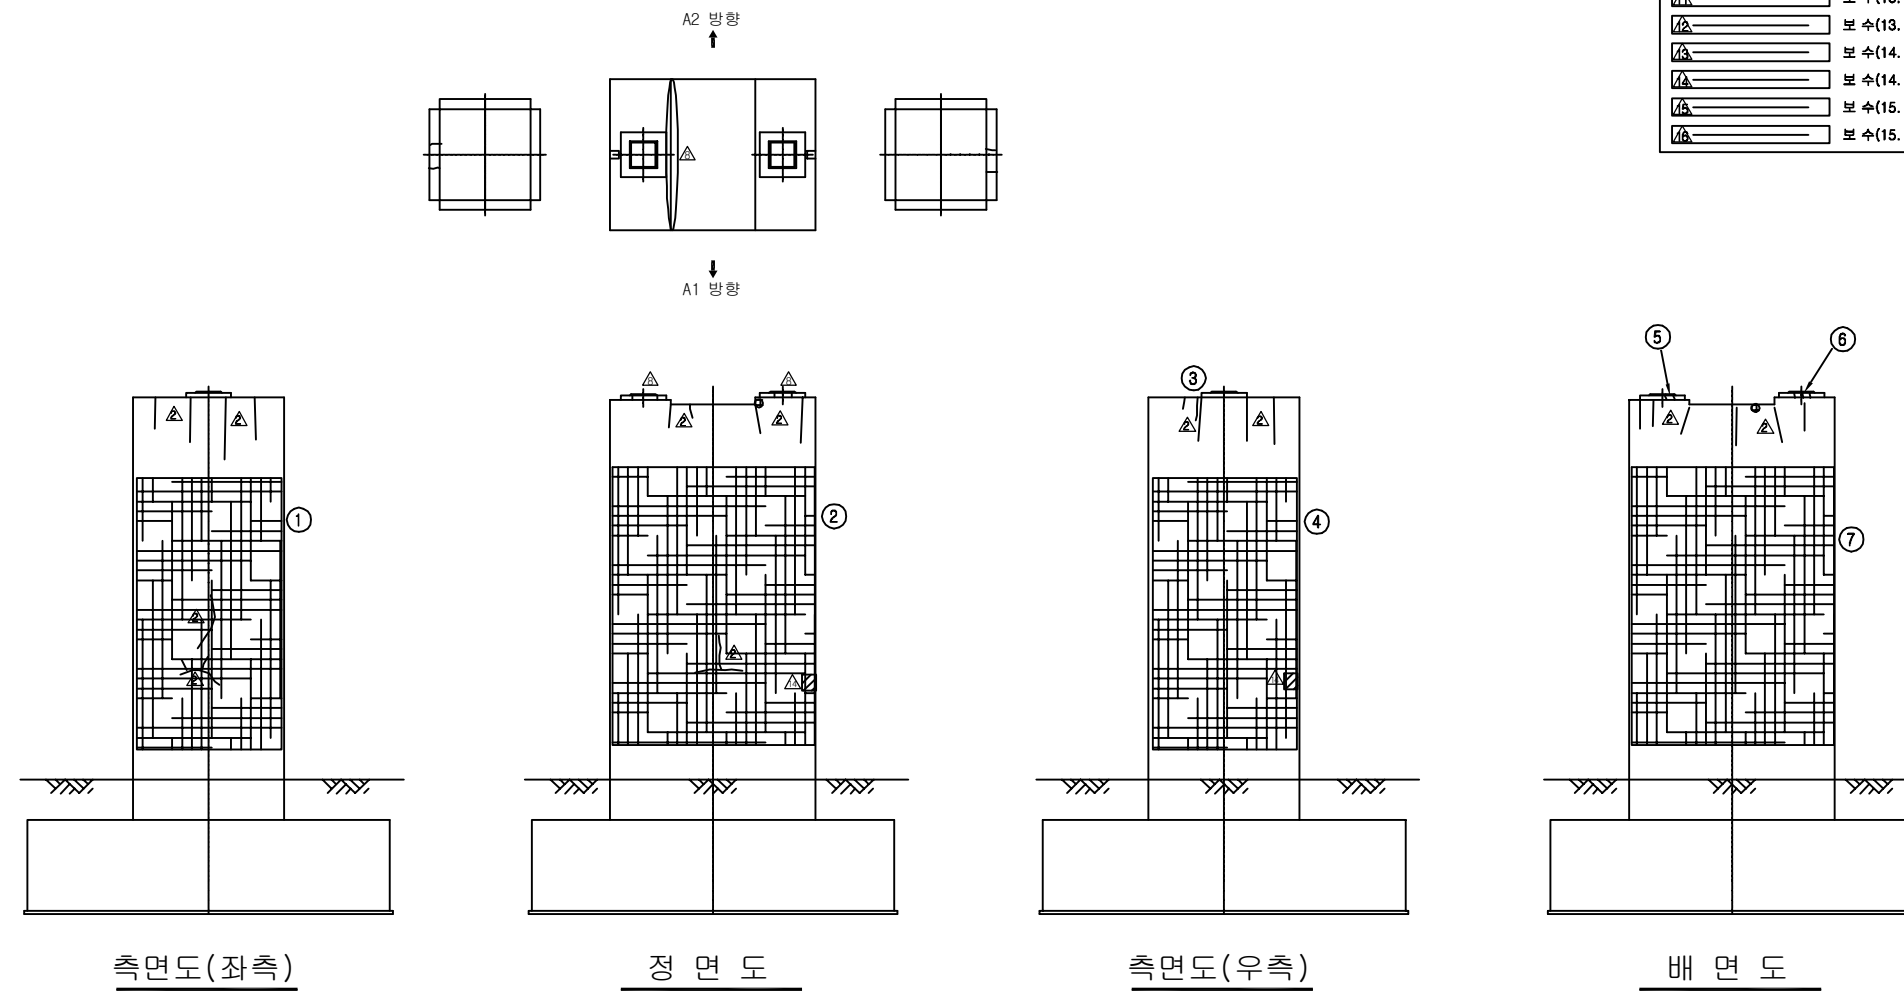



보 수 이 령	
_____	기 존 규 칙
_____	신 규 규 칙
_____	보수부위재균열
① _____	보 수(①보수)
② _____	보 수(08. 하반기)
③ _____	보 수(09. 상반기)
④ _____	보 수(09. 하반기)
⑤ _____	보 수(10. 상반기)
⑥ _____	보 수(10. 하반기)
⑦ _____	보 수(11. 상반기)
⑧ _____	보 수(11. 하반기)
⑨ _____	보 수(12. 상반기)
⑩ _____	보 수(12. 하반기)
⑪ _____	보 수(13. 상반기)
⑫ _____	보 수(13. 하반기)
⑬ _____	보 수(14. 상반기)
⑭ _____	보 수(14. 하반기)
⑮ _____	보 수(15. 상반기)
⑯ _____	보 수(15. 하반기)

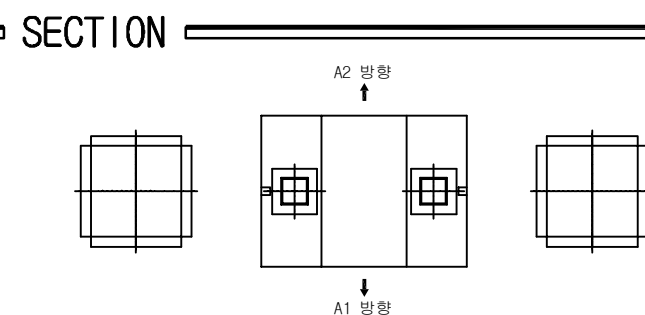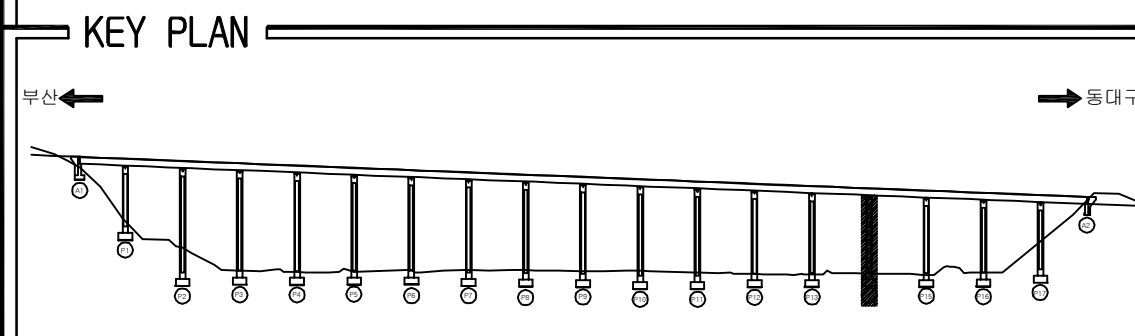[illegible]


용역명	2016년 상반기 시설물 정기점검 용역
과업기간	2016. 04. 18 ~ 2016. 06. 30
발주처	 신대구부산고속도로주식회사
용역사	(주)위드이앤오
도면번호	70

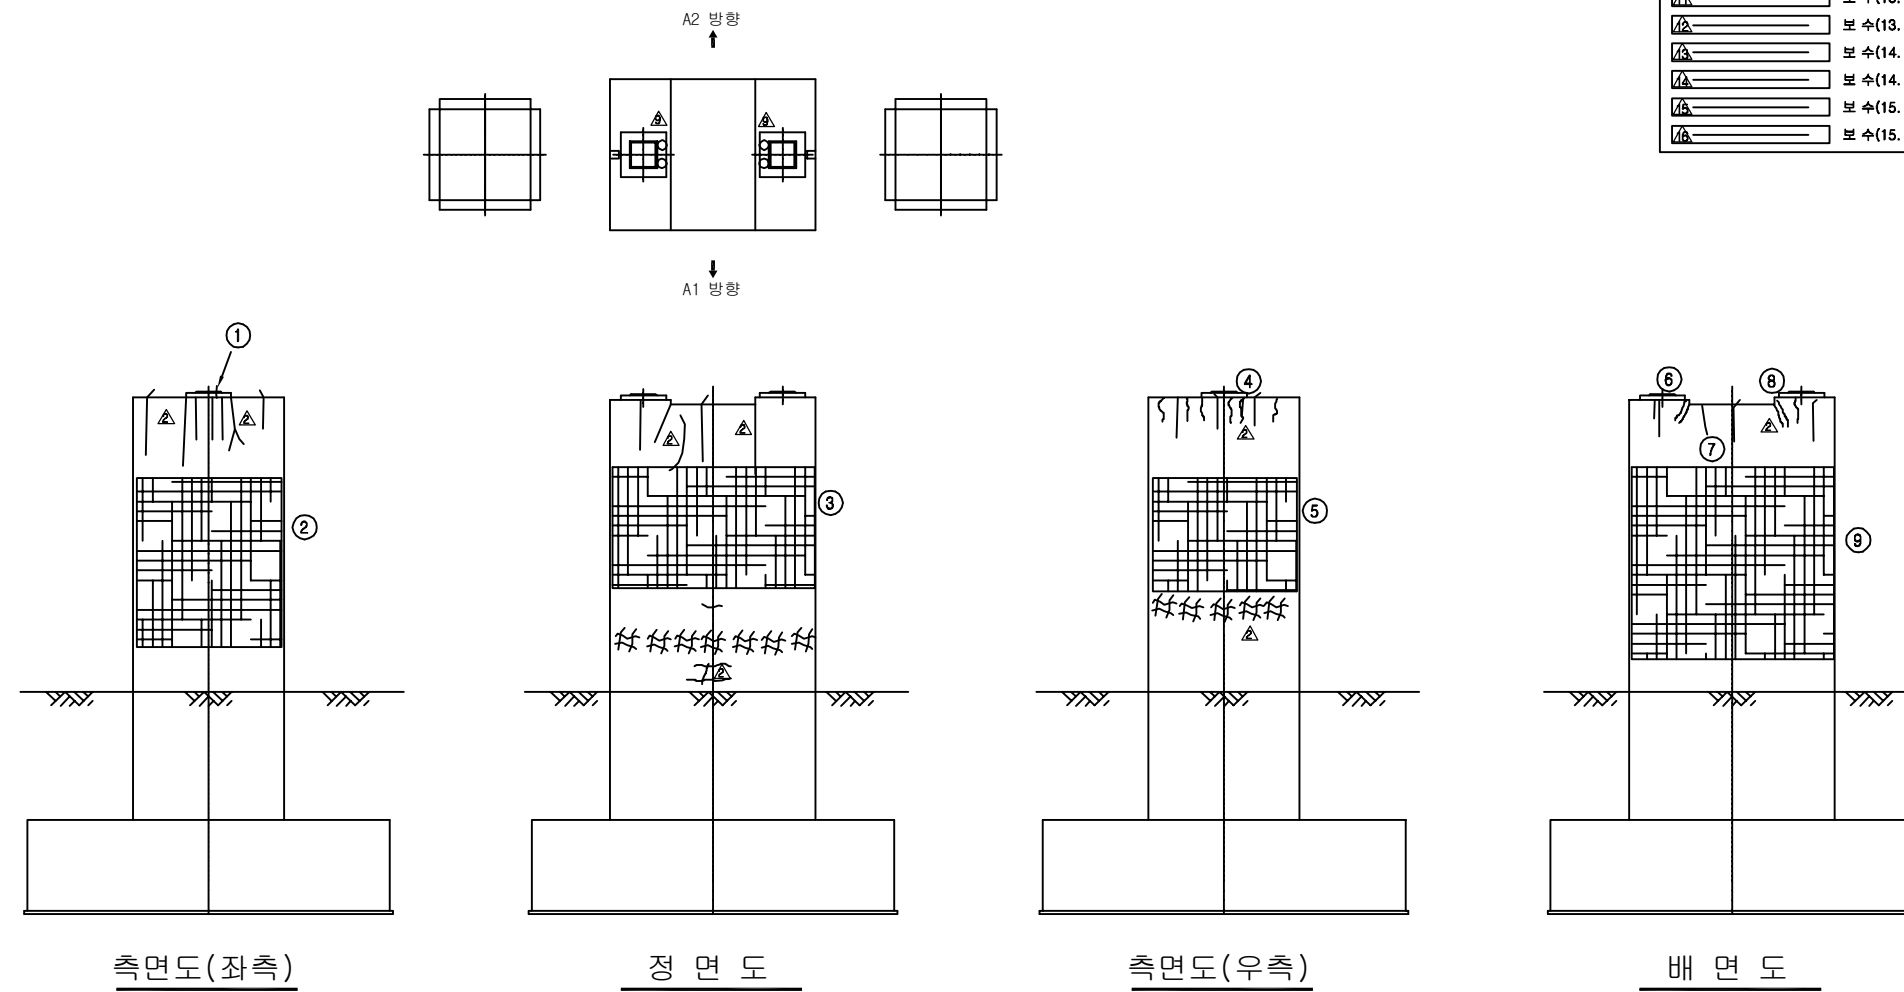



보 수 이 령	
_____	기 존 규 칙
_____	신 규 규 칙
_____	보수부위재균열
ㄱ	보 수(기보수)
ㄴ	보 수(08. 하반기)
ㄷ	보 수(09. 상반기)
ㄹ	보 수(09. 하반기)
ㅁ	보 수(10. 상반기)
ㅂ	보 수(10. 하반기)
ㅅ	보 수(11. 상반기)
ㅇ	보 수(11. 하반기)
ㅈ	보 수(12. 상반기)
ㅊ	보 수(12. 하반기)
ㅋ	보 수(13. 상반기)
ㅋ	보 수(13. 하반기)
ㅌ	보 수(14. 상반기)
ㅍ	보 수(14. 하반기)
ㅎ	보 수(15. 상반기)
ㅎ	보 수(15. 하반기)

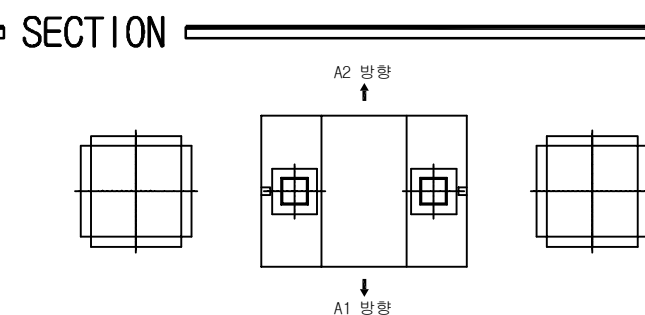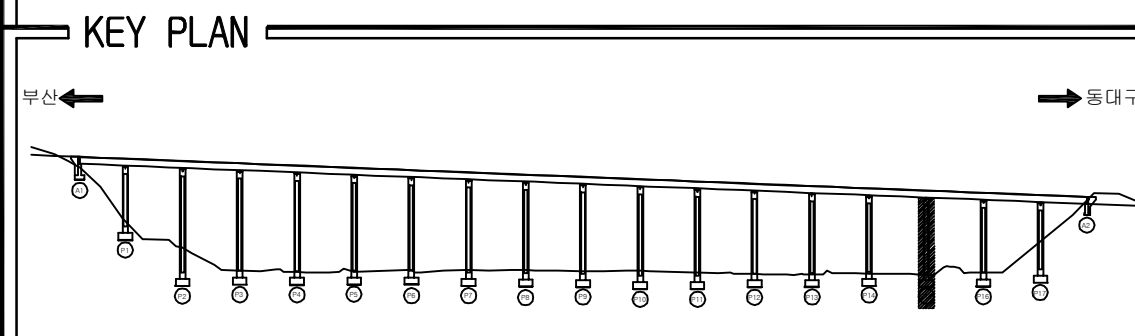[illegible]



용역명	2016년 상반기 시설물 정기점검 용역
과업기간	2016. 04. 18 ~ 2016. 06. 30
발주처	 신대구부산고속도로주식회사
용역사	(주)위드이앤오
도면번호	71

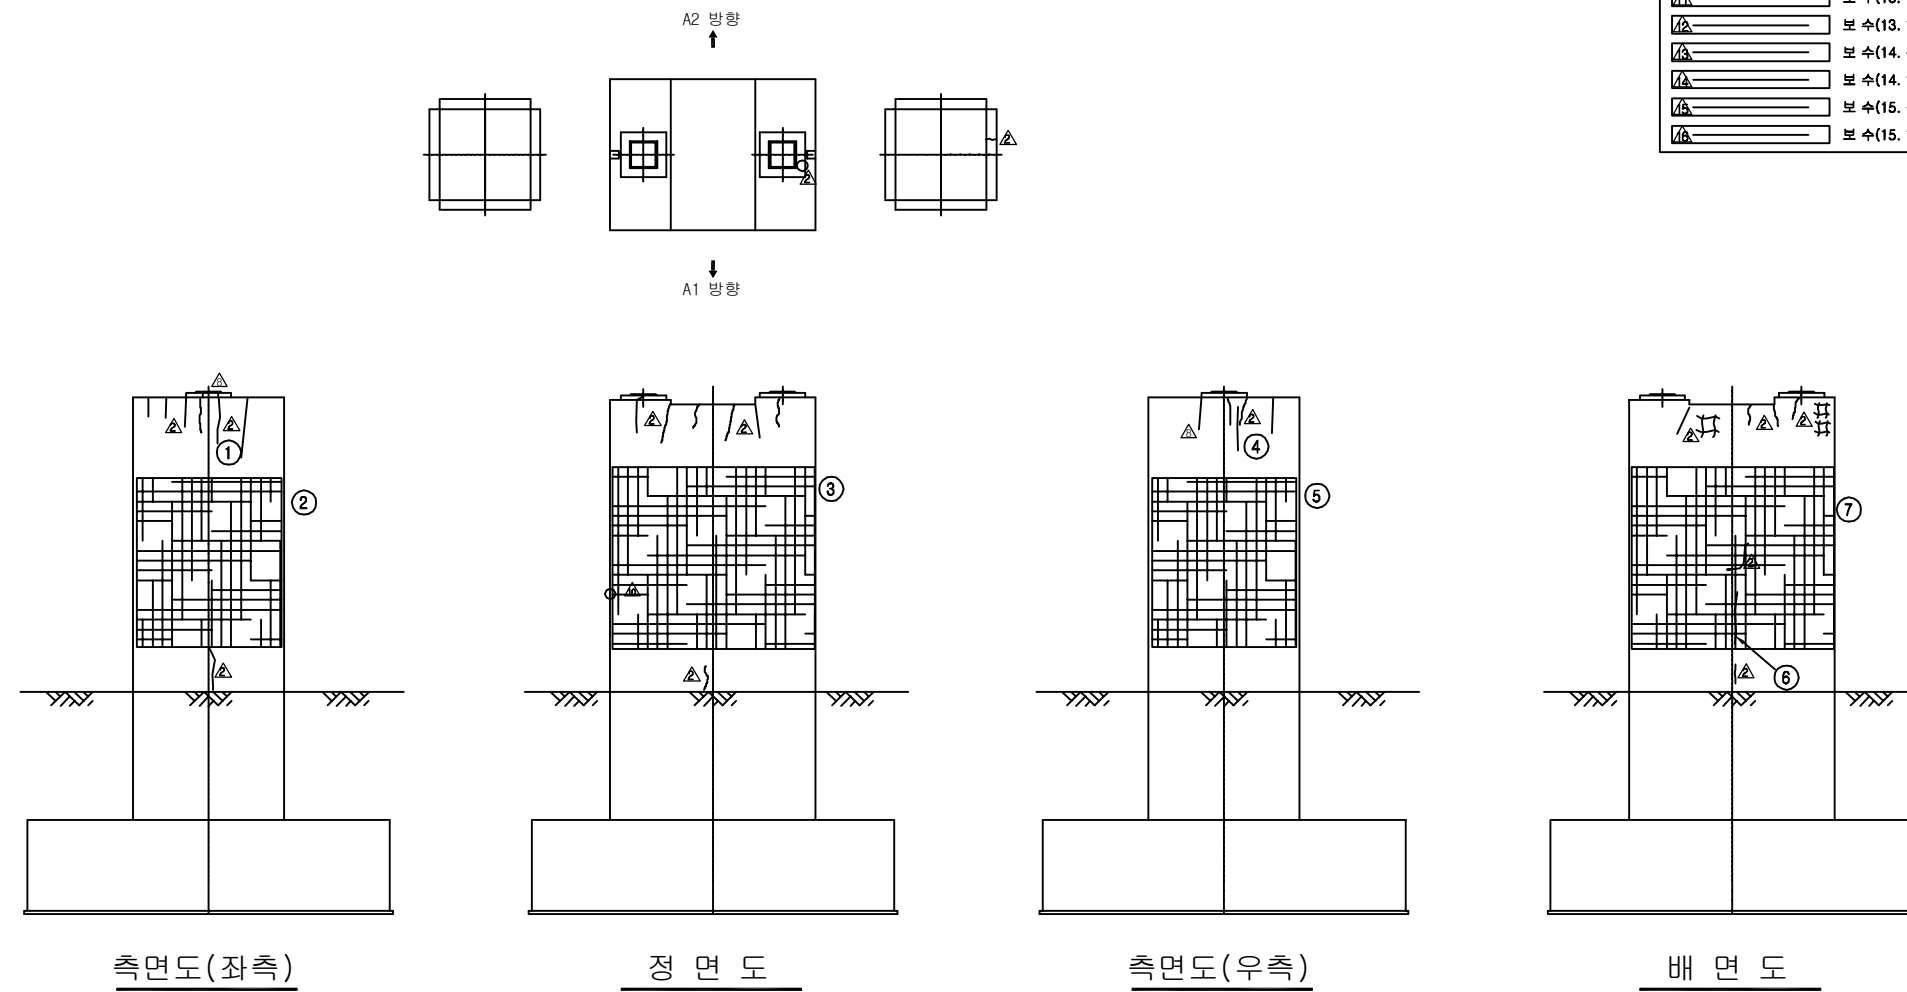

보 수 이 령	
	기 존 규 칙
	신 규 규 칙
	보수부채재균열
	보 수(1. 보수수)
	보 수(08. 하반기)
	보 수(09. 상반기)
	보 수(09. 하반기)
	보 수(10. 상반기)
	보 수(10. 하반기)
	보 수(11. 상반기)
	보 수(11. 하반기)
	보 수(12. 상반기)
	보 수(12. 하반기)
	보 수(13. 상반기)
	보 수(13. 하반기)
	보 수(14. 상반기)
	보 수(14. 하반기)
	보 수(15. 상반기)
	보 수(15. 하반기)

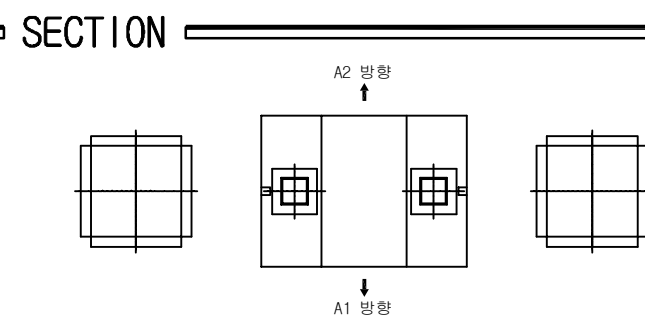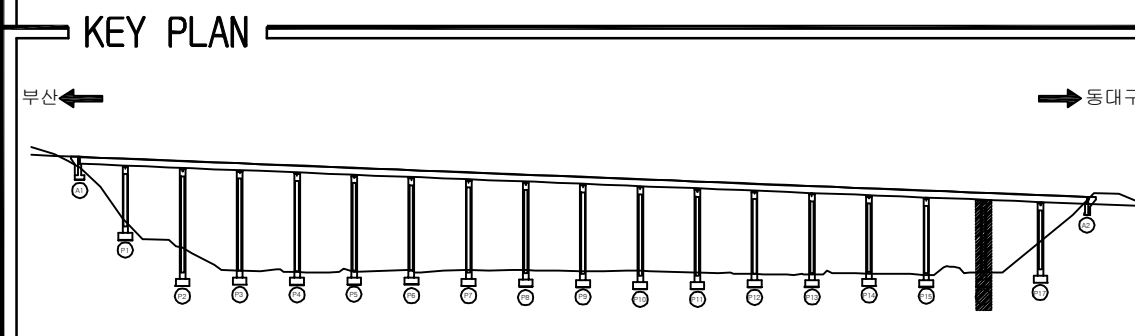[illegible]

용역명	2016년 상반기 시설물 정기점검 용역
과업기간	2016. 04. 18 ~ 2016. 06. 30
발주처	 신대구부산고속도로주식회사
용역사	(주)위드이앤오
도면번호	72

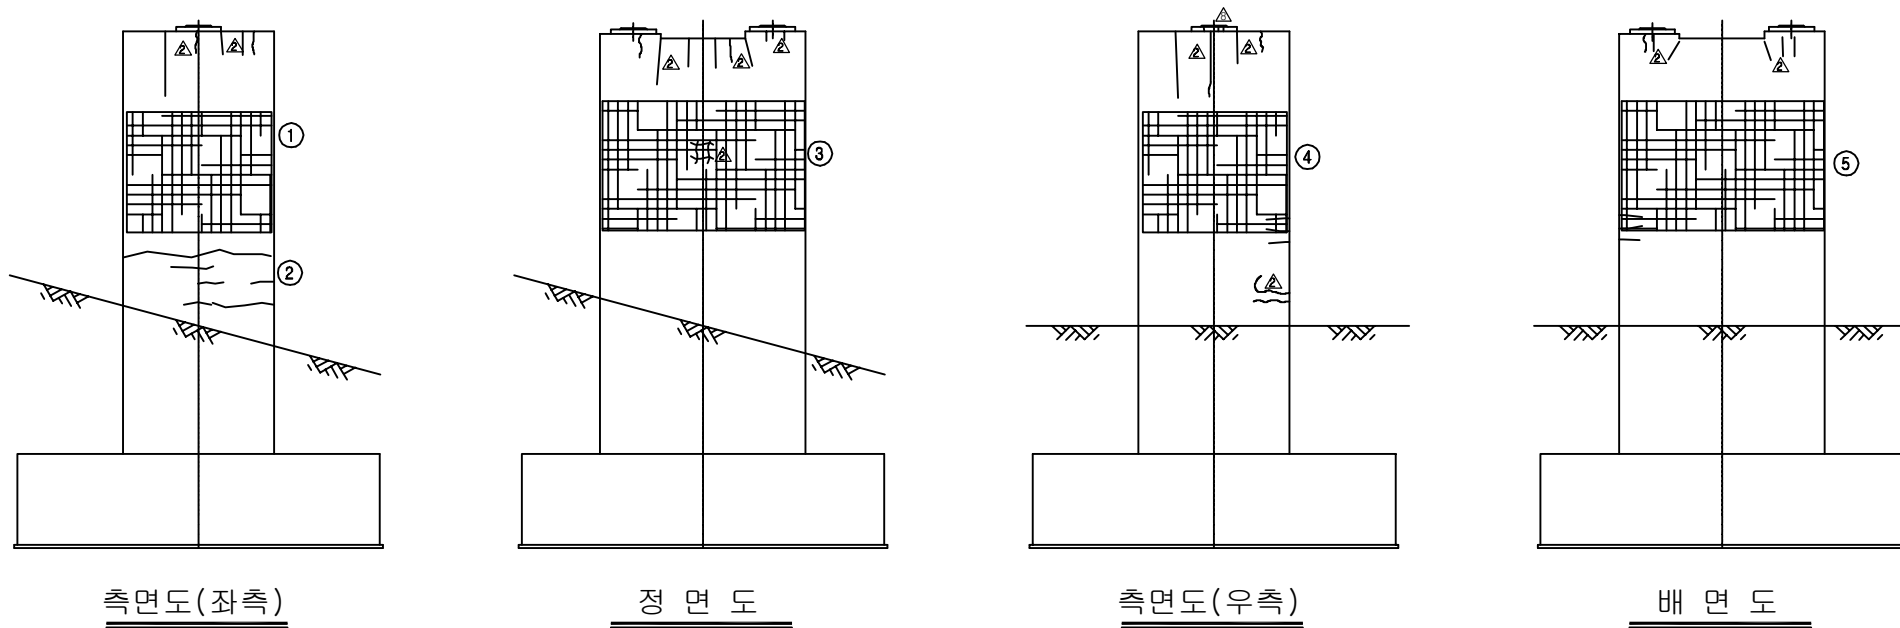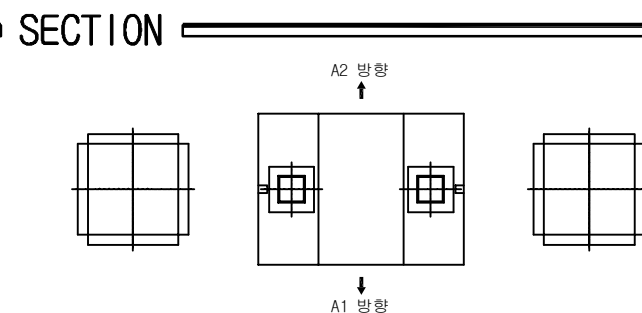
[illegible]

용역명	2016년 상반기 시설물 정기점검 용역
과업기간	2016. 04. 18 ~ 2016. 06. 30
발주처	 신대구부산고속도로주식회사
용역사	(주)위드이앤오
도면번호	73

ID:남천대교(부산)-교면포장 S1


보 수 이 력	
	기 존 규 역
	신 규 규 역
	보 수 부 위 재 규 역
	보 수 (기보수)
	보 수 (08. 하반기)
	보 수 (09. 상반기)
	보 수 (09. 하반기)
	보 수 (10. 상반기)
	보 수 (10. 하반기)
	보 수 (11. 상반기)
	보 수 (11. 하반기)
	보 수 (12. 상반기)
	보 수 (12. 하반기)
	보 수 (13. 상반기)
	보 수 (13. 하반기)
	보 수 (14. 상반기)
	보 수 (14. 하반기)
	보 수 (15. 상반기)
	보 수 (15. 하반기)

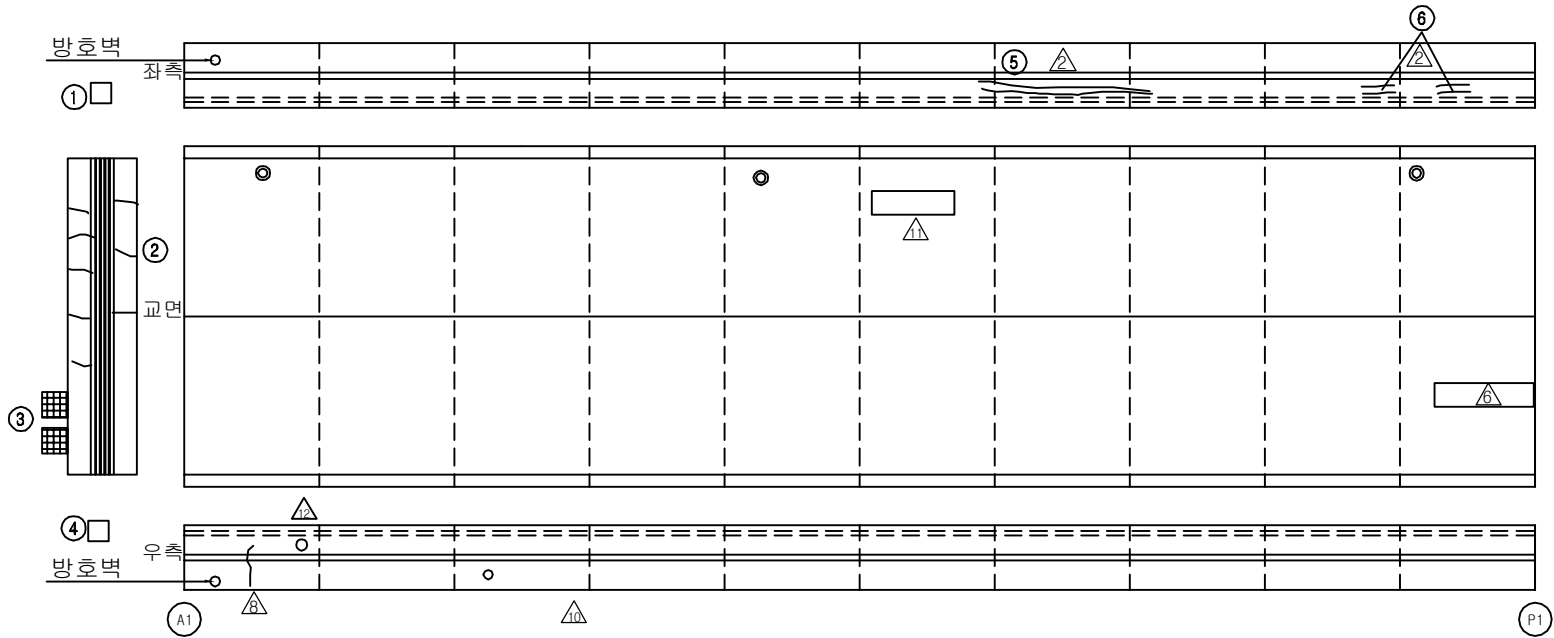손상 현황 표


[illegible]

동대구 ➡

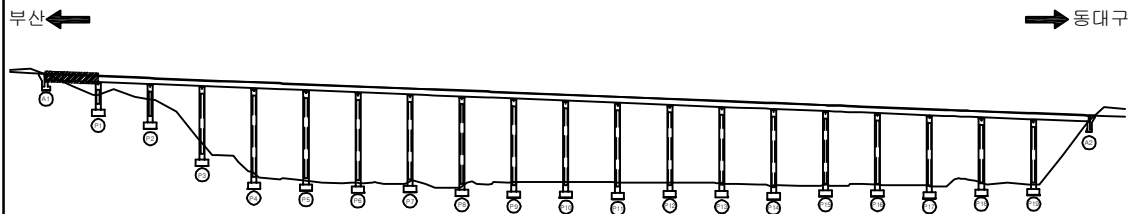KEY PLAN



SECTION

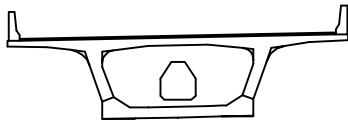


용역명	2016년 상반기 시설물 정기점검 용역
과업기간	2016. 04. 18 ~ 2016. 06. 30
발주처	 신대구부산고속도로주식회사
용역사	(주)위드이앤오
도면번호	1

ID:남천대교(부산)-교면포장 S2

보 수 이 력	
<u> </u>	기 존 규 율
<u> </u>	신 규 규 율
<u> </u>	보수부위재규율
<u>1</u> <u> </u>	보 수(기보수)
<u>2</u> <u> </u>	보 수(08. 하반기)
<u>3</u> <u> </u>	보 수(09. 상반기)
<u>4</u> <u> </u>	보 수(09. 하반기)
<u>5</u> <u> </u>	보 수(10. 상반기)
<u>6</u> <u> </u>	보 수(10. 하반기)
<u>7</u> <u> </u>	보 수(11. 상반기)
<u>8</u> <u> </u>	보 수(11. 하반기)
<u>9</u> <u> </u>	보 수(12. 상반기)
<u>10</u> <u> </u>	보 수(12. 하반기)
<u>11</u> <u> </u>	보 수(13. 상반기)
<u>12</u> <u> </u>	보 수(13. 하반기)
<u>13</u> <u> </u>	보 수(14. 상반기)
<u>14</u> <u> </u>	보 수(14. 하반기)
<u>15</u> <u> </u>	보 수(15. 상반기)
<u>16</u> <u> </u>	보 수(15. 하반기)

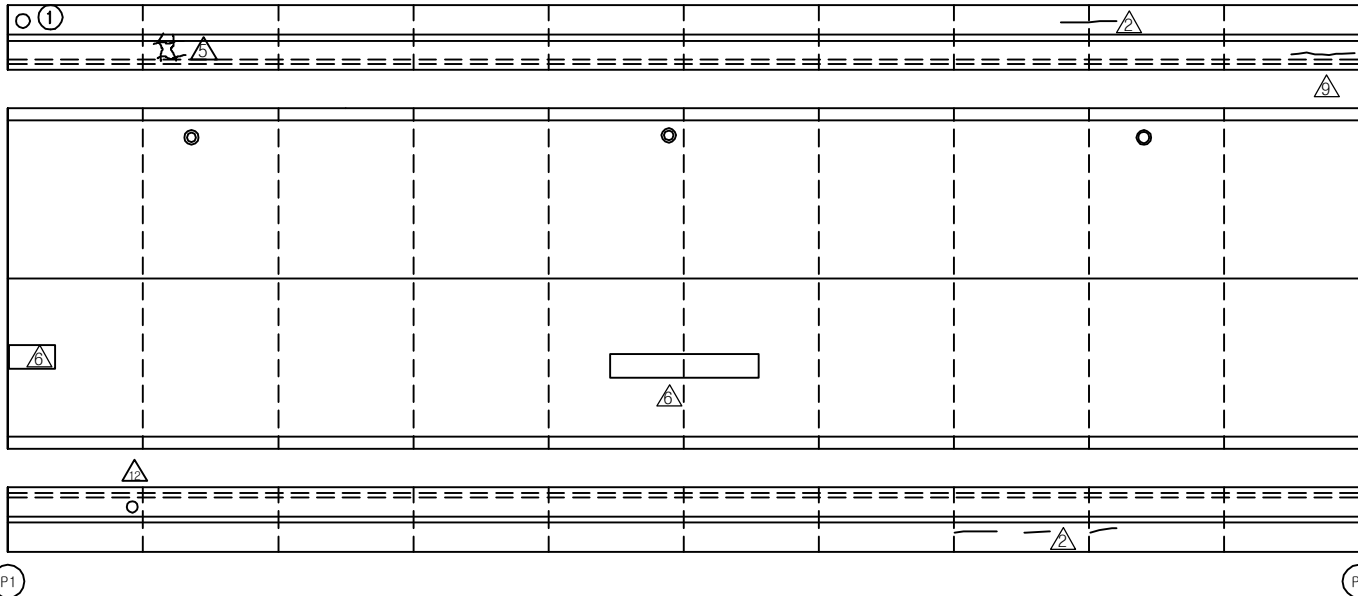
손상 현황 표

[illegible]


← 부산

동대구 →

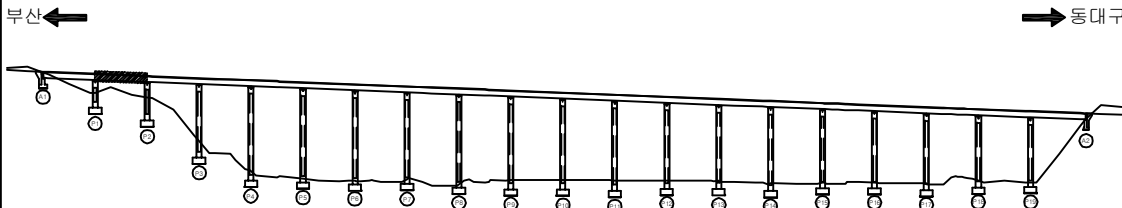KEY PLAN



SECTION

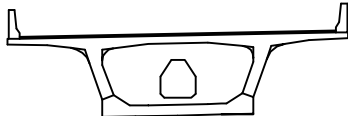


용역명	2016년 상반기 시설물 정기점검 용역
과업기간	2016. 04. 18 ~ 2016. 06. 30
발주처	 신대구부산고속도로주식회사
용역사	(주)위드이앤오
도면번호	2

ID:남천대교(부산)-교면포장 S3

보 수 이 력	
	기 존 규 역
	신 규 규 역
	보 수 부 위 재 규 역
	보 수 (기보수)
	보 수 (08. 하반기)
	보 수 (09. 상반기)
	보 수 (09. 하반기)
	보 수 (10. 상반기)
	보 수 (10. 하반기)
	보 수 (11. 상반기)
	보 수 (11. 하반기)
	보 수 (12. 상반기)
	보 수 (12. 하반기)
	보 수 (13. 상반기)
	보 수 (13. 하반기)
	보 수 (14. 상반기)
	보 수 (14. 하반기)
	보 수 (15. 상반기)
	보 수 (15. 하반기)

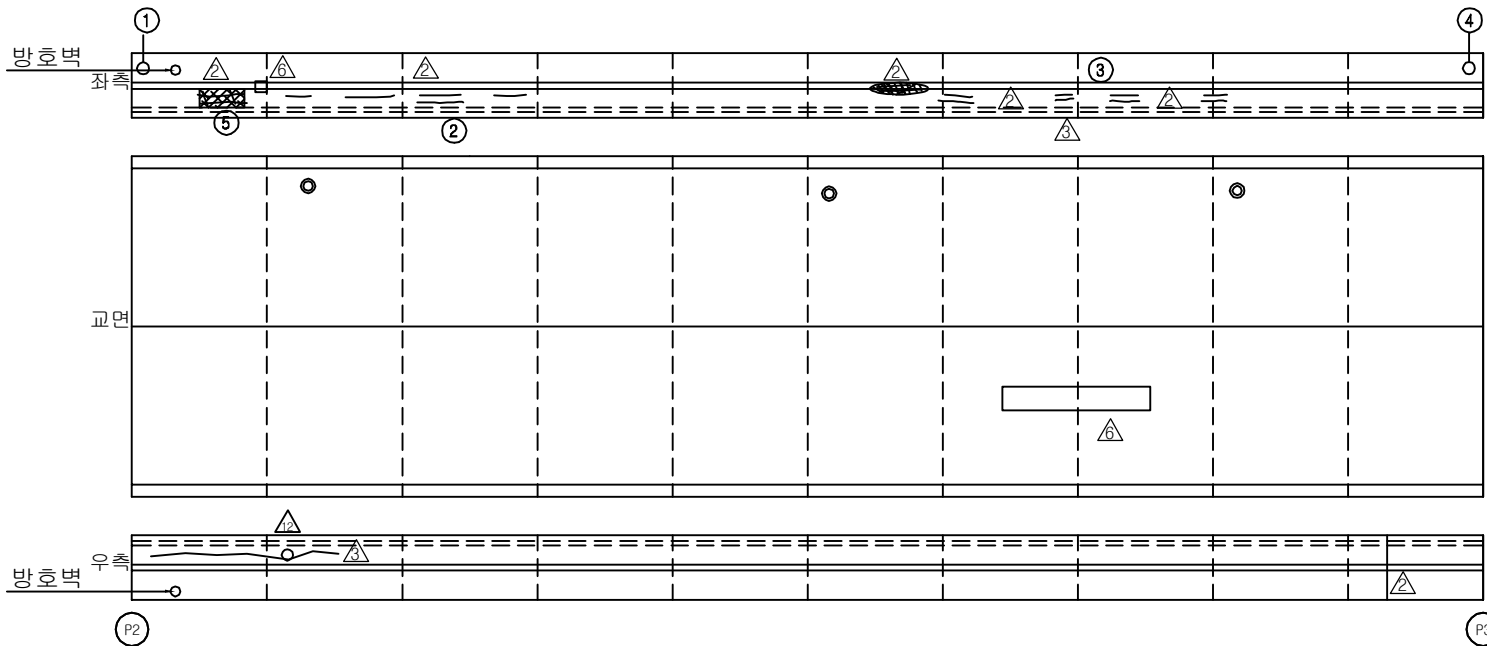손상 현황 표

[illegible]

동대구 ➡

KEY PLAN

부산 ← 동대구

SECTION


The diagram shows a cross-section of a bridge deck. It features a central rectangular opening with a smaller, irregularly shaped hole in the middle. The deck is supported by two vertical structures on either side, which appear to be piers or abutments. The overall shape is symmetrical about a vertical centerline.

용역명	2016년 상반기 시설물 정기점검 용역
과업기간	2016. 04. 18 ~ 2016. 06. 30
발주처	 신대구부산고속도로주식회사
용역사	(주)위드이앤오
도면번호	3

ID:남천대교(부산)-교면포장 S4

보 수 이 력	
	기 존 규 역
	신 규 규 역
	보 수 부 위 재 규 역
	보 수 (기보수)
	보 수 (08. 하반기)
	보 수 (09. 상반기)
	보 수 (09. 하반기)
	보 수 (10. 상반기)
	보 수 (10. 하반기)
	보 수 (11. 상반기)
	보 수 (11. 하반기)
	보 수 (12. 상반기)
	보 수 (12. 하반기)
	보 수 (13. 상반기)
	보 수 (13. 하반기)
	보 수 (14. 상반기)
	보 수 (14. 하반기)
	보 수 (15. 상반기)
	보 수 (15. 하반기)

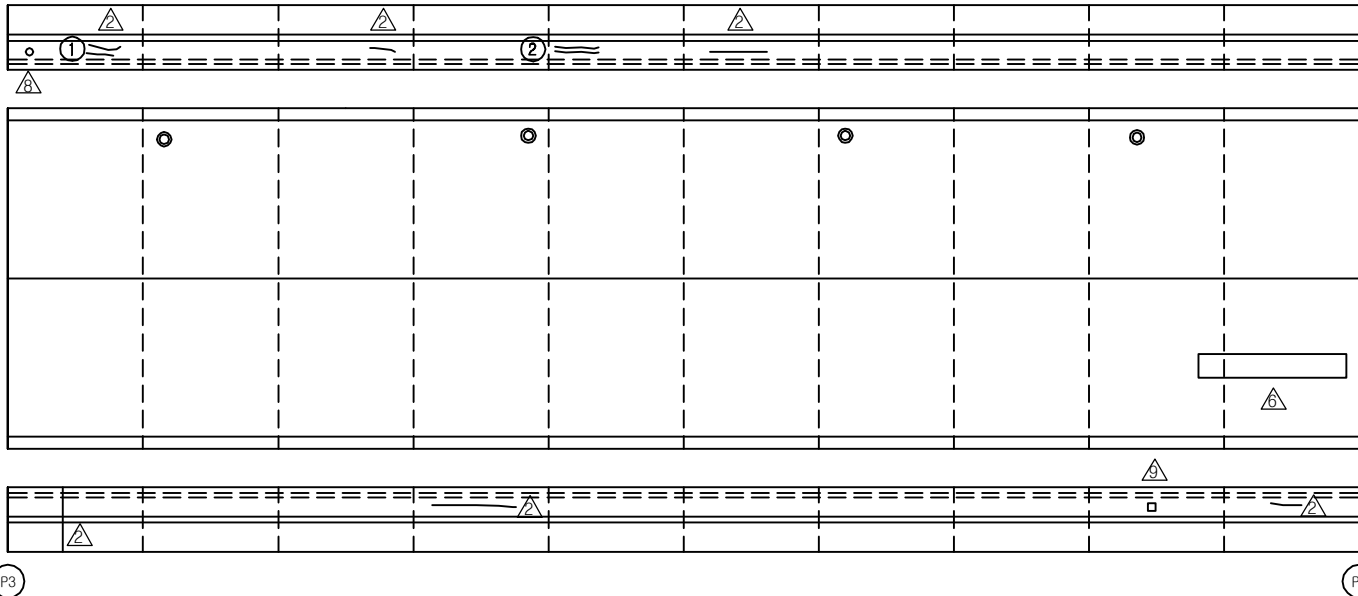손상 현황 표

[illegible]

동대구 →

KEY PLAN











부산 ← → 동대구

SECTION


A technical cross-section drawing of a wide-flange beam. The beam has a central rectangular web and two horizontal flanges. A circular hole is located in the center of the web. The drawing is a simple line sketch with no dimensions or labels.

용역명	2016년 상반기 시설물 정기점검 용역
과업기간	2016. 04. 18 ~ 2016. 06. 30
발주처	 신대구부산고속도로주식회사
용역사	(주)위드이앤오
도면번호	4

          ID:남천대교(부산)-교면포장 S5

보 수 이 력	
	기 존 규 역
	신 규 규 역
	보수부위재균열
	보 수(기보수)
	보 수(08. 하반기)
	보 수(09. 상반기)
	보 수(09. 하반기)
	보 수(10. 상반기)
	보 수(10. 하반기)
	보 수(11. 상반기)
	보 수(11. 하반기)
	보 수(12. 상반기)
	보 수(12. 하반기)
	보 수(13. 상반기)
	보 수(13. 하반기)
	보 수(14. 상반기)
	보 수(14. 하반기)
	보 수(15. 상반기)
	보 수(15. 하반기)

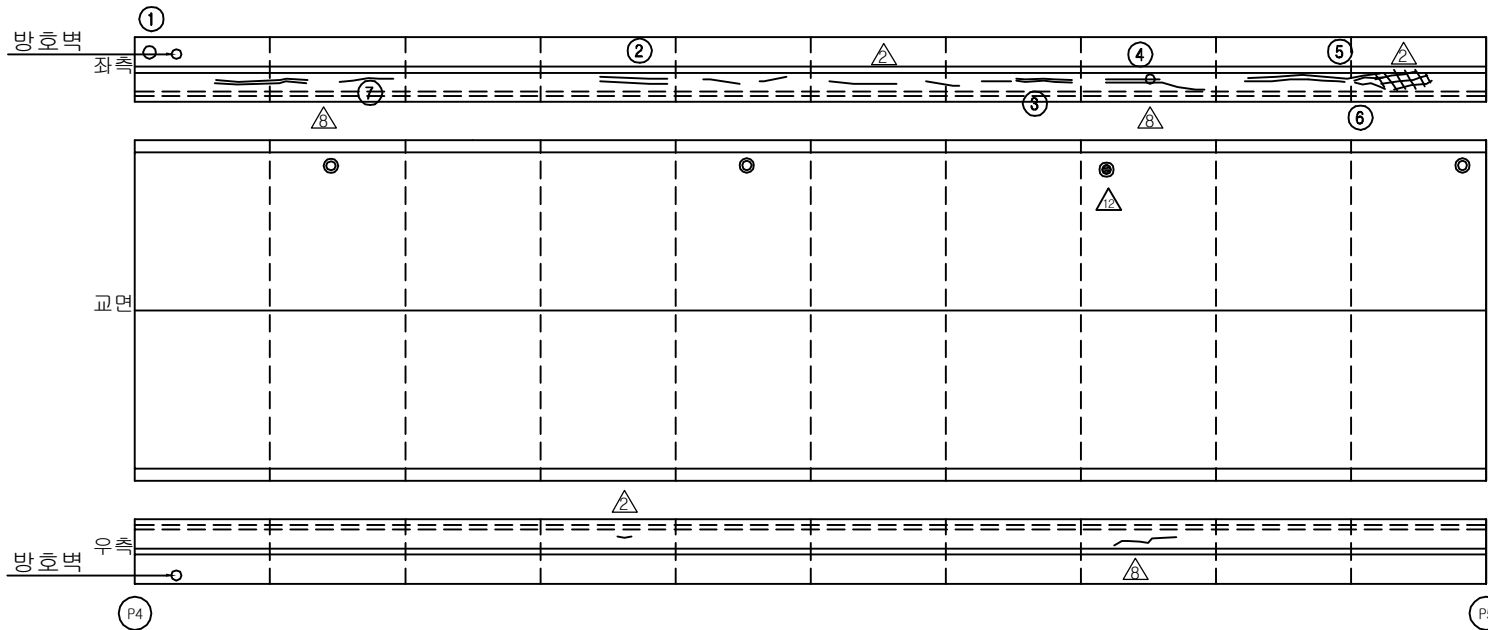
손상 현황 표

[illegible]

← 부산

동대구 →

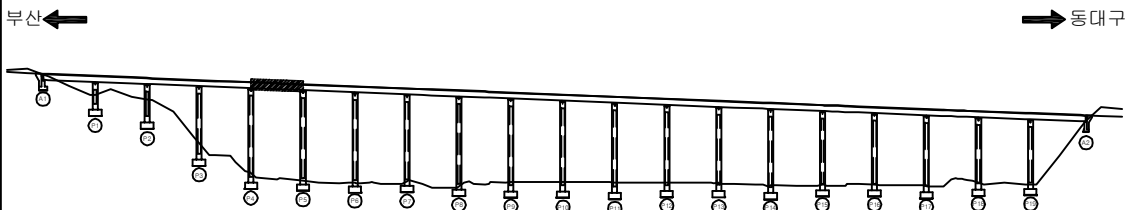KEY PLAN



SECTION




용역명	2016년 상반기 시설물 정기점검 용역
과업기간	2016. 04. 18 ~ 2016. 06. 30
발주처	 신대구부산고속도로주식회사
용역사	(주)위드이앤오
도면번호	5

ID:남천대교(부산)-교면포장 S6

보 수 이 려	
	기 존 규 역
	신 규 규 역
	보 수 부 위 재 규 역
	보 수 (기 보 수)
	보 수 (08. 하 반 기)
	보 수 (09. 상 반 기)
	보 수 (09. 하 반 기)
	보 수 (10. 상 반 기)
	보 수 (10. 하 반 기)
	보 수 (11. 상 반 기)
	보 수 (11. 하 반 기)
	보 수 (12. 상 반 기)
	보 수 (12. 하 반 기)
	보 수 (13. 상 반 기)
	보 수 (13. 하 반 기)
	보 수 (14. 상 반 기)
	보 수 (14. 하 반 기)
	보 수 (15. 상 반 기)
	보 수 (15. 하 반 기)

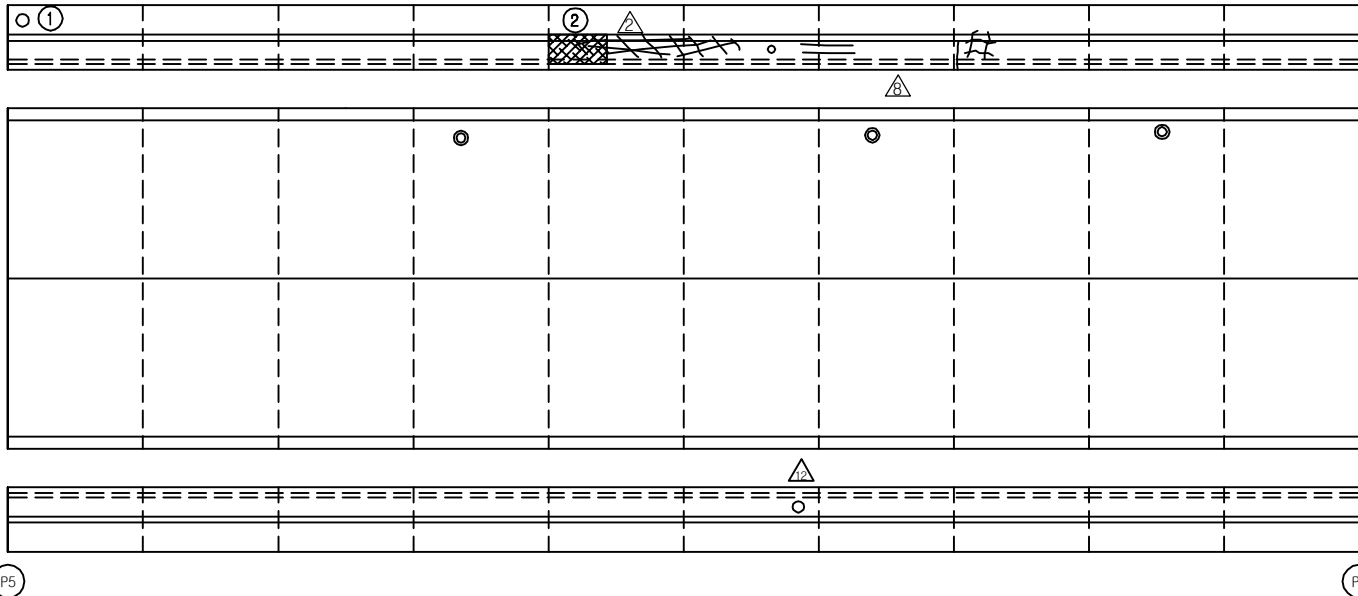
손상 현황 표

[illegible]

← 부산

동대구 →

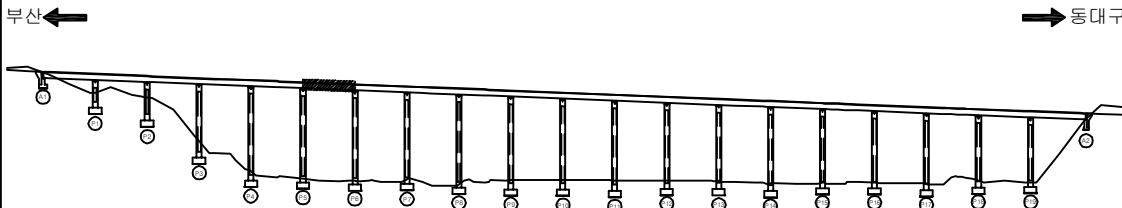KEY PLAN



SECTION




용역명	2016년 상반기 시설물 정기점검 용역
과업기간	2016. 04. 18 ~ 2016. 06. 30
발주처	 신대구부산고속도로주식회사
용역사	(주)위드이앤오
도면번호	6

ID:남천대교(부산)-교면포장 S7

보 수 이 력	
<u> </u>	기 존 규 율
<u> </u>	신 규 규 율
<u> </u>	보수부위재규율
<u>1</u> <u> </u>	보 수(기보수)
<u>2</u> <u> </u>	보 수(08. 하반기)
<u>3</u> <u> </u>	보 수(09. 상반기)
<u>4</u> <u> </u>	보 수(09. 하반기)
<u>5</u> <u> </u>	보 수(10. 상반기)
<u>6</u> <u> </u>	보 수(10. 하반기)
<u>7</u> <u> </u>	보 수(11. 상반기)
<u>8</u> <u> </u>	보 수(11. 하반기)
<u>9</u> <u> </u>	보 수(12. 상반기)
<u>10</u> <u> </u>	보 수(12. 하반기)
<u>11</u> <u> </u>	보 수(13. 상반기)
<u>12</u> <u> </u>	보 수(13. 하반기)
<u>13</u> <u> </u>	보 수(14. 상반기)
<u>14</u> <u> </u>	보 수(14. 하반기)
<u>15</u> <u> </u>	보 수(15. 상반기)
<u>16</u> <u> </u>	보 수(15. 하반기)

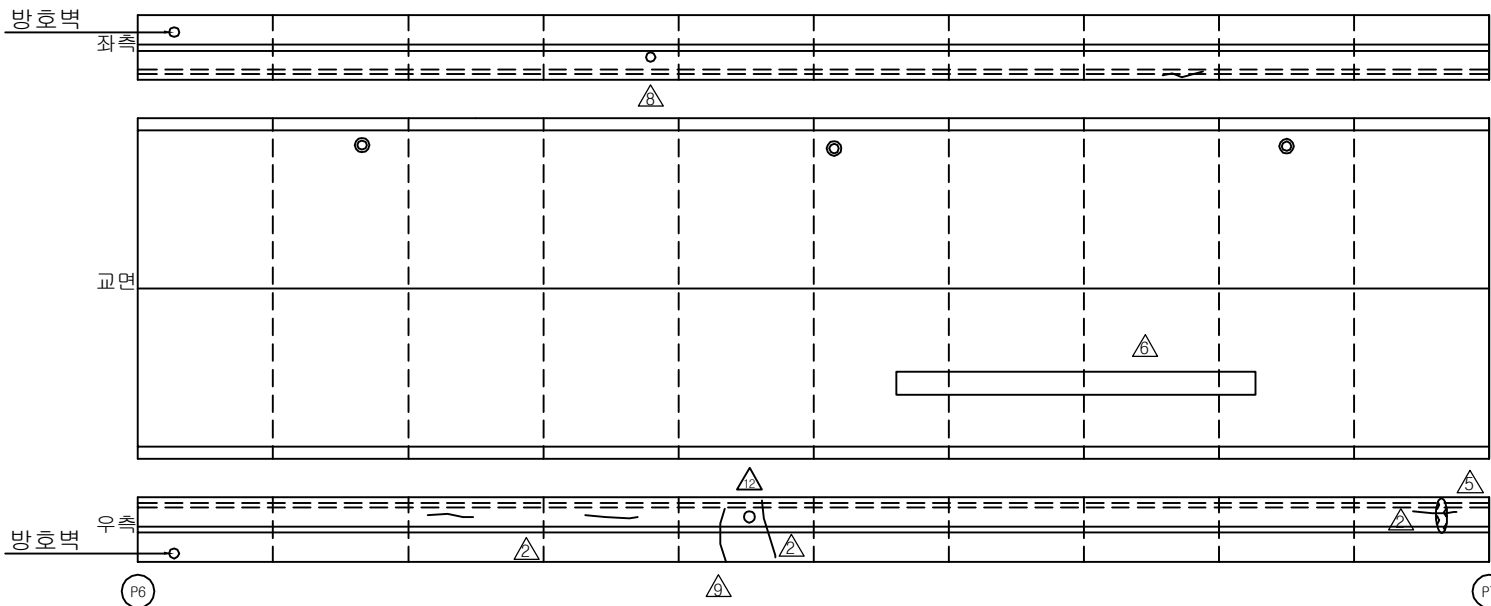
손상 현황 표

[illegible]


← 부산

동대구 →

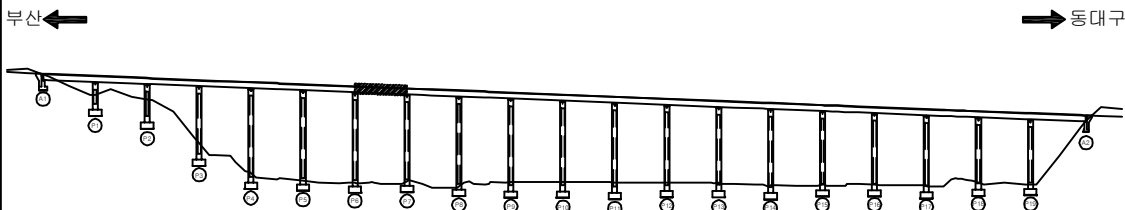KEY PLAN














SECTION

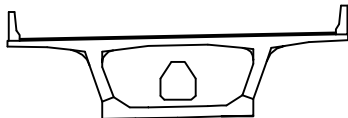

용역명	2016년 상반기 시설물 정기점검 용역
과업기간	2016. 04. 18 ~ 2016. 06. 30
발주처	 신대구부산고속도로주식회사
용역사	(주)위드이앤오
도면번호	7

          ID:남천대교(부산)-교면포장 S8

보 수 이 력	
	기 존 규 역
	신 규 규 역
	보수부위재균열
	보 수(기보수)
	보 수(08. 하반기)
	보 수(09. 상반기)
	보 수(09. 하반기)
	보 수(10. 상반기)
	보 수(10. 하반기)
	보 수(11. 상반기)
	보 수(11. 하반기)
	보 수(12. 상반기)
	보 수(12. 하반기)
	보 수(13. 상반기)
	보 수(13. 하반기)
	보 수(14. 상반기)
	보 수(14. 하반기)
	보 수(15. 상반기)
	보 수(15. 하반기)

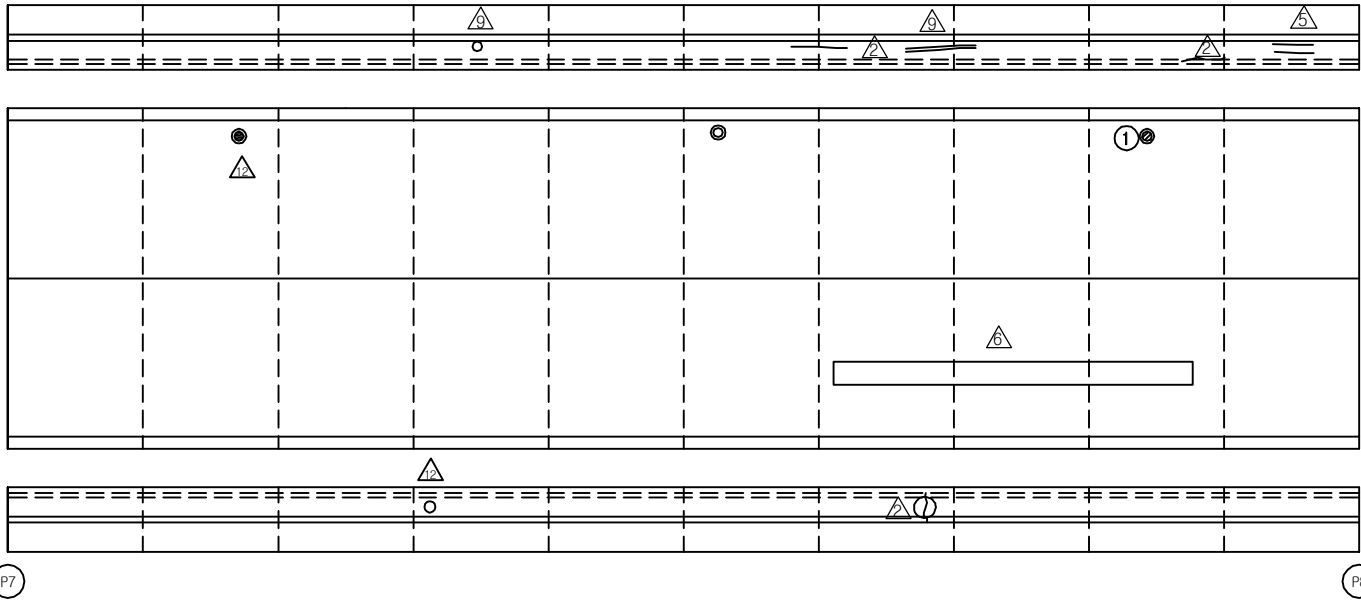
[illegible]

동대구 ➡

KEY PLAN

부산 ← → 동대구










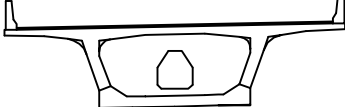
SECTION




A technical cross-section diagram of a wide-flange beam. The beam has a central rectangular web and two horizontal flanges. A rectangular hole is cut out from the center of the web. The top flange has a small vertical lip on its left side, and the bottom flange has a small vertical lip on its right side. The entire diagram is enclosed within a rectangular frame.

용역명	2016년 상반기 시설물 정기점검 용역
과업기간	2016. 04. 18 ~ 2016. 06. 30
발주처	 신대구부산고속도로주식회사
용역사	(주)위드이앤오
도면번호	8

          ID:남천대교(부산)-교면포장 S9

보 수 이 력	
	기 존 규 역
	신 규 규 역
	보수부위재균열
	보 수(기보수)
	보 수(08. 하반기)
	보 수(09. 상반기)
	보 수(09. 하반기)
	보 수(10. 상반기)
	보 수(10. 하반기)
	보 수(11. 상반기)
	보 수(11. 하반기)
	보 수(12. 상반기)
	보 수(12. 하반기)
	보 수(13. 상반기)
	보 수(13. 하반기)
	보 수(14. 상반기)
	보 수(14. 하반기)
	보 수(15. 상반기)
	보 수(15. 하반기)

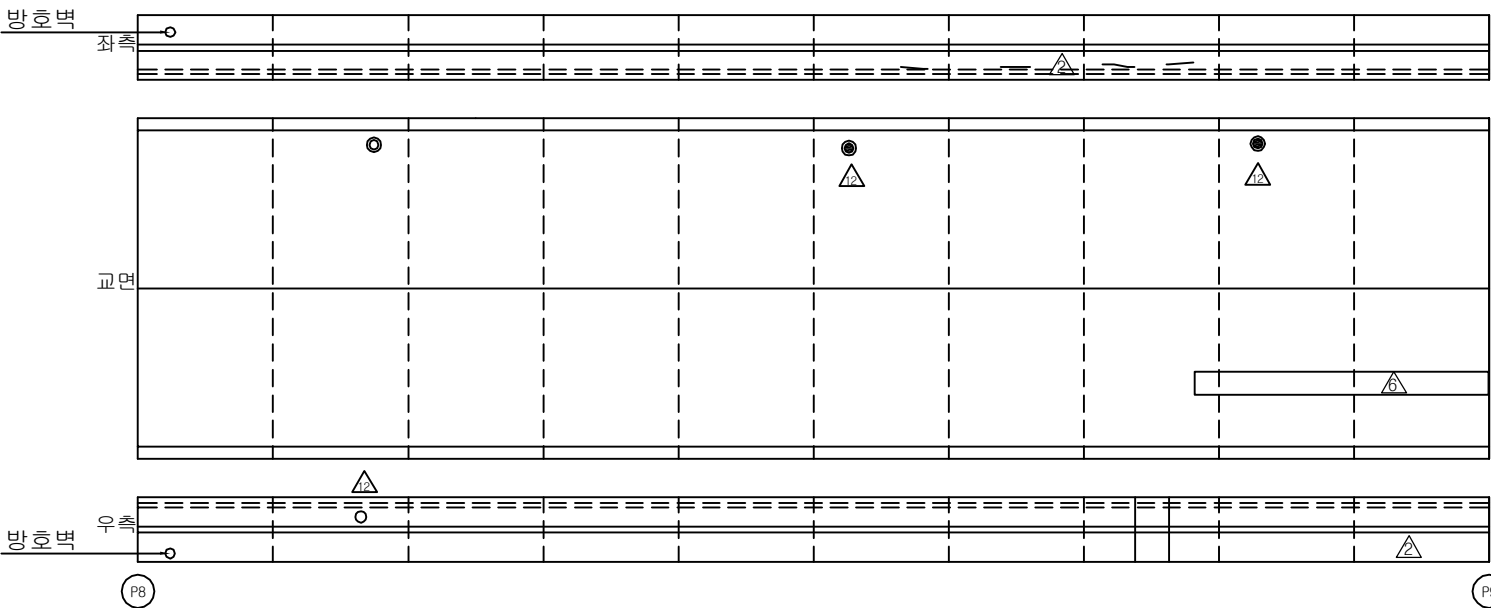손상 현황 표

[illegible]

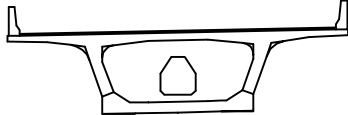
동대구 →

KEY PLAN

부속 ←











→ 종대구



SECTION



용역명	2016년 상반기 시설물 정기점검 용역
과업기간	2016. 04. 18 ~ 2016. 06. 30
발주처	 신대구부산고속도로주식회사
용역사	(주)위드이앤오
도면번호	9

          
ID:남천대교(부산)-교면포장 S10

보 수 이 력	
	기 존 규 역
	신 규 규 역
	보 수 부 위 재 규 역
	보 수 (기 보 수)
	보 수 (08. 하 반 기)
	보 수 (09. 상 반 기)
	보 수 (09. 하 반 기)
	보 수 (10. 상 반 기)
	보 수 (10. 하 반 기)
	보 수 (11. 상 반 기)
	보 수 (11. 하 반 기)
	보 수 (12. 상 반 기)
	보 수 (12. 하 반 기)
	보 수 (13. 상 반 기)
	보 수 (13. 하 반 기)
	보 수 (14. 상 반 기)
	보 수 (14. 하 반 기)
	보 수 (15. 상 반 기)
	보 수 (15. 하 반 기)

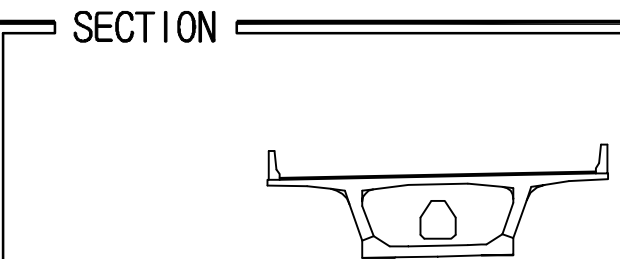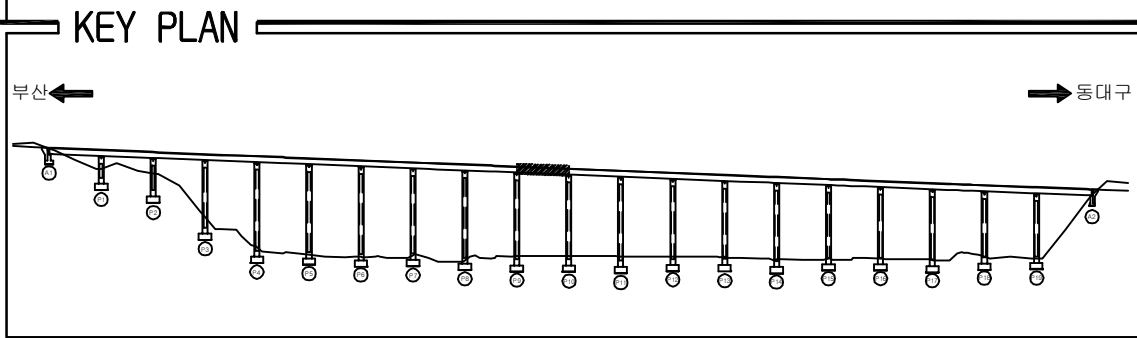[illegible]

용역명	2016년 상반기 시설물 정기점검 용역
과업기간	2016. 04. 18 ~ 2016. 06. 30
발주처	 신대구부산고속도로주식회사
용역사	(주)위드이앤오
도면번호	10

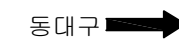ID:남천대교(부산)-교면포장 S11



KEY PLAN

부산 ← → 동대구











SECTION

A technical cross-section diagram of a wide-flange beam. The beam has a central rectangular cutout. The top flange is wider than the bottom flange. The web is centered between the flanges. The cutout is centered in the web. The diagram is a simple line drawing with no shading or dimensions.

[illegible]

용역명	2016년 상반기 시설물 정기점검 용역
과업기간	2016. 04. 18 ~ 2016. 06. 30
발주처	 신대구부산고속도로주식회사
용역사	(주)위드이앤오
도면번호	11

          
ID:남천대교(부산)-교면포장 S12

보 수 이 력	
	기 존 규 역
	신 규 규 역
	보수부위재균열
	보 수(기보수)
	보 수(08. 하반기)
	보 수(09. 상반기)
	보 수(09. 하반기)
	보 수(10. 상반기)
	보 수(10. 하반기)
	보 수(11. 상반기)
	보 수(11. 하반기)
	보 수(12. 상반기)
	보 수(12. 하반기)
	보 수(13. 상반기)
	보 수(13. 하반기)
	보 수(14. 상반기)
	보 수(14. 하반기)
	보 수(15. 상반기)
	보 수(15. 하반기)

손상 현황 표

[illegible]

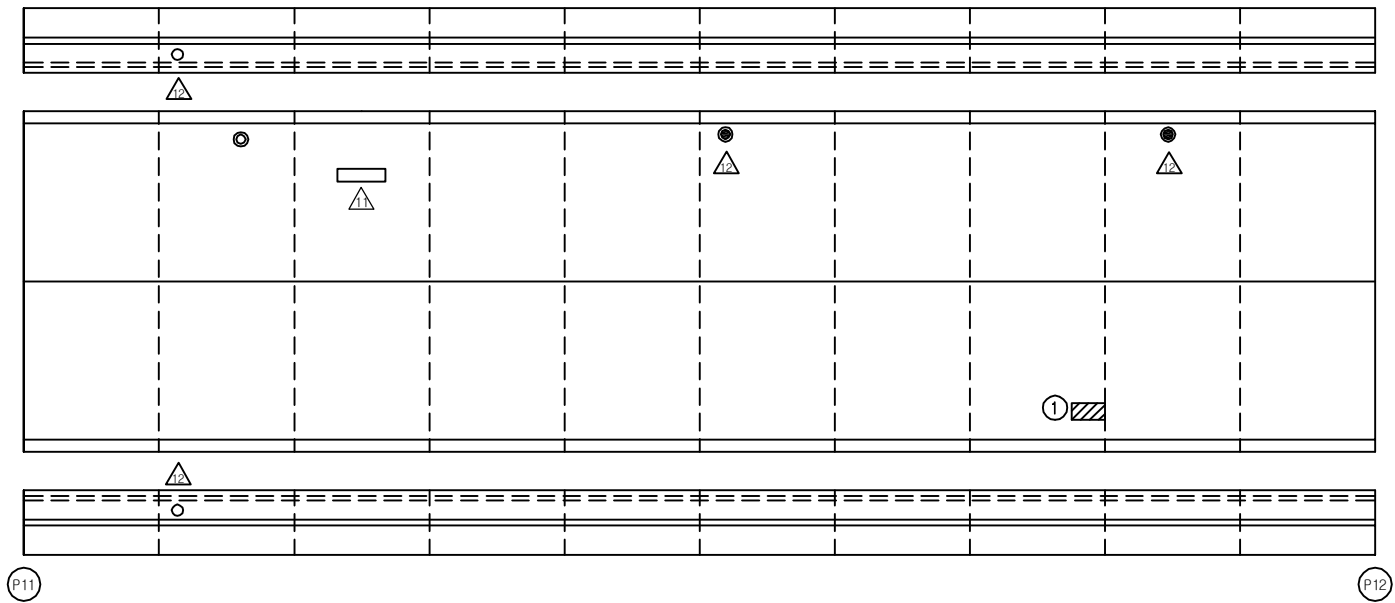주) 손상의 폭과 길이는 m 이며, 단 균열의 폭은 mm 임




동대구 →

KEY PLAN

서향 ←

→ 동향

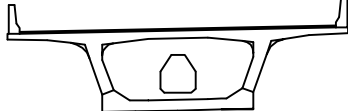SECTION




The diagram shows a cross-section of a beam. It has a wide top flange and a narrower bottom flange. In the center of the bottom flange, there is a rectangular hole. A vertical crack is shown on the left side of the beam, extending from the top flange down to the bottom flange. The crack is slightly curved and is located towards the outer edge of the left flange.

용역명	2016년 상반기 시설물 정기점검 용역
과업기간	2016. 04. 18 ~ 2016. 06. 30
발주처	 신대구부산고속도로주식회사
용역사	(주)위드이앤오
도면번호	12

ID:남천대교(부산)-교면포장 S13

보 수 이 력	
<u> </u>	기 존 규 율
<u> </u>	신 규 규 율
<u> </u>	보수부위재규율
<u>1</u> <u> </u>	보 수(기보수)
<u>2</u> <u> </u>	보 수(08. 하반기)
<u>3</u> <u> </u>	보 수(09. 상반기)
<u>4</u> <u> </u>	보 수(09. 하반기)
<u>5</u> <u> </u>	보 수(10. 상반기)
<u>6</u> <u> </u>	보 수(10. 하반기)
<u>7</u> <u> </u>	보 수(11. 상반기)
<u>8</u> <u> </u>	보 수(11. 하반기)
<u>9</u> <u> </u>	보 수(12. 상반기)
<u>10</u> <u> </u>	보 수(12. 하반기)
<u>11</u> <u> </u>	보 수(13. 상반기)
<u>12</u> <u> </u>	보 수(13. 하반기)
<u>13</u> <u> </u>	보 수(14. 상반기)
<u>14</u> <u> </u>	보 수(14. 하반기)
<u>15</u> <u> </u>	보 수(15. 상반기)
<u>16</u> <u> </u>	보 수(15. 하반기)

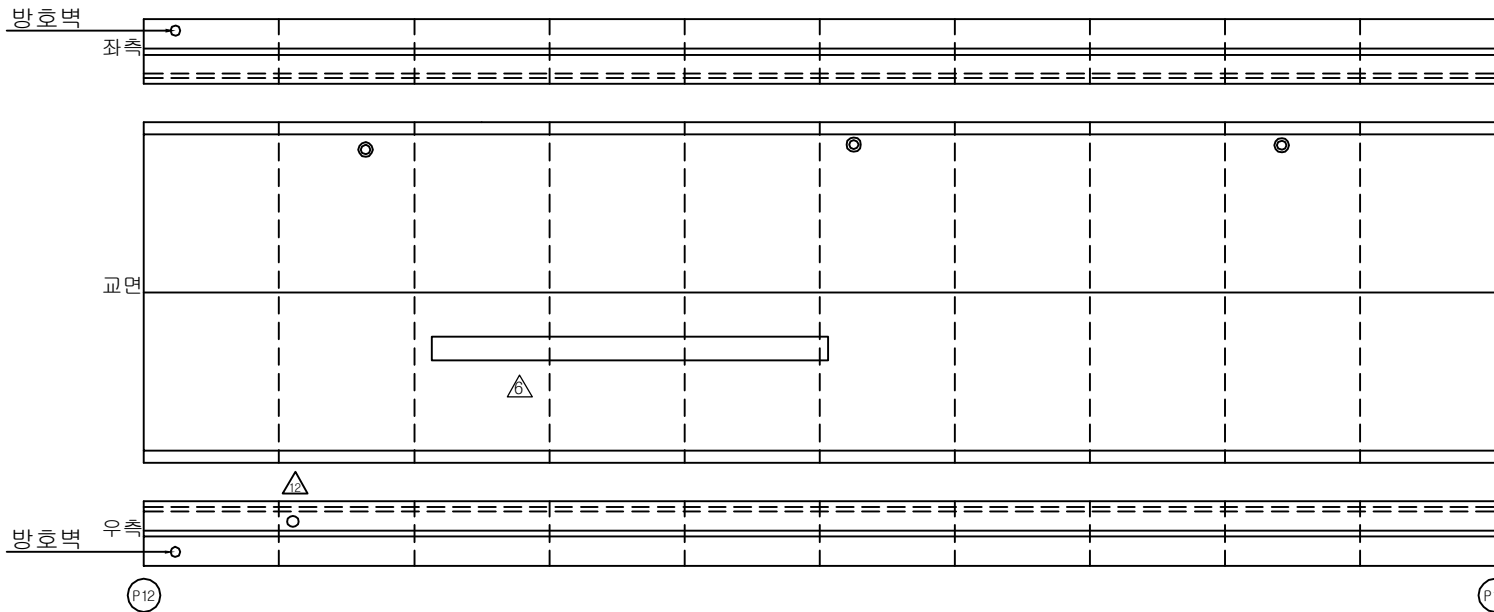손상 현황 표

[illegible]












동대구 →

SECTION

A technical cross-section diagram of a wide-flange beam. The beam has a central rectangular web and two horizontal flanges. A rectangular hole is cut out from the center of the web. The flanges have small vertical tabs at their outer ends. The diagram is a simple line drawing with no shading or dimensions.

용역명	2016년 상반기 시설물 정기점검 용역
과업기간	2016. 04. 18 ~ 2016. 06. 30
발주처	 신대구부산고속도로주식회사
용역사	(주)위드이앤오
도면번호	13

           
ID:남천대교(부산)-교면포장 S14

보 수 이 력	
	기 존 규 모
	신 규 규 모
	보 수 부 위 재 조 정
	보 수 (기 보 수)
	보 수 (08. 하반기)
	보 수 (09. 상반기)
	보 수 (09. 하반기)
	보 수 (10. 상반기)
	보 수 (10. 하반기)
	보 수 (11. 상반기)
	보 수 (11. 하반기)
	보 수 (12. 상반기)
	보 수 (12. 하반기)
	보 수 (13. 상반기)
	보 수 (13. 하반기)
	보 수 (14. 상반기)
	보 수 (14. 하반기)
	보 수 (15. 상반기)
	보 수 (15. 하반기)

손상 현황 표


[illegible]

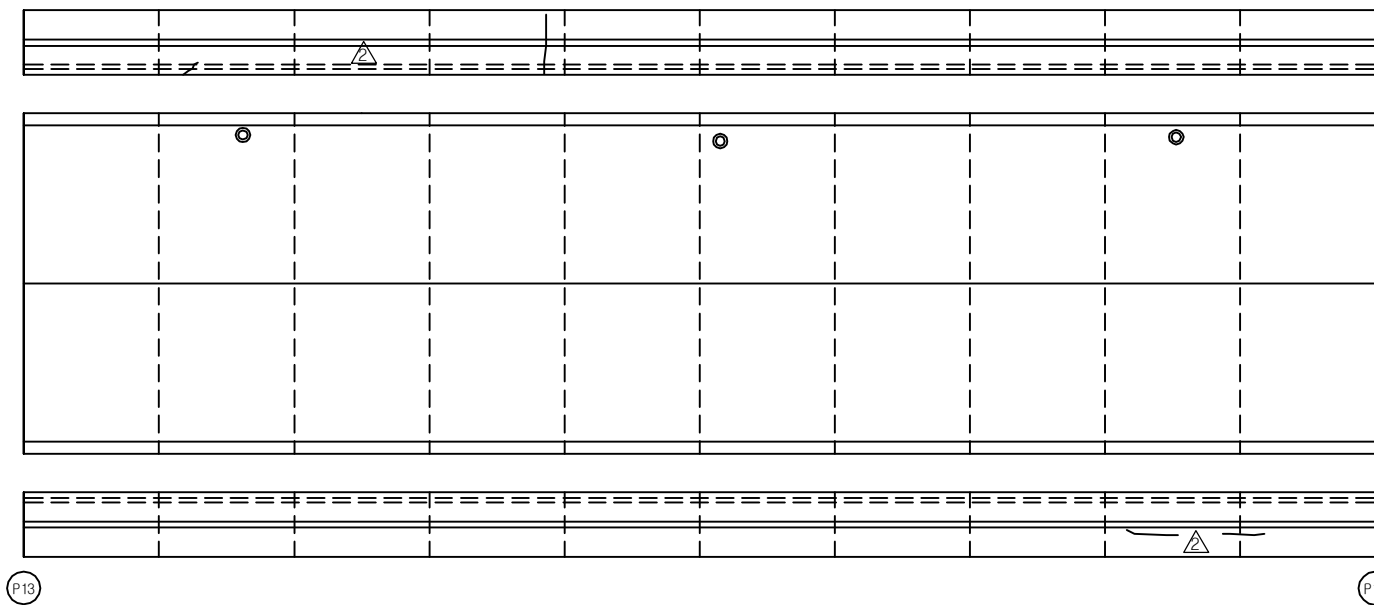주) 손상의 폭과 길이는 m 이며, 단 균열의 폭은 mm 임




동대구 →

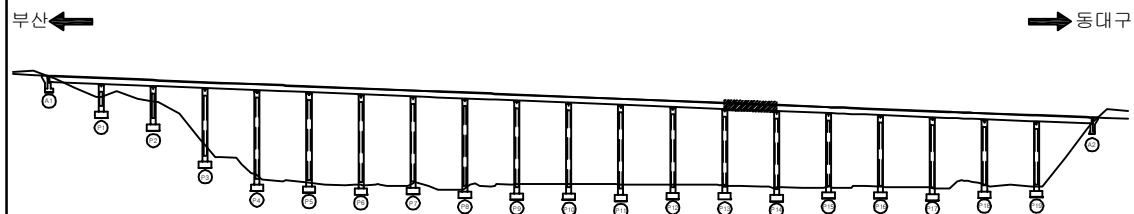KEY PLAN













SECTION _____

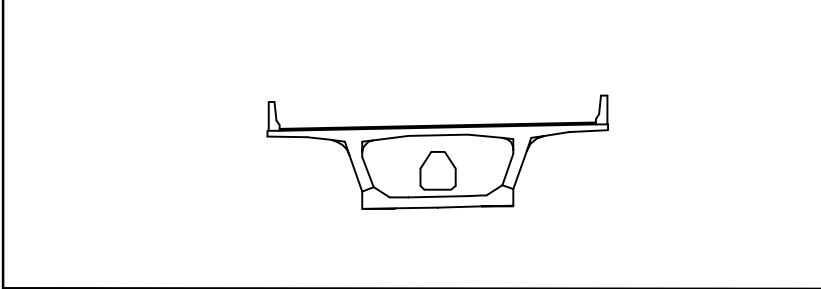


용역명	2016년 상반기 시설물 정기점검 용역
과업기간	2016. 04. 18 ~ 2016. 06. 30
발주처	 신대구부산고속도로주식회사
용역사	(주)위드이앤오
도면번호	14

          
ID:남천대교(부산)-교면포장 S15

보 수 이 력	
	기 존 규 역
	신 규 규 역
	보수부위재균열
	보 수(기보수)
	보 수(08. 하반기)
	보 수(09. 상반기)
	보 수(09. 하반기)
	보 수(10. 상반기)
	보 수(10. 하반기)
	보 수(11. 상반기)
	보 수(11. 하반기)
	보 수(12. 상반기)
	보 수(12. 하반기)
	보 수(13. 상반기)
	보 수(13. 하반기)
	보 수(14. 상반기)
	보 수(14. 하반기)
	보 수(15. 상반기)
	보 수(15. 하반기)

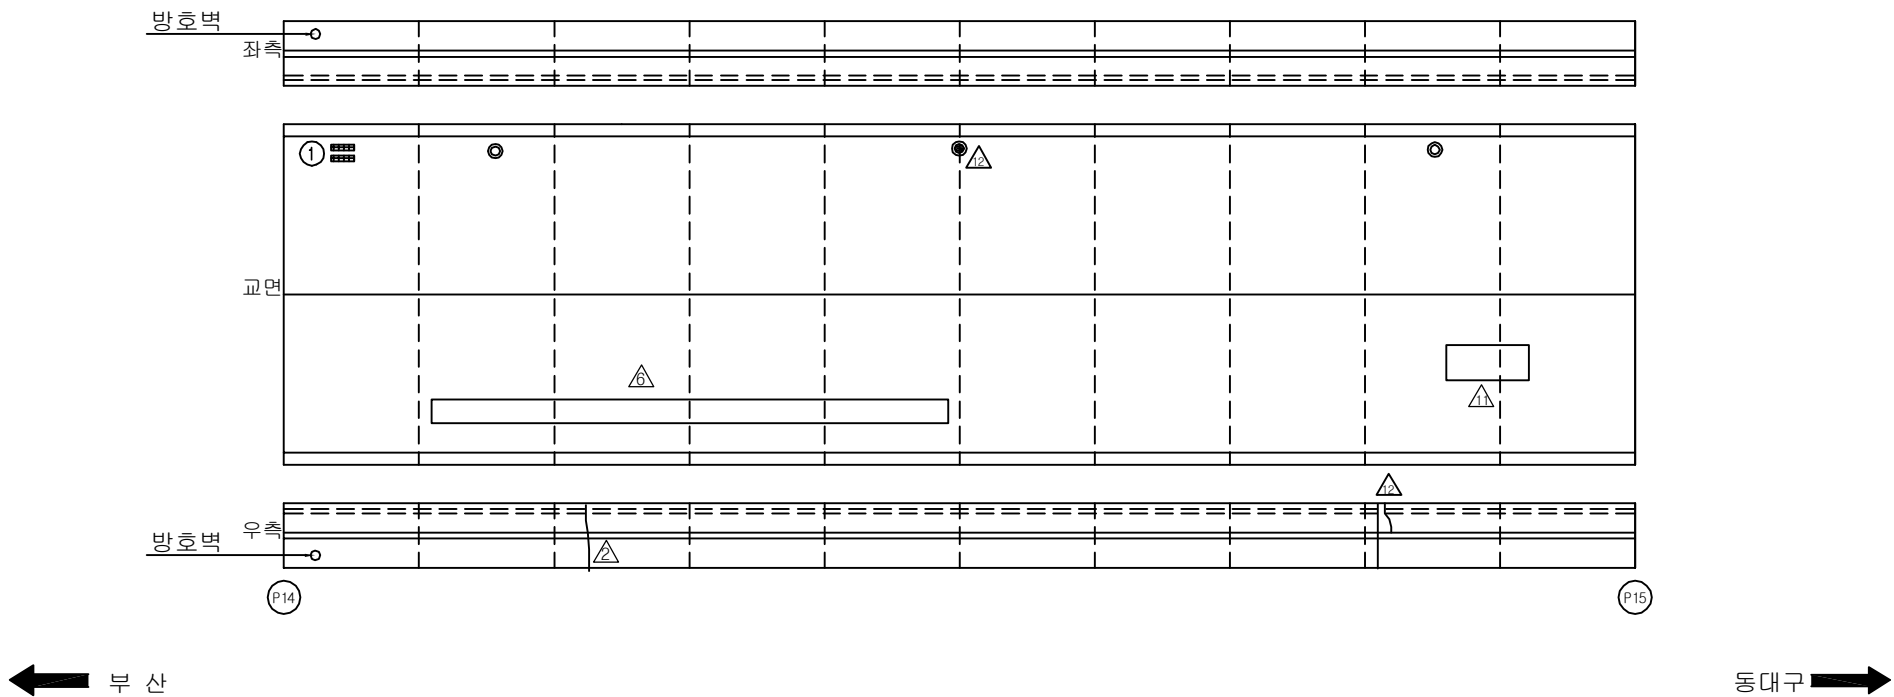
손상 현황 표

[illegible]

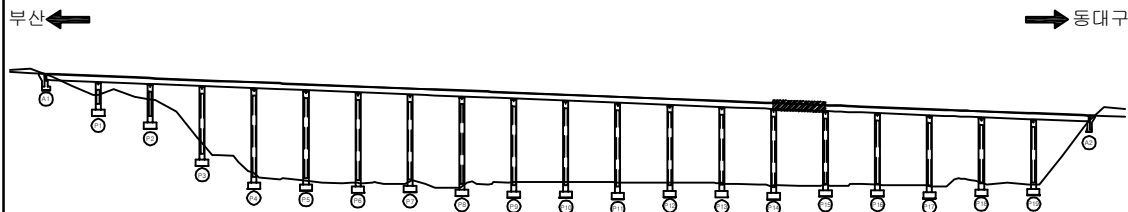KEY PLAN













SECTION

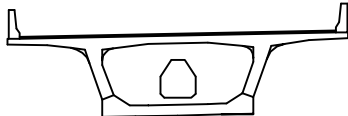

용역명	2016년 상반기 시설물 정기점검 용역
과업기간	2016. 04. 18 ~ 2016. 06. 30
발주처	 신대구부산고속도로주식회사
용역사	(주)위드이앤오
도면번호	15

          
ID:남천대교(부산)-교면포장 S16

보 수 이 력	
	기 존 규 역
	신 규 규 역
	보 수 부 위 재 규 역
	보 수 (기 보 수)
	보 수 (08. 하 반 기)
	보 수 (09. 상 반 기)
	보 수 (09. 하 반 기)
	보 수 (10. 상 반 기)
	보 수 (10. 하 반 기)
	보 수 (11. 상 반 기)
	보 수 (11. 하 반 기)
	보 수 (12. 상 반 기)
	보 수 (12. 하 반 기)
	보 수 (13. 상 반 기)
	보 수 (13. 하 반 기)
	보 수 (14. 상 반 기)
	보 수 (14. 하 반 기)
	보 수 (15. 상 반 기)
	보 수 (15. 하 반 기)

손상 현황 표

[illegible]

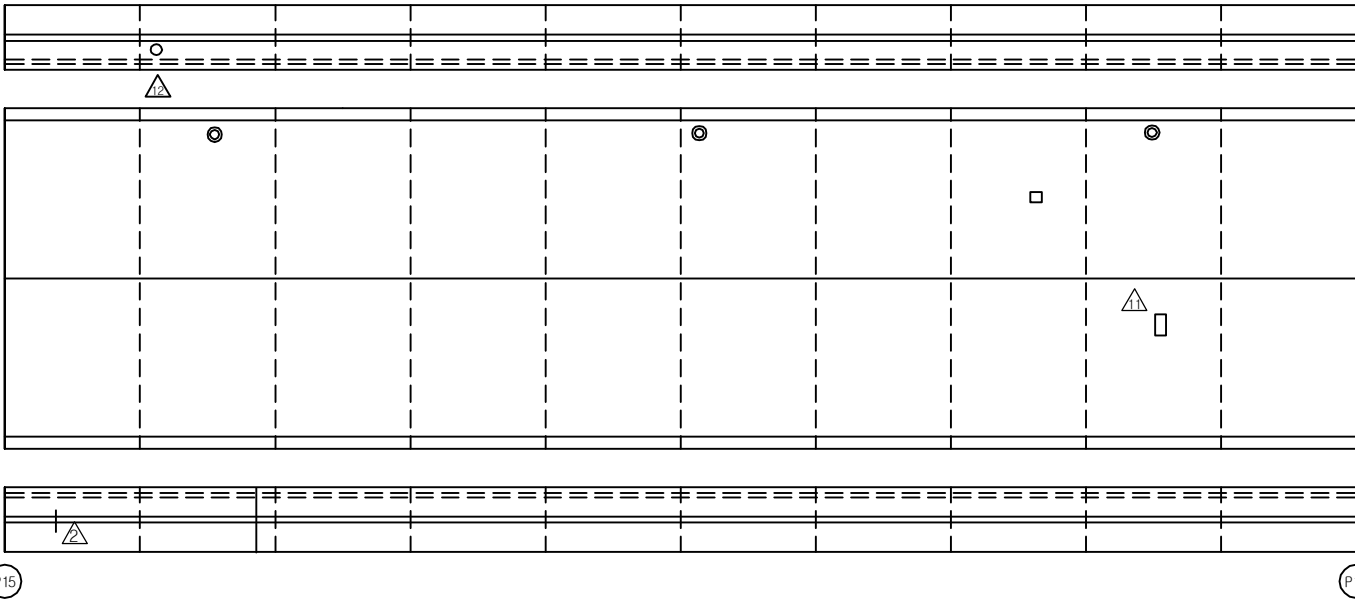
주) 손상의 폭과 길이는 m 이며, 단 균열의 폭은 mm 임




← 부산

동대구 →

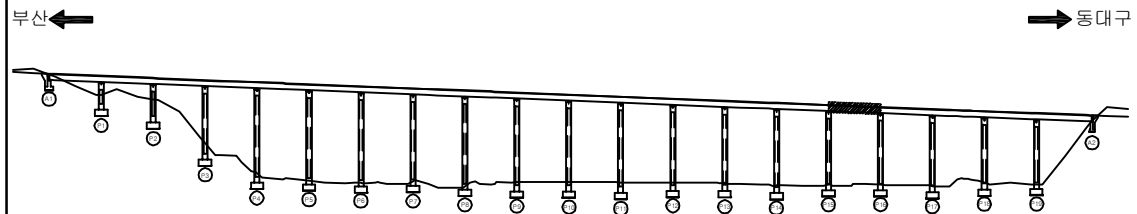KEY PLAN













SECTION

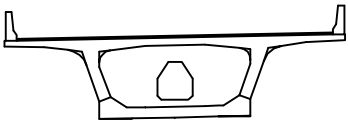


용역명	2016년 상반기 시설물 정기점검 용역
과업기간	2016. 04. 18 ~ 2016. 06. 30
발주처	 신대구부산고속도로주식회사
용역사	(주)위드이앤오
도면번호	16

          ID:남천대교(부산)-교면포장 S17


보 수 이 력	
	기 존 규 역
	신 규 규 역
	보수부위재균열
	보 수(기보수)
	보 수(08. 하반기)
	보 수(09. 상반기)
	보 수(09. 하반기)
	보 수(10. 상반기)
	보 수(10. 하반기)
	보 수(11. 상반기)
	보 수(11. 하반기)
	보 수(12. 상반기)
	보 수(12. 하반기)
	보 수(13. 상반기)
	보 수(13. 하반기)
	보 수(14. 상반기)
	보 수(14. 하반기)
	보 수(15. 상반기)
	보 수(15. 하반기)

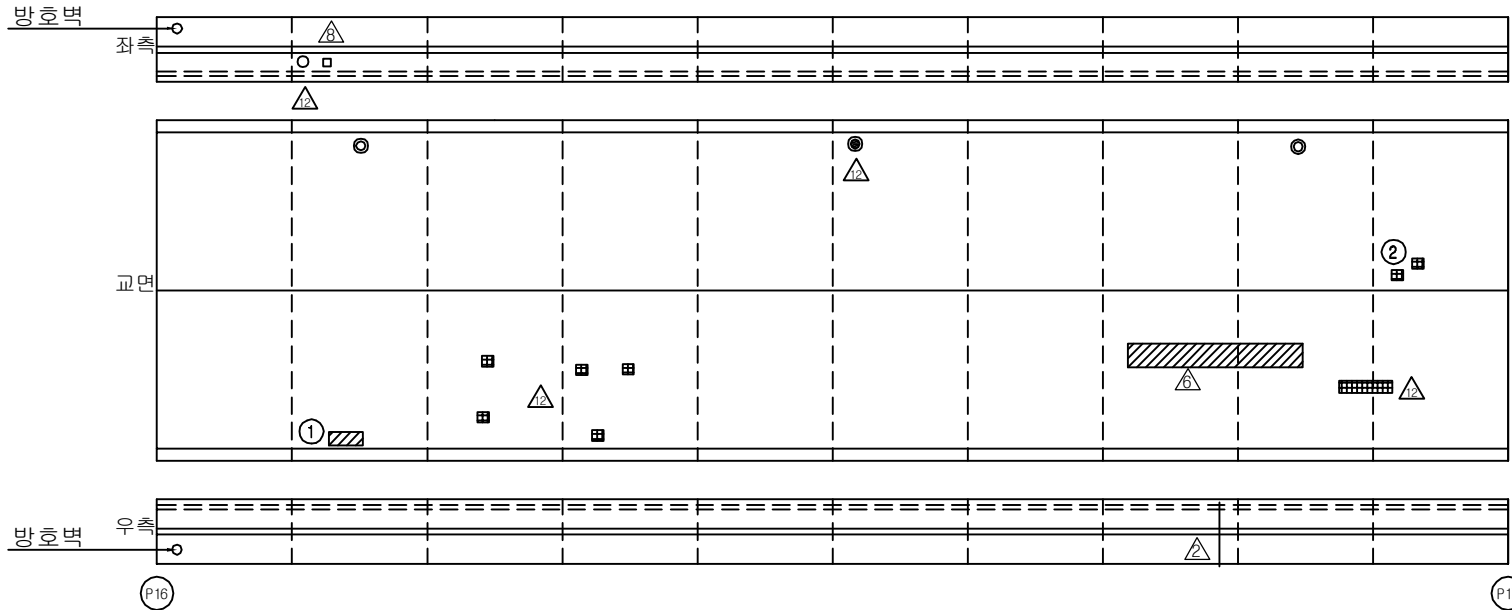손상 현황 표


[illegible]

동대구 ➡

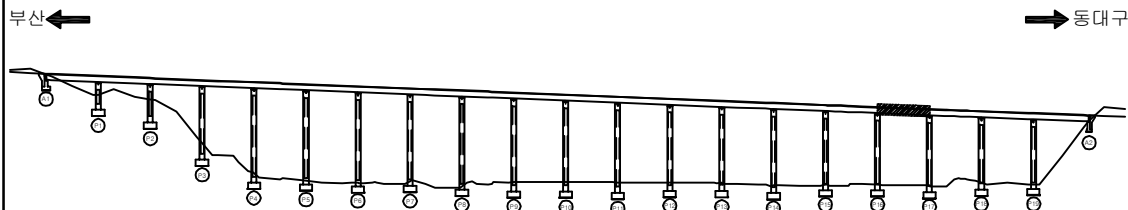KEY PLAN














SECTION

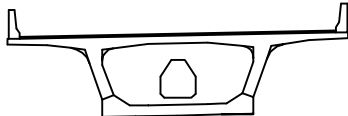

용역명	2016년 상반기 시설물 정기점검 용역
과업기간	2016. 04. 18 ~ 2016. 06. 30
발주처	 신대구부산고속도로주식회사
용역사	(주)위드이앤오
도면번호	17

          ID:남천대교(부산)-교면포장 S18

보 수 이 력	
	기 존 규 열
	신 규 규 열
	보수부위재균열
	보 수(기보수)
	보 수(08. 하반기)
	보 수(09. 상반기)
	보 수(09. 하반기)
	보 수(10. 상반기)
	보 수(10. 하반기)
	보 수(11. 상반기)
	보 수(11. 하반기)
	보 수(12. 상반기)
	보 수(12. 하반기)
	보 수(13. 상반기)
	보 수(13. 하반기)
	보 수(14. 상반기)
	보 수(14. 하반기)
	보 수(15. 상반기)
	보 수(15. 하반기)

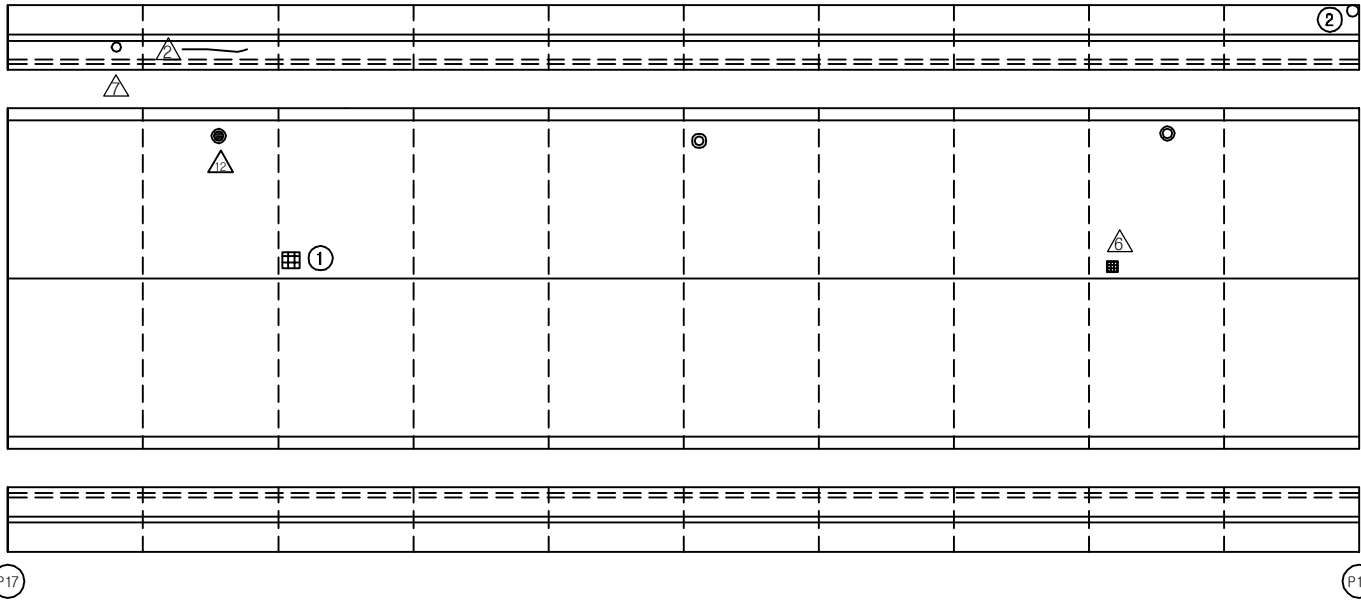[illegible]

← 부산

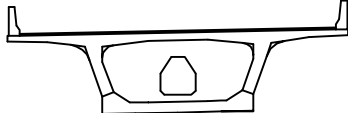
동대구 →

KEY PLAN

북상 ←

→ 남상











SECTION




A technical cross-section diagram of a wide-flange beam. The beam has a central rectangular opening. The top flange is wider than the bottom flange. The web is tapered, being wider at the top flange and narrower at the bottom flange. The opening is centered in the web. The diagram is a simple line drawing with no shading or dimensions.

용역명	2016년 상반기 시설물 정기점검 용역
과업기간	2016. 04. 18 ~ 2016. 06. 30
발주처	 신대구부산고속도로주식회사
용역사	(주)위드이앤오
도면번호	18

          ID:남천대교(부산)-교면포장 S19

보 수 이 력	
	기 존 규 역
	신 규 규 역
	보수부위재균열
	보 수(기보수)
	보 수(08. 하반기)
	보 수(09. 상반기)
	보 수(09. 하반기)
	보 수(10. 상반기)
	보 수(10. 하반기)
	보 수(11. 상반기)
	보 수(11. 하반기)
	보 수(12. 상반기)
	보 수(12. 하반기)
	보 수(13. 상반기)
	보 수(13. 하반기)
	보 수(14. 상반기)
	보 수(14. 하반기)
	보 수(15. 상반기)
	보 수(15. 하반기)

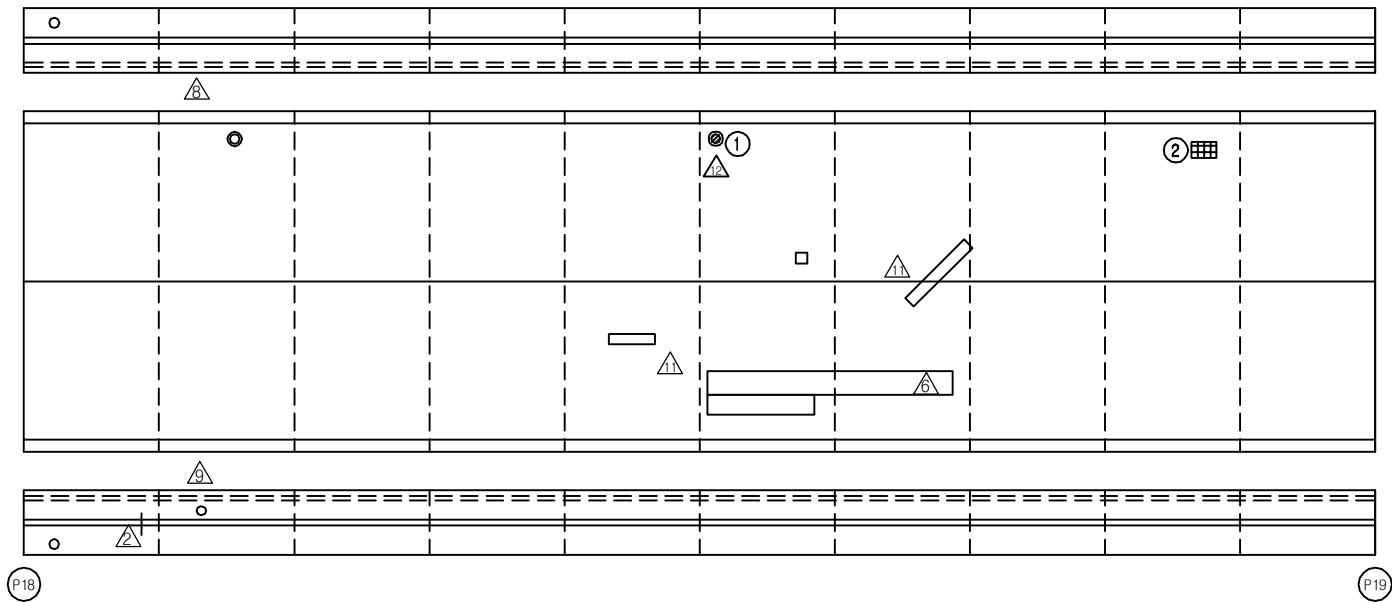[illegible]

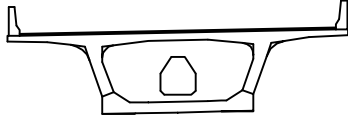
← 부산

동대구 →

KEY PLAN

북향 ← 동대구 →

SECTION




A technical cross-section diagram of a bridge deck. The diagram shows a wide, flat top surface. Below this surface, there are two vertical supports or pillars on either side, connected by a horizontal base. In the center of the bridge, there is a large, irregularly shaped opening or void. The diagram is drawn with simple black lines on a white background.

용역명	2016년 상반기 시설물 정기점검 용역
과업기간	2016. 04. 18 ~ 2016. 06. 30
발주처	 신대구부산고속도로주식회사
용역사	(주)위드이앤오
도면번호	19

ID:남천대교(부산)-교면포장 S20

보 수 이 력	
	기 존 규 역
	신 규 규 역
	보 수 부 위 재 규 역
	보 수 (기보수)
	보 수 (08. 하반기)
	보 수 (09. 상반기)
	보 수 (09. 하반기)
	보 수 (10. 상반기)
	보 수 (10. 하반기)
	보 수 (11. 상반기)
	보 수 (11. 하반기)
	보 수 (12. 상반기)
	보 수 (12. 하반기)
	보 수 (13. 상반기)
	보 수 (13. 하반기)
	보 수 (14. 상반기)
	보 수 (14. 하반기)
	보 수 (15. 상반기)
	보 수 (15. 하반기)

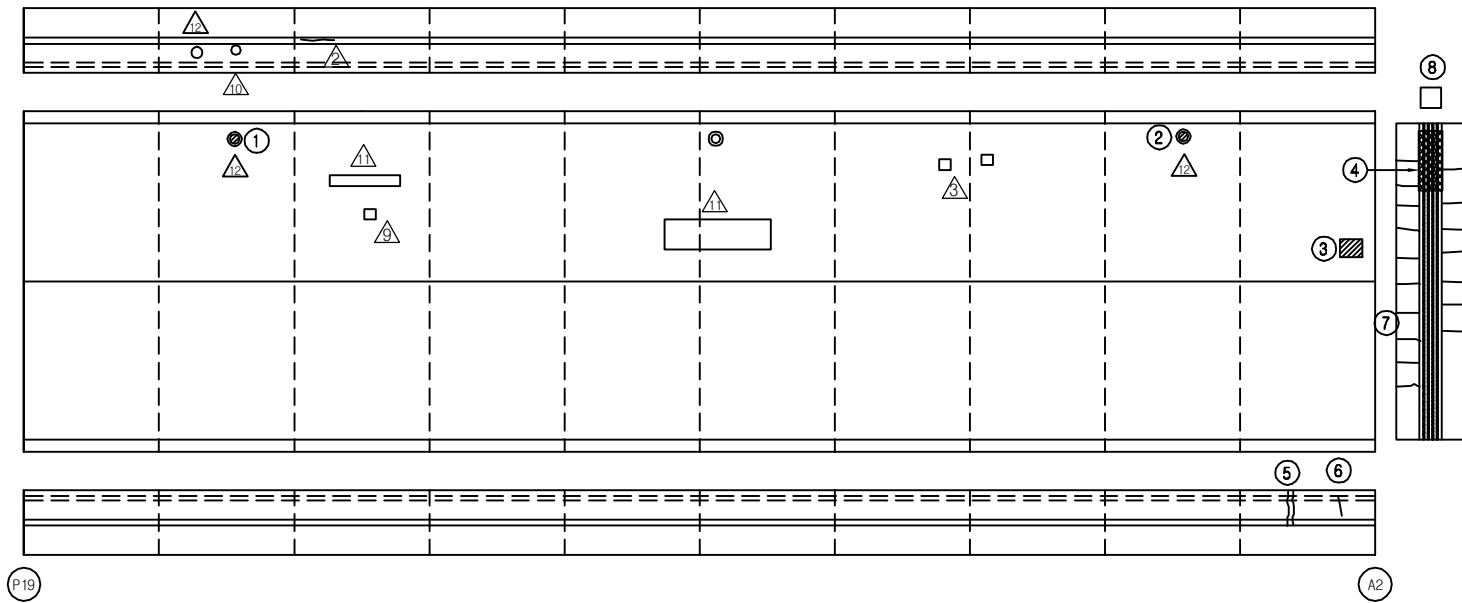손상 현황 표

[illegible]

동대구 ➡

KEY PLAN

부산 ← → 동대구











The key plan shows the bridge's alignment as a series of vertical piers connected by a line, sloping downwards from left to right. The left end is labeled '부산' (Busan) with a left-pointing arrow, and the right end is labeled '동대구' (Dongdaegu) with a right-pointing arrow.

SECTION


A technical cross-section diagram of a wide-flange beam. The beam has a central rectangular web and two horizontal flanges. A circular hole is located in the center of the web. The flanges have a slight upward curve at their outer edges. The diagram is a simple line drawing with no shading or dimensions.

용역명	2016년 상반기 시설물 정기점검 용역
과업기간	2016. 04. 18 ~ 2016. 06. 30
발주처	 신대구부산고속도로주식회사
용역사	(주)위드이앤오
도면번호	20

          ID:남천대교(부산)-거더외부 S1

보 수 이 력	
	기 존 규 역
	신 규 규 역
	보수부위재균열
	보 수(기보수)
	보 수(08. 하반기)
	보 수(09. 상반기)
	보 수(09. 하반기)
	보 수(10. 상반기)
	보 수(10. 하반기)
	보 수(11. 상반기)
	보 수(11. 하반기)
	보 수(12. 상반기)
	보 수(12. 하반기)
	보 수(13. 상반기)
	보 수(13. 하반기)
	보 수(14. 상반기)
	보 수(14. 하반기)
	보 수(15. 상반기)
	보 수(15. 하반기)

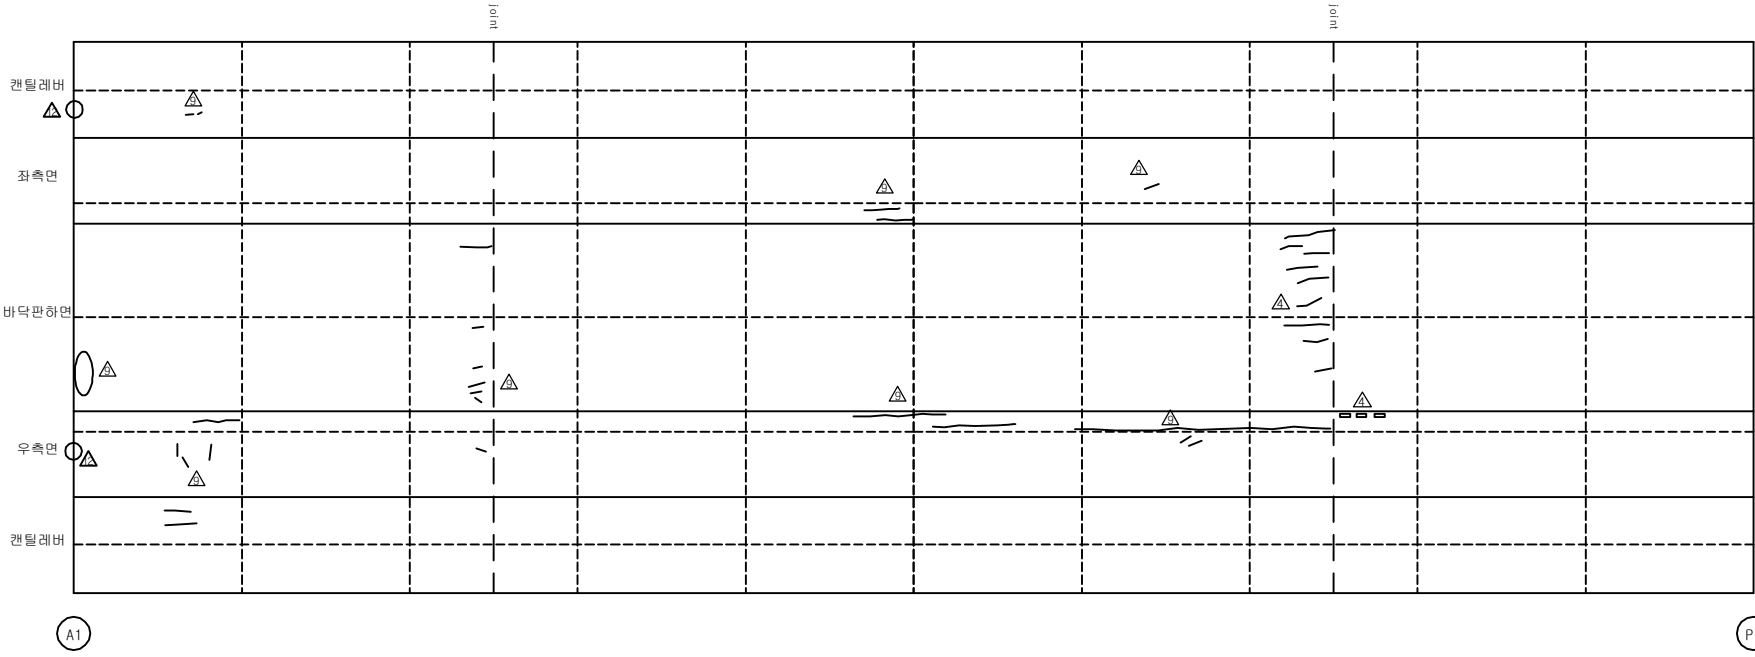손상 현황 표

[illegible]

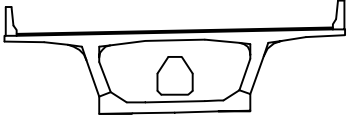
동대구 →

KEY PLAN

부속 ←

→ 중대구











SECTION




A technical cross-section diagram of a beam. The beam has a rectangular shape with a central rectangular hole. The top and bottom edges are reinforced with vertical bars. The diagram is drawn with black lines on a white background.

용역명	2016년 상반기 시설물 정기점검 용역
과업기간	2016. 04. 18 ~ 2016. 06. 30
발주처	 신대구부산고속도로주식회사
용역사	(주)위드이앤오
도면번호	21

          ID:남천대교(부산)-거더외부 S2

보 수 이 력	
	기 존 규 역
	신 규 규 역
	보수부위재균열
	보 수(기보수)
	보 수(08. 하반기)
	보 수(09. 상반기)
	보 수(09. 하반기)
	보 수(10. 상반기)
	보 수(10. 하반기)
	보 수(11. 상반기)
	보 수(11. 하반기)
	보 수(12. 상반기)
	보 수(12. 하반기)
	보 수(13. 상반기)
	보 수(13. 하반기)
	보 수(14. 상반기)
	보 수(14. 하반기)
	보 수(15. 상반기)
	보 수(15. 하반기)

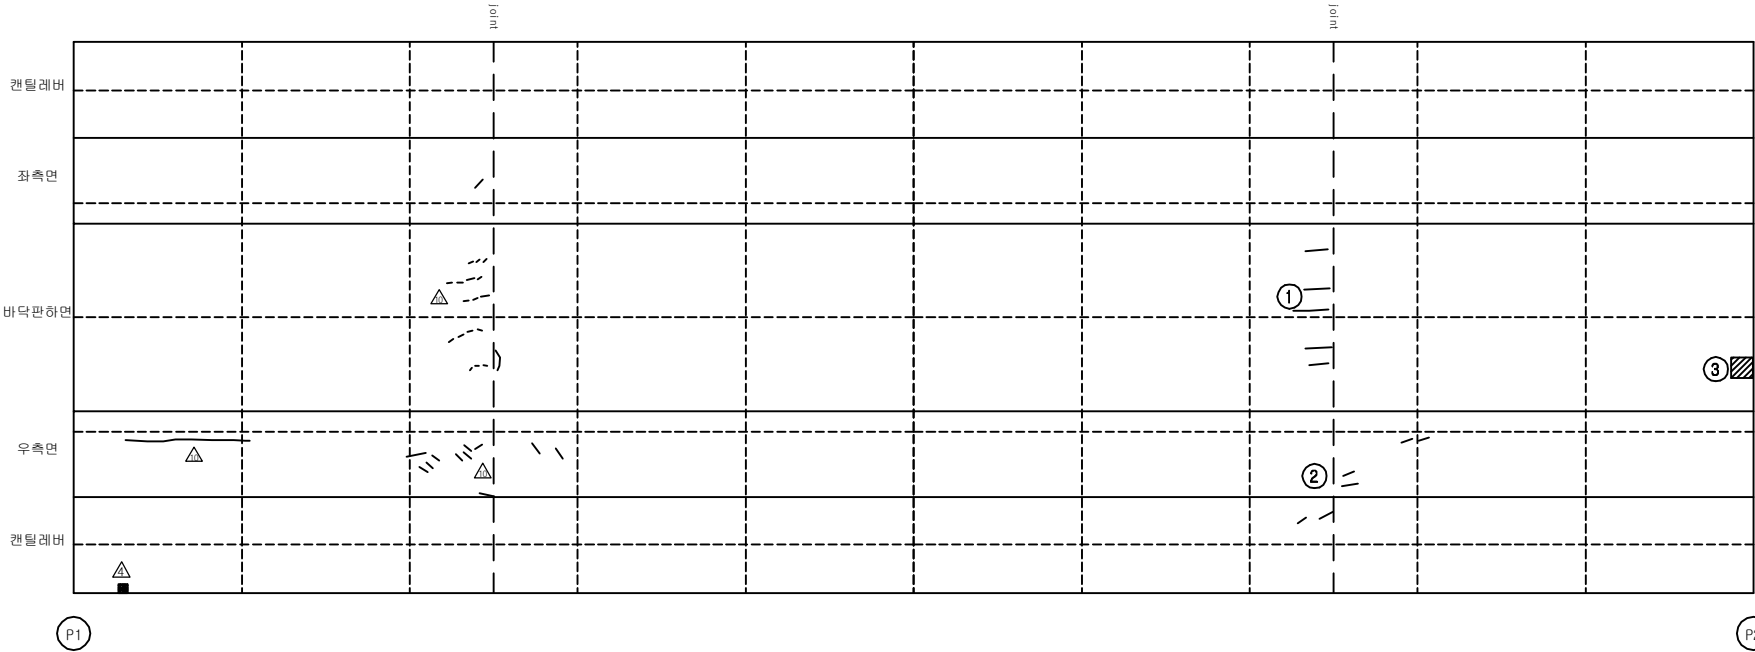
손상 현황 표

[illegible]


← 부산

동대구 →

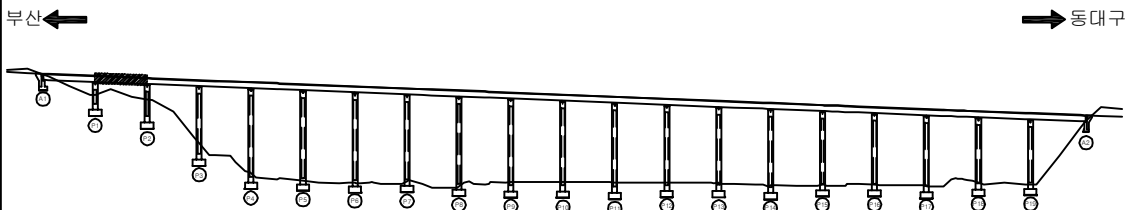KEY PLAN



SECTION

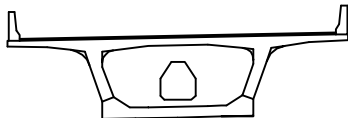


용역명	2016년 상반기 시설물 정기점검 용역
과업기간	2016. 04. 18 ~ 2016. 06. 30
발주처	 신대구부산고속도로주식회사
용역사	(주)위드이앤오
도면번호	22

ID:남천대교(부산)-거더외부 S3

보 수 이 력	
	기 존 규 역
	신 규 규 역
	보 수 부 위 재 규 역
	보 수 (기보수)
	보 수 (08. 하반기)
	보 수 (09. 상반기)
	보 수 (09. 하반기)
	보 수 (10. 상반기)
	보 수 (10. 하반기)
	보 수 (11. 상반기)
	보 수 (11. 하반기)
	보 수 (12. 상반기)
	보 수 (12. 하반기)
	보 수 (13. 상반기)
	보 수 (13. 하반기)
	보 수 (14. 상반기)
	보 수 (14. 하반기)
	보 수 (15. 상반기)
	보 수 (15. 하반기)

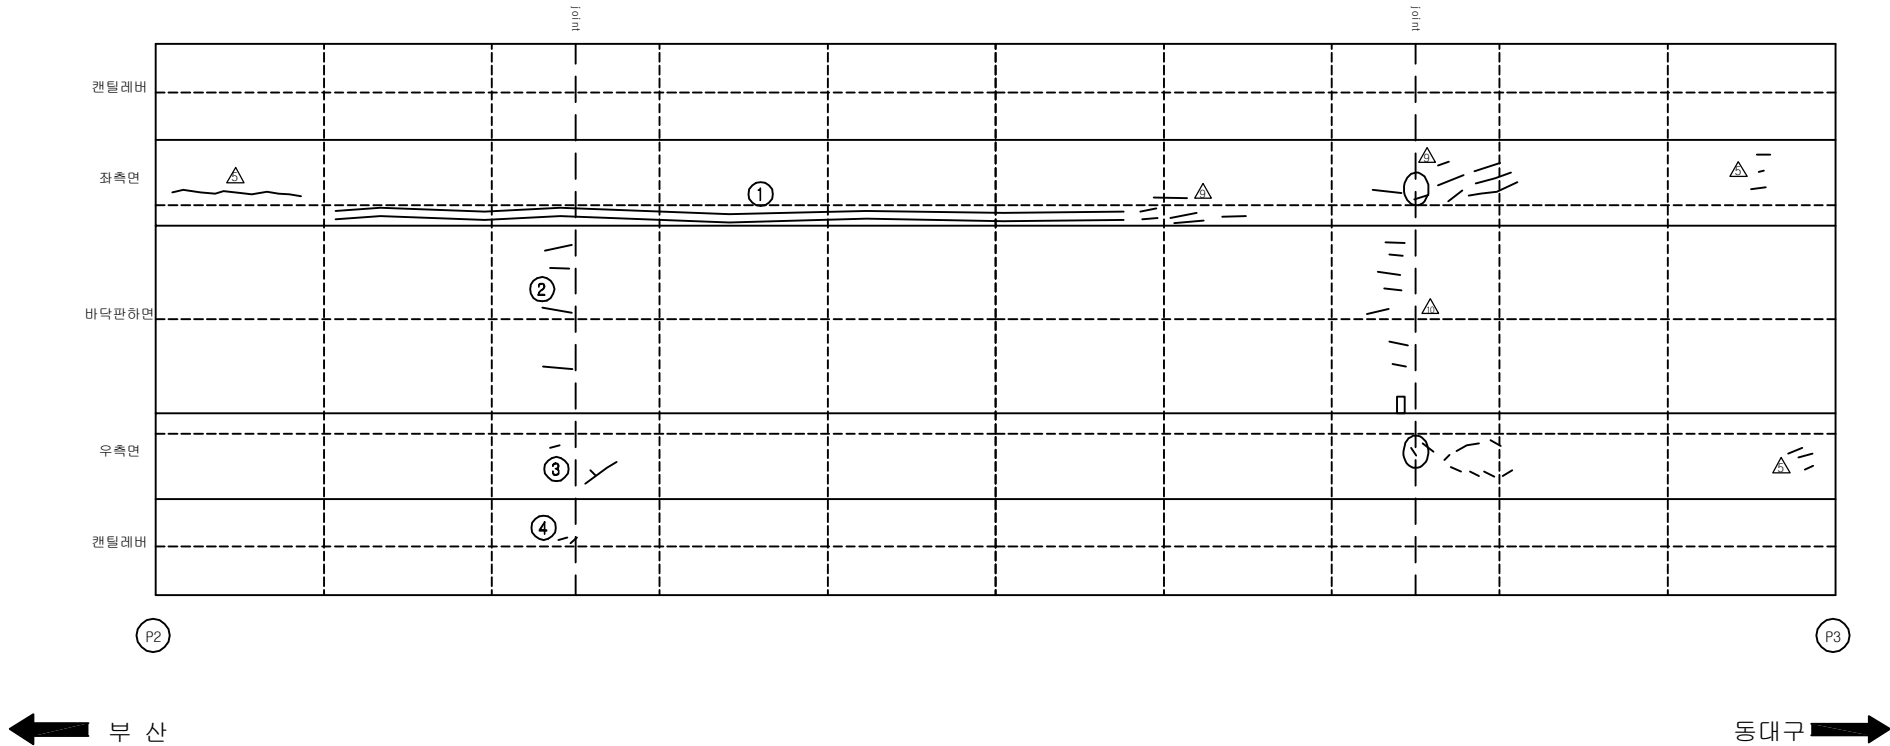손상 현황 표

[illegible]

KEY PLAN

부산 ←











→ 동대구

SECTION


A technical cross-section diagram of a wide-flange beam. The beam has a central rectangular opening. The top flange is wider than the bottom flange. The web is tapered, being wider at the top flange and narrower at the bottom flange. The central opening is rectangular with rounded corners. The diagram is a simple line drawing with no shading or dimensions.

용역명	2016년 상반기 시설물 정기점검 용역
과업기간	2016. 04. 18 ~ 2016. 06. 30
발주처	 신대구부산고속도로주식회사
용역사	(주)위드이앤오
도면번호	23

          ID:남천대교(부산)-거더외부 S4

보 수 이 력	
	기 존 규 역
	신 규 규 역
	보수부위재균열
	보 수(기보수)
	보 수(08. 하반기)
	보 수(09. 상반기)
	보 수(09. 하반기)
	보 수(10. 상반기)
	보 수(10. 하반기)
	보 수(11. 상반기)
	보 수(11. 하반기)
	보 수(12. 상반기)
	보 수(12. 하반기)
	보 수(13. 상반기)
	보 수(13. 하반기)
	보 수(14. 상반기)
	보 수(14. 하반기)
	보 수(15. 상반기)
	보 수(15. 하반기)

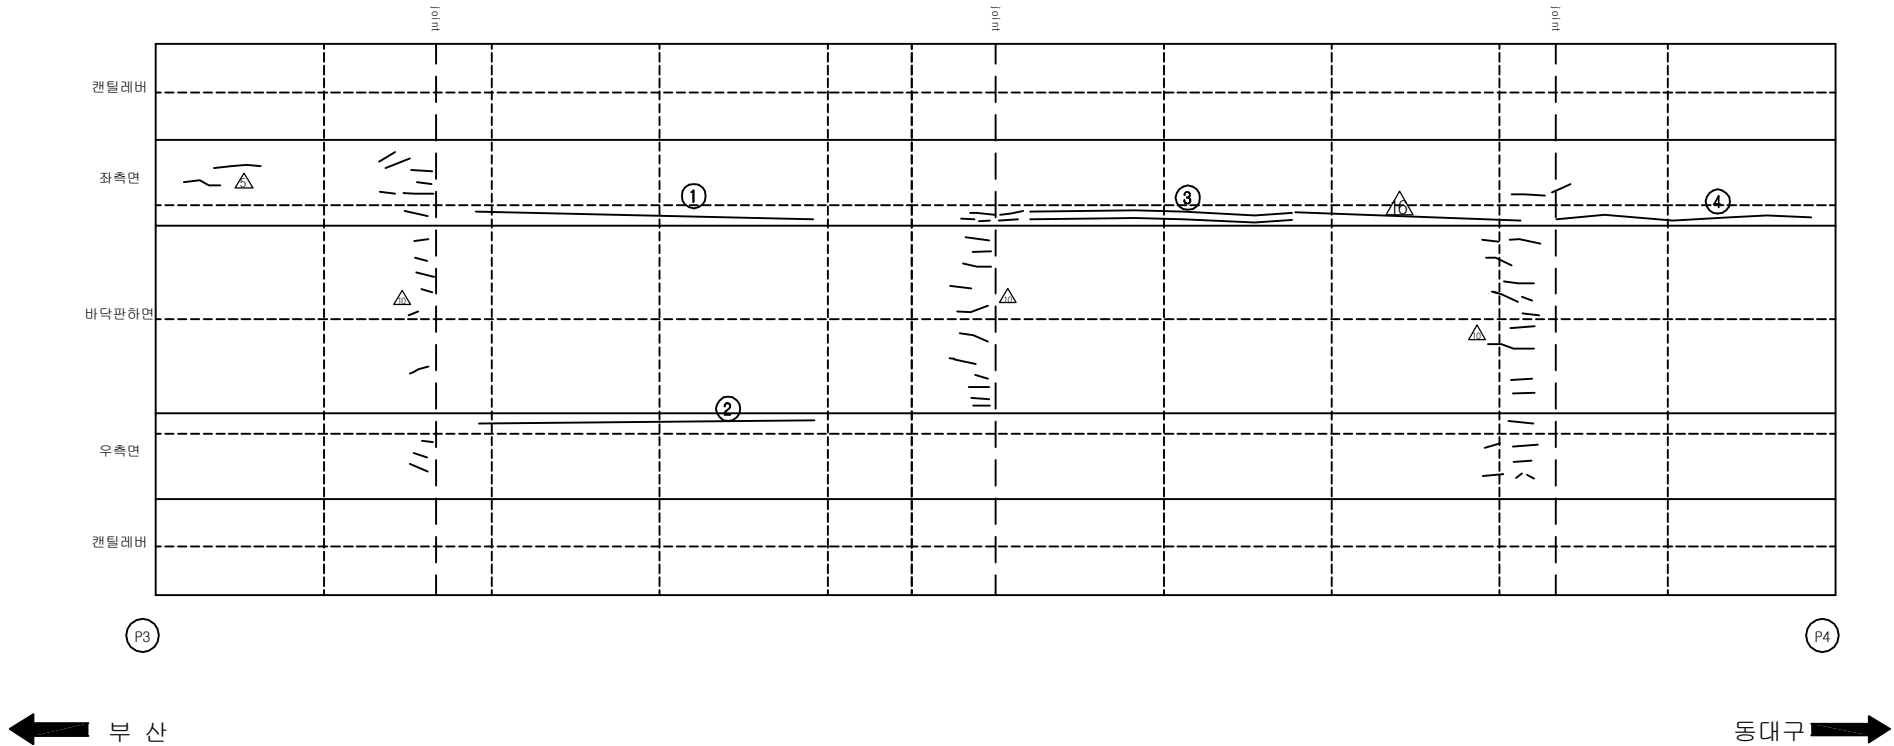손상 현황 표

[illegible]

KEY PLAN

부산 ← → 동대구

SECTION


A technical cross-section diagram of a wide-flange beam. The beam has a central rectangular opening. The top flange is wider than the bottom flange. The web is centered within the opening. The diagram is a simple line drawing with no shading or dimensions.

용역명	2016년 상반기 시설물 정기점검 용역
과업기간	2016. 04. 18 ~ 2016. 06. 30
발주처	 신대구부산고속도로주식회사
용역사	(주)위드이앤오
도면번호	24

ID:남천대교(부산)-거더외부 S5

보 수 이 력	
	기 존 규 역
	신 규 규 역
	보 수 부 위 재 규 역
	보 수 (기보수)
	보 수 (08. 하반기)
	보 수 (09. 상반기)
	보 수 (09. 하반기)
	보 수 (10. 상반기)
	보 수 (10. 하반기)
	보 수 (11. 상반기)
	보 수 (11. 하반기)
	보 수 (12. 상반기)
	보 수 (12. 하반기)
	보 수 (13. 상반기)
	보 수 (13. 하반기)
	보 수 (14. 상반기)
	보 수 (14. 하반기)
	보 수 (15. 상반기)
	보 수 (15. 하반기)

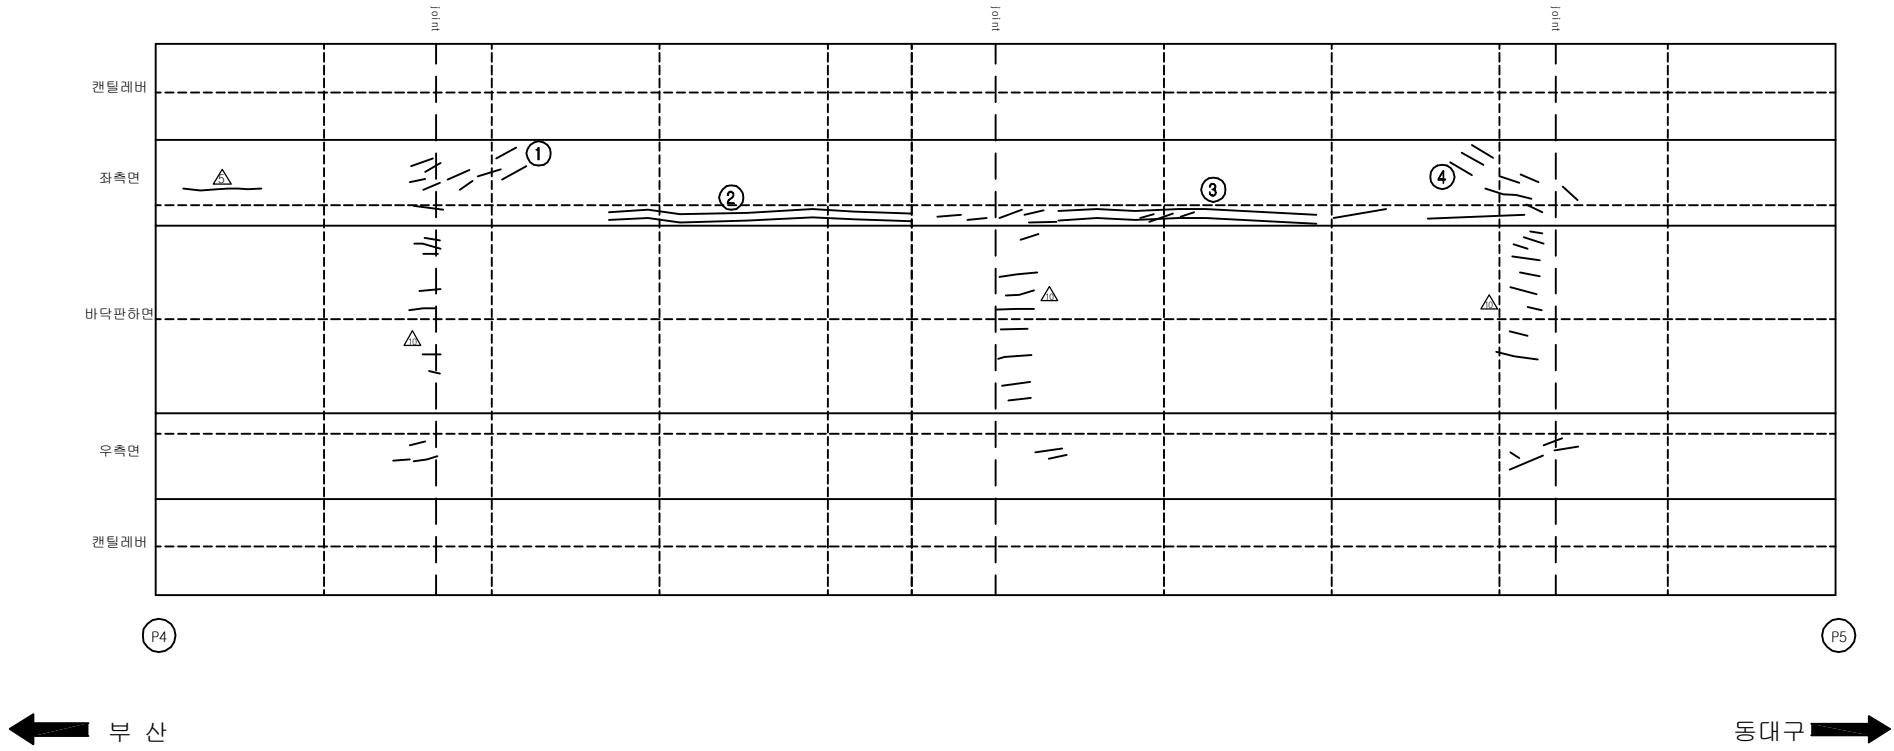손상 현황 표

[illegible]

KEY PLAN











The key plan shows a horizontal line representing the bridge's alignment. On the left, an arrow points left towards the text '부산' (Busan). On the right, an arrow points right towards the text '동대구' (Dongdaegu). The bridge structure is depicted as a series of vertical piers supporting a horizontal deck. A specific section of the bridge, corresponding to the study area, is highlighted with a hatched pattern. The terrain is indicated by a wavy line below the piers.

SECTION


A technical cross-section drawing of a wide-flange beam. The beam has a central web and two horizontal flanges. A rectangular hole is cut out from the center of the web. The drawing is a simple line sketch with no dimensions or labels.

용역명	2016년 상반기 시설물 정기점검 용역
과업기간	2016. 04. 18 ~ 2016. 06. 30
발주처	 신대구부산고속도로주식회사
용역사	(주)위드이앤오
도면번호	25

          ID:남천대교(부산)-거더외부 S6

보 수 이 력	
	기 존 규 역
	신 규 규 역
	보수부위재균열
	보 수(기보수)
	보 수(08. 하반기)
	보 수(09. 상반기)
	보 수(09. 하반기)
	보 수(10. 상반기)
	보 수(10. 하반기)
	보 수(11. 상반기)
	보 수(11. 하반기)
	보 수(12. 상반기)
	보 수(12. 하반기)
	보 수(13. 상반기)
	보 수(13. 하반기)
	보 수(14. 상반기)
	보 수(14. 하반기)
	보 수(15. 상반기)
	보 수(15. 하반기)

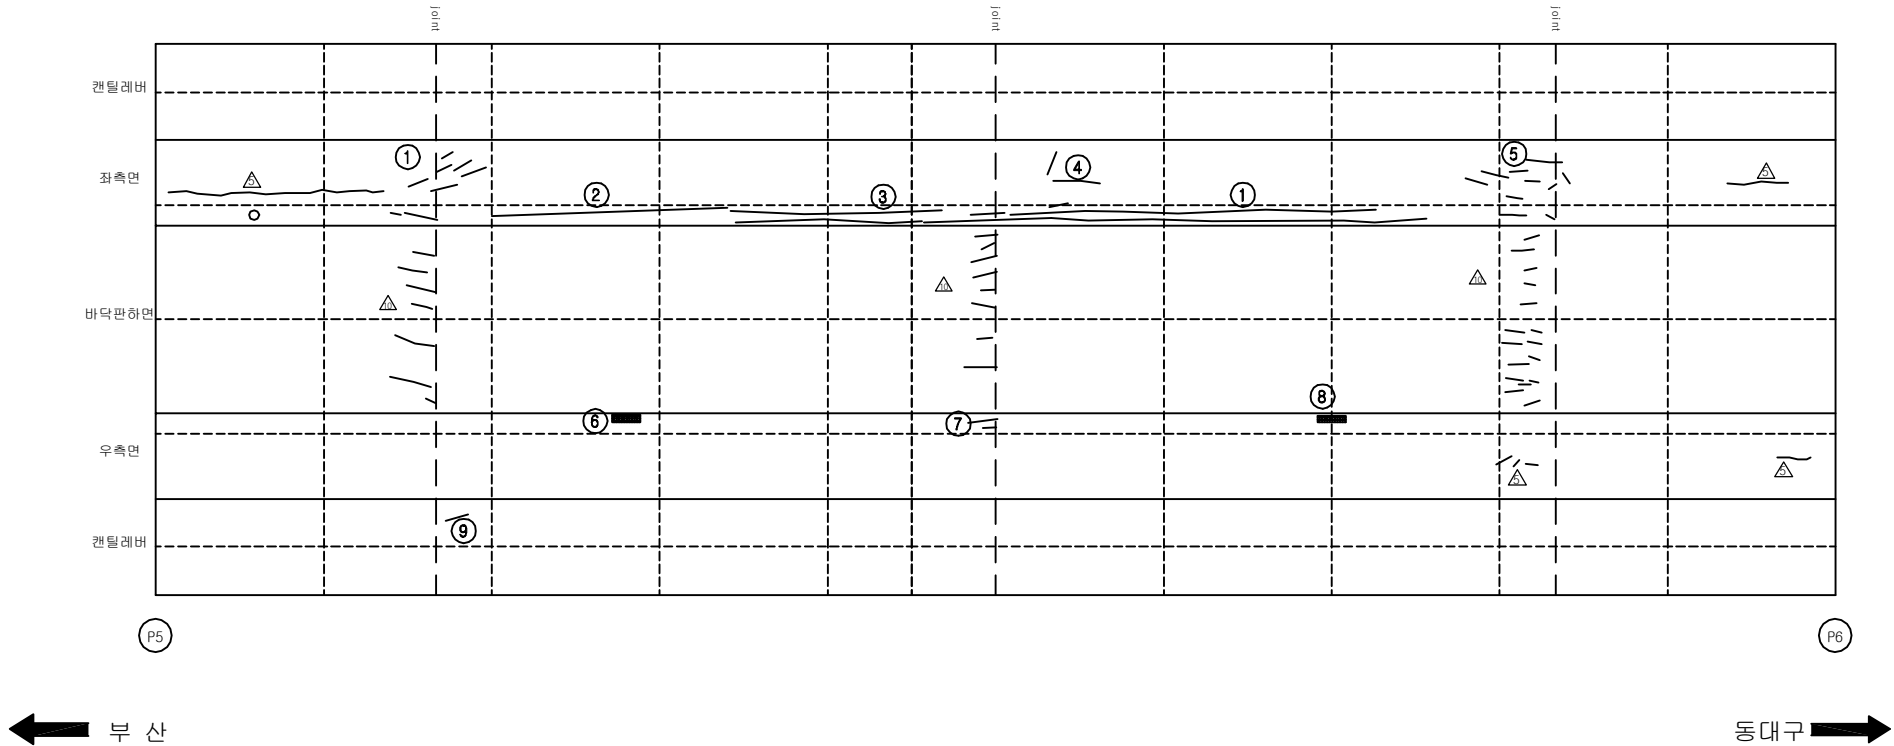손상 현황 표


[illegible]

SECTION


A technical cross-section diagram of a wide-flange beam. The beam has a central rectangular opening. The top flange is wider than the bottom flange. The web is centered within the opening. The diagram is a simple line drawing showing the profile of the beam.

용역명	2016년 상반기 시설물 정기점검 용역
과업기간	2016. 04. 18 ~ 2016. 06. 30
발주처	 신대구부산고속도로주식회사
용역사	(주)위드이앤오
도면번호	26

 ID:남천대교(부산)-거더외부 S7

보 수 이 력	
	기 존 규 율
	신 규 규 율
	보수부위재균열
	보 수(기보수)
	보 수(08. 하반기)
	보 수(09. 상반기)
	보 수(09. 하반기)
	보 수(10. 상반기)
	보 수(10. 하반기)
	보 수(11. 상반기)
	보 수(11. 하반기)
	보 수(12. 상반기)
	보 수(12. 하반기)
	보 수(13. 상반기)
	보 수(13. 하반기)
	보 수(14. 상반기)
	보 수(14. 하반기)
	보 수(15. 상반기)
	보 수(15. 하반기)

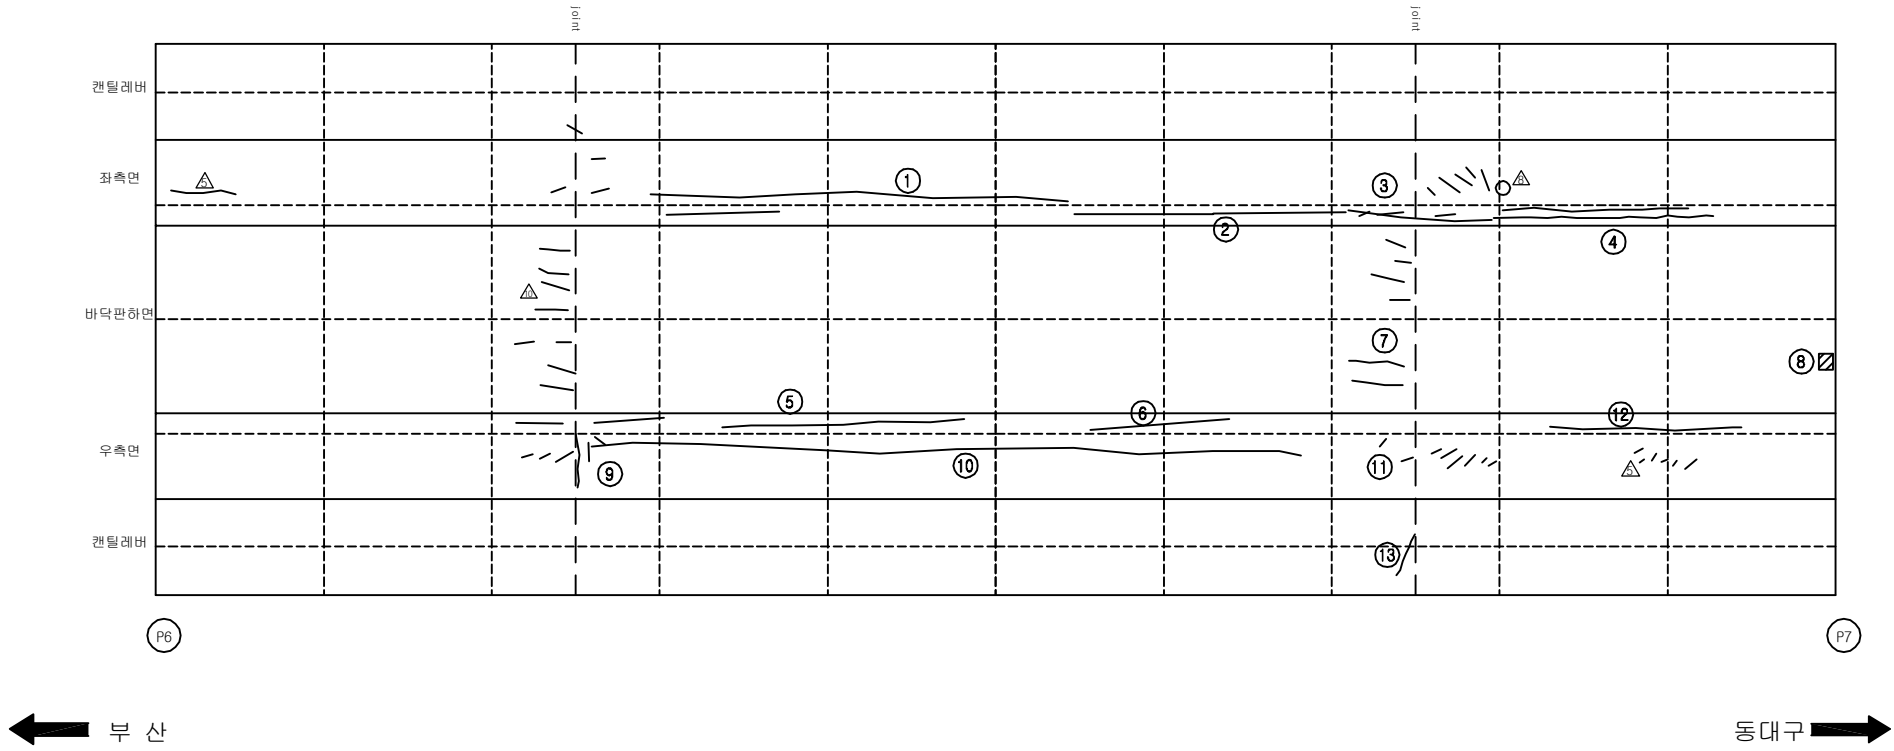손상 현황 표

[illegible]

KEY PLAN

부산 ←











→ 동대구

SECTION


A technical cross-section drawing of a wide-flange beam. The beam has a central rectangular web and two horizontal flanges. A circular hole is located in the center of the web. The drawing is a line sketch with no dimensions or labels.

용역명	2016년 상반기 시설물 정기점검 용역
과업기간	2016. 04. 18 ~ 2016. 06. 30
발주처	 신대구부산고속도로주식회사
용역사	(주)위드이앤오
도면번호	27

          ID:남천대교(부산)-거더외부 S8

보 수 이 력	
	기 존 규 역
	신 규 규 역
	보수부위재균열
	보 수(기보수)
	보 수(08. 하반기)
	보 수(09. 상반기)
	보 수(09. 하반기)
	보 수(10. 상반기)
	보 수(10. 하반기)
	보 수(11. 상반기)
	보 수(11. 하반기)
	보 수(12. 상반기)
	보 수(12. 하반기)
	보 수(13. 상반기)
	보 수(13. 하반기)
	보 수(14. 상반기)
	보 수(14. 하반기)
	보 수(15. 상반기)
	보 수(15. 하반기)

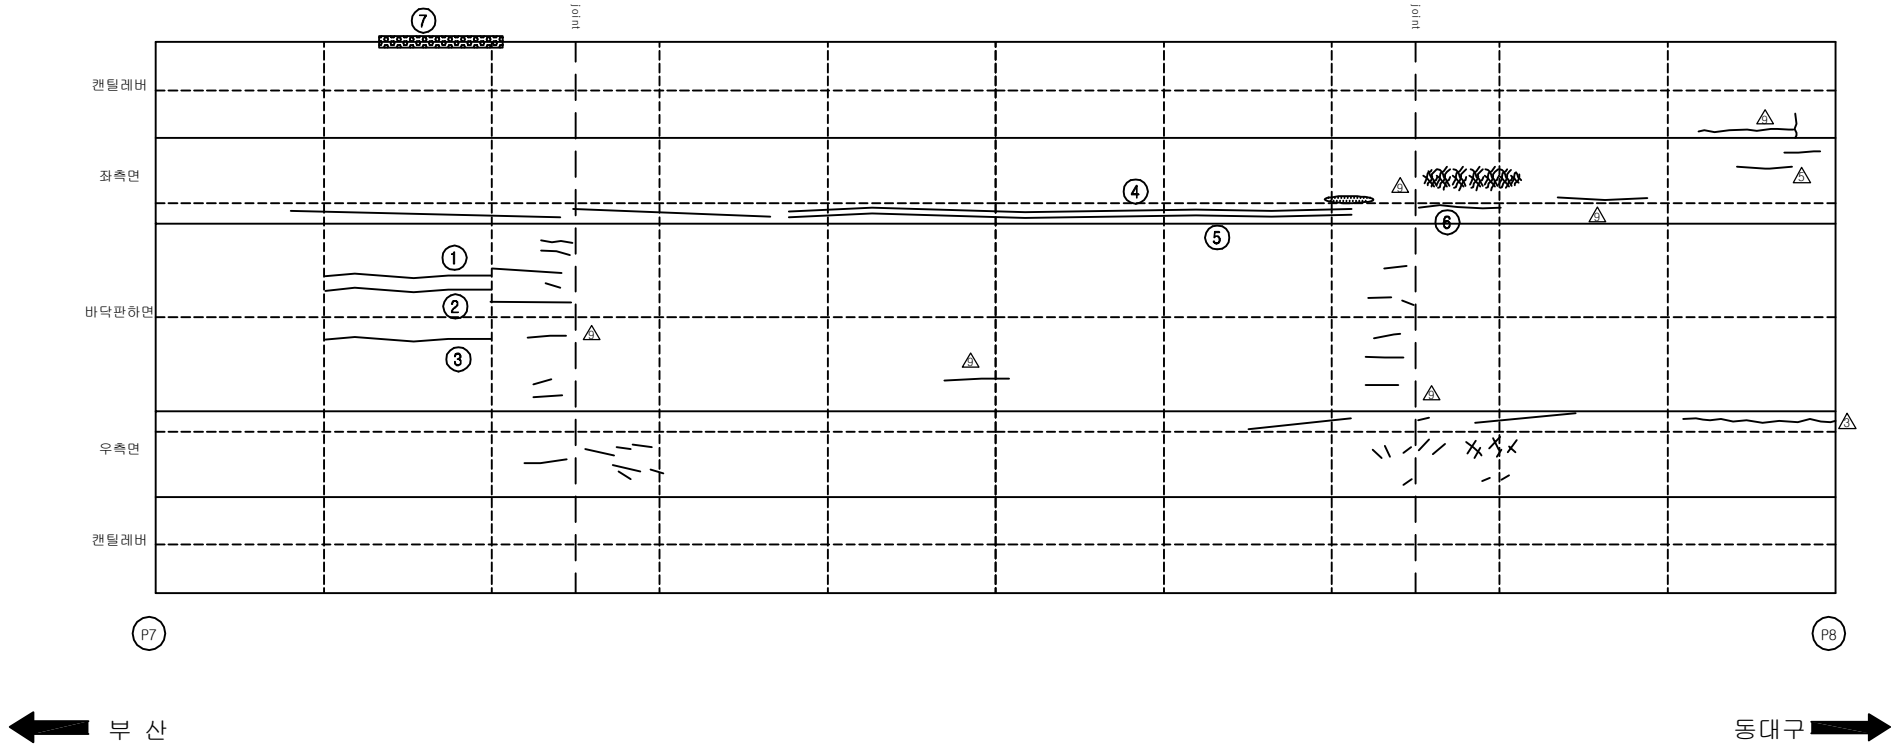손상 현황 표

[illegible]











KEY PLAN

The key plan shows a horizontal line representing the bridge's axis. On the left, an arrow points left towards the text '부산' (Busan). On the right, an arrow points right towards the text '동대구' (Dongdaegu). Along the axis, there are 18 vertical lines representing bridge piers. A rectangular area on the axis, located between the 10th and 11th piers from the left, is shaded with diagonal lines, indicating the specific location of the bridge shown in the main plan.


SECTION

용역명	2016년 상반기 시설물 정기점검 용역
과업기간	2016. 04. 18 ~ 2016. 06. 30
발주처	 신대구부산고속도로주식회사
용역사	(주)위드이앤오
도면번호	28

          
ID:남천대교(부산)-거더외부 S9

보 수 이 력	
	기 존 규 역
	신 규 규 역
	보수부위재균열
	보 수(기보수)
	보 수(08. 하반기)
	보 수(09. 상반기)
	보 수(09. 하반기)
	보 수(10. 상반기)
	보 수(10. 하반기)
	보 수(11. 상반기)
	보 수(11. 하반기)
	보 수(12. 상반기)
	보 수(12. 하반기)
	보 수(13. 상반기)
	보 수(13. 하반기)
	보 수(14. 상반기)
	보 수(14. 하반기)
	보 수(15. 상반기)
	보 수(15. 하반기)

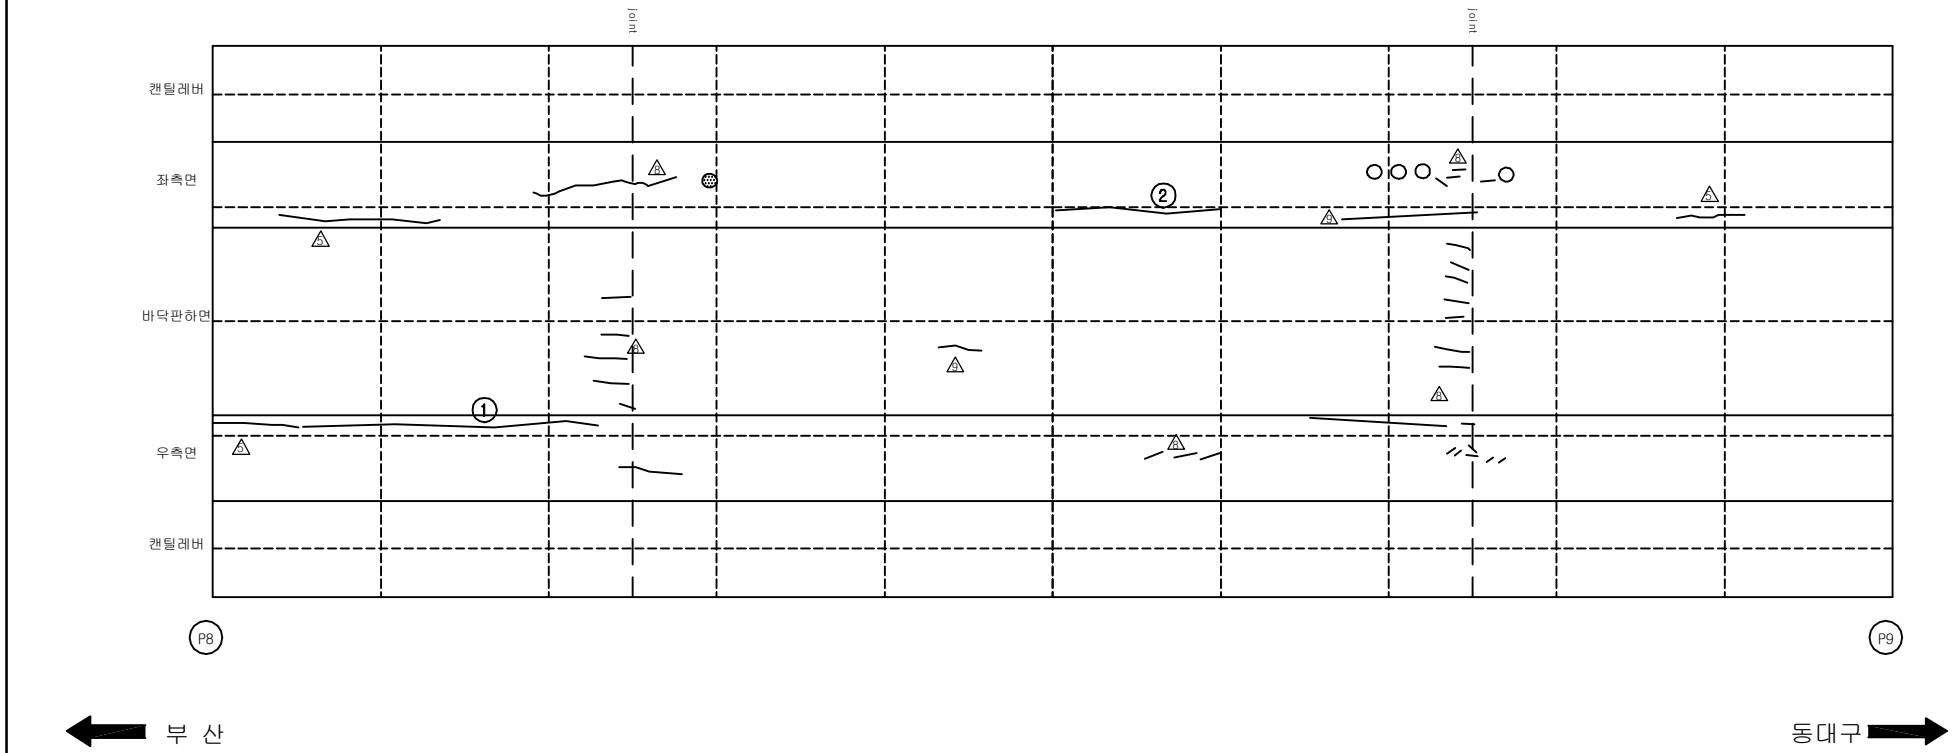
손상 현황 표

[illegible]

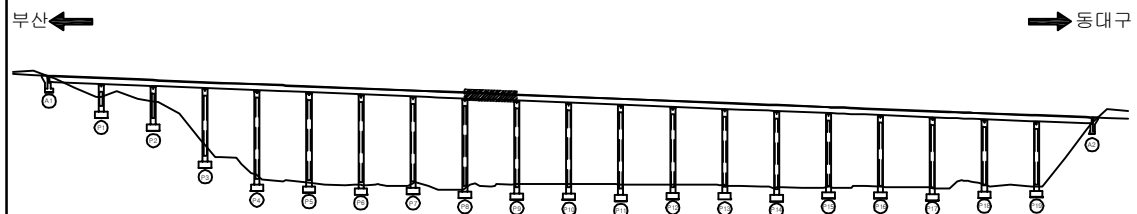KEY PLAN













SECTION _____

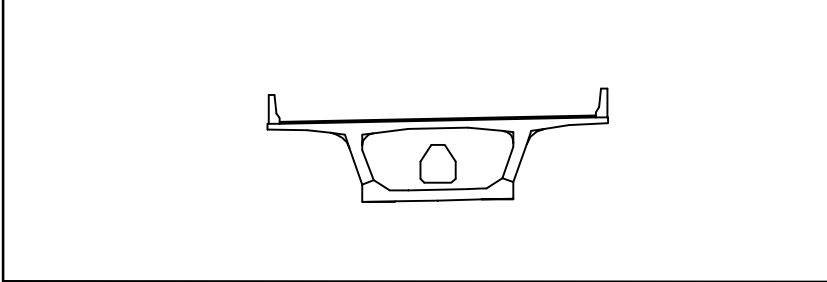


용역명	2016년 상반기 시설물 정기점검 용역
과업기간	2016. 04. 18 ~ 2016. 06. 30
발주처	 신대구부산고속도로주식회사
용역사	(주)위드이앤오
도면번호	29

          ID:남천대교(부산)-거더외부 S10

보 수 이 력	
	기 존 규 역
	신 규 규 역
	보수부위재균열
	보 수(기보수)
	보 수(08. 하반기)
	보 수(09. 상반기)
	보 수(09. 하반기)
	보 수(10. 상반기)
	보 수(10. 하반기)
	보 수(11. 상반기)
	보 수(11. 하반기)
	보 수(12. 상반기)
	보 수(12. 하반기)
	보 수(13. 상반기)
	보 수(13. 하반기)
	보 수(14. 상반기)
	보 수(14. 하반기)
	보 수(15. 상반기)
	보 수(15. 하반기)

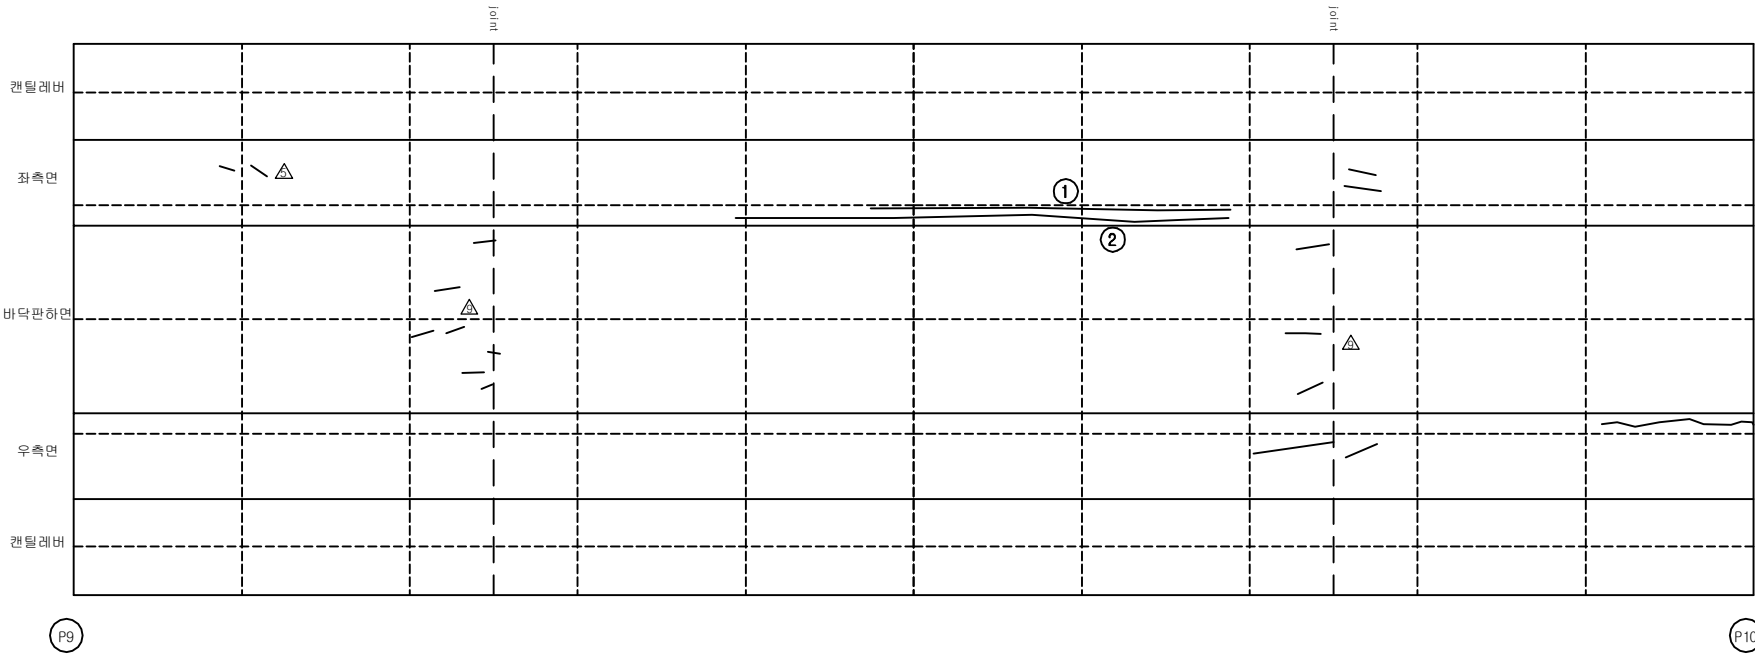
손상 현황 표

[illegible]


← 부 산

동대구 ➡

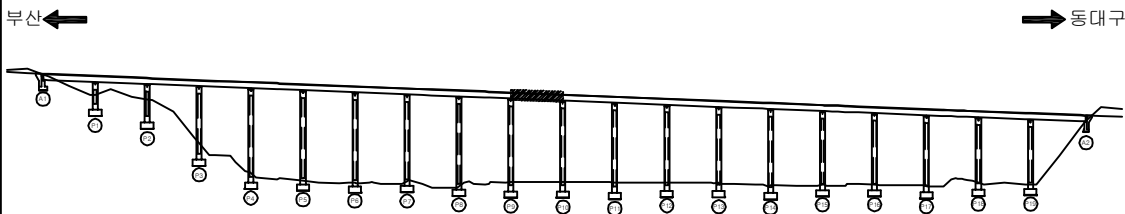KEY PLAN














SECTION

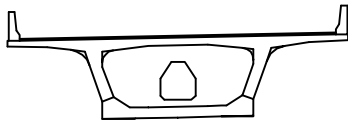


용역명	2016년 상반기 시설물 정기점검 용역
과업기간	2016. 04. 18 ~ 2016. 06. 30
발주처	 신대구부산고속도로주식회사
용역사	(주)위드이앤오
도면번호	30

           
ID:남천대교(부산)-거더외부 S11

보 수 이 력	
	기 존 규 열
	신 규 규 열
	보수부위재검열
	보 수(기보수)
	보 수(08. 하반기)
	보 수(09. 상반기)
	보 수(09. 하반기)
	보 수(10. 상반기)
	보 수(10. 하반기)
	보 수(11. 상반기)
	보 수(11. 하반기)
	보 수(12. 상반기)
	보 수(12. 하반기)
	보 수(13. 상반기)
	보 수(13. 하반기)
	보 수(14. 상반기)
	보 수(14. 하반기)
	보 수(15. 상반기)
	보 수(15. 하반기)

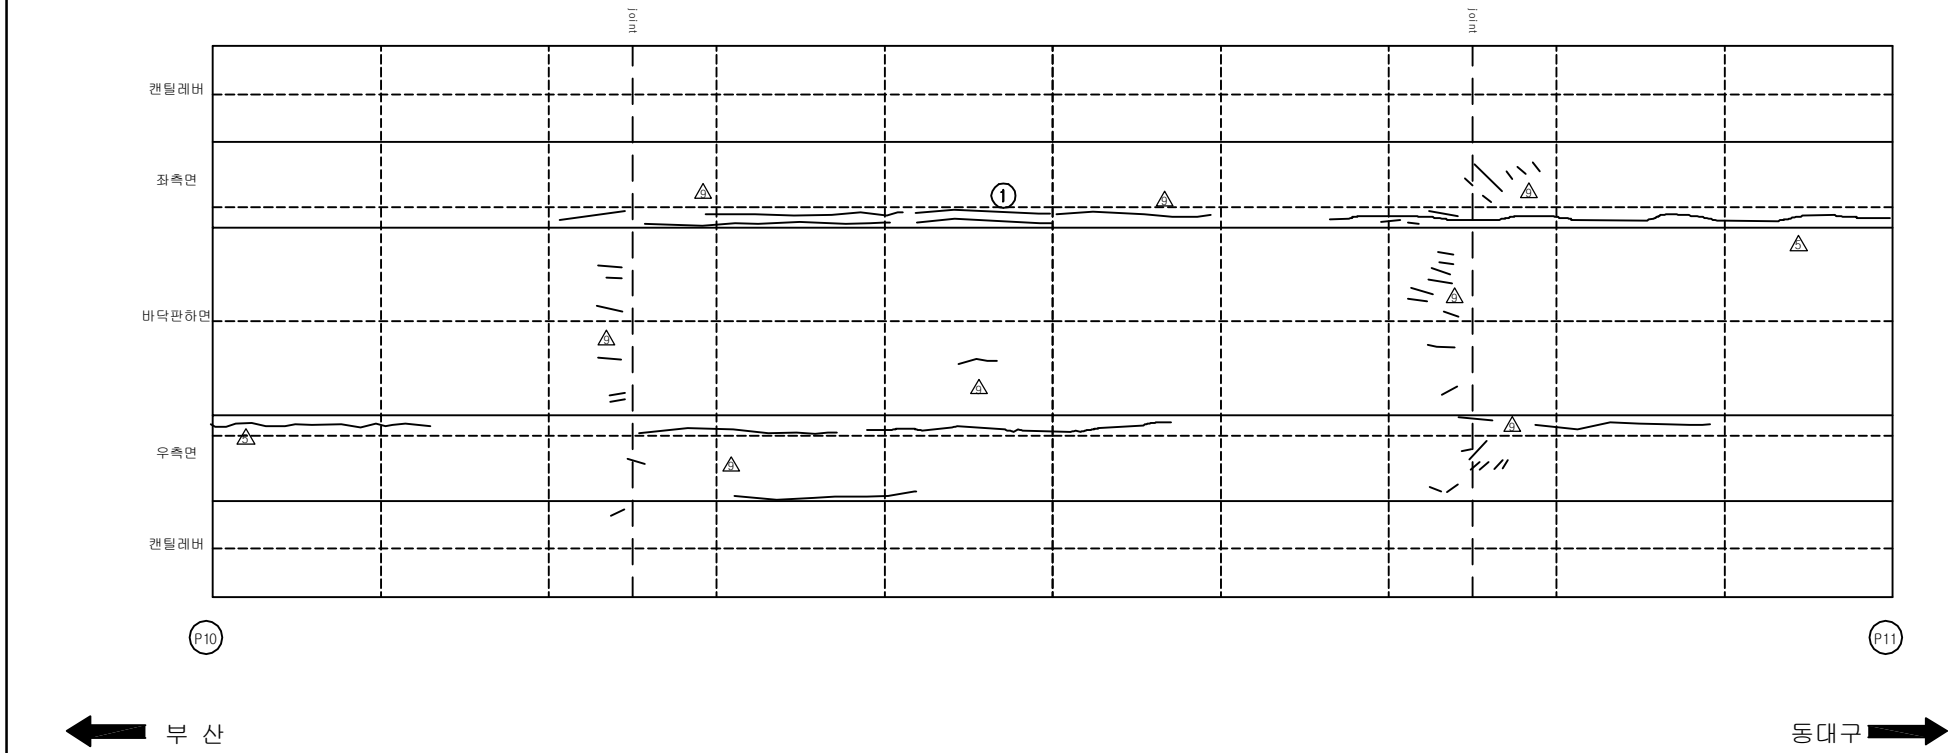
손상 현황 표

[illegible]

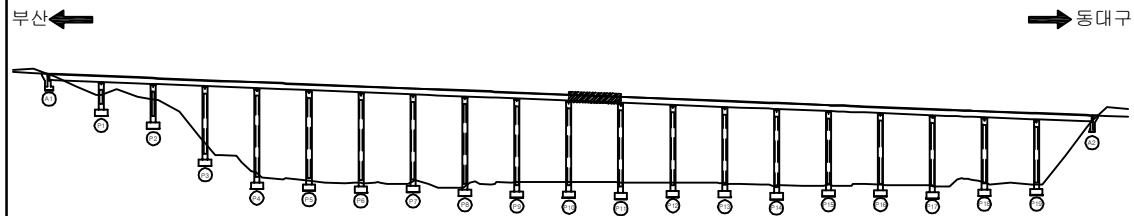KEY PLAN



SECTION _____

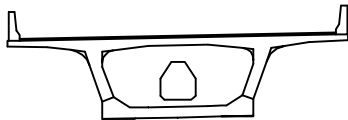


용역명	2016년 상반기 시설물 정기점검 용역
과업기간	2016. 04. 18 ~ 2016. 06. 30
발주처	 신대구부산고속도로주식회사
용역사	(주)위드이앤오
도면번호	31

ID:남천대교(부산)-거더외부 S12

보 수 이 력	
	기 존 규 역
	신 규 규 역
	보 수 부 위 재 규 역
	보 수 (기보수)
	보 수 (08. 하반기)
	보 수 (09. 상반기)
	보 수 (09. 하반기)
	보 수 (10. 상반기)
	보 수 (10. 하반기)
	보 수 (11. 상반기)
	보 수 (11. 하반기)
	보 수 (12. 상반기)
	보 수 (12. 하반기)
	보 수 (13. 상반기)
	보 수 (13. 하반기)
	보 수 (14. 상반기)
	보 수 (14. 하반기)
	보 수 (15. 상반기)
	보 수 (15. 하반기)

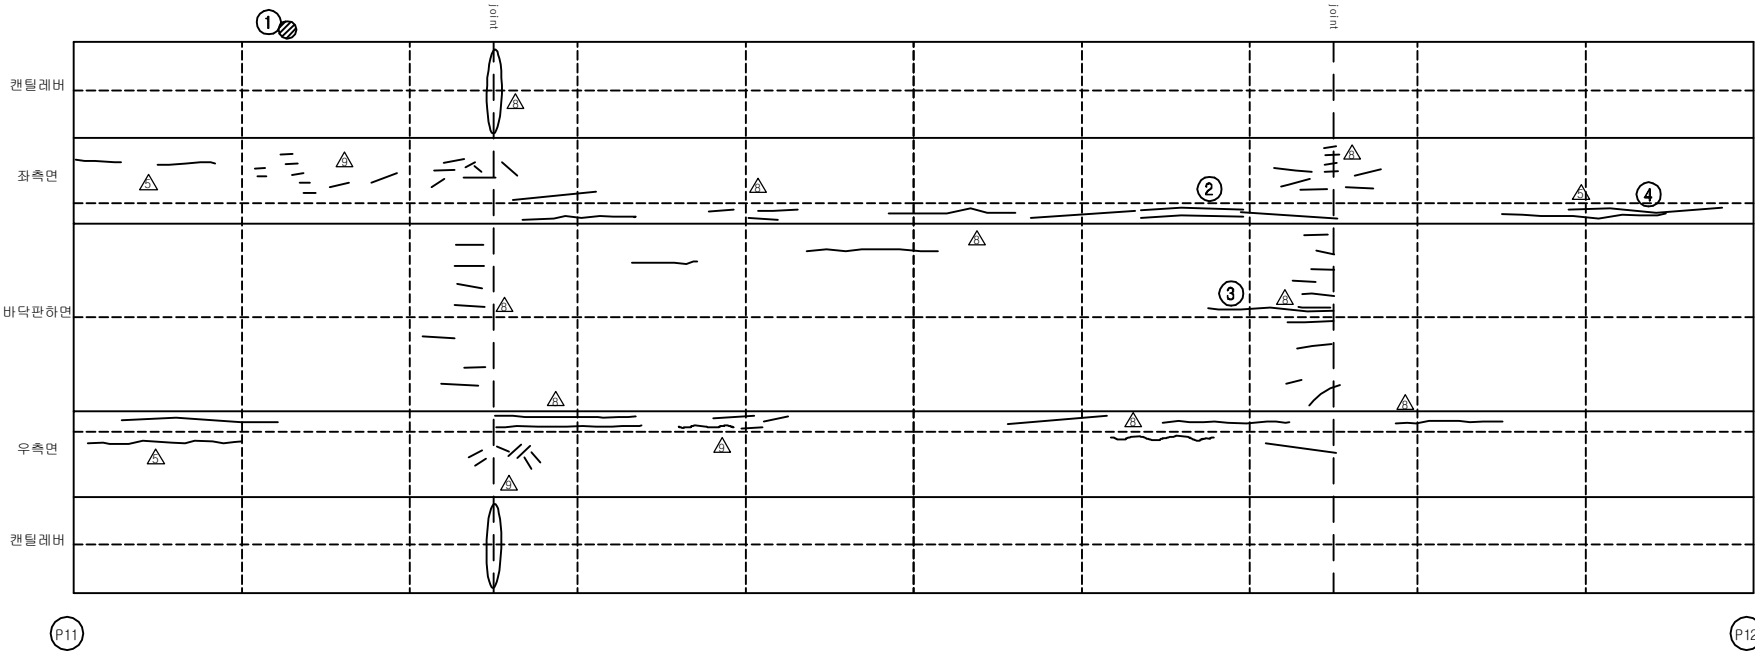
손상 현황 표

[illegible]


← 부산

동대구 →

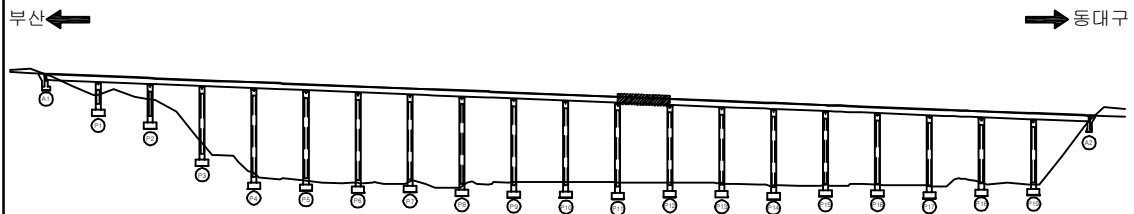KEY PLAN













SECTION _____

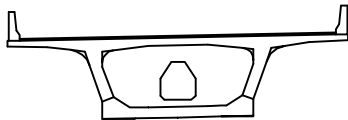

용역명	2016년 상반기 시설물 정기점검 용역
과업기간	2016. 04. 18 ~ 2016. 06. 30
발주처	 신대구부산고속도로주식회사
용역사	(주)위드이앤오
도면번호	32

          ID:남천대교(부산)-거더외부 S13

보 수 이 력	
	기 존 규 역
	신 규 규 역
	보수부위재균열
	보 수(기보수)
	보 수(08. 하반기)
	보 수(09. 상반기)
	보 수(09. 하반기)
	보 수(10. 상반기)
	보 수(10. 하반기)
	보 수(11. 상반기)
	보 수(11. 하반기)
	보 수(12. 상반기)
	보 수(12. 하반기)
	보 수(13. 상반기)
	보 수(13. 하반기)
	보 수(14. 상반기)
	보 수(14. 하반기)
	보 수(15. 상반기)
	보 수(15. 하반기)

손상 현황 표

[illegible]

SECTION


A technical cross-section diagram of a wide-flange beam. The beam has a central rectangular opening. The top flange is wider than the bottom flange. The web is centered between the flanges. The opening is also centered in the web. The diagram is a simple line drawing with no shading or dimensions.

용역명	2016년 상반기 시설물 정기점검 용역
과업기간	2016. 04. 18 ~ 2016. 06. 30
발주처	 신대구부산고속도로주식회사
용역사	(주)위드이앤오
도면번호	33

ID:남천대교(부산)-거더외부 S14

보 수 이 령	
	기 존 규 역
	신 규 규 역
	보수부위재균열
	보 수(기보수)
	보 수(08. 하반기)
	보 수(09. 상반기)
	보 수(09. 하반기)
	보 수(10. 상반기)
	보 수(10. 하반기)
	보 수(11. 상반기)
	보 수(11. 하반기)
	보 수(12. 상반기)
	보 수(12. 하반기)
	보 수(13. 상반기)
	보 수(13. 하반기)
	보 수(14. 상반기)
	보 수(14. 하반기)
	보 수(15. 상반기)
	보 수(15. 하반기)

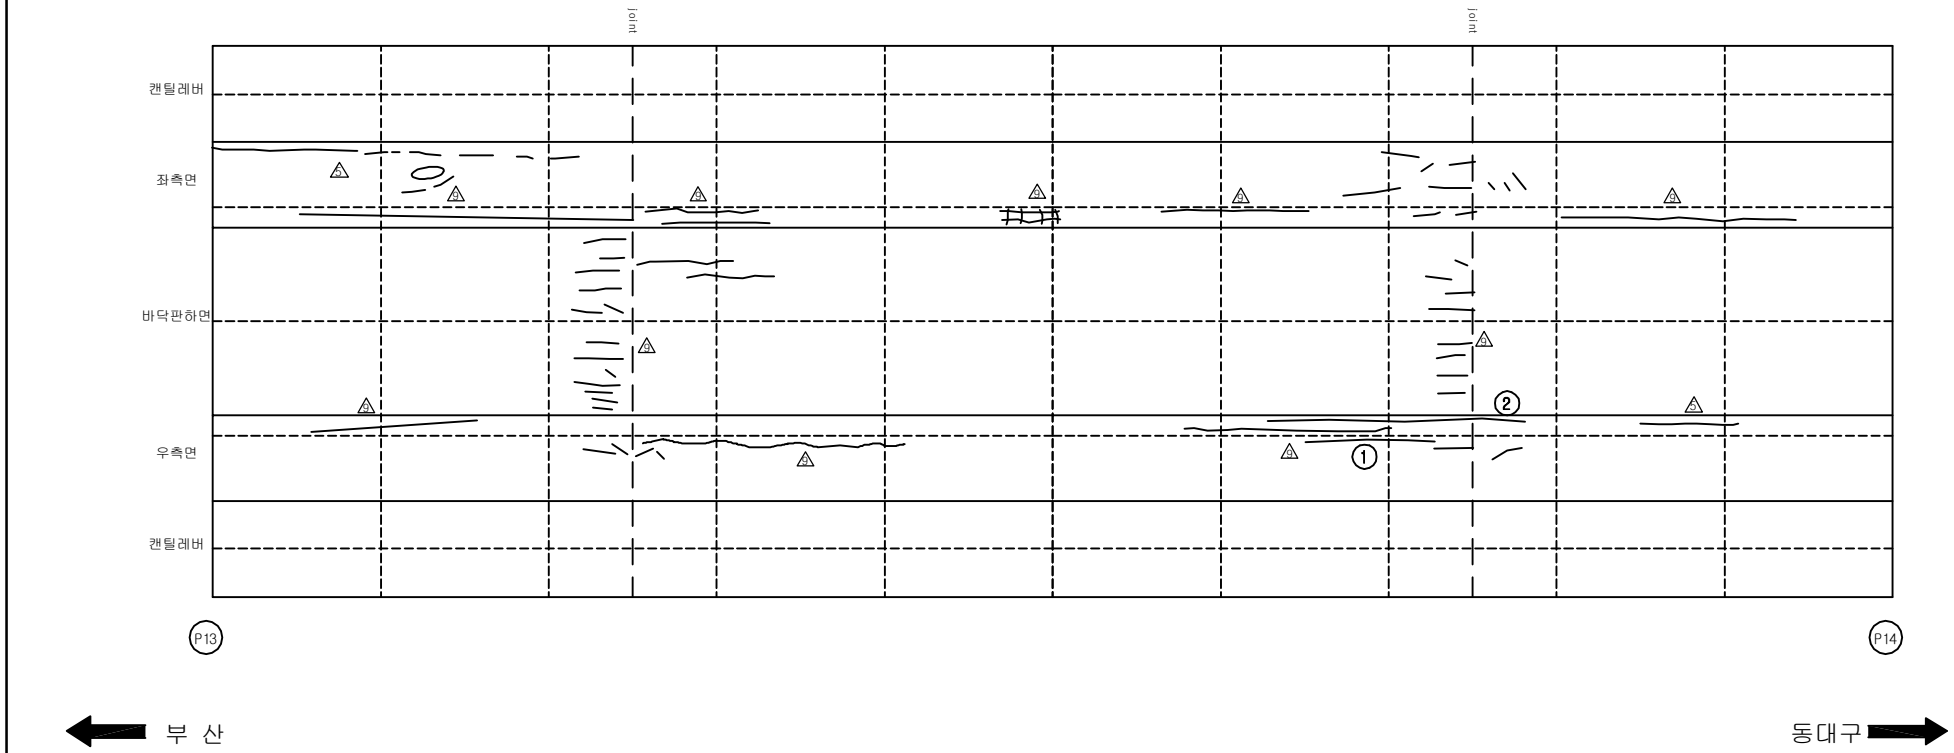손상 현황 표

[illegible]

KEY PLAN

북향 ←











→ 동대구

SECTION

A technical cross-section drawing of a wide-flange beam. The beam has a central rectangular web and two horizontal flanges. A rectangular hole is cut out from the center of the web. The drawing is a simple line sketch with no dimensions or labels.

용역명	2016년 상반기 시설물 정기점검 용역
과업기간	2016. 04. 18 ~ 2016. 06. 30
발주처	 신대구부산고속도로주식회사
용역사	(주)위드이앤오
도면번호	34

          
ID:남천대교(부산)-거더외부 S15

보 수 이 력	
	기 존 규 역
	신 규 규 역
	보 수 부 위 재 규 역
	보 수 (기 보 수)
	보 수 (08. 하 반 기)
	보 수 (09. 상 반 기)
	보 수 (09. 하 반 기)
	보 수 (10. 상 반 기)
	보 수 (10. 하 반 기)
	보 수 (11. 상 반 기)
	보 수 (11. 하 반 기)
	보 수 (12. 상 반 기)
	보 수 (12. 하 반 기)
	보 수 (13. 상 반 기)
	보 수 (13. 하 반 기)
	보 수 (14. 상 반 기)
	보 수 (14. 하 반 기)
	보 수 (15. 상 반 기)
	보 수 (15. 하 반 기)

손상 현황 표

[illegible]

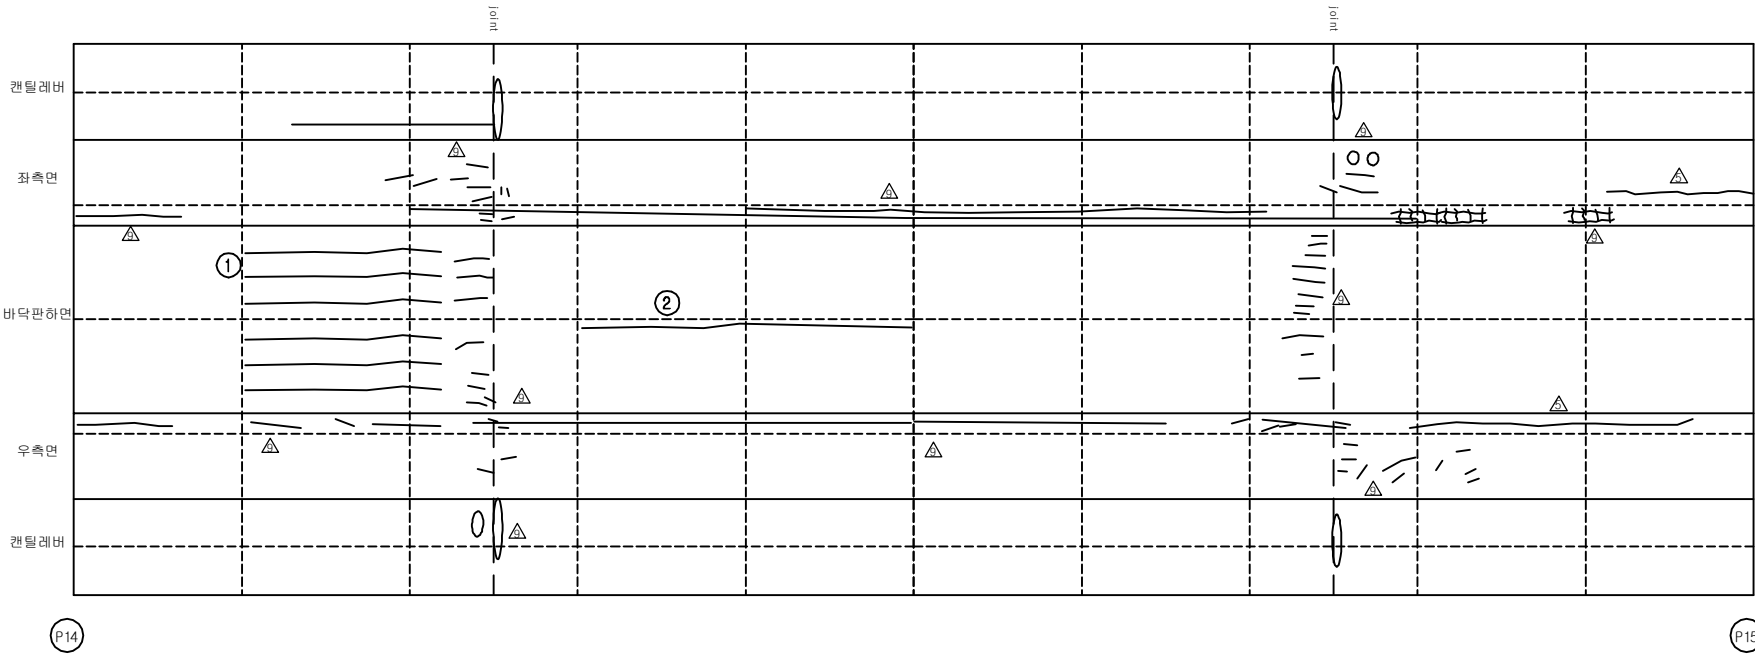
주) 손상의 폭과 길이는 m 이며, 단 균열의 폭은 mm 임




← 부 산

동대구 →

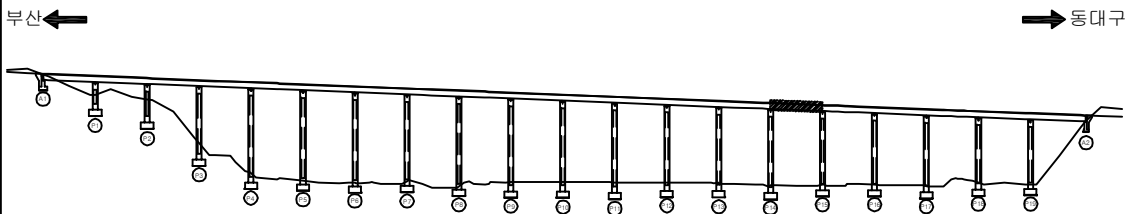KEY PLAN



SECTION

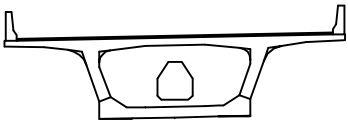


용역명	2016년 상반기 시설물 정기점검 용역
과업기간	2016. 04. 18 ~ 2016. 06. 30
발주처	 신대구부산고속도로주식회사
용역사	(주)위드이앤오
도면번호	35

ID:남천대교(부산)-거더외부 S16

보 수 이 력	
	기 존 규 모
	신 규 규 모
	보 수부위재규모
	보 수(기보수)
	보 수(08. 하반기)
	보 수(08. 상반기)
	보 수(09. 하반기)
	보 수(10. 상반기)
	보 수(10. 하반기)
	보 수(11. 상반기)
	보 수(11. 하반기)
	보 수(12. 상반기)
	보 수(12. 하반기)
	보 수(13. 상반기)
	보 수(13. 하반기)
	보 수(14. 상반기)
	보 수(14. 하반기)
	보 수(15. 상반기)
	보 수(15. 하반기)

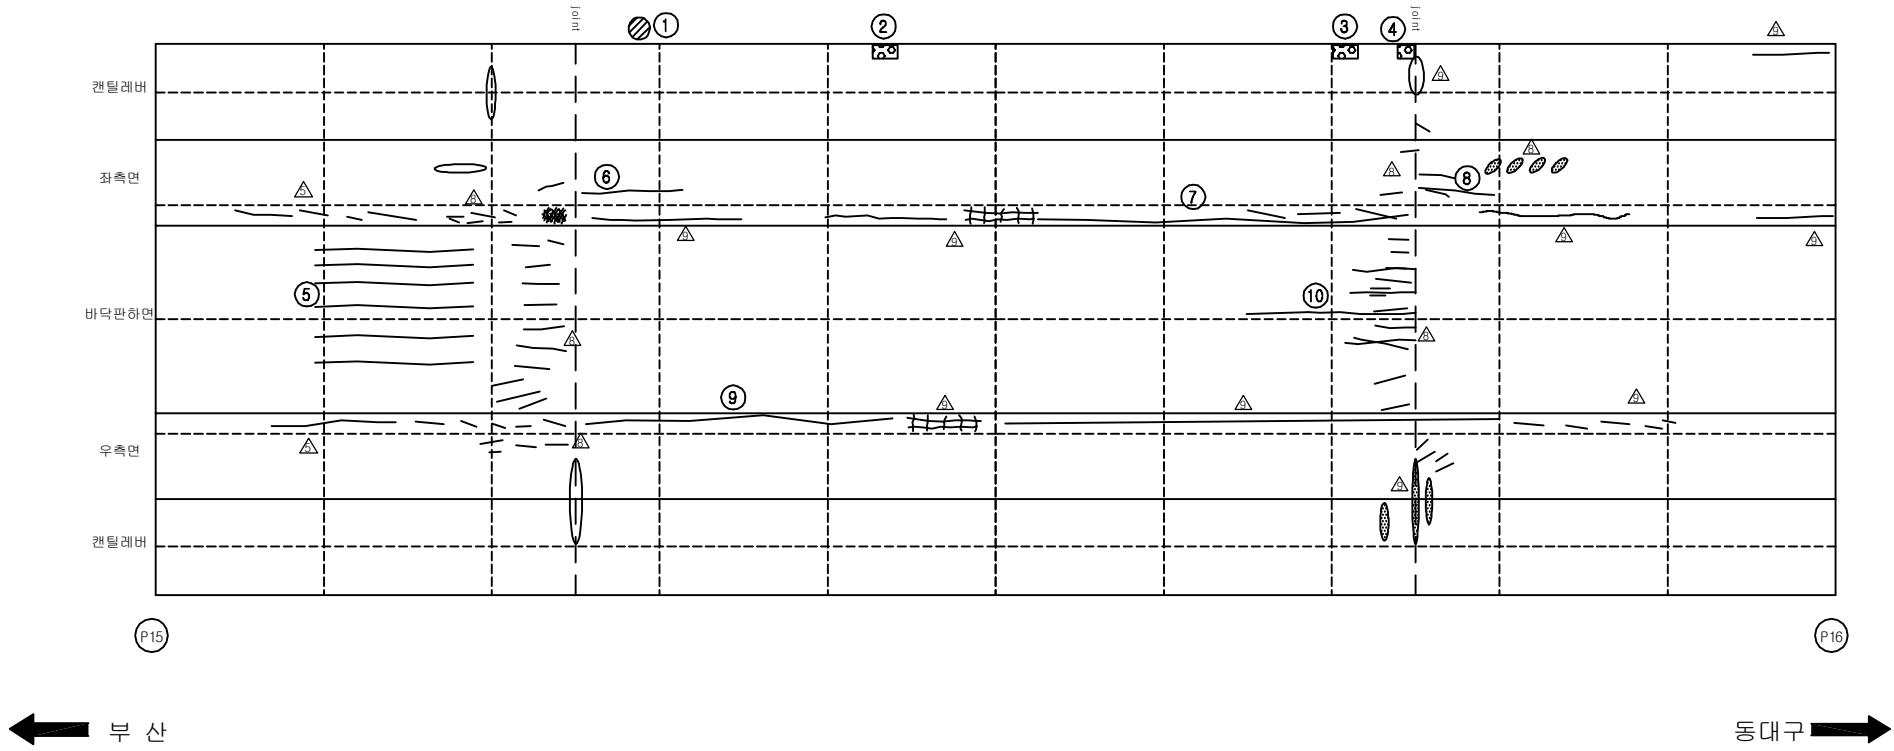손상 현황 표











[illegible]

SECTION


A technical cross-section drawing of a wide-flange beam. The beam has a central rectangular web and two horizontal flanges. A circular hole is located in the center of the web. The drawing is a line sketch with no dimensions or labels.

용역명	2016년 상반기 시설물 정기점검 용역
과업기간	2016. 04. 18 ~ 2016. 06. 30
발주처	 신대구부산고속도로주식회사
용역사	(주)위드이앤오
도면번호	36

          
ID:남천대교(부산)-거더외부 S17

보 수 이 력	
	기 존 규 역
	신 규 규 역
	보수부위재균열
	보 수(기보수)
	보 수(08. 하반기)
	보 수(09. 상반기)
	보 수(09. 하반기)
	보 수(10. 상반기)
	보 수(10. 하반기)
	보 수(11. 상반기)
	보 수(11. 하반기)
	보 수(12. 상반기)
	보 수(12. 하반기)
	보 수(13. 상반기)
	보 수(13. 하반기)
	보 수(14. 상반기)
	보 수(14. 하반기)
	보 수(15. 상반기)
	보 수(15. 하반기)

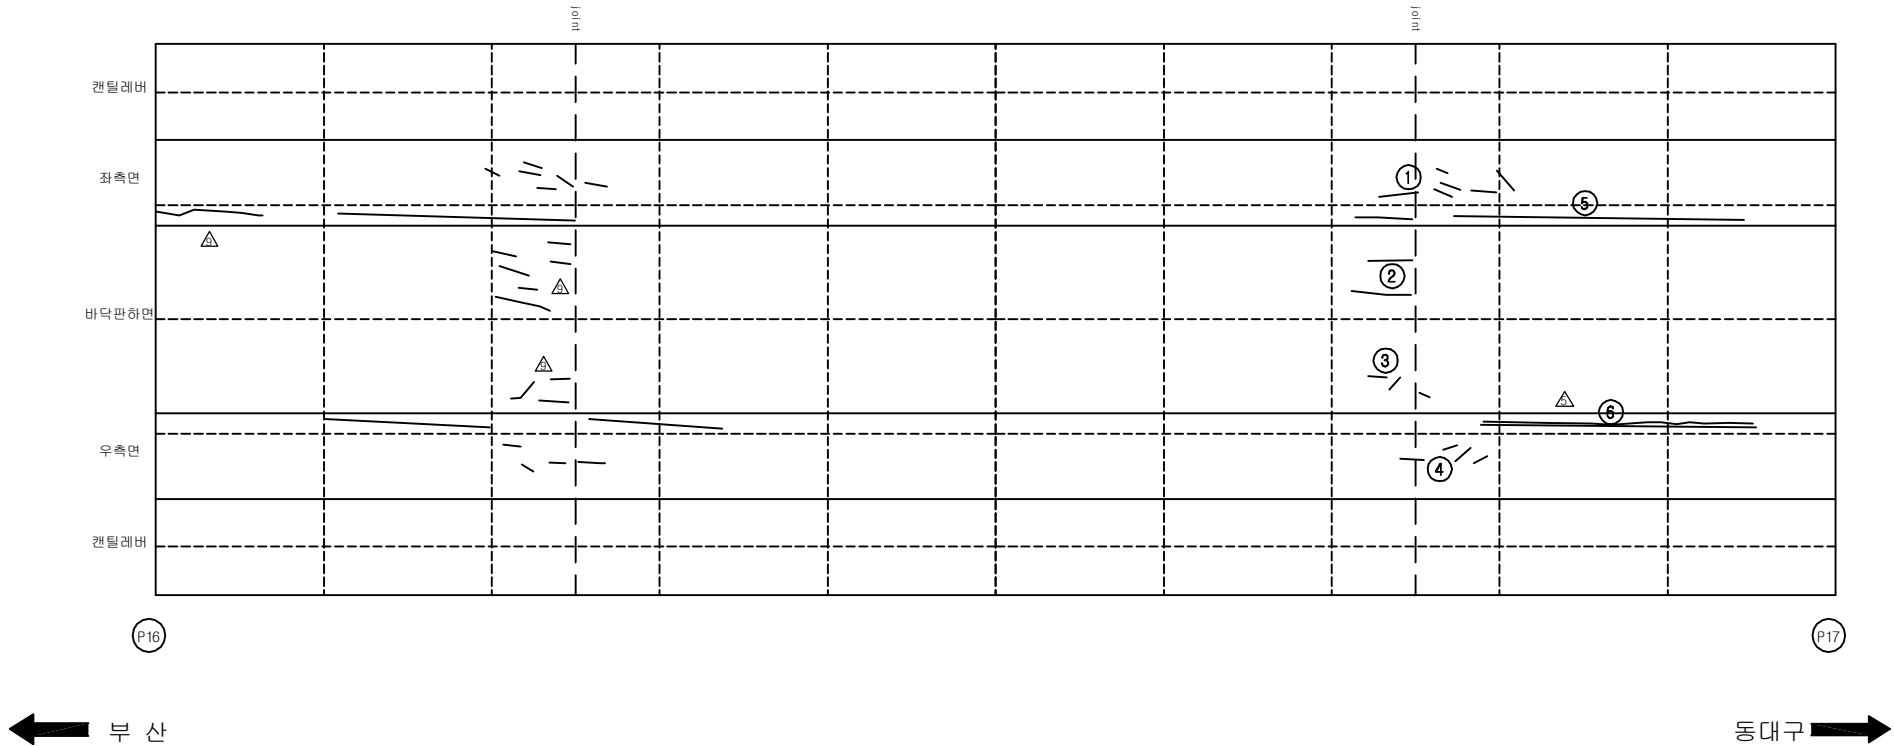
손상 현황 표

[illegible]

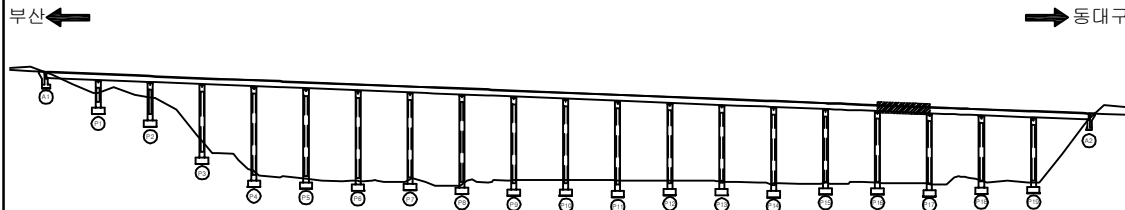KEY PLAN



SECTION

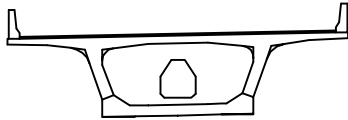


용역명	2016년 상반기 시설물 정기점검 용역
과업기간	2016. 04. 18 ~ 2016. 06. 30
발주처	 신대구부산고속도로주식회사
용역사	(주)위드이앤오
도면번호	37

ID:남천대교(부산)-거더외부 S18

보 수 이 력	
	기 존 규 역
	신 규 규 역
	보 수 부 위 재 규 역
	보 수 (기보수)
	보 수 (08. 하반기)
	보 수 (09. 상반기)
	보 수 (09. 하반기)
	보 수 (10. 상반기)
	보 수 (10. 하반기)
	보 수 (11. 상반기)
	보 수 (11. 하반기)
	보 수 (12. 상반기)
	보 수 (12. 하반기)
	보 수 (13. 상반기)
	보 수 (13. 하반기)
	보 수 (14. 상반기)
	보 수 (14. 하반기)
	보 수 (15. 상반기)
	보 수 (15. 하반기)

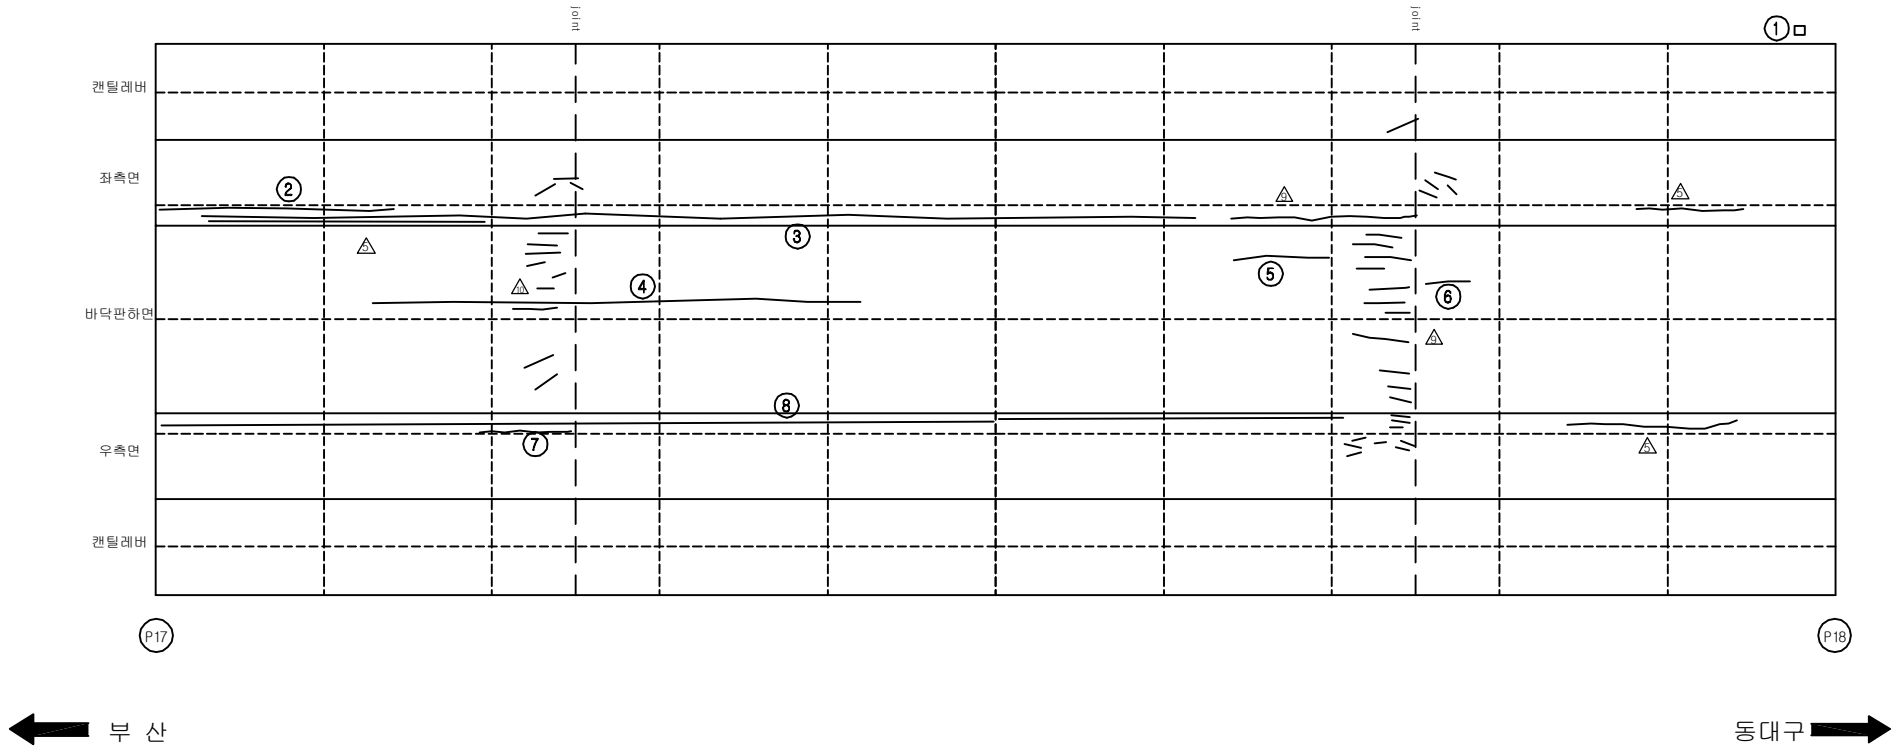손상 현황 표











[illegible]

SECTION


A technical cross-section diagram of a wide-flange beam. The beam has a central rectangular opening. The top flange is wider than the bottom flange. The web is centered under the opening. The diagram is a simple line drawing showing the profile of the beam.

용역명	2016년 상반기 시설물 정기점검 용역
과업기간	2016. 04. 18 ~ 2016. 06. 30
발주처	 신대구부산고속도로주식회사
용역사	(주)위드이앤오
도면번호	38

          
ID:남천대교(부산)-거더외부 S19

보 수 이 력	
	기 존 규 역
	신 규 규 역
	보 수 부 위 재 규 역
	보 수 (기 보 수)
	보 수 (08. 하 반 기)
	보 수 (09. 상 반 기)
	보 수 (09. 하 반 기)
	보 수 (10. 상 반 기)
	보 수 (10. 하 반 기)
	보 수 (11. 상 반 기)
	보 수 (11. 하 반 기)
	보 수 (12. 상 반 기)
	보 수 (12. 하 반 기)
	보 수 (13. 상 반 기)
	보 수 (13. 하 반 기)
	보 수 (14. 상 반 기)
	보 수 (14. 하 반 기)
	보 수 (15. 상 반 기)
	보 수 (15. 하 반 기)

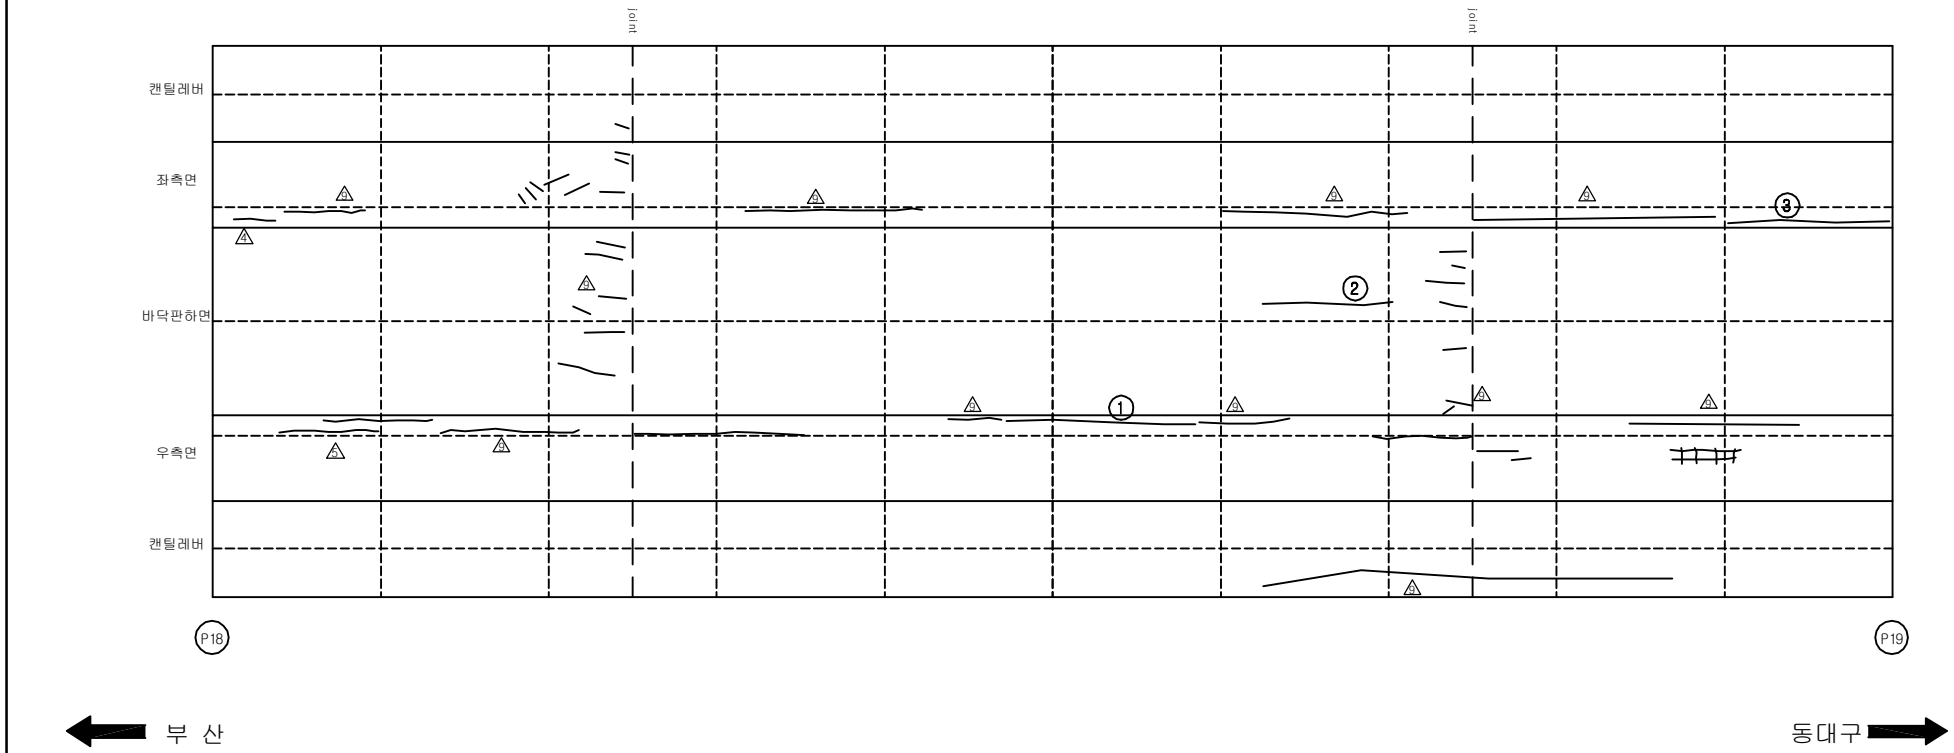
손상 현황 표

[illegible]

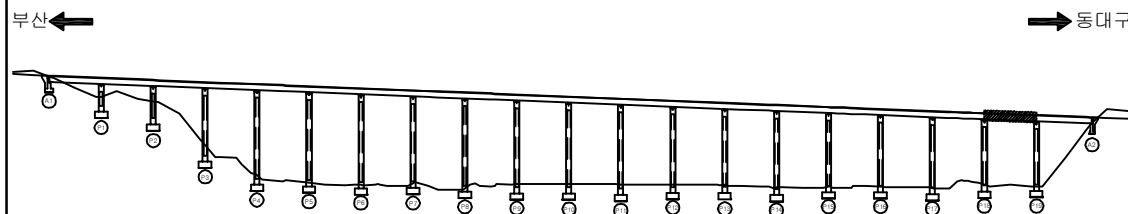KEY PLAN













SECTION _____

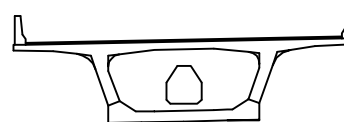

용역명	2016년 상반기 시설물 정기점검 용역
과업기간	2016. 04. 18 ~ 2016. 06. 30
발주처	 신대구부산고속도로주식회사
용역사	(주)위드이앤오
도면번호	39

          
ID:남천대교(부산)-거더외부 S20

보 수 이 력	
	기 존 규 역
	신 규 규 역
	보수부위재균열
	보 수(기보수)
	보 수(08. 하반기)
	보 수(09. 상반기)
	보 수(09. 하반기)
	보 수(10. 상반기)
	보 수(10. 하반기)
	보 수(11. 상반기)
	보 수(11. 하반기)
	보 수(12. 상반기)
	보 수(12. 하반기)
	보 수(13. 상반기)
	보 수(13. 하반기)
	보 수(14. 상반기)
	보 수(14. 하반기)
	보 수(15. 상반기)
	보 수(15. 하반기)


손상 현황 표

[illegible]

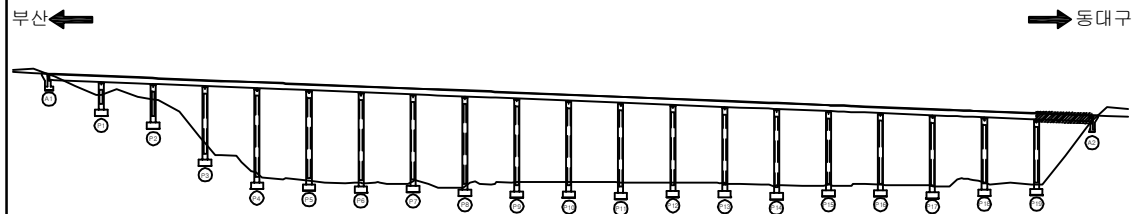KEY PLAN





SECTION _____

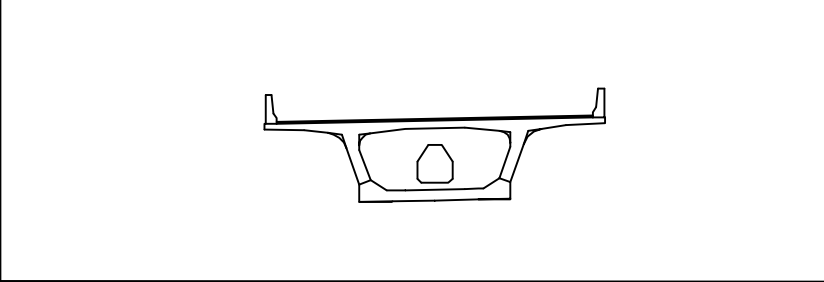


용역명	2016년 상반기 시설물 정기점검 용역
과업기간	2016. 04. 18 ~ 2016. 06. 30
발주처	 신대구부산고속도로주식회사
용역사	(주)위드이앤오
도면번호	40

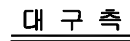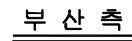ID:남천대교(부산)-거더내부 S1



보 수 이 력	
	기 존 규 역
	신 규 규 역
	보 수 부 위 재 규 역
	보 수 (기보수)
	보 수 (08. 하반기)
	보 수 (09. 상반기)
	보 수 (09. 하반기)
	보 수 (10. 상반기)
	보 수 (10. 하반기)
	보 수 (11. 상반기)
	보 수 (11. 하반기)
	보 수 (12. 상반기)
	보 수 (12. 하반기)
	보 수 (13. 상반기)
	보 수 (13. 하반기)
	보 수 (14. 상반기)
	보 수 (14. 하반기)
	보 수 (15. 상반기)
	보 수 (15. 하반기)


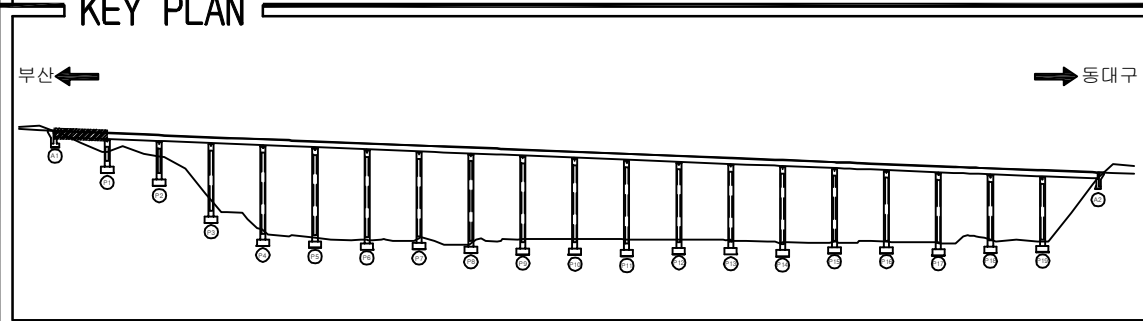
[illegible]

SECTION



The diagram shows a cross-section of a bridge deck. It features a central rectangular opening with a smaller, irregularly shaped opening in the center. The deck is supported by two vertical structures on either side, which appear to be piers or abutments. The overall shape is symmetrical about a vertical centerline.

용역명	2016년 상반기 시설물 정기점검 용역
과업기간	2016. 04. 18 ~ 2016. 06. 30
발주처	 신대구부산고속도로주식회사
용역사	(주)위드이앤오
도면번호	41

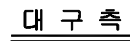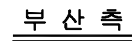ID:남천대교(부산)-거더내부 S2



보 수 이 력	
	기 존 규 역
	신 규 규 역
	보 수 부 위 재 규 역
	보 수 (기보수)
	보 수 (08. 하반기)
	보 수 (09. 상반기)
	보 수 (09. 하반기)
	보 수 (10. 상반기)
	보 수 (10. 하반기)
	보 수 (11. 상반기)
	보 수 (11. 하반기)
	보 수 (12. 상반기)
	보 수 (12. 하반기)
	보 수 (13. 상반기)
	보 수 (13. 하반기)
	보 수 (14. 상반기)
	보 수 (14. 하반기)
	보 수 (15. 상반기)
	보 수 (15. 하반기)

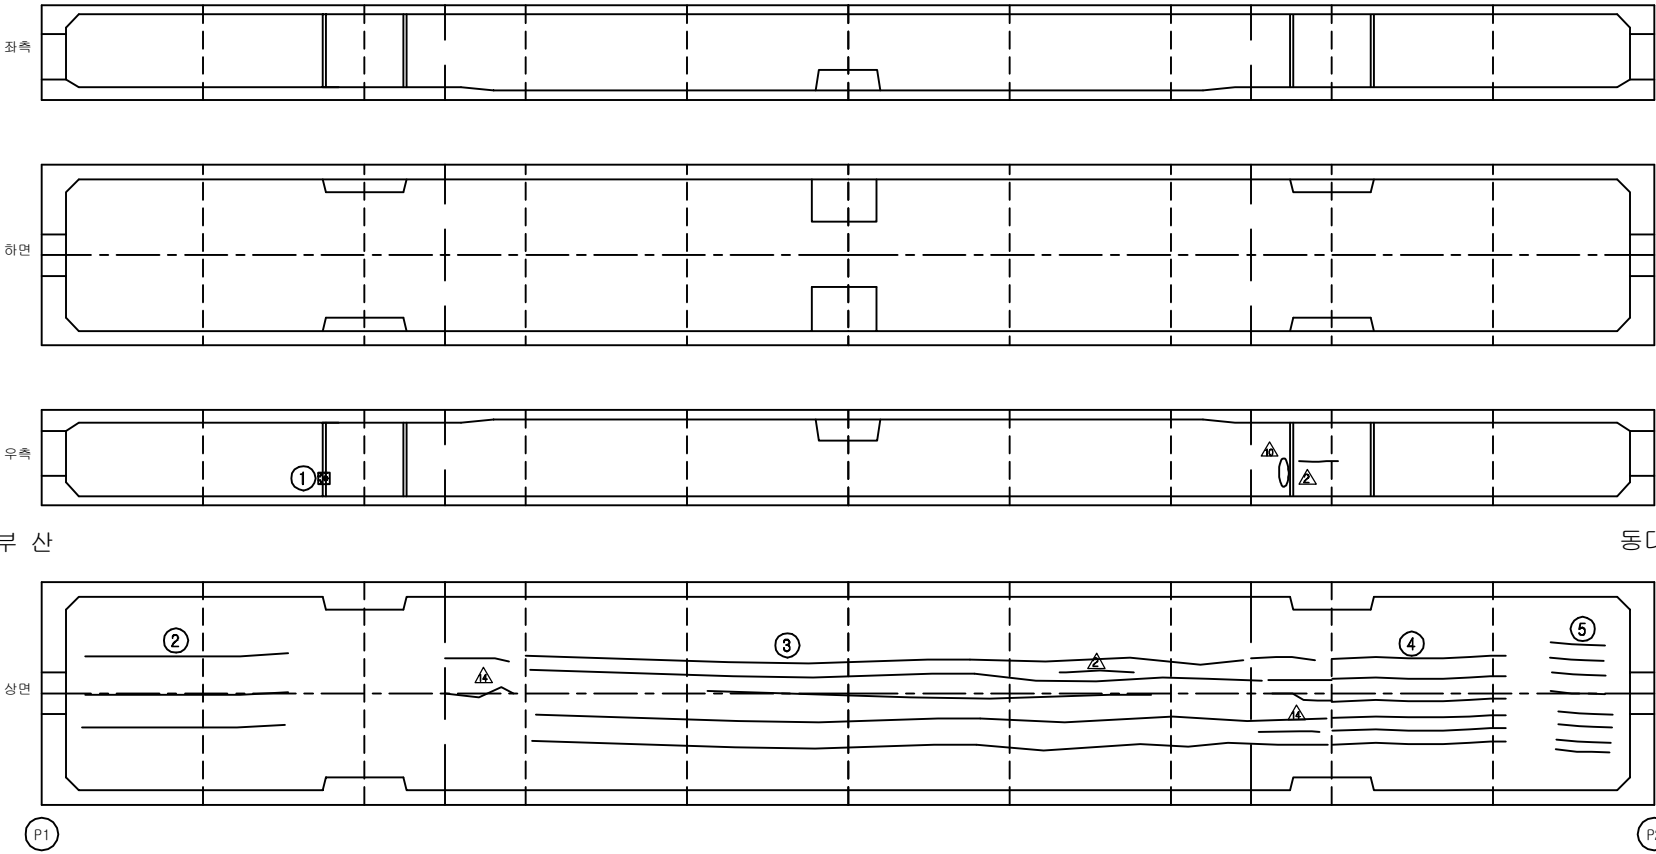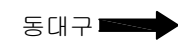[illegible]

KEY PLAN



The key plan shows a horizontal line representing the bridge's alignment. On the left, an arrow points left towards the text '부산' (Busan). On the right, an arrow points right towards the text '동대구' (Dongdaegu). The bridge structure is depicted as a series of vertical piers supporting a horizontal span, with a slight downward slope from left to right. A small rectangular area on the left side of the bridge is highlighted with a thick black border.

SECTION



A technical cross-section diagram of a wide-flange beam. The beam has a central rectangular cutout. The top flange is wider than the bottom flange. The web is tapered, being wider at the top flange and narrower at the bottom flange. The cutout is centered in the web and has a rounded bottom. The diagram is a simple line drawing with no shading or dimensions.

용역명	2016년 상반기 시설물 정기점검 용역
과업기간	2016. 04. 18 ~ 2016. 06. 30
발주처	 신대구부산고속도로주식회사
용역사	(주)위드이앤오
도면번호	42

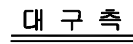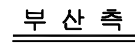ID:남천대교(부산)-거더내부 S3



보 수 이 력	
	기 존 규 역
	신 규 규 역
	보 수 부 위 재 규 역
	보 수 (기보수)
	보 수 (08. 하반기)
	보 수 (09. 상반기)
	보 수 (09. 하반기)
	보 수 (10. 상반기)
	보 수 (10. 하반기)
	보 수 (11. 상반기)
	보 수 (11. 하반기)
	보 수 (12. 상반기)
	보 수 (12. 하반기)
	보 수 (13. 상반기)
	보 수 (13. 하반기)
	보 수 (14. 상반기)
	보 수 (14. 하반기)
	보 수 (15. 상반기)
	보 수 (15. 하반기)

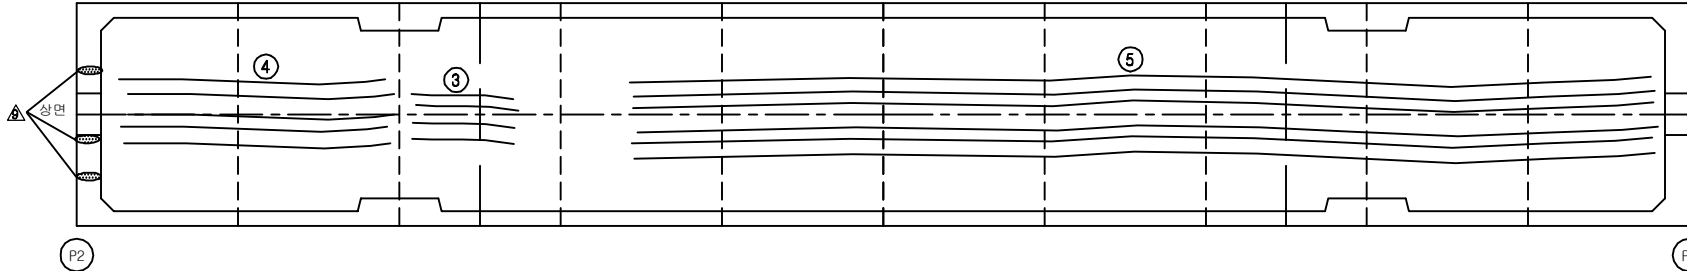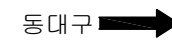[illegible]

KEY PLAN

부산 ← 동대구



부산대교

SECTION


A technical cross-section diagram of a wide-flange beam. The beam has a central rectangular web and two horizontal flanges. A rectangular hole is cut out from the center of the web. The flanges have small vertical tabs at their outer ends. The diagram is a simple line drawing with no shading or dimensions.

용역명	2016년 상반기 시설물 정기점검 용역
과업기간	2016. 04. 18 ~ 2016. 06. 30
발주처	 신대구부산고속도로주식회사
용역사	(주)위드이앤오
도면번호	43

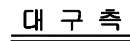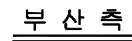ID:남천대교(부산)-거더내부 S4



보 수 이 력	
	기 존 규 역
	신 규 규 역
	보 수 부 위 재 규 역
	보 수 (기보수)
	보 수 (08. 하반기)
	보 수 (09. 상반기)
	보 수 (09. 하반기)
	보 수 (10. 상반기)
	보 수 (10. 하반기)
	보 수 (11. 상반기)
	보 수 (11. 하반기)
	보 수 (12. 상반기)
	보 수 (12. 하반기)
	보 수 (13. 상반기)
	보 수 (13. 하반기)
	보 수 (14. 상반기)
	보 수 (14. 하반기)
	보 수 (15. 상반기)
	보 수 (15. 하반기)

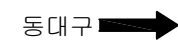[illegible]

KEY PLAN



부산 ← → 동대구

SECTION

A technical cross-section diagram of a wide-flange beam. The beam has a central rectangular cutout. The top flange is wider than the bottom flange. The web is centered between the flanges. The cutout is rectangular with rounded corners. The diagram is labeled 'SECTION' on the left.

용역명	2016년 상반기 시설물 정기점검 용역
과업기간	2016. 04. 18 ~ 2016. 06. 30
발주처	 신대구부산고속도로주식회사
용역사	(주)위드이앤오
도면번호	44

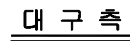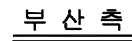ID:남천대교(부산)-거더내부 S5




보 수 이 력	
	기 존 규 역
	신 규 규 역
	보 수 부 위 재 규 역
	보 수 (기보수)
	보 수 (08. 하반기)
	보 수 (09. 상반기)
	보 수 (09. 하반기)
	보 수 (10. 상반기)
	보 수 (10. 하반기)
	보 수 (11. 상반기)
	보 수 (11. 하반기)
	보 수 (12. 상반기)
	보 수 (12. 하반기)
	보 수 (13. 상반기)
	보 수 (13. 하반기)
	보 수 (14. 상반기)
	보 수 (14. 하반기)
	보 수 (15. 상반기)
	보 수 (15. 하반기)

손상 현황 표


[illegible]

주) 손상의 폭과 길이는 m 이며, 단 균열의 폭은 mm 임

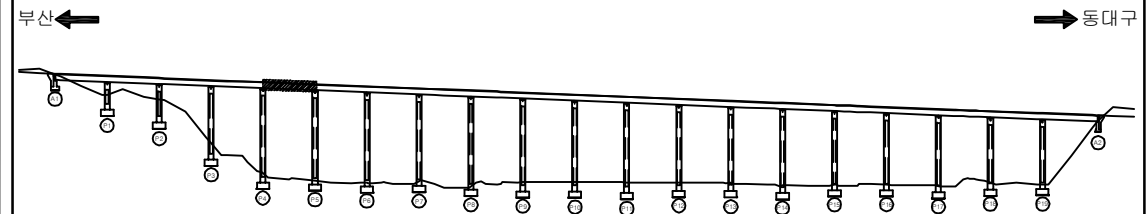KEY PLAN





SECTION

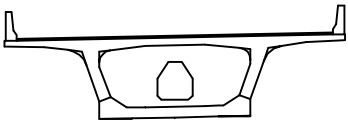

용역명	2016년 상반기 시설물 정기점검 용역
과업기간	2016. 04. 18 ~ 2016. 06. 30
발주처	 신대구부산고속도로주식회사
용역사	(주)위드이앤오
도면번호	45

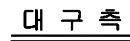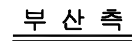ID:남천대교(부산)-거더내부 S6



보 수 이 력	
	기 존 규 역
	신 규 규 역
	보 수 부 위 재 규 역
	보 수 (기보수)
	보 수 (08. 하반기)
	보 수 (09. 상반기)
	보 수 (09. 하반기)
	보 수 (10. 상반기)
	보 수 (10. 하반기)
	보 수 (11. 상반기)
	보 수 (11. 하반기)
	보 수 (12. 상반기)
	보 수 (12. 하반기)
	보 수 (13. 상반기)
	보 수 (13. 하반기)
	보 수 (14. 상반기)
	보 수 (14. 하반기)
	보 수 (15. 상반기)
	보 수 (15. 하반기)

[illegible]

동대구 →

KEY PLAN



부산 ← → 동대구

SECTION



A technical cross-section drawing of a wide-flange beam. The beam has a central rectangular web and two horizontal flanges. A circular hole is located in the center of the web. The flanges have a slight upward curve at their outer edges. The drawing is a simple line sketch with no dimensions or labels.

용역명	2016년 상반기 시설물 정기점검 용역
과업기간	2016. 04. 18 ~ 2016. 06. 30
발주처	 신대구부산고속도로주식회사
용역사	(주)위드이앤오
도면번호	46

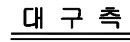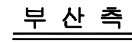ID:남천대교(부산)-거더내부 S7



보 수 이 력	
	기 존 규 역
	신 규 규 역
	보 수 부 위 재 규 역
	보 수 (기보수)
	보 수 (08. 하반기)
	보 수 (09. 상반기)
	보 수 (09. 하반기)
	보 수 (10. 상반기)
	보 수 (10. 하반기)
	보 수 (11. 상반기)
	보 수 (11. 하반기)
	보 수 (12. 상반기)
	보 수 (12. 하반기)
	보 수 (13. 상반기)
	보 수 (13. 하반기)
	보 수 (14. 상반기)
	보 수 (14. 하반기)
	보 수 (15. 상반기)
	보 수 (15. 하반기)

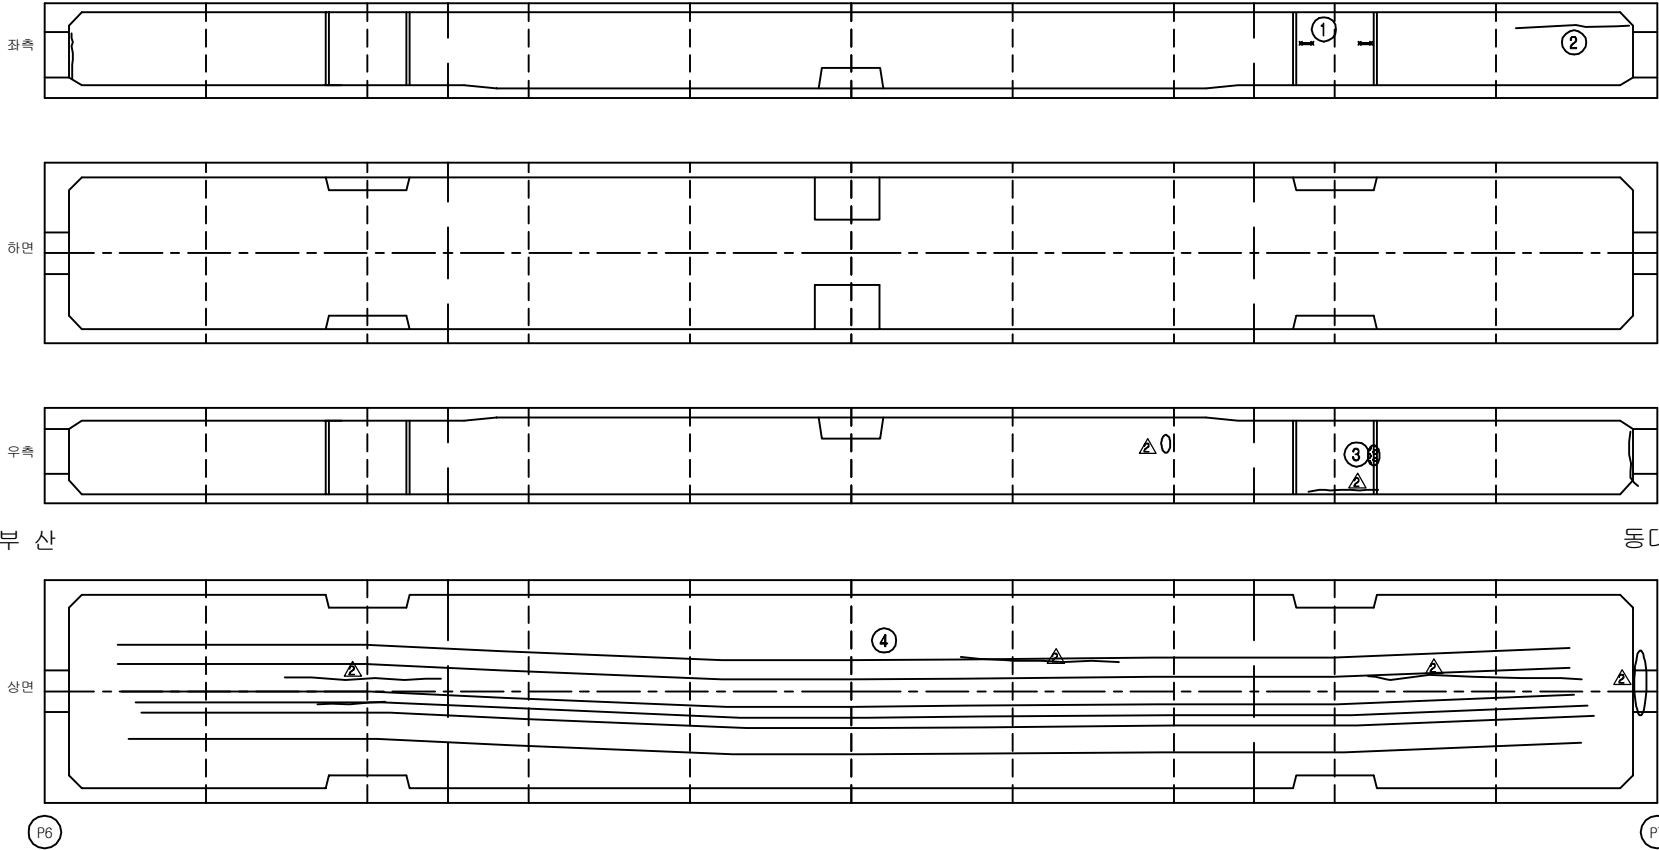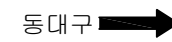[illegible]

KEY PLAN



부산 ← → 동대구

SECTION



A technical cross-section diagram of a wide-flange beam. The beam has a central rectangular cutout. The top flange is wider than the bottom flange. The web is centered between the flanges. The cutout is centered in the web and extends into the flanges. The diagram is a simple line drawing with no shading or dimensions.

용역명	2016년 상반기 시설물 정기점검 용역
과업기간	2016. 04. 18 ~ 2016. 06. 30
발주처	 신대구부산고속도로주식회사
용역사	(주)위드이앤오
도면번호	47

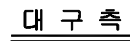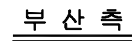ID:남천대교(부산)-거더내부 S8



보 수 이 력	
	기 존 규 역
	신 규 규 역
	보 수 부 위 재 규 역
	보 수 (기보수)
	보 수 (08. 하반기)
	보 수 (09. 상반기)
	보 수 (09. 하반기)
	보 수 (10. 상반기)
	보 수 (10. 하반기)
	보 수 (11. 상반기)
	보 수 (11. 하반기)
	보 수 (12. 상반기)
	보 수 (12. 하반기)
	보 수 (13. 상반기)
	보 수 (13. 하반기)
	보 수 (14. 상반기)
	보 수 (14. 하반기)
	보 수 (15. 상반기)
	보 수 (15. 하반기)

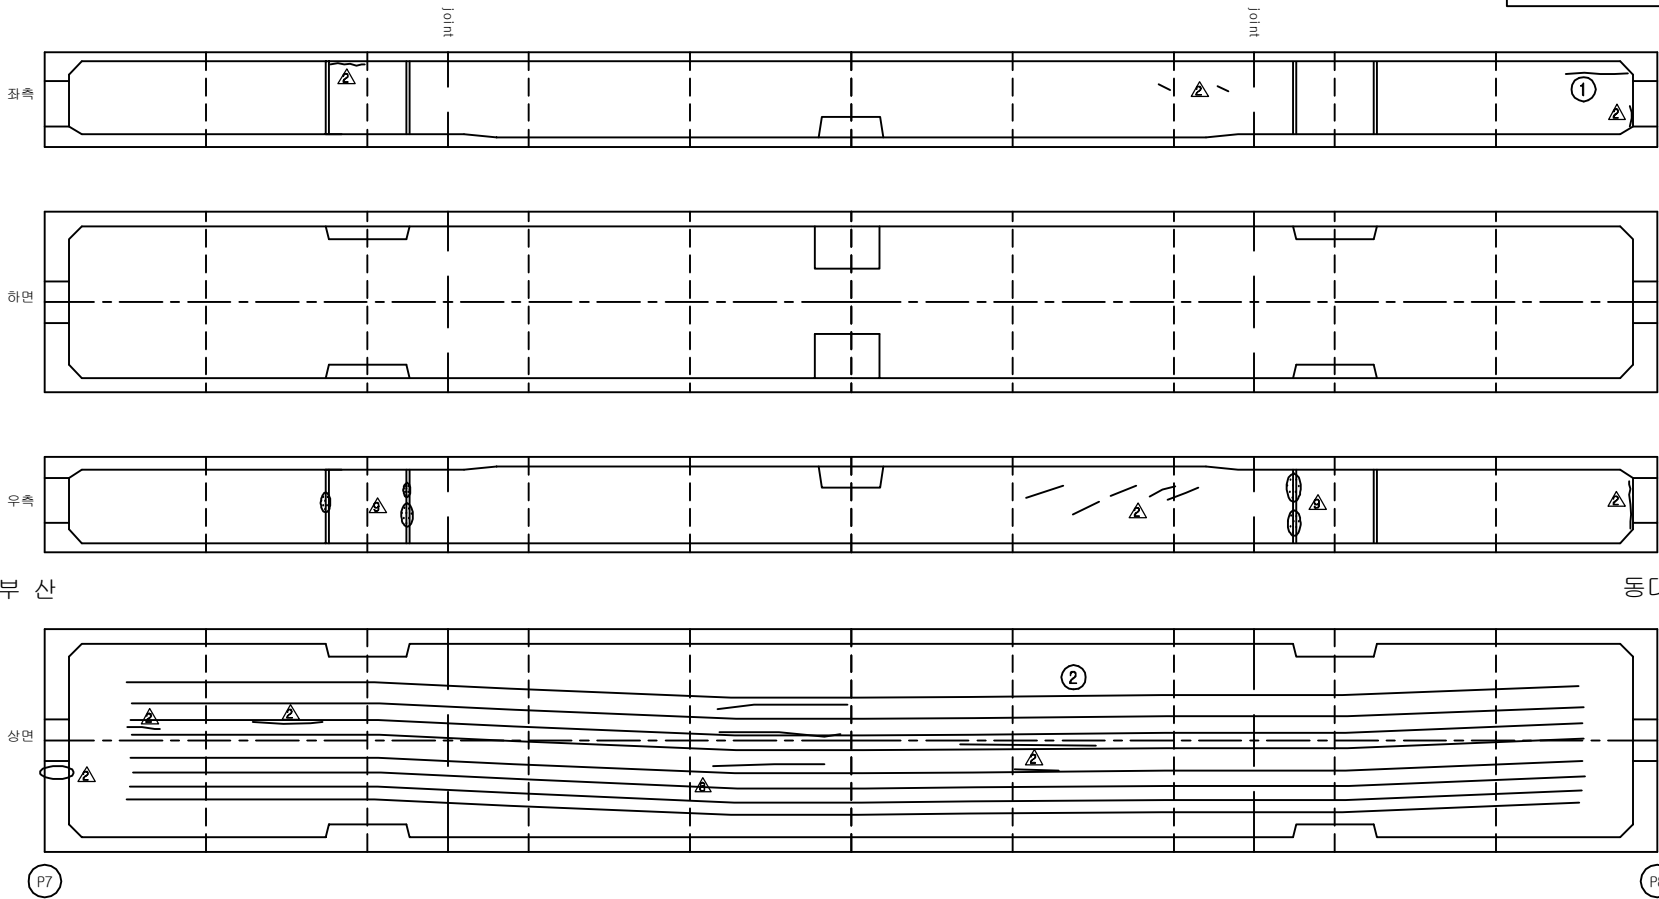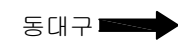[illegible]

KEY PLAN



부산 ← → 동대구

SECTION



A technical cross-section diagram of a wide-flange beam. The beam has a central rectangular cutout. The top flange is wider than the bottom flange. The web is centered between the flanges. The cutout is rectangular with rounded corners. The diagram is labeled 'SECTION' on the left.

용역명	2016년 상반기 시설물 정기점검 용역
과업기간	2016. 04. 18 ~ 2016. 06. 30
발주처	 신대구부산고속도로주식회사
용역사	(주)위드이앤오
도면번호	48

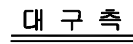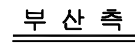ID:남천대교(부산)-거더내부 S9



보 수 이 력	
	기 존 규 역
	신 규 규 역
	보 수 부 위 재 규 역
	보 수 (기보수)
	보 수 (08. 하반기)
	보 수 (09. 상반기)
	보 수 (09. 하반기)
	보 수 (10. 상반기)
	보 수 (10. 하반기)
	보 수 (11. 상반기)
	보 수 (11. 하반기)
	보 수 (12. 상반기)
	보 수 (12. 하반기)
	보 수 (13. 상반기)
	보 수 (13. 하반기)
	보 수 (14. 상반기)
	보 수 (14. 하반기)
	보 수 (15. 상반기)
	보 수 (15. 하반기)

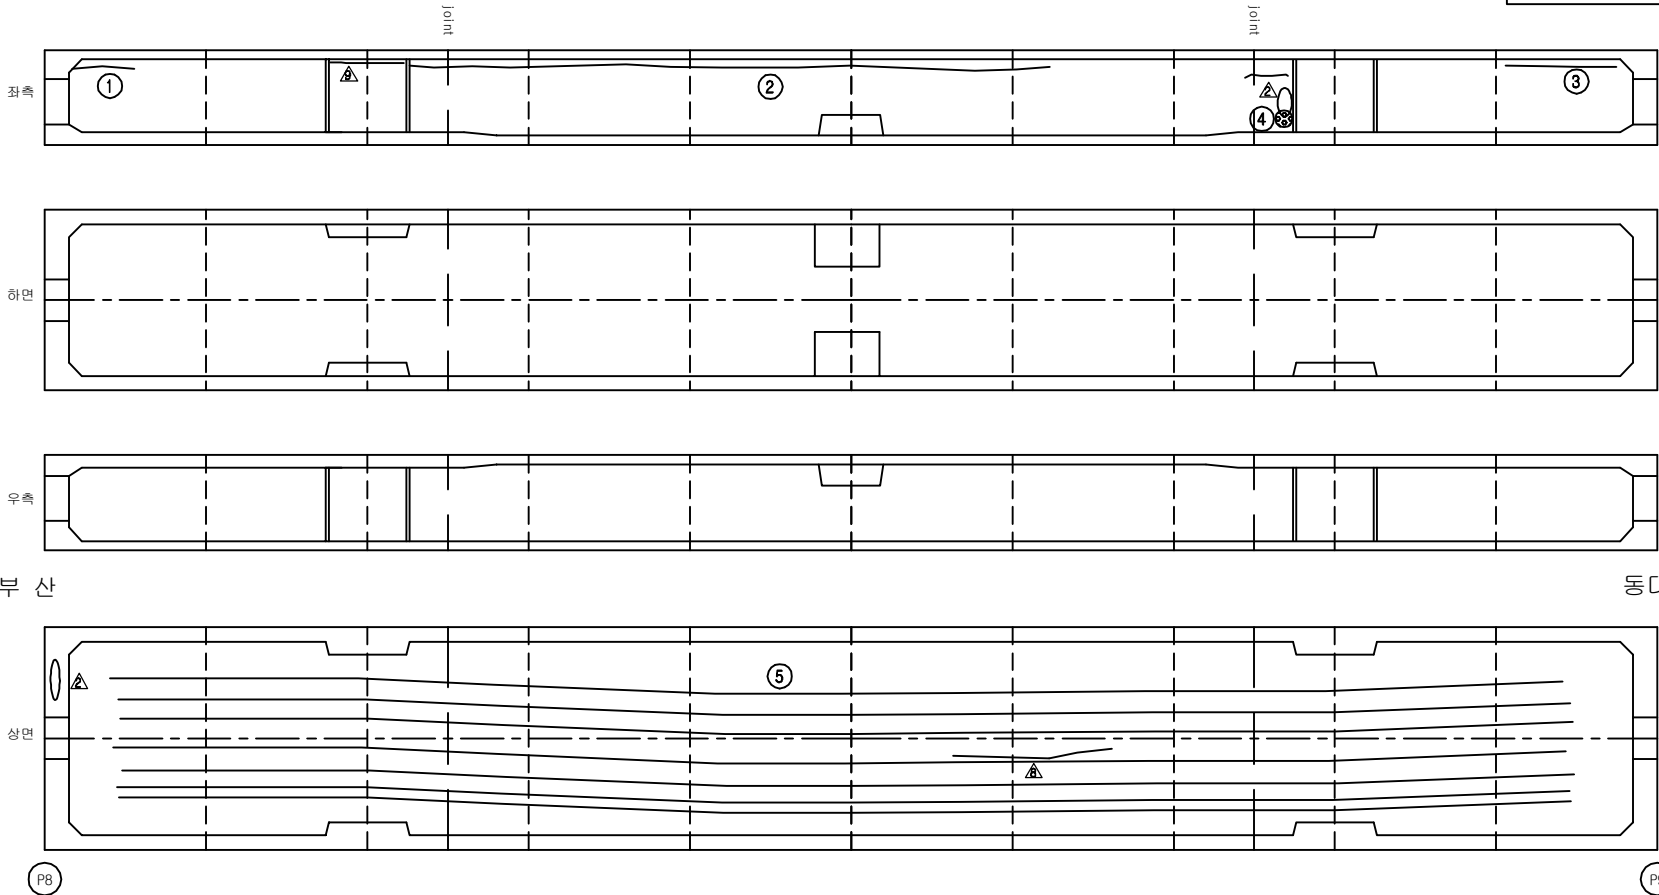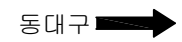[illegible]

KEY PLAN

부속 ←



→ 중대구











SECTION


A technical cross-section diagram of a wide-flange beam. The beam has a central rectangular web and two horizontal flanges. A rectangular hole is cut out from the center of the web. The top and bottom flanges have small vertical tabs or stiffeners at their outer edges. The entire diagram is enclosed within a rectangular frame.

용역명	2016년 상반기 시설물 정기점검 용역
과업기간	2016. 04. 18 ~ 2016. 06. 30
발주처	 신대구부산고속도로주식회사
용역사	(주)위드이앤오
도면번호	49

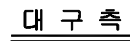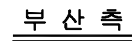          ID:남천대교(부산)-거더내부 S10



보 수 이 력	
	기 존 규 역
	신 규 규 역
	보수부위재균열
	보 수(기보수)
	보 수(08. 하반기)
	보 수(09. 상반기)
	보 수(09. 하반기)
	보 수(10. 상반기)
	보 수(10. 하반기)
	보 수(11. 상반기)
	보 수(11. 하반기)
	보 수(12. 상반기)
	보 수(12. 하반기)
	보 수(13. 상반기)
	보 수(13. 하반기)
	보 수(14. 상반기)
	보 수(14. 하반기)
	보 수(15. 상반기)
	보 수(15. 하반기)

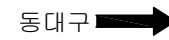[illegible]

KEY PLAN



부산 ← → 동대구

SECTION



A technical cross-section drawing of a wide-flange beam. The beam has a central web and two horizontal flanges. A rectangular hole is cut out from the center of the web. The flanges have a slight upward curve at their outer edges. The drawing is a simple line sketch with no shading or dimensions.

용역명	2016년 상반기 시설물 정기점검 용역
과업기간	2016. 04. 18 ~ 2016. 06. 30
발주처	 신대구부산고속도로주식회사
용역사	(주)위드이앤오
도면번호	50

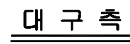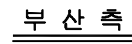ID:남천대교(부산)-거더내부 S11



보 수 이 력	
	기 존 규 역
	신 규 규 역
	보 수 부 위 재 규 역
	보 수 (기보수)
	보 수 (08. 하반기)
	보 수 (09. 상반기)
	보 수 (09. 하반기)
	보 수 (10. 상반기)
	보 수 (10. 하반기)
	보 수 (11. 상반기)
	보 수 (11. 하반기)
	보 수 (12. 상반기)
	보 수 (12. 하반기)
	보 수 (13. 상반기)
	보 수 (13. 하반기)
	보 수 (14. 상반기)
	보 수 (14. 하반기)
	보 수 (15. 상반기)
	보 수 (15. 하반기)

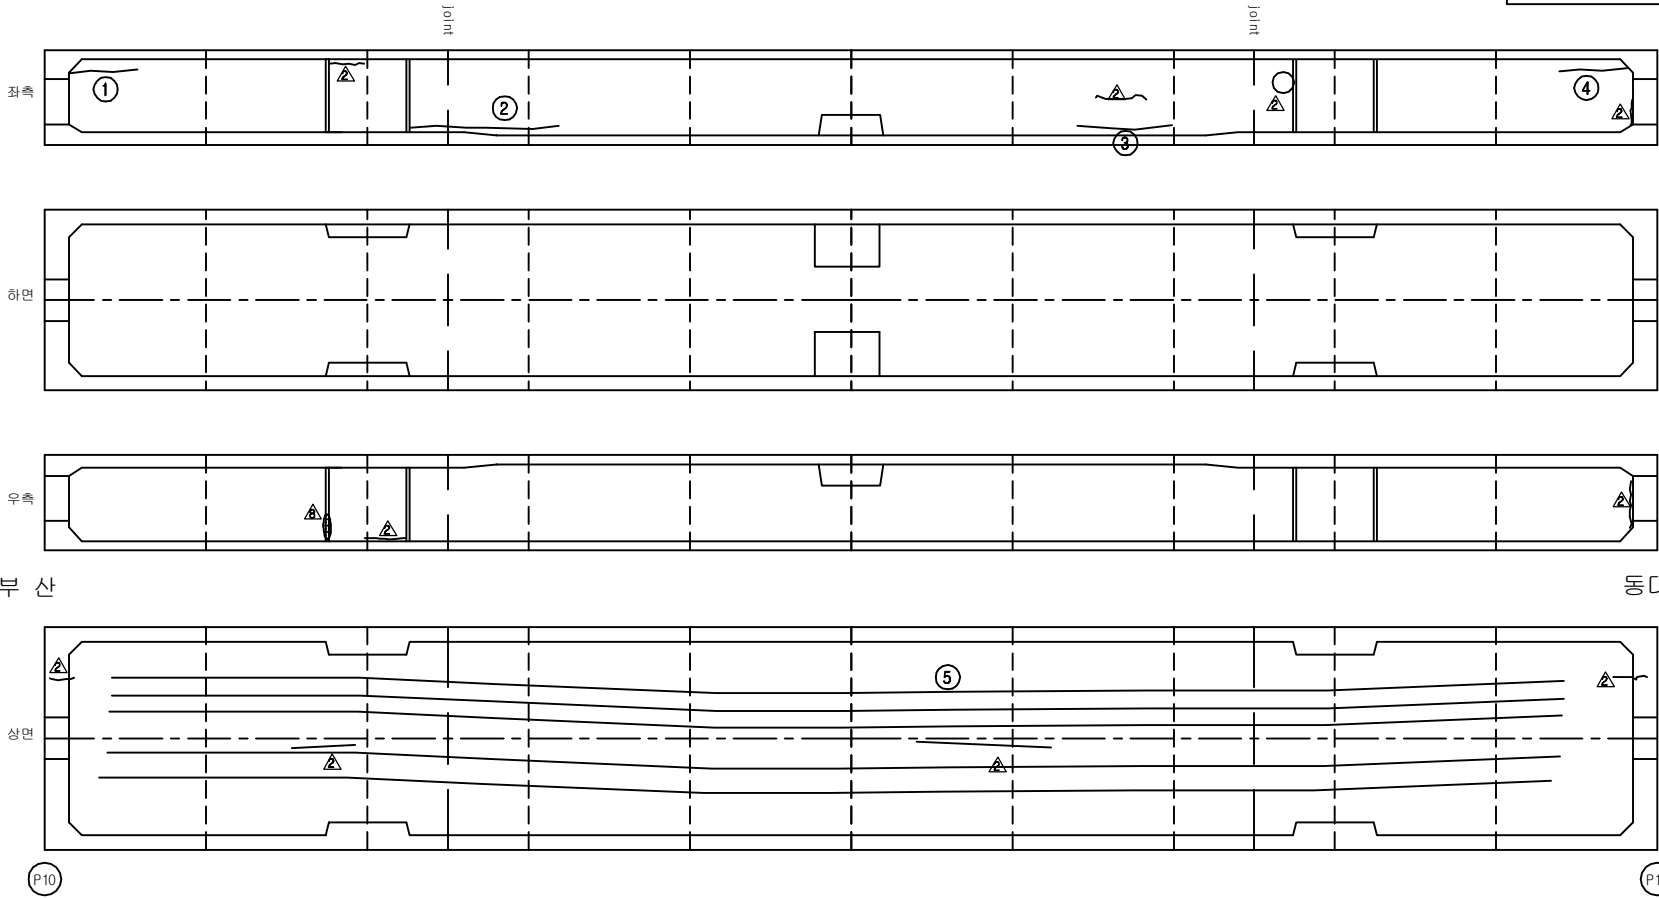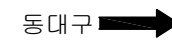[illegible]

KEY PLAN



부산 ← → 동대구

SECTION



The diagram shows a cross-section of a beam. It has a wide top flange and a narrower bottom flange. A central rectangular cutout is present in the lower portion of the beam. A small, irregularly shaped hole is located within the upper portion of the beam, centered horizontally. The beam is supported by two vertical pins at its ends.

용역명	2016년 상반기 시설물 정기점검 용역
과업기간	2016. 04. 18 ~ 2016. 06. 30
발주처	 신대구부산고속도로주식회사
용역사	(주)위드이앤오
도면번호	51

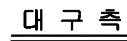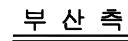ID:남천대교(부산)-거더내부 S12



보 수 이 력	
	기 존 규 역
	신 규 규 역
	보 수 부 위 재 규 역
	보 수 (기보수)
	보 수 (08. 하반기)
	보 수 (09. 상반기)
	보 수 (09. 하반기)
	보 수 (10. 상반기)
	보 수 (10. 하반기)
	보 수 (11. 상반기)
	보 수 (11. 하반기)
	보 수 (12. 상반기)
	보 수 (12. 하반기)
	보 수 (13. 상반기)
	보 수 (13. 하반기)
	보 수 (14. 상반기)
	보 수 (14. 하반기)
	보 수 (15. 상반기)
	보 수 (15. 하반기)

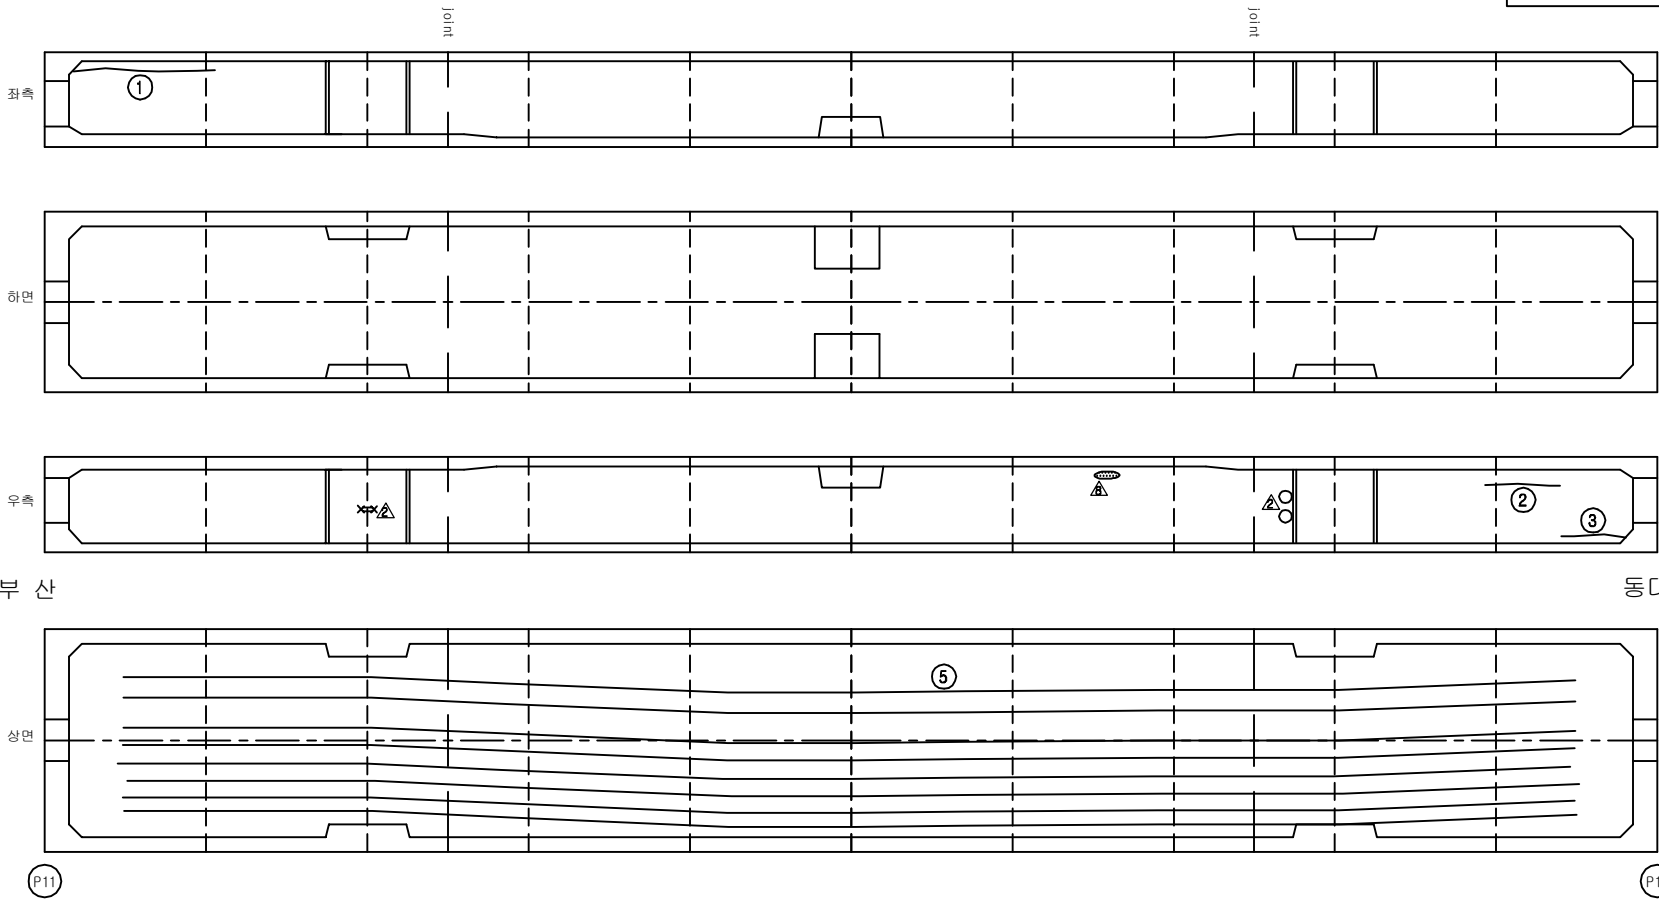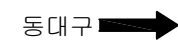[illegible]

KEY PLAN



부산 ← → 동대구

SECTION


A technical cross-section diagram of a wide-flange beam. The beam has a central rectangular web and two horizontal flanges. A rectangular hole is cut out from the center of the web. The flanges have a slight upward curve at their outer edges. The entire diagram is enclosed within a rectangular frame.

용역명	2016년 상반기 시설물 정기점검 용역
과업기간	2016. 04. 18 ~ 2016. 06. 30
발주처	 신대구부산고속도로주식회사
용역사	(주)위드이앤오
도면번호	52

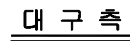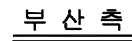
ID:남천대교(부산)-거더내부 S13



보 수 이 력	
	기 존 규 역
	신 규 규 역
	보 수 부 위 재 규 역
	보 수 (기보수)
	보 수 (08. 하반기)
	보 수 (09. 상반기)
	보 수 (09. 하반기)
	보 수 (10. 상반기)
	보 수 (10. 하반기)
	보 수 (11. 상반기)
	보 수 (11. 하반기)
	보 수 (12. 상반기)
	보 수 (12. 하반기)
	보 수 (13. 상반기)
	보 수 (13. 하반기)
	보 수 (14. 상반기)
	보 수 (14. 하반기)
	보 수 (15. 상반기)
	보 수 (15. 하반기)

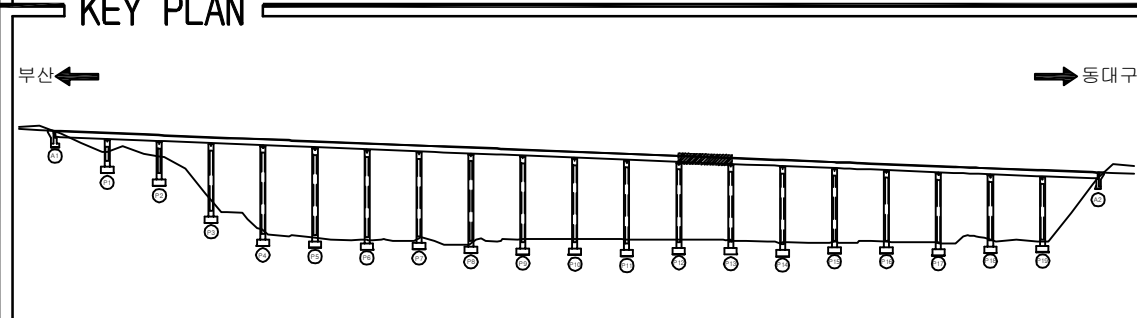[illegible]


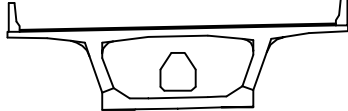
SECTION





A technical cross-section diagram of a reinforced concrete beam. The beam has a wide top flange and a narrower bottom flange. A central rectangular void is present in the bottom flange. The top flange is reinforced with two vertical bars on each side. The bottom flange is reinforced with two vertical bars on each side and a central horizontal bar. The central void is rectangular with a small semi-circular fillet at its bottom center.

용역명	2016년 상반기 시설물 정기점검 용역
과업기간	2016. 04. 18 ~ 2016. 06. 30
발주처	 신대구부산고속도로주식회사
용역사	(주)위드이앤오
도면번호	53

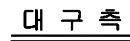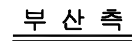ID:남천대교(부산)-거더내부 S14



보 수 이 력	
	기 존 규 역
	신 규 규 역
	보 수 부 위 재 규 역
	보 수 (기보수)
	보 수 (08. 하반기)
	보 수 (09. 상반기)
	보 수 (09. 하반기)
	보 수 (10. 상반기)
	보 수 (10. 하반기)
	보 수 (11. 상반기)
	보 수 (11. 하반기)
	보 수 (12. 상반기)
	보 수 (12. 하반기)
	보 수 (13. 상반기)
	보 수 (13. 하반기)
	보 수 (14. 상반기)
	보 수 (14. 하반기)
	보 수 (15. 상반기)
	보 수 (15. 하반기)

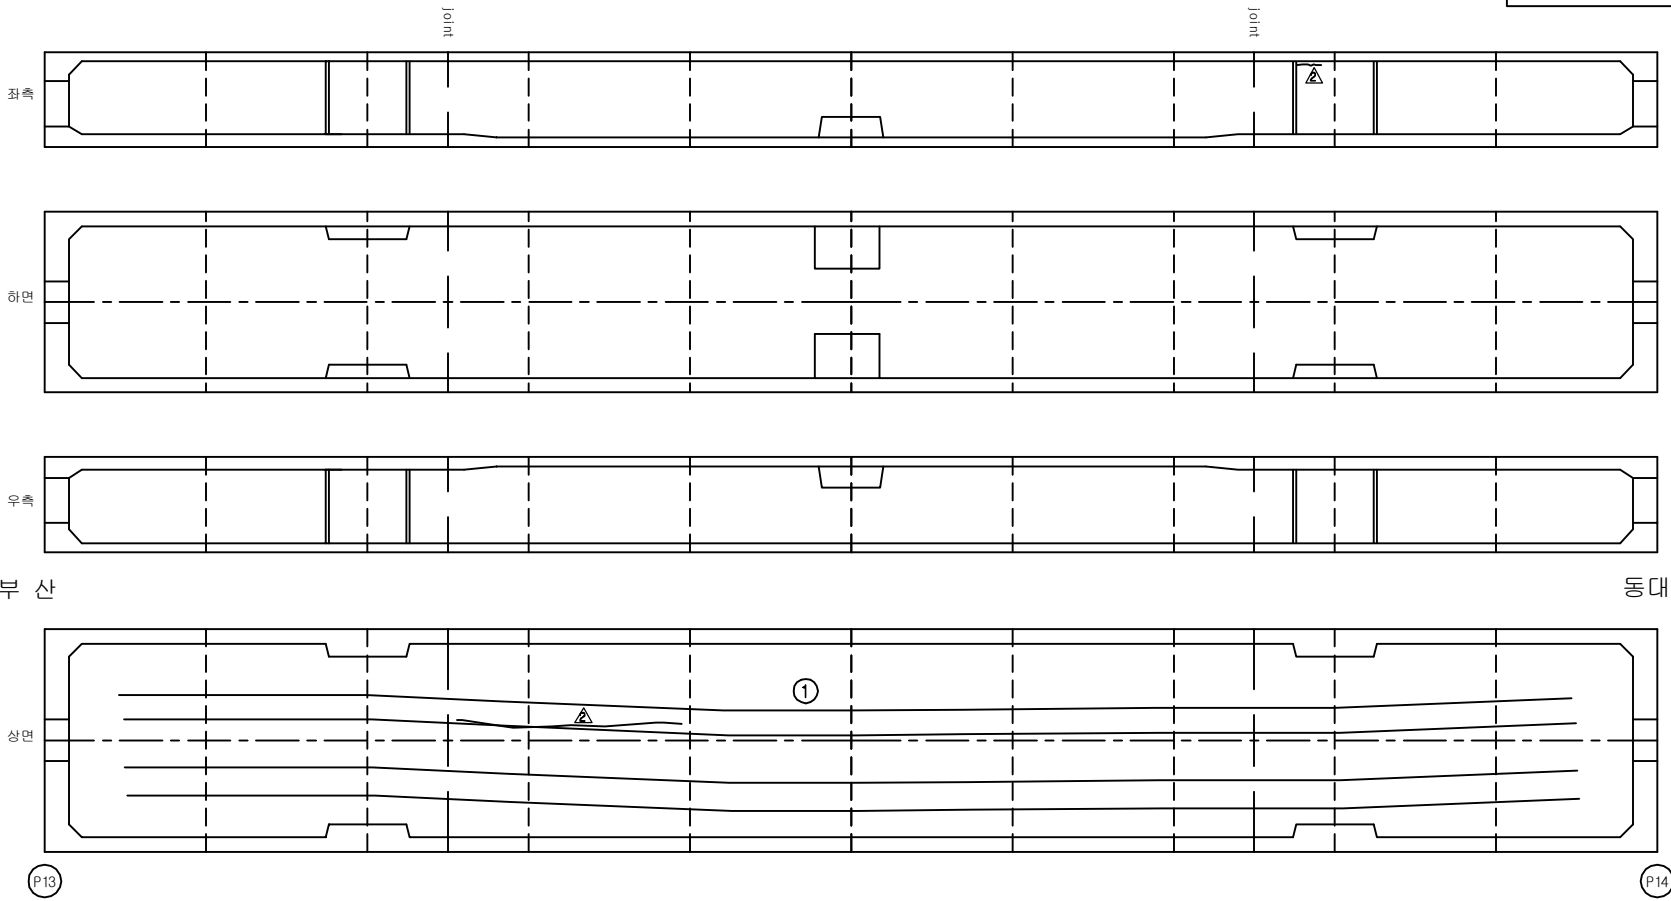
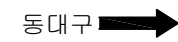
[illegible]

KEY PLAN


A cross-sectional diagram of a beam. It features a central rectangular hole. Above the hole is a horizontal flange. The beam tapers outwards from the hole area towards the top flange. The bottom of the beam is a simple rectangular base.

용역명	2016년 상반기 시설물 정기점검 용역
과업기간	2016. 04. 18 ~ 2016. 06. 30
발주처	 신대구부산고속도로주식회사
용역사	(주)위드이앤오
도면번호	54

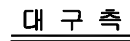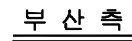
ID:남천대교(부산)-거더내부 S15




보 수 이 력	
	기 존 규 역
	신 규 규 역
	보 수 부 위 재 규 역
	보 수 (기보수)
	보 수 (08. 하반기)
	보 수 (09. 상반기)
	보 수 (09. 하반기)
	보 수 (10. 상반기)
	보 수 (10. 하반기)
	보 수 (11. 상반기)
	보 수 (11. 하반기)
	보 수 (12. 상반기)
	보 수 (12. 하반기)
	보 수 (13. 상반기)
	보 수 (13. 하반기)
	보 수 (14. 상반기)
	보 수 (14. 하반기)
	보 수 (15. 상반기)
	보 수 (15. 하반기)

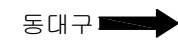[illegible]

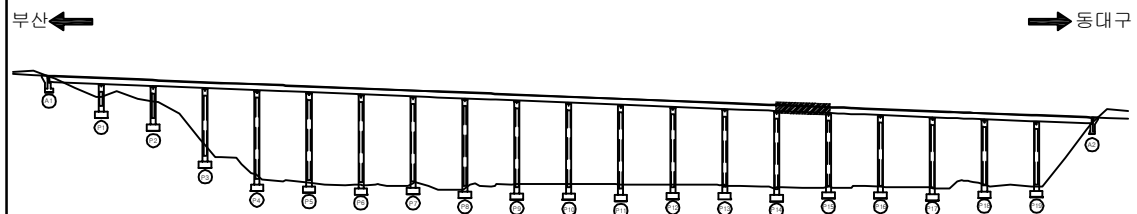KEY PLAN





SECTION _____


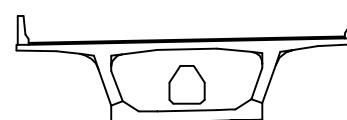


용역명	2016년 상반기 시설물 정기점검 용역
과업기간	2016. 04. 18 ~ 2016. 06. 30
발주처	 신대구부산고속도로주식회사
용역사	(주)위드이앤오
도면번호	55

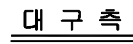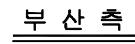ID:남천대교(부산)-거더내부 S16



보 수 이 력	
	기 존 규 역
	신 규 규 역
	보 수 부 위 재 규 역
	보 수 (기보수)
	보 수 (08. 하반기)
	보 수 (09. 상반기)
	보 수 (09. 하반기)
	보 수 (10. 상반기)
	보 수 (10. 하반기)
	보 수 (11. 상반기)
	보 수 (11. 하반기)
	보 수 (12. 상반기)
	보 수 (12. 하반기)
	보 수 (13. 상반기)
	보 수 (13. 하반기)
	보 수 (14. 상반기)
	보 수 (14. 하반기)
	보 수 (15. 상반기)
	보 수 (15. 하반기)

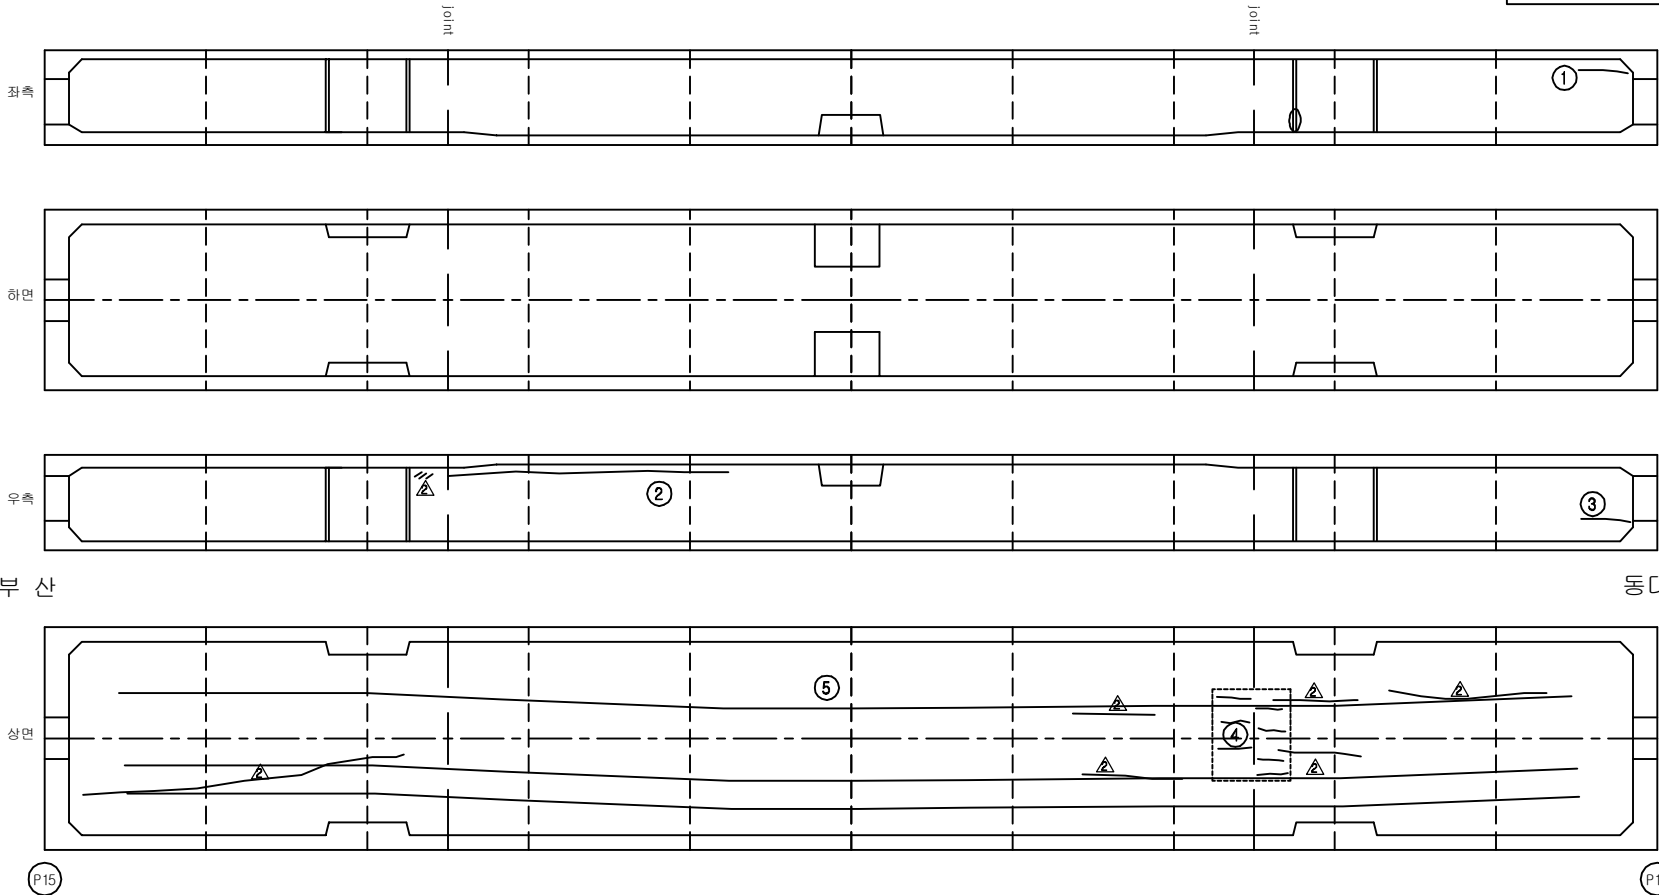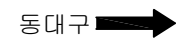[illegible]



KEY PLAN

SECTION



A technical cross-section diagram of a wide-flange beam. The beam has a central rectangular web and two horizontal flanges. A rectangular hole is located in the center of the web. The flanges have small vertical tabs at their outer ends. The diagram is drawn with black lines on a white background.

용역명	2016년 상반기 시설물 정기점검 용역
과업기간	2016. 04. 18 ~ 2016. 06. 30
발주처	 신대구부산고속도로주식회사
용역사	(주)위드이앤오
도면번호	56

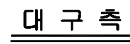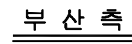ID:남천대교(부산)-거더내부 S17



보 수 이 력	
	기 존 규 역
	신 규 규 역
	보 수 부 위 재 규 역
	보 수 (기보수)
	보 수 (08. 하반기)
	보 수 (09. 상반기)
	보 수 (09. 하반기)
	보 수 (10. 상반기)
	보 수 (10. 하반기)
	보 수 (11. 상반기)
	보 수 (11. 하반기)
	보 수 (12. 상반기)
	보 수 (12. 하반기)
	보 수 (13. 상반기)
	보 수 (13. 하반기)
	보 수 (14. 상반기)
	보 수 (14. 하반기)
	보 수 (15. 상반기)
	보 수 (15. 하반기)

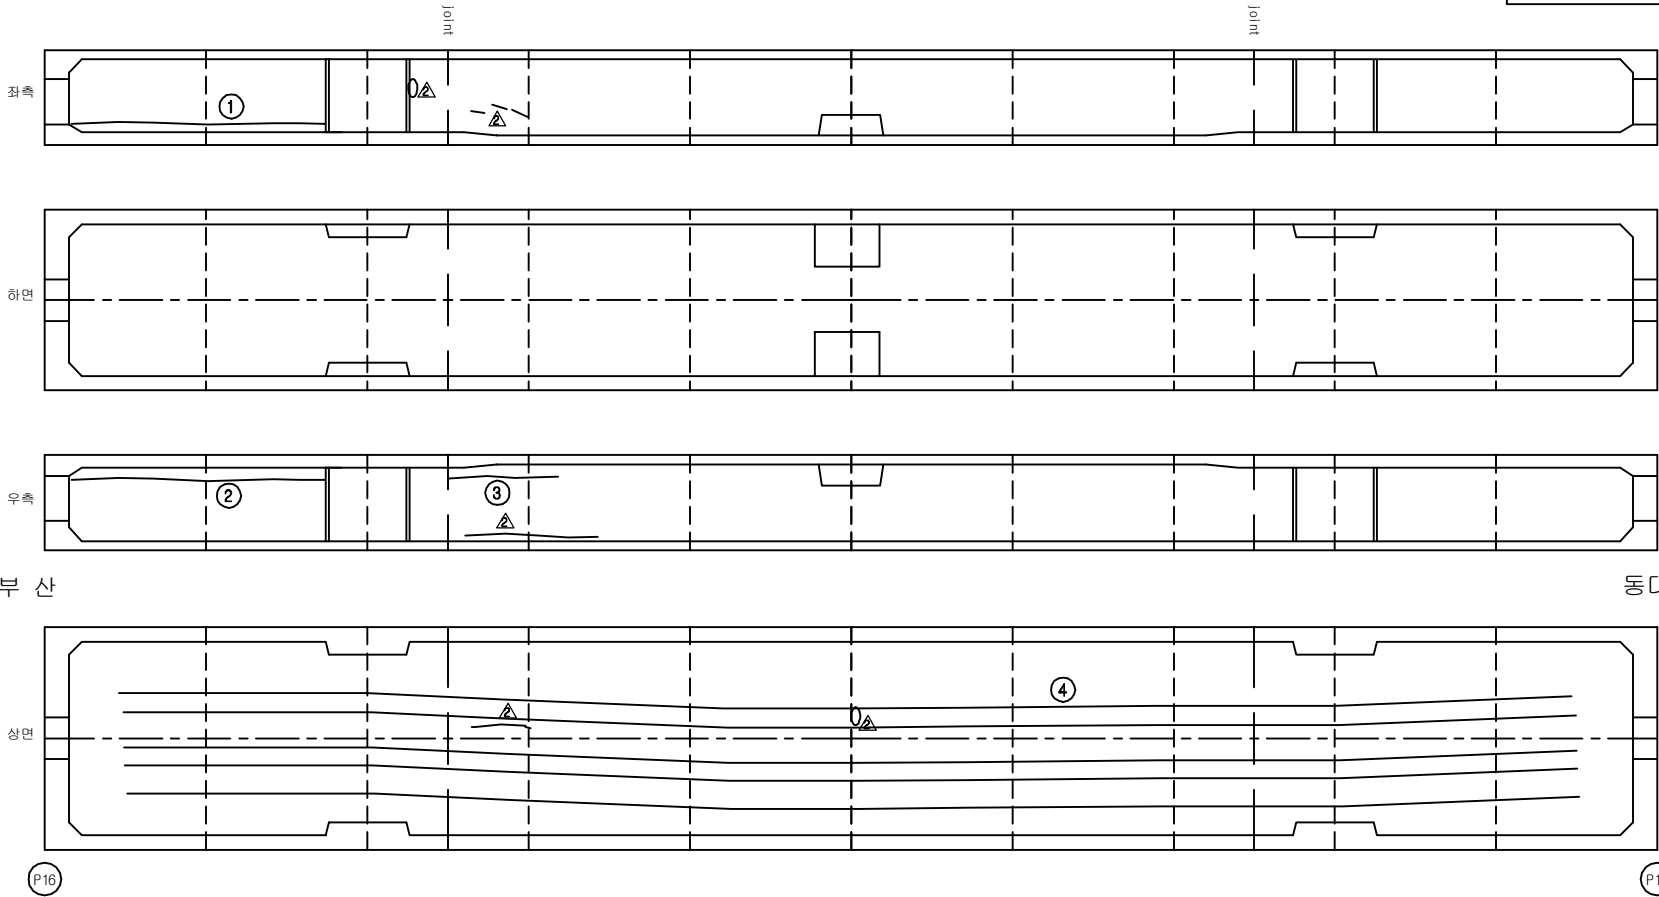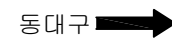[illegible]

KEY PLAN




부산 ← → 동대구

SECTION

A technical cross-section diagram of a wide-flange beam. The beam has a central rectangular web and two horizontal flanges. A rectangular hole is cut out from the center of the web. The flanges have small vertical tabs at their outer ends. The entire diagram is enclosed within a rectangular frame.



용역명	2016년 상반기 시설물 정기점검 용역
과업기간	2016. 04. 18 ~ 2016. 06. 30
발주처	 신대구부산고속도로주식회사
용역사	(주)위드이앤오
도면번호	57









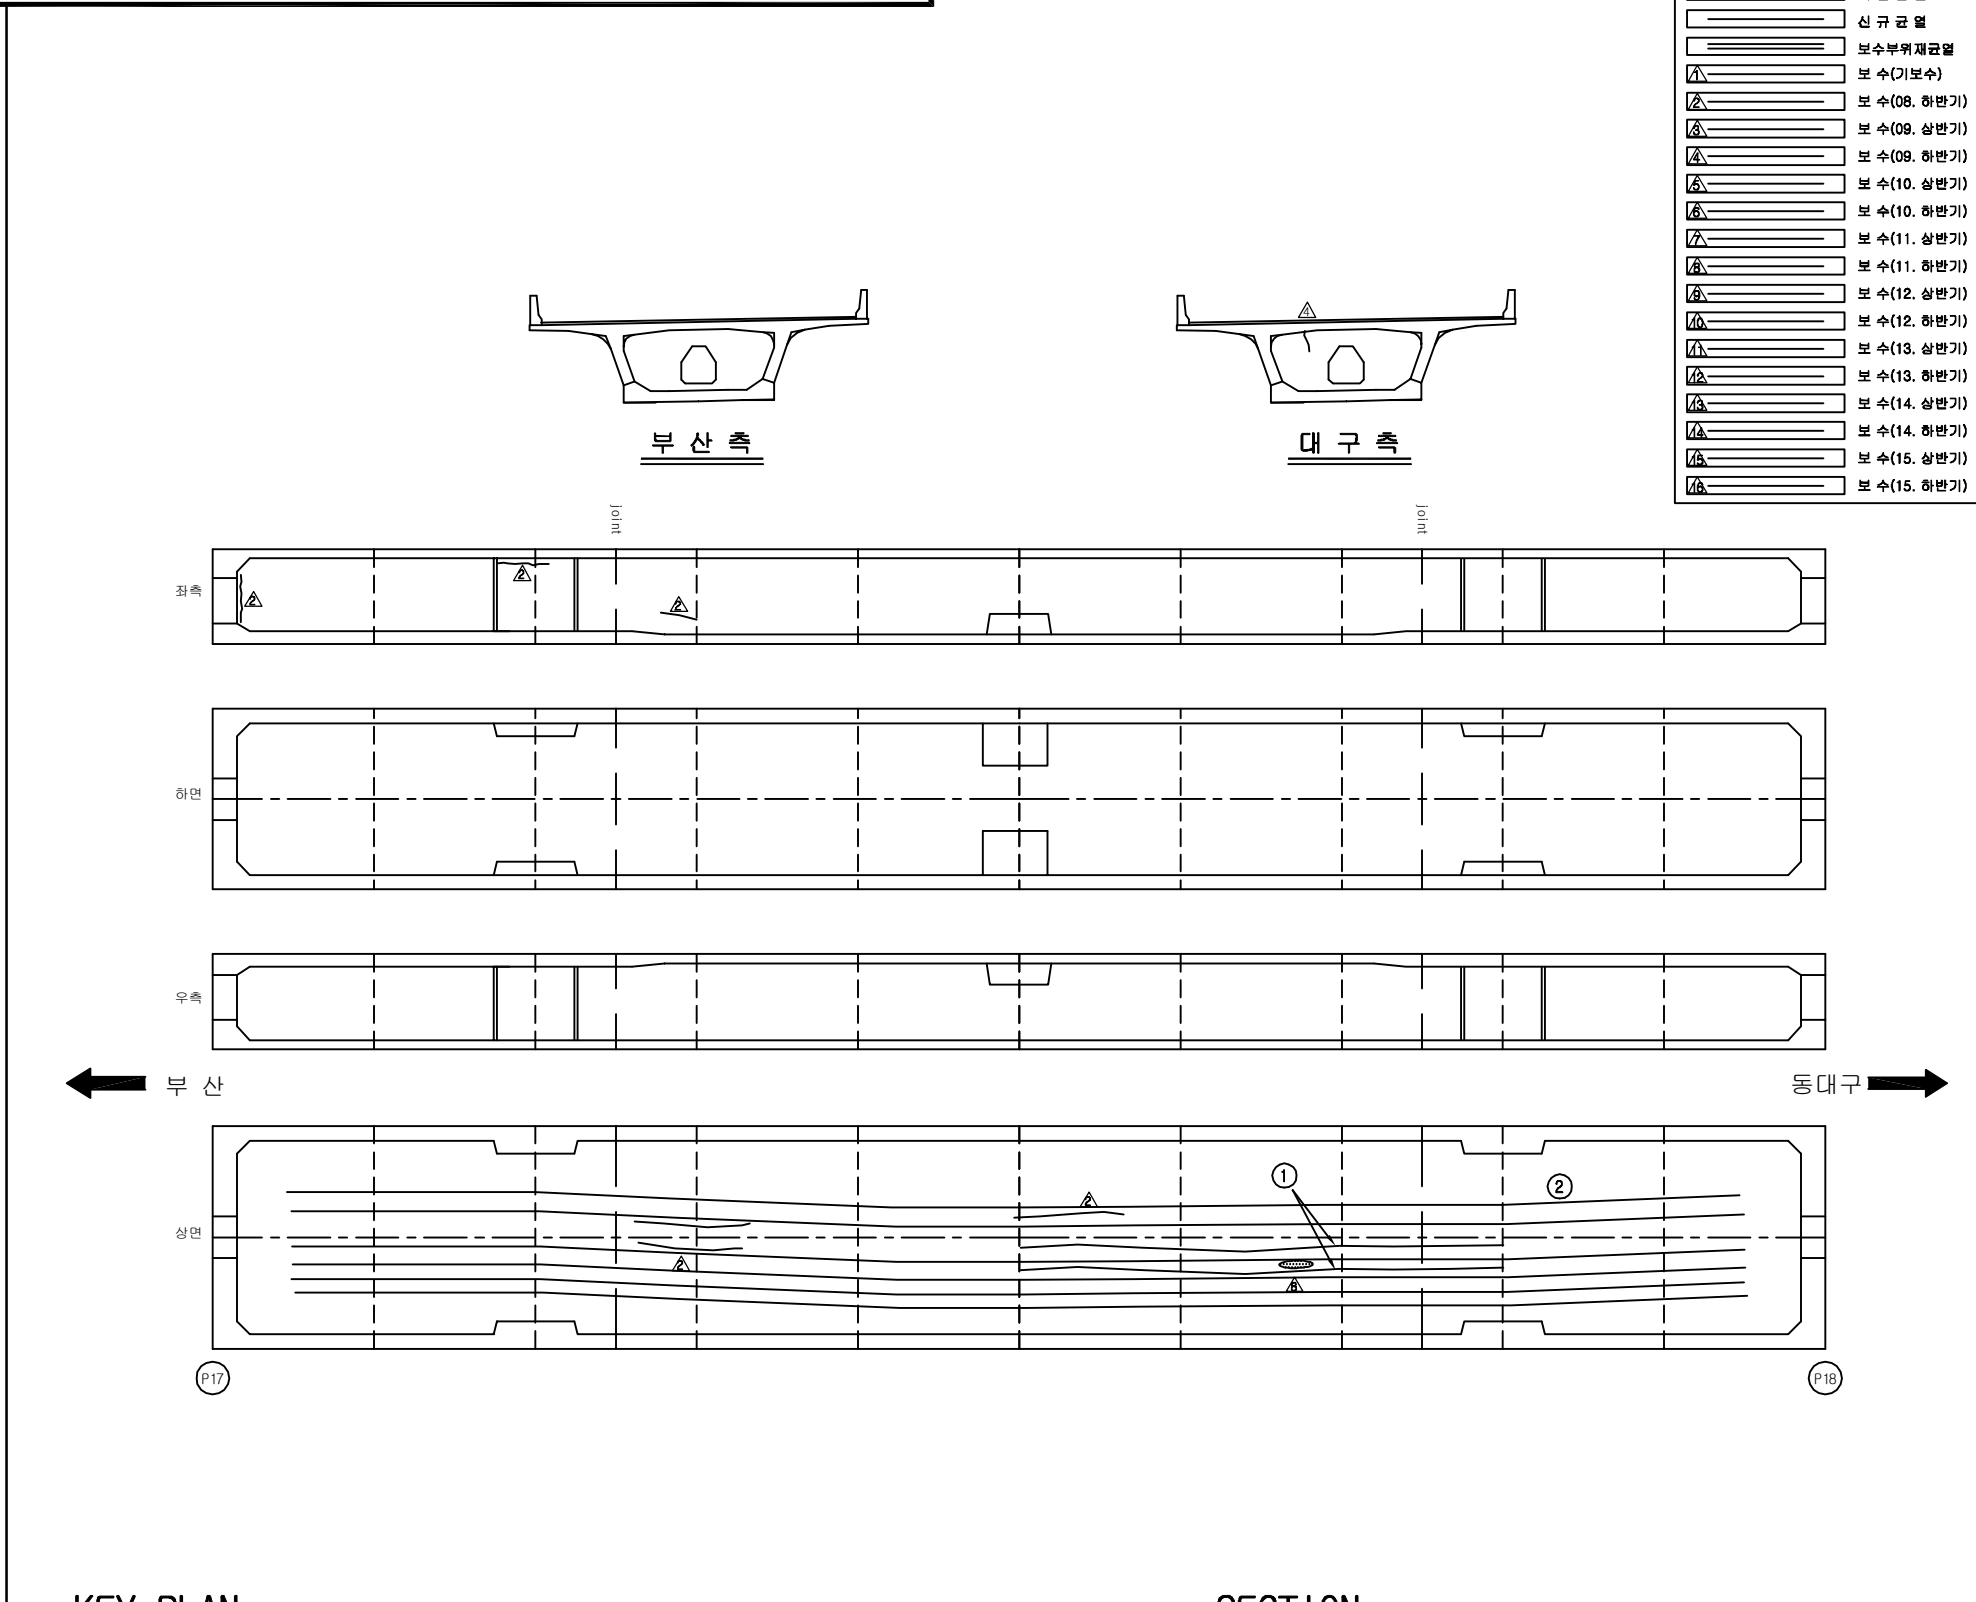
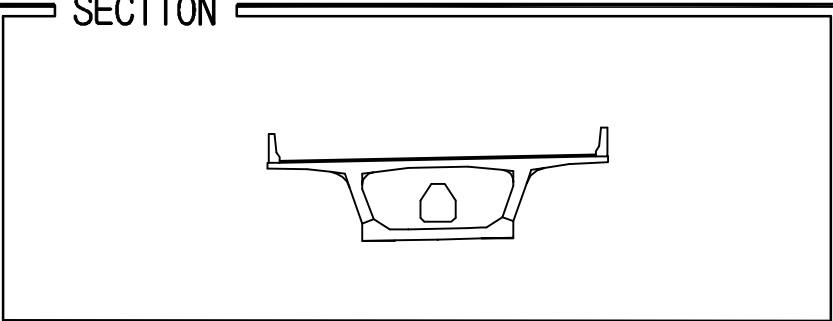
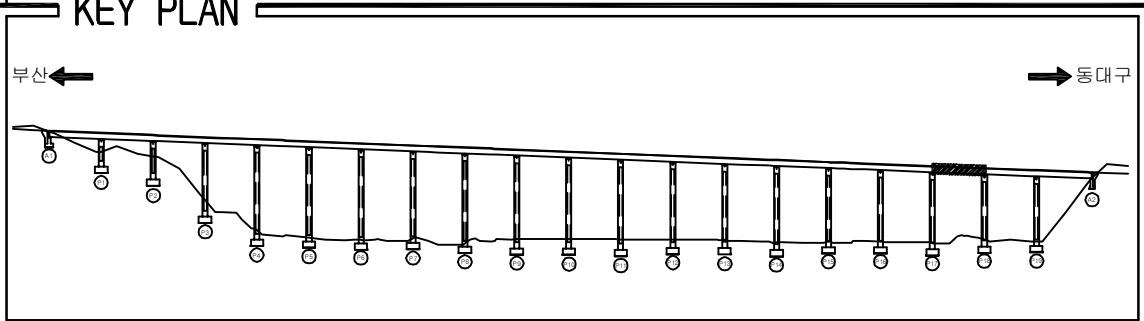
ID:남천대교(부산)-거더내부 S18



[illegible]

용역명	2016년 상반기 시설물 정기점검 용역
과업기간	2016. 04. 18 ~ 2016. 06. 30
발주처	 신대구부산고속도로주식회사
용역사	(주)위드이앤오
도면번호	58

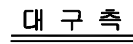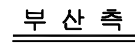           ID:남천대교(부산)-거더내부 S19




보 수 이 력	
	기 존 규 열
	신 규 규 열
	보수부위재검열
	보 수(기보수)
	보 수(08. 하반기)
	보 수(09. 상반기)
	보 수(09. 하반기)
	보 수(10. 상반기)
	보 수(10. 하반기)
	보 수(11. 상반기)
	보 수(11. 하반기)
	보 수(12. 상반기)
	보 수(12. 하반기)
	보 수(13. 상반기)
	보 수(13. 하반기)
	보 수(14. 상반기)
	보 수(14. 하반기)
	보 수(15. 상반기)
	보 수(15. 하반기)

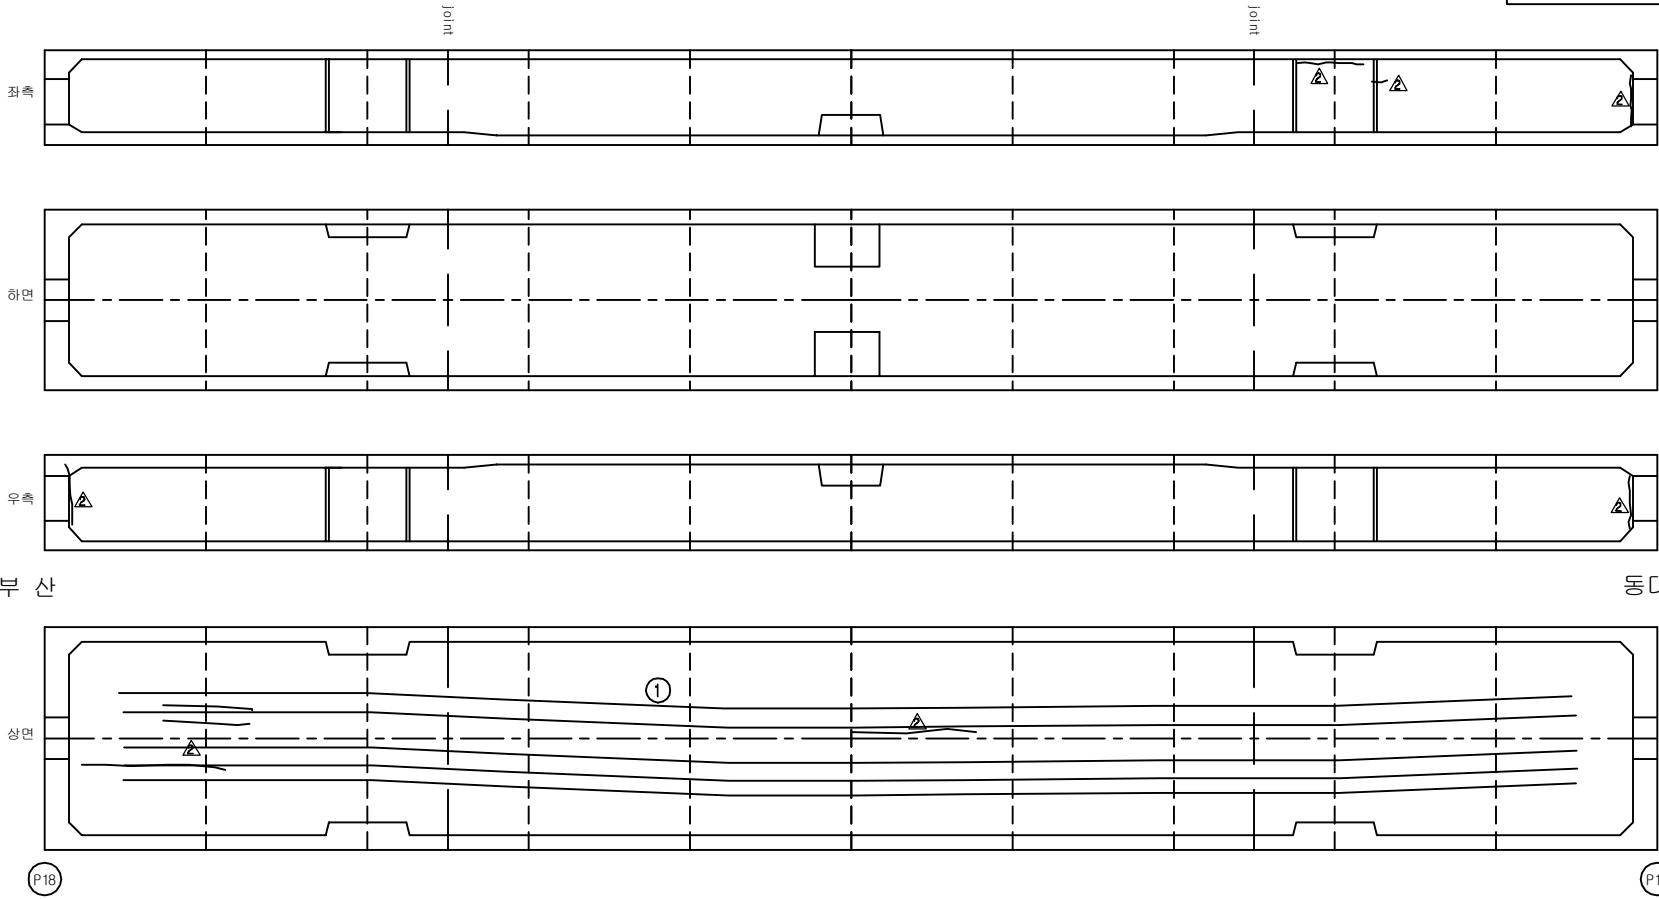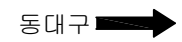[illegible]

KEY PLAN

부산 ← → 동대구


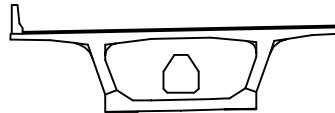
SECTION





A technical cross-section diagram of a wide-flange beam. The beam has a central rectangular web and two horizontal flanges. A rectangular hole is centered in the web. The flanges have rounded outer edges and small vertical tabs at the ends. The diagram is a simple line drawing with no shading.

용역명	2016년 상반기 시설물 정기점검 용역
과업기간	2016. 04. 18 ~ 2016. 06. 30
발주처	 신대구부안고속도로주식회사
용역사	(주)위드이앤오
도면번호	59

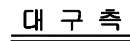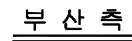ID:남천대교(부산)-거더내부 S20



보 수 이 력	
	기 존 규 역
	신 규 규 역
	보 수 부 위 재 규 역
	보 수 (기보수)
	보 수 (08. 하반기)
	보 수 (09. 상반기)
	보 수 (09. 하반기)
	보 수 (10. 상반기)
	보 수 (10. 하반기)
	보 수 (11. 상반기)
	보 수 (11. 하반기)
	보 수 (12. 상반기)
	보 수 (12. 하반기)
	보 수 (13. 상반기)
	보 수 (13. 하반기)
	보 수 (14. 상반기)
	보 수 (14. 하반기)
	보 수 (15. 상반기)
	보 수 (15. 하반기)

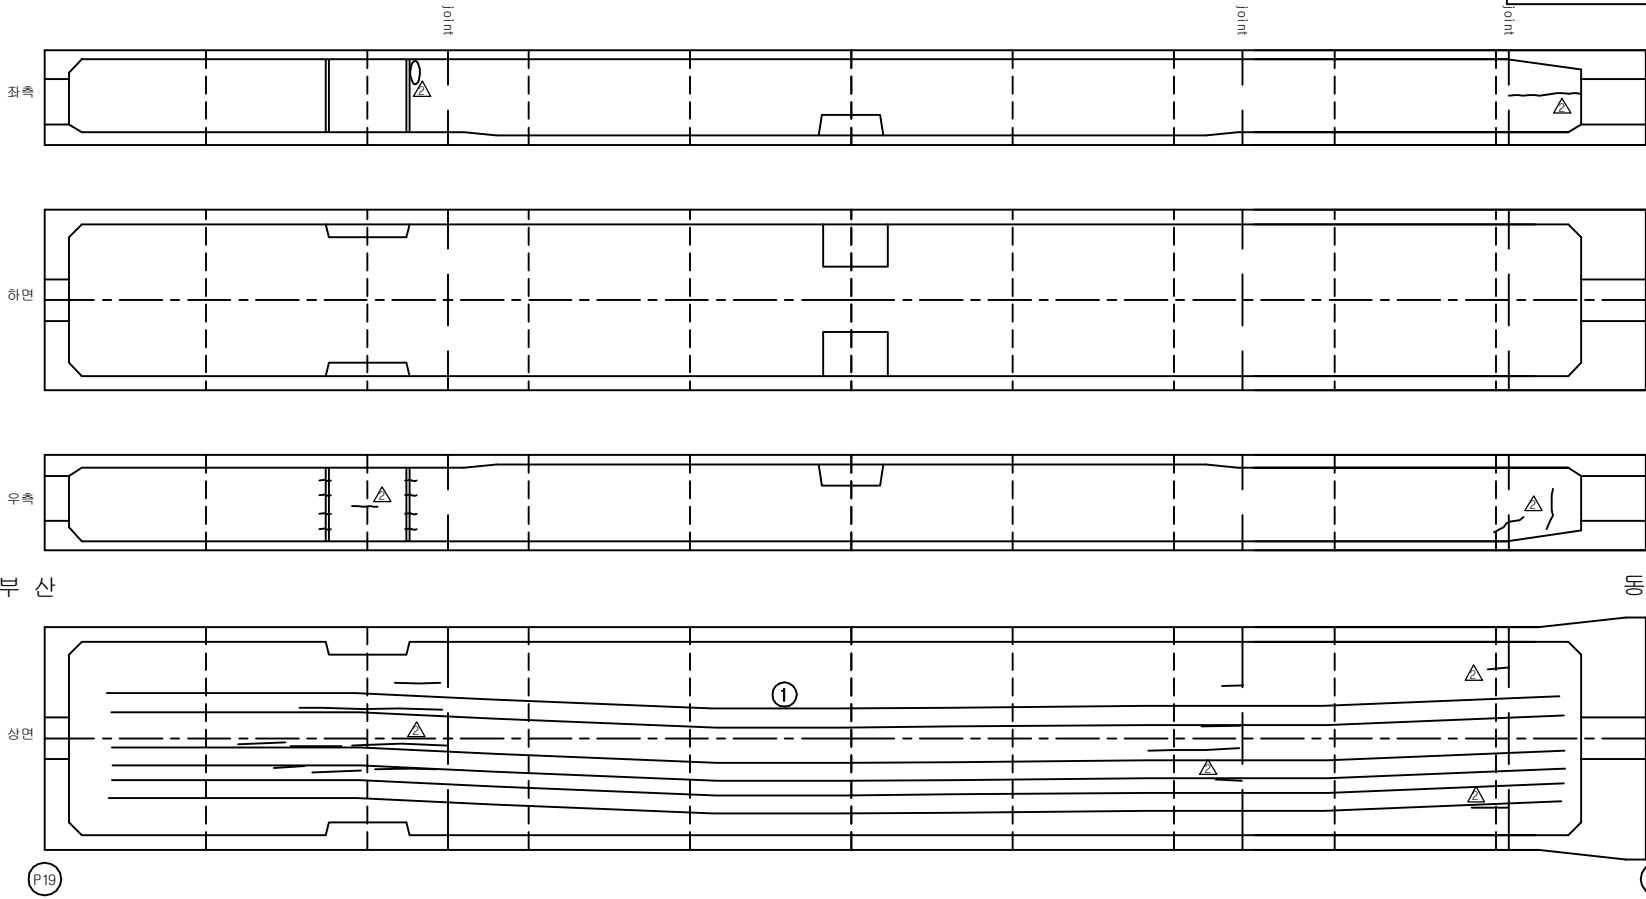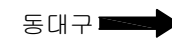[illegible]

KEY PLAN

부속 ←




→ 종대구











SECTION

A technical cross-section drawing of a wide-flange beam. The beam has a central rectangular web and two horizontal flanges. A rectangular hole is cut out from the center of the web. The drawing is a simple line sketch with no dimensions or labels.

용역명	2016년 상반기 시설물 정기점검 용역
과업기간	2016. 04. 18 ~ 2016. 06. 30
발주처	 신대구부산고속도로주식회사
용역사	(주)위드이앤오
도면번호	60

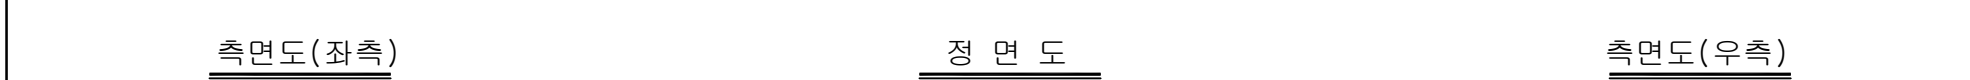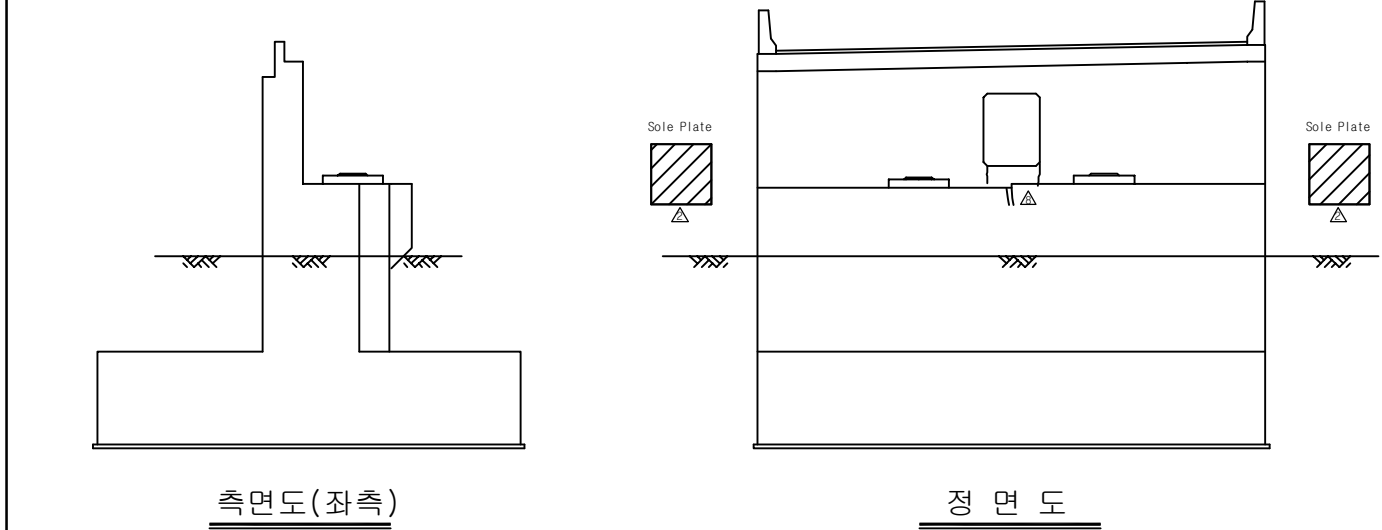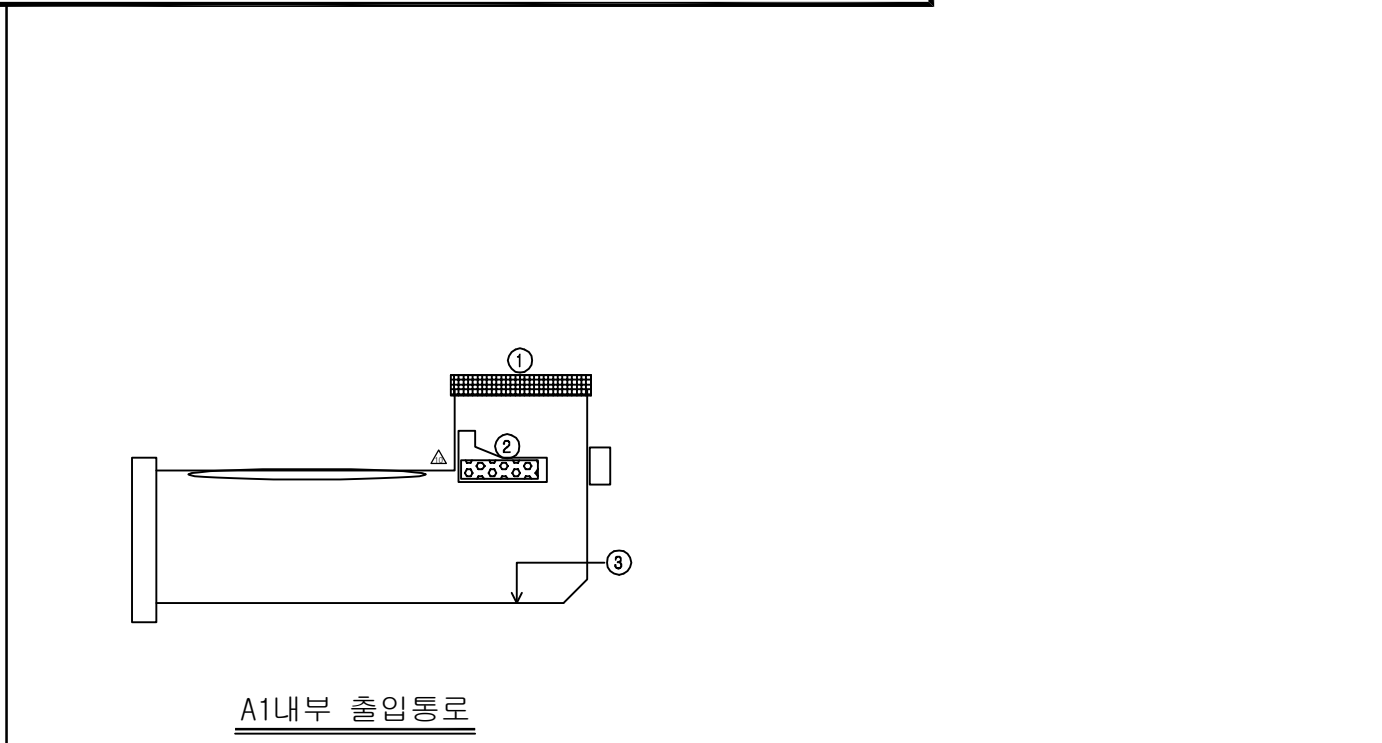          ID:남천대교(부산)-교대 A1




보 수 이 력	
	기 존 규 율
	신 규 규 율
	보수부위재균열
 	보 수 (기보수)
 	보 수 (08. 하반기)
 	보 수 (09. 상반기)
 	보 수 (09. 하반기)
 	보 수 (10. 상반기)
 	보 수 (10. 하반기)
 	보 수 (11. 상반기)
 	보 수 (11. 하반기)
 	보 수 (12. 상반기)
 	보 수 (12. 하반기)
 	보 수 (13. 상반기)
 	보 수 (13. 하반기)
 	보 수 (14. 상반기)
 	보 수 (14. 하반기)
 	보 수 (15. 상반기)
 	보 수 (15. 하반기)


[illegible]

주) 손상의 폭과 길이는 m 이며, 단 균열의 폭은 mm 임

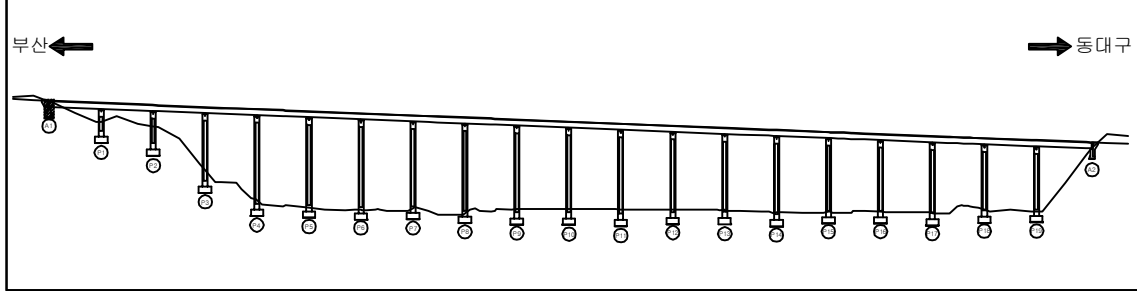KEY PLAN






SECTION _____

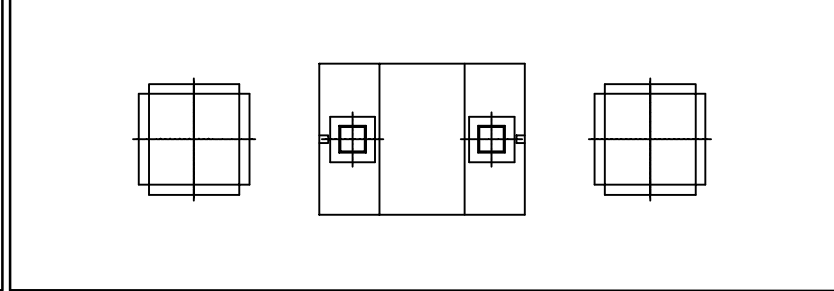



용역명	2016년 상반기 시설물 정기점검 용역
과업기간	2016. 04. 18 ~ 2016. 06. 30
발주처	 신대구부산고속도로주식회사
용역사	(주)위드이앤오
도면번호	61

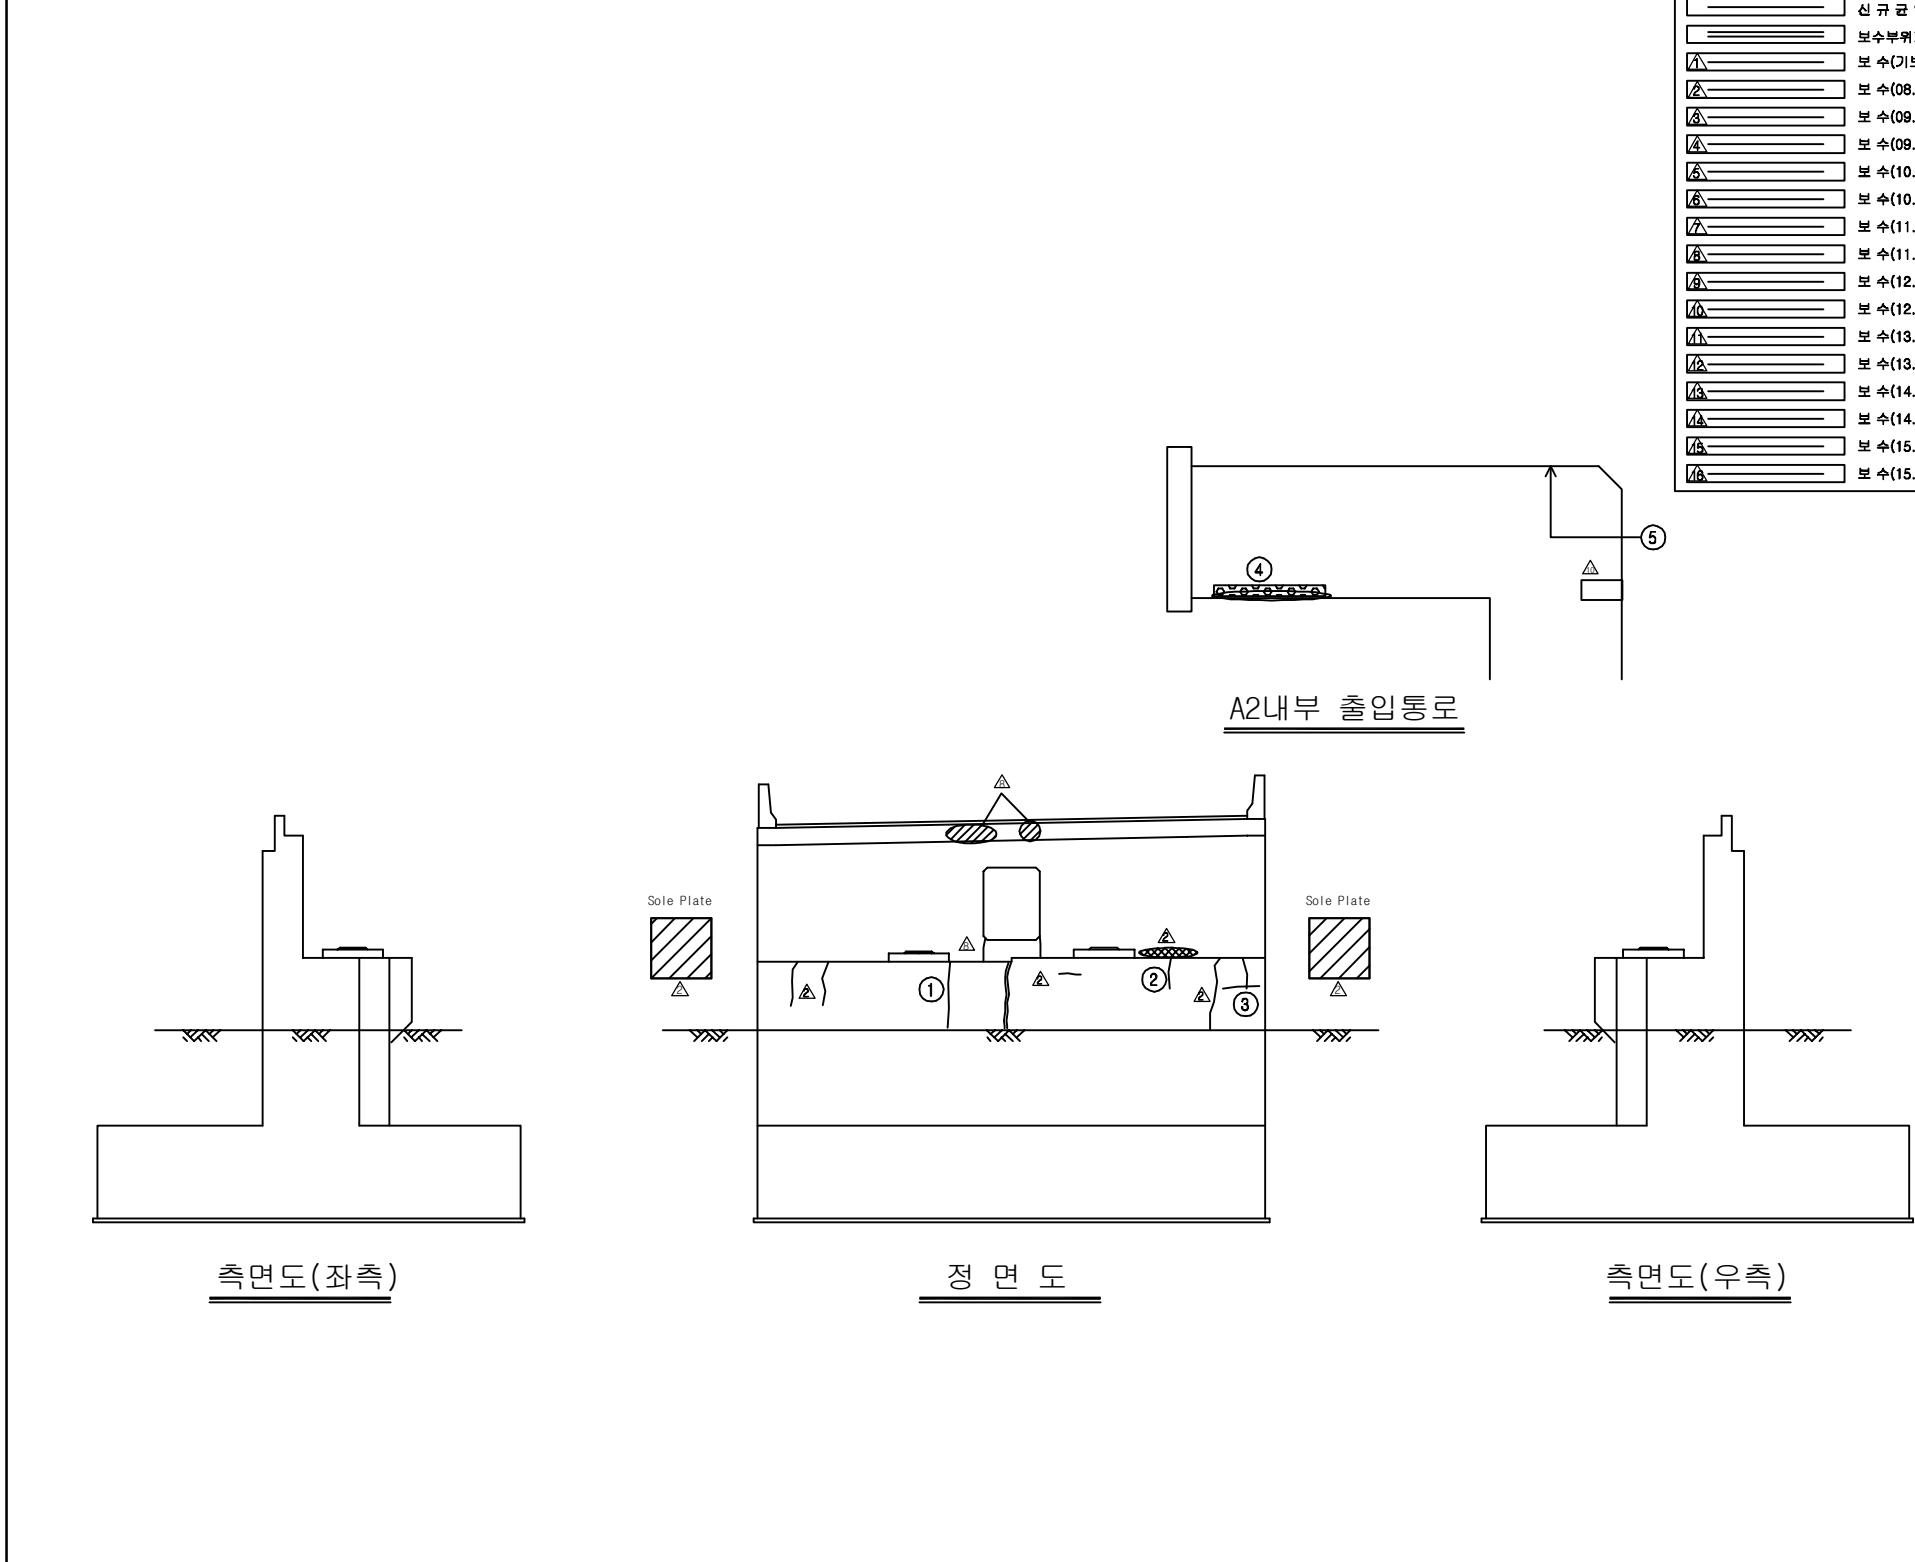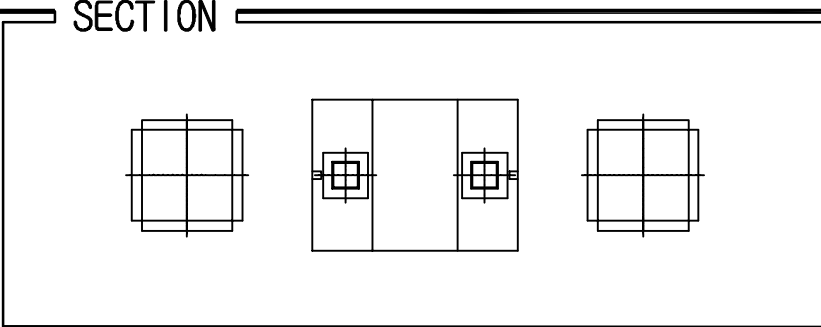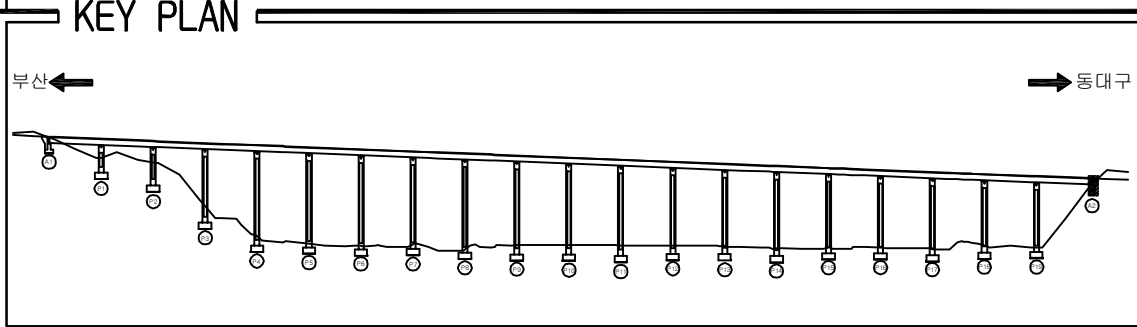ID:남천대교(부산)-교대 A2


[illegible]

용역명	2016년 상반기 시설물 정기점검 용역
과업기간	2016. 04. 18 ~ 2016. 06. 30
발주처	 신대구부산고속도로주식회사
용역사	(주)위드이앤오
도면번호	62

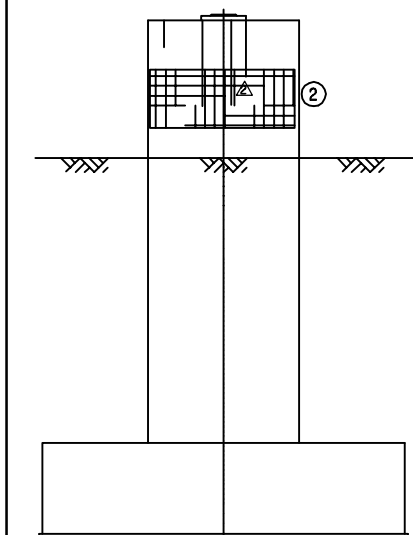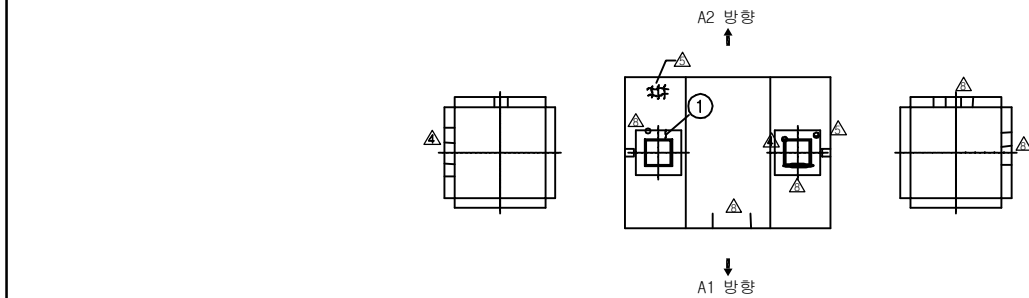
ID:남천대교(부산)-교각 P1




측면도(좌측)

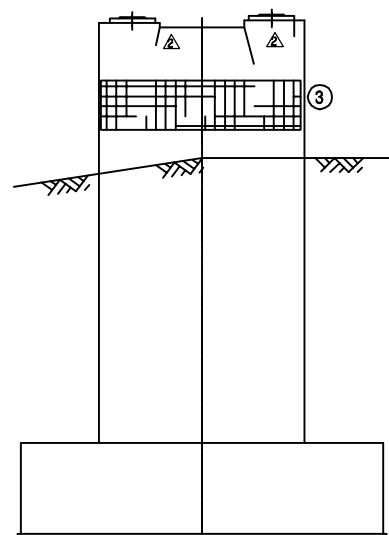

정 면 도

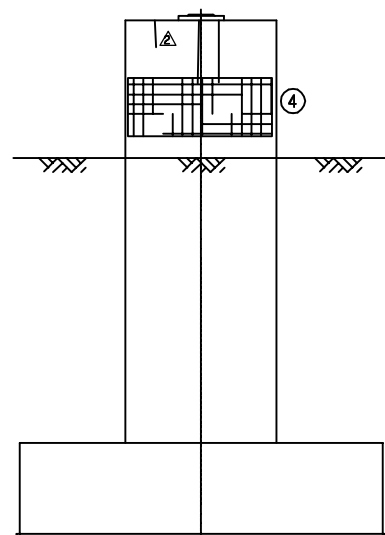

측면도(우측)

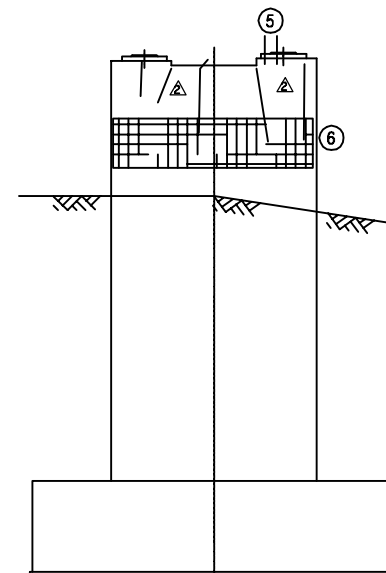


배 면 도

보 수 이 령	
	기 존 규 율
	신 규 규 율
	보수부유재균율
	보 수(기보수)
	보 수(08. 하반기)
	보 수(09. 상반기)
	보 수(09. 하반기)
	보 수(10. 상반기)
	보 수(10. 하반기)
	보 수(11. 상반기)
	보 수(11. 하반기)
	보 수(12. 상반기)
	보 수(12. 하반기)
	보 수(13. 상반기)
	보 수(13. 하반기)
	보 수(14. 상반기)
	보 수(14. 하반기)
	보 수(15. 상반기)
	보 수(15. 하반기)


[illegible]

주) 손상의 폭과 길이는 m 이며, 단 균열의 폭은 mm 임

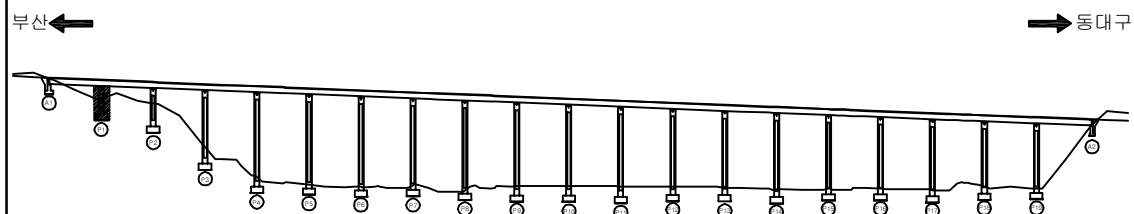
KEY PLAN





SECTION _____

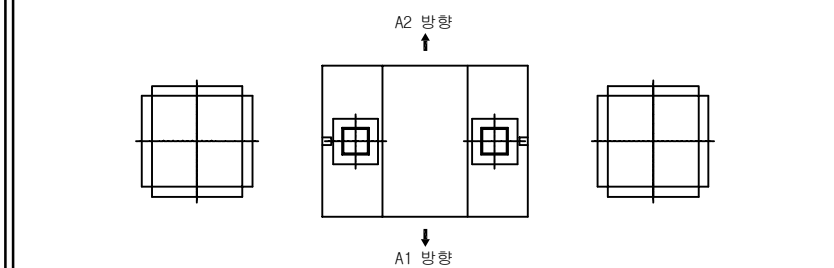

용역명	2016년 상반기 시설물 정기점검 용역
과업기간	2016. 04. 18 ~ 2016. 06. 30
발주처	 신대구부산고속도로주식회사
용역사	(주)위드이앤오
도면번호	63

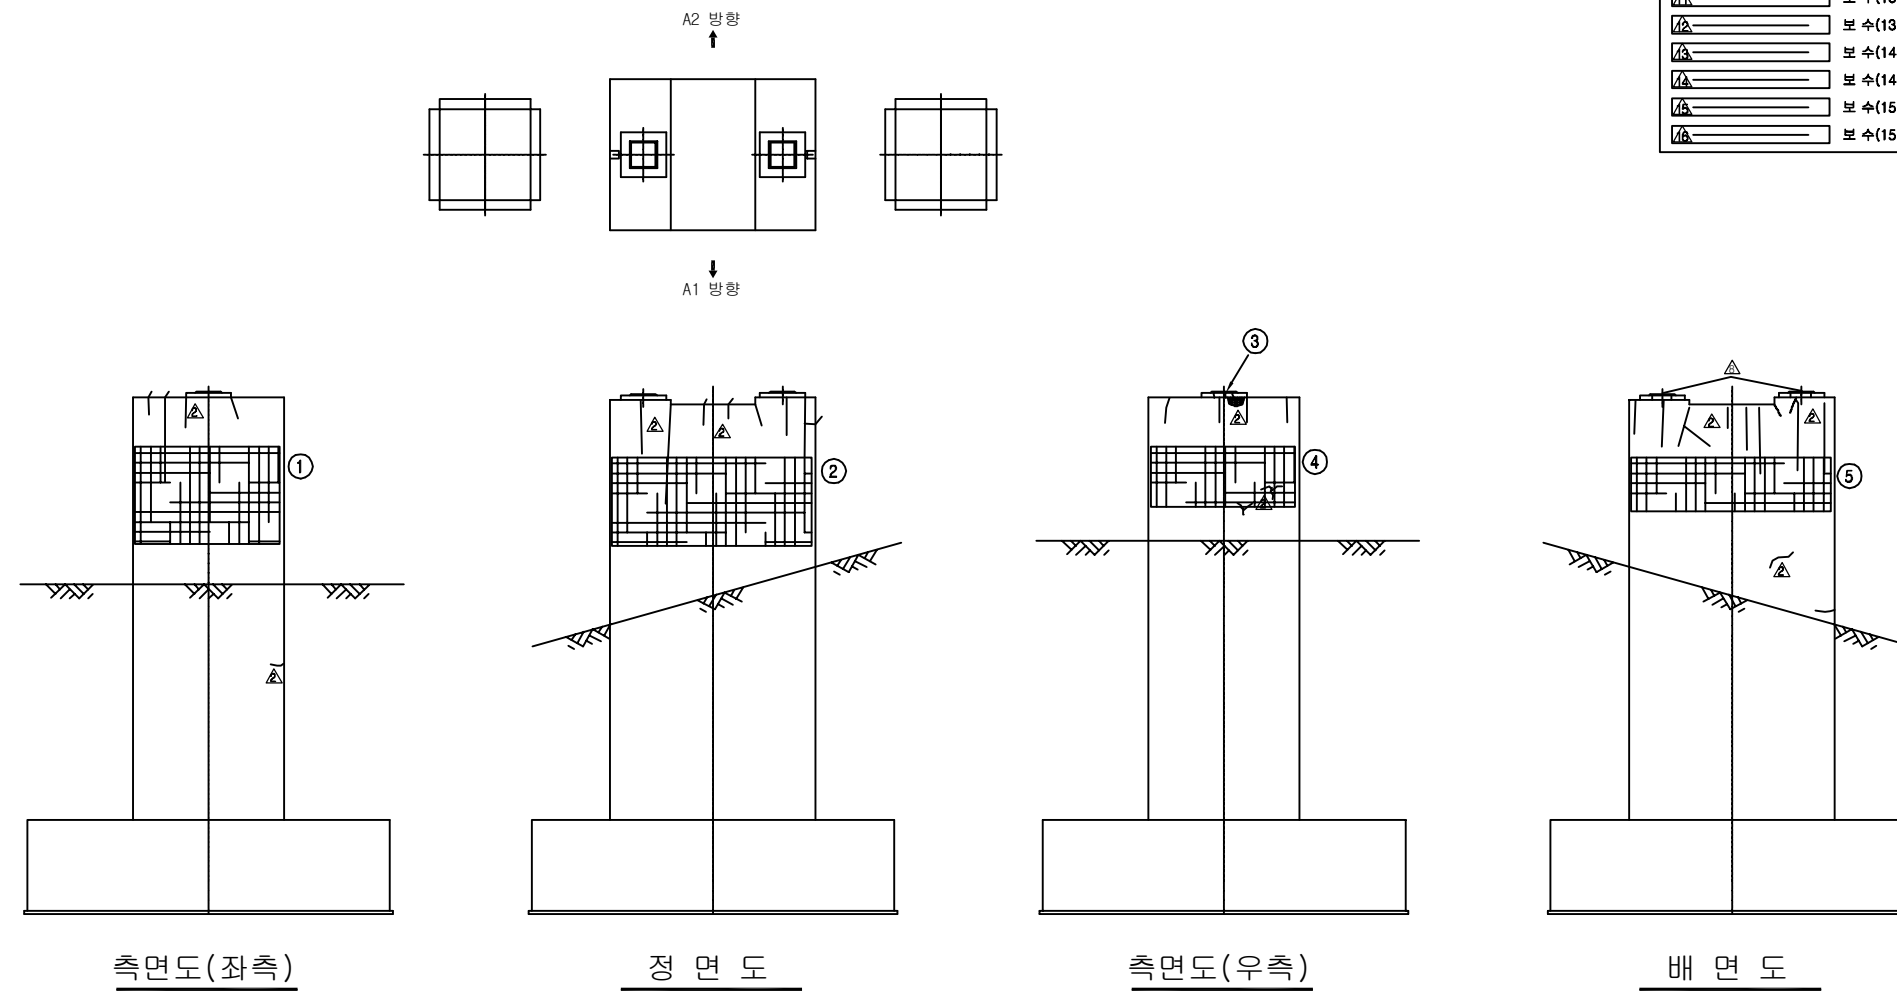


보 수 이 령	
	기 존 규 칙
	신 규 규 칙
	보수부채재균열
1	보 수(기보수)
2	보 수(08. 하반기)
3	보 수(09. 상반기)
4	보 수(09. 하반기)
5	보 수(10. 상반기)
6	보 수(10. 하반기)
7	보 수(11. 상반기)
8	보 수(11. 하반기)
9	보 수(12. 상반기)
10	보 수(12. 하반기)
11	보 수(13. 상반기)
12	보 수(13. 하반기)
13	보 수(14. 상반기)
14	보 수(14. 하반기)
15	보 수(15. 상반기)
16	보 수(15. 하반기)

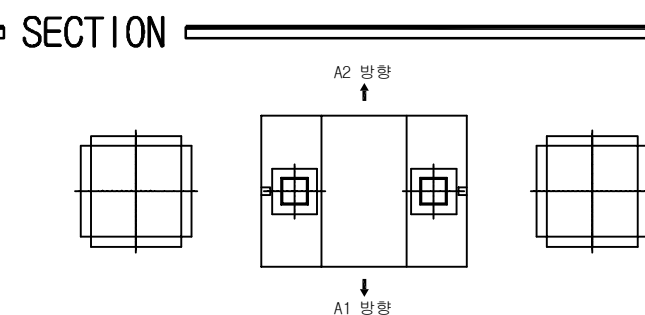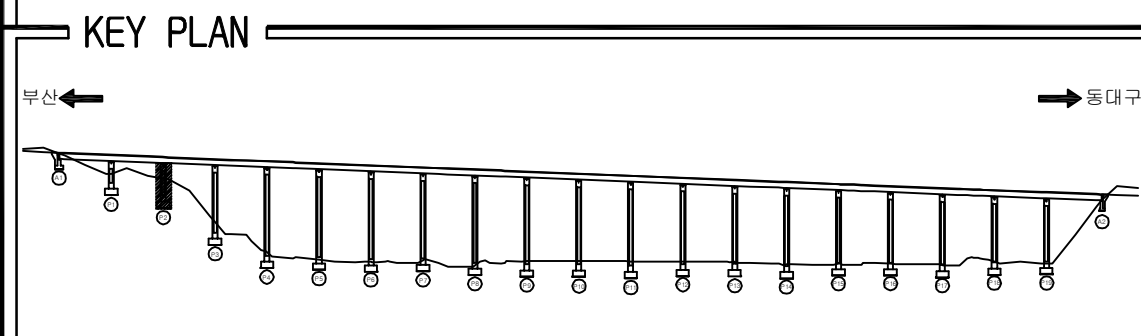[illegible]

용역명	2016년 상반기 시설물 정기점검 용역
과업기간	2016. 04. 18 ~ 2016. 06. 30
발주처	 신대구부산고속도로주식회사
용역사	(주)위드이앤오
도면번호	64

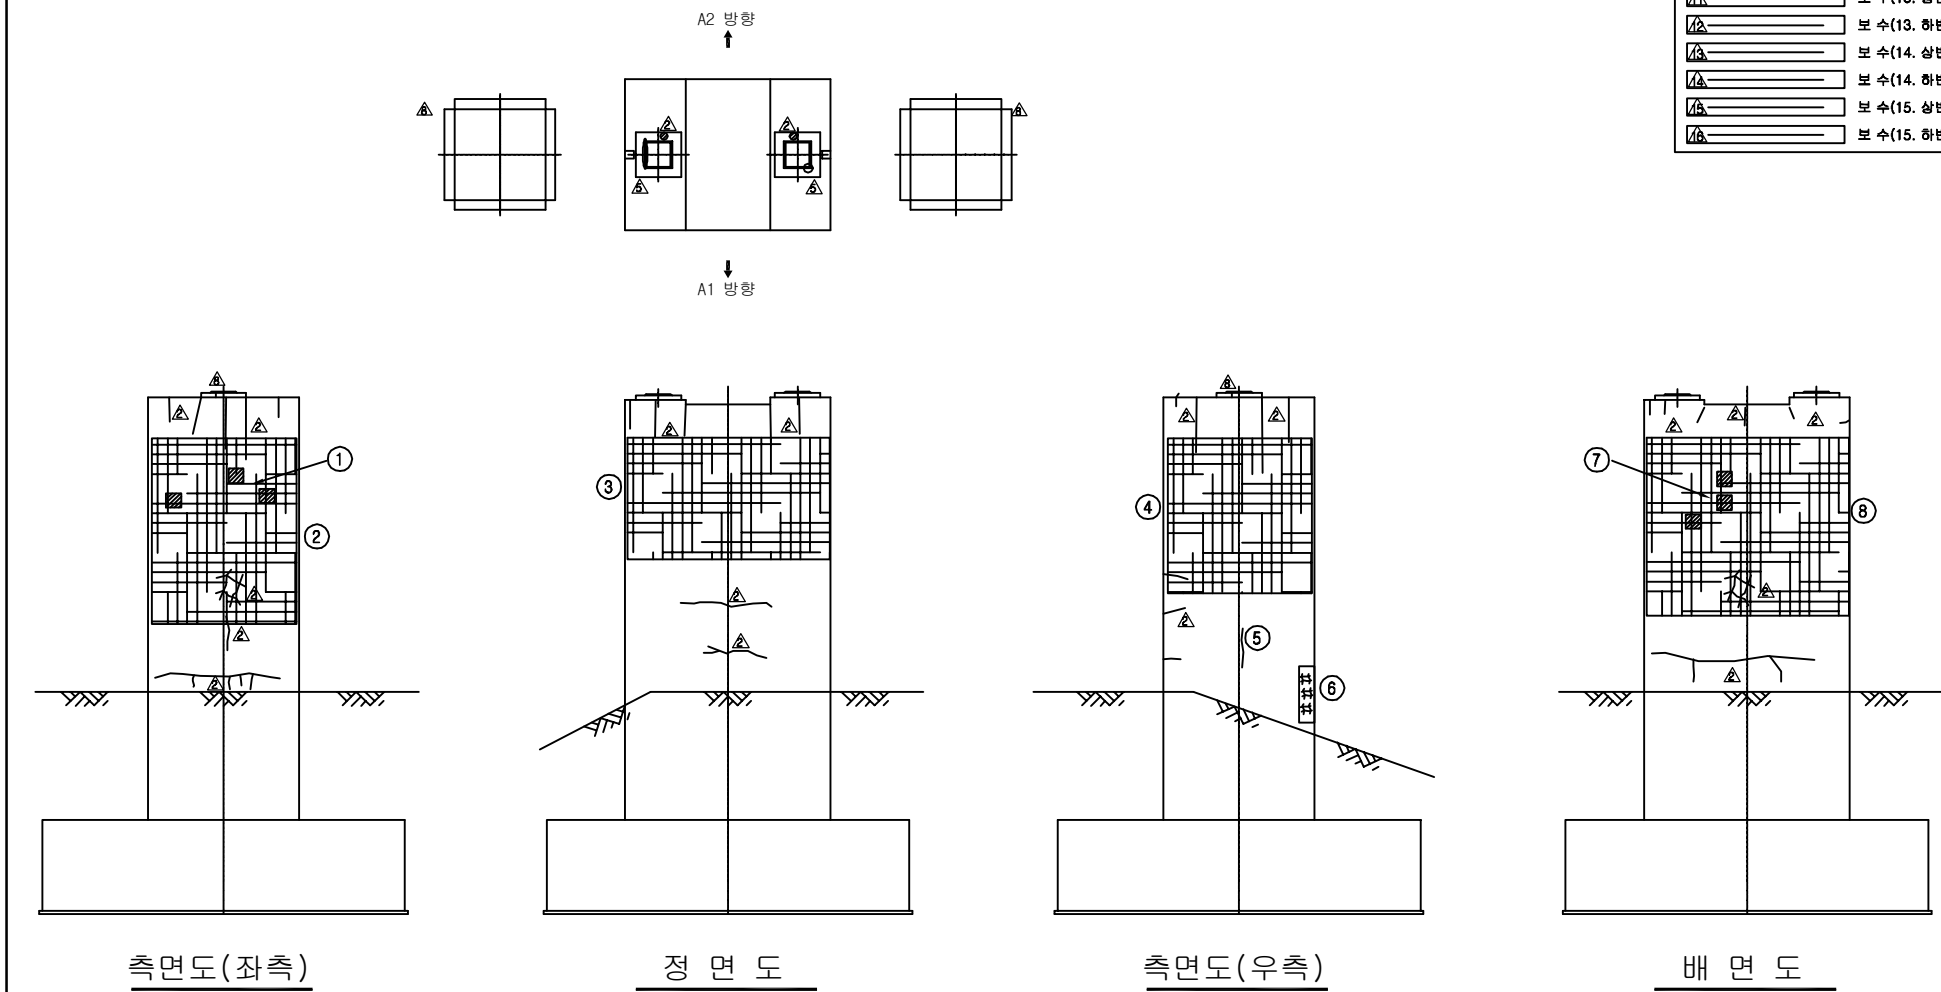ID:남천대교(부산)-교각 P3



보 수 이 력	
	기 존 규 역
	신 규 규 역
	보 수 부 위 재 규 역
	보 수 (기보수)
	보 수 (08. 하반기)
	보 수 (09. 상반기)
	보 수 (09. 하반기)
	보 수 (10. 상반기)
	보 수 (10. 하반기)
	보 수 (11. 상반기)
	보 수 (11. 하반기)
	보 수 (12. 상반기)
	보 수 (12. 하반기)
	보 수 (13. 상반기)
	보 수 (13. 하반기)
	보 수 (14. 상반기)
	보 수 (14. 하반기)
	보 수 (15. 상반기)
	보 수 (15. 하반기)

손상 현황 표

[illegible]


KEY PLAN

SECTION

A2 방향

A1 방향

용역명	2016년 상반기 시설물 정기점검 용역
과업기간	2016. 04. 18 ~ 2016. 06. 30
발주처	 신대구부산고속도로주식회사
용역사	(주)위드이앤오
도면번호	65

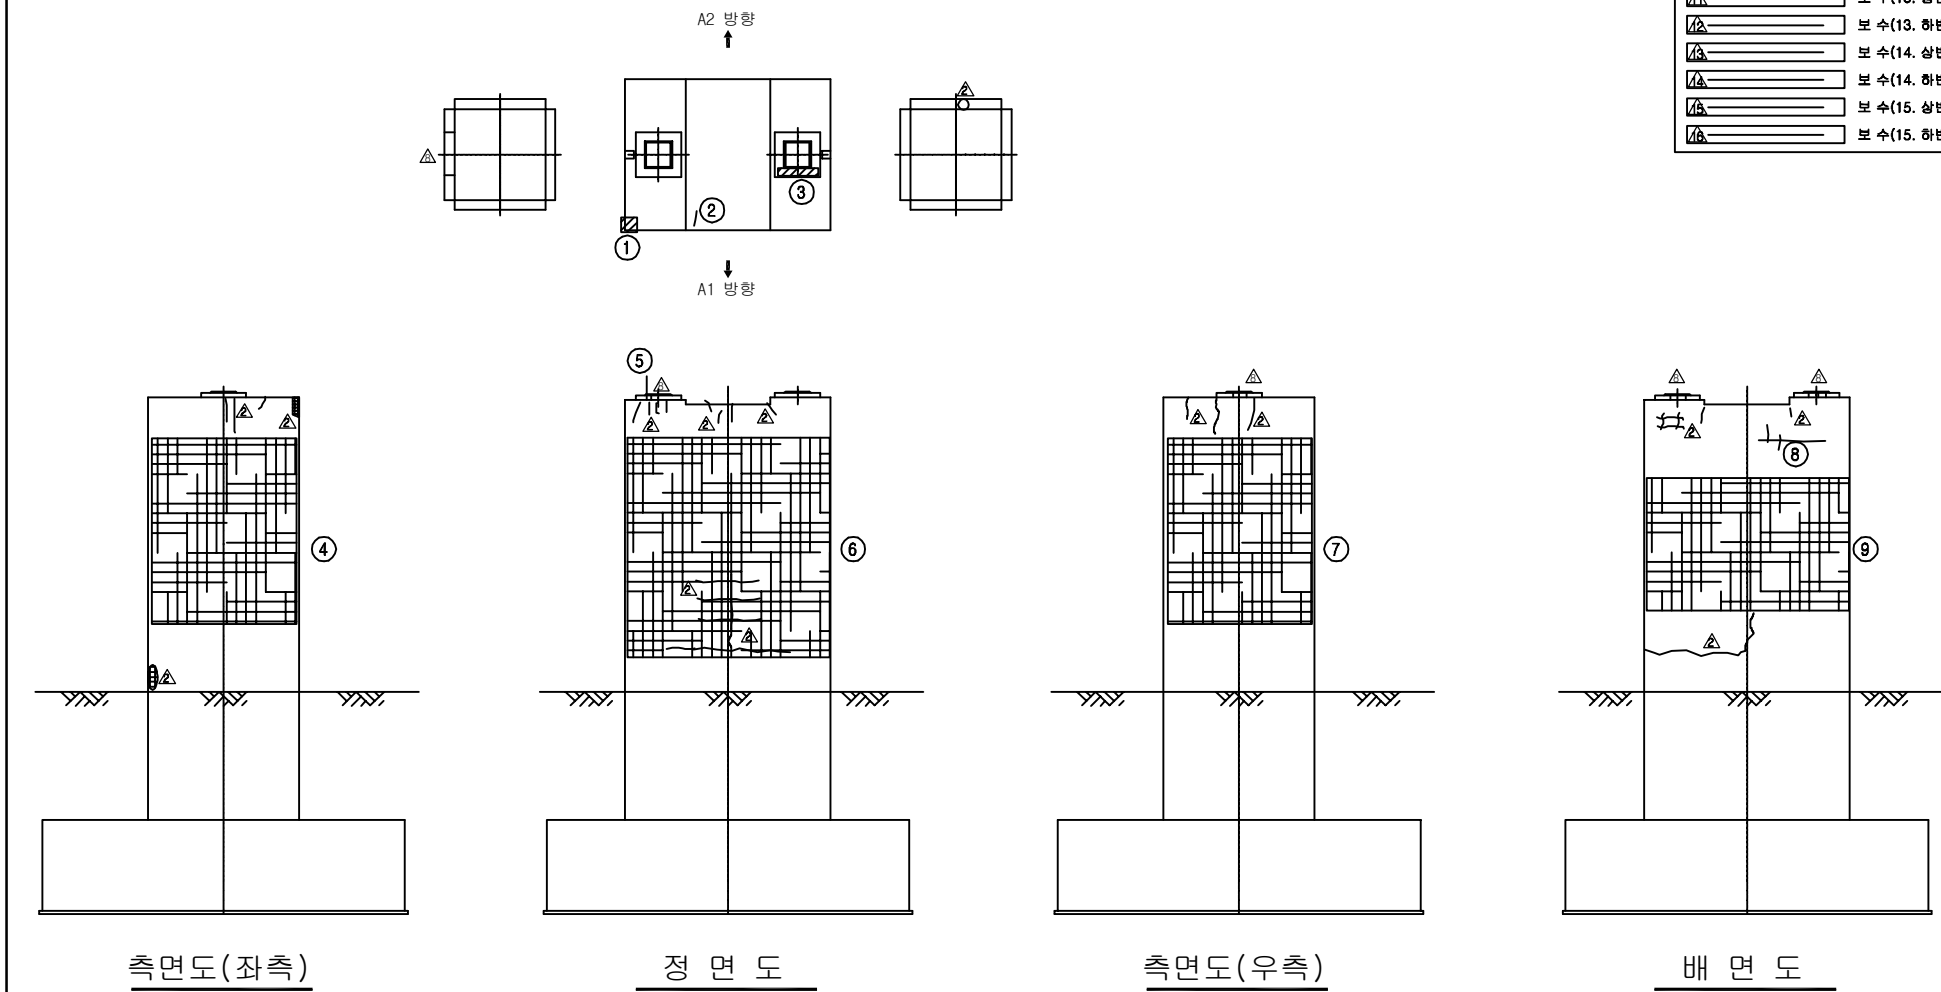

보 수 이 력	
	기 존 규 역
	신 규 규 역
	보 수 부 위 재 규 역
	보 수 (기보수)
	보 수 (08. 하반기)
	보 수 (09. 상반기)
	보 수 (09. 하반기)
	보 수 (10. 상반기)
	보 수 (10. 하반기)
	보 수 (11. 상반기)
	보 수 (11. 하반기)
	보 수 (12. 상반기)
	보 수 (12. 하반기)
	보 수 (13. 상반기)
	보 수 (13. 하반기)
	보 수 (14. 상반기)
	보 수 (14. 하반기)
	보 수 (15. 상반기)
	보 수 (15. 하반기)

[illegible]


KEY PLAN

북향 ← 동대구 →



SECTION

A diagram illustrating a section line. It features a central vertical rectangle divided into three equal-width sections. The left and right sections each contain a smaller square, which is further divided into four quadrants by a horizontal and a vertical line. To the left of the leftmost square and to the right of the rightmost square are additional squares, each divided into four quadrants. Above the central rectangle, the text 'A2 방향' is written, with an upward-pointing arrow below it. Below the central rectangle, the text 'A1 방향' is written, with a downward-pointing arrow above it.


용역명	2016년 상반기 시설물 정기점검 용역
과업기간	2016. 04. 18 ~ 2016. 06. 30
발주처	 신대구부산고속도로주식회사
용역사	(주)위드이앤오
도면번호	66

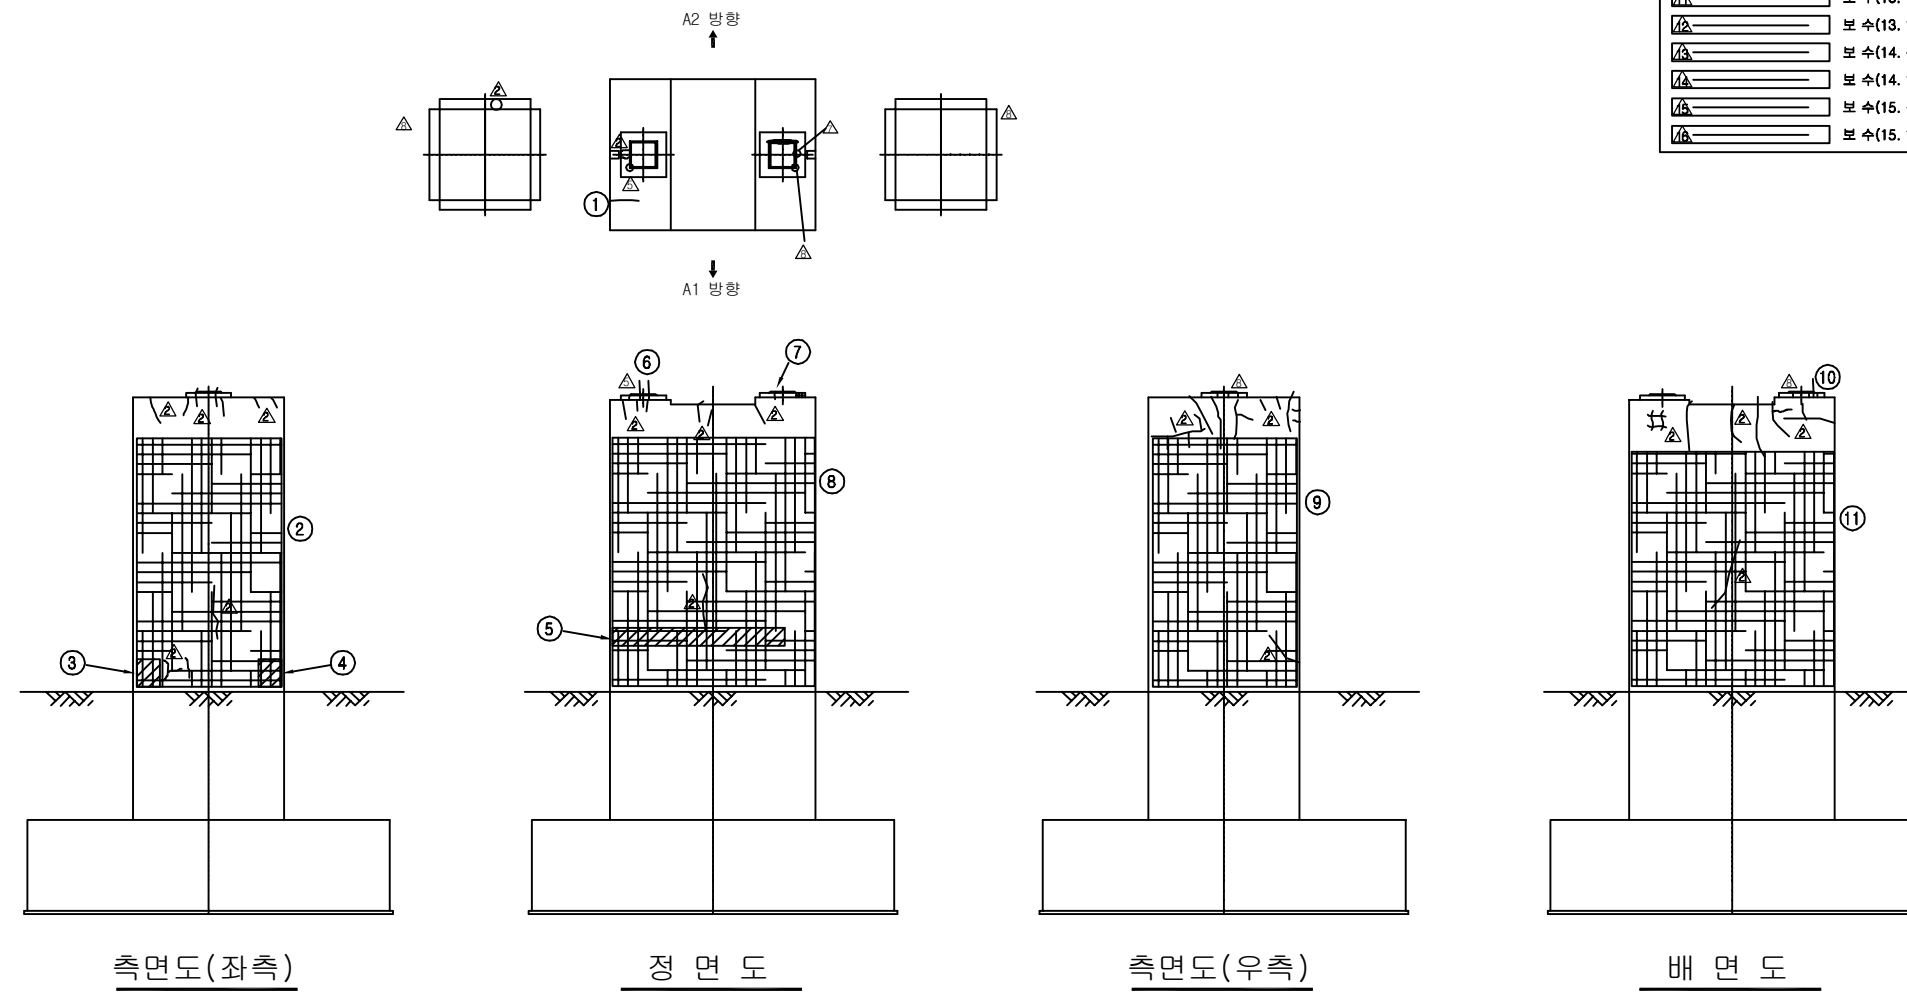



보 수 이 령	
	기 존 규 칙
	신 규 규 칙
	보수부채재균열
	보 수(기보수)
	보 수(08. 하반기)
	보 수(09. 상반기)
	보 수(09. 하반기)
	보 수(10. 상반기)
	보 수(10. 하반기)
	보 수(11. 상반기)
	보 수(11. 하반기)
	보 수(12. 상반기)
	보 수(12. 하반기)
	보 수(13. 상반기)
	보 수(13. 하반기)
	보 수(14. 상반기)
	보 수(14. 하반기)
	보 수(15. 상반기)
	보 수(15. 하반기)

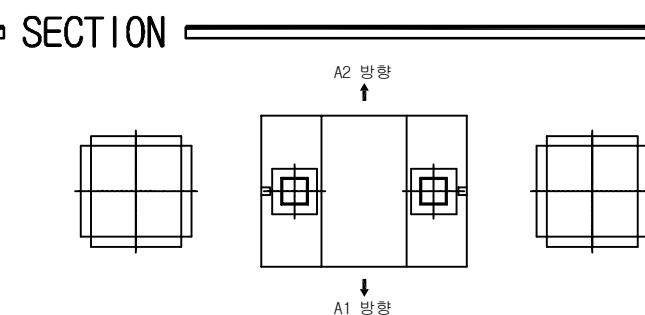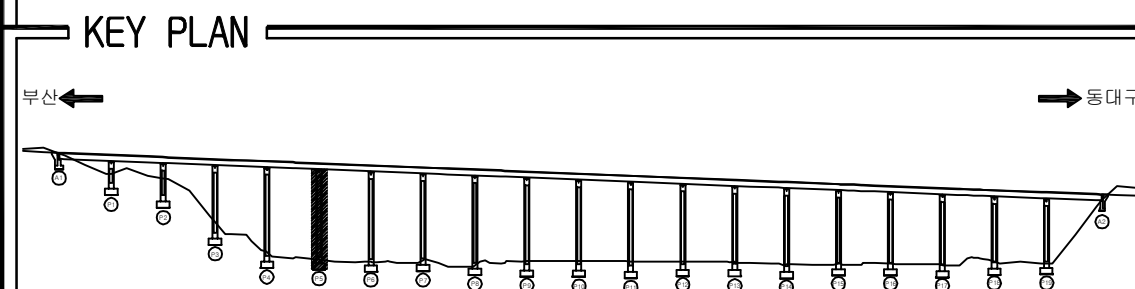[illegible]


용역명	2016년 상반기 시설물 정기점검 용역
과업기간	2016. 04. 18 ~ 2016. 06. 30
발주처	 신대구부산고속도로주식회사
용역사	(주)위드이앤오
도면번호	67

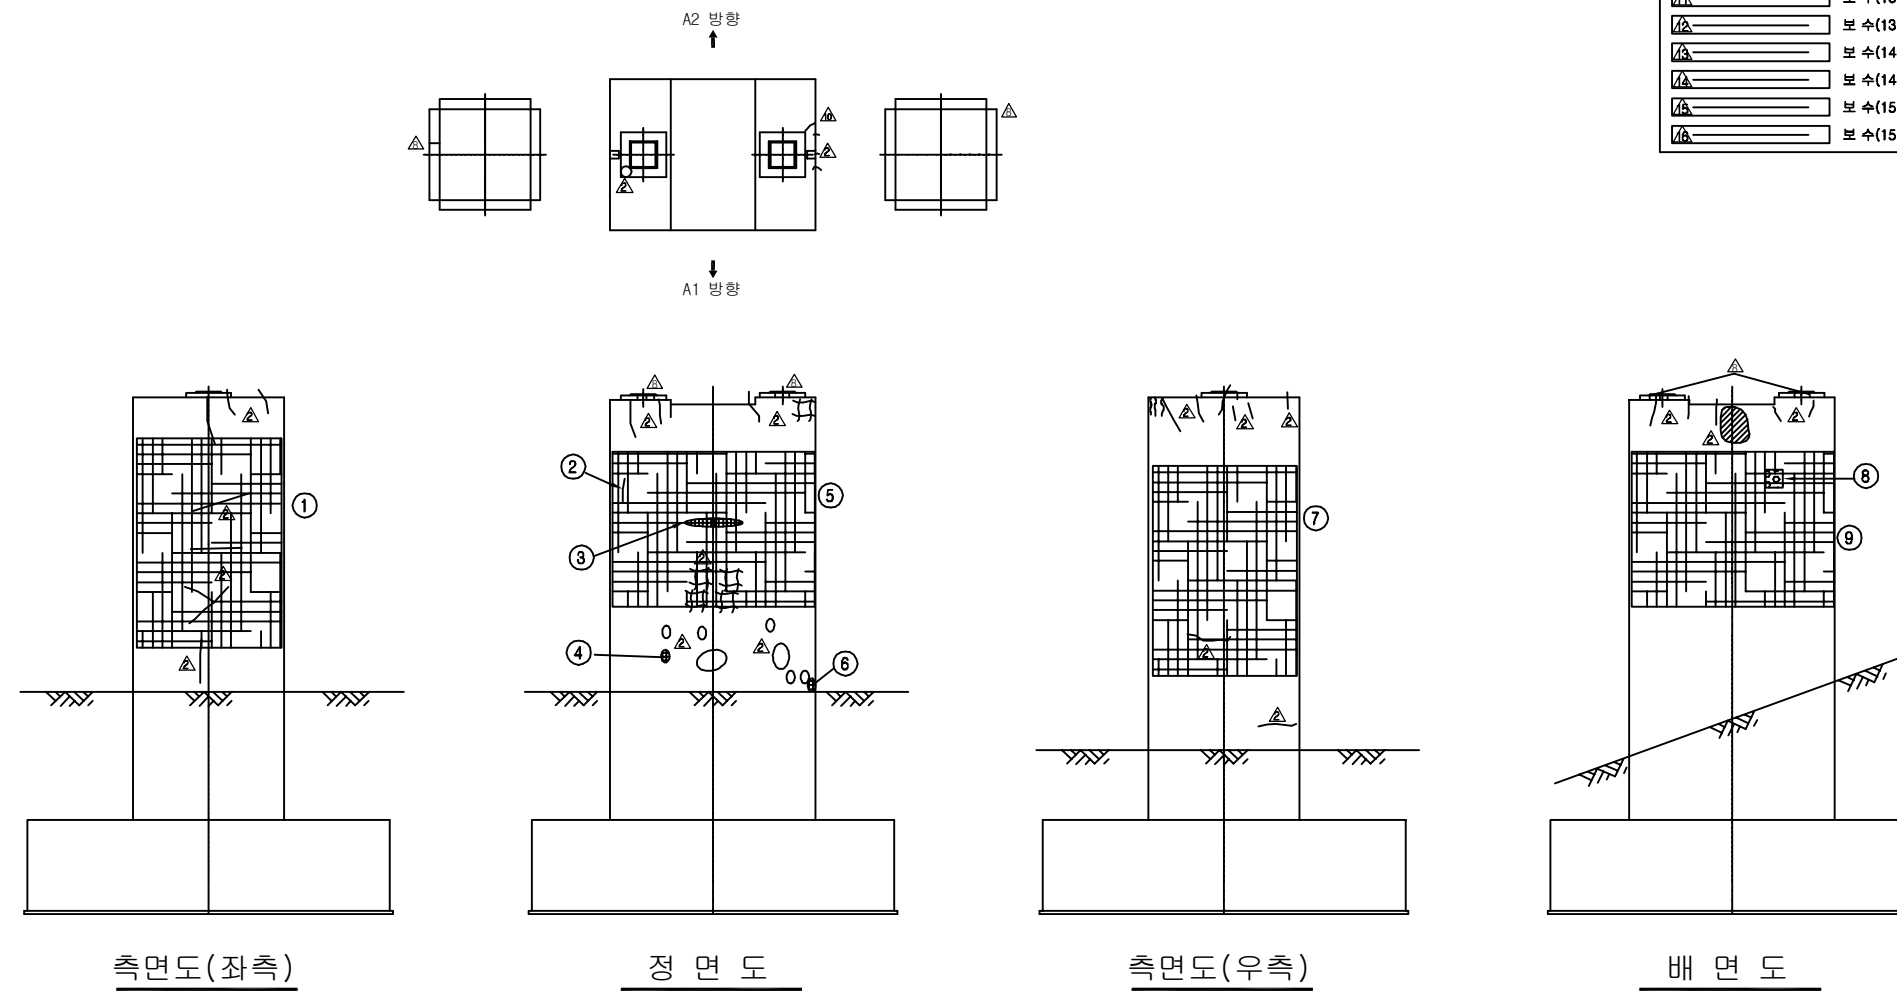



보 수 이 령	
	기 존 규 칙
	신 규 규 칙
	보수부채재균열
1	보 수(기보수)
2	보 수(08. 하반기)
3	보 수(09. 상반기)
4	보 수(09. 하반기)
5	보 수(10. 상반기)
6	보 수(10. 하반기)
7	보 수(11. 상반기)
8	보 수(11. 하반기)
9	보 수(12. 상반기)
10	보 수(12. 하반기)
11	보 수(13. 상반기)
12	보 수(13. 하반기)
13	보 수(14. 상반기)
14	보 수(14. 하반기)
15	보 수(15. 상반기)
16	보 수(15. 하반기)

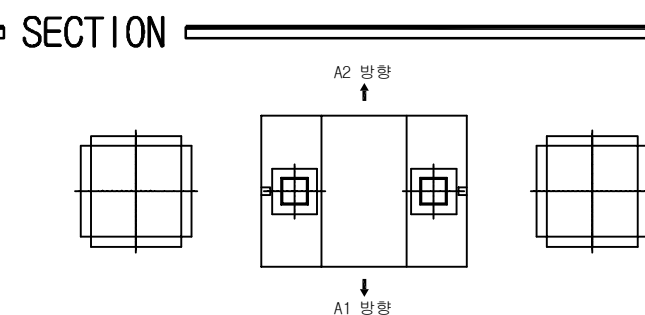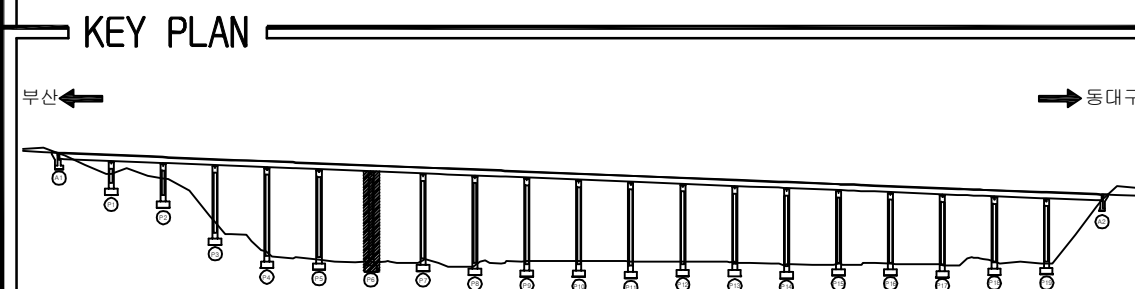[illegible]


용역명	2016년 상반기 시설물 정기점검 용역
과업기간	2016. 04. 18 ~ 2016. 06. 30
발주처	 신대구부산고속도로주식회사
용역사	(주)위드이앤오
도면번호	68

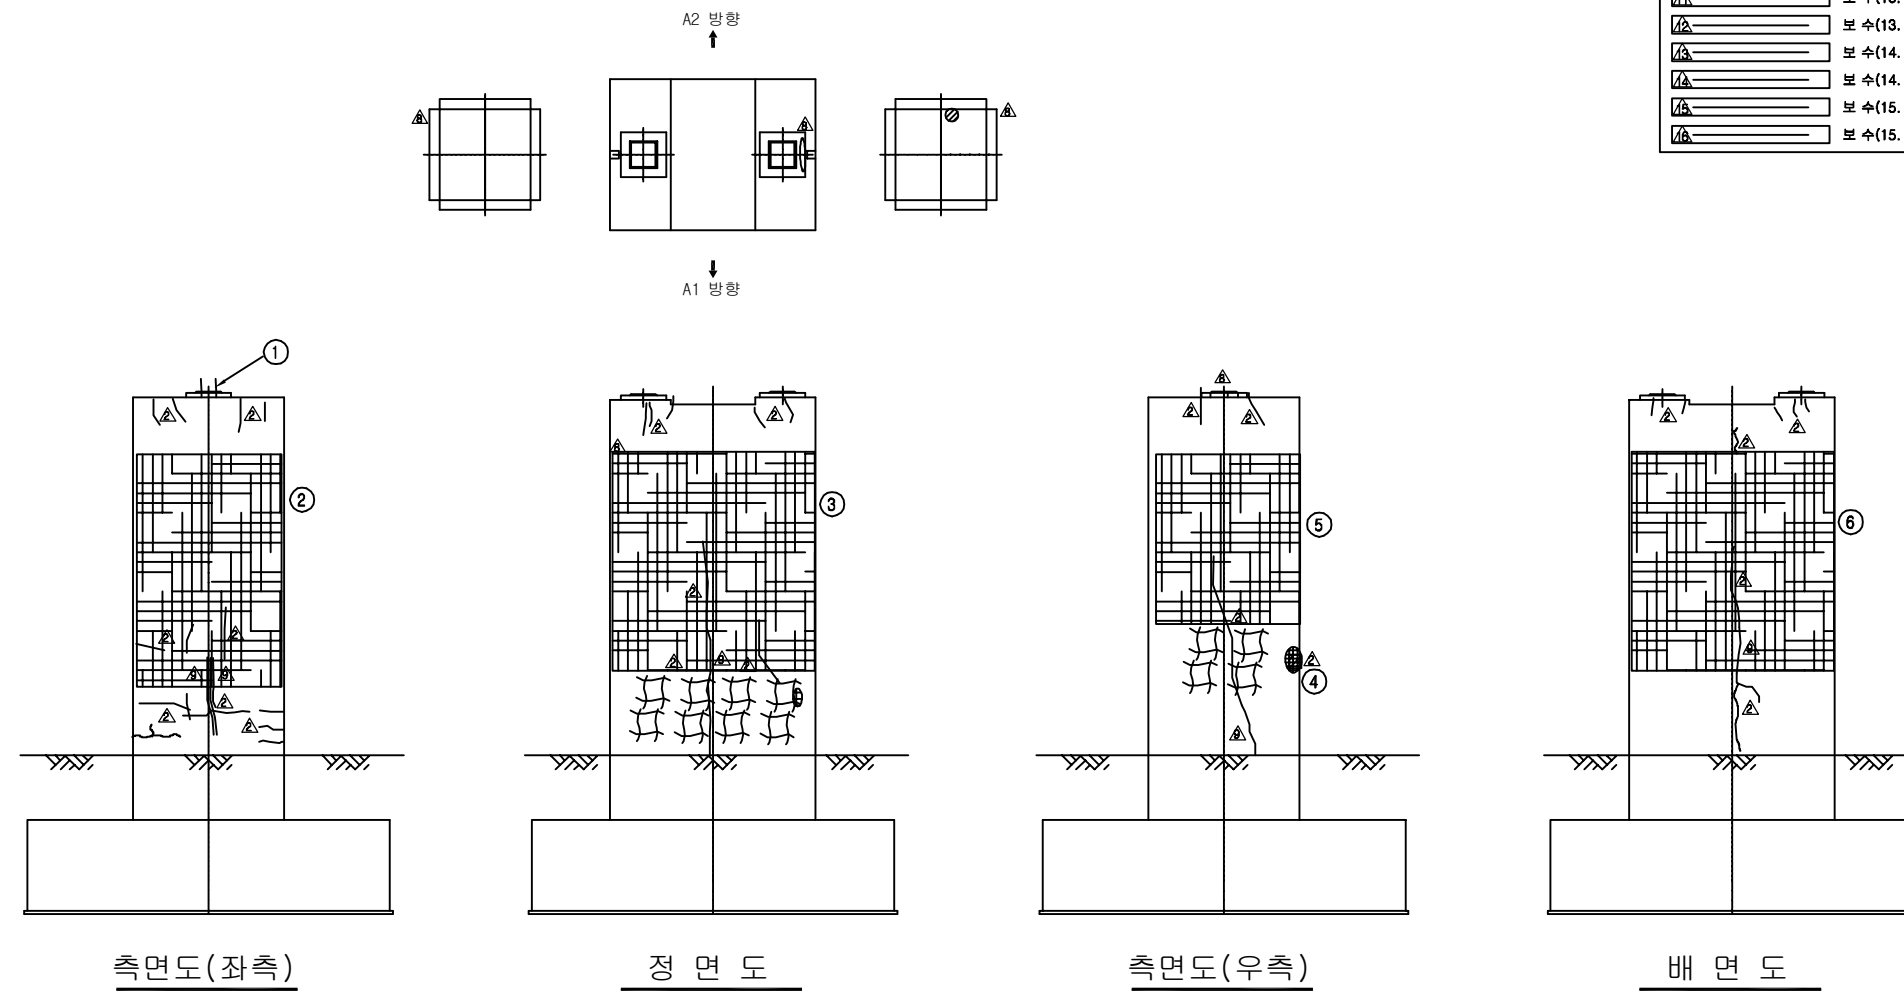



보 수 이 령	
	기 존 규 율
	신 규 규 율
	보수부위재균열
	보 수(△보수)
	보 수(08. 하반기)
	보 수(09. 상반기)
	보 수(09. 하반기)
	보 수(10. 상반기)
	보 수(10. 하반기)
	보 수(11. 상반기)
	보 수(11. 하반기)
	보 수(12. 상반기)
	보 수(12. 하반기)
	보 수(13. 상반기)
	보 수(13. 하반기)
	보 수(14. 상반기)
	보 수(14. 하반기)
	보 수(15. 상반기)
	보 수(15. 하반기)

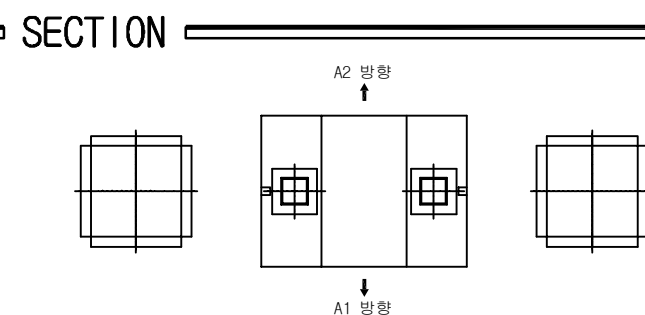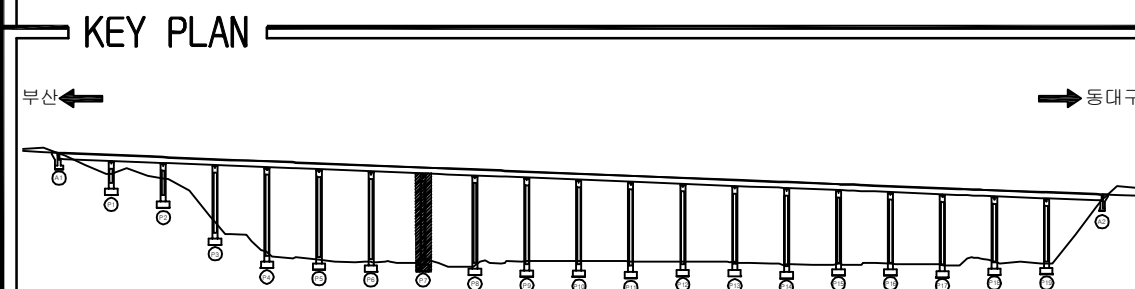[illegible]


용역명	2016년 상반기 시설물 정기점검 용역
과업기간	2016. 04. 18 ~ 2016. 06. 30
발주처	 신대구부산고속도로주식회사
용역사	(주)위드이앤오
도면번호	69

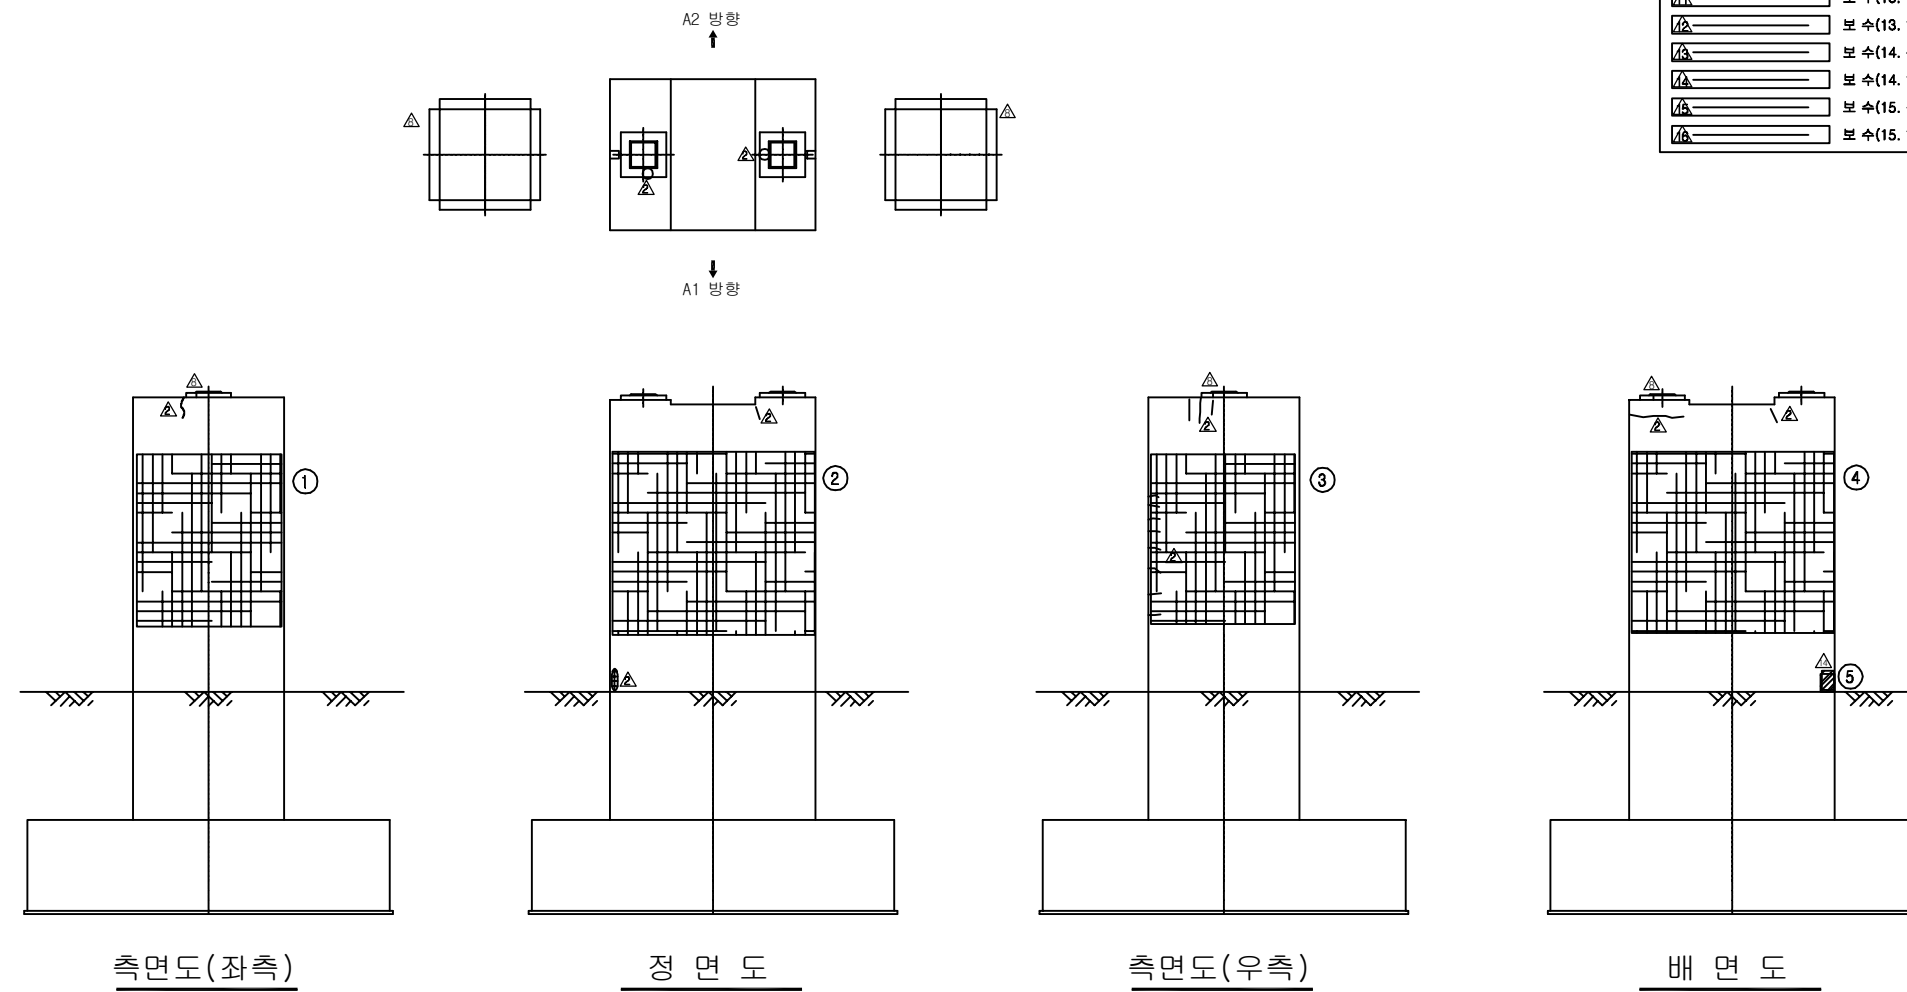



보 수 이 령	
	기 존 규 령
	신 규 규 령
	보수부위재균열
	보 수(△보수)
	보 수(08. 하반기)
	보 수(09. 상반기)
	보 수(09. 하반기)
	보 수(10. 상반기)
	보 수(10. 하반기)
	보 수(11. 상반기)
	보 수(11. 하반기)
	보 수(12. 상반기)
	보 수(12. 하반기)
	보 수(13. 상반기)
	보 수(13. 하반기)
	보 수(14. 상반기)
	보 수(14. 하반기)
	보 수(15. 상반기)
	보 수(15. 하반기)

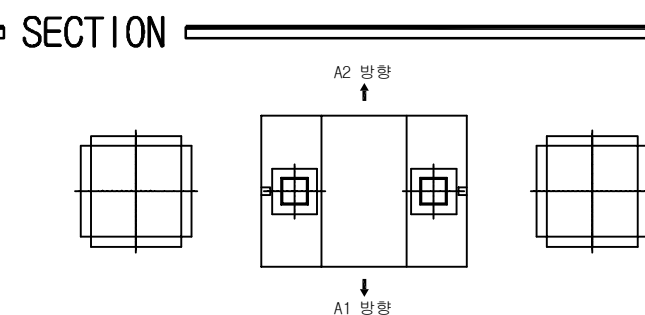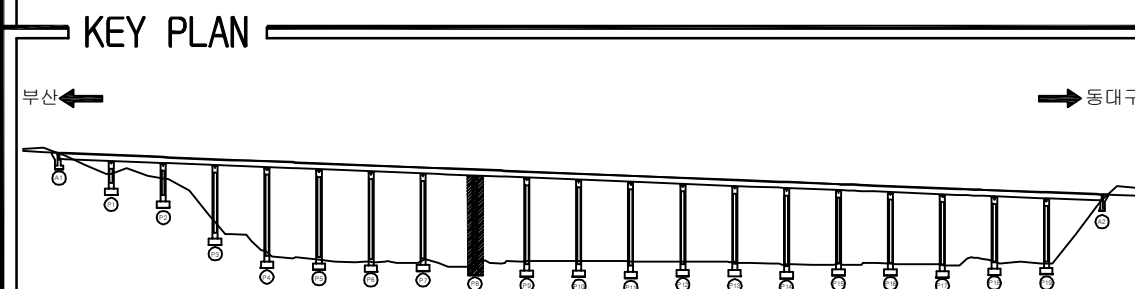[illegible]


용역명	2016년 상반기 시설물 정기점검 용역
과업기간	2016. 04. 18 ~ 2016. 06. 30
발주처	 신대구부산고속도로주식회사
용역사	(주)위드이앤오
도면번호	70

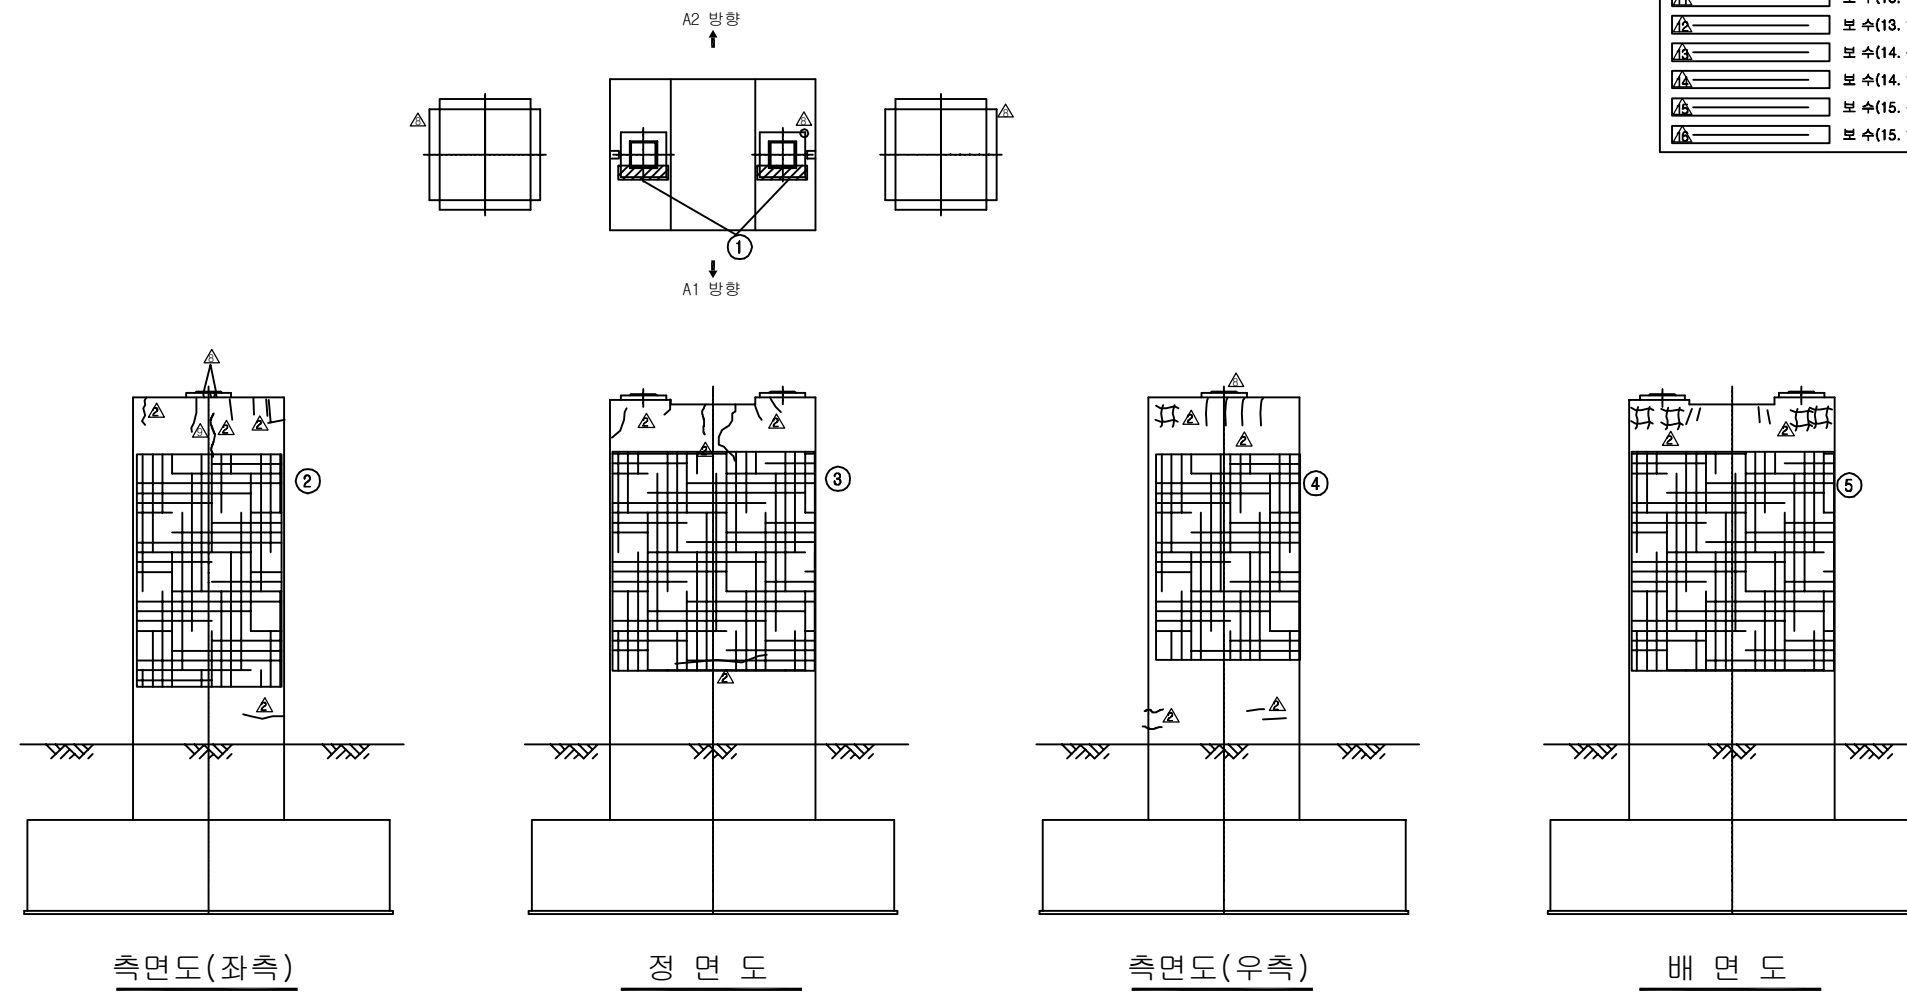



보 수 이 령	
	기 존 규 율
	신 규 규 율
	보수부위재균열
	보 수(△보수)
	보 수(08. 하반기)
	보 수(09. 상반기)
	보 수(09. 하반기)
	보 수(10. 상반기)
	보 수(10. 하반기)
	보 수(11. 상반기)
	보 수(11. 하반기)
	보 수(12. 상반기)
	보 수(12. 하반기)
	보 수(13. 상반기)
	보 수(13. 하반기)
	보 수(14. 상반기)
	보 수(14. 하반기)
	보 수(15. 상반기)
	보 수(15. 하반기)

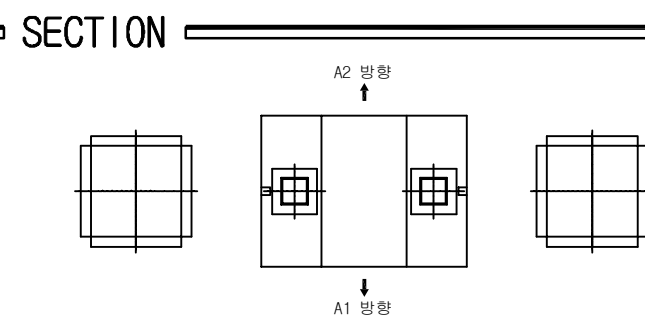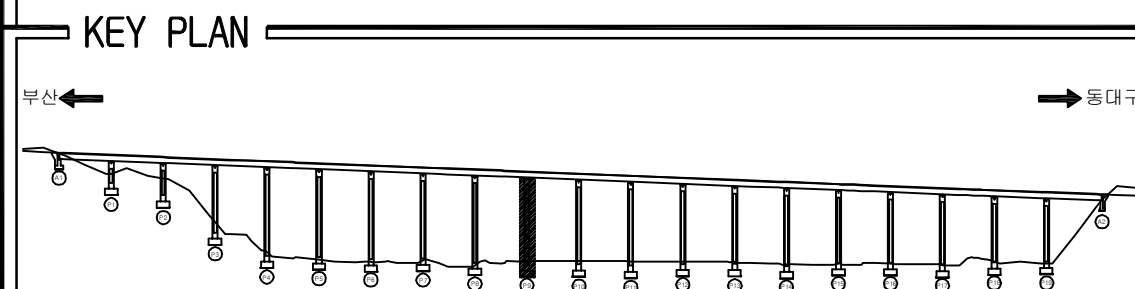[illegible]


용역명	2016년 상반기 시설물 정기점검 용역
과업기간	2016. 04. 18 ~ 2016. 06. 30
발주처	 신대구부산고속도로주식회사
용역사	(주)위드이앤오
도면번호	71

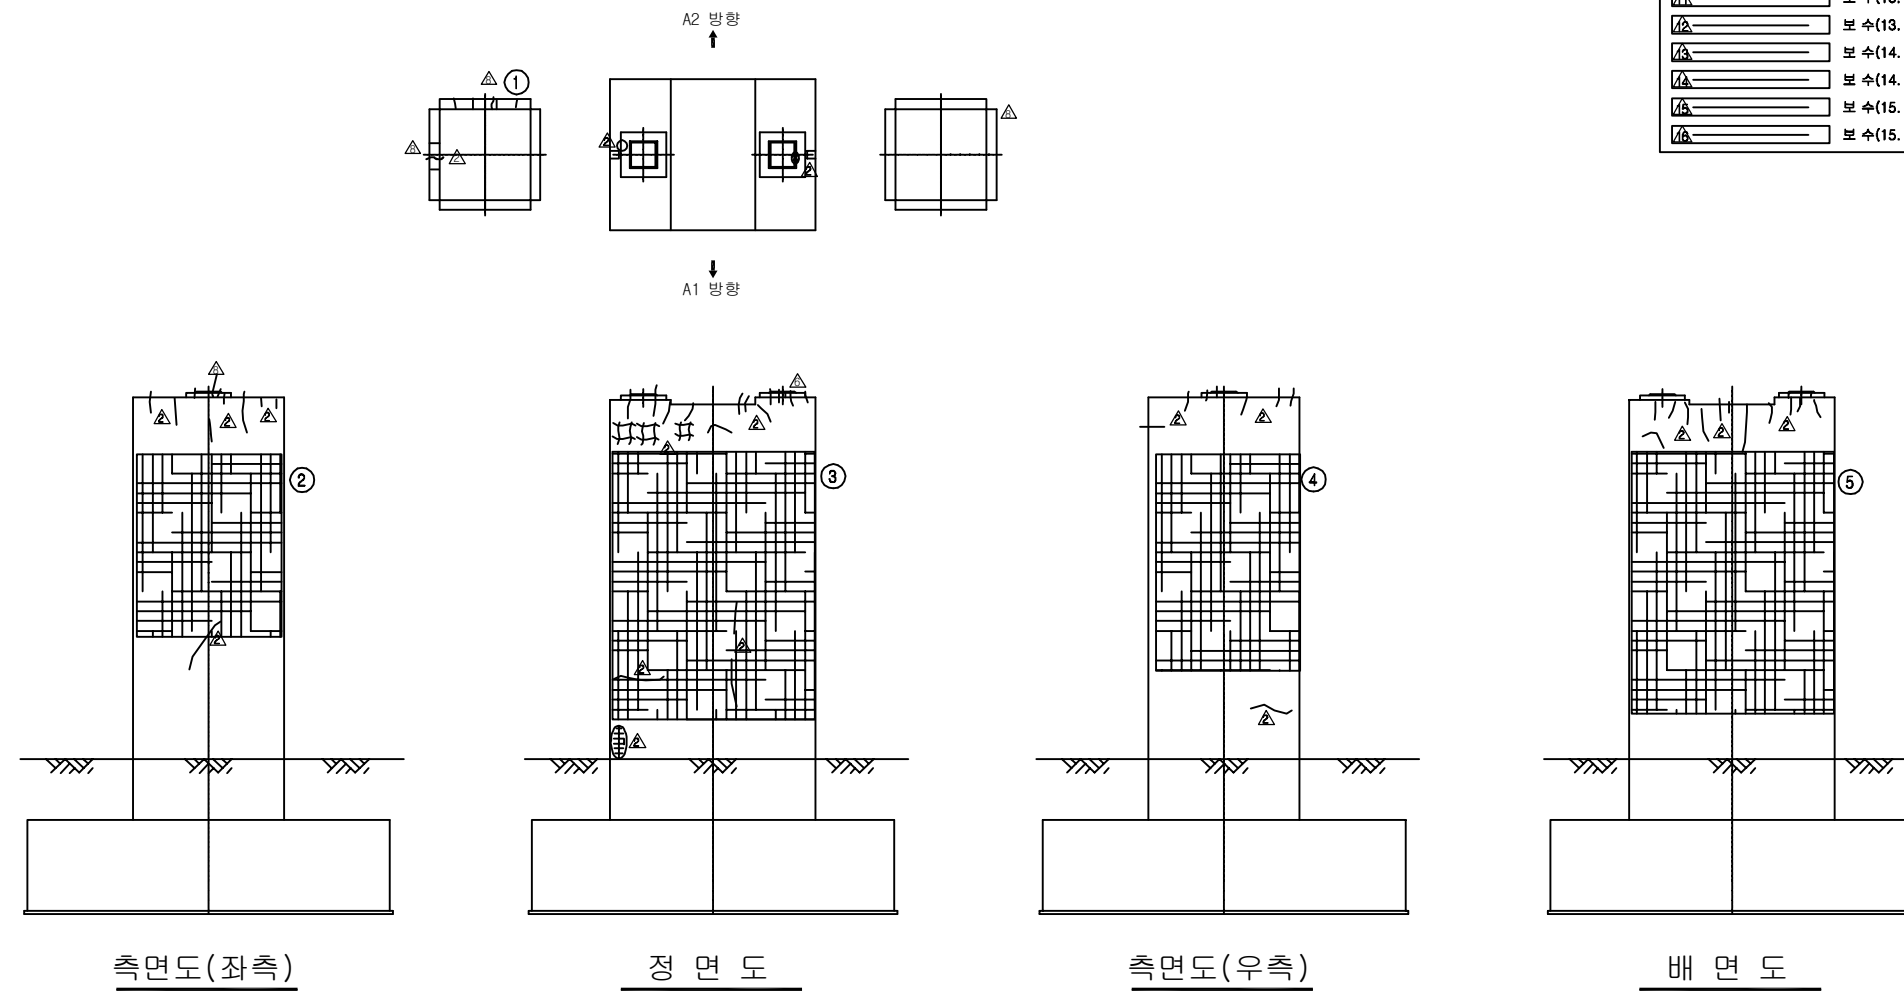



보 수 이 령	
	기 존 규 칙
	신 규 규 칙
	보수부채재균열
1	보 수(기보수)
2	보 수(08. 하반기)
3	보 수(09. 상반기)
4	보 수(09. 하반기)
5	보 수(10. 상반기)
6	보 수(10. 하반기)
7	보 수(11. 상반기)
8	보 수(11. 하반기)
9	보 수(12. 상반기)
10	보 수(12. 하반기)
11	보 수(13. 상반기)
12	보 수(13. 하반기)
13	보 수(14. 상반기)
14	보 수(14. 하반기)
15	보 수(15. 상반기)
16	보 수(15. 하반기)

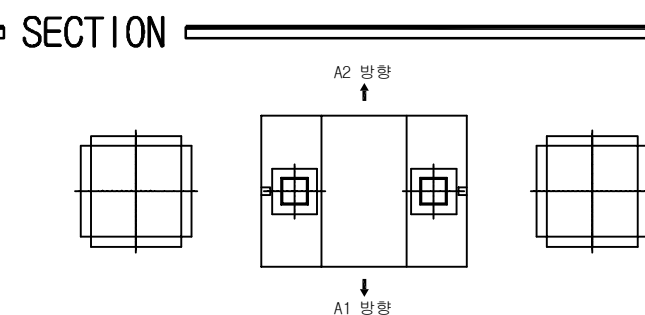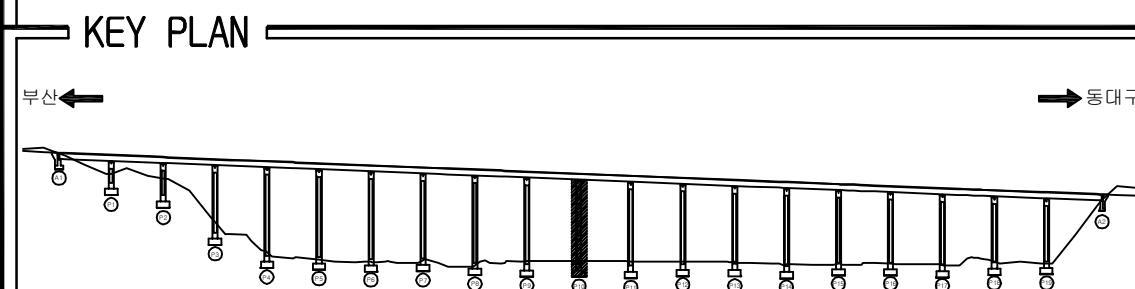[illegible]


용역명	2016년 상반기 시설물 정기점검 용역
과업기간	2016. 04. 18 ~ 2016. 06. 30
발주처	 신대구부산고속도로주식회사
용역사	(주)위드이앤오
도면번호	72

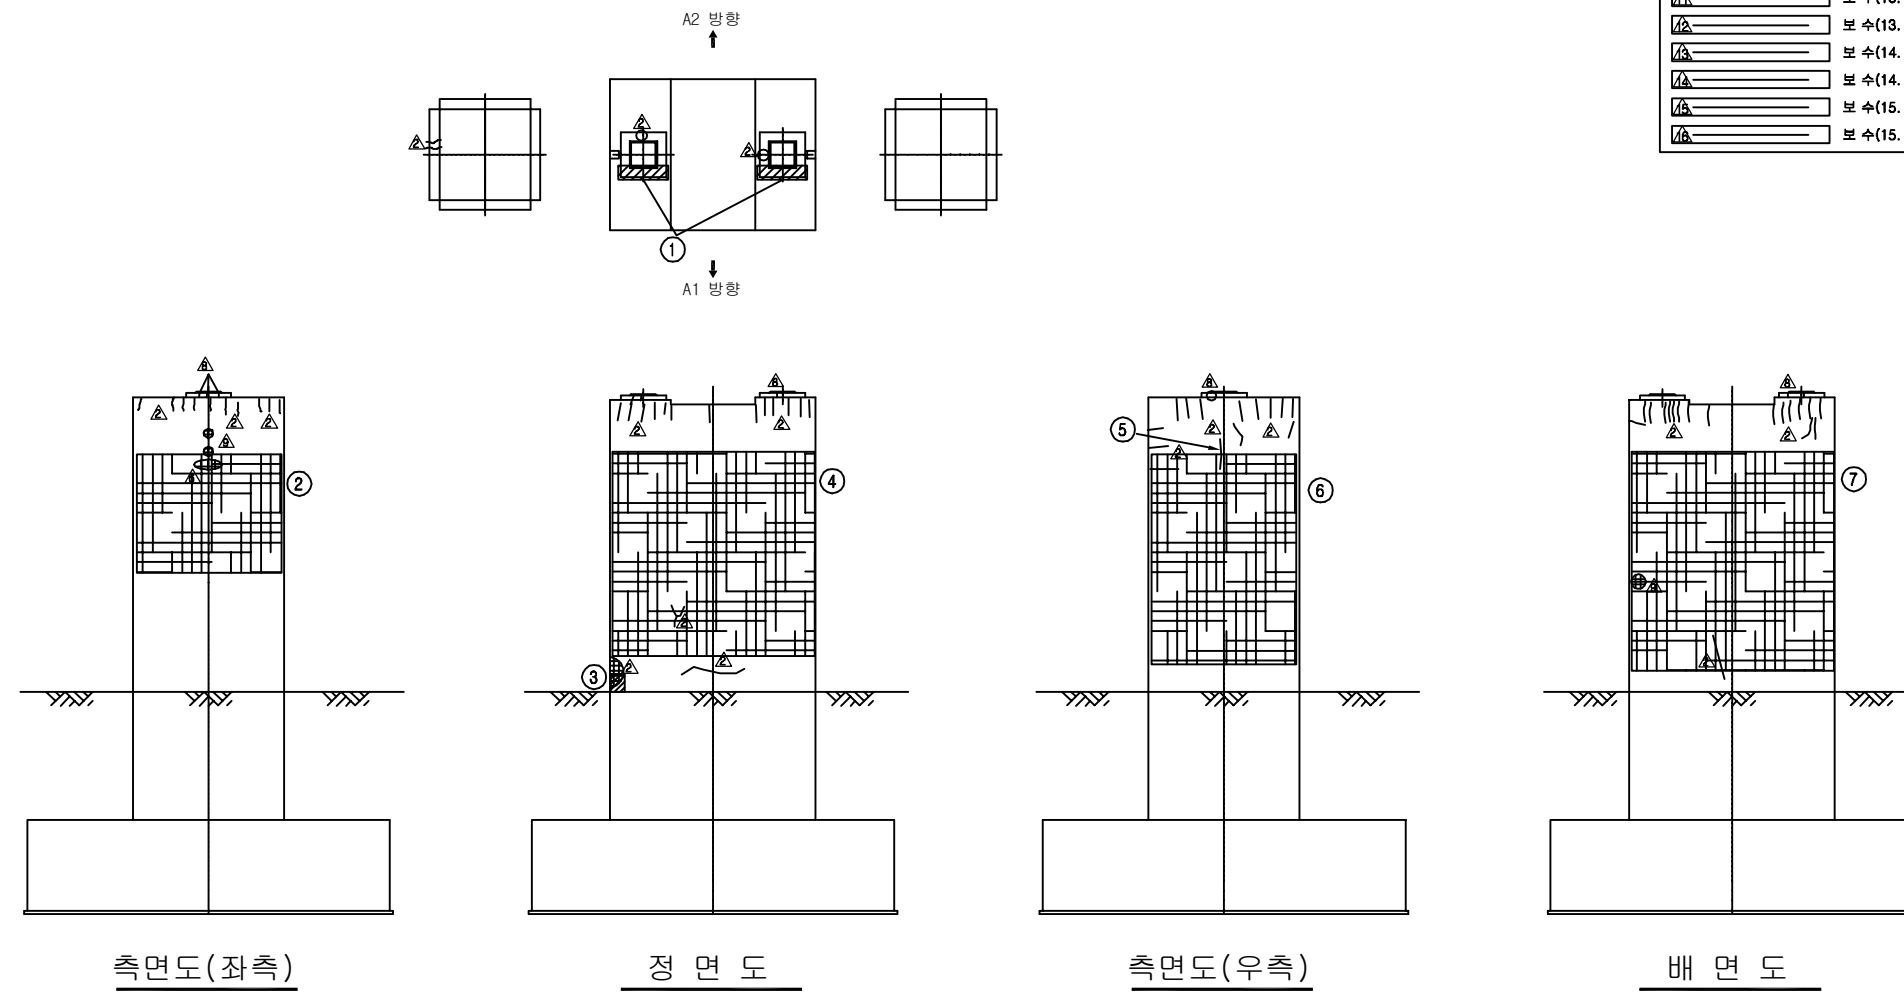



보 수 이 령	
	기 존 규 칙
	신 규 규 칙
	보수부채재균열
	보 수(1. 보수수)
	보 수(08. 하반기)
	보 수(09. 상반기)
	보 수(09. 하반기)
	보 수(10. 상반기)
	보 수(10. 하반기)
	보 수(11. 상반기)
	보 수(11. 하반기)
	보 수(12. 상반기)
	보 수(12. 하반기)
	보 수(13. 상반기)
	보 수(13. 하반기)
	보 수(14. 상반기)
	보 수(14. 하반기)
	보 수(15. 상반기)
	보 수(15. 하반기)

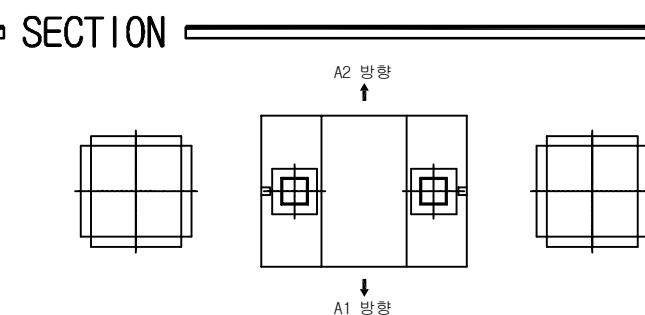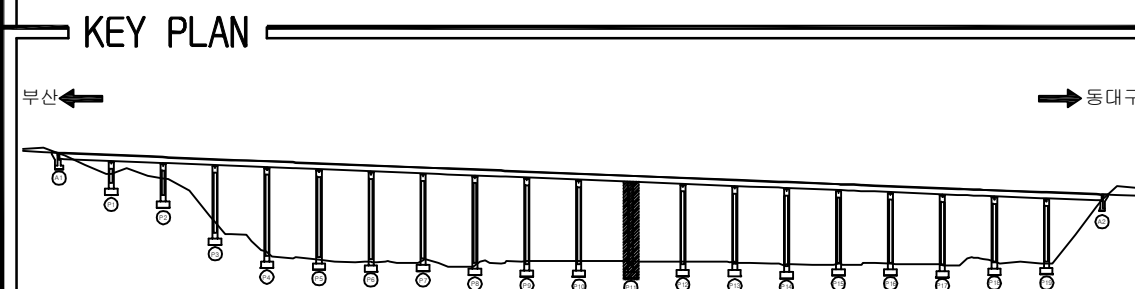[illegible]



용역명	2016년 상반기 시설물 정기점검 용역
과업기간	2016. 04. 18 ~ 2016. 06. 30
발주처	 신대구부산고속도로주식회사
용역사	(주)위드이앤오
도면번호	73

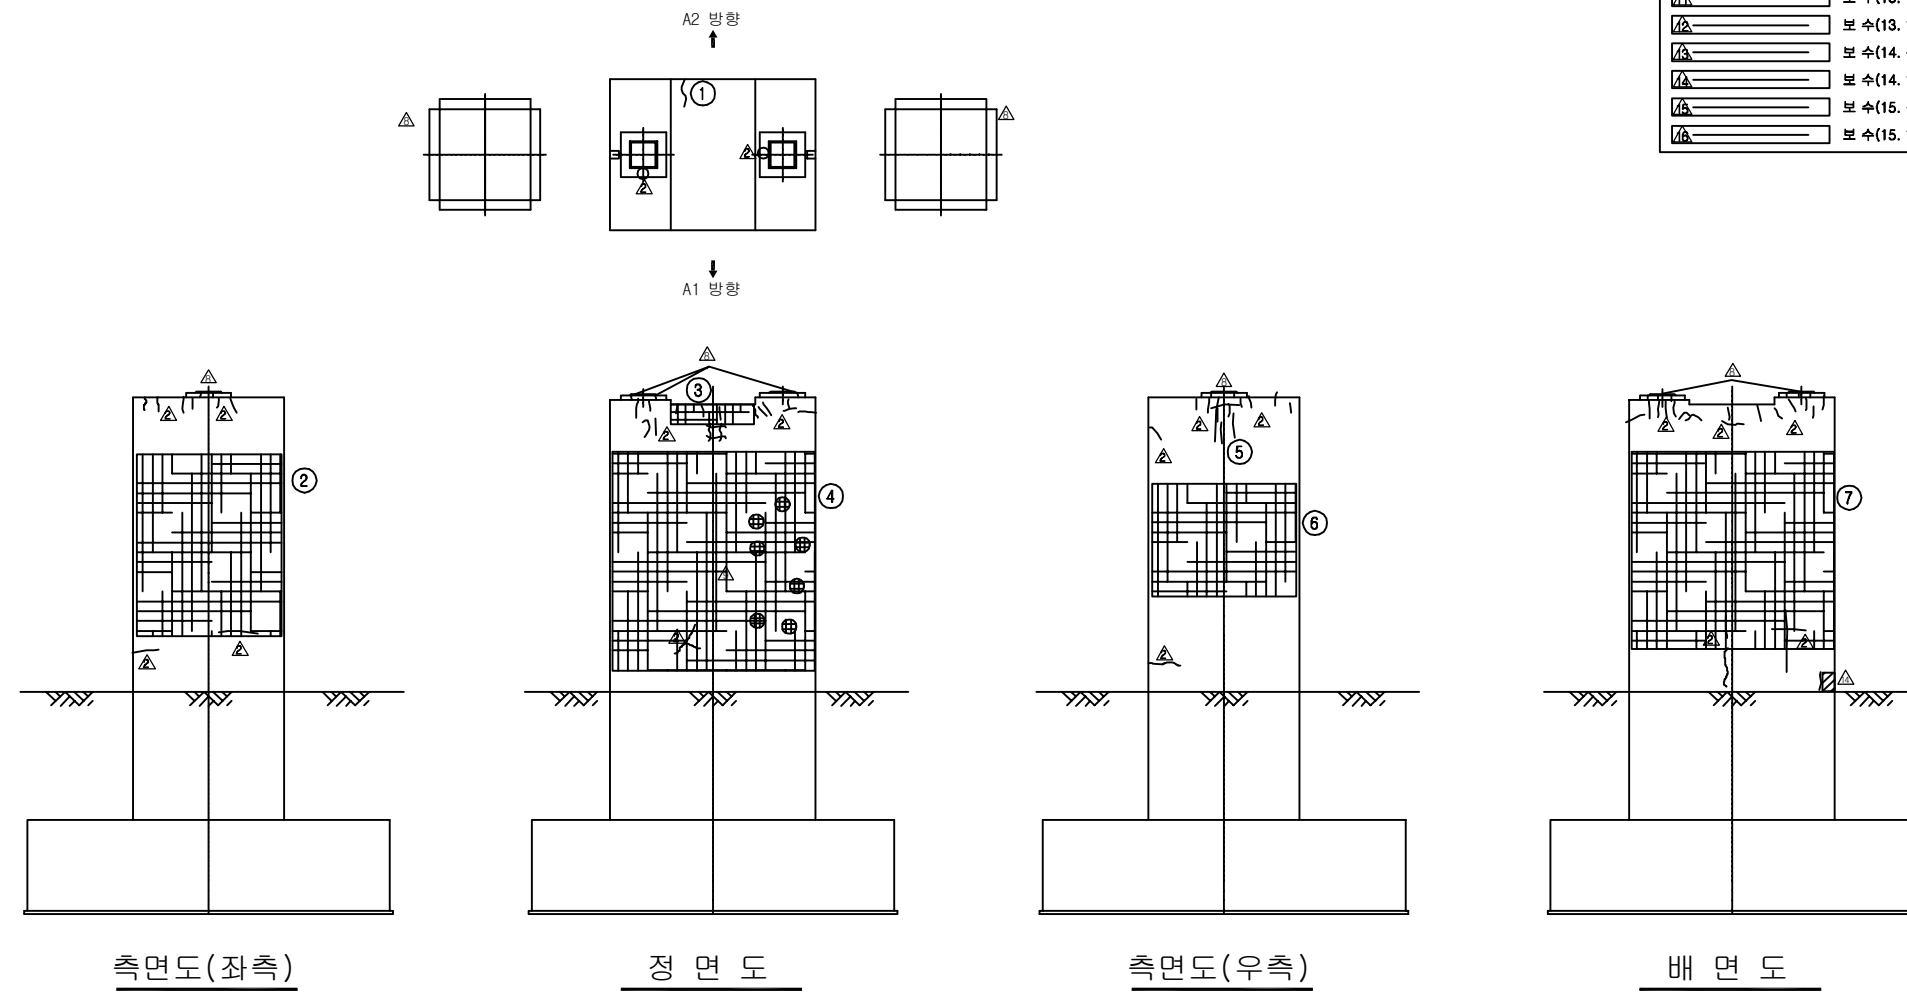


보 수 이 령	
	기 존 규 칙
	신 규 규 칙
	보수부채재균열
	보 수(1. 보수수)
	보 수(08. 하반기)
	보 수(09. 상반기)
	보 수(09. 하반기)
	보 수(10. 상반기)
	보 수(10. 하반기)
	보 수(11. 상반기)
	보 수(11. 하반기)
	보 수(12. 상반기)
	보 수(12. 하반기)
	보 수(13. 상반기)
	보 수(13. 하반기)
	보 수(14. 상반기)
	보 수(14. 하반기)
	보 수(15. 상반기)
	보 수(15. 하반기)

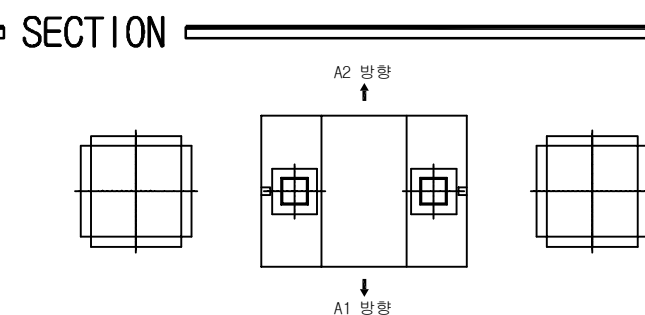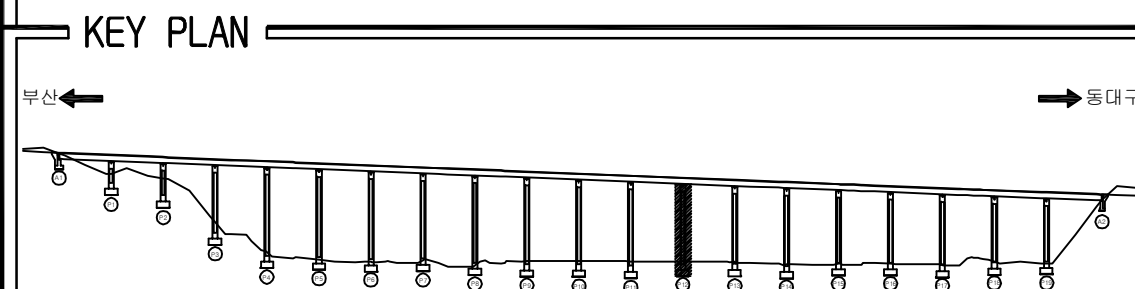[illegible]


용역명	2016년 상반기 시설물 정기점검 용역
과업기간	2016. 04. 18 ~ 2016. 06. 30
발주처	 신대구부산고속도로주식회사
용역사	(주)위드이앤오
도면번호	74

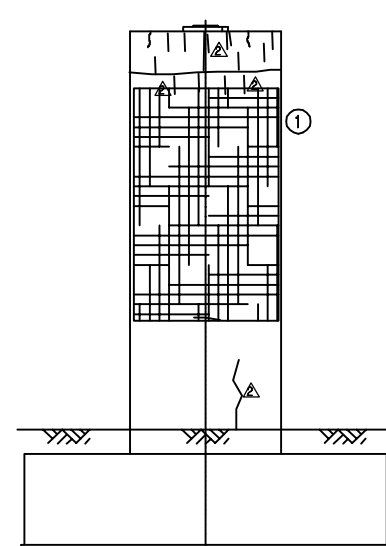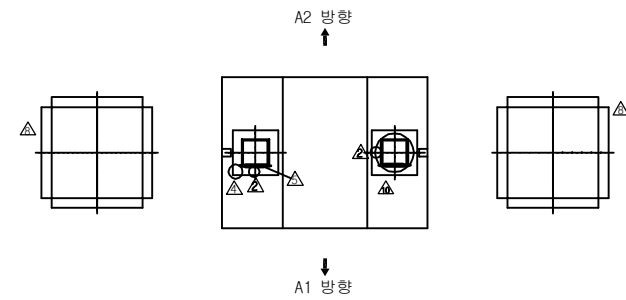


측면도(좌측)

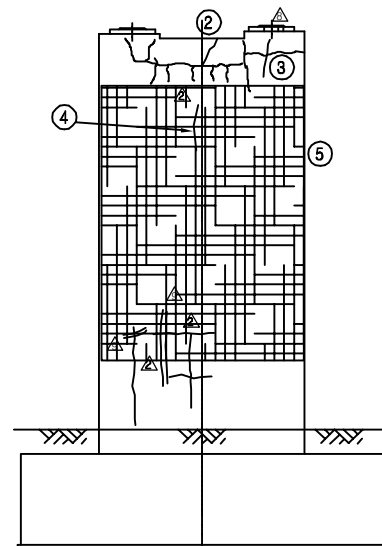

정 면 도

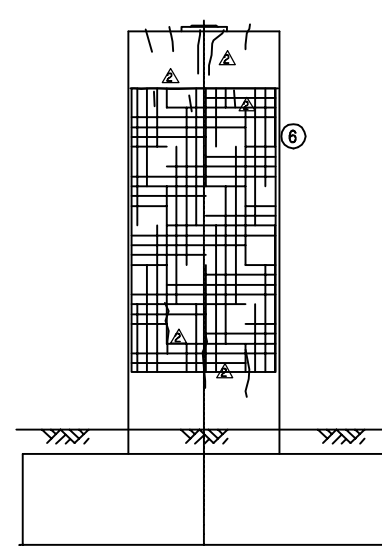

측면도(우측)

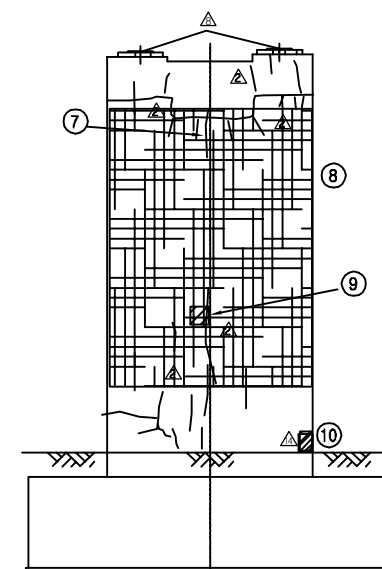


배면도

보 수 이 령	
	기 존 규 율
	신 규 규 율
	보수부위재균열
	보 수(△보수)
	보 수(08. 하반기)
	보 수(09. 상반기)
	보 수(09. 하반기)
	보 수(10. 상반기)
	보 수(10. 하반기)
	보 수(11. 상반기)
	보 수(11. 하반기)
	보 수(12. 상반기)
	보 수(12. 하반기)
	보 수(13. 상반기)
	보 수(13. 하반기)
	보 수(14. 상반기)
	보 수(14. 하반기)
	보 수(15. 상반기)
	보 수(15. 하반기)


[illegible]

주) 손상의 폭과 길이는 m 이며, 단 균열의 폭은 mm 임

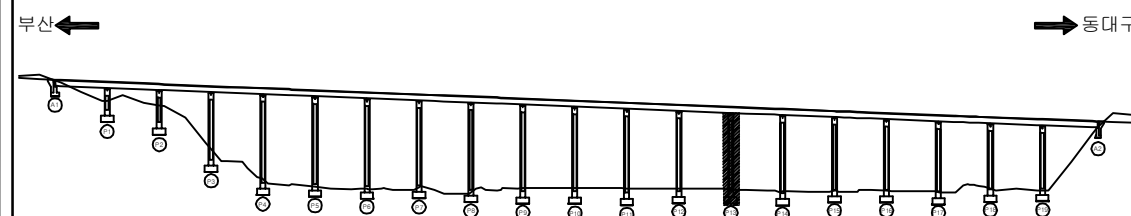
KEY PLAN





SECTION

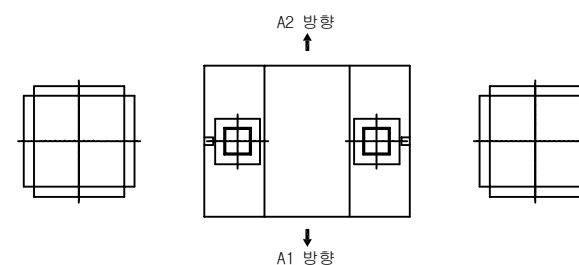


용역명	2016년 상반기 시설물 정기점검 용역
과업기간	2016. 04. 18 ~ 2016. 06. 30
발주처	 신대구부산고속도로주식회사
용역사	(주)위드이앤오
도면번호	75

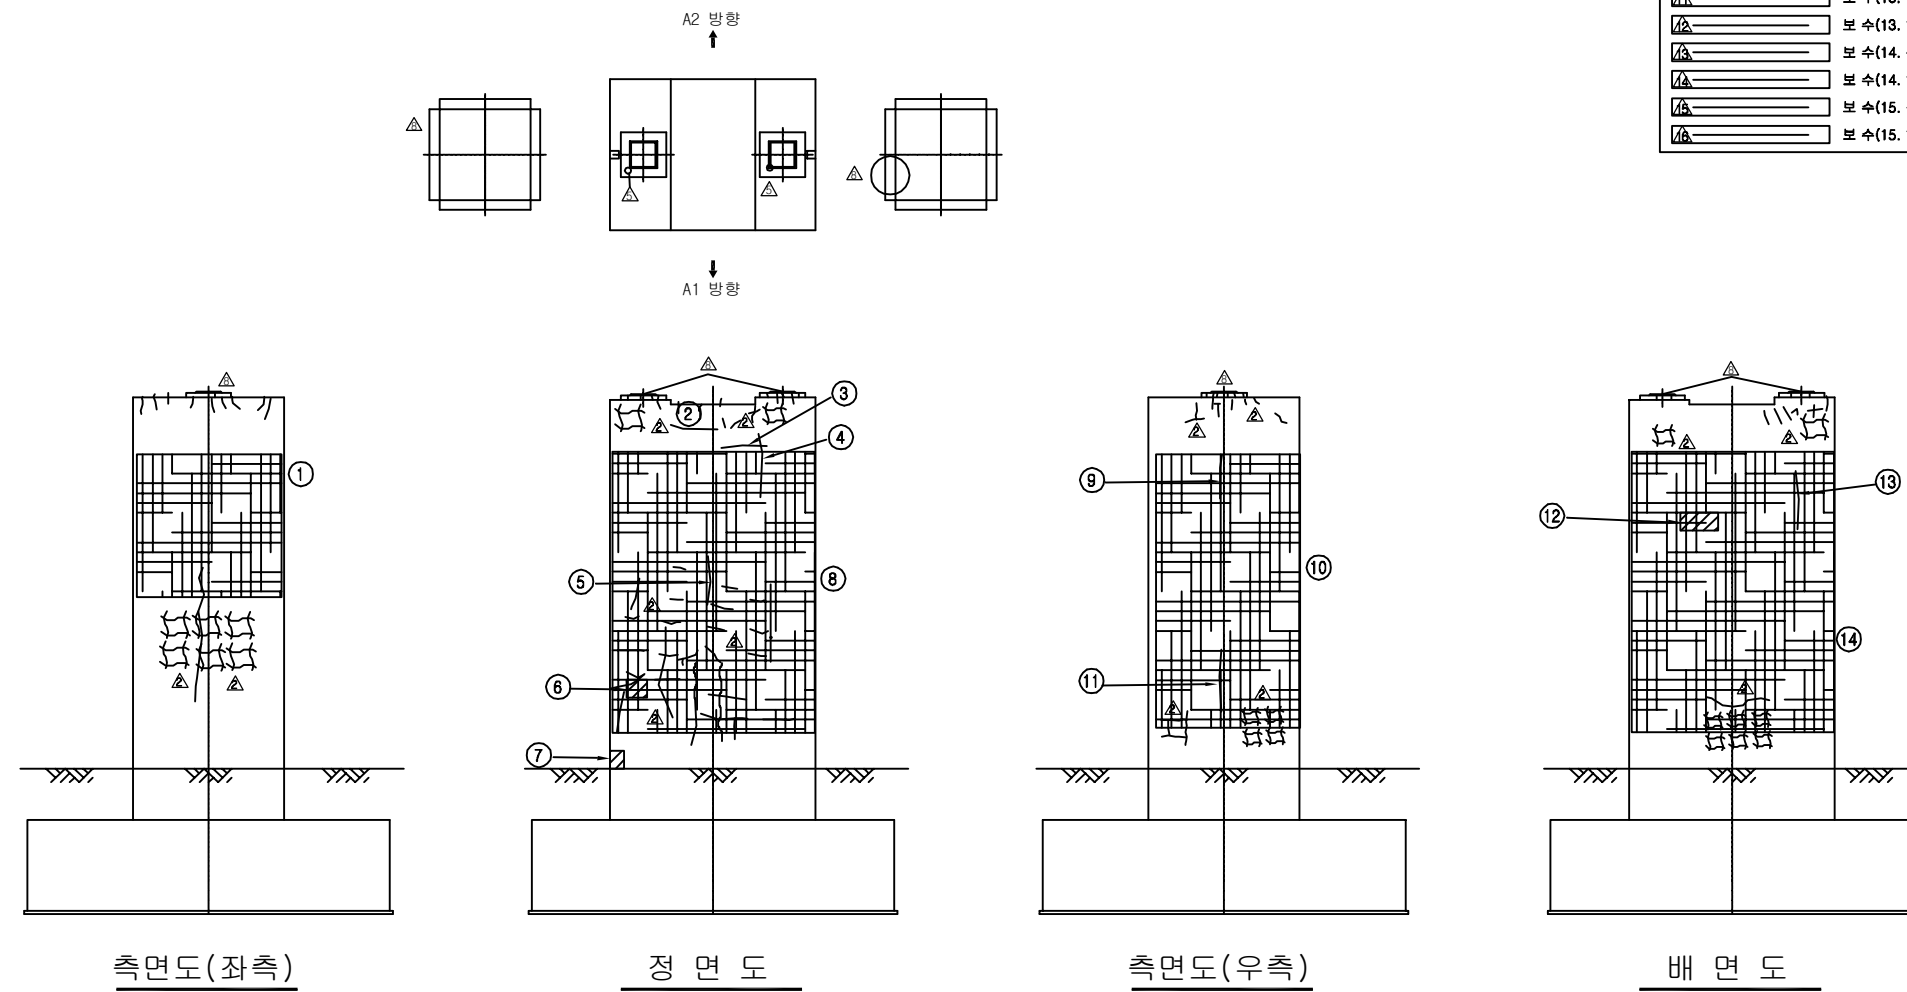



보 수 이 령	
	기 존 규 율
	신 규 규 율
	보수부유재균율
	보 수(1. 보수수)
	보 수(08. 하반기)
	보 수(09. 상반기)
	보 수(09. 하반기)
	보 수(10. 상반기)
	보 수(10. 하반기)
	보 수(11. 상반기)
	보 수(11. 하반기)
	보 수(12. 상반기)
	보 수(12. 하반기)
	보 수(13. 상반기)
	보 수(13. 하반기)
	보 수(14. 상반기)
	보 수(14. 하반기)
	보 수(15. 상반기)
	보 수(15. 하반기)

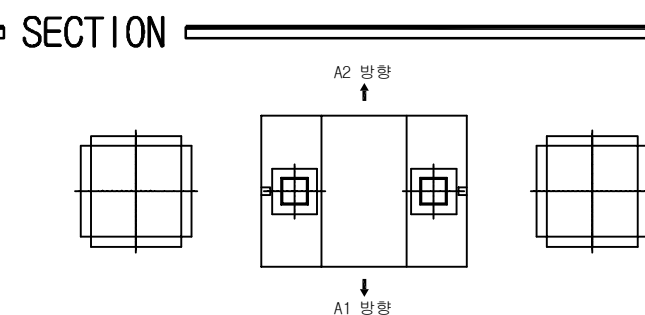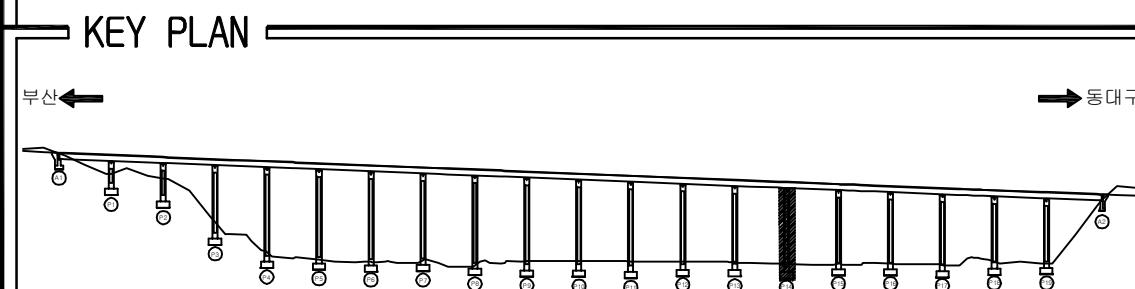[illegible]


용역명	2016년 상반기 시설물 정기점검 용역
과업기간	2016. 04. 18 ~ 2016. 06. 30
발주처	 신대구부산고속도로주식회사
용역사	(주)위드이앤오
도면번호	76

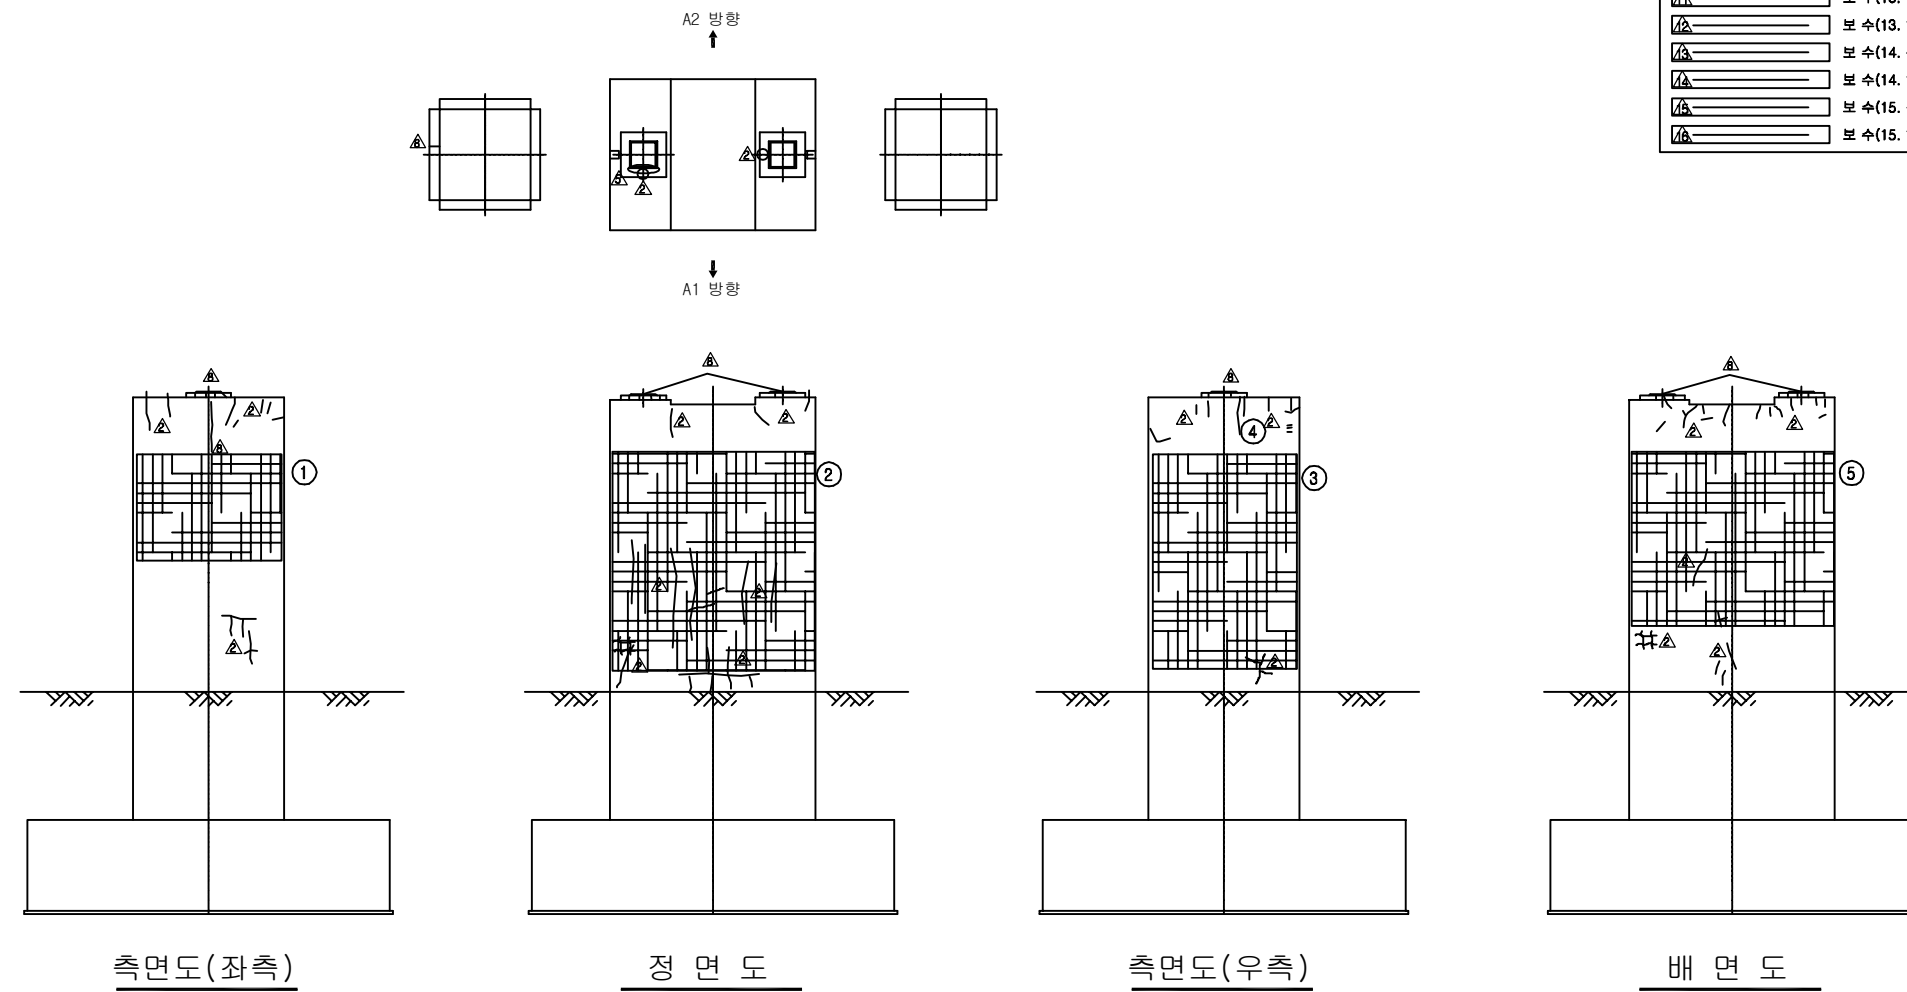



보 수 이 령	
	기 존 규 령
	신 규 규 령
	보수부위재균열
	보 수(△보수)
	보 수(08. 하반기)
	보 수(09. 상반기)
	보 수(09. 하반기)
	보 수(10. 상반기)
	보 수(10. 하반기)
	보 수(11. 상반기)
	보 수(11. 하반기)
	보 수(12. 상반기)
	보 수(12. 하반기)
	보 수(13. 상반기)
	보 수(13. 하반기)
	보 수(14. 상반기)
	보 수(14. 하반기)
	보 수(15. 상반기)
	보 수(15. 하반기)

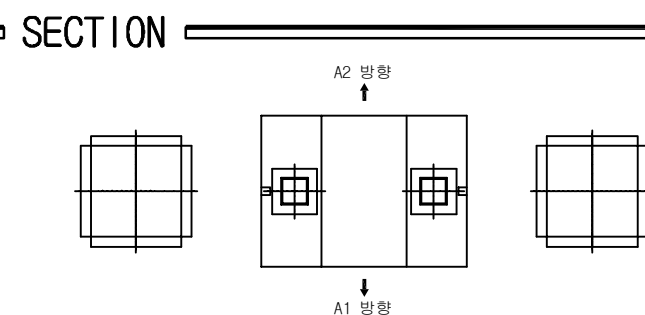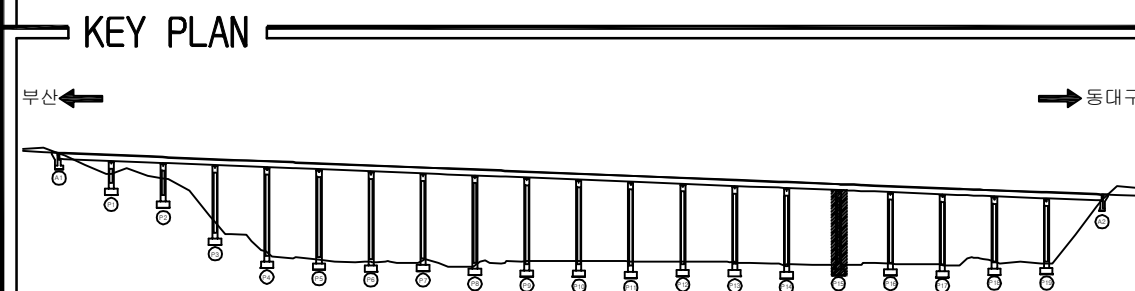[illegible]


용역명	2016년 상반기 시설물 정기점검 용역
과업기간	2016. 04. 18 ~ 2016. 06. 30
발주처	 신대구부산고속도로주식회사
용역사	(주)위드이앤오
도면번호	77

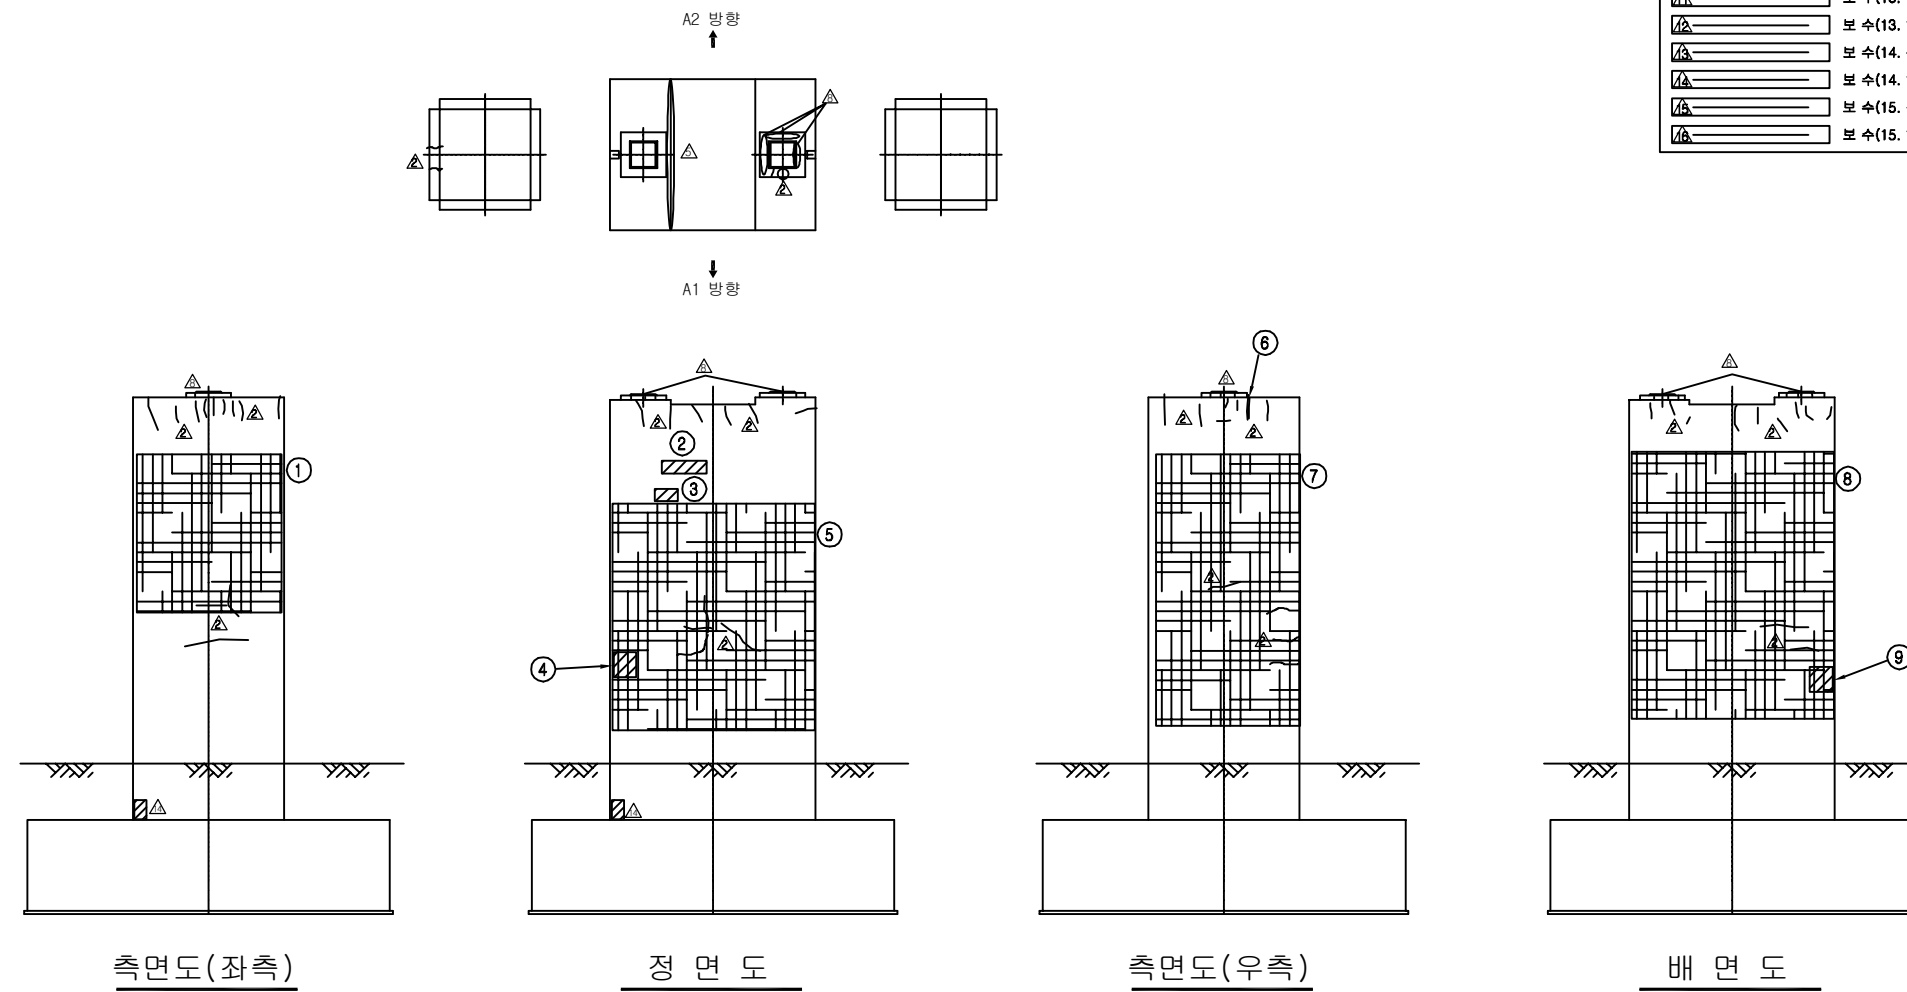

보 수 이 령	
	기 존 규 령
	신 규 규 령
	보수부위재균열
	보 수(△보수)
	보 수(08. 하반기)
	보 수(09. 상반기)
	보 수(09. 하반기)
	보 수(10. 상반기)
	보 수(10. 하반기)
	보 수(11. 상반기)
	보 수(11. 하반기)
	보 수(12. 상반기)
	보 수(12. 하반기)
	보 수(13. 상반기)
	보 수(13. 하반기)
	보 수(14. 상반기)
	보 수(14. 하반기)
	보 수(15. 상반기)
	보 수(15. 하반기)

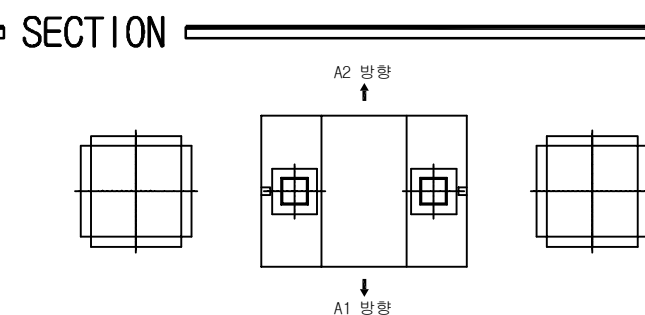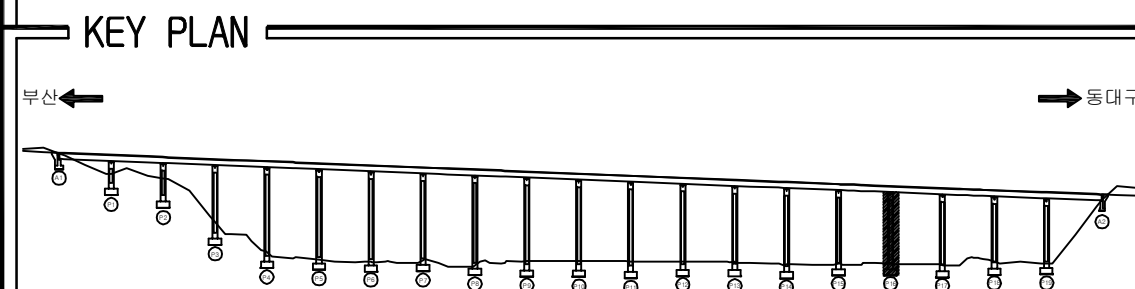[illegible]

용역명	2016년 상반기 시설물 정기점검 용역
과업기간	2016. 04. 18 ~ 2016. 06. 30
발주처	 신대구부산고속도로주식회사
용역사	(주)위드이앤오
도면번호	78

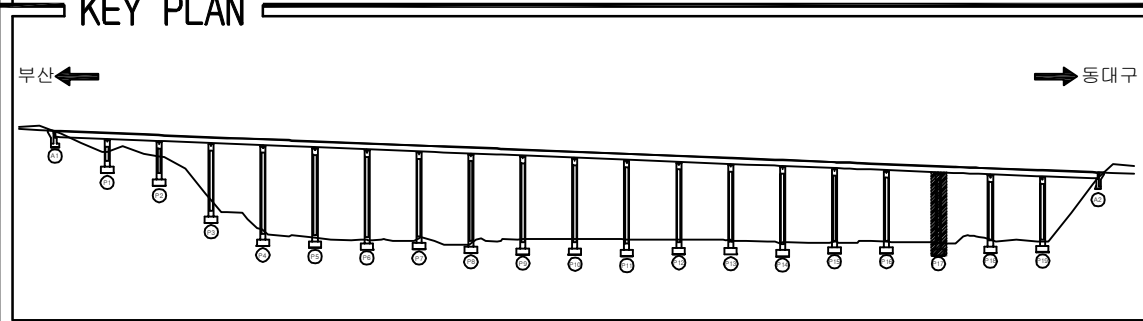


SECTION

A2 방향



A1 방향

[illegible]


용역명	2016년 상반기 시설물 정기점검 용역
과업기간	2016. 04. 18 ~ 2016. 06. 30
발주처	 신대구부산고속도로주식회사
용역사	(주)위드이앤오
도면번호	79

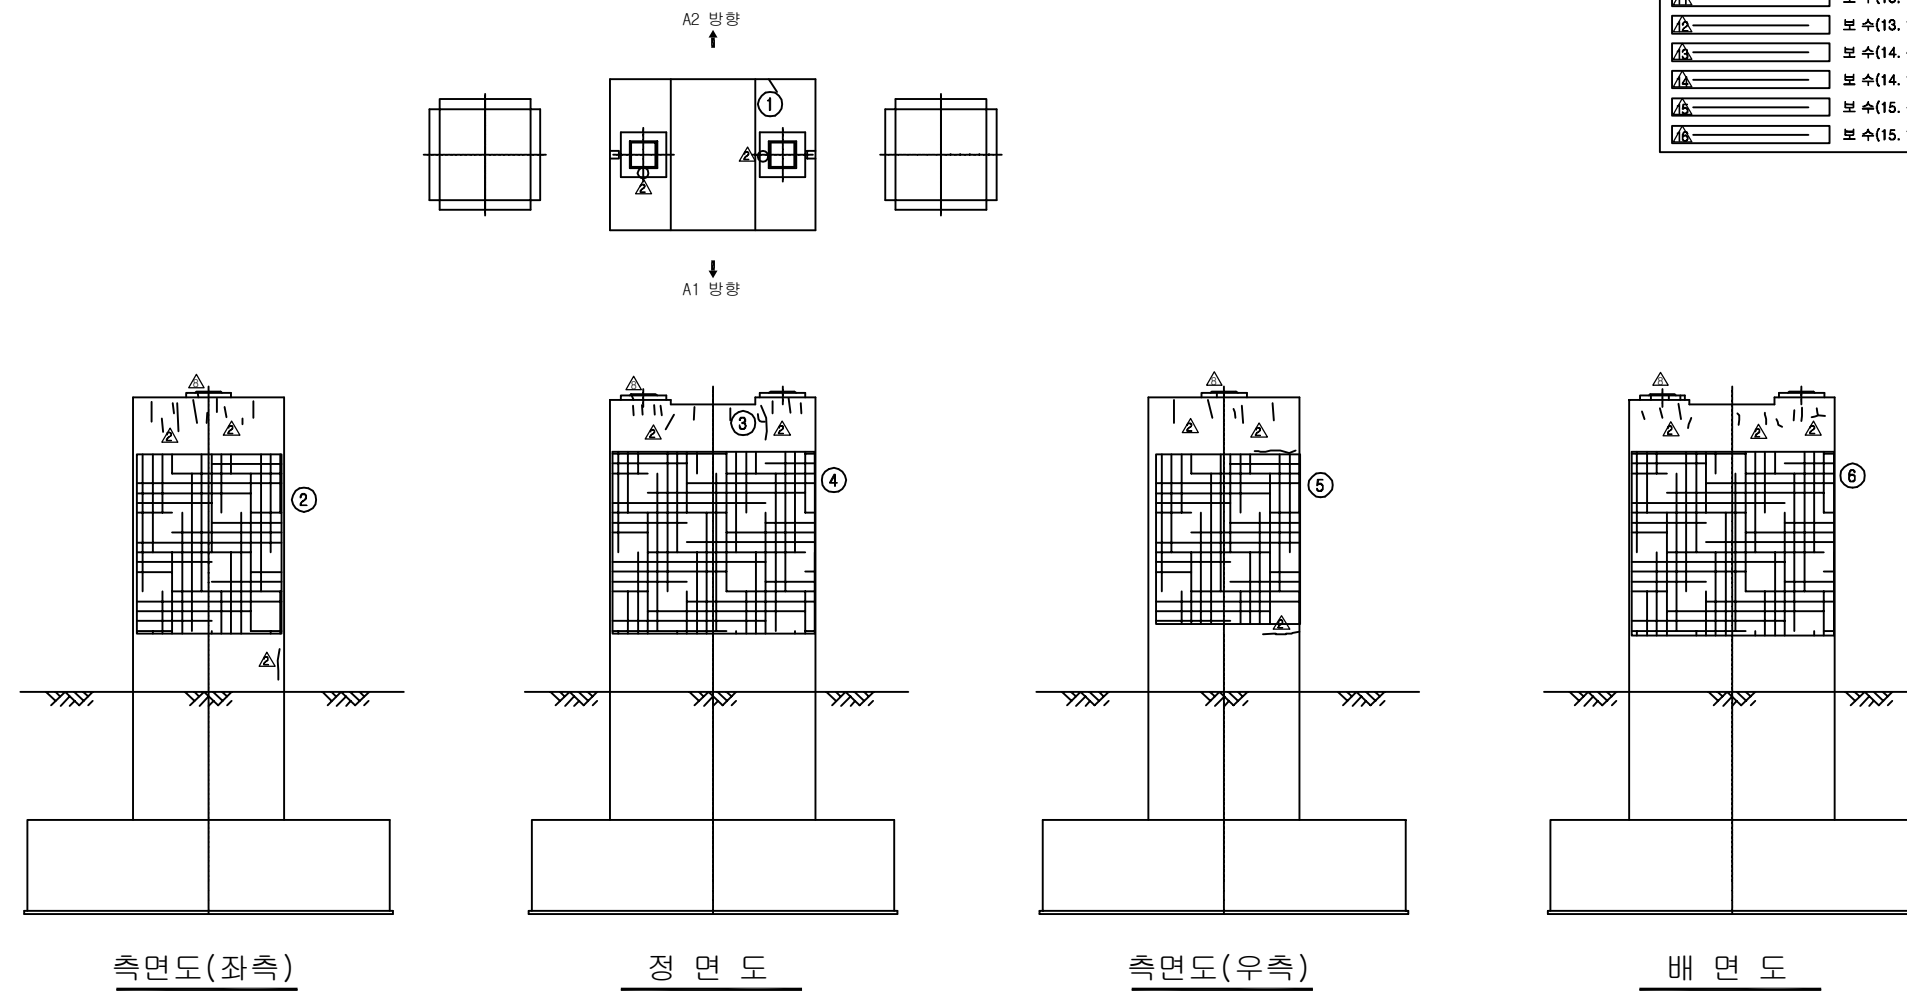



보 수 이 령	
	기 존 규 칙
	신 규 규 칙
	보수부채재균열
1	보 수(기보수)
2	보 수(08. 하반기)
3	보 수(09. 상반기)
4	보 수(09. 하반기)
5	보 수(10. 상반기)
6	보 수(10. 하반기)
7	보 수(11. 상반기)
8	보 수(11. 하반기)
9	보 수(12. 상반기)
10	보 수(12. 하반기)
11	보 수(13. 상반기)
12	보 수(13. 하반기)
13	보 수(14. 상반기)
14	보 수(14. 하반기)
15	보 수(15. 상반기)
16	보 수(15. 하반기)

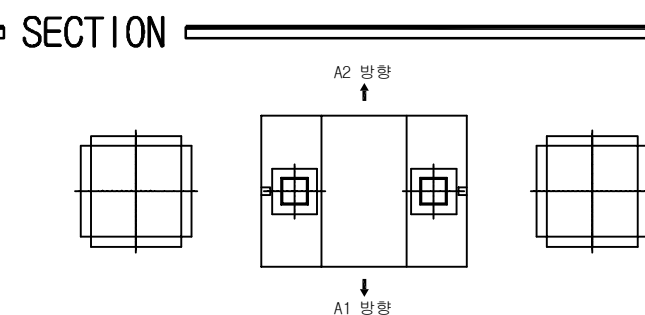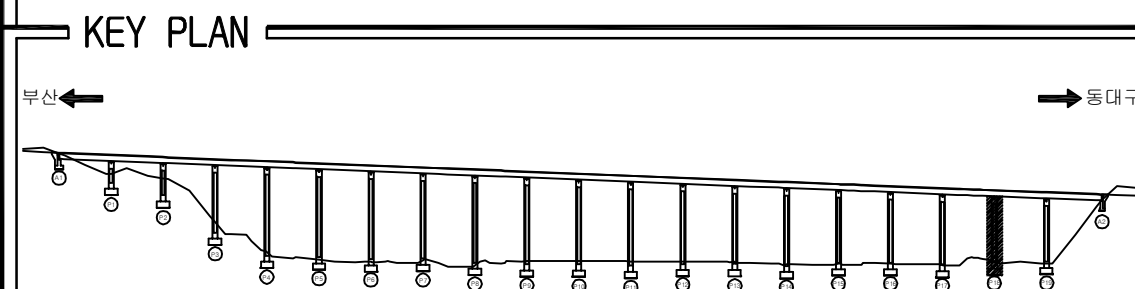[illegible]

용역명	2016년 상반기 시설물 정기점검 용역
과업기간	2016. 04. 18 ~ 2016. 06. 30
발주처	 신대구부산고속도로주식회사
용역사	(주)위드이앤오
도면번호	80

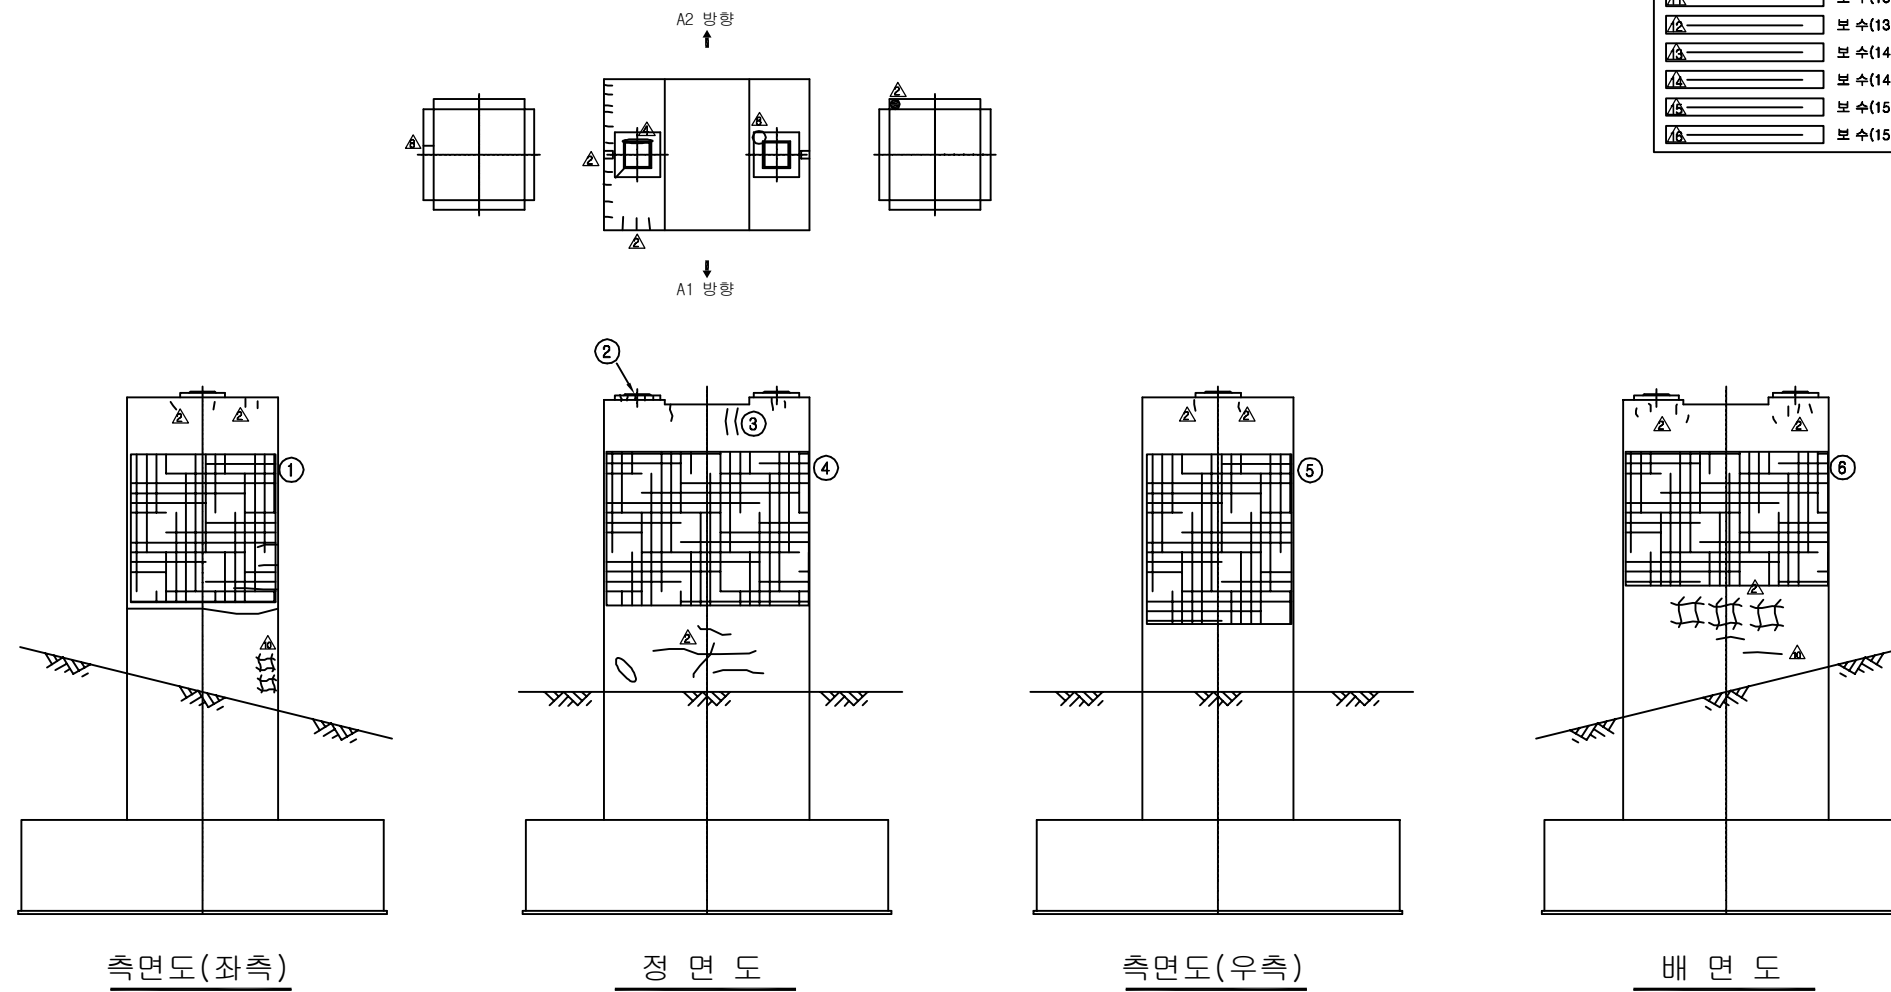

보 수 이 령	
	기 존 규 칙
	신 규 규 칙
	보수부채재균열
	보 수(기보수)
	보 수(08. 하반기)
	보 수(09. 상반기)
	보 수(09. 하반기)
	보 수(10. 상반기)
	보 수(10. 하반기)
	보 수(11. 상반기)
	보 수(11. 하반기)
	보 수(12. 상반기)
	보 수(12. 하반기)
	보 수(13. 상반기)
	보 수(13. 하반기)
	보 수(14. 상반기)
	보 수(14. 하반기)
	보 수(15. 상반기)
	보 수(15. 하반기)

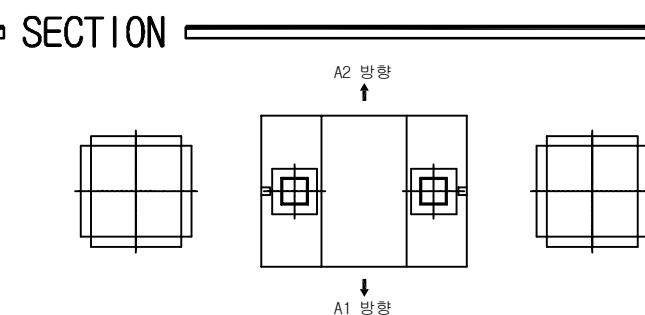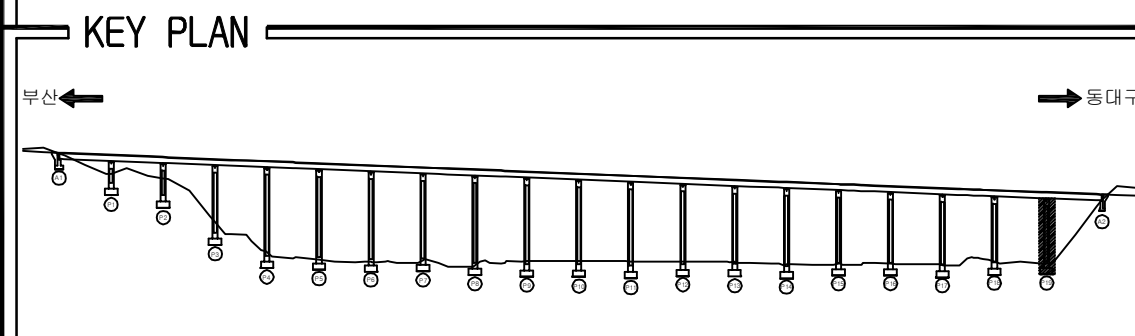[illegible]

용역명	2016년 상반기 시설물 정기점검 용역
과업기간	2016. 04. 18 ~ 2016. 06. 30
발주처	 신대구부산고속도로주식회사
용역사	(주)위드이앤오
도면번호	81