

1. 송읍교

■ 대구방향(1/2)

구 분		손 상 현 황		단 위	경 간 별 수 량							합 계	비 고
					S1	S2	S3	S4	S5	S6	S7		
상부 구조	바닥판	백태		M ² (개소)	- (1)	- (1)	1 (1)	- (1)	- (1)	- (1)	- (1)	1 (1)	
		재료분리		M ² (개소)	0.16 (1)	- (1)	- (1)	- (1)	- (1)	1.96 (3)	0.32 (1)	2.44 (5)	
기 타 부 재	교면포장	라벨링		M ² (개소)	- (1)	2 (1)	3.5 (1)	3 (1)	- (1)	- (1)	- (1)	8.5 (3)	
		균열		M (개소)	- (1)	- (1)	- (1)	- (1)	5 (1)	- (1)	- (1)	5 (1)	
		포트홀		M ² (개소)	- (1)	- (1)	- (1)	0.14 (2)	0.01 (1)	- (1)	- (1)	0.15 (3)	
	배수시설	배수구 막힘		개소	1	-	-	-	1	-	-	2	
		배수로 파손		M (개소)	- (1)	- (1)	- (1)	- (1)	- (1)	- (1)	1.2 (1)	1.2 (1)	
		유도배수관 길이부족		개소	-	-	-	-	-	-	1	1	
	부속시설	교대 및 법면 이격		M (개소)	4 (1)	- (1)	- (1)	- (1)	- (1)	- (1)	8 (1)	12 (2)	
		델리네이터 파손		개소	-	-	1	-	-	-	-	1	
		차수판 볼트 탈락		개소	8	-	4	-	-	-	-	12	
	콘크리트 난간	균 열	0.3mm미만	M (개소)	5 (1)	- (1)	- (1)	1.2 (1)	8 (1)	- (1)	6 (1)	20.2 (4)	
			0.3mm이상	M (개소)	- (1)	- (1)	- (1)	- (1)	2.5 (2)	- (1)	- (1)	2.5 (2)	
		균열부 백태		M ² (개소)	- (1)	4.19 (49)	6.86 (59)	6.94 (67)	4.52 (27)	6.34 (39)	5.29 (33)	38.44 (309)	
		망상균열부 백태		M ² (개소)	- (1)	- (1)	- (1)	- (1)	- (1)	1 (1)	- (1)	1 (1)	
		백태		M ² (개소)	- (1)	0.03 (1)	- (1)	- (1)	- (1)	- (1)	- (1)	0.03 (1)	
		파손		M ² (개소)	0.06 (1)	- (1)	0.1 (1)	- (1)	- (1)	- (1)	- (1)	0.16 (2)	
		부식		M (개소)	2 (1)	- (1)	2 (1)	- (1)	- (1)	- (1)	3 (1)	7 (3)	
	신축이음	본체	유간조절장치 탈락	개소	1	-	2	-	-	-	-	3	
			하부 녹발생	M (개소)	- (1)	- (1)	- (1)	- (1)	- (1)	- (1)	5 (1)	5 (1)	
			탄성베어링 밀림	개소	1	-	-	-	-	-	1	2	
			균열	M (개소)	3 (10)	- (1)	1.5 (5)	- (1)	- (1)	- (1)	0.9 (3)	5.4 (18)	
		후타재	접속부 이격	M (개소)	6 (1)	- (1)	- (1)	- (1)	- (1)	- (1)	5 (1)	11 (2)	



■ 대구방향(2/2)

구 분		손 상 현 황		단 위	지 점 별 수 량							합 계	비 고		
					A1	A2	P1	P2	P3	P4	P5			P6	
하 부 구 조	교대	균 열	0.3mm미만	M (개소)	1.2 (1)	- (1)	- (1)	- (1)	- (1)	- (1)	- (1)	- (1)	1.2 (1)		
				M ² (개소)	1.5 (1)	- (1)	- (1)	- (1)	- (1)	- (1)	- (1)	- (1)	1.5 (1)		
		망상균열		M ² (개소)	- (1)	0.8 (1)	- (1)	- (1)	- (1)	- (1)	- (1)	- (1)	0.8 (1)		
		체수흔적		M ² (개소)	1 (1)	3.6 (1)	- (1)	- (1)	- (1)	- (1)	- (1)	- (1)	4.6 (2)		
	교각	균 열	0.3mm미만	M (개소)	- (1)	- (1)	5 (2)	4.5 (3)	7.9 (7)	14.1 (7)	2.4 (3)	2 (2)	35.9 (24)		
			0.3mm이상	M (개소)	- (1)	- (1)	- (1)	2.5 (1)	- (1)	- (1)	- (1)	- (1)	- (1)		2.5 (1)
		망상균열		M ² (개소)	- (1)	- (1)	- (1)	4.5 (2)	- (1)	- (1)	- (1)	- (1)	- (1)		4.5 (2)
		체수 및 박리,박락		M ² (개소)	- (1)	- (1)	- (1)	- (1)	4.4 (1)	- (1)	- (1)	- (1)	- (1)		4.4 (1)
	교량받침		무수축물탈 균열	0.3mm미만	M (개소)	- (1)	- (1)	- (1)	- (1)	- (1)	- (1)	0.3 (3)	- (1)	0.3 (3)	
도장손상			M ² (개소)		0.02 (1)	- (1)	- (1)	- (1)	- (1)	- (1)	- (1)	0.01 (1)	0.03 (2)		
받침 콘크리트 균열			0.3mm미만	M (개소)	0.4 (2)	- (1)	0.8 (3)	0.3 (1)	- (1)	- (1)	- (1)	- (1)	- (1)	1.5 (6)	
본체 부식				개소	- (1)	1 (1)	- (1)	- (1)	- (1)	- (1)	- (1)	- (1)	1 (1)		
볼트 부식				개소	4 (1)	- (1)	- (1)	- (1)	- (1)	- (1)	- (1)	- (1)	4 (1)		



■ 부산방향(1/2)

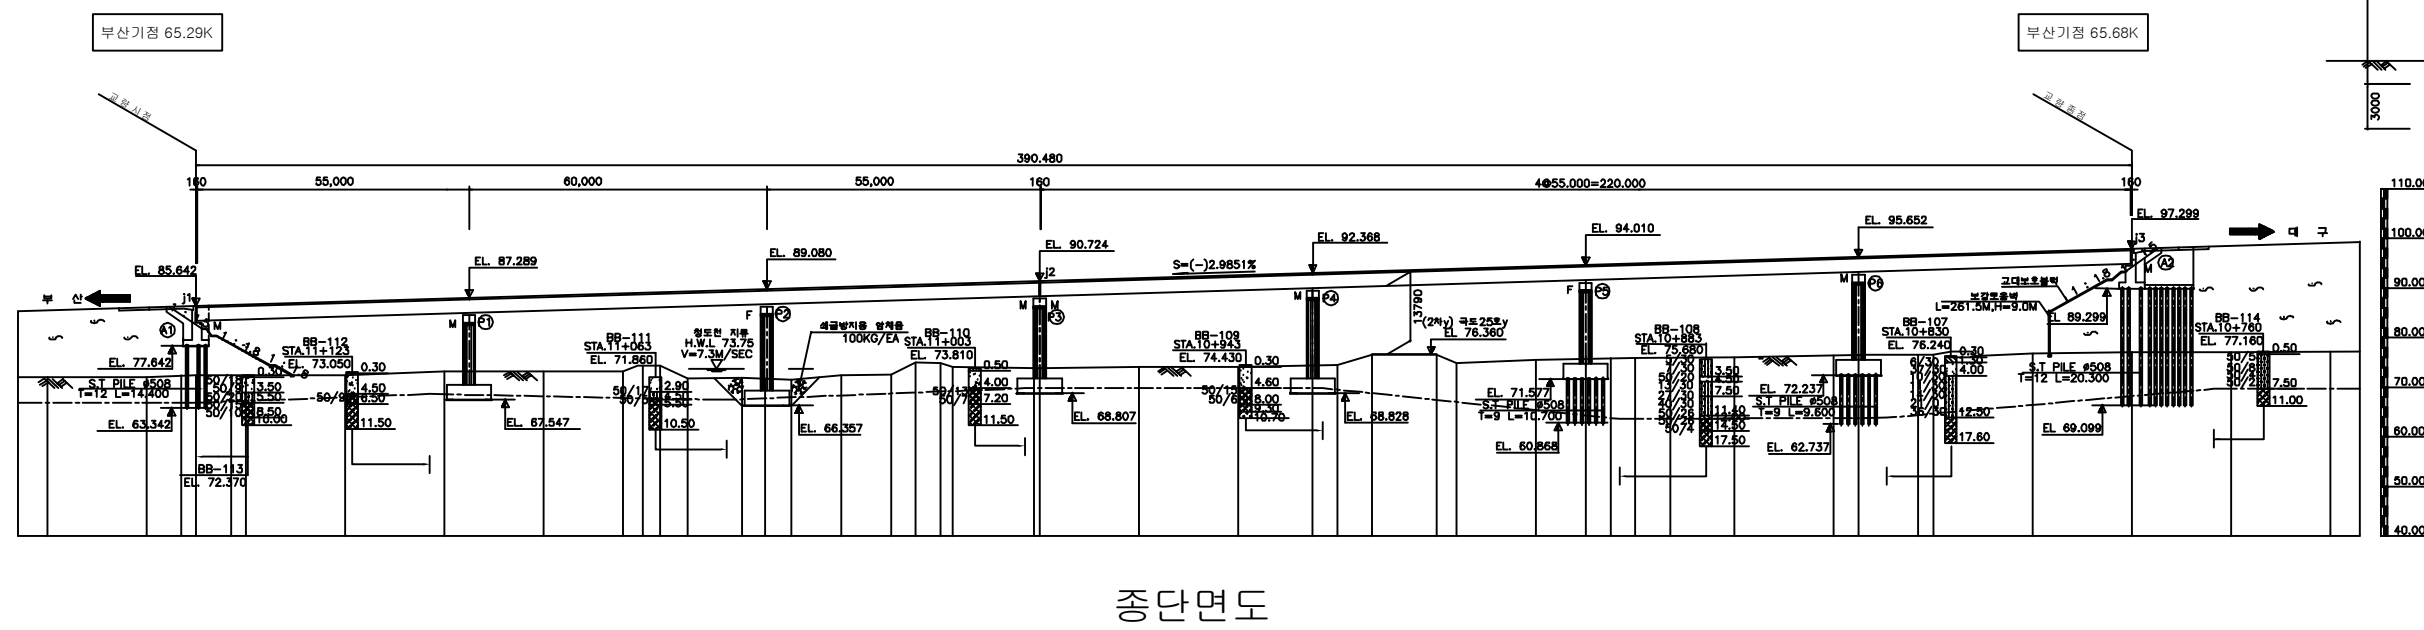
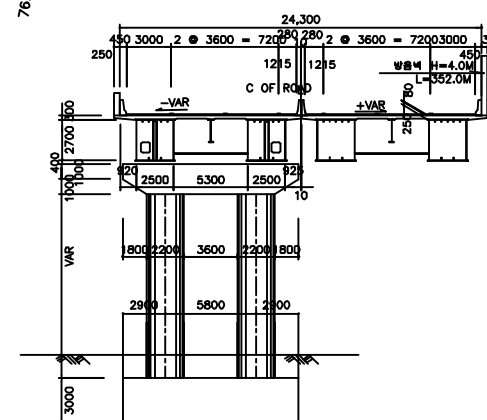
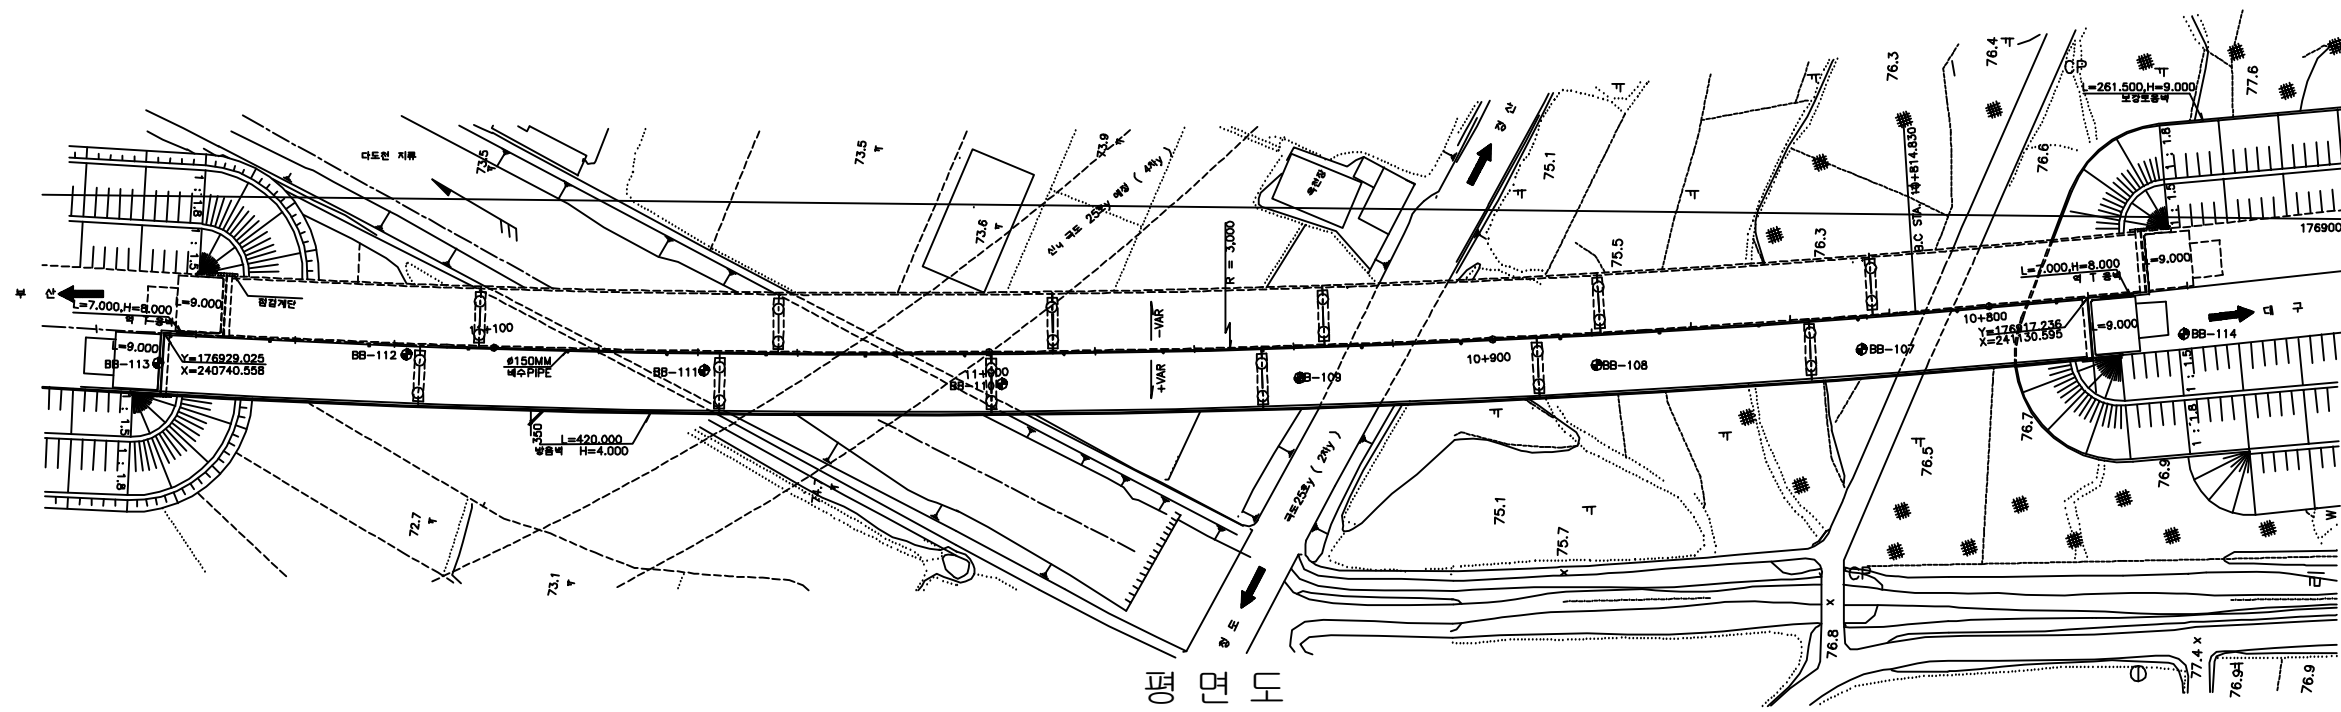
구 분		손 상 현 황		단 위	경 간 별 수 량							합 계	비 고
					S1	S2	S3	S4	S5	S6	S7		
상 부 구 조	바닥판	균열	0.3mm미만	M (개소)	- (1)	6 (3)	8 (4)	1.4 (7)	- (1)	- (1)	2.5 (1)	17.9 (15)	
		균열부백태		M ² (개소)	0.22 (5)	1.17 (15)	0.19 (3)	0.28 (4)	0.05 (1)	0.07 (1)	- (1)	1.98 (29)	
		망상균열		M ² (개소)	0.16 (1)	0.6 (2)	2 (2)	- (1)	- (1)	- (1)	- (1)	2.76 (5)	
		백태		M ² (개소)	- (1)	- (1)	0.12 (2)	- (1)	0.06 (1)	0.05 (1)	- (1)	0.23 (4)	
		파손		M ² (개소)	- (1)	- (1)	- (1)	- (1)	- (1)	- (1)	0.04 (1)	0.04 (1)	
기 타 부 재	교면포장		패임	M ² (개소)	1.73 (9)	- (1)	0.02 (1)	0.04 (1)	- (1)	- (1)	0.04 (4)	1.83 (15)	
	배수시설		배수관 지지대 탈락	개소	2	-	-	-	-	-	-	2	
	부속시설		교대 및 법면 이격	M (개소)	4 (1)	8 (1)	- (1)	- (1)	- (1)	- (1)	- (1)	12 (2)	
			차수판 볼트 탈락	개소	3	-	3	-	-	-	2	8	
	콘크리트 난간		균 열	0.3mm미만	M (개소)	19 (19)	18.9 (21)	- (1)	- (1)	- (1)	- (1)	37.9 (40)	
				0.3mm이상	M (개소)	- (1)	- (1)	1 (1)	- (1)	1 (1)	- (1)	2 (2)	
			균열부백태		M ² (개소)	0.35 (15)	2.08 (19)	6.37 (20)	4.12 (19)	3.77 (18)	4.5 (20)	6.12 (30)	27.31 (141)
			망상균열부백태		M ² (개소)	- (1)	- (1)	- (1)	8.3 (3)	1.1 (3)	- (1)	- (1)	9.4 (6)
			백태		M ² (개소)	- (1)	0.27 (2)	- (1)	- (1)	- (1)	- (1)	- (1)	0.27 (2)
			파손		M ² (개소)	1.04 (2)	- (1)	0.64 (2)	- (1)	- (1)	- (1)	0.04 (1)	1.72 (5)
			부식		M (개소)	1.5 (1)	- (1)	2 (1)	- (1)	- (1)	- (1)	2 (1)	5.5 (3)
	신축이음	본체	이물질 퇴적		M (개소)	1.5 (1)	- (1)	2 (1)	- (1)	- (1)	- (1)	1.5 (1)	5 (3)
			유간 조절장치 탈락		개소	-	-	1	-	-	-	1	
			균 열	0.3mm미만	M (개소)	3.5 (7)	- (1)	11.5 (23)	- (1)	- (1)	- (1)	8 (20)	23 (50)
		후타재	접속부 단차		M (개소)	- (1)	- (1)	- (1)	- (1)	- (1)	- (1)	6 (1)	6 (1)
			접속부 이격		M (개소)	3 (1)	- (1)	- (1)	- (1)	- (1)	- (1)	6 (1)	9 (2)



■ 부산방향(2/2)

구 분		손 상 현 황		단 위	지 점 별 수 량								합 계	비 고
					A1	A2	P1	P2	P3	P4	P5	P6		
하 부 구 조	교대	균 열	0.3mm미만	M (개소)	-	4	-	-	-	-	-	-	4	
					-	(6)	-	-	-	-	-	-	(6)	
		체수흔적		M ² (개소)	1	-	-	-	-	-	-	-	1	
					(1)	-	-	-	-	-	-	-	(1)	
	교각	균 열	0.3mm미만	M (개소)	-	-	1.5	2.5	1	2.1	1.5	-	8.6	
			-	-	(3)	(1)	(1)	(2)	(1)	-	(8)			
		0.3mm이상	M (개소)	-	-	-	-	-	-	0.5	-	0.5		
				-	-	-	-	-	-	(1)	-	(1)		
		망상균열		M ² (개소)	-	-	0.8	-	-	-	-	-	0.8	
					-	-	(1)	-	-	-	-	-	(1)	
박리		M ² (개소)	-	-	-	-	6	-	-	-	-	6		
			-	-	-	-	(2)	-	-	-	-	(2)		
교량받침		무수축물탈 균열	0.3mm미만	M (개소)	-	-	0.4	0.2	0.5	0.6	0.4	0.2	2.3	
					-	-	(4)	(2)	(5)	(6)	(2)	(2)	(21)	
		도장손상		M ² (개소)	0.02	-	-	-	-	-	-	-	0.01	
			(2)	-	-	-	-	-	-	-	(1)	(2)		
본체 부식		개소	-	1	-	-	2	-	-	-	-	3		





(주)워드이앤오

Project Title
2016년 상반기 시설물 정기점검 용역


Drawing Title
송읍교 (상,하행선) 평면도, 종·횡단면도

Note

■ 교량의 기호 정의

구 분	사 용 기 호	정 의
경 간	Sa	경간번호 (제 a 번째 span)
주 형	Ga (ST&PSC Box & PSC Beam)	Girder & Beam 주형번호 (제 a 번째 주형)
	Ca	Cross Beam 번호(제 a 번째 Cross Beam)
교좌 장치	SHa,b	교좌 장치 번호(제 a 번째 교각의 b번째 Shoe)
교 대	Aa	교대 번호(제 a 번째 Abutment)
교 각	Pa	교각 번호(제 a 번째 Pier)
배 수 구	Da	배수구 번호(제 a 번째 Drainage)
신축 이음	EJa	신축이음 번호 (Expension Joint : A1 ⇒ A2 진행방향)

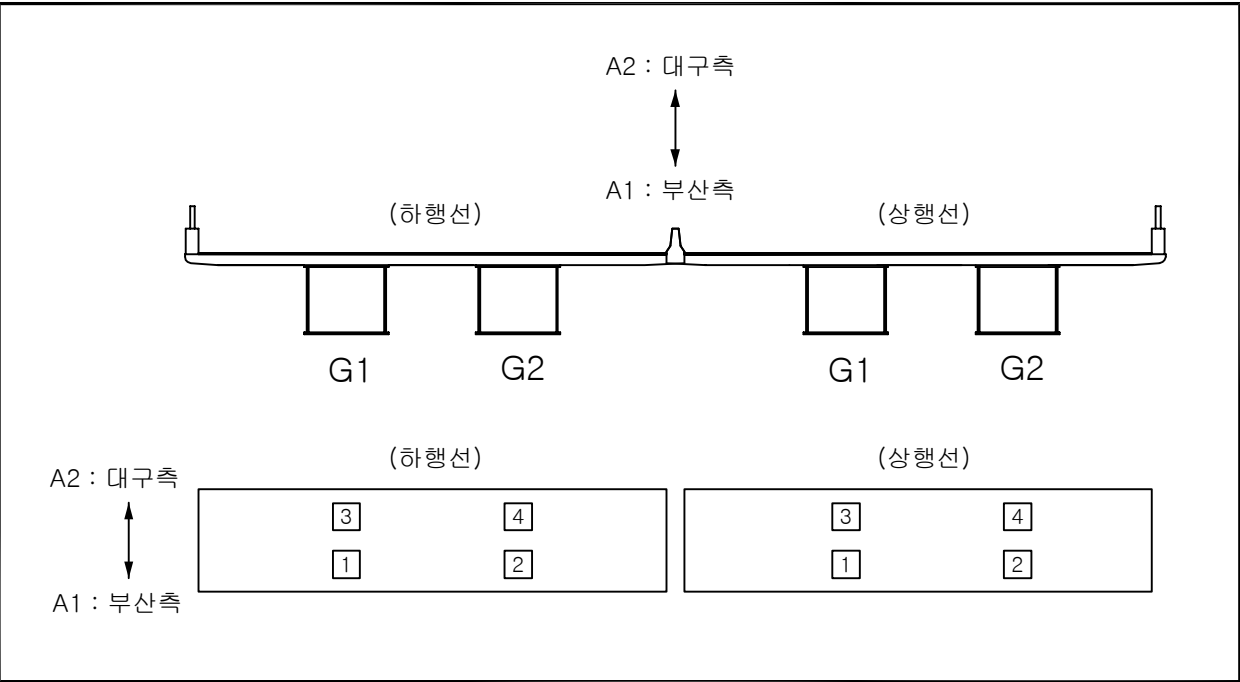
- 부산측(A1-시점)에서 대구측(A2-종점) 방향으로 일련번호 증가
- 부산측(A1-시점)에서 대구측(A2-종점) 바라보았을때 좌측에서 우측으로 일련번호 증가



■ 유지관리 이력

구 분	보수일자	보수내용	비 고
1	2007. 11.	무수축몰탈 균열보수	
2	2007. 11.	주형내부 도장보수	
3	2008. 7.	주형내부 정비	
4	2008. 11.	바닥판 하면 균열보수	
5	2009. 7.	바닥판 하면 균열보수	
6	2009. 7.	주형외부 도장보수	
7	2010. 6.	주형외부 도장보수, 주형내부 환풍망 보수	
8	2010. 6.	받침 및 후타재 균열보수	
9	2012. 6.	강교도장 하자보수, 내부 환풍망보수, 강구조물 파손부보수	
10	2012. 12.	교량배수파이프 지지대 탈락부 보수 10개소	
11	2013. 6.	교대 및 교각 균열보수 및 단면복구	
12	2014. 9.	교면포장 재포장 실시 유도배수관 길이부족 정비 방음벽 판넬 교체	
13	2015. 5.	유도배수관 길이부족 정비	

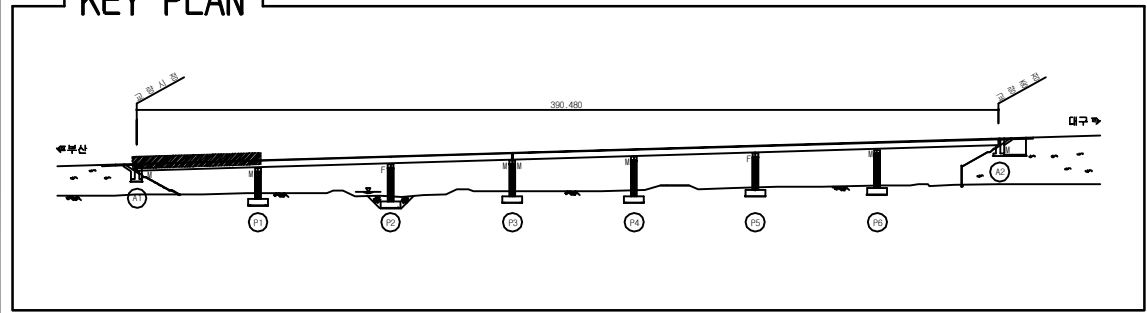ID:송읍교(대구)-교면포장 S1



보 수 이 력	
	기 존 규 모
	신 규 규 모
	보수부위재규모
	보 수(기보수)
	보 수(08. 하반기)
	보 수(09. 상반기)
	보 수(09. 하반기)
	보 수(10. 상반기)
	보 수(10. 하반기)
	보 수(11. 상반기)
	보 수(11. 하반기)
	보 수(12. 상반기)
	보 수(12. 하반기)
	보 수(13. 상반기)
	보 수(13. 하반기)
	보 수(14. 상반기)
	보 수(14. 하반기)
	보 수(15. 상반기)
	보 수(15. 하반기)


[illegible]

SECTION

The diagram is a cross-sectional view of a bridge deck. It features a top horizontal slab with a central longitudinal void. Below this slab, there are two vertical columns or walls. Each column contains several vertical reinforcement bars. A horizontal member, likely a bottom chord or diaphragm, connects the two columns. The entire structure is supported by a base. The drawing is a technical line drawing with some areas shaded to indicate depth or material.

용역명	2016년 상반기 시설물 정기점검 용역
과업기간	2016. 04. 18 ~ 2016. 06. 30
발주처	 신대구부산고속도로주식회사
용역사	(주)위드이앤오
도면번호	001

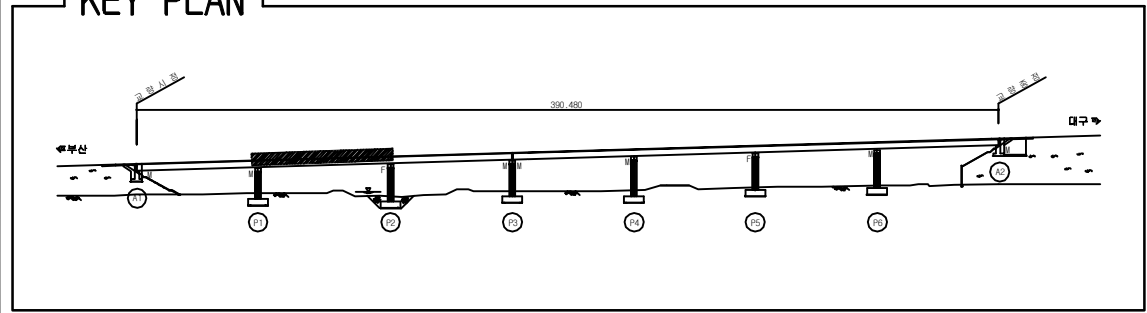ID:송읍교(대구)-교면포장 S2



보 수 이 력	
	기 존 규 모
	신 규 규 모
	보수부위재규모
	보 수(기보수)
	보 수(08. 하반기)
	보 수(09. 상반기)
	보 수(09. 하반기)
	보 수(10. 상반기)
	보 수(10. 하반기)
	보 수(11. 상반기)
	보 수(11. 하반기)
	보 수(12. 상반기)
	보 수(12. 하반기)
	보 수(13. 상반기)
	보 수(13. 하반기)
	보 수(14. 상반기)
	보 수(14. 하반기)
	보 수(15. 상반기)
	보 수(15. 하반기)


[illegible]

SECTION

The diagram is a cross-sectional view of a bridge deck. It features a top horizontal chord and a bottom horizontal chord connected by vertical webs. The webs are reinforced with vertical bars. A central void is present between the webs. A horizontal line with a vertical tick mark is shown within the central void. The top chord has small vertical protrusions at its ends.

용역명	2016년 상반기 시설물 정기점검 용역
과업기간	2016. 04. 18 ~ 2016. 06. 30
발주처	 신대구부산고속도로주식회사
용역사	(주)위드이앤오
도면번호	002

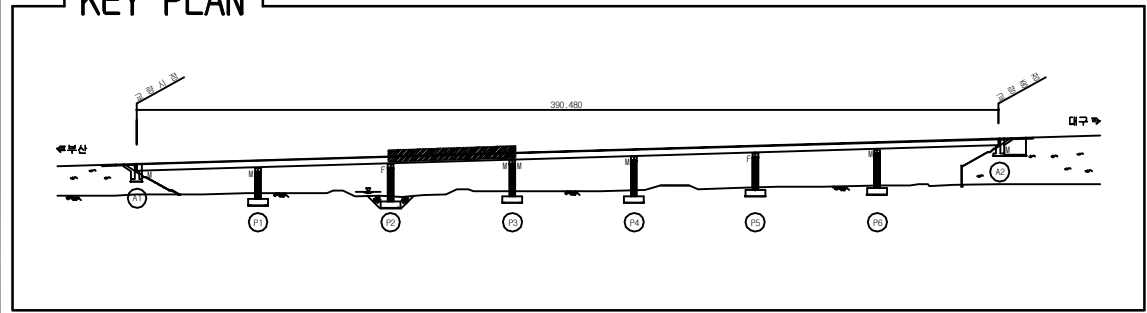ID: 송읍교(대구)-교면포장 S3



보 수 이 력	
	기 존 규 모
	신 규 규 모
	보수부위재규모
	보 수(기보수)
	보 수(08. 하반기)
	보 수(09. 상반기)
	보 수(09. 하반기)
	보 수(10. 상반기)
	보 수(10. 하반기)
	보 수(11. 상반기)
	보 수(11. 하반기)
	보 수(12. 상반기)
	보 수(12. 하반기)
	보 수(13. 상반기)
	보 수(13. 하반기)
	보 수(14. 상반기)
	보 수(14. 하반기)
	보 수(15. 상반기)
	보 수(15. 하반기)

[illegible]


SECTION



The diagram illustrates a cross-section of a bridge deck. It features a central pier supporting two spans. The deck is labeled 'DECK' and the piers are labeled 'PIER'. The diagram shows the internal structure of the bridge, including the deck, piers, and the supporting structure.

용역명	2016년 상반기 시설물 정기점검 용역
과업기간	2016. 04. 18 ~ 2016. 06. 30
발주처	 신대구부산고속도로주식회사
용역사	(주)위드이앤오
도면번호	003

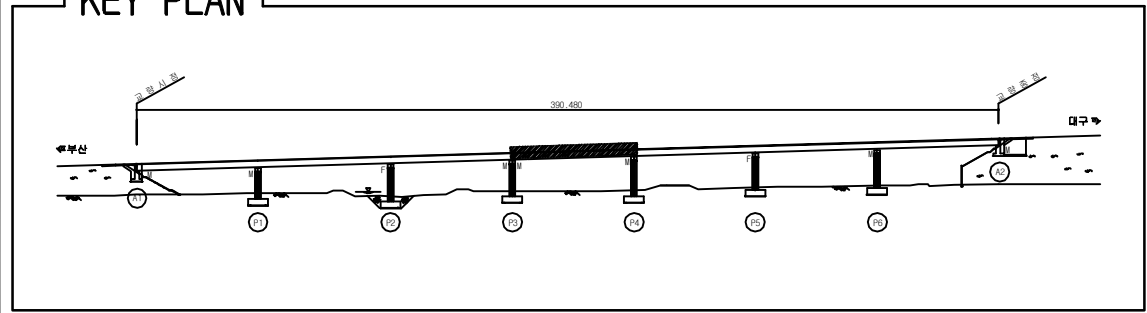ID:송읍교(대구)-교면포장 S4



보 수 이 력	
	기 존 규 모
	신 규 규 모
	보수부위재규모
	보 수(기보수)
	보 수(08. 하반기)
	보 수(09. 상반기)
	보 수(09. 하반기)
	보 수(10. 상반기)
	보 수(10. 하반기)
	보 수(11. 상반기)
	보 수(11. 하반기)
	보 수(12. 상반기)
	보 수(12. 하반기)
	보 수(13. 상반기)
	보 수(13. 하반기)
	보 수(14. 상반기)
	보 수(14. 하반기)
	보 수(15. 상반기)
	보 수(15. 하반기)


[illegible]

SECTION

The diagram is a cross-sectional view of a bridge deck. It features a top horizontal slab with a central longitudinal void. Below the slab, there are two vertical columns or walls. Each column contains several vertical reinforcement bars. A horizontal line connects the bottom of these two columns, representing a bottom chord or a base. The entire structure is shown in a simplified, schematic style with black outlines.

용역명	2016년 상반기 시설물 정기점검 용역
과업기간	2016. 04. 18 ~ 2016. 06. 30
발주처	 신대구부산고속도로주식회사
용역사	(주)위드이앤오
도면번호	004

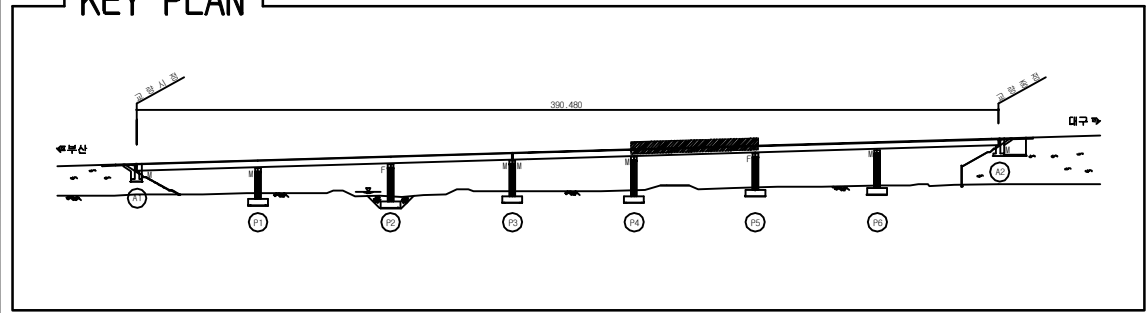ID:송읍교(대구)-교면포장 S5



보 수 이 력	
	기 존 규 모
	신 규 규 모
	보수부위재규모
	보 수(기보수)
	보 수(08. 하반기)
	보 수(09. 상반기)
	보 수(09. 하반기)
	보 수(10. 상반기)
	보 수(10. 하반기)
	보 수(11. 상반기)
	보 수(11. 하반기)
	보 수(12. 상반기)
	보 수(12. 하반기)
	보 수(13. 상반기)
	보 수(13. 하반기)
	보 수(14. 상반기)
	보 수(14. 하반기)
	보 수(15. 상반기)
	보 수(15. 하반기)


[illegible]

SECTION

The diagram is a cross-sectional view of a bridge deck. It features a top horizontal slab with a central longitudinal void. Below the slab, there are two vertical columns or walls. Each column contains several vertical reinforcement bars. A horizontal line connects the bottom of these two columns, representing a bottom chord or a base. The entire structure is shown in a simplified, schematic style with black outlines.

용역명	2016년 상반기 시설물 정기점검 용역
과업기간	2016. 04. 18 ~ 2016. 06. 30
발주처	 신대구부산고속도로주식회사
용역사	(주)위드이앤오
도면번호	005

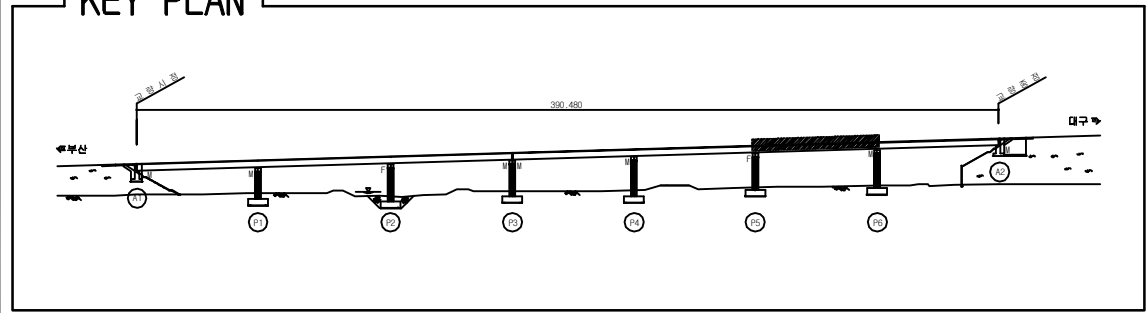ID:송읍교(대구)-교면포장 S6



보 수 이 력	
	기 존 규 모
	신 규 규 모
	보수부위재규모
	보 수(기보수)
	보 수(08. 하반기)
	보 수(09. 상반기)
	보 수(09. 하반기)
	보 수(10. 상반기)
	보 수(10. 하반기)
	보 수(11. 상반기)
	보 수(11. 하반기)
	보 수(12. 상반기)
	보 수(12. 하반기)
	보 수(13. 상반기)
	보 수(13. 하반기)
	보 수(14. 상반기)
	보 수(14. 하반기)
	보 수(15. 상반기)
	보 수(15. 하반기)

[illegible]


SECTION



The diagram shows a cross-section of a bridge deck. The deck is supported by three piers. The central pier is the tallest, and the two side piers are shorter. The deck is labeled 'DECK' and the supports are labeled 'PIER'.

용역명	2016년 상반기 시설물 정기점검 용역
과업기간	2016. 04. 18 ~ 2016. 06. 30
발주처	 신대구부산고속도로주식회사
용역사	(주)위드이앤오
도면번호	006

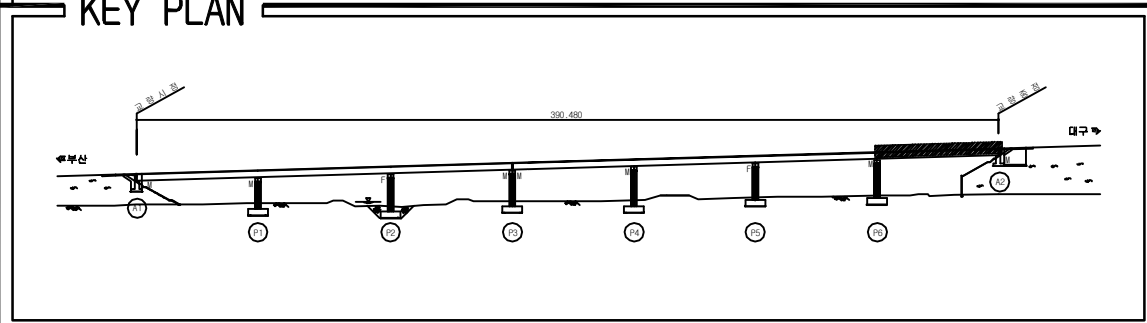ID:송읍교(대구)-교면포장 S7



보 수 이 력	
	기 존 규 모
	신 규 규 모
	보수부위재규모
	보 수(기보수)
	보 수(08. 하반기)
	보 수(09. 상반기)
	보 수(09. 하반기)
	보 수(10. 상반기)
	보 수(10. 하반기)
	보 수(11. 상반기)
	보 수(11. 하반기)
	보 수(12. 상반기)
	보 수(12. 하반기)
	보 수(13. 상반기)
	보 수(13. 하반기)
	보 수(14. 상반기)
	보 수(14. 하반기)
	보 수(15. 상반기)
	보 수(15. 하반기)












[illegible]


SECTION

A technical cross-section drawing of a wooden table. The table features a wide, flat top with a slight overhang on both sides. It is supported by a central pedestal and two side supports. The central pedestal is connected to the base by a vertical post. The side supports are connected to the base by vertical posts. The base is a single, wide, flat piece of wood. The drawing is a line drawing with no shading or color.

용역명	2016년 상반기 시설물 정기점검 용역
과업기간	2016. 04. 18 ~ 2016. 06. 30
발주처	 신대구부산고속도로주식회사
용역사	(주)위드이앤오
도면번호	007

           ID:송읍교(대구)-바닥판하면 S1

보 수 이 력	
	기 존 규 모
	신 규 규 모
	보수부위재규모
	보 수(기보수)
	보 수(08. 하반기)
	보 수(09. 상반기)
	보 수(09. 하반기)
	보 수(10. 상반기)
	보 수(10. 하반기)
	보 수(11. 상반기)
	보 수(11. 하반기)
	보 수(12. 상반기)
	보 수(12. 하반기)
	보 수(13. 상반기)
	보 수(13. 하반기)
	보 수(14. 상반기)
	보 수(14. 하반기)
	보 수(15. 상반기)
	보 수(15. 하반기)

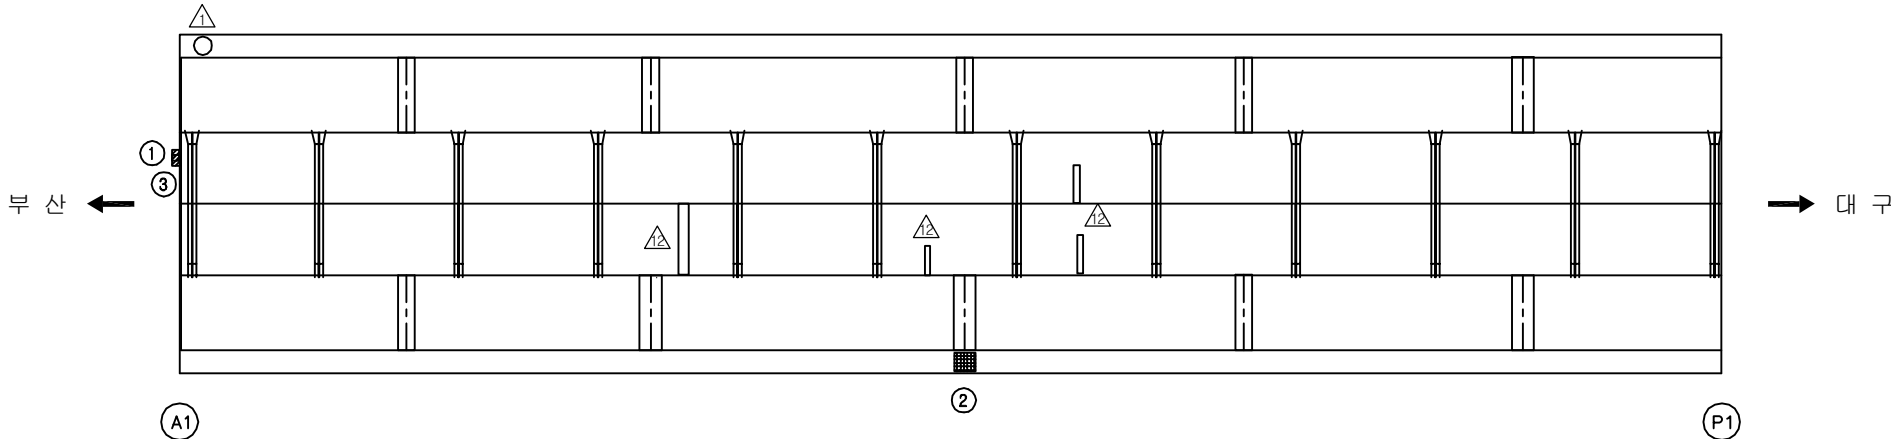[illegible]












SECTION



The diagram illustrates a cross-section of a bridge deck. It features a continuous beam supported by three piers. The central pier is labeled 'PIER' and the two side piers are also labeled 'PIER'. The spans between the piers are labeled 'SPAN'. The diagram shows the internal structure of the bridge, including the deck, piers, and supports.

용역명	2016년 상반기 시설물 정기점검 용역
과업기간	2016. 04. 18 ~ 2016. 06. 30
발주처	 신대구부산고속도로주식회사
용역사	(주)위드이앤오
도면번호	008

           
10:송읍교(대구)-바닥판하면 S2

보 수 이 력	
	기 존 규 모
	신 규 규 모
	보수부위재규모
	보 수(기보수)
	보 수(08. 하반기)
	보 수(09. 상반기)
	보 수(09. 하반기)
	보 수(10. 상반기)
	보 수(10. 하반기)
	보 수(11. 상반기)
	보 수(11. 하반기)
	보 수(12. 상반기)
	보 수(12. 하반기)
	보 수(13. 상반기)
	보 수(13. 하반기)
	보 수(14. 상반기)
	보 수(14. 하반기)
	보 수(15. 상반기)
	보 수(15. 하반기)


손상 현황 표

[illegible]

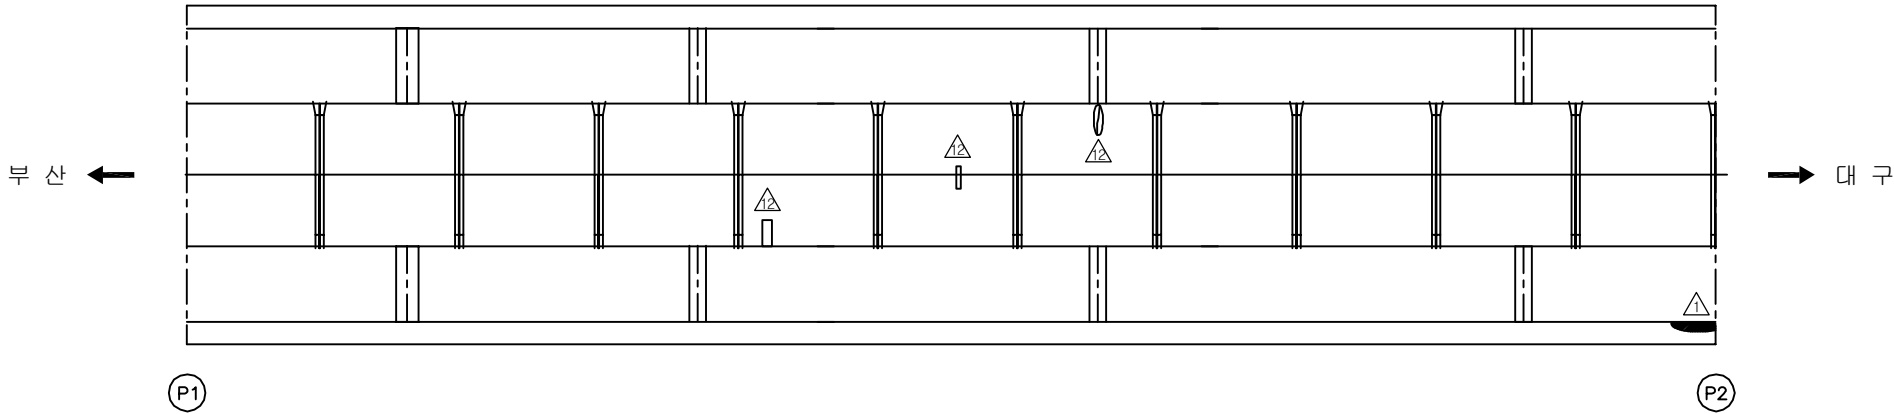
주) 손상의 폭과 길이는 m 이며, 단 균열의 폭은 mm 임



KEY PLAN











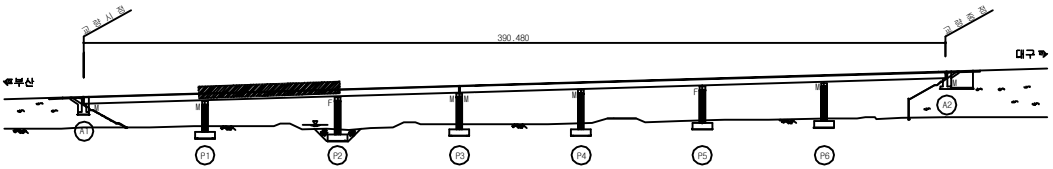


SECTION _____

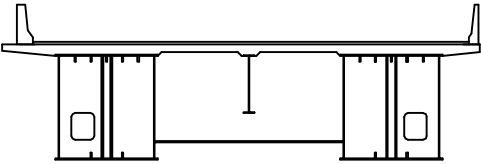

용역명	2016년 상반기 시설물 정기점검 용역
과업기간	2016. 04. 18 ~ 2016. 06. 30
발주처	 신대구부안고속도로주식회사
용역사	(주)위드이앤오
도면번호	009

           
10:송읍교(대구)-바닥판하면 S3

보 수 이 력	
	기 존 규 모
	신 규 규 모
	보수부위재규모
	보 수(기보수)
	보 수(08. 하반기)
	보 수(09. 상반기)
	보 수(09. 하반기)
	보 수(10. 상반기)
	보 수(10. 하반기)
	보 수(11. 상반기)
	보 수(11. 하반기)
	보 수(12. 상반기)
	보 수(12. 하반기)
	보 수(13. 상반기)
	보 수(13. 하반기)
	보 수(14. 상반기)
	보 수(14. 하반기)
	보 수(15. 상반기)
	보 수(15. 하반기)

손상 현황 표

[illegible]

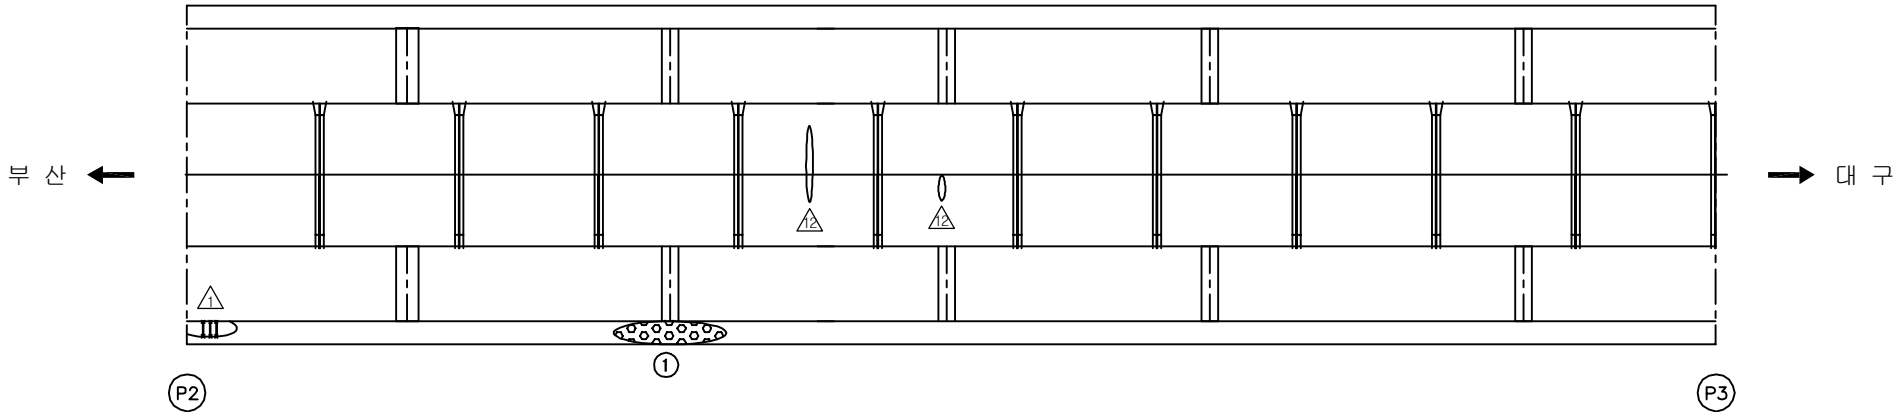주) 손상의 폭과 길이는 m 이며, 단 균열의 폭은 mm 임



The key plan shows the bridge's alignment from station 0+00 to 0+200.450. It includes the main bridge structure, piers numbered 01 to 06, and approach roads on both sides. The plan also shows the location of the bridge relative to the surrounding terrain and existing infrastructure.

SECTION

A technical cross-section drawing of a table. The table has a flat top surface. In the center, there is a vertical support leg that tapers slightly. On either side of the center leg, there is a larger, more complex support structure. These side supports consist of a vertical column with a small rectangular cutout near the base. The table top is supported by these side structures. The drawing is a simple line art illustration.

용역명	2016년 상반기 시설물 정기점검 용역
과업기간	2016. 04. 18 ~ 2016. 06. 30
발주처	 신대구부산고속도로주식회사
용역사	(주)위드이앤오
도면번호	010


10:송읍교(대구)-바닥판하면 S4

보 수 이 력	
	기 존 규 율
	신 규 규 율
	보수부위재균열
 	보 수(기보수)
 	보 수(08. 하반기)
 	보 수(09. 상반기)
 	보 수(09. 하반기)
 	보 수(10. 상반기)
 	보 수(10. 하반기)
 	보 수(11. 상반기)
 	보 수(11. 하반기)
 	보 수(12. 상반기)
 	보 수(12. 하반기)
 	보 수(13. 상반기)
 	보 수(13. 하반기)
 	보 수(14. 상반기)
 	보 수(14. 하반기)
 	보 수(15. 상반기)
 	보 수(15. 하반기)


손상 현황 표

[illegible]

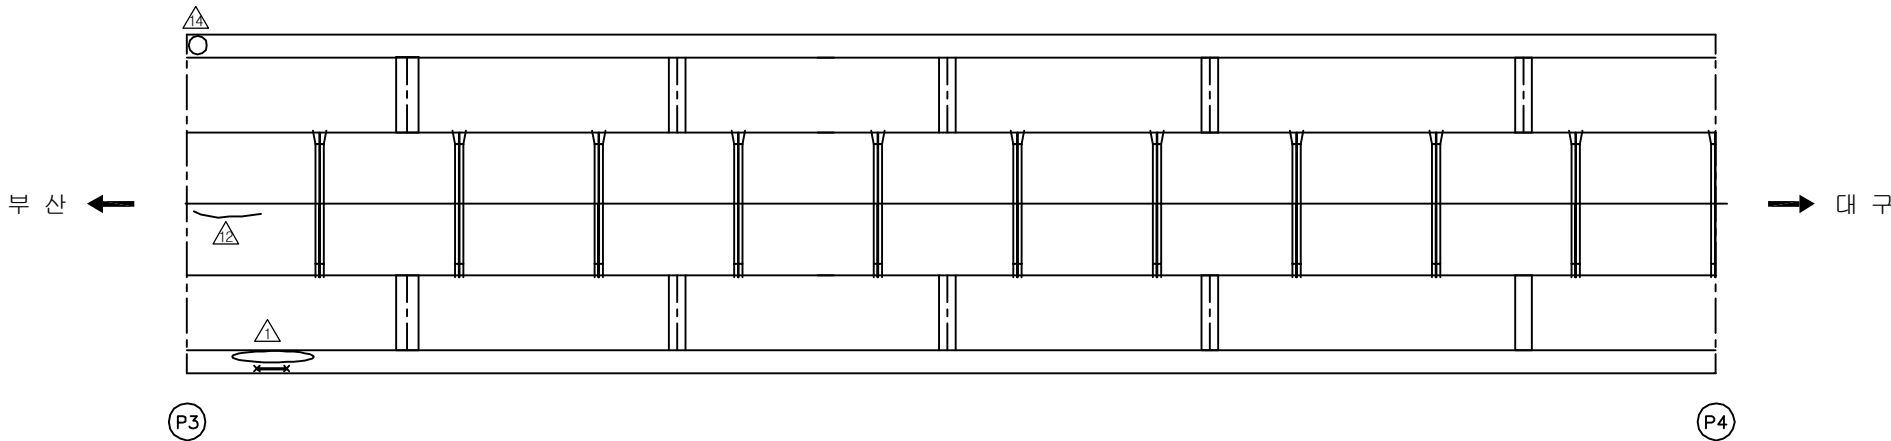주) 손상의 폭과 길이는 m 이며, 단 균열의 폭은 mm 임

[illegible]











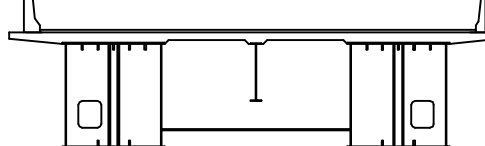
SECTION




The diagram is a cross-sectional view of a bridge deck. It features a central rectangular void. On either side of this void are vertical supports or walls. Each of these walls has a small square opening near its base. The top of the structure is a flat horizontal line, with small vertical protrusions at the far left and right edges. The entire diagram is rendered in black lines on a white background.

용역명	2016년 상반기 시설물 정기점검 용역
과업기간	2016. 04. 18 ~ 2016. 06. 30
발주처	 신대구부산고속도로주식회사
용역사	(주)위드이앤오
도면번호	011

           10:송읍교(대구)-바닥판하면 S5

보 수 이 력	
	기 존 규 모
	신 규 규 모
	보수부위재규모
	보 수(기보수)
	보 수(08. 하반기)
	보 수(09. 상반기)
	보 수(09. 하반기)
	보 수(10. 상반기)
	보 수(10. 하반기)
	보 수(11. 상반기)
	보 수(11. 하반기)
	보 수(12. 상반기)
	보 수(12. 하반기)
	보 수(13. 상반기)
	보 수(13. 하반기)
	보 수(14. 상반기)
	보 수(14. 하반기)
	보 수(15. 상반기)
	보 수(15. 하반기)

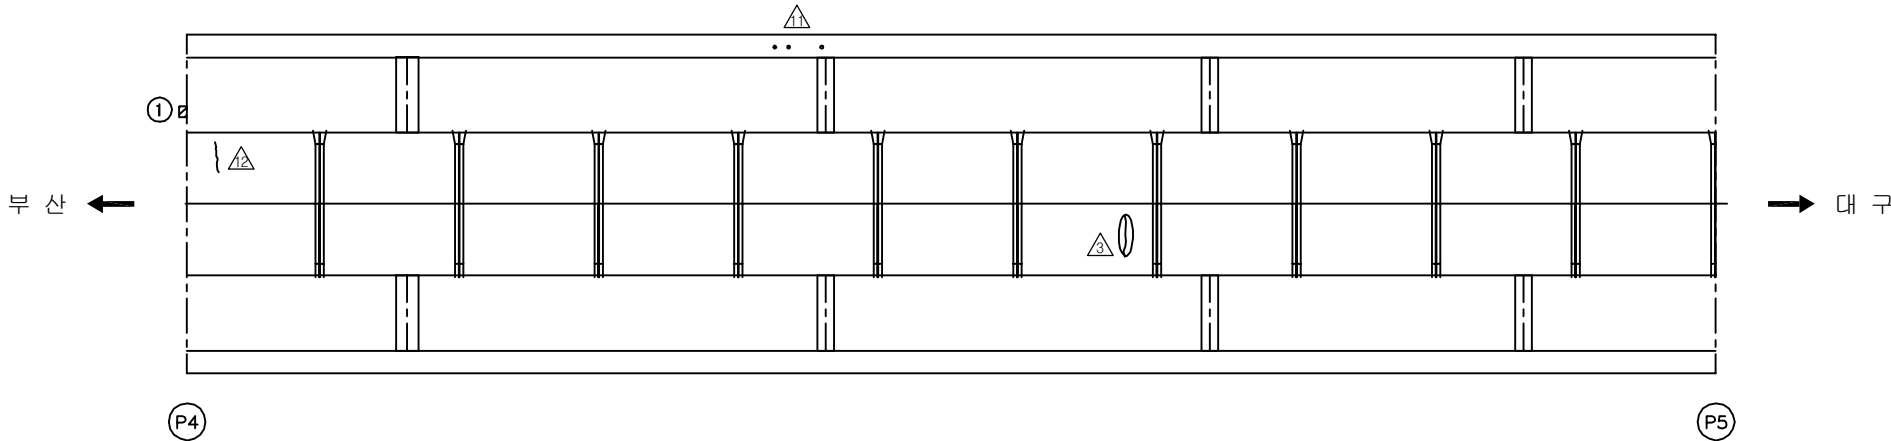[illegible]

주) 손상의 폭과 길이는 m 이며, 단 균열의 폭은 mm 임












Key plan of the bridge showing its layout, piers (P1-P6), and approach roads. The bridge length is 300,450. The plan includes labels for '우부신' (West New) and '대구' (Daegu) directions, and '국도 1호선' (National Route 1) on both approaches.


SECTION

The diagram is a cross-section of a bridge deck. It features a continuous beam with a central dip. The beam is supported by three piers. The piers have vertical reinforcement and square openings. The deck has a slight upward curve at the ends.


용역명	2016년 상반기 시설물 정기점검 용역
과업기간	2016. 04. 18 ~ 2016. 06. 30
발주처	 신대구부산고속도로주식회사
용역사	(주)위드이앤오
도면번호	012

           10:송읍교(대구)-바닥판하면 S6

보 수 이 력	
	기 존 규 모
	신 규 규 모
	보수부위재규모
	보 수(기보수)
	보 수(08. 하반기)
	보 수(09. 상반기)
	보 수(09. 하반기)
	보 수(10. 상반기)
	보 수(10. 하반기)
	보 수(11. 상반기)
	보 수(11. 하반기)
	보 수(12. 상반기)
	보 수(12. 하반기)
	보 수(13. 상반기)
	보 수(13. 하반기)
	보 수(14. 상반기)
	보 수(14. 하반기)
	보 수(15. 상반기)
	보 수(15. 하반기)











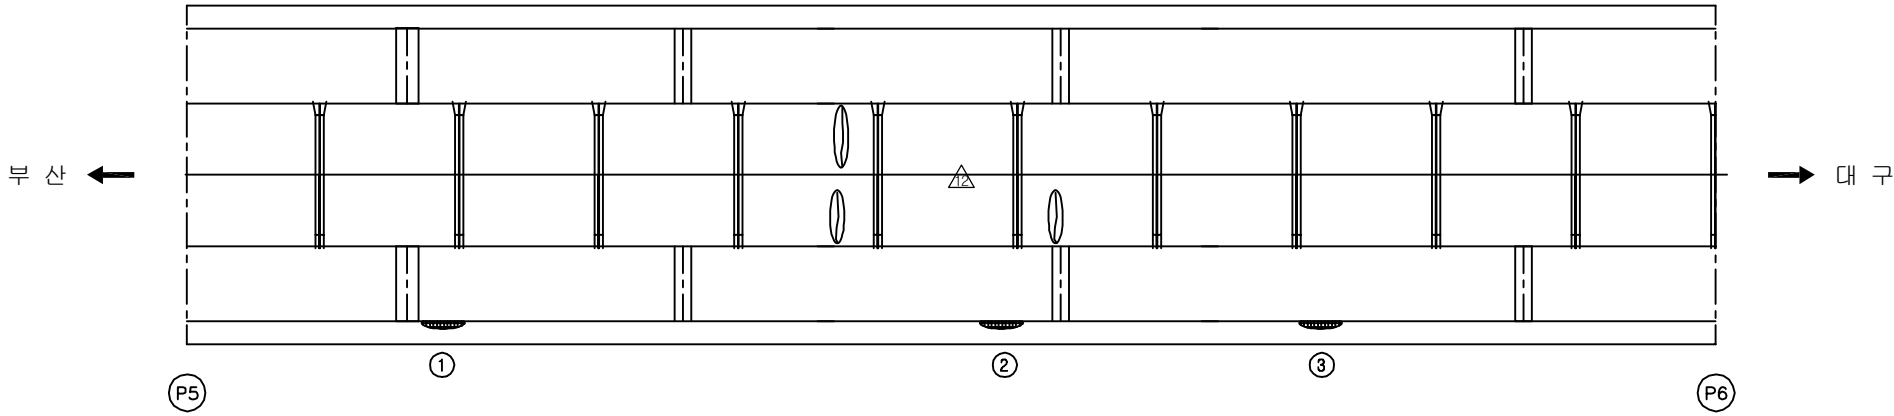
[illegible]

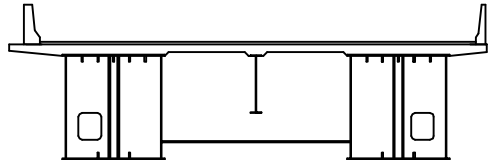SECTION



용역명	2016년 상반기 시설물 정기점검 용역
과업기간	2016. 04. 18 ~ 2016. 06. 30
발주처	 신대구부산고속도로주식회사
용역사	(주)위드이앤오
도면번호	013

           
ID:송읍교(대구)-바닥판하면 S7

보 수 이 력	
	기 존 규 모
	신 규 규 모
	보수부위재규모
	보 수(기보수)
	보 수(08. 하반기)
	보 수(09. 상반기)
	보 수(09. 하반기)
	보 수(10. 상반기)
	보 수(10. 하반기)
	보 수(11. 상반기)
	보 수(11. 하반기)
	보 수(12. 상반기)
	보 수(12. 하반기)
	보 수(13. 상반기)
	보 수(13. 하반기)
	보 수(14. 상반기)
	보 수(14. 하반기)
	보 수(15. 상반기)
	보 수(15. 하반기)

손상 현황 표

[illegible]

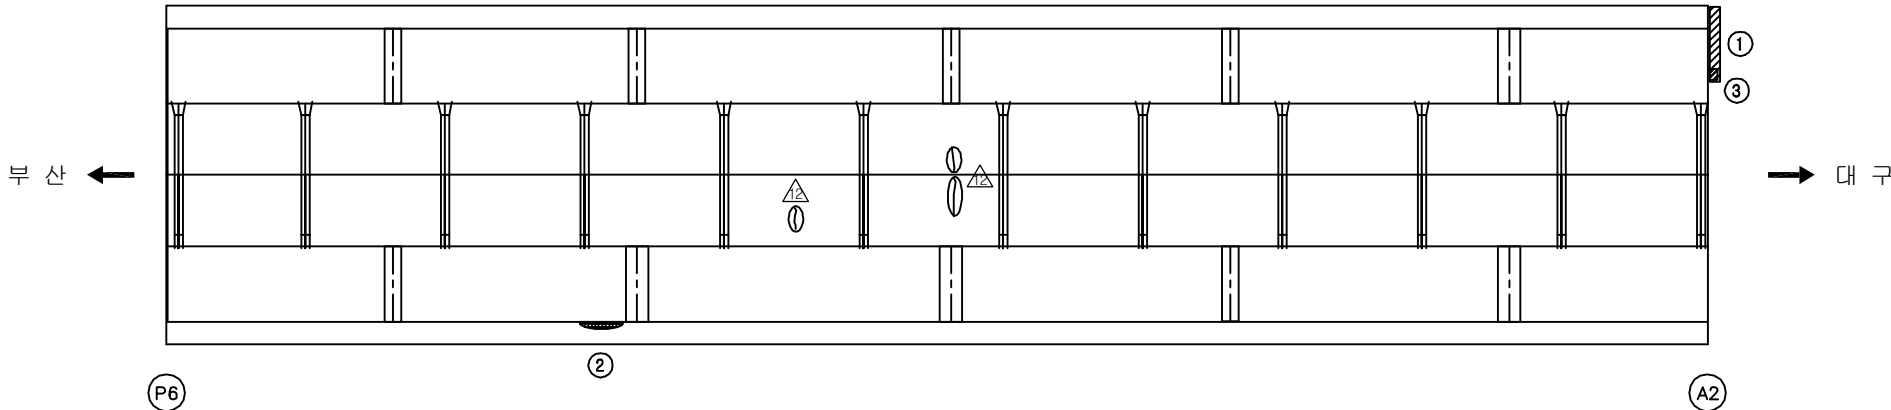주) 손상의 폭과 길이는 m 이며, 단 균열의 폭은 mm 임



SECTION


The diagram is a cross-section of a bridge deck. It features a continuous beam with a central dip. The beam is supported by three piers. The piers have vertical reinforcement and square openings. The deck has a slight upward curve at the ends.

용역명	2016년 상반기 시설물 정기점검 용역
과업기간	2016. 04. 18 ~ 2016. 06. 30
발주처	 신대구부산고속도로주식회사
용역사	(주)위드이앤오
도면번호	014

ID:송읍교(대구)-거더외부 S1G1

보 수 이 력	
	기 존 규 월
	신 구 규 월
	보수부위재균열
 	보 수(기보수)
 	보 수(08. 하반기)
 	보 수(09. 상반기)
 	보 수(09. 하반기)
 	보 수(10. 상반기)
 	보 수(10. 하반기)
 	보 수(11. 상반기)
 	보 수(11. 하반기)
 	보 수(12. 상반기)
 	보 수(12. 하반기)
 	보 수(13. 상반기)
 	보 수(13. 하반기)
 	보 수(14. 상반기)
 	보 수(14. 하반기)
 	보 수(15. 상반기)
 	보 수(15. 하반기)

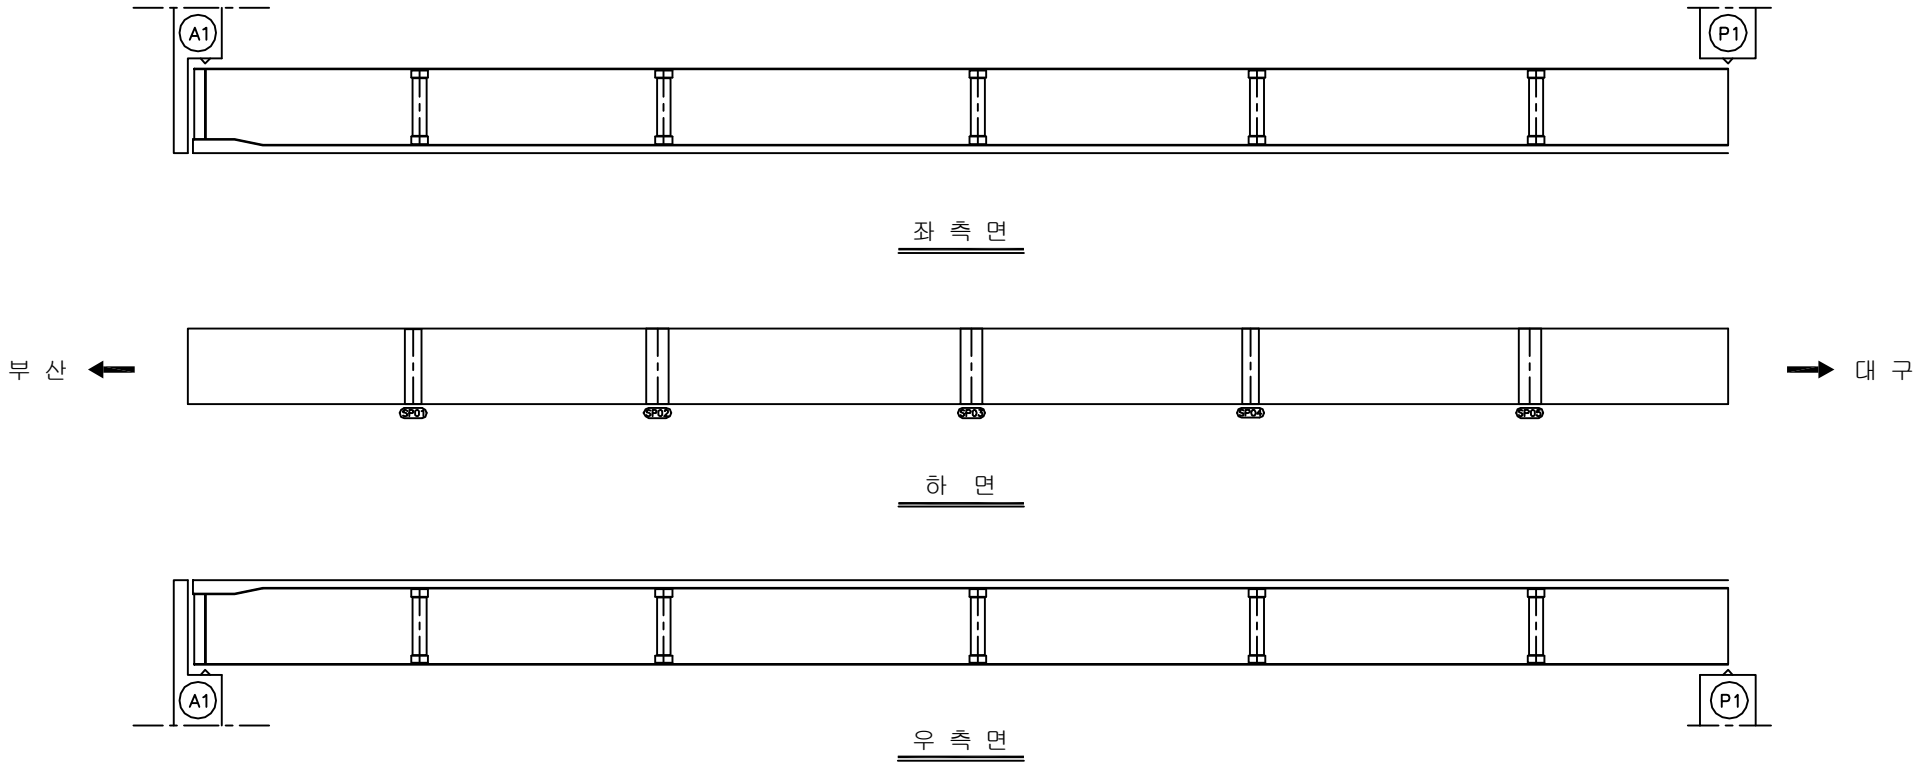손상 현황 표

[illegible]

SECTION

용역명	2016년 상반기 시설물 정기점검 용역
과업기간	2016. 04. 18 ~ 2016. 06. 30
발주처	 신대구부산고속도로주식회사
용역사	(주)위드이앤오
도면번호	015

ID:송읍교(대구)-거더외부 S2G1

보 수 이 력	
	기 존 규 모
	신 규 규 모
	보수부위재규모
	보 수(기보수)
	보 수(08. 하반기)
	보 수(09. 상반기)
	보 수(09. 하반기)
	보 수(10. 상반기)
	보 수(10. 하반기)
	보 수(11. 상반기)
	보 수(11. 하반기)
	보 수(12. 상반기)
	보 수(12. 하반기)
	보 수(13. 상반기)
	보 수(13. 하반기)
	보 수(14. 상반기)
	보 수(14. 하반기)
	보 수(15. 상반기)
	보 수(15. 하반기)

[illegible]

용역명	2016년 상반기 시설물 정기점검 용역
-----	-----------------------

과업기간	2016. 04. 18 ~ 2016. 06. 30
------	-----------------------------

발 주 처	 신대구부산고속도로주식회사
-------	---

용역사	(주)위드이앤오
-----	----------

도면번호	016
------	-----

부산 ←

→ 대구

좌 측 면

하 면

우 측 면

KEY PLAN

The key plan shows the bridge layout with piers numbered 1 to 6. The bridge is labeled '300.450'. The approach roads are labeled '교원사거리' and '교구'.

SECTION

A cross-sectional diagram of a bench. The bench has a flat top surface with a central recessed area. Below the surface, there are two storage compartments. The left compartment is labeled 'G1' and is filled with diagonal hatching. The right compartment is labeled 'G2' and is empty. A vertical support post is located between the two compartments, extending from the bottom to the central recessed area of the bench top. The entire diagram is enclosed in a rectangular frame.

용역명	2016년 상반기 시설물 정기점검 용역
-----	-----------------------

과업기간	2016. 04. 18 ~ 2016. 06. 30
------	-----------------------------


발 주 처	 신대구부산고속도로주식회사
-------	---

용역사	(주)위드이앤오
-----	----------

도면번호	016
------	-----

ID:송읍교(대구)-거더외부 S3G1

보 수 이 력	
	기 존 규 월
	신 규 규 월
	보수부위재균열
	보 수(기보수)
	보 수(08. 하반기)
	보 수(09. 상반기)
	보 수(09. 하반기)
	보 수(10. 상반기)
	보 수(10. 하반기)
	보 수(11. 상반기)
	보 수(11. 하반기)
	보 수(12. 상반기)
	보 수(12. 하반기)
	보 수(13. 상반기)
	보 수(13. 하반기)
	보 수(14. 상반기)
	보 수(14. 하반기)
	보 수(15. 상반기)
	보 수(15. 하반기)











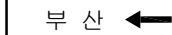
[illegible]

SECTION

A cross-sectional diagram of a beam. The beam is supported by two rectangular supports. The left support is labeled 'G1' and is filled with diagonal hatching. The right support is labeled 'G2' and is white. The beam is shown in profile, with a central vertical line indicating its axis. The beam is supported by the two supports, and there is a gap between them.

용역명	2016년 상반기 시설물 정기점검 용역
과업기간	2016. 04. 18 ~ 2016. 06. 30
발주처	 신대구부산고속도로주식회사
용역사	(주)위드이앤오
도면번호	017

           
ID:송읍교(대구)-거더외부 S4G1

보 수 이 력	
	기 존 규 모
	신 규 규 모
	보수부위재규모
	보 수(기보수)
	보 수(08. 하반기)
	보 수(09. 상반기)
	보 수(09. 하반기)
	보 수(10. 상반기)
	보 수(10. 하반기)
	보 수(11. 상반기)
	보 수(11. 하반기)
	보 수(12. 상반기)
	보 수(12. 하반기)
	보 수(13. 상반기)
	보 수(13. 하반기)
	보 수(14. 상반기)
	보 수(14. 하반기)
	보 수(15. 상반기)
	보 수(15. 하반기)

손상 현황 표

[illegible]

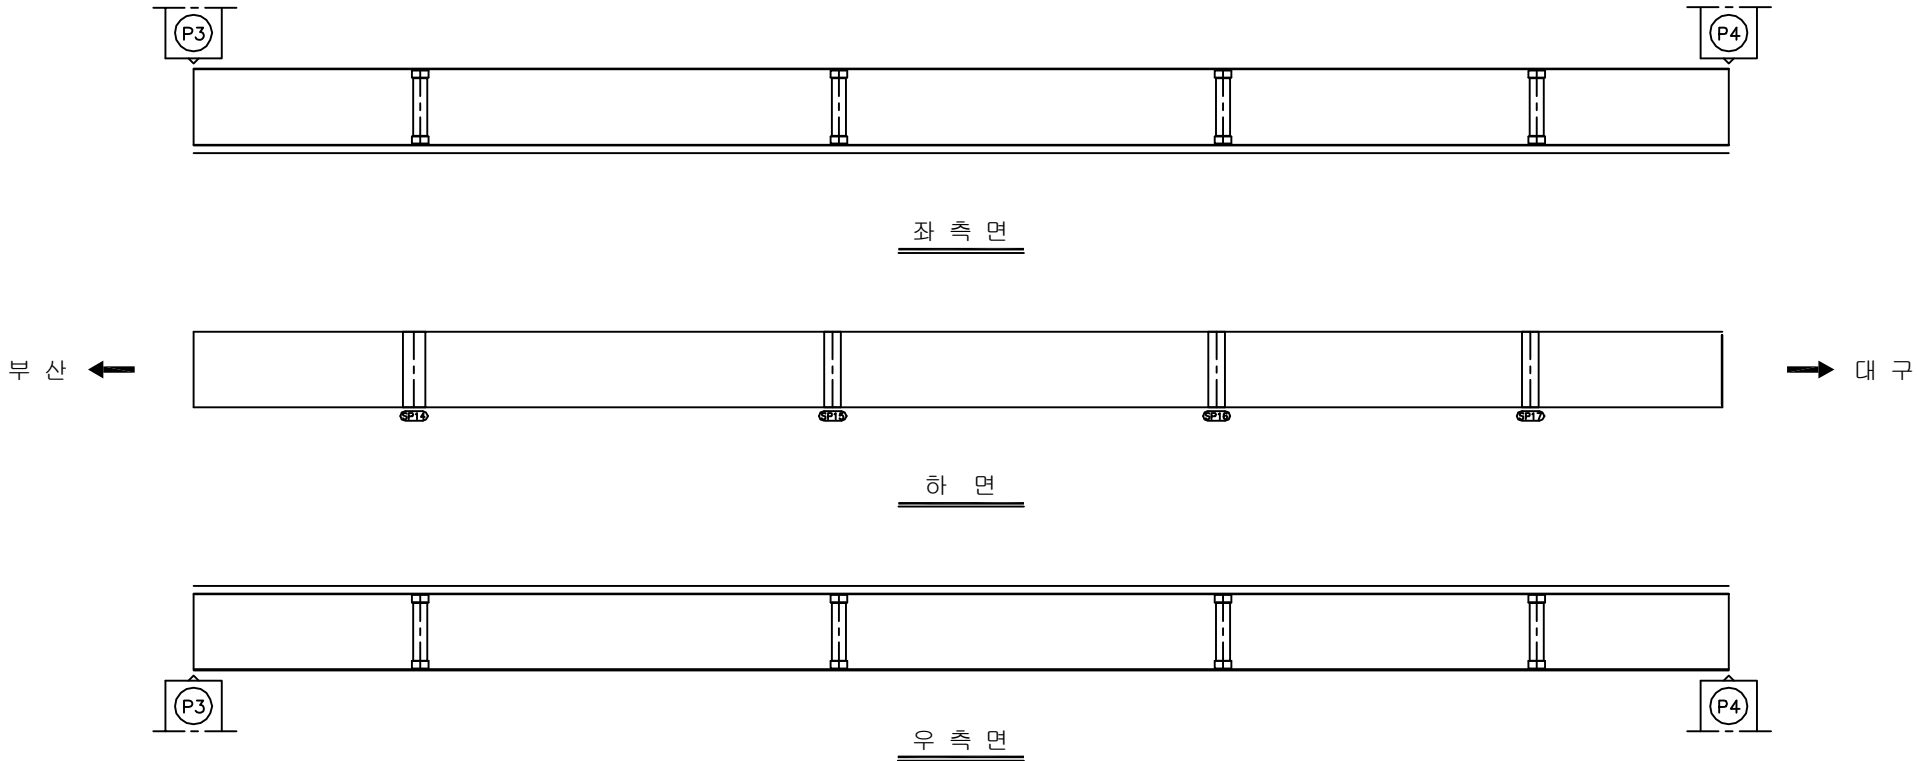주) 손상의 폭과 길이는 m 이며, 단 균열의 폭은 mm 임



SECTION

Diagram illustrating a cross-section of a beam structure, labeled SECTION. The beam is supported by two main supports, G1 and G2, which are shown as rectangular blocks. The beam is divided into two spans: the left span is labeled G1 and is filled with diagonal hatching, and the right span is labeled G2 and is white. The beam has a flat top and a flat bottom, with a vertical support in the center. The end supports are shown as small vertical blocks.

용역명	2016년 상반기 시설물 정기점검 용역
과업기간	2016. 04. 18 ~ 2016. 06. 30
발주처	 신대구부산고속도로주식회사
용역사	(주)위드이앤오
도면번호	018

ID:송읍교(대구)-거더외부 S5G1

보 수 이 력	
	기 존 규 모
	신 규 규 모
	보수부위재규모
	보 수(기보수)
	보 수(08. 하반기)
	보 수(09. 상반기)
	보 수(09. 하반기)
	보 수(10. 상반기)
	보 수(10. 하반기)
	보 수(11. 상반기)
	보 수(11. 하반기)
	보 수(12. 상반기)
	보 수(12. 하반기)
	보 수(13. 상반기)
	보 수(13. 하반기)
	보 수(14. 상반기)
	보 수(14. 하반기)
	보 수(15. 상반기)
	보 수(15. 하반기)

[illegible]

용역명	2016년 상반기 시설물 정기점검 용역
-----	-----------------------

과업기간	2016. 04. 18 ~ 2016. 06. 30
------	-----------------------------

발 주 처	 신대구부산고속도로주식회사
-------	---

용역사	(주)위드이앤오
-----	----------

도면번호	019
------	-----

→ 대구

하 면

우 측 면

SECTION

A cross-sectional diagram of a beam. The beam is supported by two vertical supports. The left support is labeled 'G1' and is filled with diagonal hatching. The right support is labeled 'G2' and is white. The beam is shown in profile, with a top flange and a bottom flange. A vertical line with a horizontal bar at the bottom indicates the centerline of the beam.

ID:송읍교(대구)-거더외부 S6G1

보 수 이 력	
	기 존 규 모
	신 규 규 모
	보수부위재규모
	보 수(기보수)
	보 수(08. 하반기)
	보 수(09. 상반기)
	보 수(09. 하반기)
	보 수(10. 상반기)
	보 수(10. 하반기)
	보 수(11. 상반기)
	보 수(11. 하반기)
	보 수(12. 상반기)
	보 수(12. 하반기)
	보 수(13. 상반기)
	보 수(13. 하반기)
	보 수(14. 상반기)
	보 수(14. 하반기)
	보 수(15. 상반기)
	보 수(15. 하반기)

[illegible]

SECTION

A cross-sectional diagram of a beam. The beam is supported by two vertical supports. The left support is labeled 'G1' and is filled with diagonal hatching. The right support is labeled 'G2' and is white. The beam is shown in profile, with a top flange and a bottom flange. The supports are positioned under the beam, and the beam is shown in a horizontal orientation.

용역명	2016년 상반기 시설물 정기점검 용역
과업기간	2016. 04. 18 ~ 2016. 06. 30
발주처	 신대구부산고속도로주식회사
용역사	(주)위드이앤오
도면번호	020

ID:송읍교(대구)-거더외부 S7G1

보 수 이 력	
	기 존 규 모
	신 규 규 모
	보수부위재규모
	보 수(기보수)
	보 수(08. 하반기)
	보 수(09. 상반기)
	보 수(09. 하반기)
	보 수(10. 상반기)
	보 수(10. 하반기)
	보 수(11. 상반기)
	보 수(11. 하반기)
	보 수(12. 상반기)
	보 수(12. 하반기)
	보 수(13. 상반기)
	보 수(13. 하반기)
	보 수(14. 상반기)
	보 수(14. 하반기)
	보 수(15. 상반기)
	보 수(15. 하반기)

[illegible]

→ 대구

하 면

우 측 면

This diagram shows the elevation view of the bridge deck and approach ramp. The bridge deck is supported by seven piers labeled P1 through P7. The approach ramp is shown on the right side, leading to the bridge deck. The total length of the bridge deck is indicated as 320.450. The diagram also shows the ground profile and the bridge structure.

SECTION

A cross-sectional diagram of a beam. The beam is supported by two vertical supports. The left support is labeled 'G1' and is filled with diagonal hatching. The right support is labeled 'G2' and is white. The beam is shown in profile, with a central vertical line indicating its axis. The top of the beam has a small vertical protrusion on the left and a small vertical notch on the right.

영역명	2016년 상반기 시설물 정기점검 영역
-----	-----------------------











과업기간	2016. 04. 18 ~ 2016. 06. 30
------	-----------------------------

발 주 처	 신대구부산고속도로주식회사
-------	---


용역사	(주)워드이앤오
-----	----------

도면번호	021
------	-----

          ID:송읍교(대구)-거더외부 S1G2

보 수 이 력	
	기 존 규 율
	신 규 규 율
	보수부위재균열
	보 수(기보수)
	보 수(08. 하반기)
	보 수(09. 상반기)
	보 수(09. 하반기)
	보 수(10. 상반기)
	보 수(10. 하반기)
	보 수(11. 상반기)
	보 수(11. 하반기)
	보 수(12. 상반기)
	보 수(12. 하반기)
	보 수(13. 상반기)
	보 수(13. 하반기)
	보 수(14. 상반기)
	보 수(14. 하반기)
	보 수(15. 상반기)
	보 수(15. 하반기)

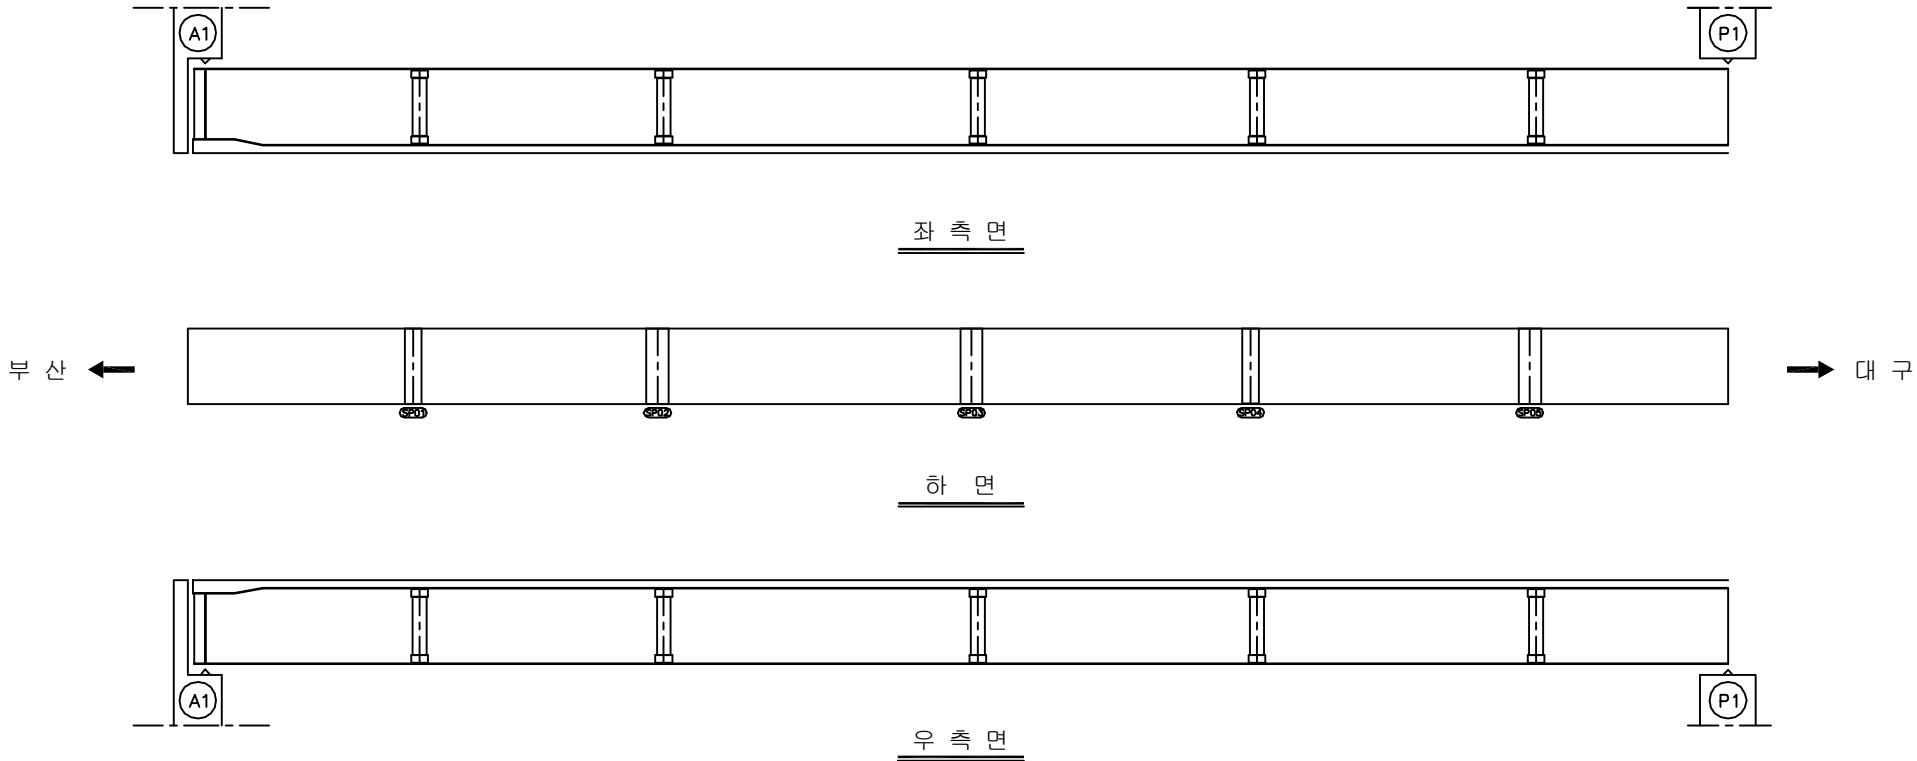손상 현황 표

[illegible]


SECTION

The diagram shows a cross-section of a beam supported by two columns. The left column is labeled G1 and has a simple support. The right column is labeled G2 and has a fixed support, indicated by a hatched area. A central downward load is applied to the beam, represented by a vertical line with a horizontal bar at the top. The beam is shown in profile with a top flange and a bottom flange.

용역명	2016년 상반기 시설물 정기점검 용역
과업기간	2016. 04. 18 ~ 2016. 06. 30
발주처	 신대구부산고속도로주식회사
용역사	(주)위드이앤오
도면번호	022

ID:송읍교(대구)-거더외부 S2G2

보 수 이 력	
	기 존 규 모
	신 규 규 모
	보수부위재규모
	보 수(기보수)
	보 수(08. 하반기)
	보 수(09. 상반기)
	보 수(09. 하반기)
	보 수(10. 상반기)
	보 수(10. 하반기)
	보 수(11. 상반기)
	보 수(11. 하반기)
	보 수(12. 상반기)
	보 수(12. 하반기)
	보 수(13. 상반기)
	보 수(13. 하반기)
	보 수(14. 상반기)
	보 수(14. 하반기)
	보 수(15. 상반기)
	보 수(15. 하반기)


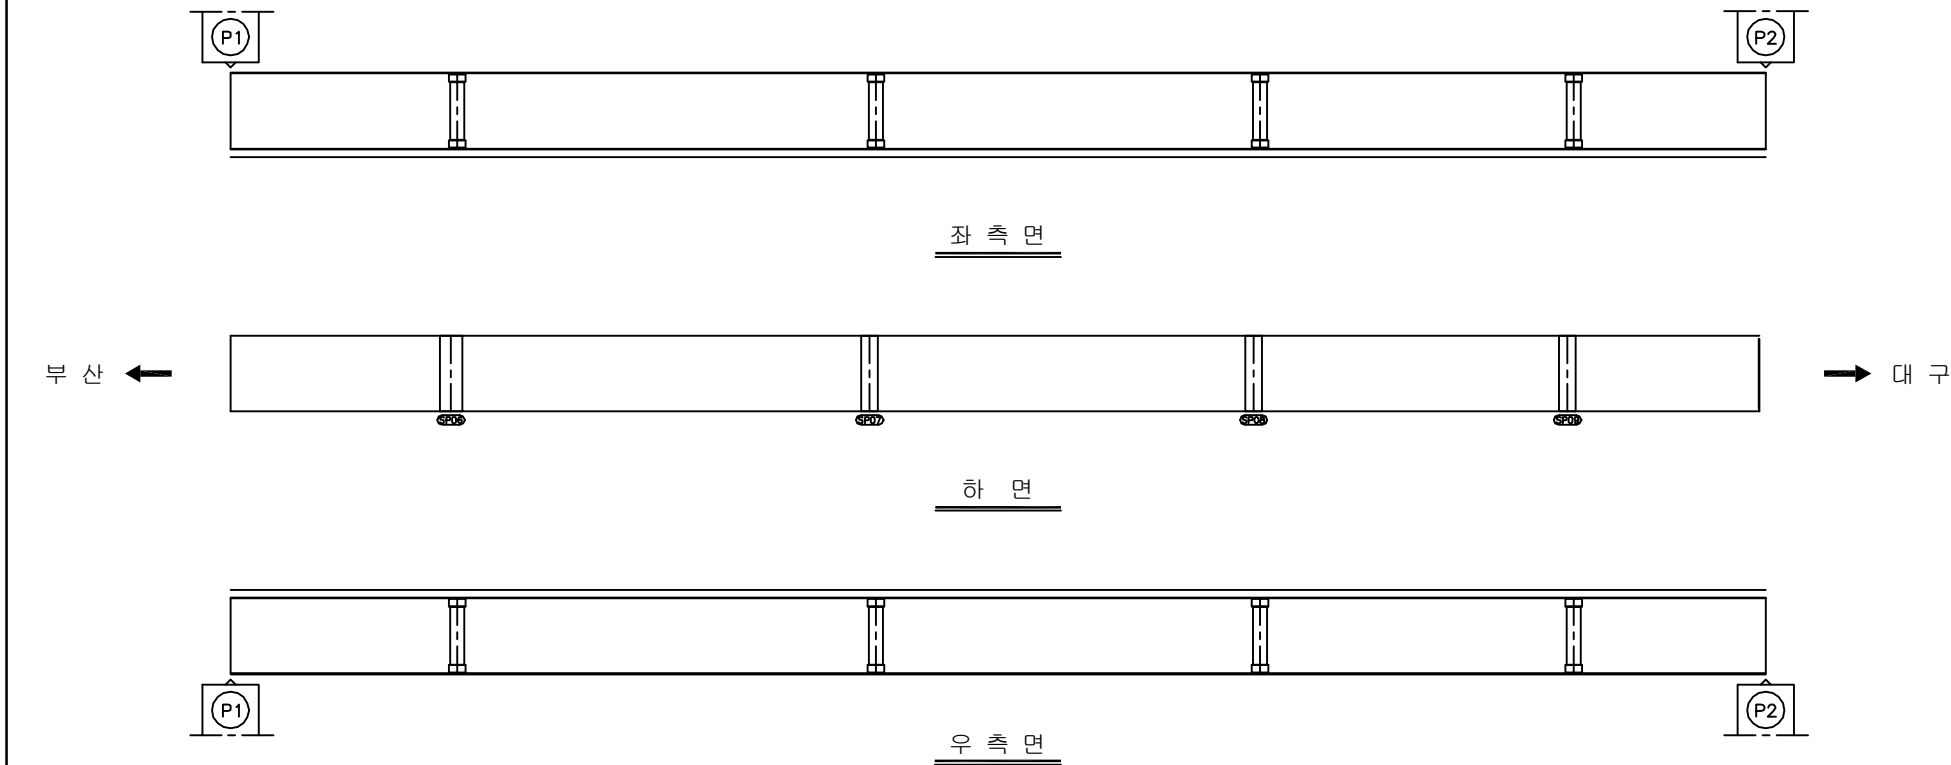
[illegible][illegible]

SECTION

The diagram shows a cross-section of a continuous beam with two spans. The left span is labeled G1 and the right span is labeled G2. The right span is shaded with diagonal lines. A vertical line indicates the section cut through the central support.












용역명	2016년 상반기 시설물 정기점검 용역
과업기간	2016. 04. 18 ~ 2016. 06. 30
발주처	 신대구부산고속도로주식회사
용역사	(주)위드이앤오
도면번호	023

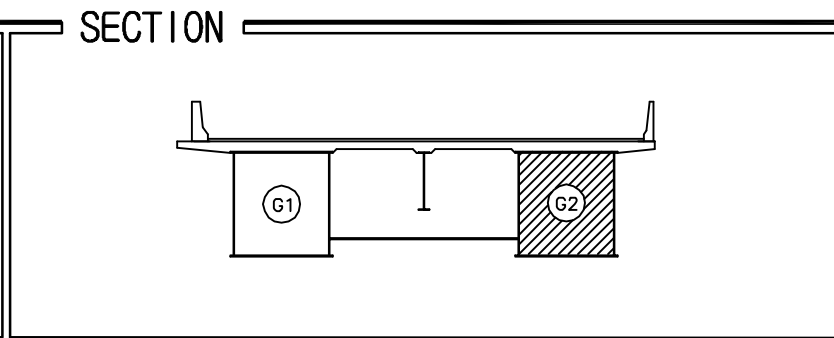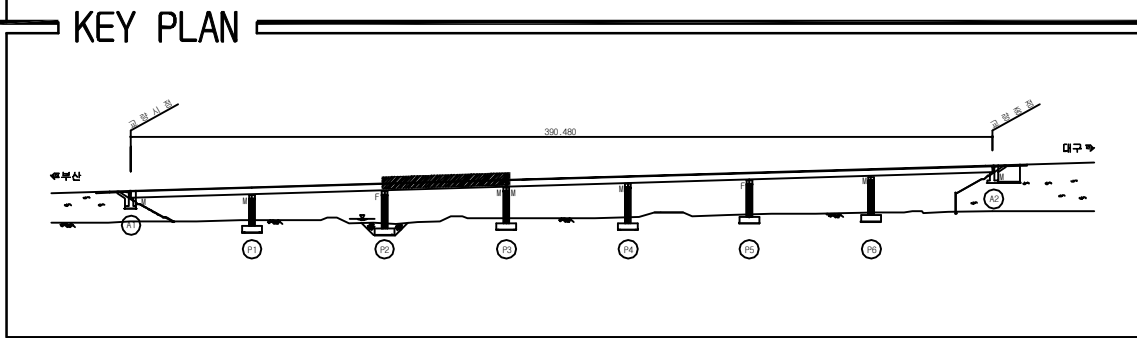ID:송읍교(대구)-거더외부 S3G2

[illegible]

용역명	2016년 상반기 시설물 정기점검 용역
과업기간	2016. 04. 18 ~ 2016. 06. 30
발주처	 신대구부산고속도로주식회사
용역사	(주)위드이앤오
도면번호	024

           
ID:송읍교(대구)-거더외부 S4G2

보 수 이 력	
	기 존 규 율
	신 규 규 율
	보수부위재균열
	보 수(기보수)
	보 수(08. 하반기)
	보 수(09. 상반기)
	보 수(09. 하반기)
	보 수(10. 상반기)
	보 수(10. 하반기)
	보 수(11. 상반기)
	보 수(11. 하반기)
	보 수(12. 상반기)
	보 수(12. 하반기)
	보 수(13. 상반기)
	보 수(13. 하반기)
	보 수(14. 상반기)
	보 수(14. 하반기)
	보 수(15. 상반기)
	보 수(15. 하반기)

손상 현황 표

[illegible]

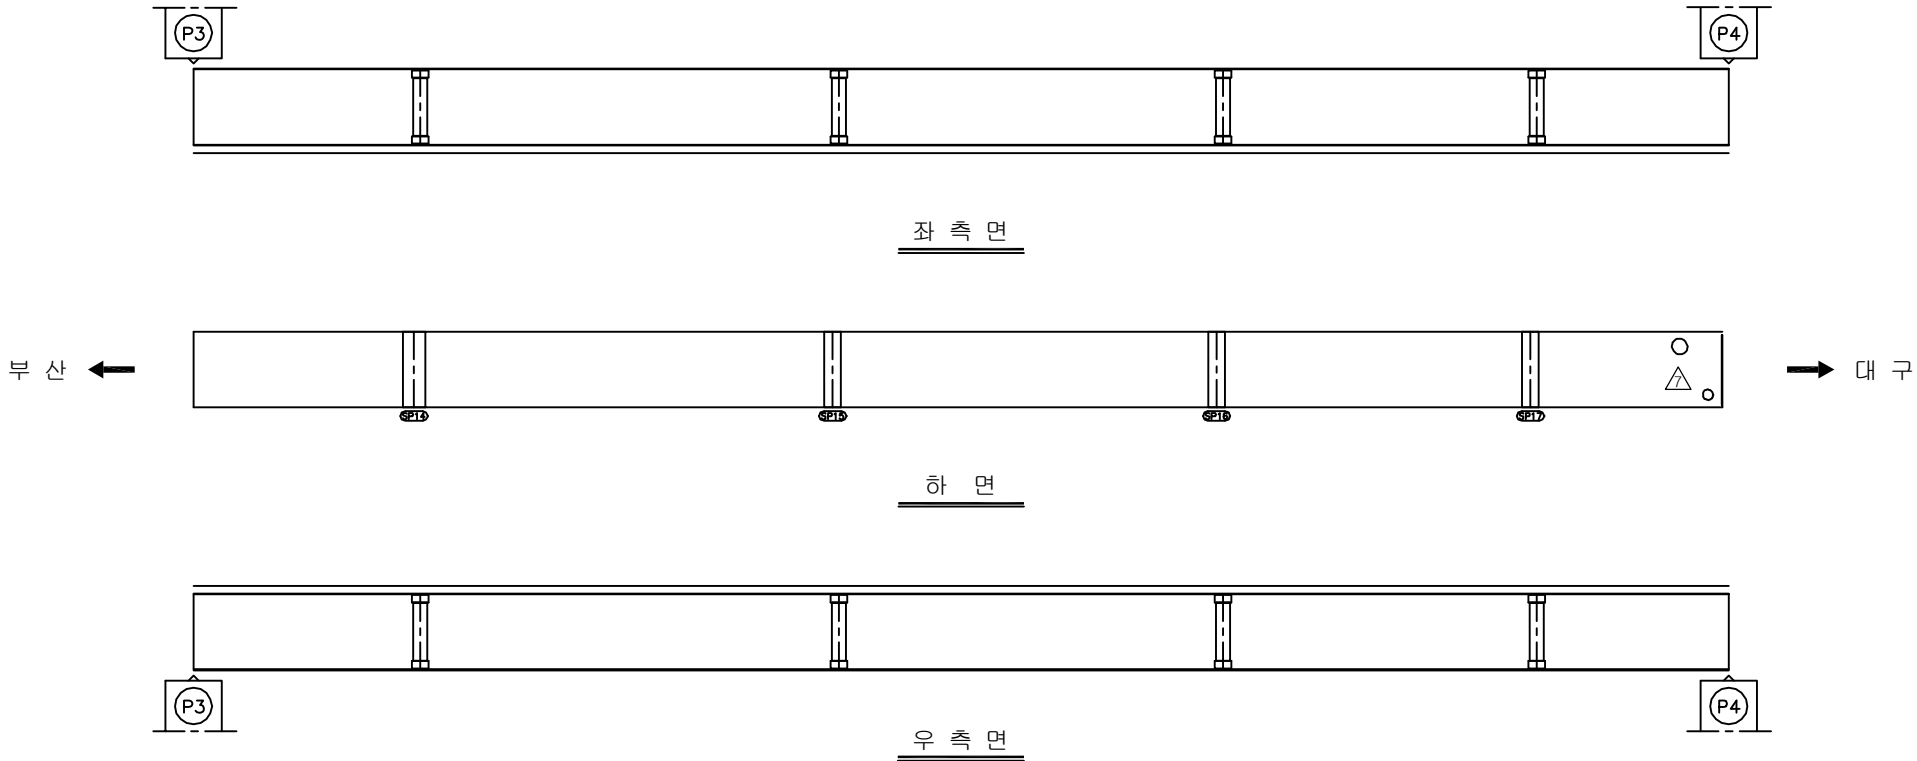주) 손상의 폭과 길이는 m 이며, 단 균열의 폭은 mm 임




SECTION

The diagram shows a cross-section of a beam supported by two columns. The left column is labeled G1 and has a simple support. The right column is labeled G2 and has a fixed support, indicated by a hatched area. A central downward load is applied to the beam, represented by a vertical line with a horizontal bar at the top. The beam is shown in profile, with a top flange and a bottom flange. The columns are also shown in profile, with a top flange and a bottom flange. The entire diagram is enclosed in a rectangular frame.

용역명	2016년 상반기 시설물 정기점검 용역
과업기간	2016. 04. 18 ~ 2016. 06. 30
발주처	 신대구부산고속도로주식회사
용역사	(주)위드이앤오
도면번호	025

ID:송읍교(대구)-거더외부 S5G2

보 수 이 력	
	기 존 규 모
	신 규 규 모
	보수부위재규모
	보 수(기보수)
	보 수(08. 하반기)
	보 수(09. 상반기)
	보 수(09. 하반기)
	보 수(10. 상반기)
	보 수(10. 하반기)
	보 수(11. 상반기)
	보 수(11. 하반기)
	보 수(12. 상반기)
	보 수(12. 하반기)
	보 수(13. 상반기)
	보 수(13. 하반기)
	보 수(14. 상반기)
	보 수(14. 하반기)
	보 수(15. 상반기)
	보 수(15. 하반기)

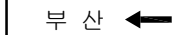[illegible]

Key plan showing the bridge structure, including piers numbered 1 through 7, and approach spans. The plan includes labels for '行車道' (traffic lane) and '320.450'.

A cross-section diagram of a beam. The beam is labeled "SECTION" at the top. It is supported by two supports: a simple support labeled "G1" on the left and a fixed support labeled "G2" on the right. The fixed support "G2" is shaded with diagonal lines. The beam has a horizontal top surface and a vertical bottom surface. A vertical line with a horizontal crossbar is drawn between the two supports, representing the internal structure or a section cut.

용역명	2016년 상반기 시설물 정기점검 용역
과업기간	2016. 04. 18 ~ 2016. 06. 30
발주처	 신대구부산고속도로주식회사
용역사	(주)위드이앤오
도면번호	026

ID:송읍교(대구)-거더외부 S6G2

보수이력


- | | |
|---------|--------------|
| _____ | 기 존 규 열 |
| _____ | 신 규 규 열 |
| _____ | 보수부위재규열 |
| ① _____ | 보 수(기보수) |
| ② _____ | 보 수(08. 하반기) |
| ③ _____ | 보 수(09. 상반기) |
| ④ _____ | 보 수(09. 하반기) |
| ⑤ _____ | 보 수(10. 상반기) |
| ⑥ _____ | 보 수(10. 하반기) |
| ⑦ _____ | 보 수(11. 상반기) |
| ⑧ _____ | 보 수(11. 하반기) |
| ⑨ _____ | 보 수(12. 상반기) |
| ⑩ _____ | 보 수(12. 하반기) |
| ⑪ _____ | 보 수(13. 상반기) |
| ⑫ _____ | 보 수(13. 하반기) |
| ⑬ _____ | 보 수(14. 상반기) |
| ⑭ _____ | 보 수(14. 하반기) |
| ⑮ _____ | 보 수(15. 상반기) |
| ⑯ _____ | 보 수(15. 하반기) |

손상 현황 표


[illegible]

주) 손상의 폭과 길이는 m 이며, 단 균열의 폭은 mm 임

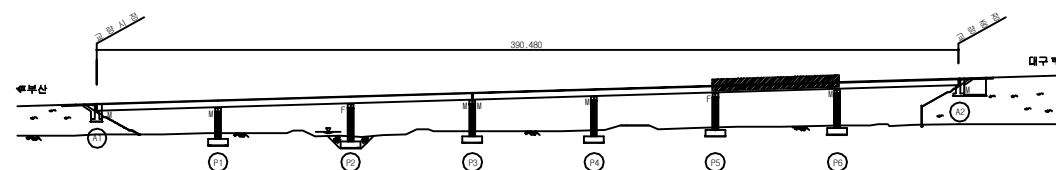KEY PLAN













SECTION

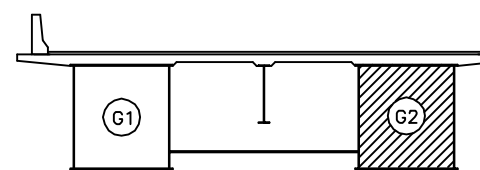


용역명	2016년 상반기 시설물 정기점검 용역
과업기간	2016. 04. 18 ~ 2016. 06. 30
발주처	 신대구부산고속도로주식회사
용역사	(주)위드이앤오
도면번호	027

          ID:송읍교(대구)-거더외부 S7G2

보 수 이 력	
	기 존 규 율
	신 규 규 율
	보수부위재균열
	보 수(기보수)
	보 수(08. 하반기)
	보 수(09. 상반기)
	보 수(09. 하반기)
	보 수(10. 상반기)
	보 수(10. 하반기)
	보 수(11. 상반기)
	보 수(11. 하반기)
	보 수(12. 상반기)
	보 수(12. 하반기)
	보 수(13. 상반기)
	보 수(13. 하반기)
	보 수(14. 상반기)
	보 수(14. 하반기)
	보 수(15. 상반기)
	보 수(15. 하반기)

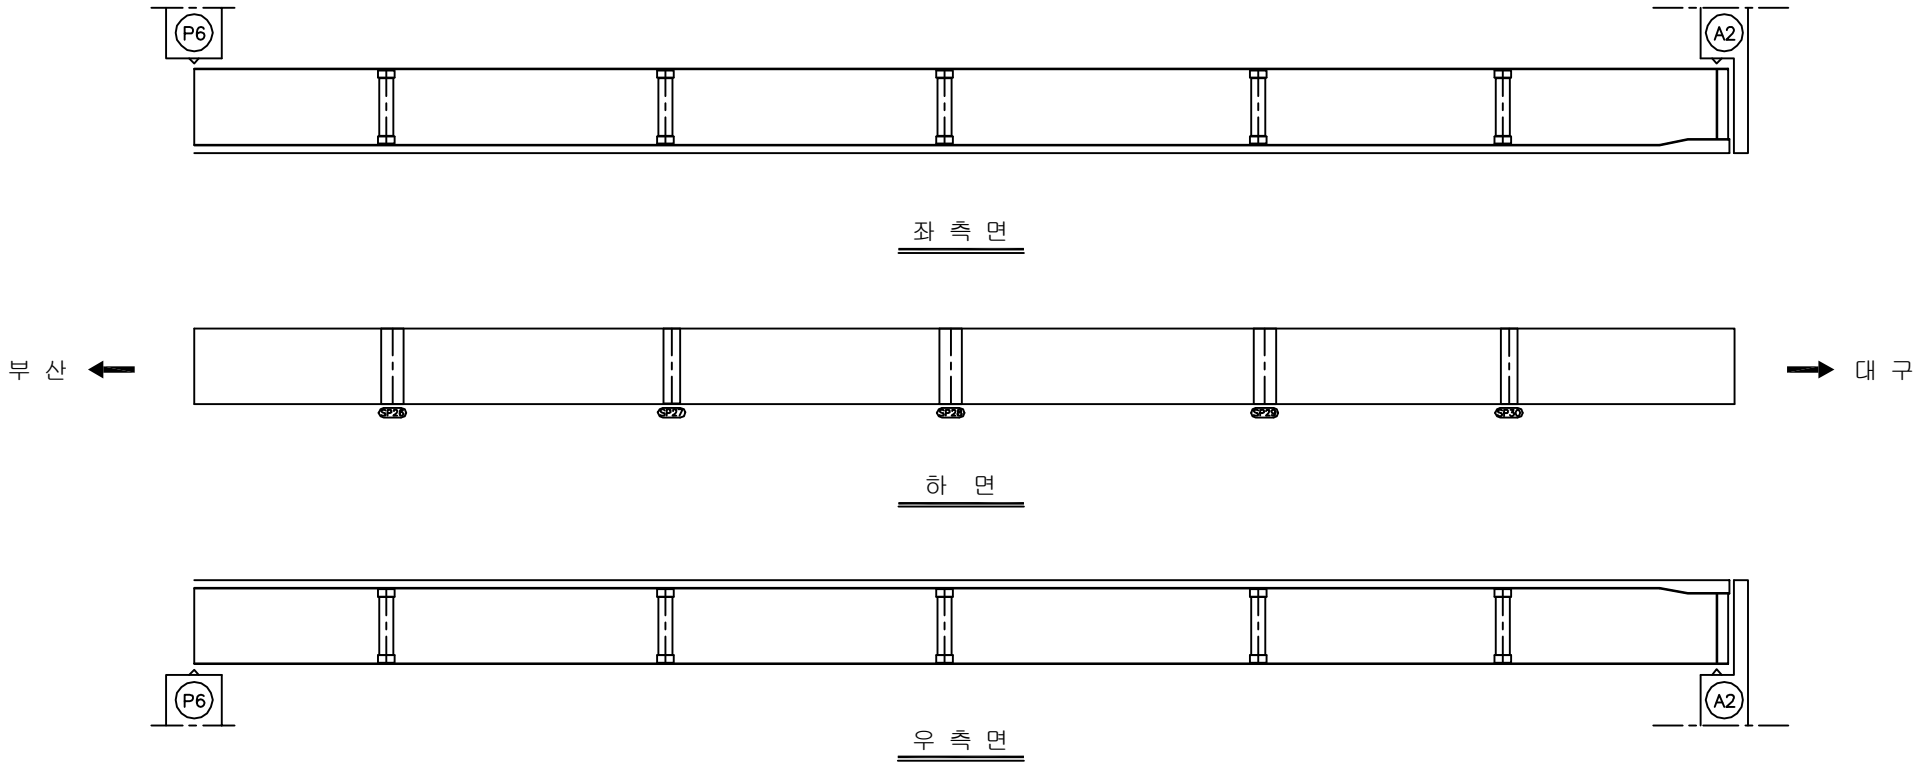손상 현황 표












[illegible]

SECTION

The diagram shows a cross-section of a beam supported by two supports. The left support is labeled G1 and is a simple support. The right support is labeled G2 and is a fixed support, indicated by a hatched area. A central downward load is applied to the beam, represented by a vertical line with a horizontal bar at the top. The beam is shown in a perspective view, with a top surface and a bottom surface. The supports are shown in a perspective view, with a top surface and a bottom surface. The beam is shown in a perspective view, with a top surface and a bottom surface.

용역명	2016년 상반기 시설물 정기점검 용역
과업기간	2016. 04. 18 ~ 2016. 06. 30
발주처	 신대구부산고속도로주식회사
용역사	(주)위드이앤오
도면번호	028

           
ID:송읍교(대구)-거더내부 S1G1

보 수 이 력	
	기 존 규 모
	신 규 규 모
	보수부위재규모
	보 수(기보수)
	보 수(08. 하반기)
	보 수(09. 상반기)
	보 수(09. 하반기)
	보 수(10. 상반기)
	보 수(10. 하반기)
	보 수(11. 상반기)
	보 수(11. 하반기)
	보 수(12. 상반기)
	보 수(12. 하반기)
	보 수(13. 상반기)
	보 수(13. 하반기)
	보 수(14. 상반기)
	보 수(14. 하반기)
	보 수(15. 상반기)
	보 수(15. 하반기)

손상 현황 표

[illegible]

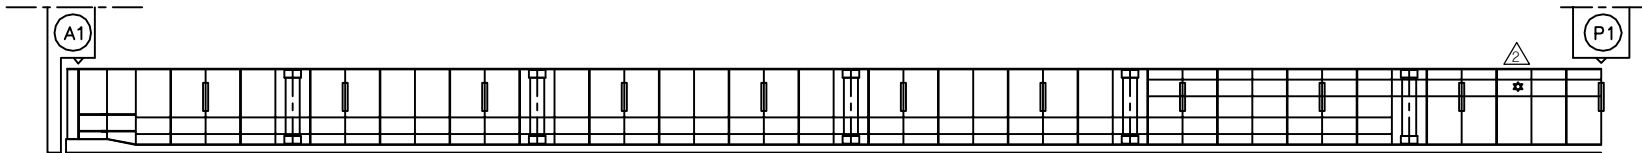
상 면




좌 측 면

부산 ←

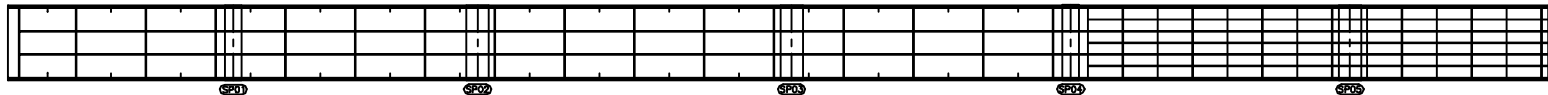→ 대구




하 면

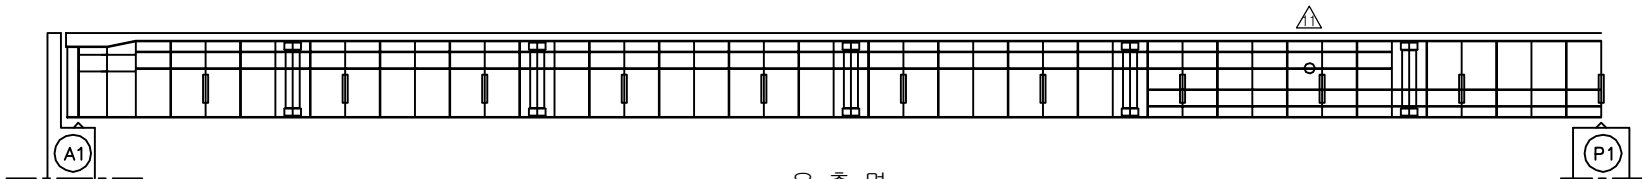


우 측 면

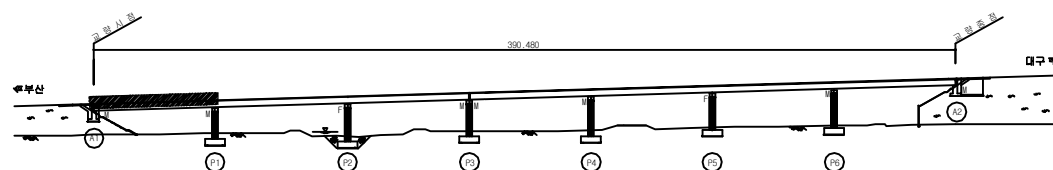KEY PLAN














SECTION _____

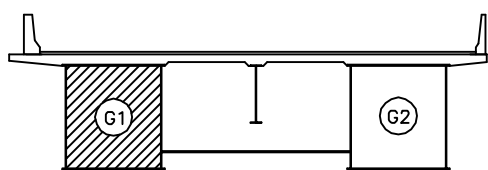


용역명	2016년 상반기 시설물 정기점검 용역
과업기간	2016. 04. 18 ~ 2016. 06. 30
발주처	 신대구부안고속도로주식회사
용역사	(주)위드이앤오
도면번호	029

           ID:송읍교(대구)-거더내부 S2G1

보 수 이 력	
	기 존 규 모
	신 규 규 모
	보수부위재규모
	보 수(기보수)
	보 수(08. 하반기)
	보 수(09. 상반기)
	보 수(09. 하반기)
	보 수(10. 상반기)
	보 수(10. 하반기)
	보 수(11. 상반기)
	보 수(11. 하반기)
	보 수(12. 상반기)
	보 수(12. 하반기)
	보 수(13. 상반기)
	보 수(13. 하반기)
	보 수(14. 상반기)
	보 수(14. 하반기)
	보 수(15. 상반기)
	보 수(15. 하반기)

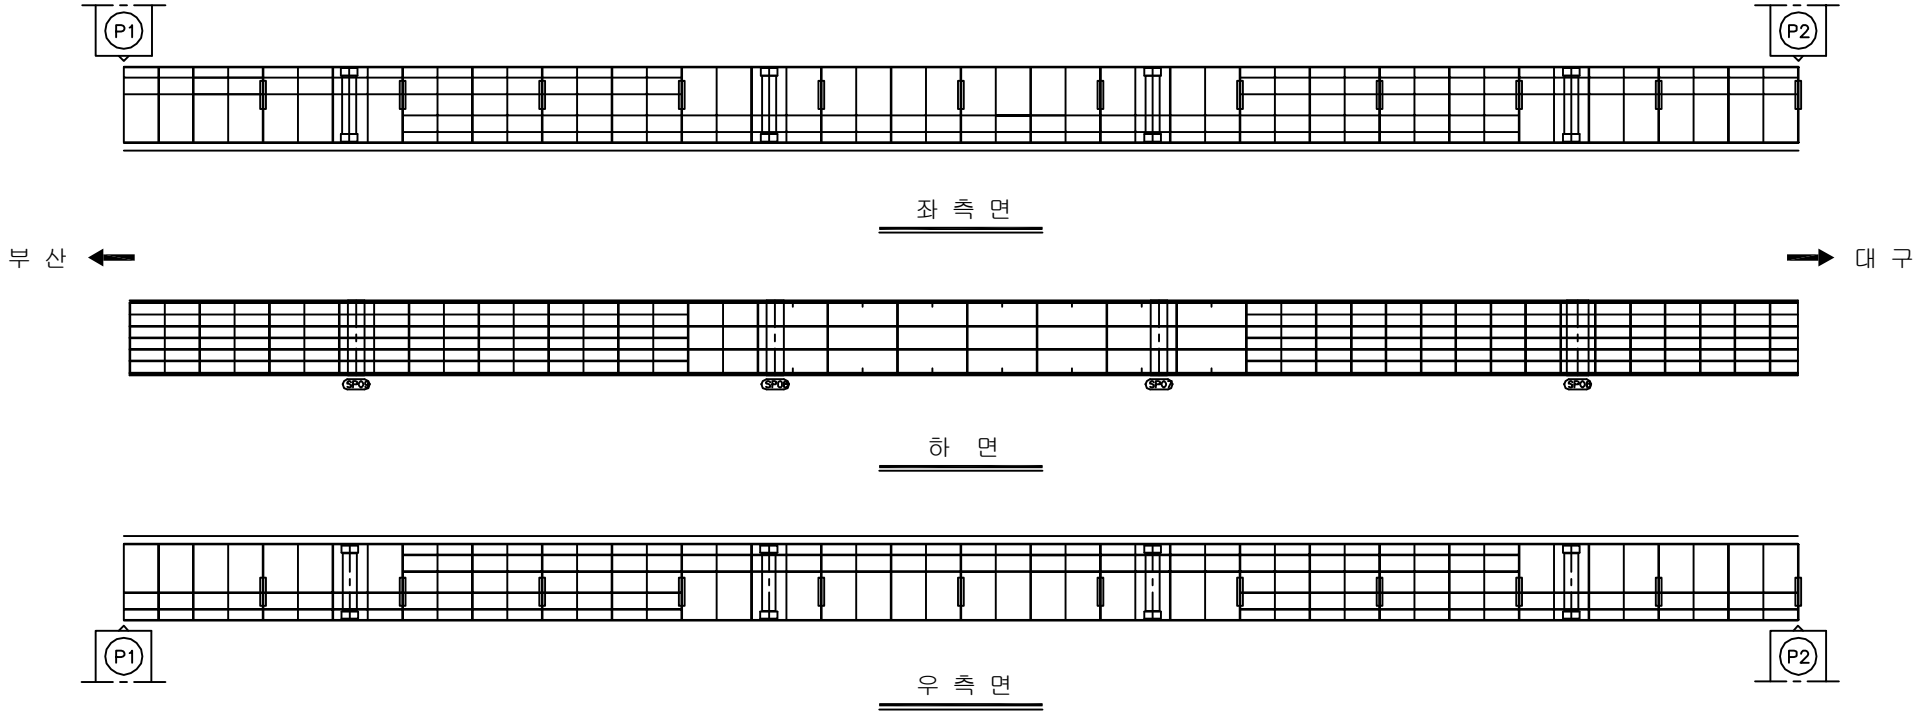손상 현황 표

[illegible]

Key plan of the bridge showing the layout of the piers and the approach roads. The bridge is labeled '300.450' and the approach roads are labeled '교원사' and '교구'.

SECTION

A technical cross-section drawing of a table. The table has a flat top surface. On the left, there is a thick, hatched leg labeled 'G1'. On the right, there is a thinner, plain leg labeled 'G2'. A central vertical line indicates the center of the table's width. The drawing is a black and white line drawing with hatching for the left leg.

용역명	2016년 상반기 시설물 정기점검 용역
과업기간	2016. 04. 18 ~ 2016. 06. 30
발주처	 신대구부안고속도로주식회사
용역사	(주)위드이앤오
도면번호	030

ID:송읍교(대구)-거더내부 S3G1

보 수 이 력	
	기 존 규 모
	신 규 규 모
	보수부위재규모
	보 수(기보수)
	보 수(08. 하반기)
	보 수(09. 상반기)
	보 수(09. 하반기)
	보 수(10. 상반기)
	보 수(10. 하반기)
	보 수(11. 상반기)
	보 수(11. 하반기)
	보 수(12. 상반기)
	보 수(12. 하반기)
	보 수(13. 상반기)
	보 수(13. 하반기)
	보 수(14. 상반기)
	보 수(14. 하반기)
	보 수(15. 상반기)
	보 수(15. 하반기)

[illegible]

SECTION

A cross-sectional diagram of a beam. The beam is supported by two rectangular supports. The left support is labeled 'G1' and is filled with diagonal hatching. The right support is labeled 'G2' and is white. The beam is shown in profile, with a top flange and a bottom flange. The supports are positioned under the bottom flange. The beam is labeled 'SECTION' at the top left.

영역명	2016년 상반기 시설물 정기점검 영역
-----	-----------------------

과업기간	2016. 04. 18 ~ 2016. 06. 30
------	-----------------------------

발 주 처	 신대구부산고속도로주식회사
-------	---

용역사	(주)워드이앤오
-----	----------

도면번호	031
------	-----

ID:송읍교(대구)-거더내부 S4G1

보 수 이 력	
	기 존 규 모
	신 규 규 모
	보수부위재규모
	보 수(기보수)
	보 수(08. 하반기)
	보 수(09. 상반기)
	보 수(09. 하반기)
	보 수(10. 상반기)
	보 수(10. 하반기)
	보 수(11. 상반기)
	보 수(11. 하반기)
	보 수(12. 상반기)
	보 수(12. 하반기)
	보 수(13. 상반기)
	보 수(13. 하반기)
	보 수(14. 상반기)
	보 수(14. 하반기)
	보 수(15. 상반기)
	보 수(15. 하반기)

[illegible]

용역명	2016년 상반기 시설물 정기점검 용역
-----	-----------------------

과업기간	2016. 04. 18 ~ 2016. 06. 30
------	-----------------------------

발 주 처	 신대구부산고속도로주식회사
-------	---

용역사	(주)위드이앤오
-----	----------

도면번호	032
------	-----

→ 대구

SECTION

A technical cross-section drawing of a table. The table has a flat top surface. On the left, there is a thick, hatched leg labeled 'G1'. On the right, there is a thinner leg labeled 'G2'. A central vertical line indicates the center of the table's width. The drawing is a simple line drawing with hatching for the left leg.

ID:송읍교(대구)-거더내부 S5G1

보 수 이 력	
	기 존 규 모
	신 규 규 모
	보수부위재규모
	보 수(기보수)
	보 수(08. 하반기)
	보 수(09. 상반기)
	보 수(09. 하반기)
	보 수(10. 상반기)
	보 수(10. 하반기)
	보 수(11. 상반기)
	보 수(11. 하반기)
	보 수(12. 상반기)
	보 수(12. 하반기)
	보 수(13. 상반기)
	보 수(13. 하반기)
	보 수(14. 상반기)
	보 수(14. 하반기)
	보 수(15. 상반기)
	보 수(15. 하반기)

[illegible]

용역명	2016년 상반기 시설물 정기점검 용역
-----	-----------------------

과업기간	2016. 04. 18 ~ 2016. 06. 30
------	-----------------------------

발 주 처	 신대구부산고속도로주식회사
-------	---

용역사	(주)위드이앤오
-----	----------











도면번호	033
------	-----

          → 대구

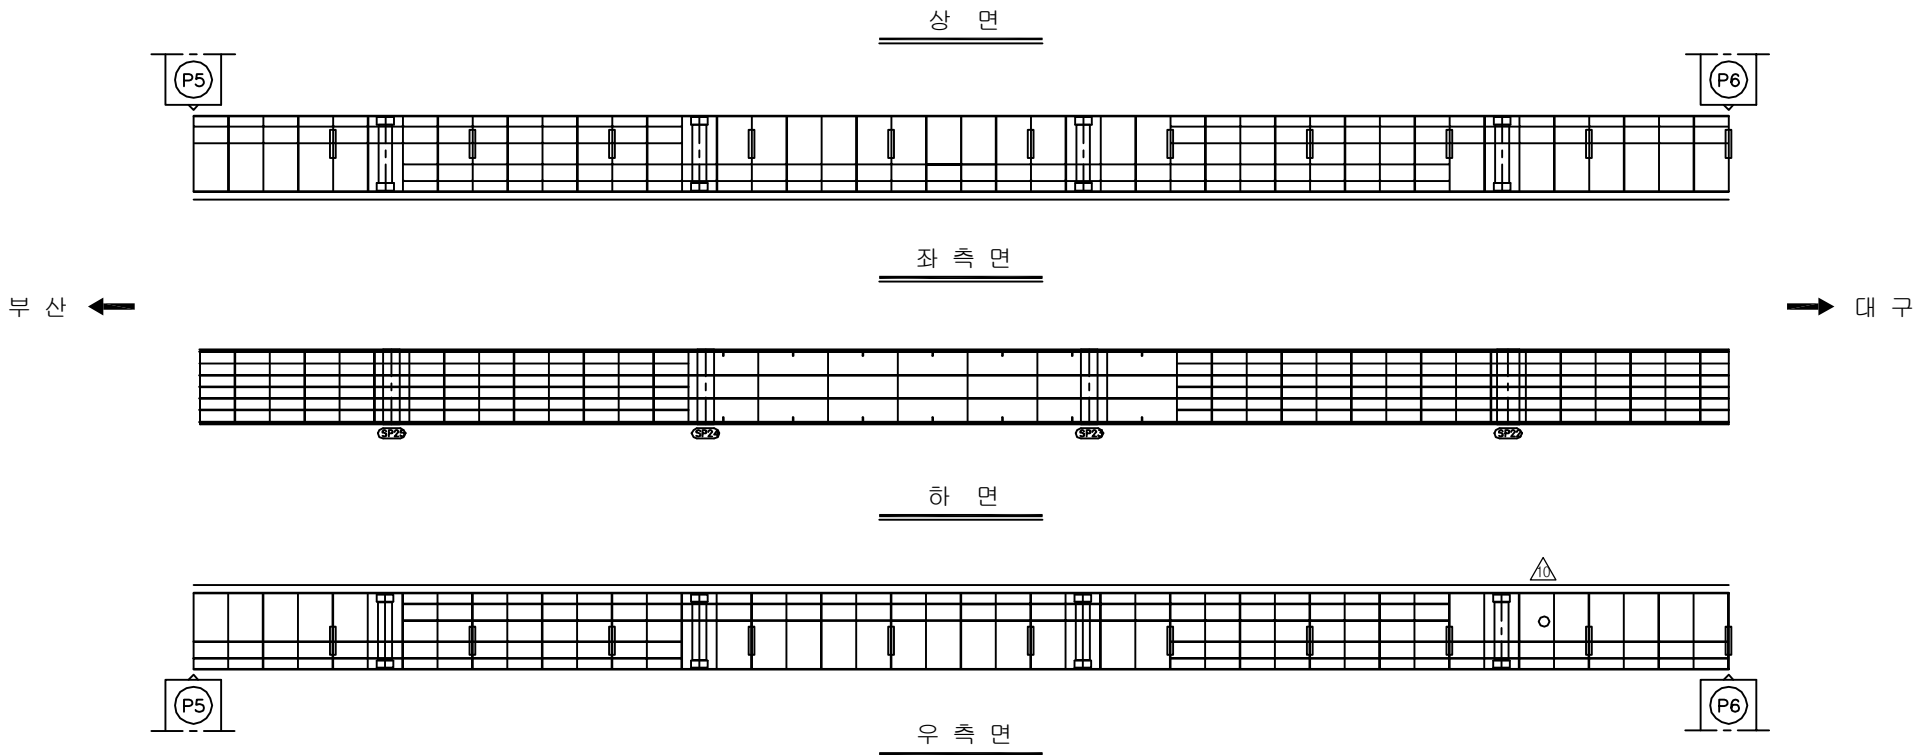
SECTION

Diagram illustrating a cross-section of a bridge deck structure. The structure is supported by two main vertical elements, G1 and G2, which are labeled in circles. G1 is on the left and is shaded with diagonal lines. G2 is on the right and is white. A central gap exists between G1 and G2. A vertical line with a horizontal base is positioned in the center of this gap. The top of the bridge deck is shown with a horizontal line and two small vertical supports at the ends.

ID:송읍교(대구)-거더내부 S6G1

보 수 이 력	
	기 존 근 월
	신 규 근 월
	보 수 부 위 재 근 월
	보 수 (기보수)
	보 수 (08. 하반기)
	보 수 (09. 상반기)
	보 수 (09. 하반기)
	보 수 (10. 상반기)
	보 수 (10. 하반기)
	보 수 (11. 상반기)
	보 수 (11. 하반기)
	보 수 (12. 상반기)
	보 수 (12. 하반기)
	보 수 (13. 상반기)
	보 수 (13. 하반기)
	보 수 (14. 상반기)
	보 수 (14. 하반기)
	보 수 (15. 상반기)
	보 수 (15. 하반기)

손상 현황 표











[illegible]

SECTION


Diagram illustrating a cross-section of a beam structure, labeled SECTION. The beam is supported by two main supports, G1 and G2, which are shown as rectangular blocks. The beam is divided into two spans: the left span is labeled G1 and is filled with diagonal hatching, and the right span is labeled G2 and is empty. The beam has a flat top and a flat bottom, with a vertical support in the center. The end supports are shown as small vertical blocks.

용역명	2016년 상반기 시설물 정기점검 용역
과업기간	2016. 04. 18 ~ 2016. 06. 30
발주처	 신대구부안고속도로주식회사
용역사	(주)위드이앤오
도면번호	034

          ID:송읍교(대구)-거더내부 S7G1

보 수 이 력	
	기 존 근 월
	신 규 근 월
	보 수 부 위 재 근 월
	보 수 (기보수)
	보 수 (08. 하반기)
	보 수 (09. 상반기)
	보 수 (09. 하반기)
	보 수 (10. 상반기)
	보 수 (10. 하반기)
	보 수 (11. 상반기)
	보 수 (11. 하반기)
	보 수 (12. 상반기)
	보 수 (12. 하반기)
	보 수 (13. 상반기)
	보 수 (13. 하반기)
	보 수 (14. 상반기)
	보 수 (14. 하반기)
	보 수 (15. 상반기)
	보 수 (15. 하반기)

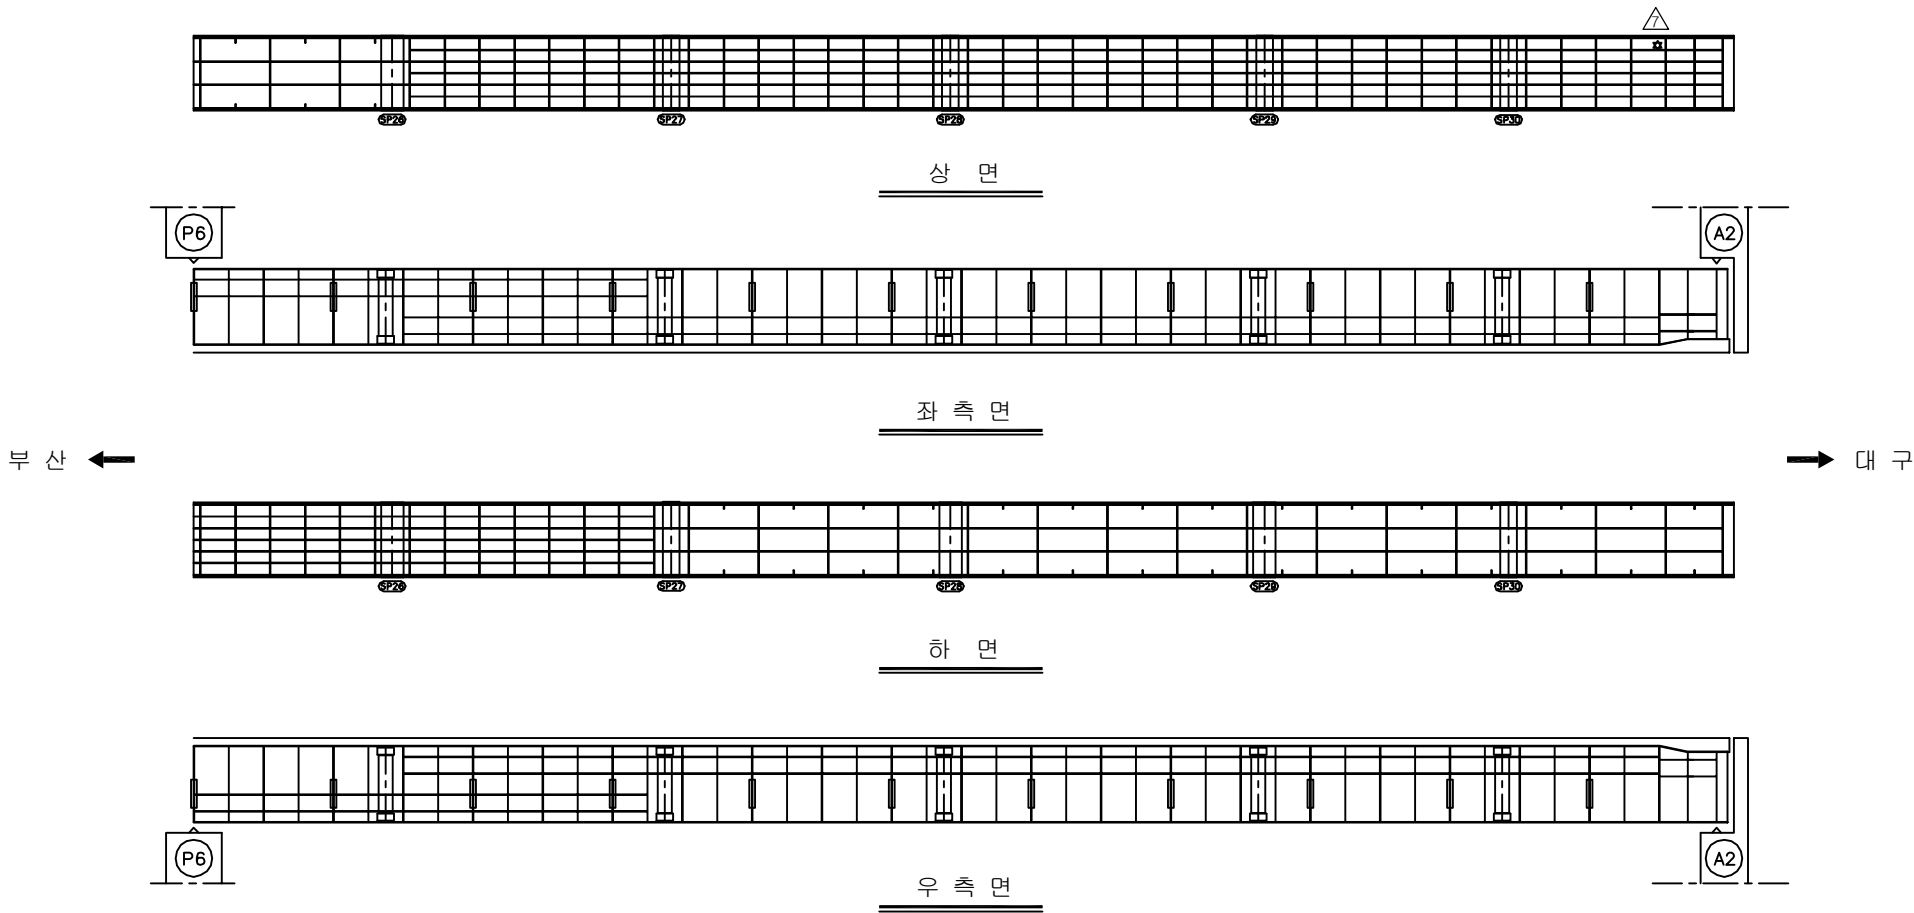손상 현황 표












[illegible]

SECTION

A technical cross-section diagram of a continuous beam over two supports. The beam is represented by a horizontal line with vertical end caps. Below the beam, two supports are shown: support G1 on the left, which is a hatched rectangle, and support G2 on the right, which is an empty rectangle. Both supports have a circle with the label 'G1' or 'G2' inside. A vertical line with a horizontal base connects the two supports, representing the beam's profile. The diagram is labeled 'SECTION' at the top left.

용역명	2016년 상반기 시설물 정기점검 용역
과업기간	2016. 04. 18 ~ 2016. 06. 30
발주처	 신대구부산고속도로주식회사
용역사	(주)위드이앤오
도면번호	035

           
ID:송읍교(대구)-거더내부 S1G2

보 수 이 력	
	기 존 규 모
	신 규 규 모
	보수부위재규모
	보 수(기보수)
	보 수(08. 하반기)
	보 수(09. 상반기)
	보 수(09. 하반기)
	보 수(10. 상반기)
	보 수(10. 하반기)
	보 수(11. 상반기)
	보 수(11. 하반기)
	보 수(12. 상반기)
	보 수(12. 하반기)
	보 수(13. 상반기)
	보 수(13. 하반기)
	보 수(14. 상반기)
	보 수(14. 하반기)
	보 수(15. 상반기)
	보 수(15. 하반기)

손 상 현 황 표

[illegible]

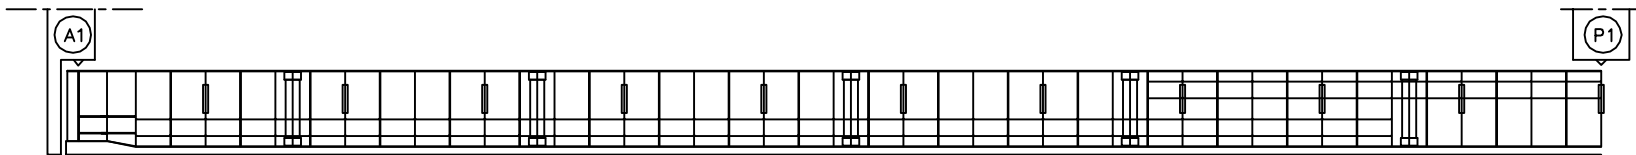
상 면



좌 측 면

부산 ←

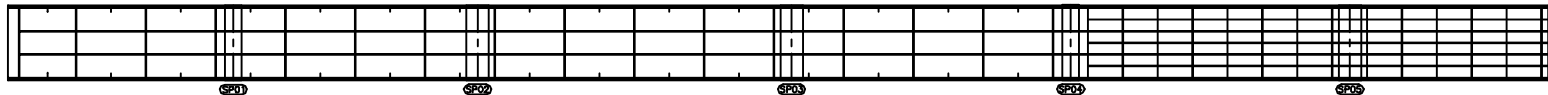→ 대구




하 면




우 측 면

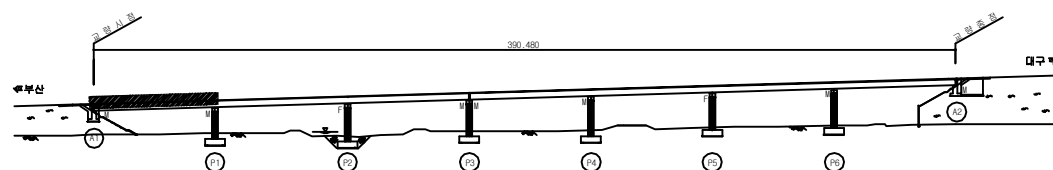KEY PLAN














SECTION _____

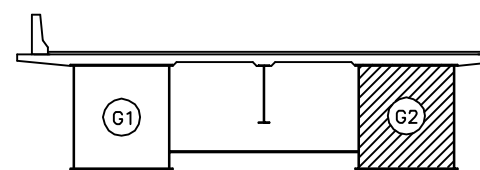


용역명	2016년 상반기 시설물 정기점검 용역
과업기간	2016. 04. 18 ~ 2016. 06. 30
발주처	 신대구부안고속도로주식회사
용역사	(주)위드이앤오
도면번호	036

           ID:송읍교(대구)-거더내부 S2G2

보 수 이 력	
	기 존 규 모
	신 규 규 모
	보수부위재규모
	보 수(기보수)
	보 수(08. 하반기)
	보 수(09. 상반기)
	보 수(09. 하반기)
	보 수(10. 상반기)
	보 수(10. 하반기)
	보 수(11. 상반기)
	보 수(11. 하반기)
	보 수(12. 상반기)
	보 수(12. 하반기)
	보 수(13. 상반기)
	보 수(13. 하반기)
	보 수(14. 상반기)
	보 수(14. 하반기)
	보 수(15. 상반기)
	보 수(15. 하반기)

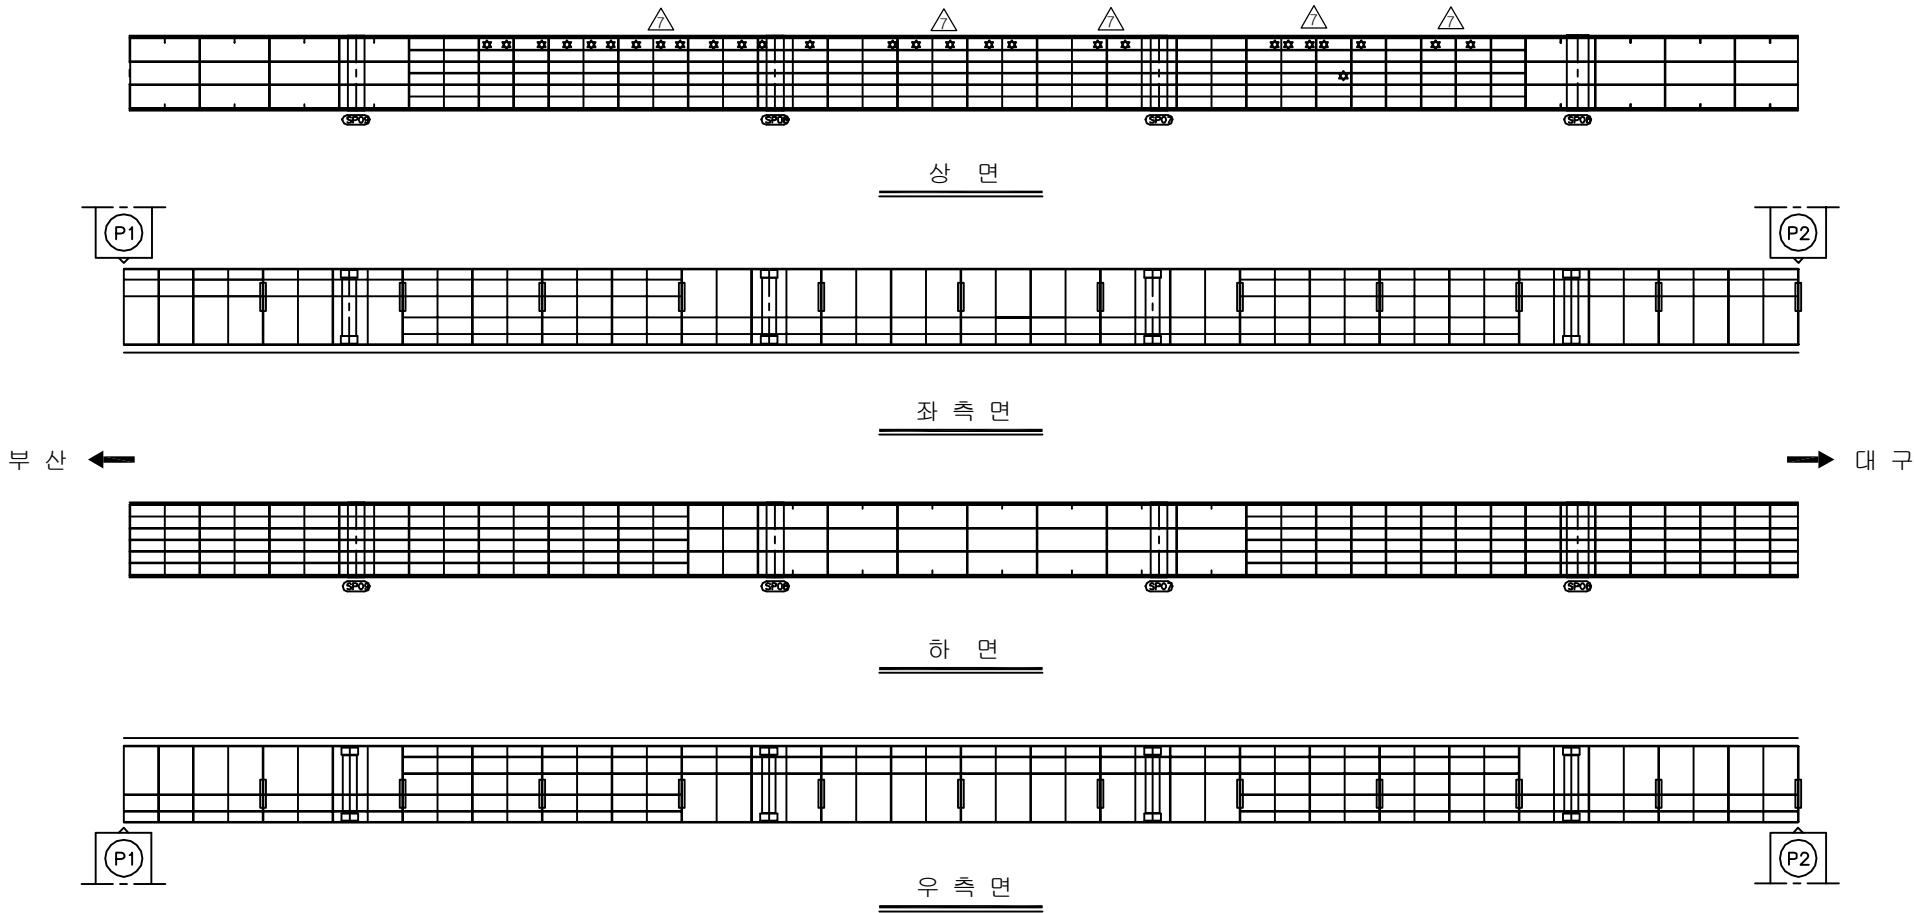손상 현황 표

[illegible]

SECTION

A technical cross-section drawing of a table. The table has a flat top surface with a slight overhang on both sides. It is supported by two vertical legs. The left leg is labeled 'G1' inside a circle. The right leg is labeled 'G2' inside a circle and is filled with diagonal hatching. A horizontal line connects the two legs near the base. A vertical line extends from the top surface down to the horizontal connecting line, positioned between the two legs.

용역명	2016년 상반기 시설물 정기점검 용역
과업기간	2016. 04. 18 ~ 2016. 06. 30
발주처	 신대구부산고속도로주식회사
용역사	(주)위드이앤오
도면번호	037

ID:송읍교(대구)-거더내부 S3G2

보수이력


- | | |
|---------|-----------------|
| _____ | 기 존 규 열 |
| _____ | 신 규 규 열 |
| _____ | 보 수 부 위 재 규 열 |
| ① _____ | 보 수 (기 보 수) |
| ② _____ | 보 수 (08. 하 반 기) |
| ③ _____ | 보 수 (09. 상 반 기) |
| ④ _____ | 보 수 (09. 하 반 기) |
| ⑤ _____ | 보 수 (10. 상 반 기) |
| ⑥ _____ | 보 수 (10. 하 반 기) |
| ⑦ _____ | 보 수 (11. 상 반 기) |
| ⑧ _____ | 보 수 (11. 하 반 기) |
| ⑨ _____ | 보 수 (12. 상 반 기) |
| ⑩ _____ | 보 수 (12. 하 반 기) |
| ⑪ _____ | 보 수 (13. 상 반 기) |
| ⑫ _____ | 보 수 (13. 하 반 기) |
| ⑬ _____ | 보 수 (14. 상 반 기) |
| ⑭ _____ | 보 수 (14. 하 반 기) |
| ⑮ _____ | 보 수 (15. 상 반 기) |
| ⑯ _____ | 보 수 (15. 하 반 기) |

손상 현황 표


[illegible]

주) 손상의 폭과 길이는 m 이며, 단 균열의 폭은 mm 임

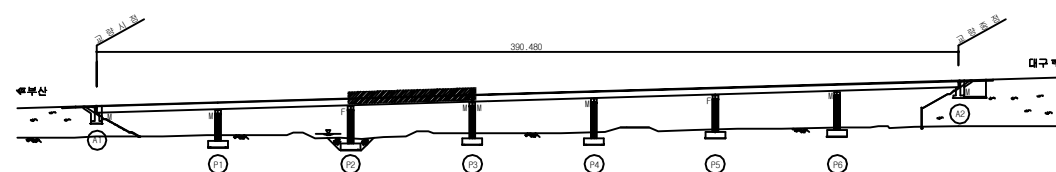KEY PLAN




SECTION

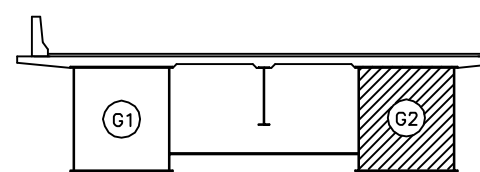

용역명	2016년 상반기 시설물 정기점검 용역
과업기간	2016. 04. 18 ~ 2016. 06. 30
발주처	 신대구부산고속도로주식회사
용역사	(주)위드이앤오
도면번호	038

ID:송읍교(대구)-거더내부 S4G2

보 수 이 력	
	기 존 규 모
	신 규 규 모
	보수부위재규모
	보 수(기보수)
	보 수(08. 하반기)
	보 수(09. 상반기)
	보 수(09. 하반기)
	보 수(10. 상반기)
	보 수(10. 하반기)
	보 수(11. 상반기)
	보 수(11. 하반기)
	보 수(12. 상반기)
	보 수(12. 하반기)
	보 수(13. 상반기)
	보 수(13. 하반기)
	보 수(14. 상반기)
	보 수(14. 하반기)
	보 수(15. 상반기)
	보 수(15. 하반기)

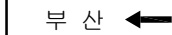[illegible]

SECTION

The diagram shows a cross-section of a beam. It has a horizontal top surface and a horizontal bottom surface. There are two vertical supports. The left support is a plain rectangle labeled 'G1'. The right support is a rectangle with diagonal hatching, labeled 'G2'. A vertical line with a horizontal bar at the top is positioned between the two supports, representing a reinforcement bar or a joint.

용역명	2016년 상반기 시설물 정기점검 용역
과업기간	2016. 04. 18 ~ 2016. 06. 30
발주처	 신대구부산고속도로주식회사
용역사	(주)위드이앤오
도면번호	039

ID:송읍교(대구)-거더내부 S5G2

보 수 이 력	
	기 존 규 월
	신 규 규 월
	보수부위재균열
	보 수(기보수)
	보 수(08. 하반기)
	보 수(09. 상반기)
	보 수(09. 하반기)
	보 수(10. 상반기)
	보 수(10. 하반기)
	보 수(11. 상반기)
	보 수(11. 하반기)
	보 수(12. 상반기)
	보 수(12. 하반기)
	보 수(13. 상반기)
	보 수(13. 하반기)
	보 수(14. 상반기)
	보 수(14. 하반기)
	보 수(15. 상반기)
	보 수(15. 하반기)

[illegible]

→ 대구

SECTION

The diagram shows a cross-section of a beam supported by two rectangular supports. The left support is labeled G1 and is solid. The right support is labeled G2 and is filled with diagonal hatching. A vertical line with a horizontal bar at the top is positioned between the two supports, indicating a joint or a specific section line.

용역명	2016년 상반기 시설물 정기점검 용역
-----	-----------------------

과업기간	2016. 04. 18 ~ 2016. 06. 30
------	-----------------------------

발 주 처	 신대구부산고속도로주식회사
-------	---

용역사	(주)위드이앤오
-----	----------

도면번호	040
------	-----

ID:송읍교(대구)-거더내부 S6G2

보수이력


- | | |
|---------|-----------------|
| _____ | 기 존 규 열 |
| _____ | 신 규 규 열 |
| _____ | 보 수 부 위 재 규 열 |
| ① _____ | 보 수 (기 보 수) |
| ② _____ | 보 수 (08. 하 반 기) |
| ③ _____ | 보 수 (09. 상 반 기) |
| ④ _____ | 보 수 (09. 하 반 기) |
| ⑤ _____ | 보 수 (10. 상 반 기) |
| ⑥ _____ | 보 수 (10. 하 반 기) |
| ⑦ _____ | 보 수 (11. 상 반 기) |
| ⑧ _____ | 보 수 (11. 하 반 기) |
| ⑨ _____ | 보 수 (12. 상 반 기) |
| ⑩ _____ | 보 수 (12. 하 반 기) |
| ⑪ _____ | 보 수 (13. 상 반 기) |
| ⑫ _____ | 보 수 (13. 하 반 기) |
| ⑬ _____ | 보 수 (14. 상 반 기) |
| ⑭ _____ | 보 수 (14. 하 반 기) |
| ⑮ _____ | 보 수 (15. 상 반 기) |
| ⑯ _____ | 보 수 (15. 하 반 기) |

손상 현황 표


[illegible]

주) 손상의 폭과 길이는 m 이며, 단 균열의 폭은 mm 임

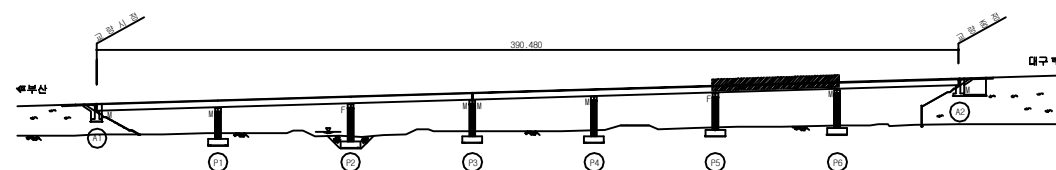KEY PLAN














SECTION

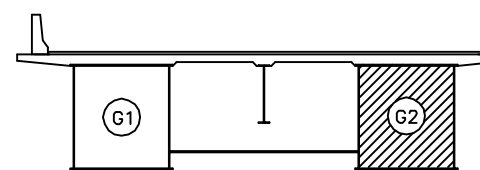


용역명	2016년 상반기 시설물 정기점검 용역
과업기간	2016. 04. 18 ~ 2016. 06. 30
발주처	 신대구부산고속도로주식회사
용역사	(주)위드이앤오
도면번호	041

           ID:송읍교(대구)-거더내부 S7G2

보 수 이 력	
	기 존 규 모
	신 규 규 모
	보수부위재규모
	보 수(기보수)
	보 수(08. 하반기)
	보 수(09. 상반기)
	보 수(09. 하반기)
	보 수(10. 상반기)
	보 수(10. 하반기)
	보 수(11. 상반기)
	보 수(11. 하반기)
	보 수(12. 상반기)
	보 수(12. 하반기)
	보 수(13. 상반기)
	보 수(13. 하반기)
	보 수(14. 상반기)
	보 수(14. 하반기)
	보 수(15. 상반기)
	보 수(15. 하반기)

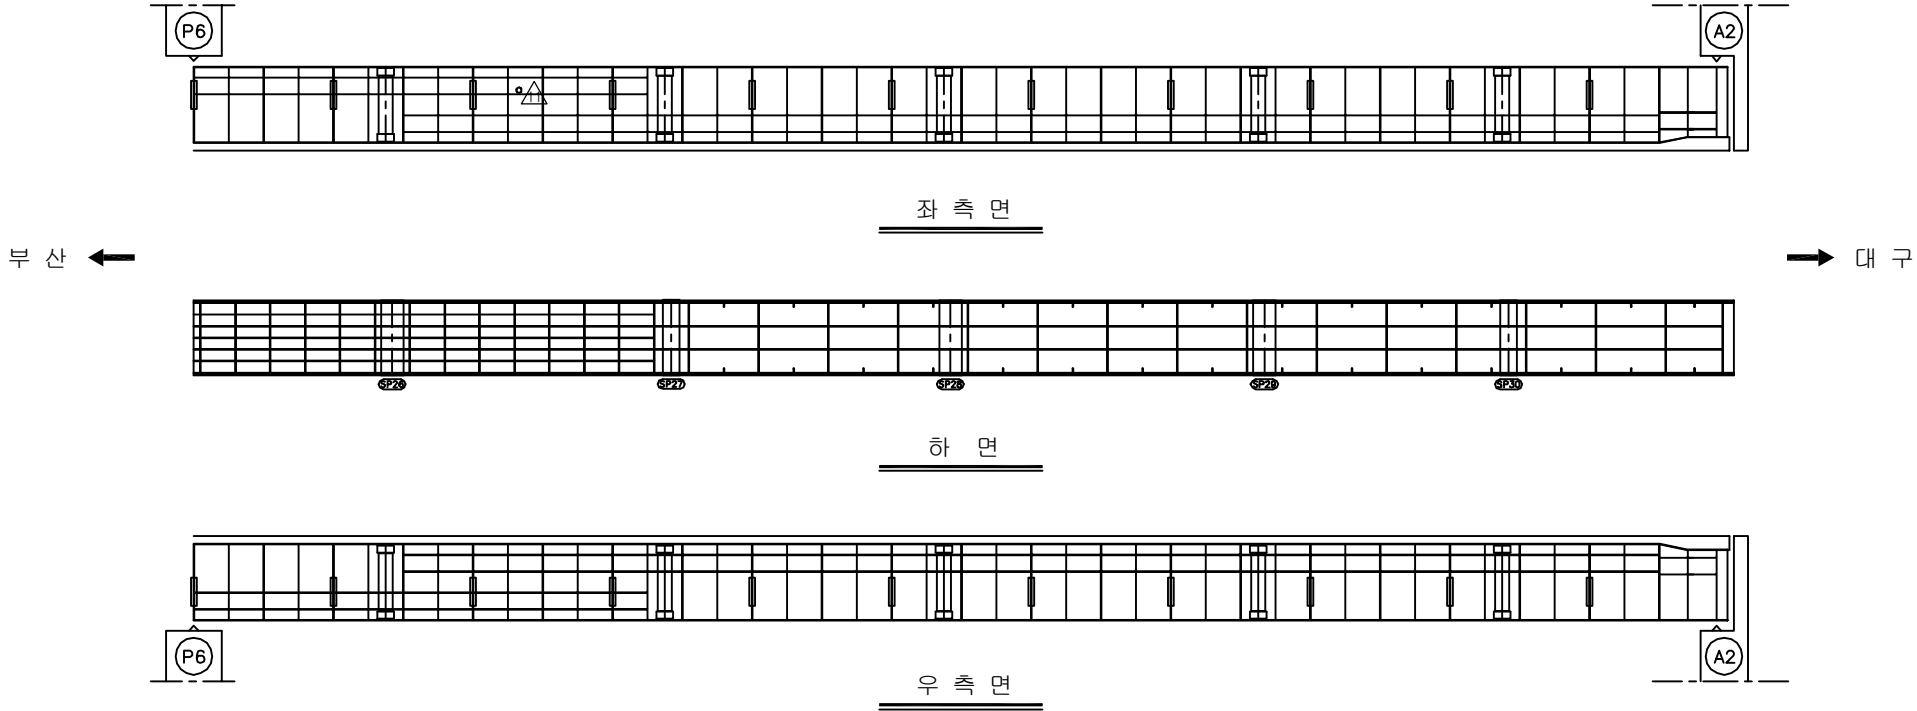손상 현황 표












[illegible]

SECTION


The diagram shows a cross-section of a beam supported by two columns. The left column is labeled G1 and is a solid rectangle. The right column is labeled G2 and is filled with diagonal hatching. A vertical line marks the center of the beam. The beam has a flat top surface and a flat bottom surface, with a small gap between the two columns.

용역명	2016년 상반기 시설물 정기점검 용역
과업기간	2016. 04. 18 ~ 2016. 06. 30
발주처	 신대구부산고속도로주식회사
용역사	(주)위드이앤오
도면번호	042

           ID:송읍교(대구)-교대 A1

보 수 이 력	
	기 존 규 모
	신 규 규 모
	보수부위재규모
	보 수(기보수)
	보 수(08. 하반기)
	보 수(09. 상반기)
	보 수(09. 하반기)
	보 수(10. 상반기)
	보 수(10. 하반기)
	보 수(11. 상반기)
	보 수(11. 하반기)
	보 수(12. 상반기)
	보 수(12. 하반기)
	보 수(13. 상반기)
	보 수(13. 하반기)
	보 수(14. 상반기)
	보 수(14. 하반기)
	보 수(15. 상반기)
	보 수(15. 하반기)

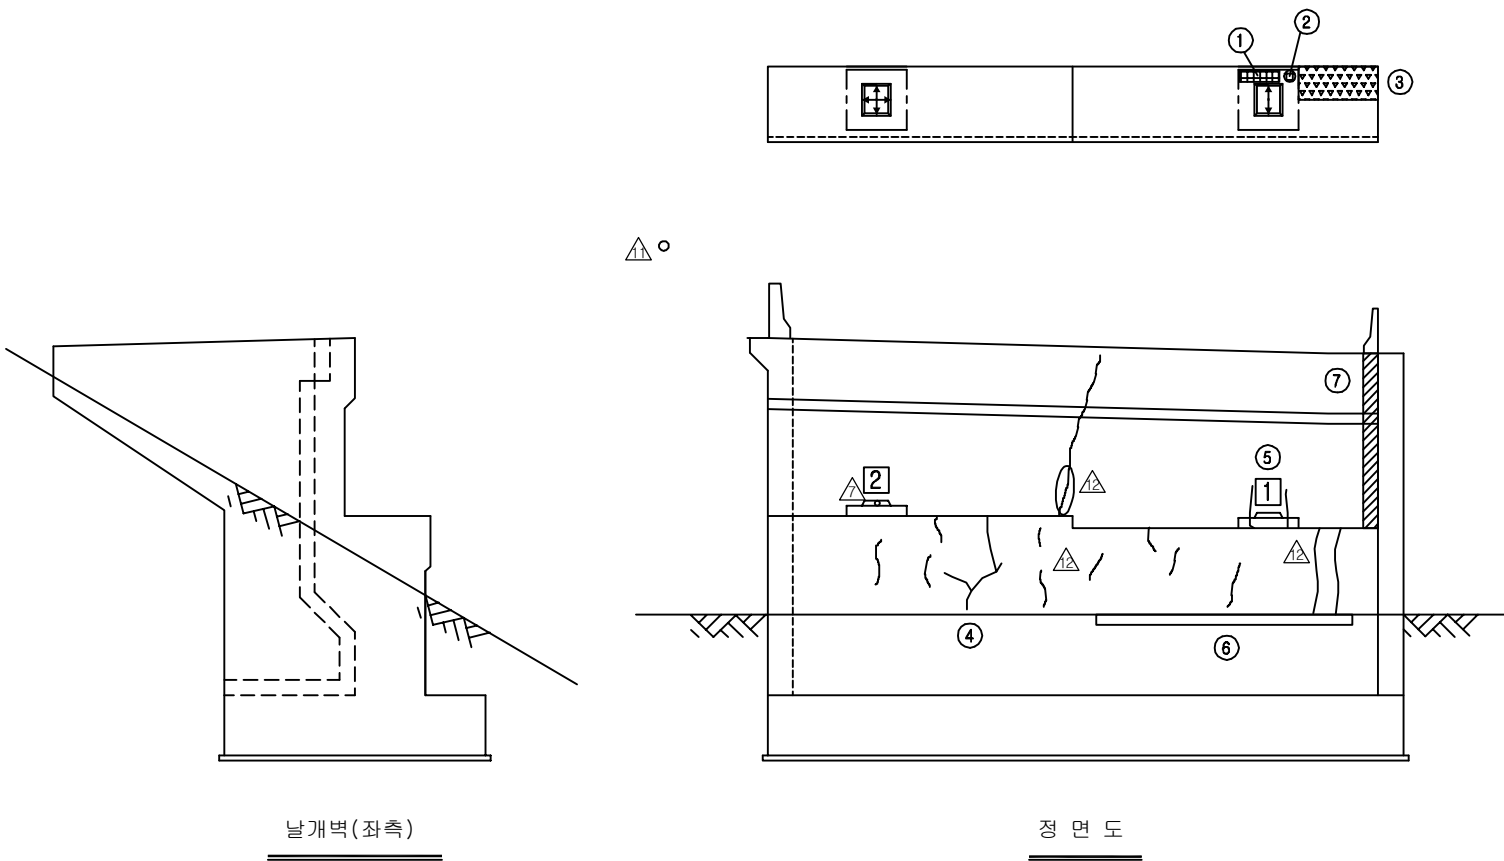손상 현황 표












[illegible]

SECTION


날개벽(좌측) → 정면 ← 날개벽(우측)

용역명	2016년 상반기 시설물 정기점검 용역
과업기간	2016. 04. 18 ~ 2016. 06. 30
발주처	 신대구부산고속도로주식회사
용역사	(주)위드이앤오
도면번호	043

           ID:송읍교(대구)-교대 A2

보 수 이 력	
	기 존 규 모
	신 규 규 모
	보수부위재규모
	보 수(기보수)
	보 수(08. 하반기)
	보 수(09. 상반기)
	보 수(09. 하반기)
	보 수(10. 상반기)
	보 수(10. 하반기)
	보 수(11. 상반기)
	보 수(11. 하반기)
	보 수(12. 상반기)
	보 수(12. 하반기)
	보 수(13. 상반기)
	보 수(13. 하반기)
	보 수(14. 상반기)
	보 수(14. 하반기)
	보 수(15. 상반기)
	보 수(15. 하반기)

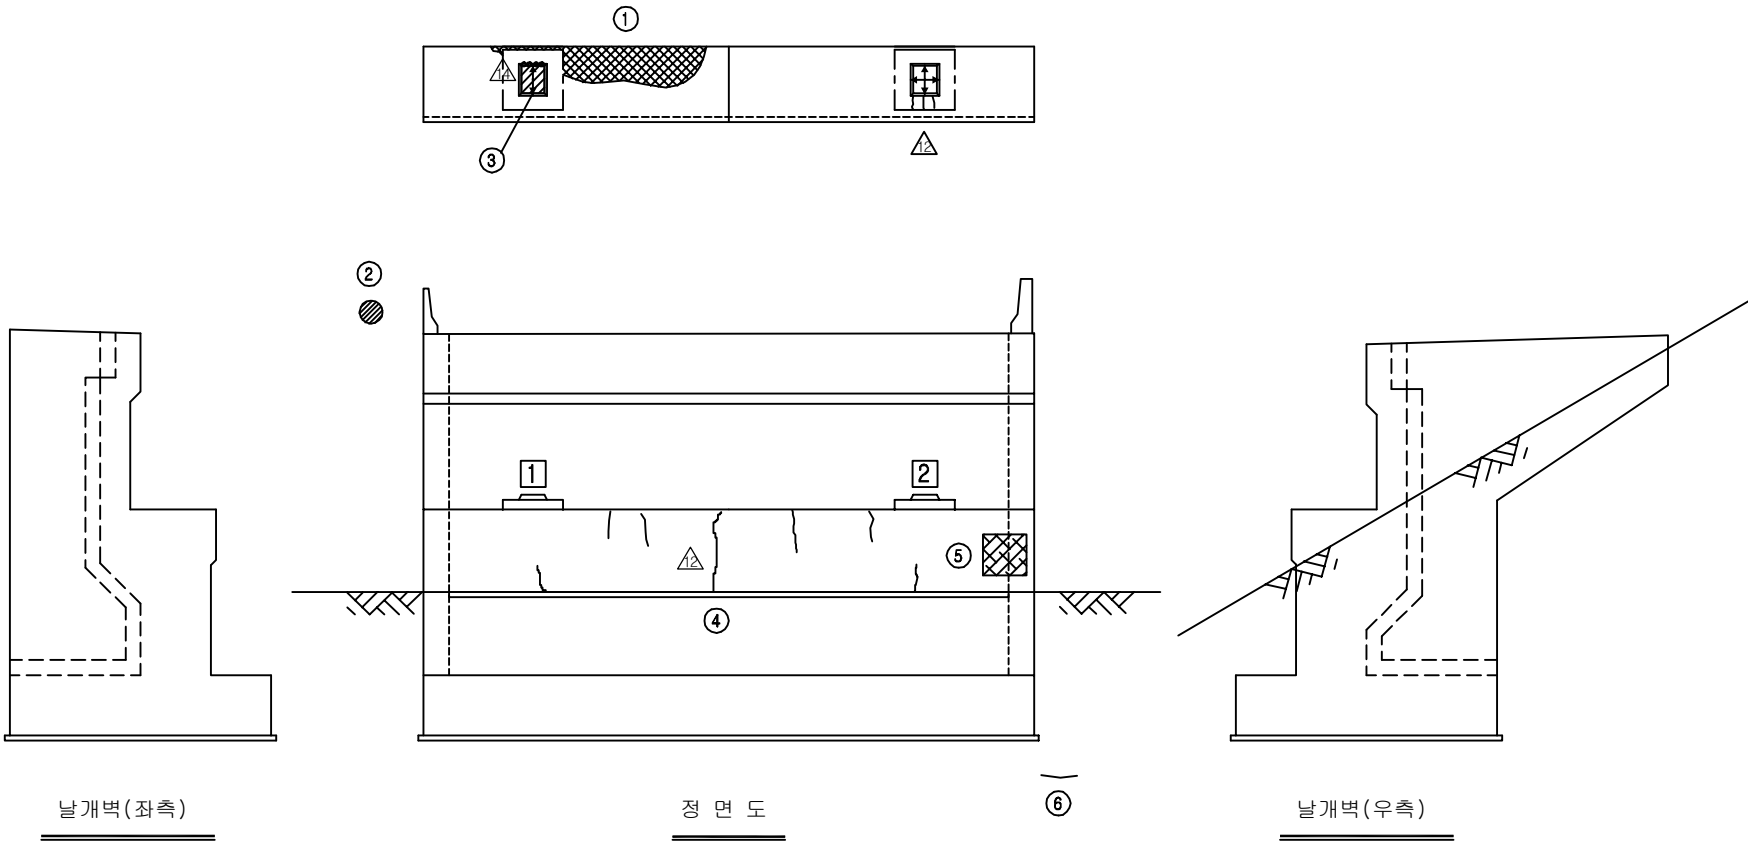손상 현황 표

[illegible]

SECTION

날개벽(좌측) →

← 날개벽(우측)


정면

용역명	2016년 상반기 시설물 정기점검 용역
과업기간	2016. 04. 18 ~ 2016. 06. 30
발주처	 신대구부산고속도로주식회사
용역사	(주)위드이앤오
도면번호	044


손상 현황 표

[illegible]

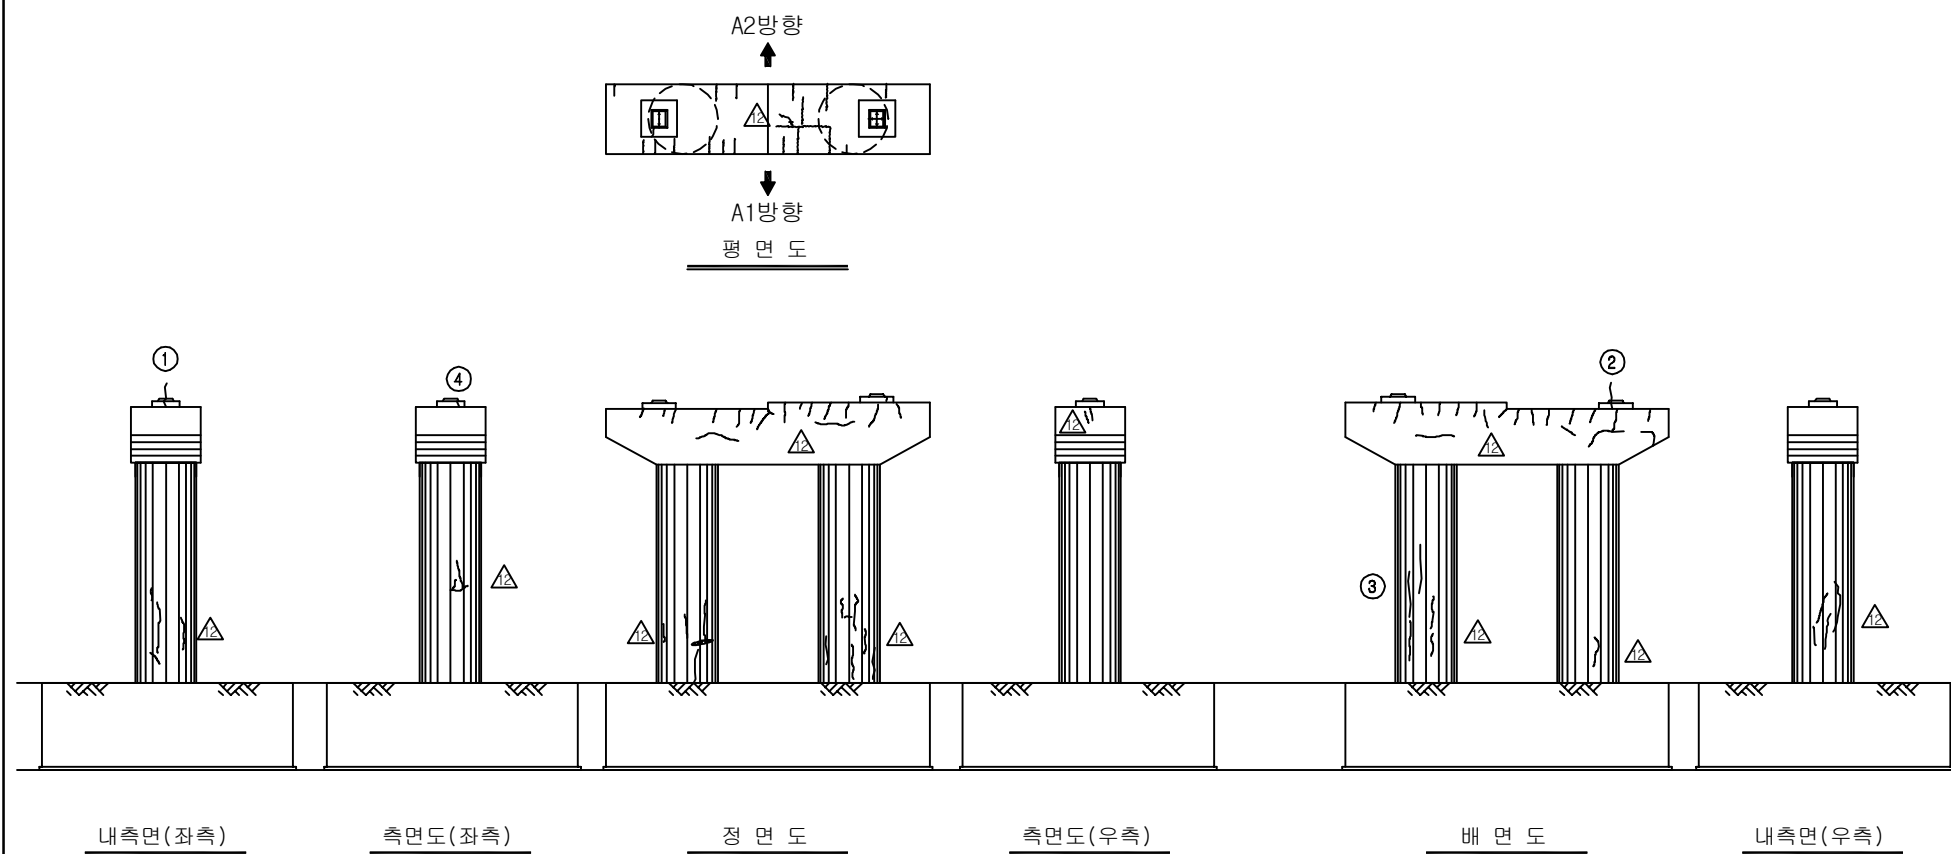
주) 손상의 폭과 길이는 m 이며, 단 균열의 폭은 mm 임



KEY PLAN

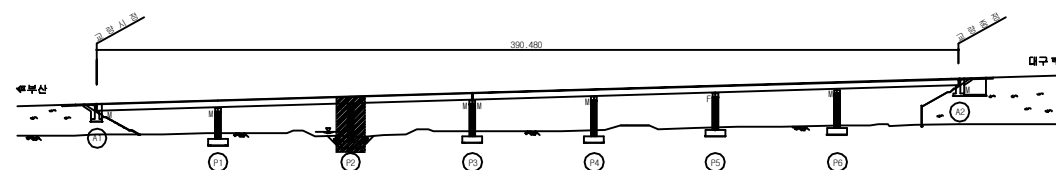

SECTION

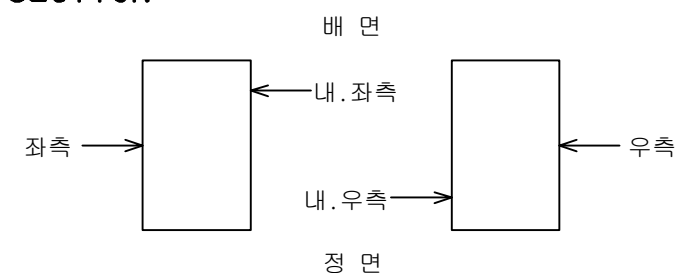



용역명	2016년 상반기 시설물 정기점검 용역
과업기간	2016. 04. 18 ~ 2016. 06. 30
발주처	 신대구부산고속도로주식회사
용역사	(주)위드이앤오
도면번호	045

손상 현황 표


보 수 이 력	
	기 준 규 율
	신 규 규 율
	보수부위재균열
	보 수 (기보수)
	보 수 (08. 하반기)
	보 수 (09. 상반기)
	보 수 (09. 하반기)
	보 수 (10. 상반기)
	보 수 (10. 하반기)
	보 수 (11. 상반기)
	보 수 (11. 하반기)
	보 수 (12. 상반기)
	보 수 (12. 하반기)
	보 수 (13. 상반기)
	보 수 (13. 하반기)
	보 수 (14. 상반기)
	보 수 (14. 하반기)
	보 수 (15. 상반기)
	보 수 (15. 하반기)

[illegible]

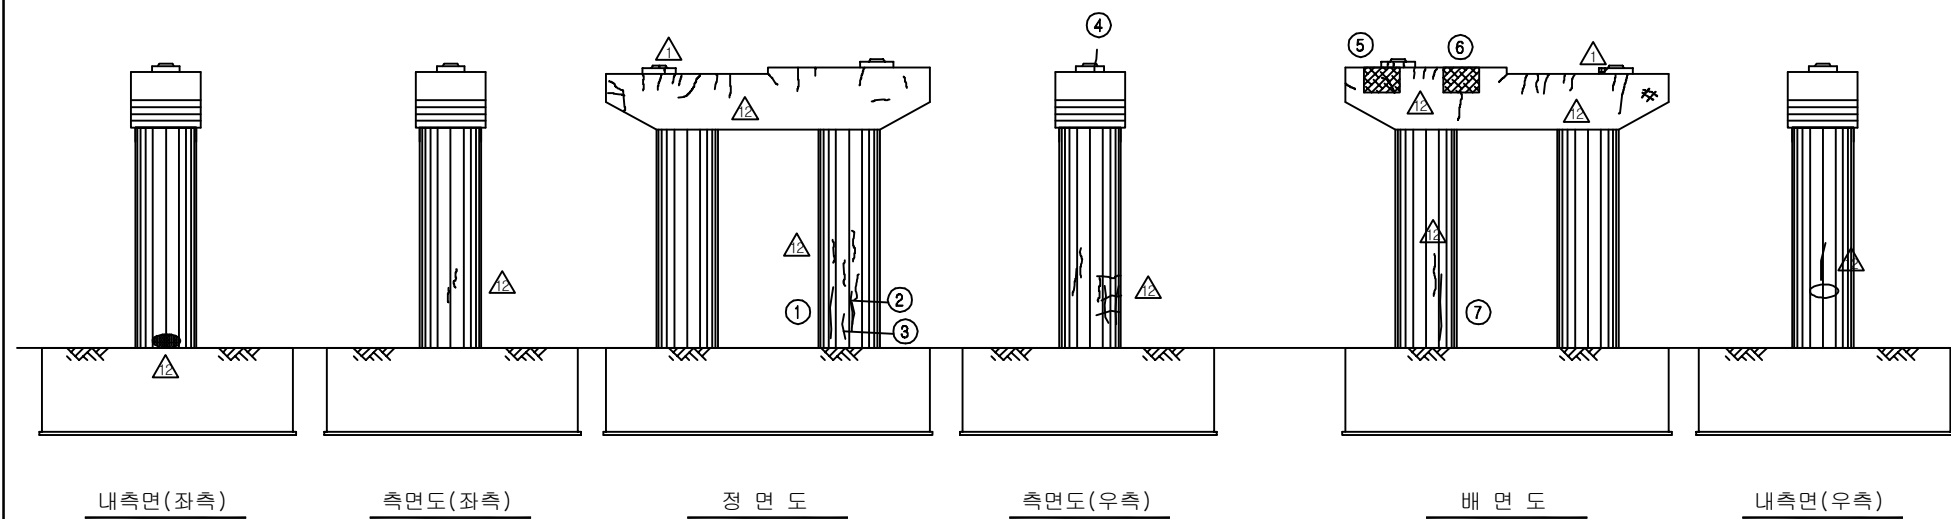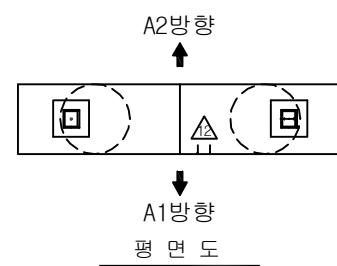
주) 손상의 폭과 길이는 m 이며, 단 균열의 폭은 mm 임



KEY PLAN


















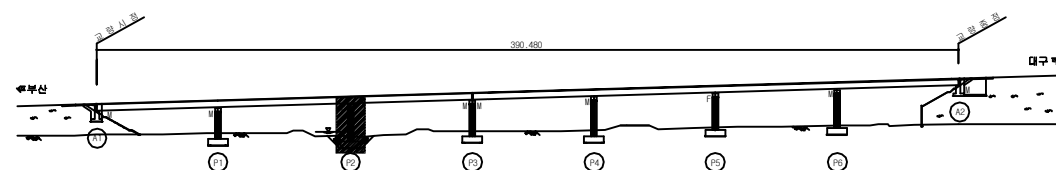


SECTION

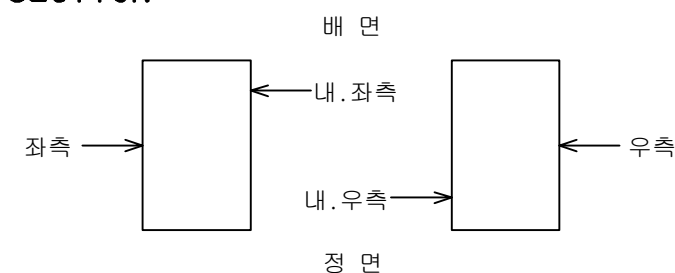



용역명	2016년 상반기 시설물 정기점검 용역
과업기간	2016. 04. 18 ~ 2016. 06. 30
발주처	 신대구부산고속도로주식회사
용역사	(주)위드이앤오
도면번호	046

                  손상 현황 표


보 수 이 력	
	기 준 규 율
	신 규 규 율
	보수부위재균율
	보 수 (기보수)
	보 수 (08. 하반기)
	보 수 (09. 상반기)
	보 수 (09. 하반기)
	보 수 (10. 상반기)
	보 수 (10. 하반기)
	보 수 (11. 상반기)
	보 수 (11. 하반기)
	보 수 (12. 상반기)
	보 수 (12. 하반기)
	보 수 (13. 상반기)
	보 수 (13. 하반기)
	보 수 (14. 상반기)
	보 수 (14. 하반기)
	보 수 (15. 상반기)
	보 수 (15. 하반기)

[illegible]

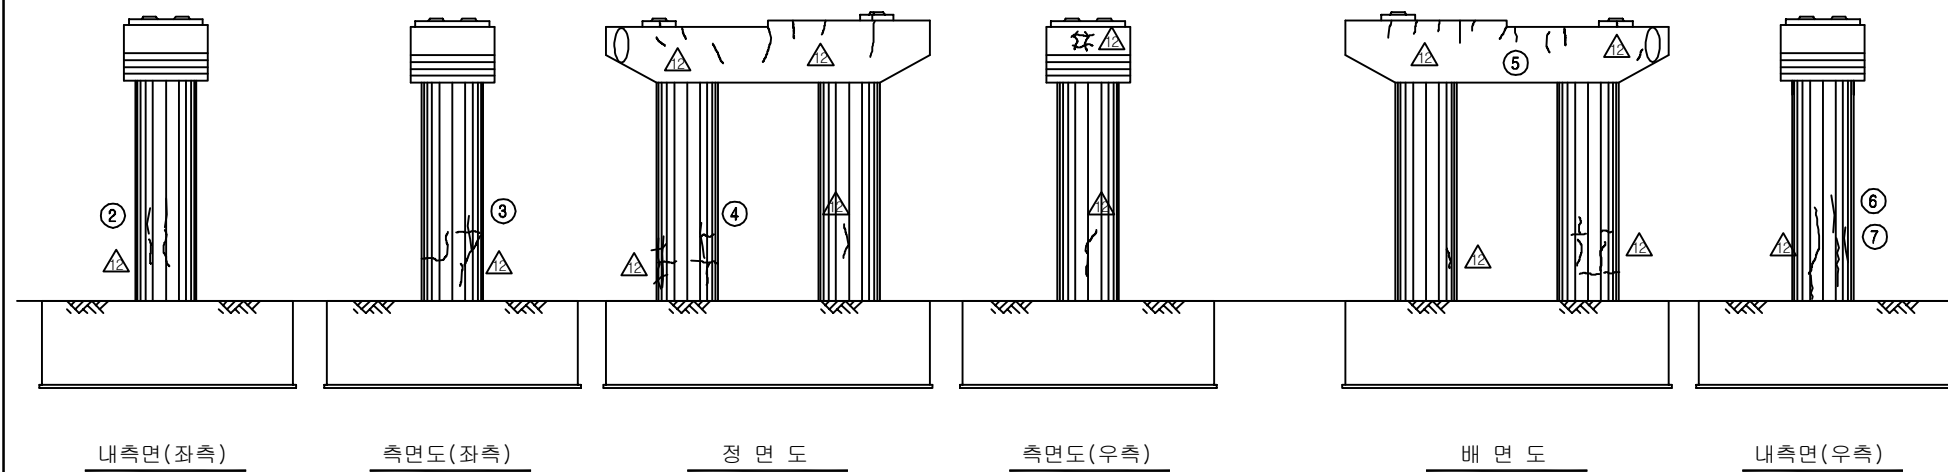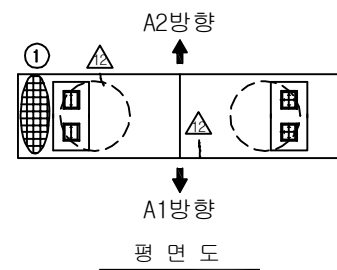
주) 손상의 폭과 길이는 m 이며, 단 균열의 폭은 mm 임



KEY PLAN

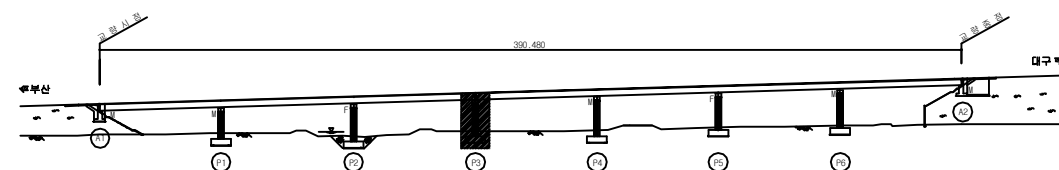

SECTION

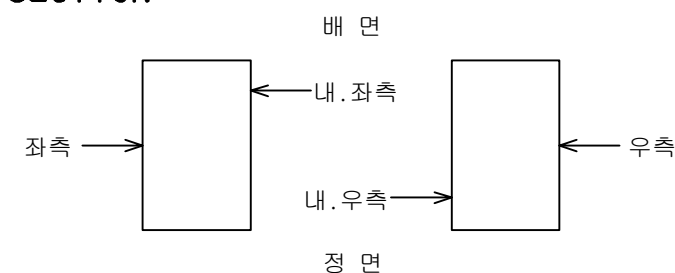



용역명	2016년 상반기 시설물 정기점검 용역
과업기간	2016. 04. 18 ~ 2016. 06. 30
발주처	 신대구부산고속도로주식회사
용역사	(주)위드이앤오
도면번호	047

손상 현황 표


보 수 이 력	
	기 준 규 율
	신 규 규 율
	보수부위재규율
	보 수 (기보수)
	보 수 (08. 하반기)
	보 수 (09. 상반기)
	보 수 (09. 하반기)
	보 수 (10. 상반기)
	보 수 (10. 하반기)
	보 수 (11. 상반기)
	보 수 (11. 하반기)
	보 수 (12. 상반기)
	보 수 (12. 하반기)
	보 수 (13. 상반기)
	보 수 (13. 하반기)
	보 수 (14. 상반기)
	보 수 (14. 하반기)
	보 수 (15. 상반기)
	보 수 (15. 하반기)

[illegible]

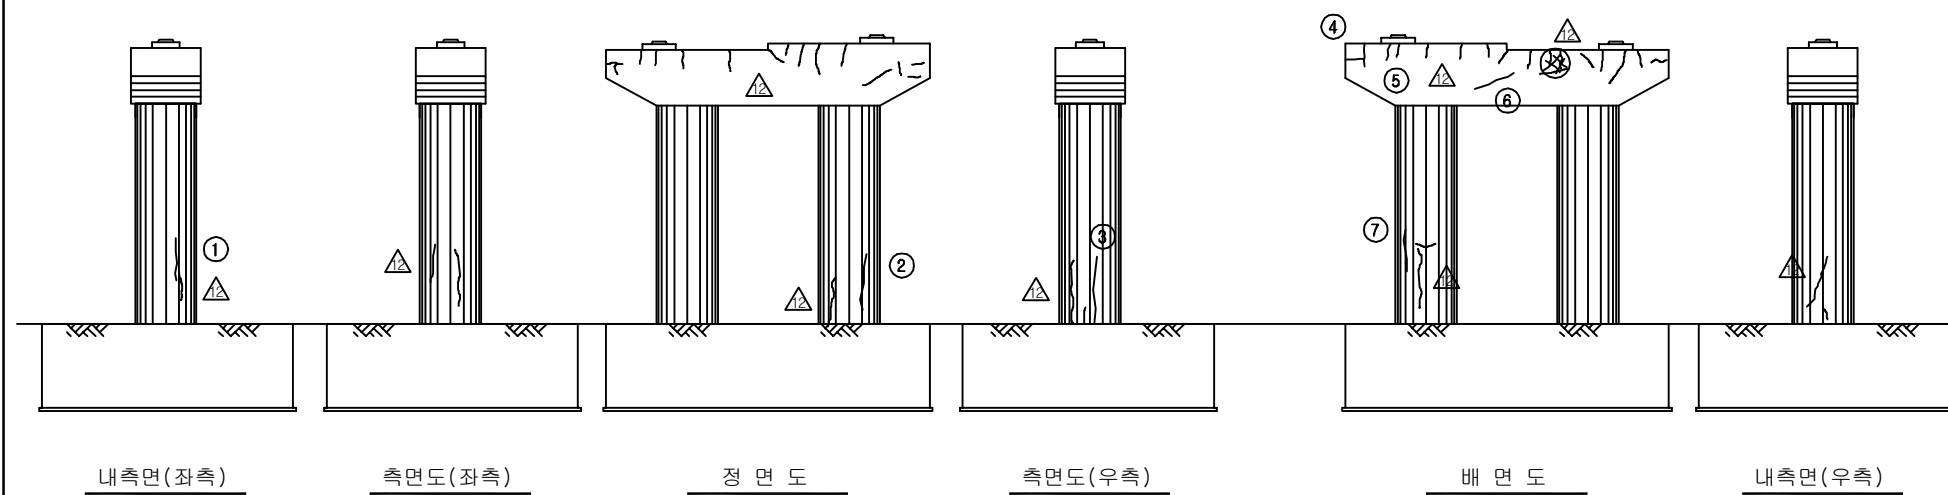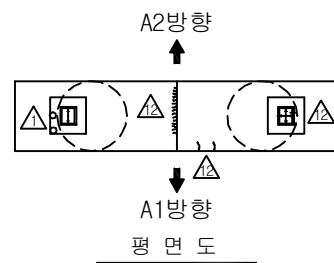
주) 손상의 폭과 길이는 m 이며, 단 균열의 폭은 mm 임



KEY PLAN

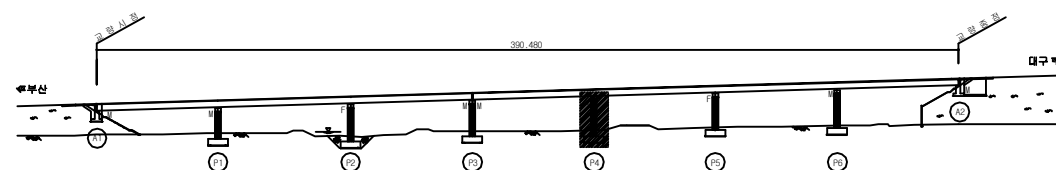

SECTION

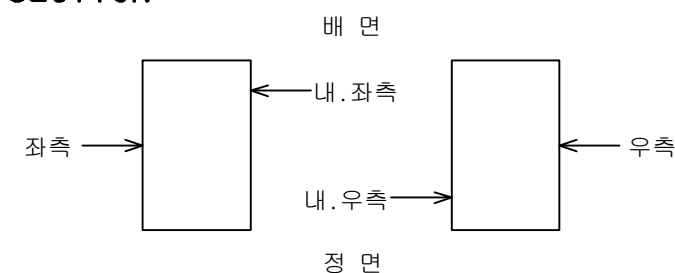



용역명	2016년 상반기 시설물 정기점검 용역
과업기간	2016. 04. 18 ~ 2016. 06. 30
발주처	 신대구부산고속도로주식회사
용역사	(주)위드이앤오
도면번호	048

손상 현황 표


보 수 이 력	
	기 준 규 율
	신 규 규 율
	보수부위재규율
	보 수 (기보수)
	보 수 (08. 하반기)
	보 수 (09. 상반기)
	보 수 (09. 하반기)
	보 수 (10. 상반기)
	보 수 (10. 하반기)
	보 수 (11. 상반기)
	보 수 (11. 하반기)
	보 수 (12. 상반기)
	보 수 (12. 하반기)
	보 수 (13. 상반기)
	보 수 (13. 하반기)
	보 수 (14. 상반기)
	보 수 (14. 하반기)
	보 수 (15. 상반기)
	보 수 (15. 하반기)

[illegible]

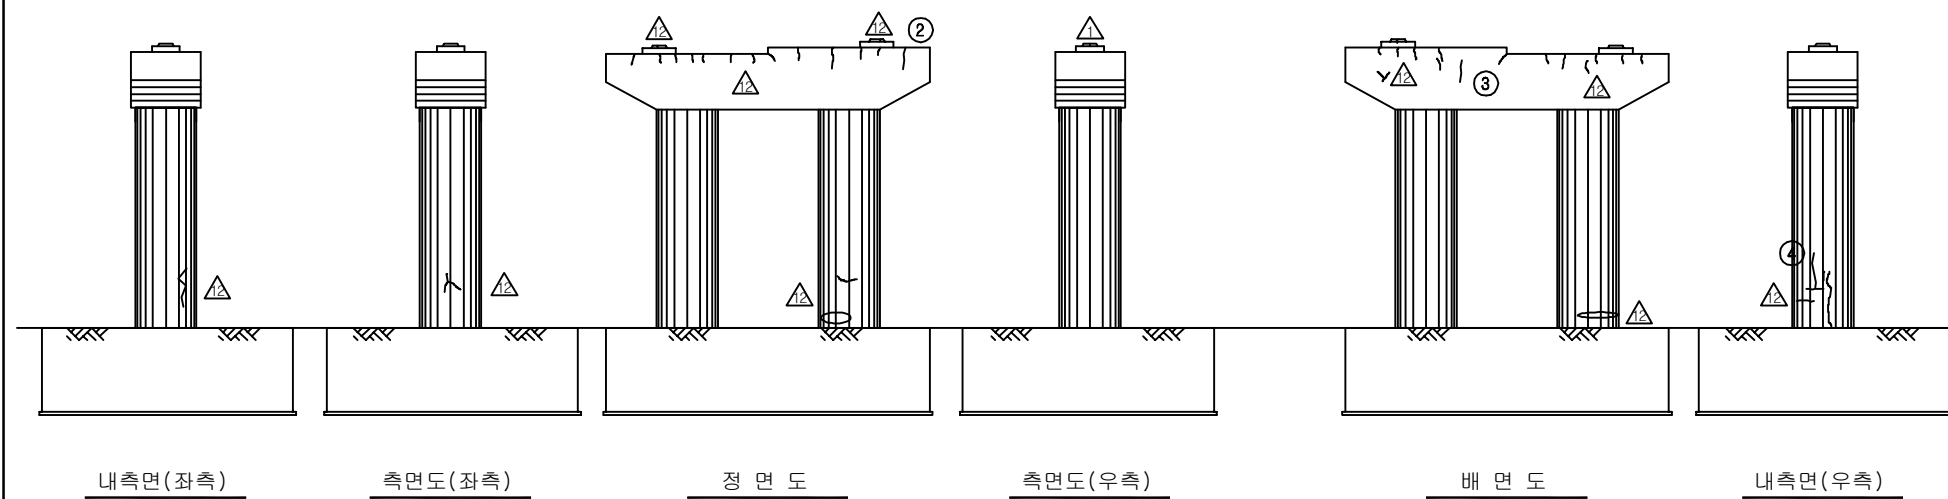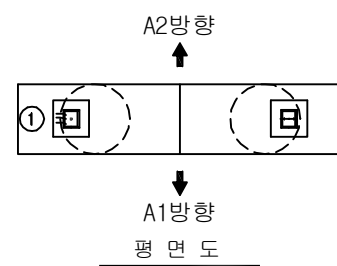
주) 손상의 폭과 길이는 m 이며, 단 균열의 폭은 mm 임



KEY PLAN


















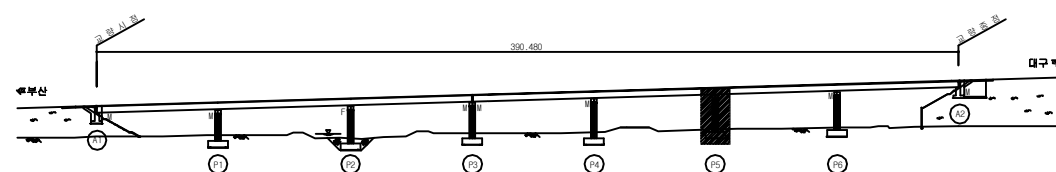


SECTION

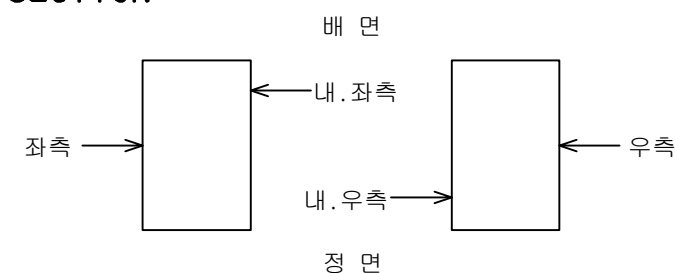

용역명	2016년 상반기 시설물 정기점검 용역
과업기간	2016. 04. 18 ~ 2016. 06. 30
발주처	 신대구부산고속도로주식회사
용역사	(주)위드이앤오
도면번호	049

                  
손상 현황 표

보 수 이 력	
	기 존 규 율
	신 규 규 율
	보수부위재균율
	보 수 (기보수)
	보 수 (08. 하반기)
	보 수 (09. 상반기)
	보 수 (09. 하반기)
	보 수 (10. 상반기)
	보 수 (10. 하반기)
	보 수 (11. 상반기)
	보 수 (11. 하반기)
	보 수 (12. 상반기)
	보 수 (12. 하반기)
	보 수 (13. 상반기)
	보 수 (13. 하반기)
	보 수 (14. 상반기)
	보 수 (14. 하반기)
	보 수 (15. 상반기)
	보 수 (15. 하반기)


[illegible]

주) 손상의 폭과 길이는 m 이며, 단 균열의 폭은 mm 임

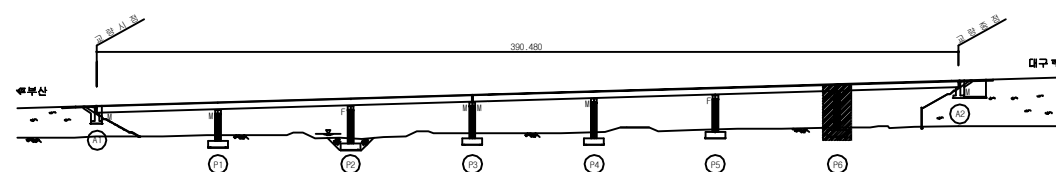KEY PLAN




SECTION

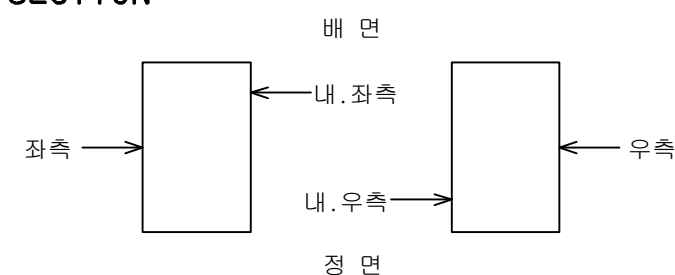

용역명	2016년 상반기 시설물 정기점검 용역
과업기간	2016. 04. 18 ~ 2016. 06. 30
발주처	 신대구부산고속도로주식회사
용역사	(주)위드이앤오
도면번호	050

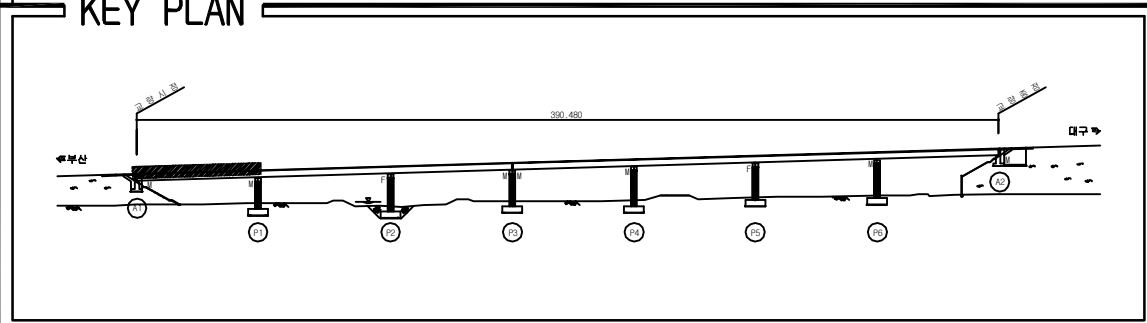
ID:송읍교(부산)-교면포장 S1



보 수 이 력	
	기 존 규 모
	신 규 규 모
	보수부위재규모
	보 수(기보수)
	보 수(08. 하반기)
	보 수(09. 상반기)
	보 수(09. 하반기)
	보 수(10. 상반기)
	보 수(10. 하반기)
	보 수(11. 상반기)
	보 수(11. 하반기)
	보 수(12. 상반기)
	보 수(12. 하반기)
	보 수(13. 상반기)
	보 수(13. 하반기)
	보 수(14. 상반기)
	보 수(14. 하반기)
	보 수(15. 상반기)
	보 수(15. 하반기)

[illegible]

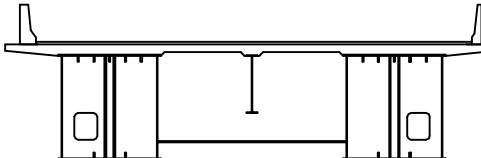
SECTION



A technical cross-section diagram of a table. The table features a long, thin rectangular top. It is supported by three main vertical elements: a central pedestal and two side pedestals. The central pedestal is a single vertical column with a small horizontal base. The side pedestals are wider, each containing a vertical support structure and a small rectangular cutout near the base. The table top is shown with a slight upward curve at its ends. The entire diagram is rendered in black lines on a white background.

용역명	2016년 상반기 시설물 정기점검 용역
과업기간	2016. 04. 18 ~ 2016. 06. 30
발주처	 신대구부산고속도로주식회사
용역사	(주)위드이앤오
도면번호	001

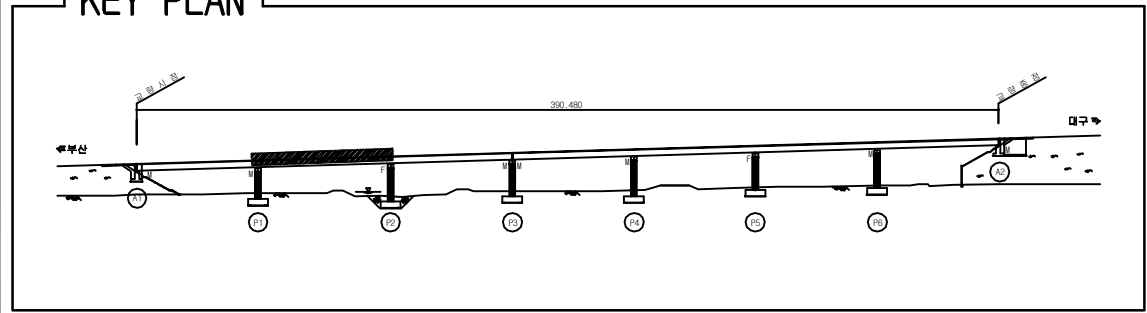ID:송읍교(부산)-교면포장 S2



보 수 이 력	
	기 존 규 모
	신 규 규 모
	보수부위재규모
	보 수(기보수)
	보 수(08. 하반기)
	보 수(09. 상반기)
	보 수(09. 하반기)
	보 수(10. 상반기)
	보 수(10. 하반기)
	보 수(11. 상반기)
	보 수(11. 하반기)
	보 수(12. 상반기)
	보 수(12. 하반기)
	보 수(13. 상반기)
	보 수(13. 하반기)
	보 수(14. 상반기)
	보 수(14. 하반기)
	보 수(15. 상반기)
	보 수(15. 하반기)


[illegible]

SECTION

The diagram shows a cross-section of a bridge deck. It features two main spans supported by a central pier and two side piers. The deck is labeled 'DECK' and the supports are labeled 'PIER'. The central pier is wider than the side piers. The deck has a flat top surface and a flat bottom surface. The side piers have a small rectangular opening near the bottom. The central pier has a small rectangular opening near the bottom. The deck is supported by the piers at three points. The diagram is a simple line drawing with no shading or color.

용역명	2016년 상반기 시설물 정기점검 용역
과업기간	2016. 04. 18 ~ 2016. 06. 30
발주처	 신대구부산고속도로주식회사
용역사	(주)위드이앤오
도면번호	002

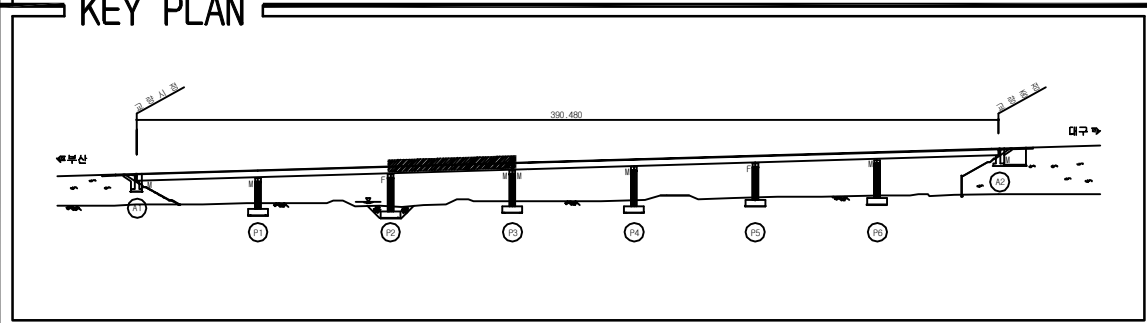ID:송읍교(부산)-교면포장 S3



보 수 이 력	
	기 존 규 모
	신 규 규 모
	보수부위재규모
	보 수(기보수)
	보 수(08. 하반기)
	보 수(09. 상반기)
	보 수(09. 하반기)
	보 수(10. 상반기)
	보 수(10. 하반기)
	보 수(11. 상반기)
	보 수(11. 하반기)
	보 수(12. 상반기)
	보 수(12. 하반기)
	보 수(13. 상반기)
	보 수(13. 하반기)
	보 수(14. 상반기)
	보 수(14. 하반기)
	보 수(15. 상반기)
	보 수(15. 하반기)


[illegible]

SECTION

A technical cross-section diagram of a table. The table features a long, thin rectangular top. It is supported by three pedestals: a central pedestal and two side pedestals. The central pedestal has a single vertical leg. The side pedestals have multiple vertical legs. A horizontal line connects the base of the two side pedestals. The diagram is enclosed in a rectangular frame with a thick line on the left and top, and a thin line on the right and bottom.

용역명	2016년 상반기 시설물 정기점검 용역
과업기간	2016. 04. 18 ~ 2016. 06. 30
발주처	 신대구부산고속도로주식회사
용역사	(주)위드이앤오
도면번호	003

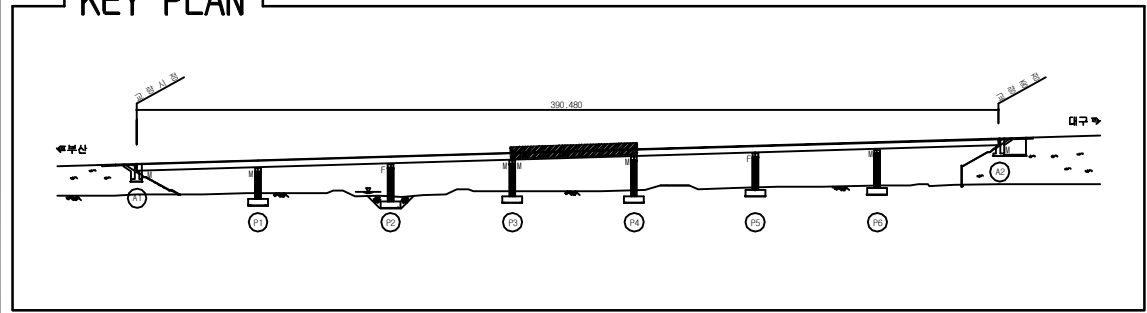ID:송읍교(부산)-교면포장 S4



보 수 이 력	
	기 존 규 모
	신 규 규 모
	보수부위재규모
	보 수(기보수)
	보 수(08. 하반기)
	보 수(09. 상반기)
	보 수(09. 하반기)
	보 수(10. 상반기)
	보 수(10. 하반기)
	보 수(11. 상반기)
	보 수(11. 하반기)
	보 수(12. 상반기)
	보 수(12. 하반기)
	보 수(13. 상반기)
	보 수(13. 하반기)
	보 수(14. 상반기)
	보 수(14. 하반기)
	보 수(15. 상반기)
	보 수(15. 하반기)


[illegible]

SECTION

The diagram shows a cross-section of a bridge deck. It features two main spans supported by a central pier and two side piers. The deck is labeled 'DECK' and the supports are labeled 'PIER'. The central pier is wider than the side piers. The deck has a flat top surface and a flat bottom surface. The side piers have a small rectangular opening near the bottom. The central pier has a small rectangular opening near the bottom. The deck is supported by the piers at three points. The diagram is a simple line drawing with no shading or color.

용역명	2016년 상반기 시설물 정기점검 용역
과업기간	2016. 04. 18 ~ 2016. 06. 30
발주처	 신대구부산고속도로주식회사
용역사	(주)위드이앤오
도면번호	004

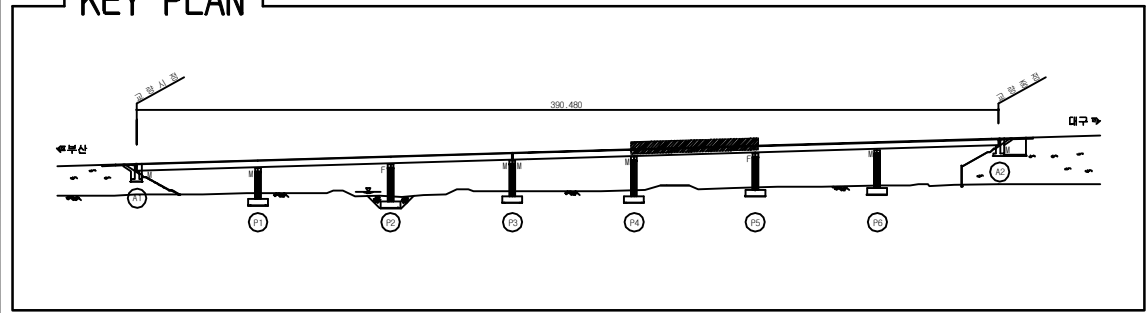ID:송읍교(부산)-교면포장 S5



보 수 이 력	
	기 존 규 모
	신 규 규 모
	보수부위재규모
	보 수(기보수)
	보 수(08. 하반기)
	보 수(09. 상반기)
	보 수(09. 하반기)
	보 수(10. 상반기)
	보 수(10. 하반기)
	보 수(11. 상반기)
	보 수(11. 하반기)
	보 수(12. 상반기)
	보 수(12. 하반기)
	보 수(13. 상반기)
	보 수(13. 하반기)
	보 수(14. 상반기)
	보 수(14. 하반기)
	보 수(15. 상반기)
	보 수(15. 하반기)

[illegible]


SECTION



The diagram illustrates a cross-section of a bridge deck. It features a central pier supporting two spans. The deck is shown with internal structural elements, including vertical supports and horizontal beams. The piers are labeled 'PIER' and the deck is labeled 'DECK'. The diagram is a technical drawing showing the internal structure of the bridge.

용역명	2016년 상반기 시설물 정기점검 용역
과업기간	2016. 04. 18 ~ 2016. 06. 30
발주처	 신대구부산고속도로주식회사
용역사	(주)위드이앤오
도면번호	005

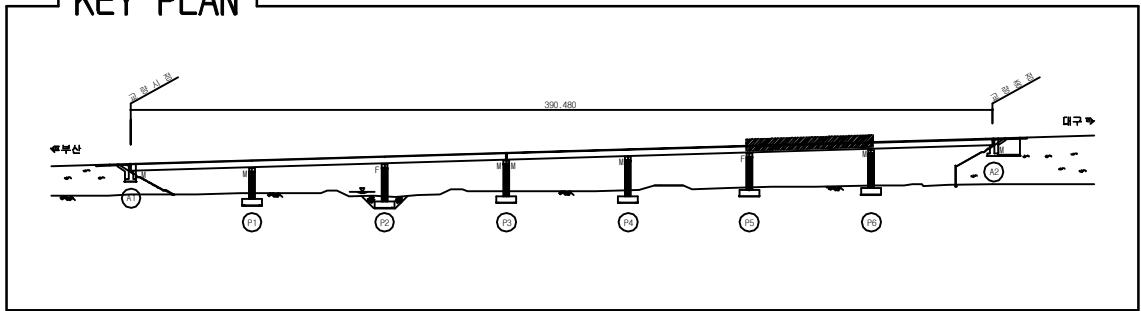10:송읍교(부산)-교면포장 S6




SECTION

[illegible]

용역명	2016년 상반기 시설물 정기점검 용역
과업기간	2016. 04. 18 ~ 2016. 06. 30
발주처	 신대구부산고속도로주식회사
용역사	(주)위드이앤오
도면번호	006

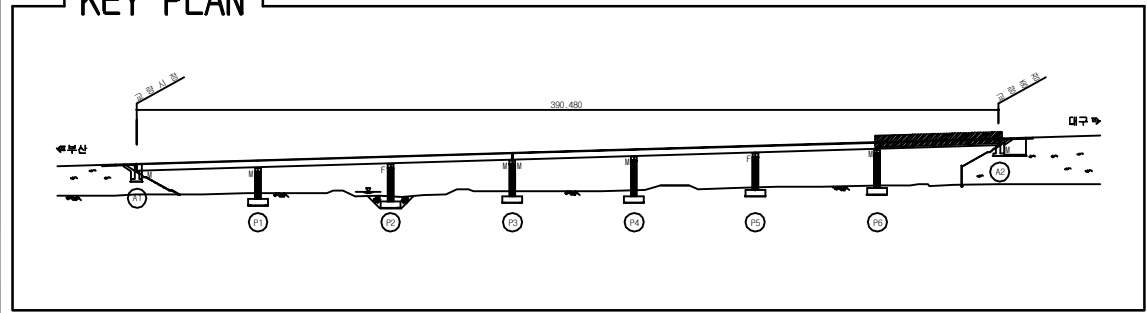ID:송읍교(부산)-교면포장 S7



보 수 이 력	
	기 존 규 모
	신 규 규 모
	보수부위재규모
	보 수(기보수)
	보 수(08. 하반기)
	보 수(09. 상반기)
	보 수(09. 하반기)
	보 수(10. 상반기)
	보 수(10. 하반기)
	보 수(11. 상반기)
	보 수(11. 하반기)
	보 수(12. 상반기)
	보 수(12. 하반기)
	보 수(13. 상반기)
	보 수(13. 하반기)
	보 수(14. 상반기)
	보 수(14. 하반기)
	보 수(15. 상반기)
	보 수(15. 하반기)











[illegible]

SECTION

The diagram is a cross-sectional view of a bridge deck. It features a top horizontal chord and a bottom horizontal chord connected by vertical webs. The webs are reinforced with vertical bars. A central void is present between the webs. A horizontal line with a vertical tick mark is shown in the center of the void. Small rectangular features are visible on the inner faces of the webs. The top chord has small vertical protrusions at its ends.

용역명	2016년 상반기 시설물 정기점검 용역
과업기간	2016. 04. 18 ~ 2016. 06. 30
발주처	 신대구부산고속도로주식회사
용역사	(주)위드이앤오
도면번호	007

          
ID:송읍교(부산)-바닥판하면 S1

보 수 이 력	
	기 존 규 율
	신 규 규 율
	보수부위재균열
	보 수(기보수)
	보 수(08. 하반기)
	보 수(09. 상반기)
	보 수(09. 하반기)
	보 수(10. 상반기)
	보 수(10. 하반기)
	보 수(11. 상반기)
	보 수(11. 하반기)
	보 수(12. 상반기)
	보 수(12. 하반기)
	보 수(13. 상반기)
	보 수(13. 하반기)
	보 수(14. 상반기)
	보 수(14. 하반기)
	보 수(15. 상반기)
	보 수(15. 하반기)


손상 현황 표

[illegible]

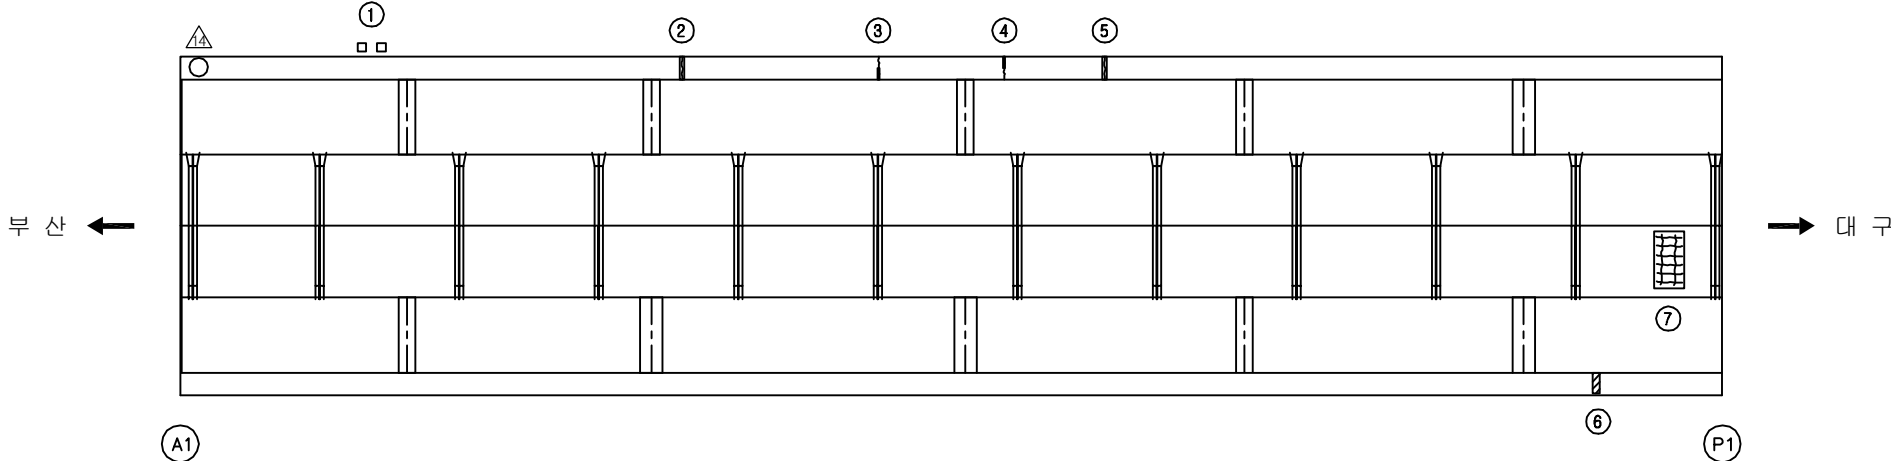주) 손상의 폭과 길이는 m 이며, 단 균열의 폭은 mm 임














SECTION

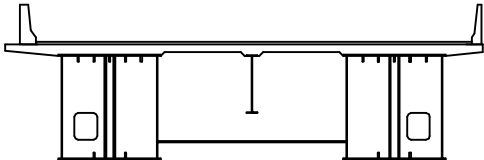


The diagram is a cross-section of a bridge deck. It features a continuous beam supported by three vertical piers. The beam has a slight dip in the center. The piers are shown with internal reinforcement details, including vertical bars and horizontal ties. The deck is wider at the ends and tapers slightly towards the center. The entire structure is shown in a simplified, schematic style with black lines on a white background.

용역명	2016년 상반기 시설물 정기점검 용역
과업기간	2016. 04. 18 ~ 2016. 06. 30
발주처	 신대구부산고속도로주식회사
용역사	(주)위드이앤오
도면번호	008

           
ID: 송읍교(부산)-바닥판하면 S2

보 수 이 력	
	기 준 규 율
	신 규 규 율
	보수부위재균열
 	보 수(기보수)
 	보 수(08. 하반기)
 	보 수(09. 상반기)
 	보 수(09. 하반기)
 	보 수(10. 상반기)
 	보 수(10. 하반기)
 	보 수(11. 상반기)
 	보 수(11. 하반기)
 	보 수(12. 상반기)
 	보 수(12. 하반기)
 	보 수(13. 상반기)
 	보 수(13. 하반기)
 	보 수(14. 상반기)
 	보 수(14. 하반기)
 	보 수(15. 상반기)
 	보 수(15. 하반기)

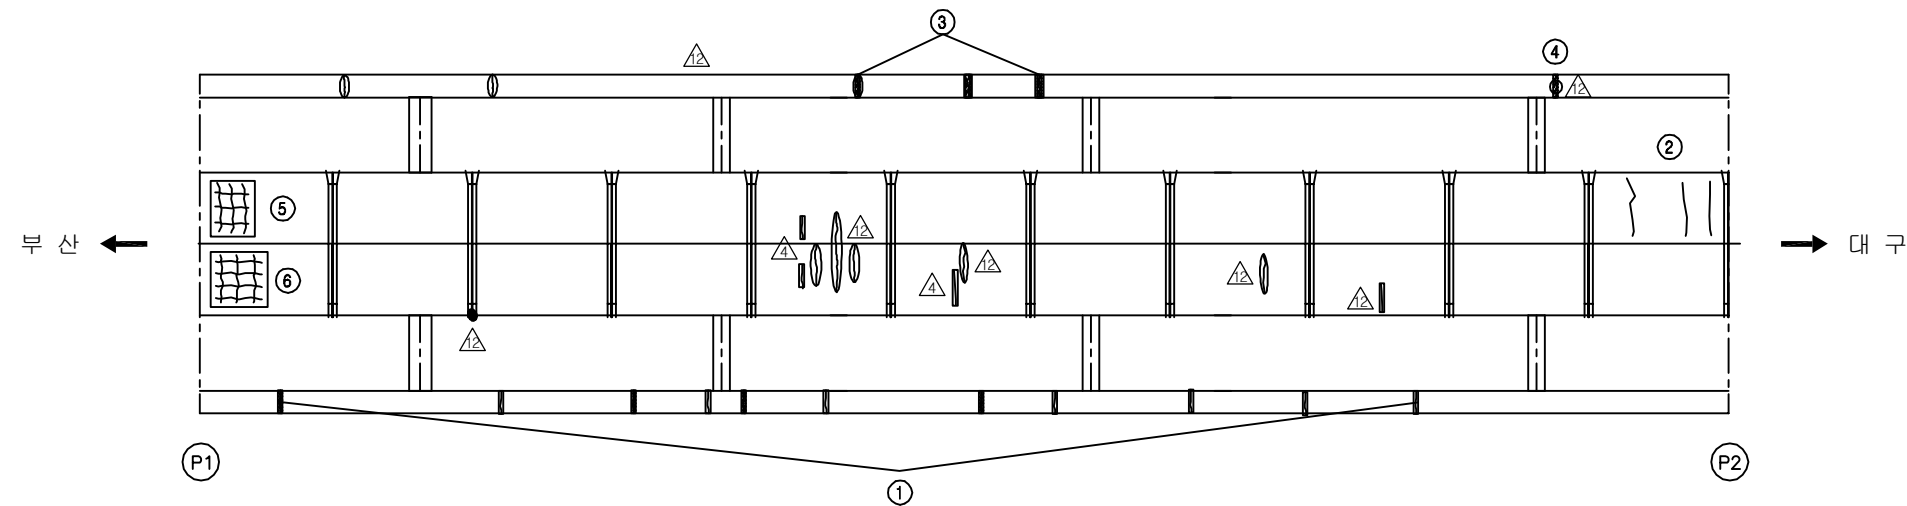
[illegible]

주) 손상의 폭과 길이는 m 이며, 단 균열의 폭은 mm 임

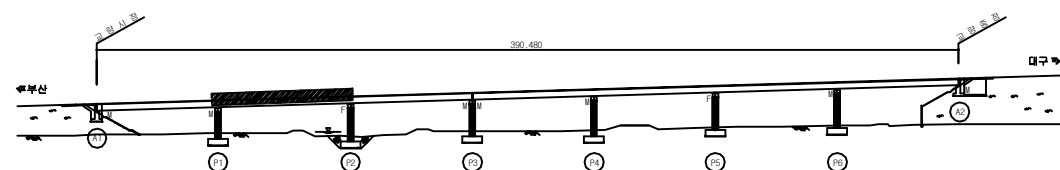KEY PLAN



SECTION

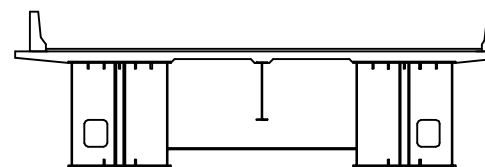

용역명	2016년 상반기 시설물 정기점검 용역
과업기간	2016. 04. 18 ~ 2016. 06. 30
발주처	 신대구부산고속도로주식회사
용역사	(주)위드이앤오
도면번호	009


ID: 송읍교(부산)-바닥판하면 S3

보 수 이 력	
	기 준 규 율
	신 규 규 율
	보수부위재규율
	보 수 (기보수)
	보 수 (08. 하반기)
	보 수 (09. 상반기)
	보 수 (09. 하반기)
	보 수 (10. 상반기)
	보 수 (10. 하반기)
	보 수 (11. 상반기)
	보 수 (11. 하반기)
	보 수 (12. 상반기)
	보 수 (12. 하반기)
	보 수 (13. 상반기)
	보 수 (13. 하반기)
	보 수 (14. 상반기)
	보 수 (14. 하반기)
	보 수 (15. 상반기)
	보 수 (15. 하반기)


손상 현황 표

[illegible]

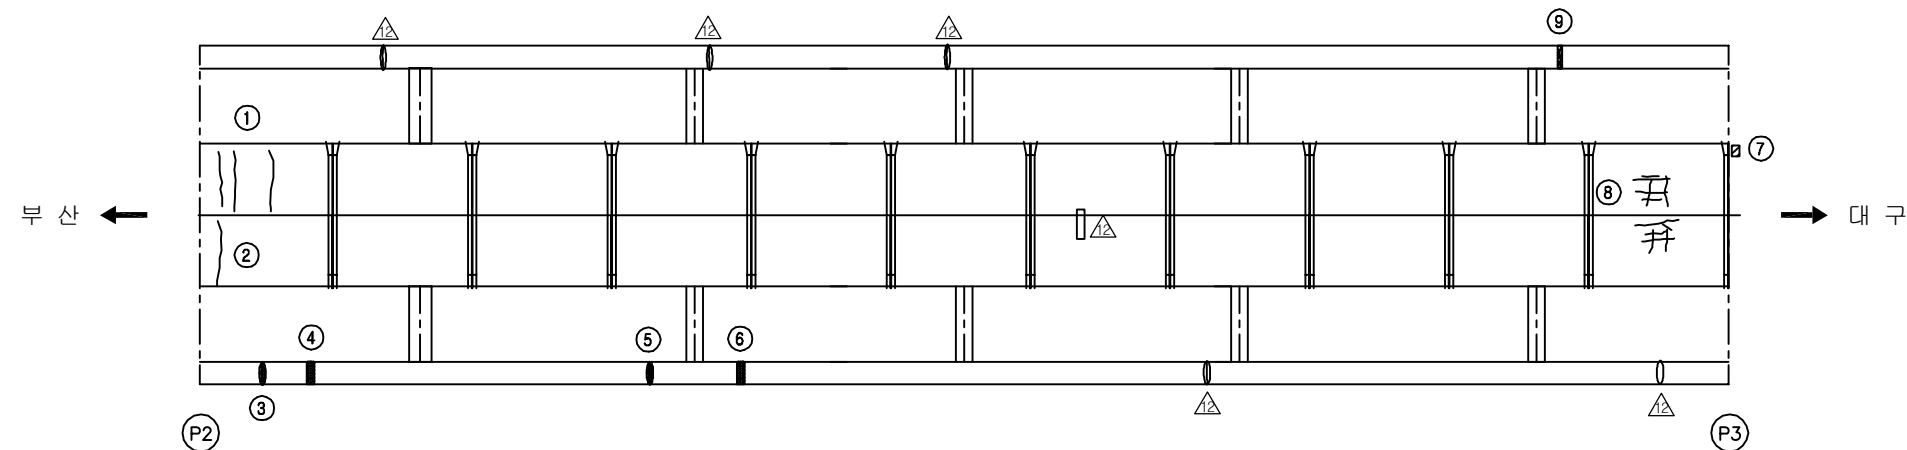
주) 손상의 폭과 길이는 m 이며, 단 균열의 폭은 mm 임



KEY PLAN










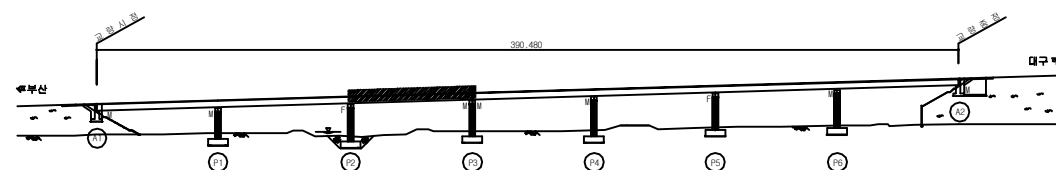



SECTION

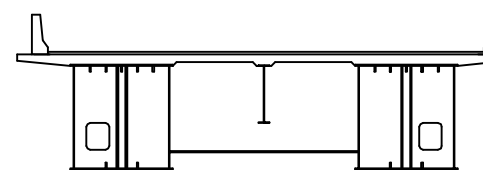

용역명	2016년 상반기 시설물 정기점검 용역
과업기간	2016. 04. 18 ~ 2016. 06. 30
발주처	 신대구부산고속도로주식회사
용역사	(주)위드이앤오
도면번호	010

          10:송읍교(부산)-바닥판하면 S4

보 수 이 력	
	기 존 근 월
	신 규 근 월
	보 수 부 위 재 근 월
	보 수 (기보수)
	보 수 (08. 하반기)
	보 수 (09. 상반기)
	보 수 (09. 하반기)
	보 수 (10. 상반기)
	보 수 (10. 하반기)
	보 수 (11. 상반기)
	보 수 (11. 하반기)
	보 수 (12. 상반기)
	보 수 (12. 하반기)
	보 수 (13. 상반기)
	보 수 (13. 하반기)
	보 수 (14. 상반기)
	보 수 (14. 하반기)
	보 수 (15. 상반기)
	보 수 (15. 하반기)

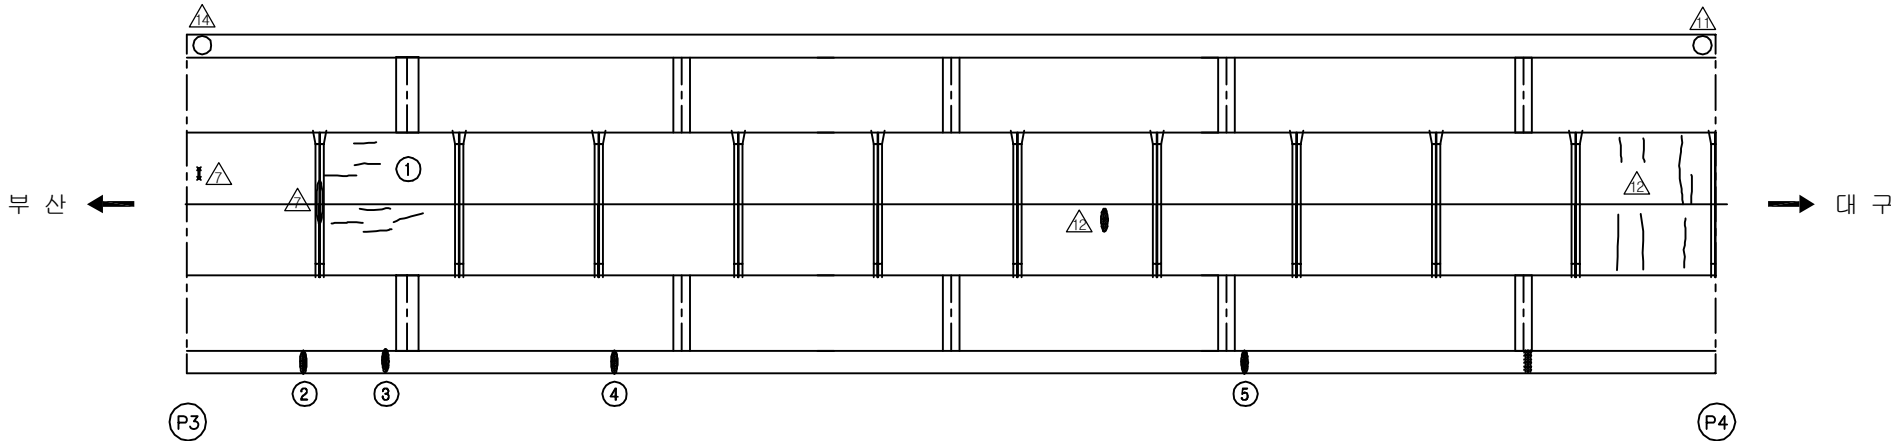[illegible]

주) 손상의 폭과 길이는 m 이며, 단 균열의 폭은 mm 임

SECTION

The diagram illustrates a cross-section of a bridge deck. It features a continuous beam structure supported by three vertical piers. The central pier is wider than the two side piers. The deck is shown with a slight upward curve at its ends. Internal reinforcement details, including vertical bars and horizontal ties, are visible within the piers and the deck sections. The overall structure is symmetrical about a central vertical axis.

용역명	2016년 상반기 시설물 정기점검 용역
과업기간	2016. 04. 18 ~ 2016. 06. 30
발주처	 신대구부산고속도로주식회사
용역사	(주)위드이앤오
도면번호	011


10:송읍교(부산)-바닥판하면 S5

보 수 이 력	
	기 존 규 월
	신 규 규 월
	보수부위재균열
 	보 수(기보수)
 	보 수(08. 하반기)
 	보 수(09. 상반기)
 	보 수(09. 하반기)
 	보 수(10. 상반기)
 	보 수(10. 하반기)
 	보 수(11. 상반기)
 	보 수(11. 하반기)
 	보 수(12. 상반기)
 	보 수(12. 하반기)
 	보 수(13. 상반기)
 	보 수(13. 하반기)
 	보 수(14. 상반기)
 	보 수(14. 하반기)
 	보 수(15. 상반기)
 	보 수(15. 하반기)

손상 현황 표

[illegible]

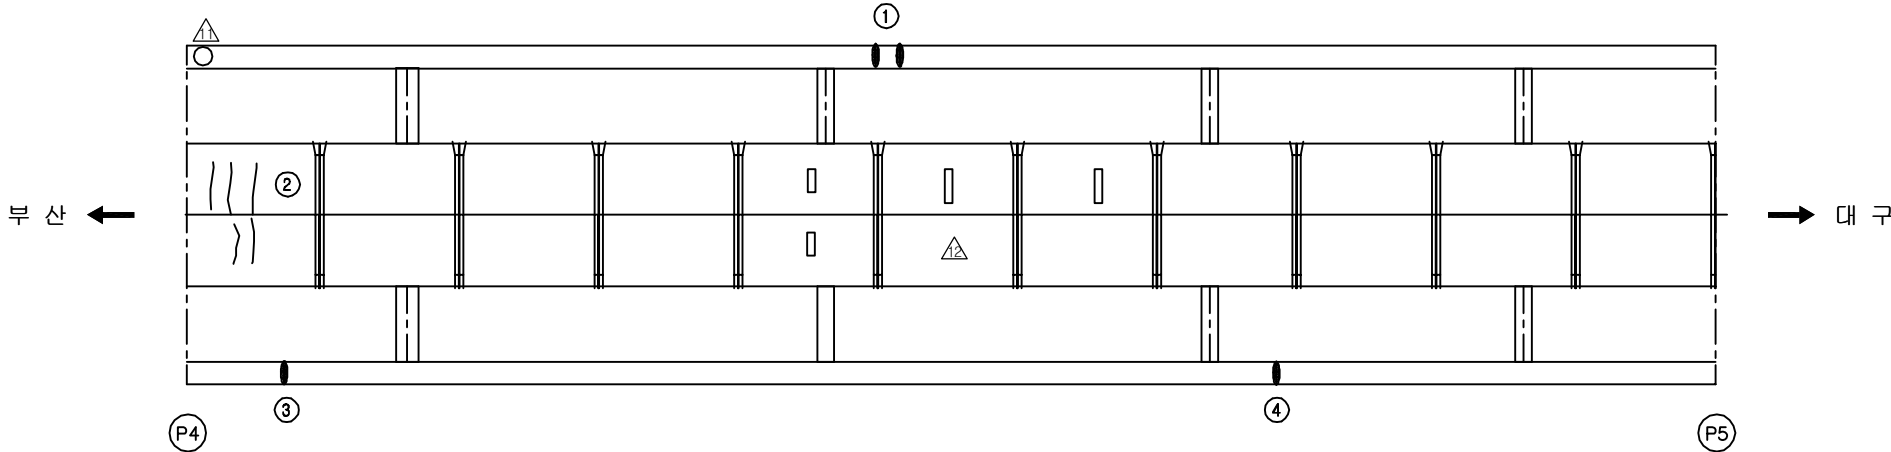주) 손상의 폭과 길이는 m 이며, 단 균열의 폭은 mm 임




SECTION

The diagram is a cross-sectional view of a bridge deck. It features two primary vertical girders, each reinforced with multiple horizontal stiffeners. A central vertical hanger connects the top and bottom chords. The bottom chord is a horizontal line spanning the width of the deck. Small rectangular cutouts are visible in the lower portion of each main girder. The top surface of the deck is flat, with slight upward flanges at the outer edges.

용역명	2016년 상반기 시설물 정기점검 용역
과업기간	2016. 04. 18 ~ 2016. 06. 30
발주처	 신대구부산고속도로주식회사
용역사	(주)위드이앤오
도면번호	012

10:송읍교(부산)-바닥판하면 S6

보 수 이 력	
	기 존 규 월
	신 구 규 월
	보수부위재균열
 	보 수(기보수)
 	보 수(08. 하반기)
 	보 수(09. 상반기)
 	보 수(09. 하반기)
 	보 수(10. 상반기)
 	보 수(10. 하반기)
 	보 수(11. 상반기)
 	보 수(11. 하반기)
 	보 수(12. 상반기)
 	보 수(12. 하반기)
 	보 수(13. 상반기)
 	보 수(13. 하반기)
 	보 수(14. 상반기)
 	보 수(14. 하반기)
 	보 수(15. 상반기)
 	보 수(15. 하반기)

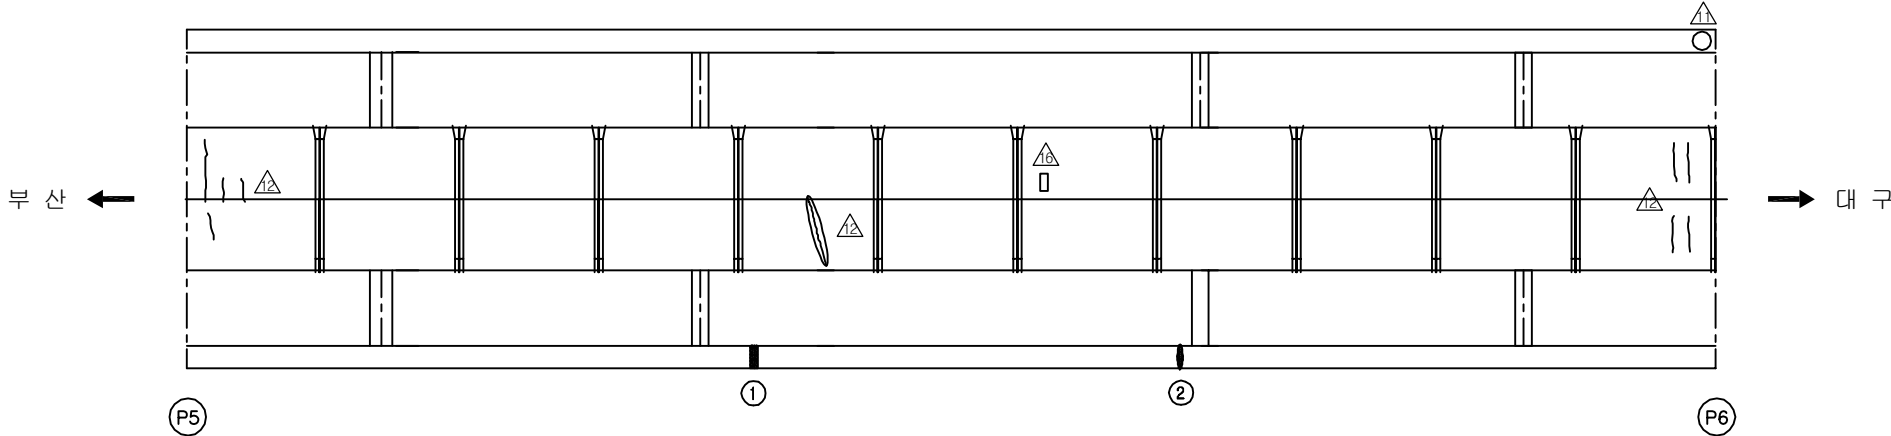[illegible]











주) 손상의 폭과 길이는 m 이며, 단 균열의 폭은 mm 임


SECTION

The diagram is a cross-section of a bridge deck. It features a continuous beam with a central dip. The beam is supported by three piers. The piers have vertical reinforcement and square openings. The deck has a slight upward curve at the ends.

용역명	2016년 상반기 시설물 정기점검 용역
과업기간	2016. 04. 18 ~ 2016. 06. 30
발주처	 신대구부산고속도로주식회사
용역사	(주)위드이앤오
도면번호	013

          
ID:송읍교(부산)-바닥판하면 S7

보 수 이 력	
	기 존 규 율
	신 규 규 율
	보수부위재균열
	보 수(기보수)
	보 수(08. 하반기)
	보 수(09. 상반기)
	보 수(09. 하반기)
	보 수(10. 상반기)
	보 수(10. 하반기)
	보 수(11. 상반기)
	보 수(11. 하반기)
	보 수(12. 상반기)
	보 수(12. 하반기)
	보 수(13. 상반기)
	보 수(13. 하반기)
	보 수(14. 상반기)
	보 수(14. 하반기)
	보 수(15. 상반기)
	보 수(15. 하반기)

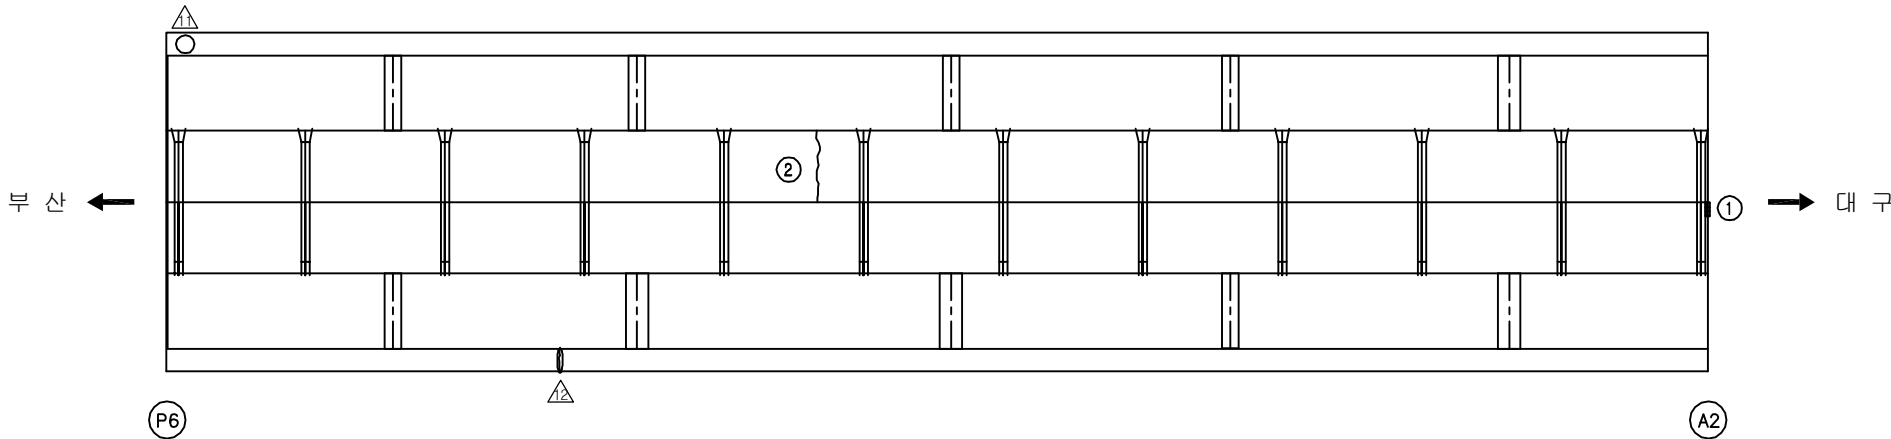[illegible]

주) 손상의 폭과 길이는 m 이며, 단 균열의 폭은 mm 임

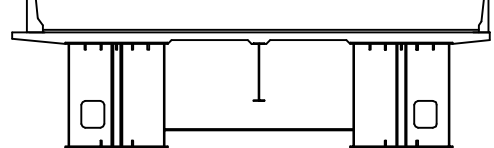SECTION




The diagram is a cross-section of a bridge deck. It features a central rectangular void. On either side of this void are vertical supports or walls. Each of these walls has a small square opening near its base. The top of the structure is a flat horizontal line, with small vertical protrusions at the far left and right ends. The entire structure is enclosed within a rectangular frame.

용역명	2016년 상반기 시설물 정기점검 용역
과업기간	2016. 04. 18 ~ 2016. 06. 30
발주처	 신대구부산고속도로주식회사
용역사	(주)위드이앤오
도면번호	014

ID:송읍교(부산)-거더외부 S1G1

보 수 이 력	
	기 존 규 모
	신 규 규 모
	보수부위재규모
	보 수(기보수)
	보 수(08. 하반기)
	보 수(09. 상반기)
	보 수(09. 하반기)
	보 수(10. 상반기)
	보 수(10. 하반기)
	보 수(11. 상반기)
	보 수(11. 하반기)
	보 수(12. 상반기)
	보 수(12. 하반기)
	보 수(13. 상반기)
	보 수(13. 하반기)
	보 수(14. 상반기)
	보 수(14. 하반기)
	보 수(15. 상반기)
	보 수(15. 하반기)

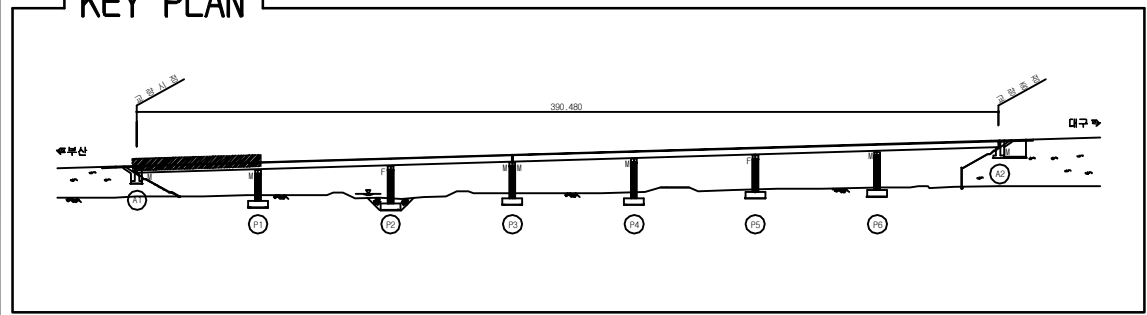[illegible]


SECTION

A cross-sectional diagram of a beam. The beam is supported by two vertical supports. The left support is labeled 'G1' and is filled with diagonal hatching. The right support is labeled 'G2' and is white. The beam is shown in profile, with a central vertical line indicating its axis. The beam is supported by the two vertical supports, which are connected by a horizontal line at the base.

용역명	2016년 상반기 시설물 정기점검 용역
과업기간	2016. 04. 18 ~ 2016. 06. 30
발주처	 신대구부산고속도로주식회사
용역사	(주)위드이앤오
도면번호	015

ID:송읍교(부산)-거더외부 S2G1

보 수 이 력	
	기 존 규 모
	신 규 규 모
	보수부위재규모
	보 수(기보수)
	보 수(08. 하반기)
	보 수(09. 상반기)
	보 수(09. 하반기)
	보 수(10. 상반기)
	보 수(10. 하반기)
	보 수(11. 상반기)
	보 수(11. 하반기)
	보 수(12. 상반기)
	보 수(12. 하반기)
	보 수(13. 상반기)
	보 수(13. 하반기)
	보 수(14. 상반기)
	보 수(14. 하반기)
	보 수(15. 상반기)
	보 수(15. 하반기)

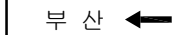[illegible]

→ 대구

SECTION

A cross-sectional diagram of a beam. The beam is supported by two vertical supports. The left support is labeled 'G1' and is filled with diagonal hatching. The right support is labeled 'G2' and is white. The beam is shown in profile, with a top flange and a bottom flange. The supports are positioned under the beam, and the beam is shown in a horizontal orientation.

용역명	2016년 상반기 시설물 정기점검 용역
과업기간	2016. 04. 18 ~ 2016. 06. 30
발주처	 신대구부산고속도로주식회사
용역사	(주)위드이앤오
도면번호	016

ID:송읍교(부산)-거더외부 S3G1

보 수 이 력	
	기 존 규 모
	신 규 규 모
	보수부위재규모
	보 수(기보수)
	보 수(08. 하반기)
	보 수(09. 상반기)
	보 수(09. 하반기)
	보 수(10. 상반기)
	보 수(10. 하반기)
	보 수(11. 상반기)
	보 수(11. 하반기)
	보 수(12. 상반기)
	보 수(12. 하반기)
	보 수(13. 상반기)
	보 수(13. 하반기)
	보 수(14. 상반기)
	보 수(14. 하반기)
	보 수(15. 상반기)
	보 수(15. 하반기)

[illegible]

용역명	2016년 상반기 시설물 정기점검 용역
-----	-----------------------

과업기간	2016. 04. 18 ~ 2016. 06. 30
------	-----------------------------

발 주 처	 신대구부산고속도로주식회사
-------	---

용역사	(주)위드이앤오
-----	----------

도면번호	017
------	-----

→ 대구

하 면


우 측 면

SECTION

Diagram illustrating the cross-section of a bridge deck, showing two girders labeled G1 and G2. G1 is shaded with diagonal lines, and G2 is white. The diagram is labeled "SECTION" at the top.

ID:송읍교(부산)-거더외부 S4G1












보 수 이 력	
	기 존 규 모
	신 규 규 모
	보수부위재규모
	보 수(기보수)
	보 수(08. 하반기)
	보 수(09. 상반기)
	보 수(09. 하반기)
	보 수(10. 상반기)
	보 수(10. 하반기)
	보 수(11. 상반기)
	보 수(11. 하반기)
	보 수(12. 상반기)
	보 수(12. 하반기)
	보 수(13. 상반기)
	보 수(13. 하반기)
	보 수(14. 상반기)
	보 수(14. 하반기)
	보 수(15. 상반기)
	보 수(15. 하반기)

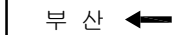[illegible]


A cross-sectional diagram of a beam. The beam is supported by two vertical supports. The left support is labeled 'G1' and is filled with diagonal hatching. The right support is labeled 'G2' and is a plain rectangle. The beam is represented by a horizontal line with small vertical end caps. A vertical line with a horizontal crossbar is positioned between the two supports, likely representing a hinge or a specific section cut.

용역명	2016년 상반기 시설물 정기점검 용역
과업기간	2016. 04. 18 ~ 2016. 06. 30
발주처	 신대구부산고속도로주식회사
용역사	(주)위드이앤오
도면번호	018

           ID:송읍교(부산)-거더외부 S5G1

보 수 이 력	
	기 존 규 모
	신 규 규 모
	보수부위재규모
	보 수(기보수)
	보 수(08. 하반기)
	보 수(09. 상반기)
	보 수(09. 하반기)
	보 수(10. 상반기)
	보 수(10. 하반기)
	보 수(11. 상반기)
	보 수(11. 하반기)
	보 수(12. 상반기)
	보 수(12. 하반기)
	보 수(13. 상반기)
	보 수(13. 하반기)
	보 수(14. 상반기)
	보 수(14. 하반기)
	보 수(15. 상반기)
	보 수(15. 하반기)

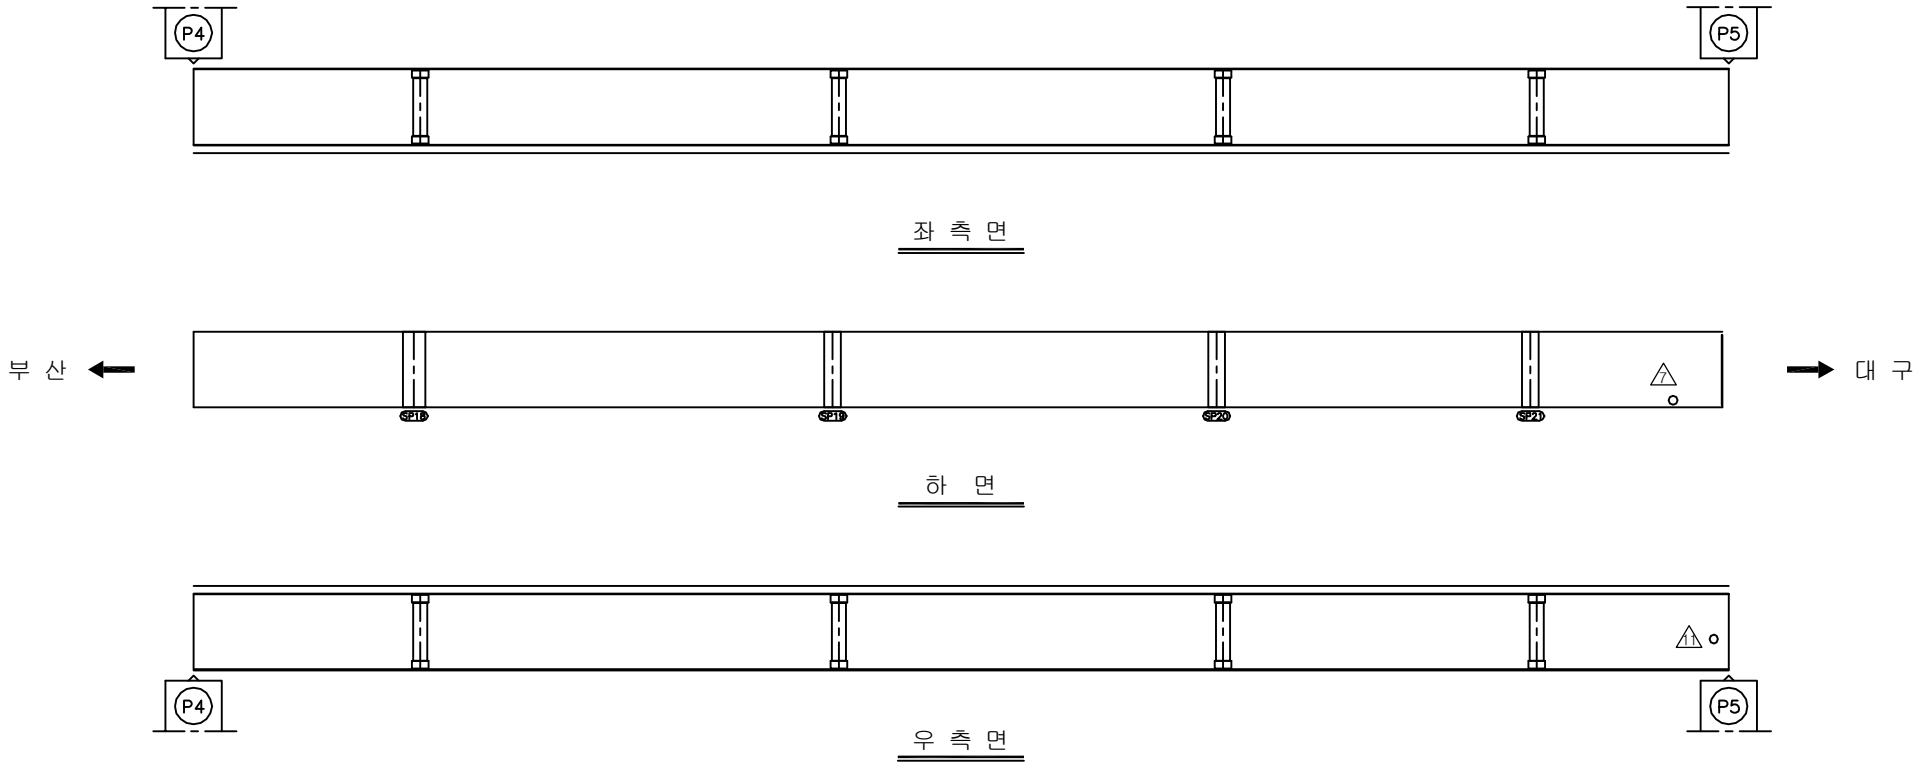손상 현황 표

[illegible]

SECTION

A technical cross-section diagram of a continuous beam over two supports. The beam is represented by a horizontal line with vertical end caps. Below the beam, two supports are shown: support G1 on the left, which is a hatched rectangle, and support G2 on the right, which is an empty rectangle. Both supports have a circle containing the label 'G1' or 'G2' respectively. A vertical line with a horizontal base connects the two supports, representing the internal structure or a dimension line.

용역명	2016년 상반기 시설물 정기점검 용역
과업기간	2016. 04. 18 ~ 2016. 06. 30
발주처	 신대구부산고속도로주식회사
용역사	(주)위드이앤오
도면번호	019

ID:송읍교(부산)-거더외부 S6G1

보 수 이 력	
	기 존 규 모
	신 규 규 모
	보수부위재규모
	보 수(기보수)
	보 수(08. 하반기)
	보 수(09. 상반기)
	보 수(09. 하반기)
	보 수(10. 상반기)
	보 수(10. 하반기)
	보 수(11. 상반기)
	보 수(11. 하반기)
	보 수(12. 상반기)
	보 수(12. 하반기)
	보 수(13. 상반기)
	보 수(13. 하반기)
	보 수(14. 상반기)
	보 수(14. 하반기)
	보 수(15. 상반기)
	보 수(15. 하반기)

[illegible]

→ 대 구

하 면

우 측 면

SECTION

A cross-sectional diagram of a beam. The beam is supported by two vertical supports. The left support is labeled 'G1' and is filled with diagonal hatching. The right support is labeled 'G2' and is a plain rectangle. The beam is shown above the supports, with a central vertical line indicating its axis. The beam has a flat top surface and a slightly recessed bottom surface in the middle.

용역명	2016년 상반기 시설물 정기점검 용역
과업기간	2016. 04. 18 ~ 2016. 06. 30
발주처	 신대구부산고속도로주식회사
용역사	(주)위드이앤오
도면번호	020












과업기간	2016. 04. 18 ~ 2016. 06. 30
------	-----------------------------

발 주 처	 신대구부산고속도로주식회사
-------	---


영역사	(주)위드이앤오
-----	----------

도면번호	020
------	-----

           ID:송읍교(부산)-거더외부 S7G1

보 수 이 력	
	기 존 규 모
	신 규 규 모
	보수부위재규모
	보 수(기보수)
	보 수(08. 하반기)
	보 수(09. 상반기)
	보 수(09. 하반기)
	보 수(10. 상반기)
	보 수(10. 하반기)
	보 수(11. 상반기)
	보 수(11. 하반기)
	보 수(12. 상반기)
	보 수(12. 하반기)
	보 수(13. 상반기)
	보 수(13. 하반기)
	보 수(14. 상반기)
	보 수(14. 하반기)
	보 수(15. 상반기)
	보 수(15. 하반기)

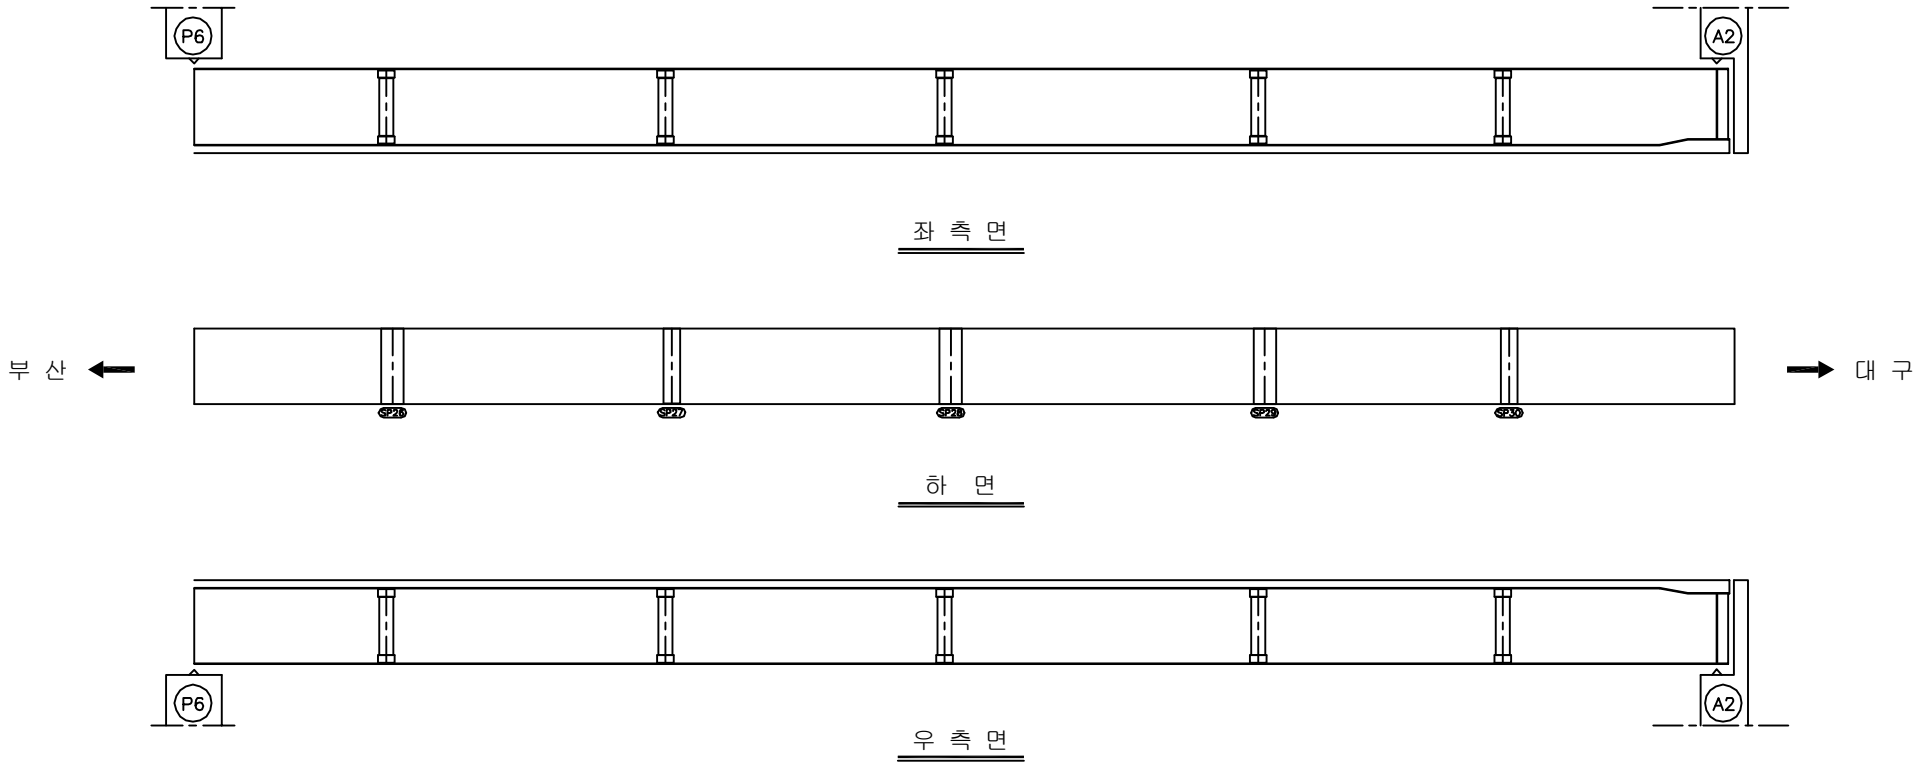손상 현황 표

[illegible]

SECTION


A technical cross-section drawing of a table. The table has a flat top surface with a thin, slightly curved edge. It is supported by two vertical legs. The left leg is labeled 'G1' and is filled with diagonal hatching. The right leg is labeled 'G2' and is white. A horizontal line connects the two legs near the base. A vertical line with a small horizontal bar at the top is positioned between the two legs, likely representing a central support or a decorative element. The drawing is a black and white line drawing with a simple, clean style.

용역명	2016년 상반기 시설물 정기점검 용역
과업기간	2016. 04. 18 ~ 2016. 06. 30
발주처	 신대구부산고속도로주식회사
용역사	(주)위드이앤오
도면번호	021


ID: 송읍교(부산)-거더외부 S1G2

보 수 이 력	
	기 준 규 율
	신 규 규 율
	보수부위재규율
	보 수 (기보수)
	보 수 (08. 하반기)
	보 수 (09. 상반기)
	보 수 (09. 하반기)
	보 수 (10. 상반기)
	보 수 (10. 하반기)
	보 수 (11. 상반기)
	보 수 (11. 하반기)
	보 수 (12. 상반기)
	보 수 (12. 하반기)
	보 수 (13. 상반기)
	보 수 (13. 하반기)
	보 수 (14. 상반기)
	보 수 (14. 하반기)
	보 수 (15. 상반기)
	보 수 (15. 하반기)

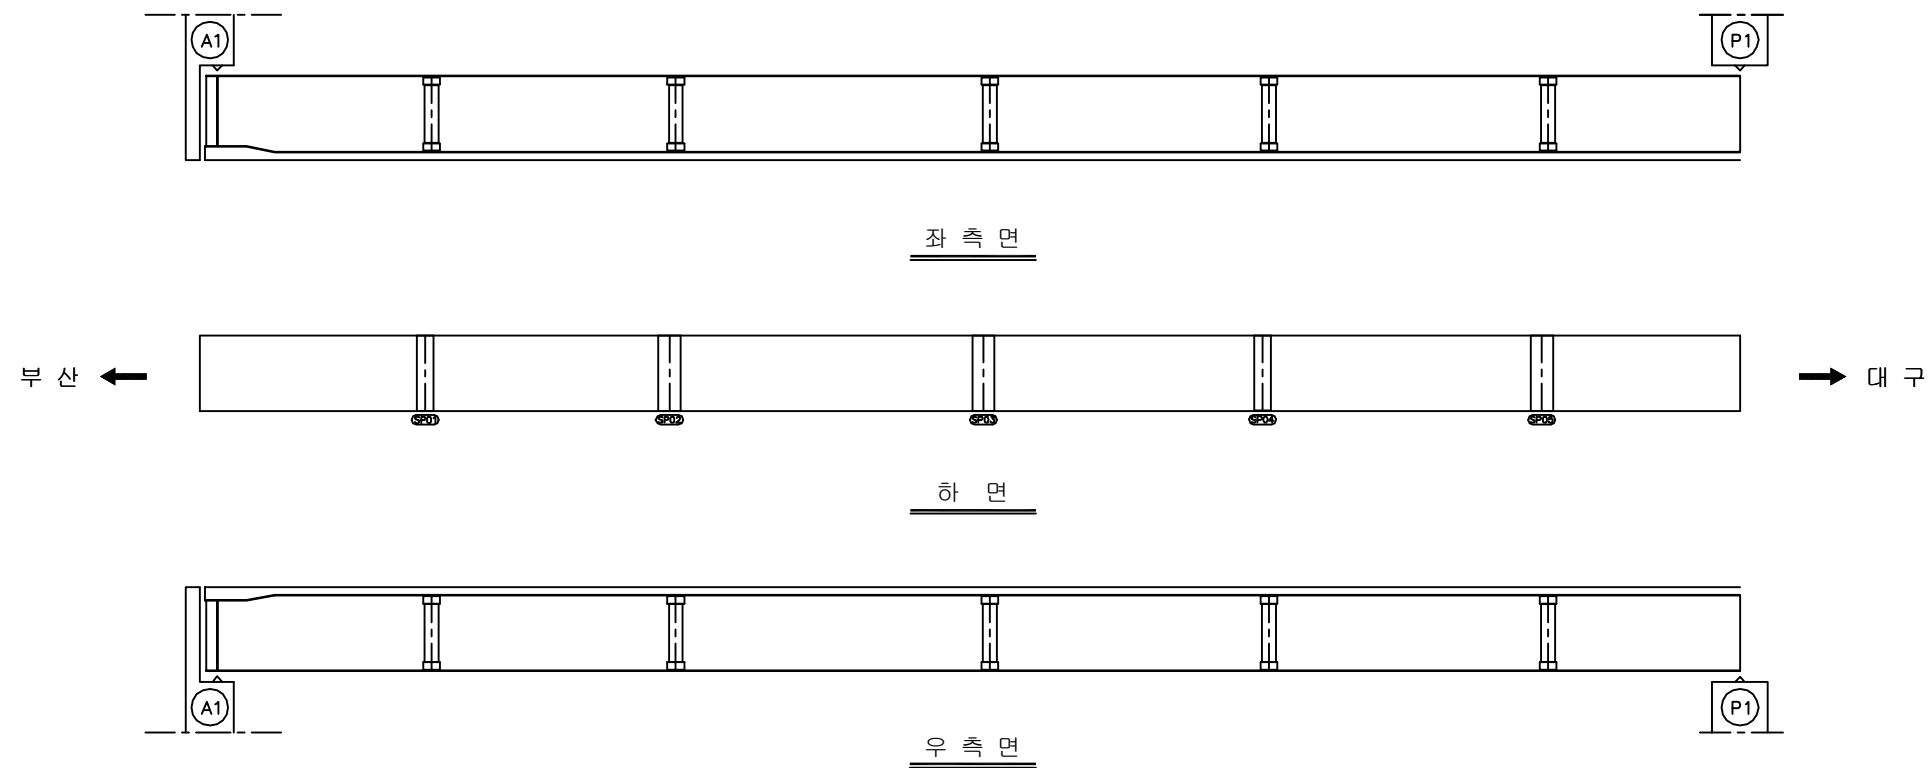
손상 현황 표

[illegible]

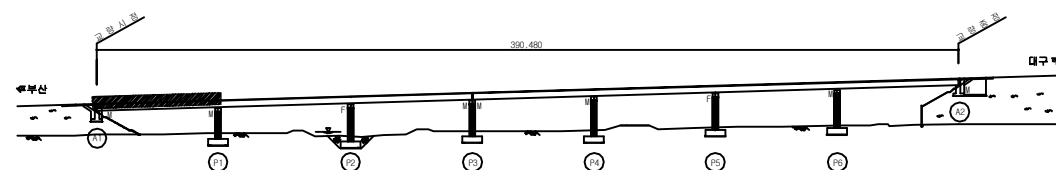KEY PLAN



SECTION

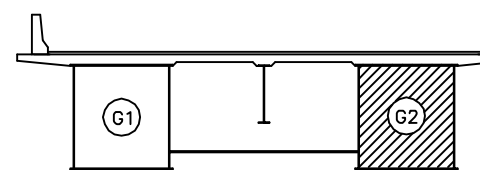

용역명	2016년 상반기 시설물 정기점검 용역
과업기간	2016. 04. 18 ~ 2016. 06. 30
발주처	 신대구부산고속도로주식회사
용역사	(주)위드이앤오
도면번호	022

ID: 송읍교(부산)-거더외부 S2G2

보수이력


- | | |
|---------|-----------------|
| _____ | 기 존 규 열 |
| _____ | 신 규 규 열 |
| _____ | 보 수 부 위 재 규 열 |
| ① _____ | 보 수 (기 보 수) |
| ② _____ | 보 수 (08. 하 반 기) |
| ③ _____ | 보 수 (09. 상 반 기) |
| ④ _____ | 보 수 (09. 하 반 기) |
| ⑤ _____ | 보 수 (10. 상 반 기) |
| ⑥ _____ | 보 수 (10. 하 반 기) |
| ⑦ _____ | 보 수 (11. 상 반 기) |
| ⑧ _____ | 보 수 (11. 하 반 기) |
| ⑨ _____ | 보 수 (12. 상 반 기) |
| ⑩ _____ | 보 수 (12. 하 반 기) |
| ⑪ _____ | 보 수 (13. 상 반 기) |
| ⑫ _____ | 보 수 (13. 하 반 기) |
| ⑬ _____ | 보 수 (14. 상 반 기) |
| ⑭ _____ | 보 수 (14. 하 반 기) |
| ⑮ _____ | 보 수 (15. 상 반 기) |
| ⑯ _____ | 보 수 (15. 하 반 기) |

손상 현황 표


[illegible]

주) 손상의 폭과 길이는 m 이며, 단 균열의 폭은 mm 임

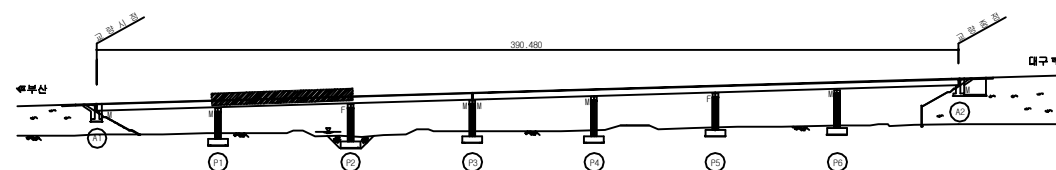KEY PLAN














SECTION

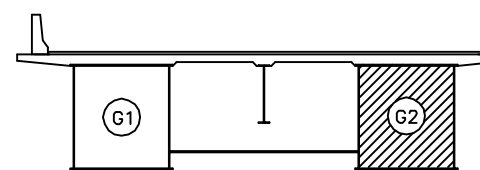


용역명	2016년 상반기 시설물 정기점검 용역
과업기간	2016. 04. 18 ~ 2016. 06. 30
발주처	 신대구부산고속도로주식회사
용역사	(주)위드이앤오
도면번호	023

           ID:송읍교(부산)-거더외부 S3G2

보 수 이 력	
	기 존 규 모
	신 규 규 모
	보수부위재규모
	보 수(기보수)
	보 수(08. 하반기)
	보 수(09. 상반기)
	보 수(09. 하반기)
	보 수(10. 상반기)
	보 수(10. 하반기)
	보 수(11. 상반기)
	보 수(11. 하반기)
	보 수(12. 상반기)
	보 수(12. 하반기)
	보 수(13. 상반기)
	보 수(13. 하반기)
	보 수(14. 상반기)
	보 수(14. 하반기)
	보 수(15. 상반기)
	보 수(15. 하반기)

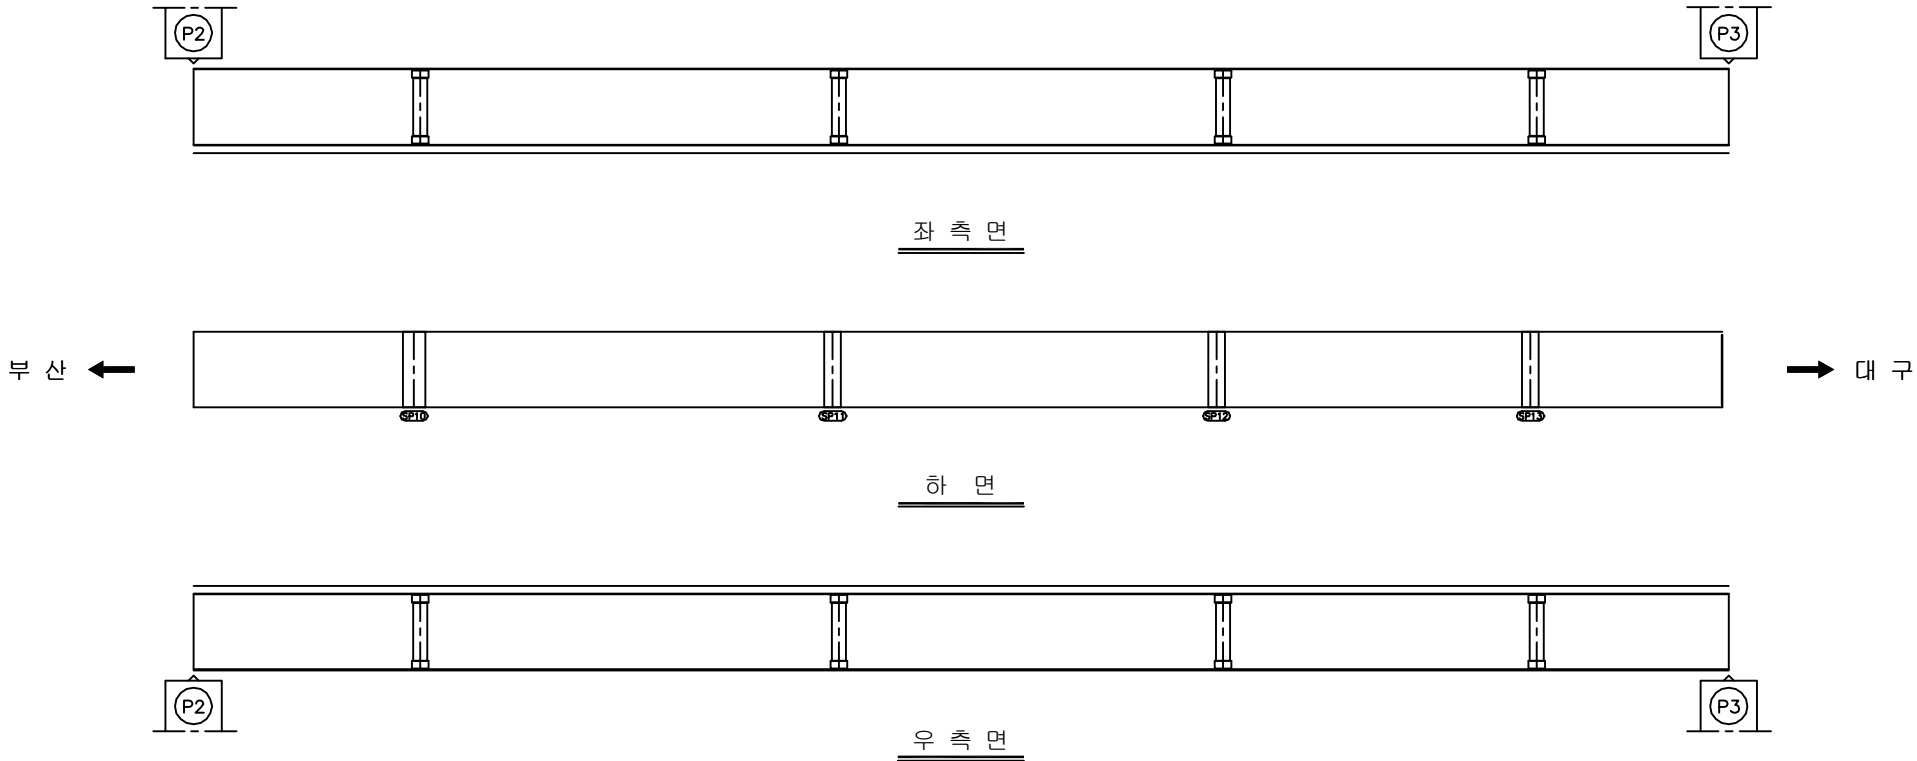손상 현황 표

[illegible]

KEY PLAN

The key plan illustrates the proposed railway alignment from Wubushan (梧步山) to Daigu (大姑). The alignment is shown as a straight line with a total length of 300,450. The plan includes the locations of several stations, marked with circled letters: P1, P2, P3, P4, P5, and P6. A shaded rectangular area is located between stations P2 and P3. The alignment is flanked by a road on the left and a river on the right. The plan also shows the locations of Wubushan and Daigu, with arrows indicating the direction of travel.

SECTION

A technical cross-section diagram of a continuous beam over two supports. The beam is supported by two vertical columns. The left support is labeled 'G1' inside a circle. The right support is labeled 'G2' inside a circle and is shaded with diagonal hatching. The beam has a flat top surface and a central vertical notch. The ends of the beam are slightly raised.

용역명	2016년 상반기 시설물 정기점검 용역
과업기간	2016. 04. 18 ~ 2016. 06. 30
발주처	 신대구부산고속도로주식회사
용역사	(주)위드이앤오
도면번호	024

ID:송읍교(부산)-거더외부 S4G2

보 수 이 력	
	기 존 규 모
	신 규 규 모
	보수부위재규모
	보 수(기보수)
	보 수(08. 하반기)
	보 수(09. 상반기)
	보 수(09. 하반기)
	보 수(10. 상반기)
	보 수(10. 하반기)
	보 수(11. 상반기)
	보 수(11. 하반기)
	보 수(12. 상반기)
	보 수(12. 하반기)
	보 수(13. 상반기)
	보 수(13. 하반기)
	보 수(14. 상반기)
	보 수(14. 하반기)
	보 수(15. 상반기)
	보 수(15. 하반기)

[illegible]

→ 대구

하 면

우 측 면

SECTION

A cross-sectional diagram of a beam. The beam is represented by a horizontal line with small vertical end caps. Below the beam, there are two rectangular supports. The left support is labeled 'G1' inside a circle. The right support is labeled 'G2' inside a circle and is filled with diagonal hatching. A vertical line with a horizontal base is positioned between the two supports, centered under the beam.

영역명	2016년 상반기 시설물 정기점검 영역
-----	-----------------------

과업기간	2016. 04. 18 ~ 2016. 06. 30
------	-----------------------------

발 주 처	 신대구부산고속도로주식회사
-------	---

용역사	(주)워드이앤오
-----	----------

도면번호	025
------	-----

ID:송읍교(부산)-거더외부 S5G2

보 수 이 력	
	기 존 규 모
	신 규 규 모
	보수부위재규모
	보 수(기보수)
	보 수(08. 하반기)
	보 수(09. 상반기)
	보 수(09. 하반기)
	보 수(10. 상반기)
	보 수(10. 하반기)
	보 수(11. 상반기)
	보 수(11. 하반기)
	보 수(12. 상반기)
	보 수(12. 하반기)
	보 수(13. 상반기)
	보 수(13. 하반기)
	보 수(14. 상반기)
	보 수(14. 하반기)
	보 수(15. 상반기)
	보 수(15. 하반기)

[illegible]

용역명	2016년 상반기 시설물 정기점검 용역
-----	-----------------------

과업기간	2016. 04. 18 ~ 2016. 06. 30
------	-----------------------------

발 주 처	 신대구부산고속도로주식회사
-------	---

용역사	(주)위드이앤오
-----	----------

도면번호	026
------	-----

→ 대구

하 면

우 측 면

SECTION

A cross-sectional diagram of a beam. The beam is supported by two rectangular bases. The left base is labeled 'G1' and is a plain rectangle. The right base is labeled 'G2' and is filled with diagonal hatching. A vertical line with a horizontal bar at the top is positioned between the two supports. The beam itself is a horizontal line with small vertical supports at its ends.

ID: 송읍교(부산)-거더외부 S6G2

보수이력


- | | |
|---------|--------------|
| _____ | 기 존 규 열 |
| _____ | 신 규 규 열 |
| _____ | 보수부위재규열 |
| ① _____ | 보 수(기보수) |
| ② _____ | 보 수(08. 하반기) |
| ③ _____ | 보 수(09. 상반기) |
| ④ _____ | 보 수(09. 하반기) |
| ⑤ _____ | 보 수(10. 상반기) |
| ⑥ _____ | 보 수(10. 하반기) |
| ⑦ _____ | 보 수(11. 상반기) |
| ⑧ _____ | 보 수(11. 하반기) |
| ⑨ _____ | 보 수(12. 상반기) |
| ⑩ _____ | 보 수(12. 하반기) |
| ⑪ _____ | 보 수(13. 상반기) |
| ⑫ _____ | 보 수(13. 하반기) |
| ⑬ _____ | 보 수(14. 상반기) |
| ⑭ _____ | 보 수(14. 하반기) |
| ⑮ _____ | 보 수(15. 상반기) |
| ⑯ _____ | 보 수(15. 하반기) |

손상 현황 표


[illegible]

주) 손상의 폭과 길이는 m 이며, 단 균열의 폭은 mm 임

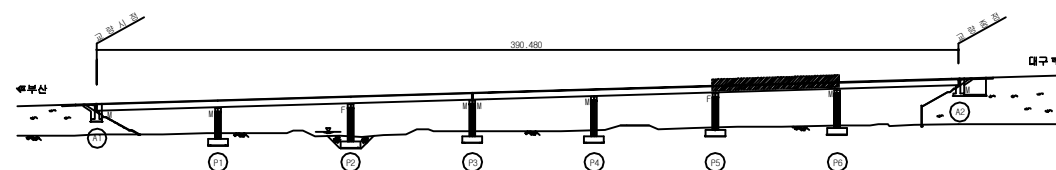KEY PLAN














SECTION

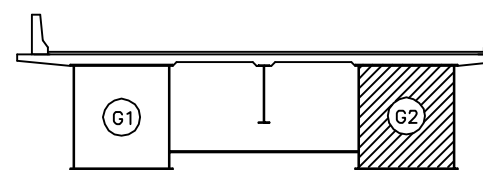


용역명	2016년 상반기 시설물 정기점검 용역
과업기간	2016. 04. 18 ~ 2016. 06. 30
발주처	 신대구부산고속도로주식회사
용역사	(주)위드이앤오
도면번호	027

           ID:송읍교(부산)-거더외부 S7G2

보 수 이 력	
	기 존 규 모
	신 규 규 모
	보수부위재규모
	보 수(기보수)
	보 수(08. 하반기)
	보 수(09. 상반기)
	보 수(09. 하반기)
	보 수(10. 상반기)
	보 수(10. 하반기)
	보 수(11. 상반기)
	보 수(11. 하반기)
	보 수(12. 상반기)
	보 수(12. 하반기)
	보 수(13. 상반기)
	보 수(13. 하반기)
	보 수(14. 상반기)
	보 수(14. 하반기)
	보 수(15. 상반기)
	보 수(15. 하반기)

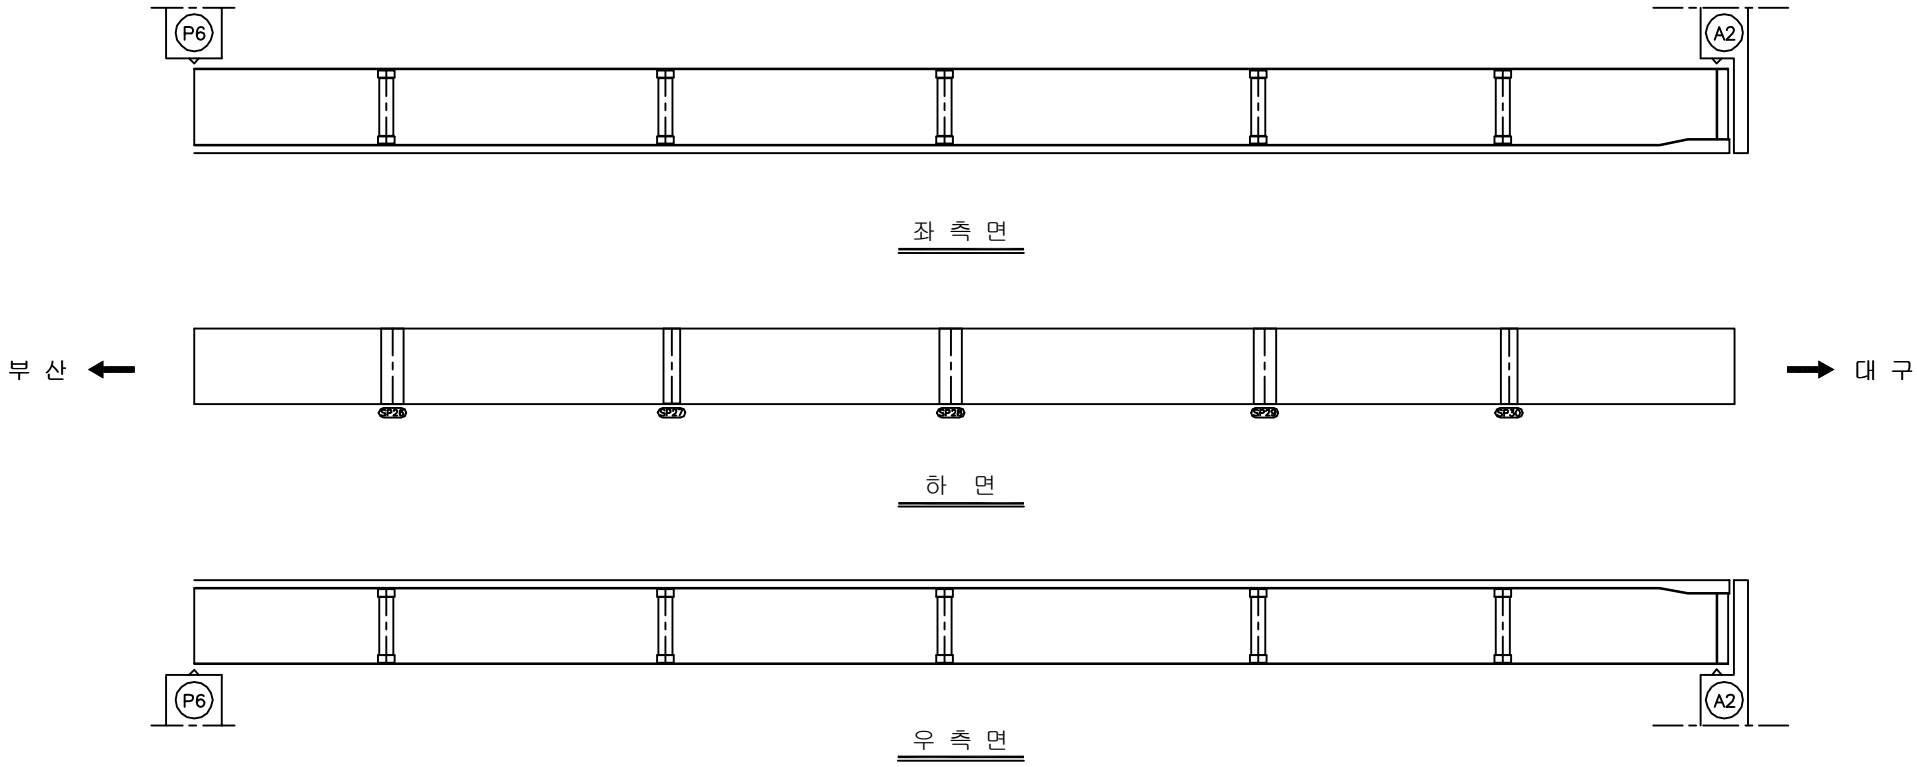손상 현황 표











[illegible]

SECTION


The diagram shows a cross-section of a beam supported by two vertical supports. The left support is labeled G1 and is a solid rectangle. The right support is labeled G2 and is a rectangle filled with diagonal hatching. A vertical line is drawn through the center of the beam, indicating its longitudinal axis. The beam has a flat top surface and a flat bottom surface. The supports are positioned at the ends of the beam, with a gap between them.

용역명	2016년 상반기 시설물 정기점검 용역
과업기간	2016. 04. 18 ~ 2016. 06. 30
발주처	 신대구부산고속도로주식회사
용역사	(주)위드이앤오
도면번호	028

          ID:송읍교(부산)-거더내부 S1G1

보 수 이 력	
	기 존 근 월
	신 규 근 월
	보 수 부 위 재 근 월
	보 수 (기보수)
	보 수 (08. 하반기)
	보 수 (09. 상반기)
	보 수 (09. 하반기)
	보 수 (10. 상반기)
	보 수 (10. 하반기)
	보 수 (11. 상반기)
	보 수 (11. 하반기)
	보 수 (12. 상반기)
	보 수 (12. 하반기)
	보 수 (13. 상반기)
	보 수 (13. 하반기)
	보 수 (14. 상반기)
	보 수 (14. 하반기)
	보 수 (15. 상반기)
	보 수 (15. 하반기)

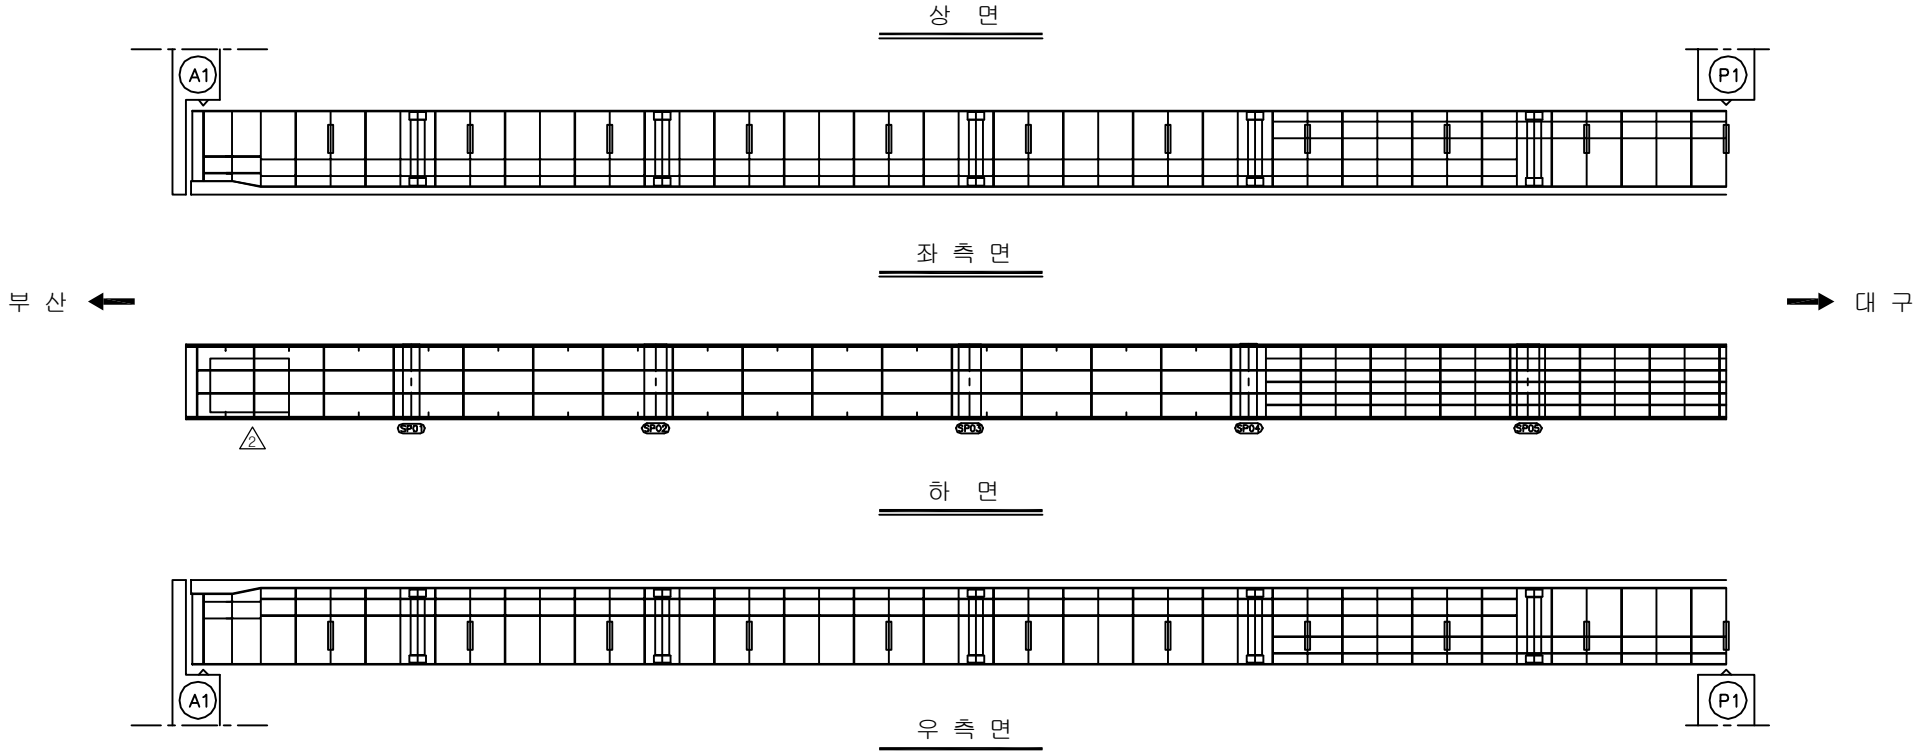손상 현황 표

[illegible]


SECTION

용역명	2016년 상반기 시설물 정기점검 용역
과업기간	2016. 04. 18 ~ 2016. 06. 30
발주처	 신대구부산고속도로주식회사
용역사	(주)위드이앤오
도면번호	029


ID:송읍교(부산)-거더내부 S2G1

보 수 이 력	
	기 준 규 율
	신 규 규 율
	보수부위재규율
	보 수 (기보수)
	보 수 (08. 하반기)
	보 수 (09. 상반기)
	보 수 (09. 하반기)
	보 수 (10. 상반기)
	보 수 (10. 하반기)
	보 수 (11. 상반기)
	보 수 (11. 하반기)
	보 수 (12. 상반기)
	보 수 (12. 하반기)
	보 수 (13. 상반기)
	보 수 (13. 하반기)
	보 수 (14. 상반기)
	보 수 (14. 하반기)
	보 수 (15. 상반기)
	보 수 (15. 하반기)

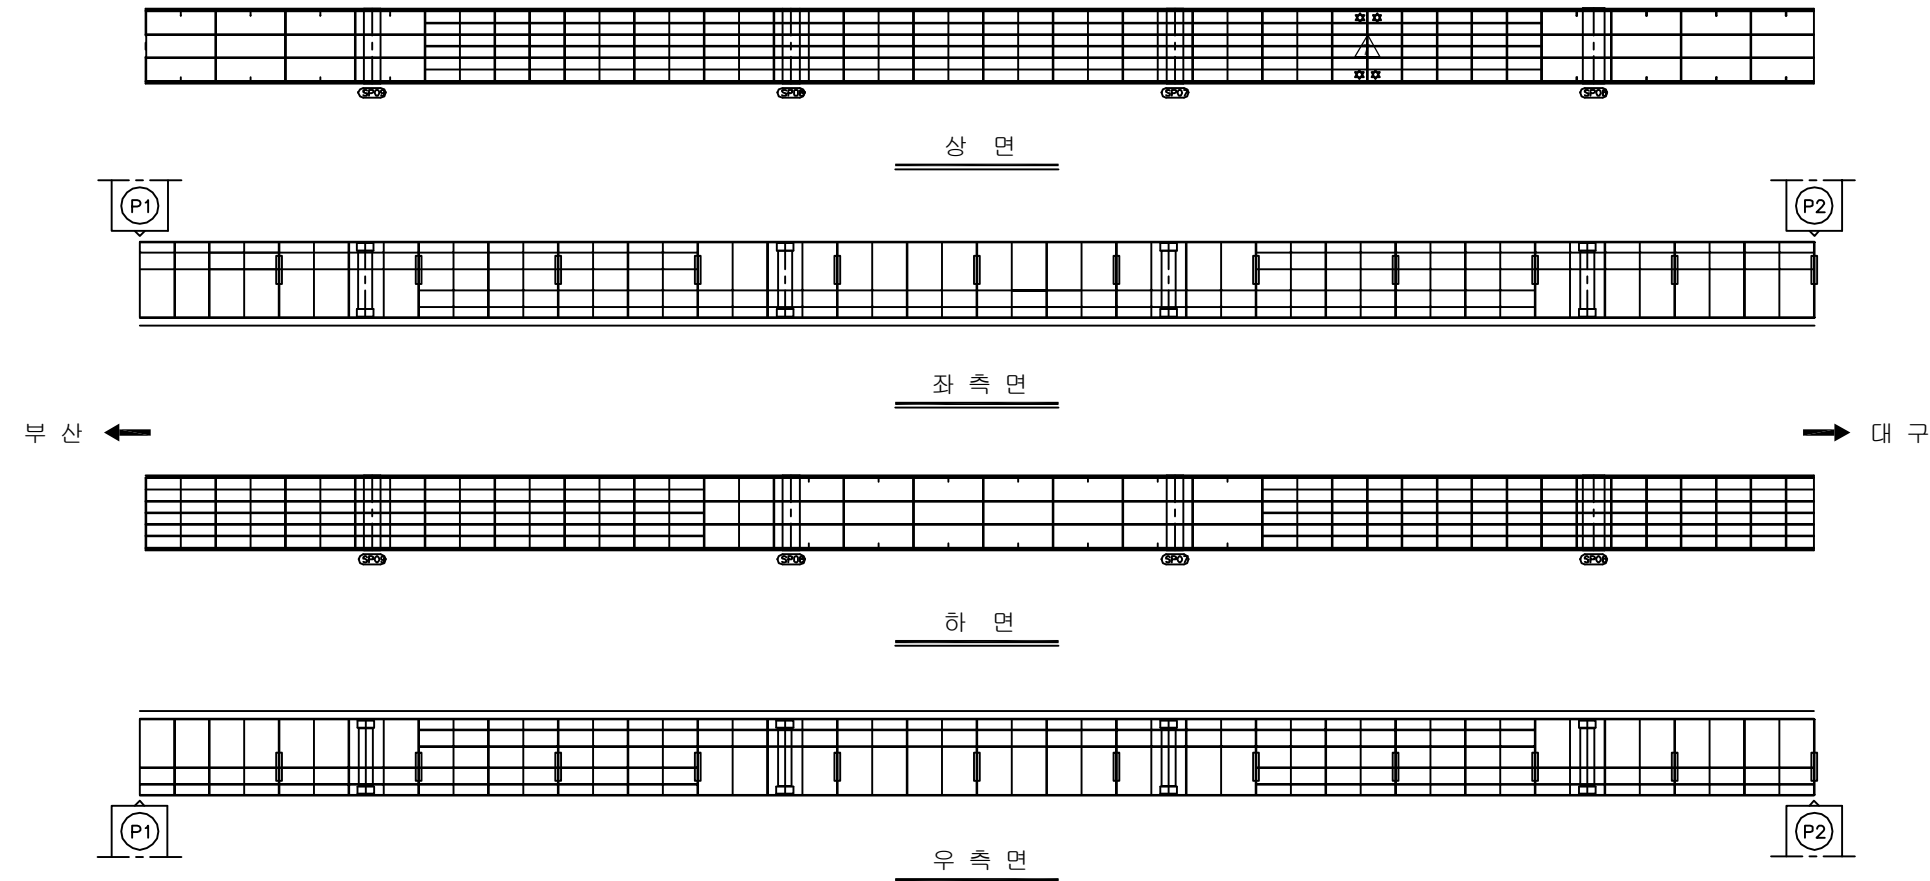
손상 현황 표

[illegible]

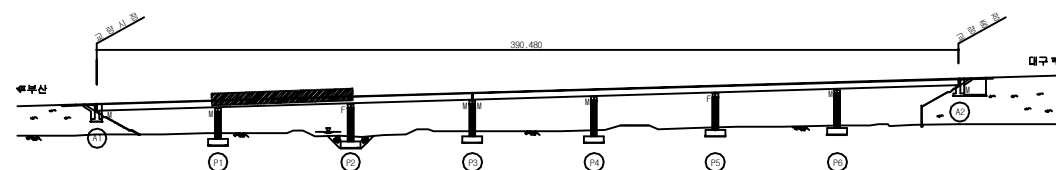KEY PLAN















SECTION

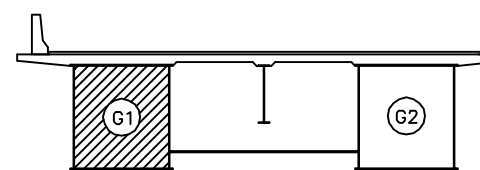

용역명	2016년 상반기 시설물 정기점검 용역
과업기간	2016. 04. 18 ~ 2016. 06. 30
발주처	 신대구부산고속도로주식회사
용역사	(주)위드이앤오
도면번호	030

            ID:송읍교(부산)-거더내부 S3G1

보 수 이 력	
	기 존 규 율
	신 규 규 율
	보수부위재규율
	보 수(기보수)
	보 수(08. 하반기)
	보 수(09. 상반기)
	보 수(09. 하반기)
	보 수(10. 상반기)
	보 수(10. 하반기)
	보 수(11. 상반기)
	보 수(11. 하반기)
	보 수(12. 상반기)
	보 수(12. 하반기)
	보 수(13. 상반기)
	보 수(13. 하반기)
	보 수(14. 상반기)
	보 수(14. 하반기)
	보 수(15. 상반기)
	보 수(15. 하반기)

손상 현황 표

[illegible]

주) 손상의 폭과 길이는 m 이며, 단 균열의 폭은 mm 임

→ 대구

KEY PLAN

300.450

2.1

P1 P2 P3 P4 P5 P6

교涵사설 교涵사설

유부선

교涵

SECTION

용역명	2016년 상반기 시설물 정기점검 용역
과업기간	2016. 04. 18 ~ 2016. 06. 30
발주처	 신대구부산고속도로주식회사
용역사	(주)위드이앤오
도면번호	031

ID:송읍교(부산)-거더내부 S4G1

보 수 이 력	
	기 존 규 월
	신 규 규 월
	보수부위재균열
	보 수(기보수)
	보 수(08. 하반기)
	보 수(09. 상반기)
	보 수(09. 하반기)
	보 수(10. 상반기)
	보 수(10. 하반기)
	보 수(11. 상반기)
	보 수(11. 하반기)
	보 수(12. 상반기)
	보 수(12. 하반기)
	보 수(13. 상반기)
	보 수(13. 하반기)
	보 수(14. 상반기)
	보 수(14. 하반기)
	보 수(15. 상반기)
	보 수(15. 하반기)

[illegible]

P3

→ 대 구

SECTION

Diagram illustrating the cross-section of a bridge deck, showing two girders labeled G1 and G2. G1 is shaded with diagonal lines, and G2 is white. The diagram shows the deck structure supported by a central pier and two side piers.

영역명	2016년 상반기 시설물 정기점검 영역
-----	-----------------------

과업기간	2016. 04. 18 ~ 2016. 06. 30
------	-----------------------------

발 주 처	 신대구부산고속도로주식회사
-------	---

용역사	(주)워드이앤오
-----	----------

도면번호	032
------	-----

ID:송읍교(부산)-거더내부 S5G1

보 수 이 력	
	기 존 규 모
	신 규 규 모
	보수부위재규모
	보 수(기보수)
	보 수(08. 하반기)
	보 수(09. 상반기)
	보 수(09. 하반기)
	보 수(10. 상반기)
	보 수(10. 하반기)
	보 수(11. 상반기)
	보 수(11. 하반기)
	보 수(12. 상반기)
	보 수(12. 하반기)
	보 수(13. 상반기)
	보 수(13. 하반기)
	보 수(14. 상반기)
	보 수(14. 하반기)
	보 수(15. 상반기)
	보 수(15. 하반기)

[illegible]

→ 대 구

SECTION

A cross-sectional diagram of a beam. The beam is supported by two vertical supports. The left support is labeled 'G1' and is filled with diagonal hatching. The right support is labeled 'G2' and is white. The beam is shown in profile, with a top flange and a bottom flange. The supports are positioned under the bottom flange. The beam is labeled 'SECTION' at the top left.

용역명	2016년 상반기 시설물 정기점검 용역
-----	-----------------------












과업기간	2016. 04. 18 ~ 2016. 06. 30
------	-----------------------------

발 주 처	 신대구부산고속도로주식회사
-------	---


용역사	(주)위드이앤오
-----	----------

도면번호	033
------	-----

           ID:송읍교(부산)-거더내부 S6G1

보 수 이 력	
	기 존 규 모
	신 규 규 모
	보수부위재규모
	보 수(기보수)
	보 수(08. 하반기)
	보 수(09. 상반기)
	보 수(09. 하반기)
	보 수(10. 상반기)
	보 수(10. 하반기)
	보 수(11. 상반기)
	보 수(11. 하반기)
	보 수(12. 상반기)
	보 수(12. 하반기)
	보 수(13. 상반기)
	보 수(13. 하반기)
	보 수(14. 상반기)
	보 수(14. 하반기)
	보 수(15. 상반기)
	보 수(15. 하반기)

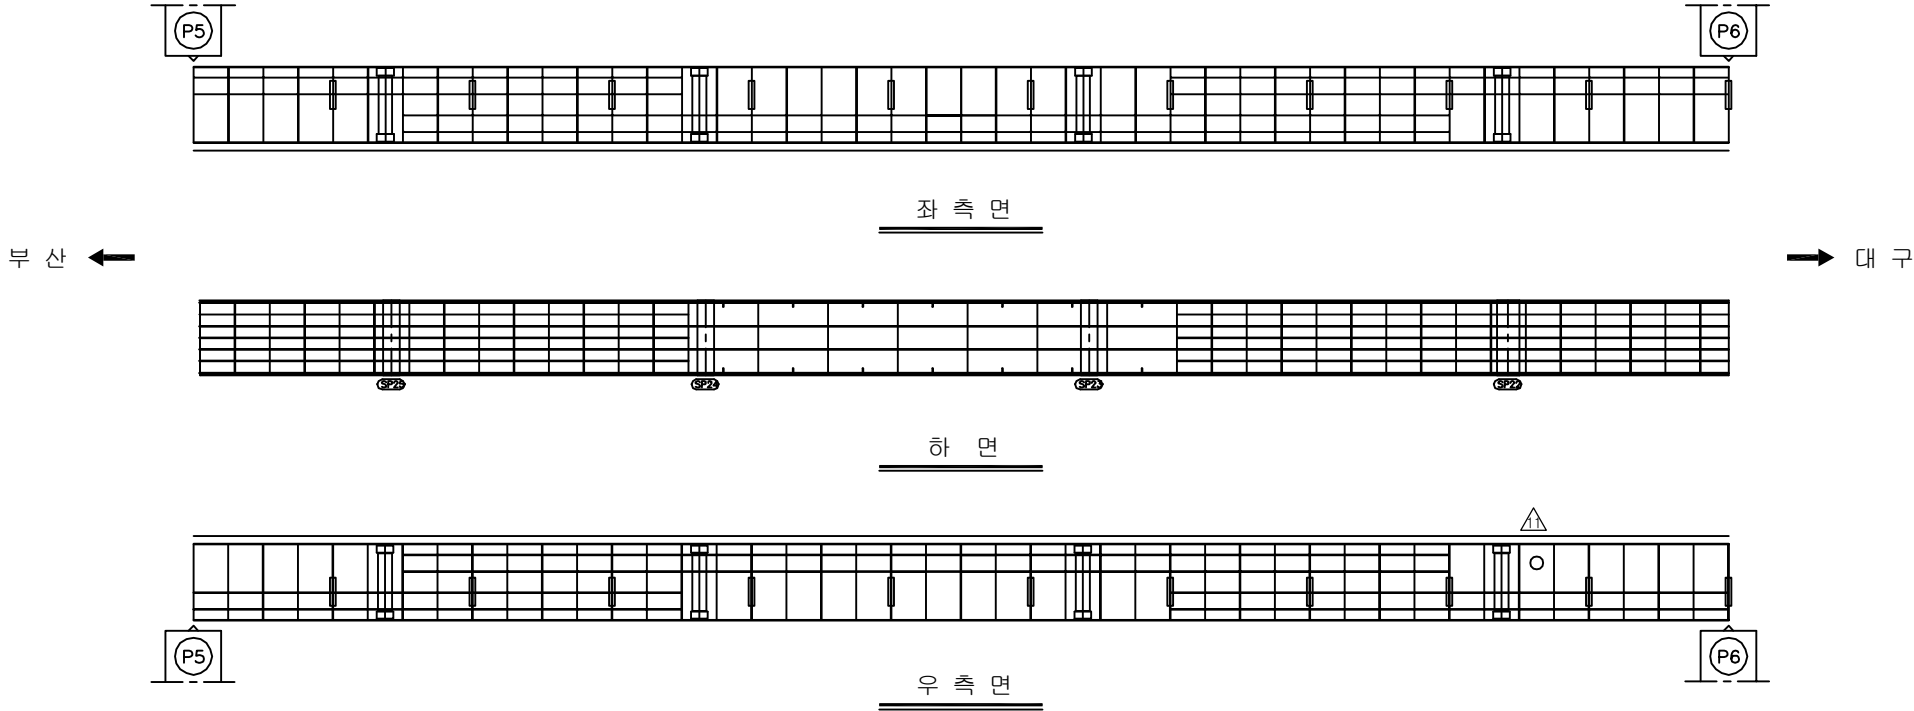손상 현황 표











[illegible]

The key plan shows the bridge's alignment from left to right. It includes the approach road on the left, the main bridge structure with seven piers labeled P1 through P7, and the approach road on the right. The total length of the bridge is indicated as 300.450. The plan also shows the bridge's position relative to the surrounding terrain and the road network.


SECTION

용역명	2016년 상반기 시설물 정기점검 용역
과업기간	2016. 04. 18 ~ 2016. 06. 30
발주처	 신대구부산고속도로주식회사
용역사	(주)위드이앤오
도면번호	034

          ID:송읍교(부산)-거더내부 S7G1

보 수 이 력	
	기 존 규 율
	신 규 규 율
	보수부위재균열
	보 수(기보수)
	보 수(08. 하반기)
	보 수(09. 상반기)
	보 수(09. 하반기)
	보 수(10. 상반기)
	보 수(10. 하반기)
	보 수(11. 상반기)
	보 수(11. 하반기)
	보 수(12. 상반기)
	보 수(12. 하반기)
	보 수(13. 상반기)
	보 수(13. 하반기)
	보 수(14. 상반기)
	보 수(14. 하반기)
	보 수(15. 상반기)
	보 수(15. 하반기)

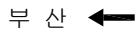손상 현황 표

[illegible]

SECTION

A technical cross-section drawing of a table. The table has a flat top surface with a thin, slightly curved edge. It is supported by two rectangular legs. The left leg is filled with diagonal hatching and contains a circle with the label 'G1'. The right leg is plain white and contains a circle with the label 'G2'. A vertical line connects the bottom of the two legs, representing a central support or a gap. The drawing is a black and white line art.

용역명	2016년 상반기 시설물 정기점검 용역
과업기간	2016. 04. 18 ~ 2016. 06. 30
발주처	 신대구부산고속도로주식회사
용역사	(주)위드이앤오
도면번호	035

ID:송읍교(부산)-거더내부 S1G2

보 수 이 력	
	기 존 규 모
	신 규 규 모
	보수부위재규모
	보 수(기보수)
	보 수(08. 하반기)
	보 수(09. 상반기)
	보 수(09. 하반기)
	보 수(10. 상반기)
	보 수(10. 하반기)
	보 수(11. 상반기)
	보 수(11. 하반기)
	보 수(12. 상반기)
	보 수(12. 하반기)
	보 수(13. 상반기)
	보 수(13. 하반기)
	보 수(14. 상반기)
	보 수(14. 하반기)
	보 수(15. 상반기)
	보 수(15. 하반기)

[illegible]

용역명	2016년 상반기 시설물 정기점검 용역
-----	-----------------------

과업기간	2016. 04. 18 ~ 2016. 06. 30
------	-----------------------------

발 주 처	 신대구부산고속도로주식회사
-------	---

용역사	(주)위드이앤오
-----	----------

도면번호	036
------	-----












→ 대구

Key plan of the bridge showing the layout of the piers and the approach roads. The bridge is labeled '300.450' and the approach roads are labeled '국립공원' and '국립공원'.


SECTION

The diagram shows a cross-section of a beam supported by two vertical supports. The left support is labeled G1 and is a solid rectangle. The right support is labeled G2 and is a rectangle filled with diagonal hatching. A vertical line is drawn in the center of the beam, indicating its axis of symmetry. The beam has a flat top surface and a flat bottom surface, with a small gap between the two supports.

           ID:송읍교(부산)-거더내부 S2G2

보 수 이 력	
	기 존 규 모
	신 규 규 모
	보수부위재규모
	보 수(기보수)
	보 수(08. 하반기)
	보 수(09. 상반기)
	보 수(09. 하반기)
	보 수(10. 상반기)
	보 수(10. 하반기)
	보 수(11. 상반기)
	보 수(11. 하반기)
	보 수(12. 상반기)
	보 수(12. 하반기)
	보 수(13. 상반기)
	보 수(13. 하반기)
	보 수(14. 상반기)
	보 수(14. 하반기)
	보 수(15. 상반기)
	보 수(15. 하반기)

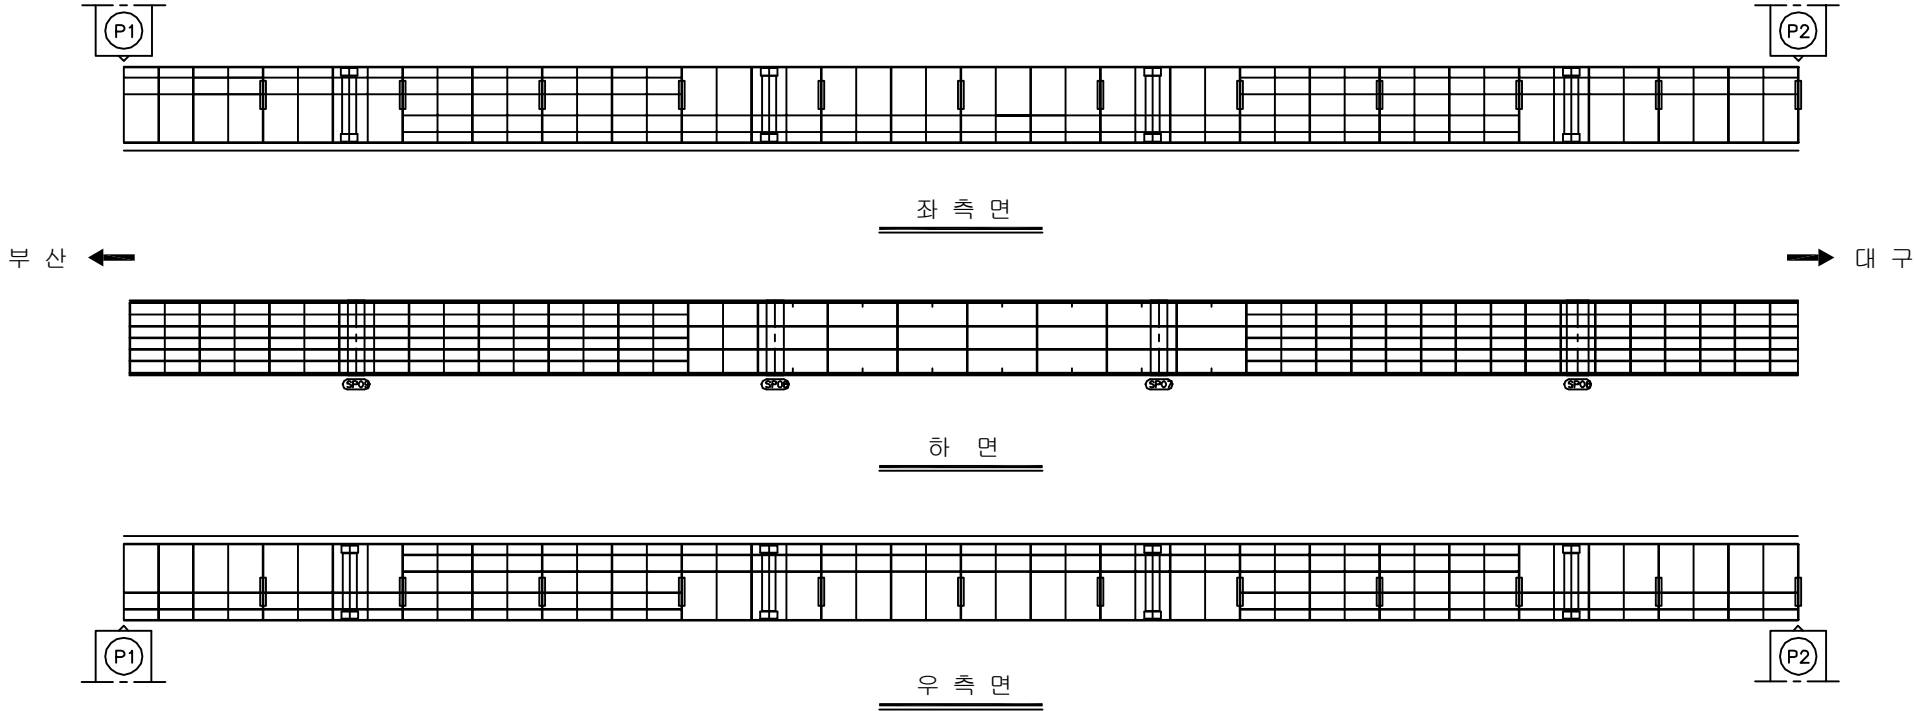손상 현황 표

[illegible]

KEY PLAN

The key plan shows the bridge alignment from station 0+00 to 0+680. It includes the main bridge structure, approach roads, and various structural elements like piers and abutments.

SECTION

The diagram shows a cross-section of a beam supported by two vertical supports. The left support is labeled G1 and is a solid rectangle. The right support is labeled G2 and is a rectangle filled with diagonal hatching. A vertical line passes through the center of the beam, indicating its axis of symmetry. The beam has a flat top surface and a flat bottom surface, with a small gap between the two supports.

용역명	2016년 상반기 시설물 정기점검 용역
과업기간	2016. 04. 18 ~ 2016. 06. 30
발주처	 신대구부산고속도로주식회사
용역사	(주)위드이앤오
도면번호	037

ID: 송읍교(부산)-거더내부 S3G2


보 수 이 력	
	기 준 규 율
	신 규 규 율
	보수부위재균열
	보 수 (기보수)
	보 수 (08. 하반기)
	보 수 (09. 상반기)
	보 수 (09. 하반기)
	보 수 (10. 상반기)
	보 수 (10. 하반기)
	보 수 (11. 상반기)
	보 수 (11. 하반기)
	보 수 (12. 상반기)
	보 수 (12. 하반기)
	보 수 (13. 상반기)
	보 수 (13. 하반기)
	보 수 (14. 상반기)
	보 수 (14. 하반기)
	보 수 (15. 상반기)
	보 수 (15. 하반기)

손상 현황 표


[illegible]

주) 손상의 폭과 길이는 m 이며, 단 균열의 폭은 mm 임

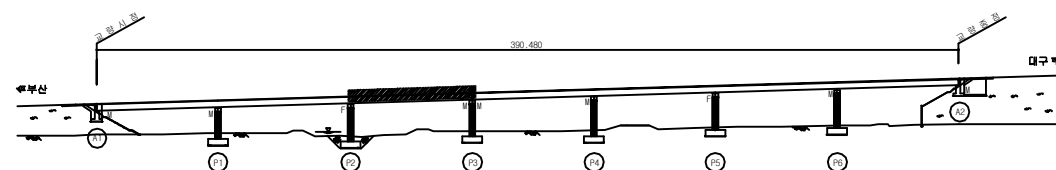KEY PLAN



SECTION

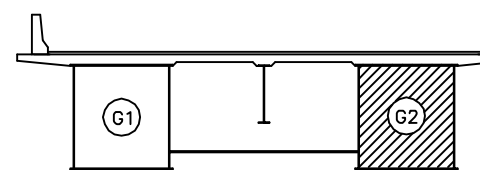

용역명	2016년 상반기 시설물 정기점검 용역
과업기간	2016. 04. 18 ~ 2016. 06. 30
발주처	 신대구부산고속도로주식회사
용역사	(주)위드이앤오
도면번호	038

ID:송읍교(부산)-거더내부 S4G2


보 수 이 력	
	기 준 규 율
	신 규 규 율
	보수부위재규율
	보 수 (기보수)
	보 수 (08. 하반기)
	보 수 (09. 상반기)
	보 수 (09. 하반기)
	보 수 (10. 상반기)
	보 수 (10. 하반기)
	보 수 (11. 상반기)
	보 수 (11. 하반기)
	보 수 (12. 상반기)
	보 수 (12. 하반기)
	보 수 (13. 상반기)
	보 수 (13. 하반기)
	보 수 (14. 상반기)
	보 수 (14. 하반기)
	보 수 (15. 상반기)
	보 수 (15. 하반기)

손상 현황 표


[illegible]

주) 손상의 폭과 길이는 m 이며, 단 균열의 폭은 mm 임

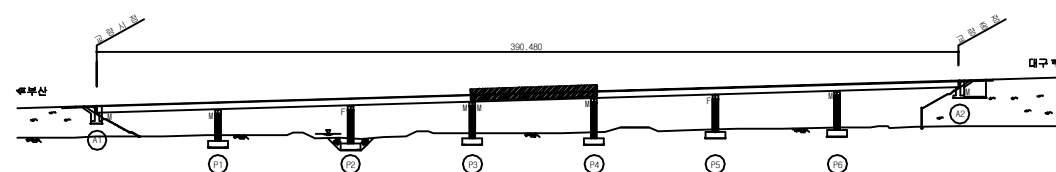KEY PLAN



SECTION

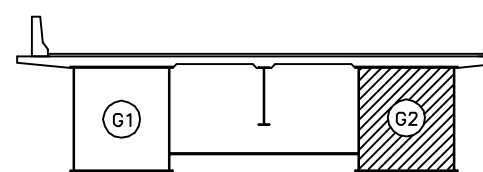

용역명	2016년 상반기 시설물 정기점검 용역
과업기간	2016. 04. 18 ~ 2016. 06. 30
발주처	 신대구부산고속도로주식회사
용역사	(주)위드이앤오
도면번호	039

ID:송읍교(부산)-거더내부 S5G2

보 수 이 력	
	기 존 규 모
	신 규 규 모
	보수부위재규모
	보 수(기보수)
	보 수(08. 하반기)
	보 수(09. 상반기)
	보 수(09. 하반기)
	보 수(10. 상반기)
	보 수(10. 하반기)
	보 수(11. 상반기)
	보 수(11. 하반기)
	보 수(12. 상반기)
	보 수(12. 하반기)
	보 수(13. 상반기)
	보 수(13. 하반기)
	보 수(14. 상반기)
	보 수(14. 하반기)
	보 수(15. 상반기)
	보 수(15. 하반기)

[illegible]

→ 대구

SECTION

A cross-sectional diagram of a beam. The beam is represented by a horizontal line with small vertical end caps. Below the beam, there are two rectangular supports. The left support is labeled 'G1' inside a circle. The right support is labeled 'G2' inside a circle and is filled with diagonal hatching. A vertical line with a horizontal cap is positioned between the two supports, centered under the beam.

용역명	2016년 상반기 시설물 정기점검 용역
-----	-----------------------

과업기간	2016. 04. 18 ~ 2016. 06. 30
------	-----------------------------

발 주 처	 신대구부산고속도로주식회사
-------	---

용역사	(주)위드이앤오
-----	----------

도면번호	040
------	-----

ID:송읍교(부산)-거더내부 S6G2

보 수 이 력	
	기 존 규 모
	신 규 규 모
	보수부위재규모
	보 수(기보수)
	보 수(08. 하반기)
	보 수(09. 상반기)
	보 수(09. 하반기)
	보 수(10. 상반기)
	보 수(10. 하반기)
	보 수(11. 상반기)
	보 수(11. 하반기)
	보 수(12. 상반기)
	보 수(12. 하반기)
	보 수(13. 상반기)
	보 수(13. 하반기)
	보 수(14. 상반기)
	보 수(14. 하반기)
	보 수(15. 상반기)
	보 수(15. 하반기)

[illegible]

→ 대 구

SECTION

A cross-sectional diagram of a beam. The beam is supported by two rectangular bases. The left base is labeled 'G1' and is a plain rectangle. The right base is labeled 'G2' and is filled with diagonal hatching. A vertical line with a horizontal cap is positioned between the two supports, centered under the beam. The beam itself is a horizontal rectangle with a small notch in the center where it meets the supports.

용역명	2016년 상반기 시설물 정기점검 용역
과업기간	2016. 04. 18 ~ 2016. 06. 30
발주처	 신대구부산고속도로주식회사
용역사	(주)위드이앤오
도면번호	041

ID:송읍교(부산)-거더내부 S7G2

보수이력


- | | |
|---------|-----------------|
| _____ | 기 존 규 열 |
| _____ | 신 규 규 열 |
| _____ | 보 수 부 위 재 규 열 |
| ① _____ | 보 수 (기 보 수) |
| ② _____ | 보 수 (08. 하 반 기) |
| ③ _____ | 보 수 (09. 상 반 기) |
| ④ _____ | 보 수 (09. 하 반 기) |
| ⑤ _____ | 보 수 (10. 상 반 기) |
| ⑥ _____ | 보 수 (10. 하 반 기) |
| ⑦ _____ | 보 수 (11. 상 반 기) |
| ⑧ _____ | 보 수 (11. 하 반 기) |
| ⑨ _____ | 보 수 (12. 상 반 기) |
| ⑩ _____ | 보 수 (12. 하 반 기) |
| ⑪ _____ | 보 수 (13. 상 반 기) |
| ⑫ _____ | 보 수 (13. 하 반 기) |
| ⑬ _____ | 보 수 (14. 상 반 기) |
| ⑭ _____ | 보 수 (14. 하 반 기) |
| ⑮ _____ | 보 수 (15. 상 반 기) |
| ⑯ _____ | 보 수 (15. 하 반 기) |

손상 현황 표


[illegible]

주) 손상의 폭과 길이는 m 이며, 단 균열의 폭은 mm 임

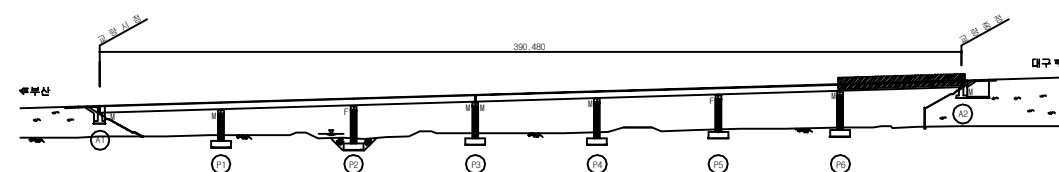KEY PLAN














SECTION

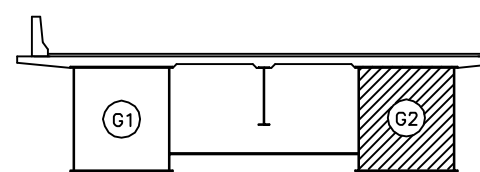


용역명	2016년 상반기 시설물 정기점검 용역
과업기간	2016. 04. 18 ~ 2016. 06. 30
발주처	 신대구부산고속도로주식회사
용역사	(주)위드이앤오
도면번호	042

           ID:송읍교(부산)-교대 A1

보 수 이 력	
	기 존 규 모
	신 규 규 모
	보수부위재규모
	보 수(기보수)
	보 수(08. 하반기)
	보 수(09. 상반기)
	보 수(09. 하반기)
	보 수(10. 상반기)
	보 수(10. 하반기)
	보 수(11. 상반기)
	보 수(11. 하반기)
	보 수(12. 상반기)
	보 수(12. 하반기)
	보 수(13. 상반기)
	보 수(13. 하반기)
	보 수(14. 상반기)
	보 수(14. 하반기)
	보 수(15. 상반기)
	보 수(15. 하반기)

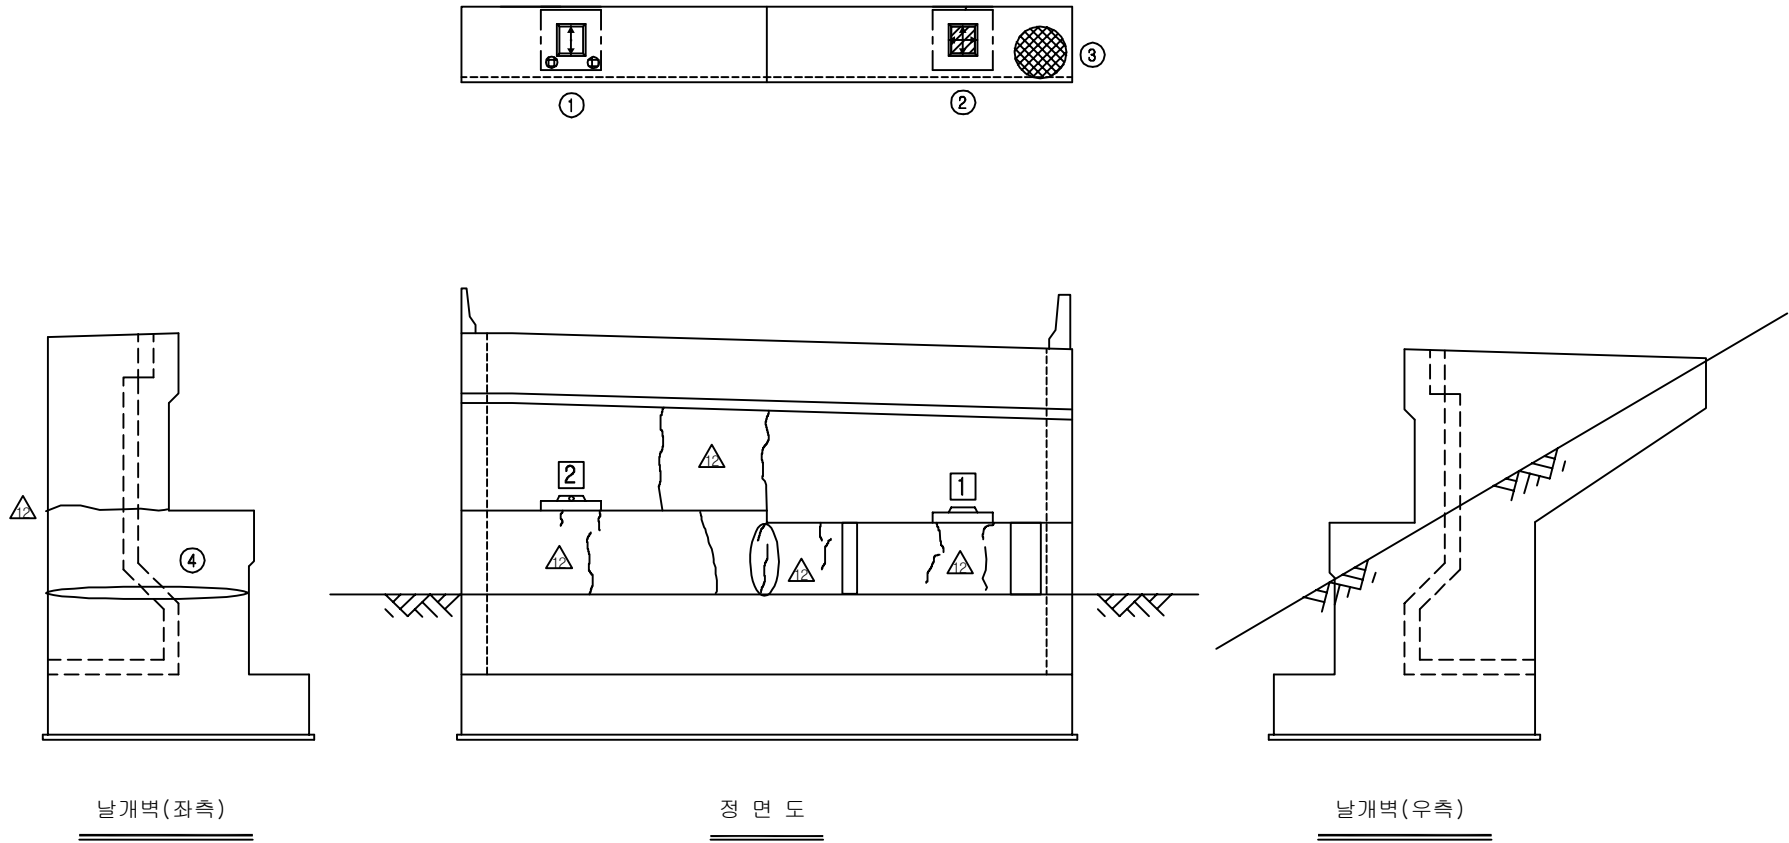손상 현황 표












[illegible]

SECTION

날개벽(좌측) → 정면 ← 날개벽(우측)

용역명	2016년 상반기 시설물 정기점검 용역
과업기간	2016. 04. 18 ~ 2016. 06. 30
발주처	 신대구부산고속도로주식회사
용역사	(주)위드이앤오
도면번호	043

           
ID:송읍교(부산)-교대 A2

보 수 이 력	
	기 존 규 모
	신 규 규 모
	보수부위재규모
	보 수(기보수)
	보 수(08. 하반기)
	보 수(09. 상반기)
	보 수(09. 하반기)
	보 수(10. 상반기)
	보 수(10. 하반기)
	보 수(11. 상반기)
	보 수(11. 하반기)
	보 수(12. 상반기)
	보 수(12. 하반기)
	보 수(13. 상반기)
	보 수(13. 하반기)
	보 수(14. 상반기)
	보 수(14. 하반기)
	보 수(15. 상반기)
	보 수(15. 하반기)


손상 현황 표

[illegible]

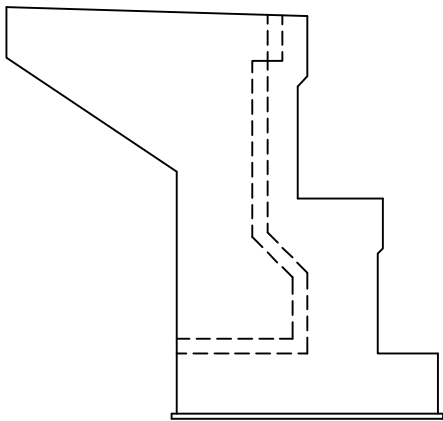* 차수판 앵커 탈락(3EA)



날개벽(좌측)

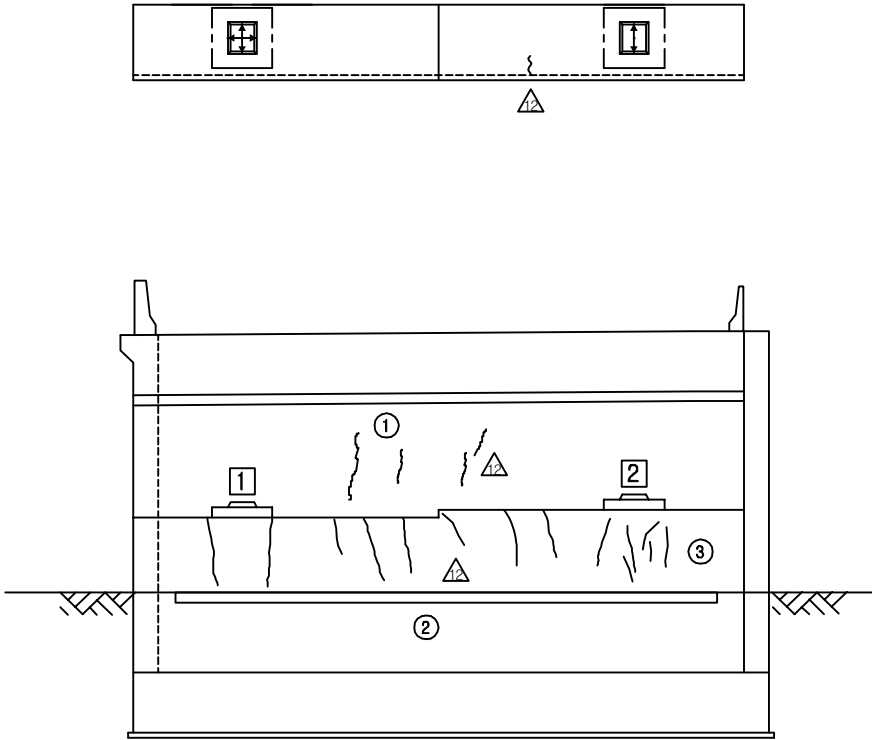
















정 면 도

SECTION

날개벽(좌측) → 정면 ← 날개벽(우측)



용역명	2016년 상반기 시설물 정기점검 용역
과업기간	2016. 04. 18 ~ 2016. 06. 30
발주처	 신대구부산고속도로주식회사
용역사	(주)위드이앤오
도면번호	044

               손상 현황 표


보 수 이 력	
	기 준 규 율
	신 규 규 율
	보수부위재균율
	보 수 (기보수)
	보 수 (08. 하반기)
	보 수 (09. 상반기)
	보 수 (09. 하반기)
	보 수 (10. 상반기)
	보 수 (10. 하반기)
	보 수 (11. 상반기)
	보 수 (11. 하반기)
	보 수 (12. 상반기)
	보 수 (12. 하반기)
	보 수 (13. 상반기)
	보 수 (13. 하반기)
	보 수 (14. 상반기)
	보 수 (14. 하반기)
	보 수 (15. 상반기)
	보 수 (15. 하반기)

[illegible]

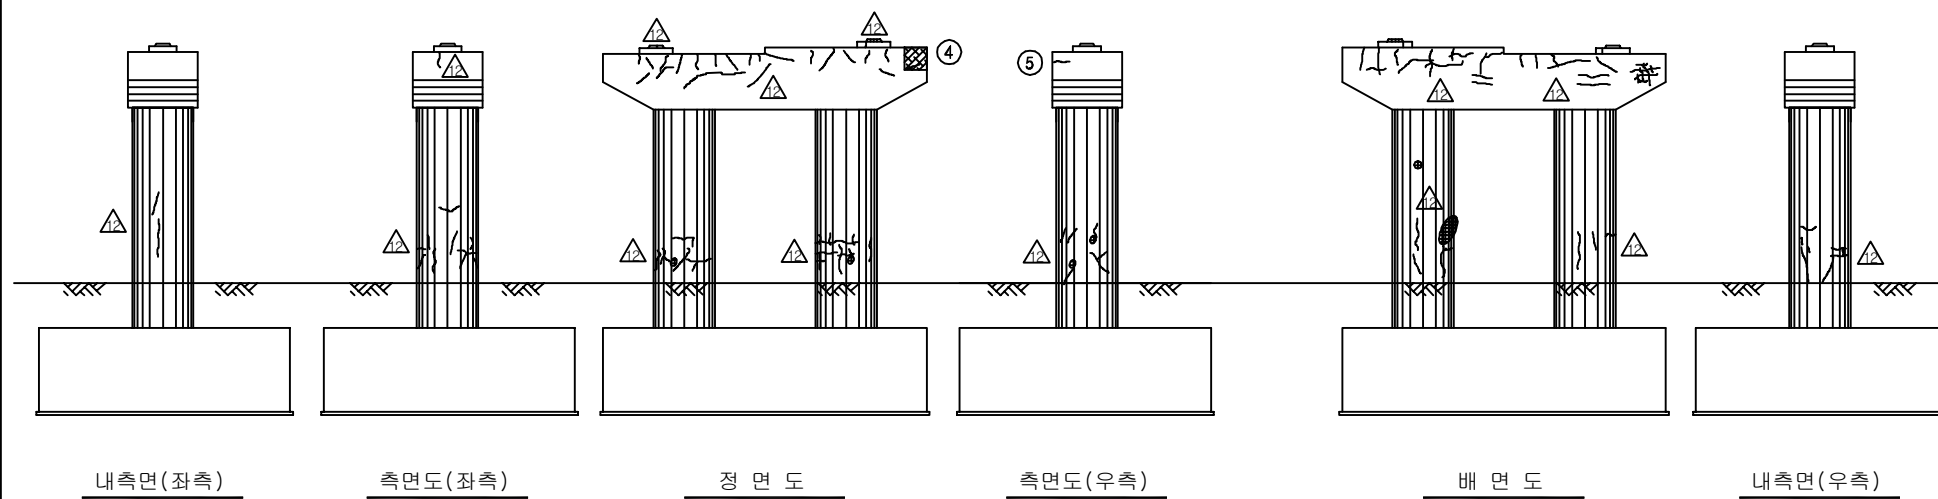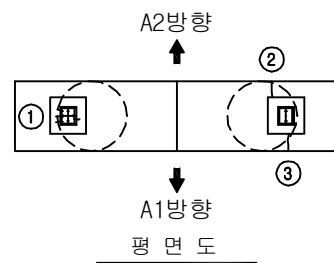
주) 손상의 폭과 길이는 m 이며, 단 균열의 폭은 mm 임



KEY PLAN

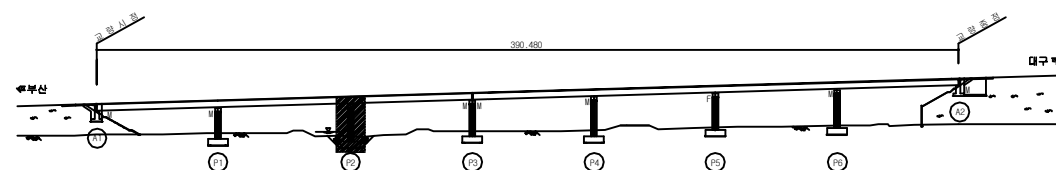


SECTION

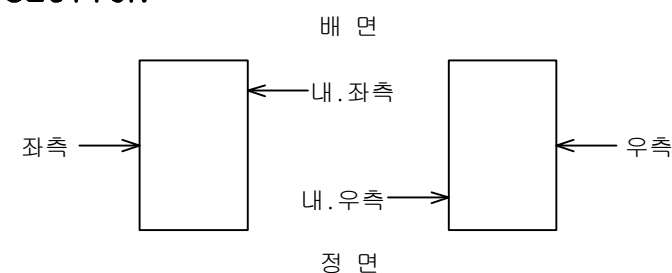

용역명	2016년 상반기 시설물 정기점검 용역
과업기간	2016. 04. 18 ~ 2016. 06. 30
발주처	 신대구부산고속도로주식회사
용역사	(주)위드이앤오
도면번호	045

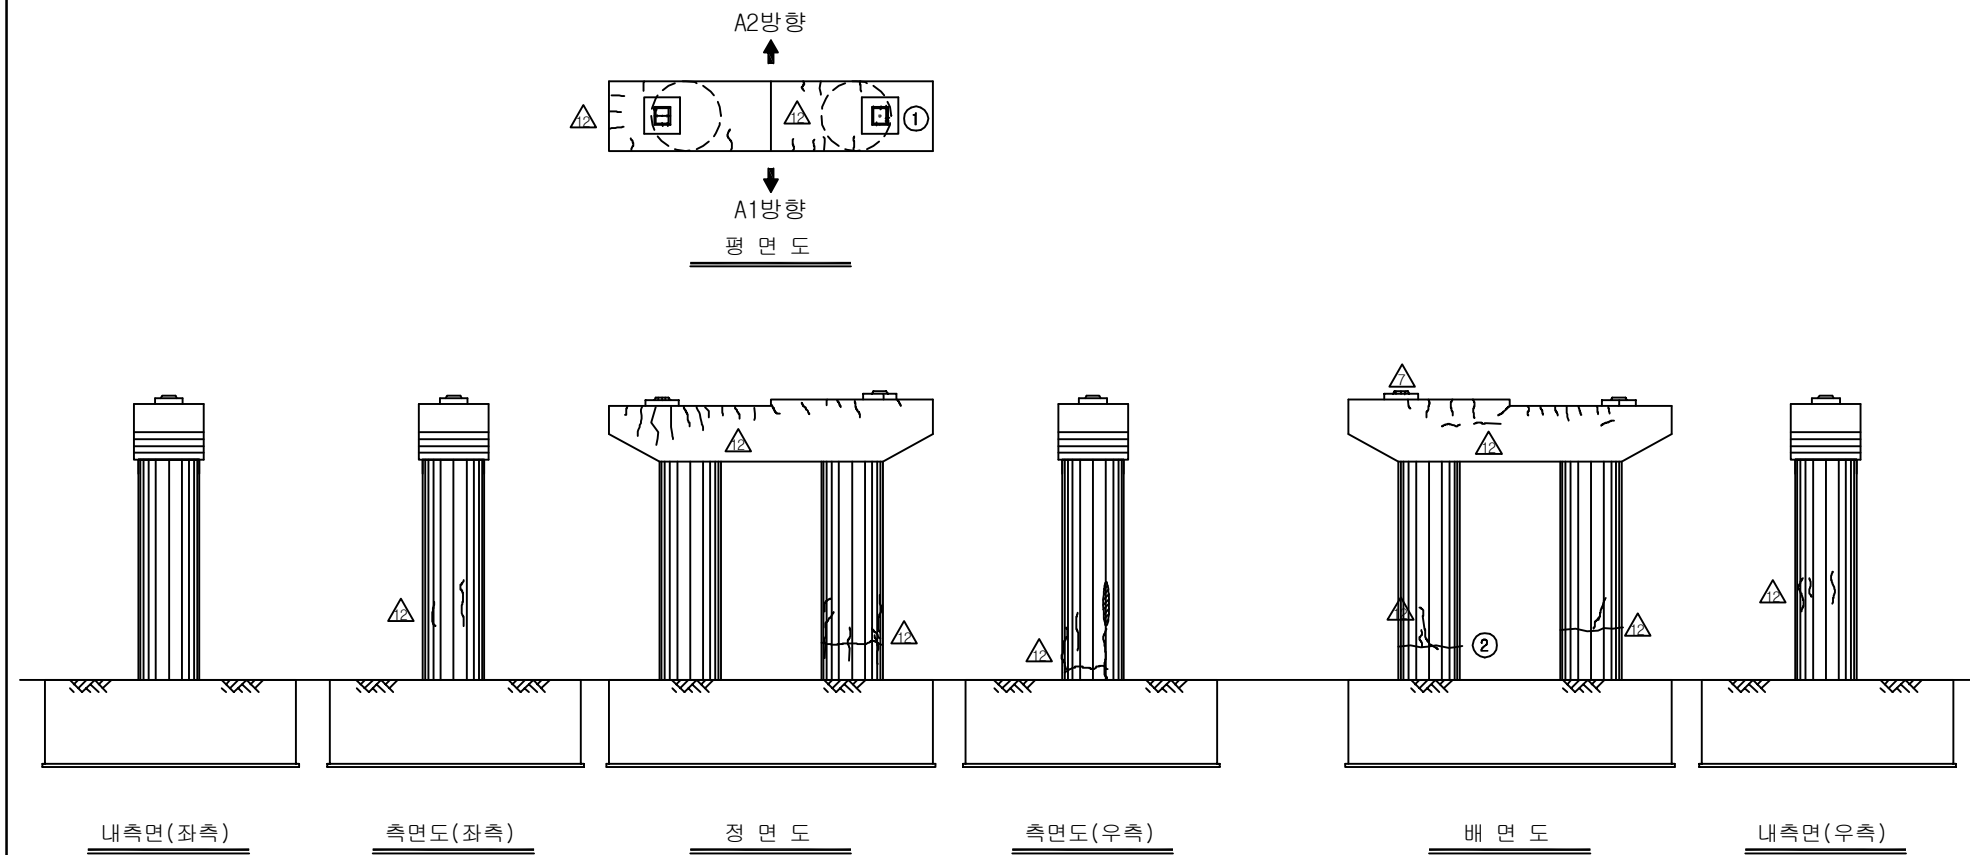ID:송읍교(부산)-교각 P2


















보 수 이 력	
	기 존 규 월
	신 규 규 월
	보수부위재균열
 	보 수(기보수)
 	보 수(08. 하반기)
 	보 수(09. 상반기)
 	보 수(09. 하반기)
 	보 수(10. 상반기)
 	보 수(10. 하반기)
 	보 수(11. 상반기)
 	보 수(11. 하반기)
 	보 수(12. 상반기)
 	보 수(12. 하반기)
 	보 수(13. 상반기)
 	보 수(13. 하반기)
 	보 수(14. 상반기)
 	보 수(14. 하반기)
 	보 수(15. 상반기)
 	보 수(15. 하반기)

[illegible]

주) 손상의 폭과 길이는 m 이며, 단 균열의 폭은 mm 임



용역명	2016년 상반기 시설물 정기점검 용역
과업기간	2016. 04. 18 ~ 2016. 06. 30
발주처	 신대구부산고속도로주식회사
용역사	(주)위드이앤오
도면번호	046

               손상 현황 표


보 수 이 력	
	기 준 급
	신 규 급
	보수부위재급율
	보 수 (기보수)
	보 수 (08. 하반기)
	보 수 (09. 상반기)
	보 수 (09. 하반기)
	보 수 (10. 상반기)
	보 수 (10. 하반기)
	보 수 (11. 상반기)
	보 수 (11. 하반기)
	보 수 (12. 상반기)
	보 수 (12. 하반기)
	보 수 (13. 상반기)
	보 수 (13. 하반기)
	보 수 (14. 상반기)
	보 수 (14. 하반기)
	보 수 (15. 상반기)
	보 수 (15. 하반기)

[illegible]

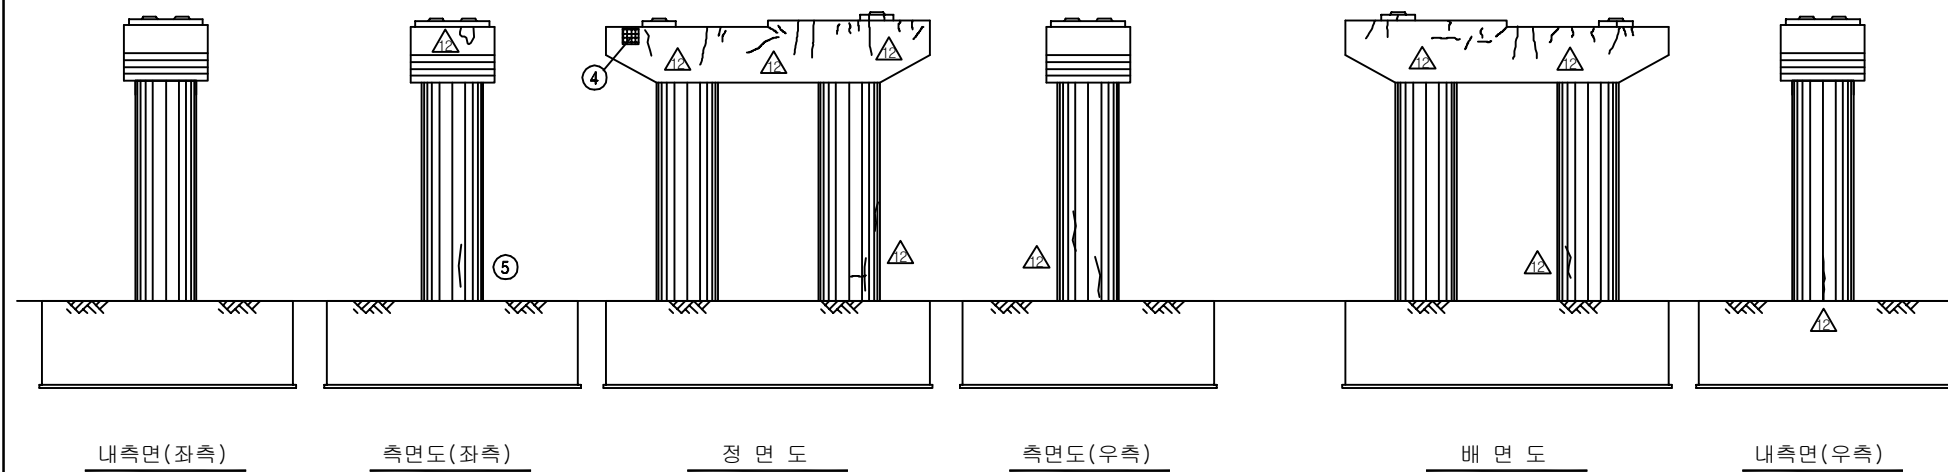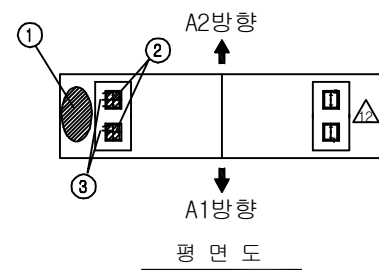
주) 손상의 폭과 길이는 m 이며, 단 균열의 폭은 mm 임



KEY PLAN

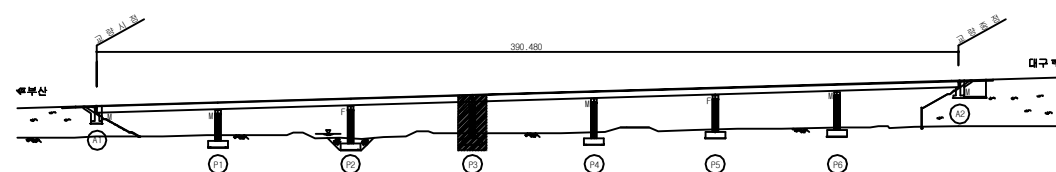

SECTION


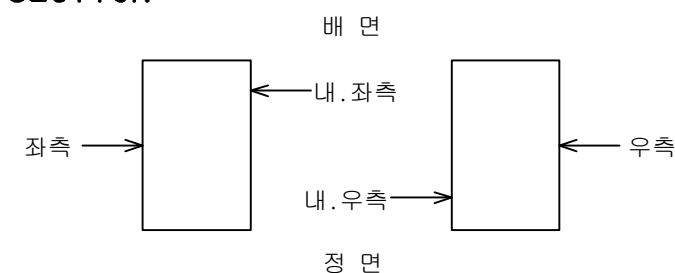


용역명	2016년 상반기 시설물 정기점검 용역
과업기간	2016. 04. 18 ~ 2016. 06. 30
발주처	 신대구부산고속도로주식회사
용역사	(주)위드이앤오
도면번호	047


보수이력

_____	기 준 규 월
_____	신 규 규 월
_____	보수부위재규월
1. _____	보 수(기보수)
2. _____	보 수(08. 하반기)
3. _____	보 수(09. 상반기)
4. _____	보 수(09. 하반기)
5. _____	보 수(10. 상반기)
6. _____	보 수(10. 하반기)
7. _____	보 수(11. 상반기)
8. _____	보 수(11. 하반기)
9. _____	보 수(12. 상반기)
10. _____	보 수(12. 하반기)
11. _____	보 수(13. 상반기)
12. _____	보 수(13. 하반기)
13. _____	보 수(14. 상반기)
14. _____	보 수(14. 하반기)
15. _____	보 수(15. 상반기)
16. _____	보 수(15. 하반기)

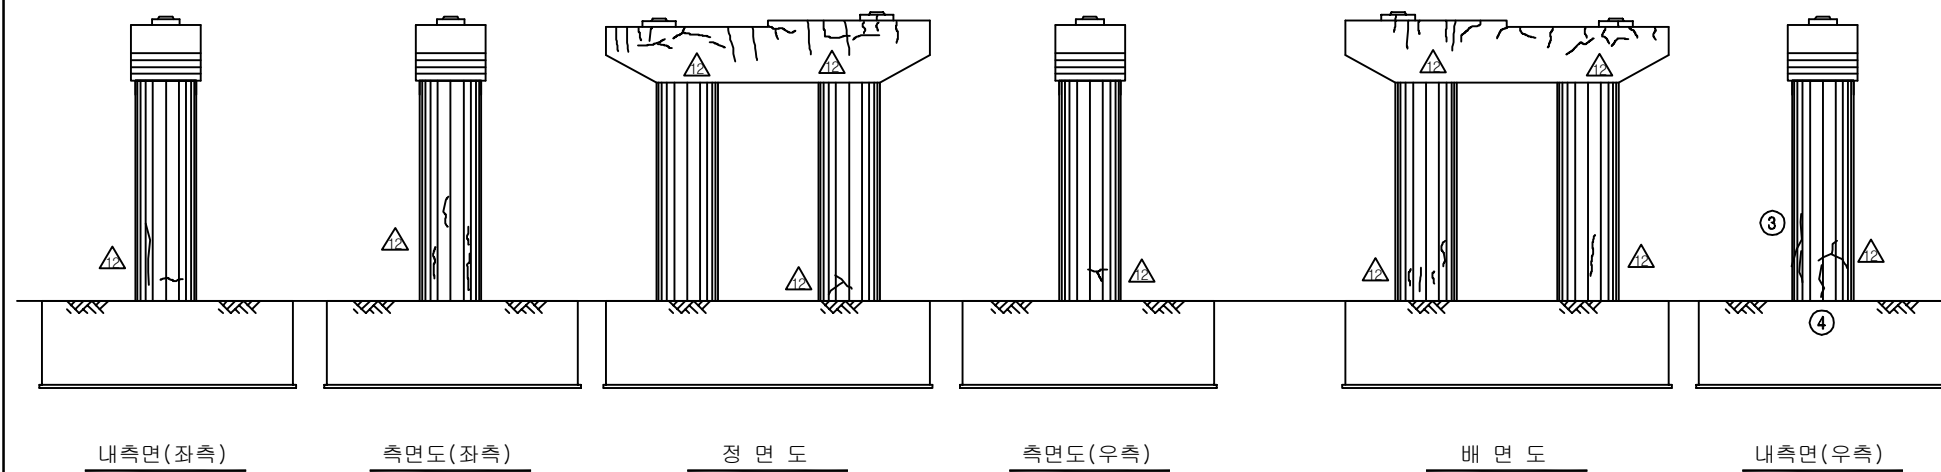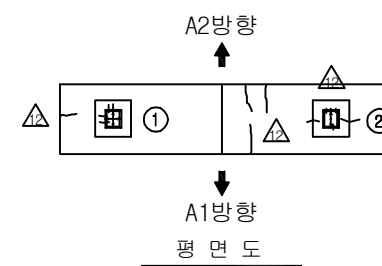
손상 현황 표

[illegible]

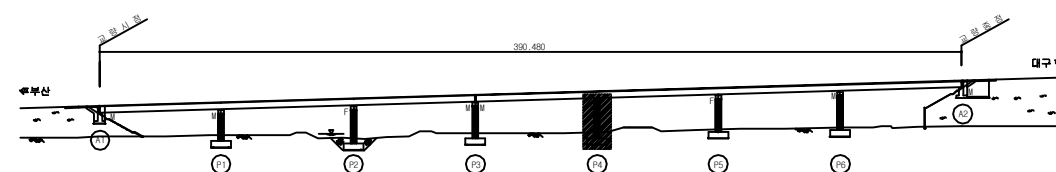KEY PLAN





SECTION

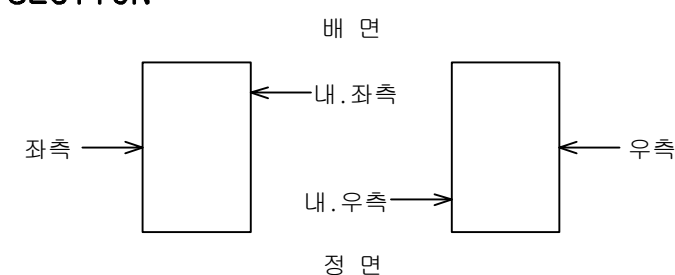


용역명	2016년 상반기 시설물 정기점검 용역
과업기간	2016. 04. 18 ~ 2016. 06. 30
발주처	 신대구부산고속도로주식회사
용역사	(주)위드이앤오
도면번호	048

보 수 이 력	
	기 준 급 열
	신 규 급 열
	보수부위재급열
①	보 수 (기보수)
②	보 수 (08. 하반기)
③	보 수 (09. 상반기)
④	보 수 (09. 하반기)
⑤	보 수 (10. 상반기)
⑥	보 수 (10. 하반기)
⑦	보 수 (11. 상반기)
⑧	보 수 (11. 하반기)
⑨	보 수 (12. 상반기)
⑩	보 수 (12. 하반기)
⑪	보 수 (13. 상반기)
⑫	보 수 (13. 하반기)
⑬	보 수 (14. 상반기)
⑭	보 수 (14. 하반기)
⑮	보 수 (15. 상반기)
⑯	보 수 (15. 하반기)

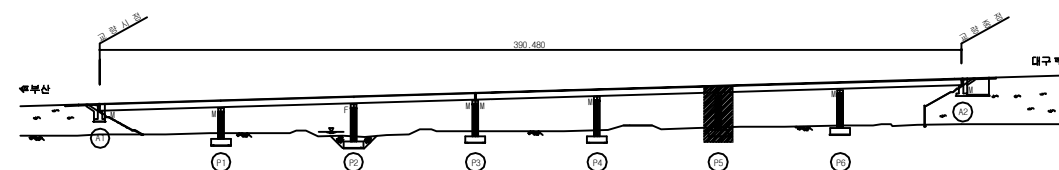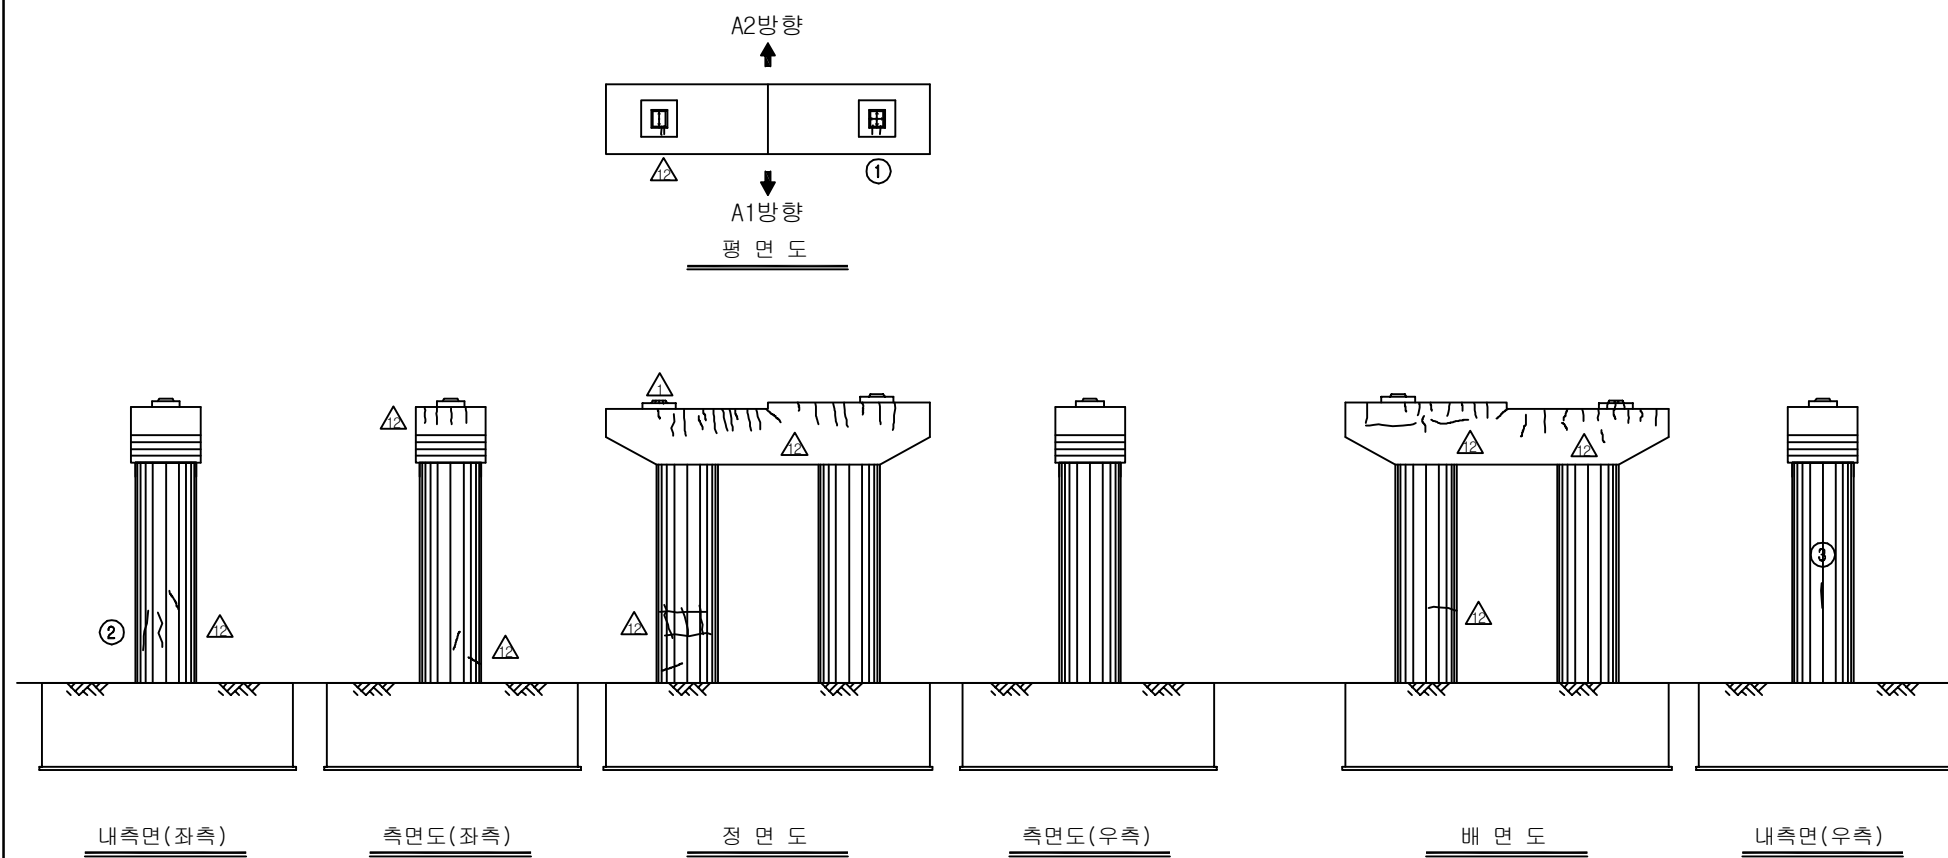
[illegible]

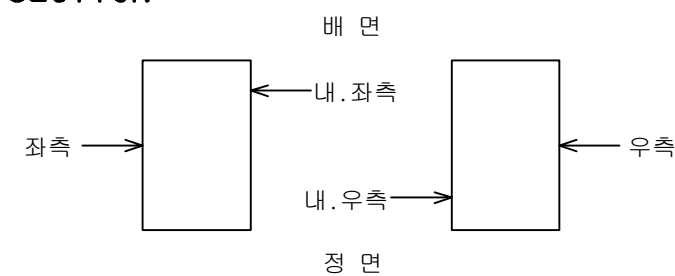SECTION



용역명	2016년 상반기 시설물 정기점검 용역
과업기간	2016. 04. 18 ~ 2016. 06. 30
발주처	 신대구부산고속도로주식회사
용역사	(주)위드이앤오
도면번호	049

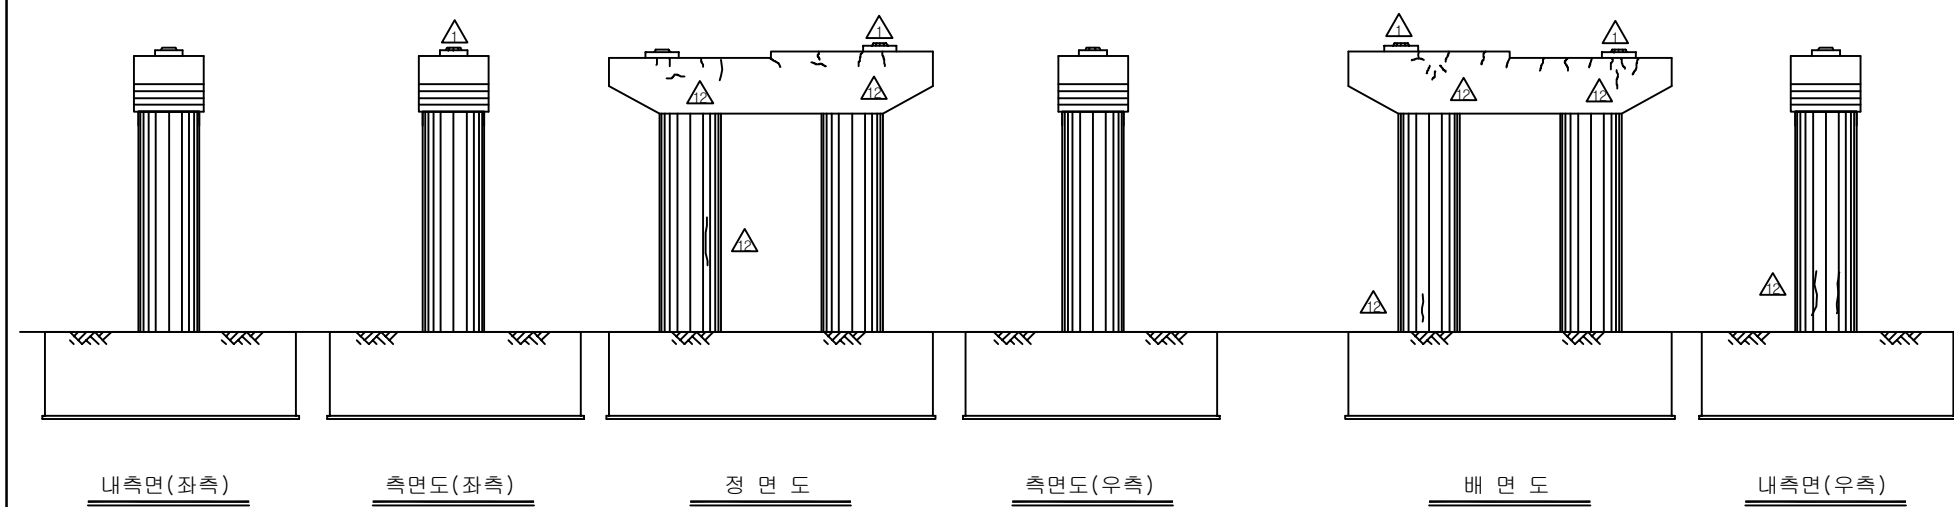ID:송읍교(부산)-교각 P6

[illegible]

용역명	2016년 상반기 시설물 정기점검 용역
과업기간	2016. 04. 18 ~ 2016. 06. 30
발주처	 신대구부산고속도로주식회사
용역사	(주)위드이앤오
도면번호	050