

4. 남천교

■ 대구방향(1/2)

구 분			손 상 현 황		단 위	경 간 별 수 량																		합 계	비 고
						S1	S2	S3	S4	S5	S6	S7	S8	S9	S10	S11	S12	S13	S14	S15	S16	S17	S18		
상 부 구 조	바닥판 하면	균 열	0.3mm미만	M (개소)	2.5 (1)	- -	- -	3.0 (2)	7.5 (3)	8.0 (5)	13.0 (10)	11.0 (6)	0.6 (1)	- -	3.5 (2)	14.7 (8)	- -	- -	- -	- -	- -	- -	63.8 (38)		
		망상균열		M ² (개소)	8.75 (2)	6.25 (1)	15.0 (2)	2.1 (2)	5.25 (2)	- -	- -	11.25 (2)	- -	12.0 (2)	- -	7.75 (2)	- -	- -	- -	- -	- -	- -	68.35 (15)		
		백태		M ² (개소)	- -	- -	- -	- -	0.04 (1)	- -	- -	- -	- -	- -	0.16 (2)	- -	- -	- -	- -	- -	- -	- -	- -	0.2 (3)	
		균열부 백태		M ² (개소)	- -	- -	- -	- -	- -	- -	- -	- -	- -	- -	- -	- -	0.12 (1)	- -	- -	- -	- -	- -	- -	0.12 (1)	
		파손		M ² (개소)	- -	- -	- -	- -	- -	- -	- -	- -	- -	- -	- -	- -	- -	- -	0.02 (1)	- -	- -	- -	- -	0.02 (1)	
	주형 외부	도장손상	M ² (개소)	- -	- -	- -	- -	- -	- -	- -	- -	- -	- -	- -	0.02 (1)	0.1 (1)	- -	- -	- -	- -	- -	- -	- -	0.12 (2)	
	주형 내부	도장손상	M ² (개소)	- -	- -	- -	- -	- -	- -	0.01 (1)	- -	- -	- -	- -	- -	- -	- -	- -	- -	- -	- -	- -	- -	0.01 (1)	
		환기구 볼트체결불량		개소	-	-	-	-	-	-	-	-	-	-	-	3	-	-	-	-	-	-	-	3	
기 타 부 재	교면포장	접속부 보수부 파손	M ² (개소)	0.35 (1)	- -	- -	- -	- -	- -	- -	- -	- -	- -	- -	- -	- -	- -	- -	- -	- -	- -	- -	0.35 (1)		
		라벨링	M ² (개소)	- -	11.5 (2)	40.0 (2)	- -	- -	- -	- -	60.0 (3)	55.0 (2)	50.0 (1)	31.5 (3)	19.0 (4)	12.0 (2)	- -	- -	25.8 (3)	21.0 (1)	26.0 (3)	351.8 (26)			
		패임	M ² (개소)	0.77 (10)	- -	- -	- -	- -	- -	- -	0.2 (1)	- -	0.05 (1)	- -	0.05 (1)	0.09 (3)	0.25 (8)	- -	0.27 (4)	0.3 (1)	0.08 (3)	2.06 (32)			
		포트홀	M ² (개소)	- -	- -	- -	- -	- -	- -	- -	- -	- -	0.04 (1)	- -	- -	- -	- -	- -	- -	0.02 (2)	- -	0.06 (3)			
	배수시설	접합부 누수	개소	-	-	-	-	-	-	-	-	-	-	1	1	1	-	-	-	-	-	-	3		
		지지대 탈락	개소	1	-	-	-	1	-	1	-	-	-	1	1	-	-	-	-	-	-	-	5		
		그레이팅 변형	개소	-	-	-	-	-	-	-	-	-	-	-	-	-	1	1	-	-	-	-	2		
		배수구 막힘	개소	-	-	-	-	1	-	-	-	-	-	1	-	-	-	-	-	-	-	-	2		
	콘크리트 난간	균 열	0.3mm미만	M (개소)	- -	- -	- -	- -	- -	- -	0.8 (1)	- -	- -	- -	- -	1.2 (1)	1.1 (2)	- -	- -	6.0 (6)	- -	2.0 (2)	11.1 (12)		
		균열부 백태		M ² (개소)	- -	0.2 (2)	- -	0.48 (8)	- -	0.2 (2)	0.4 (4)	0.4 (4)	0.4 (4)	0.1 (1)	0.46 (5)	0.4 (4)	0.1 (1)	0.6 (6)	1.3 (13)	0.1 (1)	- -	0.1 (1)	5.24 (56)		
		백태		M ² (개소)	- -	- -	- -	- -	0.3 (1)	- -	- -	0.04 (2)	- -	0.04 (1)	- -	- -	- -	- -	- -	- -	- -	- -	0.38 (4)		
		오염		M ² (개소)	- -	- -	- -	- -	- -	- -	- -	0.07 (1)	- -	- -	- -	- -	- -	- -	- -	- -	- -	- -	0.07 (1)		
		신축 이음	본 체	신축이음 하부 누수	개소	1	-	-	-	-	-	-	2	-	-	-	-	-	-	-	-	-	-	3	
	부식			M ² (개소)	2.5 (1)	- -	- -	2.5 (1)	- -	- -	- -	- -	- -	- -	- -	2.5 (1)	- -	- -	- -	2.5 (1)	- -	2.5 (1)	12.5 (5)		
	유간 이물질퇴적			M (개소)	2.5 (1)	- -	- -	2.5 (1)	- -	- -	- -	1.5 (1)	- -	- -	- -	2.5 (1)	- -	- -	- -	2.5 (1)	- -	2.5 (1)	14 (6)		
	후타재		균열	0.3mm미만	M (개소)	4.5 (15)	- -	- -	2.7 (9)	- -	- -	- -	4.4 (11)	- -	- -	- -	1.2 (3)	- -	- -	- -	2.5 (5)	- -	1.5 (5)	16.8 (48)	
			파손	M ² (개소)	- -	- -	- -	- -	- -	- -	- -	0.05 (1)	- -	- -	- -	- -	- -	- -	- -	- -	- -	- -	- -	0.05 (1)	
부속시설			접속부 중분대 균열	개소	-	-	-	-	-	-	-	-	-	-	-	-	-	-	-	-	1	1			



■ 대구방향(2/2)

구 분		손 상 현 황		단 위	지 점 별 수 량																		합 계	비 고		
					A1	A2	P1	P2	P3	P4	P5	P6	P7	P8	P9	P10	P11	P12	P13	P14	P15	P16			P17	
하 부 구 조	교대	균 열	0.3mm미만	M (개소)	2.2 (2)	-	-	-	-	-	-	-	-	-	-	-	-	-	-	-	-	-	-	2.2 (2)		
		누수흔적		M ² (개소)	1.25 (1)	-	-	-	-	-	-	-	-	-	-	-	-	-	-	-	-	-	-	1.25 (1)		
		체수		M ² (개소)	1.5 (1)	-	-	-	-	-	-	-	-	-	-	-	-	-	-	-	-	-	-	-		1.5 (1)
	교각	균 열	0.3mm미만	M (개소)	-	-	3.5 (3)	-	-	-	14.5 (6)	4.8 (5)	13.0 (3)	9.5 (6)	19.0 (10)	26.5 (11)	32.0 (12)	9.5 (7)	45.0 (18)	32.8 (13)	14.2 (12)	8.7 (6)	-	233.0 (112)		
			0.3mm이상	M (개소)	-	-	-	-	1.0 (1)	-	-	-	-	-	-	7.0 (3)	8.5 (3)	-	2.0 (1)	4.0 (2)	4.5 (2)	-	-	27.0 (12)		
		누수흔적		M ² (개소)	-	-	-	-	-	-	-	12.0 (1)	-	-	-	-	-	-	-	-	-	-	-	-		12.0 (1)
		들뜸		M ² (개소)	-	-	-	-	-	-	-	-	-	-	-	-	0.06 (1)	-	-	-	-	-	-	-		0.06 (1)
		망상균열		M ² (개소)	-	-	-	-	-	-	3.0 (1)	-	3.0 (1)	2.0 (1)	-	6.0 (2)	8.0 (2)	2.0 (1)	3.0 (1)	3.0 (1)	8.0 (2)	-	-	38.0 (12)		
		체수		M ² (개소)	-	-	-	-	-	-	-	-	4.0 (2)	-	-	-	-	-	-	-	-	-	-	-		-
교량받침	무수축물탈 균열	0.3mm미만	M (개소)	-	-	-	-	-	-	-	-	0.1 (1)	-	-	0.2 (2)	-	-	0.4 (4)	-	-	-	-	-	0.7 (7)		
	받침콘크리트 균열	0.3mm미만	M (개소)	-	-	-	-	-	-	-	-	-	-	-	-	-	-	-	-	0.4 (2)	-	-	-	0.4 (2)		
	플레이트 도장손상		M ² (개소)	-	-	-	-	-	0.03 (1)	-	-	-	-	-	-	-	-	-	-	-	-	0.02 (1)	0.05 (2)			
	편기		개소	-	-	-	-	1	-	-	-	-	-	-	-	-	-	-	-	-	-	-	1			
	무수축물탈 파손		M ² (개소)	-	-	-	-	-	0.02 (1)	-	-	-	-	-	-	-	-	-	-	-	-	-	-	0.02 (1)		
	본체 부식		개소	-	1	-	-	-	-	-	-	4	-	-	-	-	-	-	-	-	-	-	-	5		
	볼트 부식		개소	1	-	-	-	-	-	-	-	12	-	-	-	-	-	-	-	-	-	-	-	13		
부속시설	차수판 굽힘		M ² (개소)	-	-	-	-	-	-	-	-	-	-	-	-	-	-	-	-	0.09 (1)	-	-	-	0.09 (1)		
	델리네이터 파손		개소	1	-	-	-	-	-	1	-	-	-	-	-	-	-	-	-	-	-	-	-	2		
	차수판 볼트 탈락		개소	-	-	-	-	-	-	-	-	4	-	-	-	-	-	-	-	1	-	-	-	5		
	차수판 볼트 풀림		개소	-	2	-	-	-	-	-	-	-	-	-	-	-	-	-	-	-	-	-	-	2		



■ 부산방향(1/2)

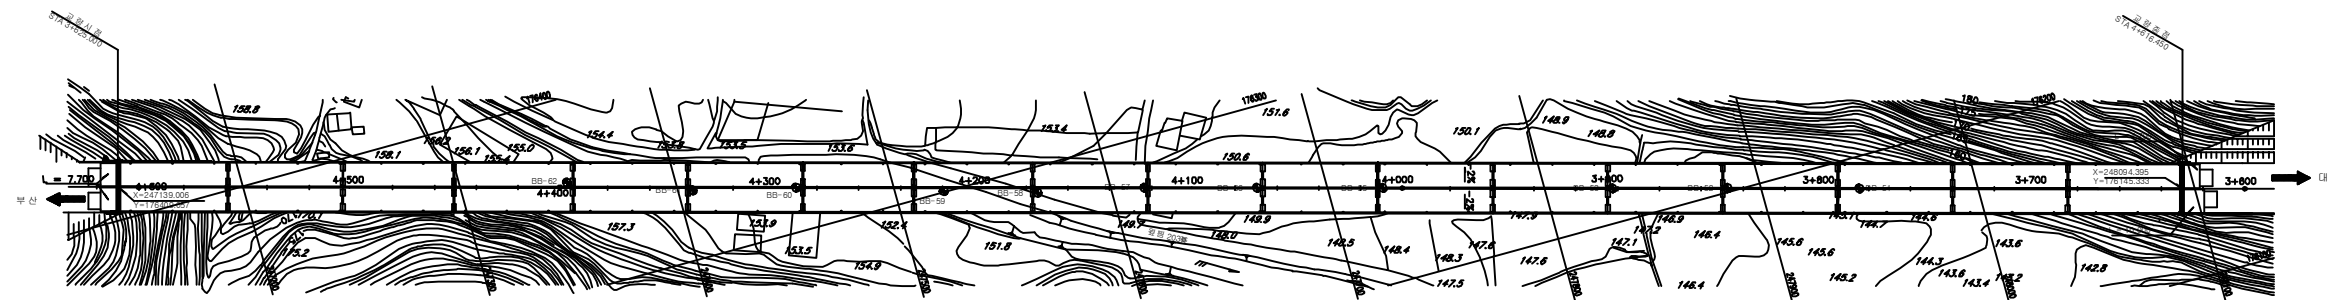
구 분		손 상 현 황		단 위	경 간 별 수 량																		합 계	비 고		
					S1	S2	S3	S4	S5	S6	S7	S8	S9	S10	S11	S12	S13	S14	S15	S16	S17	S18				
상 부 구조 조	바닥판 하면	균 열	0.3mm미만	M (개소)	-	-	-	-	-	12.5 (5)	2.0 (1)	10.0 (4)	-	-	-	1.5 (1)	2.0 (1)	-	3.0 (1)	7.9 (4)	-	5.6 (3)	44.5 (20)			
		균열부백태		M ² (개소)	-	-	-	-	-	-	-	-	0.15 (1)	-	-	-	-	-	-	-	-	-	0.15 (1)			
		망상균열		M ² (개소)	-	-	-	-	-	-	-	-	-	-	-	-	-	1.0 (1)	12.5 (2)	-	-	-	13.5 (3)			
		재료분리		M ² (개소)	-	-	-	-	-	-	-	-	-	-	-	0.01 (1)	-	-	-	-	-	-	0.01 (1)			
	주형 외부	강재변형		M ² (개소)	-	-	-	0.3 (1)	-	-	-	-	-	-	-	-	-	-	-	-	-	-	-	0.3 (1)		
		도장손상		M ² (개소)	-	-	-	-	-	-	0.05 (1)	-	0.01 (1)	-	-	-	-	-	0.1 (1)	-	0.12 (3)	-	-	0.28 (6)		
	주형 내부	용접열 손상(그을음)		M ² (개소)	-	-	-	-	-	-	-	-	-	-	-	-	-	-	-	-	0.02 (2)	-	-	-	0.02 (2)	
		환기구 볼트채결 불량		개소	-	-	-	-	-	-	-	-	-	1	4	-	-	-	-	-	-	-	-	-	5	
	가로보		도장손상		M ² (개소)	0.01 (1)	-	-	-	0.09 (1)	-	-	-	-	-	-	-	-	-	-	-	-	0.24 (1)	0.34 (3)		
	기 타 부 재	교면포장	라벨링		M ² (개소)	-	-	-	-	-	-	-	-	-	-	-	-	-	4.5 (1)	-	-	-	-	-	4.5 (1)	
소성변형			M ² (개소)	-	-	-	-	-	-	3.0 (1)	-	-	-	-	-	-	-	-	-	-	-	-	3.0 (1)			
패임			M ² (개소)	-	-	-	-	-	-	0.01 (1)	-	-	-	-	-	-	-	-	-	-	0.01 (1)	0.02 (2)				
배수시설		배수관 지지대 탈락		개소	-	1	-	-	-	1	1	1	1	-	1	-	1	-	-	-	-	-	-	7		
		유도배수관 길이부족		개소	-	-	-	1	-	-	-	1	-	-	-	-	-	-	-	-	-	-	-	2		
		배수구 막힘		개소	-	-	-	-	-	-	-	-	-	-	-	-	-	-	1	-	-	-	-	1		
콘크리트 난간		균 열	0.3mm미만	M (개소)	-	-	-	1.0 (1)	-	-	-	-	-	-	-	-	-	-	-	-	-	-	-	1.0 (1)		
		보수부 재균열	0.3mm미만	M (개소)	-	1.0 (1)	-	-	1.0 (1)	1.0 (1)	-	-	-	-	-	-	-	-	-	-	-	1.0 (1)	4.0 (4)			
		접속부 방호벽 균열	0.3mm이상	M (개소)	-	-	-	-	-	-	-	-	-	-	-	-	-	-	-	-	-	1.5 (1)	1.5 (1)			
		백태		M ² (개소)	-	-	-	-	-	-	-	-	-	-	-	-	-	-	-	-	-	0.05 (1)	0.05 (1)			
		균열부백태		M ² (개소)	-	0.05 (1)	0.05 (1)	-	-	0.2 (2)	-	-	-	-	0.5 (5)	0.1 (1)	-	-	-	-	-	-	-	0.9 (10)		
		보수부 균열부백태		M ² (개소)	-	0.1 (1)	0.2 (2)	-	-	0.06 (1)	-	-	0.3 (3)	0.2 (2)	0.1 (1)	0.3 (3)	0.7 (7)	0.1 (1)	0.3 (3)	-	-	-	-	2.36 (24)		
신축 이음		본 체	부식		M (개소)	2.5 (1)	-	-	2.5 (1)	-	-	-	-	-	-	2.5 (1)	-	-	-	2.5 (1)	-	2.5 (1)	12.5 (5)			
			유간 이물질퇴적		M (개소)	1.0 (1)	-	-	-	-	-	-	-	-	-	-	-	-	-	-	-	2.5 (1)	3.5 (2)			
			신축이음 하부 누수		개소	-	-	-	-	-	-	-	1	-	-	-	-	-	-	-	-	-	-		1	
		후타재	균 열	0.3mm미만	M (개소)	2.0 (5)	-	-	4.8 (12)	-	-	-	4.0 (10)	-	-	-	8.0 (16)	-	-	-	4 (10)	-	2.8 (7)		25.6 (60)	
부속시설		델리네이터 파손		개소	-	-	-	-	1	-	-	-	-	-	-	-	-	-	-	-	-	-	1			
		표지판 파손		개소	-	-	-	-	-	-	-	-	-	-	-	-	-	-	-	-	1	-	1			



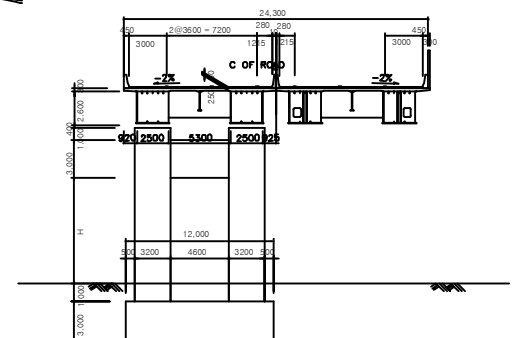
■ 부산방향(2/2)

구분		손상현황		단위	지점별수량																			합계	비고
					A1	A2	P1	P2	P3	P4	P5	P6	P7	P8	P9	P10	P11	P12	P13	P14	P15	P16	P17		
하부구조	교대	균열	0.3mm미만	M (개소)	1.0	2.4	-	-	-	-	-	-	-	-	-	-	-	-	-	-	-	-	-	3.4	
					(2)	(3)	-	-	-	-	-	-	-	-	-	-	-	-	-	-	-	-	-	-	
		누수흔적		M ² (개소)	-	0.51	-	-	-	-	-	-	-	-	-	-	-	-	-	-	-	-	-	0.51	
				-	(1)	-	-	-	-	-	-	-	-	-	-	-	-	-	-	-	-	-	(1)		
	파손		M ² (개소)	-	0.04	-	-	-	-	-	-	-	-	-	-	-	-	-	-	-	-	-	-	0.04	
				-	(1)	-	-	-	-	-	-	-	-	-	-	-	-	-	-	-	-	-	-	(1)	
	교각	균열	0.3mm미만	M (개소)	-	-	0.6	15.0	1.0	0.8	3.2	1.5	11.1	8.5	2.0	2.0	16.2	21.5	34.5	26.4	9.1	6.0	2.5	161.9	
					-	-	(2)	(5)	(1)	(1)	(4)	(1)	(6)	(3)	(3)	(1)	(12)	(18)	(15)	(14)	(7)	(4)	(1)	(98)	
			0.3mm이상	M (개소)	-	-	-	-	2.0	-	-	-	-	-	-	5.0	12.0	-	1.0	7.0	15.7	5.0	5.5	53.2	
					-	-	-	-	(1)	-	-	-	-	-	-	(1)	(5)	-	(1)	(3)	(7)	(2)	(2)	(22)	
보수부 재균열		0.3mm이상	M (개소)	-	-	-	-	-	-	-	-	-	-	-	1.5	-	-	-	-	-	-	-	-	1.5	
						-	-	-	-	-	-	-	-	-	(1)	-	-	-	-	-	-	-	-	-	(1)
망상균열		M ² (개소)	-	-	-	-	2.25	-	-	-	5.25	-	8.0	-	3.0	3.0	14.5	6.25	12.25	-	2.0	56.5			
			-	-	-	-	(1)	-	-	-	(2)	-	(1)	-	(1)	(1)	(5)	(3)	(3)	-	(1)	(18)			
파손		M ² (개소)	-	-	-	-	-	0.02	-	-	0.01	-	-	-	-	-	-	-	-	-	-	0.03	0.06		
			-	-	-	-	-	(1)	-	-	(1)	-	-	-	-	-	-	-	-	-	-	(1)	(3)		
교량받침		플레이트 도장손상		M ² (개소)	-	-	0.03	-	-	-	-	-	-	-	-	-	-	-	-	-	-	-	0.03		
					-	-	(3)	-	-	-	-	-	-	-	-	-	-	-	-	-	-	-	(3)		
		무수축몰탈 균열	0.3mm미만	M (개소)	-	-	-	-	-	-	-	0.2	-	-	-	0.2	-	0.2	-	-	-	-	-		0.6
							-	-	-	-	-	-	-	(2)	-	-	-	(2)	-	(2)	-	-	-		-
		받침콘크리트 균열	0.3mm미만	M (개소)	-	-	-	-	-	-	-	0.2	-	0.2	-	-	-	-	-	-	-	-	0.4		
						-	-	-	-	-	-	-	(1)	-	(1)	-	-	-	-	-	-	-	-	(2)	
		본체 부식		개소	-	-	-	-	-	-	-	2	-	-	-	-	-	-	-	-	-	-	2		
부속시설		차수판 볼트탈락		개소	-	-	-	-	-	-	-	-	-	-	-	-	4	-	-	-	-	-	4		





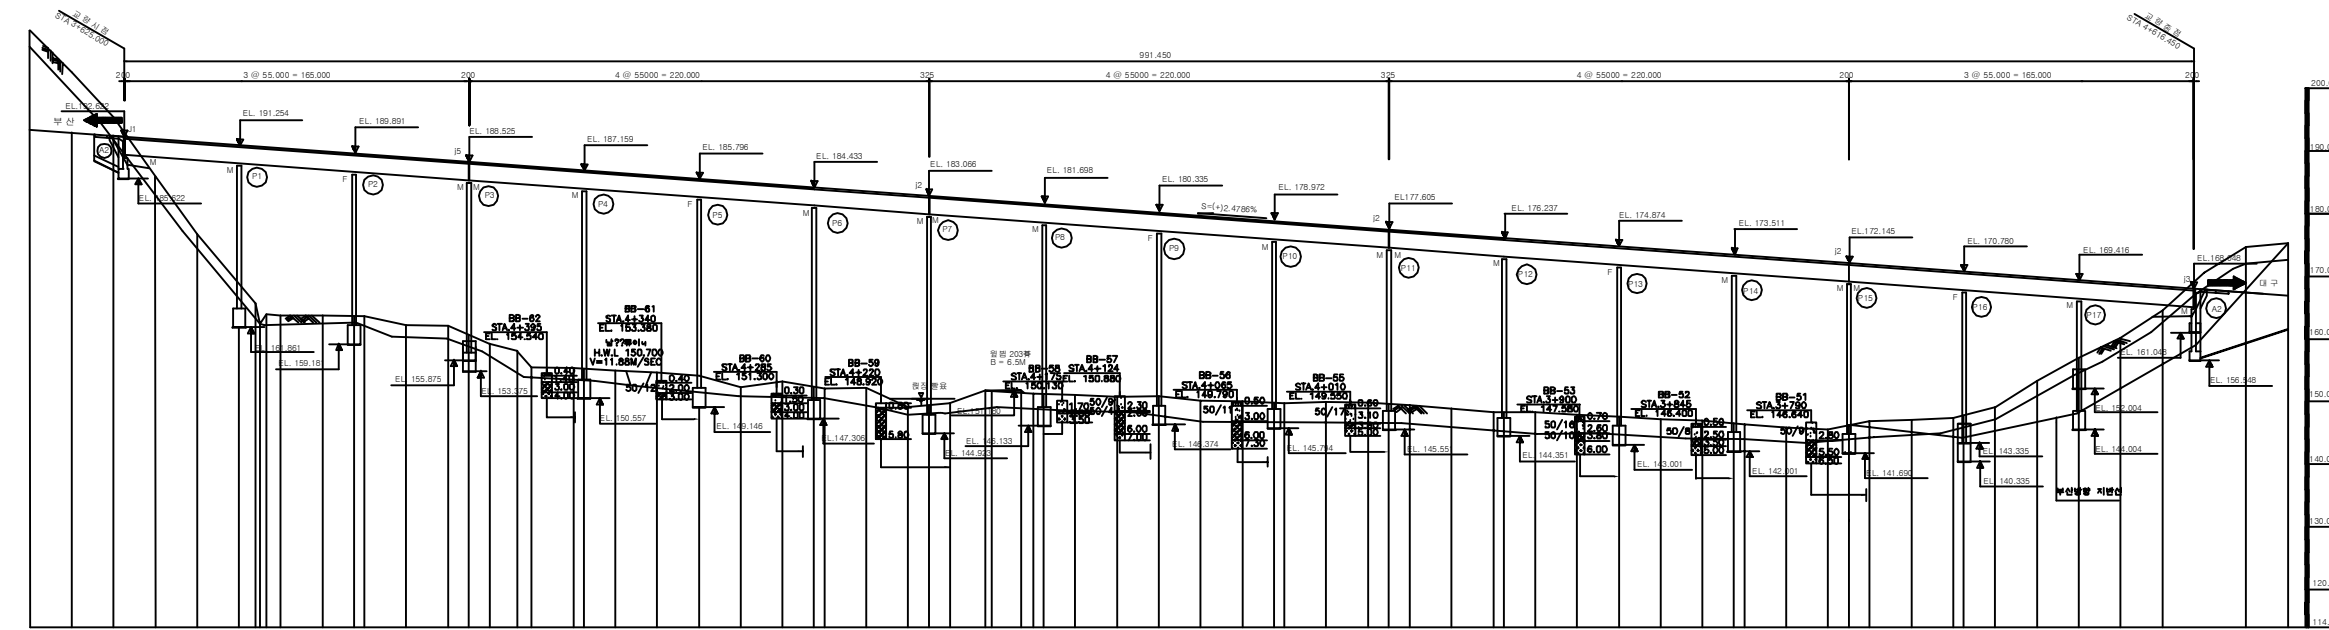
평면도



횡단면도

부산기점 71.844K

부산기점 72.835K



종단면도

(주)위드이앤오

Project Title
2016년 상반기 시설물 정기점검 용역

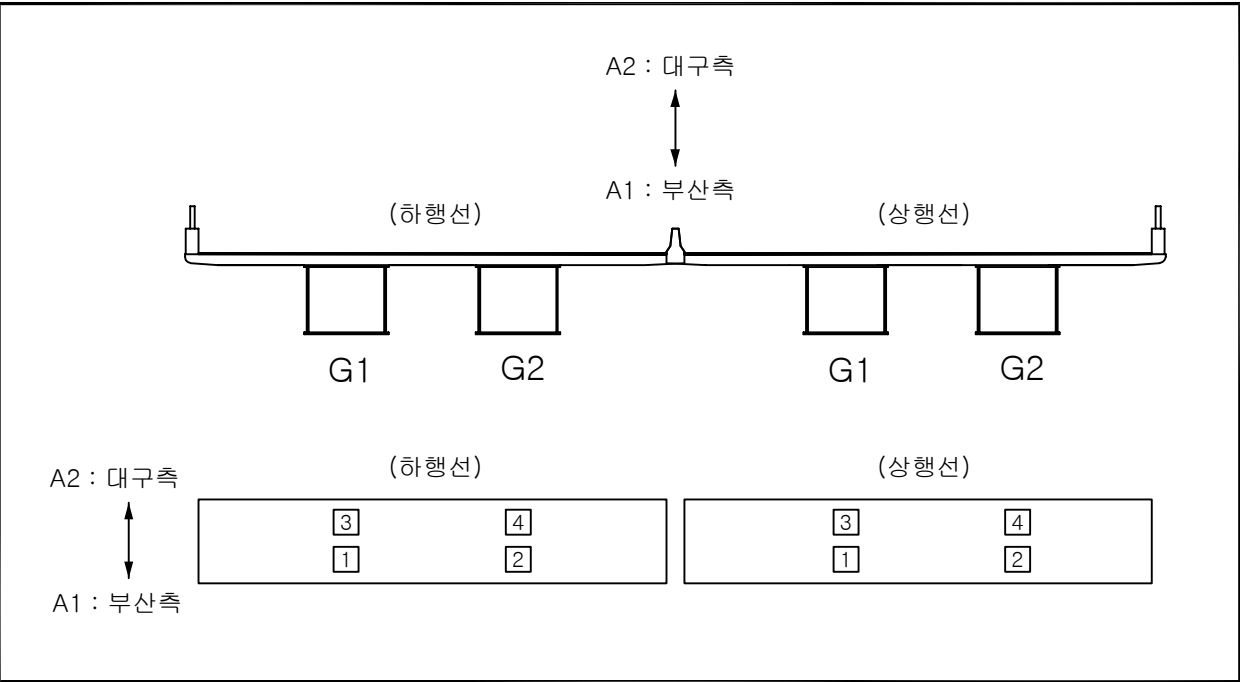
Drawing Title
남천교 (상,하행선) 평면도, 종·횡단면도

Note

■ 교량의 기호 정의

구 분	사 용 기 호	정 의
경 간	Sa	경간번호 (제 a 번째 span)
주 형	Ga (ST& PSC Box & PSC Beam)	Girder & Beam 주형번호 (제 a 번째 주형)
	Ca	Cross Beam 번호(제 a 번째 Cross Beam)
교좌 장치	SHa,b	교좌 장치 번호(제 a 번째 교각의 b번째 Shoe)
교 대	Aa	교대 번호(제 a 번째 Abutment)
교 각	Pa	교각 번호(제 a 번째 Pier)
배 수 구	Da	배수구 번호(제 a 번째 Drainage)
신축 이음	EJa	신축이음 번호 (Expension Joint : A1 ⇒ A2 진행방향)

 
 
 
 
 
 
 
 
 
 
 
 
- 부산측(A1-시점)에서 대구측(A2-종점) 방향으로 일련번호 증가
- 부산측(A1-시점)에서 대구측(A2-종점) 바라보았을때 좌측에서 우측으로 일련번호 증가



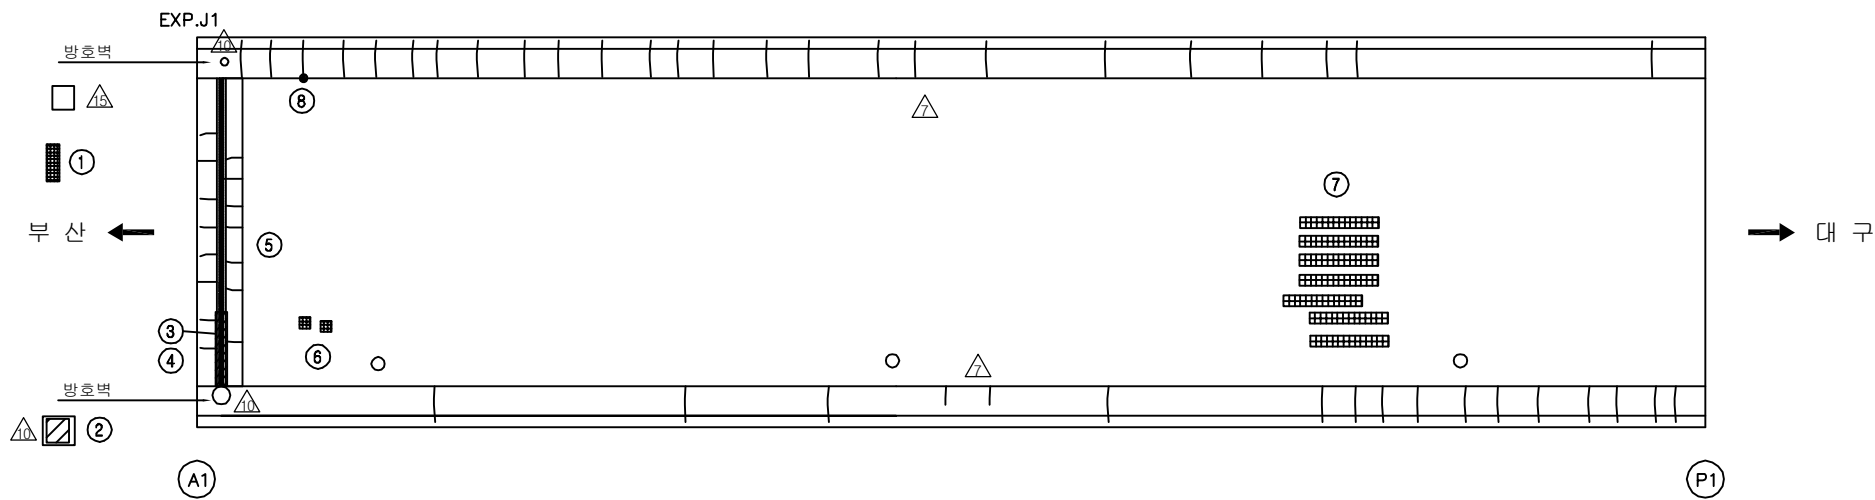
■ 유지관리 이력

구 분	보수일자	보수내용	비 고
1	2008. 3.	P7(대구) 조인트 보수(이상소음)	
2	2008년(상반기)	교면포장 보수	
3	2009년(상반기)	교면포장 보수, 교각 균열보수	
4	2010년(하반기)	바닥판, 교대, 교각 균열보수	
5	2010. 11.	교대, 교각, 바닥판, 방호벽 균열보수, 주형 및 교량받침 도장보수	
6	2010. 12.	P7(대구), A2 신축이음장치 부품교체	
7	2011. 6.	신축이음 장치 P7(양방향) 교체	
8	2012. 01	하행 P8 갓길측 배수관 육교형으로 개선	
9	2012. 05	균열보수, 단면복구, 도장보수, 배수시설, 차수판 보수 교량받침부 녹제거 및 도장, 중분대 및 난간방호벽 단면복구	
10	2013. 05	강교도장 보수	
11	2013. 06	교대 및 교각 균열보수 및 단면복구	
12	2014. 09	교면포장 보수(재포장) 실시 배수관 고정고리 탈락, 유도배수관 길이부족 보수	
13	2014. 11	주형내부 도장보수	

ID:남천교(대구)-교면포장 S1

보 수 이 력	
	기 존 근 역
	신 규 근 역
	보수부위재균열
	보 수(기보수)
	보 수(08. 하반기)
	보 수(09. 상반기)
	보 수(09. 하반기)
	보 수(10. 상반기)
	보 수(10. 하반기)
	보 수(11. 상반기)
	보 수(11. 하반기)
	보 수(12. 상반기)
	보 수(12. 하반기)
	보 수(13. 상반기)
	보 수(13. 하반기)
	보 수(14. 상반기)
	보 수(14. 하반기)
	보 수(15. 상반기)
	보 수(15. 하반기)
	보 수(16. 상반기)

손상 현황 표

[illegible]

KEY PLAN

961.450

신원

 
 
 
 
 
 
 
 
 
 
 
 
구리

P1 P2 P3 P4 P5 P6 P7 P8 P9 P10 P11 P12 P13 P14 P15 P16 P17

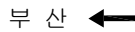
SECTION

용역명	2016년 상반기 시설물 정기점검 용역
과업기간	2016. 04. 18 ~ 2016. 06. 30
발주처	 신대구부산고속도로주식회사
용역사	(주)위드이앤오
도면번호	001

10:남천교(대구)-교면포장 S2

보 수 이 력	
	기 존 근 월
	신 규 근 월
	보수부위재근월
	보 수(기보수)
	보 수(08. 하반기)
	보 수(09. 상반기)
	보 수(09. 하반기)
	보 수(10. 상반기)
	보 수(10. 하반기)
	보 수(11. 상반기)
	보 수(11. 하반기)
	보 수(12. 상반기)
	보 수(12. 하반기)
	보 수(13. 상반기)
	보 수(13. 하반기)
	보 수(14. 상반기)
	보 수(14. 하반기)
	보 수(15. 상반기)
	보 수(15. 하반기)
	보 수(16. 상반기)

손상 현황 표

[illegible]

KEY PLAN

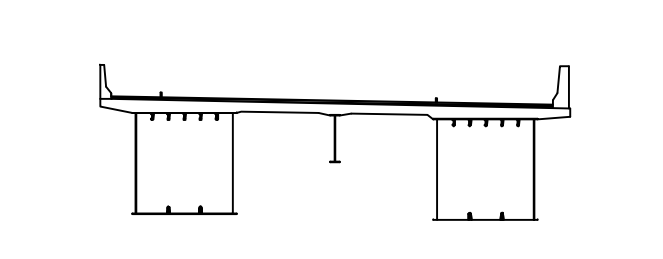
961+450

961+500

P1, P2, P3, P4, P5, P6, P7, P8, P9, P10, P11, P12, P13, P14, P15, P16, P17

North Arrow

 
 
 
 
 
 
 
 
 
 
 
 
SECTION



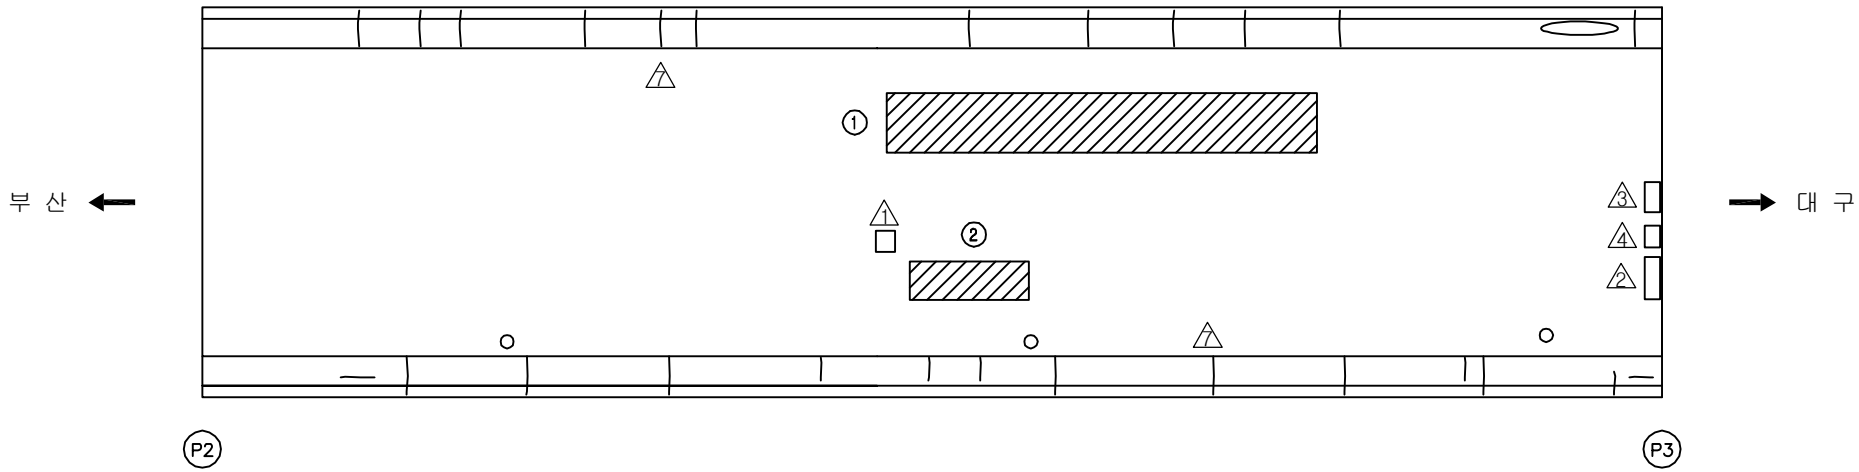
This architectural section drawing illustrates a cross-section of a building. The structure features a central vertical support and two side supports, with various structural details and dimensions indicated. The drawing is oriented horizontally, with the label 'SECTION' at the top left.

용역명	2016년 상반기 시설물 정기점검 용역
과업기간	2016. 04. 18 ~ 2016. 06. 30
발주처	 신대구부산고속도로주식회사
용역사	(주)위드이앤오
도면번호	002

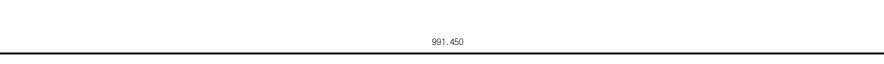
ID:남천교(대구)-교면포장 S3

보 수 이 력	
	기 존 근 월
	신 규 근 월
	보수부위재근월
	보 수(기보수)
	보 수(08. 하반기)
	보 수(09. 상반기)
	보 수(09. 하반기)
	보 수(10. 상반기)
	보 수(10. 하반기)
	보 수(11. 상반기)
	보 수(11. 하반기)
	보 수(12. 상반기)
	보 수(12. 하반기)
	보 수(13. 상반기)
	보 수(13. 하반기)
	보 수(14. 상반기)
	보 수(14. 하반기)
	보 수(15. 상반기)
	보 수(15. 하반기)
	보 수(16. 상반기)

손상 현황 표

[illegible]

KEY PLAN



991.450

보문교

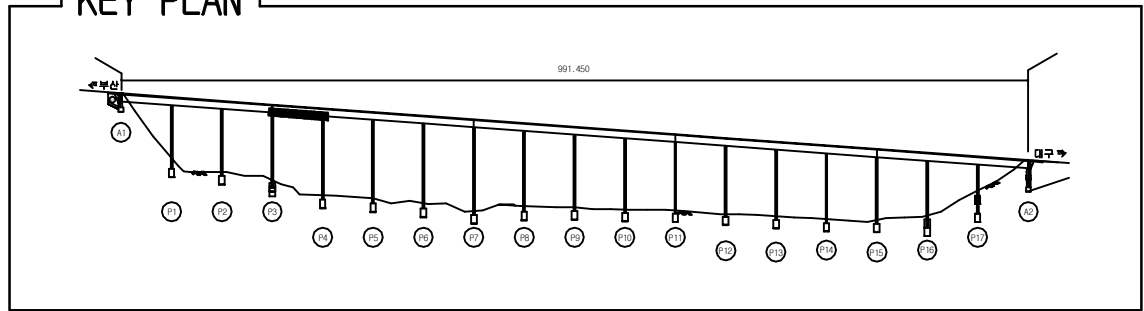
보문교로

1, 2, 3, 4, 5, 6, 7, 8, 9, 10, 11, 12, 13, 14, 15, 16, 17

SECTION

용역명	2016년 상반기 시설물 정기점검 용역
과업기간	2016. 04. 18 ~ 2016. 06. 30
발주처	 신대구부산고속도로주식회사
용역사	(주)위드이앤오
도면번호	003

ID:남천교(대구)-교면포장 S4



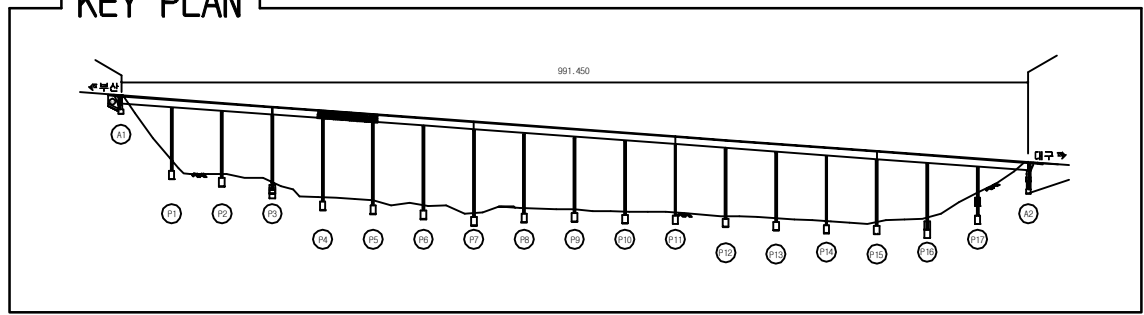
보 수 이 력	
	기 존 근 역
	신 규 근 역
	보수부위재균열
	보 수(기보수)
	보 수(08. 하반기)
	보 수(09. 상반기)
	보 수(09. 하반기)
	보 수(10. 상반기)
	보 수(10. 하반기)
	보 수(11. 상반기)
	보 수(11. 하반기)
	보 수(12. 상반기)
	보 수(12. 하반기)
	보 수(13. 상반기)
	보 수(13. 하반기)
	보 수(14. 상반기)
	보 수(14. 하반기)
	보 수(15. 상반기)
	보 수(15. 하반기)
	보 수(16. 상반기)

[illegible]

SECTION

용역명	2016년 상반기 시설물 정기점검 용역
과업기간	2016. 04. 18 ~ 2016. 06. 30
발주처	 신대구부산고속도로주식회사
용역사	(주)위드이앤오
도면번호	004

10:남천교(대구)-교면포장 S5



보 수 이 력	
	기 존 근 역
	신 규 근 역
	보수부위재균열
	보 수(기보수)
	보 수(08. 하반기)
	보 수(09. 상반기)
	보 수(09. 하반기)
	보 수(10. 상반기)
	보 수(10. 하반기)
	보 수(11. 상반기)
	보 수(11. 하반기)
	보 수(12. 상반기)
	보 수(12. 하반기)
	보 수(13. 상반기)
	보 수(13. 하반기)
	보 수(14. 상반기)
	보 수(14. 하반기)
	보 수(15. 상반기)
	보 수(15. 하반기)
	보 수(16. 상반기)

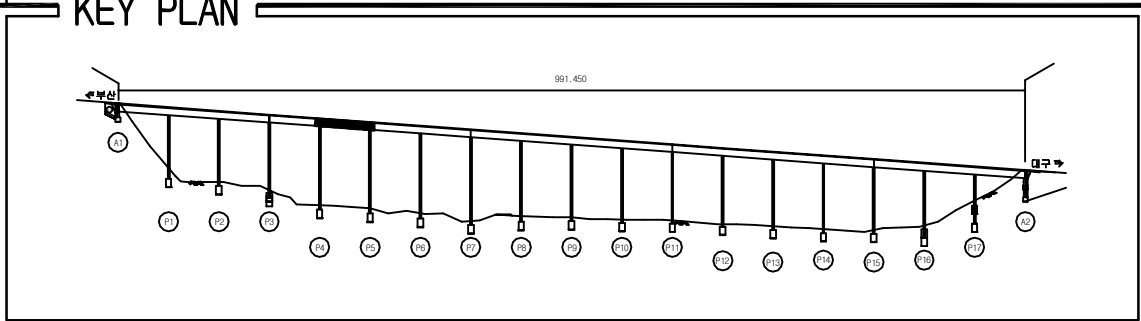
[illegible]

SECTION

ROADWAY
SKIN
RIBS
PIER
BENT
FLOOR SLAB
WALL

용역명	2016년 상반기 시설물 정기점검 용역
과업기간	2016. 04. 18 ~ 2016. 06. 30
발주처	 신대구부산고속도로주식회사
용역사	(주)위드이앤오
도면번호	005

ID:남천교(대구)-교면포장 S6

 
 
 
 
 
 
 
 
 
 
 
 


SECTION

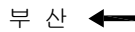
[illegible]

용역명	2016년 상반기 시설물 정기점검 용역
과업기간	2016. 04. 18 ~ 2016. 06. 30
발주처	 신대구부산고속도로주식회사
용역사	(주)위드이앤오
도면번호	006

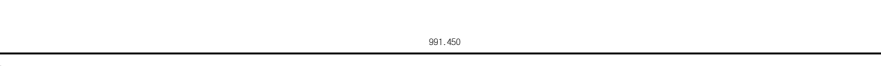
10:남천교(대구)-교면포장 S7

보 수 이 력	
	기 존 규 역
	신 규 규 역
	보수부위재규역
	보 수(기보수)
	보 수(08. 하반기)
	보 수(09. 상반기)
	보 수(09. 하반기)
	보 수(10. 상반기)
	보 수(10. 하반기)
	보 수(11. 상반기)
	보 수(11. 하반기)
	보 수(12. 상반기)
	보 수(12. 하반기)
	보 수(13. 상반기)
	보 수(13. 하반기)
	보 수(14. 상반기)
	보 수(14. 하반기)
	보 수(15. 상반기)
	보 수(15. 하반기)
	보 수(16. 상반기)

손상 현황 표

[illegible]

KEY PLAN



 
 
 
 
 
 
 
 
 
 
 
 
991.450

SECTION

The diagram is a cross-sectional view of a bridge. It features two main spans supported by three vertical piers. The bridge deck is shown with reinforcement bars (top and bottom) and stirrups. The piers and abutments are also detailed with reinforcement. The left abutment has a sloped backfill. The right abutment has a sloped backfill. The piers are rectangular. The spans are supported by the piers. The diagram is labeled 'SECTION' at the top left.

용역명	2016년 상반기 시설물 정기점검 용역
과업기간	2016. 04. 18 ~ 2016. 06. 30
발주처	 신대구부산고속도로주식회사
용역사	(주)위드이앤오
도면번호	007

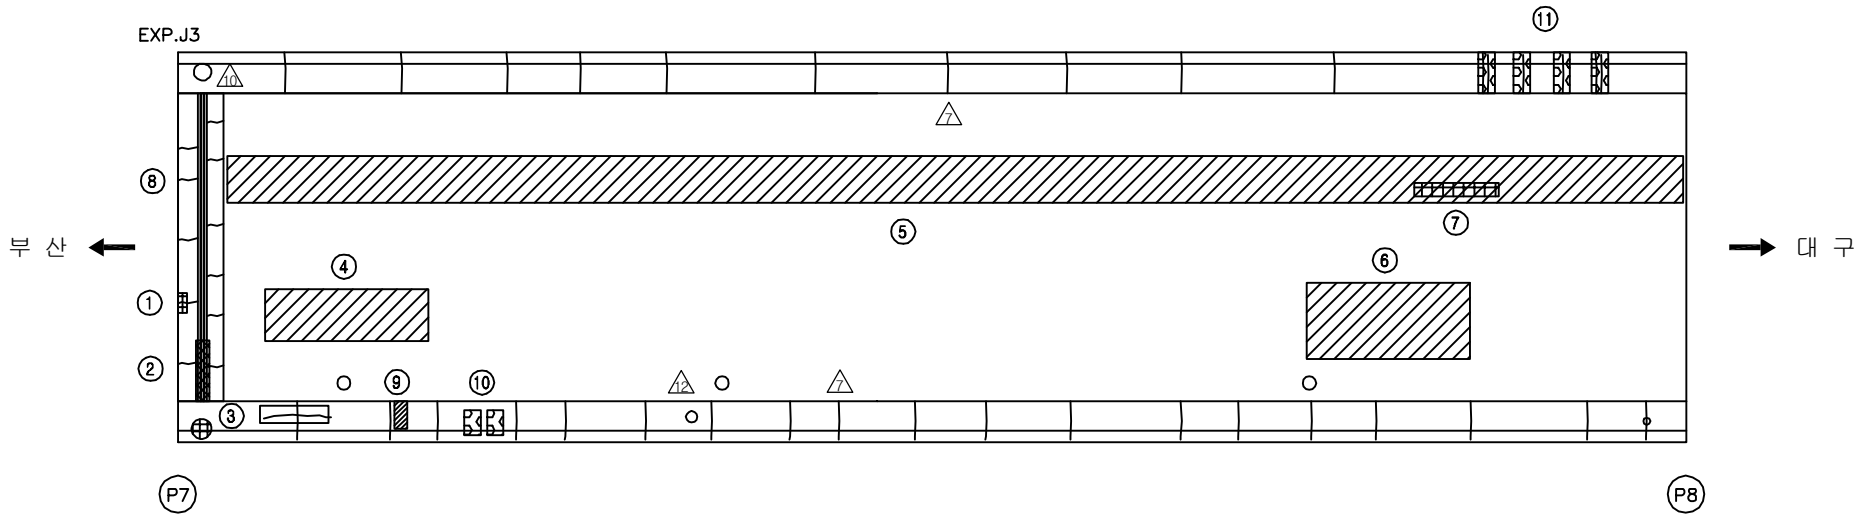
10:남천교(대구)-교면포장 S8

보 수 이 력	
	기 존 규 율
	신 규 규 율
	보수부위재규율
	보 수 (기보수)
	보 수 (08. 하반기)
	보 수 (09. 상반기)
	보 수 (09. 하반기)
	보 수 (10. 상반기)
	보 수 (10. 하반기)
	보 수 (11. 상반기)
	보 수 (11. 하반기)
	보 수 (12. 상반기)
	보 수 (12. 하반기)
	보 수 (13. 상반기)
	보 수 (13. 하반기)
	보 수 (14. 상반기)
	보 수 (14. 하반기)
	보 수 (15. 상반기)
	보 수 (15. 하반기)
	보 수 (16. 상반기)

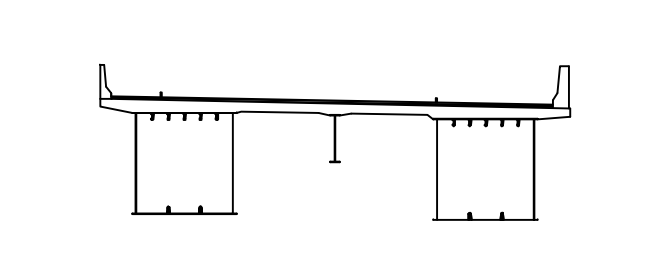
손상 현황 표

[illegible]

주) 손상의 폭과 길이는 m 이며, 단 균열의 폭은 mm 임

[illegible]

SECTION

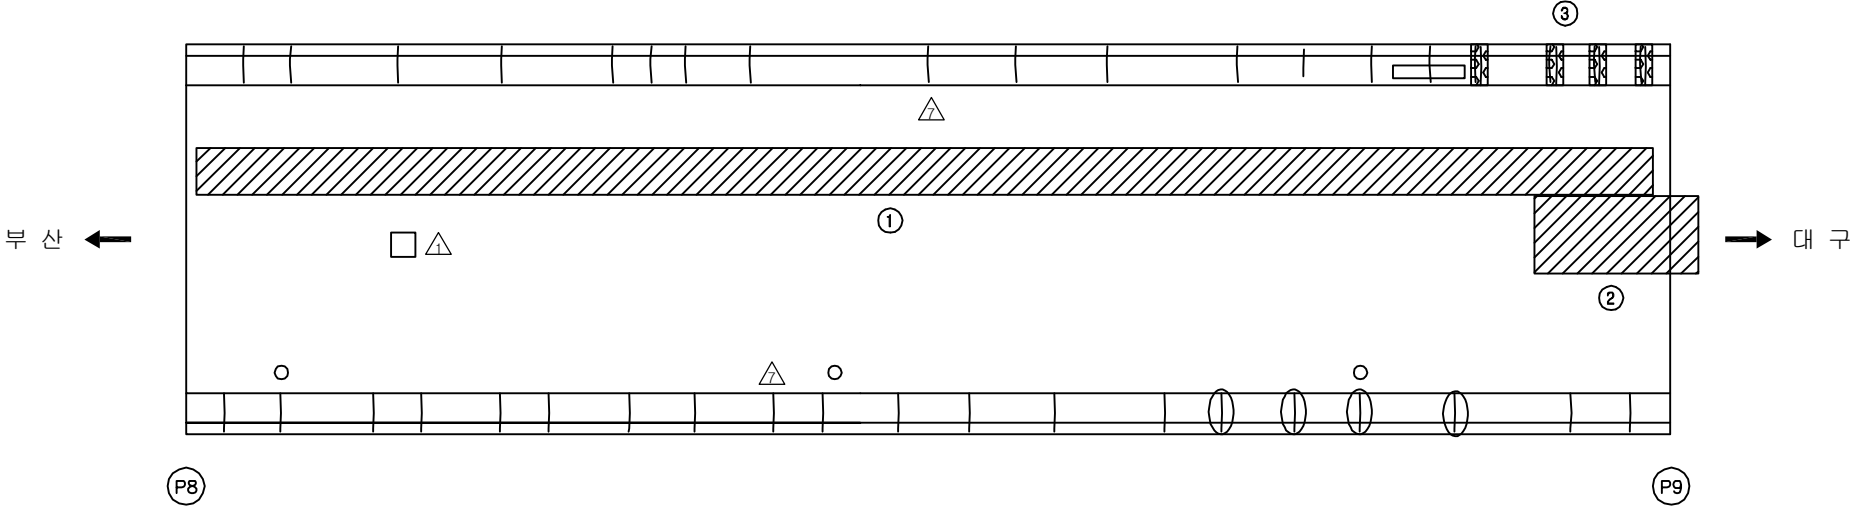


This architectural section drawing illustrates a cross-section of a building. The structure features a central vertical support and two side supports, with various structural details and dimensions indicated. The drawing is oriented horizontally, with the label 'SECTION' at the top left.

용역명	2016년 상반기 시설물 정기점검 용역
과업기간	2016. 04. 18 ~ 2016. 06. 30
발주처	 신대구부산고속도로주식회사
용역사	(주)위드이앤오
도면번호	008

ID:남천교(대구)-교면포장 S9

보 수 이 력	
	기 존 규 열
	신 규 규 열
	보수부위재규열
	보 수(기보수)
	보 수(08. 하반기)
	보 수(09. 상반기)
	보 수(09. 하반기)
	보 수(10. 상반기)
	보 수(10. 하반기)
	보 수(11. 상반기)
	보 수(11. 하반기)
	보 수(12. 상반기)
	보 수(12. 하반기)
	보 수(13. 상반기)
	보 수(13. 하반기)
	보 수(14. 상반기)
	보 수(14. 하반기)
	보 수(15. 상반기)
	보 수(15. 하반기)
	보 수(16. 상반기)

[illegible]

KEY PLAN

991.450

0+000

0+010

 
 
 
 
 
 
 
 
 
 
 
 
0+3700

0+3710

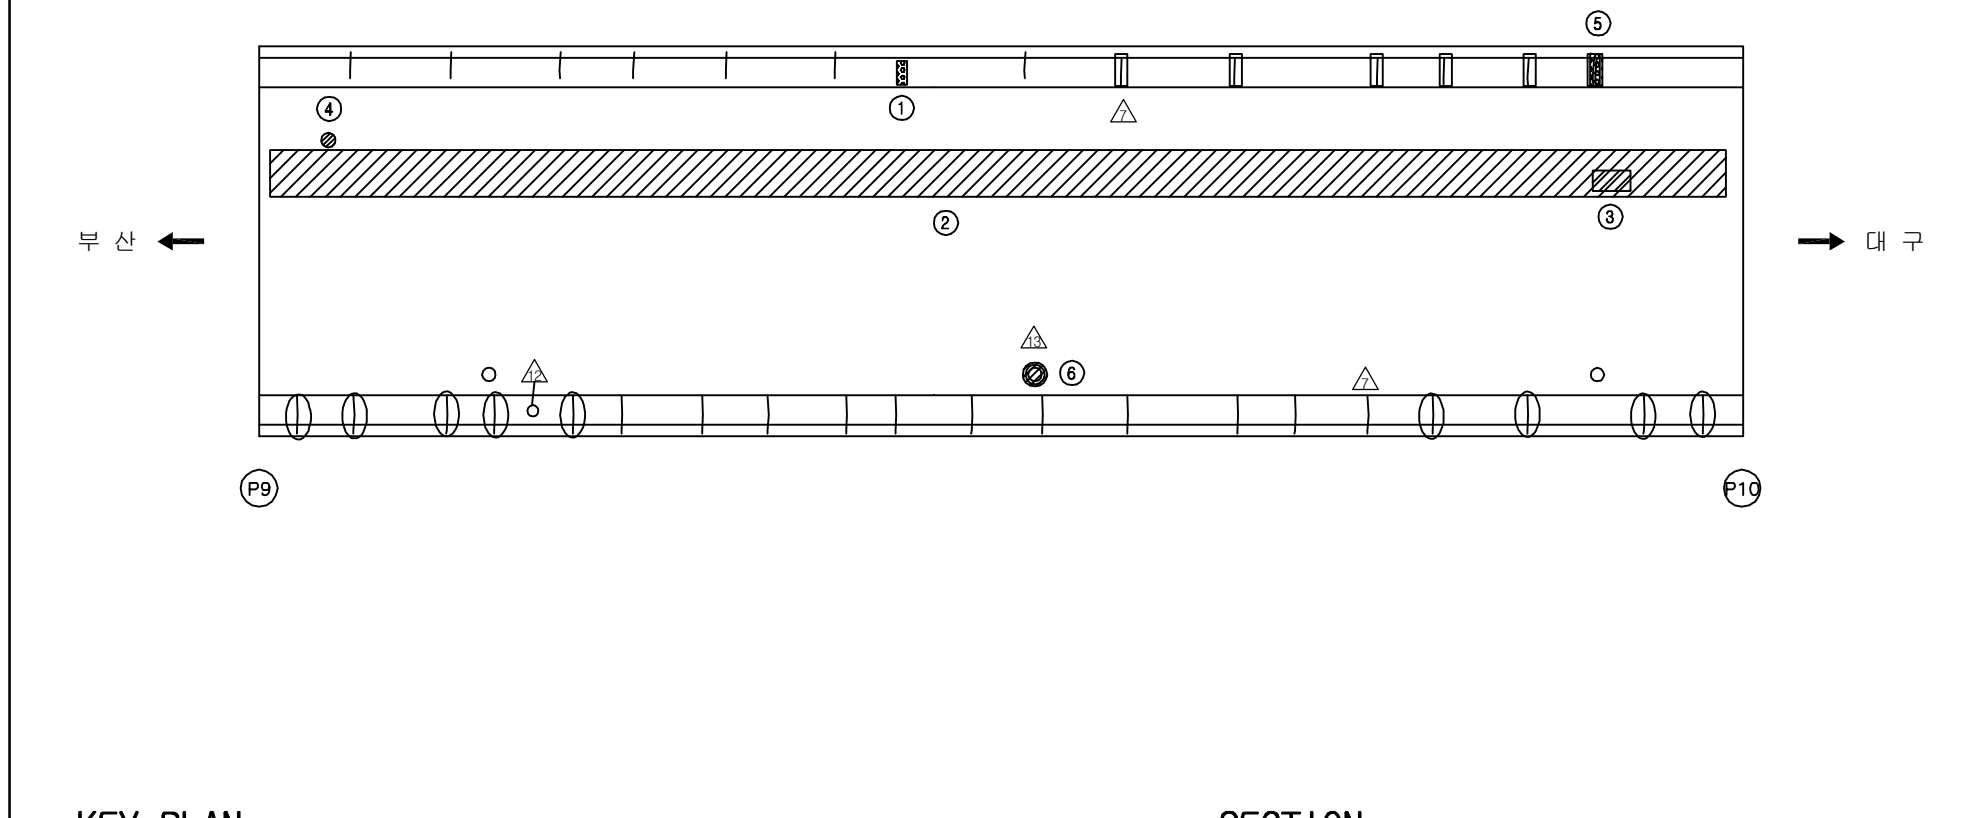
SECTION

용역명	2016년 상반기 시설물 정기점검 용역
과업기간	2016. 04. 18 ~ 2016. 06. 30
발주처	 신대구부산고속도로주식회사
용역사	(주)위드이앤오
도면번호	009

ID:남천교(대구)-교면포장 S10

보 수 이 력	
	기 존 근 역
	신 규 근 역
	보수부위재균열
	보 수(기보수)
	보 수(08. 하반기)
	보 수(09. 상반기)
	보 수(09. 하반기)
	보 수(10. 상반기)
	보 수(10. 하반기)
	보 수(11. 상반기)
	보 수(11. 하반기)
	보 수(12. 상반기)
	보 수(12. 하반기)
	보 수(13. 상반기)
	보 수(13. 하반기)
	보 수(14. 상반기)
	보 수(14. 하반기)
	보 수(15. 상반기)
	보 수(15. 하반기)
	보 수(16. 상반기)

손상 현황 표

[illegible]

KEY PLAN

991.450

Stationing numbers along the bridge axis: 01, 02, 

SECTION

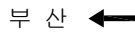
The diagram is a cross-sectional view of a bridge. It features a central pier supporting two spans. On either side of the central pier, there are additional piers supporting smaller spans. Reinforcement bars (rebar) are shown as small vertical and horizontal lines within the concrete structure. The label 'SECTION' is positioned at the top left of the diagram.

용역명	2016년 상반기 시설물 정기점검 용역
과업기간	2016. 04. 18 ~ 2016. 06. 30
발주처	 신대구부산고속도로주식회사
용역사	(주)위드이앤오
도면번호	010

ID:남천교(대구)-교면포장 S11

보 수 이 력	
	기 존 규 율
	신 규 규 율
	보수부위재규율
	보 수(기보수)
	보 수(08. 하반기)
	보 수(09. 상반기)
	보 수(09. 하반기)
	보 수(10. 상반기)
	보 수(10. 하반기)
	보 수(11. 상반기)
	보 수(11. 하반기)
	보 수(12. 상반기)
	보 수(12. 하반기)
	보 수(13. 상반기)
	보 수(13. 하반기)
	보 수(14. 상반기)
	보 수(14. 하반기)
	보 수(15. 상반기)
	보 수(15. 하반기)
	보 수(16. 상반기)

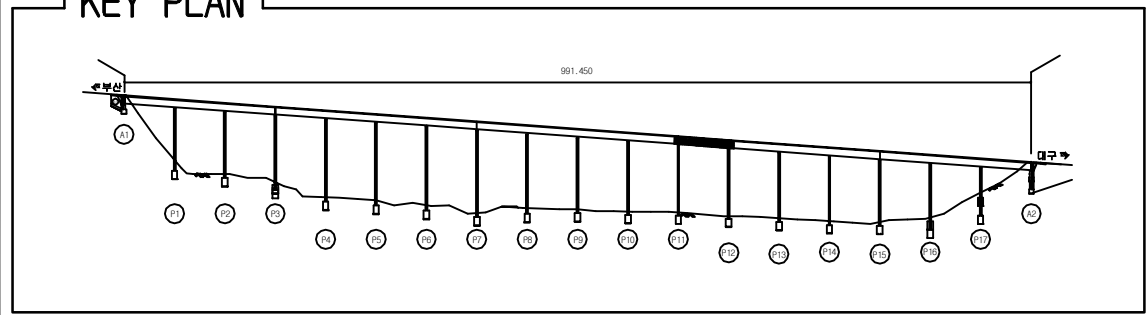
손상 현황 표

[illegible][illegible]

SECTION

용역명	2016년 상반기 시설물 정기점검 용역
과업기간	2016. 04. 18 ~ 2016. 06. 30
발주처	 신대구부산고속도로주식회사
용역사	(주)위드이앤오
도면번호	011

ID:남천교(대구)-교면포장 S12



보 수 이 력	
	기 존 근 역
	신 규 근 역
	보수부위재균열
	보 수(기보수)
	보 수(08. 하반기)
	보 수(09. 상반기)
	보 수(09. 하반기)
	보 수(10. 상반기)
	보 수(10. 하반기)
	보 수(11. 상반기)
	보 수(11. 하반기)
	보 수(12. 상반기)
	보 수(12. 하반기)
	보 수(13. 상반기)
	보 수(13. 하반기)
	보 수(14. 상반기)
	보 수(14. 하반기)
	보 수(15. 상반기)
	보 수(15. 하반기)
	보 수(16. 상반기)

 
 
 
 
 
 
 
 
 
 
 
 
[illegible]

SECTION

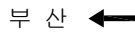
SECTION

용역명	2016년 상반기 시설물 정기점검 용역
과업기간	2016. 04. 18 ~ 2016. 06. 30
발주처	 신대구부산고속도로주식회사
용역사	(주)위드이앤오
도면번호	012

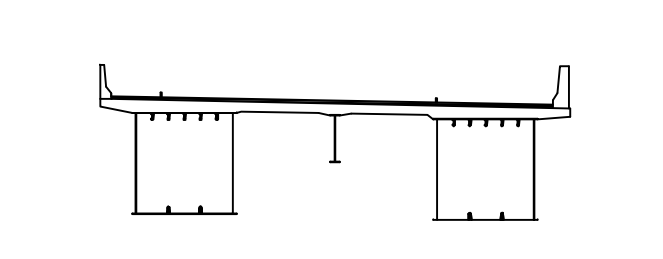
ID:남천교(대구)-교면포장 S13

보 수 이 력	
	기 존 규 율
	신 규 규 율
	보수부위재규율
	보 수 (기보수)
	보 수 (08. 하반기)
	보 수 (09. 상반기)
	보 수 (09. 하반기)
	보 수 (10. 상반기)
	보 수 (10. 하반기)
	보 수 (11. 상반기)
	보 수 (11. 하반기)
	보 수 (12. 상반기)
	보 수 (12. 하반기)
	보 수 (13. 상반기)
	보 수 (13. 하반기)
	보 수 (14. 상반기)
	보 수 (14. 하반기)
	보 수 (15. 상반기)
	보 수 (15. 하반기)
	보 수 (16. 상반기)

손상 현황 표

[illegible]

 
SECTION



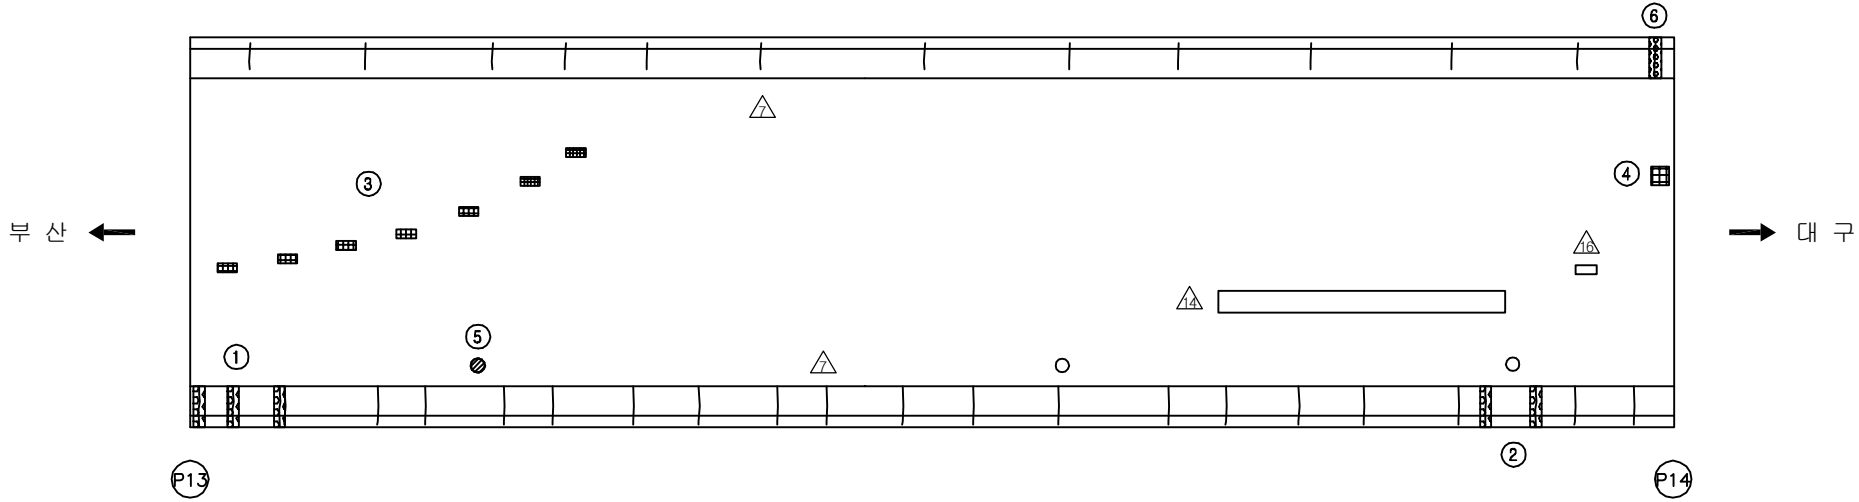
This architectural section drawing illustrates a cross-section of a building. The structure features a central vertical support and two side supports, with various structural details and dimensions indicated. The drawing is oriented horizontally, with the label 'SECTION' at the top left.

용역명	2016년 상반기 시설물 정기점검 용역
과업기간	2016. 04. 18 ~ 2016. 06. 30
발주처	 신대구부산고속도로주식회사
용역사	(주)위드이앤오
도면번호	013

ID:남천교(대구)-교면포장 S14

보 수 이 력	
	기 존 규 율
	신 규 규 율
	보수부위재규율
	보 수 (기보수)
	보 수 (08. 하반기)
	보 수 (09. 상반기)
	보 수 (09. 하반기)
	보 수 (10. 상반기)
	보 수 (10. 하반기)
	보 수 (11. 상반기)
	보 수 (11. 하반기)
	보 수 (12. 상반기)
	보 수 (12. 하반기)
	보 수 (13. 상반기)
	보 수 (13. 하반기)
	보 수 (14. 상반기)
	보 수 (14. 하반기)
	보 수 (15. 상반기)
	보 수 (15. 하반기)
	보 수 (16. 상반기)

손상 현황 표

[illegible]

KEY PLAN

991.450

1A

1B

1C

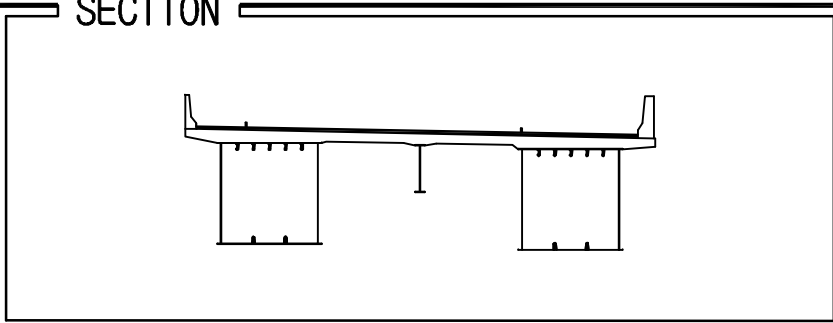
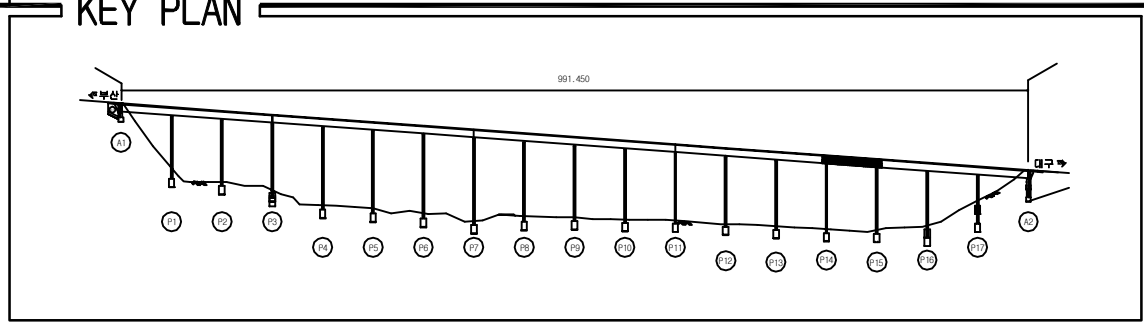
SECTION



The diagram is a cross-sectional view of a bridge. It features a central pier supporting two spans. On either side of the central pier, there are additional piers or abutments. The structure is shown with various layers and reinforcement, indicated by lines and dots. The top part of the diagram shows the bridge deck and the central pier. The bottom part shows the foundation and the side piers. The diagram is labeled 'SECTION' at the top left.

 
 
 
 
 
 
 
 
 
 
 
 
용역명	2016년 상반기 시설물 정기점검 용역
과업기간	2016. 04. 18 ~ 2016. 06. 30
발주처	 신대구부산고속도로주식회사
용역사	(주)위드이앤오
도면번호	014

ID:남천교(대구)-교면포장 S15

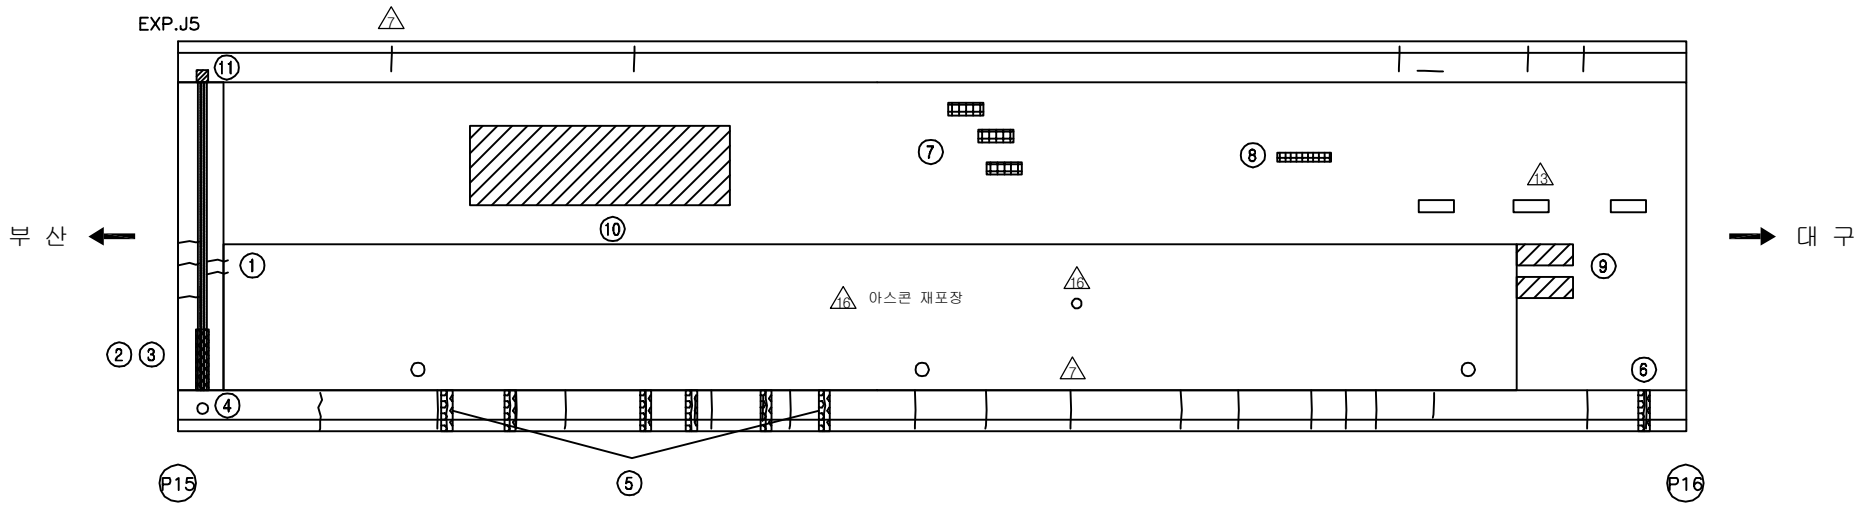
[illegible]

용역명	2016년 상반기 시설물 정기점검 용역
과업기간	2016. 04. 18 ~ 2016. 06. 30
발주처	 신대구부산고속도로주식회사
용역사	(주)위드이앤오
도면번호	015

ID:남천교(대구)-교면포장 S16

보 수 이 력	
	기 존 규 율
	신 규 규 율
	보수부위재규율
	보 수 (기보수)
	보 수 (08. 하반기)
	보 수 (09. 상반기)
	보 수 (09. 하반기)
	보 수 (10. 상반기)
	보 수 (10. 하반기)
	보 수 (11. 상반기)
	보 수 (11. 하반기)
	보 수 (12. 상반기)
	보 수 (12. 하반기)
	보 수 (13. 상반기)
	보 수 (13. 하반기)
	보 수 (14. 상반기)
	보 수 (14. 하반기)
	보 수 (15. 상반기)
	보 수 (15. 하반기)
	보 수 (16. 상반기)

손상 현황 표

[illegible]

KEY PLAN

991.450

Stationing numbers along the bridge axis: 91, 92, 93, 94, 95, 96, 97, 98, 99, 100, 101, 102, 103, 104, 105, 106, 107, 108.

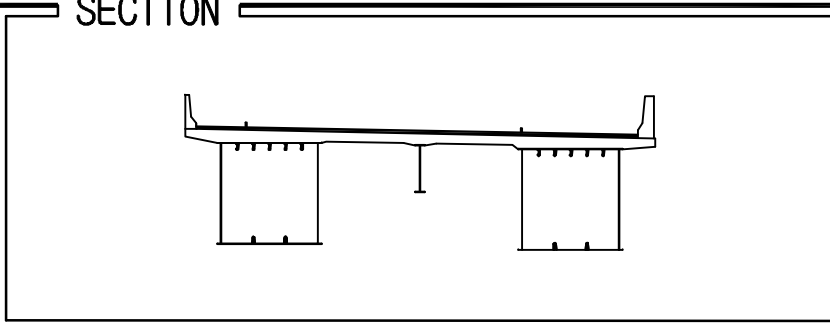
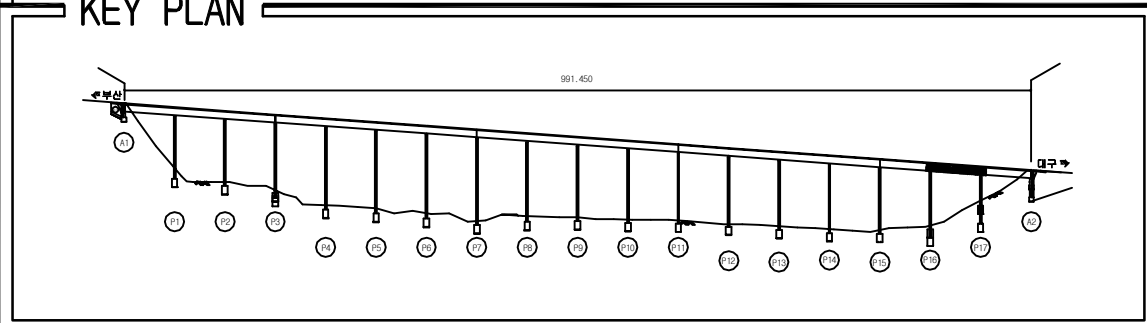
Labels: 90, 91, 92, 93, 94, 95, 96, 97, 98, 99, 100, 101, 102, 103, 104, 105, 106, 107, 108.

Directional arrows: 90, 91, 92, 93, 94, 95, 96, 97, 98, 99, 100, 101, 102, 103, 104, 105, 106, 107, 108.

SECTION

 
 
 
 
 
 
 
 
 
 
 
 
용역명	2016년 상반기 시설물 정기점검 용역
과업기간	2016. 04. 18 ~ 2016. 06. 30
발주처	 신대구부산고속도로주식회사
용역사	(주)위드이앤오
도면번호	016

ID:남천교(대구)-교면포장 S17

[illegible]

용역명	2016년 상반기 시설물 정기점검 용역
과업기간	2016. 04. 18 ~ 2016. 06. 30
발주처	 신대구부산고속도로주식회사
용역사	(주)위드이앤오
도면번호	017

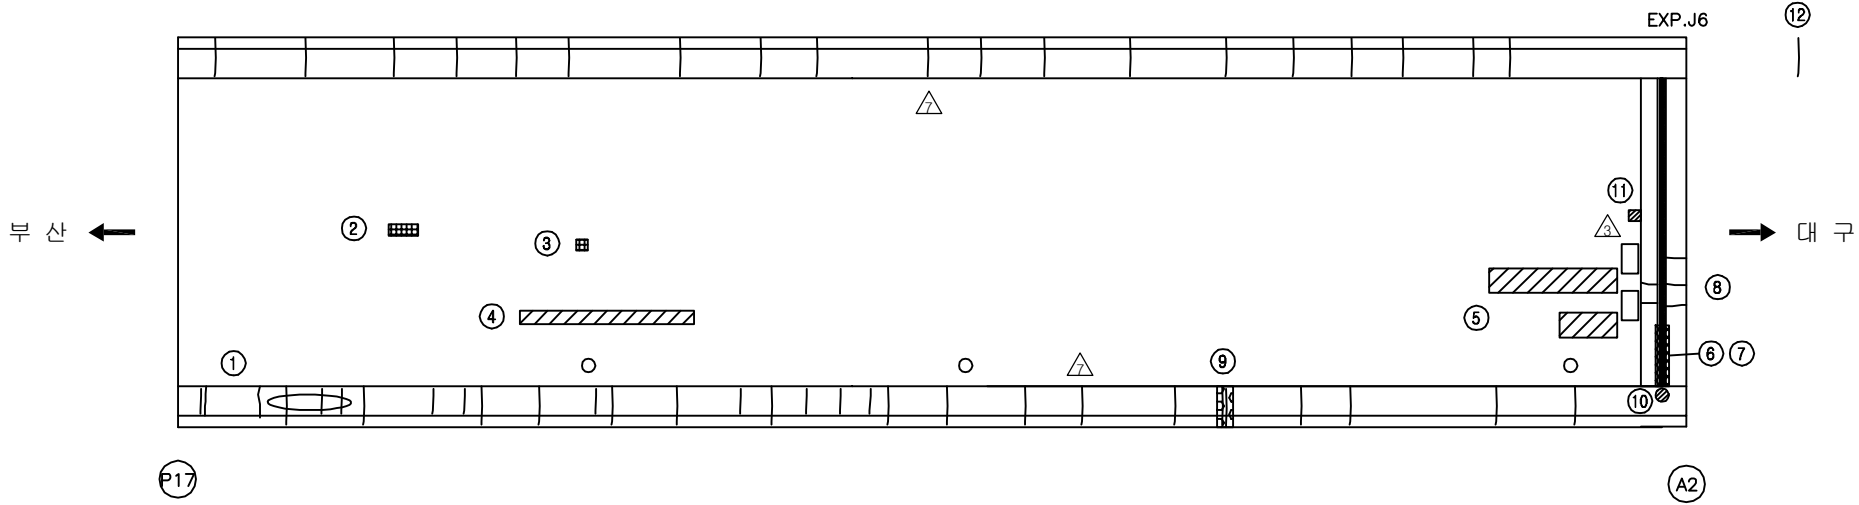
ID:남천교(대구)-교면포장 S18

보 수 이 력	
	기 존 규 율
	신 규 규 율
	보수부위재규율
	보 수 (기보수)
	보 수 (08. 하반기)
	보 수 (09. 상반기)
	보 수 (09. 하반기)
	보 수 (10. 상반기)
	보 수 (10. 하반기)
	보 수 (11. 상반기)
	보 수 (11. 하반기)
	보 수 (12. 상반기)
	보 수 (12. 하반기)
	보 수 (13. 상반기)
	보 수 (13. 하반기)
	보 수 (14. 상반기)
	보 수 (14. 하반기)
	보 수 (15. 상반기)
	보 수 (15. 하반기)
	보 수 (16. 상반기)

손상 현황 표

[illegible]

주) 손상의 폭과 길이는 m 이며, 단 균열의 폭은 mm 임



KEY PLAN

991.450

대구

 
 
 
 
 
 
 
 
 
 
 
 
1, 2, 3, 4, 5, 6, 7, 8, 9, 10, 11, 12, 13, 14, 15, 16, 17

 
 
SECTION

A technical cross-section drawing of a bridge deck. The deck is supported by two large rectangular piers and a central vertical support. The drawing shows the internal structure, including reinforcement bars (rebar) and the concrete deck. The piers are labeled with '1' and '2' at the base. The central support is labeled with '3' at the base. The deck is labeled with '4' at the top. The drawing is oriented horizontally, with the bridge axis running from left to right.

용역명	2016년 상반기 시설물 정기점검 용역
과업기간	2016. 04. 18 ~ 2016. 06. 30
발주처	 신대구부산고속도로주식회사
용역사	(주)위드이앤오
도면번호	018

ID:남천교(대구)-바닥판하면 S1

보 수 이 력	
	기 존 근 역
	신 규 근 역
	보수부위재균열
	보 수(기보수)
	보 수(08. 하반기)
	보 수(09. 상반기)
	보 수(09. 하반기)
	보 수(10. 상반기)
	보 수(10. 하반기)
	보 수(11. 상반기)
	보 수(11. 하반기)
	보 수(12. 상반기)
	보 수(12. 하반기)
	보 수(13. 상반기)
	보 수(13. 하반기)
	보 수(14. 상반기)
	보 수(14. 하반기)
	보 수(15. 상반기)
	보 수(15. 하반기)
	보 수(16. 상반기)

[illegible]

KEY PLAN

961.450

18

17

16

15

14

13

12

11

10

9

8

7

6

5

4

3

2

1

19

20

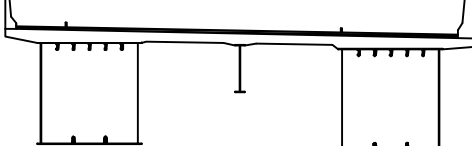
508

509

510

511

SECTION

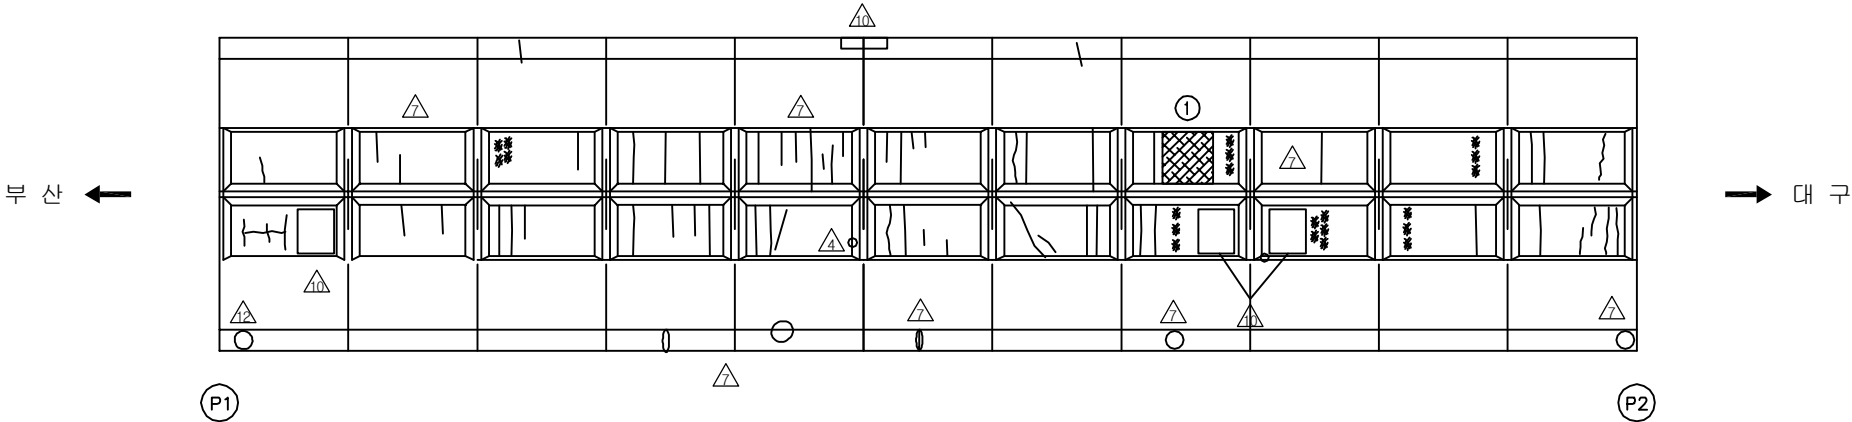


A technical cross-section diagram of a bridge deck. The deck is supported by two large rectangular piers. A central vertical line indicates the centerline. The deck has a flat top surface with a slight upward curve at the ends. Small vertical lines are shown along the bottom of the deck, likely representing reinforcement or drainage. The piers have a wider base and a narrower top section where they meet the deck.

용역명	2016년 상반기 시설물 정기점검 용역
과업기간	2016. 04. 18 ~ 2016. 06. 30
발주처	 신대구부산고속도로주식회사
용역사	(주)위드이앤오
도면번호	019

ID:남천교(대구)-바닥판하면 S2

보 수 이 력	
	기 존 규 역
	신 구 규 역
	보수부위재균열
	보 수(기보수)
	보 수(08. 하반기)
	보 수(09. 상반기)
	보 수(09. 하반기)
	보 수(10. 상반기)
	보 수(10. 하반기)
	보 수(11. 상반기)
	보 수(11. 하반기)
	보 수(12. 상반기)
	보 수(12. 하반기)
	보 수(13. 상반기)
	보 수(13. 하반기)
	보 수(14. 상반기)
	보 수(14. 하반기)
	보 수(15. 상반기)
	보 수(15. 하반기)
	보 수(16. 상반기)

[illegible]

KEY PLAN

991.450

신부선

신부선교

신부선교로

 
 
 
 
 
 
 
 
 
 
 
 
신부선로

SECTION

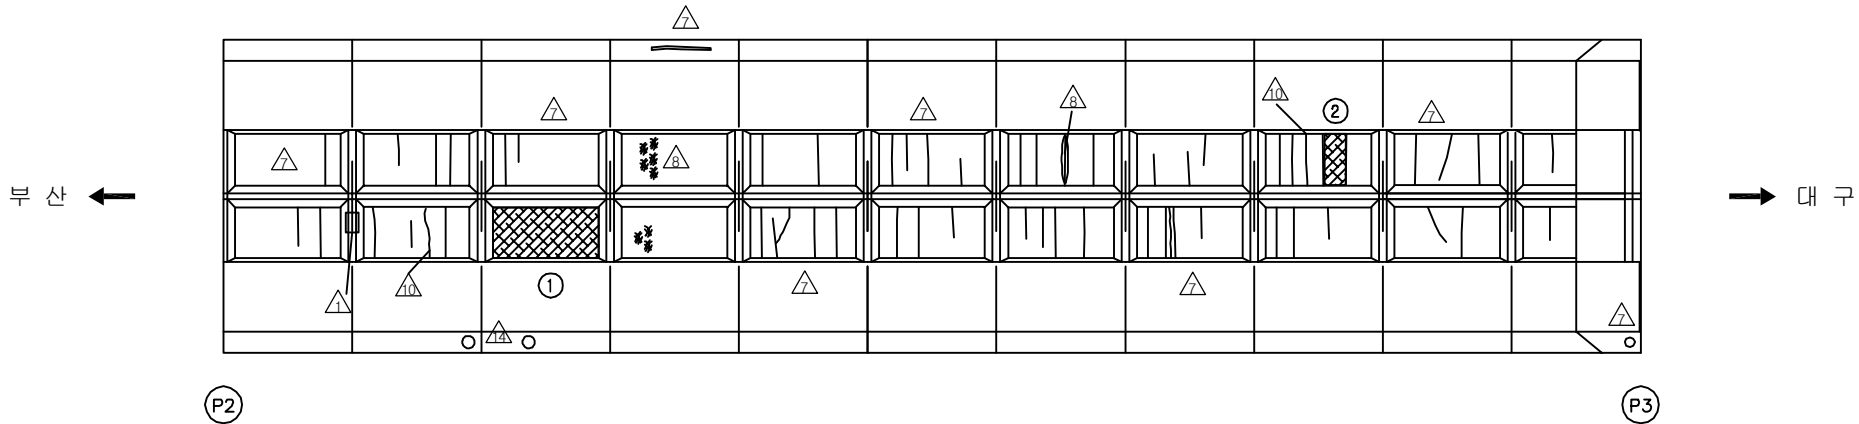
A technical cross-section diagram of a bridge deck. The deck is a continuous beam supported by two main piers. The piers are shown with multiple piles. The deck has a slight dip in the center and rises at the ends. The diagram is labeled 'SECTION' at the top.

용역명	2016년 상반기 시설물 정기점검 용역
과업기간	2016. 04. 18 ~ 2016. 06. 30
발주처	 신대구부산고속도로주식회사
용역사	(주)위드이앤오
도면번호	020

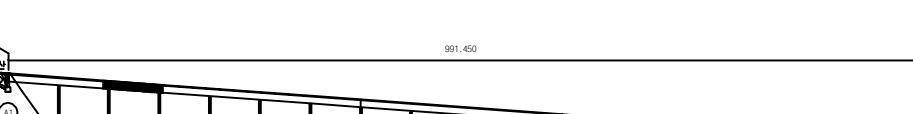
ID:남천교(대구)-바닥판하면 S3

보 수 이 력	
	기 존 규 율
	신 규 규 율
	보수부위재규율
	보 수 (기보수)
	보 수 (08. 하반기)
	보 수 (09. 상반기)
	보 수 (09. 하반기)
	보 수 (10. 상반기)
	보 수 (10. 하반기)
	보 수 (11. 상반기)
	보 수 (11. 하반기)
	보 수 (12. 상반기)
	보 수 (12. 하반기)
	보 수 (13. 상반기)
	보 수 (13. 하반기)
	보 수 (14. 상반기)
	보 수 (14. 하반기)
	보 수 (15. 상반기)
	보 수 (15. 하반기)
	보 수 (16. 상반기)

손상 현황 표

[illegible]

KEY PLAN



991.450

대교

1, 2, 3, 4, 5, 6, 7, 8, 9, 10, 11, 12, 13, 14, 15, 16, 17, 18, 19, 20

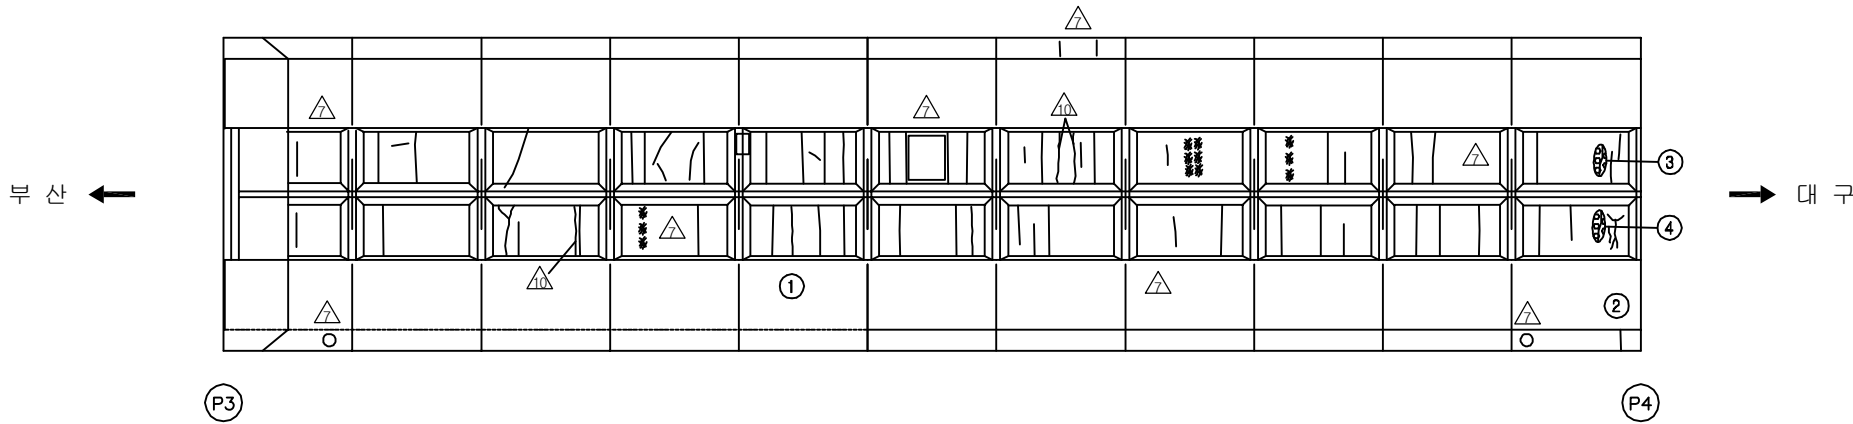
SECTION



용역명	2016년 상반기 시설물 정기점검 용역
과업기간	2016. 04. 18 ~ 2016. 06. 30
발주처	 신대구부산고속도로주식회사
용역사	(주)위드이앤오
도면번호	021

ID:남천교(대구)-바닥판하면 S4

보 수 이 력	
	기 존 규 율
	신 규 규 율
	보수부위재규율
	보 수 (기보수)
	보 수 (08. 하반기)
	보 수 (09. 상반기)
	보 수 (09. 하반기)
	보 수 (10. 상반기)
	보 수 (10. 하반기)
	보 수 (11. 상반기)
	보 수 (11. 하반기)
	보 수 (12. 상반기)
	보 수 (12. 하반기)
	보 수 (13. 상반기)
	보 수 (13. 하반기)
	보 수 (14. 상반기)
	보 수 (14. 하반기)
	보 수 (15. 상반기)
	보 수 (15. 하반기)
	보 수 (16. 상반기)

[illegible]

KEY PLAN

신부심

991.450

신부심교

신부심로

신부심교로

1 2 3 4 5 6 7 8 9 10 11 12 13 14 15 16 17 18 19 20

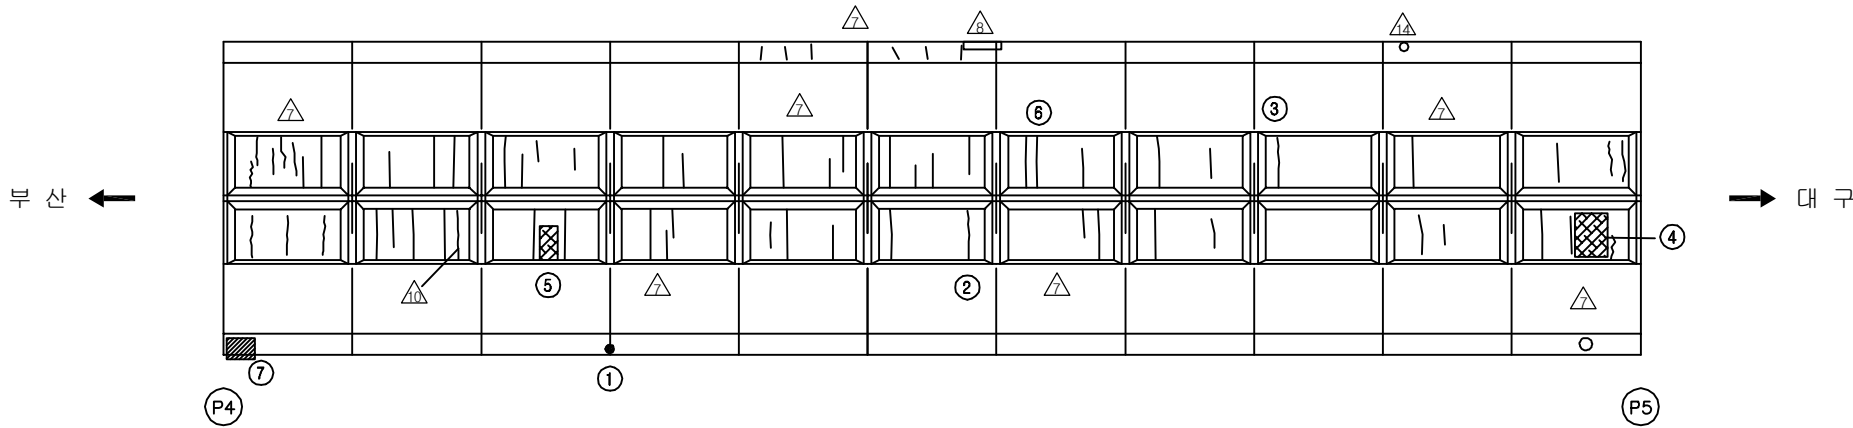
SECTION



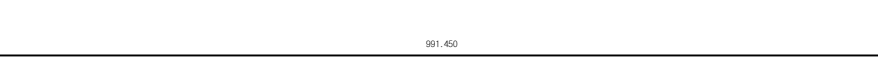
용역명	2016년 상반기 시설물 정기점검 용역
과업기간	2016. 04. 18 ~ 2016. 06. 30
발주처	 신대구부산고속도로주식회사
용역사	(주)위드이앤오
도면번호	022

10:남천교(대구)-바닥판하면 S5

보 수 이 력	
	기 존 규 율
	신 규 규 율
	보수부위재규율
	보 수 (기보수)
	보 수 (08. 하반기)
	보 수 (09. 상반기)
	보 수 (09. 하반기)
	보 수 (10. 상반기)
	보 수 (10. 하반기)
	보 수 (11. 상반기)
	보 수 (11. 하반기)
	보 수 (12. 상반기)
	보 수 (12. 하반기)
	보 수 (13. 상반기)
	보 수 (13. 하반기)
	보 수 (14. 상반기)
	보 수 (14. 하반기)
	보 수 (15. 상반기)
	보 수 (15. 하반기)
	보 수 (16. 상반기)

[illegible]

KEY PLAN



991.450

대교로

 
 
 
 
 
 
 
 
 
 
 
 
SECTION



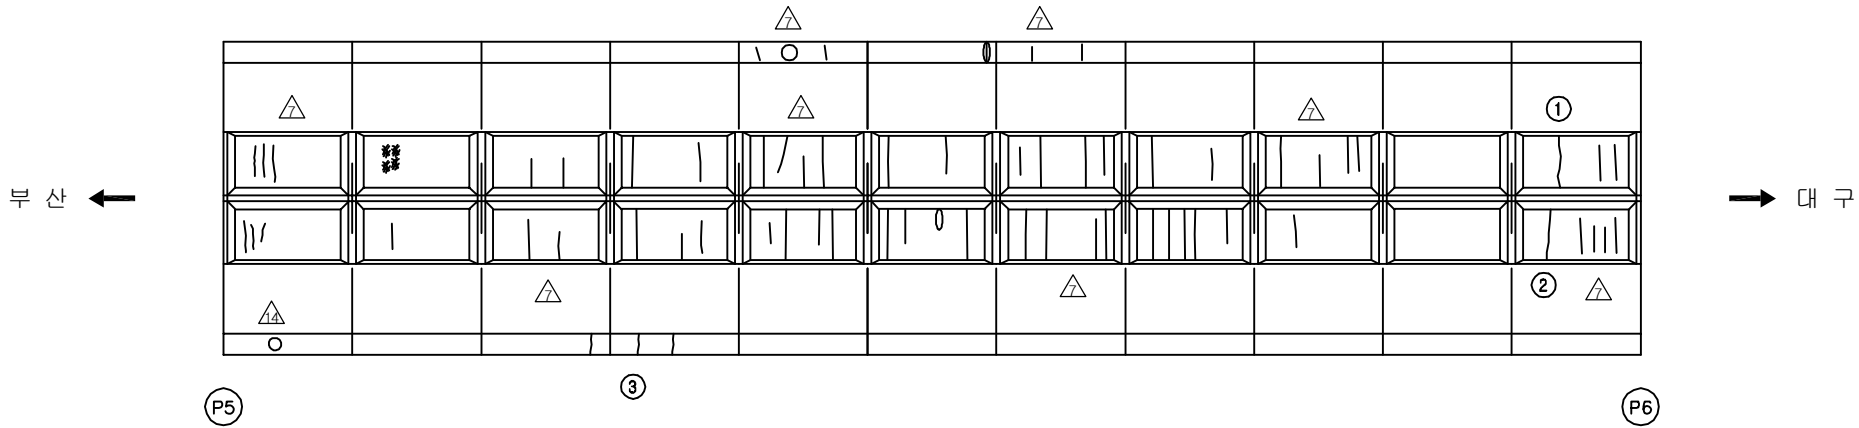
Diagram illustrating the cross-section of a bridge deck, showing two main spans supported by piers. The deck is a continuous beam with a central support. The piers have multiple vertical supports. The deck has a slight upward curve at the ends.

용역명	2016년 상반기 시설물 정기점검 용역
과업기간	2016. 04. 18 ~ 2016. 06. 30
발주처	 신대구부산고속도로주식회사
용역사	(주)위드이앤오
도면번호	023

ID:남천교(대구)-바닥판하면 S6

보 수 이 력	
	기 존 규 율
	신 규 규 율
	보수부위재규율
	보 수 (기보수)
	보 수 (08. 하반기)
	보 수 (09. 상반기)
	보 수 (09. 하반기)
	보 수 (10. 상반기)
	보 수 (10. 하반기)
	보 수 (11. 상반기)
	보 수 (11. 하반기)
	보 수 (12. 상반기)
	보 수 (12. 하반기)
	보 수 (13. 상반기)
	보 수 (13. 하반기)
	보 수 (14. 상반기)
	보 수 (14. 하반기)
	보 수 (15. 상반기)
	보 수 (15. 하반기)
	보 수 (16. 상반기)

손상 현황 표

[illegible]

KEY PLAN

991.450

A B C D

10 11 12 

 
 
 
 
 
 
 
 
 
 
 
 
SECTION



The diagram illustrates a cross-section of a bridge structure. It features a continuous beam supported by three vertical piers. The spans between the piers are labeled 'SPAN'. The piers are labeled 'PIER'. The structure is shown in a simplified, schematic manner, highlighting the main components of the bridge.

용역명	2016년 상반기 시설물 정기점검 용역
과업기간	2016. 04. 18 ~ 2016. 06. 30
발주처	 신대구부산고속도로주식회사
용역사	(주)위드이앤오
도면번호	024

 
ID:남천교(대구)-바닥판하면 S7

보 수 이 력	
	기 존 근 역
	신 규 근 역
	보수부위재균열
	보 수(기보수)
	보 수(08. 하반기)
	보 수(09. 상반기)
	보 수(09. 하반기)
	보 수(10. 상반기)
	보 수(10. 하반기)
	보 수(11. 상반기)
	보 수(11. 하반기)
	보 수(12. 상반기)
	보 수(12. 하반기)
	보 수(13. 상반기)
	보 수(13. 하반기)
	보 수(14. 상반기)
	보 수(14. 하반기)
	보 수(15. 상반기)
	보 수(15. 하반기)
	보 수(16. 상반기)

손상 현황 표

[illegible]

※ 구축이음 하부 브라켓 전반적 용접 미흡



→ 대구

KEY PLAN

991.450

 
P1 P2 P3 P4 P5 P6 P7 P8 P9 P10 P11 P12 P13 P14 P15 P16 P17 P18 P19 P20

SECTION

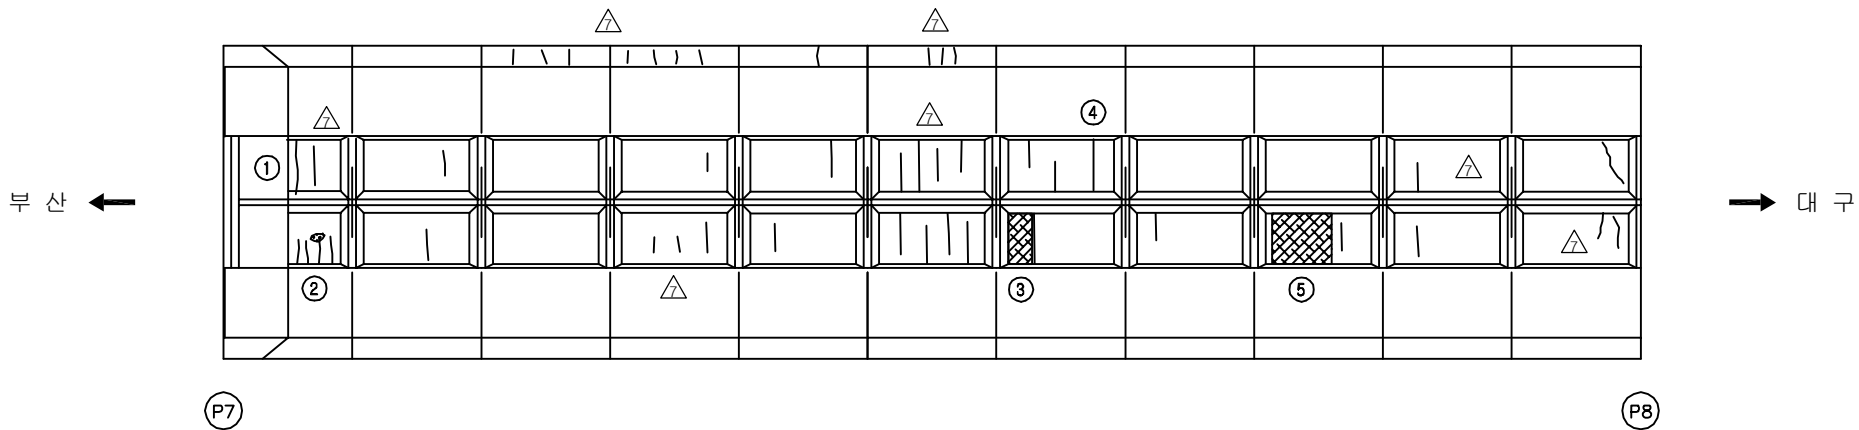


용역명	2016년 상반기 시설물 정기점검 용역
과업기간	2016. 04. 18 ~ 2016. 06. 30
발주처	 신대구부산고속도로주식회사
용역사	(주)위드이앤오
도면번호	025

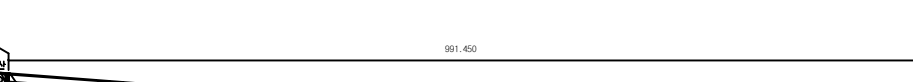
ID:남천교(대구)-바닥판하면 S8

보 수 이 력	
	기 존 규 율
	신 규 규 율
	보수부위재규율
	보 수 (기보수)
	보 수 (08. 하반기)
	보 수 (09. 상반기)
	보 수 (09. 하반기)
	보 수 (10. 상반기)
	보 수 (10. 하반기)
	보 수 (11. 상반기)
	보 수 (11. 하반기)
	보 수 (12. 상반기)
	보 수 (12. 하반기)
	보 수 (13. 상반기)
	보 수 (13. 하반기)
	보 수 (14. 상반기)
	보 수 (14. 하반기)
	보 수 (15. 상반기)
	보 수 (15. 하반기)
	보 수 (16. 상반기)

손상 현황 표

[illegible]

KEY PLAN



The key plan shows the bridge layout with piers numbered P1 through P17. The bridge is labeled '991.450' and the approach roads are labeled '991.450' and '991.450'. The piers are numbered P1 through P17. The approach roads are labeled '991.450' and '991.450'.

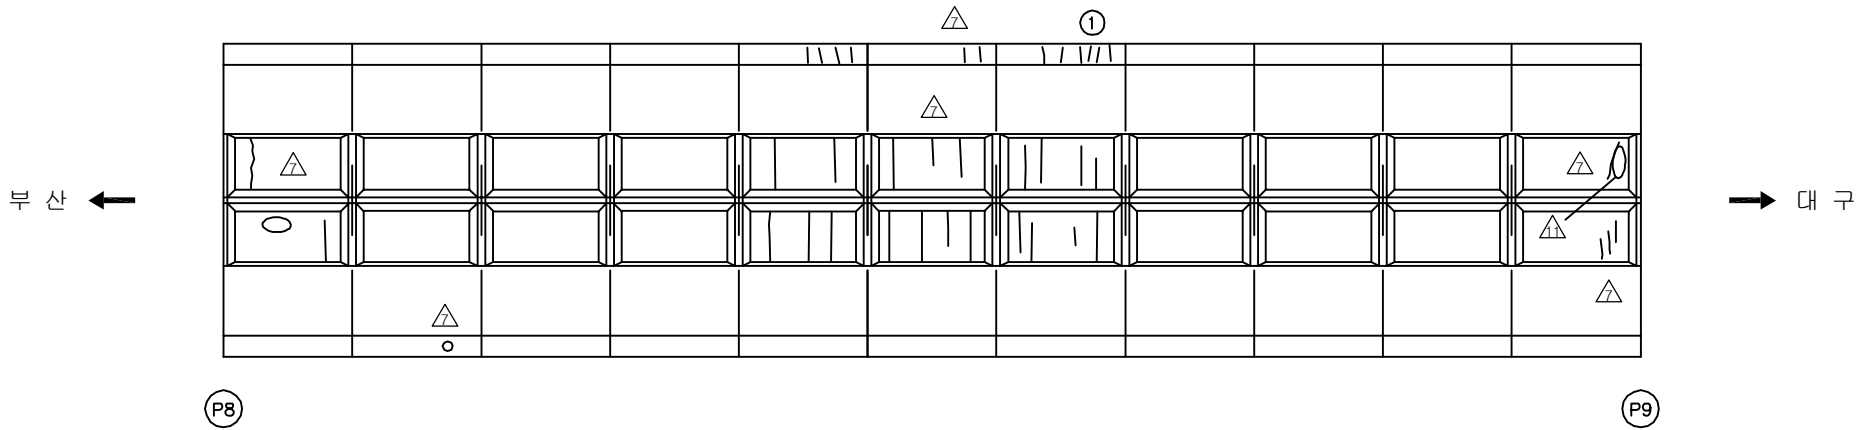
SECTION



용역명	2016년 상반기 시설물 정기점검 용역
과업기간	2016. 04. 18 ~ 2016. 06. 30
발주처	 신대구부산고속도로주식회사
용역사	(주)위드이앤오
도면번호	026

ID:남천교(대구)-바닥판하면 S9

보 수 이 력	
	기 존 규 율
	신 규 규 율
	보수부위재규율
	보 수 (기보수)
	보 수 (08. 하반기)
	보 수 (09. 상반기)
	보 수 (09. 하반기)
	보 수 (10. 상반기)
	보 수 (10. 하반기)
	보 수 (11. 상반기)
	보 수 (11. 하반기)
	보 수 (12. 상반기)
	보 수 (12. 하반기)
	보 수 (13. 상반기)
	보 수 (13. 하반기)
	보 수 (14. 상반기)
	보 수 (14. 하반기)
	보 수 (15. 상반기)
	보 수 (15. 하반기)
	보 수 (16. 상반기)

 
 
 
 
 
 
 
 
 
 
 
 
[illegible][illegible]

SECTION

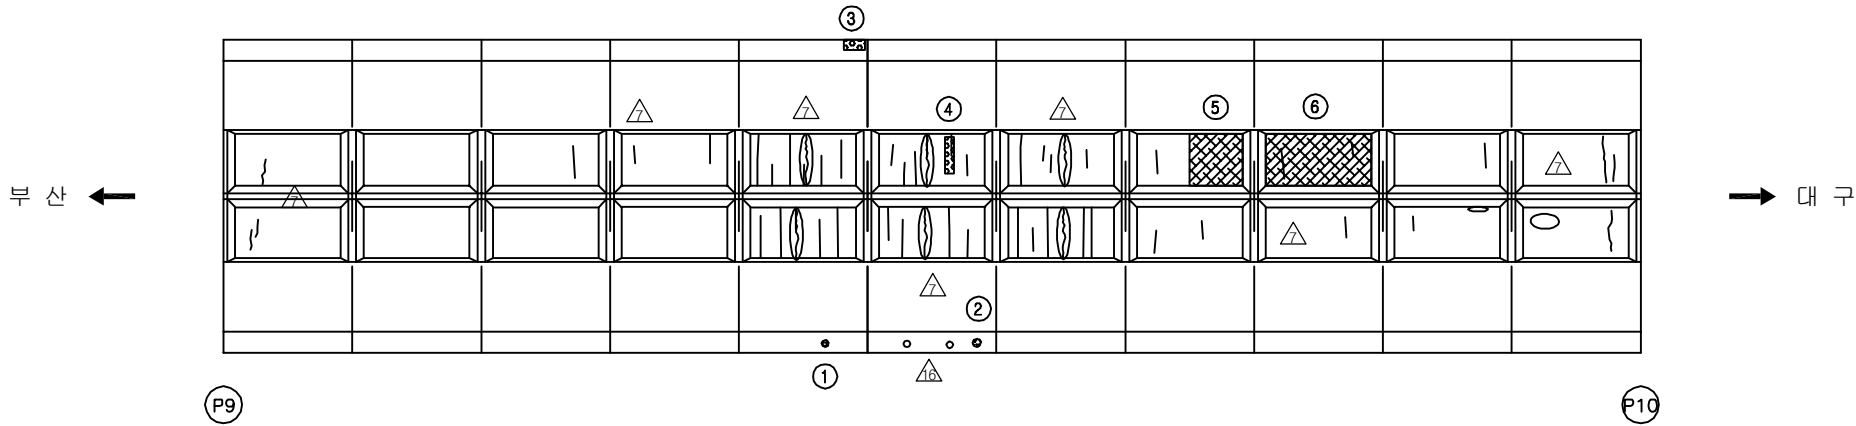


용역명	2016년 상반기 시설물 정기점검 용역
과업기간	2016. 04. 18 ~ 2016. 06. 30
발주처	 신대구부산고속도로주식회사
용역사	(주)위드이앤오
도면번호	027

ID:남천교(대구)-바닥판하면 S10

보 수 이 력	
	기 존 규 율
	신 규 규 율
	보수부위재규율
	보 수 (기보수)
	보 수 (08. 하반기)
	보 수 (09. 상반기)
	보 수 (09. 하반기)
	보 수 (10. 상반기)
	보 수 (10. 하반기)
	보 수 (11. 상반기)
	보 수 (11. 하반기)
	보 수 (12. 상반기)
	보 수 (12. 하반기)
	보 수 (13. 상반기)
	보 수 (13. 하반기)
	보 수 (14. 상반기)
	보 수 (14. 하반기)
	보 수 (15. 상반기)
	보 수 (15. 하반기)
	보 수 (16. 상반기)

손상 현황 표

[illegible]

KEY PLAN

991.450

← 북향

→ 동향

SECTION

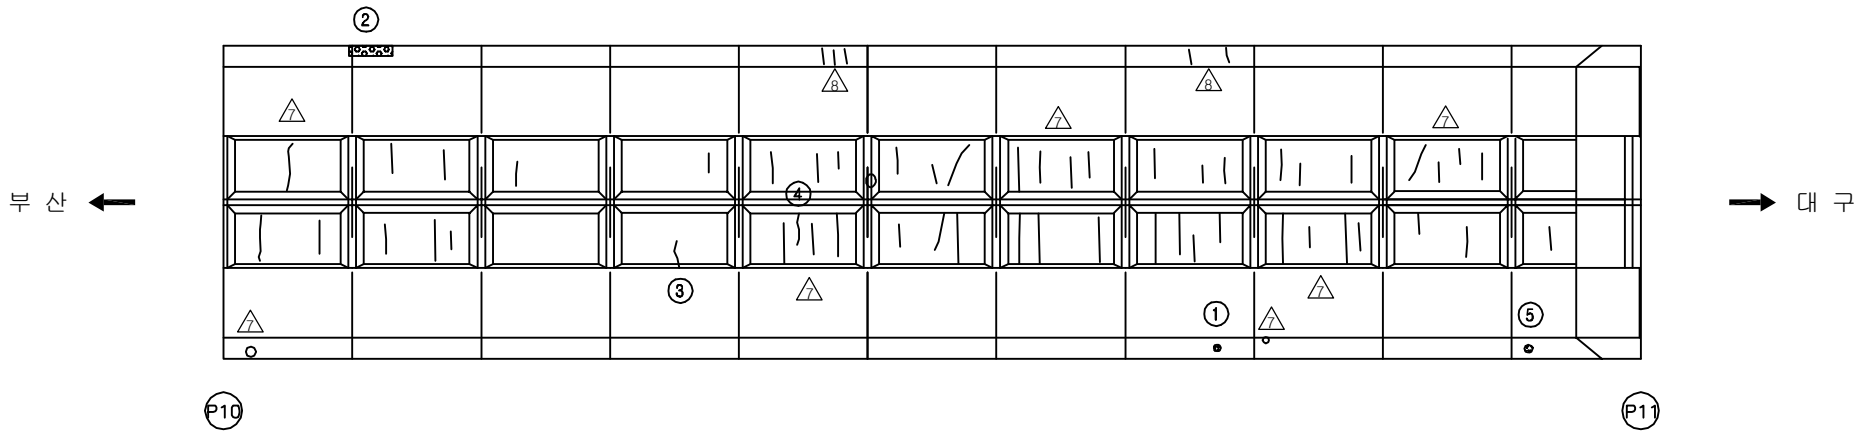


The diagram illustrates a cross-section of a bridge structure. It features a continuous beam supported by three vertical piers. The spans between the piers are labeled 'SPAN'. The piers are labeled 'PIER'. The structure is shown in a simplified, schematic manner, with the deck and piers represented by solid lines. The diagram is oriented horizontally, with the bridge spans extending from left to right.

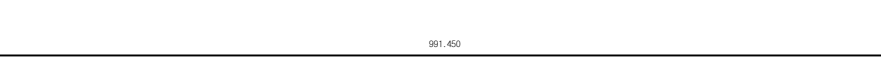
용역명	2016년 상반기 시설물 정기점검 용역
과업기간	2016. 04. 18 ~ 2016. 06. 30
발주처	 신대구부산고속도로주식회사
용역사	(주)위드이앤오
도면번호	028

ID:남천교(대구)-바닥판하면 S11

보 수 이 력	
	기 존 규 율
	신 규 규 율
	보수부위재규율
	보 수 (기보수)
	보 수 (08. 하반기)
	보 수 (09. 상반기)
	보 수 (09. 하반기)
	보 수 (10. 상반기)
	보 수 (10. 하반기)
	보 수 (11. 상반기)
	보 수 (11. 하반기)
	보 수 (12. 상반기)
	보 수 (12. 하반기)
	보 수 (13. 상반기)
	보 수 (13. 하반기)
	보 수 (14. 상반기)
	보 수 (14. 하반기)
	보 수 (15. 상반기)
	보 수 (15. 하반기)
	보 수 (16. 상반기)

[illegible]

KEY PLAN



SECTION



용역명	2016년 상반기 시설물 정기점검 용역
과업기간	2016. 04. 18 ~ 2016. 06. 30
발주처	 신대구부산고속도로주식회사
용역사	(주)위드이앤오
도면번호	029

 
ID:남천교(대구)-바닥판하면 S12

보 수 이 력	
	기 존 규 율
	신 규 규 율
	보수부위재규율
	보 수 (기보수)
	보 수 (08. 하반기)
	보 수 (09. 상반기)
	보 수 (09. 하반기)
	보 수 (10. 상반기)
	보 수 (10. 하반기)
	보 수 (11. 상반기)
	보 수 (11. 하반기)
	보 수 (12. 상반기)
	보 수 (12. 하반기)
	보 수 (13. 상반기)
	보 수 (13. 하반기)
	보 수 (14. 상반기)
	보 수 (14. 하반기)
	보 수 (15. 상반기)
	보 수 (15. 하반기)
	보 수 (16. 상반기)

손상 현황 표

[illegible]

주) 손상의 폭과 길이는 m 이며, 단 균열의 폭은 mm 임



→ 대구

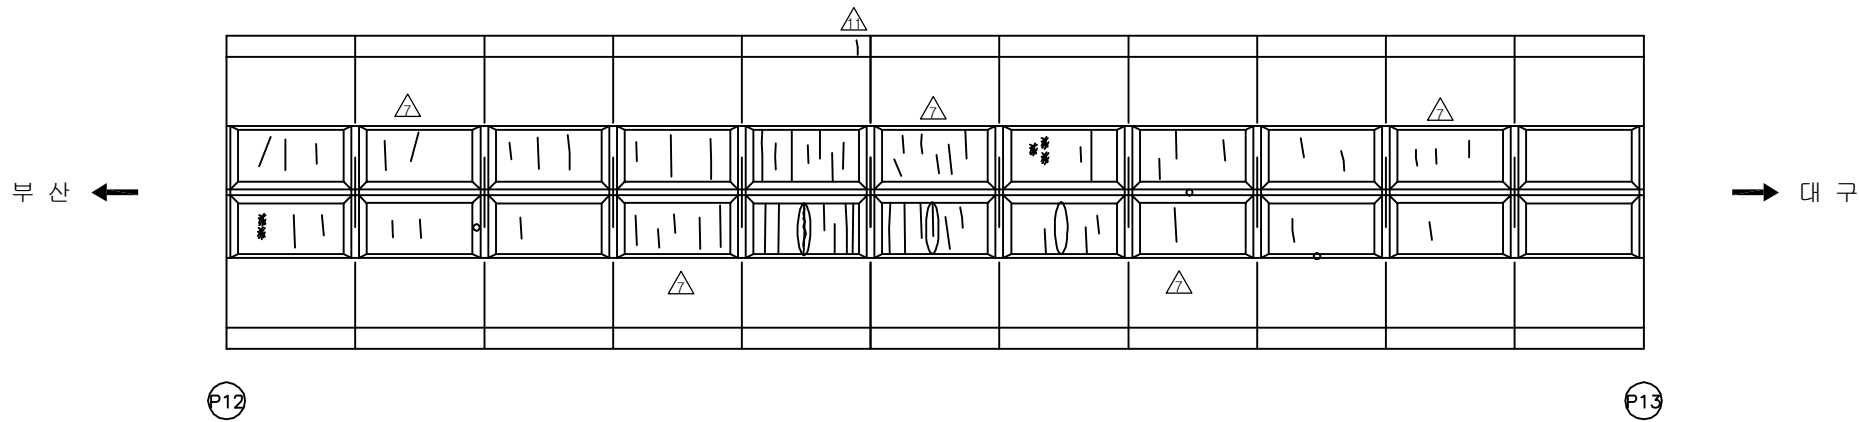
SECTION

This architectural section drawing illustrates a bridge structure. It features a central horizontal beam supported by two vertical piers. The piers are rectangular in cross-section and have a small vertical element extending downwards from their center. The beam is supported by the piers and has a small vertical element extending upwards from its center. The beam is also supported by two small vertical elements at its ends. The drawing is a black and white line drawing with a white background.

용역명	2016년 상반기 시설물 정기점검 용역
과업기간	2016. 04. 18 ~ 2016. 06. 30
발주처	 신대구부산고속도로주식회사
용역사	(주)위드이앤오
도면번호	030

ID:남천교(대구)-바닥판하면 S13

보 수 이 력	
	기 존 규 율
	신 규 규 율
	보수부위재규율
	보 수 (기보수)
	보 수 (08. 하반기)
	보 수 (09. 상반기)
	보 수 (09. 하반기)
	보 수 (10. 상반기)
	보 수 (10. 하반기)
	보 수 (11. 상반기)
	보 수 (11. 하반기)
	보 수 (12. 상반기)
	보 수 (12. 하반기)
	보 수 (13. 상반기)
	보 수 (13. 하반기)
	보 수 (14. 상반기)
	보 수 (14. 하반기)
	보 수 (15. 상반기)
	보 수 (15. 하반기)
	보 수 (16. 상반기)

[illegible]

KEY PLAN

991.450

신부선

신부선

 
 
 
 
 
 
 
 
 
 
 
 
1 2 3 4 5 6 7 8 9 10 11 12 13 14 15 16 17 18

SECTION

 
The diagram shows a cross-section of a bridge deck. It consists of two main spans supported by two piers. The deck is a continuous beam with a central pier. The piers have multiple vertical supports. The deck has a slight upward curve at the ends.

용역명	2016년 상반기 시설물 정기점검 용역
과업기간	2016. 04. 18 ~ 2016. 06. 30
발주처	 신대구부산고속도로주식회사
용역사	(주)위드이앤오
도면번호	031

ID:남천교(대구)-바닥판하면 S14

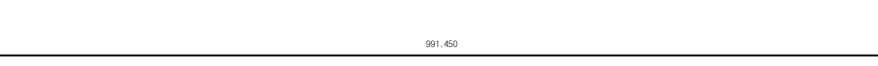
보 수 이 력	
	기 존 근 역
	신 규 근 역
	보수부위재균열
	보 수(기보수)
	보 수(08. 하반기)
	보 수(09. 상반기)
	보 수(09. 하반기)
	보 수(10. 상반기)
	보 수(10. 하반기)
	보 수(11. 상반기)
	보 수(11. 하반기)
	보 수(12. 상반기)
	보 수(12. 하반기)
	보 수(13. 상반기)
	보 수(13. 하반기)
	보 수(14. 상반기)
	보 수(14. 하반기)
	보 수(15. 상반기)
	보 수(15. 하반기)
	보 수(16. 상반기)

손상 현황 표

[illegible]

➡ 대구

KEY PLAN



991.450

 
 
 
 
 
 
 
 
 
 
 
 
대교로

 
SECTION

The diagram illustrates a cross-section of a bridge deck. It features two large, rectangular piers supporting the main spans. The deck is wider at the piers and tapers towards the ends. Reinforcement bars are indicated by small vertical lines within the concrete structure. A central vertical line divides the two spans.

용역명	2016년 상반기 시설물 정기점검 용역
과업기간	2016. 04. 18 ~ 2016. 06. 30
발주처	 신대구부산고속도로주식회사
용역사	(주)위드이앤오
도면번호	032

ID:남천교(대구)-바닥판하면 S15

보 수 이 력	
	기 존 규 율
	신 규 규 율
	보수부위재규율
	보 수 (기보수)
	보 수 (08. 하반기)
	보 수 (09. 상반기)
	보 수 (09. 하반기)
	보 수 (10. 상반기)
	보 수 (10. 하반기)
	보 수 (11. 상반기)
	보 수 (11. 하반기)
	보 수 (12. 상반기)
	보 수 (12. 하반기)
	보 수 (13. 상반기)
	보 수 (13. 하반기)
	보 수 (14. 상반기)
	보 수 (14. 하반기)
	보 수 (15. 상반기)
	보 수 (15. 하반기)
	보 수 (16. 상반기)

[illegible]

KEY PLAN

991.450

신부선

신부선교

신부선교

 
 
 
 
 
 
 
 
 
 
 
 
SECTION



 
The diagram illustrates a cross-section of a bridge deck. It features two main spans supported by piers. The deck is shown with reinforcement bars (rebar) and a central support structure. The piers are labeled with '1' and '2' at the bottom. The deck is labeled with '1' and '2' at the top. The central support structure is labeled with '1' and '2' at the top. The diagram is a technical drawing showing the internal structure of the bridge deck.

용역명	2016년 상반기 시설물 정기점검 용역
과업기간	2016. 04. 18 ~ 2016. 06. 30
발주처	 신대구부산고속도로주식회사
용역사	(주)위드이앤오
도면번호	033

ID:남천교(대구)-바닥판하면 S16

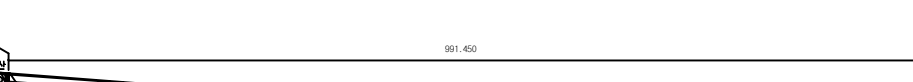
보 수 이 력	
	기 존 규 율
	신 규 규 율
	보수부위재규율
	보 수(기보수)
	보 수(08. 하반기)
	보 수(09. 상반기)
	보 수(09. 하반기)
	보 수(10. 상반기)
	보 수(10. 하반기)
	보 수(11. 상반기)
	보 수(11. 하반기)
	보 수(12. 상반기)
	보 수(12. 하반기)
	보 수(13. 상반기)
	보 수(13. 하반기)
	보 수(14. 상반기)
	보 수(14. 하반기)
	보 수(15. 상반기)
	보 수(15. 하반기)
	보 수(16. 상반기)

손상 현황 표

[illegible]

➡ 대구

KEY PLAN



 
 
 
 
 
 
 
 
 
 
 
 
The key plan shows the bridge layout with piers numbered P1 through P17. The bridge is labeled '991.450' and the approach roads are labeled '991.450' and '991.450'. The piers are numbered P1 through P17. The approach roads are labeled '991.450' and '991.450'.

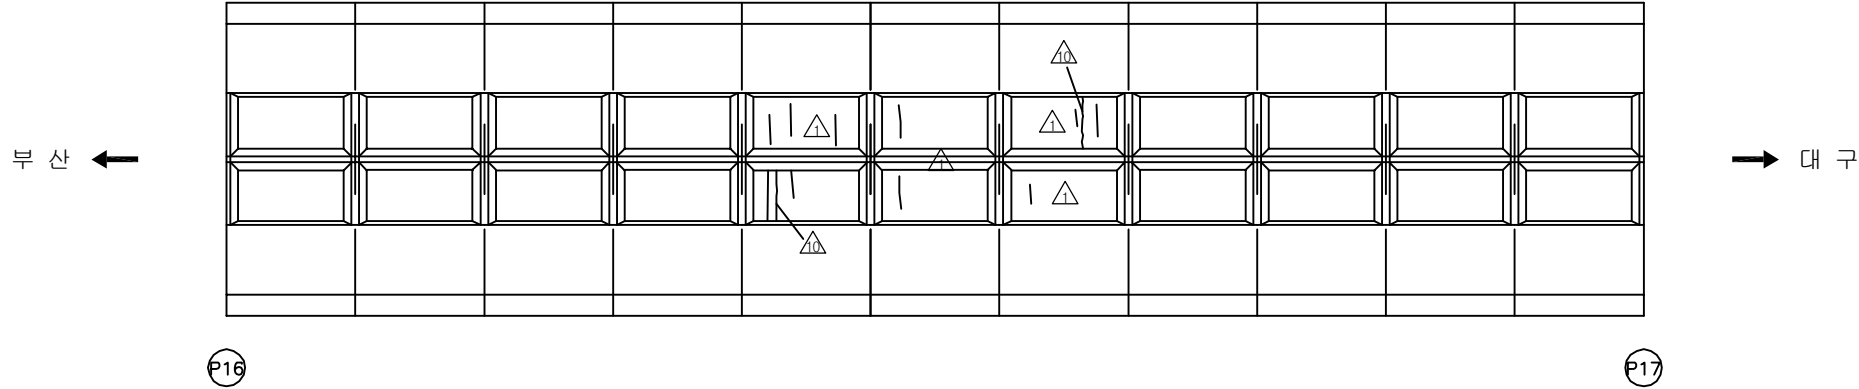
SECTION

The diagram illustrates a cross-section of a bridge structure. It features two main spans supported by two central piers. The bridge deck is shown with a top surface and a bottom surface. Reinforcement bars (rebar) are indicated by small circles and vertical lines. The top of the bridge deck is labeled 'SECTION'.

용역명	2016년 상반기 시설물 정기점검 용역
과업기간	2016. 04. 18 ~ 2016. 06. 30
발주처	 신대구부산고속도로주식회사
용역사	(주)위드이앤오
도면번호	034

ID:남천교(대구)-바닥판하면 S17

보 수 이 력	
	기 존 규 율
	신 규 규 율
	보수부위재규율
	보 수 (기보수)
	보 수 (08. 하반기)
	보 수 (09. 상반기)
	보 수 (09. 하반기)
	보 수 (10. 상반기)
	보 수 (10. 하반기)
	보 수 (11. 상반기)
	보 수 (11. 하반기)
	보 수 (12. 상반기)
	보 수 (12. 하반기)
	보 수 (13. 상반기)
	보 수 (13. 하반기)
	보 수 (14. 상반기)
	보 수 (14. 하반기)
	보 수 (15. 상반기)
	보 수 (15. 하반기)
	보 수 (16. 상반기)

[illegible]

KEY PLAN

991.450

신부선

신부선교

신부선교로

신부선로

SECTION

 
 
 
 
 
 
 
 
 
 
 
 


PIER

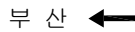
PIER

용역명	2016년 상반기 시설물 정기점검 용역
과업기간	2016. 04. 18 ~ 2016. 06. 30
발주처	 신대구부산고속도로주식회사
용역사	(주)위드이앤오
도면번호	035

ID:남천교(대구)-바닥판하면 S18

보 수 이 력	
	기 존 규 율
	신 규 규 율
	보수부위재규율
	보 수 (기보수)
	보 수 (08. 하반기)
	보 수 (09. 상반기)
	보 수 (09. 하반기)
	보 수 (10. 상반기)
	보 수 (10. 하반기)
	보 수 (11. 상반기)
	보 수 (11. 하반기)
	보 수 (12. 상반기)
	보 수 (12. 하반기)
	보 수 (13. 상반기)
	보 수 (13. 하반기)
	보 수 (14. 상반기)
	보 수 (14. 하반기)
	보 수 (15. 상반기)
	보 수 (15. 하반기)
	보 수 (16. 상반기)

손상 현황 표

[illegible]

→ 대구

 
 
 
 
 
 
 
 
 
 
 
 
KEY PLAN

SECTION

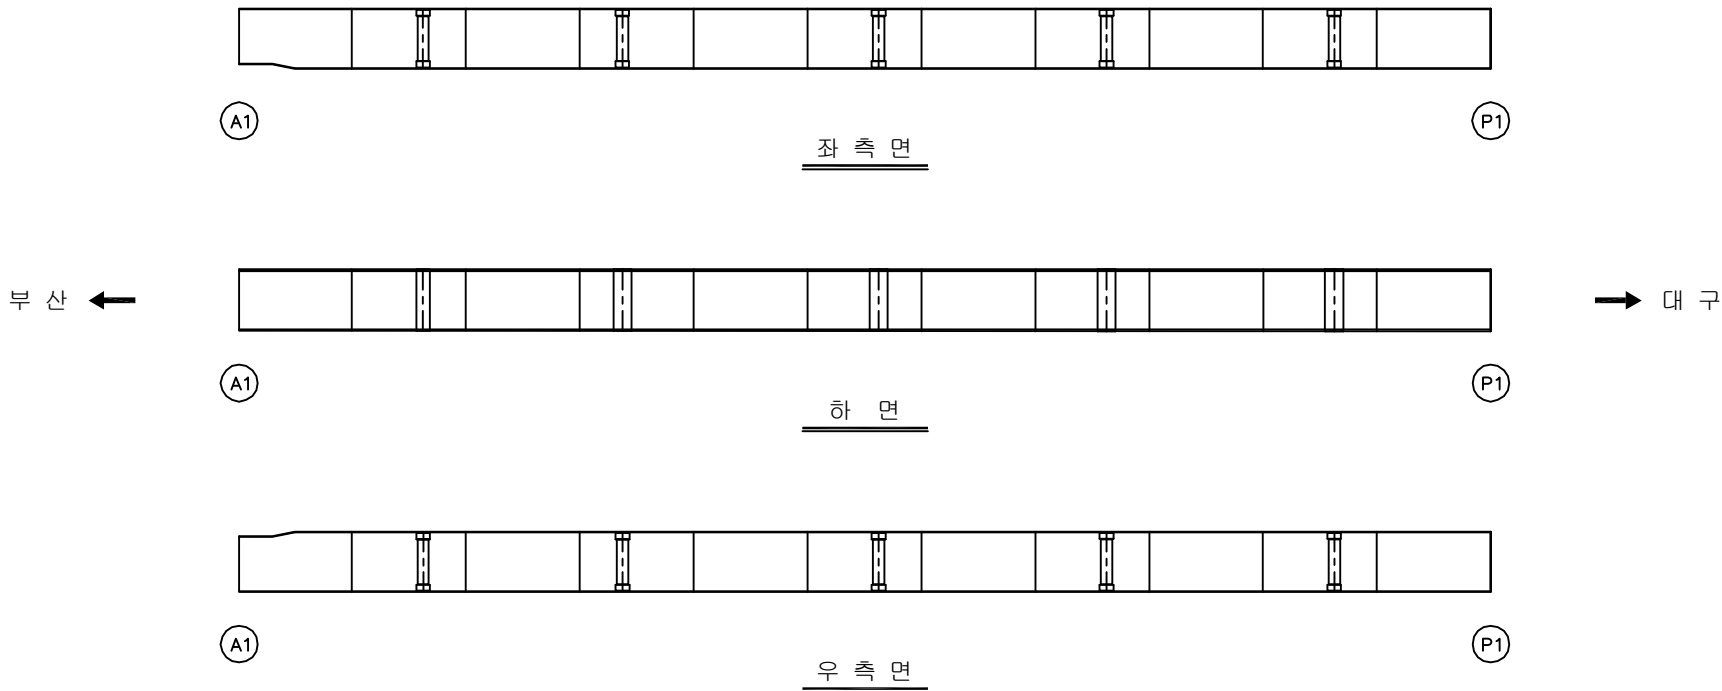
Diagram illustrating the cross-section of a bridge deck, showing two main spans supported by two large rectangular piers. The deck is wider at the piers and tapers towards the ends. Reinforcement bars are indicated by small black dots along the top and bottom edges of the deck and within the piers. A central vertical line divides the two spans.

용역명	2016년 상반기 시설물 정기점검 용역
과업기간	2016. 04. 18 ~ 2016. 06. 30
발주처	 신대구부산고속도로주식회사
용역사	(주)위드이앤오
도면번호	036

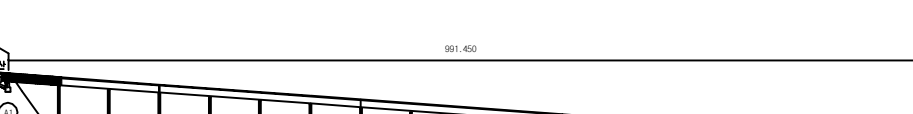
ID:남천교(대구)-거더외부 S1G1

보 수 이 력	
	기 존 규 율
	신 규 규 율
	보수부위재규율
	보 수 (기보수)
	보 수 (08. 하반기)
	보 수 (09. 상반기)
	보 수 (09. 하반기)
	보 수 (10. 상반기)
	보 수 (10. 하반기)
	보 수 (11. 상반기)
	보 수 (11. 하반기)
	보 수 (12. 상반기)
	보 수 (12. 하반기)
	보 수 (13. 상반기)
	보 수 (13. 하반기)
	보 수 (14. 상반기)
	보 수 (14. 하반기)
	보 수 (15. 상반기)
	보 수 (15. 하반기)
	보 수 (16. 상반기)

손상 현황 표

[illegible]

KEY PLAN



991.450

영구

1, 2, 3, 4, 5, 6, 7, 8, 9, 10, 11, 12, 13, 14, 15, 16, 17, 18, 19, 20

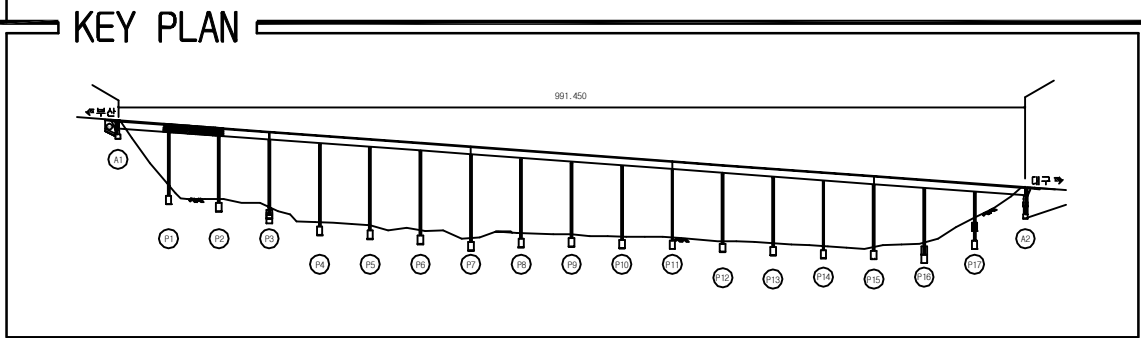
SECTION

A cross-sectional diagram of a beam. The beam is represented by a horizontal line with vertical end caps. Below the beam, there are two supports. The left support is labeled 'G1' and is filled with diagonal hatching. The right support is labeled 'G2' and is an empty rectangle. A vertical line connects the bottom of the beam to the top of support G2.

용역명	2016년 상반기 시설물 정기점검 용역
과업기간	2016. 04. 18 ~ 2016. 06. 30
발주처	 신대구부산고속도로주식회사
용역사	(주)위드이앤오
도면번호	037

ID:남천교(대구)-거더외부 S2G1

보 수 이 령	
	기 존 규 칙
	신 구 규 칙
	보수부위재규칙
	보 수(기보수)
	보 수(08. 하반기)
	보 수(09. 상반기)
	보 수(09. 하반기)
	보 수(10. 상반기)
	보 수(10. 하반기)
	보 수(11. 상반기)
	보 수(11. 하반기)
	보 수(12. 상반기)
	보 수(12. 하반기)
	보 수(13. 상반기)
	보 수(13. 하반기)
	보 수(14. 상반기)
	보 수(14. 하반기)
	보 수(15. 상반기)
	보 수(15. 하반기)
	보 수(16. 상반기)

[illegible]

SECTION

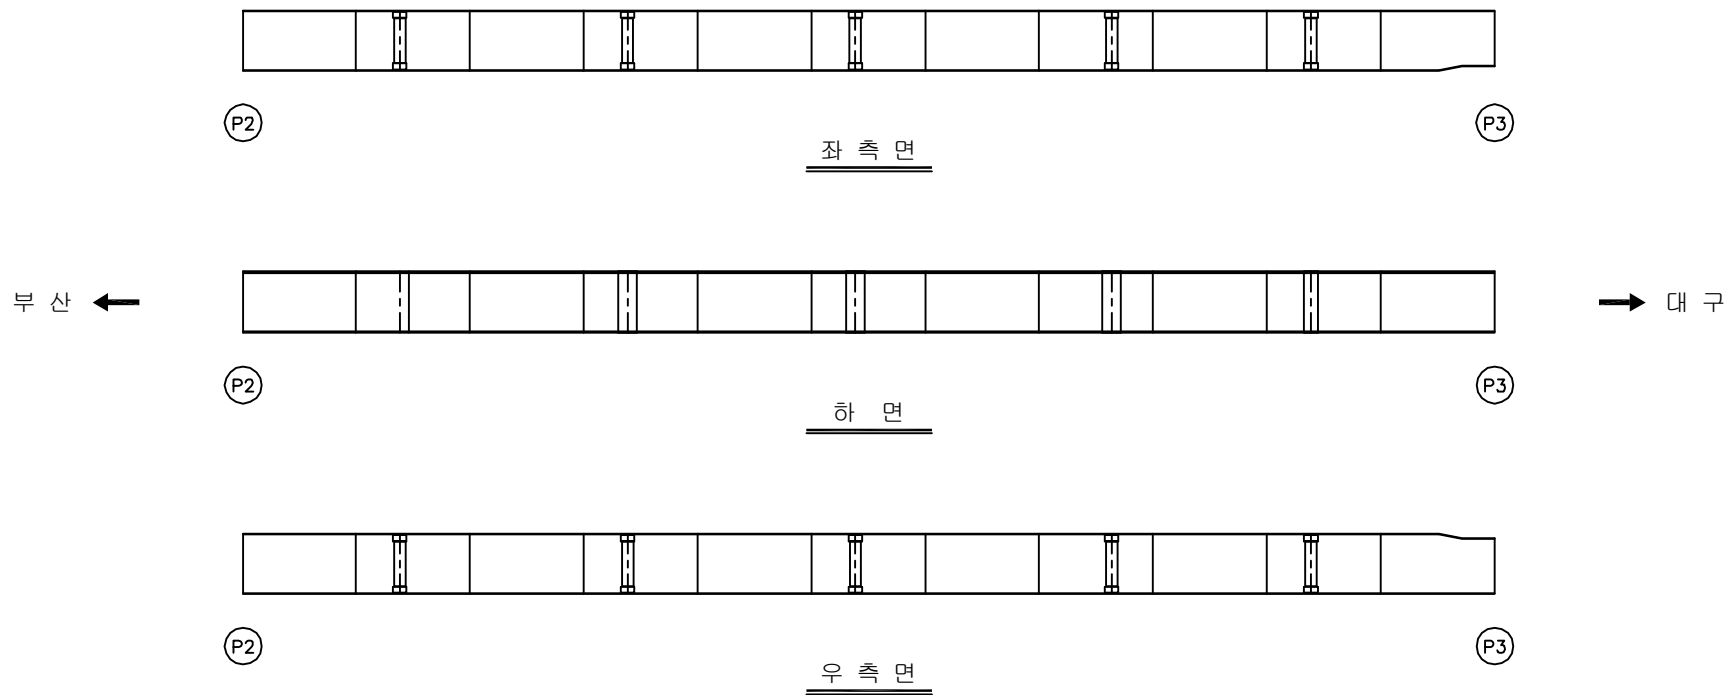
A cross-sectional diagram of a beam. The beam is supported by two rectangular blocks labeled G1 and G2. G1 is on the left and is filled with diagonal hatching. G2 is on the right and is empty. The beam is shown in profile, with a top flange and a bottom flange. A vertical line extends downwards from the bottom flange between the two supports. The entire diagram is enclosed in a rectangular frame with the word 'SECTION' at the top left.

용역명	2016년 상반기 시설물 정기점검 용역
과업기간	2016. 04. 18 ~ 2016. 06. 30
발주처	 신대구부산고속도로주식회사
용역사	(주)위드이앤오
도면번호	038

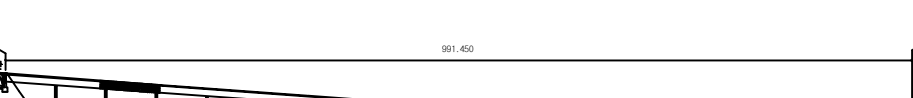
ID:남천교(대구)-거더외부 S3G1

보 수 이 려	
	기 존 규 월
	신 구 규 월
	보수부위재균열
 	보 수(기보수)
 	보 수(08. 하반기)
 	보 수(09. 상반기)
 	보 수(09. 하반기)
 	보 수(10. 상반기)
 	보 수(10. 하반기)
 	보 수(11. 상반기)
 	보 수(11. 하반기)
 	보 수(12. 상반기)
 	보 수(12. 하반기)
 	보 수(13. 상반기)
 	보 수(13. 하반기)
 	보 수(14. 상반기)
 	보 수(14. 하반기)
 	보 수(15. 상반기)
 	보 수(15. 하반기)
 	보 수(16. 상반기)

손상 현황 표

[illegible]

KEY PLAN



수부산

961.450

대구

18

17

16

15

14

13

12

11

10

9

8

7

6

5

4

3

2

 
 
 
 
 
 
 
 
 
 
 
 
1

SECTION

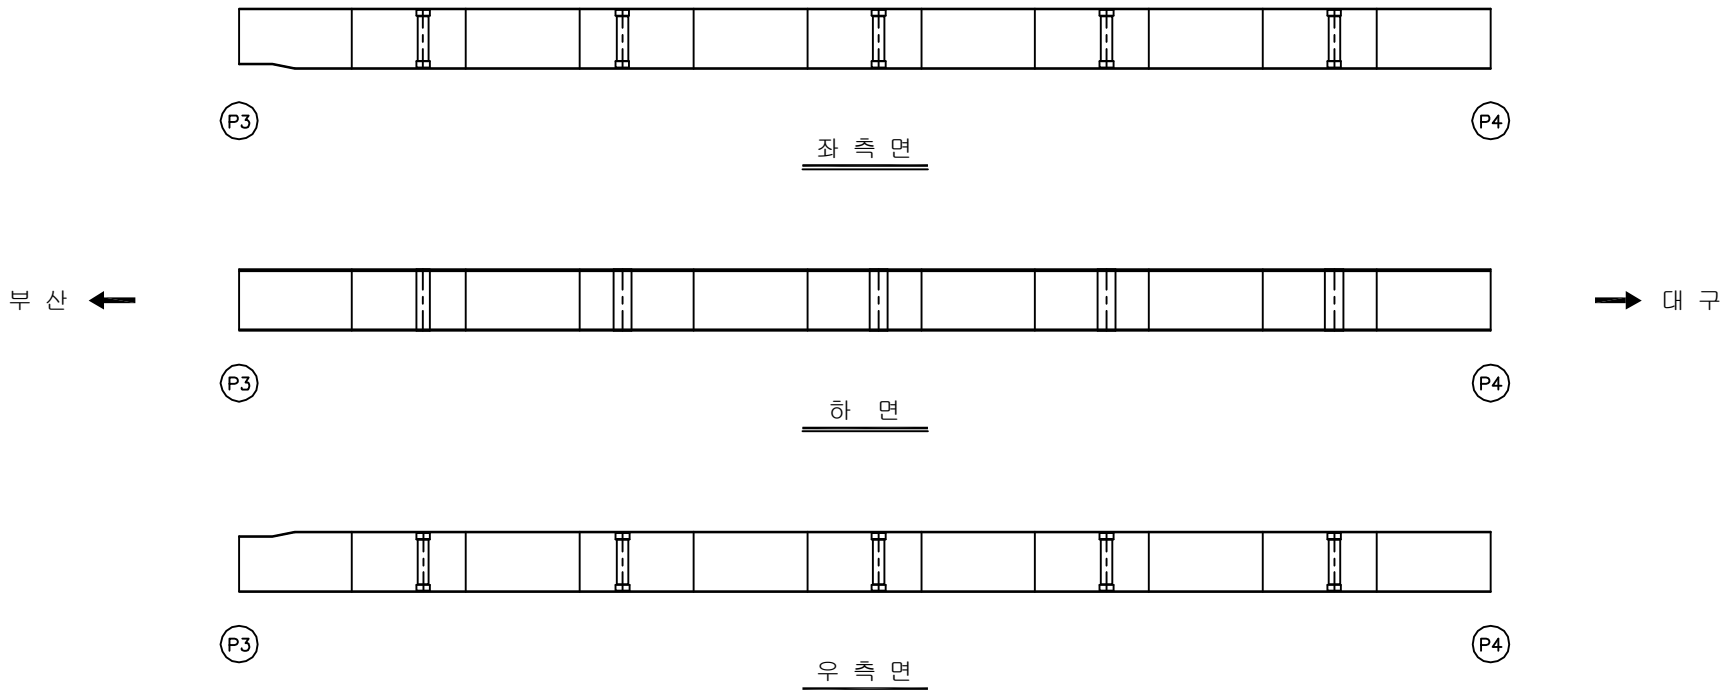
A technical cross-section diagram of a beam. The beam is supported by two vertical supports. The left support is labeled 'G1' and is filled with diagonal hatching. The right support is labeled 'G2' and is an empty rectangle. The beam is shown in profile, with a central vertical line indicating its axis. The diagram is labeled 'SECTION' at the top left.

용역명	2016년 상반기 시설물 정기점검 용역
과업기간	2016. 04. 18 ~ 2016. 06. 30
발주처	 신대구부산고속도로주식회사
용역사	(주)위드이앤오
도면번호	039

ID:남천교(대구)-거더외부 S4G1

보 수 이 력	
	기 존 근 역
	신 규 근 역
	보수부위재균열
	보 수(기보수)
	보 수(08. 하반기)
	보 수(09. 상반기)
	보 수(09. 하반기)
	보 수(10. 상반기)
	보 수(10. 하반기)
	보 수(11. 상반기)
	보 수(11. 하반기)
	보 수(12. 상반기)
	보 수(12. 하반기)
	보 수(13. 상반기)
	보 수(13. 하반기)
	보 수(14. 상반기)
	보 수(14. 하반기)
	보 수(15. 상반기)
	보 수(15. 하반기)
	보 수(16. 상반기)

손상 현황 표

 
 
 
 
 
 
 
 
 
 
 
 
[illegible][illegible]

SECTION

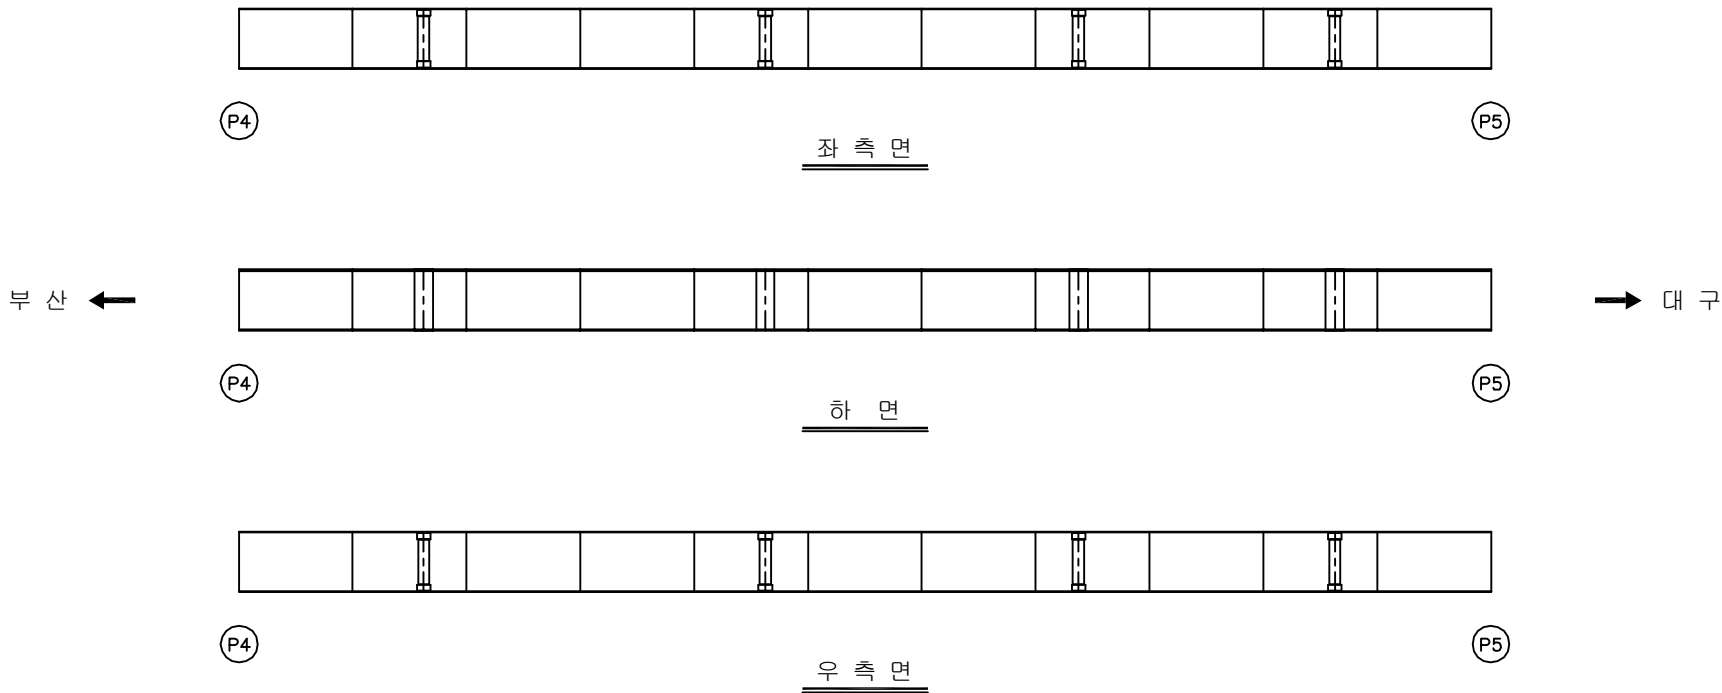
A cross-sectional diagram of a beam. The beam is represented by a horizontal line with vertical end caps. Below the beam, there are two supports. The left support is labeled 'G1' and is filled with diagonal hatching. The right support is labeled 'G2' and is an empty rectangle. A vertical line connects the bottom of the beam to the top of support G2.

용역명	2016년 상반기 시설물 정기점검 용역
과업기간	2016. 04. 18 ~ 2016. 06. 30
발주처	 신대구부산고속도로주식회사
용역사	(주)위드이앤오
도면번호	040

ID:남천교(대구)-거더외부 S5G1

보 수 이 력	
	기 존 규 율
	신 규 규 율
	보수부위재규율
	보 수 (기보수)
	보 수 (08. 하반기)
	보 수 (09. 상반기)
	보 수 (09. 하반기)
	보 수 (10. 상반기)
	보 수 (10. 하반기)
	보 수 (11. 상반기)
	보 수 (11. 하반기)
	보 수 (12. 상반기)
	보 수 (12. 하반기)
	보 수 (13. 상반기)
	보 수 (13. 하반기)
	보 수 (14. 상반기)
	보 수 (14. 하반기)
	보 수 (15. 상반기)
	보 수 (15. 하반기)
	보 수 (16. 상반기)

손상 현황 표

[illegible]

KEY PLAN

991.450

신부선

신부선교

신부선로

신부선로

SECTION

A cross-sectional diagram of a beam. The beam is represented by a horizontal line with vertical end caps. Below the beam, there are two supports. The left support is labeled 'G1' and is filled with diagonal hatching. The right support is labeled 'G2' and is an empty rectangle. A vertical line connects the bottom of the beam to the top of support G2.

용역명	2016년 상반기 시설물 정기점검 용역
과업기간	2016. 04. 18 ~ 2016. 06. 30
발주처	 신대구부안고속도로주식회사
용역사	(주)위드이앤오
도면번호	041

ID:남천교(대구)-거더외부 S6G1

보 수 이 력	
	기 존 규 율
	신 규 규 율
	보수부위재규율
	보 수 (기보수)
	보 수 (08. 하반기)
	보 수 (09. 상반기)
	보 수 (09. 하반기)
	보 수 (10. 상반기)
	보 수 (10. 하반기)
	보 수 (11. 상반기)
	보 수 (11. 하반기)
	보 수 (12. 상반기)
	보 수 (12. 하반기)
	보 수 (13. 상반기)
	보 수 (13. 하반기)
	보 수 (14. 상반기)
	보 수 (14. 하반기)
	보 수 (15. 상반기)
	보 수 (15. 하반기)
	보 수 (16. 상반기)

[illegible]

부산 ←

→ 대구

좌 측 면

하 면

우측면

KEY PLAN

991.450

P1 P2 P3 P4 P5 P6 P7 P8 P9 P10 P11 P12 P13 P14 P15 P16 P17 P18 P19 P20

SECTION

A technical cross-section diagram of a beam. The beam is represented by a horizontal line with vertical end caps. It is supported by two rectangular blocks. The left support is labeled 'G1' and is filled with diagonal hatching. The right support is labeled 'G2' and is filled with a light purple color. A vertical line extends downwards from the center of the beam.

용역명	2016년 상반기 시설물 정기점검 용역
-----	-----------------------

 
 
 
 
 
 
 
 
 
 
 
 
과업기간	2016. 04. 18 ~ 2016. 06. 30
------	-----------------------------

발 주 처	 신대구부산고속도로주식회사
-------	---

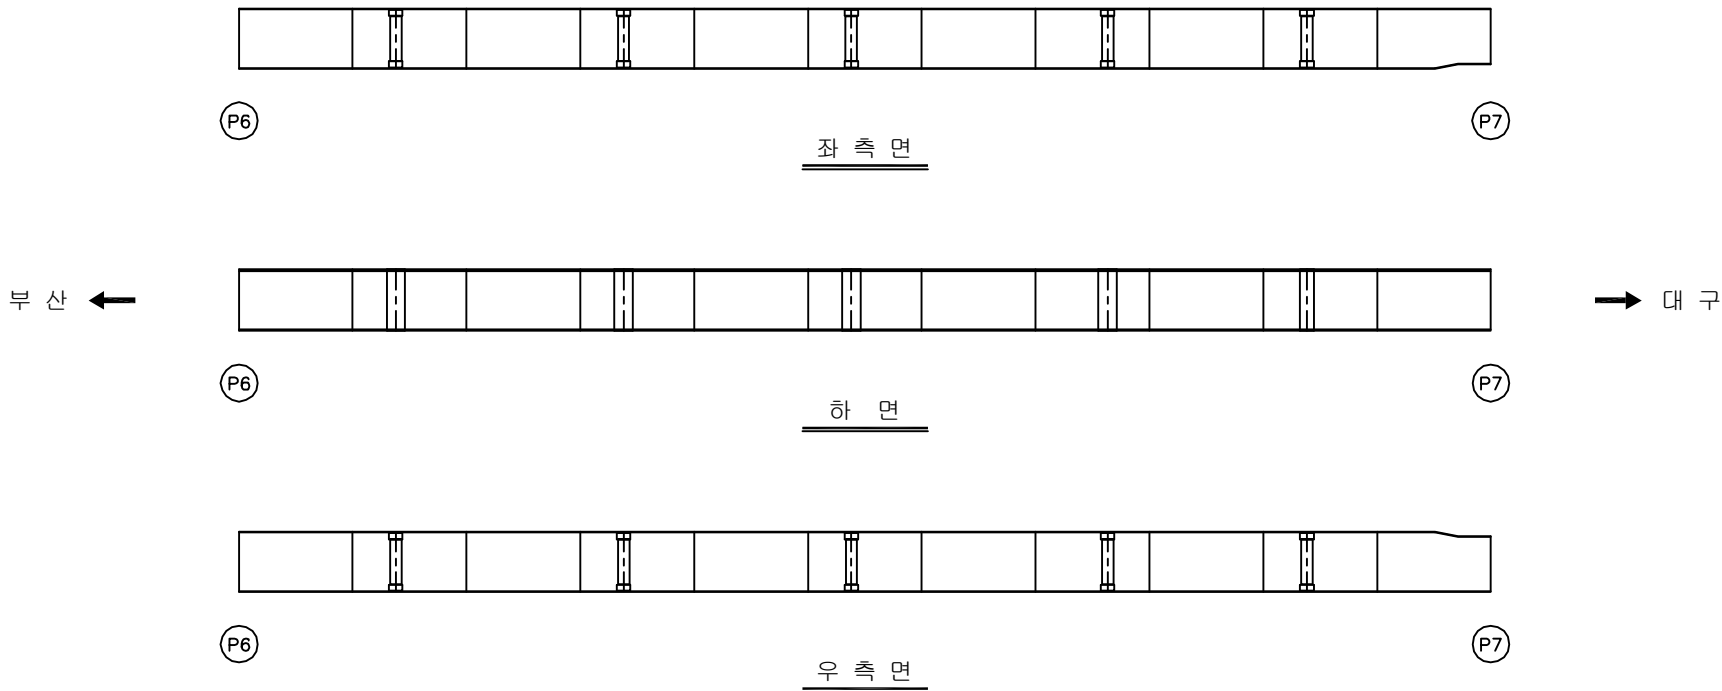
용역사	(주)위드이앤오
-----	----------

도면번호	042
------	-----

ID:남천교(대구)-거더외부 S7G1

보 수 이 력	
	기 존 규 율
	신 규 규 율
	보수부위재규율
	보 수 (기보수)
	보 수 (08. 하반기)
	보 수 (09. 상반기)
	보 수 (09. 하반기)
	보 수 (10. 상반기)
	보 수 (10. 하반기)
	보 수 (11. 상반기)
	보 수 (11. 하반기)
	보 수 (12. 상반기)
	보 수 (12. 하반기)
	보 수 (13. 상반기)
	보 수 (13. 하반기)
	보 수 (14. 상반기)
	보 수 (14. 하반기)
	보 수 (15. 상반기)
	보 수 (15. 하반기)
	보 수 (16. 상반기)

손상 현황 표

[illegible][illegible]

SECTION

The diagram is a cross-section of a bridge deck. It shows a horizontal deck supported by two vertical structures, G1 and G2. G1 is on the left and G2 is on the right. The deck is supported by these structures, with a central gap between them. The diagram is labeled 'SECTION' at the top.

용역명	2016년 상반기 시설물 정기점검 용역
과업기간	2016. 04. 18 ~ 2016. 06. 30
발주처	 신대구부산고속도로주식회사
용역사	(주)위드이앤오
도면번호	043

ID:남천교(대구)-거더외부 S8G1

보 수 이 력	
	기 존 규 율
	신 규 규 율
	보수부위재규율
	보 수 (기보수)
	보 수 (08. 하반기)
	보 수 (09. 상반기)
	보 수 (09. 하반기)
	보 수 (10. 상반기)
	보 수 (10. 하반기)
	보 수 (11. 상반기)
	보 수 (11. 하반기)
	보 수 (12. 상반기)
	보 수 (12. 하반기)
	보 수 (13. 상반기)
	보 수 (13. 하반기)
	보 수 (14. 상반기)
	보 수 (14. 하반기)
	보 수 (15. 상반기)
	보 수 (15. 하반기)
	보 수 (16. 상반기)

[illegible]

부산 ←

→ 대구

좌 측 면

하 면

우 측 면

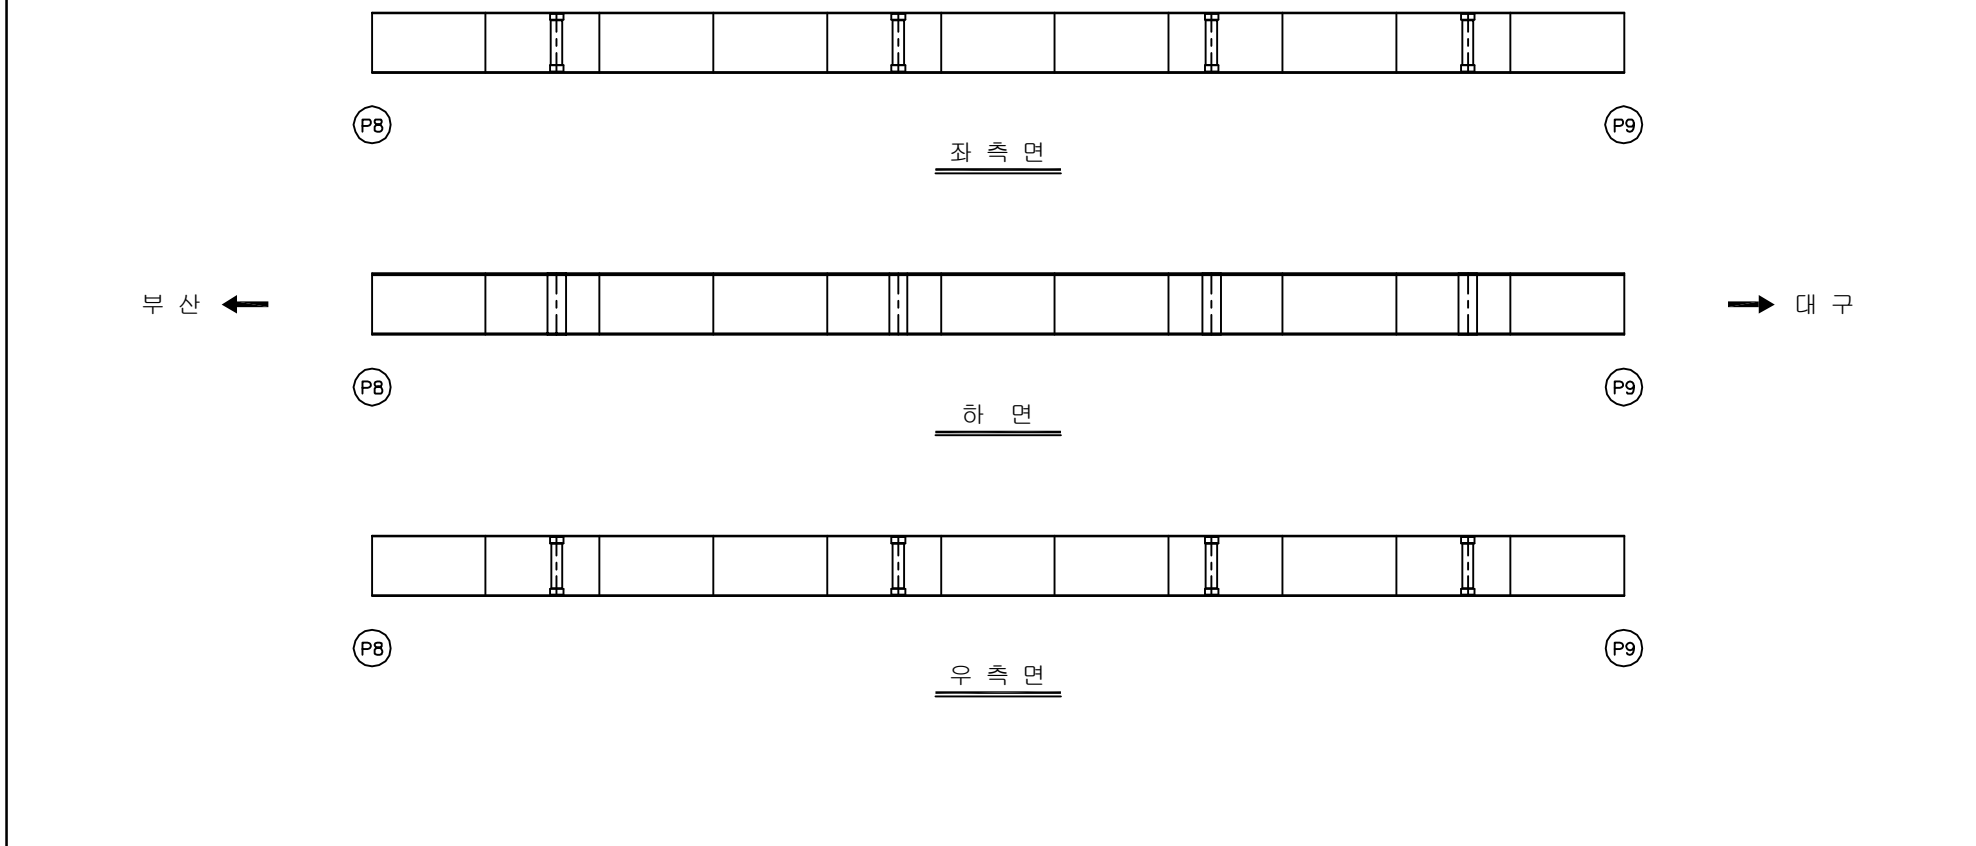
SECTION

A technical cross-section diagram of a beam. The beam is supported by two vertical columns. The left column is hatched with diagonal lines and contains a circle with the label 'G1'. The right column is plain and contains a circle with the label 'G2'. A vertical line with a horizontal base extends downwards from the center of the beam.

용역명	2016년 상반기 시설물 정기점검 용역
과업기간	2016. 04. 18 ~ 2016. 06. 30
발주처	 신대구부산고속도로주식회사
용역사	(주)위드이앤오
도면번호	044

ID:남천교(대구)-거더외부 S9G1

보 수 이 력	
	기 존 규 율
	신 규 규 율
	보수부위재규율
	보 수 (기보수)
	보 수 (08. 하반기)
	보 수 (09. 상반기)
	보 수 (09. 하반기)
	보 수 (10. 상반기)
	보 수 (10. 하반기)
	보 수 (11. 상반기)
	보 수 (11. 하반기)
	보 수 (12. 상반기)
	보 수 (12. 하반기)
	보 수 (13. 상반기)
	보 수 (13. 하반기)
	보 수 (14. 상반기)
	보 수 (14. 하반기)
	보 수 (15. 상반기)
	보 수 (15. 하반기)
	보 수 (16. 상반기)

[illegible]

SECTION

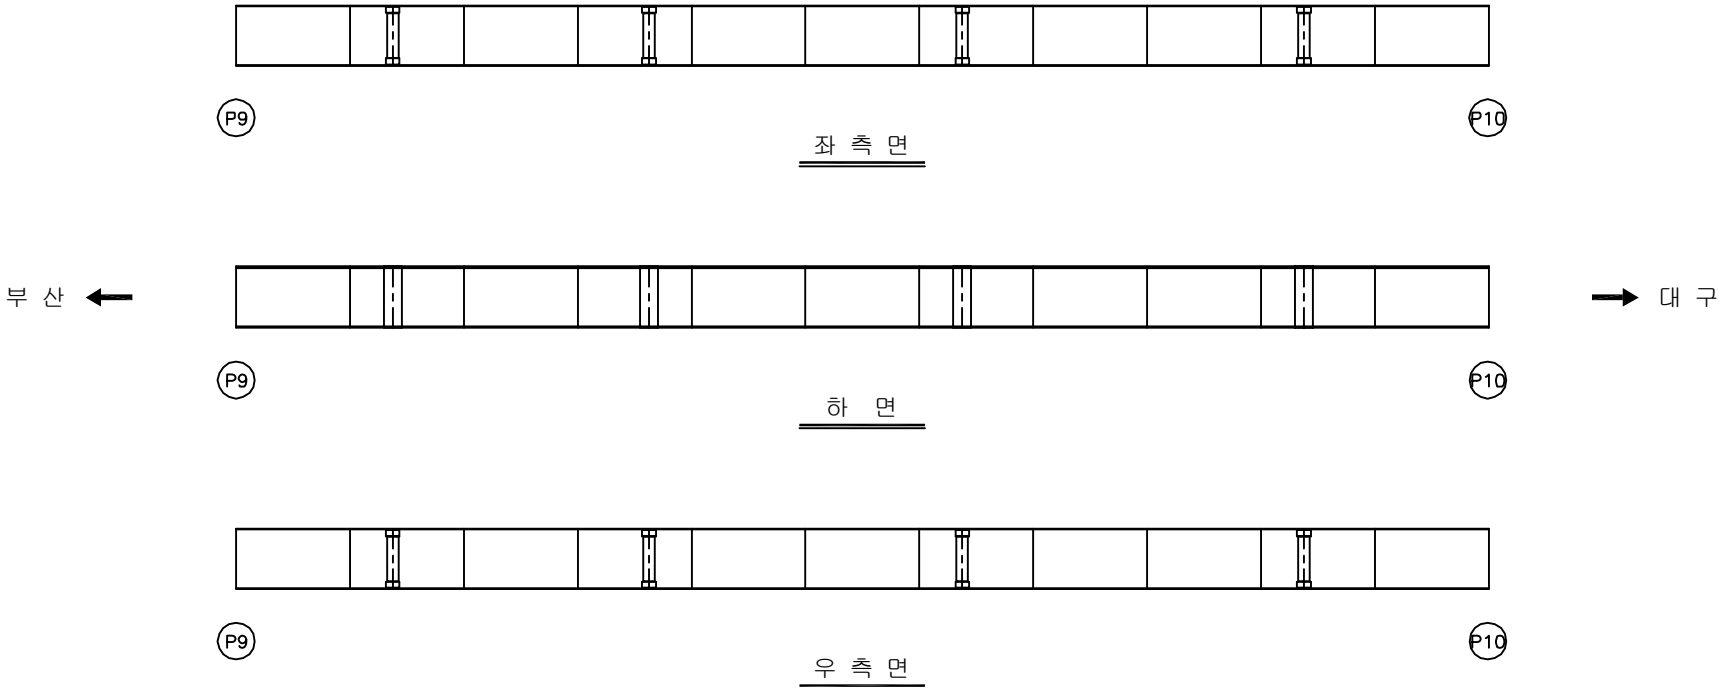
A technical cross-section diagram of a beam. The beam is supported by two vertical supports. The left support is labeled 'G1' and is filled with diagonal hatching. The right support is labeled 'G2' and is an empty rectangle. A vertical line extends downwards from the center of the beam. The entire diagram is enclosed in a rectangular frame with the word 'SECTION' at the top left.

용역명	2016년 상반기 시설물 정기점검 용역
과업기간	2016. 04. 18 ~ 2016. 06. 30
발주처	 신대구부산고속도로주식회사
용역사	(주)위드이앤오
도면번호	045

ID:남천교(대구)-거더외부 S10G1

보 수 이 력	
	기 존 규 율
	신 규 규 율
	보수부위재규율
	보 수 (기보수)
	보 수 (08. 하반기)
	보 수 (09. 상반기)
	보 수 (09. 하반기)
	보 수 (10. 상반기)
	보 수 (10. 하반기)
	보 수 (11. 상반기)
	보 수 (11. 하반기)
	보 수 (12. 상반기)
	보 수 (12. 하반기)
	보 수 (13. 상반기)
	보 수 (13. 하반기)
	보 수 (14. 상반기)
	보 수 (14. 하반기)
	보 수 (15. 상반기)
	보 수 (15. 하반기)
	보 수 (16. 상반기)

손상 현황 표

[illegible]

KEY PLAN

981.450

18

17

16

15

14

13

12

11

10

9

8

7

6

5

4

3

2

1

SECTION

A technical cross-section diagram of a beam. The beam is represented by a horizontal line with vertical end caps. It is supported by two rectangular blocks. The left support is labeled 'G1' and is filled with diagonal hatching. The right support is labeled 'G2' and is empty. A vertical line extends downwards from the center of the beam.

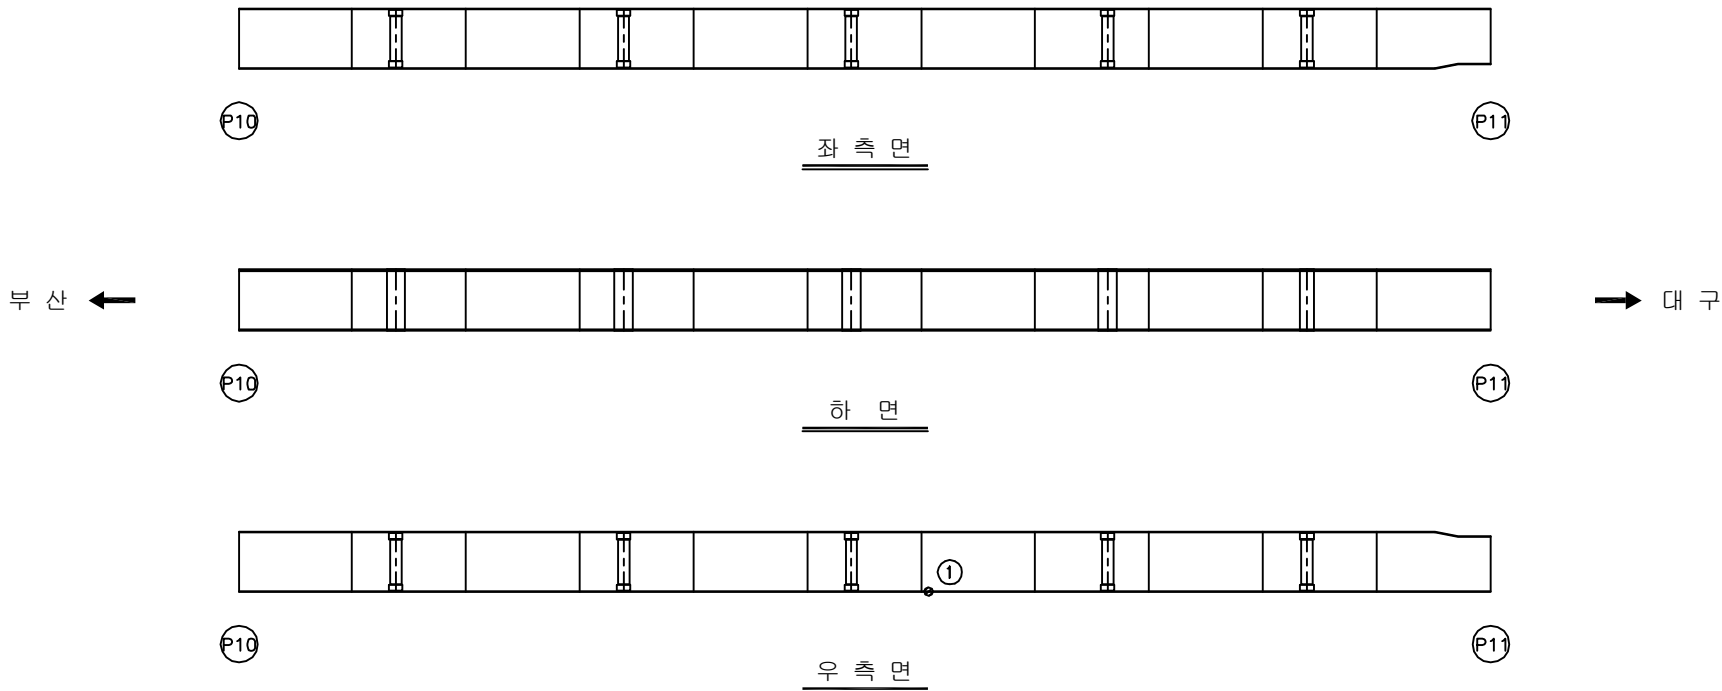
용역명	2016년 상반기 시설물 정기점검 용역
과업기간	2016. 04. 18 ~ 2016. 06. 30
발주처	 신대구부산고속도로주식회사
용역사	(주)위드이앤오
도면번호	046

ID:남천교(대구)-거더외부 S11G1

손상 현황 표

[illegible]

보 수 이 령	
	기 존 규 칙
	신 구 규 칙
	보수부위재규칙
	보 수(기보수)
	보 수(08. 하반기)
	보 수(09. 상반기)
	보 수(09. 하반기)
	보 수(10. 상반기)
	보 수(10. 하반기)
	보 수(11. 상반기)
	보 수(11. 하반기)
	보 수(12. 상반기)
	보 수(12. 하반기)
	보 수(13. 상반기)
	보 수(13. 하반기)
	보 수(14. 상반기)
	보 수(14. 하반기)
	보 수(15. 상반기)
	보 수(15. 하반기)
	보 수(16. 상반기)



KEY PLAN

991.450

101 102 103 104 105 106 107 108 109 110 111 112 113 114 115 116 117 118

100 119

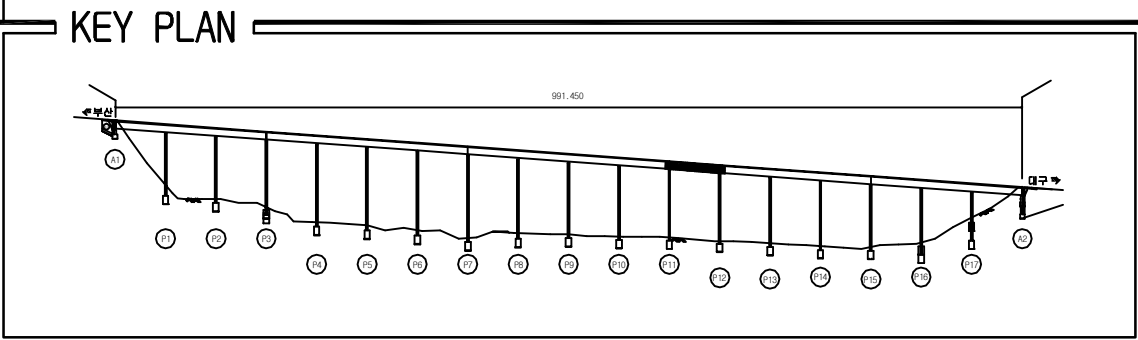
SECTION

A cross-sectional diagram of a beam. The beam is represented by a horizontal line with vertical end caps. Below the beam, there are two supports. The left support is labeled 'G1' and is filled with diagonal hatching. The right support is labeled 'G2' and is an empty rectangle. A vertical line extends downwards from the center of the beam.

용역명	2016년 상반기 시설물 정기점검 용역
과업기간	2016. 04. 18 ~ 2016. 06. 30
발주처	 신대구부산고속도로주식회사
용역사	(주)위드이앤오
도면번호	047

ID:남천교(대구)-거더외부 S12G1

보 수 이 력	
	기 존 규 율
	신 규 규 율
	보수부위재규율
	보 수 (기보수)
	보 수 (08. 하반기)
	보 수 (09. 상반기)
	보 수 (09. 하반기)
	보 수 (10. 상반기)
	보 수 (10. 하반기)
	보 수 (11. 상반기)
	보 수 (11. 하반기)
	보 수 (12. 상반기)
	보 수 (12. 하반기)
	보 수 (13. 상반기)
	보 수 (13. 하반기)
	보 수 (14. 상반기)
	보 수 (14. 하반기)
	보 수 (15. 상반기)
	보 수 (15. 하반기)
	보 수 (16. 상반기)

 
 
 
 
 
 
 
 
 
 
 
 
[illegible]

SECTION

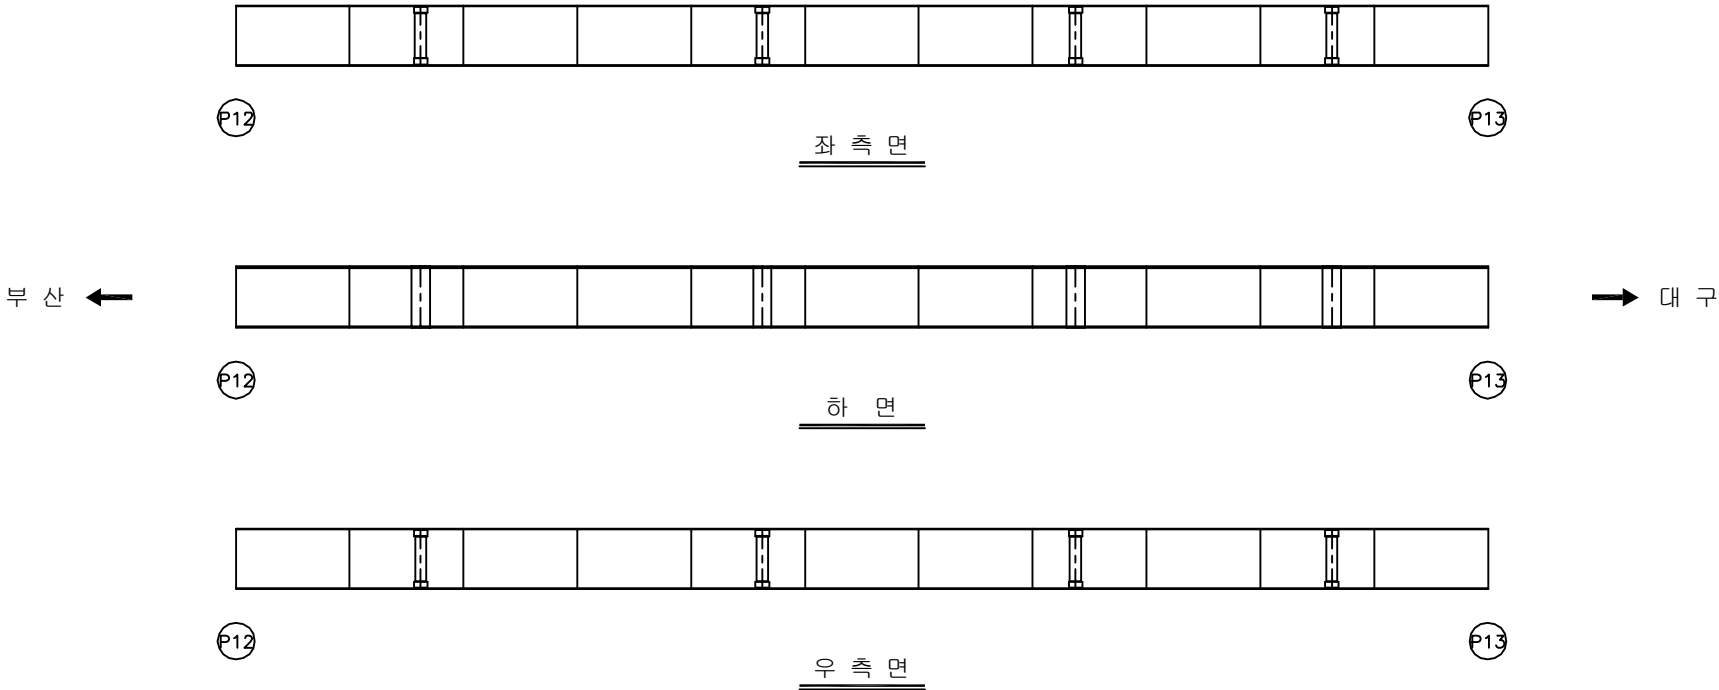
A cross-sectional diagram of a beam. The beam is supported by two vertical supports. The left support is labeled 'G1' and is filled with diagonal hatching. The right support is labeled 'G2' and is an empty rectangle. The beam is shown in profile, with a top flange and a bottom flange. A vertical line is drawn from the bottom flange of the beam down to the center of support G2. The entire diagram is enclosed in a rectangular frame.

용역명	2016년 상반기 시설물 정기점검 용역
과업기간	2016. 04. 18 ~ 2016. 06. 30
발주처	 신대구부산고속도로주식회사
용역사	(주)위드이앤오
도면번호	048

ID:남천교(대구)-거더외부 S13G1

보 수 이 력	
	기 존 근 역
	신 규 근 역
	보수부위재균열
	보 수(기보수)
	보 수(08. 하반기)
	보 수(09. 상반기)
	보 수(09. 하반기)
	보 수(10. 상반기)
	보 수(10. 하반기)
	보 수(11. 상반기)
	보 수(11. 하반기)
	보 수(12. 상반기)
	보 수(12. 하반기)
	보 수(13. 상반기)
	보 수(13. 하반기)
	보 수(14. 상반기)
	보 수(14. 하반기)
	보 수(15. 상반기)
	보 수(15. 하반기)
	보 수(16. 상반기)

손상 현황 표

[illegible]

KEY PLAN

수부산

961.450

대교

수부산

대교

SECTION

A technical cross-section diagram of a beam. The beam is represented by a horizontal line with vertical end caps. It is supported by two rectangular blocks. The left support is labeled 'G1' and is filled with diagonal hatching. The right support is labeled 'G2' and is empty. A vertical line extends downwards from the center of the beam.

용역명	2016년 상반기 시설물 정기점검 용역
과업기간	2016. 04. 18 ~ 2016. 06. 30
발주처	 신대구부산고속도로주식회사
용역사	(주)위드이앤오
도면번호	049

ID:남천교(대구)-거더외부 S14G1

보 수 이 력	
	기 존 규 칙
	신 규 규 칙
	보수부위재규칙
	보 수 (기보수)
	보 수 (08. 하반기)
	보 수 (09. 상반기)
	보 수 (09. 하반기)
	보 수 (10. 상반기)
	보 수 (10. 하반기)
	보 수 (11. 상반기)
	보 수 (11. 하반기)
	보 수 (12. 상반기)
	보 수 (12. 하반기)
	보 수 (13. 상반기)
	보 수 (13. 하반기)
	보 수 (14. 상반기)
	보 수 (14. 하반기)
	보 수 (15. 상반기)
	보 수 (15. 하반기)
	보 수 (16. 상반기)

[illegible]

부산 ←

→ 대구

좌 측 면

하 면

우 측 면

SECTION

A technical cross-section diagram of a beam. The beam is supported by two vertical supports. The left support is labeled 'G1' and is filled with diagonal hatching. The right support is labeled 'G2' and is an empty rectangle. A vertical line extends downwards from the center of the beam. The entire diagram is enclosed in a rectangular frame.

용역명	2016년 상반기 시설물 정기점검 용역
-----	-----------------------

과업기간	2016. 04. 18 ~ 2016. 06. 30
------	-----------------------------

발 주 처	 신대구부산고속도로주식회사
-------	---

용역사	(주)위드이앤오
-----	----------

도면번호	050
------	-----

ID:남천교(대구)-거더외부 S15G1

보 수 이 력	
	기 존 규 율
	신 규 규 율
	보수부위재규율
	보 수 (기보수)
	보 수 (08. 하반기)
	보 수 (09. 상반기)
	보 수 (09. 하반기)
	보 수 (10. 상반기)
	보 수 (10. 하반기)
	보 수 (11. 상반기)
	보 수 (11. 하반기)
	보 수 (12. 상반기)
	보 수 (12. 하반기)
	보 수 (13. 상반기)
	보 수 (13. 하반기)
	보 수 (14. 상반기)
	보 수 (14. 하반기)
	보 수 (15. 상반기)
	보 수 (15. 하반기)
	보 수 (16. 상반기)

[illegible]

부산 ←

→ 대구

좌 측 면

하 면

 
 
 
 
 
 
 
 
 
 
 
 
우측면

SECTION

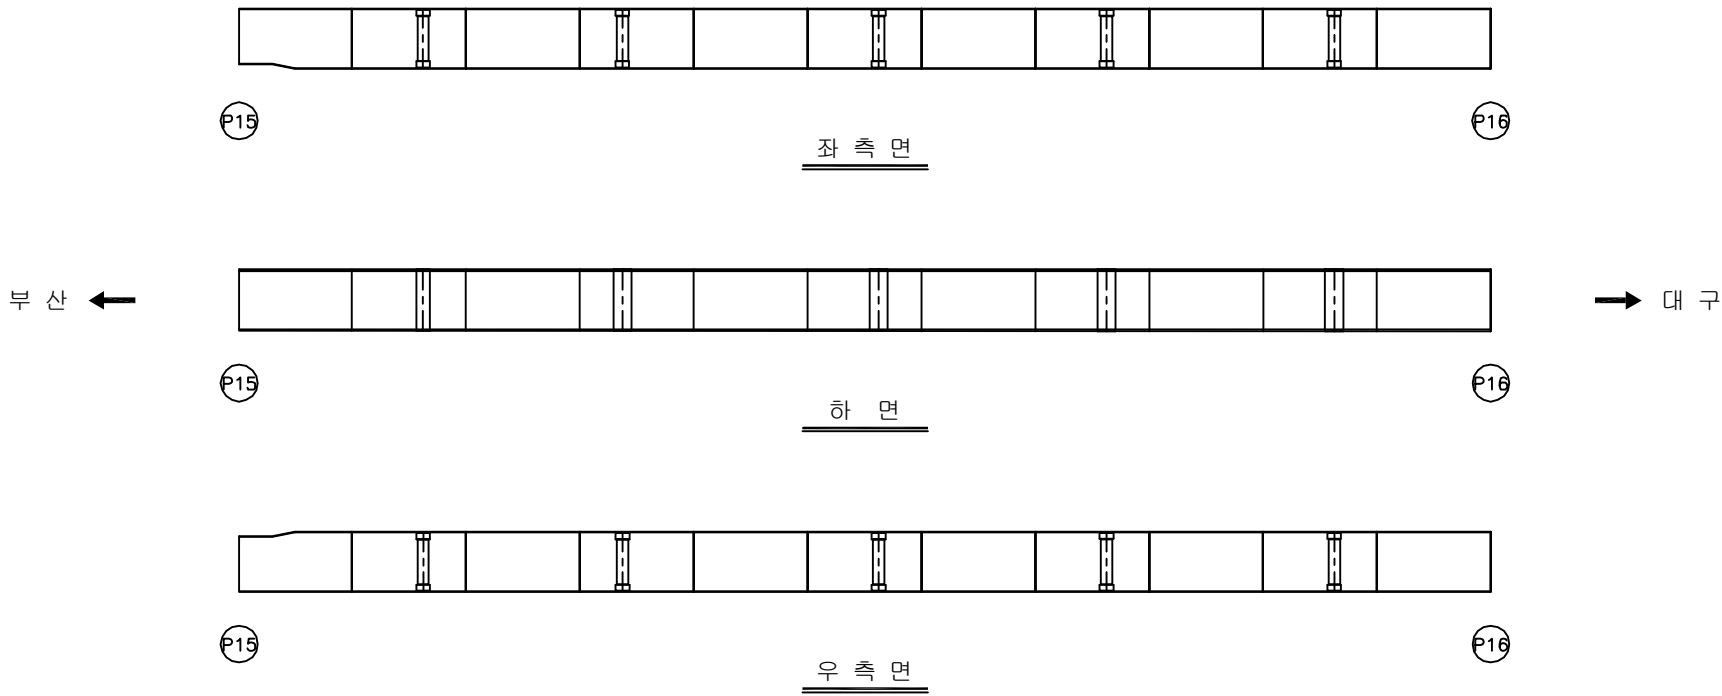
A cross-sectional diagram of a beam. The beam is supported by two rectangular blocks labeled G1 and G2. G1 is on the left and is shaded with diagonal lines. G2 is on the right and is white. The beam has a central vertical support. The top of the beam is labeled 'SECTION'.

용역명	2016년 상반기 시설물 정기점검 용역
과업기간	2016. 04. 18 ~ 2016. 06. 30
발주처	 신대구부산고속도로주식회사
용역사	(주)위드이앤오
도면번호	051

ID:남천교(대구)-거더외부 S16G1

보 수 이 력	
	기 존 근 역
	신 규 근 역
	보수부위재균열
	보 수(기보수)
	보 수(08. 하반기)
	보 수(09. 상반기)
	보 수(09. 하반기)
	보 수(10. 상반기)
	보 수(10. 하반기)
	보 수(11. 상반기)
	보 수(11. 하반기)
	보 수(12. 상반기)
	보 수(12. 하반기)
	보 수(13. 상반기)
	보 수(13. 하반기)
	보 수(14. 상반기)
	보 수(14. 하반기)
	보 수(15. 상반기)
	보 수(15. 하반기)
	보 수(16. 상반기)

손상 현황 표

[illegible]

KEY PLAN

991.450

 
Key plan showing the bridge layout, including the main span and approach spans, with various points labeled (e.g., P1, P2, P3,P818, P

SECTION

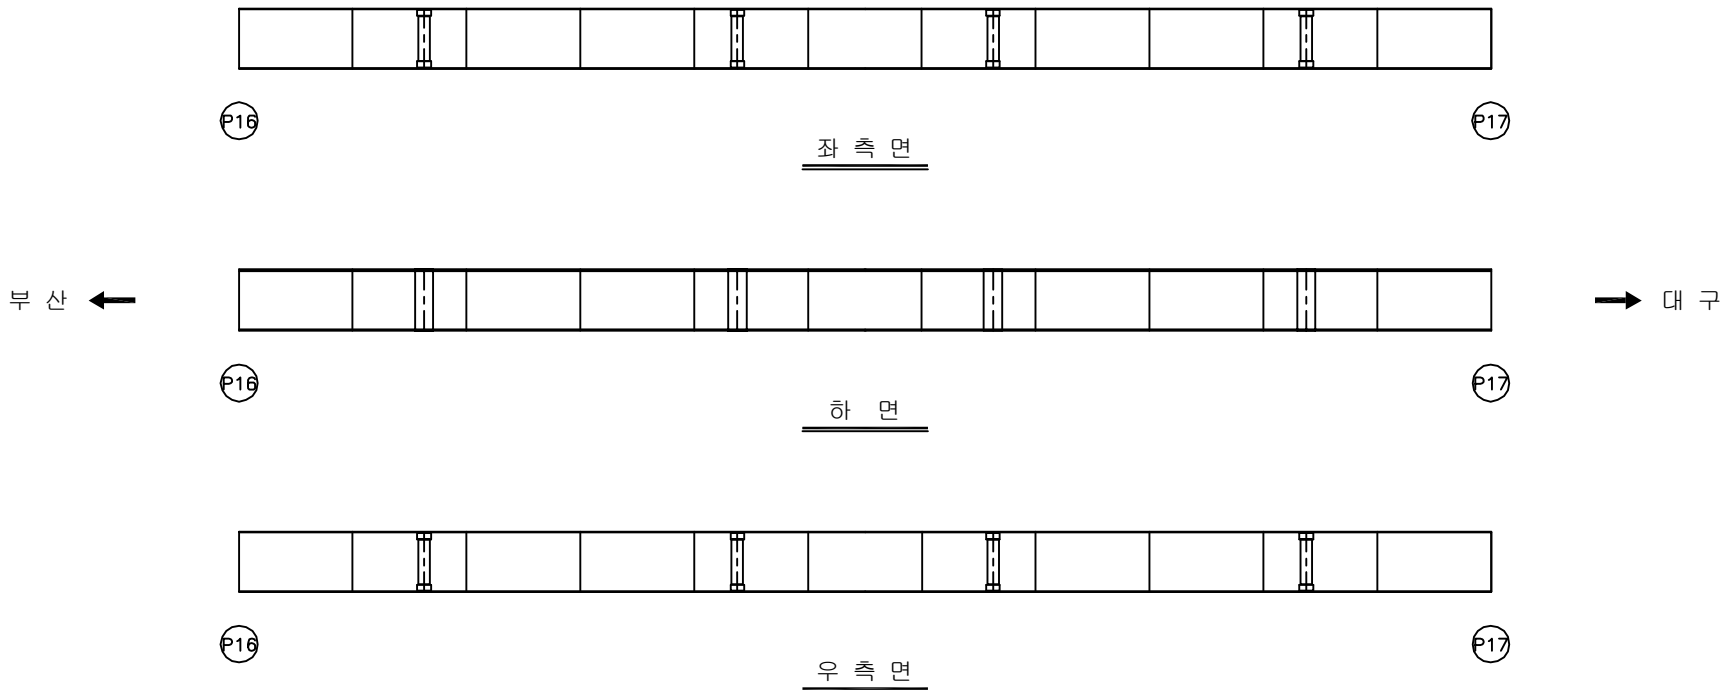
A cross-sectional diagram of a beam. The beam is represented by a horizontal line with vertical end caps. Below the beam, there are two supports. The left support is labeled 'G1' and is filled with diagonal hatching. The right support is labeled 'G2' and is an empty rectangle. A vertical line extends downwards from the center of the beam.

용역명	2016년 상반기 시설물 정기점검 용역
과업기간	2016. 04. 18 ~ 2016. 06. 30
발주처	 신대구부산고속도로주식회사
용역사	(주)위드이앤오
도면번호	052

ID:남천교(대구)-거더외부 S17G1

보 수 이 력	
	기 존 규 율
	신 규 규 율
	보수부위재규율
	보 수 (기보수)
	보 수 (08. 하반기)
	보 수 (09. 상반기)
	보 수 (09. 하반기)
	보 수 (10. 상반기)
	보 수 (10. 하반기)
	보 수 (11. 상반기)
	보 수 (11. 하반기)
	보 수 (12. 상반기)
	보 수 (12. 하반기)
	보 수 (13. 상반기)
	보 수 (13. 하반기)
	보 수 (14. 상반기)
	보 수 (14. 하반기)
	보 수 (15. 상반기)
	보 수 (15. 하반기)
	보 수 (16. 상반기)

손상 현황 표

 
 
 
 
 
 
 
 
 
 
 
 
[illegible]

SECTION

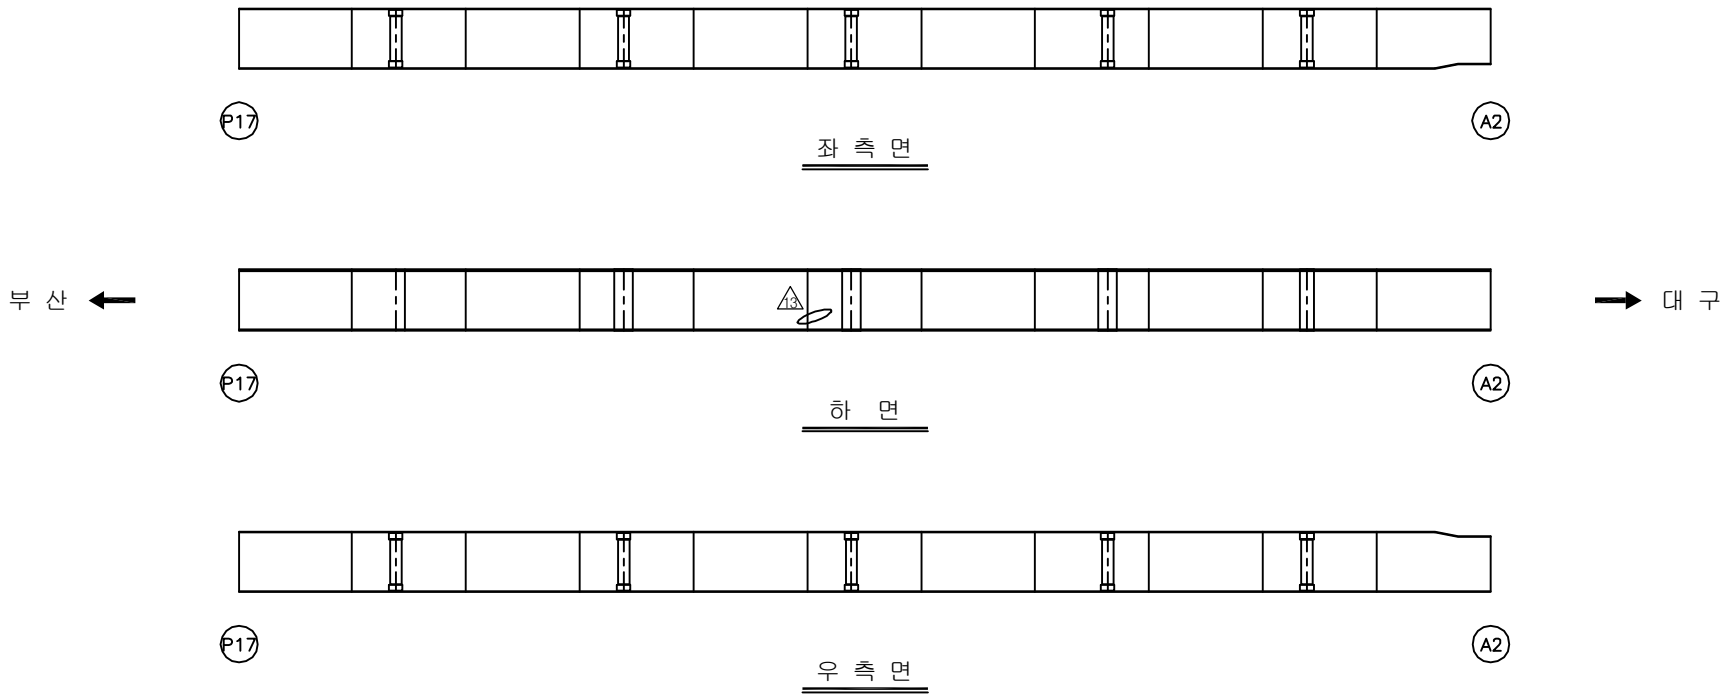
A cross-sectional diagram of a beam. The beam is supported by two rectangular blocks. The left support is labeled 'G1' and is filled with diagonal hatching. The right support is labeled 'G2' and is empty. A vertical line extends downwards from the center of the beam, representing a support or a point of interest. The beam has a flat top surface and a slightly curved bottom surface.

용역명	2016년 상반기 시설물 정기점검 용역
과업기간	2016. 04. 18 ~ 2016. 06. 30
발주처	 신대구부산고속도로주식회사
용역사	(주)위드이앤오
도면번호	053

ID:남천교(대구)-거더외부 S18G1

보 수 이 력	
	기 존 규 율
	신 규 규 율
	보수부위재규율
	보 수 (기보수)
	보 수 (08. 하반기)
	보 수 (09. 상반기)
	보 수 (09. 하반기)
	보 수 (10. 상반기)
	보 수 (10. 하반기)
	보 수 (11. 상반기)
	보 수 (11. 하반기)
	보 수 (12. 상반기)
	보 수 (12. 하반기)
	보 수 (13. 상반기)
	보 수 (13. 하반기)
	보 수 (14. 상반기)
	보 수 (14. 하반기)
	보 수 (15. 상반기)
	보 수 (15. 하반기)
	보 수 (16. 상반기)

손상 현황 표

 
 
 
 
 
 
 
 
 
 
 
 
[illegible]

SECTION

The diagram shows a cross-section of a bridge deck. The deck is supported by two structures, G1 and G2. G1 is on the left and G2 is on the right. The deck is supported by these structures and has a central vertical line indicating the centerline.

용역명	2016년 상반기 시설물 정기점검 용역
과업기간	2016. 04. 18 ~ 2016. 06. 30
발주처	 신대구부안고속도로주식회사
용역사	(주)위드이앤오
도면번호	054

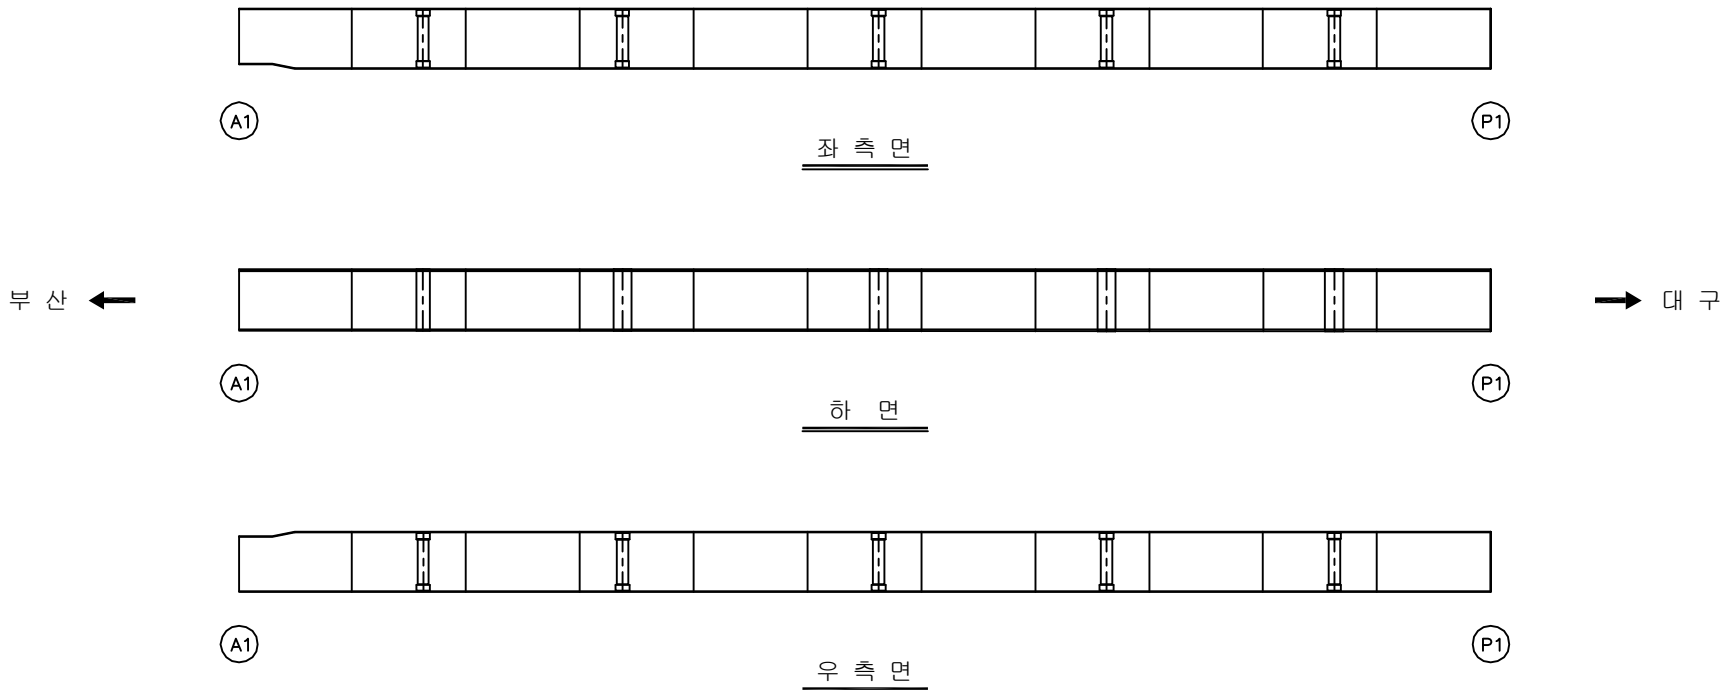
ID:남천교(대구)-거더외부 S1G2

보 수 이 력	
	기 존 근 역
	신 규 근 역
	보수부위재균열
	보 수(기보수)
	보 수(08. 하반기)
	보 수(09. 상반기)
	보 수(09. 하반기)
	보 수(10. 상반기)
	보 수(10. 하반기)
	보 수(11. 상반기)
	보 수(11. 하반기)
	보 수(12. 상반기)
	보 수(12. 하반기)
	보 수(13. 상반기)
	보 수(13. 하반기)
	보 수(14. 상반기)
	보 수(14. 하반기)
	보 수(15. 상반기)
	보 수(15. 하반기)
	보 수(16. 상반기)

손상 현황 표

[illegible]

주) 손상의 폭과 길이는 m 이며, 단 균열의 폭은 mm 임

[illegible]

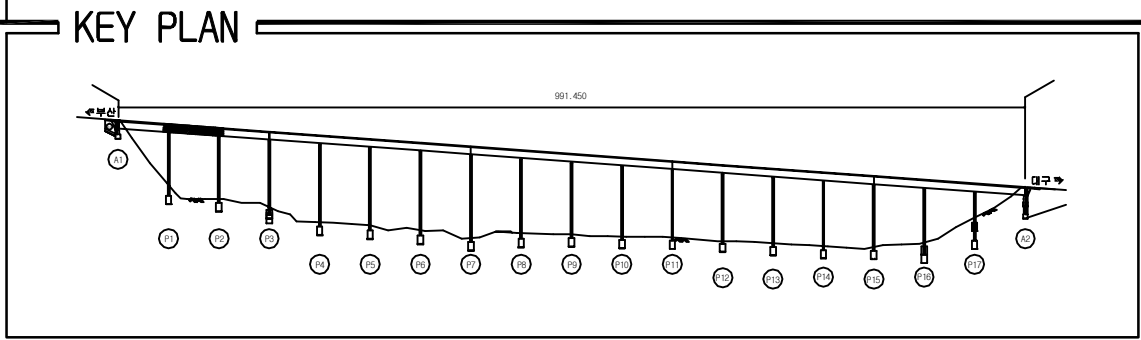
SECTION

A cross-sectional diagram of a beam. The beam is supported by two vertical supports. The left support is labeled G1 and is a simple vertical support. The right support is labeled G2 and is a fixed support, indicated by diagonal hatching. The beam is supported by these two points, with a vertical line indicating the center of gravity or a specific point of interest between them.

용역명	2016년 상반기 시설물 정기점검 용역
과업기간	2016. 04. 18 ~ 2016. 06. 30
발주처	 신대구부산고속도로주식회사
용역사	(주)위드이앤오
도면번호	055

ID:남천교(대구)-거더외부 S2G2

보 수 이 력	
	기 존 규 율
	신 규 규 율
	보수부위재규율
	보 수 (기보수)
	보 수 (08. 하반기)
	보 수 (09. 상반기)
	보 수 (09. 하반기)
	보 수 (10. 상반기)
	보 수 (10. 하반기)
	보 수 (11. 상반기)
	보 수 (11. 하반기)
	보 수 (12. 상반기)
	보 수 (12. 하반기)
	보 수 (13. 상반기)
	보 수 (13. 하반기)
	보 수 (14. 상반기)
	보 수 (14. 하반기)
	보 수 (15. 상반기)
	보 수 (15. 하반기)
	보 수 (16. 상반기)

[illegible]

SECTION

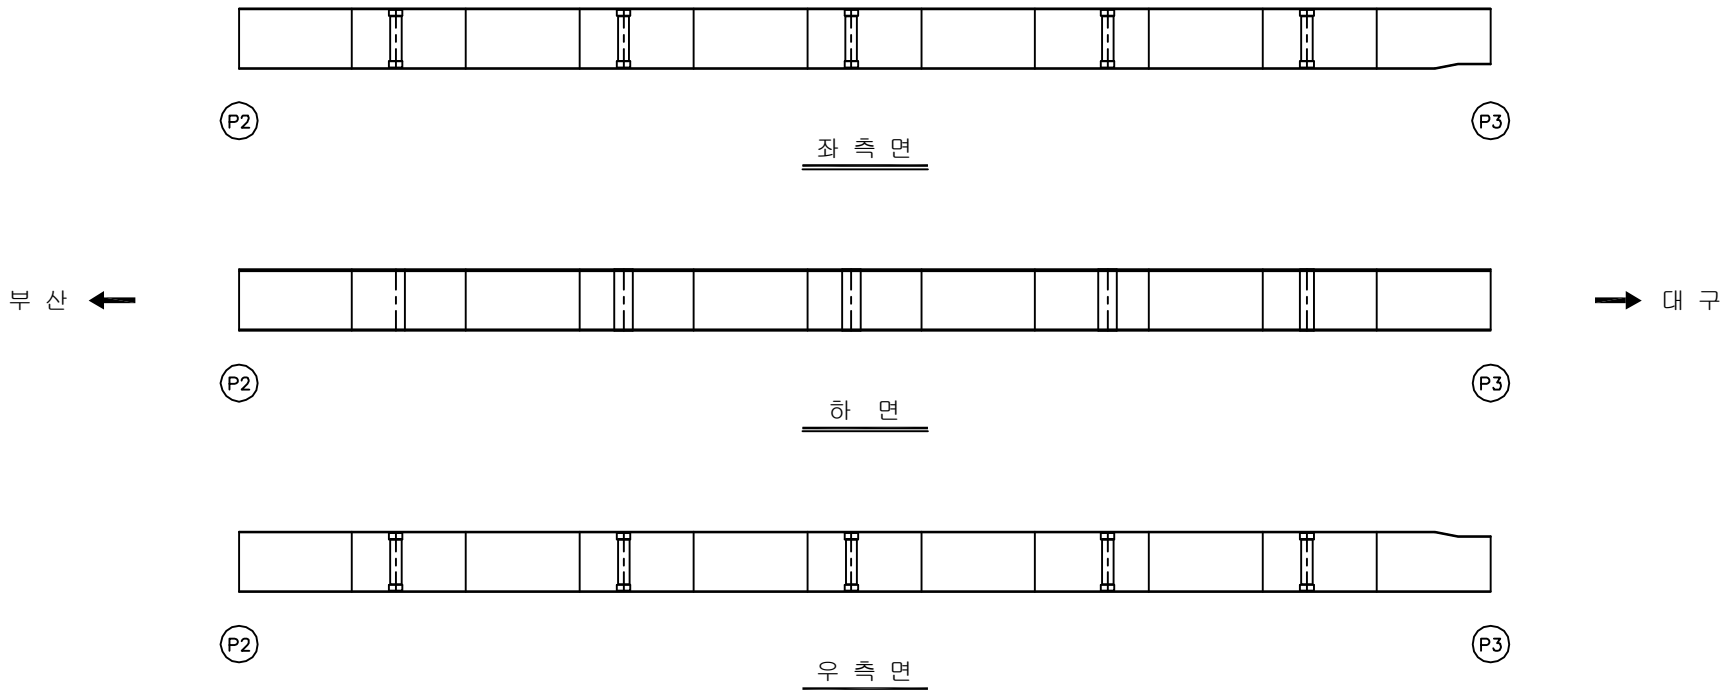
The diagram shows a cross-section of a beam supported by two rectangular bases. The left base is labeled 'G1' and is a plain rectangle. The right base is labeled 'G2' and is filled with diagonal hatching. A vertical line is drawn between the two bases, representing a gap or a specific structural feature. The beam is shown as a horizontal line with a small vertical tick mark on its top surface between the two supports.

용역명	2016년 상반기 시설물 정기점검 용역
과업기간	2016. 04. 18 ~ 2016. 06. 30
발주처	 신대구부산고속도로주식회사
용역사	(주)위드이앤오
도면번호	056

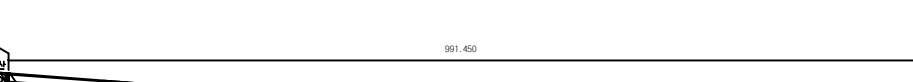
ID:남천교(대구)-거더외부 S3G2

보 수 이 력	
	기 존 규 율
	신 규 규 율
	보수부위재규율
	보 수 (기보수)
	보 수 (08. 하반기)
	보 수 (09. 상반기)
	보 수 (09. 하반기)
	보 수 (10. 상반기)
	보 수 (10. 하반기)
	보 수 (11. 상반기)
	보 수 (11. 하반기)
	보 수 (12. 상반기)
	보 수 (12. 하반기)
	보 수 (13. 상반기)
	보 수 (13. 하반기)
	보 수 (14. 상반기)
	보 수 (14. 하반기)
	보 수 (15. 상반기)
	보 수 (15. 하반기)
	보 수 (16. 상반기)

손상 현황 표

[illegible]

KEY PLAN



991.450

신안대교

 
 
 
 
 
 
 
 
 
 
 
 
신안대교로

SECTION

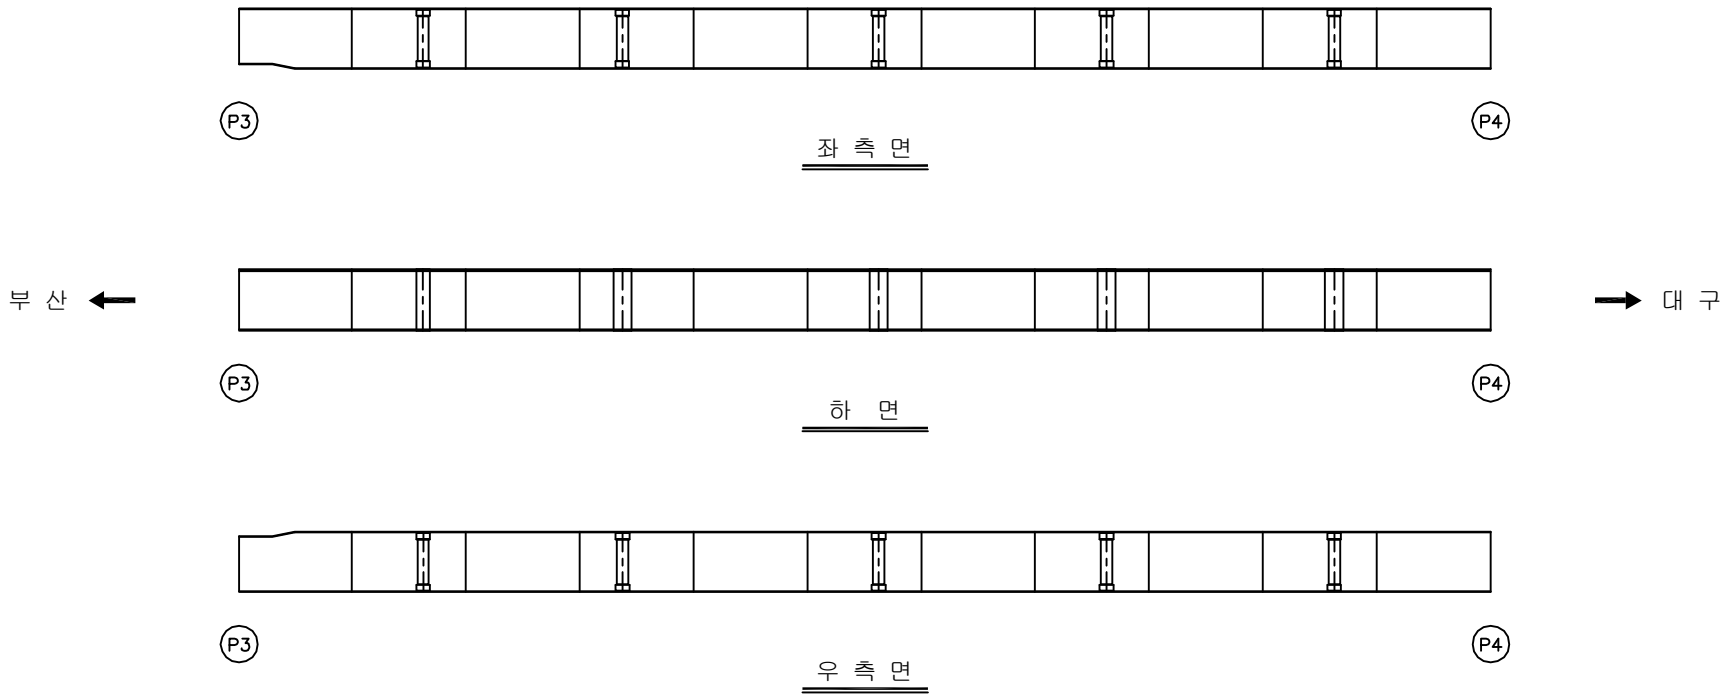
A cross-sectional diagram of a beam. The beam is supported by two vertical supports. The left support is labeled G1 and is a simple rectangular block. The right support is labeled G2 and is a rectangular block filled with diagonal hatching. The beam is represented by a horizontal line with a small vertical tick mark on its underside at the center, indicating a point of interest or a specific section cut.

용역명	2016년 상반기 시설물 정기점검 용역
과업기간	2016. 04. 18 ~ 2016. 06. 30
발주처	 신대구부산고속도로주식회사
용역사	(주)위드이앤오
도면번호	057

ID:남천교(대구)-거더외부 S4G2

보 수 이 력	
	기 존 근 역
	신 규 근 역
	보수부위재균열
	보 수(기보수)
	보 수(08. 하반기)
	보 수(09. 상반기)
	보 수(09. 하반기)
	보 수(10. 상반기)
	보 수(10. 하반기)
	보 수(11. 상반기)
	보 수(11. 하반기)
	보 수(12. 상반기)
	보 수(12. 하반기)
	보 수(13. 상반기)
	보 수(13. 하반기)
	보 수(14. 상반기)
	보 수(14. 하반기)
	보 수(15. 상반기)
	보 수(15. 하반기)
	보 수(16. 상반기)

손상 현황 표

[illegible]

SECTION

A cross-sectional diagram of a beam. The beam is supported by two vertical supports. The left support is labeled G1 and is shown as a simple rectangle. The right support is labeled G2 and is shown as a rectangle with diagonal hatching. The beam is represented by a horizontal line with a small vertical line extending downwards from its center. The beam has a slight upward curve at its ends.

용역명	2016년 상반기 시설물 정기점검 용역
과업기간	2016. 04. 18 ~ 2016. 06. 30
발주처	 신대구부산고속도로주식회사
용역사	(주)위드이앤오
도면번호	058

ID:남천교(대구)-거더외부 S5G2

보 수 이 력	
	기 존 규 율
	신 규 규 율
	보수부위재규율
	보 수 (기보수)
	보 수 (08. 하반기)
	보 수 (09. 상반기)
	보 수 (09. 하반기)
	보 수 (10. 상반기)
	보 수 (10. 하반기)
	보 수 (11. 상반기)
	보 수 (11. 하반기)
	보 수 (12. 상반기)
	보 수 (12. 하반기)
	보 수 (13. 상반기)
	보 수 (13. 하반기)
	보 수 (14. 상반기)
	보 수 (14. 하반기)
	보 수 (15. 상반기)
	보 수 (15. 하반기)
	보 수 (16. 상반기)

[illegible]

부산 ←

→ 대구

좌 측 면

하 면

 
 
 
 
 
 
 
 
 
 
 
 
우 측 면

SECTION

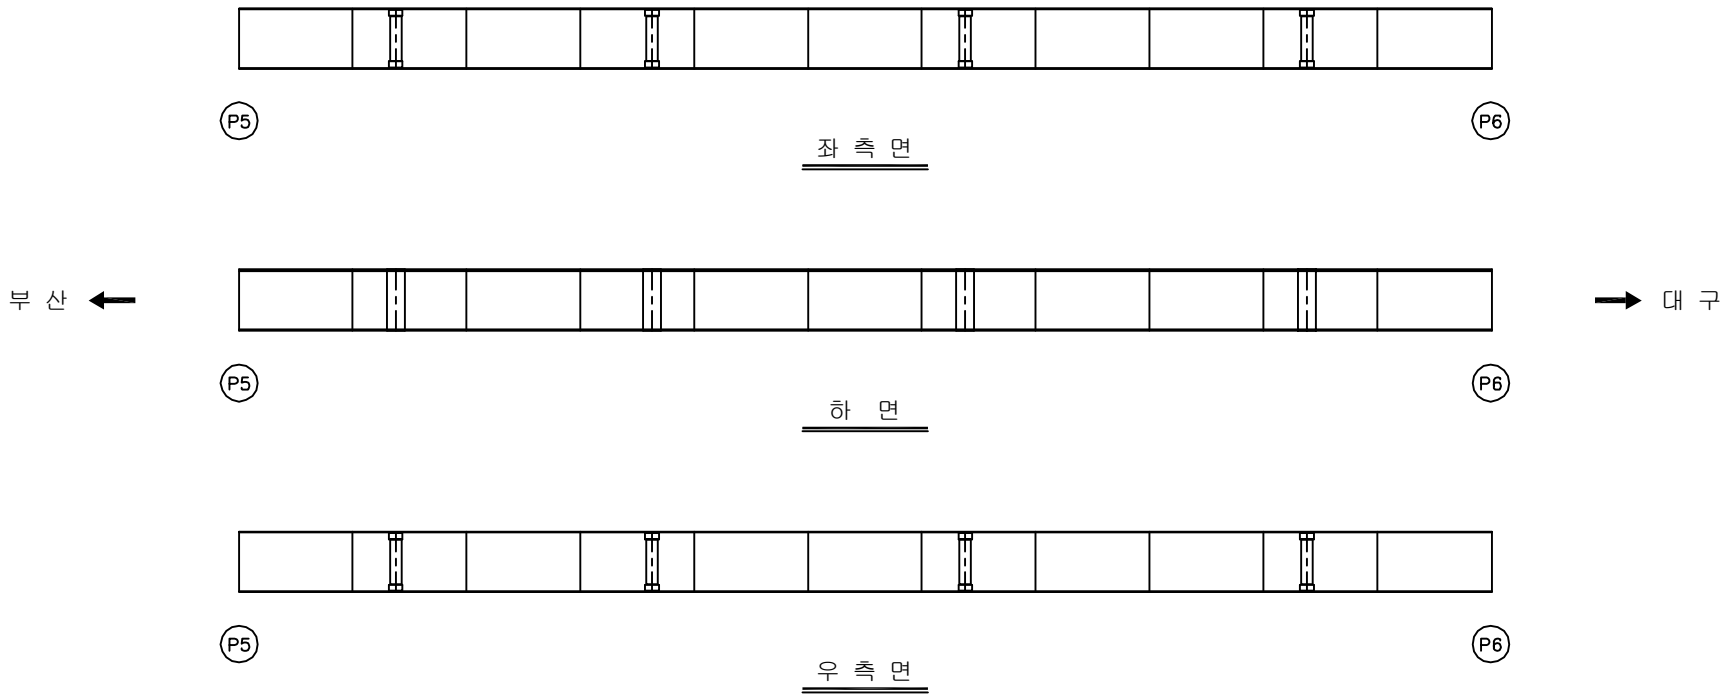
A technical cross-section diagram of a beam. The beam is supported by two vertical supports. The left support is labeled 'G1' and is shown as a simple rectangle. The right support is labeled 'G2' and is filled with diagonal hatching. The beam has a top flange and a bottom flange, with a vertical web in between. A vertical line with a horizontal cap is shown in the center of the beam, likely representing a reinforcement bar or a specific section cut.

용역명	2016년 상반기 시설물 정기점검 용역
과업기간	2016. 04. 18 ~ 2016. 06. 30
발주처	 신대구부산고속도로주식회사
용역사	(주)위드이앤오
도면번호	059

ID:남천교(대구)-거더외부 S6G2

보 수 이 력	
	기 존 규 율
	신 규 규 율
	보수부위재규율
	보 수 (기보수)
	보 수 (08. 하반기)
	보 수 (09. 상반기)
	보 수 (09. 하반기)
	보 수 (10. 상반기)
	보 수 (10. 하반기)
	보 수 (11. 상반기)
	보 수 (11. 하반기)
	보 수 (12. 상반기)
	보 수 (12. 하반기)
	보 수 (13. 상반기)
	보 수 (13. 하반기)
	보 수 (14. 상반기)
	보 수 (14. 하반기)
	보 수 (15. 상반기)
	보 수 (15. 하반기)
	보 수 (16. 상반기)

손상 현황 표

[illegible]

KEY PLAN

991.450

상부산

하구

 
 
 
 
 
 
 
 
 
 
 
 
P1, P2, P3, P4, P5, P6, P7, P8, P9, P10, P11, P12, P13, P14, P15, P16, P17, P18

SECTION

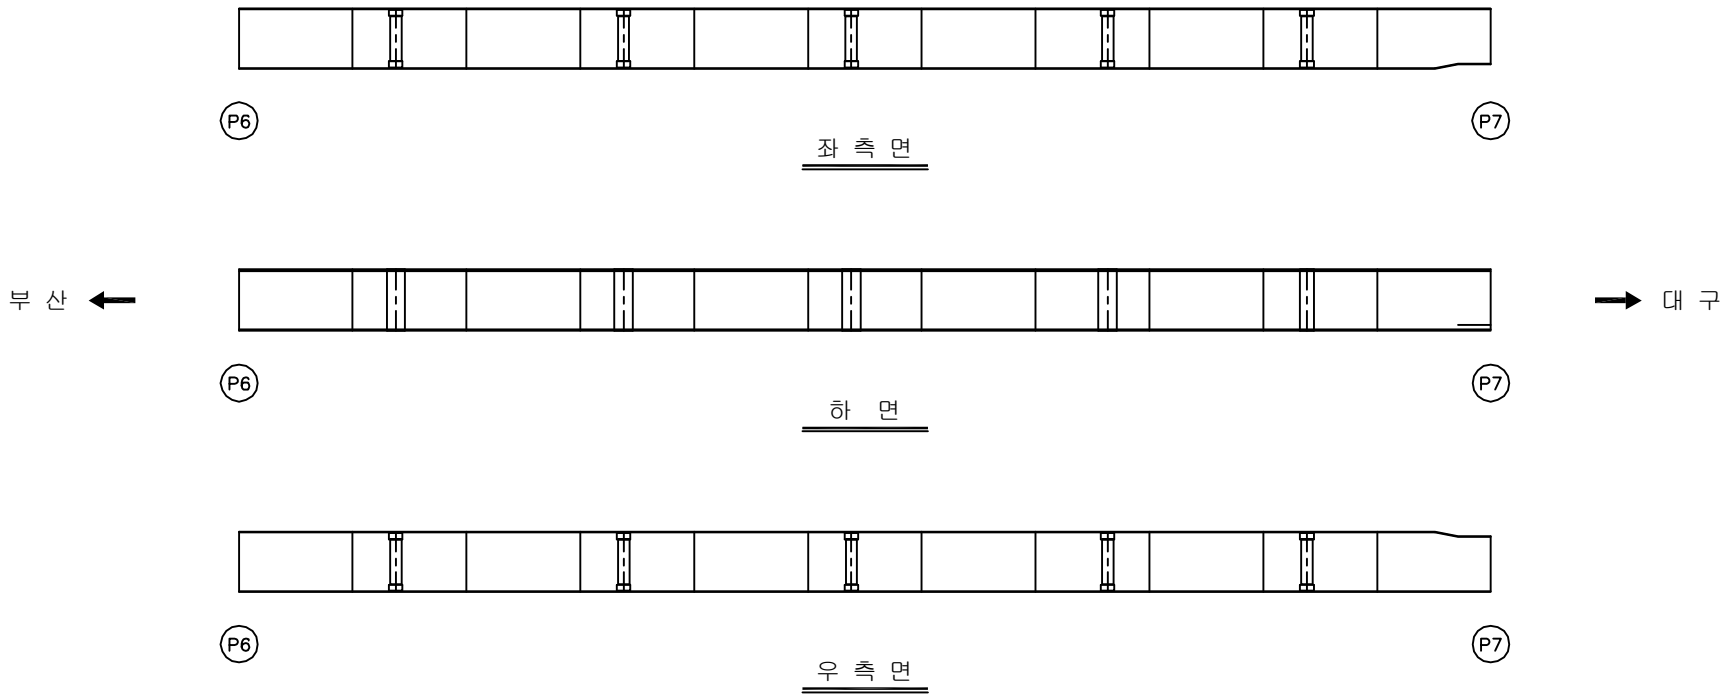
A cross-sectional diagram of a beam. The beam is supported by two vertical supports. The left support is labeled G1 and is shown as a simple rectangle. The right support is labeled G2 and is shown as a rectangle with diagonal hatching. The beam is represented by a horizontal line with a small vertical line extending downwards from its center. The beam has a slight upward curve at its ends.

용역명	2016년 상반기 시설물 정기점검 용역
과업기간	2016. 04. 18 ~ 2016. 06. 30
발주처	 신대구부산고속도로주식회사
용역사	(주)위드이앤오
도면번호	060

ID:남천교(대구)-거더외부 S7G2

보 수 이 력	
	기 존 근 역
	신 규 근 역
	보수부위재균열
	보 수(기보수)
	보 수(08. 하반기)
	보 수(09. 상반기)
	보 수(09. 하반기)
	보 수(10. 상반기)
	보 수(10. 하반기)
	보 수(11. 상반기)
	보 수(11. 하반기)
	보 수(12. 상반기)
	보 수(12. 하반기)
	보 수(13. 상반기)
	보 수(13. 하반기)
	보 수(14. 상반기)
	보 수(14. 하반기)
	보 수(15. 상반기)
	보 수(15. 하반기)
	보 수(16. 상반기)

손상 현황 표

[illegible]

SECTION

A cross-sectional diagram of a beam. The beam is supported by two vertical supports. The left support is labeled G1 and is shown as a simple rectangle. The right support is labeled G2 and is shown as a rectangle with diagonal hatching. The beam is represented by a horizontal line with a small vertical line extending downwards from its center. The beam has a slight upward curve at its ends.

용역명	2016년 상반기 시설물 정기점검 용역
과업기간	2016. 04. 18 ~ 2016. 06. 30
발주처	 신대구부산고속도로주식회사
용역사	(주)위드이앤오
도면번호	061

ID:남천교(대구)-거더외부 S8G2

보 수 이 력	
	기 존 규 율
	신 규 규 율
	보수부위재규율
	보 수(기보수)
	보 수(08. 하반기)
	보 수(09. 상반기)
	보 수(09. 하반기)
	보 수(10. 상반기)
	보 수(10. 하반기)
	보 수(11. 상반기)
	보 수(11. 하반기)
	보 수(12. 상반기)
	보 수(12. 하반기)
	보 수(13. 상반기)
	보 수(13. 하반기)
	보 수(14. 상반기)
	보 수(14. 하반기)
	보 수(15. 상반기)
	보 수(15. 하반기)
	보 수(16. 상반기)

[illegible]

부산 ←

→ 대구

좌 측 면

하 면

우 측 면

SECTION

The diagram shows a cross-section of a beam. The beam has a horizontal top surface and a vertical bottom surface. It is supported by two supports. The left support is labeled G1 and is a simple support. The right support is labeled G2 and is a fixed support, indicated by a vertical line with a horizontal bar at the bottom. The beam is shown in a perspective view, with the top surface and the bottom surface visible. The supports are shown in a perspective view, with the top surface and the bottom surface visible. The beam is shown in a perspective view, with the top surface and the bottom surface visible. The supports are shown in a perspective view, with the top surface and the bottom surface visible.

용역명	2016년 상반기 시설물 정기점검 용역
과업기간	2016. 04. 18 ~ 2016. 06. 30
발주처	 신대구부산고속도로주식회사
용역사	(주)위드이앤오
도면번호	062

ID:남천교(대구)-거더외부 S9G2

보 수 이 력	
	기 존 규 율
	신 규 규 율
	보수부위재규율
	보 수 (기보수)
	보 수 (08. 하반기)
	보 수 (09. 상반기)
	보 수 (09. 하반기)
	보 수 (10. 상반기)
	보 수 (10. 하반기)
	보 수 (11. 상반기)
	보 수 (11. 하반기)
	보 수 (12. 상반기)
	보 수 (12. 하반기)
	보 수 (13. 상반기)
	보 수 (13. 하반기)
	보 수 (14. 상반기)
	보 수 (14. 하반기)
	보 수 (15. 상반기)
	보 수 (15. 하반기)
	보 수 (16. 상반기)

[illegible]

부산 ←

→ 대 구

좌 측 면

하 면

우 측 면

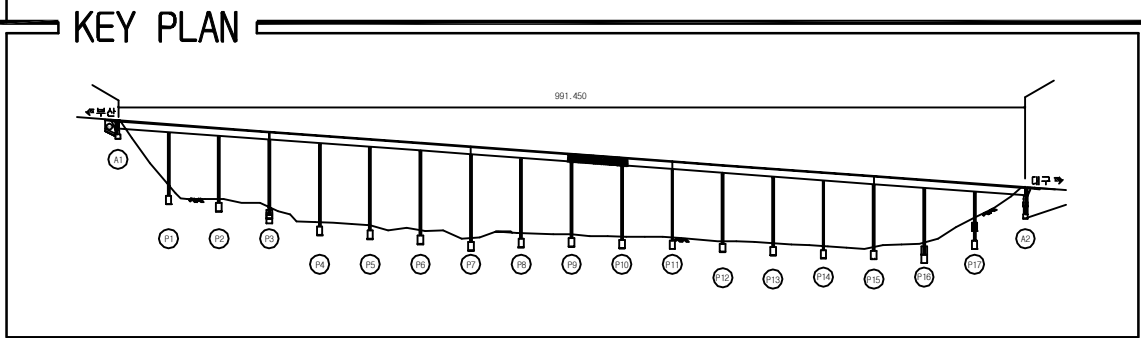
SECTION

The diagram shows a cross-section of a beam. The beam is represented by a horizontal line with a vertical line extending downwards from its center. Below the beam, there are two supports. The left support is labeled 'G1' and is represented by a vertical line with a horizontal base. The right support is labeled 'G2' and is represented by a vertical line with a horizontal base and a diagonal hatching pattern. The beam is supported by these two supports. The label 'SECTION' is written above the beam.

용역명	2016년 상반기 시설물 정기점검 용역
과업기간	2016. 04. 18 ~ 2016. 06. 30
발주처	 신대구부산고속도로주식회사
용역사	(주)위드이앤오
도면번호	063

ID:남천교(대구)-거더외부 S10G2

보 수 이 력	
	기 존 규 율
	신 규 규 율
	보수부위재규율
	보 수 (기보수)
	보 수 (08. 하반기)
	보 수 (09. 상반기)
	보 수 (09. 하반기)
	보 수 (10. 상반기)
	보 수 (10. 하반기)
	보 수 (11. 상반기)
	보 수 (11. 하반기)
	보 수 (12. 상반기)
	보 수 (12. 하반기)
	보 수 (13. 상반기)
	보 수 (13. 하반기)
	보 수 (14. 상반기)
	보 수 (14. 하반기)
	보 수 (15. 상반기)
	보 수 (15. 하반기)
	보 수 (16. 상반기)

 
 
 
 
 
 
 
 
 
 
 
 
[illegible]

SECTION

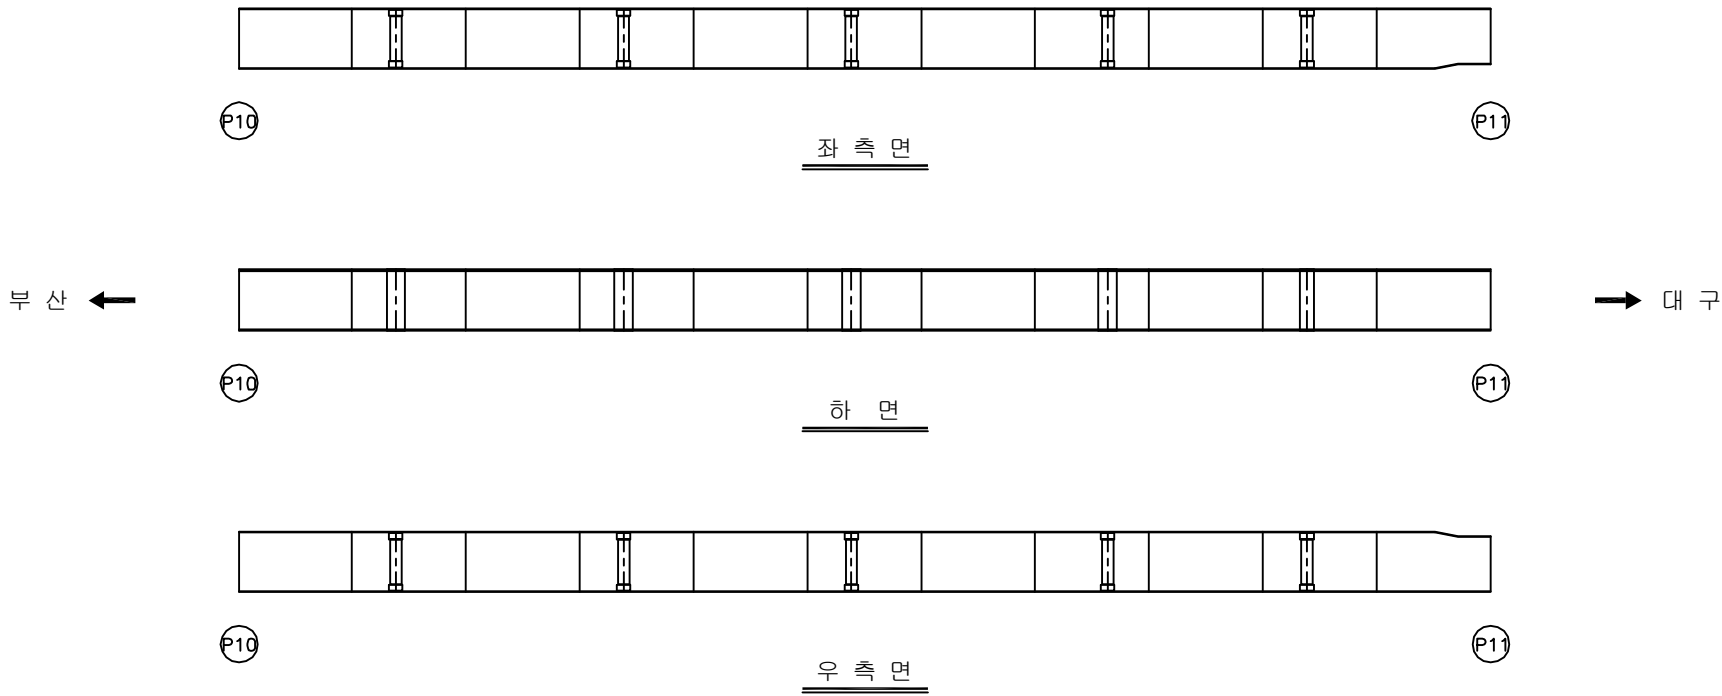
The diagram shows a cross-section of a beam. The beam is supported by two supports. The left support is labeled G1 and is a simple support. The right support is labeled G2 and is a fixed support. The beam has a horizontal top surface and a vertical bottom surface. A vertical line indicates a section cut through the beam between the two supports.

용역명	2016년 상반기 시설물 정기점검 용역
과업기간	2016. 04. 18 ~ 2016. 06. 30
발주처	 신대구부산고속도로주식회사
용역사	(주)위드이앤오
도면번호	064

ID:남천교(대구)-거더외부 S11G2

보 수 이 력	
	기 존 규 율
	신 규 규 율
	보수부위재규율
	보 수(기보수)
	보 수(08. 하반기)
	보 수(09. 상반기)
	보 수(09. 하반기)
	보 수(10. 상반기)
	보 수(10. 하반기)
	보 수(11. 상반기)
	보 수(11. 하반기)
	보 수(12. 상반기)
	보 수(12. 하반기)
	보 수(13. 상반기)
	보 수(13. 하반기)
	보 수(14. 상반기)
	보 수(14. 하반기)
	보 수(15. 상반기)
	보 수(15. 하반기)
	보 수(16. 상반기)

손 상 현 황 표

[illegible]

KEY PLAN

991.450

01 02 03 04 05 06 07 08 09 10 11 12 13 14 15 16 17 18

01 02 03 04 05 06 07 08 09 10 11 12 13 14 15 16 17 18

SECTION

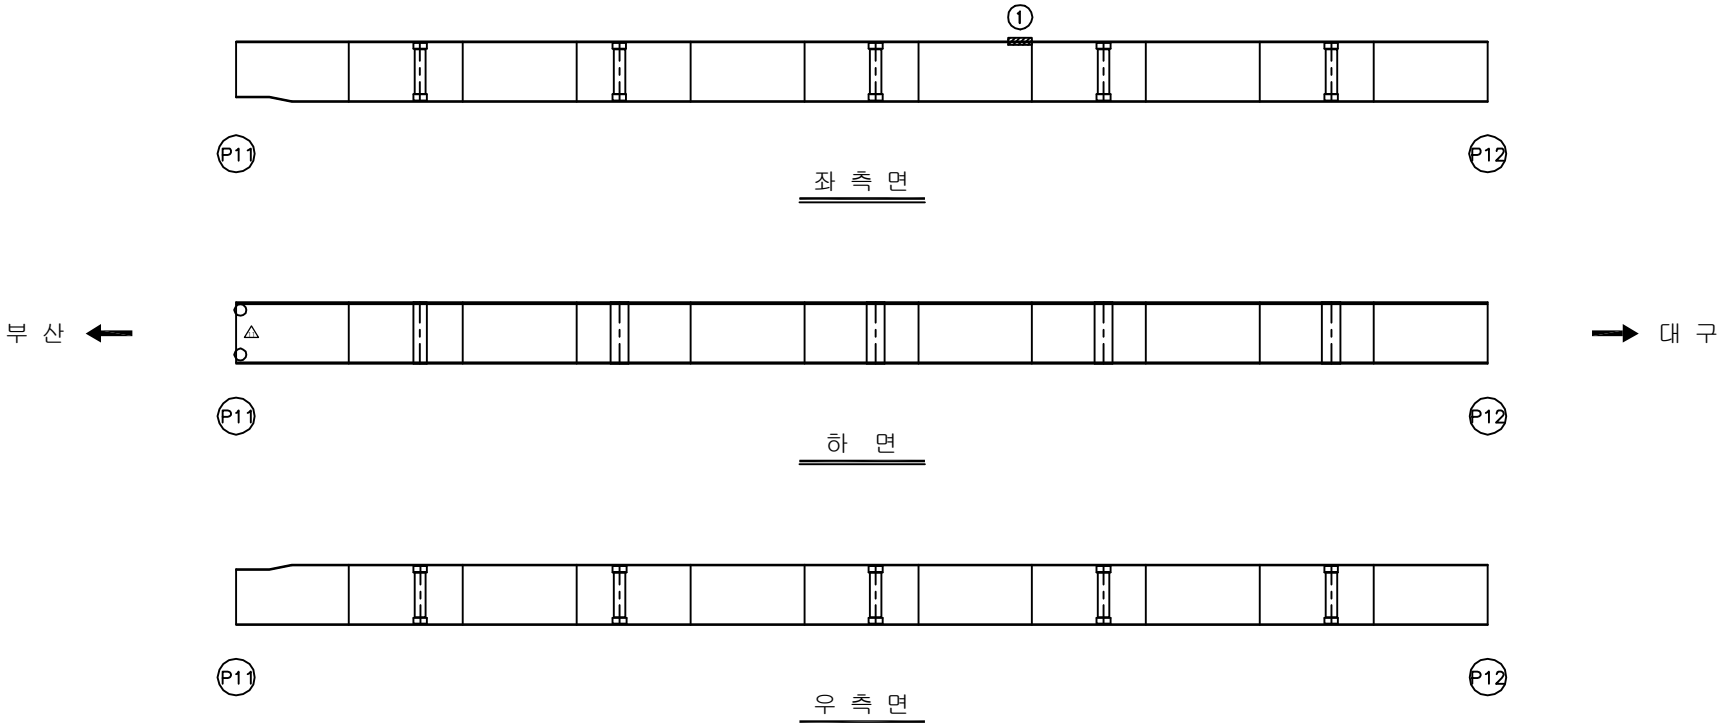
A cross-sectional diagram of a beam. The beam is represented by a horizontal line with vertical end caps. It is supported by two rectangular blocks. The left block is labeled 'G1' and is plain. The right block is labeled 'G2' and is filled with diagonal hatching. A vertical line with a horizontal crossbar is positioned between the two supports, below the beam.

용역명	2016년 상반기 시설물 정기점검 용역
과업기간	2016. 04. 18 ~ 2016. 06. 30
발주처	 신대구부산고속도로주식회사
용역사	(주)위드이앤오
도면번호	065

ID:남천교(대구)-거더외부 S12G2

보 수 이 력	
	기 존 규 율
	신 규 규 율
	보수부위재규율
	보 수 (기보수)
	보 수 (08. 하반기)
	보 수 (09. 상반기)
	보 수 (09. 하반기)
	보 수 (10. 상반기)
	보 수 (10. 하반기)
	보 수 (11. 상반기)
	보 수 (11. 하반기)
	보 수 (12. 상반기)
	보 수 (12. 하반기)
	보 수 (13. 상반기)
	보 수 (13. 하반기)
	보 수 (14. 상반기)
	보 수 (14. 하반기)
	보 수 (15. 상반기)
	보 수 (15. 하반기)
	보 수 (16. 상반기)

손상 현황 표

[illegible]

SECTION



A cross-sectional diagram of a beam. The beam is supported by two vertical supports. The left support is labeled G1 and is a simple rectangular block. The right support is labeled G2 and is a rectangular block filled with diagonal hatching. The beam is represented by a horizontal line with a small vertical tick mark on its underside at the center, indicating a point of interest or a specific section cut.

용역명	2016년 상반기 시설물 정기점검 용역
과업기간	2016. 04. 18 ~ 2016. 06. 30
발주처	 신대구부안고속도로주식회사
용역사	(주)위드이앤오
도면번호	065

ID:남천교(대구)-거더외부 S13G2

보 수 이 력	
	기 존 규 율
	신 규 규 율
	보수부위재규율
	보 수(기보수)
	보 수(08. 하반기)
	보 수(09. 상반기)
	보 수(09. 하반기)
	보 수(10. 상반기)
	보 수(10. 하반기)
	보 수(11. 상반기)
	보 수(11. 하반기)
	보 수(12. 상반기)
	보 수(12. 하반기)
	보 수(13. 상반기)
	보 수(13. 하반기)
	보 수(14. 상반기)
	보 수(14. 하반기)
	보 수(15. 상반기)
	보 수(15. 하반기)
	보 수(16. 상반기)

[illegible]

부산 ←

→ 대구

좌 측 면

하 면

우 측 면

SECTION

A cross-sectional diagram of a beam. The beam is represented by a horizontal line with vertical end caps. It is supported by two rectangular bases. The left base is labeled 'G1' and is a plain rectangle. The right base is labeled 'G2' and is filled with diagonal hatching. A vertical line is drawn between the two bases, centered under the beam.

용역명	2016년 상반기 시설물 정기점검 용역
-----	-----------------------

 
 
 
 
 
 
 
 
 
 
 
 
과업기간	2016. 04. 18 ~ 2016. 06. 30
------	-----------------------------

발 주 처	 신대구부산고속도로주식회사
-------	---

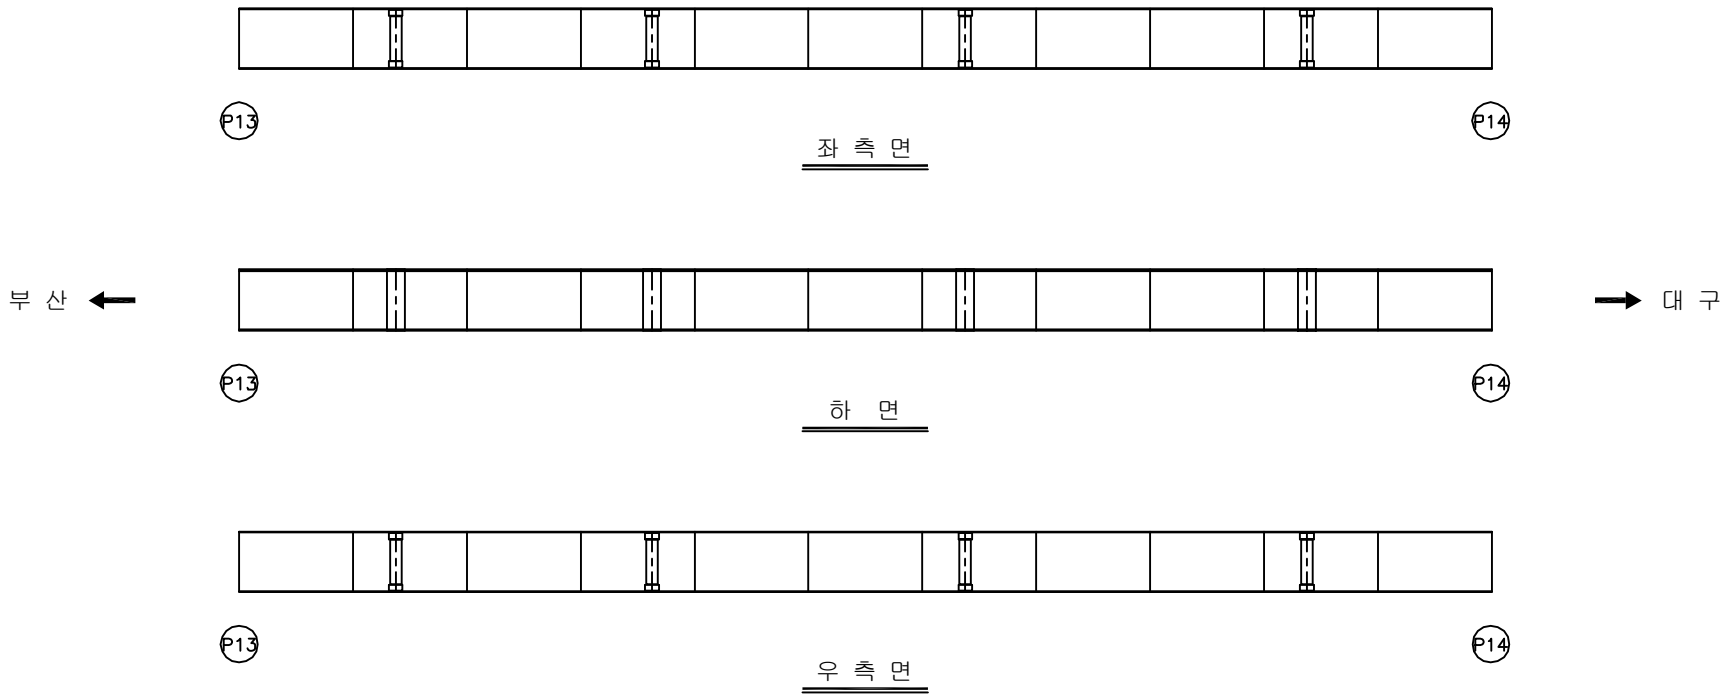
용역사	(주)위드이앤오
-----	----------

도면번호	066
------	-----

ID:남천교(대구)-거더외부 S14G2

보 수 이 력	
	기 존 근 역
	신 규 근 역
	보수부위재균열
	보 수(기보수)
	보 수(08. 하반기)
	보 수(09. 상반기)
	보 수(09. 하반기)
	보 수(10. 상반기)
	보 수(10. 하반기)
	보 수(11. 상반기)
	보 수(11. 하반기)
	보 수(12. 상반기)
	보 수(12. 하반기)
	보 수(13. 상반기)
	보 수(13. 하반기)
	보 수(14. 상반기)
	보 수(14. 하반기)
	보 수(15. 상반기)
	보 수(15. 하반기)
	보 수(16. 상반기)

손상 현황 표

[illegible]

KEY PLAN

991.450

영구

SECTION

A cross-sectional diagram of a beam. The beam is supported by two vertical supports. The left support is labeled G1 and is a simple rectangular block. The right support is labeled G2 and is a rectangular block filled with diagonal hatching. The beam is represented by a horizontal line with a small vertical tick mark on its underside at the center, indicating a point of interest or a specific section cut.

용역명	2016년 상반기 시설물 정기점검 용역
과업기간	2016. 04. 18 ~ 2016. 06. 30
발주처	 신대구부산고속도로주식회사
용역사	(주)위드이앤오
도면번호	067

ID:남천교(대구)-거더외부 S15G2

보 수 이 력	
	기 존 규 율
	신 규 규 율
	보수부위재규율
	보 수 (기보수)
	보 수 (08. 하반기)
	보 수 (09. 상반기)
	보 수 (09. 하반기)
	보 수 (10. 상반기)
	보 수 (10. 하반기)
	보 수 (11. 상반기)
	보 수 (11. 하반기)
	보 수 (12. 상반기)
	보 수 (12. 하반기)
	보 수 (13. 상반기)
	보 수 (13. 하반기)
	보 수 (14. 상반기)
	보 수 (14. 하반기)
	보 수 (15. 상반기)
	보 수 (15. 하반기)
	보 수 (16. 상반기)

[illegible]

부산 ←

→ 대구

SECTION

A cross-sectional diagram of a beam. The beam is supported by two vertical supports. The left support is labeled 'G1' and is a simple rectangular block. The right support is labeled 'G2' and is a rectangular block filled with diagonal hatching. The beam is shown in profile, with a top flange and a bottom flange. A vertical line with a horizontal bar at the bottom indicates the centerline of the beam.

용역명	2016년 상반기 시설물 정기점검 용역
-----	-----------------------

과업기간	2016. 04. 18 ~ 2016. 06. 30
------	-----------------------------

발 주 처	 신대구부산고속도로주식회사
-------	---

용역사	(주)위드이앤오
-----	----------

도면번호	068
------	-----

ID:남천교(대구)-거더외부 S16G2

보 수 이 력	
	기 존 규 율
	신 규 규 율
	보수부위재규율
	보 수 (기보수)
	보 수 (08. 하반기)
	보 수 (09. 상반기)
	보 수 (09. 하반기)
	보 수 (10. 상반기)
	보 수 (10. 하반기)
	보 수 (11. 상반기)
	보 수 (11. 하반기)
	보 수 (12. 상반기)
	보 수 (12. 하반기)
	보 수 (13. 상반기)
	보 수 (13. 하반기)
	보 수 (14. 상반기)
	보 수 (14. 하반기)
	보 수 (15. 상반기)
	보 수 (15. 하반기)
	보 수 (16. 상반기)

[illegible]

부산 ←

→ 대구

좌 측 면

하 면

 
 
 
 
 
 
 
 
 
 
 
 
우 측 면

SECTION

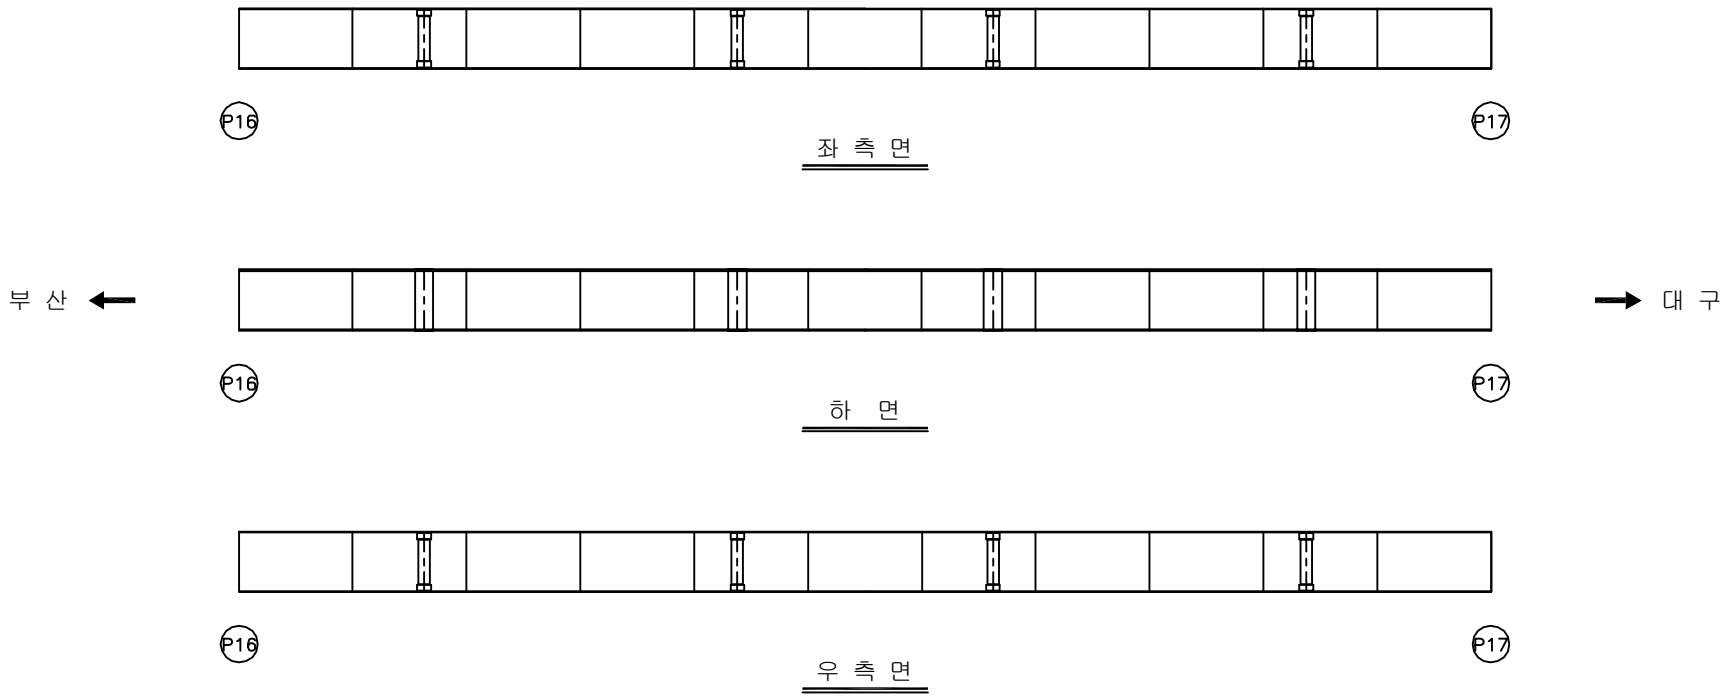
A cross-sectional diagram of a beam. The beam is supported by two vertical columns. The left column is labeled 'G1' and is white. The right column is labeled 'G2' and is filled with diagonal hatching. The beam is supported by these columns and has a central vertical line indicating its axis. The beam has a top flange and a bottom flange. The top flange is wider than the bottom flange. The beam is shown in a perspective view, with the top flange extending into the background.

용역명	2016년 상반기 시설물 정기점검 용역
과업기간	2016. 04. 18 ~ 2016. 06. 30
발주처	 신대구부산고속도로주식회사
용역사	(주)위드이앤오
도면번호	069

ID:남천교(대구)-거더외부 S17G2

보 수 이 력	
	기 존 규 율
	신 규 규 율
	보수부위재규율
	보 수 (기보수)
	보 수 (08. 하반기)
	보 수 (09. 상반기)
	보 수 (09. 하반기)
	보 수 (10. 상반기)
	보 수 (10. 하반기)
	보 수 (11. 상반기)
	보 수 (11. 하반기)
	보 수 (12. 상반기)
	보 수 (12. 하반기)
	보 수 (13. 상반기)
	보 수 (13. 하반기)
	보 수 (14. 상반기)
	보 수 (14. 하반기)
	보 수 (15. 상반기)
	보 수 (15. 하반기)
	보 수 (16. 상반기)

손상 현황 표

 
 
 
 
 
 
 
 
 
 
 
 
[illegible]

SECTION

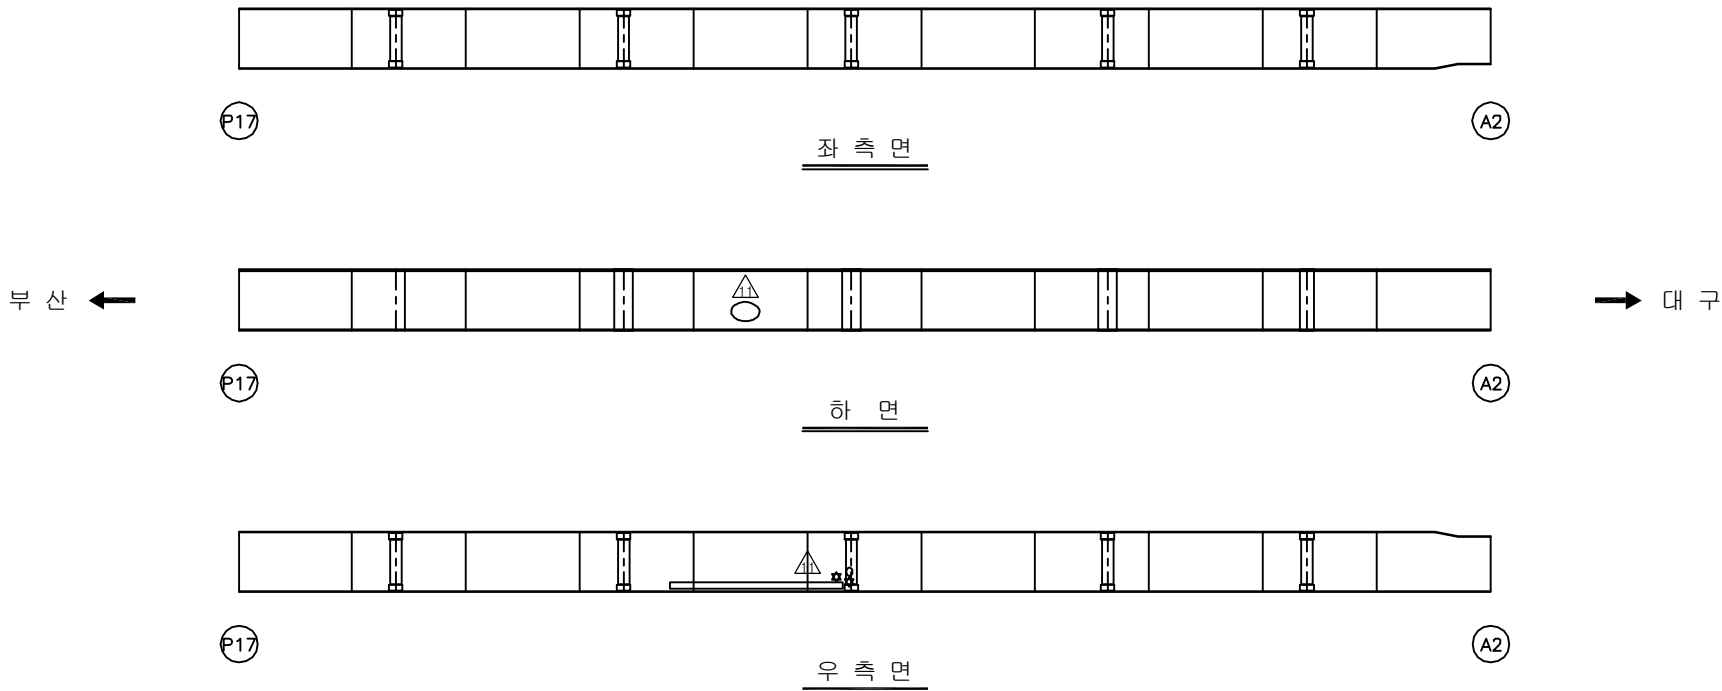
A cross-sectional diagram of a beam. The beam is supported by two vertical supports. The left support is labeled G1 and is a simple rectangular block. The right support is labeled G2 and is a rectangular block filled with diagonal hatching. The beam is a horizontal line with a small vertical line extending downwards from its center. The beam has a small vertical line extending upwards from its left end and a small vertical line extending downwards from its right end.

용역명	2016년 상반기 시설물 정기점검 용역
과업기간	2016. 04. 18 ~ 2016. 06. 30
발주처	 신대구부산고속도로주식회사
용역사	(주)위드이앤오
도면번호	070

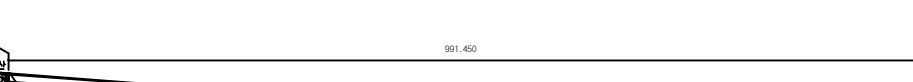
ID:남천교(대구)-거더외부 S18G2

보 수 이 력	
	기 존 규 역
	신 규 규 역
	보수부위재규역
	보 수(기보수)
	보 수(08. 하반기)
	보 수(09. 상반기)
	보 수(09. 하반기)
	보 수(10. 상반기)
	보 수(10. 하반기)
	보 수(11. 상반기)
	보 수(11. 하반기)
	보 수(12. 상반기)
	보 수(12. 하반기)
	보 수(13. 상반기)
	보 수(13. 하반기)
	보 수(14. 상반기)
	보 수(14. 하반기)
	보 수(15. 상반기)
	보 수(15. 하반기)
	보 수(16. 상반기)

손상 현황 표

[illegible]

KEY PLAN



 
The key plan shows the bridge layout with piers P1 through P17. The bridge is labeled '991.450' and the approach roads are labeled '991.450' and '991.450'.

SECTION

 
A cross-sectional diagram of a beam. The beam is supported by two vertical supports. The left support is labeled G1 and is a simple rectangular block. The right support is labeled G2 and is a rectangular block filled with diagonal hatching. The beam is represented by a horizontal line with a small vertical tick mark on its underside at the center, indicating a point of interest or a specific section.

용역명	2016년 상반기 시설물 정기점검 용역
과업기간	2016. 04. 18 ~ 2016. 06. 30
발주처	 신대구부산고속도로주식회사
용역사	(주)위드이앤오
도면번호	072

ID:남천교(대구)-거더내부 S1G1

보 수 이 력	
	기 존 규 율
	신 규 규 율
	보수부위재규율
	보 수 (기보수)
	보 수 (08. 하반기)
	보 수 (09. 상반기)
	보 수 (09. 하반기)
	보 수 (10. 상반기)
	보 수 (10. 하반기)
	보 수 (11. 상반기)
	보 수 (11. 하반기)
	보 수 (12. 상반기)
	보 수 (12. 하반기)
	보 수 (13. 상반기)
	보 수 (13. 하반기)
	보 수 (14. 상반기)
	보 수 (14. 하반기)
	보 수 (15. 상반기)
	보 수 (15. 하반기)
	보 수 (16. 상반기)

손상 현황 표

[illegible][illegible]

SECTION

A cross-sectional diagram of a beam. The beam is represented by a horizontal line with vertical end caps. It is supported by two rectangular blocks. The left block is filled with diagonal hatching and contains a circle with the label 'G1'. The right block is empty and contains a circle with the label 'G2'. A vertical line extends downwards from the center of the beam.

용역명	2016년 상반기 시설물 정기점검 용역
과업기간	2016. 04. 18 ~ 2016. 06. 30
발주처	 신대구부산고속도로주식회사
용역사	(주)위드이앤오
도면번호	073

ID:남천교(대구)-거더내부 S2G1

보 수 이 력	
	기 존 규 율
	신 규 규 율
	보수부위재규율
	보 수(기보수)
	보 수(08. 하반기)
	보 수(09. 상반기)
	보 수(09. 하반기)
	보 수(10. 상반기)
	보 수(10. 하반기)
	보 수(11. 상반기)
	보 수(11. 하반기)
	보 수(12. 상반기)
	보 수(12. 하반기)
	보 수(13. 상반기)
	보 수(13. 하반기)
	보 수(14. 상반기)
	보 수(14. 하반기)
	보 수(15. 상반기)
	보 수(15. 하반기)
	보 수(16. 상반기)

[illegible]

 
 
 
 
 
 
 
 
 
 
 
 
→ 대구

SECTION

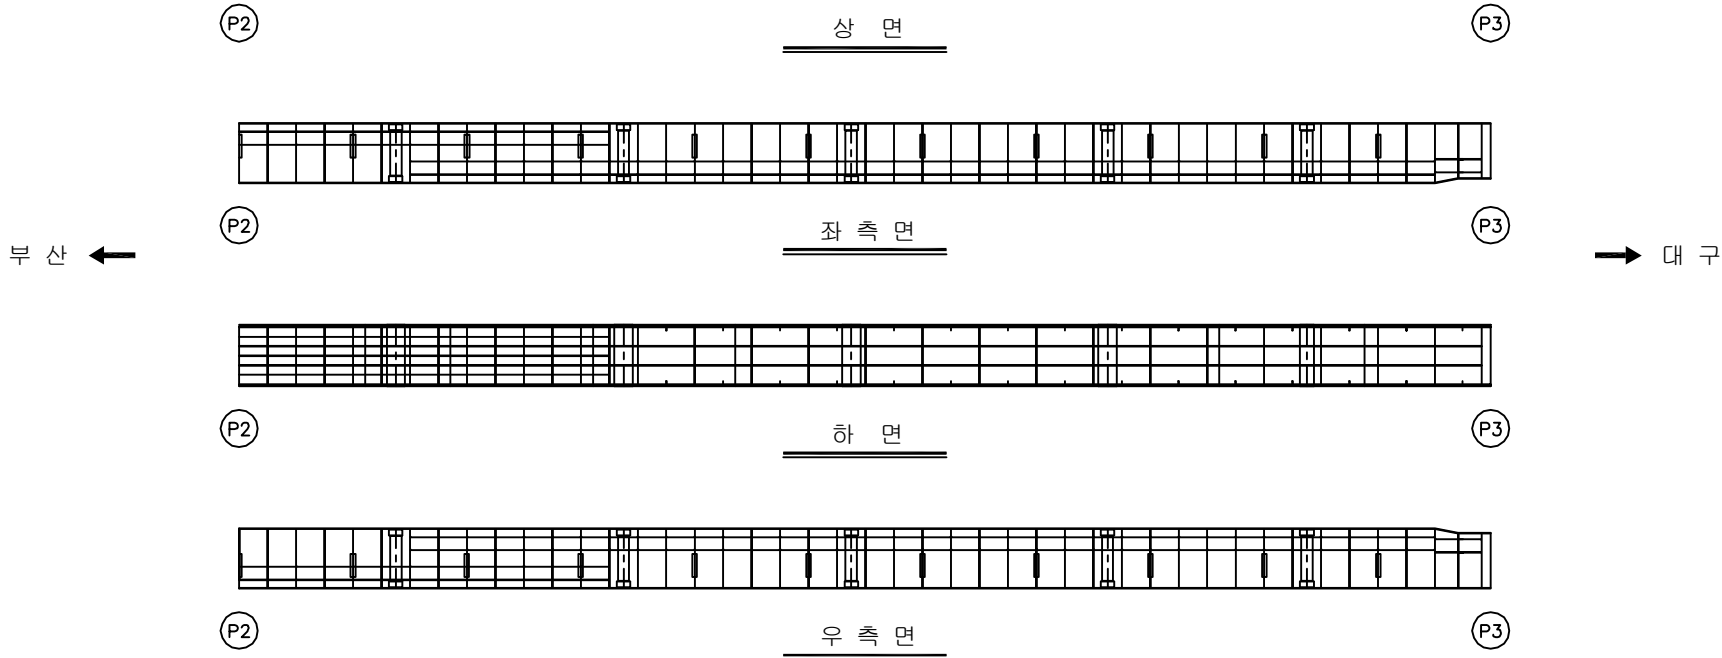
A cross-sectional diagram of a beam. The beam is supported by two rectangular blocks labeled G1 and G2. G1 is on the left and is filled with diagonal hatching. G2 is on the right and is white. The beam has a central vertical support. The top of the beam is labeled 'SECTION'.

용역명	2016년 상반기 시설물 정기점검 용역
과업기간	2016. 04. 18 ~ 2016. 06. 30
발주처	 신대구부산고속도로주식회사
용역사	(주)위드이앤오
도면번호	074

ID:남천교(대구)-거더내부 S3G1

보 수 이 력	
	기 존 근 역
	신 규 근 역
	보수부위재균열
	보 수(기보수)
	보 수(08. 하반기)
	보 수(09. 상반기)
	보 수(09. 하반기)
	보 수(10. 상반기)
	보 수(10. 하반기)
	보 수(11. 상반기)
	보 수(11. 하반기)
	보 수(12. 상반기)
	보 수(12. 하반기)
	보 수(13. 상반기)
	보 수(13. 하반기)
	보 수(14. 상반기)
	보 수(14. 하반기)
	보 수(15. 상반기)
	보 수(15. 하반기)
	보 수(16. 상반기)

손상 현황 표

[illegible]

SECTION

A cross-sectional diagram of a beam. The beam is represented by a horizontal line with vertical end caps. It is supported by two rectangular blocks. The left block is filled with diagonal hatching and contains a circle with the label 'G1'. The right block is empty and contains a circle with the label 'G2'. A vertical line extends downwards from the center of the beam.

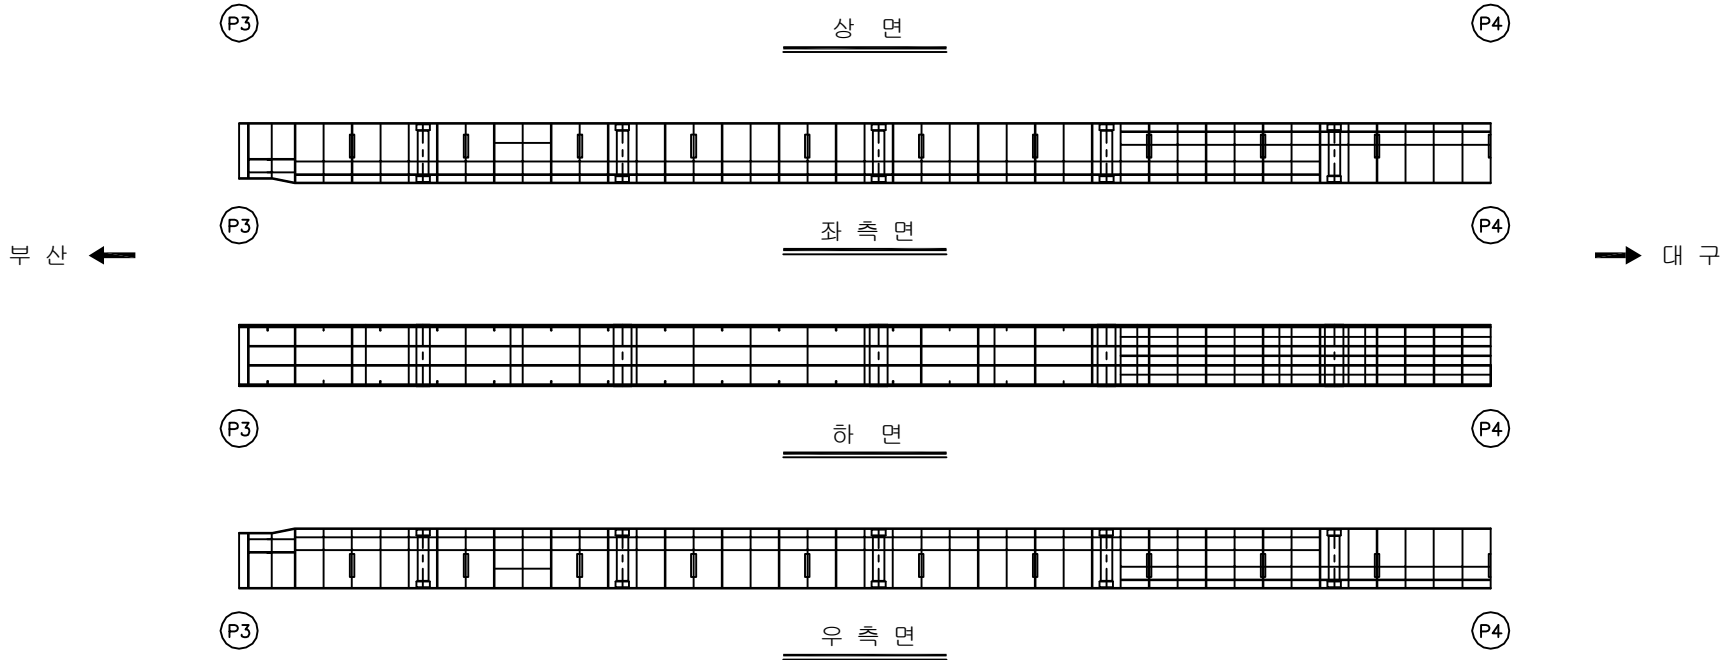
용역명	2016년 상반기 시설물 정기점검 용역
과업기간	2016. 04. 18 ~ 2016. 06. 30
발주처	 신대구부산고속도로주식회사
용역사	(주)위드이앤오
도면번호	075

ID:남천교(대구)-거더내부 S4G1

손상 현황 표

[illegible]

보 수 이 력	
	기 존 규 율
	신 규 규 율
	보수부위재규율
	보 수(기보수)
	보 수(08. 하반기)
	보 수(09. 상반기)
	보 수(09. 하반기)
	보 수(10. 상반기)
	보 수(10. 하반기)
	보 수(11. 상반기)
	보 수(11. 하반기)
	보 수(12. 상반기)
	보 수(12. 하반기)
	보 수(13. 상반기)
	보 수(13. 하반기)
	보 수(14. 상반기)
	보 수(14. 하반기)
	보 수(15. 상반기)
	보 수(15. 하반기)
	보 수(16. 상반기)



SECTION

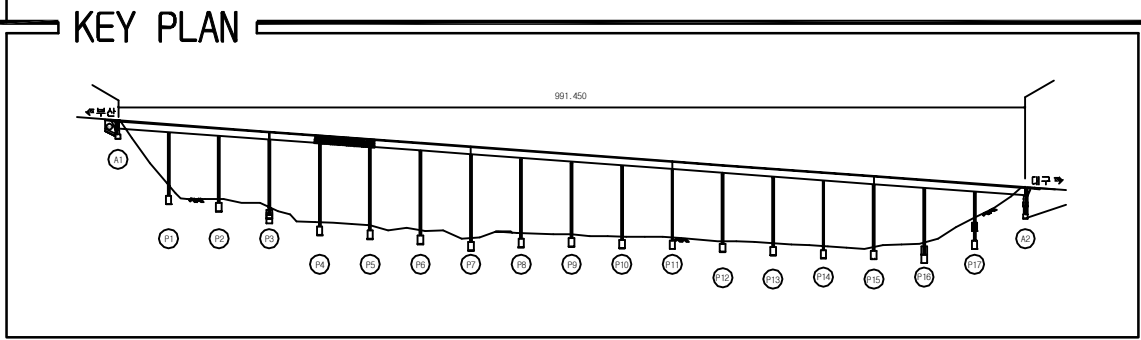
G1

G2

용역명	2016년 상반기 시설물 정기점검 용역
과업기간	2016. 04. 18 ~ 2016. 06. 30
발주처	 신대구부산고속도로주식회사
용역사	(주)위드이앤오
도면번호	076

ID:남천교(대구)-거더내부 S5G1

보 수 이 력	
	기 존 규 율
	신 규 규 율
	보수부위재규율
	보 수 (기보수)
	보 수 (08. 하반기)
	보 수 (09. 상반기)
	보 수 (09. 하반기)
	보 수 (10. 상반기)
	보 수 (10. 하반기)
	보 수 (11. 상반기)
	보 수 (11. 하반기)
	보 수 (12. 상반기)
	보 수 (12. 하반기)
	보 수 (13. 상반기)
	보 수 (13. 하반기)
	보 수 (14. 상반기)
	보 수 (14. 하반기)
	보 수 (15. 상반기)
	보 수 (15. 하반기)
	보 수 (16. 상반기)

 
 
 
 
 
 
 
 
 
 
 
 
[illegible]

SECTION

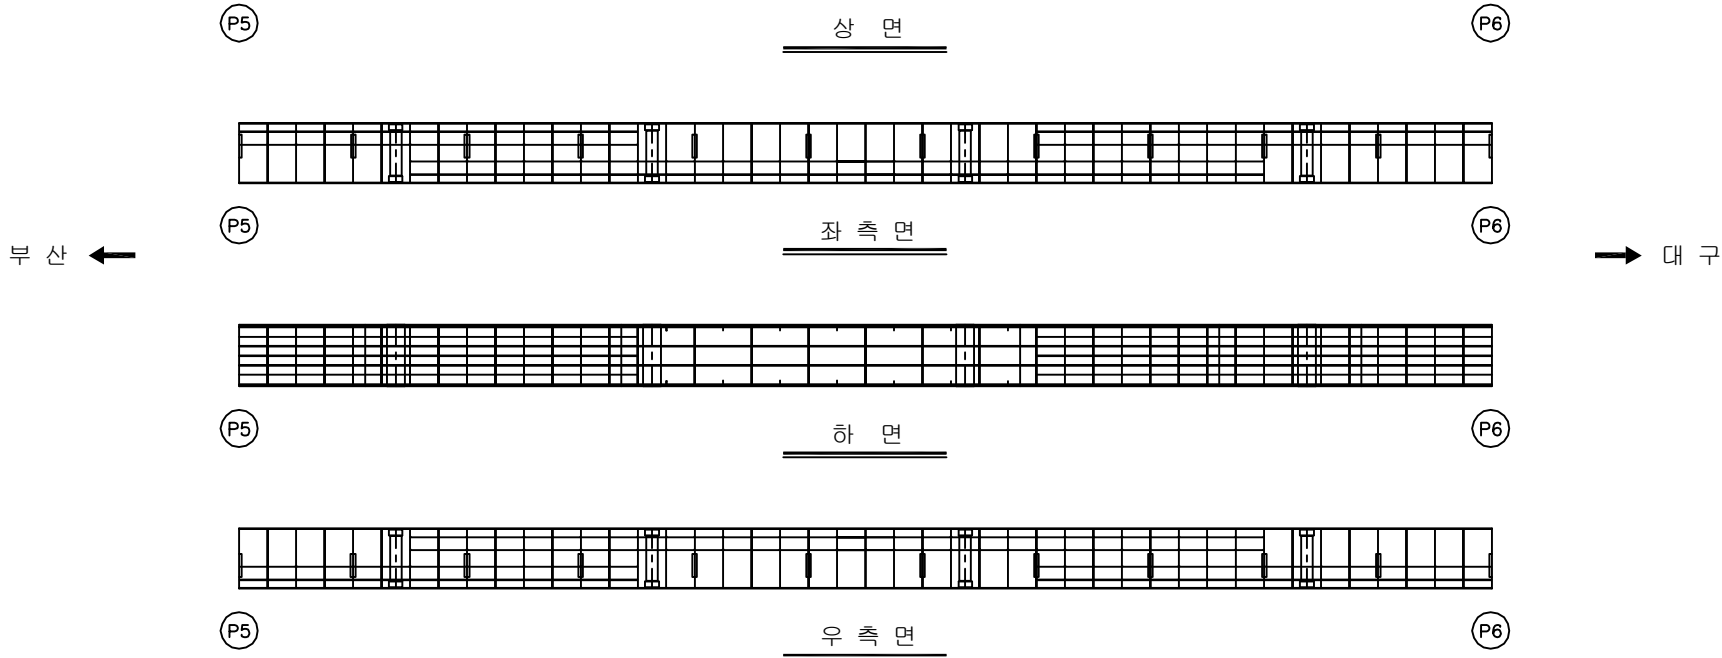
A cross-sectional diagram of a beam. The beam is supported by two vertical supports. The left support is labeled 'G1' and is filled with diagonal hatching. The right support is labeled 'G2' and is an empty rectangle. The beam is shown in profile, with a top flange and a bottom flange. A vertical line is drawn from the center of the beam down to the space between the two supports.

용역명	2016년 상반기 시설물 정기점검 용역
과업기간	2016. 04. 18 ~ 2016. 06. 30
발주처	 신대구부산고속도로주식회사
용역사	(주)위드이앤오
도면번호	077

ID:남천교(대구)-거더내부 S6G1

보 수 이 력	
	기 존 규 역
	신 규 규 역
	보수부위재규역
	보 수(기보수)
	보 수(08. 하반기)
	보 수(09. 상반기)
	보 수(09. 하반기)
	보 수(10. 상반기)
	보 수(10. 하반기)
	보 수(11. 상반기)
	보 수(11. 하반기)
	보 수(12. 상반기)
	보 수(12. 하반기)
	보 수(13. 상반기)
	보 수(13. 하반기)
	보 수(14. 상반기)
	보 수(14. 하반기)
	보 수(15. 상반기)
	보 수(15. 하반기)
	보 수(16. 상반기)

손상 현황 표

[illegible]

SECTION

A cross-sectional diagram of a beam. The beam is represented by a horizontal line with vertical end caps. It is supported by two rectangular blocks. The left block is filled with diagonal hatching and contains a circle with the label 'G1'. The right block is empty and contains a circle with the label 'G2'. A vertical line extends downwards from the center of the beam.

용역명	2016년 상반기 시설물 정기점검 용역
과업기간	2016. 04. 18 ~ 2016. 06. 30
발주처	 신대구부산고속도로주식회사
용역사	(주)위드이앤오
도면번호	078

ID:남천교(대구)-거더내부 S7G1

보 수 이 력	
	기 존 규 율
	신 규 규 율
	보수부위재규율
	보 수(기보수)
	보 수(08. 하반기)
	보 수(09. 상반기)
	보 수(09. 하반기)
	보 수(10. 상반기)
	보 수(10. 하반기)
	보 수(11. 상반기)
	보 수(11. 하반기)
	보 수(12. 상반기)
	보 수(12. 하반기)
	보 수(13. 상반기)
	보 수(13. 하반기)
	보 수(14. 상반기)
	보 수(14. 하반기)
	보 수(15. 상반기)
	보 수(15. 하반기)
	보 수(16. 상반기)

[illegible]

→ 대구

SECTION

 
A cross-sectional diagram of a beam. The beam is supported by two rectangular blocks labeled G1 and G2. G1 is on the left and is filled with diagonal hatching. G2 is on the right and is empty. The beam is supported at its ends by these blocks. A vertical line with a horizontal base is positioned between the two supports. The beam has a top flange and a bottom flange, with a central web. The top flange is wider than the bottom flange. The beam is shown in a perspective view, with the top flange and the bottom flange visible. The beam is supported by the two blocks, G1 and G2. The beam is shown in a perspective view, with the top flange and the bottom flange visible. The beam is supported by the two blocks, G1 and G2.

용역명	2016년 상반기 시설물 정기점검 용역
과업기간	2016. 04. 18 ~ 2016. 06. 30
발주처	 신대구부산고속도로주식회사
용역사	(주)위드이앤오
도면번호	079

ID:남천교(대구)-거더내부 S8G1

보 수 이 력	
	기 존 규 율
	신 규 규 율
	보수부위재규율
	보 수(기보수)
	보 수(08. 하반기)
	보 수(09. 상반기)
	보 수(09. 하반기)
	보 수(10. 상반기)
	보 수(10. 하반기)
	보 수(11. 상반기)
	보 수(11. 하반기)
	보 수(12. 상반기)
	보 수(12. 하반기)
	보 수(13. 상반기)
	보 수(13. 하반기)
	보 수(14. 상반기)
	보 수(14. 하반기)
	보 수(15. 상반기)
	보 수(15. 하반기)
	보 수(16. 상반기)

손상 현황 표

[illegible]

 
 
 
 
 
 
 
 
 
 
 
 
KEY PLAN

SECTION

 
A cross-sectional diagram of a beam. The beam is represented by a horizontal line with vertical end caps. Below the beam, there are two supports. The left support is labeled 'G1' and is filled with diagonal hatching. The right support is labeled 'G2' and is an empty rectangle. A vertical line connects the bottom of the beam to the top of support G2.

용역명	2016년 상반기 시설물 정기점검 용역
과업기간	2016. 04. 18 ~ 2016. 06. 30
발주처	 신대구부산고속도로주식회사
용역사	(주)위드이앤오
도면번호	080

ID:남천교(대구)-거더내부 S9G1

보 수 이 력	
	기 존 규 율
	신 규 규 율
	보수부위재규율
	보 수 (기보수)
	보 수 (08. 하반기)
	보 수 (09. 상반기)
	보 수 (09. 하반기)
	보 수 (10. 상반기)
	보 수 (10. 하반기)
	보 수 (11. 상반기)
	보 수 (11. 하반기)
	보 수 (12. 상반기)
	보 수 (12. 하반기)
	보 수 (13. 상반기)
	보 수 (13. 하반기)
	보 수 (14. 상반기)
	보 수 (14. 하반기)
	보 수 (15. 상반기)
	보 수 (15. 하반기)
	보 수 (16. 상반기)

손상 현황 표

 
 
 
 
 
 
 
 
 
 
 
 
[illegible][illegible]

SECTION

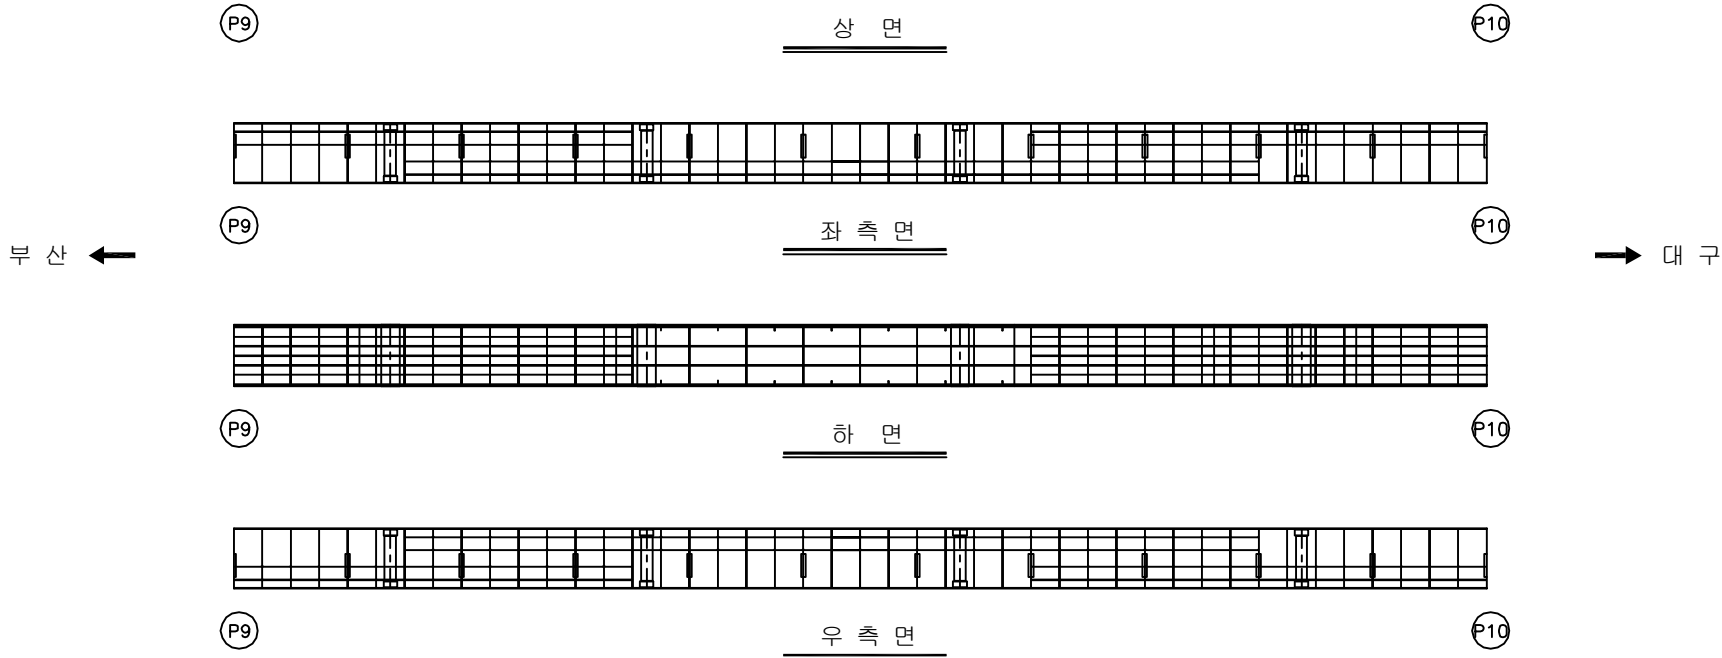
A technical cross-section diagram of a beam. The beam is supported by two vertical supports. The left support is labeled 'G1' and is filled with diagonal hatching. The right support is labeled 'G2' and is an empty rectangle. The beam is shown in profile, with a central vertical line indicating its axis. The diagram is labeled 'SECTION' at the top left.

용역명	2016년 상반기 시설물 정기점검 용역
과업기간	2016. 04. 18 ~ 2016. 06. 30
발주처	 신대구부산고속도로주식회사
용역사	(주)위드이앤오
도면번호	081

ID:남천교(대구)-거더내부 S10G1

보 수 이 력	
	기 존 규 율
	신 규 규 율
	보수부위재규율
	보 수 (기보수)
	보 수 (08. 하반기)
	보 수 (09. 상반기)
	보 수 (09. 하반기)
	보 수 (10. 상반기)
	보 수 (10. 하반기)
	보 수 (11. 상반기)
	보 수 (11. 하반기)
	보 수 (12. 상반기)
	보 수 (12. 하반기)
	보 수 (13. 상반기)
	보 수 (13. 하반기)
	보 수 (14. 상반기)
	보 수 (14. 하반기)
	보 수 (15. 상반기)
	보 수 (15. 하반기)
	보 수 (16. 상반기)

손상 현황 표

 
 
 
 
 
 
 
 
 
 
 
 
[illegible]

SECTION

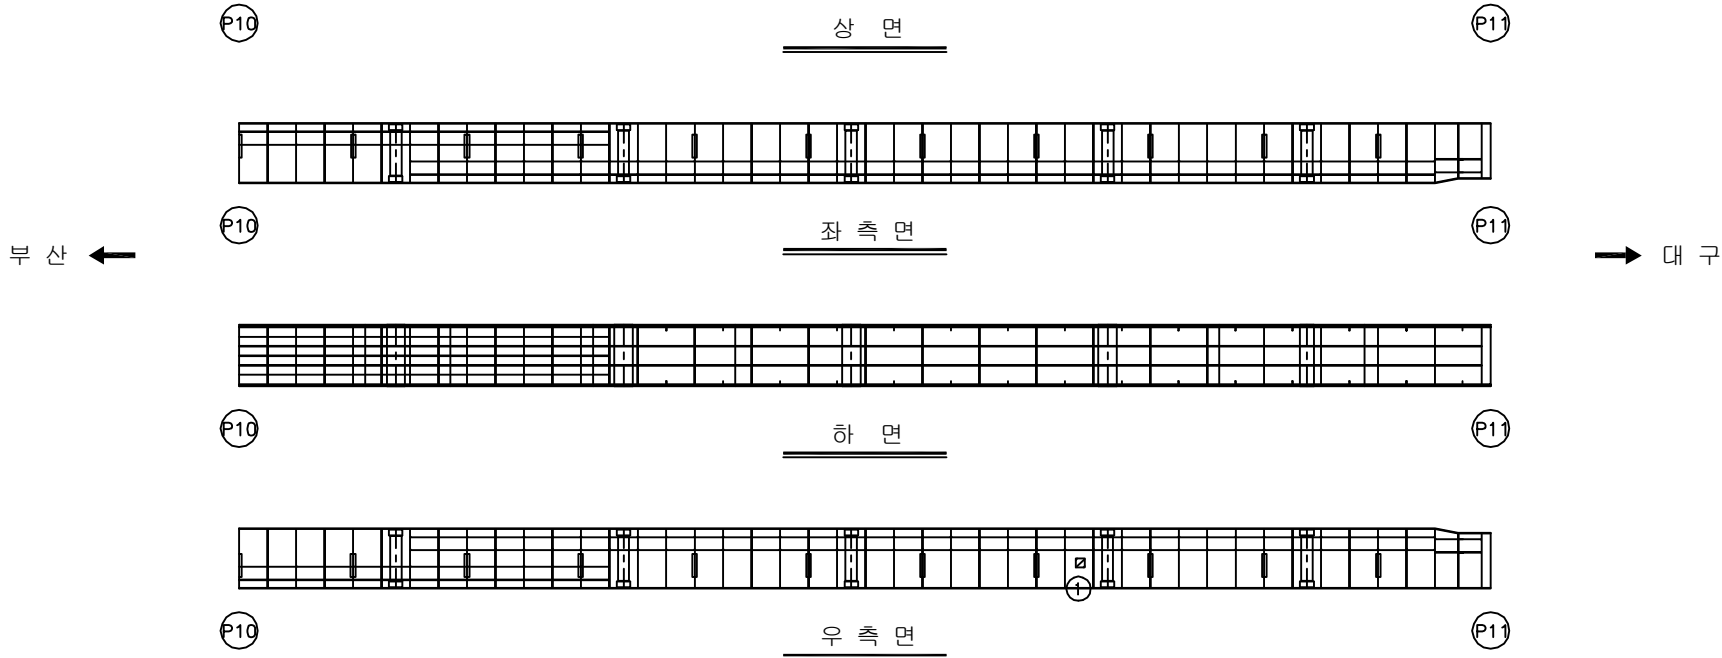
A cross-sectional diagram of a beam. The beam is represented by a horizontal line with vertical end caps. It is supported by two rectangular blocks. The left block is filled with diagonal hatching and contains a circle with the label 'G1'. The right block is empty and contains a circle with the label 'G2'. A vertical line extends downwards from the center of the beam.

용역명	2016년 상반기 시설물 정기점검 용역
과업기간	2016. 04. 18 ~ 2016. 06. 30
발주처	 신대구부산고속도로주식회사
용역사	(주)위드이앤오
도면번호	082

ID:남천교(대구)-거더내부 S11G1

보 수 이 력	
	기 존 규 율
	신 규 규 율
	보수부위재규율
	보 수 (기보수)
	보 수 (08. 하반기)
	보 수 (09. 상반기)
	보 수 (09. 하반기)
	보 수 (10. 상반기)
	보 수 (10. 하반기)
	보 수 (11. 상반기)
	보 수 (11. 하반기)
	보 수 (12. 상반기)
	보 수 (12. 하반기)
	보 수 (13. 상반기)
	보 수 (13. 하반기)
	보 수 (14. 상반기)
	보 수 (14. 하반기)
	보 수 (15. 상반기)
	보 수 (15. 하반기)
	보 수 (16. 상반기)

손상 현황 표

[illegible]

KEY PLAN

991.450

P1 P2 P3 P4 P5 P6 P7 P8 P9 P10 P11 P12 P13 P14 P15 P16 P17

SECTION

A cross-sectional diagram of a beam. The beam is represented by a horizontal line with vertical end caps. It is supported by two rectangular blocks. The left block is filled with diagonal hatching and contains a circle with the label 'G1'. The right block is empty and contains a circle with the label 'G2'. A vertical line extends downwards from the center of the beam.

용역명	2016년 상반기 시설물 정기점검 용역
과업기간	2016. 04. 18 ~ 2016. 06. 30
발주처	 신대구부산고속도로주식회사
용역사	(주)위드이앤오
도면번호	083

ID:남천교(대구)-거더내부 S12G1

보 수 이 력	
	기 존 규 율
	신 규 규 율
	보수부위재규율
	보 수 (기보수)
	보 수 (08. 하반기)
	보 수 (09. 상반기)
	보 수 (09. 하반기)
	보 수 (10. 상반기)
	보 수 (10. 하반기)
	보 수 (11. 상반기)
	보 수 (11. 하반기)
	보 수 (12. 상반기)
	보 수 (12. 하반기)
	보 수 (13. 상반기)
	보 수 (13. 하반기)
	보 수 (14. 상반기)
	보 수 (14. 하반기)
	보 수 (15. 상반기)
	보 수 (15. 하반기)
	보 수 (16. 상반기)

[illegible]

→ 대구

SECTION

A technical cross-section diagram of a beam. The beam is supported by two rectangular blocks labeled G1 and G2. G1 is on the left and is filled with diagonal hatching. G2 is on the right and is white. The beam has a central vertical support. The top of the beam is labeled 'SECTION'.

용역명	2016년 상반기 시설물 정기점검 용역
과업기간	2016. 04. 18 ~ 2016. 06. 30
발주처	 신대구부산고속도로주식회사
용역사	(주)위드이앤오
도면번호	084

ID:남천교(대구)-거더내부 S13G1

보 수 이 력	
	기 존 규 율
	신 규 규 율
	보수부위재규율
	보 수 (기보수)
	보 수 (08. 하반기)
	보 수 (09. 상반기)
	보 수 (09. 하반기)
	보 수 (10. 상반기)
	보 수 (10. 하반기)
	보 수 (11. 상반기)
	보 수 (11. 하반기)
	보 수 (12. 상반기)
	보 수 (12. 하반기)
	보 수 (13. 상반기)
	보 수 (13. 하반기)
	보 수 (14. 상반기)
	보 수 (14. 하반기)
	보 수 (15. 상반기)
	보 수 (15. 하반기)
	보 수 (16. 상반기)

[illegible]

→ 대구

 
 
 
 
 
 
 
 
 
 
 
 
The KEY PLAN shows the horizontal alignment of the bridge deck. It starts at station A7 (Kobunsan) and ends at station 90+200 (Muguk). Vertical curve data points are labeled P1 through P20 along the profile. A specific section of the bridge, between stations 90+100 and 90+150, is highlighted in black.

SECTION

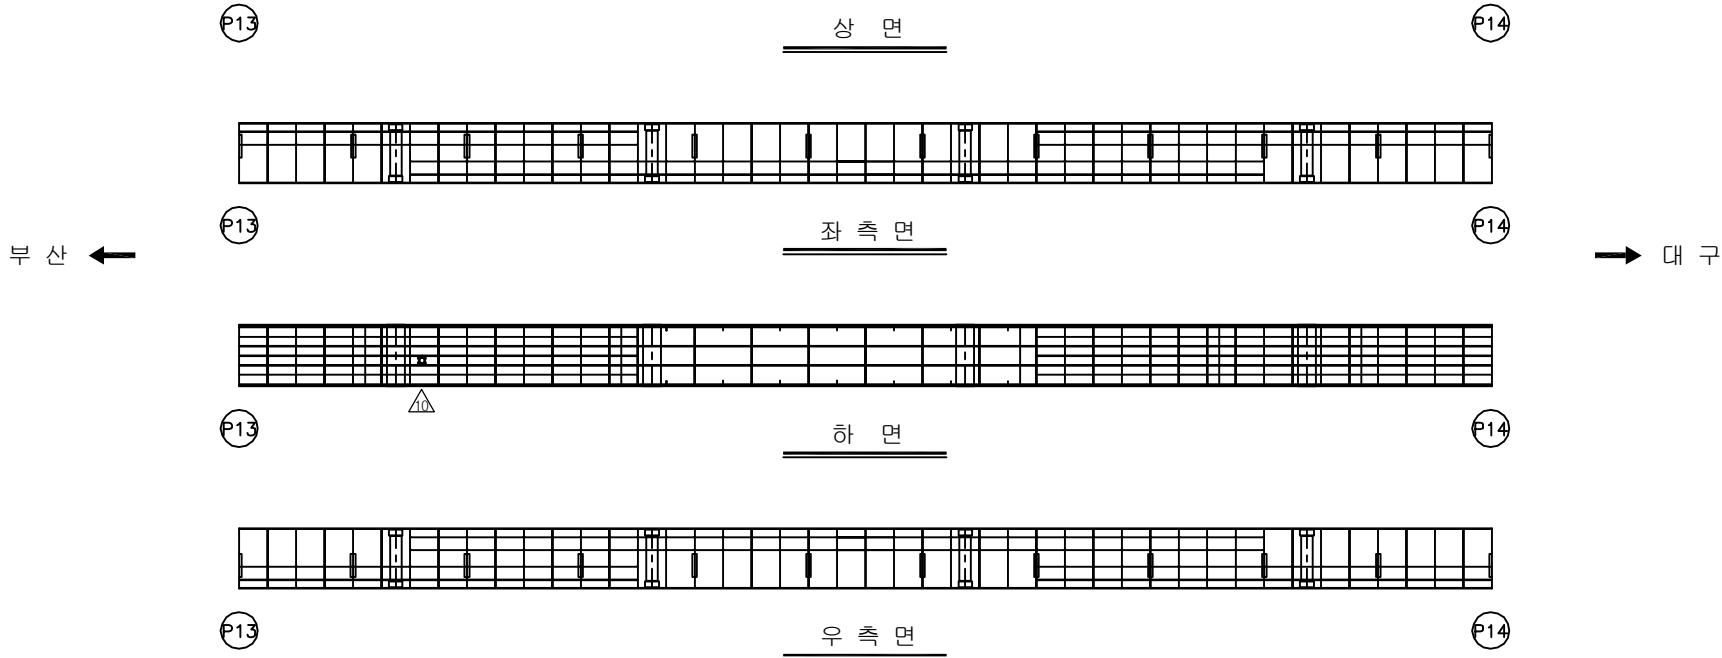
A cross-sectional diagram of a beam. The beam is supported by two rectangular blocks. The left support is labeled 'G1' and is filled with diagonal hatching. The right support is labeled 'G2' and is an empty rectangle. The beam is shown in profile, with a central vertical line indicating its axis. The entire diagram is enclosed in a rectangular frame.

용역명	2016년 상반기 시설물 정기점검 용역
과업기간	2016. 04. 18 ~ 2016. 06. 30
발주처	 신대구부산고속도로주식회사
용역사	(주)위드이앤오
도면번호	085

ID:남천교(대구)-거더내부 S14G1

보 수 이 력	
	기 존 근 월
	신 규 근 월
	보수부위재근월
	보 수(기보수)
	보 수(08. 하반기)
	보 수(09. 상반기)
	보 수(09. 하반기)
	보 수(10. 상반기)
	보 수(10. 하반기)
	보 수(11. 상반기)
	보 수(11. 하반기)
	보 수(12. 상반기)
	보 수(12. 하반기)
	보 수(13. 상반기)
	보 수(13. 하반기)
	보 수(14. 상반기)
	보 수(14. 하반기)
	보 수(15. 상반기)
	보 수(15. 하반기)
	보 수(16. 상반기)

손상 현황 표

[illegible]

SECTION

A cross-sectional diagram of a beam. The beam is represented by a horizontal line with vertical end caps. It is supported by two rectangular blocks. The left block is filled with diagonal hatching and contains a circle with the label 'G1'. The right block is empty and contains a circle with the label 'G2'. A vertical line extends downwards from the center of the beam.

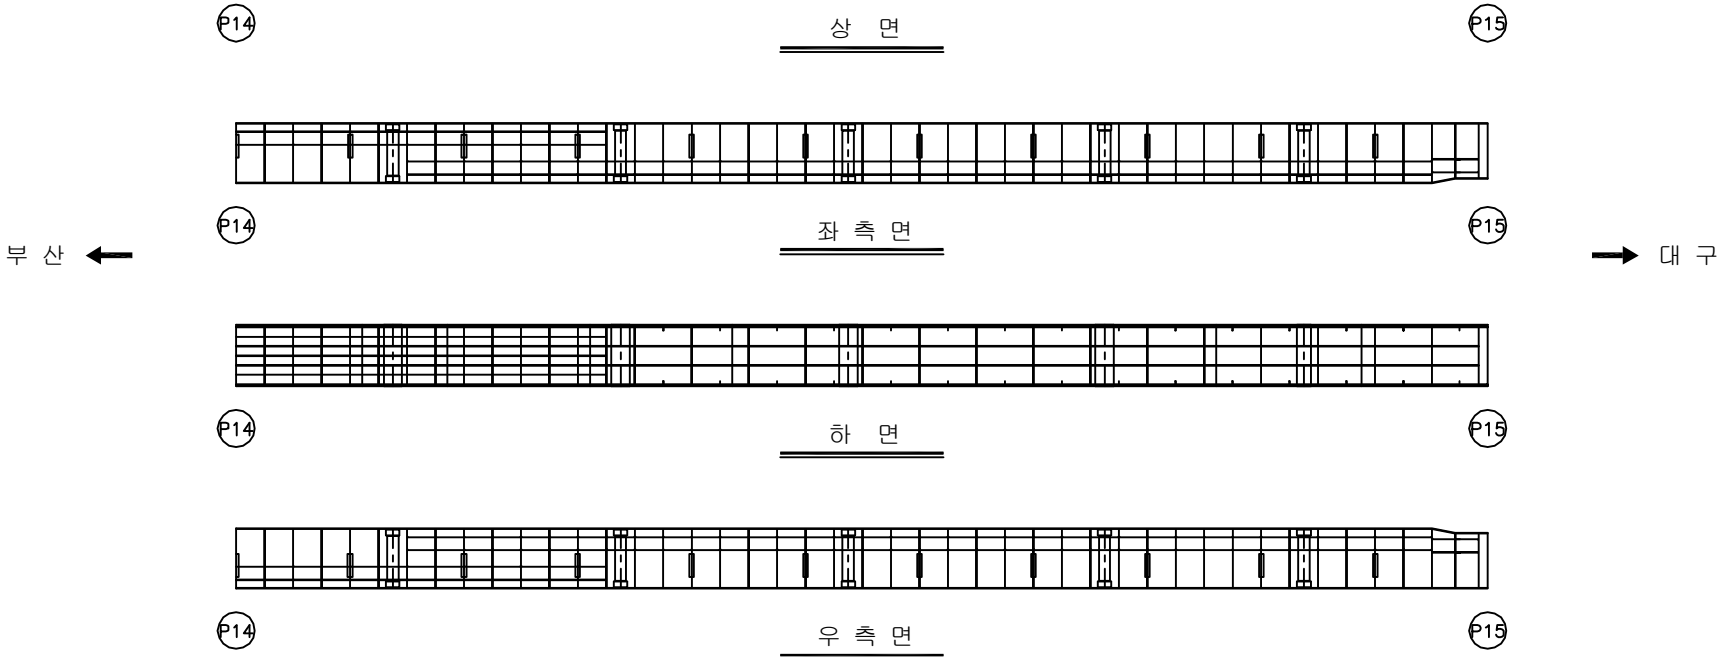
용역명	2016년 상반기 시설물 정기점검 용역
과업기간	2016. 04. 18 ~ 2016. 06. 30
발주처	 신대구부산고속도로주식회사
용역사	(주)위드이앤오
도면번호	086

ID:남천교(대구)-거더내부 S15G1

손상 현황 표

[illegible]

보 수 이 력	
	기 존 규 열
	신 규 규 열
	보수부위재규열
	보 수(기보수)
	보 수(08. 하반기)
	보 수(09. 상반기)
	보 수(09. 하반기)
	보 수(10. 상반기)
	보 수(10. 하반기)
	보 수(11. 상반기)
	보 수(11. 하반기)
	보 수(12. 상반기)
	보 수(12. 하반기)
	보 수(13. 상반기)
	보 수(13. 하반기)
	보 수(14. 상반기)
	보 수(14. 하반기)
	보 수(15. 상반기)
	보 수(15. 하반기)
	보 수(16. 상반기)



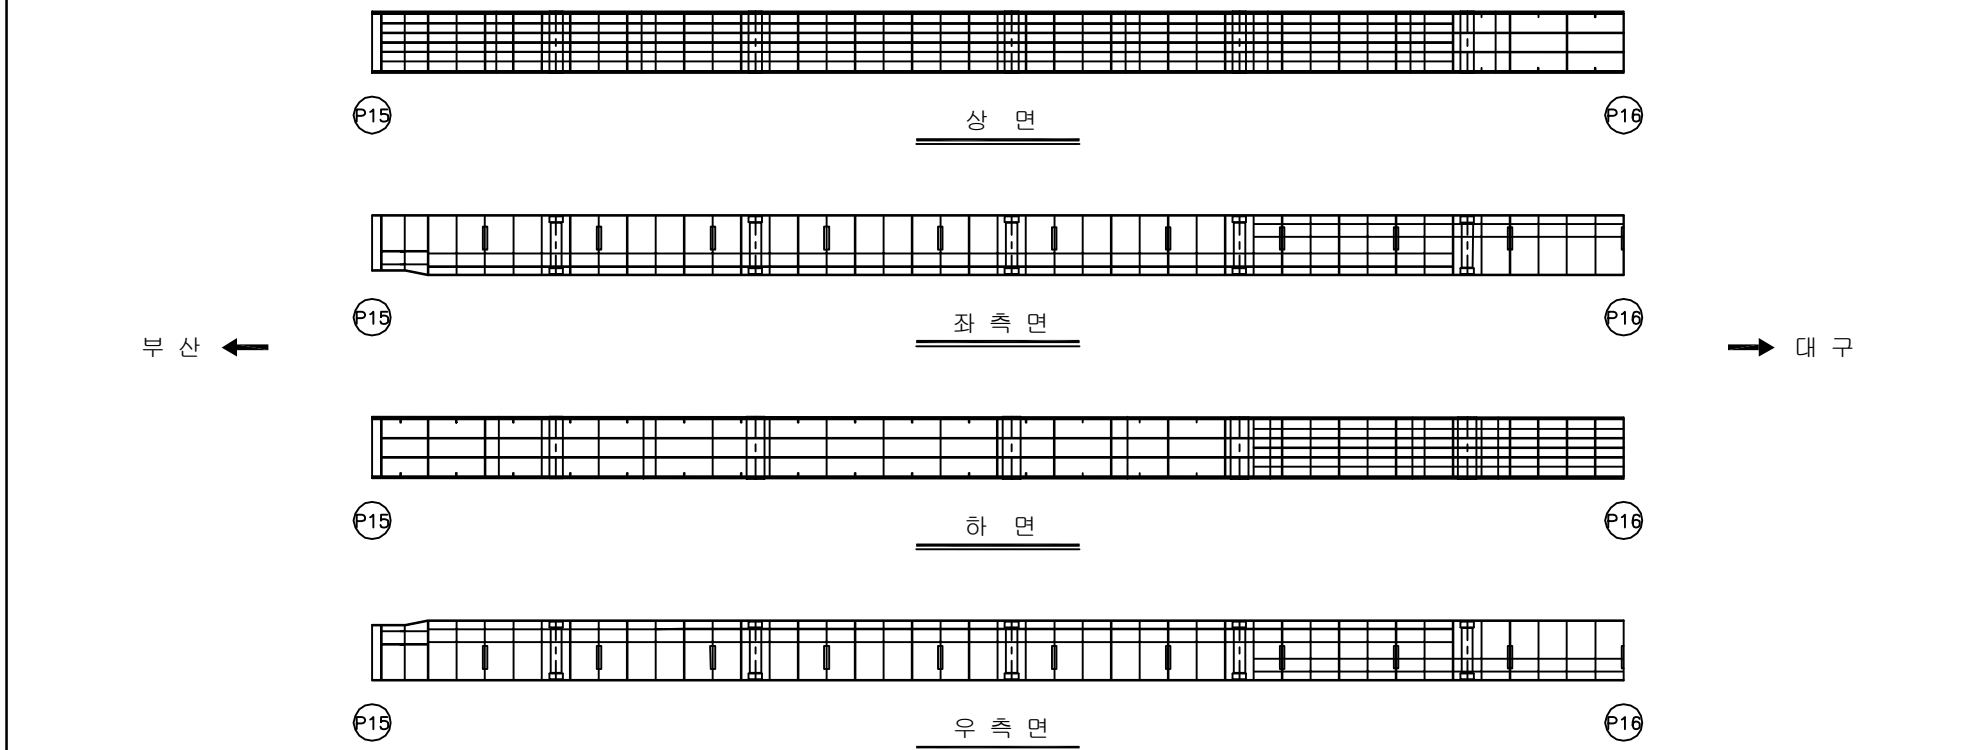
SECTION

A cross-sectional diagram of a beam. The beam is represented by a horizontal line with vertical end caps. It is supported by two rectangular blocks. The left block is filled with diagonal hatching and contains a circle with the label 'G1'. The right block is empty and contains a circle with the label 'G2'. A vertical line extends downwards from the center of the beam.

용역명	2016년 상반기 시설물 정기점검 용역
과업기간	2016. 04. 18 ~ 2016. 06. 30
발주처	 신대구부산고속도로주식회사
용역사	(주)위드이앤오
도면번호	087

ID:남천교(대구)-거더내부 S16G1

보 수 이 력	
	기 존 규 율
	신 규 규 율
	보수부위재규율
	보 수 (기보수)
	보 수 (08. 하반기)
	보 수 (09. 상반기)
	보 수 (09. 하반기)
	보 수 (10. 상반기)
	보 수 (10. 하반기)
	보 수 (11. 상반기)
	보 수 (11. 하반기)
	보 수 (12. 상반기)
	보 수 (12. 하반기)
	보 수 (13. 상반기)
	보 수 (13. 하반기)
	보 수 (14. 상반기)
	보 수 (14. 하반기)
	보 수 (15. 상반기)
	보 수 (15. 하반기)
	보 수 (16. 상반기)

[illegible]

SECTION

A technical cross-section diagram of a beam. The beam is supported by two vertical supports. The left support is labeled 'G1' and is filled with diagonal hatching. The right support is labeled 'G2' and is an empty rectangle. A vertical line extends downwards from the center of the beam. The entire diagram is enclosed in a rectangular frame with the word 'SECTION' at the top left.

용역명	2016년 상반기 시설물 정기점검 용역
과업기간	2016. 04. 18 ~ 2016. 06. 30
발주처	 신대구부산고속도로주식회사
용역사	(주)위드이앤오
도면번호	088

ID:남천교(대구)-거더내부 S17G1

손상 현황 표

[illegible]

주) 손상의 폭과 길이는 m 이며, 단 균열의 폭은 mm 임

SECTION

A cross-sectional diagram of a beam. The beam is represented by a horizontal line with vertical end caps. It is supported by two rectangular blocks. The left block is filled with diagonal hatching and contains a circle with the label 'G1'. The right block is empty and contains a circle with the label 'G2'. A vertical line extends downwards from the center of the beam.

용역명	2016년 상반기 시설물 정기점검 용역
과업기간	2016. 04. 18 ~ 2016. 06. 30
발주처	 신대구부산고속도로주식회사
용역사	(주)위드이앤오
도면번호	089

ID:남천교(대구)-거더내부 S18G1

손상 현황 표

[illegible]

주) 손상의 폭과 길이는 m 이며, 단 균열의 폭은 mm 임

KEY PLAN

991.450

신부신

 
 
 
 
 
 
 
 
 
 
 
신부신

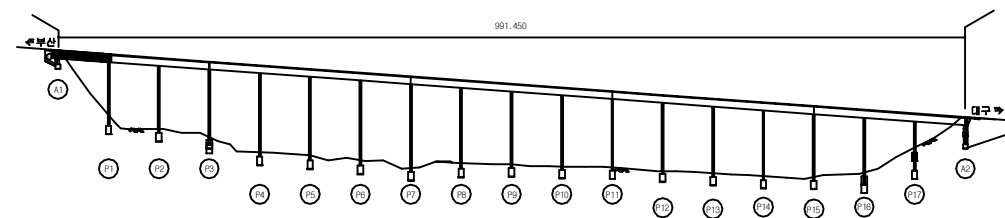
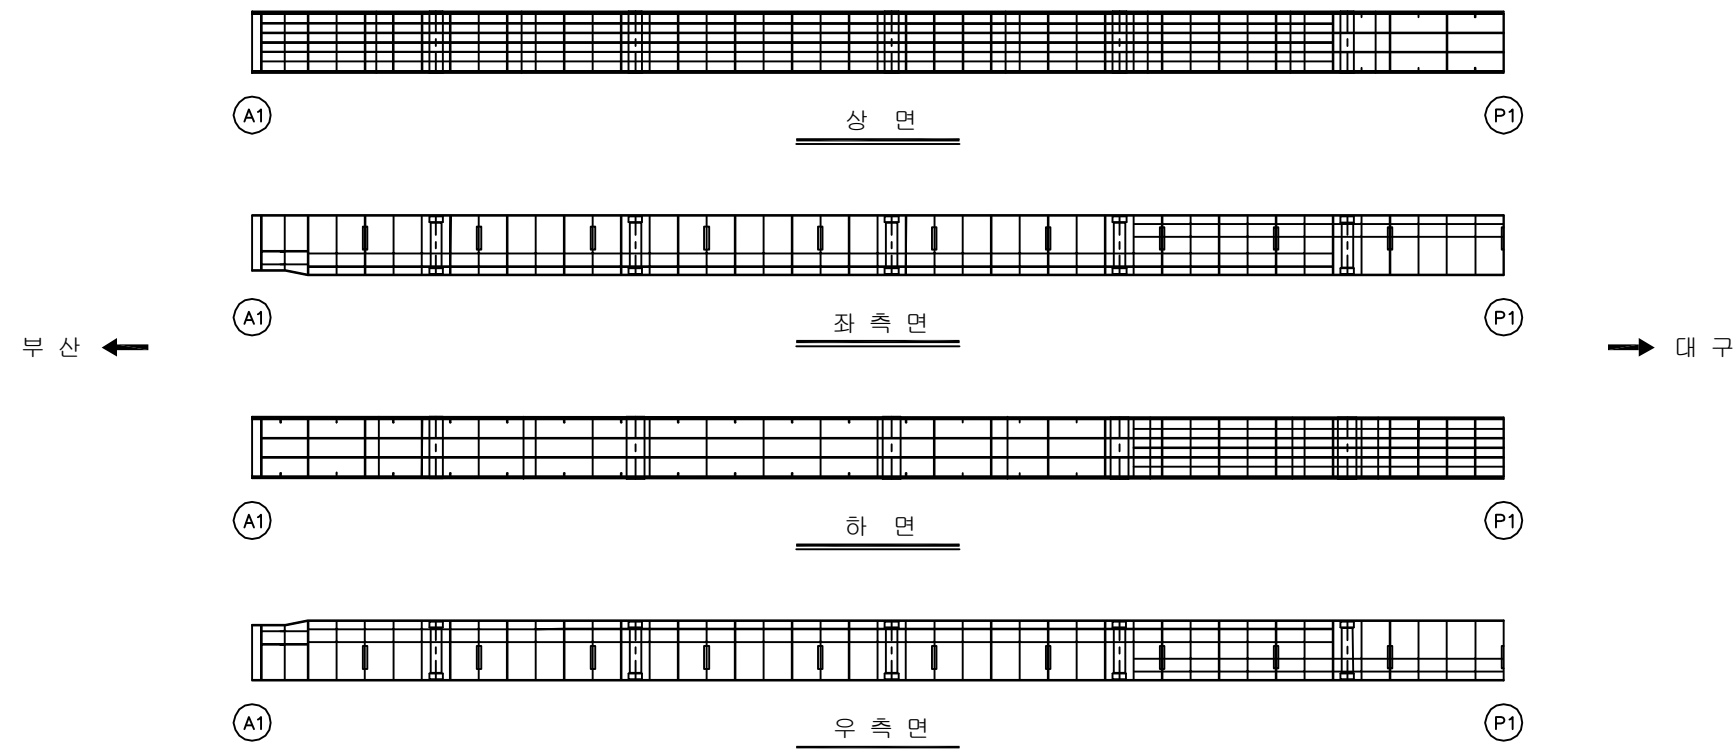
SECTION

A cross-sectional diagram of a beam. The beam is represented by a horizontal line with vertical end caps. It is supported by two rectangular blocks. The left block is filled with diagonal hatching and contains a circle with the label 'G1'. The right block is empty and contains a circle with the label 'G2'. A vertical line extends downwards from the center of the beam.

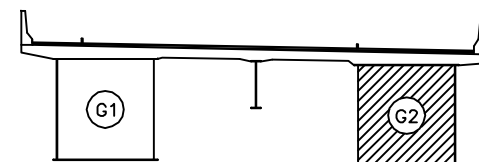
용역명	2016년 상반기 시설물 정기점검 용역
과업기간	2016. 04. 18 ~ 2016. 06. 30
발주처	 신대구부산고속도로주식회사
용역사	(주)위드이앤오
도면번호	090

ID:남천교(대구)-거더내부 S1G2

보 수 이 력	
	기 존 규 율
	신 규 규 율
	보수부위재균율
	보 수(기보수)
	보 수(08. 하반기)
	보 수(09. 상반기)
	보 수(09. 하반기)
	보 수(10. 상반기)
	보 수(10. 하반기)
	보 수(11. 상반기)
	보 수(11. 하반기)
	보 수(12. 상반기)
	보 수(12. 하반기)
	보 수(13. 상반기)
	보 수(13. 하반기)
	보 수(14. 상반기)
	보 수(14. 하반기)
	보 수(15. 상반기)
	보 수(15. 하반기)
	보 수(16. 상반기)

 
 
 
 
 
 
 
 
 
 
 
 
[illegible]

SECTION

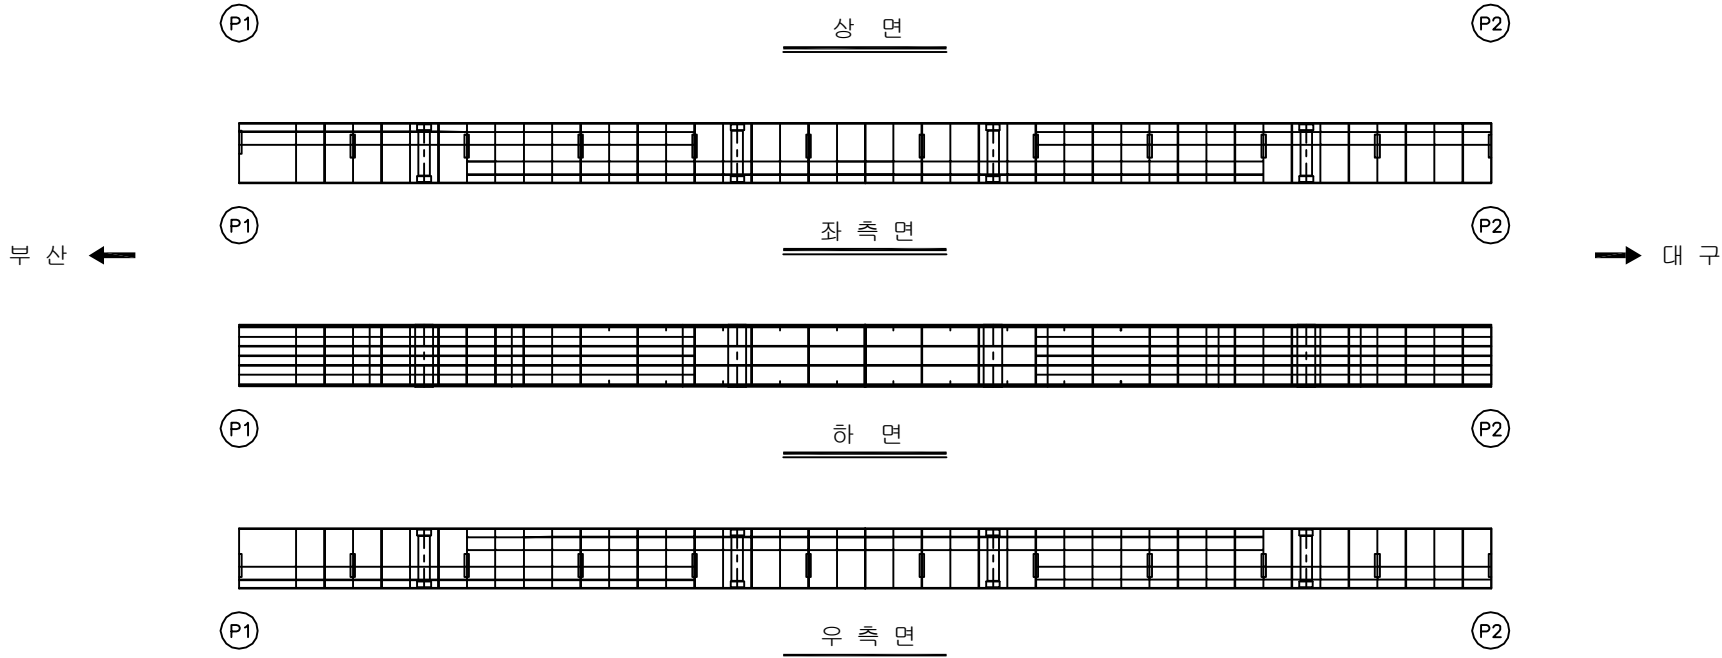


용역명	2016년 상반기 시설물 정기점검 용역
과업기간	2016. 04. 18 ~ 2016. 06. 30
발주처	 신대구부산고속도로주식회사
용역사	(주)위드이앤오
도면번호	091

ID:남천교(대구)-거더내부 S2G2

보 수 이 력	
	기 존 규 율
	신 규 규 율
	보수부위재규율
	보 수 (기보수)
	보 수 (08. 하반기)
	보 수 (09. 상반기)
	보 수 (09. 하반기)
	보 수 (10. 상반기)
	보 수 (10. 하반기)
	보 수 (11. 상반기)
	보 수 (11. 하반기)
	보 수 (12. 상반기)
	보 수 (12. 하반기)
	보 수 (13. 상반기)
	보 수 (13. 하반기)
	보 수 (14. 상반기)
	보 수 (14. 하반기)
	보 수 (15. 상반기)
	보 수 (15. 하반기)
	보 수 (16. 상반기)

손상 현황 표

[illegible]

SECTION

 
 
 
 
 
 
 
 
 
 
 
 
 
 
 
A cross-sectional diagram of a beam. The beam is supported by two vertical supports. The left support is labeled G1 and is shown as a simple rectangle. The right support is labeled G2 and is shown as a rectangle with diagonal hatching. The beam is represented by a horizontal line with a small vertical line extending downwards from its center. The beam has a slight upward curve at its ends.

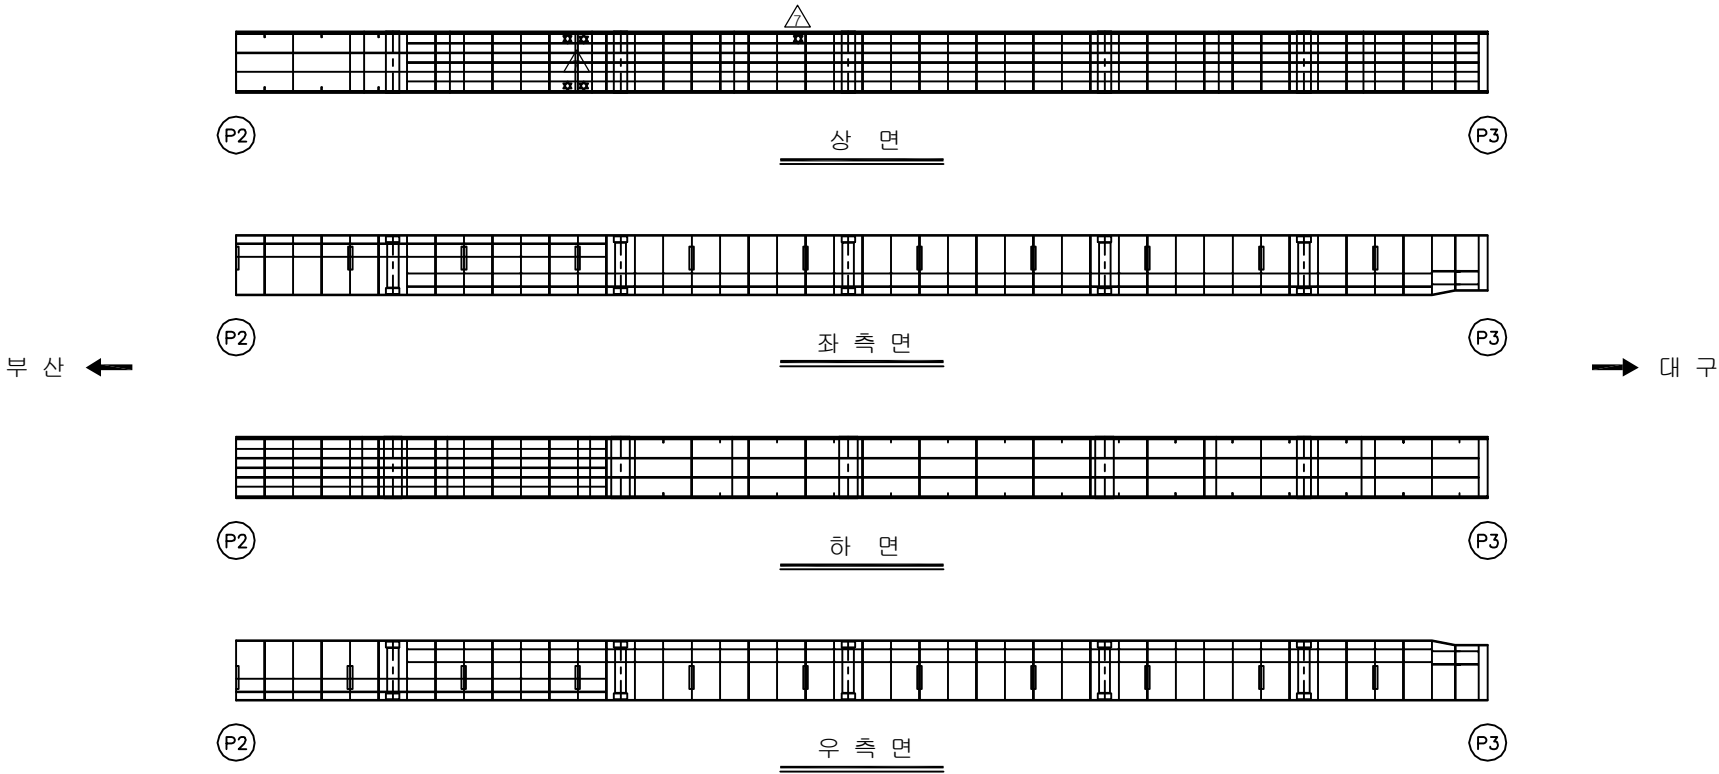
용역명	2016년 상반기 시설물 정기점검 용역
과업기간	2016. 04. 18 ~ 2016. 06. 30
발주처	 신대구부산고속도로주식회사
용역사	(주)위드이앤오
도면번호	092

ID:남천교(대구)-거더내부 S3G2

손상 현황 표

[illegible]

보 수 이 력	
	기 존 규 역
	신 규 규 역
	보수부위재규역
	보 수(기보수)
	보 수(08. 하반기)
	보 수(09. 상반기)
	보 수(09. 하반기)
	보 수(10. 상반기)
	보 수(10. 하반기)
	보 수(11. 상반기)
	보 수(11. 하반기)
	보 수(12. 상반기)
	보 수(12. 하반기)
	보 수(13. 상반기)
	보 수(13. 하반기)
	보 수(14. 상반기)
	보 수(14. 하반기)
	보 수(15. 상반기)
	보 수(15. 하반기)
	보 수(16. 상반기)



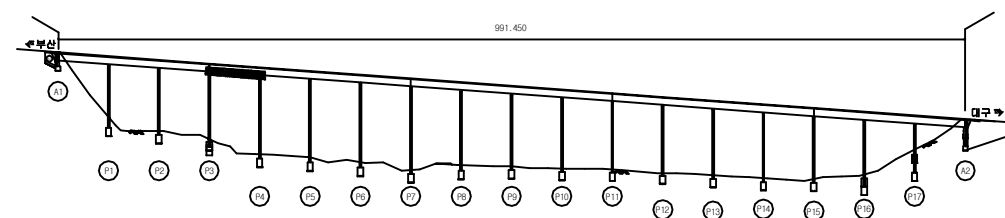
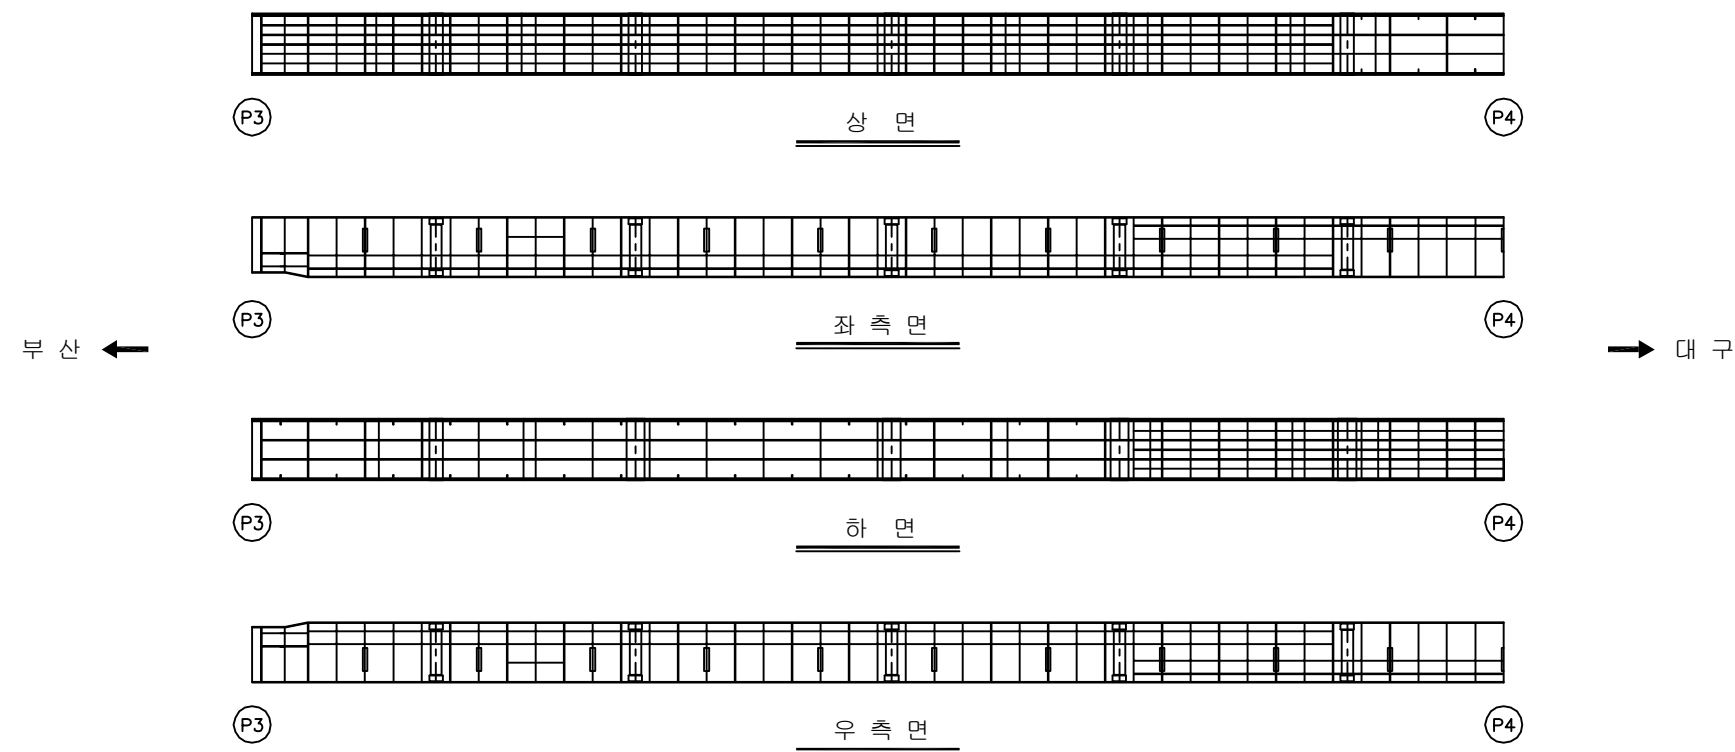
SECTION

A cross-sectional diagram of a beam. The beam is supported by two vertical supports. The left support is labeled G1 and is shown as a simple rectangle. The right support is labeled G2 and is shown as a rectangle with diagonal hatching. The beam is represented by a horizontal line with a small vertical line extending downwards from its center. The beam has a slight upward curve at its ends.

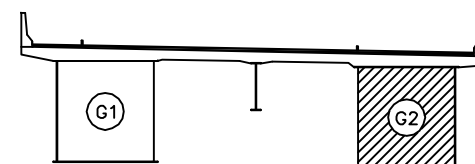
용역명	2016년 상반기 시설물 정기점검 용역
과업기간	2016. 04. 18 ~ 2016. 06. 30
발주처	 신대구부안고속도로주식회사
용역사	(주)위드이앤오
도면번호	093

ID:남천교(대구)-거더내부 S4G2

보 수 이 력	
<u> </u>	기 존 규 칙
<u> </u>	신 규 규 칙
<u> </u>	보수부위재규칙
① <u> </u>	보 수(기보수)
② <u> </u>	보 수(08. 하반기)
③ <u> </u>	보 수(09. 상반기)
④ <u> </u>	보 수(09. 하반기)
⑤ <u> </u>	보 수(10. 상반기)
⑥ <u> </u>	보 수(10. 하반기)
⑦ <u> </u>	보 수(11. 상반기)
⑧ <u> </u>	보 수(11. 하반기)
⑨ <u> </u>	보 수(12. 상반기)
⑩ <u> </u>	보 수(12. 하반기)
⑪ <u> </u>	보 수(13. 상반기)
⑫ <u> </u>	보 수(13. 하반기)
⑬ <u> </u>	보 수(14. 상반기)
⑭ <u> </u>	보 수(14. 하반기)
⑮ <u> </u>	보 수(15. 상반기)
⑯ <u> </u>	보 수(15. 하반기)
⑰ <u> </u>	보 수(16. 상반기)

 
 
 
 
 
 
 
 
 
 
 
 
[illegible]

SECTION

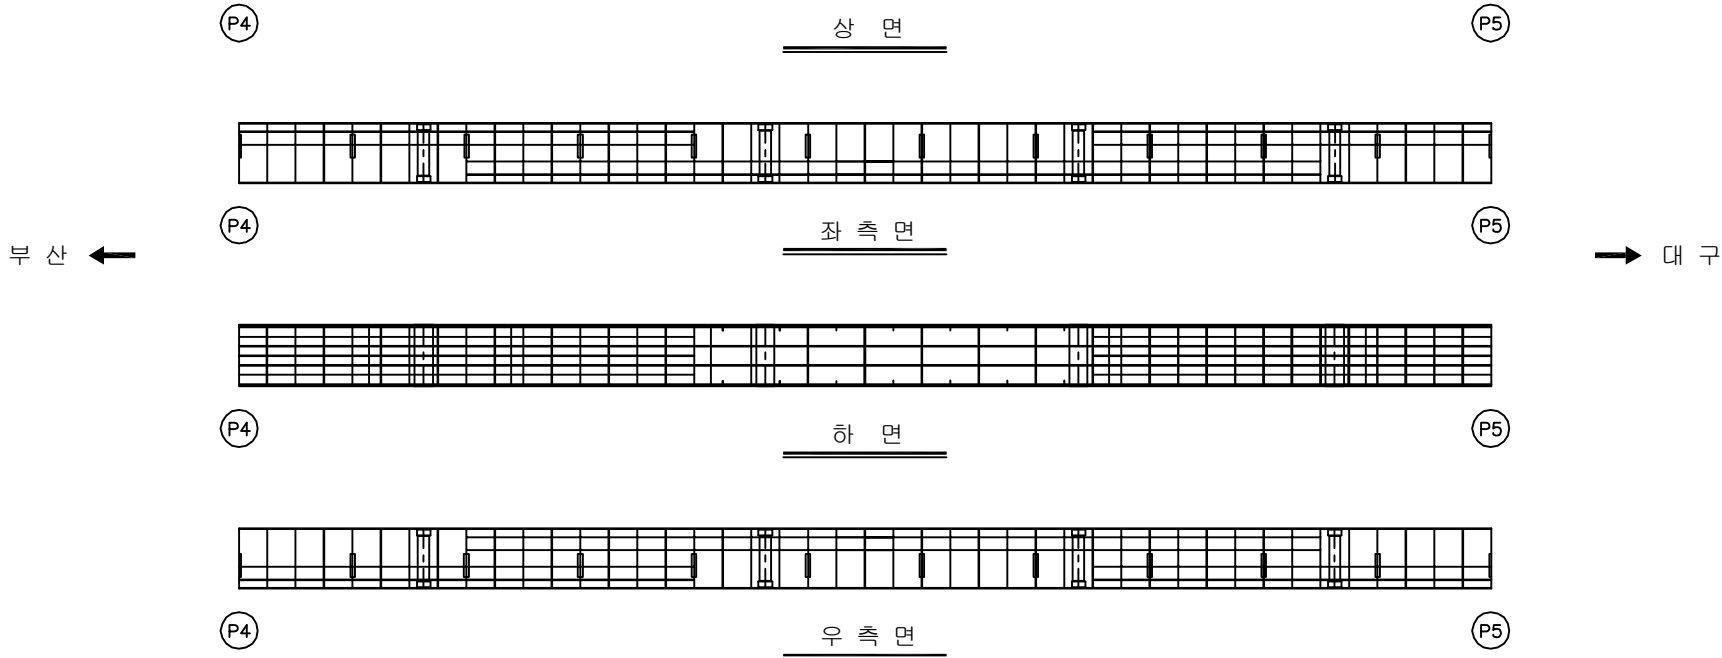


용역명	2016년 상반기 시설물 정기점검 용역
과업기간	2016. 04. 18 ~ 2016. 06. 30
발주처	 신대구부산고속도로주식회사
용역사	(주)위드이앤오
도면번호	094

ID:남천교(대구)-거더내부 S5G2

보 수 이 력	
	기 존 규 역
	신 규 규 역
	보수부위재규역
	보 수(기보수)
	보 수(08. 하반기)
	보 수(09. 상반기)
	보 수(09. 하반기)
	보 수(10. 상반기)
	보 수(10. 하반기)
	보 수(11. 상반기)
	보 수(11. 하반기)
	보 수(12. 상반기)
	보 수(12. 하반기)
	보 수(13. 상반기)
	보 수(13. 하반기)
	보 수(14. 상반기)
	보 수(14. 하반기)
	보 수(15. 상반기)
	보 수(15. 하반기)
	보 수(16. 상반기)

손상 현황 표

[illegible]

KEY PLAN

991.450

신부신

명곡

 
 
 
 
 
 
 
 
 
 
 
 
P1 P2 P3 P4 P5 P6 P7 P8 P9 P10 P11 P12 P13 P14 P15 P16 P17 P18 P19 P20

SECTION

 
A cross-sectional diagram of a beam. The beam is supported by two vertical supports. The left support is labeled G1 and is a simple rectangular block. The right support is labeled G2 and is a rectangular block filled with diagonal hatching. The beam is represented by a horizontal line with a small vertical tick mark at its center. The beam has a slight upward curve at its ends, suggesting a cantilever or a specific boundary condition.

용역명	2016년 상반기 시설물 정기점검 용역
과업기간	2016. 04. 18 ~ 2016. 06. 30
발주처	 신대구부산고속도로주식회사
용역사	(주)위드이앤오
도면번호	095

ID:남천교(대구)-거더내부 S6G2

보 수 이 력	
	기 존 규 율
	신 규 규 율
	보수부위재규율
	보 수 (기보수)
	보 수 (08. 하반기)
	보 수 (09. 상반기)
	보 수 (09. 하반기)
	보 수 (10. 상반기)
	보 수 (10. 하반기)
	보 수 (11. 상반기)
	보 수 (11. 하반기)
	보 수 (12. 상반기)
	보 수 (12. 하반기)
	보 수 (13. 상반기)
	보 수 (13. 하반기)
	보 수 (14. 상반기)
	보 수 (14. 하반기)
	보 수 (15. 상반기)
	보 수 (15. 하반기)
	보 수 (16. 상반기)

손 상 현 황 표

[illegible]

SECTION

A cross-sectional diagram of a beam. The beam is supported by two vertical supports. The left support is labeled G1 and is shown as a simple rectangle. The right support is labeled G2 and is shown as a rectangle with diagonal hatching. The beam is represented by a horizontal line with a small vertical line extending downwards from its center. The beam has a slight upward curve at its ends.

용역명	2016년 상반기 시설물 정기점검 용역
과업기간	2016. 04. 18 ~ 2016. 06. 30
발주처	 신대구부산고속도로주식회사
용역사	(주)위드이앤오
도면번호	096

ID:남천교(대구)-거더내부 S7G2

손상 현황 표

[illegible]

주) 손상의 폭과 길이는 m 이며, 단 균열의 폭은 mm 임

KEY PLAN

991.450

한부산

대구

 
 
 
 
 
 
 
 
 
 
 
 
P1 P2 P3 P4 P5 P6 P7 P8 P9 P10 P11 P12 P13 P14 P15 P16 P17

SECTION

 
A cross-sectional diagram of a beam. The beam is supported by two vertical supports. The left support is labeled G1 and is shown as a simple rectangle. The right support is labeled G2 and is filled with diagonal hatching. The beam is represented by a horizontal line with a small vertical line extending downwards from its center. The beam has a slight upward curve at its ends.

용역명	2016년 상반기 시설물 정기점검 용역
과업기간	2016. 04. 18 ~ 2016. 06. 30
발주처	 신대구부산고속도로주식회사
용역사	(주)위드이앤오
도면번호	097

ID:남천교(대구)-거더내부 S8G2

보 수 이 력	
	기 존 규 율
	신 규 규 율
	보수부위재규율
	보 수 (기보수)
	보 수 (08. 하반기)
	보 수 (09. 상반기)
	보 수 (09. 하반기)
	보 수 (10. 상반기)
	보 수 (10. 하반기)
	보 수 (11. 상반기)
	보 수 (11. 하반기)
	보 수 (12. 상반기)
	보 수 (12. 하반기)
	보 수 (13. 상반기)
	보 수 (13. 하반기)
	보 수 (14. 상반기)
	보 수 (14. 하반기)
	보 수 (15. 상반기)
	보 수 (15. 하반기)
	보 수 (16. 상반기)

손상 현황 표

[illegible][illegible]

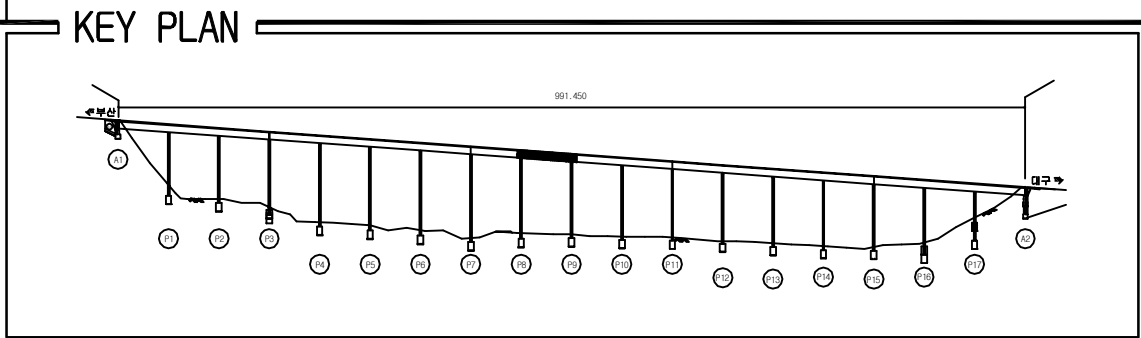
SECTION

A cross-sectional diagram of a beam. The beam is supported by two vertical supports. The left support is labeled G1 and is a simple rectangular block. The right support is labeled G2 and is a rectangular block filled with diagonal hatching. The beam is represented by a horizontal line with a small vertical tick mark on its underside at the center, indicating a point of interest or a specific section.

용역명	2016년 상반기 시설물 정기점검 용역
과업기간	2016. 04. 18 ~ 2016. 06. 30
발주처	 신대구부안고속도로주식회사
용역사	(주)위드이앤오
도면번호	098

ID:남천교(대구)-거더내부 S9G2

보 수 이 력	
	기 존 규 율
	신 규 규 율
	보수부위재규율
	보 수 (기보수)
	보 수 (08. 하반기)
	보 수 (09. 상반기)
	보 수 (09. 하반기)
	보 수 (10. 상반기)
	보 수 (10. 하반기)
	보 수 (11. 상반기)
	보 수 (11. 하반기)
	보 수 (12. 상반기)
	보 수 (12. 하반기)
	보 수 (13. 상반기)
	보 수 (13. 하반기)
	보 수 (14. 상반기)
	보 수 (14. 하반기)
	보 수 (15. 상반기)
	보 수 (15. 하반기)
	보 수 (16. 상반기)

 
 
 
 
 
 
 
 
 
 
 
 
[illegible]

SECTION

 
The diagram shows a cross-section of a beam. The beam is supported by two supports. The left support is labeled G1 and is a simple support. The right support is labeled G2 and is a fixed support. The beam has a horizontal top surface and a vertical bottom surface. A vertical line indicates a section cut through the beam between the two supports.

용역명	2016년 상반기 시설물 정기점검 용역
과업기간	2016. 04. 18 ~ 2016. 06. 30
발주처	 신대구부산고속도로주식회사
용역사	(주)위드이앤오
도면번호	099

ID:남천교(대구)-거더내부 S10G2

보 수 이 력	
	기 존 규 율
	신 규 규 율
	보수부위재규율
	보 수(기보수)
	보 수(08. 하반기)
	보 수(09. 상반기)
	보 수(09. 하반기)
	보 수(10. 상반기)
	보 수(10. 하반기)
	보 수(11. 상반기)
	보 수(11. 하반기)
	보 수(12. 상반기)
	보 수(12. 하반기)
	보 수(13. 상반기)
	보 수(13. 하반기)
	보 수(14. 상반기)
	보 수(14. 하반기)
	보 수(15. 상반기)
	보 수(15. 하반기)
	보 수(16. 상반기)

손상 현황 표

[illegible]

SECTION

A cross-sectional diagram of a beam. The beam is supported by two vertical supports. The left support is labeled G1 and is shown as a simple rectangle. The right support is labeled G2 and is shown as a rectangle with diagonal hatching. The beam is represented by a horizontal line with a small vertical line extending downwards from its center. The beam has a slight upward curve at its ends.

용역명	2016년 상반기 시설물 정기점검 용역
과업기간	2016. 04. 18 ~ 2016. 06. 30
발주처	 신대구부산고속도로주식회사
용역사	(주)위드이앤오
도면번호	100

ID:남천교(대구)-거더내부 S11G2

손상 현황 표

[illegible]

주) 손상의 폭과 길이는 m 이며, 단 균열의 폭은 mm 임

KEY PLAN

991.450

 
 
 
 
 
 
 
 
 
 
 
 
P1 P2 P3 P4 P5 P6 P7 P8 P9 P10 P11 P12 P13 P14 P15 P16 P17

SECTION

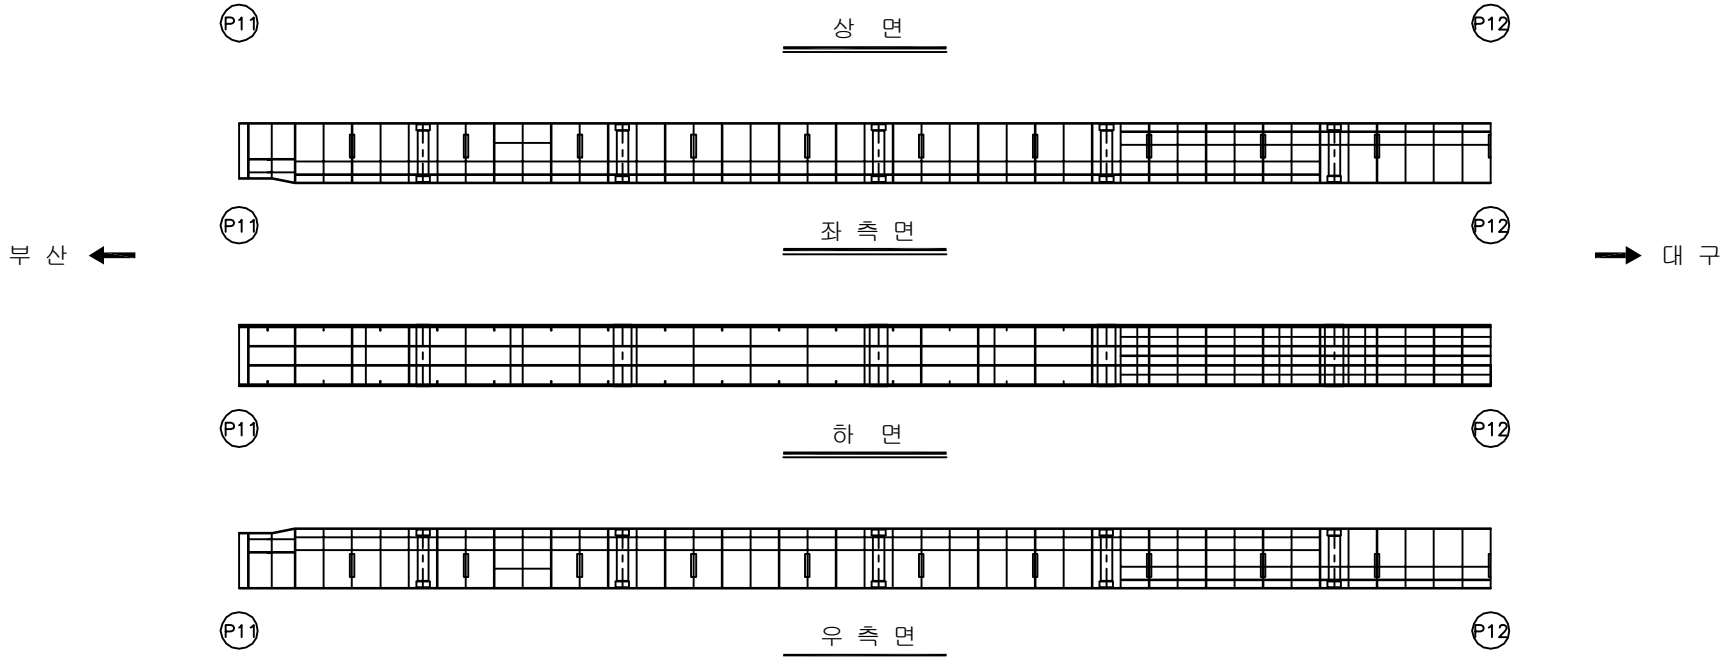
A cross-sectional diagram of a beam. The beam is supported by two vertical supports. The left support is labeled G1 and is a simple rectangular block. The right support is labeled G2 and is a rectangular block filled with diagonal hatching. The beam is shown in profile, with a top flange and a bottom flange. A vertical line extends from the bottom of the beam between the two supports, indicating a section cut.

용역명	2016년 상반기 시설물 정기점검 용역
과업기간	2016. 04. 18 ~ 2016. 06. 30
발주처	 신대구부산고속도로주식회사
용역사	(주)위드이앤오
도면번호	101

ID:남천교(대구)-거더내부 S12G2

보 수 이 력	
	기 존 규 율
	신 규 규 율
	보수부위재규율
	보 수 (기보수)
	보 수 (08. 하반기)
	보 수 (09. 상반기)
	보 수 (09. 하반기)
	보 수 (10. 상반기)
	보 수 (10. 하반기)
	보 수 (11. 상반기)
	보 수 (11. 하반기)
	보 수 (12. 상반기)
	보 수 (12. 하반기)
	보 수 (13. 상반기)
	보 수 (13. 하반기)
	보 수 (14. 상반기)
	보 수 (14. 하반기)
	보 수 (15. 상반기)
	보 수 (15. 하반기)
	보 수 (16. 상반기)

손상 현황 표

[illegible]

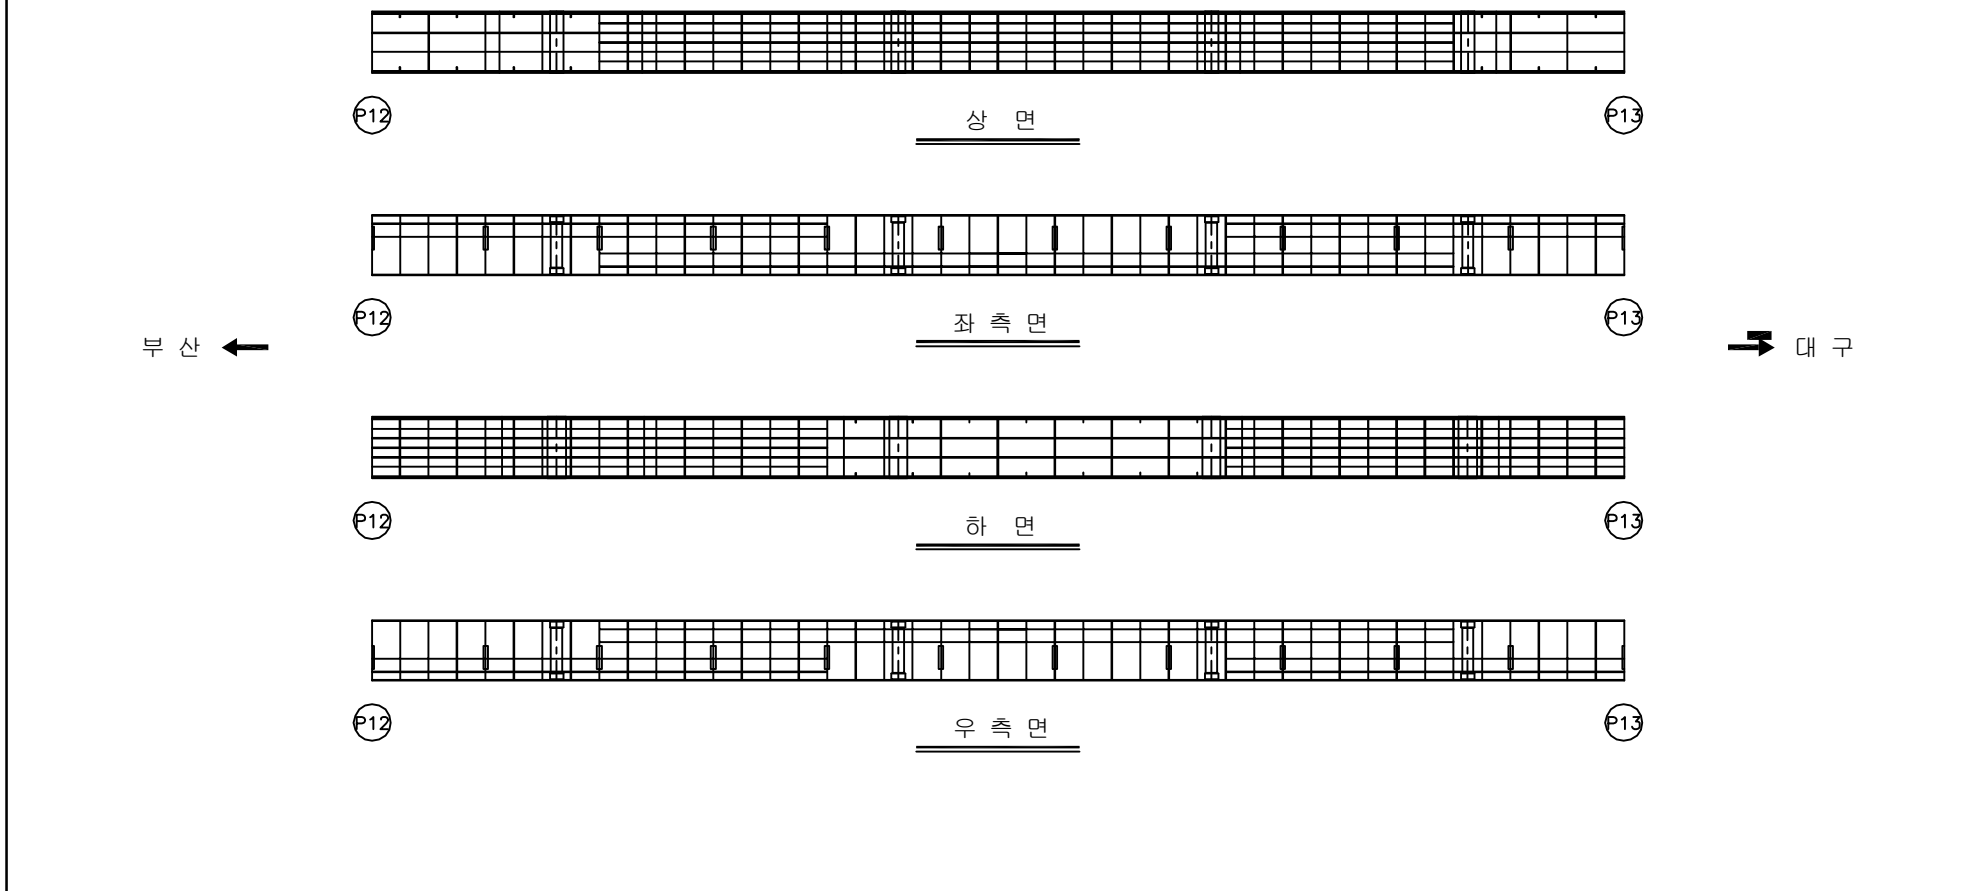
SECTION

A cross-sectional diagram of a beam. The beam is supported by two vertical supports. The left support is labeled G1 and is shown as a simple rectangle. The right support is labeled G2 and is shown as a rectangle with diagonal hatching. The beam is represented by a horizontal line with a small vertical line extending downwards from its center. The beam has a slight upward curve at its ends.

용역명	2016년 상반기 시설물 정기점검 용역
과업기간	2016. 04. 18 ~ 2016. 06. 30
발주처	 신대구부산고속도로주식회사
용역사	(주)위드이앤오
도면번호	102

ID:남천교(대구)-거더내부 S13G2

보 수 이 력	
	기 존 규 율
	신 규 규 율
	보수부위재규율
	보 수(기보수)
	보 수(08. 하반기)
	보 수(09. 상반기)
	보 수(09. 하반기)
	보 수(10. 상반기)
	보 수(10. 하반기)
	보 수(11. 상반기)
	보 수(11. 하반기)
	보 수(12. 상반기)
	보 수(12. 하반기)
	보 수(13. 상반기)
	보 수(13. 하반기)
	보 수(14. 상반기)
	보 수(14. 하반기)
	보 수(15. 상반기)
	보 수(15. 하반기)
	보 수(16. 상반기)

 
 
 
 
 
 
 
 
 
 
 
 
[illegible]

SECTION

 
A cross-sectional diagram of a beam. The beam is supported by two vertical supports. The left support is labeled 'G1' and is a simple rectangular block. The right support is labeled 'G2' and is a rectangular block filled with diagonal hatching. The beam is shown in profile, with a top flange and a bottom flange. A vertical line with a horizontal bar at the bottom indicates the centerline of the beam.

용역명	2016년 상반기 시설물 정기점검 용역
과업기간	2016. 04. 18 ~ 2016. 06. 30
발주처	 신대구부산고속도로주식회사
용역사	(주)위드이앤오
도면번호	103

ID:남천교(대구)-거더내부 S14G2

보 수 이 력	
	기 존 근 역
	신 규 근 역
	보수부위재균열
	보 수(기보수)
	보 수(08. 하반기)
	보 수(09. 상반기)
	보 수(09. 하반기)
	보 수(10. 상반기)
	보 수(10. 하반기)
	보 수(11. 상반기)
	보 수(11. 하반기)
	보 수(12. 상반기)
	보 수(12. 하반기)
	보 수(13. 상반기)
	보 수(13. 하반기)
	보 수(14. 상반기)
	보 수(14. 하반기)
	보 수(15. 상반기)
	보 수(15. 하반기)
	보 수(16. 상반기)

손상 현황 표

 
 
 
 
 
 
 
 
 
 
 
 
[illegible]

SECTION

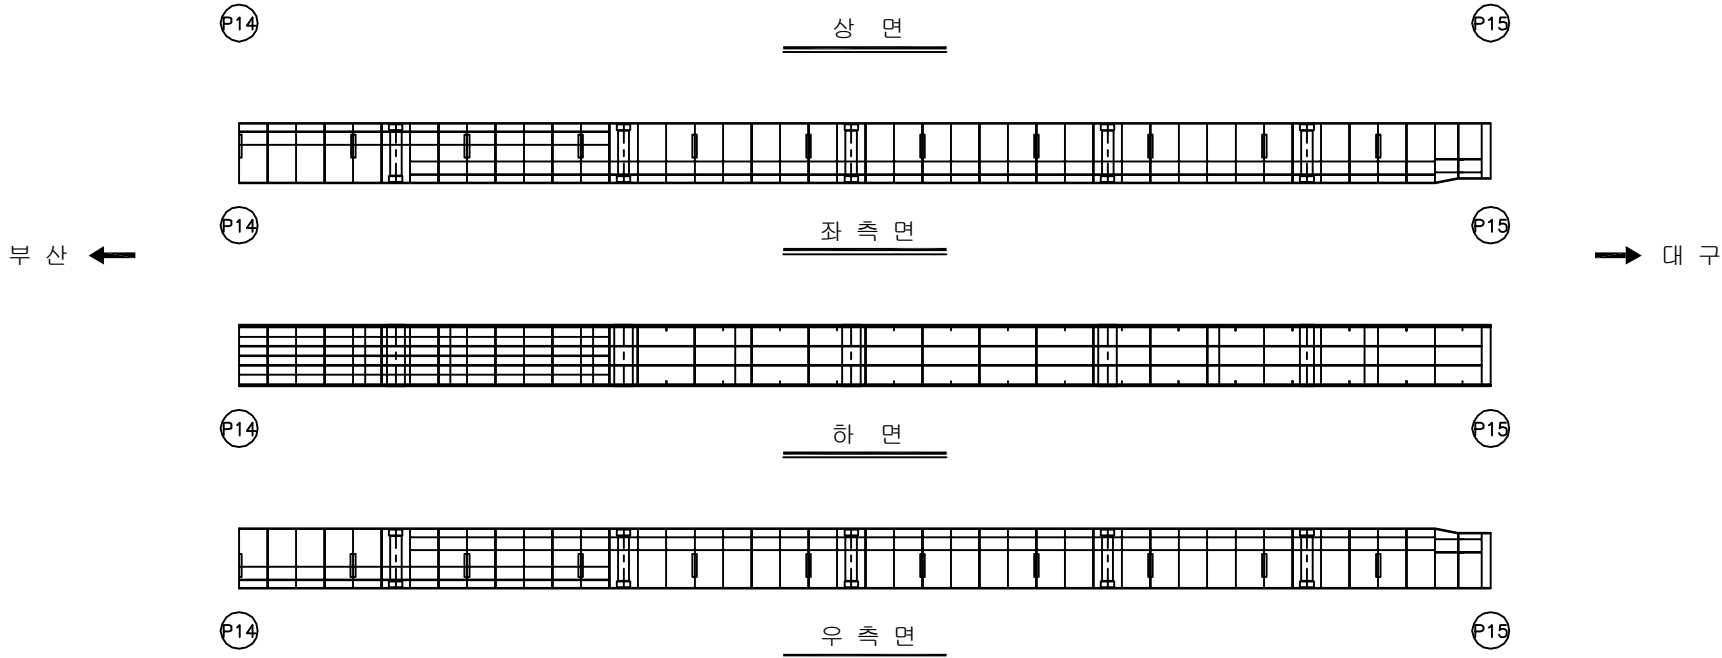
A cross-sectional diagram of a beam. The beam is supported by two vertical supports. The left support is labeled G1 and is shown as a simple rectangle. The right support is labeled G2 and is shown as a rectangle with diagonal hatching. The beam is represented by a horizontal line with a small vertical line extending downwards from its center. The beam has a slight upward curve at its ends.

용역명	2016년 상반기 시설물 정기점검 용역
과업기간	2016. 04. 18 ~ 2016. 06. 30
발주처	 신대구부안고속도로주식회사
용역사	(주)위드이앤오
도면번호	104

ID:남천교(대구)-거더내부 S15G2

보 수 이 력	
	기 존 근 역
	신 규 근 역
	보수부위재균열
	보 수(기보수)
	보 수(08. 하반기)
	보 수(09. 상반기)
	보 수(09. 하반기)
	보 수(10. 상반기)
	보 수(10. 하반기)
	보 수(11. 상반기)
	보 수(11. 하반기)
	보 수(12. 상반기)
	보 수(12. 하반기)
	보 수(13. 상반기)
	보 수(13. 하반기)
	보 수(14. 상반기)
	보 수(14. 하반기)
	보 수(15. 상반기)
	보 수(15. 하반기)
	보 수(16. 상반기)

손상 현황 표

 
 
 
 
 
 
 
 
 
 
 
 
[illegible]

SECTION

 
A cross-sectional diagram of a beam. The beam is supported by two vertical supports. The left support is labeled G1 and is a simple rectangular block. The right support is labeled G2 and is a rectangular block filled with diagonal hatching. The beam is shown in profile, with a top flange and a bottom flange. A vertical line extends from the bottom of the beam between the two supports, indicating a section cut.

용역명	2016년 상반기 시설물 정기점검 용역
과업기간	2016. 04. 18 ~ 2016. 06. 30
발주처	 신대구부산고속도로주식회사
용역사	(주)위드이앤오
도면번호	105

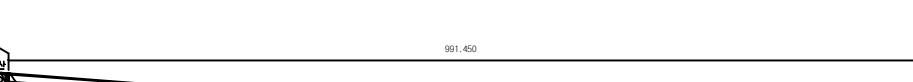
ID:남천교(대구)-거더내부 S16G2

보 수 이 력	
	기 존 규 율
	신 규 규 율
	보수부위재규율
	보 수 (기보수)
	보 수 (08. 하반기)
	보 수 (09. 상반기)
	보 수 (09. 하반기)
	보 수 (10. 상반기)
	보 수 (10. 하반기)
	보 수 (11. 상반기)
	보 수 (11. 하반기)
	보 수 (12. 상반기)
	보 수 (12. 하반기)
	보 수 (13. 상반기)
	보 수 (13. 하반기)
	보 수 (14. 상반기)
	보 수 (14. 하반기)
	보 수 (15. 상반기)
	보 수 (15. 하반기)
	보 수 (16. 상반기)

손상 현황 표

[illegible]

KEY PLAN



 
 
 
 
 
 
 
 
 
 
 
 
The key plan shows the bridge layout with piers numbered P1 through P17. The bridge is labeled '991.450' and the approach roads are labeled '991.450' and '991.450'.

SECTION

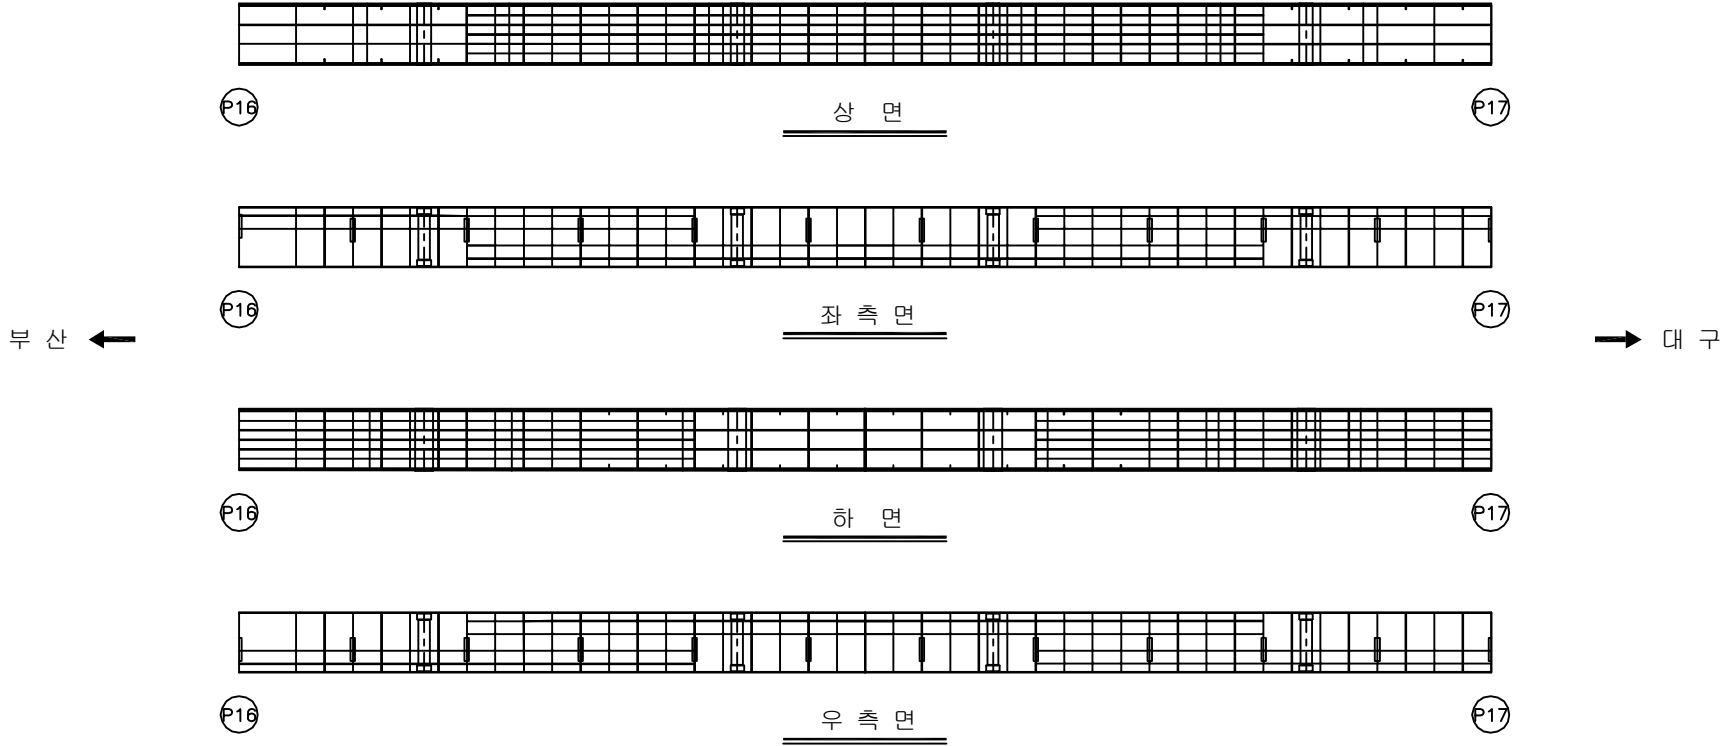
A cross-sectional diagram of a beam. The beam is supported by two vertical supports. The left support is labeled G1 and is a simple rectangular block. The right support is labeled G2 and is a rectangular block filled with diagonal hatching. The beam is represented by a horizontal line with a small vertical tick mark at its center. The beam has a slight upward curve at its ends, suggesting a cantilever or a specific boundary condition.

용역명	2016년 상반기 시설물 정기점검 용역
과업기간	2016. 04. 18 ~ 2016. 06. 30
발주처	 신대구부산고속도로주식회사
용역사	(주)위드이앤오
도면번호	106

ID:남천교(대구)-거더내부 S17G2

보 수 이 력	
	기 존 근 월
	신 규 근 월
	보수부위재근월
	보 수(기보수)
	보 수(08. 하반기)
	보 수(09. 상반기)
	보 수(09. 하반기)
	보 수(10. 상반기)
	보 수(10. 하반기)
	보 수(11. 상반기)
	보 수(11. 하반기)
	보 수(12. 상반기)
	보 수(12. 하반기)
	보 수(13. 상반기)
	보 수(13. 하반기)
	보 수(14. 상반기)
	보 수(14. 하반기)
	보 수(15. 상반기)
	보 수(15. 하반기)
	보 수(16. 상반기)

손상 현황 표

 
 
 
 
 
 
 
 
 
 
 
 
[illegible]

SECTION

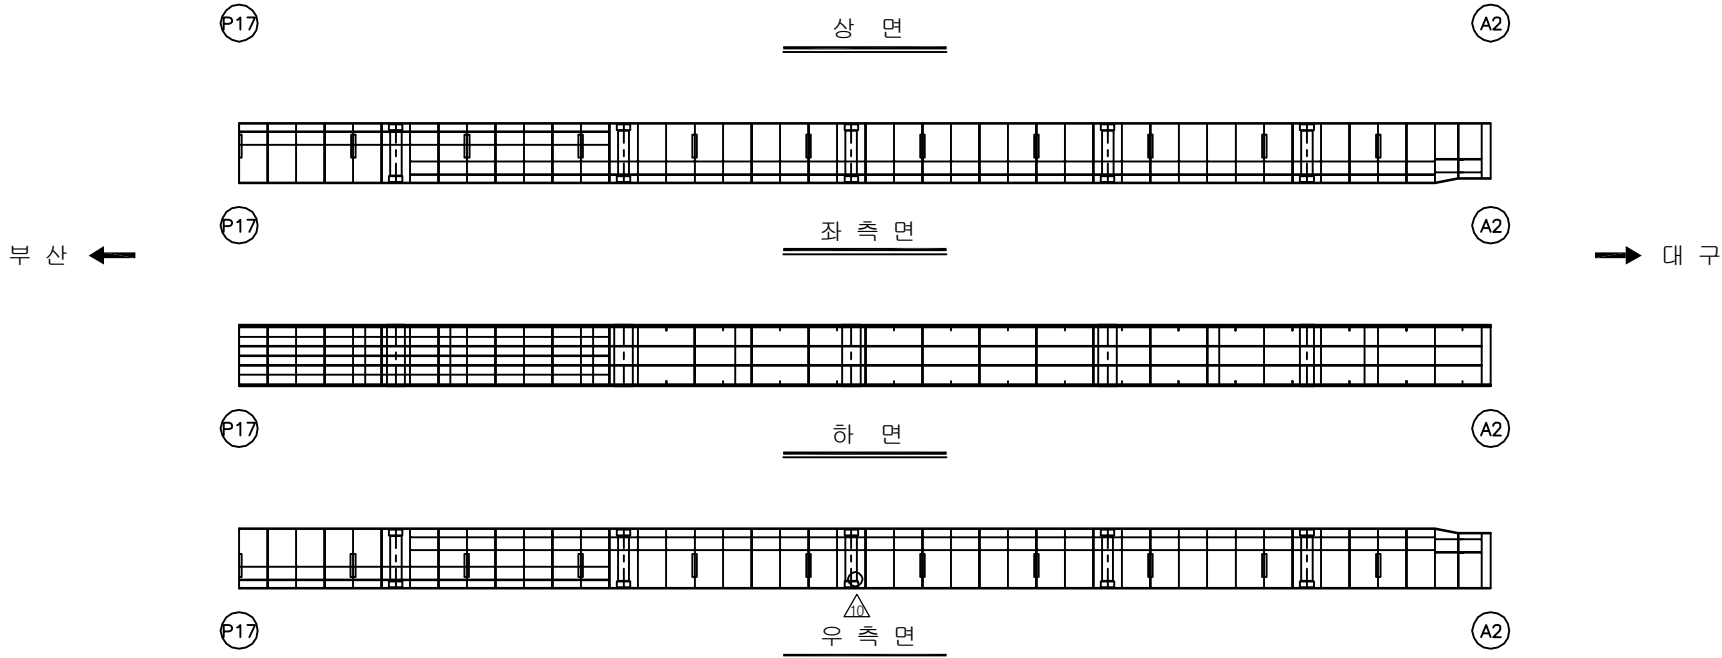
A cross-sectional diagram of a beam. The beam is supported by two vertical supports. The left support is labeled G1 and is shown as a simple rectangle. The right support is labeled G2 and is shown as a rectangle with diagonal hatching. The beam is represented by a horizontal line with a small vertical line extending downwards from its center. The beam has a slight upward curve at its ends.

용역명	2016년 상반기 시설물 정기점검 용역
과업기간	2016. 04. 18 ~ 2016. 06. 30
발주처	 신대구부산고속도로주식회사
용역사	(주)위드이앤오
도면번호	107

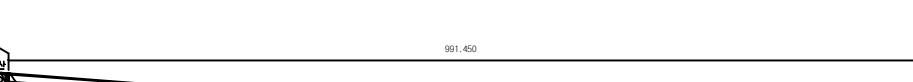
ID:남천교(대구)-거더내부 S18G2

보 수 이 력	
	기 존 규 율
	신 규 규 율
	보수부위재규율
	보 수 (기보수)
	보 수 (08. 하반기)
	보 수 (09. 상반기)
	보 수 (09. 하반기)
	보 수 (10. 상반기)
	보 수 (10. 하반기)
	보 수 (11. 상반기)
	보 수 (11. 하반기)
	보 수 (12. 상반기)
	보 수 (12. 하반기)
	보 수 (13. 상반기)
	보 수 (13. 하반기)
	보 수 (14. 상반기)
	보 수 (14. 하반기)
	보 수 (15. 상반기)
	보 수 (15. 하반기)
	보 수 (16. 상반기)

손상 현황 표

[illegible]

KEY PLAN

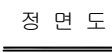
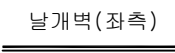


 
 
 
 
 
 
 
 
 
 
 
 
SECTION

The diagram shows a cross-section of a beam supported by two columns. The left column is labeled G1 and is a plain rectangle. The right column is labeled G2 and is filled with diagonal hatching. A vertical line is drawn between the two columns, representing a section cut. The beam is shown above the columns, with a horizontal line indicating the top surface. The entire diagram is enclosed in a rectangular frame.

용역명	2016년 상반기 시설물 정기점검 용역
과업기간	2016. 04. 18 ~ 2016. 06. 30
발주처	 신대구부산고속도로주식회사
용역사	(주)위드이앤오
도면번호	108

ID:남천교(대구)-교대 A1

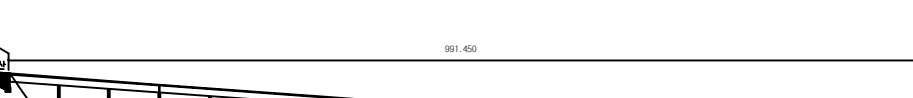


보 수 이 력	
	기 존 규 율
	신 규 규 율
	보수부위재규율
	보 수 (기보수)
	보 수 (08. 하반기)
	보 수 (09. 상반기)
	보 수 (09. 하반기)
	보 수 (10. 상반기)
	보 수 (10. 하반기)
	보 수 (11. 상반기)
	보 수 (11. 하반기)
	보 수 (12. 상반기)
	보 수 (12. 하반기)
	보 수 (13. 상반기)
	보 수 (13. 하반기)
	보 수 (14. 상반기)
	보 수 (14. 하반기)
	보 수 (15. 상반기)
	보 수 (15. 하반기)
	보 수 (16. 상반기)

[illegible]

주) 손상의 폭과 길이는 m 이며, 단 균열의 폭은 mm 임

KEY PLAN



991.450

영구

SECTION

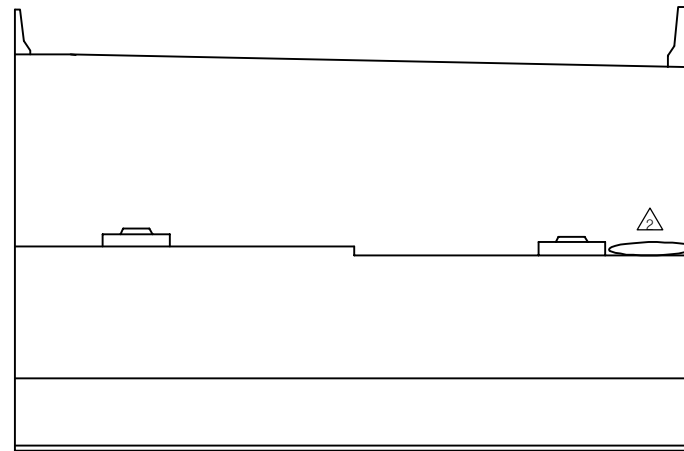
날개벽(좌측) →

← 날개벽(우측)

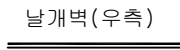
정면

용역명	2016년 상반기 시설물 정기점검 용역
과업기간	2016. 04. 18 ~ 2016. 06. 30
발주처	 신대구부산고속도로주식회사
용역사	(주)위드이앤오
도면번호	109

ID:남천교(대구)-교대 A2



정 면 도



보 수 이 력	
	기 존 규 모
	신 규 규 모
	보수부위재규모
	보 수(기보수)
	보 수(08. 하반기)
	보 수(09. 상반기)
	보 수(09. 하반기)
	보 수(10. 상반기)
	보 수(10. 하반기)
	보 수(11. 상반기)
	보 수(11. 하반기)
	보 수(12. 상반기)
	보 수(12. 하반기)
	보 수(13. 상반기)
	보 수(13. 하반기)
	보 수(14. 상반기)
	보 수(14. 하반기)
	보 수(15. 상반기)
	보 수(15. 하반기)
	보 수(16. 상반기)

[illegible]

주) 손상의 폭과 길이는 m 이며, 단 균열의 폭은 mm 임

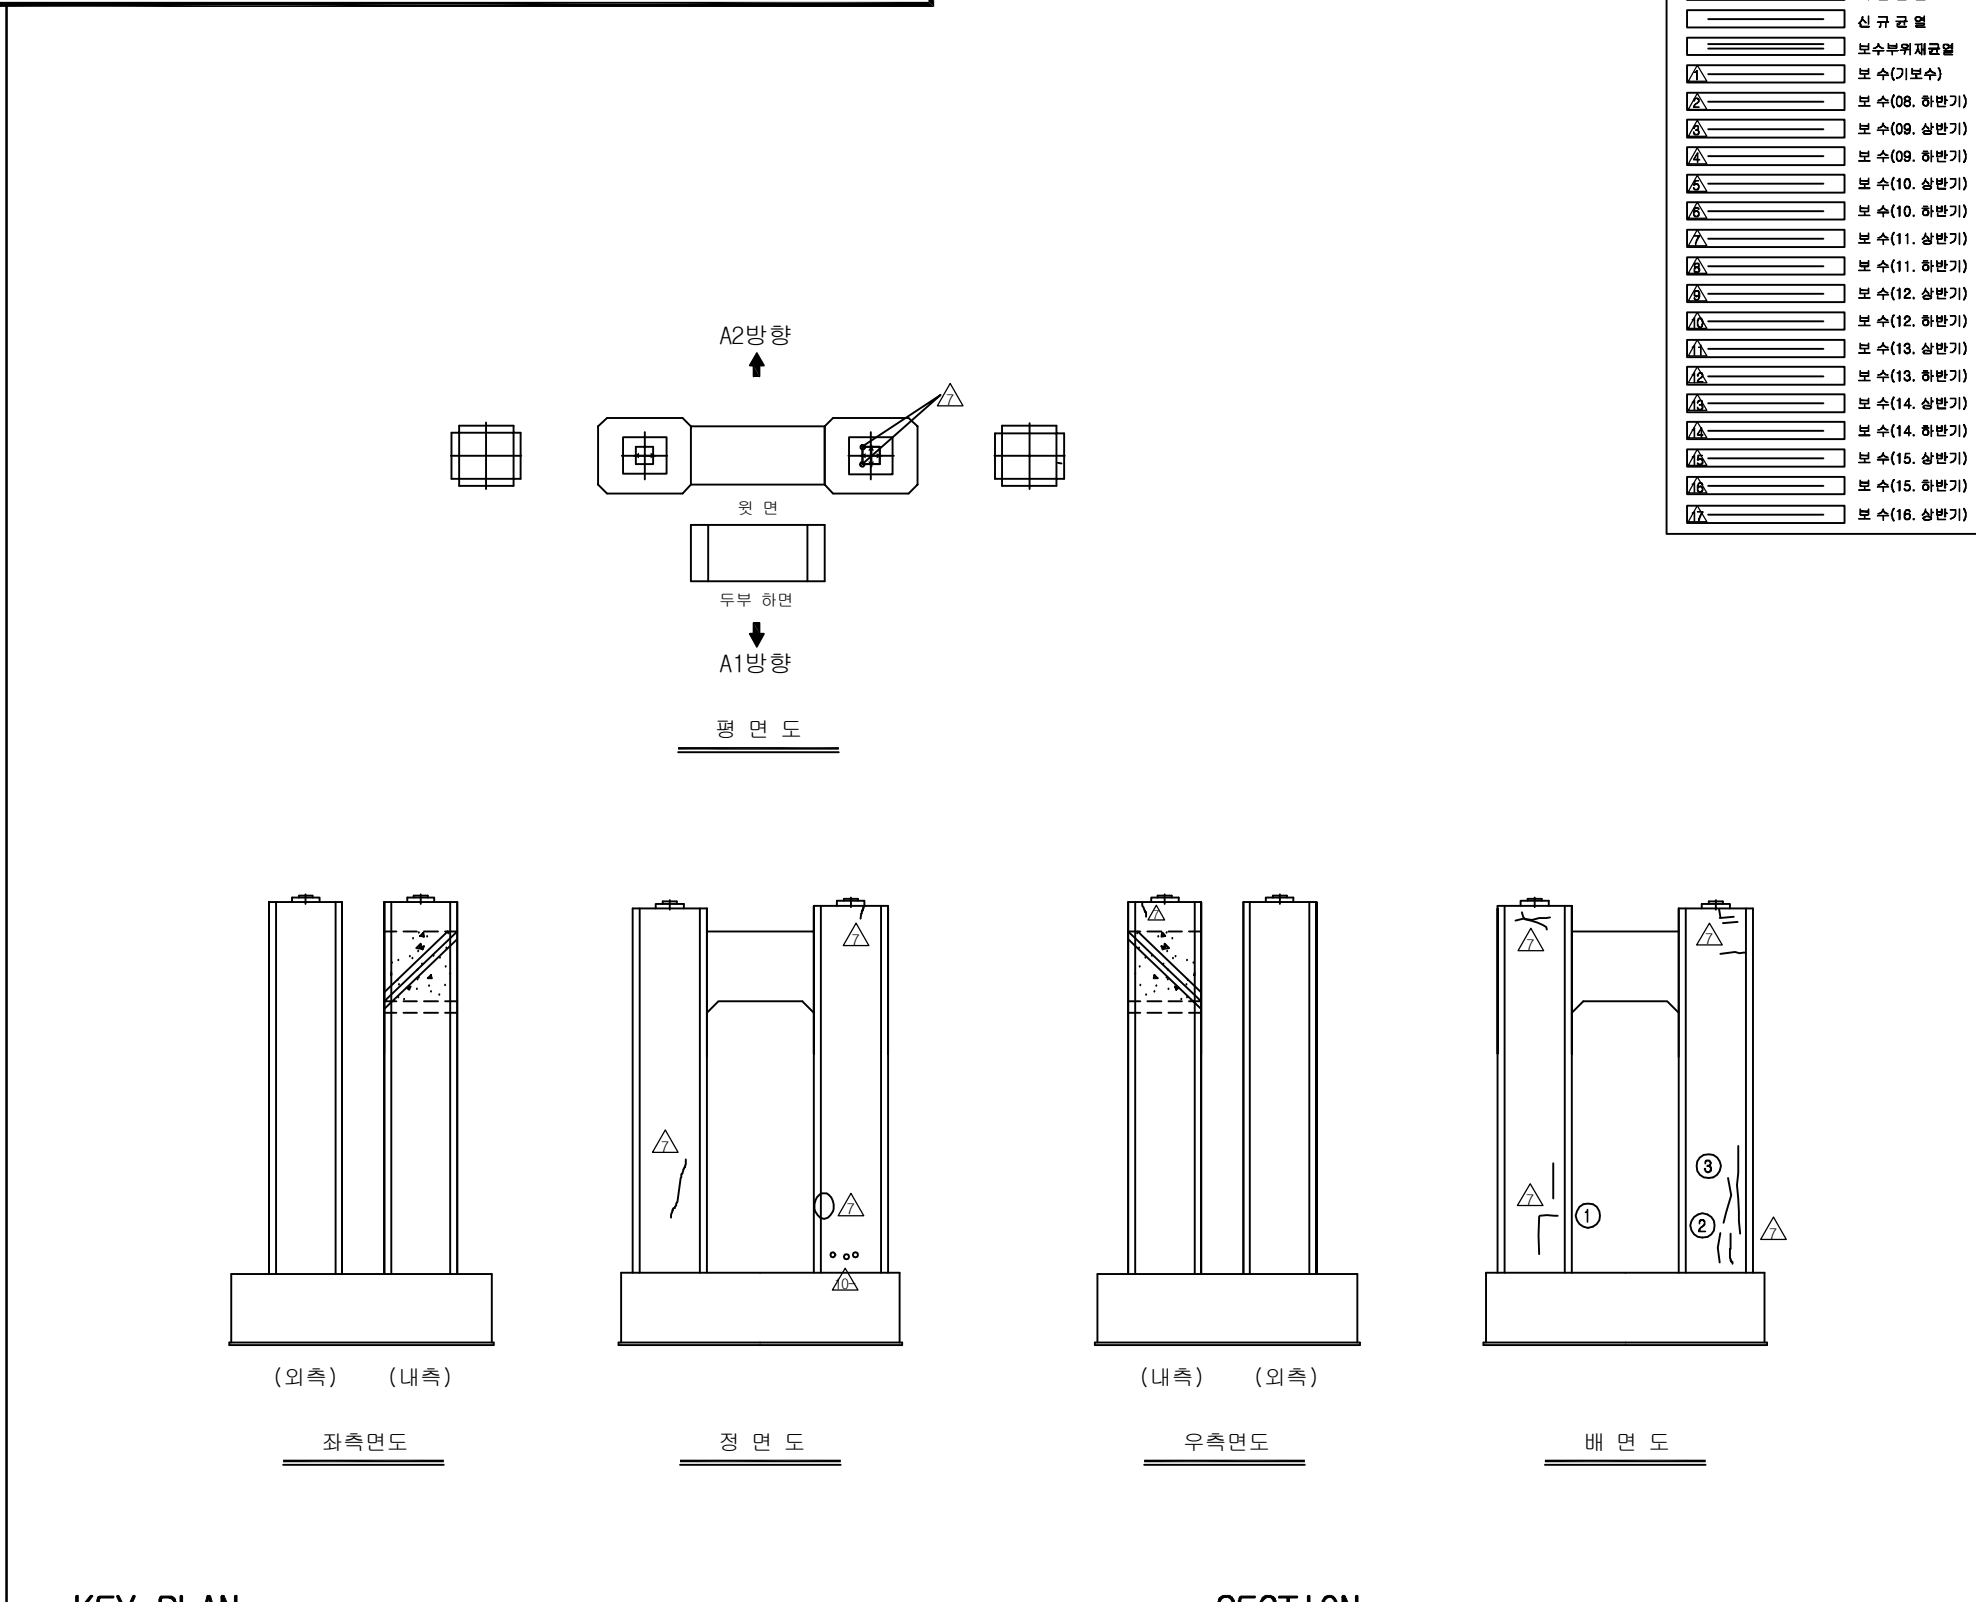
[illegible]

SECTION

날개벽(좌측) → 정면 ← 날개벽(우측)

용역명	2016년 상반기 시설물 정기점검 용역
과업기간	2016. 04. 18 ~ 2016. 06. 30
발주처	 신대구부산고속도로주식회사
용역사	(주)위드이앤오
도면번호	110

ID:남천교(대구)-교각 P1

[illegible]

KEY PLAN

991.450

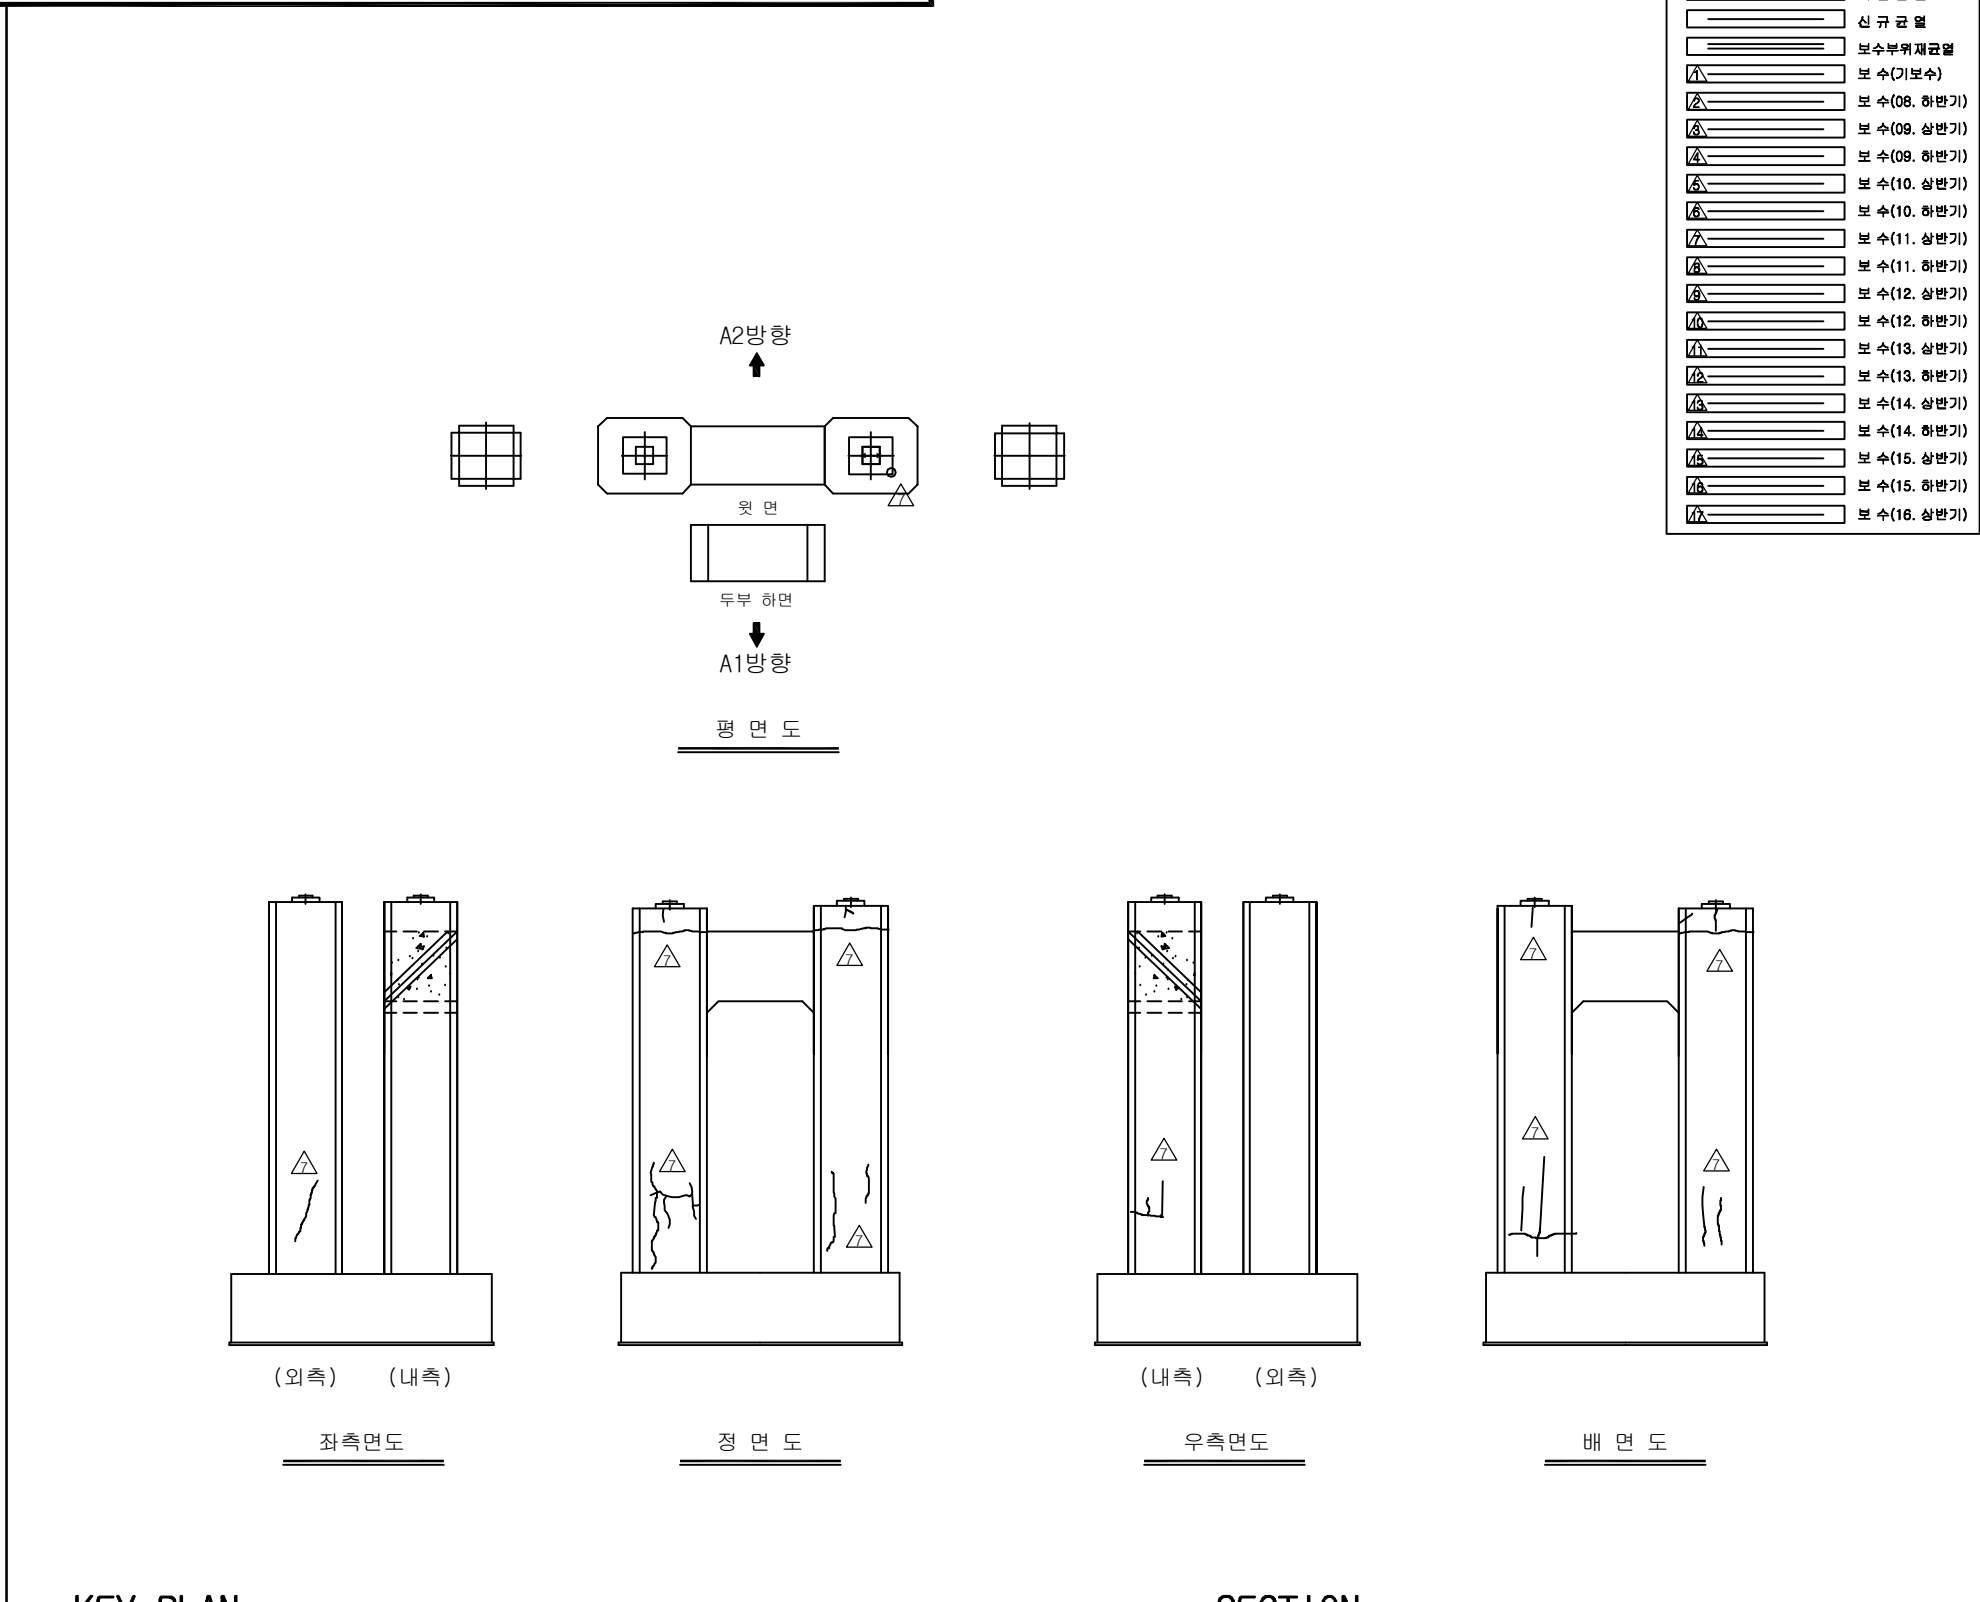
← 4부선

→ 2부선

① ② ③ ④ ⑤ ⑥ ⑦ ⑧ ⑨ ⑩ ⑪ ⑫ ⑬ ⑭ ⑮ ⑯ ⑰ ⑱ ⑲ ⑳

용역명	2016년 상반기 시설물 정기점검 용역
과업기간	2016. 04. 18 ~ 2016. 06. 30
발주처	 신대구부산고속도로주식회사
용역사	(주)위드이앤오
도면번호	111

ID:남천교(대구)-교각 P2

[illegible]

SECTION

배 면

좌측 →

← 내. 좌측

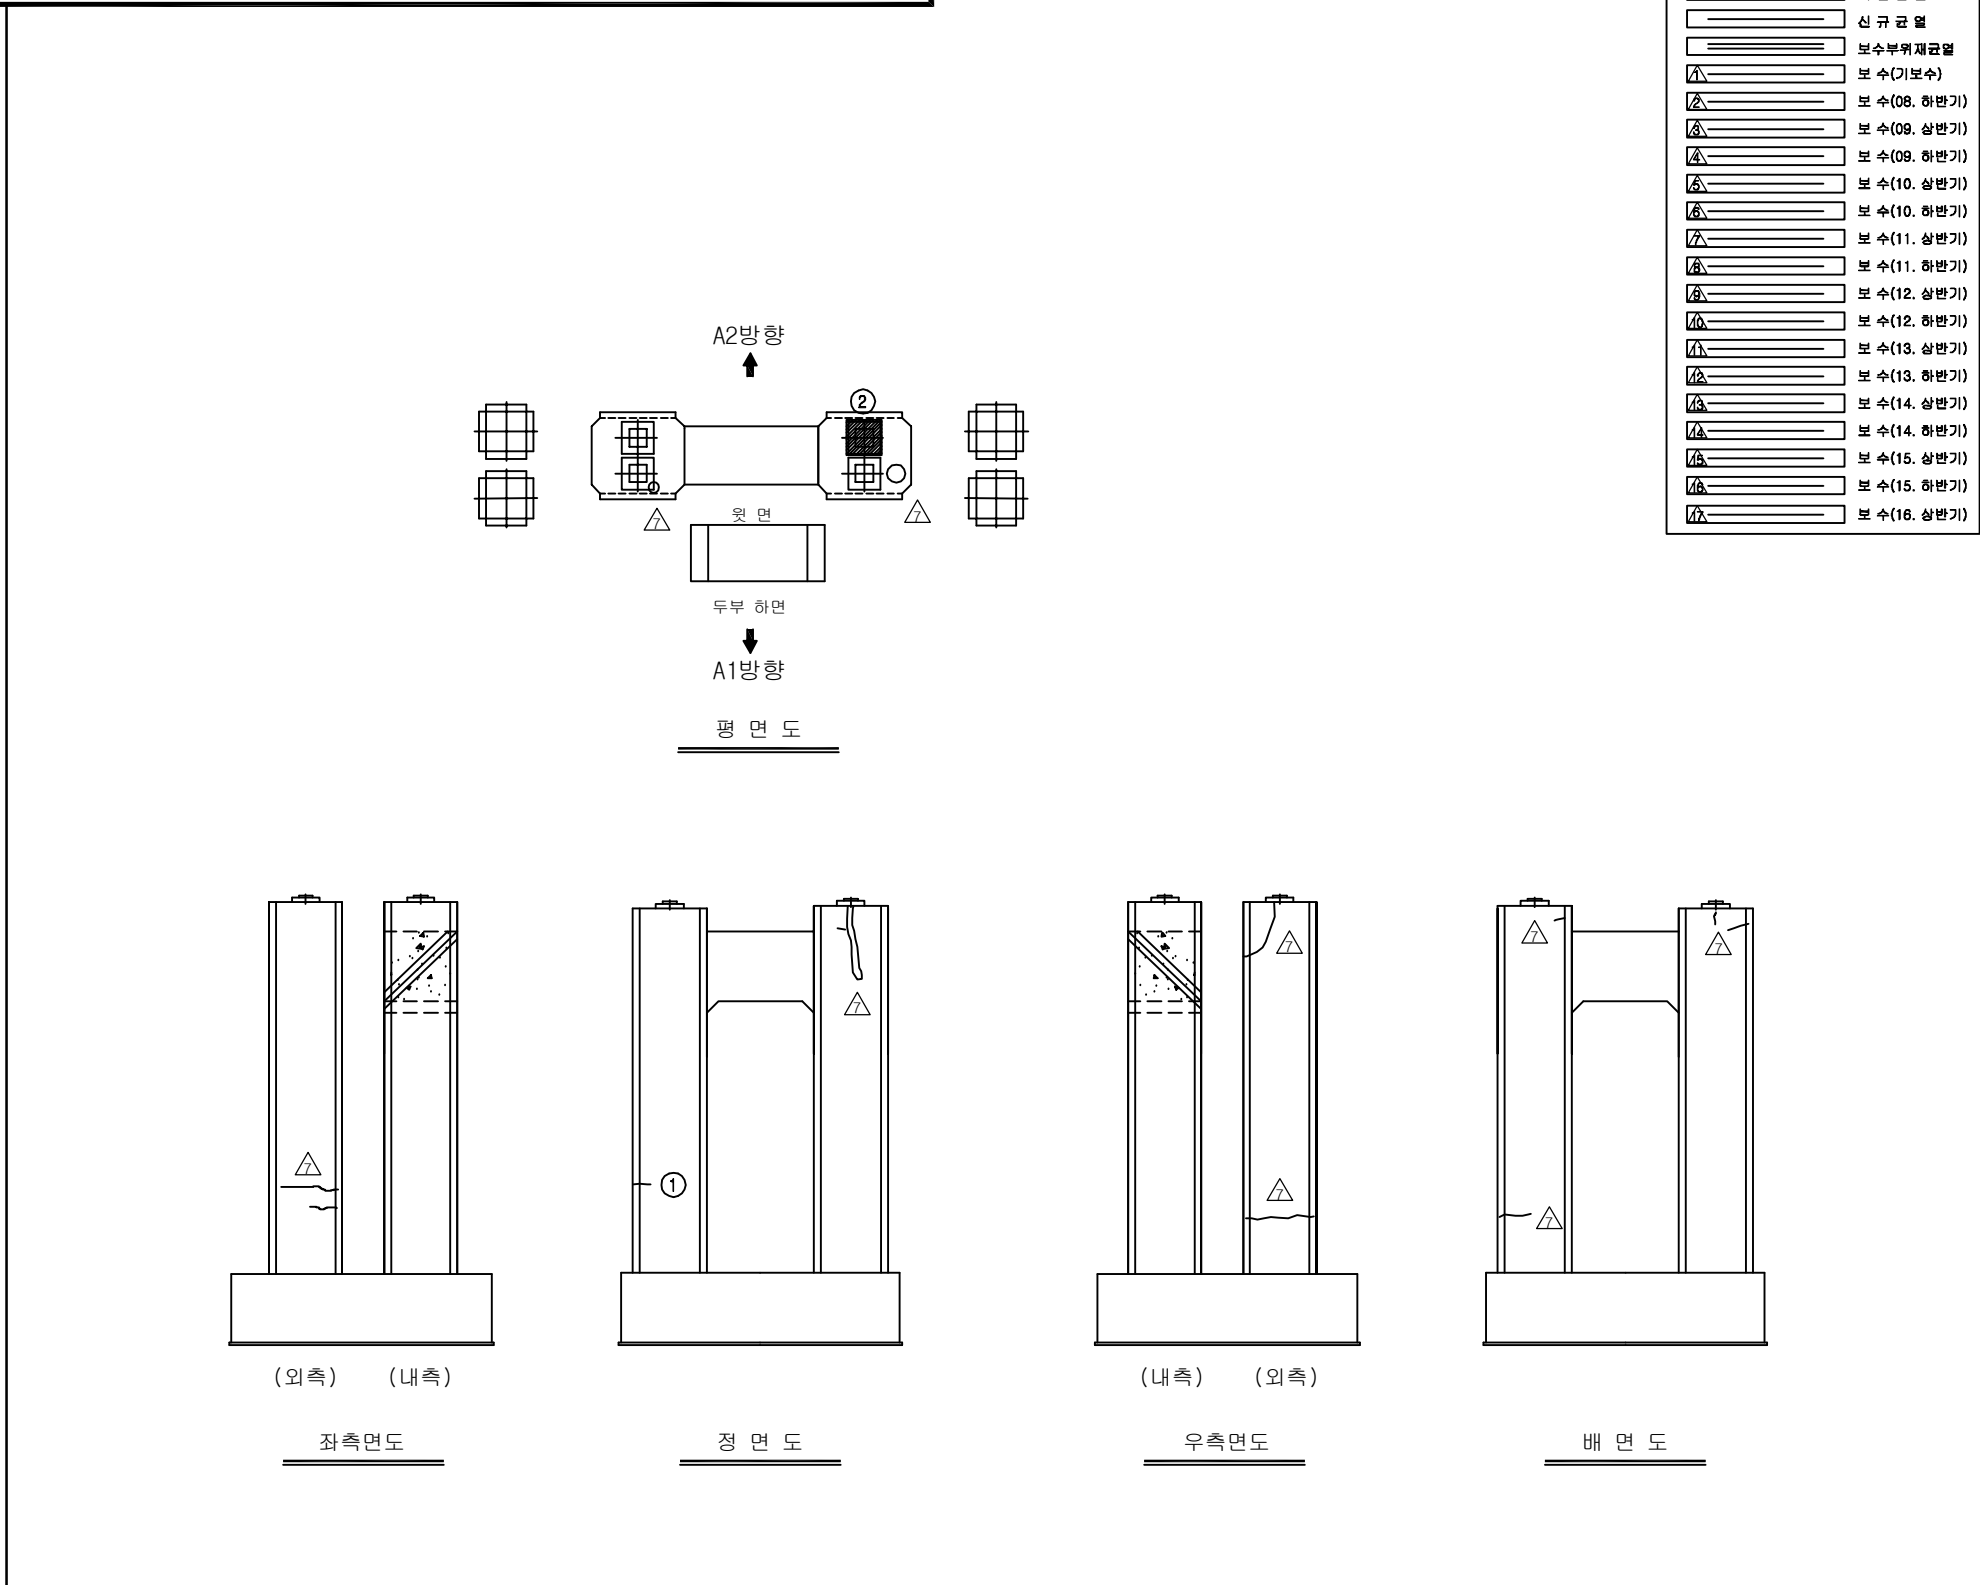
내. 우측 →

← 우측

정 면

용역명	2016년 상반기 시설물 정기점검 용역
과업기간	2016. 04. 18 ~ 2016. 06. 30
발주처	 신대구부산고속도로주식회사
용역사	(주)위드이앤오
도면번호	112

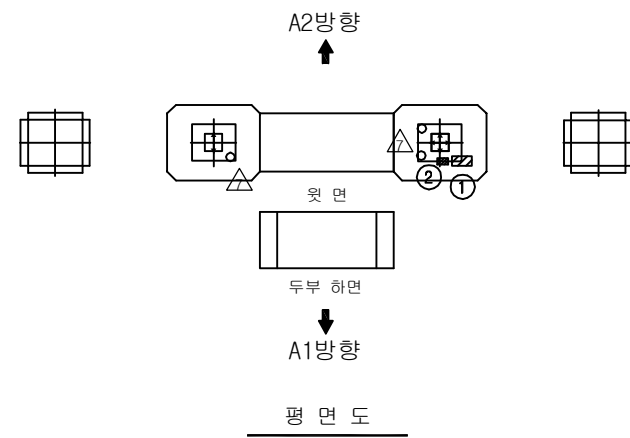
ID:남천교(대구)-교각 P3

 
 
 
 
 
 
[illegible]

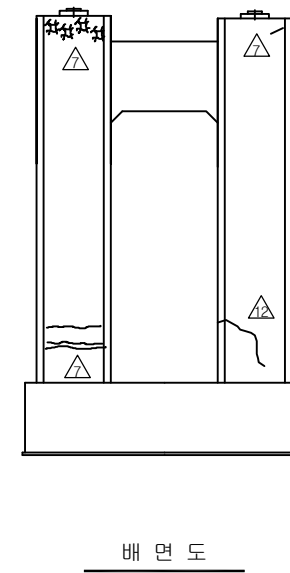
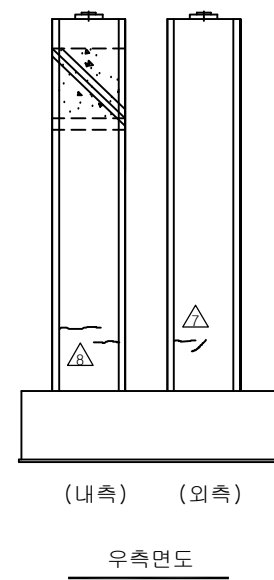
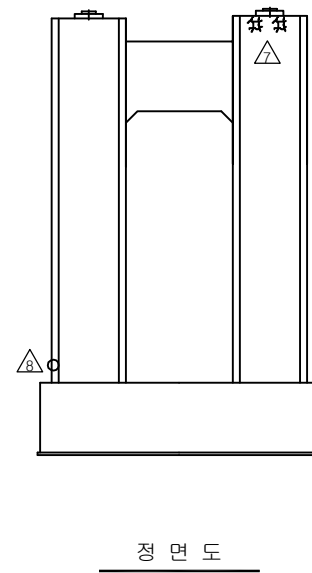
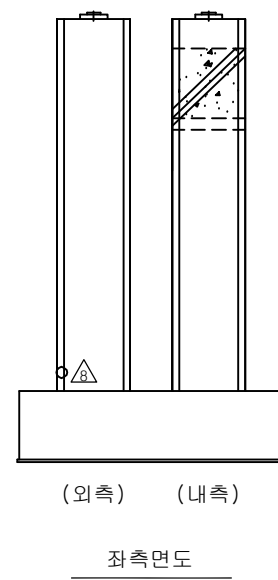
KEY PLAN

The key plan shows the bridge layout with piers numbered P1 through P20. The bridge is labeled '991.450' and the approach roads are labeled '991.450' and '991.450'.

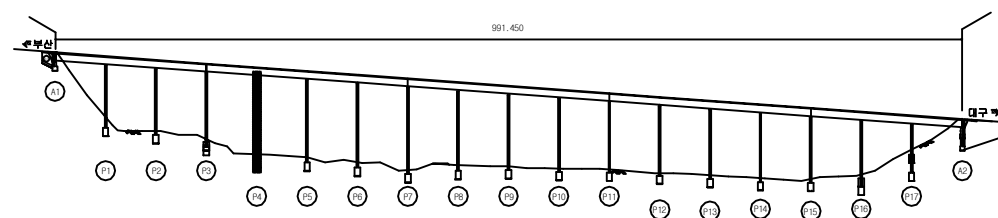
용역명	2016년 상반기 시설물 정기점검 용역
과업기간	2016. 04. 18 ~ 2016. 06. 30
발주처	 신대구부산고속도로주식회사
용역사	(주)위드이앤오
도면번호	113



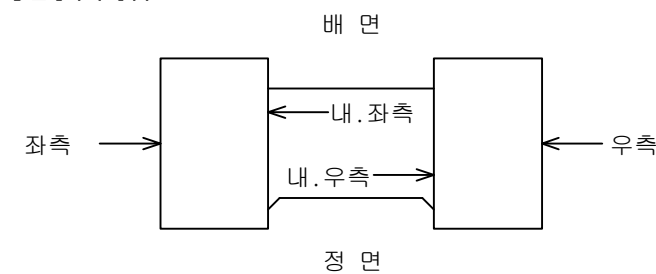
보 수 이 력	
	기 존 규 칙
	신 규 규 칙
	보수부위재검열
	보 수 (기보수)
	보 수 (08. 하반기)
	보 수 (09. 상반기)
	보 수 (09. 하반기)
	보 수 (10. 상반기)
	보 수 (10. 하반기)
	보 수 (11. 상반기)
	보 수 (11. 하반기)
	보 수 (12. 상반기)
	보 수 (12. 하반기)
	보 수 (13. 상반기)
	보 수 (13. 하반기)
	보 수 (14. 상반기)
	보 수 (14. 하반기)
	보 수 (15. 상반기)
	보 수 (15. 하반기)
	보 수 (16. 상반기)

[illegible]

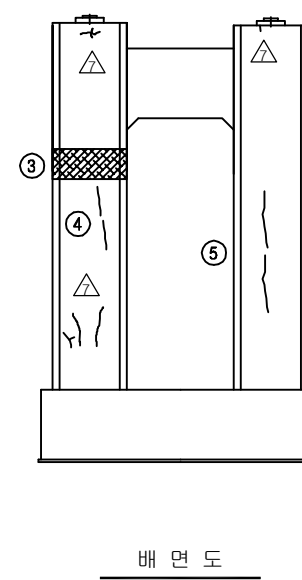
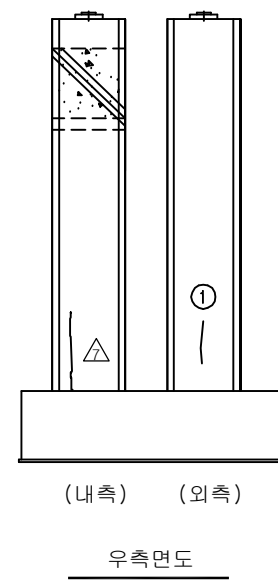
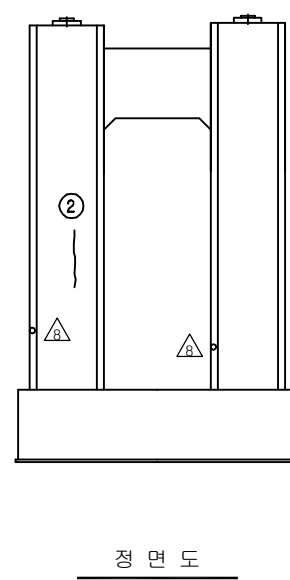
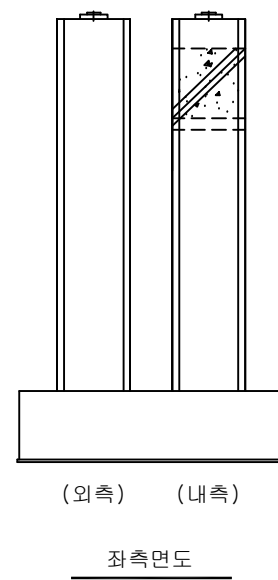
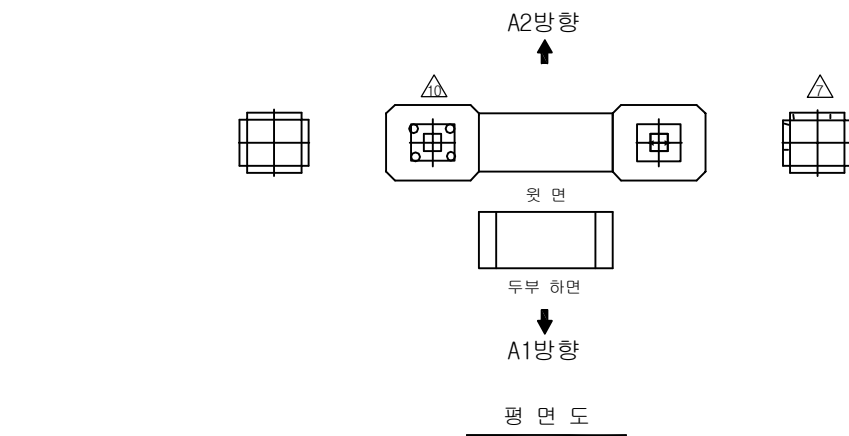
KEY PLAN

 
 
 
 
 
 


SECTION



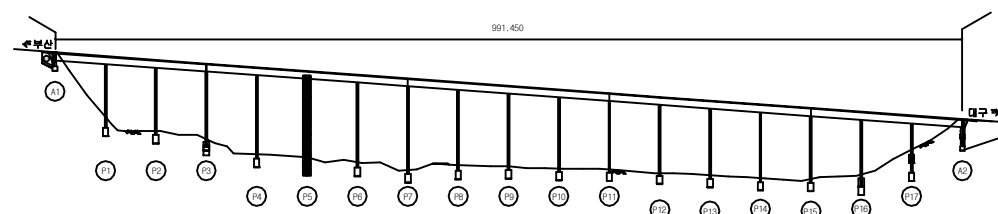
용역명	2016년 상반기 시설물 정기점검 용역
과업기간	2016. 04. 18 ~ 2016. 06. 30
발주처	 신대구부산고속도로주식회사
용역사	(주)위드이앤오
도면번호	114



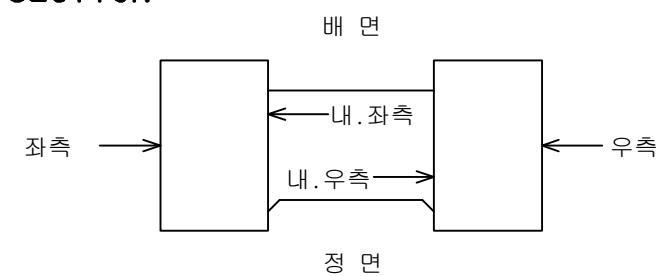
보 수 이 력	
	기 존 규 칙
	신 규 규 칙
	보수부위재검열
	보 수(기보수)
	보 수(08. 하반기)
	보 수(09. 상반기)
	보 수(09. 하반기)
	보 수(10. 상반기)
	보 수(10. 하반기)
	보 수(11. 상반기)
	보 수(11. 하반기)
	보 수(12. 상반기)
	보 수(12. 하반기)
	보 수(13. 상반기)
	보 수(13. 하반기)
	보 수(14. 상반기)
	보 수(14. 하반기)
	보 수(15. 상반기)
	보 수(15. 하반기)
	보 수(16. 상반기)

[illegible]

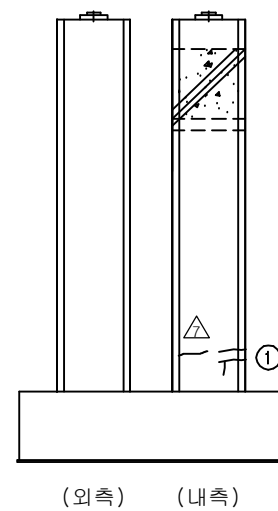
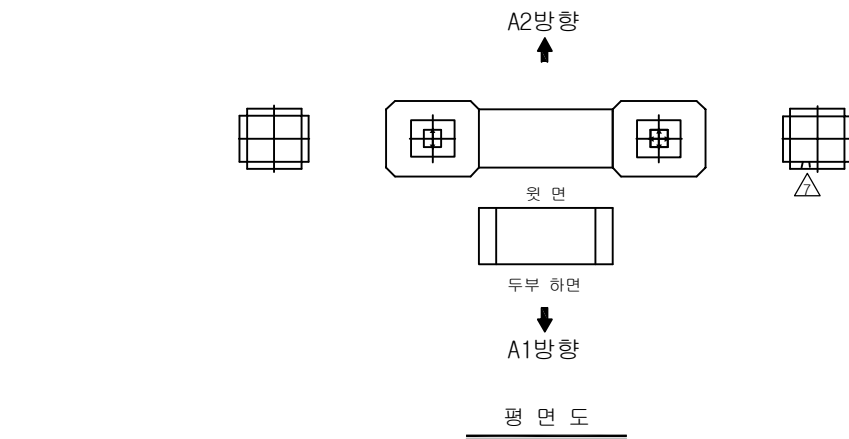
KEY PLAN



SECTION

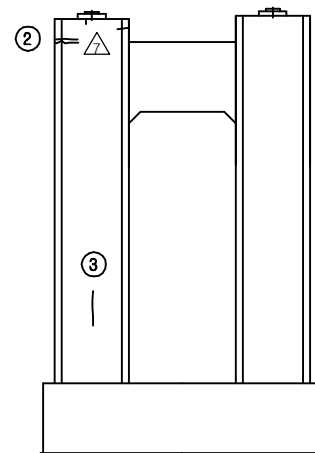


용역명	2016년 상반기 시설물 정기점검 용역
과업기간	2016. 04. 18 ~ 2016. 06. 30
발주처	 신대구부산고속도로주식회사
용역사	(주)위드이앤오
도면번호	115

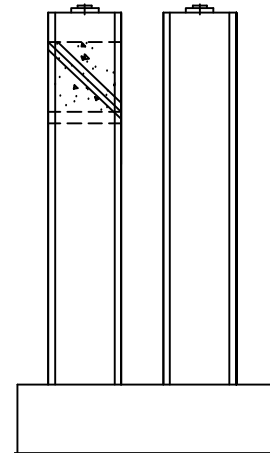


(외측) (내측)

좌측면도

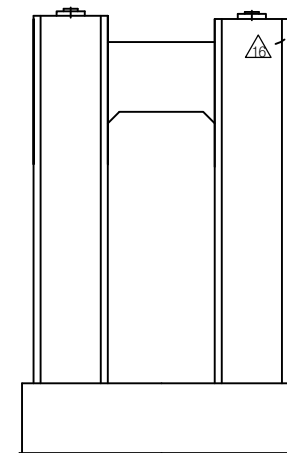


정 면 도

 
 
 
 
 
 
 
 
 
 
 
 
 


(내측) (외측)

우측면도



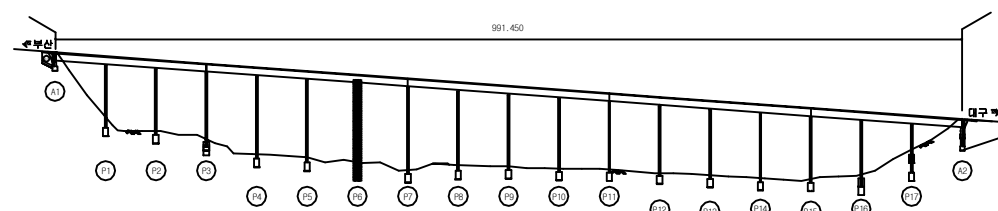
배 면 도

보 수 이 력	
	기 존 규 칙
	신 규 규 칙
	보수부유채권율
	보 수(기보수)
	보 수(08. 하반기)
	보 수(09. 상반기)
	보 수(09. 하반기)
	보 수(10. 상반기)
	보 수(10. 하반기)
	보 수(11. 상반기)
	보 수(11. 하반기)
	보 수(12. 상반기)
	보 수(12. 하반기)
	보 수(13. 상반기)
	보 수(13. 하반기)
	보 수(14. 상반기)
	보 수(14. 하반기)
	보 수(15. 상반기)
	보 수(15. 하반기)
	보 수(16. 상반기)

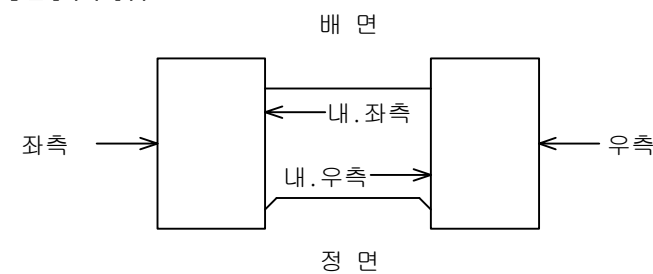
[illegible]

주) 손상의 폭과 길이는 m 이며, 단 균열의 폭은 mm 임

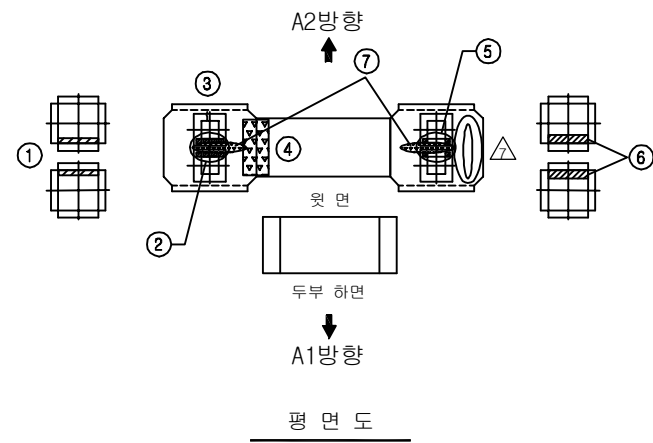
KEY PLAN

 
 
 
 
 
 
 
 
 
 
 
 
 
 


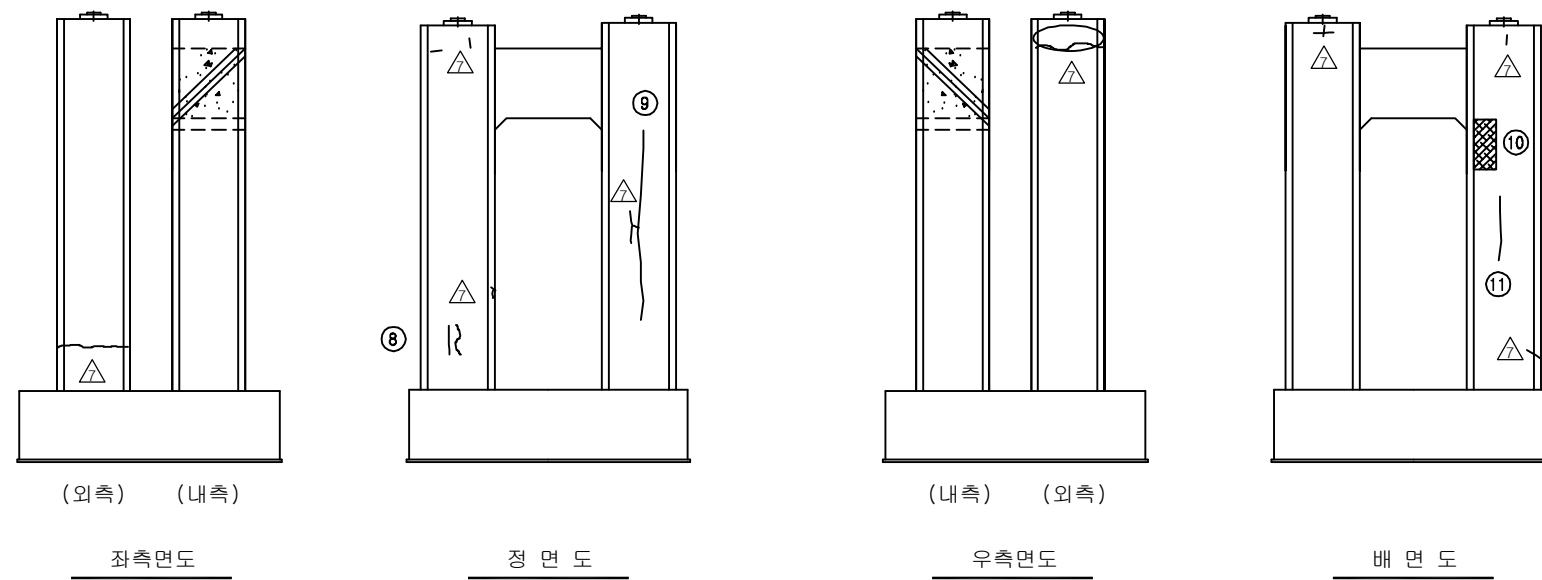
SECTION



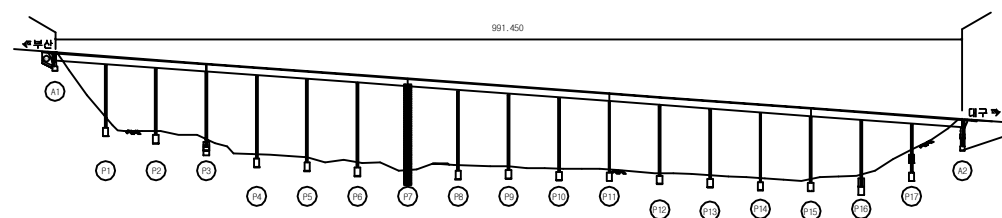
용역명	2016년 상반기 시설물 정기점검 용역
과업기간	2016. 04. 18 ~ 2016. 06. 30
발주처	 신대구부산고속도로주식회사
용역사	(주)위드이앤오
도면번호	116



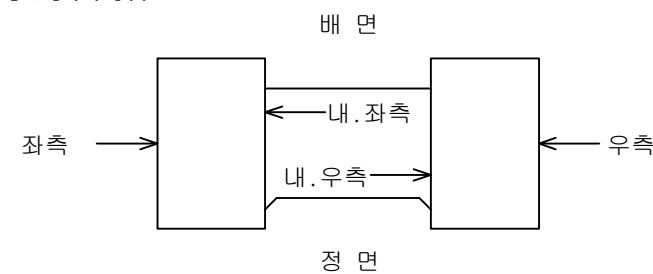
보 수 이 력	
	기 존 규 율
	신 규 규 율
	보수부위재균열
	보 수(기보수)
	보 수(08. 하반기)
	보 수(09. 상반기)
	보 수(09. 하반기)
	보 수(10. 상반기)
	보 수(10. 하반기)
	보 수(11. 상반기)
	보 수(11. 하반기)
	보 수(12. 상반기)
	보 수(12. 하반기)
	보 수(13. 상반기)
	보 수(13. 하반기)
	보 수(14. 상반기)
	보 수(14. 하반기)
	보 수(15. 상반기)
	보 수(15. 하반기)
	보 수(16. 상반기)

[illegible]

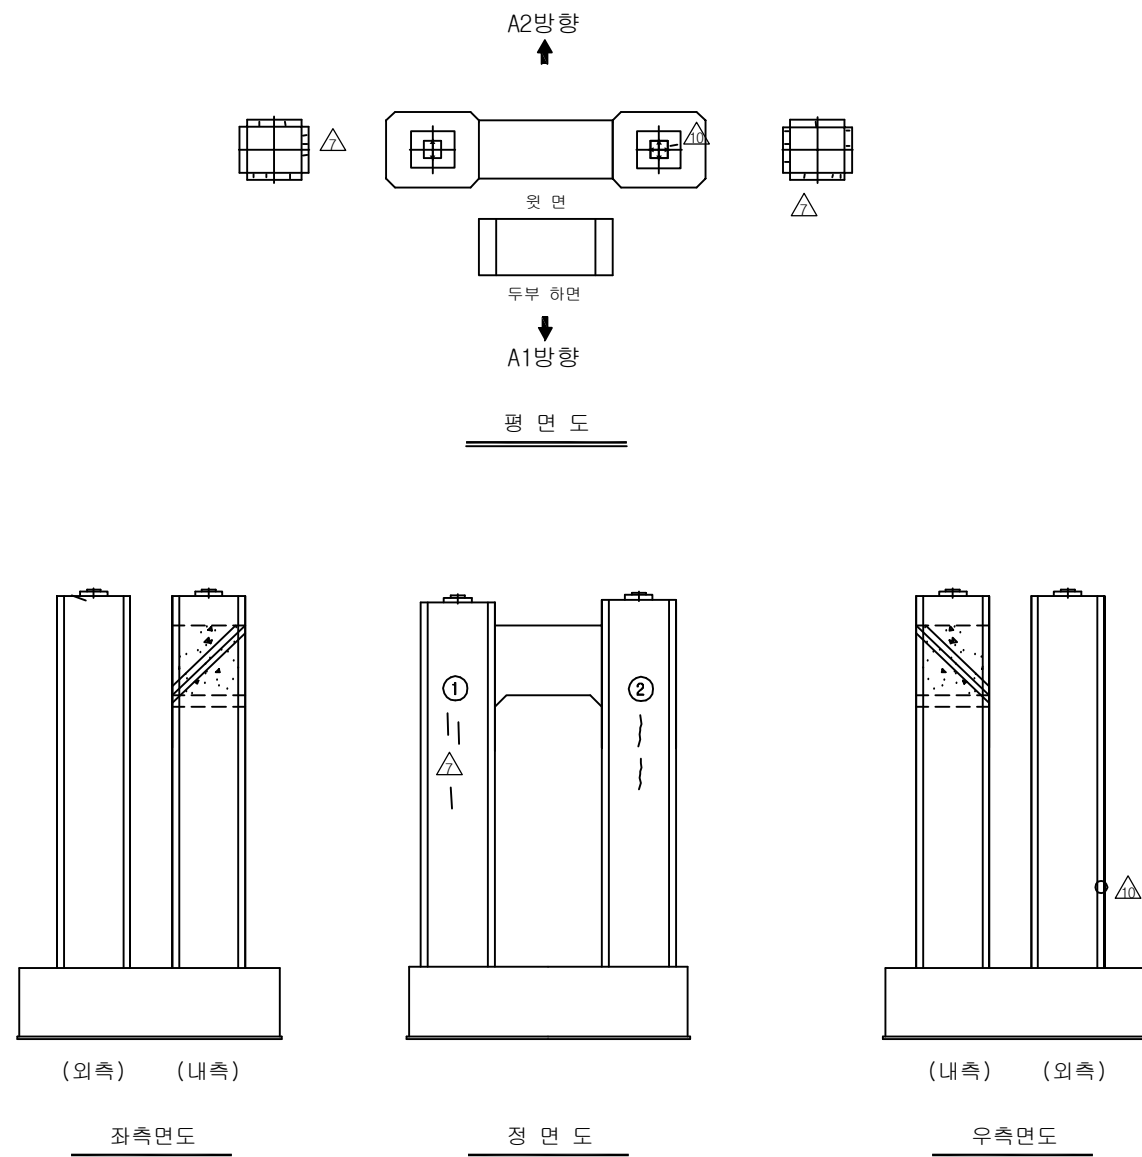
KEY PLAN

 
 
 
 
 
 
 
 
 
 
 
 
 
 
 
 
 
 
 


SECTION



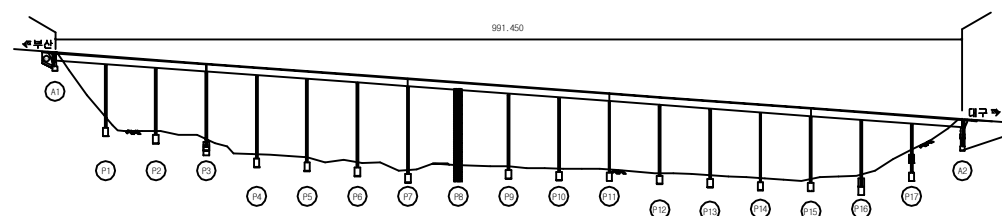
용역명	2016년 상반기 시설물 정기점검 용역
과업기간	2016. 04. 18 ~ 2016. 06. 30
발주처	 신대구부산고속도로주식회사
용역사	(주)위드이앤오
도면번호	117



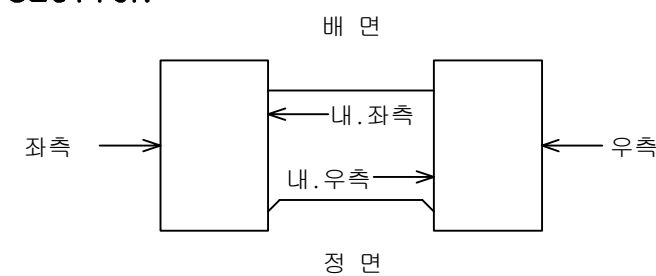
보 수 이 력	
	기 준 규 역
	신 규 규 역
	보 수부위재규역
	보 수(기보수)
	보 수(08. 하반기)
	보 수(09. 상반기)
	보 수(09. 하반기)
	보 수(10. 상반기)
	보 수(10. 하반기)
	보 수(11. 상반기)
	보 수(11. 하반기)
	보 수(12. 상반기)
	보 수(12. 하반기)
	보 수(13. 상반기)
	보 수(13. 하반기)
	보 수(14. 상반기)
	보 수(14. 하반기)
	보 수(15. 상반기)
	보 수(15. 하반기)
	보 수(16. 상반기)

[illegible]

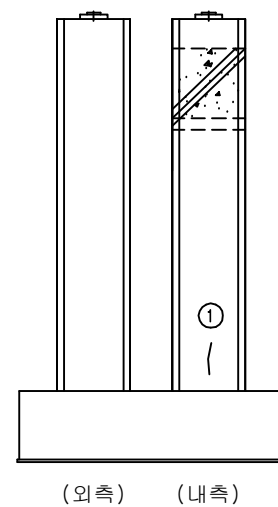
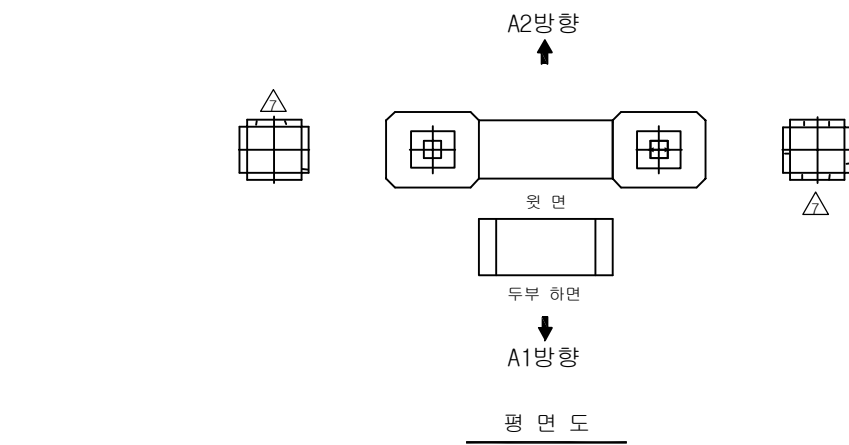
KEY PLAN



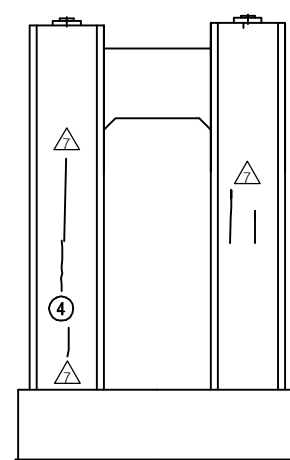
SECTION



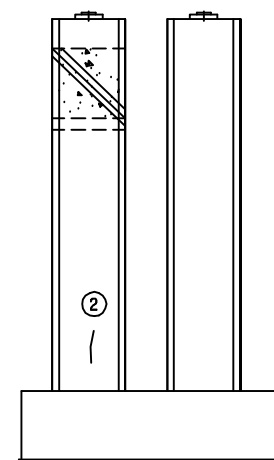
용역명	2016년 상반기 시설물 정기점검 용역
과업기간	2016. 04. 18 ~ 2016. 06. 30
발주처	 신대구부산고속도로주식회사
용역사	(주)위드이앤오
도면번호	118



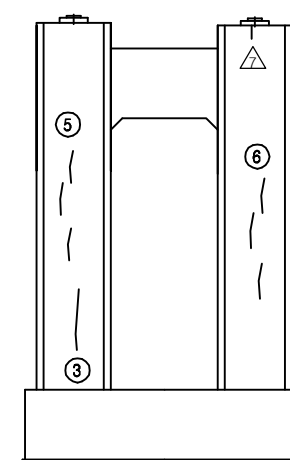
좌측면도



 
 
 
 
 
 
정 면 도



(내측) (외측)

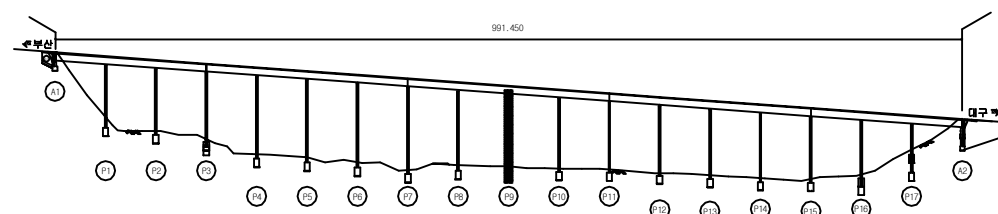


배 면 도

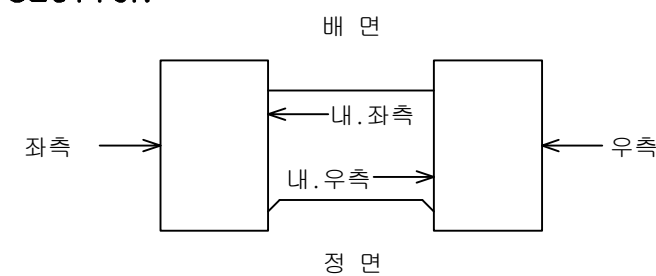
보 수 이 력	
	기 존 규 칙
	신 규 규 칙
	보수부유채권율
	보 수 (기보수)
	보 수 (08. 하반기)
	보 수 (09. 상반기)
	보 수 (09. 하반기)
	보 수 (10. 상반기)
	보 수 (10. 하반기)
	보 수 (11. 상반기)
	보 수 (11. 하반기)
	보 수 (12. 상반기)
	보 수 (12. 하반기)
	보 수 (13. 상반기)
	보 수 (13. 하반기)
	보 수 (14. 상반기)
	보 수 (14. 하반기)
	보 수 (15. 상반기)
	보 수 (15. 하반기)
	보 수 (16. 상반기)

[illegible]

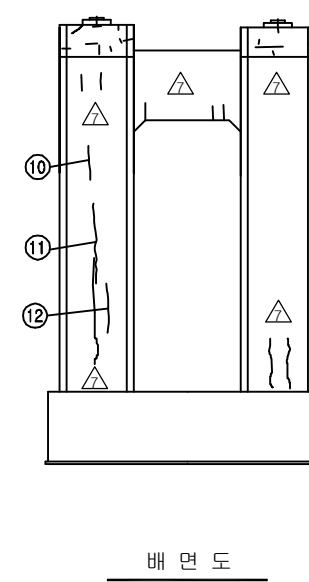
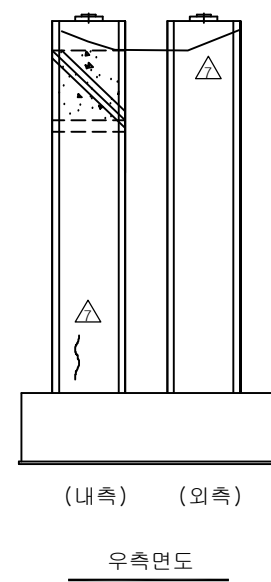
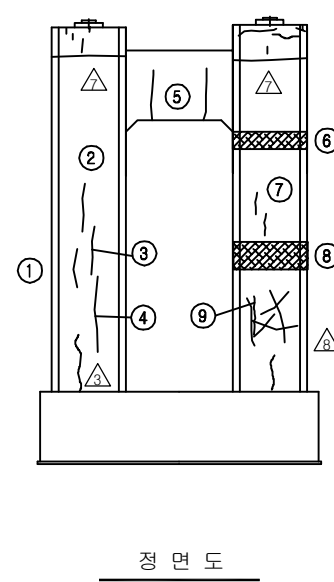
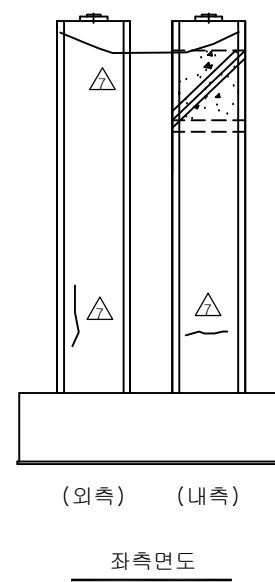
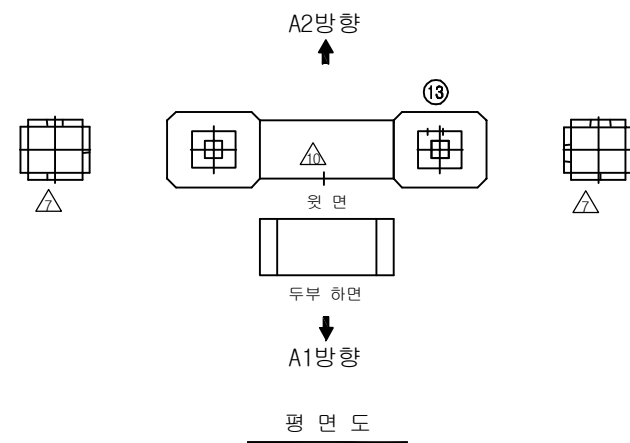
KEY PLAN

 
 
 
 
 
 
 
 
 
 


SECTION



용역명	2016년 상반기 시설물 정기점검 용역
과업기간	2016. 04. 18 ~ 2016. 06. 30
발주처	 신대구부산고속도로주식회사
용역사	(주)위드이앤오
도면번호	119

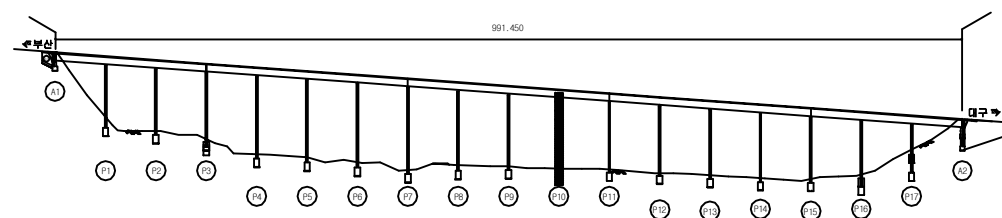


보 수 이 력	
	기 존 규 령
	신 규 규 령
	보수부위재규율
	보 수 (기보수)
	보 수 (08. 하반기)
	보 수 (09. 상반기)
	보 수 (09. 하반기)
	보 수 (10. 상반기)
	보 수 (10. 하반기)
	보 수 (11. 상반기)
	보 수 (11. 하반기)
	보 수 (12. 상반기)
	보 수 (12. 하반기)
	보 수 (13. 상반기)
	보 수 (13. 하반기)
	보 수 (14. 상반기)
	보 수 (14. 하반기)
	보 수 (15. 상반기)
	보 수 (15. 하반기)
	보 수 (16. 상반기)

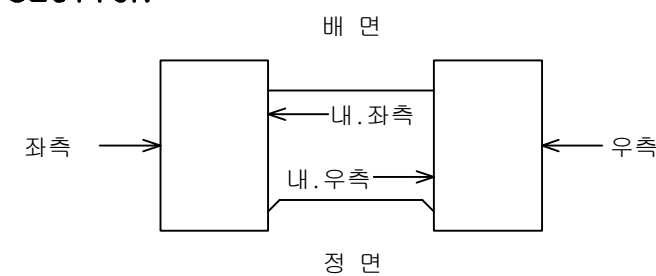
[illegible]

주) 손상의 폭과 길이는 m 이며, 단 균열의 폭은 mm 임

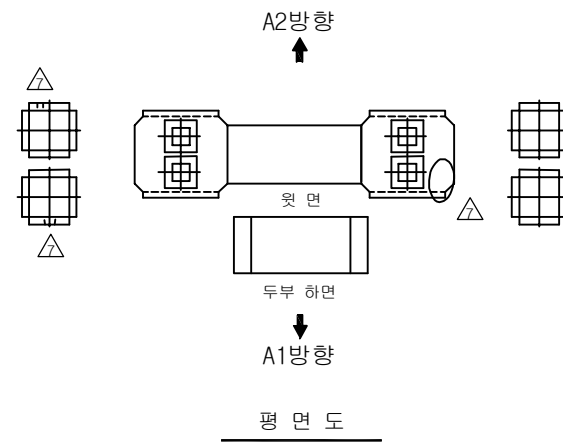
KEY PLAN

 
 
 
 
 
 
 
 
 
 
 


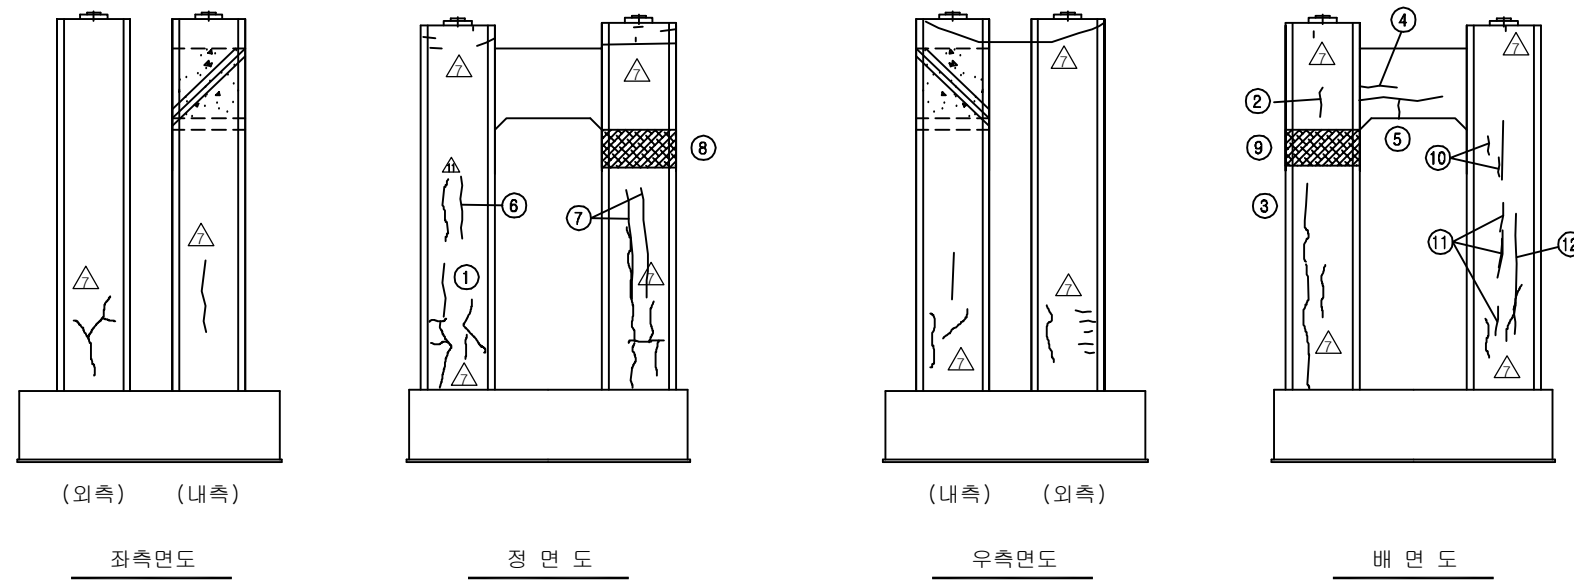
SECTION



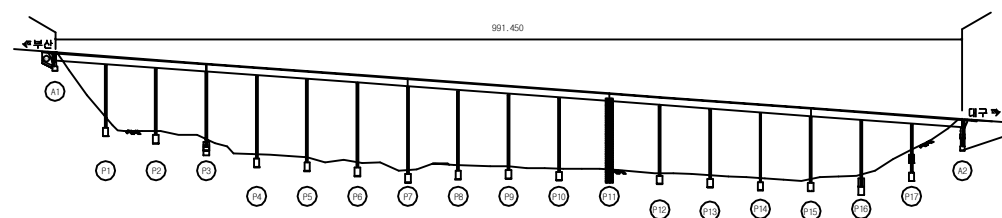
용역명	2016년 상반기 시설물 정기점검 용역
과업기간	2016. 04. 18 ~ 2016. 06. 30
발주처	 신대구부산고속도로주식회사
용역사	(주)위드이앤오
도면번호	120



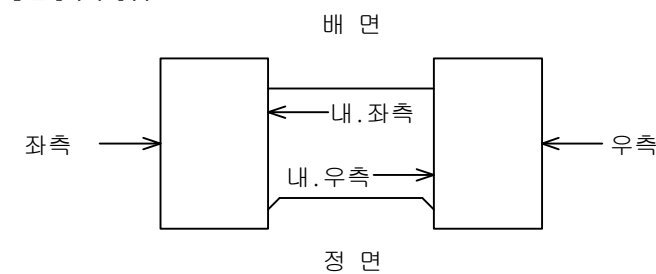
보 수 이 력	
	기 존 교 월
	신 규 교 월
	보수부위재균율
	보 수(기보수)
	보 수(08. 하반기)
	보 수(09. 상반기)
	보 수(09. 하반기)
	보 수(10. 상반기)
	보 수(10. 하반기)
	보 수(11. 상반기)
	보 수(11. 하반기)
	보 수(12. 상반기)
	보 수(12. 하반기)
	보 수(13. 상반기)
	보 수(13. 하반기)
	보 수(14. 상반기)
	보 수(14. 하반기)
	보 수(15. 상반기)
	보 수(15. 하반기)
	보 수(16. 상반기)

[illegible]

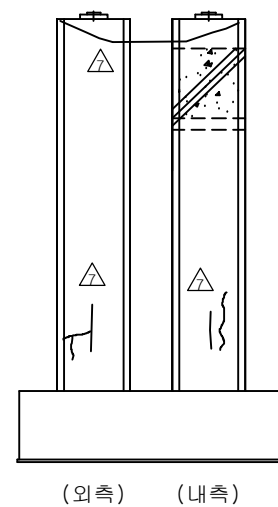
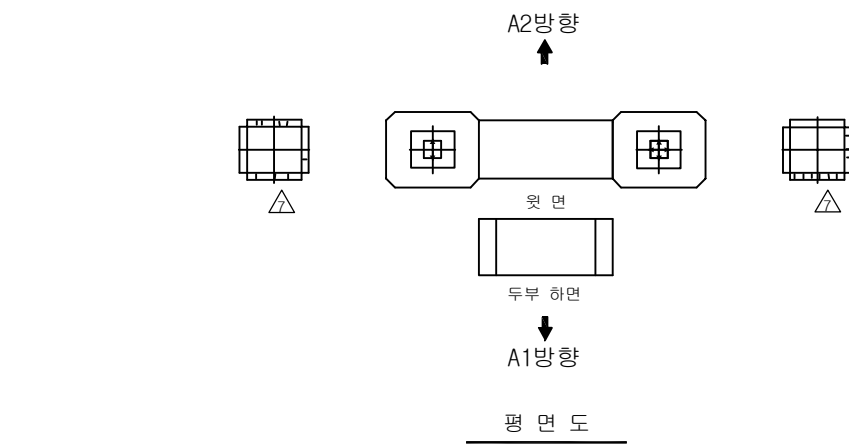
KEY PLAN



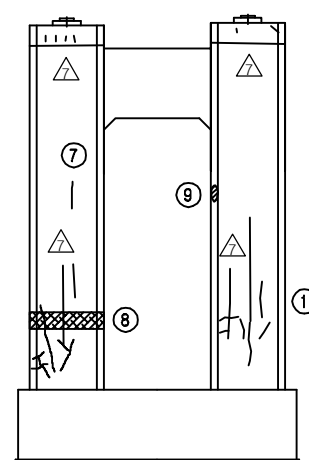
SECTION



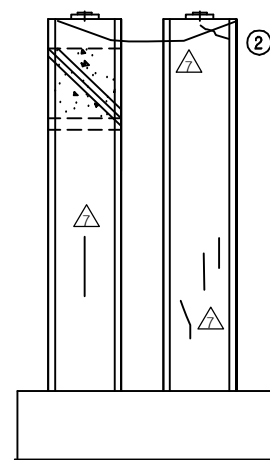
용역명	2016년 상반기 시설물 정기점검 용역
과업기간	2016. 04. 18 ~ 2016. 06. 30
발주처	 신대구부산고속도로주식회사
용역사	(주)위드이앤오
도면번호	121



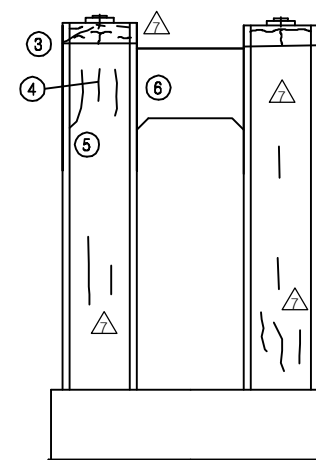
좌측면도



 
 
 
 
 
 
 
 
 
 
정 면 도



(내측) (외측)



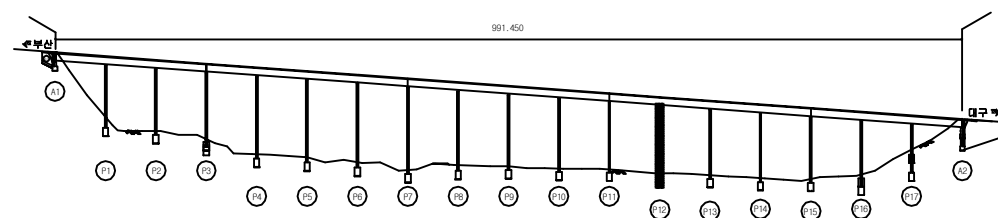
배 면 도

보 수 이 력	
	기 존 교 월
	신 규 교 월
	보수부위재교월
① 	보 수 (기보수)
② 	보 수 (08. 하반기)
③ 	보 수 (09. 상반기)
④ 	보 수 (09. 하반기)
⑤ 	보 수 (10. 상반기)
⑥ 	보 수 (10. 하반기)
⑦ 	보 수 (11. 상반기)
⑧ 	보 수 (11. 하반기)
⑨ 	보 수 (12. 상반기)
⑩ 	보 수 (12. 하반기)
⑪ 	보 수 (13. 상반기)
⑫ 	보 수 (13. 하반기)
⑬ 	보 수 (14. 상반기)
⑭ 	보 수 (14. 하반기)
⑮ 	보 수 (15. 상반기)
⑯ 	보 수 (15. 하반기)
⑰ 	보 수 (16. 상반기)

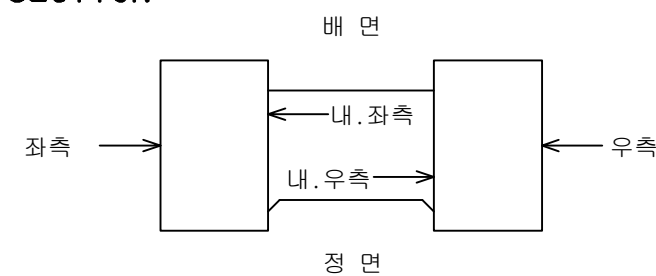
[illegible]

주) 손상의 폭과 길이는 m 이며, 단 균열의 폭은 mm 임

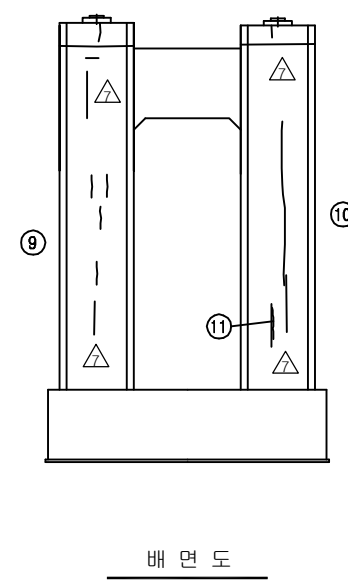
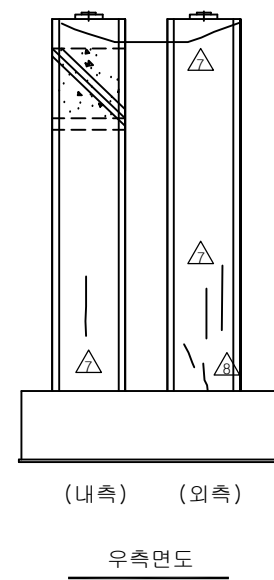
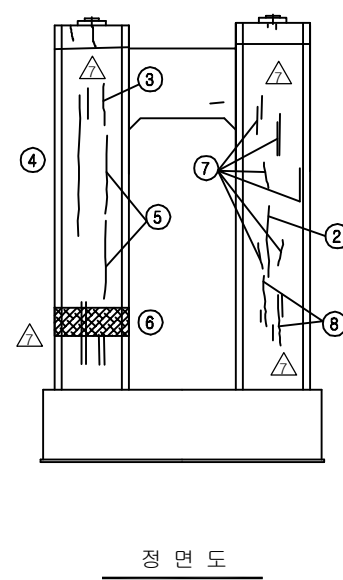
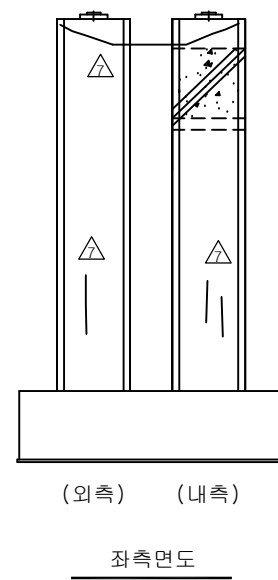
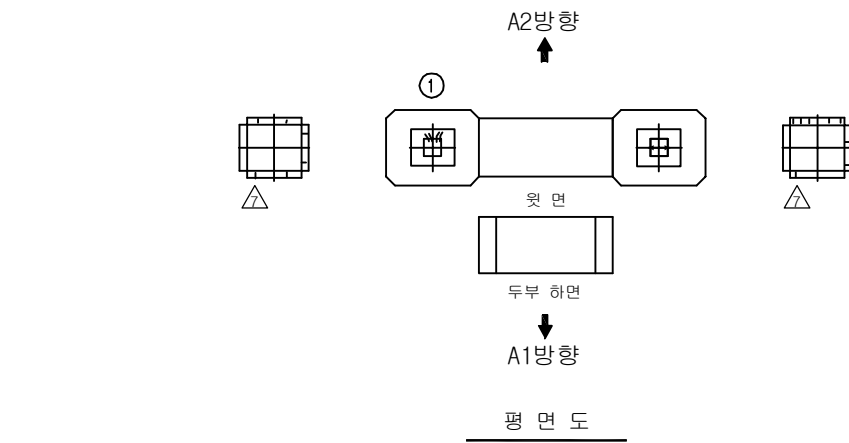
KEY PLAN

 
 
 
 
 
 


SECTION



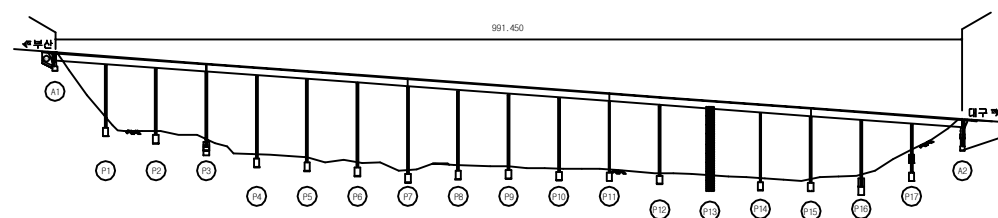
용역명	2016년 상반기 시설물 정기점검 용역
과업기간	2016. 04. 18 ~ 2016. 06. 30
발주처	 신대구부산고속도로주식회사
용역사	(주)위드이앤오
도면번호	122



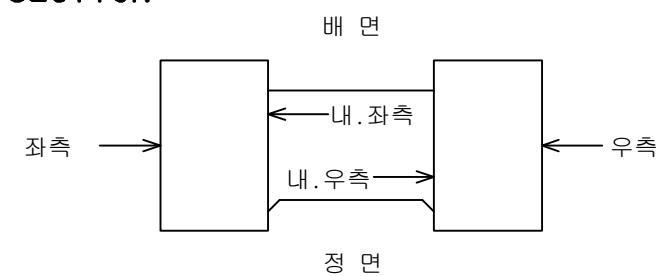
보 수 이 력	
	기 존 규 칙
	신 규 규 칙
	보수부유채권율
	보 수 (기보수)
	보 수 (08. 하반기)
	보 수 (09. 상반기)
	보 수 (09. 하반기)
	보 수 (10. 상반기)
	보 수 (10. 하반기)
	보 수 (11. 상반기)
	보 수 (11. 하반기)
	보 수 (12. 상반기)
	보 수 (12. 하반기)
	보 수 (13. 상반기)
	보 수 (13. 하반기)
	보 수 (14. 상반기)
	보 수 (14. 하반기)
	보 수 (15. 상반기)
	보 수 (15. 하반기)
	보 수 (16. 상반기)

[illegible]

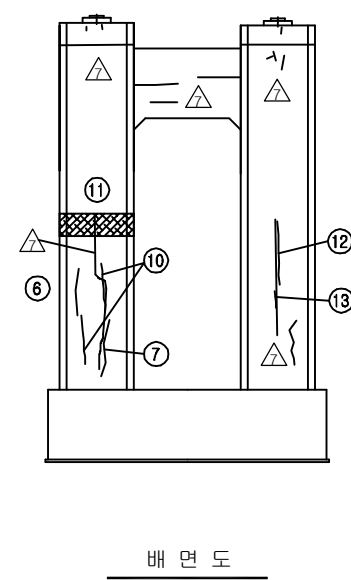
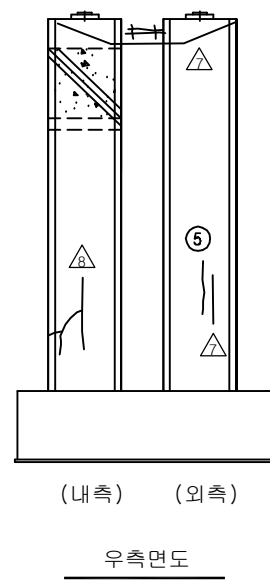
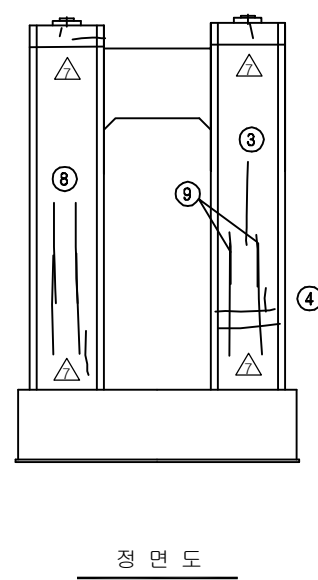
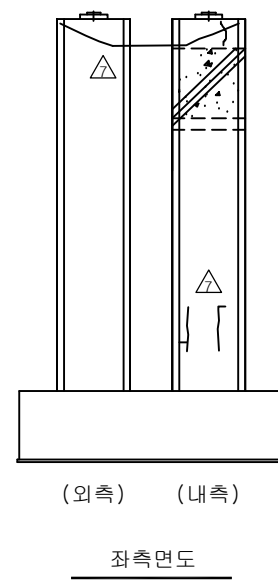
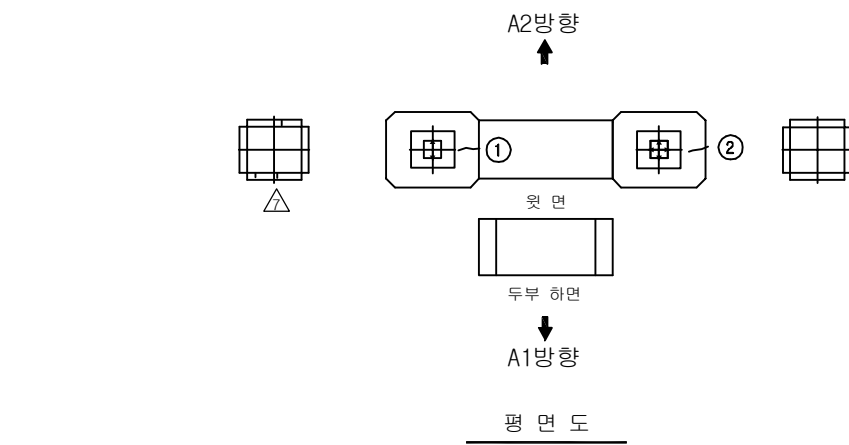
KEY PLAN

 
 
 
 
 
 
 
 
 
 
 
 
 
 
 
 
 
 
 
 


SECTION



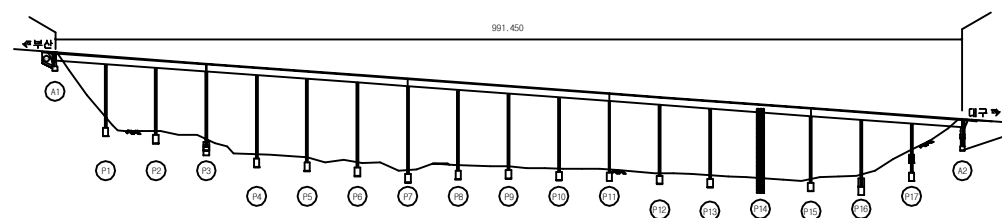
용역명	2016년 상반기 시설물 정기점검 용역
과업기간	2016. 04. 18 ~ 2016. 06. 30
발주처	 신대구부산고속도로주식회사
용역사	(주)위드이앤오
도면번호	123



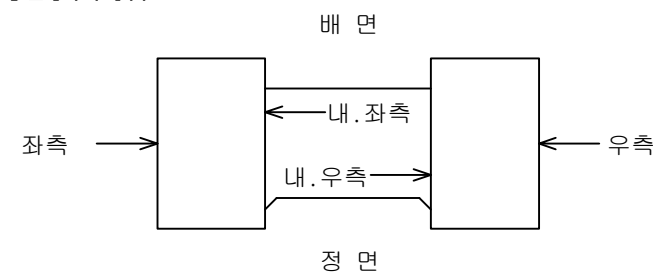
보 수 이 력	
	기 존 규 칙
	신 규 규 칙
	보수부유채권율
	보 수(기보수)
	보 수(08. 하반기)
	보 수(09. 상반기)
	보 수(09. 하반기)
	보 수(10. 상반기)
	보 수(10. 하반기)
	보 수(11. 상반기)
	보 수(11. 하반기)
	보 수(12. 상반기)
	보 수(12. 하반기)
	보 수(13. 상반기)
	보 수(13. 하반기)
	보 수(14. 상반기)
	보 수(14. 하반기)
	보 수(15. 상반기)
	보 수(15. 하반기)
	보 수(16. 상반기)

[illegible]

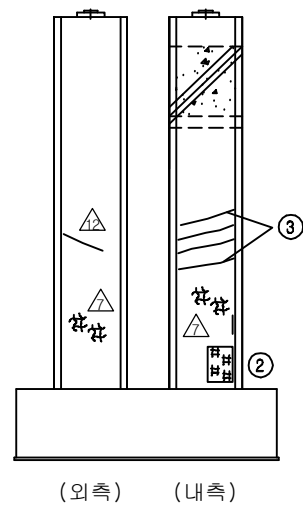
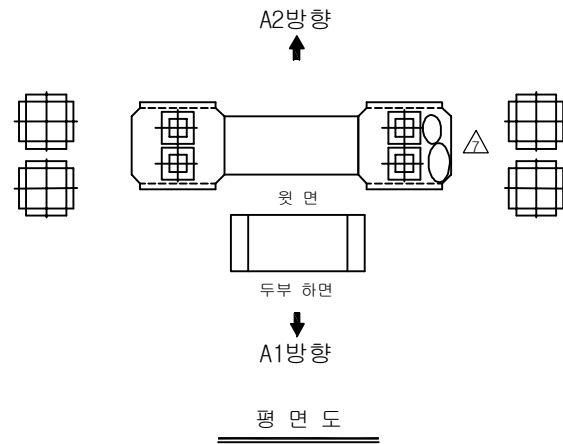
KEY PLAN



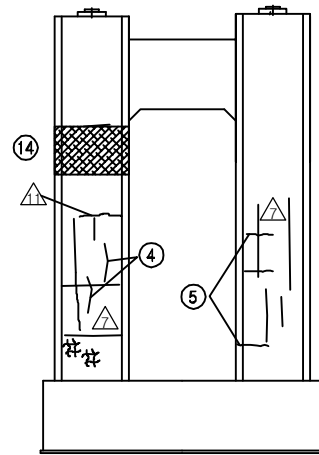
SECTION



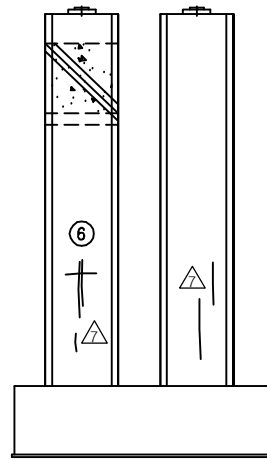
용역명	2016년 상반기 시설물 정기점검 용역
과업기간	2016. 04. 18 ~ 2016. 06. 30
발주처	 신대구부산고속도로주식회사
용역사	(주)위드이앤오
도면번호	124



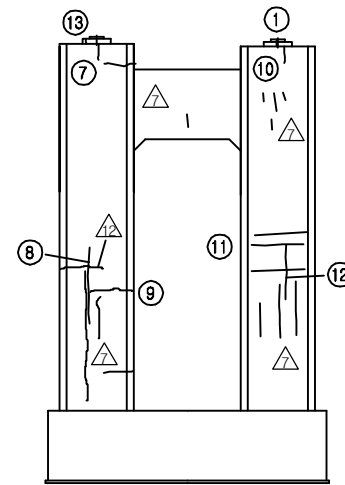
(외측) (내측)



 
 
 
 
 
 
 
 
 
 
 
 
 
정 면 도



(내측) (외측)



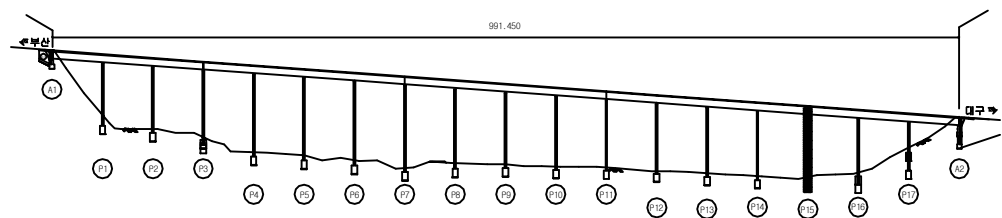
배 면 도

보 수 이 력	
	기 존 규 율
	신 규 규 율
	보수부위재균열
	보 수(기보수)
	보 수(08. 하반기)
	보 수(09. 상반기)
	보 수(09. 하반기)
	보 수(10. 상반기)
	보 수(10. 하반기)
	보 수(11. 상반기)
	보 수(11. 하반기)
	보 수(12. 상반기)
	보 수(12. 하반기)
	보 수(13. 상반기)
	보 수(13. 하반기)
	보 수(14. 상반기)
	보 수(14. 하반기)
	보 수(15. 상반기)
	보 수(15. 하반기)
	보 수(16. 상반기)

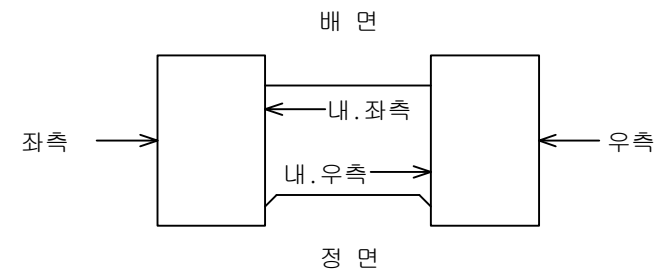
[illegible]

주) 손상의 폭과 길이는 m 이며, 단 균열의 폭은 mm 임

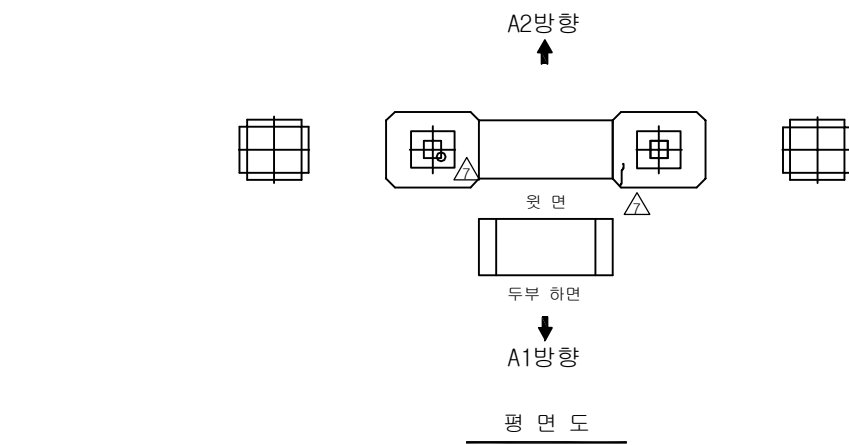
KEY PLAN



 
 
 
 
 
 
SECTION



용역명	2016년 상반기 시설물 정기점검 용역
과업기간	2016. 04. 18 ~ 2016. 06. 30
발주처	 신대구부산고속도로주식회사
용역사	(주)위드이앤오
도면번호	125

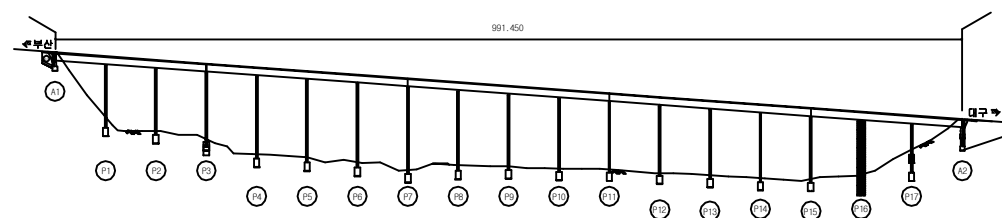


* 점검로 사다리 고정 불량

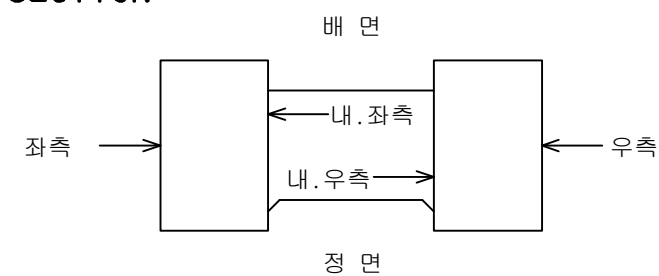
보 수 이 력	
	기 존 규 칙
	신 규 규 칙
	보수부유채권율
	보 수 (기보수)
	보 수 (08. 하반기)
	보 수 (09. 상반기)
	보 수 (09. 하반기)
	보 수 (10. 상반기)
	보 수 (10. 하반기)
	보 수 (11. 상반기)
	보 수 (11. 하반기)
	보 수 (12. 상반기)
	보 수 (12. 하반기)
	보 수 (13. 상반기)
	보 수 (13. 하반기)
	보 수 (14. 상반기)
	보 수 (14. 하반기)
	보 수 (15. 상반기)
	보 수 (15. 하반기)
	보 수 (16. 상반기)

[illegible]

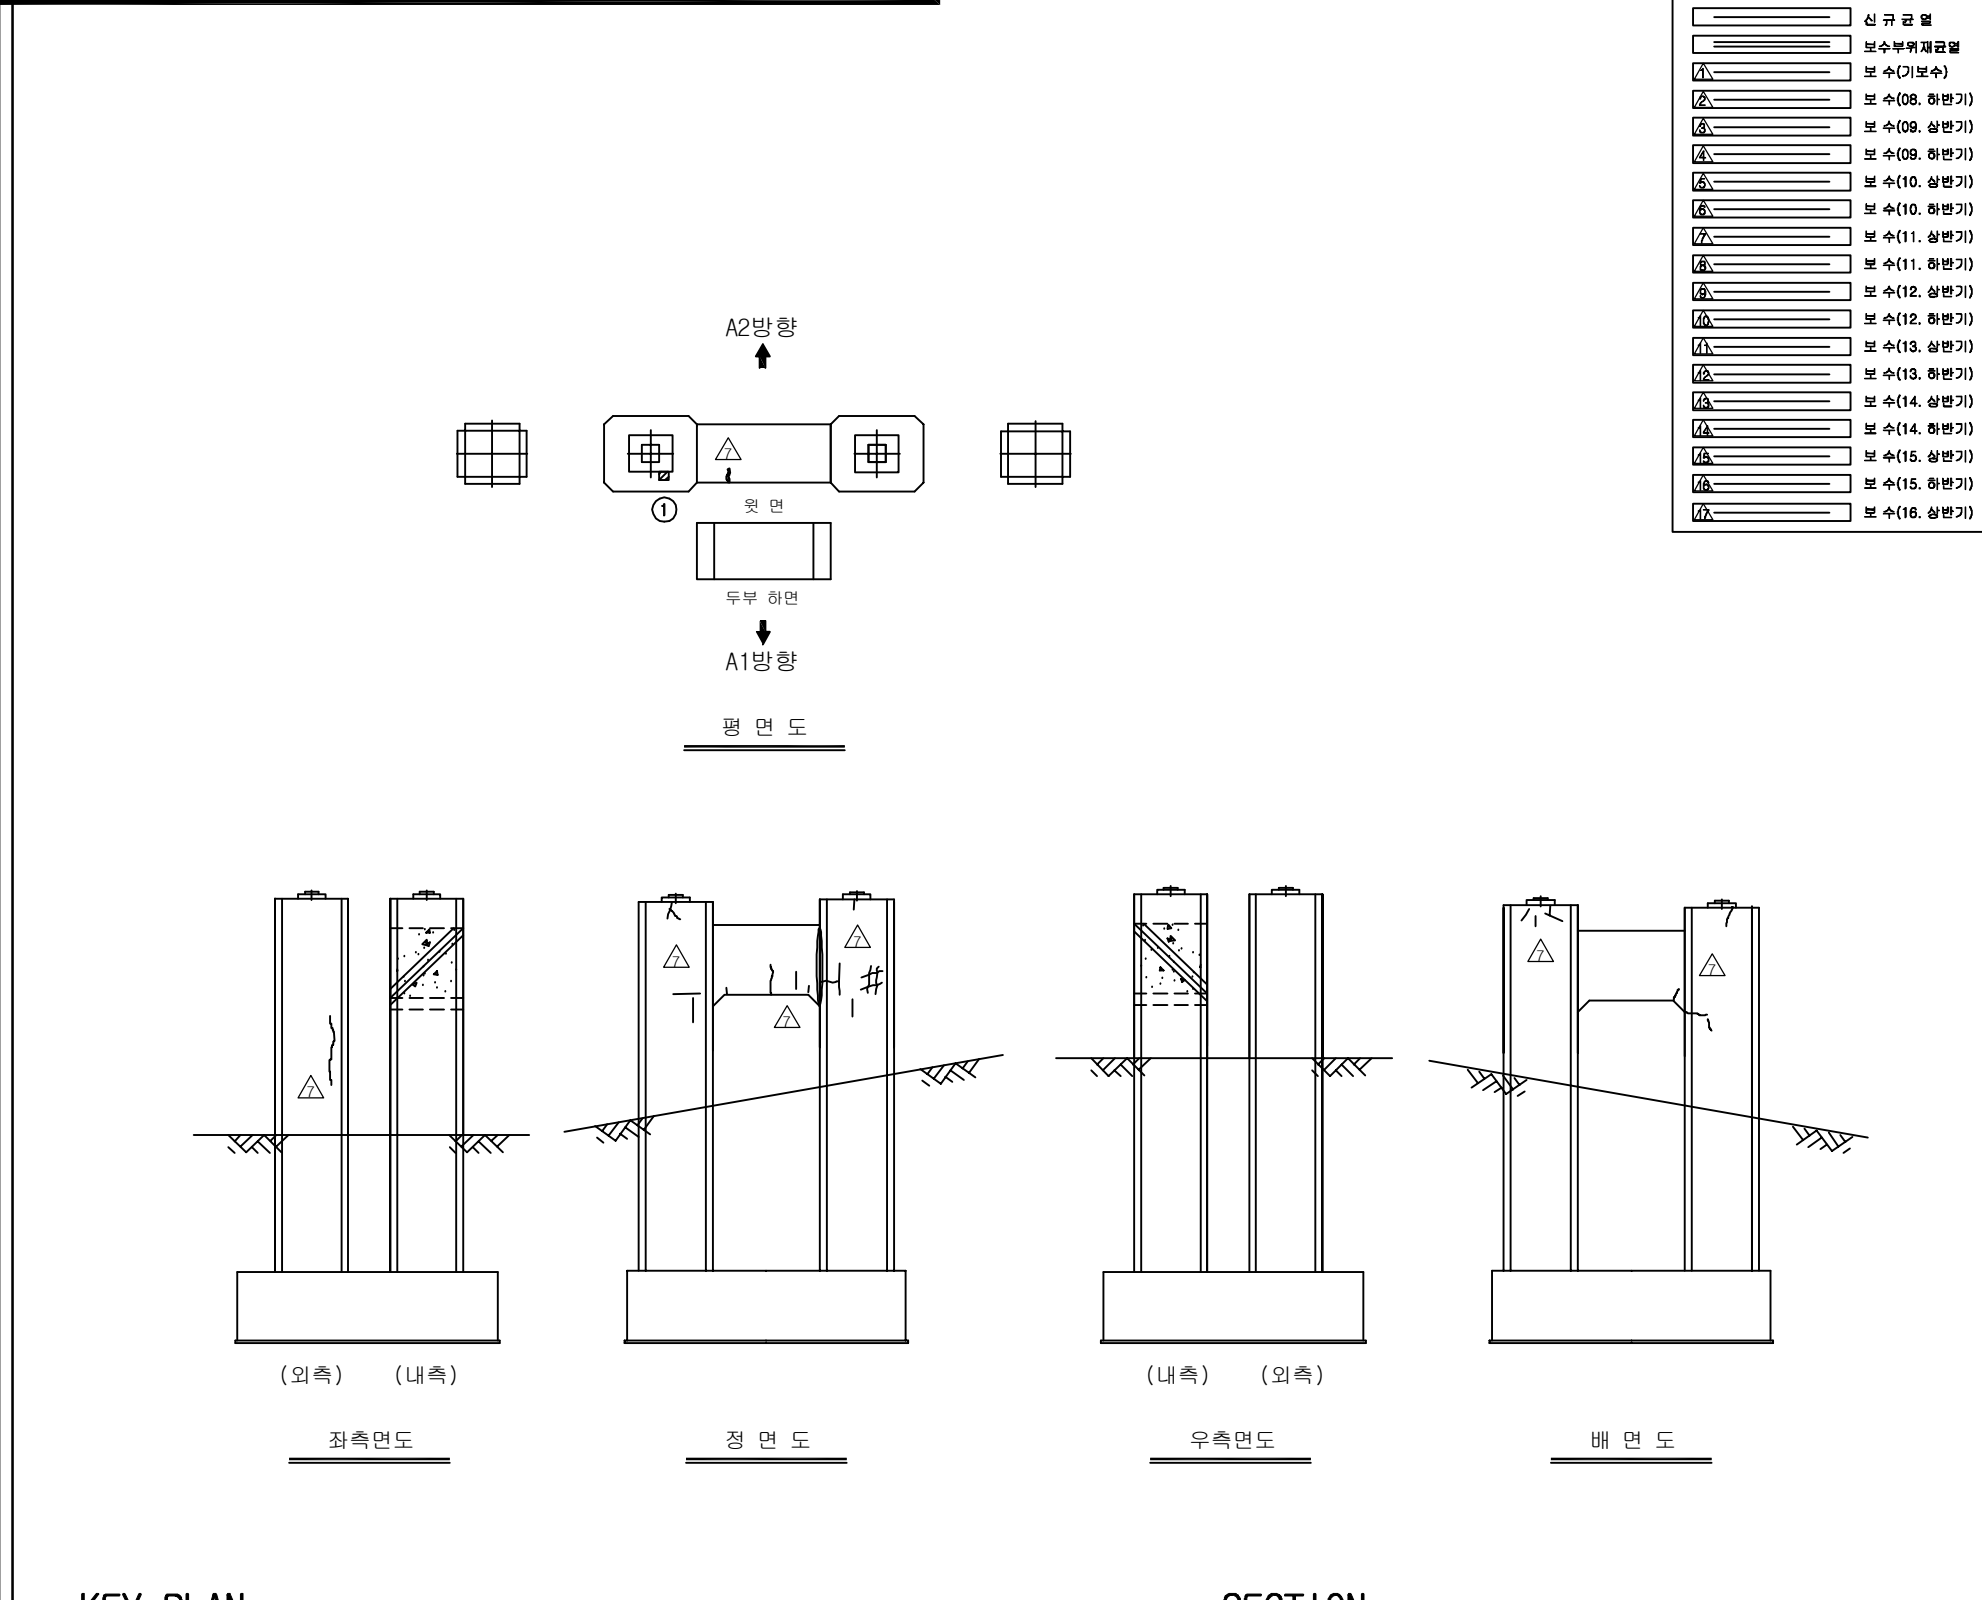
주) 손상의 폭과 길이는 m 이며, 단 균열의 폭은 mm 임



SECTION



용역명	2016년 상반기 시설물 정기점검 용역
과업기간	2016. 04. 18 ~ 2016. 06. 30
발주처	 신대구부산고속도로주식회사
용역사	(주)위드이앤오
도면번호	126

[illegible]

KEY PLAN

991.450

A1

A2

101

102

5

용역명	2016년 상반기 시설물 정기점검 용역
과업기간	2016. 04. 18 ~ 2016. 06. 30
발주처	 신대구부산고속도로주식회사
용역사	(주)위드이앤오
도면번호	127

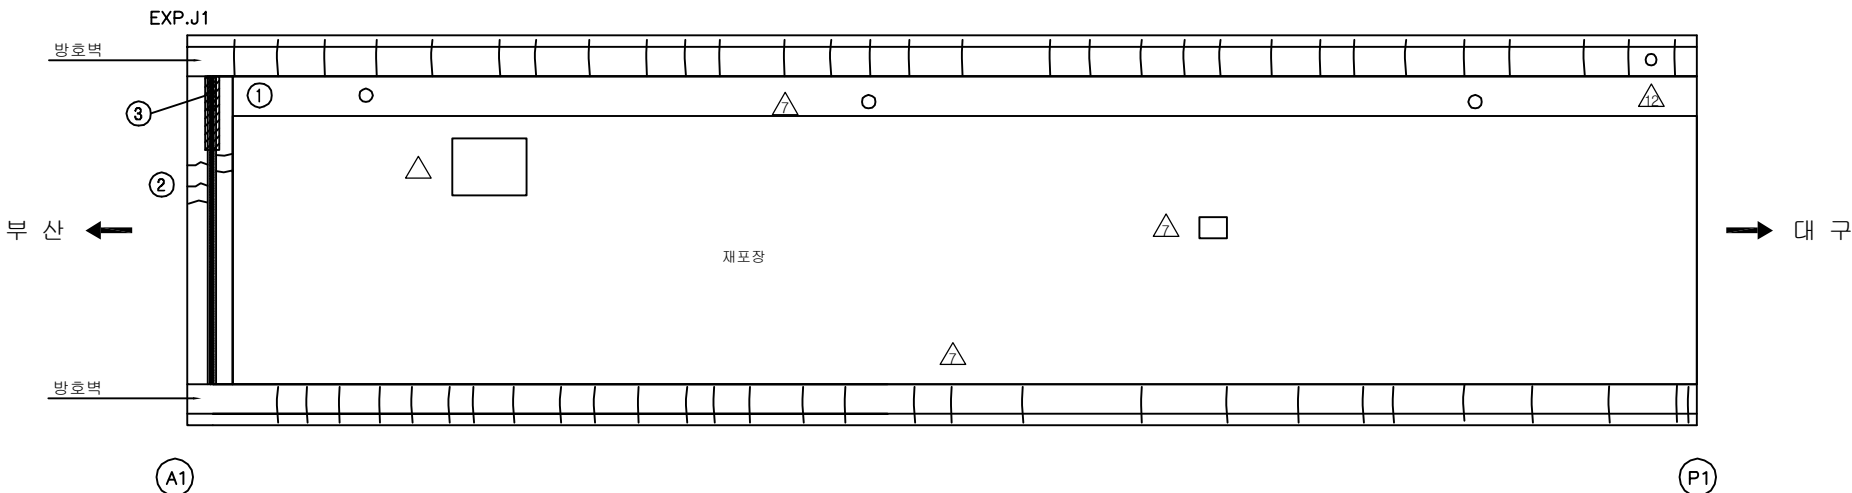
ID:남천교(부산)-교면포장 S1

보 수 이 력	
	기 준 규 모
	신 규 규 모
	보수부위재균열
1	보 수(기보수)
2	보 수(08. 하반기)
3	보 수(09. 상반기)
4	보 수(09. 하반기)
5	보 수(10. 상반기)
6	보 수(10. 하반기)
7	보 수(11. 상반기)
8	보 수(11. 하반기)
9	보 수(12. 상반기)
10	보 수(12. 하반기)
11	보 수(13. 상반기)
12	보 수(13. 하반기)
13	보 수(14. 상반기)
14	보 수(14. 하반기)
15	보 수(15. 상반기)
16	보 수(15. 하반기)
17	보 수(16. 상반기)

손 상 현 황 표

[illegible]

주) 손상의 폭과 길이는 m 이며, 단 균열의 폭은 mm 임

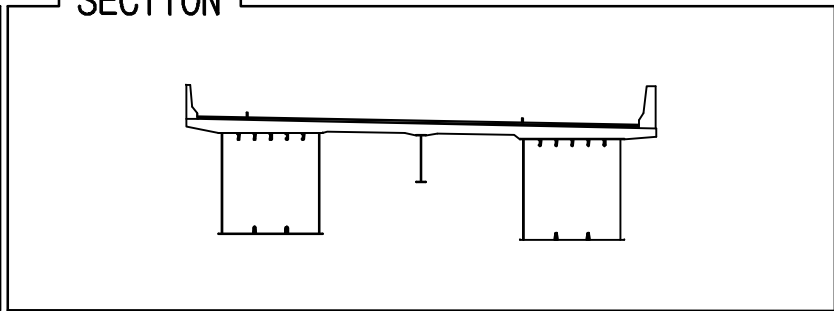
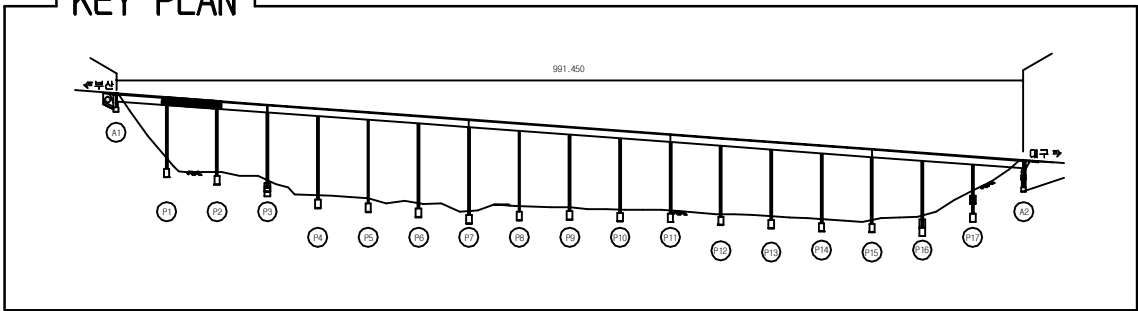
[illegible]

SECTION

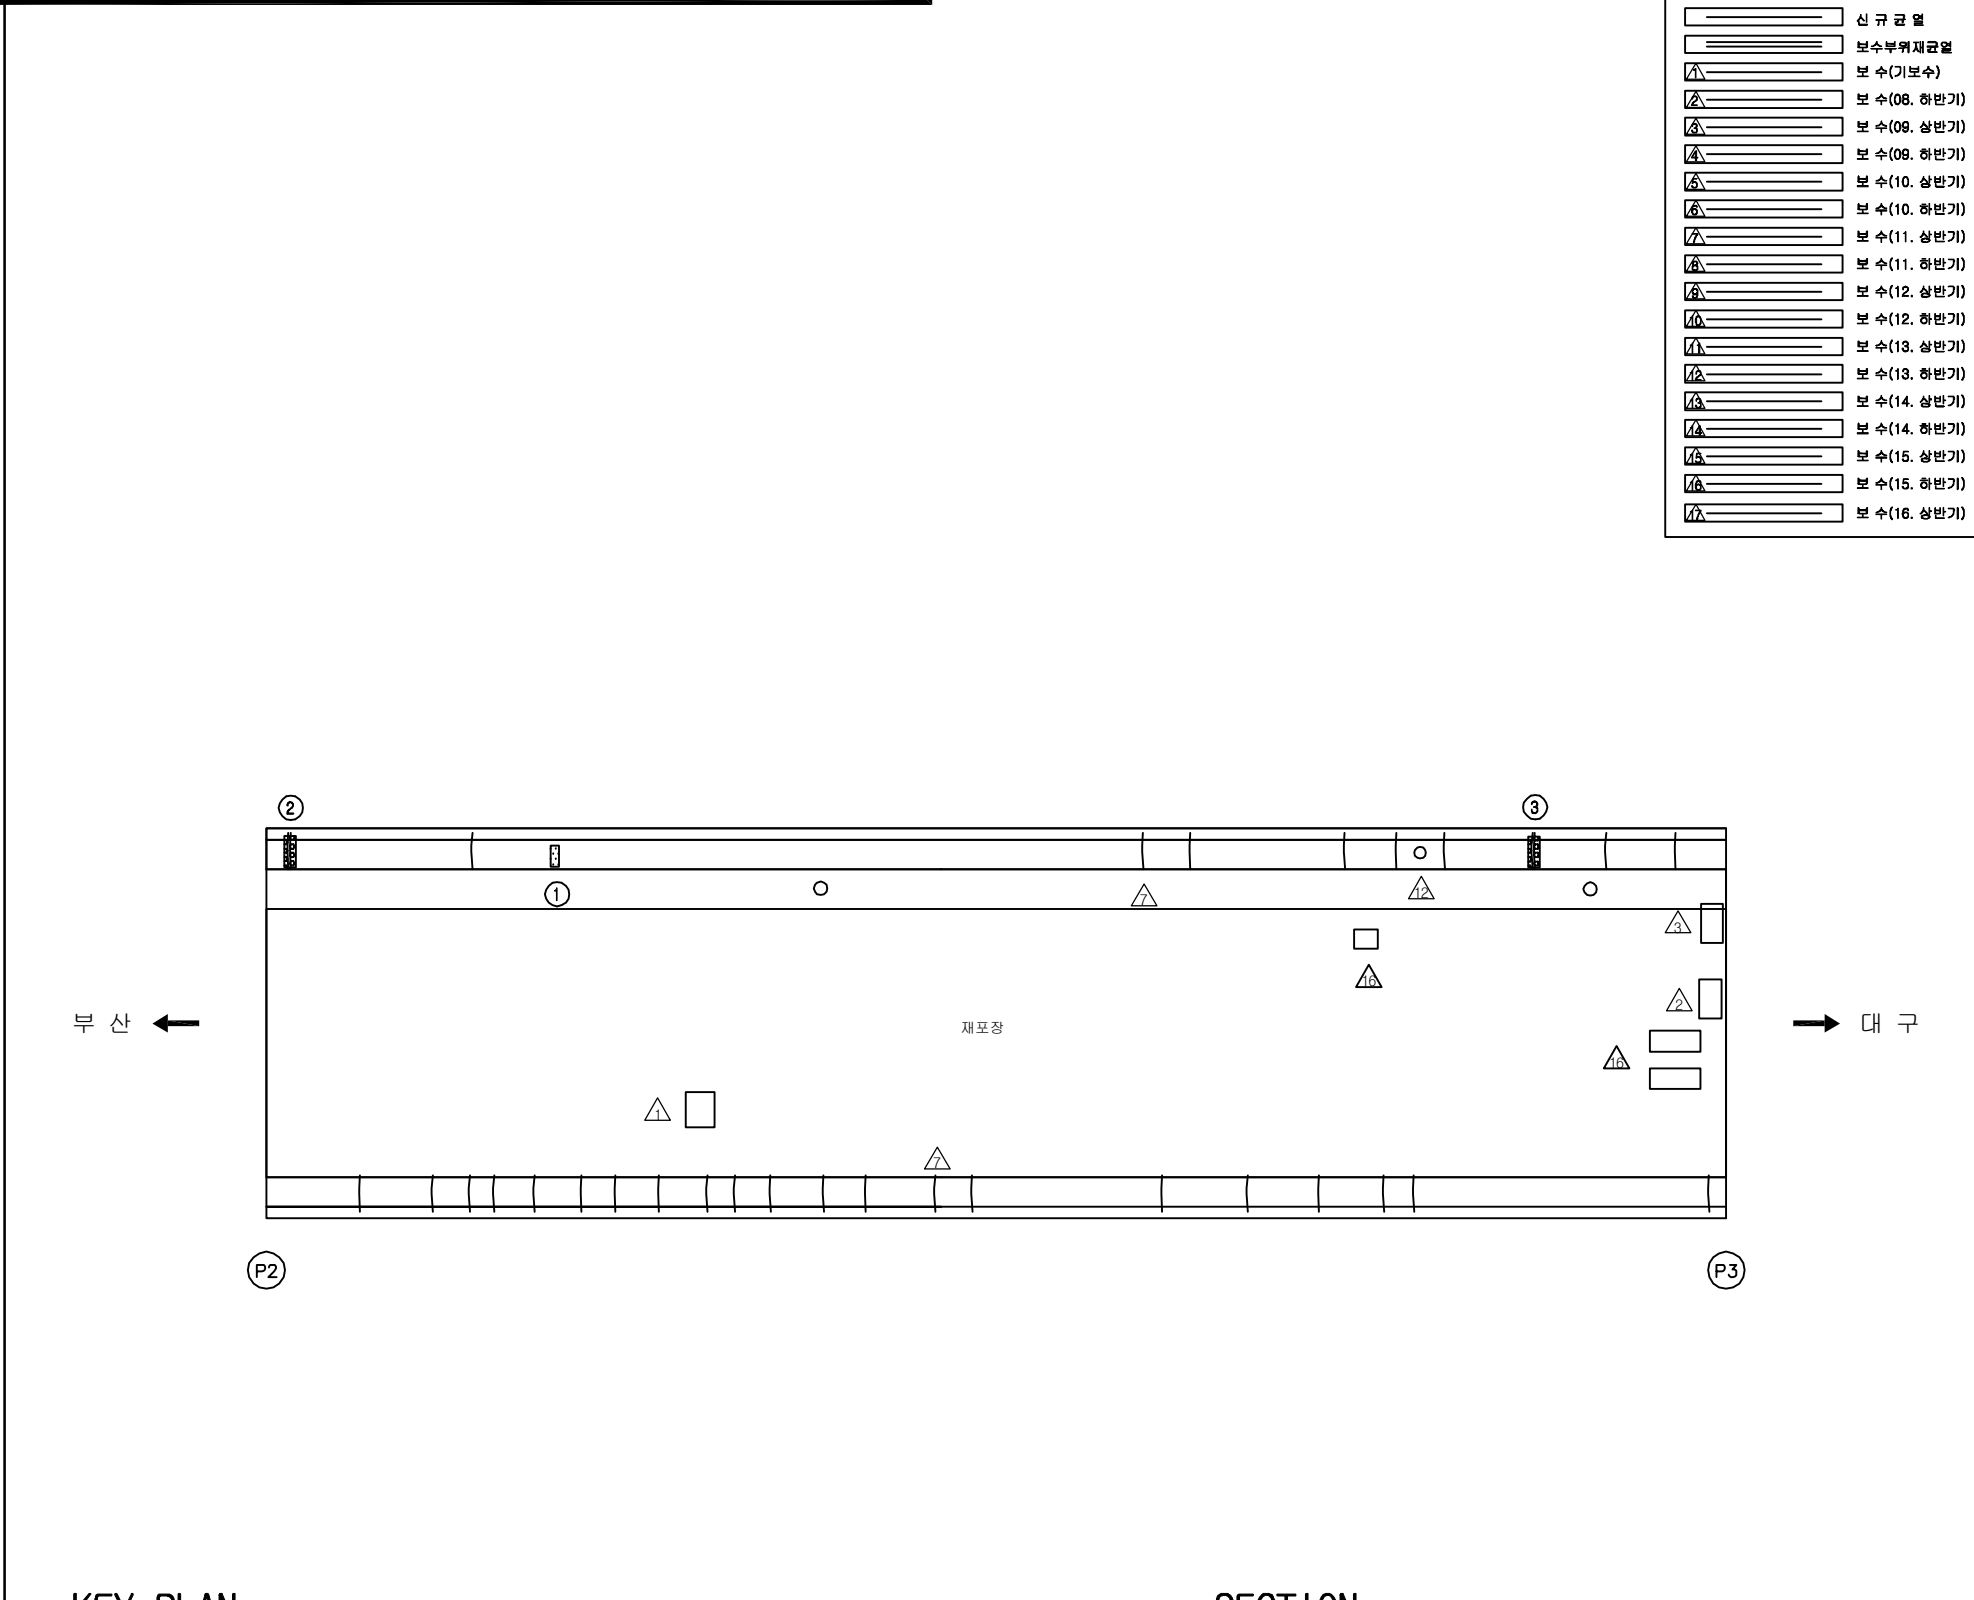


용역명	2016년 상반기 시설물 정기점검 용역
과업기간	2016. 04. 18 ~ 2016. 06. 30
발주처	 신대구부산고속도로주식회사
용역사	(주)위드이앤오
도면번호	001

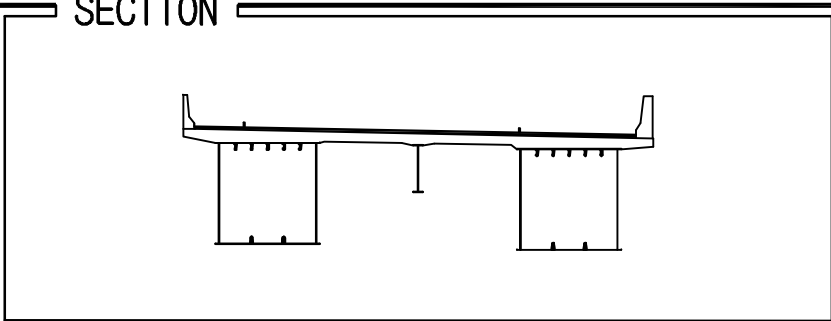
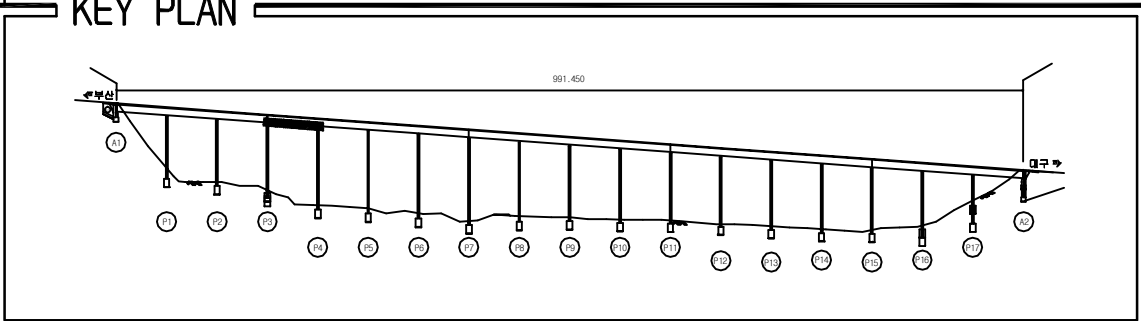
ID:남천교(부산)-교면포장 S2

[illegible]

용역명	2016년 상반기 시설물 정기점검 용역
과업기간	2016. 04. 18 ~ 2016. 06. 30
발주처	 신대구부산고속도로주식회사
용역사	(주)위드이앤오
도면번호	002



ID:남천교(부산)-교면포장 S4

 
[illegible]

용역명	2016년 상반기 시설물 정기점검 용역
과업기간	2016. 04. 18 ~ 2016. 06. 30
발주처	 신대구부산고속도로주식회사
용역사	(주)위드이앤오
도면번호	004

ID:남천교(부산)-교면포장 S5

보 수 이 력	
	기 존 규 열
	신 수 규 열
	보 수 부 위 재 규 열
1	보 수 (기 보 수)
2	보 수 (08. 하 반 기)
3	보 수 (09. 상 반 기)
4	보 수 (09. 하 반 기)
5	보 수 (10. 상 반 기)
6	보 수 (10. 하 반 기)
7	보 수 (11. 상 반 기)
8	보 수 (11. 하 반 기)
9	보 수 (12. 상 반 기)
10	보 수 (12. 하 반 기)
11	보 수 (13. 상 반 기)
12	보 수 (13. 하 반 기)
13	보 수 (14. 상 반 기)
14	보 수 (14. 하 반 기)
15	보 수 (15. 상 반 기)
16	보 수 (15. 하 반 기)
17	보 수 (16. 상 반 기)

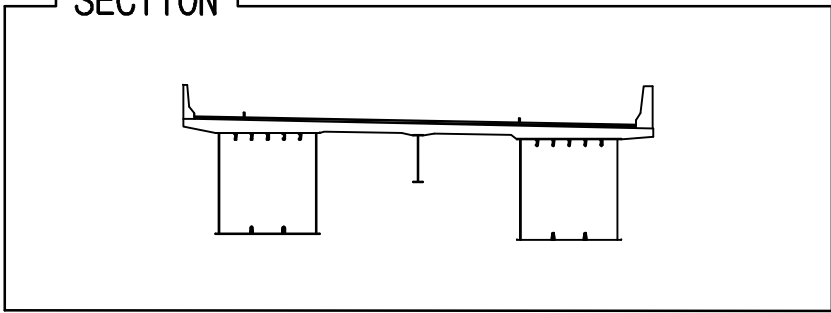
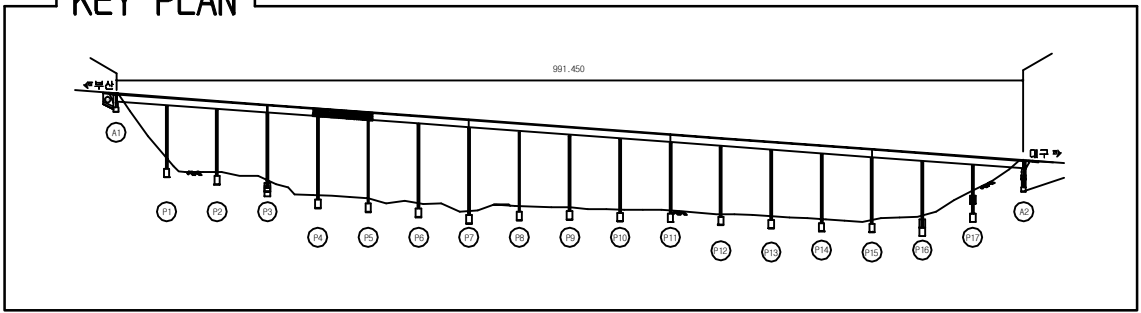
손상 현황 표

[illegible][illegible]

SECTION

용역명	2016년 상반기 시설물 정기점검 용역
과업기간	2016. 04. 18 ~ 2016. 06. 30
발주처	 신대구부산고속도로주식회사
용역사	(주)위드이앤오
도면번호	005

ID:남천교(부산)-교면포장 S6

[illegible]

용역명	2016년 상반기 시설물 정기점검 용역
과업기간	2016. 04. 18 ~ 2016. 06. 30
발주처	 신대구부산고속도로주식회사
용역사	(주)위드이앤오
도면번호	006

 
ID:남천교(부산)-교면포장 S7

보 수 이 력	
	기 존 규 역
	신 규 규 역
	보수부위재규역
1	보 수(기보수)
2	보 수(08. 하반기)
3	보 수(09. 상반기)
4	보 수(09. 하반기)
5	보 수(10. 상반기)
6	보 수(10. 하반기)
7	보 수(11. 상반기)
8	보 수(11. 하반기)
9	보 수(12. 상반기)
10	보 수(12. 하반기)
11	보 수(13. 상반기)
12	보 수(13. 하반기)
13	보 수(14. 상반기)
14	보 수(14. 하반기)
15	보 수(15. 상반기)
16	보 수(15. 하반기)
17	보 수(16. 상반기)

순 상 회 회 표

[illegible]

주) 손상의 폭과 길이는 m 이며, 단 균열의 폭은 mm 임



→ 대구

KEY PLAN

981.450

A1

A2

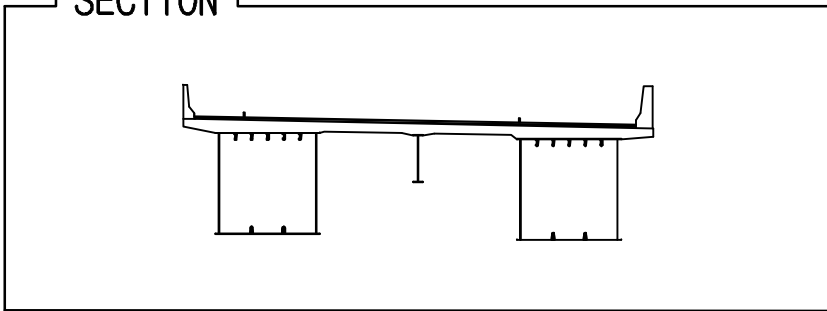
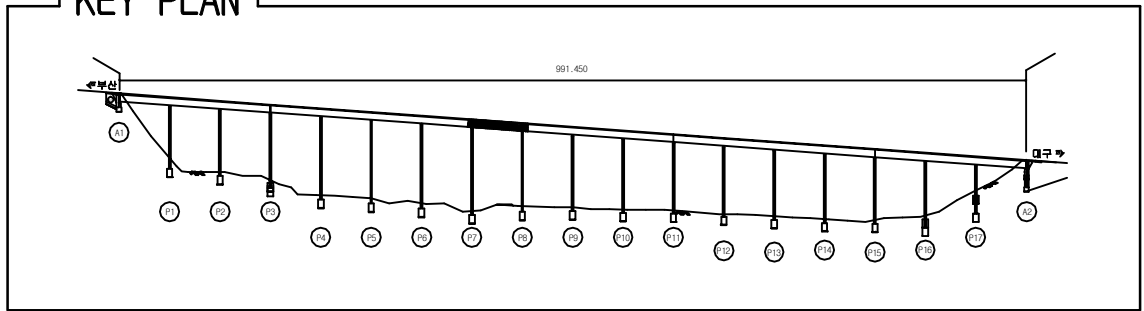
A3

North Arrow

SECTION

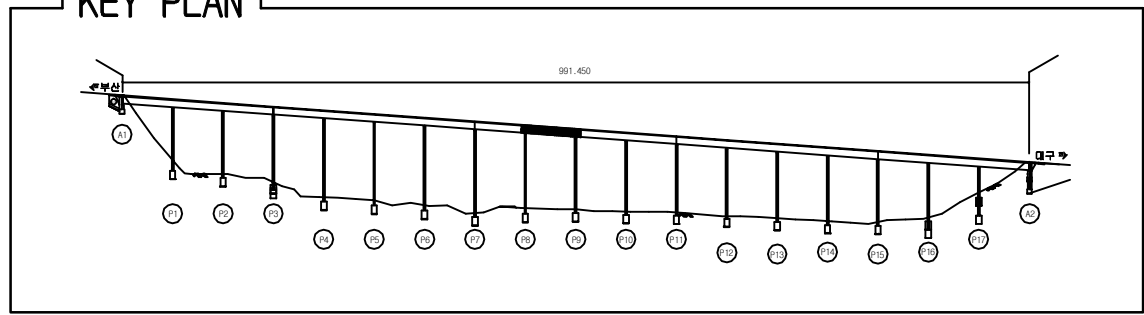
용역명	2016년 상반기 시설물 정기점검 용역
과업기간	2016. 04. 18 ~ 2016. 06. 30
발주처	 신대구부산고속도로주식회사
용역사	(주)위드이앤오
도면번호	007

10:남천교(부산)-교면포장 S8

[illegible]

용역명	2016년 상반기 시설물 정기점검 용역
과업기간	2016. 04. 18 ~ 2016. 06. 30
발주처	 신대구부산고속도로주식회사
용역사	(주)위드이앤오
도면번호	008

ID:남천교(부산)-교면포장 S9



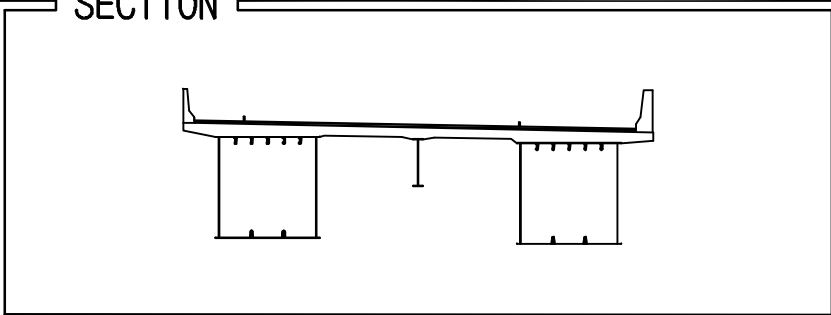
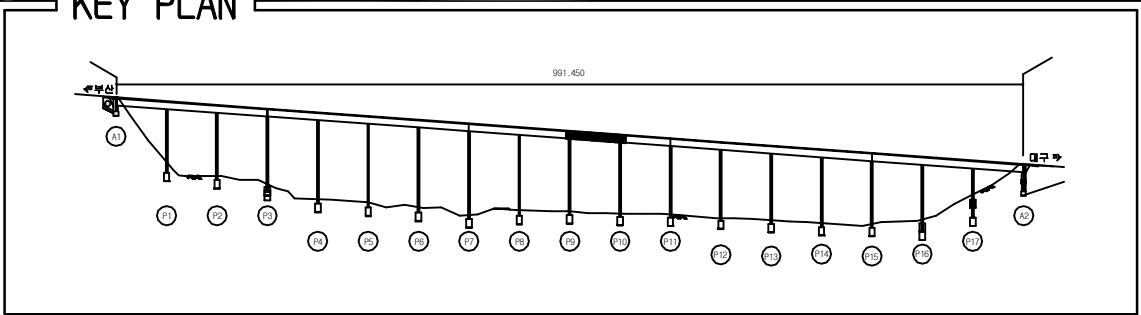
SECTION

The diagram shows a cross-section of a bridge deck. It features two large rectangular supports on the left and right, and a smaller central pier. The deck is supported by these structures. There are small circles representing reinforcement bars (rebar) along the bottom of the deck and within the supports. The top of the deck has a slight upward curve at the ends.

[illegible]

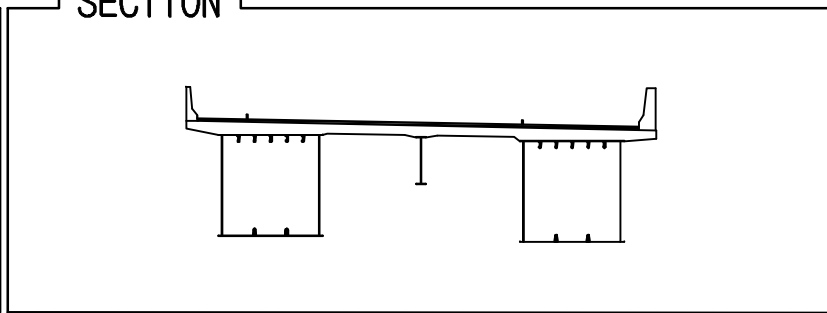
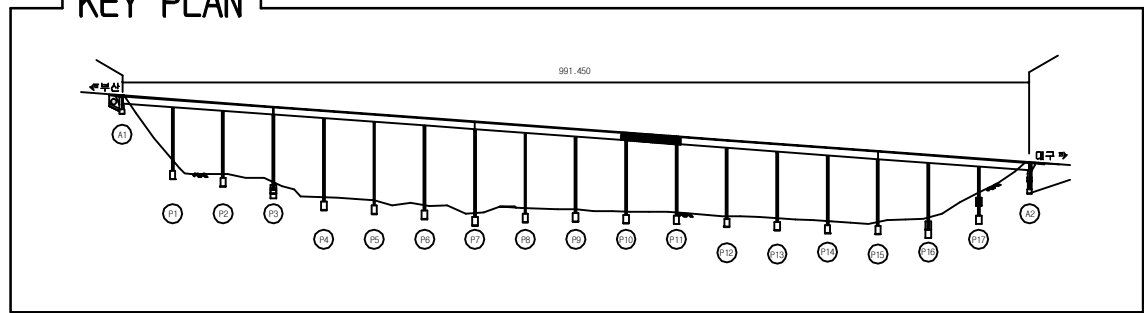
용역명	2016년 상반기 시설물 정기점검 용역
과업기간	2016. 04. 18 ~ 2016. 06. 30
발주처	 신대구부산고속도로주식회사
용역사	(주)위드이앤오
도면번호	009

ID:남천교(부산)-교면포장 S10

[illegible]

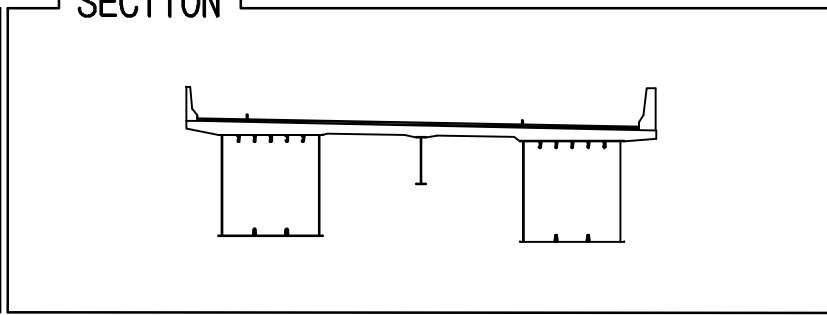
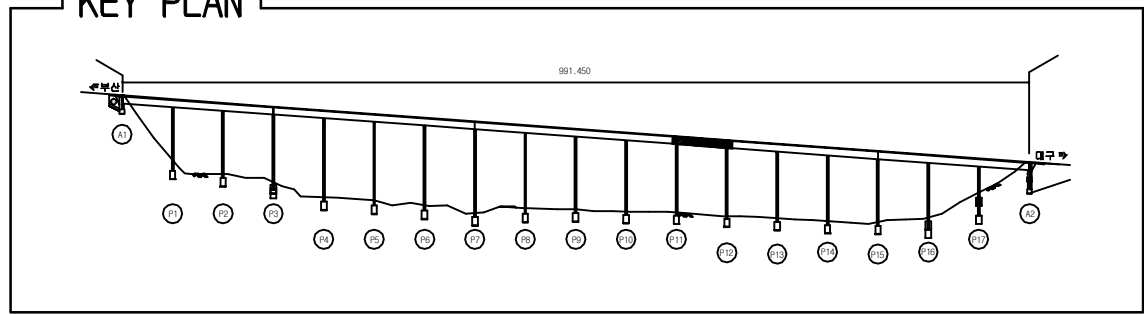
용역명	2016년 상반기 시설물 정기점검 용역
과업기간	2016. 04. 18 ~ 2016. 06. 30
발주처	 신대구부산고속도로주식회사
용역사	(주)위드이앤오
도면번호	010

ID:남천교(부산)-교면포장 S11

[illegible]

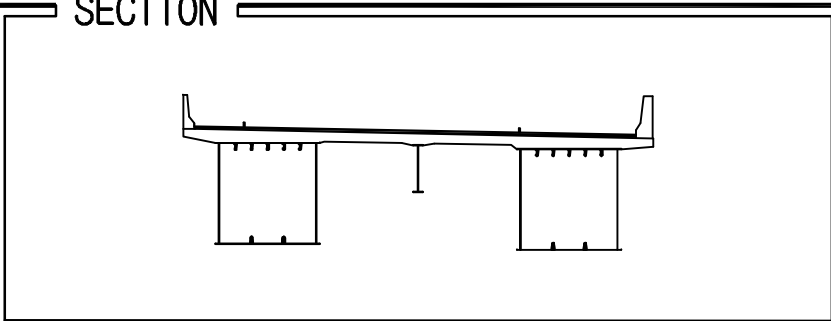
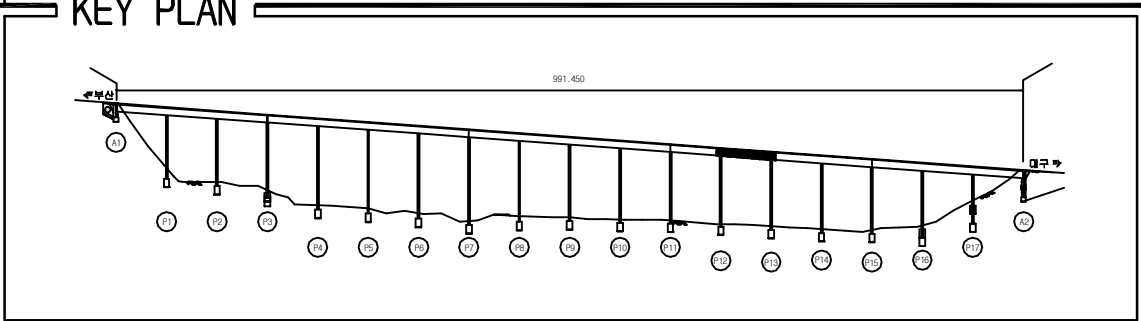
용역명	2016년 상반기 시설물 정기점검 용역
과업기간	2016. 04. 18 ~ 2016. 06. 30
발주처	 신대구부산고속도로주식회사
용역사	(주)위드이앤오
도면번호	011

ID:남천교(부산)-교면포장 S12

[illegible]

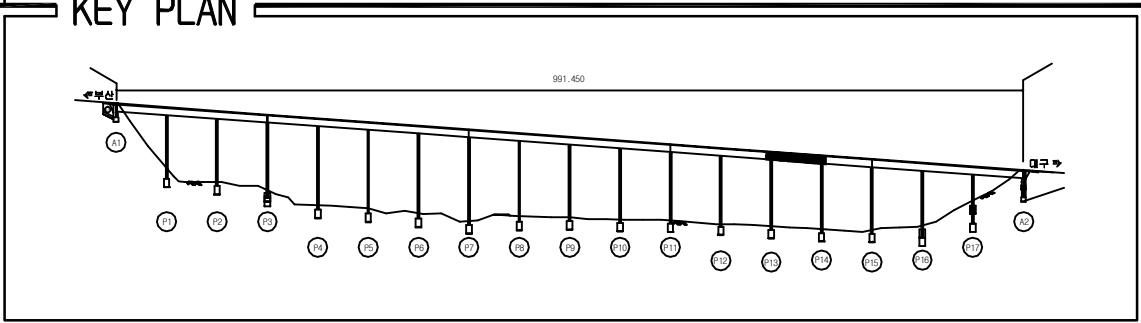
용역명	2016년 상반기 시설물 정기점검 용역
과업기간	2016. 04. 18 ~ 2016. 06. 30
발주처	 신대구부산고속도로주식회사
용역사	(주)위드이앤오
도면번호	012

ID:남천교(부산)-교면포장 S13

[illegible]

용역명	2016년 상반기 시설물 정기점검 용역
과업기간	2016. 04. 18 ~ 2016. 06. 30
발주처	 신대구부산고속도로주식회사
용역사	(주)위드이앤오
도면번호	013

ID:남천교(부산)-교면포장 S14

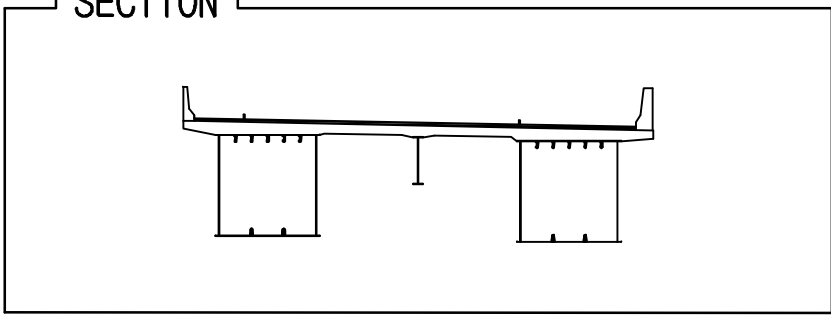
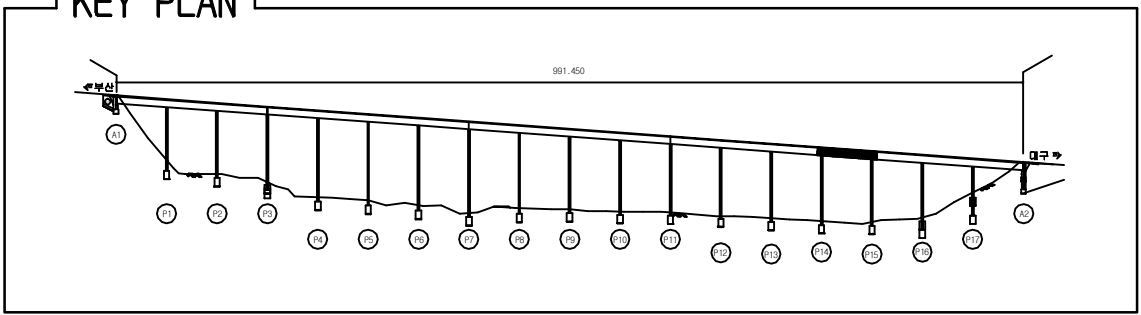


SECTION

The diagram is a cross-sectional view of a bridge. It features two main spans supported by two large rectangular piers. A central vertical support is located between the two piers. The bridge deck is shown with a central longitudinal section and several transverse sections. Reinforcement bars are indicated by small circles and lines. The structure is symmetrical about a central vertical axis.

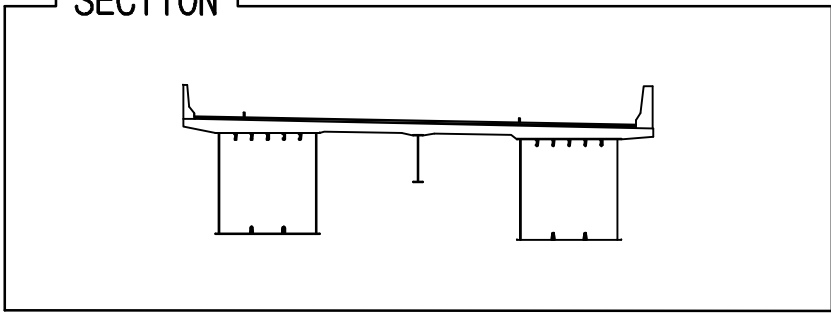
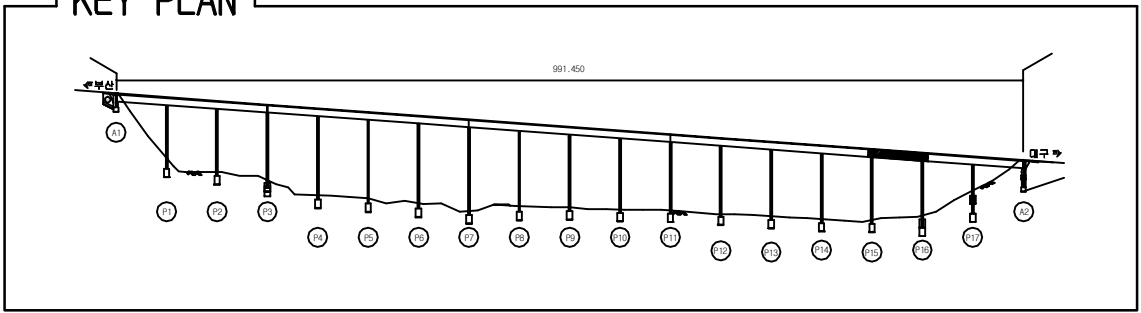
용역명	2016년 상반기 시설물 정기점검 용역
과업기간	2016. 04. 18 ~ 2016. 06. 30
발주처	 신대구부산고속도로주식회사
용역사	(주)위드이앤오
도면번호	014

ID:남천교(부산)-교면포장 S15

[illegible]

 
 
용역명	2016년 상반기 시설물 정기점검 용역
과업기간	2016. 04. 18 ~ 2016. 06. 30
발주처	 신대구부산고속도로주식회사
용역사	(주)위드이앤오
도면번호	015

ID:남천교(부산)-교면포장 S16

[illegible]

용역명	2016년 상반기 시설물 정기점검 용역
과업기간	2016. 04. 18 ~ 2016. 06. 30
발주처	 신대구부산고속도로주식회사
용역사	(주)위드이앤오
도면번호	016

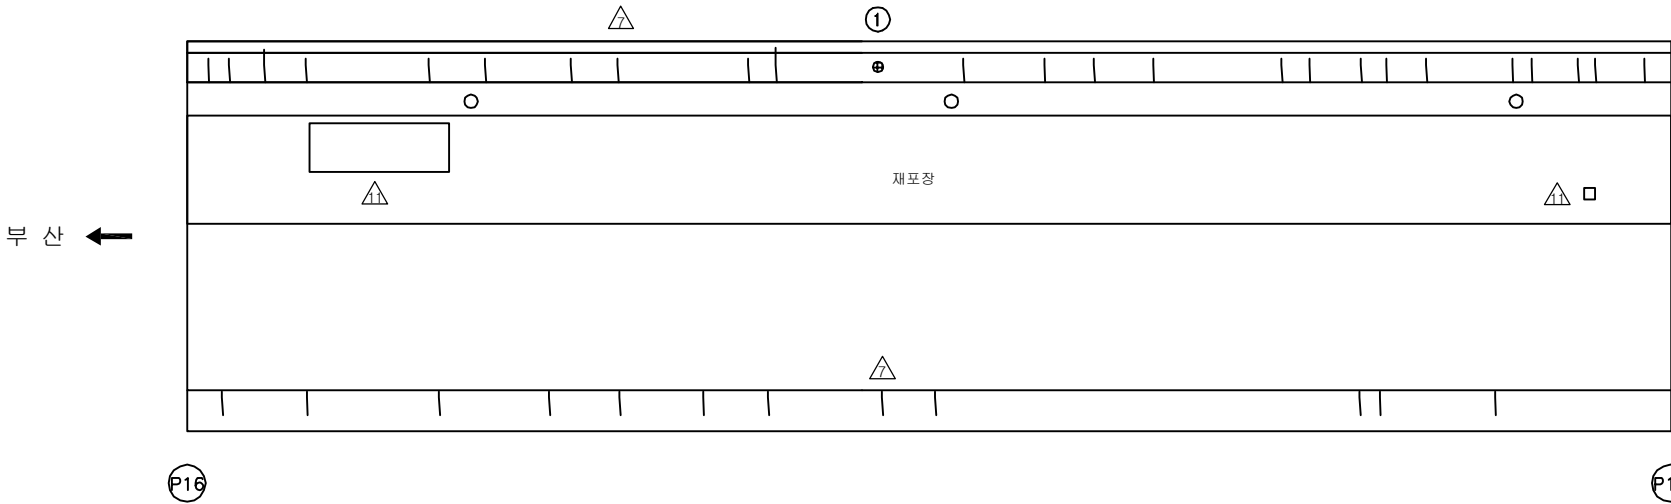
ID:남천교(부산)-교면포장 S17

보 수 이 력	
	기 존 규 역
	신 규 규 역
	보수부위재규역
	보 수(기보수)
	보 수(08. 하반기)
	보 수(09. 상반기)
	보 수(09. 하반기)
	보 수(10. 상반기)
	보 수(10. 하반기)
	보 수(11. 상반기)
	보 수(11. 하반기)
	보 수(12. 상반기)
	보 수(12. 하반기)
	보 수(13. 상반기)
	보 수(13. 하반기)
	보 수(14. 상반기)
	보 수(14. 하반기)
	보 수(15. 상반기)
	보 수(15. 하반기)
	보 수(16. 상반기)

손상 현황 표

[illegible]

주) 손상의 폭과 길이는 m 이며, 단 균열의 폭은 mm 임

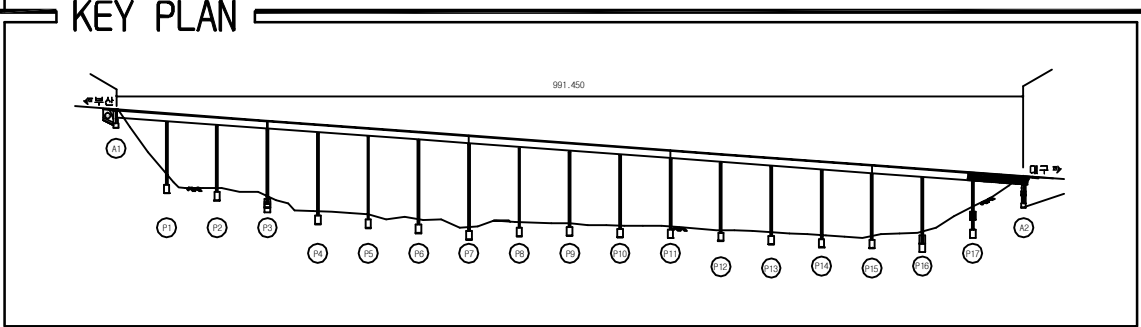
[illegible]

SECTION

A technical cross-section diagram of a bridge deck. The deck is supported by two large rectangular piers. A central vertical line indicates the centerline. Reinforcement is shown as small black dots: along the top and bottom edges of the deck, and within the piers. The diagram is labeled 'SECTION' at the top left.

용역명	2016년 상반기 시설물 정기점검 용역
과업기간	2016. 04. 18 ~ 2016. 06. 30
발주처	 신대구부산고속도로주식회사
용역사	(주)위드이앤오
도면번호	017

ID:남천교(부산)-교면포장 S18



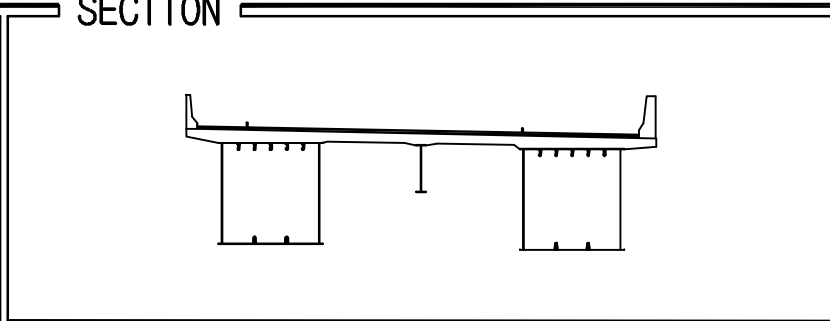
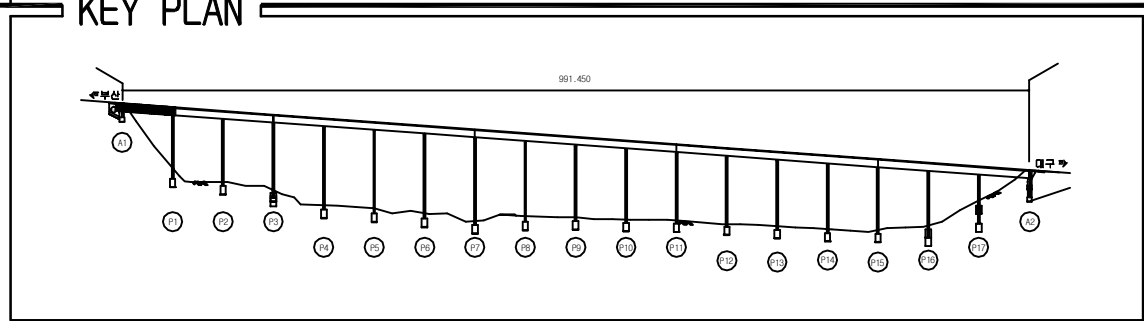
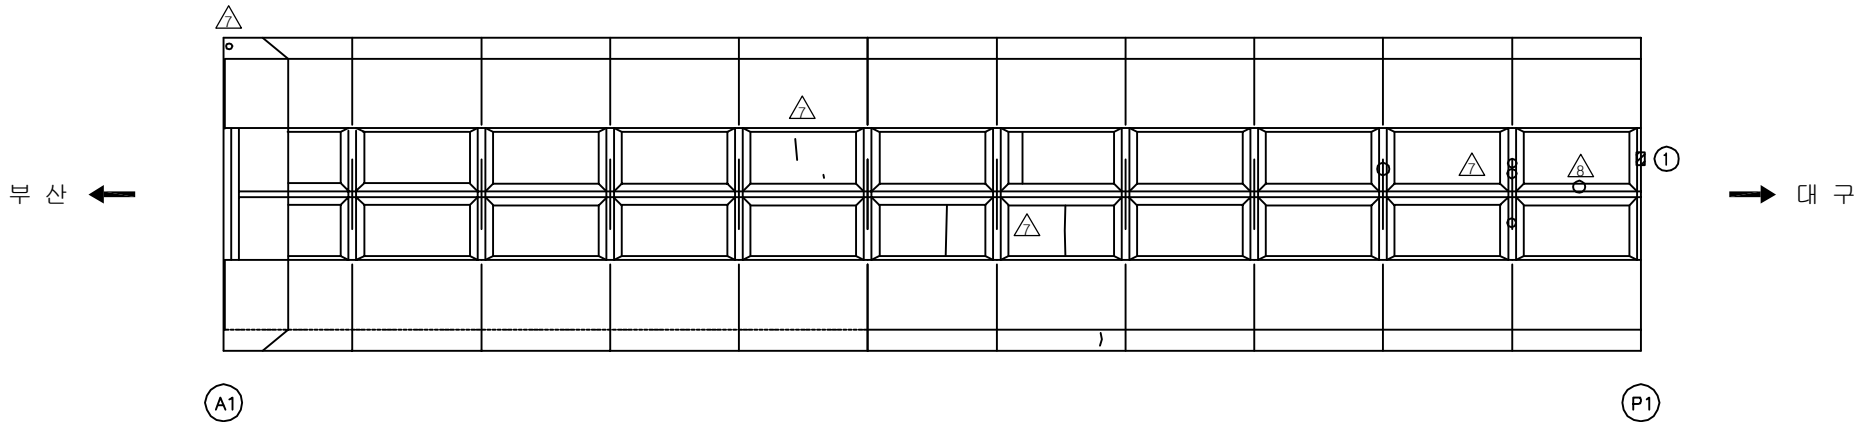
SECTION



용역명	2016년 상반기 시설물 정기점검 용역
과업기간	2016. 04. 18 ~ 2016. 06. 30
발주처	 신대구부산고속도로주식회사
용역사	(주)위드이앤오
도면번호	018

 
 
ID:남천교(부산)-바닥판하면 S1

보 수 이 력	
	기 존 규 월
	신 규 규 월
	보수부위재균열
 	보 수(기보수)
 	보 수(08. 하반기)
 	보 수(09. 상반기)
 	보 수(09. 하반기)
 	보 수(10. 상반기)
 	보 수(10. 하반기)
 	보 수(11. 상반기)
 	보 수(11. 하반기)
 	보 수(12. 상반기)
 	보 수(12. 하반기)
 	보 수(13. 상반기)
 	보 수(13. 하반기)
 	보 수(14. 상반기)
 	보 수(14. 하반기)
 	보 수(15. 상반기)
 	보 수(15. 하반기)
 	보 수(16. 상반기)

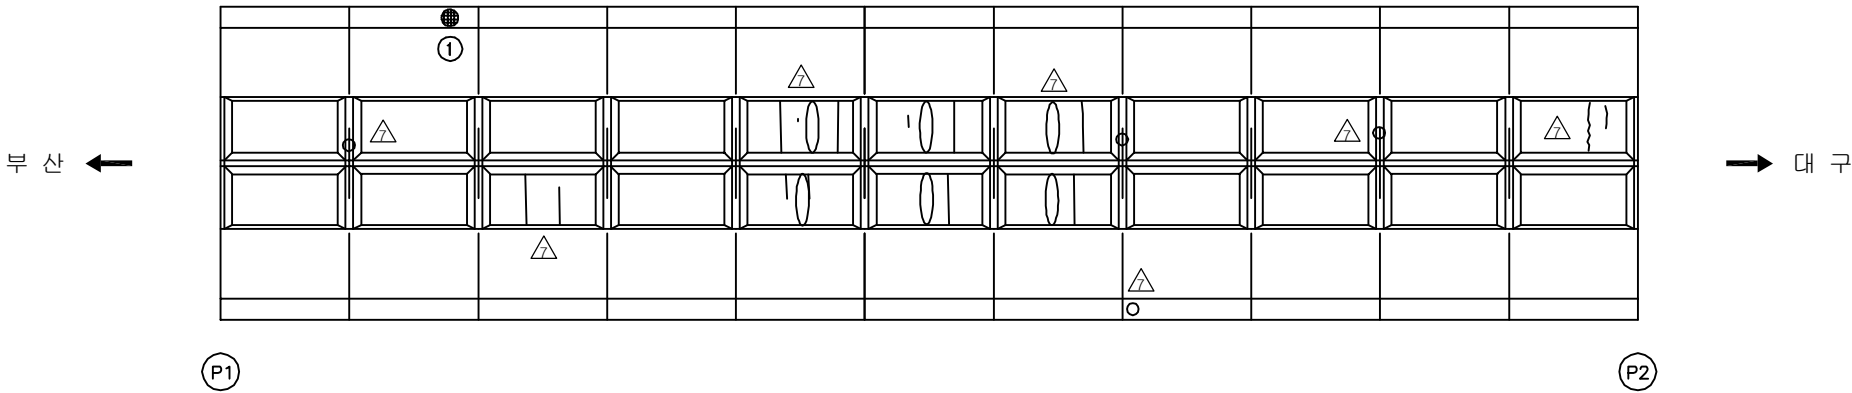
[illegible]

용역명	2016년 상반기 시설물 정기점검 용역
과업기간	2016. 04. 18 ~ 2016. 06. 30
발주처	 신대구부산고속도로주식회사
용역사	(주)위드이앤오
도면번호	019

10:남천교(부산)-바닥판하면 S2

보 수 이 력	
	기 존 규 역
	신 규 규 역
	보수부위재규역
	보 수(기보수)
	보 수(08. 하반기)
	보 수(09. 상반기)
	보 수(09. 하반기)
	보 수(10. 상반기)
	보 수(10. 하반기)
	보 수(11. 상반기)
	보 수(11. 하반기)
	보 수(12. 상반기)
	보 수(12. 하반기)
	보 수(13. 상반기)
	보 수(13. 하반기)
	보 수(14. 상반기)
	보 수(14. 하반기)
	보 수(15. 상반기)
	보 수(15. 하반기)
	보 수(16. 상반기)

손상 현황 표

[illegible]

KEY PLAN

981.450

 
 
P1 P2 P3 P4 P5 P6 P7 P8 P9 P10 P11 P12 P13 P14 P15 P16 P17 P18

SECTION

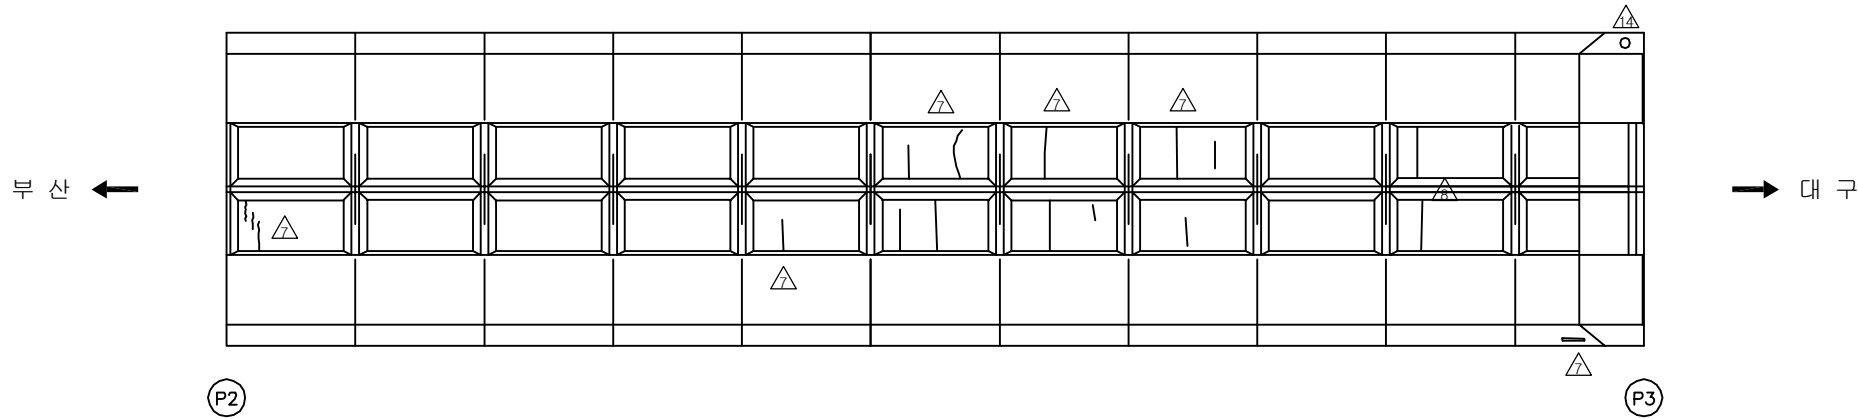
A technical cross-section diagram of a bridge. The bridge deck is supported by two large rectangular piers. A central vertical line indicates the centerline. Small vertical lines are shown along the top and bottom edges of the piers, likely representing reinforcement or fasteners. The diagram is enclosed in a rectangular frame with the word 'SECTION' at the top left.

용역명	2016년 상반기 시설물 정기점검 용역
과업기간	2016. 04. 18 ~ 2016. 06. 30
발주처	 신대구부산고속도로주식회사
용역사	(주)위드이앤오
도면번호	020

10:남천교(부산)-바닥판하면 S3

보 수 이 력	
	기 존 규 칙
	신 규 규 칙
	보수부위재규칙
	보 수(기보수)
	보 수(08. 하반기)
	보 수(09. 상반기)
	보 수(09. 하반기)
	보 수(10. 상반기)
	보 수(10. 하반기)
	보 수(11. 상반기)
	보 수(11. 하반기)
	보 수(12. 상반기)
	보 수(12. 하반기)
	보 수(13. 상반기)
	보 수(13. 하반기)
	보 수(14. 상반기)
	보 수(14. 하반기)
	보 수(15. 상반기)
	보 수(15. 하반기)
	보 수(16. 상반기)

손상 현황 표

[illegible]

KEY PLAN

981.450

11

 
 
P1 P2 P3 P4 P5 P6 P7 P8 P9 P10 P11 P12 P13 P14 P15 P16 P17 A2

SECTION

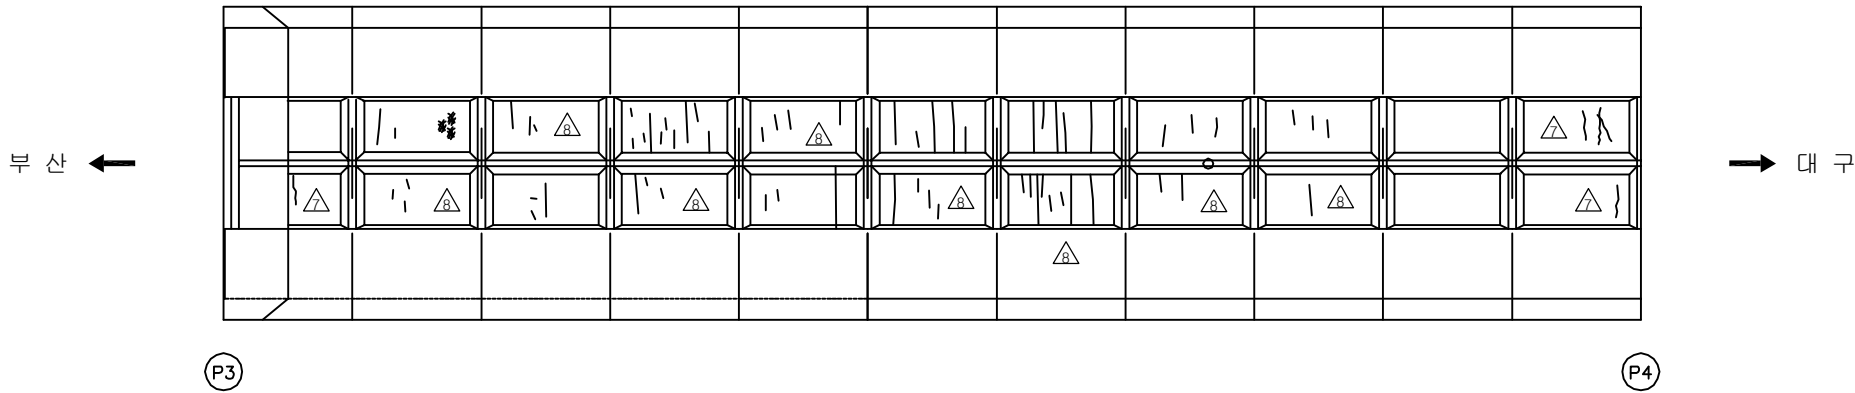
Diagram illustrating the cross-section of a bridge structure, showing two main spans supported by two large rectangular piers. The structure includes reinforcement bars (indicated by small circles) and a central vertical line indicating the centerline.

용역명	2016년 상반기 시설물 정기점검 용역
과업기간	2016. 04. 18 ~ 2016. 06. 30
발주처	 신대구부산고속도로주식회사
용역사	(주)위드이앤오
도면번호	021

10:남천교(부산)-바닥판하면 S4

보 수 이 력	
	기 존 규 칙
	신 규 규 칙
	보수부위재규칙
	보 수(기보수)
	보 수(08. 하반기)
	보 수(09. 상반기)
	보 수(09. 하반기)
	보 수(10. 상반기)
	보 수(10. 하반기)
	보 수(11. 상반기)
	보 수(11. 하반기)
	보 수(12. 상반기)
	보 수(12. 하반기)
	보 수(13. 상반기)
	보 수(13. 하반기)
	보 수(14. 상반기)
	보 수(14. 하반기)
	보 수(15. 상반기)
	보 수(15. 하반기)
	보 수(16. 상반기)

손상 현황 표

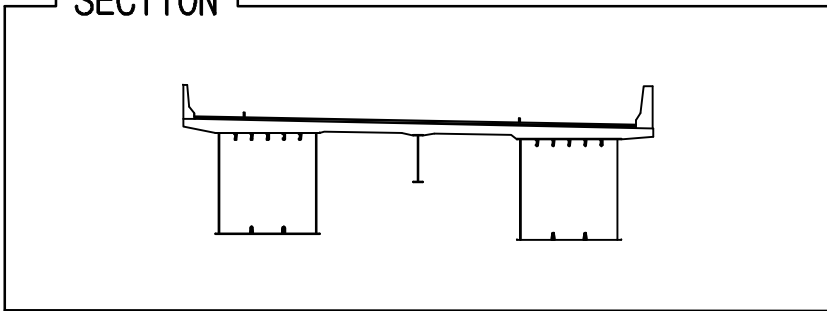
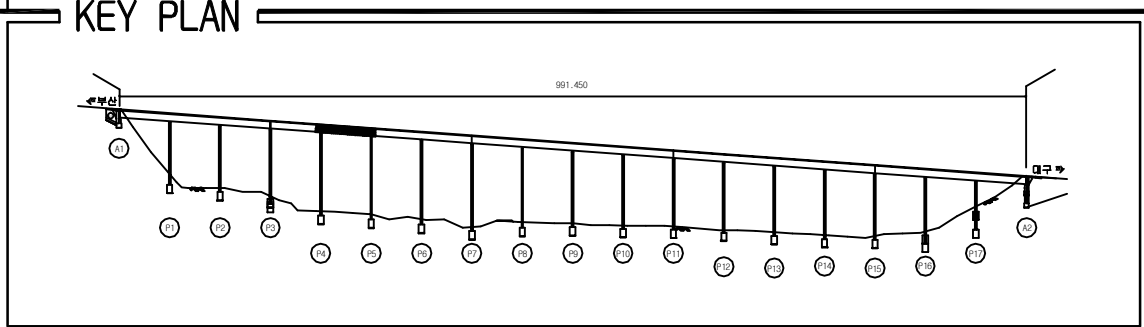
[illegible][illegible]

SECTION

The diagram is a cross-sectional view of a bridge. It features a central pier supporting two spans. Each span is supported by a pier at its ends. Reinforcement bars (rebar) are shown as small vertical and horizontal lines within the concrete structure. The top of the bridge deck is shown with a series of small vertical lines, possibly representing a parapet or a specific type of reinforcement. The overall structure is symmetrical about a central vertical axis.

 
 
용역명	2016년 상반기 시설물 정기점검 용역
과업기간	2016. 04. 18 ~ 2016. 06. 30
발주처	 신대구부산고속도로주식회사
용역사	(주)위드이앤오
도면번호	022

10:남천교(부산)-바닥판하면 S5

[illegible]

용역명	2016년 상반기 시설물 정기점검 용역
과업기간	2016. 04. 18 ~ 2016. 06. 30
발주처	 신대구부산고속도로주식회사
용역사	(주)위드이앤오
도면번호	023

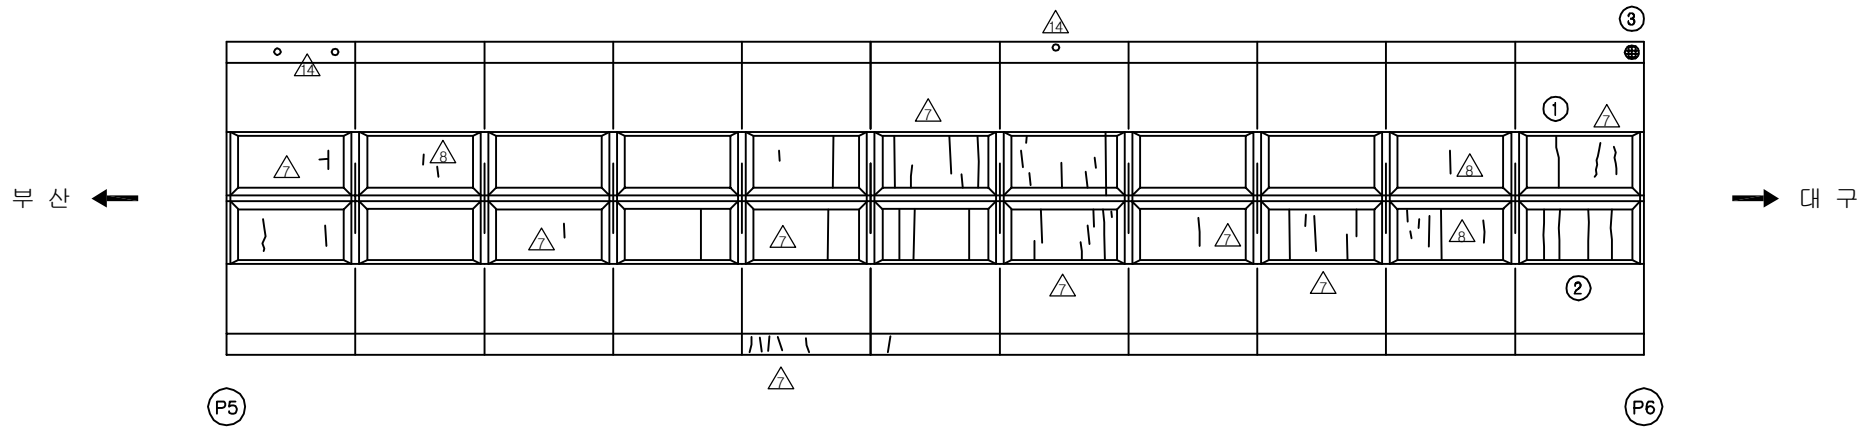
10:남천교(부산)-바닥판하면 S6

보 수 이 력	
	기 존 규 칙
	신 규 규 칙
	보수부위재규칙
	보 수(기보수)
	보 수(08. 하반기)
	보 수(09. 상반기)
	보 수(09. 하반기)
	보 수(10. 상반기)
	보 수(10. 하반기)
	보 수(11. 상반기)
	보 수(11. 하반기)
	보 수(12. 상반기)
	보 수(12. 하반기)
	보 수(13. 상반기)
	보 수(13. 하반기)
	보 수(14. 상반기)
	보 수(14. 하반기)
	보 수(15. 상반기)
	보 수(15. 하반기)
	보 수(16. 상반기)

손 상 현 황 표

[illegible]

주) 손상의 폭과 길이는 m 이며, 단 균열의 폭은 mm 임



KEY PLAN

981.450

Key plan showing the bridge layout, including the main span, approach roads, and surrounding infrastructure. The plan includes a scale bar indicating 981.450 meters.

SECTION

Diagram illustrating the cross-section of a bridge structure, showing two main spans supported by two large rectangular piers. The structure includes reinforcement bars (dashed lines) and a central vertical line indicating the centerline.

용역명	2016년 상반기 시설물 정기점검 용역
과업기간	2016. 04. 18 ~ 2016. 06. 30
발주처	 신대구부산고속도로주식회사
용역사	(주)위드이앤오
도면번호	024

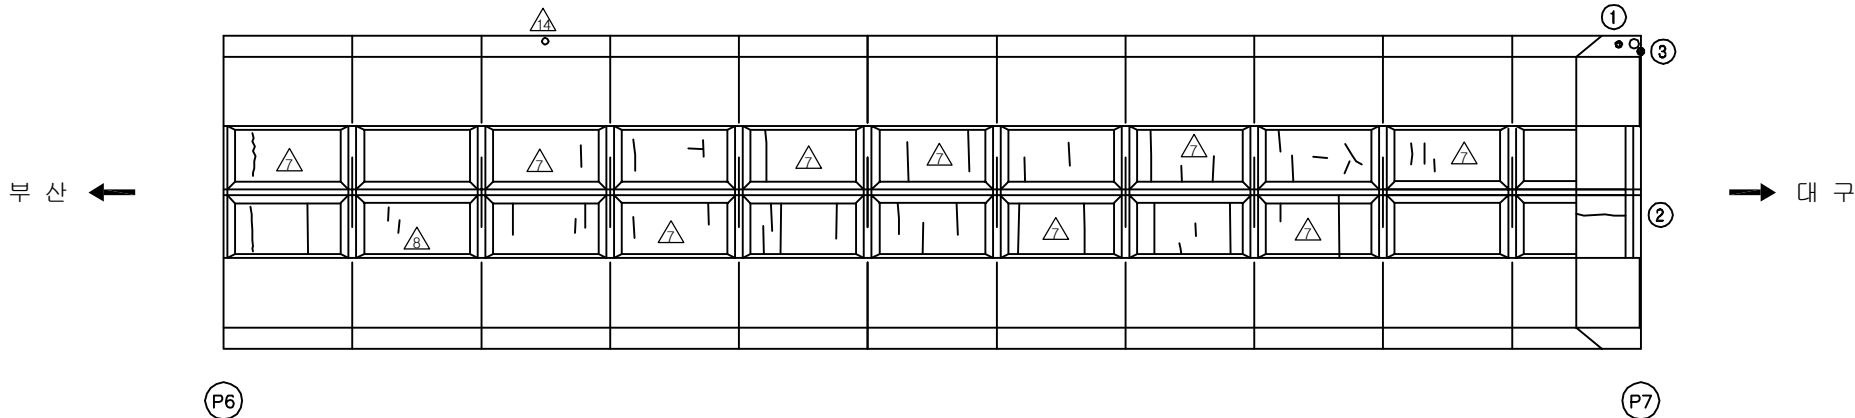
10:남천교(부산)-바닥판하면 S7

보 수 이 력	
	기 존 규 모
	신 규 규 모
	보 수부위재균열
1	보 수(기보수)
2	보 수(08. 하반기)
3	보 수(09. 상반기)
4	보 수(09. 하반기)
5	보 수(10. 상반기)
6	보 수(10. 하반기)
7	보 수(11. 상반기)
8	보 수(11. 하반기)
9	보 수(12. 상반기)
10	보 수(12. 하반기)
11	보 수(13. 상반기)
12	보 수(13. 하반기)
13	보 수(14. 상반기)
14	보 수(14. 하반기)
15	보 수(15. 상반기)
16	보 수(15. 하반기)
17	보 수(16. 상반기)

손 상 현 황 표

[illegible]

※ 구축이음 하부 브라켓 전반적 용접 미흡



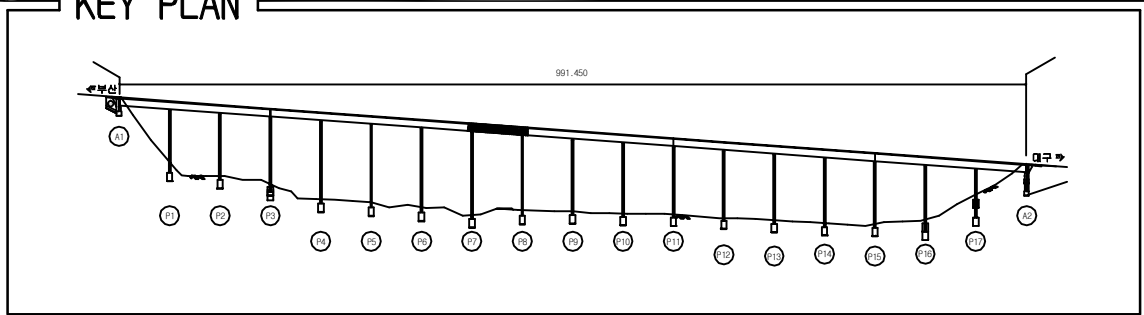
KEY PLAN

SECTION

Diagram illustrating the cross-section of a bridge structure, showing two main spans supported by two large rectangular piers. The structure includes reinforcement bars (dashed lines) and a central vertical line indicating the centerline.

용역명	2016년 상반기 시설물 정기점검 용역
과업기간	2016. 04. 18 ~ 2016. 06. 30
발주처	 신대구부산고속도로주식회사
용역사	(주)위드이앤오
도면번호	025

10:남천교(부산)-바닥판하면 S8



 
 
SECTION

SECTION

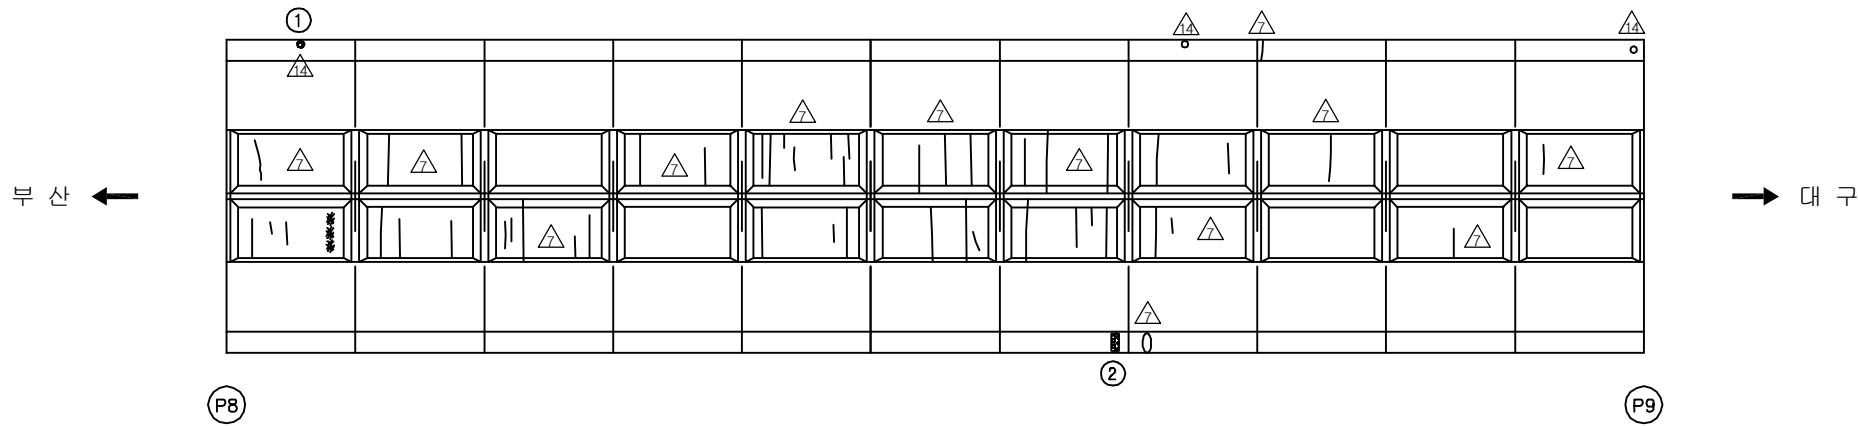
[illegible]

용역명	2016년 상반기 시설물 정기점검 용역
과업기간	2016. 04. 18 ~ 2016. 06. 30
발주처	 신대구부산고속도로주식회사
용역사	(주)위드이앤오
도면번호	026

10:남천교(부산)-바닥판하면 S9

보 수 이 력	
	기 존 규 칙
	신 규 규 칙
	보수부위재규칙
	보 수(기보수)
	보 수(08. 하반기)
	보 수(09. 상반기)
	보 수(09. 하반기)
	보 수(10. 상반기)
	보 수(10. 하반기)
	보 수(11. 상반기)
	보 수(11. 하반기)
	보 수(12. 상반기)
	보 수(12. 하반기)
	보 수(13. 상반기)
	보 수(13. 하반기)
	보 수(14. 상반기)
	보 수(14. 하반기)
	보 수(15. 상반기)
	보 수(15. 하반기)
	보 수(16. 상반기)

손 상 현 황 표

[illegible]

 
 
 
 
 
 
 
 
 
 
 
 
 
KEY PLAN

SECTION

Diagram illustrating the cross-section of a bridge structure, showing two main spans supported by two large rectangular piers. The structure includes reinforcement bars (rebar) within the concrete deck and piers.

용역명	2016년 상반기 시설물 정기점검 용역
과업기간	2016. 04. 18 ~ 2016. 06. 30
발주처	 신대구부산고속도로주식회사
용역사	(주)위드이앤오
도면번호	027

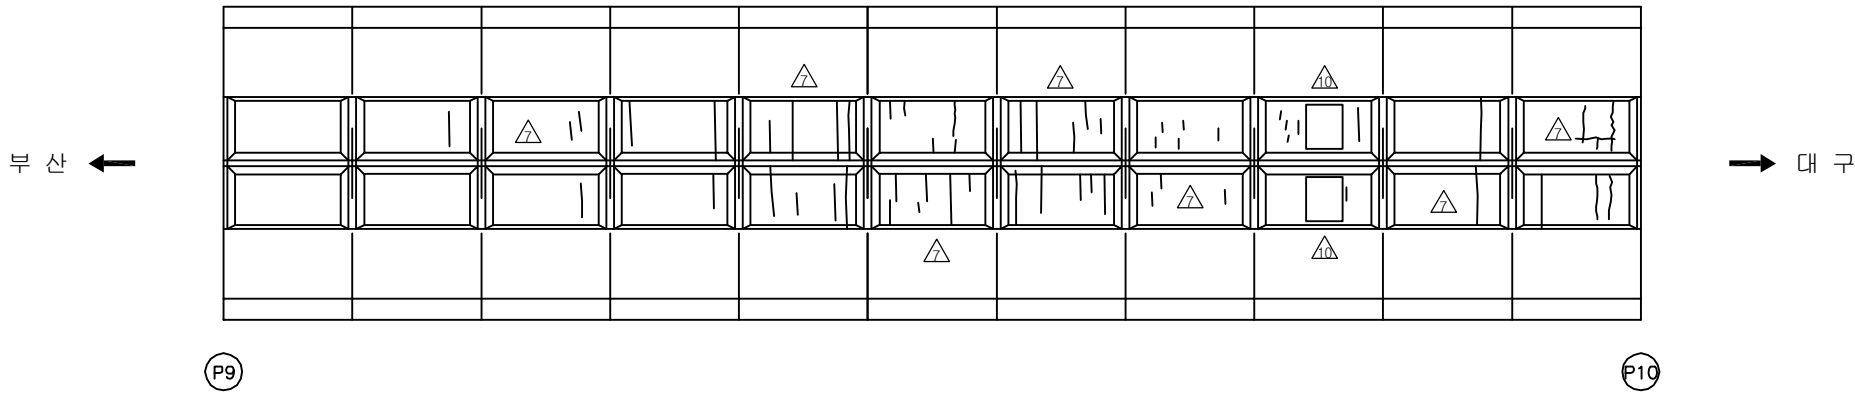
ID:남천교(부산)-바닥판하면 S10

보 수 이 력	
	기 존 규 모
	신 규 규 모
	보수부위재검열
	보 수(기보수)
	보 수(08. 하반기)
	보 수(09. 상반기)
	보 수(09. 하반기)
	보 수(10. 상반기)
	보 수(10. 하반기)
	보 수(11. 상반기)
	보 수(11. 하반기)
	보 수(12. 상반기)
	보 수(12. 하반기)
	보 수(13. 상반기)
	보 수(13. 하반기)
	보 수(14. 상반기)
	보 수(14. 하반기)
	보 수(15. 상반기)
	보 수(15. 하반기)
	보 수(16. 상반기)

손상 현황 표

[illegible]

주) 손상의 폭과 길이는 m 이며, 단 균열의 폭은 mm 임



KEY PLAN

991.450

KEY PLAN

 
 
991.450

SECTION

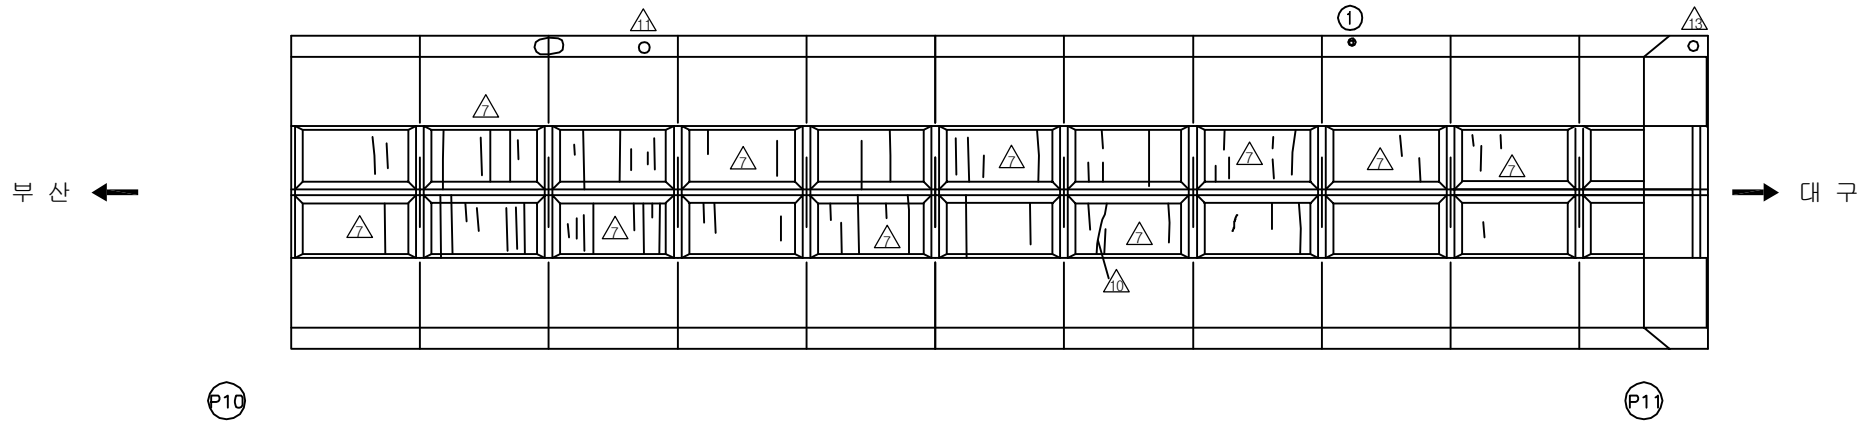
Diagram illustrating the cross-section of a bridge deck, showing two main spans supported by two large rectangular piers. The deck is wider at the piers and tapers towards the ends. Reinforcement bars are indicated by small vertical lines within the concrete structure. A central vertical line divides the two spans.

용역명	2016년 상반기 시설물 정기점검 용역
과업기간	2016. 04. 18 ~ 2016. 06. 30
발주처	 신대구부산고속도로주식회사
용역사	(주)위드이앤오
도면번호	028

10:남천교(부산)-바닥판하면 S11

보 수 이 력	
	기 존 규 칙
	신 규 규 칙
	보수부위재규칙
	보 수(기보수)
	보 수(08. 하반기)
	보 수(09. 상반기)
	보 수(09. 하반기)
	보 수(10. 상반기)
	보 수(10. 하반기)
	보 수(11. 상반기)
	보 수(11. 하반기)
	보 수(12. 상반기)
	보 수(12. 하반기)
	보 수(13. 상반기)
	보 수(13. 하반기)
	보 수(14. 상반기)
	보 수(14. 하반기)
	보 수(15. 상반기)
	보 수(15. 하반기)
	보 수(16. 상반기)

손 상 현 황 표

 
 
[illegible]

SECTION

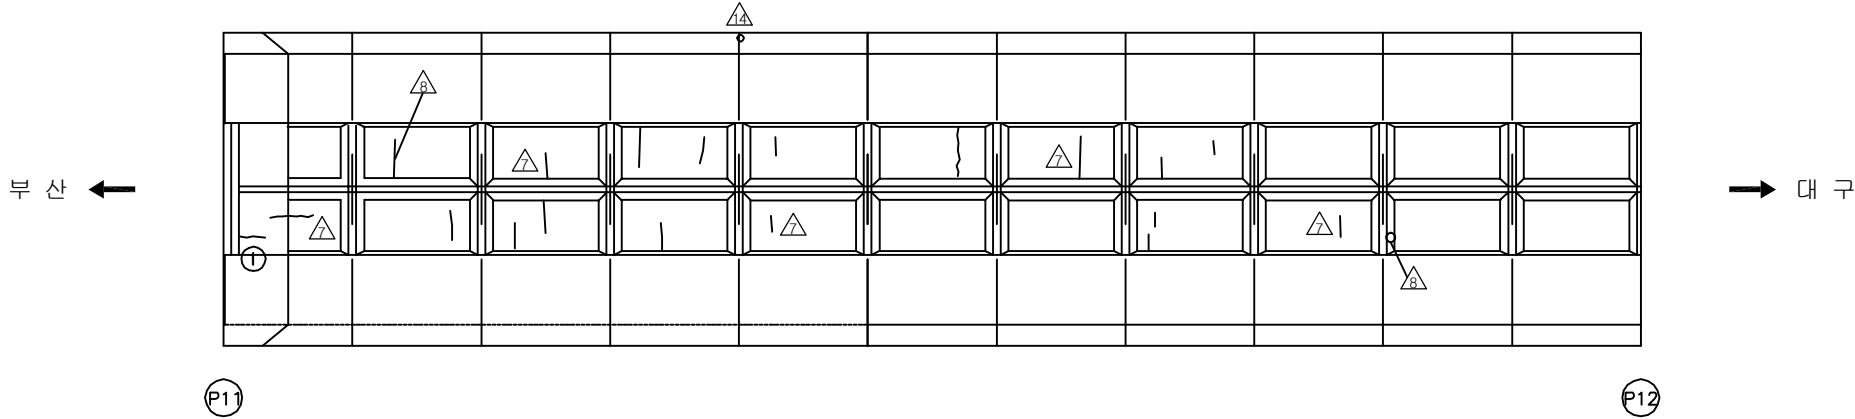
Diagram illustrating the cross-section of a bridge structure, showing two main spans supported by two large rectangular piers. The structure includes reinforcement bars (rebar) within the concrete deck and piers.

용역명	2016년 상반기 시설물 정기점검 용역
과업기간	2016. 04. 18 ~ 2016. 06. 30
발주처	 신대구부산고속도로주식회사
용역사	(주)위드이앤오
도면번호	029

10:남천교(부산)-바닥판하면 S12

보 수 이 력	
	기 존 규 칙
	신 규 규 칙
	보수부위재규칙
	보 수(기보수)
	보 수(08. 하반기)
	보 수(09. 상반기)
	보 수(09. 하반기)
	보 수(10. 상반기)
	보 수(10. 하반기)
	보 수(11. 상반기)
	보 수(11. 하반기)
	보 수(12. 상반기)
	보 수(12. 하반기)
	보 수(13. 상반기)
	보 수(13. 하반기)
	보 수(14. 상반기)
	보 수(14. 하반기)
	보 수(15. 상반기)
	보 수(15. 하반기)
	보 수(16. 상반기)

손 상 현 황 표

 
 
[illegible][illegible]

SECTION

A technical cross-section diagram of a bridge deck. The deck is supported by two large rectangular piers. A central vertical hanger connects the bottom of the deck to the top of the central pier. The deck has a slight upward curve at its ends. Small vertical lines are shown along the bottom of the deck, likely representing reinforcement or drainage. The entire diagram is enclosed in a rectangular frame.

용역명	2016년 상반기 시설물 정기점검 용역
과업기간	2016. 04. 18 ~ 2016. 06. 30
발주처	 신대구부산고속도로주식회사
용역사	(주)위드이앤오
도면번호	030

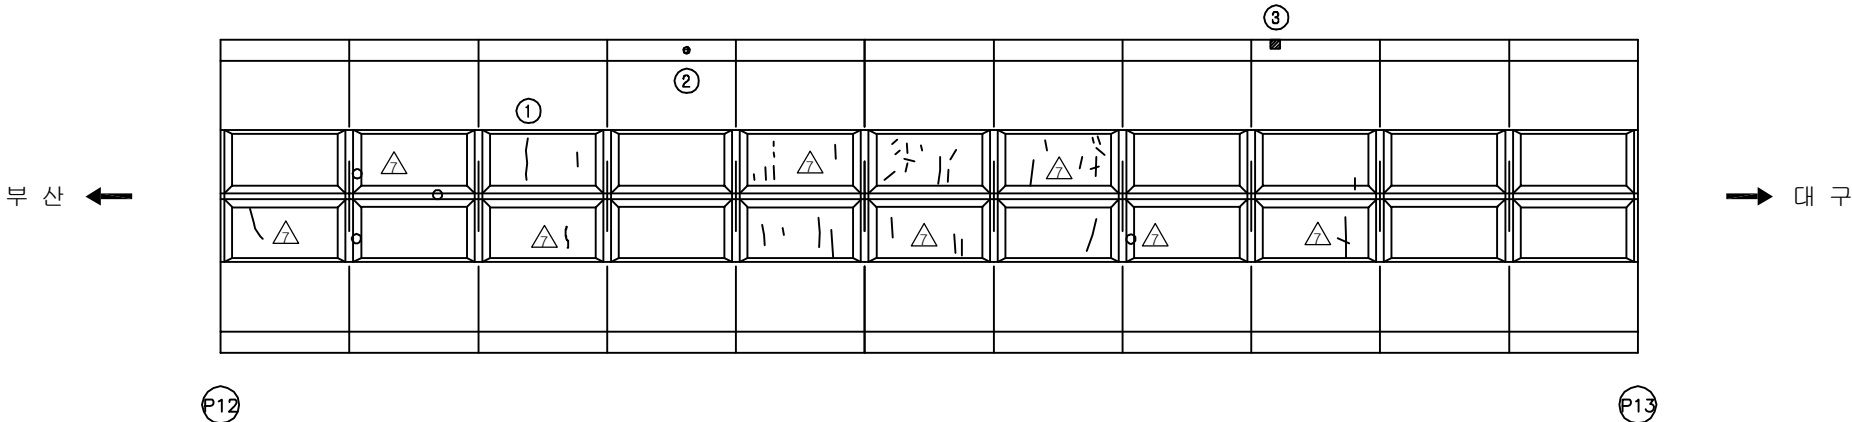
10:남천교(부산)-바닥판하면 S13

보 수 이 력	
	기 존 규 역
	신 규 규 역
	보수부위재규역
	보 수(기보수)
	보 수(08. 하반기)
	보 수(09. 상반기)
	보 수(09. 하반기)
	보 수(10. 상반기)
	보 수(10. 하반기)
	보 수(11. 상반기)
	보 수(11. 하반기)
	보 수(12. 상반기)
	보 수(12. 하반기)
	보 수(13. 상반기)
	보 수(13. 하반기)
	보 수(14. 상반기)
	보 수(14. 하반기)
	보 수(15. 상반기)
	보 수(15. 하반기)
	보 수(16. 상반기)

손상 현황 표

[illegible]

주) 손상의 폭과 길이는 m 이며, 단 균열의 폭은 mm 임



KEY PLAN

SECTION

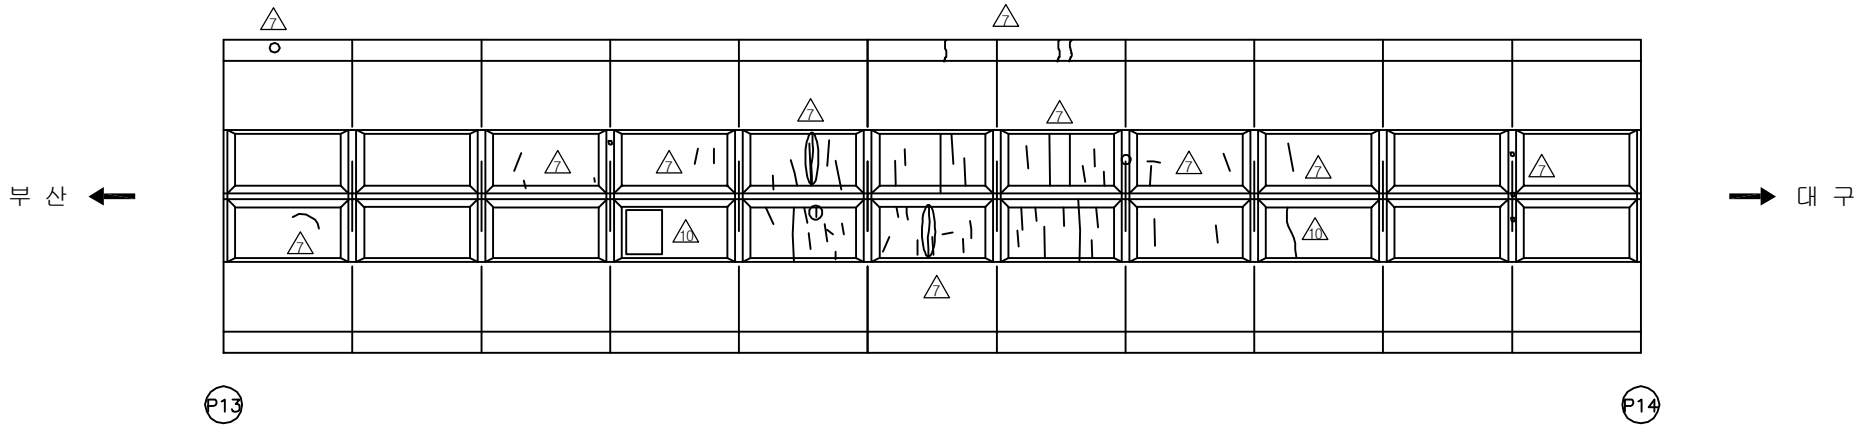
SECTION

용역명	2016년 상반기 시설물 정기점검 용역
과업기간	2016. 04. 18 ~ 2016. 06. 30
발주처	 신대구부산고속도로주식회사
용역사	(주)위드이앤오
도면번호	031

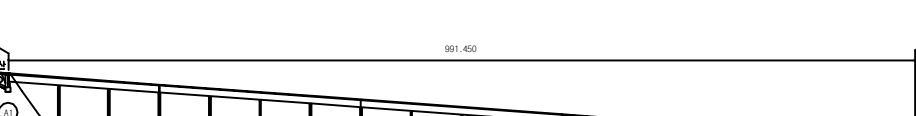
ID:남천교(부산)-바닥판하면 S14

보 수 이 력	
	기 준 규 모
	신 규 규 모
	보수부위재균열
	보 수(기보수)
	보 수(08. 하반기)
	보 수(09. 상반기)
	보 수(09. 하반기)
	보 수(10. 상반기)
	보 수(10. 하반기)
	보 수(11. 상반기)
	보 수(11. 하반기)
	보 수(12. 상반기)
	보 수(12. 하반기)
	보 수(13. 상반기)
	보 수(13. 하반기)
	보 수(14. 상반기)
	보 수(14. 하반기)
	보 수(15. 상반기)
	보 수(15. 하반기)
	보 수(16. 상반기)

손상 현황 표

[illegible]

KEY PLAN



991.450

 
 
P1 P2 P3 P4 P5 P6 P7 P8 P9 P10 P11 P12 P13 P14 P15 P16 P17 P18 P19 P20

SECTION

The diagram is a cross-sectional view of a bridge. It features a central pier supporting a single span. On either side of this central pier are two more piers, each supporting a span. The bridge deck is shown with a central longitudinal section and several transverse sections. Reinforcement bars are indicated by small circles and lines within the concrete structure. A central vertical support is shown beneath the central span. The overall structure is symmetrical about a central vertical axis.

용역명	2016년 상반기 시설물 정기점검 용역
과업기간	2016. 04. 18 ~ 2016. 06. 30
발주처	 신대구부산고속도로주식회사
용역사	(주)위드이앤오
도면번호	032

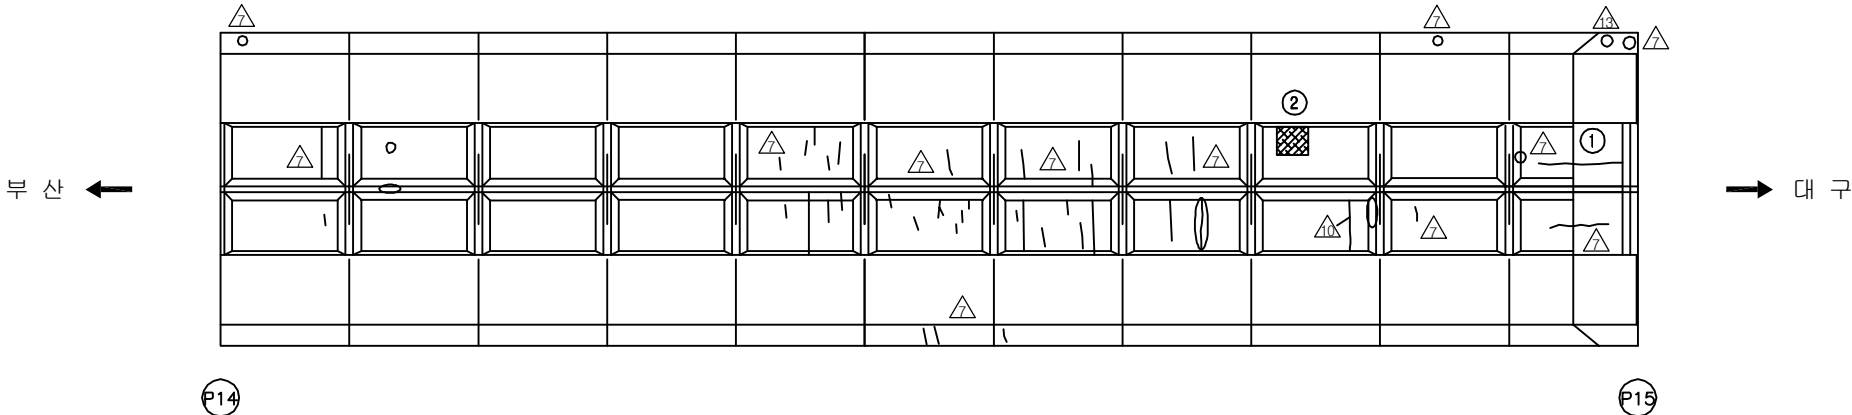
10:남천교(부산)-바닥판하면 S15

보 수 이 력	
	기 존 규 칙
	신 규 규 칙
	보수부위재규칙
	보 수(기보수)
	보 수(08. 하반기)
	보 수(09. 상반기)
	보 수(09. 하반기)
	보 수(10. 상반기)
	보 수(10. 하반기)
	보 수(11. 상반기)
	보 수(11. 하반기)
	보 수(12. 상반기)
	보 수(12. 하반기)
	보 수(13. 상반기)
	보 수(13. 하반기)
	보 수(14. 상반기)
	보 수(14. 하반기)
	보 수(15. 상반기)
	보 수(15. 하반기)
	보 수(16. 상반기)

손 상 현 황 표

[illegible]

주) 손상의 폭과 길이는 m 이며, 단 균열의 폭은 mm 임



KEY PLAN

981.450

 
 
Key plan showing the bridge layout, including the bridge deck, approach roads, and surrounding infrastructure. The plan includes a scale bar indicating a distance of 981.450. The bridge is shown with a series of piers and spans, and the approach roads are labeled with stationing. The plan also shows the location of the bridge relative to the surrounding terrain and other structures.

SECTION

Diagram illustrating the cross-section of a bridge structure, showing two main spans supported by two large rectangular piers. The structure includes reinforcement bars (indicated by small circles) and a central vertical line indicating the centerline.

용역명	2016년 상반기 시설물 정기점검 용역
과업기간	2016. 04. 18 ~ 2016. 06. 30
발주처	 신대구부산고속도로주식회사
용역사	(주)위드이앤오
도면번호	033

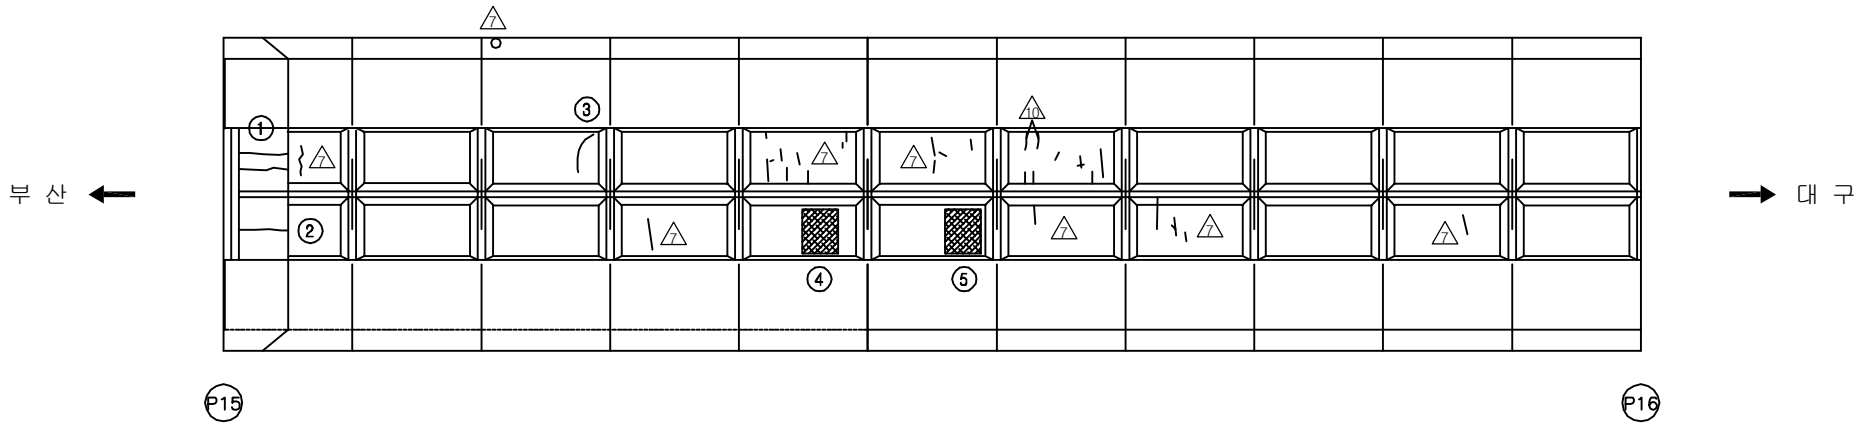
ID:남천교(부산)-바닥판하면 S16

보 수 이 력	
	기 존 규 역
	신 규 규 역
	보수부위재규역
	보 수(기보수)
	보 수(08. 하반기)
	보 수(09. 상반기)
	보 수(09. 하반기)
	보 수(10. 상반기)
	보 수(10. 하반기)
	보 수(11. 상반기)
	보 수(11. 하반기)
	보 수(12. 상반기)
	보 수(12. 하반기)
	보 수(13. 상반기)
	보 수(13. 하반기)
	보 수(14. 상반기)
	보 수(14. 하반기)
	보 수(15. 상반기)
	보 수(15. 하반기)
	보 수(16. 상반기)

손 상 현 황 표

[illegible]

주) 손상의 폭과 길이는 m 이며, 단 균열의 폭은 mm 임

 
 
[illegible]

SECTION

Diagram illustrating the cross-section of a bridge deck, showing two main spans supported by two large rectangular piers. The deck is wider at the piers and tapers towards the ends. Reinforcement bars are shown as small circles within the concrete structure. A central vertical line indicates the centerline of the bridge.

용역명	2016년 상반기 시설물 정기점검 용역
과업기간	2016. 04. 18 ~ 2016. 06. 30
발주처	 신대구부산고속도로주식회사
용역사	(주)위드이앤오
도면번호	034

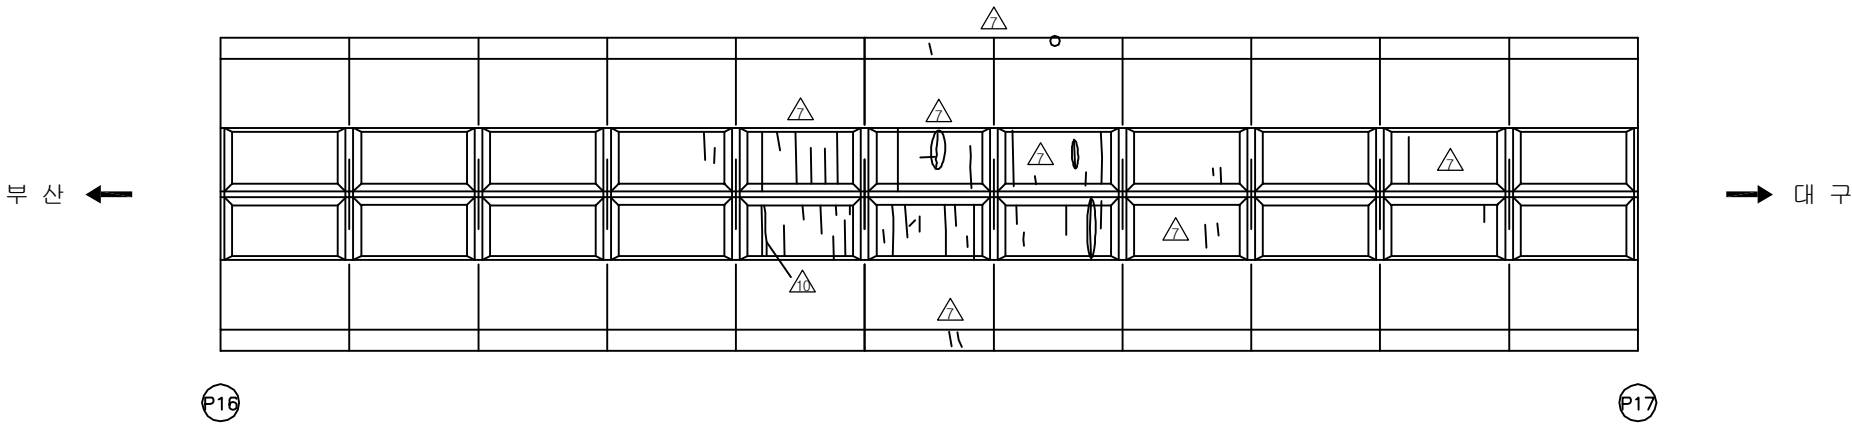
ID:남천교(부산)-바닥판하면 S17

보 수 이 력	
	기 존 규 역
	신 규 규 역
	보수부위재규역
	보 수(기보수)
	보 수(08. 하반기)
	보 수(09. 상반기)
	보 수(09. 하반기)
	보 수(10. 상반기)
	보 수(10. 하반기)
	보 수(11. 상반기)
	보 수(11. 하반기)
	보 수(12. 상반기)
	보 수(12. 하반기)
	보 수(13. 상반기)
	보 수(13. 하반기)
	보 수(14. 상반기)
	보 수(14. 하반기)
	보 수(15. 상반기)
	보 수(15. 하반기)
	보 수(16. 상반기)

손상 현황 표

[illegible]

주) 손상의 폭과 길이는 m 이며, 단 균열의 폭은 mm 임



KEY PLAN

991.450

영구

 
 
1, 2, 3, 4, 5, 6, 7, 8, 9, 10, 11, 12, 13, 14, 15, 16, 17, 18, 19, 20

SECTION

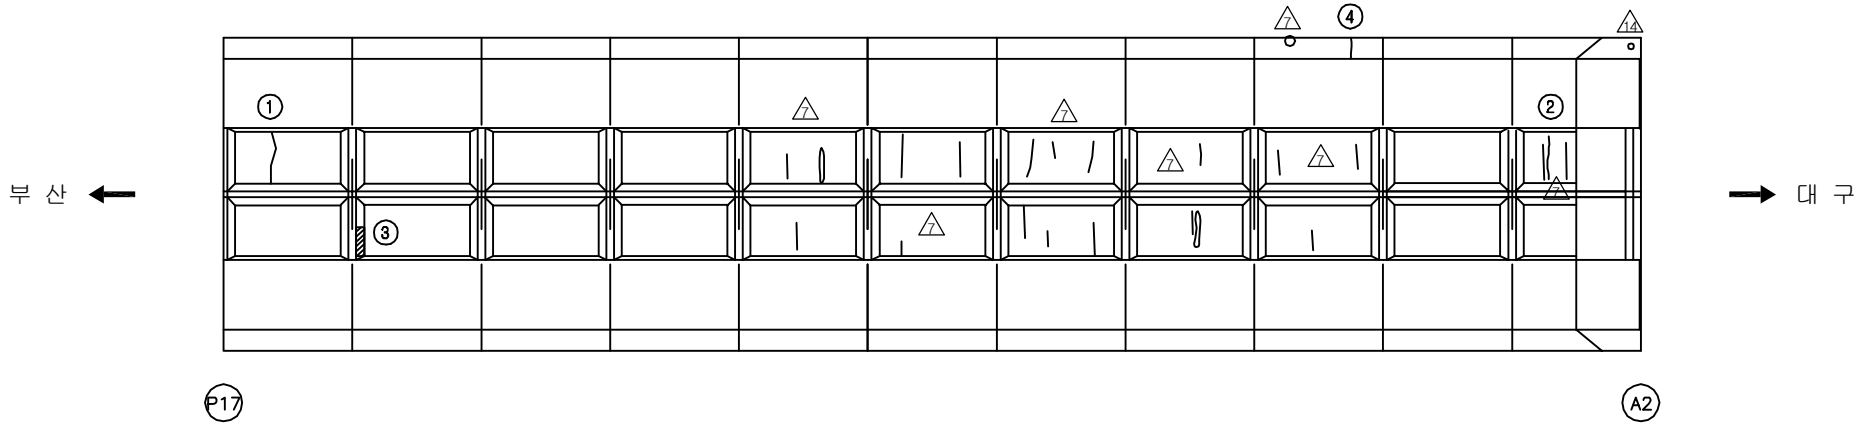
SECTION

용역명	2016년 상반기 시설물 정기점검 용역
과업기간	2016. 04. 18 ~ 2016. 06. 30
발주처	 신대구부산고속도로주식회사
용역사	(주)위드이앤오
도면번호	035

ID:남천교(부산)-바닥판하면 S18

보 수 이 력	
	기 존 규 칙
	신 규 규 칙
	보수부위재규칙
	보 수(기보수)
	보 수(08. 하반기)
	보 수(09. 상반기)
	보 수(09. 하반기)
	보 수(10. 상반기)
	보 수(10. 하반기)
	보 수(11. 상반기)
	보 수(11. 하반기)
	보 수(12. 상반기)
	보 수(12. 하반기)
	보 수(13. 상반기)
	보 수(13. 하반기)
	보 수(14. 상반기)
	보 수(14. 하반기)
	보 수(15. 상반기)
	보 수(15. 하반기)
	보 수(16. 상반기)

손상 현황 표

 
 
[illegible]

SECTION

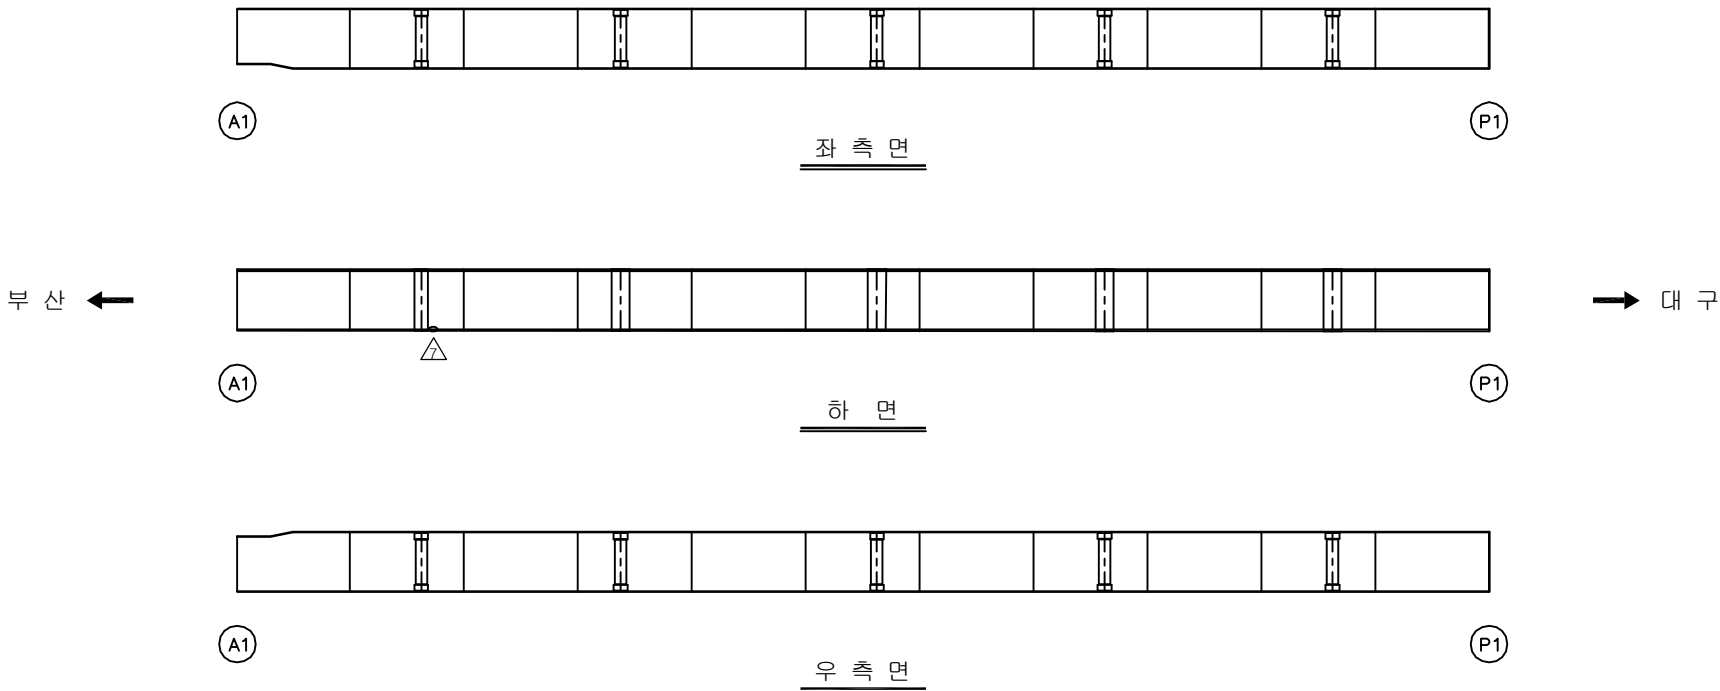
Diagram illustrating the cross-section of a bridge deck, showing two main spans supported by two large rectangular piers. The deck is wider at the piers and tapers towards the ends. Reinforcement bars are indicated by small circles: horizontal bars in the top and bottom of the deck, and vertical bars in the piers. A central vertical line indicates the centerline of the bridge.

용역명	2016년 상반기 시설물 정기점검 용역
과업기간	2016. 04. 18 ~ 2016. 06. 30
발주처	 신대구부산고속도로주식회사
용역사	(주)위드이앤오
도면번호	036

ID:남천교(부산)-거더외부 S1G1

보 수 이 력	
	기 존 규 칙
	신 규 규 칙
	보수부위재규칙
	보 수(기보수)
	보 수(08. 하반기)
	보 수(09. 상반기)
	보 수(09. 하반기)
	보 수(10. 상반기)
	보 수(10. 하반기)
	보 수(11. 상반기)
	보 수(11. 하반기)
	보 수(12. 상반기)
	보 수(12. 하반기)
	보 수(13. 상반기)
	보 수(13. 하반기)
	보 수(14. 상반기)
	보 수(14. 하반기)
	보 수(15. 상반기)
	보 수(15. 하반기)
	보 수(16. 상반기)

손상 현황 표

[illegible]

KEY PLAN



991.450

A1

P1 P2 P3 P4 P5 P6 P7 P8 P9 P10 P11 P12 P13 P14 P15 P16 P17

 
 
A2

SECTION

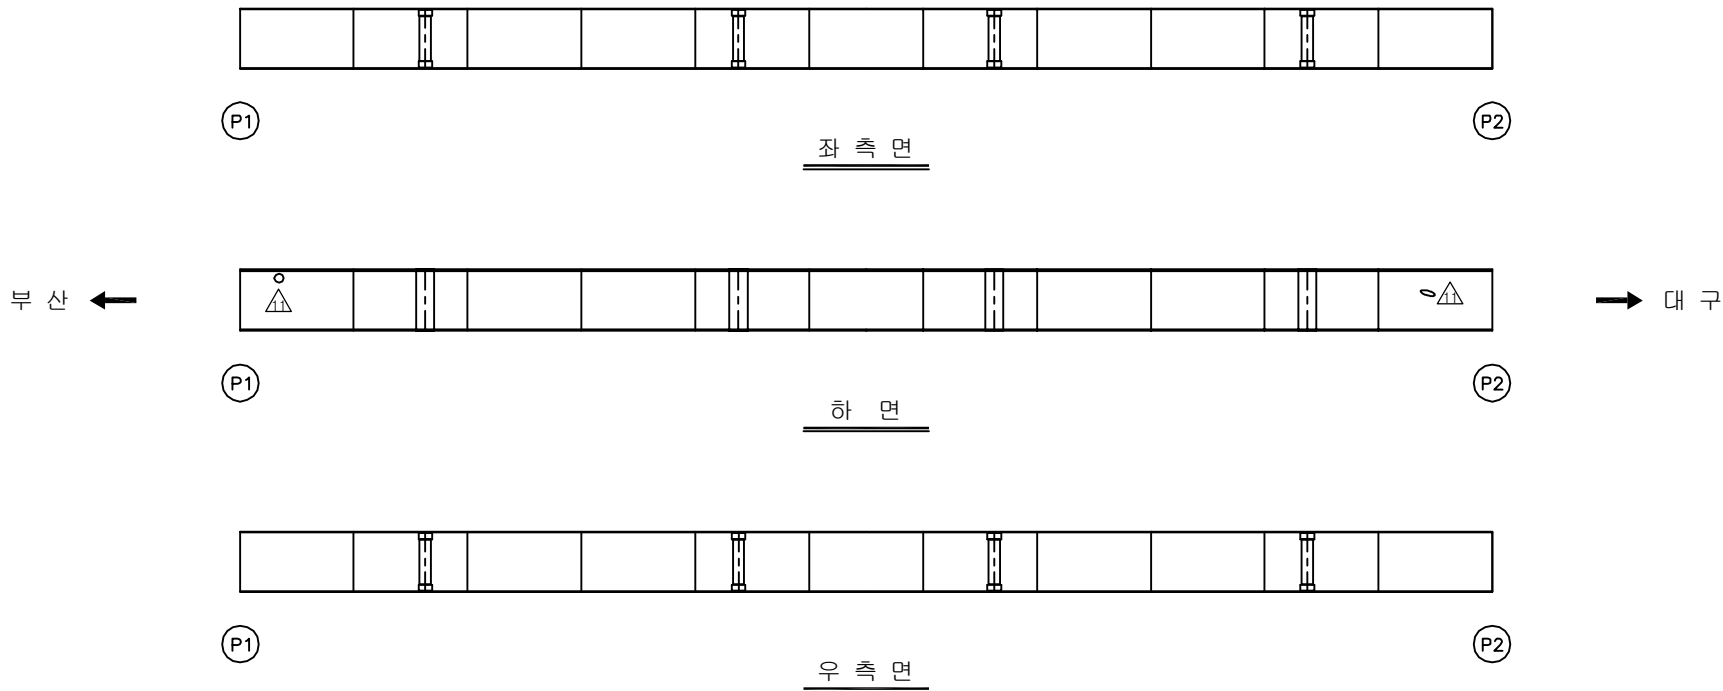
The diagram shows a cross-section of a bridge deck. The deck is supported by two structures, G1 and G2. G1 is on the left, hatched, and G2 is on the right, white. A central vertical line indicates the centerline of the deck.

용역명	2016년 상반기 시설물 정기점검 용역
과업기간	2016. 04. 18 ~ 2016. 06. 30
발주처	 신대구부산고속도로주식회사
용역사	(주)위드이앤오
도면번호	037

ID:남천교(부산)-거더외부 S2G1

보 수 이 력	
	기 존 규 칙
	신 규 규 칙
	보수부위재규칙
	보 수(기보수)
	보 수(08. 하반기)
	보 수(09. 상반기)
	보 수(09. 하반기)
	보 수(10. 상반기)
	보 수(10. 하반기)
	보 수(11. 상반기)
	보 수(11. 하반기)
	보 수(12. 상반기)
	보 수(12. 하반기)
	보 수(13. 상반기)
	보 수(13. 하반기)
	보 수(14. 상반기)
	보 수(14. 하반기)
	보 수(15. 상반기)
	보 수(15. 하반기)
	보 수(16. 상반기)

손 상 현 황 표

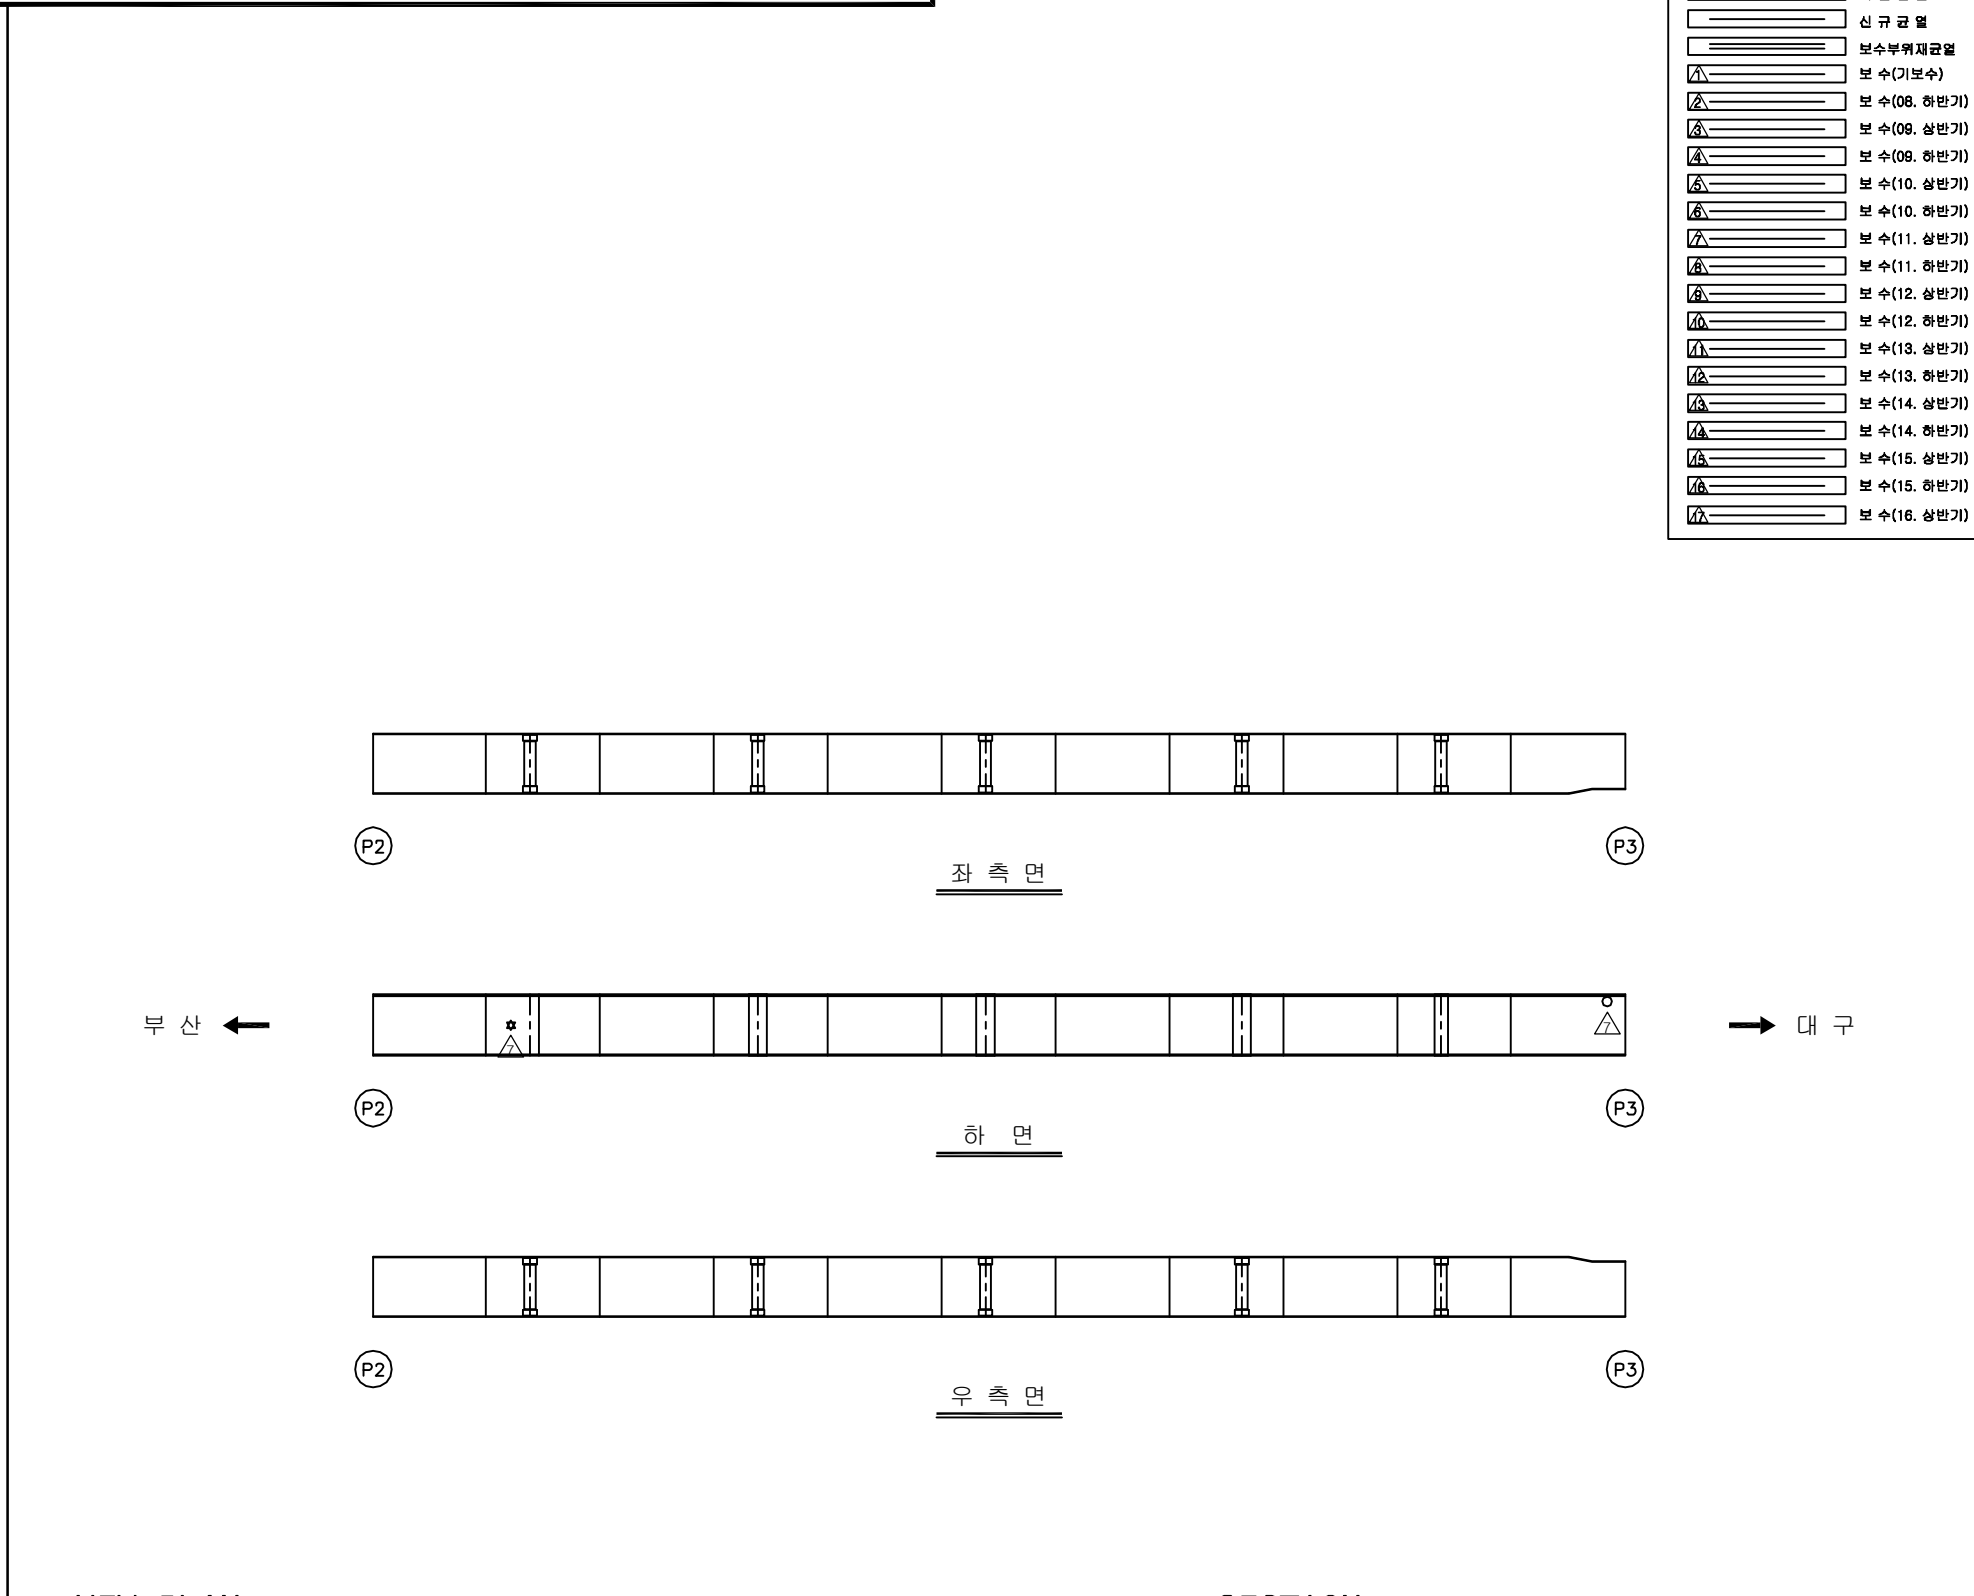
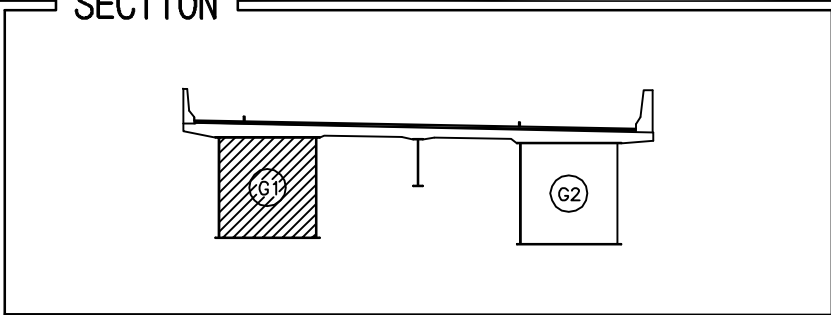
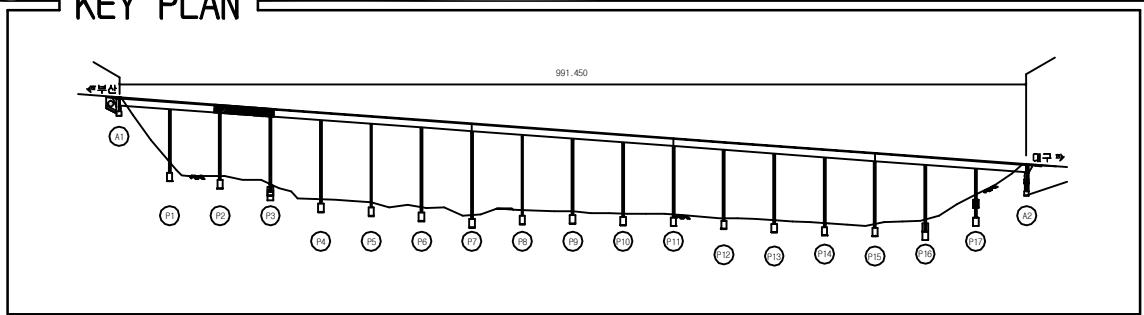
[illegible]

SECTION

A technical cross-section diagram of a beam. The beam is supported by two rectangular supports. The left support is labeled 'G1' and is filled with diagonal hatching. The right support is labeled 'G2' and is white. The beam itself is shown in profile, resting on the supports. A vertical line extends downwards from the center of the beam between the two supports.

용역명	2016년 상반기 시설물 정기점검 용역
과업기간	2016. 04. 18 ~ 2016. 06. 30
발주처	 신대구부산고속도로주식회사
용역사	(주)위드이앤오
도면번호	038

ID:남천교(부산)-거더외부 S3G1

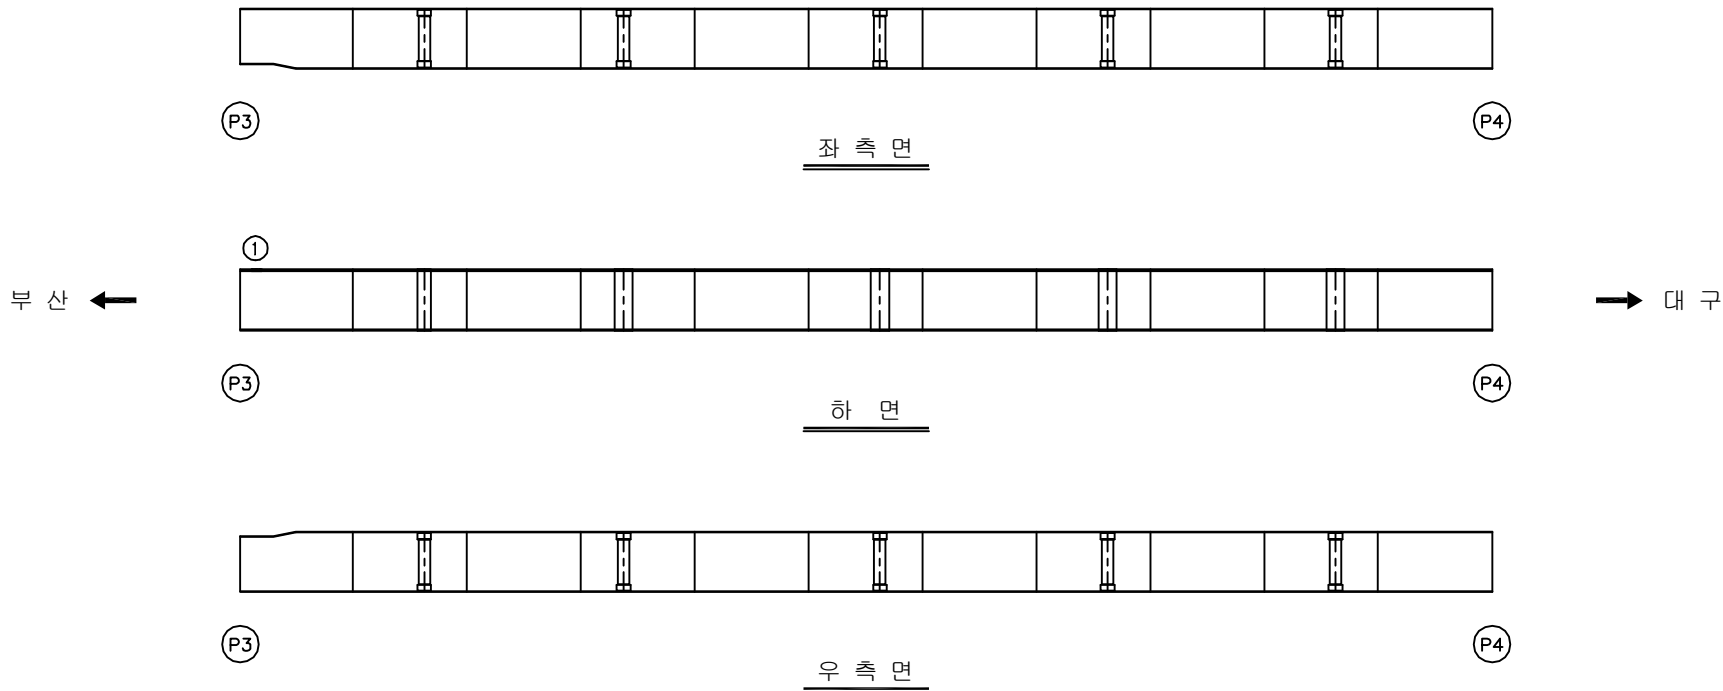
[illegible]

용역명	2016년 상반기 시설물 정기점검 용역
과업기간	2016. 04. 18 ~ 2016. 06. 30
발주처	 신대구부산고속도로주식회사
용역사	(주)위드이앤오
도면번호	039

ID:남천교(부산)-거더외부 S4G1

보 수 이 력	
	기 준 규 모
	신 규 규 모
	보수부위재균열
	보 수(기보수)
	보 수(08. 하반기)
	보 수(09. 상반기)
	보 수(09. 하반기)
	보 수(10. 상반기)
	보 수(10. 하반기)
	보 수(11. 상반기)
	보 수(11. 하반기)
	보 수(12. 상반기)
	보 수(12. 하반기)
	보 수(13. 상반기)
	보 수(13. 하반기)
	보 수(14. 상반기)
	보 수(14. 하반기)
	보 수(15. 상반기)
	보 수(15. 하반기)
	보 수(16. 상반기)

손 상 현 황 표

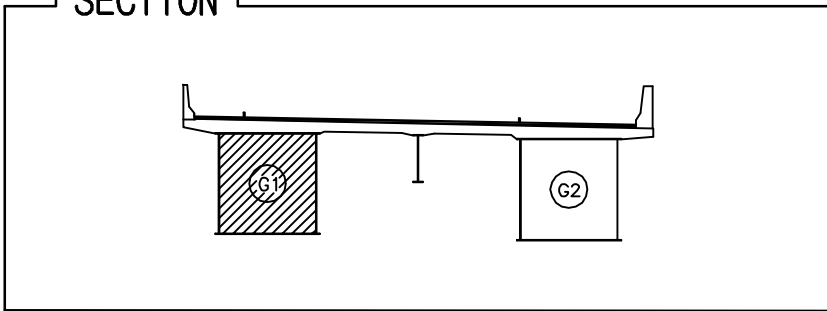
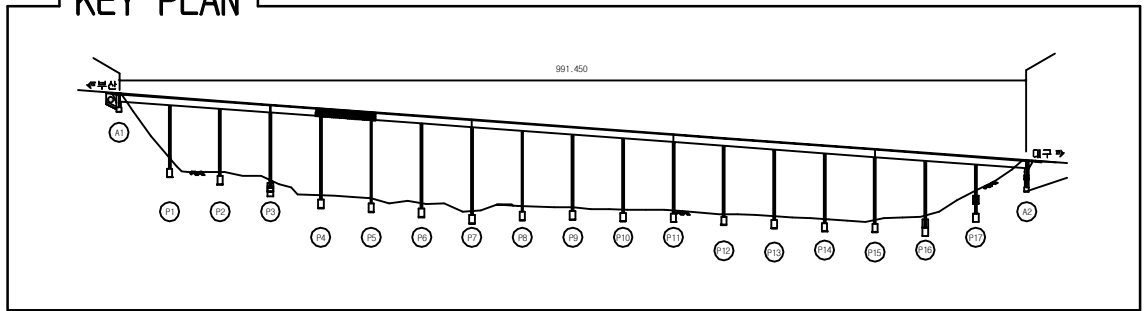
[illegible][illegible]

SECTION

A cross-section diagram of a bridge deck. The deck is represented by a horizontal line with vertical end caps. Below the deck, there are two support structures. The left support is labeled 'G1' inside a circle and is filled with diagonal hatching. The right support is labeled 'G2' inside a circle and is white. A vertical line connects the bottom of the deck to the top of the right support.

용역명	2016년 상반기 시설물 정기점검 용역
과업기간	2016. 04. 18 ~ 2016. 06. 30
발주처	 신대구부산고속도로주식회사
용역사	(주)위드이앤오
도면번호	040

ID:남천교(부산)-거더외부 S5G1

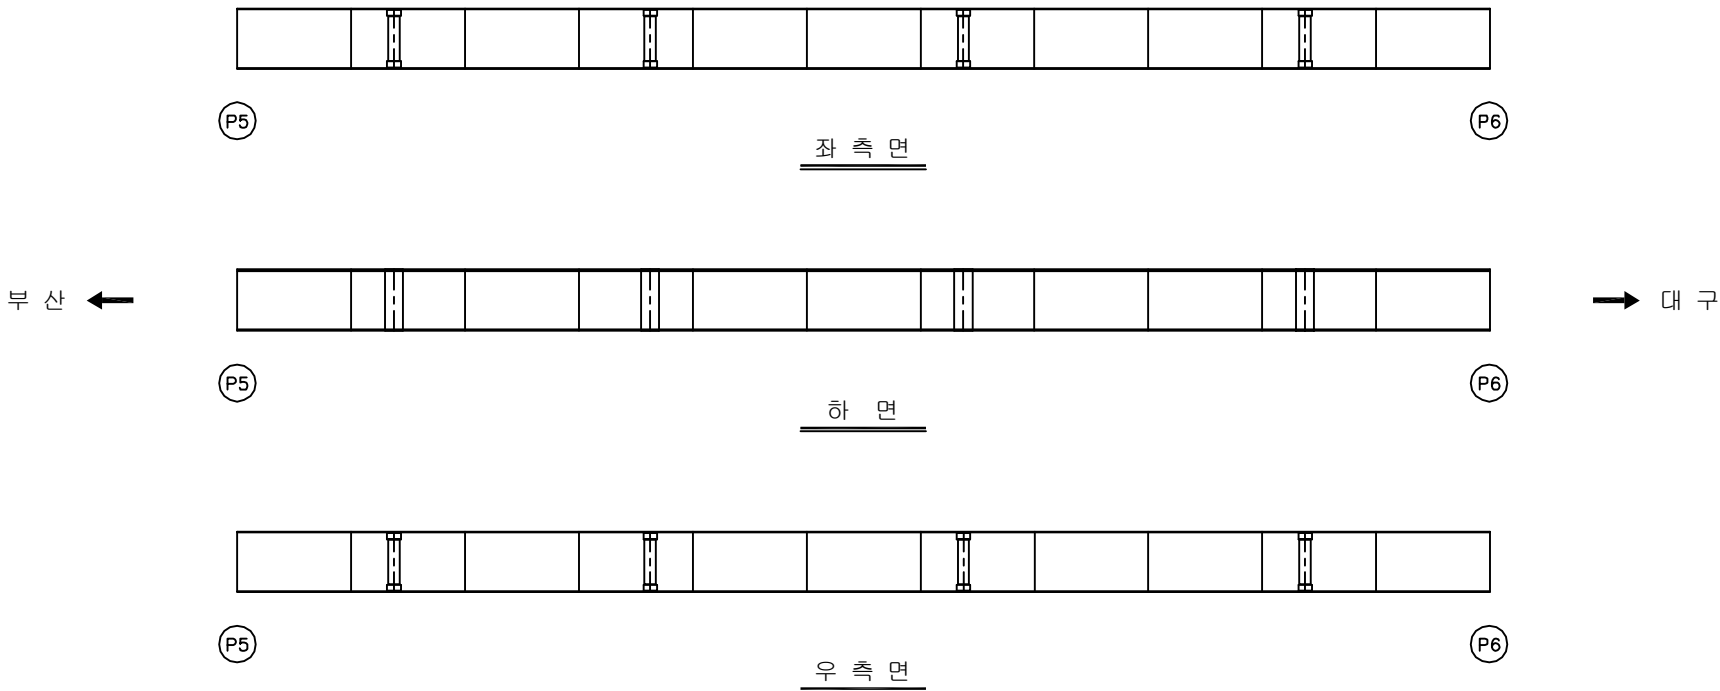
[illegible]

용역명	2016년 상반기 시설물 정기점검 용역
과업기간	2016. 04. 18 ~ 2016. 06. 30
발주처	 신대구부산고속도로주식회사
용역사	(주)위드이앤오
도면번호	041

ID:남천교(부산)-거더외부 S6G1

보 수 이 력	
	기 존 규 모
	신 규 규 모
	보 수부위재균열
1	보 수(기보수)
2	보 수(08. 하반기)
3	보 수(09. 상반기)
4	보 수(09. 하반기)
5	보 수(10. 상반기)
6	보 수(10. 하반기)
7	보 수(11. 상반기)
8	보 수(11. 하반기)
9	보 수(12. 상반기)
10	보 수(12. 하반기)
11	보 수(13. 상반기)
12	보 수(13. 하반기)
13	보 수(14. 상반기)
14	보 수(14. 하반기)
15	보 수(15. 상반기)
16	보 수(15. 하반기)
17	보 수(16. 상반기)

손상 현황 표

[illegible]

KEY PLAN

991.450

18

17

16

15

14

13

12

11

10

9

8

7

6

5

4

3

2

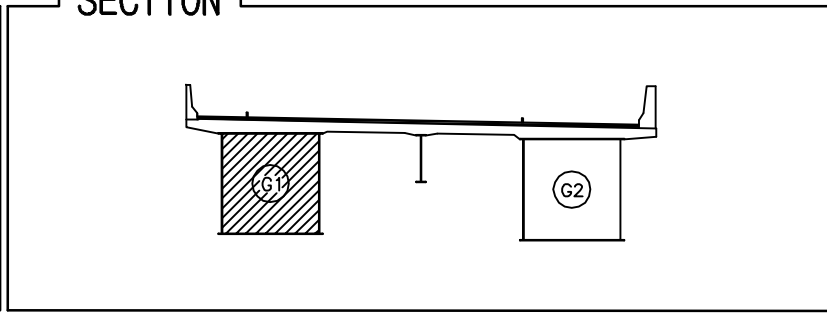
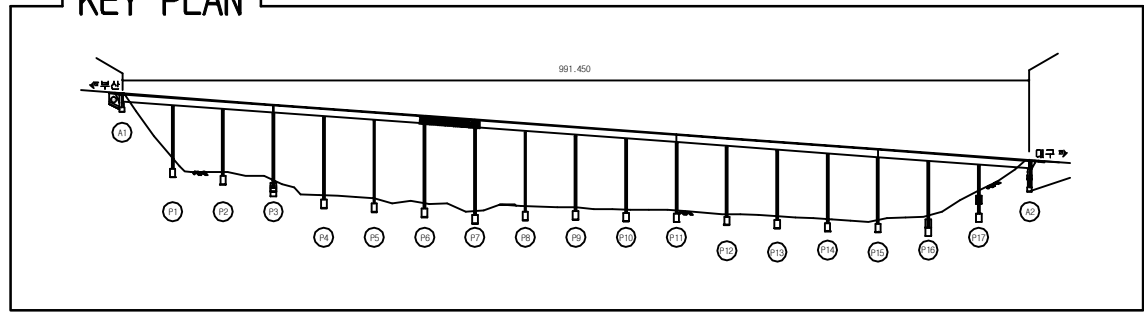
1

SECTION

Diagram illustrating the cross-section of a bridge structure, showing two main support structures labeled G1 and G2. The structure is supported by a central pier and two side piers. The left pier is labeled G1 and the right pier is labeled G2. The deck is shown with a top surface and a bottom surface, with a central gap between the piers.

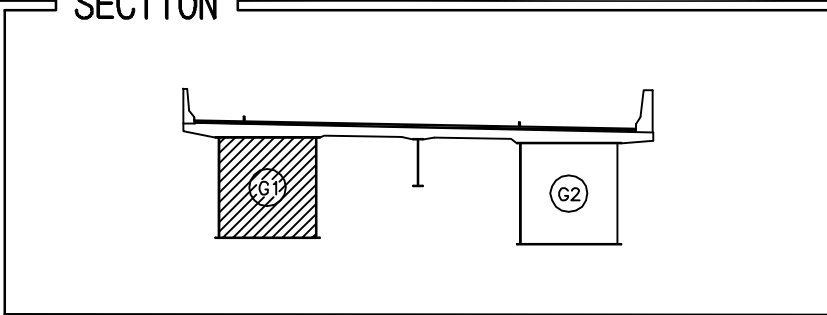
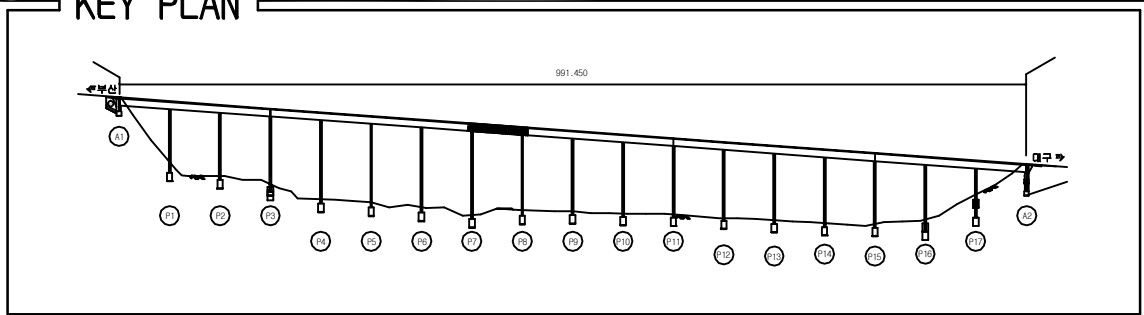
용역명	2016년 상반기 시설물 정기점검 용역
과업기간	2016. 04. 18 ~ 2016. 06. 30
발주처	 신대구부산고속도로주식회사
용역사	(주)위드이앤오
도면번호	042

ID:남천교(부산)-거더외부 S7G1

[illegible]

용역명	2016년 상반기 시설물 정기점검 용역
과업기간	2016. 04. 18 ~ 2016. 06. 30
발주처	 신대구부산고속도로주식회사
용역사	(주)위드이앤오
도면번호	043

ID:남천교(부산)-거더외부 S8G1

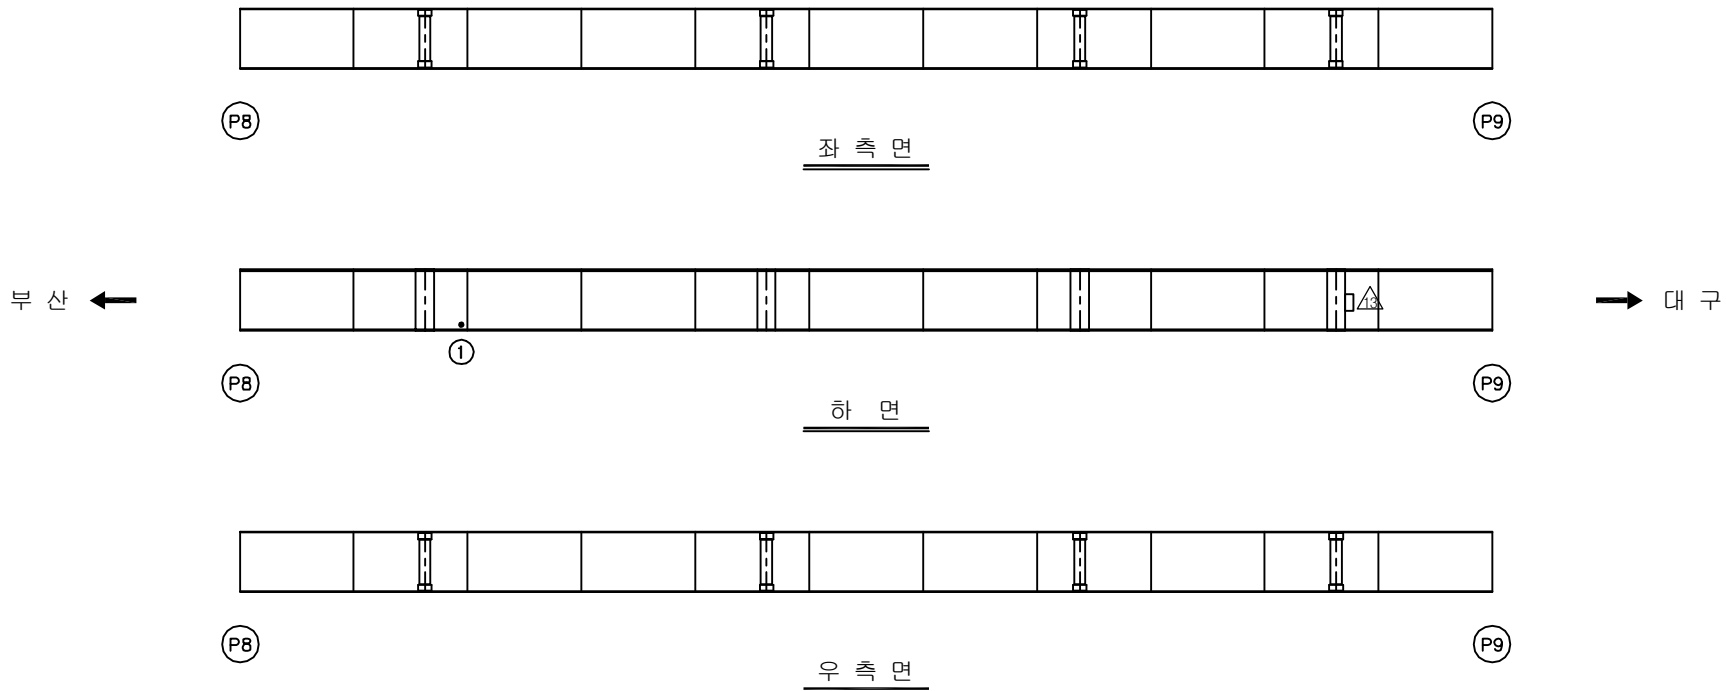
[illegible]

용역명	2016년 상반기 시설물 정기점검 용역
과업기간	2016. 04. 18 ~ 2016. 06. 30
발주처	 신대구부산고속도로주식회사
용역사	(주)위드이앤오
도면번호	044

ID:남천교(부산)-거더외부 S9G1

보 수 이 력	
	기 존 규 월
	신 규 규 월
	보수부위재규월
1	보 수(기보수)
2	보 수(08. 하반기)
3	보 수(09. 상반기)
4	보 수(09. 하반기)
5	보 수(10. 상반기)
6	보 수(10. 하반기)
7	보 수(11. 상반기)
8	보 수(11. 하반기)
9	보 수(12. 상반기)
10	보 수(12. 하반기)
11	보 수(13. 상반기)
12	보 수(13. 하반기)
13	보 수(14. 상반기)
14	보 수(14. 하반기)
15	보 수(15. 상반기)
16	보 수(15. 하반기)
17	보 수(16. 상반기)

손 상 현 황 표

[illegible]

KEY PLAN

The key plan shows the bridge layout with the following details:

- North Arrow:** Located at the top left, pointing towards the upper right.
- Scale Bar:** Located at the top right, indicating a distance of 991.450.
- Bridge Deck:** Represented by a thick black line with vertical supports (piers) labeled P1 through P17.
- Approach Roads:** Shown as thinner lines extending from the bridge deck to the main road network.
- Surrounding Infrastructure:** Includes labels for '신촌' (Shincheon) and '구리' (Guri) at the ends of the bridge, and '신촌' (Shincheon) near the top left.
- Other Labels:** '신촌' (Shincheon) is also labeled near the top left, and '신촌' (Shincheon) is labeled near the bottom right.

SECTION

A cross-section diagram of a bridge deck. The deck is supported by two structures labeled G1 and G2. G1 is on the left, hatched, and G2 is on the right, white. A central vertical line indicates the centerline.

용역명	2016년 상반기 시설물 정기점검 용역
과업기간	2016. 04. 18 ~ 2016. 06. 30
발주처	 신대구부산고속도로주식회사
용역사	(주)위드이앤오
도면번호	045

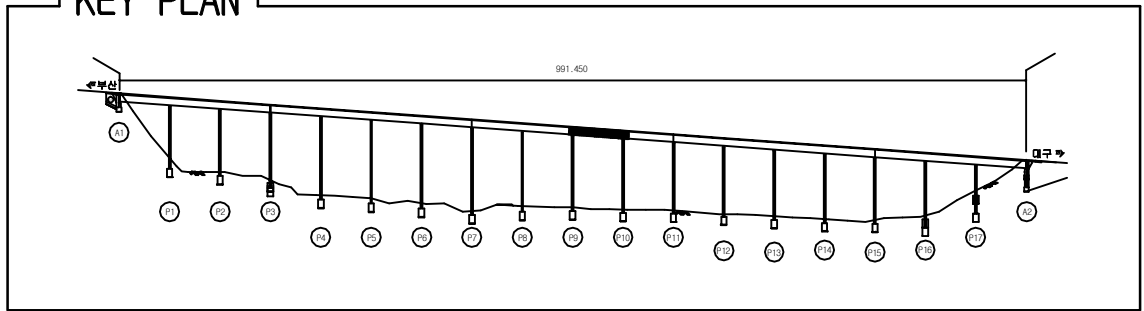
ID:남천교(부산)-거더외부 S10G1

손상 현황 표

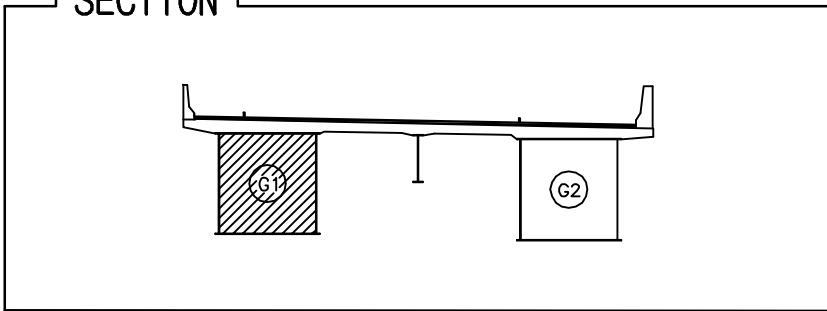
[illegible]

주) 손상의 폭과 길이는 m 이며, 단 균열의 폭은 mm 임

KEY PLAN



SECTION _____

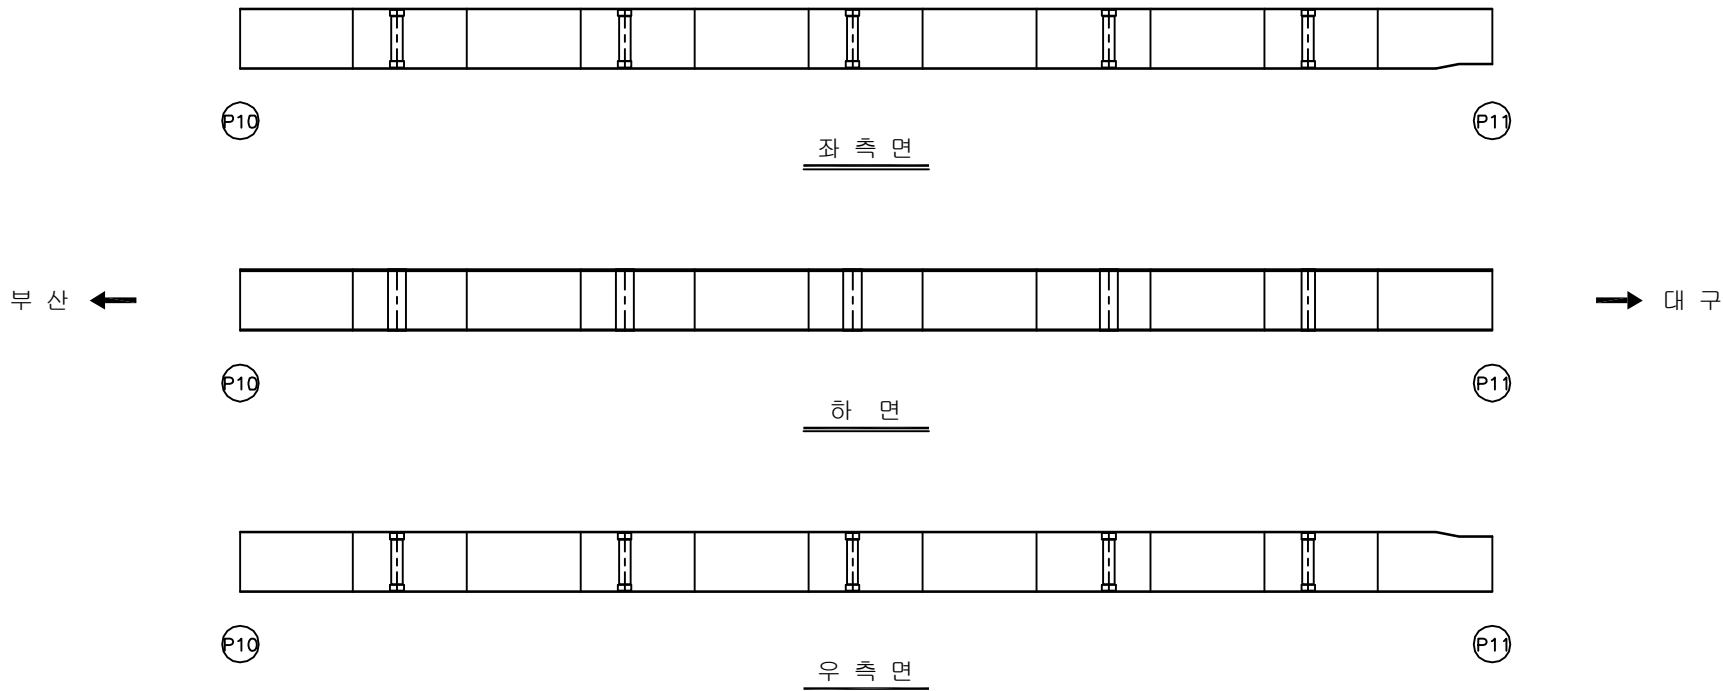


용역명	2016년 상반기 시설물 정기점검 용역
과업기간	2016. 04. 18 ~ 2016. 06. 30
발주처	 신대구부산고속도로주식회사
용역사	(주)위드이앤오
도면번호	046

ID:남천교(부산)-거더외부 S11G1

보 수 이 력	
	기 존 규 역
	신 규 규 역
	보 수 부 위 재 규 역
	보 수 (기 보 수)
	보 수 (08. 하 반 기)
	보 수 (09. 상 반 기)
	보 수 (09. 하 반 기)
	보 수 (10. 상 반 기)
	보 수 (10. 하 반 기)
	보 수 (11. 상 반 기)
	보 수 (11. 하 반 기)
	보 수 (12. 상 반 기)
	보 수 (12. 하 반 기)
	보 수 (13. 상 반 기)
	보 수 (13. 하 반 기)
	보 수 (14. 상 반 기)
	보 수 (14. 하 반 기)
	보 수 (15. 상 반 기)
	보 수 (15. 하 반 기)
	보 수 (16. 상 반 기)

손상 현황 표

[illegible]

KEY PLAN

991.450

1 2 3 4 5 6 7 8 9 10 11 12 13 14 15 16 17 18

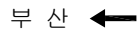
SECTION

용역명	2016년 상반기 시설물 정기점검 용역
과업기간	2016. 04. 18 ~ 2016. 06. 30
발주처	 신대구부산고속도로주식회사
용역사	(주)위드이앤오
도면번호	047

ID:남천교(부산)-거더외부 S12G1

보 수 이 력	
	기 준 규 모
	신 규 규 모
	보수부위재균열
1	보 수(기보수)
2	보 수(08. 하반기)
3	보 수(09. 상반기)
4	보 수(09. 하반기)
5	보 수(10. 상반기)
6	보 수(10. 하반기)
7	보 수(11. 상반기)
8	보 수(11. 하반기)
9	보 수(12. 상반기)
10	보 수(12. 하반기)
11	보 수(13. 상반기)
12	보 수(13. 하반기)
13	보 수(14. 상반기)
14	보 수(14. 하반기)
15	보 수(15. 상반기)
16	보 수(15. 하반기)
17	보 수(16. 상반기)

손 상 현 황 표

[illegible]

KEY PLAN

991.450

11

P1 P2 P3 P4 P5 P6 P7 P8 P9 P10 P11 P12 P13 P14 P15 P16 P17

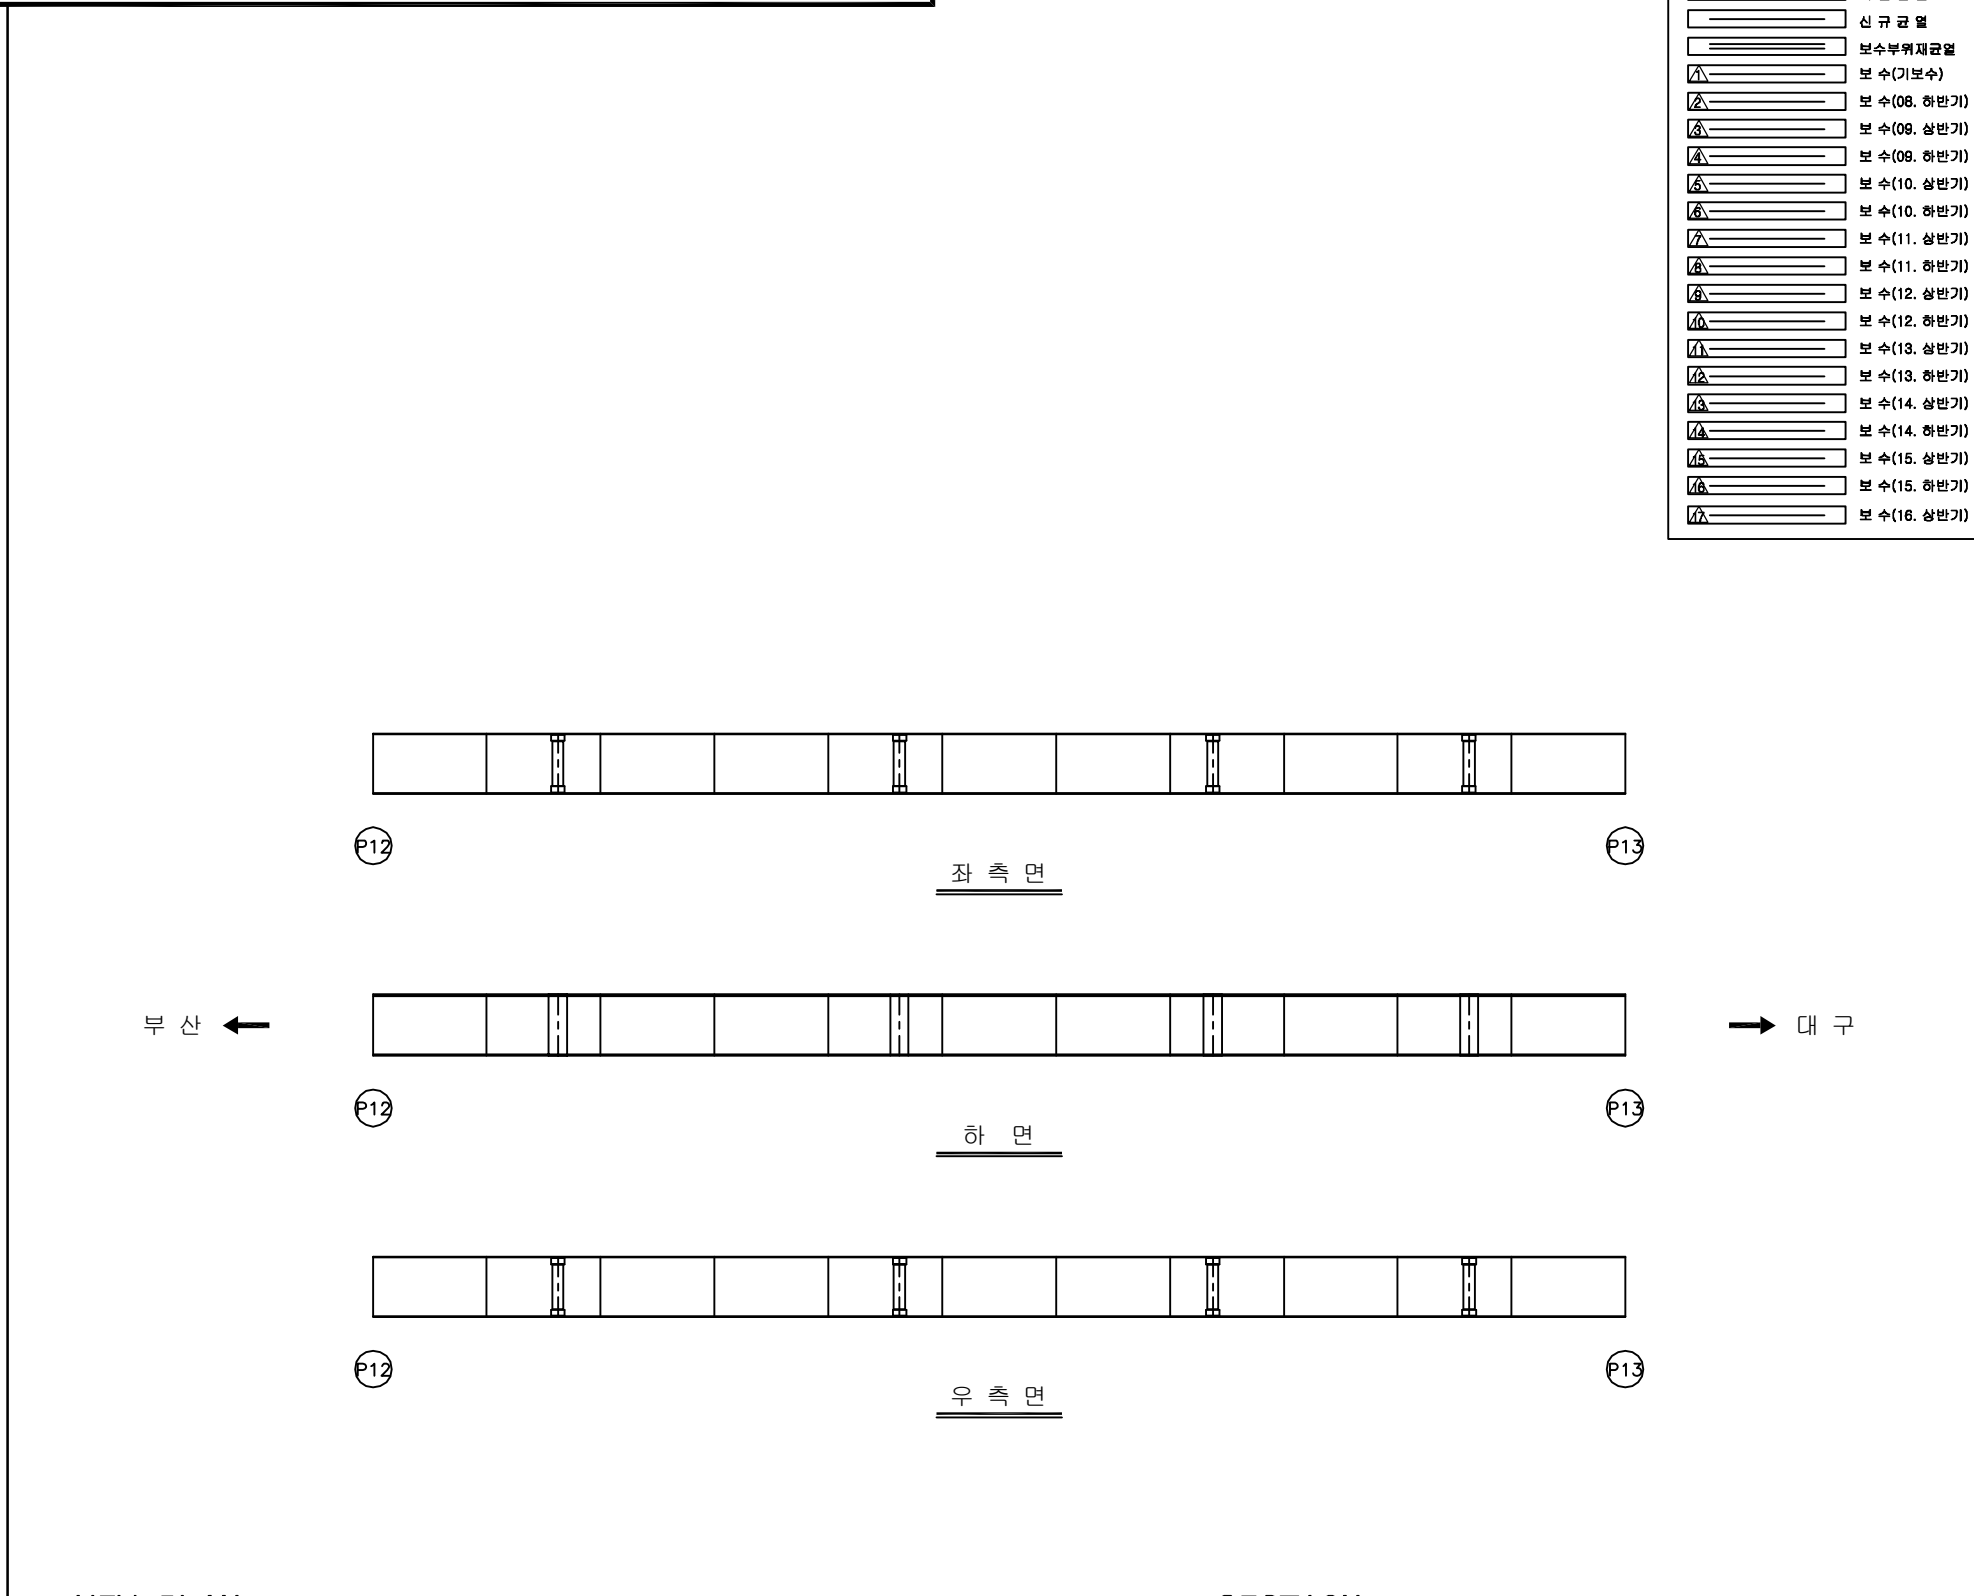
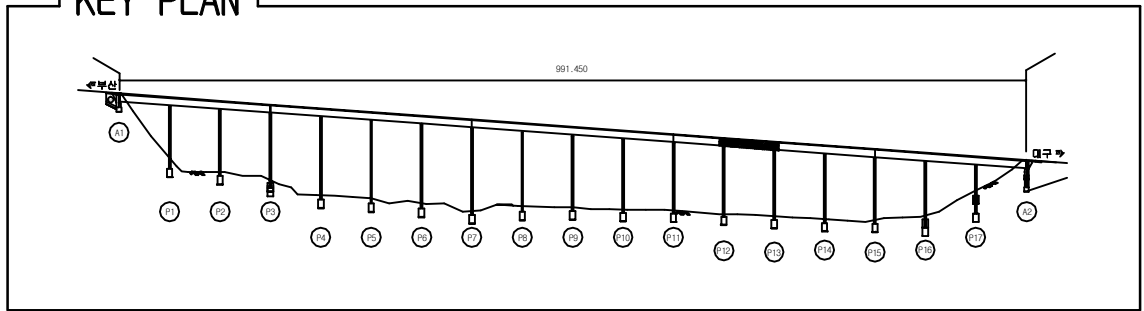
12

SECTION

The diagram shows a cross-section of a bridge deck. The deck is supported by two structures, G1 and G2. G1 is on the left, hatched, and G2 is on the right, white. A central vertical line indicates the centerline.

용역명	2016년 상반기 시설물 정기점검 용역
과업기간	2016. 04. 18 ~ 2016. 06. 30
발주처	 신대구부산고속도로주식회사
용역사	(주)위드이앤오
도면번호	048

 
 
ID:남천교(부산)-거더외부 S13G1

[illegible]

A cross-sectional diagram of a beam. The beam is supported by two rectangular blocks. The left support is labeled 'G1' and is filled with diagonal hatching. The right support is labeled 'G2' and is empty. The beam is shown in profile, with a central vertical line indicating its axis. The diagram is labeled 'SECTION' at the top.

용역명	2016년 상반기 시설물 정기점검 용역
과업기간	2016. 04. 18 ~ 2016. 06. 30
발주처	 신대구부산고속도로주식회사
용역사	(주)위드이앤오
도면번호	049

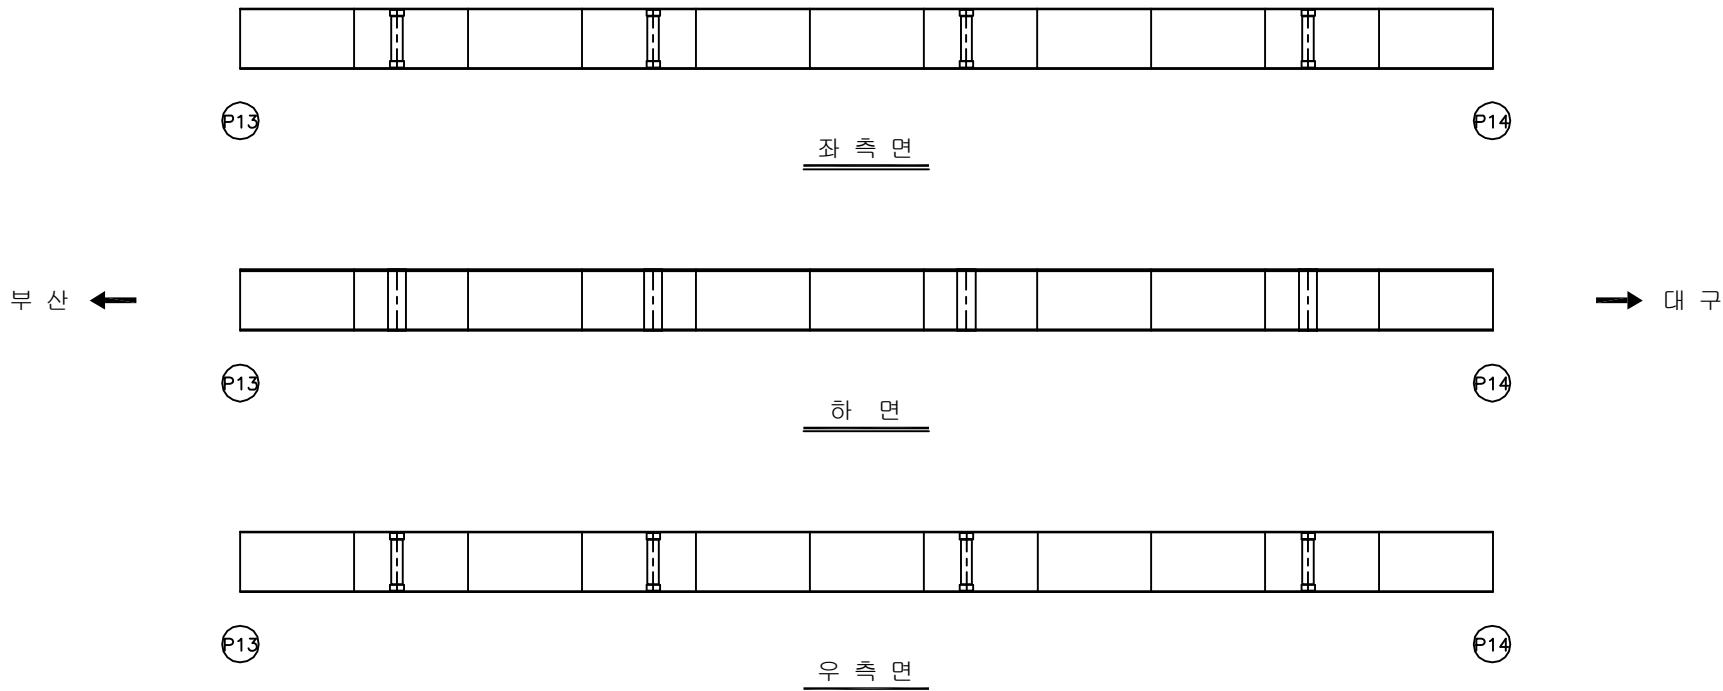
ID:남천교(부산)-거더외부 S14G1

보 수 이 력	
	기 존 규 칙
	신 규 규 칙
	보수부위재규칙
	보 수(기보수)
	보 수(08. 하반기)
	보 수(09. 상반기)
	보 수(09. 하반기)
	보 수(10. 상반기)
	보 수(10. 하반기)
	보 수(11. 상반기)
	보 수(11. 하반기)
	보 수(12. 상반기)
	보 수(12. 하반기)
	보 수(13. 상반기)
	보 수(13. 하반기)
	보 수(14. 상반기)
	보 수(14. 하반기)
	보 수(15. 상반기)
	보 수(15. 하반기)
	보 수(16. 상반기)

손 상 현 황 표

[illegible]

주) 손상의 폭과 길이는 m 이며, 단 균열의 폭은 mm 임



KEY PLAN

991.450

대교로

1 2 3 4 5 6 7 8 9 10 11 12 13 14 15 16 17 18 19 20

SECTION

The diagram shows a cross-section of a bridge deck. A horizontal line represents the deck surface. Below this line, there are two support structures. The left support is a rectangular pier labeled 'G1' with diagonal hatching. The right support is a rectangular pier labeled 'G2' with a solid outline. A vertical line extends from the deck surface down to the top of pier G2, indicating a joint or support point.

용역명	2016년 상반기 시설물 정기점검 용역
과업기간	2016. 04. 18 ~ 2016. 06. 30
발주처	 신대구부산고속도로주식회사
용역사	(주)위드이앤오
도면번호	050

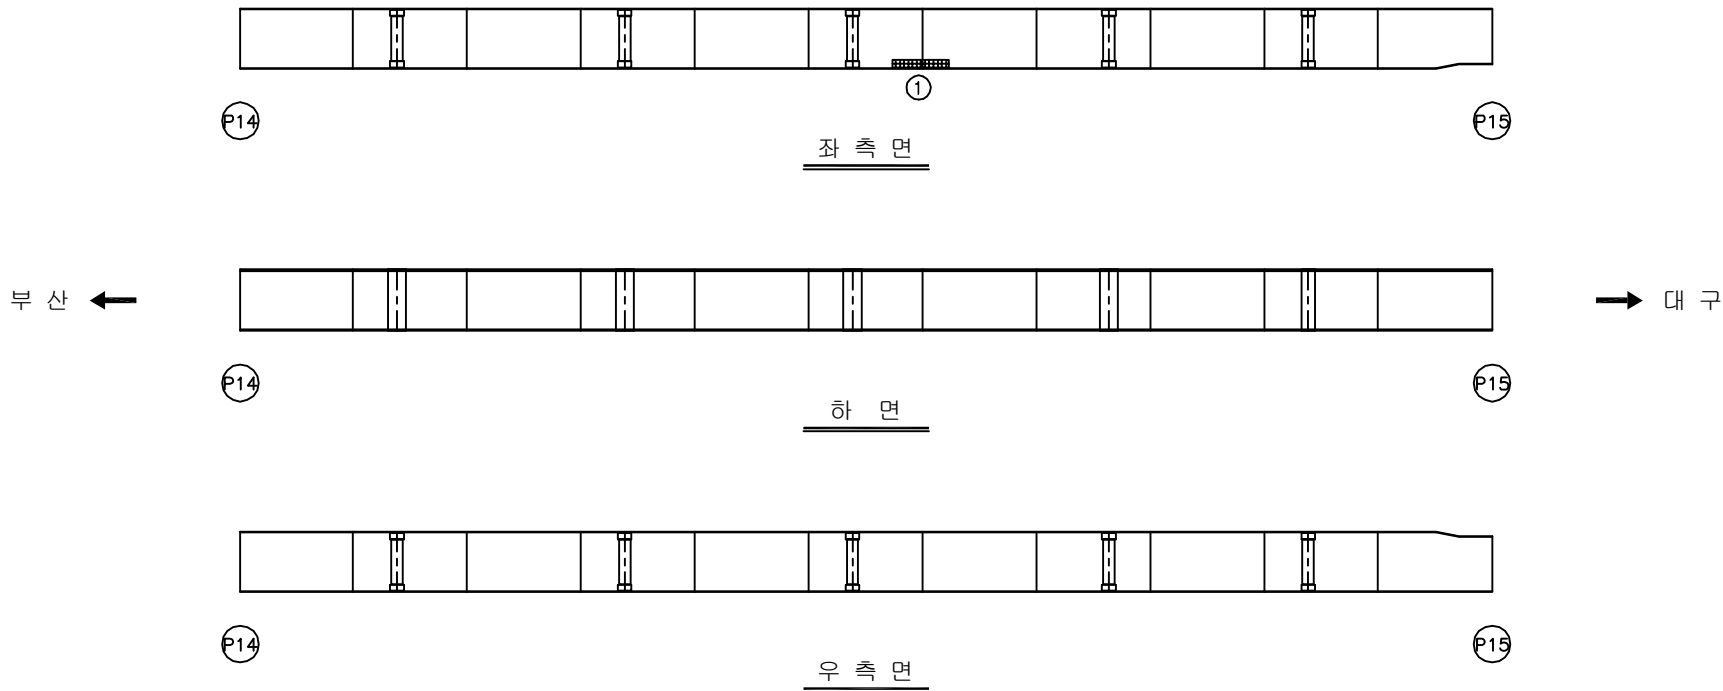
ID:남천교(부산)-거더외부 S15G1

보 수 이 력	
	기 존 규 모
	신 규 규 모
	보 수부위재균열
1	보 수(기보수)
2	보 수(08. 하반기)
3	보 수(09. 상반기)
4	보 수(09. 하반기)
5	보 수(10. 상반기)
6	보 수(10. 하반기)
7	보 수(11. 상반기)
8	보 수(11. 하반기)
9	보 수(12. 상반기)
10	보 수(12. 하반기)
11	보 수(13. 상반기)
12	보 수(13. 하반기)
13	보 수(14. 상반기)
14	보 수(14. 하반기)
15	보 수(15. 상반기)
16	보 수(15. 하반기)
17	보 수(16. 상반기)

손상 현황 표

[illegible]

주) 손상의 폭과 길이는 m 이며, 단 균열의 폭은 mm 임



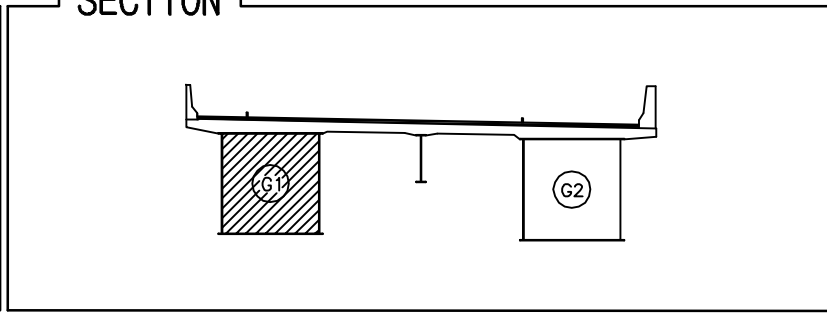
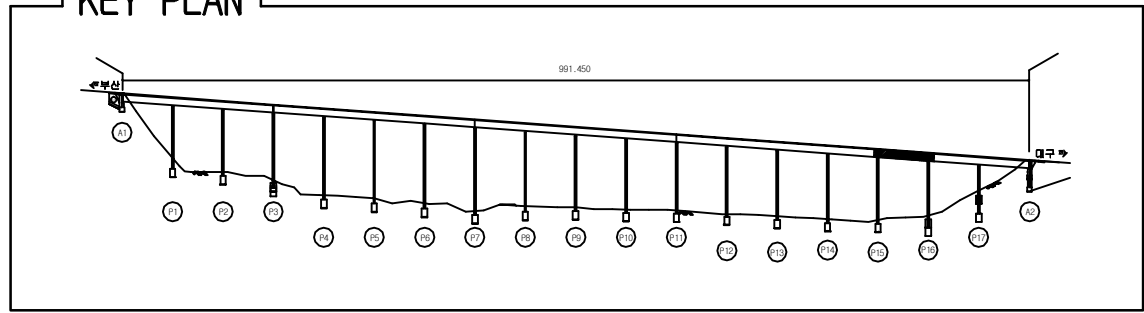
KEY PLAN

SECTION

The diagram shows a cross-section of a bridge deck. The deck is represented by a horizontal line with a slight upward curve at the ends. It is supported by two vertical structures. The structure on the left is a hatched rectangular pier labeled 'G1'. The structure on the right is a rectangular pier labeled 'G2'. A vertical line with a horizontal crossbar is positioned between the two piers, likely representing a central support or a section cut line.

용역명	2016년 상반기 시설물 정기점검 용역
과업기간	2016. 04. 18 ~ 2016. 06. 30
발주처	 신대구부산고속도로주식회사
용역사	(주)위드이앤오
도면번호	051

ID:남천교(부산)-거더외부 S16G1

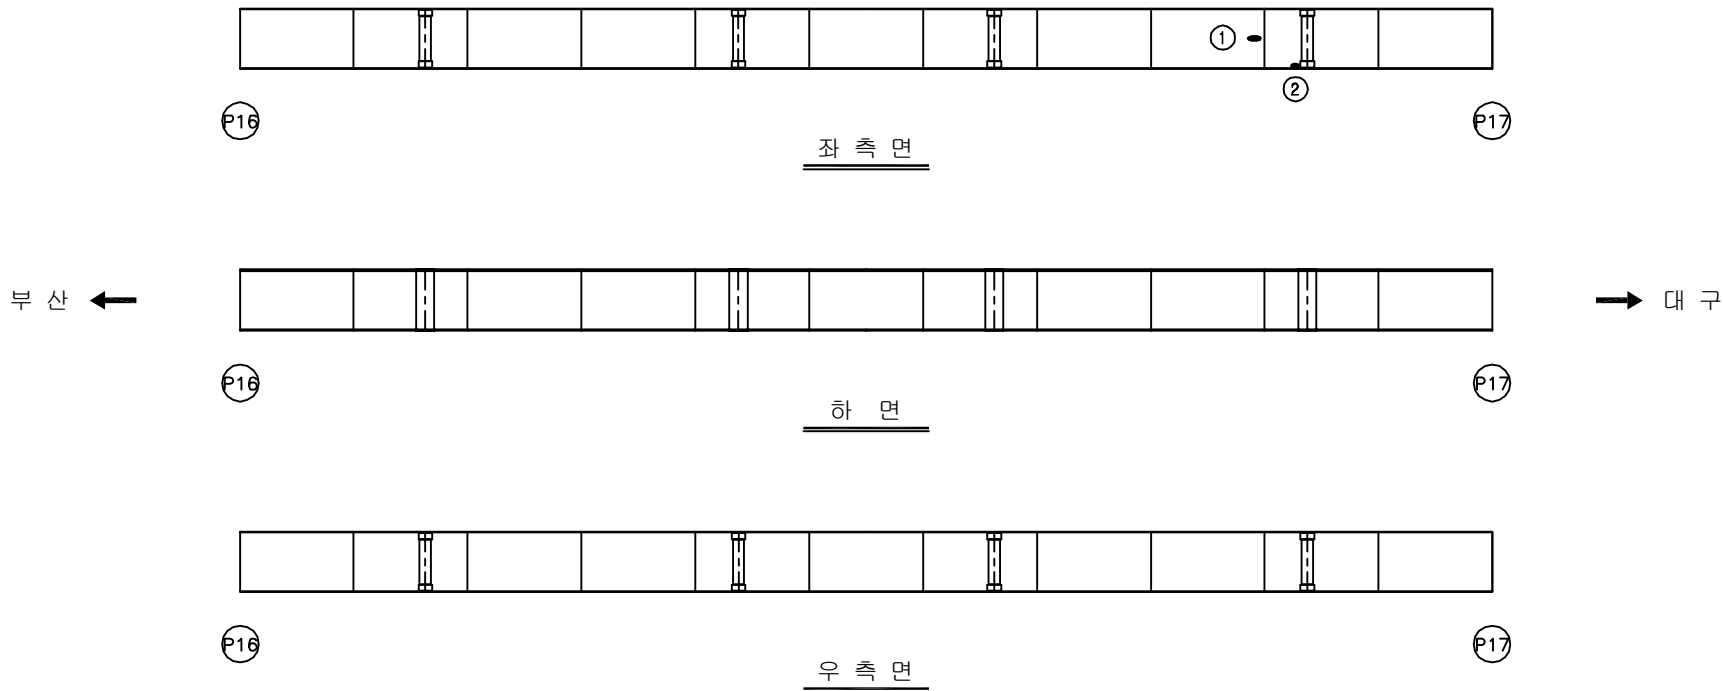
[illegible]

용역명	2016년 상반기 시설물 정기점검 용역
과업기간	2016. 04. 18 ~ 2016. 06. 30
발주처	 신대구부산고속도로주식회사
용역사	(주)위드이앤오
도면번호	052

ID:남천교(부산)-거더외부 S17G1

보 수 이 력	
	기 존 규 월
	신 규 규 월
	보수부위재규월
1	보 수(기보수)
2	보 수(08. 하반기)
3	보 수(09. 상반기)
4	보 수(09. 하반기)
5	보 수(10. 상반기)
6	보 수(10. 하반기)
7	보 수(11. 상반기)
8	보 수(11. 하반기)
9	보 수(12. 상반기)
10	보 수(12. 하반기)
11	보 수(13. 상반기)
12	보 수(13. 하반기)
13	보 수(14. 상반기)
14	보 수(14. 하반기)
15	보 수(15. 상반기)
16	보 수(15. 하반기)
17	보 수(16. 상반기)

손상 현황 표

[illegible]

KEY PLAN

991.450

A1

P1 P2 P3 P4 P5 P6 P7 P8 P9 P10 P11 P12 P13 P14 P15 P16 P17

A2

SECTION

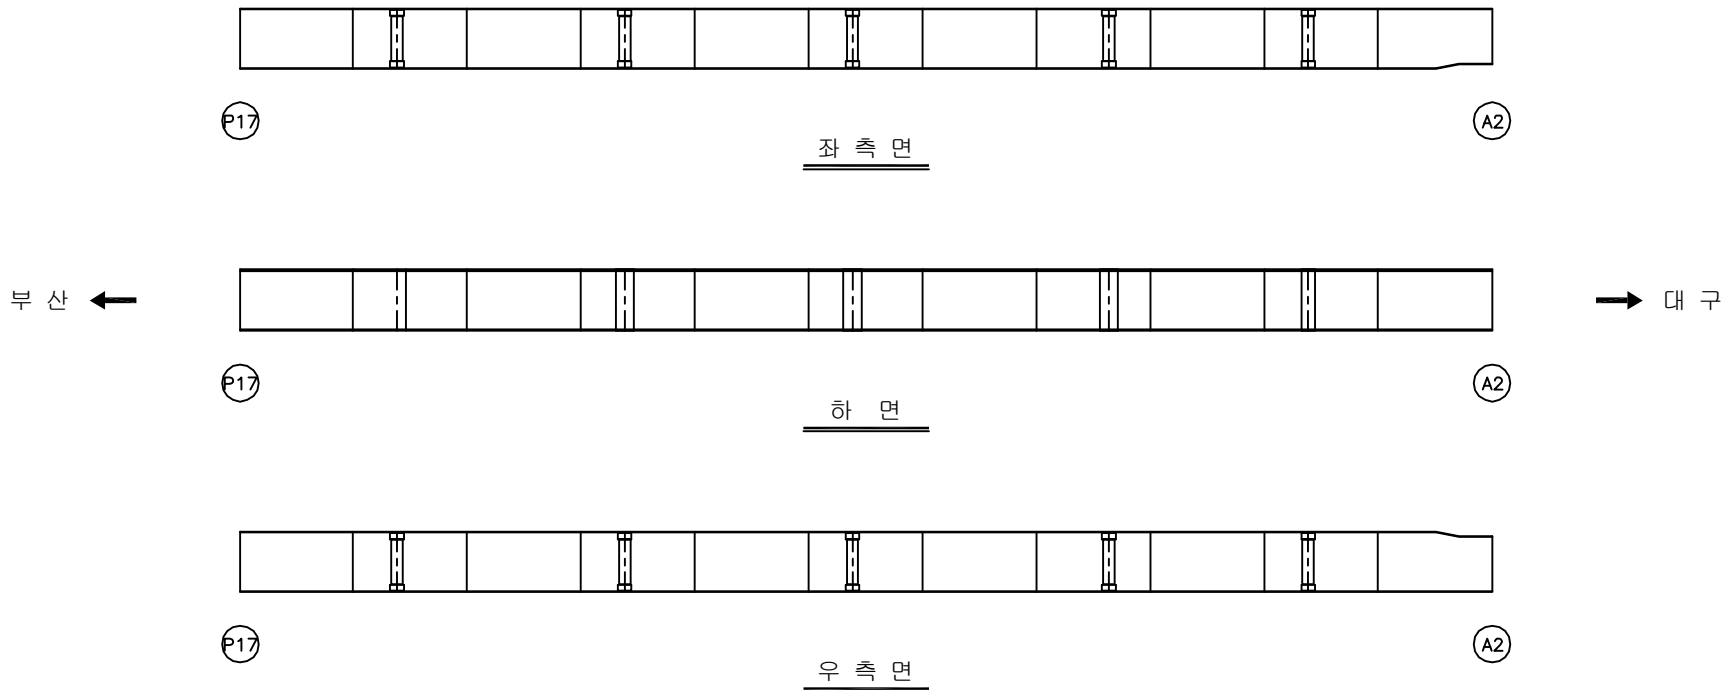
A technical cross-section diagram of a beam. The beam is supported by two vertical supports. The left support is labeled 'G1' and is filled with diagonal hatching. The right support is labeled 'G2' and is an empty rectangle. A vertical line extends downwards from the center of the beam between the two supports. The beam has a flat top surface and slightly raised ends.

용역명	2016년 상반기 시설물 정기점검 용역
과업기간	2016. 04. 18 ~ 2016. 06. 30
발주처	 신대구부산고속도로주식회사
용역사	(주)위드이앤오
도면번호	053

ID:남천교(부산)-거더외부 S18G1

보 수 이 력	
	기 준 규 모
	신 규 규 모
	보수부위재균열
	보 수(기보수)
	보 수(08. 하반기)
	보 수(09. 상반기)
	보 수(09. 하반기)
	보 수(10. 상반기)
	보 수(10. 하반기)
	보 수(11. 상반기)
	보 수(11. 하반기)
	보 수(12. 상반기)
	보 수(12. 하반기)
	보 수(13. 상반기)
	보 수(13. 하반기)
	보 수(14. 상반기)
	보 수(14. 하반기)
	보 수(15. 상반기)
	보 수(15. 하반기)
	보 수(16. 상반기)

손상 현황 표

 
 
[illegible]

SECTION

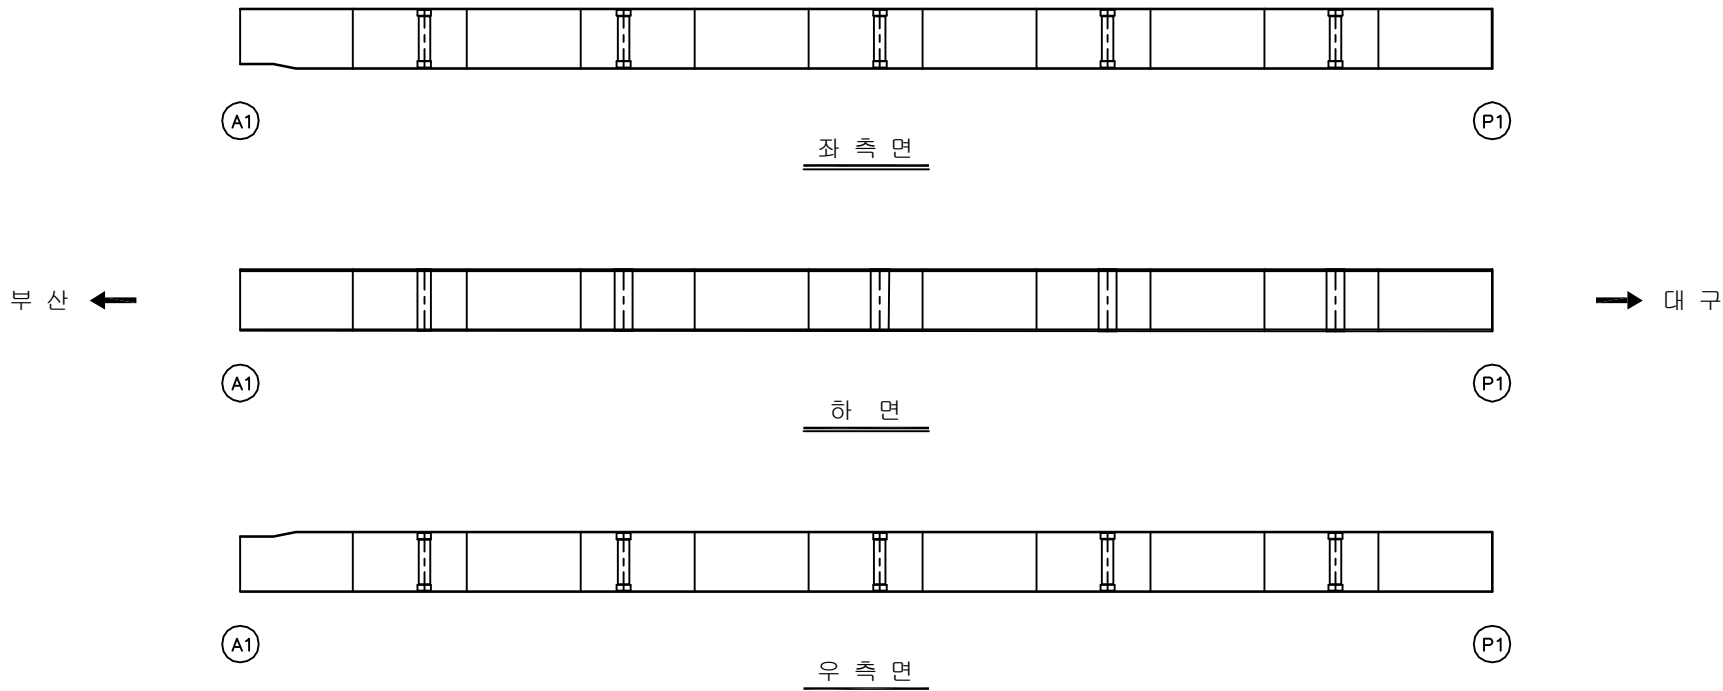
A technical cross-section diagram of a beam. The beam is supported by two vertical columns. The left column is labeled 'G1' and is filled with diagonal hatching. The right column is labeled 'G2' and is empty. The beam is shown in profile, with a central vertical line indicating its axis. The diagram is labeled 'SECTION' at the top left.

용역명	2016년 상반기 시설물 정기점검 용역
과업기간	2016. 04. 18 ~ 2016. 06. 30
발주처	 신대구부산고속도로주식회사
용역사	(주)위드이앤오
도면번호	054

ID:남천교(부산)-거더외부 S1G2

보 수 이 력	
	기 존 규 칙
	신 규 규 칙
	보수부위재규칙
	보 수(기보수)
	보 수(08. 하반기)
	보 수(09. 상반기)
	보 수(09. 하반기)
	보 수(10. 상반기)
	보 수(10. 하반기)
	보 수(11. 상반기)
	보 수(11. 하반기)
	보 수(12. 상반기)
	보 수(12. 하반기)
	보 수(13. 상반기)
	보 수(13. 하반기)
	보 수(14. 상반기)
	보 수(14. 하반기)
	보 수(15. 상반기)
	보 수(15. 하반기)
	보 수(16. 상반기)

손상 현황 표

[illegible]

KEY PLAN

991.450

A1

P1 P2 P3 P4 P5 P6 P7 P8 P9 P10 P11 P12 P13 P14 P15 P16 P17

 
 
A2

SECTION

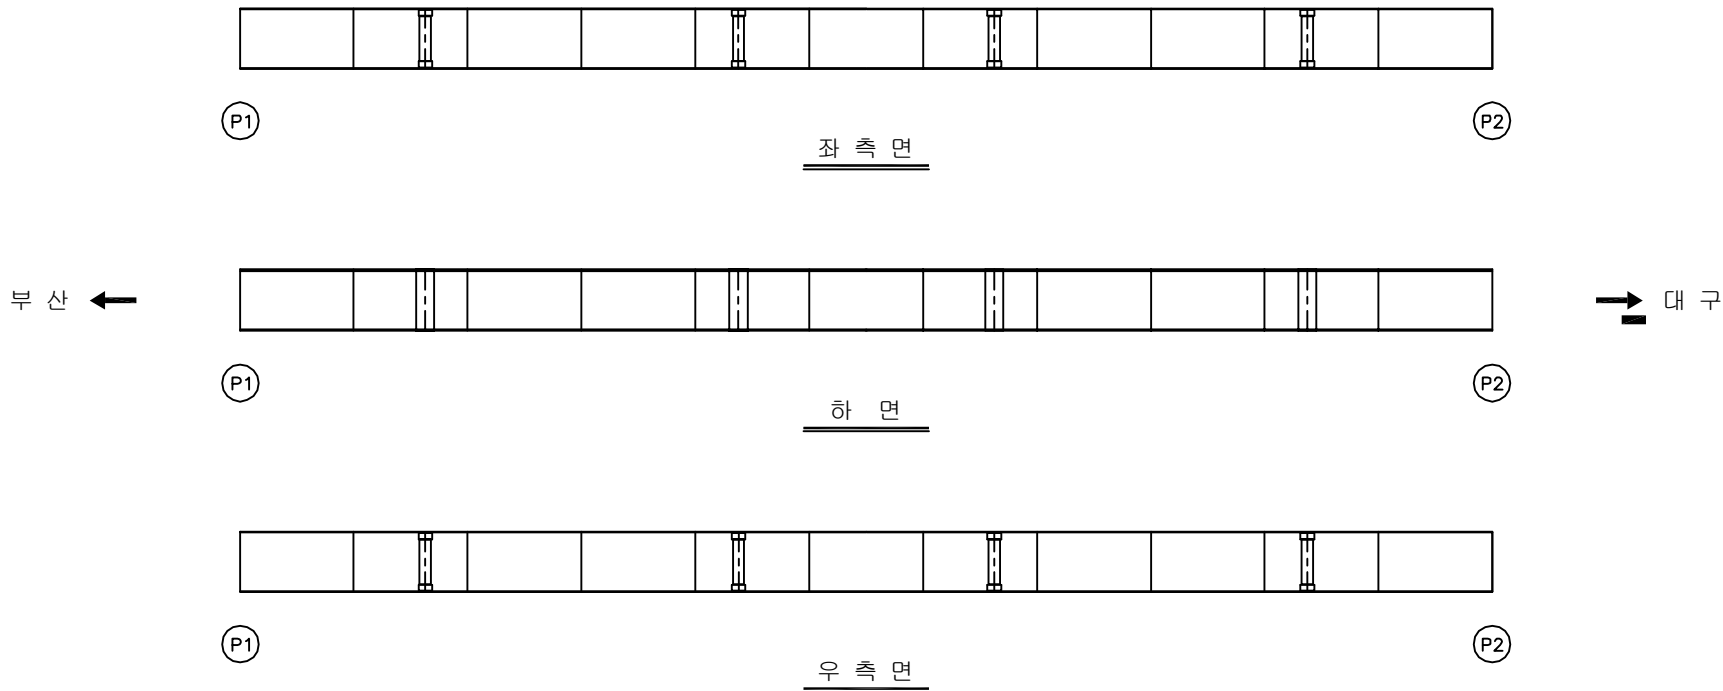
A cross-sectional diagram of a beam. The beam is represented by a horizontal line with vertical end caps. It is supported by two rectangular columns. The left column is labeled 'G1' and is a plain rectangle. The right column is labeled 'G2' and is filled with diagonal hatching. A vertical line is drawn between the two columns, extending from the bottom of the beam to the bottom of the columns.

용역명	2016년 상반기 시설물 정기점검 용역
과업기간	2016. 04. 18 ~ 2016. 06. 30
발주처	 신대구부산고속도로주식회사
용역사	(주)위드이앤오
도면번호	055

ID:남천교(부산)-거더외부 S2G2

보 수 이 력	
	기 존 규 칙
	신 규 규 칙
	보수부위재규칙
	보 수(기보수)
	보 수(08. 하반기)
	보 수(09. 상반기)
	보 수(09. 하반기)
	보 수(10. 상반기)
	보 수(10. 하반기)
	보 수(11. 상반기)
	보 수(11. 하반기)
	보 수(12. 상반기)
	보 수(12. 하반기)
	보 수(13. 상반기)
	보 수(13. 하반기)
	보 수(14. 상반기)
	보 수(14. 하반기)
	보 수(15. 상반기)
	보 수(15. 하반기)
	보 수(16. 상반기)

손상 현황 표

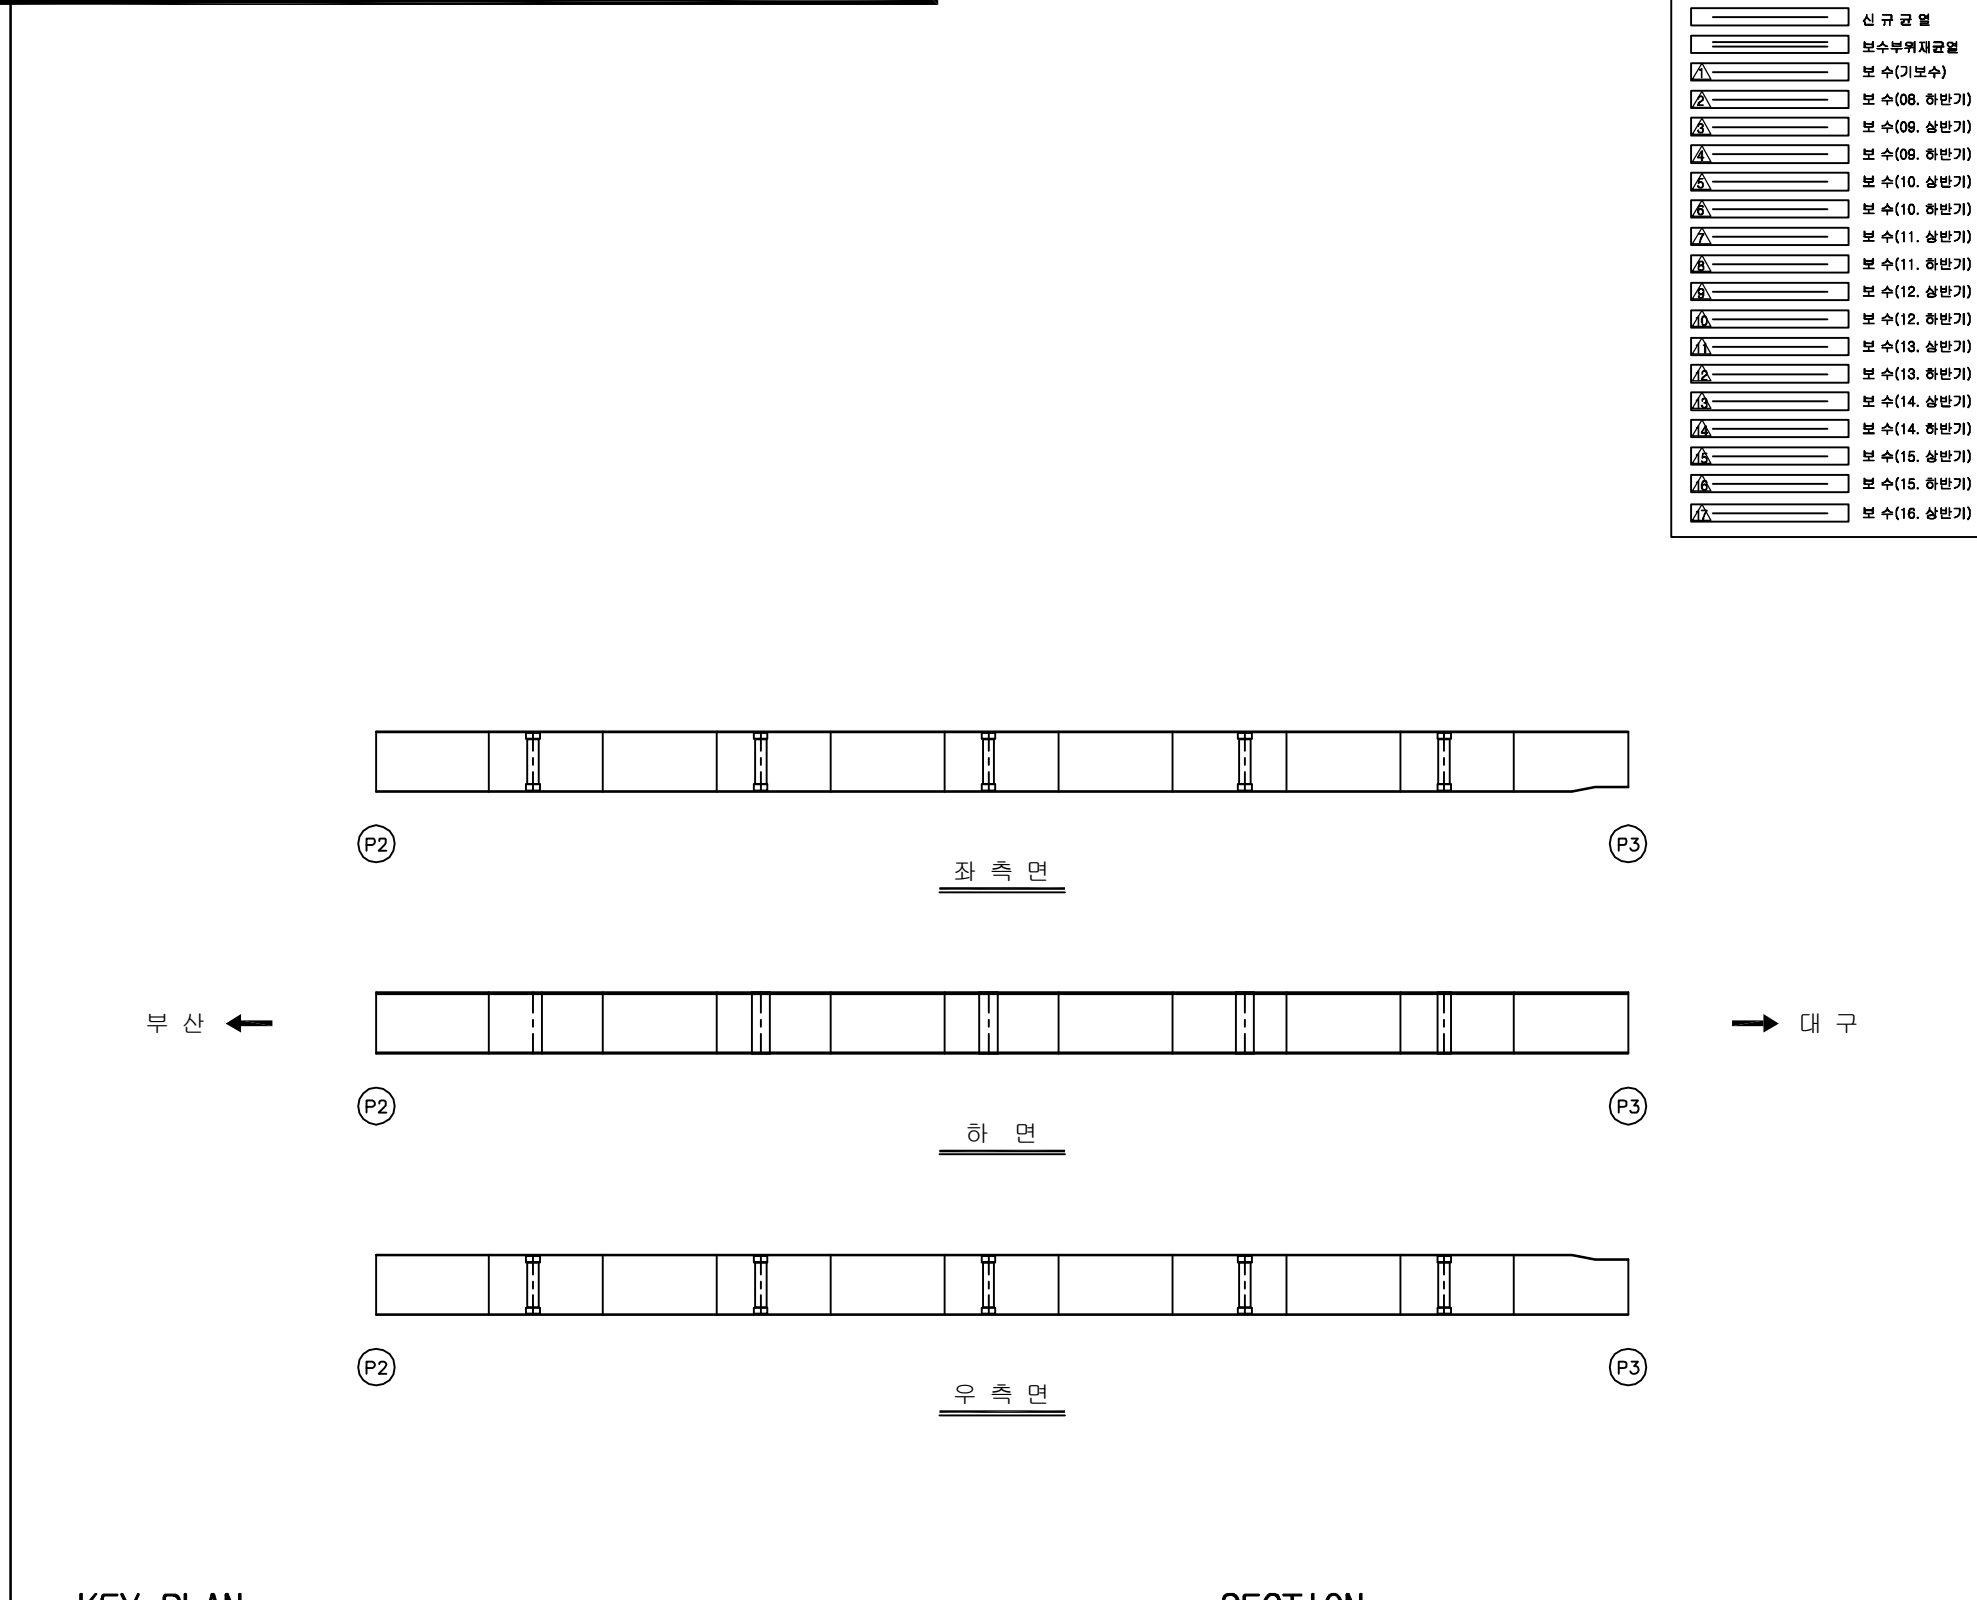
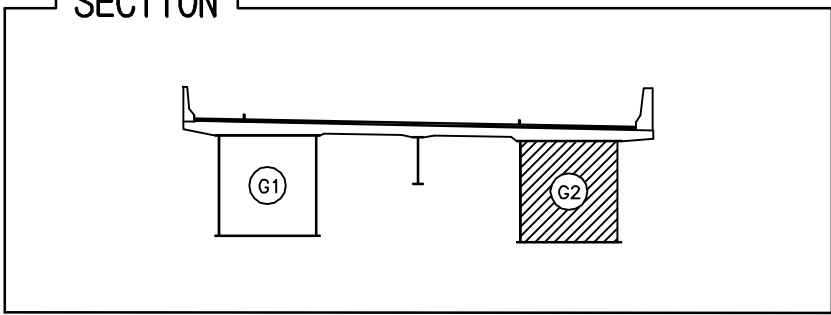
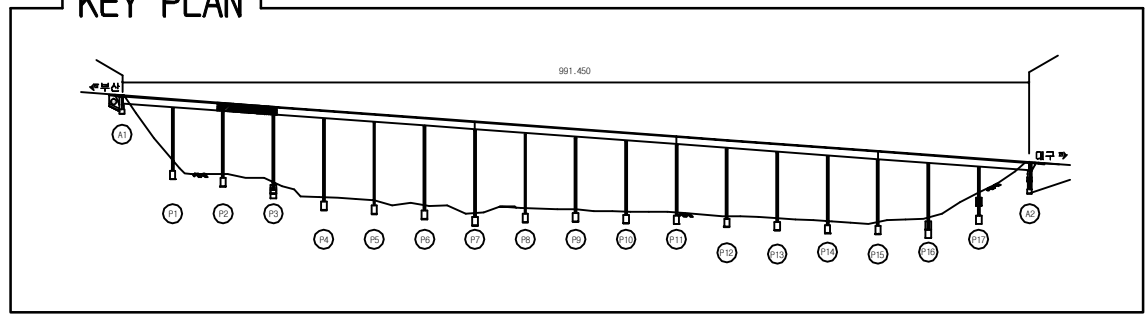
[illegible]

SECTION

The diagram shows a cross-section of a beam supported by two rectangular supports. The left support is labeled G1 and is a plain rectangle. The right support is labeled G2 and is filled with diagonal hatching. A vertical line is drawn between the two supports, indicating a section cut. The beam is shown as a horizontal line with a small vertical line at its center, representing the section cut.

용역명	2016년 상반기 시설물 정기점검 용역
과업기간	2016. 04. 18 ~ 2016. 06. 30
발주처	 신대구부산고속도로주식회사
용역사	(주)위드이앤오
도면번호	056

ID:남천교(부산)-거더외부 S3G2

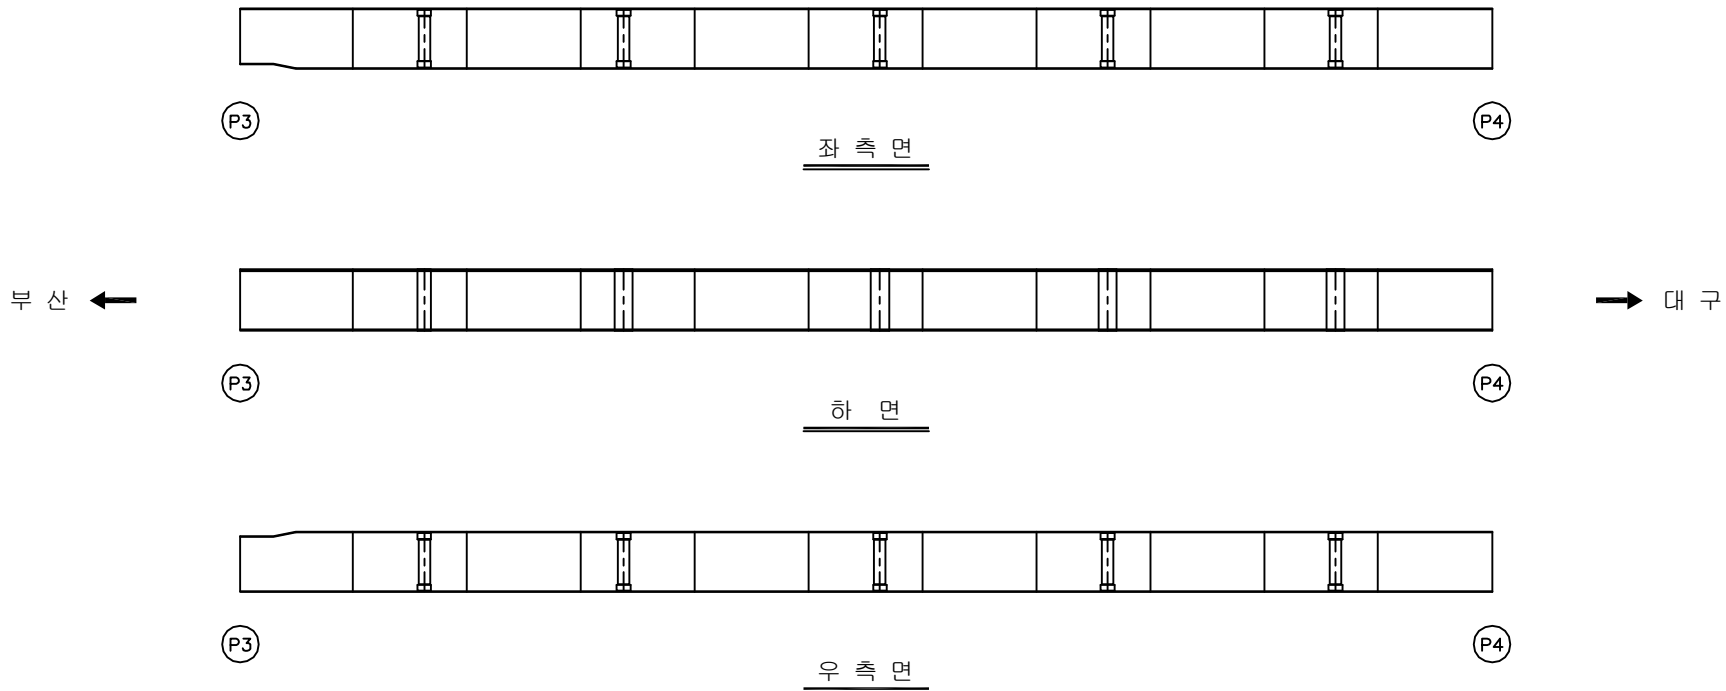
[illegible]

용역명	2016년 상반기 시설물 정기점검 용역
과업기간	2016. 04. 18 ~ 2016. 06. 30
발주처	 신대구부산고속도로주식회사
용역사	(주)위드이앤오
도면번호	057

ID:남천교(부산)-거더외부 S4G2

보 수 이 력	
	기 준 규 모
	신 규 규 모
	보수부위재균열
1	보 수(기보수)
2	보 수(08. 하반기)
3	보 수(09. 상반기)
4	보 수(09. 하반기)
5	보 수(10. 상반기)
6	보 수(10. 하반기)
7	보 수(11. 상반기)
8	보 수(11. 하반기)
9	보 수(12. 상반기)
10	보 수(12. 하반기)
11	보 수(13. 상반기)
12	보 수(13. 하반기)
13	보 수(14. 상반기)
14	보 수(14. 하반기)
15	보 수(15. 상반기)
16	보 수(15. 하반기)
17	보 수(16. 상반기)

손 상 현 황 표

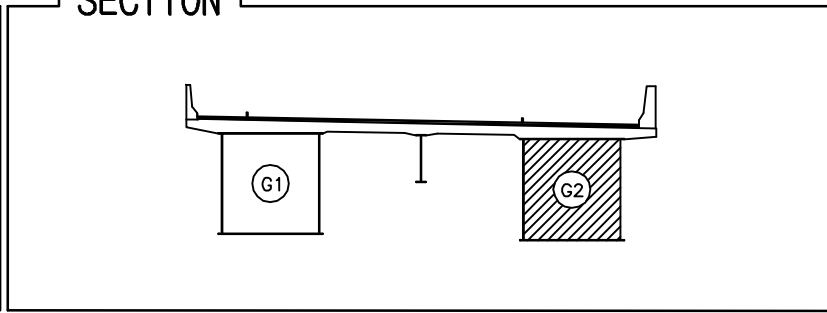
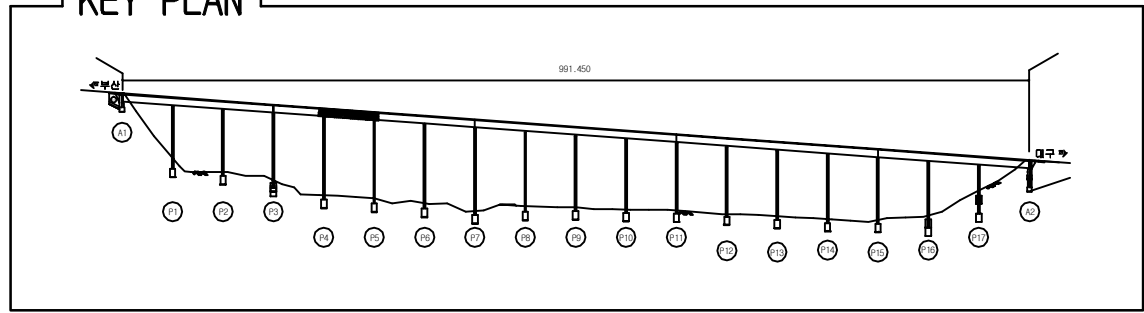
[illegible][illegible]

SECTION

A cross-sectional diagram of a beam. The beam is represented by a horizontal line with vertical end caps. It is supported by two rectangular columns. The left column is labeled 'G1' and is a plain rectangle. The right column is labeled 'G2' and is filled with diagonal hatching. A vertical line is drawn between the two columns, extending from the bottom of the beam to the bottom of the page.

용역명	2016년 상반기 시설물 정기점검 용역
과업기간	2016. 04. 18 ~ 2016. 06. 30
발주처	 신대구부산고속도로주식회사
용역사	(주)위드이앤오
도면번호	058

ID:남천교(부산)-거더외부 S5G2

[illegible]

용역명	2016년 상반기 시설물 정기점검 용역
과업기간	2016. 04. 18 ~ 2016. 06. 30
발주처	 신대구부산고속도로주식회사
용역사	(주)위드이앤오
도면번호	059

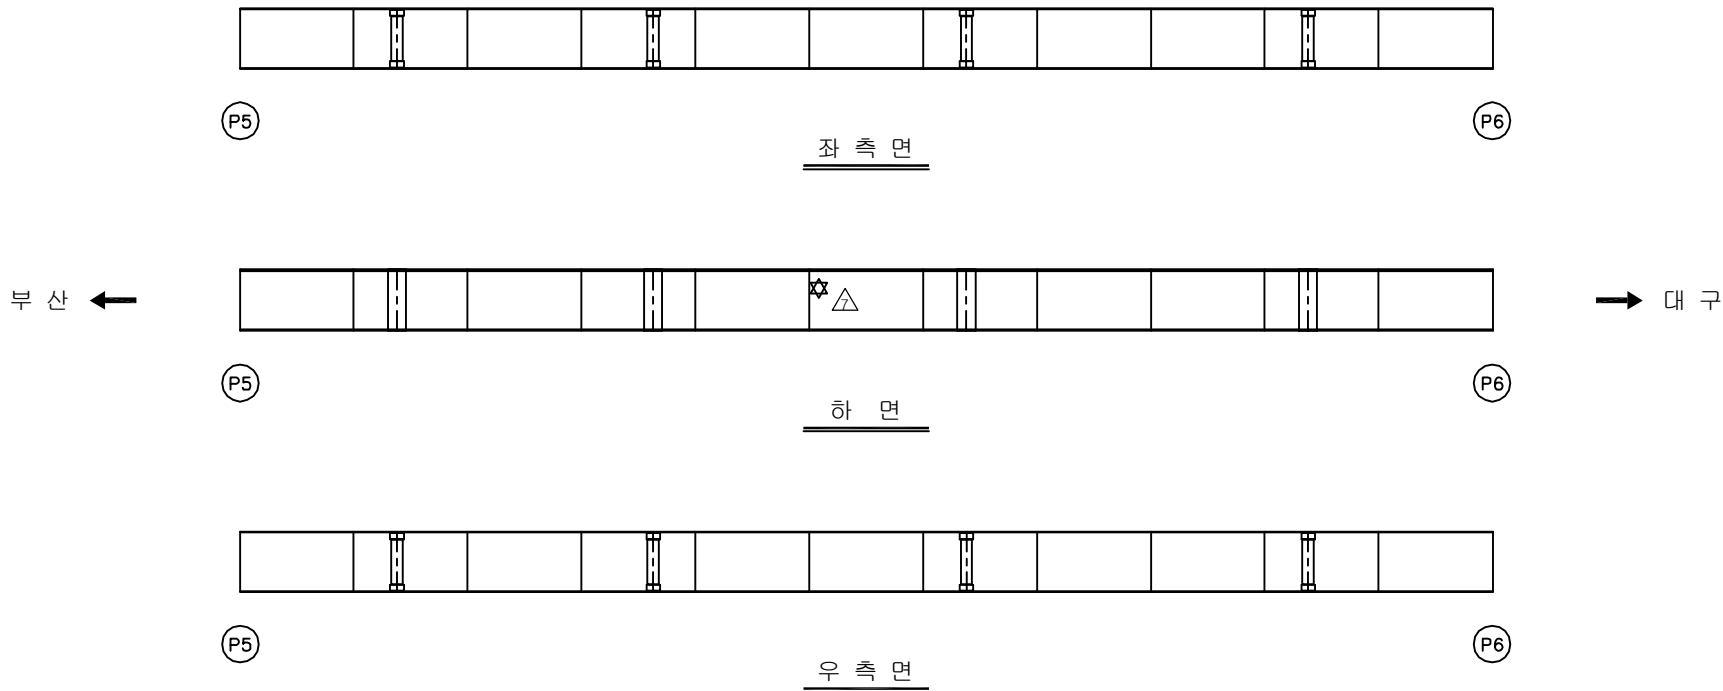
ID:남천교(부산)-거더외부 S6G2

보 수 이 력	
	기 존 규 월
	신 규 규 월
	보수부위재규월
1	보 수(기보수)
2	보 수(08. 하반기)
3	보 수(09. 상반기)
4	보 수(09. 하반기)
5	보 수(10. 상반기)
6	보 수(10. 하반기)
7	보 수(11. 상반기)
8	보 수(11. 하반기)
9	보 수(12. 상반기)
10	보 수(12. 하반기)
11	보 수(13. 상반기)
12	보 수(13. 하반기)
13	보 수(14. 상반기)
14	보 수(14. 하반기)
15	보 수(15. 상반기)
16	보 수(15. 하반기)
17	보 수(16. 상반기)

손 상 현 황 표

[illegible]

주) 손상의 폭과 길이는 m 이며, 단 균열의 폭은 mm 임



KEY PLAN

991.450

영구

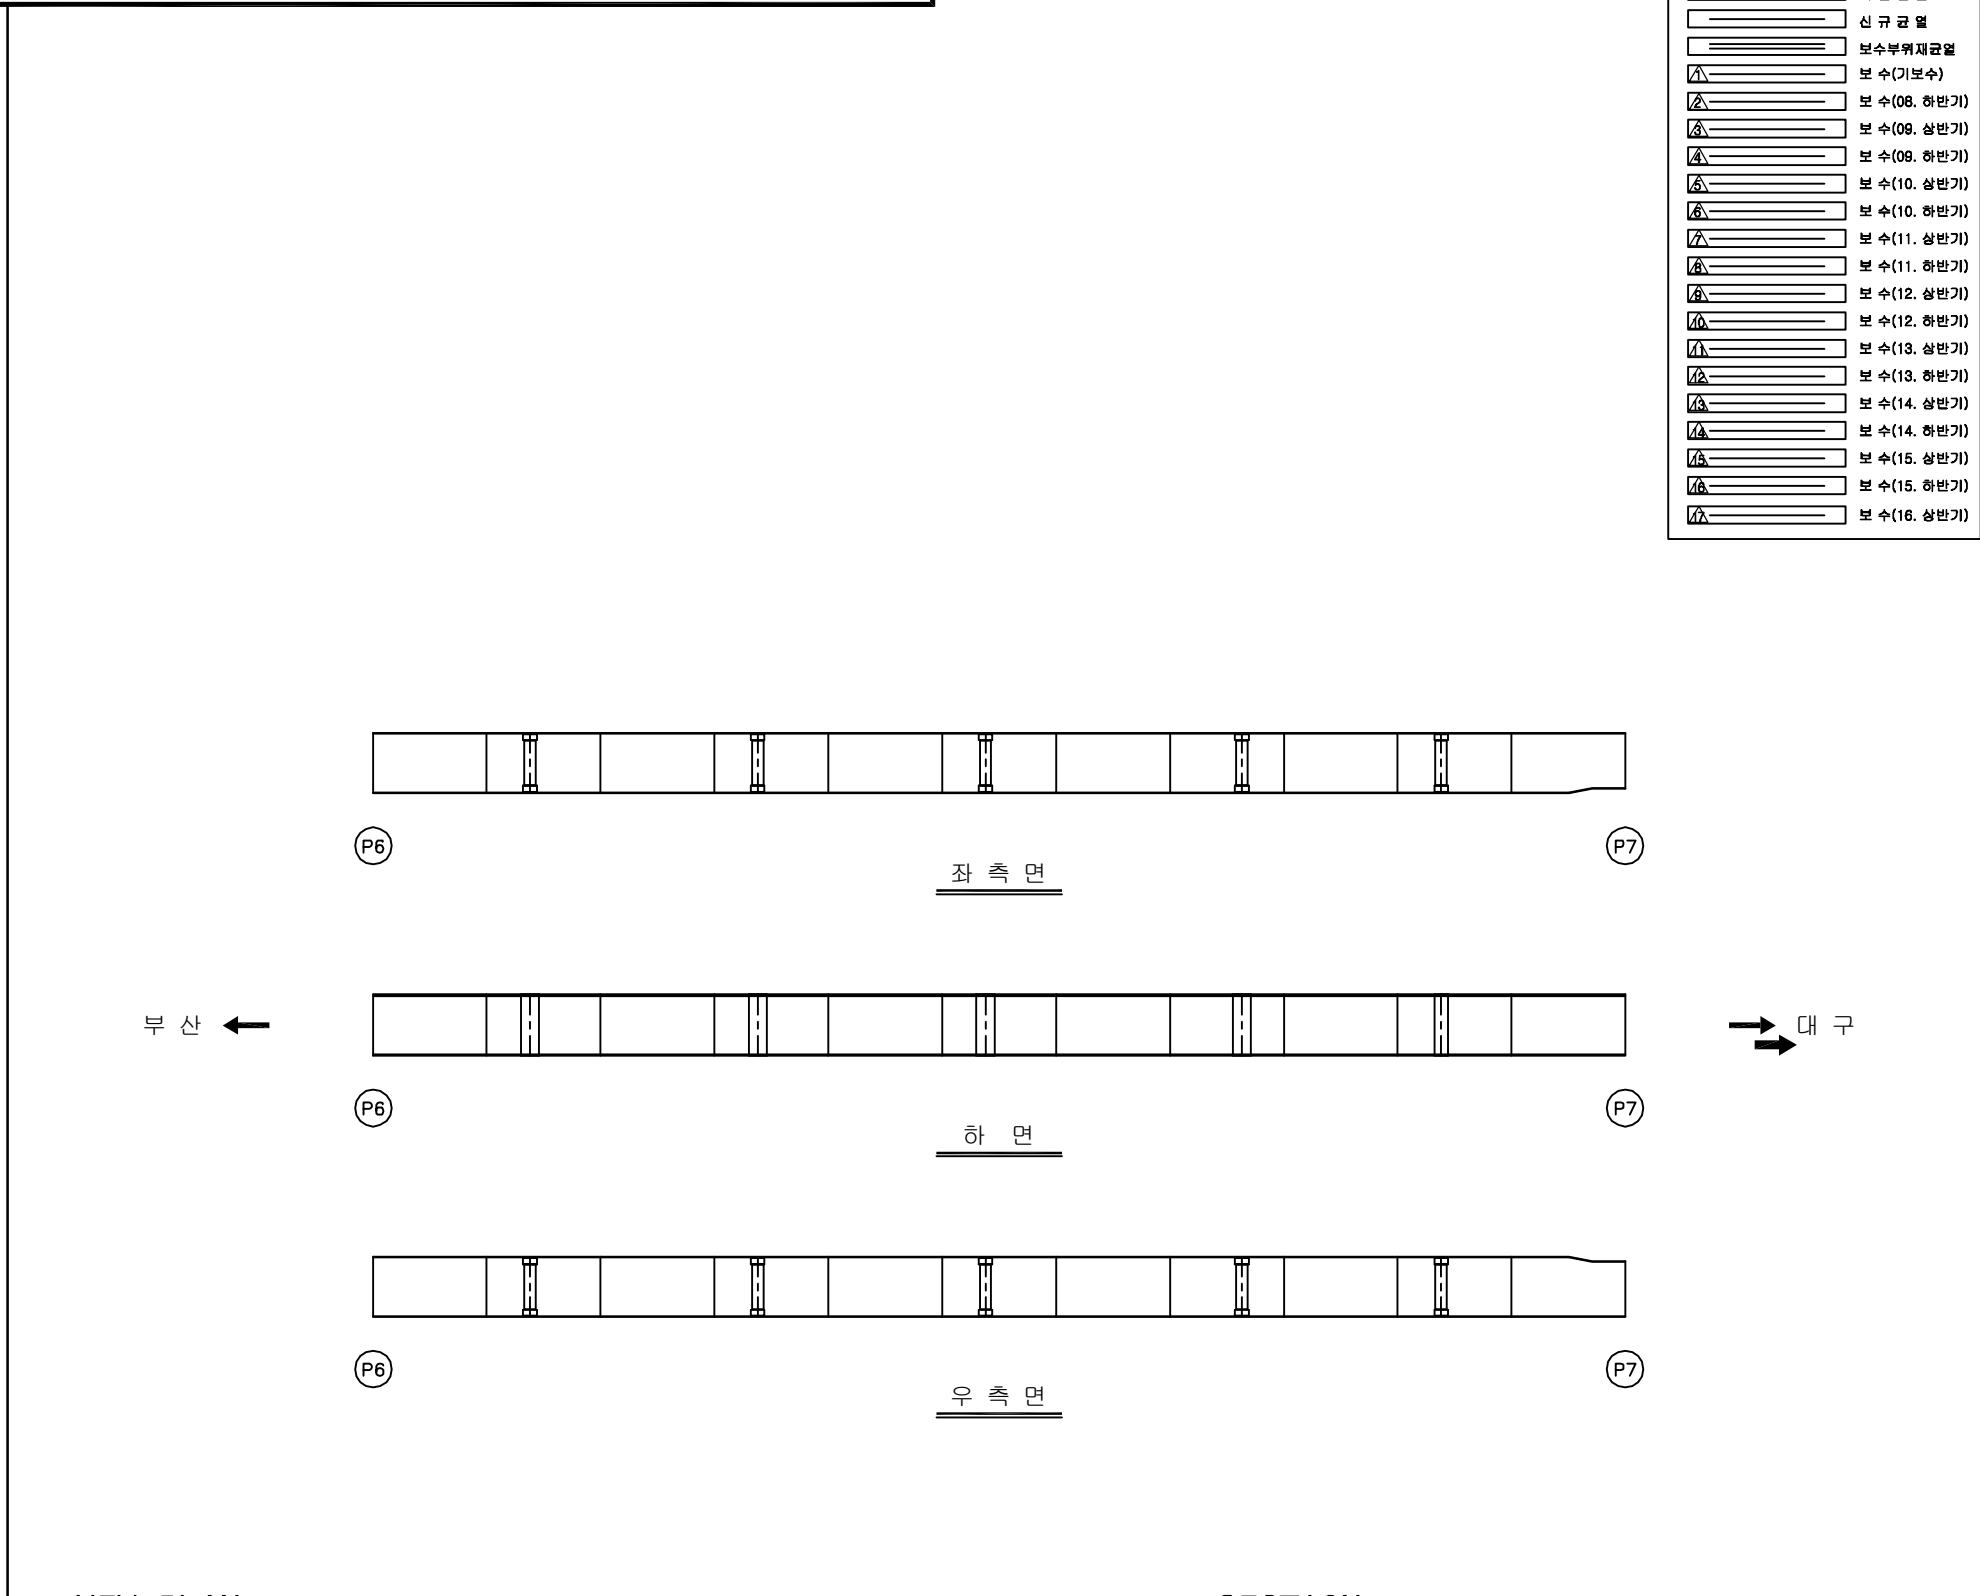
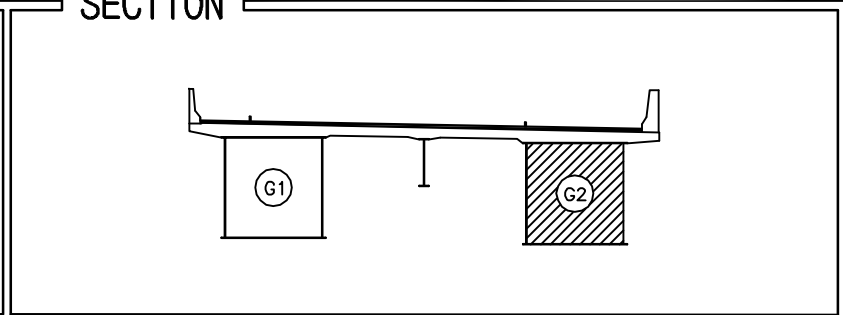
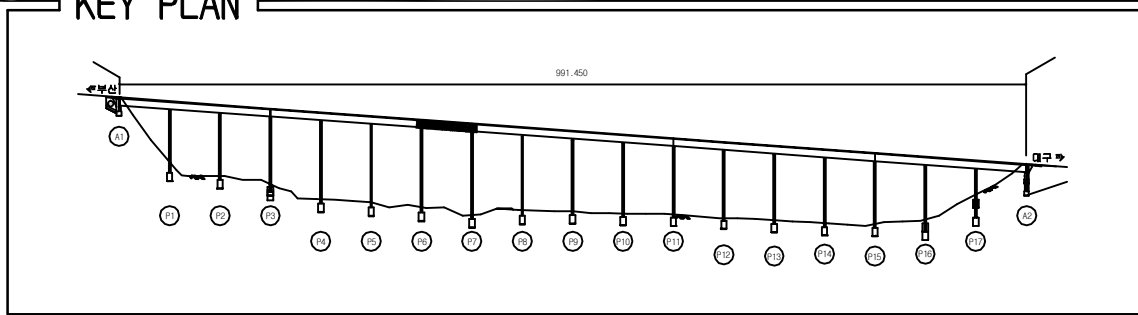
1, 2, 3, 4, 5, 6, 7, 8, 9, 10, 11, 12, 13, 14, 15, 16, 17

SECTION

The diagram shows a cross-section of a beam supported by two columns. The left column is labeled G1 and is a plain rectangle. The right column is labeled G2 and is filled with diagonal hatching. A vertical line is drawn between the two columns, representing the beam's profile. The beam has a flat top surface and a slightly raised edge on the right side.

 
 
용역명	2016년 상반기 시설물 정기점검 용역
과업기간	2016. 04. 18 ~ 2016. 06. 30
발주처	 신대구부산고속도로주식회사
용역사	(주)위드이앤오
도면번호	060

ID:남천교(부산)-거더외부 S7G2

[illegible]

용역명	2016년 상반기 시설물 정기점검 용역
과업기간	2016. 04. 18 ~ 2016. 06. 30
발주처	 신대구부산고속도로주식회사
용역사	(주)위드이앤오
도면번호	061

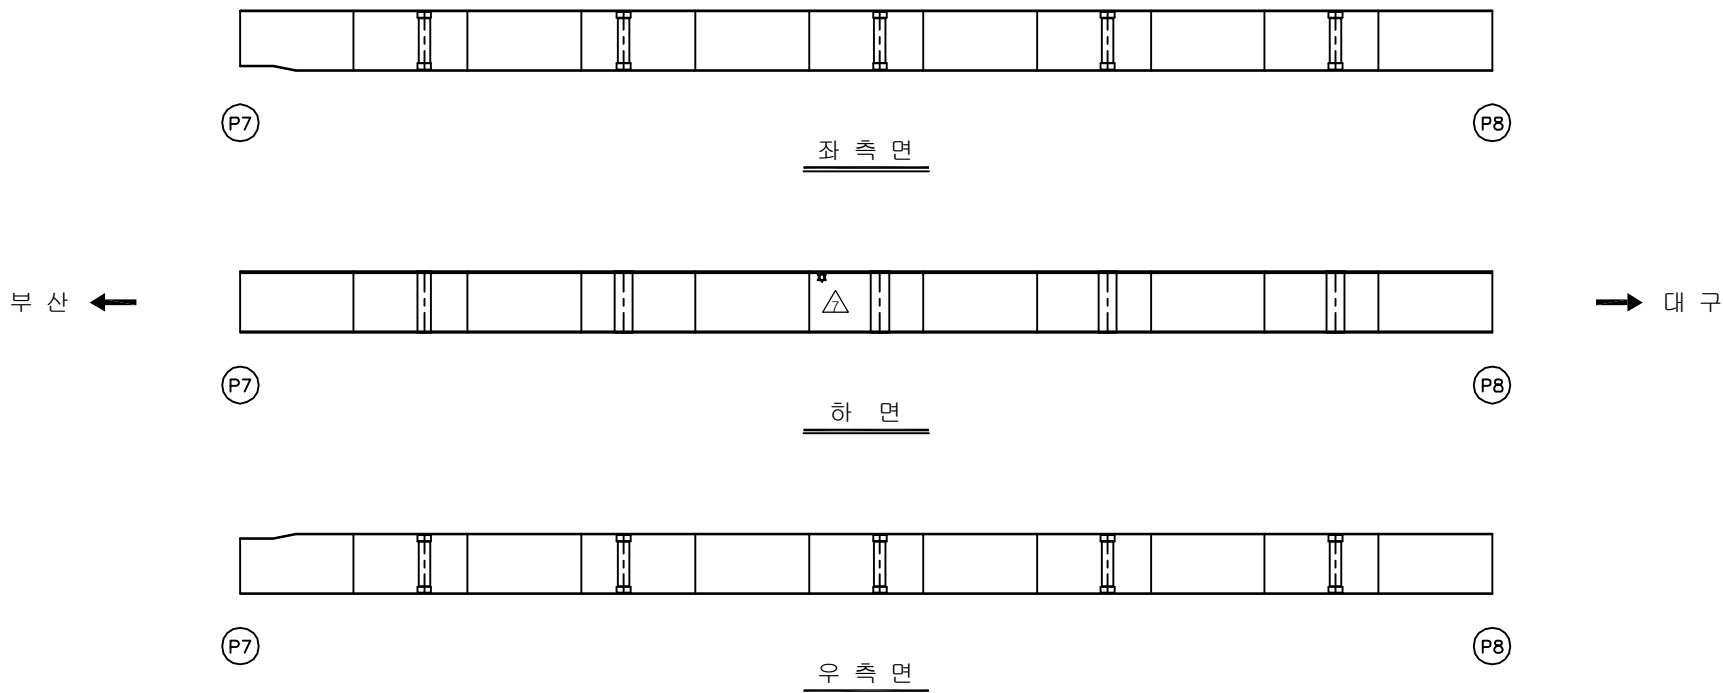
ID:남천교(부산)-거더외부 S8G2

보 수 이 력	
	기 존 규 칙
	신 규 규 칙
	보수부위재규칙
	보 수(기보수)
	보 수(08. 하반기)
	보 수(09. 상반기)
	보 수(09. 하반기)
	보 수(10. 상반기)
	보 수(10. 하반기)
	보 수(11. 상반기)
	보 수(11. 하반기)
	보 수(12. 상반기)
	보 수(12. 하반기)
	보 수(13. 상반기)
	보 수(13. 하반기)
	보 수(14. 상반기)
	보 수(14. 하반기)
	보 수(15. 상반기)
	보 수(15. 하반기)
	보 수(16. 상반기)

손 상 현 황 표

[illegible]

주) 손상의 폭과 길이는 m 이며, 단 균열의 폭은 mm 임



KEY PLAN

981.450

A1

A2

1

2

3

4

5

6

7

8

9

10

11

12

13

14

15

16

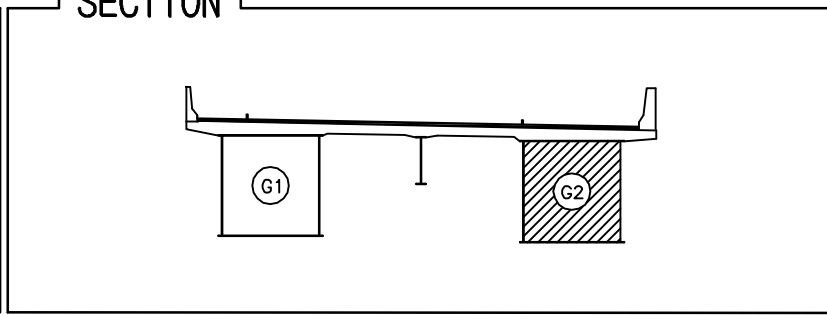
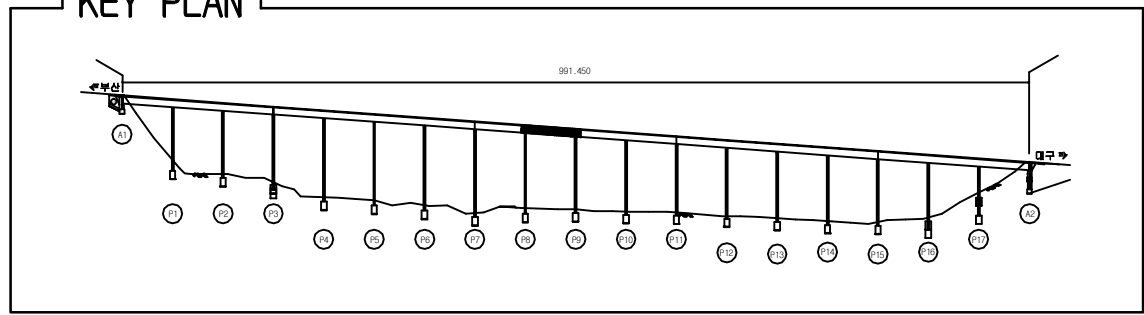
17

SECTION

A cross-sectional diagram of a beam. The beam is supported by two vertical supports. The left support is labeled 'G1' and is a simple rectangular block. The right support is labeled 'G2' and is a rectangular block filled with diagonal hatching. The beam is shown in profile, with a horizontal top surface and a vertical web. A vertical line extends downwards from the center of the beam's web, indicating a point of interest or a specific section.

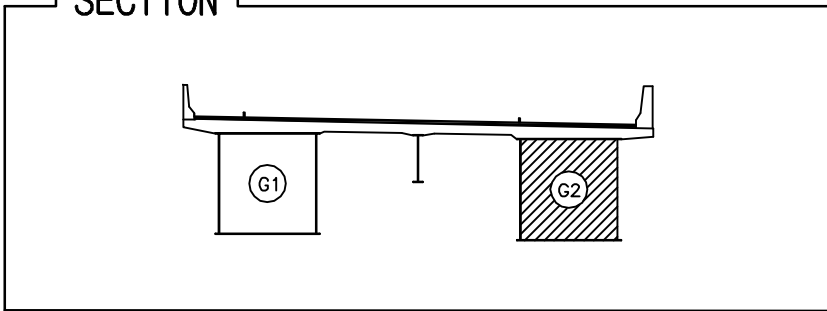
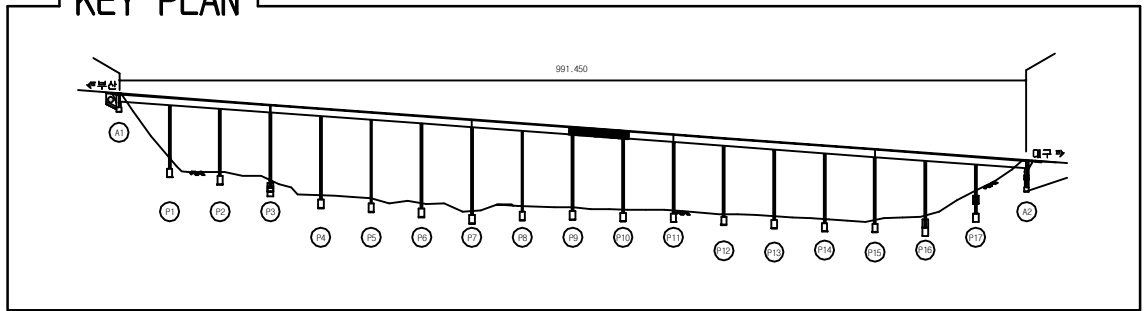
용역명	2016년 상반기 시설물 정기점검 용역
과업기간	2016. 04. 18 ~ 2016. 06. 30
발주처	 신대구부산고속도로주식회사
용역사	(주)위드이앤오
도면번호	062

ID:남천교(부산)-거더외부 S9G2

[illegible]

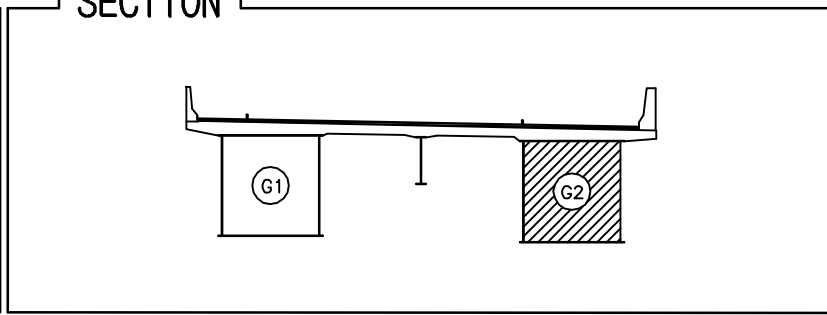
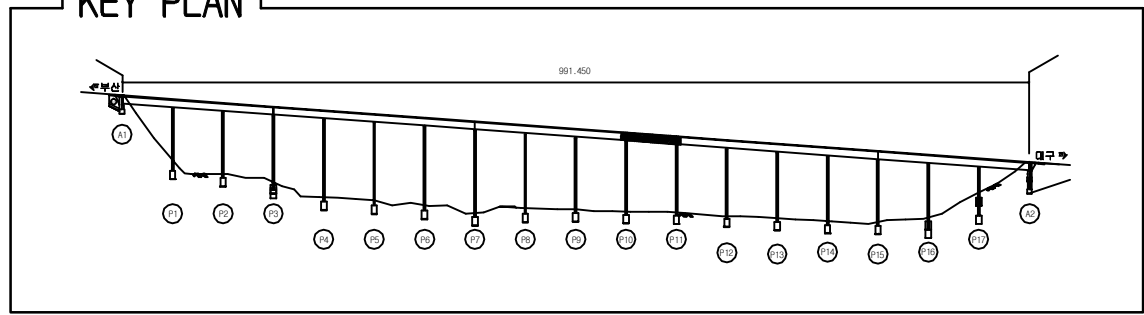
용역명	2016년 상반기 시설물 정기점검 용역
과업기간	2016. 04. 18 ~ 2016. 06. 30
발주처	 신대구부산고속도로주식회사
용역사	(주)위드이앤오
도면번호	063

ID:남천교(부산)-거더외부 S10G2

[illegible]

용역명	2016년 상반기 시설물 정기점검 용역
과업기간	2016. 04. 18 ~ 2016. 06. 30
발주처	 신대구부산고속도로주식회사
용역사	(주)위드이앤오
도면번호	064

ID:남천교(부산)-거더외부 S11G2

[illegible]

용역명	2016년 상반기 시설물 정기점검 용역
과업기간	2016. 04. 18 ~ 2016. 06. 30
발주처	 신대구부산고속도로주식회사
용역사	(주)위드이앤오
도면번호	065

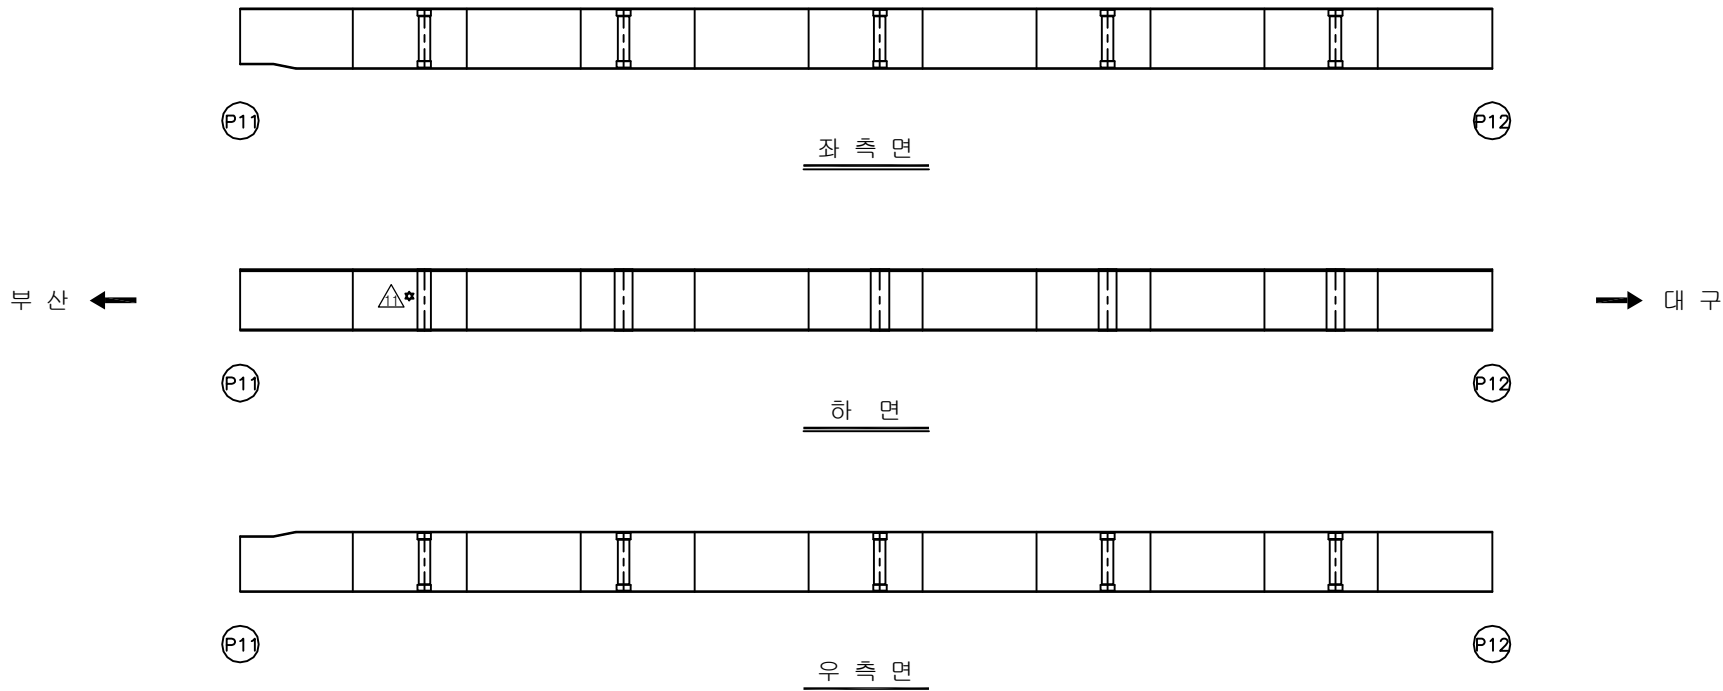
ID:남천교(부산)-거더외부 S12G2

보 수 이 력	
	기 준 규 모
	신 규 규 모
	보 수 부 위 재 규 모
	보 수 (기 보 수)
	보 수 (08. 하 반 기)
	보 수 (09. 상 반 기)
	보 수 (09. 하 반 기)
	보 수 (10. 상 반 기)
	보 수 (10. 하 반 기)
	보 수 (11. 상 반 기)
	보 수 (11. 하 반 기)
	보 수 (12. 상 반 기)
	보 수 (12. 하 반 기)
	보 수 (13. 상 반 기)
	보 수 (13. 하 반 기)
	보 수 (14. 상 반 기)
	보 수 (14. 하 반 기)
	보 수 (15. 상 반 기)
	보 수 (15. 하 반 기)
	보 수 (16. 상 반 기)

손 상 현 황 표

[illegible]

주) 손상의 폭과 길이는 m 이며, 단 균열의 폭은 mm 임



KEY PLAN

991.450

101

102

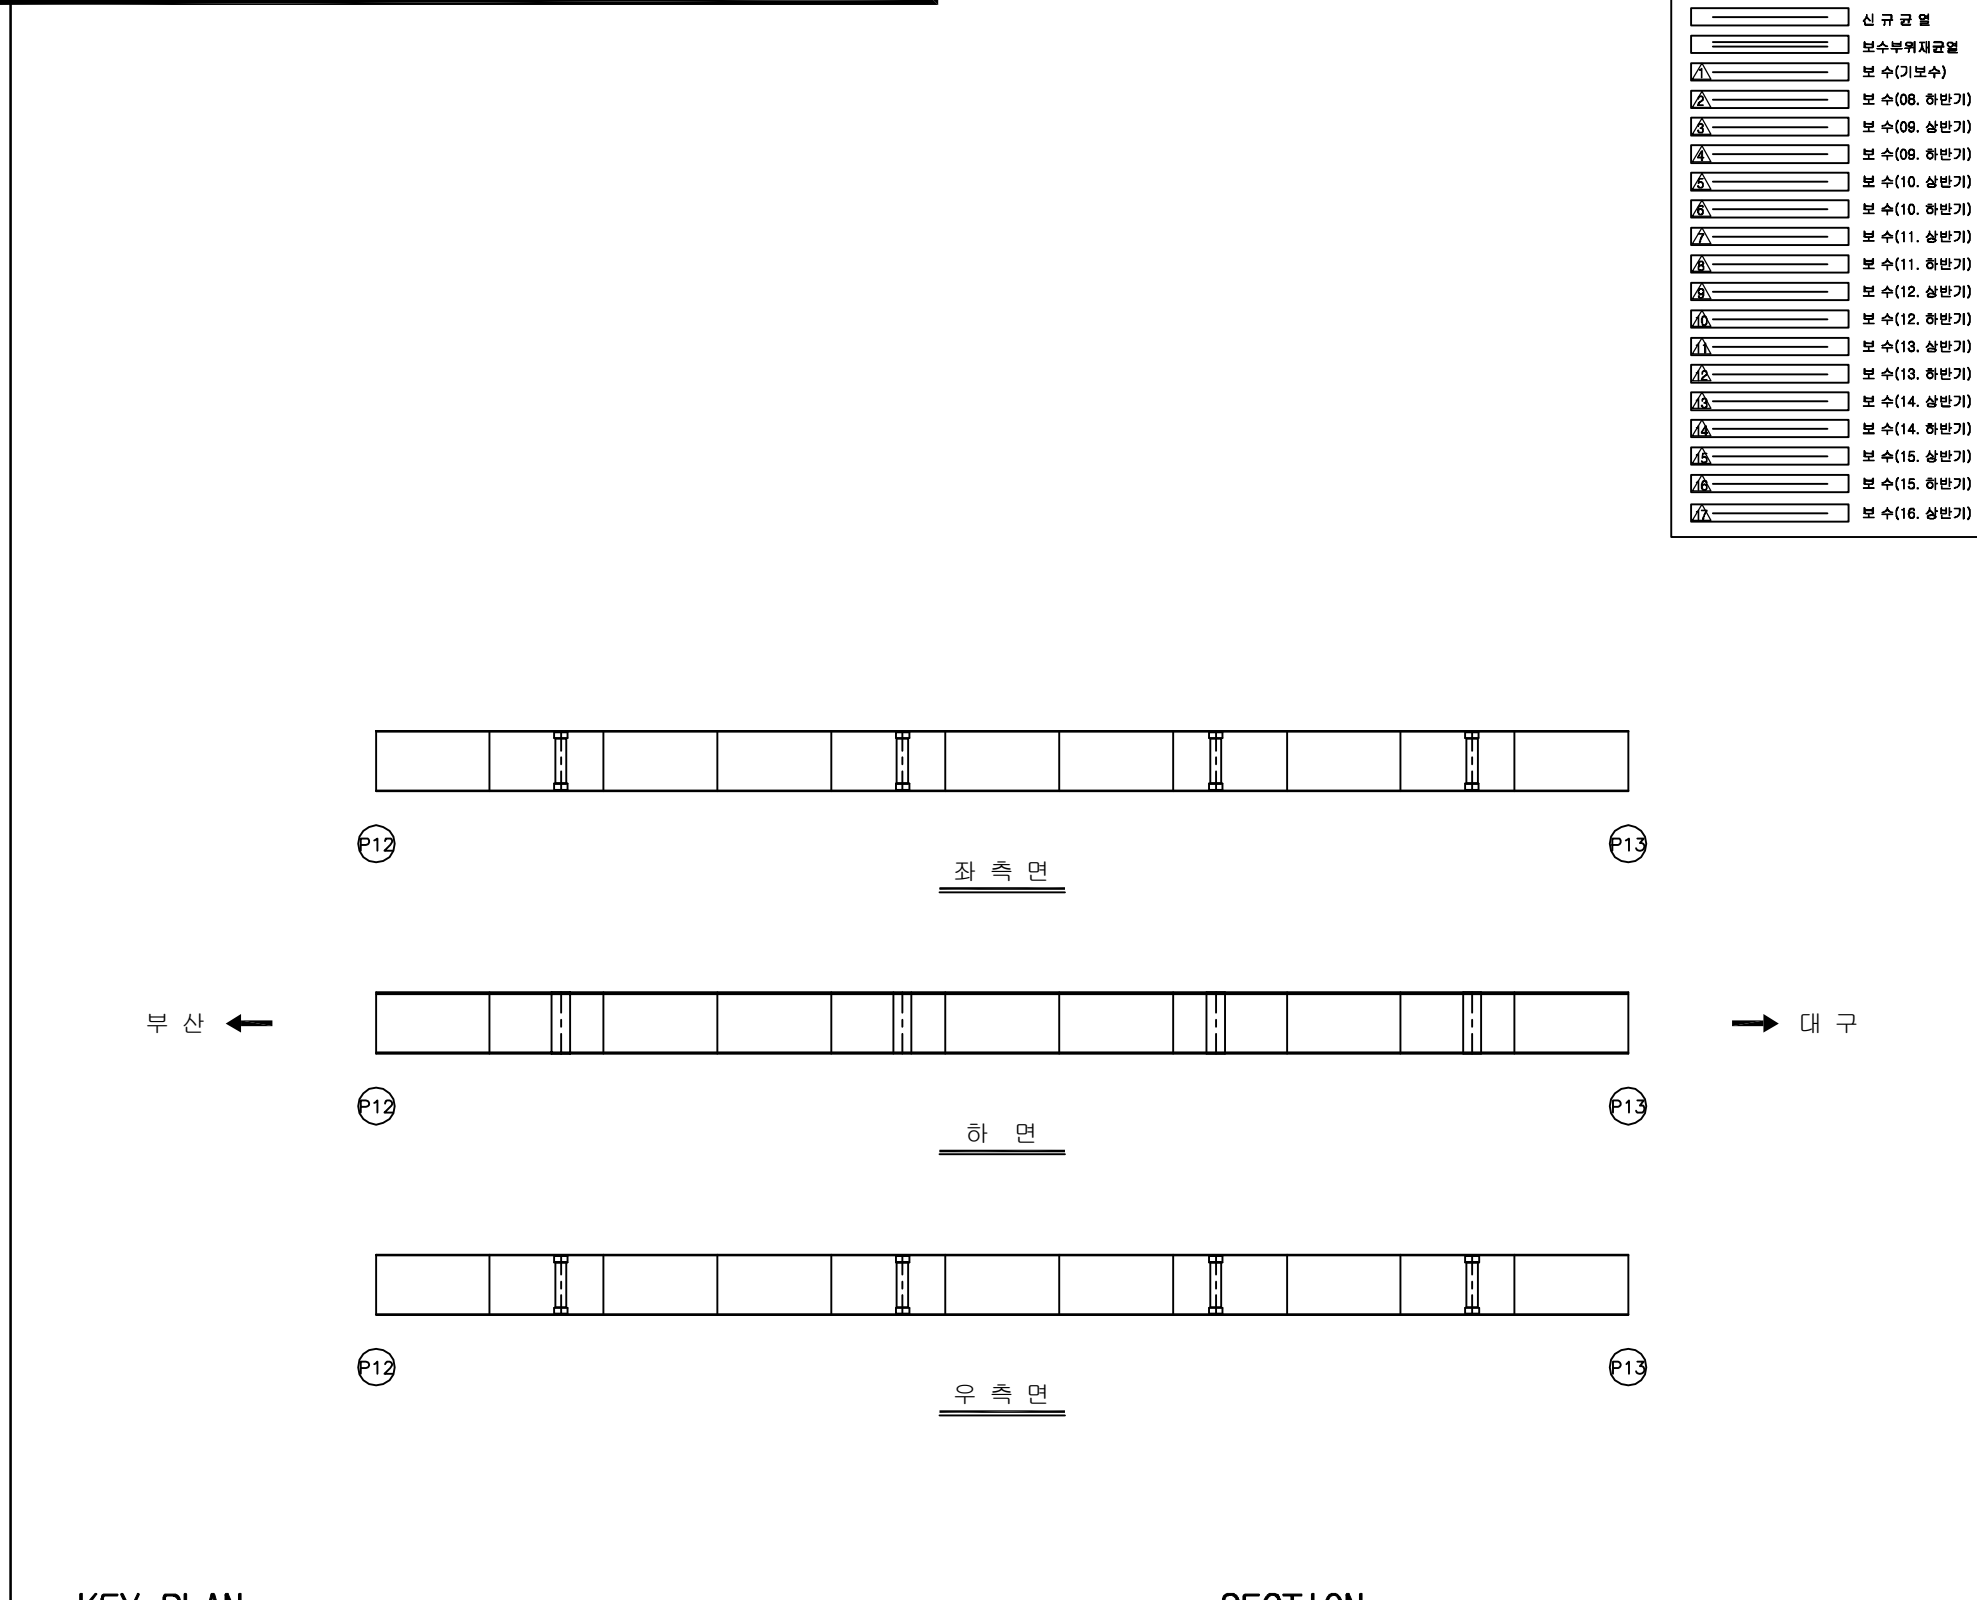
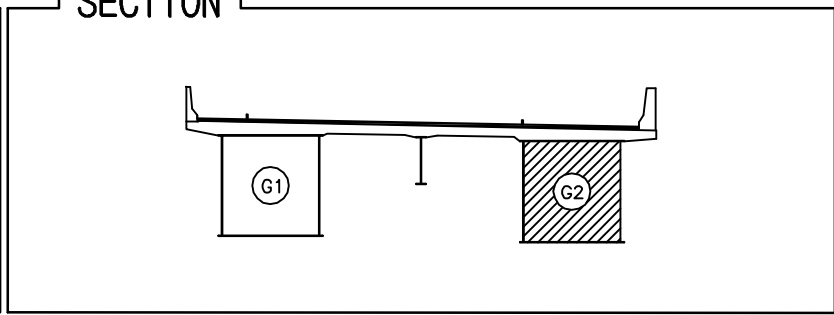
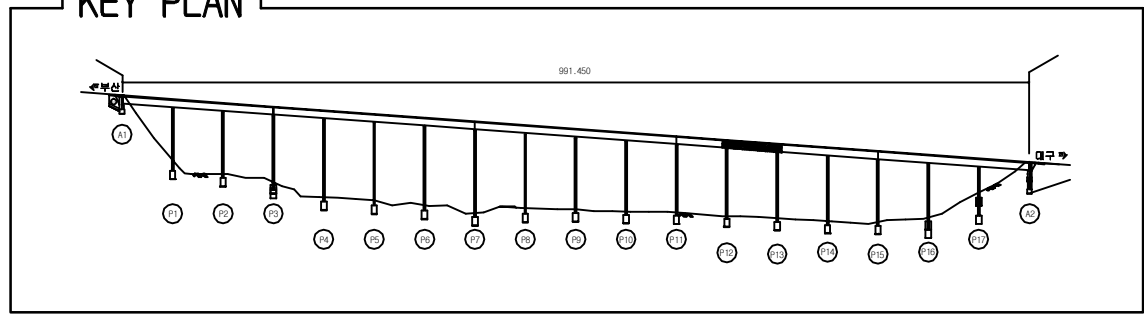
599

SECTION

The diagram shows a cross-section of a beam supported by two foundations, G1 and G2. G1 is a solid rectangular support on the left, and G2 is a hatched rectangular support on the right. A horizontal beam rests on both supports. A vertical line with a horizontal crossbar is positioned between the two supports, below the beam.

용역명	2016년 상반기 시설물 정기점검 용역
과업기간	2016. 04. 18 ~ 2016. 06. 30
발주처	 신대구부산고속도로주식회사
용역사	(주)위드이앤오
도면번호	066

ID:남천교(부산)-거더외부 S13G2

[illegible]

용역명	2016년 상반기 시설물 정기점검 용역
과업기간	2016. 04. 18 ~ 2016. 06. 30
발주처	 신대구부산고속도로주식회사
용역사	(주)위드이앤오
도면번호	067

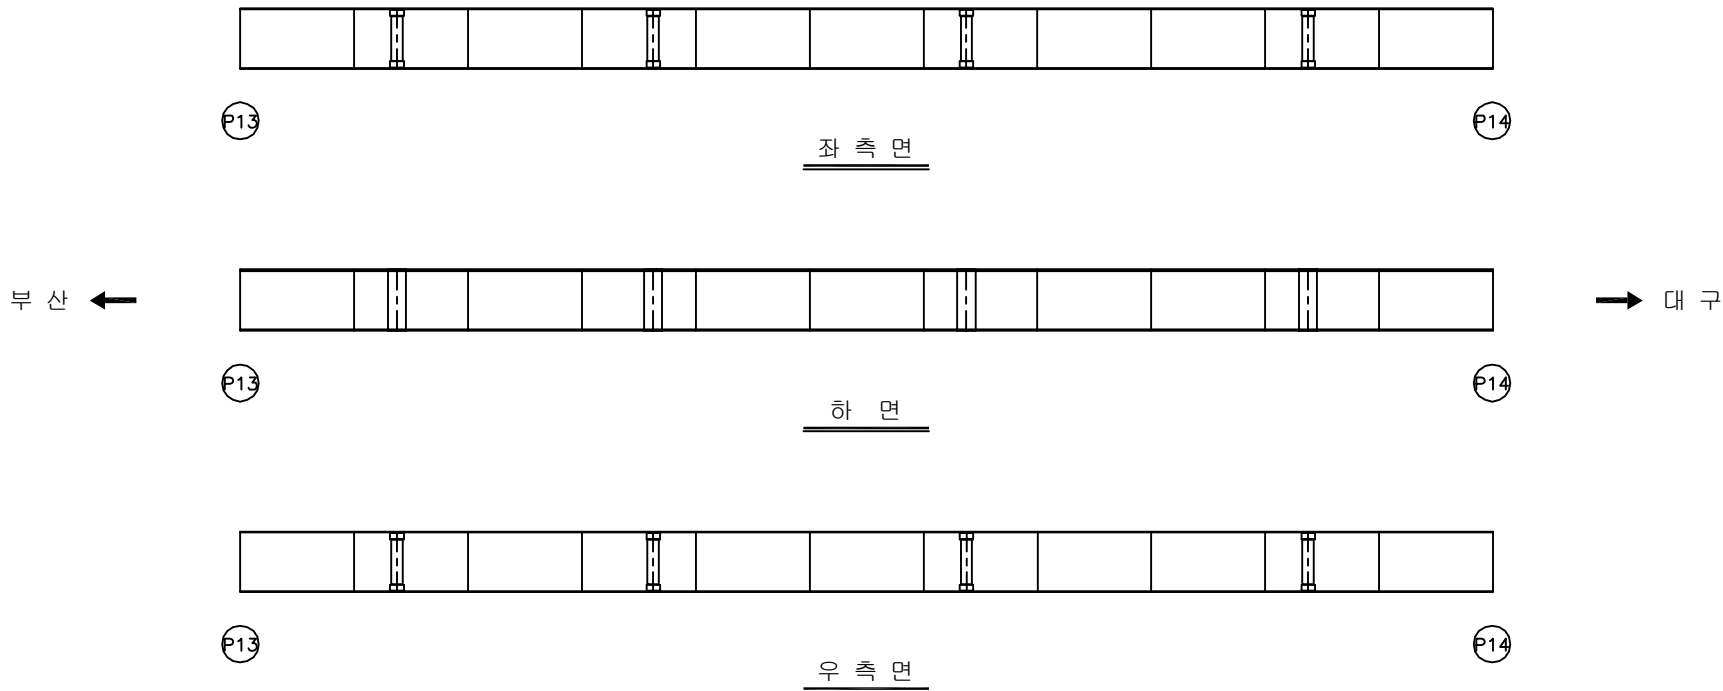
ID:남천교(부산)-거더외부 S14G2

보 수 이 력	
	기 존 규 역
	신 규 규 역
	보 수 부 위 재 규 역
	보 수 (기 보 수)
	보 수 (08. 하 반 기)
	보 수 (09. 상 반 기)
	보 수 (09. 하 반 기)
	보 수 (10. 상 반 기)
	보 수 (10. 하 반 기)
	보 수 (11. 상 반 기)
	보 수 (11. 하 반 기)
	보 수 (12. 상 반 기)
	보 수 (12. 하 반 기)
	보 수 (13. 상 반 기)
	보 수 (13. 하 반 기)
	보 수 (14. 상 반 기)
	보 수 (14. 하 반 기)
	보 수 (15. 상 반 기)
	보 수 (15. 하 반 기)
	보 수 (16. 상 반 기)

손상 현황 표

[illegible]

주) 손상의 폭과 길이는 m 이며, 단 균열의 폭은 mm 임



KEY PLAN

991.450

A1

P1 P2 P3 P4 P5 P6 P7 P8 P9 P10 P11 P12 P13 P14 P15 P16 P17 A2

SECTION

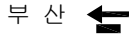
The diagram shows a cross-section of a beam supported by two rectangular supports. The left support is labeled G1 and is a plain rectangle. The right support is labeled G2 and is filled with diagonal hatching. A horizontal beam rests on both supports. A vertical line with a horizontal crossbar is positioned between the two supports, below the beam.

용역명	2016년 상반기 시설물 정기점검 용역
과업기간	2016. 04. 18 ~ 2016. 06. 30
발주처	 신대구부산고속도로주식회사
용역사	(주)위드이앤오
도면번호	068

ID:남천교(부산)-거더외부 S15G2

보 수 이 력	
	기 존 규 모
	신 규 규 모
	보 수 부 위 재 규 모
1	보 수 (기보수)
2	보 수 (08. 하반기)
3	보 수 (09. 상반기)
4	보 수 (09. 하반기)
5	보 수 (10. 상반기)
6	보 수 (10. 하반기)
7	보 수 (11. 상반기)
8	보 수 (11. 하반기)
9	보 수 (12. 상반기)
10	보 수 (12. 하반기)
11	보 수 (13. 상반기)
12	보 수 (13. 하반기)
13	보 수 (14. 상반기)
14	보 수 (14. 하반기)
15	보 수 (15. 상반기)
16	보 수 (15. 하반기)
17	보 수 (16. 상반기)

손상 현황 표

[illegible]

KEY PLAN

SECTION

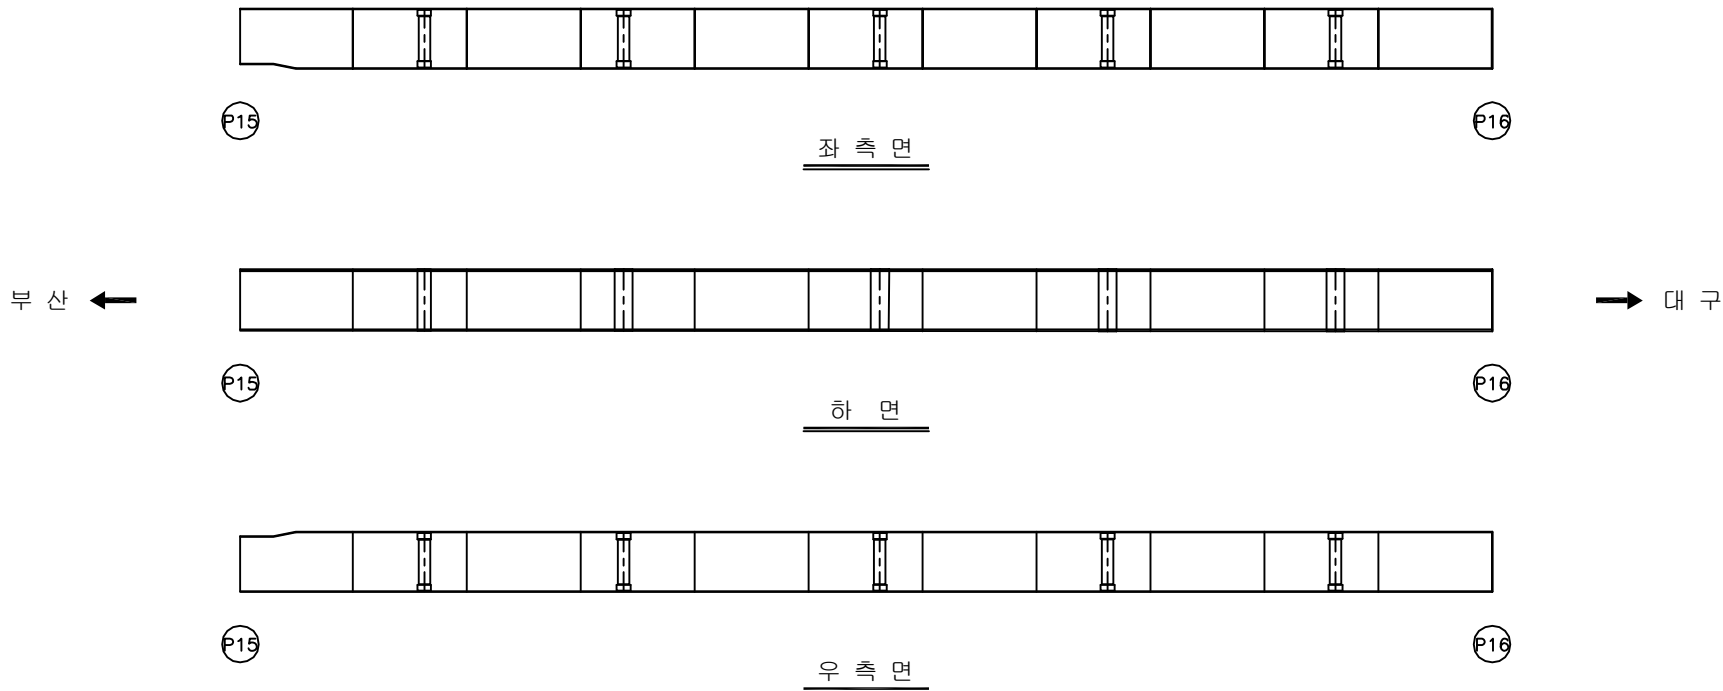
A cross-section diagram of a beam. The beam is represented by a horizontal line with vertical end caps. It is supported by two rectangular blocks. The left block is labeled 'G1' and is solid white. The right block is labeled 'G2' and is filled with diagonal hatching. A vertical line with a horizontal crossbar is positioned between the two supports, below the beam.

용역명	2016년 상반기 시설물 정기점검 용역
과업기간	2016. 04. 18 ~ 2016. 06. 30
발주처	 신대구부산고속도로주식회사
용역사	(주)위드이앤오
도면번호	069

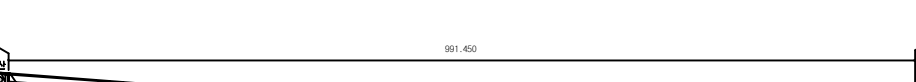
ID:남천교(부산)-거더외부 S16G2

보 수 이 력	
	기 존 규 월
	신 규 규 월
	보수부위재규월
1	보 수(기보수)
2	보 수(08. 하반기)
3	보 수(09. 상반기)
4	보 수(09. 하반기)
5	보 수(10. 상반기)
6	보 수(10. 하반기)
7	보 수(11. 상반기)
8	보 수(11. 하반기)
9	보 수(12. 상반기)
10	보 수(12. 하반기)
11	보 수(13. 상반기)
12	보 수(13. 하반기)
13	보 수(14. 상반기)
14	보 수(14. 하반기)
15	보 수(15. 상반기)
16	보 수(15. 하반기)
17	보 수(16. 상반기)

손상 현황 표

[illegible]

KEY PLAN



991.450

A1

A2

1

2

3

4

5

6

7

8

9

10

11

12

13

14

15

16

17

SECTION

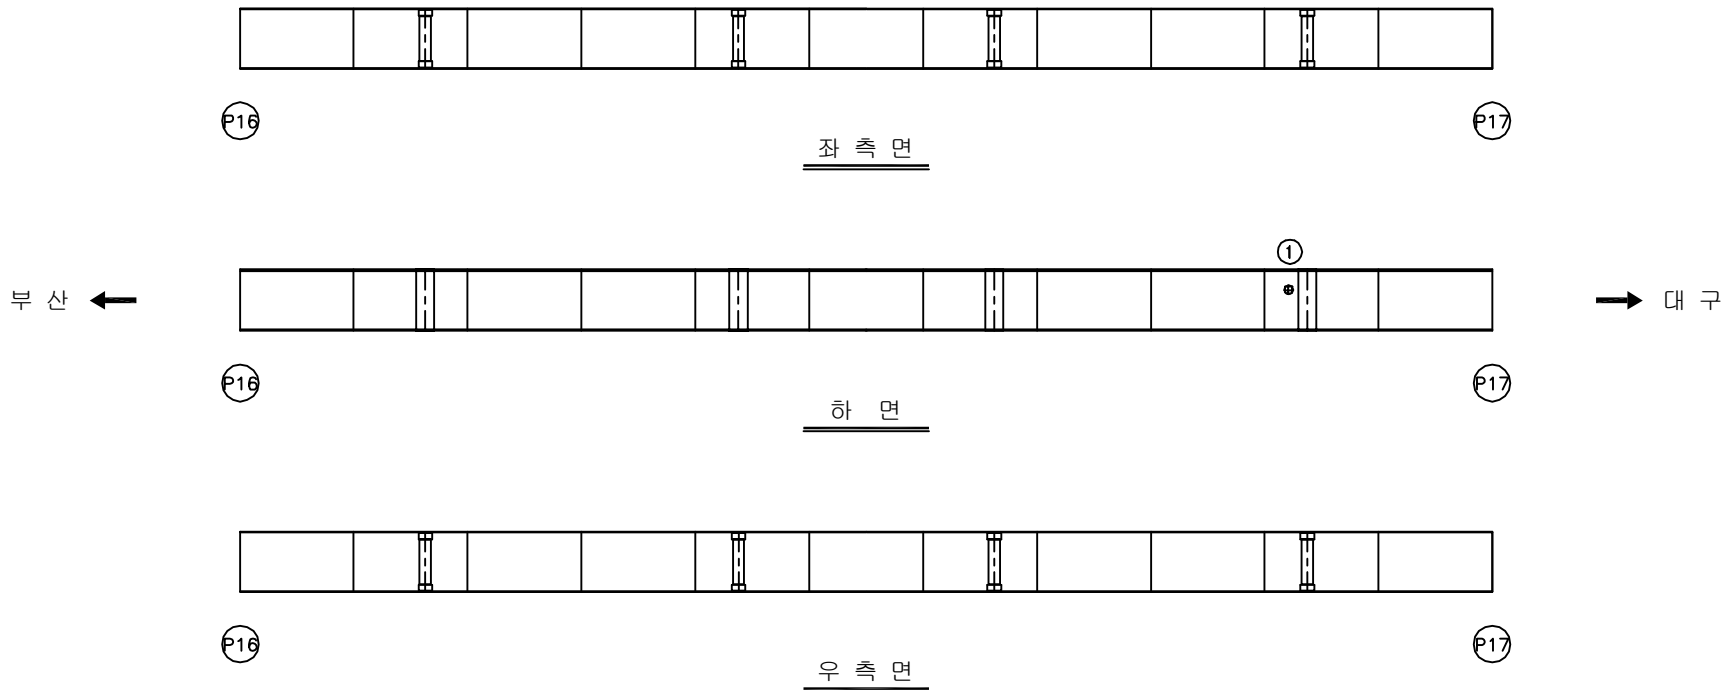
A cross-section diagram of a beam. The beam is represented by a horizontal line with vertical end caps. It is supported by two rectangular blocks. The left block is labeled 'G1' and is plain. The right block is labeled 'G2' and is filled with diagonal hatching. A vertical line with a horizontal crossbar is positioned between the two supports, below the beam.

용역명	2016년 상반기 시설물 정기점검 용역
과업기간	2016. 04. 18 ~ 2016. 06. 30
발주처	 신대구부산고속도로주식회사
용역사	(주)위드이앤오
도면번호	070

ID:남천교(부산)-거더외부 S17G2

보 수 이 력	
	기 준 규 모
	신 규 규 모
	보수부위재균열
	보 수(기보수)
	보 수(08. 하반기)
	보 수(09. 상반기)
	보 수(09. 하반기)
	보 수(10. 상반기)
	보 수(10. 하반기)
	보 수(11. 상반기)
	보 수(11. 하반기)
	보 수(12. 상반기)
	보 수(12. 하반기)
	보 수(13. 상반기)
	보 수(13. 하반기)
	보 수(14. 상반기)
	보 수(14. 하반기)
	보 수(15. 상반기)
	보 수(15. 하반기)
	보 수(16. 상반기)

손상 현황 표

[illegible]

KEY PLAN

The key plan shows the bridge layout with the following details:

- Bridge Deck:** A long, narrow structure with a slight downward slope from left to right.
- Approach Roads:** Roads on either side of the bridge deck, labeled with stationing numbers.
- Infrastructure:** Various structures along the bridge, including what appear to be piers or supports, labeled with numbers 1 through 20.
- Labels:** The text "991.450" is written above the bridge deck, and "A1" and "A20" are written at the ends of the bridge.

SECTION

The diagram shows a cross-section of a beam supported by two rectangular supports. The left support is labeled G1 and is a plain rectangle. The right support is labeled G2 and is filled with diagonal hatching. A horizontal beam rests on both supports. A vertical line with a horizontal crossbar is positioned between the two supports, below the beam.

용역명	2016년 상반기 시설물 정기점검 용역
과업기간	2016. 04. 18 ~ 2016. 06. 30
발주처	 신대구부산고속도로주식회사
용역사	(주)위드이앤오
도면번호	071

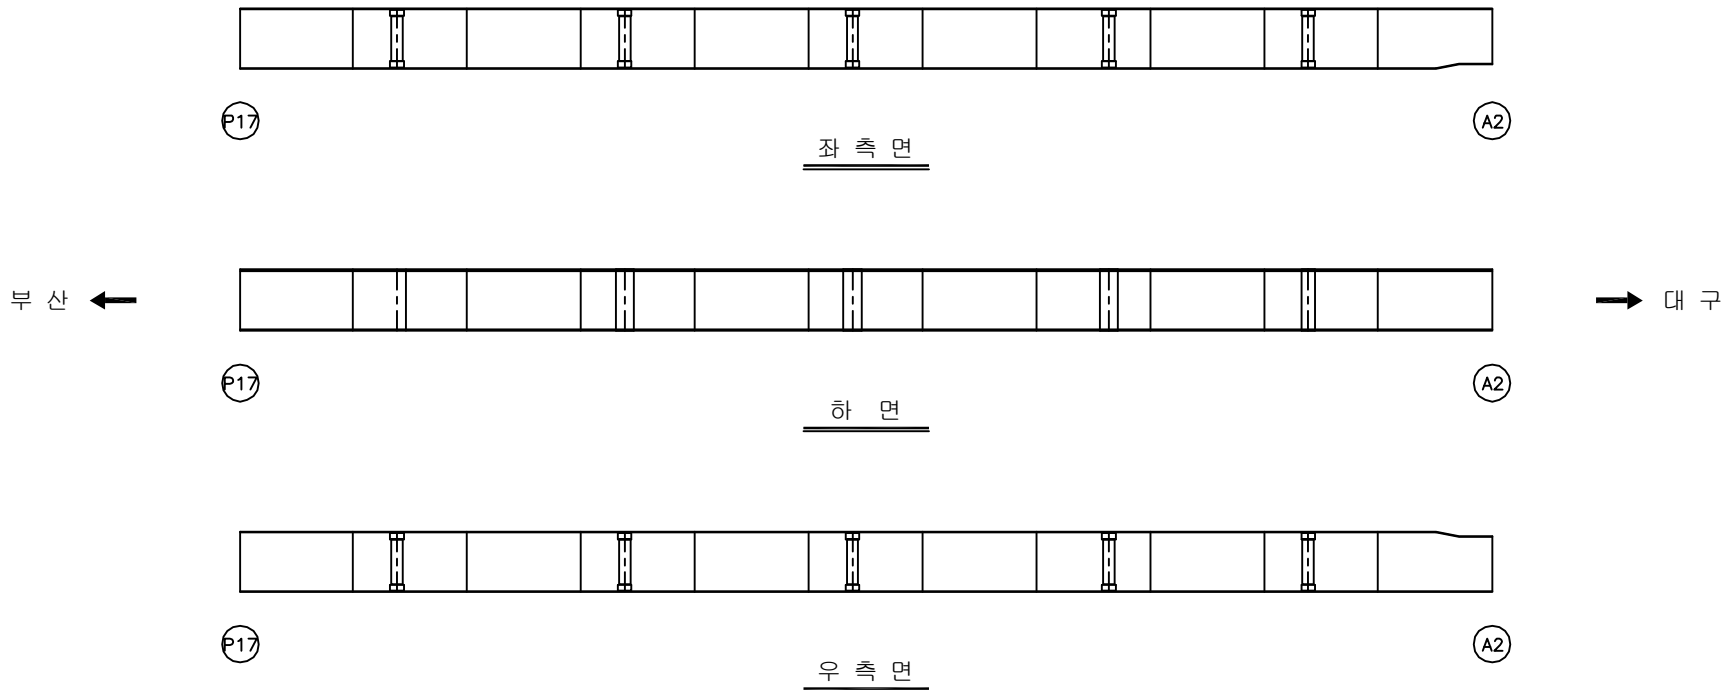
ID:남천교(부산)-거더외부 S18G2

보 수 이 력	
	기 존 규 역
	신 규 규 역
	보 수 부 위 재 규 역
	보 수 (기 보 수)
	보 수 (08. 하반기)
	보 수 (09. 상반기)
	보 수 (09. 하반기)
	보 수 (10. 상반기)
	보 수 (10. 하반기)
	보 수 (11. 상반기)
	보 수 (11. 하반기)
	보 수 (12. 상반기)
	보 수 (12. 하반기)
	보 수 (13. 상반기)
	보 수 (13. 하반기)
	보 수 (14. 상반기)
	보 수 (14. 하반기)
	보 수 (15. 상반기)
	보 수 (15. 하반기)
	보 수 (16. 상반기)

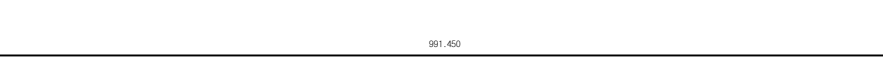
손 상 현 황 표

[illegible]

주) 손상의 폭과 길이는 m 이며, 단 균열의 폭은 mm 임



KEY PLAN



The key plan shows the bridge layout with piers P1 through P17. The bridge is labeled '991.450' and the approach roads are labeled '991.450' and '991.450'.

SECTION

A cross-sectional diagram of a beam. The beam is supported by two vertical supports. The left support is labeled G1 and is shown as a solid rectangle. The right support is labeled G2 and is shown as a rectangle with diagonal hatching. The beam is represented by a horizontal line with a small vertical line extending downwards from its center. The beam has a slight upward curve at its ends.

용역명	2016년 상반기 시설물 정기점검 용역
과업기간	2016. 04. 18 ~ 2016. 06. 30
발주처	 신대구부산고속도로주식회사
용역사	(주)위드이앤오
도면번호	072

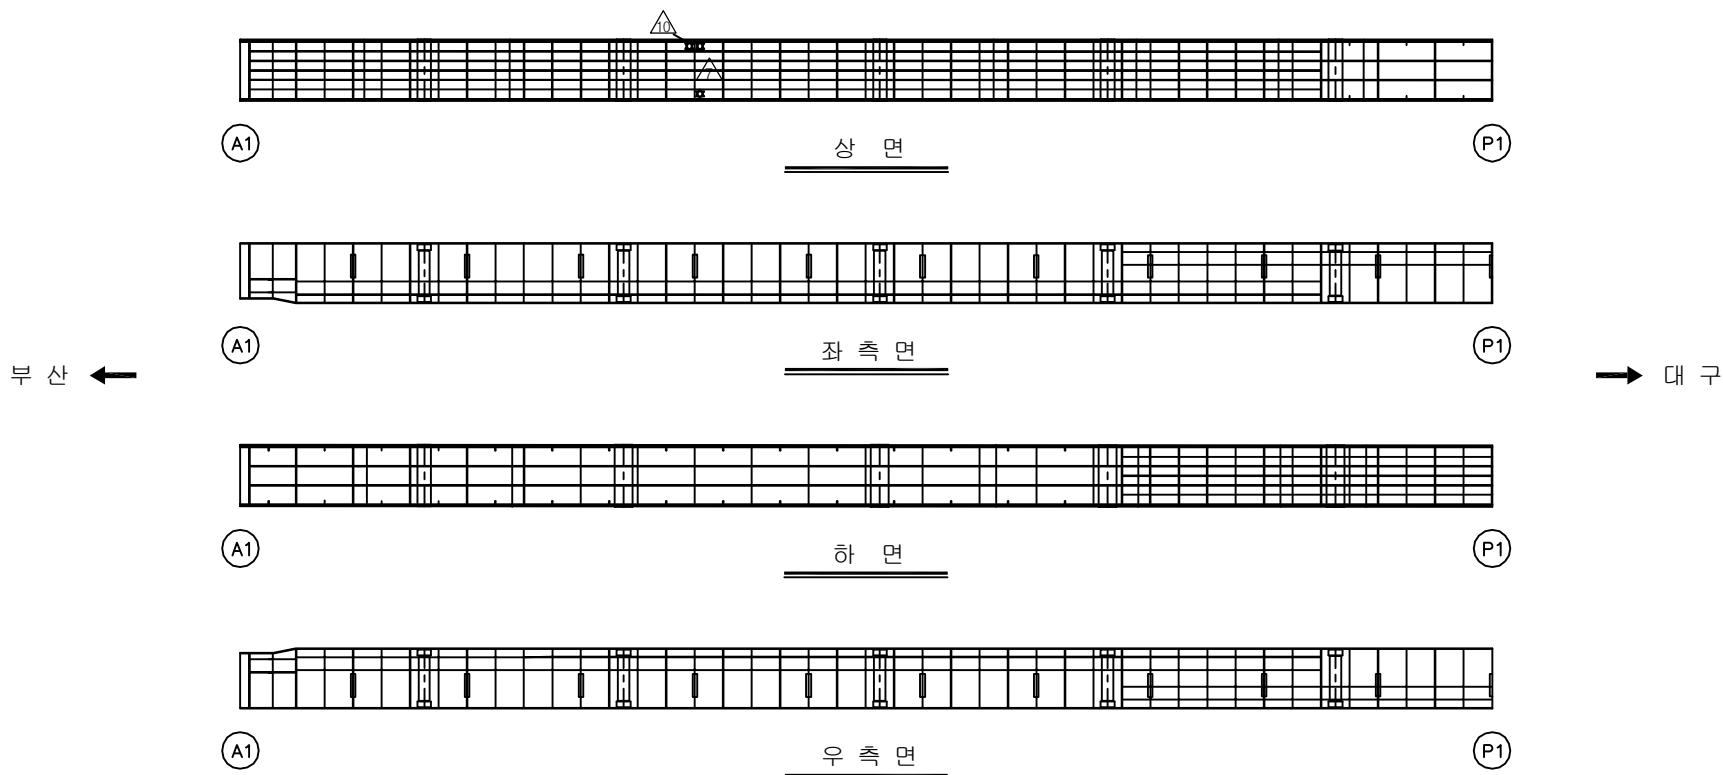
ID:남천교(부산)-거더내부 S1G1

보 수 이 력	
	기 존 규 칙
	신 규 규 칙
	보 수 부 위 재 규 칙
	보 수 (기 보 수)
	보 수 (08. 하 반 기)
	보 수 (09. 상 반 기)
	보 수 (09. 하 반 기)
	보 수 (10. 상 반 기)
	보 수 (10. 하 반 기)
	보 수 (11. 상 반 기)
	보 수 (11. 하 반 기)
	보 수 (12. 상 반 기)
	보 수 (12. 하 반 기)
	보 수 (13. 상 반 기)
	보 수 (13. 하 반 기)
	보 수 (14. 상 반 기)
	보 수 (14. 하 반 기)
	보 수 (15. 상 반 기)
	보 수 (15. 하 반 기)
	보 수 (16. 상 반 기)

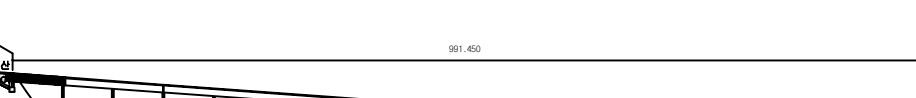
손 상 현 황 표

[illegible]

주) 손상의 폭과 길이는 m 이며, 단 균열의 폭은 mm 임



KEY PLAN



991.450

대교

대교로

하천

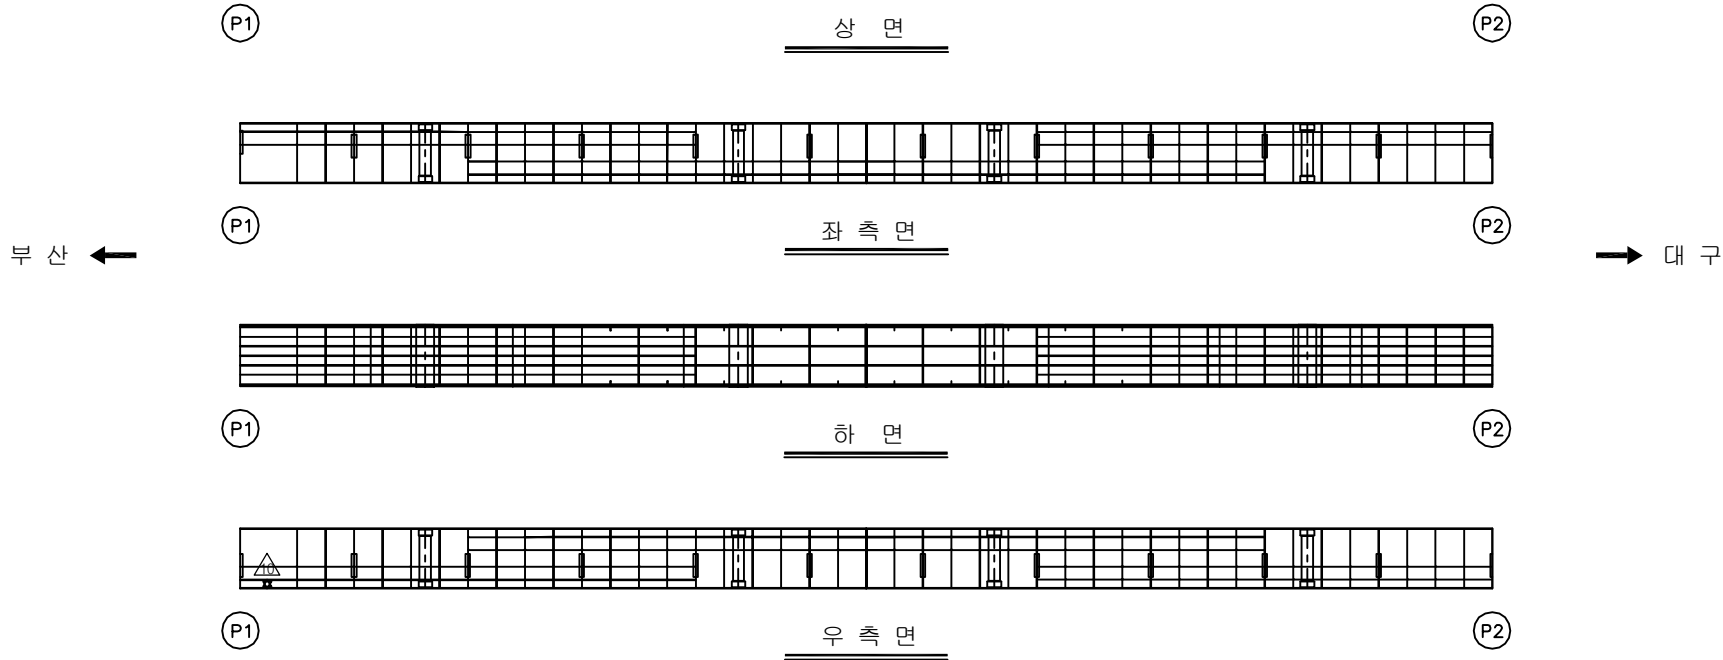
SECTION

용역명	2016년 상반기 시설물 정기점검 용역
과업기간	2016. 04. 18 ~ 2016. 06. 30
발주처	 신대구부산고속도로주식회사
용역사	(주)위드이앤오
도면번호	073

ID:남천교(부산)-거더내부 S2G1

보 수 이 력	
	기 존 규 월
	신 규 규 월
	보수부위재규월
1	보 수(기보수)
2	보 수(08. 하반기)
3	보 수(09. 상반기)
4	보 수(09. 하반기)
5	보 수(10. 상반기)
6	보 수(10. 하반기)
7	보 수(11. 상반기)
8	보 수(11. 하반기)
9	보 수(12. 상반기)
10	보 수(12. 하반기)
11	보 수(13. 상반기)
12	보 수(13. 하반기)
13	보 수(14. 상반기)
14	보 수(14. 하반기)
15	보 수(15. 상반기)
16	보 수(15. 하반기)
17	보 수(16. 상반기)

손상 현황 표

[illegible][illegible]

SECTION

Diagram illustrating a cross-section of a bridge deck. The deck is supported by two structures, G1 and G2. G1 is the left support, hatched with diagonal lines. G2 is the right support, white. A central vertical line indicates the centerline. The deck is supported by a horizontal beam with a central vertical line indicating the centerline.

용역명	2016년 상반기 시설물 정기점검 용역
과업기간	2016. 04. 18 ~ 2016. 06. 30
발주처	 신대구부산고속도로주식회사
용역사	(주)위드이앤오
도면번호	074

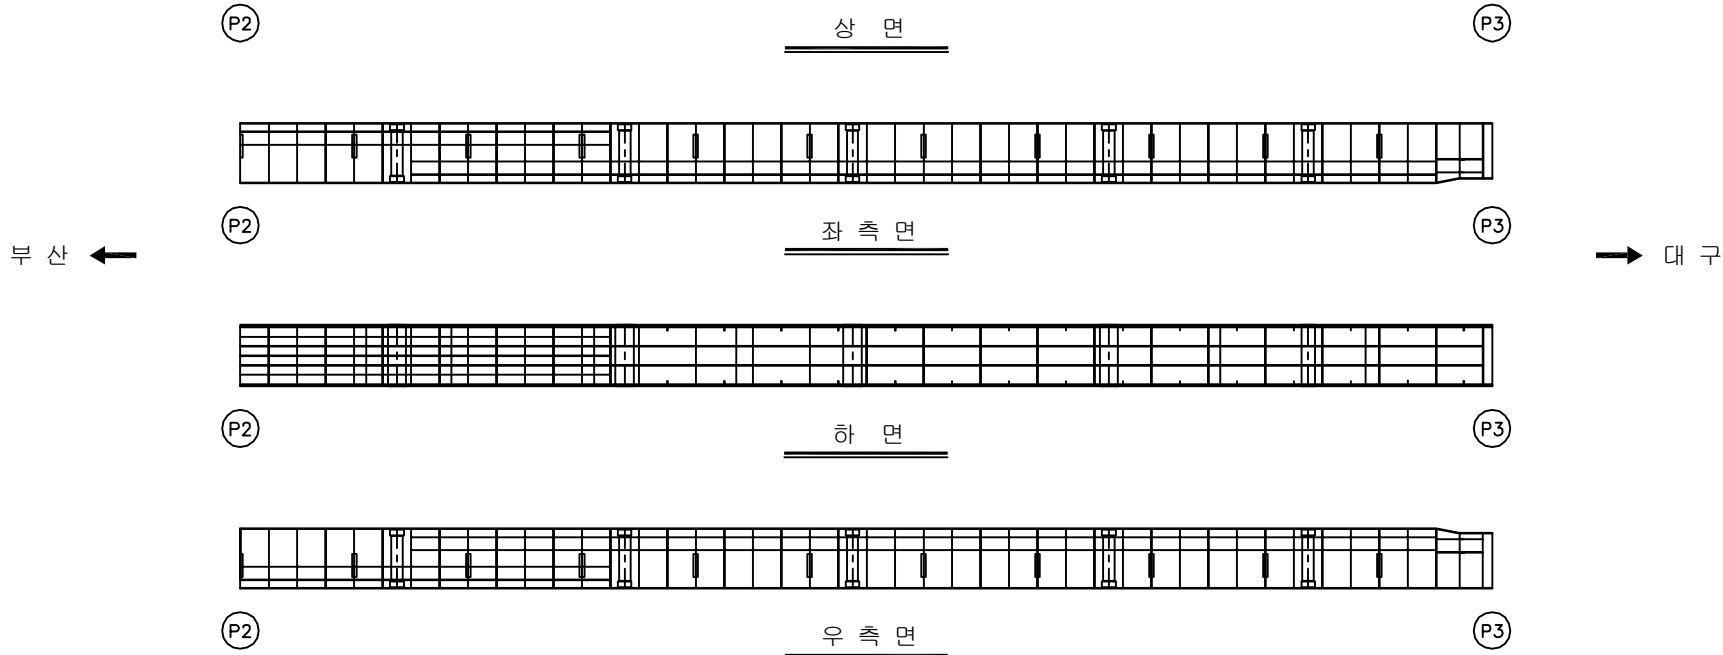
ID:남천교(부산)-거더내부 S3G1

보 수 이 력	
	기 준 규 모
	신 규 규 모
	보수부위재균열
1	보 수(기보수)
2	보 수(08. 하반기)
3	보 수(09. 상반기)
4	보 수(09. 하반기)
5	보 수(10. 상반기)
6	보 수(10. 하반기)
7	보 수(11. 상반기)
8	보 수(11. 하반기)
9	보 수(12. 상반기)
10	보 수(12. 하반기)
11	보 수(13. 상반기)
12	보 수(13. 하반기)
13	보 수(14. 상반기)
14	보 수(14. 하반기)
15	보 수(15. 상반기)
16	보 수(15. 하반기)
17	보 수(16. 상반기)

손 상 현 황 표

[illegible]

주) 손상의 폭과 길이는 m 이며, 단 균열의 폭은 mm 임

[illegible]

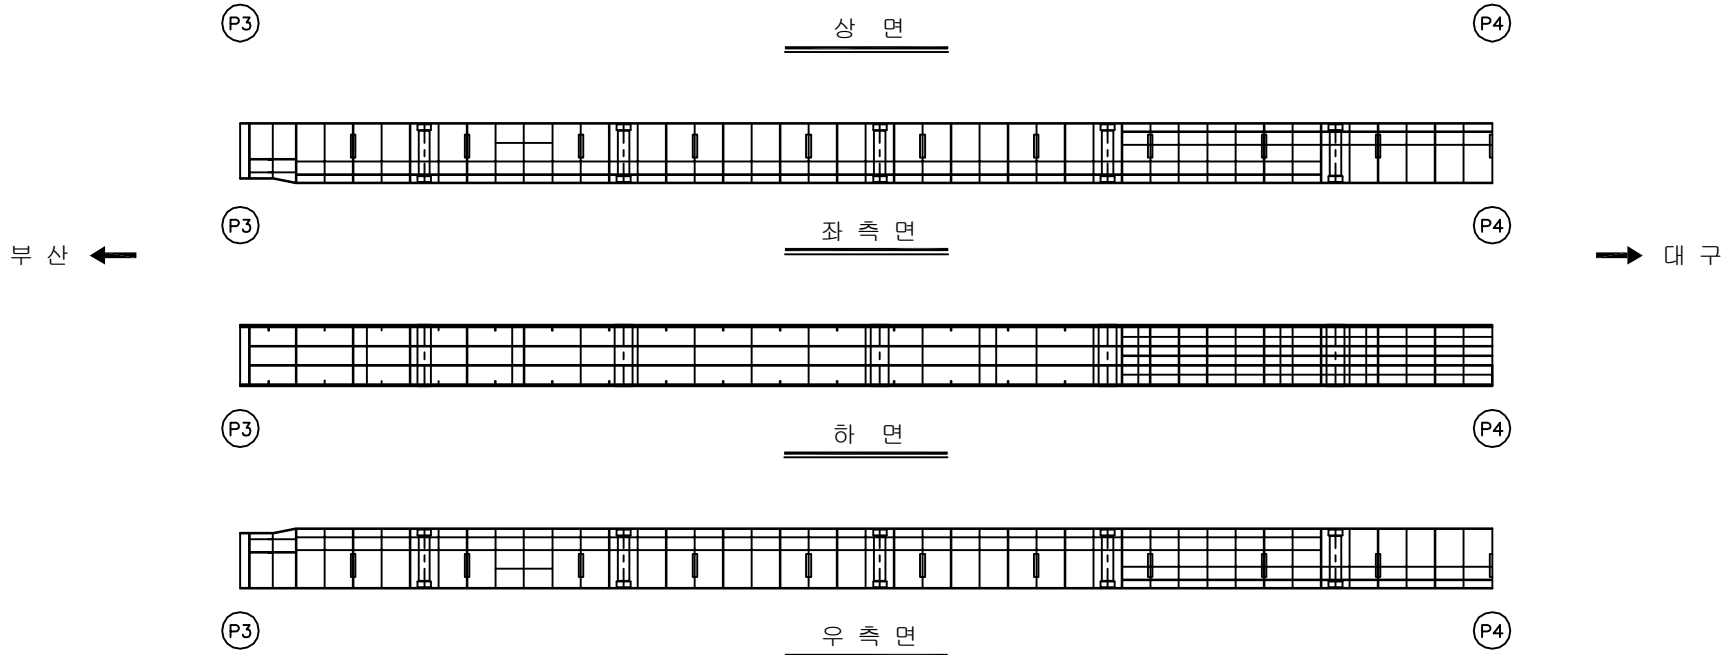
SECTION

용역명	2016년 상반기 시설물 정기점검 용역
과업기간	2016. 04. 18 ~ 2016. 06. 30
발주처	 신대구부산고속도로주식회사
용역사	(주)위드이앤오
도면번호	075

ID:남천교(부산)-거더내부 S4G1

보 수 이 력	
	기 존 규 역
	신 규 규 역
	보 수 부 위 재 규 역
	보 수 (기 보 수)
	보 수 (08. 하반기)
	보 수 (09. 상반기)
	보 수 (09. 하반기)
	보 수 (10. 상반기)
	보 수 (10. 하반기)
	보 수 (11. 상반기)
	보 수 (11. 하반기)
	보 수 (12. 상반기)
	보 수 (12. 하반기)
	보 수 (13. 상반기)
	보 수 (13. 하반기)
	보 수 (14. 상반기)
	보 수 (14. 하반기)
	보 수 (15. 상반기)
	보 수 (15. 하반기)
	보 수 (16. 상반기)

손 상 현 황 표

[illegible]

KEY PLAN

SECTION

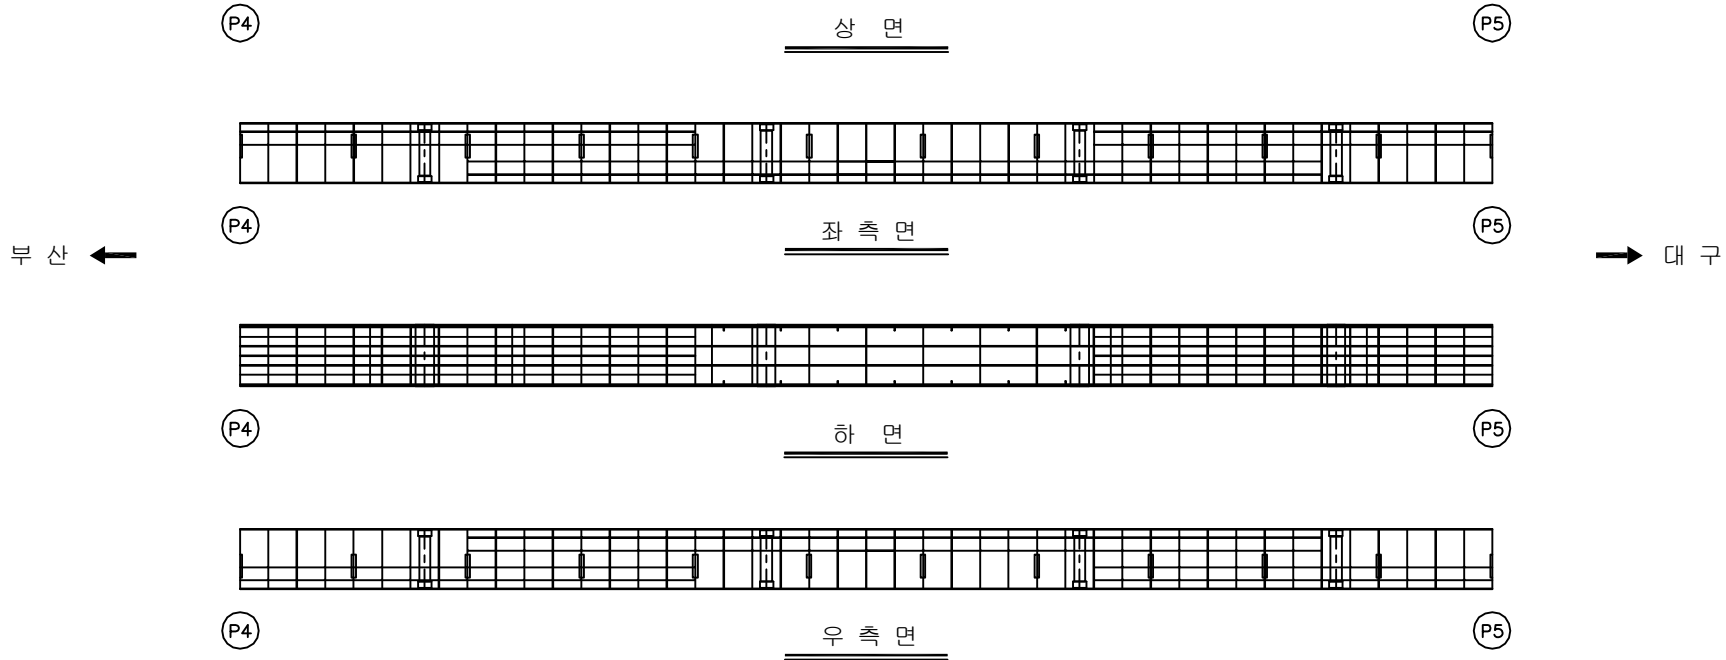
The diagram shows a cross-section of a bridge deck. A horizontal line represents the deck surface. Below this line, there are two support structures. The left support is labeled 'G1' and is filled with diagonal hatching. The right support is labeled 'G2' and is white. A vertical line extends from the center of the deck down to the space between the two supports. The entire diagram is enclosed in a rectangular frame. The word 'SECTION' is written in the top left corner of the frame.

용역명	2016년 상반기 시설물 정기점검 용역
과업기간	2016. 04. 18 ~ 2016. 06. 30
발주처	 신대구부산고속도로주식회사
용역사	(주)위드이앤오
도면번호	076

ID:남천교(부산)-거더내부 S5G1

보 수 이 력	
	기 준 규 모
	신 규 규 모
	보수부위재균열
1	보 수(기보수)
2	보 수(08. 하반기)
3	보 수(09. 상반기)
4	보 수(09. 하반기)
5	보 수(10. 상반기)
6	보 수(10. 하반기)
7	보 수(11. 상반기)
8	보 수(11. 하반기)
9	보 수(12. 상반기)
10	보 수(12. 하반기)
11	보 수(13. 상반기)
12	보 수(13. 하반기)
13	보 수(14. 상반기)
14	보 수(14. 하반기)
15	보 수(15. 상반기)
16	보 수(15. 하반기)
17	보 수(16. 상반기)

손상 현황 표

[illegible][illegible]

SECTION

The diagram is a cross-section of a bridge deck. It features a horizontal deck with a central vertical line indicating the centerline. Below the deck, there are two support structures. The left support is labeled 'G1' and is filled with diagonal hatching. The right support is labeled 'G2' and is white. The deck has a slight upward curve at both ends. A vertical line extends downwards from the centerline of the deck.

용역명	2016년 상반기 시설물 정기점검 용역
과업기간	2016. 04. 18 ~ 2016. 06. 30
발주처	 신대구부산고속도로주식회사
용역사	(주)위드이앤오
도면번호	077

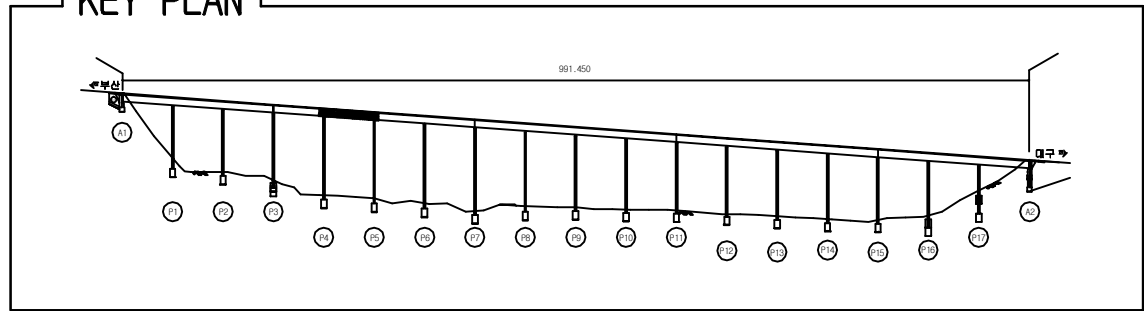
ID:남천교(부산)-거더내부 S6G1

손상 현황 표

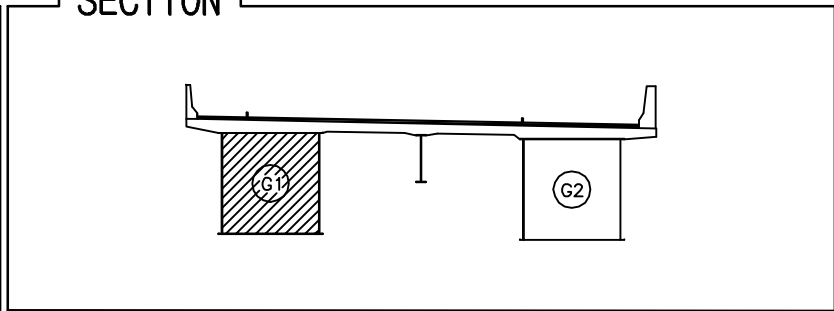
[illegible]

주) 손상의 폭과 길이는 m 이며, 단 균열의 폭은 mm 임

KEY PLAN

 
 


SECTION _____



용역명	2016년 상반기 시설물 정기점검 용역
과업기간	2016. 04. 18 ~ 2016. 06. 30
발주처	 신대구부산고속도로주식회사
용역사	(주)위드이앤오
도면번호	078

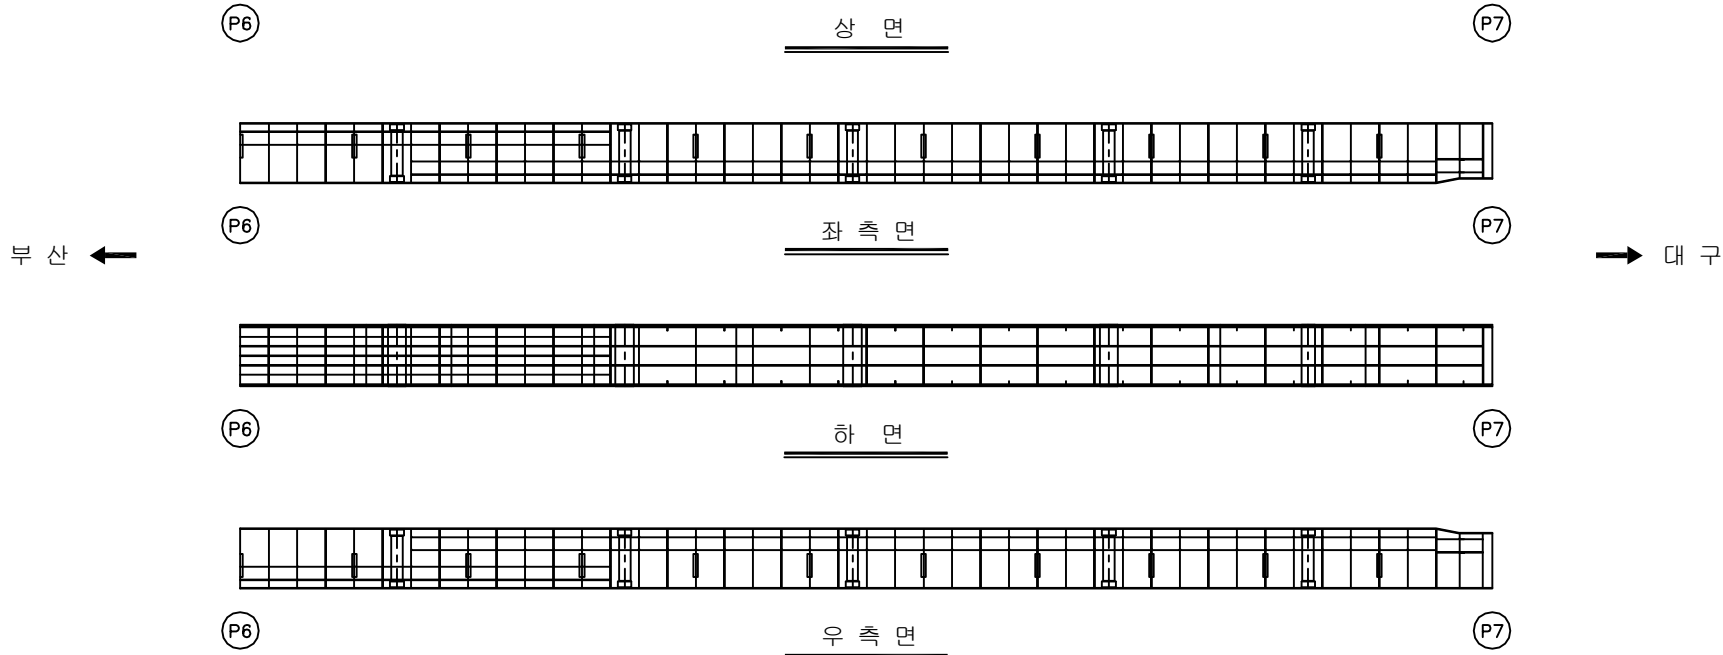
ID:남천교(부산)-거더내부 S7G1

보 수 이 력	
	기 존 규 칙
	신 규 규 칙
	보수부위재규칙
	보 수(기보수)
	보 수(08. 하반기)
	보 수(09. 상반기)
	보 수(09. 하반기)
	보 수(10. 상반기)
	보 수(10. 하반기)
	보 수(11. 상반기)
	보 수(11. 하반기)
	보 수(12. 상반기)
	보 수(12. 하반기)
	보 수(13. 상반기)
	보 수(13. 하반기)
	보 수(14. 상반기)
	보 수(14. 하반기)
	보 수(15. 상반기)
	보 수(15. 하반기)
	보 수(16. 상반기)

손상 현황 표

[illegible]

주) 손상의 폭과 길이는 m 이며, 단 균열의 폭은 mm 임

[illegible]

SECTION

The diagram is a cross-section of a bridge deck. It shows a horizontal deck supported by two vertical structures. The structure on the left is labeled 'G1' and is filled with diagonal hatching. The structure on the right is labeled 'G2' and is white. A vertical line connects the two supports under the deck. The deck has a slight upward curve at both ends.

용역명	2016년 상반기 시설물 정기점검 용역
과업기간	2016. 04. 18 ~ 2016. 06. 30
발주처	 신대구부산고속도로주식회사
용역사	(주)위드이앤오
도면번호	079

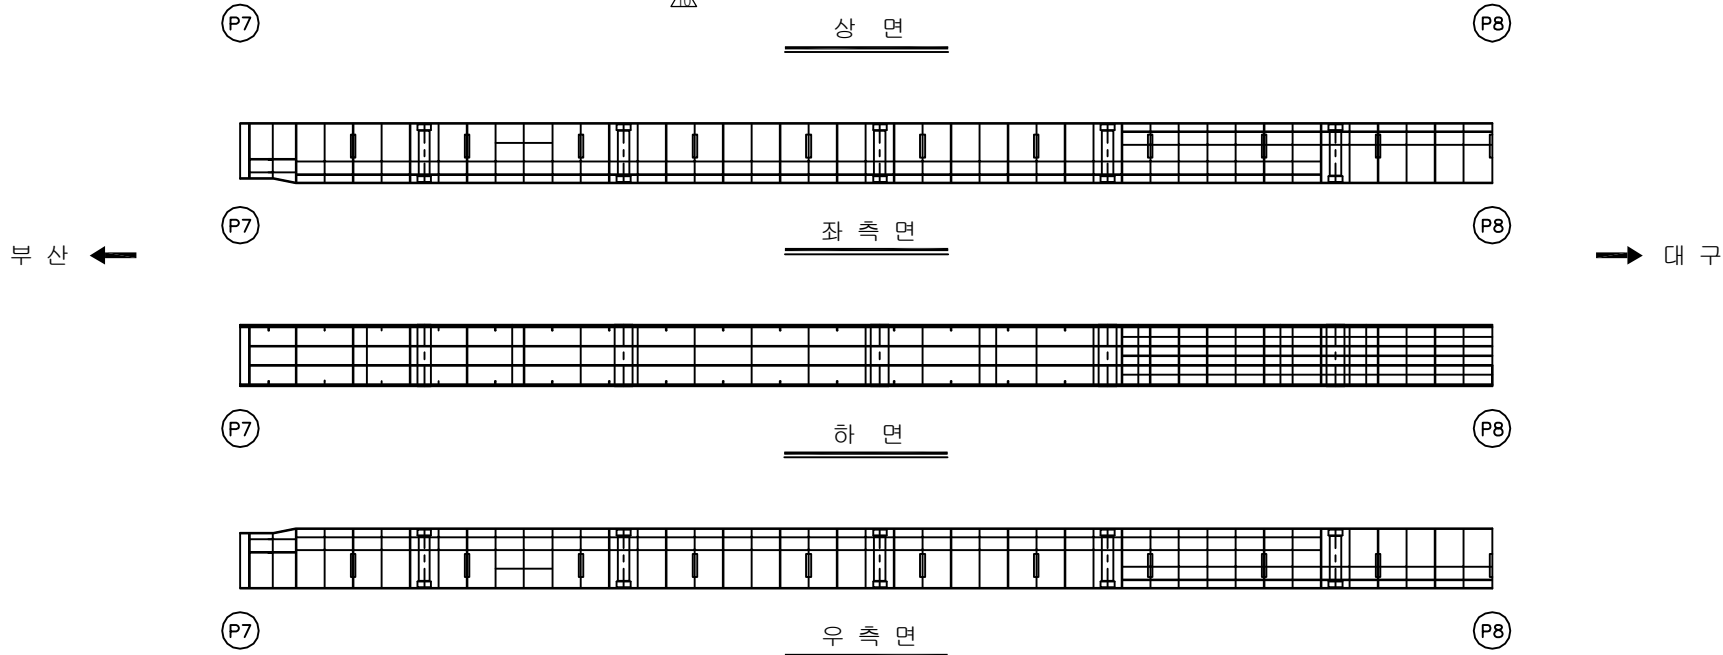
ID:남천교(부산)-거더내부 S8G1

보 수 이 력	
	기 존 규 역
	신 규 규 역
	보 수 부 위 재 규 역
	보 수 (기 보 수)
	보 수 (08. 하 반 기)
	보 수 (09. 상 반 기)
	보 수 (09. 하 반 기)
	보 수 (10. 상 반 기)
	보 수 (10. 하 반 기)
	보 수 (11. 상 반 기)
	보 수 (11. 하 반 기)
	보 수 (12. 상 반 기)
	보 수 (12. 하 반 기)
	보 수 (13. 상 반 기)
	보 수 (13. 하 반 기)
	보 수 (14. 상 반 기)
	보 수 (14. 하 반 기)
	보 수 (15. 상 반 기)
	보 수 (15. 하 반 기)
	보 수 (16. 상 반 기)

손 상 현 황 표

[illegible]

주) 손상의 폭과 길이는 m 이며, 단 균열의 폭은 mm 임



KEY PLAN

991.450

A1

P1

P2

P3

P4

P5

P6

P7

P8

P9

P10

P11

P12

P13

P14

P15

P16

P17

A2

SECTION

The diagram shows a cross-section of a bridge deck. A horizontal line represents the deck surface. Below this line, there are two support structures. The left support is labeled 'G1' and is filled with diagonal hatching. The right support is labeled 'G2' and is white. A vertical line extends from the center of the deck down to the space between the two supports. The word 'SECTION' is written at the top left of the diagram.

용역명	2016년 상반기 시설물 정기점검 용역
과업기간	2016. 04. 18 ~ 2016. 06. 30
발주처	 신대구부산고속도로주식회사
용역사	(주)위드이앤오
도면번호	080

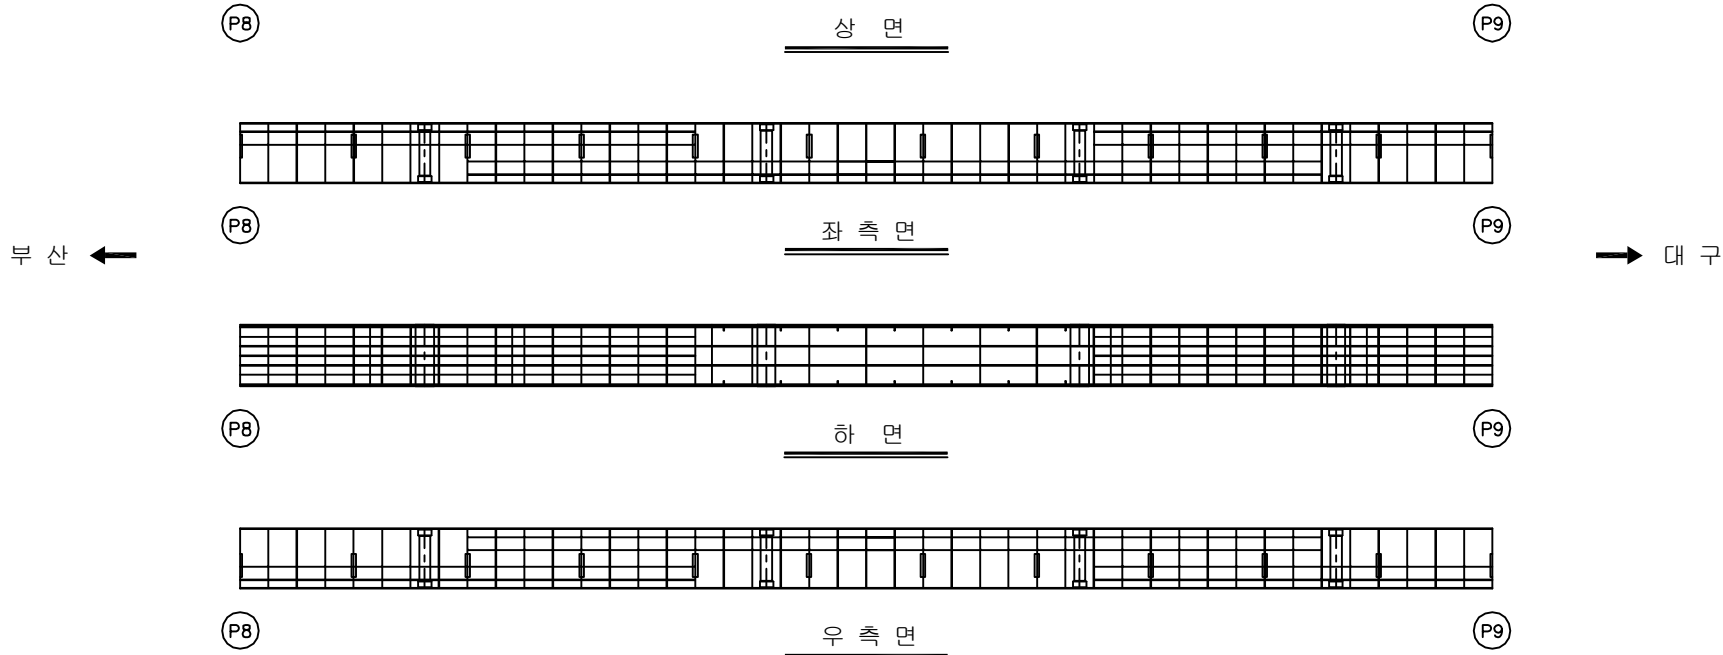
ID:남천교(부산)-거더내부 S9G1

보 수 이 력	
	기 준 규 모
	신 규 규 모
	보수부위재균열
1	보 수(기보수)
2	보 수(08. 하반기)
3	보 수(09. 상반기)
4	보 수(09. 하반기)
5	보 수(10. 상반기)
6	보 수(10. 하반기)
7	보 수(11. 상반기)
8	보 수(11. 하반기)
9	보 수(12. 상반기)
10	보 수(12. 하반기)
11	보 수(13. 상반기)
12	보 수(13. 하반기)
13	보 수(14. 상반기)
14	보 수(14. 하반기)
15	보 수(15. 상반기)
16	보 수(15. 하반기)
17	보 수(16. 상반기)

손상 현황 표

[illegible]

주) 손상의 폭과 길이는 m 이며, 단 균열의 폭은 mm 임



KEY PLAN

981.450

11

P1 P2 P3 P4 P5 P6 P7 P8 P9 P10 P11 P12 P13 P14 P15 P16 P17

12

SECTION

 
The diagram shows a cross-section of a bridge deck supported by two structures. The left support is labeled G1 and is filled with diagonal hatching. The right support is labeled G2 and is white. A vertical line connects the two supports under the deck. The deck is shown as a horizontal line with a slight upward curve at the ends.

용역명	2016년 상반기 시설물 정기점검 용역
과업기간	2016. 04. 18 ~ 2016. 06. 30
발주처	 신대구부산고속도로주식회사
용역사	(주)위드이앤오
도면번호	081

ID:남천교(부산)-거더내부 S10G1

보 수 이 력	
	기 존 규 월
	신 규 규 월
	보수부위재규월
	보 수(기보수)
	보 수(08. 하반기)
	보 수(09. 상반기)
	보 수(09. 하반기)
	보 수(10. 상반기)
	보 수(10. 하반기)
	보 수(11. 상반기)
	보 수(11. 하반기)
	보 수(12. 상반기)
	보 수(12. 하반기)
	보 수(13. 상반기)
	보 수(13. 하반기)
	보 수(14. 상반기)
	보 수(14. 하반기)
	보 수(15. 상반기)
	보 수(15. 하반기)
	보 수(16. 상반기)

손상 현황 표

[illegible]

KEY PLAN

991.450

대교로

1 2 3 4 5 6 7 8 9 10 11 12 13 14 15 16 17 18 19 20

SECTION

The diagram is a cross-section of a bridge deck. It features a horizontal beam representing the deck, supported by two vertical structures labeled G1 and G2. G1 is on the left, filled with diagonal hatching. G2 is on the right, white. A central vertical line indicates the centerline. The deck is supported by a horizontal beam with vertical hangers.

용역명	2016년 상반기 시설물 정기점검 용역
과업기간	2016. 04. 18 ~ 2016. 06. 30
발주처	 신대구부산고속도로주식회사
용역사	(주)위드이앤오
도면번호	082

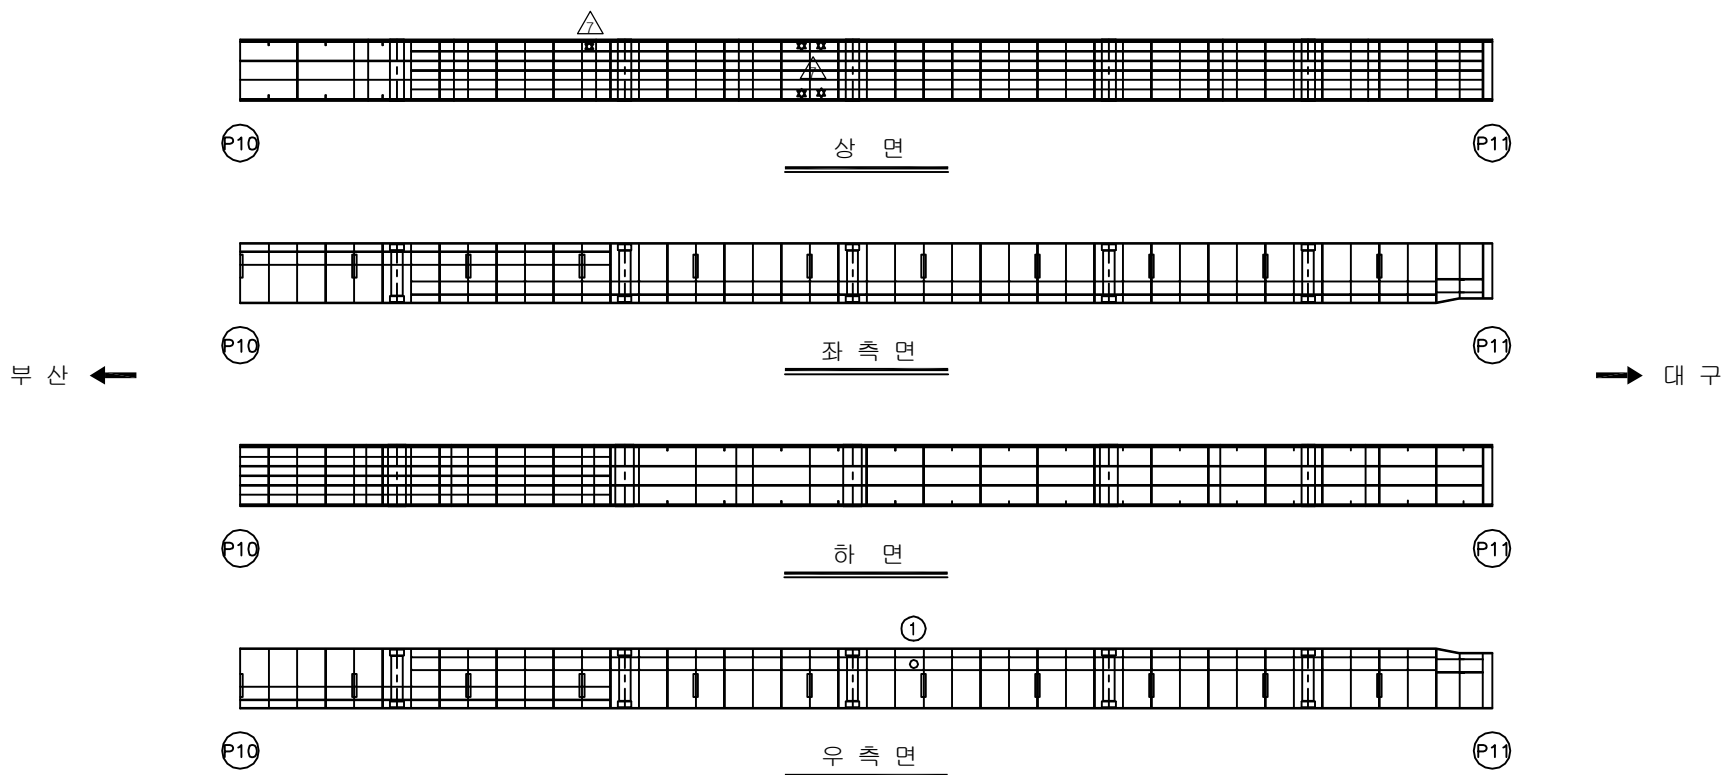
ID:남천교(부산)-거더내부 S11G1

보 수 이 력	
	기 준 규 모
	신 규 규 모
	보수부위재균열
	보 수(기보수)
	보 수(08. 하반기)
	보 수(09. 상반기)
	보 수(09. 하반기)
	보 수(10. 상반기)
	보 수(10. 하반기)
	보 수(11. 상반기)
	보 수(11. 하반기)
	보 수(12. 상반기)
	보 수(12. 하반기)
	보 수(13. 상반기)
	보 수(13. 하반기)
	보 수(14. 상반기)
	보 수(14. 하반기)
	보 수(15. 상반기)
	보 수(15. 하반기)
	보 수(16. 상반기)

손상 현황 표

[illegible]

주) 손상의 폭과 길이는 m 이며, 단 균열의 폭은 mm 임



KEY PLAN

991.450

11

P1 P2 P3 P4 P5 P6 P7 P8 P9 P10 P11 P12 P13 P14 P15 P16 P17

 
 
1200

SECTION

A technical cross-section diagram of a beam. The beam is represented by a horizontal line with vertical end caps. It is supported by two rectangular blocks. The left support is labeled 'G1' and is filled with diagonal hatching. The right support is labeled 'G2' and is empty. A vertical line extends downwards from the center of the beam.

용역명	2016년 상반기 시설물 정기점검 용역
과업기간	2016. 04. 18 ~ 2016. 06. 30
발주처	 신대구부산고속도로주식회사
용역사	(주)위드이앤오
도면번호	083

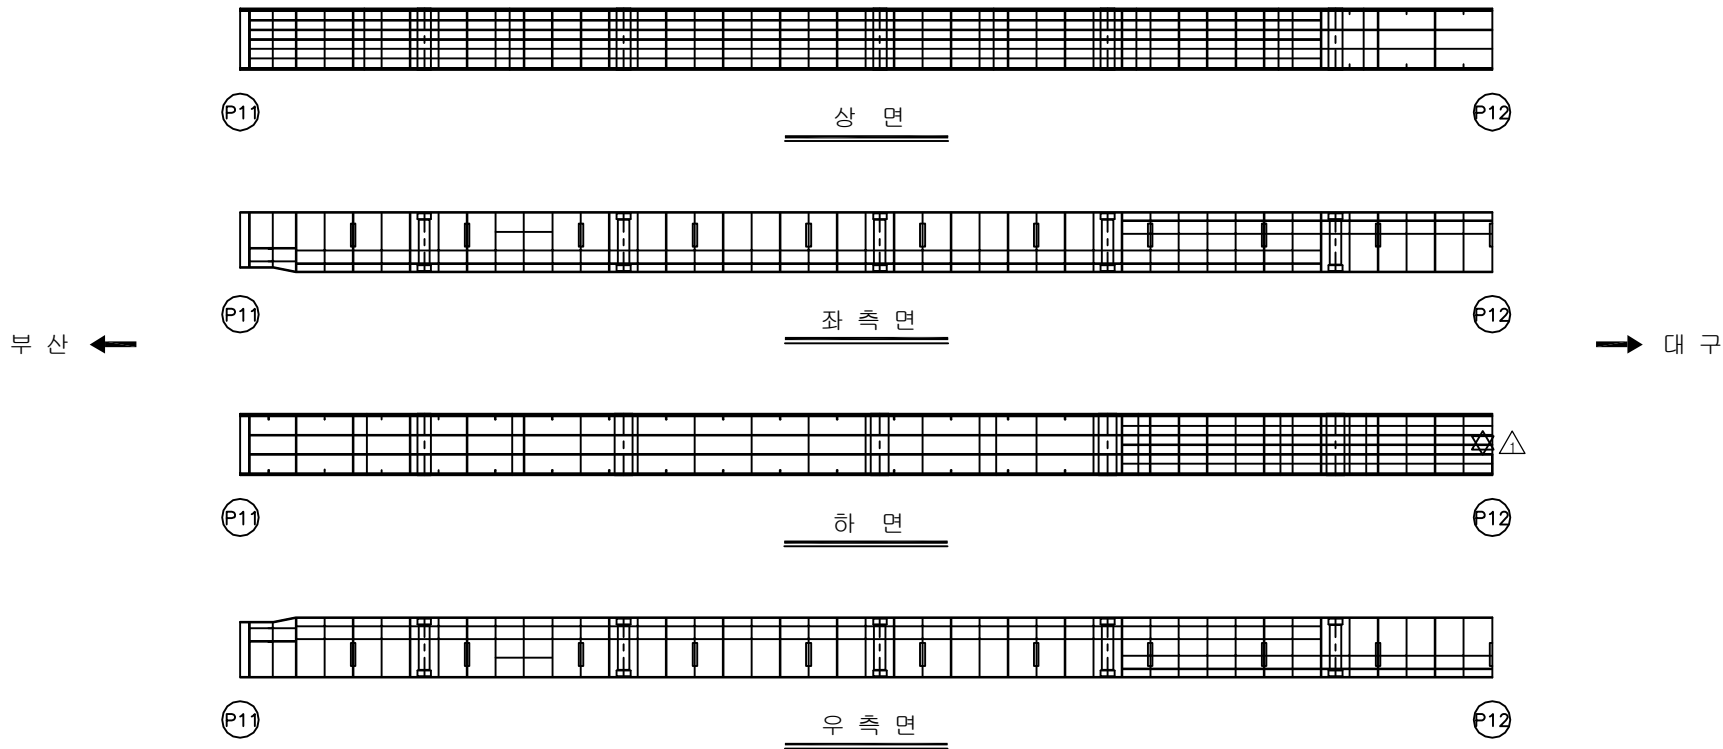
ID:남천교(부산)-거더내부 S12G1

보 수 이 력	
	기 존 규 칙
	신 규 규 칙
	보수부위재규칙
	보 수(기보수)
	보 수(08. 하반기)
	보 수(09. 상반기)
	보 수(09. 하반기)
	보 수(10. 상반기)
	보 수(10. 하반기)
	보 수(11. 상반기)
	보 수(11. 하반기)
	보 수(12. 상반기)
	보 수(12. 하반기)
	보 수(13. 상반기)
	보 수(13. 하반기)
	보 수(14. 상반기)
	보 수(14. 하반기)
	보 수(15. 상반기)
	보 수(15. 하반기)
	보 수(16. 상반기)

손 상 현 황 표

[illegible]

주) 손상의 폭과 길이는 m 이며, 단 균열의 폭은 mm 임

 
 


SECTION

 
The diagram is a cross-section of a bridge deck. It features a horizontal top surface with a central vertical line indicating the centerline. Below the deck, there are two support structures. The left support is labeled 'G1' and is filled with diagonal hatching. The right support is labeled 'G2' and is white. A vertical line extends from the centerline down to the space between the two supports.

용역명	2016년 상반기 시설물 정기점검 용역
과업기간	2016. 04. 18 ~ 2016. 06. 30
발주처	 신대구부산고속도로주식회사
용역사	(주)위드이앤오
도면번호	084

ID:남천교(부산)-거더내부 S13G1

보 수 이 력	
	기 존 규 칙
	신 규 규 칙
	보수부위재규칙
	보 수(기보수)
	보 수(08. 하반기)
	보 수(09. 상반기)
	보 수(09. 하반기)
	보 수(10. 상반기)
	보 수(10. 하반기)
	보 수(11. 상반기)
	보 수(11. 하반기)
	보 수(12. 상반기)
	보 수(12. 하반기)
	보 수(13. 상반기)
	보 수(13. 하반기)
	보 수(14. 상반기)
	보 수(14. 하반기)
	보 수(15. 상반기)
	보 수(15. 하반기)
	보 수(16. 상반기)

손상 현황 표

[illegible][illegible]

SECTION

The diagram is a cross-section of a bridge deck. It shows a horizontal deck supported by two piers. The pier on the left is labeled 'G1' and is filled with diagonal hatching. The pier on the right is labeled 'G2' and is an empty rectangle. A horizontal line represents the deck, with a vertical line indicating the centerline. The diagram is labeled 'SECTION' at the top left.

용역명	2016년 상반기 시설물 정기점검 용역
과업기간	2016. 04. 18 ~ 2016. 06. 30
발주처	 신대구부산고속도로주식회사
용역사	(주)위드이앤오
도면번호	085

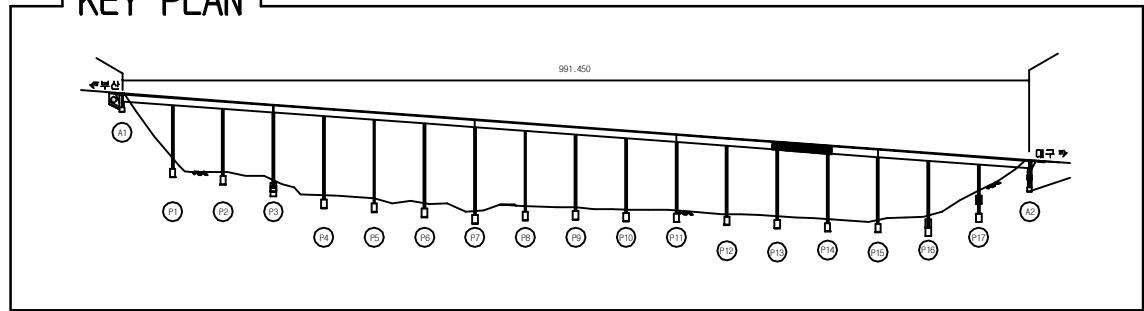
ID:남천교(부산)-거더내부 S14G1

손상 현황 표

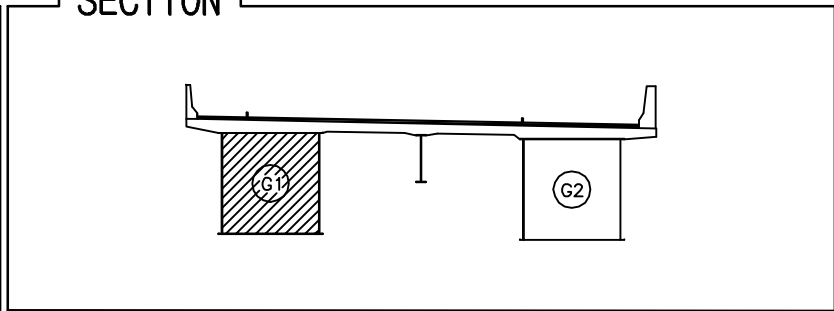
[illegible]

주) 손상의 폭과 길이는 m 이며, 단 균열의 폭은 mm 임

KEY PLAN



SECTION _____



용역명	2016년 상반기 시설물 정기점검 용역
과업기간	2016. 04. 18 ~ 2016. 06. 30
발주처	 신대구부산고속도로주식회사
용역사	(주)위드이앤오
도면번호	086

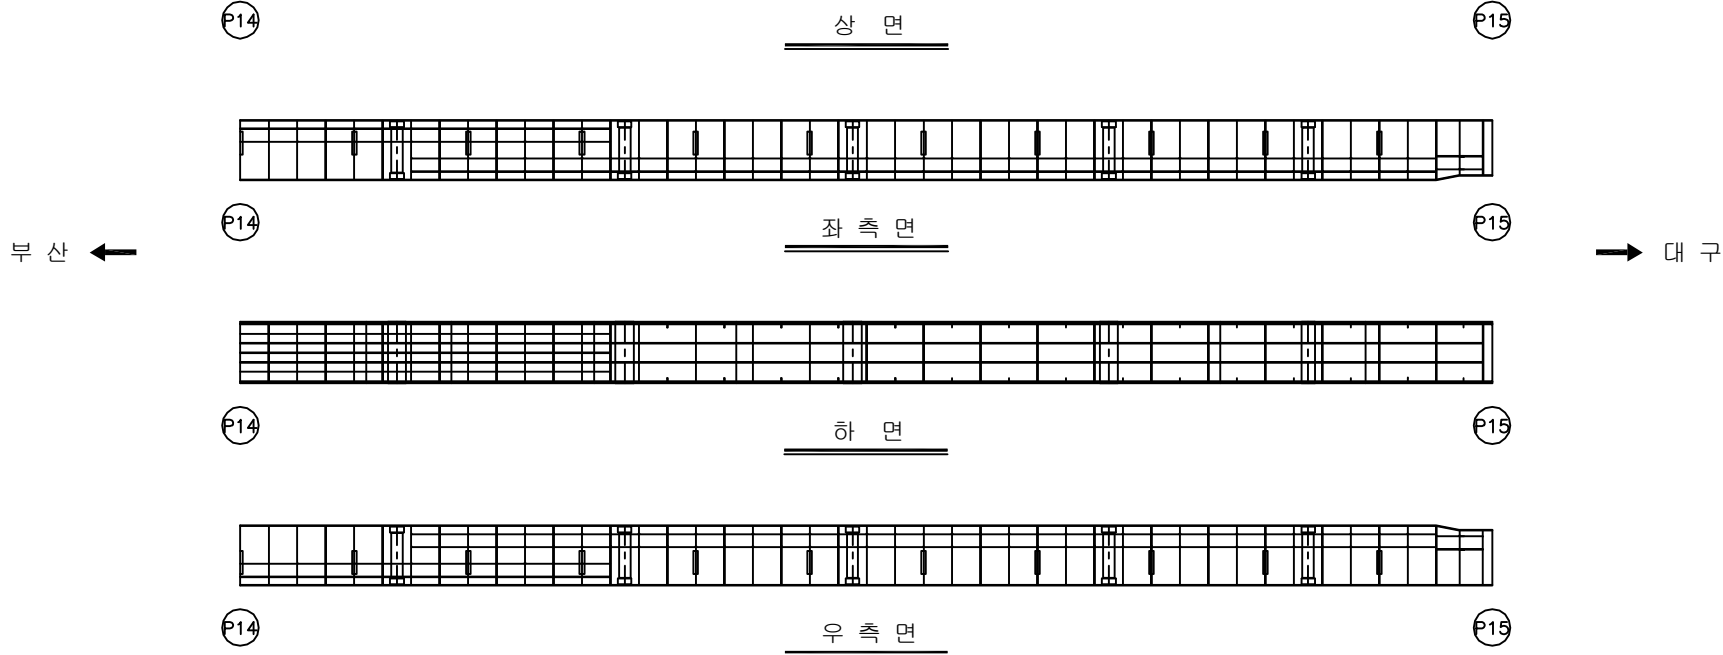
ID:남천교(부산)-거더내부 S15G1

보 수 이 력	
	기 준 공 월
	신 규 공 월
	보수부위재공월
1	보 수 (기보수)
2	보 수 (08. 하반기)
3	보 수 (09. 상반기)
4	보 수 (09. 하반기)
5	보 수 (10. 상반기)
6	보 수 (10. 하반기)
7	보 수 (11. 상반기)
8	보 수 (11. 하반기)
9	보 수 (12. 상반기)
10	보 수 (12. 하반기)
11	보 수 (13. 상반기)
12	보 수 (13. 하반기)
13	보 수 (14. 상반기)
14	보 수 (14. 하반기)
15	보 수 (15. 상반기)
16	보 수 (15. 하반기)
17	보 수 (16. 상반기)

손상 현황 표

[illegible]

주) 손상의 폭과 길이는 m 이며, 단 균열의 폭은 mm 임



KEY PLAN

 
 
 
 
 
 
 
 
 
 
 
 
The key plan shows the horizontal alignment of the road. A horizontal line at the top indicates an elevation of 981.450. Below it, the road profile is shown with vertical points labeled P1 through P17. The road starts at P0 on the left and ends at A0 on the right. A black rectangular area highlights a section of the road between P16 and P17.

SECTION

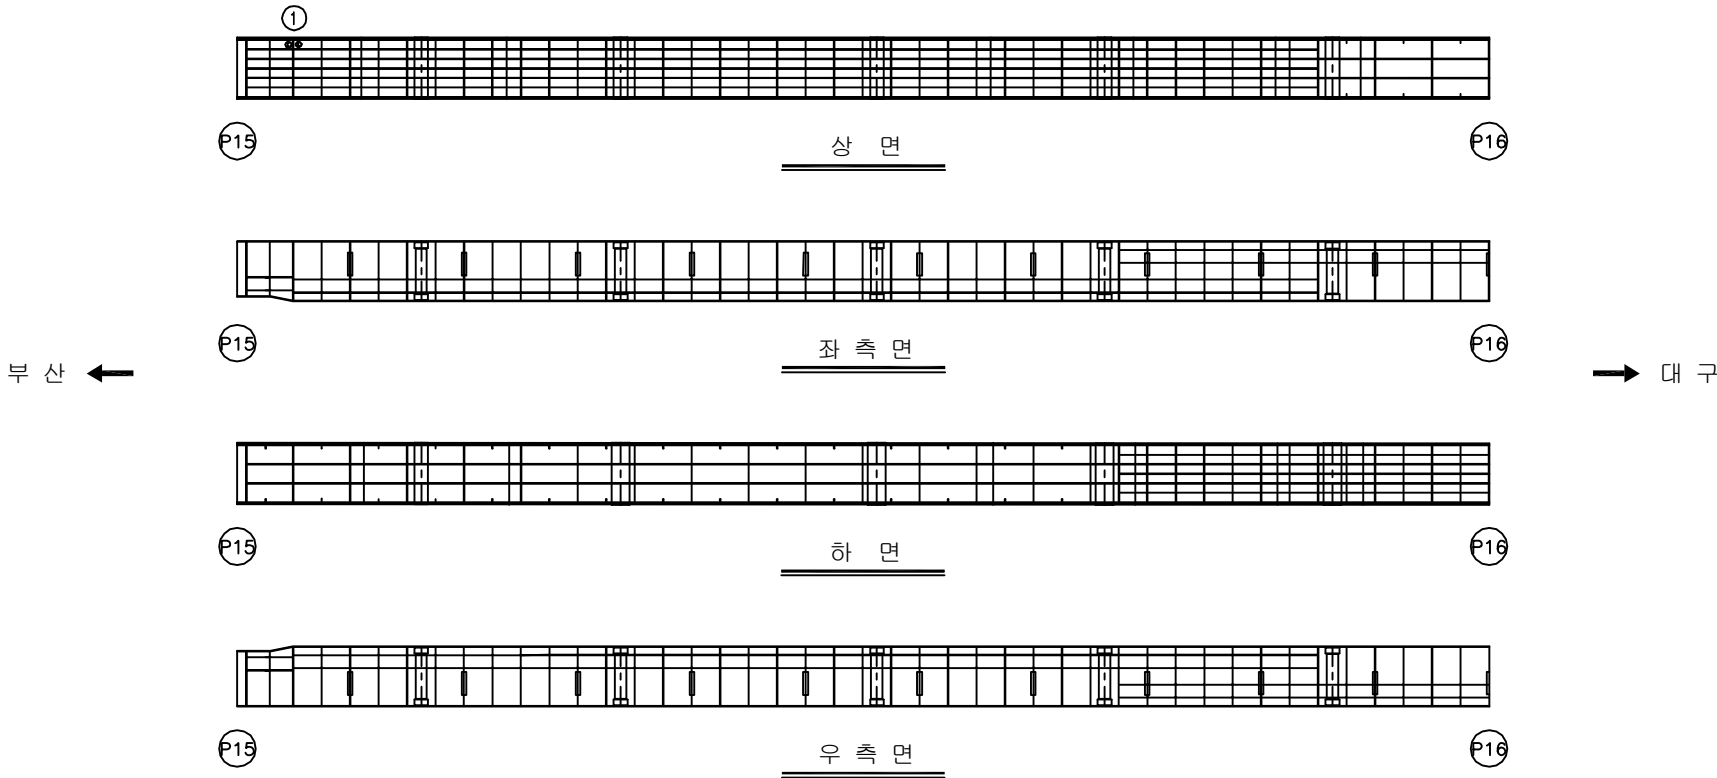
A technical cross-section diagram of a beam. The beam is represented by a horizontal line with vertical end caps. It is supported by two rectangular blocks. The left support is labeled 'G1' and is filled with diagonal hatching. The right support is labeled 'G2' and is empty. A vertical line extends downwards from the center of the beam.

용역명	2016년 상반기 시설물 정기점검 용역
과업기간	2016. 04. 18 ~ 2016. 06. 30
발주처	 신대구부산고속도로주식회사
용역사	(주)위드이앤오
도면번호	087

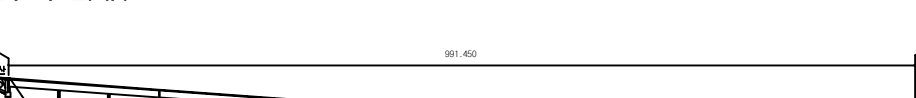
ID:남천교(부산)-거더내부 S16G1

보 수 이 력	
	기 존 규 약
	신 규 규 약
	보 수부위재계약
	보 수(기보수)
	보 수(08. 하반기)
	보 수(09. 상반기)
	보 수(09. 하반기)
	보 수(10. 상반기)
	보 수(10. 하반기)
	보 수(11. 상반기)
	보 수(11. 하반기)
	보 수(12. 상반기)
	보 수(12. 하반기)
	보 수(13. 상반기)
	보 수(13. 하반기)
	보 수(14. 상반기)
	보 수(14. 하반기)
	보 수(15. 상반기)
	보 수(15. 하반기)
	보 수(16. 상반기)

손 상 현 황 표

[illegible]

KEY PLAN



991.450

대교로

 
 
1 2 3 4 5 6 7 8 9 10 11 12 13 14 15 16 17

SECTION

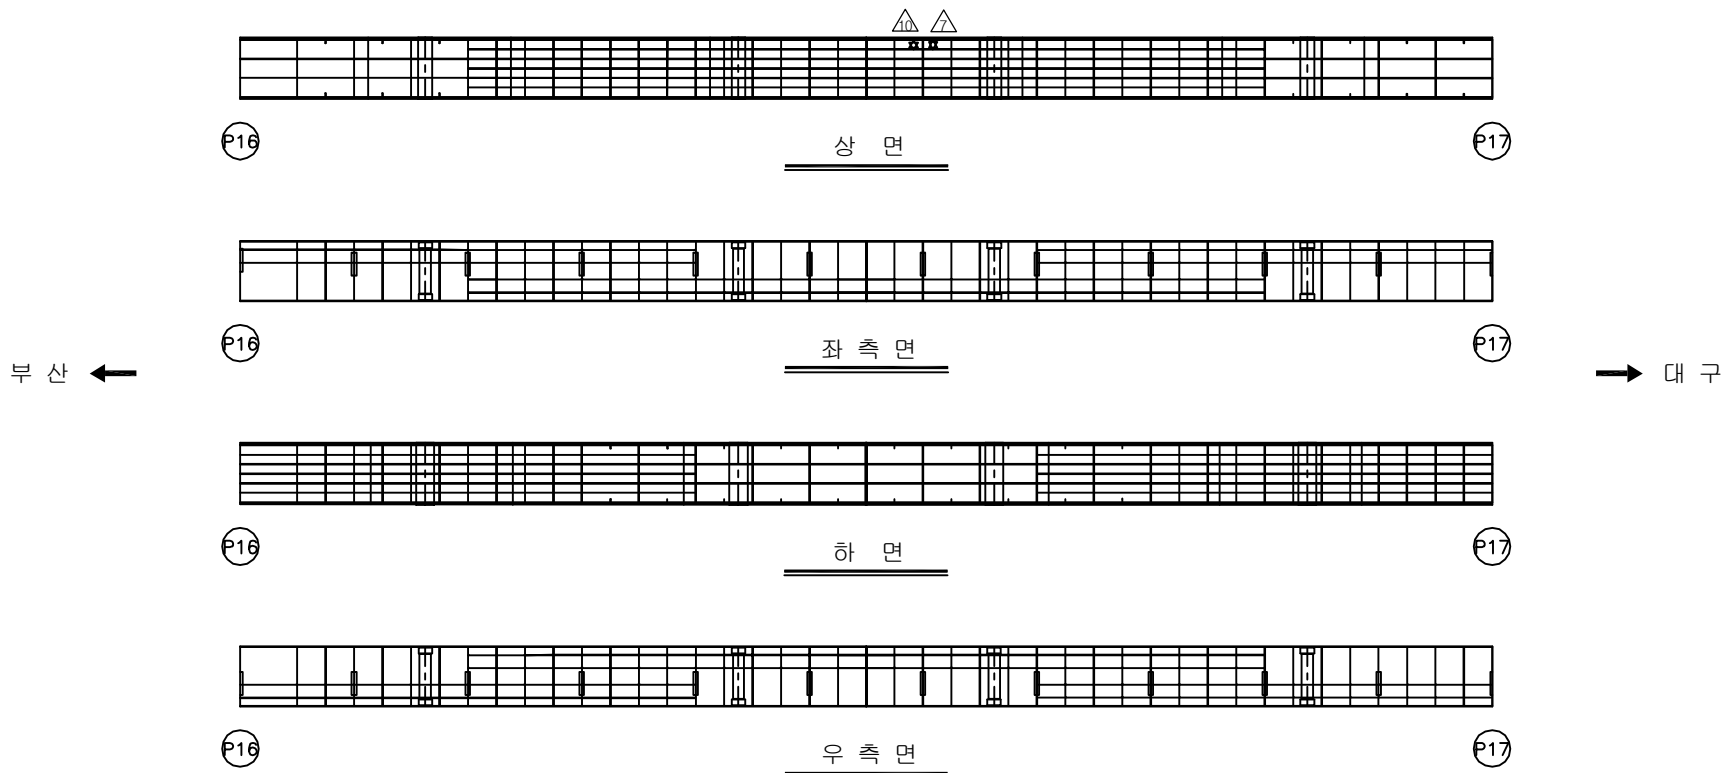
The diagram shows a cross-section of a bridge deck. A horizontal line represents the deck surface. Below this line, there are two support structures. The left support is labeled 'G1' and is filled with diagonal hatching. The right support is labeled 'G2' and is white. A vertical line extends from the center of the deck down to the space between the two supports. The word 'SECTION' is written at the top left of the diagram.

용역명	2016년 상반기 시설물 정기점검 용역
과업기간	2016. 04. 18 ~ 2016. 06. 30
발주처	 신대구부산고속도로주식회사
용역사	(주)위드이앤오
도면번호	088

ID:남천교(부산)-거더내부 S17G1

보 수 이 력	
	기 존 규 칙
	신 규 규 칙
	보수부위재규칙
	보 수(기보수)
	보 수(08. 하반기)
	보 수(09. 상반기)
	보 수(09. 하반기)
	보 수(10. 상반기)
	보 수(10. 하반기)
	보 수(11. 상반기)
	보 수(11. 하반기)
	보 수(12. 상반기)
	보 수(12. 하반기)
	보 수(13. 상반기)
	보 수(13. 하반기)
	보 수(14. 상반기)
	보 수(14. 하반기)
	보 수(15. 상반기)
	보 수(15. 하반기)
	보 수(16. 상반기)

손 상 현 황 표

[illegible]

SECTION

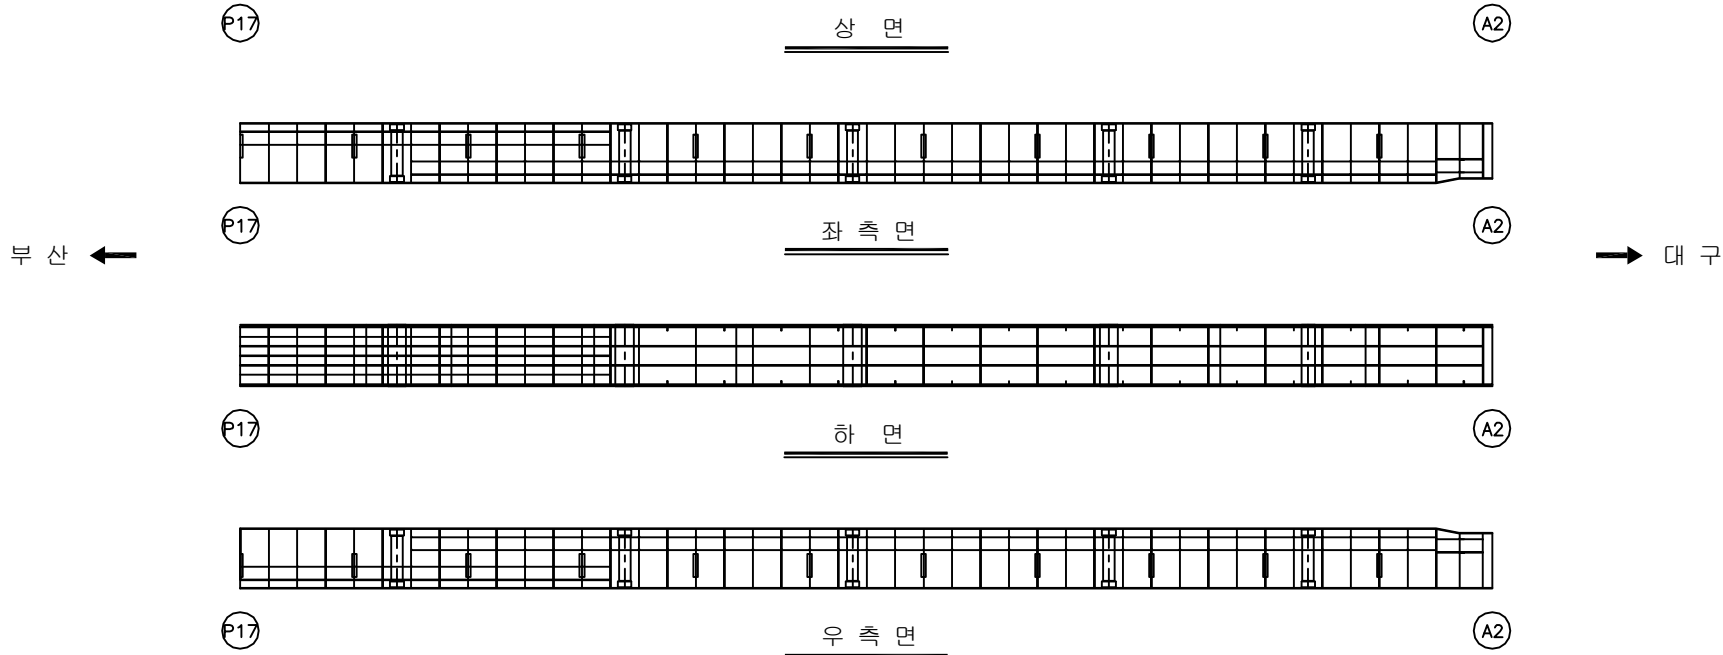
The diagram shows a cross-section of a bridge deck. The deck is represented by a horizontal line with a slight upward curve at both ends. Below the deck, there are two support structures. The left support is labeled 'G1' and is filled with diagonal hatching. The right support is labeled 'G2' and is white. A vertical line connects the two supports under the deck.

용역명	2016년 상반기 시설물 정기점검 용역
과업기간	2016. 04. 18 ~ 2016. 06. 30
발주처	 신대구부산고속도로주식회사
용역사	(주)위드이앤오
도면번호	089

ID:남천교(부산)-거더내부 S18G1

보 수 이 력	
	기 준 규 모
	신 규 규 모
	보수부위재균열
	보 수(기보수)
	보 수(08. 하반기)
	보 수(09. 상반기)
	보 수(09. 하반기)
	보 수(10. 상반기)
	보 수(10. 하반기)
	보 수(11. 상반기)
	보 수(11. 하반기)
	보 수(12. 상반기)
	보 수(12. 하반기)
	보 수(13. 상반기)
	보 수(13. 하반기)
	보 수(14. 상반기)
	보 수(14. 하반기)
	보 수(15. 상반기)
	보 수(15. 하반기)
	보 수(16. 상반기)

손 상 현 황 표

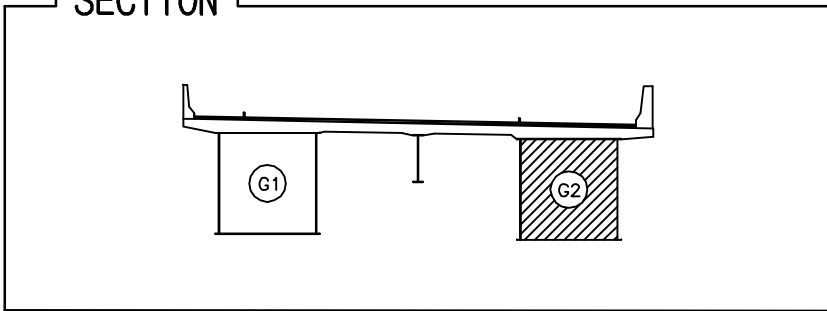
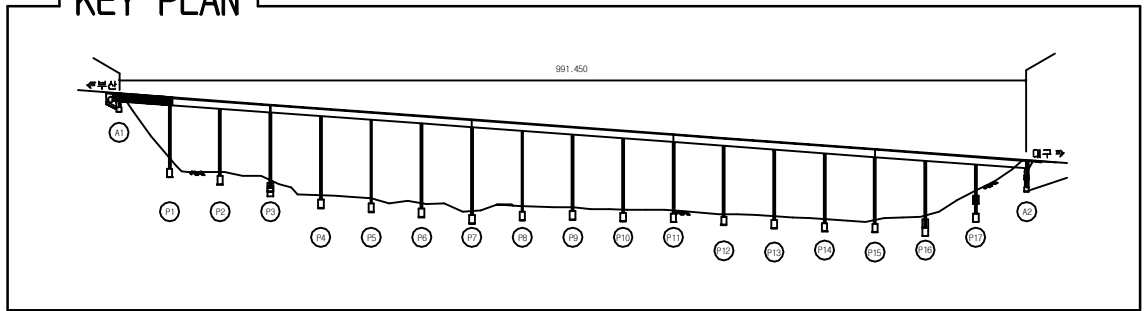
[illegible]

SECTION

The diagram is a cross-section of a bridge deck. It features a horizontal deck with a central vertical line indicating the centerline. Below the deck, there are two support structures. The left support is labeled 'G1' and is filled with diagonal hatching. The right support is labeled 'G2' and is white. The deck has a slight upward curve at both ends, suggesting a parapet or curb. The entire diagram is enclosed in a rectangular frame.

용역명	2016년 상반기 시설물 정기점검 용역
과업기간	2016. 04. 18 ~ 2016. 06. 30
발주처	 신대구부산고속도로주식회사
용역사	(주)위드이앤오
도면번호	090

ID:남천교(부산)-거더내부 S1G2

[illegible]

용역명	2016년 상반기 시설물 정기점검 용역
과업기간	2016. 04. 18 ~ 2016. 06. 30
발주처	 신대구부산고속도로주식회사
용역사	(주)위드이앤오
도면번호	091

ID:남천교(부산)-거더내부 S2G2

손상 현황 표

[illegible]

주) 손상의 폭과 길이는 m 이며, 단 균열의 폭은 mm 임

KEY PLAN

991.450

신안대교

신안강

신안대교로

SECTION

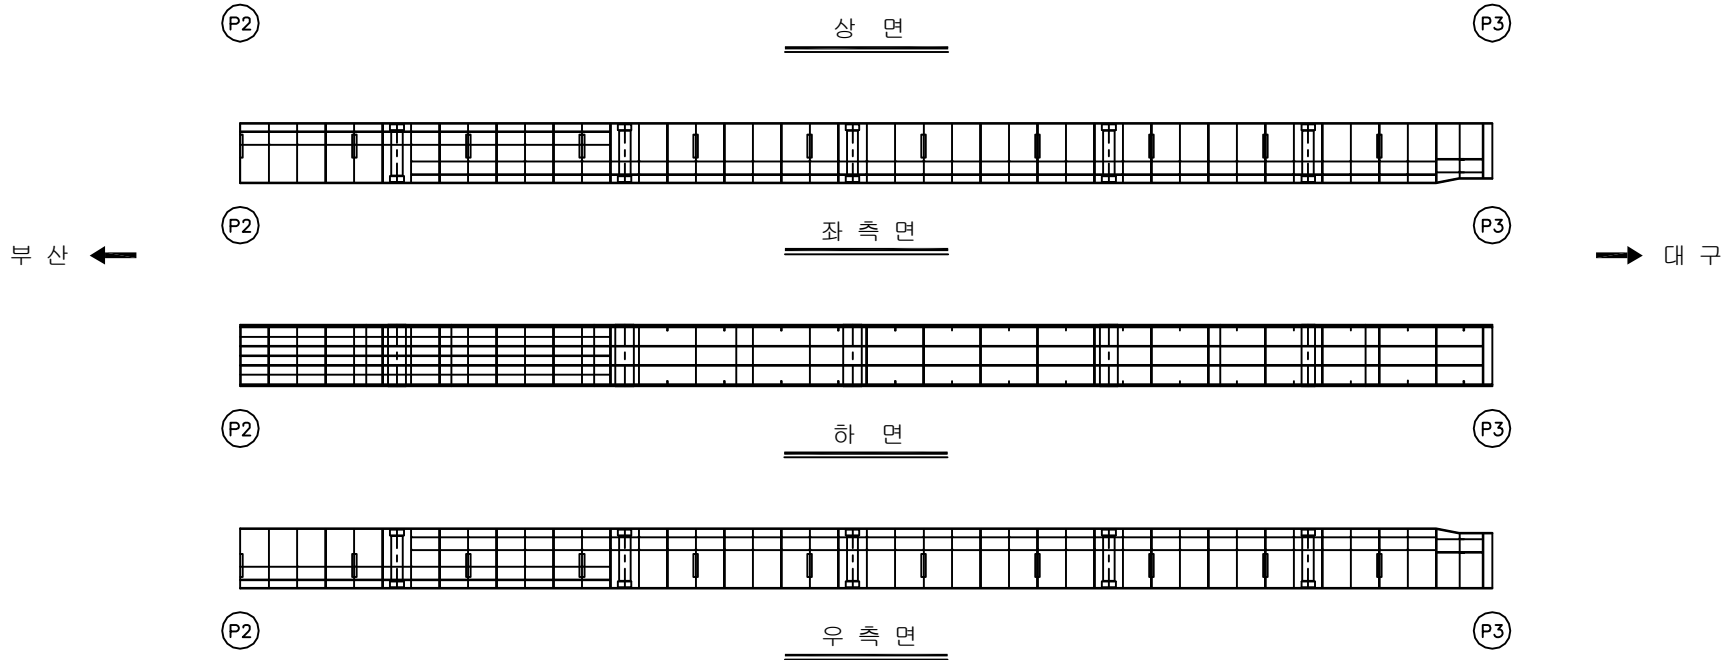
A cross-sectional diagram of a beam supported by two rectangular supports. The left support is labeled G1 and is a plain rectangle. The right support is labeled G2 and is filled with diagonal hatching. A horizontal beam rests on both supports. A vertical line with a horizontal crossbar is positioned between the two supports, below the beam.

용역명	2016년 상반기 시설물 정기점검 용역
과업기간	2016. 04. 18 ~ 2016. 06. 30
발주처	 신대구부산고속도로주식회사
용역사	(주)위드이앤오
도면번호	092

ID:남천교(부산)-거더내부 S3G2

보 수 이 력	
	기 준 규 모
	신 규 규 모
	보수부위재균열
	보 수(기보수)
	보 수(08. 하반기)
	보 수(09. 상반기)
	보 수(09. 하반기)
	보 수(10. 상반기)
	보 수(10. 하반기)
	보 수(11. 상반기)
	보 수(11. 하반기)
	보 수(12. 상반기)
	보 수(12. 하반기)
	보 수(13. 상반기)
	보 수(13. 하반기)
	보 수(14. 상반기)
	보 수(14. 하반기)
	보 수(15. 상반기)
	보 수(15. 하반기)
	보 수(16. 상반기)

손 상 현 황 표

 
 
[illegible]

SECTION

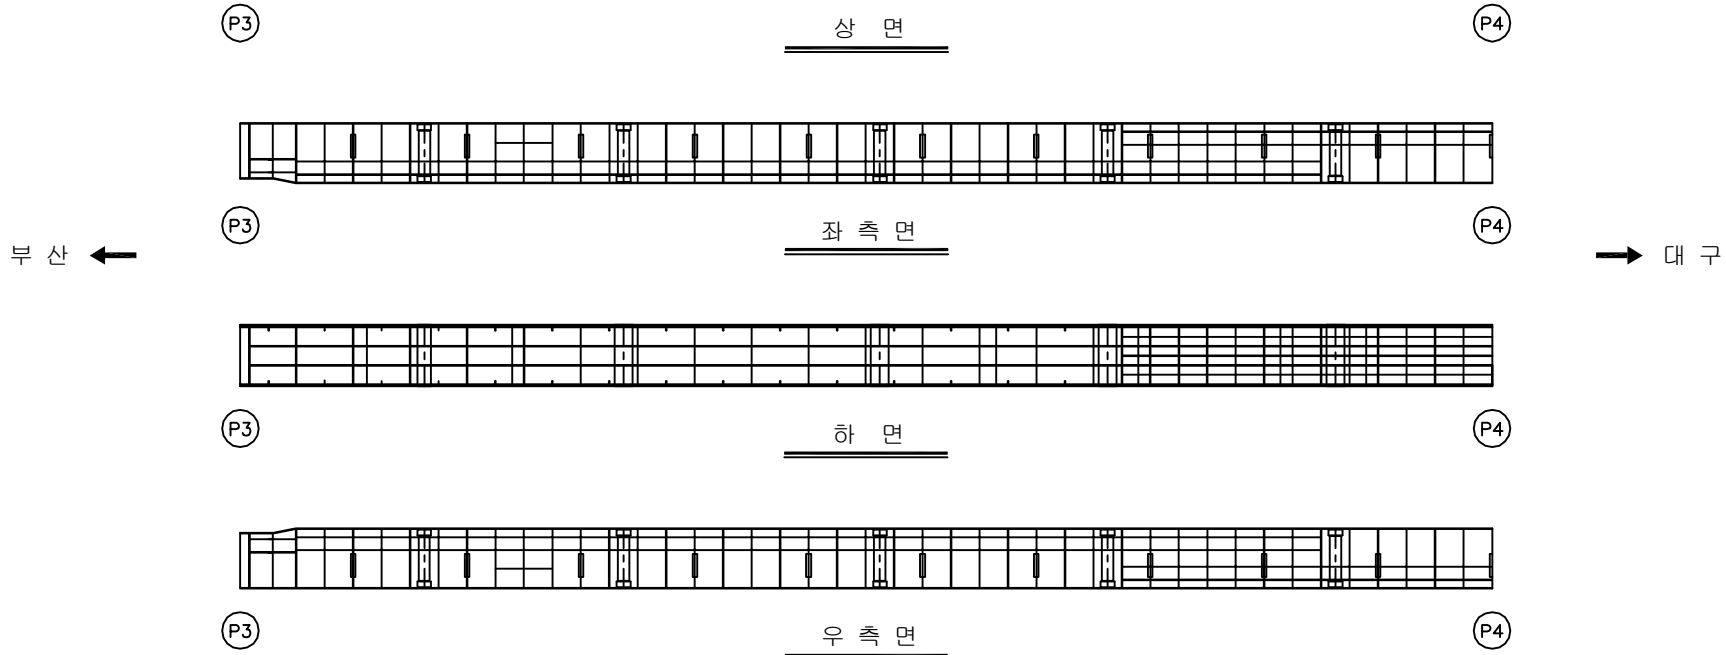
A cross-sectional diagram of a beam. The beam is represented by a horizontal line with vertical end caps. It is supported by two rectangular bases. The left base is labeled 'G1' inside a circle. The right base is labeled 'G2' inside a circle and is filled with diagonal hatching. A vertical line is drawn between the two bases, centered under the beam.

용역명	2016년 상반기 시설물 정기점검 용역
과업기간	2016. 04. 18 ~ 2016. 06. 30
발주처	 신대구부산고속도로주식회사
용역사	(주)위드이앤오
도면번호	093

ID:남천교(부산)-거더내부 S4G2

보 수 이 력	
	기 존 규 칙
	신 규 규 칙
	보수부위재규칙
	보 수(기보수)
	보 수(08. 하반기)
	보 수(09. 상반기)
	보 수(09. 하반기)
	보 수(10. 상반기)
	보 수(10. 하반기)
	보 수(11. 상반기)
	보 수(11. 하반기)
	보 수(12. 상반기)
	보 수(12. 하반기)
	보 수(13. 상반기)
	보 수(13. 하반기)
	보 수(14. 상반기)
	보 수(14. 하반기)
	보 수(15. 상반기)
	보 수(15. 하반기)
	보 수(16. 상반기)

손상 현황 표

[illegible][illegible]

SECTION

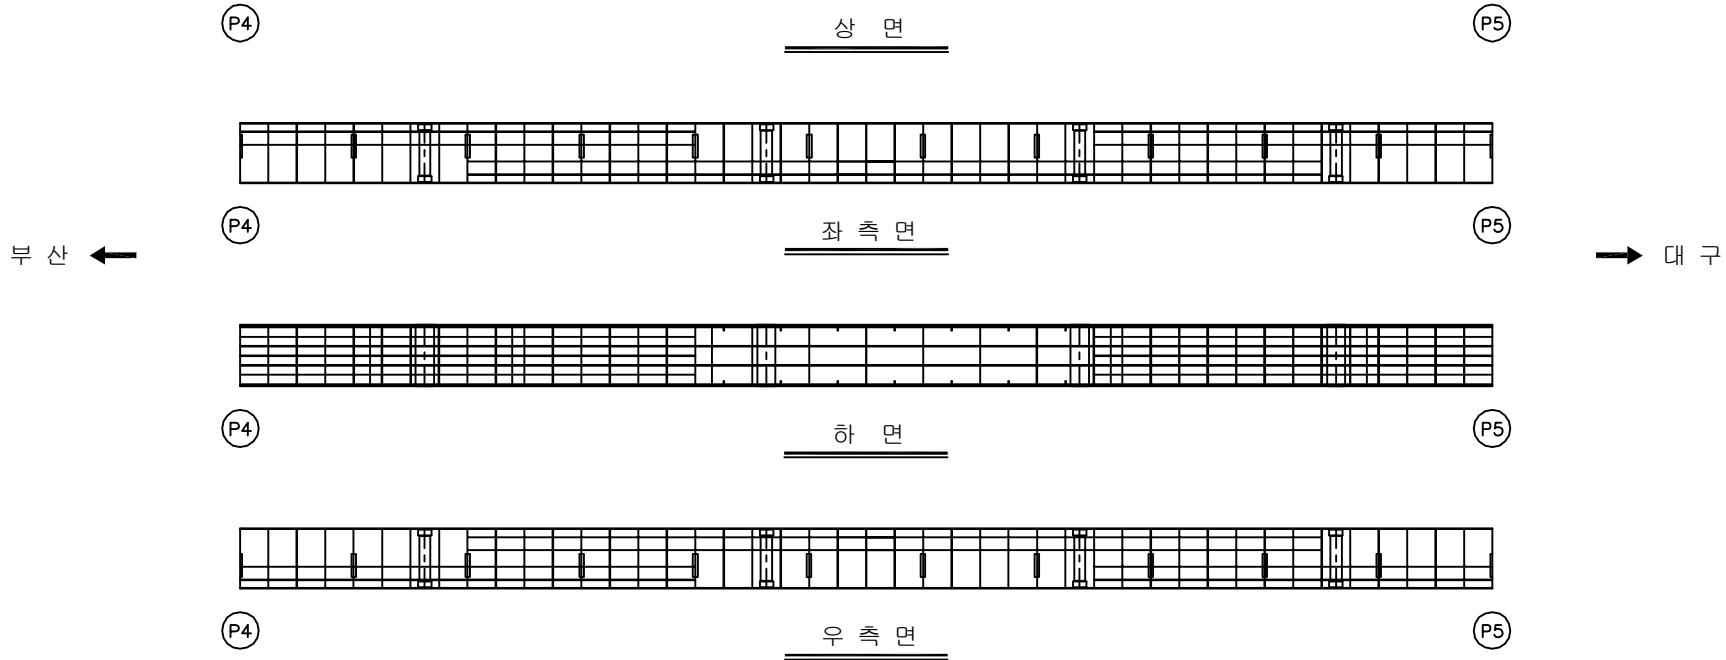
A cross-sectional diagram of a beam. The beam is represented by a horizontal line with vertical end caps. Below the beam, there are two rectangular supports. The left support is labeled 'G1' and is a plain rectangle. The right support is labeled 'G2' and is filled with diagonal hatching. A vertical line is drawn below the beam, centered between the two supports.

용역명	2016년 상반기 시설물 정기점검 용역
과업기간	2016. 04. 18 ~ 2016. 06. 30
발주처	 신대구부산고속도로주식회사
용역사	(주)위드이앤오
도면번호	094

ID:남천교(부산)-거더내부 S5G2

보 수 이 력	
	기 존 규 월
	신 규 규 월
	보수부위재규월
1	보 수(기보수)
2	보 수(08. 하반기)
3	보 수(09. 상반기)
4	보 수(09. 하반기)
5	보 수(10. 상반기)
6	보 수(10. 하반기)
7	보 수(11. 상반기)
8	보 수(11. 하반기)
9	보 수(12. 상반기)
10	보 수(12. 하반기)
11	보 수(13. 상반기)
12	보 수(13. 하반기)
13	보 수(14. 상반기)
14	보 수(14. 하반기)
15	보 수(15. 상반기)
16	보 수(15. 하반기)
17	보 수(16. 상반기)

손 상 현 황 표

[illegible]

KEY PLAN

991.450

P1 P2 P3 P4 P5 P6 P7 P8 P9 P10 P11 P12 P13 P14 P15 P16 P17 P18 P19 P20

SECTION

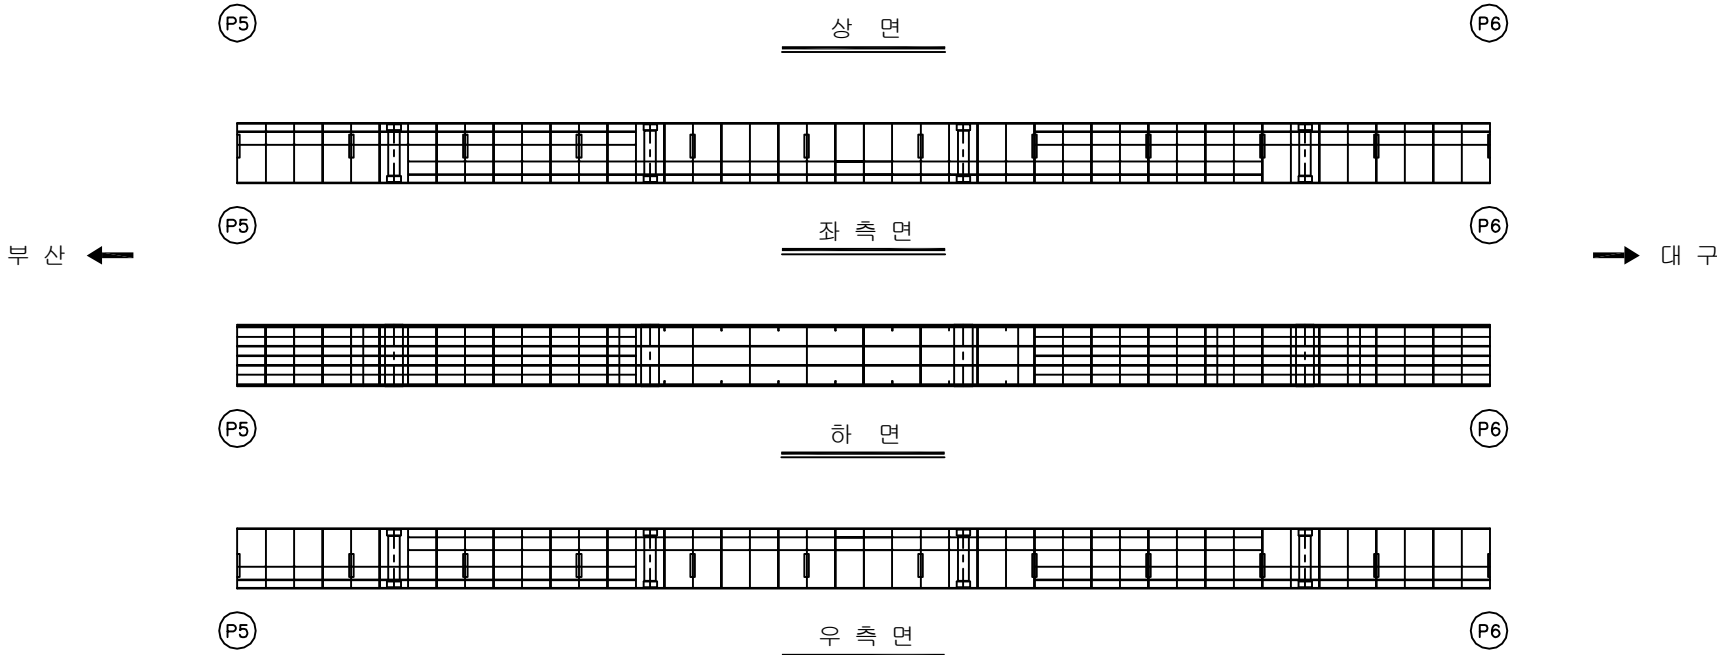
A cross-sectional diagram of a beam. The beam is represented by a horizontal line with vertical end caps. Below the beam, there are two rectangular supports. The left support is labeled 'G1' inside a circle. The right support is labeled 'G2' inside a circle and is filled with diagonal hatching. A vertical line extends downwards from the center of the beam between the two supports.

용역명	2016년 상반기 시설물 정기점검 용역
과업기간	2016. 04. 18 ~ 2016. 06. 30
발주처	 신대구부산고속도로주식회사
용역사	(주)위드이앤오
도면번호	095

ID:남천교(부산)-거더내부 S6G2

보 수 이 력	
	기 존 규 모
	신 규 규 모
	보 수부위재균열
1	보 수(기보수)
2	보 수(08. 하반기)
3	보 수(09. 상반기)
4	보 수(09. 하반기)
5	보 수(10. 상반기)
6	보 수(10. 하반기)
7	보 수(11. 상반기)
8	보 수(11. 하반기)
9	보 수(12. 상반기)
10	보 수(12. 하반기)
11	보 수(13. 상반기)
12	보 수(13. 하반기)
13	보 수(14. 상반기)
14	보 수(14. 하반기)
15	보 수(15. 상반기)
16	보 수(15. 하반기)
17	보 수(16. 상반기)

손상 현황 표

[illegible]

KEY PLAN

981.450

A1

P1 P2 P3 P4 P5 P6 P7 P8 P9 P10 P11 P12 P13 P14 P15 P16 P17

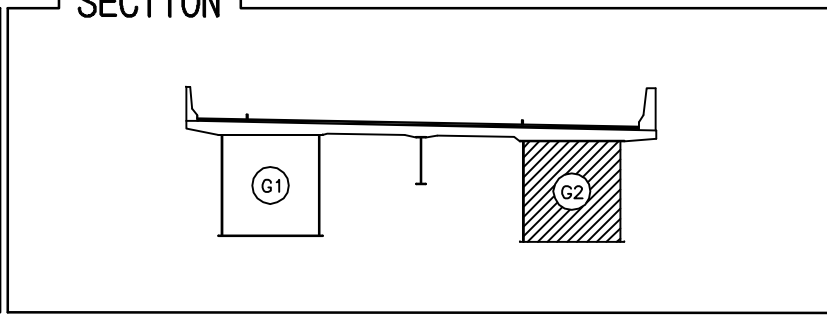
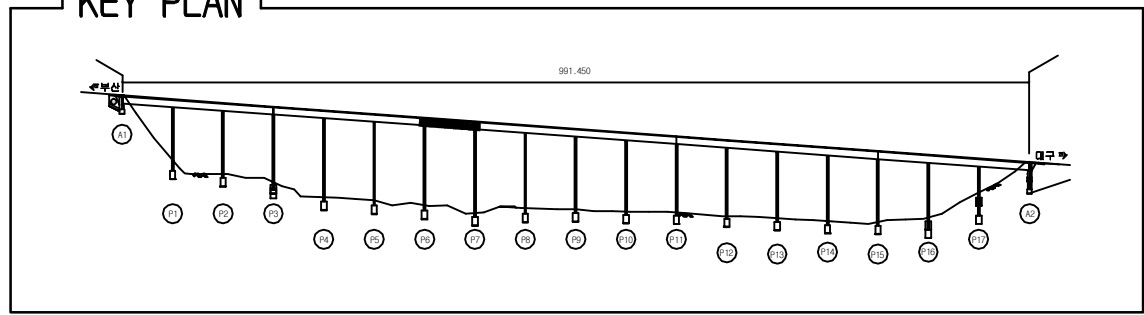
A2

SECTION

A cross-section diagram of a beam. The beam is represented by a horizontal line with vertical end caps. It is supported by two rectangular bases. The left base is labeled 'G1' and is solid white. The right base is labeled 'G2' and is filled with diagonal hatching. A vertical line with a horizontal crossbar is positioned between the two bases, below the beam.

용역명	2016년 상반기 시설물 정기점검 용역
과업기간	2016. 04. 18 ~ 2016. 06. 30
발주처	 신대구부산고속도로주식회사
용역사	(주)위드이앤오
도면번호	096

ID:남천교(부산)-거더내부 S7G2

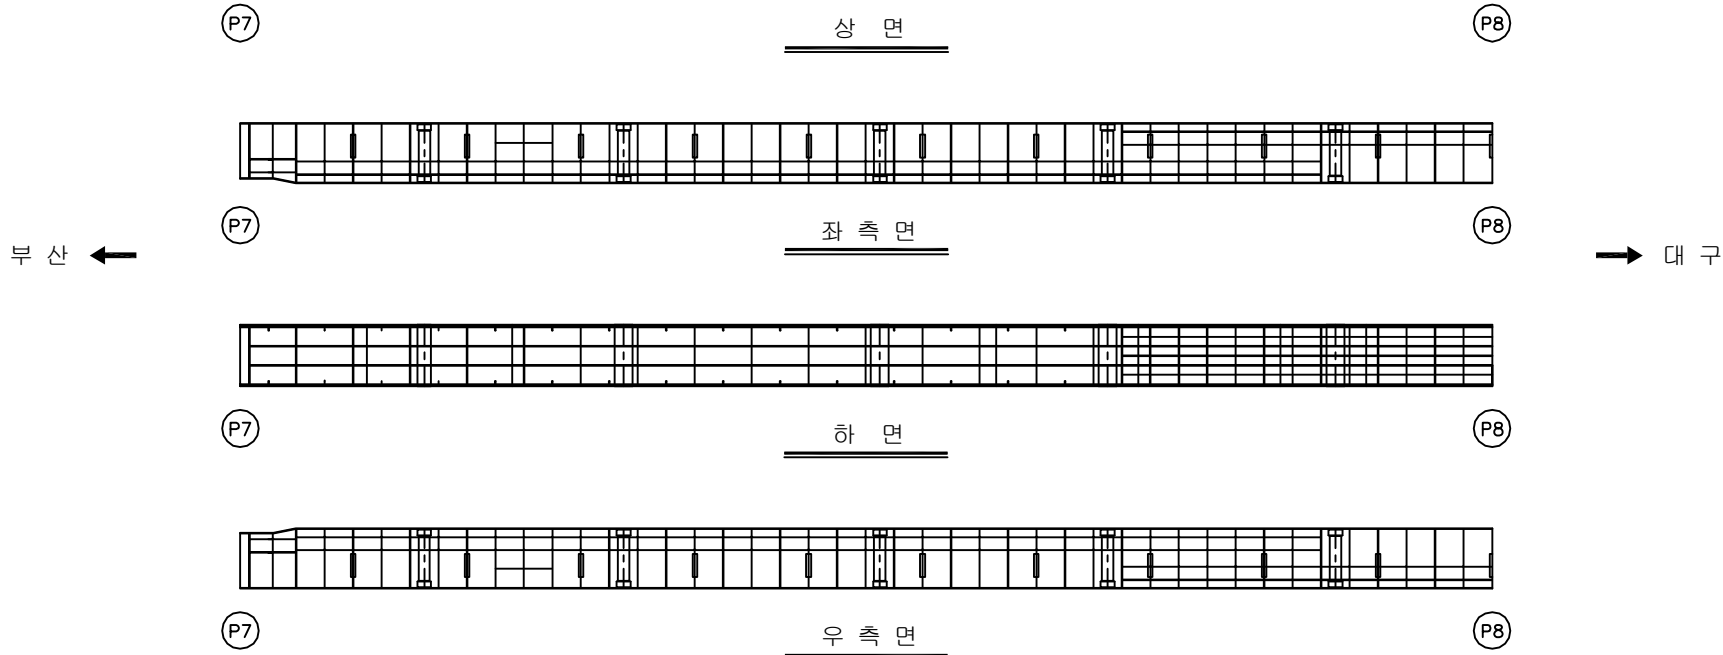
[illegible]

용역명	2016년 상반기 시설물 정기점검 용역
과업기간	2016. 04. 18 ~ 2016. 06. 30
발주처	 신대구부산고속도로주식회사
용역사	(주)위드이앤오
도면번호	097

ID:남천교(부산)-거더내부 S8G2

보 수 이 력	
	기 존 규 역
	신 규 규 역
	보수부위재규역
1	보 수(기보수)
2	보 수(08. 하반기)
3	보 수(09. 상반기)
4	보 수(09. 하반기)
5	보 수(10. 상반기)
6	보 수(10. 하반기)
7	보 수(11. 상반기)
8	보 수(11. 하반기)
9	보 수(12. 상반기)
10	보 수(12. 하반기)
11	보 수(13. 상반기)
12	보 수(13. 하반기)
13	보 수(14. 상반기)
14	보 수(14. 하반기)
15	보 수(15. 상반기)
16	보 수(15. 하반기)
17	보 수(16. 상반기)

손상 현황 표

[illegible]

 
 
KEY PLAN

SECTION

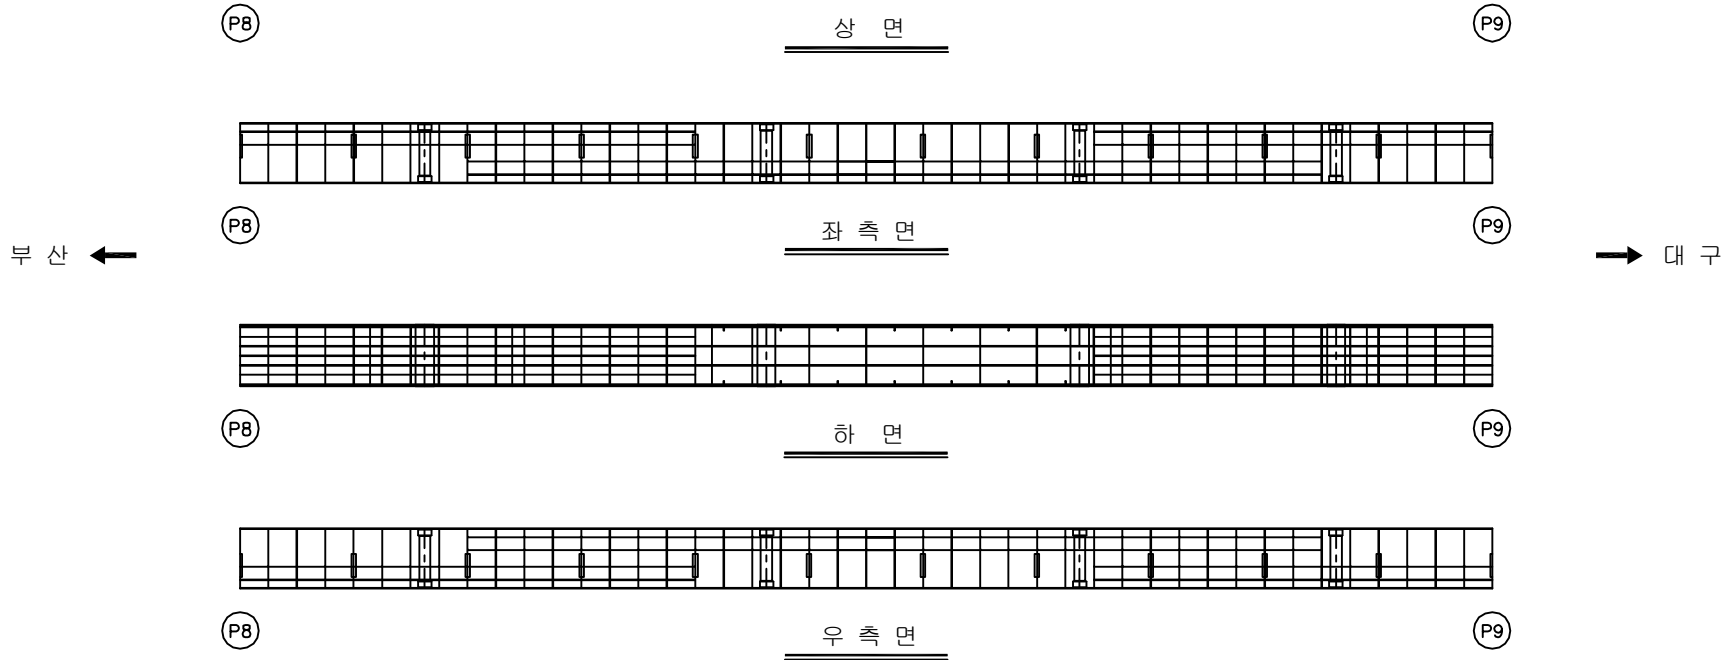
A cross-section diagram of a beam. The beam is represented by a horizontal line with small vertical end caps. It is supported by two rectangular blocks. The left block is labeled 'G1' and is plain. The right block is labeled 'G2' and is filled with diagonal hatching. A vertical line with a horizontal crossbar is positioned between the two supports, below the beam.

용역명	2016년 상반기 시설물 정기점검 용역
과업기간	2016. 04. 18 ~ 2016. 06. 30
발주처	 신대구부산고속도로주식회사
용역사	(주)위드이앤오
도면번호	098

ID:남천교(부산)-거더내부 S9G2

보 수 이 력	
	기 존 규 칙
	신 규 규 칙
	보수부위재규칙
	보 수(기보수)
	보 수(08. 하반기)
	보 수(09. 상반기)
	보 수(09. 하반기)
	보 수(10. 상반기)
	보 수(10. 하반기)
	보 수(11. 상반기)
	보 수(11. 하반기)
	보 수(12. 상반기)
	보 수(12. 하반기)
	보 수(13. 상반기)
	보 수(13. 하반기)
	보 수(14. 상반기)
	보 수(14. 하반기)
	보 수(15. 상반기)
	보 수(15. 하반기)
	보 수(16. 상반기)

손상 현황 표

[illegible]

KEY PLAN

The key plan shows the bridge layout with the following details:

- North Arrow:** Located at the top left, pointing towards the upper right.
- Scale Bar:** Located at the top right, indicating a distance of 991.450.
- Bridge Deck:** A long, narrow structure running horizontally across the center of the plan.
- Approach Roads:** Roads leading to and from the bridge deck, labeled with numbers 1 through 17.
- Surrounding Infrastructure:** Various structures and features are labeled, including '신원' (Shinwon) at the top left, '교구' (Gyogu) at the top right, and '교구' (Gyogu) at the bottom right.
- Points of Interest:** Specific points are marked with numbers in circles, such as 1, 2, 3, 4, 5, 6, 7, 8, 9, 10, 11, 12, 13, 14, 15, 16, and 17.

SECTION

A cross-section diagram of a beam. The beam is represented by a horizontal line with vertical end caps. It is supported by two rectangular blocks. The left block is labeled 'G1' and is plain. The right block is labeled 'G2' and is filled with diagonal hatching. A vertical line with a horizontal crossbar is positioned between the two supports, below the beam.

용역명	2016년 상반기 시설물 정기점검 용역
과업기간	2016. 04. 18 ~ 2016. 06. 30
발주처	 신대구부산고속도로주식회사
용역사	(주)위드이앤오
도면번호	099

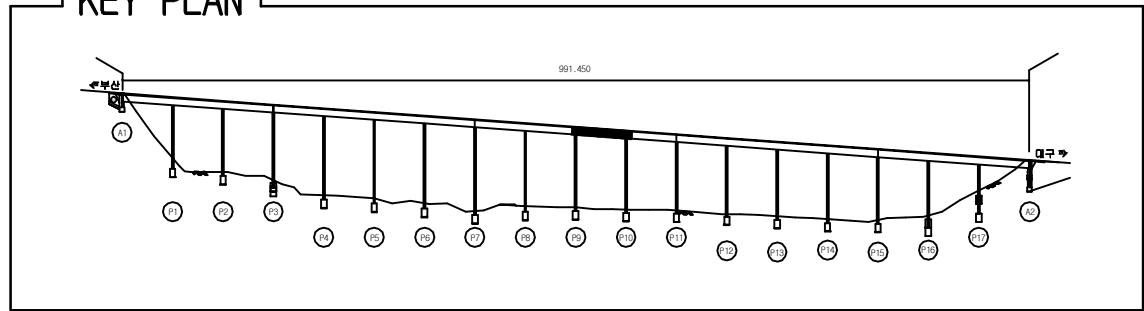
ID:남천교(부산)-거더내부 S10G2

손상 현황 표

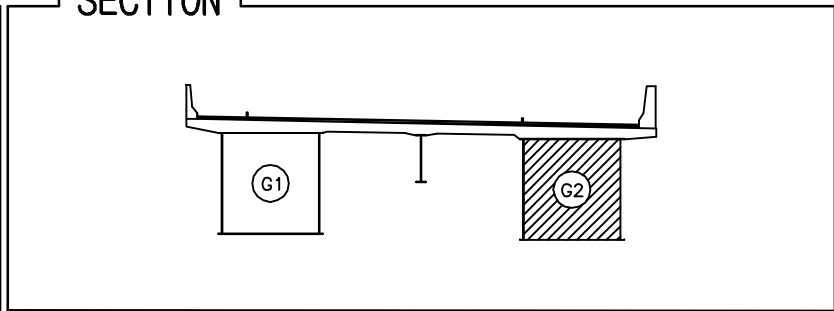
[illegible]

주) 손상의 폭과 길이는 m 이며, 단 균열의 폭은 mm 임

KEY PLAN



SECTION _____



용역명	2016년 상반기 시설물 정기점검 용역
과업기간	2016. 04. 18 ~ 2016. 06. 30
발주처	 신대구부산고속도로주식회사
용역사	(주)위드이앤오
도면번호	100

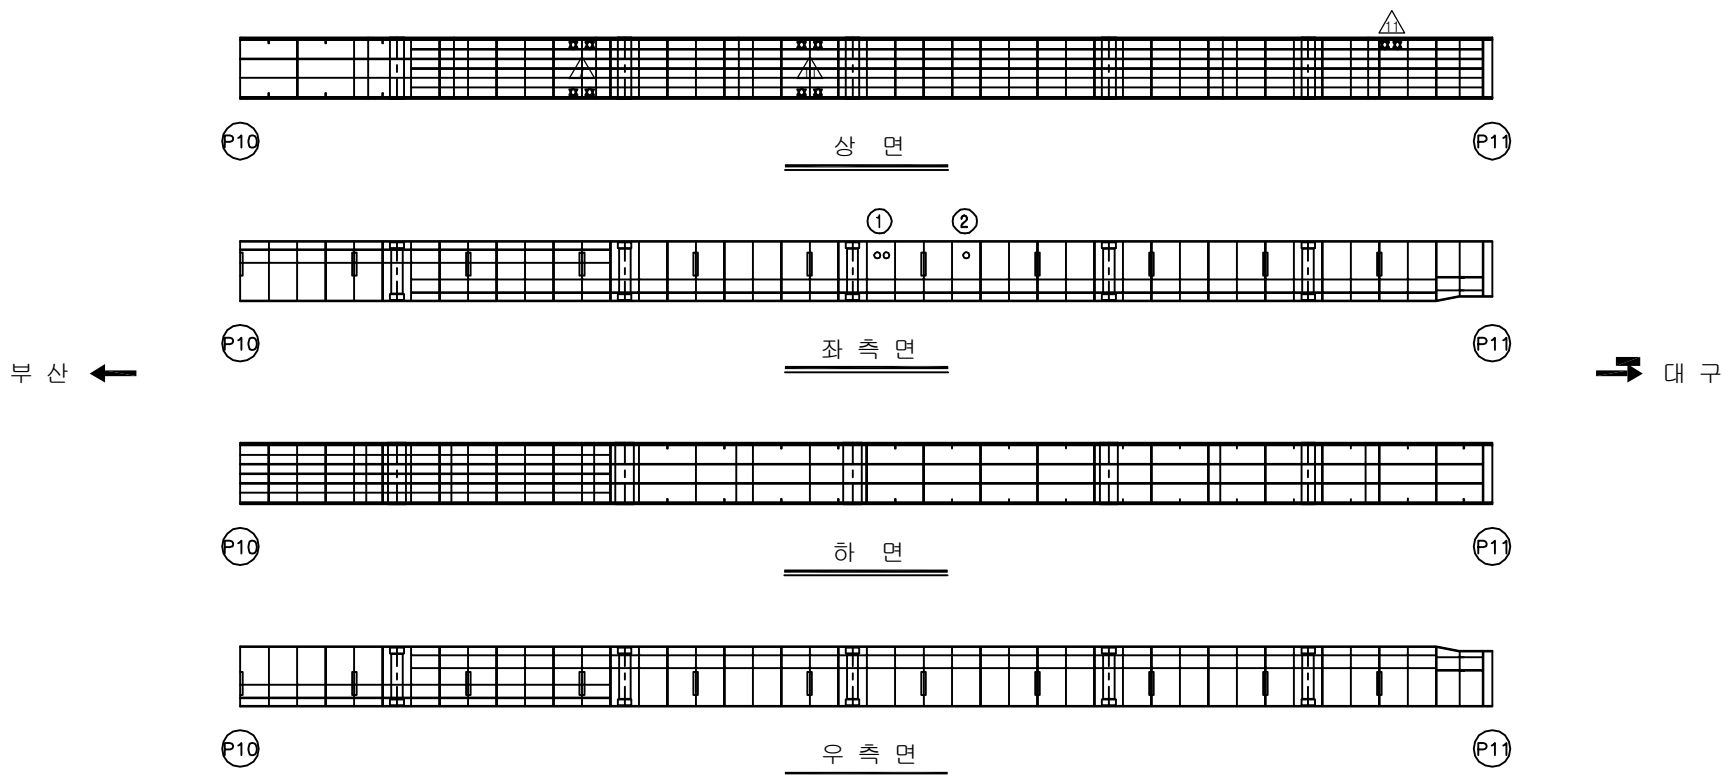
ID:남천교(부산)-거더내부 S11G2

보 수 이 력	
	기 준 규 모
	신 규 규 모
	보수부위재균열
	보 수(기보수)
	보 수(08. 하반기)
	보 수(09. 상반기)
	보 수(09. 하반기)
	보 수(10. 상반기)
	보 수(10. 하반기)
	보 수(11. 상반기)
	보 수(11. 하반기)
	보 수(12. 상반기)
	보 수(12. 하반기)
	보 수(13. 상반기)
	보 수(13. 하반기)
	보 수(14. 상반기)
	보 수(14. 하반기)
	보 수(15. 상반기)
	보 수(15. 하반기)
	보 수(16. 상반기)

손상 현황 표

[illegible]

주) 손상의 폭과 길이는 m 이며, 단 균열의 폭은 mm 임



KEY PLAN

991.450

991.450

A1

A2

SECTION

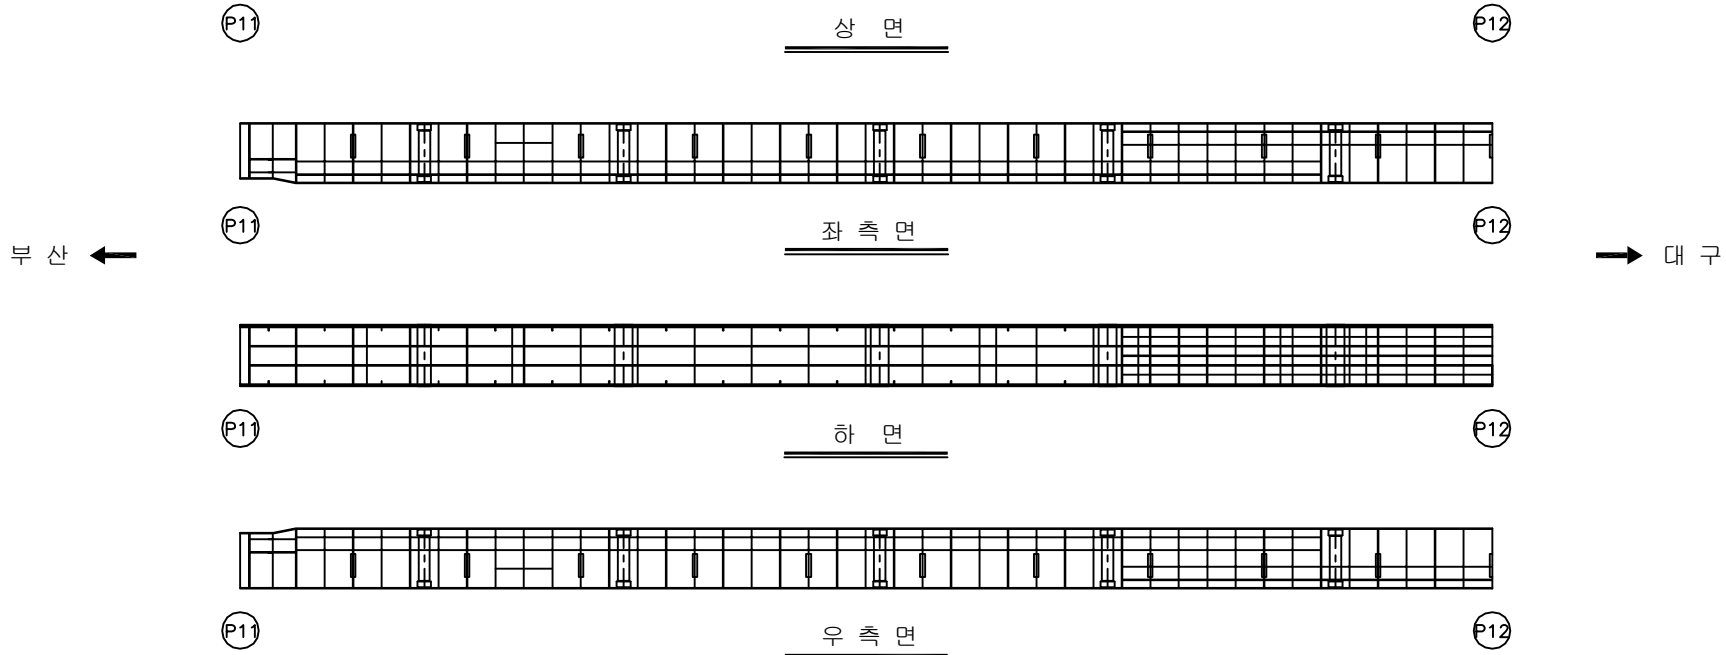
A cross-section diagram of a beam. The beam is represented by a horizontal line with vertical end caps. It is supported by two rectangular blocks. The left block is labeled 'G1' and is plain. The right block is labeled 'G2' and is filled with diagonal hatching. A vertical line with a horizontal crossbar is positioned between the two supports, below the beam.

용역명	2016년 상반기 시설물 정기점검 용역
과업기간	2016. 04. 18 ~ 2016. 06. 30
발주처	 신대구부산고속도로주식회사
용역사	(주)위드이앤오
도면번호	101

ID:남천교(부산)-거더내부 S12G2

보 수 이 력	
	기 준 규 모
	신 규 규 모
	보수부위재균열
1	보 수(기보수)
2	보 수(08. 하반기)
3	보 수(09. 상반기)
4	보 수(09. 하반기)
5	보 수(10. 상반기)
6	보 수(10. 하반기)
7	보 수(11. 상반기)
8	보 수(11. 하반기)
9	보 수(12. 상반기)
10	보 수(12. 하반기)
11	보 수(13. 상반기)
12	보 수(13. 하반기)
13	보 수(14. 상반기)
14	보 수(14. 하반기)
15	보 수(15. 상반기)
16	보 수(15. 하반기)
17	보 수(16. 상반기)

손상 현황 표

[illegible]

KEY PLAN

991.450

KEY PLAN

SECTION

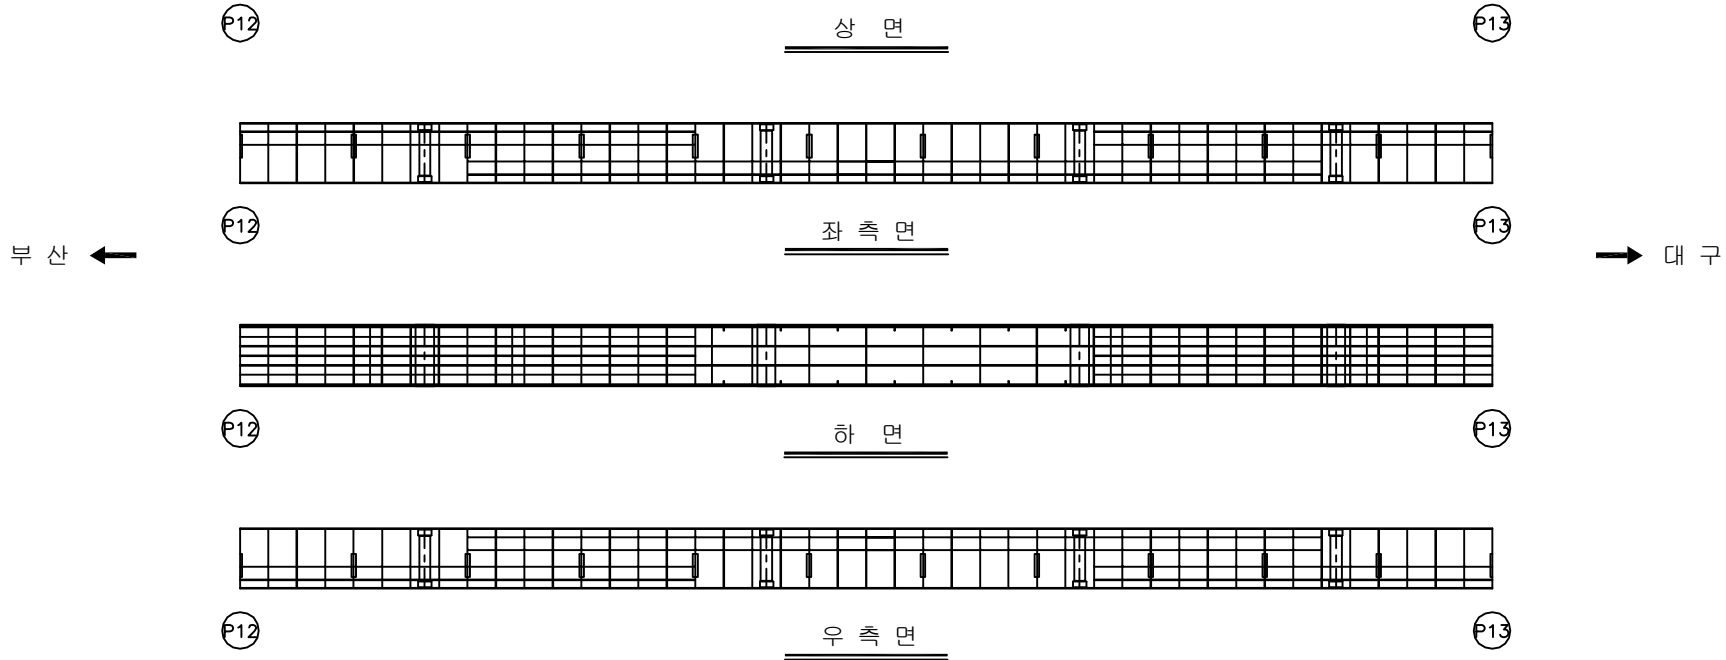
The diagram shows a cross-section of a beam supported by two rectangular supports. The left support is labeled G1 and is a plain rectangle. The right support is labeled G2 and is filled with diagonal hatching. A horizontal beam rests on both supports. A vertical line with a horizontal crossbar is positioned between the two supports, below the beam.

용역명	2016년 상반기 시설물 정기점검 용역
과업기간	2016. 04. 18 ~ 2016. 06. 30
발주처	 신대구부산고속도로주식회사
용역사	(주)위드이앤오
도면번호	102

ID:남천교(부산)-거더내부 S13G2

보 수 이 력	
	기 준 규 모
	신 규 규 모
	보수부위재균열
1	보 수(기보수)
2	보 수(08. 하반기)
3	보 수(09. 상반기)
4	보 수(09. 하반기)
5	보 수(10. 상반기)
6	보 수(10. 하반기)
7	보 수(11. 상반기)
8	보 수(11. 하반기)
9	보 수(12. 상반기)
10	보 수(12. 하반기)
11	보 수(13. 상반기)
12	보 수(13. 하반기)
13	보 수(14. 상반기)
14	보 수(14. 하반기)
15	보 수(15. 상반기)
16	보 수(15. 하반기)
17	보 수(16. 상반기)

손상 현황 표

[illegible]

KEY PLAN

991.450

101

102

 
 
599

SECTION

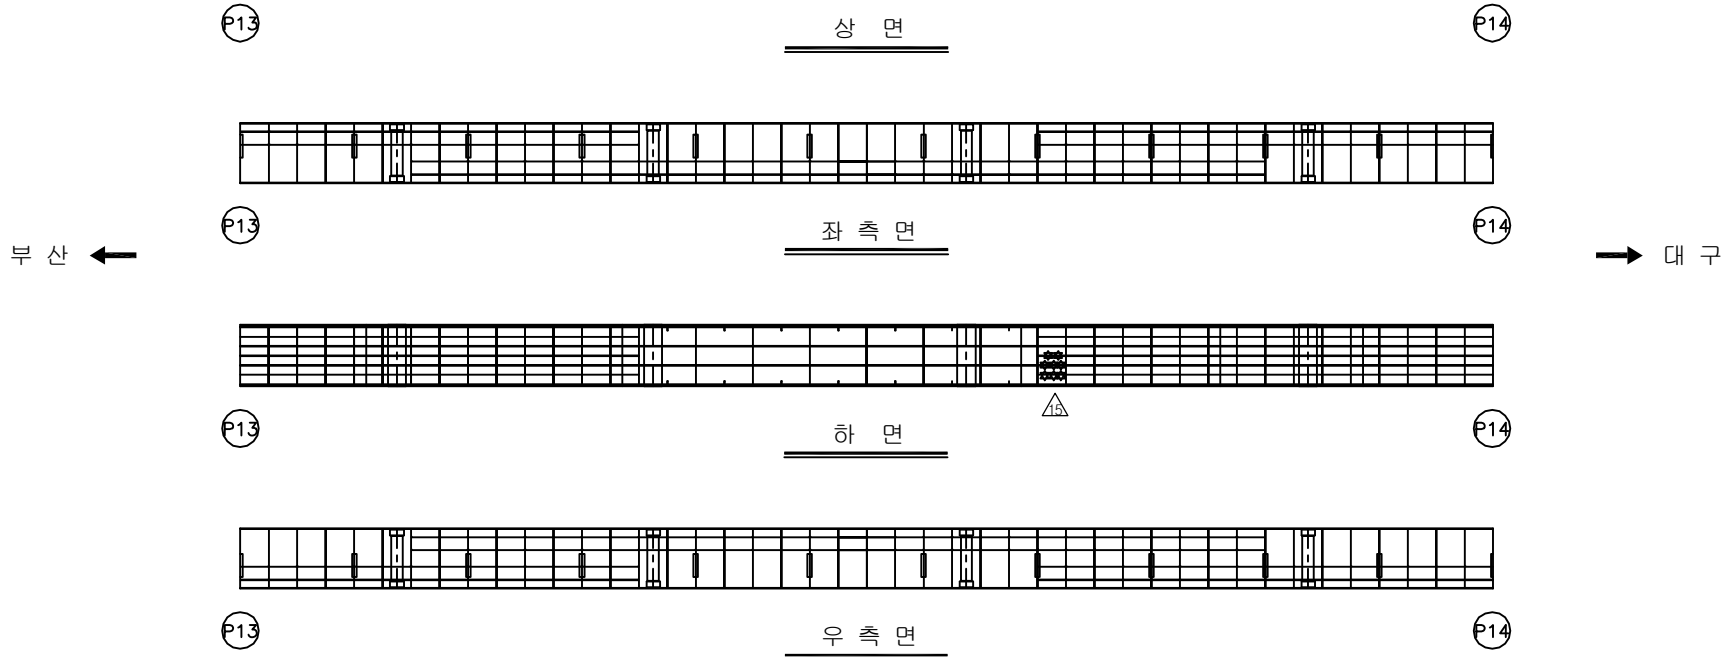
A cross-section diagram of a beam. The beam is represented by a horizontal line with small vertical end caps. It is supported by two rectangular blocks. The left block is labeled 'G1' and is plain. The right block is labeled 'G2' and is filled with diagonal hatching. A vertical line with a horizontal crossbar is positioned between the two supports, below the beam.

용역명	2016년 상반기 시설물 정기점검 용역
과업기간	2016. 04. 18 ~ 2016. 06. 30
발주처	 신대구부산고속도로주식회사
용역사	(주)위드이앤오
도면번호	103

ID:남천교(부산)-거더내부 S14G2

보 수 이 력	
	기 존 규 역
	신 규 규 역
	보수부위재규역
	보 수(기보수)
	보 수(08. 하반기)
	보 수(09. 상반기)
	보 수(09. 하반기)
	보 수(10. 상반기)
	보 수(10. 하반기)
	보 수(11. 상반기)
	보 수(11. 하반기)
	보 수(12. 상반기)
	보 수(12. 하반기)
	보 수(13. 상반기)
	보 수(13. 하반기)
	보 수(14. 상반기)
	보 수(14. 하반기)
	보 수(15. 상반기)
	보 수(15. 하반기)
	보 수(16. 상반기)

손상 현황 표

[illegible]

KEY PLAN

991.450

101

102

SECTION

A cross-sectional diagram of a beam. The beam is supported by two vertical supports. The left support is labeled 'G1' and is shown as a simple rectangle. The right support is labeled 'G2' and is filled with diagonal hatching. The beam is represented by a horizontal line with a small vertical line extending downwards from its center. The entire diagram is enclosed in a rectangular frame.

용역명	2016년 상반기 시설물 정기점검 용역
과업기간	2016. 04. 18 ~ 2016. 06. 30
발주처	 신대구부산고속도로주식회사
용역사	(주)위드이앤오
도면번호	104

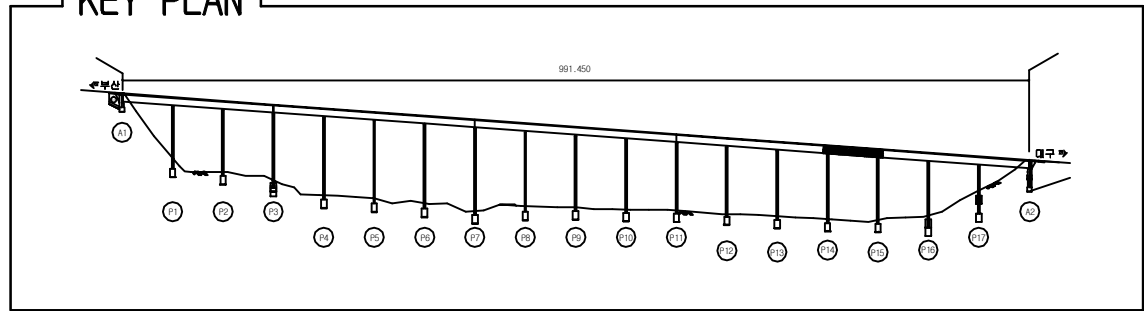
ID:남천교(부산)-거더내부 S15G2

손상 현황 표

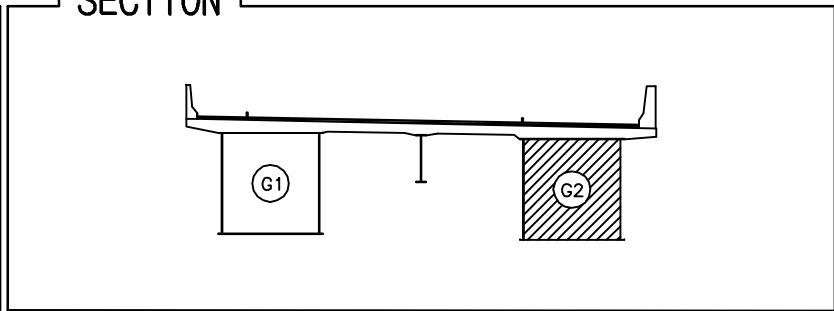
[illegible]

주) 손상의 폭과 길이는 m 이며, 단 균열의 폭은 mm 임

KEY PLAN



SECTION _____

 


용역명	2016년 상반기 시설물 정기점검 용역
과업기간	2016. 04. 18 ~ 2016. 06. 30
발주처	 신대구부산고속도로주식회사
용역사	(주)위드이앤오
도면번호	105

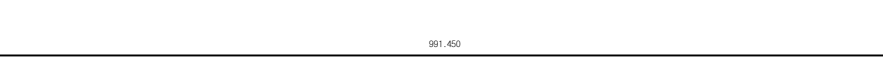
ID:남천교(부산)-거더내부 S16G2

보 수 이 력	
	기 준 규 모
	신 규 규 모
	보수부위재균열
	보 수(기보수)
	보 수(08. 하반기)
	보 수(09. 상반기)
	보 수(09. 하반기)
	보 수(10. 상반기)
	보 수(10. 하반기)
	보 수(11. 상반기)
	보 수(11. 하반기)
	보 수(12. 상반기)
	보 수(12. 하반기)
	보 수(13. 상반기)
	보 수(13. 하반기)
	보 수(14. 상반기)
	보 수(14. 하반기)
	보 수(15. 상반기)
	보 수(15. 하반기)
	보 수(16. 상반기)

손상 현황 표

[illegible]

KEY PLAN



991.450

A1

P1

P2

P3

P4

P5

P6

P7

P8

P9

P10

P11

P12

P13

P14

P15

P16

P17

 
 
 
 
 
 
 
 
 
 
 
 
 
A2

SECTION

 
A cross-sectional diagram of a beam. The beam is supported by two vertical supports. The left support is labeled G1 and is shown as a simple rectangle. The right support is labeled G2 and is shown as a rectangle with diagonal hatching. The beam is represented by a horizontal line with a small vertical line extending downwards from its center. The beam has a slight upward curve at its ends.

용역명	2016년 상반기 시설물 정기점검 용역
과업기간	2016. 04. 18 ~ 2016. 06. 30
발주처	 신대구부산고속도로주식회사
용역사	(주)위드이앤오
도면번호	106

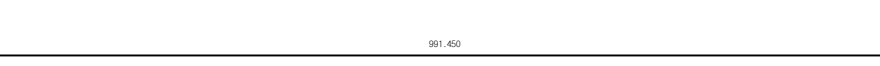
ID:남천교(부산)-거더내부 S17G2

보 수 이 력	
	기 존 규 모
	신 규 규 모
	보수부위재검열
	보 수(기보수)
	보 수(08. 하반기)
	보 수(09. 상반기)
	보 수(09. 하반기)
	보 수(10. 상반기)
	보 수(10. 하반기)
	보 수(11. 상반기)
	보 수(11. 하반기)
	보 수(12. 상반기)
	보 수(12. 하반기)
	보 수(13. 상반기)
	보 수(13. 하반기)
	보 수(14. 상반기)
	보 수(14. 하반기)
	보 수(15. 상반기)
	보 수(15. 하반기)
	보 수(16. 상반기)

손상 현황 표

[illegible]

KEY PLAN



991.450

대교로

SECTION

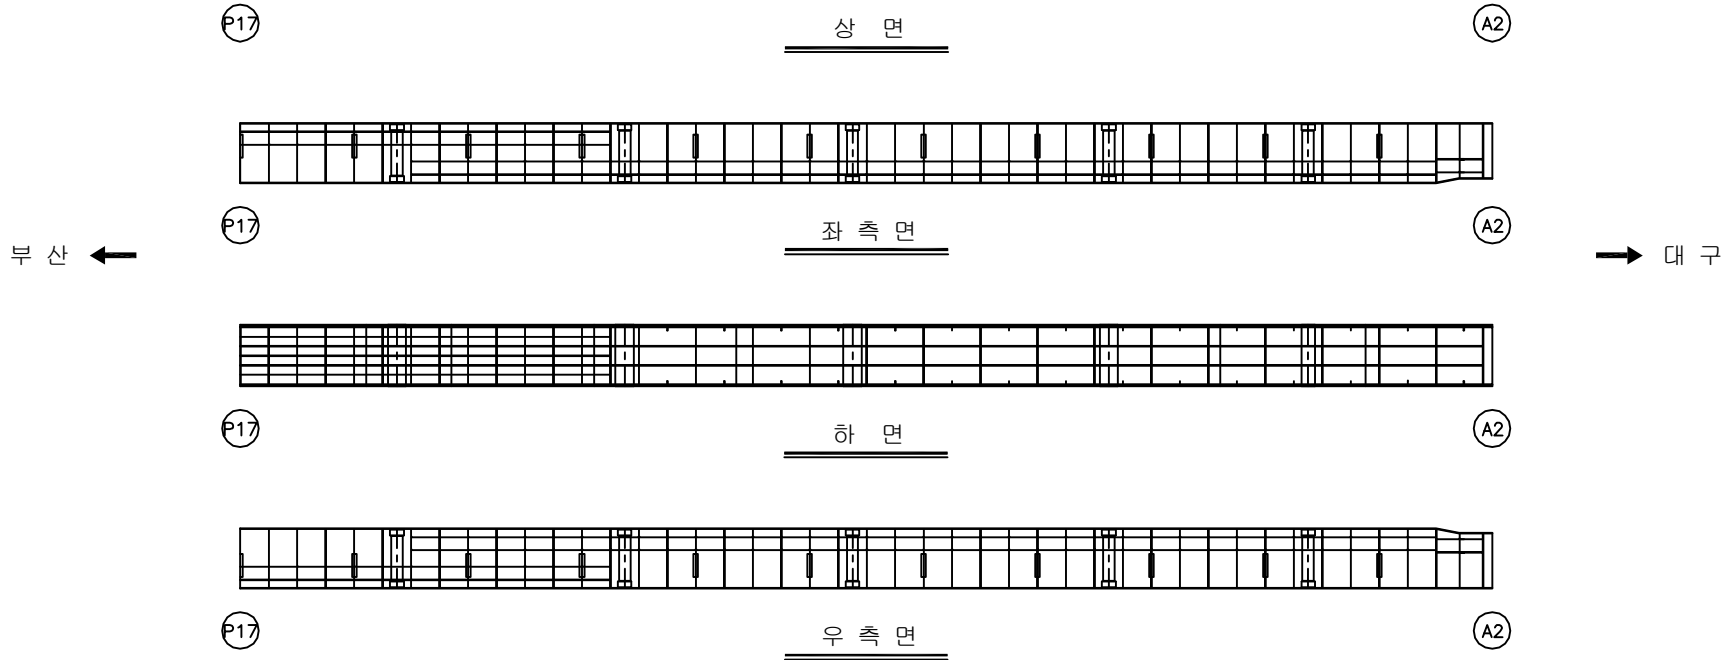
A cross-sectional diagram of a beam. The beam is supported by two vertical supports. The left support is labeled G1 and is a simple rectangle. The right support is labeled G2 and is a rectangle filled with diagonal hatching. The beam is shown in profile, with a horizontal top surface and a vertical bottom surface. A vertical line extends downwards from the center of the beam, indicating a point of interest or a section cut.

용역명	2016년 상반기 시설물 정기점검 용역
과업기간	2016. 04. 18 ~ 2016. 06. 30
발주처	 신대구부산고속도로주식회사
용역사	(주)위드이앤오
도면번호	107

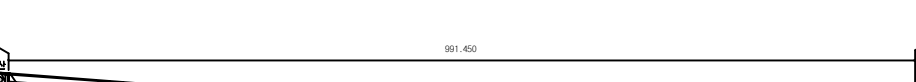
ID:남천교(부산)-거더내부 S18G2

보 수 이 력	
	기 준 규 모
	신 규 규 모
	보수부위재균열
1	보 수(기보수)
2	보 수(08. 하반기)
3	보 수(09. 상반기)
4	보 수(09. 하반기)
5	보 수(10. 상반기)
6	보 수(10. 하반기)
7	보 수(11. 상반기)
8	보 수(11. 하반기)
9	보 수(12. 상반기)
10	보 수(12. 하반기)
11	보 수(13. 상반기)
12	보 수(13. 하반기)
13	보 수(14. 상반기)
14	보 수(14. 하반기)
15	보 수(15. 상반기)
16	보 수(15. 하반기)
17	보 수(16. 상반기)

손 상 현 황 표

[illegible]

KEY PLAN



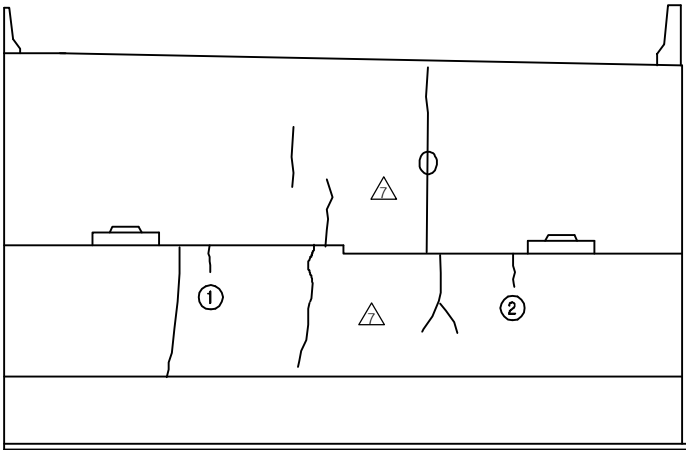
The key plan shows the bridge layout with piers P1 through P17. The bridge is labeled '991.450' and the approach roads are labeled '991.450' and '991.450'.

SECTION

A cross-sectional diagram of a beam. The beam is represented by a horizontal line with vertical end caps. It is supported by two rectangular columns. The left column is labeled 'G1' and is a plain rectangle. The right column is labeled 'G2' and is filled with diagonal hatching. A vertical line is drawn between the two columns, extending from the bottom of the beam to the bottom of the columns.

용역명	2016년 상반기 시설물 정기점검 용역
과업기간	2016. 04. 18 ~ 2016. 06. 30
발주처	 신대구부산고속도로주식회사
용역사	(주)위드이앤오
도면번호	108

ID:남천교(부산)-교대 A1



보 수 이 력	
	기 존 규 월
	신 규 규 월
	보수부위재균열
	보 수 (기보수)
	보 수 (08. 하반기)
	보 수 (09. 상반기)
	보 수 (09. 하반기)
	보 수 (10. 상반기)
	보 수 (10. 하반기)
	보 수 (11. 상반기)
	보 수 (11. 하반기)
	보 수 (12. 상반기)
	보 수 (12. 하반기)
	보 수 (13. 상반기)
	보 수 (13. 하반기)
	보 수 (14. 상반기)
	보 수 (14. 하반기)
	보 수 (15. 상반기)
	보 수 (15. 하반기)
	보 수 (16. 상반기)

손상 현황 표

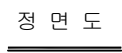
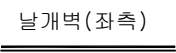
[illegible]

SECTION

날개벽(좌측) → 정면 ← 날개벽(우측)

용역명	2016년 상반기 시설물 정기점검 용역
과업기간	2016. 04. 18 ~ 2016. 06. 30
발주처	 신대구부산고속도로주식회사
용역사	(주)위드이앤오
도면번호	109

ID:남천교(부산)-교대 A2



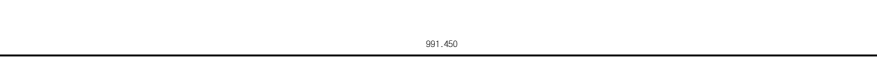
보 수 이 력	
	기 존 규 모
	신 규 규 모
	보수부위재규모
	보 수(기보수)
	보 수(08. 하반기)
	보 수(09. 상반기)
	보 수(09. 하반기)
	보 수(10. 상반기)
	보 수(10. 하반기)
	보 수(11. 상반기)
	보 수(11. 하반기)
	보 수(12. 상반기)
	보 수(12. 하반기)
	보 수(13. 상반기)
	보 수(13. 하반기)
	보 수(14. 상반기)
	보 수(14. 하반기)
	보 수(15. 상반기)
	보 수(15. 하반기)
	보 수(16. 상반기)

손상 현황 표

[illegible]

주) 손상의 폭과 길이는 m 이며, 단 균열의 폭은 mm 임

KEY PLAN



981.450

981.450

P1 P2 P3 P4 P5 P6 P7 P8 P9 P10 P11 P12 P13 P14 P15 P16 P17

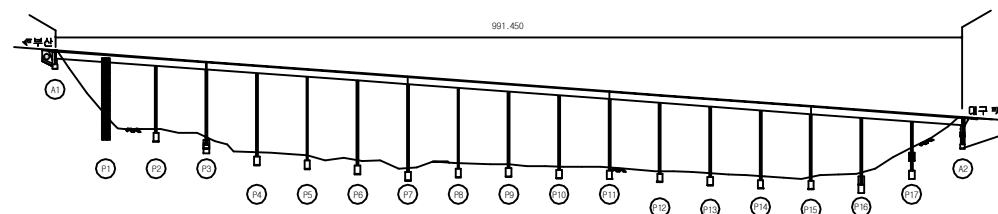
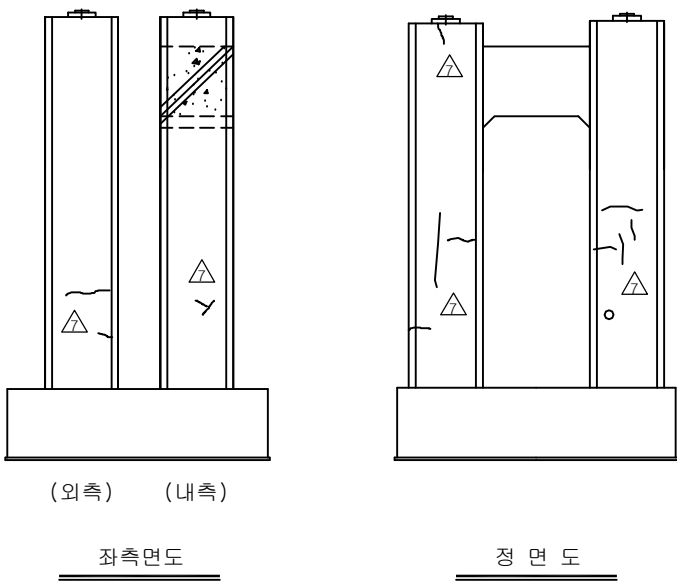
S1 S2 S3 S4 S5 S6 S7 S8 S9 S10 S11 S12 S13 S14 S15 S16 S17 S18

SECTION

날개벽(좌측) → 정면 ← 날개벽(우측)

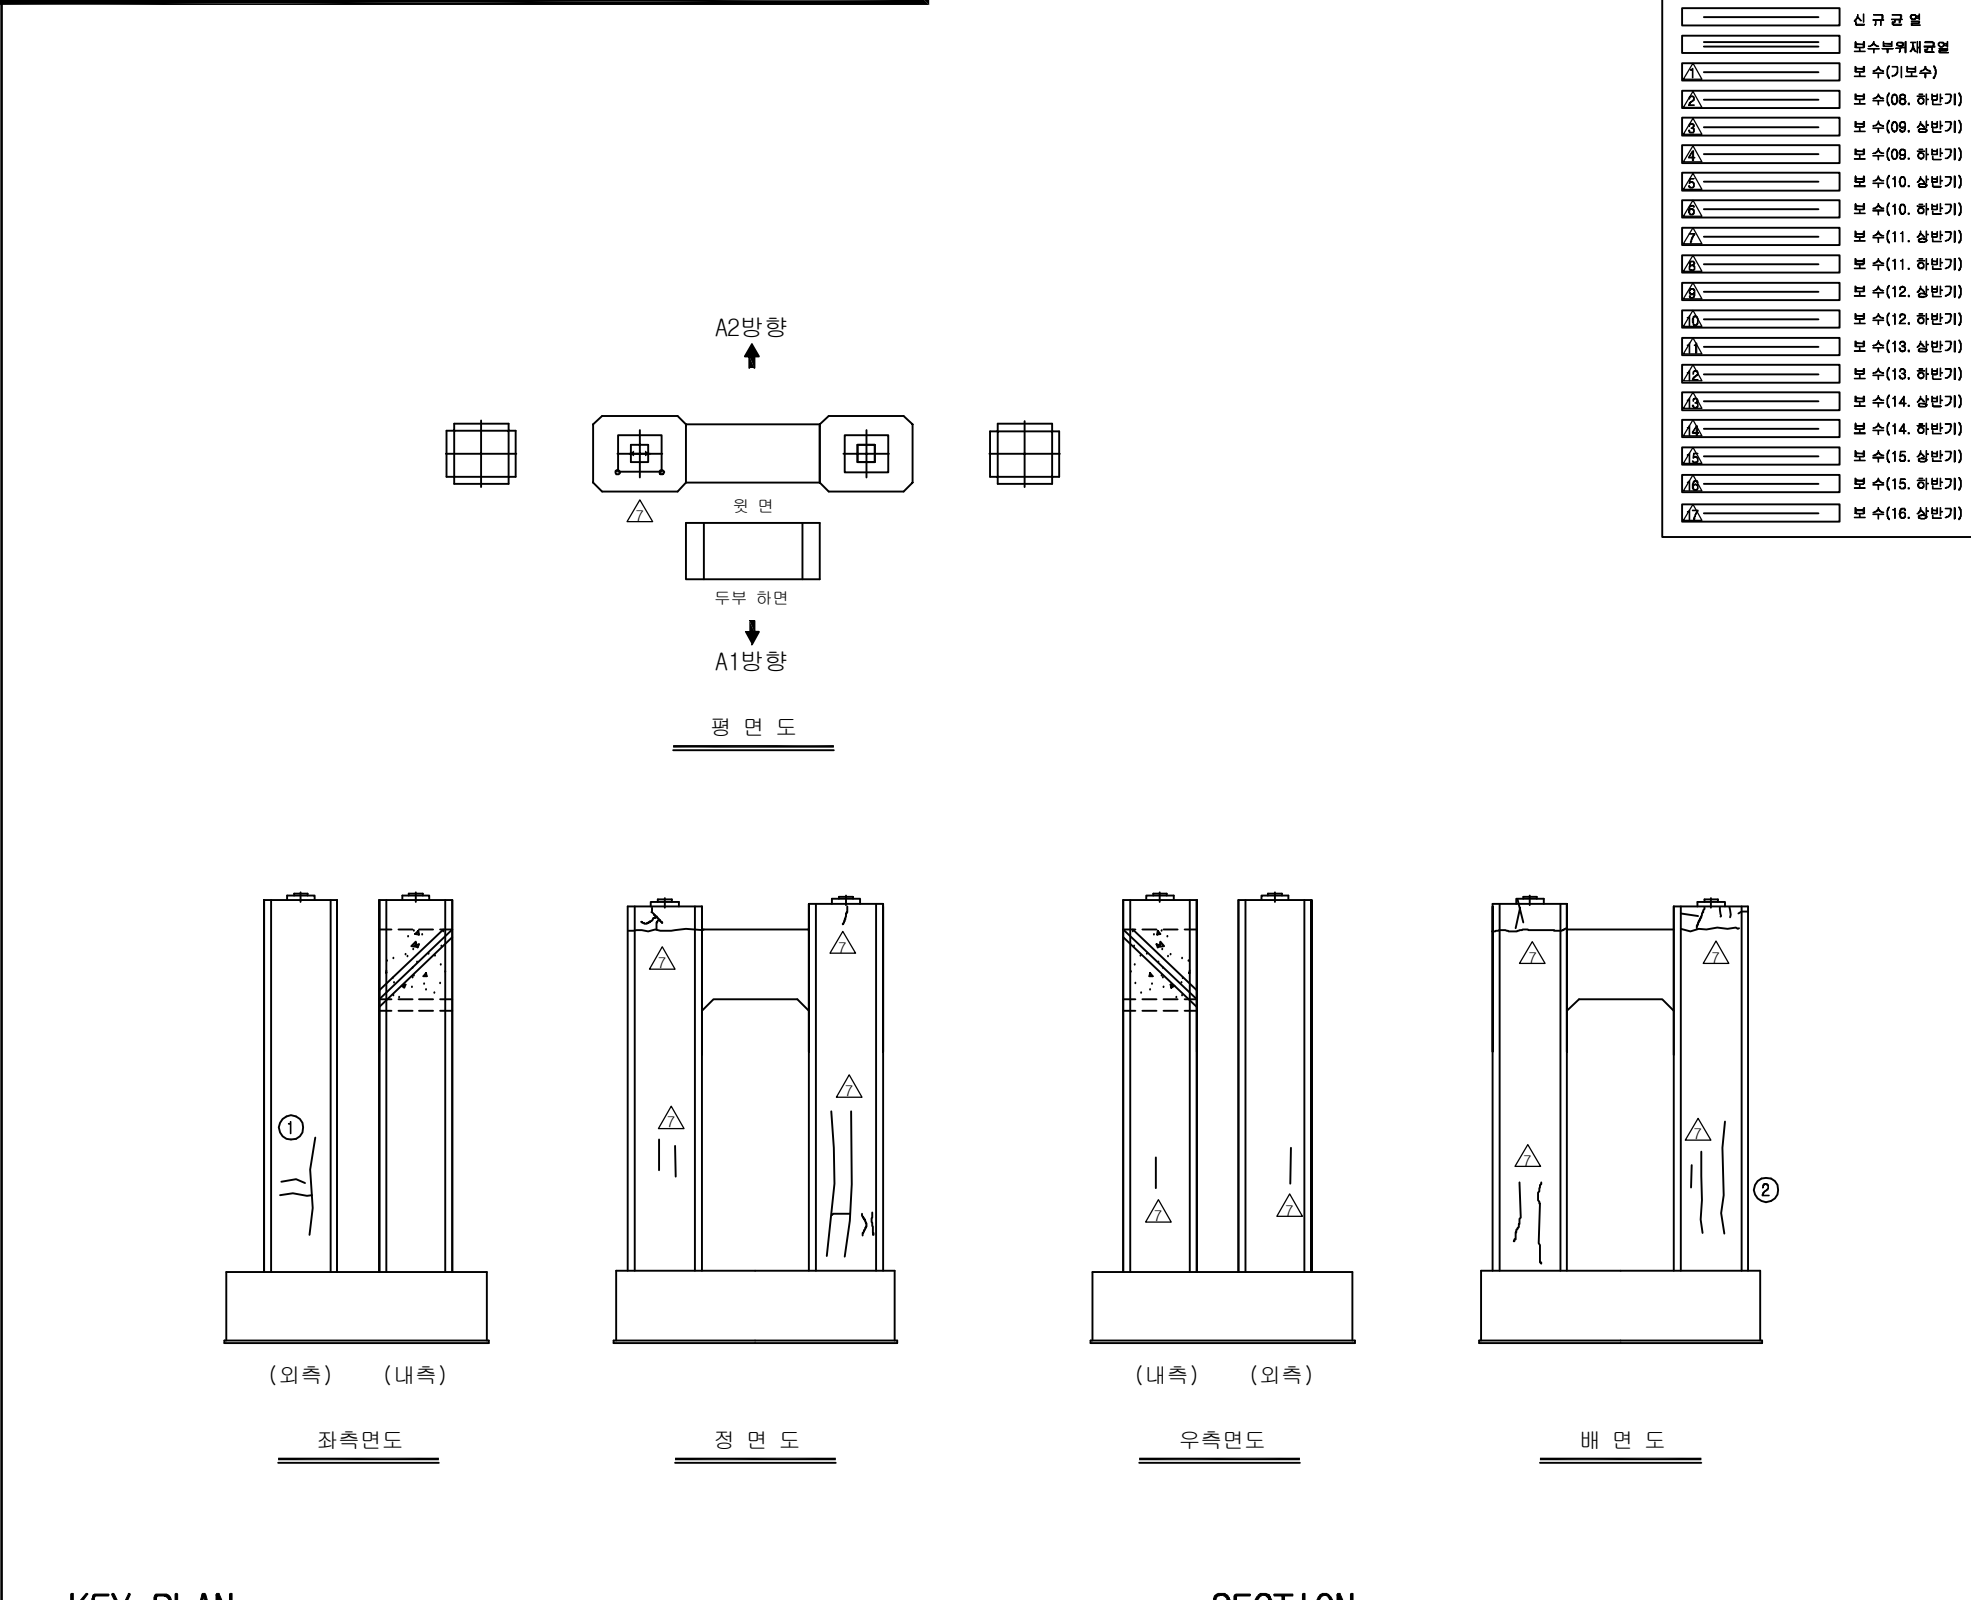
용역명	2016년 상반기 시설물 정기점검 용역
과업기간	2016. 04. 18 ~ 2016. 06. 30
발주처	 신대구부산고속도로주식회사
용역사	(주)위드이앤오
도면번호	110

ID:남천교(부산)-교각 P1

[illegible]

용역명	2016년 상반기 시설물 정기점검 용역
과업기간	2016. 04. 18 ~ 2016. 06. 30
발주처	 신대구부산고속도로주식회사
용역사	(주)위드이앤오
도면번호	111

ID:남천교(부산)-교각 P2

[illegible]

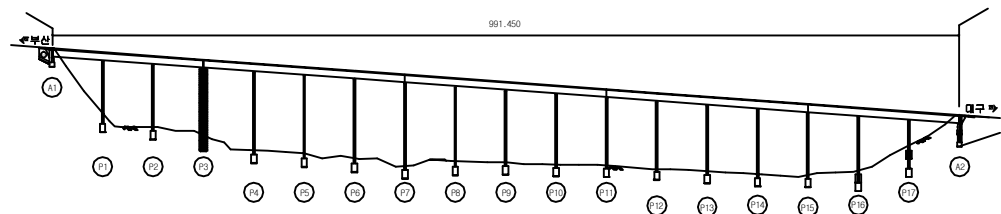
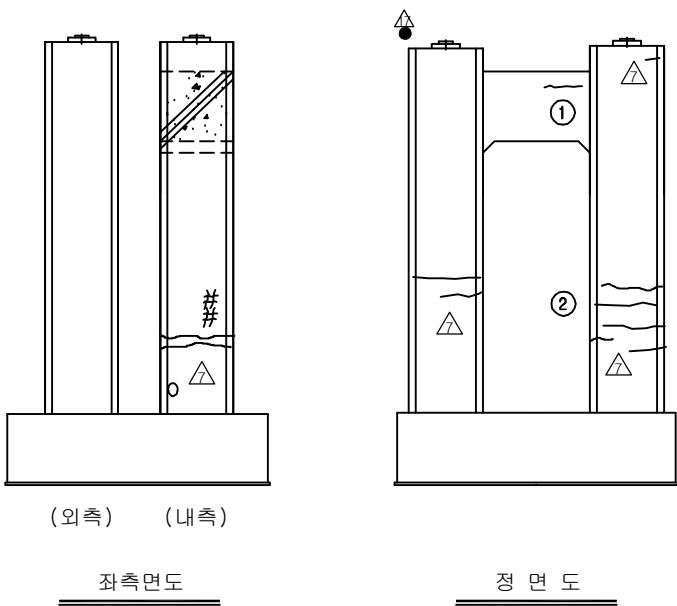
KEY PLAN

991.450

P1 P2 P3 P4 P5 P6 P7 P8 P9 P10 P11 P12 P13 P14 P15 P16 P17

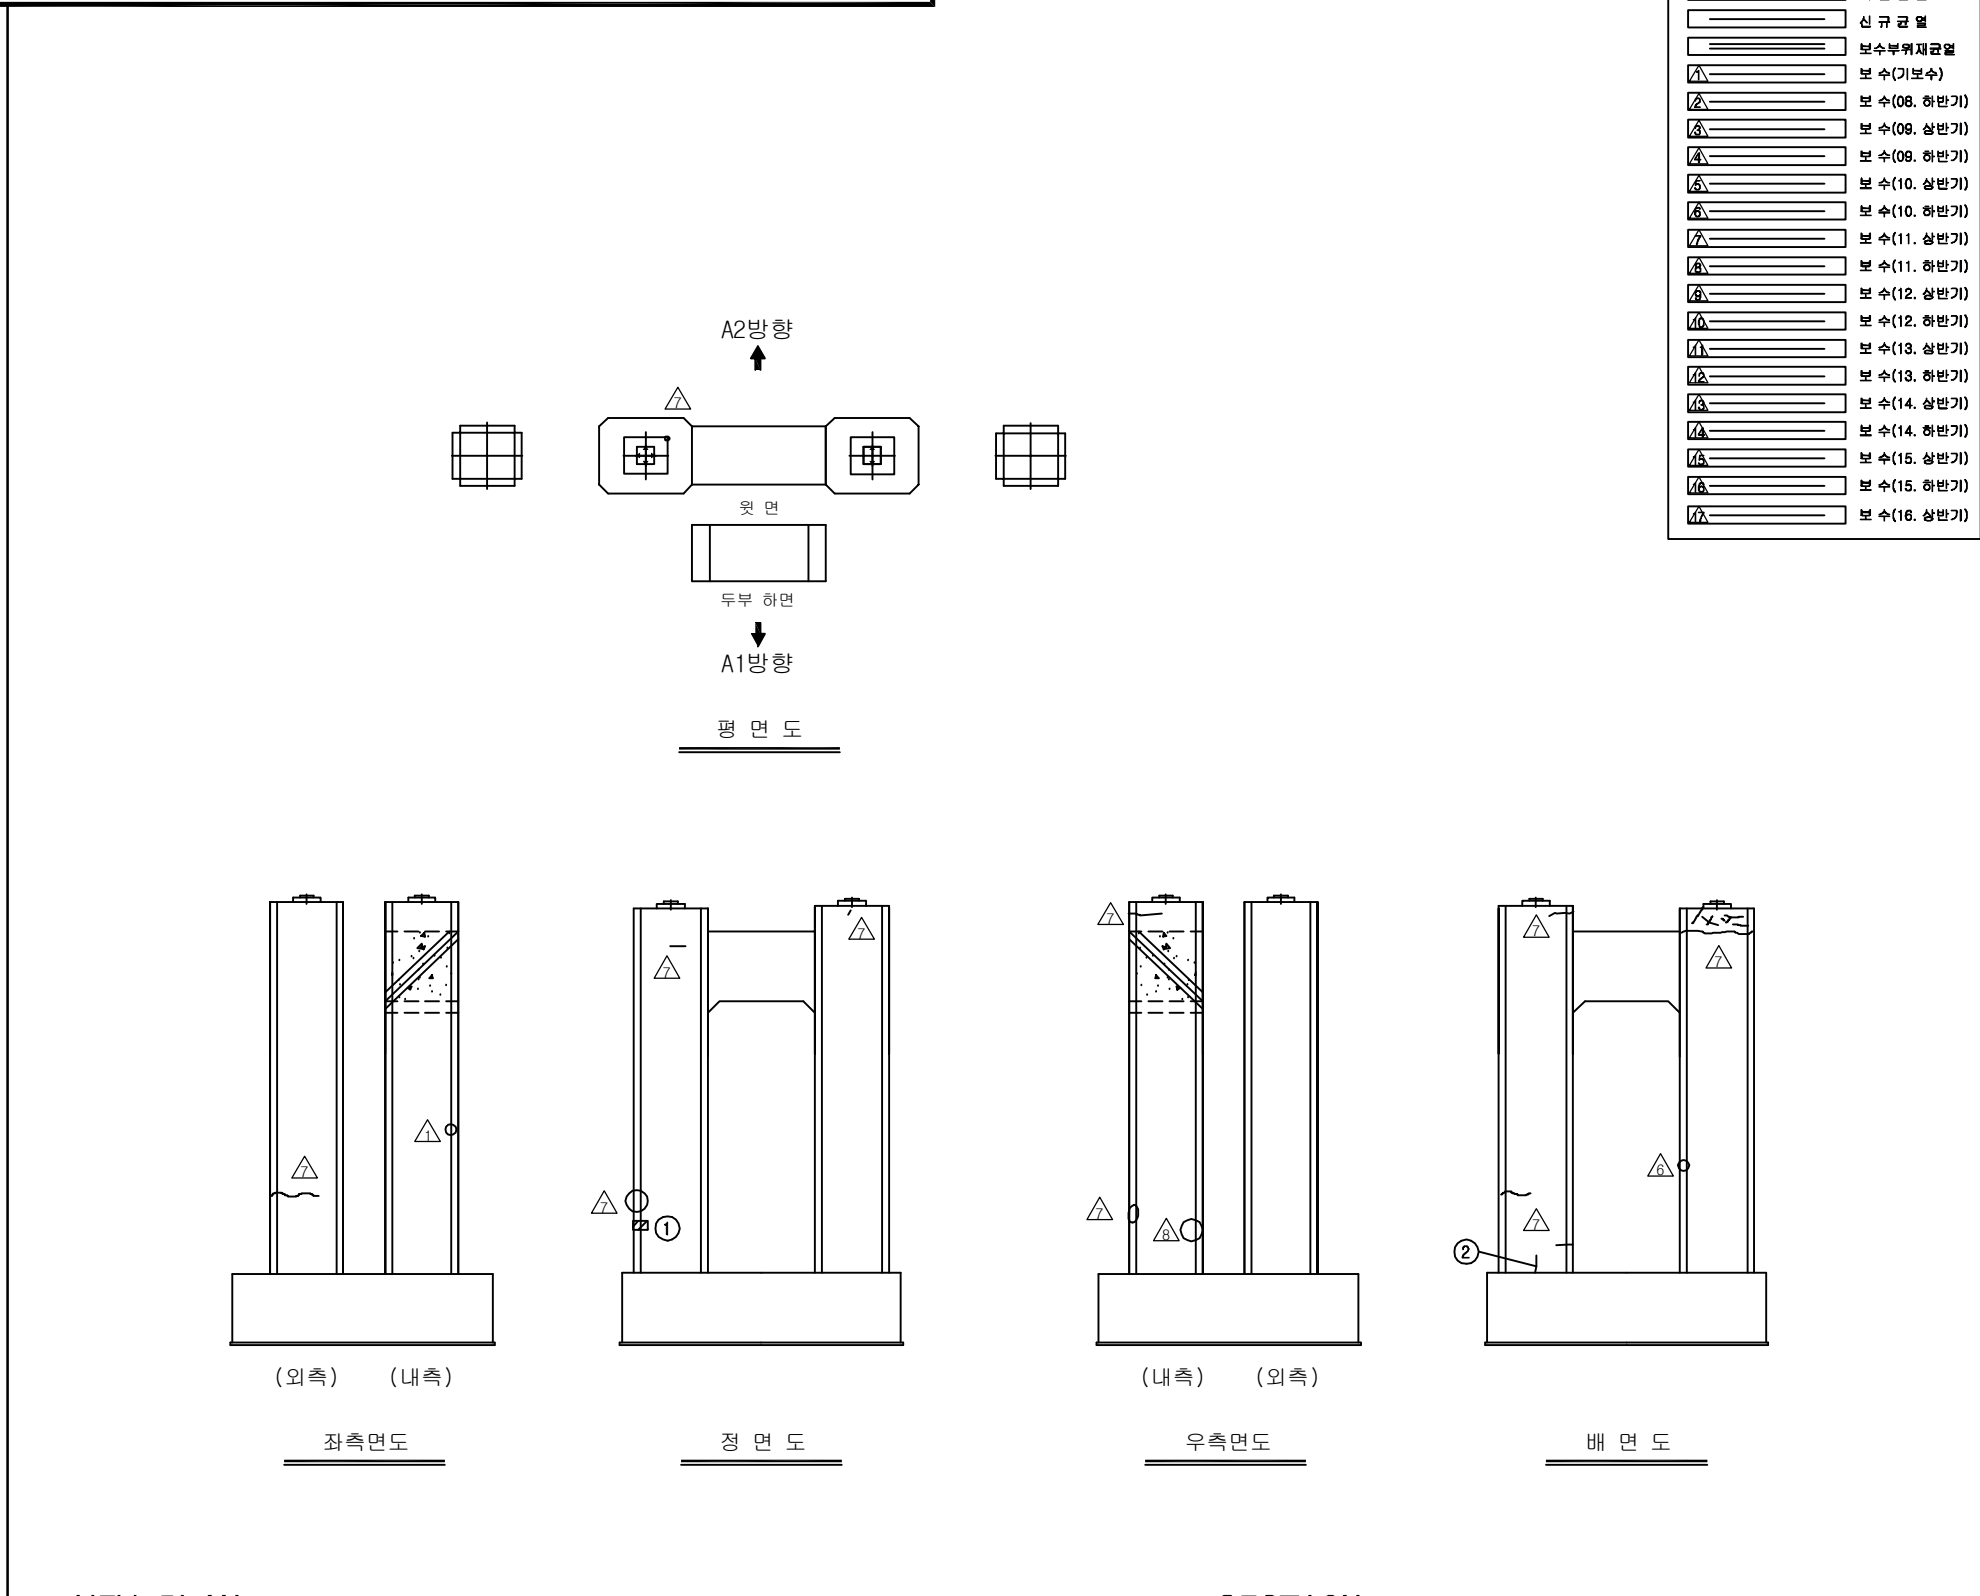
용역명	2016년 상반기 시설물 정기점검 용역
과업기간	2016. 04. 18 ~ 2016. 06. 30
발주처	 신대구부산고속도로주식회사
용역사	(주)위드이앤오
도면번호	112

ID:남천교(부산)-교각 P3

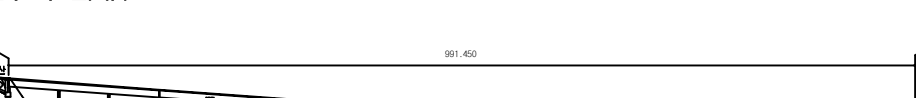
[illegible]

용역명	2016년 상반기 시설물 정기점검 용역
과업기간	2016. 04. 18 ~ 2016. 06. 30
발주처	 신대구부산고속도로주식회사
용역사	(주)위드이앤오
도면번호	113

ID:남천교(부산)-교각 P4

[illegible]

KEY PLAN



991.450

대교

1 2 3 4 5 6 7 8 9 10 11 12 13 14 15 16 17 18

SECTION

배면

좌측 →

← 내.좌측

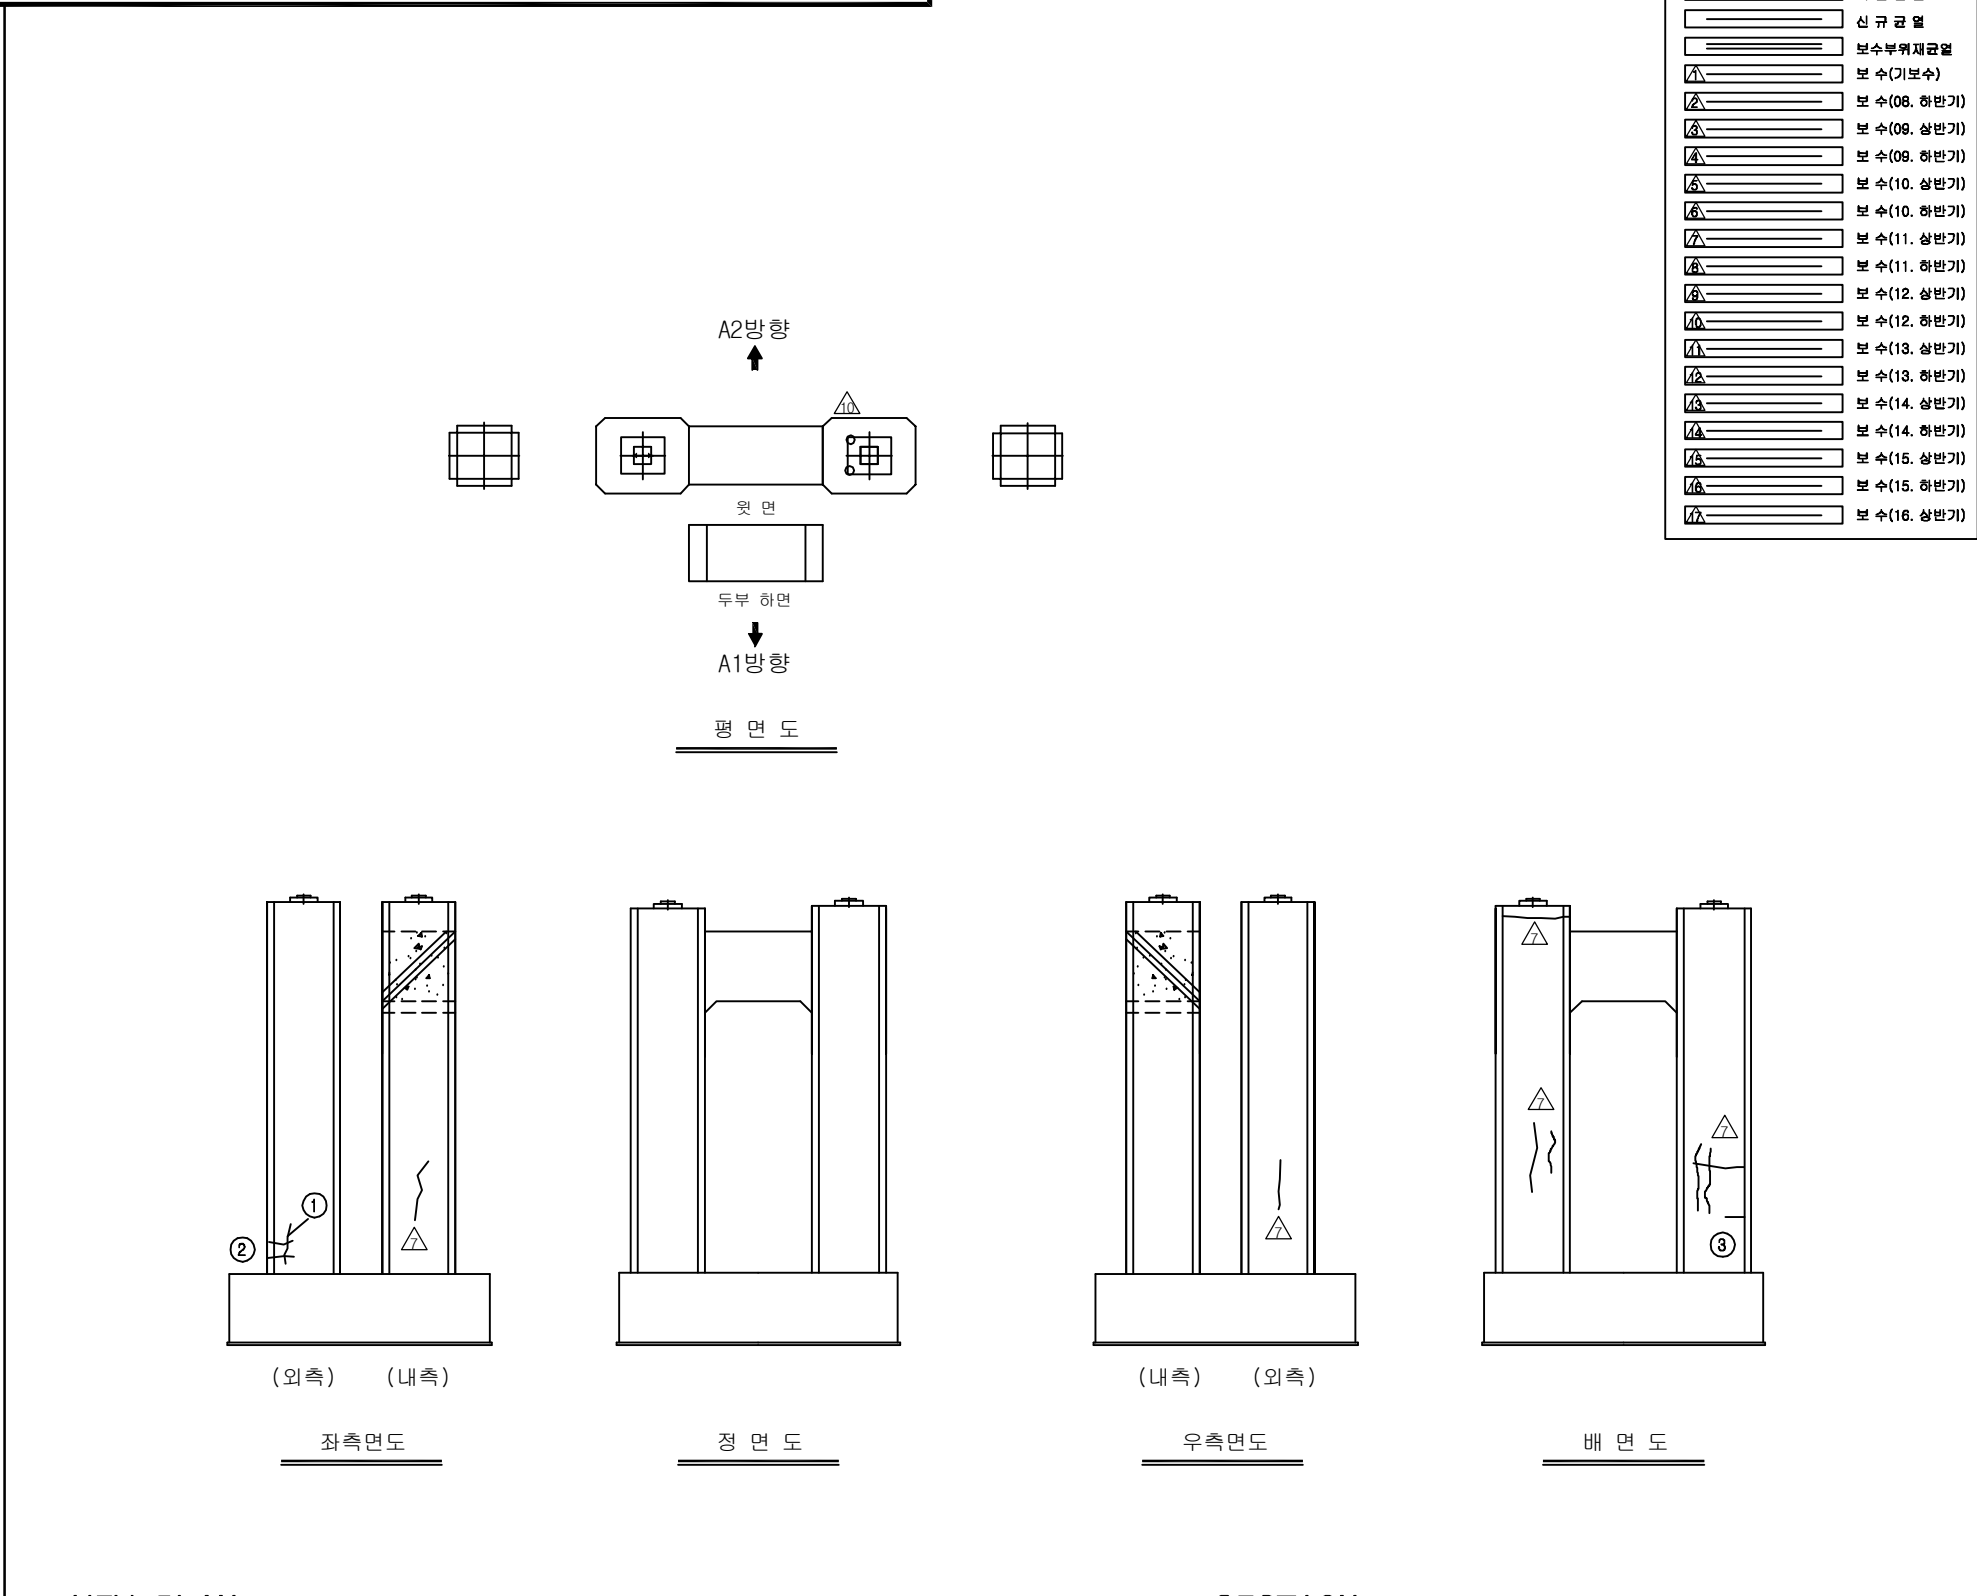
내.우측 →

← 우측

정면

용역명	2016년 상반기 시설물 정기점검 용역
과업기간	2016. 04. 18 ~ 2016. 06. 30
발주처	 신대구부산고속도로주식회사
용역사	(주)위드이앤오
도면번호	114

ID:남천교(부산)-교각 P5

[illegible]

SECTION

배면

좌측 →

← 내.좌측

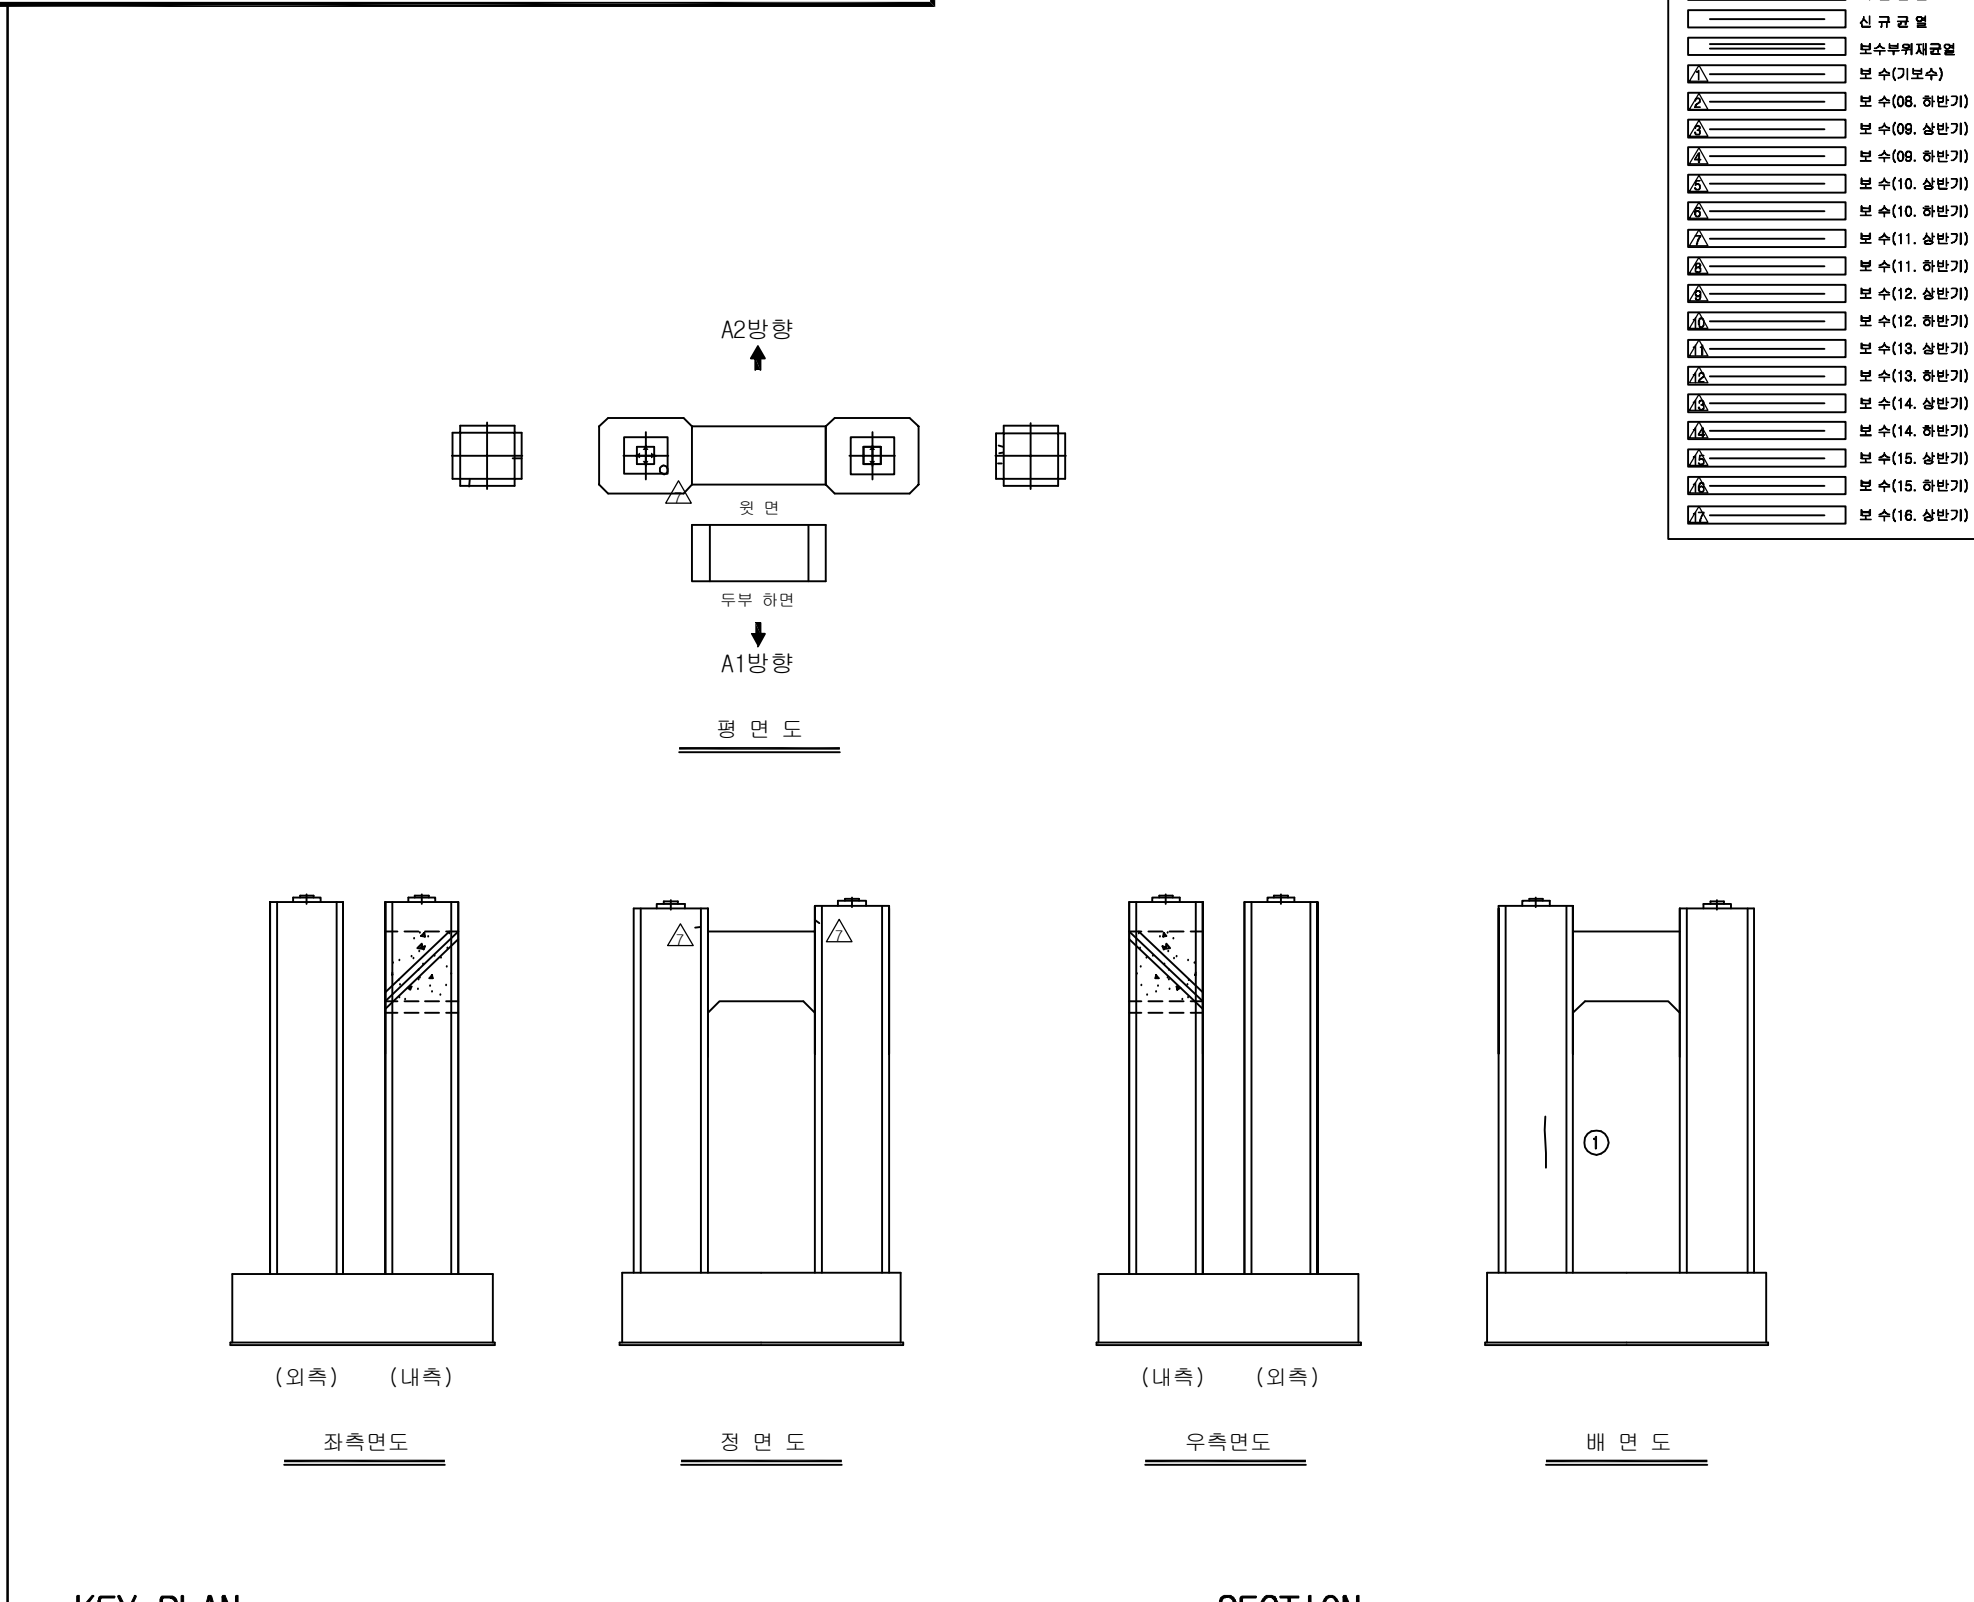
내.우측 →

← 우측

정면

용역명	2016년 상반기 시설물 정기점검 용역
과업기간	2016. 04. 18 ~ 2016. 06. 30
발주처	 신대구부산고속도로주식회사
용역사	(주)위드이앤오
도면번호	115

10:남천교(부산)-교각 P6

[illegible]

SECTION

배 면

좌측 →

← 내.좌측

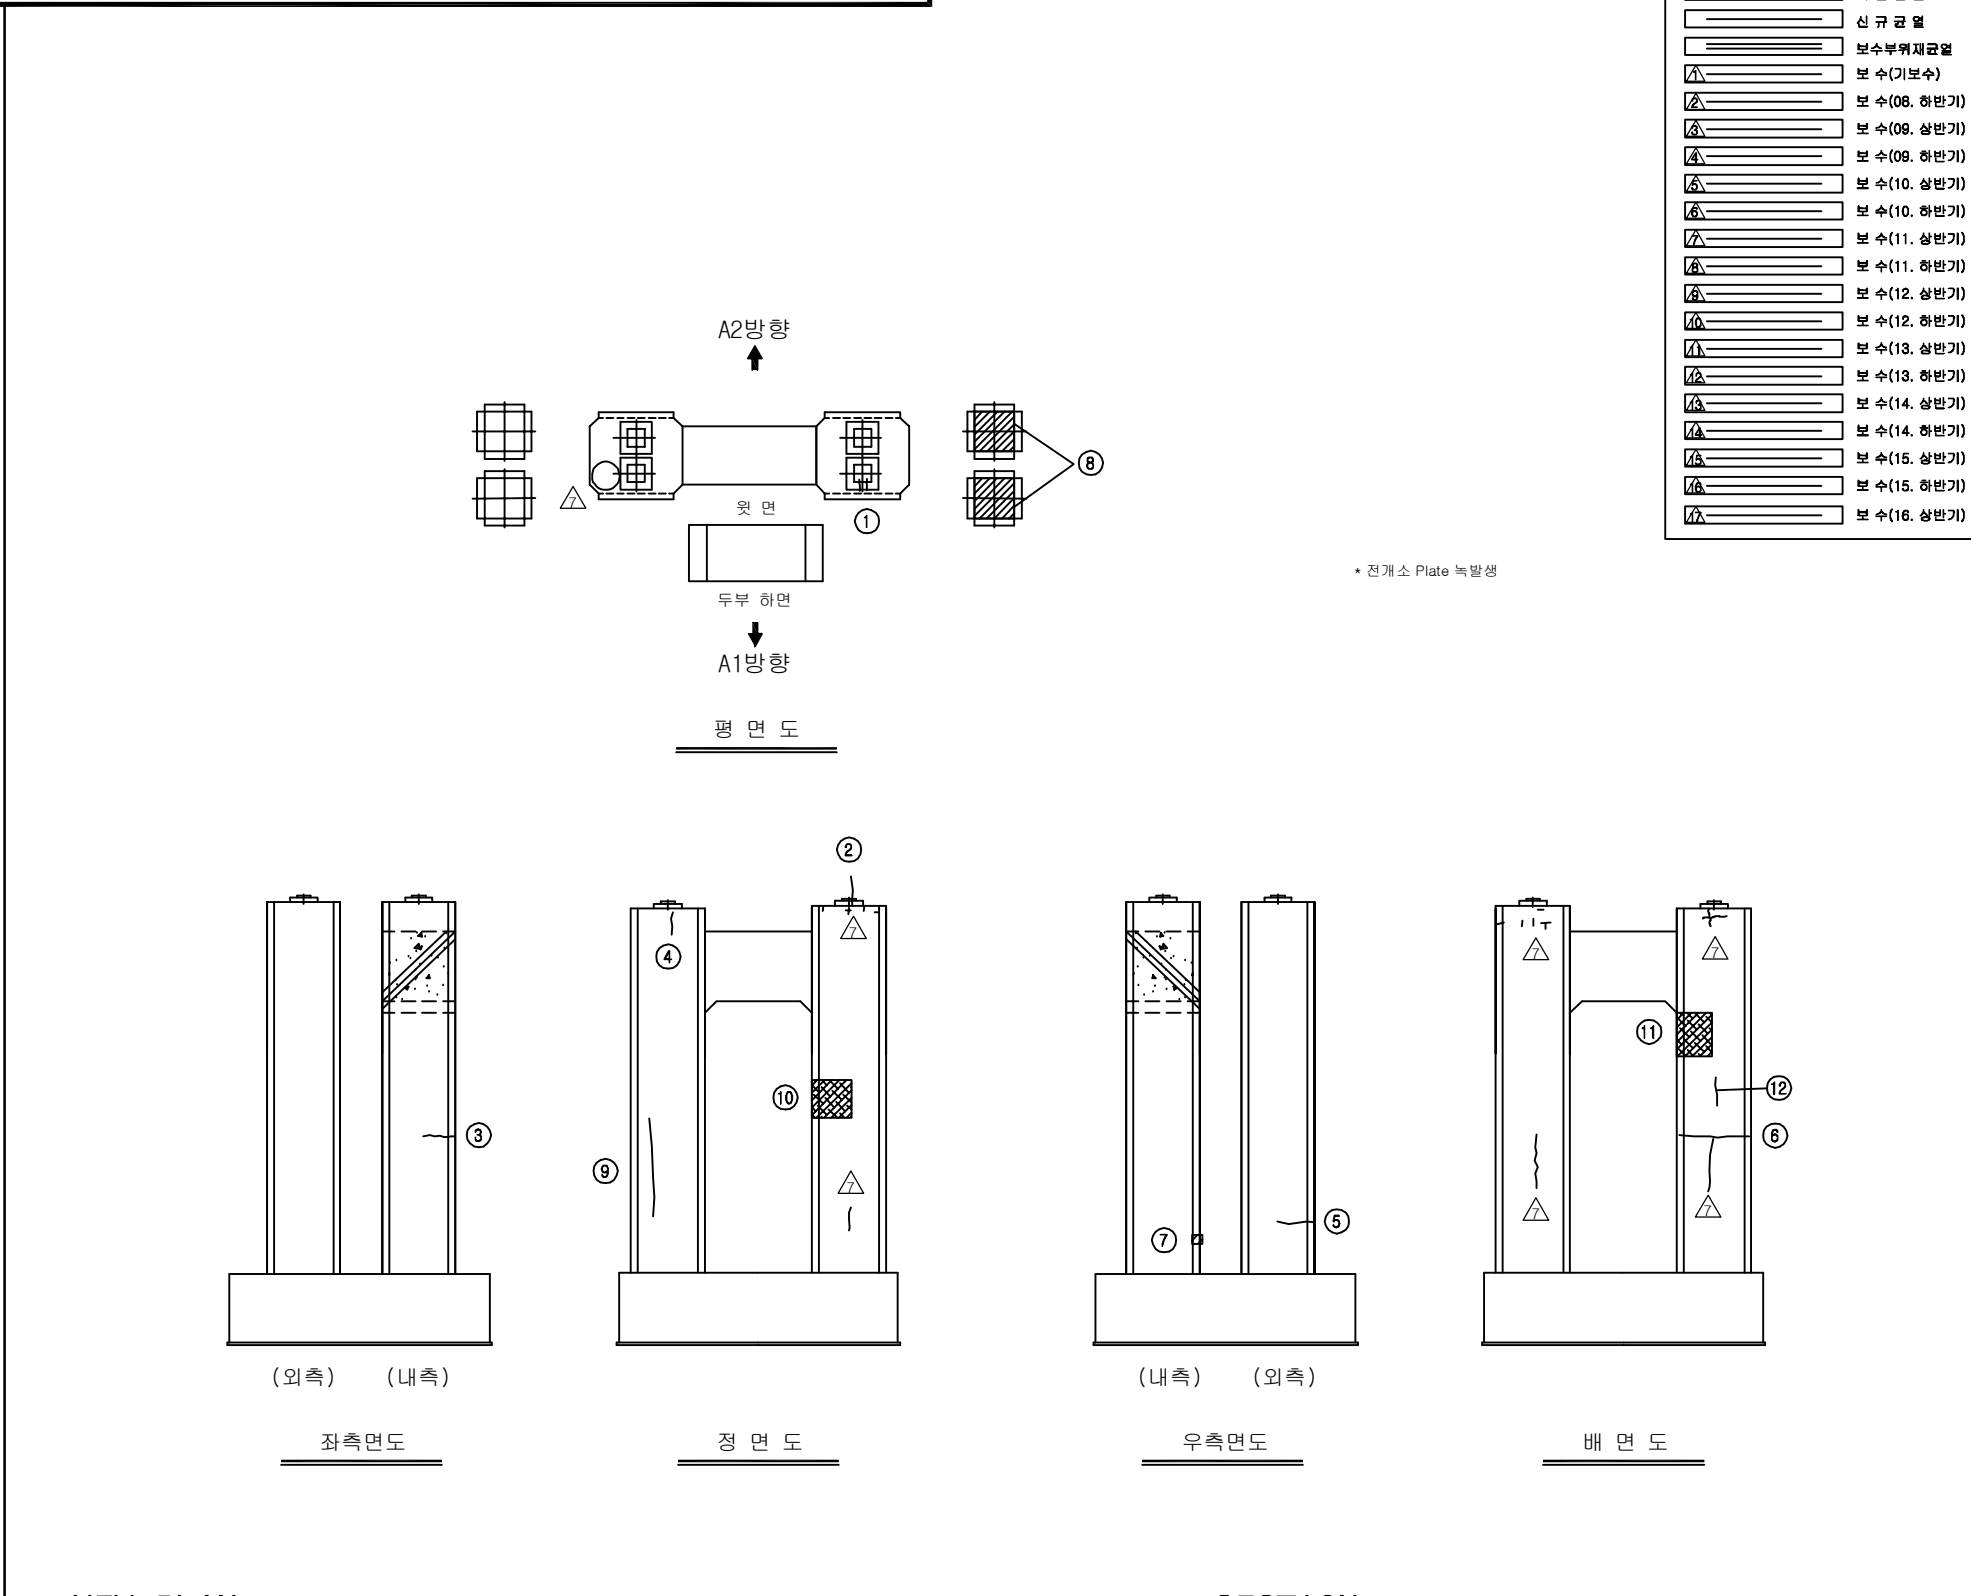
내.우측 →

← 우측

정 면

용역명	2016년 상반기 시설물 정기점검 용역
과업기간	2016. 04. 18 ~ 2016. 06. 30
발주처	 신대구부산고속도로주식회사
용역사	(주)위드이앤오
도면번호	116

ID:남천교(부산)-교각 P7

[illegible][illegible]

SECTION

배면

좌측 →

← 내.좌측

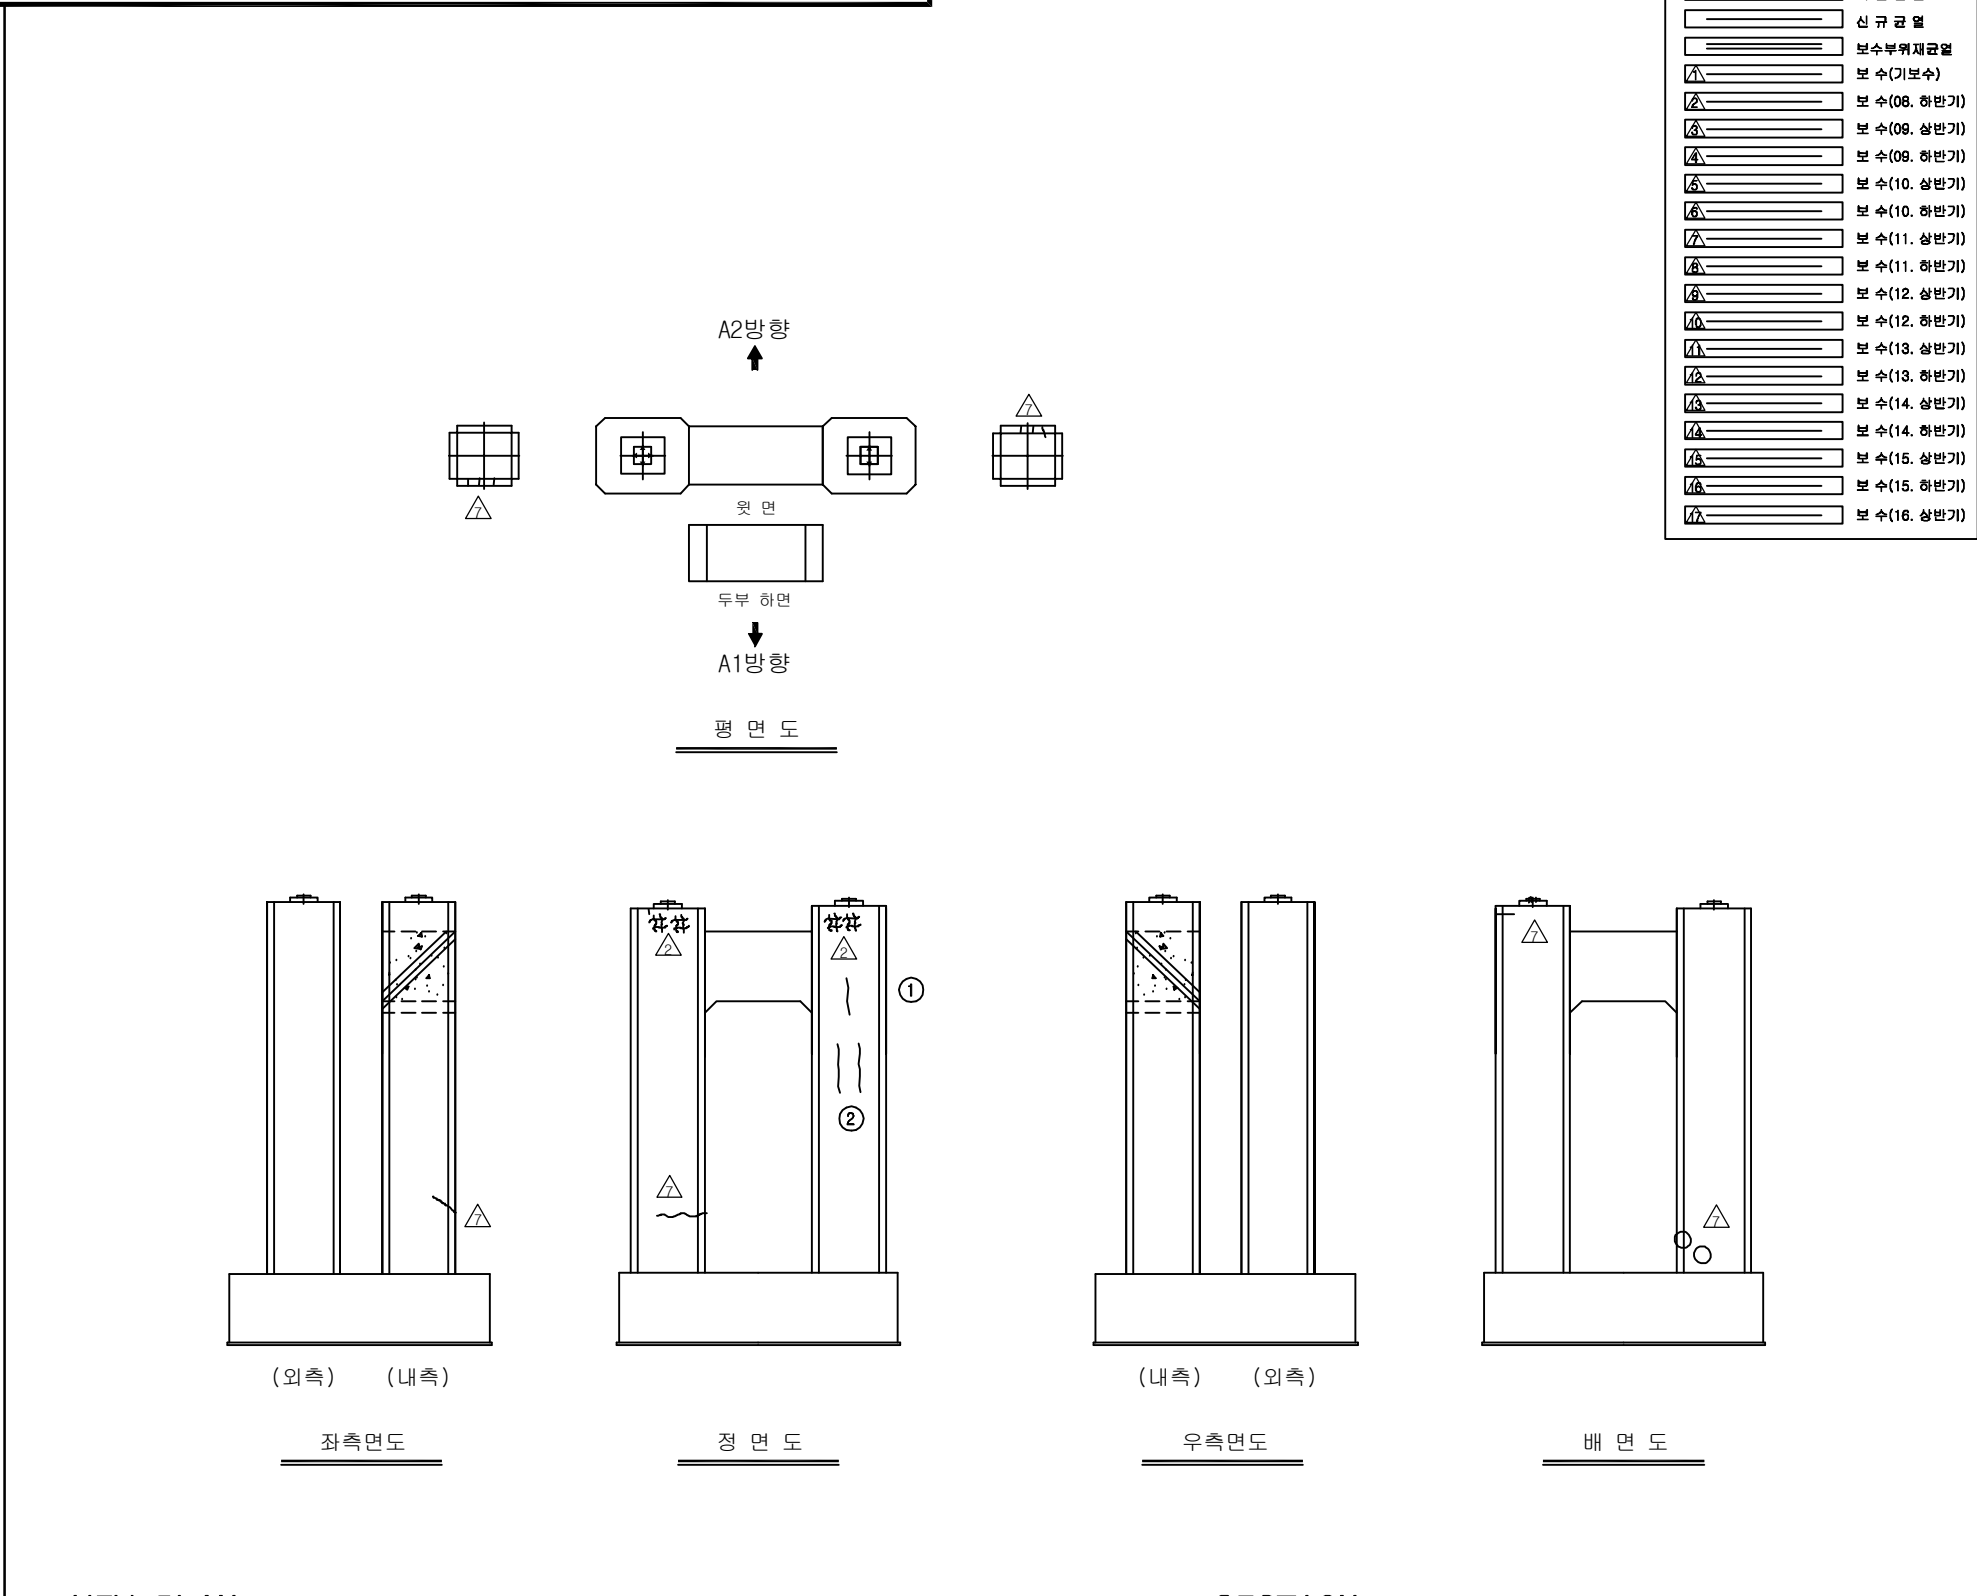
내.우측 →

← 우측

정면

용역명	2016년 상반기 시설물 정기점검 용역
과업기간	2016. 04. 18 ~ 2016. 06. 30
발주처	 신대구부산고속도로주식회사
용역사	(주)위드이앤오
도면번호	117

ID:남천교(부산)-교각 P8

[illegible]

SECTION

배면

좌측

내.좌측

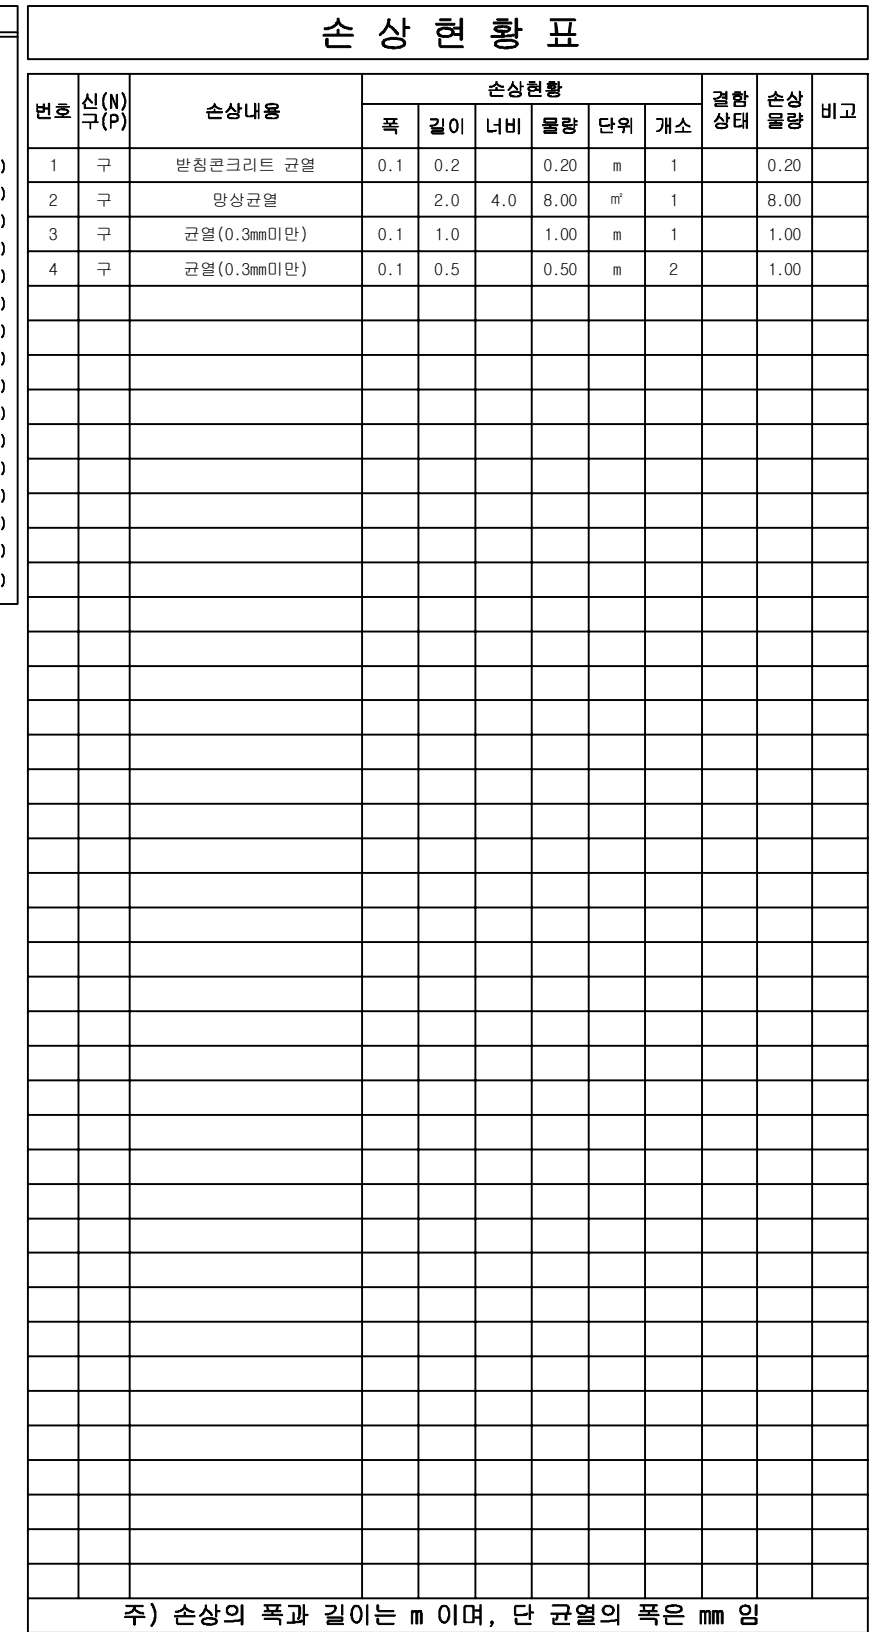
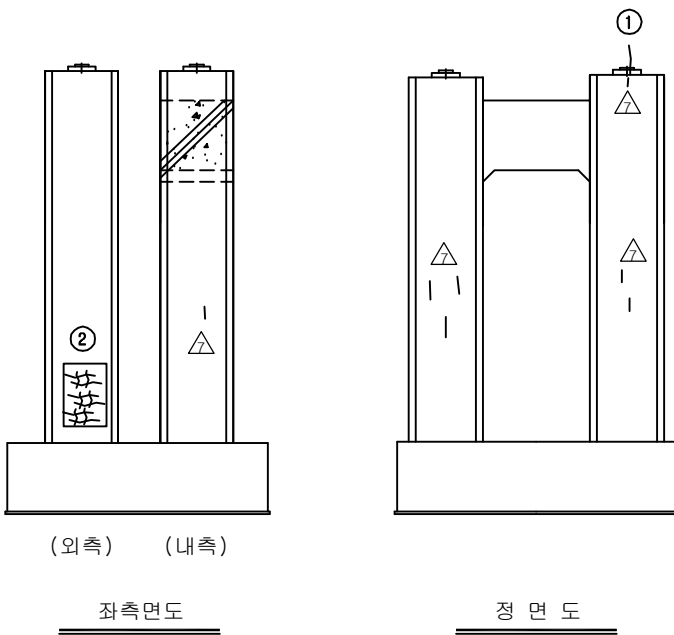
내.우측

우측

정면

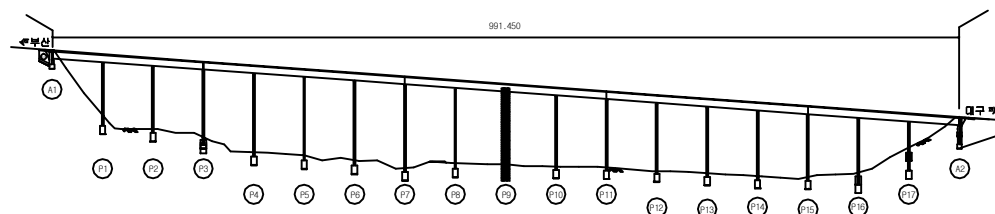
용역명	2016년 상반기 시설물 정기점검 용역
과업기간	2016. 04. 18 ~ 2016. 06. 30
발주처	 신대구부산고속도로주식회사
용역사	(주)위드이앤오
도면번호	118

ID:남천교(부산)-교각 P9

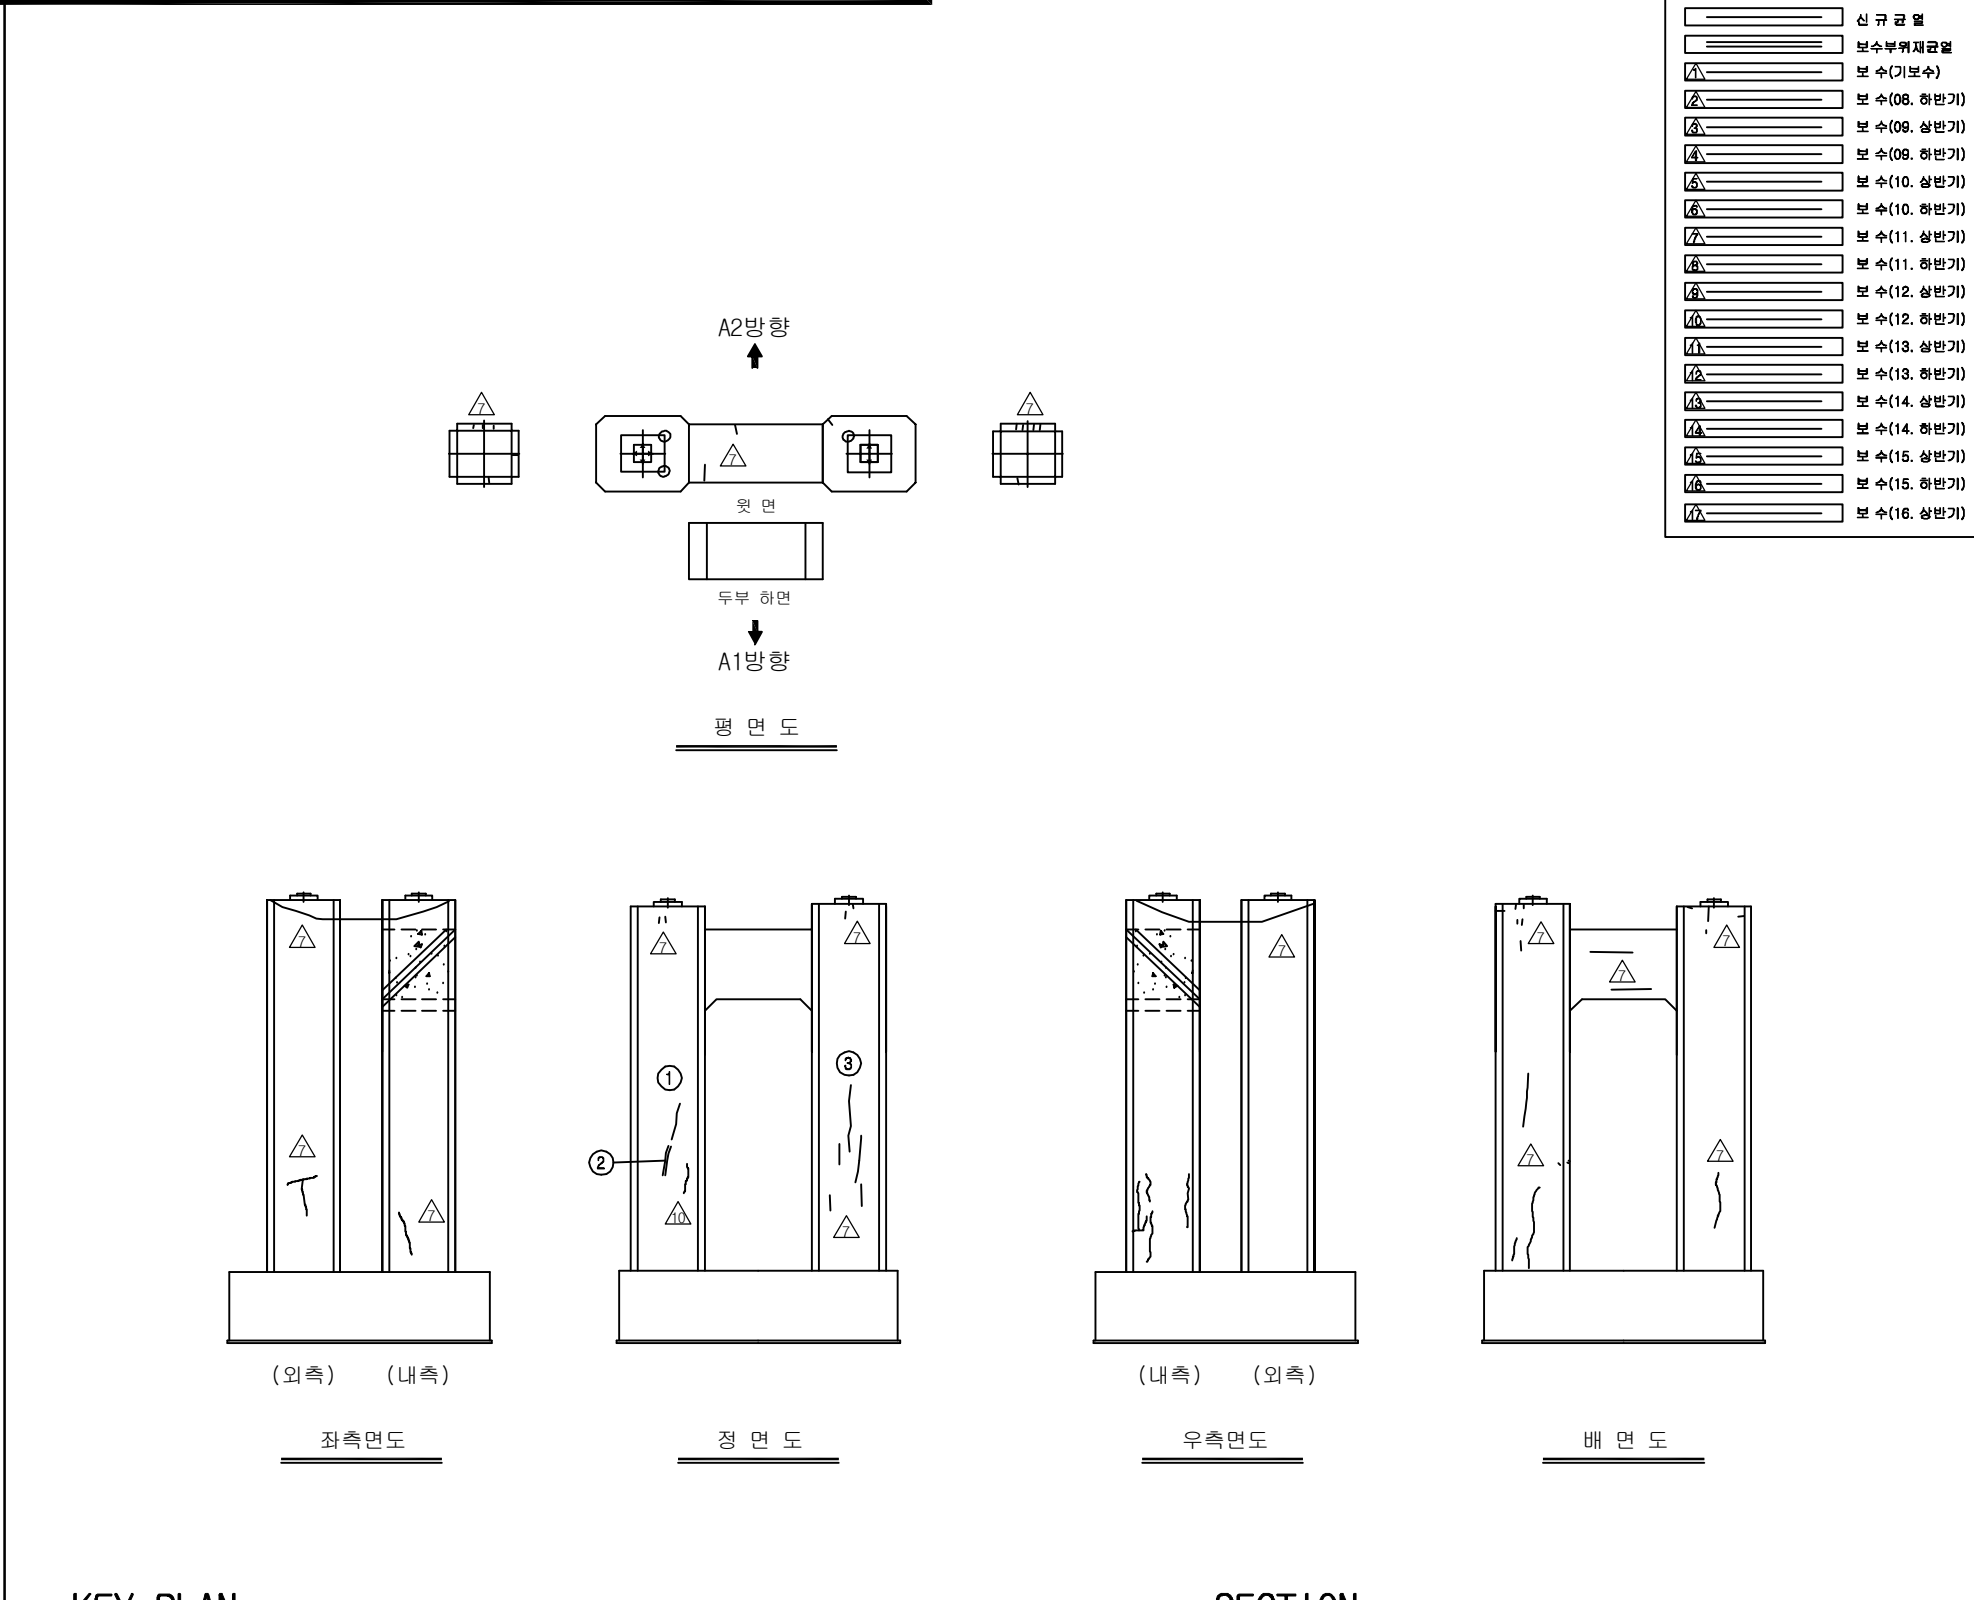


용역명	2016년 상반기 시설물 정기점검 용역
과업기간	2016. 04. 18 ~ 2016. 06. 30
발주처	 신대구부산고속도로주식회사
용역사	(주)위드이앤오
도면번호	119

KEY PLAN



ID:남천교(부산)-교각 P10

[illegible]

SECTION

배면

좌측 →

← 내.좌측

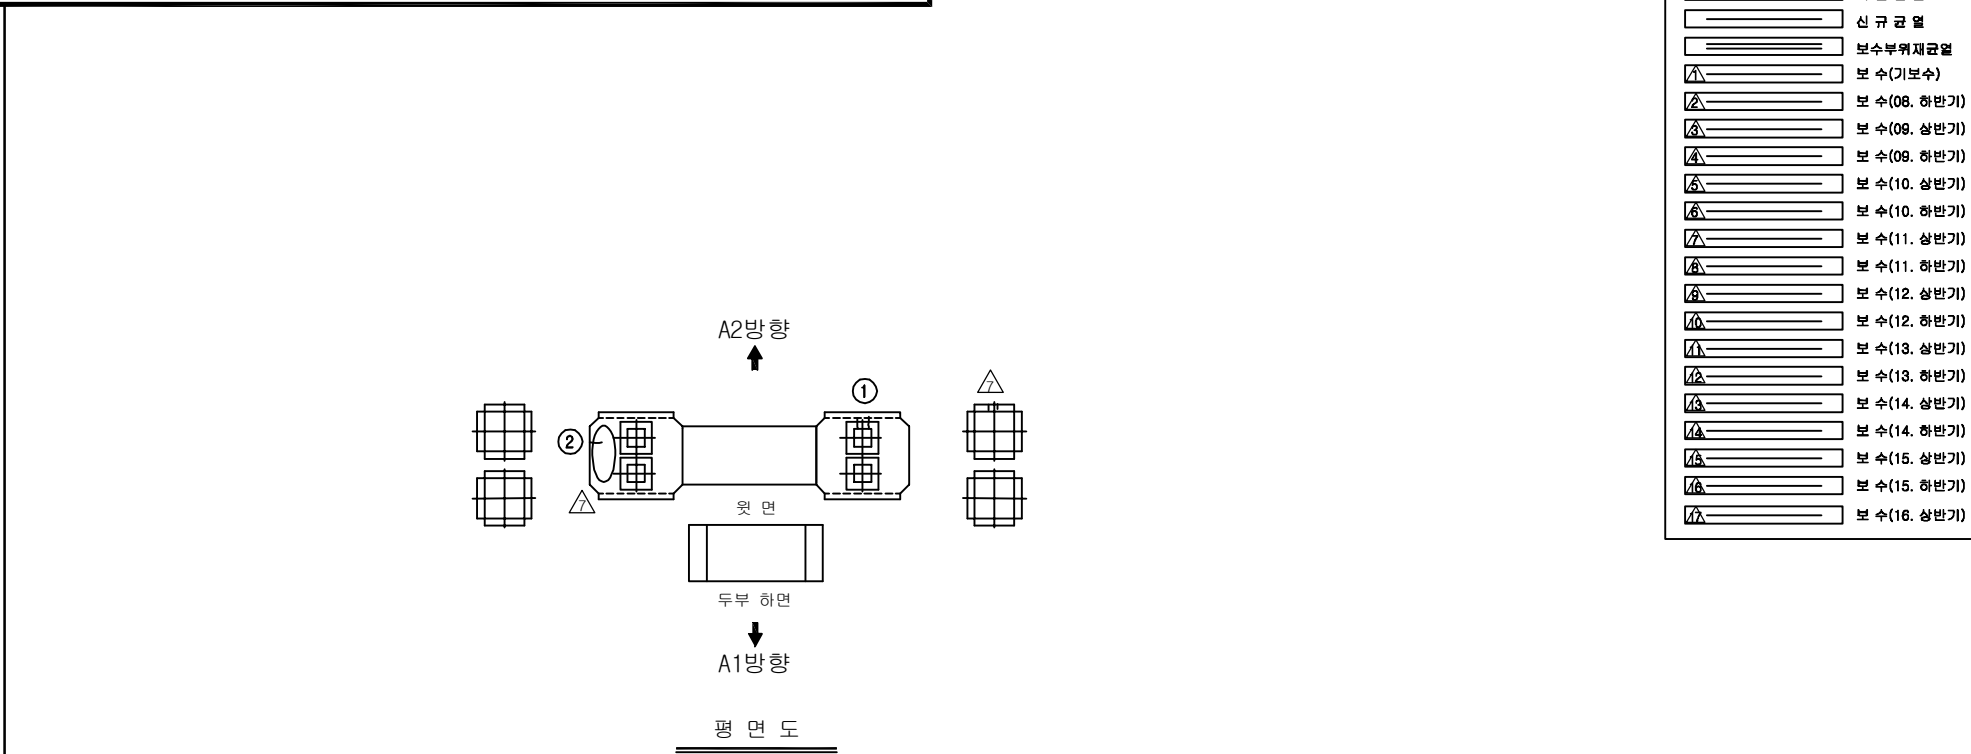
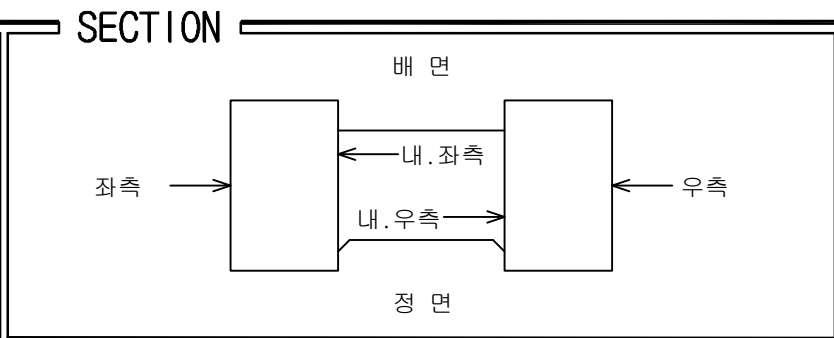
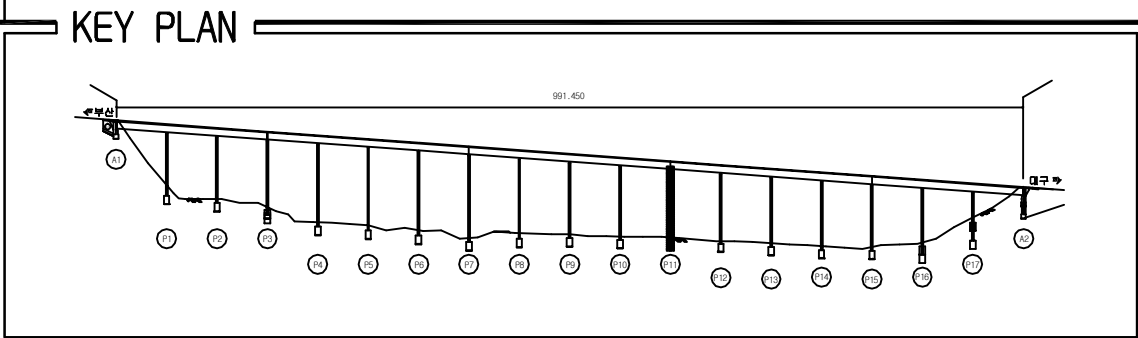
내.우측 →

← 우측

정면

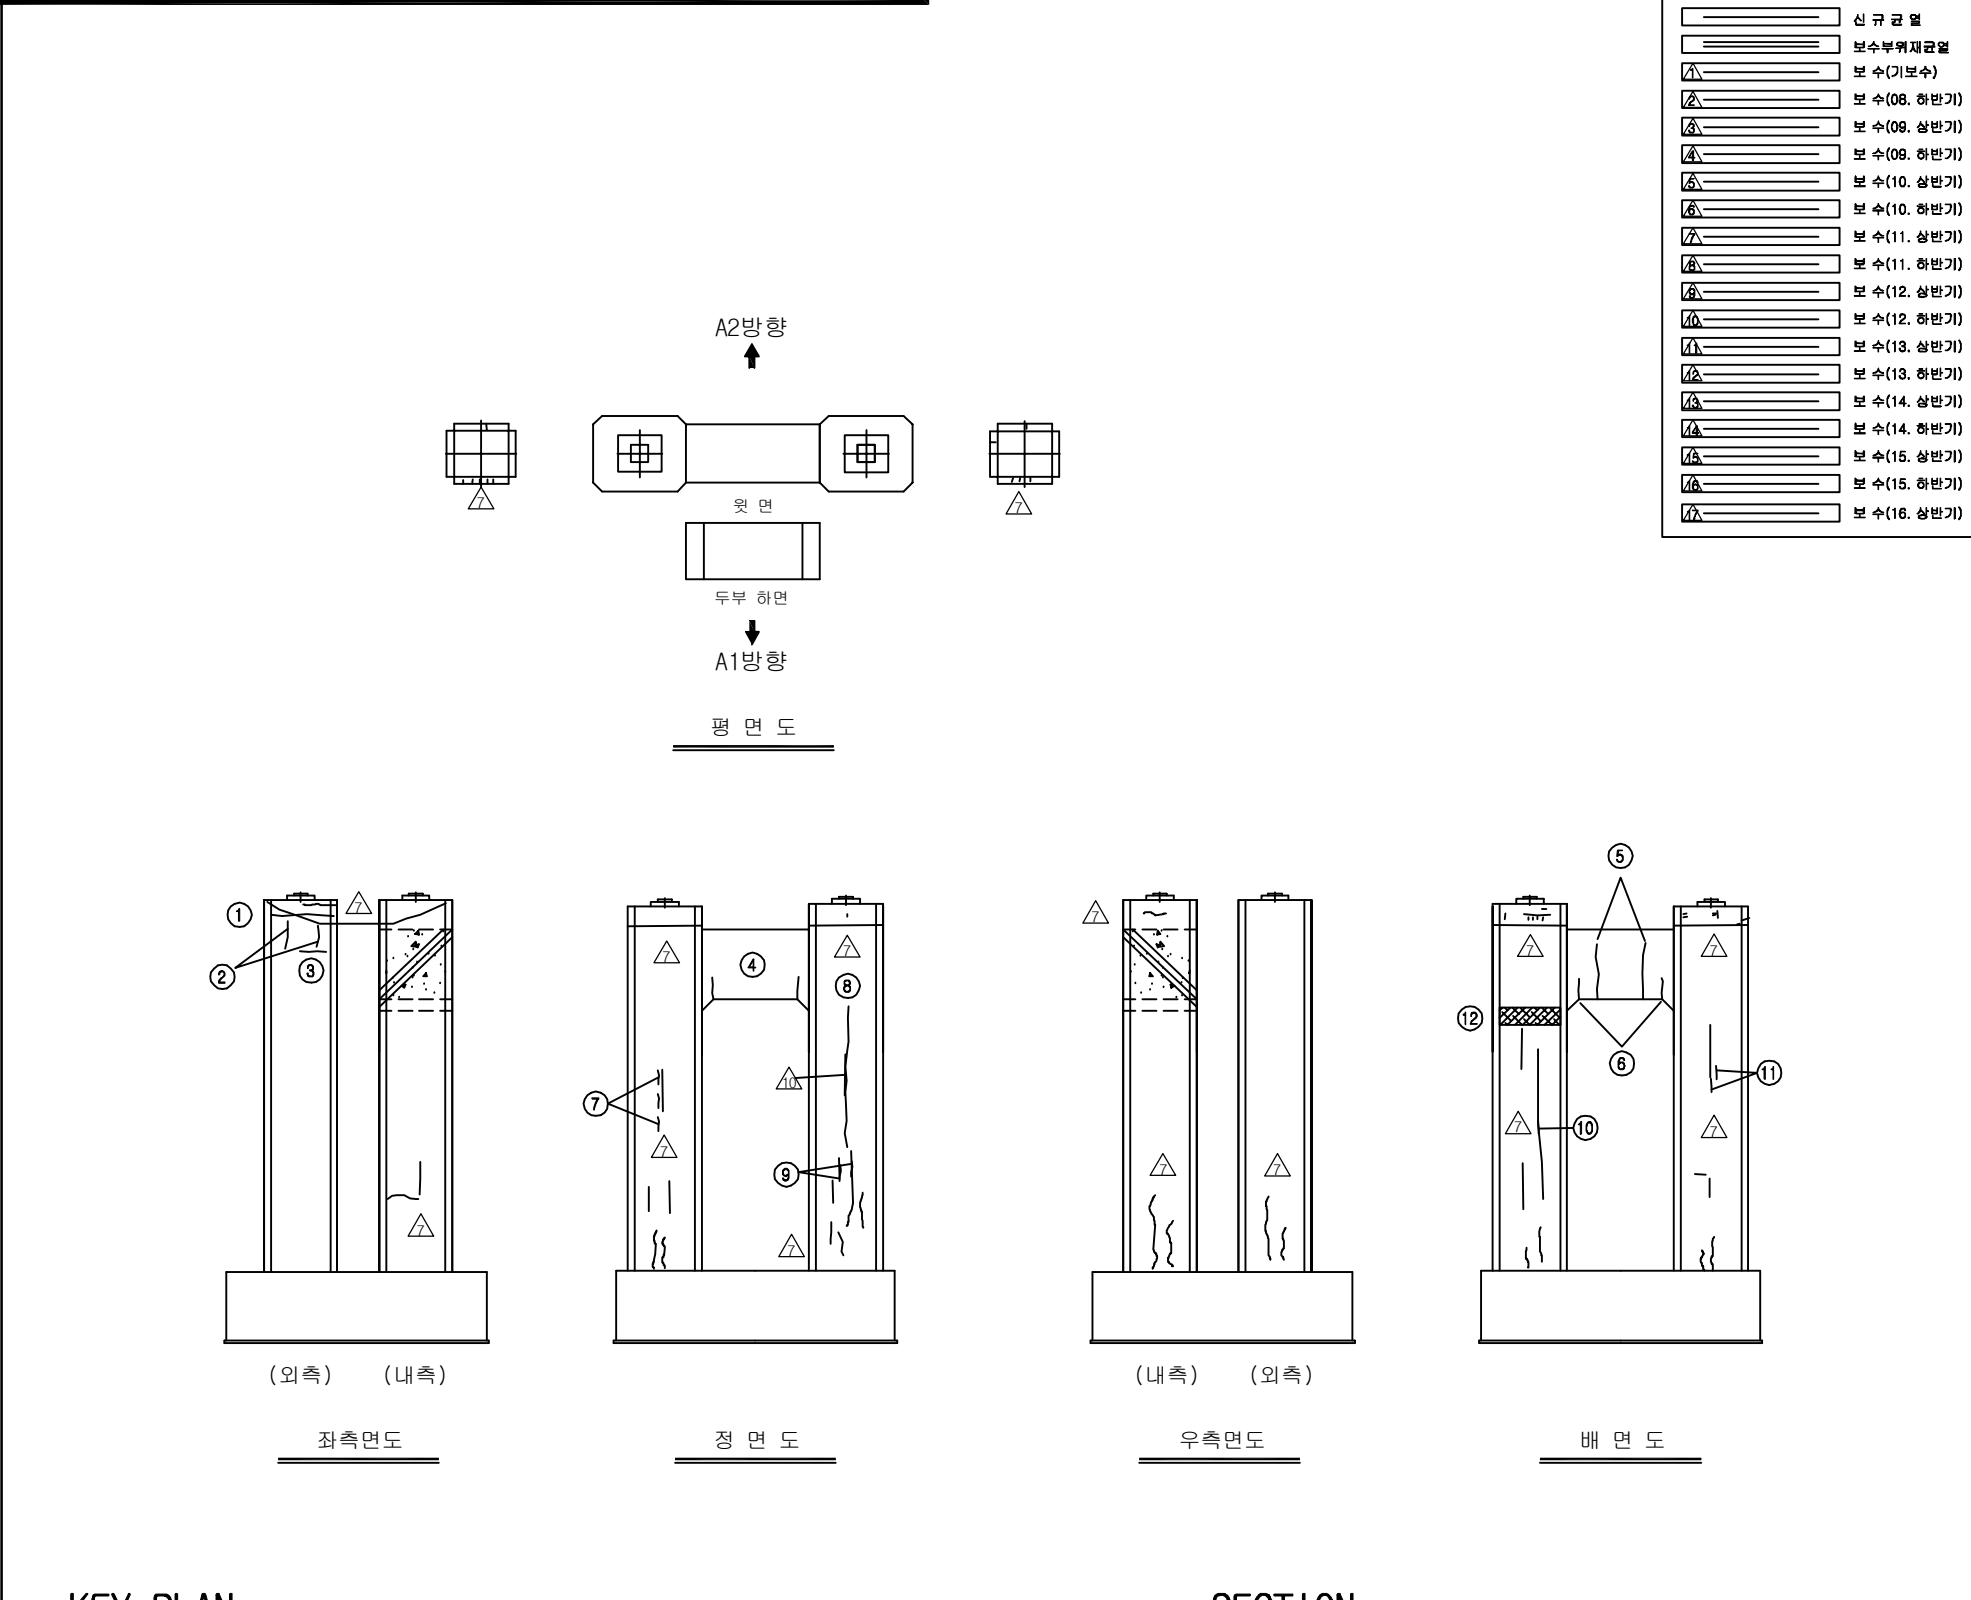
용역명	2016년 상반기 시설물 정기점검 용역
과업기간	2016. 04. 18 ~ 2016. 06. 30
발주처	 신대구부산고속도로주식회사
용역사	(주)위드이앤오
도면번호	120

ID:남천교(부산)-교각 P11

[illegible]

용역명	2016년 상반기 시설물 정기점검 용역
과업기간	2016. 04. 18 ~ 2016. 06. 30
발주처	 신대구부산고속도로주식회사
용역사	(주)위드이앤오
도면번호	121

ID:남천교(부산)-교각 P12

[illegible]

KEY PLAN

991.450

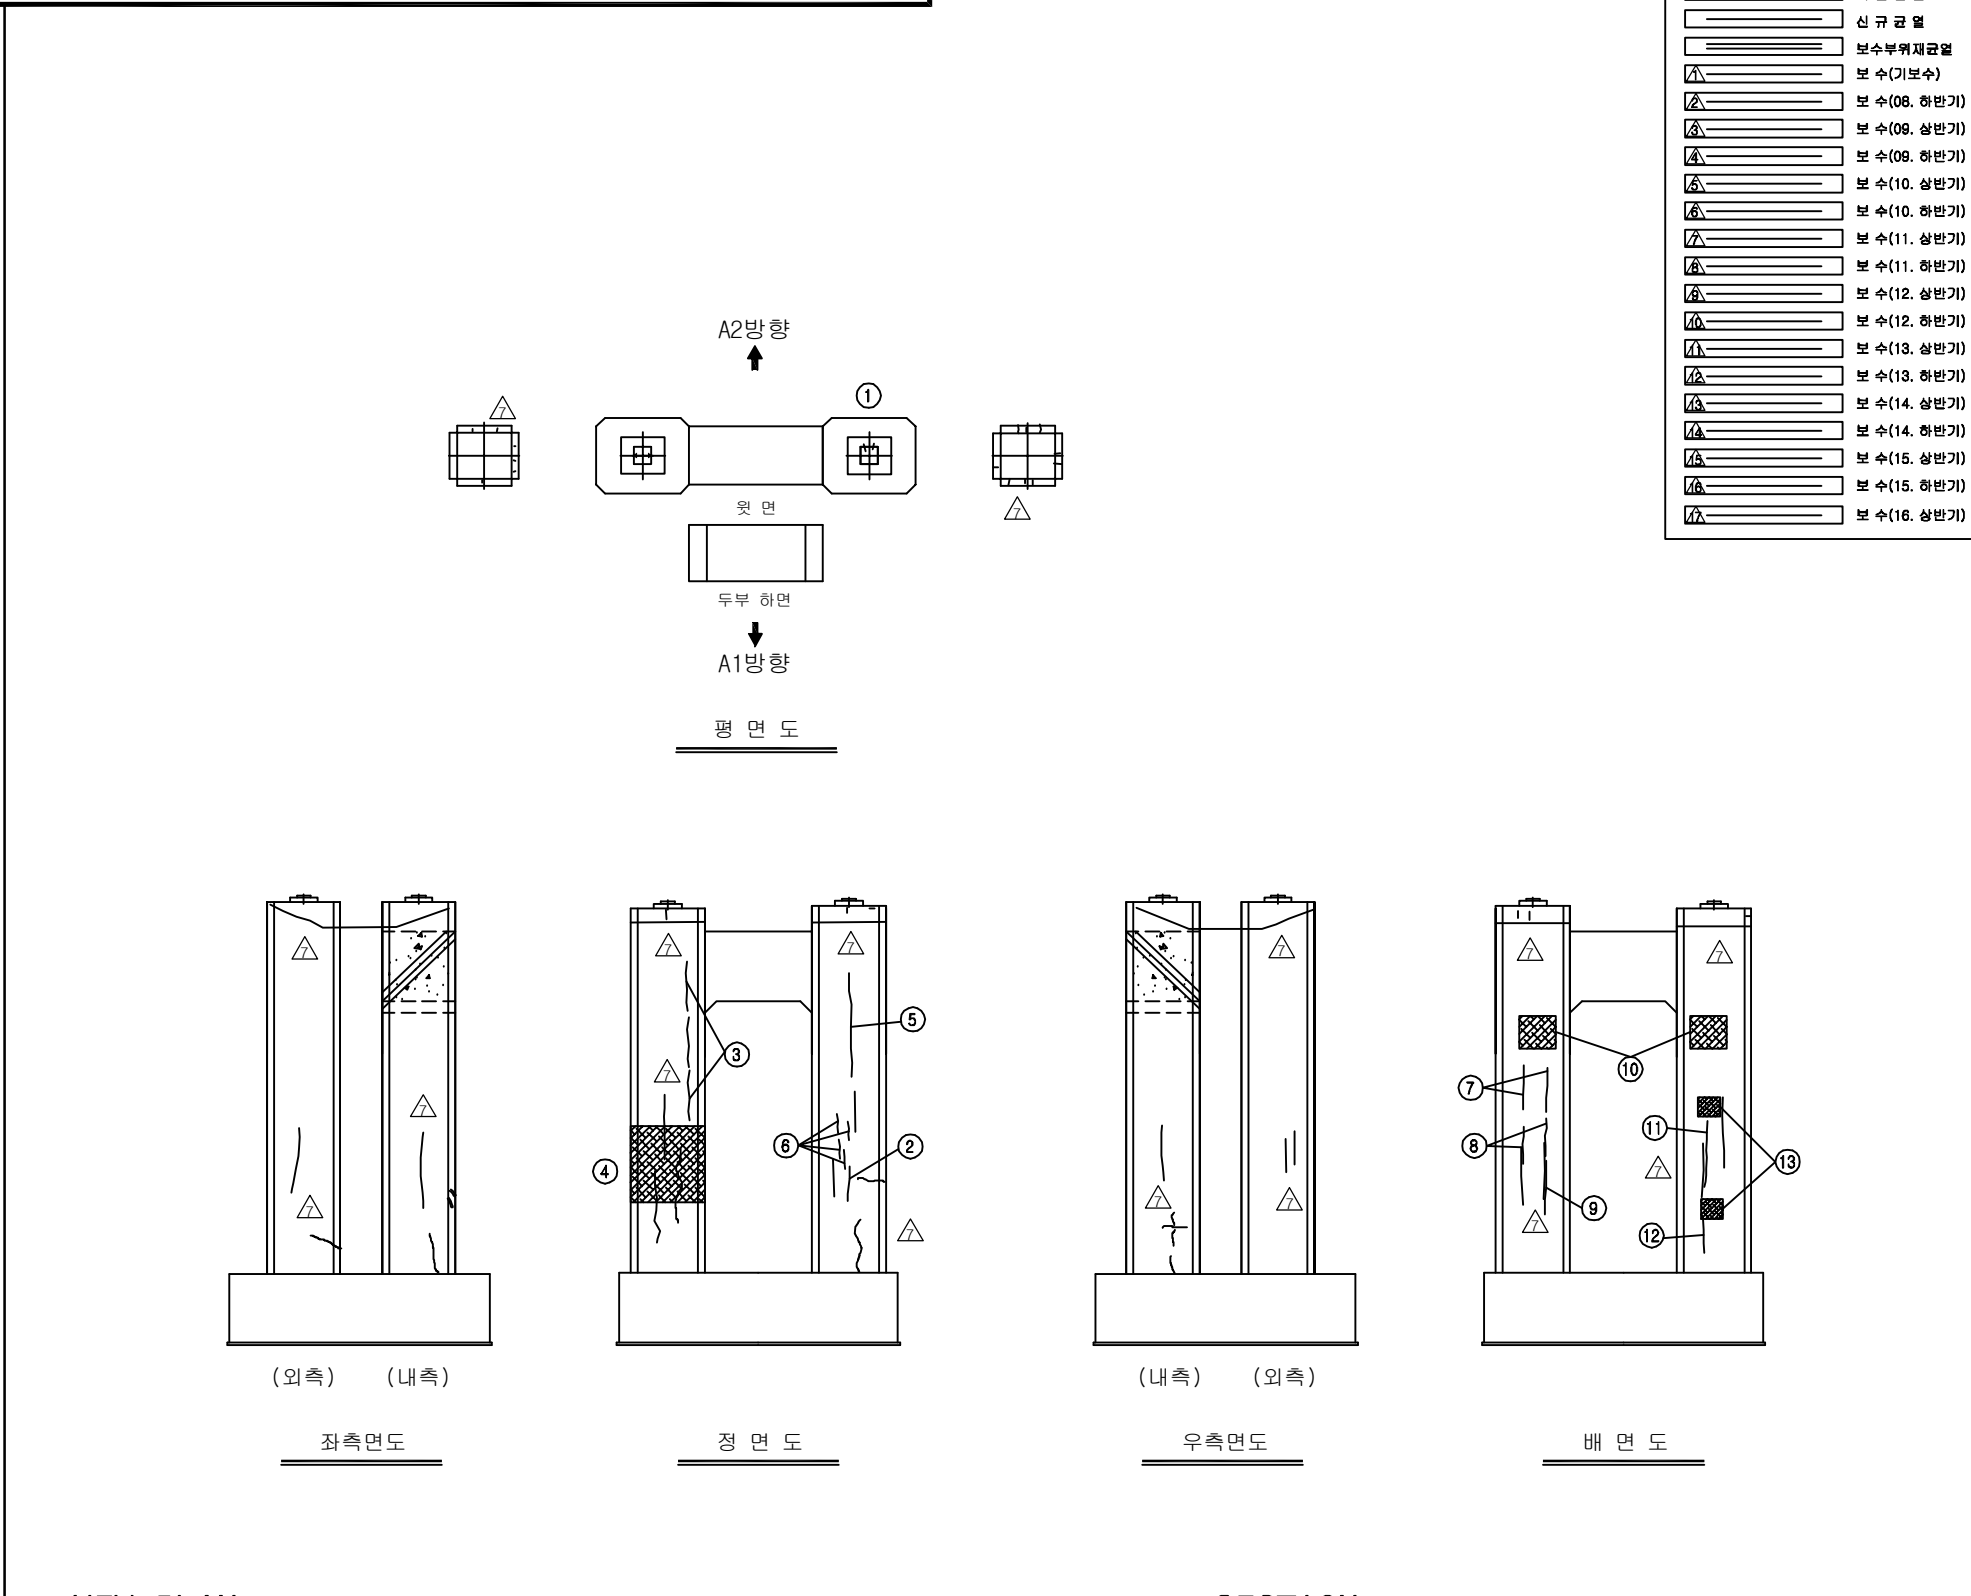
구

구

1 2 3 4 5 6 7 8 9 10 11 12 13 14 15 16 17 18

용역명	2016년 상반기 시설물 정기점검 용역
과업기간	2016. 04. 18 ~ 2016. 06. 30
발주처	 신대구부산고속도로주식회사
용역사	(주)위드이앤오
도면번호	122

ID:남천교(부산)-교각 P13

[illegible]

KEY PLAN

991.450

1 2 3 4 5 6 7 8 9 10 11 12 13 14 15 16 17 18

SECTION

배면

좌측 →

← 내.좌측

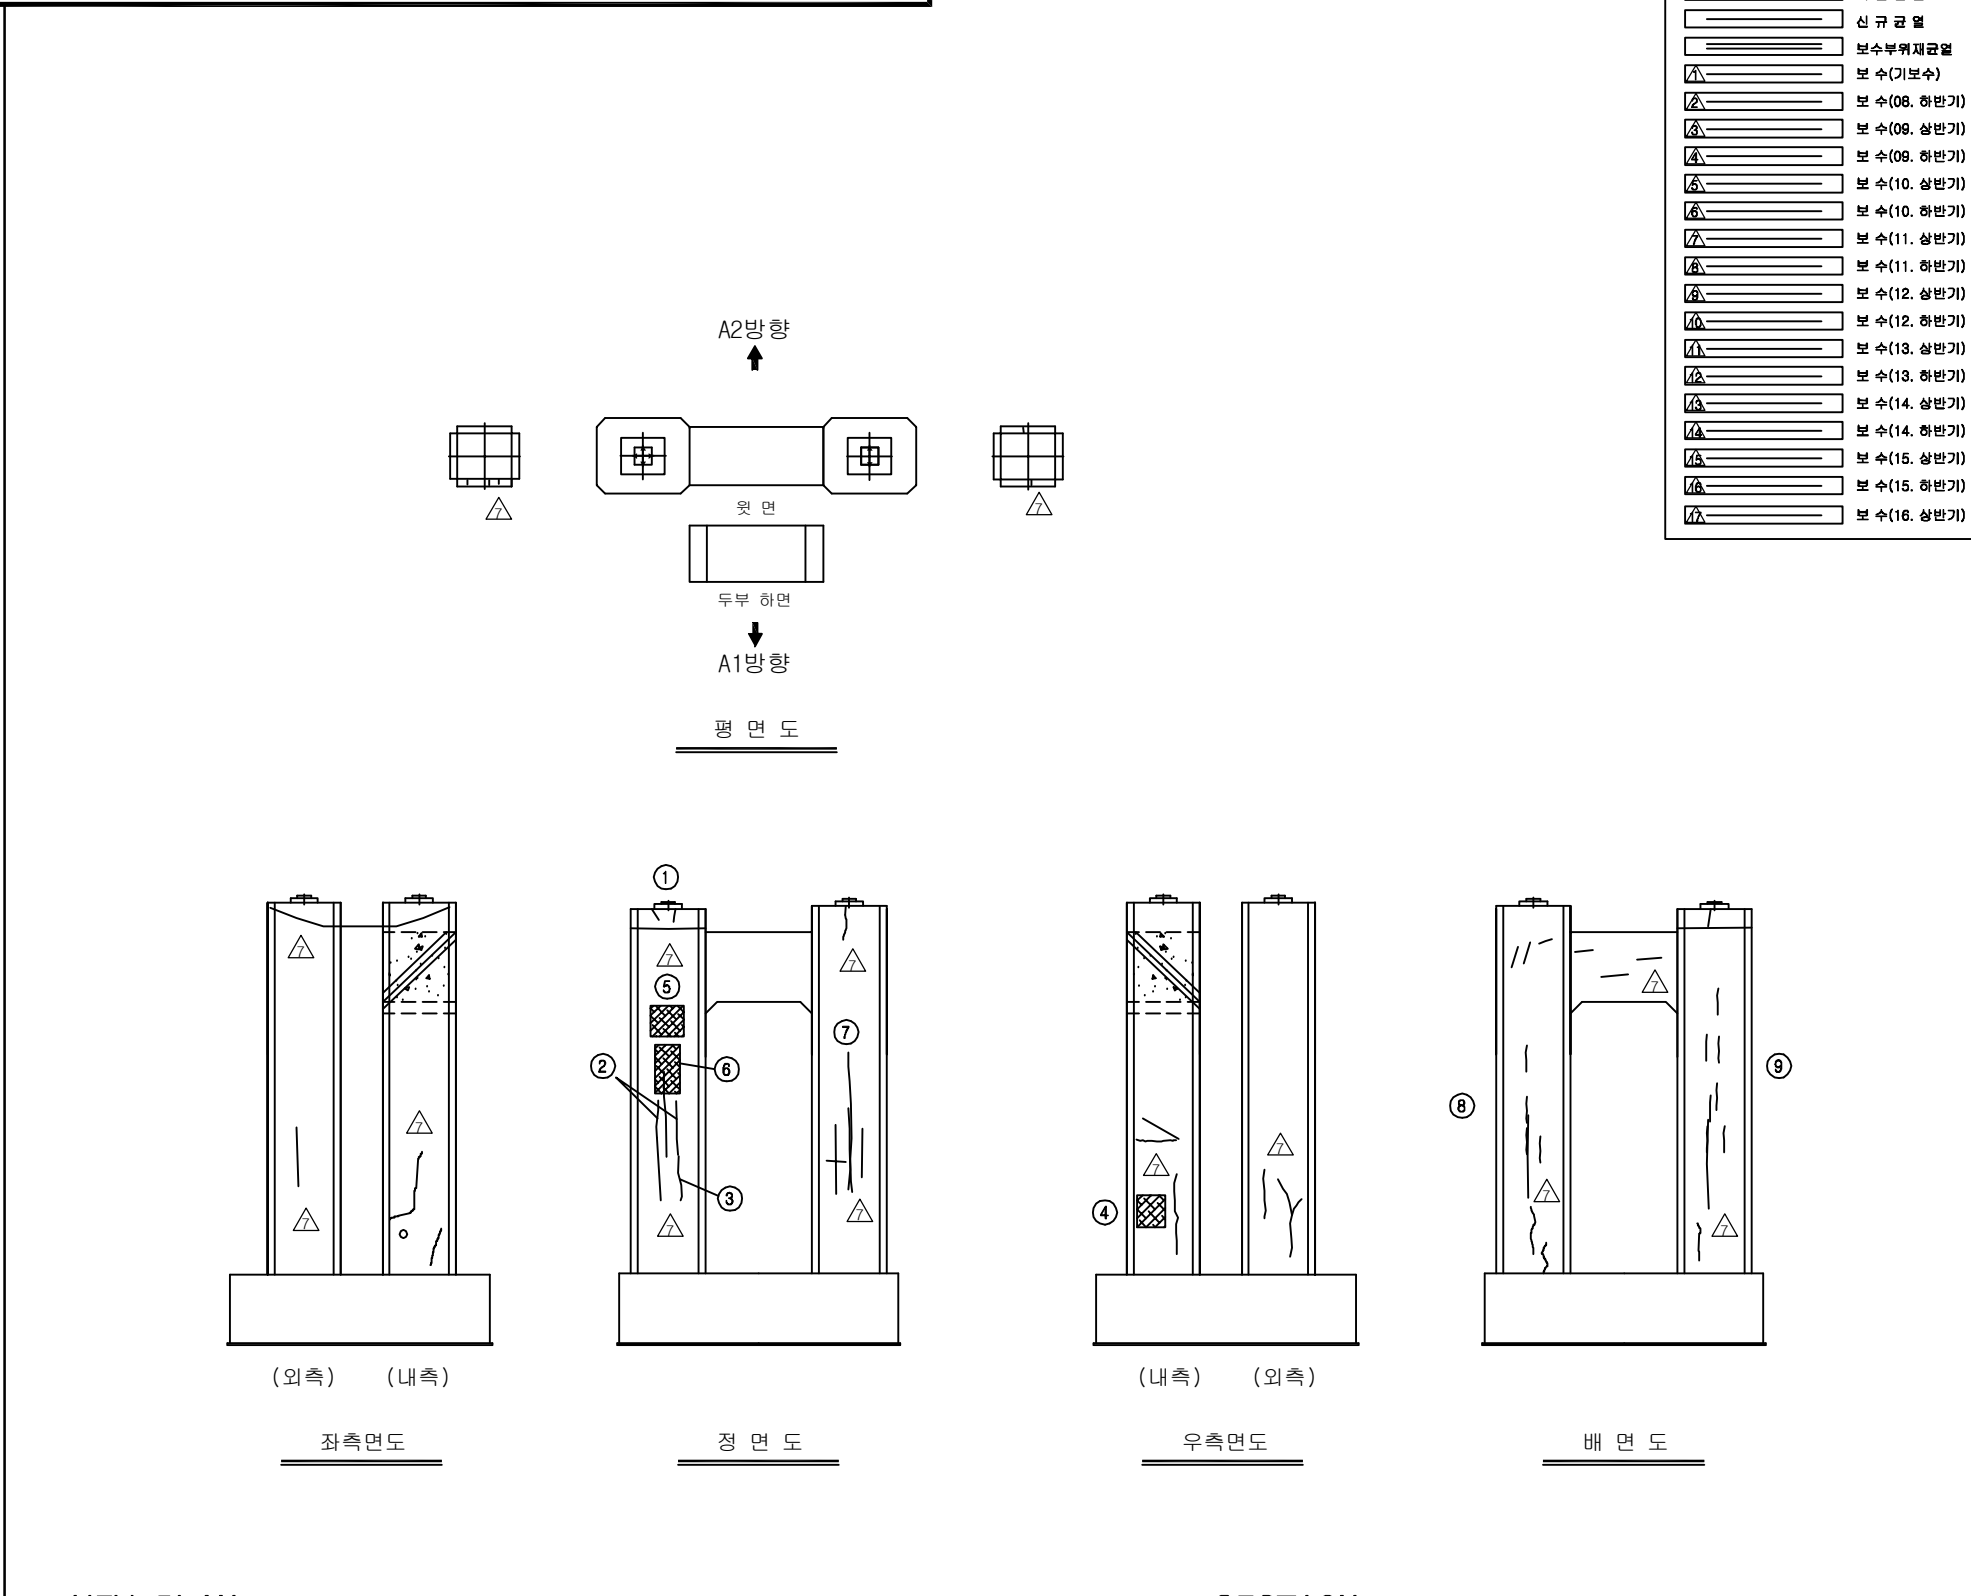
내.우측 →

← 우측

정면

용역명	2016년 상반기 시설물 정기점검 용역
과업기간	2016. 04. 18 ~ 2016. 06. 30
발주처	 신대구부산고속도로주식회사
용역사	(주)위드이앤오
도면번호	123

ID:남천교(부산)-교각 P14

[illegible]

KEY PLAN

991.450

1 2 3 4 5 6 7 8 9 10 11 12 13 14 15 16 17 18

SECTION

배면

좌측 →

← 내.좌측

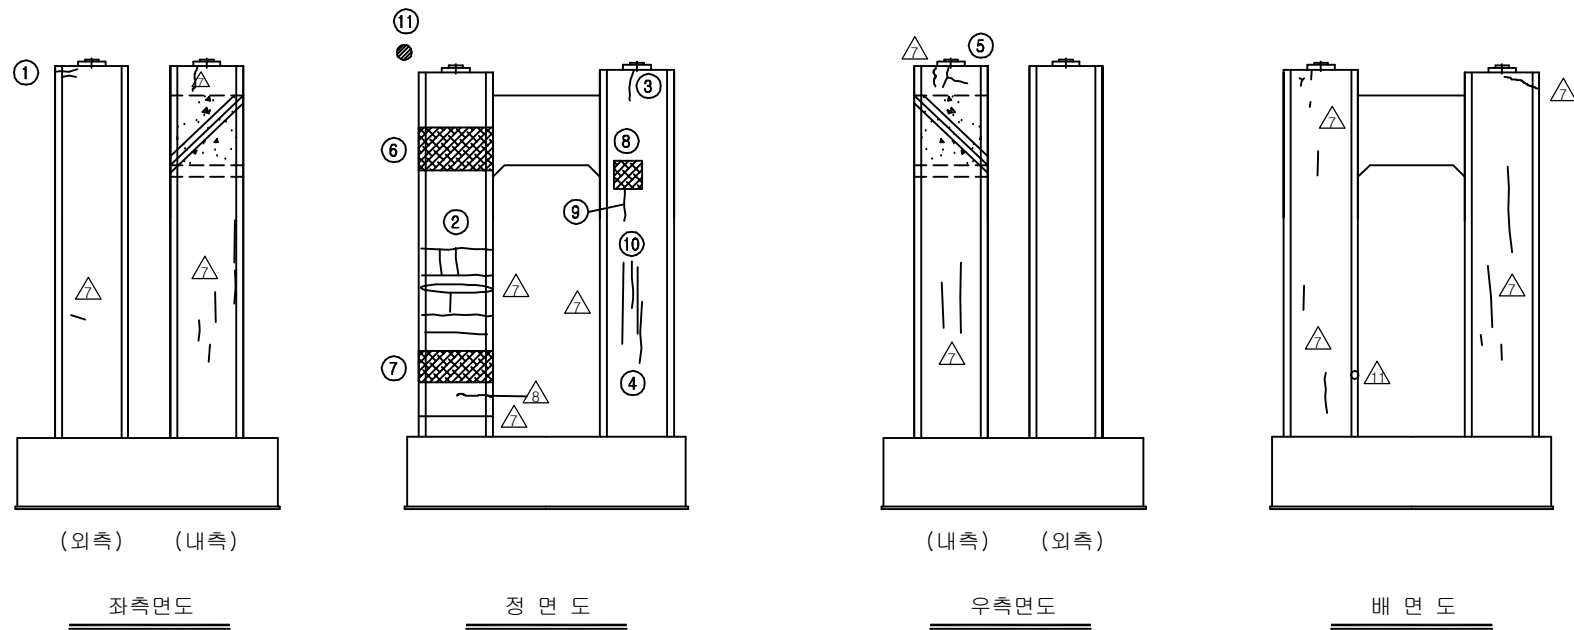
내.우측 →

← 우측

정면

용역명	2016년 상반기 시설물 정기점검 용역
과업기간	2016. 04. 18 ~ 2016. 06. 30
발주처	 신대구부산고속도로주식회사
용역사	(주)위드이앤오
도면번호	124

ID:남천교(부산)-교각 P15

[illegible]

KEY PLAN

991.450

A1

P1 P2 P3 P4 P5 P6 P7 P8 P9 P10 P11 P12 P13 P14 P15 P16 P17

A2

SECTION

배면

좌측 →

← 내.좌측

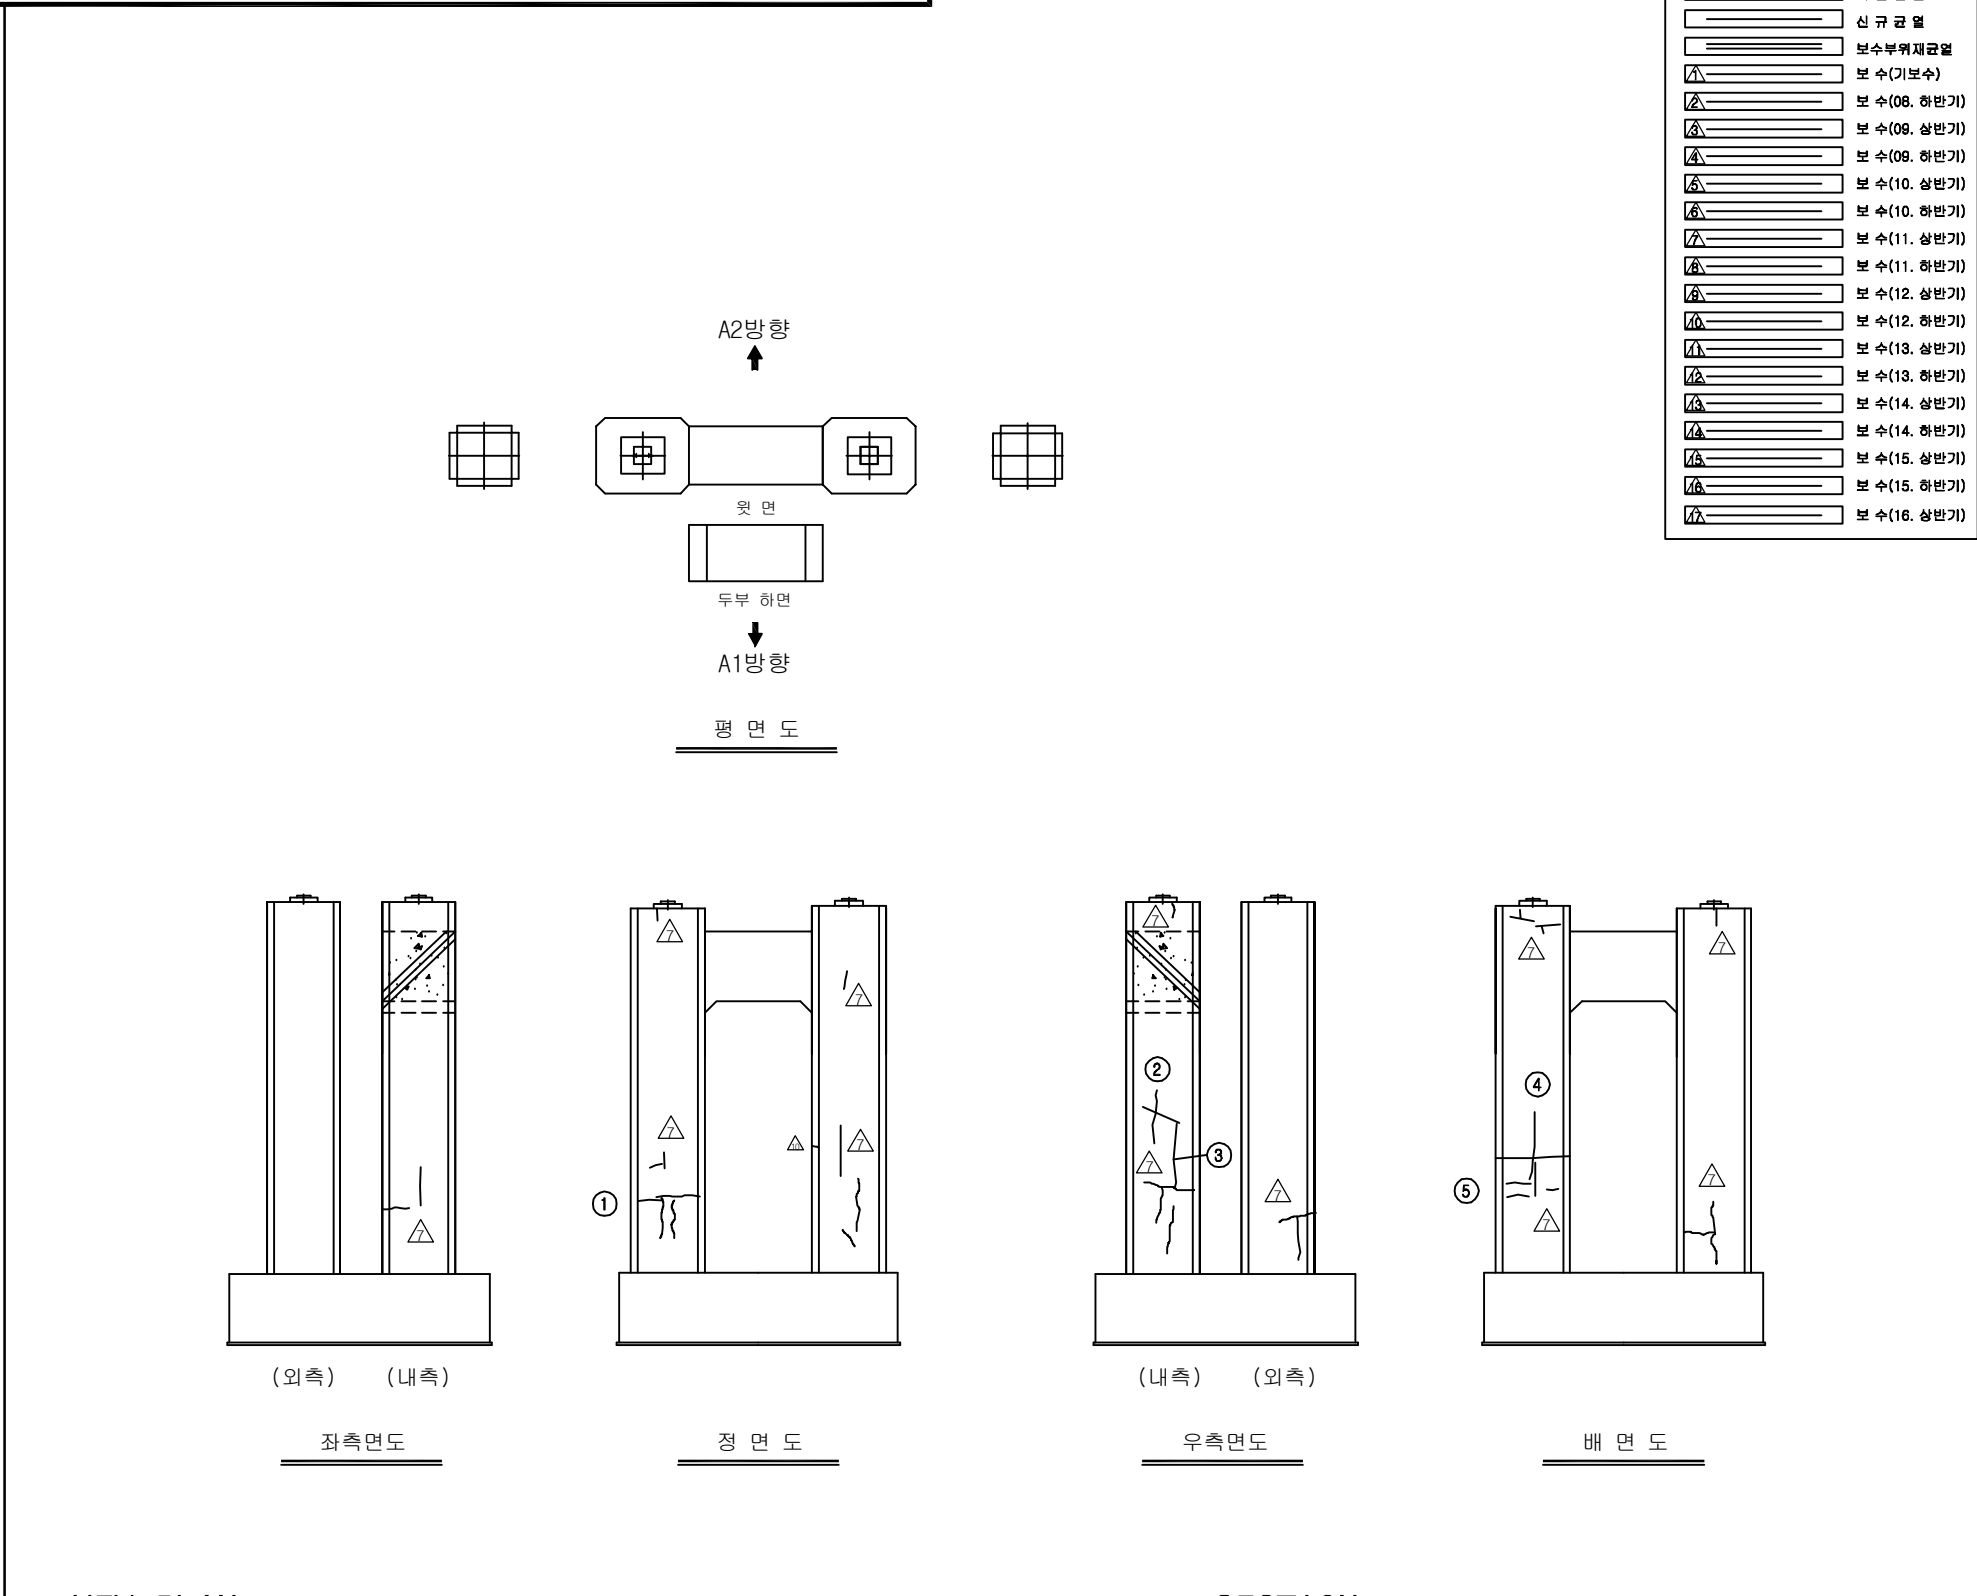
내.우측 →

← 우측

정면

용역명	2016년 상반기 시설물 정기점검 용역
과업기간	2016. 04. 18 ~ 2016. 06. 30
발주처	 신대구부산고속도로주식회사
용역사	(주)위드이앤오
도면번호	125

ID:남천교(부산)-교각 P16

[illegible]

KEY PLAN

991.450

A1

P1 P2 P3 P4 P5 P6 P7 P8 P9 P10 P11 P12 P13 P14 P15 P16 P17

A2

SECTION

배 면

좌측 →

← 내.좌측

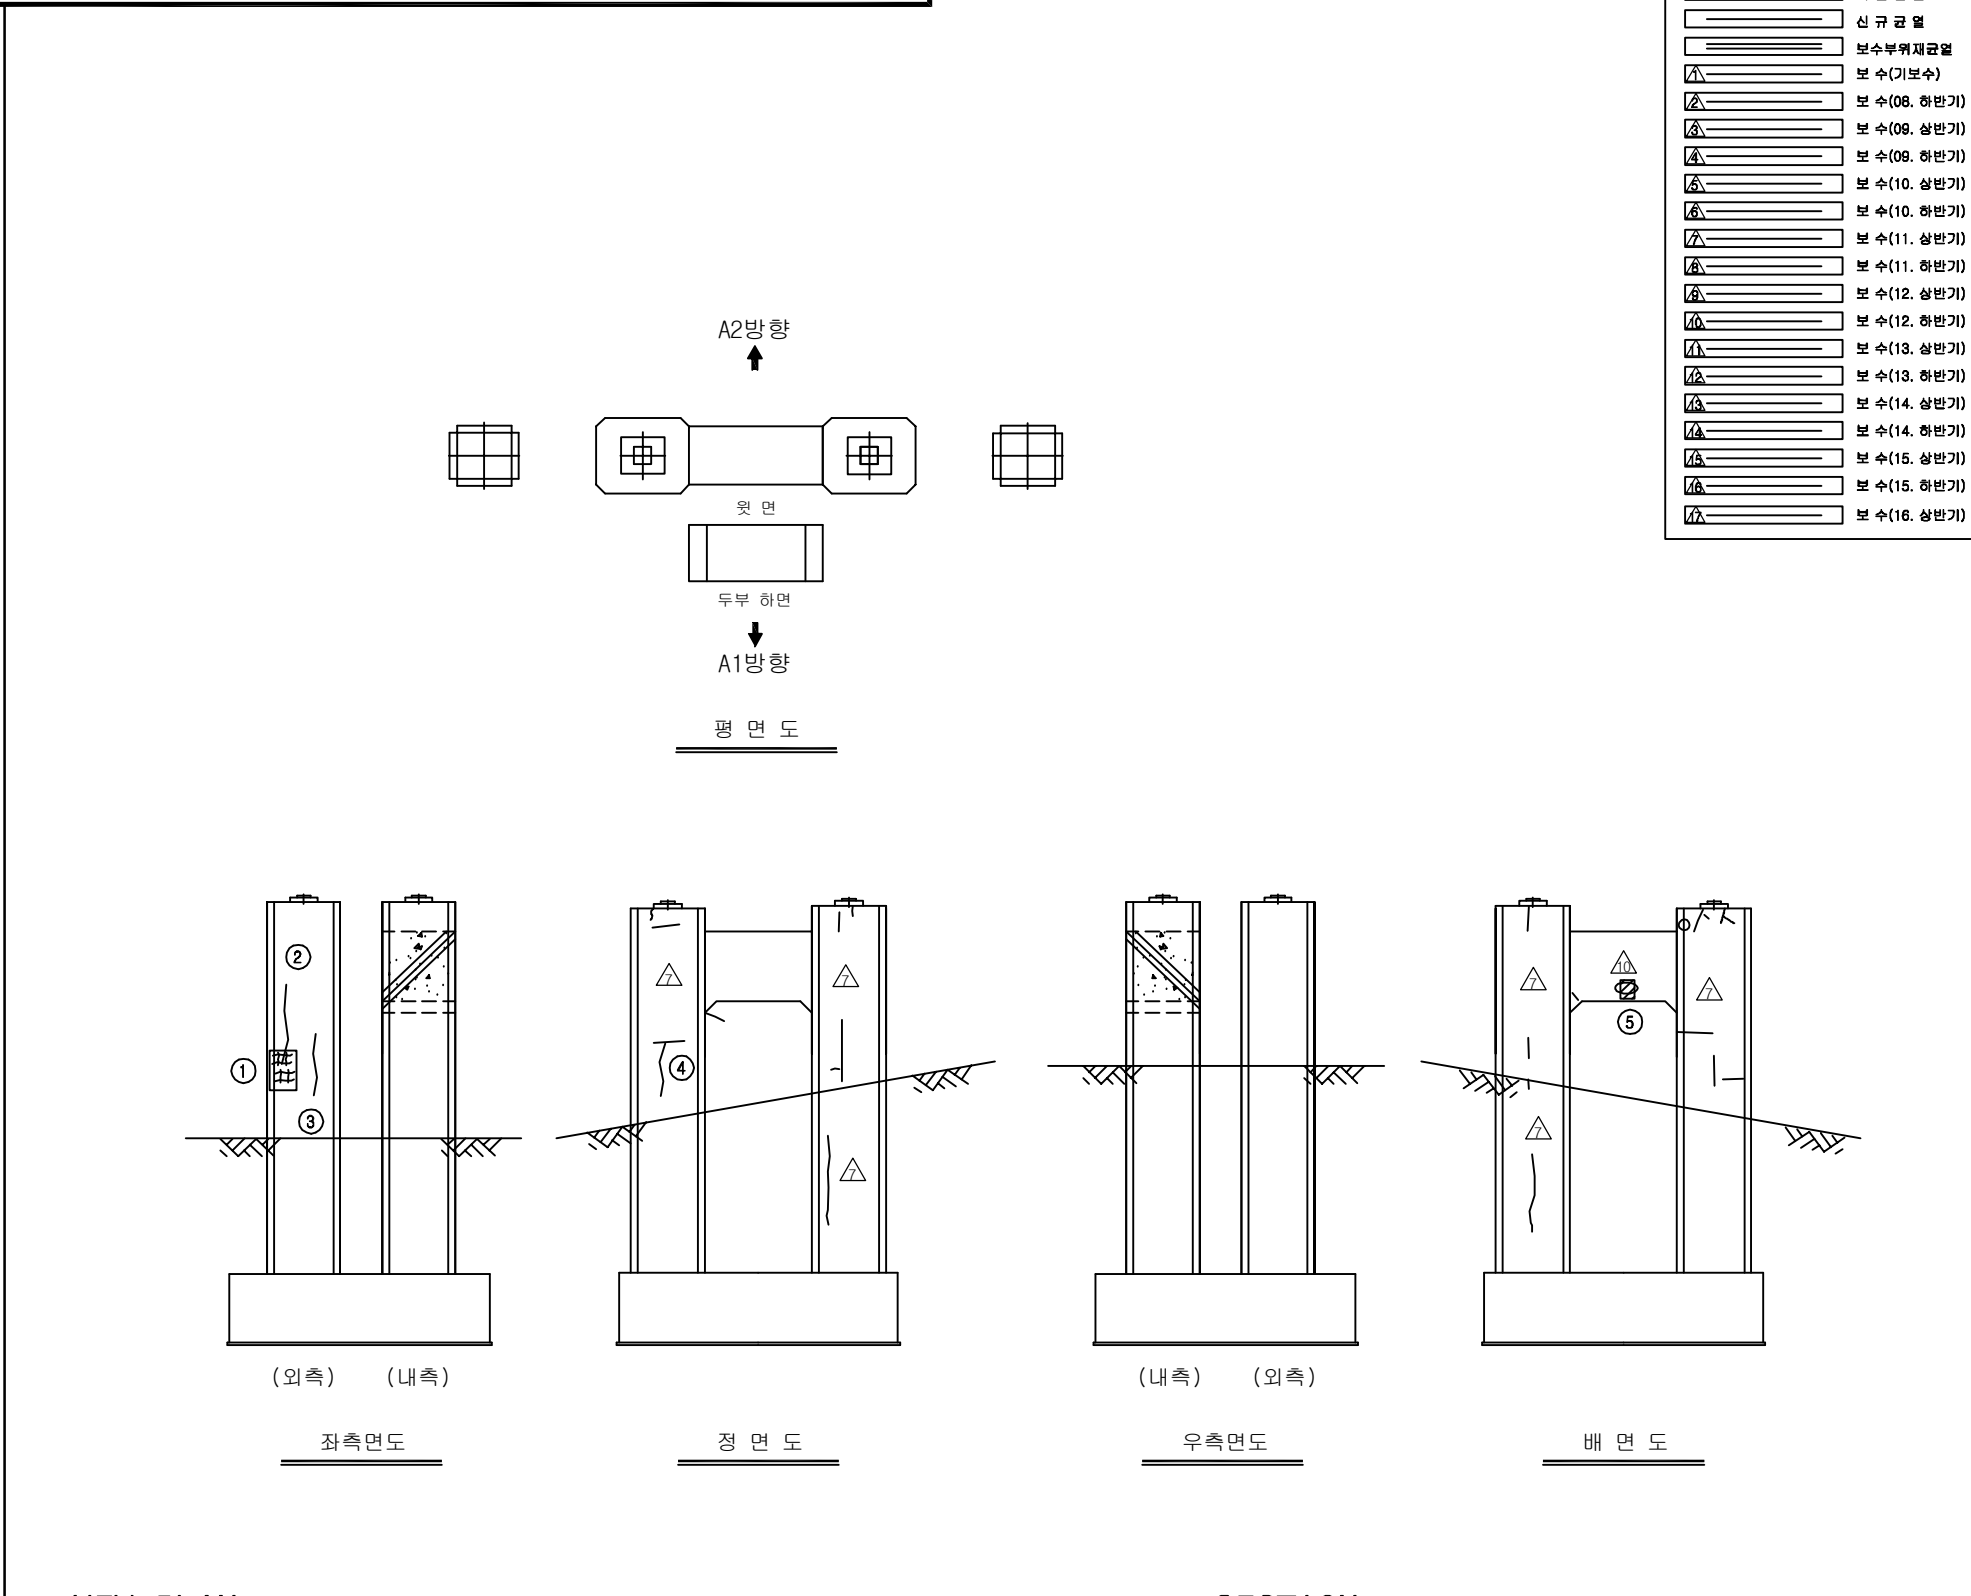
내.우측 →

← 우측

정 면

용역명	2016년 상반기 시설물 정기점검 용역
과업기간	2016. 04. 18 ~ 2016. 06. 30
발주처	 신대구부산고속도로주식회사
용역사	(주)위드이앤오
도면번호	126

ID:남천교(부산)-교각 P17

[illegible]

SECTION

배면

좌측 →

← 내.좌측

내.우측 →

← 우측

정면

용역명	2016년 상반기 시설물 정기점검 용역
과업기간	2016. 04. 18 ~ 2016. 06. 30
발주처	 신대구부산고속도로주식회사
용역사	(주)위드이앤오
도면번호	127