

2. 청도천3교

■ 대구(1/2)

구 분		손 상 현 황		단 위	경 간 별 수 량												합 계	비 고
					S1	S2	S3	S4	S5	S6	S7	S8	S9	S10	S11	S12		
상 부 구 조	교면포장		라벨링	M ² (개소)	5.0 (1)	50.0 (2)	40.0 (1)	- (-)	- (-)	8.0 (1)	- (-)	- (-)	- (-)	3.0 (1)	31.2 (2)	26.0 (2)	163.2 (10)	
			포트홀	M ² (개소)	0.02 (2)	- (-)	- (-)	- (-)	- (-)	- (-)	- (-)	- (-)	- (-)	- (-)	- (-)	- (-)	0.02 (2)	
			패임	M ² (개소)	- (-)	0.4 (1)	0.05 (1)	0.06 (3)	0.12 (12)	0.02 (1)	0.01 (1)	- (-)	- (-)	2.0 (1)	- (-)	- (-)	2.66 (20)	
			아스콘 균열	M (개소)	7.0 (1)	- (-)	- (-)	- (-)	- (-)	- (-)	- (-)	- (-)	- (-)	- (-)	- (-)	- (-)	7.0 (1)	
	배수시설		배수구 막힘	개소	-	-	-	-	-	1	-	-	-	-	-	-	1	
	콘크리트 난간		균 열	0.3mm미만 M (개소)	7.0 (9)	- (-)	1.0 (2)	5.5 (5)	8.2 (11)	5.3 (7)	4.2 (6)	3.9 (6)	5.8 (7)	3.3 (4)	1.0 (1)	2.4 (3)	47.6 (61)	
			균열부 백태	M ² (개소)	0.15 (7)	0.25 (5)	0.3 (5)	0.1 (2)	0.3 (6)	0.47 (10)	0.2 (4)	0.08 (1)	0.14 (2)	0.45 (5)	- (-)	- (-)	2.44 (47)	
	신축이음	본 체	이물질퇴적	M (개소)	1.0 (1)	- (-)	- (-)	2.0 (1)	- (-)	- (-)	3.0 (1)	- (-)	- (-)	2.5 (1)	- (-)	1.5 (1)	10 (5)	
			부식	M (개소)	- (-)	- (-)	- (-)	- (-)	- (-)	- (-)	- (-)	- (-)	- (-)	- (-)	- (-)	1.5 (1)	1.5 (1)	
		후타재	망상균열	M ² (개소)	2.0 (1)	- (-)	- (-)	- (-)	- (-)	- (-)	- (-)	- (-)	- (-)	- (-)	- (-)	- (-)	2 (1)	
	바닥판 하면		균 열	0.3mm미만 M (개소)	- (-)	- (-)	- (-)	4.0 (2)	14.5 (7)	1.0 (1)	- (-)	- (-)	- (-)	- (-)	- (-)	- (-)	19.5 (10)	
			망상균열	M ² (개소)	- (-)	- (-)	- (-)	- (-)	0.9 (1)	13.25 (4)	- (-)	- (-)	- (-)	- (-)	- (-)	- (-)	14.15 (5)	
			백태	M ² (개소)	- (-)	- (-)	- (-)	- (-)	- (-)	- (-)	0.16 (1)	- (-)	- (-)	- (-)	- (-)	- (-)	0.16 (1)	
	주형 외부 (PSC BEAM)		손상, 들뜸	M ² (개소)	- (-)	- (-)	0.04 (1)	- (-)	- (-)	0.04 (1)	0.04 (1)	- (-)	0.08 (4)	0.02 (1)	0.06 (3)	0.03 (3)	0.31 (14)	
			균 열	0.3mm미만 M (개소)	- (-)	- (-)	1.2 (3)	- (-)	- (-)	- (-)	- (-)	- (-)	- (-)	- (-)	- (-)	- (-)	1.2 (3)	
	가로보		균 열	0.3mm미만 M (개소)	- (-)	- (-)	- (-)	- (-)	- (-)	- (-)	- (-)	- (-)	0.8 (4)	1.0 (5)	- (-)	- (-)	1.8 (9)	
				0.3mm이상 M (개소)	- (-)	- (-)	- (-)	- (-)	- (-)	- (-)	- (-)	- (-)	- (-)	0.6 (2)	- (-)	- (-)	0.6 (2)	
			백태	M ² (개소)	- (-)	- (-)	- (-)	- (-)	- (-)	- (-)	- (-)	- (-)	- (-)	- (-)	0.1 (2)	- (-)	0.1 (2)	
			손상, 들뜸	M ² (개소)	- (-)	- (-)	- (-)	- (-)	- (-)	- (-)	- (-)	- (-)	- (-)	0.15 (1)	0.36 (6)	0.18 (3)	0.69 (10)	



■ 대구(2/2)

구 분		손 상 현 황		단 위	지 점 별 수 량												합 계	비 고	
					A1	A2	P1	P2	P3	P4	P5	P6	P7	P8	P9	P10			P11
하 부 구 조	교대 및 교각	균 열	0.3mm미만	M (개소)	-	-	3.0	2.0	-	3.6	2.6	-	9.9	0.8	-	3.6	-	25.5	
					-	-	(3)	(2)	-	(4)	(3)	-	(11)	(1)	-	(4)	-	(28)	
		누수흔적 및 체수		M ² (개소)	3.16	-	-	-	5.0	-	-	10.0	-	-	0.6	-	-	18.76	
					(3)	-	-	-	(1)	-	-	(2)	-	-	(1)	-	-	(7)	
		이물질적치		개소	-	-	-	-	-	1	-	-	-	-	-	-	-	1	
		박리, 손상		M ² (개소)	0.1	-	-	-	-	-	-	-	-	-	0.02	-	-	0.12	
	(1)				-	-	-	-	-	-	-	-	-	(1)	-	-	(2)		
	실란트손상		M (개소)	2.5	-	-	-	-	-	-	-	-	-	-	-	-	-	2.5	
				(1)	-	-	-	-	-	-	-	-	-	-	-	-	-	(1)	
	망상균열		M ² (개소)	-	-	-	-	4.0	-	-	-	-	-	-	-	-	-	4	
				-	-	-	-	(1)	-	-	-	-	-	-	-	-	-	(1)	
	교량받침	Plate 녹발생		개소	1	-	-	-	2	-	2	6	-	-	2	-	-	13	
		편기, 밀림		개소	-	-	-	-	1	1	-	-	-	-	-	-	-	2	
		무수축물탈 균열	0.3mm미만	M (개소)	0.2	-	-	0.2	-	0.1	-	-	0.3	-	-	-	-	0.8	
	(2)				-	-	(2)	-	(1)	-	-	(3)	-	-	-	-	(8)		
	부속시설	차수판 앵커, 볼트 탈락		개소	1	-	-	-	-	-	-	-	-	-	1	-	-	2	
법면 이격		개소	1	1	-	-	-	-	-	-	-	-	-	-	2				
점검계단 이격		개소	1	1	-	-	-	-	-	-	-	-	-	-	-	2			
점검계단 콘크리트 손상		개소	-	1	-	-	-	-	-	-	-	-	-	-	-	-	1		



■ 부산(1/2)

구분		손상현황		단위	경간별수량												합계	비고	
					S1	S2	S3	S4	S5	S6	S7	S8	S9	S10	S11	S12			
상부구조	교면포장	라벨링		M ² (개소)	10.3 (3)	16.0 (3)	12.0 (1)	0.6 (1)	20.0 (3)	12.0 (2)	6.0 (2)	19.5 (3)	20.0 (2)	6.5 (2)	1.0 (1)	- (-)	123.9 (23)		
		포트홀		M ² (개소)	- (-)	- (-)	0.01 (1)	- (-)	- (-)	- (-)	- (-)	- (-)	- (-)	- (-)	- (-)	- (-)	0.01 (1)		
		패임		M ² (개소)	0.06 (2)	0.08 (1)	- (-)	1.1 (2)	1.01 (2)	- (-)	0.98 (3)	0.4 (1)	- (-)	0.06 (1)	- (-)	0.04 (1)	3.73 (13)		
		소성변형		M ² (개소)	- (-)	- (-)	- (-)	- (-)	0.15 (1)	- (-)	- (-)	- (-)	- (-)	- (-)	- (-)	- (-)	0.15 (1)		
	배수시설	배수관 탈락		개소	-	-	-	-	-	-	-	-	-	1	-	-	1		
		그레이팅 망실		개소	-	-	1	-	-	-	-	-	-	-	-	-	1		
	콘크리트 난간	균열	0.3mm미만	M (개소)	- (-)	4.5 (9)	4.2 (8)	12.0 (11)	14.0 (8)	11.5 (10)	13.0 (6)	2.0 (2)	7.7 (7)	6.0 (5)	8.0 (7)	8.0 (8)	90.9 (81)		
		백태		M ² (개소)	1.0 (10)	- (-)	- (-)	- (-)	- (-)	- (-)	- (-)	- (-)	- (-)	- (-)	- (-)	- (-)	1 (10)		
	신축이음	본체	이물질퇴적		M (개소)	1.2 (1)	- (-)	- (-)	1.0 (1)	- (-)	- (-)	0.5 (1)	- (-)	- (-)	0.8 (1)	- (-)	1.0 (1)	4.5 (5)	
			녹 발생		M (개소)	1.2 (1)	- (-)	- (-)	1.0 (1)	- (-)	- (-)	1.5 (1)	- (-)	- (-)	1.0 (1)	- (-)	3.0 (1)	7.7 (5)	
		후타재	균열	0.3mm미만	M (개소)	4.8 (16)	- (-)	- (-)	1.8 (16)	- (-)	- (-)	3.6 (13)	- (-)	- (-)	- (-)	- (-)	1.2 (4)	11.4 (49)	
			접속도로 이격균열		M (개소)	- (-)	- (-)	- (-)	- (-)	- (-)	- (-)	- (-)	- (-)	- (-)	- (-)	- (-)	3.0 (1)	3 (1)	
			손상		M ² (개소)	- (-)	- (-)	- (-)	- (-)	- (-)	- (-)	- (-)	- (-)	- (-)	- (-)	- (-)	0.06 (1)	0.06 (1)	
			망상균열		M ² (개소)	- (-)	- (-)	- (-)	1.5 (1)	- (-)	- (-)	- (-)	- (-)	- (-)	- (-)	- (-)	- (-)	1.5 (1)	
	바닥판 하면	균열	0.3mm미만	M (개소)	- (-)	- (-)	- (-)	4.0 (2)	6.0 (3)	0.5 (1)	- (-)	- (-)	- (-)	- (-)	- (-)	- (-)	10.5 (6)		
		망상균열		M ² (개소)	- (-)	- (-)	- (-)	- (-)	10.0 (1)	2.2 (1)	- (-)	- (-)	- (-)	- (-)	- (-)	- (-)	12.2 (2)		
물끊기흙 설치불량		M (개소)	- (-)	- (-)	- (-)	- (-)	- (-)	- (-)	- (-)	- (-)	2.0 (1)	- (-)	- (-)	- (-)	2 (1)				
균열부백태		M ² (개소)	- (-)	- (-)	- (-)	- (-)	- (-)	- (-)	- (-)	- (-)	- (-)	0.24 (10)	0.06 (1)	- (-)	0.3 (11)				
주형 외부 (PSC BEAM)		손상		M ² (개소)	0.01 (1)	- (-)	- (-)	0.07 (2)	0.01 (1)	0.08 (2)	0.06 (2)	0.07 (3)	0.19 (6)	0.16 (6)	0.05 (2)	0.04 (1)	0.74 (26)		
가로보	들뜸		M ² (개소)	- (-)	- (-)	- (-)	- (-)	- (-)	- (-)	- (-)	- (-)	- (-)	- (-)	- (-)	- (-)	- (-)	0 (0)		
	균열	0.3mm미만	M (개소)	- (-)	- (-)	- (-)	- (-)	- (-)	- (-)	- (-)	0.2 (1)	0.8 (4)	- (-)	- (-)	- (-)	1 (5)			
부속시설		델리네이트 손상		개소	-	-	-	-	-	-	-	-	-	-	-	0			



■ 부산(2/2)

구 분		손 상 현 황		단 위	지 점 별 수 량												합 계	비 고		
					A1	A2	P1	P2	P3	P4	P5	P6	P7	P8	P9	P10			P11	
하 부 구 조	교대 및 교각	균 열	0.3mm미만	M (개소)	-	-	-	2.9	1.0	10.0	1.0	1.9	9.9	2.8	-	3.3	-	32.8		
					-	-	-	(5)	(1)	(9)	(1)	(4)	(17)	(6)	-	(5)	-	(48)		
		망상균열		M ² (개소)	-	-	4.0	-	-	-	-	-	-	-	-	-	-	4		
					-	-	(1)	-	-	-	-	-	-	-	-	-	-	(1)		
		누수흔적 및 체수		M ² (개소)	0.4	-	-	-	1.5	-	-	-	-	-	-	-	-	-		1.9
	(1)				-	-	-	(1)	-	-	-	-	-	-	-	-	-	(2)		
	교량받침	Plate 녹발생	개소	1	-	-	-	-	-	-	-	3	-	-	4	-	-	8		
				-	-	-	-	-	-	-	-	-	-	-	-	-	-	0.2		
		받침콘크리트 들뜸		M ² (개소)	-	-	-	-	0.2	-	-	-	-	-	-	-	-	-		0.2
					-	-	-	-	(1)	-	-	-	-	-	-	-	-	-		(1)
몰탈 균열		0.3mm미만	M (개소)	-	-	-	-	0.4	0.4	-	-	0.1	0.1	-	0.7	-	1.7			
	-			-	-	-	(4)	(4)	-	-	(1)	(1)	-	(7)	-	(17)				
부속시설	차수판 앵커, 볼트 탈락	개소	-	-	-	-	2	-	-	1	-	-	6	-	-	9				
			-	1	-	-	-	-	-	-	-	-	-	-	-	1				



(주) 위 드 이 앤 오

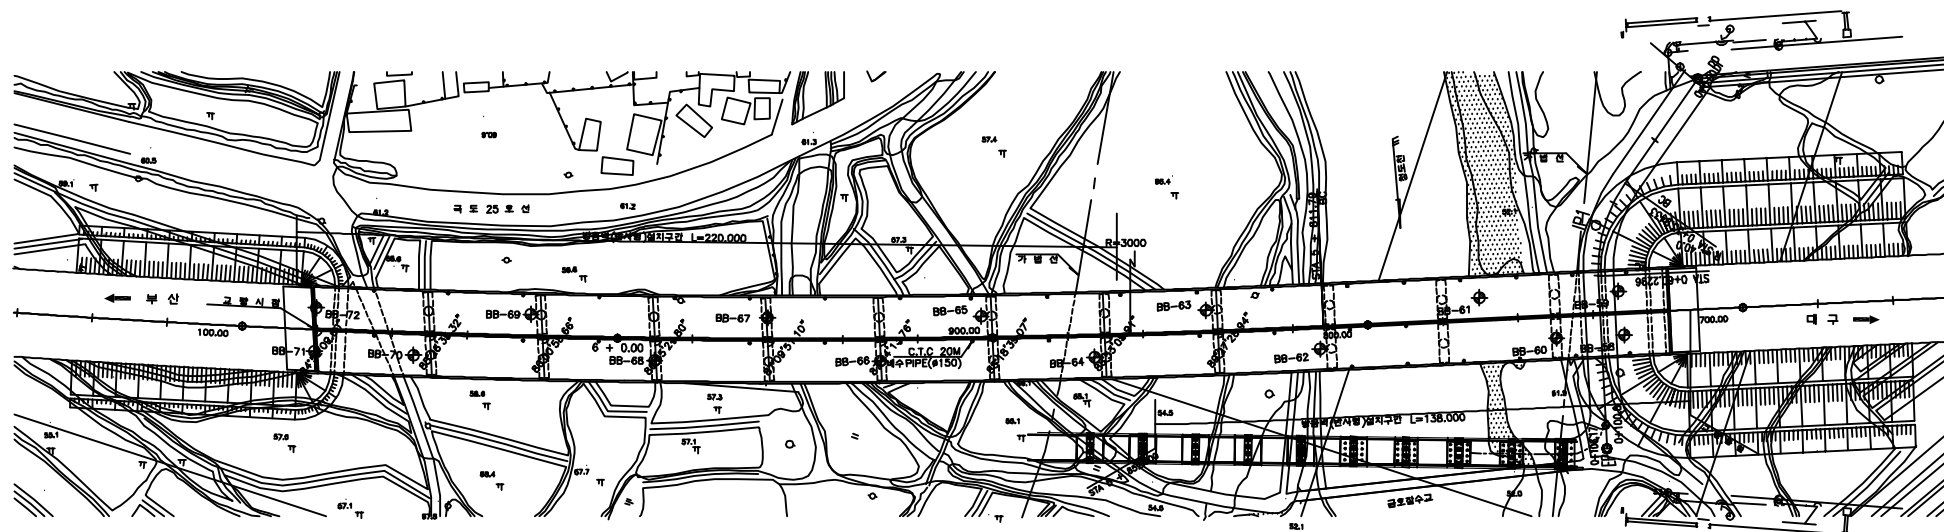
Project Title

2016년 상반기 시설물 정기점검 용역

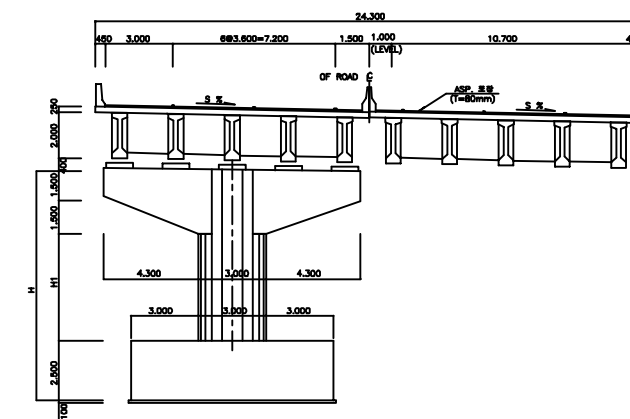
Drawing Title

청도천3교(부산) 손상물량표

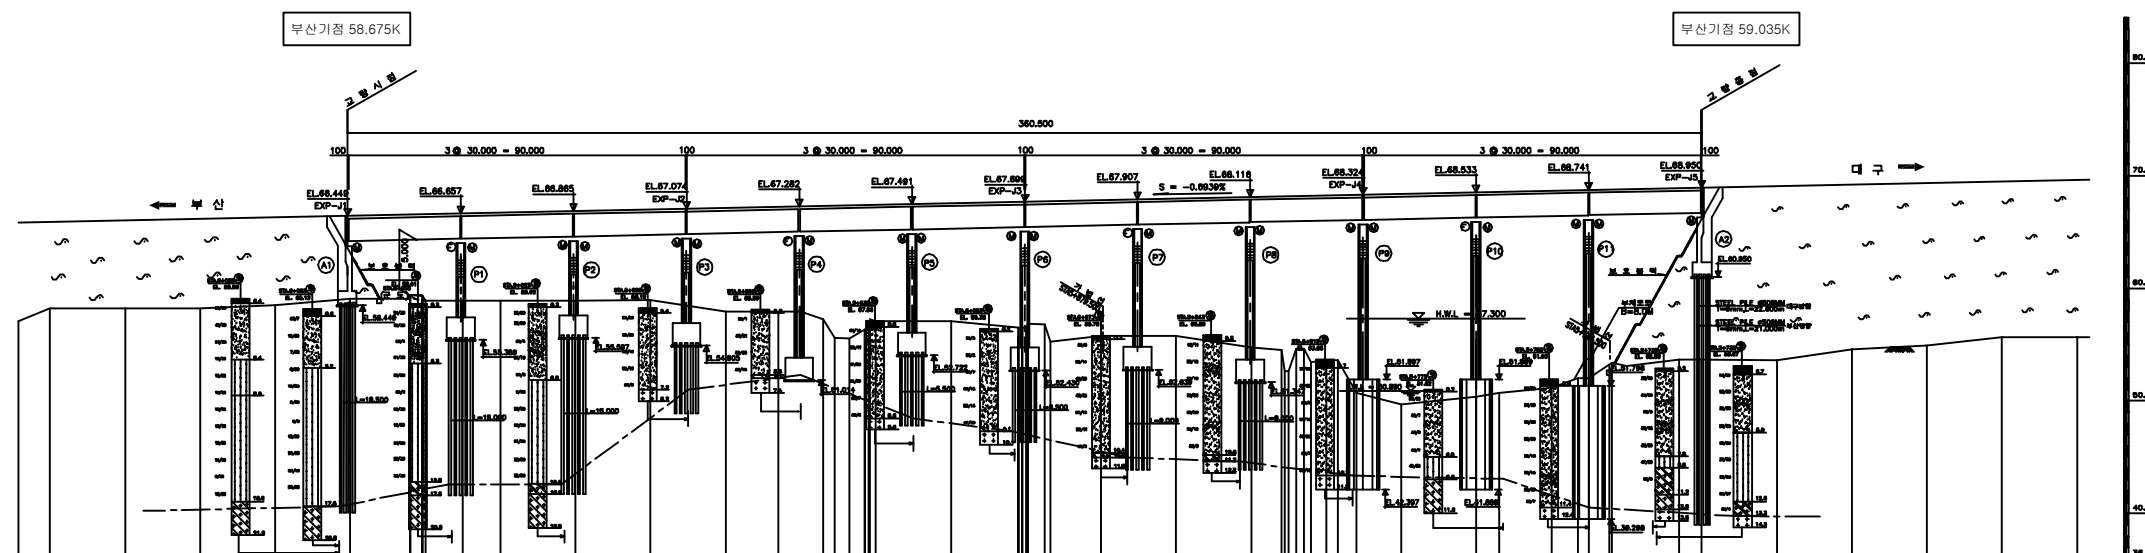
Note



평면도



횡단면도



종단면도

(주)위드이앤오

Project Title
2016년 상반기 시설물 정기점검 용역

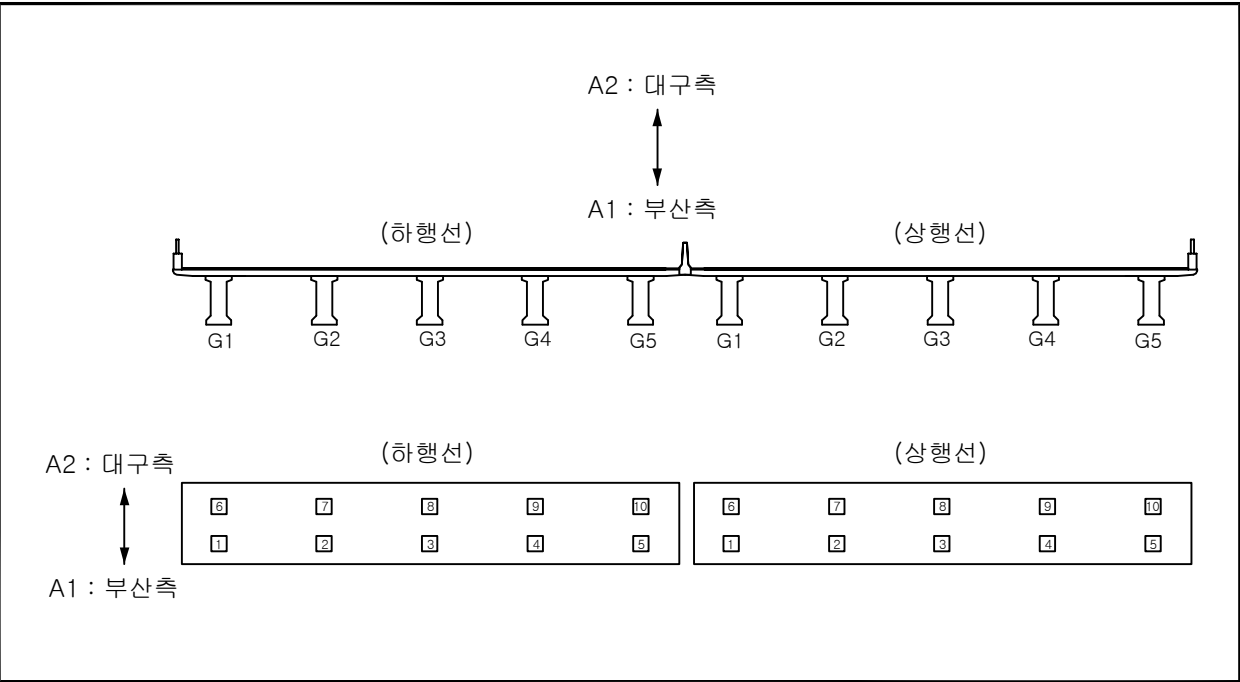
Drawing Title
청도천3교 (대구,부산) 평면도, 종·횡단면도

Note

■ 교량의 기호 정의

구 분	사 용 기 호	정 의
경 간	Sa	경간번호 (제 a 번째 span)
주 형	Ga (ST&PSC Box & PSC Beam)	Girder & Beam 주형번호 (제 a 번째 주형)
	Ca	Cross Beam 번호(제 a 번째 Cross Beam)
교좌 장치	SHa,b	교좌 장치 번호(제 a 번째 교각의 b번째 Shoe)
교 대	Aa	교대 번호(제 a 번째 Abutment)
교 각	Pa	교각 번호(제 a 번째 Pier)
배 수 구	Da	배수구 번호(제 a 번째 Drainage)
신축 이음	EJa	신축이음 번호 (Expension Joint : A1 ⇒ A2 진행방향)

- 부산측(A1-시점)에서 대구측(A2-종점) 방향으로 일련번호 증가
- 부산측(A1-시점)에서 대구측(A2-종점) 바라보았을때 좌측에서 우측으로 일련번호 증가



■ 유지관리 이력

구 분	보수일자	보수내용	비 고
1	2007. 11.	교대 교각 바닥판하면 균열보수, 주형 외부 단면보수, 교좌장치 플레이트 도장보수	
2	2008. 3.	교대 및 교각부 균열보수(에폭시 주입 및 표면처리)	
3	2009. 7.	교각 균열보수	
4	2010. 5.	교대 및 교각부 균열보수, 슬라브하면 균열보수, 콘크리트파손부 보수, 백태제거, 실란트 파손부 보수	
5	2011. 6.	받침, 신축이음 균열 및 백태 보수	
6	2011. 3.	교대 및 교각 균열, 파손, 백태, 실란트 파손 보수	
7	2011. 7.	교량받침 균열, 백태, 부식 보수	
8	2013. 4.	교량체류수 유도배수관 개선 6개소	
9	2014. 6.	유도배수관 길이부족 정비	

(주)위드이앤오

Project Title
2015년 하반기 시설물 안전점검용역(3구간 정밀점검)

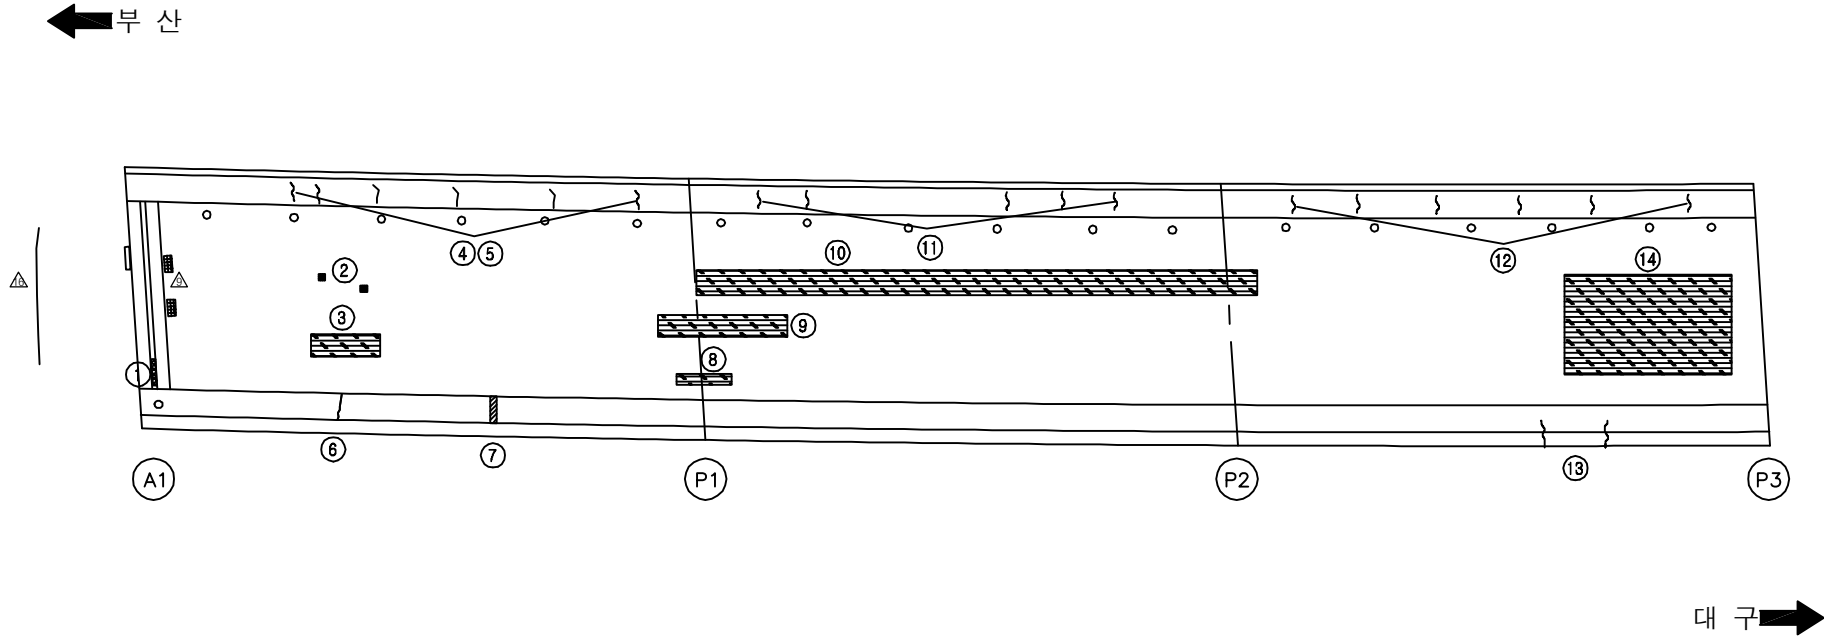
Drawing Title
청도천3교 기호 정의 및 유지관리 이력

Note

ID:청도천3교(대구)-교면포장 S1~3

보 수 이 력	
	기 준 준 열
	신 규 준 열
	보수부위재준열
	보 수(기보수)
	보 수(08. 하반기)
	보 수(09. 상반기)
	보 수(09. 하반기)
	보 수(10. 상반기)
	보 수(10. 하반기)
	보 수(11. 상반기)
	보 수(11. 하반기)
	보 수(12. 상반기)
	보 수(12. 하반기)
	보 수(13. 상반기)
	보 수(13. 하반기)
	보 수(14. 상반기)
	보 수(14. 하반기)
	보 수(15. 상반기)
	보 수(15. 하반기)

손상 현황 표

[illegible]

SECTION

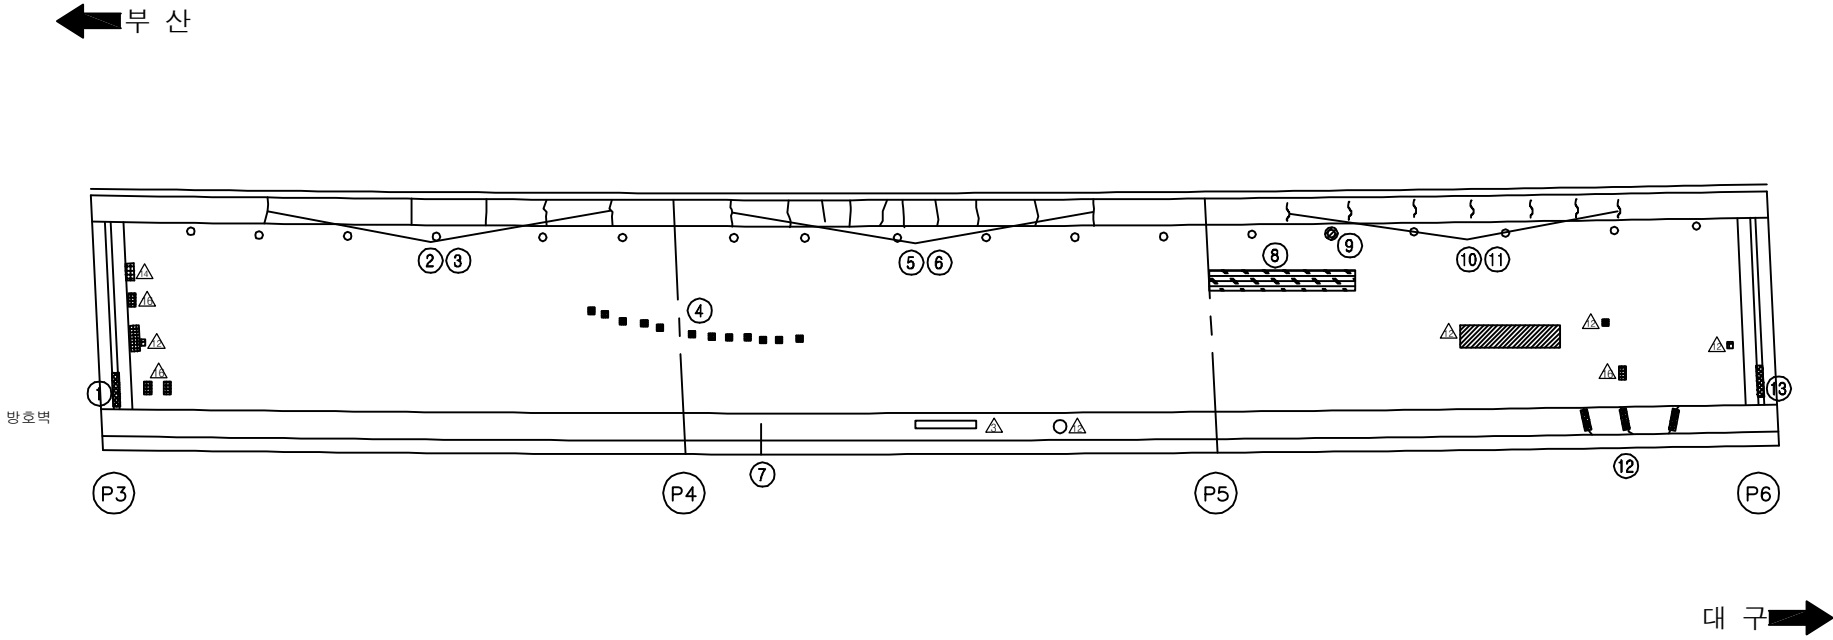
A technical cross-section diagram of a bridge deck. The deck is represented by a thick black line that slopes downward from left to right. It is supported by five vertical, fluted columns. On the far left, there is a vertical end wall. On the far right, there is a vertical structure with three small circles, possibly representing a pier or abutment. The entire diagram is enclosed in a rectangular frame.

용역명	2016년 상반기 시설물 정기점검 용역
과업기간	2016. 04. 18 ~ 2016. 06. 30
발주처	 신대구부산고속도로주식회사
용역사	(주)위드이앤오
도면번호	001

ID:청도천3교(대구)-교면포장 S4~6

보 수 이 력	
	기 준 규 열
	신 규 규 열
	보수부위재규열
	보 수 (기보수)
	보 수 (08. 하반기)
	보 수 (09. 상반기)
	보 수 (09. 하반기)
	보 수 (10. 상반기)
	보 수 (10. 하반기)
	보 수 (11. 상반기)
	보 수 (11. 하반기)
	보 수 (12. 상반기)
	보 수 (12. 하반기)
	보 수 (13. 상반기)
	보 수 (13. 하반기)
	보 수 (14. 상반기)
	보 수 (14. 하반기)
	보 수 (15. 상반기)
	보 수 (15. 하반기)

손 상 현 황 표

 
 
 
 
 
 
 
 
 
 
[illegible]

SECTION

A technical cross-section diagram of a bridge deck. The deck is represented by a thick black line sloping downwards from left to right. It is supported by five vertical, fluted columns. On the far left, there is a vertical end wall. On the far right, there is a vertical structure with three small circles, possibly representing a pier or abutment. The entire diagram is enclosed in a rectangular frame.

용역명	2016년 상반기 시설물 정기점검 용역
과업기간	2016. 04. 18 ~ 2016. 06. 30
발주처	 신대구부산고속도로주식회사
용역사	(주)위드이앤오
도면번호	002

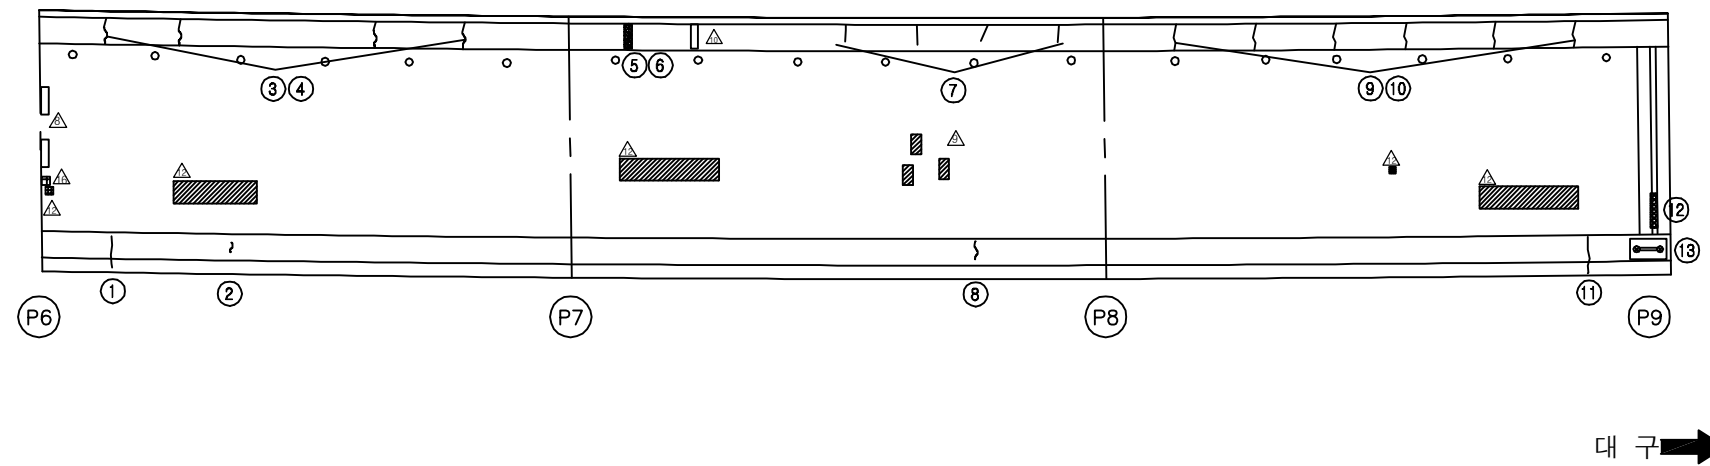
ID:청도천3교(대구)-교면포장 S7~9

보 수 이 력	
	기 준 규 열
	신 규 규 열
	보 수부위재균열
 	보 수(기보수)
 	보 수(08. 하반기)
 	보 수(09. 상반기)
 	보 수(09. 하반기)
 	보 수(10. 상반기)
 	보 수(10. 하반기)
 	보 수(11. 상반기)
 	보 수(11. 하반기)
 	보 수(12. 상반기)
 	보 수(12. 하반기)
 	보 수(13. 상반기)
 	보 수(13. 하반기)
 	보 수(14. 상반기)
 	보 수(14. 하반기)
 	보 수(15. 상반기)
 	보 수(15. 하반기)

손상 현황 표

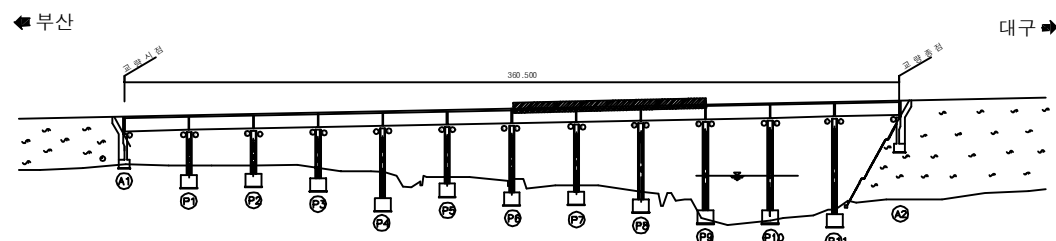
[illegible]

주) 손상의 폭과 길이는 m 이며, 단 균열의 폭은 mm 임

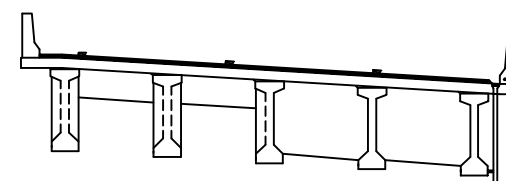


대 구 

KEY PLAN



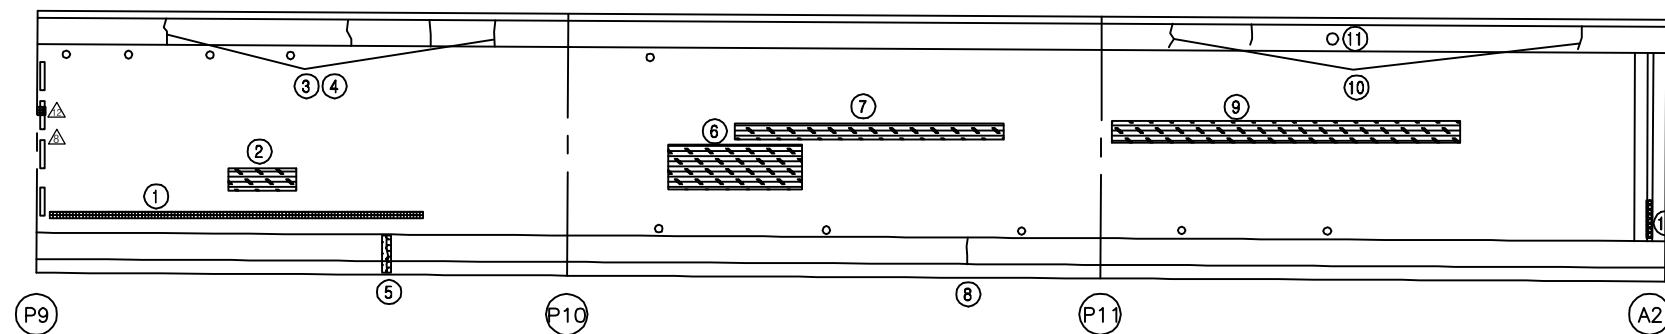
SECTION



용역명	2016년 상반기 시설물 정기점검 용역
과업기간	2016. 04. 18 ~ 2016. 06. 30
발주처	 신대구부산고속도로주식회사
용역사	(주)위드이앤오
도면번호	003

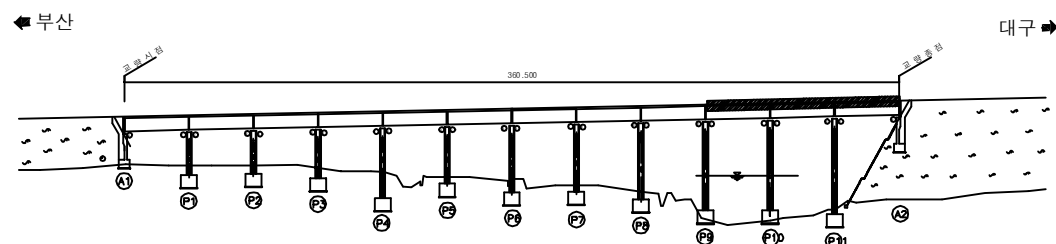
ID:청도천3교(대구)-교면포장 S10~12

보 수 이 려	
	기 존 교 역
	신 규 교 역
	보수부유재균율
	보 수(기보수)
	보 수(08. 하반기)
	보 수(09. 상반기)
	보 수(09. 하반기)
	보 수(10. 상반기)
	보 수(10. 하반기)
	보 수(11. 상반기)
	보 수(11. 하반기)
	보 수(12. 상반기)
	보 수(12. 하반기)
	보 수(13. 상반기)
	보 수(13. 하반기)
	보 수(14. 상반기)
	보 수(14. 하반기)
	보 수(15. 상반기)
	보 수(15. 하반기)

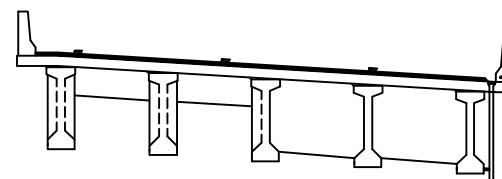
[illegible]

대 구 ➡

KEY PLAN



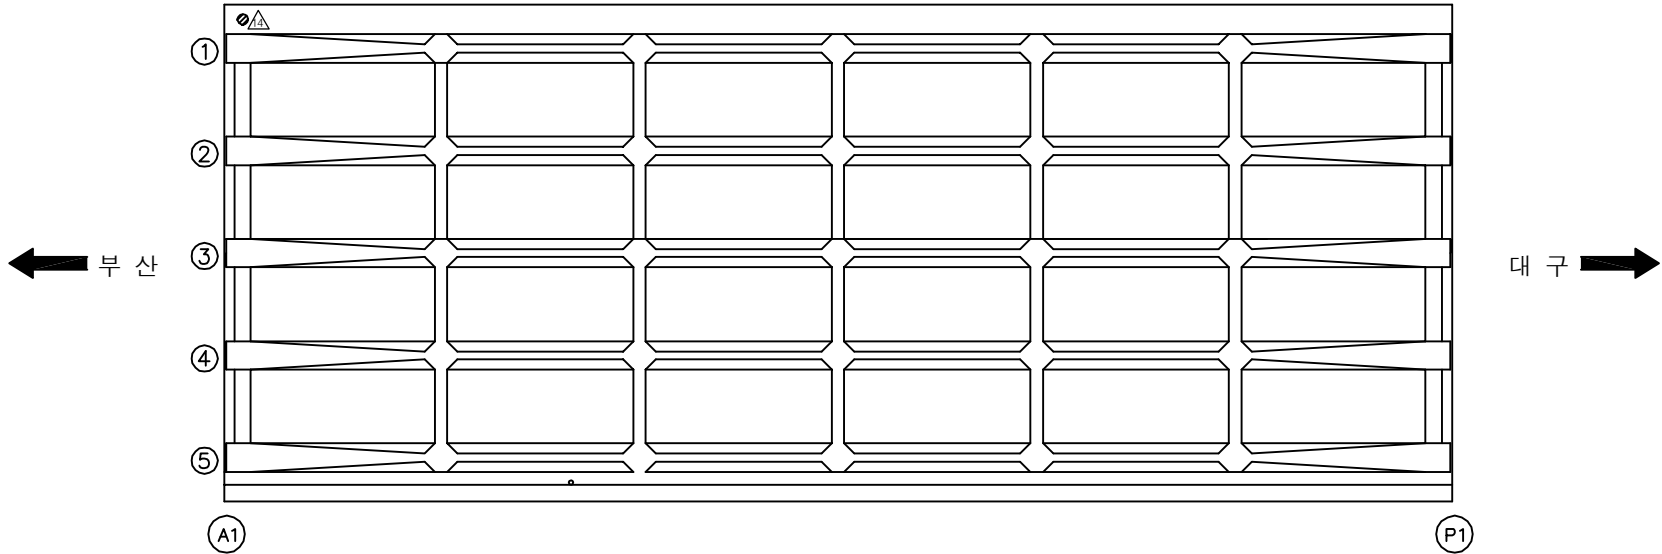
SECTION



용역명	2016년 상반기 시설물 정기점검 용역
과업기간	2016. 04. 18 ~ 2016. 06. 30
발주처	 신대구부산고속도로주식회사
용역사	(주)위드이앤오
도면번호	004

ID:청도천3교(대구)-바닥판하면 S1

보수 이력	
	기 존 규 열
	신 규 규 열
	보수부위재규열
	보 수(기보수)
	보 수(08. 하반기)
	보 수(09. 상반기)
	보 수(09. 하반기)
	보 수(10. 상반기)
	보 수(10. 하반기)
	보 수(11. 상반기)
	보 수(11. 하반기)
	보 수(12. 상반기)
	보 수(12. 하반기)
	보 수(13. 상반기)
	보 수(13. 하반기)
	보 수(14. 상반기)
	보 수(14. 하반기)
	보 수(15. 상반기)
	보 수(15. 하반기)

[illegible]

주) 손상의 폭과 길이는 m 이며, 단 균열의 폭은 mm 임

KEY PLAN

← 부산

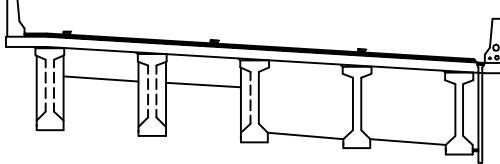
300,500

주교상부

주교기둥

→ 대구

SECTION

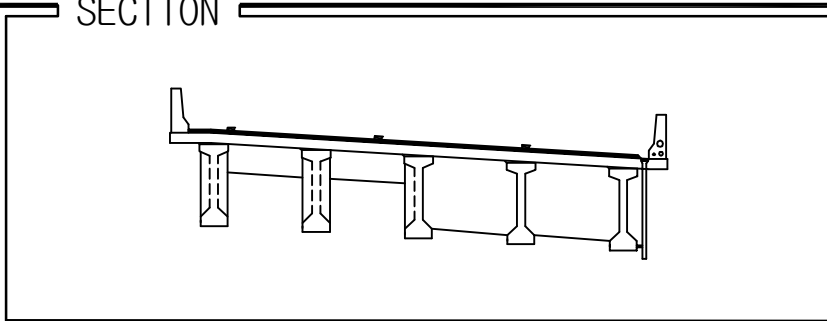
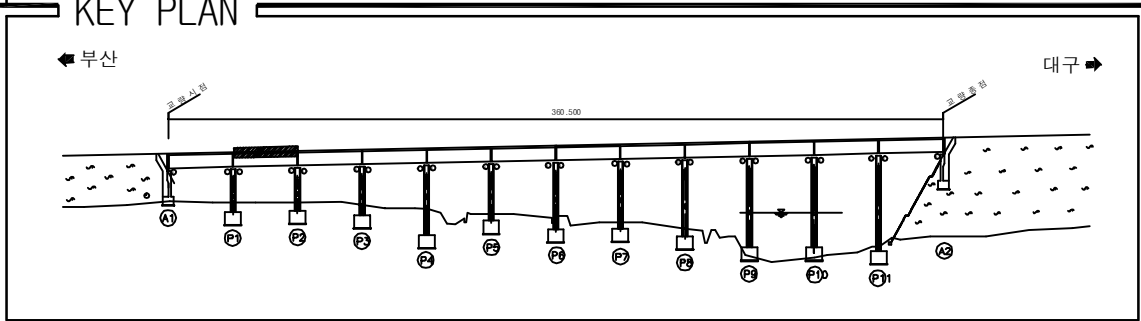
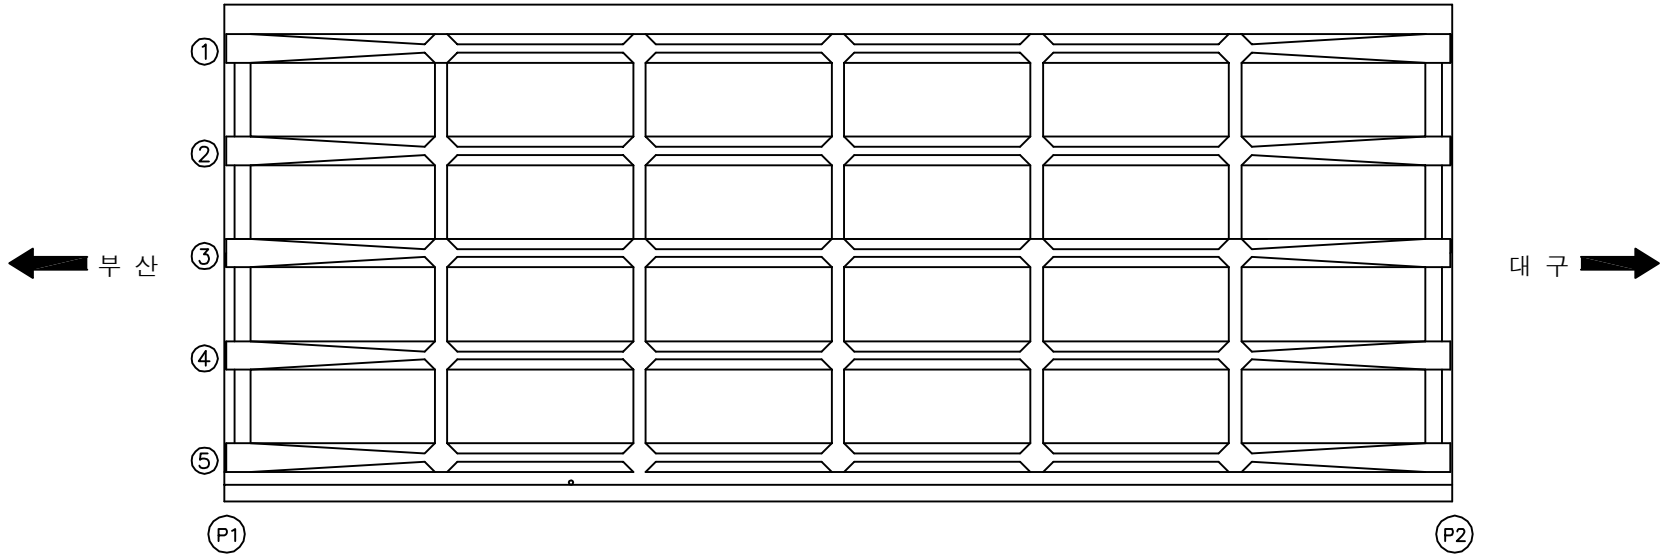


A technical cross-section diagram of a bridge deck. The deck is represented by a thick horizontal line that slopes downward from left to right. It is supported by five vertical, T-shaped piers. The left end of the deck is connected to a vertical wall, and the right end is connected to a vertical wall with three small circles, possibly representing bolts or a hinge. The entire diagram is enclosed in a rectangular frame.

용역명	2016년 상반기 시설물 정기점검 용역
과업기간	2016. 04. 18 ~ 2016. 06. 30
발주처	 신대구부산고속도로주식회사
용역사	(주)위드이앤오
도면번호	005

ID:청도천3교(대구)-바닥판하면 S2

보수 이력	
	기 존 규 열
	신 규 규 열
	보수부위재규열
	보 수(기보수)
	보 수(08. 하반기)
	보 수(09. 상반기)
	보 수(09. 하반기)
	보 수(10. 상반기)
	보 수(10. 하반기)
	보 수(11. 상반기)
	보 수(11. 하반기)
	보 수(12. 상반기)
	보 수(12. 하반기)
	보 수(13. 상반기)
	보 수(13. 하반기)
	보 수(14. 상반기)
	보 수(14. 하반기)
	보 수(15. 상반기)
	보 수(15. 하반기)

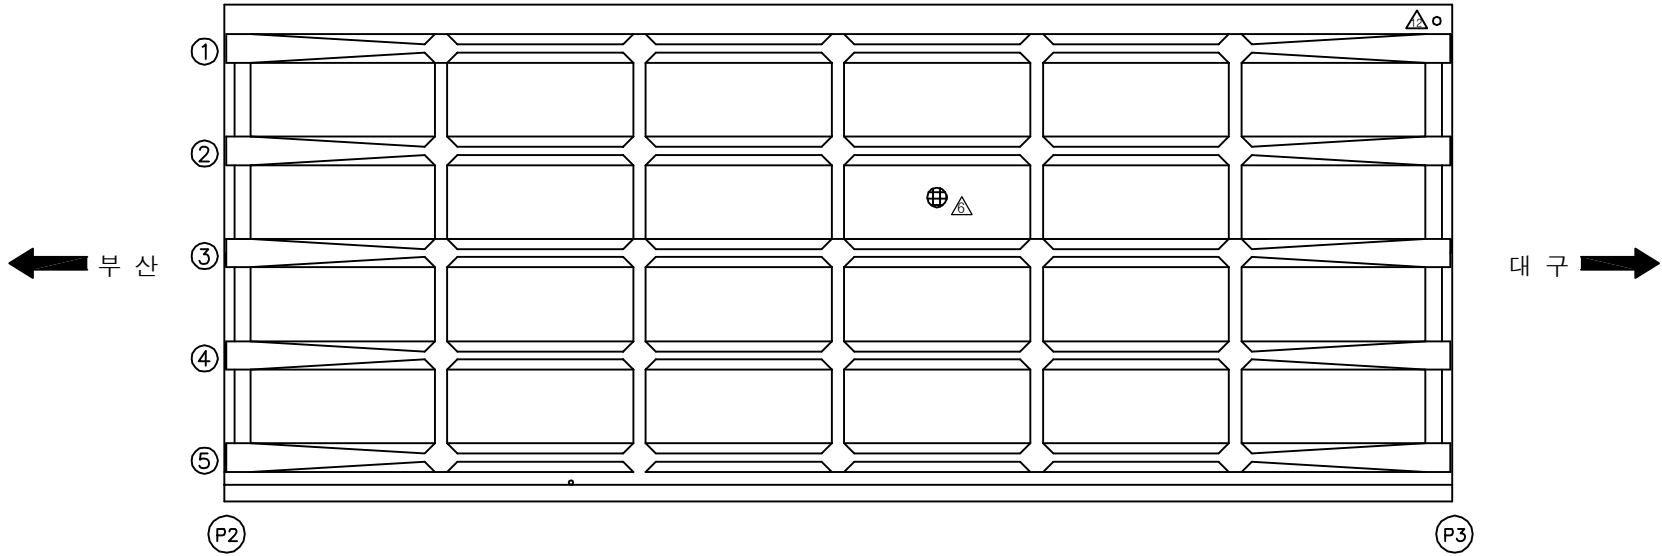
[illegible]

용역명	2016년 상반기 시설물 정기점검 용역
과업기간	2016. 04. 18 ~ 2016. 06. 30
발주처	 신대구부산고속도로주식회사
용역사	(주)위드이앤오
도면번호	006

ID:청도천3교(대구)-바닥판하면 S3

보수 이력	
	기 존 규 열
	신 규 규 열
	보수부위재규열
	보 수(기보수)
	보 수(08. 하반기)
	보 수(09. 상반기)
	보 수(09. 하반기)
	보 수(10. 상반기)
	보 수(10. 하반기)
	보 수(11. 상반기)
	보 수(11. 하반기)
	보 수(12. 상반기)
	보 수(12. 하반기)
	보 수(13. 상반기)
	보 수(13. 하반기)
	보 수(14. 상반기)
	보 수(14. 하반기)
	보 수(15. 상반기)
	보 수(15. 하반기)

손 상 현 황 표

[illegible]

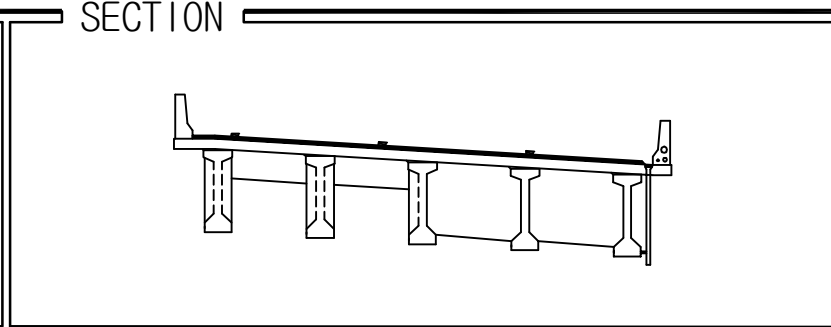
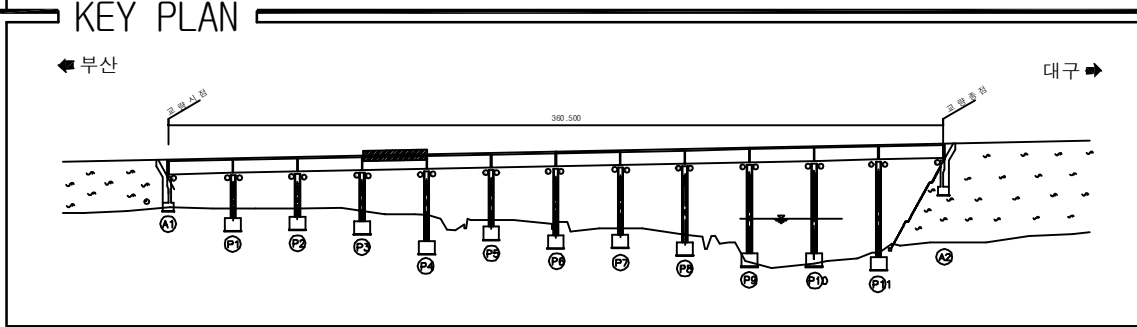
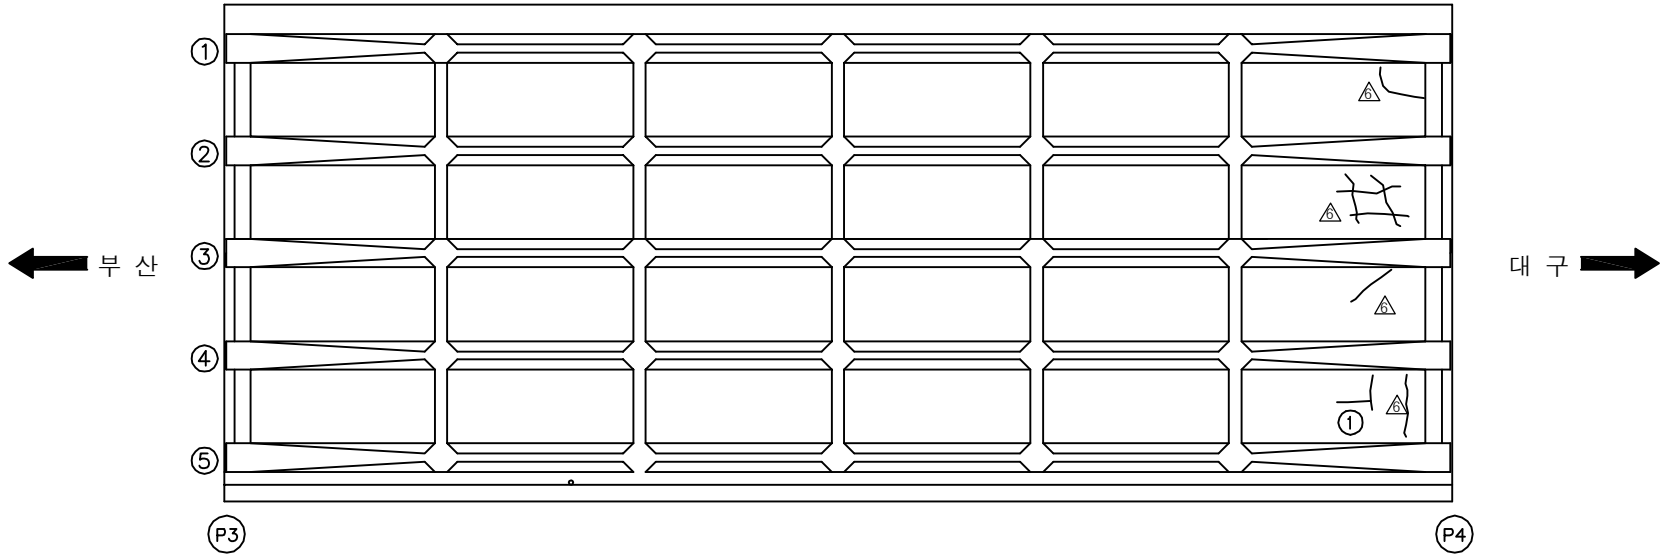
SECTION

A technical cross-section diagram of a bridge deck. The diagram shows a horizontal deck supported by five vertical girders. The girders are connected by a horizontal beam at the bottom. The deck is shown with a top surface and a bottom surface. The girders are shown with internal web stiffeners. The diagram is labeled 'SECTION' at the top left.

용역명	2016년 상반기 시설물 정기점검 용역
과업기간	2016. 04. 18 ~ 2016. 06. 30
발주처	 신대구부산고속도로주식회사
용역사	(주)위드이앤오
도면번호	007

 
 
 
 
 
 
 
 
ID:청도천3교(대구)-바닥판하면 S4

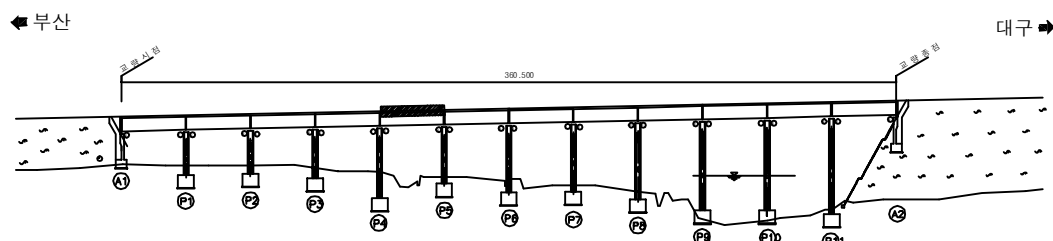
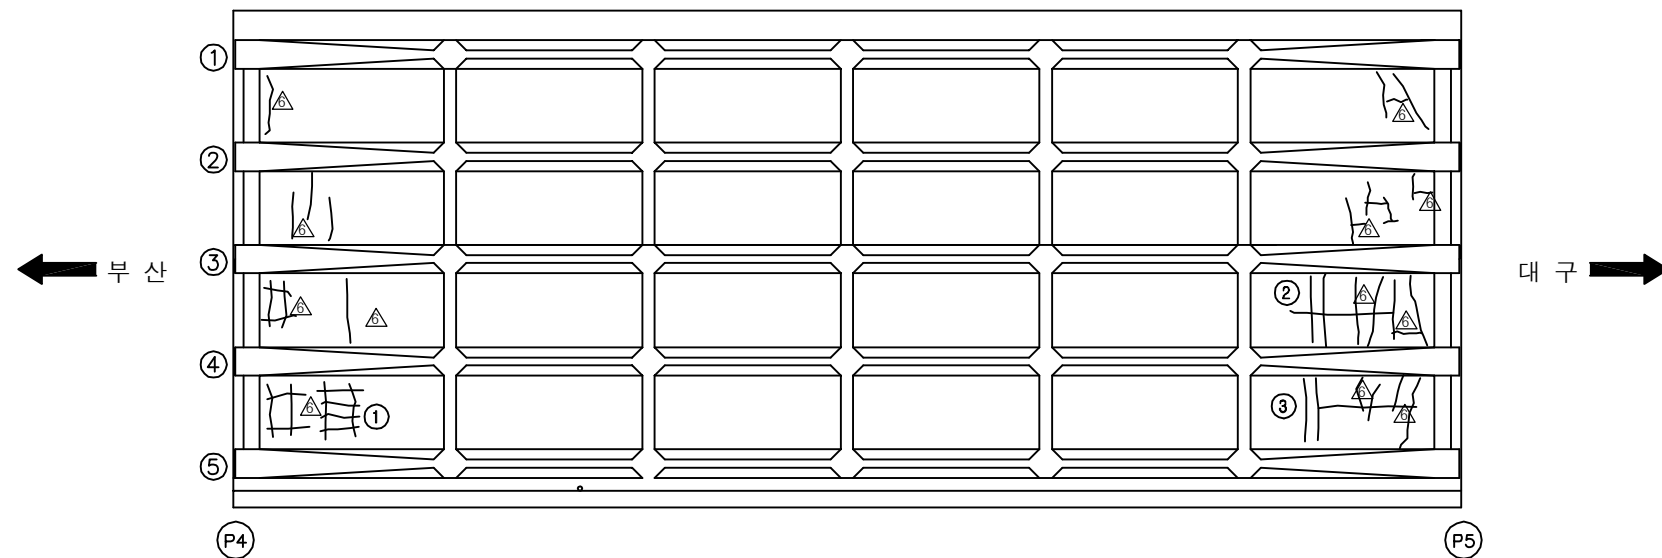
보수 이력	
	기존 규 열
	신규 규 열
	보수부위재규열
	보수(기보수)
	보수(08. 하반기)
	보수(09. 상반기)
	보수(09. 하반기)
	보수(10. 상반기)
	보수(10. 하반기)
	보수(11. 상반기)
	보수(11. 하반기)
	보수(12. 상반기)
	보수(12. 하반기)
	보수(13. 상반기)
	보수(13. 하반기)
	보수(14. 상반기)
	보수(14. 하반기)
	보수(15. 상반기)
	보수(15. 하반기)

[illegible]

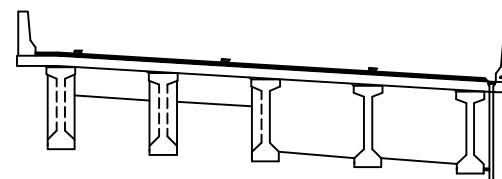
용역명	2016년 상반기 시설물 정기점검 용역
과업기간	2016. 04. 18 ~ 2016. 06. 30
발주처	 신대구부산고속도로주식회사
용역사	(주)위드이앤오
도면번호	008

ID:청도천3교(대구)-바닥판하면 S5

보 수 이 력	
	기 준 공 열
	신 규 공 열
	보수무위재공열
	보 수 (기보수)
	보 수 (08. 하반기)
	보 수 (09. 상반기)
	보 수 (09. 하반기)
	보 수 (10. 상반기)
	보 수 (10. 하반기)
	보 수 (11. 상반기)
	보 수 (11. 하반기)
	보 수 (12. 상반기)
	보 수 (12. 하반기)
	보 수 (13. 상반기)
	보 수 (13. 하반기)
	보 수 (14. 상반기)
	보 수 (14. 하반기)
	보 수 (15. 상반기)
	보 수 (15. 하반기)

[illegible]

SECTION

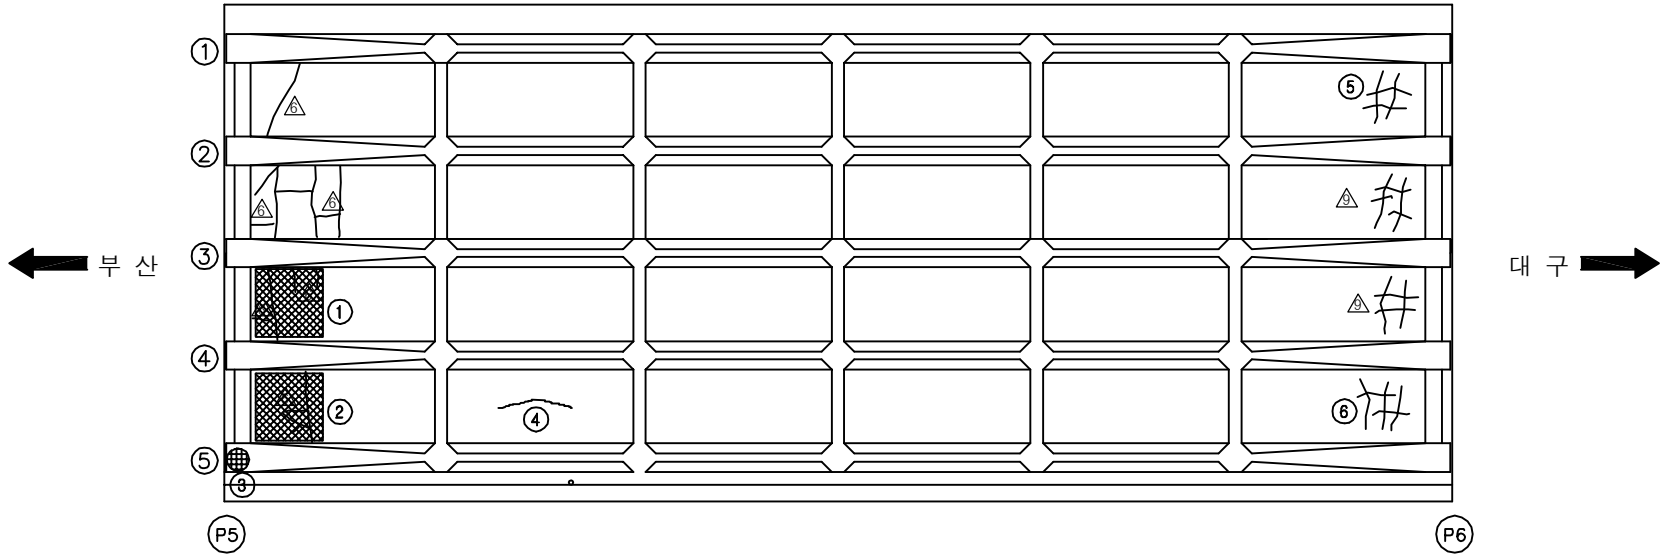


용역명	2016년 상반기 시설물 정기점검 용역
과업기간	2016. 04. 18 ~ 2016. 06. 30
발주처	 신대구부산고속도로주식회사
용역사	(주)위드이앤오
도면번호	009

ID:청도천3교(대구)-바닥판하면 S6

보 수 이 력	
	기 존 규 열
	신 규 규 열
	보수부위재규열
	보 수(기보수)
	보 수(08. 하반기)
	보 수(09. 상반기)
	보 수(09. 하반기)
	보 수(10. 상반기)
	보 수(10. 하반기)
	보 수(11. 상반기)
	보 수(11. 하반기)
	보 수(12. 상반기)
	보 수(12. 하반기)
	보 수(13. 상반기)
	보 수(13. 하반기)
	보 수(14. 상반기)
	보 수(14. 하반기)
	보 수(15. 상반기)
	보 수(15. 하반기)

손상 현황 표

[illegible]

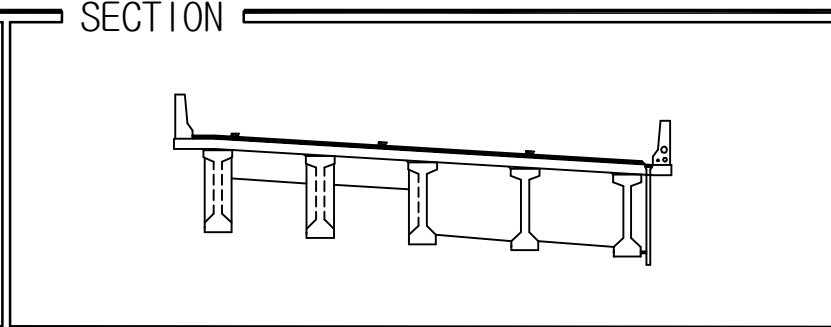
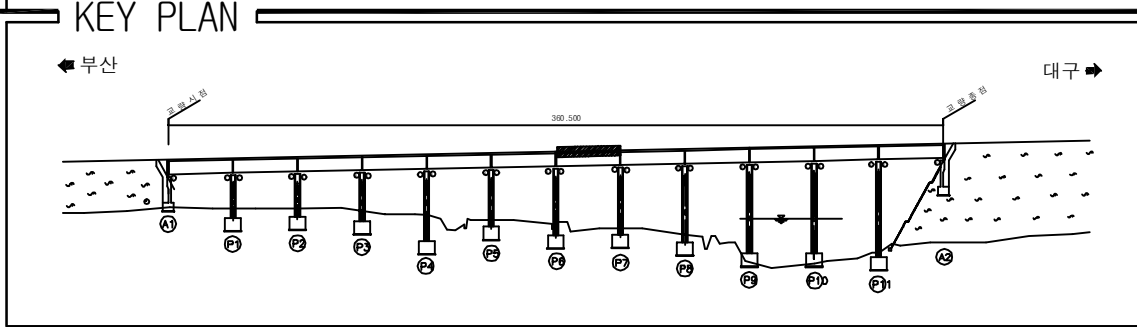
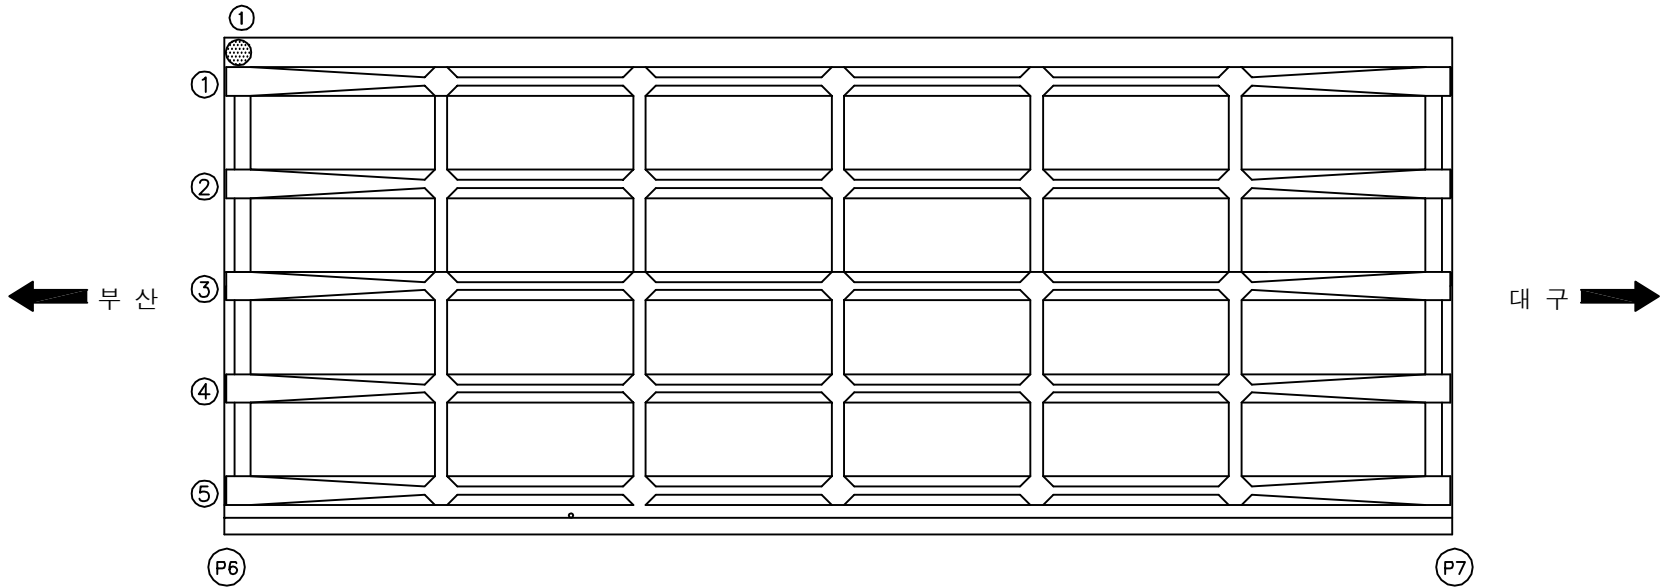
SECTION

A technical cross-section diagram of a bridge deck. The deck is represented by a thick black line sloping downwards from left to right. It is supported by five vertical, fluted columns. On the far left, there is a vertical end wall. On the far right, there is a vertical structure with three small circles, possibly representing a pier or abutment. The entire diagram is enclosed in a rectangular frame.

용역명	2016년 상반기 시설물 정기점검 용역
과업기간	2016. 04. 18 ~ 2016. 06. 30
발주처	 신대구부산고속도로주식회사
용역사	(주)위드이앤오
도면번호	010

ID:청도천3교(대구)-바닥판하면 S7

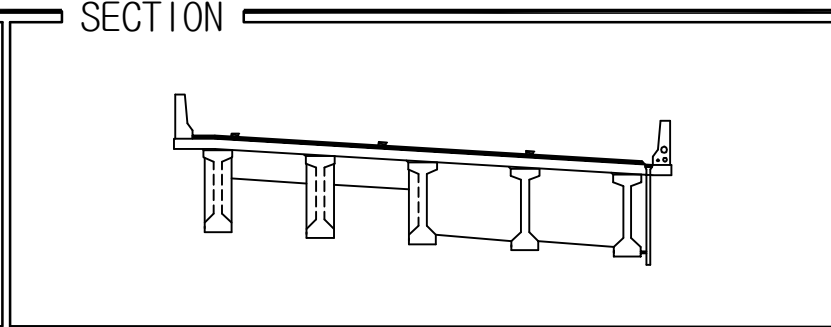
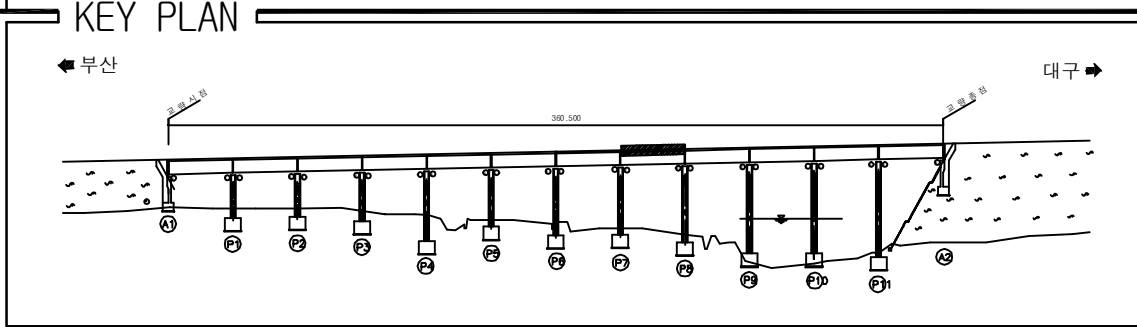
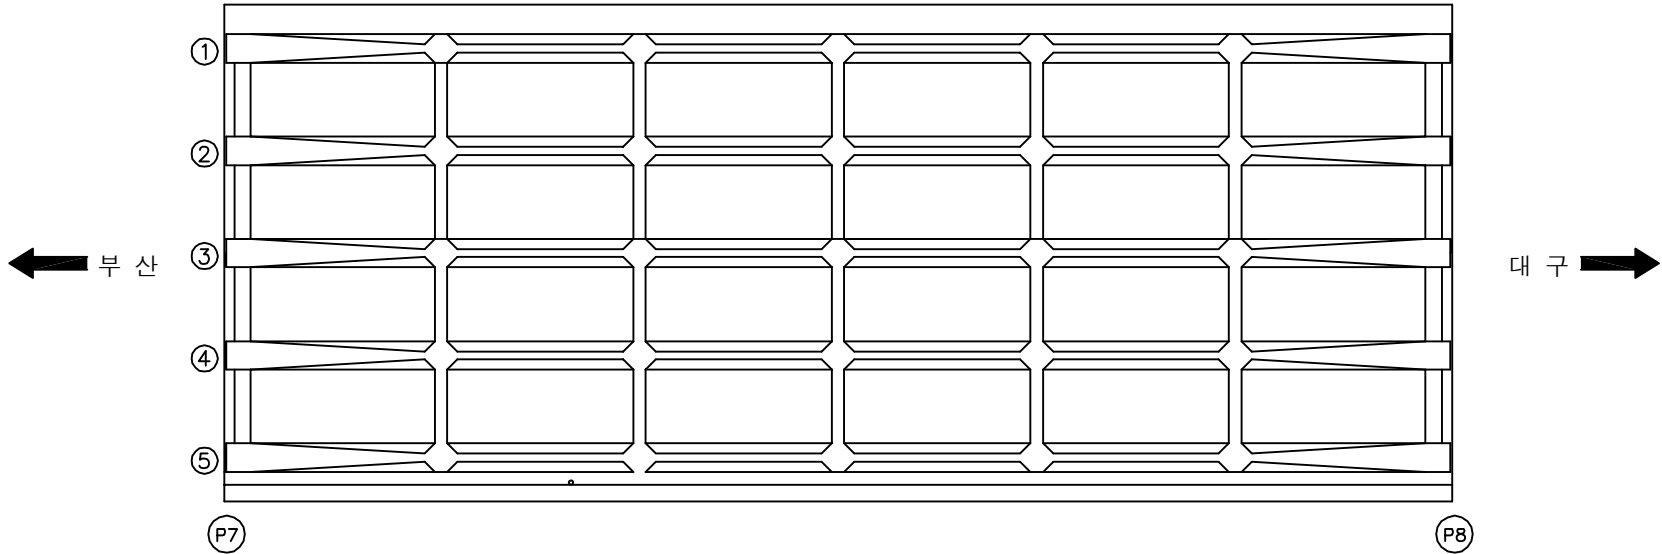
보수 이력	
	기 존 규 열
	신 규 규 열
	보수부위재규열
	보 수(기보수)
	보 수(08. 하반기)
	보 수(09. 상반기)
	보 수(09. 하반기)
	보 수(10. 상반기)
	보 수(10. 하반기)
	보 수(11. 상반기)
	보 수(11. 하반기)
	보 수(12. 상반기)
	보 수(12. 하반기)
	보 수(13. 상반기)
	보 수(13. 하반기)
	보 수(14. 상반기)
	보 수(14. 하반기)
	보 수(15. 상반기)
	보 수(15. 하반기)

[illegible]

용역명	2016년 상반기 시설물 정기점검 용역
과업기간	2016. 04. 18 ~ 2016. 06. 30
발주처	 신대구부산고속도로주식회사
용역사	(주)위드이앤오
도면번호	011

ID:청도천3교(대구)-바닥판하면 S8

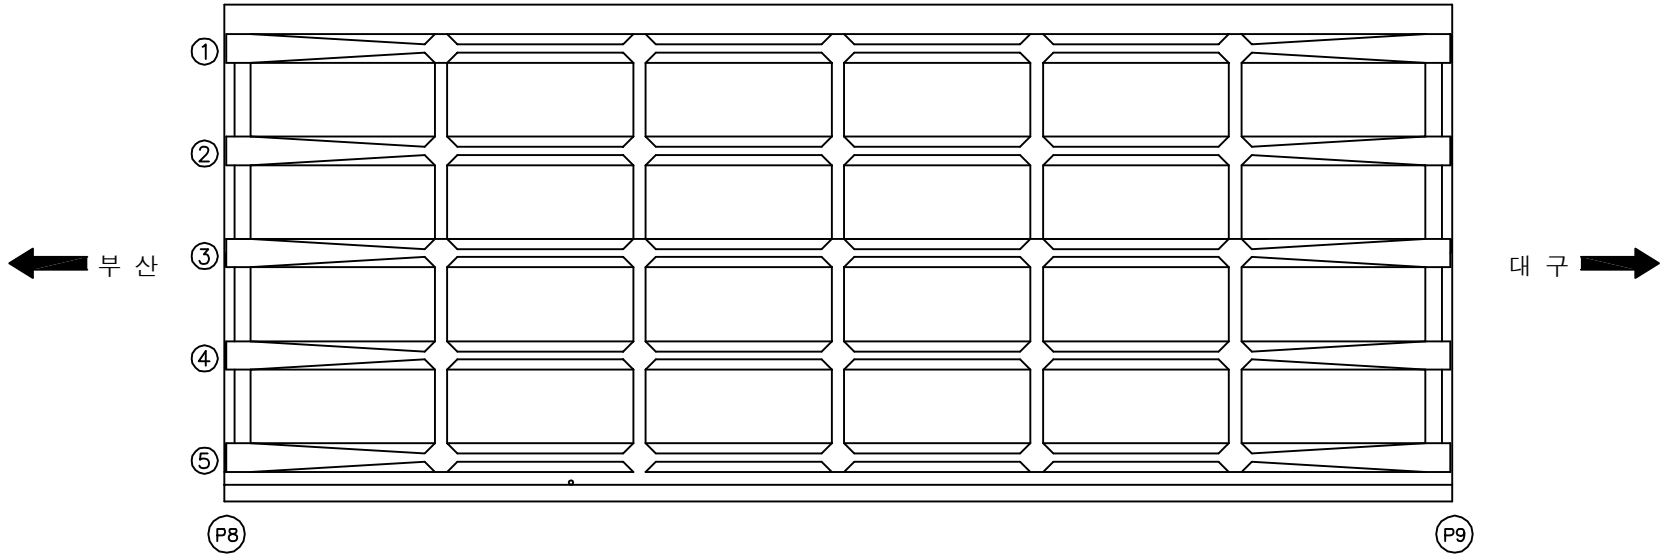
보수 이력	
	기 존 규 열
	신 규 규 열
	보수부위재규열
	보 수(기보수)
	보 수(08. 하반기)
	보 수(09. 상반기)
	보 수(09. 하반기)
	보 수(10. 상반기)
	보 수(10. 하반기)
	보 수(11. 상반기)
	보 수(11. 하반기)
	보 수(12. 상반기)
	보 수(12. 하반기)
	보 수(13. 상반기)
	보 수(13. 하반기)
	보 수(14. 상반기)
	보 수(14. 하반기)
	보 수(15. 상반기)
	보 수(15. 하반기)

[illegible]

용역명	2016년 상반기 시설물 정기점검 용역
과업기간	2016. 04. 18 ~ 2016. 06. 30
발주처	 신대구부산고속도로주식회사
용역사	(주)위드이앤오
도면번호	012

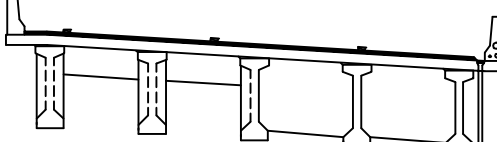
ID:청도천3교(대구)-바닥판하면 S9

보수 이력	
	기 존 규 열
	신 규 규 열
	보수부위재규열
	보 수(기보수)
	보 수(08. 하반기)
	보 수(09. 상반기)
	보 수(09. 하반기)
	보 수(10. 상반기)
	보 수(10. 하반기)
	보 수(11. 상반기)
	보 수(11. 하반기)
	보 수(12. 상반기)
	보 수(12. 하반기)
	보 수(13. 상반기)
	보 수(13. 하반기)
	보 수(14. 상반기)
	보 수(14. 하반기)
	보 수(15. 상반기)
	보 수(15. 하반기)

[illegible]

주) 손상의 폭과 길이는 m 이며, 단 균열의 폭은 mm 임

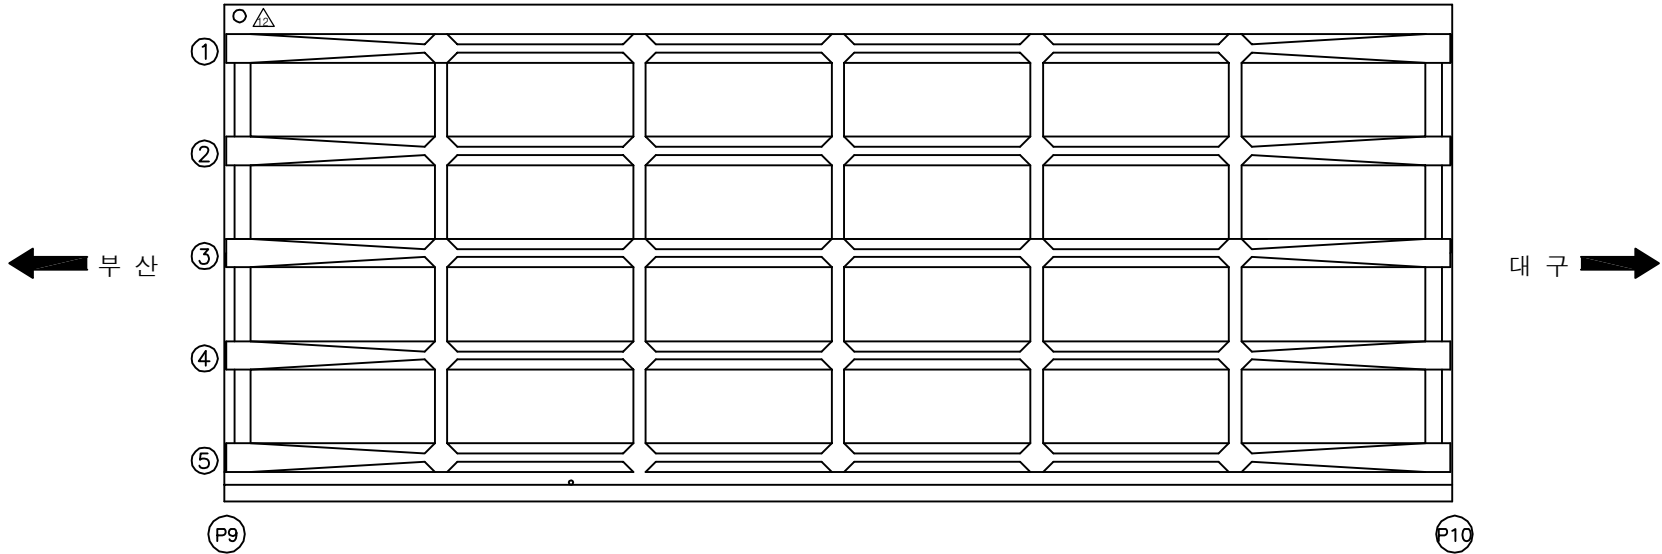
SECTION



용역명	2016년 상반기 시설물 정기점검 용역
과업기간	2016. 04. 18 ~ 2016. 06. 30
발주처	 신대구부산고속도로주식회사
용역사	(주)위드이앤오
도면번호	013

ID:청도천3교(대구)-바닥판하면 S10

보수 이력	
	기존 규 열
	신규 규 열
	보수부위재규열
	보수(기보수)
	보수(08. 하반기)
	보수(09. 상반기)
	보수(09. 하반기)
	보수(10. 상반기)
	보수(10. 하반기)
	보수(11. 상반기)
	보수(11. 하반기)
	보수(12. 상반기)
	보수(12. 하반기)
	보수(13. 상반기)
	보수(13. 하반기)
	보수(14. 상반기)
	보수(14. 하반기)
	보수(15. 상반기)
	보수(15. 하반기)

[illegible]

주) 손상의 폭과 길이는 m 이며, 단 균열의 폭은 mm 임

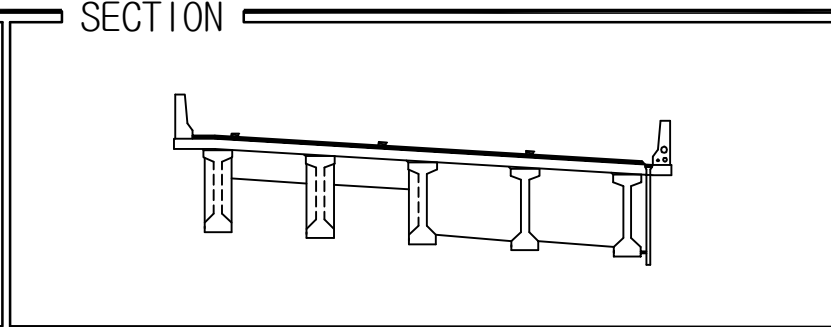
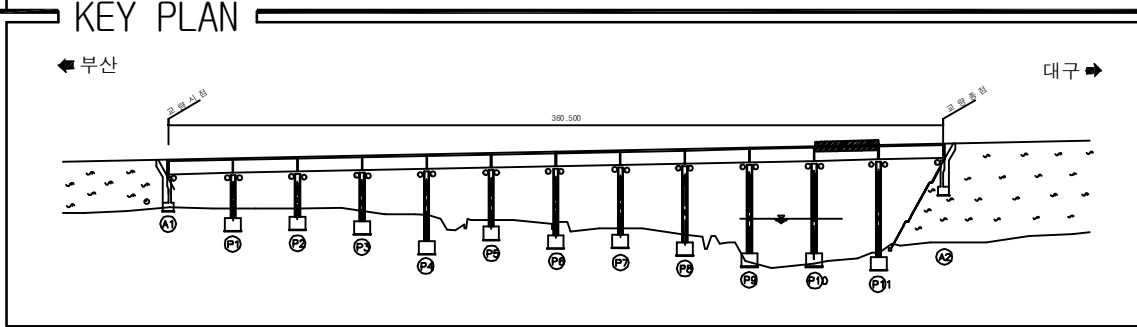
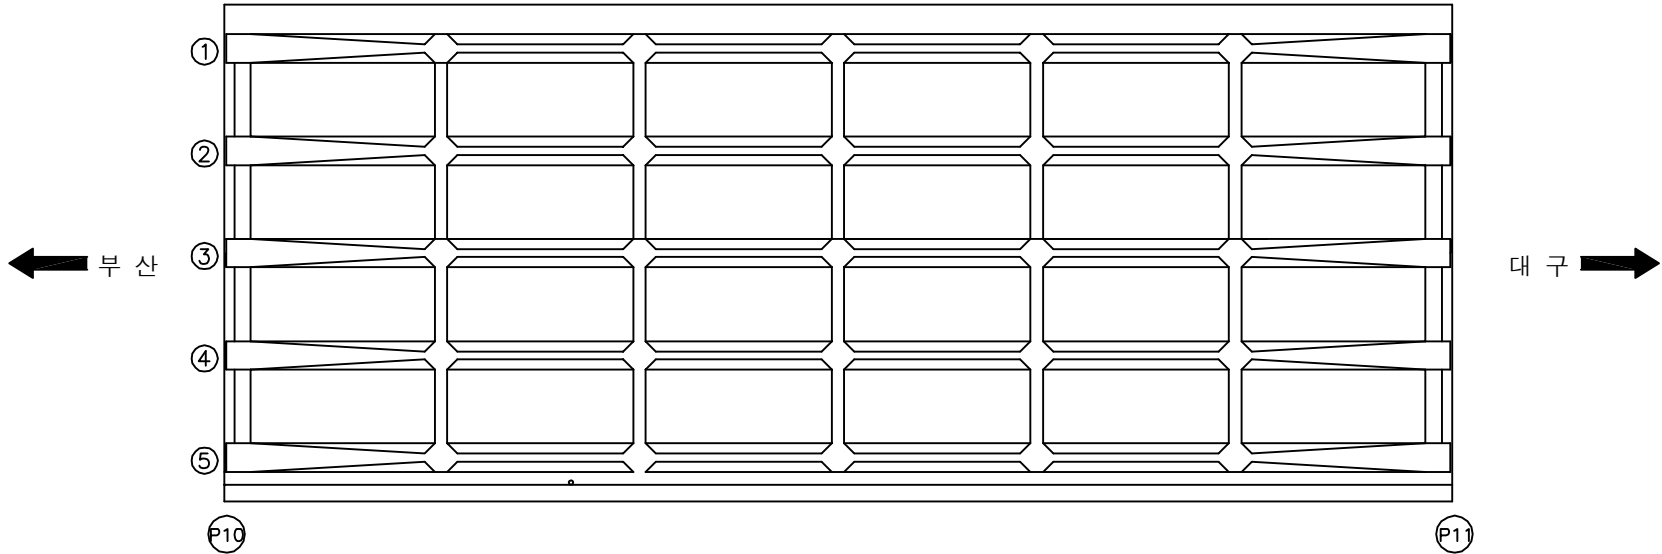
SECTION

The diagram shows a cross-section of a bridge deck. It features a single lane with a centerline and a dashed line indicating a lane boundary. The bridge is supported by multiple piers. The deck is shown with a slight upward curve at the ends. The piers are labeled with numbers 1 through 5 from left to right. The deck is shown with a slight upward curve at the ends. The piers are labeled with numbers 1 through 5 from left to right.

용역명	2016년 상반기 시설물 정기점검 용역
과업기간	2016. 04. 18 ~ 2016. 06. 30
발주처	 신대구부산고속도로주식회사
용역사	(주)위드이앤오
도면번호	014

 
 
 
 
 
 
 
 
ID:청도천3교(대구)-바닥판하면 S11

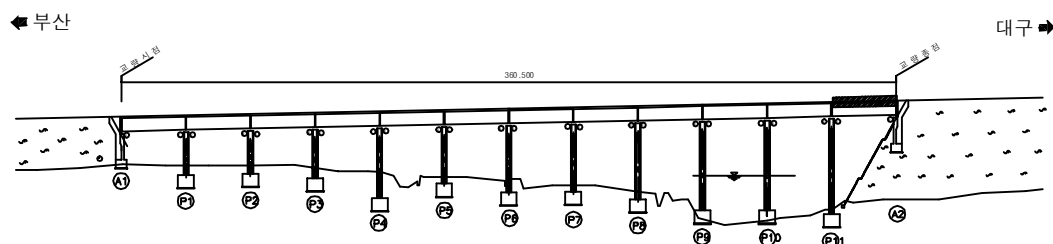
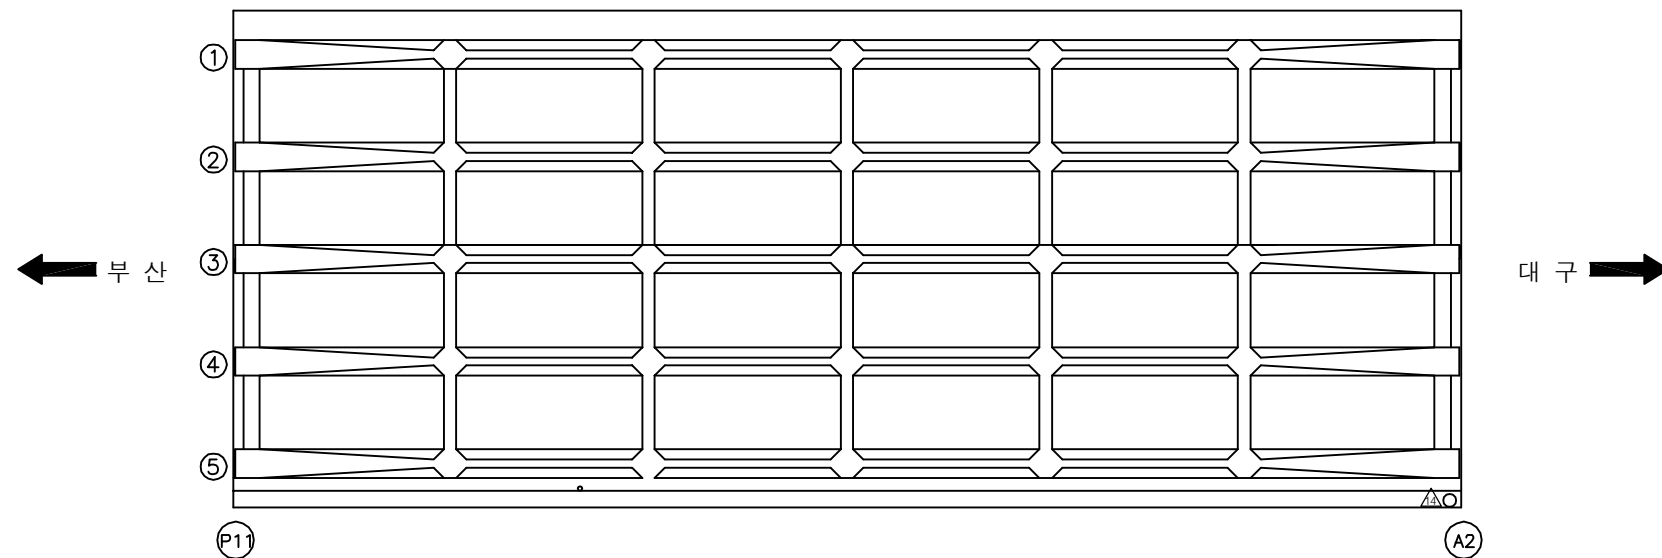
보 수 이 려	
	기 존 규 열
	신 규 규 열
	보수부위재규열
	보 수(기보수)
	보 수(08. 하반기)
	보 수(09. 상반기)
	보 수(09. 하반기)
	보 수(10. 상반기)
	보 수(10. 하반기)
	보 수(11. 상반기)
	보 수(11. 하반기)
	보 수(12. 상반기)
	보 수(12. 하반기)
	보 수(13. 상반기)
	보 수(13. 하반기)
	보 수(14. 상반기)
	보 수(14. 하반기)
	보 수(15. 상반기)
	보 수(15. 하반기)

[illegible]

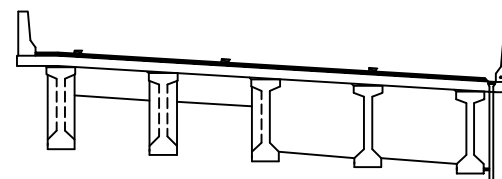
용역명	2016년 상반기 시설물 정기점검 용역
과업기간	2016. 04. 18 ~ 2016. 06. 30
발주처	 신대구부산고속도로주식회사
용역사	(주)위드이앤오
도면번호	015

ID:청도천3교(대구)-바닥판하면 S12

보 수 이 력	
	기 준 공 열
	신 규 공 열
	보수무위재공열
	보 수 (기보수)
	보 수 (08. 하반기)
	보 수 (09. 상반기)
	보 수 (09. 하반기)
	보 수 (10. 상반기)
	보 수 (10. 하반기)
	보 수 (11. 상반기)
	보 수 (11. 하반기)
	보 수 (12. 상반기)
	보 수 (12. 하반기)
	보 수 (13. 상반기)
	보 수 (13. 하반기)
	보 수 (14. 상반기)
	보 수 (14. 하반기)
	보 수 (15. 상반기)
	보 수 (15. 하반기)

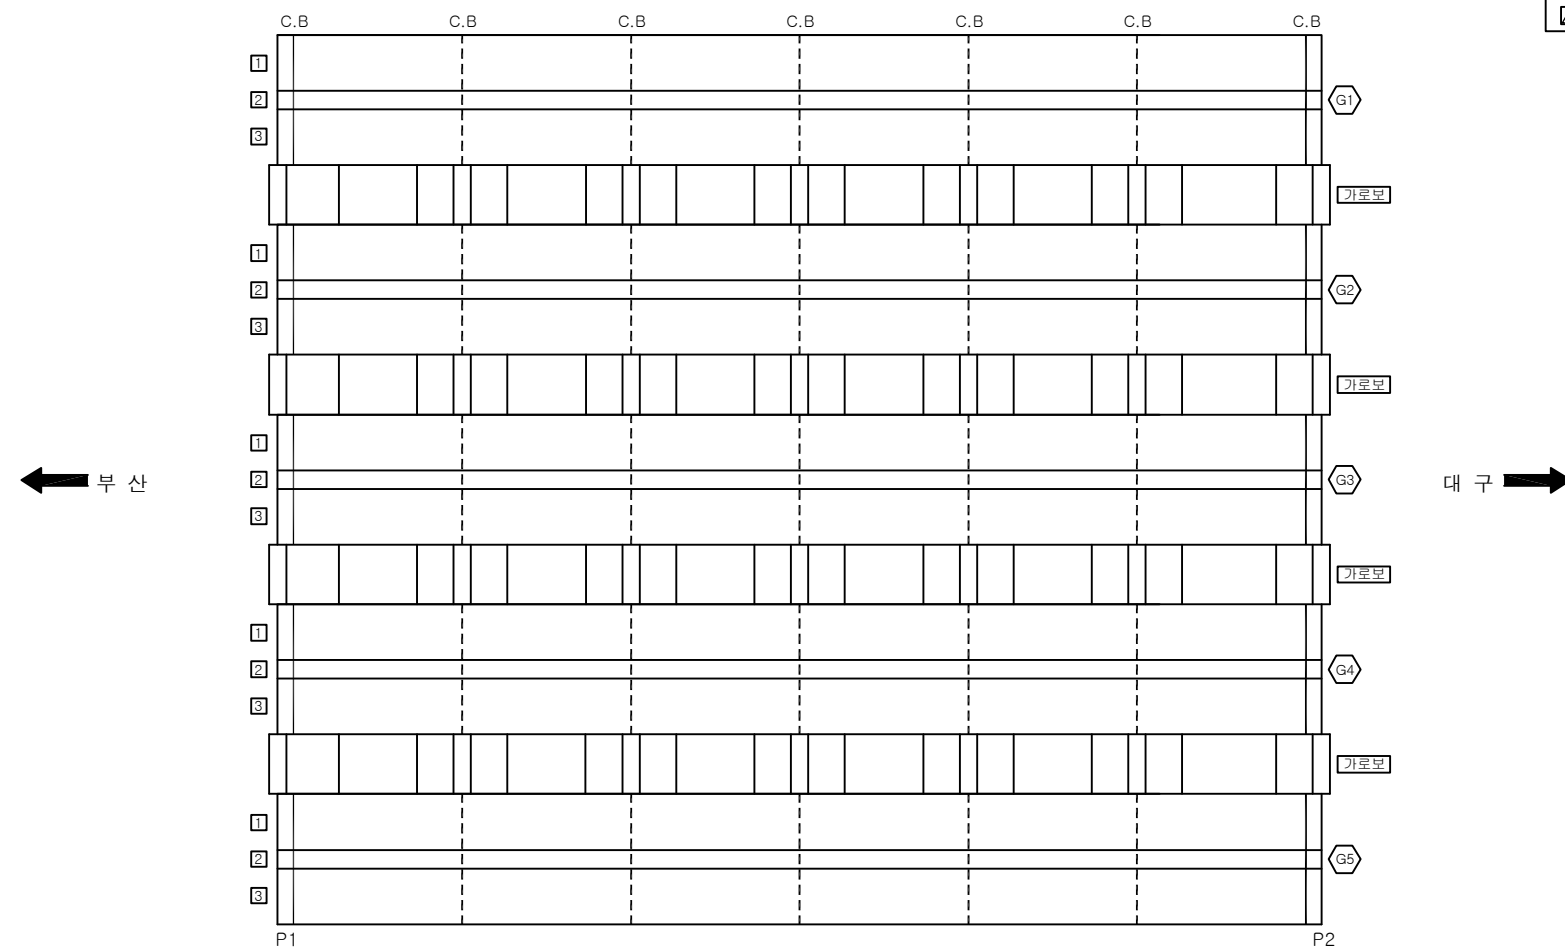
[illegible]

 
 
 
 
 
 
 
 
 
 
SECTION

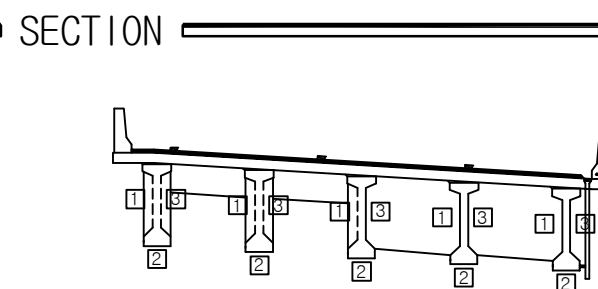
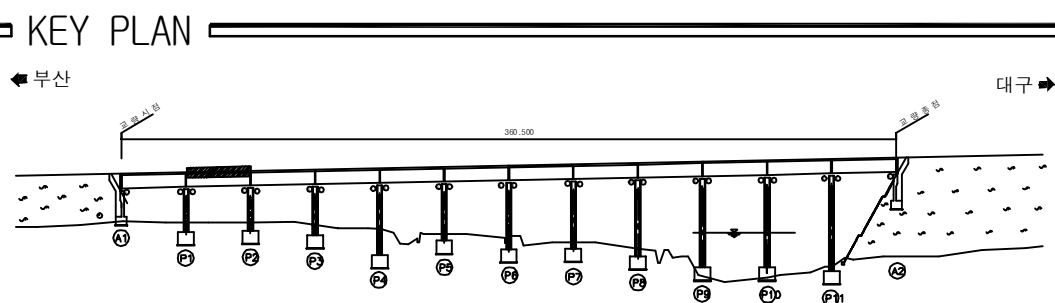


용역명	2016년 상반기 시설물 정기점검 용역
과업기간	2016. 04. 18 ~ 2016. 06. 30
발주처	 신대구부산고속도로주식회사
용역사	(주)위드이앤오
도면번호	016

ID:청도천3교(대구)-거더 S2

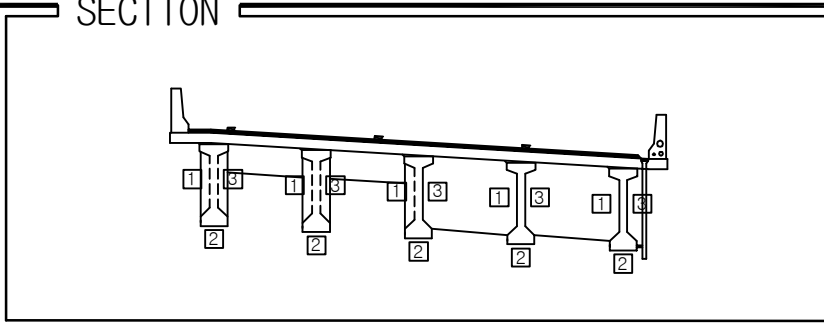
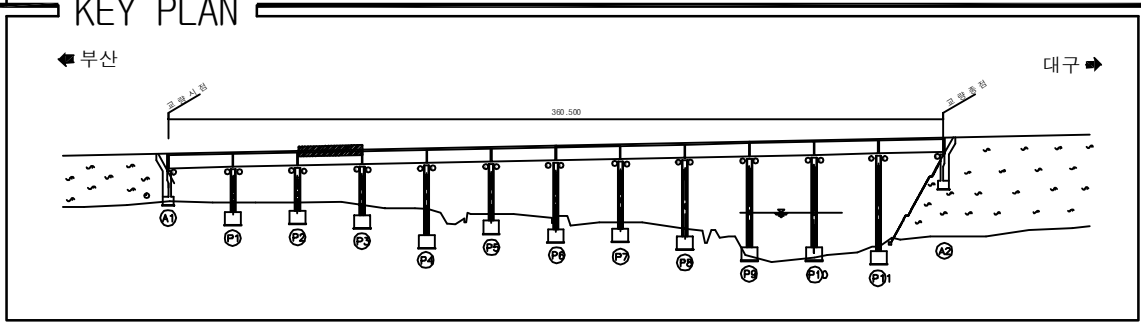


보 수 이 력	
	기 존 공 월
	신 규 공 월
	보 수부위재공월
 	보 수 (기보수)
 	보 수 (08. 하반기)
 	보 수 (09. 상반기)
 	보 수 (09. 하반기)
 	보 수 (10. 상반기)
 	보 수 (10. 하반기)
 	보 수 (11. 상반기)
 	보 수 (11. 하반기)
 	보 수 (12. 상반기)
 	보 수 (12. 하반기)
 	보 수 (13. 상반기)
 	보 수 (13. 하반기)
 	보 수 (14. 상반기)
 	보 수 (14. 하반기)
 	보 수 (15. 상반기)
 	보 수 (15. 하반기)

[illegible]

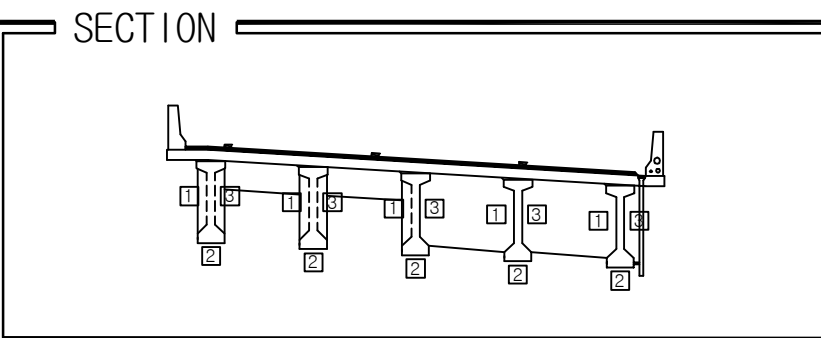
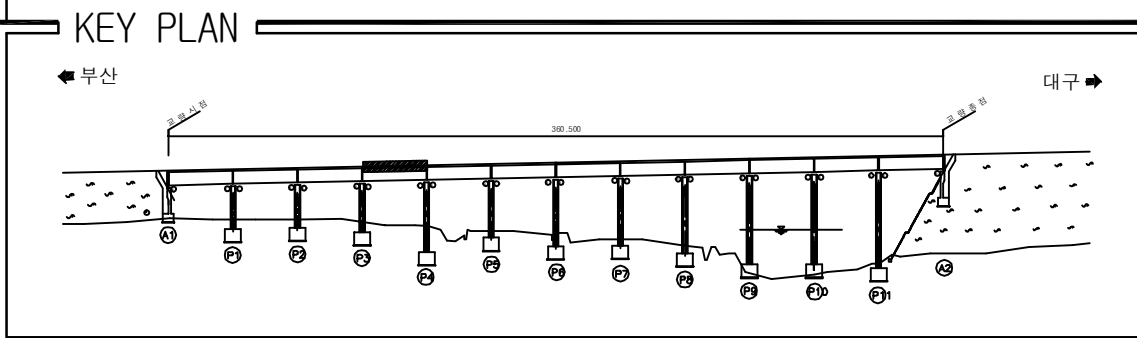
용역명	2016년 상반기 시설물 정기점검 용역
과업기간	2016. 04. 18 ~ 2016. 06. 30
발주처	 신대구부산고속도로주식회사
용역사	(주)위드이앤오
도면번호	018

ID:청도천3교(대구)-거더 S3

[illegible]

용역명	2016년 상반기 시설물 정기점검 용역
과업기간	2016. 04. 18 ~ 2016. 06. 30
발주처	 신대구부산고속도로주식회사
용역사	(주)위드이앤오
도면번호	019

ID:청도천3교(대구)-거더 S4



보 수 이 력	
	기 존 규 열
	신 규 규 열
	보 수 무 위 재 규 열
	보 수 (기보수)
	보 수 (08. 하반기)
	보 수 (09. 상반기)
	보 수 (09. 하반기)
	보 수 (10. 상반기)
	보 수 (10. 하반기)
	보 수 (11. 상반기)
	보 수 (11. 하반기)
	보 수 (12. 상반기)
	보 수 (12. 하반기)
	보 수 (13. 상반기)
	보 수 (13. 하반기)
	보 수 (14. 상반기)
	보 수 (14. 하반기)
	보 수 (15. 상반기)
	보 수 (15. 하반기)

[illegible]

용역명	2016년 상반기 시설물 정기점검 용역
과업기간	2016. 04. 18 ~ 2016. 06. 30
발주처	 신대구부산고속도로주식회사
용역사	(주)위드이앤오
도면번호	020

ID:청도천3교(대구)-거더 S5



보 수 이 력	
	기 존 규 모
	신 규 규 모
	보수부위재균열
	보 수(기보수)
	보 수(08. 하반기)
	보 수(09. 상반기)
	보 수(09. 하반기)
	보 수(10. 상반기)
	보 수(10. 하반기)
	보 수(11. 상반기)
	보 수(11. 하반기)
	보 수(12. 상반기)
	보 수(12. 하반기)
	보 수(13. 상반기)
	보 수(13. 하반기)
	보 수(14. 상반기)
	보 수(14. 하반기)
	보 수(15. 상반기)
	보 수(15. 하반기)

[illegible]

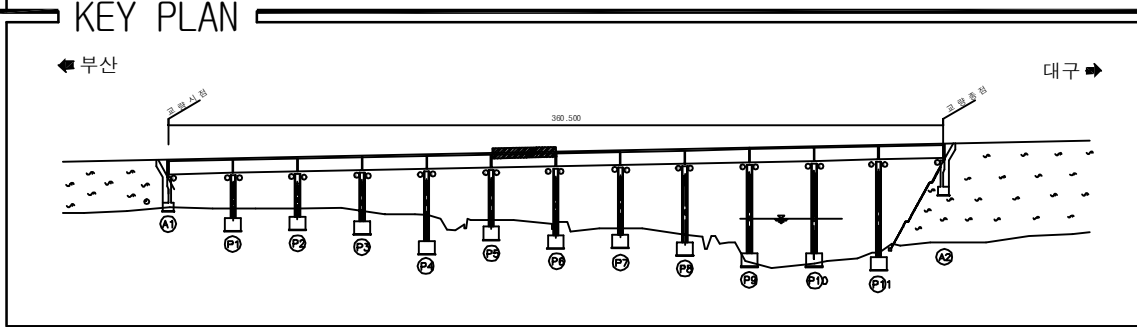
SECTION



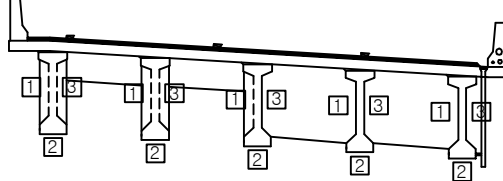
The diagram is a technical cross-section of a bridge. It features a horizontal beam supported by five vertical piers. The piers are labeled with numbers 1, 2, and 3. The beam is labeled with numbers 1, 2, and 3. The diagram is a black and white line drawing.

용역명	2016년 상반기 시설물 정기점검 용역
과업기간	2016. 04. 18 ~ 2016. 06. 30
발주처	 신대구부산고속도로주식회사
용역사	(주)위드이앤오
도면번호	021

ID:청도천3교(대구)-거더 S6

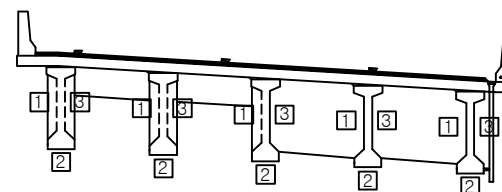
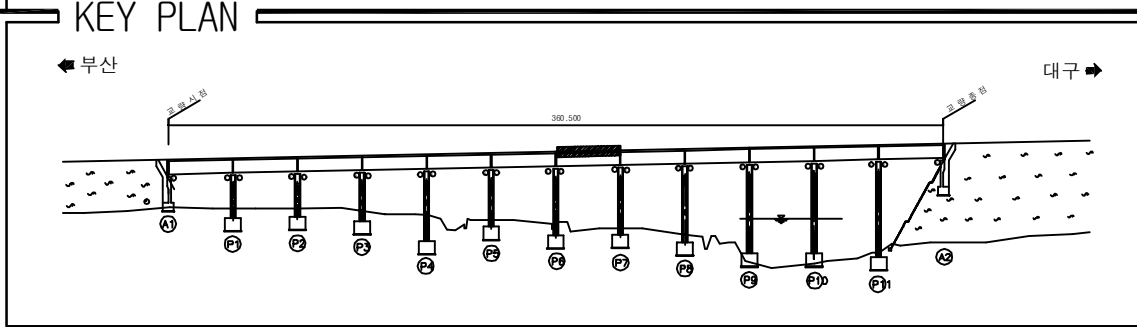


SECTION



용역명	2016년 상반기 시설물 정기점검 용역
과업기간	2016. 04. 18 ~ 2016. 06. 30
발주처	 신대구부산고속도로주식회사
용역사	(주)위드이앤오
도면번호	022

 
ID:청도천3교(대구)-거더 S7

[illegible]

용역명	2016년 상반기 시설물 정기점검 용역
과업기간	2016. 04. 18 ~ 2016. 06. 30
발주처	 신대구부산고속도로주식회사
용역사	(주)위드이앤오
도면번호	023

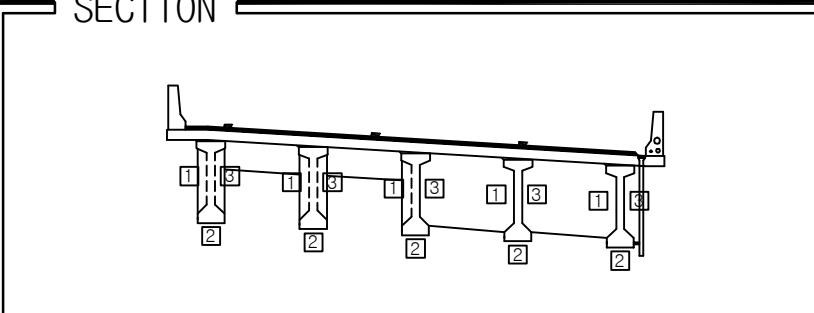
ID:청도천3교(대구)-거더 S8



보 수 이 력	
	기 존 규 칙
	신 규 규 칙
	보수부위재규율
	보 수 (기보수)
	보 수 (08. 하반기)
	보 수 (09. 상반기)
	보 수 (09. 하반기)
	보 수 (10. 상반기)
	보 수 (10. 하반기)
	보 수 (11. 상반기)
	보 수 (11. 하반기)
	보 수 (12. 상반기)
	보 수 (12. 하반기)
	보 수 (13. 상반기)
	보 수 (13. 하반기)
	보 수 (14. 상반기)
	보 수 (14. 하반기)
	보 수 (15. 상반기)
	보 수 (15. 하반기)

[illegible]

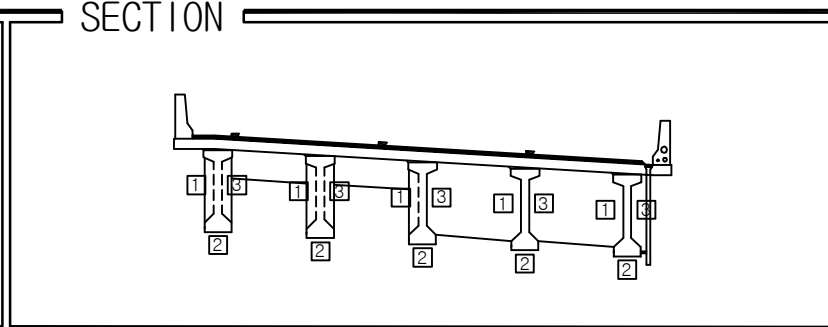
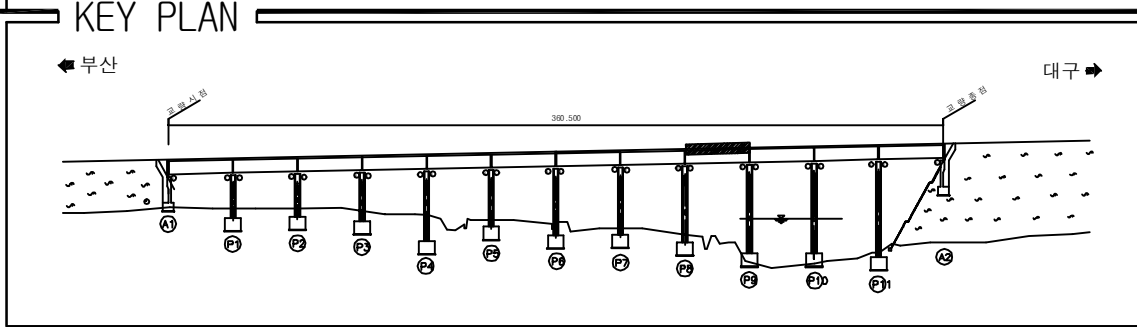
SECTION



The diagram is a technical cross-section of a bridge. It features a horizontal beam supported by five vertical piers. The piers are labeled with numbers 1, 2, and 3. The beam is labeled with numbers 1, 2, and 3. The diagram is a black and white line drawing.

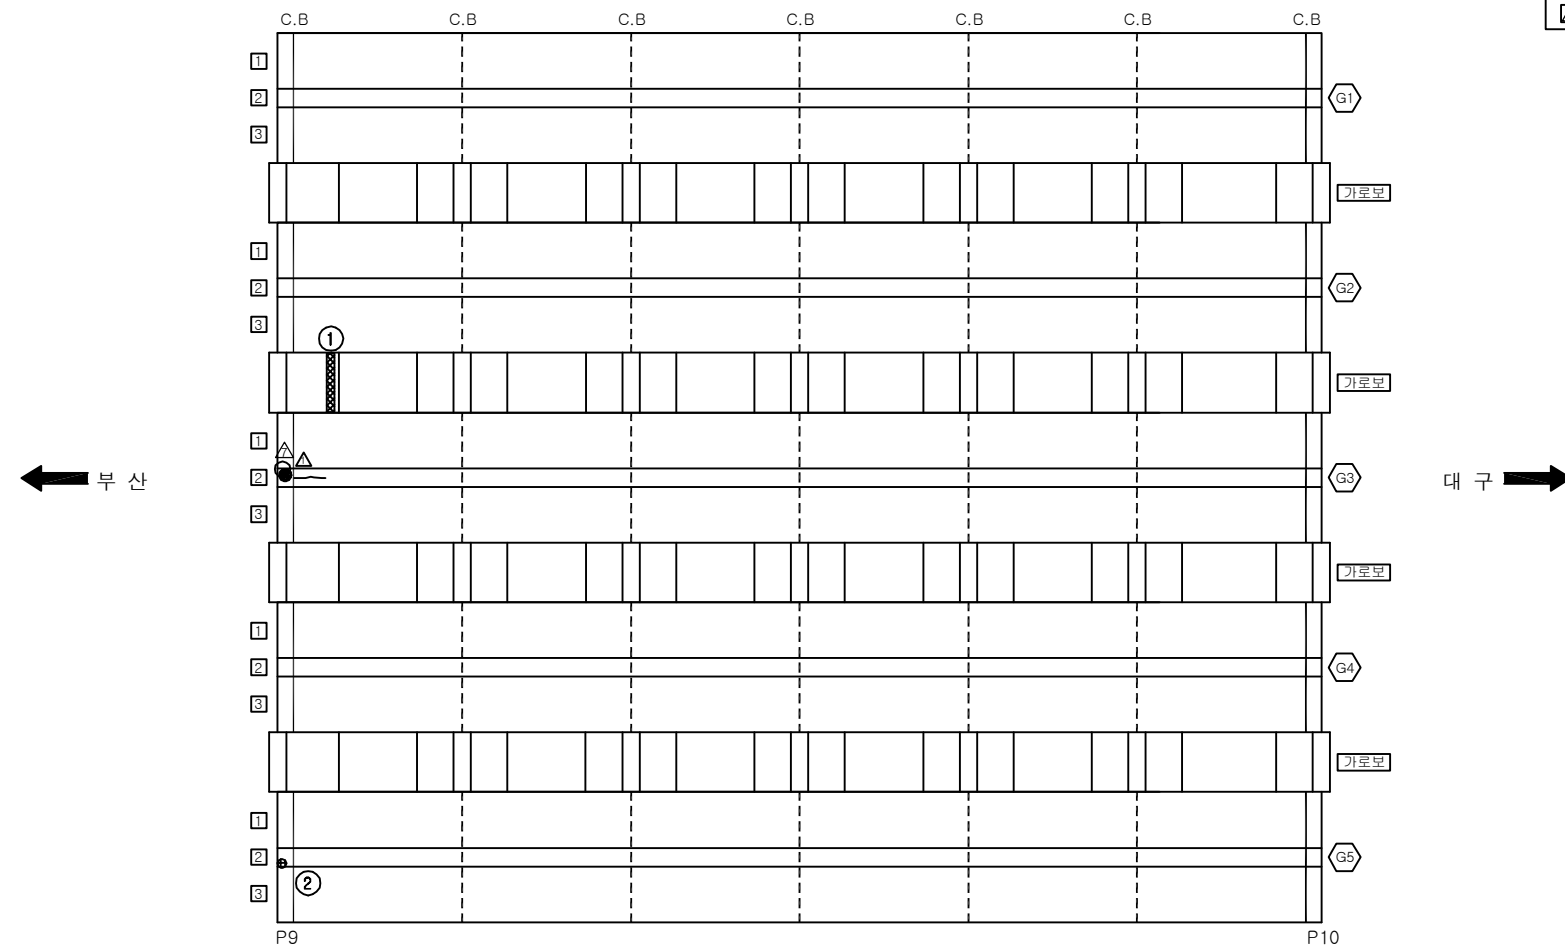
용역명	2016년 상반기 시설물 정기점검 용역
과업기간	2016. 04. 18 ~ 2016. 06. 30
발주처	 신대구부산고속도로주식회사
용역사	(주)위드이앤오
도면번호	024

ID:청도천3교(대구)-거더 S9

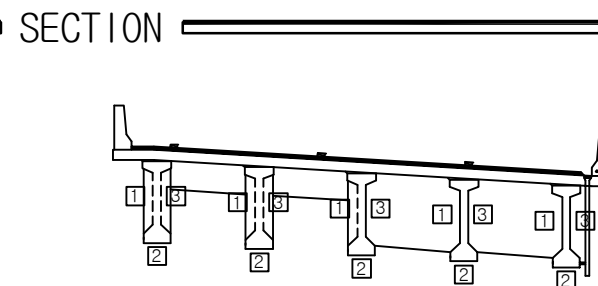
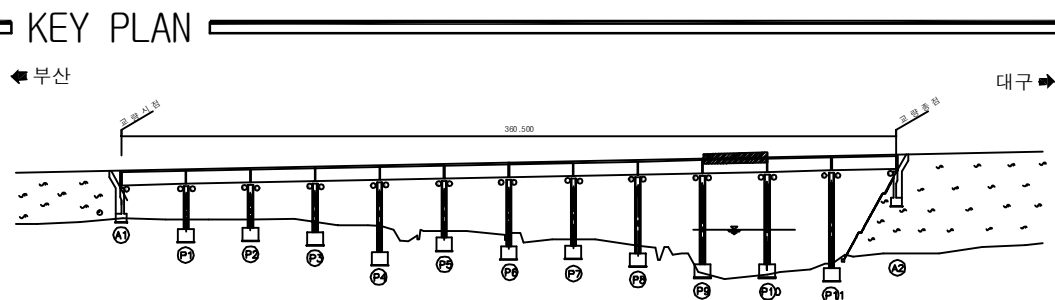
[illegible]

용역명	2016년 상반기 시설물 정기점검 용역
과업기간	2016. 04. 18 ~ 2016. 06. 30
발주처	 신대구부산고속도로주식회사
용역사	(주)위드이앤오
도면번호	025

ID:청도천3교(대구)-거더 S10

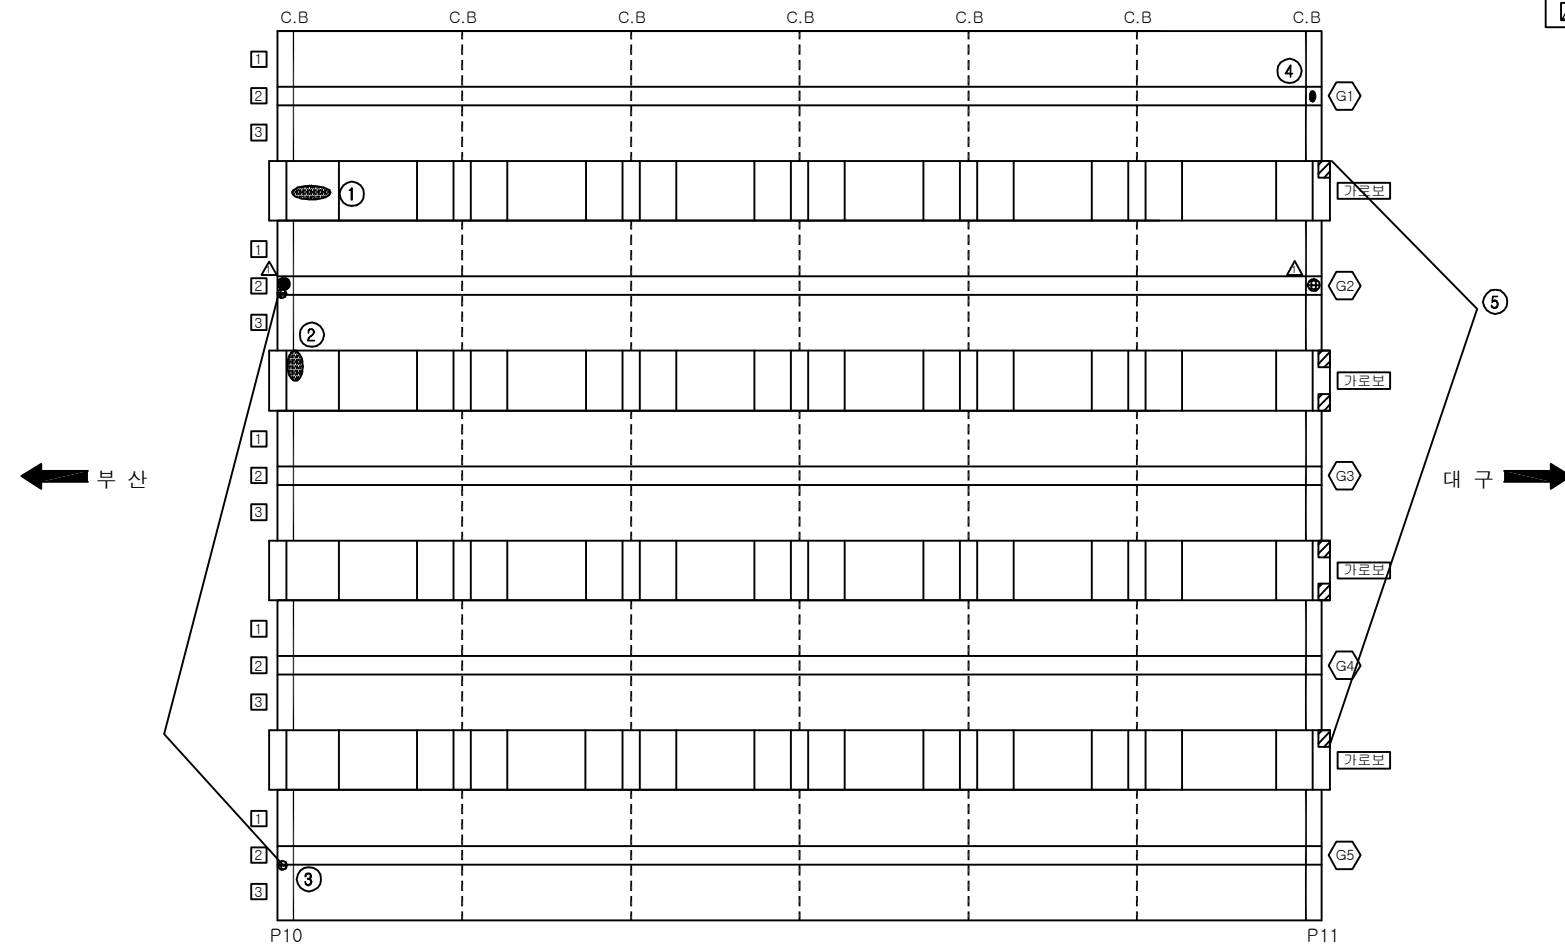


보 수 이 려	
	기 존 규 령
	신 규 규 령
	보수무위재균열
 	보 수(기보수)
 	보 수(08. 하반기)
 	보 수(09. 상반기)
 	보 수(09. 하반기)
 	보 수(10. 상반기)
 	보 수(10. 하반기)
 	보 수(11. 상반기)
 	보 수(11. 하반기)
 	보 수(12. 상반기)
 	보 수(12. 하반기)
 	보 수(13. 상반기)
 	보 수(13. 하반기)
 	보 수(14. 상반기)
 	보 수(14. 하반기)
 	보 수(15. 상반기)
 	보 수(15. 하반기)

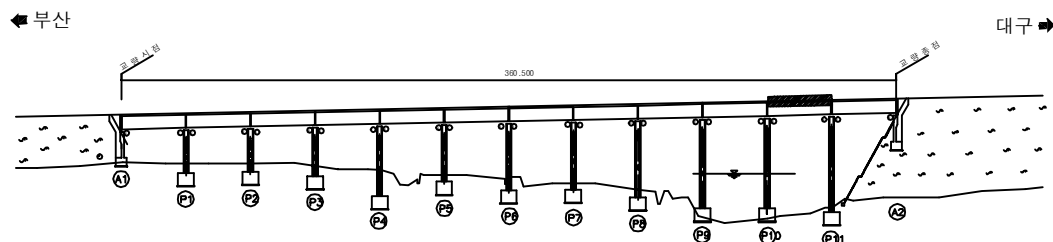
[illegible]

용역명	2016년 상반기 시설물 정기점검 용역
과업기간	2016. 04. 18 ~ 2016. 06. 30
발주처	 신대구부산고속도로주식회사
용역사	(주)위드이앤오
도면번호	026

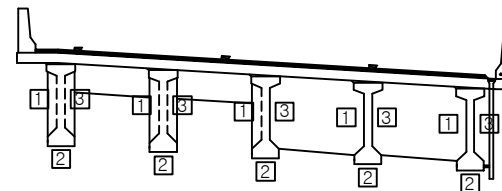
ID:청도천3교(대구)-거더 S11



KEY PLAN

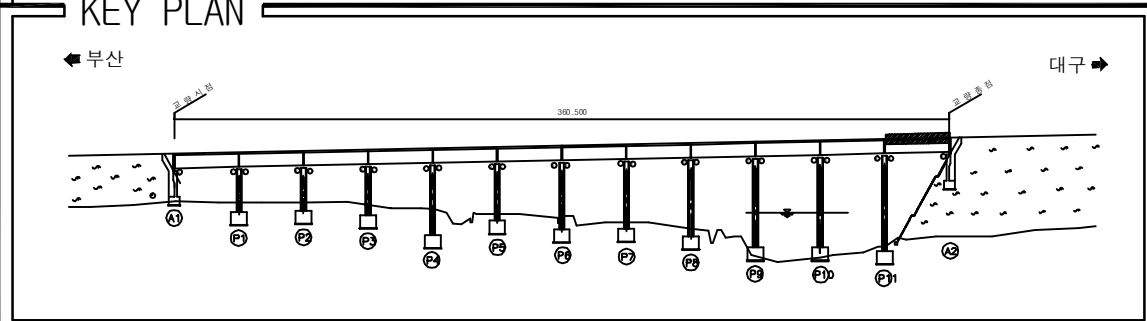


SECTION



용역명	2016년 상반기 시설물 정기점검 용역
과업기간	2016. 04. 18 ~ 2016. 06. 30
발주처	신대구부산고속도로주식회사
용역사	(주)위드이앤오
도면번호	027

ID:청도천3교(대구)-거더 S12



SECTION

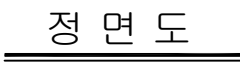
Diagram illustrating the cross-section of a bridge structure, showing the main span and approach spans. The diagram is labeled "SECTION" and includes numbered callouts (1, 2, 3, 4, 5) indicating specific components or features.

[illegible]

용역명	2016년 상반기 시설물 정기점검 용역
과업기간	2016. 04. 18 ~ 2016. 06. 30
발주처	 신대구부산고속도로주식회사
용역사	(주)위드이앤오
도면번호	028

도면번호 028

ID:청도천3교(대구)-교대 A1

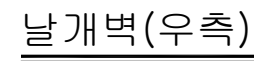
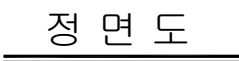
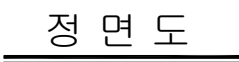


 
 
 
 
 
 
 
 
 
 
보 수 이 력	
	기 준 규 율
	신 규 규 율
	보수부위재균열
 	보 수(기보수)
 	보 수(08. 하반기)
 	보 수(09. 상반기)
 	보 수(09. 하반기)
 	보 수(10. 상반기)
 	보 수(10. 하반기)
 	보 수(11. 상반기)
 	보 수(11. 하반기)
 	보 수(12. 상반기)
 	보 수(12. 하반기)
 	보 수(13. 상반기)
 	보 수(13. 하반기)
 	보 수(14. 상반기)
 	보 수(14. 하반기)
 	보 수(15. 상반기)
 	보 수(15. 하반기)

[illegible]

용역명	2016년 상반기 시설물 정기점검 용역
과업기간	2016. 04. 18 ~ 2016. 06. 30
발주처	 신대구부산고속도로주식회사
용역사	(주)위드이앤오
도면번호	029

ID:청도천3교(대구)-교대 A2



보 수 이 력	
	기 준 균 열
	신 규 균 열
	보 수부위재균열
 	보 수(기보수)
 	보 수(08. 하반기)
 	보 수(09. 상반기)
 	보 수(09. 하반기)
 	보 수(10. 상반기)
 	보 수(10. 하반기)
 	보 수(11. 상반기)
 	보 수(11. 하반기)
 	보 수(12. 상반기)
 	보 수(12. 하반기)
 	보 수(13. 상반기)
 	보 수(13. 하반기)
 	보 수(14. 상반기)
 	보 수(14. 하반기)
 	보 수(15. 상반기)
 	보 수(15. 하반기)

[illegible]

주) 손상의 폭과 길이는 m 이며, 단 균열의 폭은 mm 임

SECTION

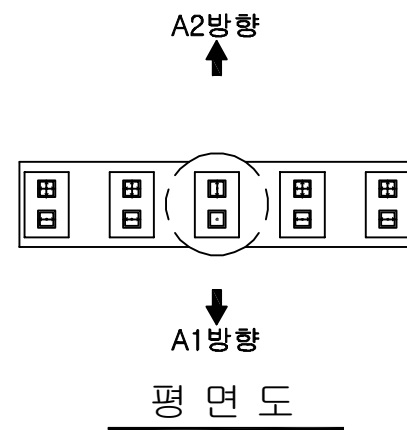
A2방향

 
 
 
 
 
 
 
 
 
 
A1방향

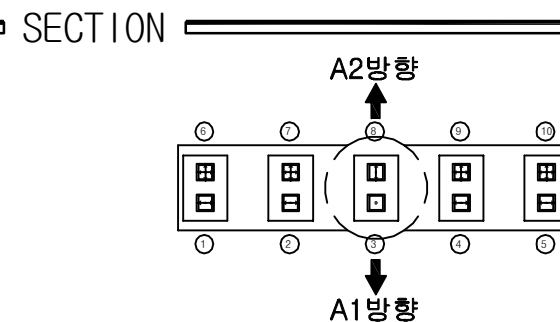
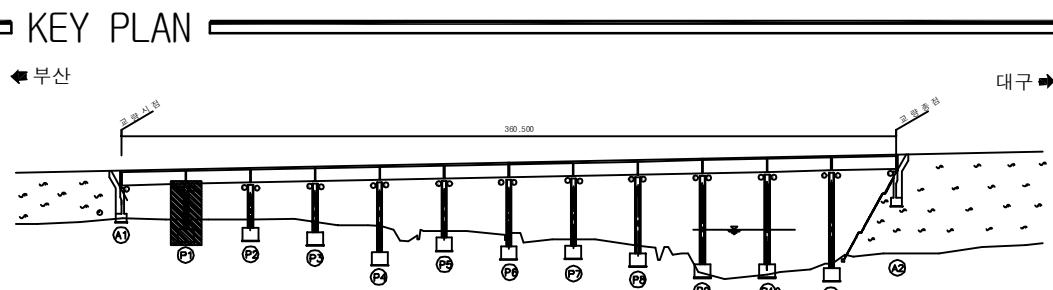
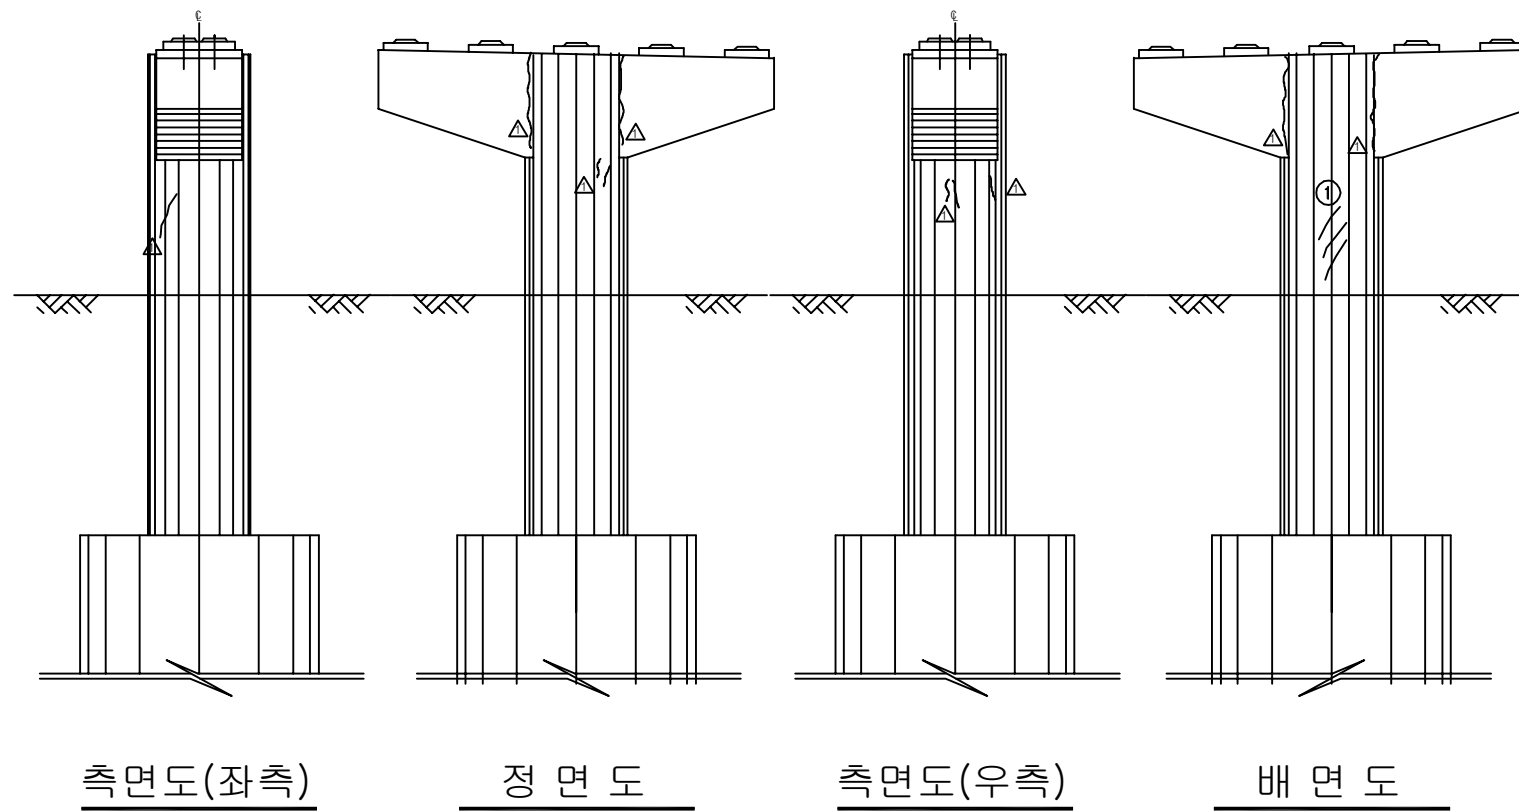
① ② ③ ④ ⑤

용역명	2016년 상반기 시설물 정기점검 용역
과업기간	2016. 04. 18 ~ 2016. 06. 30
발주처	 신대구부산고속도로주식회사
용역사	(주)위드이앤오
도면번호	030

ID:청도천3교(대구)-교각 P1

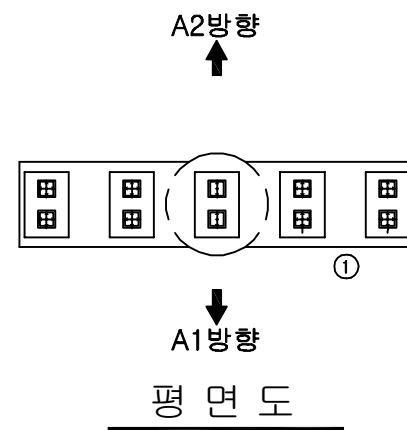


 
 
 
 
 
 
 
 
 
 
보 수 이 력	
	기 준 규 열
	신 규 규 열
	보 수부위재균열
 	보 수(기보수)
 	보 수(08. 하반기)
 	보 수(09. 상반기)
 	보 수(09. 하반기)
 	보 수(10. 상반기)
 	보 수(10. 하반기)
 	보 수(11. 상반기)
 	보 수(11. 하반기)
 	보 수(12. 상반기)
 	보 수(12. 하반기)
 	보 수(13. 상반기)
 	보 수(13. 하반기)
 	보 수(14. 상반기)
 	보 수(14. 하반기)
 	보 수(15. 상반기)
 	보 수(15. 하반기)

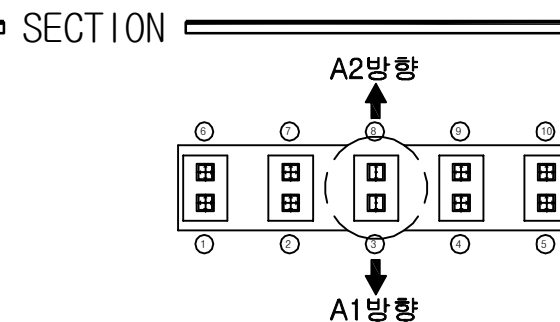
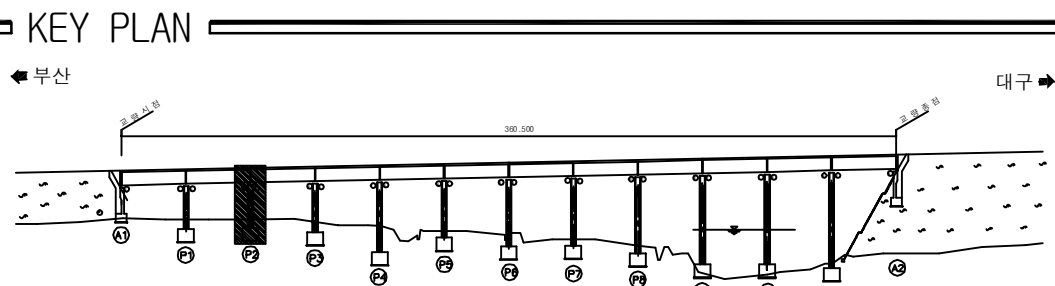
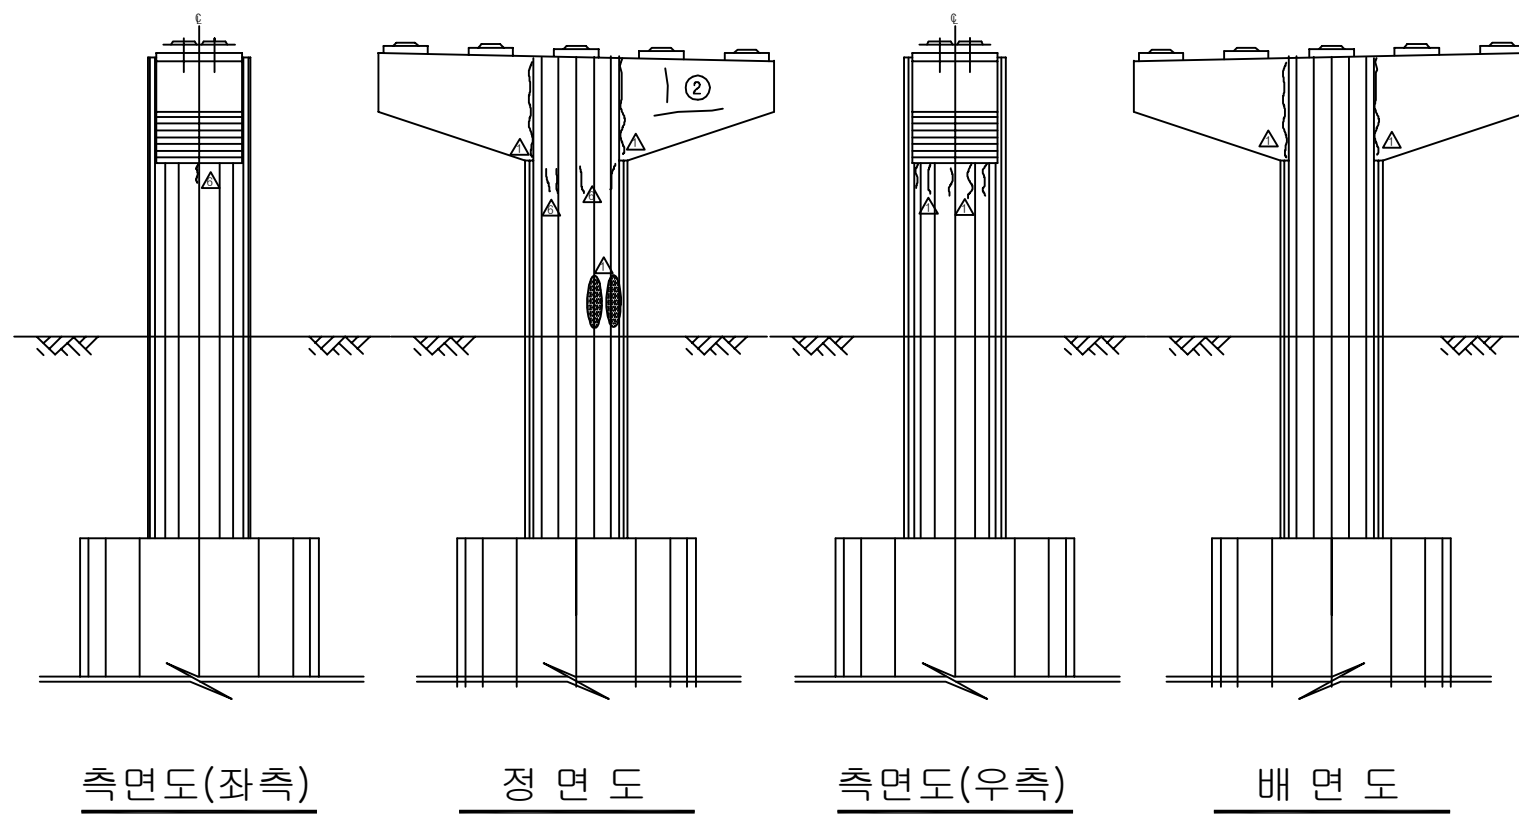
[illegible]

용역명	2016년 상반기 시설물 정기점검 용역
과업기간	2016. 04. 18 ~ 2016. 06. 30
발주처	 신대구부산고속도로주식회사
용역사	(주)위드이앤오
도면번호	031

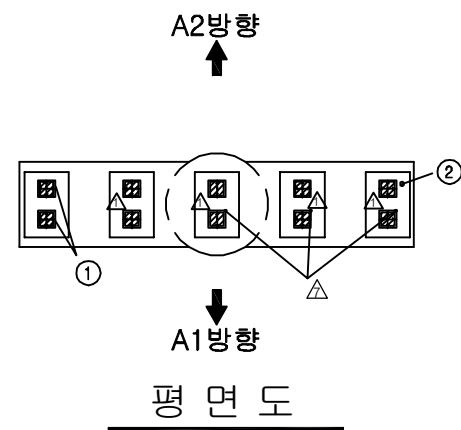
ID:청도천3교(대구)-교각 P2



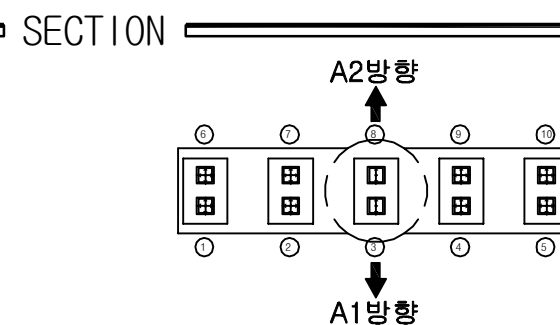
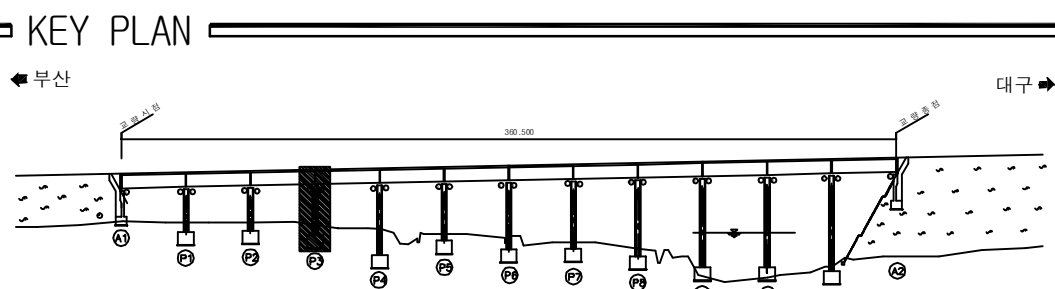
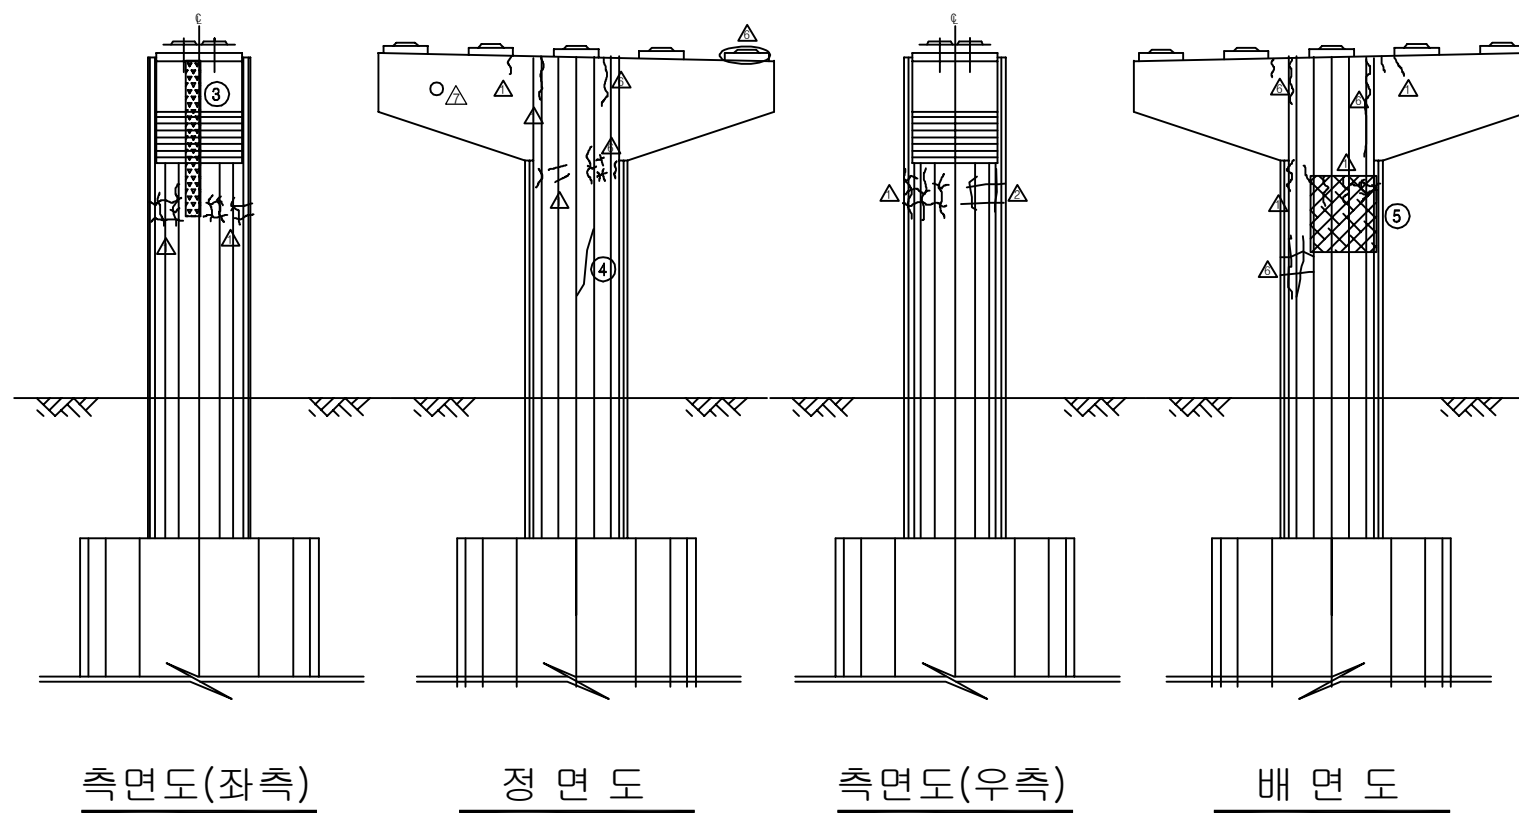
보 수 이 력	
	기 준 규 열
	신 규 규 열
	보 수부위재균열
 	보 수(기보수)
 	보 수(08. 하반기)
 	보 수(09. 상반기)
 	보 수(09. 하반기)
 	보 수(10. 상반기)
 	보 수(10. 하반기)
 	보 수(11. 상반기)
 	보 수(11. 하반기)
 	보 수(12. 상반기)
 	보 수(12. 하반기)
 	보 수(13. 상반기)
 	보 수(13. 하반기)
 	보 수(14. 상반기)
 	보 수(14. 하반기)
 	보 수(15. 상반기)
 	보 수(15. 하반기)

[illegible]

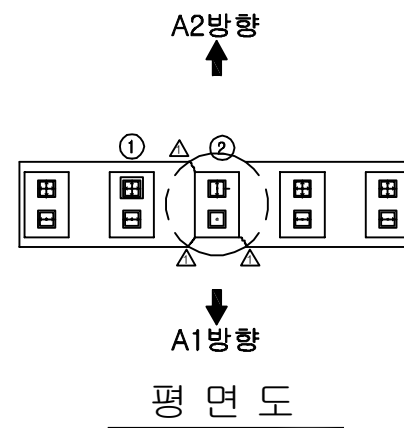
용역명	2016년 상반기 시설물 정기점검 용역
과업기간	2016. 04. 18 ~ 2016. 06. 30
발주처	 신대구부산고속도로주식회사
용역사	(주)위드이앤오
도면번호	032

 
 


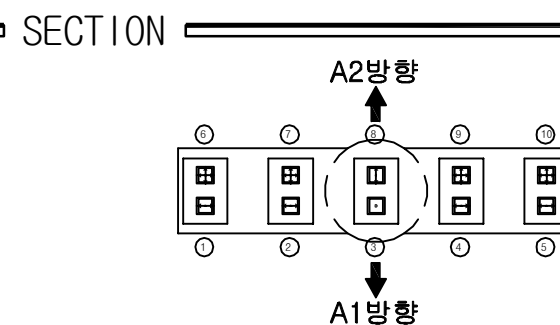
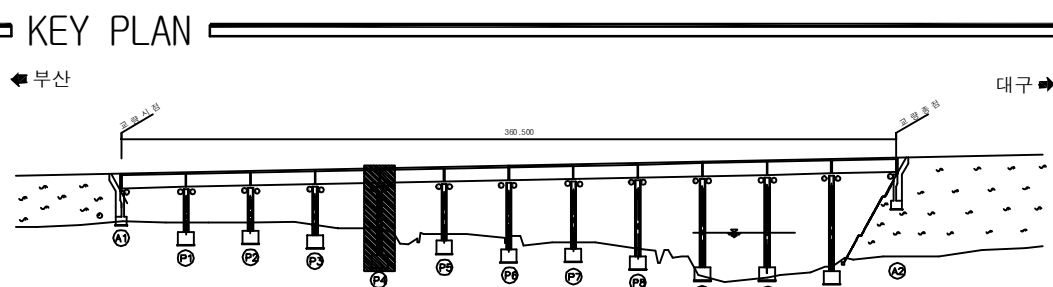
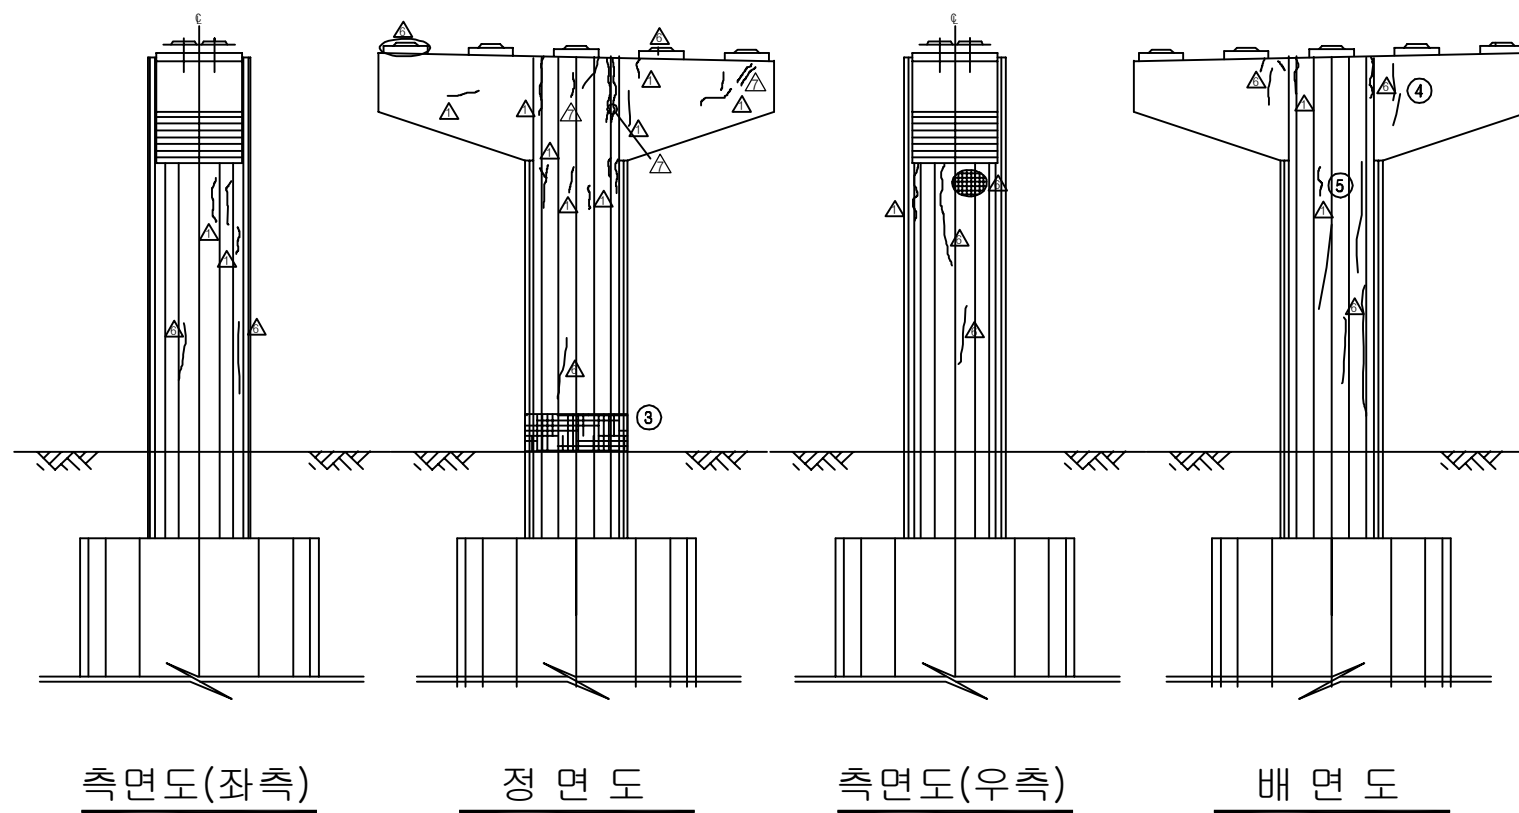
보 수 이 려	
	기 존 교 역
	신 규 교 역
	보수무위재균열
 	보 수(기보수)
 	보 수(08. 하반기)
 	보 수(09. 상반기)
 	보 수(09. 하반기)
 	보 수(10. 상반기)
 	보 수(10. 하반기)
 	보 수(11. 상반기)
 	보 수(11. 하반기)
 	보 수(12. 상반기)
 	보 수(12. 하반기)
 	보 수(13. 상반기)
 	보 수(13. 하반기)
 	보 수(14. 상반기)
 	보 수(14. 하반기)
 	보 수(15. 상반기)
 	보 수(15. 하반기)

[illegible]

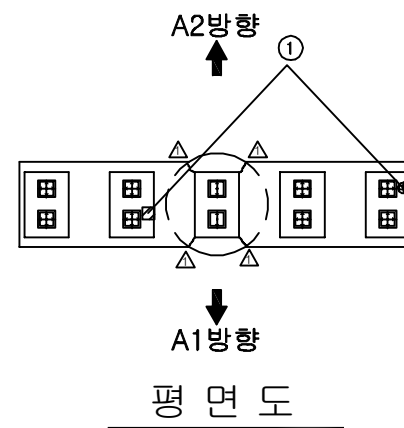
용역명	2016년 상반기 시설물 정기점검 용역
과업기간	2016. 04. 18 ~ 2016. 06. 30
발주처	 신대구부산고속도로주식회사
용역사	(주)위드이앤오
도면번호	033

 
 
 
 
 
 
 
 


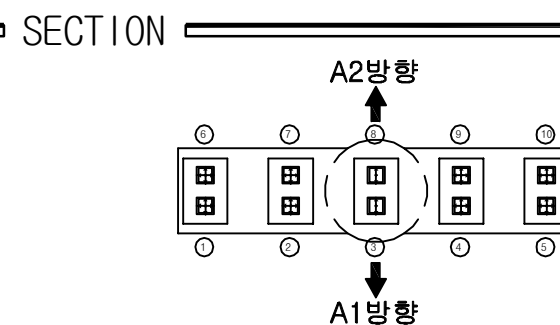
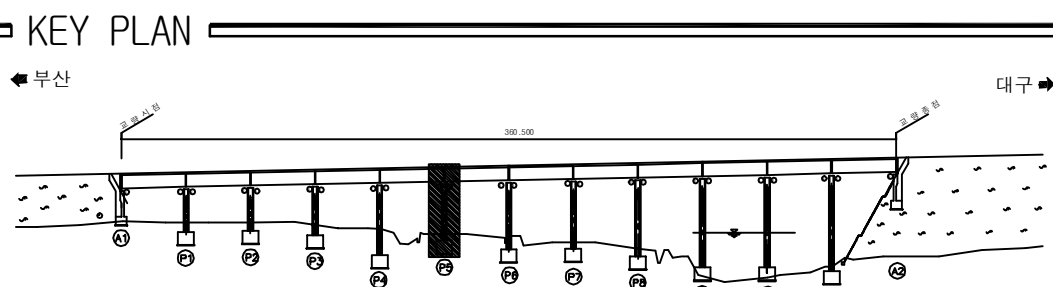
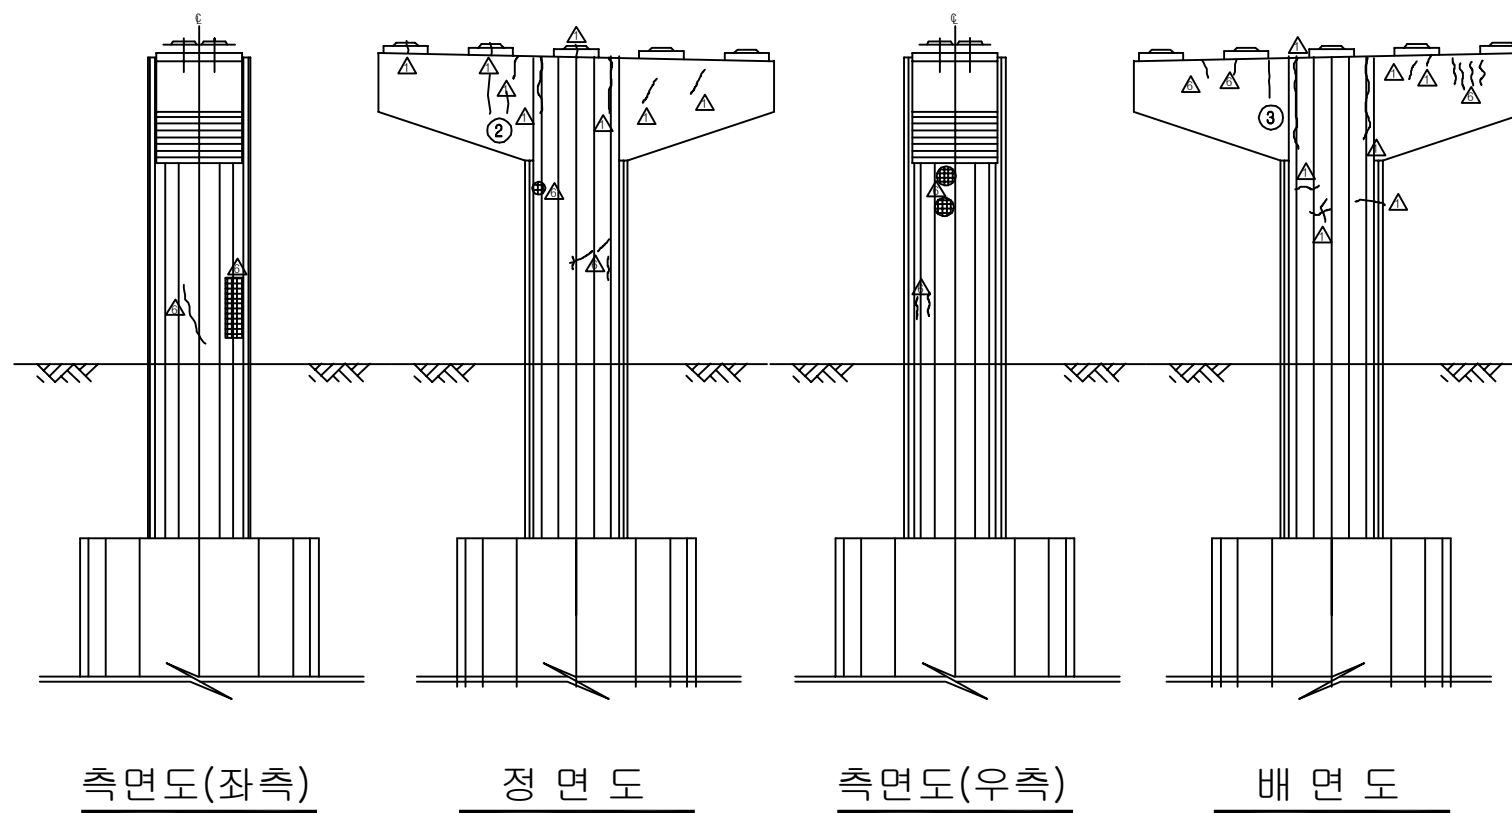
보 수 이 력	
	기 존 공 역
	신 규 공 역
	보수무위재공역
	보 수 (기보수)
	보 수 (08. 하반기)
	보 수 (09. 상반기)
	보 수 (09. 하반기)
	보 수 (10. 상반기)
	보 수 (10. 하반기)
	보 수 (11. 상반기)
	보 수 (11. 하반기)
	보 수 (12. 상반기)
	보 수 (12. 하반기)
	보 수 (13. 상반기)
	보 수 (13. 하반기)
	보 수 (14. 상반기)
	보 수 (14. 하반기)
	보 수 (15. 상반기)
	보 수 (15. 하반기)

[illegible]

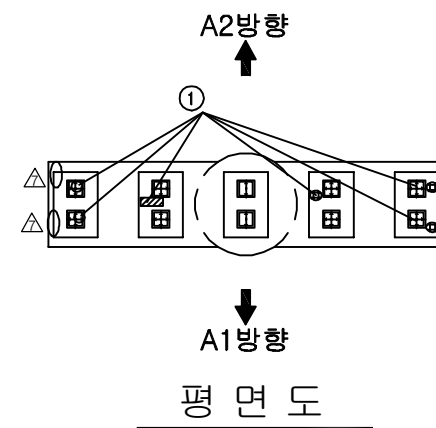
용역명	2016년 상반기 시설물 정기점검 용역
과업기간	2016. 04. 18 ~ 2016. 06. 30
발주처	 신대구부산고속도로주식회사
용역사	(주)위드이앤오
도면번호	034

 
 
 
 
 
 
 
 


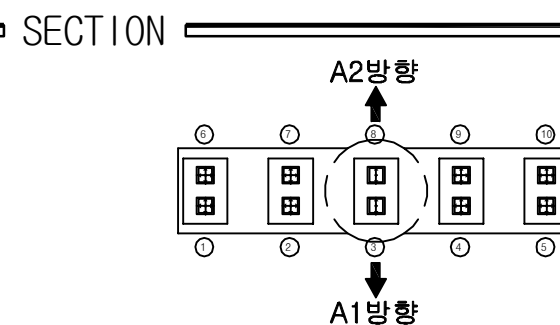
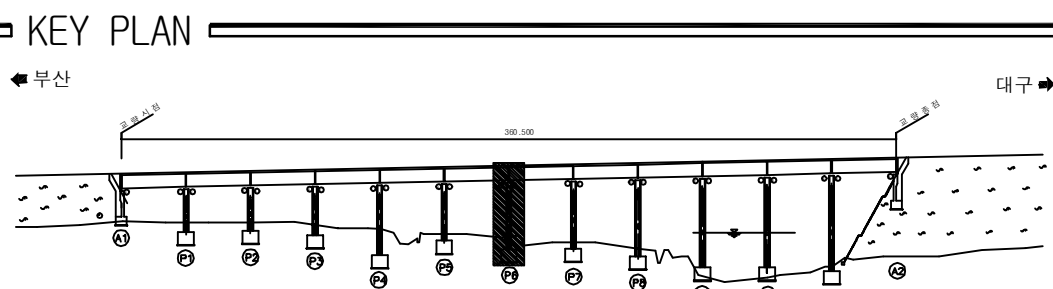
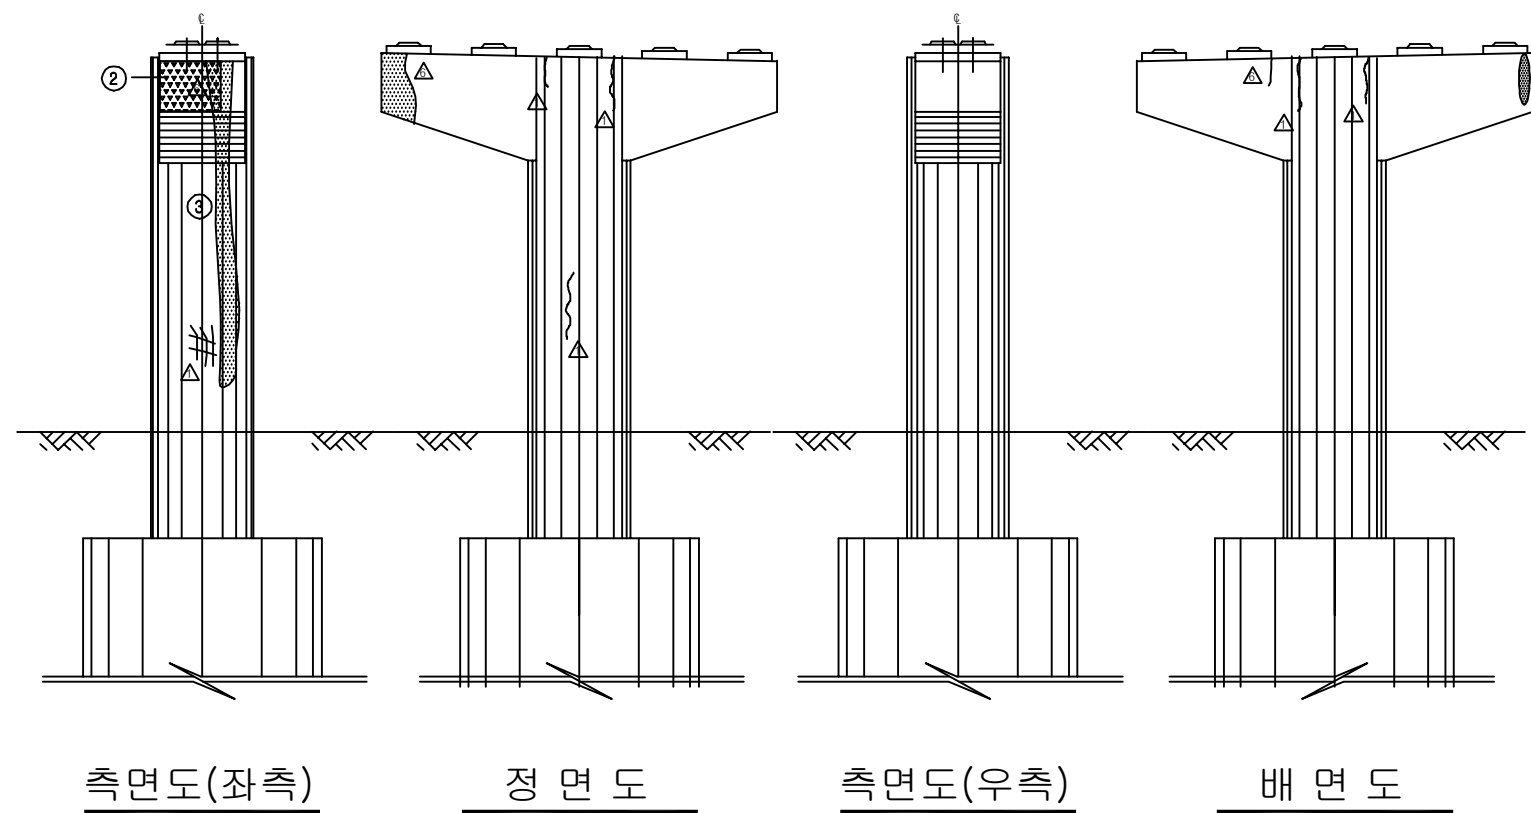
보 수 이 력	
	기 준 공 열
	신 규 공 열
	보수무위재공열
	보 수 (기보수)
	보 수 (08. 하반기)
	보 수 (09. 상반기)
	보 수 (09. 하반기)
	보 수 (10. 상반기)
	보 수 (10. 하반기)
	보 수 (11. 상반기)
	보 수 (11. 하반기)
	보 수 (12. 상반기)
	보 수 (12. 하반기)
	보 수 (13. 상반기)
	보 수 (13. 하반기)
	보 수 (14. 상반기)
	보 수 (14. 하반기)
	보 수 (15. 상반기)
	보 수 (15. 하반기)

[illegible]

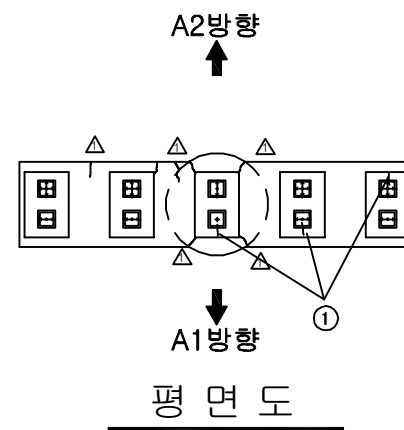
용역명	2016년 상반기 시설물 정기점검 용역
과업기간	2016. 04. 18 ~ 2016. 06. 30
발주처	 신대구부산고속도로주식회사
용역사	(주)위드이앤오
도면번호	035

 
 
 
 
 
 
 
 


보 수 이 력	
	기 준 공 열
	신 규 공 열
	보수무위재공열
	보 수 (기보수)
	보 수 (08. 하반기)
	보 수 (09. 상반기)
	보 수 (09. 하반기)
	보 수 (10. 상반기)
	보 수 (10. 하반기)
	보 수 (11. 상반기)
	보 수 (11. 하반기)
	보 수 (12. 상반기)
	보 수 (12. 하반기)
	보 수 (13. 상반기)
	보 수 (13. 하반기)
	보 수 (14. 상반기)
	보 수 (14. 하반기)
	보 수 (15. 상반기)
	보 수 (15. 하반기)

[illegible]

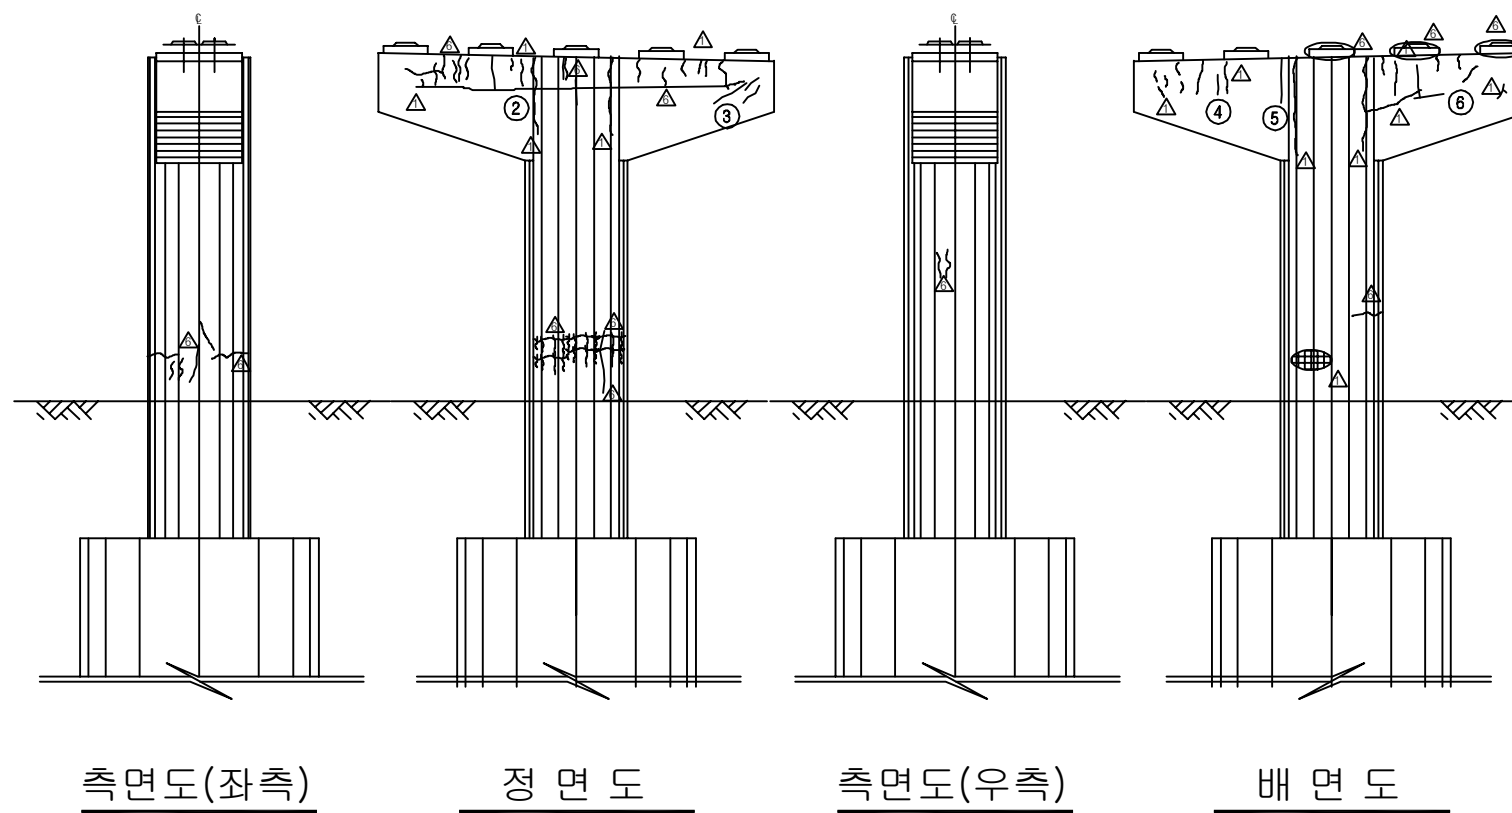
용역명	2016년 상반기 시설물 정기점검 용역
과업기간	2016. 04. 18 ~ 2016. 06. 30
발주처	 신대구부산고속도로주식회사
용역사	(주)위드이앤오
도면번호	036



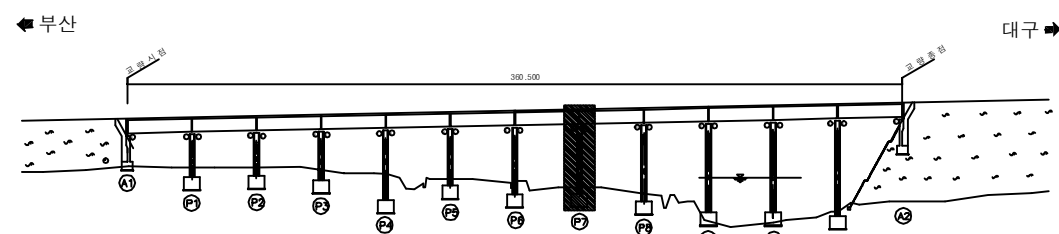
보 수 이 력	
	기 준 공 열
	신 규 공 열
	보수무위재공열
	보 수 (기보수)
	보 수 (08. 하반기)
	보 수 (09. 상반기)
	보 수 (09. 하반기)
	보 수 (10. 상반기)
	보 수 (10. 하반기)
	보 수 (11. 상반기)
	보 수 (11. 하반기)
	보 수 (12. 상반기)
	보 수 (12. 하반기)
	보 수 (13. 상반기)
	보 수 (13. 하반기)
	보 수 (14. 상반기)
	보 수 (14. 하반기)
	보 수 (15. 상반기)
	보 수 (15. 하반기)

[illegible]

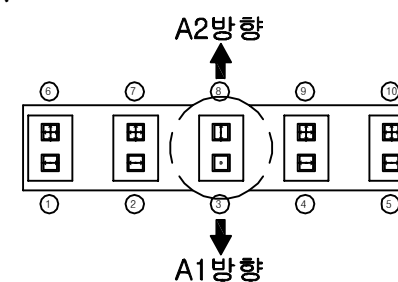
주) 손상의 폭과 길이는 m 이며, 단 균열의 폭은 mm 임



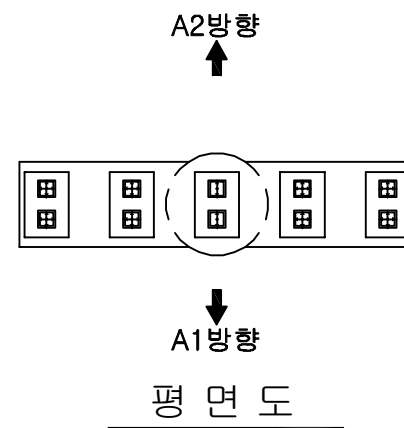
KEY PLAN

 
 
 
 
 
 
 
 


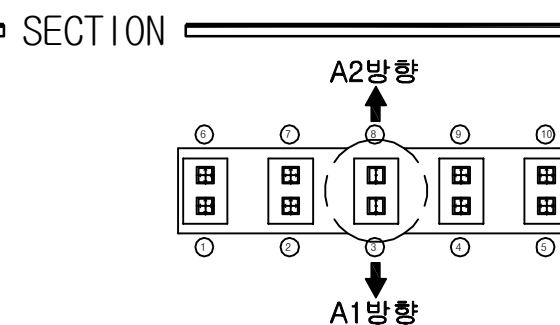
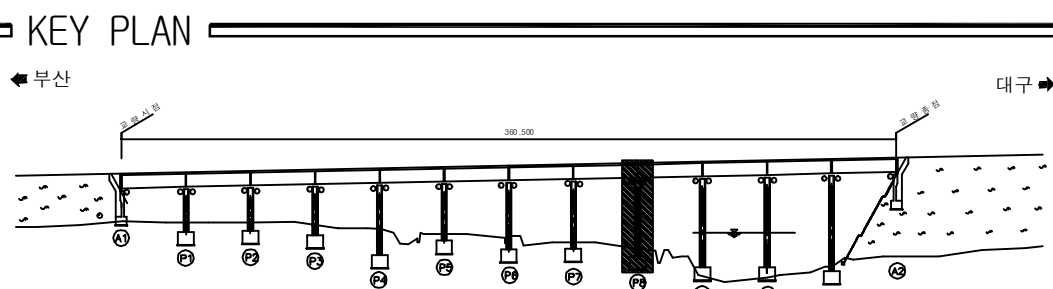
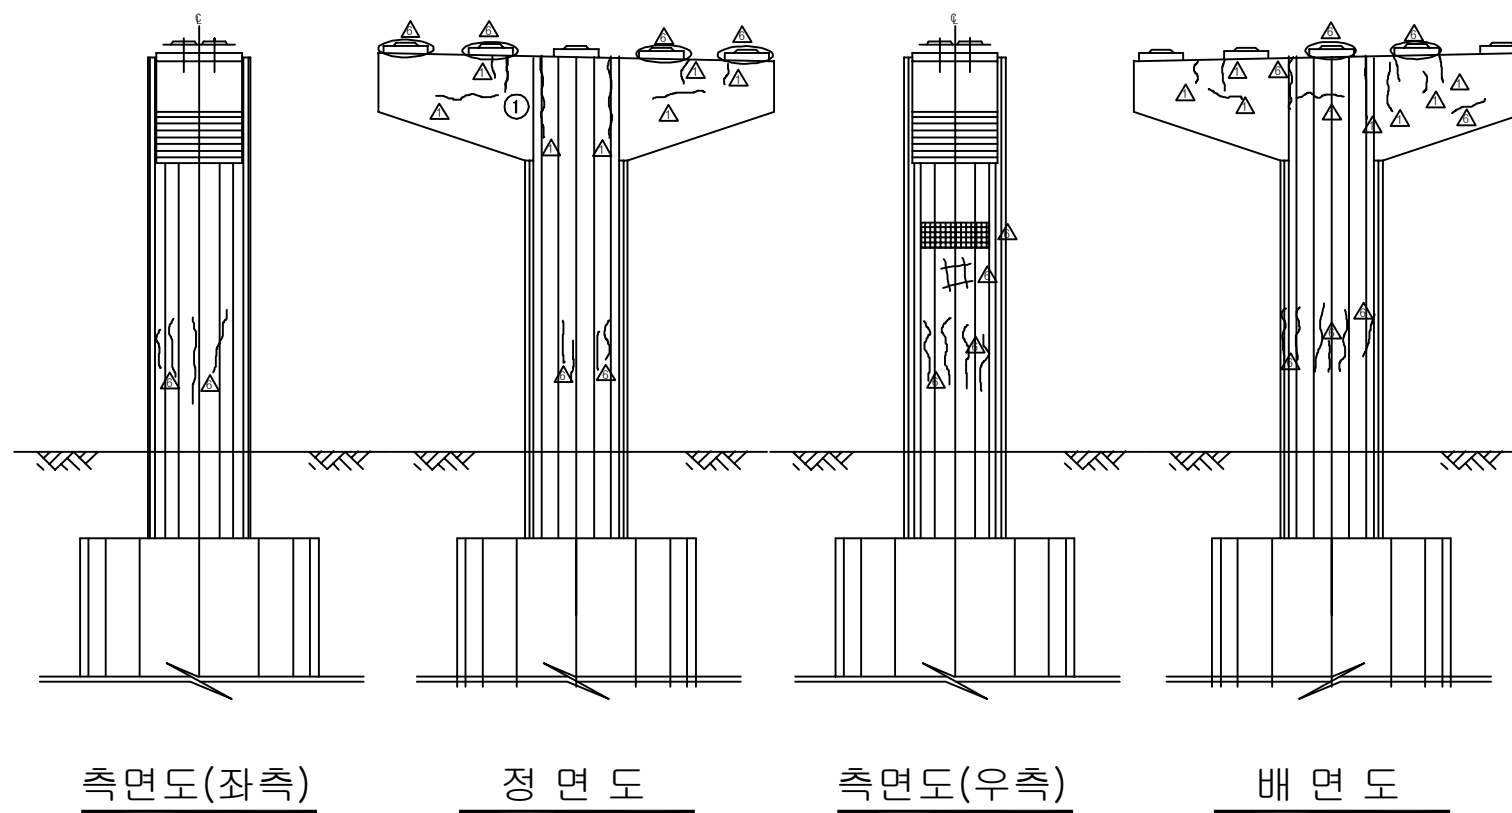
SECTION



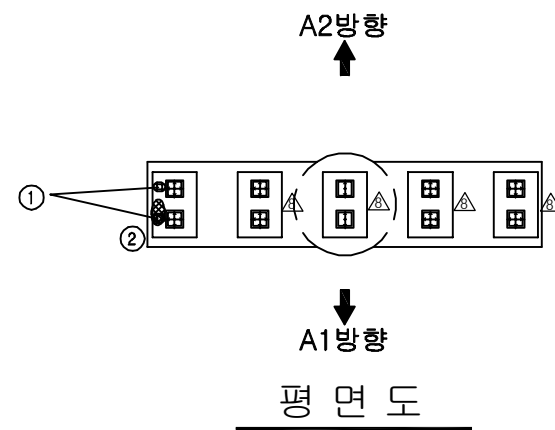
용역명	2016년 상반기 시설물 정기점검 용역
과업기간	2016. 04. 18 ~ 2016. 06. 30
발주처	 신대구부산고속도로주식회사
용역사	(주)위드이앤오
도면번호	037

 


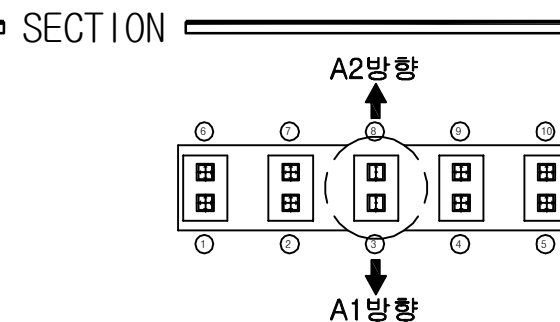
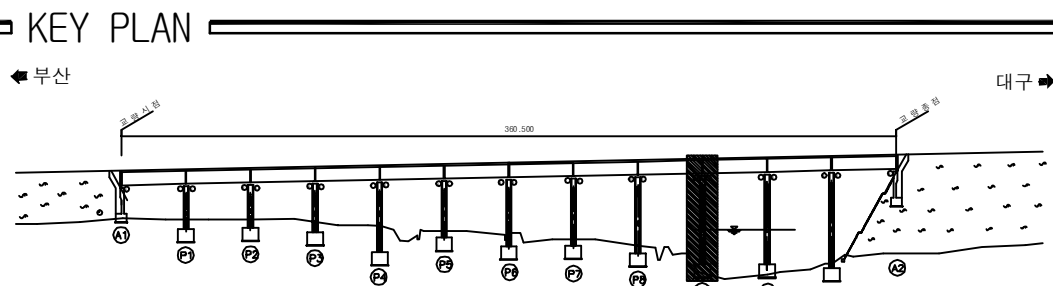
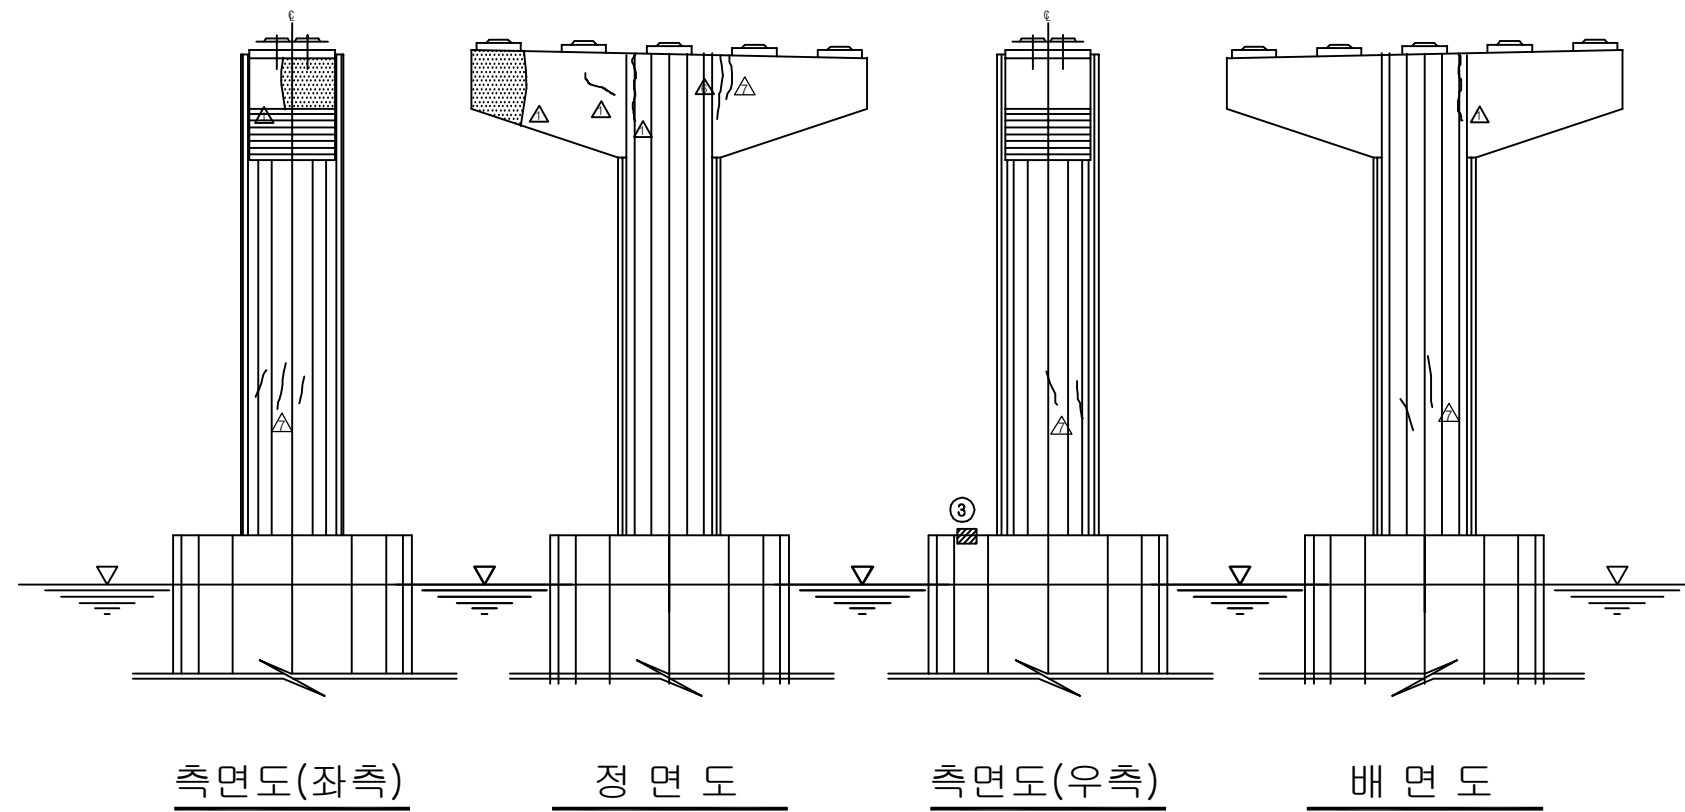
보 수 이 력	
	기 준 공 열
	신 규 공 열
	보수무위재공열
	보 수 (기보수)
	보 수 (08. 하반기)
	보 수 (09. 상반기)
	보 수 (09. 하반기)
	보 수 (10. 상반기)
	보 수 (10. 하반기)
	보 수 (11. 상반기)
	보 수 (11. 하반기)
	보 수 (12. 상반기)
	보 수 (12. 하반기)
	보 수 (13. 상반기)
	보 수 (13. 하반기)
	보 수 (14. 상반기)
	보 수 (14. 하반기)
	보 수 (15. 상반기)
	보 수 (15. 하반기)

[illegible]

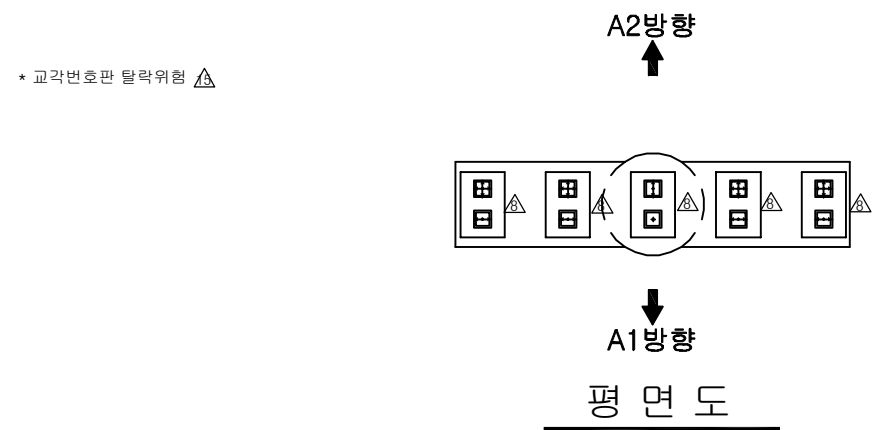
용역명	2016년 상반기 시설물 정기점검 용역
과업기간	2016. 04. 18 ~ 2016. 06. 30
발주처	 신대구부산고속도로주식회사
용역사	(주)위드이앤오
도면번호	038



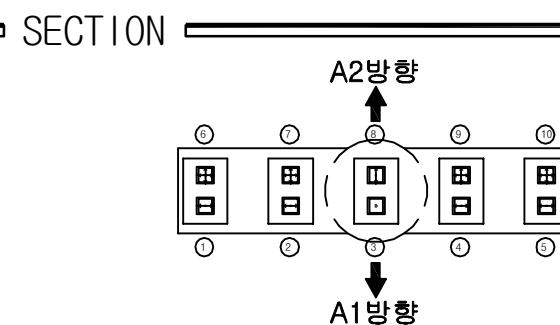
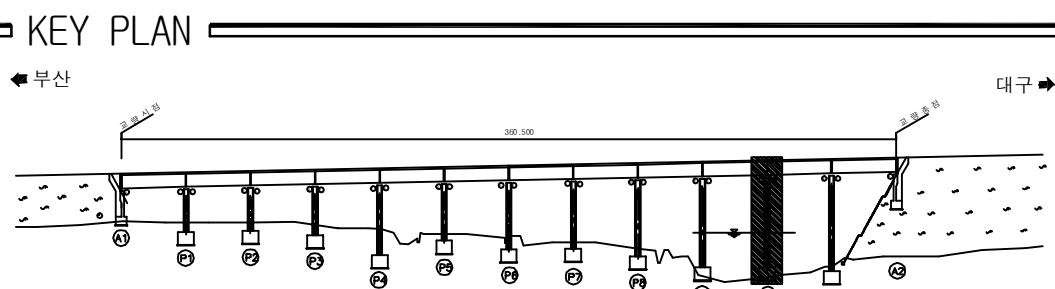
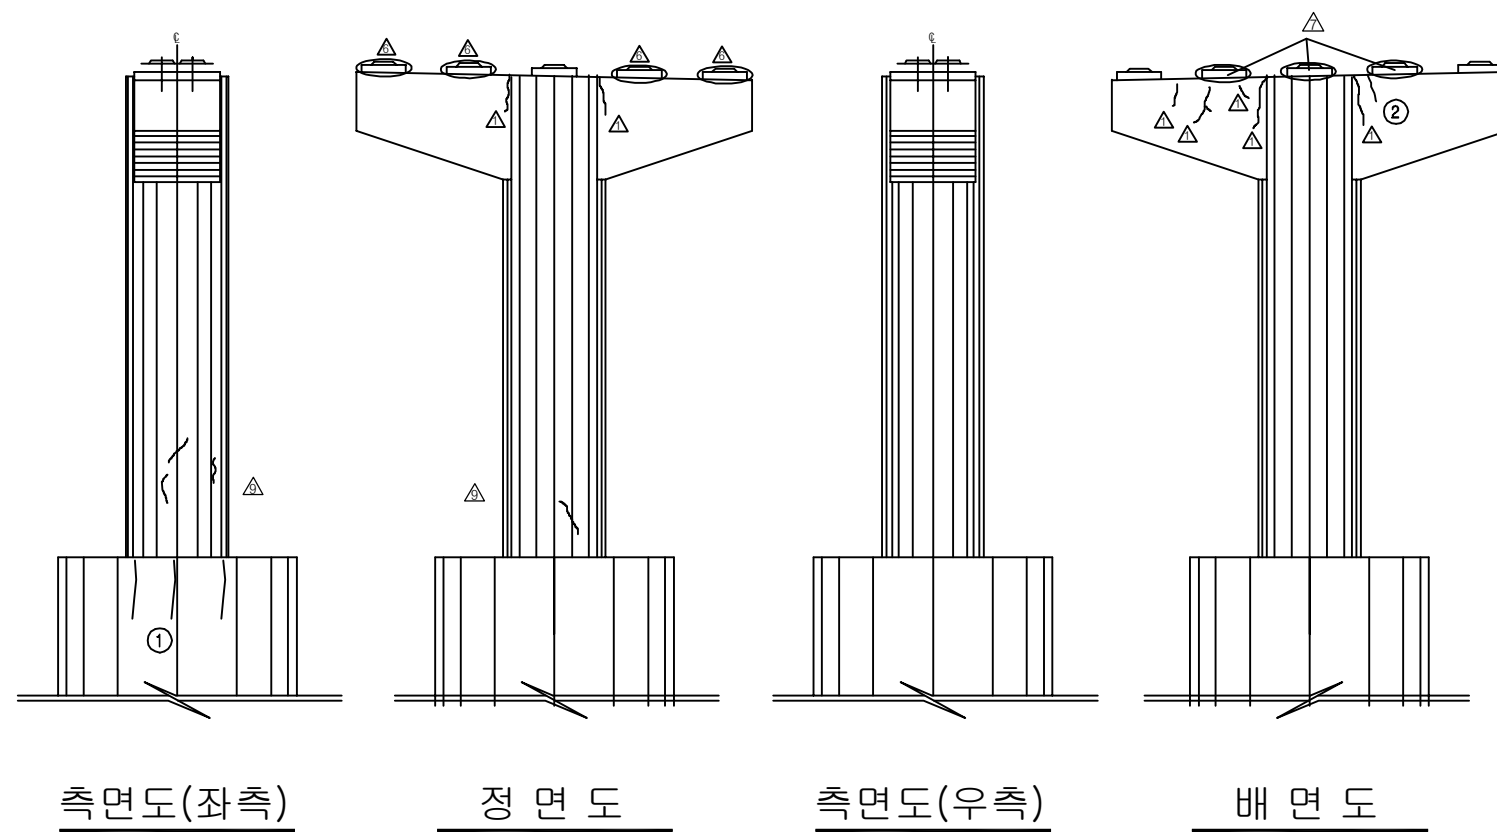
보 수 이 려	
	기 존 규 령
	신 규 규 령
	보수부유재균열
	보 수(기보수)
	보 수(08. 하반기)
	보 수(09. 상반기)
	보 수(09. 하반기)
	보 수(10. 상반기)
	보 수(10. 하반기)
	보 수(11. 상반기)
	보 수(11. 하반기)
	보 수(12. 상반기)
	보 수(12. 하반기)
	보 수(13. 상반기)
	보 수(13. 하반기)
	보 수(14. 상반기)
	보 수(14. 하반기)
	보 수(15. 상반기)
	보 수(15. 하반기)

[illegible]

용역명	2016년 상반기 시설물 정기점검 용역
과업기간	2016. 04. 18 ~ 2016. 06. 30
발주처	 신대구부산고속도로주식회사
용역사	(주)위드이앤오
도면번호	039

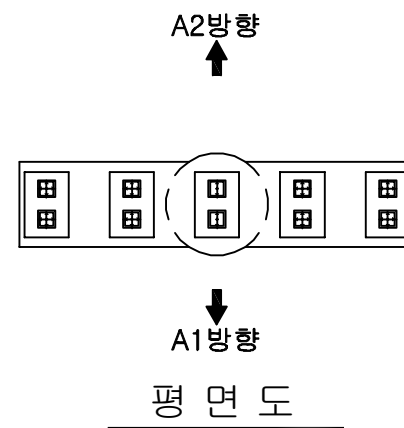


 
 
 
 
 
 
 
 
보 수 이 려	
	기 존 규 령
	신 규 규 령
	보수무위재균열
 	보 수(기보수)
 	보 수(08. 하반기)
 	보 수(09. 상반기)
 	보 수(09. 하반기)
 	보 수(10. 상반기)
 	보 수(10. 하반기)
 	보 수(11. 상반기)
 	보 수(11. 하반기)
 	보 수(12. 상반기)
 	보 수(12. 하반기)
 	보 수(13. 상반기)
 	보 수(13. 하반기)
 	보 수(14. 상반기)
 	보 수(14. 하반기)
 	보 수(15. 상반기)
 	보 수(15. 하반기)

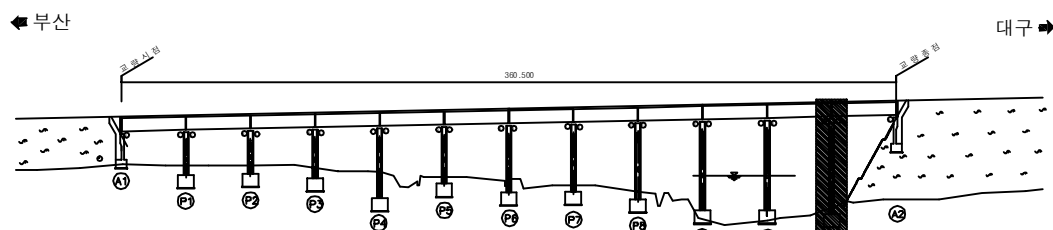
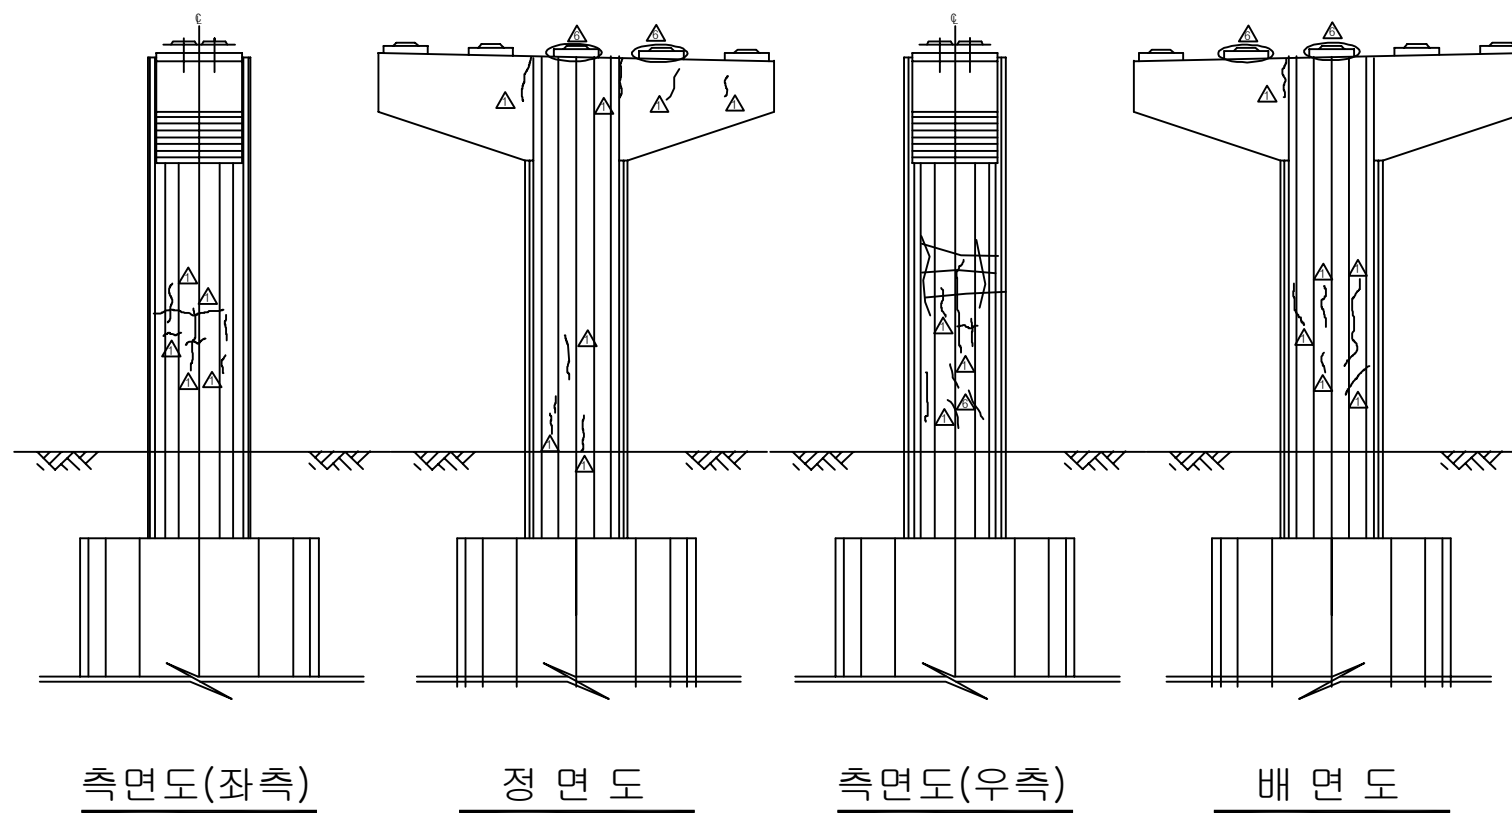
[illegible]

용역명	2016년 상반기 시설물 정기점검 용역
과업기간	2016. 04. 18 ~ 2016. 06. 30
발주처	 신대구부산고속도로주식회사
용역사	(주)위드이앤오
도면번호	040

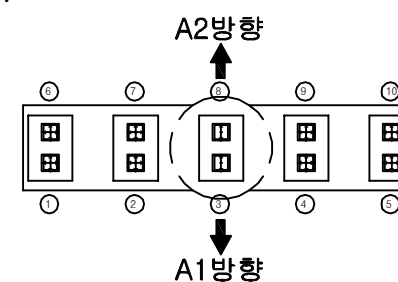
ID:청도천3교(대구)-교각 P11



보 수 이 력	
	기 준 공 열
	신 규 공 열
	보수무위재공열
	보 수 (기보수)
	보 수 (08. 하반기)
	보 수 (09. 상반기)
	보 수 (09. 하반기)
	보 수 (10. 상반기)
	보 수 (10. 하반기)
	보 수 (11. 상반기)
	보 수 (11. 하반기)
	보 수 (12. 상반기)
	보 수 (12. 하반기)
	보 수 (13. 상반기)
	보 수 (13. 하반기)
	보 수 (14. 상반기)
	보 수 (14. 하반기)
	보 수 (15. 상반기)
	보 수 (15. 하반기)

 
 
 
 
 
 
 
 
 
 
[illegible]

SECTION

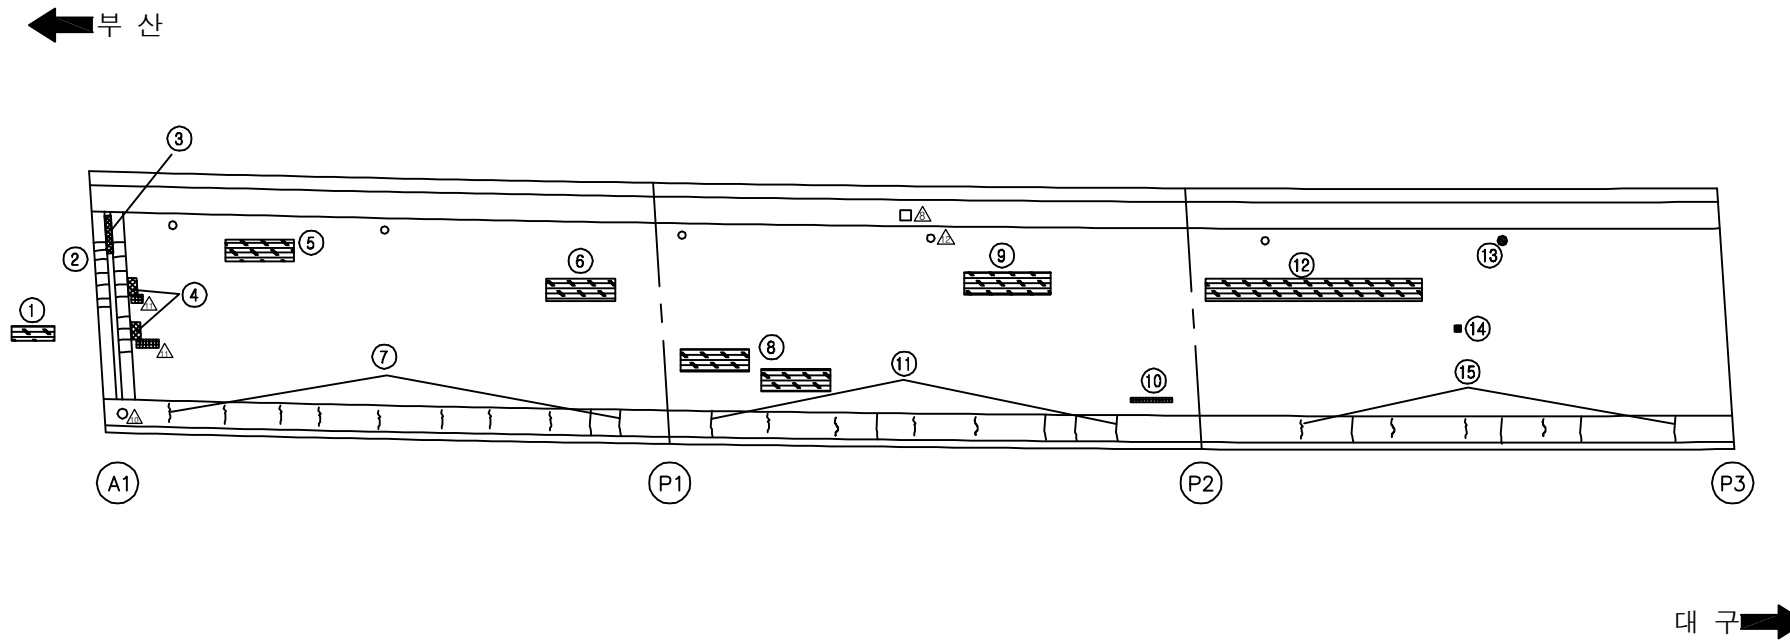


용역명	2016년 상반기 시설물 정기점검 용역
과업기간	2016. 04. 18 ~ 2016. 06. 30
발주처	 신대구부산고속도로주식회사
용역사	(주)위드이앤오
도면번호	041

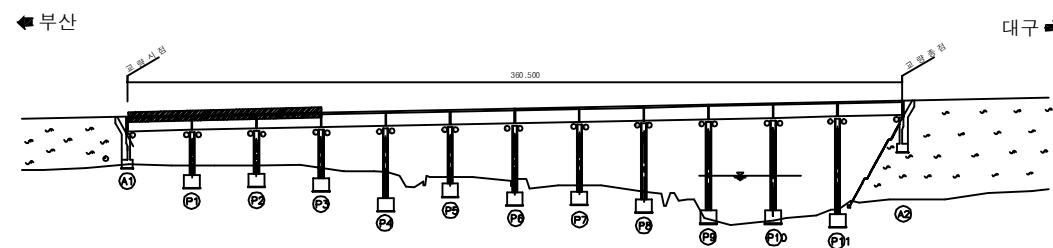
ID:청도천3교(부산)-교면포장 S1~3

보 수 이 력	
	기 준 균 열
	신 규 균 열
	보 수부위재균열
 	보 수(기보수)
 	보 수(08. 하반기)
 	보 수(09. 상반기)
 	보 수(09. 하반기)
 	보 수(10. 상반기)
 	보 수(10. 하반기)
 	보 수(11. 상반기)
 	보 수(11. 하반기)
 	보 수(12. 상반기)
 	보 수(12. 하반기)
 	보 수(13. 상반기)
 	보 수(13. 하반기)
 	보 수(14. 상반기)
 	보 수(14. 하반기)
 	보 수(15. 상반기)
 	보 수(15. 하반기)

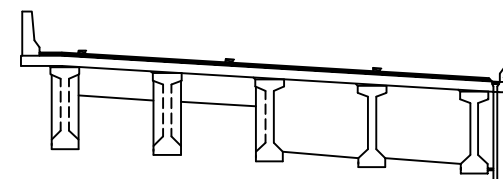
손상 현황 표

[illegible]

KEY PLAN

 
 
 
 
 
 
 
 
 
 


SECTION

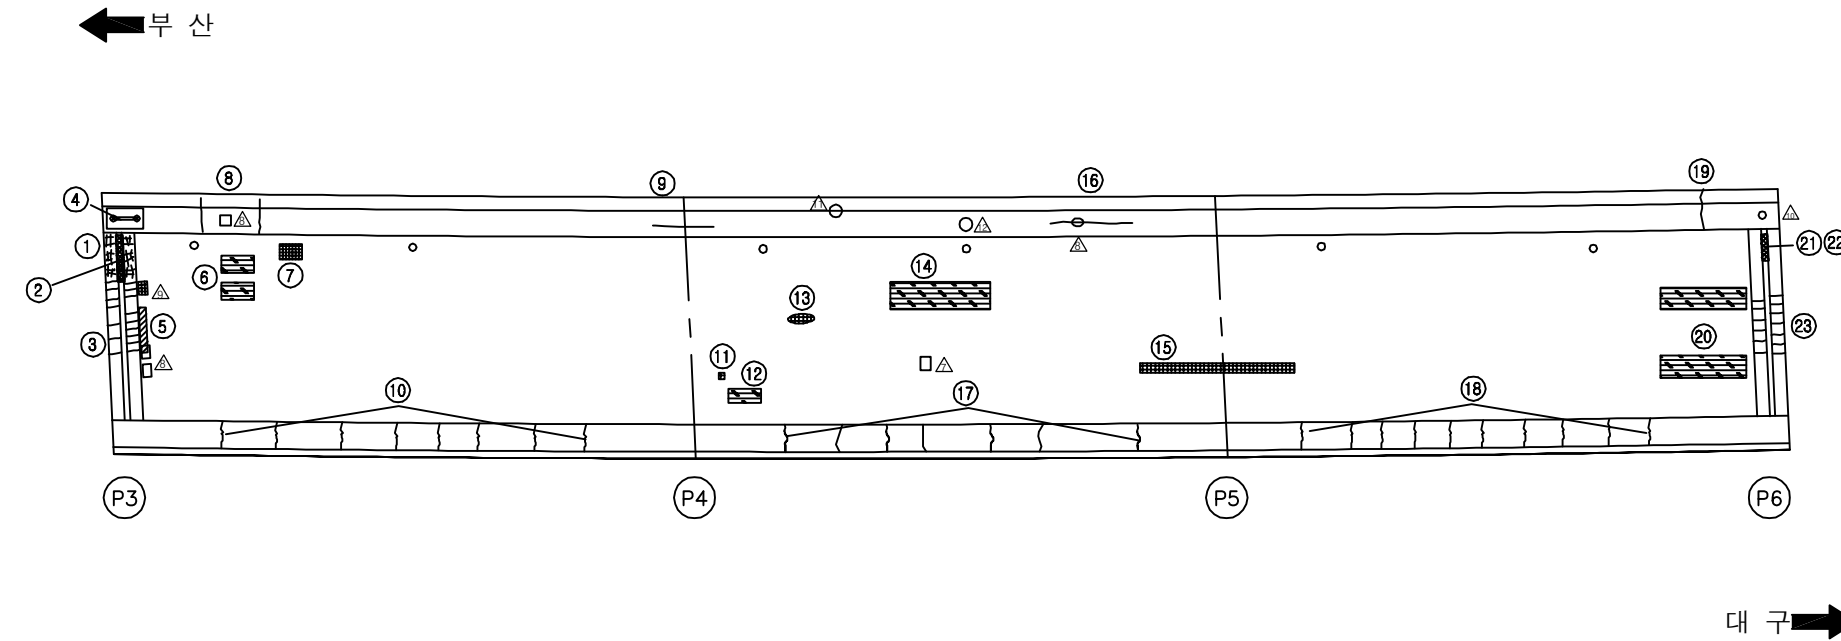


용역명	2016년 상반기 시설물 정기점검 용역
과업기간	2016. 04. 18 ~ 2016. 06. 30
발주처	 신대구부산고속도로주식회사
용역사	(주)위드이앤오
도면번호	001

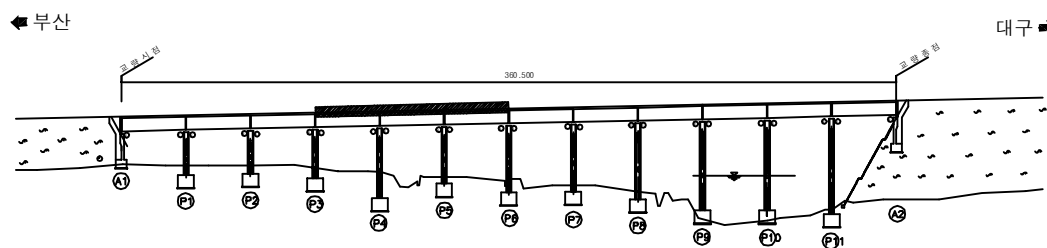
ID:청도천3교(부산)-교면포장 S4~6

보 수 이 력	
	기 준 균 열
	신 규 균 열
	보 수부위재균열
 	보 수(기보수)
 	보 수(08. 하반기)
 	보 수(09. 상반기)
 	보 수(09. 하반기)
 	보 수(10. 상반기)
 	보 수(10. 하반기)
 	보 수(11. 상반기)
 	보 수(11. 하반기)
 	보 수(12. 상반기)
 	보 수(12. 하반기)
 	보 수(13. 상반기)
 	보 수(13. 하반기)
 	보 수(14. 상반기)
 	보 수(14. 하반기)
 	보 수(15. 상반기)
 	보 수(15. 하반기)

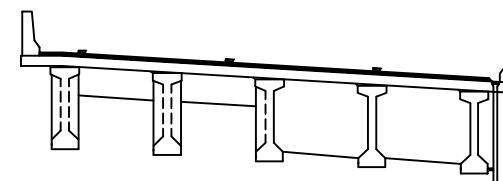
손상 현황 표

[illegible]

➤ KEY PLAN



SECTION

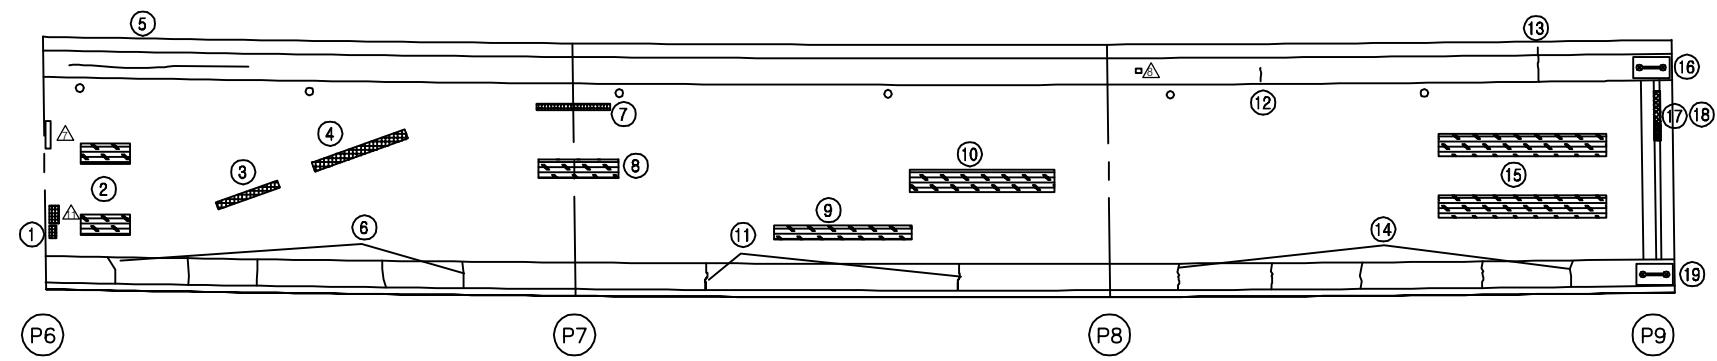


용역명	2016년 상반기 시설물 정기점검 용역
과업기간	2016. 04. 18 ~ 2016. 06. 30
발주처	 신대구부산고속도로주식회사
용역사	(주)위드이앤오
도면번호	002

ID:청도천3교(부산)-교면포장 S7~9

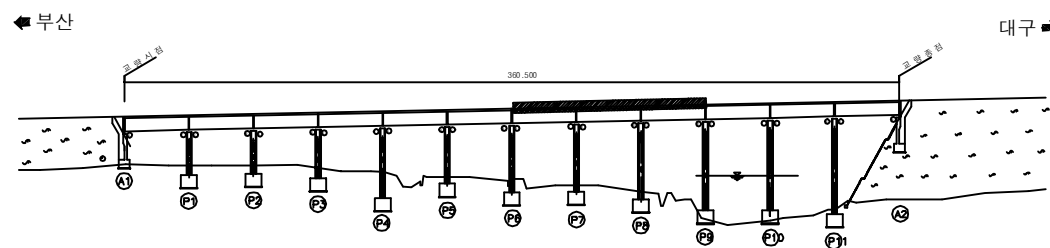
보 수 이 력	
	기 존 공 월
	신 규 공 월
	보 수무위재공월
	보 수 (기보수)
	보 수 (08. 하반기)
	보 수 (09. 상반기)
	보 수 (09. 하반기)
	보 수 (10. 상반기)
	보 수 (10. 하반기)
	보 수 (11. 상반기)
	보 수 (11. 하반기)
	보 수 (12. 상반기)
	보 수 (12. 하반기)
	보 수 (13. 상반기)
	보 수 (13. 하반기)
	보 수 (14. 상반기)
	보 수 (14. 하반기)
	보 수 (15. 상반기)
	보 수 (15. 하반기)

손상 현황 표

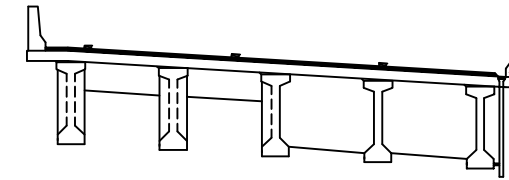
[illegible]

대 구

KEY PLAN

 
 
 
 
 
 
 
 
 
 
 


SECTION

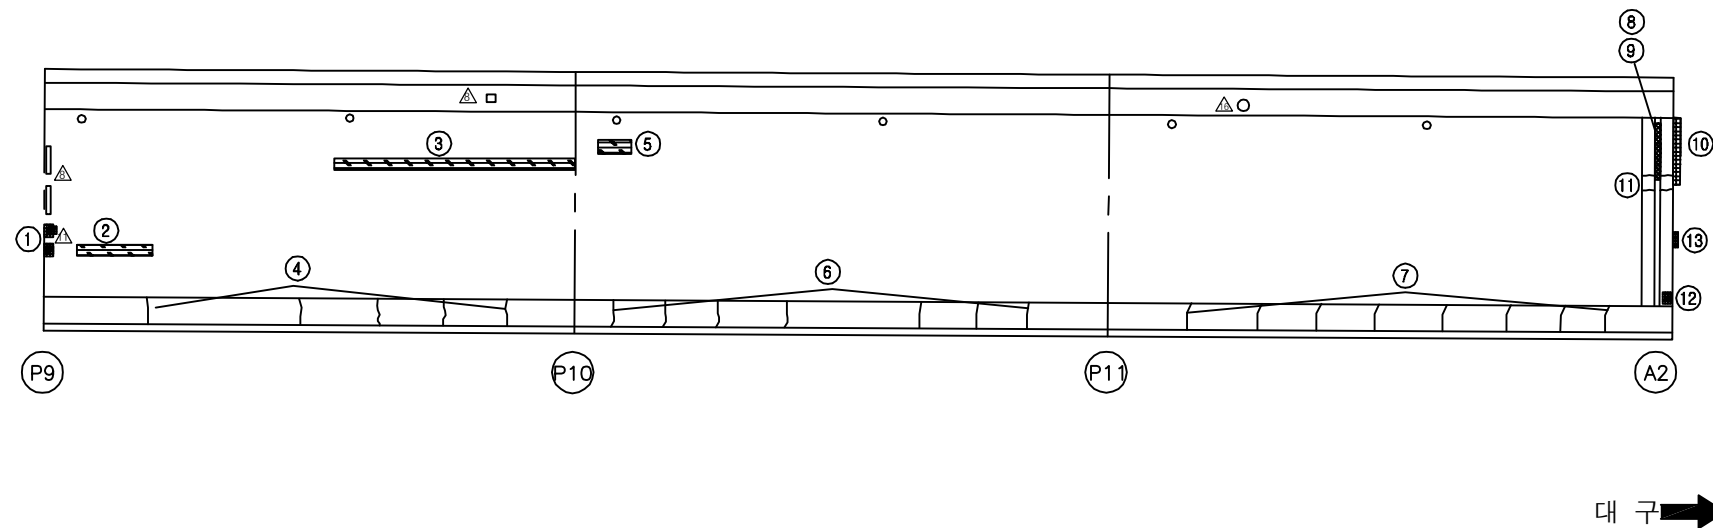


용역명	2016년 상반기 시설물 정기점검 용역
과업기간	2016. 04. 18 ~ 2016. 06. 30
발주처	 신대구부산고속도로주식회사
용역사	(주)위드이앤오
도면번호	003

ID: 청도천3교(부산)-교면포장 S10~12

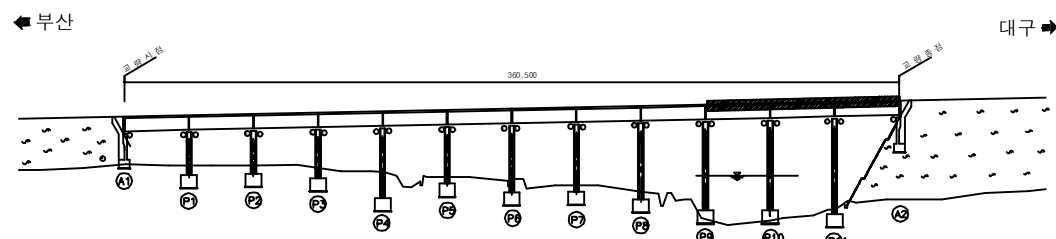
보 수 이 려	
	기 존 규 령
	신 규 규 령
	보수부원재균열
 	보 수(기보수)
 	보 수(08. 하반기)
 	보 수(09. 상반기)
 	보 수(09. 하반기)
 	보 수(10. 상반기)
 	보 수(10. 하반기)
 	보 수(11. 상반기)
 	보 수(11. 하반기)
 	보 수(12. 상반기)
 	보 수(12. 하반기)
 	보 수(13. 상반기)
 	보 수(13. 하반기)
 	보 수(14. 상반기)
 	보 수(14. 하반기)
 	보 수(15. 상반기)
 	보 수(15. 하반기)

손상 현황 표

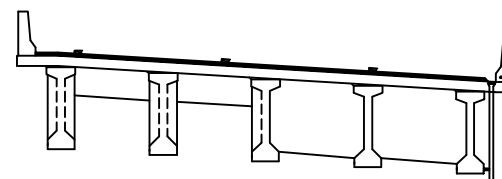
[illegible]

대 구 

KEY PLAN

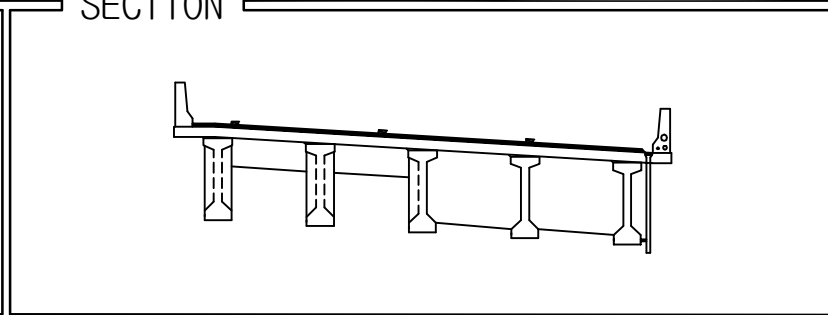
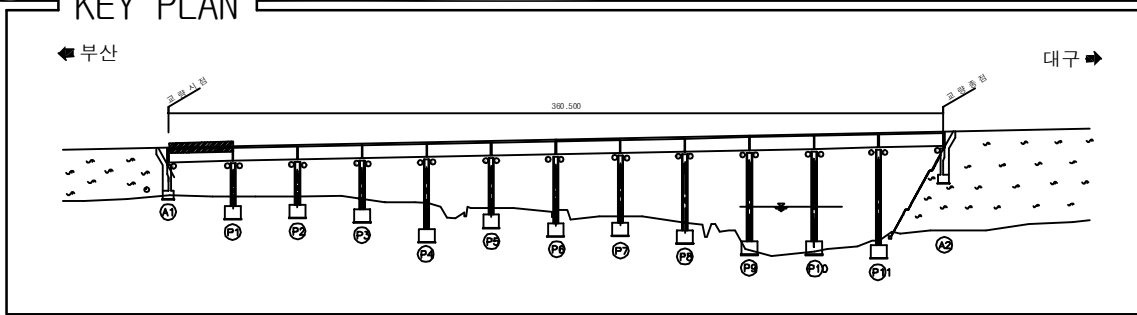


SECTION



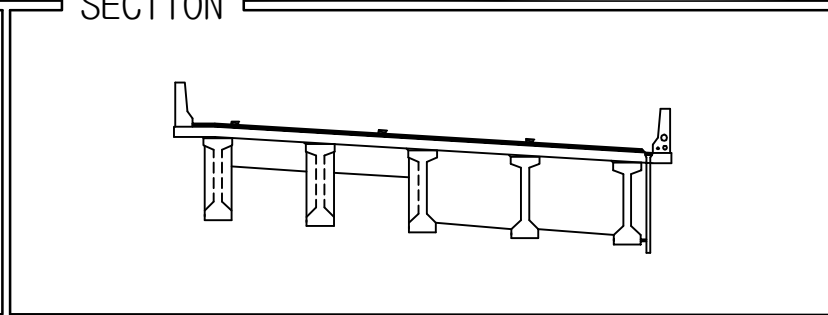
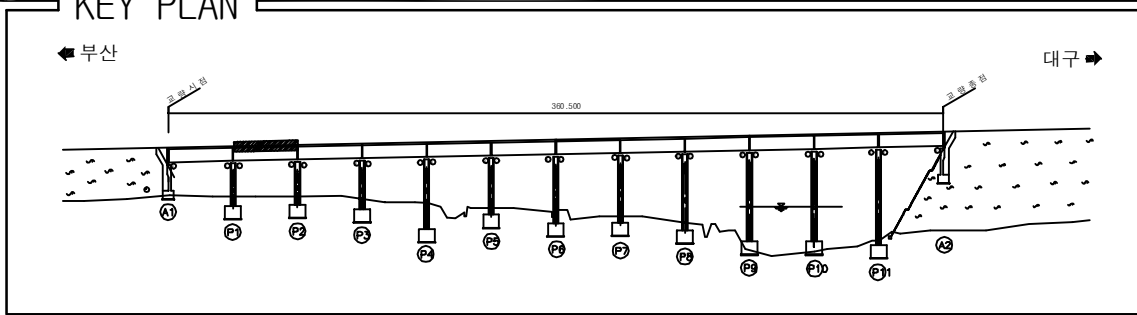
용역명	2016년 상반기 시설물 정기점검 용역
과업기간	2016. 04. 18 ~ 2016. 06. 30
발주처	 신대구부산고속도로주식회사
용역사	(주)위드이앤오
도면번호	004

ID:청도천3교(부산)-바닥판하면 S1

[illegible]

용역명	2016년 상반기 시설물 정기점검 용역
과업기간	2016. 04. 18 ~ 2016. 06. 30
발주처	 신대구부산고속도로주식회사
용역사	(주)위드이앤오
도면번호	005

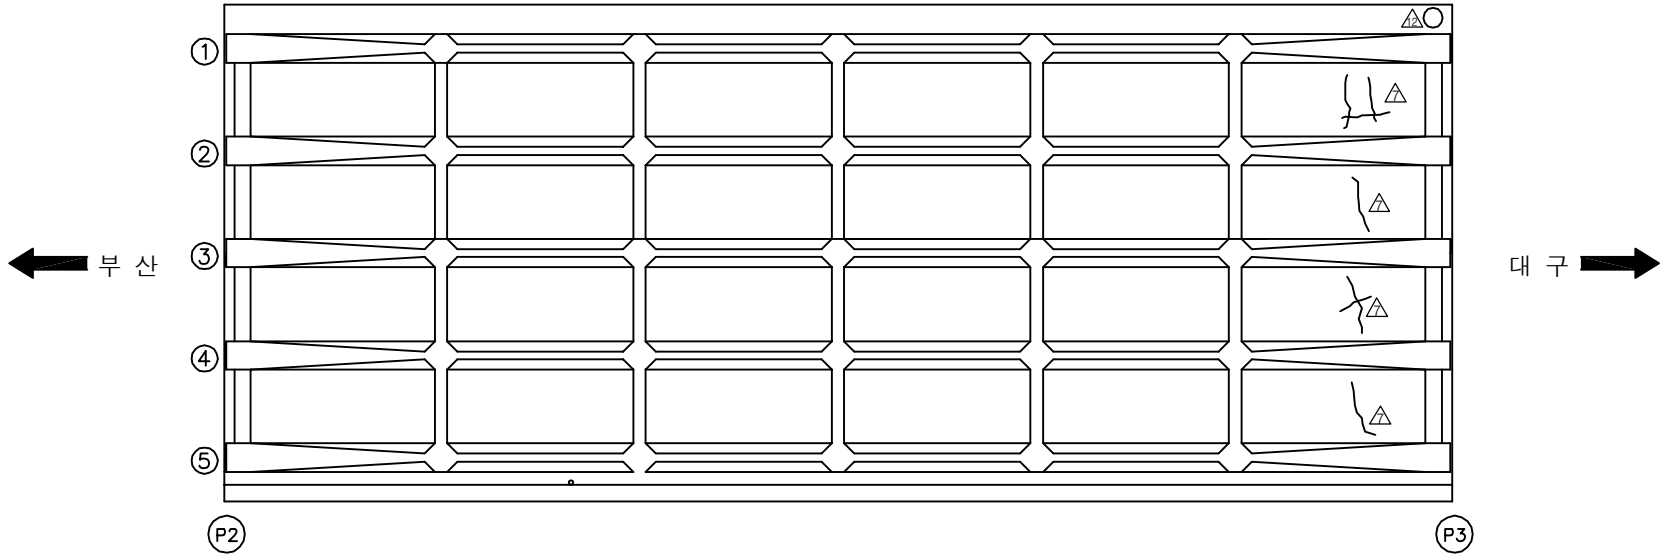
ID:청도천3교(부산)-바닥판하면 S2

[illegible]

용역명	2016년 상반기 시설물 정기점검 용역
과업기간	2016. 04. 18 ~ 2016. 06. 30
발주처	 신대구부산고속도로주식회사
용역사	(주)위드이앤오
도면번호	006

ID:청도천3교(부산)-바닥판하면 S3

보수 이력	
	기 존 규 열
	신 규 규 열
	보수부위재규열
	보 수(기보수)
	보 수(08. 하반기)
	보 수(09. 상반기)
	보 수(09. 하반기)
	보 수(10. 상반기)
	보 수(10. 하반기)
	보 수(11. 상반기)
	보 수(11. 하반기)
	보 수(12. 상반기)
	보 수(12. 하반기)
	보 수(13. 상반기)
	보 수(13. 하반기)
	보 수(14. 상반기)
	보 수(14. 하반기)
	보 수(15. 상반기)
	보 수(15. 하반기)

[illegible]

주) 손상의 폭과 길이는 m 이며, 단 균열의 폭은 mm 임

KEY PLAN

부산 ← 대구 →

300.000

A1 P1 P2 P3 P4 P5 P6 P7 P8 P9 P10 P11 A2

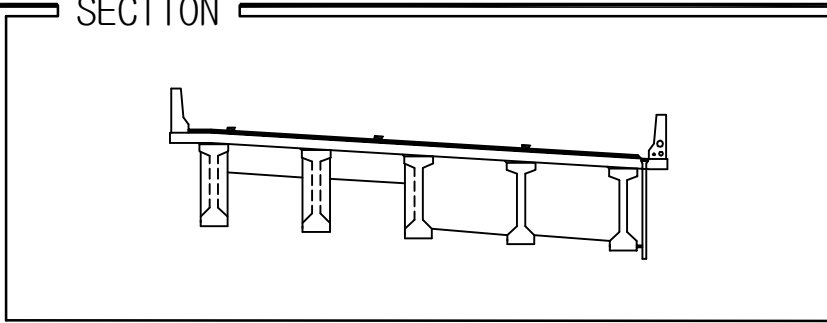
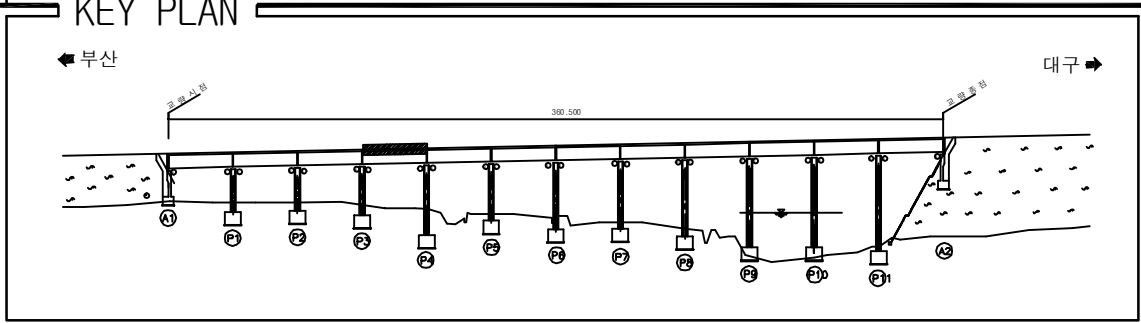
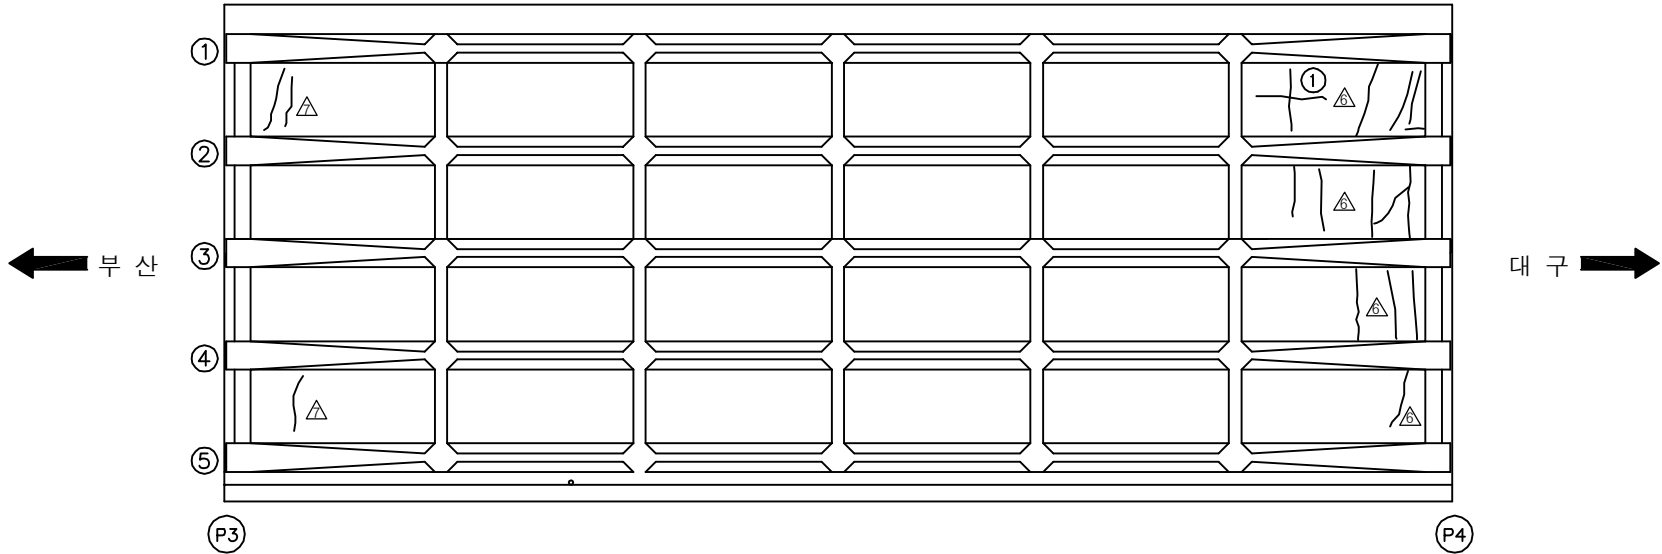
SECTION

A technical cross-section diagram of a bridge deck. The deck is represented by a horizontal line that slopes downward from left to right. It is supported by five vertical, T-shaped piers. On the left end of the deck, there is a small vertical structure. On the right end, there is a larger vertical structure with three small circles arranged vertically. The entire diagram is enclosed in a rectangular frame.

용역명	2016년 상반기 시설물 정기점검 용역
과업기간	2016. 04. 18 ~ 2016. 06. 30
발주처	 신대구부산고속도로주식회사
용역사	(주)위드이앤오
도면번호	007

 
 
 
 
 
 
 
 
ID:청도천3교(부산)-바닥판하면 S4

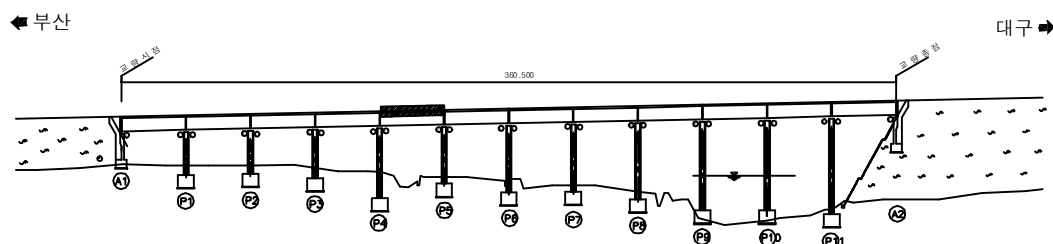
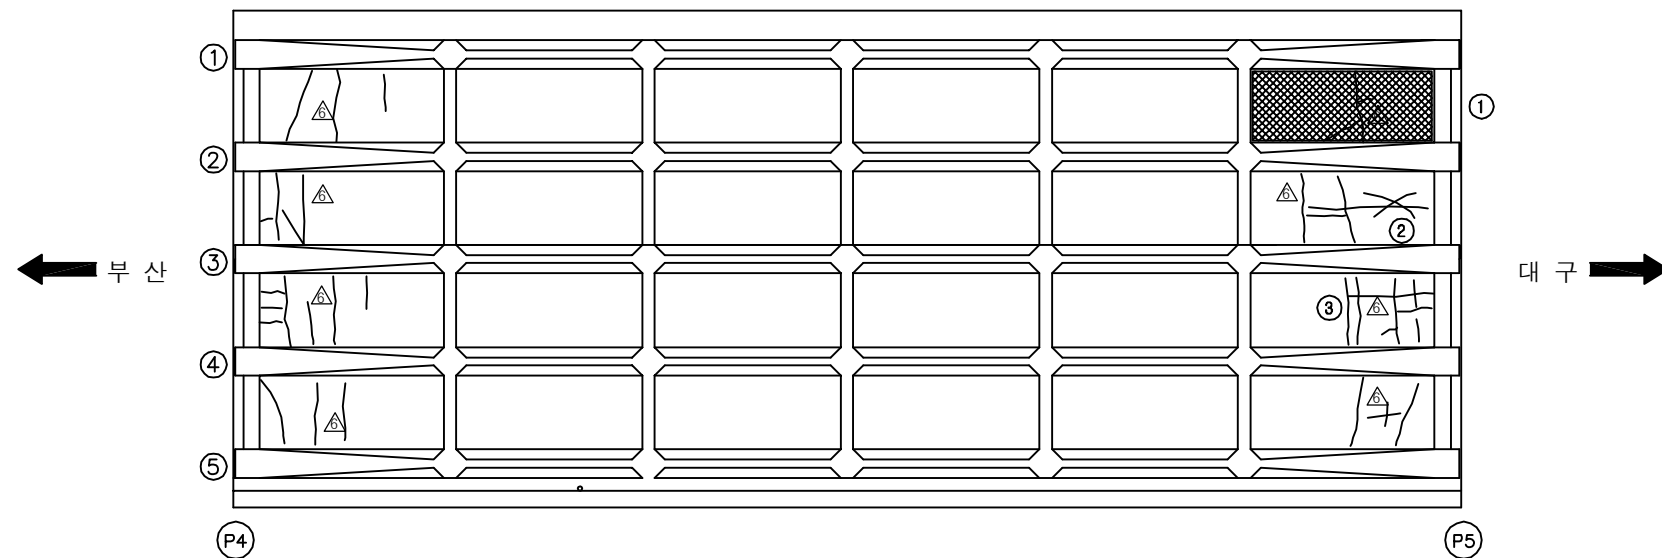
보수 이력	
	기 존 규 열
	신 규 규 열
	보수부위재규열
	보 수(기보수)
	보 수(08. 하반기)
	보 수(09. 상반기)
	보 수(09. 하반기)
	보 수(10. 상반기)
	보 수(10. 하반기)
	보 수(11. 상반기)
	보 수(11. 하반기)
	보 수(12. 상반기)
	보 수(12. 하반기)
	보 수(13. 상반기)
	보 수(13. 하반기)
	보 수(14. 상반기)
	보 수(14. 하반기)
	보 수(15. 상반기)
	보 수(15. 하반기)

[illegible]

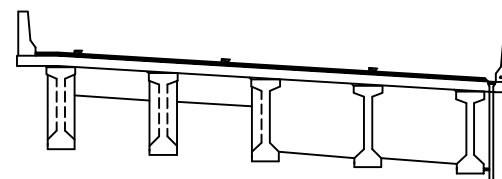
용역명	2016년 상반기 시설물 정기점검 용역
과업기간	2016. 04. 18 ~ 2016. 06. 30
발주처	 신대구부산고속도로주식회사
용역사	(주)위드이앤오
도면번호	008

ID:청도천3교(부산)-바닥판하면 S5

보 수 이 력	
	기 준 공 열
	신 규 공 열
	보수무위재공열
	보 수 (기보수)
	보 수 (08. 하반기)
	보 수 (09. 상반기)
	보 수 (09. 하반기)
	보 수 (10. 상반기)
	보 수 (10. 하반기)
	보 수 (11. 상반기)
	보 수 (11. 하반기)
	보 수 (12. 상반기)
	보 수 (12. 하반기)
	보 수 (13. 상반기)
	보 수 (13. 하반기)
	보 수 (14. 상반기)
	보 수 (14. 하반기)
	보 수 (15. 상반기)
	보 수 (15. 하반기)

[illegible]

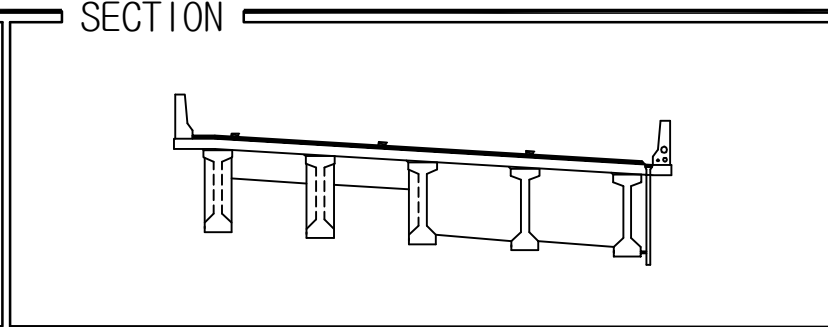
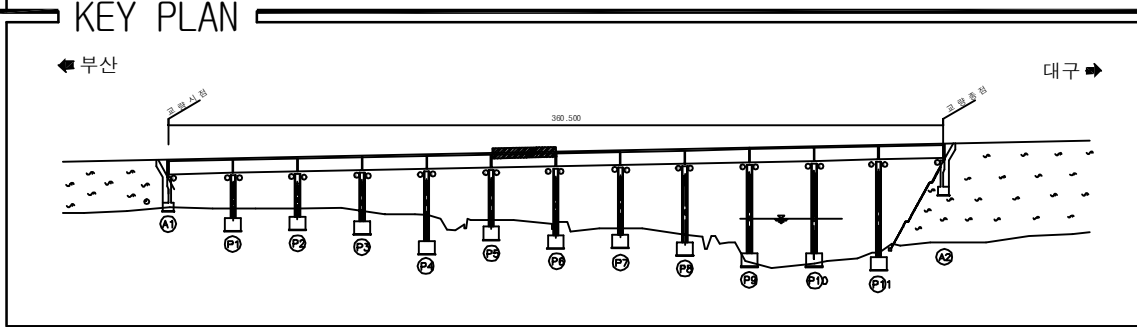
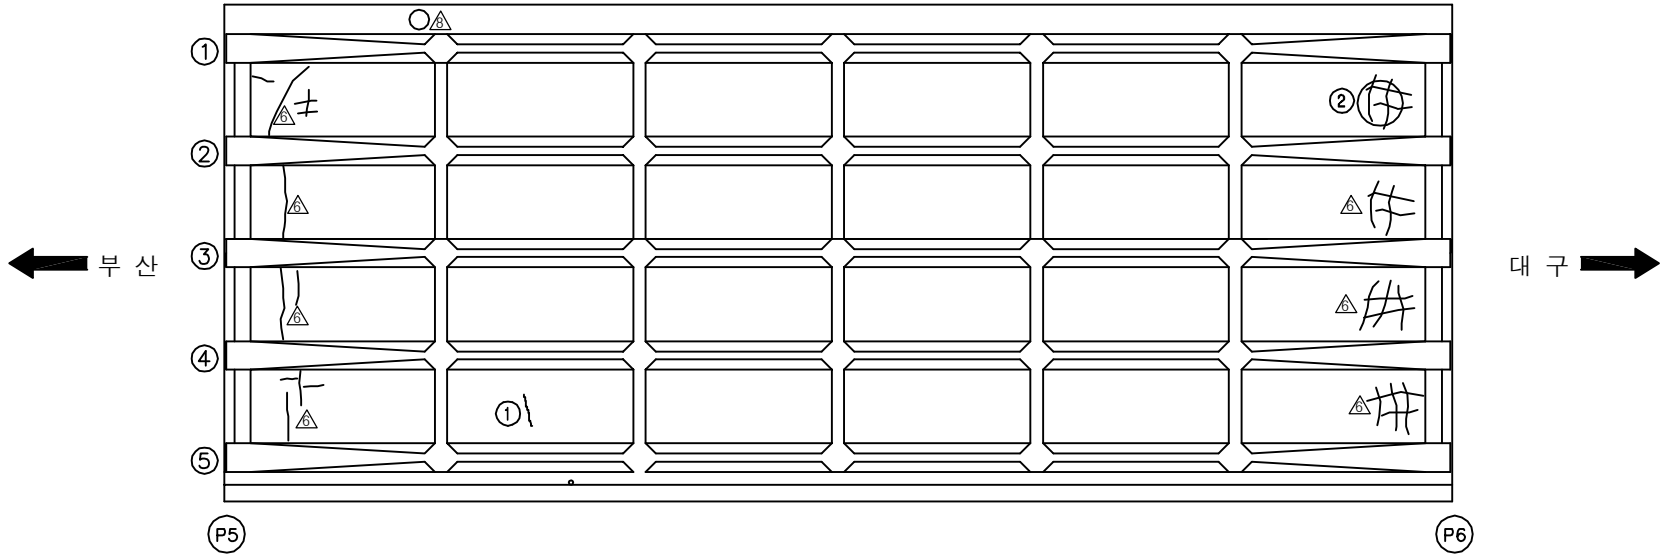
SECTION



용역명	2016년 상반기 시설물 정기점검 용역
과업기간	2016. 04. 18 ~ 2016. 06. 30
발주처	 신대구부산고속도로주식회사
용역사	(주)위드이앤오
도면번호	009

ID:청도천3교(부산)-바닥판하면 S6

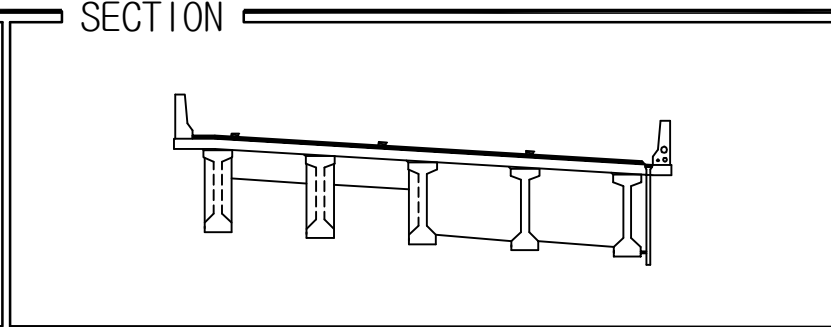
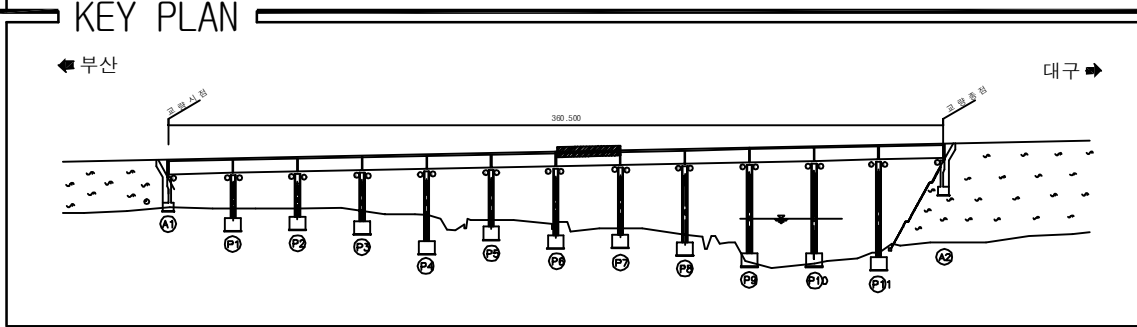
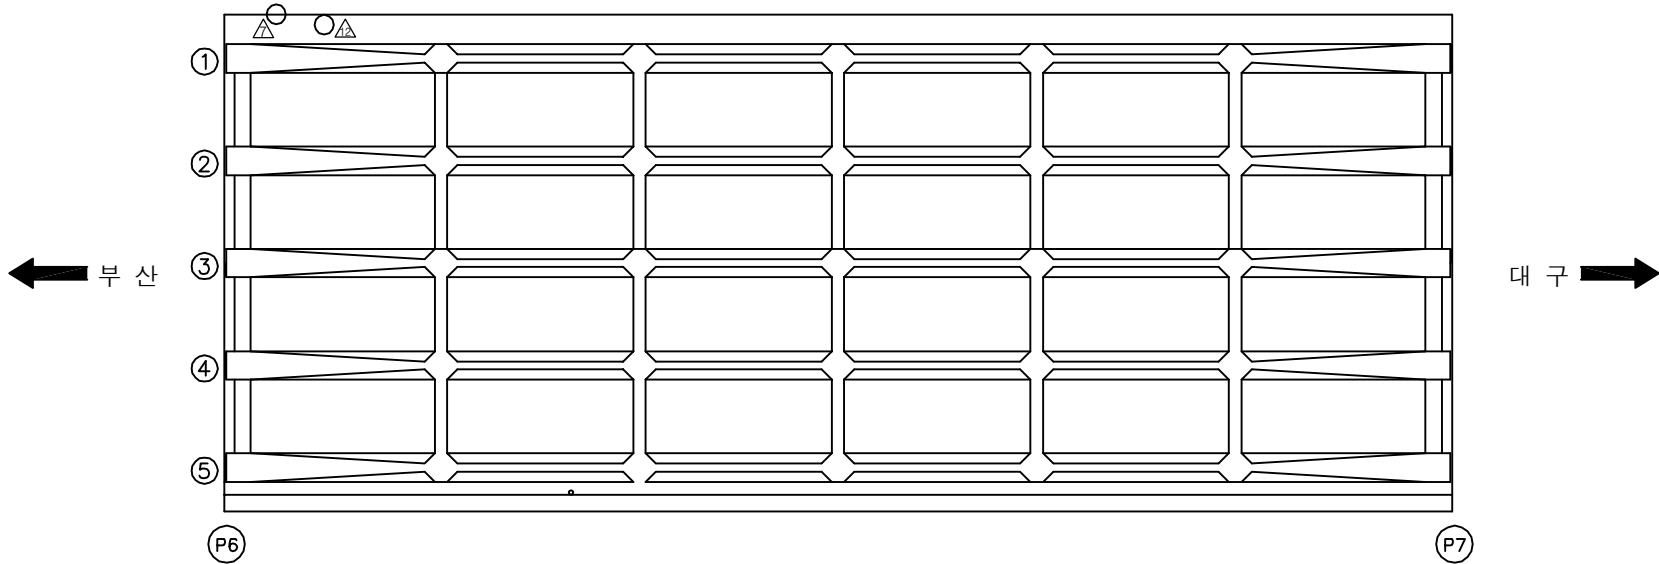
보 수 이 려	
	기 존 규 열
	신 규 규 열
	보수부위재규열
	보 수(기보수)
	보 수(08. 하반기)
	보 수(09. 상반기)
	보 수(09. 하반기)
	보 수(10. 상반기)
	보 수(10. 하반기)
	보 수(11. 상반기)
	보 수(11. 하반기)
	보 수(12. 상반기)
	보 수(12. 하반기)
	보 수(13. 상반기)
	보 수(13. 하반기)
	보 수(14. 상반기)
	보 수(14. 하반기)
	보 수(15. 상반기)
	보 수(15. 하반기)

[illegible]

용역명	2016년 상반기 시설물 정기점검 용역
과업기간	2016. 04. 18 ~ 2016. 06. 30
발주처	 신대구부산고속도로주식회사
용역사	(주)위드이앤오
도면번호	010

ID:청도천3교(부산)-바닥판하면 S7

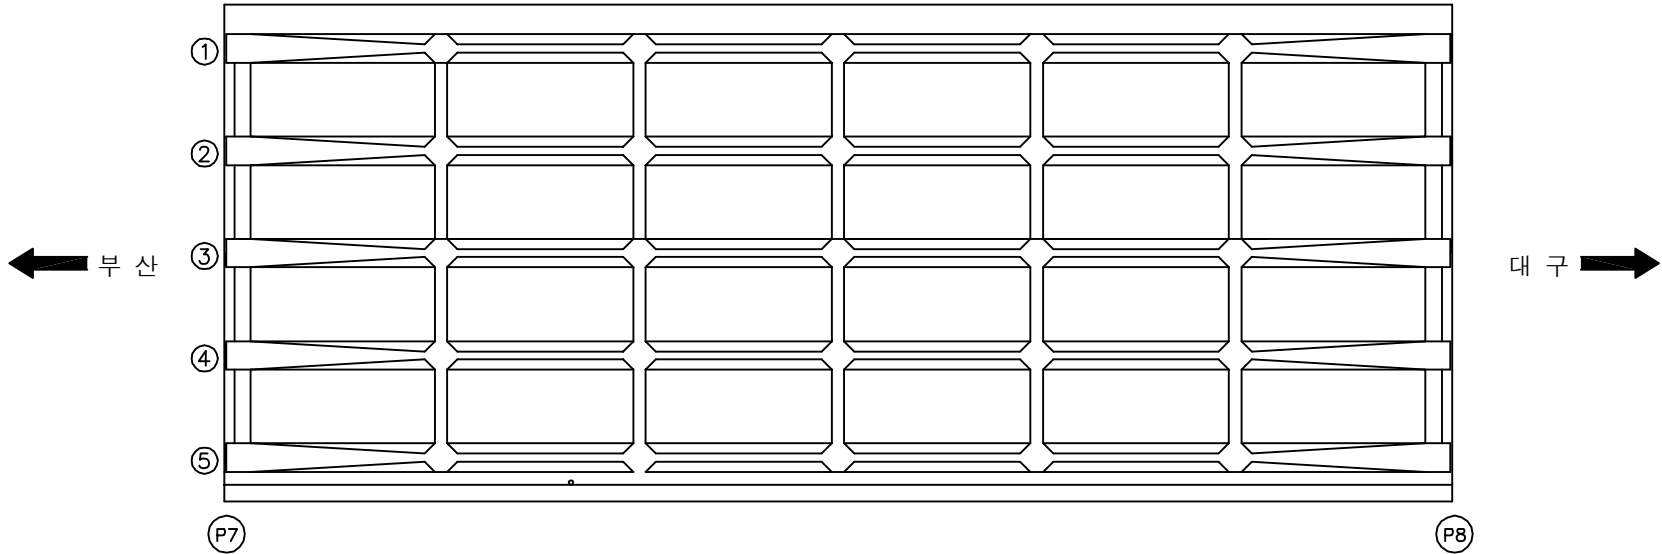
보 수 이 력	
	기 존 규 열
	신 규 규 열
	보수부위재규열
	보 수(기보수)
	보 수(08. 하반기)
	보 수(09. 상반기)
	보 수(09. 하반기)
	보 수(10. 상반기)
	보 수(10. 하반기)
	보 수(11. 상반기)
	보 수(11. 하반기)
	보 수(12. 상반기)
	보 수(12. 하반기)
	보 수(13. 상반기)
	보 수(13. 하반기)
	보 수(14. 상반기)
	보 수(14. 하반기)
	보 수(15. 상반기)
	보 수(15. 하반기)

[illegible]

용역명	2016년 상반기 시설물 정기점검 용역
과업기간	2016. 04. 18 ~ 2016. 06. 30
발주처	 신대구부산고속도로주식회사
용역사	(주)위드이앤오
도면번호	011

ID:청도천3교(부산)-바닥판하면 S8

보수 이력	
	기 존 규 열
	신 규 규 열
	보수부위재규열
	보 수(기보수)
	보 수(08. 하반기)
	보 수(09. 상반기)
	보 수(09. 하반기)
	보 수(10. 상반기)
	보 수(10. 하반기)
	보 수(11. 상반기)
	보 수(11. 하반기)
	보 수(12. 상반기)
	보 수(12. 하반기)
	보 수(13. 상반기)
	보 수(13. 하반기)
	보 수(14. 상반기)
	보 수(14. 하반기)
	보 수(15. 상반기)
	보 수(15. 하반기)

[illegible]

주) 손상의 폭과 길이는 m 이며, 단 균열의 폭은 mm 임

KEY PLAN

← 부산

300.000

대구 →

The key plan illustrates the bridge's layout with 13 piers labeled P1 through P13. Approach spans are labeled A1 and A3. A scale bar indicates a length of 300.000m. Arrows indicate the direction of travel towards Busan (부산) and Daegu (대구).

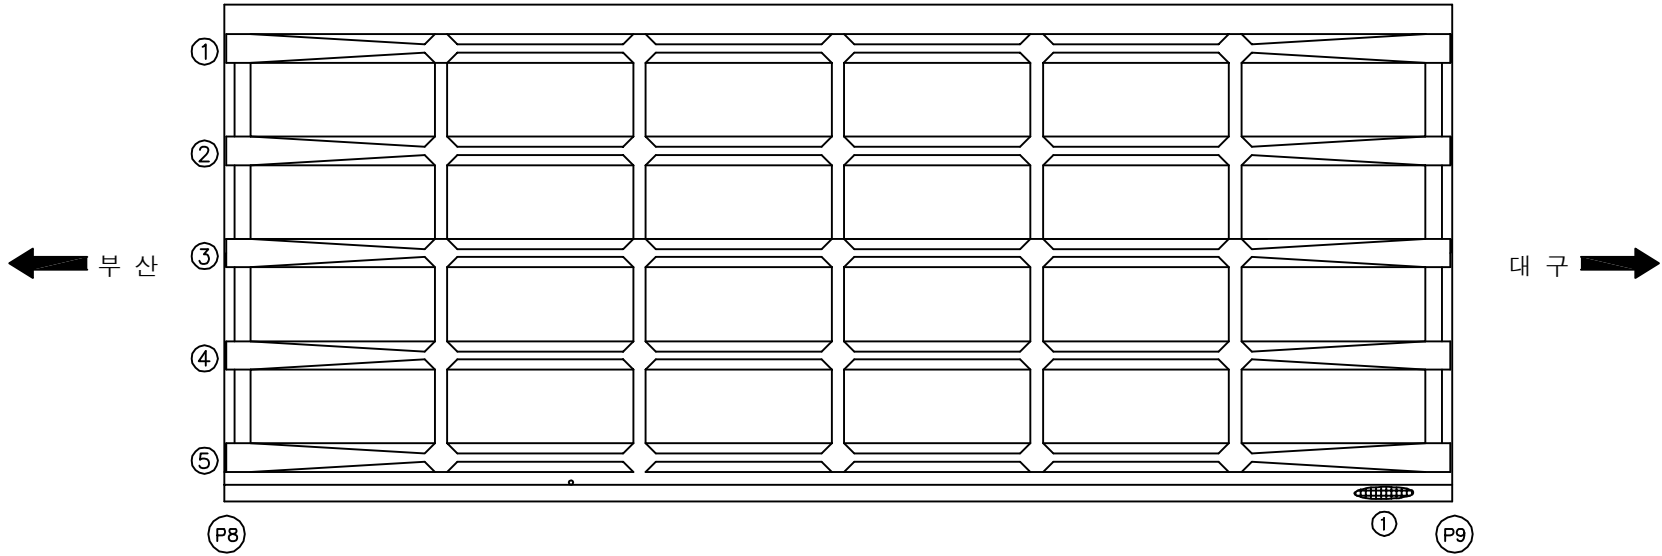
SECTION

A technical cross-section diagram of a bridge deck. The deck is represented by a thick horizontal line that slopes downward from left to right. It is supported by five vertical, I-shaped piers. The left end of the deck is connected to a vertical wall, and the right end is connected to another vertical wall. The diagram is labeled 'SECTION' at the top left.

용역명	2016년 상반기 시설물 정기점검 용역
과업기간	2016. 04. 18 ~ 2016. 06. 30
발주처	 신대구부산고속도로주식회사
용역사	(주)위드이앤오
도면번호	012

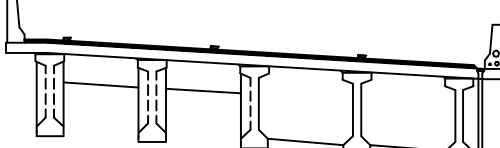
ID:청도천3교(부산)-바닥판하면 S9

보수 이력	
	기 존 규 열
	신 규 규 열
	보수부위재규열
	보 수(기보수)
	보 수(08. 하반기)
	보 수(09. 상반기)
	보 수(09. 하반기)
	보 수(10. 상반기)
	보 수(10. 하반기)
	보 수(11. 상반기)
	보 수(11. 하반기)
	보 수(12. 상반기)
	보 수(12. 하반기)
	보 수(13. 상반기)
	보 수(13. 하반기)
	보 수(14. 상반기)
	보 수(14. 하반기)
	보 수(15. 상반기)
	보 수(15. 하반기)

[illegible]

주) 손상의 폭과 길이는 m 이며, 단 균열의 폭은 mm 임

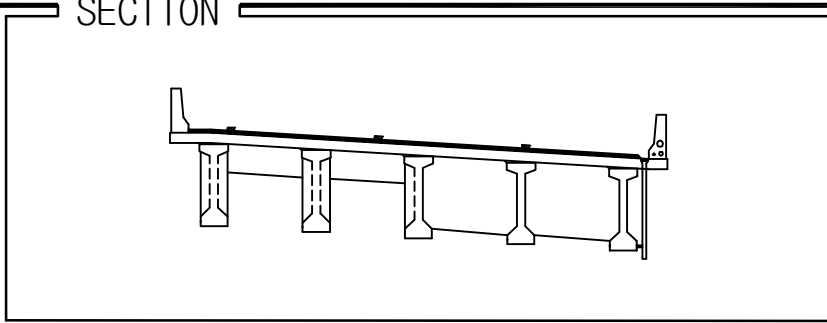
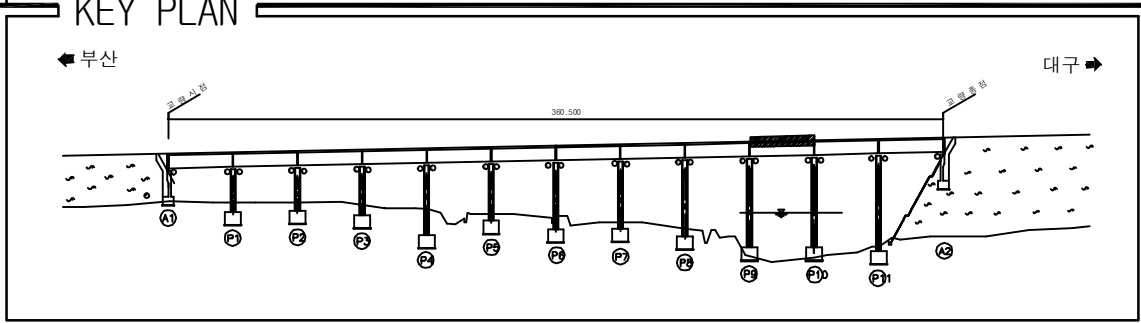
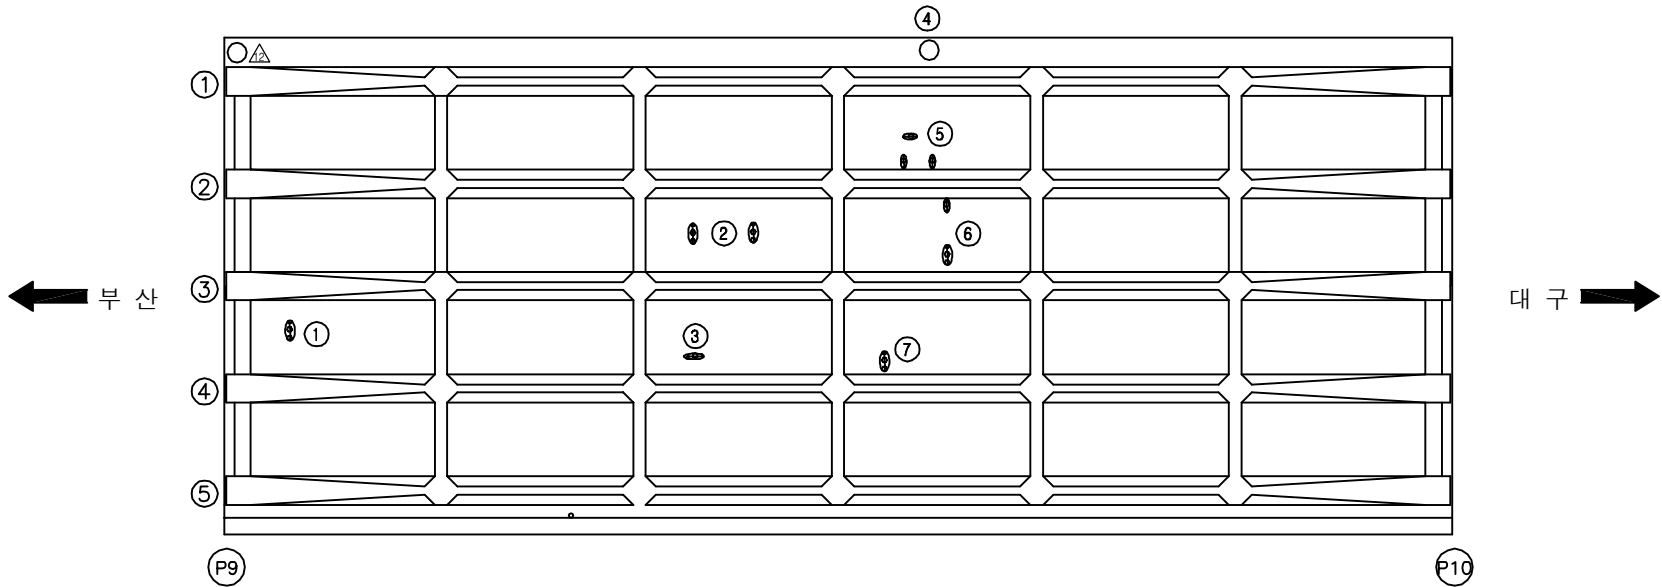
SECTION



용역명	2016년 상반기 시설물 정기점검 용역
과업기간	2016. 04. 18 ~ 2016. 06. 30
발주처	 신대구부산고속도로주식회사
용역사	(주)위드이앤오
도면번호	013

 
 
 
 
 
 
 
 
 
 
ID:청도천3교(부산)-바닥판하면 S10

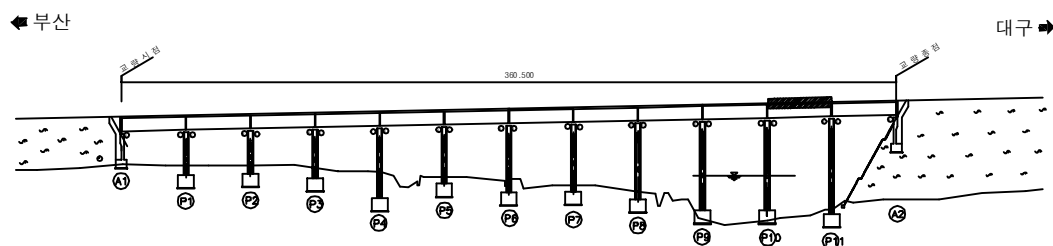
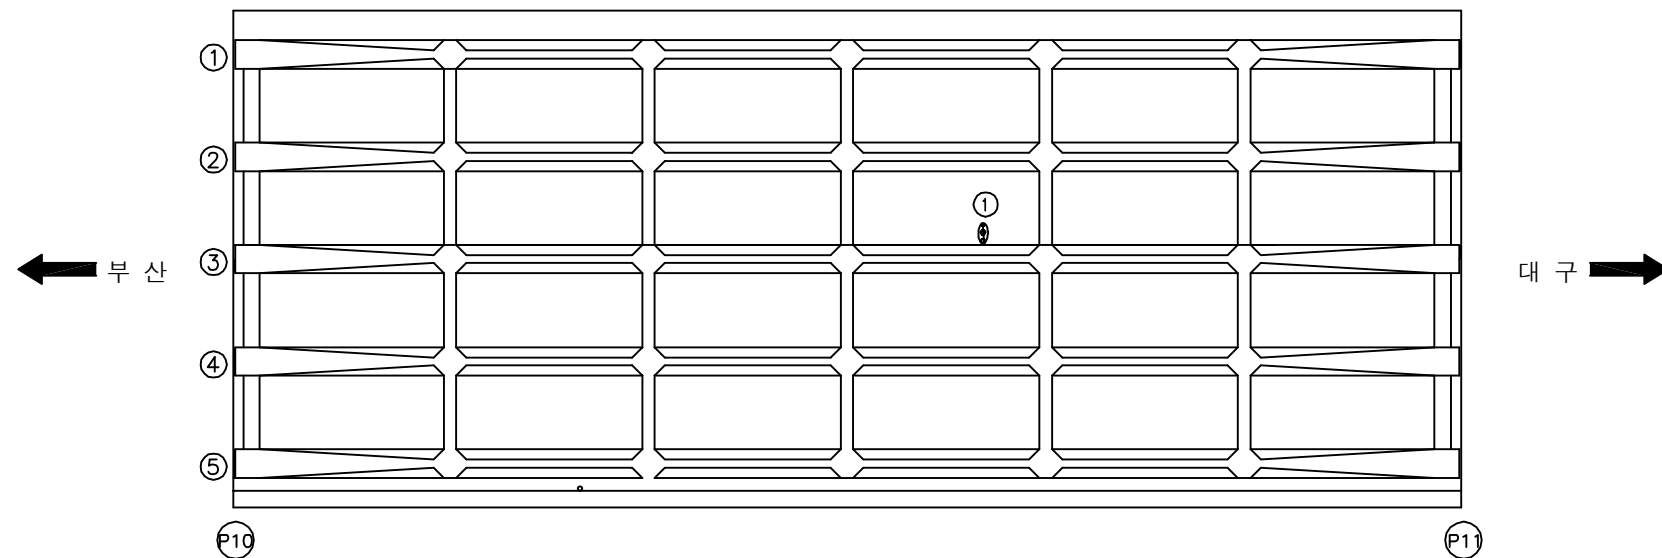
보 수 이 려	
	기 존 규 열
	신 규 규 열
	보수부위재균열
	보수(기보수)
	보수(08. 하반기)
	보수(09. 상반기)
	보수(09. 하반기)
	보수(10. 상반기)
	보수(10. 하반기)
	보수(11. 상반기)
	보수(11. 하반기)
	보수(12. 상반기)
	보수(12. 하반기)
	보수(13. 상반기)
	보수(13. 하반기)
	보수(14. 상반기)
	보수(14. 하반기)
	보수(15. 상반기)
	보수(15. 하반기)

[illegible]

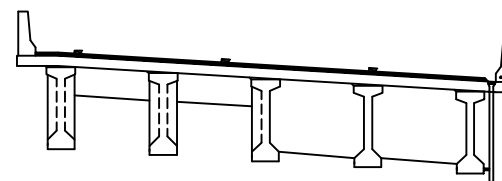
용역명	2016년 상반기 시설물 정기점검 용역
과업기간	2016. 04. 18 ~ 2016. 06. 30
발주처	 신대구부산고속도로주식회사
용역사	(주)위드이앤오
도면번호	014

ID:청도천3교(부산)-바닥판하면 S11

보 수 이 력	
	기 준 균 열
	신 규 균 열
	보 수부위재균열
 	보 수(기보수)
 	보 수(08. 하반기)
 	보 수(09. 상반기)
 	보 수(09. 하반기)
 	보 수(10. 상반기)
 	보 수(10. 하반기)
 	보 수(11. 상반기)
 	보 수(11. 하반기)
 	보 수(12. 상반기)
 	보 수(12. 하반기)
 	보 수(13. 상반기)
 	보 수(13. 하반기)
 	보 수(14. 상반기)
 	보 수(14. 하반기)
 	보 수(15. 상반기)
 	보 수(15. 하반기)

[illegible]

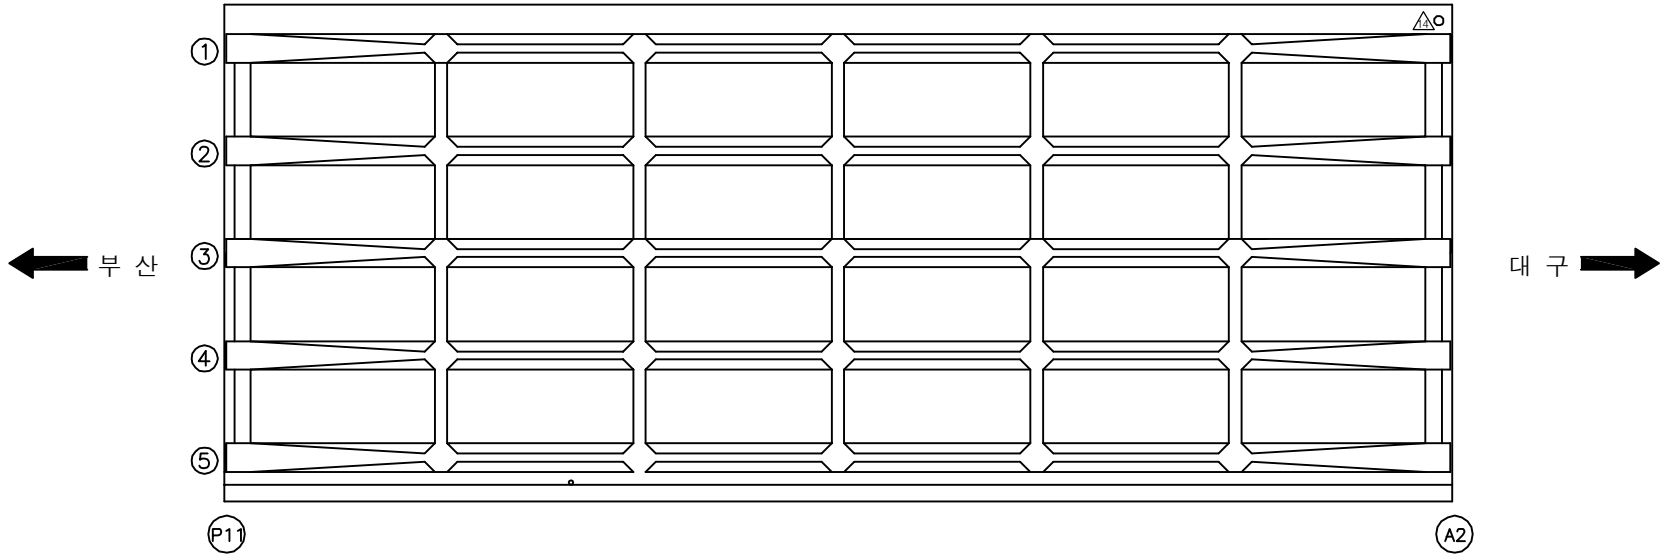
SECTION



용역명	2016년 상반기 시설물 정기점검 용역
과업기간	2016. 04. 18 ~ 2016. 06. 30
발주처	 신대구부산고속도로주식회사
용역사	(주)위드이앤오
도면번호	015

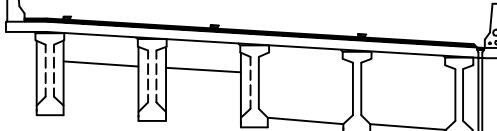
ID:청도천3교(부산)-바닥판하면 S12

보수 이력	
	기 존 규 열
	신 규 규 열
	보수부위재규열
	보 수(기보수)
	보 수(08. 하반기)
	보 수(09. 상반기)
	보 수(09. 하반기)
	보 수(10. 상반기)
	보 수(10. 하반기)
	보 수(11. 상반기)
	보 수(11. 하반기)
	보 수(12. 상반기)
	보 수(12. 하반기)
	보 수(13. 상반기)
	보 수(13. 하반기)
	보 수(14. 상반기)
	보 수(14. 하반기)
	보 수(15. 상반기)
	보 수(15. 하반기)

[illegible]

주) 손상의 폭과 길이는 m 이며, 단 균열의 폭은 mm 임

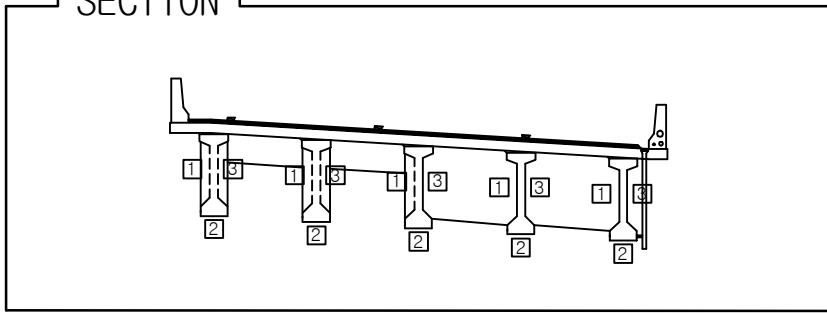
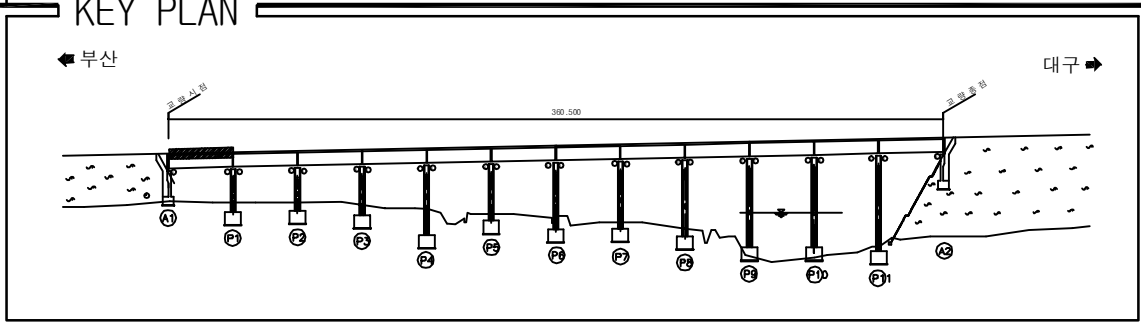
SECTION



The diagram shows a cross-section of a bridge deck. It features a central horizontal beam supported by five vertical pillars. The pillars are connected by horizontal lines, suggesting a truss or girder structure. The top of the beam is labeled 'SECTION'.

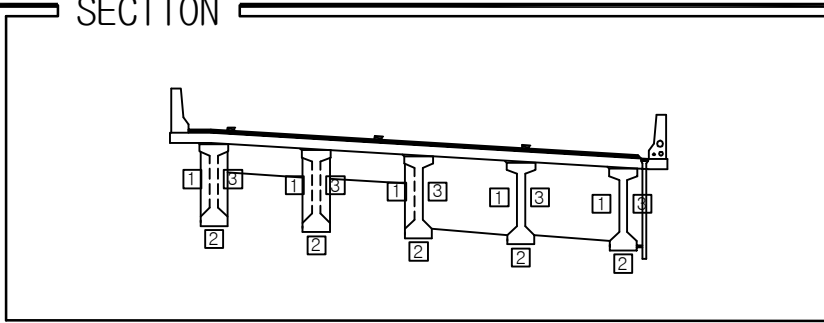
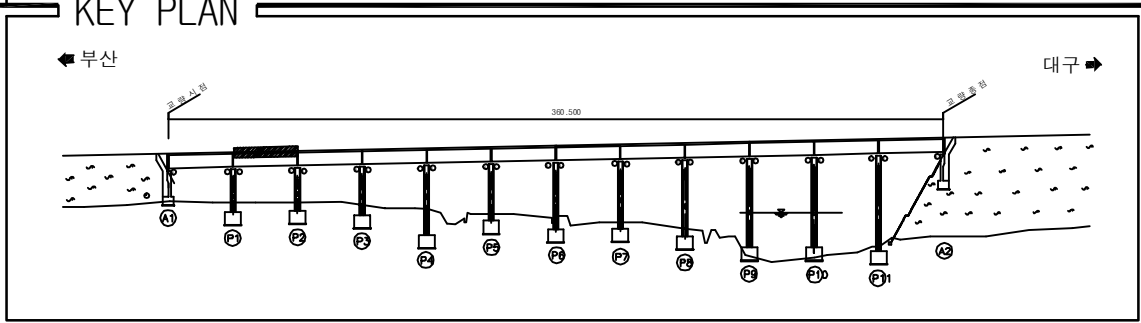
용역명	2016년 상반기 시설물 정기점검 용역
과업기간	2016. 04. 18 ~ 2016. 06. 30
발주처	 신대구부산고속도로주식회사
용역사	(주)위드이앤오
도면번호	016

ID:청도천3교(부산)-거더 S1

[illegible]

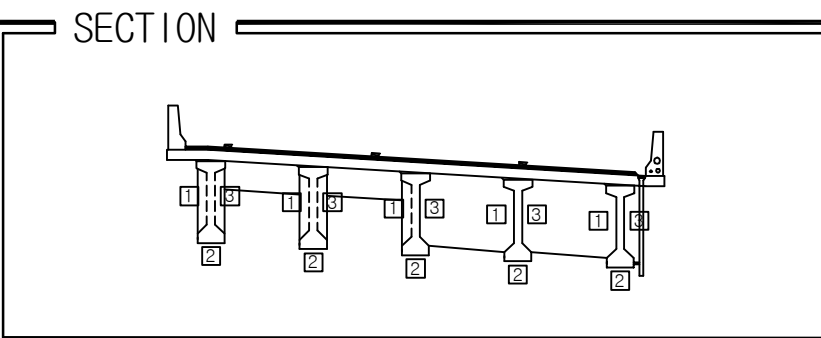
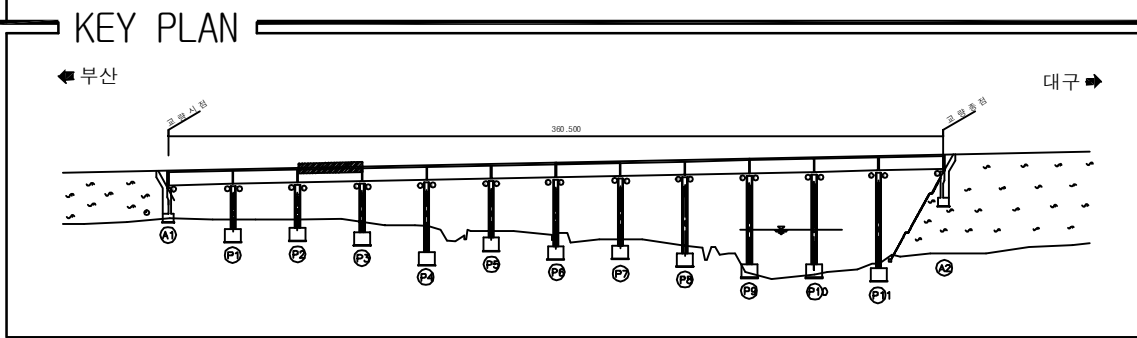
용역명	2016년 상반기 시설물 정기점검 용역
과업기간	2016. 04. 18 ~ 2016. 06. 30
발주처	 신대구부산고속도로주식회사
용역사	(주)위드이앤오
도면번호	017

ID:청도천3교(부산)-거더 S2



용역명	2016년 상반기 시설물 정기점검 용역
과업기간	2016. 04. 18 ~ 2016. 06. 30
발주처	 신대구부산고속도로주식회사
용역사	(주)위드이앤오
도면번호	018

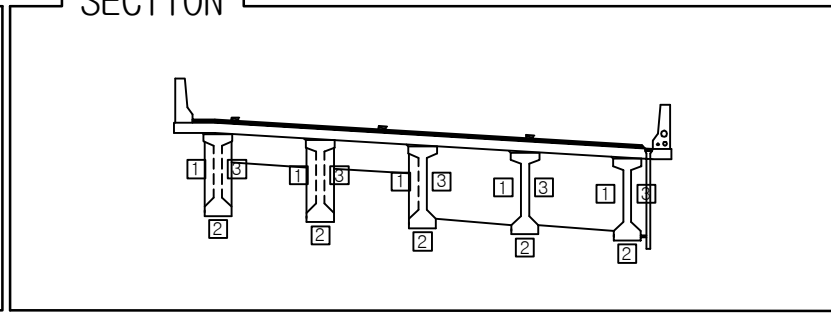
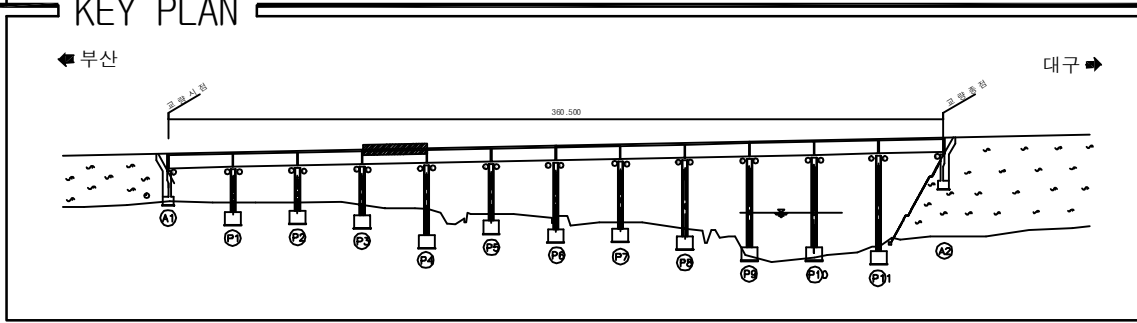
ID:청도천3교(부산)-거더 S3



보 수 이 려	
	기 존 규 열
	신 규 규 열
	보수부위재규열
	보 수(기보수)
	보 수(08. 하반기)
	보 수(09. 상반기)
	보 수(09. 하반기)
	보 수(10. 상반기)
	보 수(10. 하반기)
	보 수(11. 상반기)
	보 수(11. 하반기)
	보 수(12. 상반기)
	보 수(12. 하반기)
	보 수(13. 상반기)
	보 수(13. 하반기)
	보 수(14. 상반기)
	보 수(14. 하반기)
	보 수(15. 상반기)
	보 수(15. 하반기)

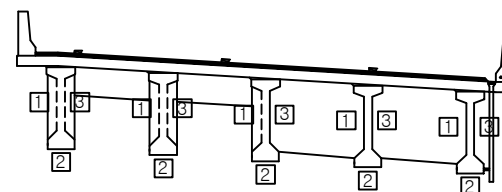
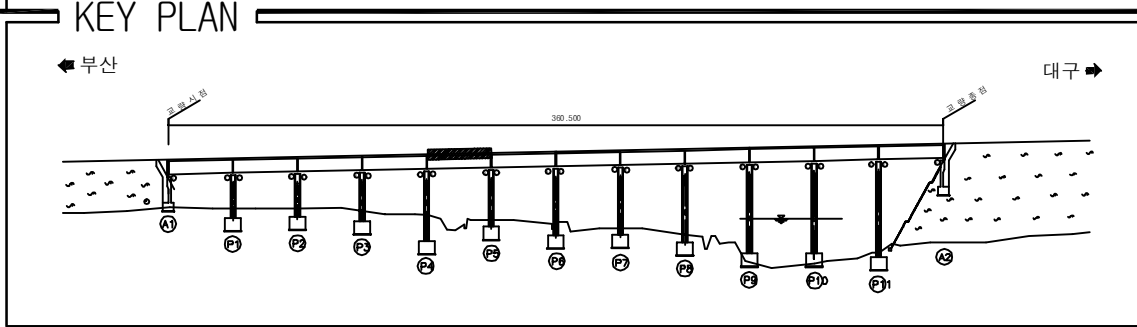
용역명	2016년 상반기 시설물 정기점검 용역
과업기간	2016. 04. 18 ~ 2016. 06. 30
발주처	 신대구부산고속도로주식회사
용역사	(주)위드이앤오
도면번호	019

ID:청도천3교(부산)-거더 S4



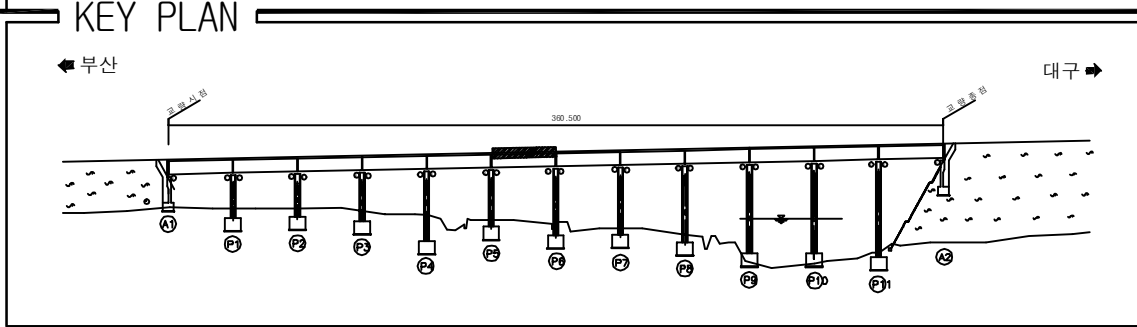
용역명	2016년 상반기 시설물 정기점검 용역
과업기간	2016. 04. 18 ~ 2016. 06. 30
발주처	 신대구부산고속도로주식회사
용역사	(주)위드이앤오
도면번호	020

ID:청도천3교(부산)-거더 S5

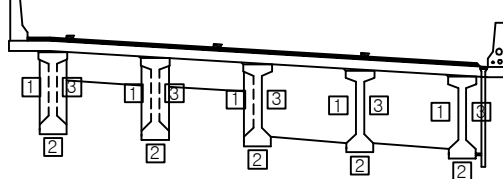


용역명	2016년 상반기 시설물 정기점검 용역
과업기간	2016. 04. 18 ~ 2016. 06. 30
발주처	 신대구부산고속도로주식회사
용역사	(주)위드이앤오
도면번호	021

ID:청도천3교(부산)-거더 S6

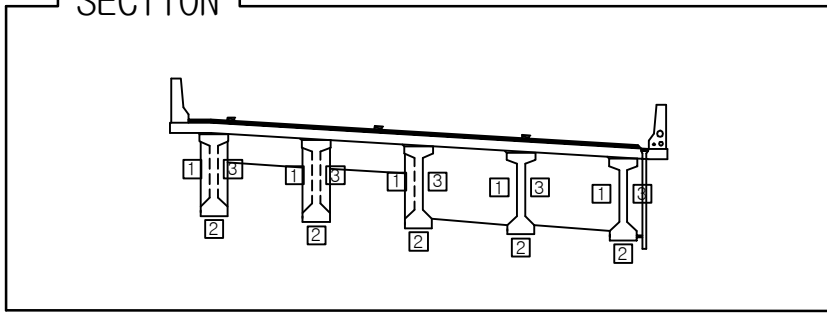
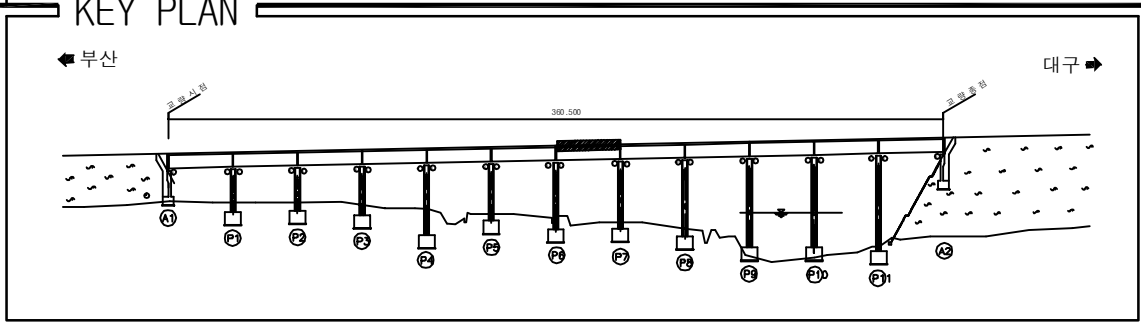


SECTION



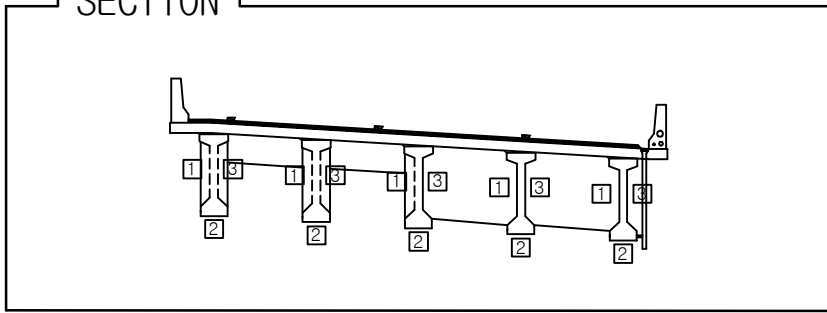
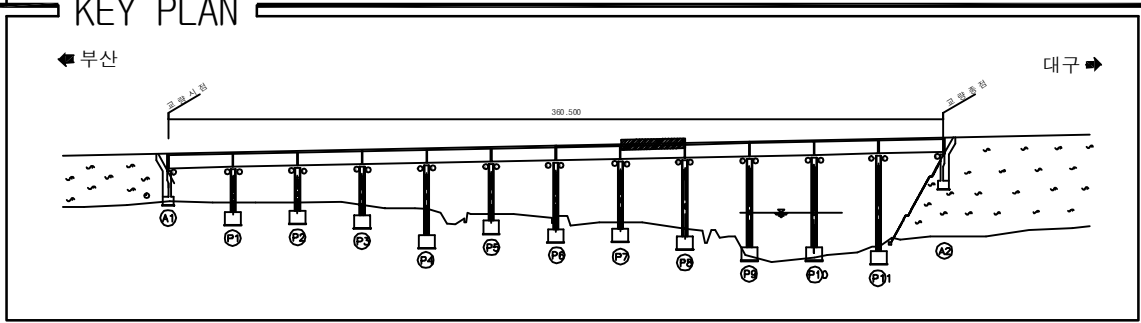
용역명	2016년 상반기 시설물 정기점검 용역
과업기간	2016. 04. 18 ~ 2016. 06. 30
발주처	 신대구부산고속도로주식회사
용역사	(주)위드이앤오
도면번호	022

ID:청도천3교(부산)-거더 S7

[illegible]

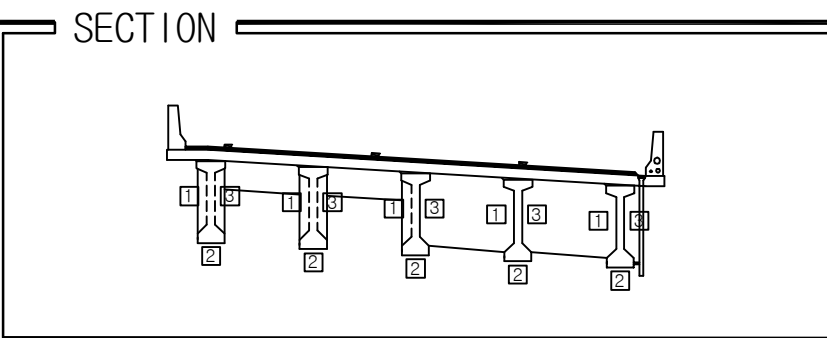
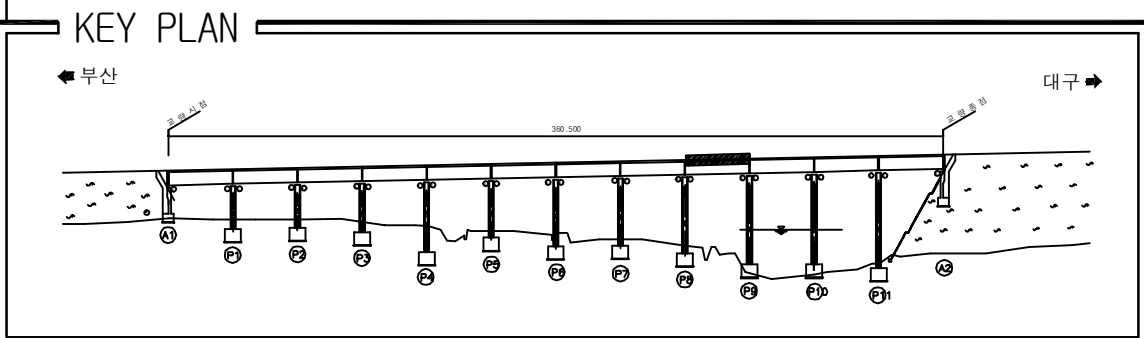
용역명	2016년 상반기 시설물 정기점검 용역
과업기간	2016. 04. 18 ~ 2016. 06. 30
발주처	 신대구부산고속도로주식회사
용역사	(주)위드이앤오
도면번호	023

ID:청도천3교(부산)-거더 S8

[illegible]

용역명	2016년 상반기 시설물 정기점검 용역
과업기간	2016. 04. 18 ~ 2016. 06. 30
발주처	 신대구부산고속도로주식회사
용역사	(주)위드이앤오
도면번호	024

ID:청도천3교(부산)-거더 S9

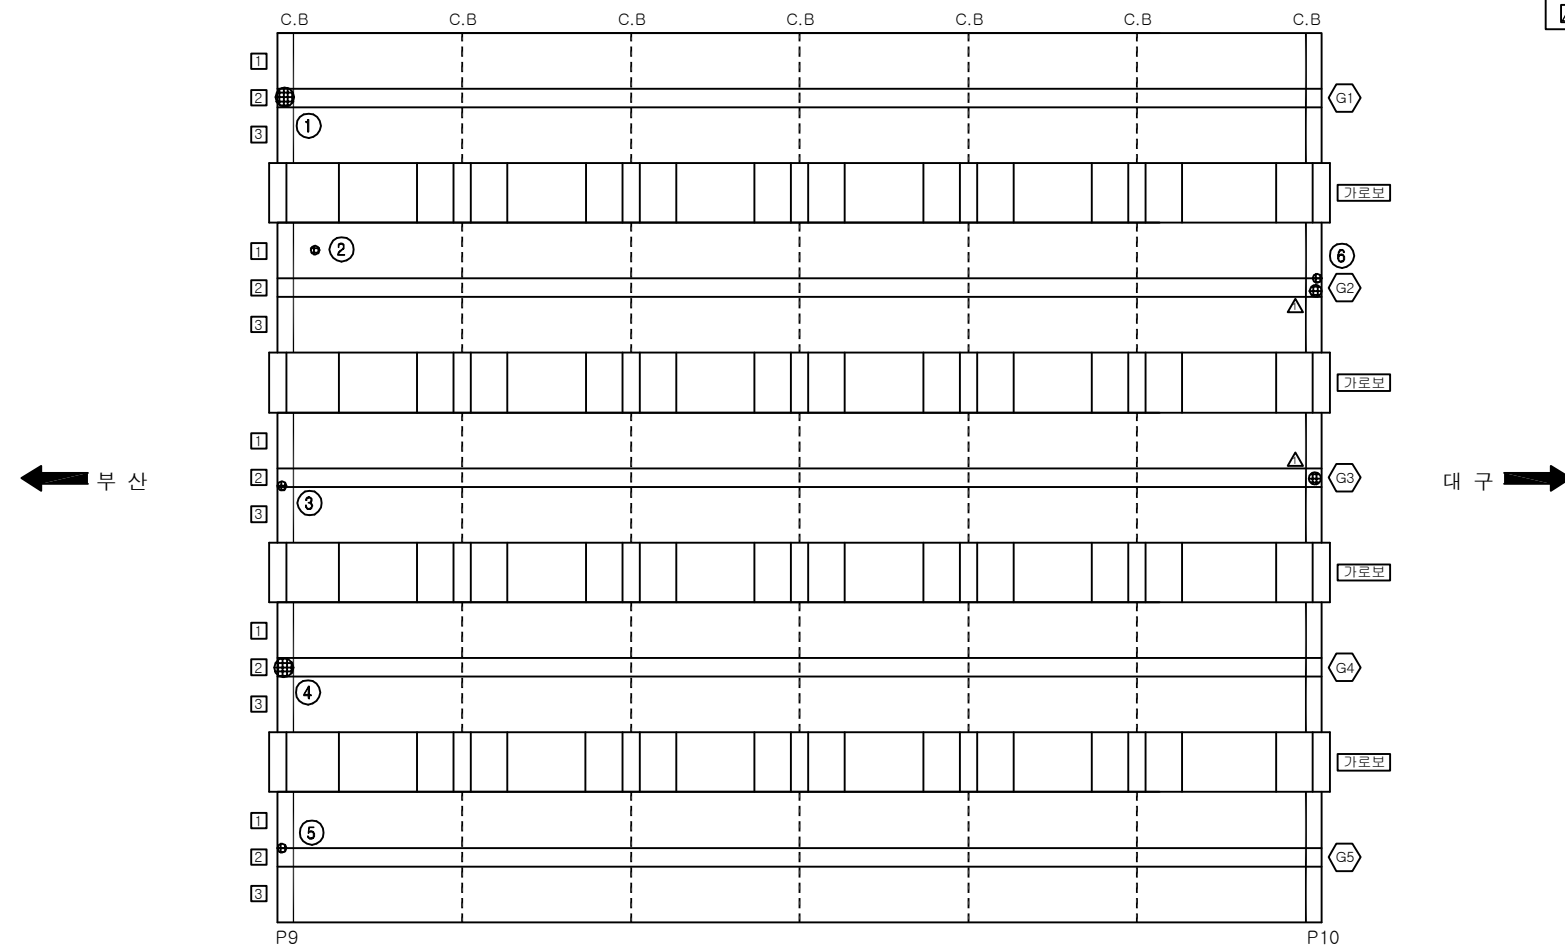


 
보 수 이 려	
	기 존 군 열
	신 규 군 열
	보 수투위채균열
	보 수(기보수)
	보 수(08. 하반기)
	보 수(09. 상반기)
	보 수(09. 하반기)
	보 수(10. 상반기)
	보 수(10. 하반기)
	보 수(11. 상반기)
	보 수(11. 하반기)
	보 수(12. 상반기)
	보 수(12. 하반기)
	보 수(13. 상반기)
	보 수(13. 하반기)
	보 수(14. 상반기)
	보 수(14. 하반기)
	보 수(15. 상반기)
	보 수(15. 하반기)

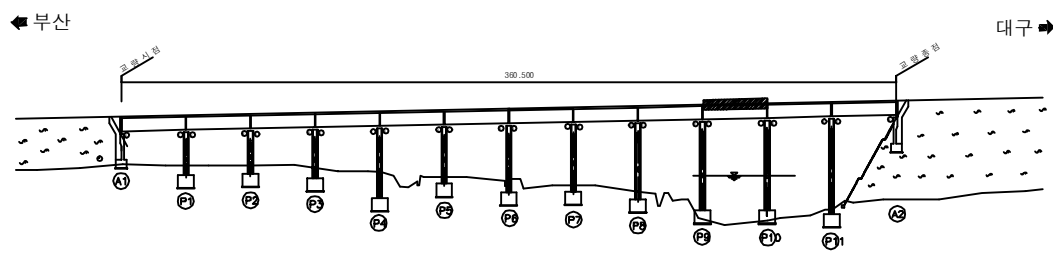
[illegible]

용역명	2016년 상반기 시설물 정기점검 용역
과업기간	2016. 04. 18 ~ 2016. 06. 30
발주처	 신대구부산고속도로주식회사
용역사	(주)위드이앤오
도면번호	025

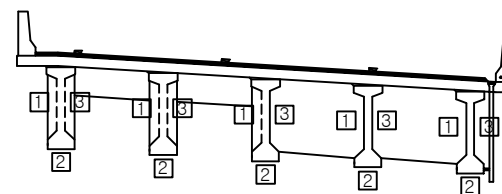
ID:청도천3교(부산)-거더 S10



보 수 이 려	
	기 존 규 역
	신 규 규 역
	보수무위재균열
 	보 수(기보수)
 	보 수(08. 하반기)
 	보 수(09. 상반기)
 	보 수(09. 하반기)
 	보 수(10. 상반기)
 	보 수(10. 하반기)
 	보 수(11. 상반기)
 	보 수(11. 하반기)
 	보 수(12. 상반기)
 	보 수(12. 하반기)
 	보 수(13. 상반기)
 	보 수(13. 하반기)
 	보 수(14. 상반기)
 	보 수(14. 하반기)
 	보 수(15. 상반기)
 	보 수(15. 하반기)

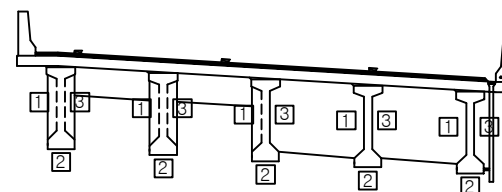
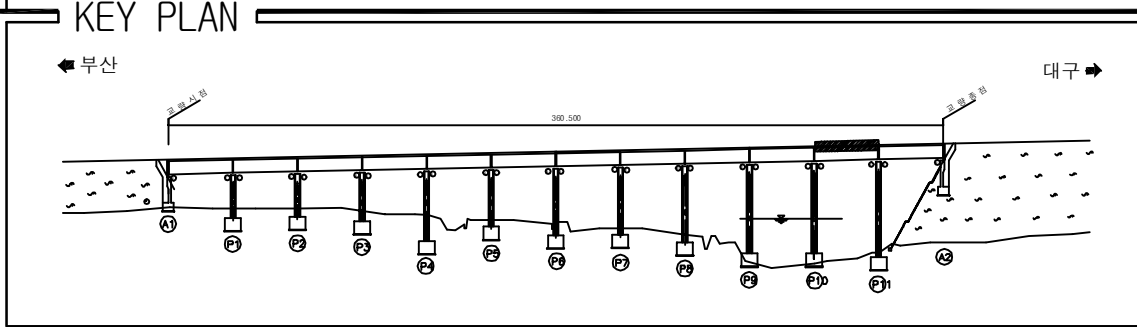
[illegible]

SECTION



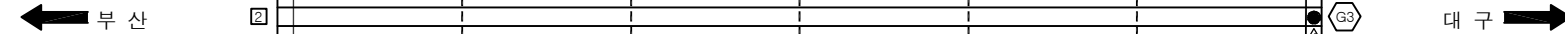
용역명	2016년 상반기 시설물 정기점검 용역
과업기간	2016. 04. 18 ~ 2016. 06. 30
발주처	 신대구부산고속도로주식회사
용역사	(주)위드이앤오
도면번호	026

ID:청도천3교(부산)-거더 S11

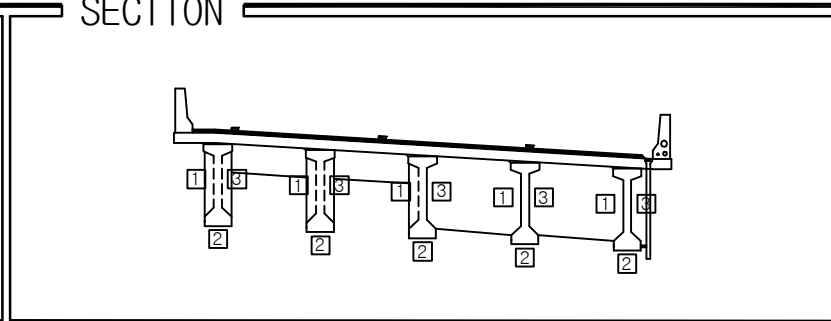
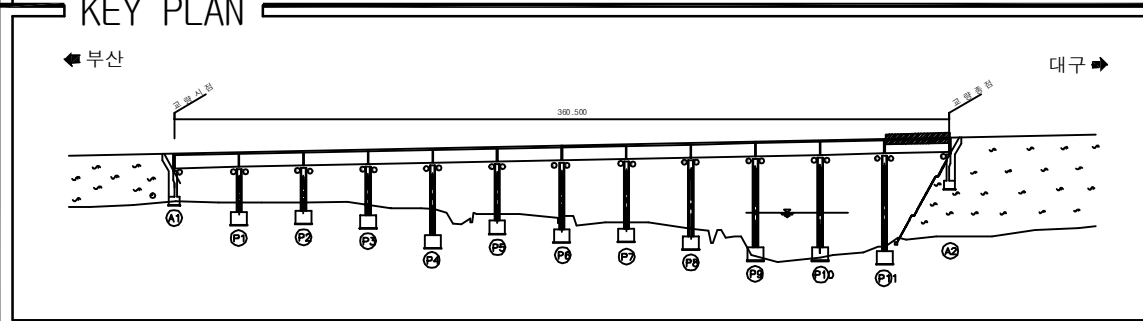
[illegible]

용역명	2016년 상반기 시설물 정기점검 용역
과업기간	2016. 04. 18 ~ 2016. 06. 30
발주처	 신대구부산고속도로주식회사
용역사	(주)위드이앤오
도면번호	027

ID:청도천3교(부산)-거더 S12

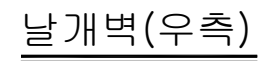
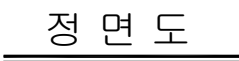
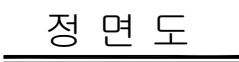


보 수 이 력	
	기 존 규 율
	신 규 규 율
	보수무위대재균열
	보 수(기보수)
	보 수(08. 하반기)
	보 수(09. 상반기)
	보 수(09. 하반기)
	보 수(10. 상반기)
	보 수(10. 하반기)
	보 수(11. 상반기)
	보 수(11. 하반기)
	보 수(12. 상반기)
	보 수(12. 하반기)
	보 수(13. 상반기)
	보 수(13. 하반기)
	보 수(14. 상반기)
	보 수(14. 하반기)
	보 수(15. 상반기)
	보 수(15. 하반기)

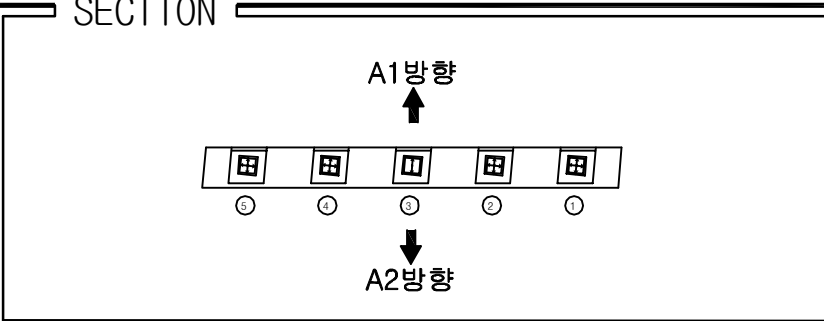
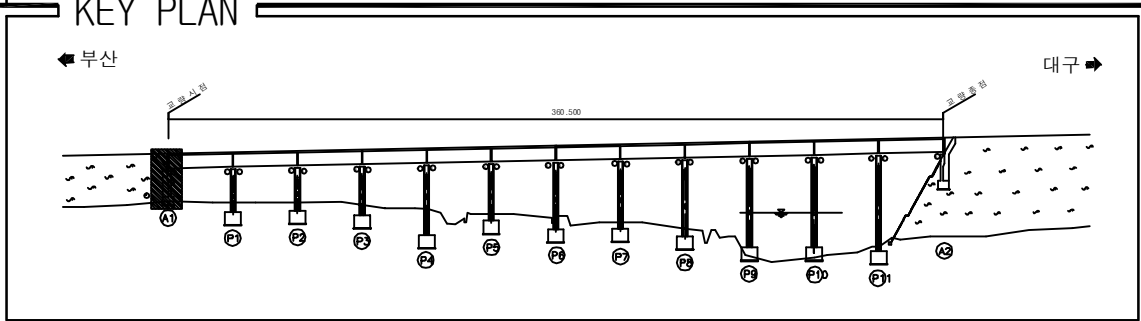
[illegible]

용역명	2016년 상반기 시설물 정기점검 용역
과업기간	2016. 04. 18 ~ 2016. 06. 30
발주처	 신대구부산고속도로주식회사
용역사	(주)위드이앤오
도면번호	028

ID:청도천3교(부산)-교대 A1



보 수 이 력	
	기 존 규 결
	신 규 규 결
	보수부위재규결
	보수(기보수)
	보수(08. 하반기)
	보수(09. 상반기)
	보수(09. 하반기)
	보수(10. 상반기)
	보수(10. 하반기)
	보수(11. 상반기)
	보수(11. 하반기)
	보수(12. 상반기)
	보수(12. 하반기)
	보수(13. 상반기)
	보수(13. 하반기)
	보수(14. 상반기)
	보수(14. 하반기)
	보수(15. 상반기)
	보수(15. 하반기)

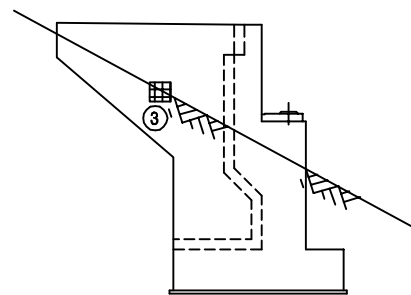
[illegible]

용역명	2016년 상반기 시설물 정기점검 용역
과업기간	2016. 04. 18 ~ 2016. 06. 30
발주처	 신대구부산고속도로주식회사
용역사	(주)위드이앤오
도면번호	029

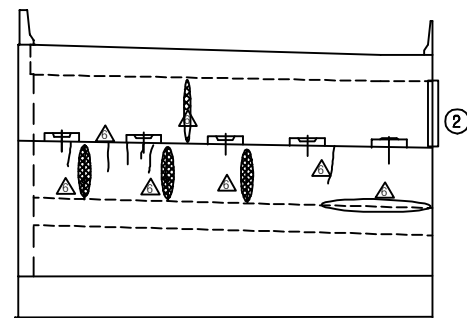
ID:청도천3교(부산)-교대 A2



 
 
 
 
 
 
 
 
 
 
 
정 면 도



날개벽(좌측)



정 면 도

보 수 이 려	
	기 존 교 열
	신 규 교 열
	보수부원재균열
	보 수(기보수)
	보 수(08. 하반기)
	보 수(09. 상반기)
	보 수(09. 하반기)
	보 수(10. 상반기)
	보 수(10. 하반기)
	보 수(11. 상반기)
	보 수(11. 하반기)
	보 수(12. 상반기)
	보 수(12. 하반기)
	보 수(13. 상반기)
	보 수(13. 하반기)
	보 수(14. 상반기)
	보 수(14. 하반기)
	보 수(15. 상반기)
	보 수(15. 하반기)

손 상 현 황 표

[illegible]

주) 손상의 폭과 길이는 m 이며, 단 균열의 폭은 mm 임

SECTION

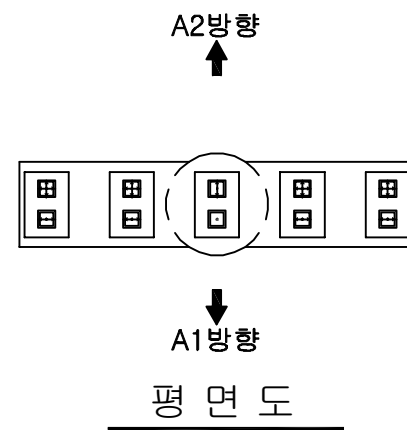
A2방향

A1방향

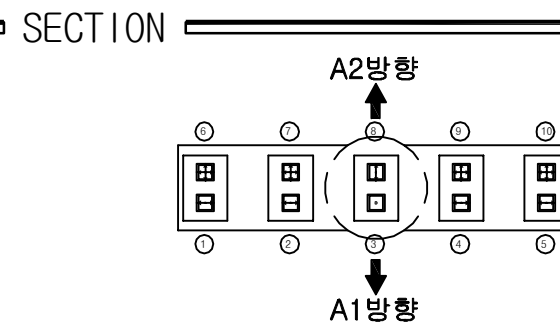
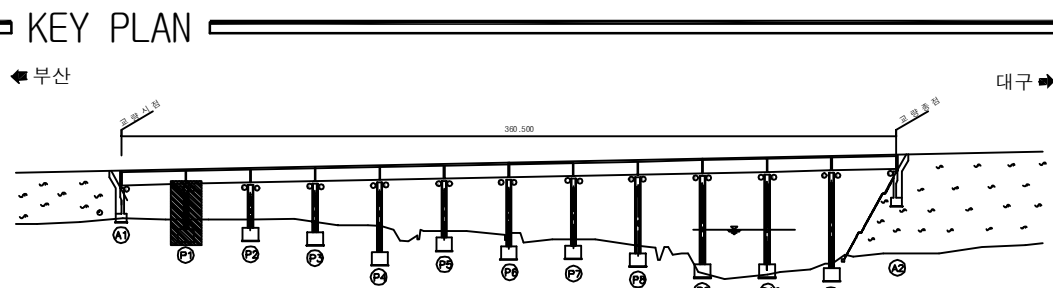
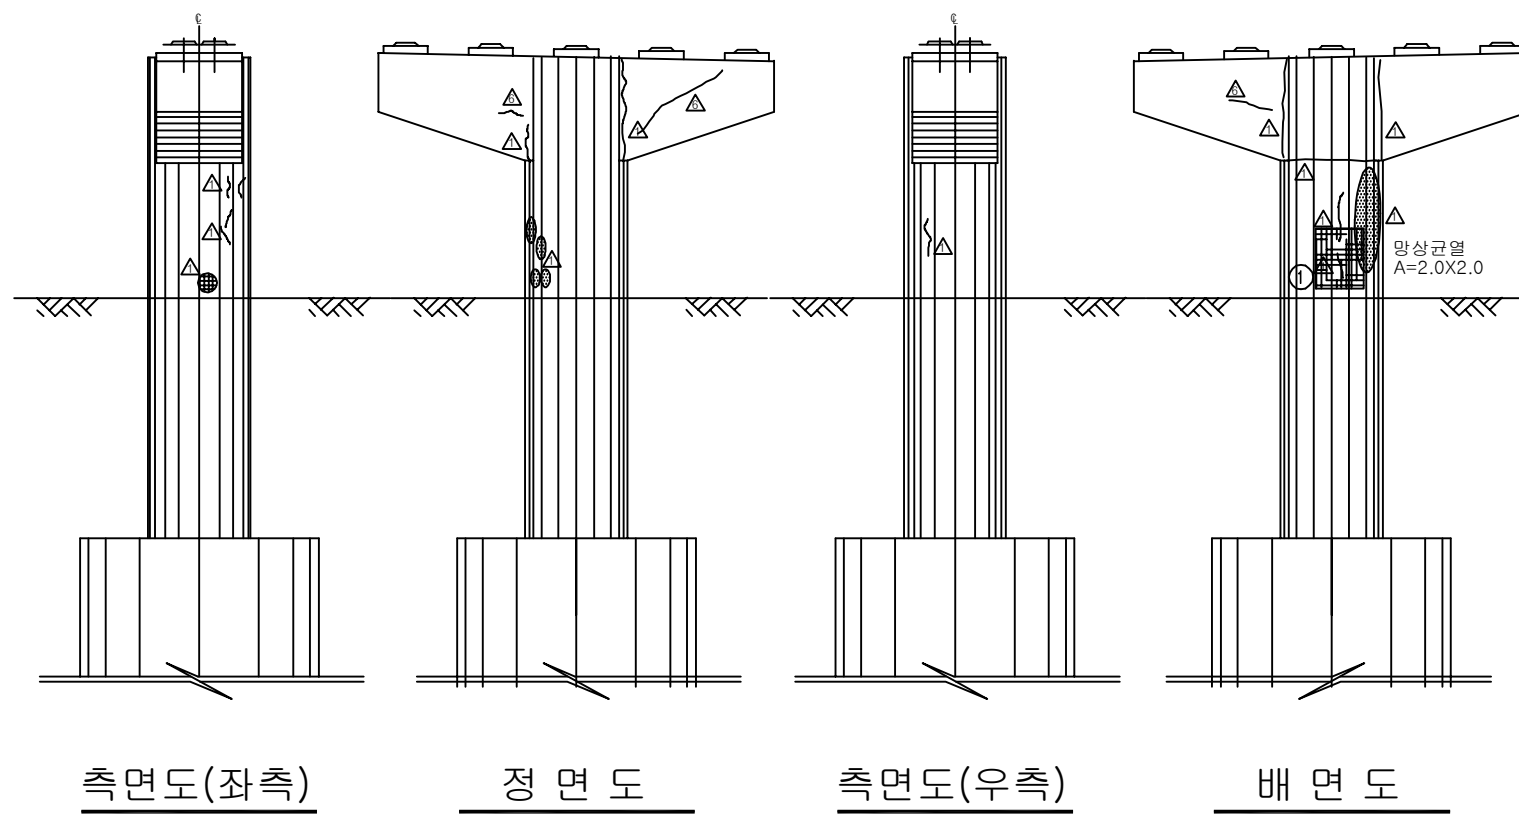
The diagram shows a horizontal train consisting of five rectangular cars. The third car from the left is highlighted with a thicker border. Below each car is a circled number: 1, 2, 3, 4, and 5. Above the train, an upward-pointing arrow is labeled 'A2방향'. Below the train, a downward-pointing arrow is labeled 'A1방향'.

용역명	2016년 상반기 시설물 정기점검 용역
과업기간	2016. 04. 18 ~ 2016. 06. 30
발주처	 신대구부산고속도로주식회사
용역사	(주)위드이앤오
도면번호	030

ID:청도천3교(부산)-교각 P1

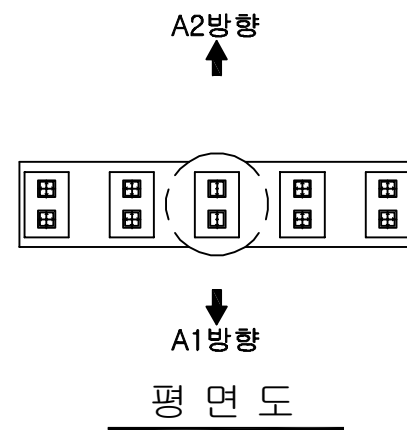


 
 
 
 
 
 
 
 
 
 
 
보 수 이 려	
	기 존 규 역
	신 규 규 역
	보수무위재균열
 	보 수(기보수)
 	보 수(08. 하반기)
 	보 수(09. 상반기)
 	보 수(09. 하반기)
 	보 수(10. 상반기)
 	보 수(10. 하반기)
 	보 수(11. 상반기)
 	보 수(11. 하반기)
 	보 수(12. 상반기)
 	보 수(12. 하반기)
 	보 수(13. 상반기)
 	보 수(13. 하반기)
 	보 수(14. 상반기)
 	보 수(14. 하반기)
 	보 수(15. 상반기)
 	보 수(15. 하반기)

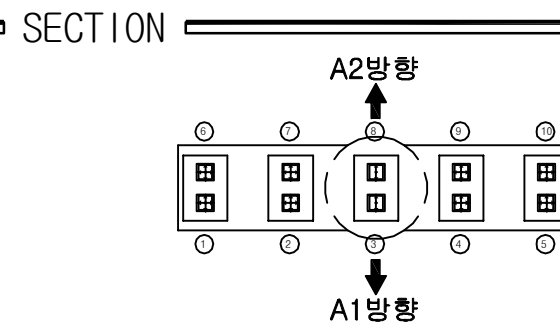
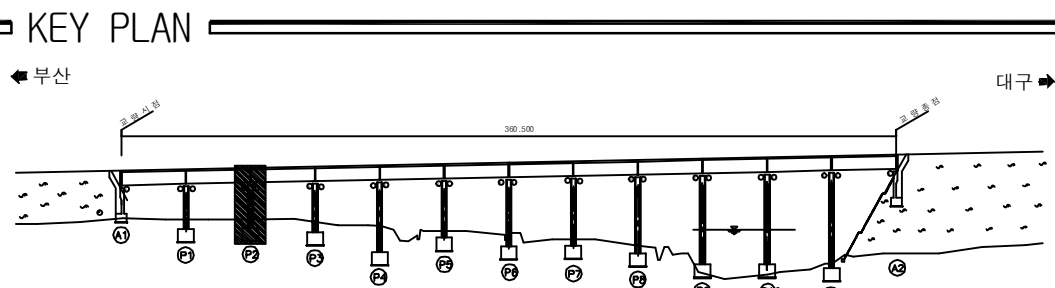
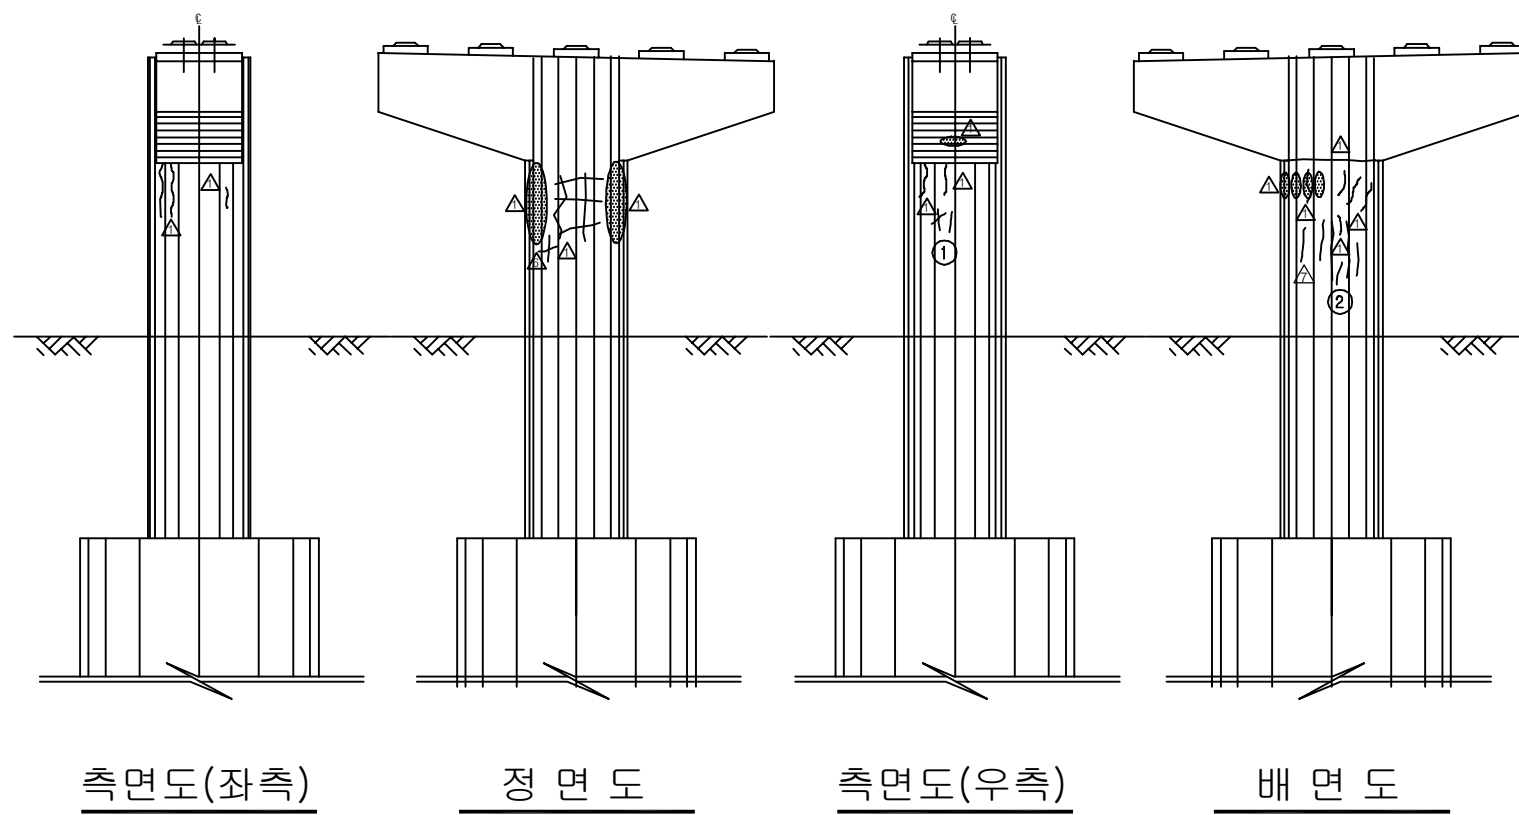
[illegible]

용역명	2016년 상반기 시설물 정기점검 용역
과업기간	2016. 04. 18 ~ 2016. 06. 30
발주처	 신대구부산고속도로주식회사
용역사	(주)위드이앤오
도면번호	031

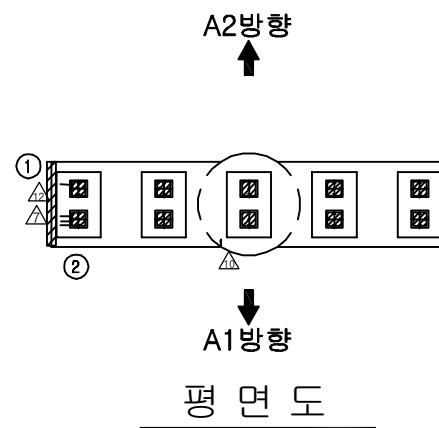
ID:청도천3교(부산)-교각 P2

 


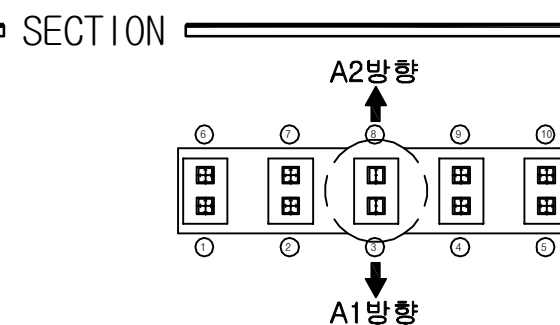
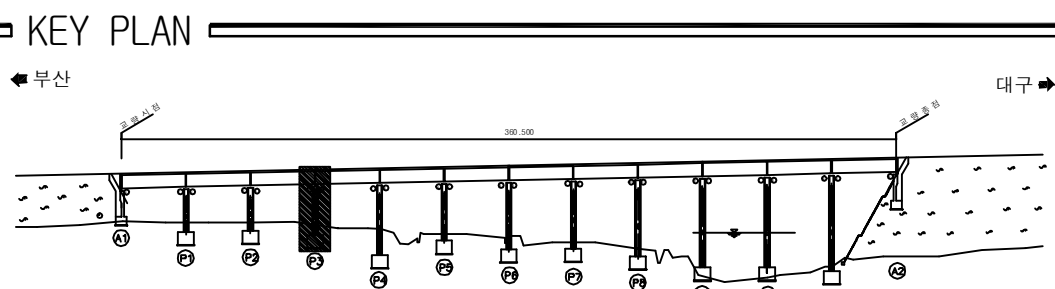
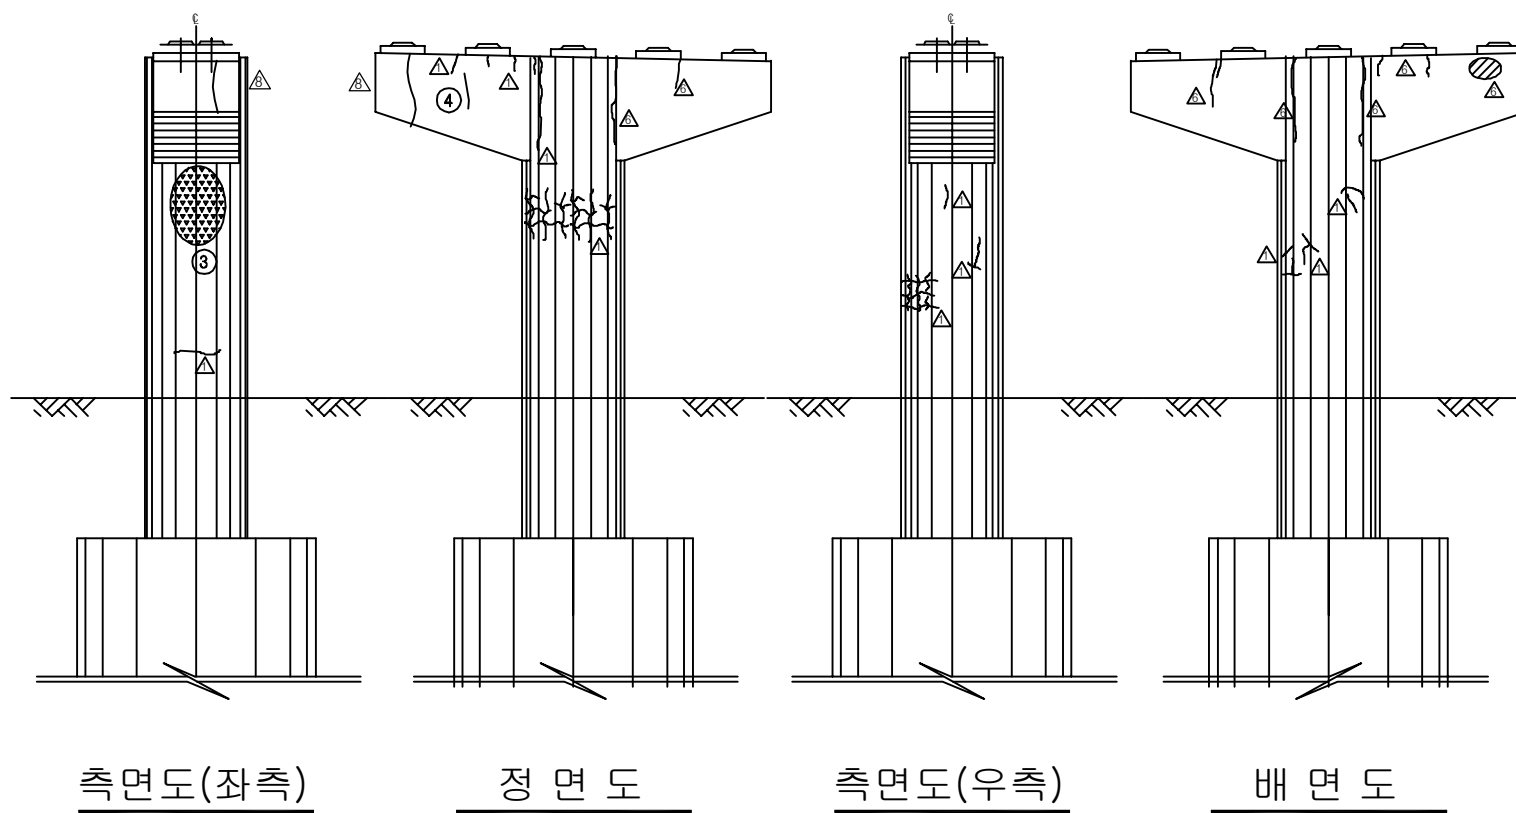
보 수 이 려	
	기 존 규 령
	신 규 규 령
	보수부원재균열
 	보 수(기보수)
 	보 수(08. 하반기)
 	보 수(09. 상반기)
 	보 수(09. 하반기)
 	보 수(10. 상반기)
 	보 수(10. 하반기)
 	보 수(11. 상반기)
 	보 수(11. 하반기)
 	보 수(12. 상반기)
 	보 수(12. 하반기)
 	보 수(13. 상반기)
 	보 수(13. 하반기)
 	보 수(14. 상반기)
 	보 수(14. 하반기)
 	보 수(15. 상반기)
 	보 수(15. 하반기)

[illegible]

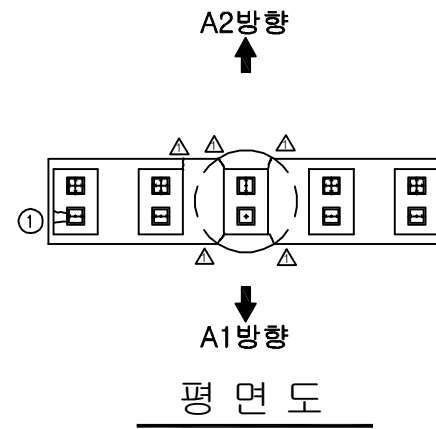
용역명	2016년 상반기 시설물 정기점검 용역
과업기간	2016. 04. 18 ~ 2016. 06. 30
발주처	 신대구부산고속도로주식회사
용역사	(주)위드이앤오
도면번호	032

 
 
 
 
 
 
 
 
 
 


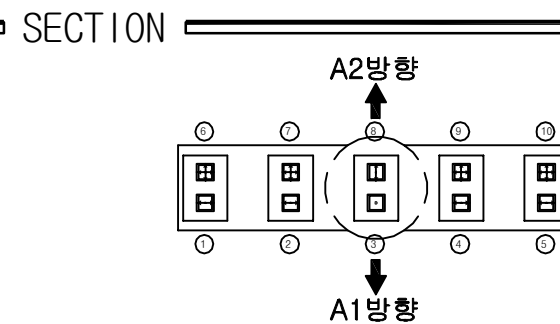
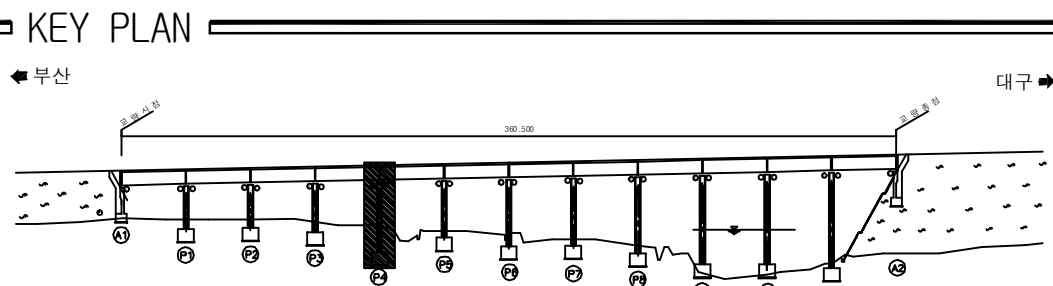
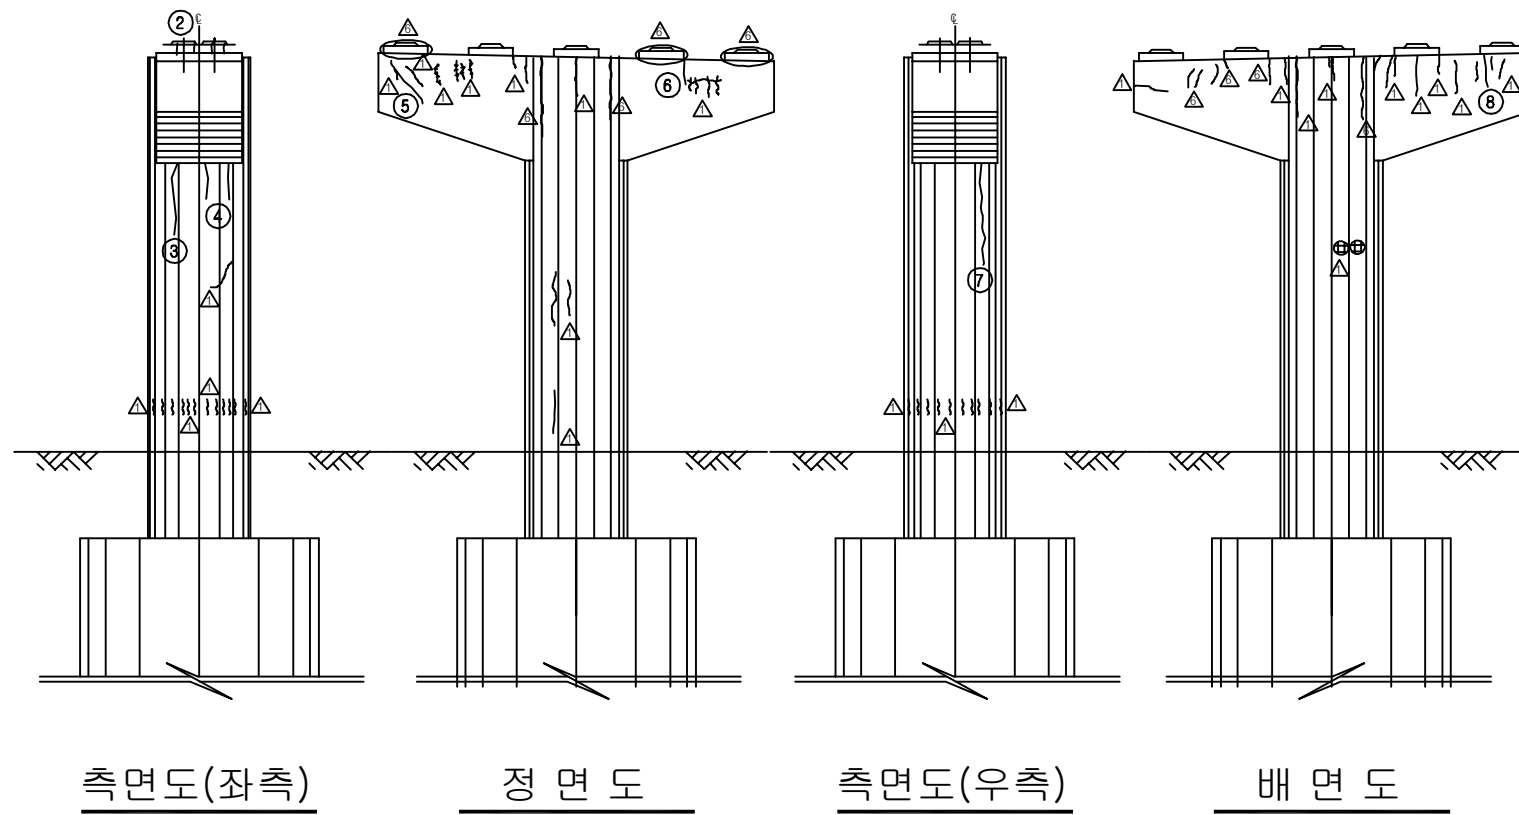
보 수 이 려	
	기 존 규 역
	신 규 규 역
	보수무위재균열
 	보 수 (기보수)
 	보 수 (08. 하반기)
 	보 수 (09. 상반기)
 	보 수 (09. 하반기)
 	보 수 (10. 상반기)
 	보 수 (10. 하반기)
 	보 수 (11. 상반기)
 	보 수 (11. 하반기)
 	보 수 (12. 상반기)
 	보 수 (12. 하반기)
 	보 수 (13. 상반기)
 	보 수 (13. 하반기)
 	보 수 (14. 상반기)
 	보 수 (14. 하반기)
 	보 수 (15. 상반기)
 	보 수 (15. 하반기)

[illegible]

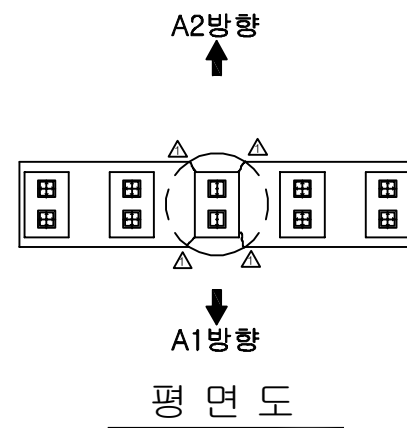
용역명	2016년 상반기 시설물 정기점검 용역
과업기간	2016. 04. 18 ~ 2016. 06. 30
발주처	 신대구부산고속도로주식회사
용역사	(주)위드이앤오
도면번호	033

 
 
 
 
 
 
 


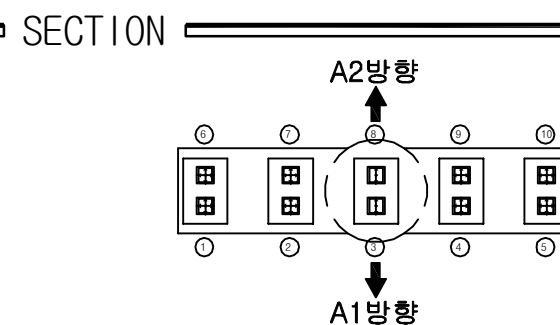
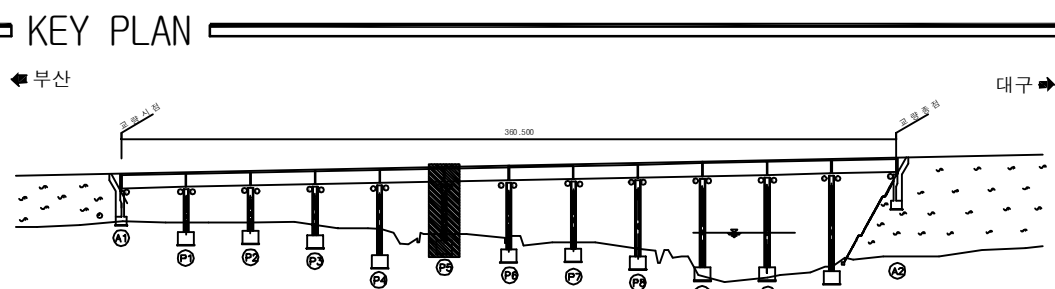
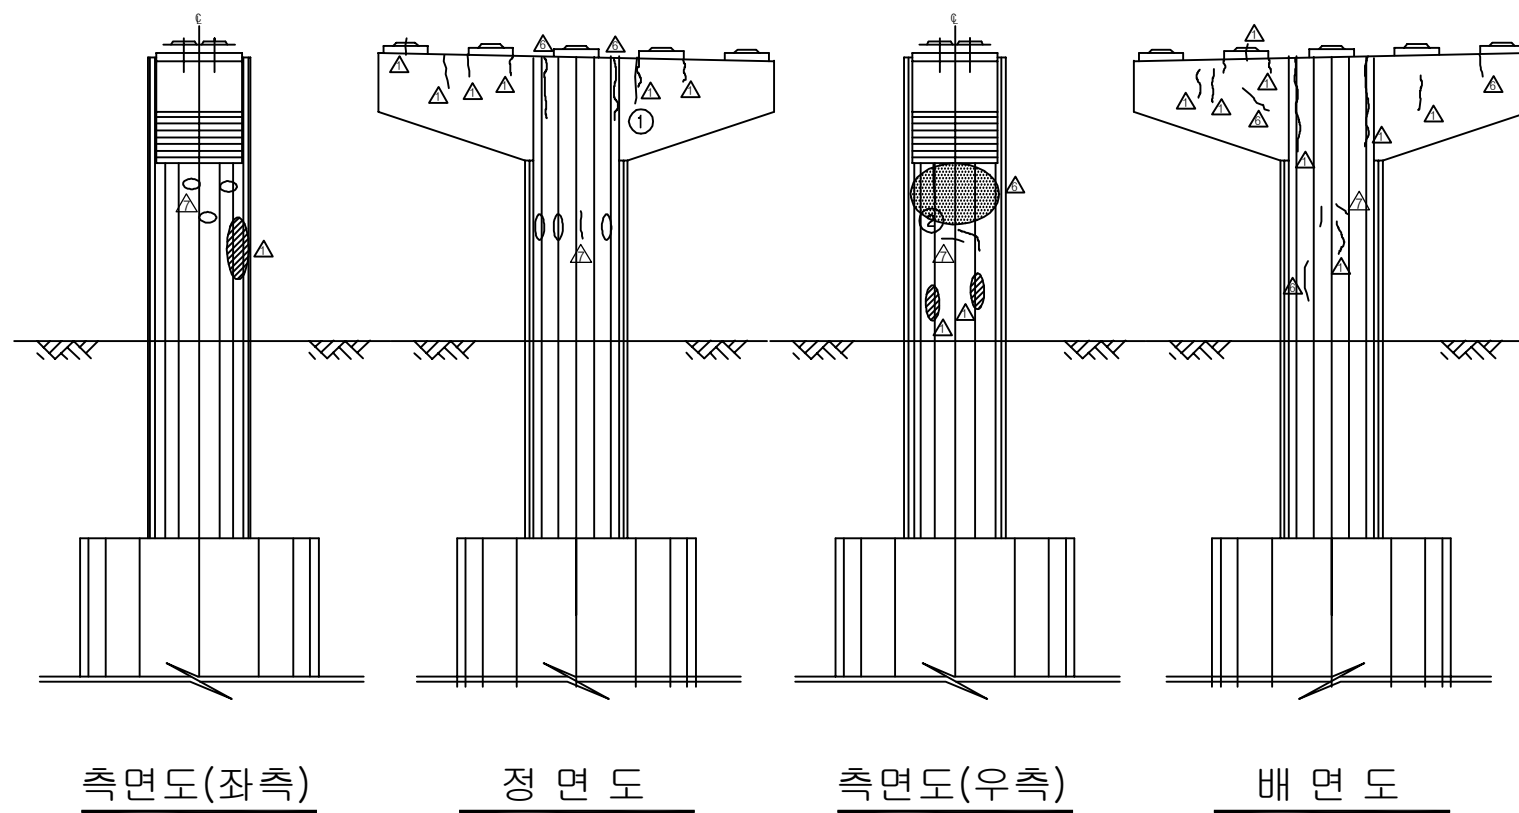
보 수 이 력	
	기 준 규 열
	신 규 규 열
	보 수부위재균열
 	보 수(기보수)
 	보 수(08. 하반기)
 	보 수(09. 상반기)
 	보 수(09. 하반기)
 	보 수(10. 상반기)
 	보 수(10. 하반기)
 	보 수(11. 상반기)
 	보 수(11. 하반기)
 	보 수(12. 상반기)
 	보 수(12. 하반기)
 	보 수(13. 상반기)
 	보 수(13. 하반기)
 	보 수(14. 상반기)
 	보 수(14. 하반기)
 	보 수(15. 상반기)
 	보 수(15. 하반기)

[illegible]

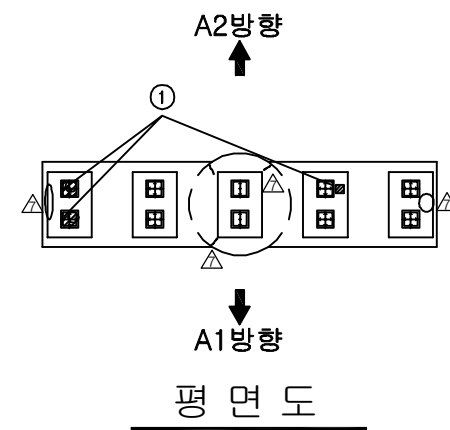
용역명	2016년 상반기 시설물 정기점검 용역
과업기간	2016. 04. 18 ~ 2016. 06. 30
발주처	 신대구부산고속도로주식회사
용역사	(주)위드이앤오
도면번호	034



 
 
 
 
 
 
 
보 수 이 력	
	기 준 공 열
	신 규 공 열
	보수무위재공열
	보 수 (기보수)
	보 수 (08. 하반기)
	보 수 (09. 상반기)
	보 수 (09. 하반기)
	보 수 (10. 상반기)
	보 수 (10. 하반기)
	보 수 (11. 상반기)
	보 수 (11. 하반기)
	보 수 (12. 상반기)
	보 수 (12. 하반기)
	보 수 (13. 상반기)
	보 수 (13. 하반기)
	보 수 (14. 상반기)
	보 수 (14. 하반기)
	보 수 (15. 상반기)
	보 수 (15. 하반기)

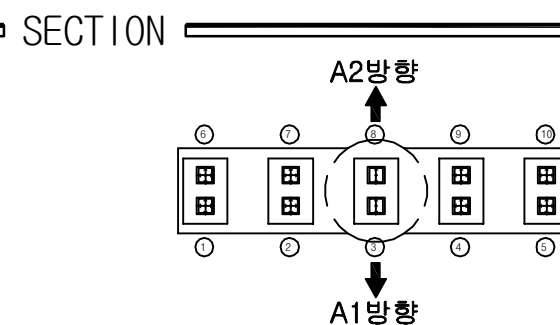
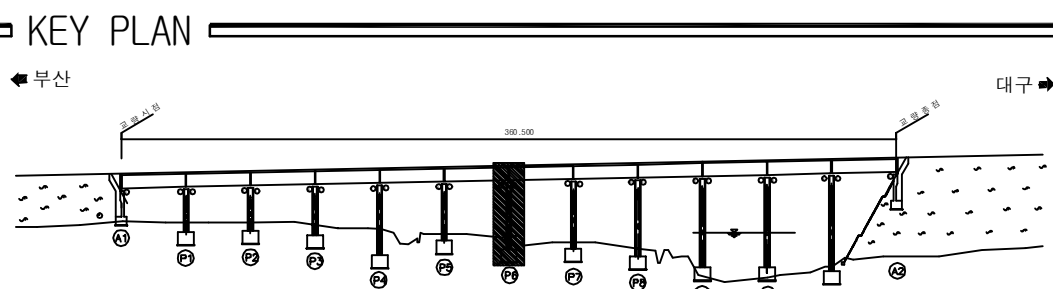
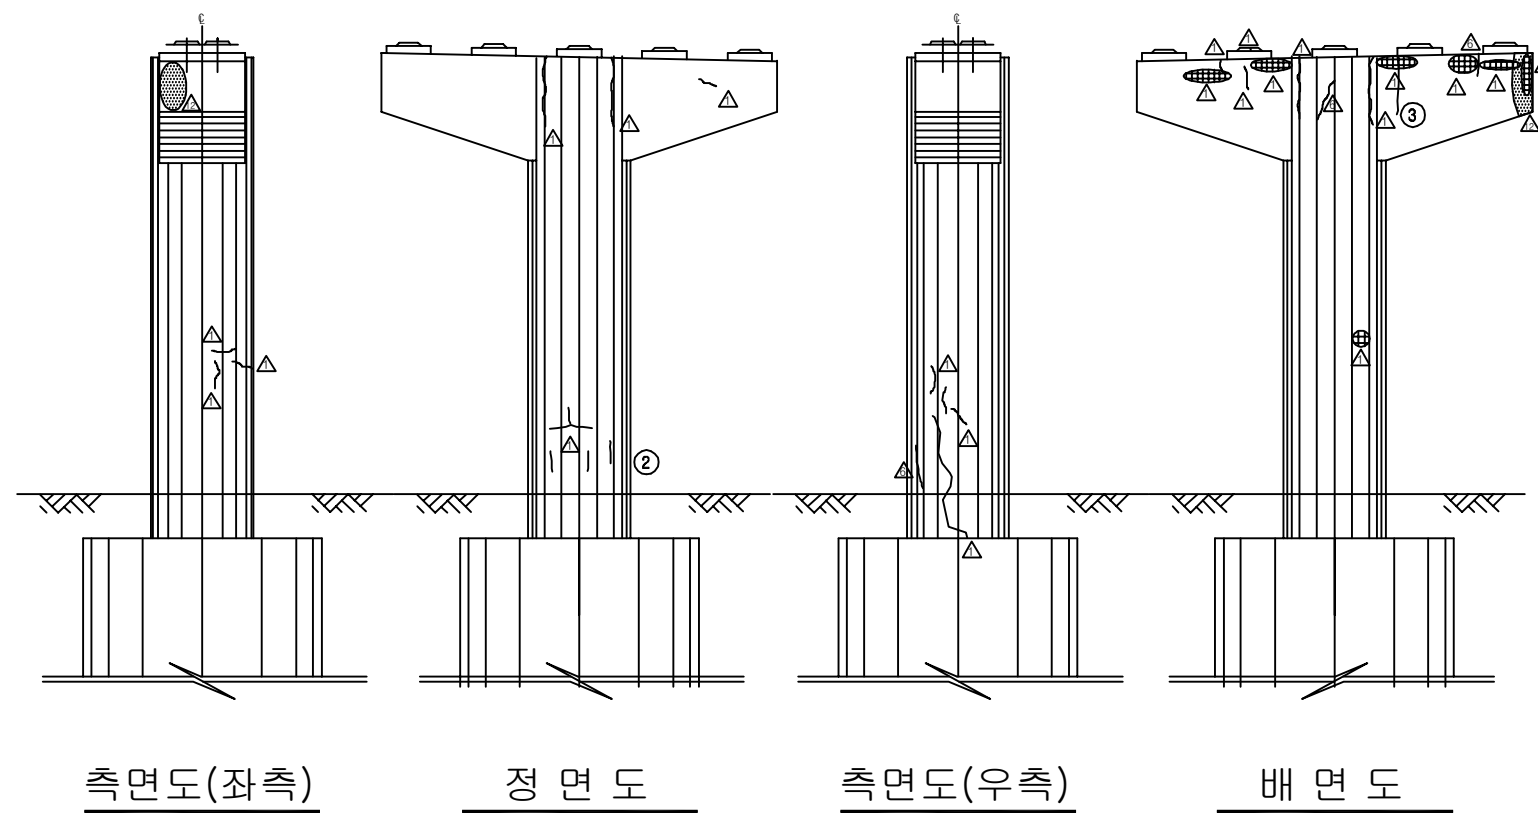
[illegible]

용역명	2016년 상반기 시설물 정기점검 용역
과업기간	2016. 04. 18 ~ 2016. 06. 30
발주처	 신대구부산고속도로주식회사
용역사	(주)위드이앤오
도면번호	035

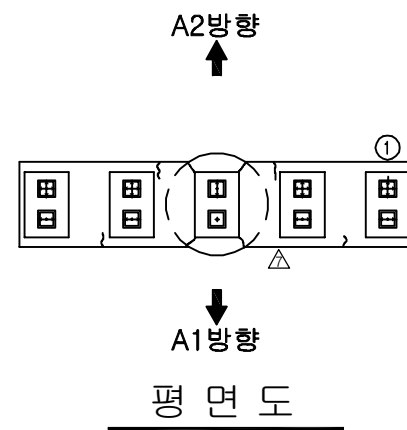


 
 
 
 
 
 
 
 
 
 
④ *차수판 앵커 탈락(1EA)
⑤ *넝쿨 자생

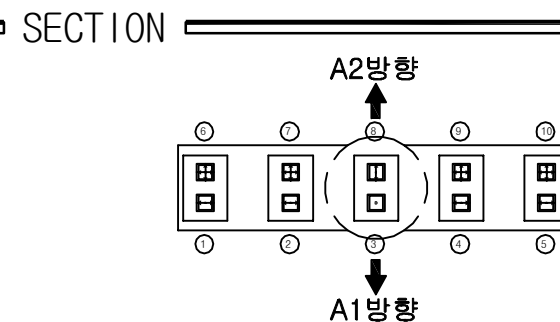
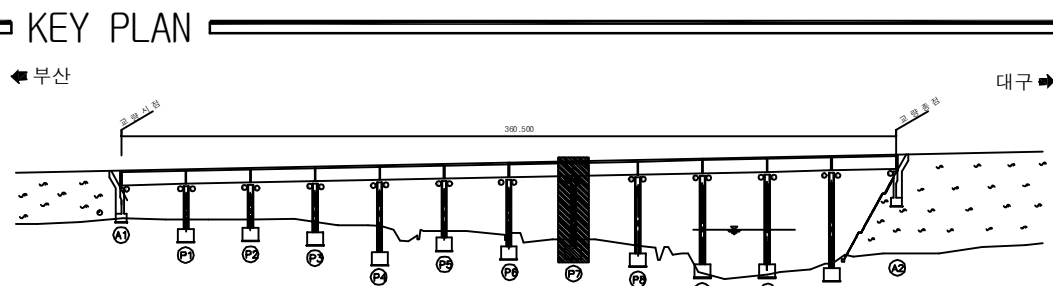
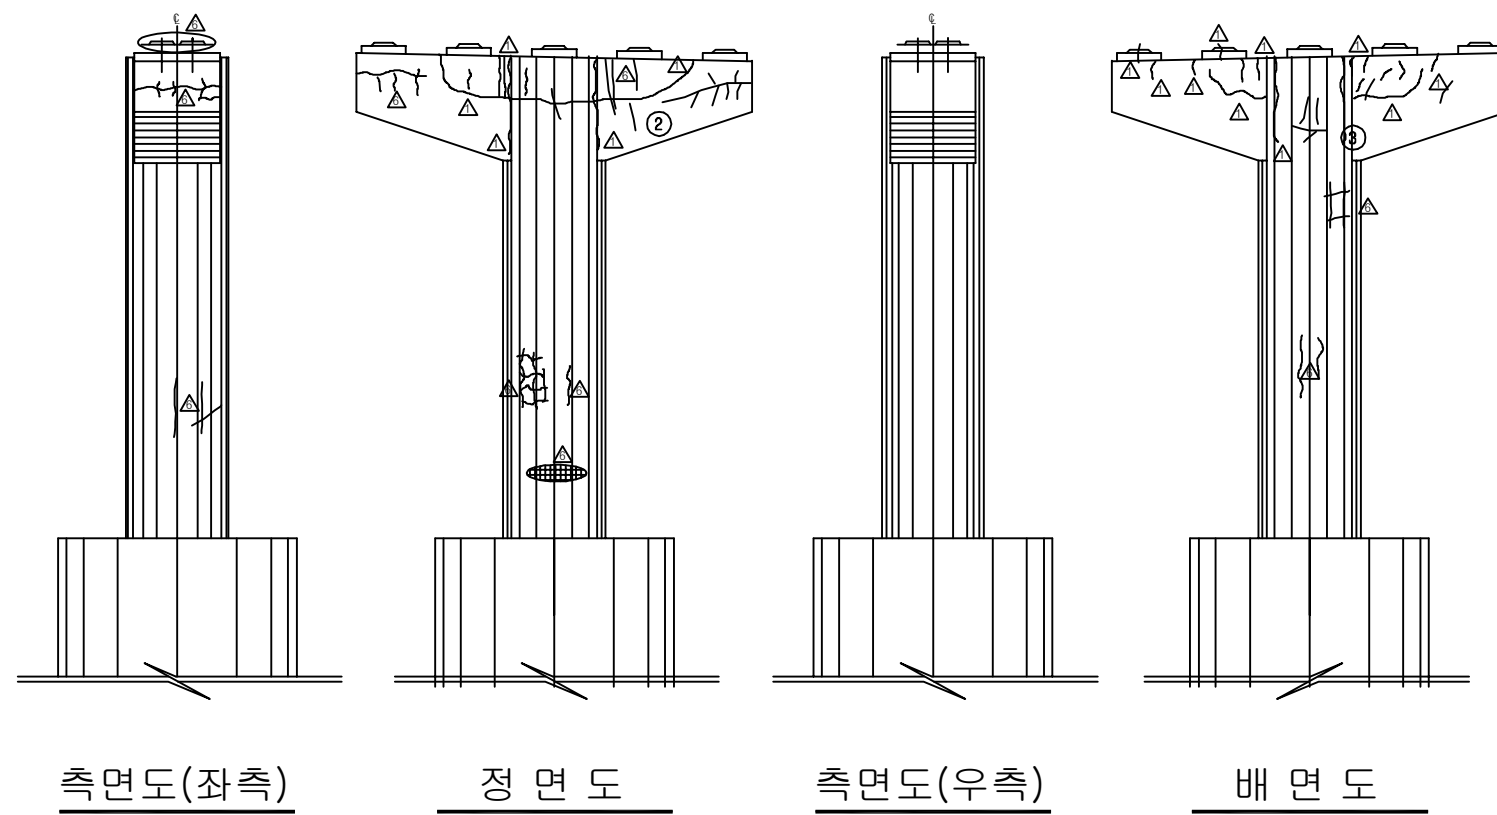
보 수 이 력	
	기 준 공 열
	신 규 공 열
	보수무위재공열
	보 수 (기보수)
	보 수 (08. 하반기)
	보 수 (09. 상반기)
	보 수 (09. 하반기)
	보 수 (10. 상반기)
	보 수 (10. 하반기)
	보 수 (11. 상반기)
	보 수 (11. 하반기)
	보 수 (12. 상반기)
	보 수 (12. 하반기)
	보 수 (13. 상반기)
	보 수 (13. 하반기)
	보 수 (14. 상반기)
	보 수 (14. 하반기)
	보 수 (15. 상반기)
	보 수 (15. 하반기)

[illegible]

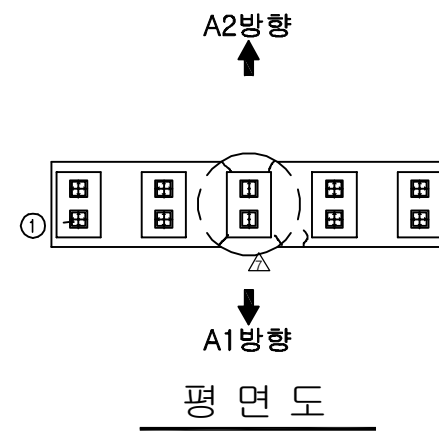
용역명	2016년 상반기 시설물 정기점검 용역
과업기간	2016. 04. 18 ~ 2016. 06. 30
발주처	 신대구부산고속도로주식회사
용역사	(주)위드이앤오
도면번호	036

 
 
 
 
 
 
 
 
 
 


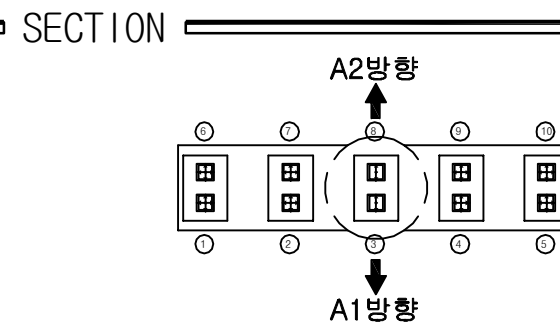
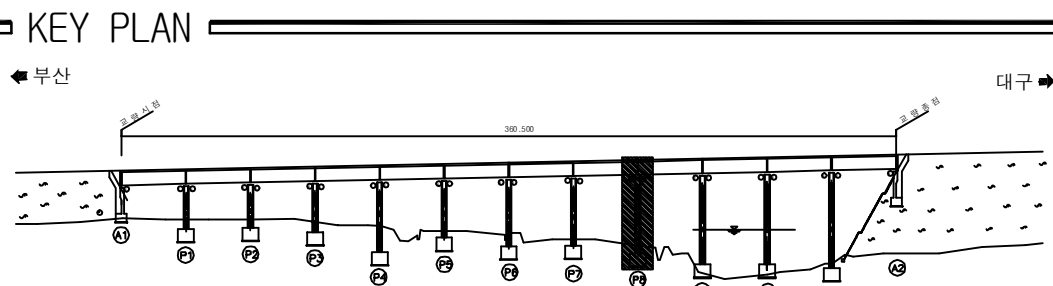
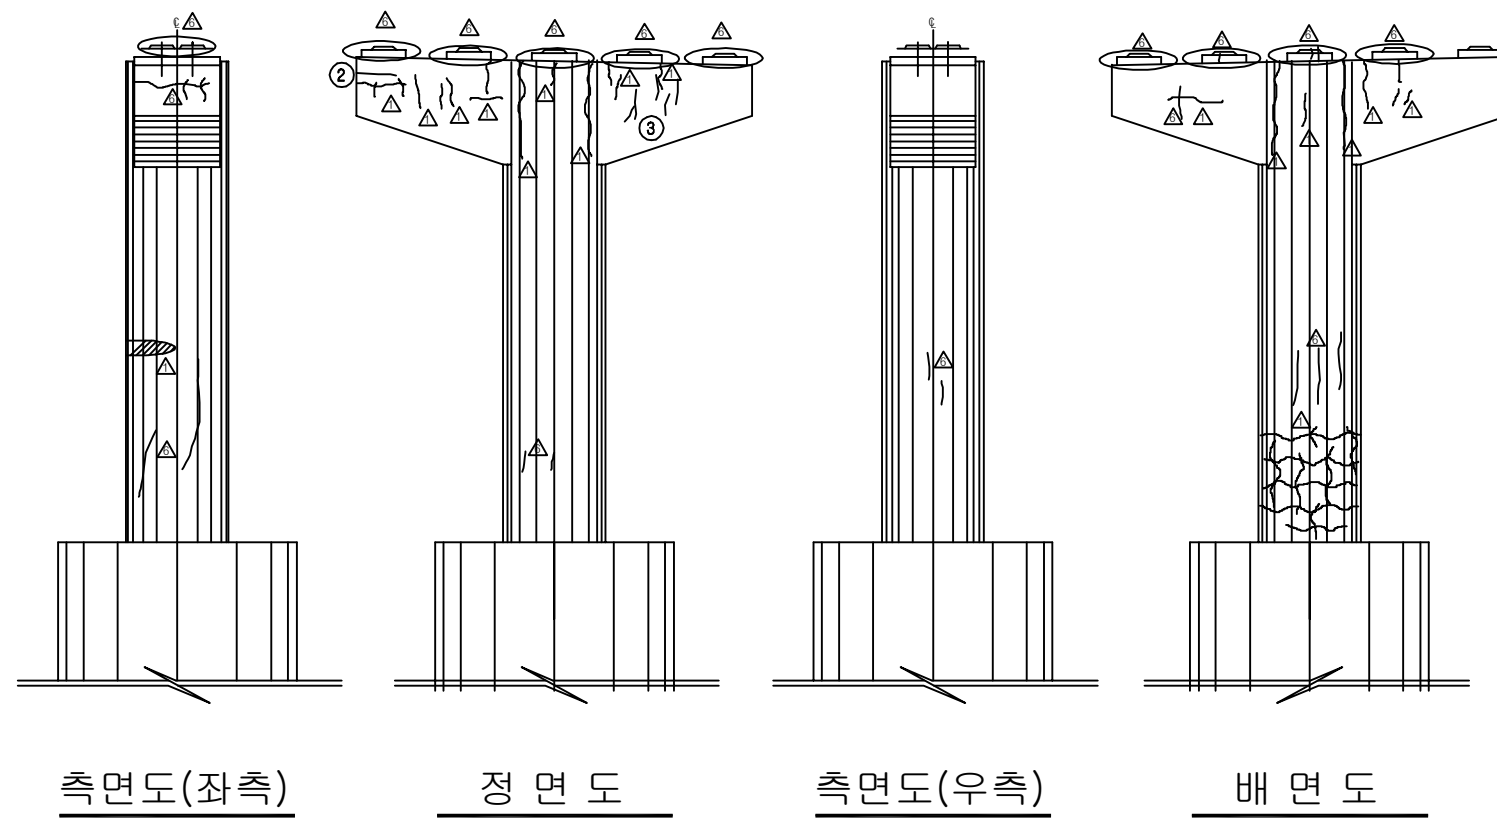
보 수 이 력	
	기 준 규 열
	신 규 규 열
	보 수부위재균열
 	보 수(기보수)
 	보 수(08. 하반기)
 	보 수(09. 상반기)
 	보 수(09. 하반기)
 	보 수(10. 상반기)
 	보 수(10. 하반기)
 	보 수(11. 상반기)
 	보 수(11. 하반기)
 	보 수(12. 상반기)
 	보 수(12. 하반기)
 	보 수(13. 상반기)
 	보 수(13. 하반기)
 	보 수(14. 상반기)
 	보 수(14. 하반기)
 	보 수(15. 상반기)
 	보 수(15. 하반기)

[illegible]

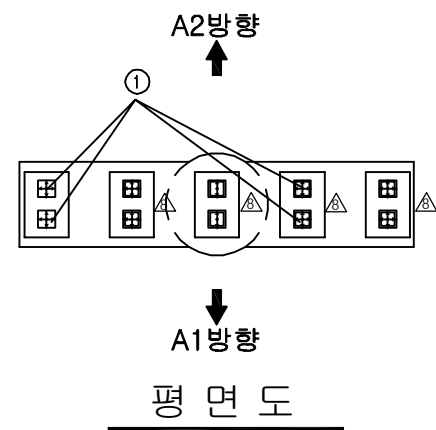
용역명	2016년 상반기 시설물 정기점검 용역
과업기간	2016. 04. 18 ~ 2016. 06. 30
발주처	 신대구부산고속도로주식회사
용역사	(주)위드이앤오
도면번호	037



 
 
 
 
 
 
 
 
 
 
보 수 이 력	
	기 준 규 열
	신 규 규 열
	보 수부위재균열
 	보 수(기보수)
 	보 수(08. 하반기)
 	보 수(09. 상반기)
 	보 수(09. 하반기)
 	보 수(10. 상반기)
 	보 수(10. 하반기)
 	보 수(11. 상반기)
 	보 수(11. 하반기)
 	보 수(12. 상반기)
 	보 수(12. 하반기)
 	보 수(13. 상반기)
 	보 수(13. 하반기)
 	보 수(14. 상반기)
 	보 수(14. 하반기)
 	보 수(15. 상반기)
 	보 수(15. 하반기)

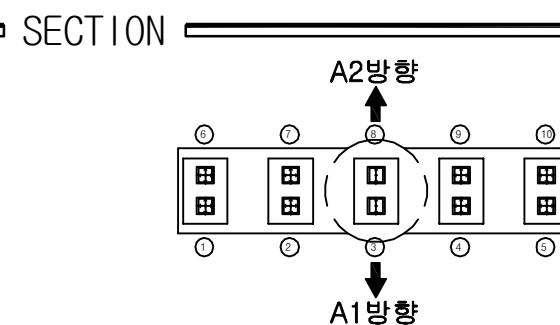
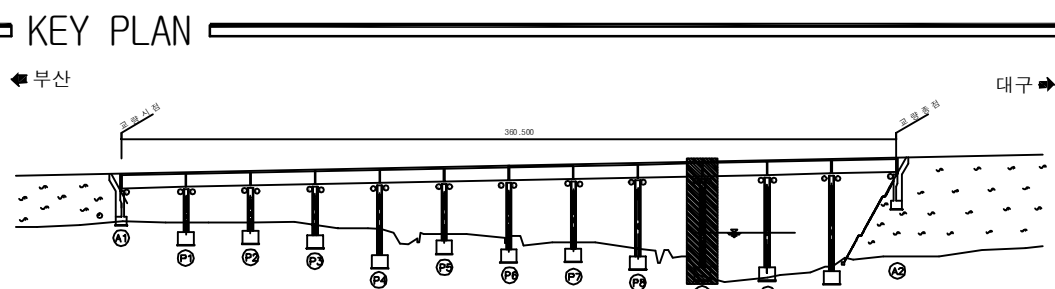
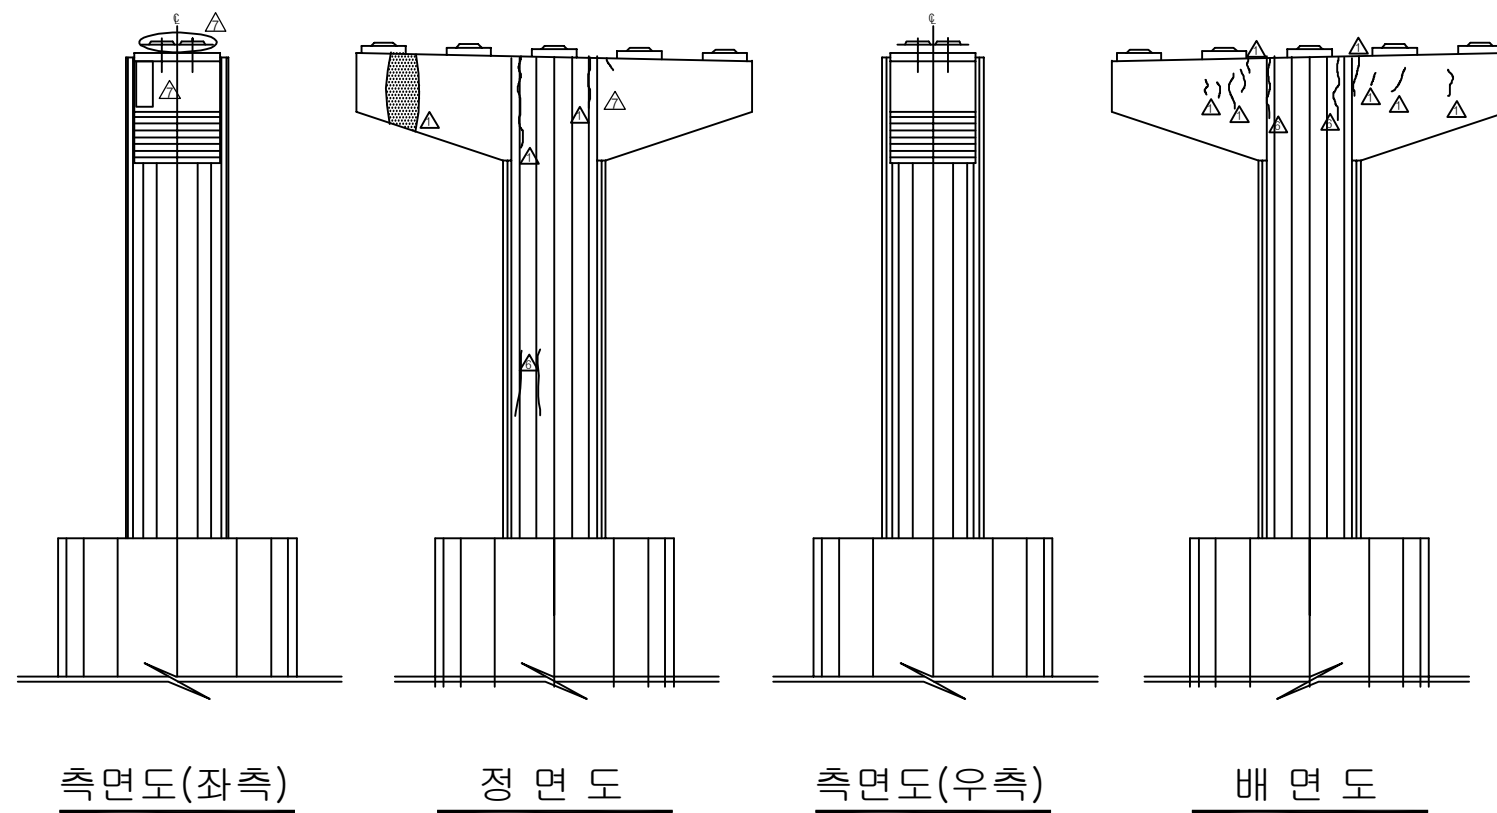
[illegible]

용역명	2016년 상반기 시설물 정기점검 용역
과업기간	2016. 04. 18 ~ 2016. 06. 30
발주처	 신대구부산고속도로주식회사
용역사	(주)위드이앤오
도면번호	038

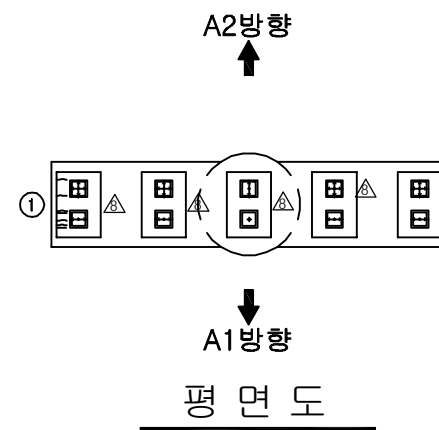


 
 
 
 
 
 
 
 
 
 
② *차수판 볼트 탈락(2EA)

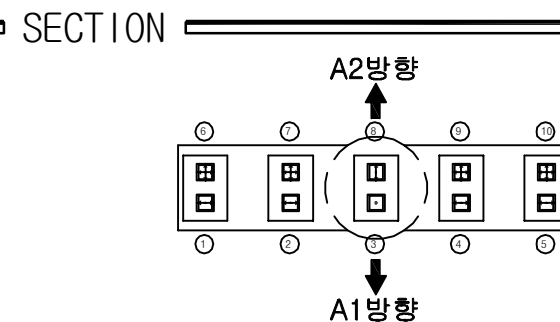
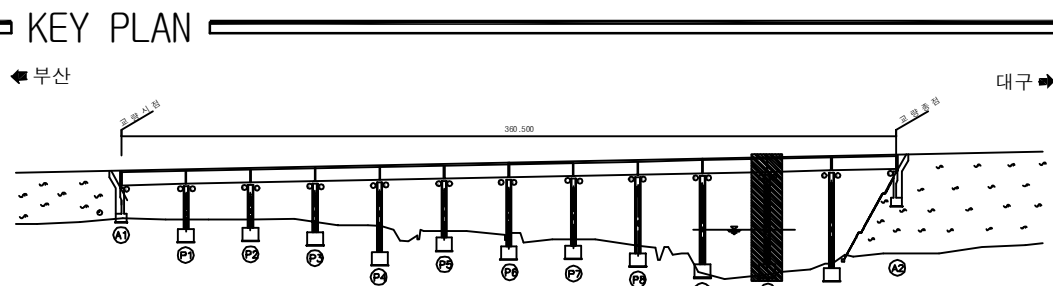
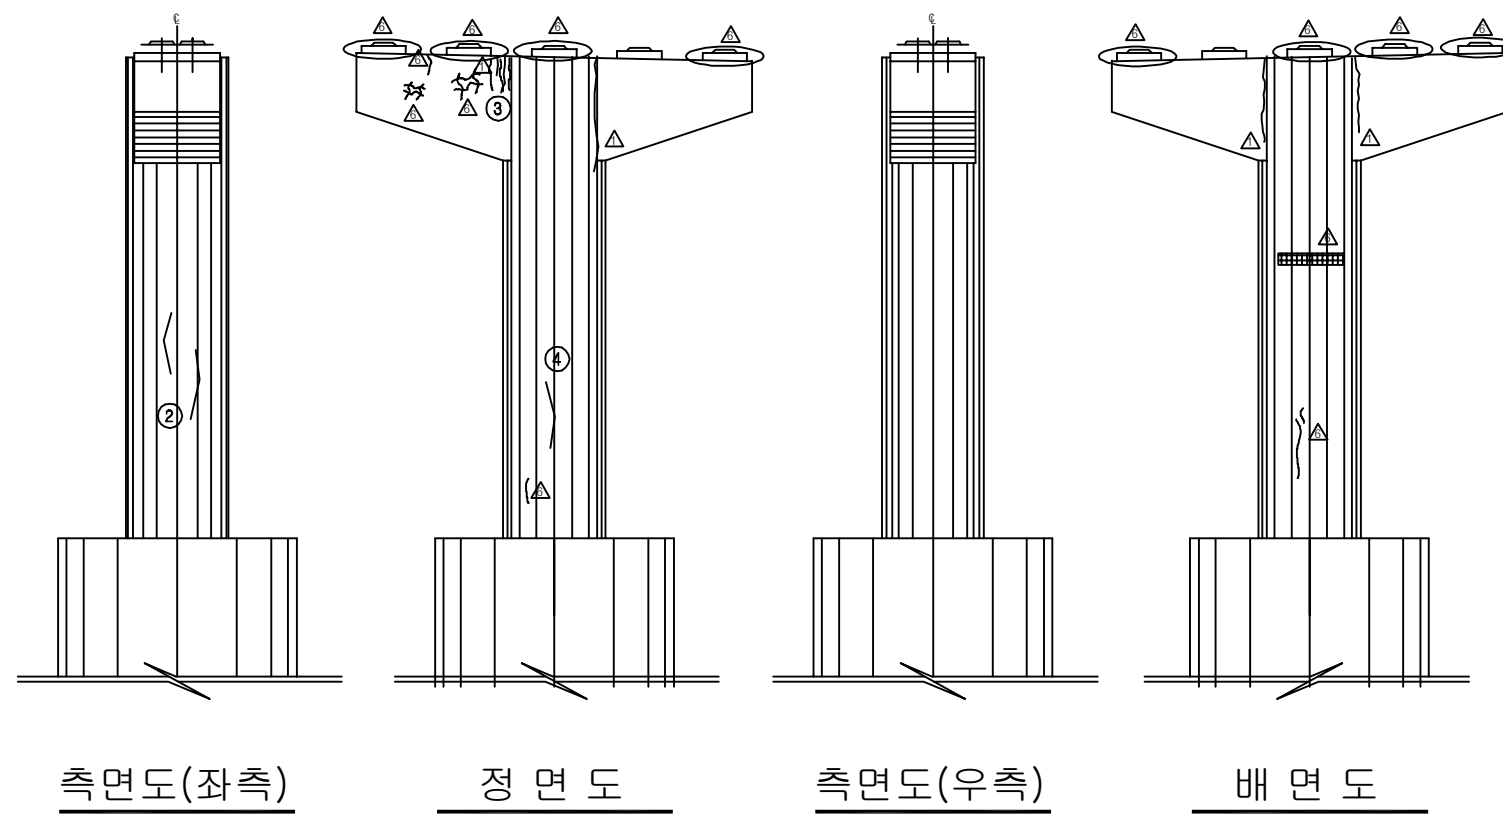
보 수 이 력	
	기 존 규 칙
	신 규 규 칙
	보 수부위재균열
 	보 수 (기보수)
 	보 수 (08. 하반기)
 	보 수 (09. 상반기)
 	보 수 (09. 하반기)
 	보 수 (10. 상반기)
 	보 수 (10. 하반기)
 	보 수 (11. 상반기)
 	보 수 (11. 하반기)
 	보 수 (12. 상반기)
 	보 수 (12. 하반기)
 	보 수 (13. 상반기)
 	보 수 (13. 하반기)
 	보 수 (14. 상반기)
 	보 수 (14. 하반기)
 	보 수 (15. 상반기)
 	보 수 (15. 하반기)

[illegible]

용역명	2016년 상반기 시설물 정기점검 용역
과업기간	2016. 04. 18 ~ 2016. 06. 30
발주처	 신대구부산고속도로주식회사
용역사	(주)위드이앤오
도면번호	039

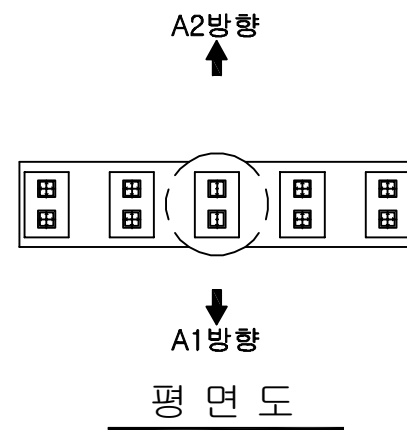


 
 
 
 
 
 
 
 
 
 
보 수 이 력	
	기 준 균 열
	신 규 균 열
	보 수부위재균열
 	보 수(기보수)
 	보 수(08. 하반기)
 	보 수(09. 상반기)
 	보 수(09. 하반기)
 	보 수(10. 상반기)
 	보 수(10. 하반기)
 	보 수(11. 상반기)
 	보 수(11. 하반기)
 	보 수(12. 상반기)
 	보 수(12. 하반기)
 	보 수(13. 상반기)
 	보 수(13. 하반기)
 	보 수(14. 상반기)
 	보 수(14. 하반기)
 	보 수(15. 상반기)
 	보 수(15. 하반기)

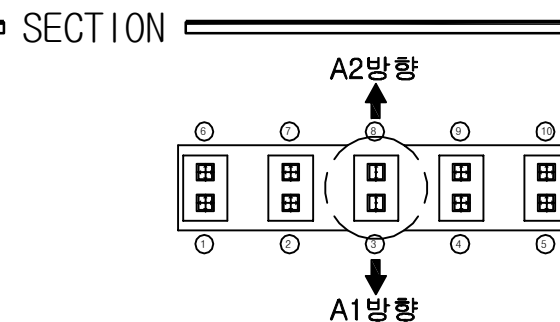
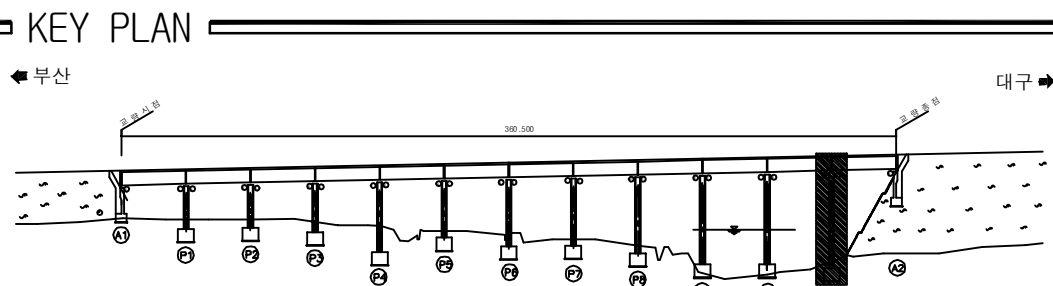
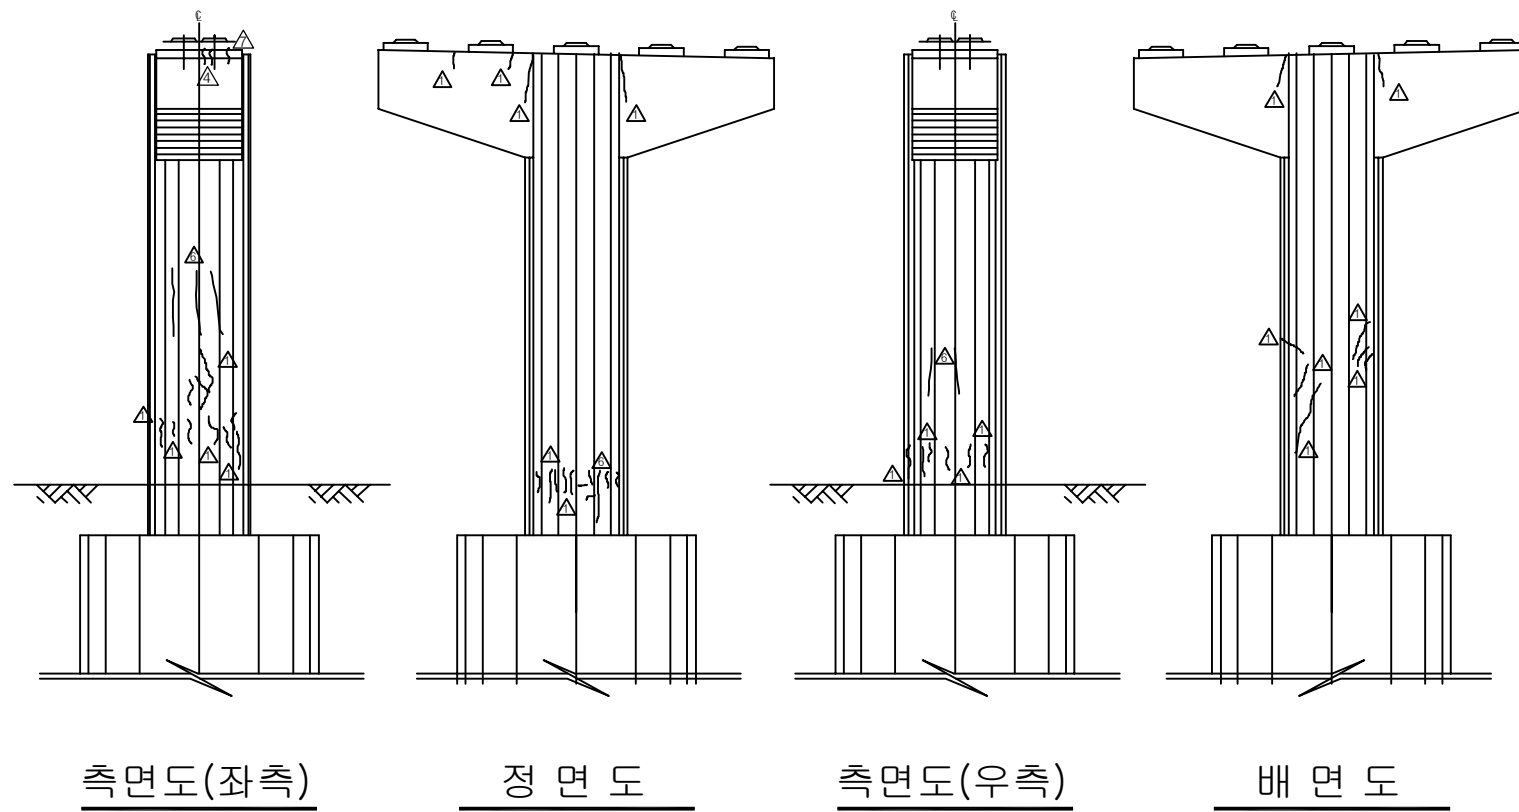
[illegible]

용역명	2016년 상반기 시설물 정기점검 용역
과업기간	2016. 04. 18 ~ 2016. 06. 30
발주처	 신대구부산고속도로주식회사
용역사	(주)위드이앤오
도면번호	040

ID:청도천3교(부산)-교각 P11



보 수 이 력	
	기 준 규 열
	신 규 규 열
	보 수부위재균열
 	보 수(기보수)
 	보 수(08. 하반기)
 	보 수(09. 상반기)
 	보 수(09. 하반기)
 	보 수(10. 상반기)
 	보 수(10. 하반기)
 	보 수(11. 상반기)
 	보 수(11. 하반기)
 	보 수(12. 상반기)
 	보 수(12. 하반기)
 	보 수(13. 상반기)
 	보 수(13. 하반기)
 	보 수(14. 상반기)
 	보 수(14. 하반기)
 	보 수(15. 상반기)
 	보 수(15. 하반기)

[illegible]

용역명	2016년 상반기 시설물 정기점검 용역
과업기간	2016. 04. 18 ~ 2016. 06. 30
발주처	 신대구부산고속도로주식회사
용역사	(주)위드이앤오
도면번호	041