

4. 청도천5교

■ 대구(1/2)

구 분		손 상 현 황		단 위	경 간 별 수 량										합 계	비 고	
					S1	S2	S3	S4	S5	S6	S7	S8	S9	S10			
상 부 구 조	교면포장	아스콘 손상		M ² (개소)	- -	- -	- -	- -	- -	- -	- -	- -	- (3)	0.1 (3)			
		라벨링		M ² (개소)	90.0 (4)	- -	- -	36.0 (4)	0.6 (2)	0.3 (1)	- -	3.0 (1)	- -	- -	129.9 (12)		
	배수시설	배수관 연결부 누수		개소	1	-	-	-	-	-	-	-	-	-	1		
	콘크리트 난간	균 열	0.3mm미만	M (개소)	- -	- -	- -	1.0 (1)	- -	2.5 (2)	- -	3.0 (3)	3.7 (5)	0.6 (1)	10.8 (12)		
		백태		M ² (개소)	0.36 (3)	- -	0.12 (1)	- -	0.02 (1)	0.4 (2)	0.2 (2)	0.08 (3)	- -	- -	1.18 (12)		
		콘크리트 손상 및 철근노출		M ² (개소)	- -	- -	- -	- -	- -	0.01 (1)	- -	- -	- -	- -	0.01 1		
	신축이음	본 체	녹 발생		M ² (개소)	2.0 (1)	- -	- -	3.0 (1)	- -	- -	2.0 (1)	- -	2.0 (1)	0.6 (1)	9.6 (5)	
			이물질 퇴적		M (개소)	1.0 (1)	- -	- -	1.0 (1)	- -	- -	1.0 (1)	- -	2.0 (1)	2.0 (1)	7 (5)	
			단차		개소	1	-	-	-	-	-	-	-	-	-	1	
		후타재	접속부 이격		M (개소)	3.0 (1)	- -	- -	- -	- -	- -	- -	- -	- -	- -	3 (1)	
			손상		M ² (개소)	- -	- -	- -	0.01 (1)	- -	- -	0.01 (1)	- -	0.04 (1)	- -	0.06 (3)	
			균열	0.3mm미만	M (개소)	- -	- -	- -	- -	- -	- -	4.5 (15)	- -	- -	- -	4.5 (15)	
				0.3mm이상	M (개소)	- -	- -	- -	- -	- -	- -	- -	- -	0.4 (1)	- -	0.4 (1)	
	바닥판 하면	균 열	0.3mm미만	M (개소)	- -	- -	- -	- -	- -	- -	- -	- -	11.00 (7)	- -	11 (7)		
		균 열	0.3mm이상	M (개소)	- -	- -	1.0 (1)	- -	- -	- -	- -	- -	- -	- -	1 (1)		
가로보	들뜸		M ² (개소)	- -	- -	- -	- -	- -	- -	0.04 (1)	0.28 (6)	0.01 (1)	0.09 (1)	0.42 (9)			
주형	손상		M ² (개소)	- -	- -	- -	- -	- -	- -	- -	0.02 (2)	0.04 (1)	- -	0.06 (3)			



■ 대구(2/2)

구분		손상현황		단위	지점별수량										합계	비고		
					A1	A2	P1	P2	P3	P4	P5	P6	P7	P8			P9	
하부구조	교대 및 교각	균열	0.3mm미만	M (개소)	- -	- -	1.0 (2)	1.0 (1)	9.6 (14)	7.1 (18)	3.9 (7)	1.8 (3)	2.0 (2)	10.1 (7)	1.6 (3)	38.1 (57)		
			0.3mm이상	M (개소)	- -	- -	- -	3.0 (1)	- -	- -	- -	3.0 (1)	- -	- -	- -	6 (2)		
		망상균열		M ² (개소)	- -	- -	3.3 (1)	- -	1.5 (1)	1.69 (2)	- -	- -	12.3 (2)	- -	- -	18.79 (6)		
		체수 및 누수흔적		M ² (개소)	0.75 (2)	- -	- -	- -	- -	- -	- -	- -	- -	0.2 (1)	- -	0.95 (3)		
		콘크리트 손상		M ² (개소)	- -	- -	- -	- -	- -	- -	- -	0.6 (1)	- -	- -	- -	0.6 (1)		
		교량받침	무수축물탈 균열	0.3mm미만	M (개소)	- -	- -	0.3 (3)	- -	0.6 (2)	- -	- -	- -	0.1 (1)	- -	0.1 (1)		- -
	받침콘크리트 균열		0.3mm이상	M (개소)	- -	- -	- -	- -	0.6 (1)	- -	- -	- -	- -	- -	- -	0.6 (1)		
	받침콘크리트 철근노출 및 녹발생		M (개소)	- -	- -	- -	- -	- -	- -	- -	- -	- -	0.15 (1)	- -	0.15 (1)			
	Plate 녹발생		개소	-	-	-	-	1	-	-	-	2	-	1	-	4		
	스토퍼 맞닿음		개소	-	-	-	-	-	-	-	-	-	-	-	5	5		
	부속시설		차수판 볼트탈락		개소	-	-	-	-	2	-	-	-	1	-	-	-	3
		법면 이격		개소	-	1	-	-	-	-	-	-	-	-	-	-	1	
점검계단 이격		개소	-	1	-	-	-	-	-	-	-	-	-	-	1			
점검계단 콘크리트 손상		개소	-	1	-	-	-	-	-	-	-	-	-	-	1			



(주) 위 드 이 앤 오

Project Title

2016년 상반기 시설물 정기점검 용역

Drawing Title

청도천5교(대구) 손상물량표

Note

■ 부산(1/2)

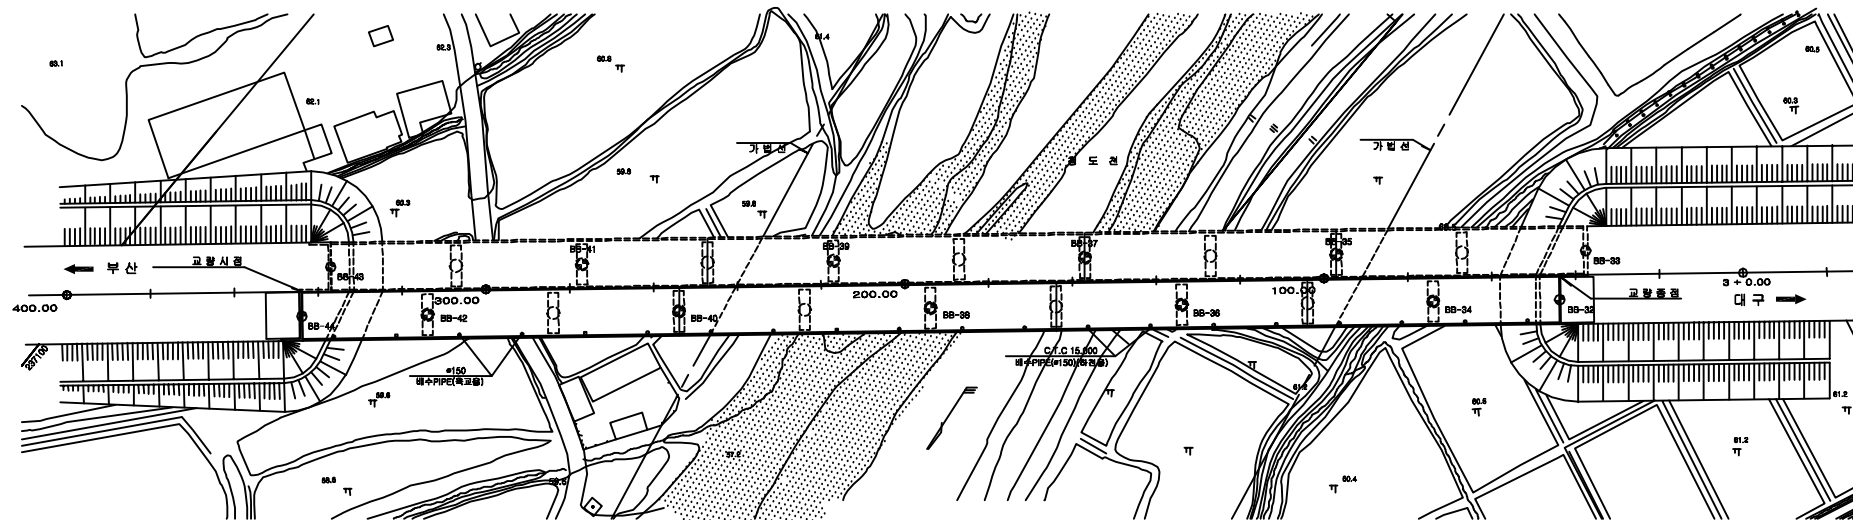
구 분		손 상 현 황		단 위	경 간 별 수 량										합 계	비 고	
					S1	S2	S3	S4	S5	S6	S7	S8	S9	S10			
상 부 구 조	교면포장	패임		M ² (개소)	0.44 (4)	- (-)	- (-)	- (-)	- (-)	- (-)	- (-)	- (-)	- (-)	0.03 (2)	0.47 (6)		
		라벨링		M ² (개소)	25.0 (2)	7.5 (1)	4.5 (1)	- (-)	14.0 (1)	- (-)	21.0 (1)	- (-)	5.0 (1)	77 (7)			
		포트홀		M ² (개소)	- (-)	- (-)	- (-)	- (-)	- (-)	- (-)	- (-)	- (-)	- (-)	0 (0)			
		아스콘 균열		M ² (개소)	7.0 (1)	- (-)	- (-)	- (-)	- (-)	- (-)	- (-)	- (-)	- (-)	7 (1)			
	콘크리트 난간	균 열	0.3mm미만	M (개소)	1.2 (2)	2.2 (3)	4.4 (8)	2.4 (4)	3.0 (5)	3.0 (5)	- (-)	- (-)	0.7 (1)	- (-)	16.9 (28)		
		균열부 백태		M ² (개소)	- (-)	- (-)	- (-)	0.06 (4)	- (-)	- (-)	1.92 (12)	0.72 (6)	0.72 (6)	0.72 (6)	4.14 (34)		
	신축이음	본 체	이물질퇴적		M (개소)	2.0 (1)	- (-)	- (-)	1.0 (1)	- (-)	- (-)	2.0 (1)	- (-)	2.0 (1)	1.0 (1)	8 (5)	
			녹 발생		M (개소)	2.0 (1)	- (-)	- (-)	2.5 (1)	- (-)	- (-)	2.0 (1)	- (-)	2.0 (1)	2.0 (1)	10.5 (5)	
		후타재	접속부 이격		M (개소)	- (-)	- (-)	- (-)	- (-)	- (-)	- (-)	- (-)	- (-)	- (-)	3.0 (1)	3 (1)	
			손상		M ² (개소)	- (-)	- (-)	- (-)	- (-)	- (-)	- (-)	- (-)	- (-)	- (-)	0.02 (1)	0.02 (1)	
	바닥판 하면	망상균열		M ² (개소)	10.0 (1)	- (-)	- (-)	- (-)	- (-)	- (-)	- (-)	- (-)	- (-)	- (-)	10 (1)		
		균열	0.3mm미만	M (개소)	- (-)	2.0 (1)	2.0 (1)	- (-)	- (-)	0.6 (1)	- (-)	- (-)	- (-)	- (-)	4.6 (3)		
			0.3mm이상	M (개소)	- (-)	- (-)	0.4 (1)	- (-)	- (-)	- (-)	- (-)	- (-)	- (-)	- (-)	0.4 (1)		
	가로보	균열	0.3mm미만	M (개소)	- (-)	- (-)	- (-)	- (-)	- (-)	- (-)	- (-)	- (-)	- (-)	1.4 (2)	1.4 (2)		
		백태		M ² (개소)	- (-)	- (-)	- (-)	- (-)	- (-)	- (-)	0.1 (2)	- (-)	0.15 (2)	- (-)	0.25 (4)		
		들뜸, 박락, 철근노출		M ² (개소)	- (-)	0.09 (1)	0.27 (3)	0.8 (3)	0.44 (5)	0.8 (2)	0.26 (6)	0.21 (4)	0.08 (2)	0.14 (2)	3.09 (28)		
	주형		콘크리트 손상		M ² (개소)	- (-)	- (-)	- (-)	- (-)	- (-)	- (-)	- (-)	0.01 (1)	- (-)	0.01 (1)		




■ 부산(2/2)

구 분		손 상 현 황		단 위	지 점 별 수 량											합 계	비 고
					A1	A2	P1	P2	P3	P4	P5	P6	P7	P8	P9		
하 부 구 조	교대 및 교각	균 열	0.3mm미만	M (개소)	0.9 (3)	- (-)	5.8 (9)	5.0 (3)	5.5 (7)	8.3 (10)	0.5 (1)	1.0 (1)	6.3 (9)	6.2 (9)	0.4 (1)	39.9 (53)	
		망상균열		M ² (개소)	1.2 (1)	- (-)	- (-)	- (-)	15.0 (4)	- (-)	- (-)	- (-)	7.2 (3)	21.6 (4)	- (-)	45 (12)	
		손상 및 박리		M ² (개소)	- (-)	- (-)	- (-)	- (-)	- (-)	- (-)	- (-)	0.09 (1)	- (-)	1.5 (1)	0.04 (1)	1.63 (3)	
		체수		M ² (개소)	- (-)	0.75 (1)	- (-)	- (-)	- (-)	- (-)	- (-)	- (-)	- (-)	- (-)	- (-)	0.75 (1)	
	교량받침	무수축물탈 균열	0.3mm미만	M (개소)	- (-)	- (-)	- (-)	- (-)	- (-)	- (-)	- (-)	0.3 (3)	0.2 (2)	0.1 (1)	- (-)	0.6 (6)	
		받침콘크리트 균열	0.3mm미만	M (개소)	- (-)	- (-)	- (-)	- (-)	- (-)	- (-)	- (-)	- (-)	- (-)	1.0 (1)	- (-)	1 (1)	
			0.3mm이상	M (개소)	0.5 (1)	- (-)	- (-)	- (-)	- (-)	- (-)	- (-)	- (-)	- (-)	- (-)	- (-)	0.5 (1)	
		받침콘크리트 철근노출		M (개소)	- (-)	- (-)	- (-)	- (-)	0.4 (8)	- (-)	- (-)	- (-)	- (-)	- (-)	- (-)	0.4 (8)	
		받침콘크리트 손상		M ² (개소)	- (-)	- (-)	- (-)	- (-)	0.3 (2)	- (-)	- (-)	- (-)	- (-)	- (-)	- (-)	0.3 (2)	
		플레이트 부식		개소	- (-)	- (-)	- (-)	- (-)	- (-)	- (-)	- (-)	- (-)	- (-)	2 (2)	- (-)	2 (2)	
		스토퍼 간섭		개소	- (-)	- (-)	- (-)	- (-)	- (-)	- (-)	- (-)	- (-)	- (-)	- (-)	4 (4)	4 (4)	
	부속시설	차수판 볼트탈락		개소	- (-)	- (-)	- (-)	- (-)	1 (1)	- (-)	- (-)	- (-)	- (-)	2 (2)	- (-)	3 (3)	
		점검로 미설치		개소	- (-)	- (-)	1 (1)	- (-)	- (-)	- (-)	- (-)	- (-)	- (-)	- (-)	- (-)	1 (1)	
		점검계단 콘크리트 손상		개소	- (-)	3 (3)	- (-)	- (-)	- (-)	- (-)	- (-)	- (-)	- (-)	- (-)	- (-)	3 (3)	






평면도

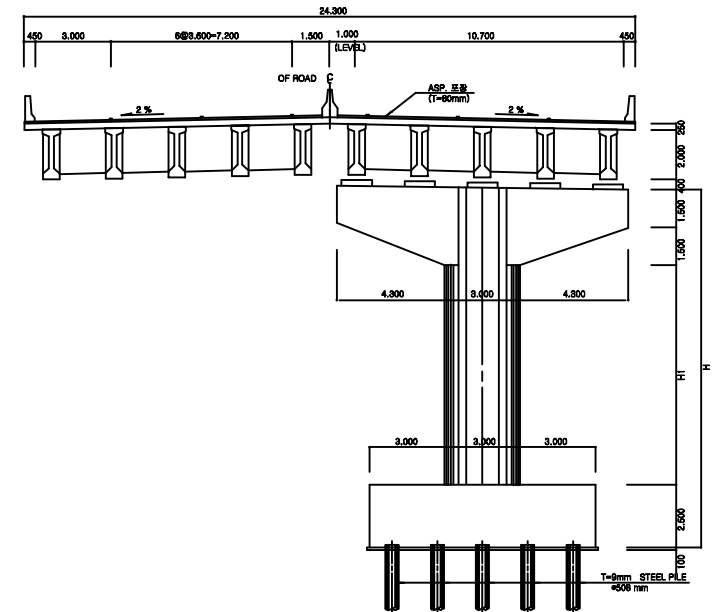

횡단면도

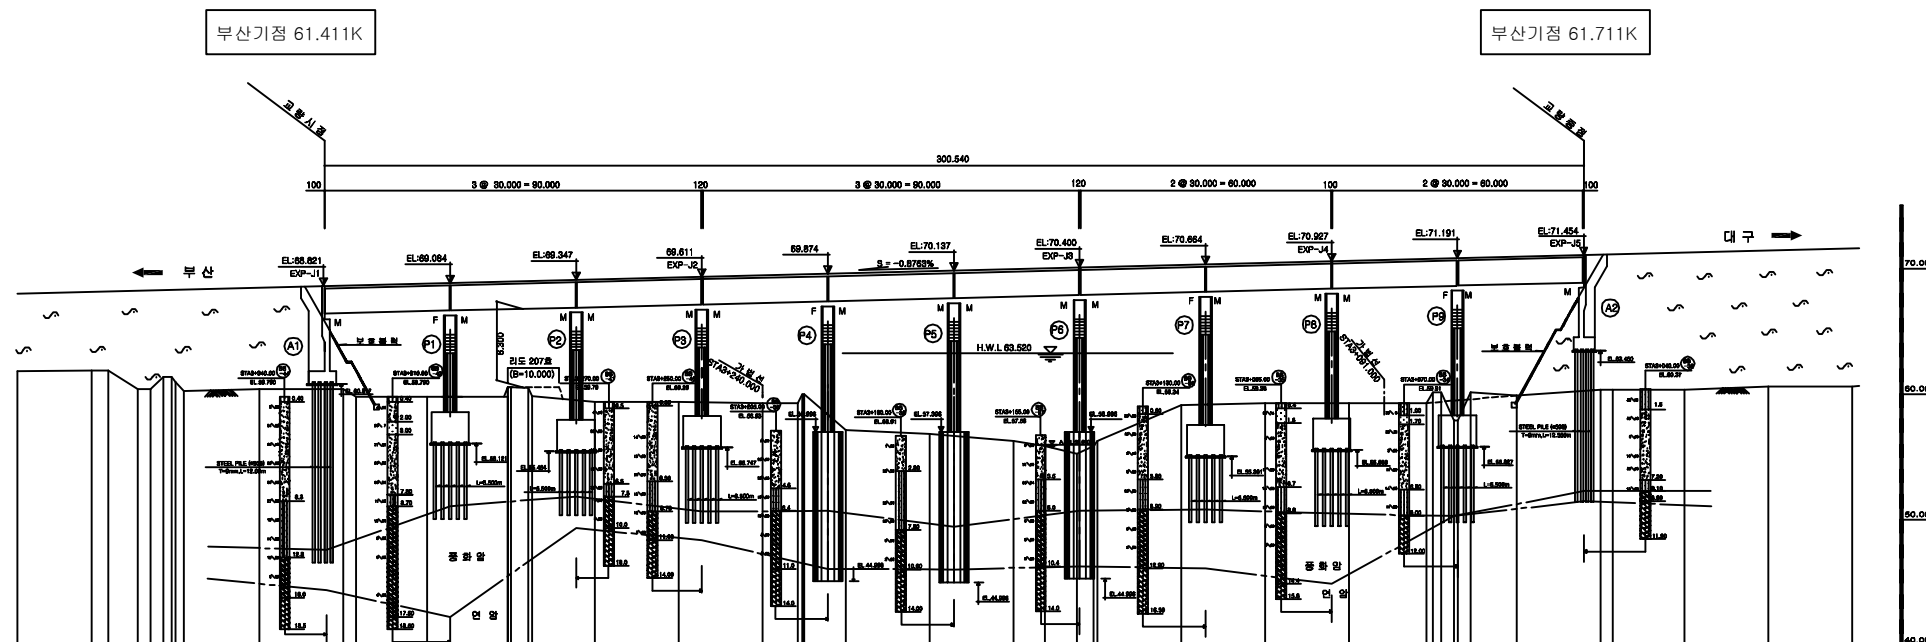

종단면도

(주)위드이앤오

Project Title
2016년 상반기 시설물 정기점검 용역


Drawing Title
청도천5교 (대구,부산) 평면도, 종·횡단면도

Note

■ 교량의 기호 정의

구 분	사 용 기 호	정 의
경 간	Sa	경간번호 (제 a 번째 span)
주 형	Ga (ST&PSC Box & PSC Beam)	Girder & Beam 주형번호 (제 a 번째 주형)
	Ca	Cross Beam 번호(제 a 번째 Cross Beam)
교좌 장치	SHa,b	교좌 장치 번호(제 a 번째 교각의 b번째 Shoe)
교 대	Aa	교대 번호(제 a 번째 Abutment)
교 각	Pa	교각 번호(제 a 번째 Pier)
배 수 구	Da	배수구 번호(제 a 번째 Drainage)
신축 이음	EJa	신축이음 번호 (Expension Joint : A1 ⇒ A2 진행방향)

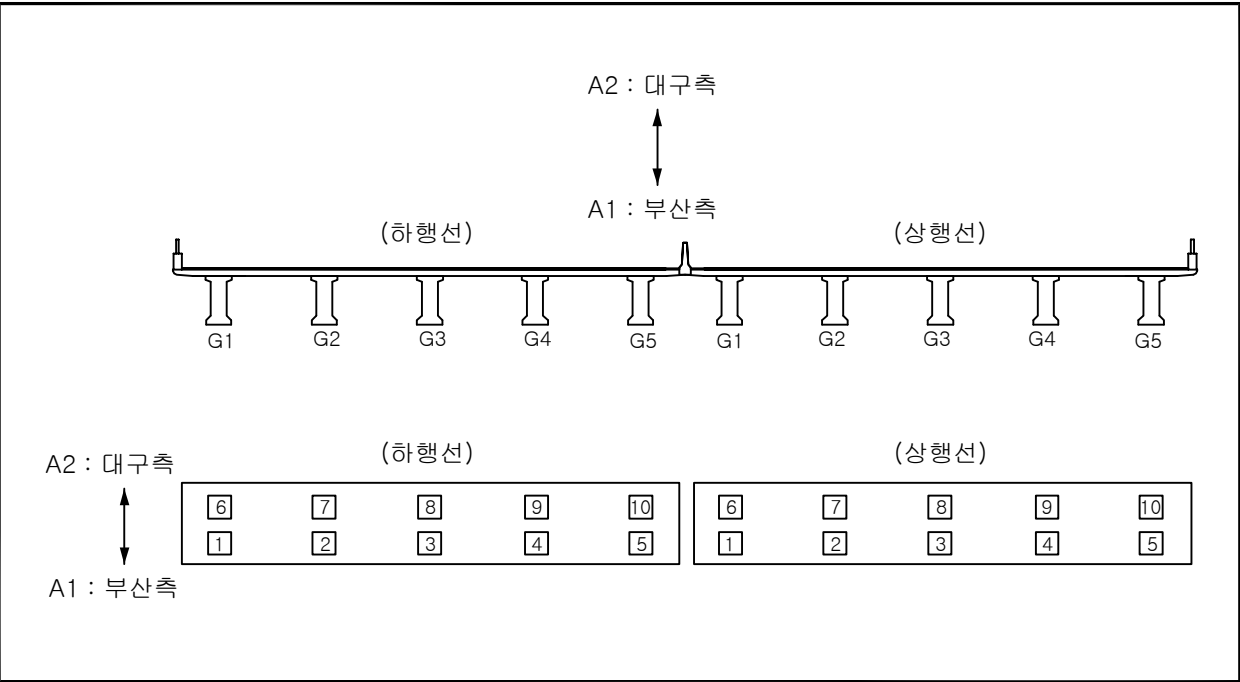
- 부산측(A1-시점)에서 대구측(A2-종점) 방향으로 일련번호 증가
- 부산측(A1-시점)에서 대구측(A2-종점) 바라보았을때 좌측에서 우측으로 일련번호 증가




■ 유지관리 이력

구 분	보수일자	보수내용	비 고
1	2007. 11.	교대 교각 균열보수	
2	2008. 3.	가로보 표면보수, 교대 및 교각부 균열보수	
3	2009. 11.	교각 균열보수	
4	2010. 6.	받침, 신축이음 후타재 균열보수	
5	2011. 3.	교대 교각 균열보수, 배수구 정비, 받침 재도장 슬래브 및 방호벽 균열, 백태 보수	
6	2011. 7.	받침대 균열, 파손, Plate 부식 보수	
7	2012. 4.	교대 및 교각부, 바닥판 백태 및 균열보수	
8	2013. 4.	교량체류수 유도배수관 개선 8개소	
9	2013. 6.	교대 및 교각부, 바닥판 백태 및 균열보수	
10	2013. 11.	A2-P9 교량배수구 육교형(하천조성공사)	

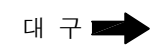ID:청도천5교(대구)-교면포장 S1~3




SECTION

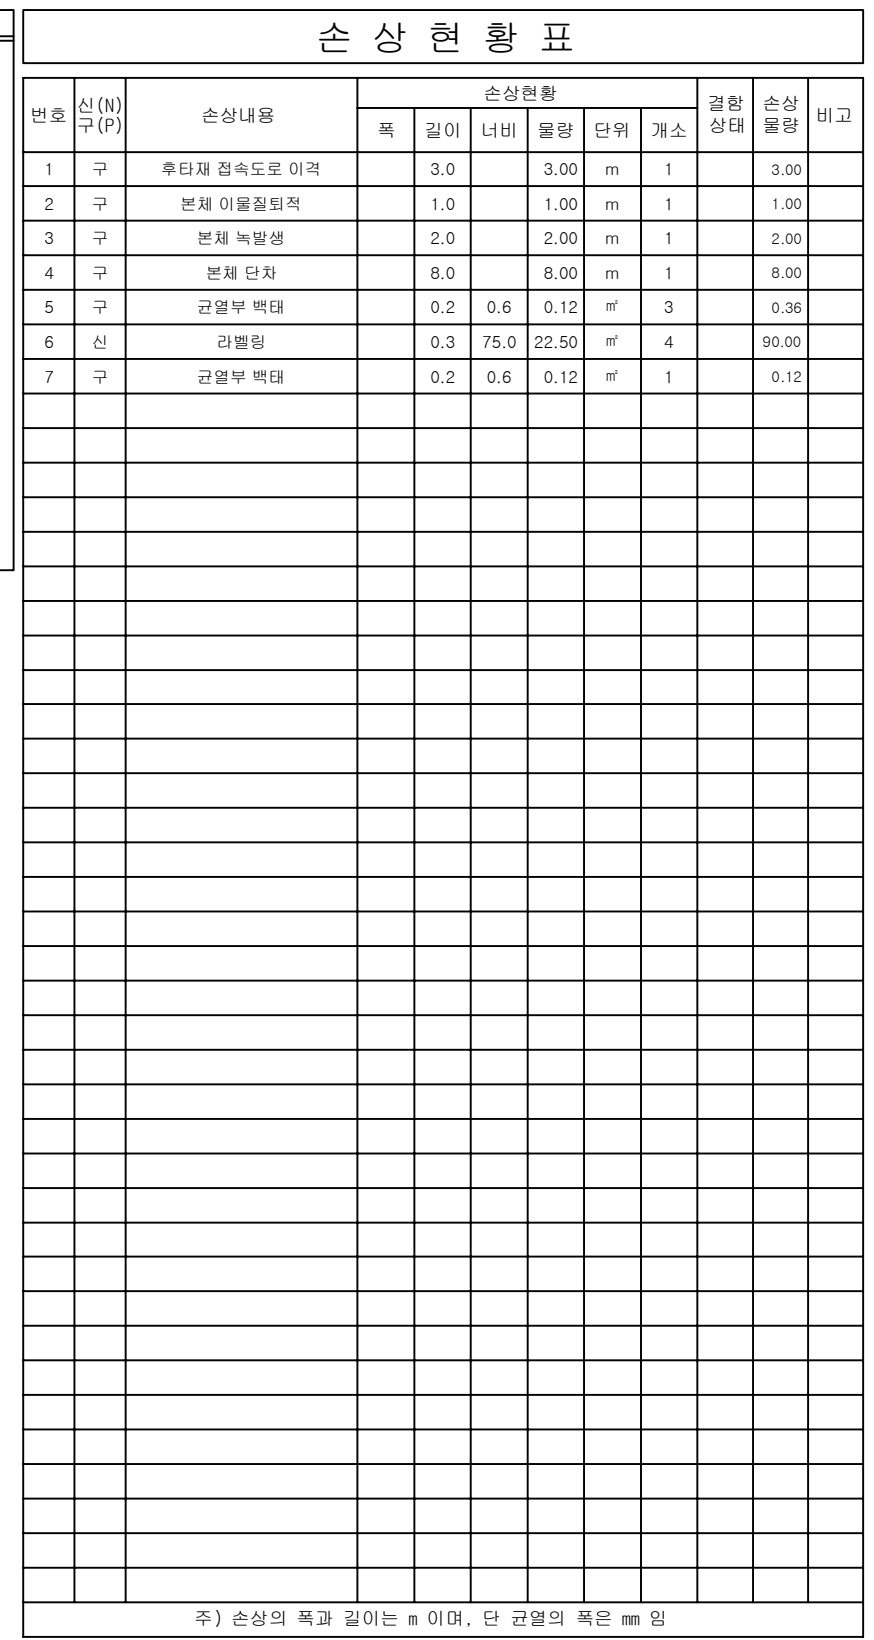


용역명	2016년 상반기 시설물 정기점검 용역
과업기간	2016. 04. 18 ~ 2016. 06. 30
발주처	 신대구부산고속도로주식회사
용역사	(주)위드이앤오
도면번호	001

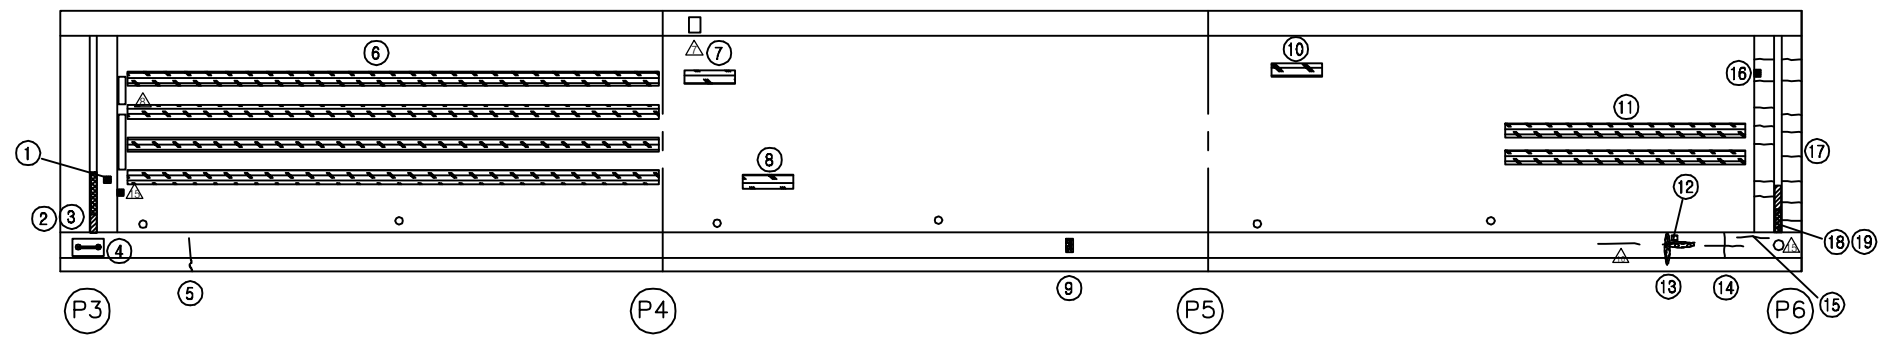ID:청도천5교(대구)-교면포장 S4~6




대 구 ➡

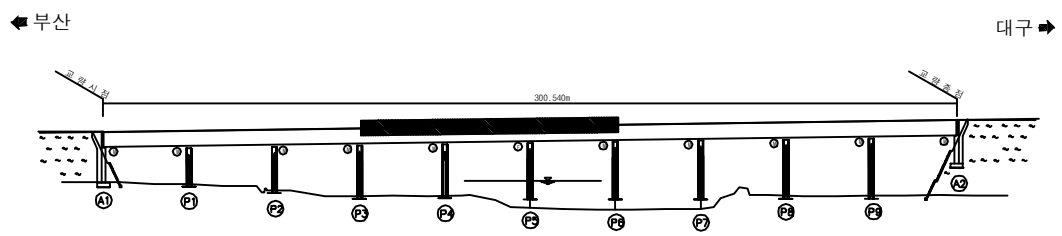- KEY PLAN



SECTION

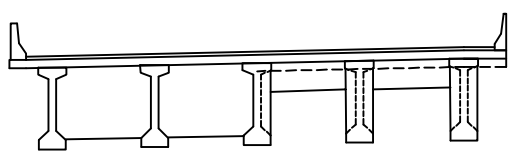

손상 현황 표

[illegible]

용역명	2016년 상반기 시설물 정기점검 용역
과업기간	2016. 04. 18 ~ 2016. 06. 30
발주처	 신대구부산고속도로주식회사
용역사	(주)위드이앤오
도면번호	002


ID:청도천5교(대구)-교면포장 S7~8

보 수 이 력	
	기 존 규 열
	신 규 규 열
	보수부위재규열
	보 수(기보수)
	보 수(08. 하반기)
	보 수(09. 상반기)
	보 수(09. 하반기)
	보 수(10. 상반기)
	보 수(10. 하반기)
	보 수(11. 상반기)
	보 수(11. 하반기)
	보 수(12. 상반기)
	보 수(12. 하반기)
	보 수(13. 상반기)
	보 수(13. 하반기)
	보 수(14. 상반기)
	보 수(14. 하반기)
	보 수(15. 상반기)
	보 수(15. 하반기)

손상 현황 표

[illegible]

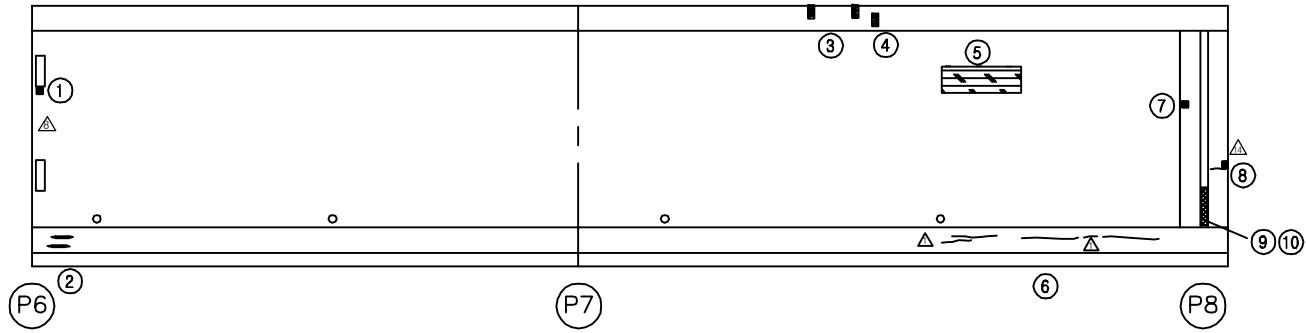주) 손상의 폭과 길이는 m 이며, 단 균열의 폭은 mm 임




대 구 ➡

SECTION

용역명	2016년 상반기 시설물 정기점검 용역
과업기간	2016. 04. 18 ~ 2016. 06. 30
발주처	 신대구부산고속도로주식회사
용역사	(주)위드이앤오
도면번호	003

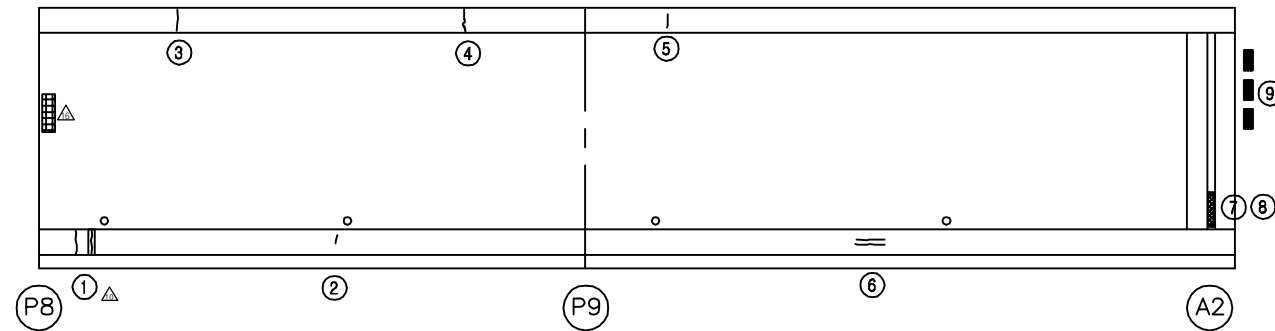ID:청도천5교(대구)-교면포장 S9~10




대구 ➡


손상 현황 표

[illegible]

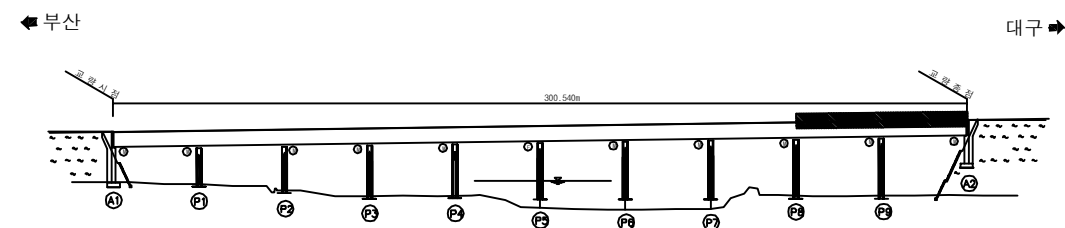KEY PLAN






SECTION

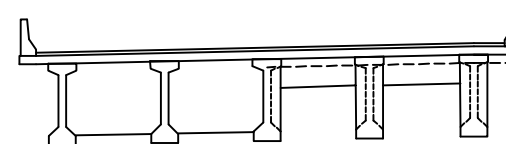

용역명	2016년 상반기 시설물 정기점검 용역
과업기간	2016. 04. 18 ~ 2016. 06. 30
발주처	 신대구부산고속도로주식회사
용역사	(주)위드이앤오
도면번호	004


ID:청도천5교(대구)-바닥판하면 S1

보 수 이 려	
	기 존 규 열
	신 규 규 열
	보수부위재균열
	보수(기보수)
	보수(08. 하반기)
	보수(09. 상반기)
	보수(09. 하반기)
	보수(10. 상반기)
	보수(10. 하반기)
	보수(11. 상반기)
	보수(11. 하반기)
	보수(12. 상반기)
	보수(12. 하반기)
	보수(13. 상반기)
	보수(13. 하반기)
	보수(14. 상반기)
	보수(14. 하반기)
	보수(15. 상반기)
	보수(15. 하반기)

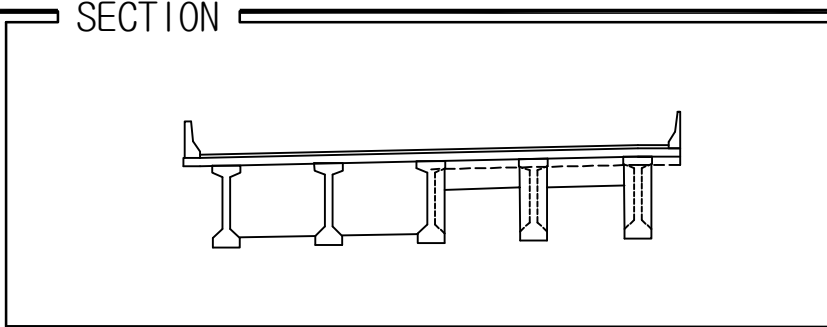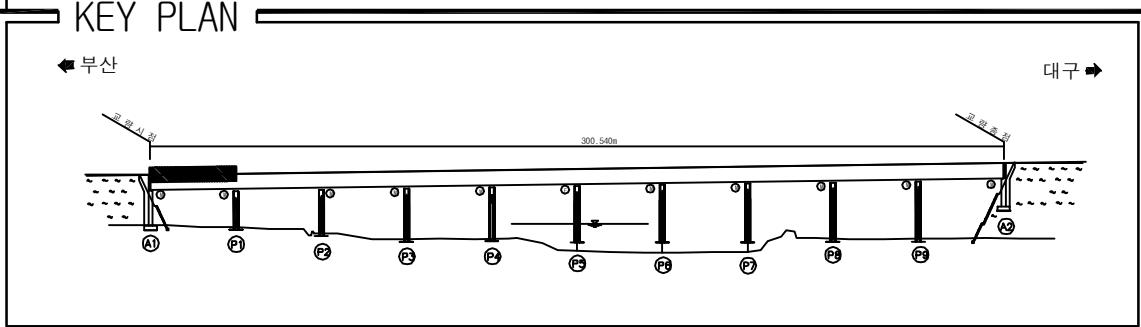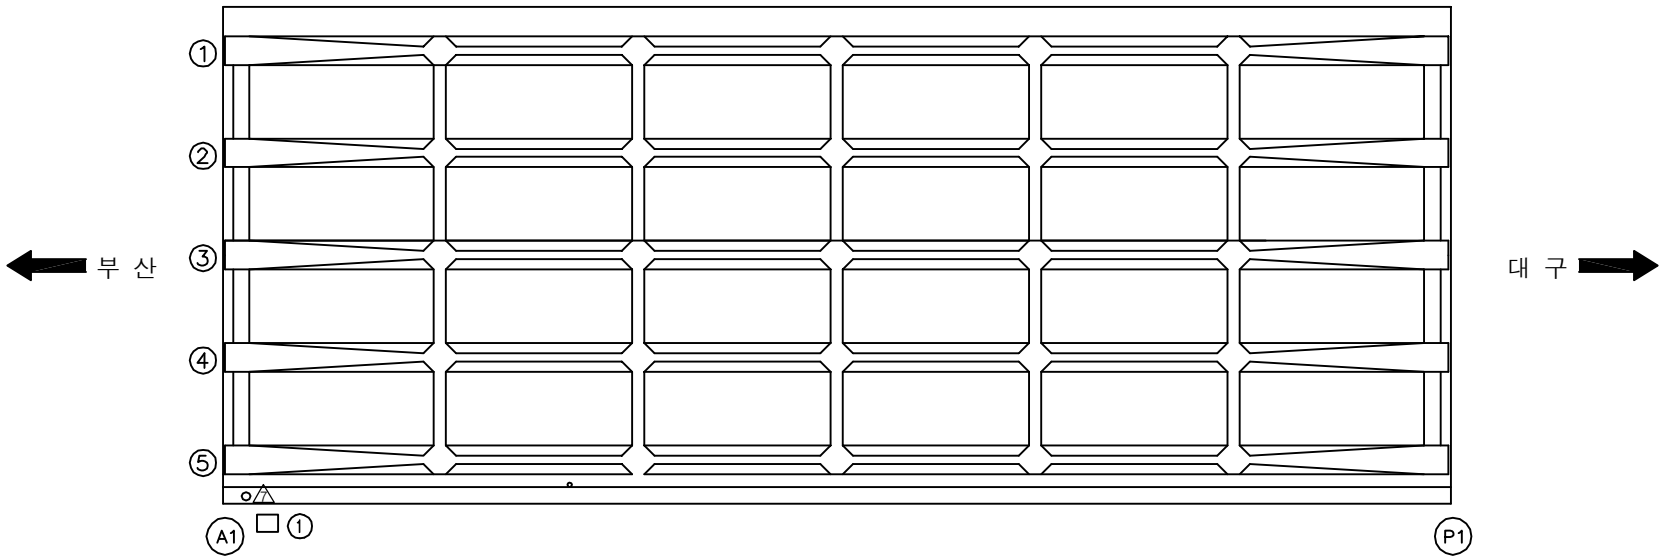[illegible]

용역명	2016년 상반기 시설물 정기점검 용역
과업기간	2016. 04. 18 ~ 2016. 06. 30
발주처	 신대구부산고속도로주식회사
용역사	(주)위드이앤오
도면번호	005

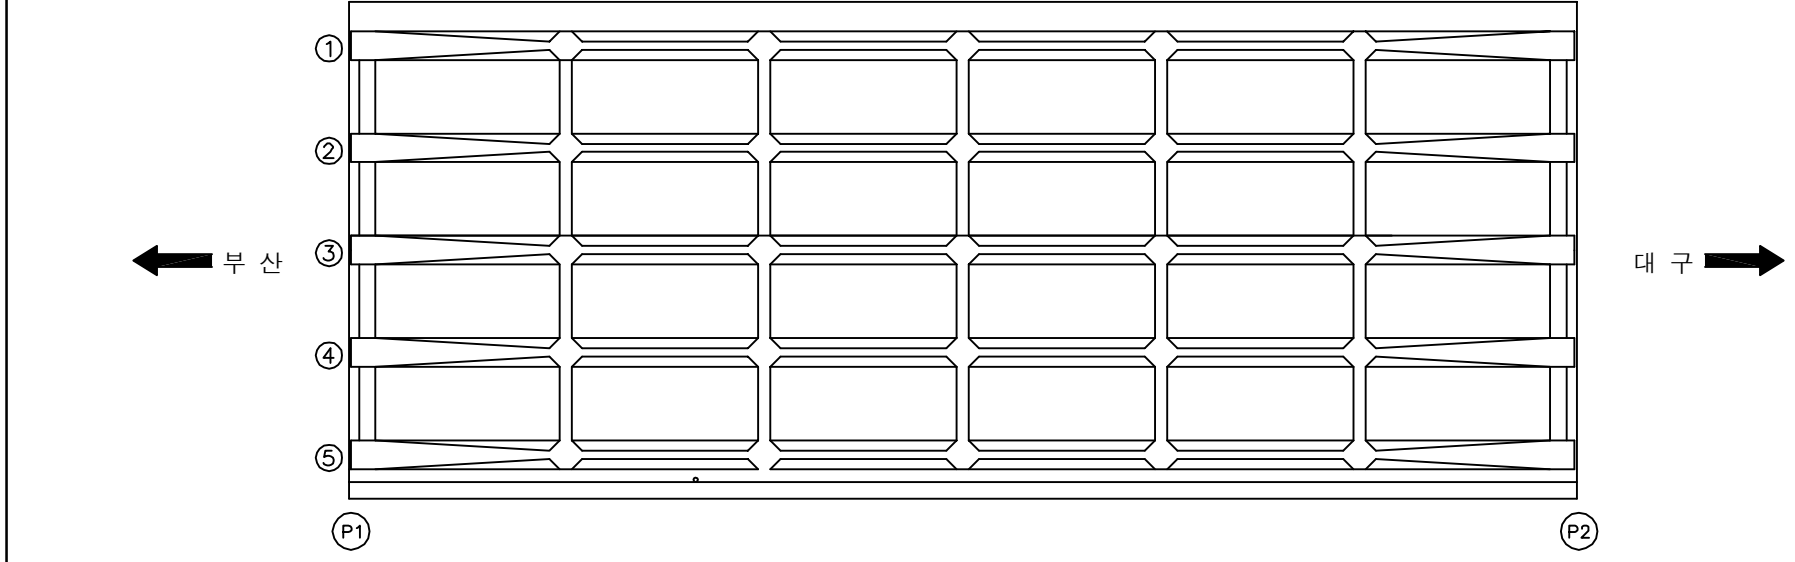ID:청도천5교(대구)-바닥판하면 S2



보 수 이 려	
	기 존 규 열
	신 규 규 열
	보수부위재규열
	보 수(기보수)
	보 수(08. 하반기)
	보 수(09. 상반기)
	보 수(09. 하반기)
	보 수(10. 상반기)
	보 수(10. 하반기)
	보 수(11. 상반기)
	보 수(11. 하반기)
	보 수(12. 상반기)
	보 수(12. 하반기)
	보 수(13. 상반기)
	보 수(13. 하반기)
	보 수(14. 상반기)
	보 수(14. 하반기)
	보 수(15. 상반기)
	보 수(15. 하반기)

[illegible]

주) 손상의 폭과 길이는 m 이며, 단 균열의 폭은 mm 임

KEY PLAN

← 부산

300.540m

→ 대구

SECTION


This architectural section drawing shows a bench with a slanted seat and five legs. The seat is supported by a horizontal beam that rests on five vertical legs. The legs are arranged in two groups: three on the left and two on the right. The seat is shown in profile, with a dashed line indicating its internal structure or a break in the drawing. The drawing is a simple line sketch, typical of architectural plans.

용역명	2016년 상반기 시설물 정기점검 용역
과업기간	2016. 04. 18 ~ 2016. 06. 30
발주처	 신대구부산고속도로주식회사
용역사	(주)위드이앤오
도면번호	006

10:청도천5교(대구)-바닥판하면 S3

보수 이력	
	기 존 규 열
	신 규 규 열
	보수부위재규열
	보 수(기보수)
	보 수(08. 하반기)
	보 수(09. 상반기)
	보 수(09. 하반기)
	보 수(10. 상반기)
	보 수(10. 하반기)
	보 수(11. 상반기)
	보 수(11. 하반기)
	보 수(12. 상반기)
	보 수(12. 하반기)
	보 수(13. 상반기)
	보 수(13. 하반기)
	보 수(14. 상반기)
	보 수(14. 하반기)
	보 수(15. 상반기)
	보 수(15. 하반기)

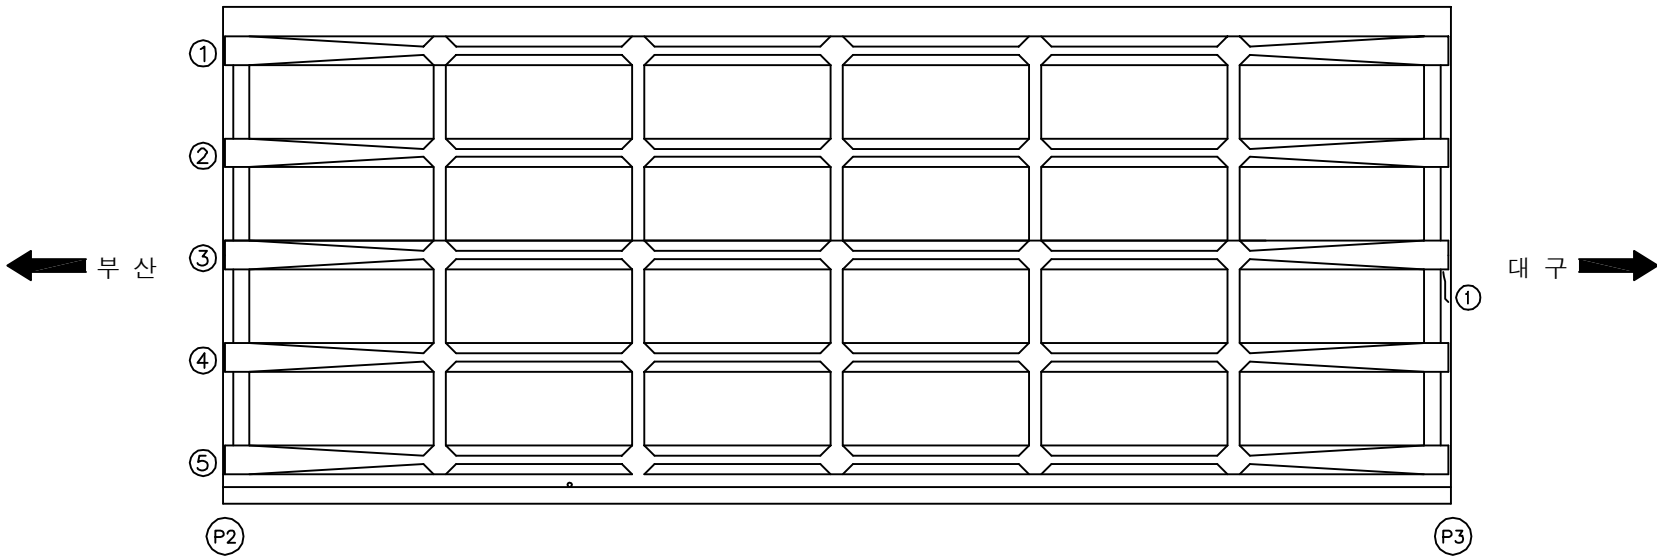손상 현황 표

[illegible]

KEY PLAN

← 부산


300.54km

대구 →

SECTION

용역명	2016년 상반기 시설물 정기점검 용역
과업기간	2016. 04. 18 ~ 2016. 06. 30
발주처	 신대구부산고속도로주식회사
용역사	(주)위드이앤오
도면번호	007

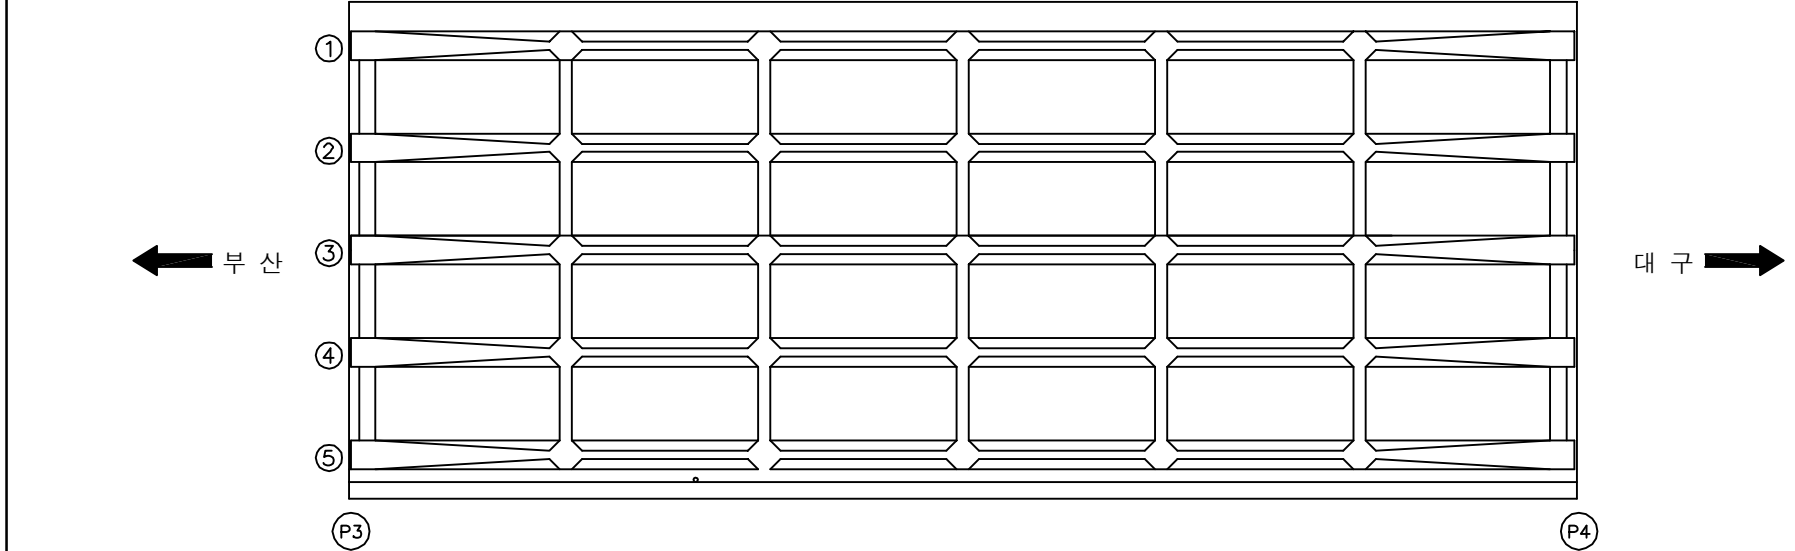ID:청도천5교(대구)-바닥판하면 S4



보 수 이 려	
	기 존 규 열
	신 규 규 열
	보수투위채굴열
	보 수(기보수)
	보 수(08. 하반기)
	보 수(09. 상반기)
	보 수(09. 하반기)
	보 수(10. 상반기)
	보 수(10. 하반기)
	보 수(11. 상반기)
	보 수(11. 하반기)
	보 수(12. 상반기)
	보 수(12. 하반기)
	보 수(13. 상반기)
	보 수(13. 하반기)
	보 수(14. 상반기)
	보 수(14. 하반기)
	보 수(15. 상반기)
	보 수(15. 하반기)

[illegible]

주) 손상의 폭과 길이는 m 이며, 단 균열의 폭은 mm 임


[illegible]

SECTION

This architectural section drawing shows a bench with a slanted seat and five legs. The seat is supported by a horizontal beam that rests on five vertical legs. The legs are arranged in a row, with the first leg on the left being slightly wider than the others. The seat is slanted upwards from left to right. The drawing is a simple line sketch, showing the basic structure of the bench.

용역명	2016년 상반기 시설물 정기점검 용역
과업기간	2016. 04. 18 ~ 2016. 06. 30
발주처	 신대구부산고속도로주식회사
용역사	(주)위드이앤오
도면번호	008

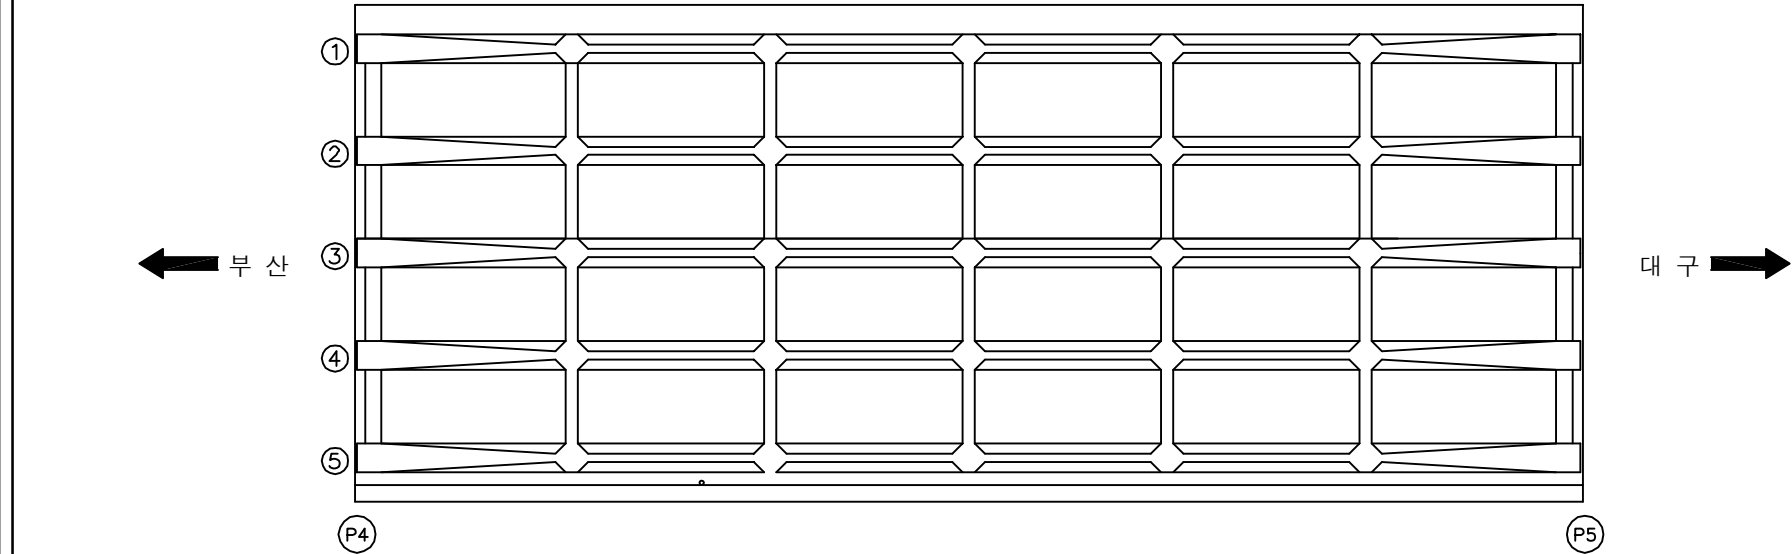10:청도천5교(대구)-바닥판하면 S5



보 수 이 려	
	기 존 규 역
	신 규 규 역
	보수부위재균열
	보 수(기보수)
	보 수(08. 하반기)
	보 수(09. 상반기)
	보 수(09. 하반기)
	보 수(10. 상반기)
	보 수(10. 하반기)
	보 수(11. 상반기)
	보 수(11. 하반기)
	보 수(12. 상반기)
	보 수(12. 하반기)
	보 수(13. 상반기)
	보 수(13. 하반기)
	보 수(14. 상반기)
	보 수(14. 하반기)
	보 수(15. 상반기)
	보 수(15. 하반기)

[illegible]


SECTION

The diagram shows a cross-section of a bridge deck. It consists of a horizontal beam supported by five vertical columns. A dashed line runs horizontally through the center of the beam, representing the centerline. The beam has a slight upward curve at its ends. The columns are rectangular with a wider base. The entire diagram is enclosed in a rectangular frame.

용역명	2016년 상반기 시설물 정기점검 용역
과업기간	2016. 04. 18 ~ 2016. 06. 30
발주처	 신대구부산고속도로주식회사
용역사	(주)위드이앤오
도면번호	009

ID:청도천5교(대구)-바닥판하면 S6

보수 이력	
	기 존 규 열
	신 규 규 열
	보수부위재규열
	보 수(기보수)
	보 수(08. 하반기)
	보 수(09. 상반기)
	보 수(09. 하반기)
	보 수(10. 상반기)
	보 수(10. 하반기)
	보 수(11. 상반기)
	보 수(11. 하반기)
	보 수(12. 상반기)
	보 수(12. 하반기)
	보 수(13. 상반기)
	보 수(13. 하반기)
	보 수(14. 상반기)
	보 수(14. 하반기)
	보 수(15. 상반기)
	보 수(15. 하반기)

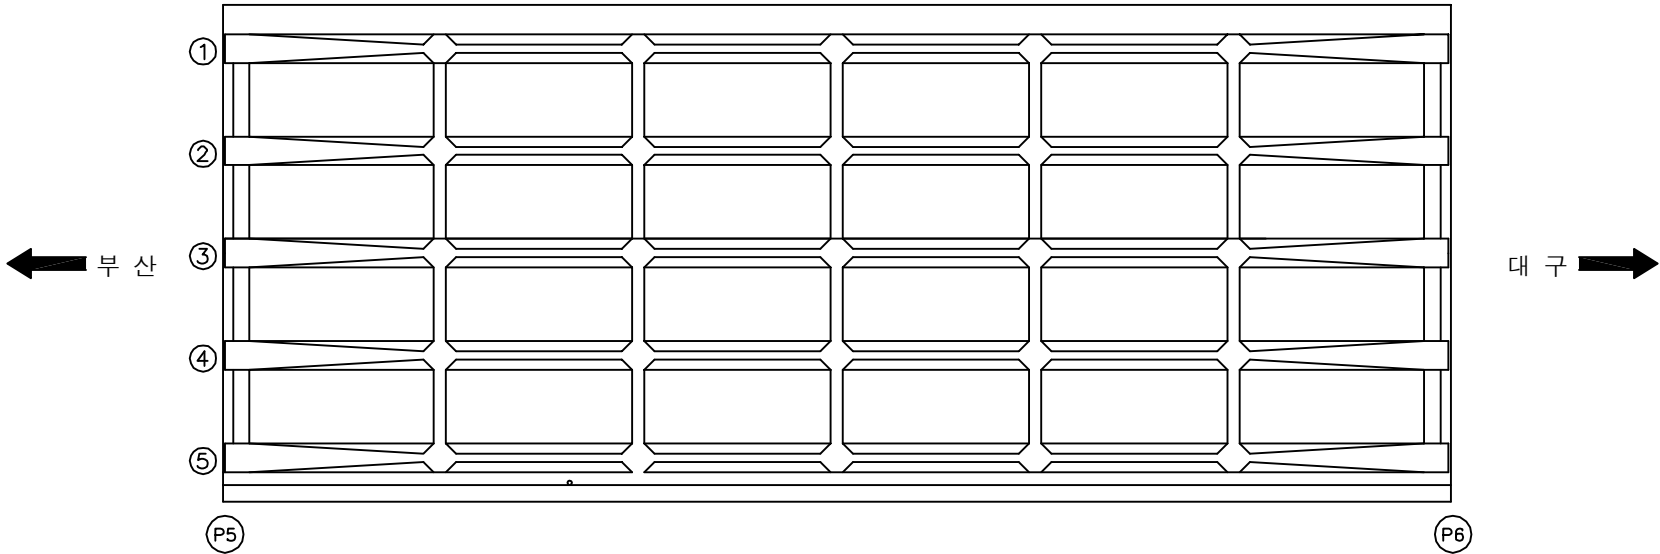[illegible]

주) 손상의 폭과 길이는 m 이며, 단 균열의 폭은 mm 임

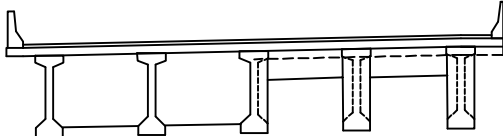
KEY PLAN

← 부산 대구 →

300.540m

A1 P1 P2 P3 P4 P5 P6 P7 P8 P9 A9



SECTION



This architectural section drawing illustrates a bridge structure. It features a horizontal deck supported by five vertical piers. The piers are depicted with a stepped, column-like form. A dashed line runs horizontally through the middle of the bridge, likely representing the water level or a structural axis. The drawing is a black and white line sketch, showing the profile of the bridge from one side to the other.



용역명	2016년 상반기 시설물 정기점검 용역
과업기간	2016. 04. 18 ~ 2016. 06. 30
발주처	 신대구부산고속도로주식회사
용역사	(주)위드이앤오
도면번호	010

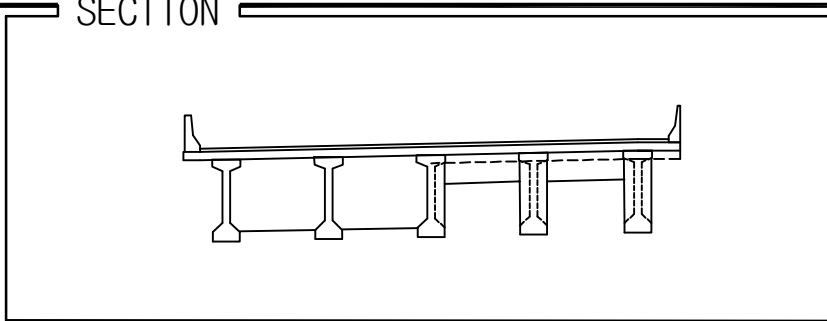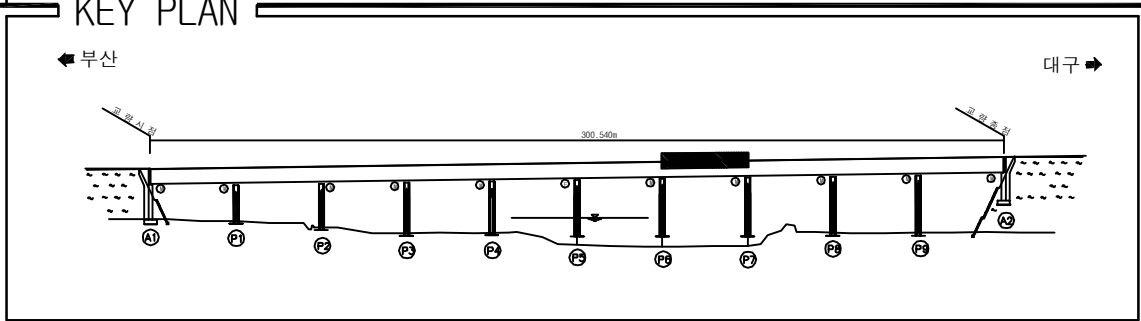ID:청도천5교(대구)-바닥판하면 S7

[illegible]

용역명	2016년 상반기 시설물 정기점검 용역
과업기간	2016. 04. 18 ~ 2016. 06. 30
발주처	 신대구부산고속도로주식회사
용역사	(주)위드이앤오
도면번호	011

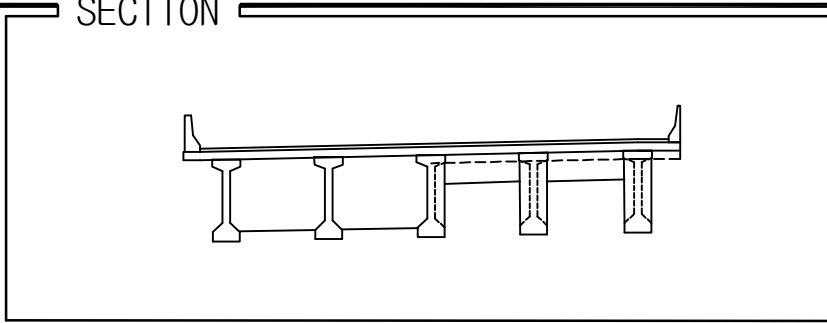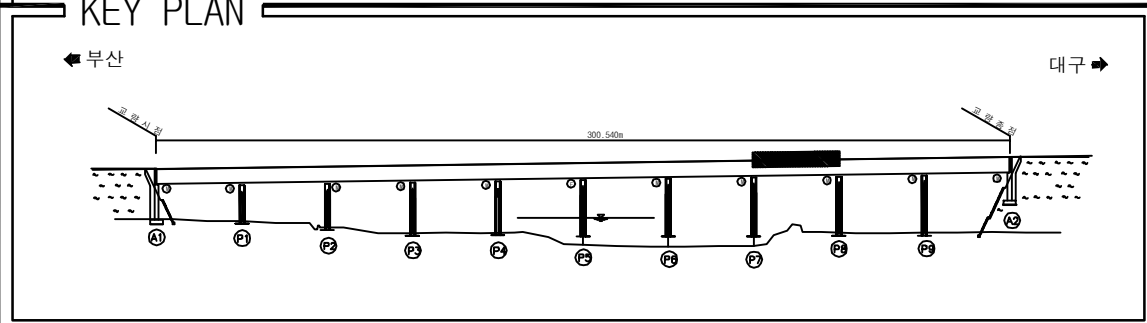10:청도천5교(대구)-바닥판하면 S8


[illegible]

용역명	2016년 상반기 시설물 정기점검 용역
과업기간	2016. 04. 18 ~ 2016. 06. 30
발주처	 신대구부산고속도로주식회사
용역사	(주)위드이앤오
도면번호	012

ID:청도천5교(대구)-바닥판하면 S9

보 수 이 력	
	기 존 규 열
	신 규 규 열
	보수부위재규열
	보 수(기보수)
	보 수(08. 하반기)
	보 수(09. 상반기)
	보 수(09. 하반기)
	보 수(10. 상반기)
	보 수(10. 하반기)
	보 수(11. 상반기)
	보 수(11. 하반기)
	보 수(12. 상반기)
	보 수(12. 하반기)
	보 수(13. 상반기)
	보 수(13. 하반기)
	보 수(14. 상반기)
	보 수(14. 하반기)
	보 수(15. 상반기)
	보 수(15. 하반기)

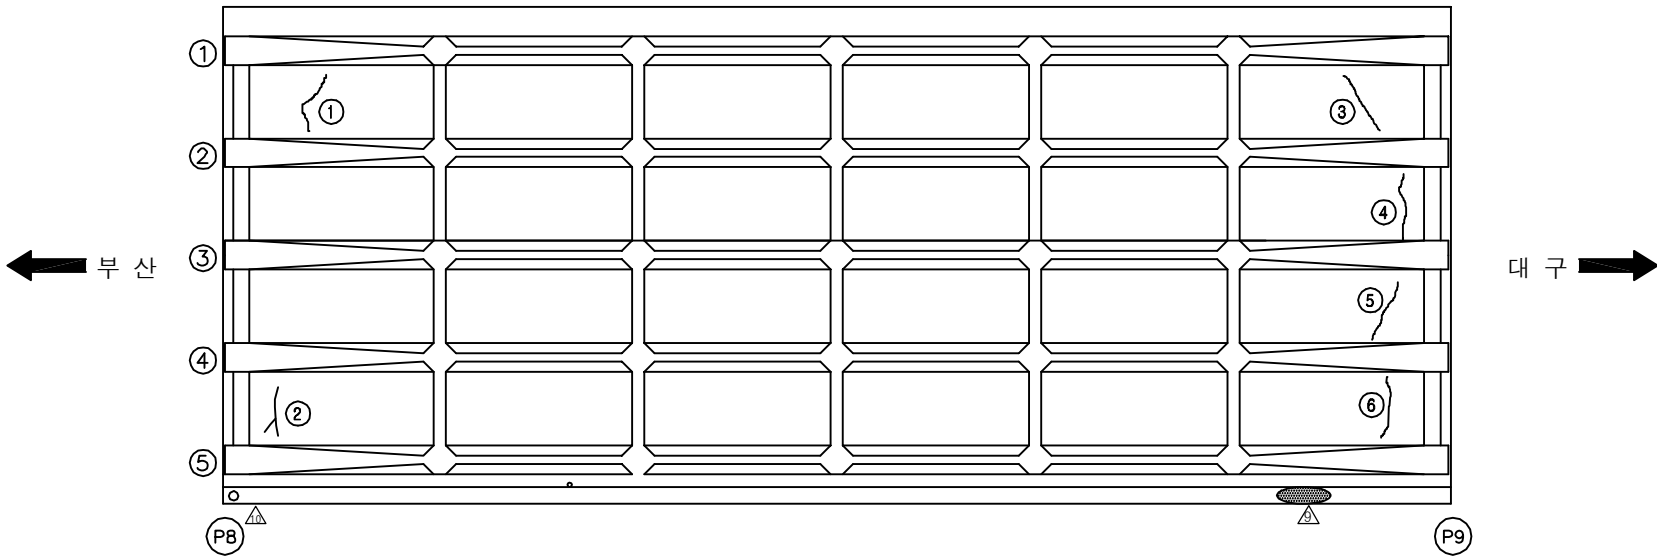손상 현황 표

[illegible]


SECTION

A technical cross-section diagram of a bridge deck. The deck is supported by five vertical piers. A dashed line indicates the original horizontal level of the deck, while a solid line shows the current, slightly sagging profile. The piers have a flared base and a narrower top section. The deck has a slight upward curve at both ends.

용역명	2016년 상반기 시설물 정기점검 용역
과업기간	2016. 04. 18 ~ 2016. 06. 30
발주처	 신대구부산고속도로주식회사
용역사	(주)위드이앤오
도면번호	013

ID:청도천5교(대구)-바닥판하면 S10

보 수 이 려	
	기 존 규 열
	신 규 규 열
	보수부위재규열
	보수(기보수)
	보수(08. 하반기)
	보수(09. 상반기)
	보수(09. 하반기)
	보수(10. 상반기)
	보수(10. 하반기)
	보수(11. 상반기)
	보수(11. 하반기)
	보수(12. 상반기)
	보수(12. 하반기)
	보수(13. 상반기)
	보수(13. 하반기)
	보수(14. 상반기)
	보수(14. 하반기)
	보수(15. 상반기)
	보수(15. 하반기)

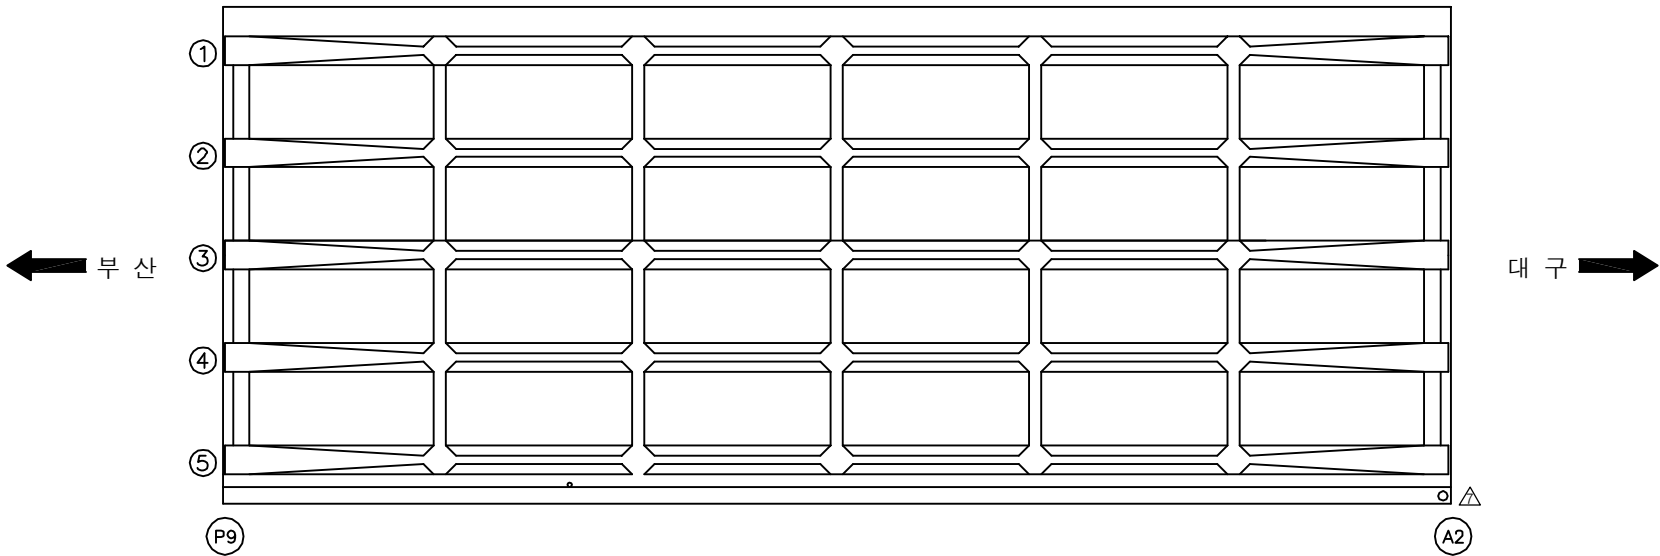[illegible]

주) 손상의 폭과 길이는 m 이며, 단 균열의 폭은 mm 임

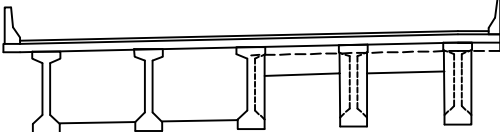
KEY PLAN

← 부산 → 대구 →

300.540m



A1 P1 P2 P3 P4 P5 P6 P7 P8 A2

SECTION



용역명	2016년 상반기 시설물 정기점검 용역
과업기간	2016. 04. 18 ~ 2016. 06. 30
발주처	 신대구부산고속도로주식회사
용역사	(주)위드이앤오
도면번호	014

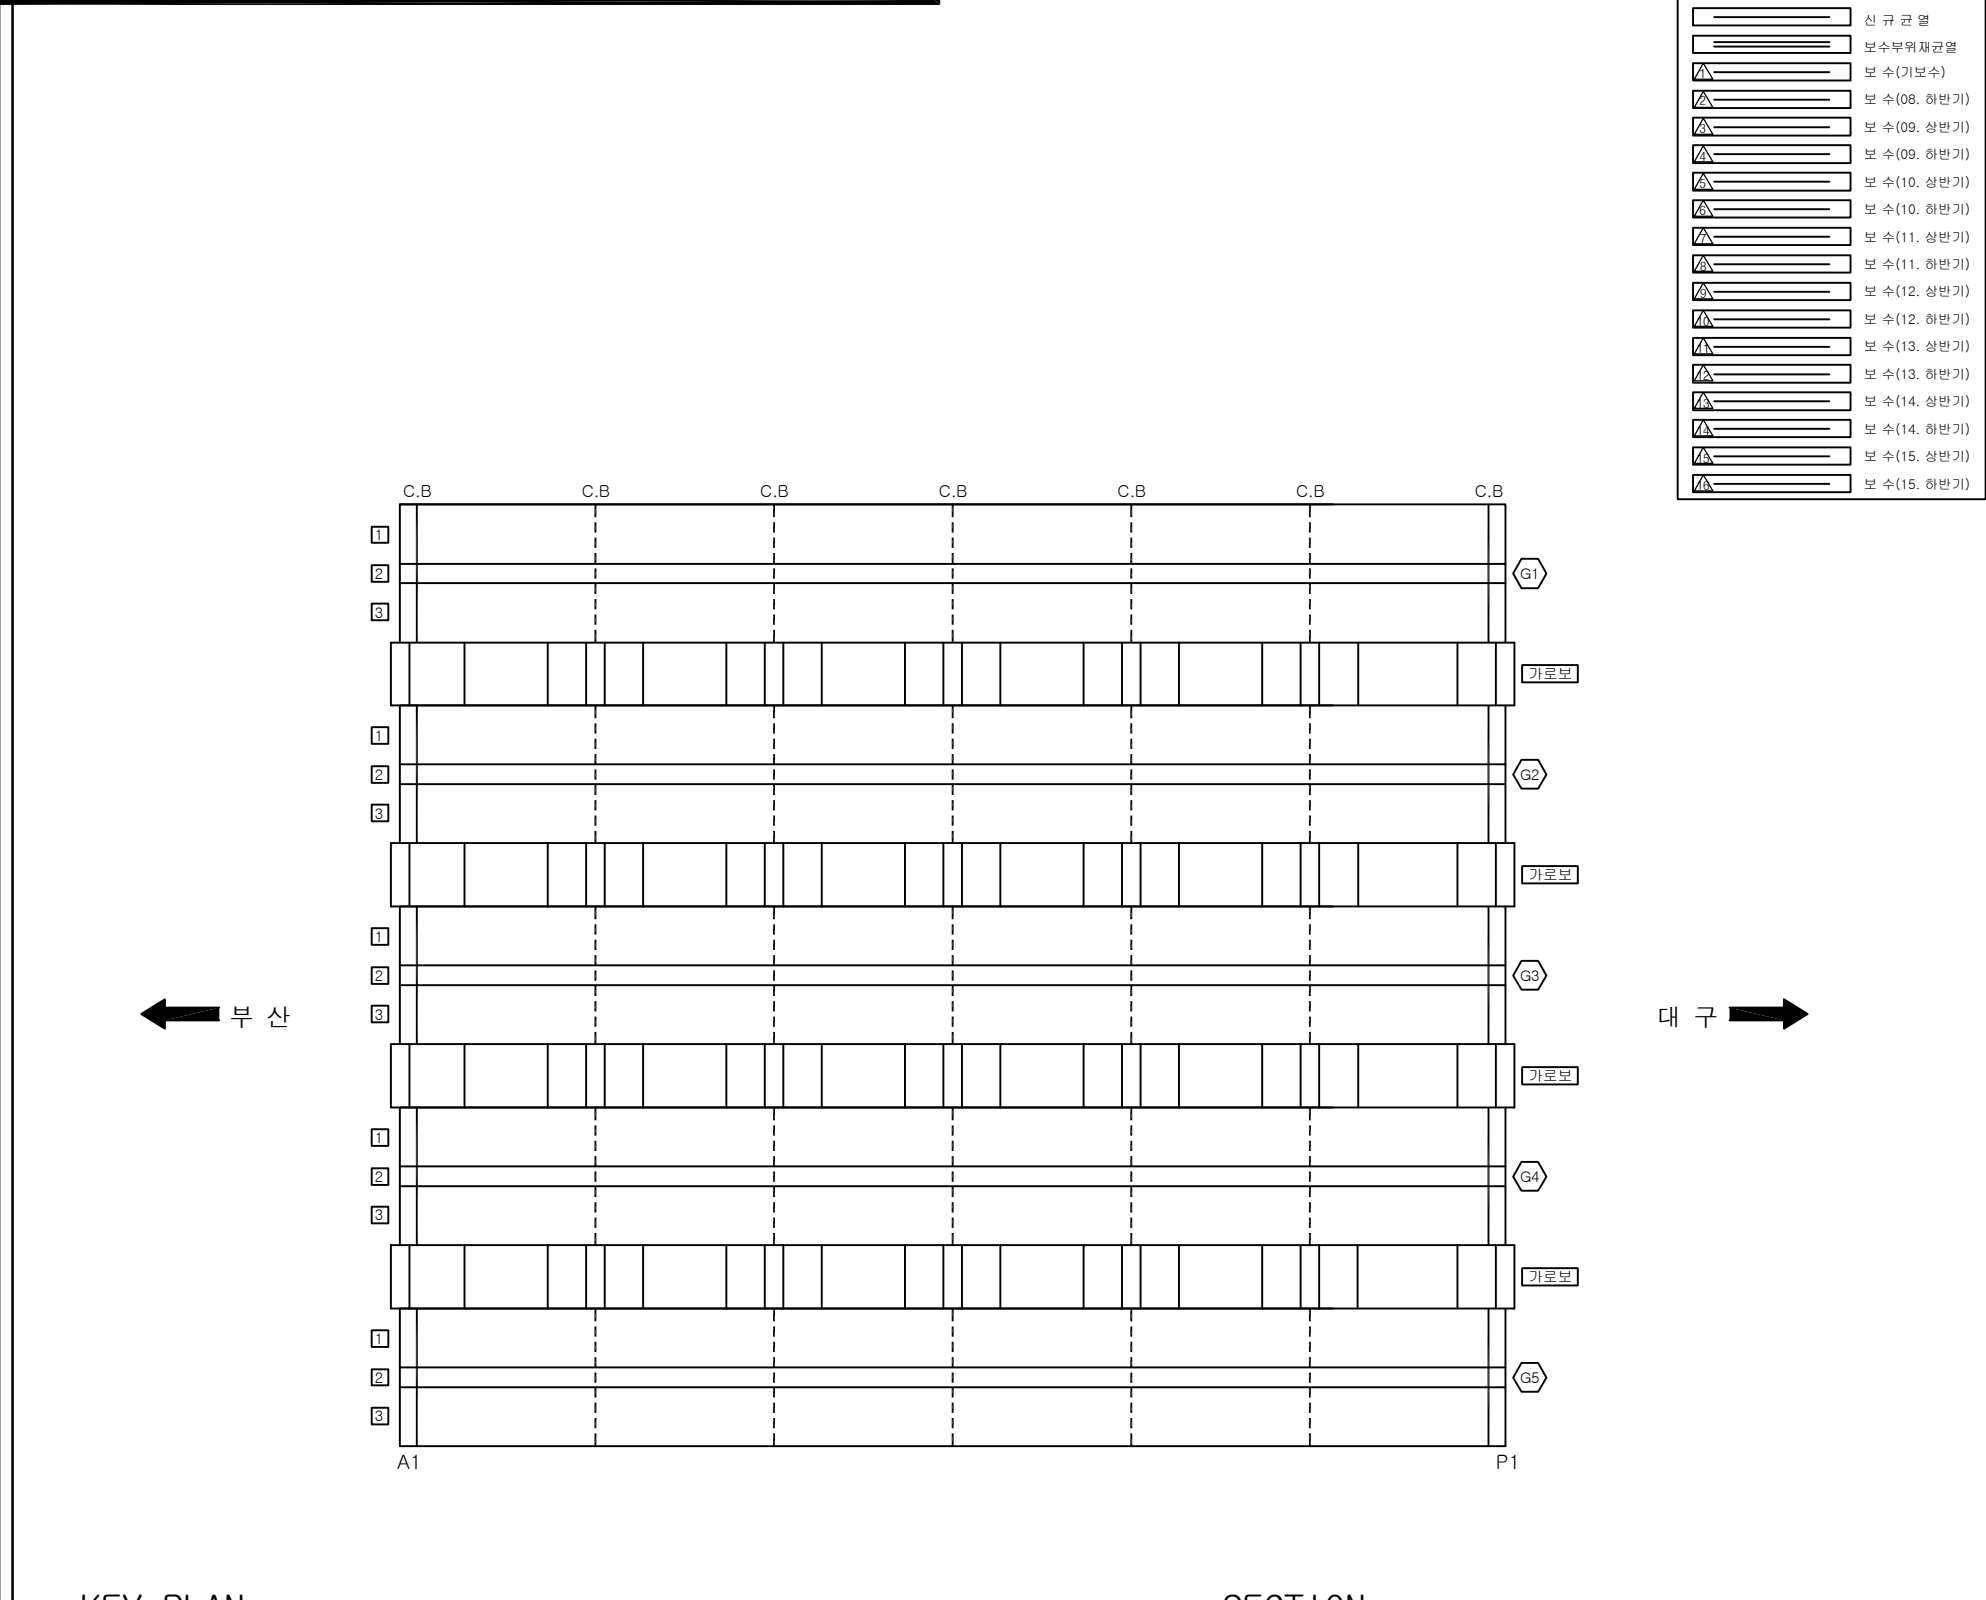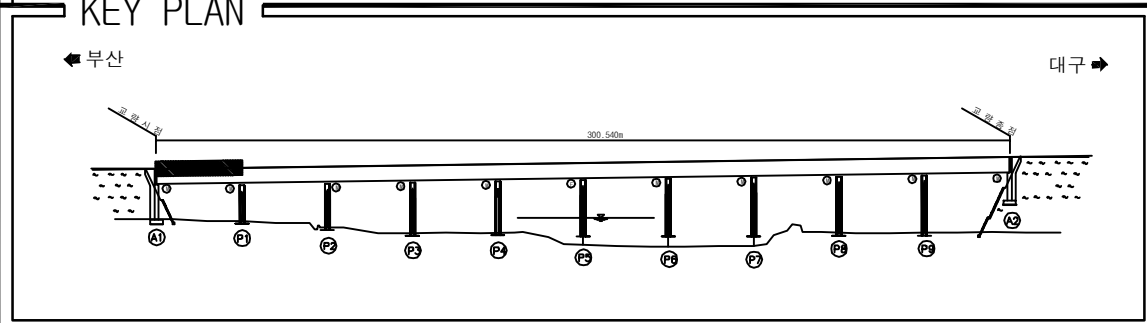ID:청도천5교(대구)-거더 S1


[illegible]

SECTION



용역명	2016년 상반기 시설물 정기점검 용역
과업기간	2016. 04. 18 ~ 2016. 06. 30
발주처	 신대구부산고속도로주식회사
용역사	(주)위드이앤오
도면번호	015

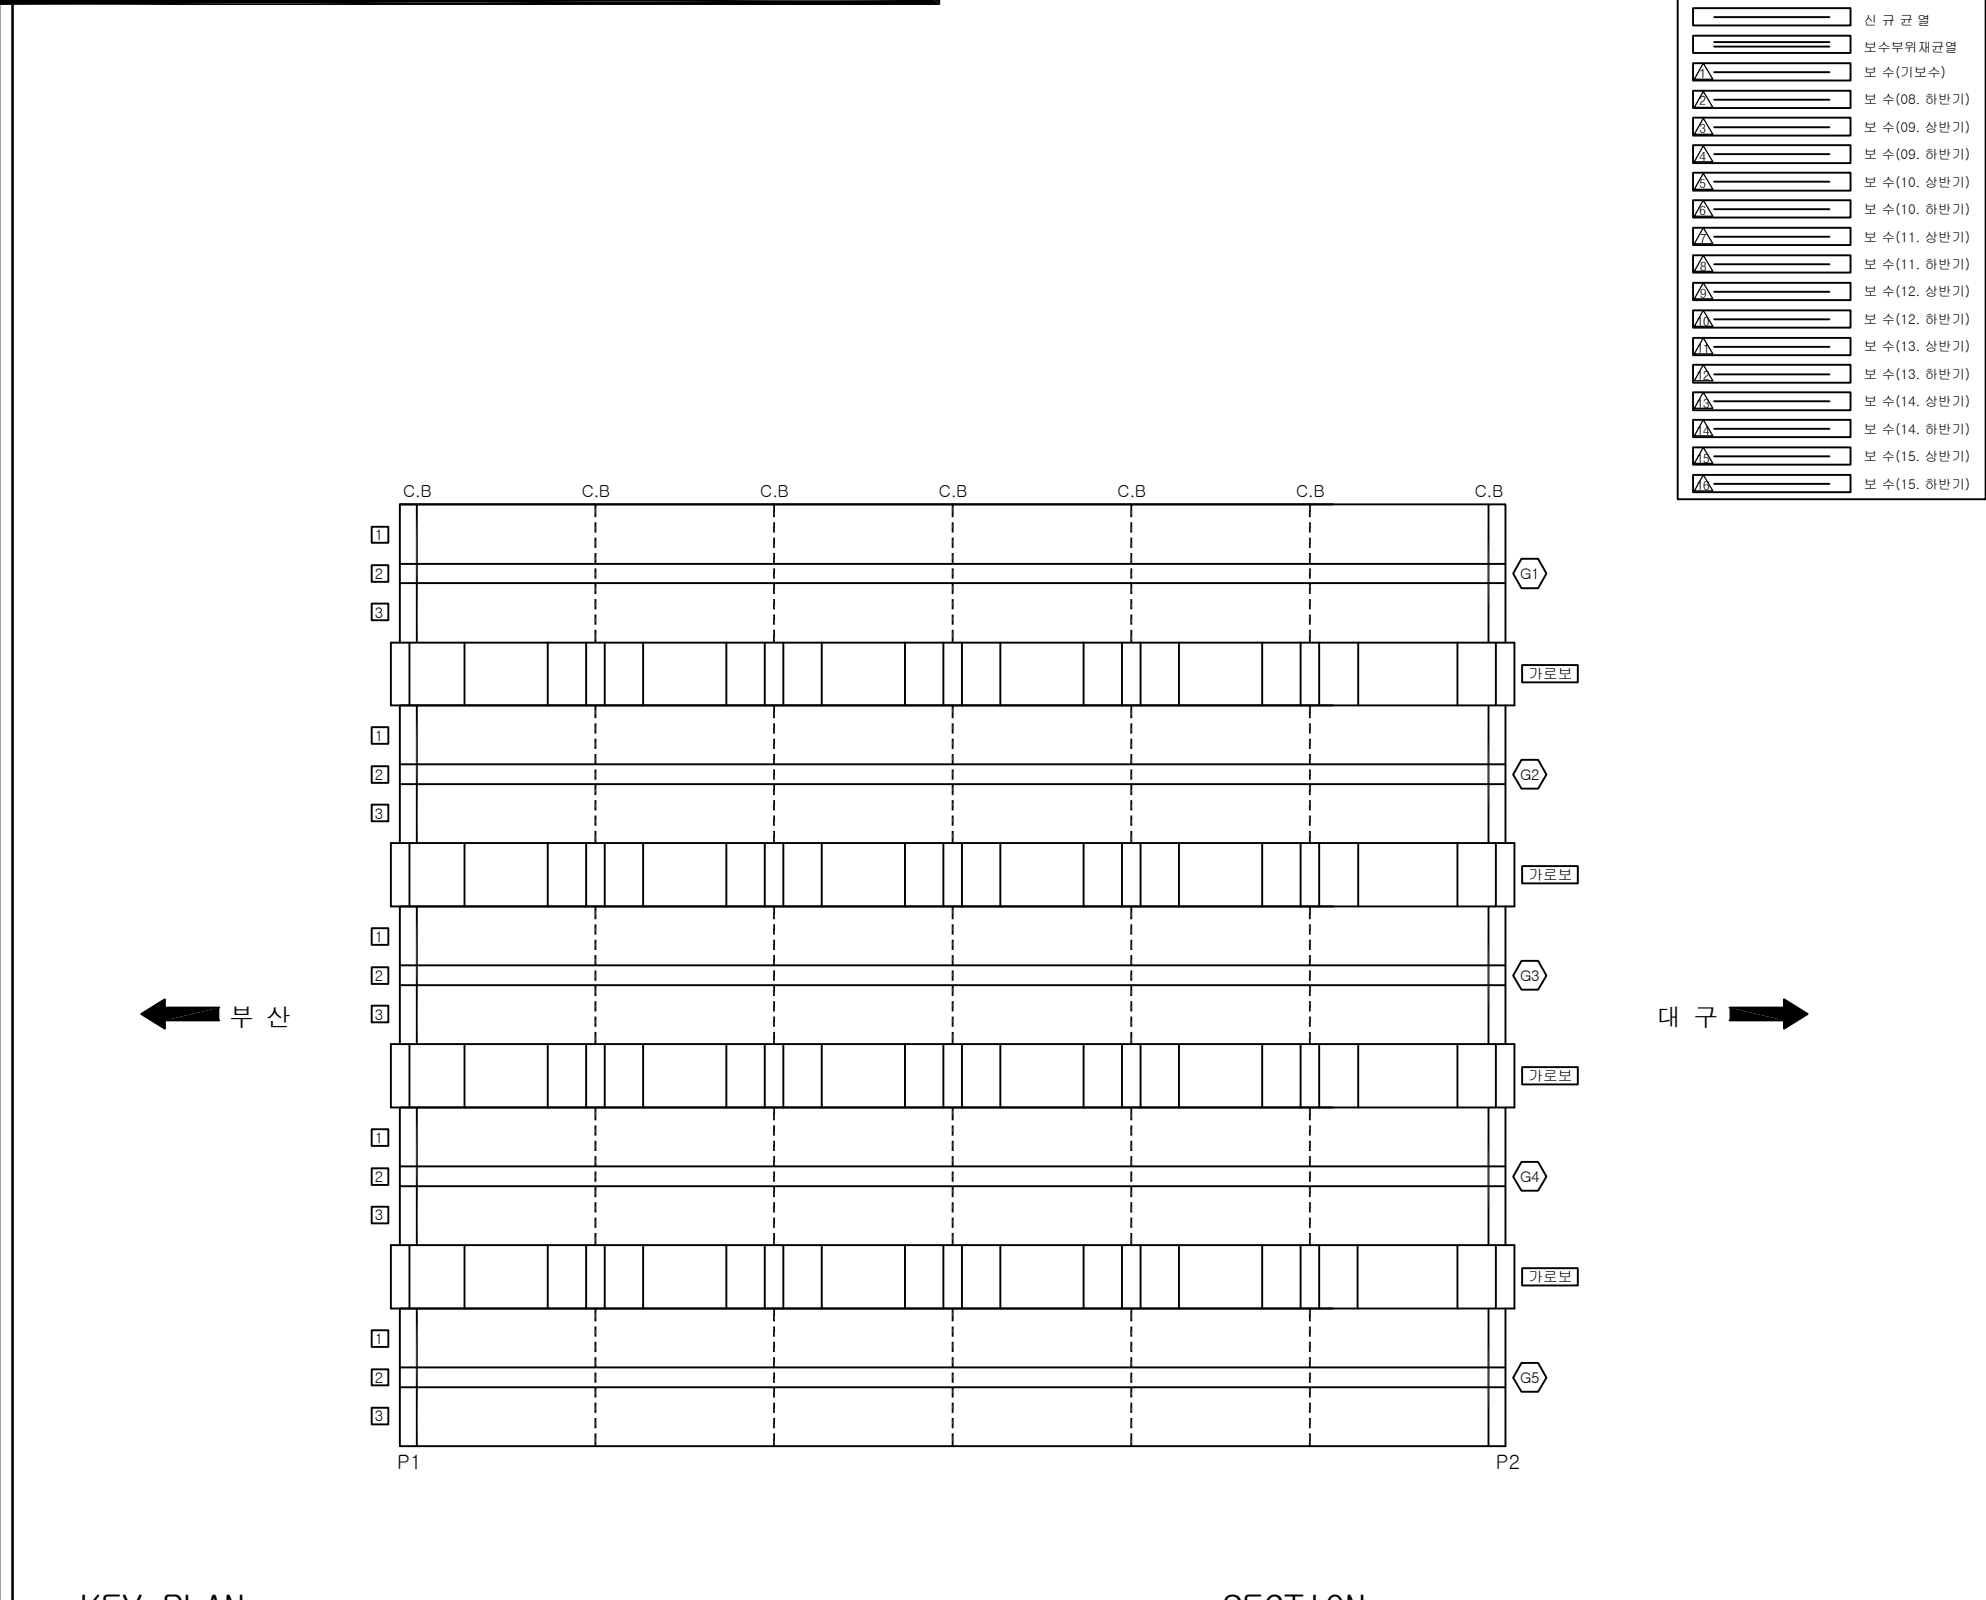ID:청도천5교(대구)-거더 S2



[illegible]

SECTION





용역명	2016년 상반기 시설물 정기점검 용역
과업기간	2016. 04. 18 ~ 2016. 06. 30
발주처	 신대구부산고속도로주식회사
용역사	(주)위드이앤오
도면번호	016

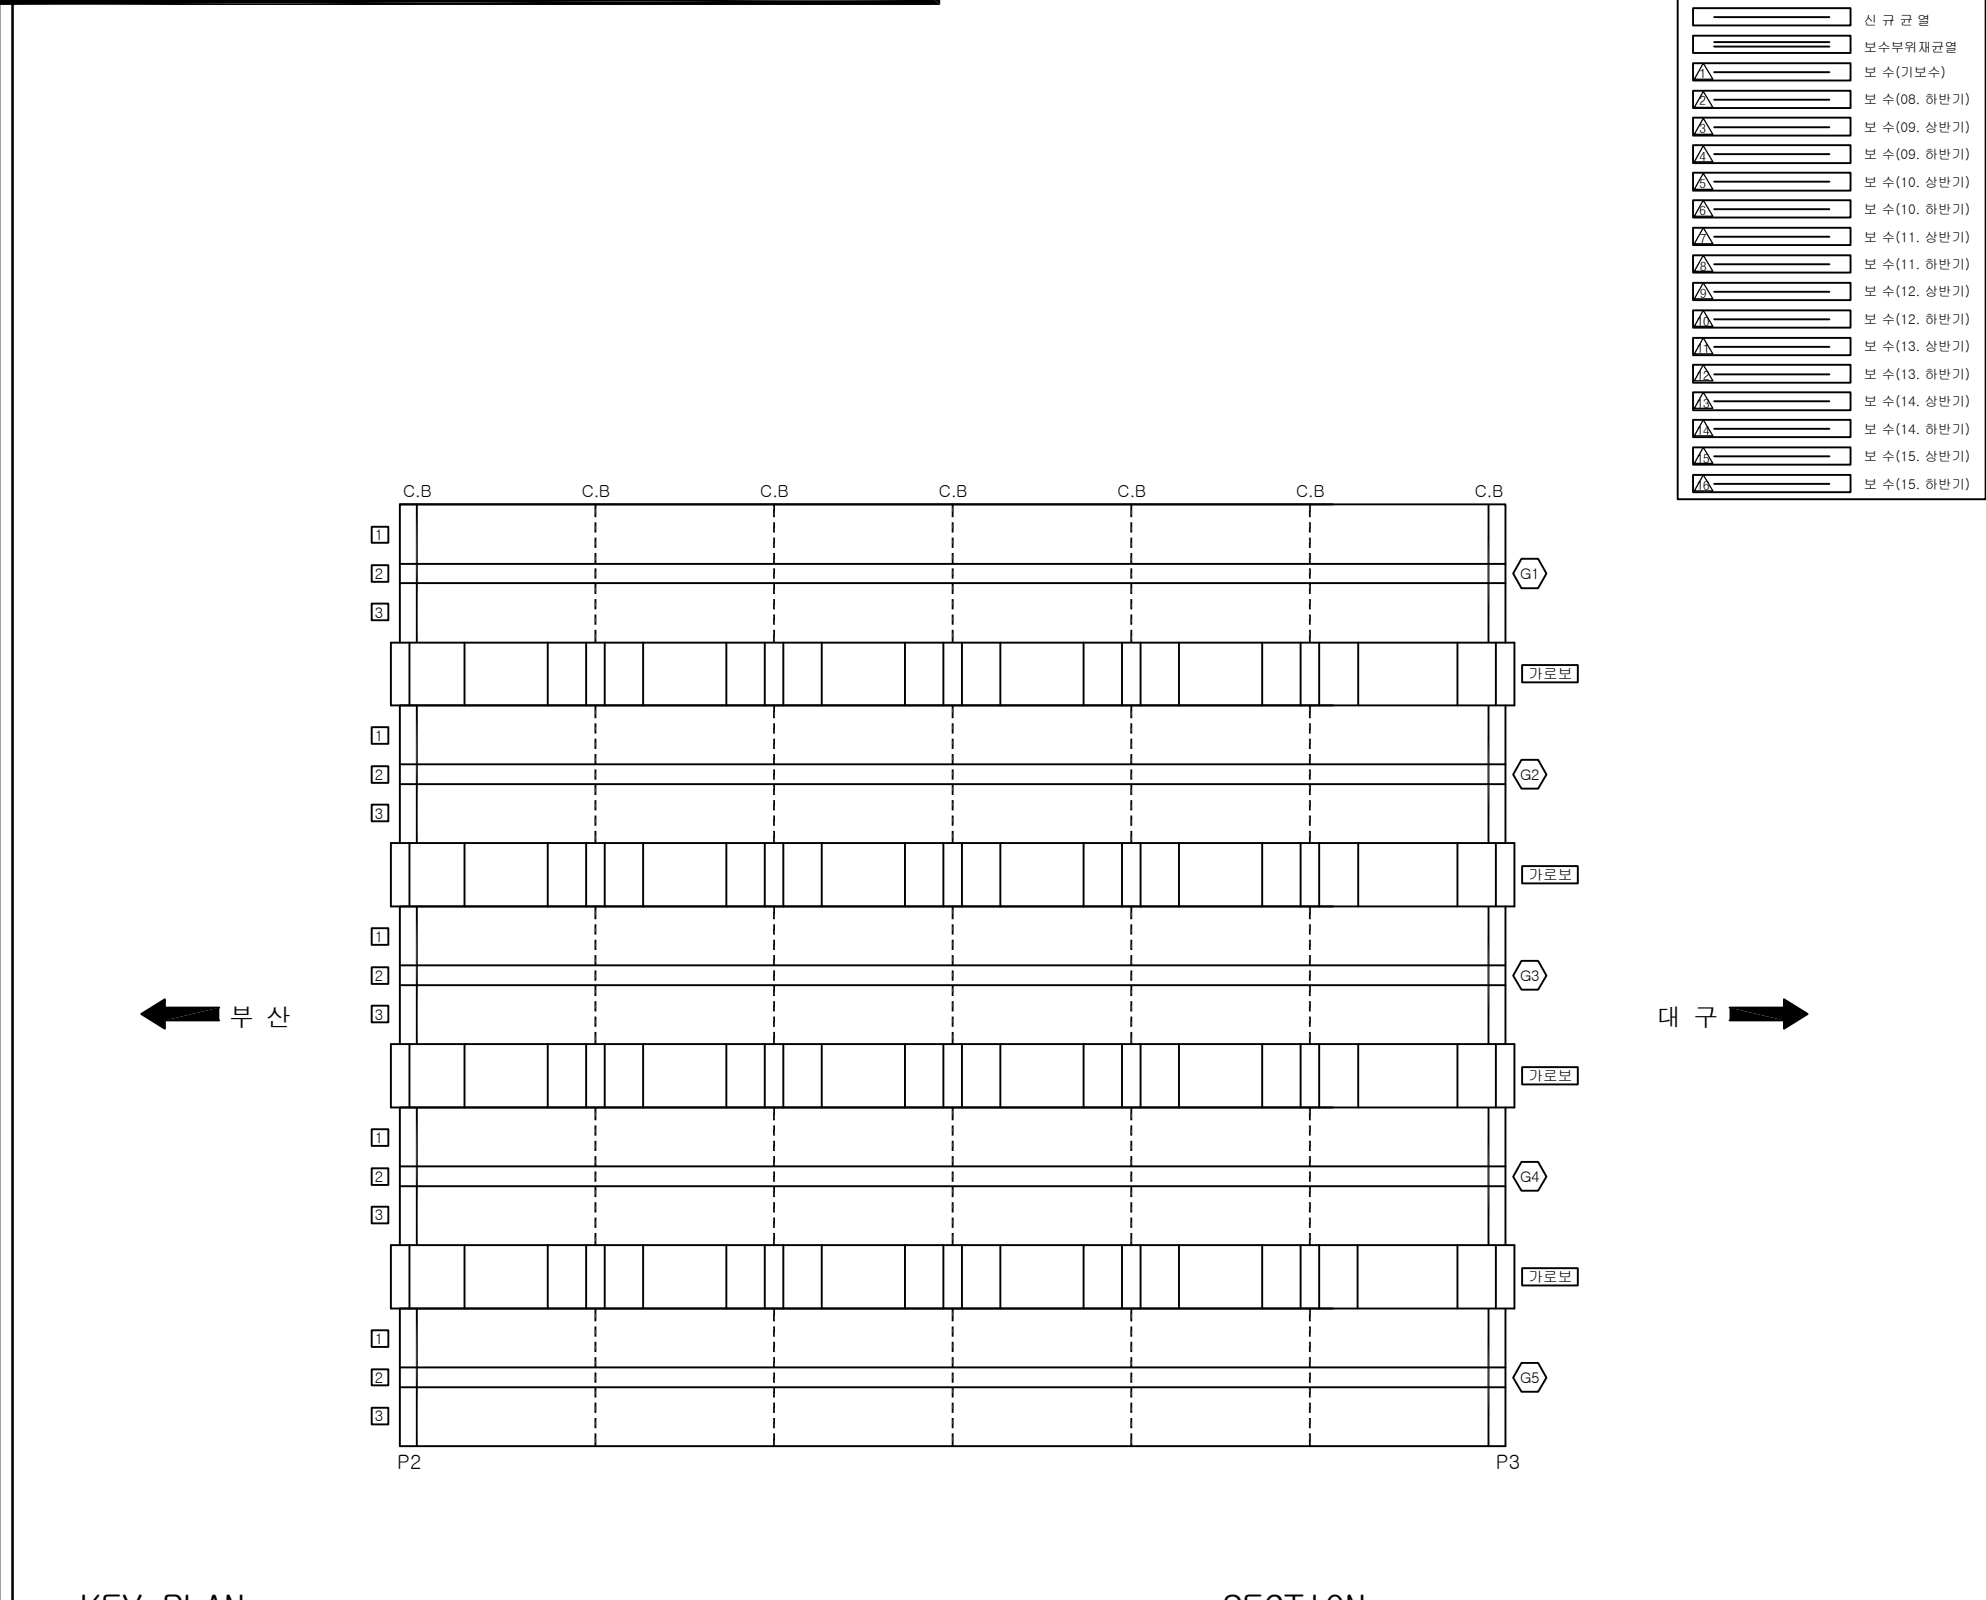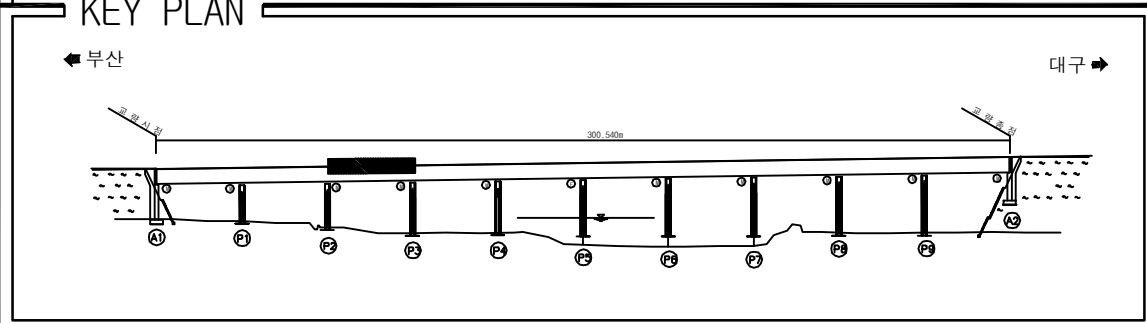ID:청도천5교(대구)-거더 S3

[illegible][illegible]


용역명	2016년 상반기 시설물 정기점검 용역
과업기간	2016. 04. 18 ~ 2016. 06. 30
발주처	 신대구부산고속도로주식회사
용역사	(주)위드이앤오
도면번호	017

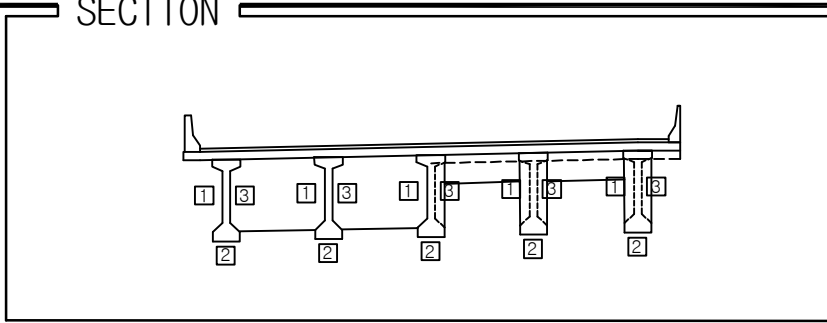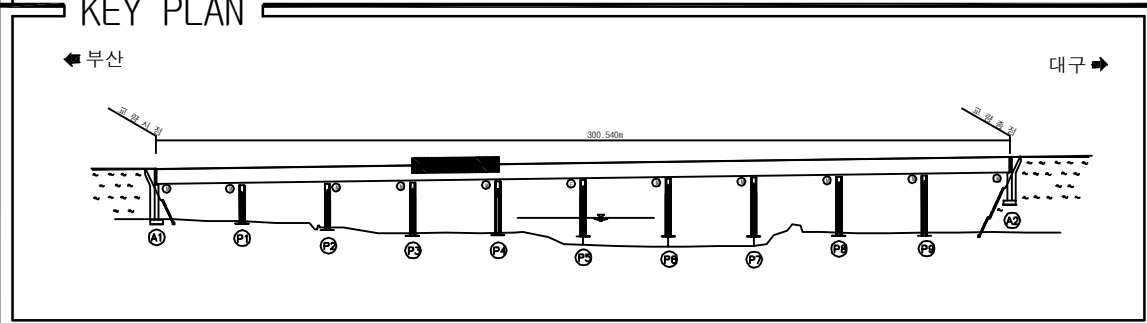ID:청도천5교(대구)-거더 S4

[illegible]

용역명	2016년 상반기 시설물 정기점검 용역
과업기간	2016. 04. 18 ~ 2016. 06. 30
발주처	 신대구부산고속도로주식회사
용역사	(주)위드이앤오
도면번호	018

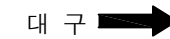ID:청도천5교(대구)-거더 S5



보 수 이 려	
	기 준 규 월
	신 규 규 월
	보 수부위 재규월
	보 수(기보수)
	보 수(08. 하반기)
	보 수(09. 상반기)
	보 수(09. 하반기)
	보 수(10. 상반기)
	보 수(10. 하반기)
	보 수(11. 상반기)
	보 수(11. 하반기)
	보 수(12. 상반기)
	보 수(12. 하반기)
	보 수(13. 상반기)
	보 수(13. 하반기)
	보 수(14. 상반기)
	보 수(14. 하반기)
	보 수(15. 상반기)
	보 수(15. 하반기)

[illegible]


SECTION

1 3 1 3 1 3 1 3 1 3

2 2 2 2 2

용역명	2016년 상반기 시설물 정기점검 용역
과업기간	2016. 04. 18 ~ 2016. 06. 30
발주처	 신대구부산고속도로주식회사
용역사	(주)위드이앤오
도면번호	019

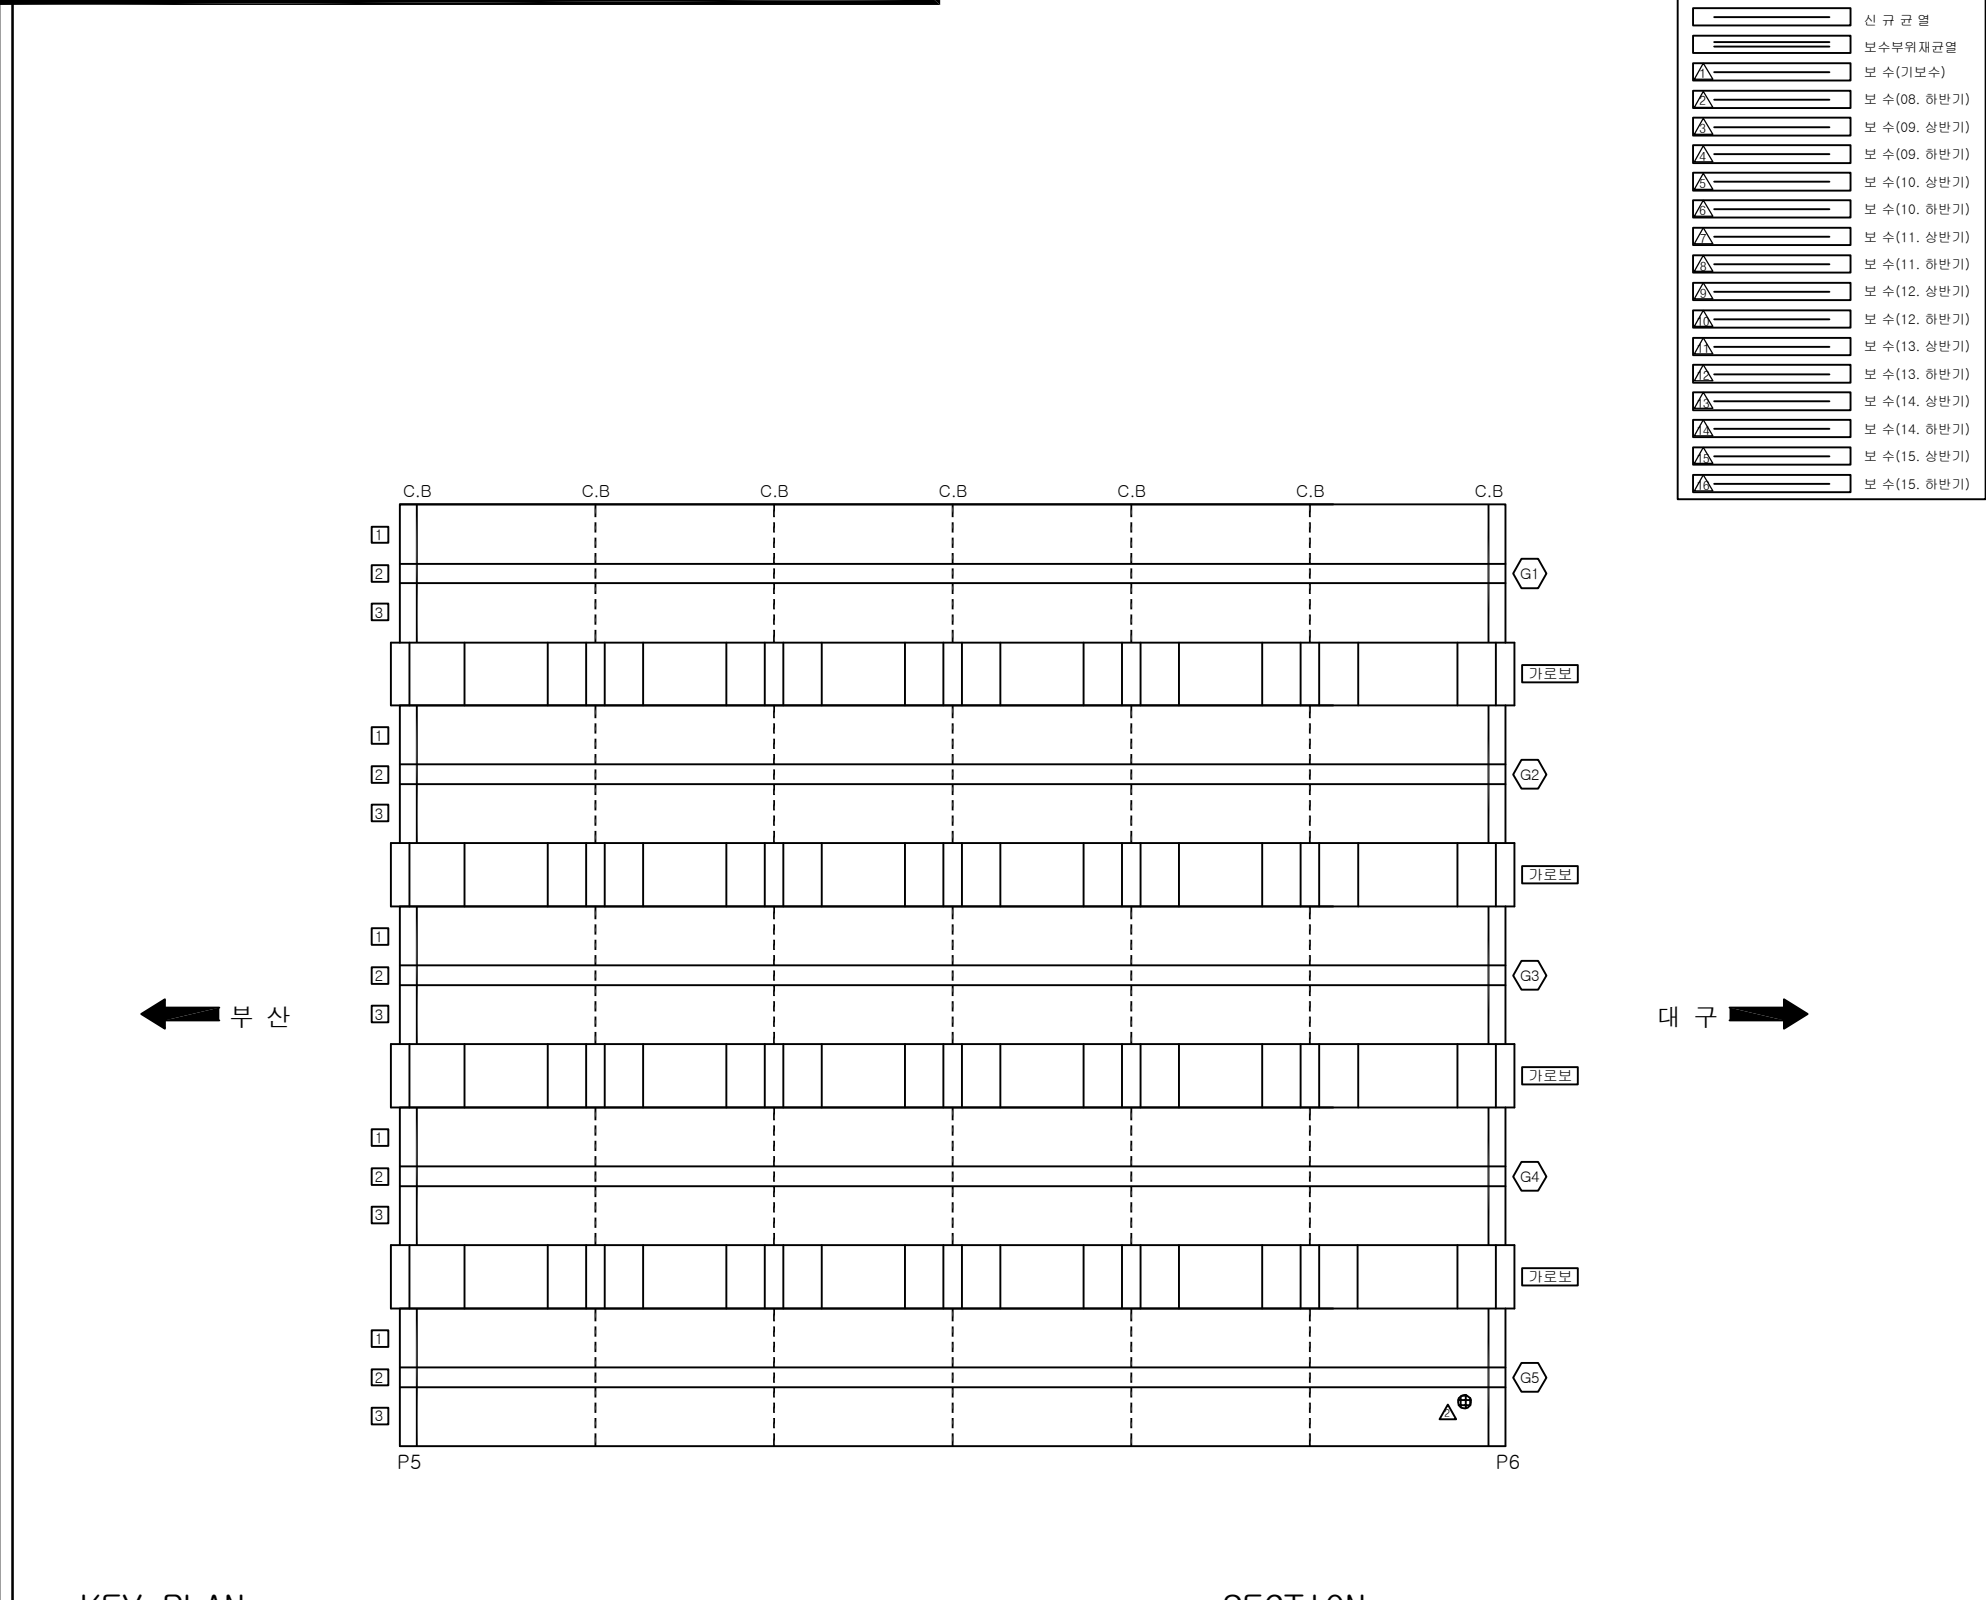ID:청도천5교(대구)-거더 S6

[illegible]



SECTION



The diagram illustrates a cross-section of a bridge structure. It features a horizontal deck supported by five vertical piers. The piers are labeled with numbers 1, 2, and 3, indicating different components or materials. The bridge is shown in a perspective view, with the deck and piers clearly defined. The diagram is a technical drawing, likely used for engineering or construction purposes.



용역명	2016년 상반기 시설물 정기점검 용역
과업기간	2016. 04. 18 ~ 2016. 06. 30
발주처	 신대구부산고속도로주식회사
용역사	(주)위드이앤오
도면번호	020

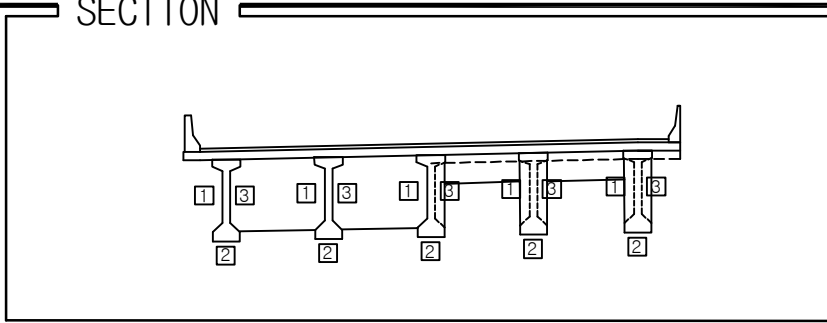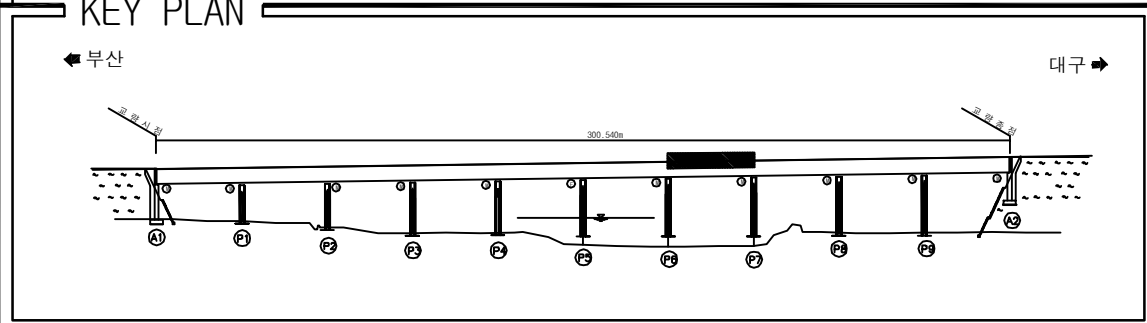ID:청도천5교(대구)-거더 S7

[illegible]



용역명	2016년 상반기 시설물 정기점검 용역
과업기간	2016. 04. 18 ~ 2016. 06. 30
발주처	 신대구부산고속도로주식회사
용역사	(주)위드이앤오
도면번호	021

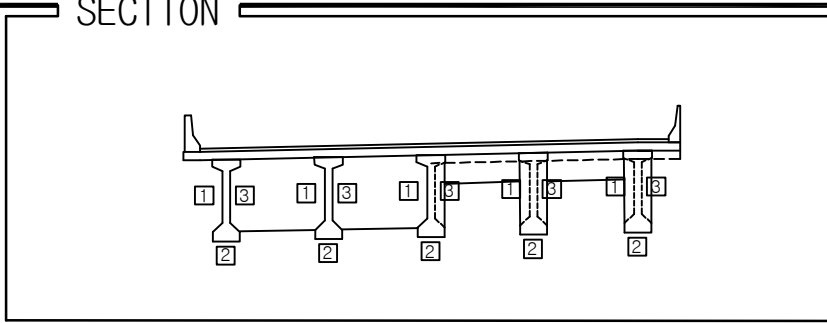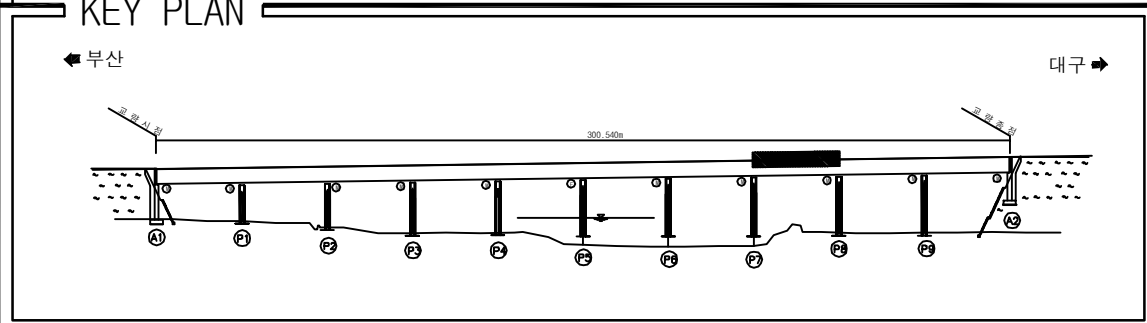ID:청도천5교(대구)-거더 S8

[illegible]



용역명	2016년 상반기 시설물 정기점검 용역
과업기간	2016. 04. 18 ~ 2016. 06. 30
발주처	 신대구부산고속도로주식회사
용역사	(주)위드이앤오
도면번호	022

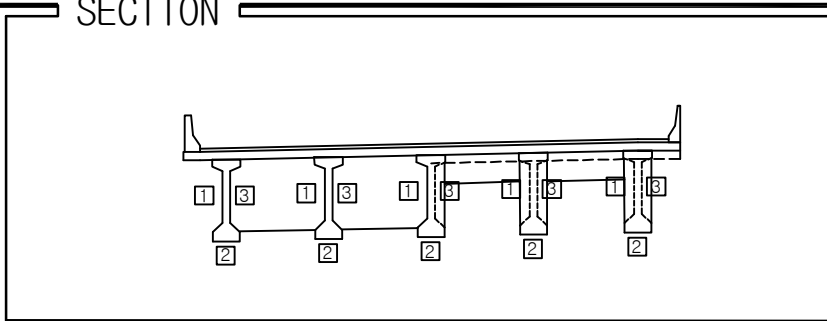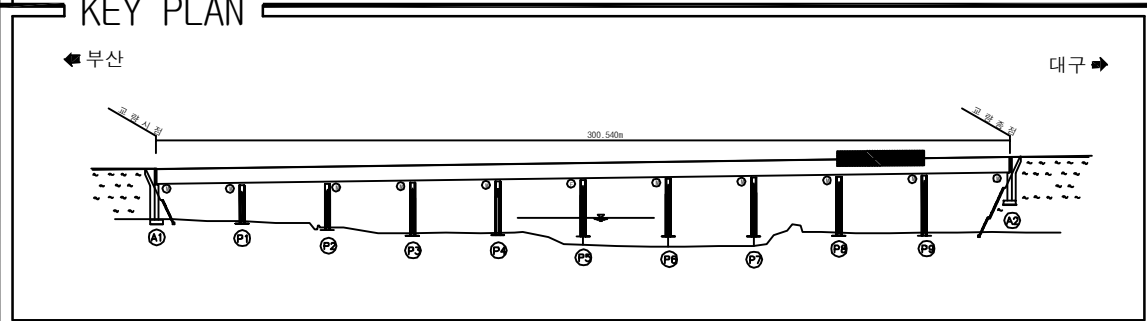ID:청도천5교(대구)-거더 S9

[illegible]




용역명	2016년 상반기 시설물 정기점검 용역
과업기간	2016. 04. 18 ~ 2016. 06. 30
발주처	 신대구부산고속도로주식회사
용역사	(주)위드이앤오
도면번호	023

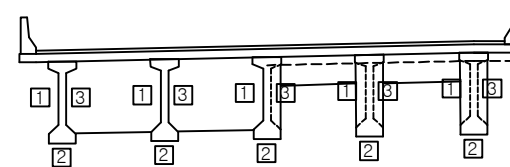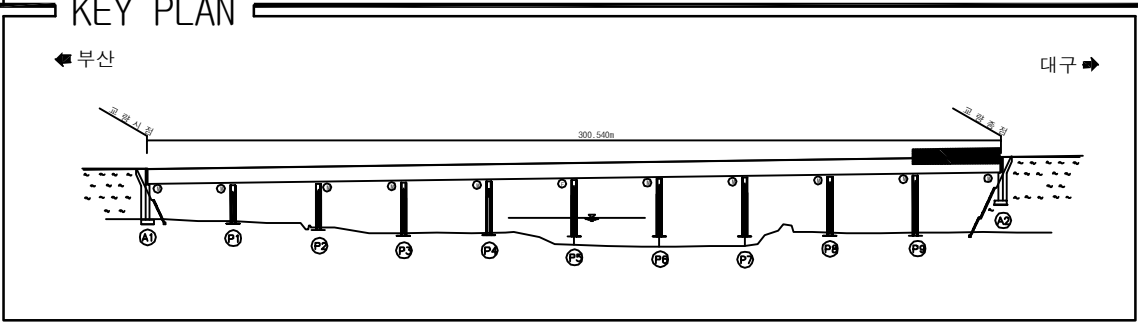ID:청도천5교(대구)-거더 S10

[illegible]

용역명	2016년 상반기 시설물 정기점검 용역
과업기간	2016. 04. 18 ~ 2016. 06. 30
발주처	 신대구부산고속도로주식회사
용역사	(주)위드이앤오
도면번호	024

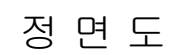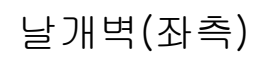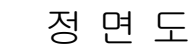ID:청도천5교(대구)-교대 A1



보 수 이 력	
	기 존 규 열
	신 규 규 열
	보수부위재균열
	보수(기보수)
	보수(08. 하반기)
	보수(09. 상반기)
	보수(09. 하반기)
	보수(10. 상반기)
	보수(10. 하반기)
	보수(11. 상반기)
	보수(11. 하반기)
	보수(12. 상반기)
	보수(12. 하반기)
	보수(13. 상반기)
	보수(13. 하반기)
	보수(14. 상반기)
	보수(14. 하반기)
	보수(15. 상반기)
	보수(15. 하반기)

[illegible]

주) 손상의 폭과 길이는 m 이며, 단 균열의 폭은 mm 임

KEY PLAN

← 부산

300,540m

→ 대구





SECTION


A1방향

A2방향

용역명	2016년 상반기 시설물 정기점검 용역
과업기간	2016. 04. 18 ~ 2016. 06. 30
발주처	 신대구부산고속도로주식회사
용역사	(주)위드이앤오
도면번호	025

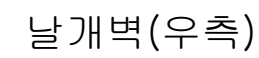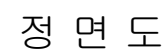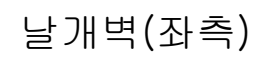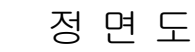 ID:청도천5교(대구)-교대 A2



보 수 이 력	
	기 존 규 열
	신 규 규 열
	보수부위재규열
	보 수(기보수)
	보 수(08. 하반기)
	보 수(09. 상반기)
	보 수(09. 하반기)
	보 수(10. 상반기)
	보 수(10. 하반기)
	보 수(11. 상반기)
	보 수(11. 하반기)
	보 수(12. 상반기)
	보 수(12. 하반기)
	보 수(13. 상반기)
	보 수(13. 하반기)
	보 수(14. 상반기)
	보 수(14. 하반기)
	보 수(15. 상반기)
	보 수(15. 하반기)

[illegible]

주) 손상의 폭과 길이는 m 이며, 단 균열의 폭은 mm 임

KEY PLAN

← 부산

300,540m

대구 →

SECTION


A2방향

A1방향



The diagram shows a horizontal bridge section divided into five bays, numbered 1 to 5 from left to right. Each bay contains a square frame with a cross inside. Above the section, an upward-pointing arrow is labeled 'A2방향'. Below the section, a downward-pointing arrow is labeled 'A1방향'.

용역명	2016년 상반기 시설물 정기점검 용역
과업기간	2016. 04. 18 ~ 2016. 06. 30
발주처	 신대구부산고속도로주식회사
용역사	(주)위드이앤오
도면번호	026

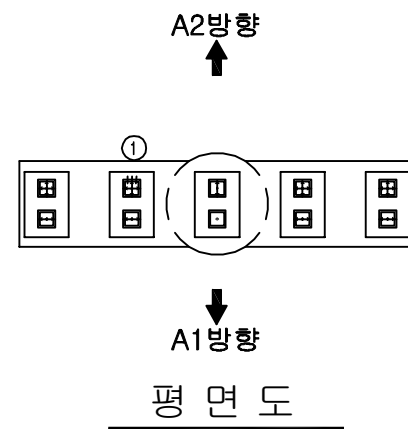
ID:청도천5교(대구)-교각 P1



보 수 이 려	
	기 존 교 역
	신 규 교 역
	보수부유재균율
	보 수(기보수)
	보 수(08. 하반기)
	보 수(09. 상반기)
	보 수(09. 하반기)
	보 수(10. 상반기)
	보 수(10. 하반기)
	보 수(11. 상반기)
	보 수(11. 하반기)
	보 수(12. 상반기)
	보 수(12. 하반기)
	보 수(13. 상반기)
	보 수(13. 하반기)
	보 수(14. 상반기)
	보 수(14. 하반기)
	보 수(15. 상반기)
	보 수(15. 하반기)

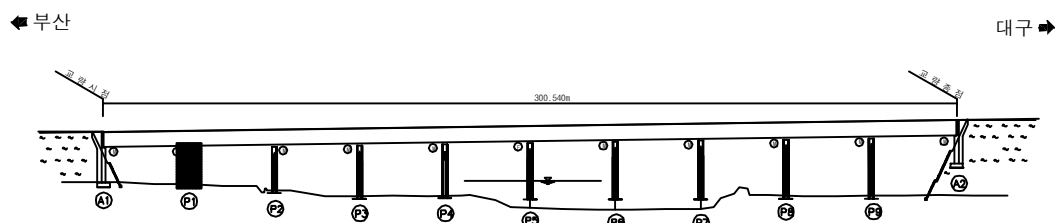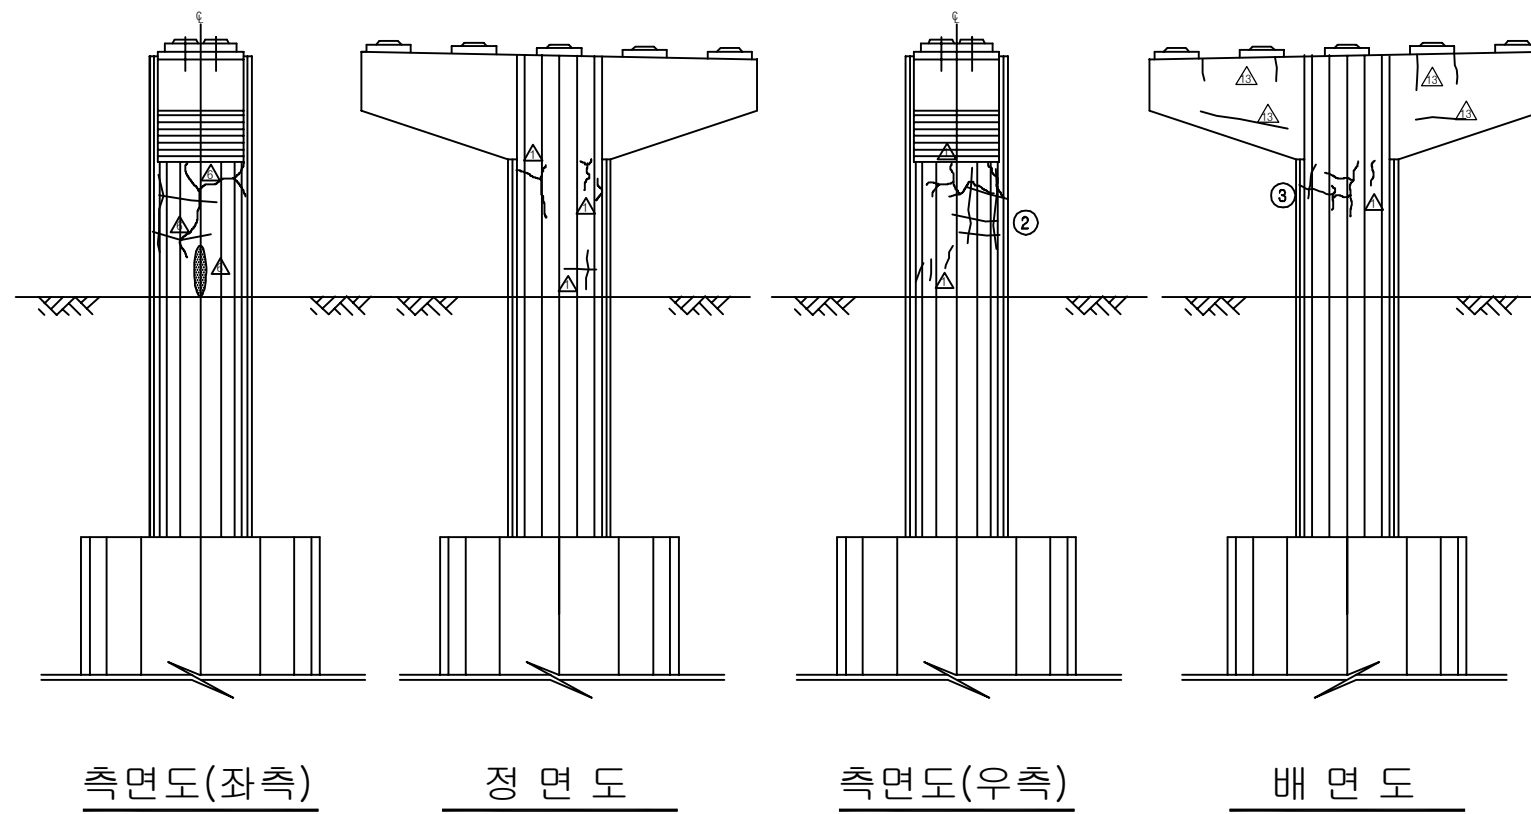
[illegible]








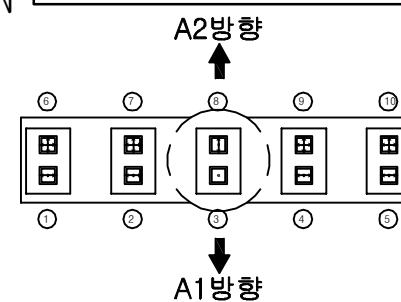
SECTION





용역명	2016년 상반기 시설물 정기점검 용역
과업기간	2016. 04. 18 ~ 2016. 06. 30
발주처	 신대구부산고속도로주식회사
용역사	(주)위드이앤오
도면번호	027

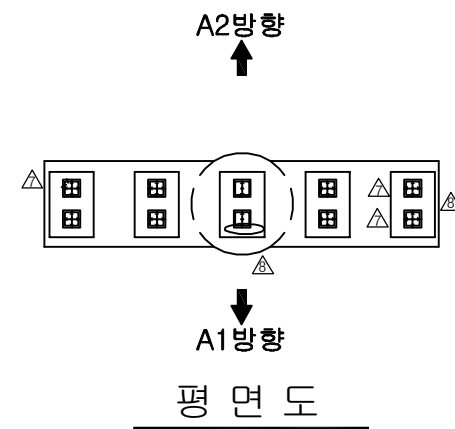        
ID:청도천5교(대구)-교각 P2




보 수 이 력	
	기 준 공 열
	신 규 공 열
	보수무위재공열
	보 수 (기보수)
	보 수 (08. 하반기)
	보 수 (09. 상반기)
	보 수 (09. 하반기)
	보 수 (10. 상반기)
	보 수 (10. 하반기)
	보 수 (11. 상반기)
	보 수 (11. 하반기)
	보 수 (12. 상반기)
	보 수 (12. 하반기)
	보 수 (13. 상반기)
	보 수 (13. 하반기)
	보 수 (14. 상반기)
	보 수 (14. 하반기)
	보 수 (15. 상반기)
	보 수 (15. 하반기)

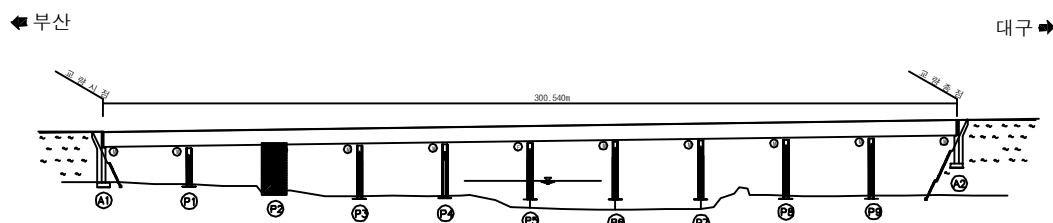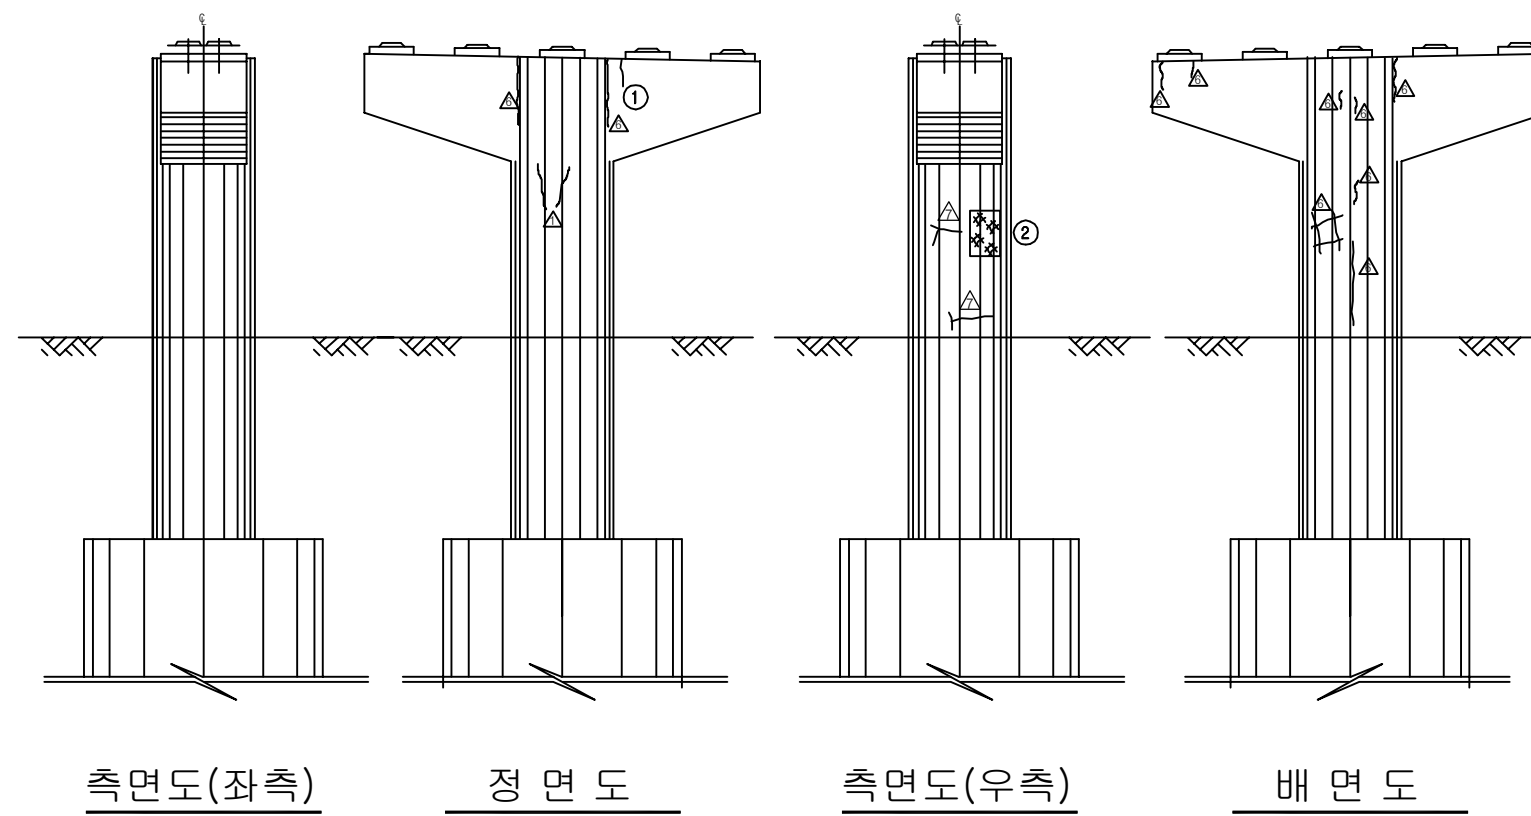[illegible]










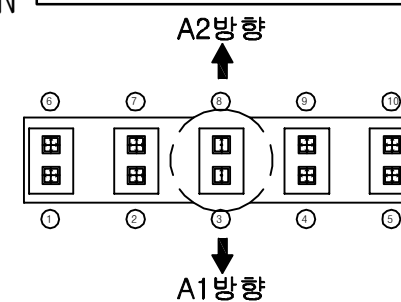
SECTION



용역명	2016년 상반기 시설물 정기점검 용역
과업기간	2016. 04. 18 ~ 2016. 06. 30
발주처	 신대구부산고속도로주식회사
용역사	(주)위드이앤오
도면번호	028

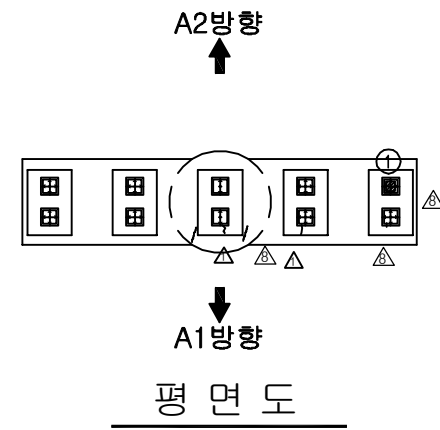


⑨ * 차수판 볼트 탈락(1EA)

          
보 수 이 력	
	기 준 균 열
	신 규 균 열
	보 수부위재균열
 	보 수(기보수)
 	보 수(08. 하반기)
 	보 수(09. 상반기)
 	보 수(09. 하반기)
 	보 수(10. 상반기)
 	보 수(10. 하반기)
 	보 수(11. 상반기)
 	보 수(11. 하반기)
 	보 수(12. 상반기)
 	보 수(12. 하반기)
 	보 수(13. 상반기)
 	보 수(13. 하반기)
 	보 수(14. 상반기)
 	보 수(14. 하반기)
 	보 수(15. 상반기)
 	보 수(15. 하반기)

[illegible]

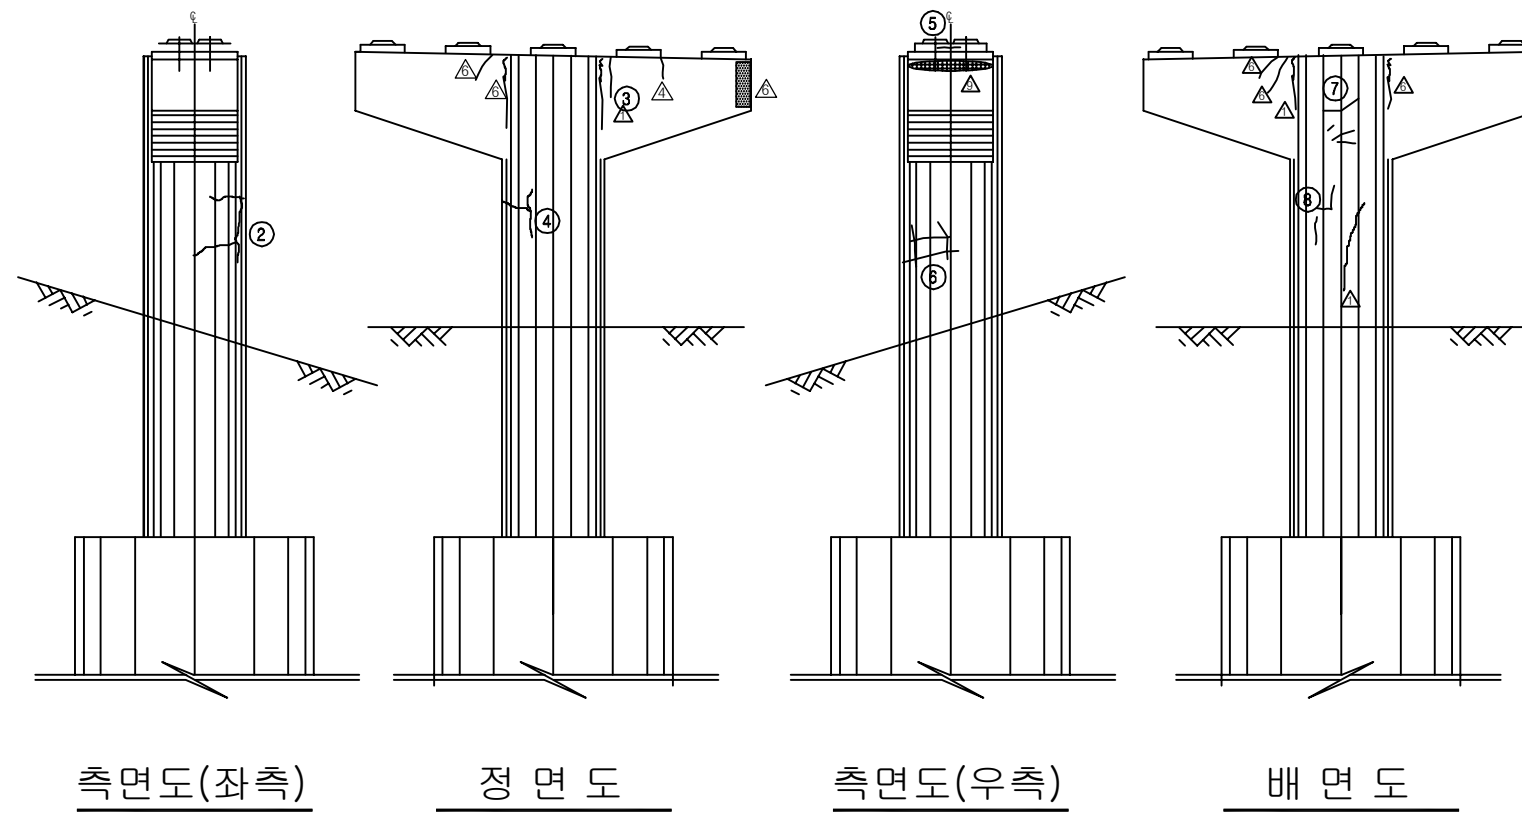
주) 손상의 폭과 길이는 m 이며, 단 균열의 폭은 mm 임




KEY PLAN








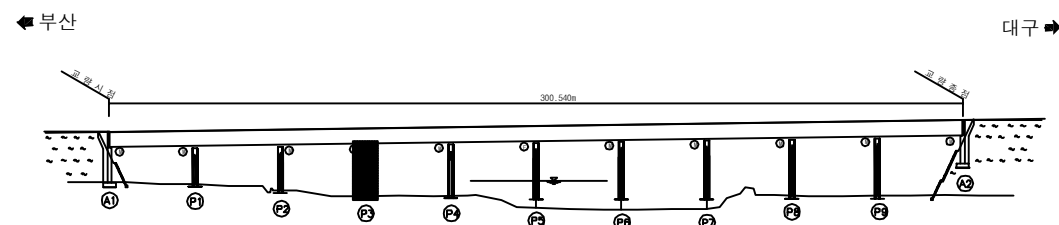




SECTION

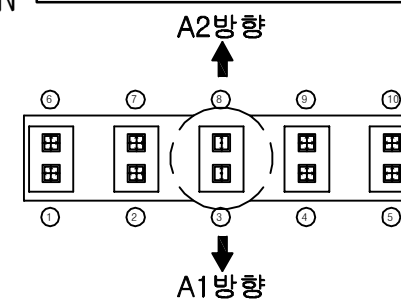


용역명	2016년 상반기 시설물 정기점검 용역
과업기간	2016. 04. 18 ~ 2016. 06. 30
발주처	 신대구부산고속도로주식회사
용역사	(주)위드이앤오
도면번호	029

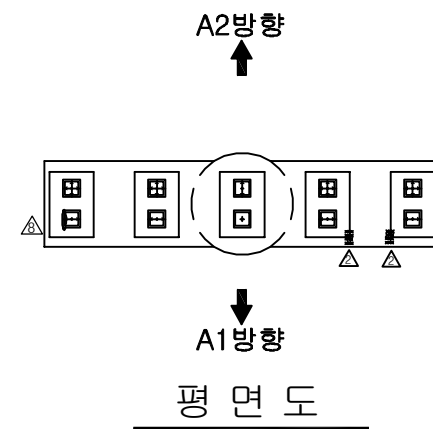

        
보 수 이 력	
	기 준 공 열
	신 규 공 열
	보수무위재공열
	보 수 (기보수)
	보 수 (08. 하반기)
	보 수 (09. 상반기)
	보 수 (09. 하반기)
	보 수 (10. 상반기)
	보 수 (10. 하반기)
	보 수 (11. 상반기)
	보 수 (11. 하반기)
	보 수 (12. 상반기)
	보 수 (12. 하반기)
	보 수 (13. 상반기)
	보 수 (13. 하반기)
	보 수 (14. 상반기)
	보 수 (14. 하반기)
	보 수 (15. 상반기)
	보 수 (15. 하반기)

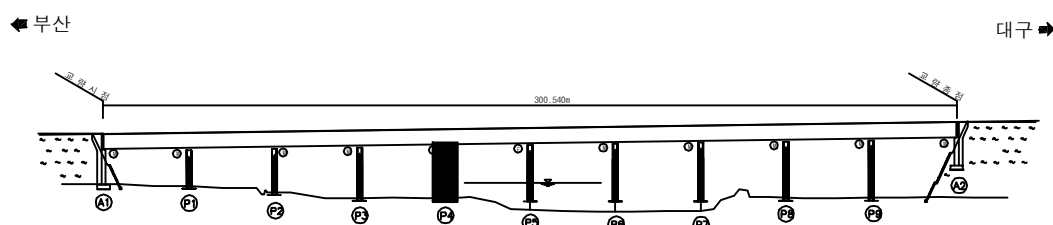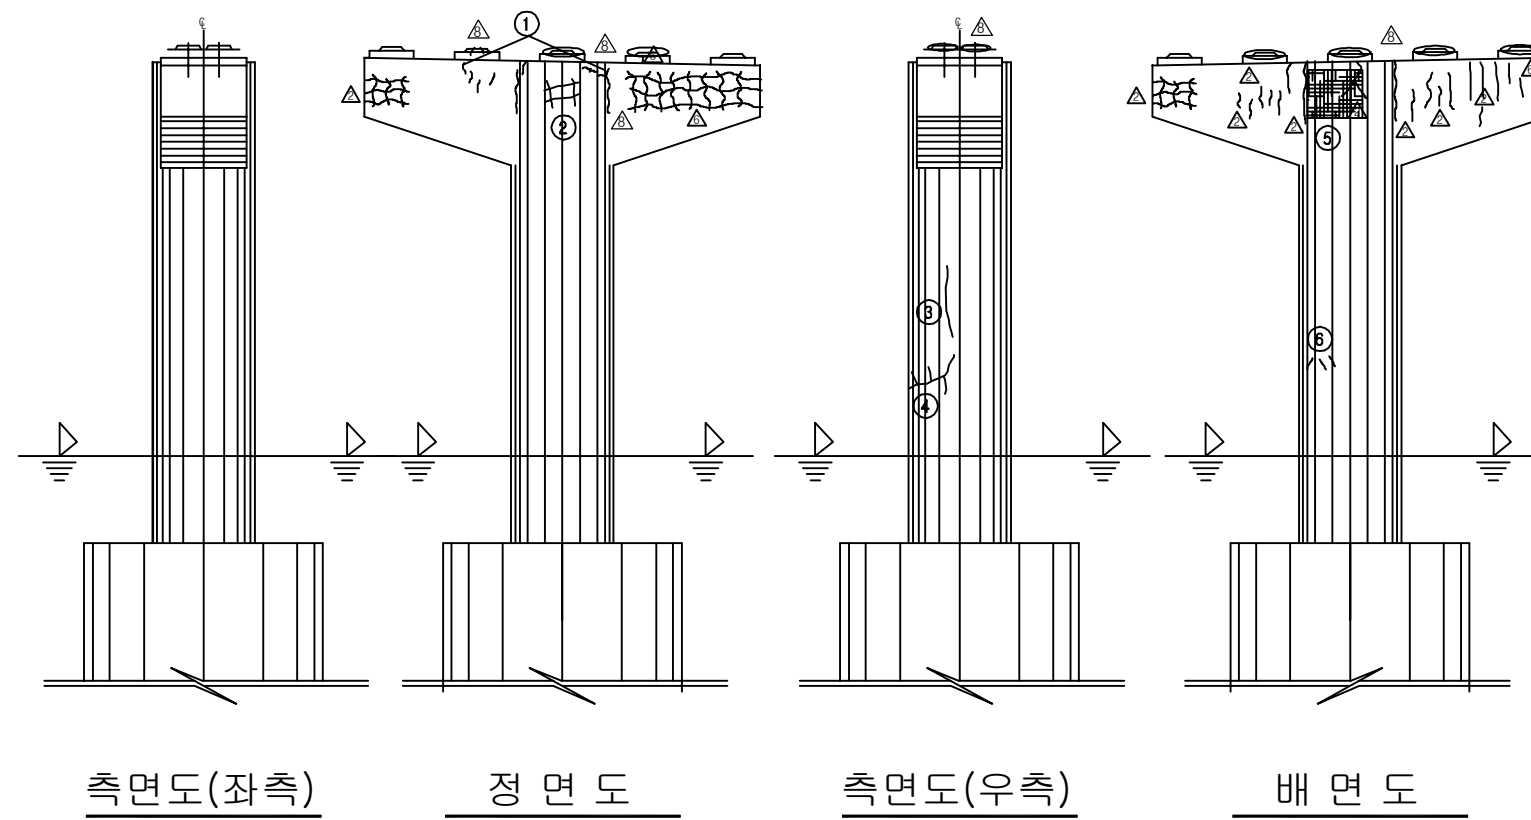
[illegible]


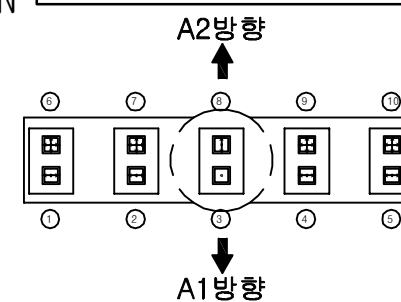
SECTION




용역명	2016년 상반기 시설물 정기점검 용역
과업기간	2016. 04. 18 ~ 2016. 06. 30
발주처	 신대구부산고속도로주식회사
용역사	(주)위드이앤오
도면번호	030

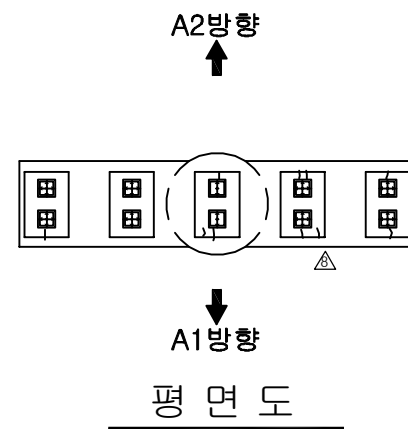

 
보 수 이 려	
	기 존 규 역
	신 규 규 역
	보수무위재균열
 	보 수 (기보수)
 	보 수 (08. 하반기)
 	보 수 (09. 상반기)
 	보 수 (09. 하반기)
 	보 수 (10. 상반기)
 	보 수 (10. 하반기)
 	보 수 (11. 상반기)
 	보 수 (11. 하반기)
 	보 수 (12. 상반기)
 	보 수 (12. 하반기)
 	보 수 (13. 상반기)
 	보 수 (13. 하반기)
 	보 수 (14. 상반기)
 	보 수 (14. 하반기)
 	보 수 (15. 상반기)
 	보 수 (15. 하반기)

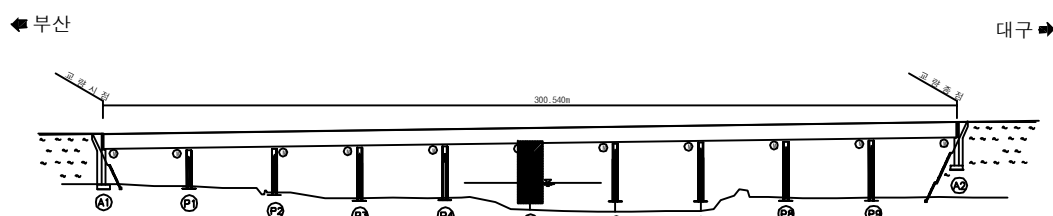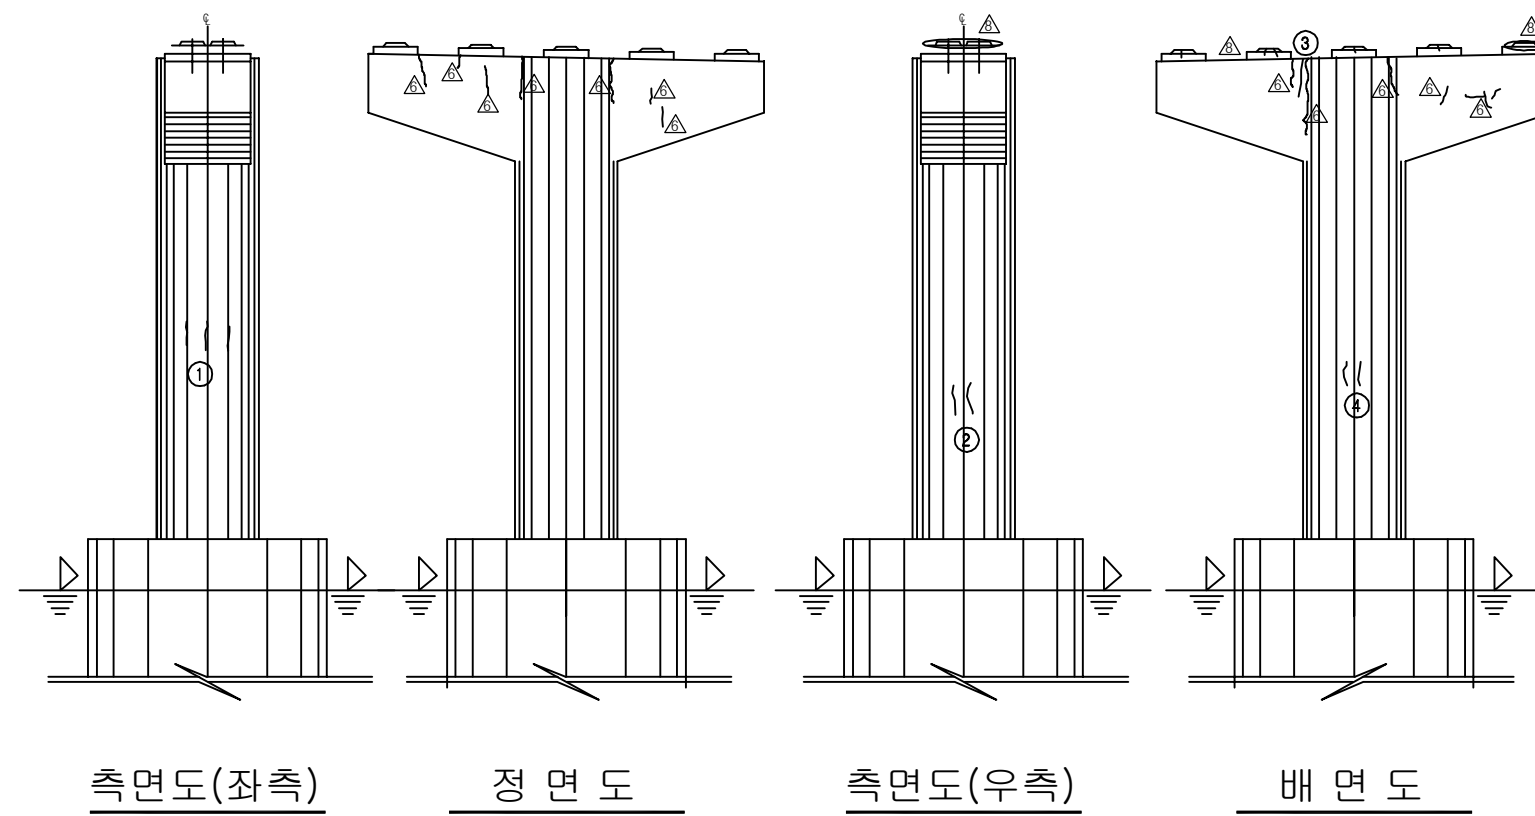[illegible]










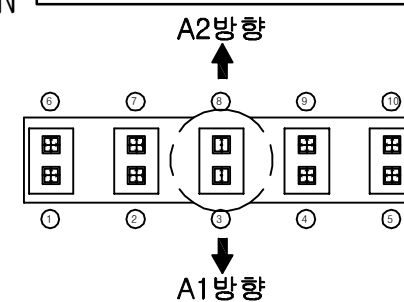
SECTION






용역명	2016년 상반기 시설물 정기점검 용역
과업기간	2016. 04. 18 ~ 2016. 06. 30
발주처	 신대구부산고속도로주식회사
용역사	(주)위드이앤오
도면번호	031

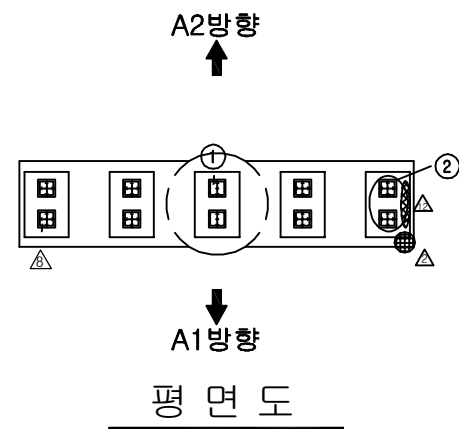


⑩* 차수판 앵커 탈락(1EA)

         
 
보 수 이 력	
	기 존 규 칙
	신 규 규 칙
	보 수부위재균열
 	보 수 (기보수)
 	보 수 (08. 하반기)
 	보 수 (09. 상반기)
 	보 수 (09. 하반기)
 	보 수 (10. 상반기)
 	보 수 (10. 하반기)
 	보 수 (11. 상반기)
 	보 수 (11. 하반기)
 	보 수 (12. 상반기)
 	보 수 (12. 하반기)
 	보 수 (13. 상반기)
 	보 수 (13. 하반기)
 	보 수 (14. 상반기)
 	보 수 (14. 하반기)
 	보 수 (15. 상반기)
 	보 수 (15. 하반기)

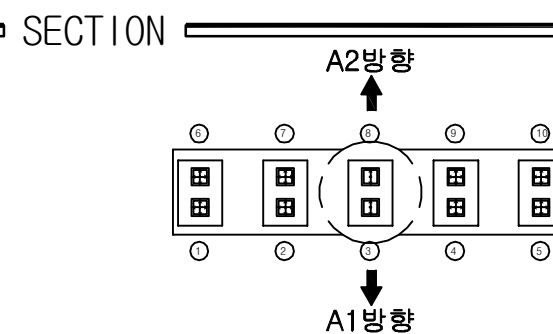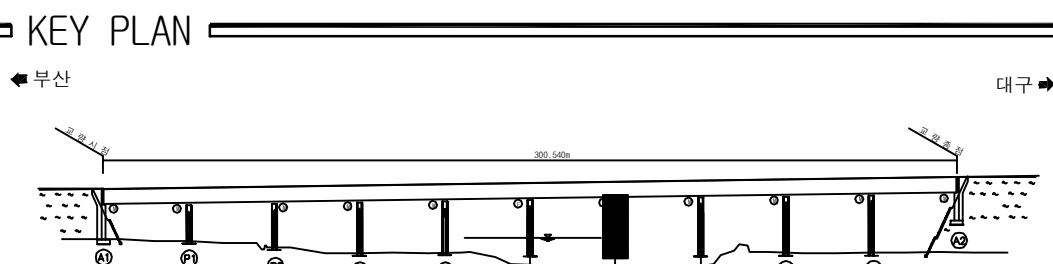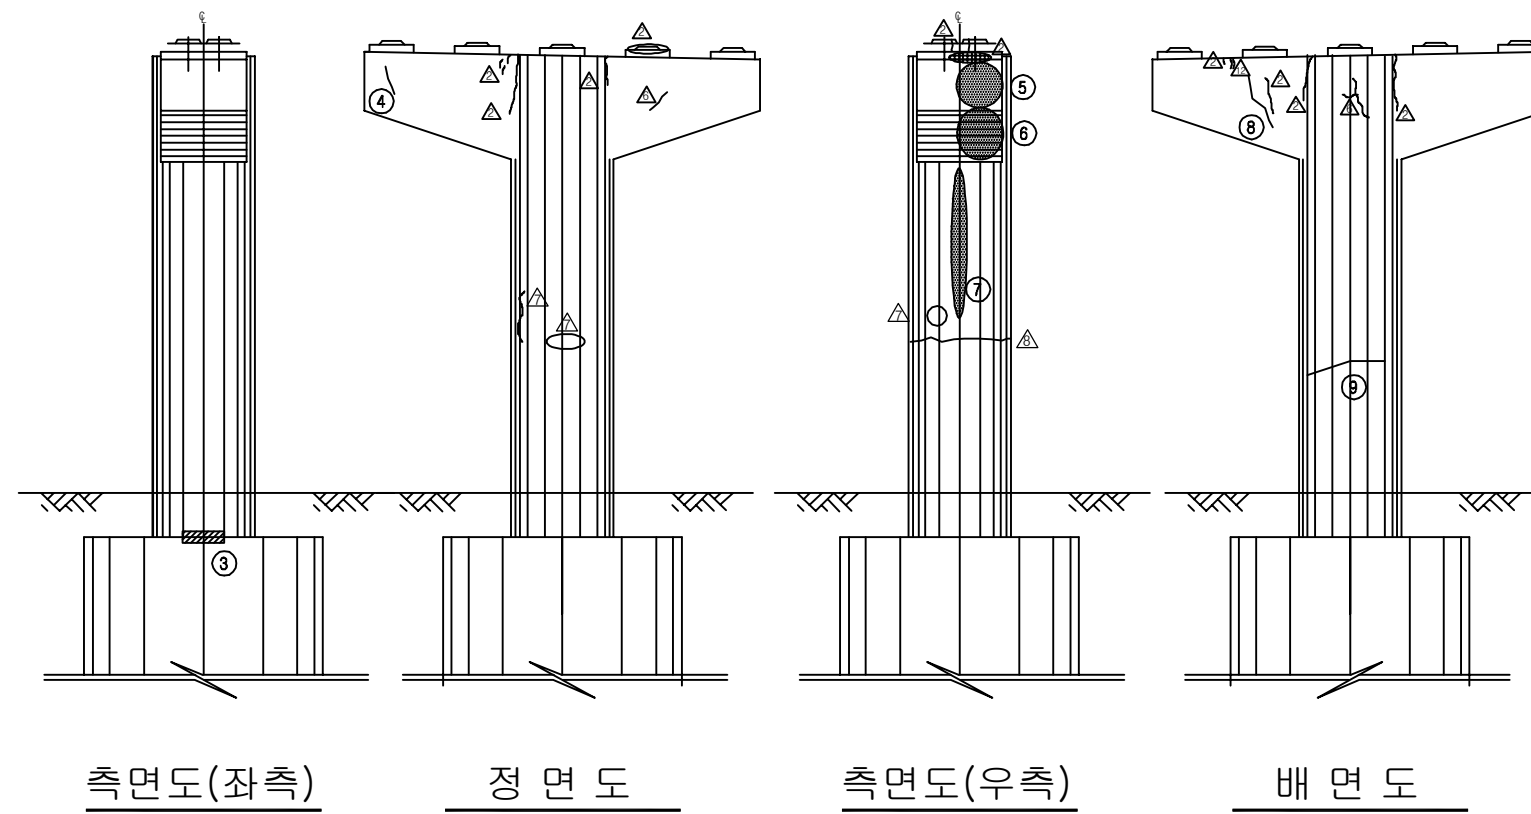[illegible]


용역명	2016년 상반기 시설물 정기점검 용역
과업기간	2016. 04. 18 ~ 2016. 06. 30
발주처	 신대구부산고속도로주식회사
용역사	(주)위드이앤오
도면번호	032

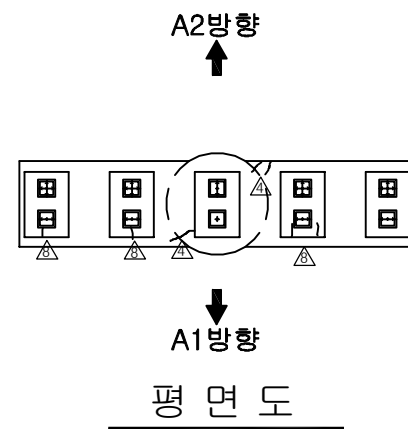


보 수 이 려	
	기 존 교 역
	신 규 교 역
	보수부유재균율
	보 수(기보수)
	보 수(08. 하반기)
	보 수(09. 상반기)
	보 수(09. 하반기)
	보 수(10. 상반기)
	보 수(10. 하반기)
	보 수(11. 상반기)
	보 수(11. 하반기)
	보 수(12. 상반기)
	보 수(12. 하반기)
	보 수(13. 상반기)
	보 수(13. 하반기)
	보 수(14. 상반기)
	보 수(14. 하반기)
	보 수(15. 상반기)
	보 수(15. 하반기)

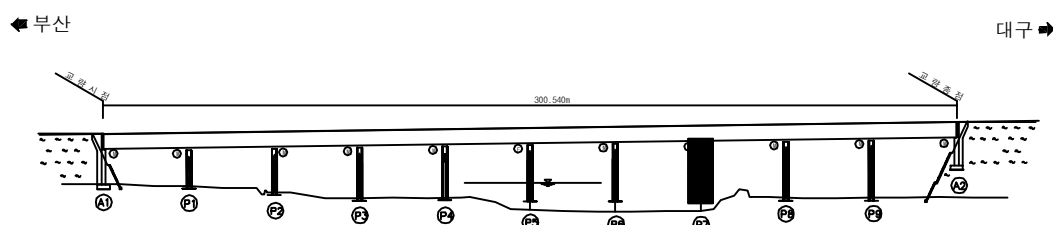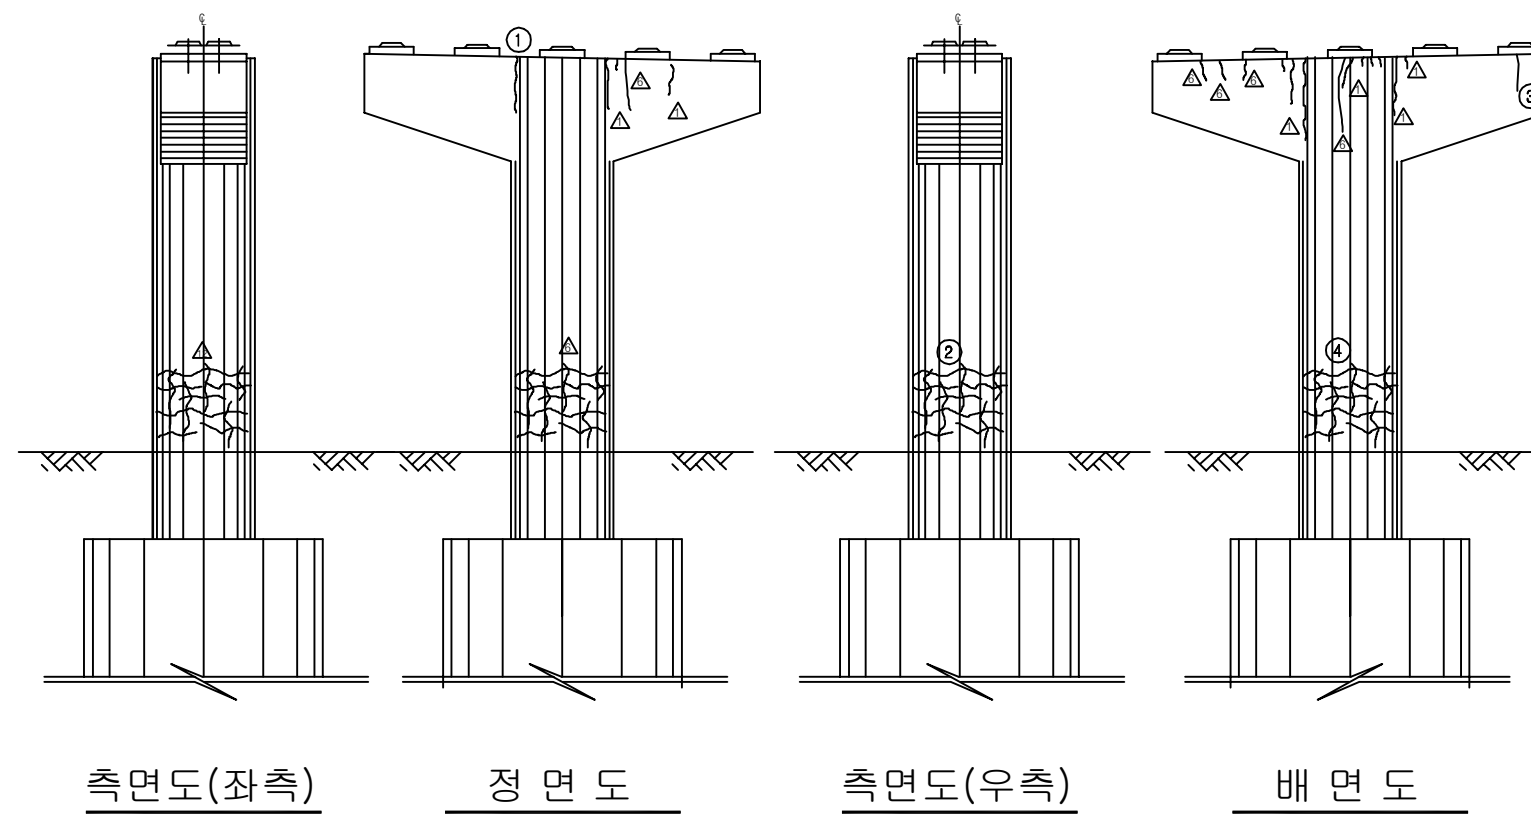[illegible]


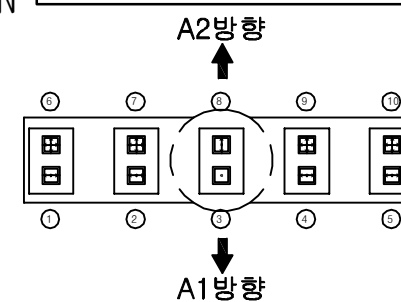
SECTION




용역명	2016년 상반기 시설물 정기점검 용역
과업기간	2016. 04. 18 ~ 2016. 06. 30
발주처	 신대구부산고속도로주식회사
용역사	(주)위드이앤오
도면번호	033

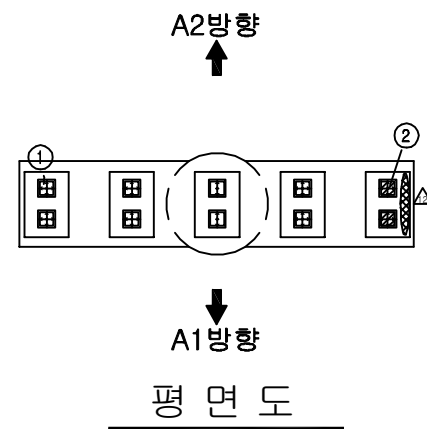


보 수 이 려	
	기 존 교 역
	신 규 교 역
	보수부유재균율
	보 수(기보수)
	보 수(08. 하반기)
	보 수(09. 상반기)
	보 수(09. 하반기)
	보 수(10. 상반기)
	보 수(10. 하반기)
	보 수(11. 상반기)
	보 수(11. 하반기)
	보 수(12. 상반기)
	보 수(12. 하반기)
	보 수(13. 상반기)
	보 수(13. 하반기)
	보 수(14. 상반기)
	보 수(14. 하반기)
	보 수(15. 상반기)
	보 수(15. 하반기)









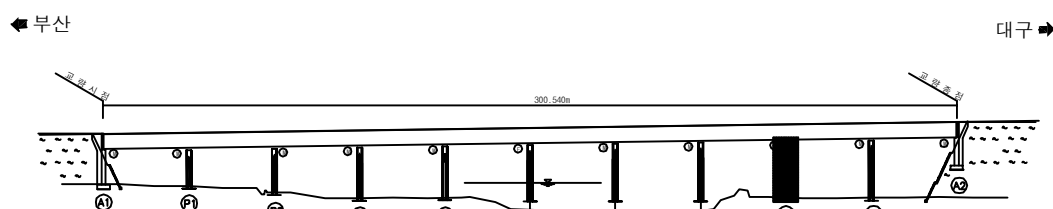
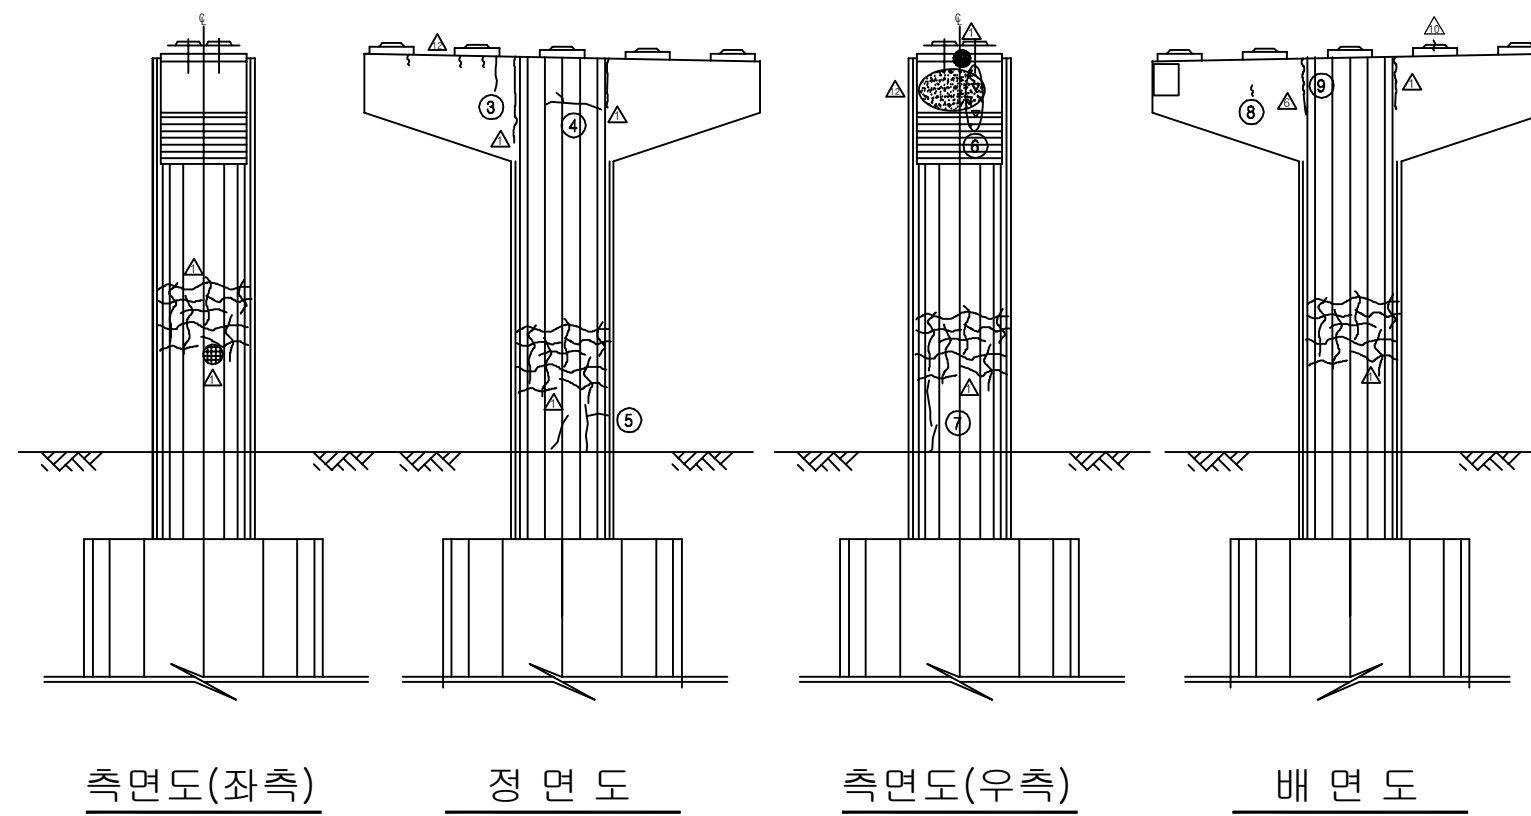
[illegible]


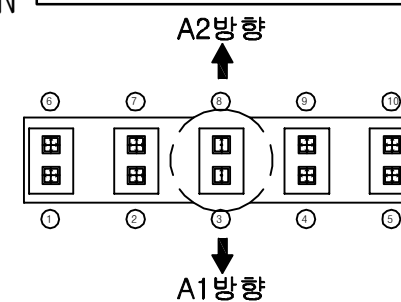
SECTION




용역명	2016년 상반기 시설물 정기점검 용역
과업기간	2016. 04. 18 ~ 2016. 06. 30
발주처	 신대구부산고속도로주식회사
용역사	(주)위드이앤오
도면번호	034

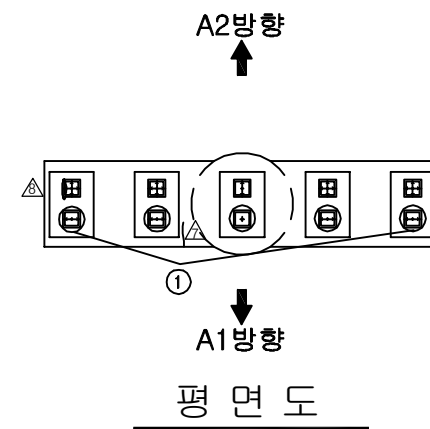

          보 수 이 력	
	기 준 균 열
	신 규 균 열
	보 수부위재균열
 	보 수(기보수)
 	보 수(08. 하반기)
 	보 수(09. 상반기)
 	보 수(09. 하반기)
 	보 수(10. 상반기)
 	보 수(10. 하반기)
 	보 수(11. 상반기)
 	보 수(11. 하반기)
 	보 수(12. 상반기)
 	보 수(12. 하반기)
 	보 수(13. 상반기)
 	보 수(13. 하반기)
 	보 수(14. 상반기)
 	보 수(14. 하반기)
 	보 수(15. 상반기)
 	보 수(15. 하반기)









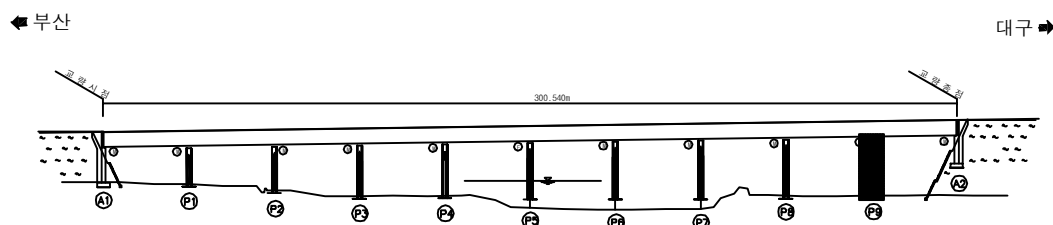
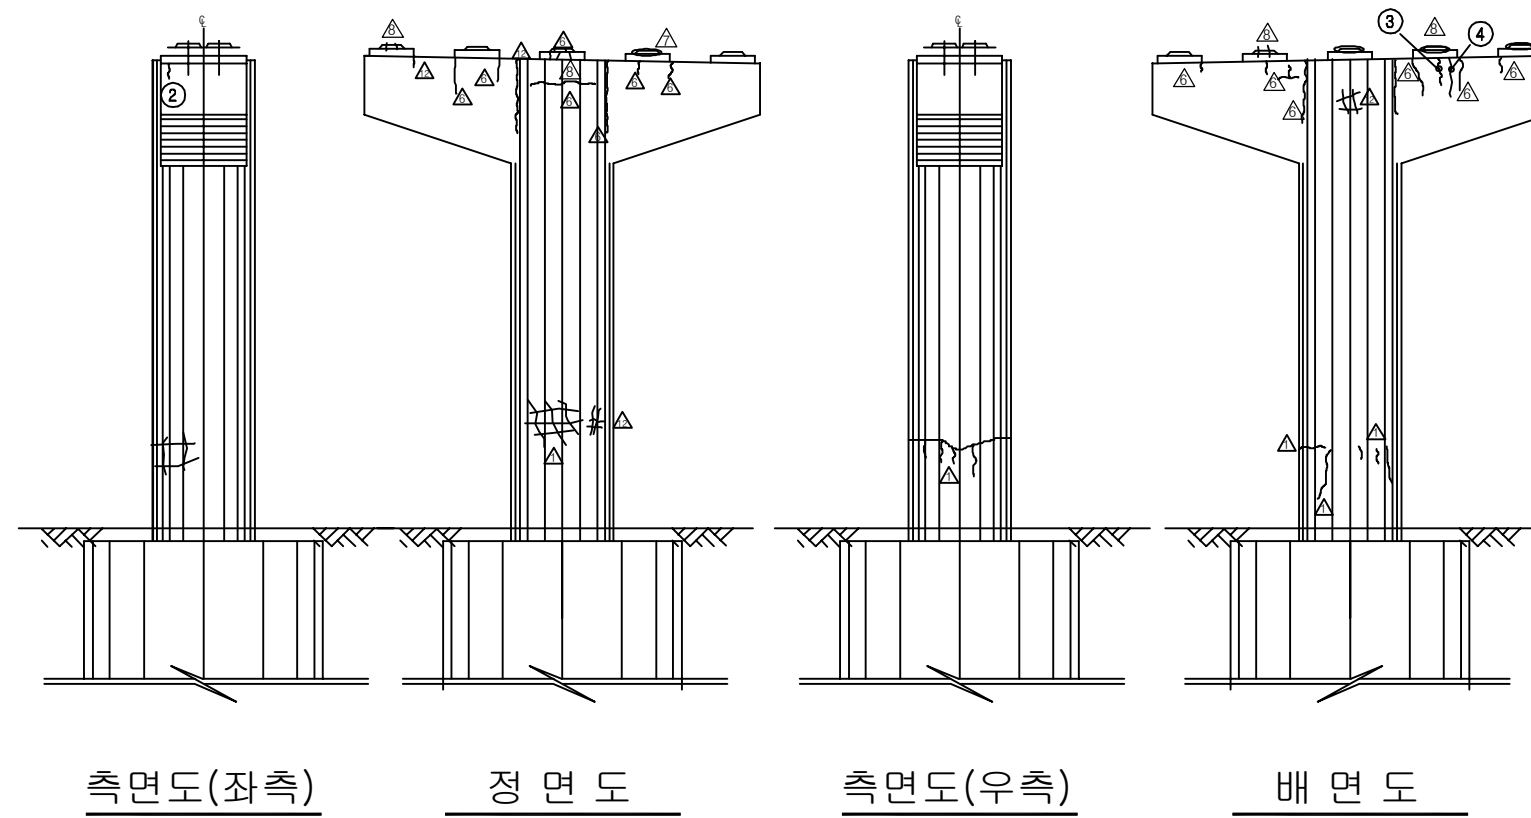
[illegible]

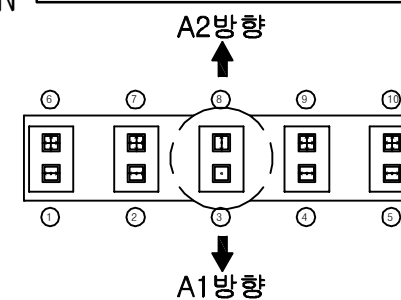SECTION




용역명	2016년 상반기 시설물 정기점검 용역
과업기간	2016. 04. 18 ~ 2016. 06. 30
발주처	 신대구부산고속도로주식회사
용역사	(주)위드이앤오
도면번호	035

          
ID:청도천5교(부산)-교면포장 S1~3

보 수 이 력	
	기 준 균 열
	신 규 균 열
	보 수부위재균열
 	보 수(기보수)
 	보 수(08. 하반기)
 	보 수(09. 상반기)
 	보 수(09. 하반기)
 	보 수(10. 상반기)
 	보 수(10. 하반기)
 	보 수(11. 상반기)
 	보 수(11. 하반기)
 	보 수(12. 상반기)
 	보 수(12. 하반기)
 	보 수(13. 상반기)
 	보 수(13. 하반기)
 	보 수(14. 상반기)
 	보 수(14. 하반기)
 	보 수(15. 상반기)
 	보 수(15. 하반기)

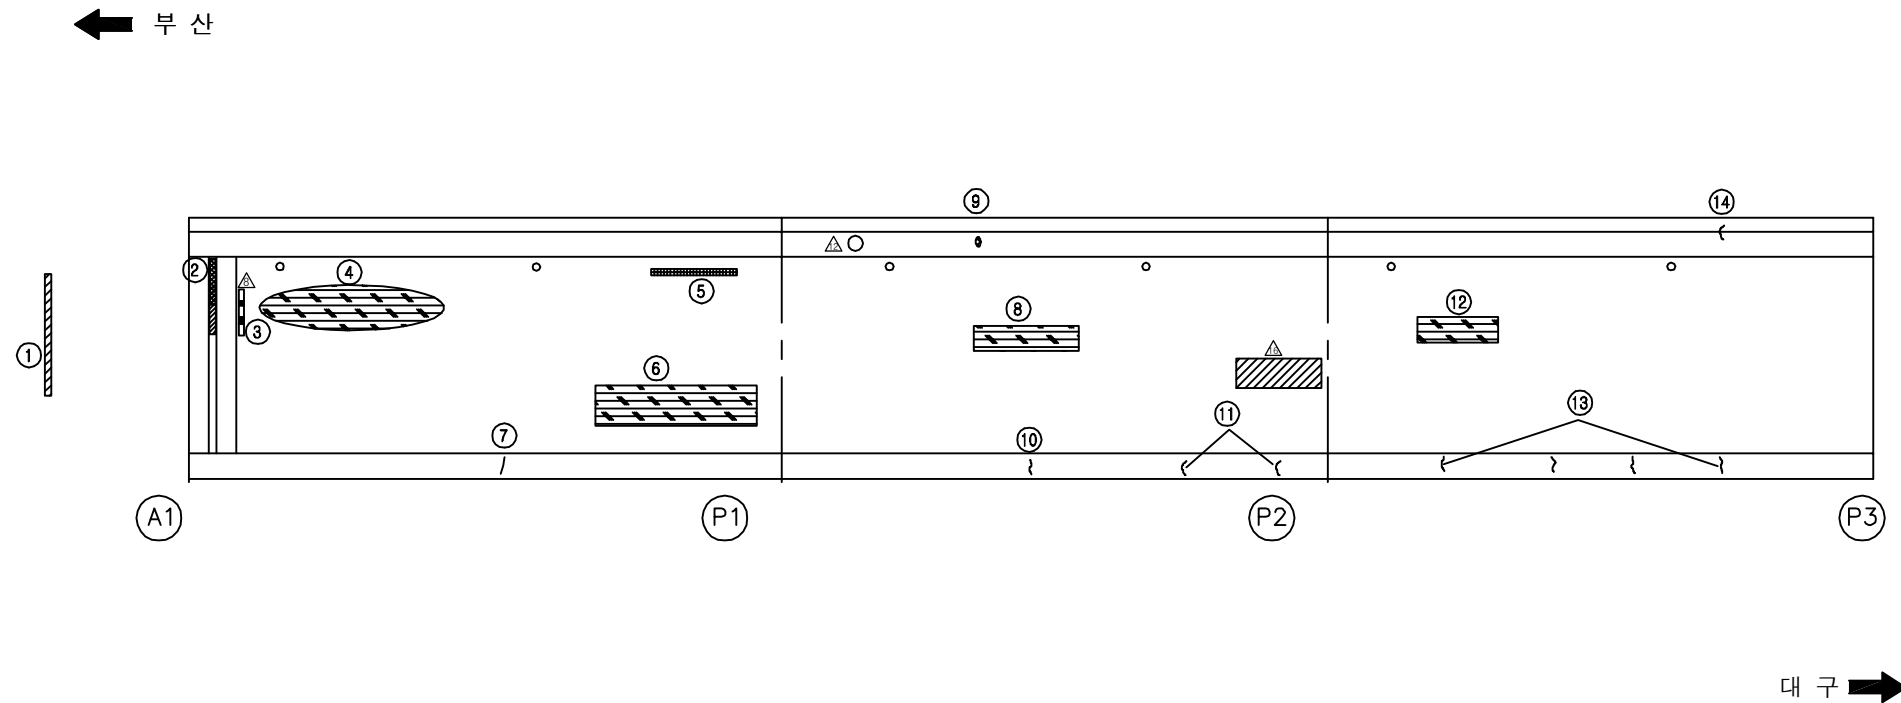
손상 현황 표

[illegible]

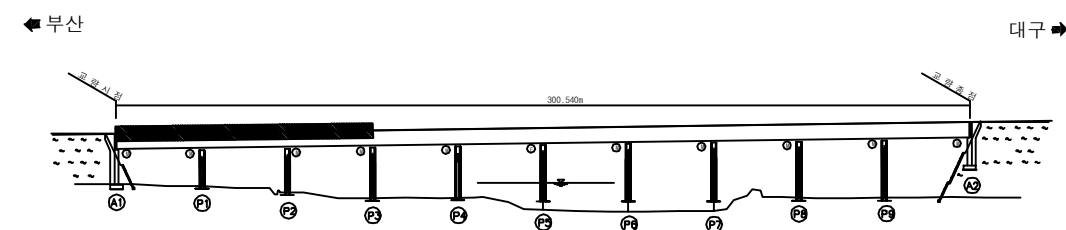KEY PLAN



SECTION

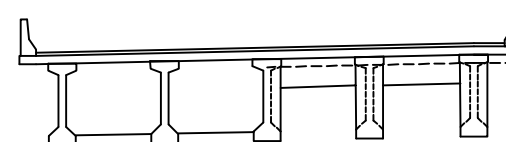

용역명	2016년 상반기 시설물 정기점검 용역
과업기간	2016. 04. 18 ~ 2016. 06. 30
발주처	 신대구부산고속도로주식회사
용역사	(주)위드이앤오
도면번호	001

ID:청도천5교(부산)-교면포장 S4~6

손상 현황 표



[illegible]



주) 손상의 폭과 길이는 m 이며, 단 균열의 폭은 mm 임

SECTION

용역명	2016년 상반기 시설물 정기점검 용역
과업기간	2016. 04. 18 ~ 2016. 06. 30
발주처	 신대구부산고속도로주식회사
용역사	(주)위드이앤오
도면번호	002

  
ID:청도천5교(부산)-교면포장 S7~8

보 수 이 력	
	기 준 공 열
	신 규 공 열
	보수무위재공열
 	보 수 (기보수)
 	보 수 (08. 하반기)
 	보 수 (09. 상반기)
 	보 수 (09. 하반기)
 	보 수 (10. 상반기)
 	보 수 (10. 하반기)
 	보 수 (11. 상반기)
 	보 수 (11. 하반기)
 	보 수 (12. 상반기)
 	보 수 (12. 하반기)
 	보 수 (13. 상반기)
 	보 수 (13. 하반기)
 	보 수 (14. 상반기)
 	보 수 (14. 하반기)
 	보 수 (15. 상반기)
 	보 수 (15. 하반기)

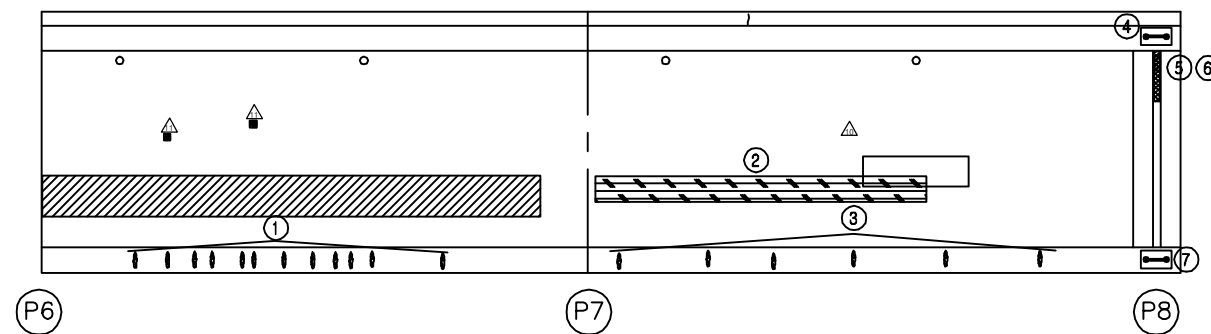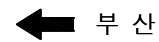
[illegible]

대 구 ➡

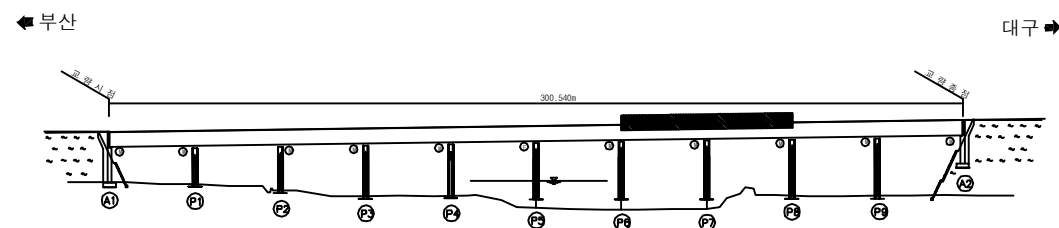KEY PLAN













SECTION

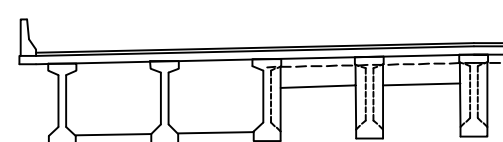

용역명	2016년 상반기 시설물 정기점검 용역
과업기간	2016. 04. 18 ~ 2016. 06. 30
발주처	 신대구부산고속도로주식회사
용역사	(주)위드이앤오
도면번호	003

         
 
ID:청도천5교(부산)-교면포장 S9~10

보 수 이 력	
	기 준 균 열
	신 규 균 열
	보 수부위재균열
 	보 수(기보수)
 	보 수(08. 하반기)
 	보 수(09. 상반기)
 	보 수(09. 하반기)
 	보 수(10. 상반기)
 	보 수(10. 하반기)
 	보 수(11. 상반기)
 	보 수(11. 하반기)
 	보 수(12. 상반기)
 	보 수(12. 하반기)
 	보 수(13. 상반기)
 	보 수(13. 하반기)
 	보 수(14. 상반기)
 	보 수(14. 하반기)
 	보 수(15. 상반기)
 	보 수(15. 하반기)

손상 현황 표


[illegible]

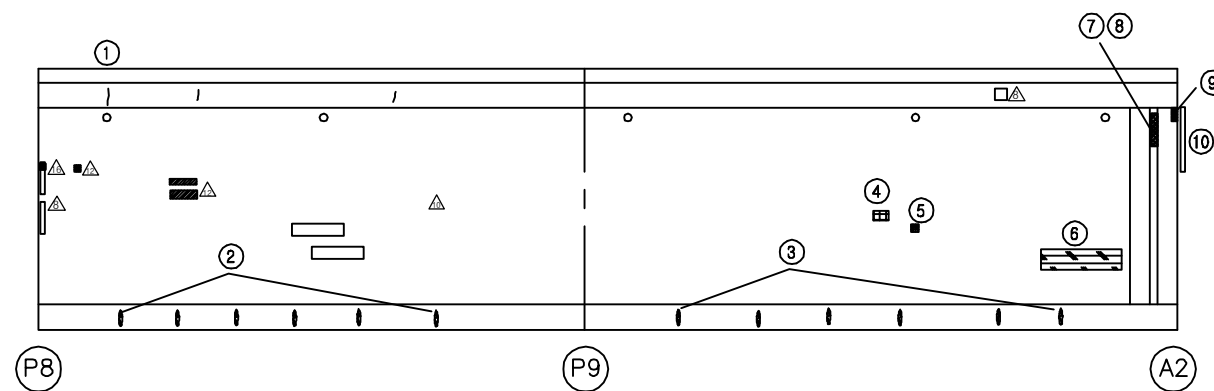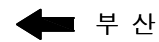주) 손상의 폭과 길이는 m 이며, 단 균열의 폭은 mm 임




대 구 ➡

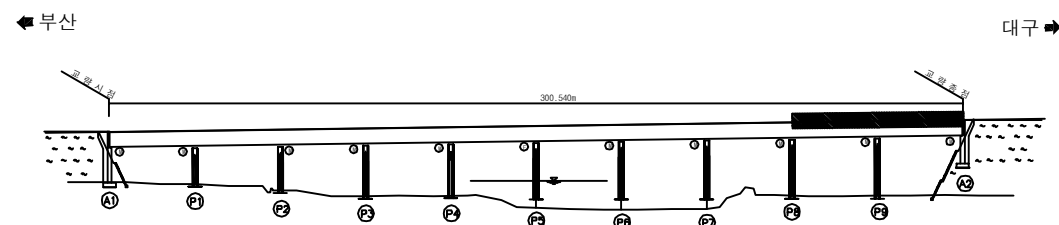KEY PLAN















SECTION

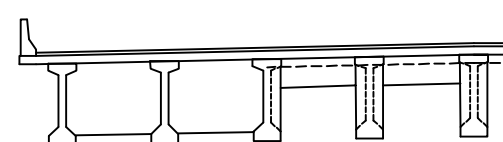


용역명	2016년 상반기 시설물 정기점검 용역
과업기간	2016. 04. 18 ~ 2016. 06. 30
발주처	 신대구부산고속도로주식회사
용역사	(주)위드이앤오
도면번호	004

          ID:청도천5교(부산)-바닥판하면 S1

보 수 이 력	
	기 준 균 열
	신 규 균 열
	보 수부위재균열
 	보 수(기보수)
 	보 수(08. 하반기)
 	보 수(09. 상반기)
 	보 수(09. 하반기)
 	보 수(10. 상반기)
 	보 수(10. 하반기)
 	보 수(11. 상반기)
 	보 수(11. 하반기)
 	보 수(12. 상반기)
 	보 수(12. 하반기)
 	보 수(13. 상반기)
 	보 수(13. 하반기)
 	보 수(14. 상반기)
 	보 수(14. 하반기)
 	보 수(15. 상반기)
 	보 수(15. 하반기)

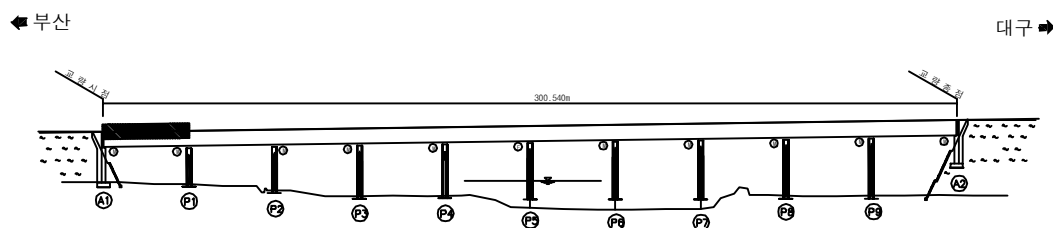
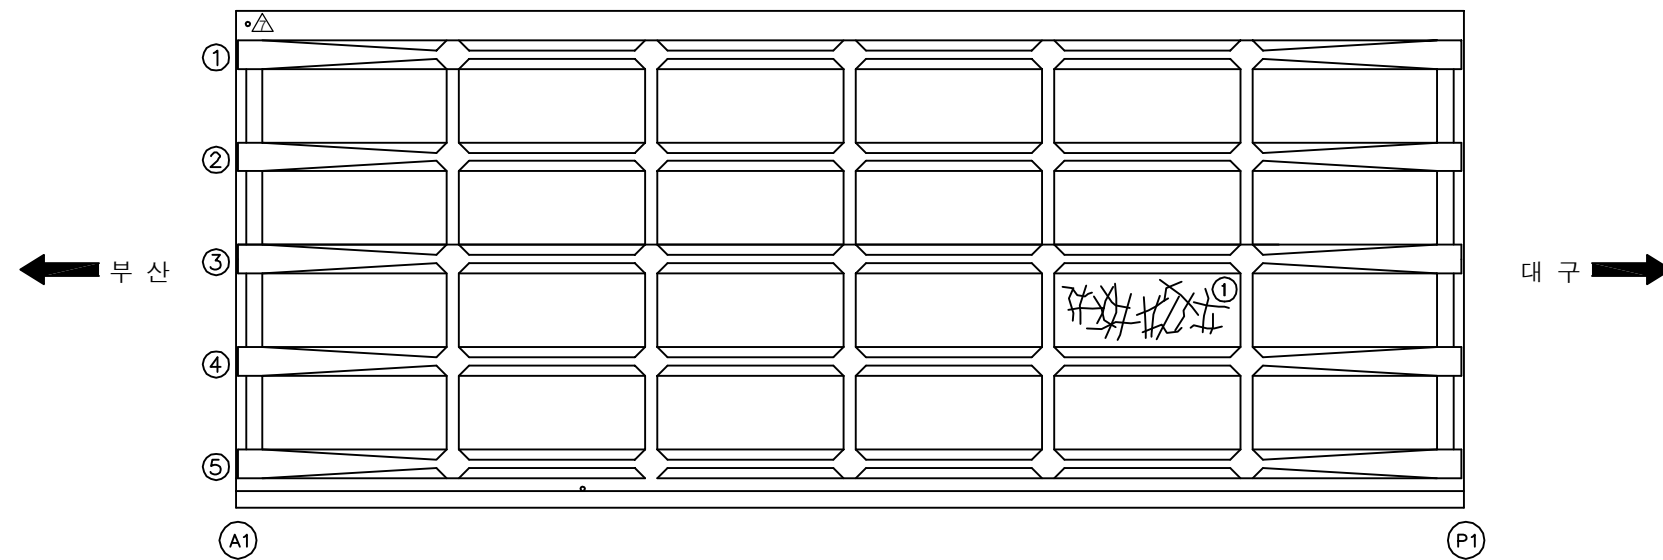
[illegible]

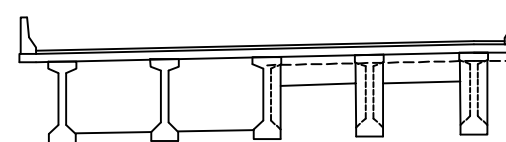SECTION



용역명	2016년 상반기 시설물 정기점검 용역
과업기간	2016. 04. 18 ~ 2016. 06. 30
발주처	 신대구부산고속도로주식회사
용역사	(주)위드이앤오
도면번호	005

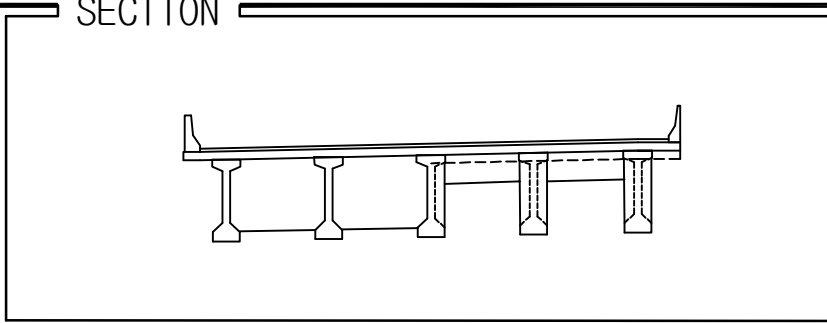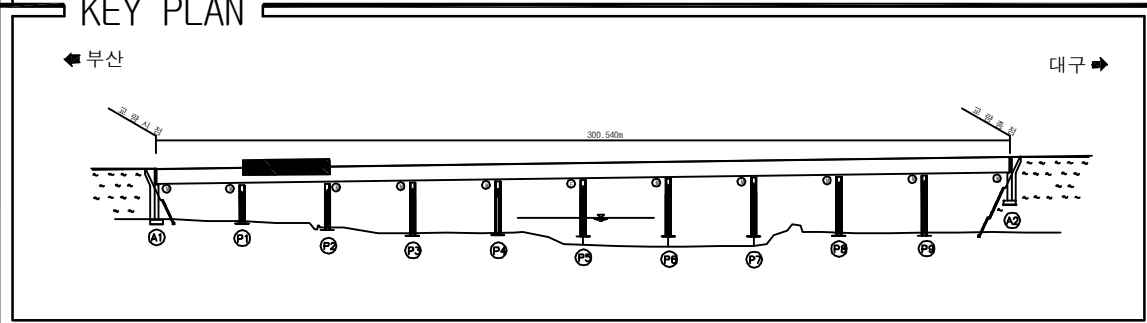10:청도천5교(부산)-바닥판하면 S2


[illegible]

용역명	2016년 상반기 시설물 정기점검 용역
과업기간	2016. 04. 18 ~ 2016. 06. 30
발주처	 신대구부산고속도로주식회사
용역사	(주)위드이앤오
도면번호	006

10:청도천5교(부산)-바닥판하면 S3

보 수 이 려	
	기 존 규 열
	신 규 규 열
	보 수 무 위 재 규 열
 	보 수 (기보수)
 	보 수 (08. 하반기)
 	보 수 (09. 상반기)
 	보 수 (09. 하반기)
 	보 수 (10. 상반기)
 	보 수 (10. 하반기)
 	보 수 (11. 상반기)
 	보 수 (11. 하반기)
 	보 수 (12. 상반기)
 	보 수 (12. 하반기)
 	보 수 (13. 상반기)
 	보 수 (13. 하반기)
 	보 수 (14. 상반기)
 	보 수 (14. 하반기)
 	보 수 (15. 상반기)
 	보 수 (15. 하반기)


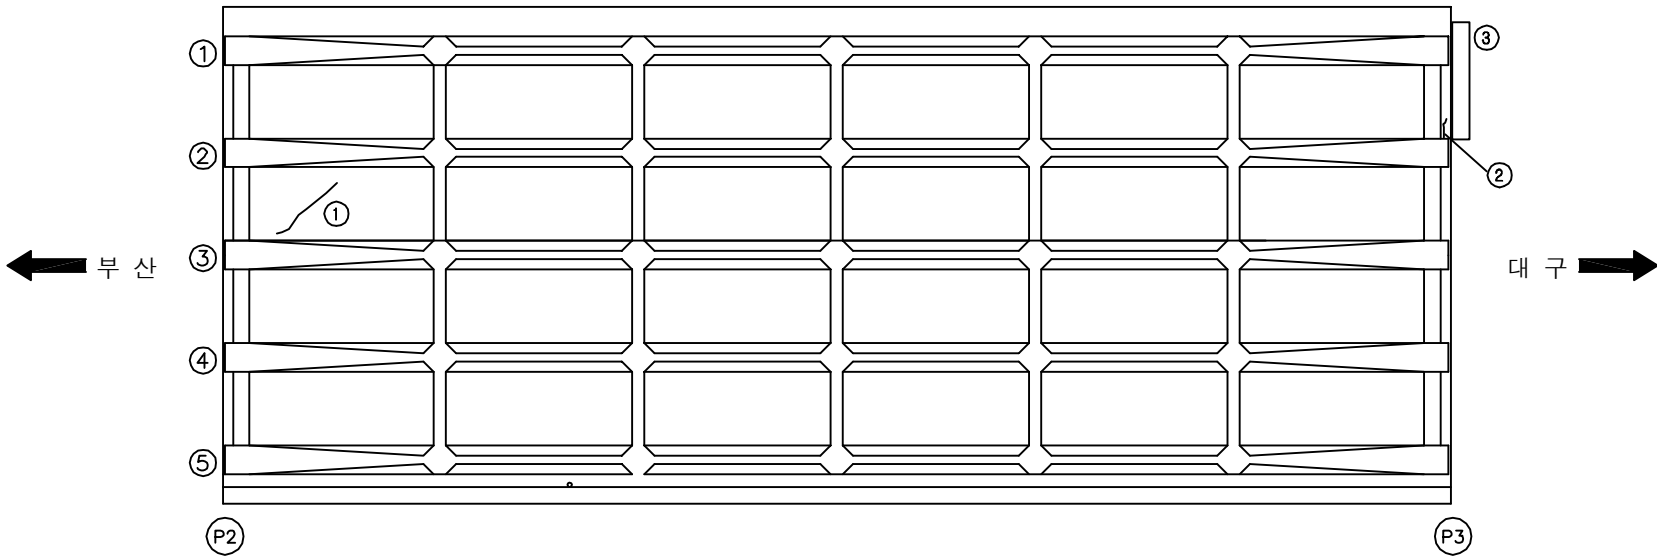
손상 현황 표

[illegible]

SECTION

용역명	2016년 상반기 시설물 정기점검 용역
과업기간	2016. 04. 18 ~ 2016. 06. 30
발주처	 신대구부산고속도로주식회사
용역사	(주)위드이앤오
도면번호	007

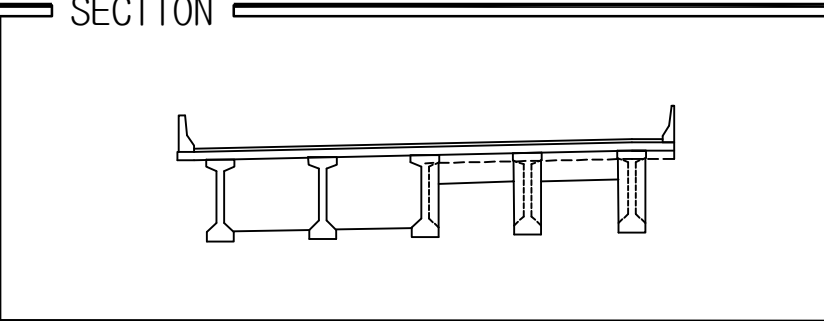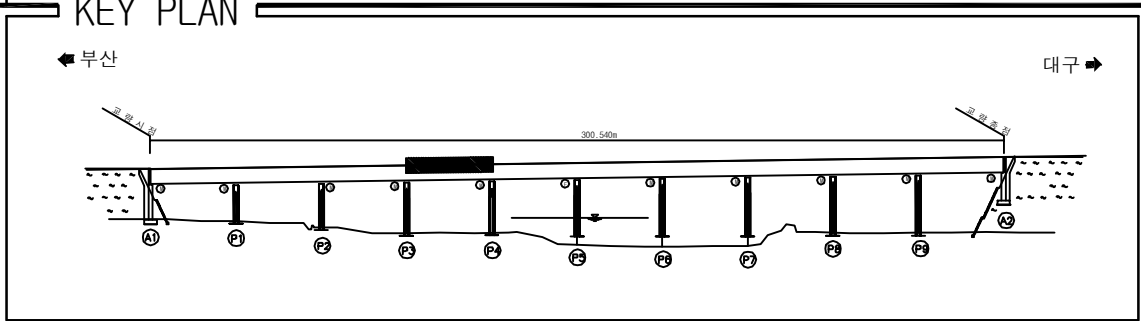ID:청도천5교(부산)-바닥판하면 S4




보 수 이 력	
	기 존 규 결
	신 규 규 결
	보수부위재규결
	보수(기보수)
	보수(08. 하반기)
	보수(09. 상반기)
	보수(09. 하반기)
	보수(10. 상반기)
	보수(10. 하반기)
	보수(11. 상반기)
	보수(11. 하반기)
	보수(12. 상반기)
	보수(12. 하반기)
	보수(13. 상반기)
	보수(13. 하반기)
	보수(14. 상반기)
	보수(14. 하반기)
	보수(15. 상반기)
	보수(15. 하반기)

[illegible]

용역명	2016년 상반기 시설물 정기점검 용역
과업기간	2016. 04. 18 ~ 2016. 06. 30
발주처	 신대구부산고속도로주식회사
용역사	(주)위드이앤오
도면번호	008

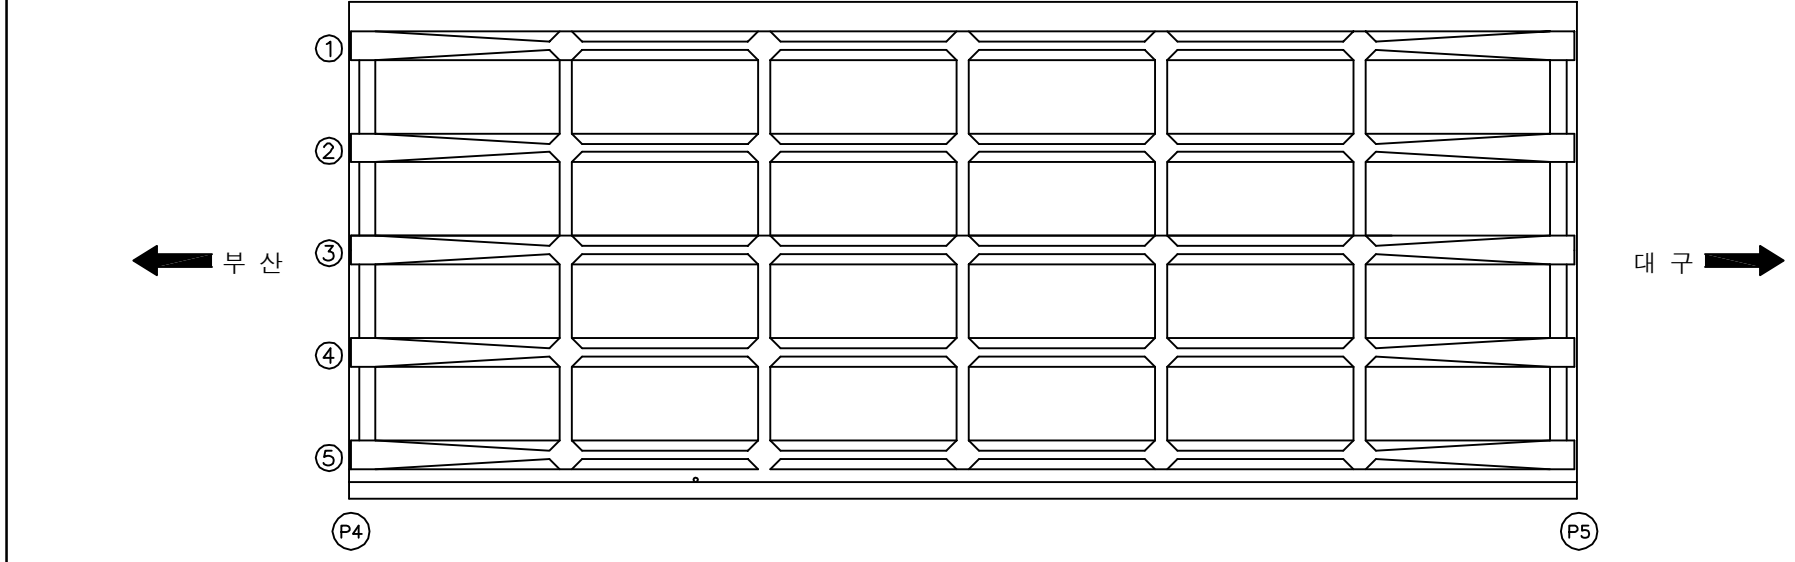ID:청도천5교(부산)-바닥판하면 S5



보 수 이 려	
	기 존 규 열
	신 규 규 열
	보수부위재규열
	보 수(기보수)
	보 수(08. 하반기)
	보 수(09. 상반기)
	보 수(09. 하반기)
	보 수(10. 상반기)
	보 수(10. 하반기)
	보 수(11. 상반기)
	보 수(11. 하반기)
	보 수(12. 상반기)
	보 수(12. 하반기)
	보 수(13. 상반기)
	보 수(13. 하반기)
	보 수(14. 상반기)
	보 수(14. 하반기)
	보 수(15. 상반기)
	보 수(15. 하반기)

[illegible]

주) 손상의 폭과 길이는 m 이며, 단 균열의 폭은 mm 임









[illegible]



SECTION

This architectural section drawing shows a side view of a bench. The bench has a long, flat seat and a low, curved backrest. It is supported by five vertical legs. The drawing is a line drawing with no shading or color.


용역명	2016년 상반기 시설물 정기점검 용역
과업기간	2016. 04. 18 ~ 2016. 06. 30
발주처	 신대구부산고속도로주식회사
용역사	(주)위드이앤오
도면번호	009

        ID:청도천5교(부산)-바닥판하면 S6

보 수 이 력	
	기 준 공 열
	신 규 공 열
	보수무위재공열
	보 수 (기보수)
	보 수 (08. 하반기)
	보 수 (09. 상반기)
	보 수 (09. 하반기)
	보 수 (10. 상반기)
	보 수 (10. 하반기)
	보 수 (11. 상반기)
	보 수 (11. 하반기)
	보 수 (12. 상반기)
	보 수 (12. 하반기)
	보 수 (13. 상반기)
	보 수 (13. 하반기)
	보 수 (14. 상반기)
	보 수 (14. 하반기)
	보 수 (15. 상반기)
	보 수 (15. 하반기)

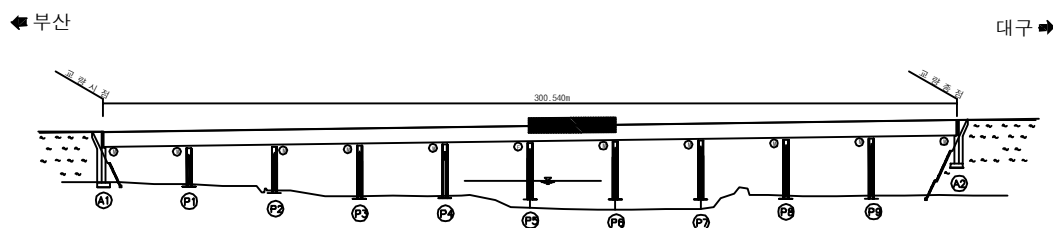
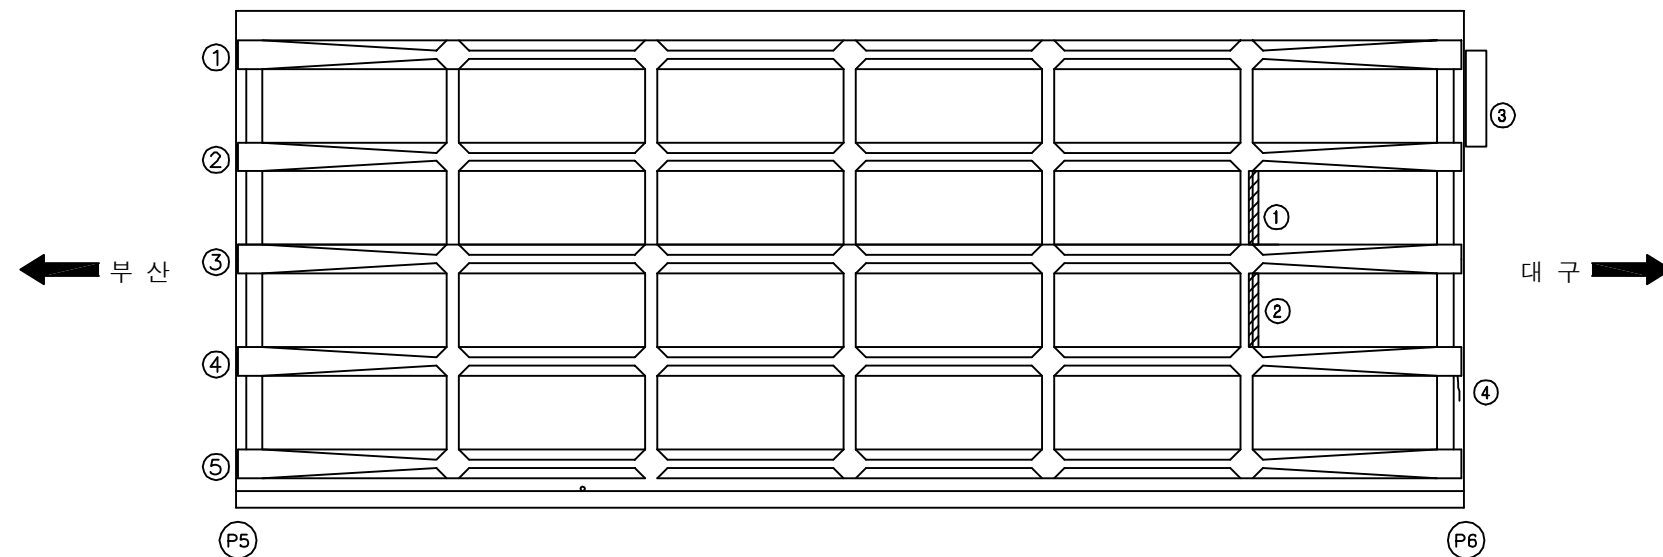
[illegible]

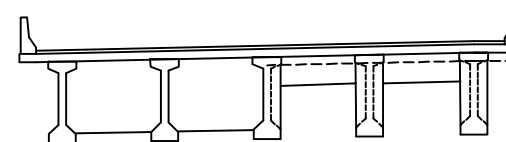SECTION



용역명	2016년 상반기 시설물 정기점검 용역
과업기간	2016. 04. 18 ~ 2016. 06. 30
발주처	 신대구부산고속도로주식회사
용역사	(주)위드이앤오
도면번호	010

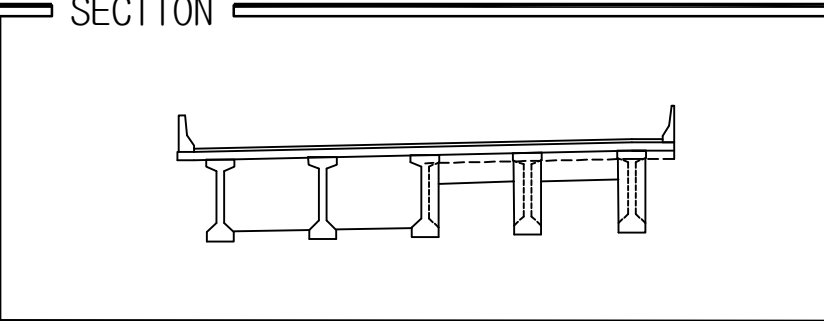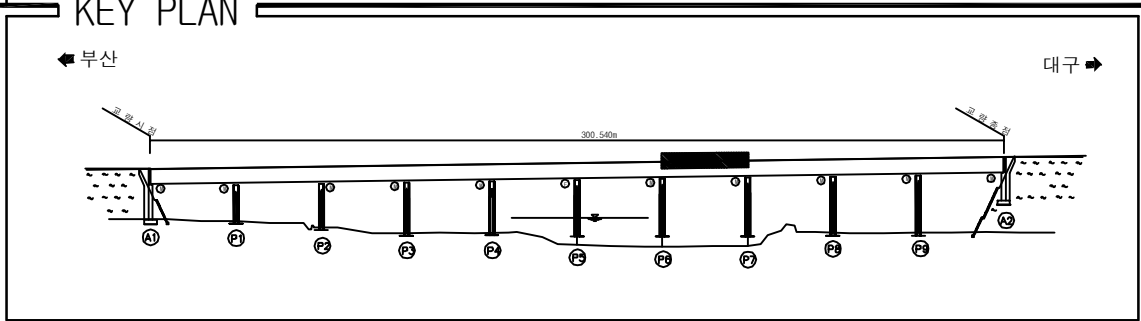ID:청도천5교(부산)-바닥판하면 S7




보 수 이 려	
	기 존 규 열
	신 규 규 열
	보수부위재규열
	보수(기보수)
	보수(08. 하반기)
	보수(09. 상반기)
	보수(09. 하반기)
	보수(10. 상반기)
	보수(10. 하반기)
	보수(11. 상반기)
	보수(11. 하반기)
	보수(12. 상반기)
	보수(12. 하반기)
	보수(13. 상반기)
	보수(13. 하반기)
	보수(14. 상반기)
	보수(14. 하반기)
	보수(15. 상반기)
	보수(15. 하반기)

[illegible]

용역명	2016년 상반기 시설물 정기점검 용역
과업기간	2016. 04. 18 ~ 2016. 06. 30
발주처	 신대구부산고속도로주식회사
용역사	(주)위드이앤오
도면번호	011

ID:청도천5교(부산)-바닥판하면 S8

보 수 이 력	
	기 존 규 열
	신 규 규 열
	보수부위재규열
	보 수(기보수)
	보 수(08. 하반기)
	보 수(09. 상반기)
	보 수(09. 하반기)
	보 수(10. 상반기)
	보 수(10. 하반기)
	보 수(11. 상반기)
	보 수(11. 하반기)
	보 수(12. 상반기)
	보 수(12. 하반기)
	보 수(13. 상반기)
	보 수(13. 하반기)
	보 수(14. 상반기)
	보 수(14. 하반기)
	보 수(15. 상반기)
	보 수(15. 하반기)

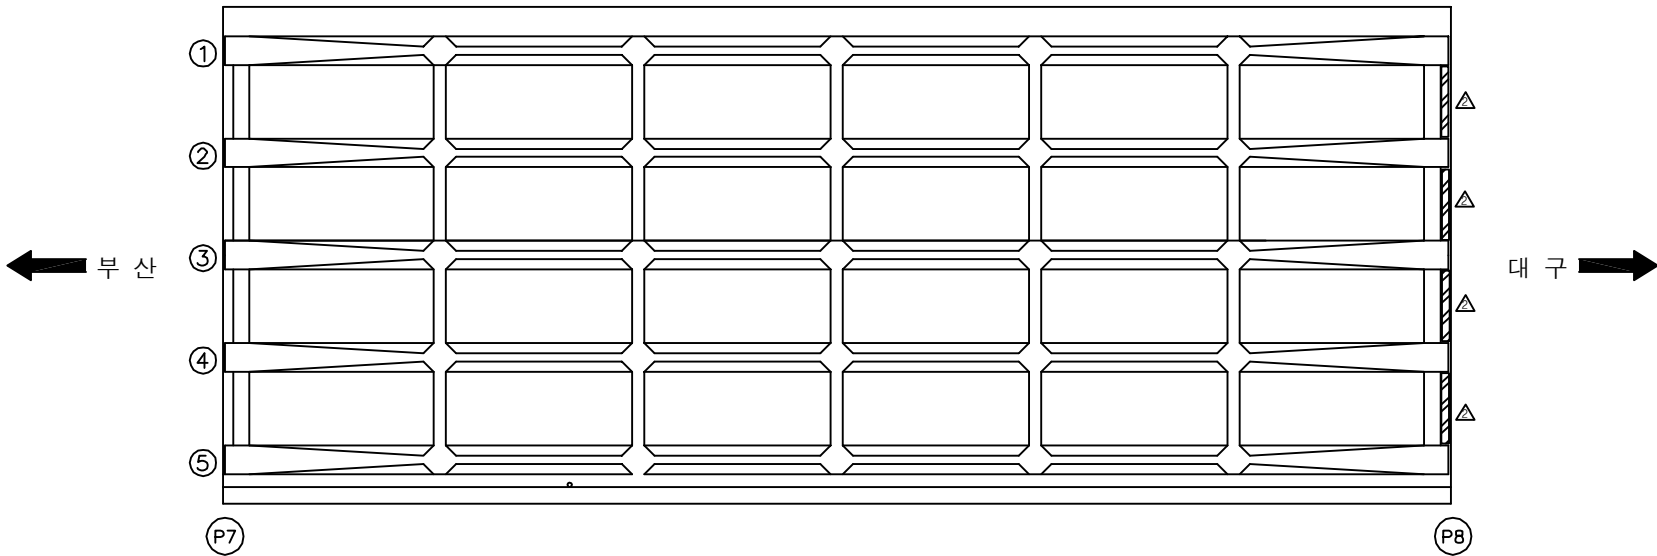[illegible]

주) 손상의 폭과 길이는 m 이며, 단 균열의 폭은 mm 임

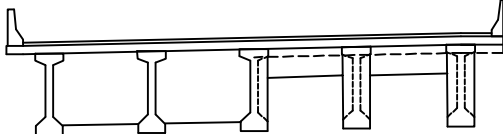
KEY PLAN

← 부산 대구 →

300.56km

The key plan illustrates the geographical context of the bridge section. It features a horizontal axis representing the railway line, with various stations marked by vertical lines and labels from A1 to A9. A prominent black rectangle identifies the bridge section situated between stations P7 and P8. Above the main line, two diagonal lines indicate the directions towards Busan (left) and Daegu (right). The total length of the segment depicted is noted as 300.56km.


SECTION



The diagram illustrates a cross-section of a bridge deck. It features a wide, flat top surface with a slight upward curve at the ends. Below the top surface, there are five vertical supports or piers. The first three piers are solid, while the last two are shown with dashed lines, indicating they are internal or hidden. A horizontal dashed line runs across the middle of the deck, likely representing a reinforcement or a structural boundary. The entire structure is supported by a base.

용역명	2016년 상반기 시설물 정기점검 용역
과업기간	2016. 04. 18 ~ 2016. 06. 30
발주처	 신대구부산고속도로주식회사
용역사	(주)위드이앤오
도면번호	012

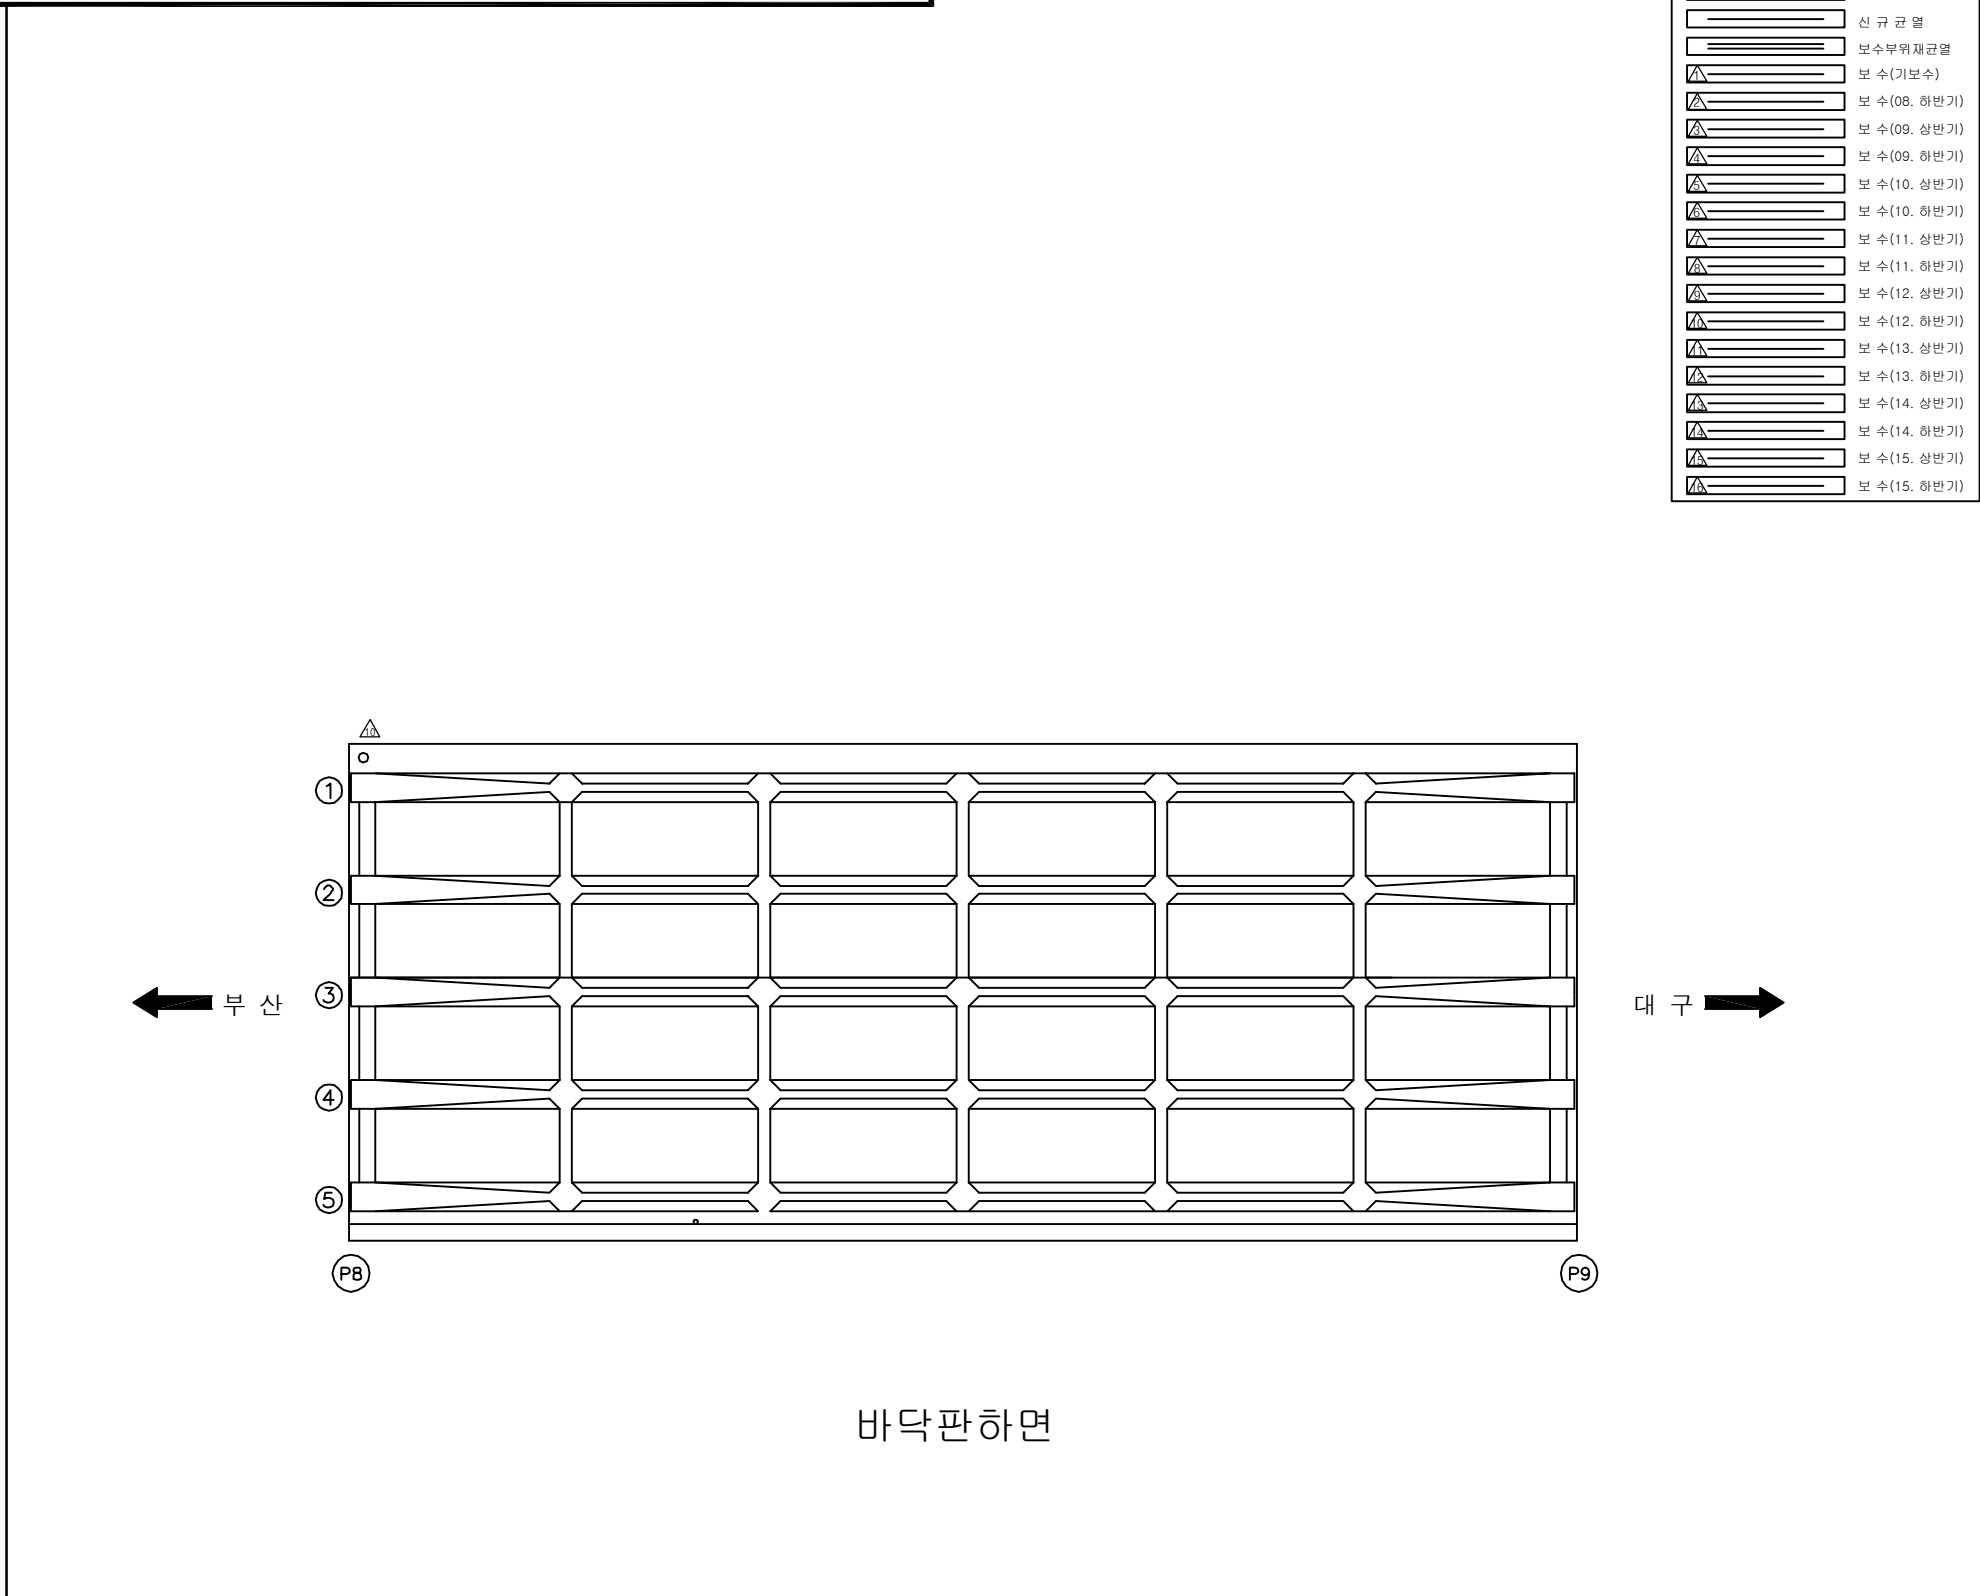ID:청도천5교(부산)-바닥판하면 S9



바닥판하면

보수 이력	
	기 존 규 열
	신 규 규 열
	보수부위재규열
	보 수(기보수)
	보 수(08. 하반기)
	보 수(09. 상반기)
	보 수(09. 하반기)
	보 수(10. 상반기)
	보 수(10. 하반기)
	보 수(11. 상반기)
	보 수(11. 하반기)
	보 수(12. 상반기)
	보 수(12. 하반기)
	보 수(13. 상반기)
	보 수(13. 하반기)
	보 수(14. 상반기)
	보 수(14. 하반기)
	보 수(15. 상반기)
	보 수(15. 하반기)

[illegible]

주) 손상의 폭과 길이는 m 이며, 단 균열의 폭은 mm 임



[illegible]

SECTION

A technical cross-section diagram of a bridge deck. The deck is supported by five vertical piers. A dashed line runs horizontally through the center of the deck, indicating the centerline. The deck has a slight upward curve at both ends. The entire diagram is enclosed in a rectangular frame.


용역명	2016년 상반기 시설물 정기점검 용역
과업기간	2016. 04. 18 ~ 2016. 06. 30
발주처	 신대구부산고속도로주식회사
용역사	(주)위드이앤오
도면번호	013

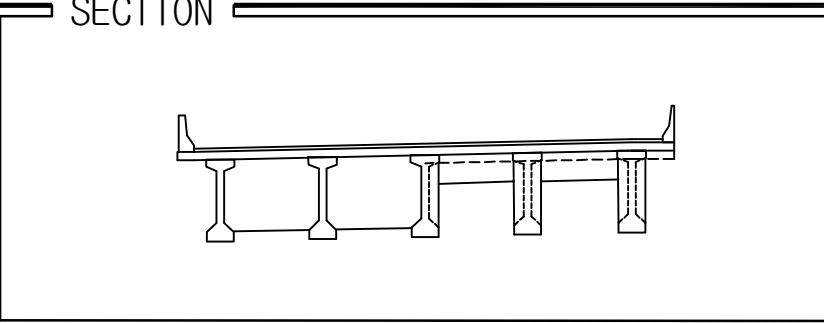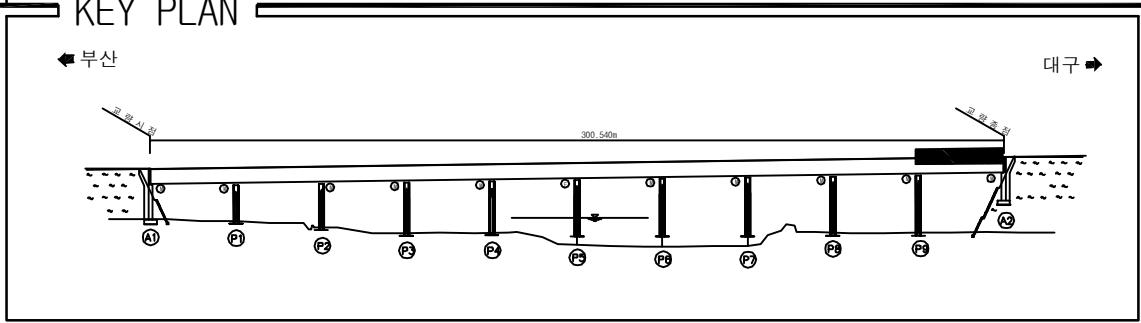ID:청도천5교(부산)-바닥판하면 S10



[illegible]

용역명	2016년 상반기 시설물 정기점검 용역
과업기간	2016. 04. 18 ~ 2016. 06. 30
발주처	 신대구부산고속도로주식회사
용역사	(주)위드이앤오
도면번호	014

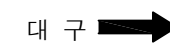ID:청도천5교(부산)-거더 S1





보 수 이 려	
	기 준 규 령
	신 규 규 령
	보수부위원재규령
	보 수(기보수)
	보 수(08. 하반기)
	보 수(09. 상반기)
	보 수(09. 하반기)
	보 수(10. 상반기)
	보 수(10. 하반기)
	보 수(11. 상반기)
	보 수(11. 하반기)
	보 수(12. 상반기)
	보 수(12. 하반기)
	보 수(13. 상반기)
	보 수(13. 하반기)
	보 수(14. 상반기)
	보 수(14. 하반기)
	보 수(15. 상반기)
	보 수(15. 하반기)

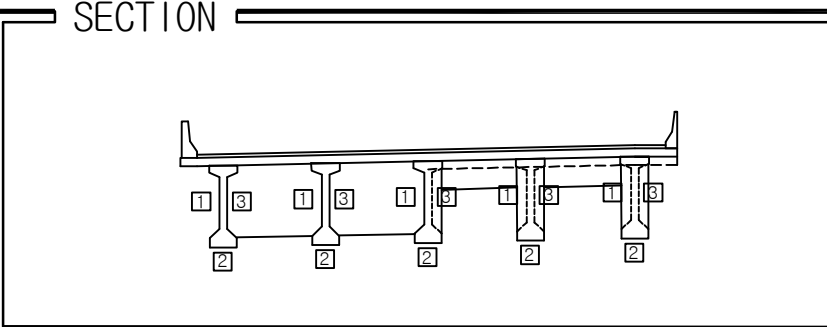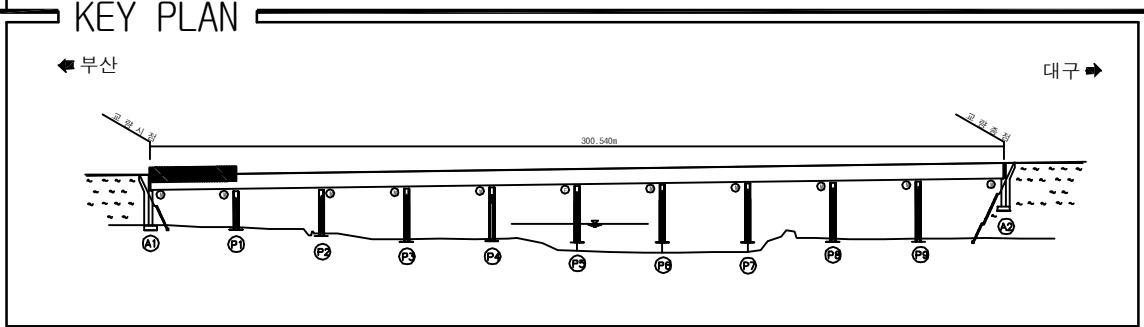[illegible]

용역명	2016년 상반기 시설물 정기점검 용역
과업기간	2016. 04. 18 ~ 2016. 06. 30
발주처	 신대구부산고속도로주식회사
용역사	(주)위드이앤오
도면번호	015

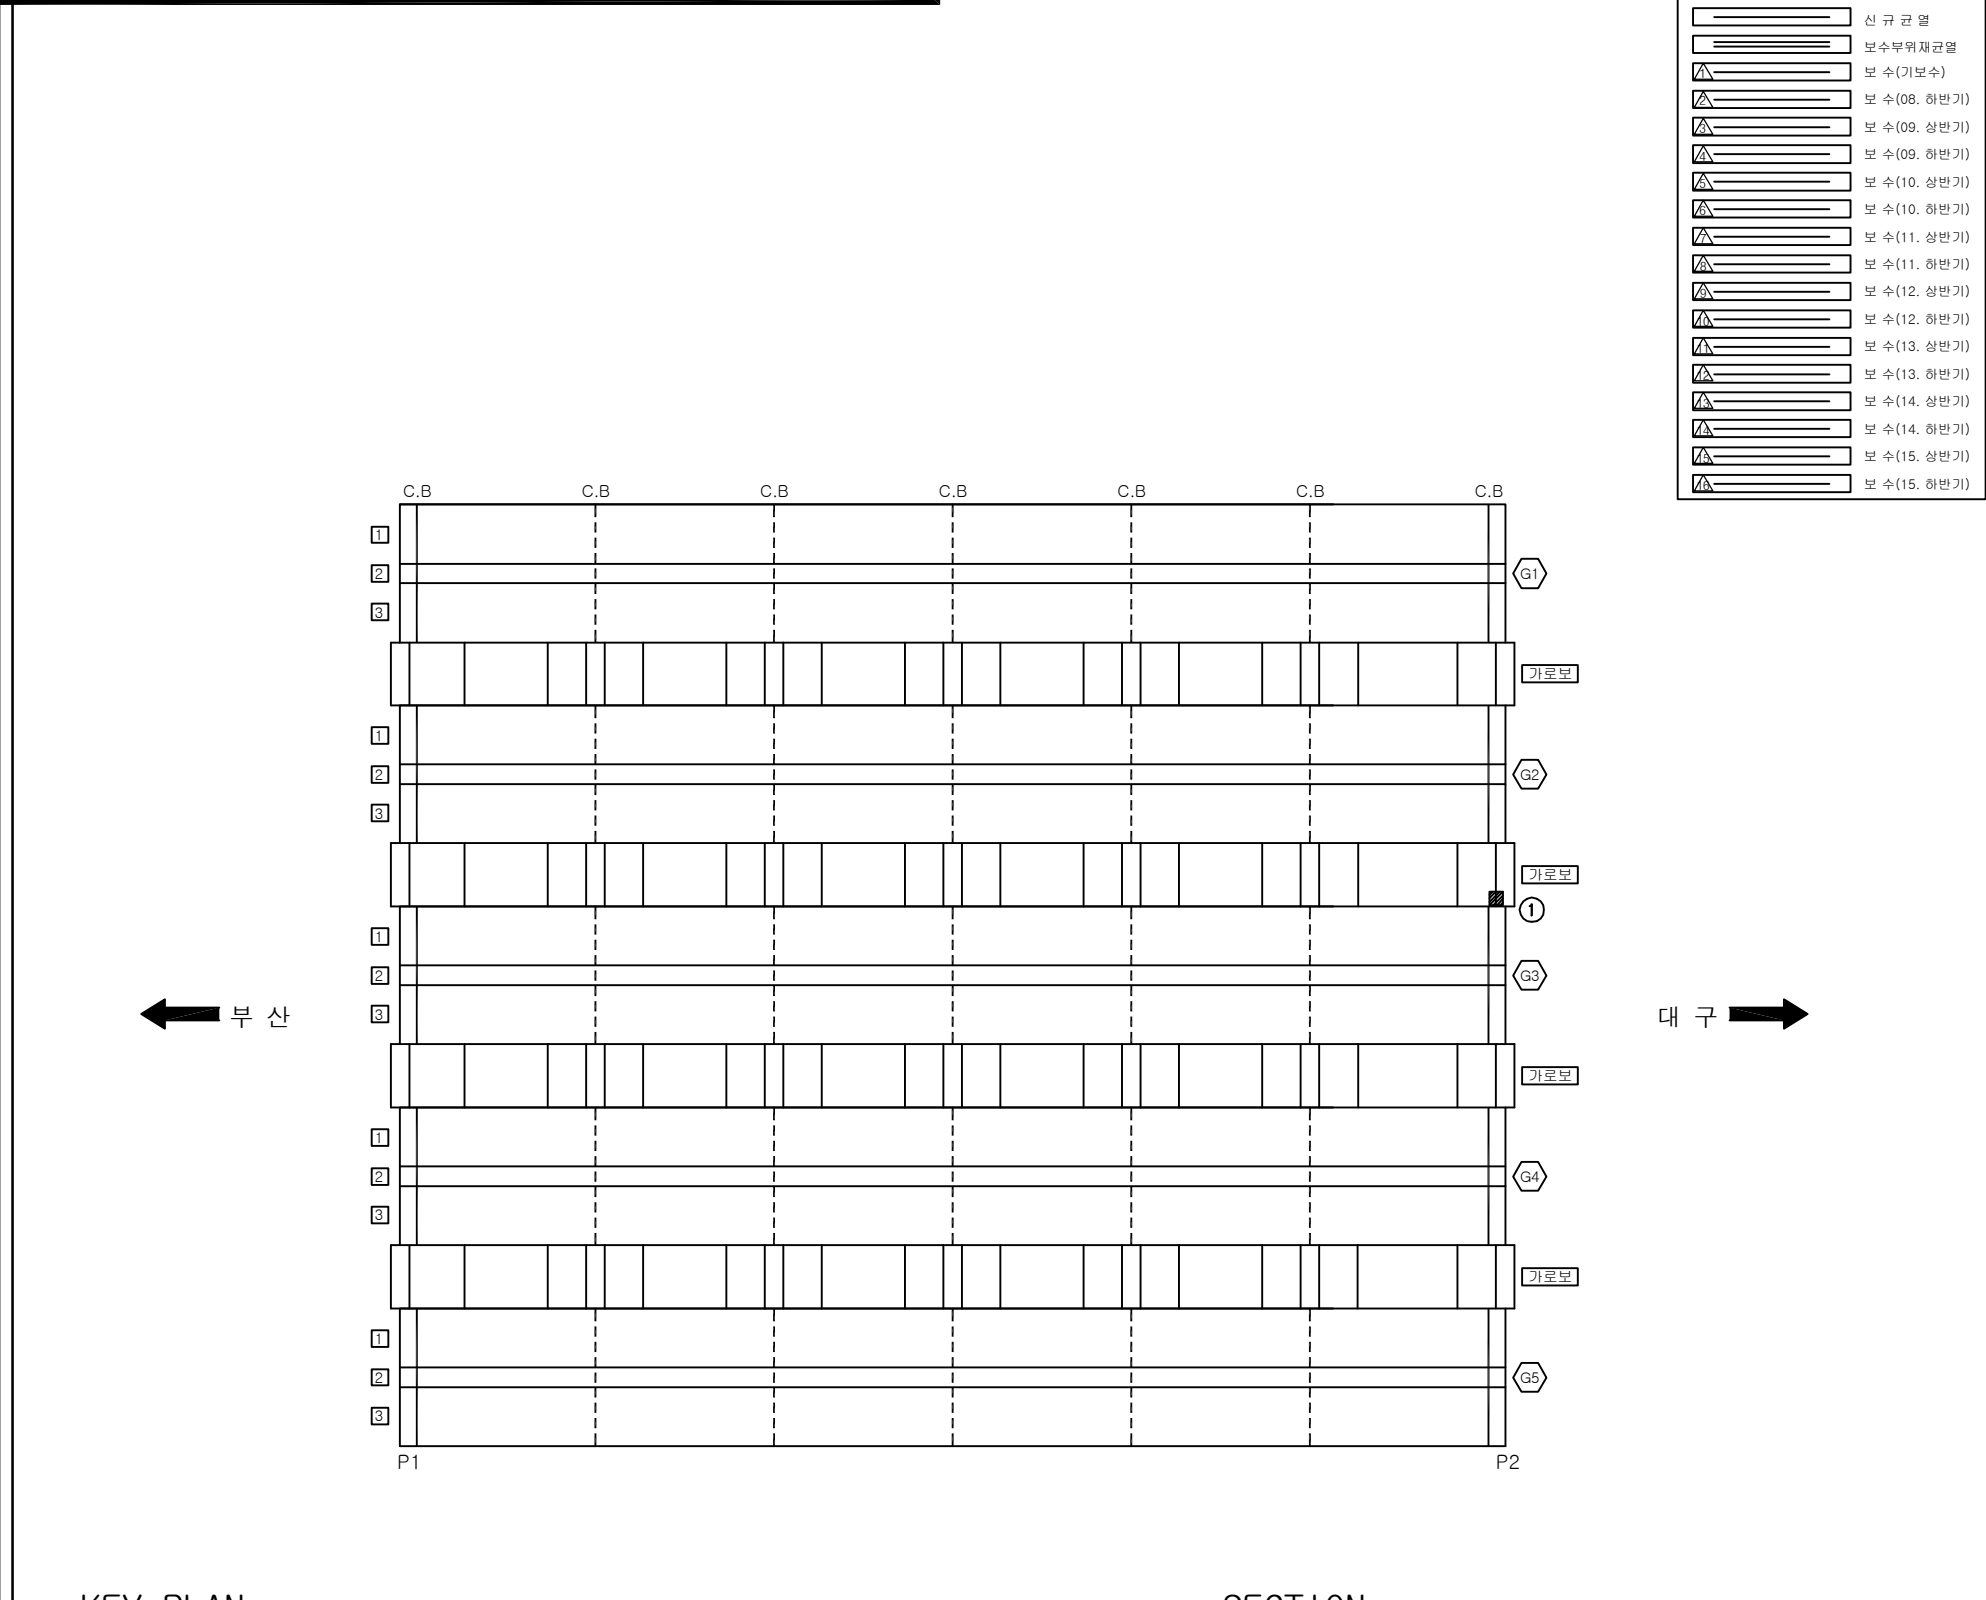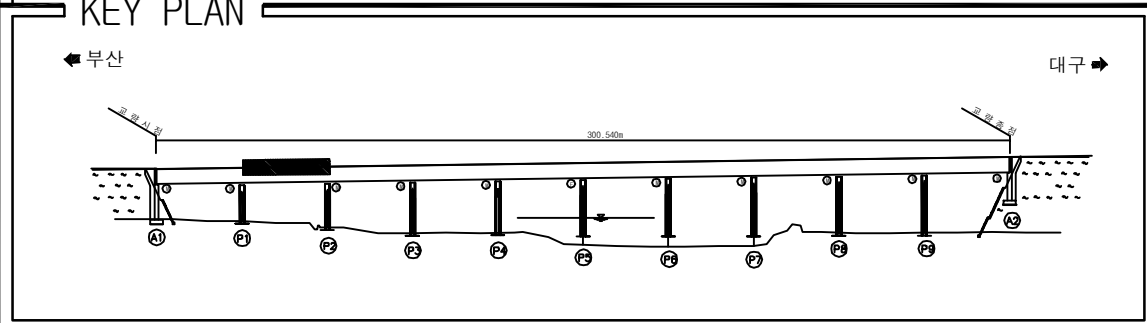ID:청도천5교(부산)-거더 S2


[illegible]

SECTION

Diagram illustrating the cross-section of a bridge structure, showing the deck, piers, and abutments. The structure is labeled with numbers 1, 2, and 3, indicating different components or sections.

용역명	2016년 상반기 시설물 정기점검 용역
과업기간	2016. 04. 18 ~ 2016. 06. 30
발주처	 신대구부산고속도로주식회사
용역사	(주)위드이앤오
도면번호	016

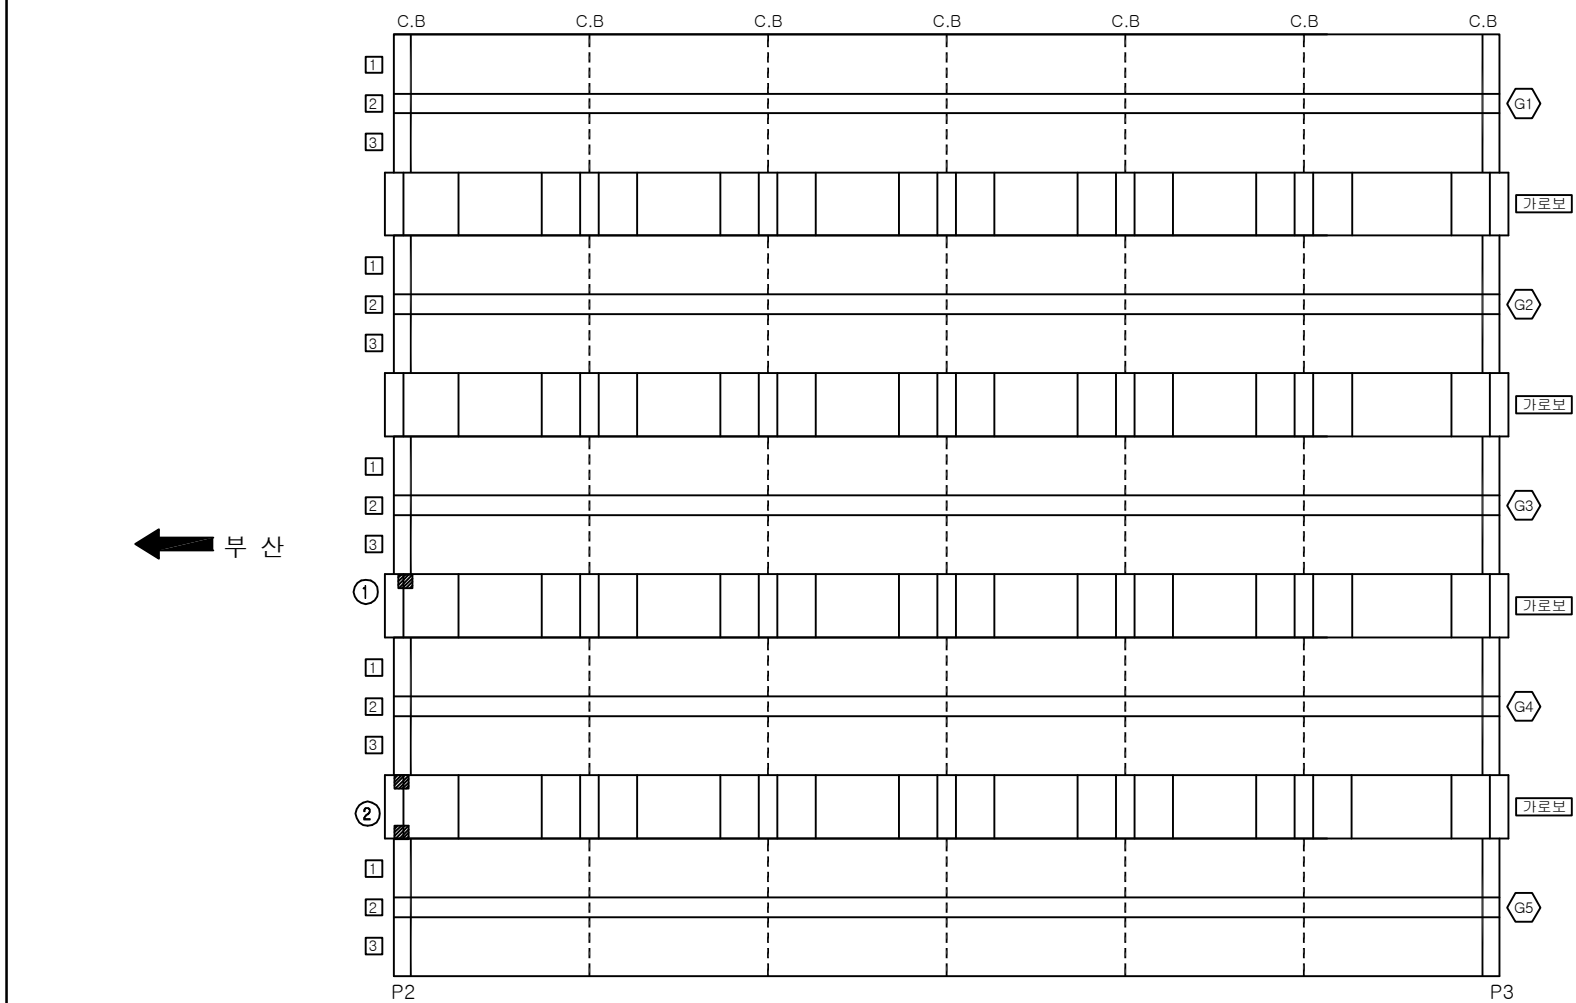ID:청도천5교(부산)-거더 S3





보수 이력	
	기 존 규 열
	신 규 규 열
	보수부위재규열
	보 수(기보수)
	보 수(08. 하반기)
	보 수(09. 상반기)
	보 수(09. 하반기)
	보 수(10. 상반기)
	보 수(10. 하반기)
	보 수(11. 상반기)
	보 수(11. 하반기)
	보 수(12. 상반기)
	보 수(12. 하반기)
	보 수(13. 상반기)
	보 수(13. 하반기)
	보 수(14. 상반기)
	보 수(14. 하반기)
	보 수(15. 상반기)
	보 수(15. 하반기)

[illegible][illegible]


용역명	2016년 상반기 시설물 정기점검 용역
과업기간	2016. 04. 18 ~ 2016. 06. 30
발주처	 신대구부산고속도로주식회사
용역사	(주)위드이앤오
도면번호	017

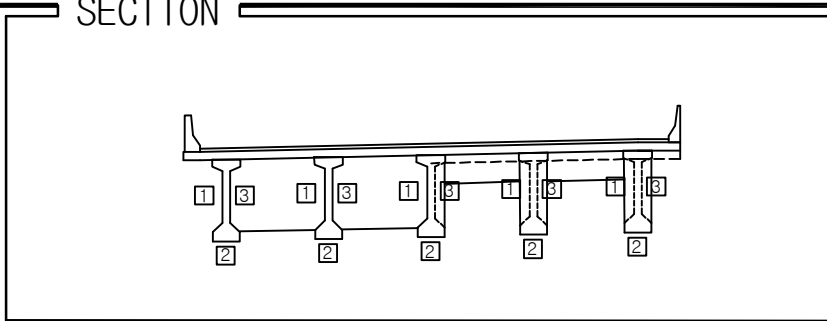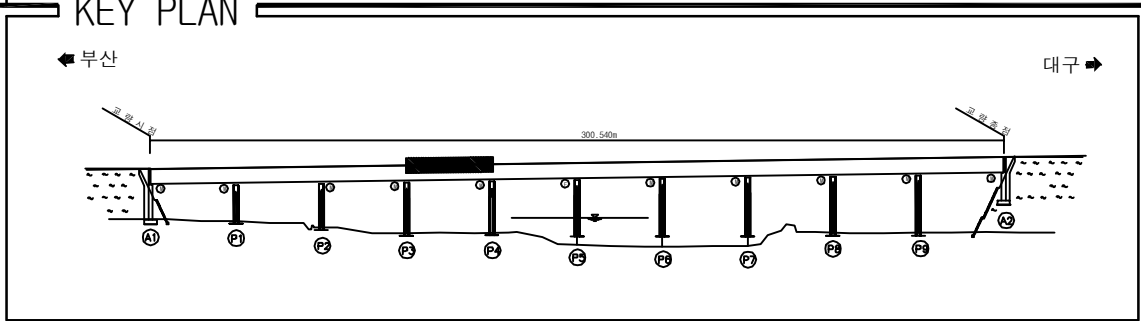ID:청도천5교(부산)-거더 S4


[illegible]

용역명	2016년 상반기 시설물 정기점검 용역
과업기간	2016. 04. 18 ~ 2016. 06. 30
발주처	 신대구부산고속도로주식회사
용역사	(주)위드이앤오
도면번호	018

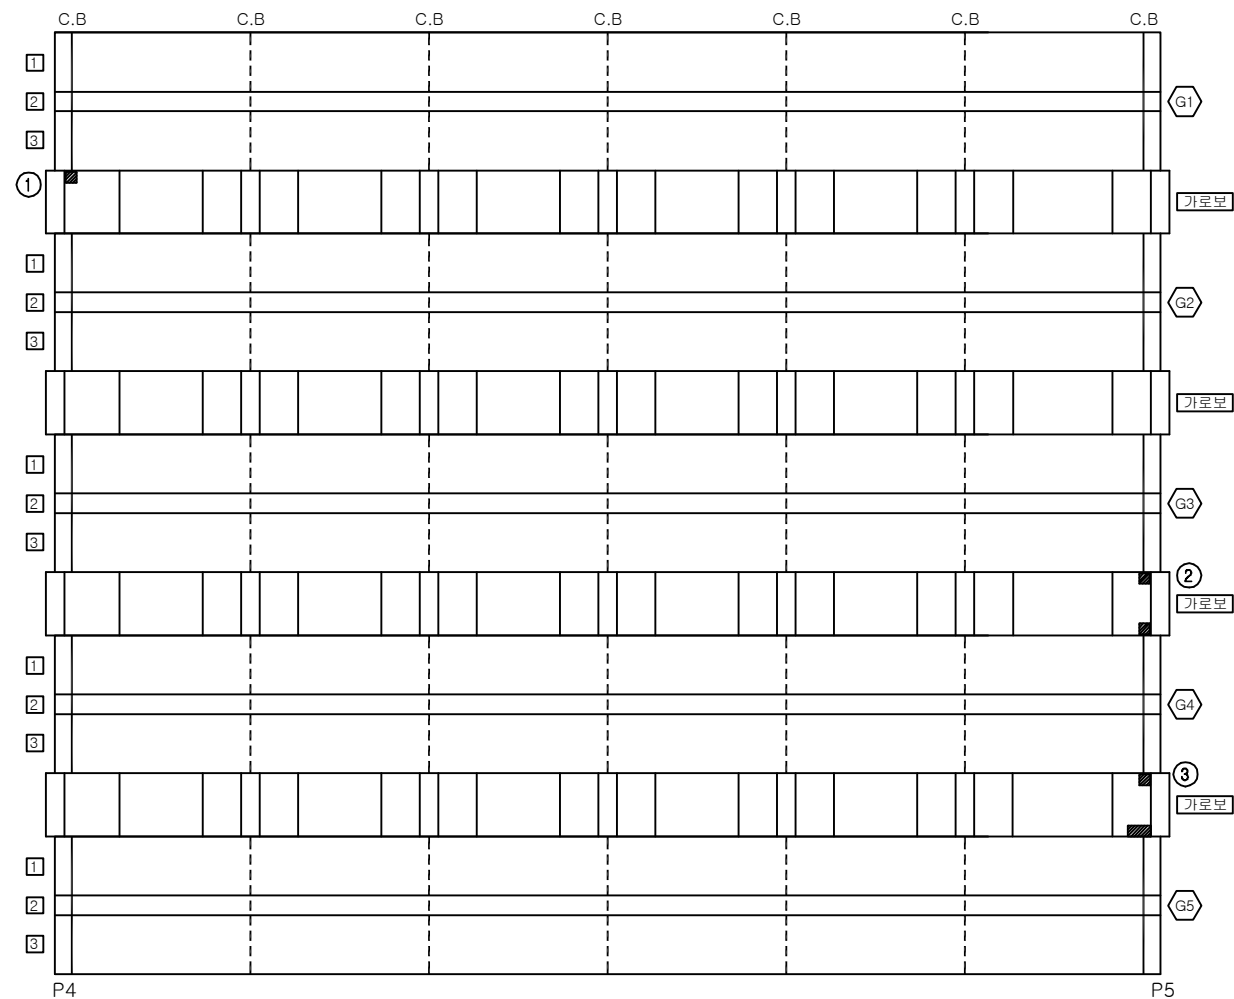
ID:청도천5교(부산)-거더 S5



KEY PLAN

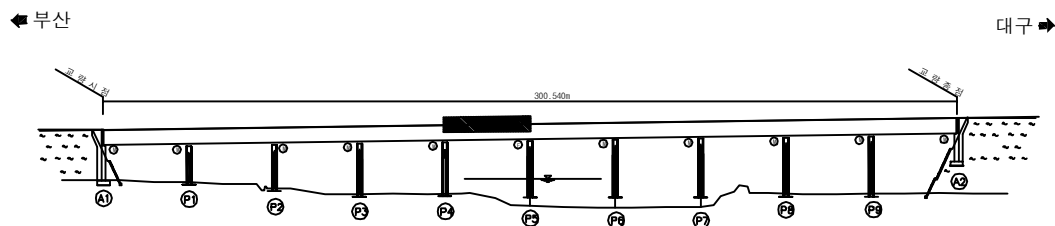


SECTION

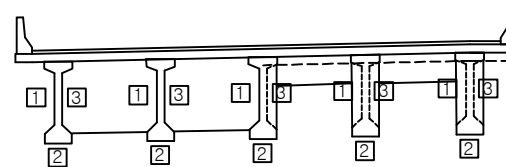

용역명	2016년 상반기 시설물 정기점검 용역
과업기간	2016. 04. 18 ~ 2016. 06. 30
발주처	 신대구부산고속도로주식회사
용역사	(주)위드이앤오
도면번호	019

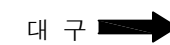ID:청도천5교(부산)-거더 S6



보 수 이 려	
	기 존 규 율
	신 규 규 율
	보수부위재균열
	보수(기보수)
	보수(08. 하반기)
	보수(09. 상반기)
	보수(09. 하반기)
	보수(10. 상반기)
	보수(10. 하반기)
	보수(11. 상반기)
	보수(11. 하반기)
	보수(12. 상반기)
	보수(12. 하반기)
	보수(13. 상반기)
	보수(13. 하반기)
	보수(14. 상반기)
	보수(14. 하반기)
	보수(15. 상반기)
	보수(15. 하반기)

[illegible]

주) 손상의 폭과 길이는 m 이며, 단 균열의 폭은 mm 임

KEY PLAN

← 부산

고령시도

300.540m

고령군도



대구 →

SECTION

A cross-section diagram of a bridge deck. The deck is represented by a horizontal line with a dashed centerline. Below the deck, there are five vertical supports. Each support has a base labeled '2' and a top labeled '1'. The top of each support is also labeled '3'. The supports are connected by a horizontal line. The diagram is labeled 'SECTION' at the top.



용역명	2016년 상반기 시설물 정기점검 용역
과업기간	2016. 04. 18 ~ 2016. 06. 30
발주처	 신대구부산고속도로주식회사
용역사	(주)위드이앤오
도면번호	020

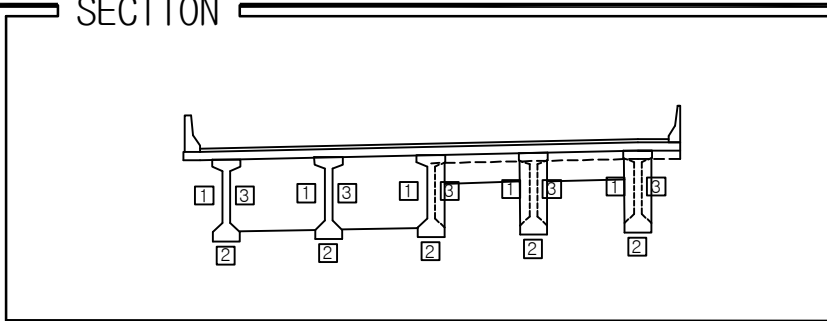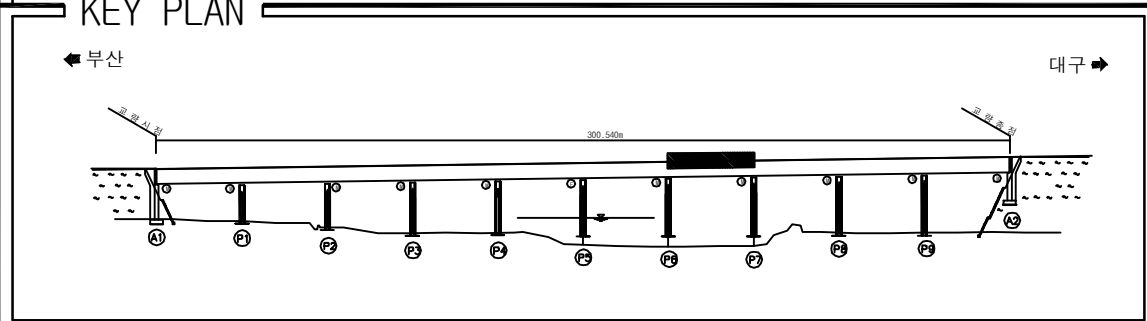ID:청도천5교(부산)-거더 S7

[illegible]




용역명	2016년 상반기 시설물 정기점검 용역
과업기간	2016. 04. 18 ~ 2016. 06. 30
발주처	 신대구부산고속도로주식회사
용역사	(주)위드이앤오
도면번호	021

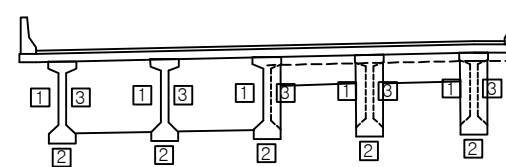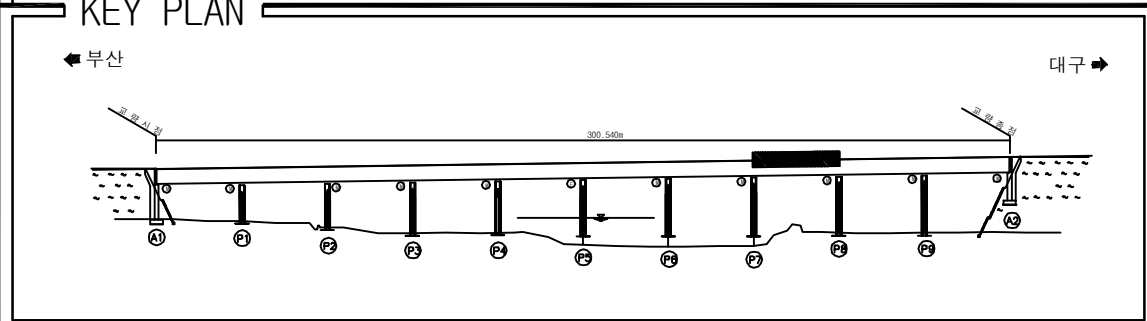ID:청도천5교(부산)-거더 S8

[illegible]


용역명	2016년 상반기 시설물 정기점검 용역
과업기간	2016. 04. 18 ~ 2016. 06. 30
발주처	 신대구부산고속도로주식회사
용역사	(주)위드이앤오
도면번호	022

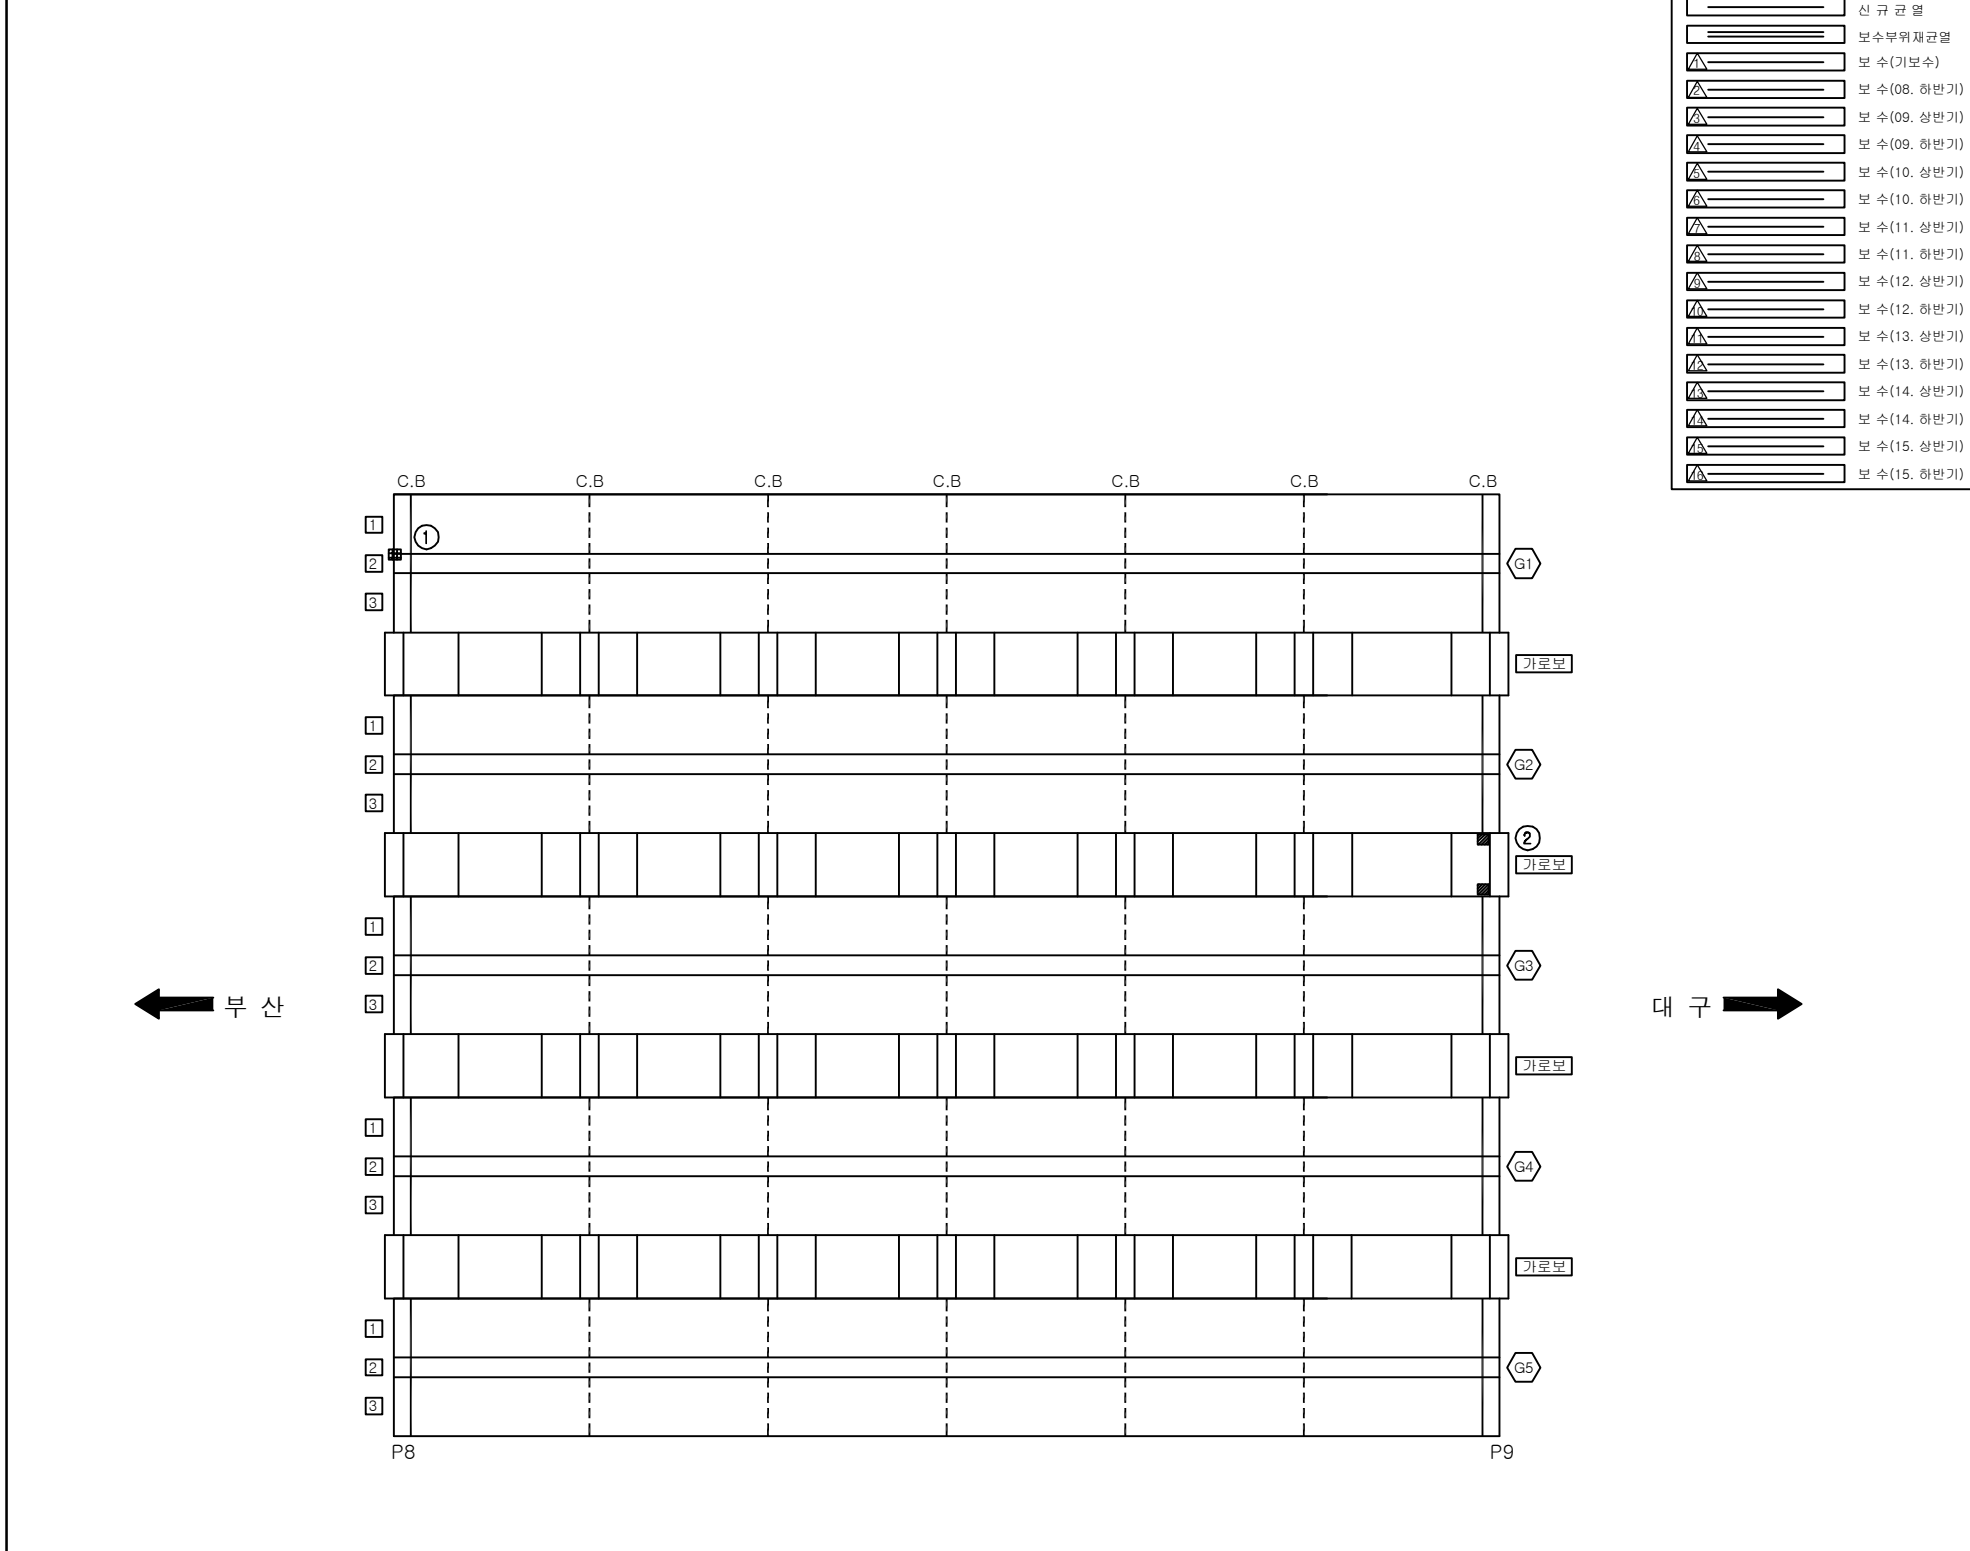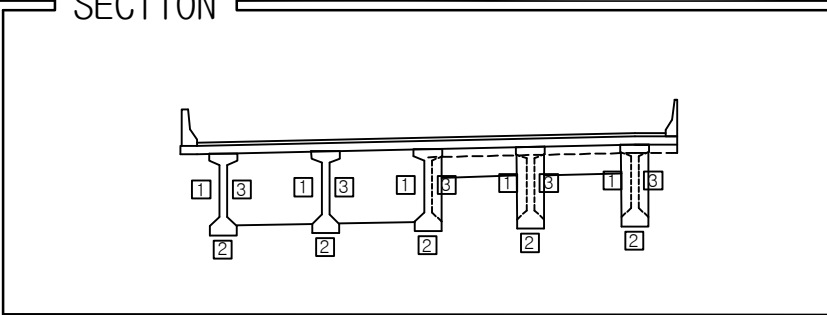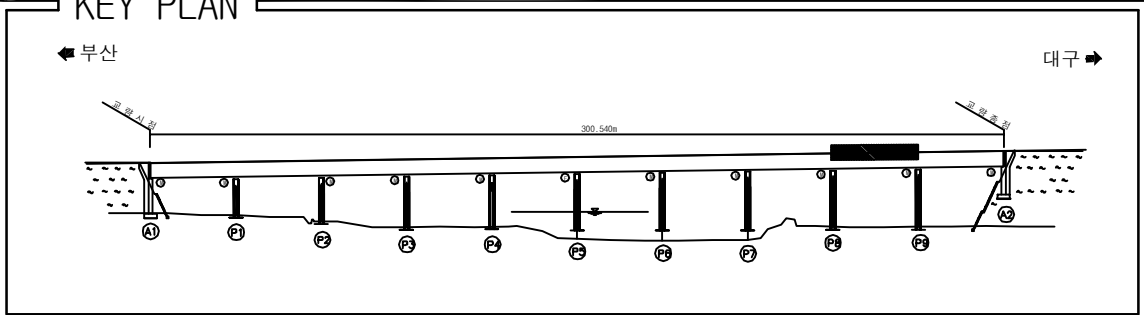ID:청도천5교(부산)-거더 S9


[illegible]

용역명	2016년 상반기 시설물 정기점검 용역
과업기간	2016. 04. 18 ~ 2016. 06. 30
발주처	 신대구부산고속도로주식회사
용역사	(주)위드이앤오
도면번호	023

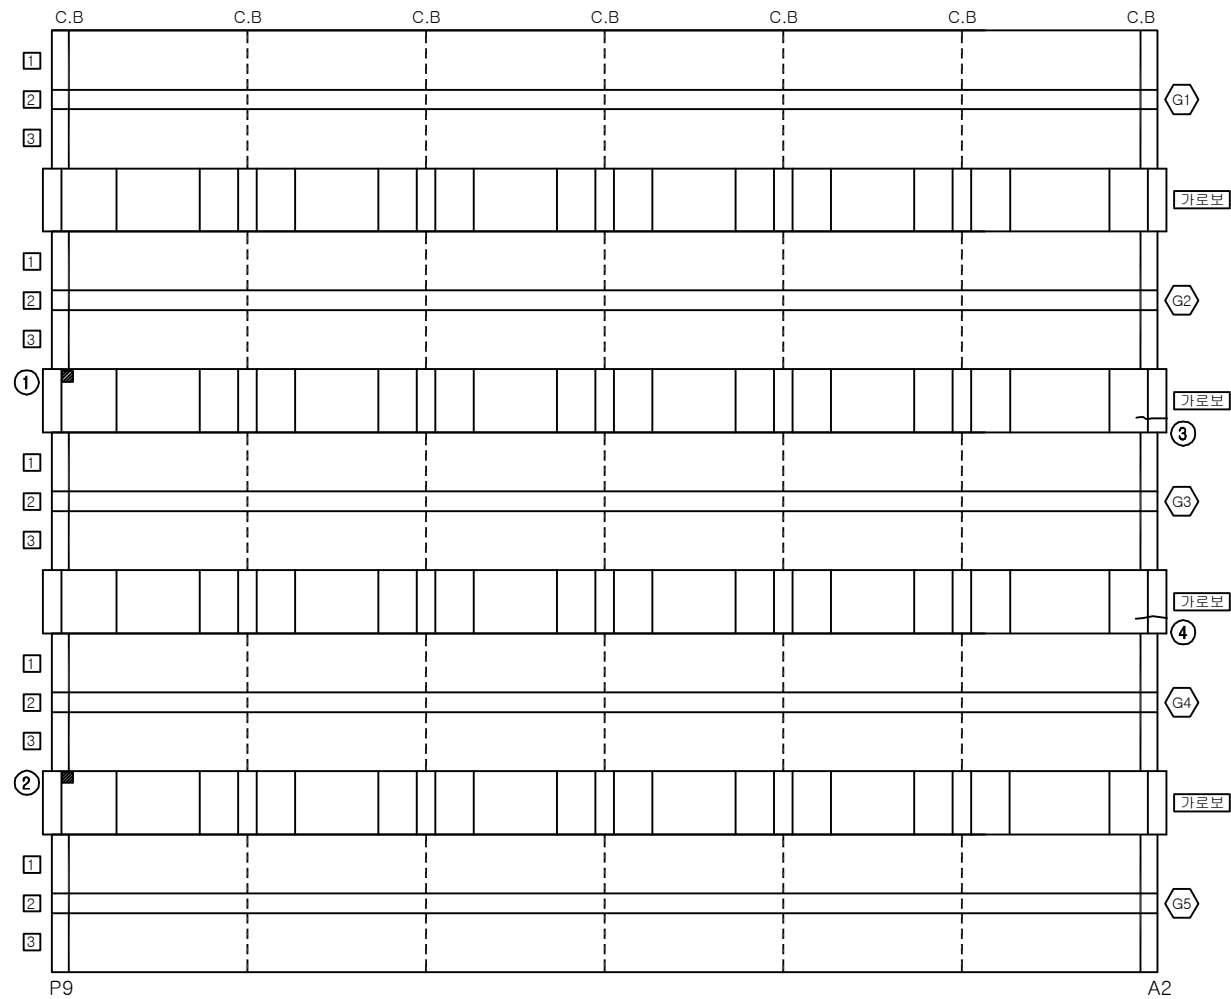
ID:청도천5교(부산)-거더 S10



KEY PLAN




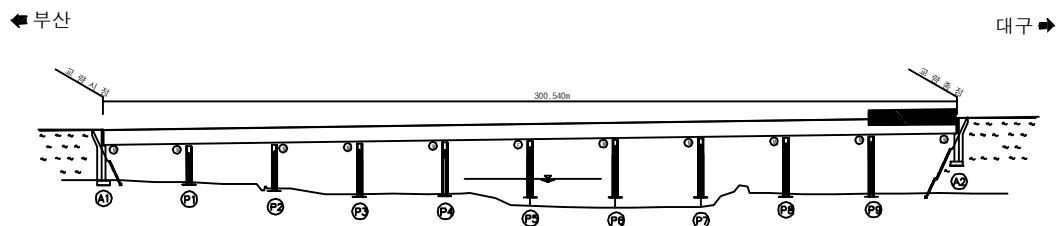



SECTION

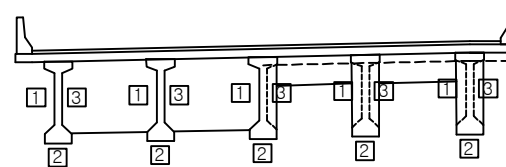

용역명	2016년 상반기 시설물 정기점검 용역
과업기간	2016. 04. 18 ~ 2016. 06. 30
발주처	 신대구부산고속도로주식회사
용역사	(주)위드이앤오
도면번호	024

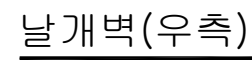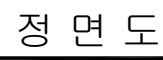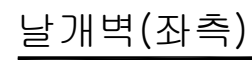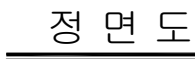 ID:청도천5교(부산)-교대 A1



보 수 이 력	
	기 존 규 열
	신 규 규 열
	보수부위재규열
	보 수(기보수)
	보 수(08. 하반기)
	보 수(09. 상반기)
	보 수(09. 하반기)
	보 수(10. 상반기)
	보 수(10. 하반기)
	보 수(11. 상반기)
	보 수(11. 하반기)
	보 수(12. 상반기)
	보 수(12. 하반기)
	보 수(13. 상반기)
	보 수(13. 하반기)
	보 수(14. 상반기)
	보 수(14. 하반기)
	보 수(15. 상반기)
	보 수(15. 하반기)

주) 손상의 폭과 길이는 m 이며, 단 균열의 폭은 mm 임

KEY PLAN

← 부산

300.540m

대구 →

A diagram of a 5-car train. The cars are numbered 1 to 5 from left to right. Above the train, an upward arrow is labeled 'A1방향' (A1 direction). Below the train, a downward arrow is labeled 'A2방향' (A2 direction). The cars are colored as follows: Car 1 is white, Car 2 is white, Car 3 is white, Car 4 is white, and Car 5 is white. All cars have a black square in the center. The cars are numbered 1 to 5 from left to right.

용역명	2016년 상반기 시설물 정기점검 용역
과업기간	2016. 04. 18 ~ 2016. 06. 30
발주처	 신대구부산고속도로주식회사
용역사	(주)위드이앤오
도면번호	025


ID:청도천5교(부산)-교대 A2



용역명	2016년 상반기 시설물 정기점검 용역
과업기간	2016. 04. 18 ~ 2016. 06. 30
발주처	 신대구부산고속도로주식회사
용역사	(주)위드이앤오
도면번호	026


A diagram of a 5-car train. The train consists of five rectangular cars, each containing a cross symbol. Below the cars are circles numbered 1, 2, 3, 4, and 5 from left to right. Above the train, an arrow points upwards towards the center, labeled 'A2방향'. Below the train, an arrow points downwards from the center, labeled 'A1방향'.










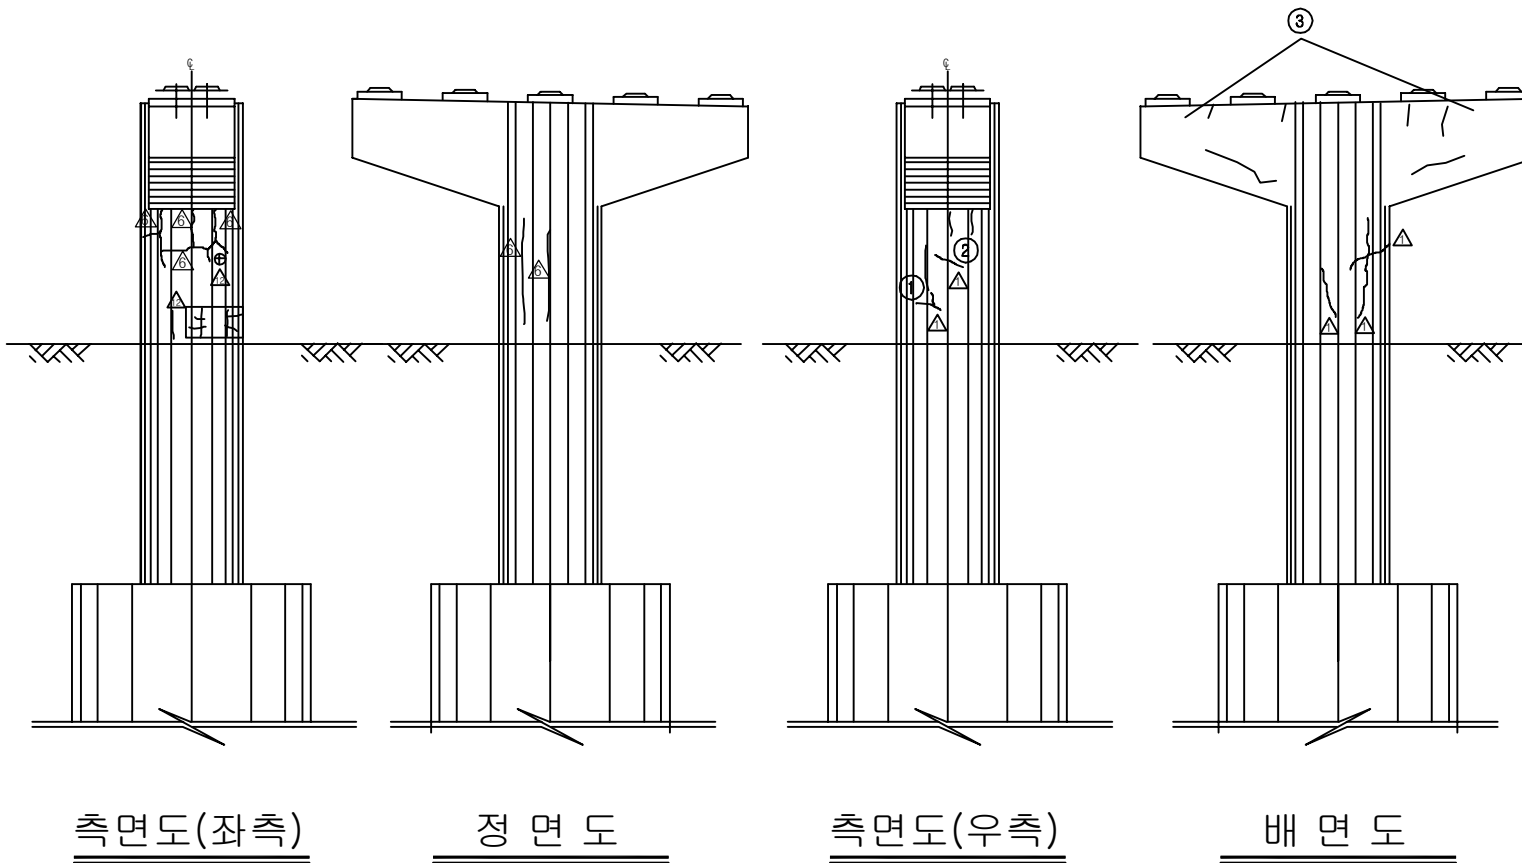
ID:청도천5교(부산)-교각 P1





용역명	2016년 상반기 시설물 정기점검 용역
과업기간	2016. 04. 18 ~ 2016. 06. 30
발주처	 신대구부산고속도로주식회사
용역사	(주)위드이앤오
도면번호	027

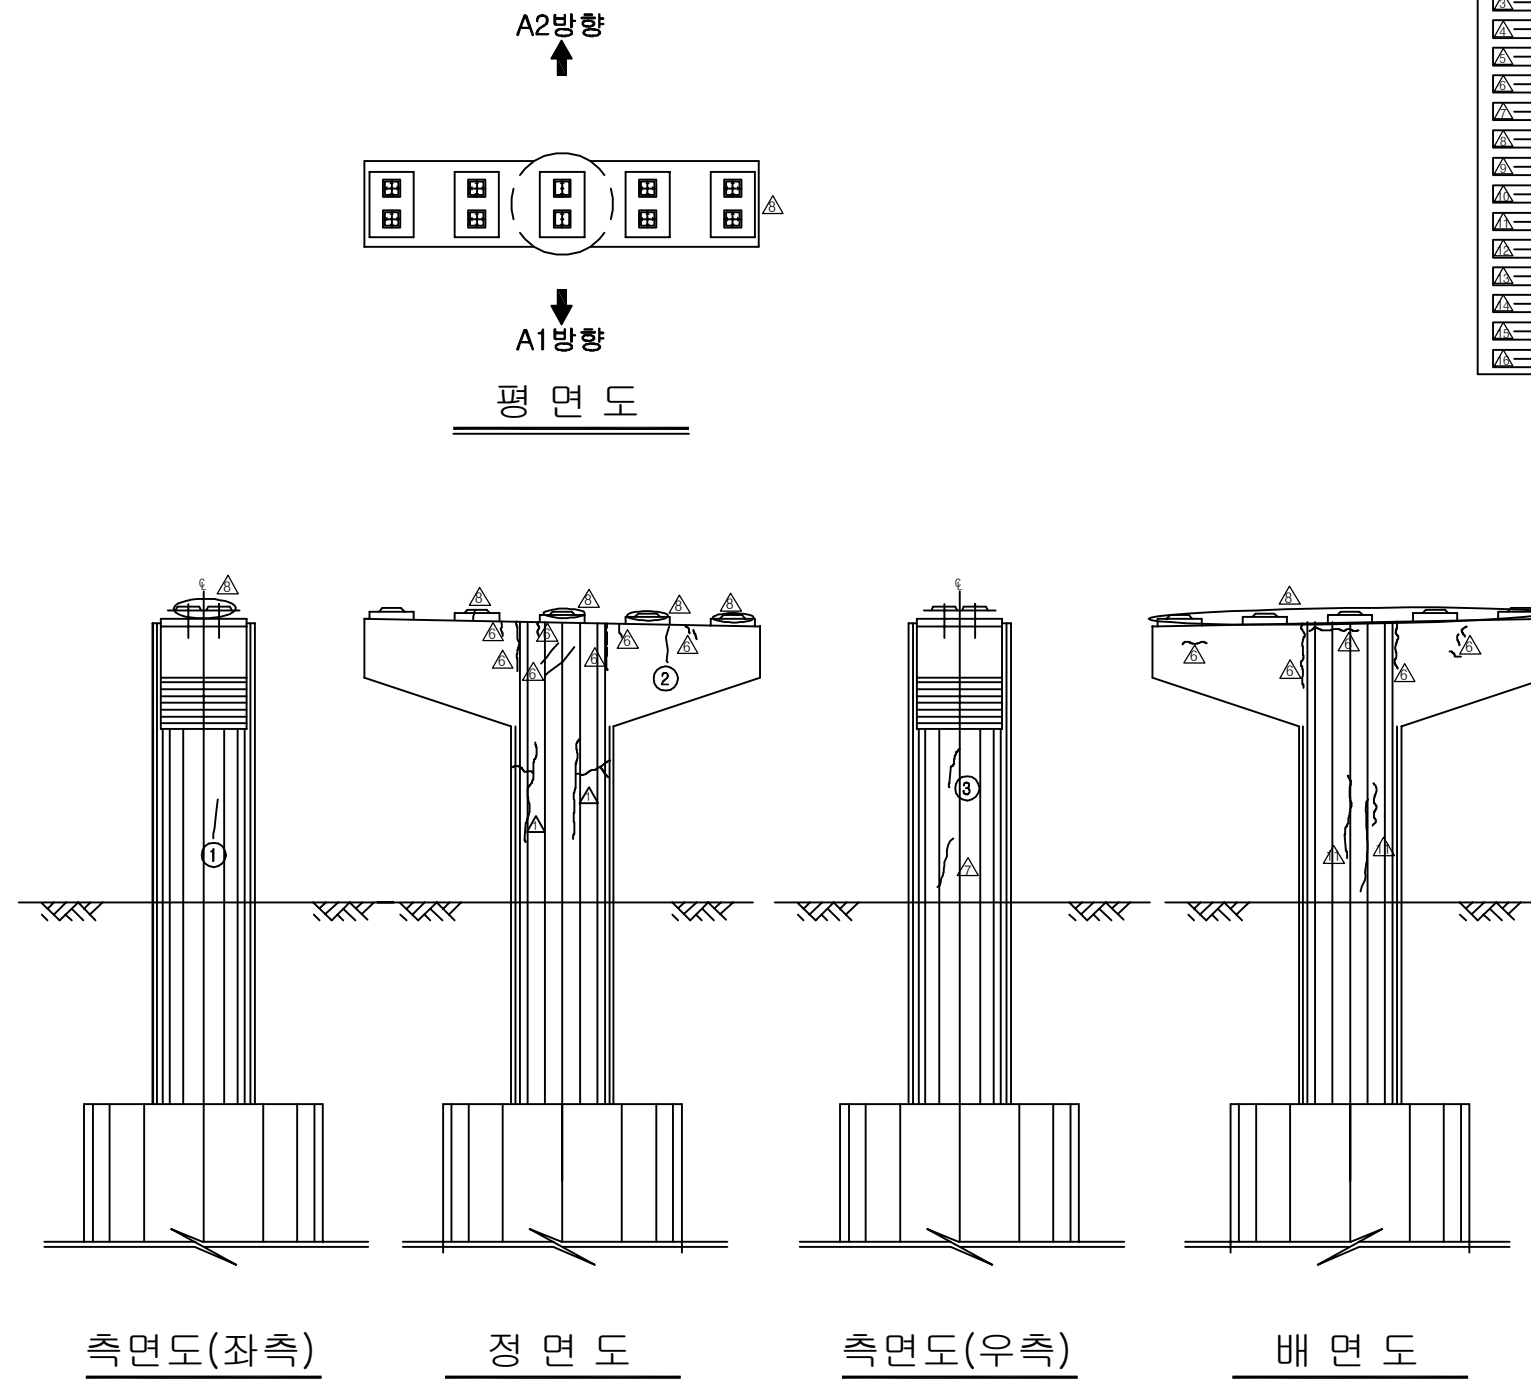         
 
ID: 청도천5교(부산)-교각 P2














보 수 이 력	
	기 준 규 열
	신 규 규 열
	보 수부위재균열
 	보 수(기보수)
 	보 수(08. 하반기)
 	보 수(09. 상반기)
 	보 수(09. 하반기)
 	보 수(10. 상반기)
 	보 수(10. 하반기)
 	보 수(11. 상반기)
 	보 수(11. 하반기)
 	보 수(12. 상반기)
 	보 수(12. 하반기)
 	보 수(13. 상반기)
 	보 수(13. 하반기)
 	보 수(14. 상반기)
 	보 수(14. 하반기)
 	보 수(15. 상반기)
 	보 수(15. 하반기)

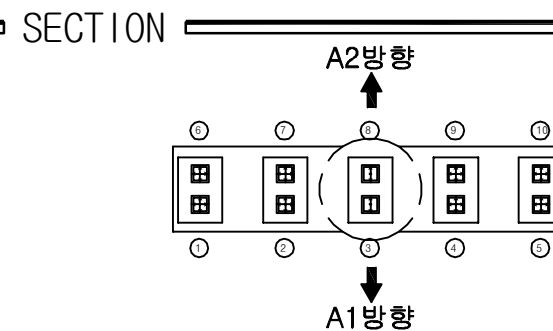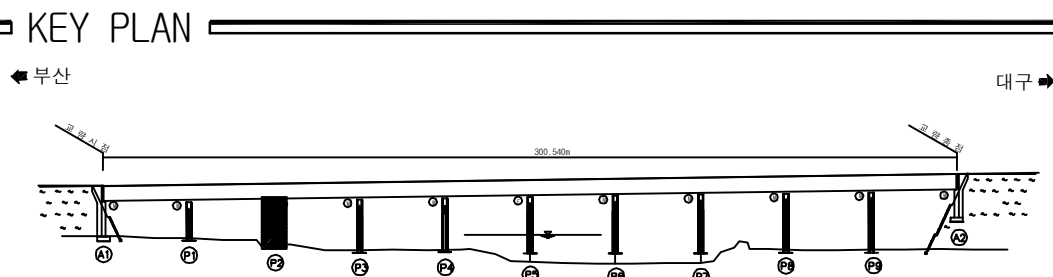[illegible]


용역명	2016년 상반기 시설물 정기점검 용역
과업기간	2016. 04. 18 ~ 2016. 06. 30
발주처	 신대구부산고속도로주식회사
용역사	(주)위드이앤오
도면번호	028

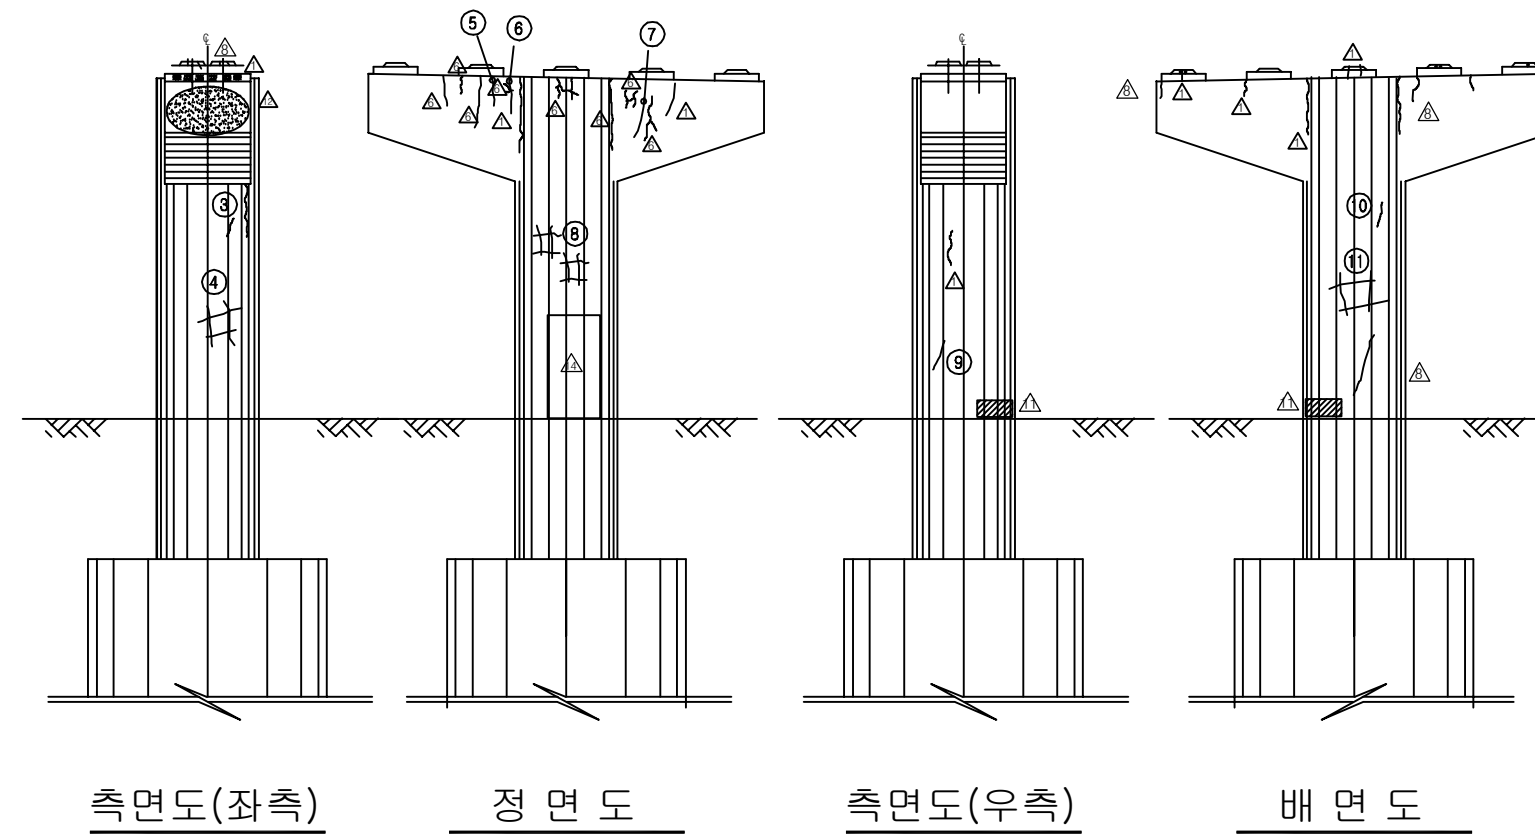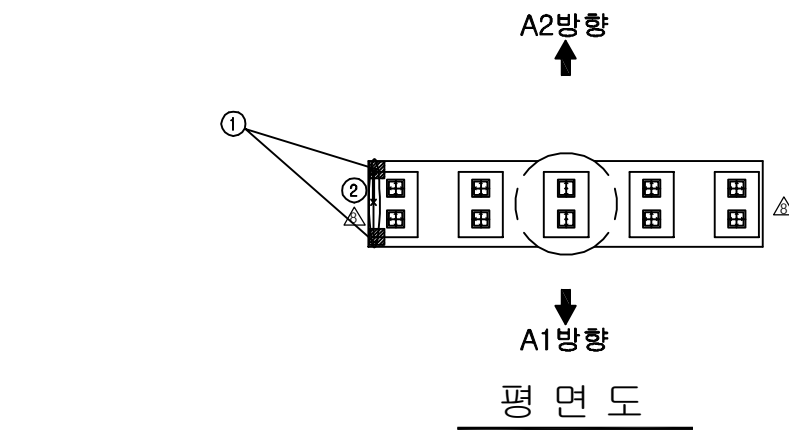

          
보 수 이 력	
	기 준 규 열
	신 규 규 열
	보 수부위재균열
 	보 수(기보수)
 	보 수(08. 하반기)
 	보 수(09. 상반기)
 	보 수(09. 하반기)
 	보 수(10. 상반기)
 	보 수(10. 하반기)
 	보 수(11. 상반기)
 	보 수(11. 하반기)
 	보 수(12. 상반기)
 	보 수(12. 하반기)
 	보 수(13. 상반기)
 	보 수(13. 하반기)
 	보 수(14. 상반기)
 	보 수(14. 하반기)
 	보 수(15. 상반기)
 	보 수(15. 하반기)

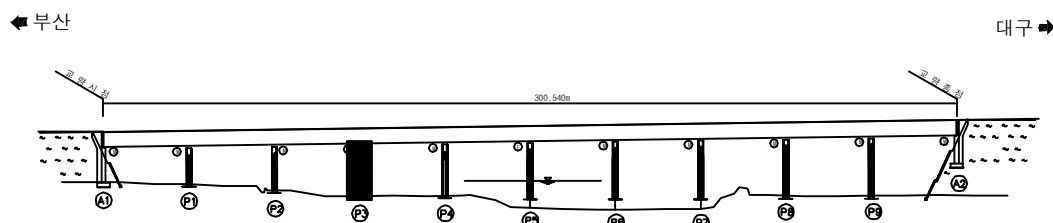[illegible]


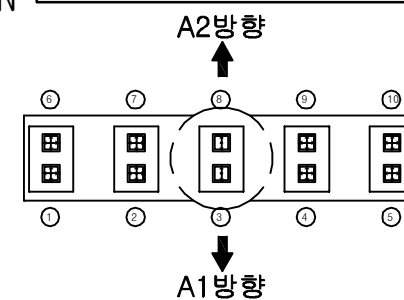
SECTION




용역명	2016년 상반기 시설물 정기점검 용역
과업기간	2016. 04. 18 ~ 2016. 06. 30
발주처	 신대구부산고속도로주식회사
용역사	(주)위드이앤오
도면번호	029

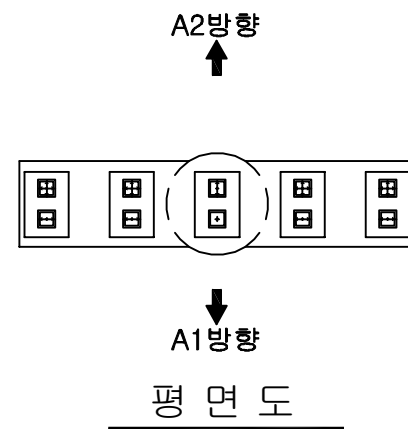

보 수 이 려	
	기 존 교 역
	신 규 교 역
	보수부유재균율
	보 수(기보수)
	보 수(08. 하반기)
	보 수(09. 상반기)
	보 수(09. 하반기)
	보 수(10. 상반기)
	보 수(10. 하반기)
	보 수(11. 상반기)
	보 수(11. 하반기)
	보 수(12. 상반기)
	보 수(12. 하반기)
	보 수(13. 상반기)
	보 수(13. 하반기)
	보 수(14. 상반기)
	보 수(14. 하반기)
	보 수(15. 상반기)
	보 수(15. 하반기)

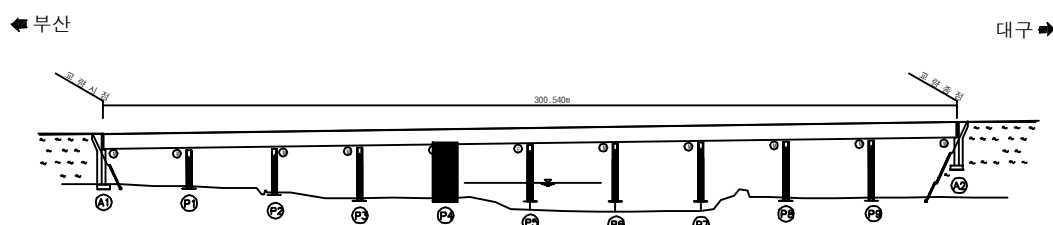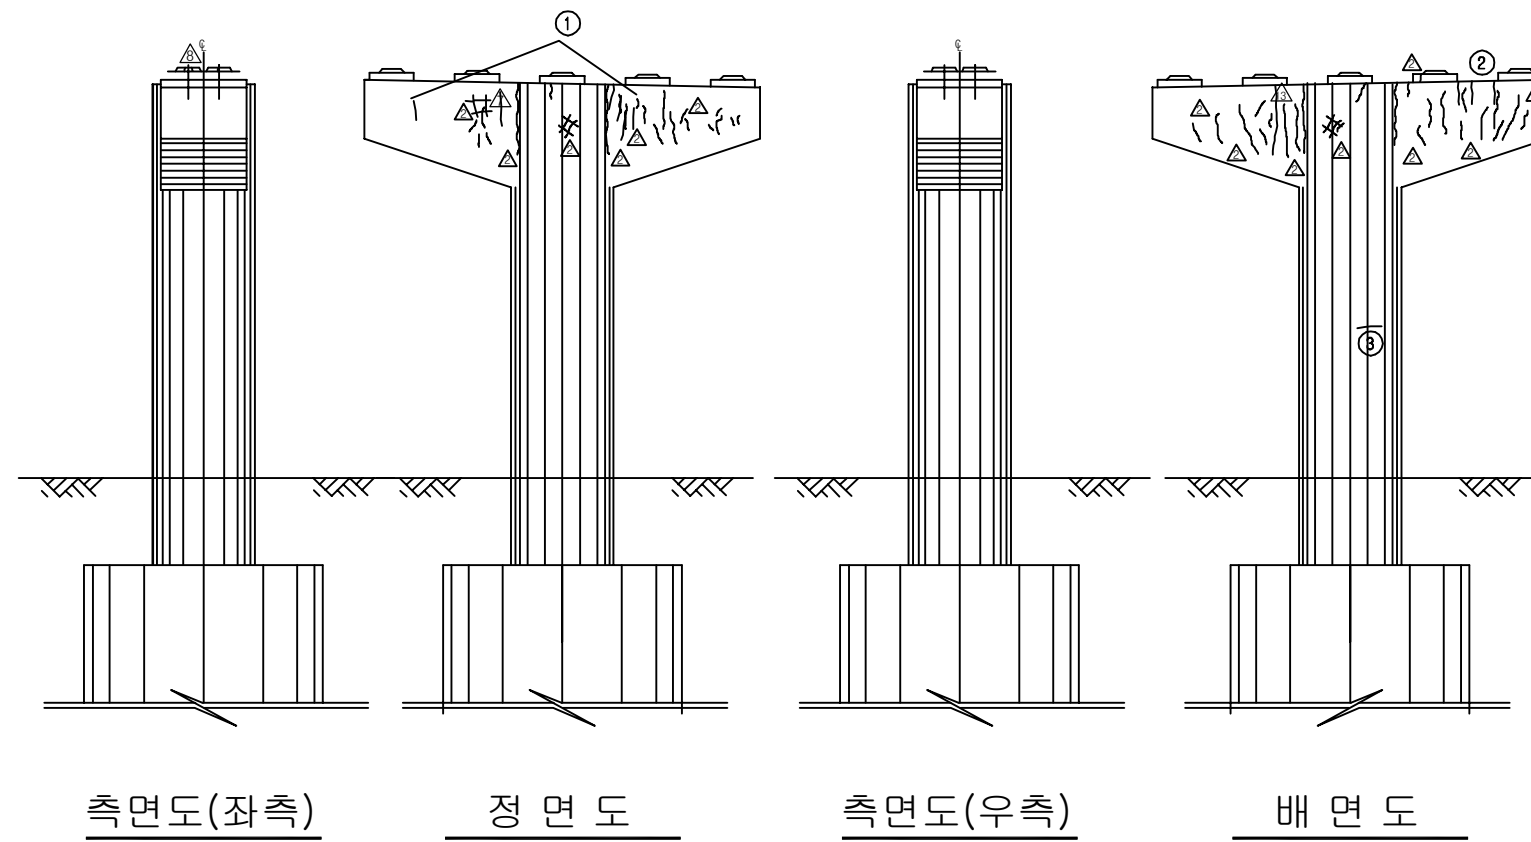
[illegible]

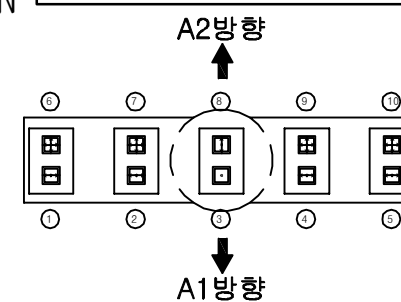
SECTION





용역명	2016년 상반기 시설물 정기점검 용역
과업기간	2016. 04. 18 ~ 2016. 06. 30
발주처	 신대구부산고속도로주식회사
용역사	(주)위드이앤오
도면번호	030

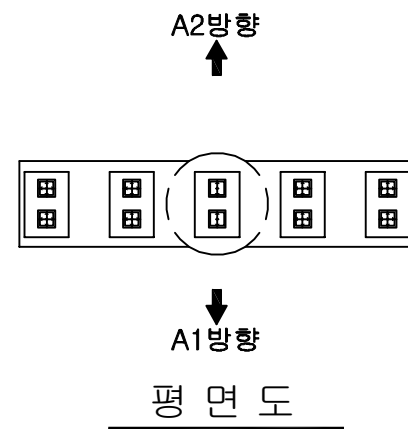 
ID:청도천5교(부산)-교각 P5




보 수 이 려	
	기 존 규 역
	신 규 규 역
	보수무위재균열
 	보 수 (기보수)
 	보 수 (08. 하반기)
 	보 수 (09. 상반기)
 	보 수 (09. 하반기)
 	보 수 (10. 상반기)
 	보 수 (10. 하반기)
 	보 수 (11. 상반기)
 	보 수 (11. 하반기)
 	보 수 (12. 상반기)
 	보 수 (12. 하반기)
 	보 수 (13. 상반기)
 	보 수 (13. 하반기)
 	보 수 (14. 상반기)
 	보 수 (14. 하반기)
 	보 수 (15. 상반기)
 	보 수 (15. 하반기)









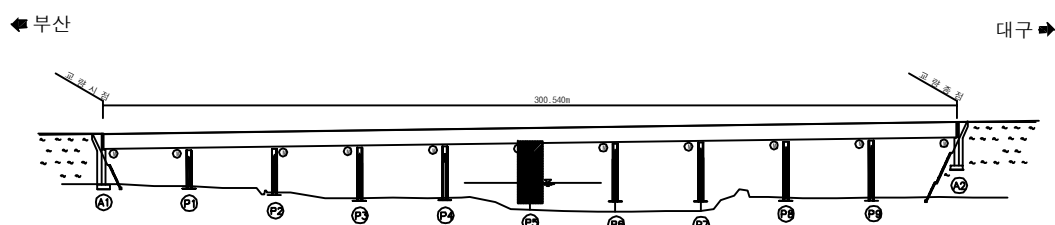
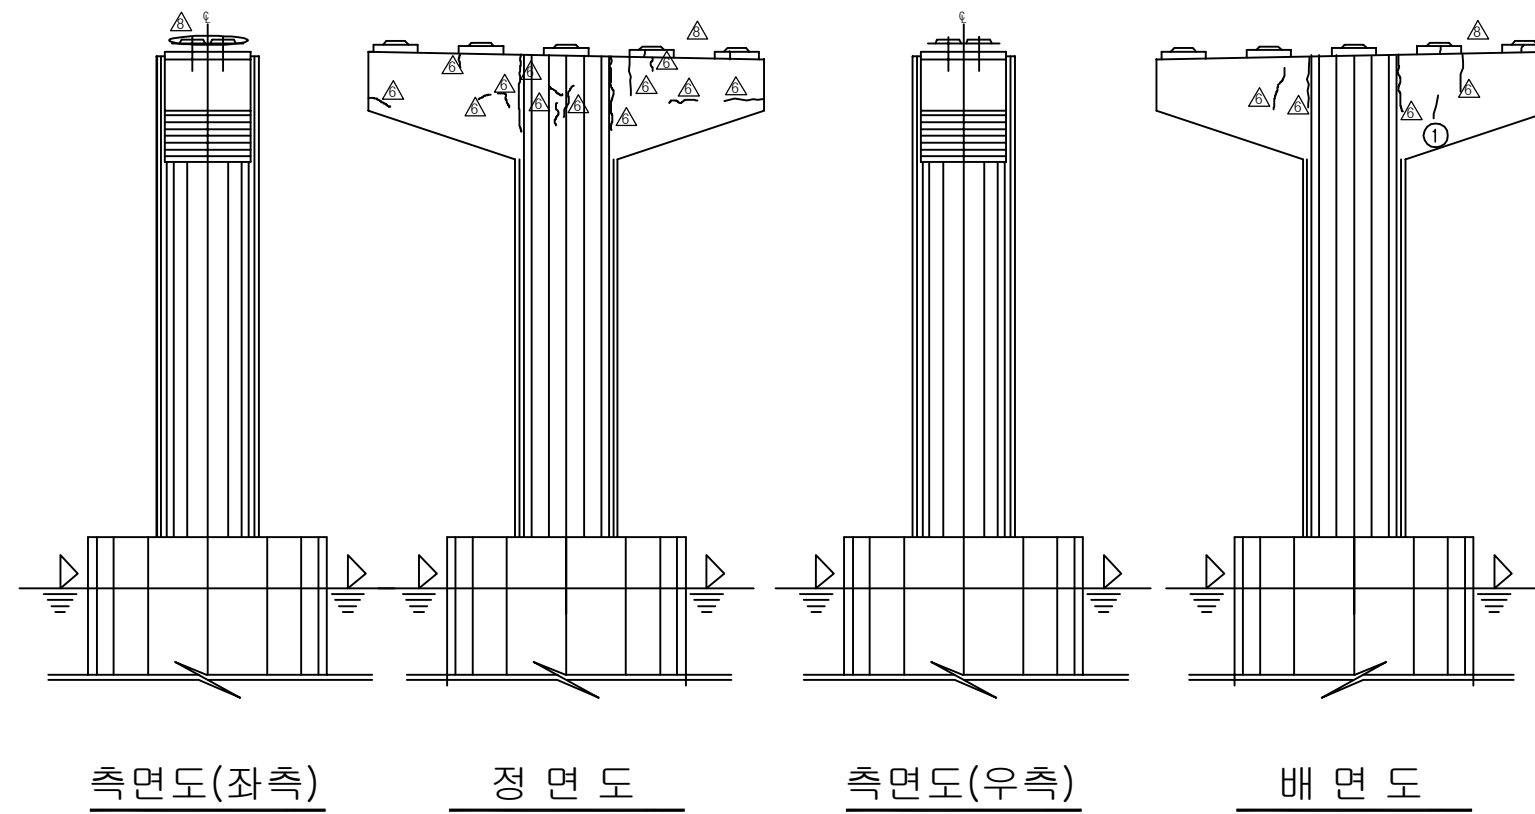
[illegible]


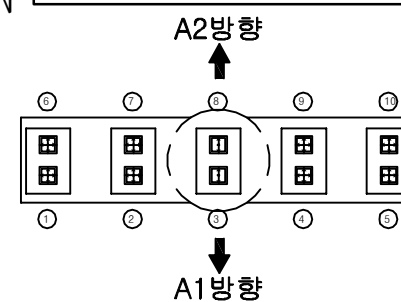
SECTION




용역명	2016년 상반기 시설물 정기점검 용역
과업기간	2016. 04. 18 ~ 2016. 06. 30
발주처	 신대구부산고속도로주식회사
용역사	(주)위드이앤오
도면번호	031

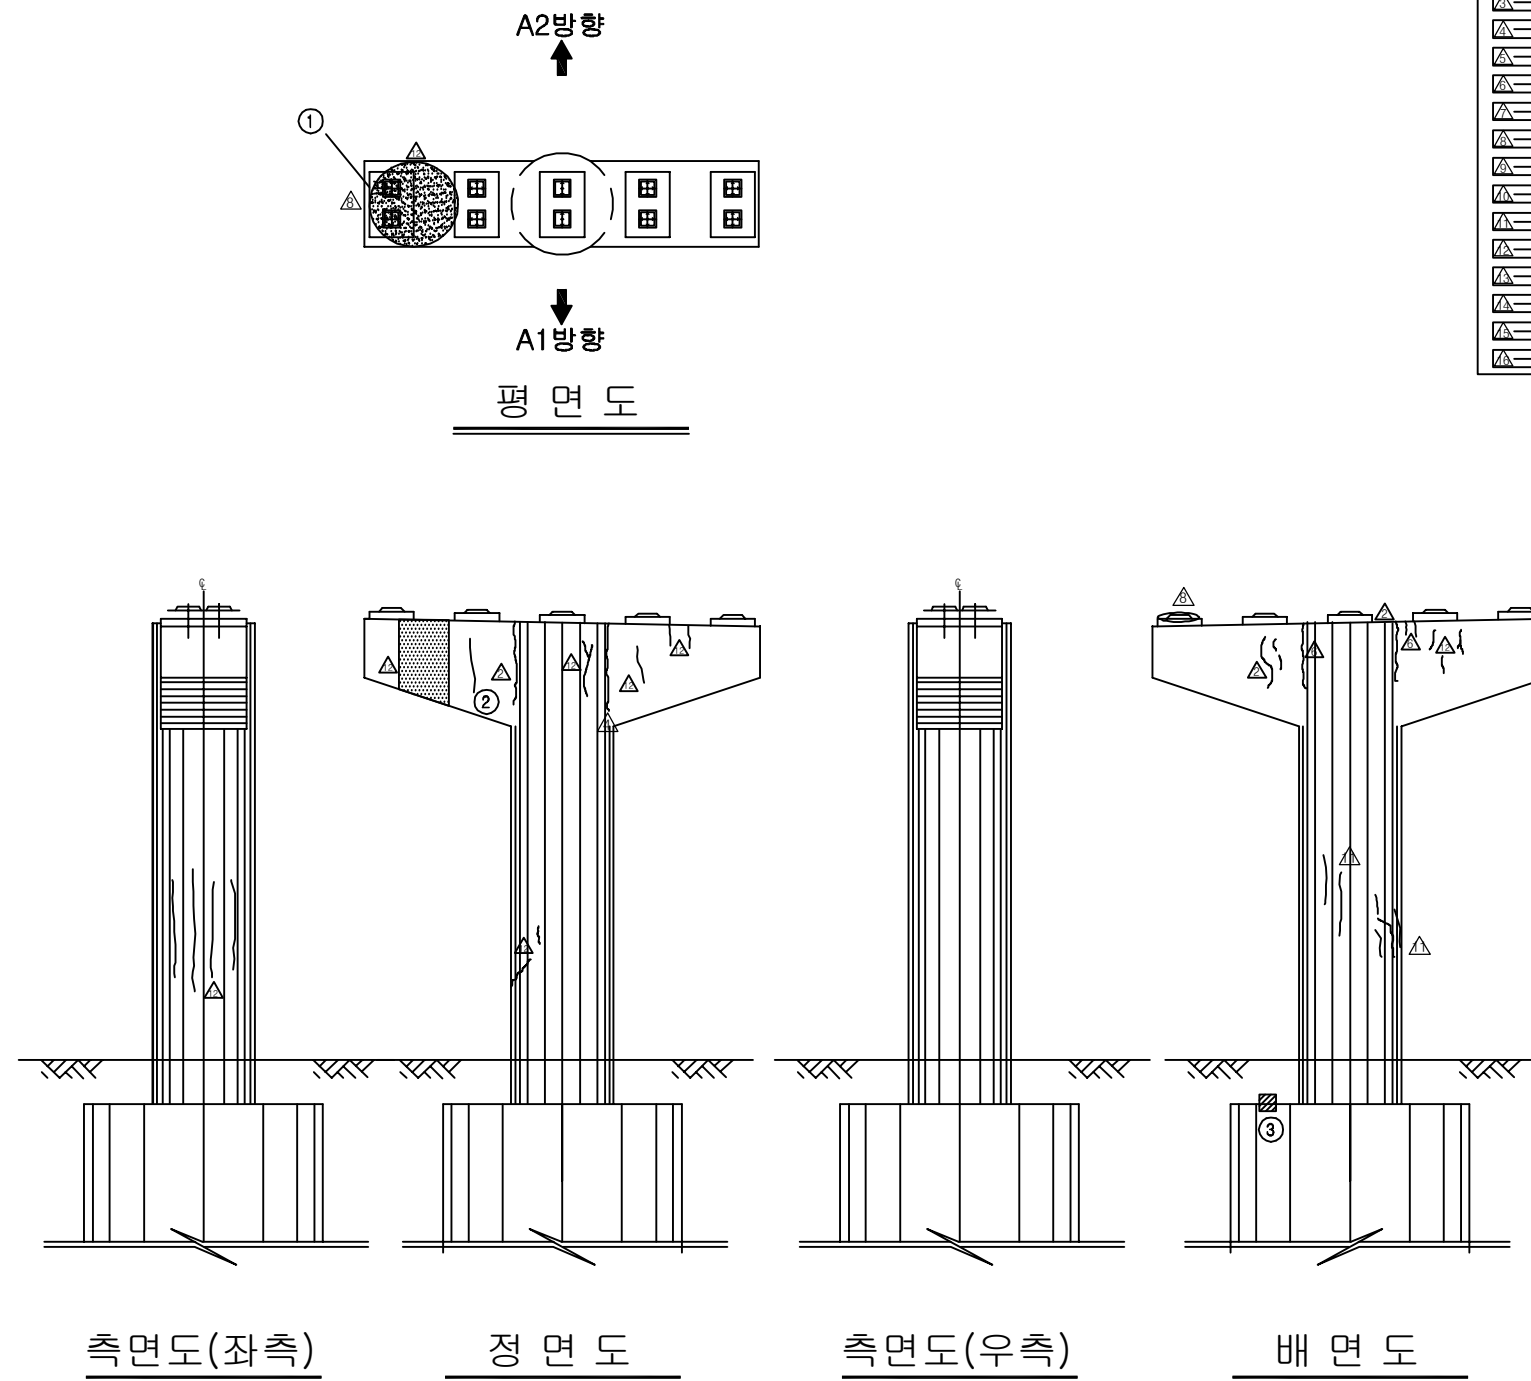

         
 
보 수 이 력	
	기 준 규 열
	신 규 규 열
	보 수부위재균열
 	보 수(기보수)
 	보 수(08. 하반기)
 	보 수(09. 상반기)
 	보 수(09. 하반기)
 	보 수(10. 상반기)
 	보 수(10. 하반기)
 	보 수(11. 상반기)
 	보 수(11. 하반기)
 	보 수(12. 상반기)
 	보 수(12. 하반기)
 	보 수(13. 상반기)
 	보 수(13. 하반기)
 	보 수(14. 상반기)
 	보 수(14. 하반기)
 	보 수(15. 상반기)
 	보 수(15. 하반기)

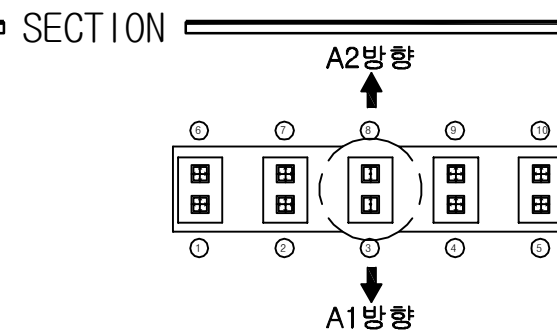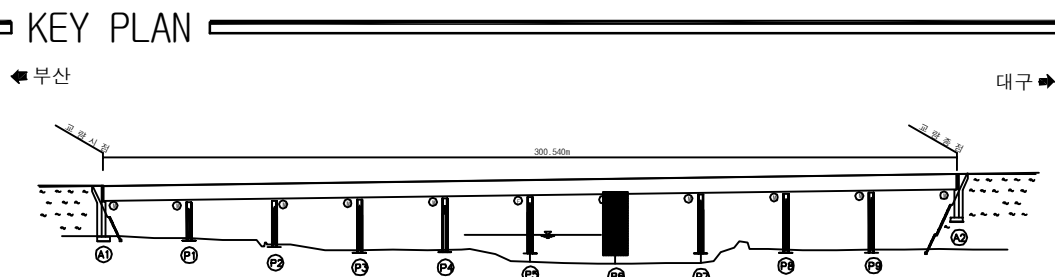[illegible]


용역명	2016년 상반기 시설물 정기점검 용역
과업기간	2016. 04. 18 ~ 2016. 06. 30
발주처	 신대구부산고속도로주식회사
용역사	(주)위드이앤오
도면번호	032

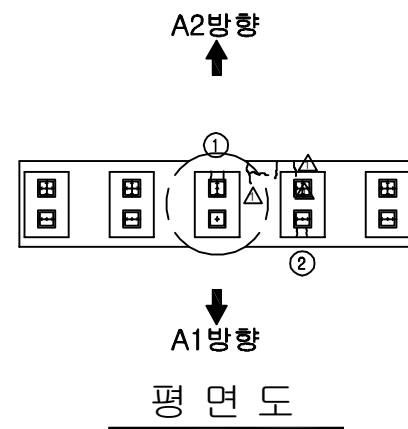


보 수 이 려	
	기 존 교 역
	신 규 교 역
	보수부유재균율
	보 수(기보수)
	보 수(08. 하반기)
	보 수(09. 상반기)
	보 수(09. 하반기)
	보 수(10. 상반기)
	보 수(10. 하반기)
	보 수(11. 상반기)
	보 수(11. 하반기)
	보 수(12. 상반기)
	보 수(12. 하반기)
	보 수(13. 상반기)
	보 수(13. 하반기)
	보 수(14. 상반기)
	보 수(14. 하반기)
	보 수(15. 상반기)
	보 수(15. 하반기)









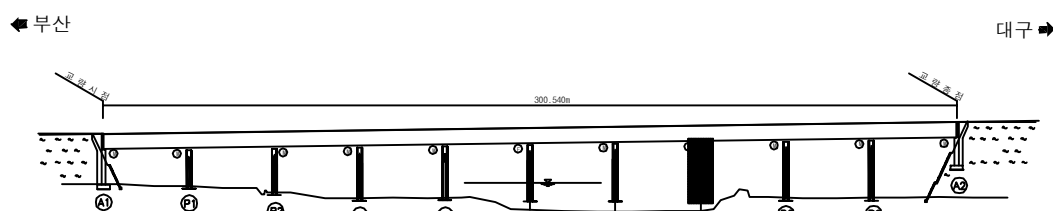
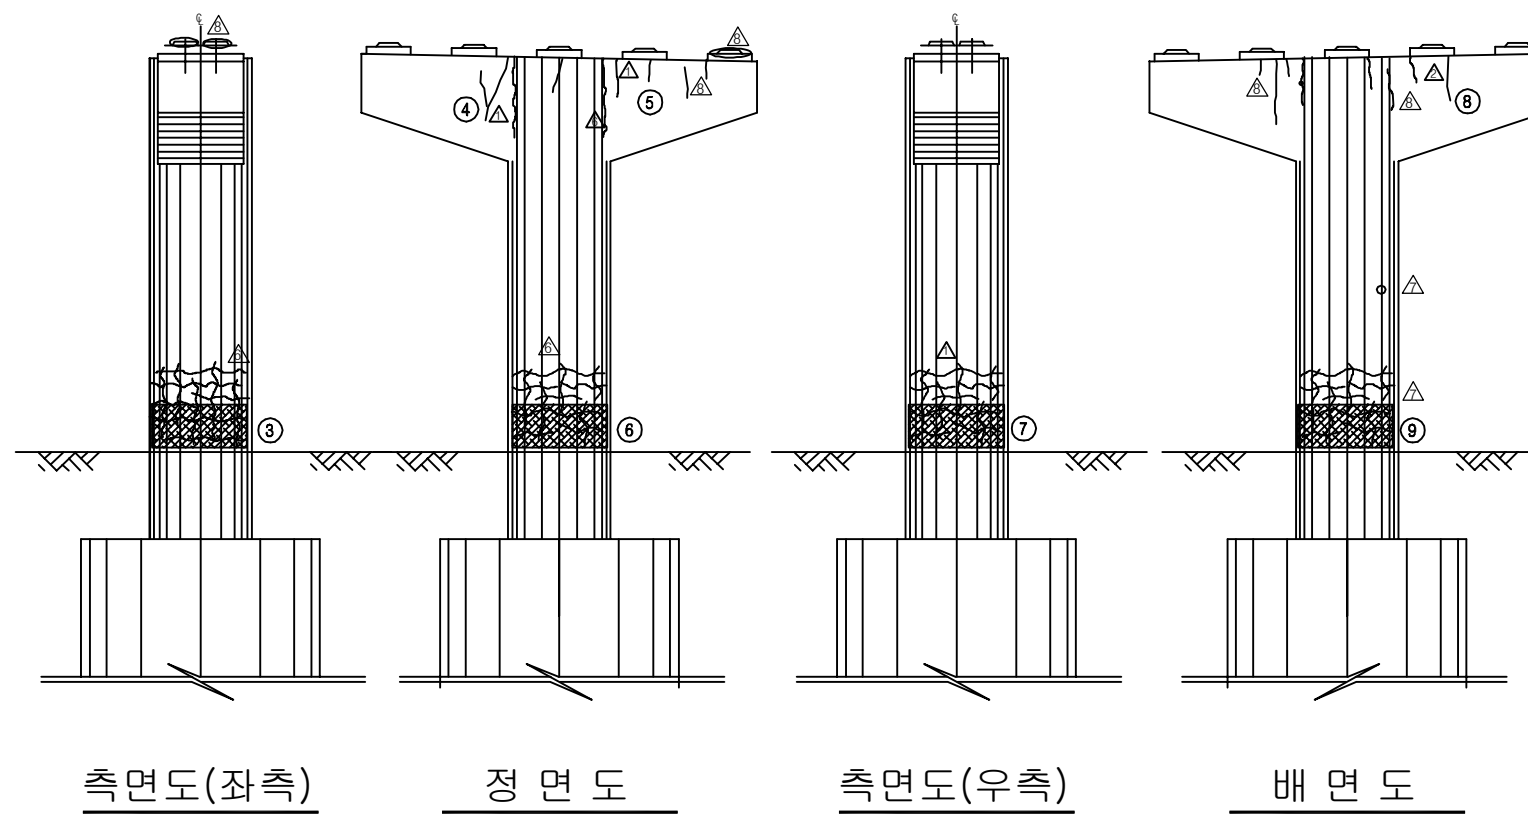
[illegible]


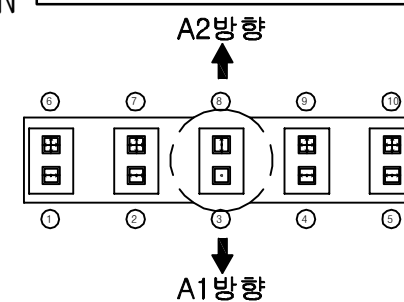
SECTION




용역명	2016년 상반기 시설물 정기점검 용역
과업기간	2016. 04. 18 ~ 2016. 06. 30
발주처	 신대구부산고속도로주식회사
용역사	(주)위드이앤오
도면번호	033

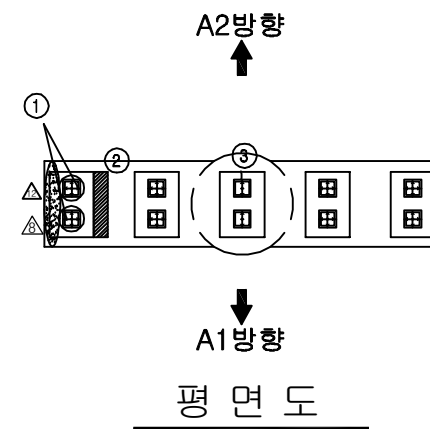

          
보 수 이 력	
	기 존 공 월
	신 규 공 월
	보 수부위재공월
	보 수 (기보수)
	보 수 (08. 하반기)
	보 수 (09. 상반기)
	보 수 (09. 하반기)
	보 수 (10. 상반기)
	보 수 (10. 하반기)
	보 수 (11. 상반기)
	보 수 (11. 하반기)
	보 수 (12. 상반기)
	보 수 (12. 하반기)
	보 수 (13. 상반기)
	보 수 (13. 하반기)
	보 수 (14. 상반기)
	보 수 (14. 하반기)
	보 수 (15. 상반기)
	보 수 (15. 하반기)

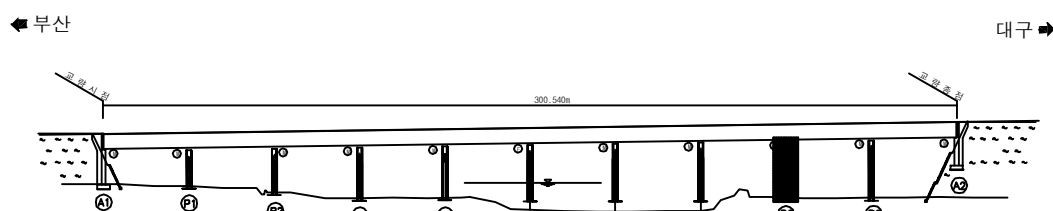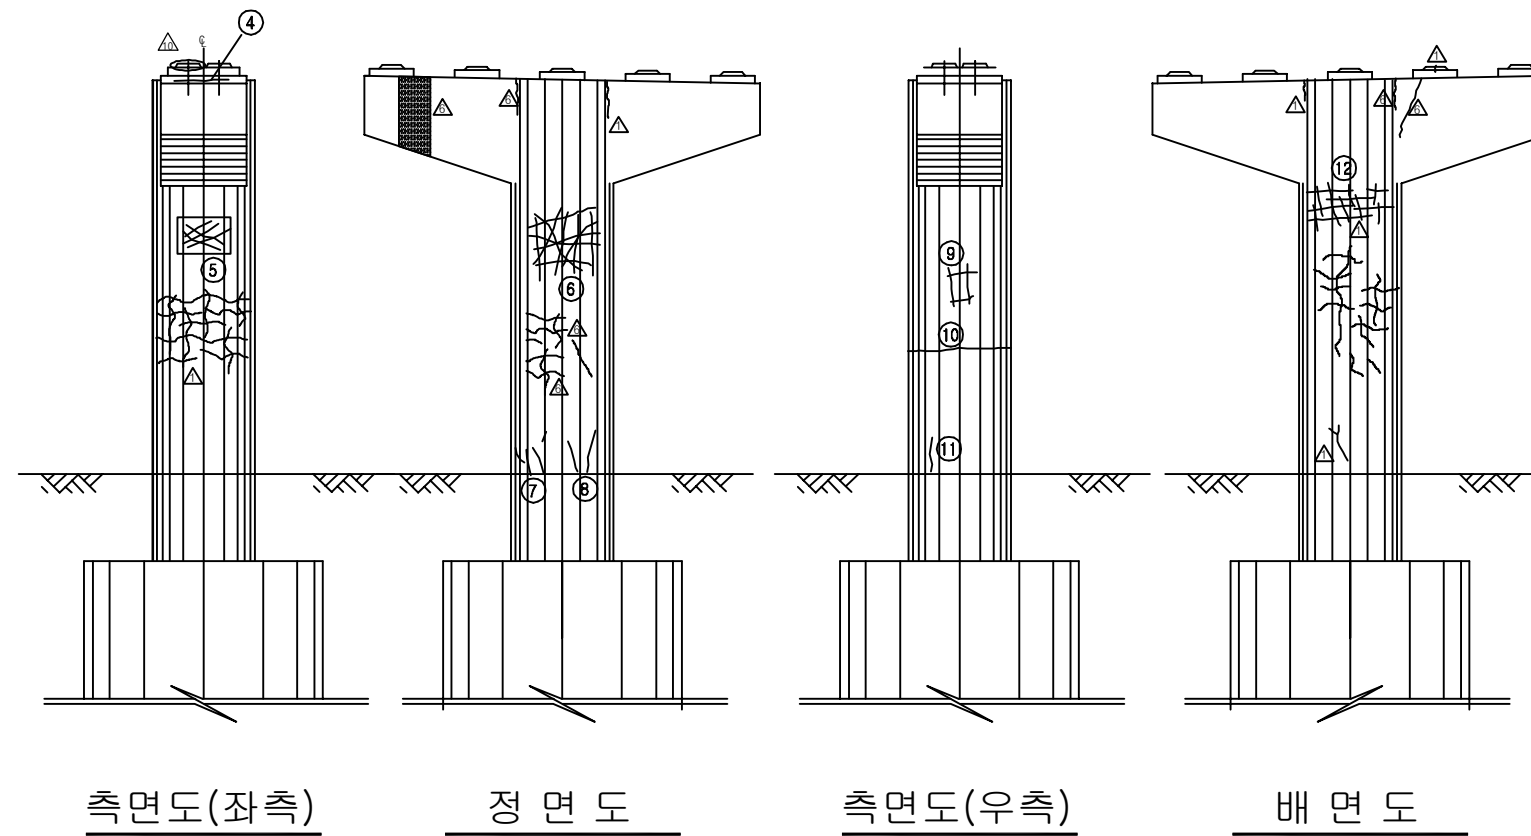[illegible]


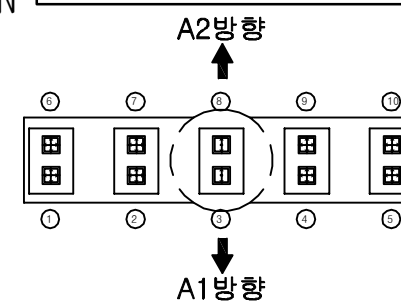
SECTION




용역명	2016년 상반기 시설물 정기점검 용역
과업기간	2016. 04. 18 ~ 2016. 06. 30
발주처	 신대구부산고속도로주식회사
용역사	(주)위드이앤오
도면번호	034

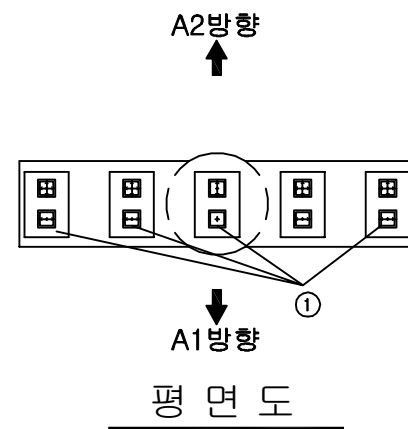

보 수 이 려	
	기 존 교 역
	신 규 교 역
	보수부유재균율
	보 수(기보수)
	보 수(08. 하반기)
	보 수(09. 상반기)
	보 수(09. 하반기)
	보 수(10. 상반기)
	보 수(10. 하반기)
	보 수(11. 상반기)
	보 수(11. 하반기)
	보 수(12. 상반기)
	보 수(12. 하반기)
	보 수(13. 상반기)
	보 수(13. 하반기)
	보 수(14. 상반기)
	보 수(14. 하반기)
	보 수(15. 상반기)
	보 수(15. 하반기)

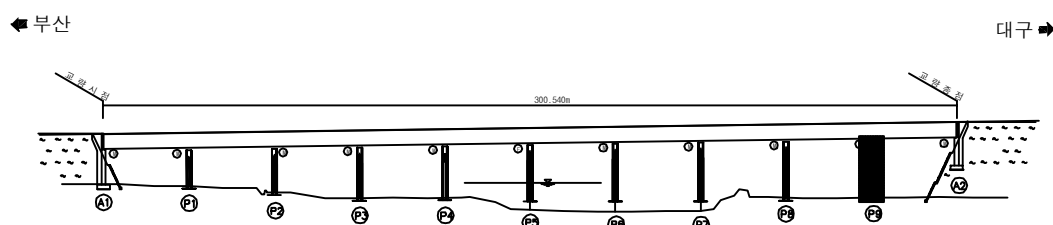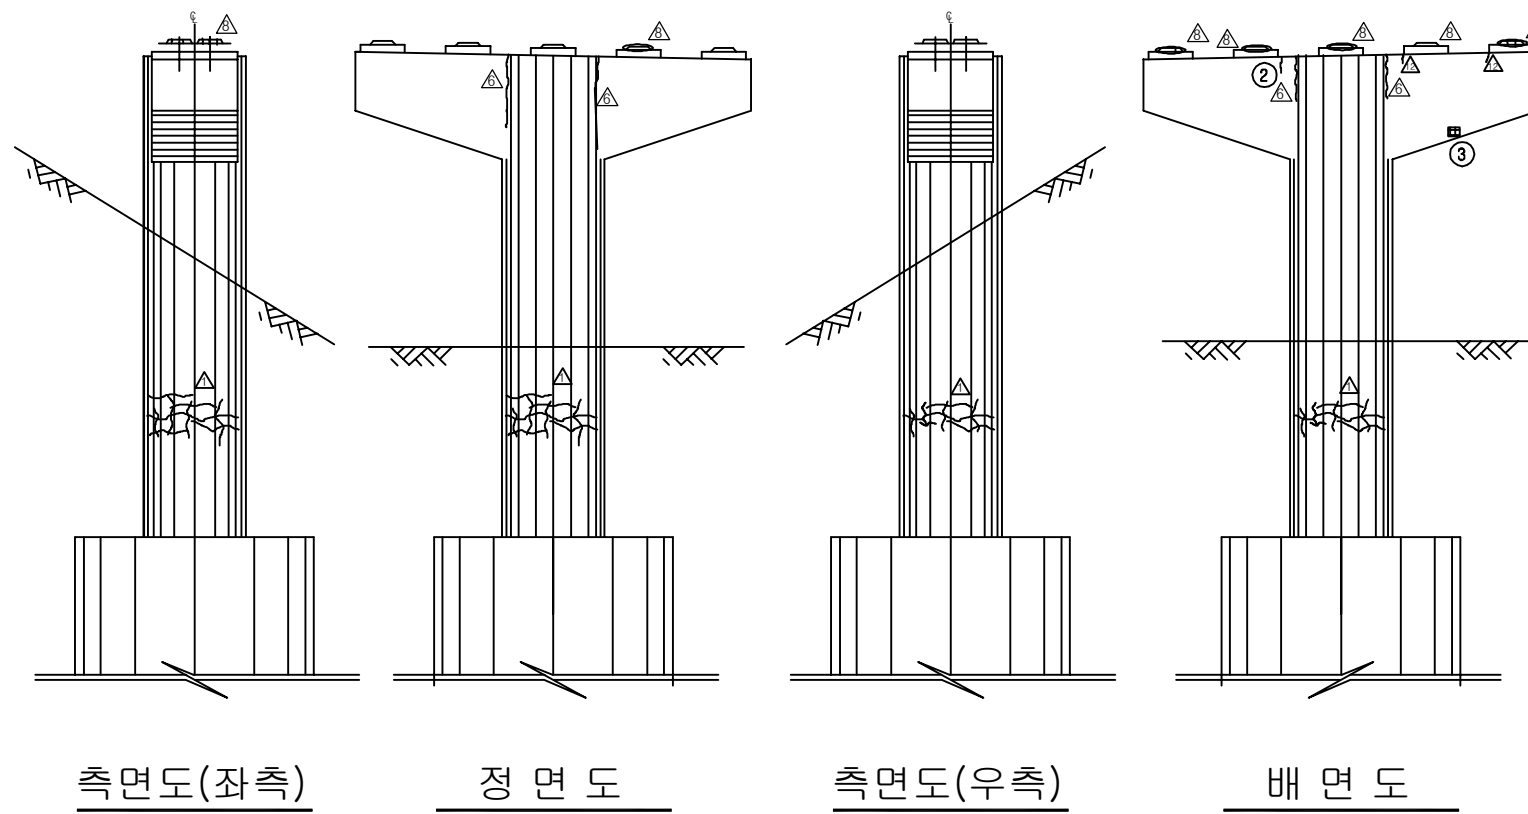[illegible]

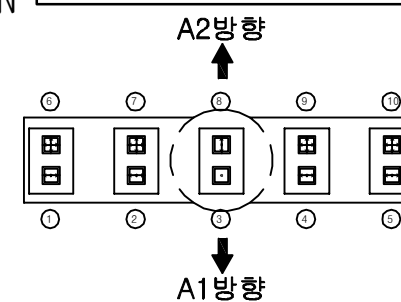SECTION



용역명	2016년 상반기 시설물 정기점검 용역
과업기간	2016. 04. 18 ~ 2016. 06. 30
발주처	 신대구부산고속도로주식회사
용역사	(주)위드이앤오
도면번호	035