

5. 원정교

■ 대구방향

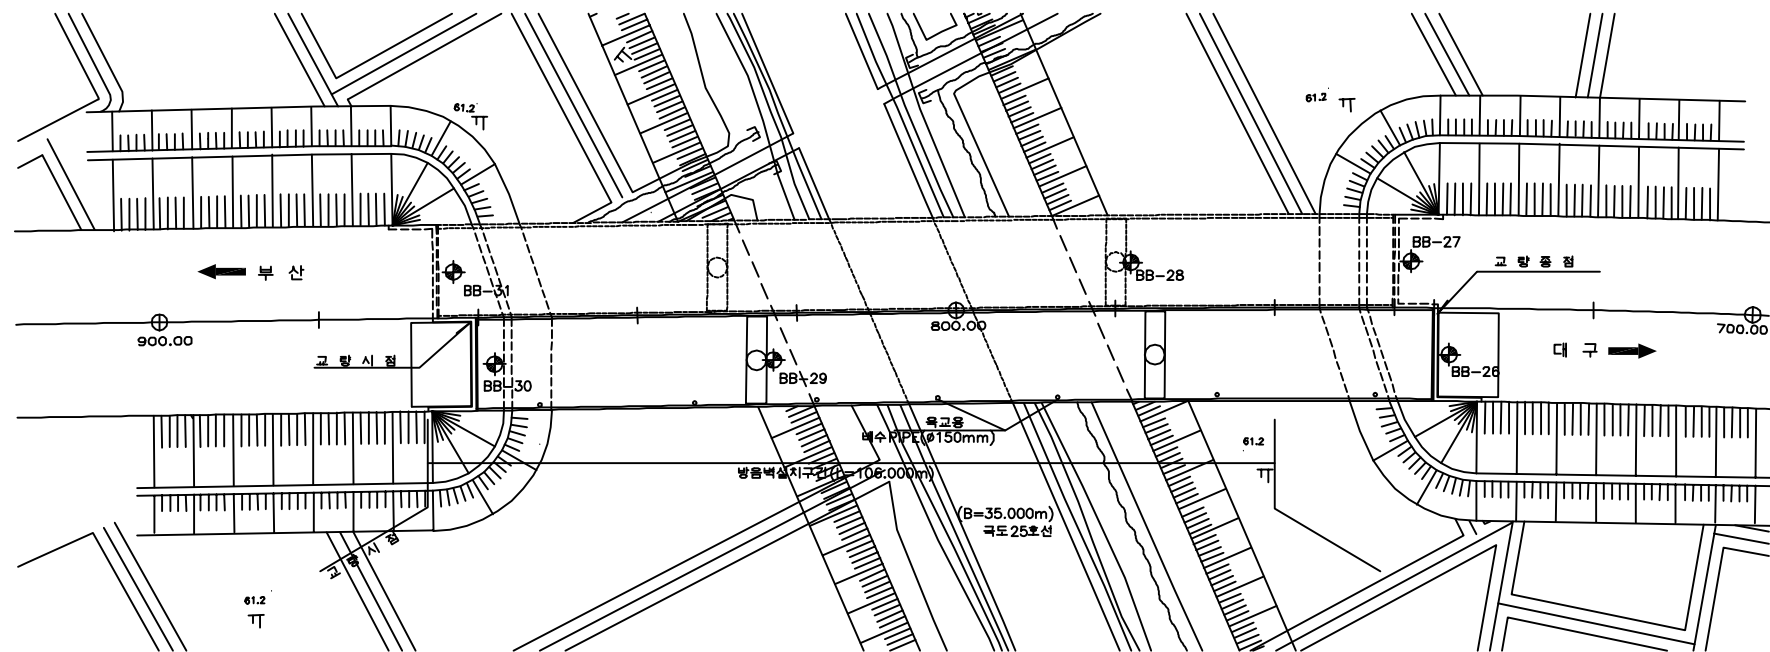
구 분			손 상 현 황		단 위	경 간 별 수 량			합 계	비 고	
						S1	S2	S3			
기 타 부 재	콘크리트 난간		균 열	0.3mm미만	M (개소)	7 (5)	1.4 (1)	13.8 (10)	22.2 (16)		
			균열부백태		M ² (개소)	0.2 (5)	- -	- -	0.2 (5)		
			보수부 재균열	0.3mm미만	M (개소)	1.4 (1)	1 (1)		2.4 (2)		
	신축이음	본체	부식		M (개소)	1.5 (1)	- -	- -	1.5 (1)		
			이물질퇴적		M (개소)	1 (1)	- -	- -	1 (1)		
		후타재	접속부 이격		M (개소)	3 (1)	- -	- -	3 (1)		
			파손		M ² (개소)	0.24 (2)	- -	- -	0.24 (2)		
	구 분			손 상 현 황		단 위	지 점 별 수 량			합 계	비 고
A1							A2	P1	P2		
하부 구조	교대		균 열	0.3mm미만	M (개소)	7.3 (5)	2.6 (2)	- -	- -	9.9 (7)	
	교각		균 열	0.3mm미만	M (개소)	- -	- -	2.2 (2)	14.7 (18)	16.9 (20)	
교량받침			무수축물탈 균열	0.3mm미만	M (개소)	- -	- -	0.3 (3)	- -	0.3 (3)	
부속시설			차수판 볼트 탈락		개소	-	2	-	-	2	
			차수판 탈락		개소	-	1	-	-	1	



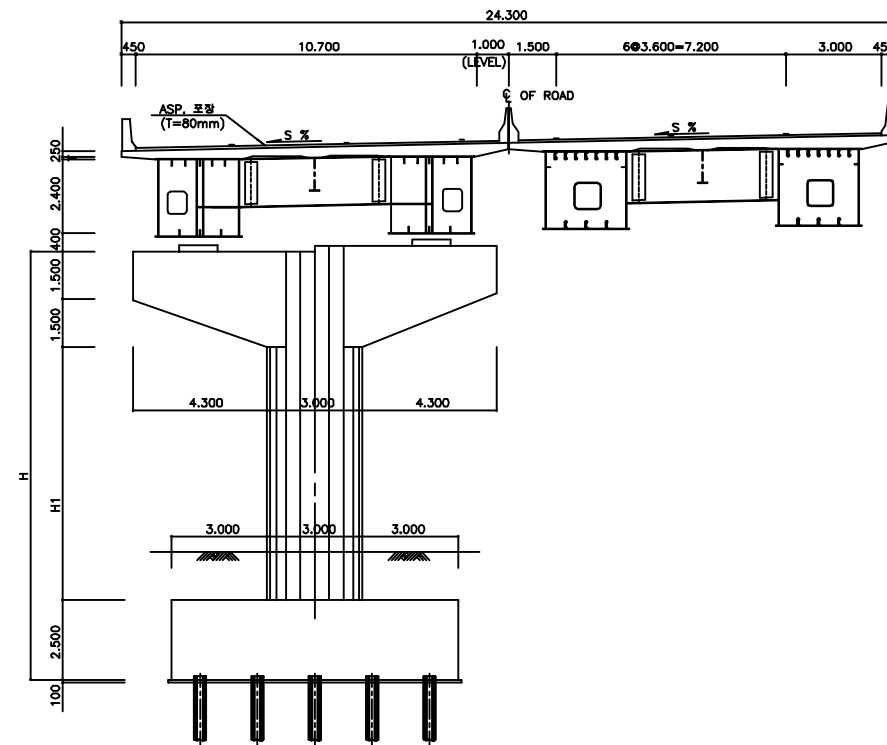
■ 부산방향

구 분			손 상 현 황		단 위	경 간 별 수 량				합 계	비 고
						S1		S2			
기 타 부 재	교면포장		라벨링		M ² (개소)	60 (1)	45 (1)	1.5 (1)	106.5 (3)		
			패임		M ² (개소)	0.08 (1)	- (1)	- (1)	0.08 (1)		
	콘크리트 난간		균 열	0.3mm미만	M (개소)	0.5 (1)	- (1)	- (1)	0.5 (1)		
			균열부백태		M ² (개소)	0.62 (6)	1.35 (13)	1.76 (18)	3.73 (37)		
	신축이음	본체	부식		M (개소)	3 (1)	- (1)	- (1)	3 (1)		
			이물질퇴적		M (개소)	2 (1)	- (1)	1 (1)	3 (2)		
		후타재	접속부 이격		M (개소)	- (1)	- (1)	3 (1)	3 (1)		
			파손		M ² (개소)	0.4 (5)	- (1)	0.05 (3)	0.45 (8)		
구 분			손 상 현 황		단 위	지 점 별 수 량				합 계	비 고
						A1		A2			
하부 구조	교대		균 열	0.3mm미만	M (개소)	2.9 (3)	2.2 (2)	- (1)	- (1)	5.1 (5)	
	교각		균 열	0.3mm미만	M (개소)	- (1)	- (1)	0.4 (1)	5.6 (10)	6 (11)	
			보수부 재균열	0.3mm미만	M (개소)	- (1)	- (1)	- (1)	0.2 (1)	0.2 (1)	
교량받침			무수축물탈 균열	0.3mm미만	M (개소)				0.5 (5)	0.5 (5)	
			받침콘크리트 균열	0.3mm미만	M (개소)			0.4 (3)	0.3 (3)	0.7 (6)	
부속시설			차수판 볼트탈락		개소	2	-	-	-	2	
			차수판 탈락		개소	1	-	-	-	1	

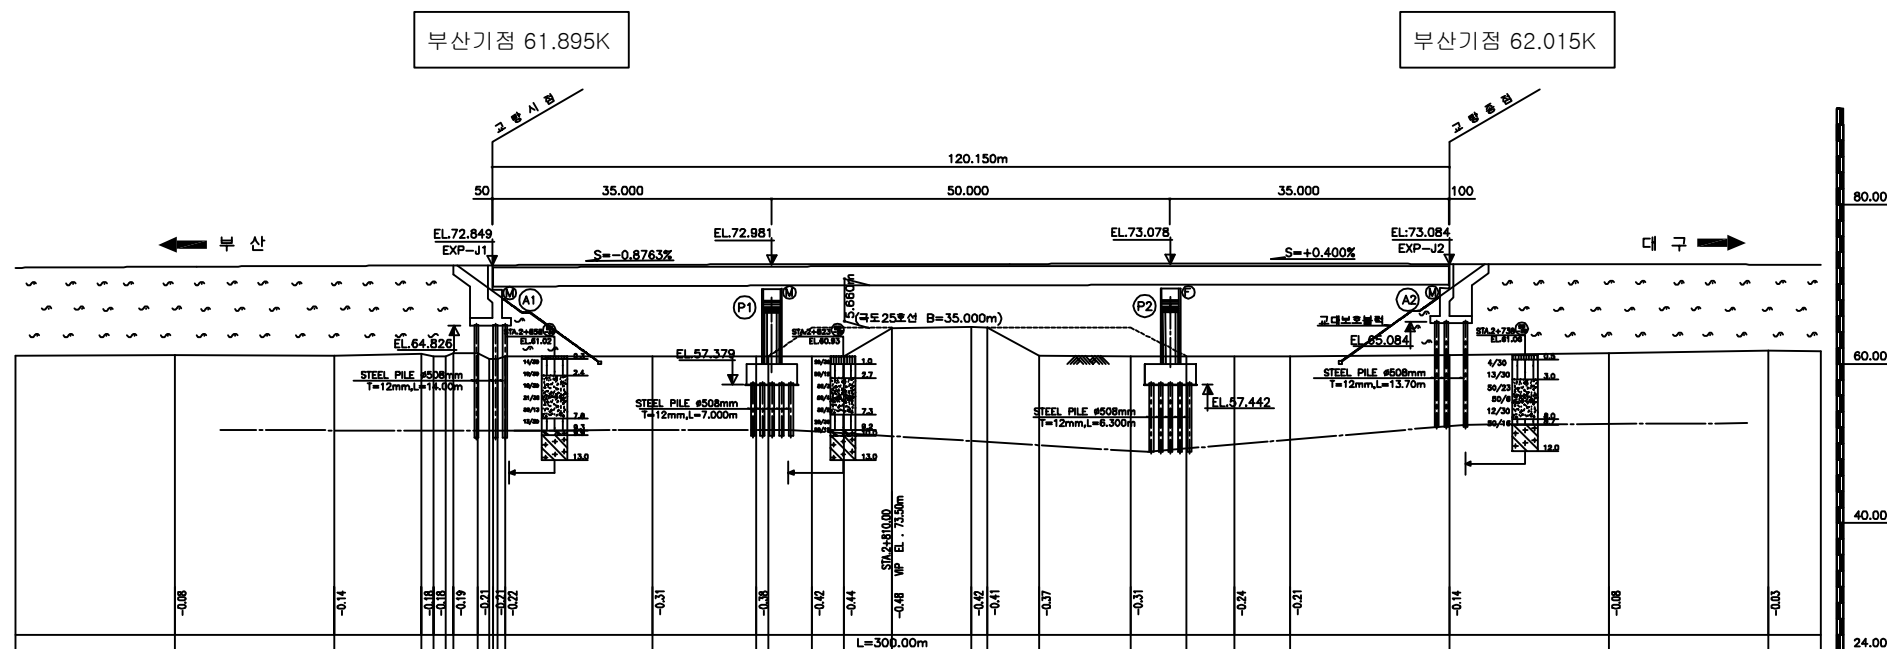




평면도



횡단면도



종단면도

(주)워드이앤오

Project Title
2016년 상반기 시설물 정기점검 용역

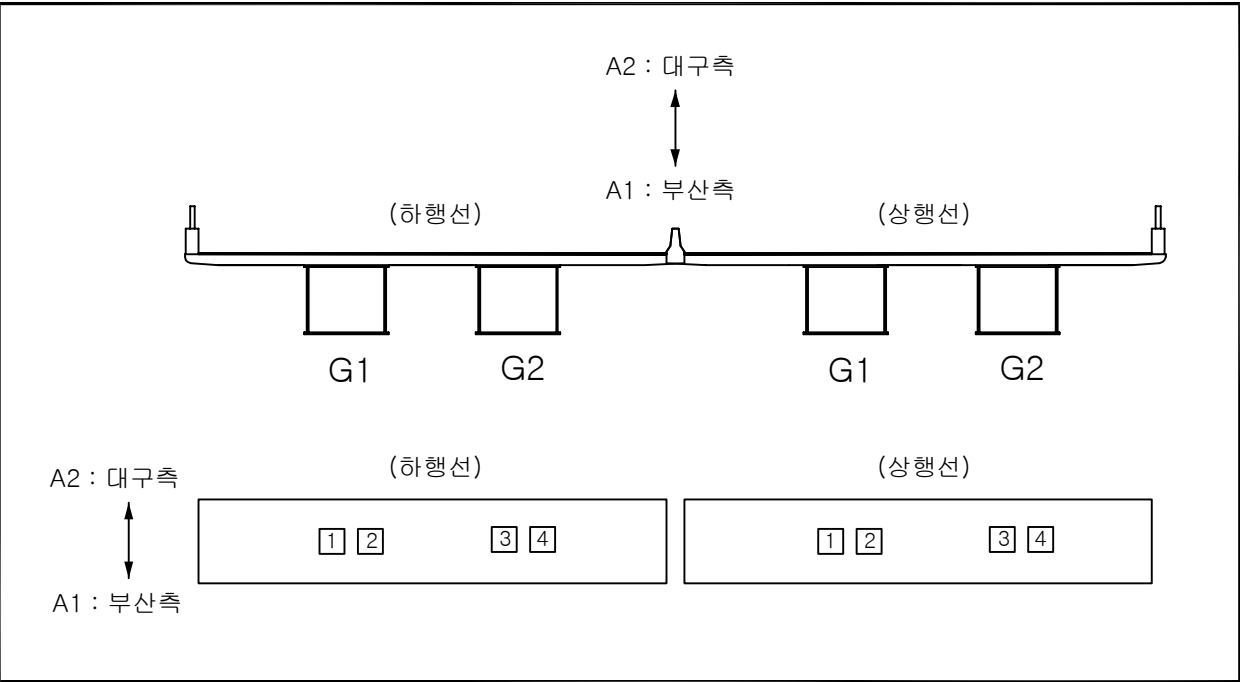
Drawing Title
원정교 평면도, 종·횡단면도

Note

■ 교량의 기호 정의

구 분	사 용 기 호	정 의
경 간	Sa	경간번호 (제 a 번째 span)
주 형	Ga (ST&PSC Box & PSC Beam)	Girder & Beam 주형번호 (제 a 번째 주형)
	Ca	Cross Beam 번호(제 a 번째 Cross Beam)
교좌 장치	SHa,b	교좌 장치 번호(제 a 번째 교각의 b번째 Shoe)
교 대	Aa	교대 번호(제 a 번째 Abutment)
교 각	Pa	교각 번호(제 a 번째 Pier)
배 수 구	Da	배수구 번호(제 a 번째 Drainage)
신축 이음	EJa	신축이음 번호 (Expension Joint : A1 ⇒ A2 진행방향)

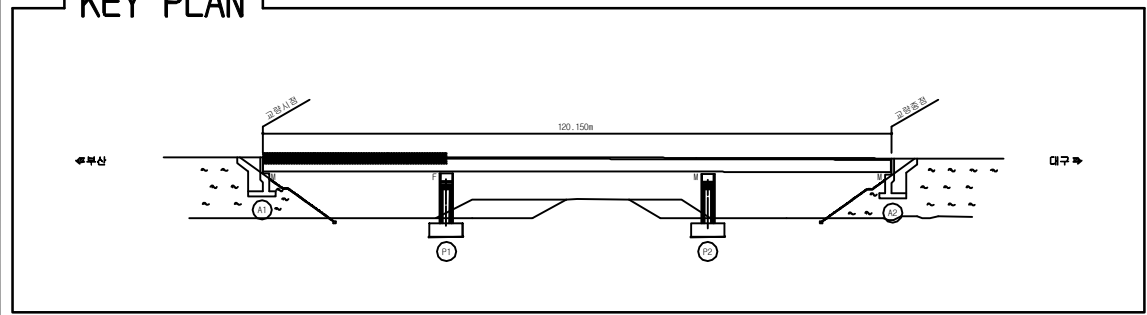
- 부산측(A1-시점)에서 대구측(A2-종점) 방향으로 일련번호 증가
- 부산측(A1-시점)에서 대구측(A2-종점) 바라보았을때 좌측에서 우측으로 일련번호 증가



■ 유지관리 이력

구 분	보수일자	보수내용	비 고
1	2007. 11.	교대 교각 바닥판하면 균열보수	
2	2008. 3.	교대 및 교각부 균열보수	
3	2009. 7.	교대 및 교각부 균열보수	
4	2010.5.	배수관 정비, 강교도장 하자보수	
5	2010.5.	강교도장 하자보수	
6	2010.6.	받침, 신축이음 후타재 균열보수	
7	2011. 3.	교대 교각 균열보수, 방호벽 균열 및 백태 보수 Plate 부식 재도장, 배수관 정비	
8	2011. 3.	강교도장 하자보수	
9	2011. 7.	받침 균열, 파손, Plate 부식 보수	
10	2012. 4.	교대 및 교각부, 바닥판 백태 및 균열보수	
11	2013. 6.	교대 및 교각부, 바닥판 백태 및 균열보수	
12	2014. 9.	교면포장 재포장 실시(상행선) 유도배수관 정비	

ID:원정교(대구)-교면포장 S1



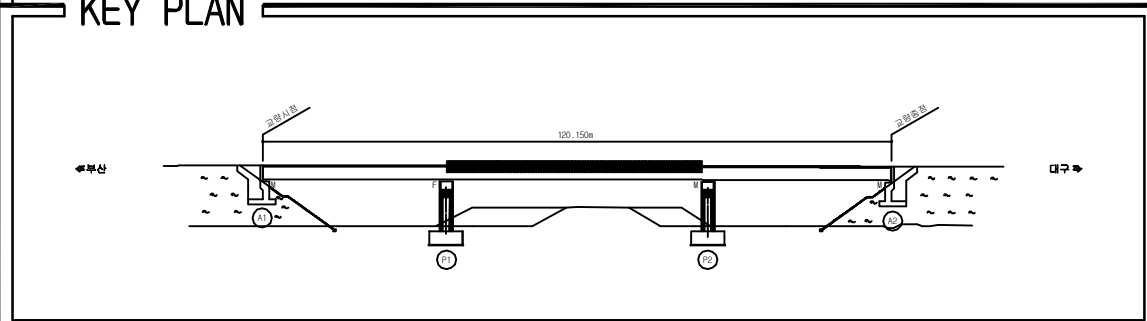
보 수 이 력	
	기 존 규 모
	신 규 규 모
	보수부위재규모
	보 수(기보수)
	보 수(08. 하반기)
	보 수(09. 상반기)
	보 수(09. 하반기)
	보 수(10. 상반기)
	보 수(10. 하반기)
	보 수(11. 상반기)
	보 수(11. 하반기)
	보 수(12. 상반기)
	보 수(12. 하반기)
	보 수(13. 상반기)
	보 수(13. 하반기)
	보 수(14. 상반기)
	보 수(14. 하반기)
	보 수(15. 상반기)
	보 수(15. 하반기)

[illegible]

SECTION

용역명	2016년 상반기 시설물 정기점검 용역
과업기간	2016. 04. 18 ~ 2016. 06. 30
발주처	 신대구부산고속도로주식회사
용역사	(주)위드이앤오
도면번호	001

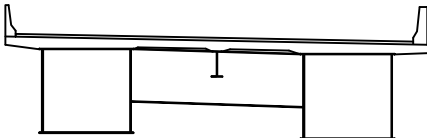
ID:원정교(대구)-교면포장 S2



보 수 이 력	
	기 존 규 모
	신 규 규 모
	보수부위재규모
	보 수(기보수)
	보 수(08. 하반기)
	보 수(09. 상반기)
	보 수(09. 하반기)
	보 수(10. 상반기)
	보 수(10. 하반기)
	보 수(11. 상반기)
	보 수(11. 하반기)
	보 수(12. 상반기)
	보 수(12. 하반기)
	보 수(13. 상반기)
	보 수(13. 하반기)
	보 수(14. 상반기)
	보 수(14. 하반기)
	보 수(15. 상반기)
	보 수(15. 하반기)

[illegible]

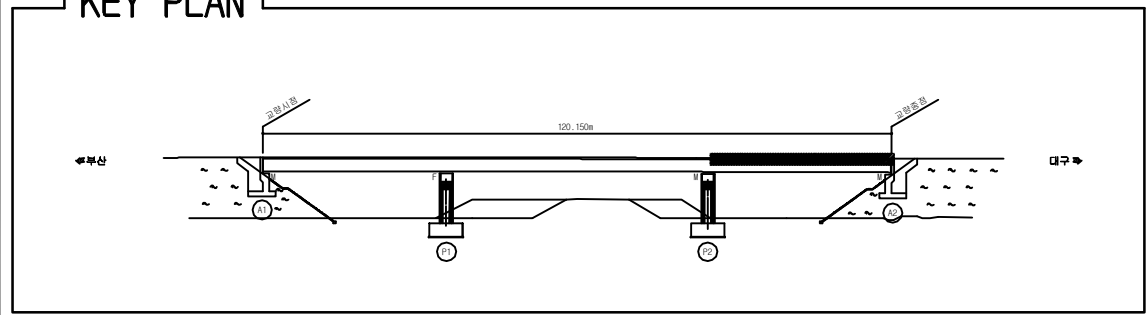
SECTION



A black and white architectural section drawing of a table. The table has a long, thin, slightly curved top surface. It is supported by two large, rectangular legs on the ends and a central support structure. The central support consists of a vertical post connected to a horizontal base that spans between the two end legs. The drawing is a simple line sketch, showing the internal structure and the relationship between the top, legs, and central support.

용역명	2016년 상반기 시설물 정기점검 용역
과업기간	2016. 04. 18 ~ 2016. 06. 30
발주처	 신대구부산고속도로주식회사
용역사	(주)위드이앤오
도면번호	002

ID:원정교(대구)-교면포장 S3



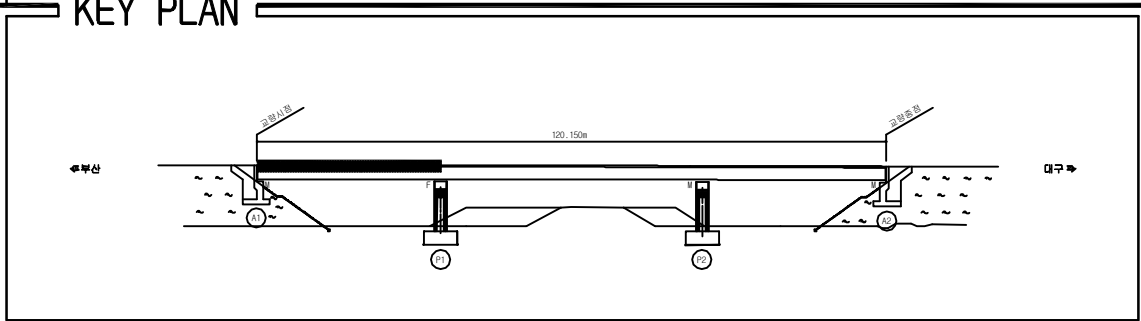
보 수 이 력	
	기 존 규 모
	신 규 규 모
	보수부위재규모
	보 수(기보수)
	보 수(08. 하반기)
	보 수(09. 상반기)
	보 수(09. 하반기)
	보 수(10. 상반기)
	보 수(10. 하반기)
	보 수(11. 상반기)
	보 수(11. 하반기)
	보 수(12. 상반기)
	보 수(12. 하반기)
	보 수(13. 상반기)
	보 수(13. 하반기)
	보 수(14. 상반기)
	보 수(14. 하반기)
	보 수(15. 상반기)
	보 수(15. 하반기)

[illegible]

SECTION

용역명	2016년 상반기 시설물 정기점검 용역
과업기간	2016. 04. 18 ~ 2016. 06. 30
발주처	 신대구부산고속도로주식회사
용역사	(주)위드이앤오
도면번호	003

ID:원정교(대구)-바닥판하면 S1

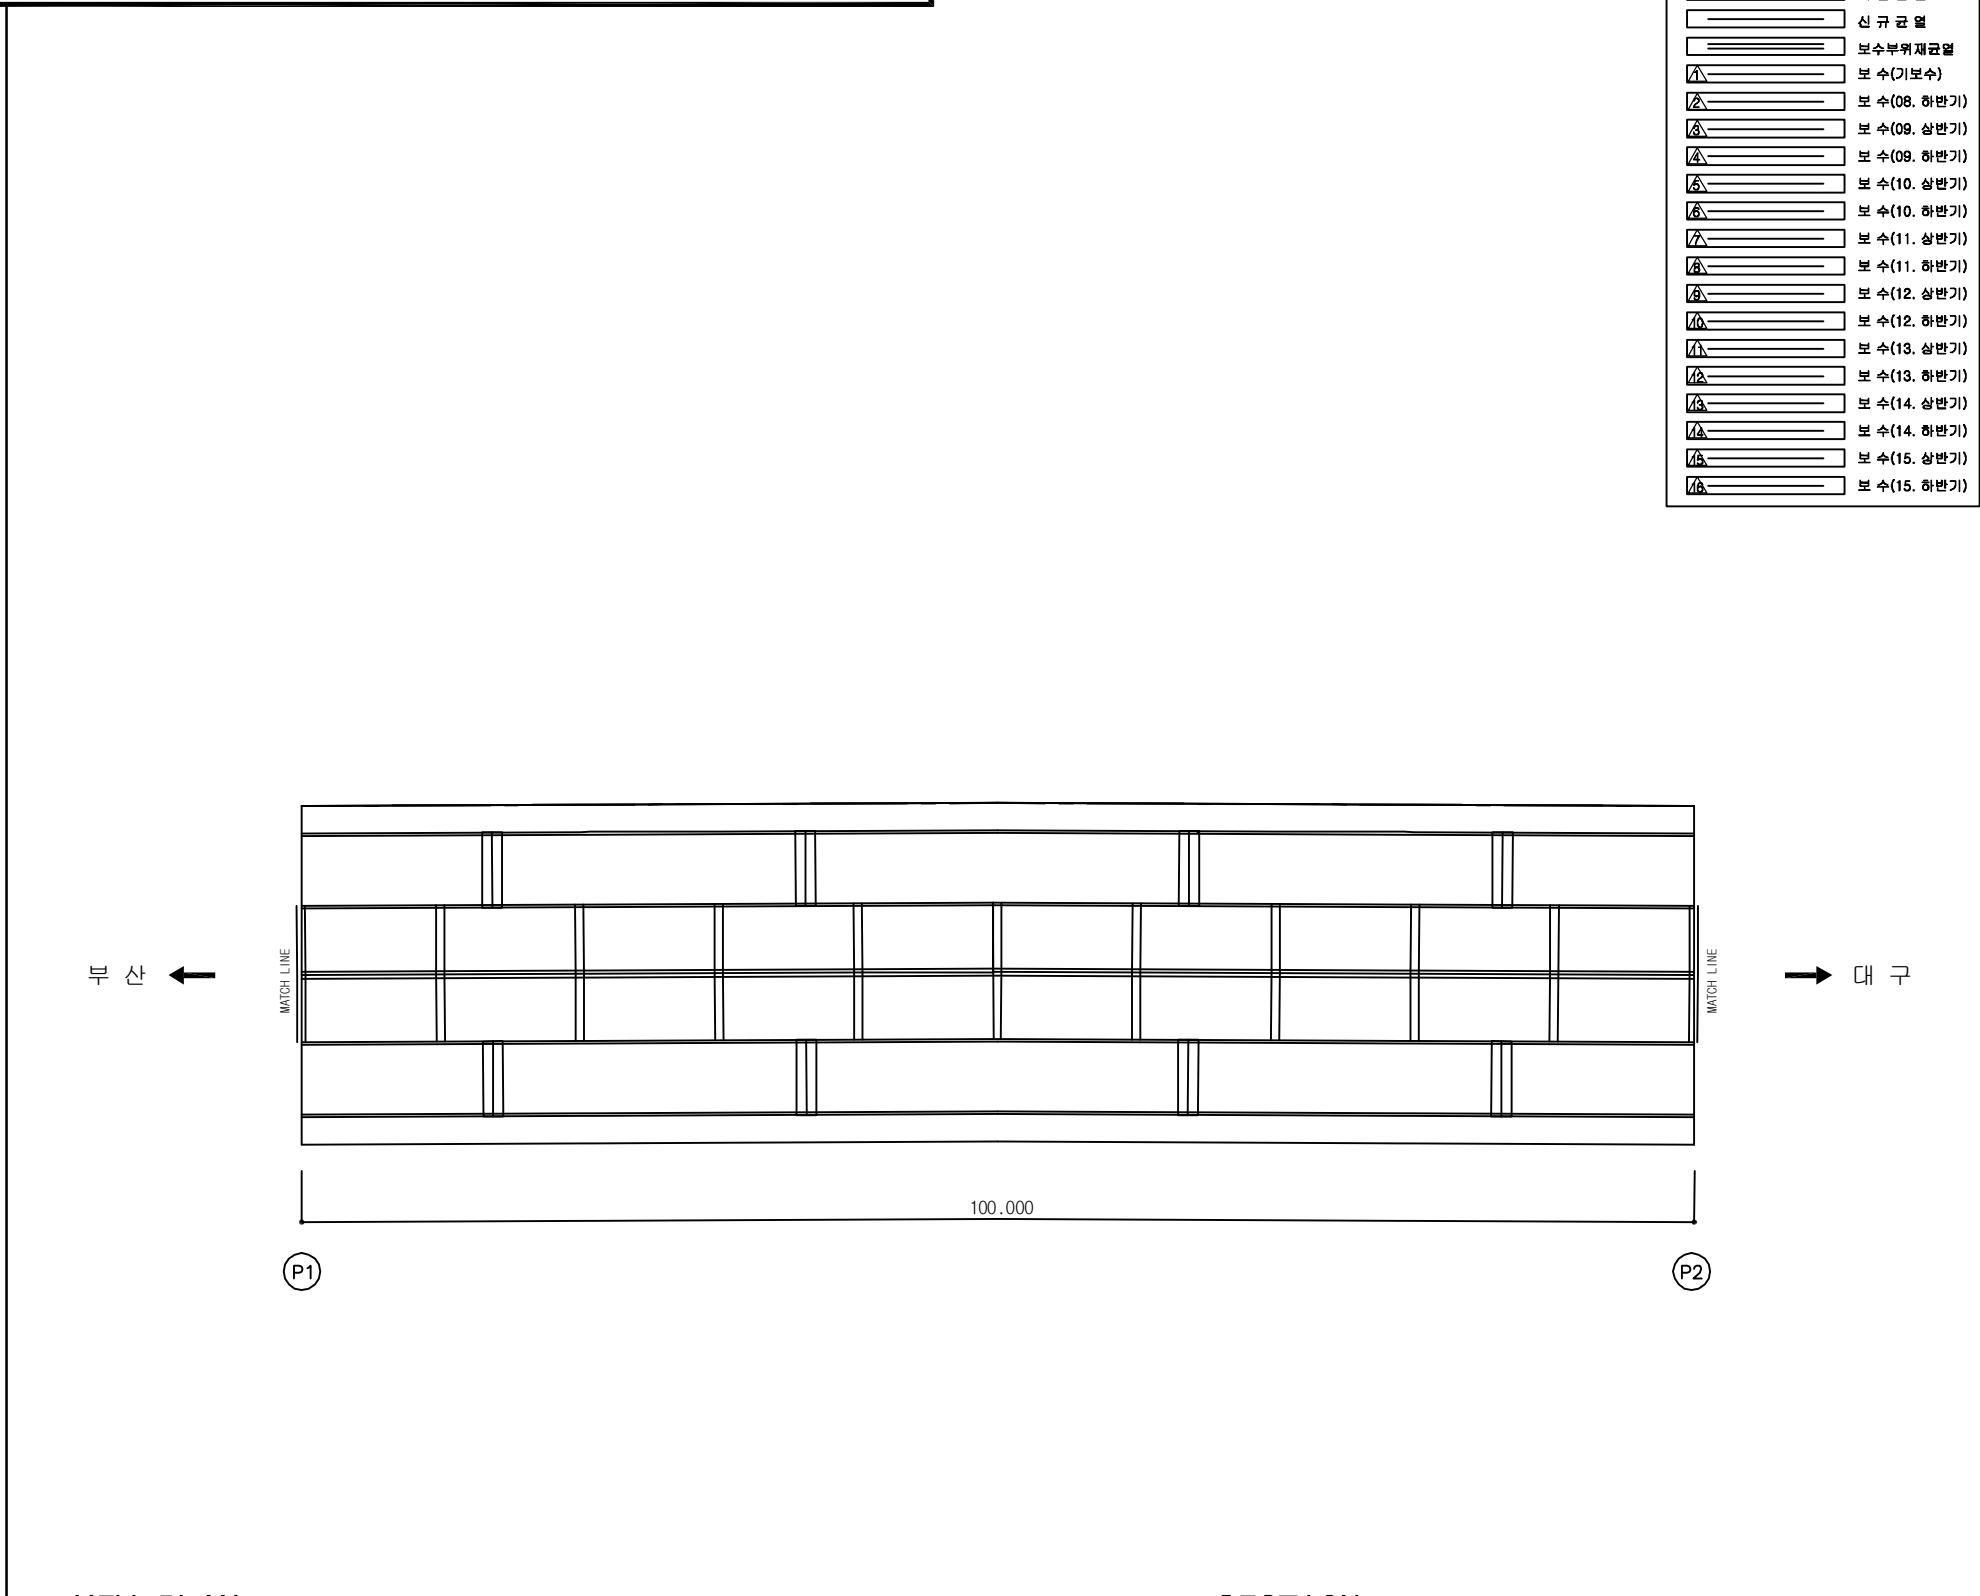


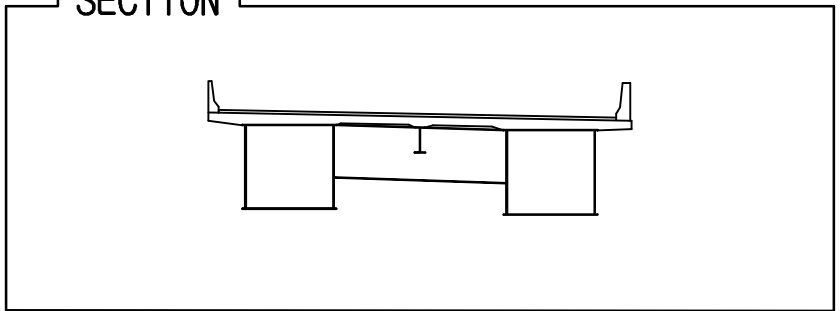
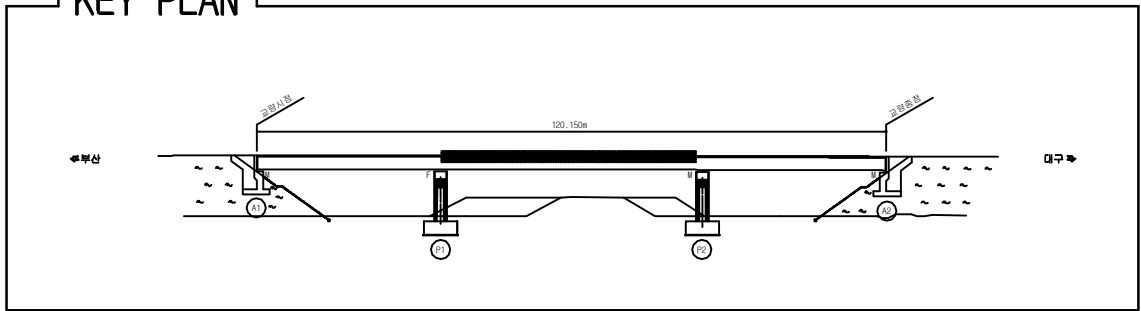
SECTION



용역명	2016년 상반기 시설물 정기점검 용역
과업기간	2016. 04. 18 ~ 2016. 06. 30
발주처	 신대구부산고속도로주식회사
용역사	(주)위드이앤오
도면번호	004

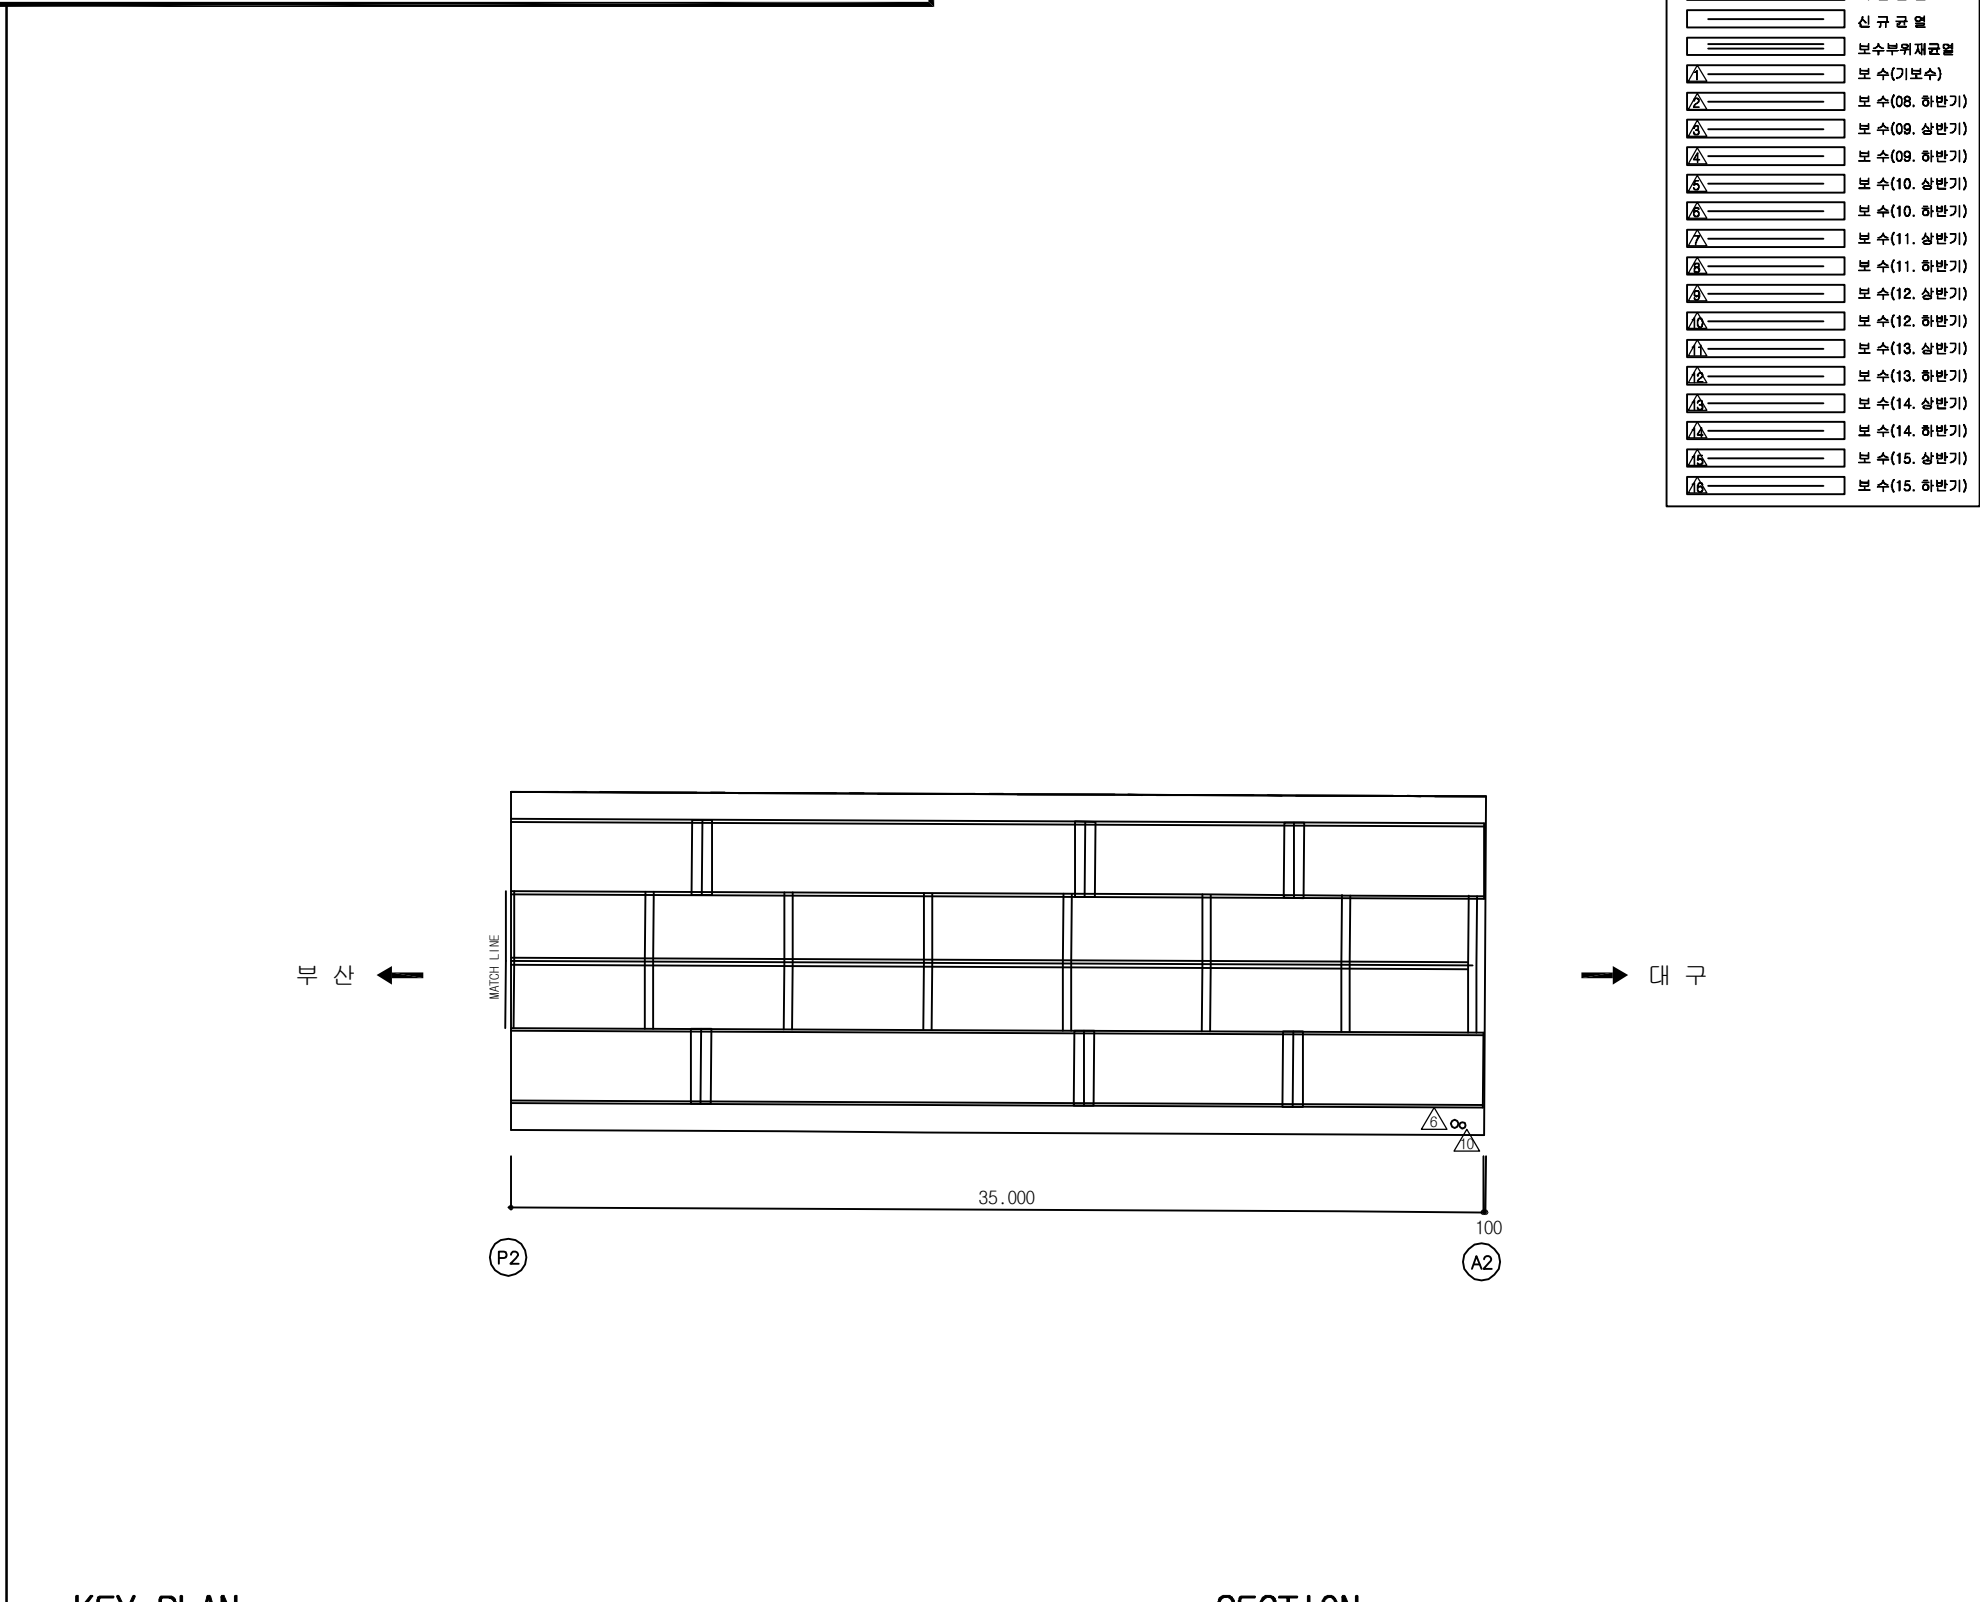
ID:원정교(대구)-바닥판하면 S2

[illegible]



용역명	2016년 상반기 시설물 정기점검 용역
과업기간	2016. 04. 18 ~ 2016. 06. 30
발주처	 신대구부산고속도로주식회사
용역사	(주)위드이앤오
도면번호	005

ID:원정교(대구)-바닥판하면 S3

[illegible]

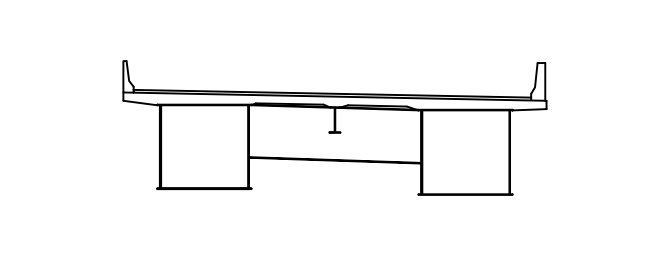
KEY PLAN

부산 ←

← 120, 150m

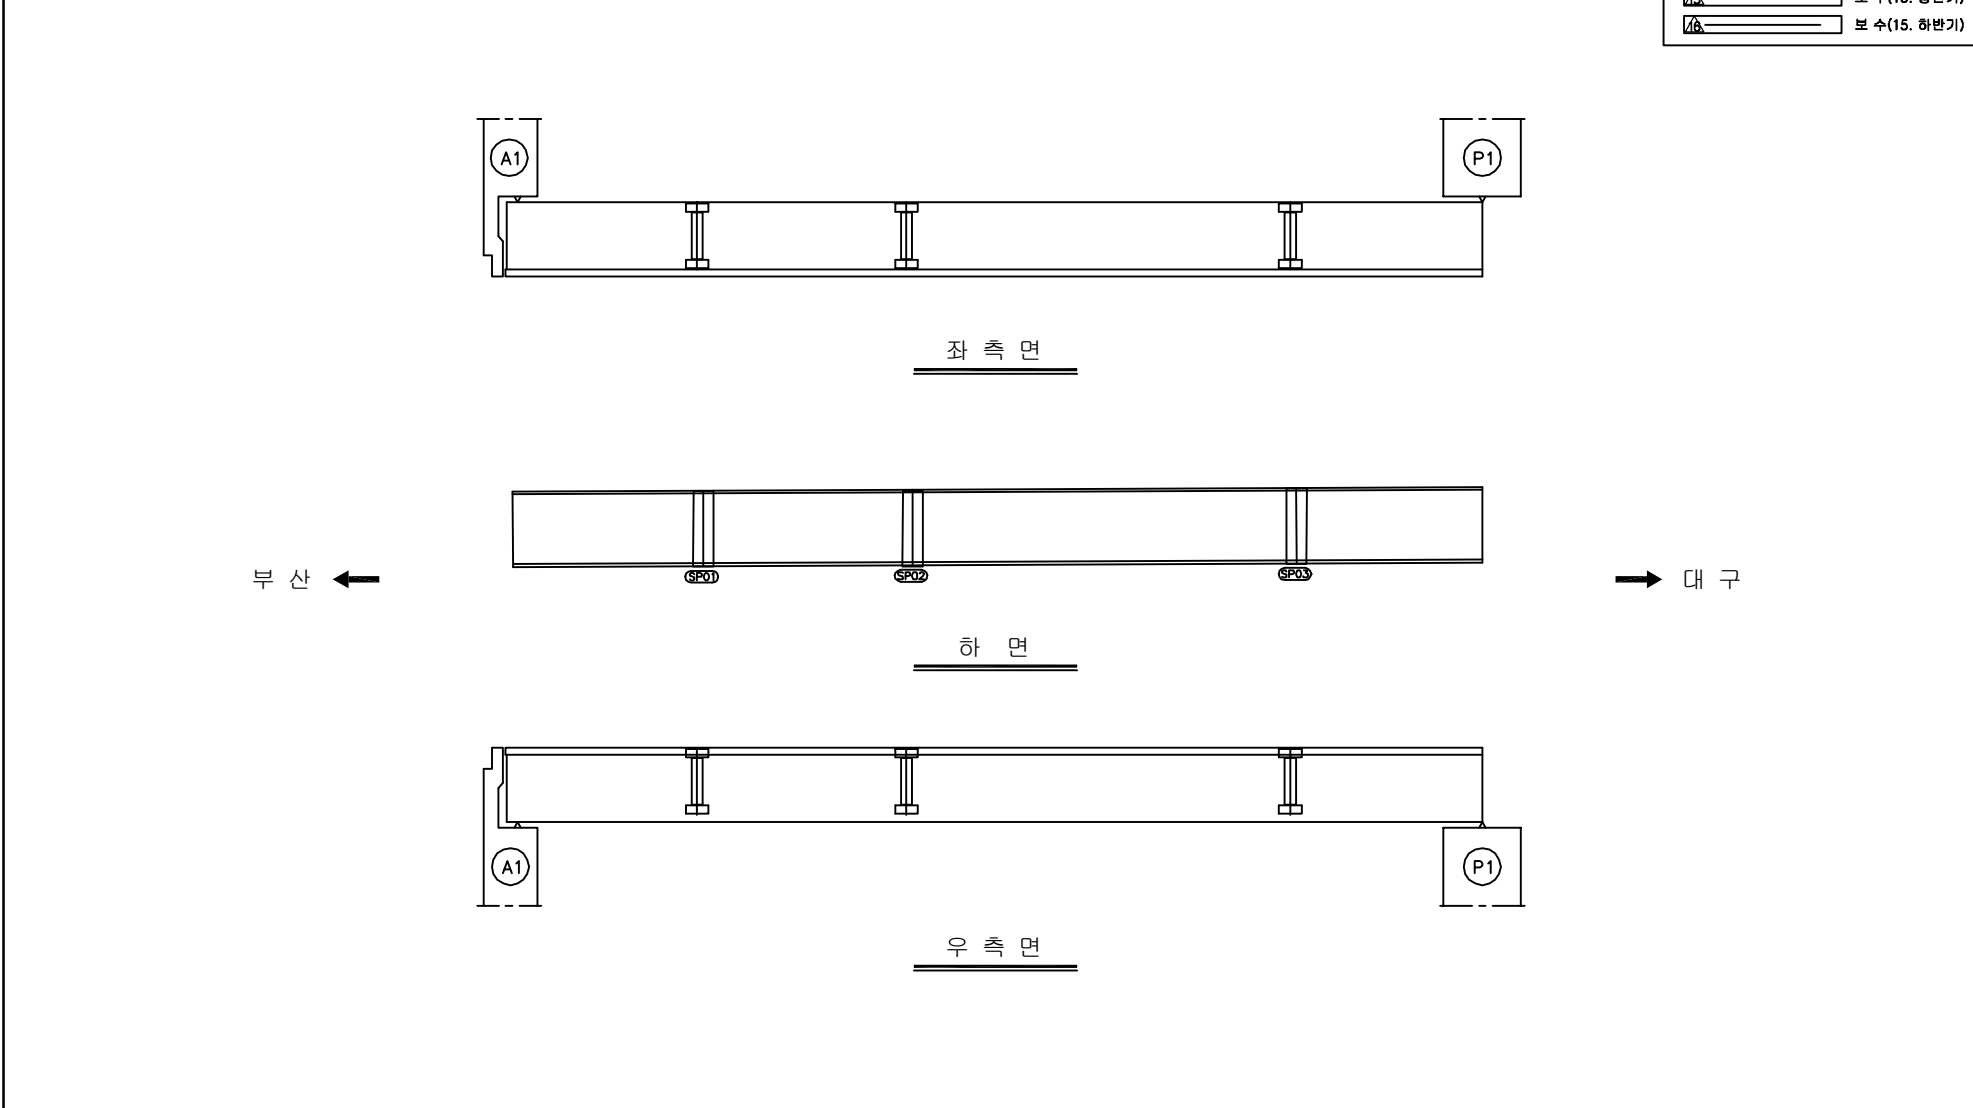
대구 →

 
 
 
 
 
 
 
 
 
 
SECTION

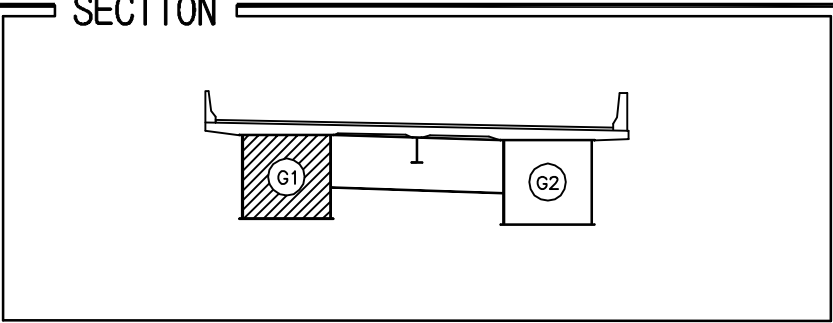
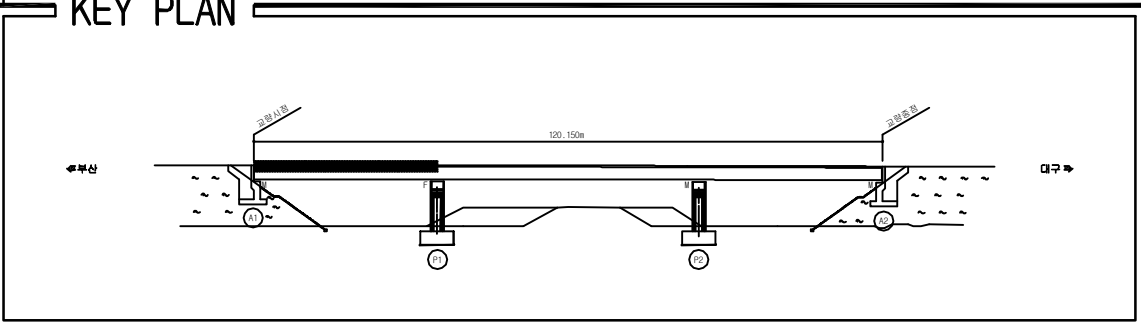


용역명	2016년 상반기 시설물 정기점검 용역
과업기간	2016. 04. 18 ~ 2016. 06. 30
발주처	 신대구부산고속도로주식회사
용역사	(주)위드이앤오
도면번호	006

ID:원정교(대구)-거더외부 S1G1

 
 
 
 
 
 
 
 
 
 
 


보 수 이 력	
	기 존 근 월
	신 구 근 월
	보수부위재균열
	보 수(기보수)
	보 수(08. 하반기)
	보 수(09. 상반기)
	보 수(09. 하반기)
	보 수(10. 상반기)
	보 수(10. 하반기)
	보 수(11. 상반기)
	보 수(11. 하반기)
	보 수(12. 상반기)
	보 수(12. 하반기)
	보 수(13. 상반기)
	보 수(13. 하반기)
	보 수(14. 상반기)
	보 수(14. 하반기)
	보 수(15. 상반기)
	보 수(15. 하반기)

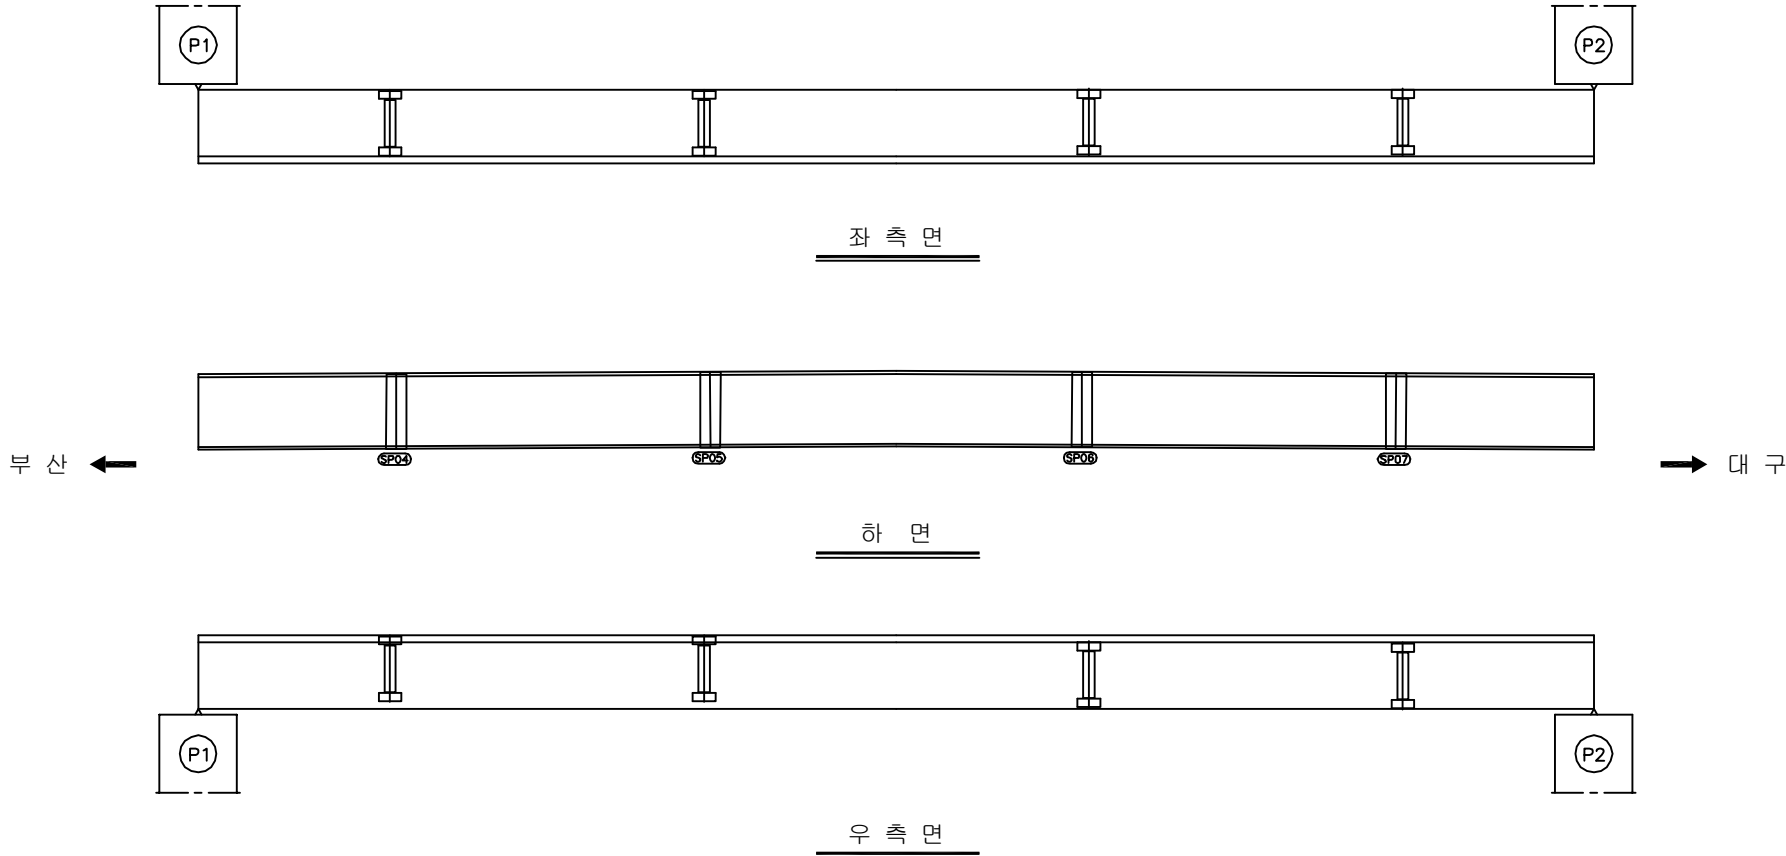
[illegible]

용역명	2016년 상반기 시설물 정기점검 용역
과업기간	2016. 04. 18 ~ 2016. 06. 30
발주처	 신대구부산고속도로주식회사
용역사	(주)위드이앤오
도면번호	007

ID:원정교(대구)-거더외부 S2G1

보 수 이 력	
	기 존 규 율
	신 규 규 율
	보수부위재균열
	보 수(기보수)
	보 수(08. 하반기)
	보 수(09. 상반기)
	보 수(09. 하반기)
	보 수(10. 상반기)
	보 수(10. 하반기)
	보 수(11. 상반기)
	보 수(11. 하반기)
	보 수(12. 상반기)
	보 수(12. 하반기)
	보 수(13. 상반기)
	보 수(13. 하반기)
	보 수(14. 상반기)
	보 수(14. 하반기)
	보 수(15. 상반기)
	보 수(15. 하반기)

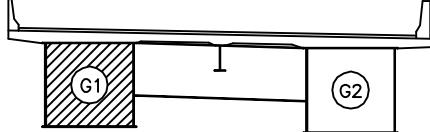
손상 현황 표

[illegible]

KEY PLAN

The key plan shows the bridge's location relative to the coastline. The bridge is represented by a thick black line. The coastline is shown as a wavy line. The area to the left of the bridge is labeled 'A1' and the area to the right is labeled 'A2'. The bridge is labeled '120-150m'. The surrounding areas are labeled 'P1' and 'P2'. The bridge is shown in the context of the coastline and the surrounding areas.

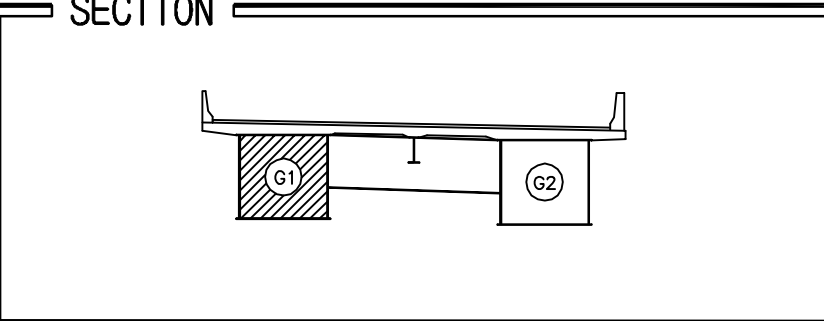
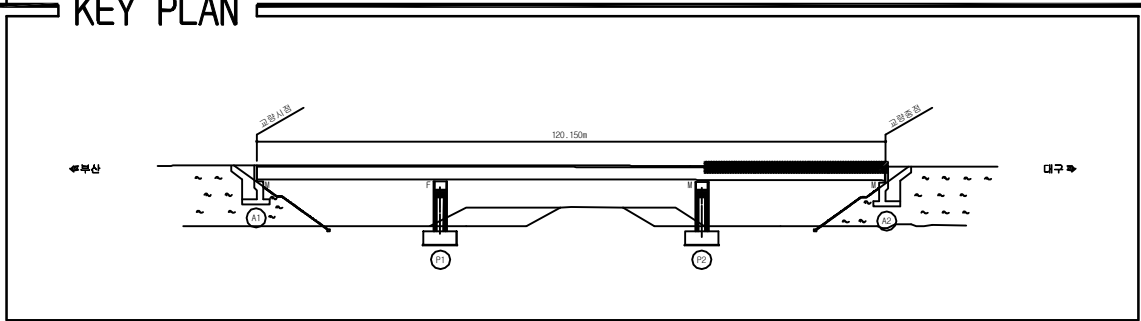
SECTION

 
 
 
 
 
 
 
 
 
 
 


A cross-sectional diagram of a beam. The beam is supported by two vertical supports. The left support is labeled 'G1' and is filled with diagonal hatching. The right support is labeled 'G2' and is an empty rectangle. A horizontal line represents the top surface of the beam, with small vertical lines at its ends. A vertical line with a horizontal crossbar is positioned between the two supports, below the beam's top surface.

용역명	2016년 상반기 시설물 정기점검 용역
과업기간	2016. 04. 18 ~ 2016. 06. 30
발주처	 신대구부산고속도로주식회사
용역사	(주)위드이앤오
도면번호	008

ID:원정교(대구)-거더외부 S3G1

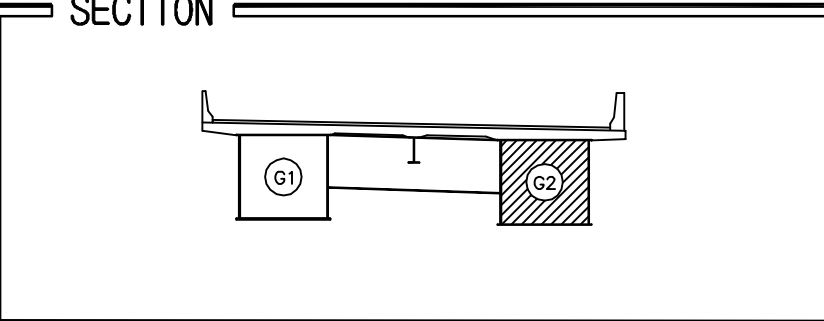
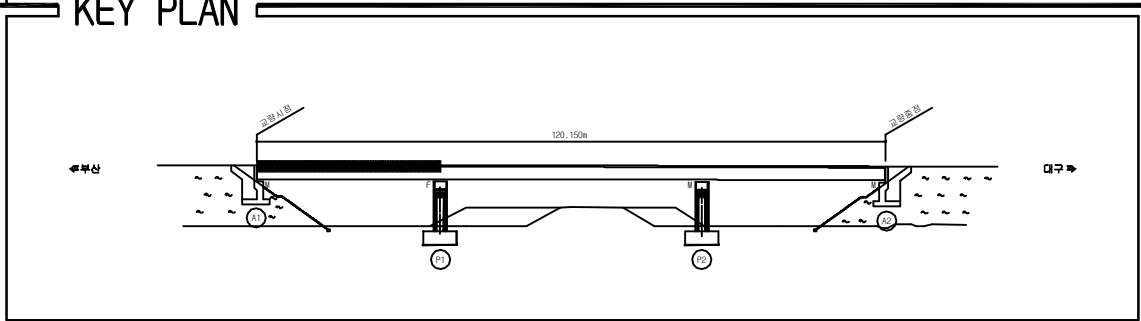


 
 
 
 
 
 
 
 
 
 
 
보 수 이 력	
	기 존 규 율
	신 규 규 율
	보수부위재검열
	보 수(기보수)
	보 수(08. 하반기)
	보 수(09. 상반기)
	보 수(09. 하반기)
	보 수(10. 상반기)
	보 수(10. 하반기)
	보 수(11. 상반기)
	보 수(11. 하반기)
	보 수(12. 상반기)
	보 수(12. 하반기)
	보 수(13. 상반기)
	보 수(13. 하반기)
	보 수(14. 상반기)
	보 수(14. 하반기)
	보 수(15. 상반기)
	보 수(15. 하반기)

[illegible]

용역명	2016년 상반기 시설물 정기점검 용역
과업기간	2016. 04. 18 ~ 2016. 06. 30
발주처	 신대구부산고속도로주식회사
용역사	(주)위드이앤오
도면번호	009

ID:원정교(대구)-거더외부 S1G2

 
 
 
 
 
 
 
 
 
 
 


보 수 이 력	
	기 존 규 율
	신 규 규 율
	보수부위재균열
	보 수(기보수)
	보 수(08. 하반기)
	보 수(09. 상반기)
	보 수(09. 하반기)
	보 수(10. 상반기)
	보 수(10. 하반기)
	보 수(11. 상반기)
	보 수(11. 하반기)
	보 수(12. 상반기)
	보 수(12. 하반기)
	보 수(13. 상반기)
	보 수(13. 하반기)
	보 수(14. 상반기)
	보 수(14. 하반기)
	보 수(15. 상반기)
	보 수(15. 하반기)

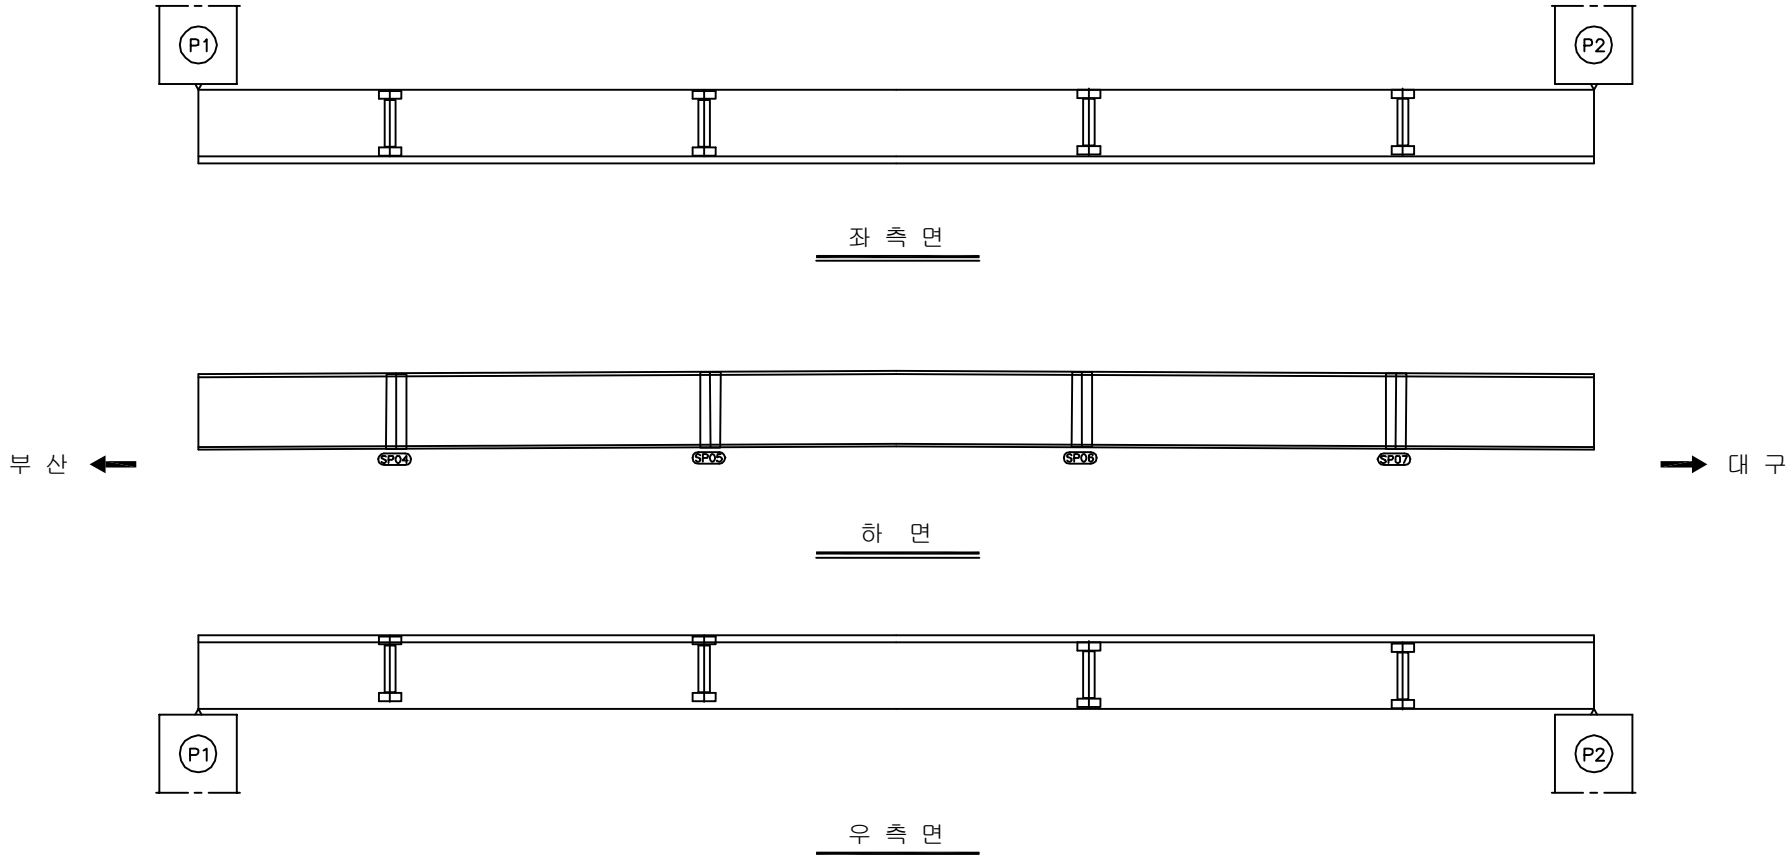
[illegible]

용역명	2016년 상반기 시설물 정기점검 용역
과업기간	2016. 04. 18 ~ 2016. 06. 30
발주처	 신대구부산고속도로주식회사
용역사	(주)위드이앤오
도면번호	010

ID:원정교(대구)-거더외부 S2G2

보 수 이 력	
	기 존 규 율
	신 규 규 율
	보수부위재검열
	보 수(기보수)
	보 수(08. 하반기)
	보 수(09. 상반기)
	보 수(09. 하반기)
	보 수(10. 상반기)
	보 수(10. 하반기)
	보 수(11. 상반기)
	보 수(11. 하반기)
	보 수(12. 상반기)
	보 수(12. 하반기)
	보 수(13. 상반기)
	보 수(13. 하반기)
	보 수(14. 상반기)
	보 수(14. 하반기)
	보 수(15. 상반기)
	보 수(15. 하반기)

손상 현황 표

[illegible]

KEY PLAN

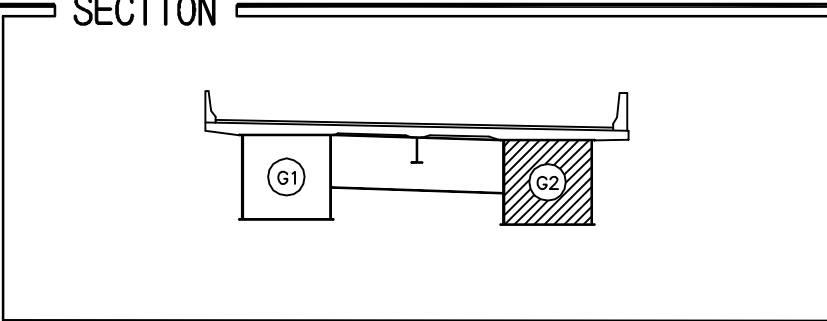
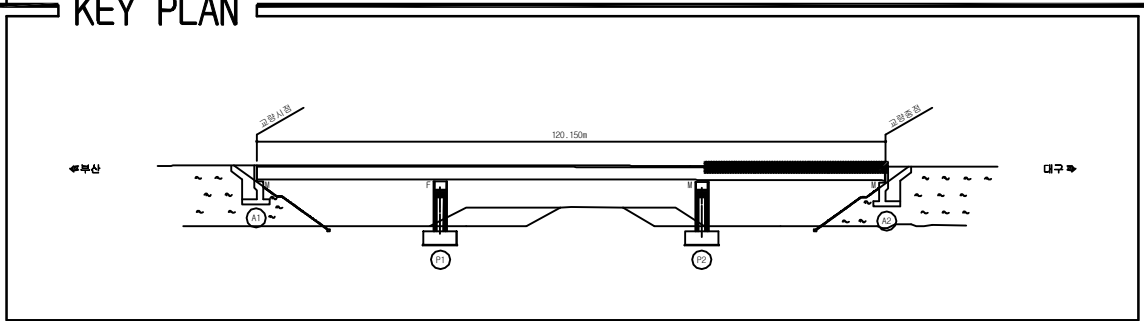
The key plan shows the bridge's location relative to the coastline. The bridge is represented by a thick black line. The coastline is shown as a wavy line. The area to the left of the bridge is labeled 'A1' and the area to the right is labeled 'A2'. The bridge is labeled '120-150m'.

SECTION

A cross-sectional diagram of a beam. The beam is supported by two vertical supports. The left support is labeled 'G1' and is shown as a solid rectangle. The right support is labeled 'G2' and is shown as a rectangle with diagonal hatching. The beam is represented by a horizontal line with vertical end caps. A small vertical line segment is drawn below the beam, centered between the two supports.

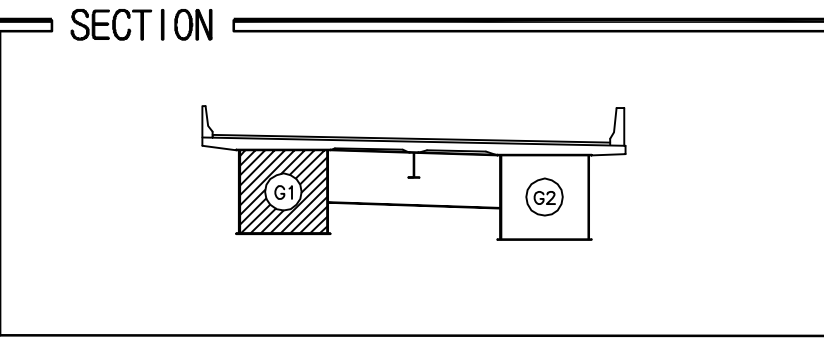
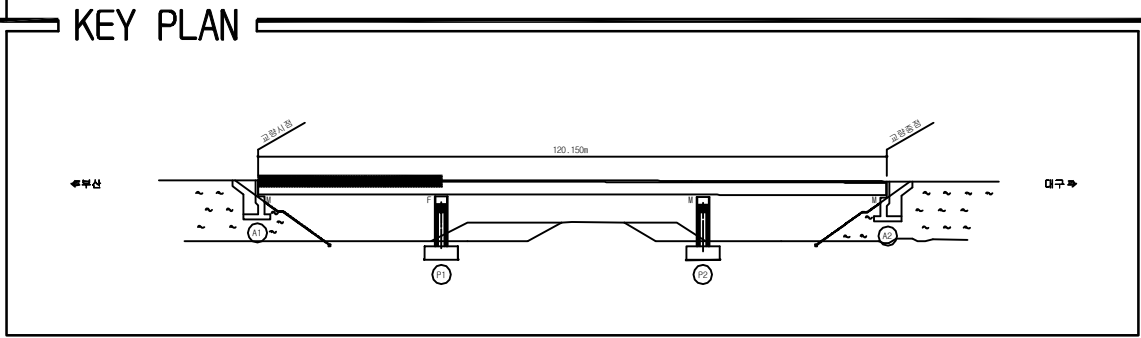
용역명	2016년 상반기 시설물 정기점검 용역
과업기간	2016. 04. 18 ~ 2016. 06. 30
발주처	 신대구부산고속도로주식회사
용역사	(주)위드이앤오
도면번호	011

ID:원정교(대구)-거더외부 S3G2

[illegible]

 
 
 
 
 
 
 
 
 
 
 
용역명	2016년 상반기 시설물 정기점검 용역
과업기간	2016. 04. 18 ~ 2016. 06. 30
발주처	 신대구부산고속도로주식회사
용역사	(주)위드이앤오
도면번호	012

ID:원정교(대구)-거더내부 S1G1

[illegible]

용역명	2016년 상반기 시설물 정기점검 용역
과업기간	2016. 04. 18 ~ 2016. 06. 30
발주처	 신대구부산고속도로주식회사
용역사	(주)위드이앤오
도면번호	013

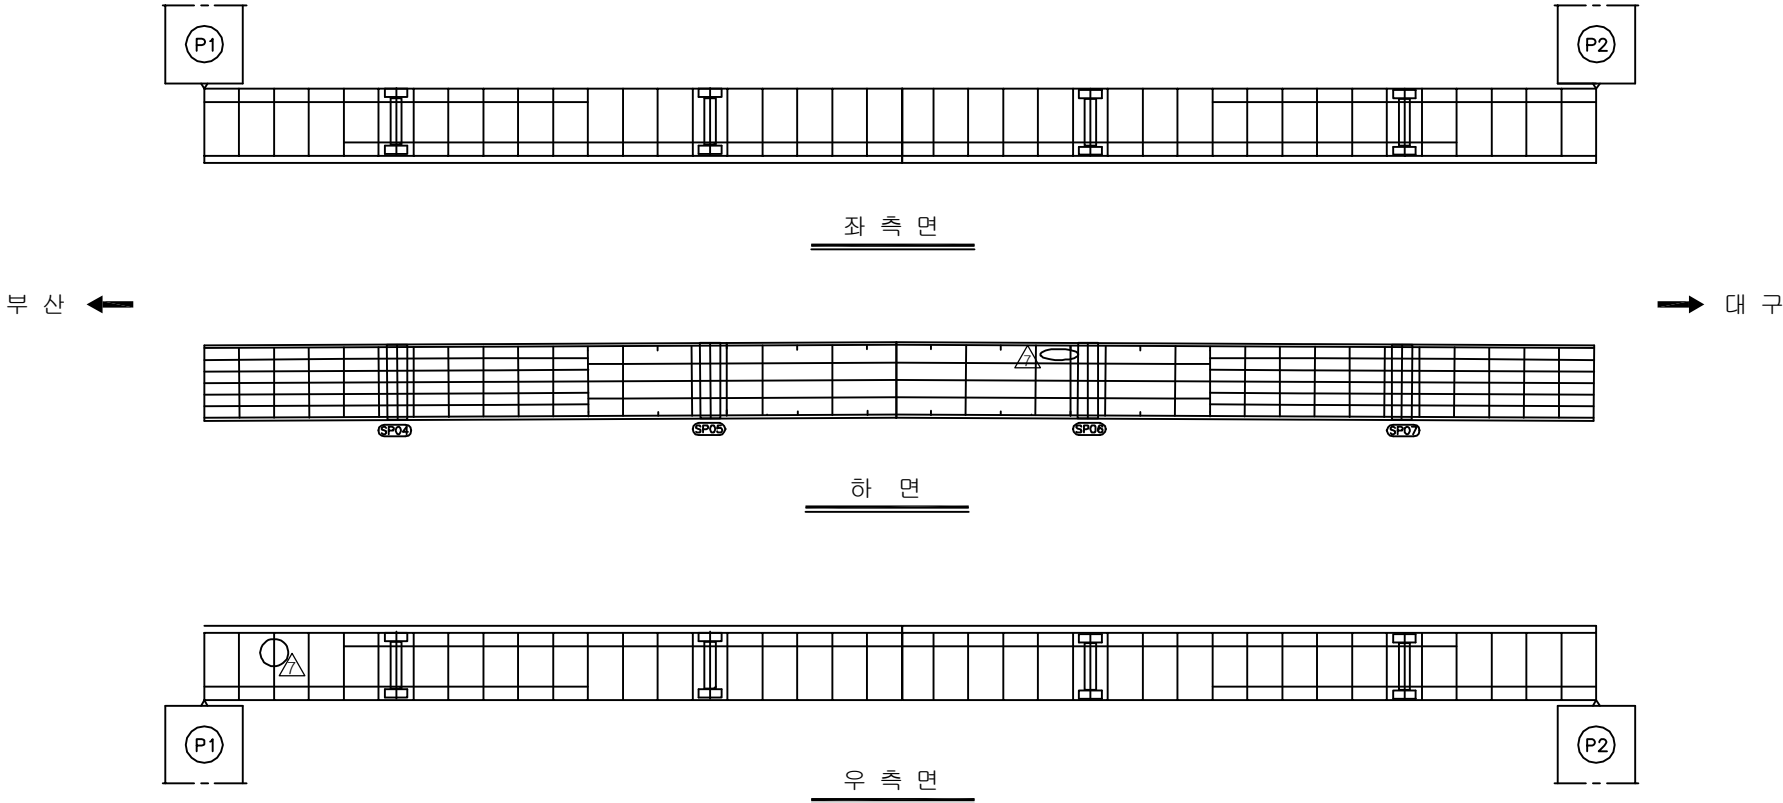
ID:원정교(대구)-거더내부 S2G1

보 수 이 력	
	기 존 규 모
	신 규 규 모
	보수부위재규모
	보 수(기보수)
	보 수(08. 하반기)
	보 수(09. 상반기)
	보 수(09. 하반기)
	보 수(10. 상반기)
	보 수(10. 하반기)
	보 수(11. 상반기)
	보 수(11. 하반기)
	보 수(12. 상반기)
	보 수(12. 하반기)
	보 수(13. 상반기)
	보 수(13. 하반기)
	보 수(14. 상반기)
	보 수(14. 하반기)
	보 수(15. 상반기)
	보 수(15. 하반기)

손상 현황 표

[illegible]

주) 손상의 폭과 길이는 m 이며, 단 균열의 폭은 mm 임

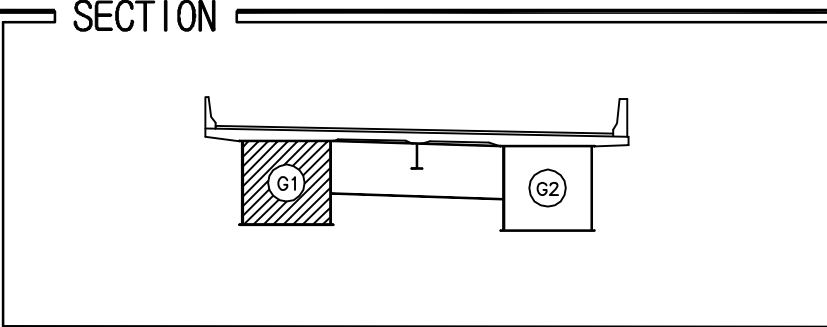
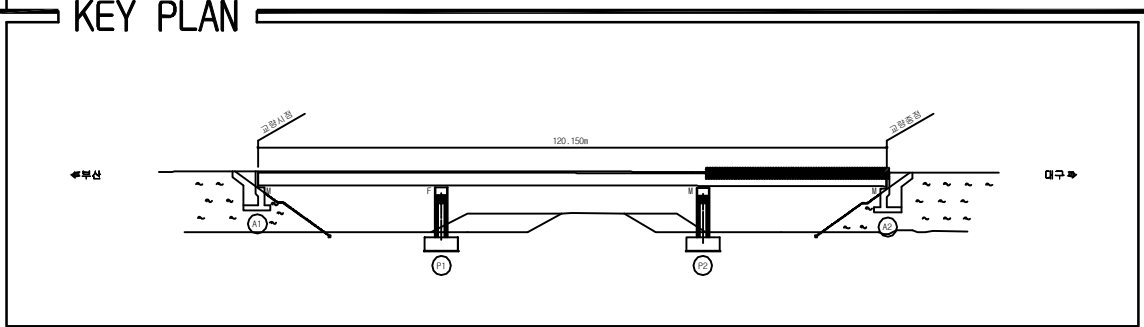


SECTION

A cross-sectional diagram of a beam. The beam is supported by two rectangular blocks. The left support is labeled 'G1' and is filled with diagonal hatching. The right support is labeled 'G2' and is white. A horizontal line represents the beam, resting on both supports. A vertical line with a horizontal crossbar is positioned between the two supports, below the beam.

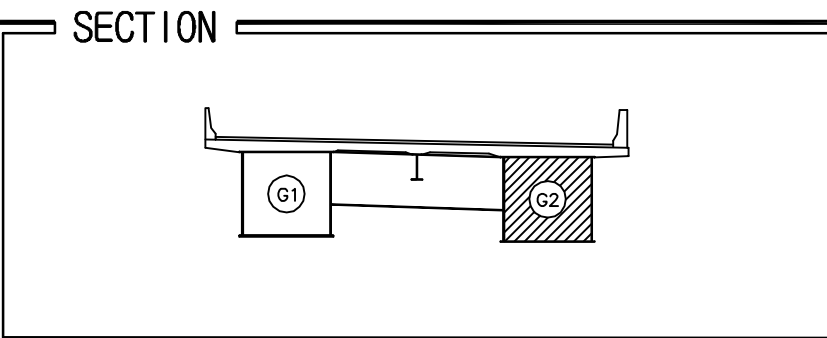
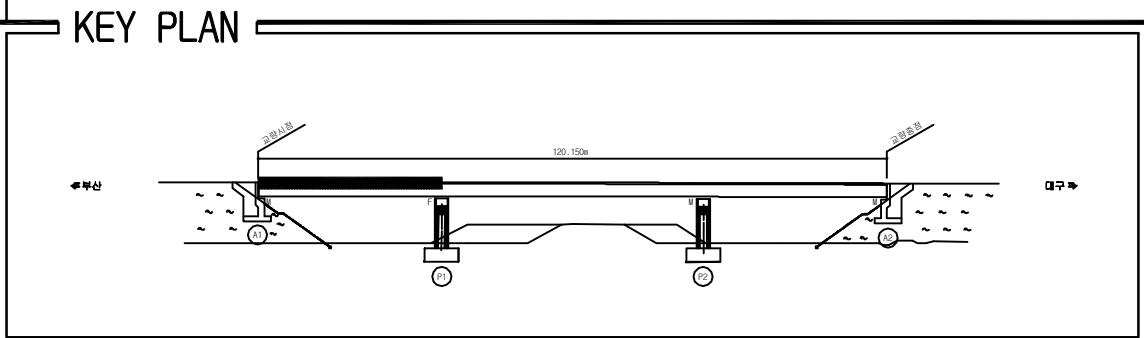
용역명	2016년 상반기 시설물 정기점검 용역
과업기간	2016. 04. 18 ~ 2016. 06. 30
발주처	 신대구부안고속도로주식회사
용역사	(주)위드이앤오
도면번호	014

ID:원정교(대구)-거더내부 S3G1

[illegible]

 
 
 
 
 
 
 
 
 
 
 
용역명	2016년 상반기 시설물 정기점검 용역
과업기간	2016. 04. 18 ~ 2016. 06. 30
발주처	 신대구부산고속도로주식회사
용역사	(주)위드이앤오
도면번호	015

ID:원정교(대구)-거더내부 S1G2

[illegible]

용역명	2016년 상반기 시설물 정기점검 용역
과업기간	2016. 04. 18 ~ 2016. 06. 30
발주처	 신대구부산고속도로주식회사
용역사	(주)위드이앤오
도면번호	016

ID:원정교(대구)-거더내부 S2G2

보 수 이 력	
	기 존 규 율
	신 규 규 율
	보수부위재균열
	보 수(기보수)
	보 수(08. 하반기)
	보 수(09. 상반기)
	보 수(09. 하반기)
	보 수(10. 상반기)
	보 수(10. 하반기)
	보 수(11. 상반기)
	보 수(11. 하반기)
	보 수(12. 상반기)
	보 수(12. 하반기)
	보 수(13. 상반기)
	보 수(13. 하반기)
	보 수(14. 상반기)
	보 수(14. 하반기)
	보 수(15. 상반기)
	보 수(15. 하반기)

손상 현황 표

[illegible]

주) 손상의 폭과 길이는 m 이며, 단 균열의 폭은 mm 임

→ 대구

KEY PLAN

120, 150m

국도 100

국도 101

국도 100

국도 101

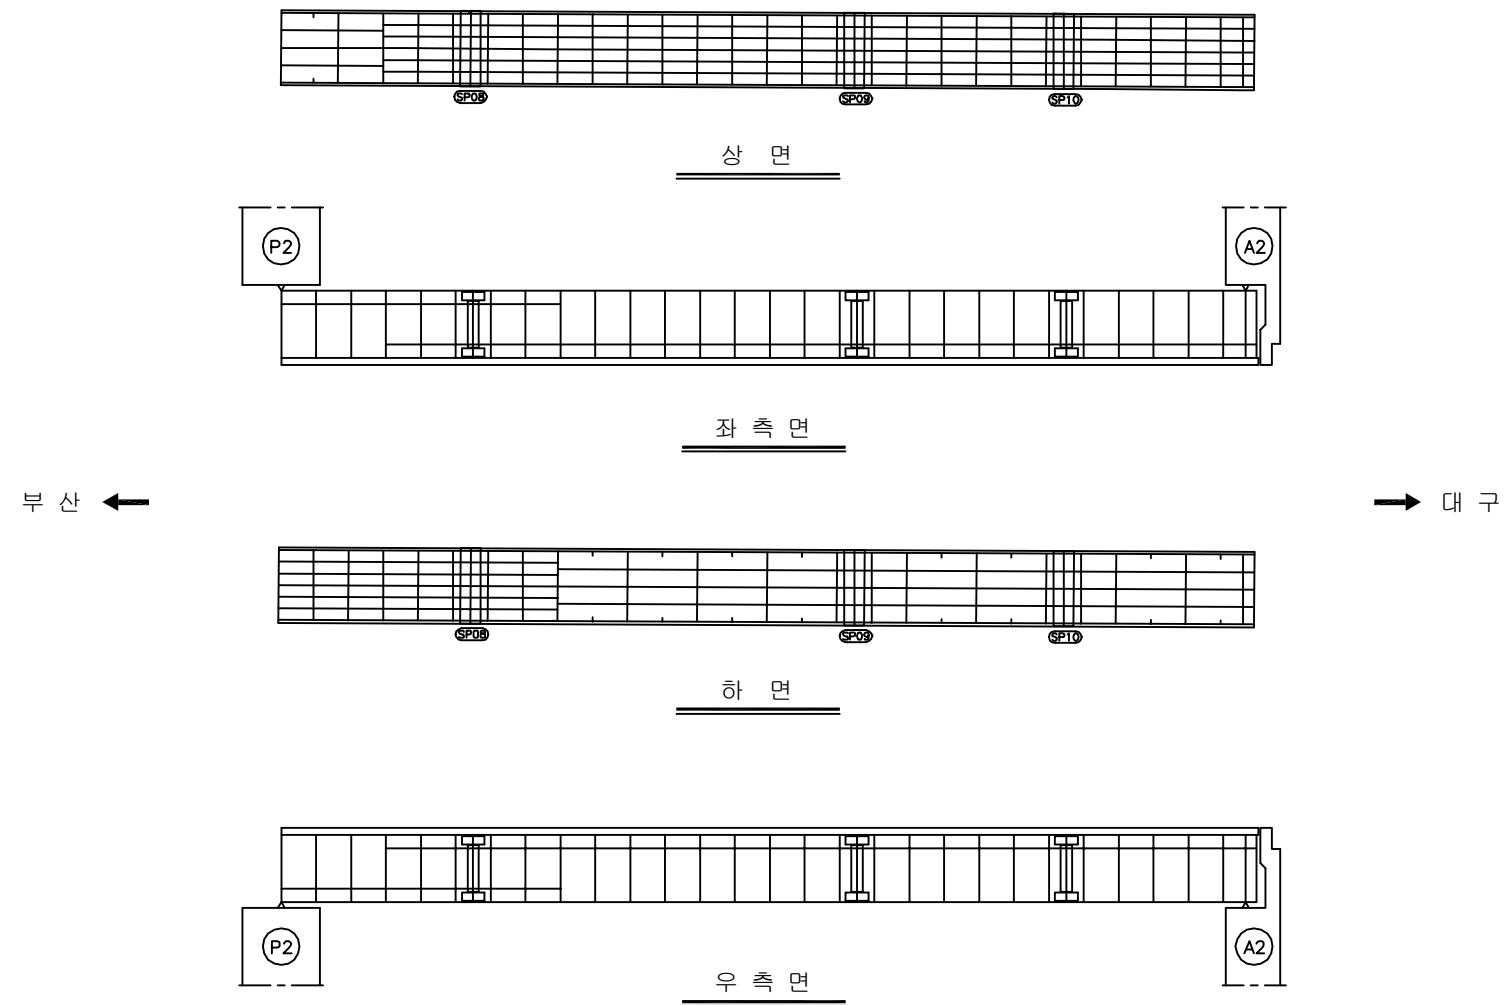
SECTION

 
 
 
 
 
 
 
 
 
 
 


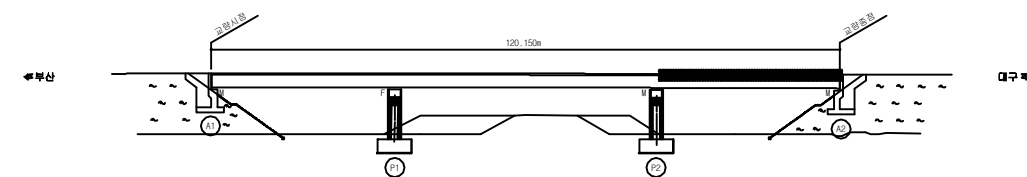
A cross-section diagram of a beam supported by two blocks, G1 and G2. The beam is shown with a top flange and a bottom flange. A vertical line with a horizontal cap is positioned between the two supports, representing a vertical support or a section cut.

용역명	2016년 상반기 시설물 정기점검 용역
과업기간	2016. 04. 18 ~ 2016. 06. 30
발주처	 신대구부산고속도로주식회사
용역사	(주)위드이앤오
도면번호	017

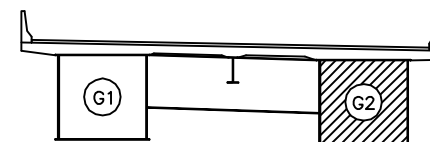
ID:원정교(대구)-거더내부 S3G2



보 수 이 력	
	기 준 규 율
	신 규 규 율
	보수부위재균열
 	보 수(기보수)
 	보 수(08. 하반기)
 	보 수(09. 상반기)
 	보 수(09. 하반기)
 	보 수(10. 상반기)
 	보 수(10. 하반기)
 	보 수(11. 상반기)
 	보 수(11. 하반기)
 	보 수(12. 상반기)
 	보 수(12. 하반기)
 	보 수(13. 상반기)
 	보 수(13. 하반기)
 	보 수(14. 상반기)
 	보 수(14. 하반기)
 	보 수(15. 상반기)
 	보 수(15. 하반기)

 
 
 
 
 
 
 
 
 
 
 
[illegible]

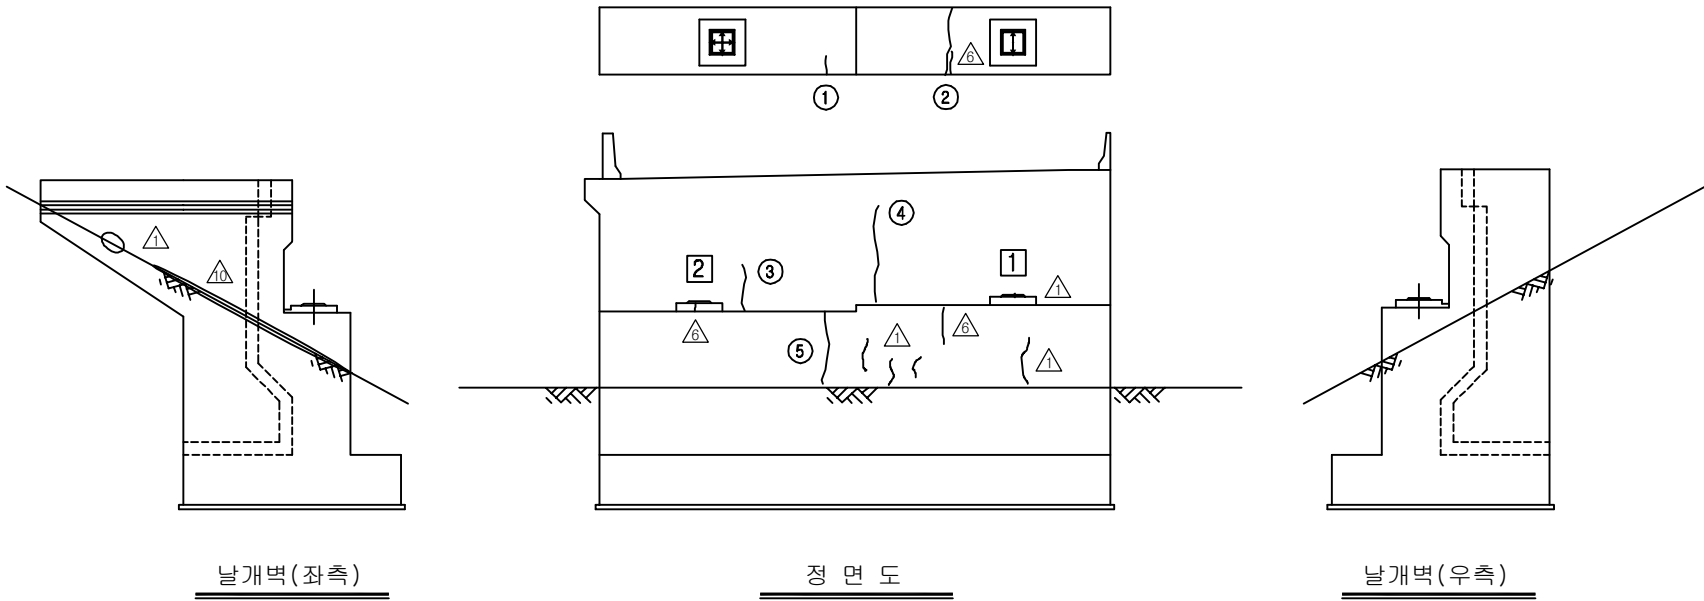
SECTION



용역명	2016년 상반기 시설물 정기점검 용역
과업기간	2016. 04. 18 ~ 2016. 06. 30
발주처	 신대구부산고속도로주식회사
용역사	(주)위드이앤오
도면번호	018

ID:원정교(대구)-교대 A1

보 수 이 력	
	기 존 규 모
	신 규 규 모
	보수부위재규모
	보 수(기보수)
	보 수(08. 하반기)
	보 수(09. 상반기)
	보 수(09. 하반기)
	보 수(10. 상반기)
	보 수(10. 하반기)
	보 수(11. 상반기)
	보 수(11. 하반기)
	보 수(12. 상반기)
	보 수(12. 하반기)
	보 수(13. 상반기)
	보 수(13. 하반기)
	보 수(14. 상반기)
	보 수(14. 하반기)
	보 수(15. 상반기)
	보 수(15. 하반기)

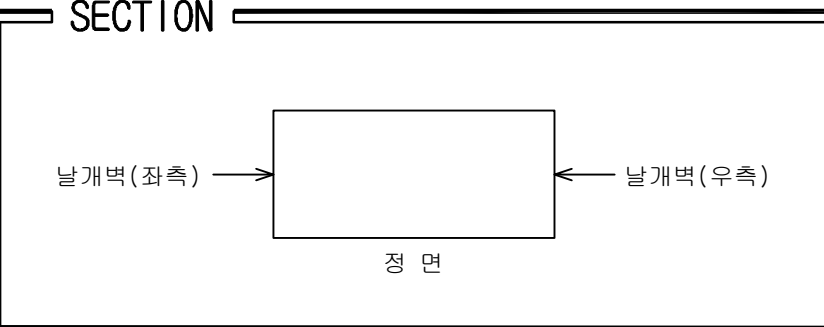
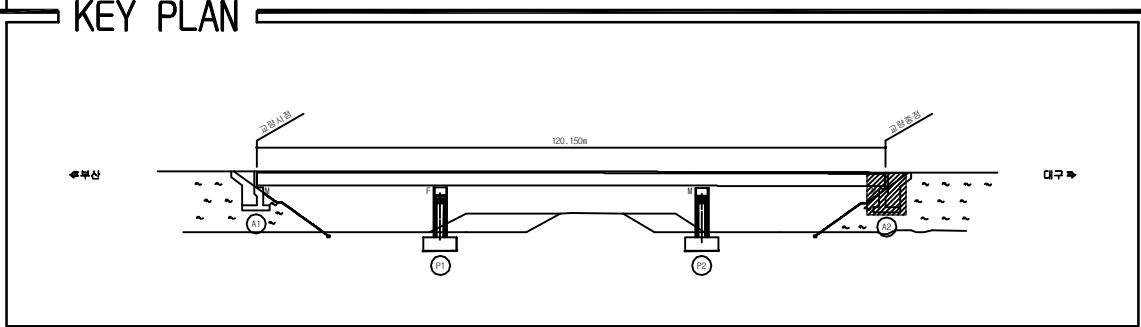
[illegible]

SECTION

날개벽(좌측) → 정면 ← 날개벽(우측)

용역명	2016년 상반기 시설물 정기점검 용역
과업기간	2016. 04. 18 ~ 2016. 06. 30
발주처	 신대구부산고속도로주식회사
용역사	(주)위드이앤오
도면번호	019

ID:원정교(대구)-교대 A2

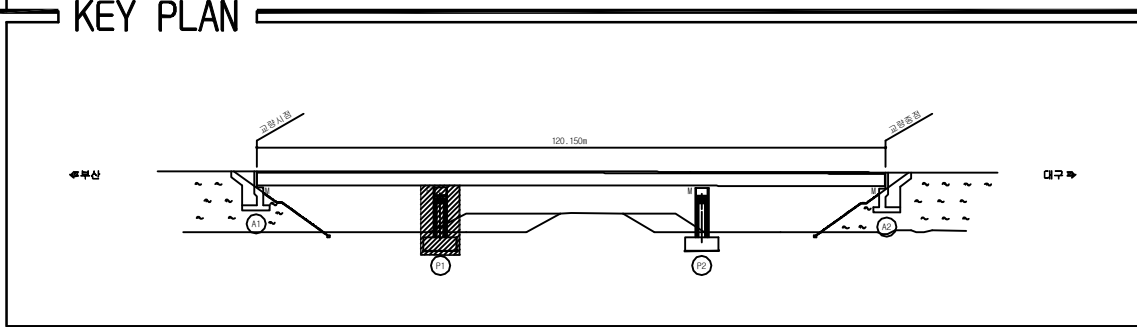


보 수 이 력	
	기 존 규 모
	신 규 규 모
	보수부위재규모
	보 수(기보수)
	보 수(08. 하반기)
	보 수(09. 상반기)
	보 수(09. 하반기)
	보 수(10. 상반기)
	보 수(10. 하반기)
	보 수(11. 상반기)
	보 수(11. 하반기)
	보 수(12. 상반기)
	보 수(12. 하반기)
	보 수(13. 상반기)
	보 수(13. 하반기)
	보 수(14. 상반기)
	보 수(14. 하반기)
	보 수(15. 상반기)
	보 수(15. 하반기)

[illegible]

용역명	2016년 상반기 시설물 정기점검 용역
과업기간	2016. 04. 18 ~ 2016. 06. 30
발주처	 신대구부안고속도로주식회사
용역사	(주)위드이앤오
도면번호	020

ID:원정교(대구)-교각 P1



SECTION

배면

좌측 →

← 우측

정면

용역명	2016년 상반기 시설물 정기점검 용역
과업기간	2016. 04. 18 ~ 2016. 06. 30
발주처	 신대구부산고속도로주식회사
용역사	(주)위드이앤오
도면번호	021

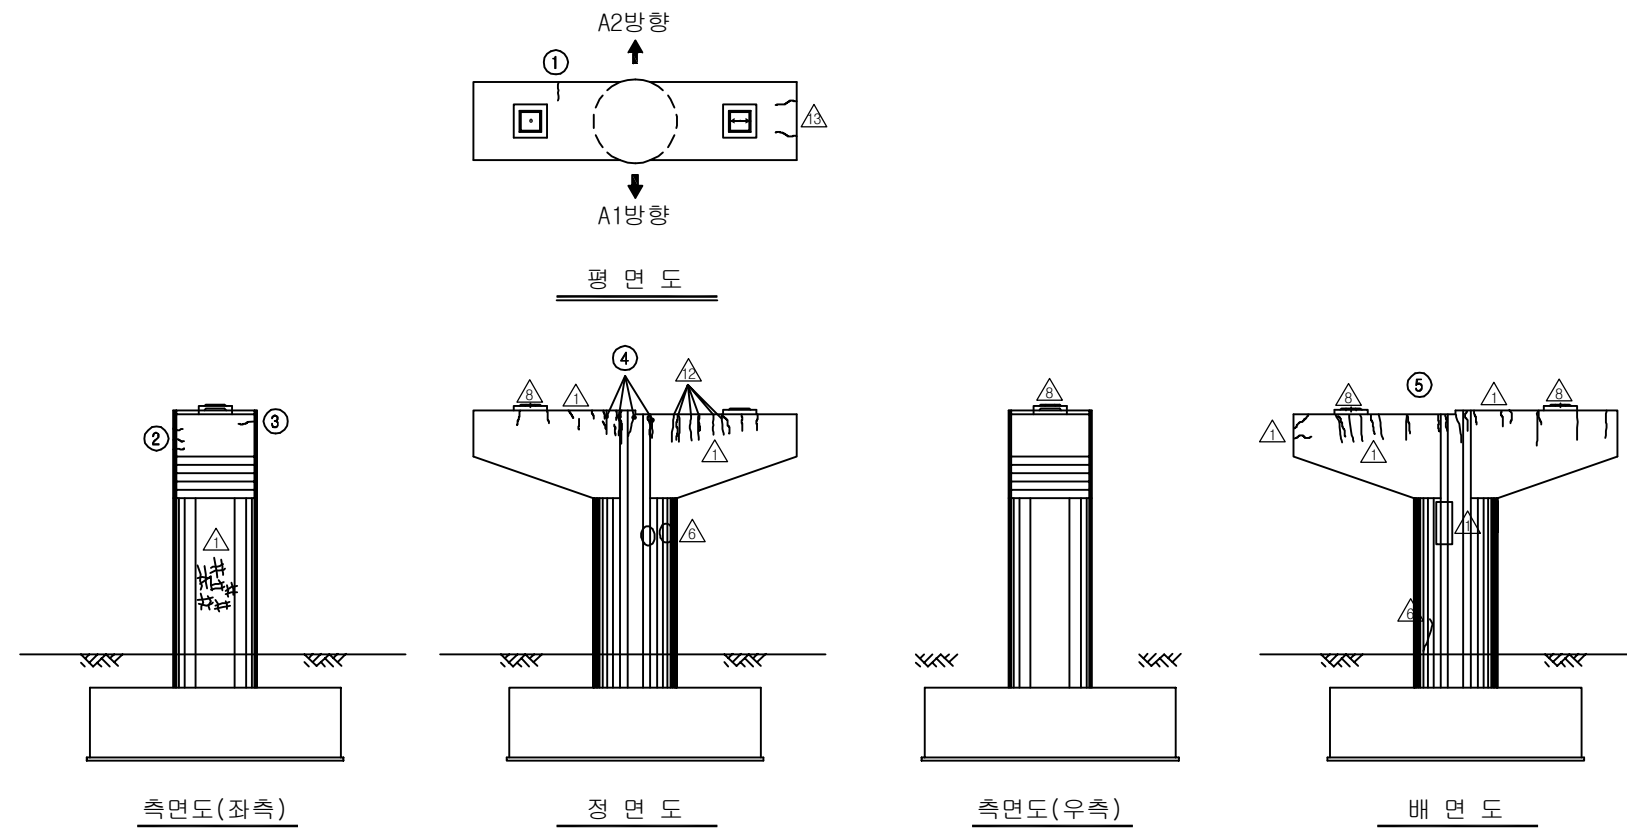
보수이력

_____	기 준 규 역
_____	신 규 규 역
_____	보수부위재규역
1. _____	보 수(기보수)
2. _____	보 수(08. 하반기)
3. _____	보 수(09. 상반기)
4. _____	보 수(09. 하반기)
5. _____	보 수(10. 상반기)
6. _____	보 수(10. 하반기)
7. _____	보 수(11. 상반기)
8. _____	보 수(11. 하반기)
9. _____	보 수(12. 상반기)
10. _____	보 수(12. 하반기)
11. _____	보 수(13. 상반기)
12. _____	보 수(13. 하반기)
13. _____	보 수(14. 상반기)
14. _____	보 수(14. 하반기)
15. _____	보 수(15. 상반기)
16. _____	보 수(15. 하반기)

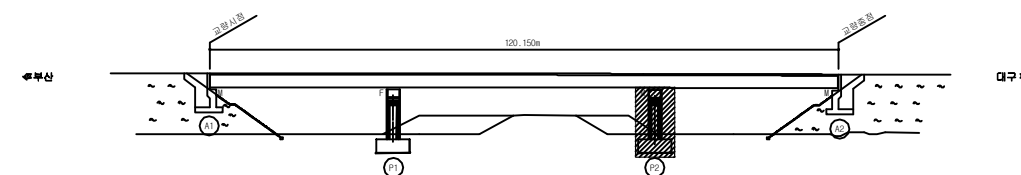
손상 현황 표

[illegible]

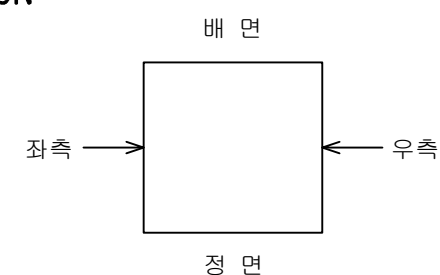
주) 손상의 폭과 길이는 m 이며, 단 균열의 폭은 mm 임



KEY PLAN

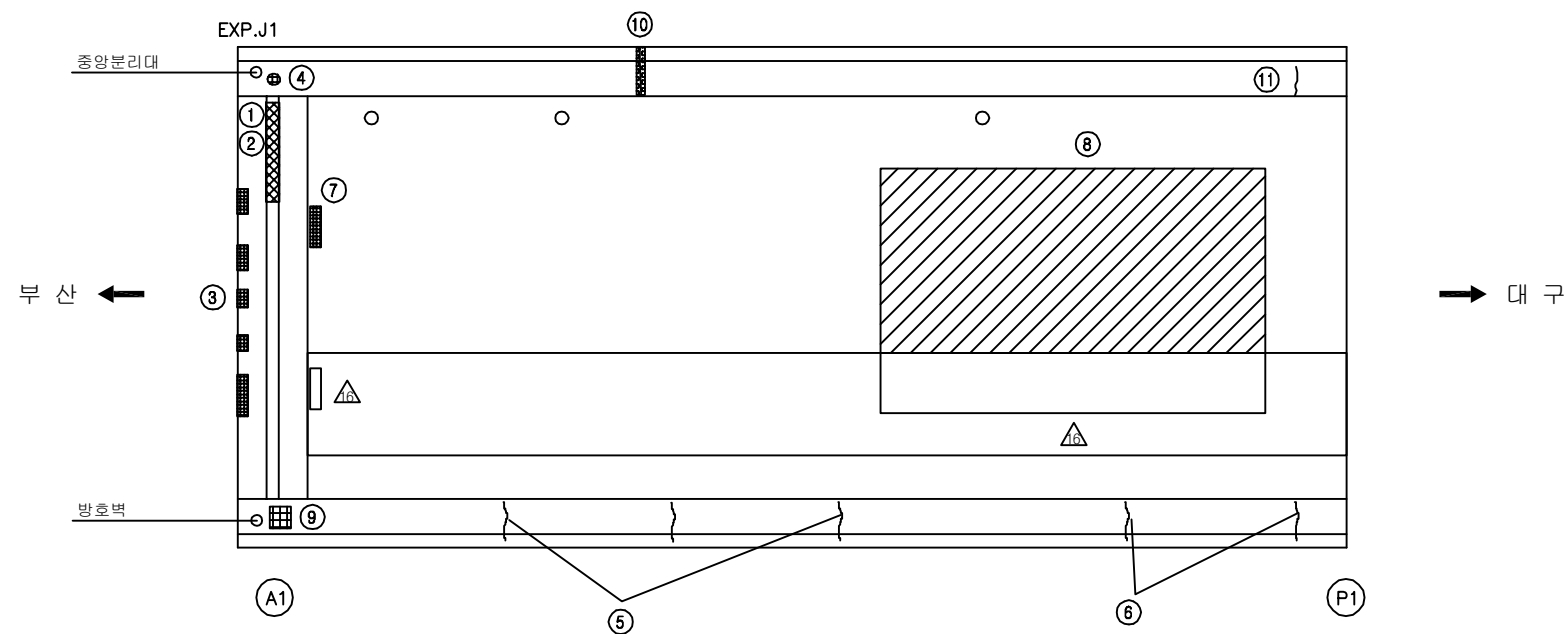


 
 
 
 
 
 
 
 
 
 
 
 
 
 
 
 
 
 
SECTION



용역명	2016년 상반기 시설물 정기점검 용역
과업기간	2016. 04. 18 ~ 2016. 06. 30
발주처	 신대구부산고속도로주식회사
용역사	(주)위드이앤오
도면번호	022

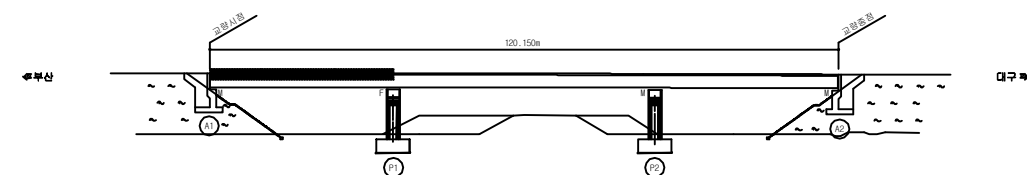
ID:원정교(부산)-교면포장 S1



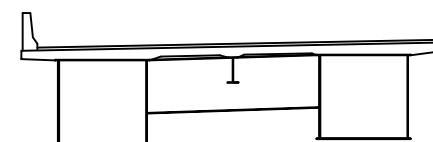
보 수 이 력	
	기 존 규 칙
	신 규 규 칙
	보수부위재균열
	보 수(기보수)
	보 수(08. 하반기)
	보 수(09. 상반기)
	보 수(09. 하반기)
	보 수(10. 상반기)
	보 수(10. 하반기)
	보 수(11. 상반기)
	보 수(11. 하반기)
	보 수(12. 상반기)
	보 수(12. 하반기)
	보 수(13. 상반기)
	보 수(13. 하반기)
	보 수(14. 상반기)
	보 수(14. 하반기)
	보 수(15. 상반기)
	보 수(15. 하반기)

[illegible]

KEY PLAN

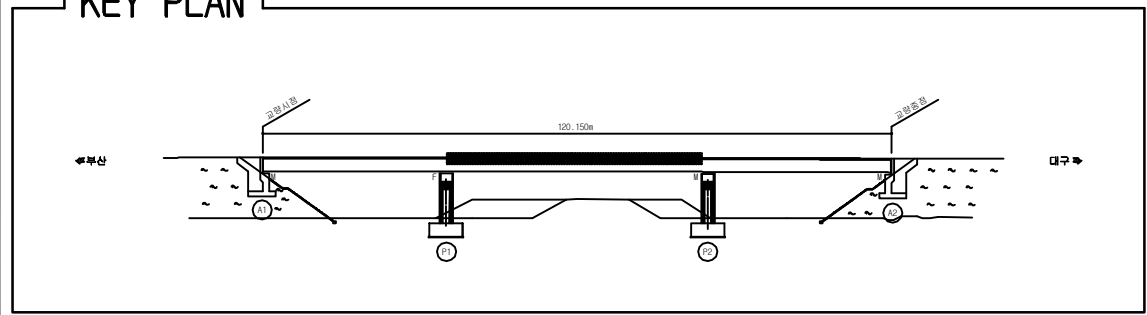


SECTION



용역명	2016년 상반기 시설물 정기점검 용역
과업기간	2016. 04. 18 ~ 2016. 06. 30
발주처	 신대구부산고속도로주식회사
용역사	(주)위드이앤오
도면번호	001

ID:원정교(부산)-교면포장 S2



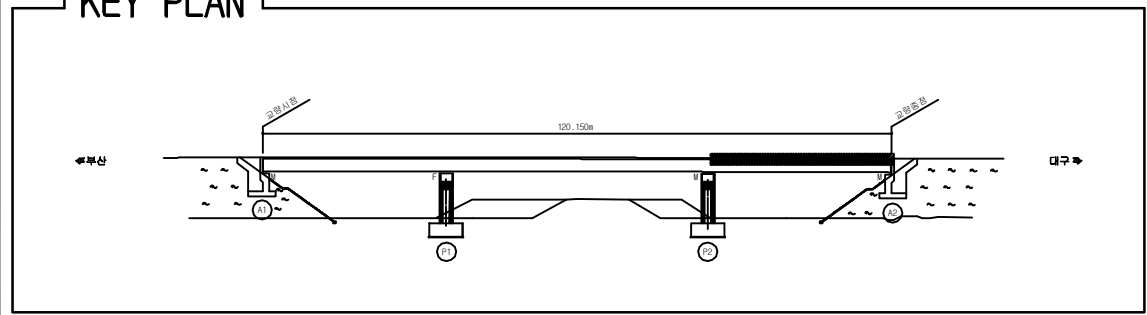
보 수 이 력	
	기 존 규 모
	신 규 규 모
	보수부위재규모
	보 수(기보수)
	보 수(08. 하반기)
	보 수(09. 상반기)
	보 수(09. 하반기)
	보 수(10. 상반기)
	보 수(10. 하반기)
	보 수(11. 상반기)
	보 수(11. 하반기)
	보 수(12. 상반기)
	보 수(12. 하반기)
	보 수(13. 상반기)
	보 수(13. 하반기)
	보 수(14. 상반기)
	보 수(14. 하반기)
	보 수(15. 상반기)
	보 수(15. 하반기)

[illegible]

SECTION

용역명	2016년 상반기 시설물 정기점검 용역
과업기간	2016. 04. 18 ~ 2016. 06. 30
발주처	 신대구부산고속도로주식회사
용역사	(주)위드이앤오
도면번호	002

ID:원정교(부산)-교면포장 S3



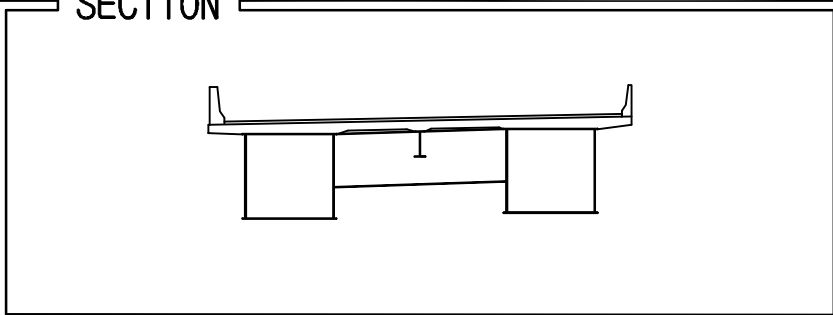
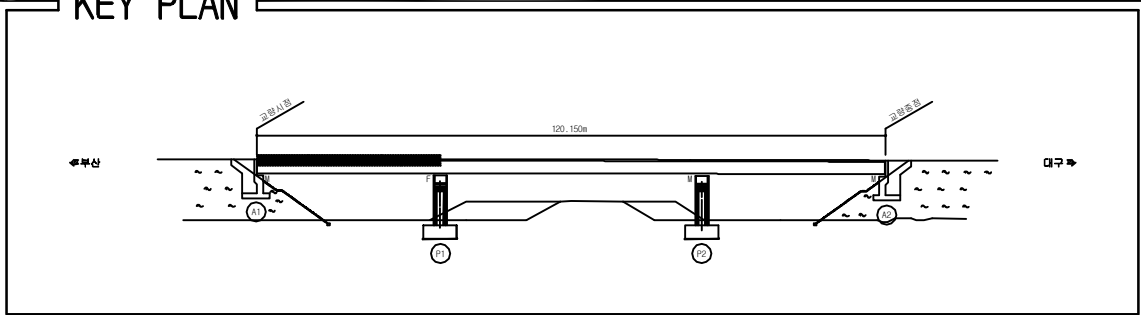
보 수 이 력	
	기 존 규 모
	신 규 규 모
	보수부위재규모
	보 수(기보수)
	보 수(08. 하반기)
	보 수(09. 상반기)
	보 수(09. 하반기)
	보 수(10. 상반기)
	보 수(10. 하반기)
	보 수(11. 상반기)
	보 수(11. 하반기)
	보 수(12. 상반기)
	보 수(12. 하반기)
	보 수(13. 상반기)
	보 수(13. 하반기)
	보 수(14. 상반기)
	보 수(14. 하반기)
	보 수(15. 상반기)
	보 수(15. 하반기)

[illegible]

SECTION

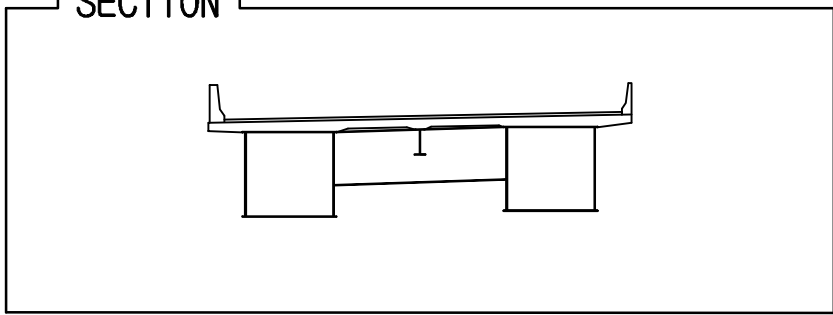
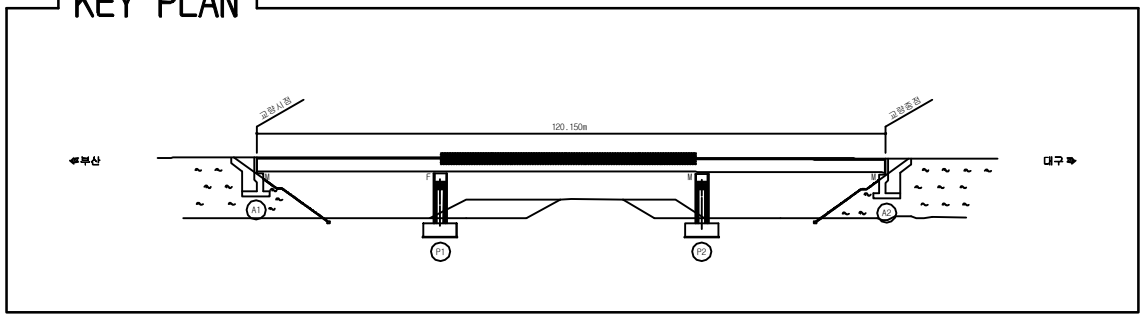
용역명	2016년 상반기 시설물 정기점검 용역
과업기간	2016. 04. 18 ~ 2016. 06. 30
발주처	 신대구부산고속도로주식회사
용역사	(주)위드이앤오
도면번호	003

ID:원정교(부산)-바닥판하면 S1

[illegible]

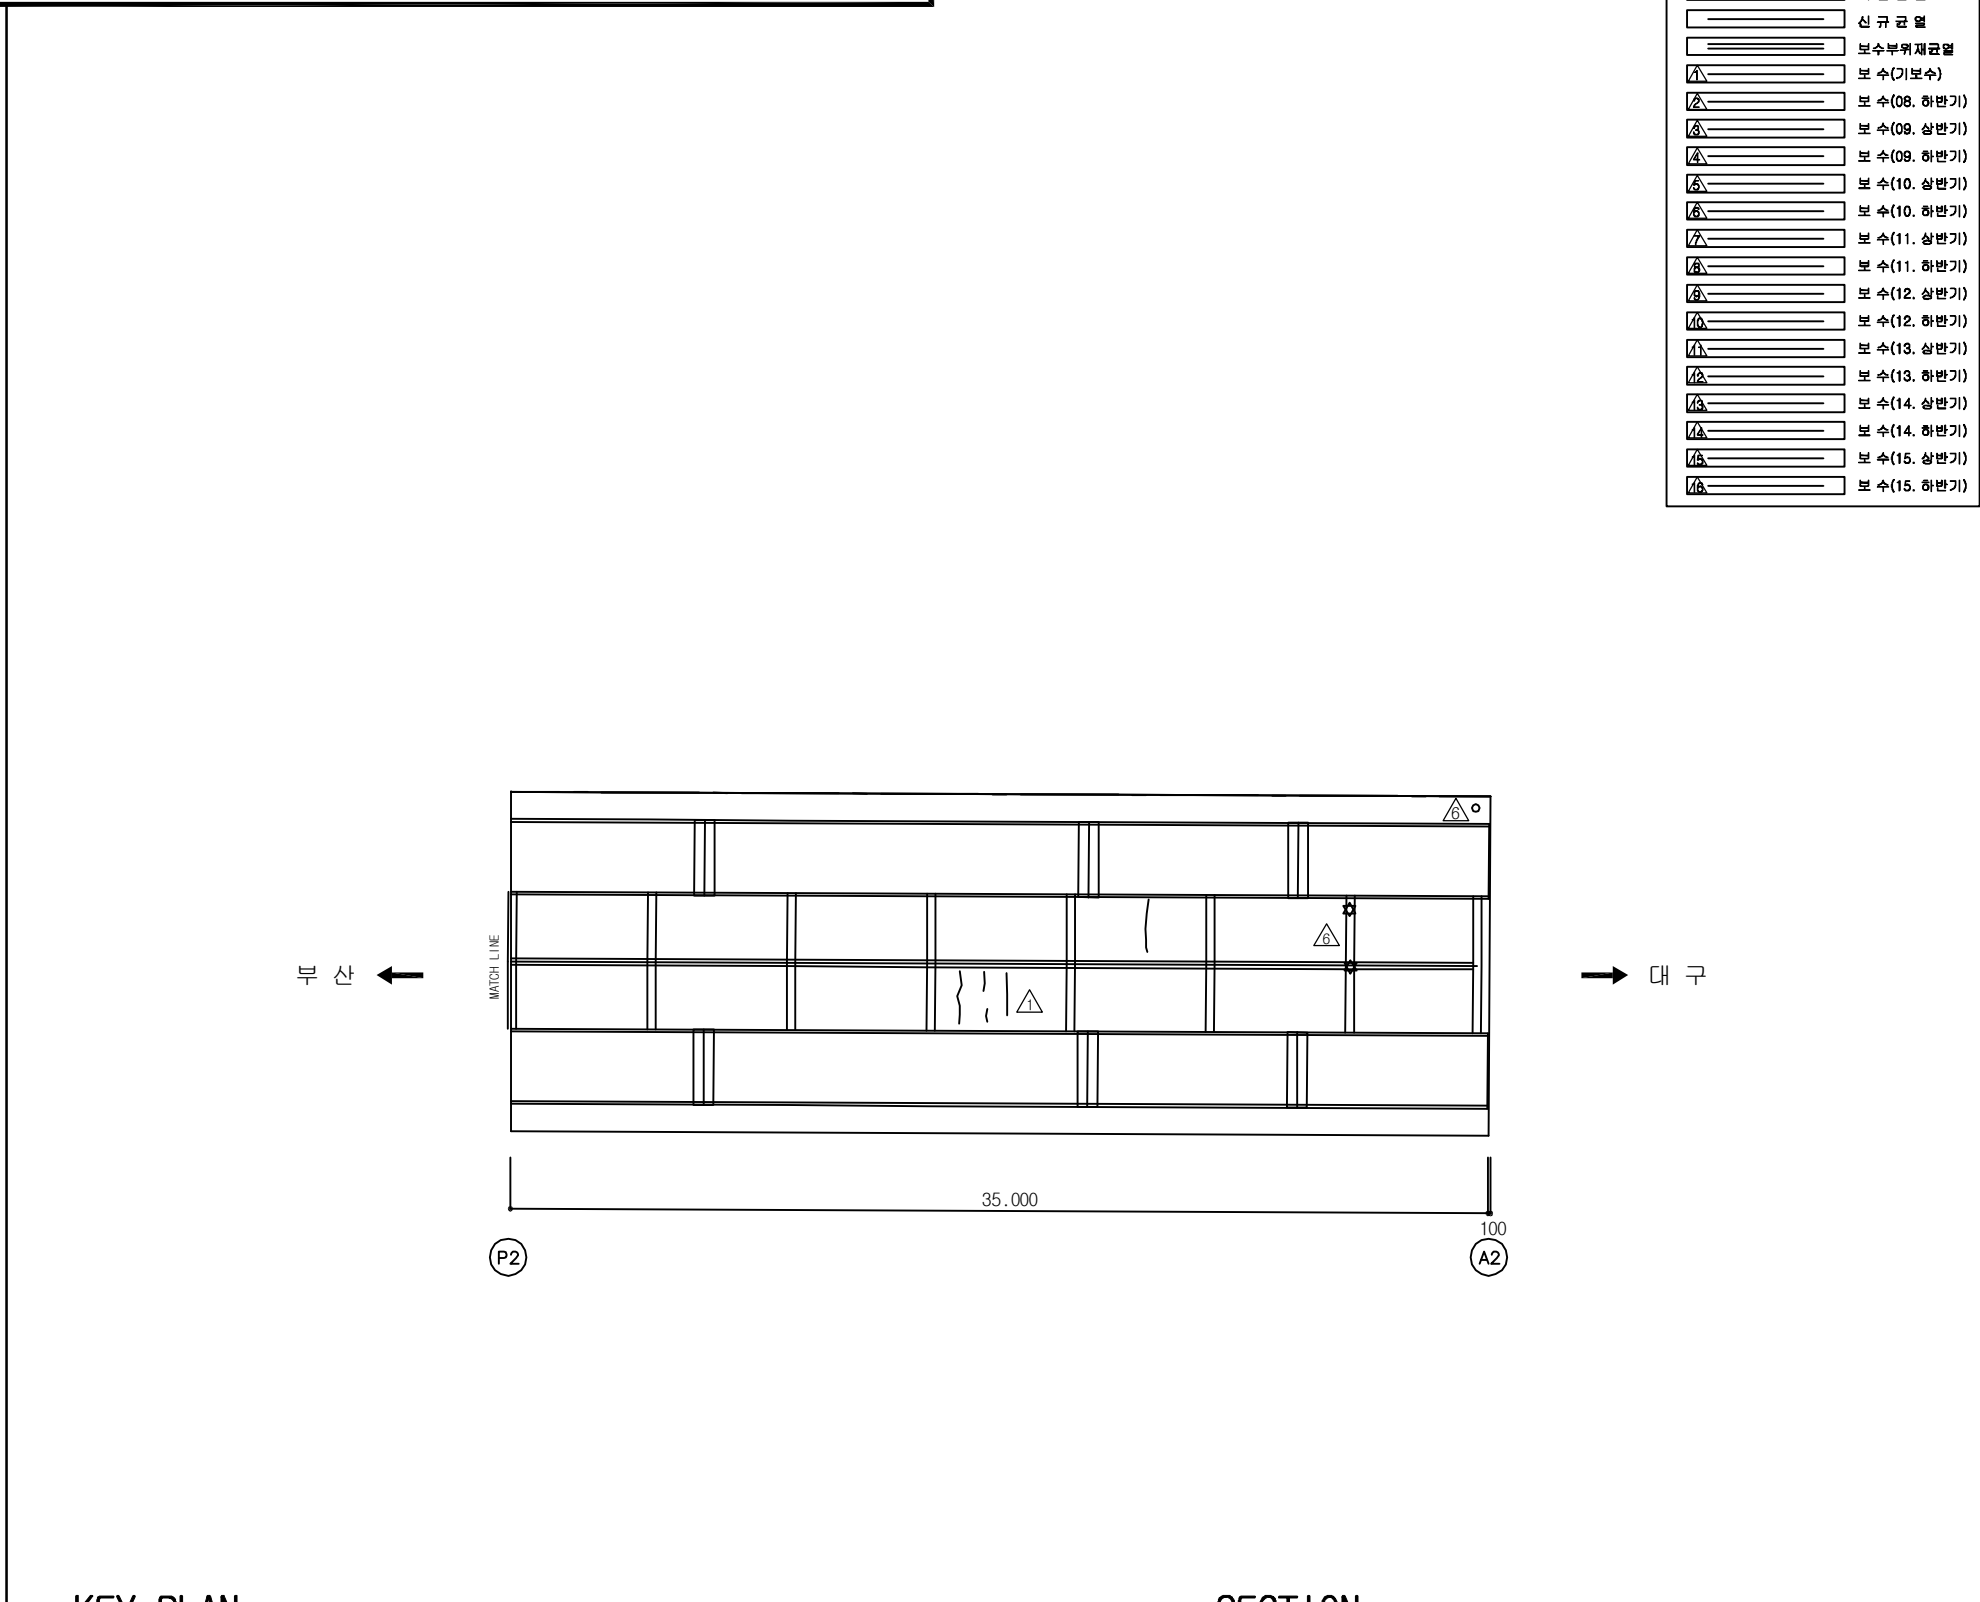
용역명	2016년 상반기 시설물 정기점검 용역
과업기간	2016. 04. 18 ~ 2016. 06. 30
발주처	 신대구부산고속도로주식회사
용역사	(주)위드이앤오
도면번호	004

ID:원정교(부산)-바닥판하면 S2

[illegible]

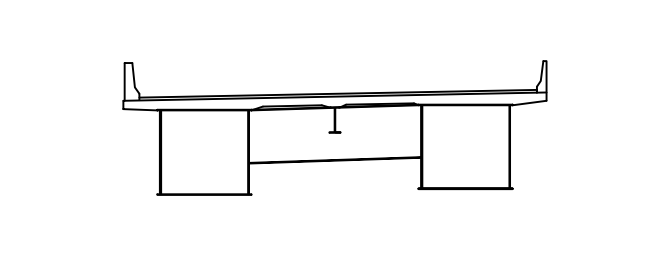
용역명	2016년 상반기 시설물 정기점검 용역
과업기간	2016. 04. 18 ~ 2016. 06. 30
발주처	 신대구부산고속도로주식회사
용역사	(주)위드이앤오
도면번호	005

ID:원정교(부산)-바닥판하면 S3

[illegible]

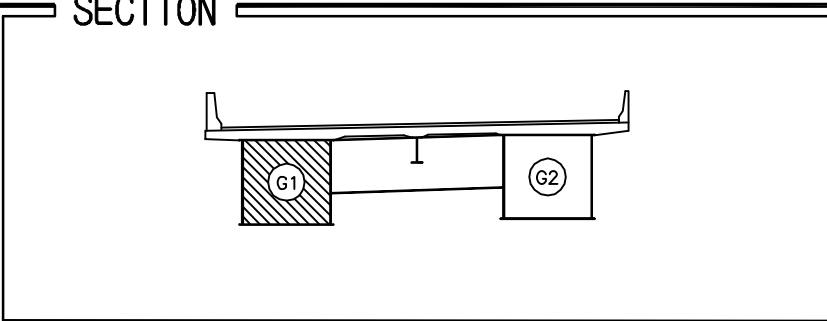
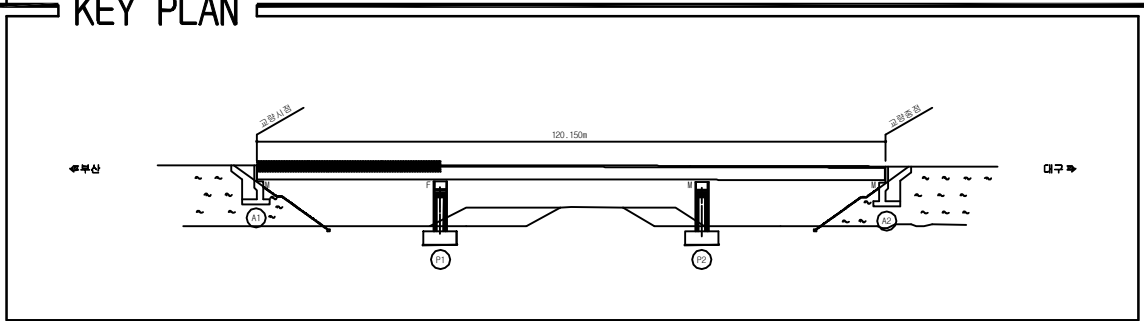
Key plan of the bridge showing its layout, including the approach viaducts, main span, and piers. The plan includes labels for 'Approach Viaduct' (引道橋), 'Main Span' (主跨), and 'Pier' (桥墩). The main span length is indicated as 120.150m. The bridge is shown crossing a river with a flow direction arrow pointing right.

SECTION



 
 
 
 
 
 
 
 
 
 
 
용역명	2016년 상반기 시설물 정기점검 용역
과업기간	2016. 04. 18 ~ 2016. 06. 30
발주처	 신대구부산고속도로주식회사
용역사	(주)위드이앤오
도면번호	006

ID:원정교(부산)-거더외부 S1G1

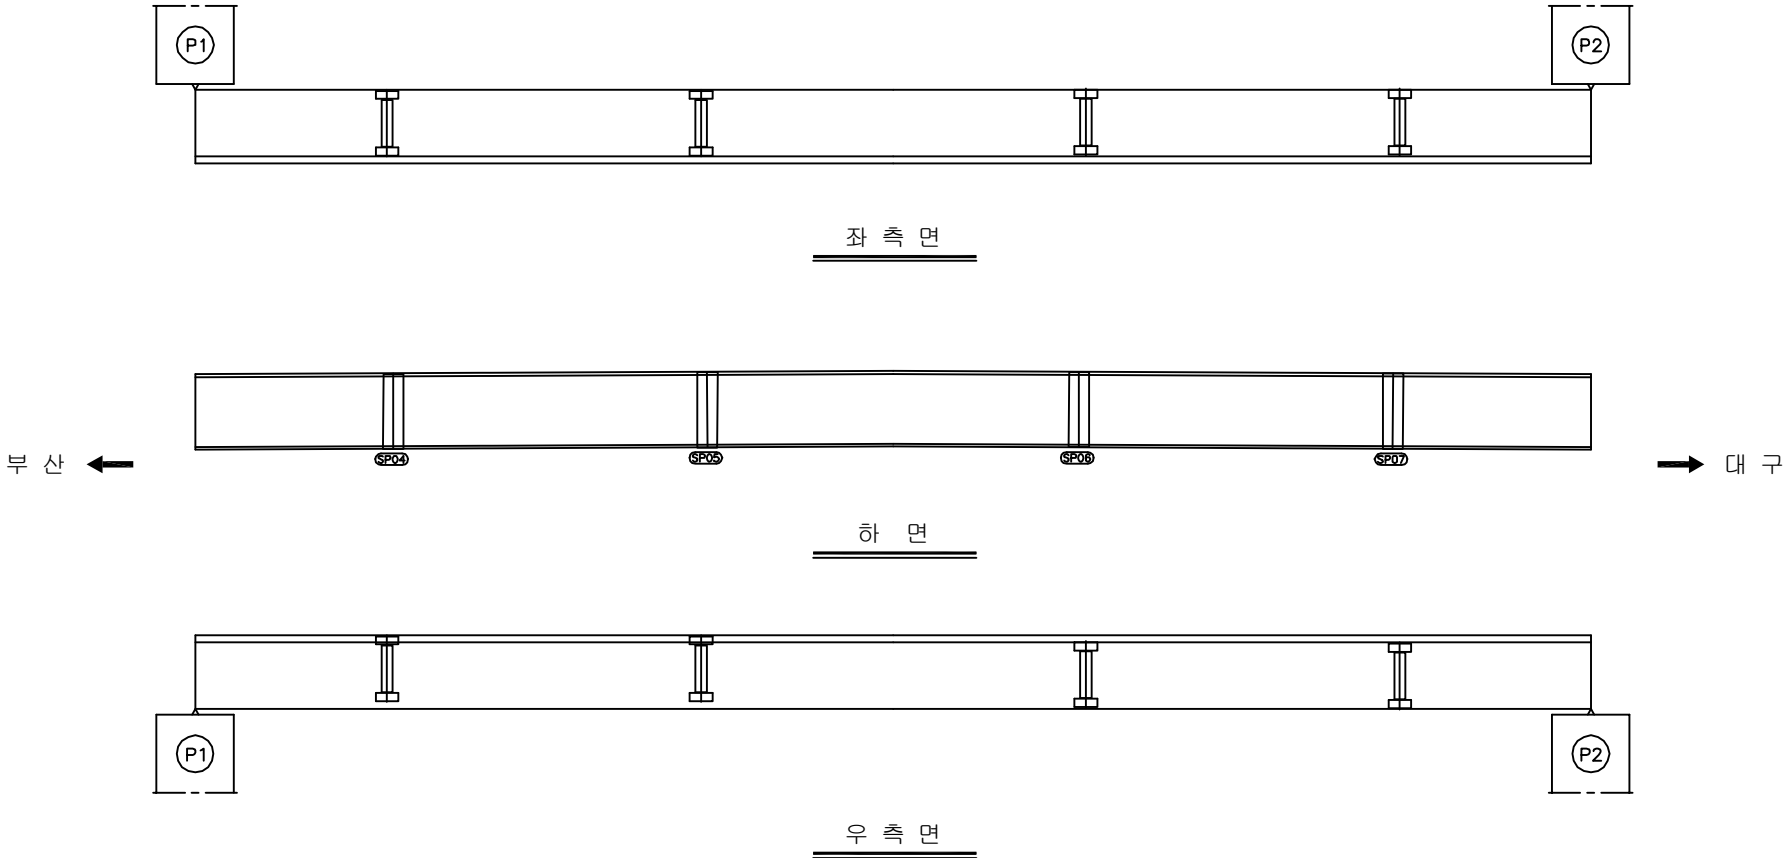
[illegible]

용역명	2016년 상반기 시설물 정기점검 용역
과업기간	2016. 04. 18 ~ 2016. 06. 30
발주처	 신대구부산고속도로주식회사
용역사	(주)위드이앤오
도면번호	007

ID:원정교(부산)-거더외부 S2G1

보 수 이 력	
	기 존 규 율
	신 규 규 율
	보수부위재균열
	보 수(기보수)
	보 수(08. 하반기)
	보 수(09. 상반기)
	보 수(09. 하반기)
	보 수(10. 상반기)
	보 수(10. 하반기)
	보 수(11. 상반기)
	보 수(11. 하반기)
	보 수(12. 상반기)
	보 수(12. 하반기)
	보 수(13. 상반기)
	보 수(13. 하반기)
	보 수(14. 상반기)
	보 수(14. 하반기)
	보 수(15. 상반기)
	보 수(15. 하반기)

손상 현황 표

[illegible]

KEY PLAN

The key plan shows the bridge's location relative to the coastline. The bridge is represented by a thick black line. The coastline is shown as a wavy line. The area to the left of the bridge is labeled 'A1' and the area to the right is labeled 'A2'. The bridge is labeled '120-150m'.

SECTION

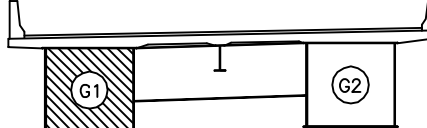
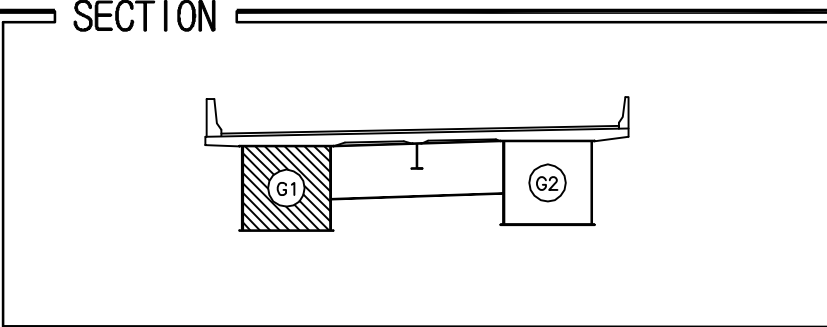
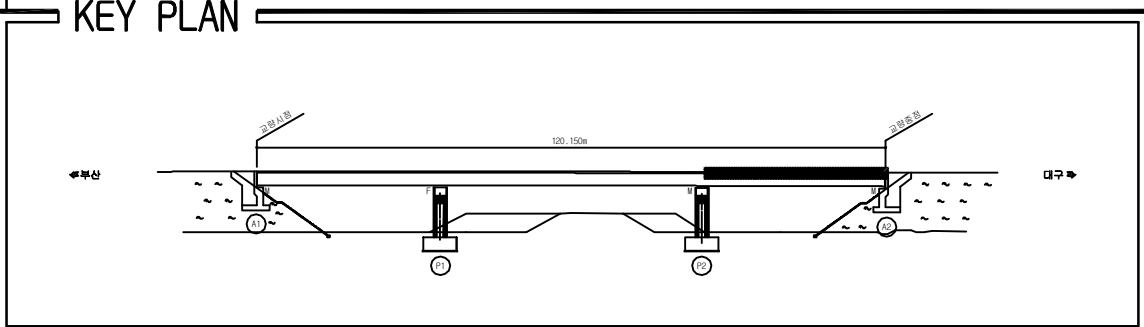


Diagram illustrating a cross-section of a bridge structure. The structure consists of a central pier (labeled G1) and two side piers (labeled G2). The bridge deck is supported by these piers. The diagram shows the internal structure and the relationship between the piers and the deck.

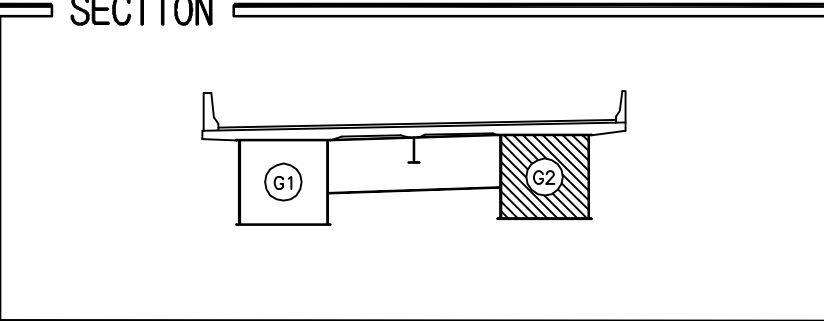
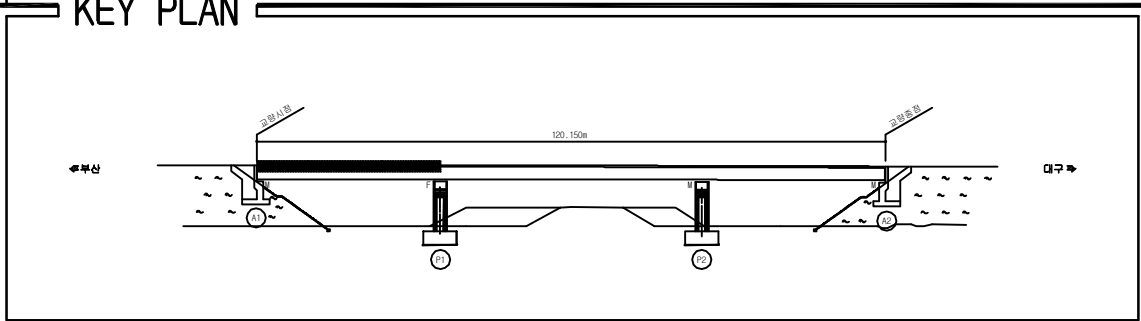
용역명	2016년 상반기 시설물 정기점검 용역
과업기간	2016. 04. 18 ~ 2016. 06. 30
발주처	 신대구부산고속도로주식회사
용역사	(주)위드이앤오
도면번호	008

 
 
 
 
 
 
 
 
 
 
 
ID:원정교(부산)-거더외부 S3G1

[illegible]

용역명	2016년 상반기 시설물 정기점검 용역
과업기간	2016. 04. 18 ~ 2016. 06. 30
발주처	 신대구부산고속도로주식회사
용역사	(주)위드이앤오
도면번호	009

ID:원정교(부산)-거더외부 S1G2

 
 
 
 
 
 
 
 
 


보 수 이 력	
	기 존 규 율
	신 규 규 율
	보수부위재균열
	보 수(기보수)
	보 수(08. 하반기)
	보 수(09. 상반기)
	보 수(09. 하반기)
	보 수(10. 상반기)
	보 수(10. 하반기)
	보 수(11. 상반기)
	보 수(11. 하반기)
	보 수(12. 상반기)
	보 수(12. 하반기)
	보 수(13. 상반기)
	보 수(13. 하반기)
	보 수(14. 상반기)
	보 수(14. 하반기)
	보 수(15. 상반기)
	보 수(15. 하반기)

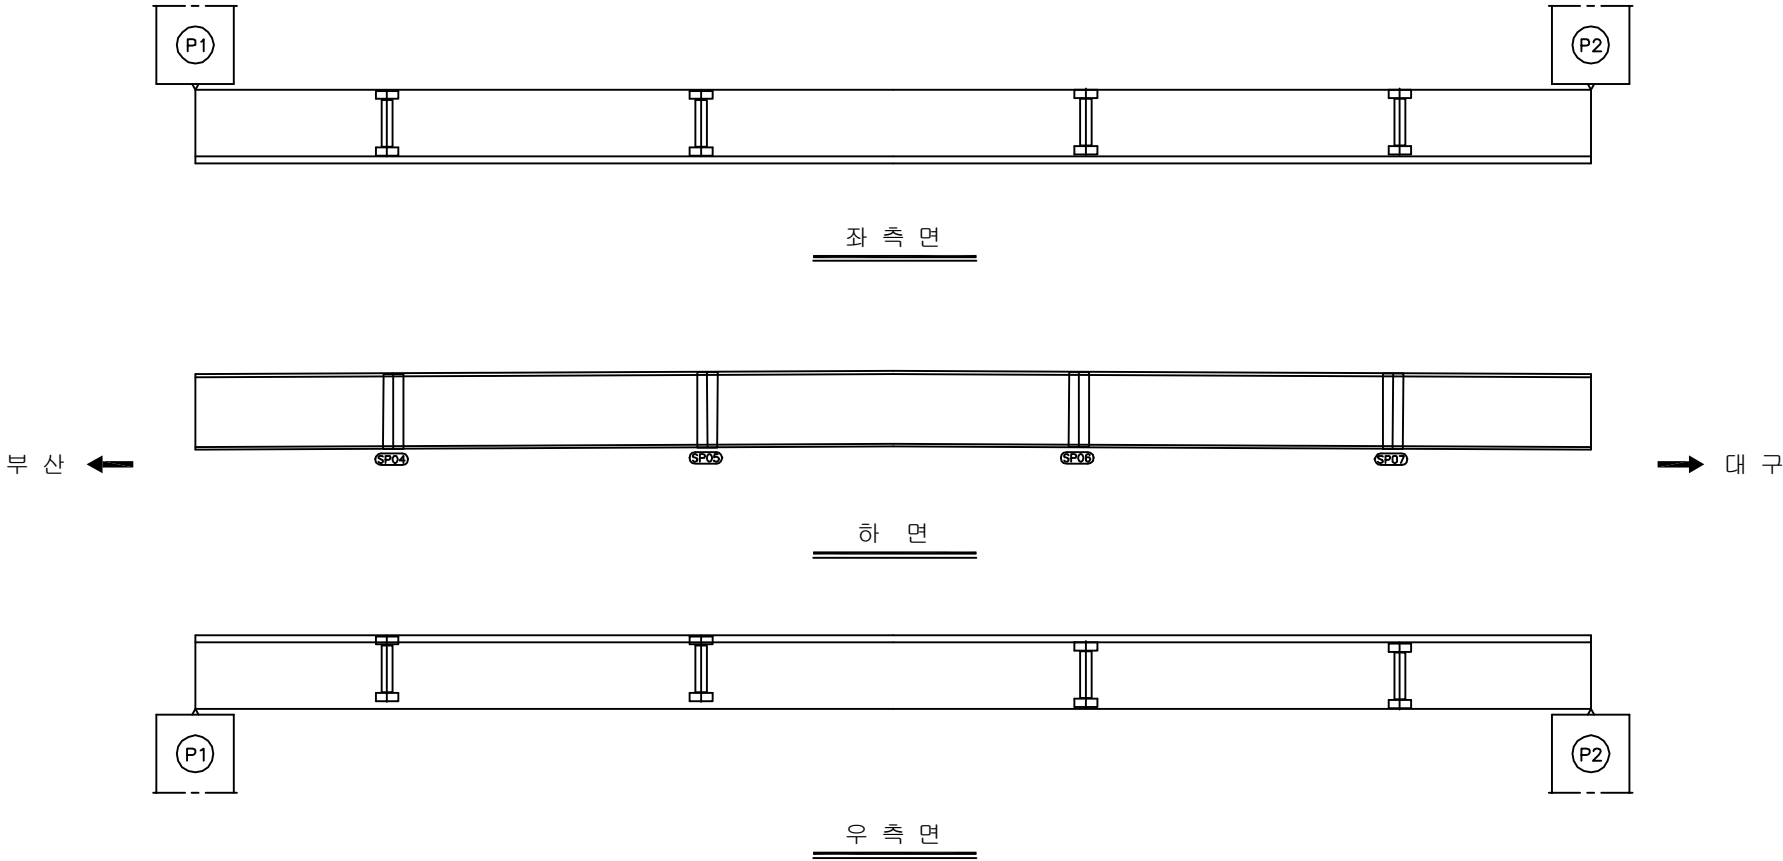
[illegible]

용역명	2016년 상반기 시설물 정기점검 용역
과업기간	2016. 04. 18 ~ 2016. 06. 30
발주처	 신대구부산고속도로주식회사
용역사	(주)위드이앤오
도면번호	010

ID:원정교(부산)-거더외부 S2G2

보 수 이 력	
	기 존 규 율
	신 규 규 율
	보수부위재균열
 	보 수(기보수)
 	보 수(08. 하반기)
 	보 수(09. 상반기)
 	보 수(09. 하반기)
 	보 수(10. 상반기)
 	보 수(10. 하반기)
 	보 수(11. 상반기)
 	보 수(11. 하반기)
 	보 수(12. 상반기)
 	보 수(12. 하반기)
 	보 수(13. 상반기)
 	보 수(13. 하반기)
 	보 수(14. 상반기)
 	보 수(14. 하반기)
 	보 수(15. 상반기)
 	보 수(15. 하반기)

손상 현황 표

[illegible]

KEY PLAN

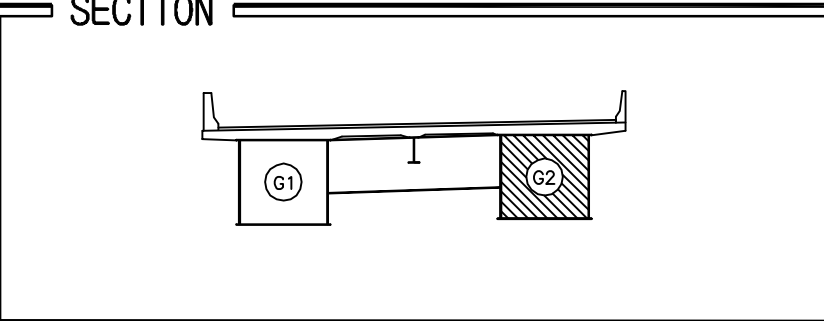
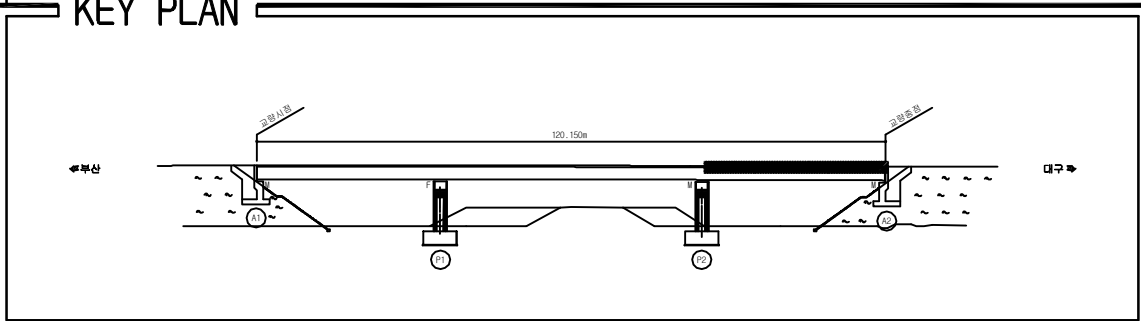
The key plan illustrates the bridge's layout, showing the approach viaducts, the main bridge, and the piers. The plan includes labels for 'Approach Viaduct', 'Main Bridge', and 'Pier'. The main bridge is shown with a length of 120.150m. The approach viaducts are shown with a length of 120.150m. The piers are labeled 1 and 2. The plan also shows the bridge's alignment and the surrounding terrain.

SECTION

A cross-sectional diagram of a beam. The beam is supported by two rectangular blocks. The left support is labeled 'G1' inside a circle. The right support is labeled 'G2' inside a circle and is filled with diagonal hatching. A vertical line with a horizontal base is positioned between the two supports, representing a central support or a point of interest. The beam has a flat top surface and slightly raised ends.

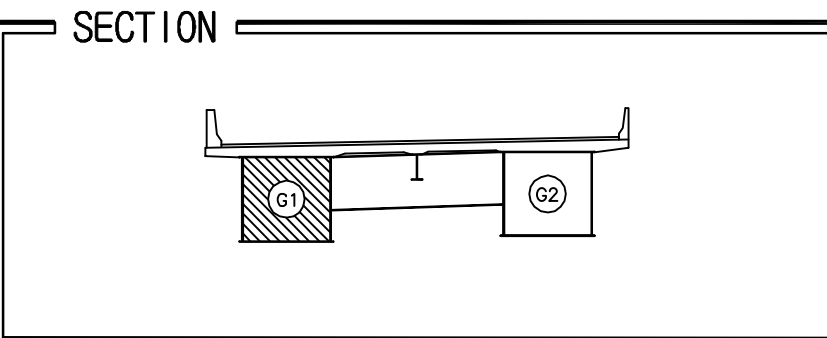
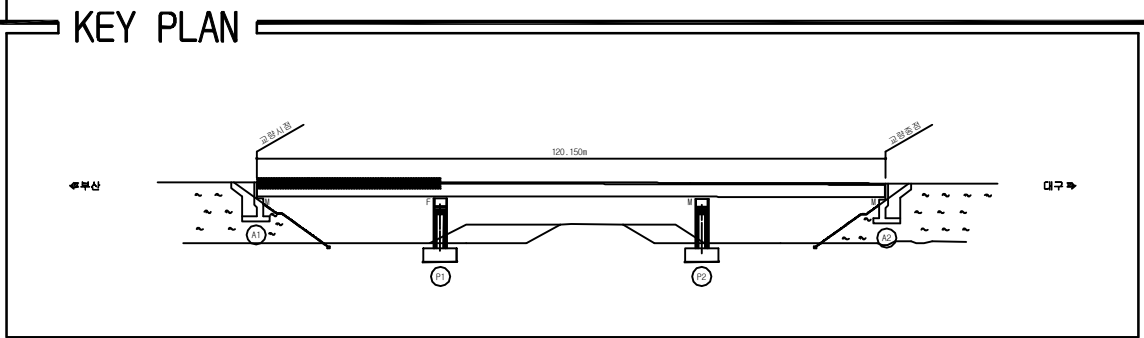
용역명	2016년 상반기 시설물 정기점검 용역
과업기간	2016. 04. 18 ~ 2016. 06. 30
발주처	 신대구부산고속도로주식회사
용역사	(주)위드이앤오
도면번호	011

ID:원정교(부산)-거더외부 S3G2

[illegible]

 
 
 
 
 
 
 
 
 
 
 
용역명	2016년 상반기 시설물 정기점검 용역
과업기간	2016. 04. 18 ~ 2016. 06. 30
발주처	 신대구부산고속도로주식회사
용역사	(주)위드이앤오
도면번호	012

ID:원정교(부산)-거더내부 S1G1

[illegible]

용역명	2016년 상반기 시설물 정기점검 용역
과업기간	2016. 04. 18 ~ 2016. 06. 30
발주처	 신대구부산고속도로주식회사
용역사	(주)위드이앤오
도면번호	013

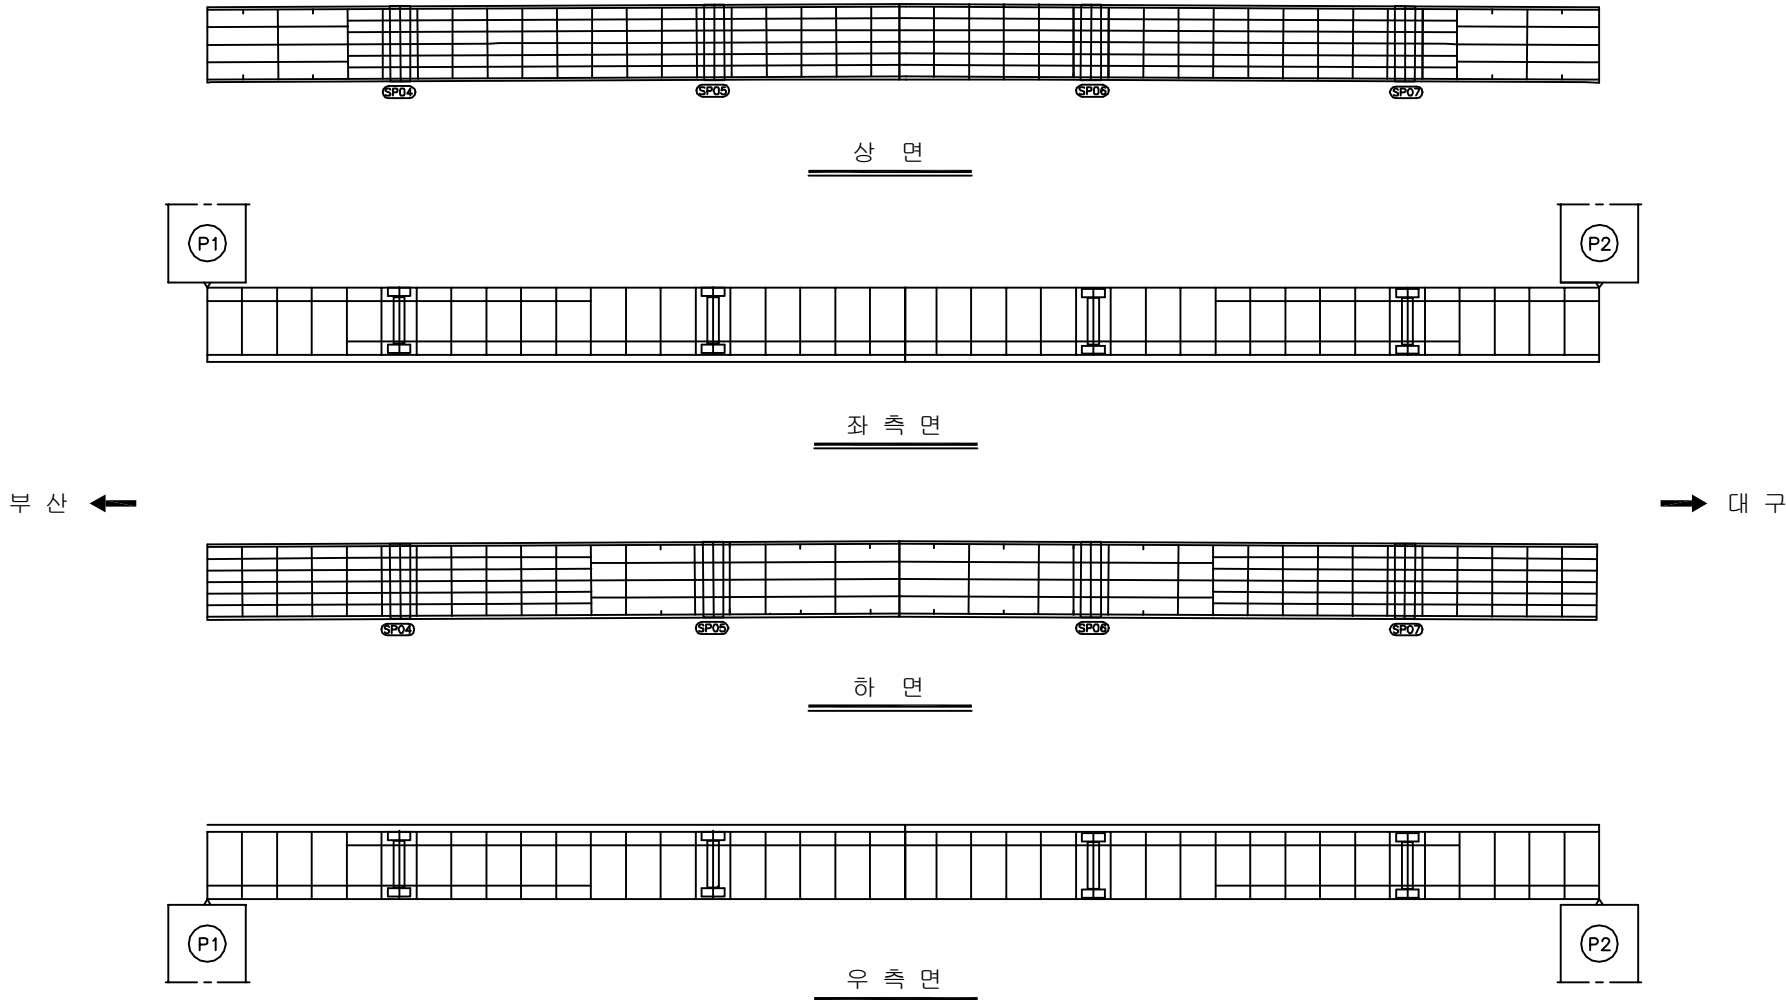
ID:원정교(부산)-거더내부 S2G1

보 수 이 력	
	기 존 규 율
	신 규 규 율
	보수부위재균열
	보 수(기보수)
	보 수(08. 하반기)
	보 수(09. 상반기)
	보 수(09. 하반기)
	보 수(10. 상반기)
	보 수(10. 하반기)
	보 수(11. 상반기)
	보 수(11. 하반기)
	보 수(12. 상반기)
	보 수(12. 하반기)
	보 수(13. 상반기)
	보 수(13. 하반기)
	보 수(14. 상반기)
	보 수(14. 하반기)
	보 수(15. 상반기)
	보 수(15. 하반기)

손상 현황 표

[illegible]

주) 손상의 폭과 길이는 m 이며, 단 균열의 폭은 mm 임



KEY PLAN

120.150m

고령시향

고령군향

산

구

A1

P1

P2

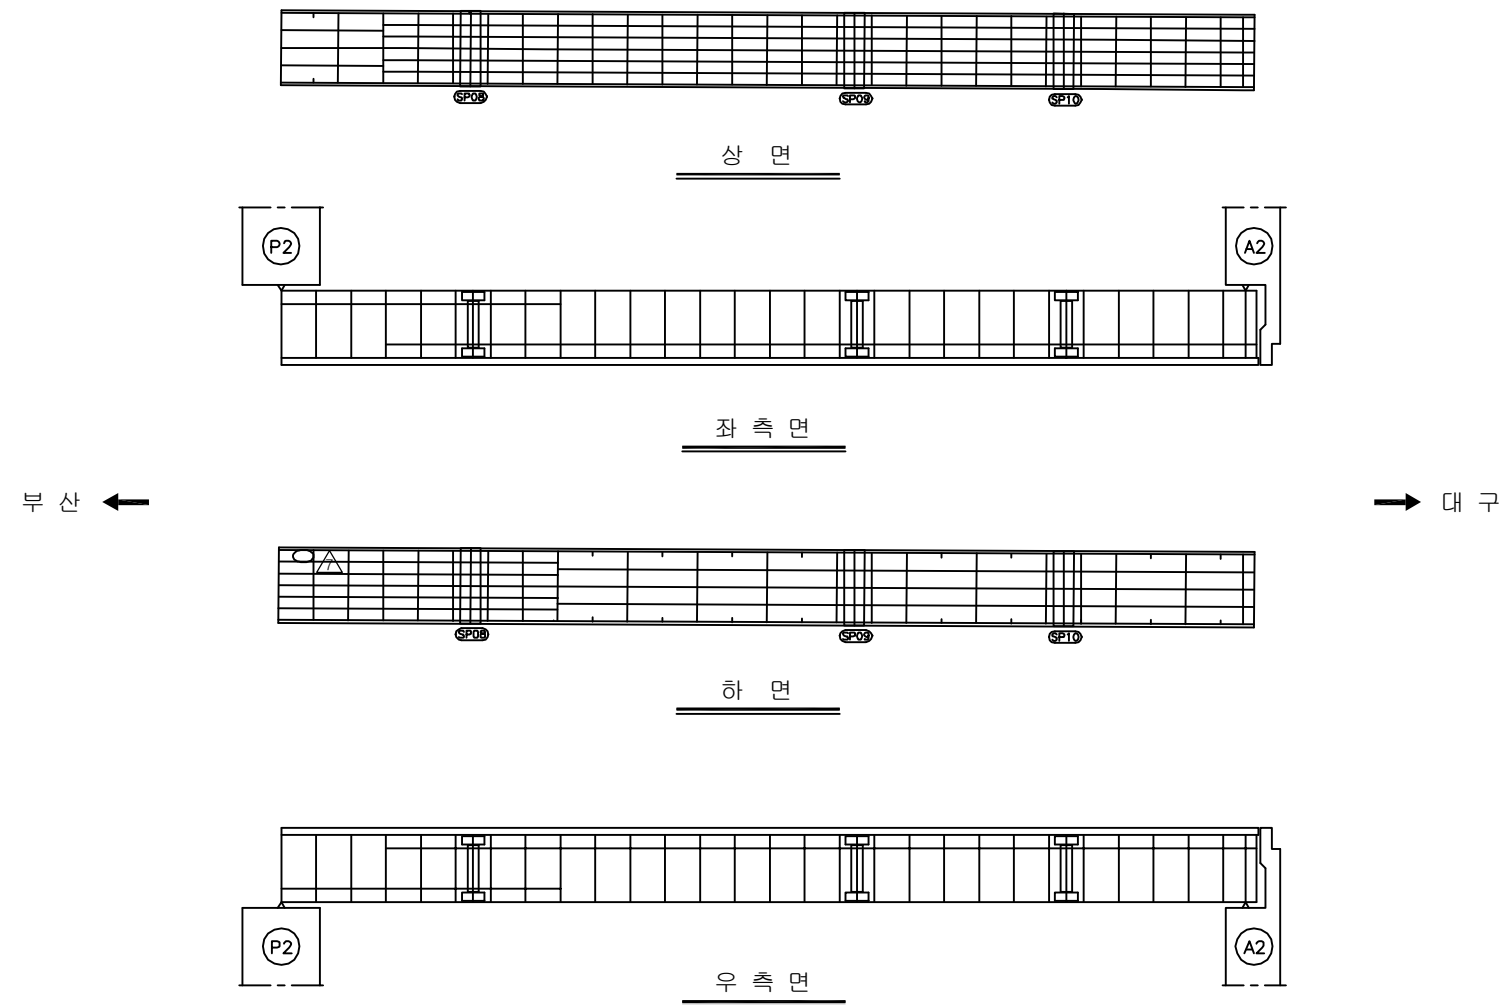
A2

 
 
 
 
 
 
 
 
 
 
 
 
 
 
 
SECTION

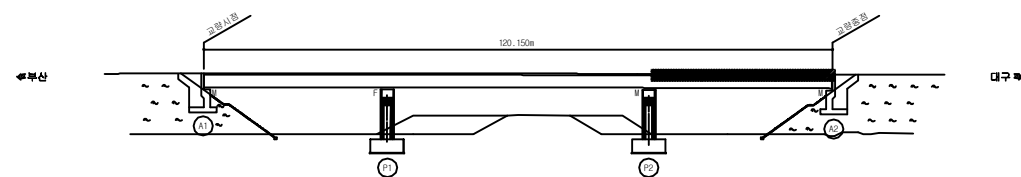
A cross-sectional diagram of a beam. The beam is supported by two vertical supports. The left support is labeled 'G1' and is filled with diagonal hatching. The right support is labeled 'G2' and is white. The beam is shown in profile, with a top flange and a bottom flange. A vertical line connects the top and bottom flanges in the center of the span between the supports. The beam is labeled 'SECTION' at the top left.

용역명	2016년 상반기 시설물 정기점검 용역
과업기간	2016. 04. 18 ~ 2016. 06. 30
발주처	 신대구부산고속도로주식회사
용역사	(주)위드이앤오
도면번호	014

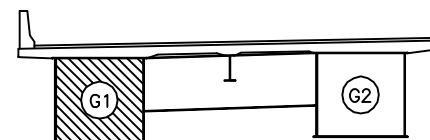
ID:원정교(부산)-거더내부 S3G1



보 수 이 령	
	기 존 규 칙
	신 구 규 칙
	보수부위재균열
	보 수(기보수)
	보 수(08. 하반기)
	보 수(09. 상반기)
	보 수(09. 하반기)
	보 수(10. 상반기)
	보 수(10. 하반기)
	보 수(11. 상반기)
	보 수(11. 하반기)
	보 수(12. 상반기)
	보 수(12. 하반기)
	보 수(13. 상반기)
	보 수(13. 하반기)
	보 수(14. 상반기)
	보 수(14. 하반기)
	보 수(15. 상반기)
	보 수(15. 하반기)

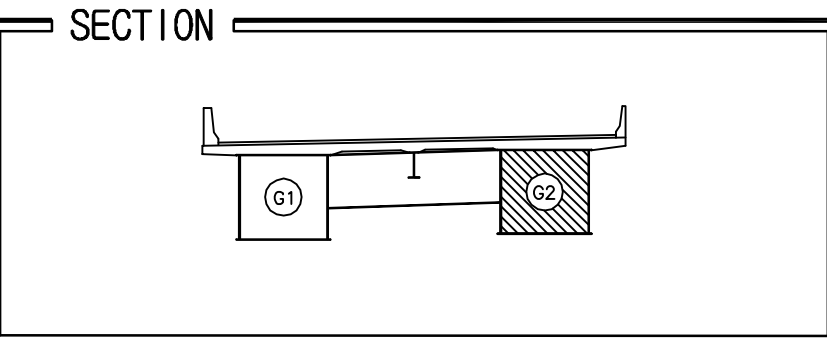
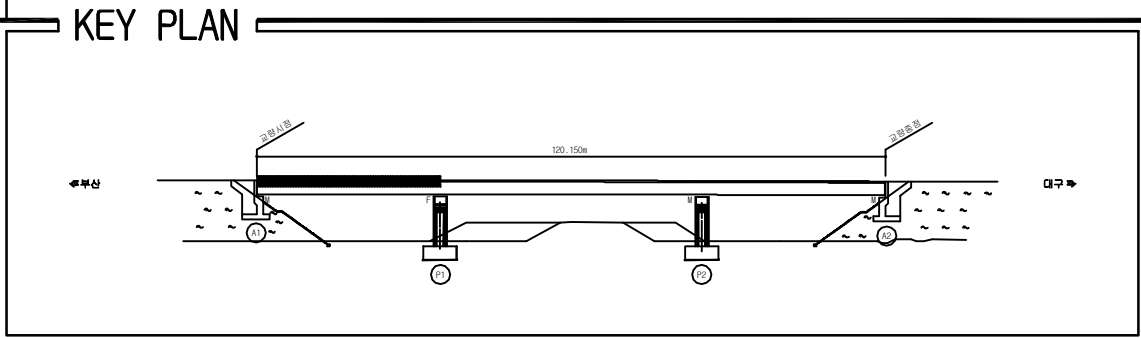
[illegible]

SECTION



 
 
용역명	2016년 상반기 시설물 정기점검 용역
과업기간	2016. 04. 18 ~ 2016. 06. 30
발주처	 신대구부산고속도로주식회사
용역사	(주)위드이앤오
도면번호	015

ID:원정교(부산)-거더내부 S1G2

[illegible]

용역명	2016년 상반기 시설물 정기점검 용역
과업기간	2016. 04. 18 ~ 2016. 06. 30
발주처	 신대구부산고속도로주식회사
용역사	(주)위드이앤오
도면번호	016

ID:원정교(부산)-거더내부 S2G2

보 수 이 력	
	기 존 근 월
	신 규 근 월
	보 수 부 위 재 근 월
	보 수 (기보수)
	보 수 (08. 하반기)
	보 수 (09. 상반기)
	보 수 (09. 하반기)
	보 수 (10. 상반기)
	보 수 (10. 하반기)
	보 수 (11. 상반기)
	보 수 (11. 하반기)
	보 수 (12. 상반기)
	보 수 (12. 하반기)
	보 수 (13. 상반기)
	보 수 (13. 하반기)
	보 수 (14. 상반기)
	보 수 (14. 하반기)
	보 수 (15. 상반기)
	보 수 (15. 하반기)

손상 현황 표

[illegible]

주) 손상의 폭과 길이는 m 이며, 단 균열의 폭은 mm 임

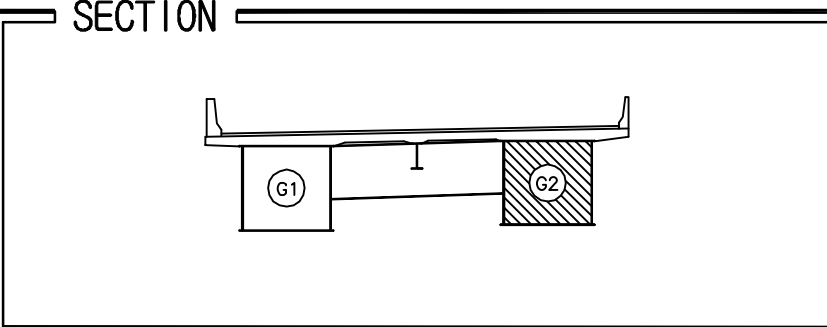
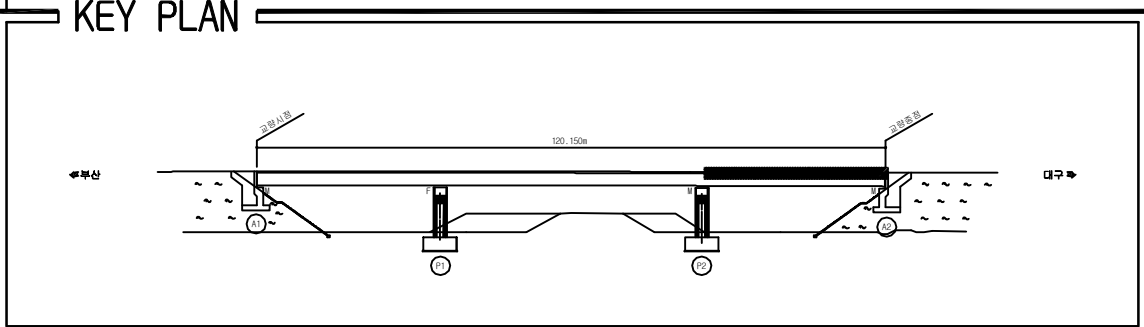
The key plan shows the bridge structure with a central span of 120.150m. It includes approach roads on both sides, labeled 'Approach Road' in Chinese. The bridge is supported by two main piers, labeled 'P1' and 'P2'. The plan also shows the riverbed, surrounding terrain, and the location of the bridge relative to the river and the approach roads.

SECTION

A cross-sectional diagram of a beam. The beam is supported by two rectangular blocks. The left support is labeled 'G1' and the right support is labeled 'G2'. The right support 'G2' is filled with diagonal hatching. A vertical line with a horizontal crossbar is positioned between the two supports, representing a central support or a specific section of the beam. The beam itself is shown as a horizontal line with a small vertical notch at its center, resting on the supports.

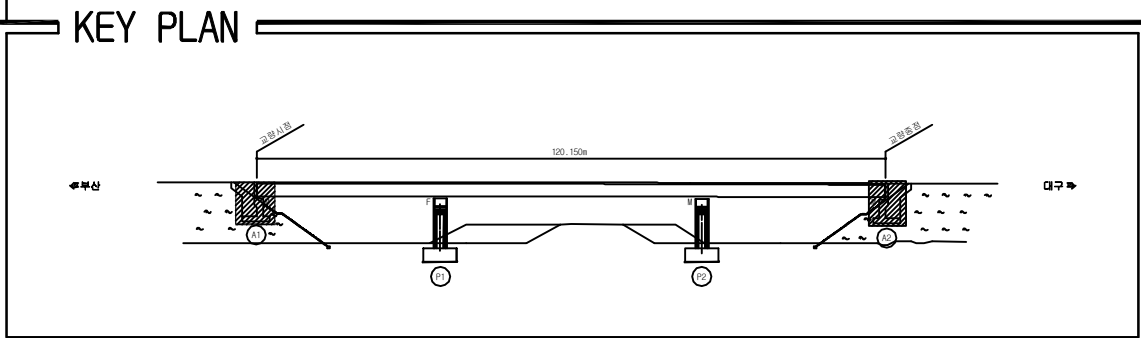
용역명	2016년 상반기 시설물 정기점검 용역
과업기간	2016. 04. 18 ~ 2016. 06. 30
발주처	 신대구부산고속도로주식회사
용역사	(주)위드이앤오
도면번호	017

ID:원정교(부산)-거더내부 S3G2

[illegible]

용역명	2016년 상반기 시설물 정기점검 용역
과업기간	2016. 04. 18 ~ 2016. 06. 30
발주처	 신대구부산고속도로주식회사
용역사	(주)위드이앤오
도면번호	018

ID:원정교(부산)-교대 A1



 
 
 
 
 
 
 
 
 
SECTION

날개벽(좌측) → 정면 ← 날개벽(우측)

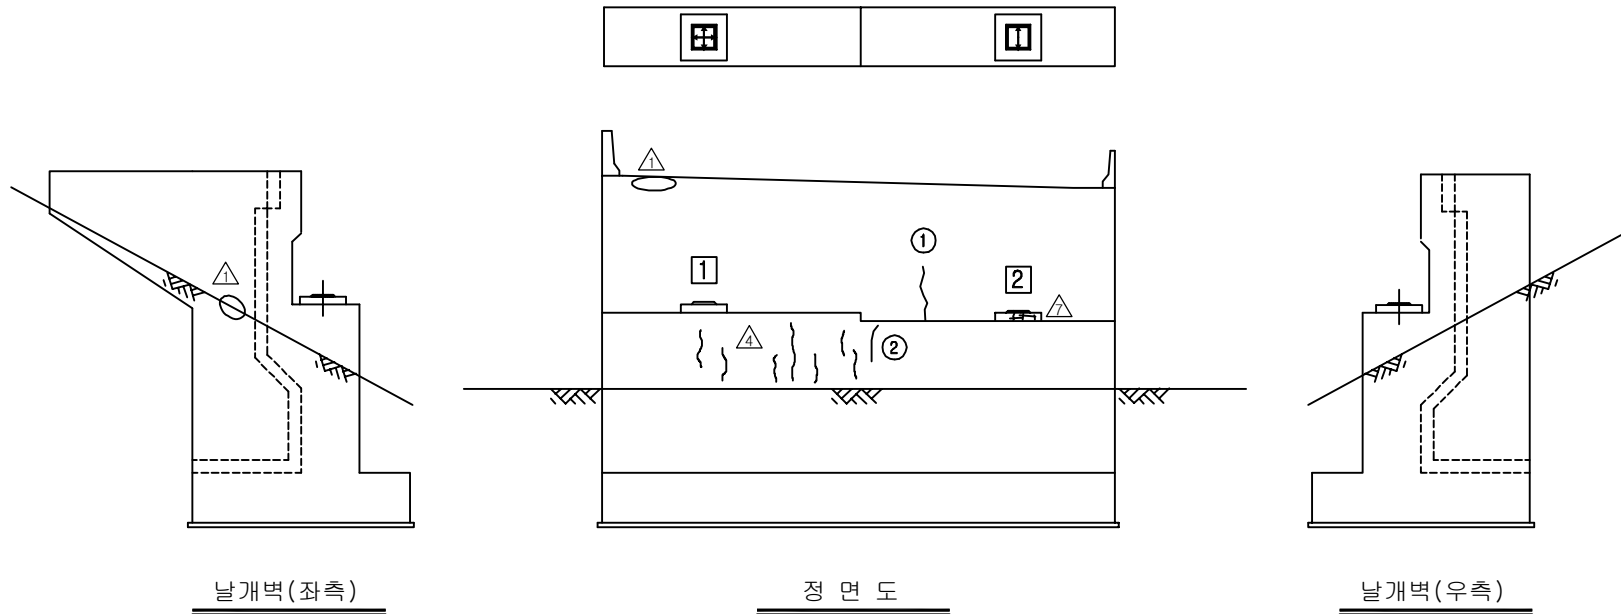
[illegible]

용역명	2016년 상반기 시설물 정기점검 용역
과업기간	2016. 04. 18 ~ 2016. 06. 30
발주처	 신대구부산고속도로주식회사
용역사	(주)위드이앤오
도면번호	019

ID:원정교(부산)-교대 A2

보 수 이 력	
	기 존 규 율
	신 규 규 율
	보수부위재균열
 	보 수(기보수)
 	보 수(08. 하반기)
 	보 수(09. 상반기)
 	보 수(09. 하반기)
 	보 수(10. 상반기)
 	보 수(10. 하반기)
 	보 수(11. 상반기)
 	보 수(11. 하반기)
 	보 수(12. 상반기)
 	보 수(12. 하반기)
 	보 수(13. 상반기)
 	보 수(13. 하반기)
 	보 수(14. 상반기)
 	보 수(14. 하반기)
 	보 수(15. 상반기)
 	보 수(15. 하반기)

손상 현황 표

[illegible]

SECTION

 
 
 
 
 
 
 
 
 
 
날개벽(좌측) →

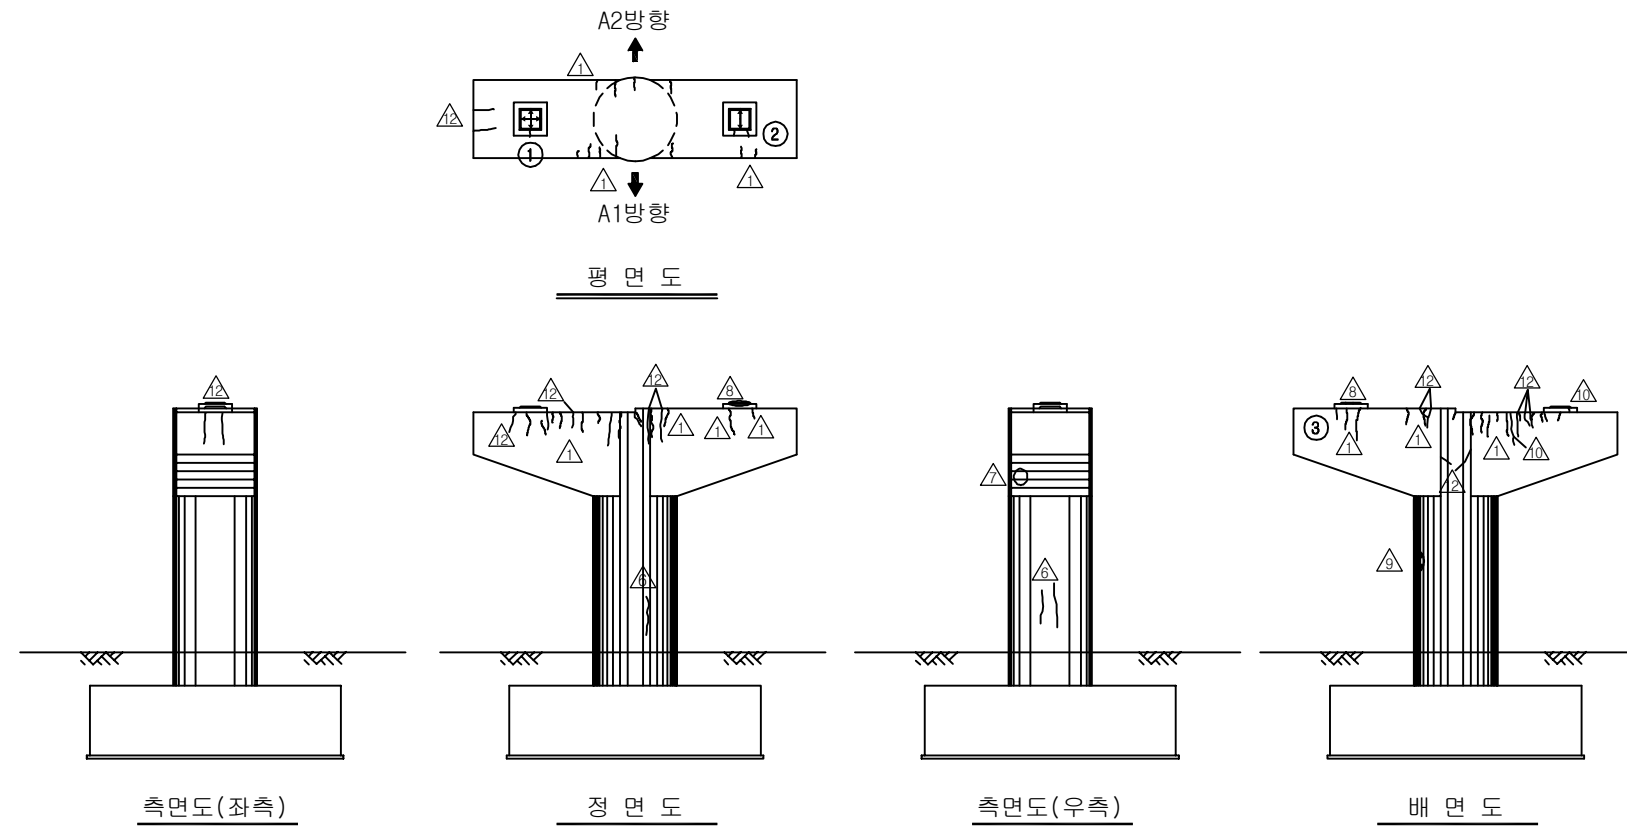
← 날개벽(우측)

정면

용역명	2016년 상반기 시설물 정기점검 용역
과업기간	2016. 04. 18 ~ 2016. 06. 30
발주처	 신대구부산고속도로주식회사
용역사	(주)위드이앤오
도면번호	020

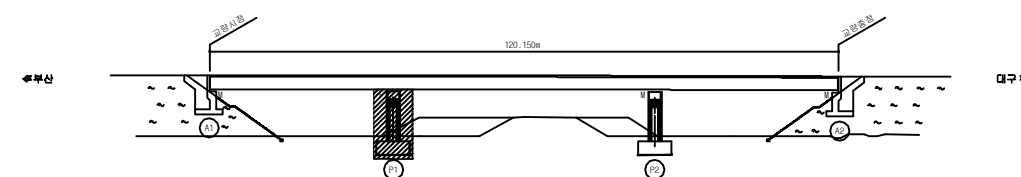
ID:원정교(부산)-교각 P1

보 수 이 력	
	기 준 규 칙
	신 규 규 칙
	보수부위재검출
① 	보 수(기보수)
② 	보 수(08. 하반기)
③ 	보 수(09. 상반기)
④ 	보 수(09. 하반기)
⑤ 	보 수(10. 상반기)
⑥ 	보 수(10. 하반기)
⑦ 	보 수(11. 상반기)
⑧ 	보 수(11. 하반기)
⑨ 	보 수(12. 상반기)
⑩ 	보 수(12. 하반기)
⑪ 	보 수(13. 상반기)
⑫ 	보 수(13. 하반기)
⑬ 	보 수(14. 상반기)
⑭ 	보 수(14. 하반기)
⑮ 	보 수(15. 상반기)
⑯ 	보 수(15. 하반기)

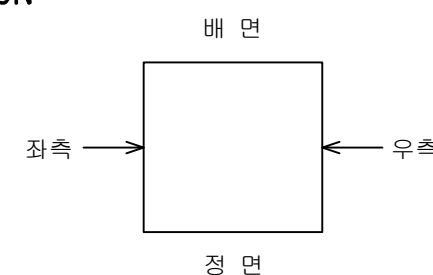
[illegible]

주) 손상의 폭과 길이는 m 이며, 단 균열의 폭은 mm 임

 
 
 
 
 
 
 
 
 
 
KEY PLAN



SECTION

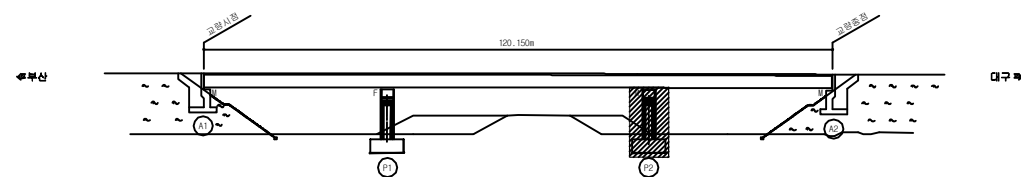
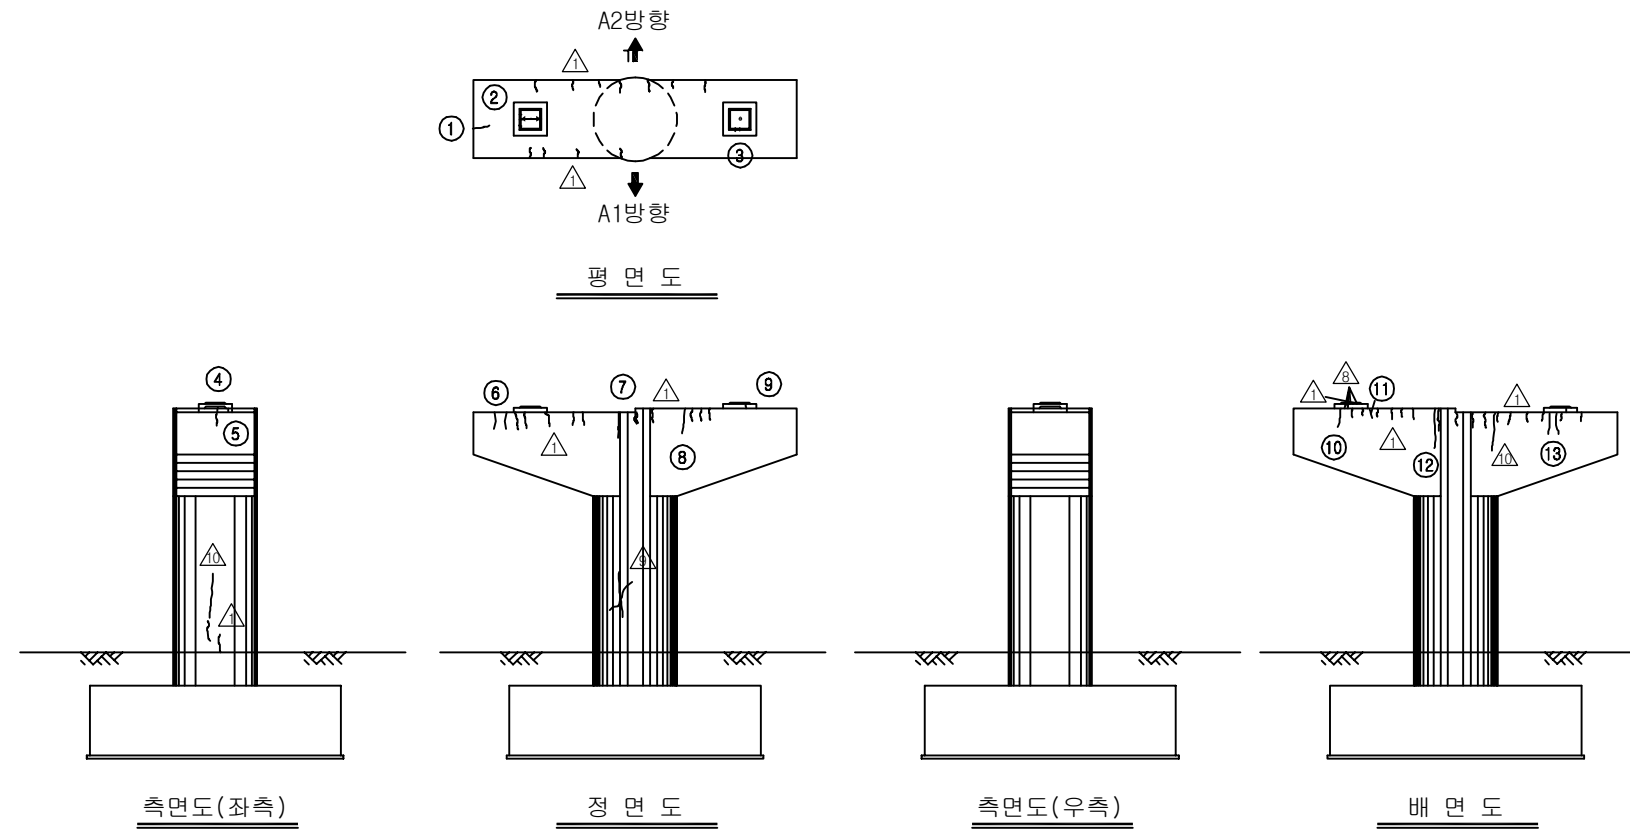


용역명	2016년 상반기 시설물 정기점검 용역
과업기간	2016. 04. 18 ~ 2016. 06. 30
발주처	 신대구부산고속도로주식회사
용역사	(주)위드이앤오
도면번호	021

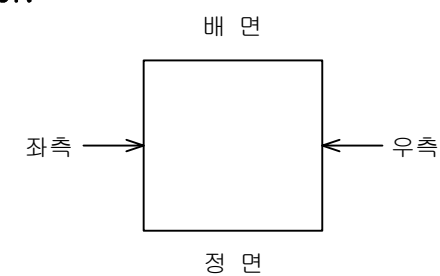
보 수 이 력	
	기 존 규 율
	신 규 규 율
	보수부위재균열
 	보 수 (기보수)
 	보 수 (08. 하반기)
 	보 수 (09. 상반기)
 	보 수 (09. 하반기)
 	보 수 (10. 상반기)
 	보 수 (10. 하반기)
 	보 수 (11. 상반기)
 	보 수 (11. 하반기)
 	보 수 (12. 상반기)
 	보 수 (12. 하반기)
 	보 수 (13. 상반기)
 	보 수 (13. 하반기)
 	보 수 (14. 상반기)
 	보 수 (14. 하반기)
 	보 수 (15. 상반기)
 	보 수 (15. 하반기)

[illegible]

주) 손상의 폭과 길이는 m 이며, 단 균열의 폭은 mm 임



SECTION



용역명	2016년 상반기 시설물 정기점검 용역
과업기간	2016. 04. 18 ~ 2016. 06. 30
발주처	 신대구부산고속도로주식회사
용역사	(주)위드이앤오
도면번호	022