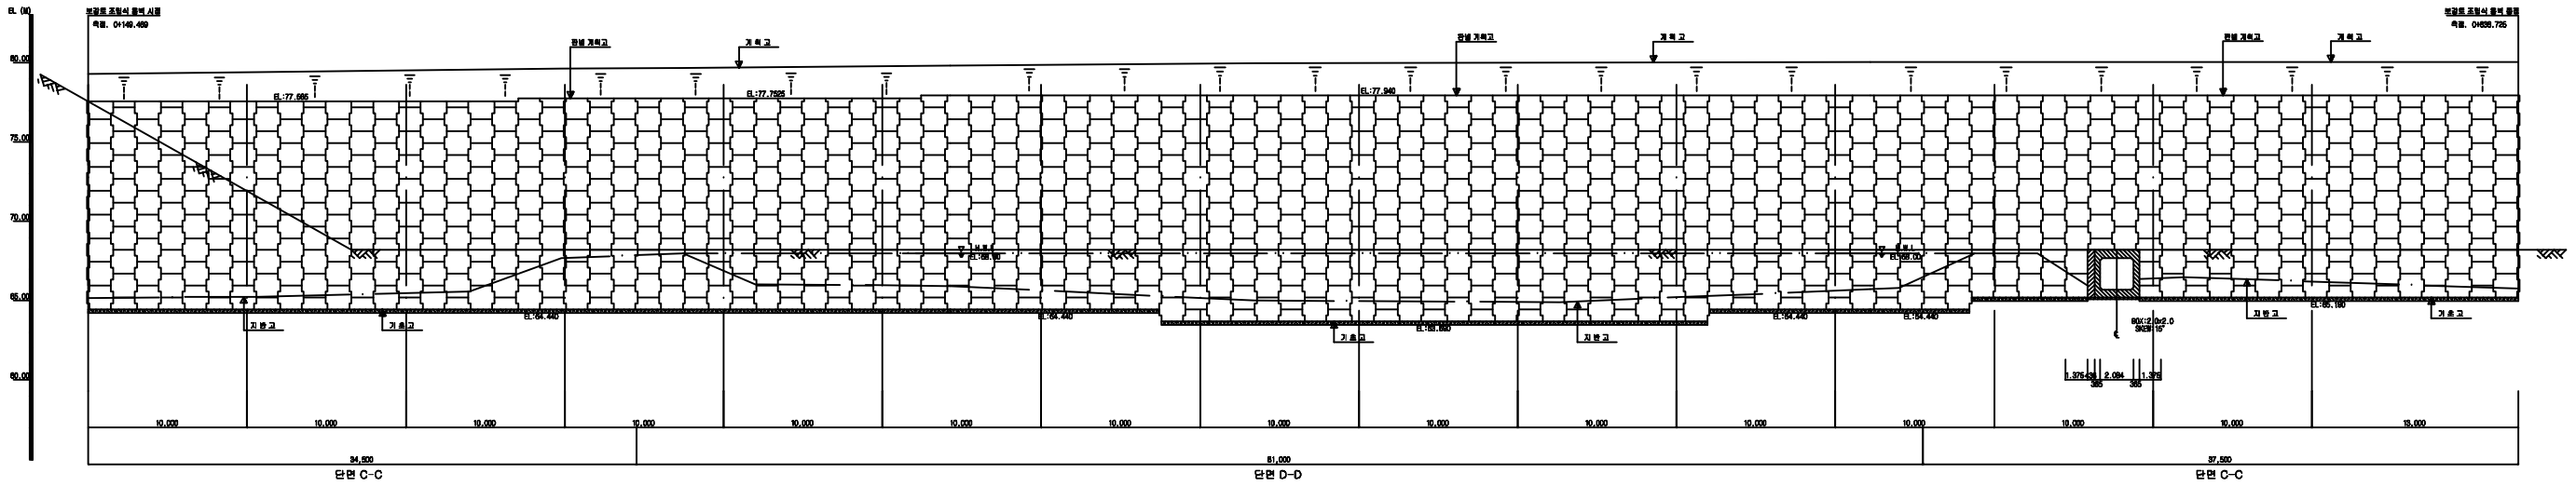


8. 보강토옹벽(5공구)



Structural drawing of a building floor plan. The drawing shows a series of columns and beams forming a grid. The columns are labeled with their load capacity and spacing, such as "50 KN @750 C.T.C", "50 KN @600 C.T.C", "50 KN @500 C.T.C", "100 KN @750 C.T.C", "100 KN @600 C.T.C", and "100 KN @500 C.T.C". The beams are labeled with their load capacity and spacing, such as "12.000-13.500" and "7.000". The drawing also shows a staircase and a ramp. The overall dimensions of the building are 12.000-13.500 by 7.000.

1.5

1.000

50 KN @750 C.T.C

50 KN @600 C.T.C

50 KN @500 C.T.C

100 KN @750 C.T.C

100 KN @600 C.T.C

100 KN @500 C.T.C

1.000 1.000 1.000 1.000 1.000

8.000

VAR

13,500-14,250

 
 
 
 
 
 
 
 
 
 
 
H.W.L.

EMBANKMENT

FILTER CLOTH (KF542 5T/M)

단면 D-D

10:5공구 보강토 조립식 옹벽(1)

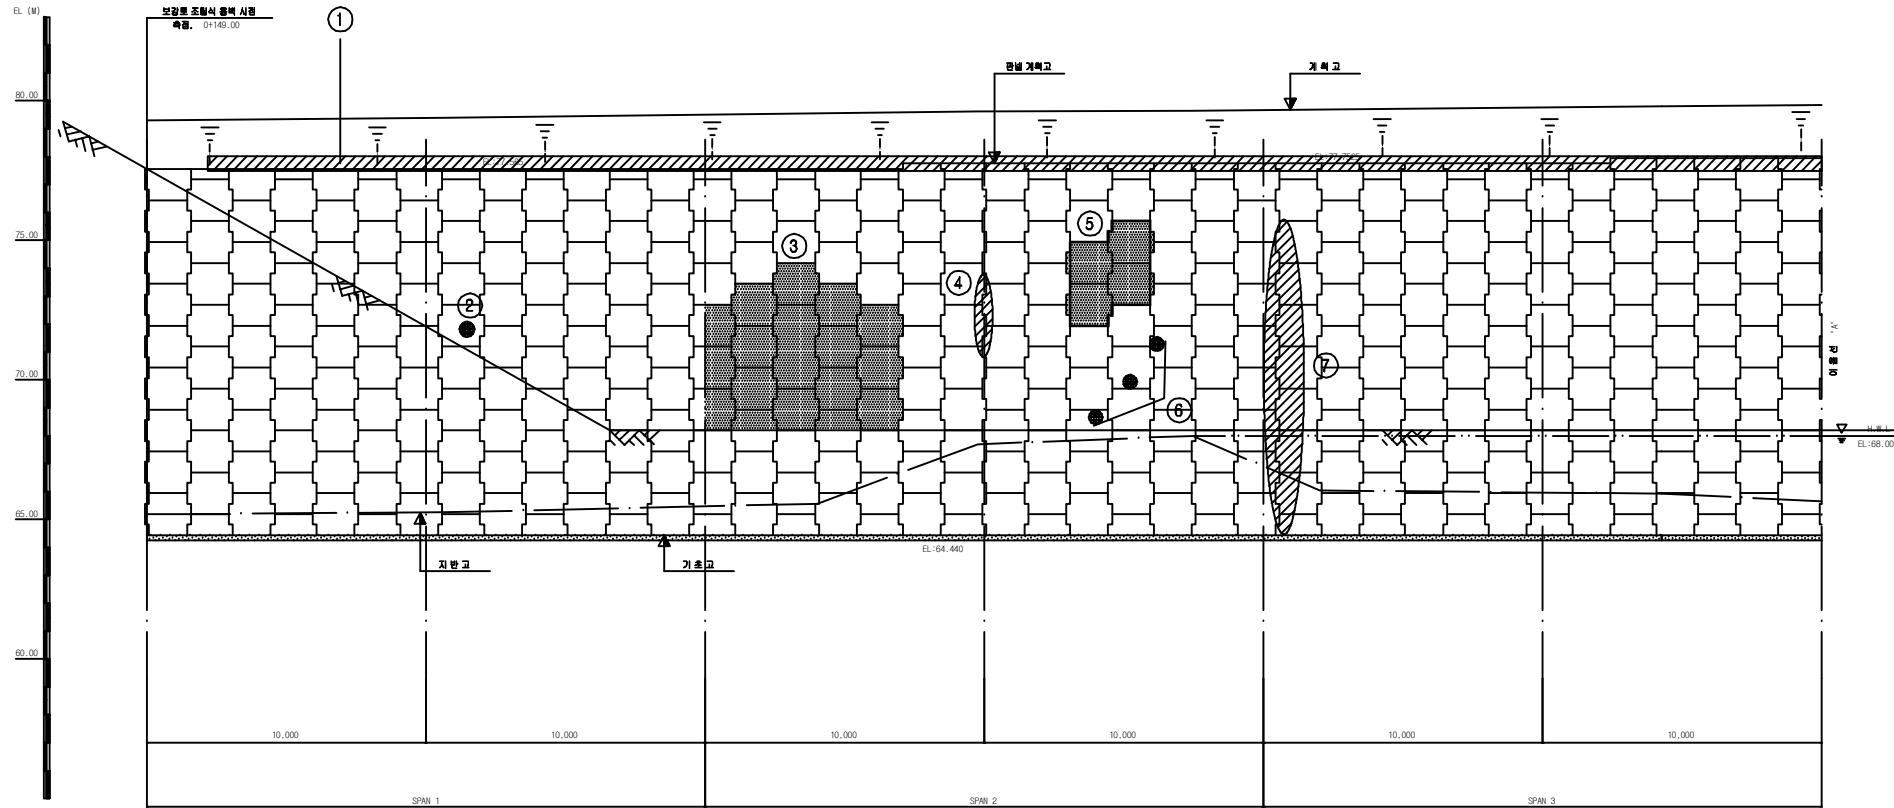
보수 이력	
	기초 근월
	신규 근월
	보수부위 재근월
 	보수(기보수)
 	보수(08. 하반기)
 	보수(09. 상반기)
 	보수(09. 하반기)
 	보수(10. 상반기)
 	보수(10. 하반기)
 	보수(11. 상반기)
 	보수(11. 하반기)
 	보수(12. 상반기)
 	보수(12. 하반기)
 	보수(13. 상반기)
 	보수(13. 하반기)
 	보수(14. 상반기)
 	보수(14. 하반기)
 	보수(15. 상반기)
 	보수(15. 하반기)

손상 현황 표

[illegible]

주) 손상의 폭과 길이는 m 이며, 단 균열의 폭은 mm 임

→ 대구

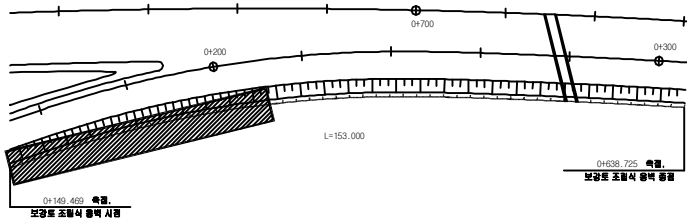
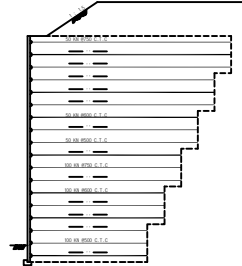


KEY PLAN

Diagram illustrating the key plan of the road project, showing the alignment of the road, existing and proposed structures, and stationing.

Key features and labels:

- Stationing: 0+149.450, 0+200, 0+700, 0+300, 0+638.725.
- Structure: 0+149.450 측점, 보강된 조형식 양벽 시공 (Reinforced shaped wall construction).
- Structure: 0+638.725 측점, 보강된 조형식 양벽 시공 (Reinforced shaped wall construction).
- Length: L=153.000.

[illegible]

용역명	2016년 상반기 시설물 정기점검 용역
과업기간	2016. 04. 18 ~ 2016. 06. 30
발주처	 신대구부산고속도로주식회사
용역사	(주)위드이앤오
도면번호	001

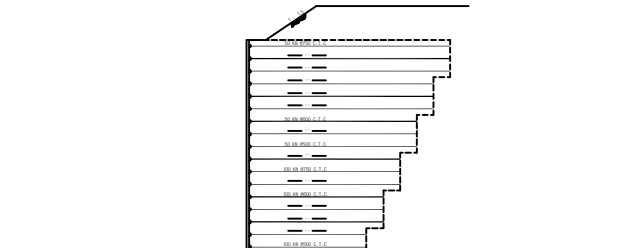
10:5공구 보강토 조립식 옹벽(2)

손상 현황 표

[illegible]

주) 손상의 폭과 길이는 m 이며, 단 균열의 폭은 mm 임

SECTION

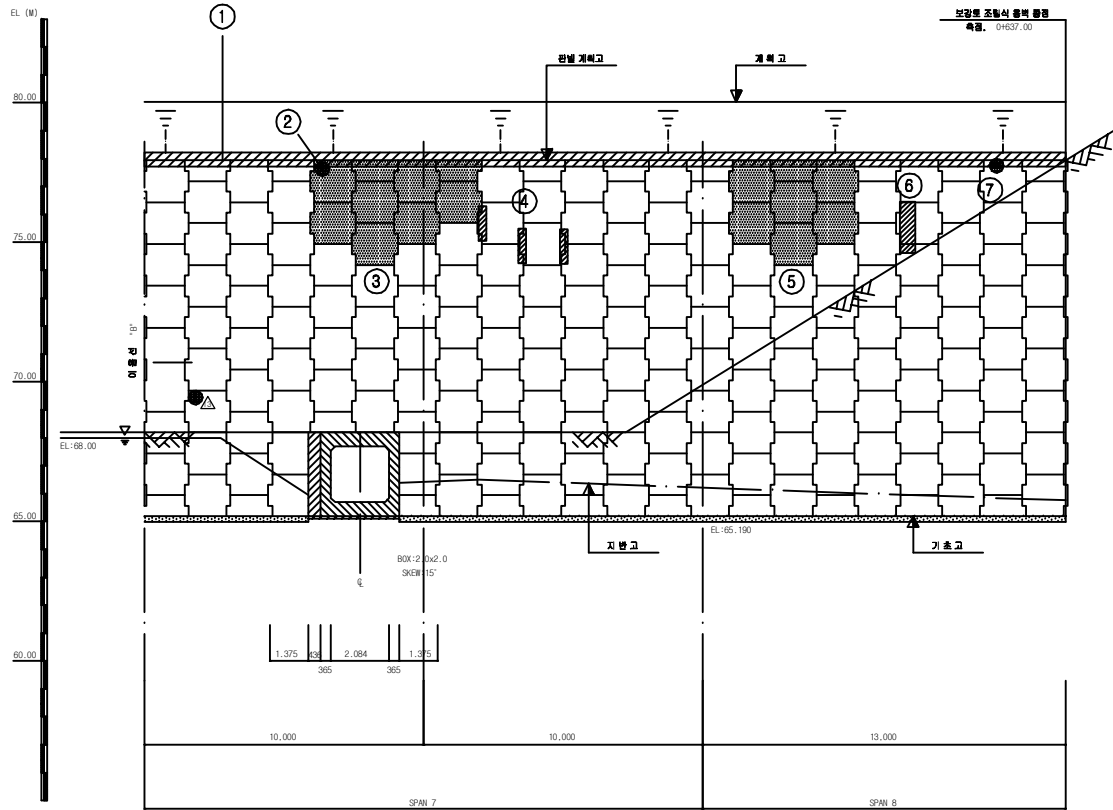


SECTION

용역명	2016년 상반기 시설물 정기점검 용역
과업기간	2016. 04. 18 ~ 2016. 06. 30
발주처	 신대구부산고속도로주식회사
용역사	(주)위드이앤오
도면번호	002

10:5공구 보강토 조립식 옹벽(3)

부산 ←



손상 현황 표

[illegible]

SECTION

Architectural section drawing showing a cross-section of a building. The drawing includes a vertical line on the right side, indicating the section cut. The drawing is labeled "SECTION" at the top left.

용역명	2016년 상반기 시설물 정기점검 용역
과업기간	2016. 04. 18 ~ 2016. 06. 30
발주처	 신대구부산고속도로주식회사
용역사	(주)위드이앤오
도면번호	003