

3. 청도천2교

■ 대구방향(1/2)

구 분			손 상 현 황		단 위	경 간 별 수 량						합 계	비 고
						S1	S2	S3	S4	S5	S6		
상 부 구 조	바닥판	균열	0.3mm미만	M (개소)	- -	2 (2)	- -	2.6 (3)	- -	- -	4.6 (5)		
		균열부 백태		M ² (개소)	- -	- -	- -	- -	0.2 (1)	- -	0.2 (1)		
		백태,보수부 백태		M ² (개소)	1 (1)	6.03 (2)	6 (1)	6.07 (3)	6 (1)	1 (1)	26.1 (9)		
		보수부 재균열	0.3mm미만	M (개소)	- -	- -	- -	2 (1)	- -	- -	2 (1)		
		재료분리		M ² (개소)	0.04 (1)	0.7 (1)	- -	- -	- -	- -	0.74 (2)		
		철근노출		M ² (개소)	- -	0.03 (1)	- -	- -	- -	- -	0.03 (1)		
	주형내부	도장손상	M ² (개소)	- -	0.01 (1)	- -	- -	- -	- -	0.01 (1)			
	주형외부	도장손상	M ² (개소)	0.03 (3)	0.17 (9)	0.13 (7)	0.01 (1)	- -	0.01 (1)	0.35 (21)			
	가로보	도장손상	M ² (개소)	- -	0.45 (7)	0.09 (3)	0.02 (2)	0.01 (1)	- -	0.57 (13)			
	세로보	도장손상	M ² (개소)	- -	- -	0.01 (1)	- -	- -	- -	0.01 (1)			
기 타 부 재	교면포장	라벨링		M ² (개소)	5.4 (2)	2.7 (2)	- -	- -	- -	- -	8.1 (4)		
		접속도로 아스콘 손상		M ² (개소)	- -	- -	- -	- -	- -	0.05 (1)	0.05 (1)		
		접속도로 파손,패임		M ² (개소)	2.1 (1)	- -	- -	- -	- -	0.36 (1)	2.46 (2)		
		패임		M ² (개소)	4.79 (35)	- -	0.05 (1)	0.15 (1)	- -	0.25 (1)	5.24 (38)		
	배수시설		배수관 지지대 탈락	개소	1	-	-	-	-	-	1		
	부속시설		차수판 볼트 탈락	개소	2	-	-	-	-	1	3		
	콘크리트 난간	균 열	0.3mm미만	M (개소)	1.8 (2)	1.2 (4)	0.7 (1)	2.9 (2)	2 (2)	3.8 (6)	12.4 (17)		
			0.3mm이상	M (개소)	0.2 (1)	- -	- -	- -	- -	0.5 (1)	0.7 (2)		
		균열부백태, 보수부균열부백태		M ² (개소)	- -	0.06 (1)	- -	0.44 (2)	1.22 (5)	0.16 (1)	1.88 (9)		
	신축이음	본체	부식		M (개소)	2 (1)	- -	1.08 (2)	- -	- -	1 (1)	4.08 (4)	
			유간 이물질퇴적		M (개소)	- -	- -	- -	- -	- -	1 (1)	1 (1)	
		후타재	균열	0.3mm미만	M (개소)	- -	- -	- -	- -	- -	1.4 (4)	1.4 (4)	
망상균열			M ² (개소)	8.8 (2)	- -	6.6 (2)	- -	- -	- -	15.4 (4)			



■ 대구방향(2/2)

구분		손상현황		단위	지점별수량							합계	비고	
					A1	A2	P1	P2	P3	P4	P5			
하부구조	교대	균열	0.3mm미만	M (개소)	- -	9.1 (5)	- -	- -	- -	- -	- -	9.1 (5)		
		보수부 재균열	0.3mm미만	M (개소)	- -	1.5 (1)	- -	- -	- -	- -	- -	1.5 (1)		
		백태		M ² (개소)	- -	0.03 (1)	- -	- -	- -	- -	- -	0.03 (1)		
		콘크리트 파손		M ² (개소)	0.04 (1)	- -	- -	- -	- -	- -	- -	0.04 (1)		
	교각	균열	0.3mm미만	M (개소)	- -	- -	0.6 (2)	3.2 (7)	7 (14)	5.6 (8)	0.7 (6)	17.1 (37)		
		보수부 재균열	0.3mm미만	M (개소)	- -	- -	0.2 (1)	1 (1)	4.1 (5)	0.3 (1)	- -	5.6 (8)		
		망상균열		M ² (개소)	- -	- -	- -	- -	4.8 (1)	1.6 (2)	- -	6.4 (3)		
		보수부 망상균열		M ² (개소)	- -	- -	4.5 (4)	0.5 (1)	- -	- -	- -	5 (5)		
		백태		M ² (개소)	- -	- -	- -	0.04 (2)	- -	- -	- -	0.04 (2)		
	교량받침		무수축 물탈균열	0.3mm미만	M (개소)	- -	- -	- -	- -	0.3 (3)	- -	- -	0.3 (3)	
			받침콘크리트 균열	0.3mm미만	M (개소)	- -	0.2 (1)	- -	0.6 (3)	0.4 (2)	- -	- -	1.2 (6)	



■ 부산방향(1/2)

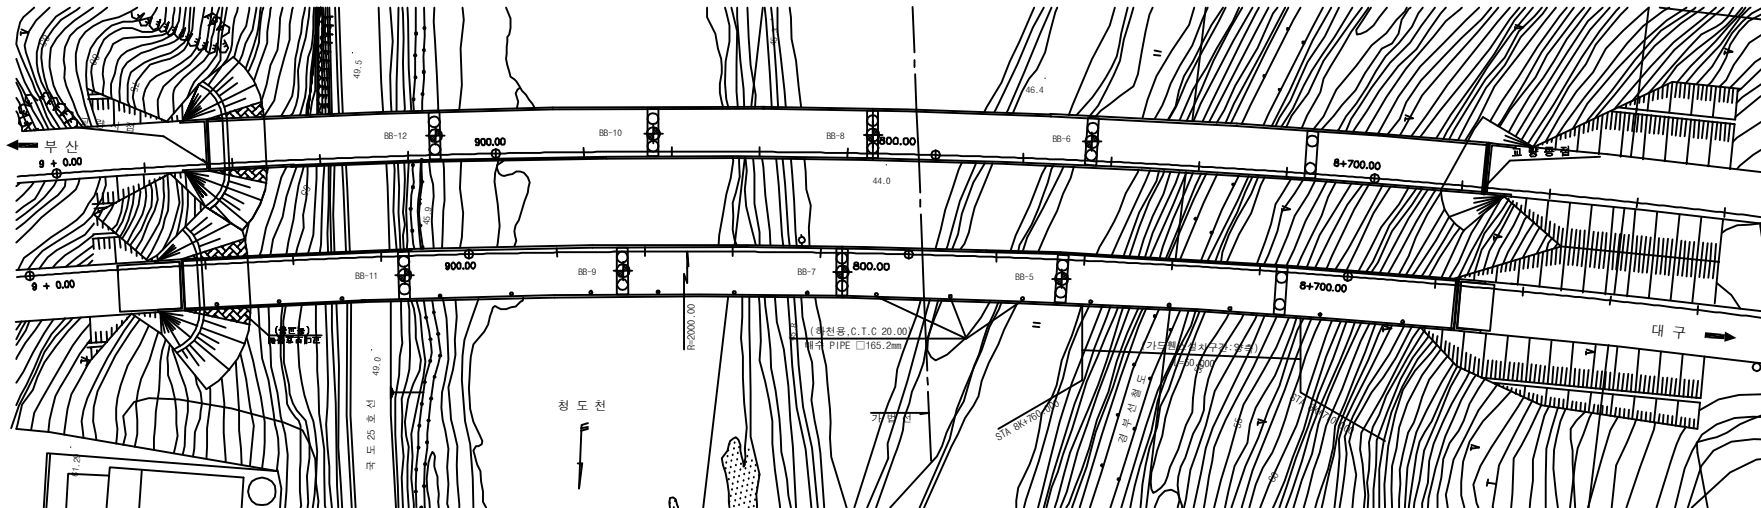
구분			손상현황		단위	경간별수량						합계	비고
						S1	S2	S3	S4	S5	S6		
상부구조	바닥판	균열	0.3mm미만	M (개소)	- -	1.7 (2)	0.5 (1)	7.4 (7)	- -	- -	9.6 (10)		
		망상균열		M ² (개소)	- -	- -	- -	10 (3)	27.6 (6)	4 (2)	41.6 (11)		
		보수부 균열부 백태		M ² (개소)	- -	0.84 (7)	- -	- -	- -	- -	0.84 (7)		
	주형내부	도장손상		M ² (개소)	- -	- -	- -	- -	0.03 (1)	- -	0.03 (1)		
		이음부 마감불량		개소	-	-	-	-	-	1	1		
	주형외부	도장손상		M ² (개소)	0.08 (5)	0.02 (1)	0.17 (5)	0.01 (1)	- -	- -	0.28 (12)		
	가로보	도장손상		M ² (개소)	- -	- -	0.01 (1)	0.01 (1)	0.01 (1)	0.04 (2)	0.07 (5)		
		지지플랜지 도장손상		M ² (개소)	- -	0.01 (1)	0.07 (3)	- -	- -	0.03 (1)	0.11 (5)		
	세로보	도장손상		M ² (개소)	0.01 (1)	- -	- -	- -	- -	- -	0.01 (1)		
기타부재	교면포장	라벨링		M ² (개소)	8.6 (2)	30 (1)	- -	3 (1)	3 (1)	- -	44.6 (5)		
		소성변형		M ² (개소)	- -	- -	- -	0.09 (1)	- -	- -	0.09 (1)		
		패임,접속도로 패임		M ² (개소)	0.04 (2)	- -	- -	- -	- -	0.01 (1)	0.05 (3)		
		포트홀		M ² (개소)	0.02 (1)	0.17 (5)	0.01 (1)	5.04 (5)	0.04 (4)	0.01 (1)	5.29 (17)		
	배수시설	배수관 주변 누수흔적		M ² (개소)	0.04 (1)	- -	- -	- -	- -	- -	0.04 (1)		
		배수관 지지대 탈락		개소	1	-	-	-	-	-	1		
		배수구 막힘		개소	-	-	-	-	-	1	1		
	부속시설	차수판 너트 탈락		개소	-	-	2	-	-	-	2		
		차수판 볼트 탈락		개소	3	-	1	-	-	3	7		
	콘크리트 난간	균열	0.3mm미만	M (개소)	- -	1.5 (1)	2.1 (2)	3 (1)	6.7 (11)	2 (2)	15.3 (17)		
		균열부백태,보수부 균열부백태		M ² (개소)	- -	- -	0.2 (1)	2.6 (3)	0.16 (3)	0.26 (3)	3.22 (10)		
		보수부 백태		M ² (개소)	- -	- -	- -	- -	- -	0.06 (1)	0.06 (1)		
		보수부 재균열	0.3mm미만	M (개소)	- -	- -	- -	1 (1)	1.2 (1)	- -	2.2 (2)		
		파손		M ² (개소)	- -	- -	0.04 (1)	- -	- -	- -	0.04 (1)		
	신축이음	본체	이물질퇴적		M (개소)	3 (1)	- -	1 (1)	- -	- -	3.2 (2)	7.2 (4)	
		후타재	균열	0.3mm미만	M (개소)	- -	- -	- -	- -	- -	1 (5)	1 (5)	
			망상균열		M ² (개소)	9.9 (2)	- -	6.6 (2)	- -	- -	- -	16.5 (4)	




■ 부산방향(2/2)

구분		손상현황		단위	지점별수량							합계	비고
					A1	A2	P1	P2	P3	P4	P5		
하부구조	교대	균열	0.3mm미만	M (개소)	- -	2.2 (2)	- -	- -	- -	- -	- -	2.2 (2)	
			0.3mm이상	M (개소)	- -	1.2 (1)	- -	- -	- -	- -	- -	1.2 (1)	
		그을음		M ² (개소)	- -	0.15 (1)	- -	- -	- -	- -	- -	0.15 (1)	
		누수 및 백태		M ² (개소)	0.8 (1)	- -	- -	- -	- -	- -	- -	0.8 (1)	
		누수흔적		M ² (개소)	- -	0.8 (1)	- -	- -	- -	- -	- -	0.8 (1)	
	교각	균열	0.3mm미만	M (개소)	- -	- -	- -	- -	0.8 (2)	- -	- -	0.8 (2)	
		망상균열		M ² (개소)	- -	- -	- -	- -	1.75 (2)	25.8 (5)	- -	27.55 (7)	
		백태		M ² (개소)	- -	- -	- -	- -	0.01 (1)	- -	- -	0.01 (1)	
		보수부재균열	0.3mm미만	M (개소)	- -	- -	- -	4 (4)	1.5 (2)	2.6 (3)	- -	8.1 (9)	
교량받침		무수축물탈 균열	0.3mm미만	M (개소)	0.1 (1)	- -	- -	0.4 (4)	- -	- -	- -	0.5 (5)	
		도장손상		M ² (개소)	- -	- -	- -	- -	- -	0.2 (2)	- -	0.2 (2)	
		받침콘크리트 균열	0.3mm미만	M (개소)	- -	- -	- -	1 (5)	0.6 (4)	- -	- -	1.6 (9)	






평면도

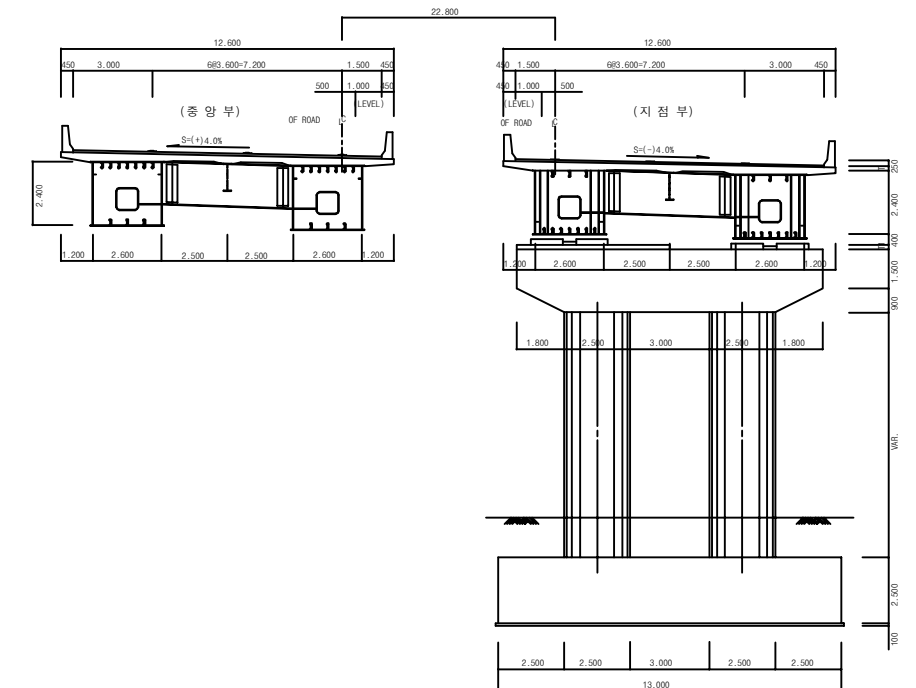

횡단면도

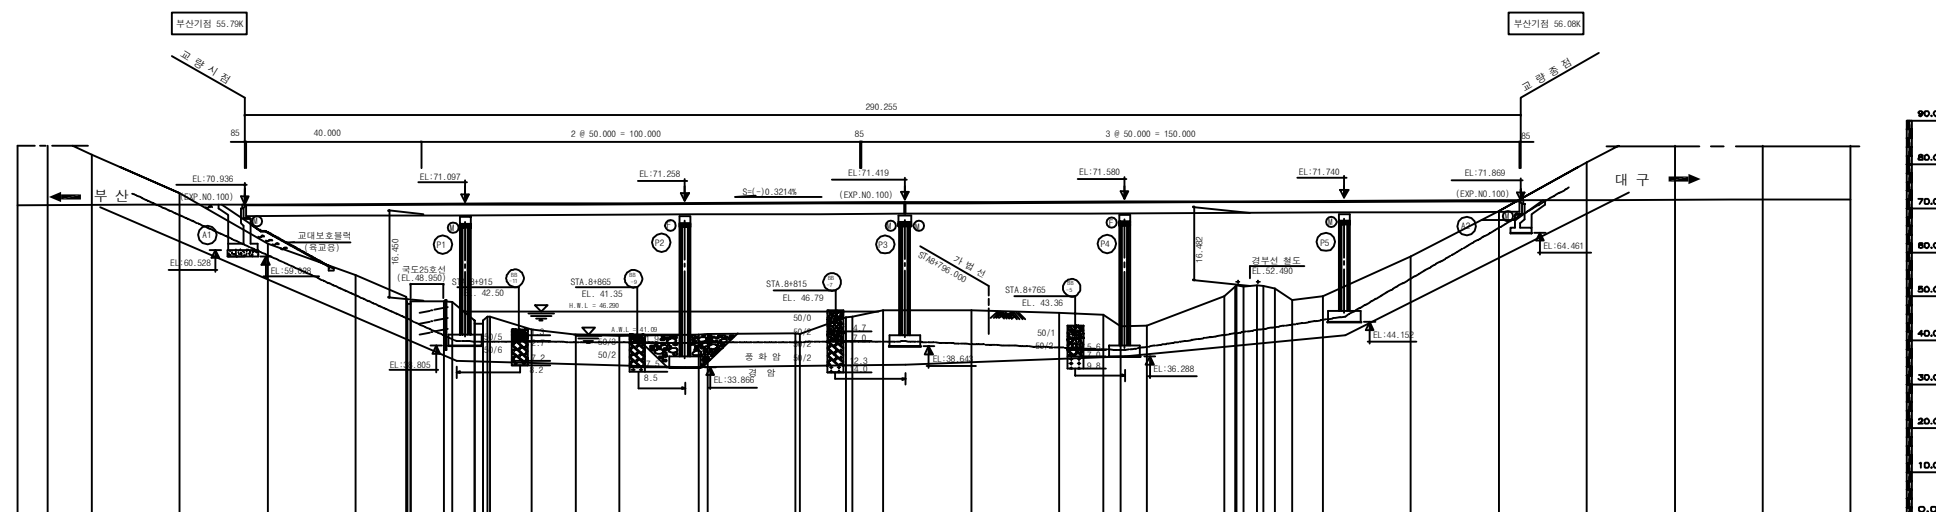

종단면도

(주)위드이앤오

Project Title
2016년 상반기 시설물 정기점검 용역


Drawing Title
청도천2교 (상,하행선) 평면도, 종횡단면도

Note

■ 교량의 기호 정의

구 분	사 용 기 호	정 의
경 간	Sa	경간번호 (제 a 번째 span)
주 형	Ga (ST& PSC Box & PSC Beam)	Girder & Beam 주형번호 (제 a 번째 주형)
	Ca	Cross Beam 번호(a번째 주형번호)
교좌 장치	SHa,b	교좌 장치 번호(제 a 번째 교각의 b번째 Shoe)
교 대	Aa	교대 번호(제 a번째 Abutment)
교 각	Pa	교각 번호(제 a 번째 Pier)
배 수 구	Da	배수구 번호(제 a 번째 Drainage)
신축 이음	EJa	신축이음 번호 (Expension Joint : A1 ⇒ A2 진행방향)

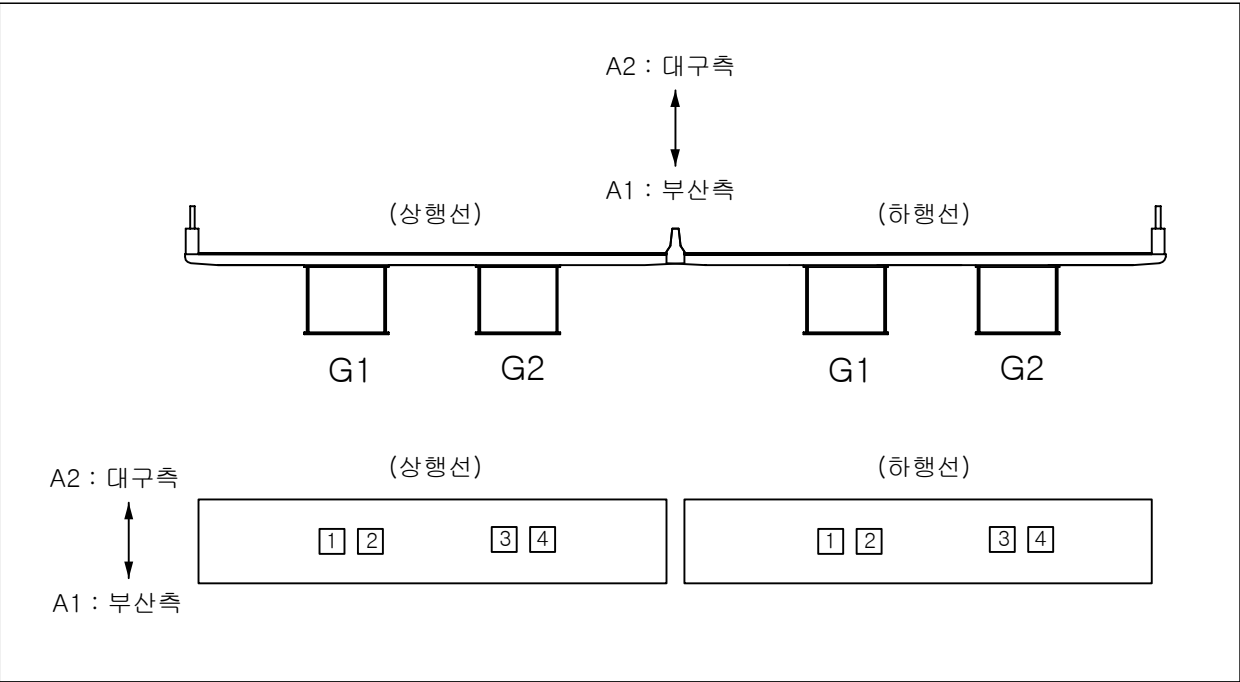
- 부산측(A1-시점)에서 대구측(A2-종점) 방향으로 일련번호 증가
- 부산측(A1-시점)에서 대구측(A2-종점) 바라보았을때 좌측에서 우측으로 일련번호 증가



■ 유지관리 이력

구 분	보수일자	보수내용	비 고
1	2006.07	A1측 교대보호블럭 손상보수(태풍위니아)	효동건설
2	2007.12	바닥판 하면, 교대, 교각 균열 표면처리, 철근노출 단면보수	-
3	2008.03	교대 및 교각부 균열보수	-
4	2008.10	교각 손상 단면보수	-
5	2010.05	교대 및 교각부 균열보수, 콘크리트손상부 보수, 백태제거	효동건설 건창산업개발
6	2010.06	교량받침부 균열보수, 신축이음 후타콘크리트 균열보수	유니슨
7	2011.04	교대 및 교각부 균열보수, 중분대 및 갓길방호벽 균열보수	건창
8	2011.07	교량받침부 균열보수, 단면복구, 받침 녹제거 및 도장	유니슨
9	2014.06	아스콘 재포장, 바닥판 하면 균열보수	-

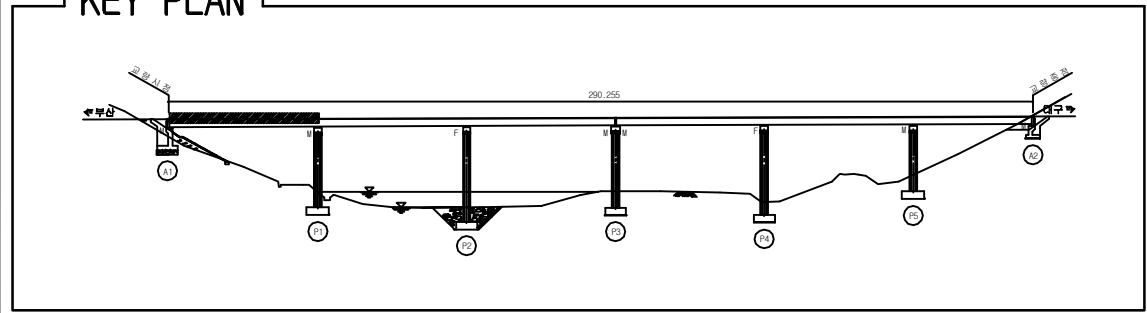ID:청도천2교(대구)-교면포장 S1



보 수 이 령	
	기 존 규 율
	신 구 규 율
	보수부위재규율
	보 수(기보수)
	보 수(08. 하반기)
	보 수(09. 상반기)
	보 수(09. 하반기)
	보 수(10. 상반기)
	보 수(10. 하반기)
	보 수(11. 상반기)
	보 수(11. 하반기)
	보 수(12. 상반기)
	보 수(12. 하반기)
	보 수(13. 상반기)
	보 수(13. 하반기)
	보 수(14. 상반기)
	보 수(14. 하반기)
	보 수(15. 상반기)
	보 수(15. 하반기)
	보 수(16. 상반기)


[illegible]

SECTION

The diagram illustrates a cross-section of a bridge structure. It features a central pier supporting a main span, flanked by two side spans supported by smaller piers. The bridge deck is shown with a central pier and two side piers. The side view shows the bridge's profile, including the deck, piers, and the surrounding structure. The diagram is labeled 'SECTION' at the top.

용역명	2016년 상반기 시설물 정기점검용역
과업기간	2016. 04. 18 ~ 2016. 06. 30
발주처	 신대구부산고속도로주식회사
용역사	(주)위드이앤오
도면번호	001

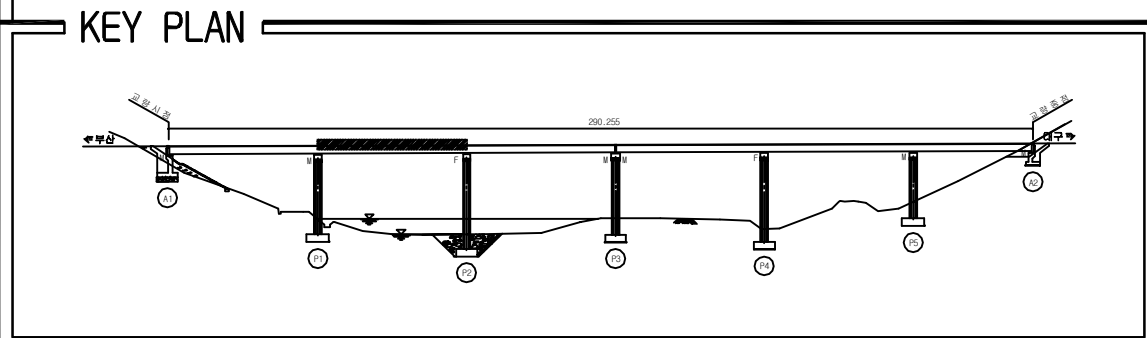10:청도천2교(대구)-교면포장 S2




SECTION

The diagram is a cross-sectional view of a bridge deck. It features a central support structure with two vertical columns. The deck is supported by these columns and has a flat top surface. Reinforcement details are shown with small circles representing bars. The deck has a slight upward curve at the ends. The entire diagram is enclosed in a rectangular frame.


[illegible]

용역명	2016년 상반기 시설물 정기점검용역
과업기간	2016. 04. 18 ~ 2016. 06. 30
발주처	 신대구부산고속도로주식회사
용역사	(주)위드이앤오
도면번호	002

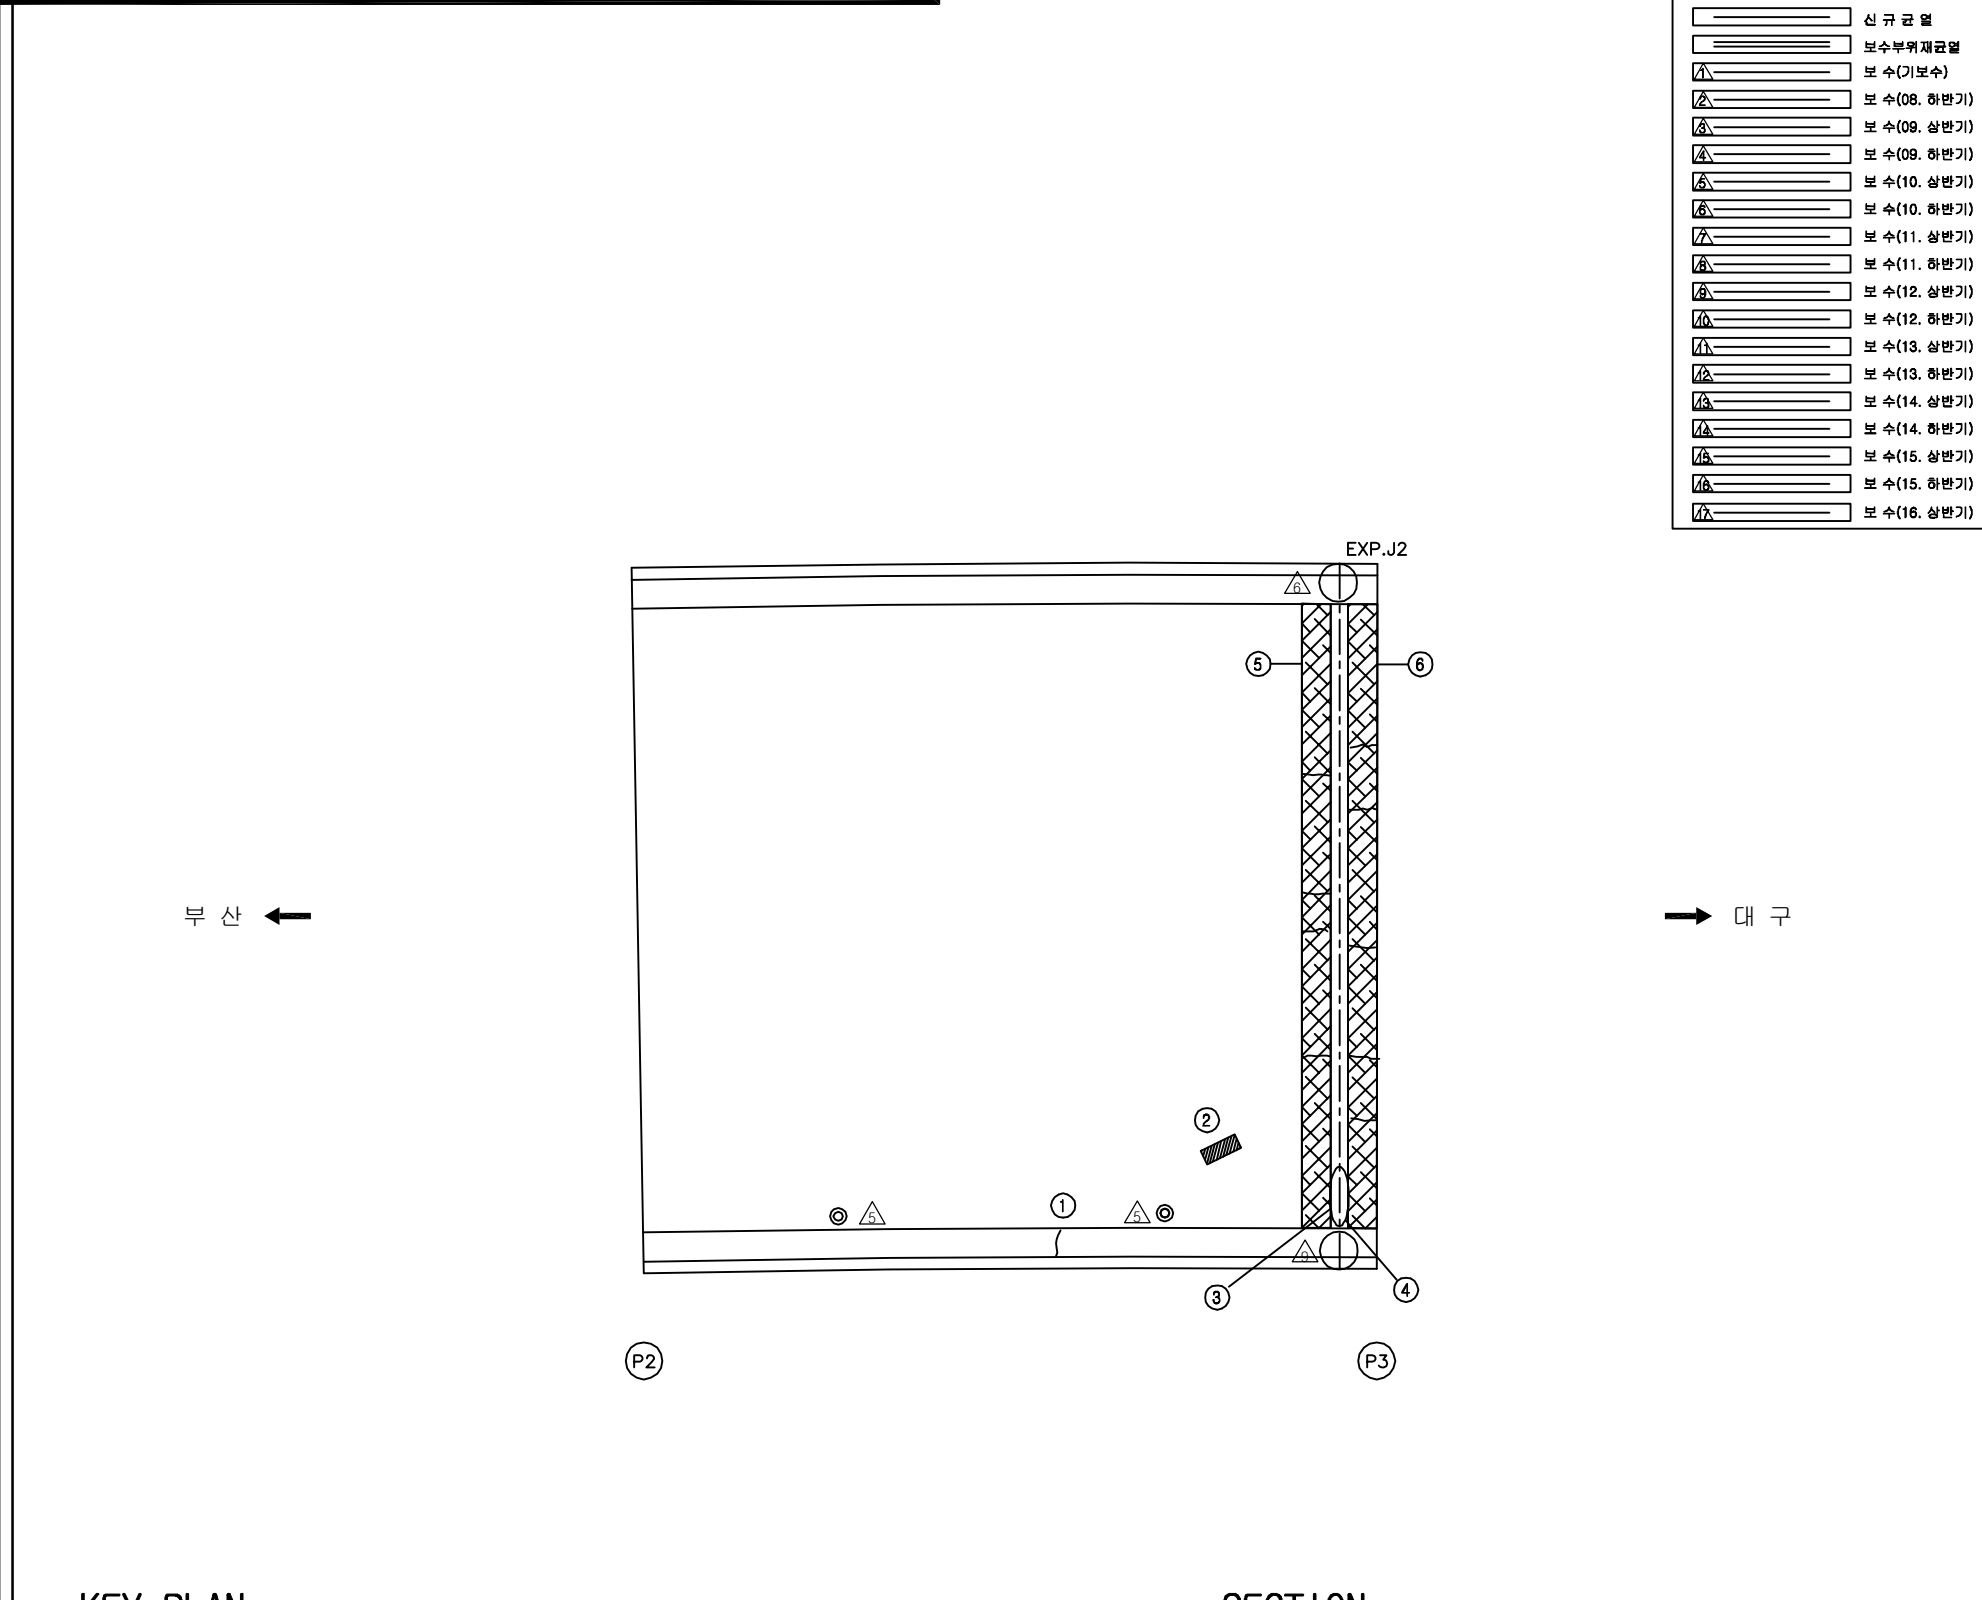ID:청도천2교(대구)-교면포장 S3


[illegible]

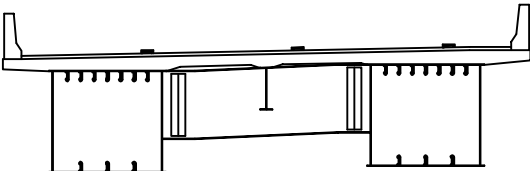SECTION



용역명	2016년 상반기 시설물 정기점검용역
과업기간	2016. 04. 18 ~ 2016. 06. 30
발주처	 신대구부산고속도로주식회사
용역사	(주)위드이앤오
도면번호	003

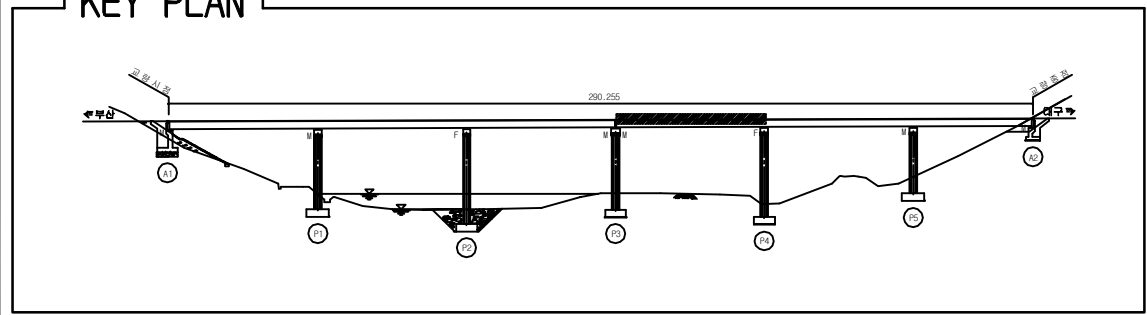ID:청도천2교(대구)-교면포장 S4



보 수 이 력	
	기 존 규 역
	신 규 규 역
	보수부위재규역
	보 수(기보수)
	보 수(08. 하반기)
	보 수(08. 상반기)
	보 수(09. 하반기)
	보 수(10. 상반기)
	보 수(10. 하반기)
	보 수(11. 상반기)
	보 수(11. 하반기)
	보 수(12. 상반기)
	보 수(12. 하반기)
	보 수(13. 상반기)
	보 수(13. 하반기)
	보 수(14. 상반기)
	보 수(14. 하반기)
	보 수(15. 상반기)
	보 수(15. 하반기)
	보 수(16. 상반기)




[illegible]

SECTION

The diagram is a cross-section of a bridge. It features a central span supported by two vertical piers. The bridge deck is shown with a slight dip in the center. The piers are supported by foundations. The diagram is labeled 'SECTION' at the top left.


용역명	2016년 상반기 시설물 정기점검용역
과업기간	2016. 04. 18 ~ 2016. 06. 30
발주처	 신대구부산고속도로주식회사
용역사	(주)위드이앤오
도면번호	004

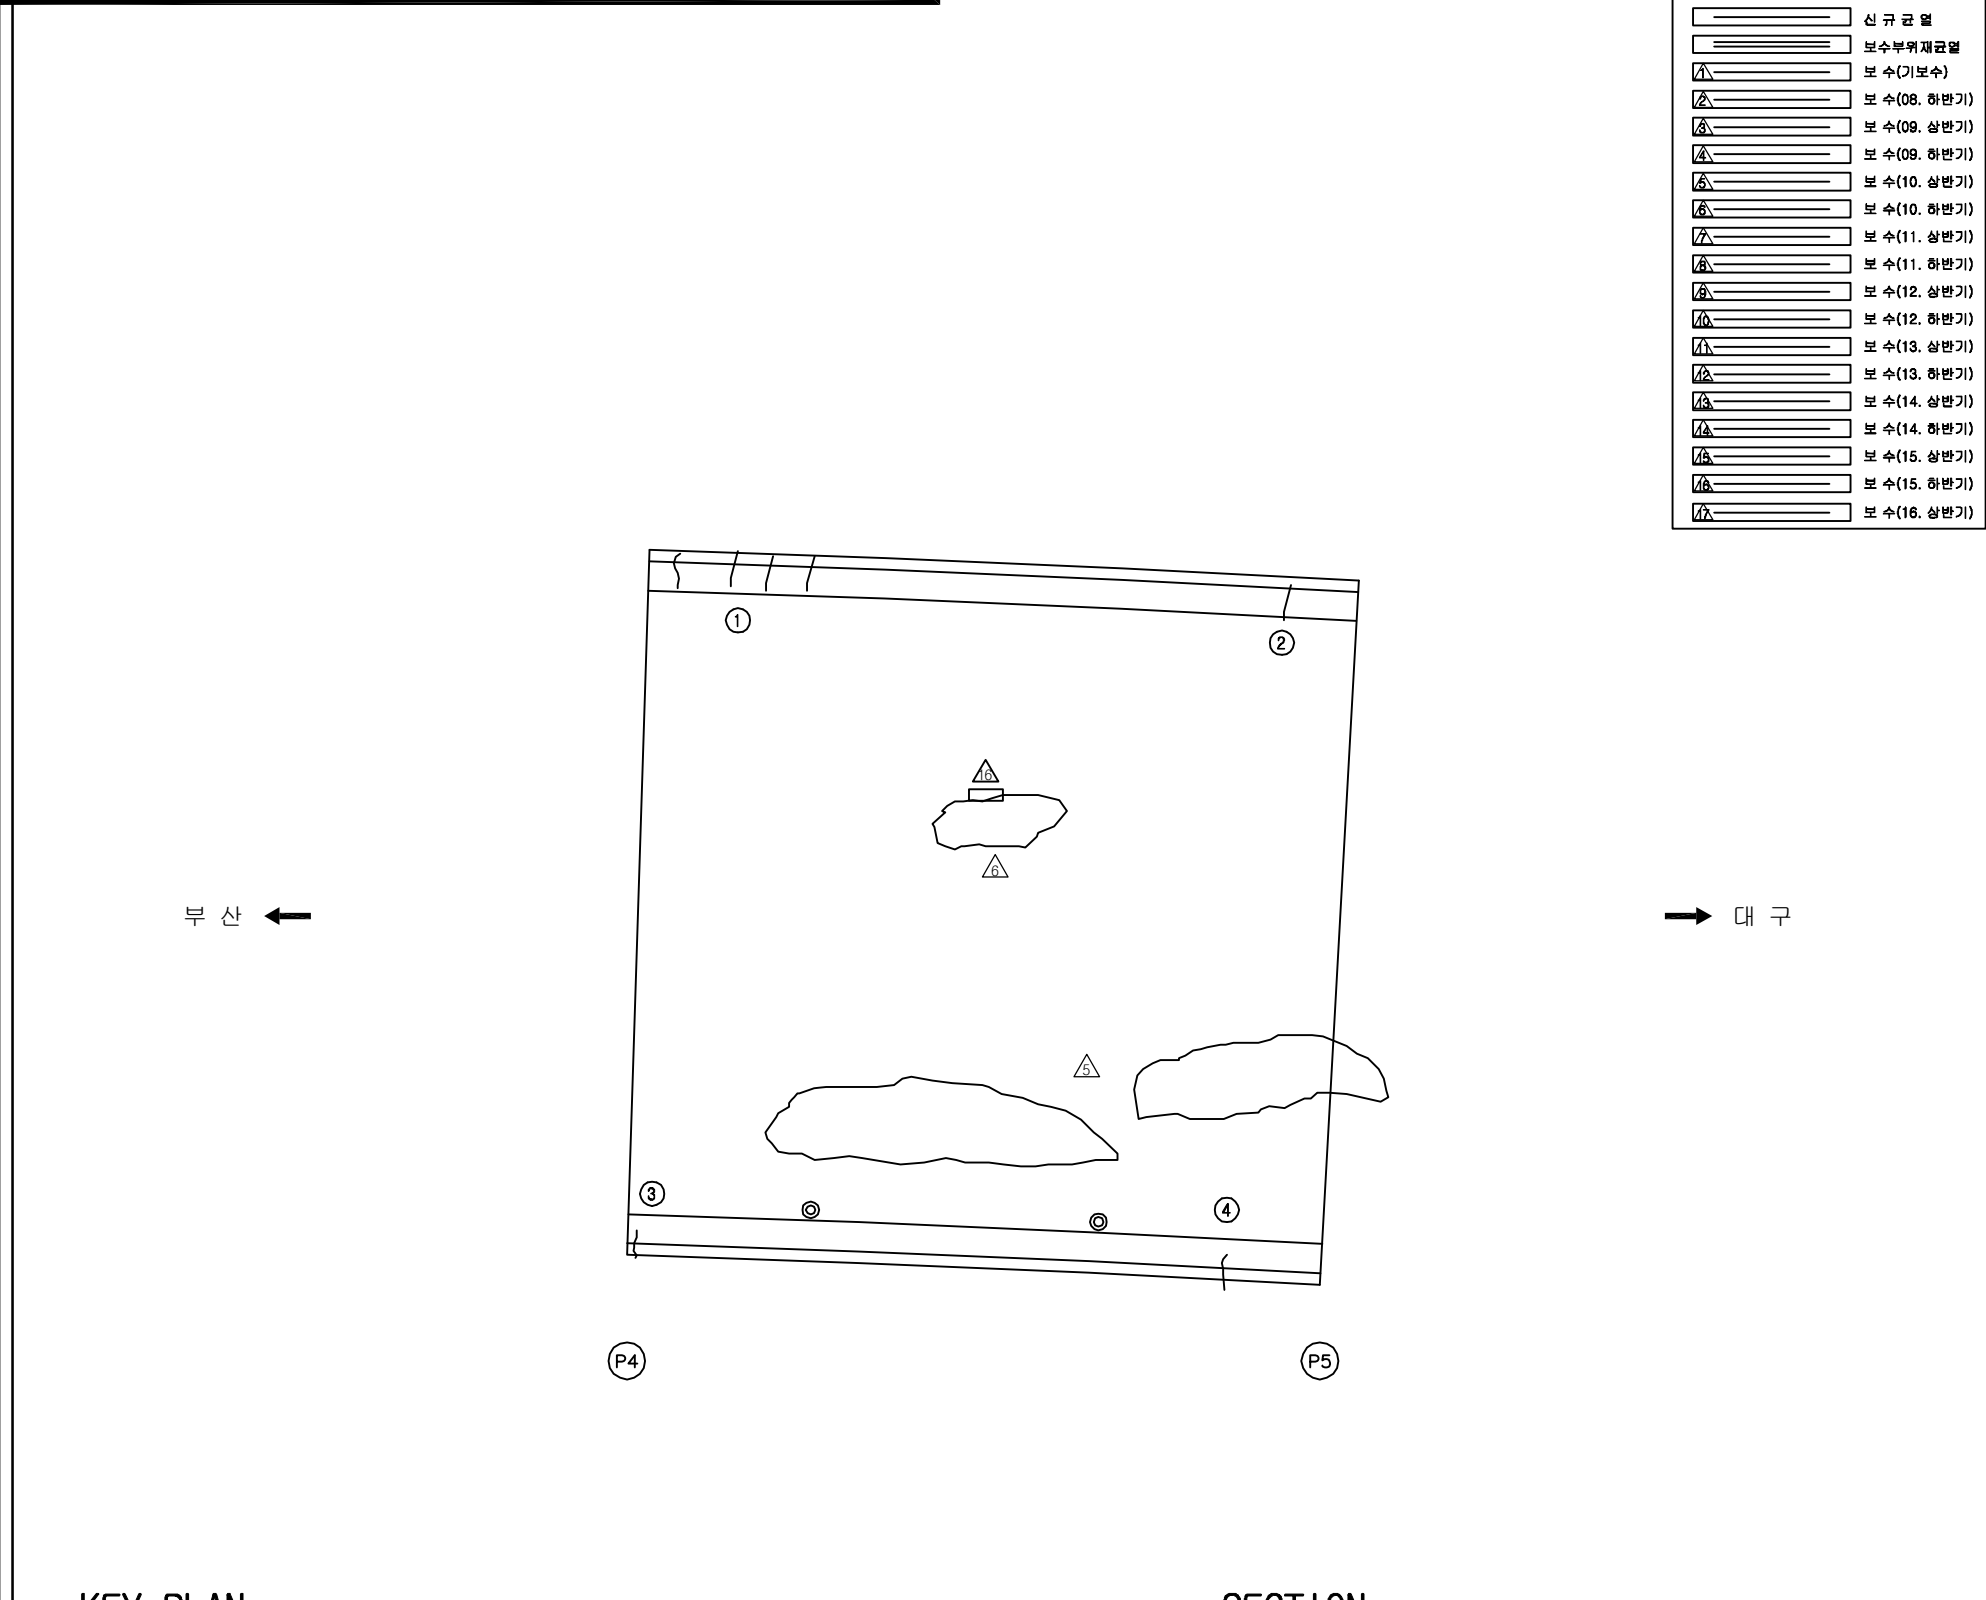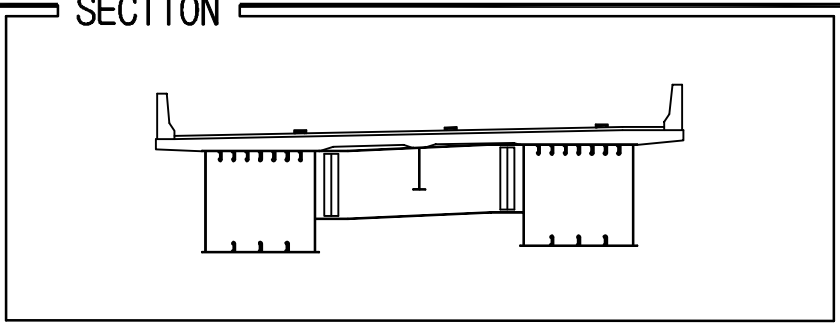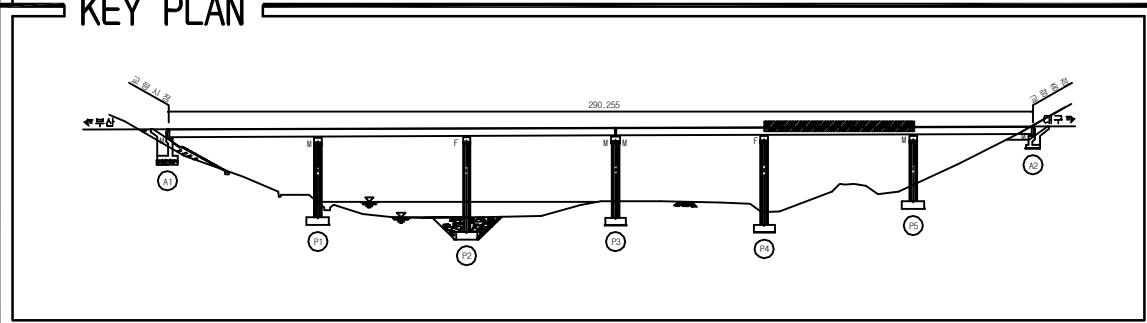10:청도천2교(대구)-교면포장 S5

[illegible]

용역명	2016년 상반기 시설물 정기점검용역
과업기간	2016. 04. 18 ~ 2016. 06. 30
발주처	 신대구부산고속도로주식회사
용역사	(주)위드이앤오
도면번호	005

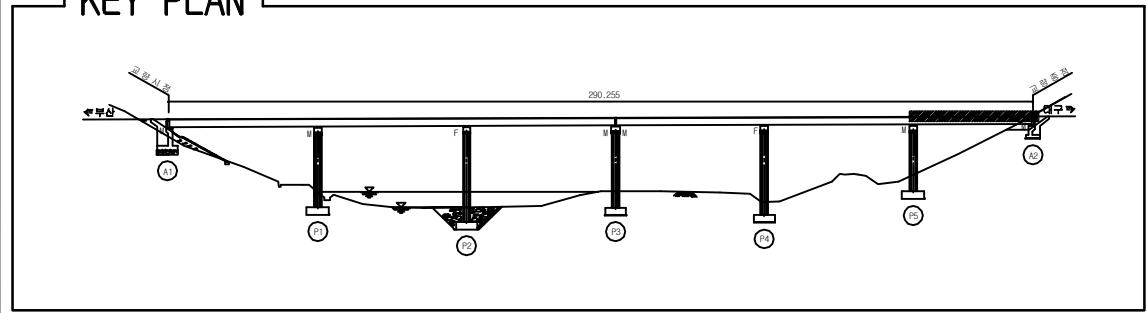ID:청도천2교(대구)-교면포장 S6



보 수 이 력	
	기 존 규 율
	신 구 규 율
	보수부위재규율
	보 수(기보수)
	보 수(08. 하반기)
	보 수(09. 상반기)
	보 수(09. 하반기)
	보 수(10. 상반기)
	보 수(10. 하반기)
	보 수(11. 상반기)
	보 수(11. 하반기)
	보 수(12. 상반기)
	보 수(12. 하반기)
	보 수(13. 상반기)
	보 수(13. 하반기)
	보 수(14. 상반기)
	보 수(14. 하반기)
	보 수(15. 상반기)
	보 수(15. 하반기)
	보 수(16. 상반기)


[illegible]

SECTION

A technical cross-section diagram of a bridge. The top part shows the bridge deck with a slight upward curve at the ends. Below the deck, there are two main support structures. Each support consists of a vertical column and a horizontal base. The base of each support has several small, dark, rectangular shapes, possibly representing piers or foundations. The diagram is a black and white line drawing.

용역명	2016년 상반기 시설물 정기점검용역
과업기간	2016. 04. 18 ~ 2016. 06. 30
발주처	 신대구부산고속도로주식회사
용역사	(주)위드이앤오
도면번호	006

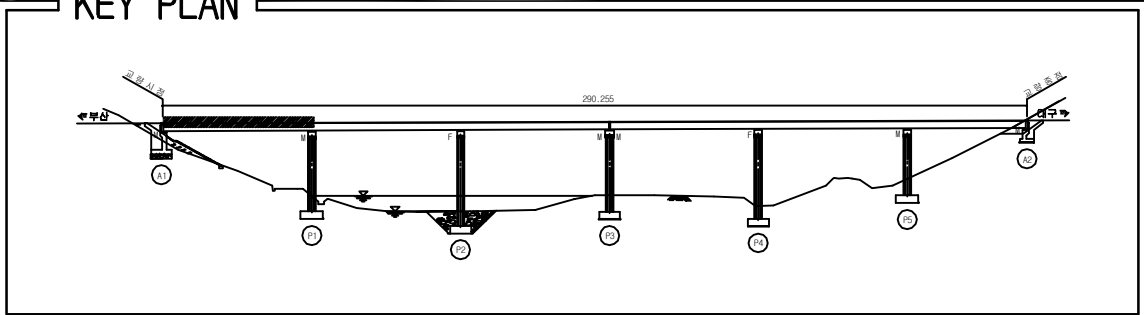ID:청도천2교(대구)-바닥판하면 S1



SECTION



A technical cross-section diagram of a bridge. The top part shows a horizontal deck with a slight upward curve at the ends. Below the deck, there are two main vertical supports. The left support is a solid rectangular pier. The right support is a similar pier but includes a vertical column of three rectangular sections. Between these two piers, there is a horizontal beam or girder. A vertical line with a horizontal crossbar is positioned in the center of the span between the piers. The entire structure is shown within a rectangular frame.

[illegible]


용역명	2016년 상반기 시설물 정기점검용역
과업기간	2016. 04. 18 ~ 2016. 06. 30
발주처	 신대구부산고속도로주식회사
용역사	(주)위드이앤오
도면번호	007

ID:청도천2교(대구)-바닥판하면 S2

보 수 이 력	
	기 존 규 칙
	신 규 규 칙
	보수부위재규율
①	보 수(기보수)
②	보 수(08. 하반기)
③	보 수(09. 상반기)
④	보 수(09. 하반기)
⑤	보 수(10. 상반기)
⑥	보 수(10. 하반기)
⑦	보 수(11. 상반기)
⑧	보 수(11. 하반기)
⑨	보 수(12. 상반기)
⑩	보 수(12. 하반기)
⑪	보 수(13. 상반기)
⑫	보 수(13. 하반기)
⑬	보 수(14. 상반기)
⑭	보 수(14. 하반기)
⑮	보 수(15. 상반기)
⑯	보 수(15. 하반기)
⑰	보 수(16. 상반기)

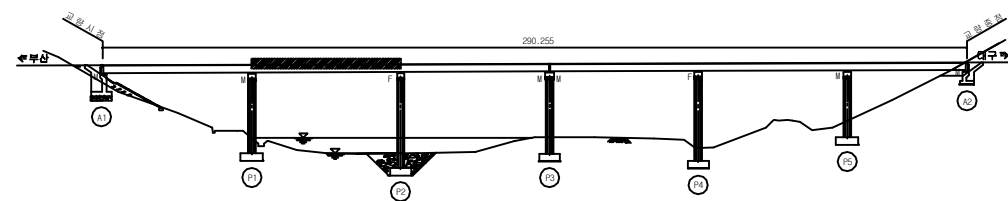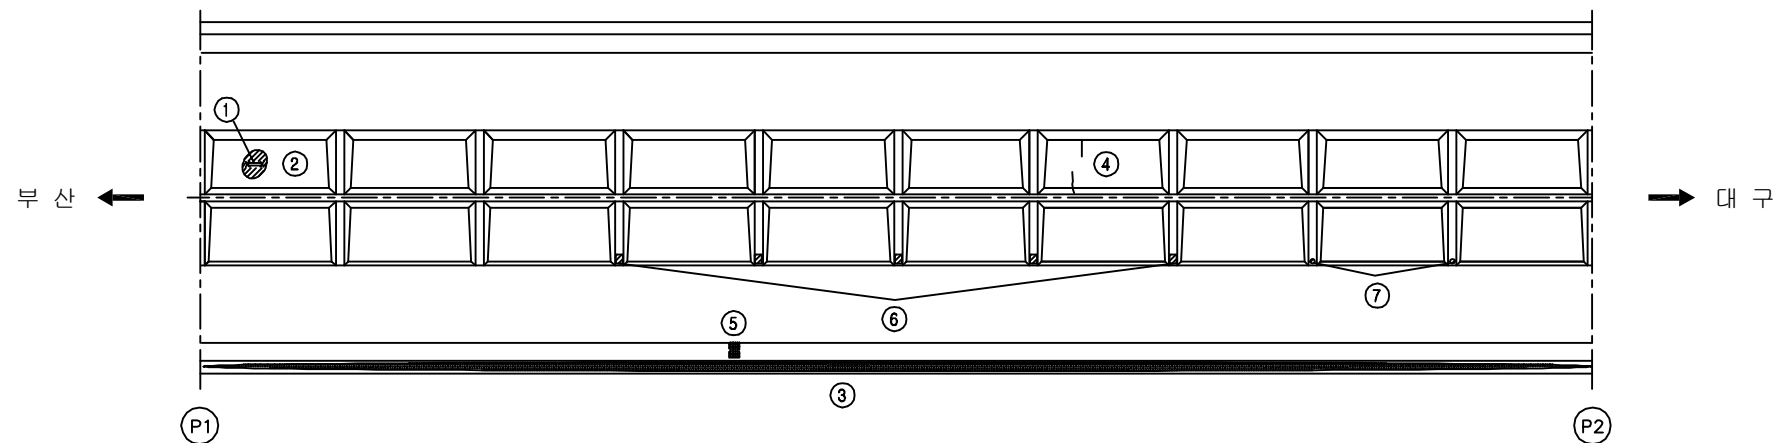[illegible]

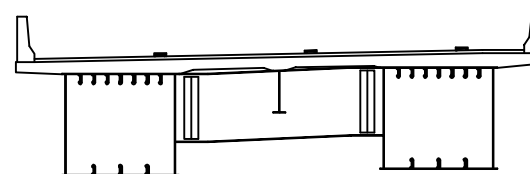SECTION



용역명	2016년 상반기 시설물 정기점검용역
과업기간	2016. 04. 18 ~ 2016. 06. 30
발주처	 신대구부산고속도로주식회사
용역사	(주)위드이앤오
도면번호	008


ID:청도천2교(대구)-바닥판하면 S3

보 수 이 력	
	기 존 규 율
	신 구 규 율
	보수부위재규율
	보 수(기보수)
	보 수(08. 하반기)
	보 수(09. 상반기)
	보 수(09. 하반기)
	보 수(10. 상반기)
	보 수(10. 하반기)
	보 수(11. 상반기)
	보 수(11. 하반기)
	보 수(12. 상반기)
	보 수(12. 하반기)
	보 수(13. 상반기)
	보 수(13. 하반기)
	보 수(14. 상반기)
	보 수(14. 하반기)
	보 수(15. 상반기)
	보 수(15. 하반기)
	보 수(16. 상반기)


손상 현황 표

[illegible]

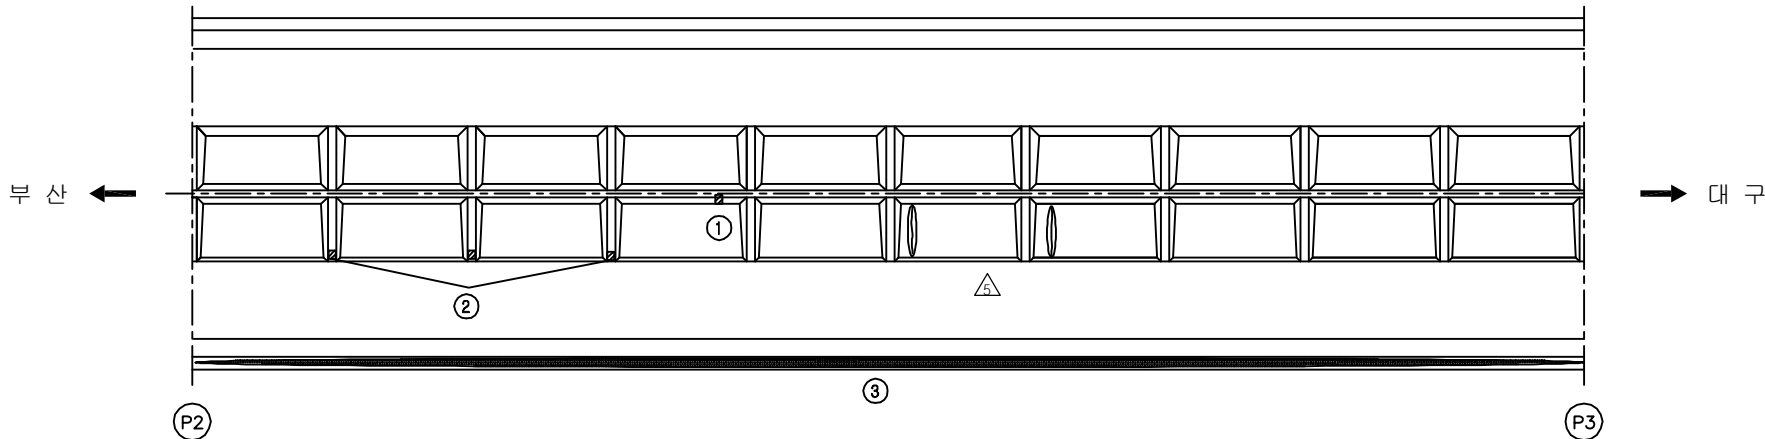주) 손상의 폭과 길이는 m 이며, 단 균열의 폭은 mm 임



SECTION

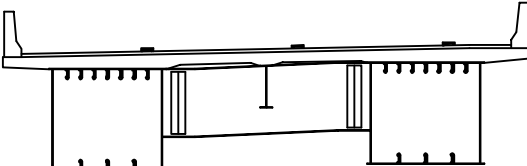

The diagram is a cross-sectional view of a bridge deck. It features a central vertical girder supported by a horizontal base. On either side of the central girder, there are additional structural elements, including what appear to be smaller girders or stiffeners. The top of the deck is shown with a series of small, evenly spaced vertical lines, possibly representing reinforcement or a specific surface texture. The overall structure is symmetrical about a central vertical axis.

용역명	2016년 상반기 시설물 정기점검용역
과업기간	2016. 04. 18 ~ 2016. 06. 30
발주처	 신대구부산고속도로주식회사
용역사	(주)위드이앤오
도면번호	009

ID:청도천2교(대구)-바닥판하면 S4

* 교량 하부에 공원이 조성됨 . (산악형 배수관에서 육교형 교체 요망.)

[Symbol]	신규 균열
[Symbol]	보수부위재균열
[Symbol]	보 수(기보수)
[Symbol]	보 수(08. 하반기)
[Symbol]	보 수(09. 상반기)
[Symbol]	보 수(09. 하반기)
[Symbol]	보 수(10. 상반기)
[Symbol]	보 수(10. 하반기)
[Symbol]	보 수(11. 상반기)
[Symbol]	보 수(11. 하반기)
[Symbol]	보 수(12. 상반기)
[Symbol]	보 수(12. 하반기)
[Symbol]	보 수(13. 상반기)
[Symbol]	보 수(13. 하반기)
[Symbol]	보 수(14. 상반기)
[Symbol]	보 수(14. 하반기)
[Symbol]	보 수(15. 상반기)
[Symbol]	보 수(15. 하반기)
[Symbol]	보 수(16. 상반기)

부 산 ← → 대 구

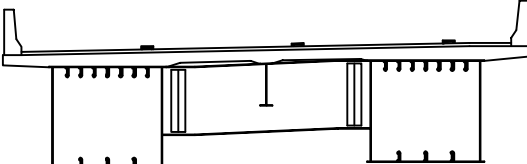
P3 P4

KEY PLAN SECTION

[illegible]

The key plan shows the bridge's layout. It features a central main span supported by two piers (P1 and P2) and two approach spans supported by three piers each (P3, P4, P5 and P6, P7, P8). The bridge is flanked by a road and a railway line. The main span is labeled with a length of 200.255. The approach spans are labeled with lengths of 100.000 and 100.000. The bridge is shown in a plan view, with the main span and approach spans clearly delineated. The surrounding infrastructure, including the road and railway, is also shown.

SECTION



용역명	2016년 상반기 시설물 정기점검용역
과업기간	2016. 04. 18 ~ 2016. 06. 30
발주처	 신대구부산고속도로주식회사
용역사	(주)위드이앤오
도면번호	010


10:청도천2교(대구)-바닥판하면 S5

보 수 이 력	
	기 존 규 역
	신 규 규 역
	보수부위재규역
	보 수(기보수)
	보 수(08. 하반기)
	보 수(09. 상반기)
	보 수(09. 하반기)
	보 수(10. 상반기)
	보 수(10. 하반기)
	보 수(11. 상반기)
	보 수(11. 하반기)
	보 수(12. 상반기)
	보 수(12. 하반기)
	보 수(13. 상반기)
	보 수(13. 하반기)
	보 수(14. 상반기)
	보 수(14. 하반기)
	보 수(15. 상반기)
	보 수(15. 하반기)
	보 수(16. 상반기)


순상회합표

[illegible]

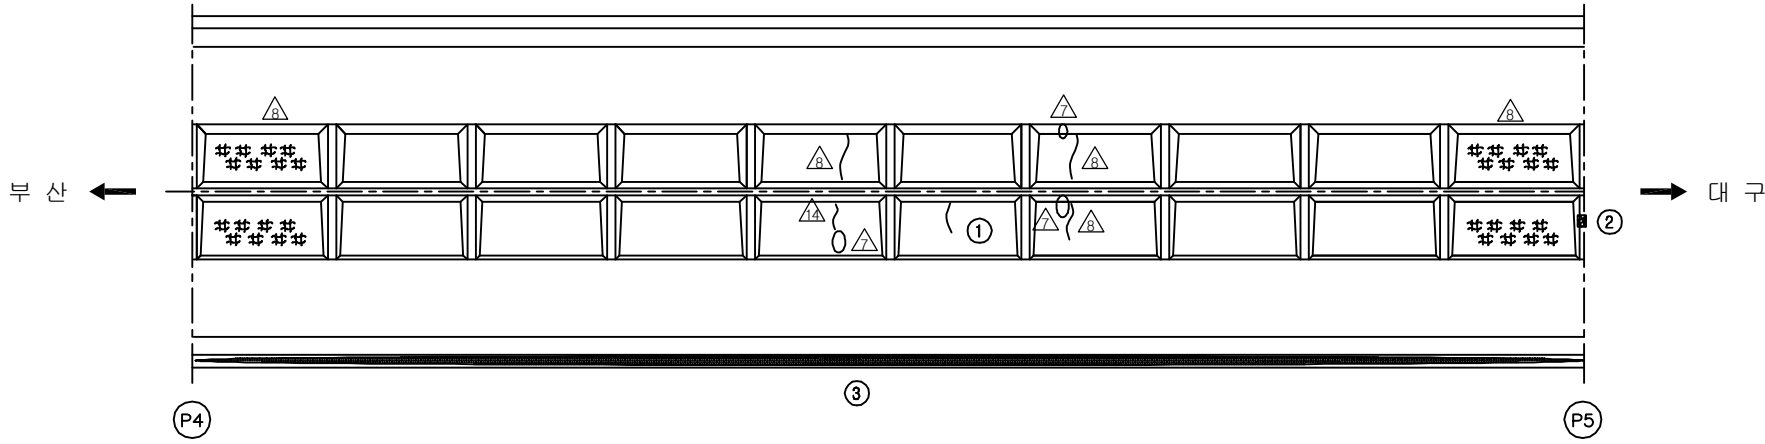주) 손상의 폭과 길이는 m 이며, 단 균열의 폭은 mm 임




SECTION

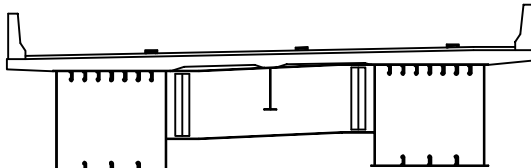


The diagram is a cross-sectional view of a bridge deck. It features a central vertical girder supported by two main vertical columns. The deck is shown with a top surface and a bottom surface, with internal reinforcement or structure indicated by small circles and lines. The overall shape is symmetrical about a central vertical axis.

용역명	2016년 상반기 시설물 정기점검용역
과업기간	2016. 04. 18 ~ 2016. 06. 30
발주처	 신대구부산고속도로주식회사
용역사	(주)위드이앤오
도면번호	011

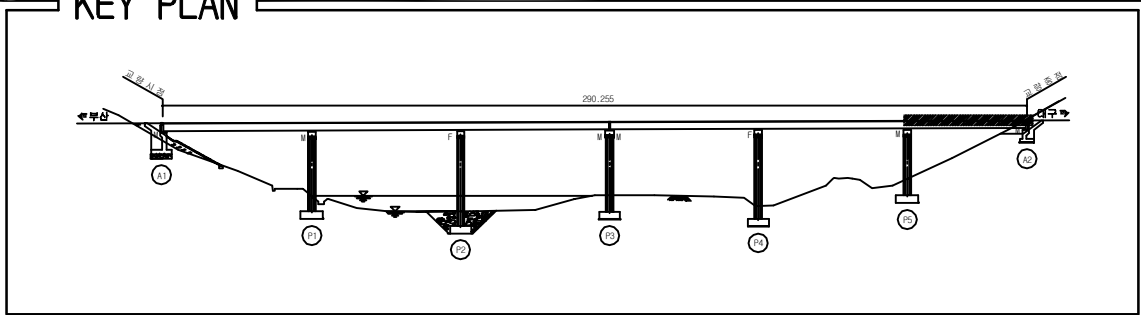ID:청도천2교(대구)-바닥판하면 S6



SECTION


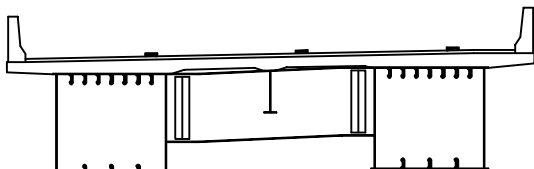


The diagram is a cross-section of a bridge deck. It features a central support structure with two vertical columns. The deck is supported by these columns and has a flat top surface. There are small rectangular features on the top surface, possibly representing lights or sensors. The bottom of the deck shows reinforcement details, including vertical bars and horizontal ties. The overall structure is symmetrical about a central vertical axis.

[illegible]

용역명	2016년 상반기 시설물 정기점검용역
과업기간	2016. 04. 18 ~ 2016. 06. 30
발주처	 신대구부산고속도로주식회사
용역사	(주)위드이앤오
도면번호	012

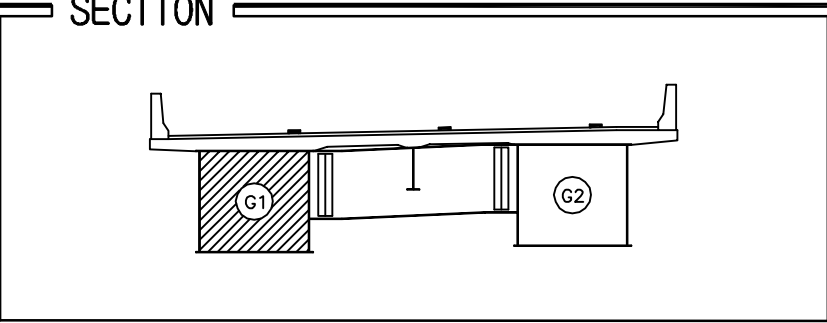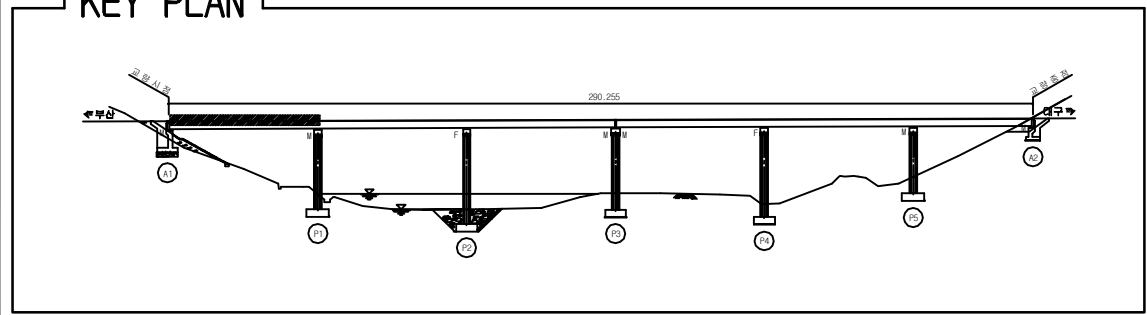
ID:청도천2교(대구)-거더외부 S1G1

[illegible]

용역명	2016년 상반기 시설물 정기점검용역
과업기간	2016. 04. 18 ~ 2016. 06. 30
발주처	 신대구부산고속도로주식회사
용역사	(주)위드이앤오
도면번호	013

ID:청도천2교(대구)-거더외부 S2G1

보 수 이 력	
	기 존 규 율
	신 구 규 율
	보수부위재규율
	보 수(기보수)
	보 수(08. 하반기)
	보 수(09. 상반기)
	보 수(09. 하반기)
	보 수(10. 상반기)
	보 수(10. 하반기)
	보 수(11. 상반기)
	보 수(11. 하반기)
	보 수(12. 상반기)
	보 수(12. 하반기)
	보 수(13. 상반기)
	보 수(13. 하반기)
	보 수(14. 상반기)
	보 수(14. 하반기)
	보 수(15. 상반기)
	보 수(15. 하반기)
	보 수(16. 상반기)

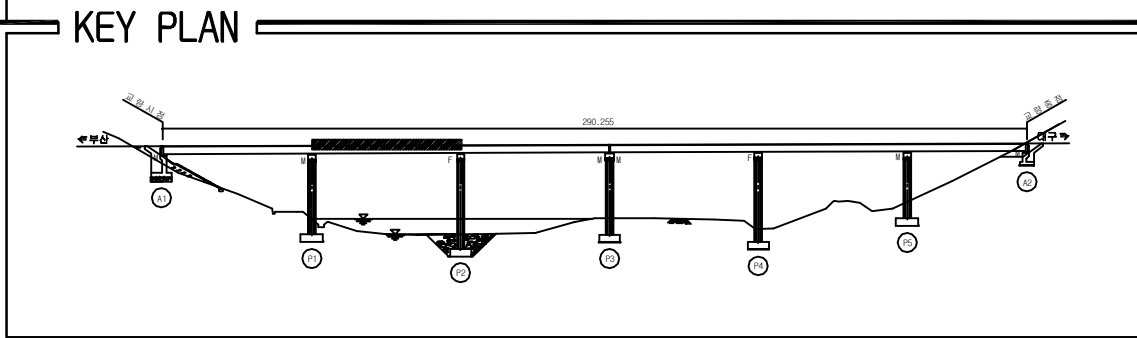[illegible]



SECTION

A technical cross-section diagram of a bridge deck. The deck is supported by two main vertical structures. The left support is labeled 'G1' and is filled with diagonal hatching. The right support is labeled 'G2' and is an empty rectangle. A horizontal line represents the top surface of the deck, with several small rectangular features along its length. A vertical line with a horizontal base is positioned between the two supports. The entire diagram is enclosed in a rectangular frame with the word 'SECTION' at the top left.


용역명	2016년 상반기 시설물 정기점검용역
과업기간	2016. 04. 18 ~ 2016. 06. 30
발주처	 신대구부산고속도로주식회사
용역사	(주)위드이앤오
도면번호	014

ID:청도천2교(대구)-거더외부 S3G1

보 수 이 력	
	기 준 공 역
	신 규 공 역
	보수부위재공역
①	보 수(기보수)
②	보 수(08. 하반기)
③	보 수(09. 상반기)
④	보 수(09. 하반기)
⑤	보 수(10. 상반기)
⑥	보 수(10. 하반기)
⑦	보 수(11. 상반기)
⑧	보 수(11. 하반기)
⑨	보 수(12. 상반기)
⑩	보 수(12. 하반기)
⑪	보 수(13. 상반기)
⑫	보 수(13. 하반기)
⑬	보 수(14. 상반기)
⑭	보 수(14. 하반기)
⑮	보 수(15. 상반기)
⑯	보 수(15. 하반기)
⑰	보 수(16. 상반기)

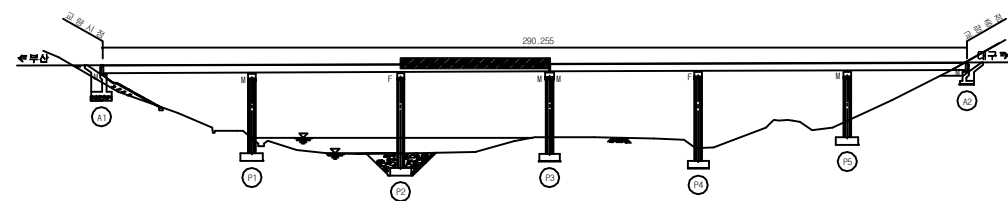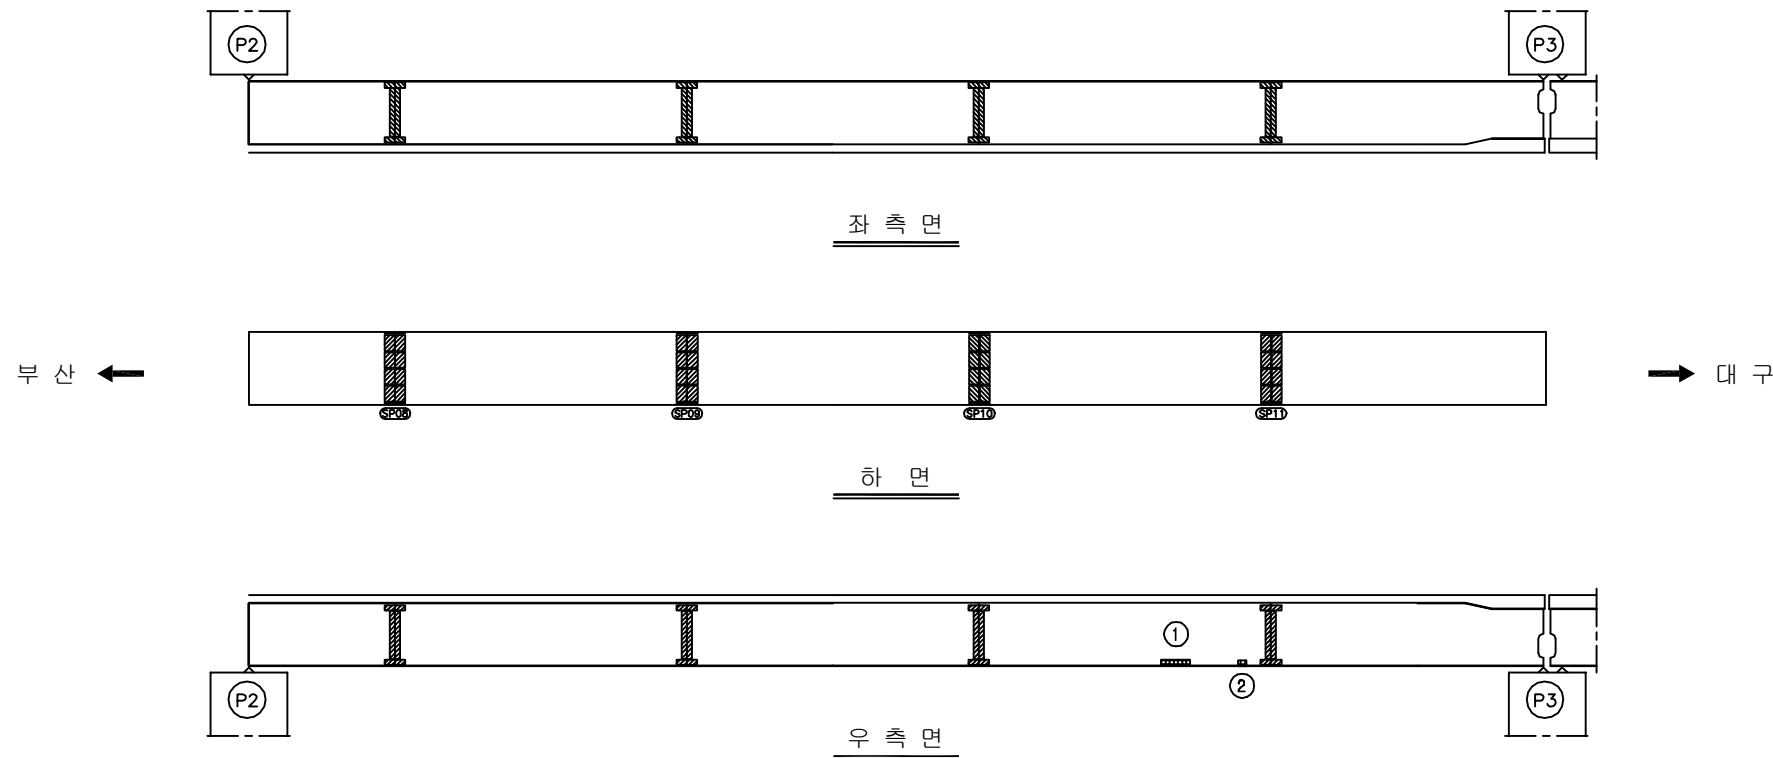[illegible]

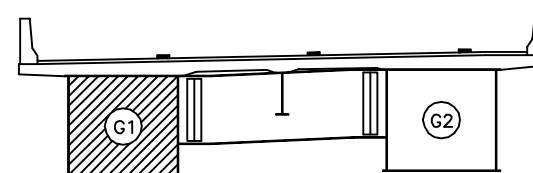SECTION



용역명	2016년 상반기 시설물 정기점검용역
과업기간	2016. 04. 18 ~ 2016. 06. 30
발주처	 신대구부산고속도로주식회사
용역사	(주)위드이앤오
도면번호	015


ID:청도천2교(대구)-거더외부 S4G1

보 수 이 력	
	기 존 규 율
	신 구 규 율
	보수부위재규율
	보 수(기보수)
	보 수(08. 하반기)
	보 수(09. 상반기)
	보 수(09. 하반기)
	보 수(10. 상반기)
	보 수(10. 하반기)
	보 수(11. 상반기)
	보 수(11. 하반기)
	보 수(12. 상반기)
	보 수(12. 하반기)
	보 수(13. 상반기)
	보 수(13. 하반기)
	보 수(14. 상반기)
	보 수(14. 하반기)
	보 수(15. 상반기)
	보 수(15. 하반기)
	보 수(16. 상반기)

순상 현황 표

[illegible]

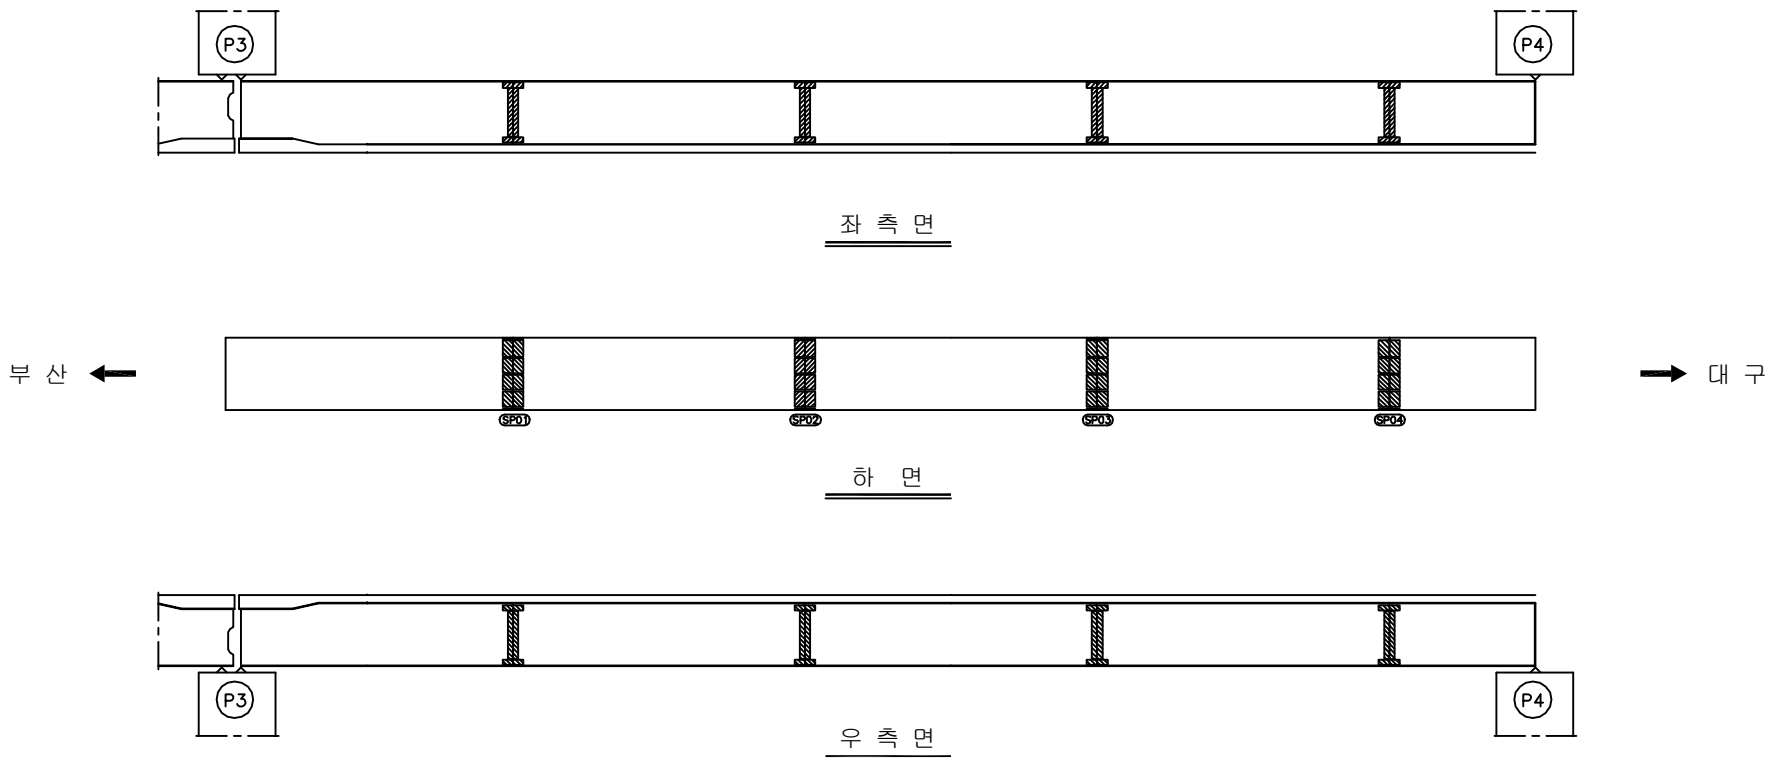주) 손상의 폭과 길이는 m 이며, 단 균열의 폭은 mm 임



KEY PLAN

The key plan shows the bridge's location on a road. The road is labeled '국도 11호' (National Route 11) and '290.255'. The bridge is shown as a series of piers and spans. The piers are labeled P1, P2, P3, P4, and P5. The spans are labeled S1, S2, S3, and S4. The bridge is shown crossing a river or stream. The plan also shows the bridge's approach roads and its connection to the main road.

SECTION


A cross-sectional diagram of a bridge deck. The deck is supported by two main vertical structures, G1 and G2. G1 is on the left and is filled with diagonal hatching. G2 is on the right and is a solid white rectangle. Both are labeled with a circled 'G'. The deck is supported by a central vertical pier. The top of the deck has a horizontal line with several small rectangular features. The bottom of the deck is shown with a horizontal line and a small vertical support in the center.

용역명	2016년 상반기 시설물 정기점검용역
과업기간	2016. 04. 18 ~ 2016. 06. 30
발주처	 신대구부산고속도로주식회사
용역사	(주)위드이앤오
도면번호	016

ID:청도천2교(대구)-거더외부 S5G1

보 수 이 력	
	기 존 규 율
	신 구 규 율
	보수부위재규율
	보 수(기보수)
	보 수(08. 하반기)
	보 수(09. 상반기)
	보 수(09. 하반기)
	보 수(10. 상반기)
	보 수(10. 하반기)
	보 수(11. 상반기)
	보 수(11. 하반기)
	보 수(12. 상반기)
	보 수(12. 하반기)
	보 수(13. 상반기)
	보 수(13. 하반기)
	보 수(14. 상반기)
	보 수(14. 하반기)
	보 수(15. 상반기)
	보 수(15. 하반기)
	보 수(16. 상반기)

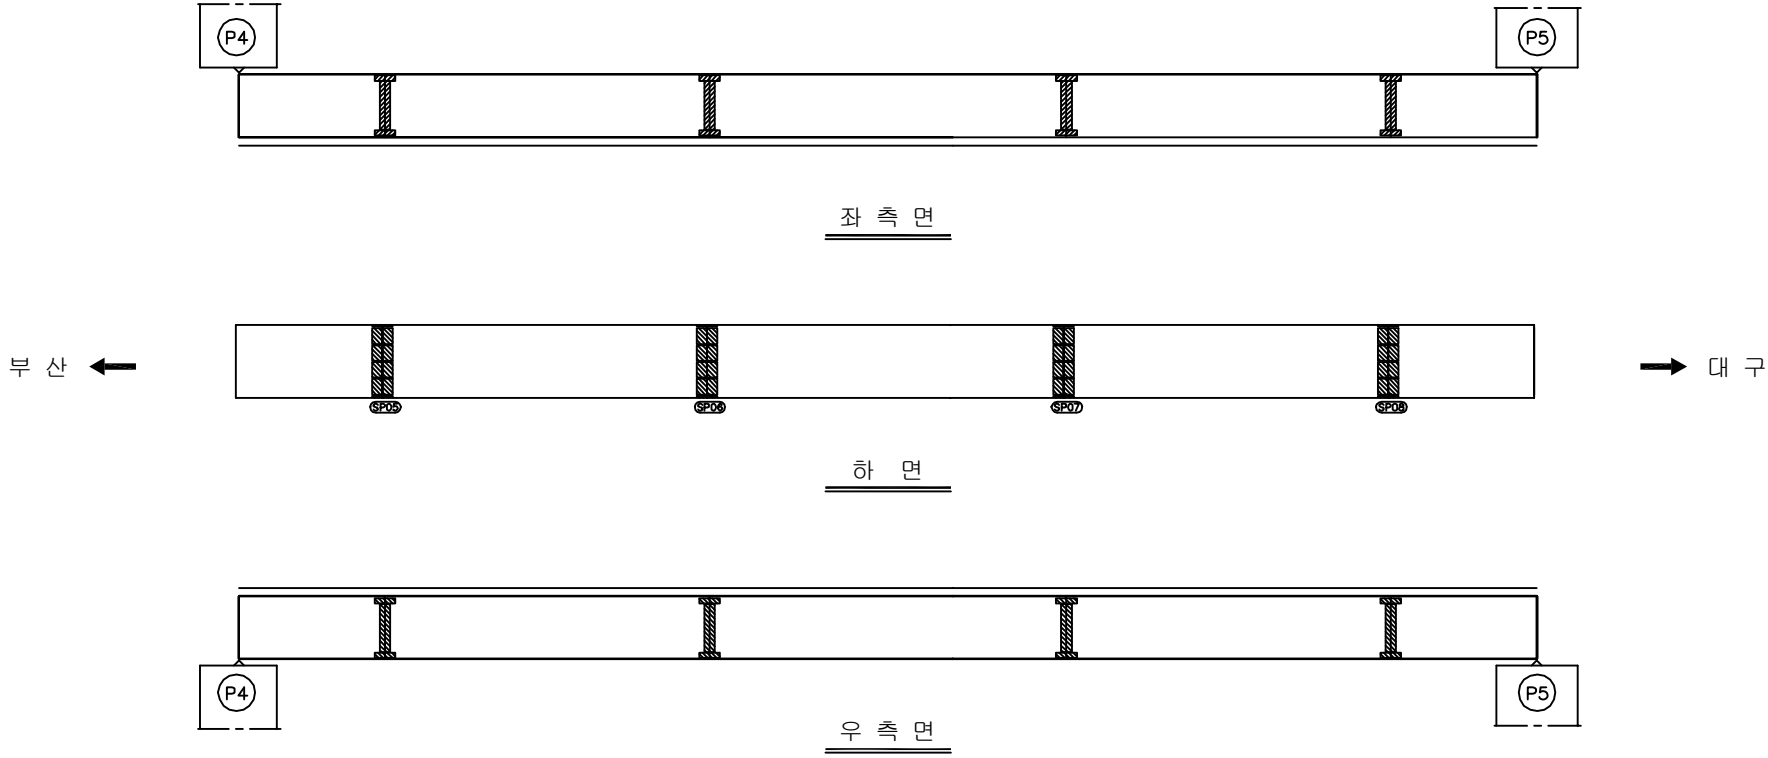손상 현황 표

[illegible]

KEY PLAN

The key plan shows the bridge structure (a series of piers and spans) overlaid on a topographic map. The bridge is oriented horizontally. To the left, a road labeled '국도 41호' (National Route 41) runs vertically. To the right, another road labeled '국도 41호' runs vertically. The bridge crosses a valley. A distance marker '200.255' is indicated above the bridge structure. The terrain is shown with contour lines and a shaded area representing a depression or embankment. The bridge piers are labeled with circled numbers: 11, 12, 13, 100.

SECTION

A cross-sectional diagram of a bridge deck. The deck is supported by two main vertical structures, G1 and G2. G1 is on the left and is filled with diagonal hatching. G2 is on the right and is a solid white rectangle. Both are labeled with a circled 'G'. The deck is supported by a central vertical post. The top of the deck has a horizontal line with three small rectangular features. The bottom of the deck has a horizontal line with three small rectangular features. The entire diagram is enclosed in a rectangular frame.

용역명	2016년 상반기 시설물 정기점검용역
과업기간	2016. 04. 18 ~ 2016. 06. 30
발주처	 신대구부산고속도로주식회사
용역사	(주)위드이앤오
도면번호	017

ID:청도천2교(대구)-거더외부 S6G1


보 수 이 력	
	기 존 규 칙
	신 규 규 칙
	보수부위재규율
①	보 수(기보수)
②	보 수(08. 하반기)
③	보 수(09. 상반기)
④	보 수(09. 하반기)
⑤	보 수(10. 상반기)
⑥	보 수(10. 하반기)
⑦	보 수(11. 상반기)
⑧	보 수(11. 하반기)
⑨	보 수(12. 상반기)
⑩	보 수(12. 하반기)
⑪	보 수(13. 상반기)
⑫	보 수(13. 하반기)
⑬	보 수(14. 상반기)
⑭	보 수(14. 하반기)
⑮	보 수(15. 상반기)
⑯	보 수(15. 하반기)
⑰	보 수(16. 상반기)

손상 현황 표


[illegible]

주) 손상의 폭과 길이는 m 이며, 단 균열의 폭은 mm 임

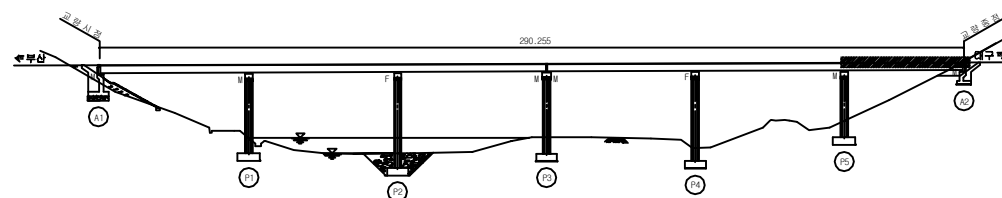KEY PLAN




SECTION

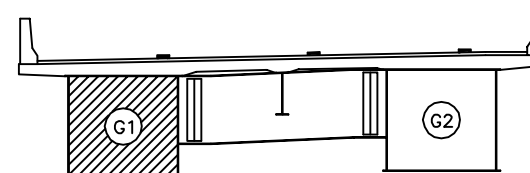


용역명	2016년 상반기 시설물 정기점검용역
과업기간	2016. 04. 18 ~ 2016. 06. 30
발주처	 신대구부산고속도로주식회사
용역사	(주)위드이앤오
도면번호	018

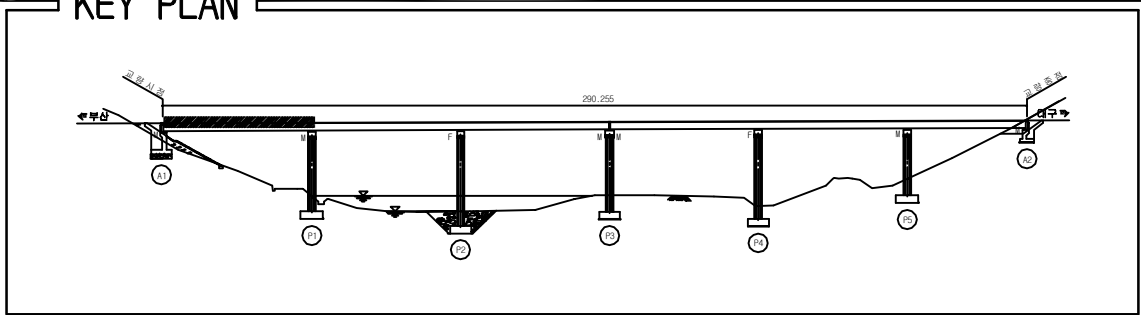ID:청도천2교(대구)-거더외부 S1G2



KEY PLAN

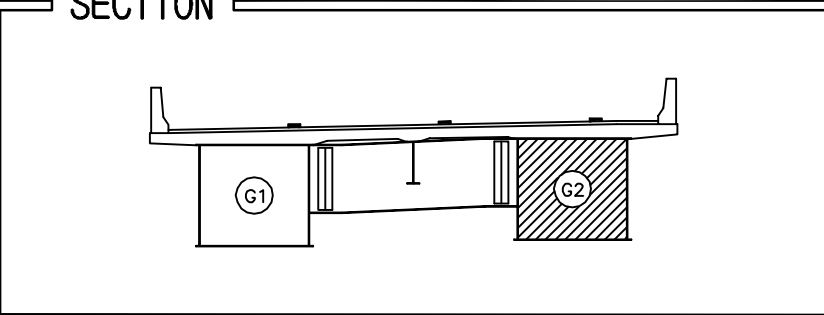

SECTION _____

보 수 이 력	
	기 존 규 율
	신 구 규 율
	보수부위재규율
	보 수(기보수)
	보 수(08. 하반기)
	보 수(09. 상반기)
	보 수(09. 하반기)
	보 수(10. 상반기)
	보 수(10. 하반기)
	보 수(11. 상반기)
	보 수(11. 하반기)
	보 수(12. 상반기)
	보 수(12. 하반기)
	보 수(13. 상반기)
	보 수(13. 하반기)
	보 수(14. 상반기)
	보 수(14. 하반기)
	보 수(15. 상반기)
	보 수(15. 하반기)
	보 수(16. 상반기)

[illegible]

용역명	2016년 상반기 시설물 정기점검용역
과업기간	2016. 04. 18 ~ 2016. 06. 30
발주처	 신대구부산고속도로주식회사
용역사	(주)위드이앤오
도면번호	019

ID:청도천2교(대구)-거더외부 S2G2


보 수 이 력	
	기 준 공 역
	신 규 공 역
	보수부위재공역
①	보 수(기보수)
②	보 수(08. 하반기)
③	보 수(09. 상반기)
④	보 수(09. 하반기)
⑤	보 수(10. 상반기)
⑥	보 수(10. 하반기)
⑦	보 수(11. 상반기)
⑧	보 수(11. 하반기)
⑨	보 수(12. 상반기)
⑩	보 수(12. 하반기)
⑪	보 수(13. 상반기)
⑫	보 수(13. 하반기)
⑬	보 수(14. 상반기)
⑭	보 수(14. 하반기)
⑮	보 수(15. 상반기)
⑯	보 수(15. 하반기)
⑰	보 수(16. 상반기)

손상 현황 표


[illegible]

주) 손상의 폭과 길이는 m 이며, 단 균열의 폭은 mm 임

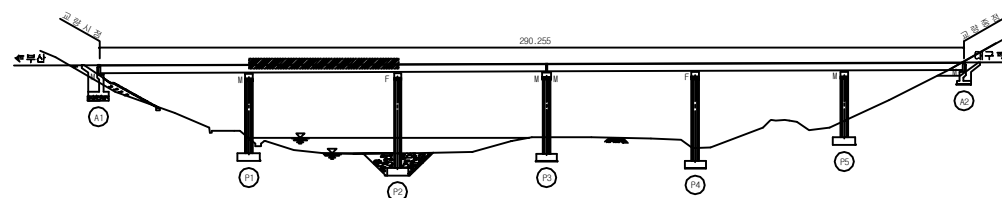KEY PLAN

















SECTION

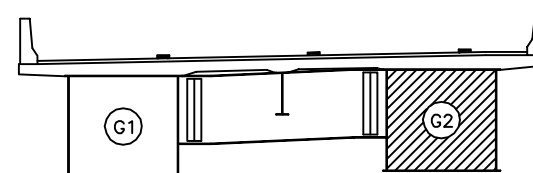

용역명	2016년 상반기 시설물 정기점검용역
과업기간	2016. 04. 18 ~ 2016. 06. 30
발주처	 신대구부산고속도로주식회사
용역사	(주)위드이앤오
도면번호	020

              ID:청도천2교(대구)-거더외부 S3G2


보 수 이 력	
	기 존 규 율
	신 규 규 율
	보수부위재균열
	보 수(기보수)
	보 수(08. 하반기)
	보 수(09. 상반기)
	보 수(09. 하반기)
	보 수(10. 상반기)
	보 수(10. 하반기)
	보 수(11. 상반기)
	보 수(11. 하반기)
	보 수(12. 상반기)
	보 수(12. 하반기)
	보 수(13. 상반기)
	보 수(13. 하반기)
	보 수(14. 상반기)
	보 수(14. 하반기)
	보 수(15. 상반기)
	보 수(15. 하반기)
	보 수(16. 상반기)

손상 현황 표


[illegible]

주) 손상의 폭과 길이는 m 이며, 단 균열의 폭은 mm 임

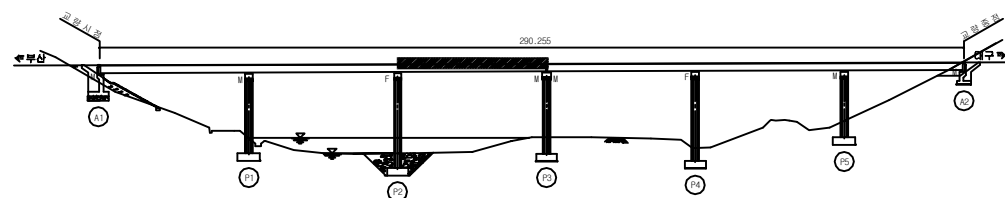KEY PLAN



SECTION

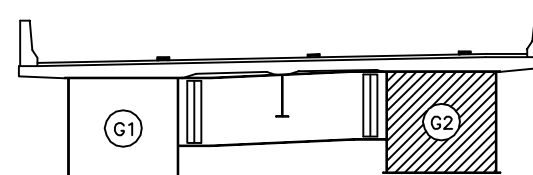


용역명	2016년 상반기 시설물 정기점검용역
과업기간	2016. 04. 18 ~ 2016. 06. 30
발주처	 신대구부산고속도로주식회사
용역사	(주)위드이앤오
도면번호	021


ID:청도천2교(대구)-거더외부 S4G2

보 수 이 력	
	기 존 규 율
	신 구 규 율
	보수부위재규율
	보 수(기보수)
	보 수(08. 하반기)
	보 수(09. 상반기)
	보 수(09. 하반기)
	보 수(10. 상반기)
	보 수(10. 하반기)
	보 수(11. 상반기)
	보 수(11. 하반기)
	보 수(12. 상반기)
	보 수(12. 하반기)
	보 수(13. 상반기)
	보 수(13. 하반기)
	보 수(14. 상반기)
	보 수(14. 하반기)
	보 수(15. 상반기)
	보 수(15. 하반기)
	보 수(16. 상반기)

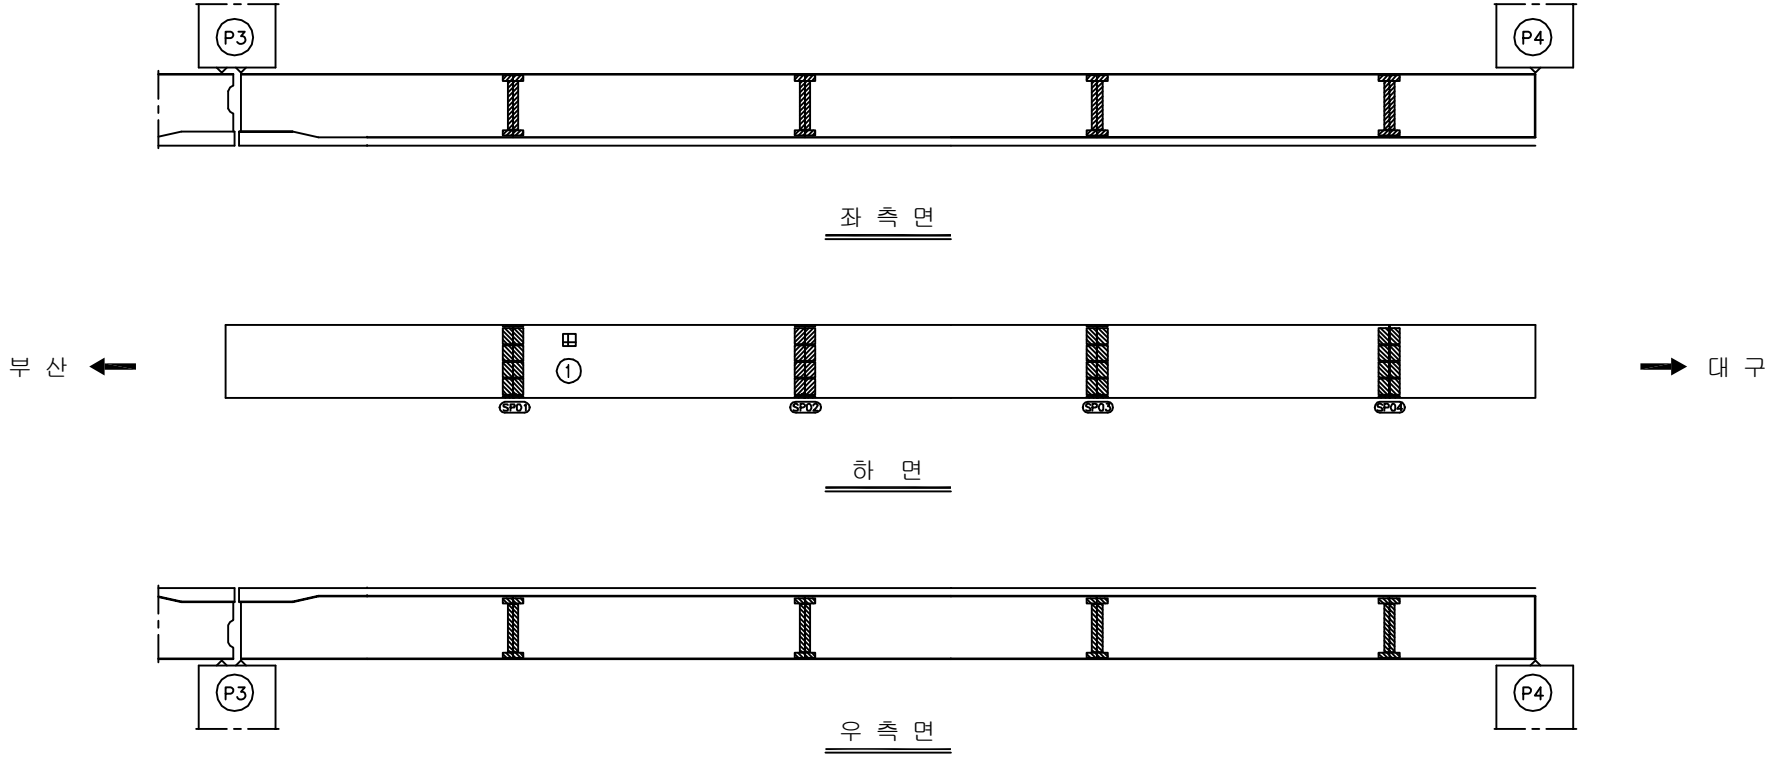손상 현황 표

[illegible]

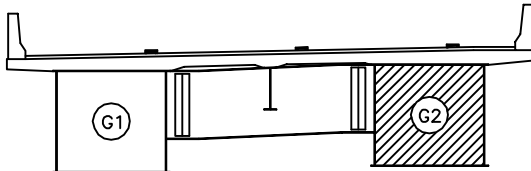
SECTION



용역명	2016년 상반기 시설물 정기점검용역
과업기간	2016. 04. 18 ~ 2016. 06. 30
발주처	 신대구부산고속도로주식회사
용역사	(주)위드이앤오
도면번호	022

ID:청도천2교(대구)-거더외부 S5G2

보 수 이 령	
	기 존 규 율
	신 구 규 율
	보수부위재규율
	보 수(기보수)
	보 수(08. 하반기)
	보 수(09. 상반기)
	보 수(09. 하반기)
	보 수(10. 상반기)
	보 수(10. 하반기)
	보 수(11. 상반기)
	보 수(11. 하반기)
	보 수(12. 상반기)
	보 수(12. 하반기)
	보 수(13. 상반기)
	보 수(13. 하반기)
	보 수(14. 상반기)
	보 수(14. 하반기)
	보 수(15. 상반기)
	보 수(15. 하반기)
	보 수(16. 상반기)

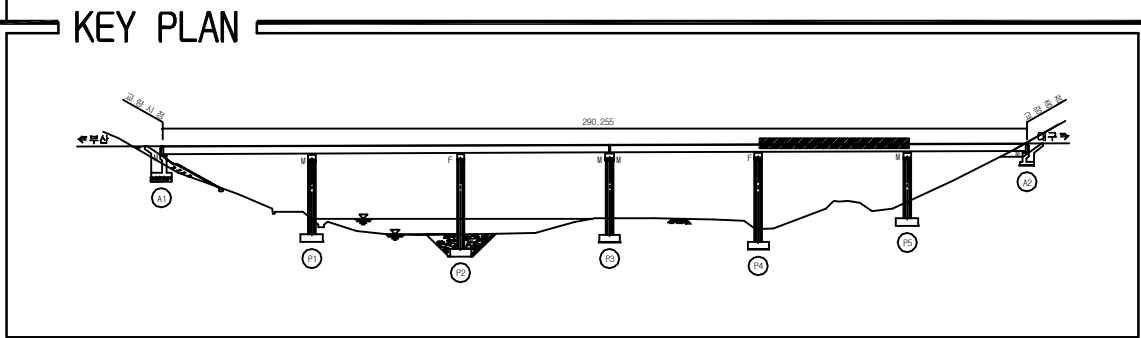[illegible]

SECTION

A cross-sectional diagram of a bridge deck. The deck is supported by two main vertical structures. The left support is labeled 'G1' and is shown as a solid rectangular block. The right support is labeled 'G2' and is shown as a rectangular block with diagonal hatching. Between these two supports, there is a horizontal gap. A vertical line with a horizontal base is positioned in the center of this gap. The top of the bridge deck is shown with a slight upward curve at the ends. The entire diagram is enclosed in a rectangular frame with the word 'SECTION' at the top left.

용역명	2016년 상반기 시설물 정기점검용역
과업기간	2016. 04. 18 ~ 2016. 06. 30
발주처	 신대구부산고속도로주식회사
용역사	(주)위드이앤오
도면번호	023


ID:청도천2교(대구)-거더외부 S6G2

보 수 이 력	
	기 존 규 율
	신 구 규 율
	보수부위재규율
	보 수(기보수)
	보 수(08. 하반기)
	보 수(09. 상반기)
	보 수(09. 하반기)
	보 수(10. 상반기)
	보 수(10. 하반기)
	보 수(11. 상반기)
	보 수(11. 하반기)
	보 수(12. 상반기)
	보 수(12. 하반기)
	보 수(13. 상반기)
	보 수(13. 하반기)
	보 수(14. 상반기)
	보 수(14. 하반기)
	보 수(15. 상반기)
	보 수(15. 하반기)
	보 수(16. 상반기)

손상 현황 표

[illegible]

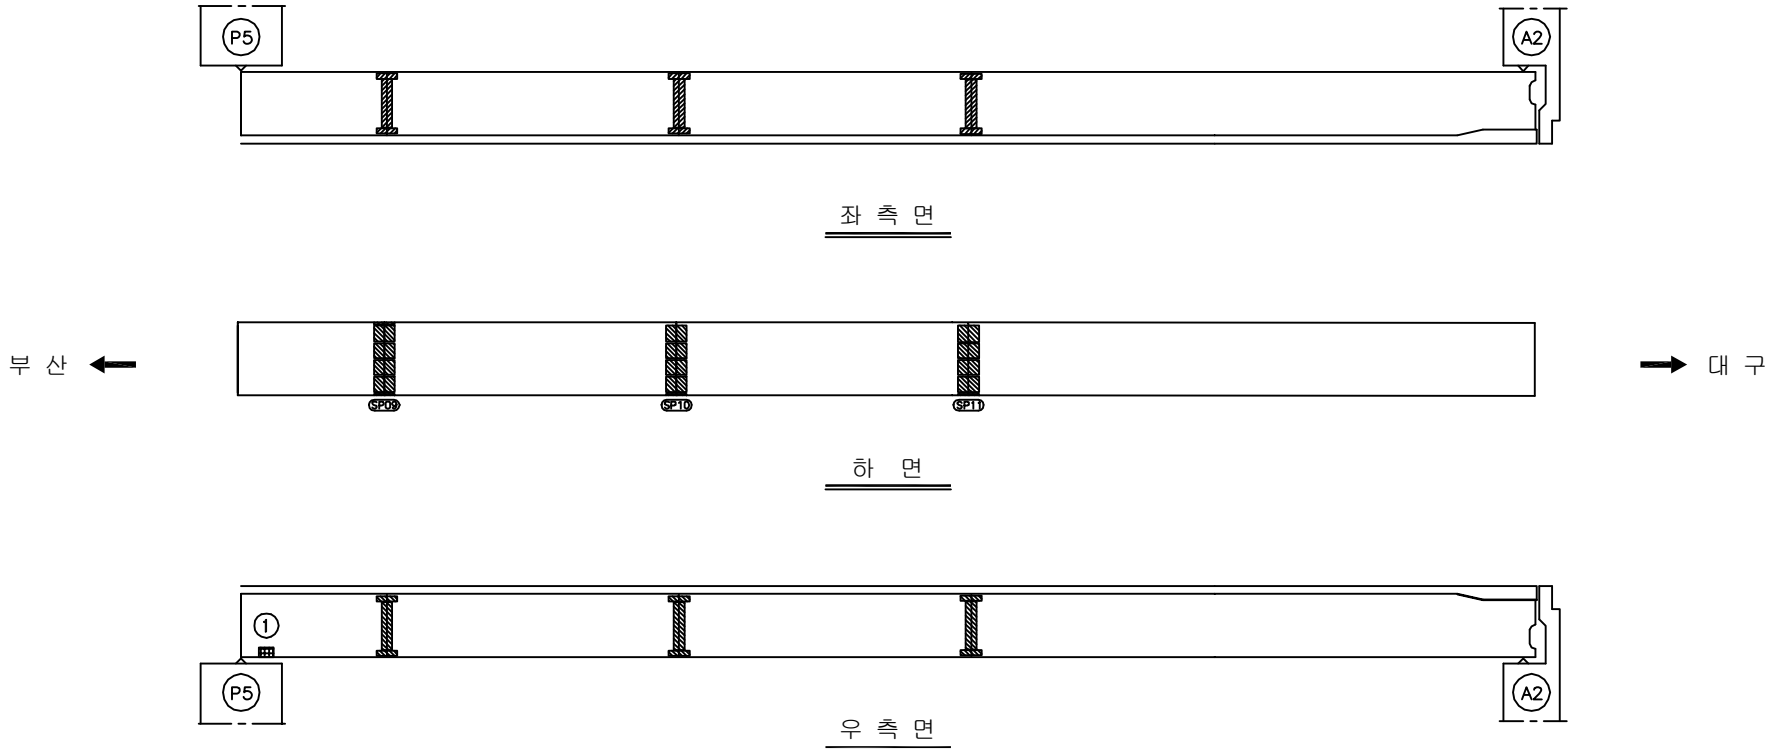주) 손상의 폭과 길이는 m 이며, 단 균열의 폭은 mm 임



KEY PLAN

200.255

교동시공



교동시공

SECTION

The diagram is a cross-section of a bridge deck. It features a top horizontal surface with three small rectangular protrusions. Below this surface, there are two vertical supports labeled G1 and G2. G1 is on the left and is a simple rectangle. G2 is on the right and is filled with diagonal hatching. A horizontal line with a central vertical tick mark connects the two supports. The entire diagram is enclosed in a rectangular frame.

용역명	2016년 상반기 시설물 정기점검용역
과업기간	2016. 04. 18 ~ 2016. 06. 30
발주처	 신대구부산고속도로주식회사
용역사	(주)위드이앤오
도면번호	024

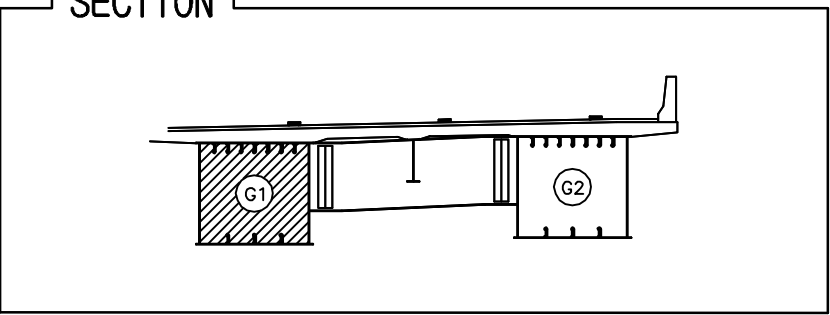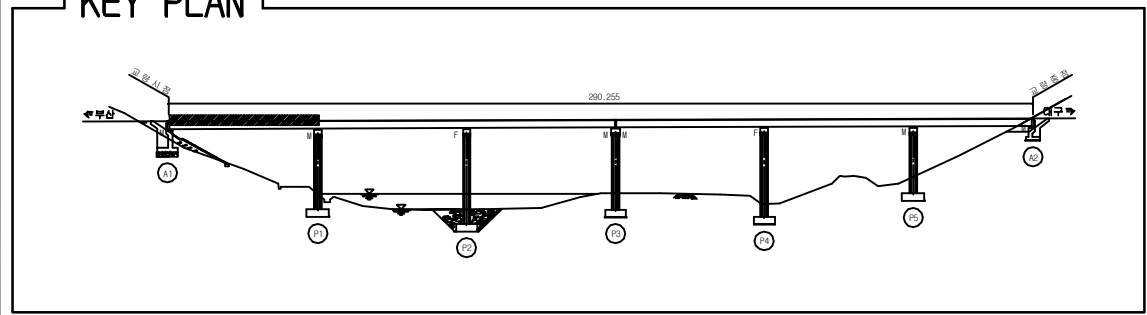ID:청도천2교(대구)-거더내부 S1G1


















보 수 이 력	
	기 존 규 월
	신 규 규 월
	보수부위재검열
	보 수(기보수)
	보 수(08. 하반기)
	보 수(09. 상반기)
	보 수(09. 하반기)
	보 수(10. 상반기)
	보 수(10. 하반기)
	보 수(11. 상반기)
	보 수(11. 하반기)
	보 수(12. 상반기)
	보 수(12. 하반기)
	보 수(13. 상반기)
	보 수(13. 하반기)
	보 수(14. 상반기)
	보 수(14. 하반기)
	보 수(15. 상반기)
	보 수(15. 하반기)
	보 수(16. 상반기)


[illegible]

용역명	2016년 상반기 시설물 정기점검용역
과업기간	2016. 04. 18 ~ 2016. 06. 30
발주처	 신대구부산고속도로주식회사
용역사	(주)위드이앤오
도면번호	025

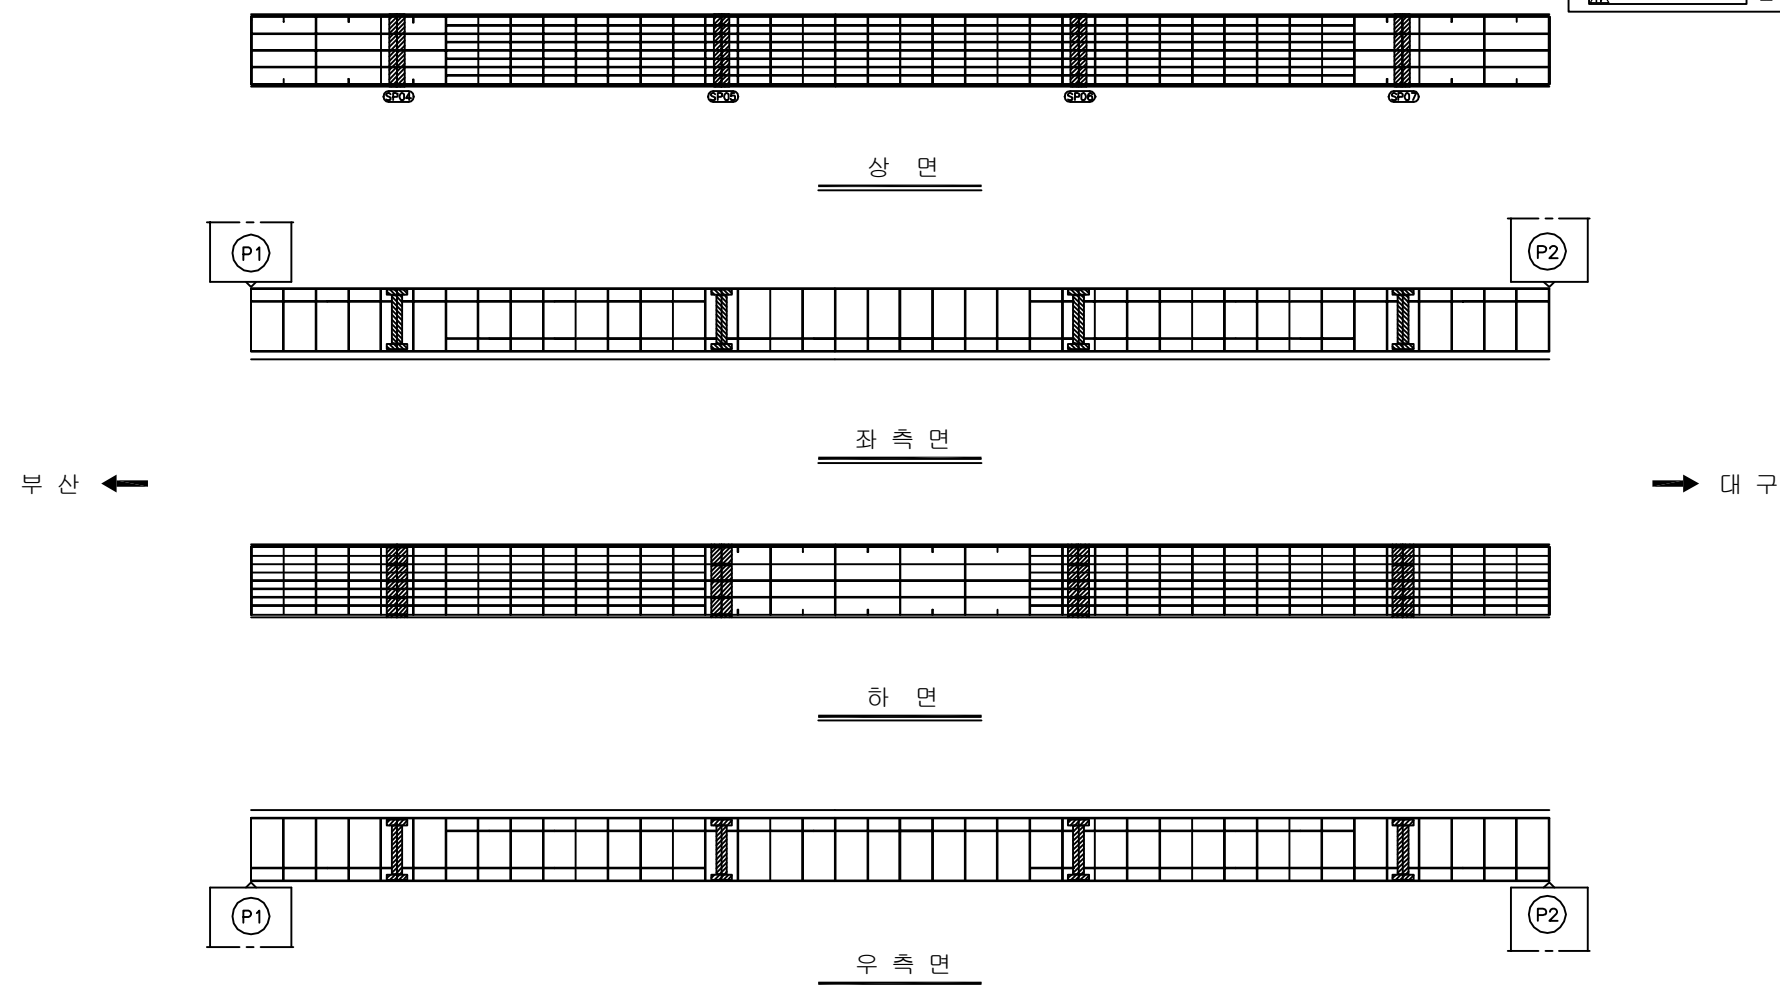              
ID:청도천2교(대구)-거더내부 S2G1



보 수 이 력	
	기 존 규 율
	신 규 규 율
	보수부위재균열
	보 수(기보수)
	보 수(08. 하반기)
	보 수(09. 상반기)
	보 수(09. 하반기)
	보 수(10. 상반기)
	보 수(10. 하반기)
	보 수(11. 상반기)
	보 수(11. 하반기)
	보 수(12. 상반기)
	보 수(12. 하반기)
	보 수(13. 상반기)
	보 수(13. 하반기)
	보 수(14. 상반기)
	보 수(14. 하반기)
	보 수(15. 상반기)
	보 수(15. 하반기)
	보 수(16. 상반기)

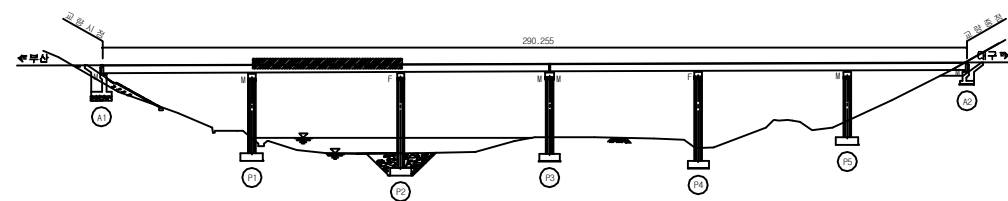[illegible]

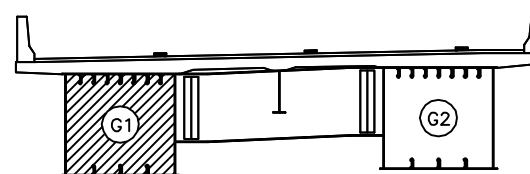SECTION



용역명	2016년 상반기 시설물 정기점검용역
과업기간	2016. 04. 18 ~ 2016. 06. 30
발주처	 신대구부산고속도로주식회사
용역사	(주)위드이앤오
도면번호	026

ID:청도천2교(대구)-거더내부 S3G1

보수이력


- | | |
|---------|-----------------|
| _____ | 기 존 군 열 |
| _____ | 신 규 군 열 |
| _____ | 보 수 부 위 재 군 열 |
| ① _____ | 보 수 (기 보 수) |
| ② _____ | 보 수 (08. 하 반 기) |
| ③ _____ | 보 수 (09. 상 반 기) |
| ④ _____ | 보 수 (09. 하 반 기) |
| ⑤ _____ | 보 수 (10. 상 반 기) |
| ⑥ _____ | 보 수 (10. 하 반 기) |
| ⑦ _____ | 보 수 (11. 상 반 기) |
| ⑧ _____ | 보 수 (11. 하 반 기) |
| ⑨ _____ | 보 수 (12. 상 반 기) |
| ⑩ _____ | 보 수 (12. 하 반 기) |
| ⑪ _____ | 보 수 (13. 상 반 기) |
| ⑫ _____ | 보 수 (13. 하 반 기) |
| ⑬ _____ | 보 수 (14. 상 반 기) |
| ⑭ _____ | 보 수 (14. 하 반 기) |
| ⑮ _____ | 보 수 (15. 상 반 기) |
| ⑯ _____ | 보 수 (15. 하 반 기) |
| ⑰ _____ | 보 수 (16. 상 반 기) |

손상 현황 표


[illegible]

주) 손상의 폭과 길이는 m 이며, 단 균열의 폭은 mm 임

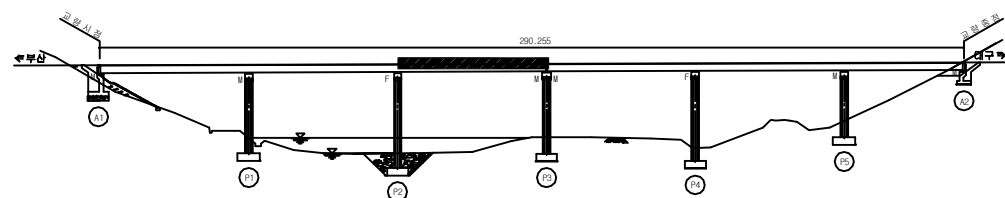KEY PLAN





SECTION

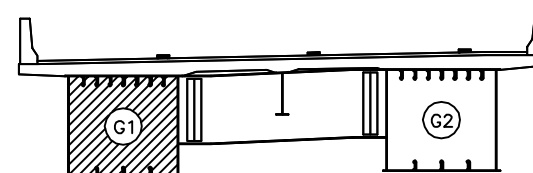

용역명	2016년 상반기 시설물 정기점검용역
과업기간	2016. 04. 18 ~ 2016. 06. 30
발주처	 신대구부산고속도로주식회사
용역사	(주)위드이앤오
도면번호	027

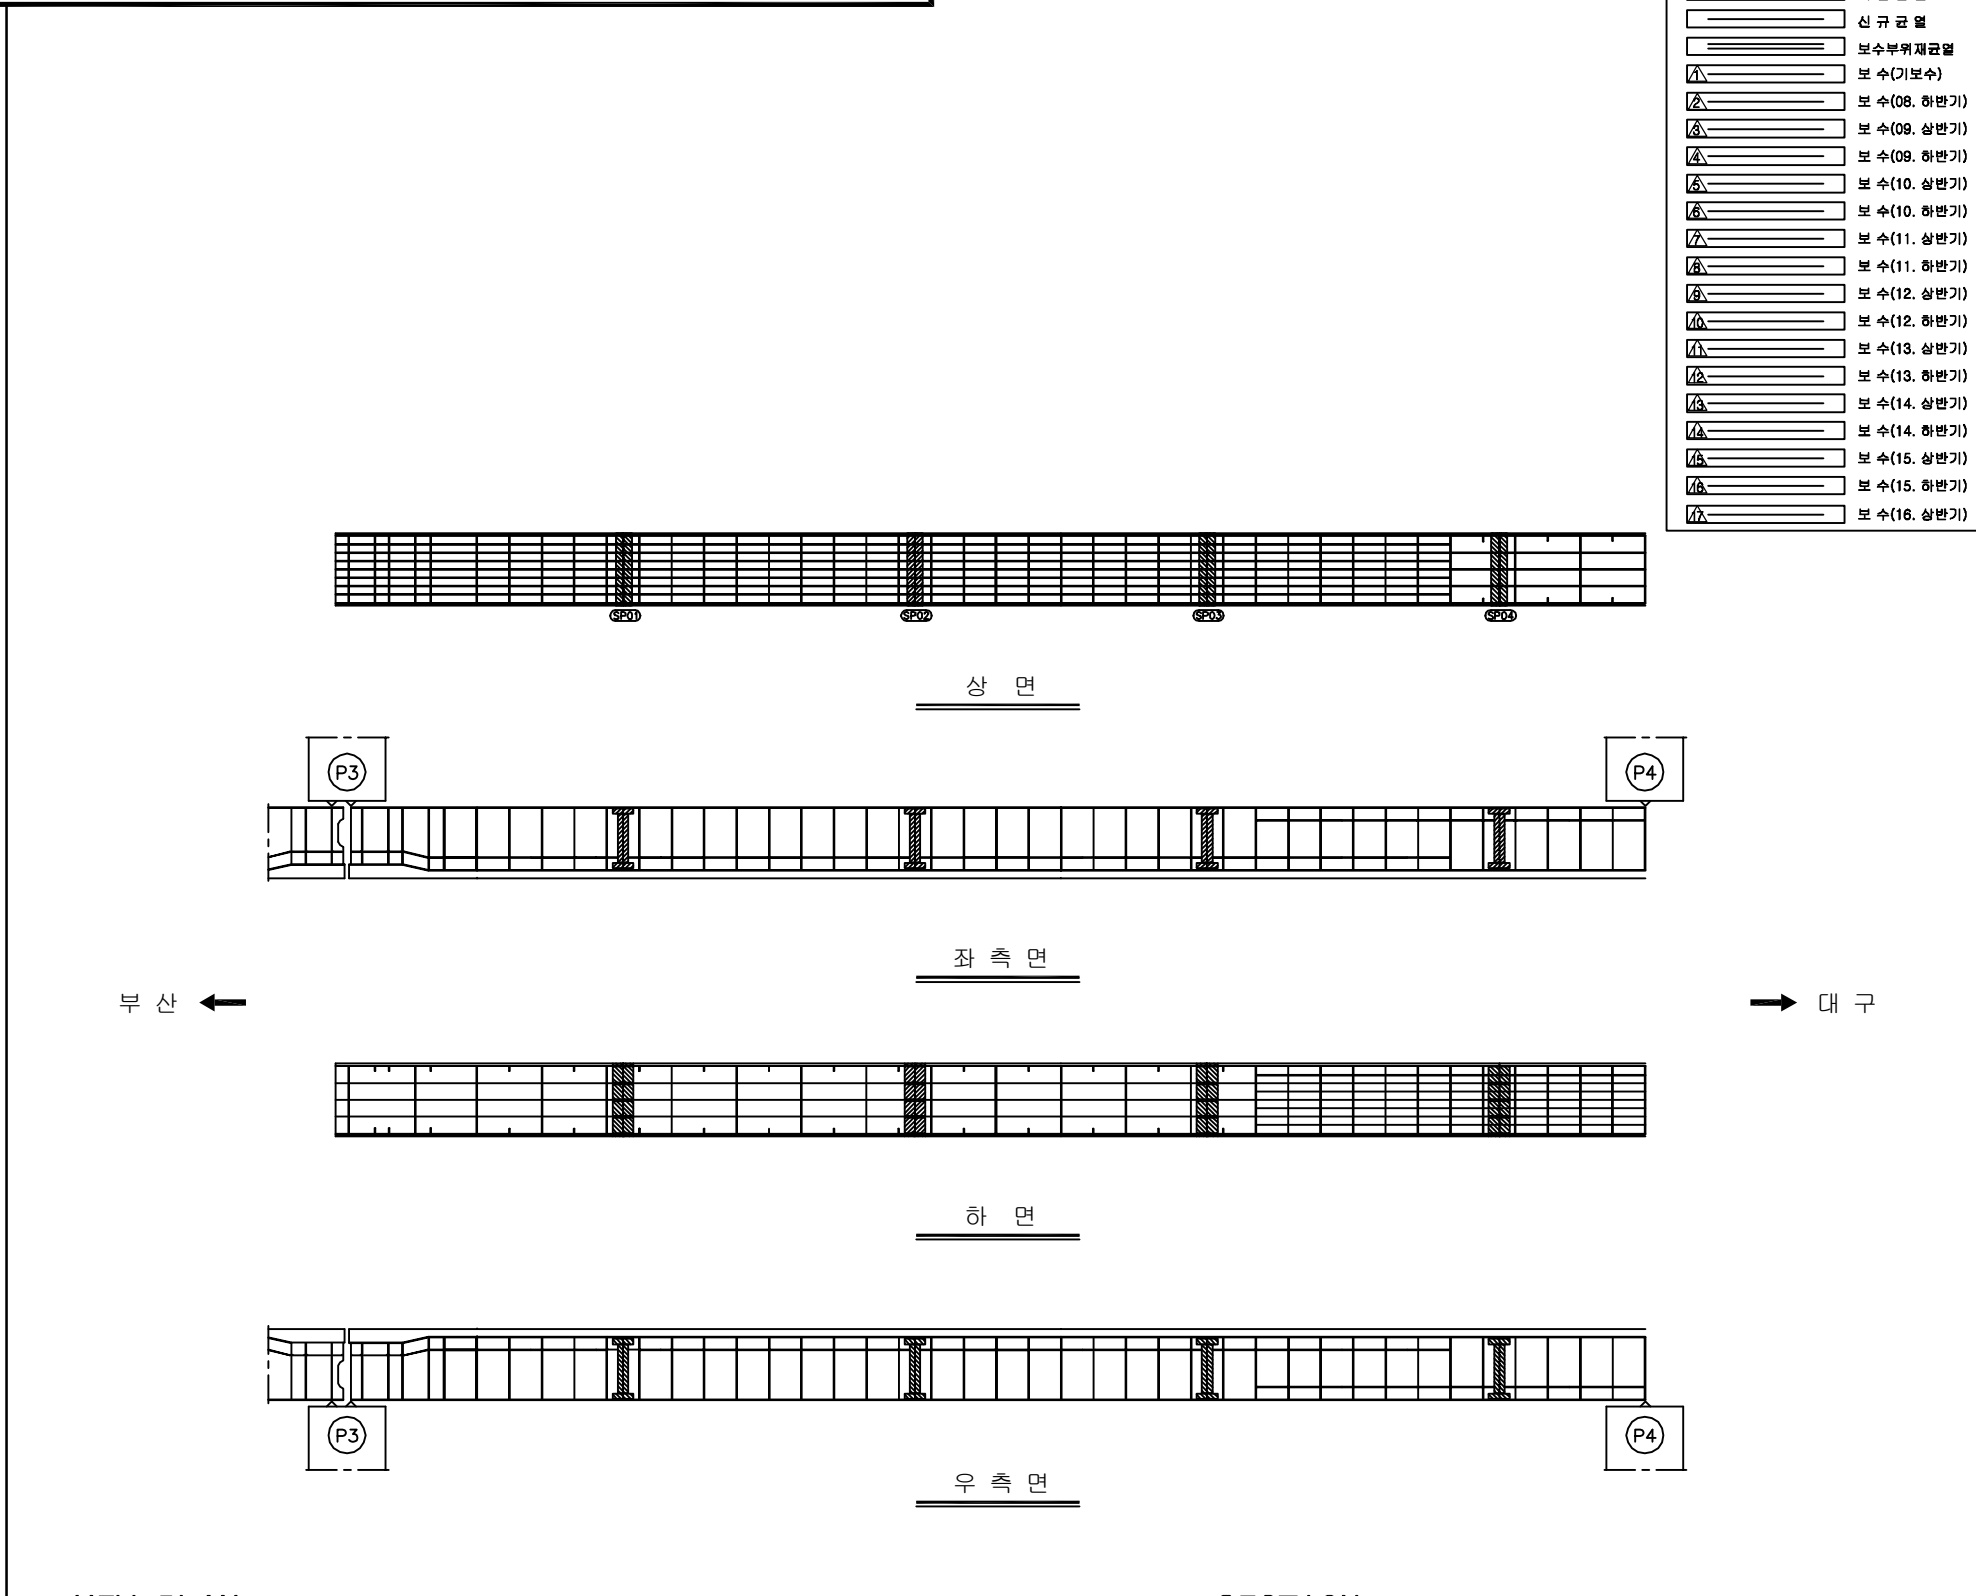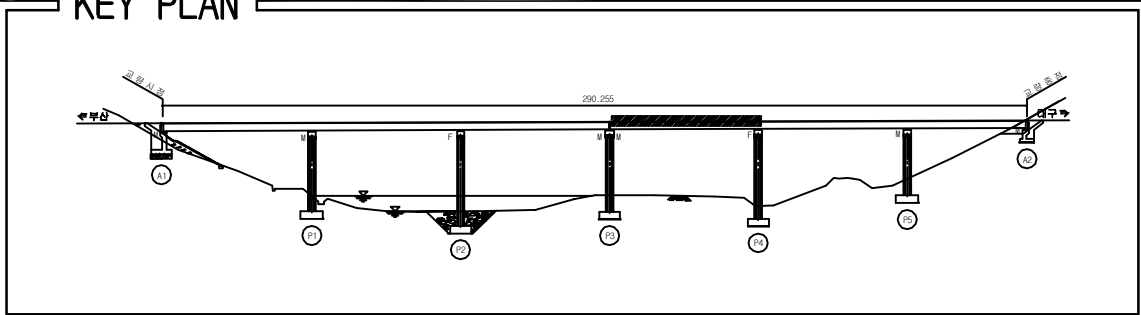ID:청도천2교(대구)-거더내부 S4G1




[illegible]

SECTION





용역명	2016년 상반기 시설물 정기점검용역
과업기간	2016. 04. 18 ~ 2016. 06. 30
발주처	 신대구부산고속도로주식회사
용역사	(주)위드이앤오
도면번호	028

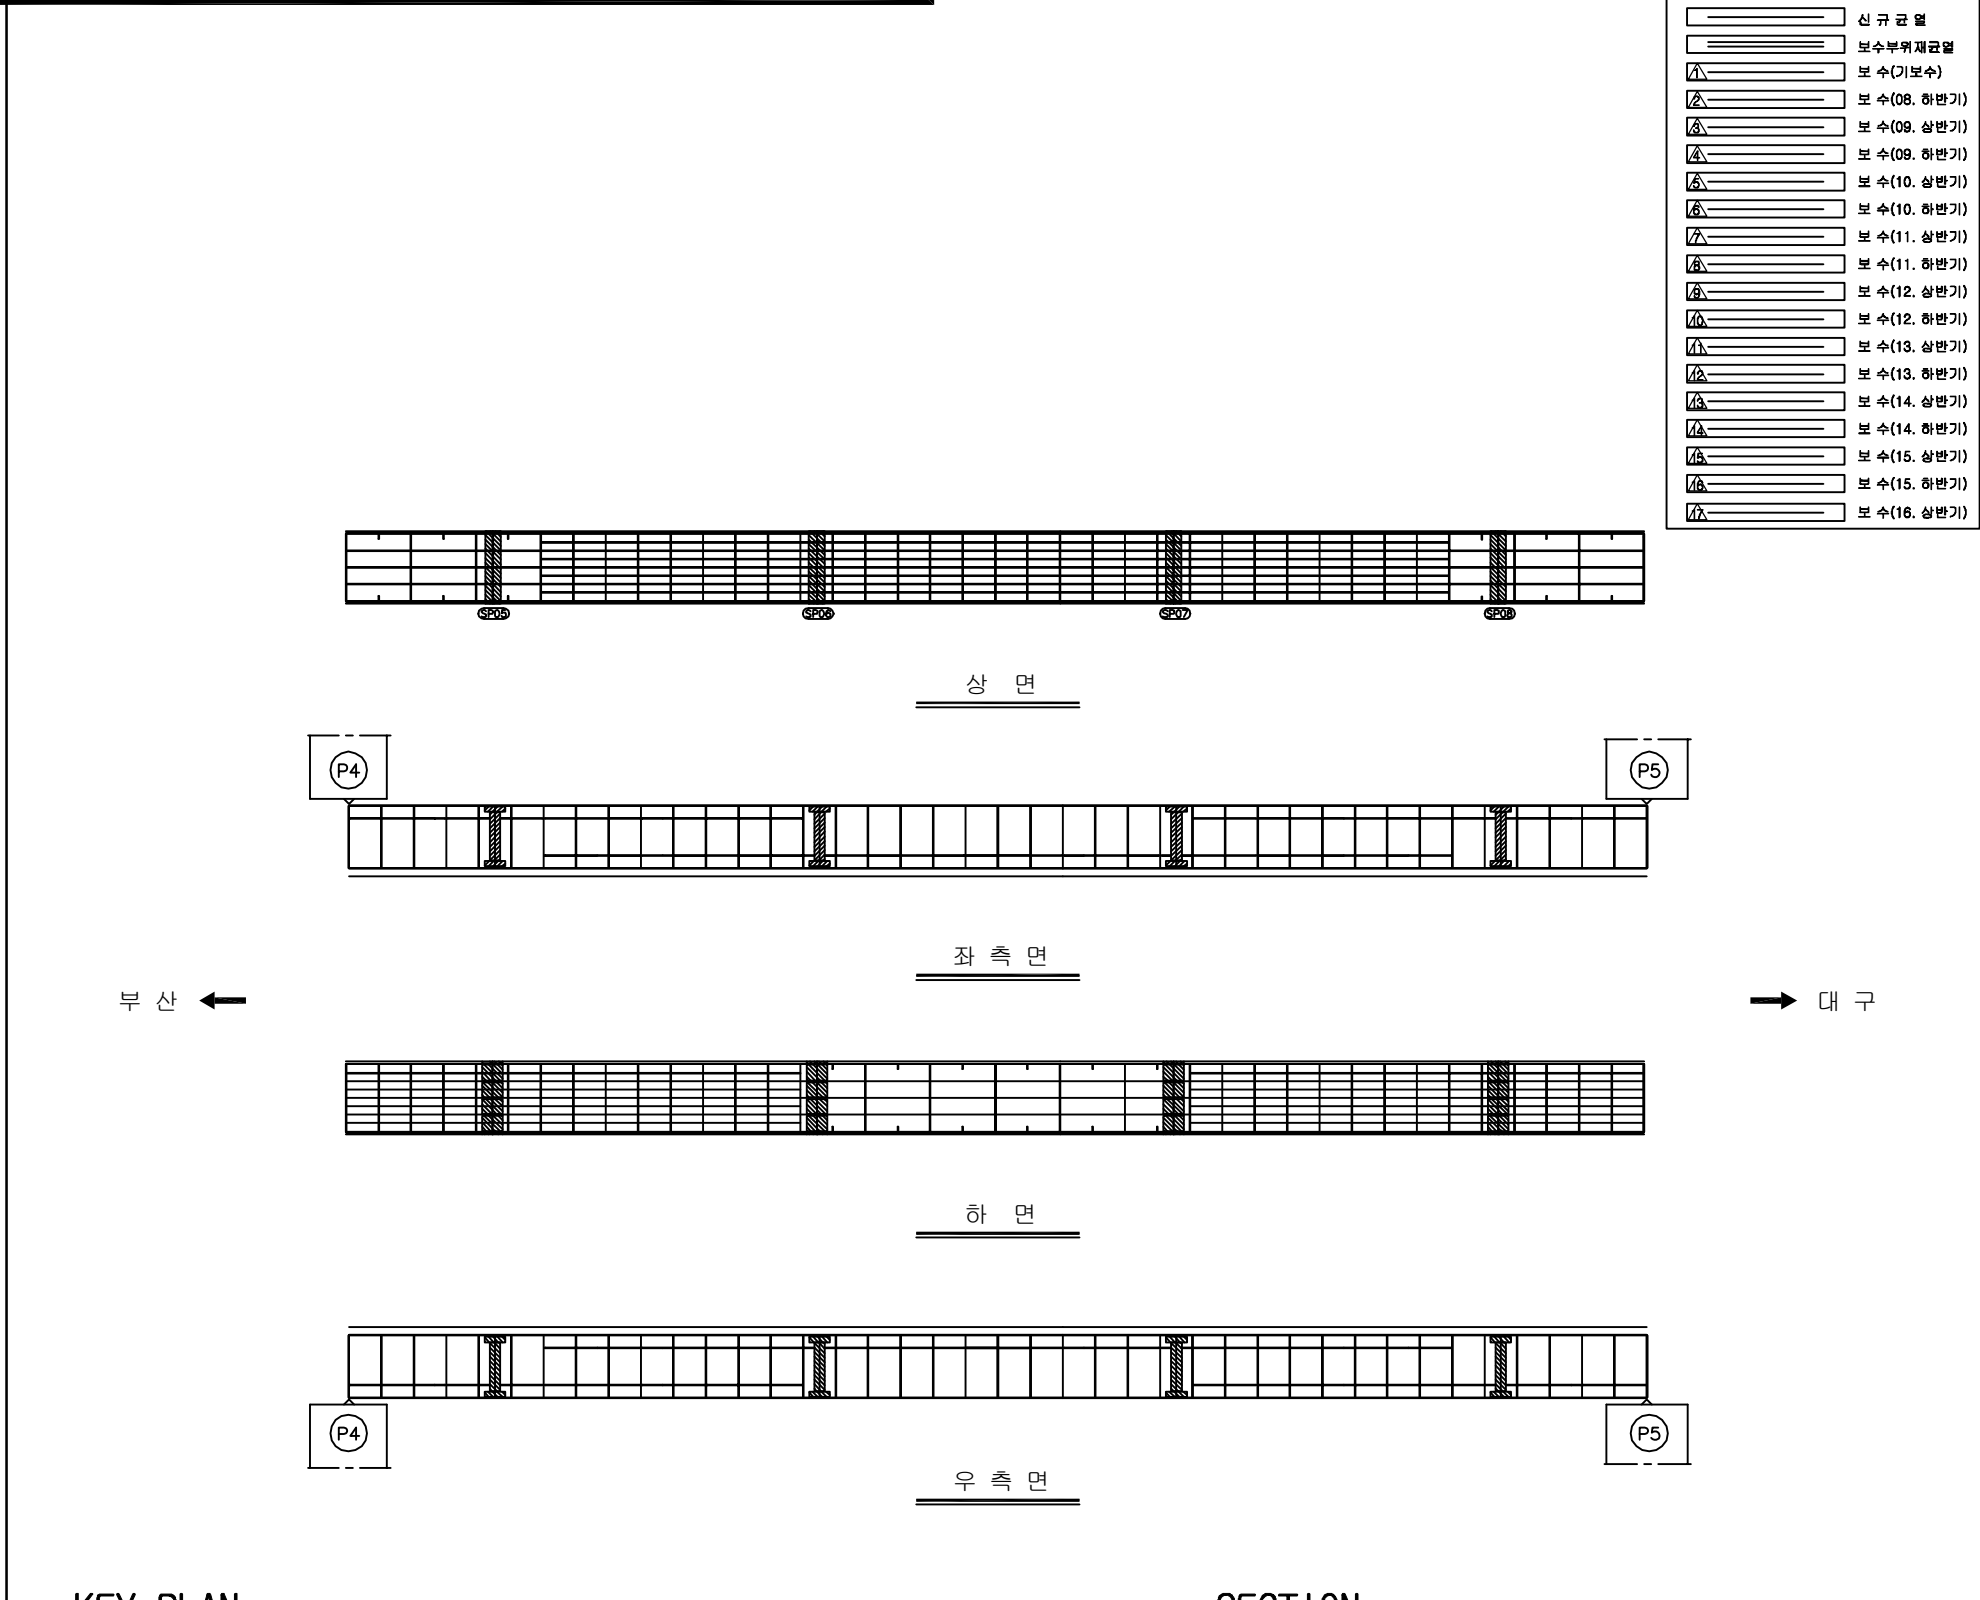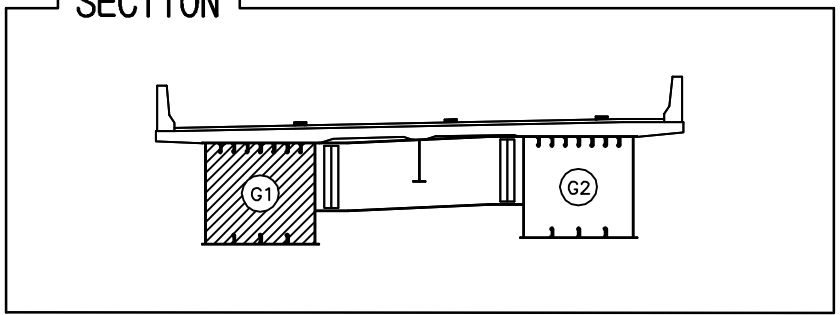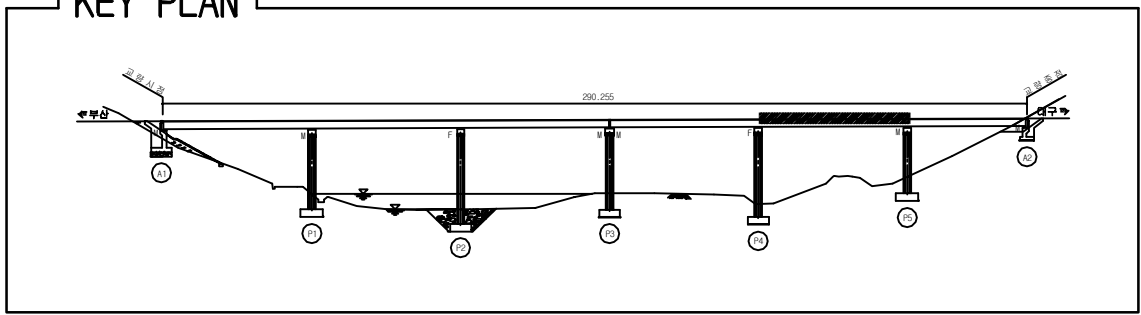ID:청도천2교(대구)-거더내부 S5G1

[illegible]

용역명	2016년 상반기 시설물 정기점검용역
과업기간	2016. 04. 18 ~ 2016. 06. 30
발주처	 신대구부산고속도로주식회사
용역사	(주)위드이앤오
도면번호	029

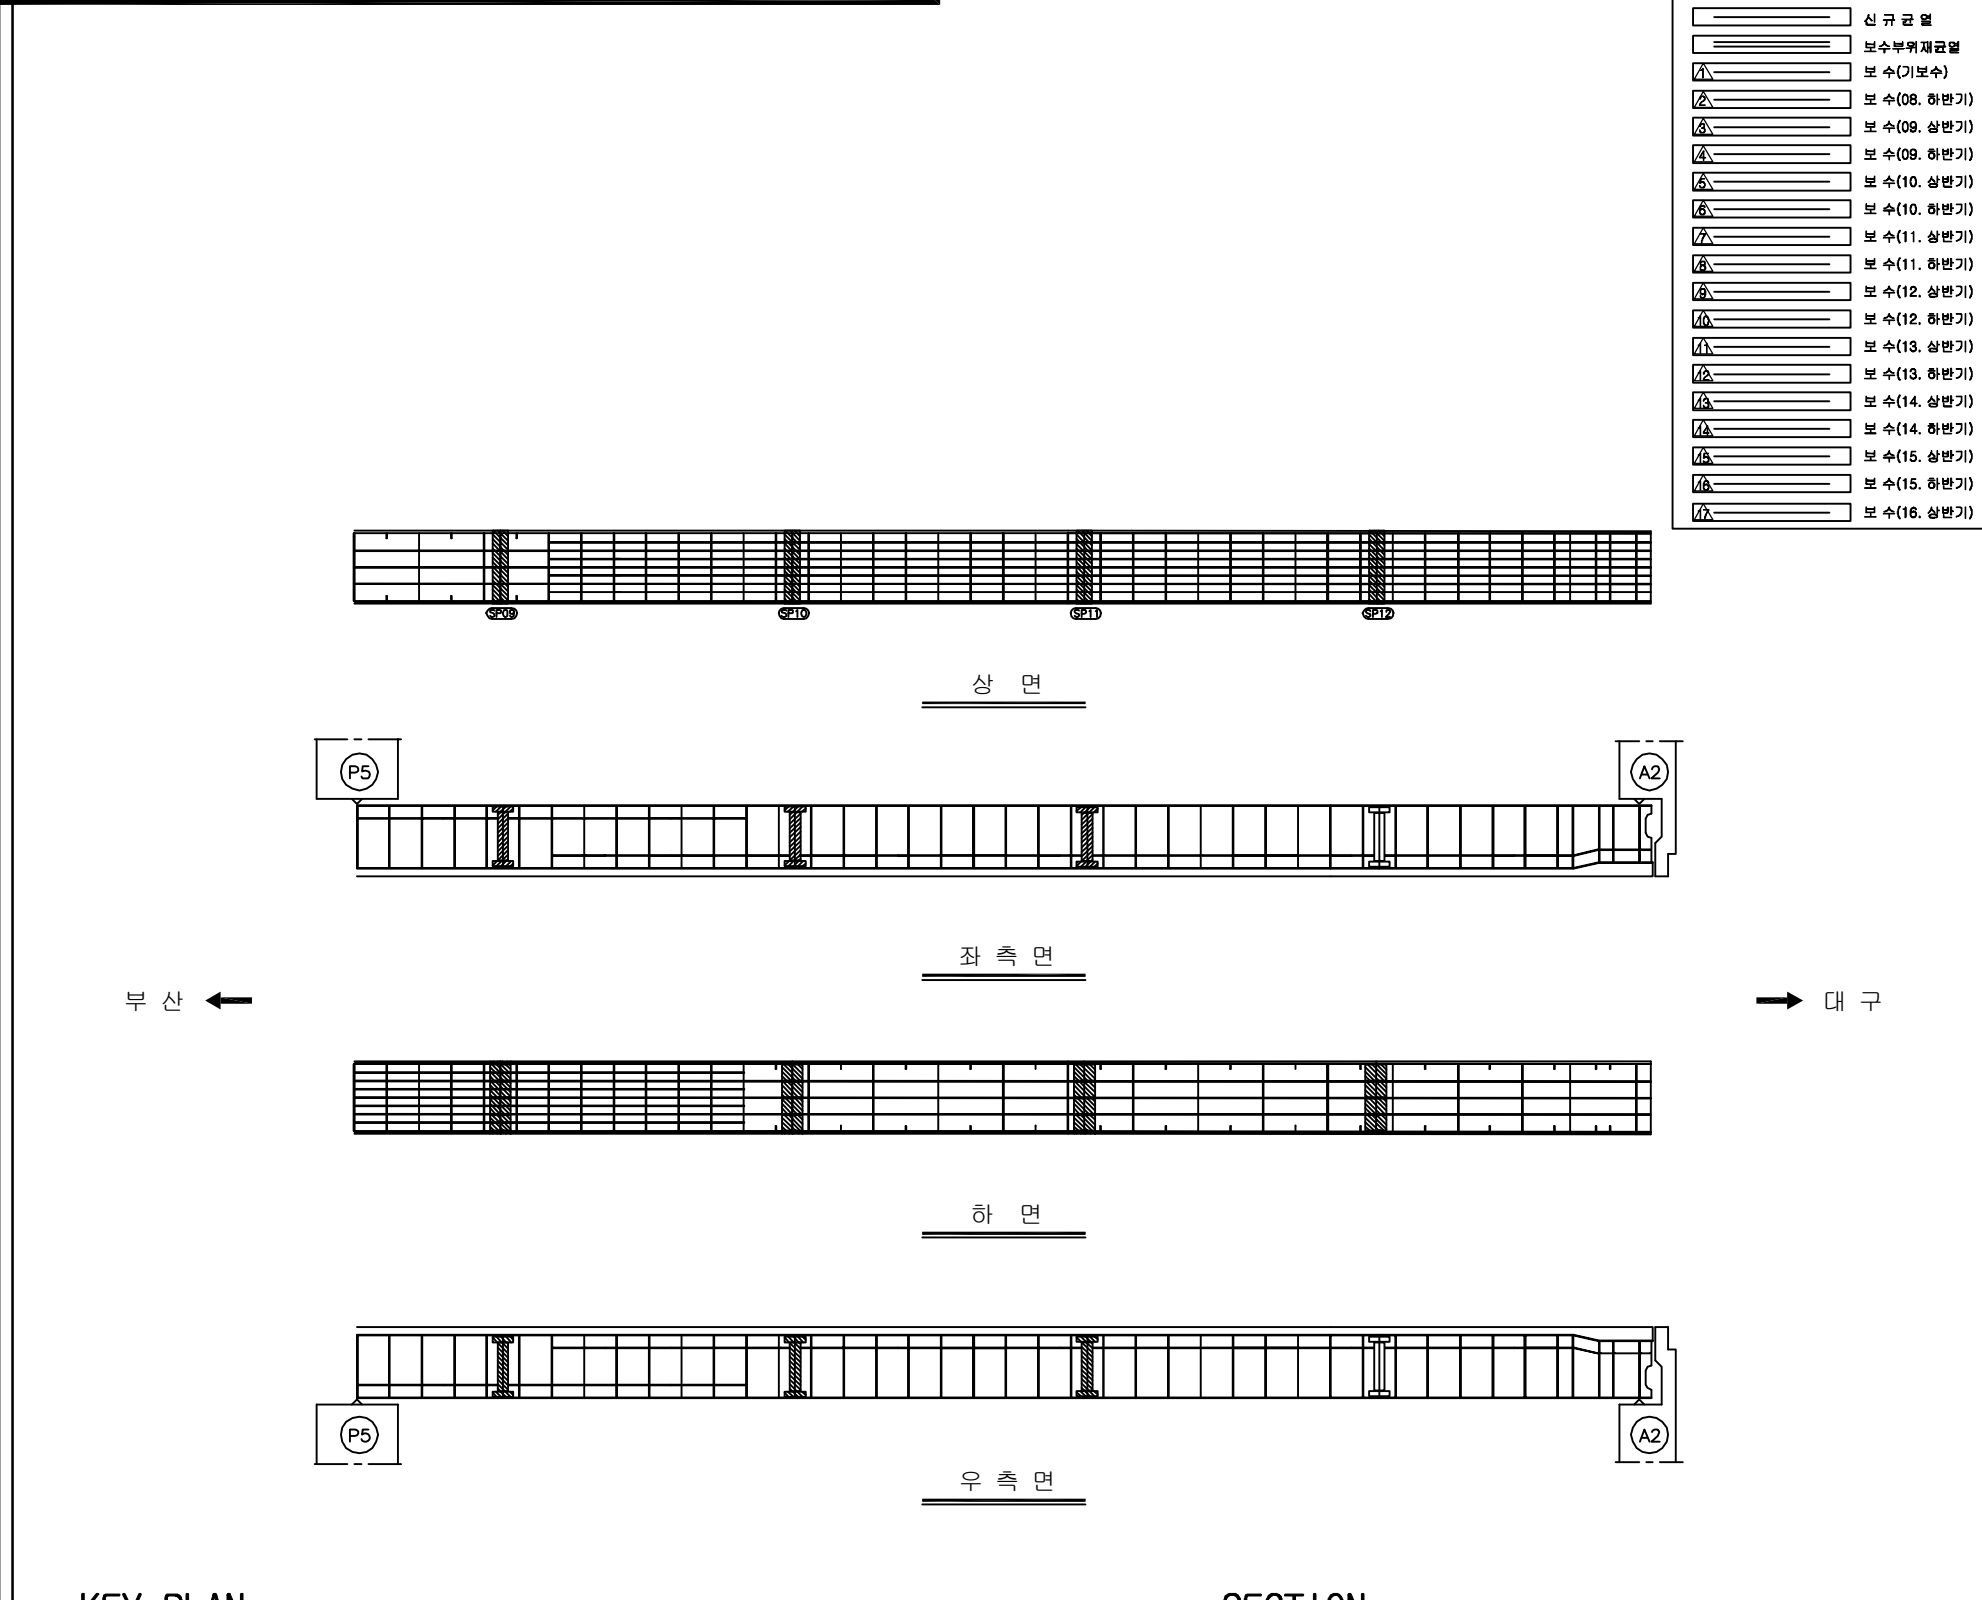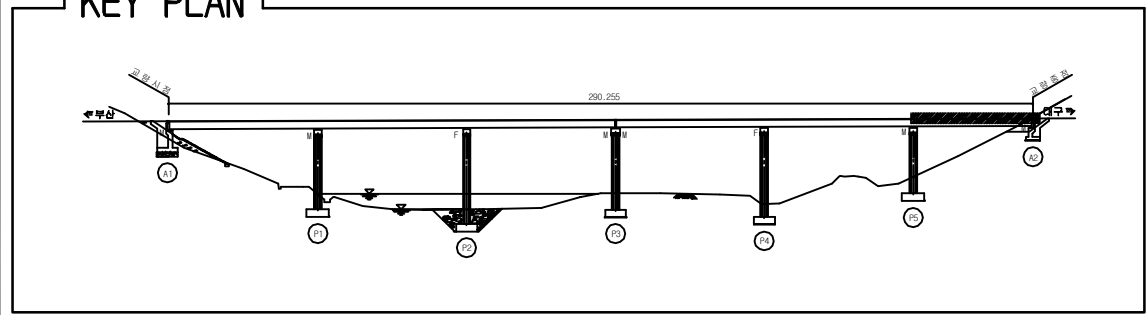ID:청도천2교(대구)-거더내부 S6G1

[illegible]

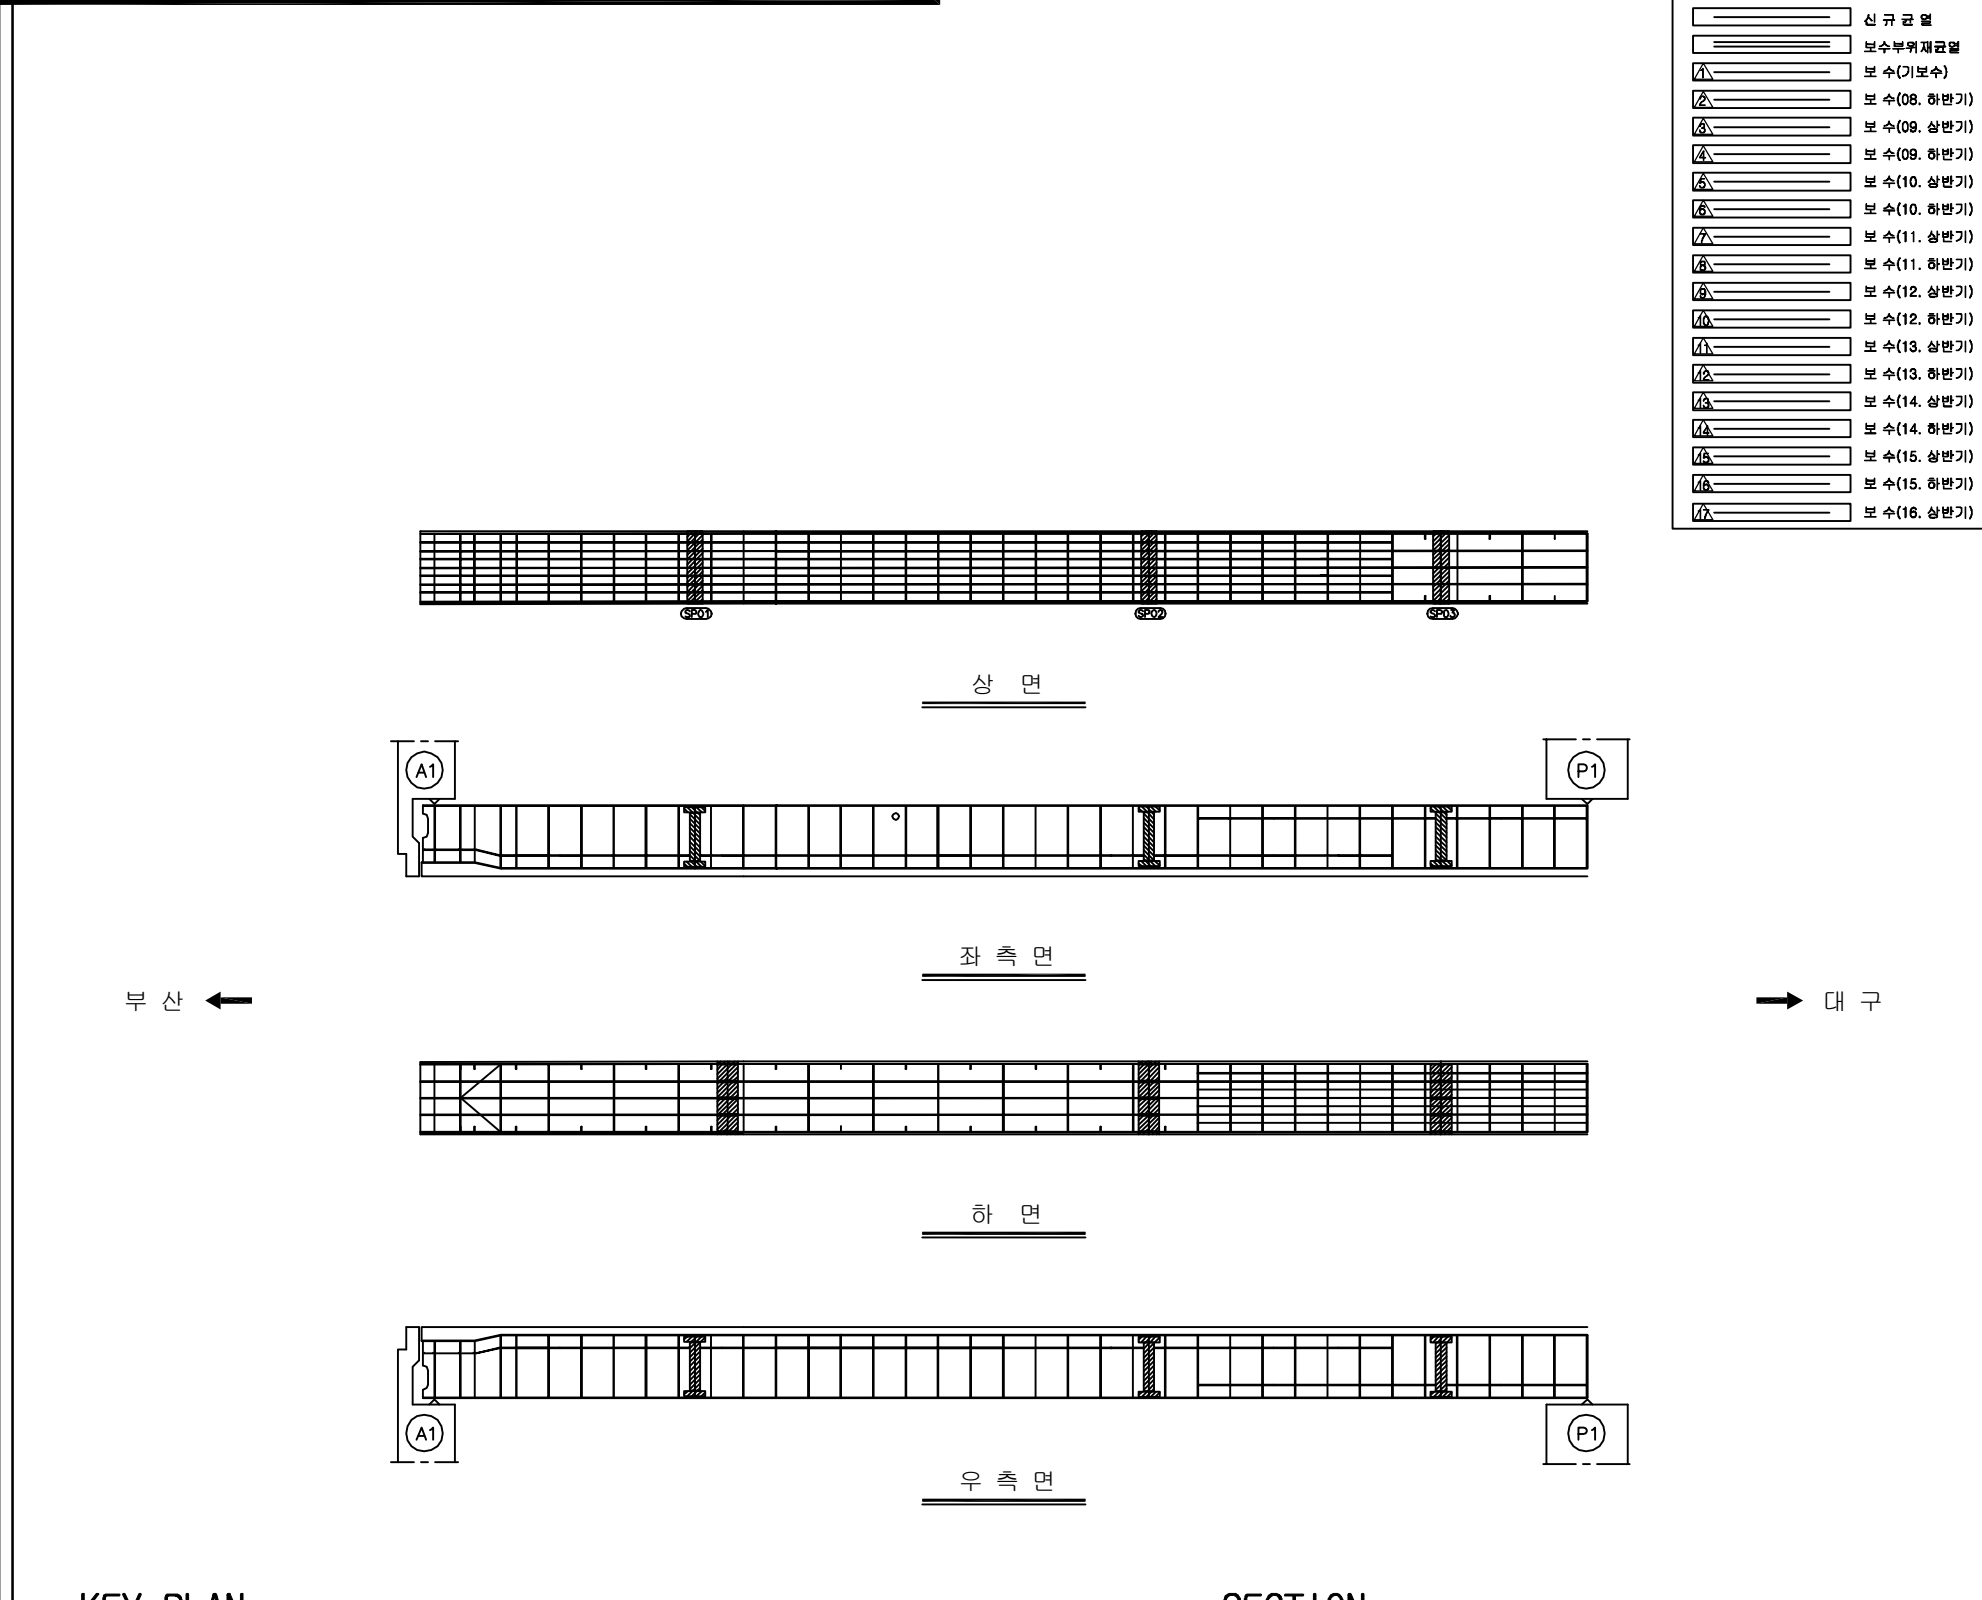
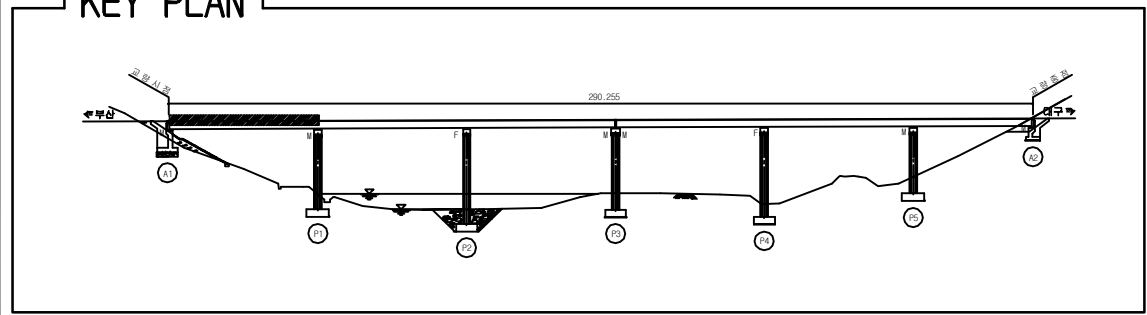
SECTION



Diagram illustrating a cross-section of a bridge structure, showing two main supports labeled G1 and G2. The bridge deck is supported by these piers. The left pier (G1) is hatched with diagonal lines. The right pier (G2) is white. The bridge deck is shown with a central span and two side spans. The diagram is labeled "SECTION" at the top left.

용역명	2016년 상반기 시설물 정기점검용역
과업기간	2016. 04. 18 ~ 2016. 06. 30
발주처	 신대구부산고속도로주식회사
용역사	(주)위드이앤오
도면번호	030

ID:청도천2교(대구)-거더내부 S1G2


[illegible]

SECTION


A cross-sectional diagram of a bridge deck. The deck is supported by two main vertical structures, G1 and G2. G1 is on the left and is a solid rectangle. G2 is on the right and is a rectangle filled with diagonal hatching. Between G1 and G2, there is a gap containing a vertical support structure. The deck surface is shown with a top layer and a bottom layer, with a central vertical line indicating the centerline. The entire diagram is enclosed in a rectangular frame.

용역명	2016년 상반기 시설물 정기점검용역
과업기간	2016. 04. 18 ~ 2016. 06. 30
발주처	 신대구부산고속도로주식회사
용역사	(주)위드이앤오
도면번호	031

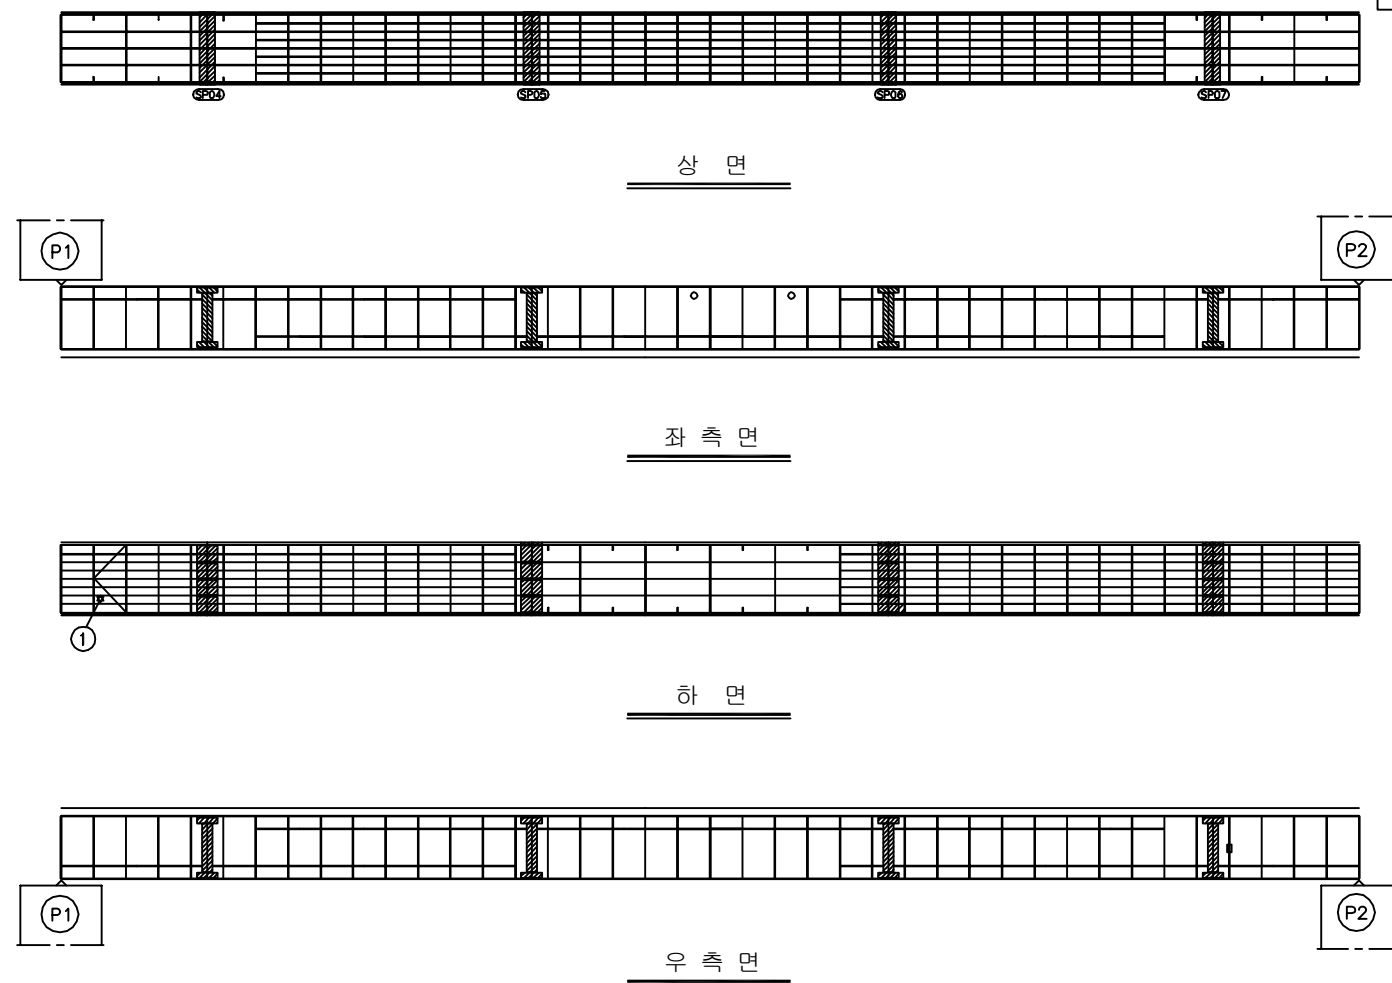
ID:청도천2교(대구)-거더내부 S2G2



보 수 이 력	
	기 준 공 역
	신 규 공 역
	보수부위재공역
①	보 수(기보수)
②	보 수(08. 하반기)
③	보 수(09. 상반기)
④	보 수(09. 하반기)
⑤	보 수(10. 상반기)
⑥	보 수(10. 하반기)
⑦	보 수(11. 상반기)
⑧	보 수(11. 하반기)
⑨	보 수(12. 상반기)
⑩	보 수(12. 하반기)
⑪	보 수(13. 상반기)
⑫	보 수(13. 하반기)
⑬	보 수(14. 상반기)
⑭	보 수(14. 하반기)
⑮	보 수(15. 상반기)
⑯	보 수(15. 하반기)
⑰	보 수(16. 상반기)


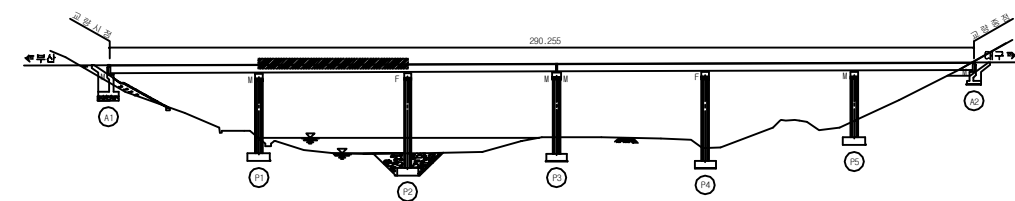
[illegible]

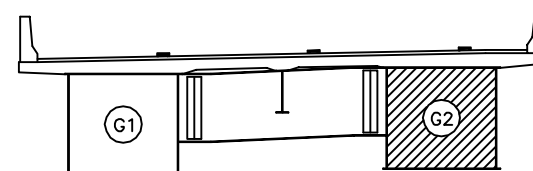SECTION



용역명	2016년 상반기 시설물 정기점검용역
과업기간	2016. 04. 18 ~ 2016. 06. 30
발주처	 신대구부산고속도로주식회사
용역사	(주)위드이앤오
도면번호	032

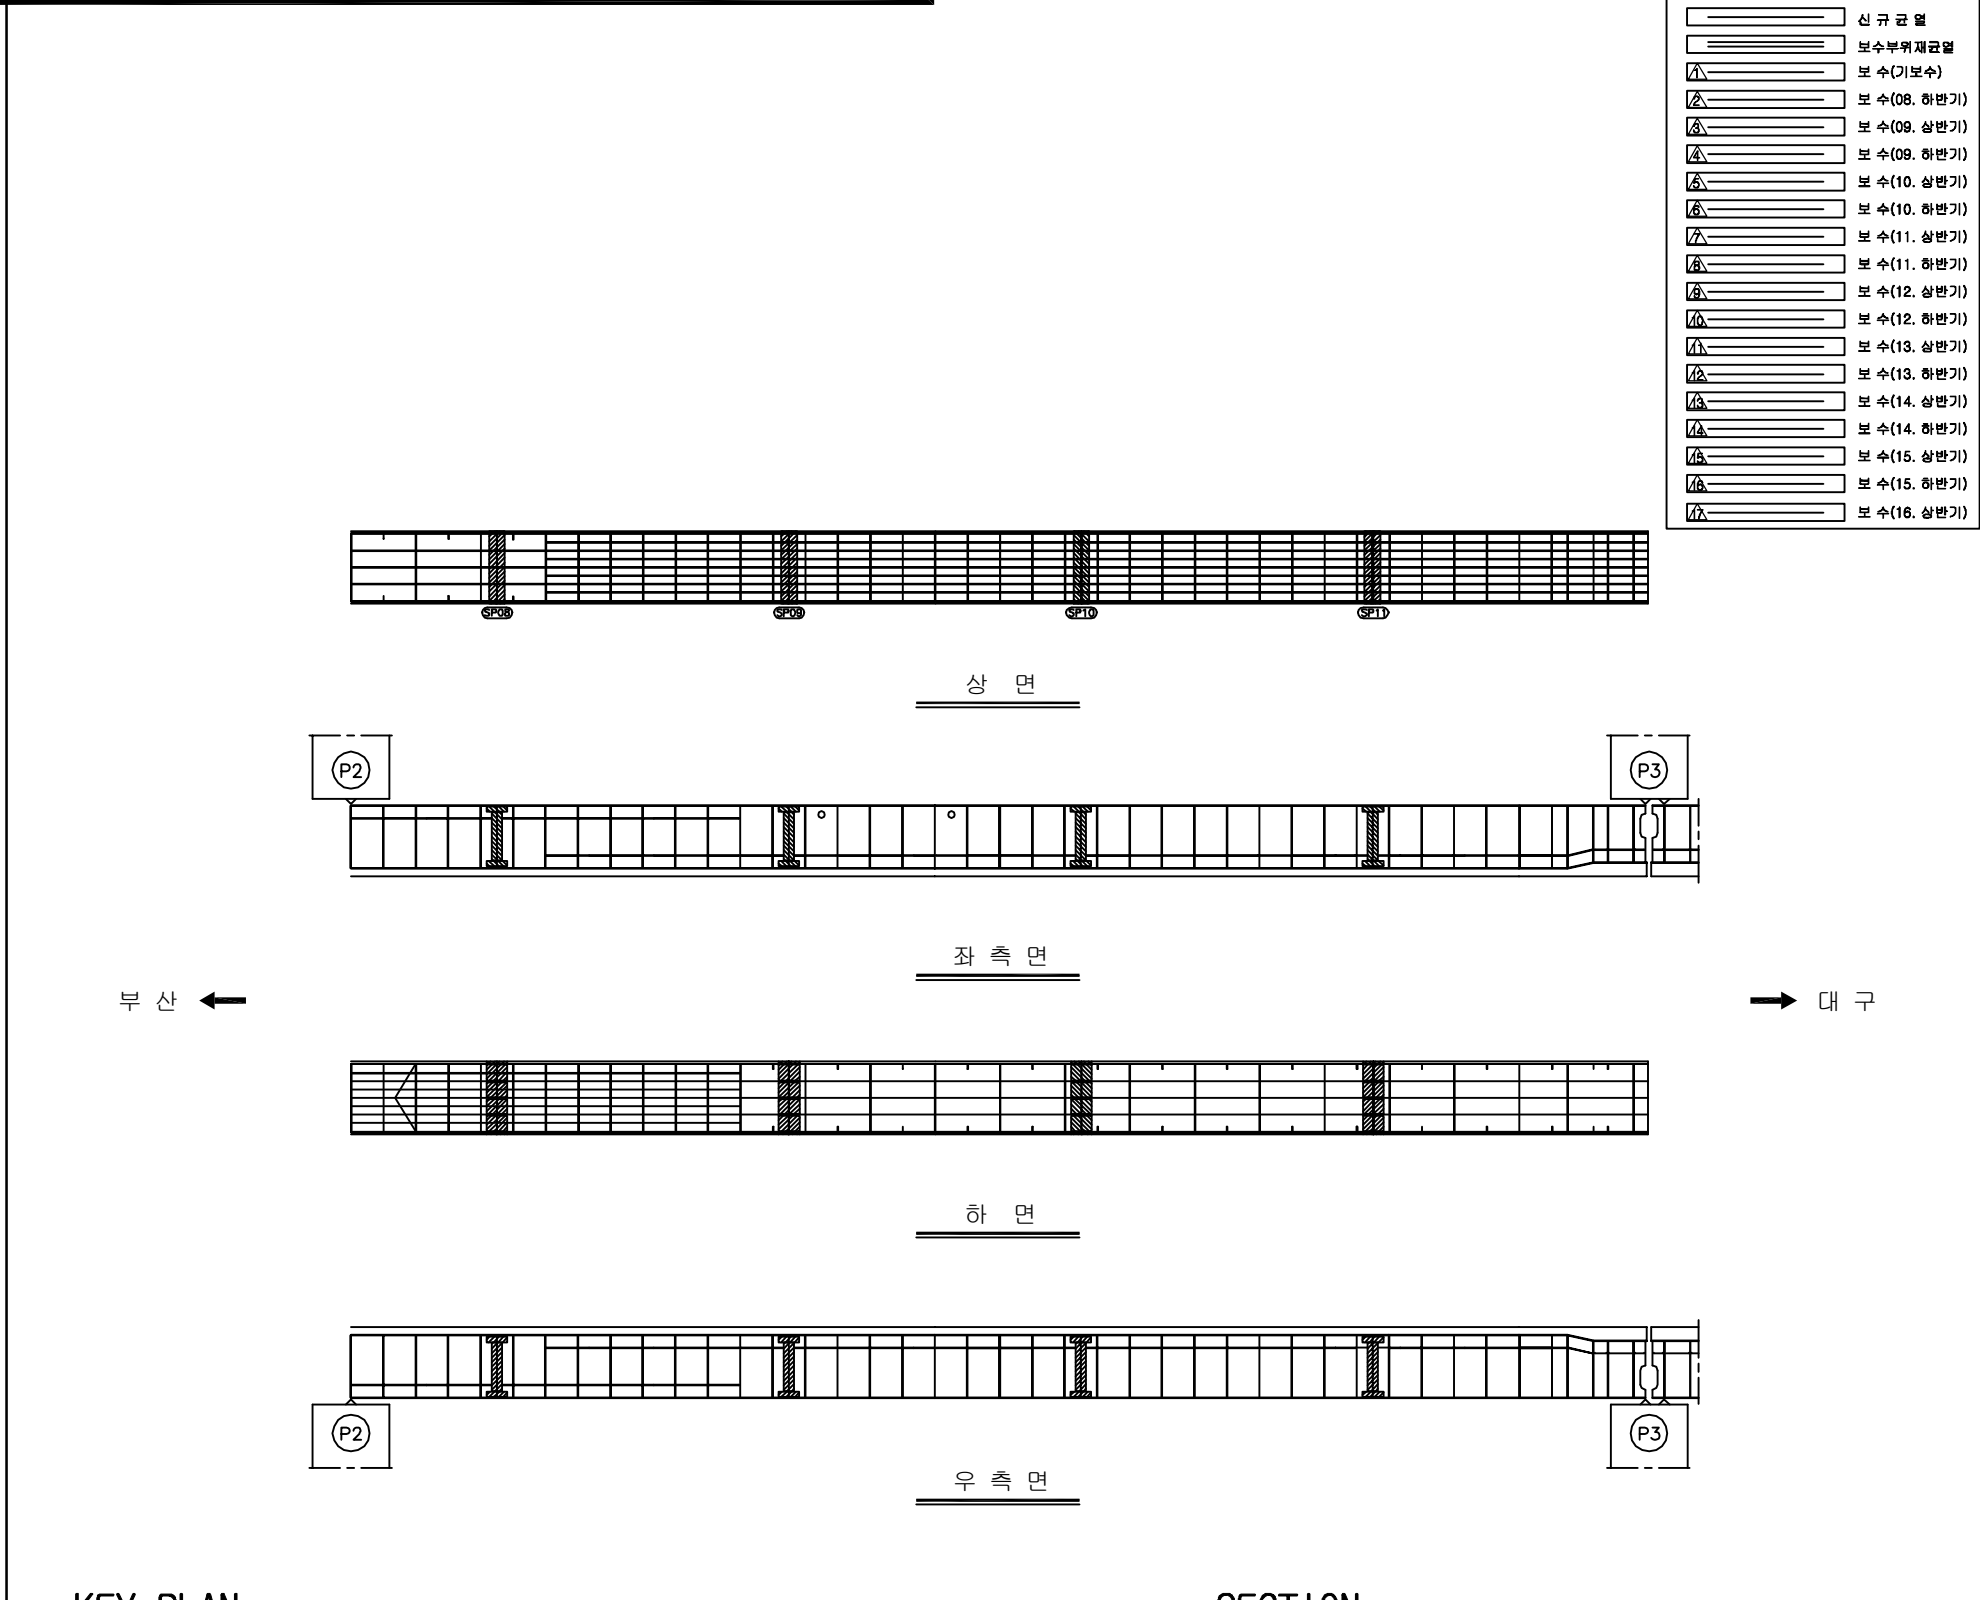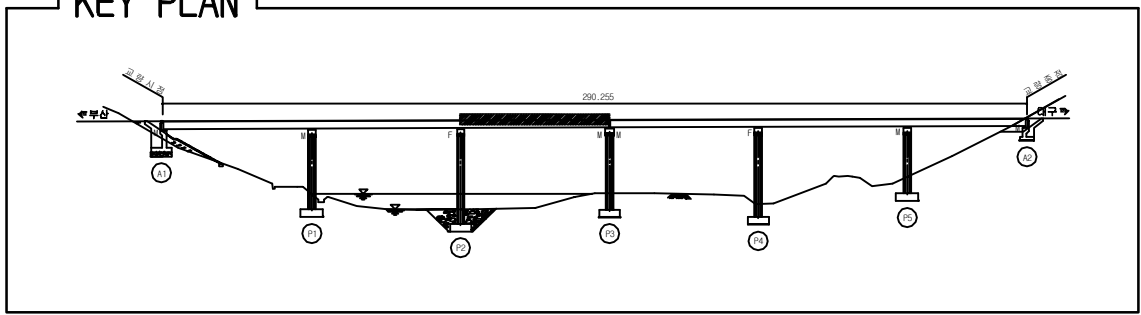ID:청도천2교(대구)-거더내부 S3G2



[illegible]

SECTION

The diagram is a cross-section of a bridge deck. It shows a horizontal deck supported by two vertical structures. The structure on the left is labeled 'G1' and is a solid rectangle. The structure on the right is labeled 'G2' and is a rectangle filled with diagonal hatching. The deck is supported by these structures, with a central gap between them. The deck has a slight upward curve at the ends. There are small rectangular features on the top surface of the deck, possibly representing lights or sensors. The entire diagram is enclosed in a rectangular frame.

용역명	2016년 상반기 시설물 정기점검용역
과업기간	2016. 04. 18 ~ 2016. 06. 30
발주처	 신대구부산고속도로주식회사
용역사	(주)위드이앤오
도면번호	033

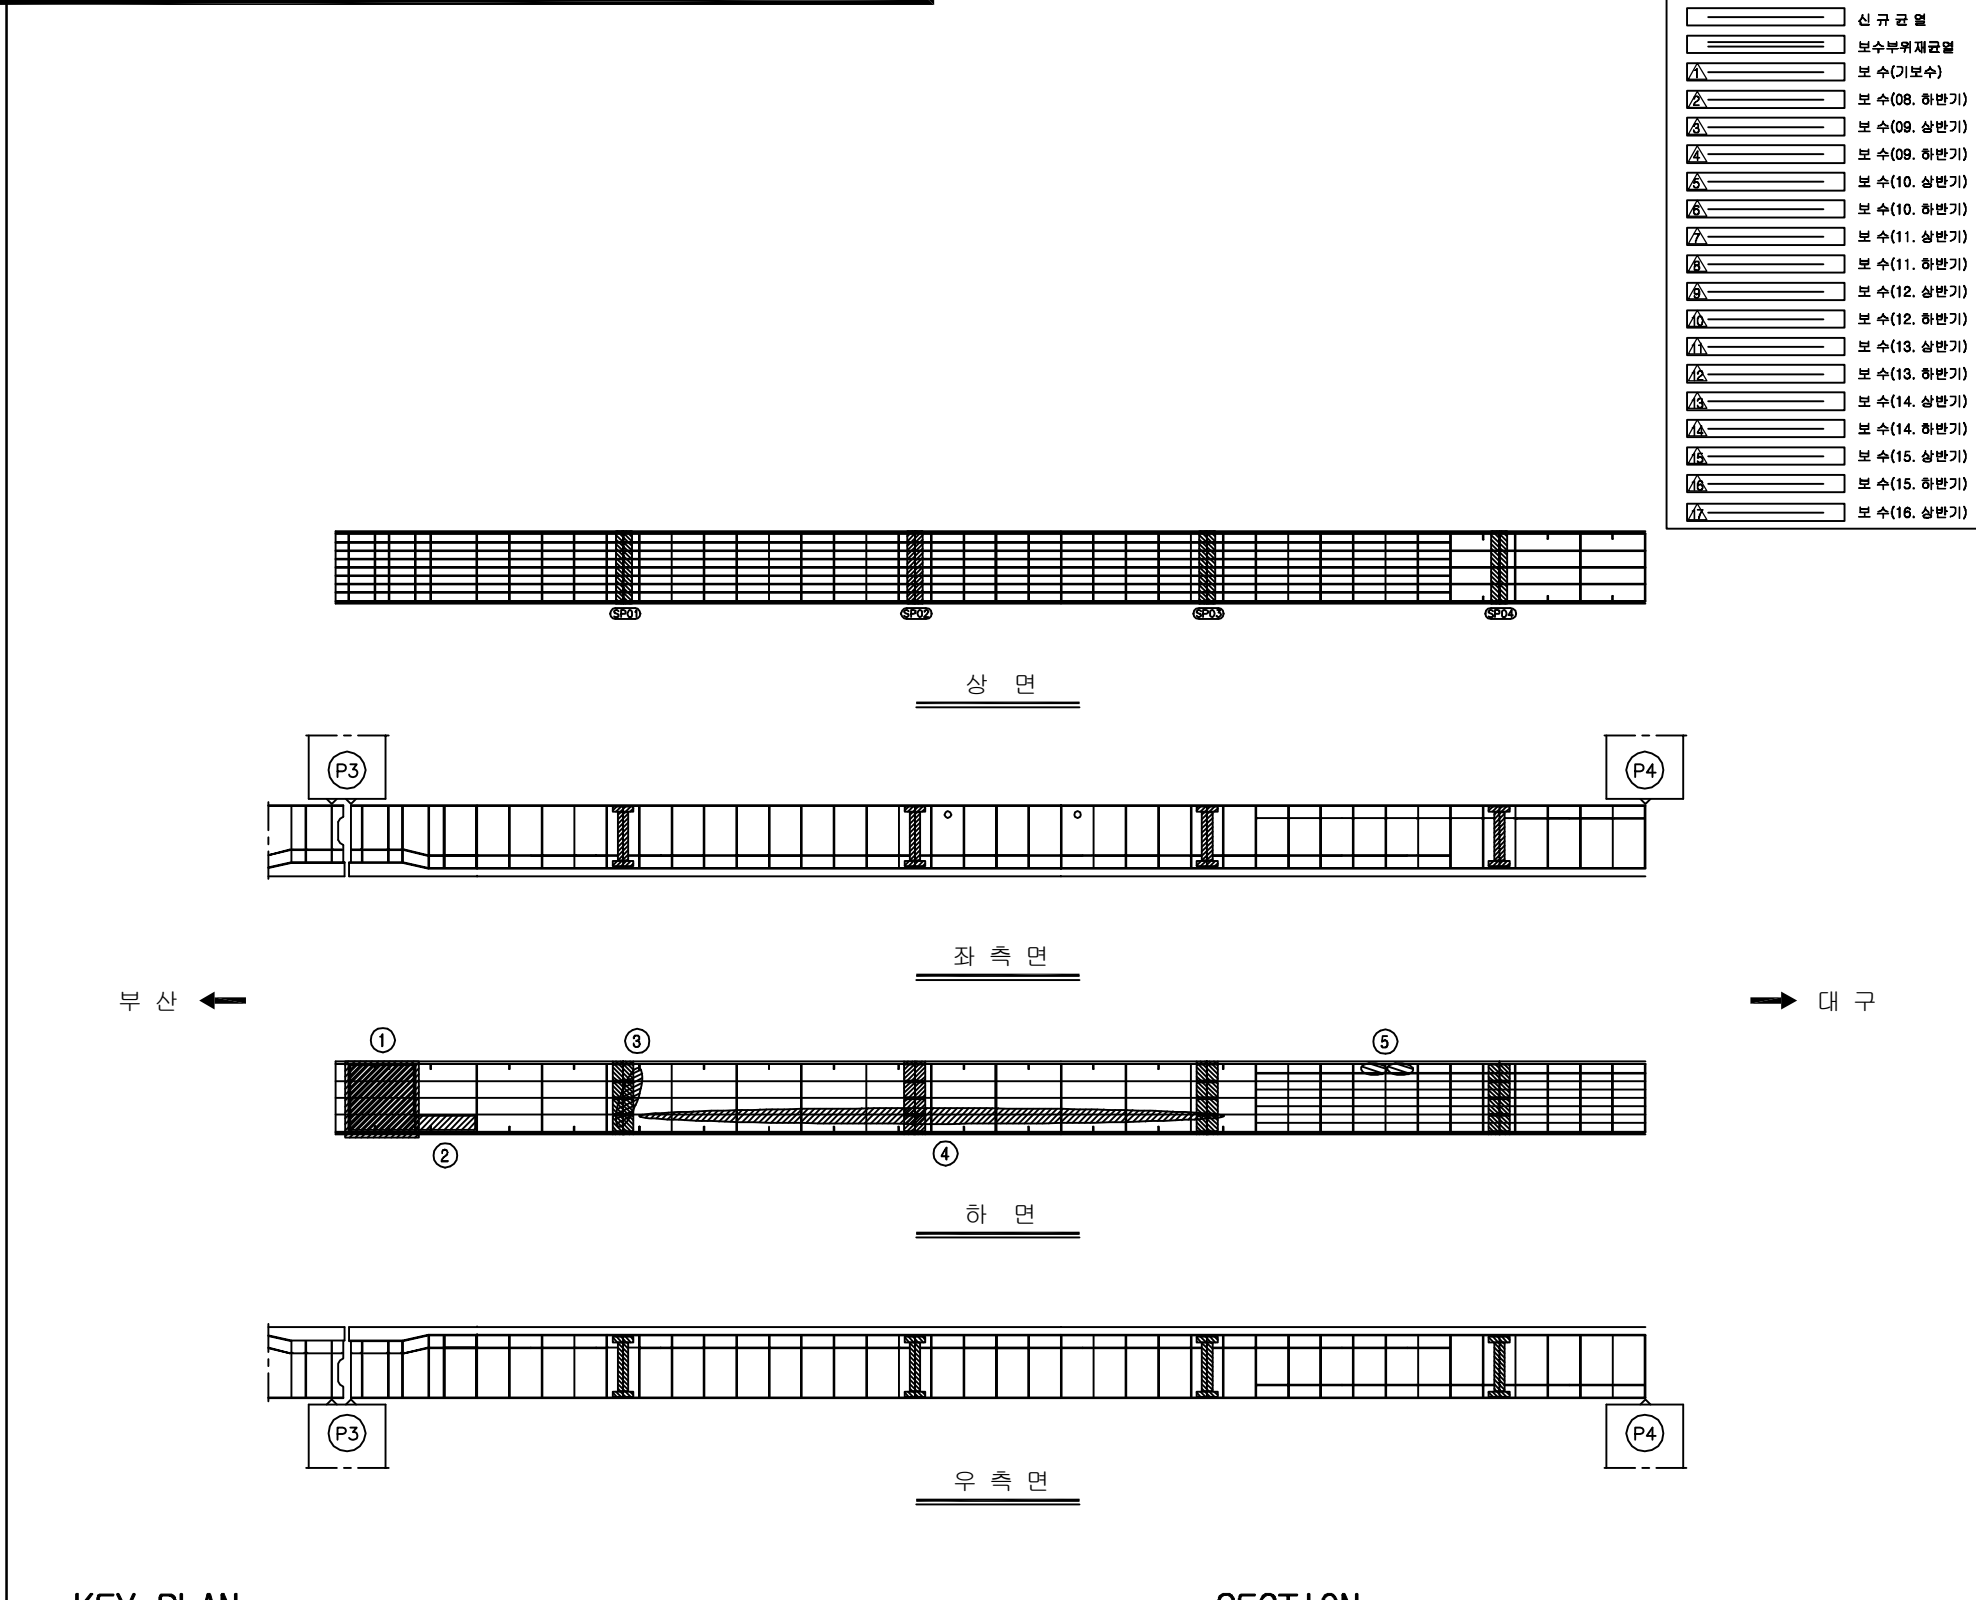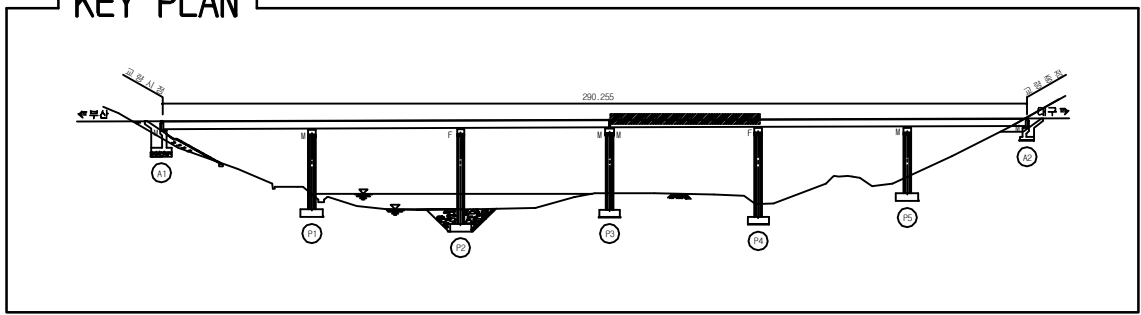ID:청도천2교(대구)-거더내부 S4G2

[illegible]


SECTION


















G1 G2

용역명	2016년 상반기 시설물 정기점검용역
과업기간	2016. 04. 18 ~ 2016. 06. 30
발주처	 신대구부산고속도로주식회사
용역사	(주)위드이앤오
도면번호	034

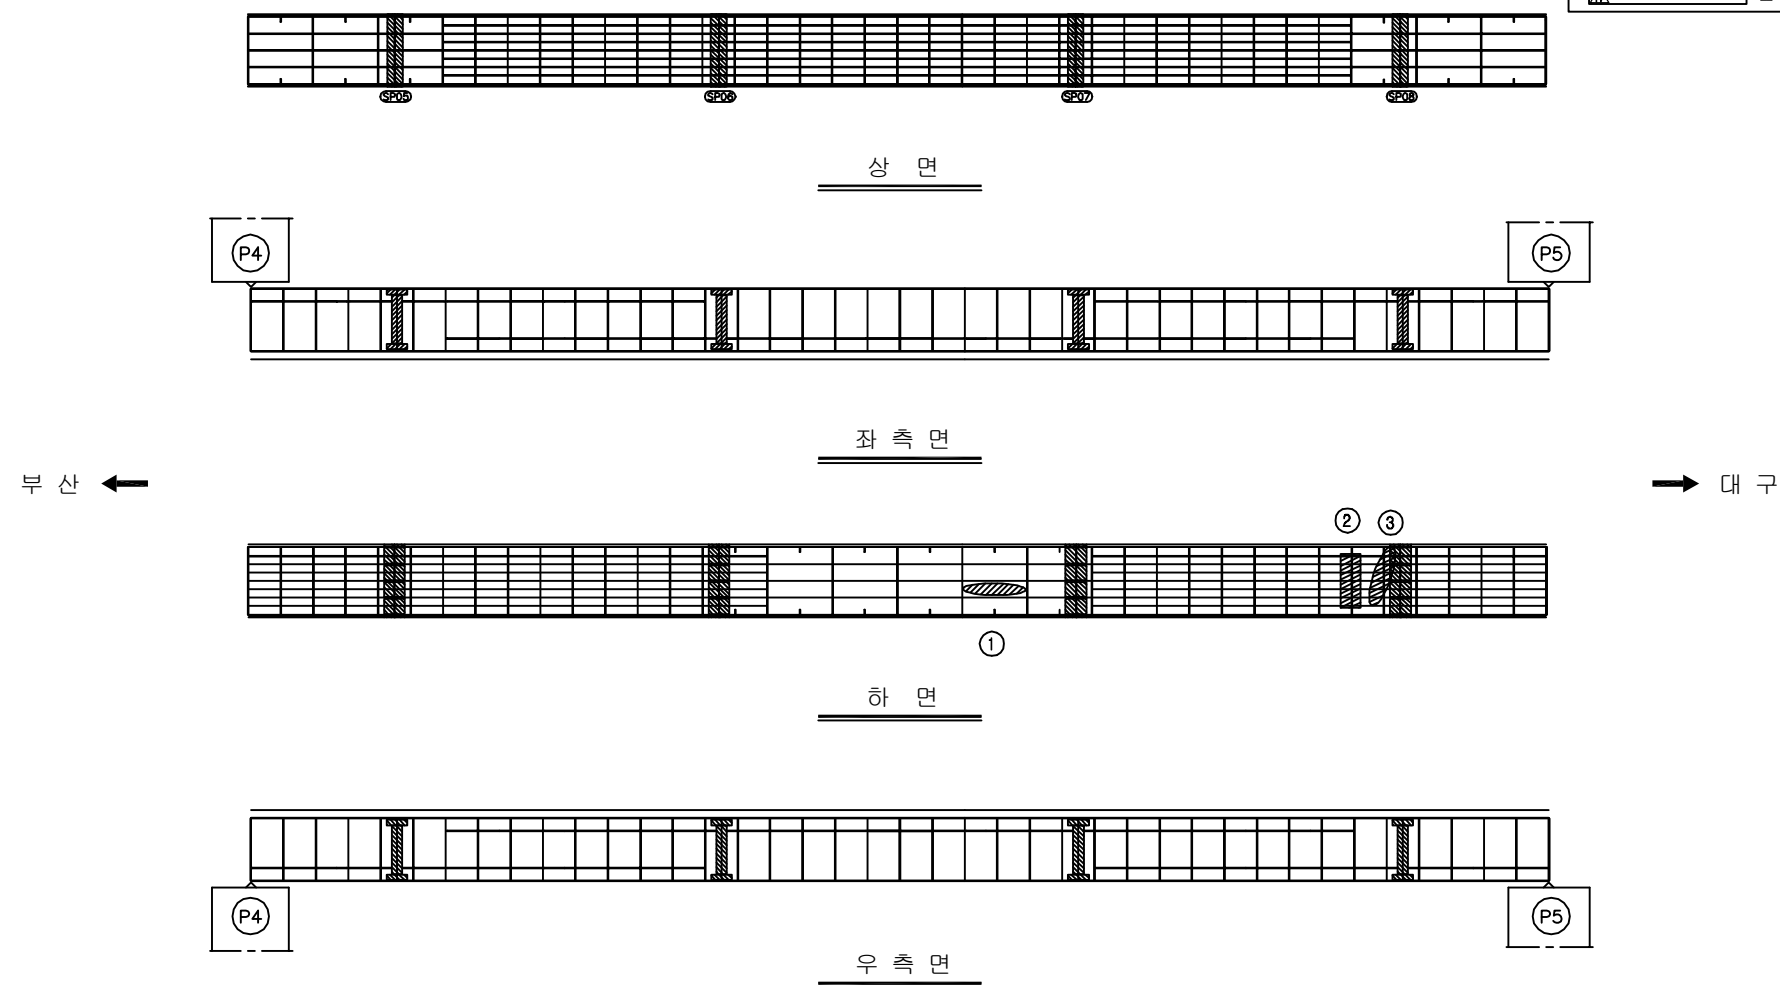              
ID:청도천2교(대구)-거더내부 S5G2



보 수 이 력	
	기 존 규 율
	신 규 규 율
	보수부위재균열
	보 수 (기보수)
	보 수 (08. 하반기)
	보 수 (09. 상반기)
	보 수 (09. 하반기)
	보 수 (10. 상반기)
	보 수 (10. 하반기)
	보 수 (11. 상반기)
	보 수 (11. 하반기)
	보 수 (12. 상반기)
	보 수 (12. 하반기)
	보 수 (13. 상반기)
	보 수 (13. 하반기)
	보 수 (14. 상반기)
	보 수 (14. 하반기)
	보 수 (15. 상반기)
	보 수 (15. 하반기)
	보 수 (16. 상반기)


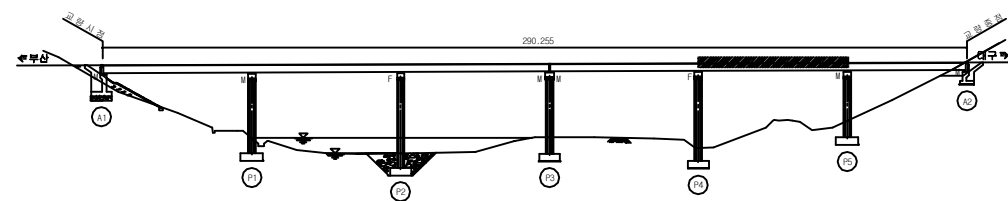
[illegible]

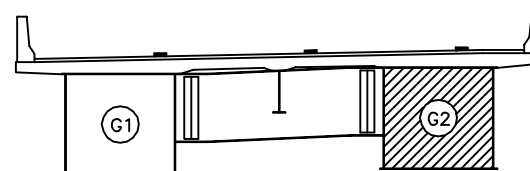SECTION



용역명	2016년 상반기 시설물 정기점검용역
과업기간	2016. 04. 18 ~ 2016. 06. 30
발주처	 신대구부산고속도로주식회사
용역사	(주)위드이앤오
도면번호	035

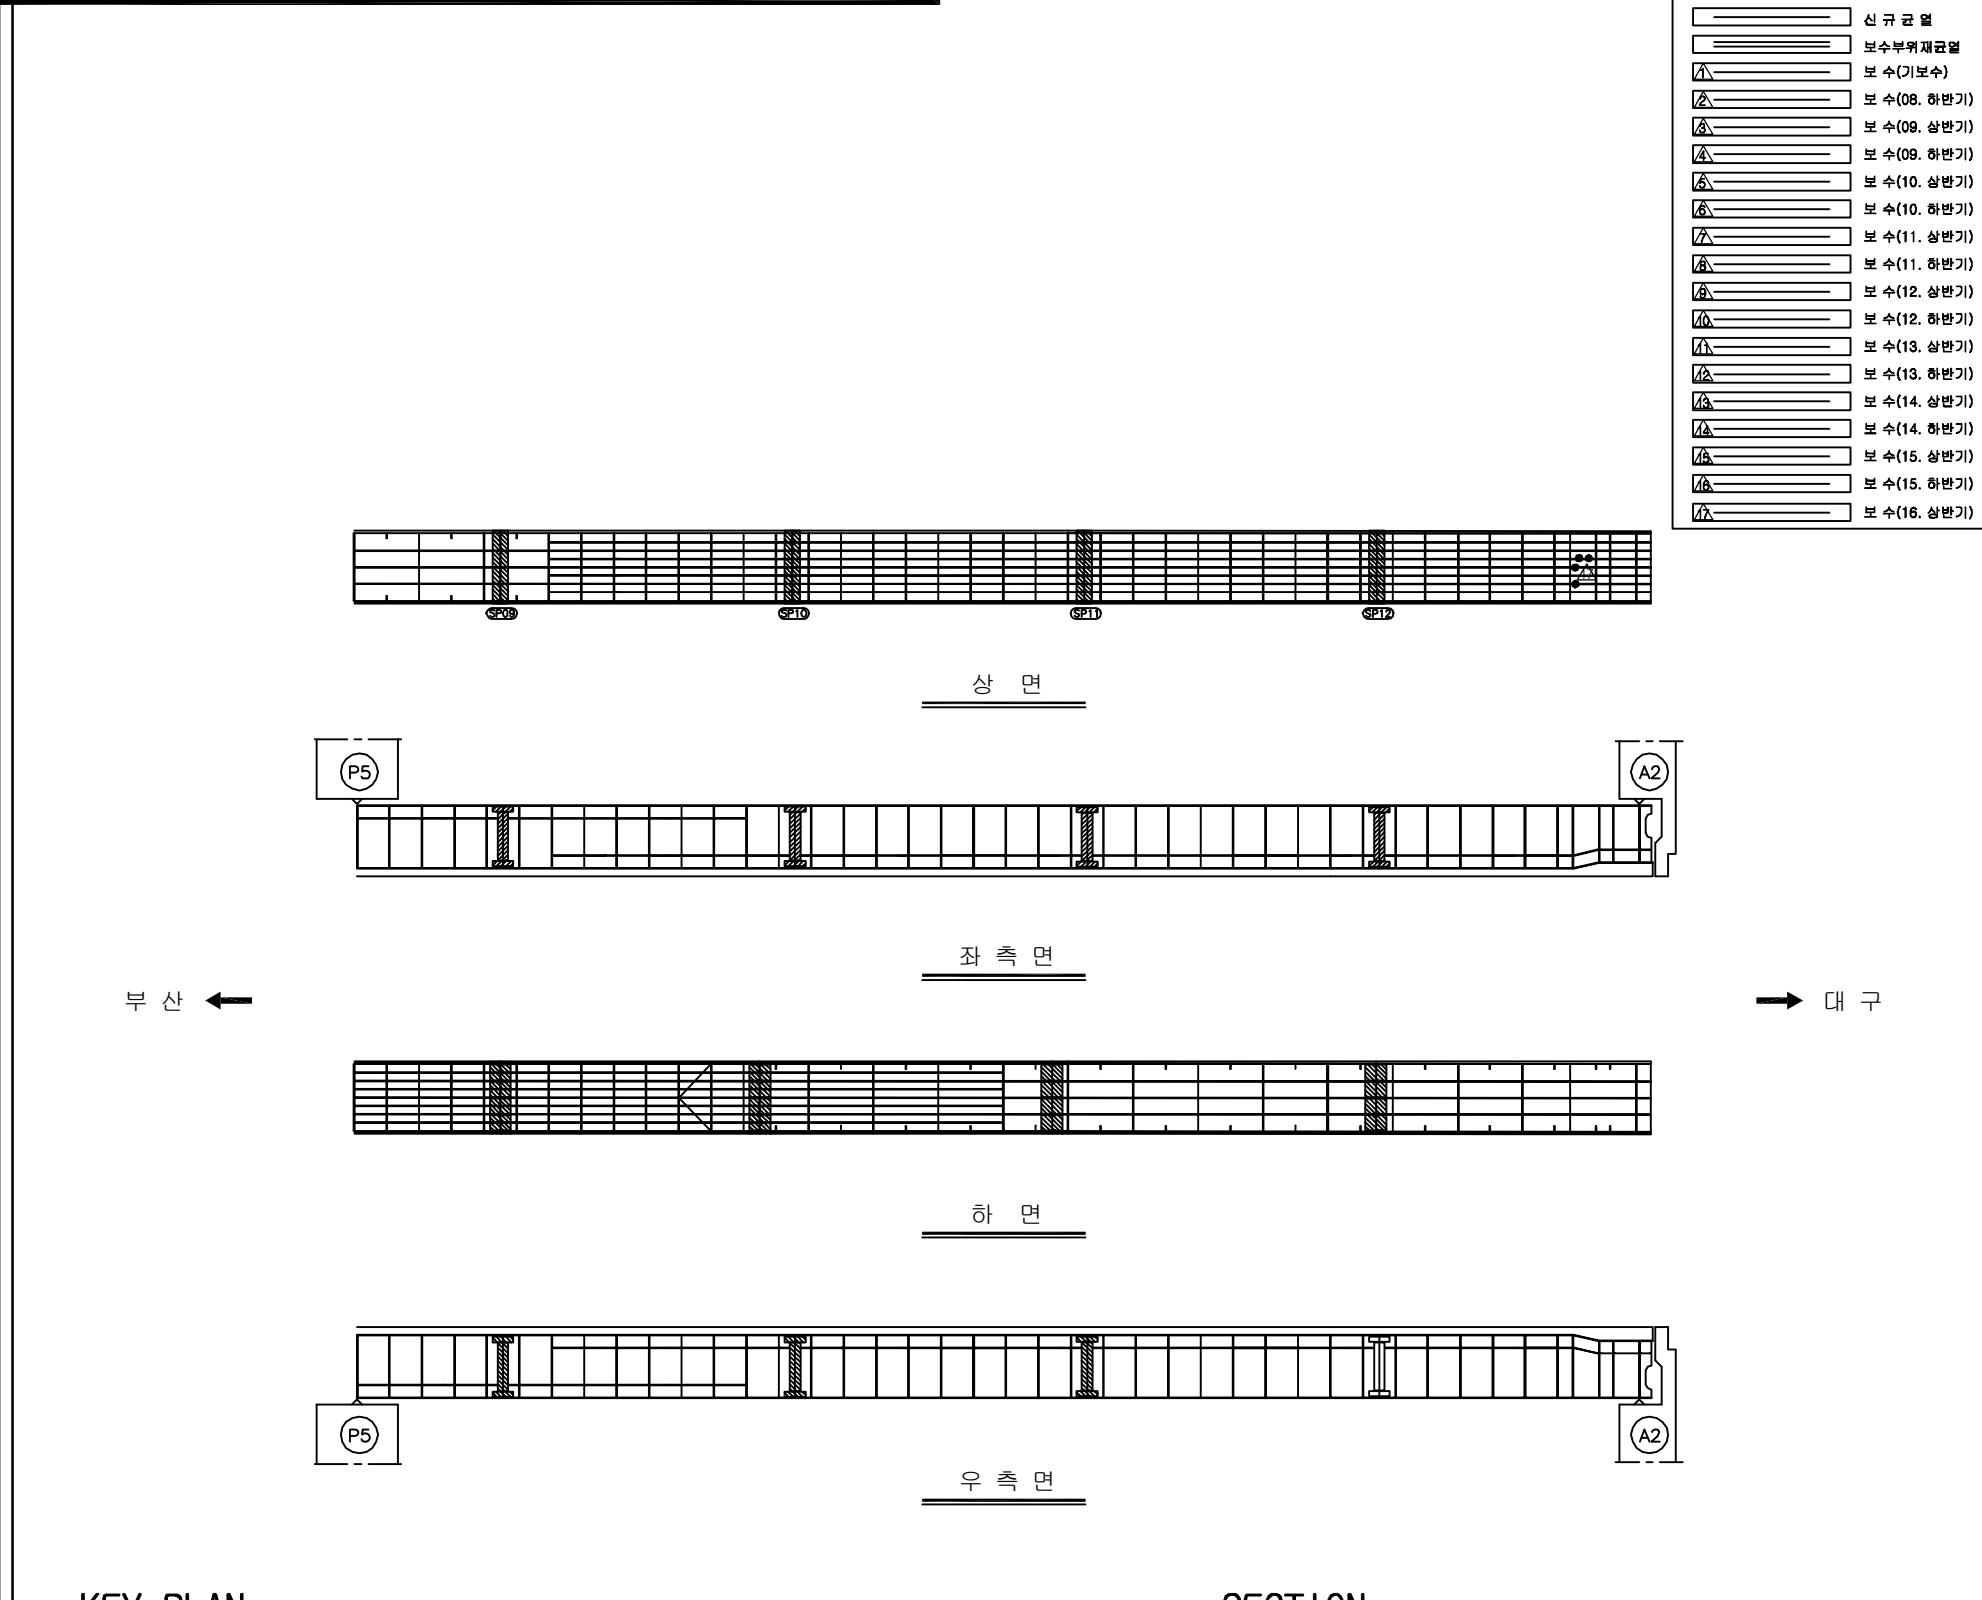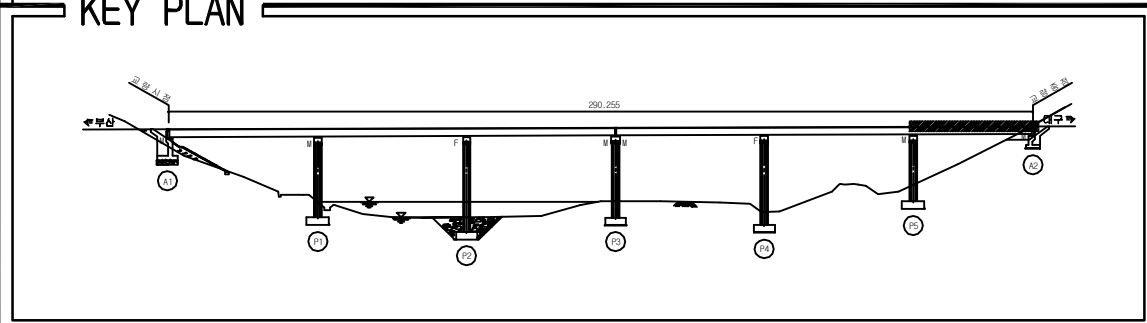ID:청도천2교(대구)-거더내부 S6G2

[illegible]

SECTION


The diagram is a cross-section of a bridge deck. It shows a horizontal deck supported by two vertical structures, G1 and G2. G1 is a solid rectangular support on the left, and G2 is a hatched rectangular support on the right. The deck is supported by these structures, with a central gap between them. The deck has a slight upward curve at the ends. The label 'SECTION' is at the top left.

용역명	2016년 상반기 시설물 정기점검용역
과업기간	2016. 04. 18 ~ 2016. 06. 30
발주처	 신대구부산고속도로주식회사
용역사	(주)위드이앤오
도면번호	036

ID:청도천2교(대구)-교대 A1

①

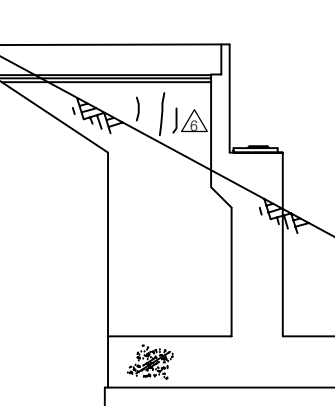- * 차수판 볼트 탈락(1EA)
- * 법면 침하 및 공동, 밀림



날개벽(좌측)

정 면 도

날개벽(우측)

보 수 이 력	
	기 존 규 율
	신 구 규 율
	보수부위재규율
	보 수(기보수)
	보 수(08. 하반기)
	보 수(09. 상반기)
	보 수(09. 하반기)
	보 수(10. 상반기)
	보 수(10. 하반기)
	보 수(11. 상반기)
	보 수(11. 하반기)
	보 수(12. 상반기)
	보 수(12. 하반기)
	보 수(13. 상반기)
	보 수(13. 하반기)
	보 수(14. 상반기)
	보 수(14. 하반기)
	보 수(15. 상반기)
	보 수(15. 하반기)
	보 수(16. 상반기)

손상 현황 표

[illegible]

주) 손상의 폭과 길이는 m 이며, 단 균열의 폭은 mm 임

Key Plan

교량 시공

도로 시공

200.255

SECTION


날개벽(좌측) → 정면 ← 날개벽(우측)

용역명	2016년 상반기 시설물 정기점검용역
과업기간	2016. 04. 18 ~ 2016. 06. 30
발주처	 신대구부산고속도로주식회사
용역사	(주)위드이앤오
도면번호	037


ID:청도천2교(대구)-교대 A2

①

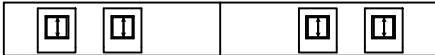
* 차수판 볼트 탈락(1EA)




	신 규 근 열
	보 수 부 위 재 근 열
	보 수 (기 보 수)
	보 수 (08. 하 반 기)
	보 수 (08. 상 반 기)
	보 수 (09. 하 반 기)
	보 수 (10. 상 반 기)
	보 수 (10. 하 반 기)
	보 수 (11. 상 반 기)
	보 수 (11. 하 반 기)
	보 수 (12. 상 반 기)
	보 수 (12. 하 반 기)
	보 수 (13. 상 반 기)
	보 수 (13. 하 반 기)
	보 수 (14. 상 반 기)
	보 수 (14. 하 반 기)
	보 수 (15. 상 반 기)
	보 수 (15. 하 반 기)
	보 수 (16. 상 반 기)

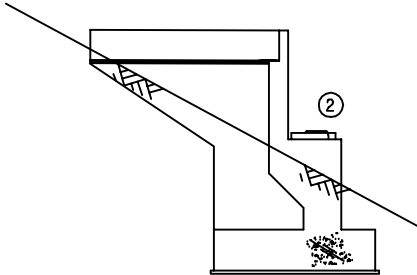

날개벽(좌측)

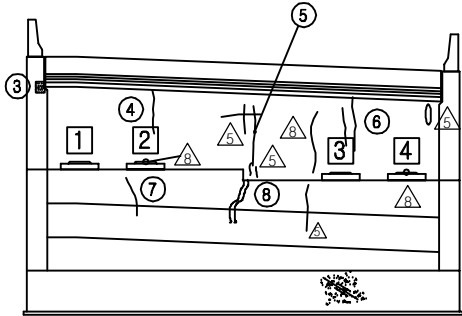

정 면 도

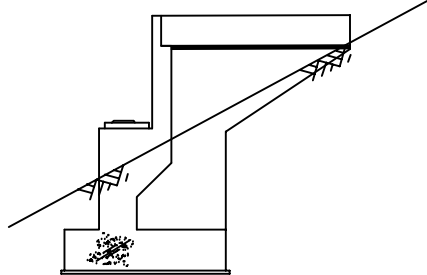

날개벽(우측)

손상 현황 표

[illegible]


SECTION















날개벽(좌측) →

← 날개벽(우측)

정면


용역명	2016년 상반기 시설물 정기점검용역
과업기간	2016. 04. 18 ~ 2016. 06. 30
발주처	 신대구부산고속도로주식회사
용역사	(주)위드이앤오
도면번호	038

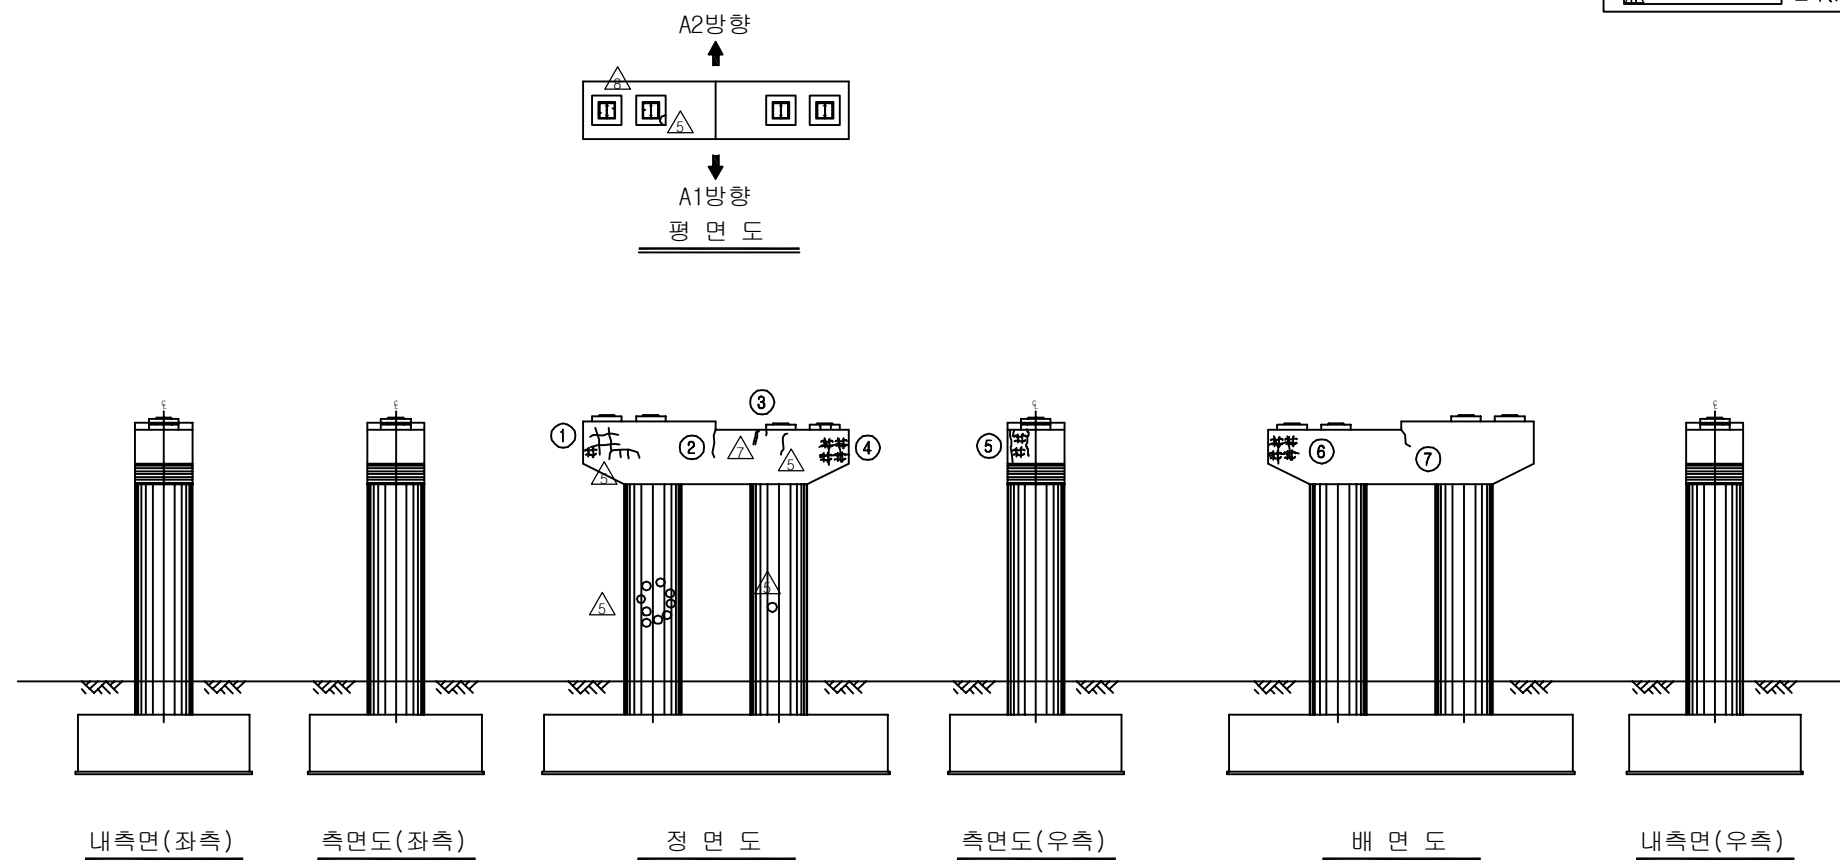

              
보 수 이 력	
	기 존 규 율
	신 규 규 율
	보수부위재균열
	보 수(기보수)
	보 수(08. 하반기)
	보 수(09. 상반기)
	보 수(09. 하반기)
	보 수(10. 상반기)
	보 수(10. 하반기)
	보 수(11. 상반기)
	보 수(11. 하반기)
	보 수(12. 상반기)
	보 수(12. 하반기)
	보 수(13. 상반기)
	보 수(13. 하반기)
	보 수(14. 상반기)
	보 수(14. 하반기)
	보 수(15. 상반기)
	보 수(15. 하반기)
	보 수(16. 상반기)

[illegible]

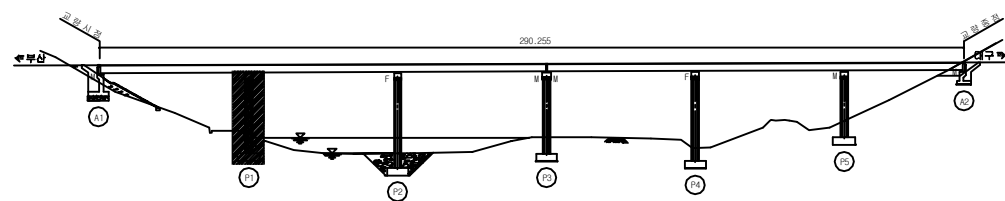
KEY PLAN

















SECTION

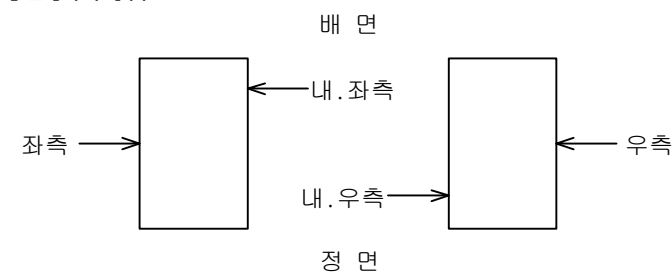


용역명	2016년 상반기 시설물 정기점검용역
과업기간	2016. 04. 18 ~ 2016. 06. 30
발주처	 신대구부산고속도로주식회사
용역사	(주)위드이앤오
도면번호	039

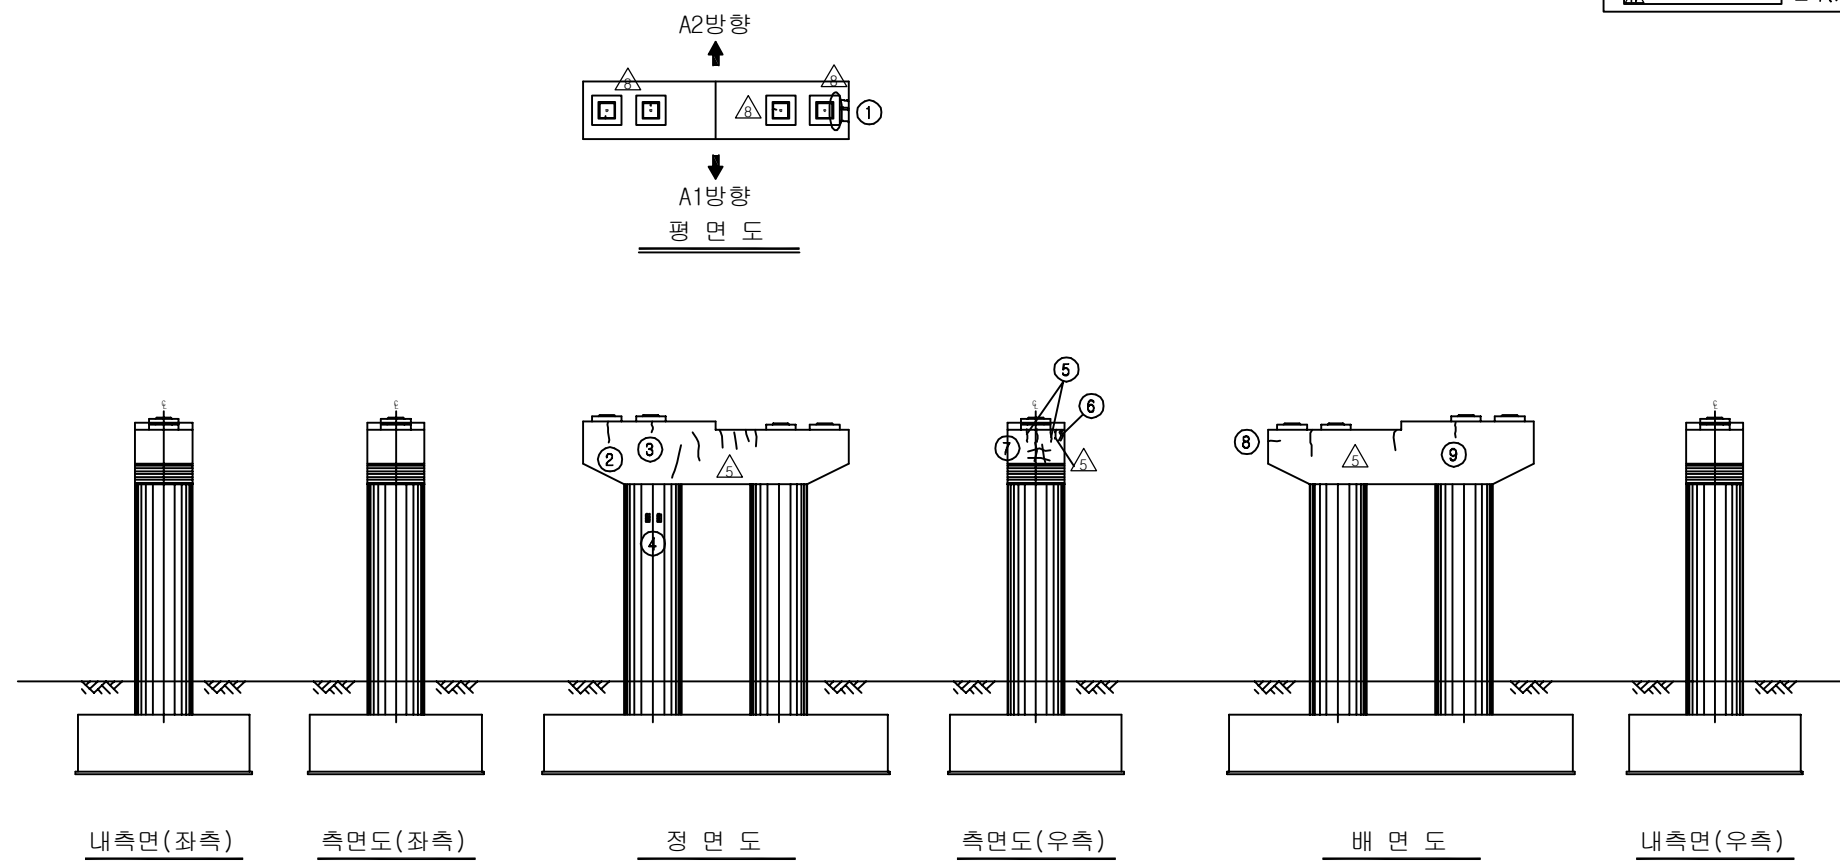

              
보 수 이 력	
	기 존 규 율
	신 규 규 율
	보수부위재균열
	보 수(기보수)
	보 수(08. 하반기)
	보 수(09. 상반기)
	보 수(09. 하반기)
	보 수(10. 상반기)
	보 수(10. 하반기)
	보 수(11. 상반기)
	보 수(11. 하반기)
	보 수(12. 상반기)
	보 수(12. 하반기)
	보 수(13. 상반기)
	보 수(13. 하반기)
	보 수(14. 상반기)
	보 수(14. 하반기)
	보 수(15. 상반기)
	보 수(15. 하반기)
	보 수(16. 상반기)

[illegible]


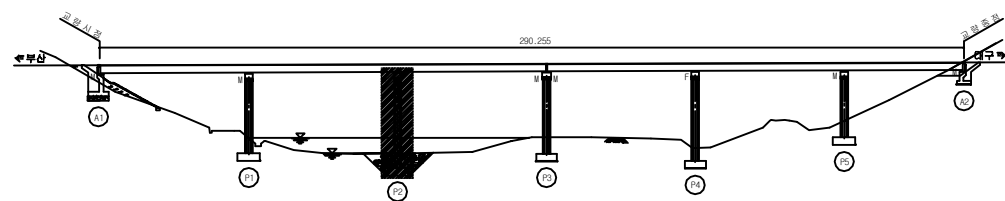
KEY PLAN



SECTION

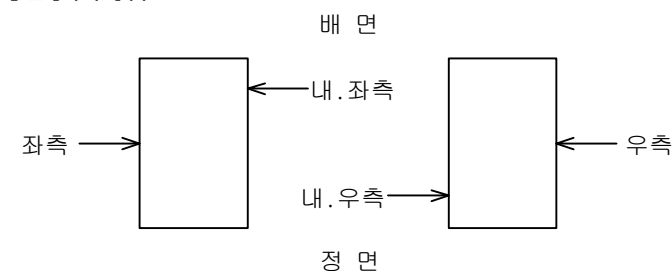


용역명	2016년 상반기 시설물 정기점검용역
과업기간	2016. 04. 18 ~ 2016. 06. 30
발주처	 신대구부산고속도로주식회사
용역사	(주)위드이앤오
도면번호	040

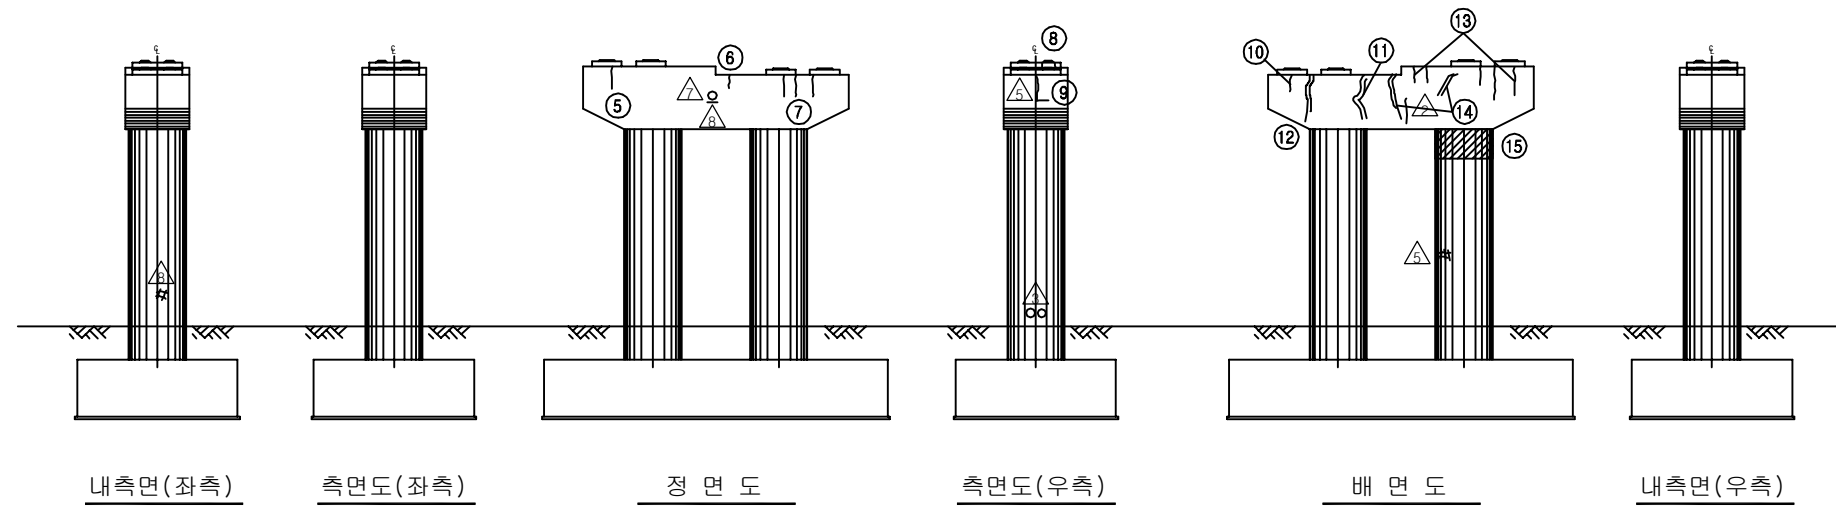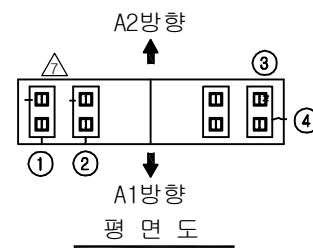


보 수 이 력	
	기 존 급 월
	신 규 급 월
	보수부위재급률
①	보 수(기보수)
②	보 수(08. 하반기)
③	보 수(09. 상반기)
④	보 수(09. 하반기)
⑤	보 수(10. 상반기)
⑥	보 수(10. 하반기)
⑦	보 수(11. 상반기)
⑧	보 수(11. 하반기)
⑨	보 수(12. 상반기)
⑩	보 수(12. 하반기)
⑪	보 수(13. 상반기)
⑫	보 수(13. 하반기)
⑬	보 수(14. 상반기)
⑭	보 수(14. 하반기)
⑮	보 수(15. 상반기)
⑯	보 수(15. 하반기)
⑰	보 수(16. 상반기)

[illegible]

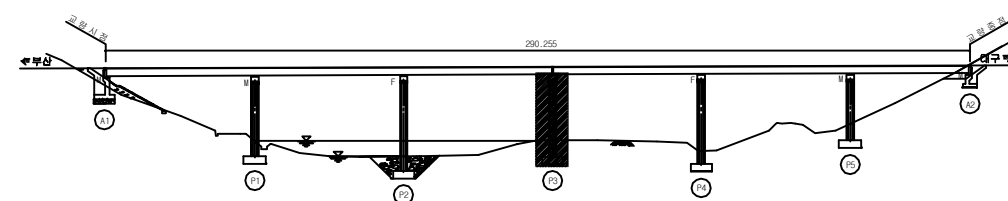
KEY PLAN



SECTION

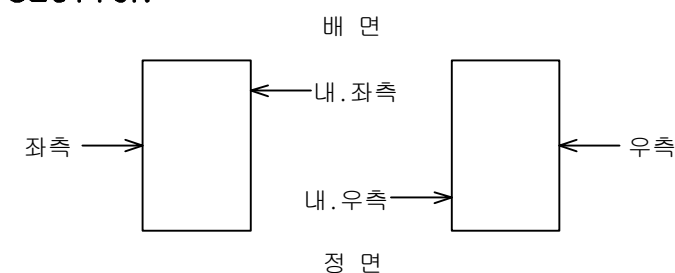


용역명	2016년 상반기 시설물 정기점검용역
과업기간	2016. 04. 18 ~ 2016. 06. 30
발주처	 신대구부산고속도로주식회사
용역사	(주)위드이앤오
도면번호	041

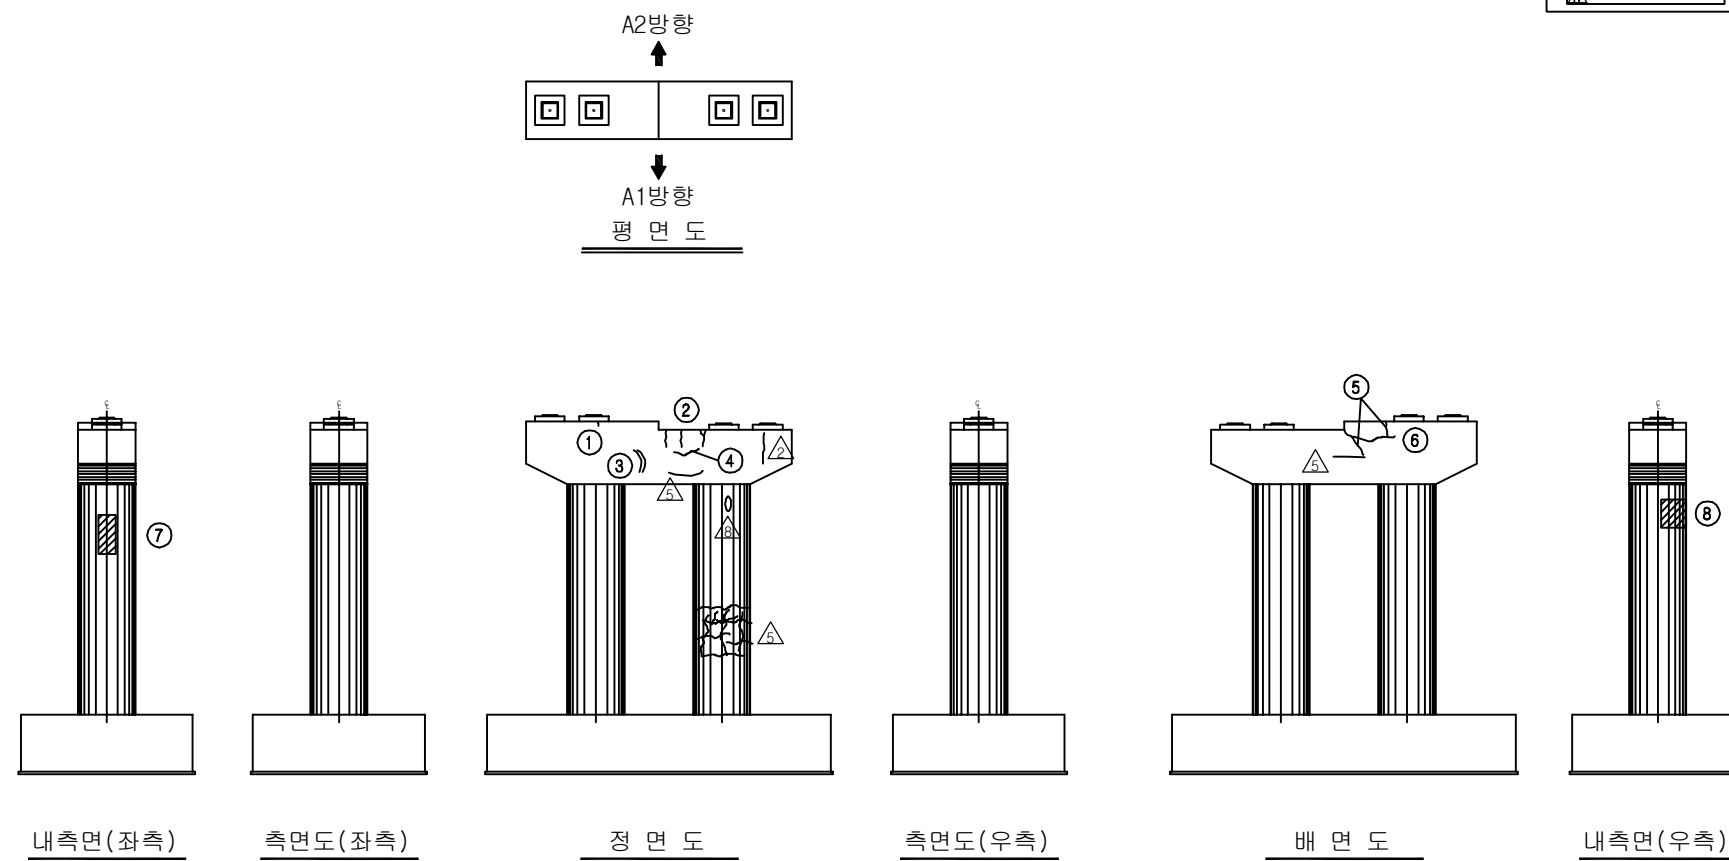


보 수 이 력	
	기 존 규 칙
	신 규 규 칙
	보수부위재규율
①	보 수(기보수)
②	보 수(08. 하반기)
③	보 수(09. 상반기)
④	보 수(09. 하반기)
⑤	보 수(10. 상반기)
⑥	보 수(10. 하반기)
⑦	보 수(11. 상반기)
⑧	보 수(11. 하반기)
⑨	보 수(12. 상반기)
⑩	보 수(12. 하반기)
⑪	보 수(13. 상반기)
⑫	보 수(13. 하반기)
⑬	보 수(14. 상반기)
⑭	보 수(14. 하반기)
⑮	보 수(15. 상반기)
⑯	보 수(15. 하반기)
⑰	보 수(16. 상반기)

[illegible]

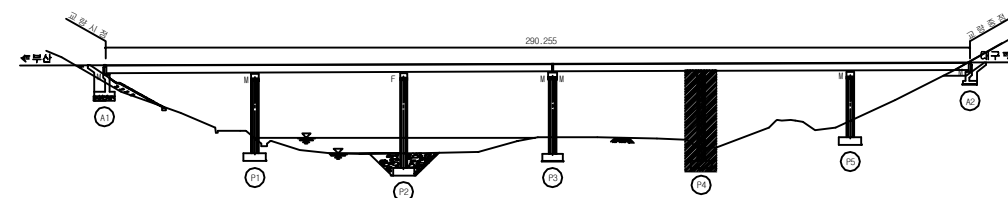
KEY PLAN

















SECTION

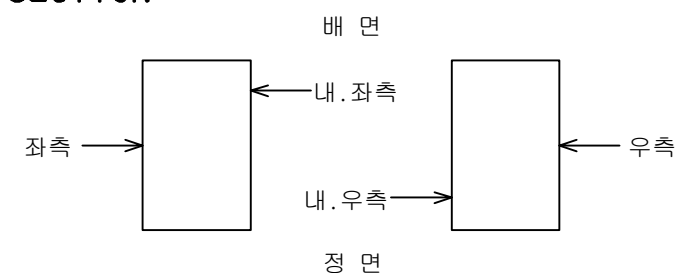


용역명	2016년 상반기 시설물 정기점검용역
과업기간	2016. 04. 18 ~ 2016. 06. 30
발주처	 신대구부산고속도로주식회사
용역사	(주)위드이앤오
도면번호	042

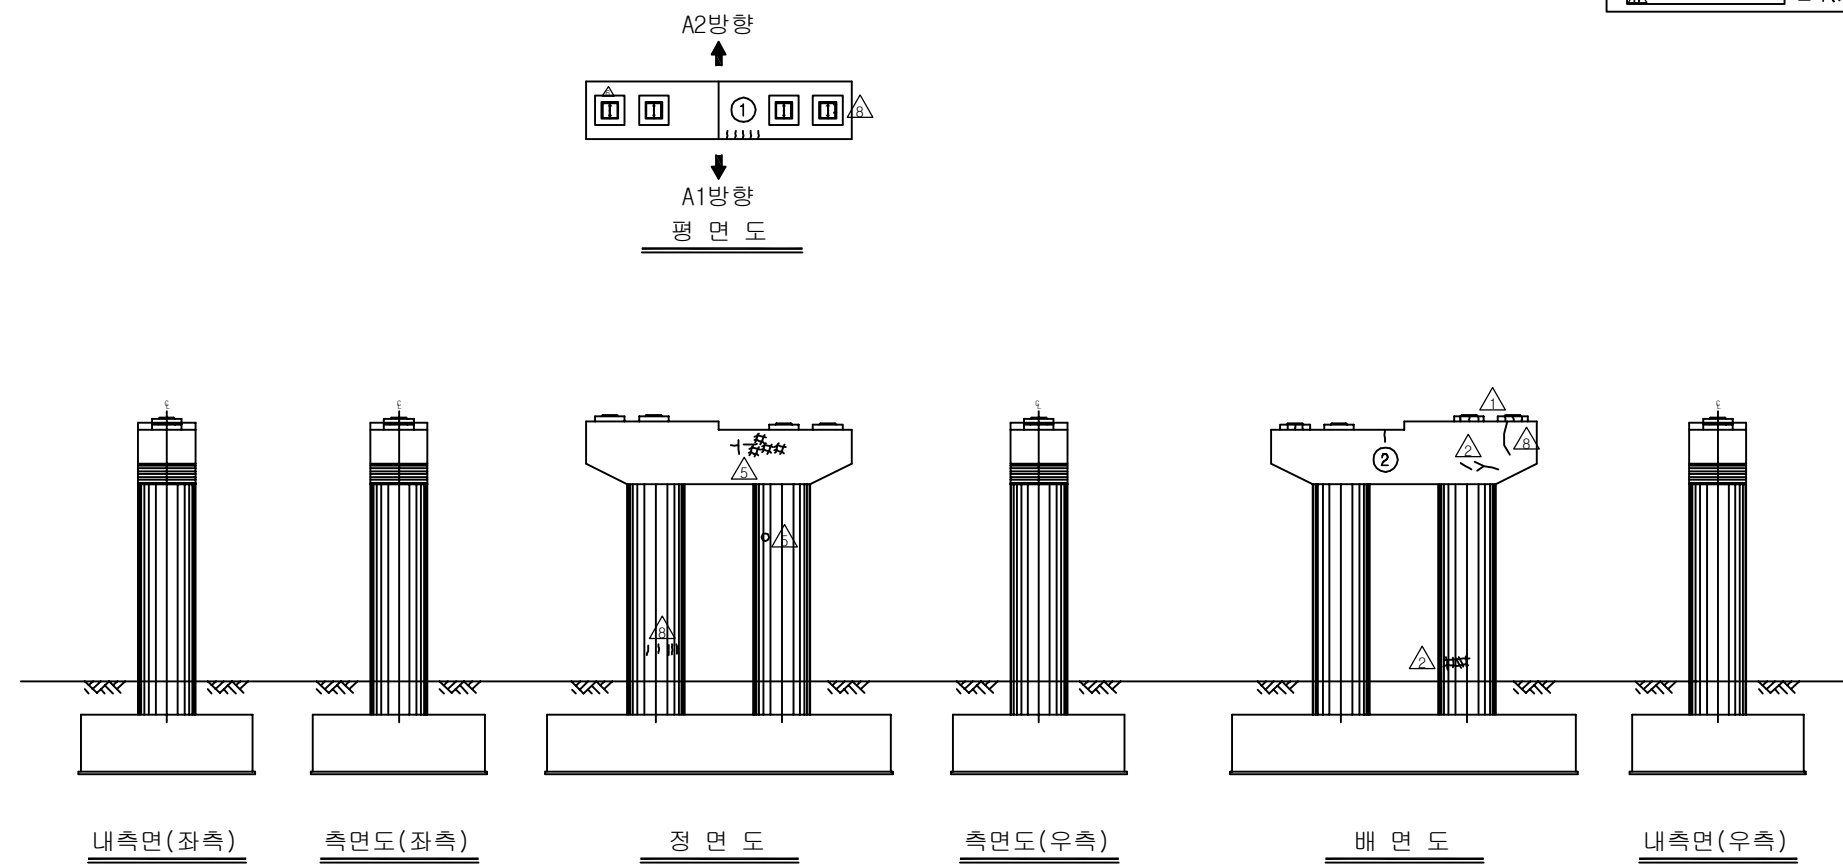

              
보 수 이 력	
	기 존 규 율
	신 규 규 율
	보수부위재균열
	보 수(기보수)
	보 수(08. 하반기)
	보 수(09. 상반기)
	보 수(09. 하반기)
	보 수(10. 상반기)
	보 수(10. 하반기)
	보 수(11. 상반기)
	보 수(11. 하반기)
	보 수(12. 상반기)
	보 수(12. 하반기)
	보 수(13. 상반기)
	보 수(13. 하반기)
	보 수(14. 상반기)
	보 수(14. 하반기)
	보 수(15. 상반기)
	보 수(15. 하반기)
	보 수(16. 상반기)

[illegible]

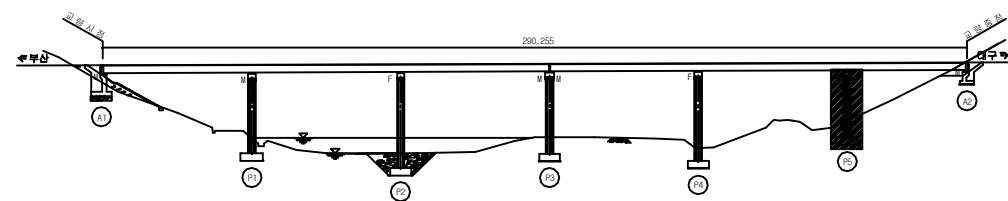KEY PLAN




SECTION

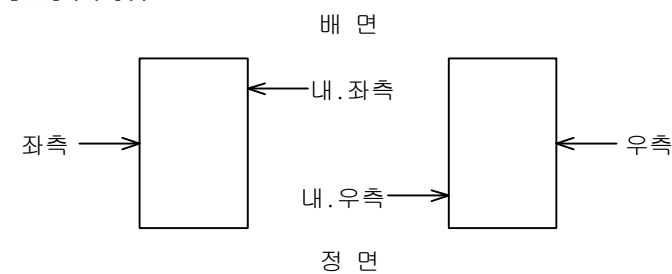

용역명	2016년 상반기 시설물 정기점검용역
과업기간	2016. 04. 18 ~ 2016. 06. 30
발주처	 신대구부산고속도로주식회사
용역사	(주)위드이앤오
도면번호	043

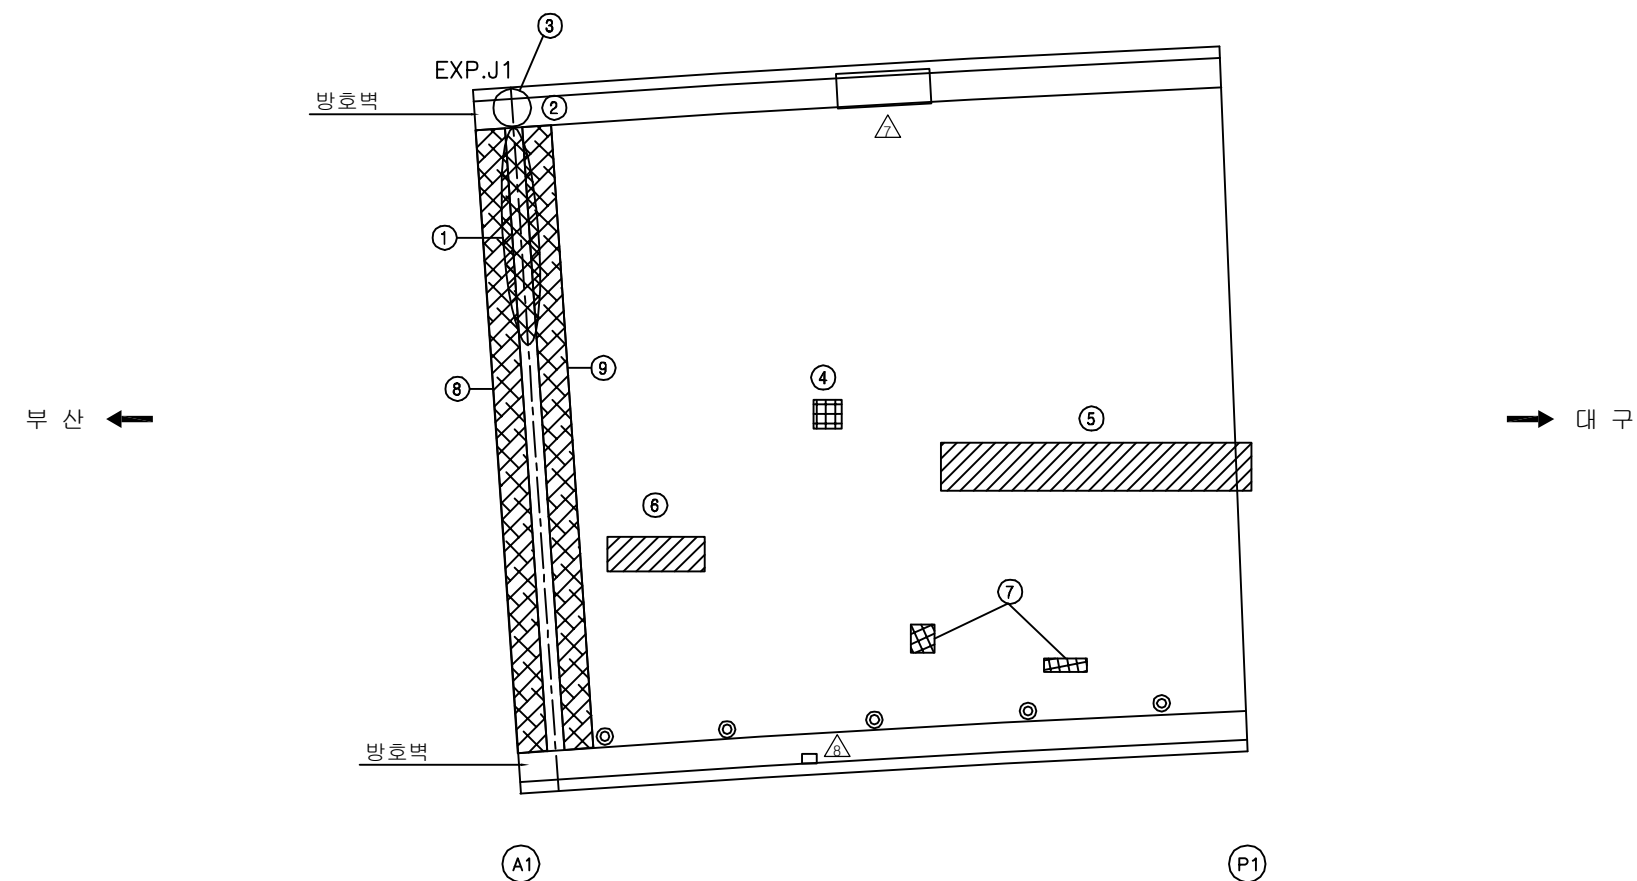
ID:청도천2교(부산)-교면포장 S1




손상 현황 표

[illegible]

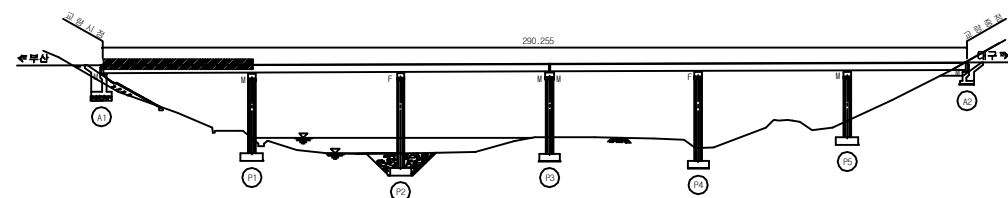KEY PLAN




SECTION

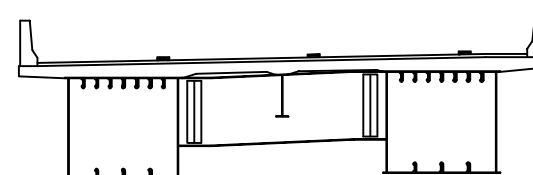

용역명	2016년 상반기 시설물 정기점검 용역
과업기간	2016. 04. 18 ~ 2016. 06. 30
발주처	 신대구부산고속도로주식회사
용역사	(주)위드이앤오
도면번호	001

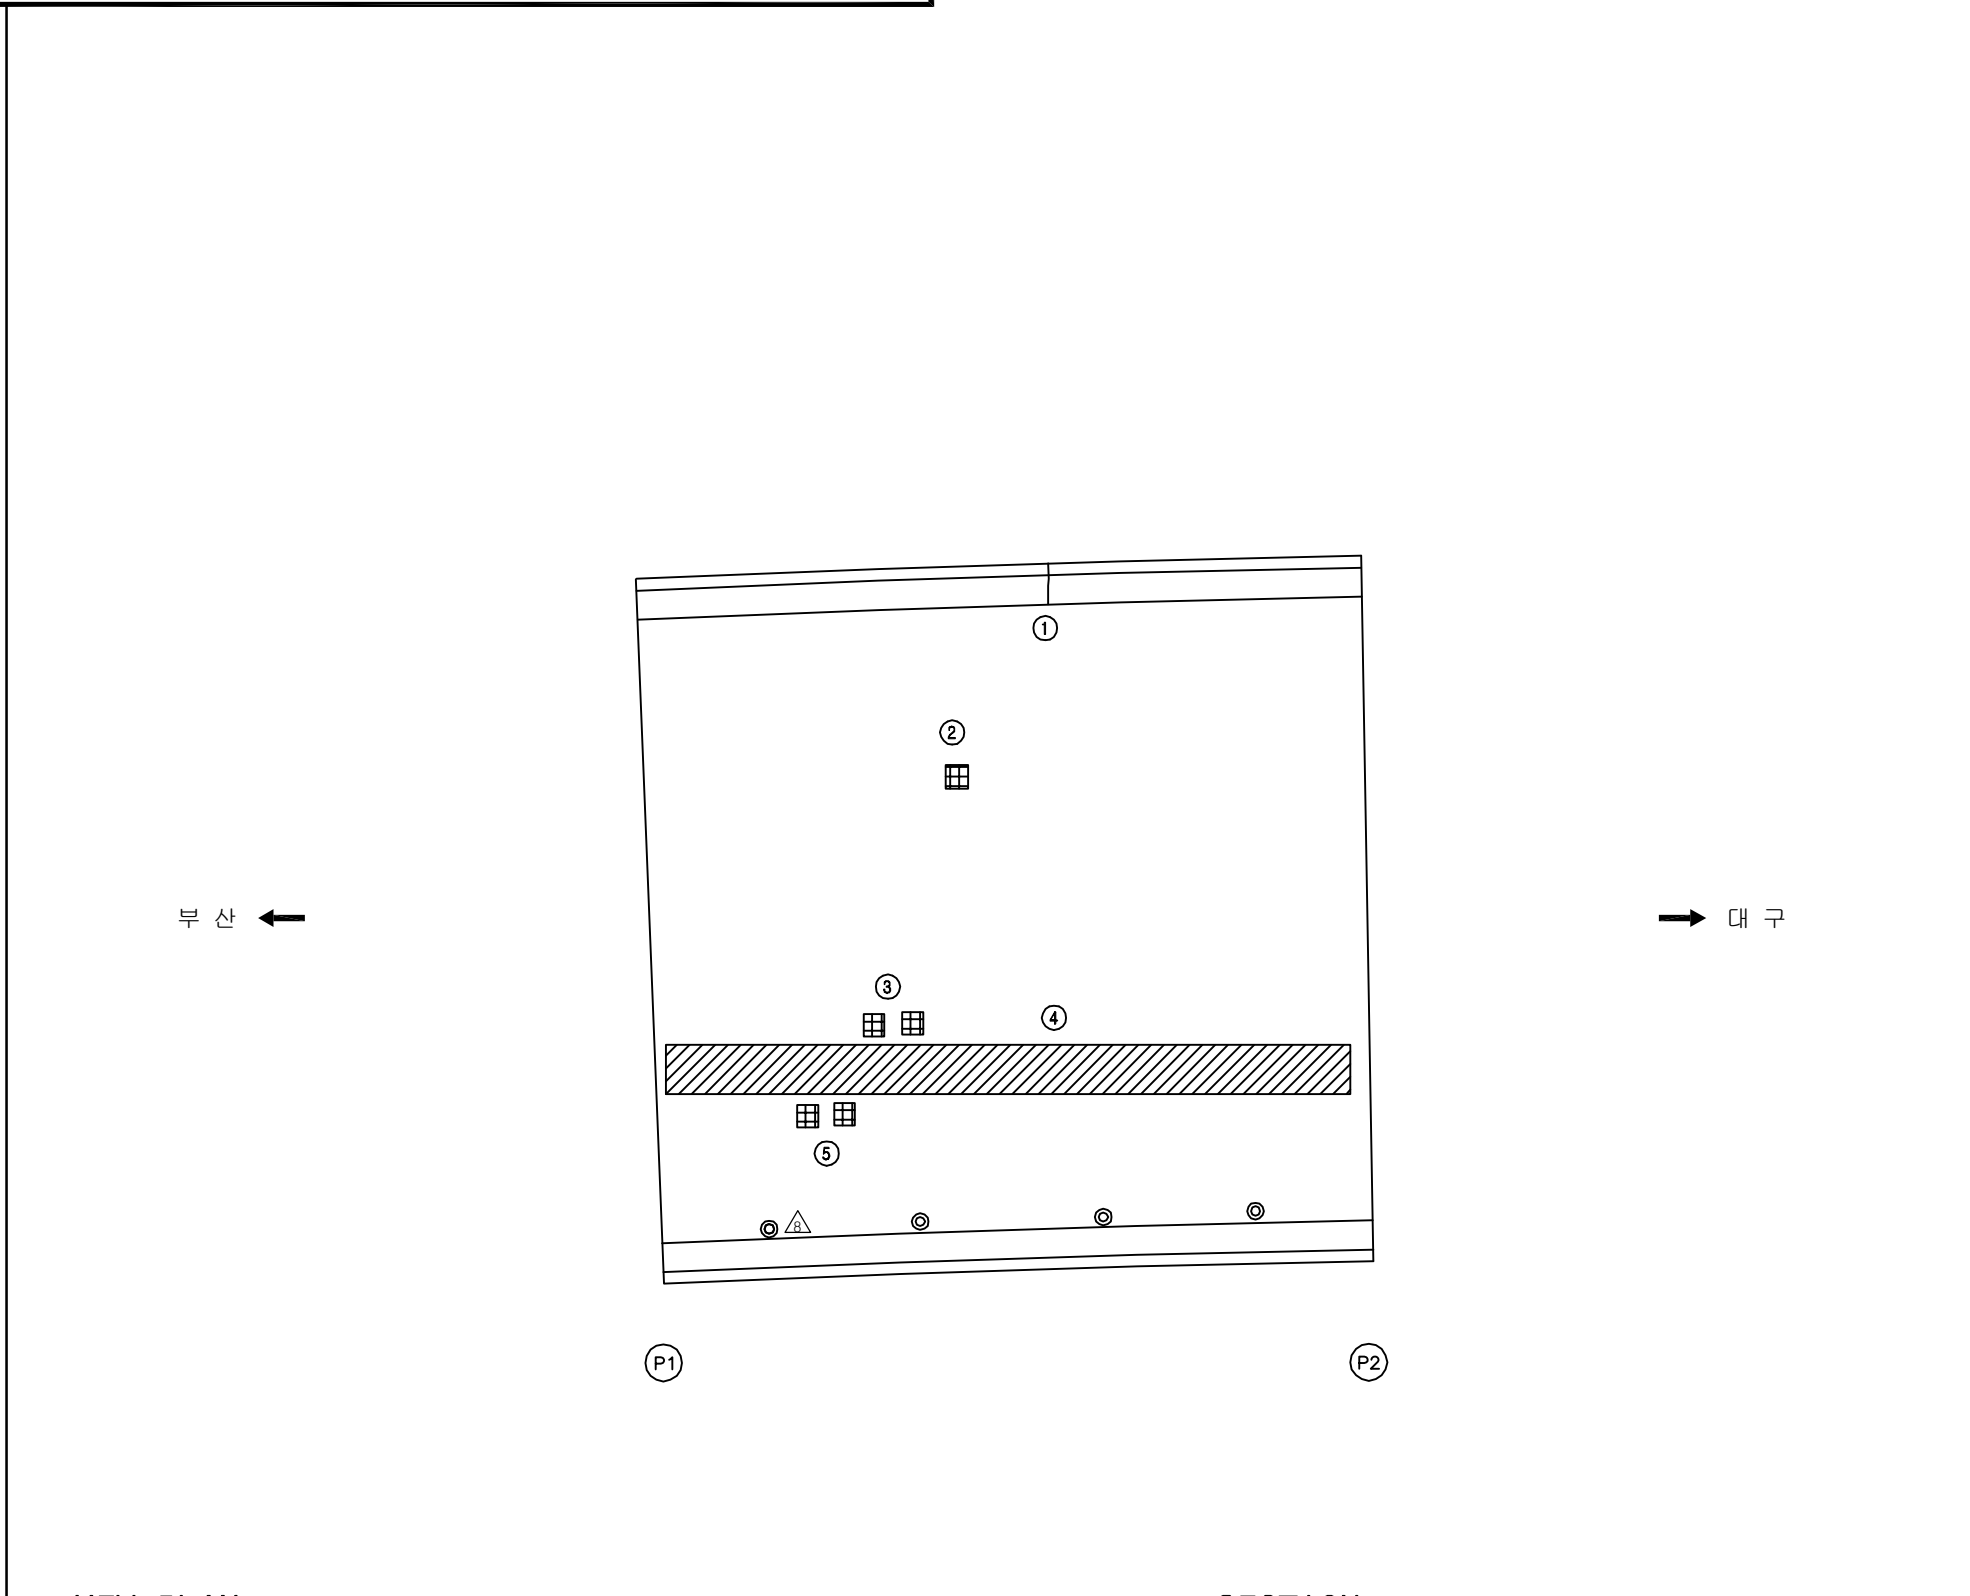10:청도천2교(부산)-교면포장 S2




손상 현황 표


[illegible]

주) 손상의 폭과 길이는 m 이며, 단 균열의 폭은 mm 임

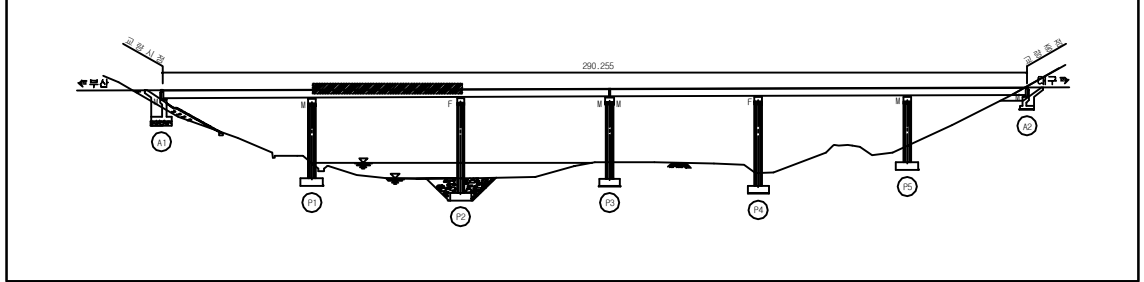KEY PLAN




SECTION _____

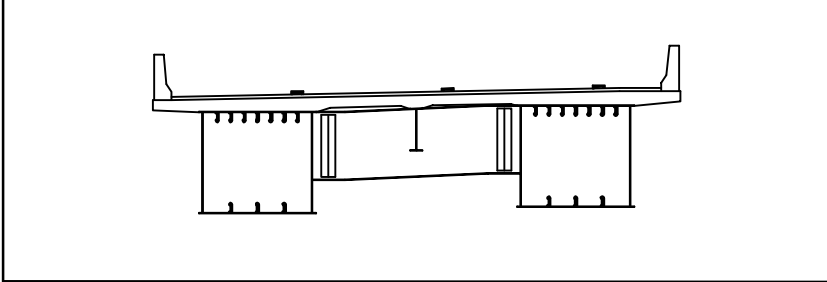

용역명	2016년 상반기 시설물 정기점검 용역
과업기간	2016. 04. 18 ~ 2016. 06. 30
발주처	 신대구부산고속도로주식회사
용역사	(주)위드이앤오
도면번호	002

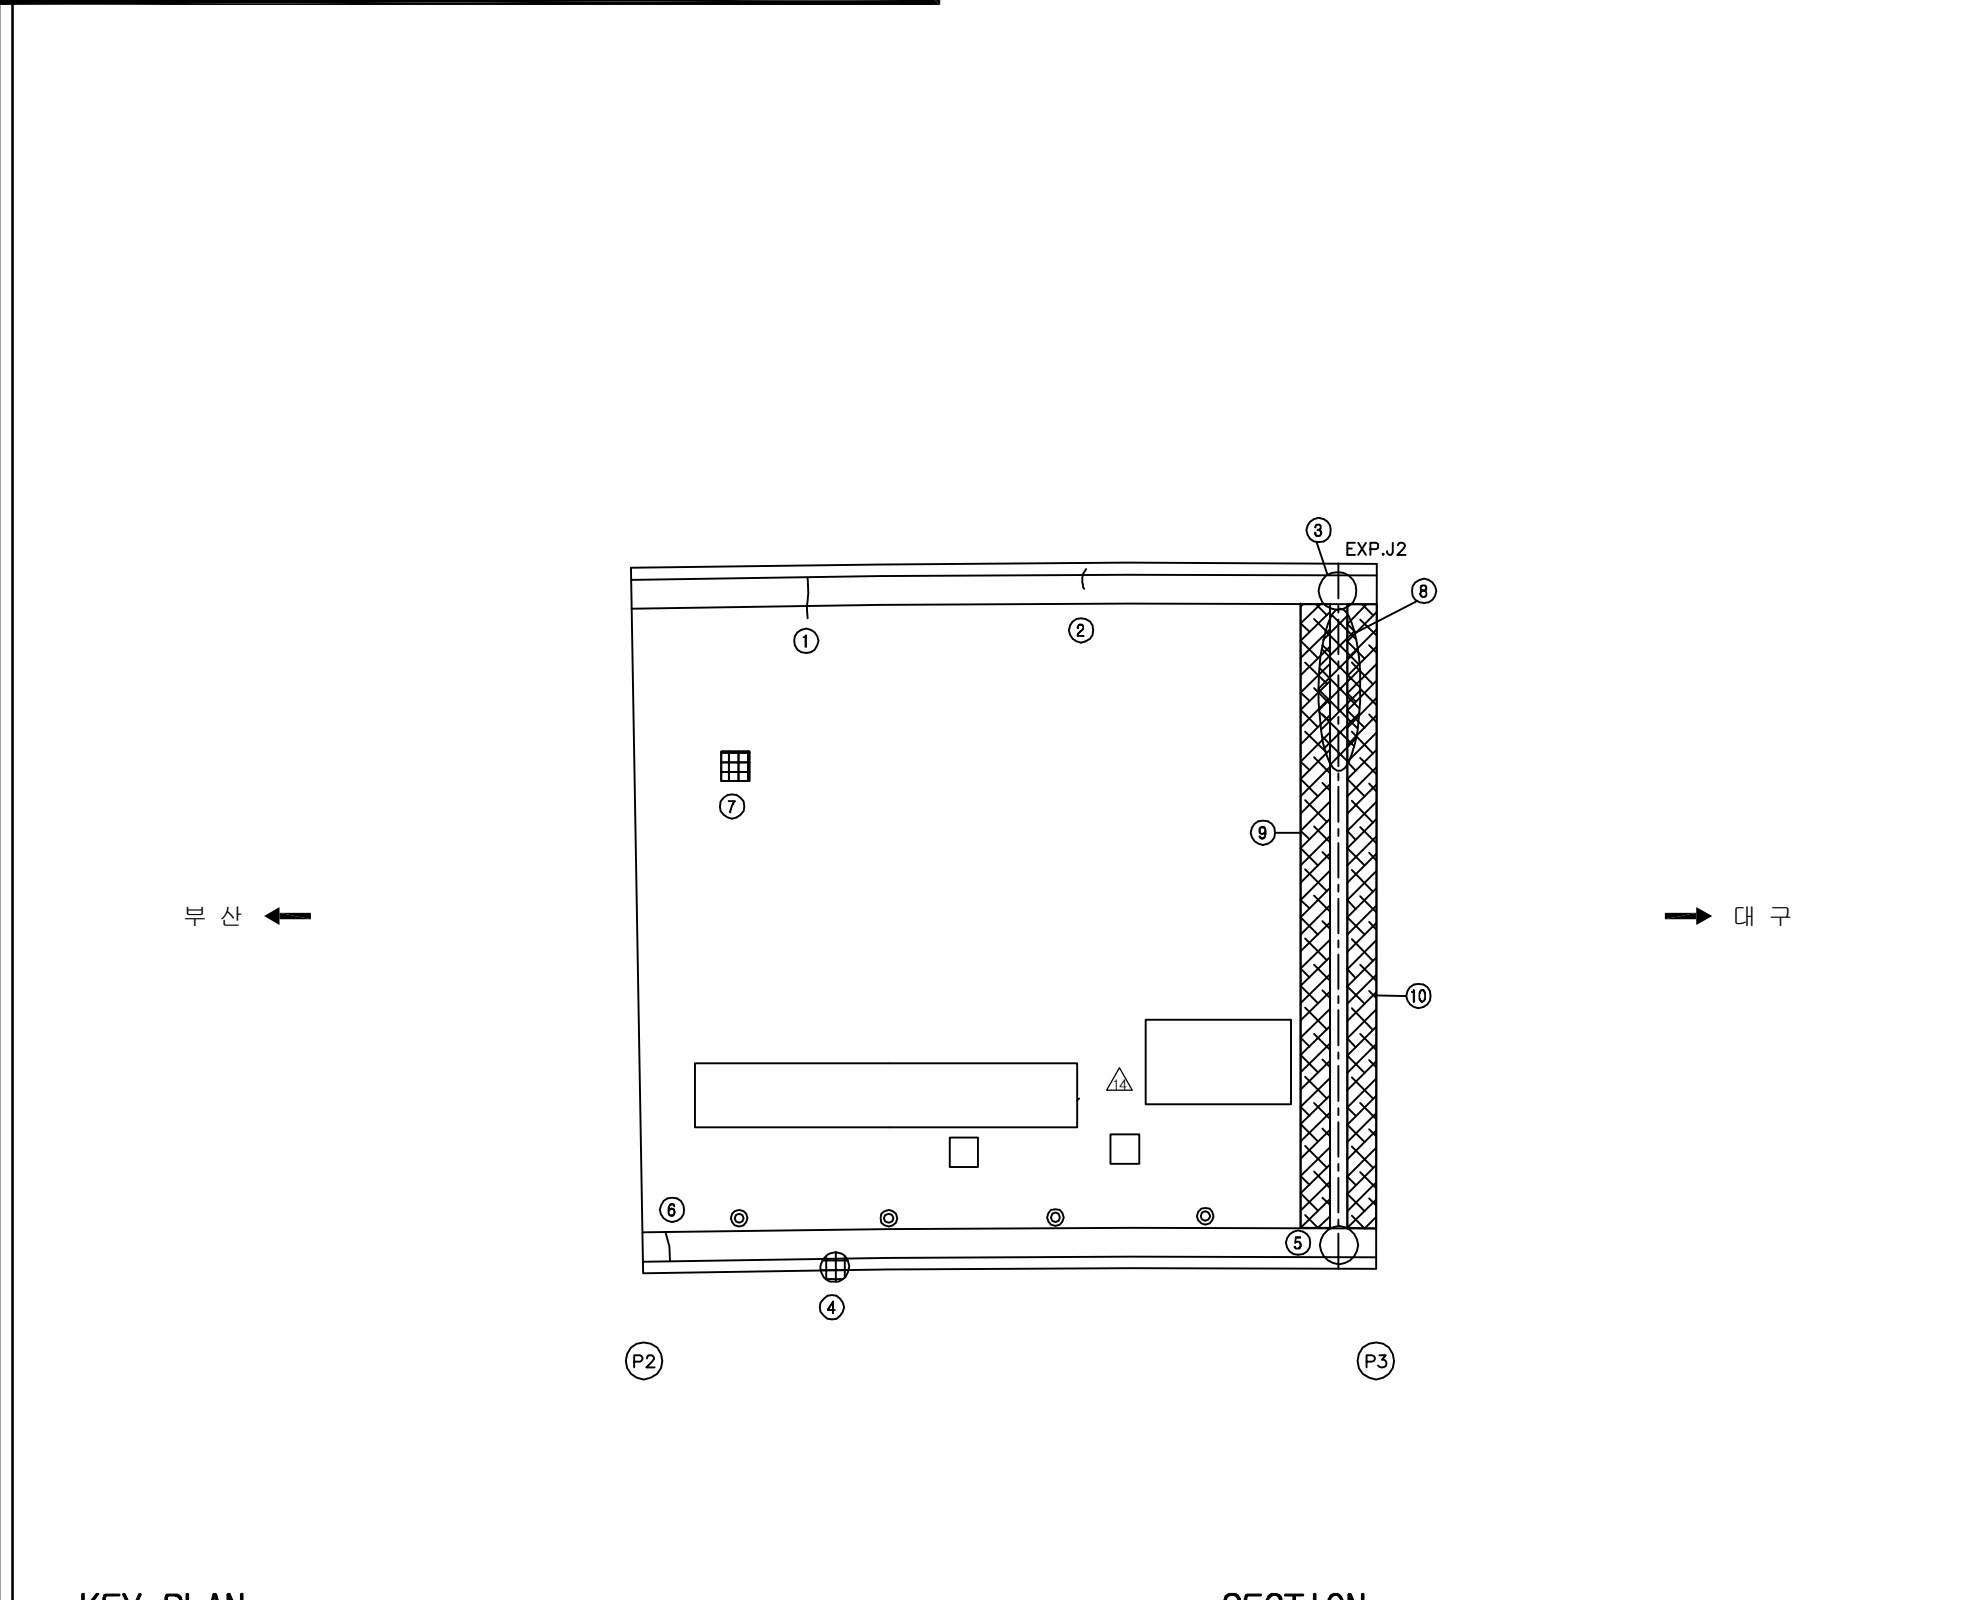
10:청도천2교(부산)-교면포장 S3



손상 현황 표


[illegible]

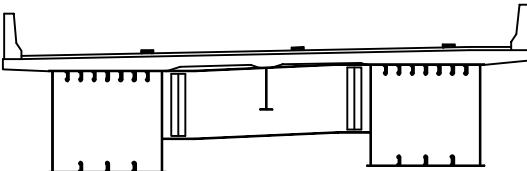SECTION



용역명	2016년 상반기 시설물 정기점검 용역
과업기간	2016. 04. 18 ~ 2016. 06. 30
발주처	 신대구부산고속도로주식회사
용역사	(주)위드이앤오
도면번호	003

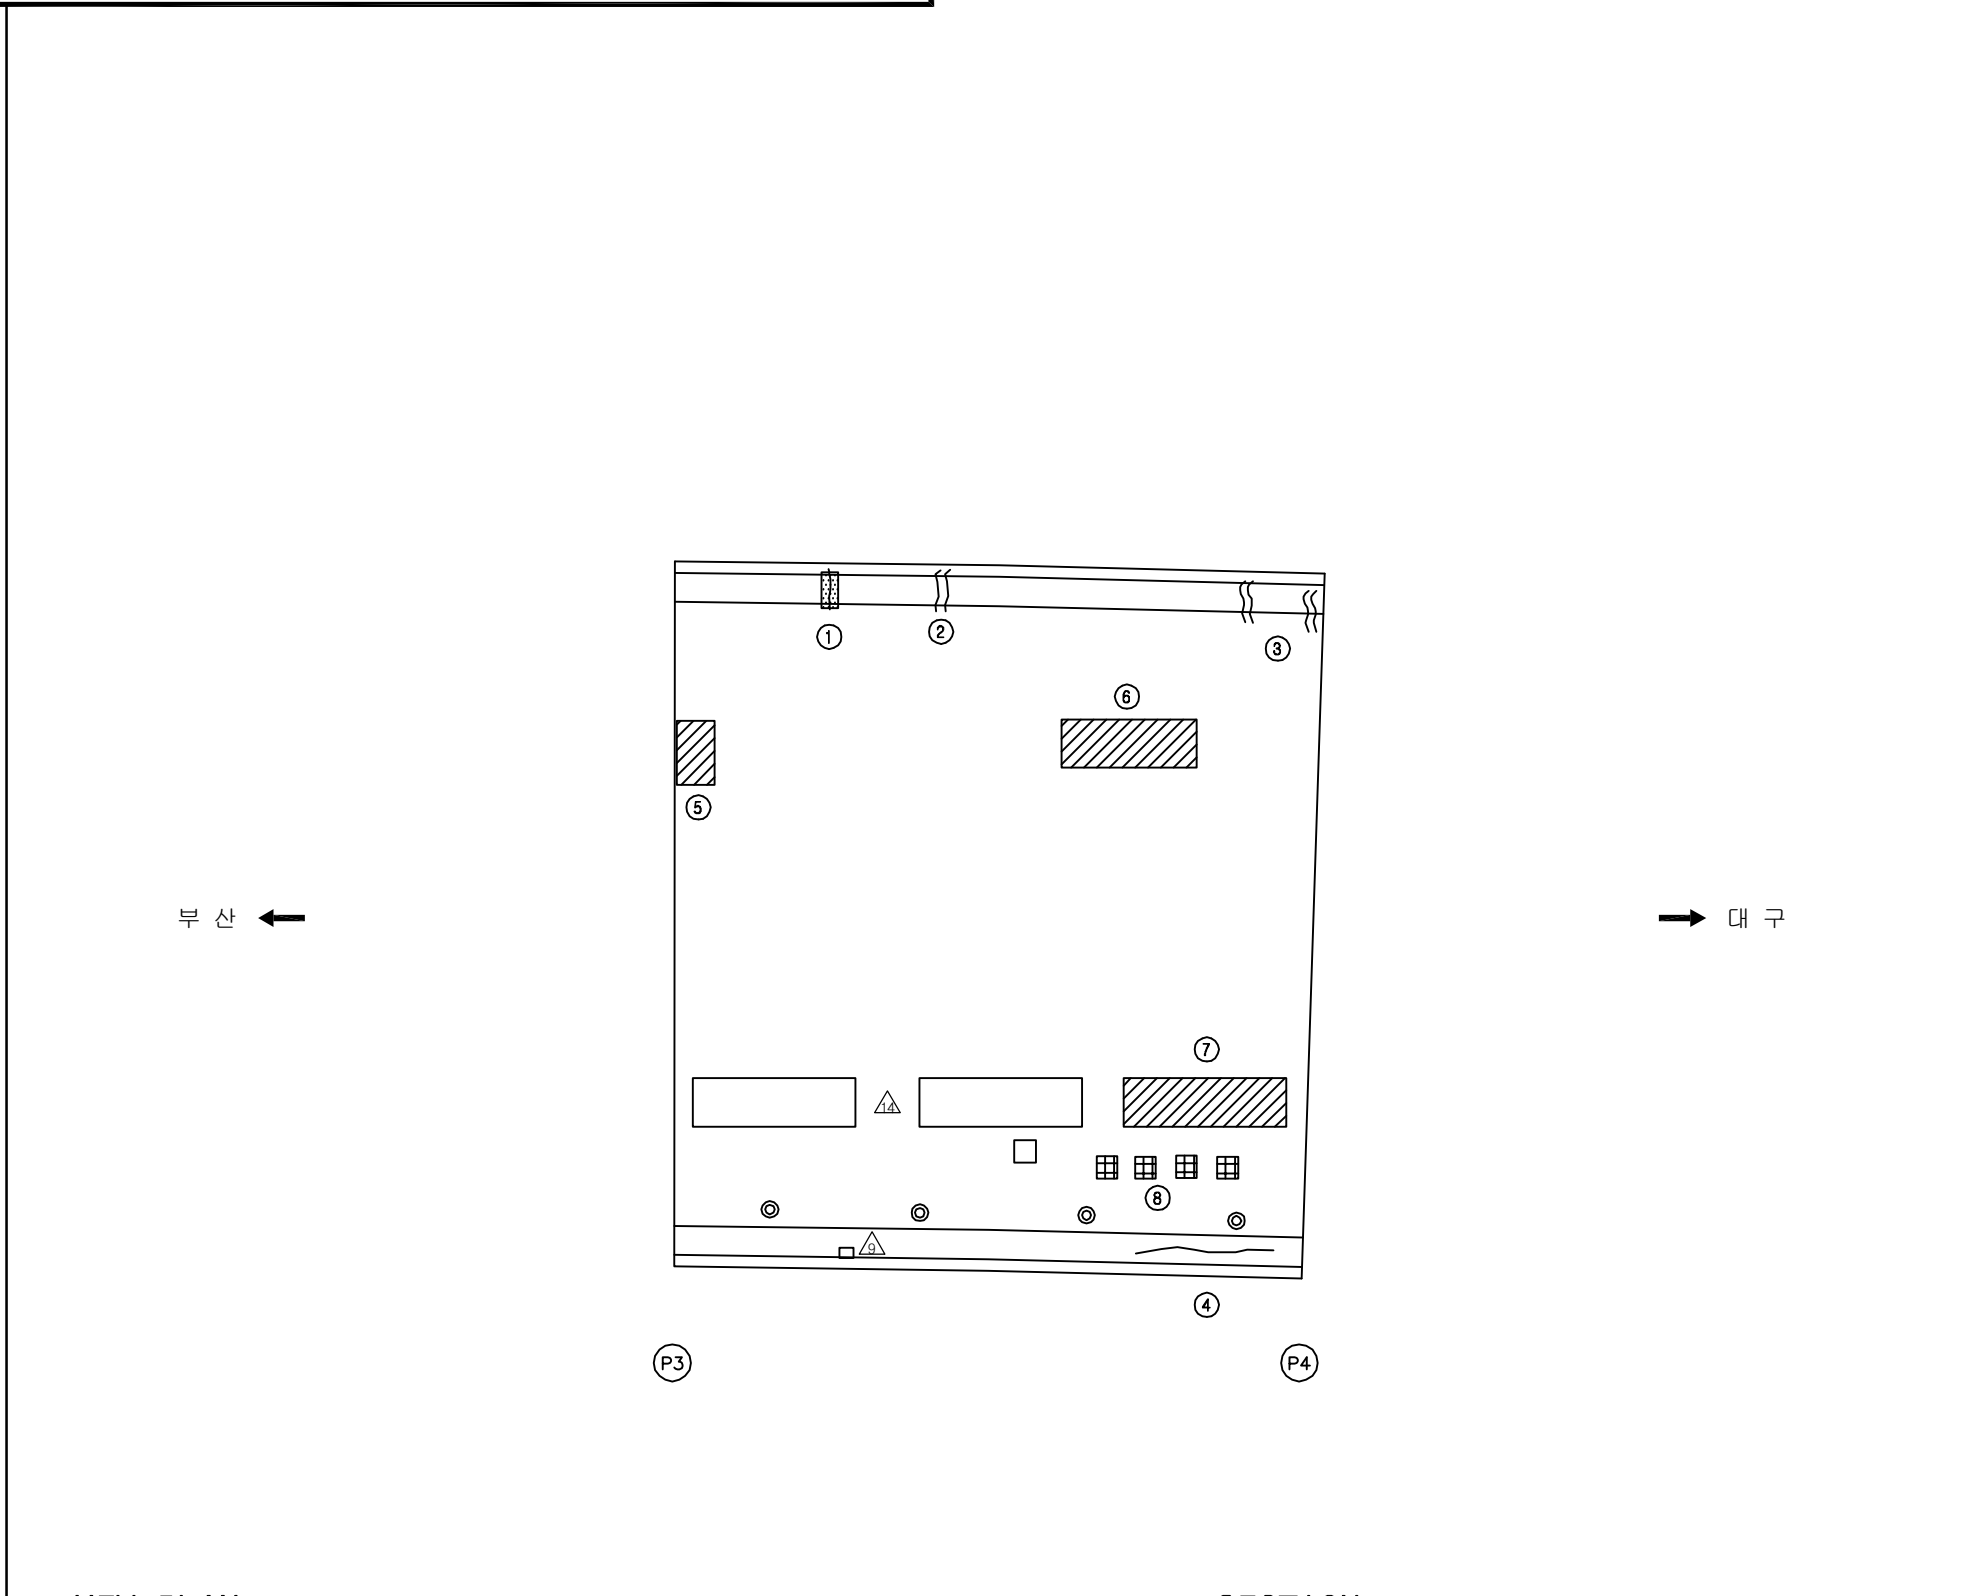ID:청도천2교(부산)-교면포장 S4



손상 현황 표

[illegible]

KEY PLAN

고령 산지

200, 255

A1 A2 A3 A4 A5 A6


고령 산지

SECTION

The diagram is a cross-sectional view of a bridge deck. It features a central support structure with a vertical column. The deck is supported by two main vertical columns on either side of the center. The deck surface is shown with a series of small circles representing reinforcement bars. The central void is a rectangular opening in the deck, supported by a central column. The overall structure is symmetrical about a central vertical axis.

용역명	2016년 상반기 시설물 정기점검 용역
과업기간	2016. 04. 18 ~ 2016. 06. 30
발주처	 신대구부산고속도로주식회사
용역사	(주)위드이앤오
도면번호	004

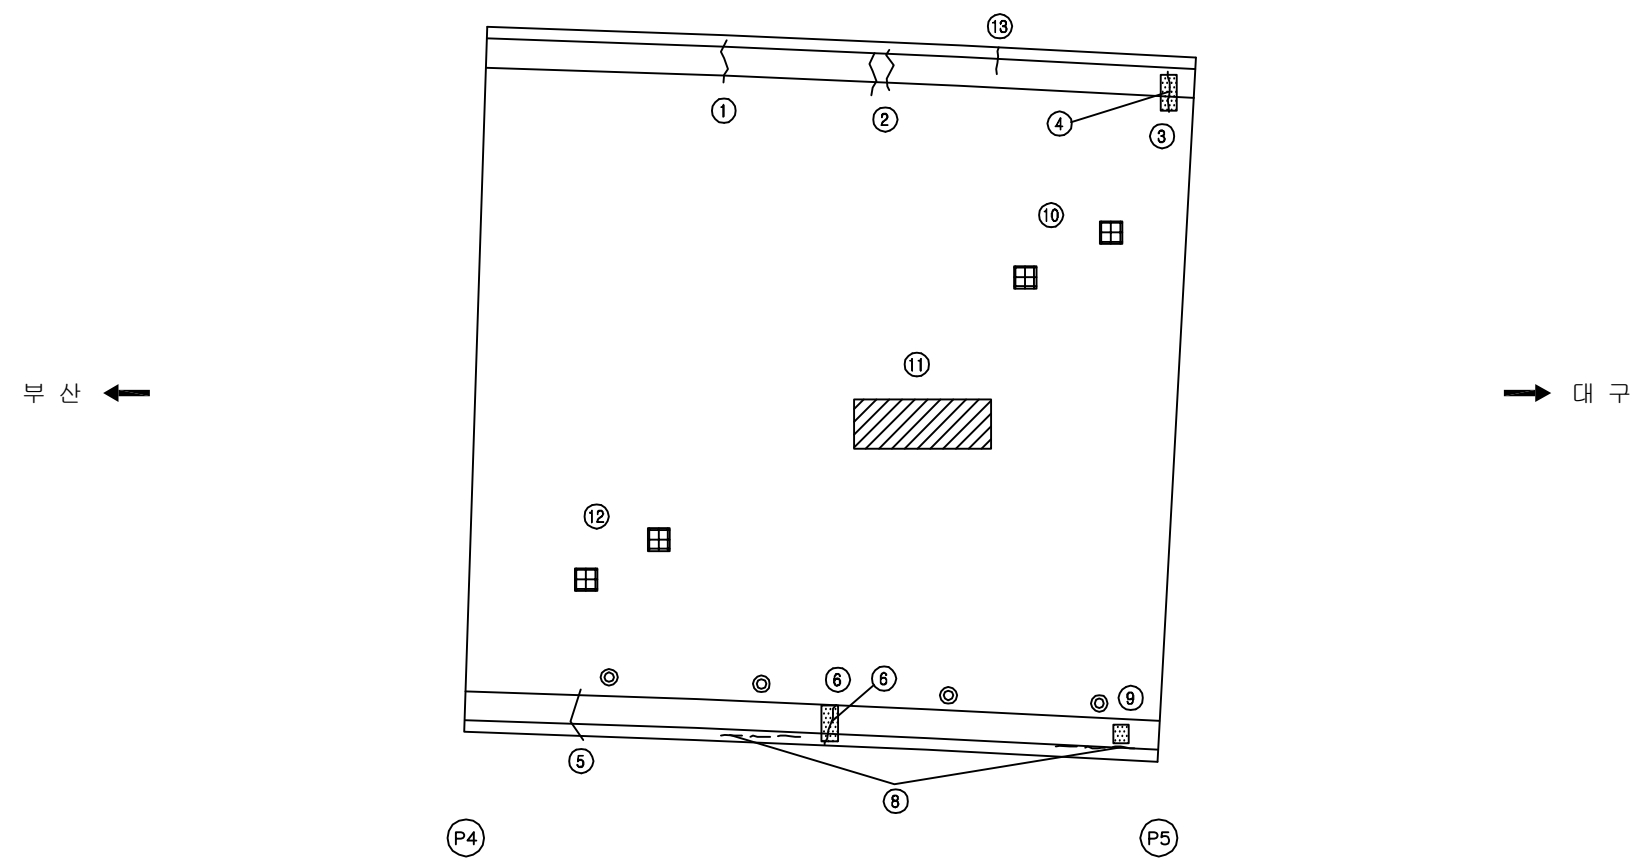
ID:청도천2교(부산)-교면포장 S5




손상 현황 표

[illegible]

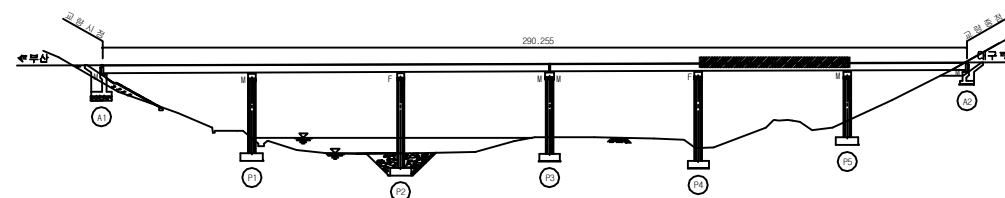KEY PLAN




SECTION

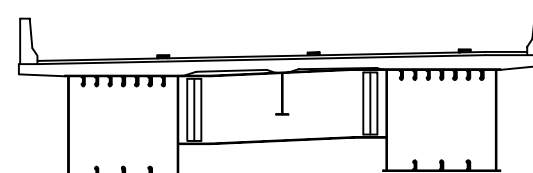

용역명	2016년 상반기 시설물 정기점검 용역
과업기간	2016. 04. 18 ~ 2016. 06. 30
발주처	 신대구부산고속도로주식회사
용역사	(주)위드이앤오
도면번호	005

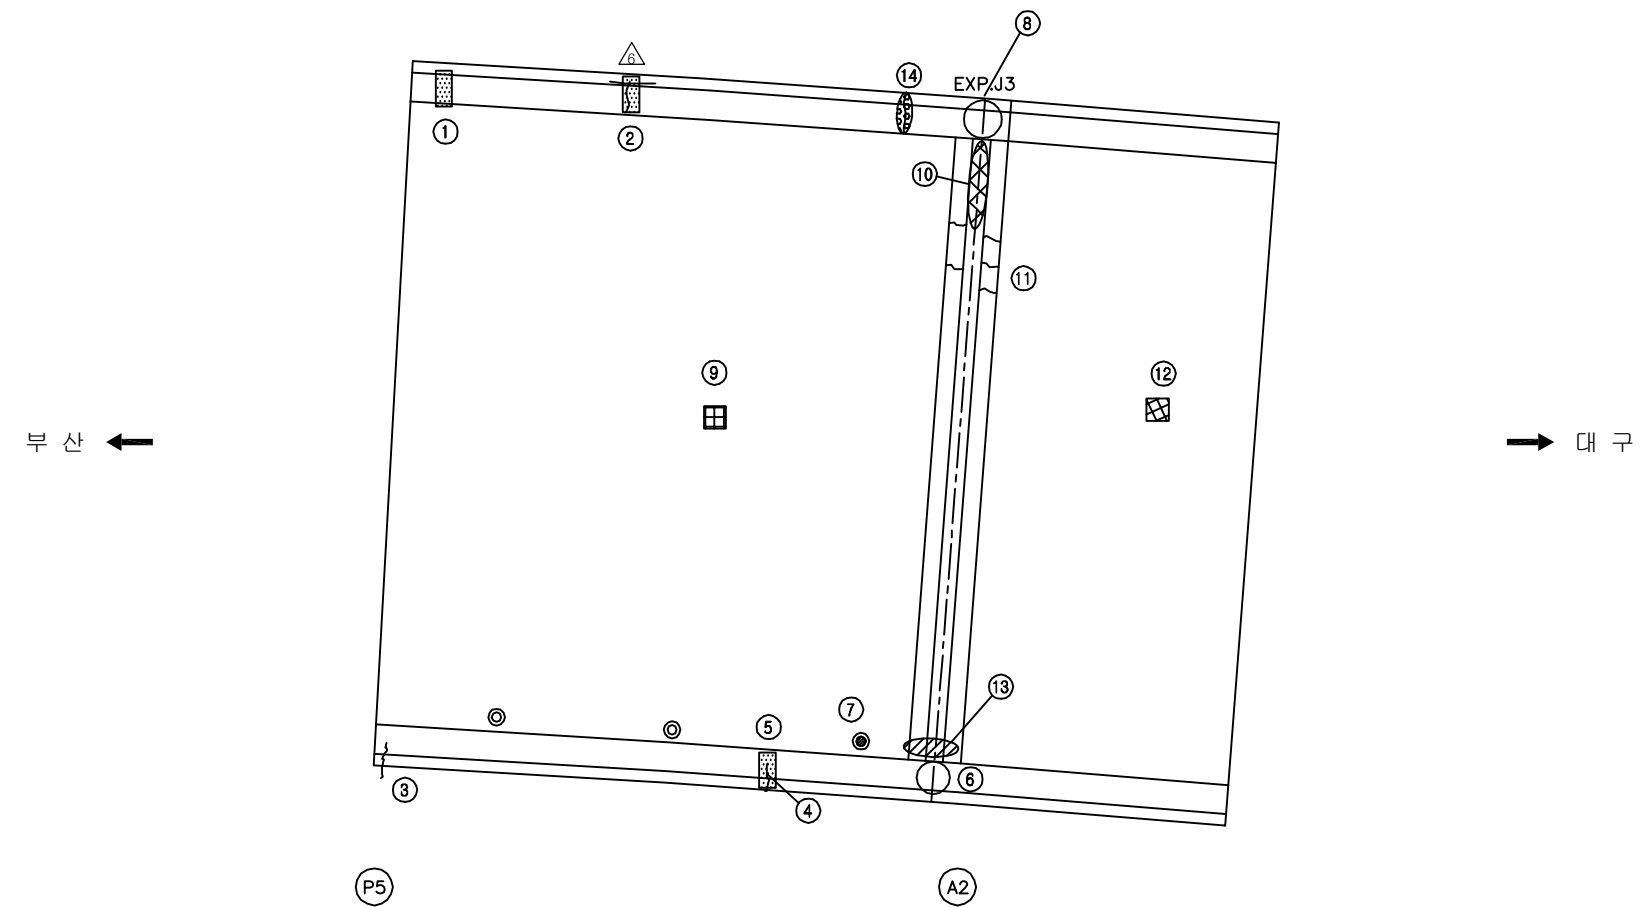
ID:청도천2교(부산)-교면포장 S6




손상 현황 표

[illegible]

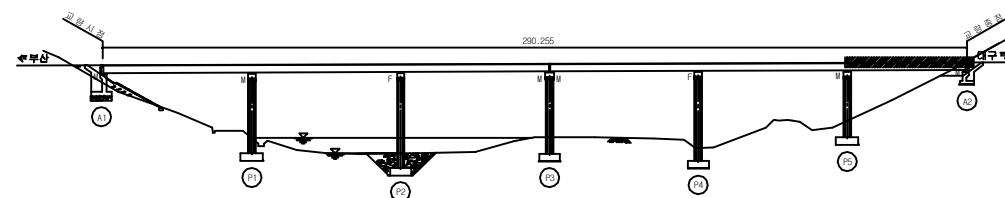KEY PLAN




SECTION

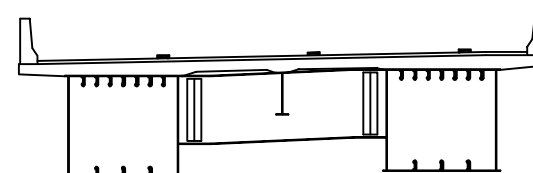

용역명	2016년 상반기 시설물 정기점검 용역
과업기간	2016. 04. 18 ~ 2016. 06. 30
발주처	 신대구부산고속도로주식회사
용역사	(주)위드이앤오
도면번호	006

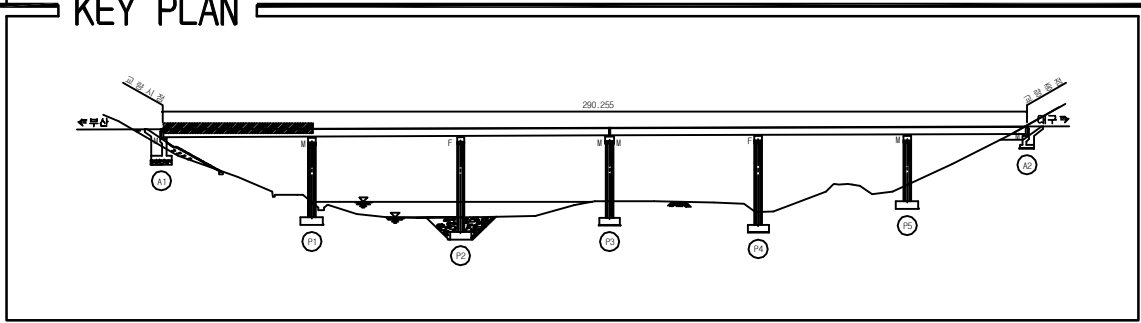ID:청도천2교(부산)-바닥판하면 S1













SECTION


The diagram is a cross-sectional view of a bridge deck. It features a central support structure with two vertical columns. The deck is supported by these columns and has a central void. Reinforcement bars are shown along the top and bottom edges of the deck. The deck is wider at the ends and tapers towards the center.

[illegible]

용역명	2016년 상반기 시설물 정기점검 용역
과업기간	2016. 04. 18 ~ 2016. 06. 30
발주처	 신대구부산고속도로주식회사
용역사	(주)위드이앤오
도면번호	007

          
ID:청도천2교(부산)-바닥판하면 S2

보 수 이 력	
	기 존 근 월
	신 규 근 월
	보 수 부 위 재 근 월
	보 수 (기보수)
	보 수 (08. 하반기)
	보 수 (09. 상반기)
	보 수 (09. 하반기)
	보 수 (10. 상반기)
	보 수 (10. 하반기)
	보 수 (11. 상반기)
	보 수 (11. 하반기)
	보 수 (12. 상반기)
	보 수 (12. 하반기)
	보 수 (13. 상반기)
	보 수 (13. 하반기)
	보 수 (14. 상반기)
	보 수 (14. 하반기)
	보 수 (15. 상반기)
	보 수 (15. 하반기)

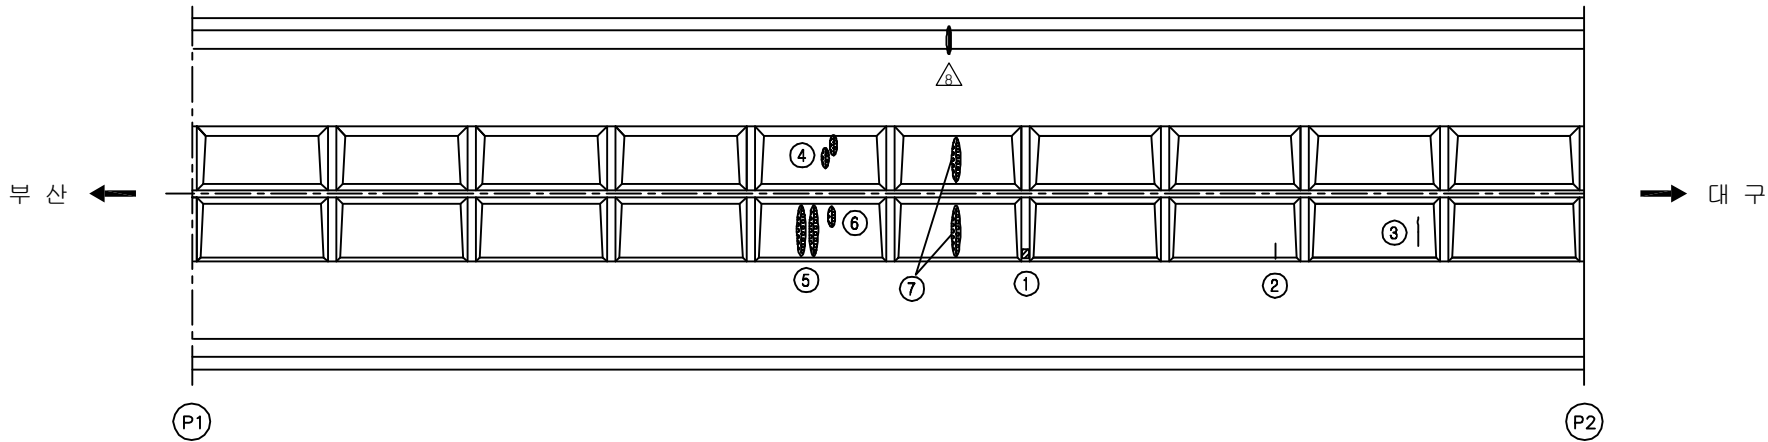[illegible]

주) 손상의 폭과 길이는 m 이며, 단 균열의 폭은 mm 임










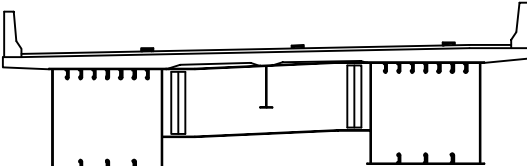
SECTION



The diagram is a cross-sectional view of a bridge deck. It features a central vertical girder supported by a horizontal base. On either side of the central girver, there are additional structural elements, including what appear to be smaller girders or stiffeners. The top of the deck is shown with a series of small, evenly spaced vertical lines, possibly representing reinforcement or a specific surface texture. The overall structure is symmetrical about a central vertical axis.

용역명	2016년 상반기 시설물 정기점검 용역
과업기간	2016. 04. 18 ~ 2016. 06. 30
발주처	 신대구부산고속도로주식회사
용역사	(주)위드이앤오
도면번호	008

          
ID:청도천2교(부산)-바닥판하면 S3

보 수 이 력	
	기 존 규 율
	신 규 규 율
	보수부위재균열
	보 수(기보수)
	보 수(08. 하반기)
	보 수(09. 상반기)
	보 수(09. 하반기)
	보 수(10. 상반기)
	보 수(10. 하반기)
	보 수(11. 상반기)
	보 수(11. 하반기)
	보 수(12. 상반기)
	보 수(12. 하반기)
	보 수(13. 상반기)
	보 수(13. 하반기)
	보 수(14. 상반기)
	보 수(14. 하반기)
	보 수(15. 상반기)
	보 수(15. 하반기)


손상 현황 표

[illegible]

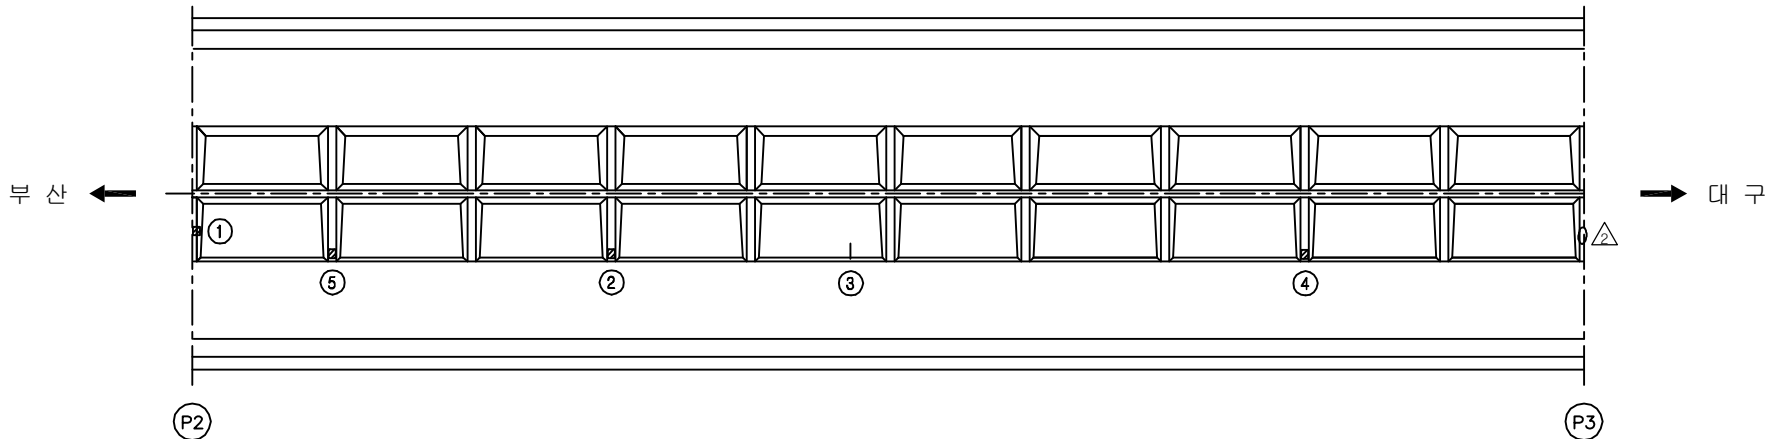주) 손상의 폭과 길이는 m 이며, 단 균열의 폭은 mm 임

[illegible]










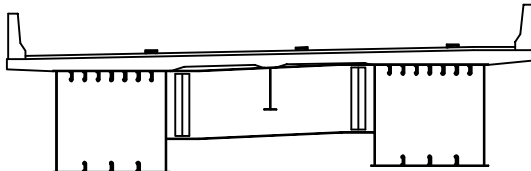
SECTION




The diagram is a cross-sectional view of a bridge deck. It features a central vertical support structure. On either side of this support are side walls. The top of the structure is a horizontal deck. Reinforcement bars are shown as small circles within the concrete structure. The diagram is a technical drawing with black lines on a white background.

용역명	2016년 상반기 시설물 정기점검 용역
과업기간	2016. 04. 18 ~ 2016. 06. 30
발주처	 신대구부산고속도로주식회사
용역사	(주)위드이앤오
도면번호	009

          ID:청도천2교(부산)-바닥판하면 S4

보 수 이 력	
	기 존 근 월
	신 규 근 월
	보 수 부 위 재 근 월
	보 수 (기보수)
	보 수 (08. 하반기)
	보 수 (09. 상반기)
	보 수 (09. 하반기)
	보 수 (10. 상반기)
	보 수 (10. 하반기)
	보 수 (11. 상반기)
	보 수 (11. 하반기)
	보 수 (12. 상반기)
	보 수 (12. 하반기)
	보 수 (13. 상반기)
	보 수 (13. 하반기)
	보 수 (14. 상반기)
	보 수 (14. 하반기)
	보 수 (15. 상반기)
	보 수 (15. 하반기)

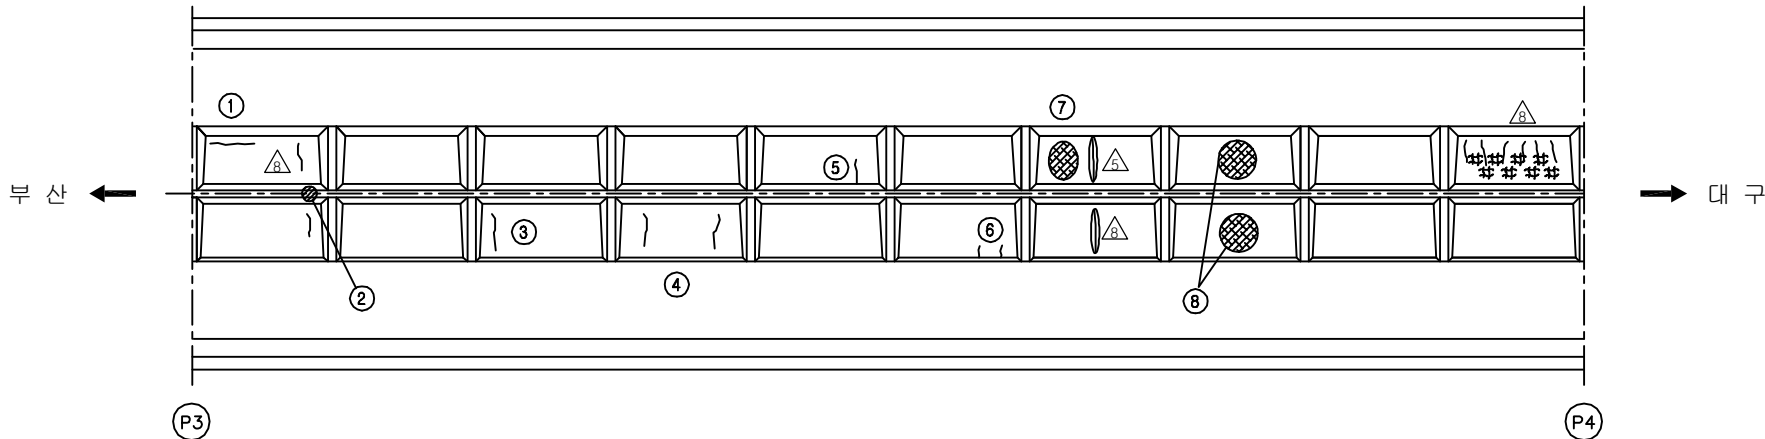[illegible]

주) 손상의 폭과 길이는 m 이며, 단 균열의 폭은 mm 임

KEY PLAN











The key plan shows the bridge's location on a road. The road is labeled '국도 44호' (National Route 44) and '290.255'. The bridge is shown as a series of piers and spans. The piers are labeled P1, P2, P3, P4, and P5. The spans are labeled S1, S2, S3, and S4. The bridge is shown crossing a river or stream. The plan also shows the bridge's approach roads and its connection to the main road.


SECTION

The diagram is a cross-sectional view of a bridge deck. It features a central support structure with a vertical column and a horizontal base. The deck is supported by this central column and two side columns. The deck has a central void or opening. Reinforcement bars are shown as small circles along the top and bottom edges of the deck. The deck is shown with a slight upward curve at the ends.


용역명	2016년 상반기 시설물 정기점검 용역
과업기간	2016. 04. 18 ~ 2016. 06. 30
발주처	 신대구부산고속도로주식회사
용역사	(주)위드이앤오
도면번호	010

          10:청도천2교(부산)-바닥판하면 S5

보 수 이 력	
	기 존 근 월
	신 규 근 월
	보 수 부 위 재 근 월
	보 수 (기보수)
	보 수 (08. 하반기)
	보 수 (09. 상반기)
	보 수 (09. 하반기)
	보 수 (10. 상반기)
	보 수 (10. 하반기)
	보 수 (11. 상반기)
	보 수 (11. 하반기)
	보 수 (12. 상반기)
	보 수 (12. 하반기)
	보 수 (13. 상반기)
	보 수 (13. 하반기)
	보 수 (14. 상반기)
	보 수 (14. 하반기)
	보 수 (15. 상반기)
	보 수 (15. 하반기)

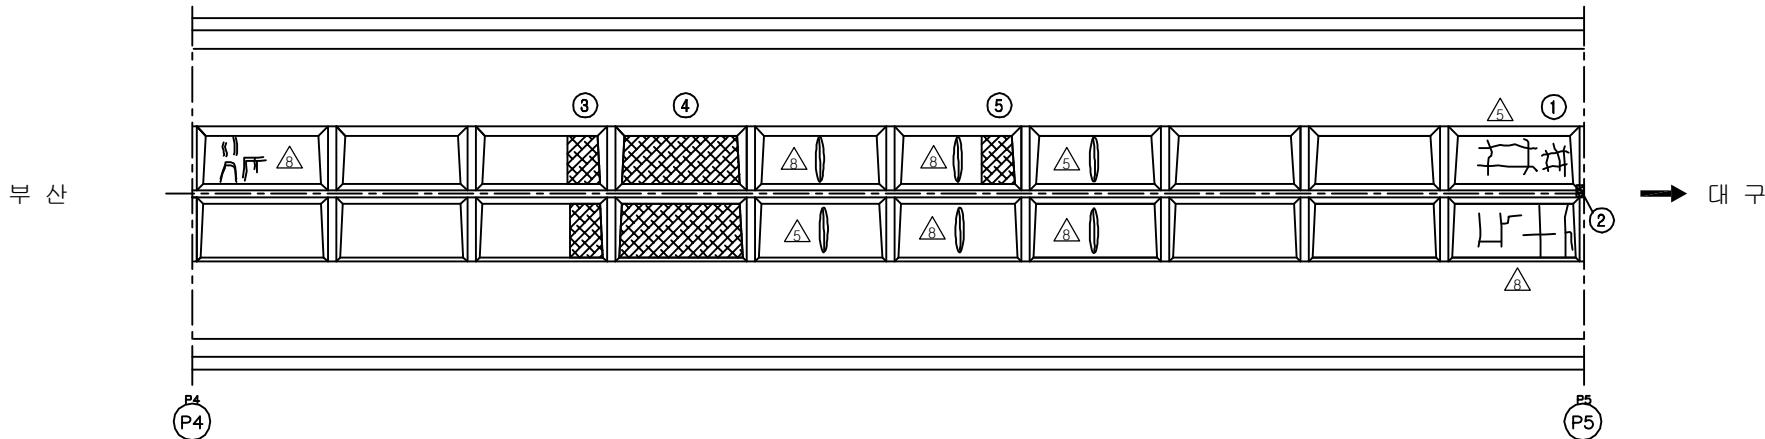[illegible]

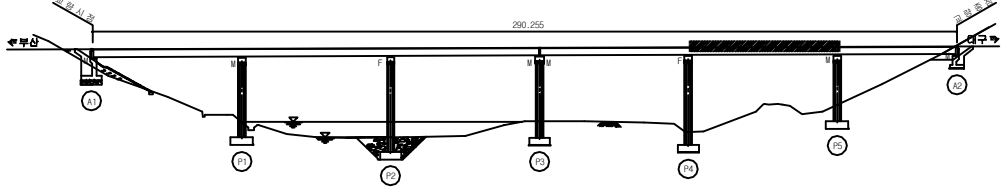KEY PLAN




고령 산

200, 255

A1 A2 A3 A4 A5 A6


고령 산

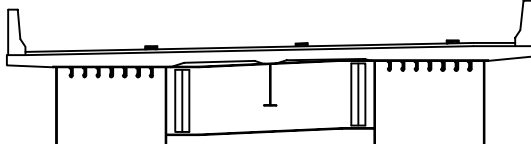SECTION



용역명	2016년 상반기 시설물 정기점검 용역
과업기간	2016. 04. 18 ~ 2016. 06. 30
발주처	 신대구부산고속도로주식회사
용역사	(주)위드이앤오
도면번호	011

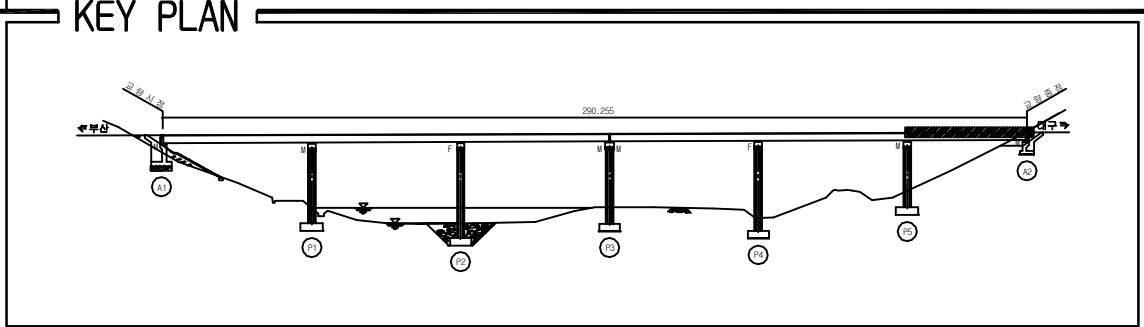ID:청도천2교(부산)-바닥판하면 S6






SECTION












A technical cross-section diagram of a bridge structure. The diagram shows a horizontal deck supported by two main vertical piers. The piers have a trapezoidal shape, wider at the base. Between the piers, there is a smaller, lower structure, possibly a pier or a support for a lower span. The deck is shown with a top surface and a bottom surface. The bottom surface of the deck is supported by a series of small, vertical, rectangular elements, likely representing a truss or a series of supports. The diagram is a black and white line drawing, typical of engineering drawings.

[illegible]

용역명	2016년 상반기 시설물 정기점검 용역
과업기간	2016. 04. 18 ~ 2016. 06. 30
발주처	 신대구부산고속도로주식회사
용역사	(주)위드이앤오
도면번호	012

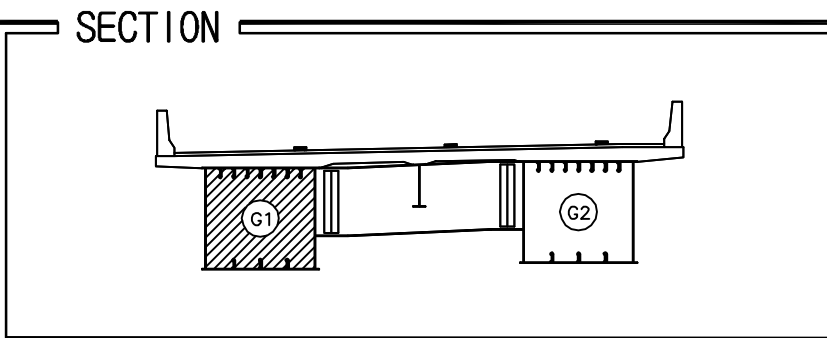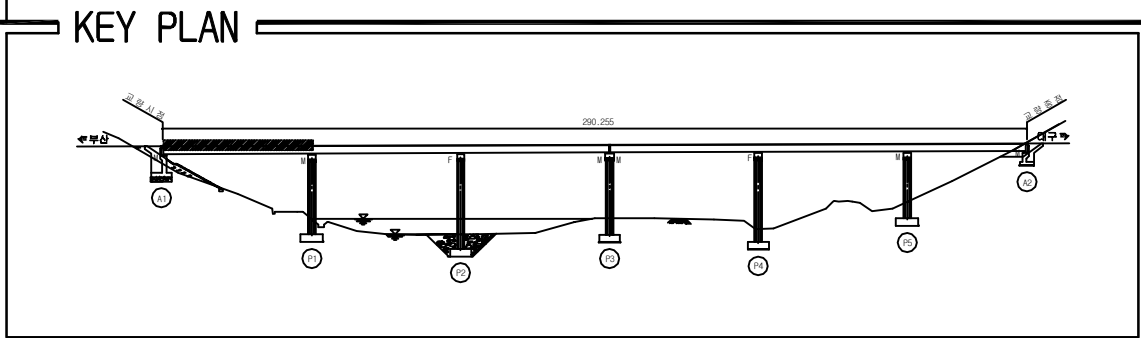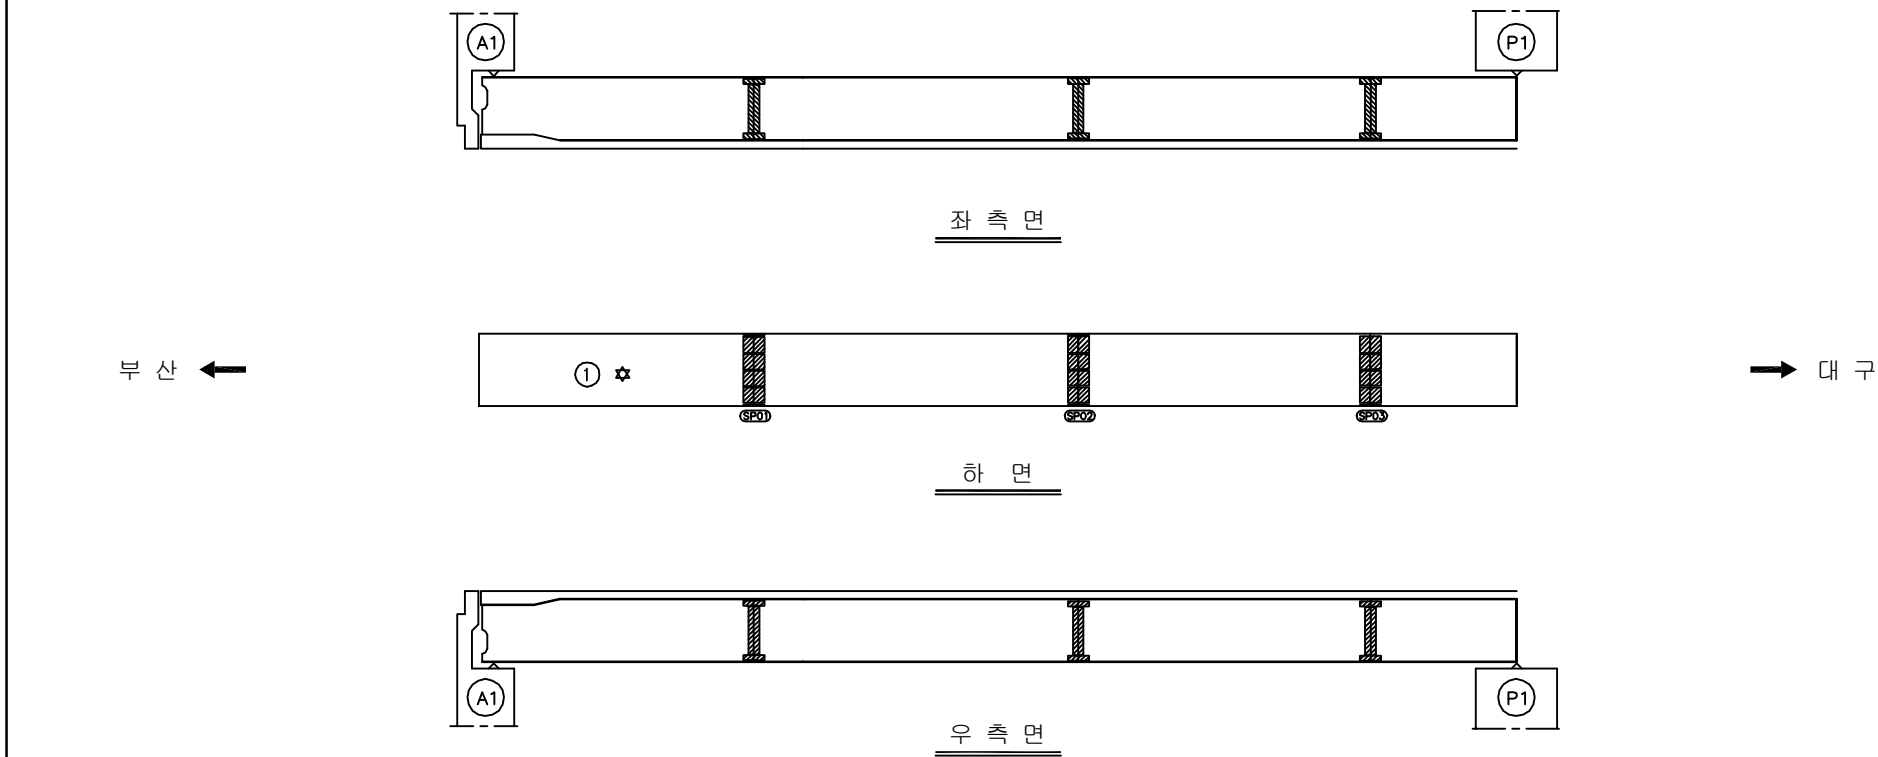           ID:청도천2교(부산)-거더외부 S1G1



보 수 이 력	
	기 존 규 율
	신 규 규 율
	보수부위재검열
	보 수(기보수)
	보 수(08. 하반기)
	보 수(09. 상반기)
	보 수(09. 하반기)
	보 수(10. 상반기)
	보 수(10. 하반기)
	보 수(11. 상반기)
	보 수(11. 하반기)
	보 수(12. 상반기)
	보 수(12. 하반기)
	보 수(13. 상반기)
	보 수(13. 하반기)
	보 수(14. 상반기)
	보 수(14. 하반기)
	보 수(15. 상반기)
	보 수(15. 하반기)

[illegible]

용역명	2016년 상반기 시설물 정기점검 용역
과업기간	2016. 04. 18 ~ 2016. 06. 30
발주처	 신대구부산고속도로주식회사
용역사	(주)위드이앤오
도면번호	013

ID:청도천2교(부산)-거더외부 S2G1


보수이력

_____	기 존 근 역
_____	신 규 근 역
_____	보 수 부 역 재 근 역
① _____	보 수 (기 보 수)
② _____	보 수 (08. 하반기)
③ _____	보 수 (09. 상반기)
④ _____	보 수 (09. 하반기)
⑤ _____	보 수 (10. 상반기)
⑥ _____	보 수 (10. 하반기)
⑦ _____	보 수 (11. 상반기)
⑧ _____	보 수 (11. 하반기)
⑨ _____	보 수 (12. 상반기)
⑩ _____	보 수 (12. 하반기)
⑪ _____	보 수 (13. 상반기)
⑫ _____	보 수 (13. 하반기)
⑬ _____	보 수 (14. 상반기)
⑭ _____	보 수 (14. 하반기)
⑮ _____	보 수 (15. 상반기)
⑯ _____	보 수 (15. 하반기)


손상 현황 표

주) 손상의 폭과 길이는 m 이며, 단 균열의 폭은 mm 임

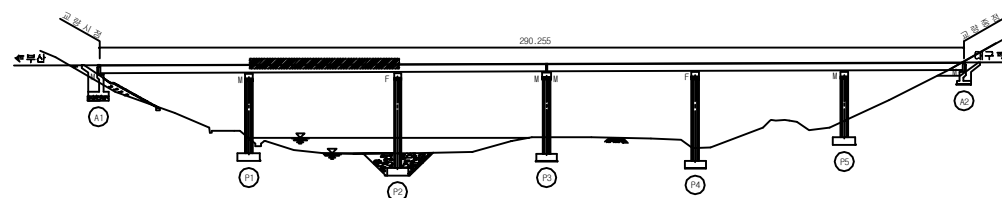KEY PLAN
















SECTION

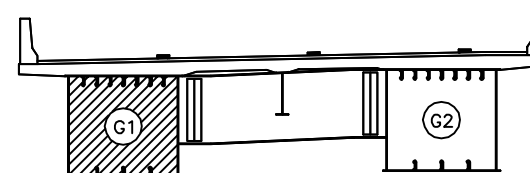


용역명	2016년 상반기 시설물 정기점검 용역
과업기간	2016. 04. 18 ~ 2016. 06. 30
발주처	 신대구부산고속도로주식회사
용역사	(주)위드이앤오
도면번호	014

           ID:청도천2교(부산)-거더외부 S3G1

보 수 이 력	
	기 준 규 율
	신 규 규 율
	보수부위재균열
 	보 수 (기보수)
 	보 수 (08. 하반기)
 	보 수 (09. 상반기)
 	보 수 (09. 하반기)
 	보 수 (10. 상반기)
 	보 수 (10. 하반기)
 	보 수 (11. 상반기)
 	보 수 (11. 하반기)
 	보 수 (12. 상반기)
 	보 수 (12. 하반기)
 	보 수 (13. 상반기)
 	보 수 (13. 하반기)
 	보 수 (14. 상반기)
 	보 수 (14. 하반기)
 	보 수 (15. 상반기)
 	보 수 (15. 하반기)

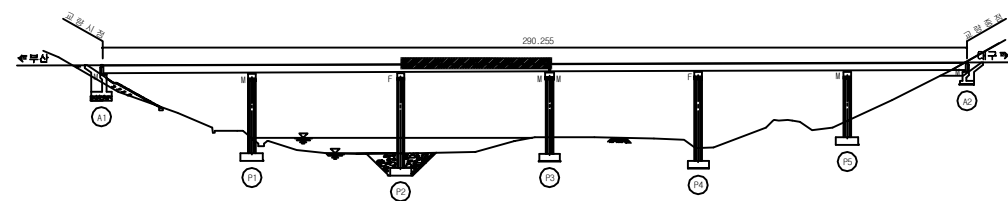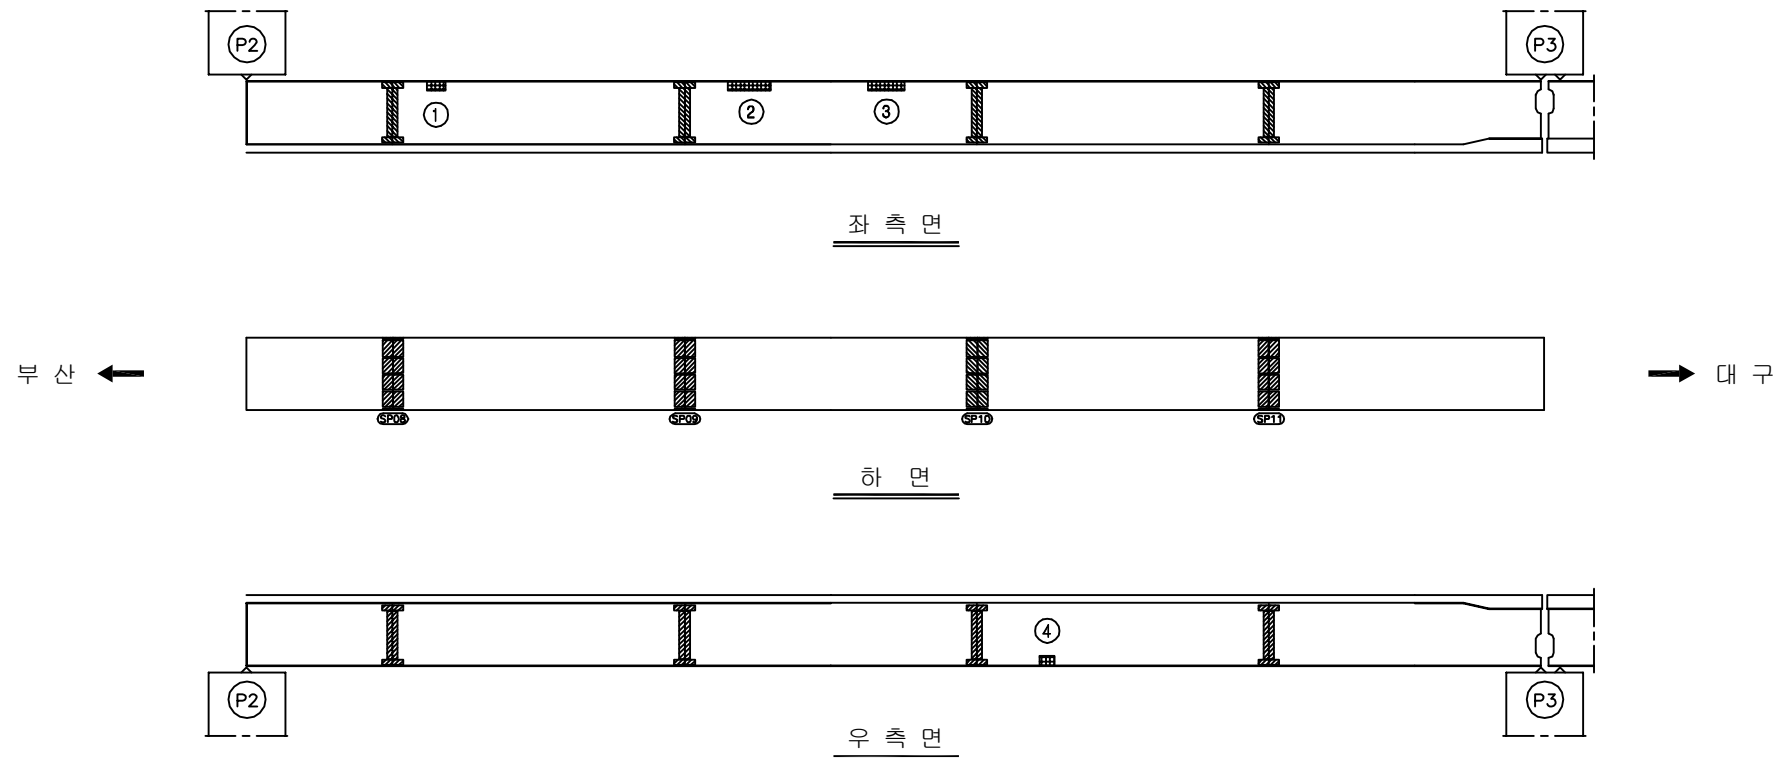


SECTION

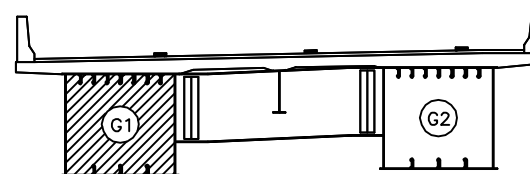

용역명	2016년 상반기 시설물 정기점검 용역
과업기간	2016. 04. 18 ~ 2016. 06. 30
발주처	 신대구부산고속도로주식회사
용역사	(주)위드이앤오
도면번호	015

ID:청도천2교(부산)-거더외부 S4G1

보 수 이 력	
	기 존 규 모
	신 규 규 모
	보수부위재규모
	보 수(기보수)
	보 수(08. 하반기)
	보 수(09. 상반기)
	보 수(09. 하반기)
	보 수(10. 상반기)
	보 수(10. 하반기)
	보 수(11. 상반기)
	보 수(11. 하반기)
	보 수(12. 상반기)
	보 수(12. 하반기)
	보 수(13. 상반기)
	보 수(13. 하반기)
	보 수(14. 상반기)
	보 수(14. 하반기)
	보 수(15. 상반기)
	보 수(15. 하반기)

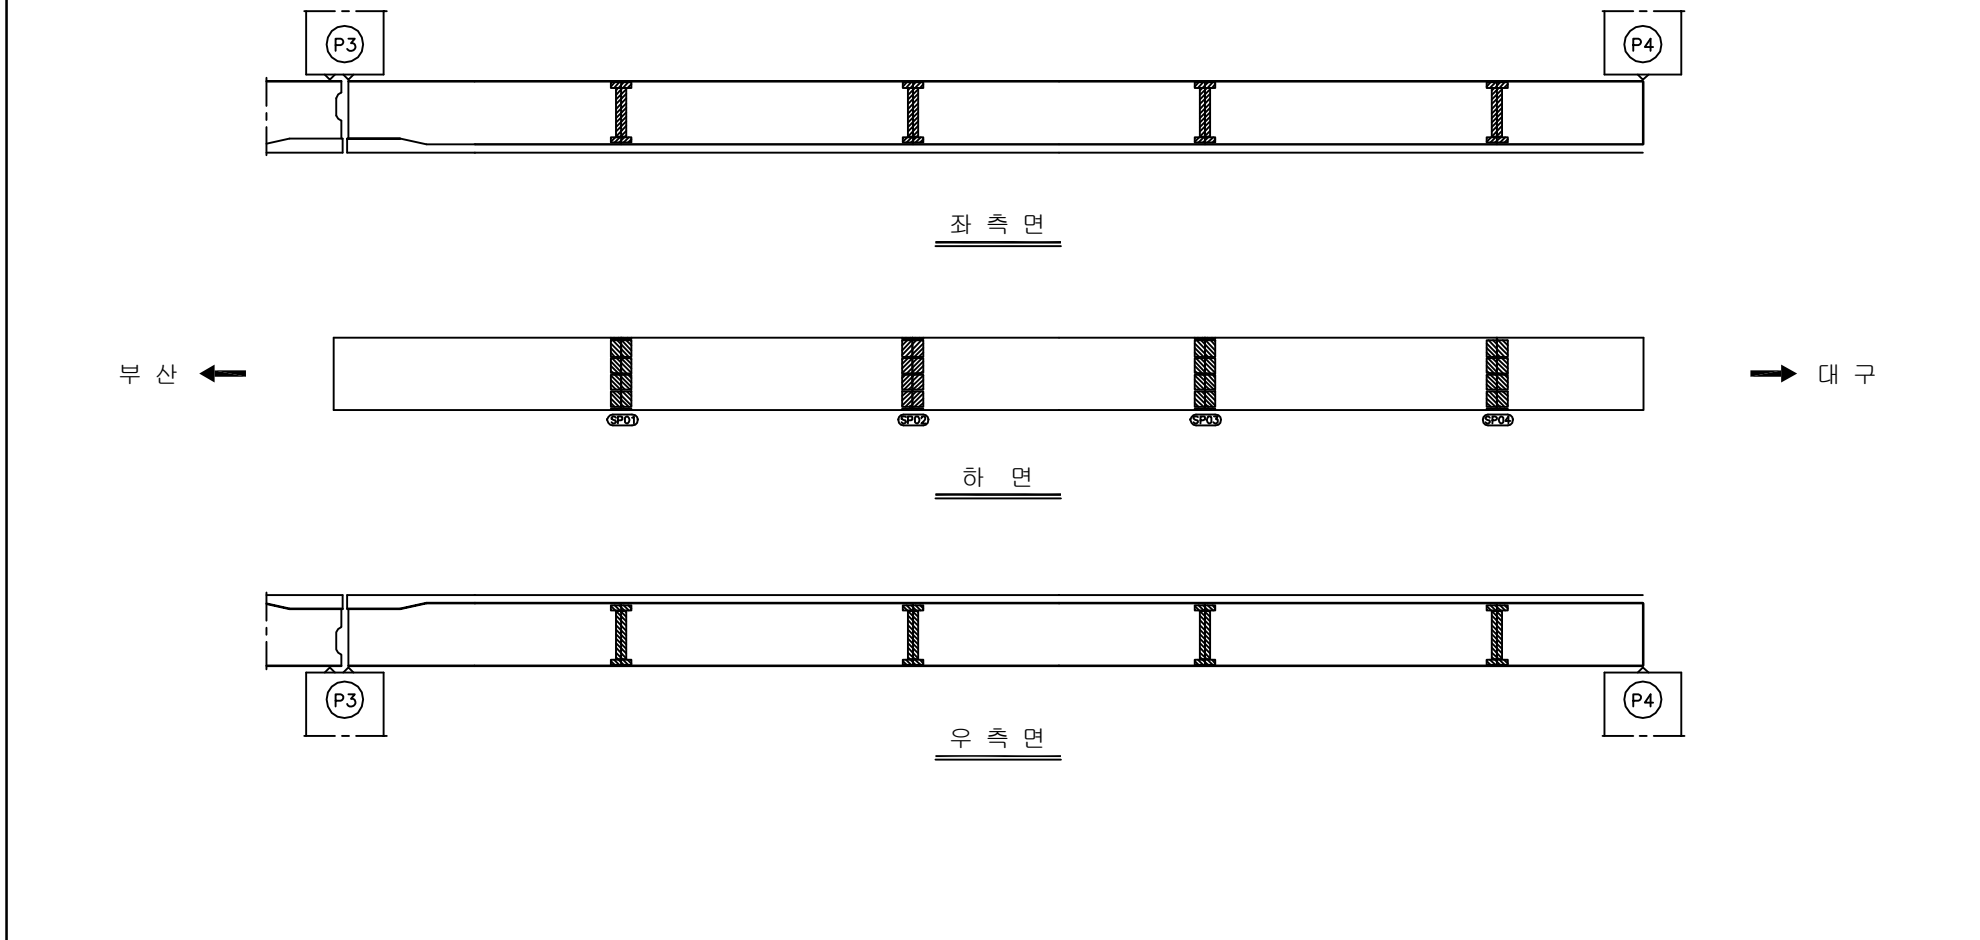[illegible]

SECTION

The diagram is a cross-section of a bridge. It features a horizontal beam supported by two piers, labeled G1 and G2. Pier G1 is on the left and is filled with diagonal hatching. Pier G2 is on the right and is white. The beam is supported by a central vertical post. The top of the beam has several small rectangular features. The entire diagram is enclosed in a rectangular frame with the word 'SECTION' at the top left.

용역명	2016년 상반기 시설물 정기점검 용역
과업기간	2016. 04. 18 ~ 2016. 06. 30
발주처	 신대구부산고속도로주식회사
용역사	(주)위드이앤오
도면번호	016


ID:청도천2교(부산)-거더외부 S5G1

보 수 이 력	
	기 존 규 모
	신 규 규 모
	보수부위재규모
	보 수(기보수)
	보 수(08. 하반기)
	보 수(09. 상반기)
	보 수(09. 하반기)
	보 수(10. 상반기)
	보 수(10. 하반기)
	보 수(11. 상반기)
	보 수(11. 하반기)
	보 수(12. 상반기)
	보 수(12. 하반기)
	보 수(13. 상반기)
	보 수(13. 하반기)
	보 수(14. 상반기)
	보 수(14. 하반기)
	보 수(15. 상반기)
	보 수(15. 하반기)

[illegible]

Figure 1 shows the elevation view of the bridge deck. The diagram is divided into three horizontal sections: the left side (좌측면), the bottom (하면), and the right side (우측면). The left side shows the bridge deck with four piers (P4, P5) and four spans. The bottom shows the bridge deck with four spans and four piers (SP00, SP01, SP02, SP03). The right side shows the bridge deck with four piers (P4, P5) and four spans.

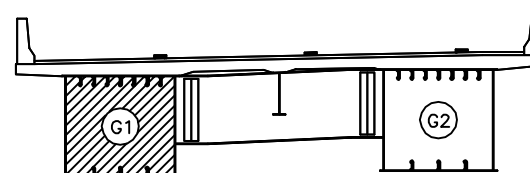SECTION



용역명	2016년 상반기 시설물 정기점검 용역
-----	-----------------------












과업기간	2016. 04. 18 ~ 2016. 06. 30
------	-----------------------------

발 주 처	 신대구부산고속도로주식회사
-------	---


용역사	(주)워드이앤오
-----	----------

도면번호	017
------	-----

           ID:청도천2교(부산)-거더외부 S6G1

보 수 이 력	
	기 존 규 율
	신 규 규 율
	보수부위재검열
	보 수(기보수)
	보 수(08. 하반기)
	보 수(09. 상반기)
	보 수(09. 하반기)
	보 수(10. 상반기)
	보 수(10. 하반기)
	보 수(11. 상반기)
	보 수(11. 하반기)
	보 수(12. 상반기)
	보 수(12. 하반기)
	보 수(13. 상반기)
	보 수(13. 하반기)
	보 수(14. 상반기)
	보 수(14. 하반기)
	보 수(15. 상반기)
	보 수(15. 하반기)

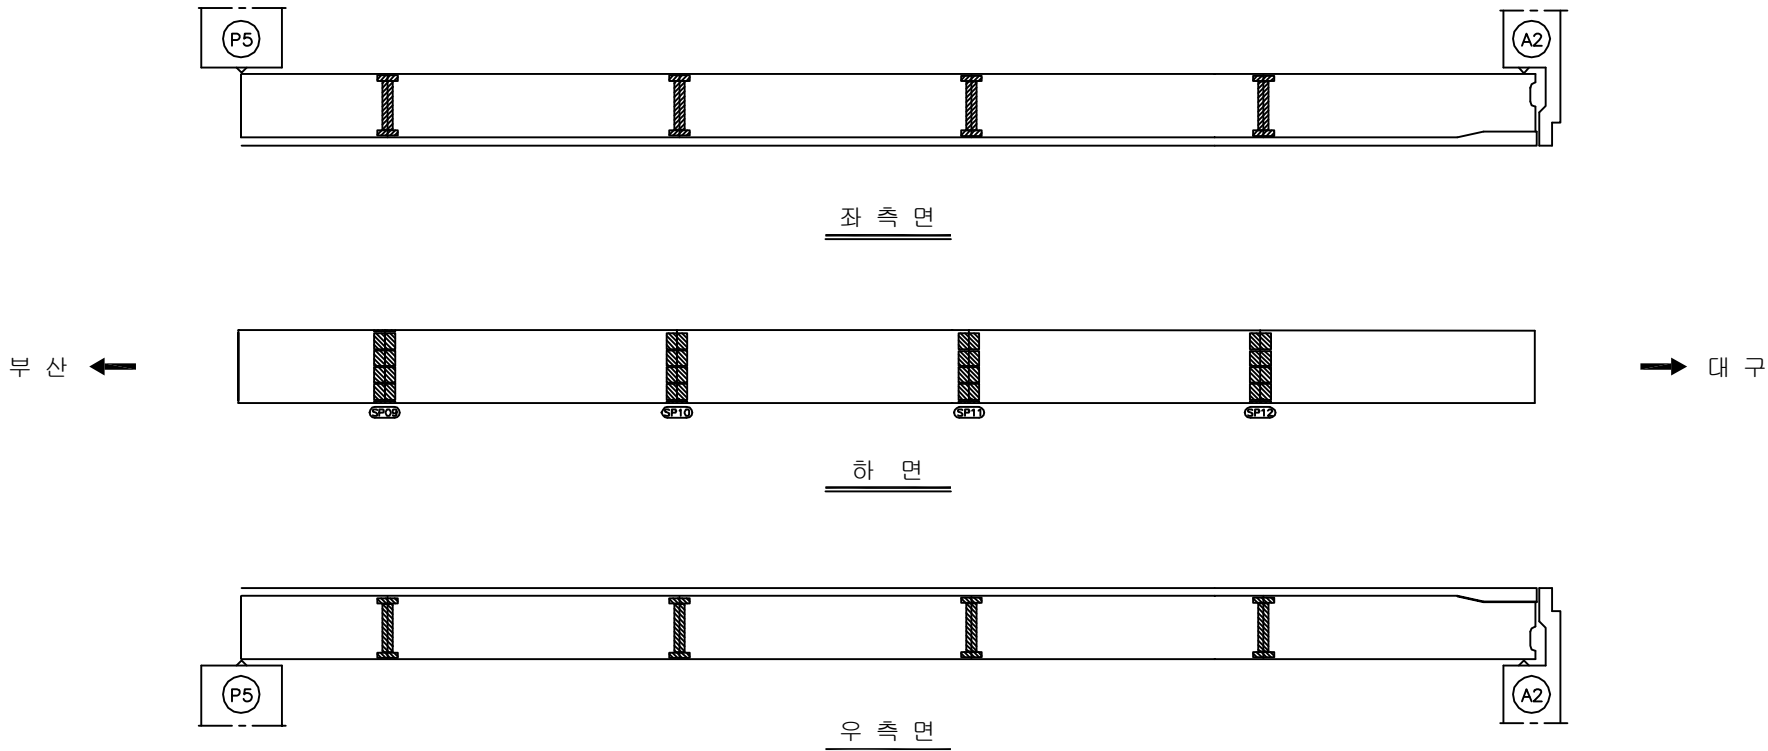
손상 현황 표



KEY PLAN

The key plan shows a horizontal road with a bridge crossing it. The bridge is represented by a series of vertical lines (piers) and a horizontal line (deck). The road is labeled '290.255' at the top. The bridge is flanked by '고령 산' (Goryeong Mountain) on the left and '고령 산' (Goryeong Mountain) on the right. The bridge is labeled 'A1' at the left end and 'A2' at the right end. The bridge is shown in a perspective view, with the road and bridge deck receding into the distance. The terrain is indicated by a wavy line representing the ground surface. The bridge is shown in a perspective view, with the road and bridge deck receding into the distance. The terrain is indicated by a wavy line representing the ground surface.

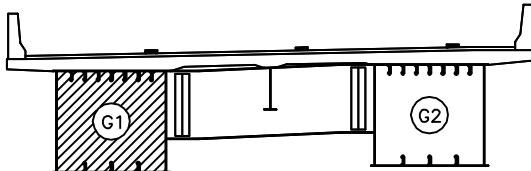
SECTION















The diagram is a cross-section of a bridge. It features a central span supported by two main piers, labeled G1 and G2. The pier on the left (G1) is filled with diagonal hatching, while the pier on the right (G2) is white. The bridge deck is shown with a central span and two side spans. The left side span is supported by a small pier, and the right side span is supported by a small pier. The bridge deck has a central span and two side spans. The left side span is supported by a small pier. The right side span is supported by a small pier.

용역명	2016년 상반기 시설물 정기점검 용역
과업기간	2016. 04. 18 ~ 2016. 06. 30
발주처	 신대구부산고속도로주식회사
용역사	(주)위드이앤오
도면번호	018

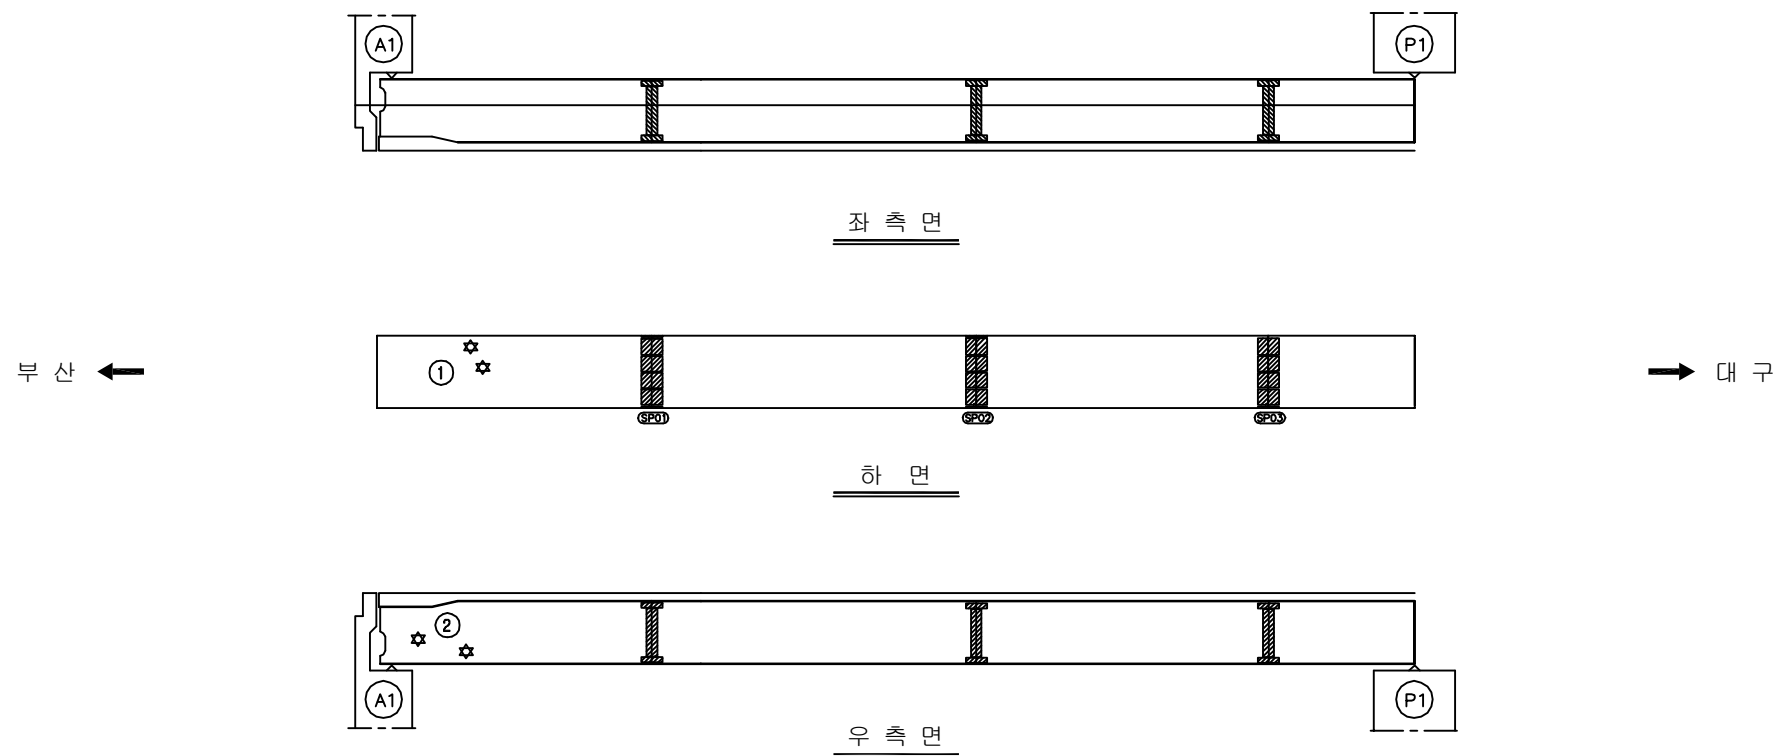           
ID:청도천2교(부산)-거더외부 S1G2



보 수 이 력	
	기 준 규 율
	신 규 규 율
	보수부위재균열
 	보 수(기보수)
 	보 수(08. 하반기)
 	보 수(09. 상반기)
 	보 수(09. 하반기)
 	보 수(10. 상반기)
 	보 수(10. 하반기)
 	보 수(11. 상반기)
 	보 수(11. 하반기)
 	보 수(12. 상반기)
 	보 수(12. 하반기)
 	보 수(13. 상반기)
 	보 수(13. 하반기)
 	보 수(14. 상반기)
 	보 수(14. 하반기)
 	보 수(15. 상반기)
 	보 수(15. 하반기)

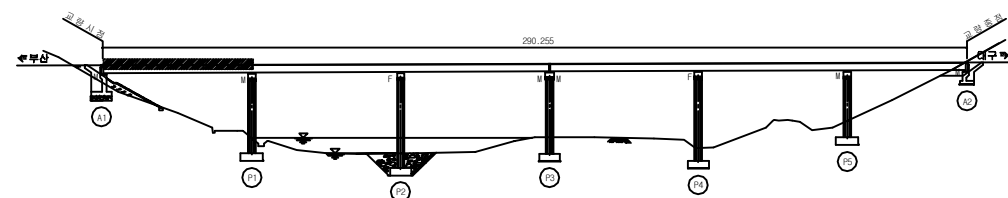


SECTION

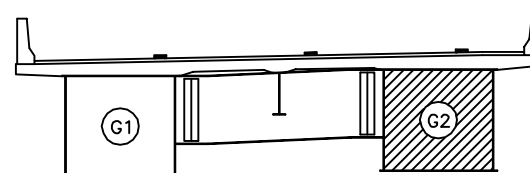

용역명	2016년 상반기 시설물 정기점검 용역
과업기간	2016. 04. 18 ~ 2016. 06. 30
발주처	 신대구부산고속도로주식회사
용역사	(주)위드이앤오
도면번호	019

ID:청도천2교(부산)-거더외부 S2G2

보 수 이 력	
	기 존 규 모
	신 규 규 모
	보수부위재규모
	보 수(기보수)
	보 수(08. 하반기)
	보 수(09. 상반기)
	보 수(09. 하반기)
	보 수(10. 상반기)
	보 수(10. 하반기)
	보 수(11. 상반기)
	보 수(11. 하반기)
	보 수(12. 상반기)
	보 수(12. 하반기)
	보 수(13. 상반기)
	보 수(13. 하반기)
	보 수(14. 상반기)
	보 수(14. 하반기)
	보 수(15. 상반기)
	보 수(15. 하반기)

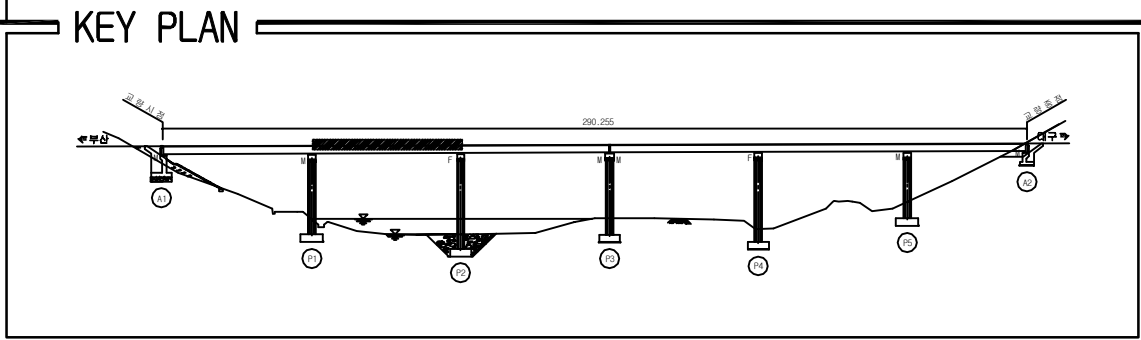[illegible]

SECTION


The diagram is a cross-sectional view of a bridge deck. It features a horizontal top surface with a slight upward curve at the ends. Below this surface, there are two main vertical supports. The left support is a solid rectangular block labeled 'G1' inside a circle. The right support is a rectangular block labeled 'G2' inside a circle, filled with diagonal hatching. Between these two supports, there is a gap. In this gap, there are two vertical rectangular elements, possibly girders or stiffeners, and a horizontal line with a small vertical tick mark in the center, possibly representing a cable or a sensor. The entire structure is enclosed within a rectangular frame.

용역명	2016년 상반기 시설물 정기점검 용역
과업기간	2016. 04. 18 ~ 2016. 06. 30
발주처	 신대구부산고속도로주식회사
용역사	(주)위드이앤오
도면번호	020

ID:청도천2교(부산)-거더외부 S3G2

보 수 이 력	
	기 존 규 월
	신 규 규 월
	보수부위재균열
 	보 수(기보수)
 	보 수(08. 하반기)
 	보 수(09. 상반기)
 	보 수(09. 하반기)
 	보 수(10. 상반기)
 	보 수(10. 하반기)
 	보 수(11. 상반기)
 	보 수(11. 하반기)
 	보 수(12. 상반기)
 	보 수(12. 하반기)
 	보 수(13. 상반기)
 	보 수(13. 하반기)
 	보 수(14. 상반기)
 	보 수(14. 하반기)
 	보 수(15. 상반기)
 	보 수(15. 하반기)

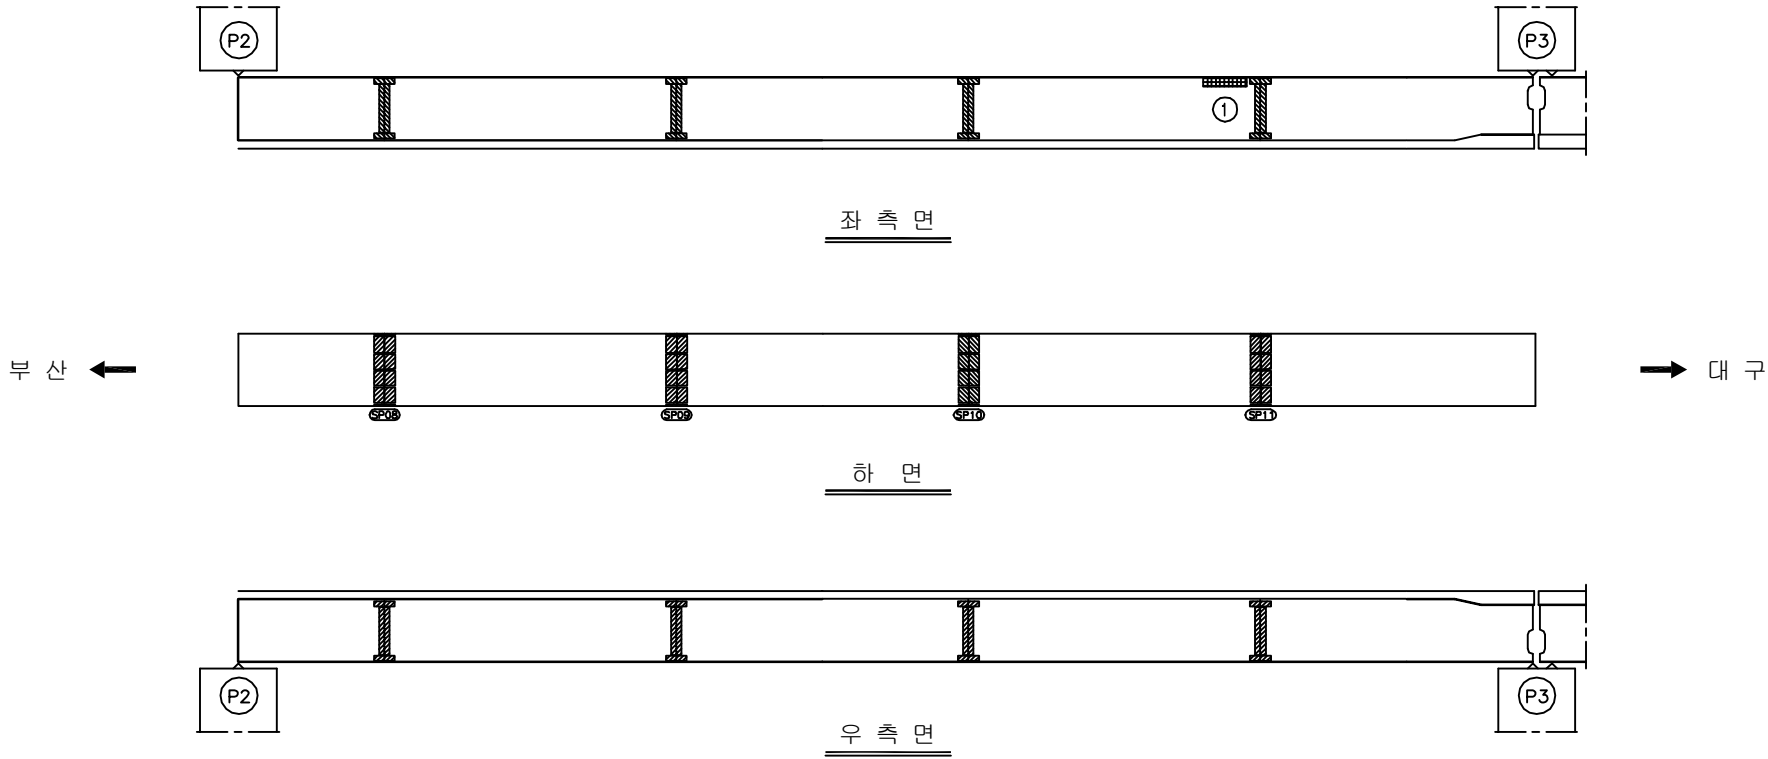손상 현황 표

[illegible]

KEY PLAN

KEY PLAN

200.255

한강 (Han River)

경의선 (Gyeongui Line)

0 200

100

150

2

SECTION


The diagram is a cross-section of a bridge deck. It shows a horizontal deck supported by two vertical piers. The pier on the left is labeled 'G1' and is a solid rectangle. The pier on the right is labeled 'G2' and is a rectangle filled with diagonal hatching. The deck is supported by these piers, with a central gap between them. The deck has a slight upward curve at the ends. There are small rectangular features on the top surface of the deck, possibly representing lights or sensors. The entire diagram is enclosed in a rectangular frame.

용역명	2016년 상반기 시설물 정기점검 용역
과업기간	2016. 04. 18 ~ 2016. 06. 30
발주처	 신대구부산고속도로주식회사
용역사	(주)위드이앤오
도면번호	021

ID:청도천2교(부산)-거더외부 S4G2

보 수 이 력	
	기 존 규 모
	신 규 규 모
	보수부위재규모
	보 수(기보수)
	보 수(08. 하반기)
	보 수(09. 상반기)
	보 수(09. 하반기)
	보 수(10. 상반기)
	보 수(10. 하반기)
	보 수(11. 상반기)
	보 수(11. 하반기)
	보 수(12. 상반기)
	보 수(12. 하반기)
	보 수(13. 상반기)
	보 수(13. 하반기)
	보 수(14. 상반기)
	보 수(14. 하반기)
	보 수(15. 상반기)
	보 수(15. 하반기)

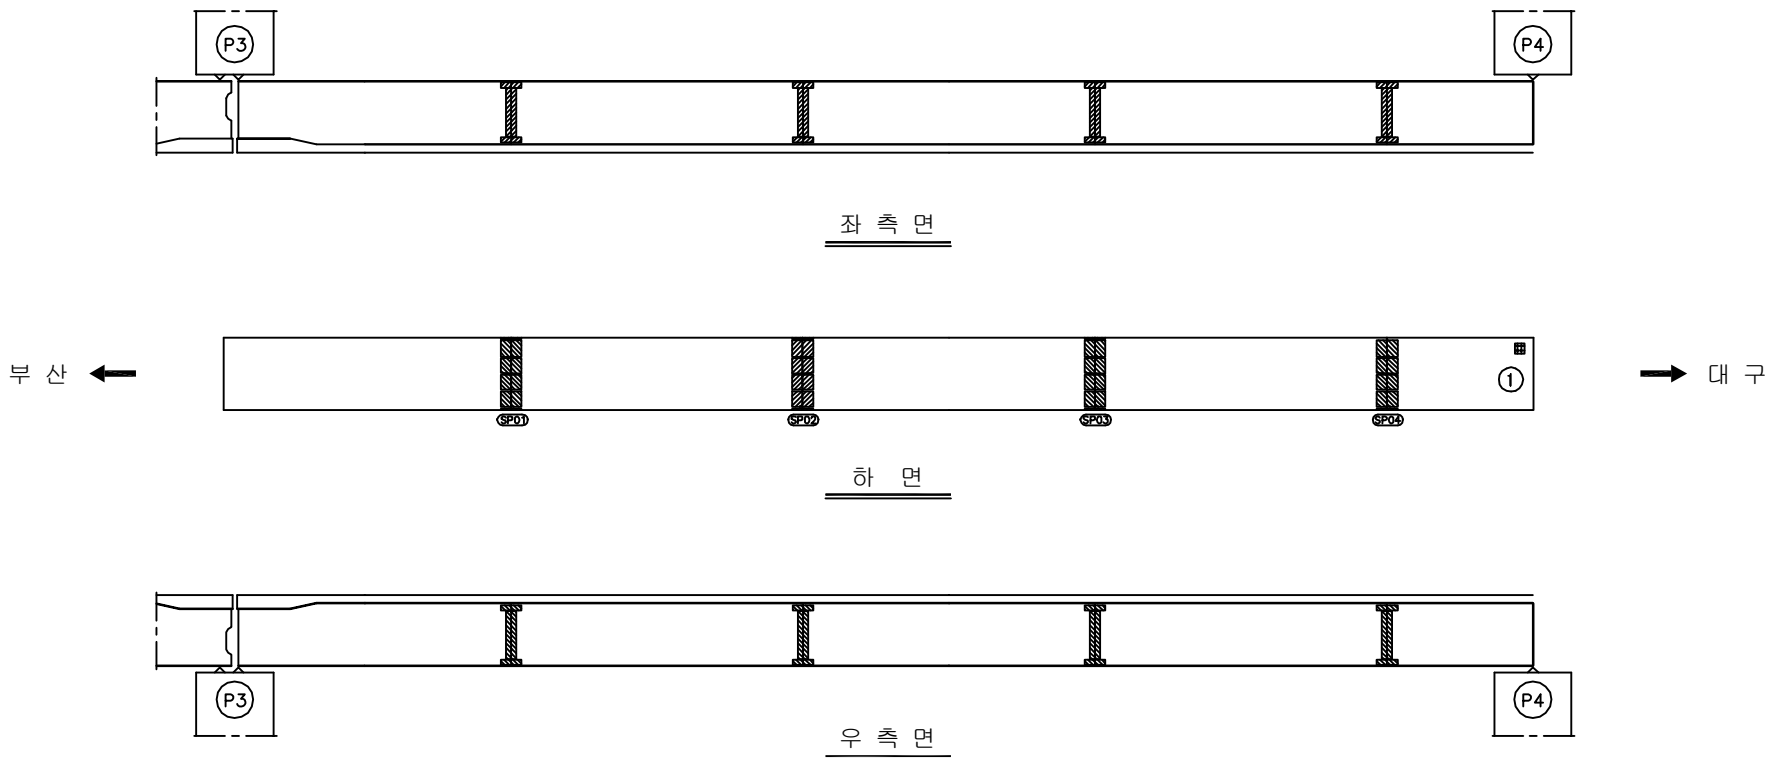손상 현황 표

[illegible]

SECTION

A technical cross-section diagram of a bridge deck. The deck is supported by two main vertical structures. The left support is a solid rectangular pier labeled 'G1' inside a circle. The right support is a rectangular pier with diagonal hatching, also labeled 'G2' inside a circle. The bridge deck is shown with a top surface, a bottom surface, and internal vertical stiffeners. A horizontal line with a small vertical tick mark is shown within the deck's interior. The deck has a slight upward curve at its ends.

용역명	2016년 상반기 시설물 정기점검 용역
과업기간	2016. 04. 18 ~ 2016. 06. 30
발주처	 신대구부산고속도로주식회사
용역사	(주)위드이앤오
도면번호	022

ID:청도천2교(부산)-거더외부 S5G2

보 수 이 력	
	기 존 규 율
	신 규 규 율
	보수부위재균열
	보 수(기보수)
	보 수(08. 하반기)
	보 수(09. 상반기)
	보 수(09. 하반기)
	보 수(10. 상반기)
	보 수(10. 하반기)
	보 수(11. 상반기)
	보 수(11. 하반기)
	보 수(12. 상반기)
	보 수(12. 하반기)
	보 수(13. 상반기)
	보 수(13. 하반기)
	보 수(14. 상반기)
	보 수(14. 하반기)
	보 수(15. 상반기)
	보 수(15. 하반기)

[illegible]

→ 대구

SECTION

A cross-sectional diagram of a bridge deck. The deck is supported by two main vertical structures, G1 and G2. G1 is on the left and is a solid white rectangle. G2 is on the right and is a hatched rectangle. Between G1 and G2, there is a horizontal structure with vertical lines, possibly representing a truss or a series of supports. The deck surface is shown as a horizontal line with a slight dip in the center. The entire diagram is enclosed in a rectangular frame.

영역명	2016년 상반기 시설물 정기점검 영역
-----	-----------------------

과업기간	2016. 04. 18 ~ 2016. 06. 30
------	-----------------------------

발 주 처	 신대구부산고속도로주식회사
-------	---

용역사	(주)워드이앤오
-----	----------

도면번호	023
------	-----

ID:청도천2교(부산)-거더외부 S6G2


보 수 이 력	
	기 준 준 월
	신 규 준 월
	보수부위재준월
	보 수 (기보수)
	보 수 (08. 하반기)
	보 수 (09. 상반기)
	보 수 (09. 하반기)
	보 수 (10. 상반기)
	보 수 (10. 하반기)
	보 수 (11. 상반기)
	보 수 (11. 하반기)
	보 수 (12. 상반기)
	보 수 (12. 하반기)
	보 수 (13. 상반기)
	보 수 (13. 하반기)
	보 수 (14. 상반기)
	보 수 (14. 하반기)
	보 수 (15. 상반기)
	보 수 (15. 하반기)

손상 현황 표


[illegible]

주) 손상의 폭과 길이는 m 이며, 단 균열의 폭은 mm 임

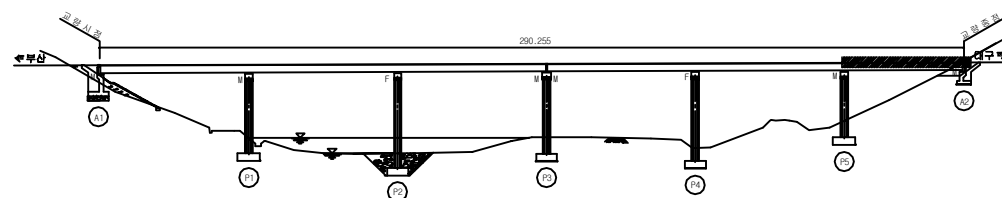KEY PLAN





SECTION

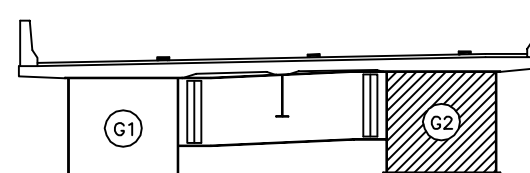


용역명	2016년 상반기 시설물 정기점검 용역
과업기간	2016. 04. 18 ~ 2016. 06. 30
발주처	 신대구부산고속도로주식회사
용역사	(주)위드이앤오
도면번호	024










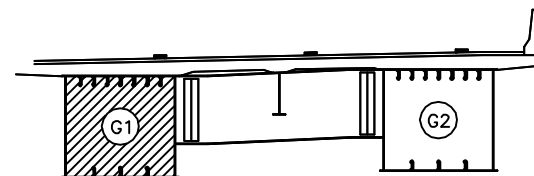
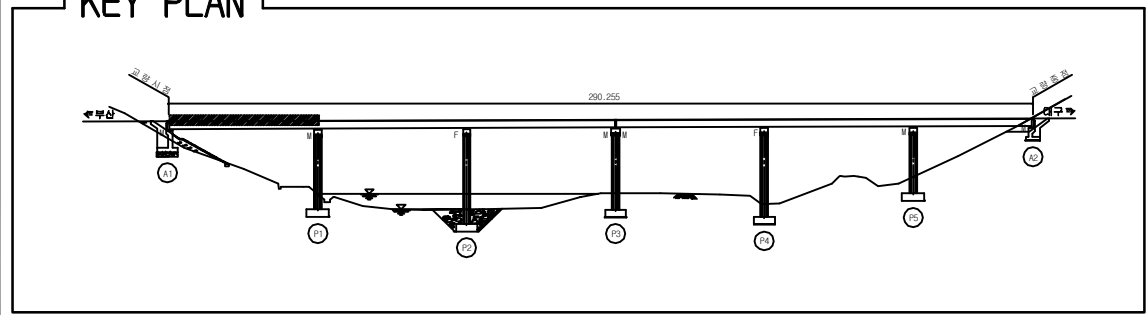
ID:청도천2교(부산)-거더내부 S1G1


[illegible]

용역명	2016년 상반기 시설물 정기점검 용역
과업기간	2016. 04. 18 ~ 2016. 06. 30
발주처	 신대구부산고속도로주식회사
용역사	(주)위드이앤오
도면번호	025

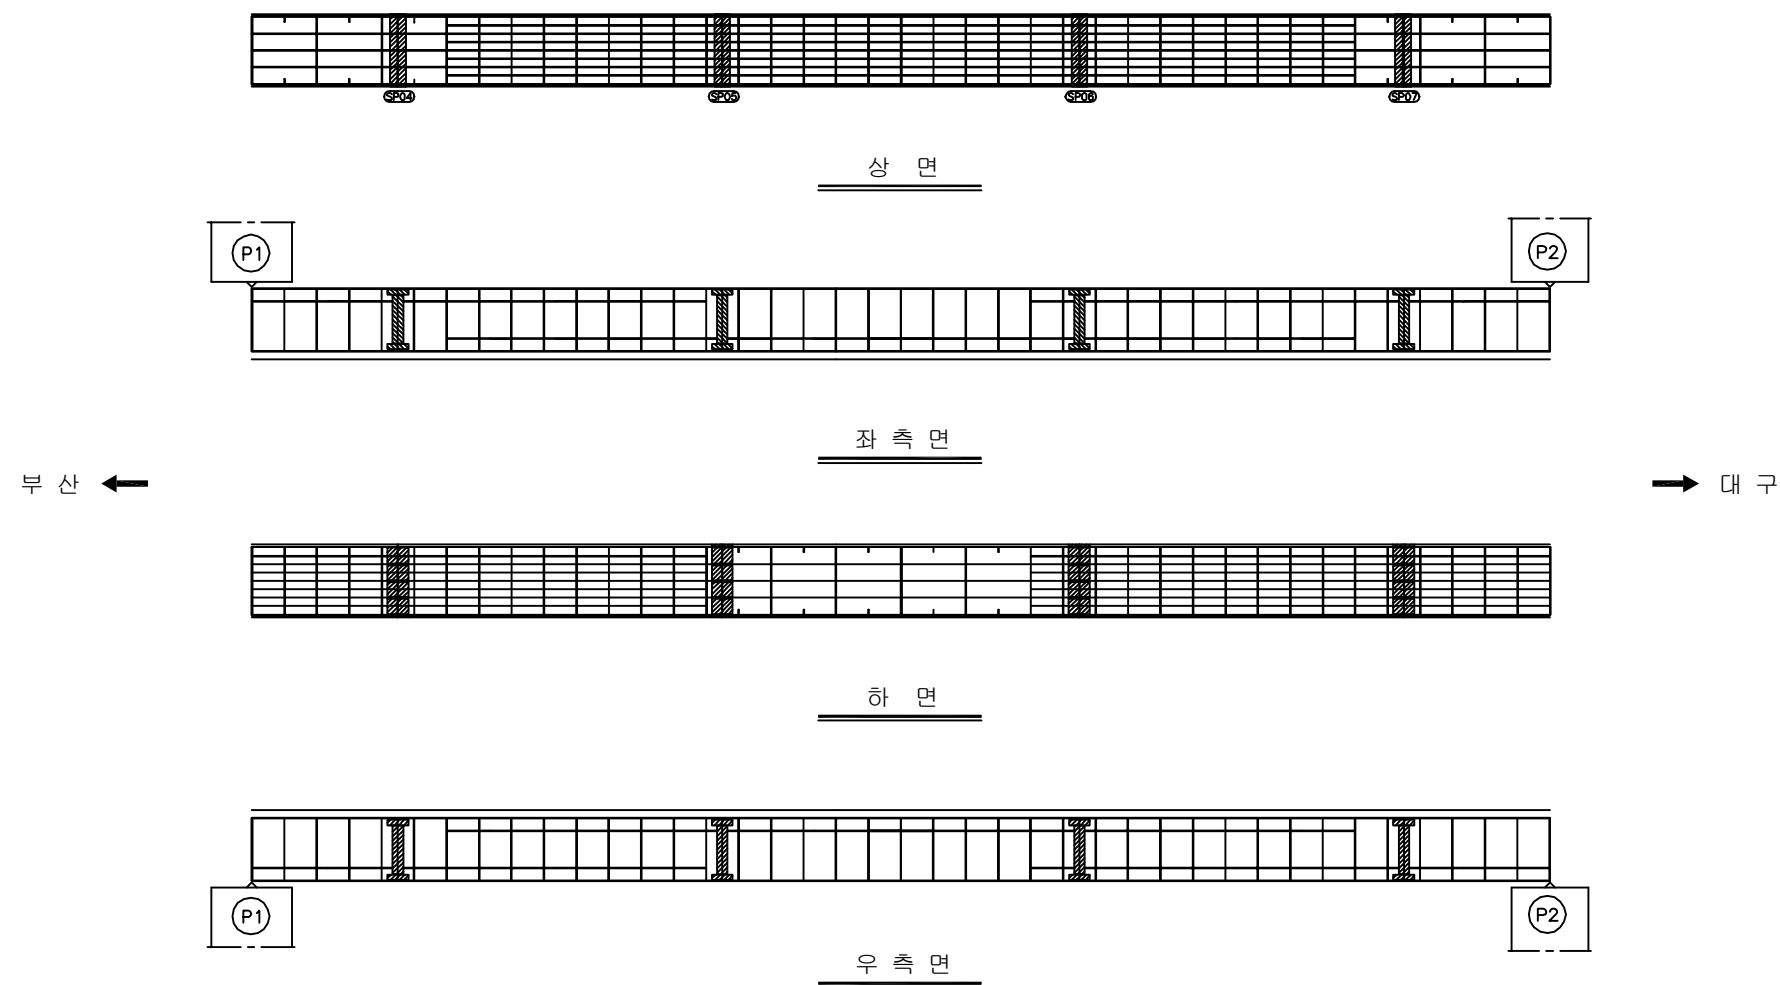           
ID:청도천2교(부산)-거더내부 S2G1



보 수 이 력	
	기 준 규 율
	신 규 규 율
	보수부위재균열
 	보 수(기보수)
 	보 수(08. 하반기)
 	보 수(09. 상반기)
 	보 수(09. 하반기)
 	보 수(10. 상반기)
 	보 수(10. 하반기)
 	보 수(11. 상반기)
 	보 수(11. 하반기)
 	보 수(12. 상반기)
 	보 수(12. 하반기)
 	보 수(13. 상반기)
 	보 수(13. 하반기)
 	보 수(14. 상반기)
 	보 수(14. 하반기)
 	보 수(15. 상반기)
 	보 수(15. 하반기)

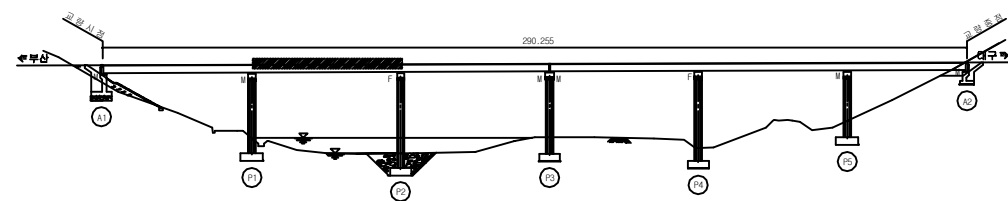
[illegible]

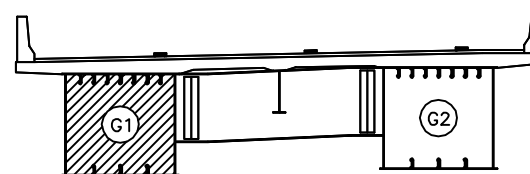SECTION



용역명	2016년 상반기 시설물 정기점검 용역
과업기간	2016. 04. 18 ~ 2016. 06. 30
발주처	 신대구부산고속도로주식회사
용역사	(주)위드이앤오
도면번호	026

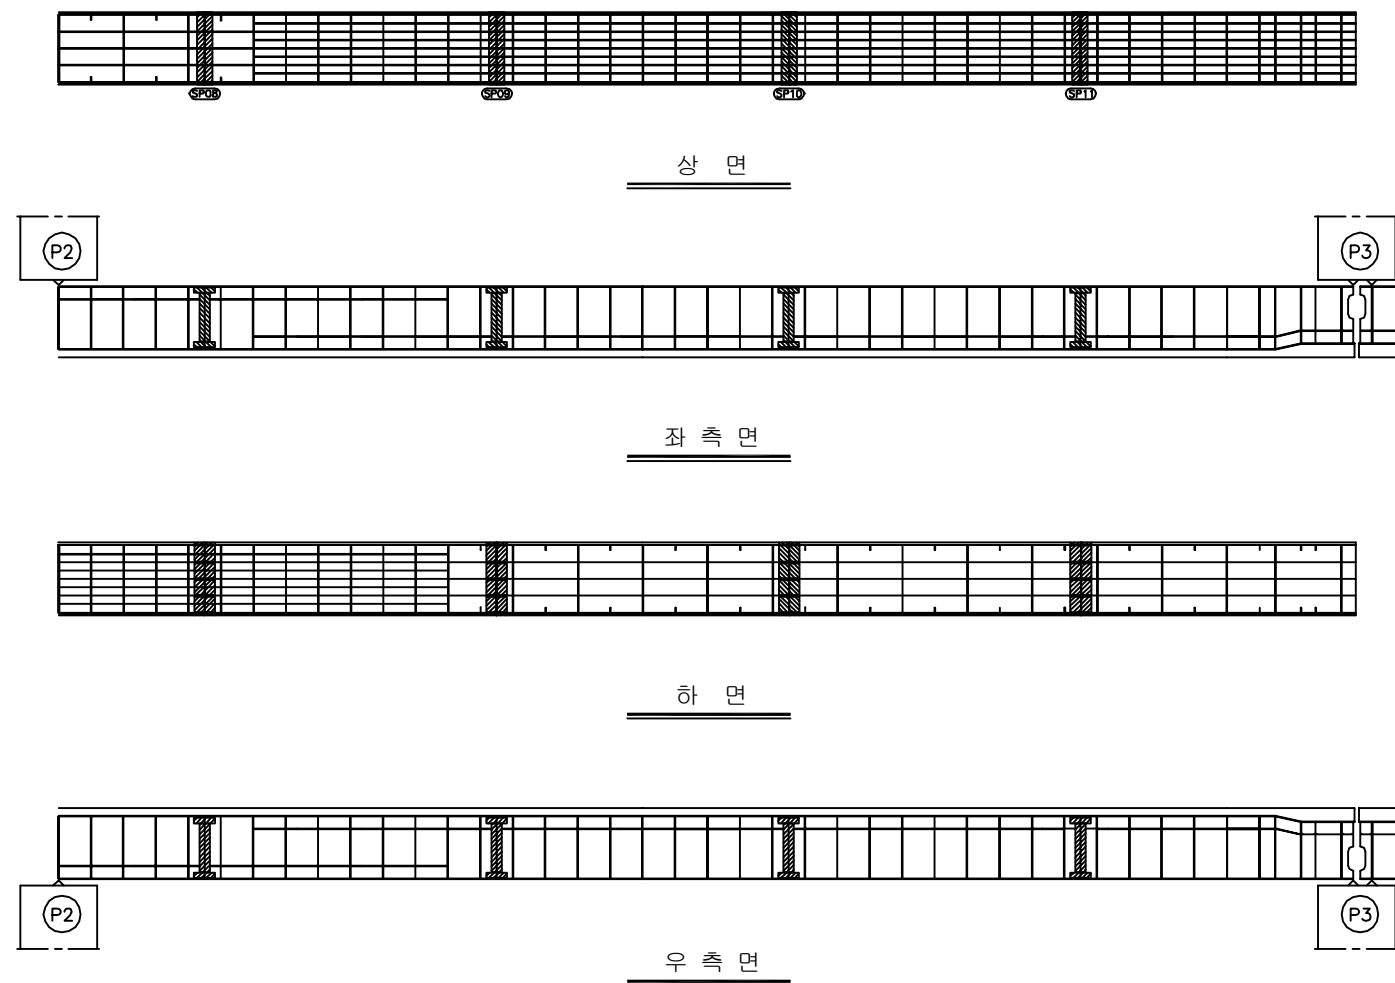ID:청도천2교(부산)-거더내부 S3G1




보 수 이 력	
	기 준 근 월
	신 규 근 월
	보수부위재근월
①	보 수(기보수)
②	보 수(08. 하반기)
③	보 수(09. 상반기)
④	보 수(09. 하반기)
⑤	보 수(10. 상반기)
⑥	보 수(10. 하반기)
⑦	보 수(11. 상반기)
⑧	보 수(11. 하반기)
⑨	보 수(12. 상반기)
⑩	보 수(12. 하반기)
⑪	보 수(13. 상반기)
⑫	보 수(13. 하반기)
⑬	보 수(14. 상반기)
⑭	보 수(14. 하반기)
⑮	보 수(15. 상반기)
⑯	보 수(15. 하반기)


[illegible]

주) 손상의 폭과 길이는 m 이며, 단 균열의 폭은 mm 임

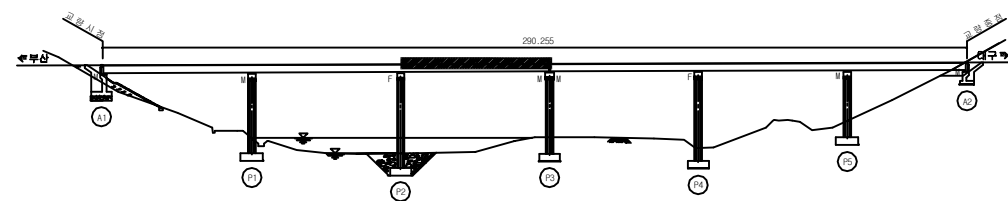KEY PLAN



SECTION

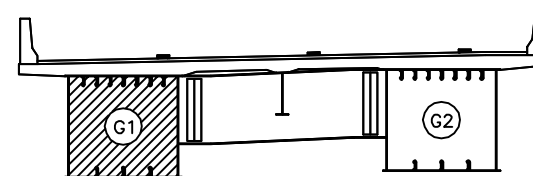

용역명	2016년 상반기 시설물 정기점검 용역
과업기간	2016. 04. 18 ~ 2016. 06. 30
발주처	 신대구부산고속도로주식회사
용역사	(주)위드이앤오
도면번호	027

ID:청도천2교(부산)-거더내부 S4G1

보수이력


_____	기 존 근 열
_____	신 규 근 열
_____	보 수 부 위 재 근 열
① _____	보 수 (기 보 수)
② _____	보 수 (08. 하반기)
③ _____	보 수 (09. 상반기)
④ _____	보 수 (09. 하반기)
⑤ _____	보 수 (10. 상반기)
⑥ _____	보 수 (10. 하반기)
⑦ _____	보 수 (11. 상반기)
⑧ _____	보 수 (11. 하반기)
⑨ _____	보 수 (12. 상반기)
⑩ _____	보 수 (12. 하반기)
⑪ _____	보 수 (13. 상반기)
⑫ _____	보 수 (13. 하반기)
⑬ _____	보 수 (14. 상반기)
⑭ _____	보 수 (14. 하반기)
⑮ _____	보 수 (15. 상반기)
⑯ _____	보 수 (15. 하반기)

손상 현황 표


[illegible]

주) 손상의 폭과 길이는 m 이며, 단 균열의 폭은 mm 임

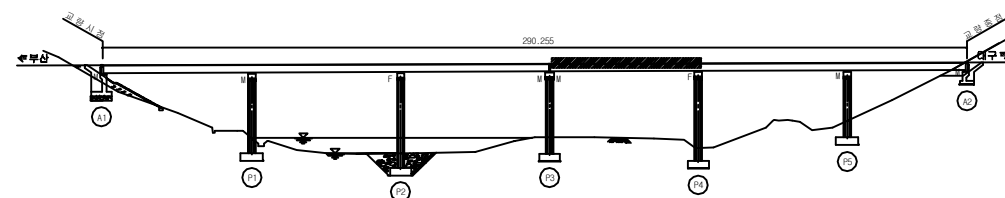KEY PLAN



SECTION

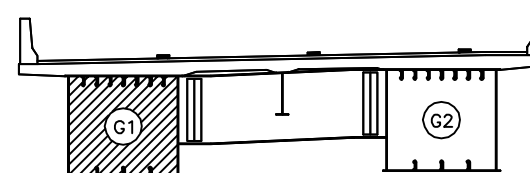

용역명	2016년 상반기 시설물 정기점검 용역
과업기간	2016. 04. 18 ~ 2016. 06. 30
발주처	 신대구부산고속도로주식회사
용역사	(주)위드이앤오
도면번호	028

ID:청도천2교(부산)-거더내부 S5G1

보수이력

_____	기 존 근 역
_____	신 규 근 역
_____	보 수 부 역 재 근 역
① _____	보 수 (기 보 수)
② _____	보 수 (08. 하반기)
③ _____	보 수 (09. 상반기)
④ _____	보 수 (09. 하반기)
⑤ _____	보 수 (10. 상반기)
⑥ _____	보 수 (10. 하반기)
⑦ _____	보 수 (11. 상반기)
⑧ _____	보 수 (11. 하반기)
⑨ _____	보 수 (12. 상반기)
⑩ _____	보 수 (12. 하반기)
⑪ _____	보 수 (13. 상반기)
⑫ _____	보 수 (13. 하반기)
⑬ _____	보 수 (14. 상반기)
⑭ _____	보 수 (14. 하반기)
⑮ _____	보 수 (15. 상반기)
⑯ _____	보 수 (15. 하반기)

손상 현황 표

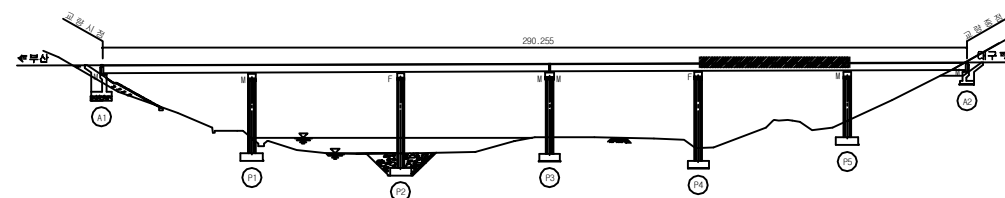
[illegible]

주) 손상의 폭과 길이는 m 이며, 단 균열의 폭은 mm 임


부산

→ 대구

KEY PLAN















SECTION

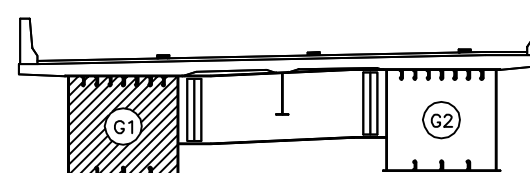

용역명	2016년 상반기 시설물 정기점검 용역
과업기간	2016. 04. 18 ~ 2016. 06. 30
발주처	 신대구부산고속도로주식회사
용역사	(주)위드이앤오
도면번호	029

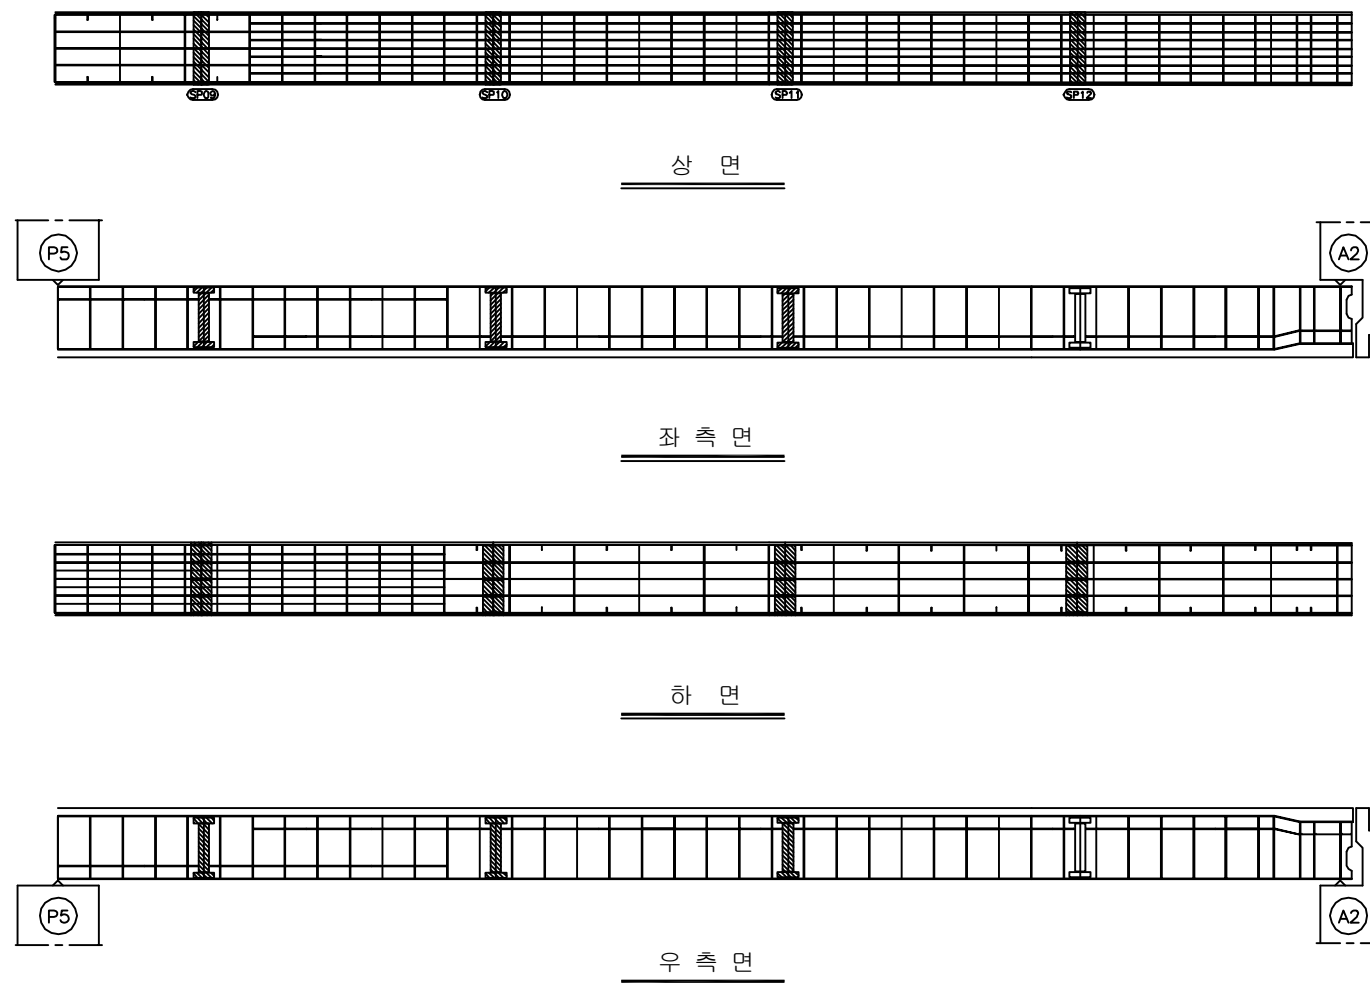           ID:청도천2교(부산)-거더내부 S6G1




보 수 이 력	
	기 준 규 율
	신 규 규 율
	보수부위재균열
 	보 수 (기보수)
 	보 수 (08. 하반기)
 	보 수 (09. 상반기)
 	보 수 (09. 하반기)
 	보 수 (10. 상반기)
 	보 수 (10. 하반기)
 	보 수 (11. 상반기)
 	보 수 (11. 하반기)
 	보 수 (12. 상반기)
 	보 수 (12. 하반기)
 	보 수 (13. 상반기)
 	보 수 (13. 하반기)
 	보 수 (14. 상반기)
 	보 수 (14. 하반기)
 	보 수 (15. 상반기)
 	보 수 (15. 하반기)


[illegible]

주) 손상의 폭과 길이는 m 이며, 단 균열의 폭은 mm 임

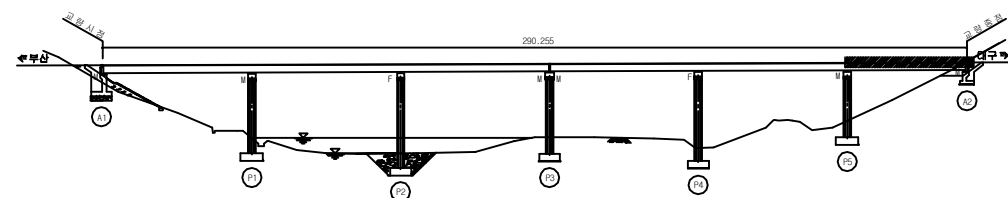KEY PLAN




SECTION

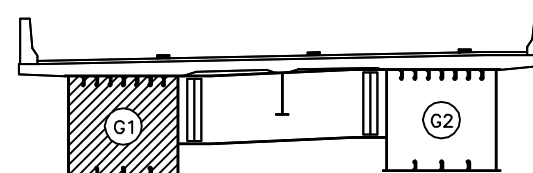

용역명	2016년 상반기 시설물 정기점검 용역
과업기간	2016. 04. 18 ~ 2016. 06. 30
발주처	 신대구부산고속도로주식회사
용역사	(주)위드이앤오
도면번호	030

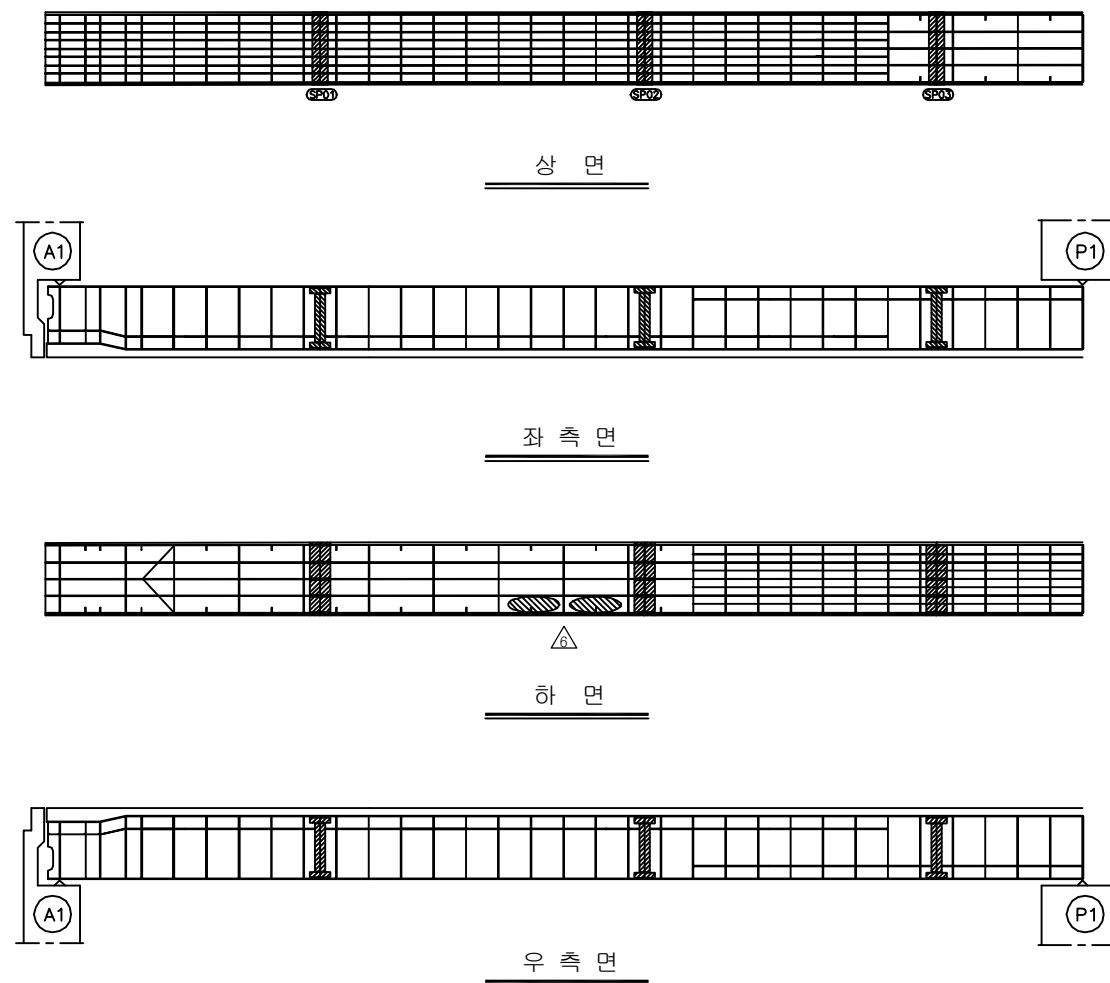ID:청도천2교(부산)-거더내부 S1G2




보 수 이 력	
	기 준 근 월
	신 규 근 월
	보수부위재근월
	보 수 (기보수)
	보 수 (08. 하반기)
	보 수 (09. 상반기)
	보 수 (09. 하반기)
	보 수 (10. 상반기)
	보 수 (10. 하반기)
	보 수 (11. 상반기)
	보 수 (11. 하반기)
	보 수 (12. 상반기)
	보 수 (12. 하반기)
	보 수 (13. 상반기)
	보 수 (13. 하반기)
	보 수 (14. 상반기)
	보 수 (14. 하반기)
	보 수 (15. 상반기)
	보 수 (15. 하반기)


[illegible]

주) 손상의 폭과 길이는 m 이며, 단 균열의 폭은 mm 임

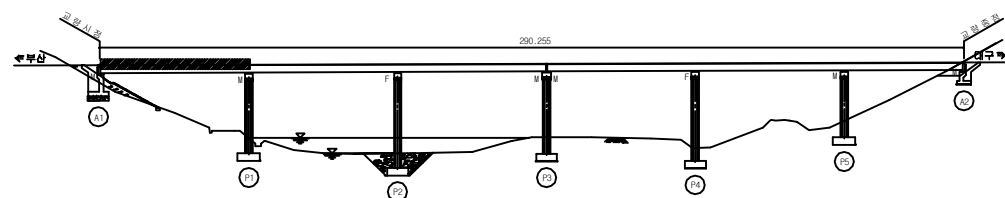KEY PLAN



SECTION

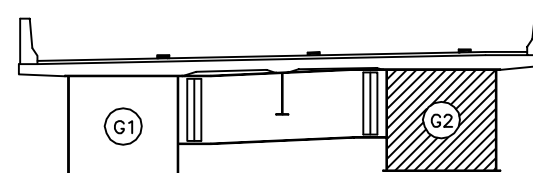

용역명	2016년 상반기 시설물 정기점검 용역
과업기간	2016. 04. 18 ~ 2016. 06. 30
발주처	 신대구부산고속도로주식회사
용역사	(주)위드이앤오
도면번호	031

ID:청도천2교(부산)-거더내부 S2G2

보수이력


- | | |
|---|-----------------|
|  | 기 존 규 칙 |
|  | 신 규 규 칙 |
|  | 보 수 부 위 재 규 칙 |
|  | 보 수 (기 보 수) |
|  | 보 수 (08. 하 반 기) |
|  | 보 수 (09. 상 반 기) |
|  | 보 수 (09. 하 반 기) |
|  | 보 수 (10. 상 반 기) |
|  | 보 수 (10. 하 반 기) |
|  | 보 수 (11. 상 반 기) |
|  | 보 수 (11. 하 반 기) |
|  | 보 수 (12. 상 반 기) |
|  | 보 수 (12. 하 반 기) |
|  | 보 수 (13. 상 반 기) |
|  | 보 수 (13. 하 반 기) |
|  | 보 수 (14. 상 반 기) |
|  | 보 수 (14. 하 반 기) |
|  | 보 수 (15. 상 반 기) |
|  | 보 수 (15. 하 반 기) |

손상 현황 표


[illegible]

주) 손상의 폭과 길이는 m 이며, 단 균열의 폭은 mm 임

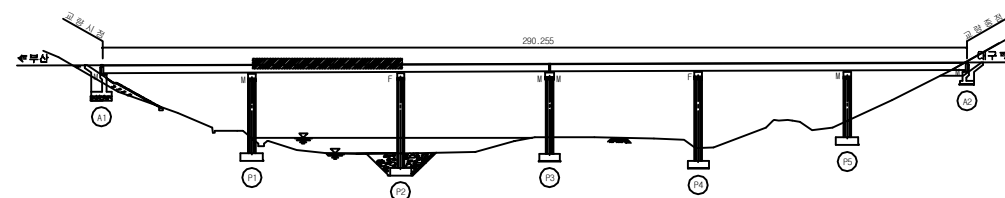KEY PLAN





SECTION

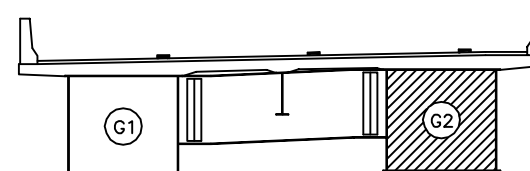

용역명	2016년 상반기 시설물 정기점검 용역
과업기간	2016. 04. 18 ~ 2016. 06. 30
발주처	 신대구부산고속도로주식회사
용역사	(주)위드이앤오
도면번호	032

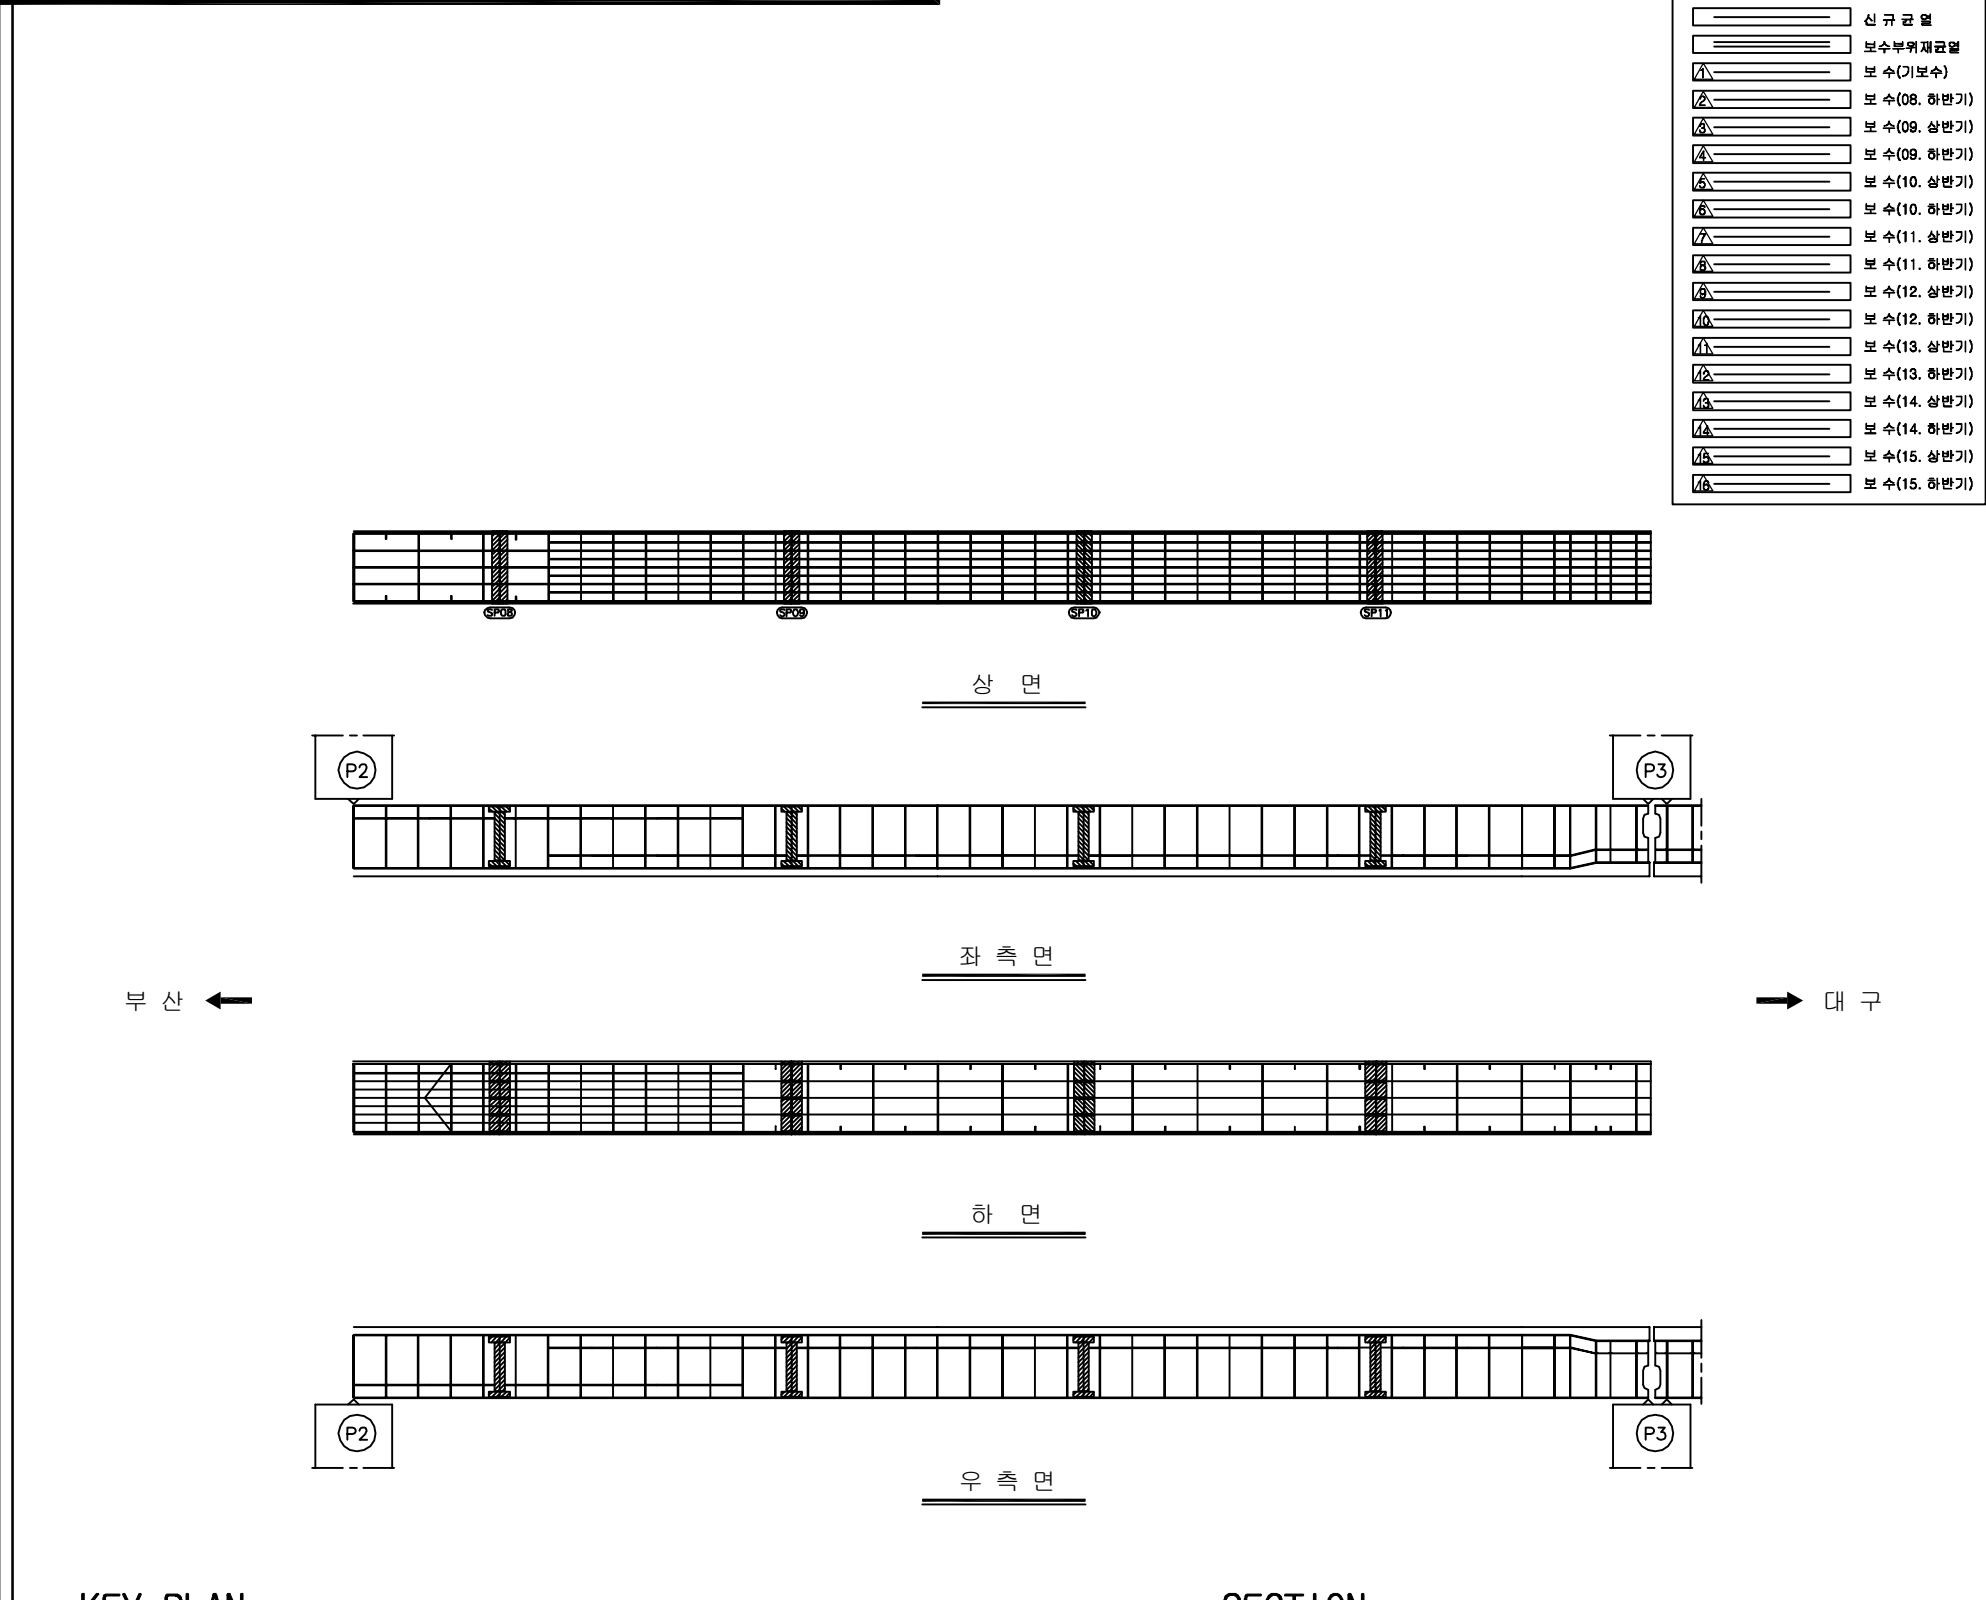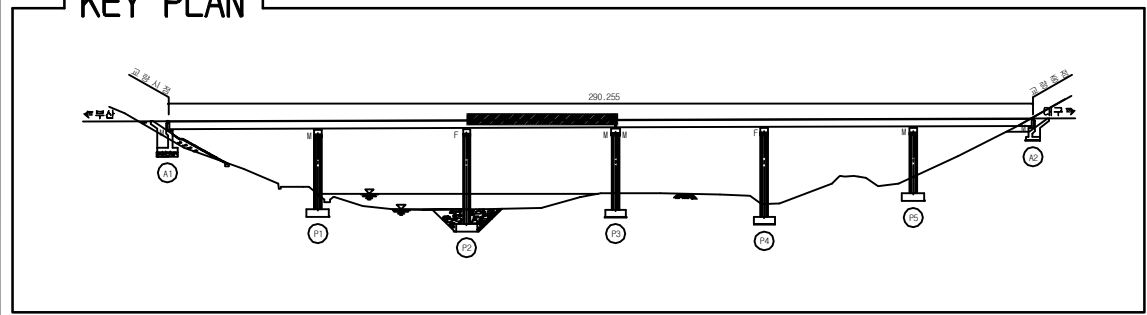ID:청도천2교(부산)-거더내부 S3G2

[illegible]



SECTION



The diagram is a cross-section of a bridge deck. It shows a horizontal deck supported by two vertical structures. The structure on the left is labeled 'G1' and is a solid rectangle. The structure on the right is labeled 'G2' and is a rectangle filled with diagonal hatching. The deck is supported by these structures, with a gap between them. The deck has a slight upward curve at the ends. There are small vertical lines on the deck surface, possibly representing bolts or fasteners. The entire diagram is enclosed in a rectangular frame.

용역명	2016년 상반기 시설물 정기점검 용역
과업기간	2016. 04. 18 ~ 2016. 06. 30
발주처	 신대구부산고속도로주식회사
용역사	(주)위드이앤오
도면번호	033

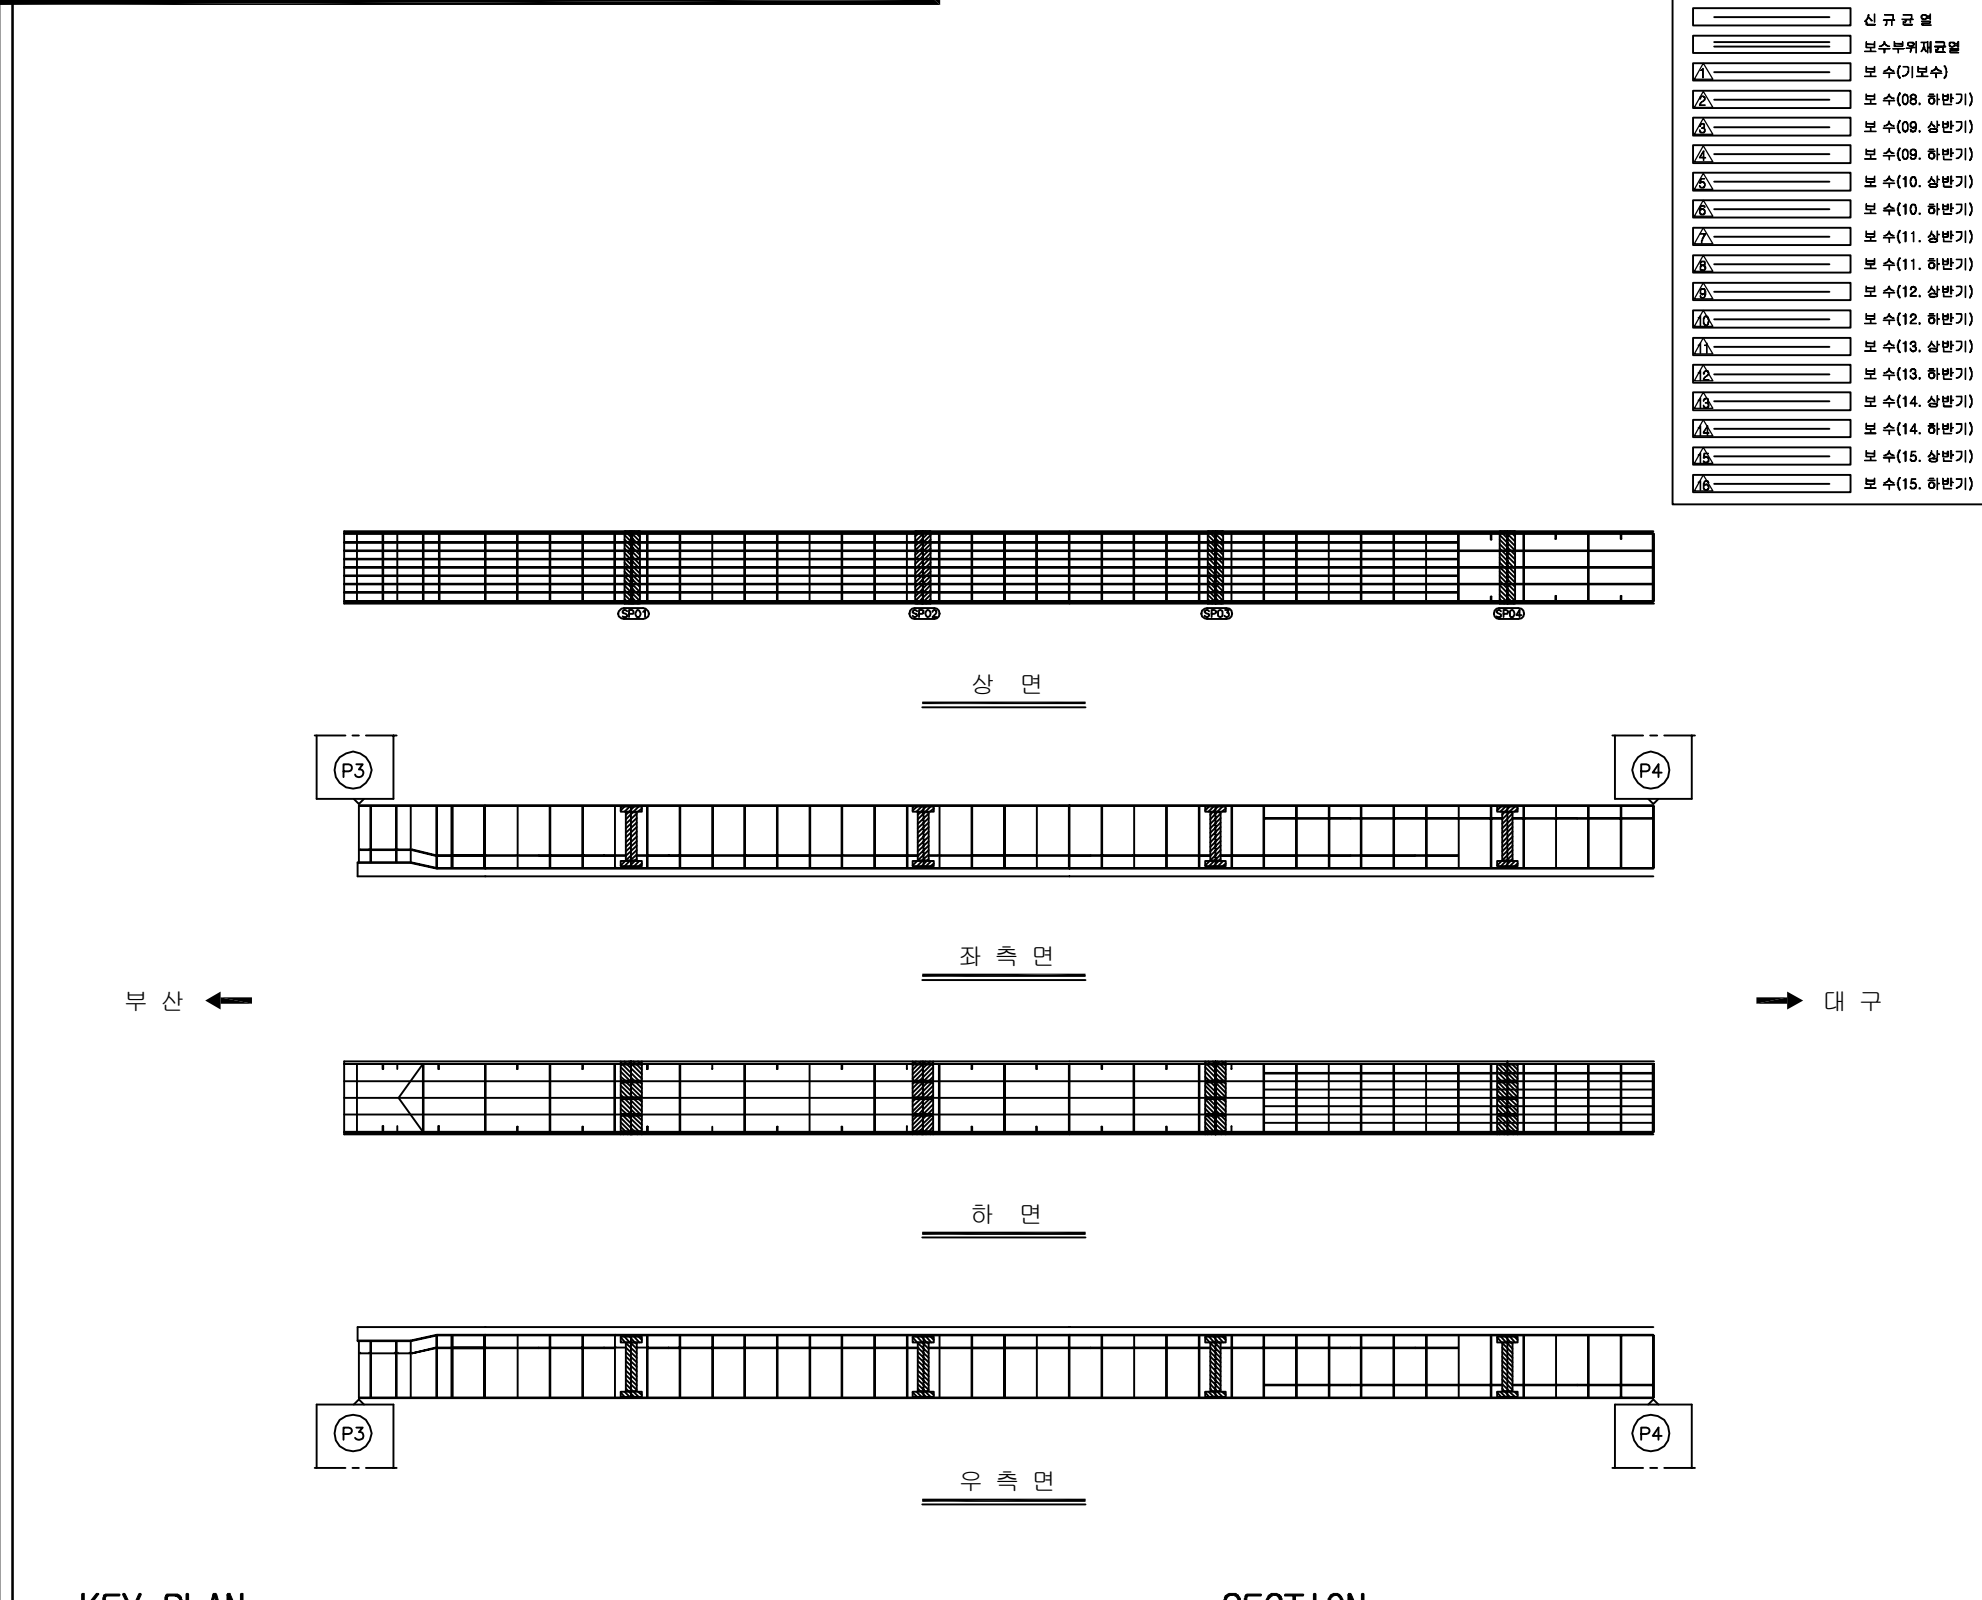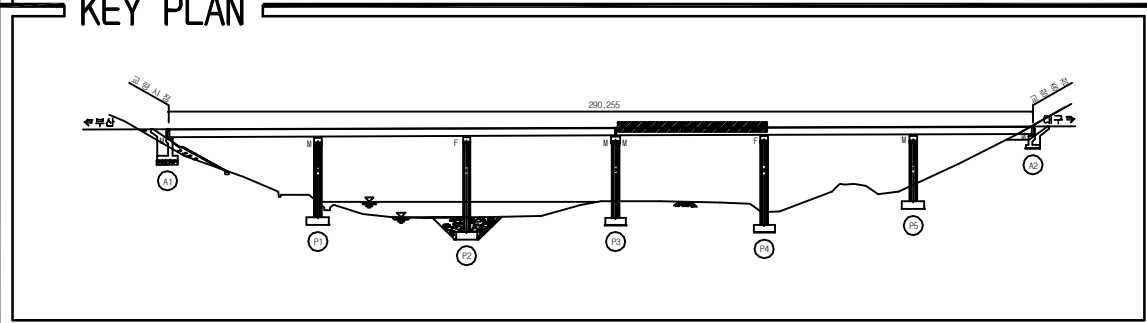ID:청도천2교(부산)-거더내부 S4G2

[illegible]




SECTION



The diagram is a cross-section of a bridge deck. It shows a horizontal deck supported by two vertical structures, G1 and G2. G1 is a solid rectangular support on the left, and G2 is a hatched rectangular support on the right. The deck is supported by these structures, with a central gap between them. The deck has a slight upward curve at the ends.


용역명	2016년 상반기 시설물 정기점검 용역
과업기간	2016. 04. 18 ~ 2016. 06. 30
발주처	 신대구부산고속도로주식회사
용역사	(주)위드이앤오
도면번호	034









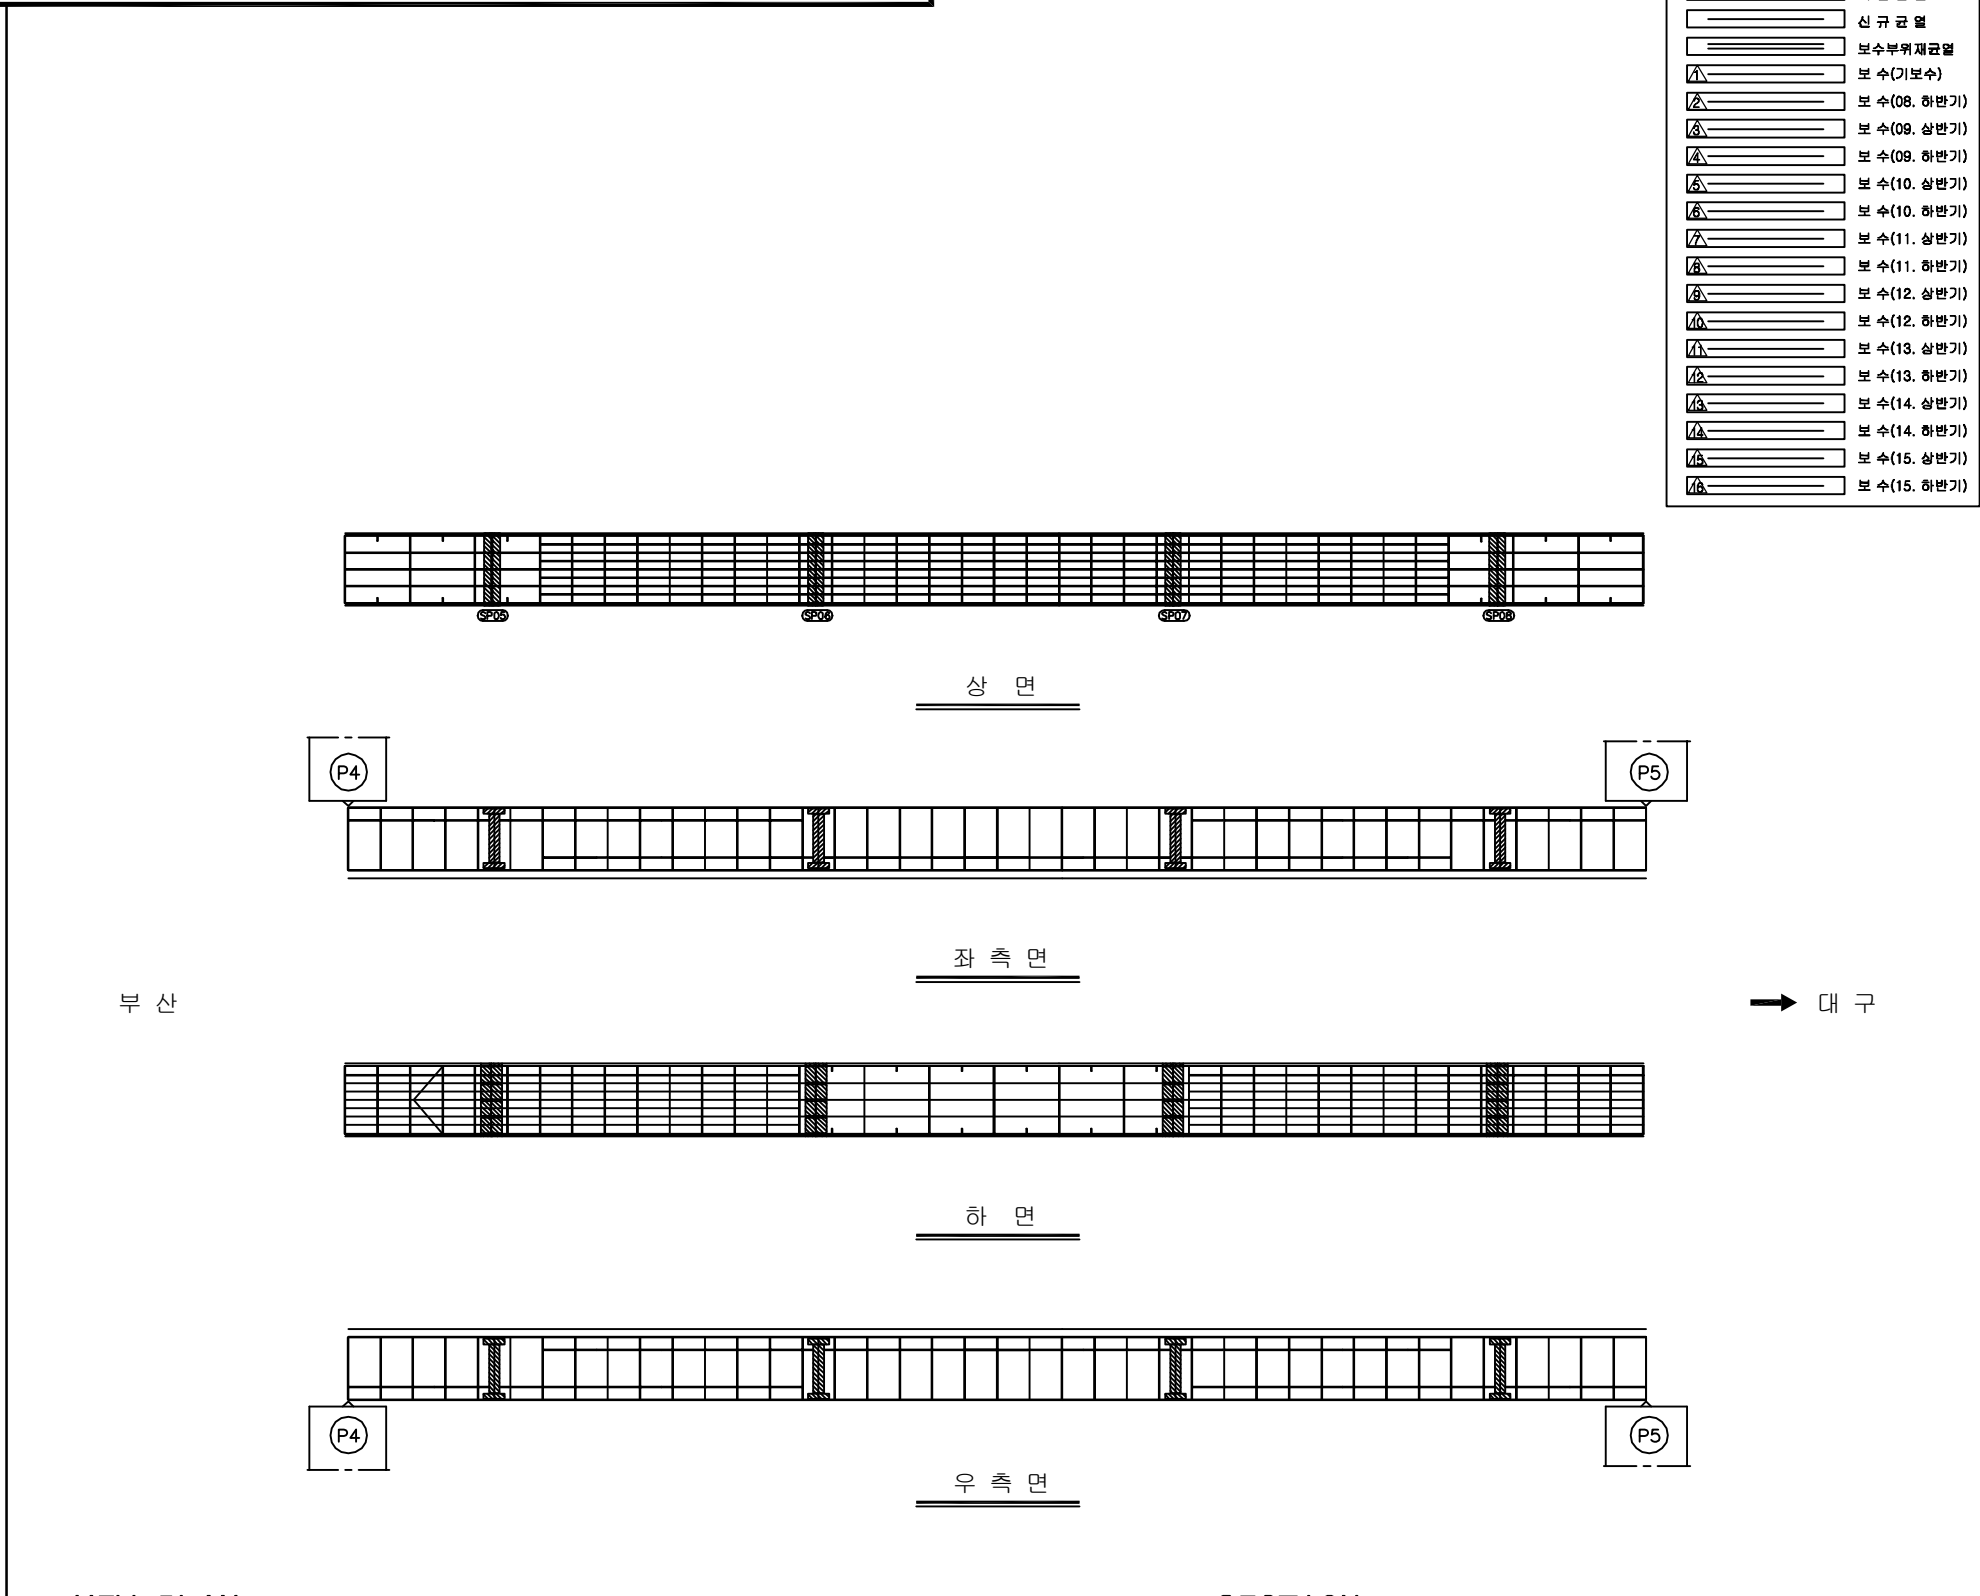
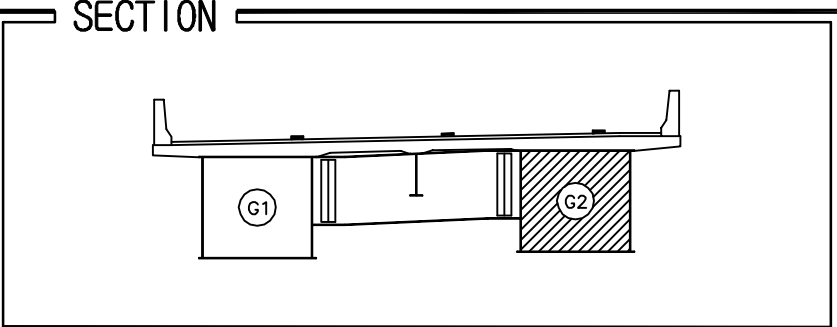
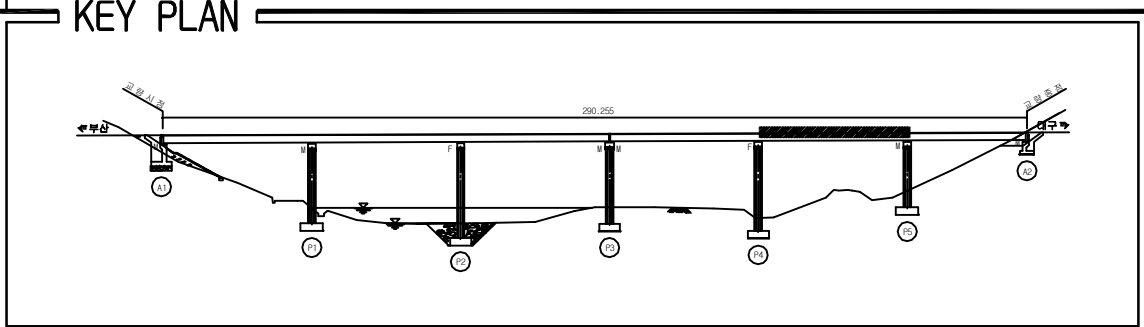
ID:청도천2교(부산)-거더내부 S5G2


[illegible]

용역명	2016년 상반기 시설물 정기점검 용역
과업기간	2016. 04. 18 ~ 2016. 06. 30
발주처	 신대구부산고속도로주식회사
용역사	(주)위드이앤오
도면번호	035

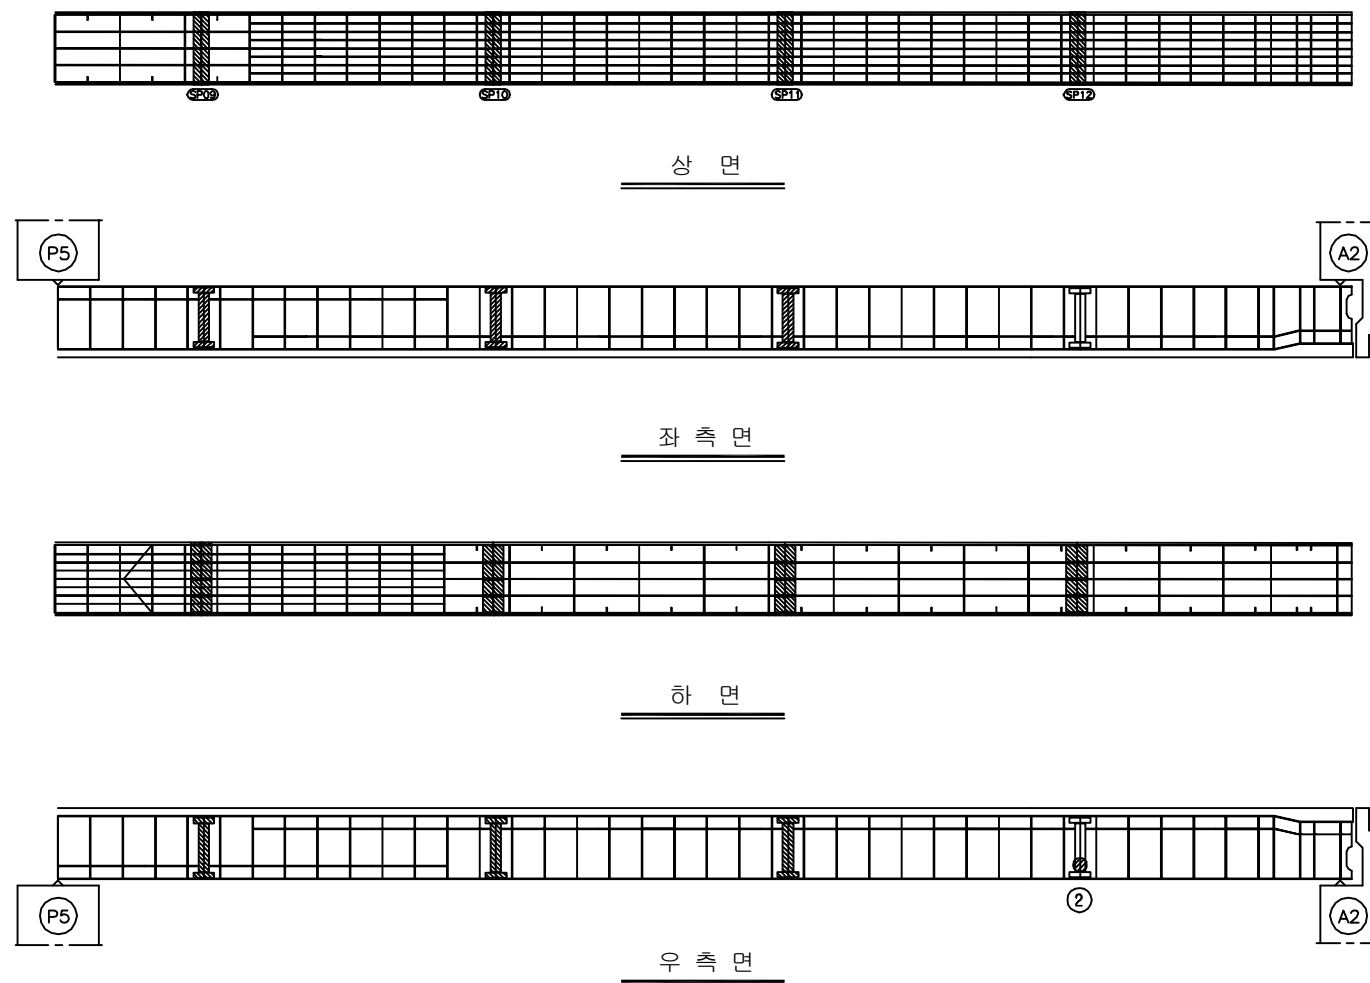           
ID:청도천2교(부산)-거더내부 S6G2



보 수 이 력	
	기 준 규 율
	신 규 규 율
	보수부위재균열
 	보 수(기보수)
 	보 수(08. 하반기)
 	보 수(09. 상반기)
 	보 수(09. 하반기)
 	보 수(10. 상반기)
 	보 수(10. 하반기)
 	보 수(11. 상반기)
 	보 수(11. 하반기)
 	보 수(12. 상반기)
 	보 수(12. 하반기)
 	보 수(13. 상반기)
 	보 수(13. 하반기)
 	보 수(14. 상반기)
 	보 수(14. 하반기)
 	보 수(15. 상반기)
 	보 수(15. 하반기)

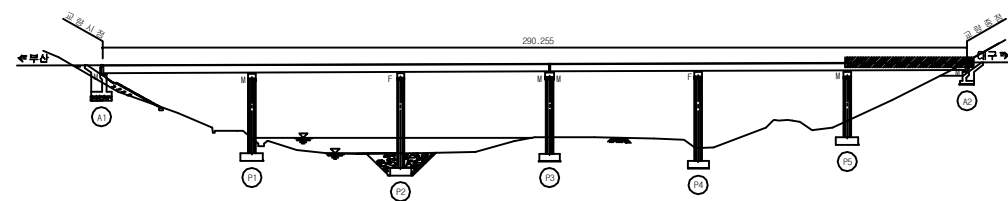[illegible]

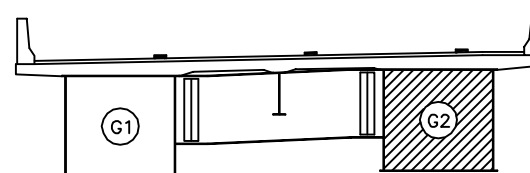SECTION



용역명	2016년 상반기 시설물 정기점검 용역
과업기간	2016. 04. 18 ~ 2016. 06. 30
발주처	 신대구부산고속도로주식회사
용역사	(주)위드이앤오
도면번호	036


ID:청도천2교(부산)-교대 A1

보 수 이 력	
	기 존 규 열
	신 규 규 열
	보수부위재규열
	보 수(기보수)
	보 수(08. 하반기)
	보 수(09. 상반기)
	보 수(09. 하반기)
	보 수(10. 상반기)
	보 수(10. 하반기)
	보 수(11. 상반기)
	보 수(11. 하반기)
	보 수(12. 상반기)
	보 수(12. 하반기)
	보 수(13. 상반기)
	보 수(13. 하반기)
	보 수(14. 상반기)
	보 수(14. 하반기)
	보 수(15. 상반기)
	보 수(15. 하반기)



손상 현황 표

[illegible]

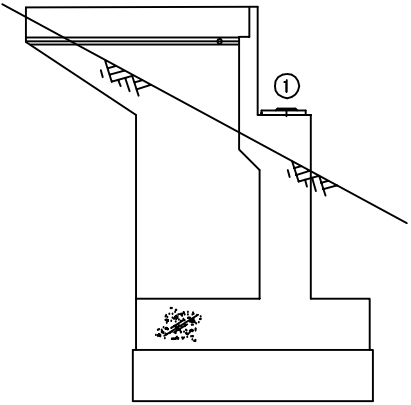
*법면 보호플럭 이격 및 밀림



날개벽(좌측)

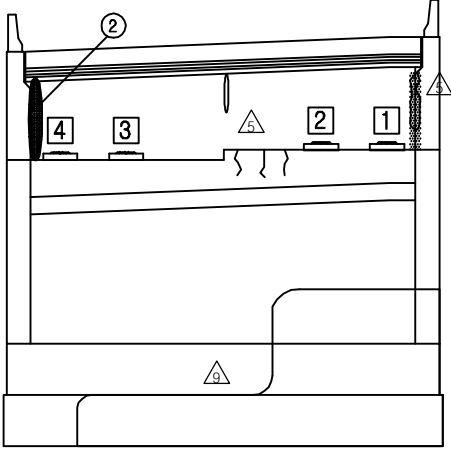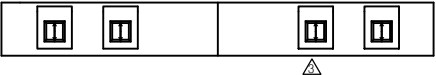


정 면 도

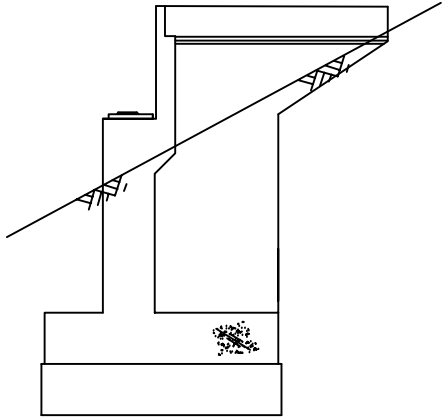

날개벽(우측)

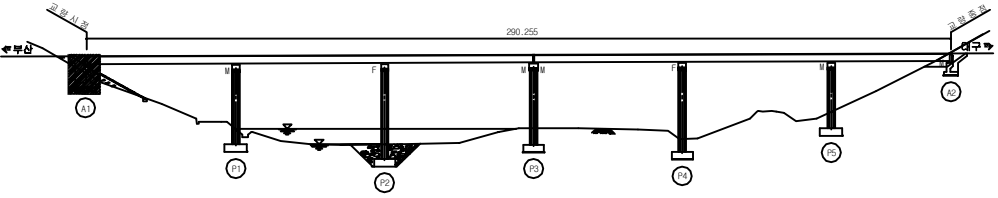KEY PLAN














SECTION





용역명	2016년 상반기 시설물 정기점검 용역
과업기간	2016. 04. 18 ~ 2016. 06. 30
발주처	 신대구부산고속도로주식회사
용역사	(주)위드이앤오
도면번호	037

           
ID:청도천2교(부산)-교대 A2

보 수 이 력	
	기 존 규 모
	신 규 규 모
	보수부위재규모
	보 수(기보수)
	보 수(08. 하반기)
	보 수(09. 상반기)
	보 수(09. 하반기)
	보 수(10. 상반기)
	보 수(10. 하반기)
	보 수(11. 상반기)
	보 수(11. 하반기)
	보 수(12. 상반기)
	보 수(12. 하반기)
	보 수(13. 상반기)
	보 수(13. 하반기)
	보 수(14. 상반기)
	보 수(14. 하반기)
	보 수(15. 상반기)
	보 수(15. 하반기)

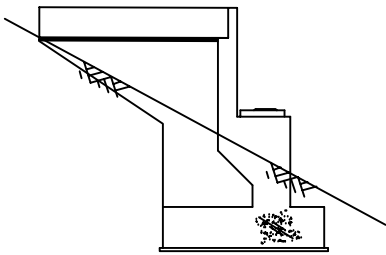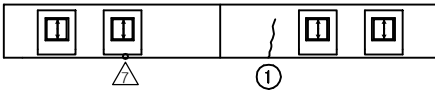
손상 현황 표

[illegible]

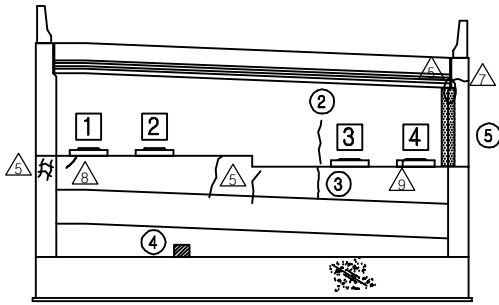날개벽(좌측)




정 면 도

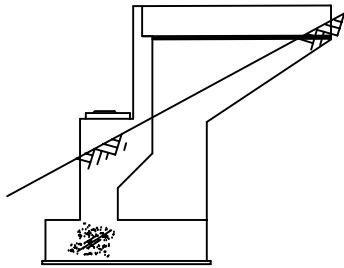

날개벽(우측)

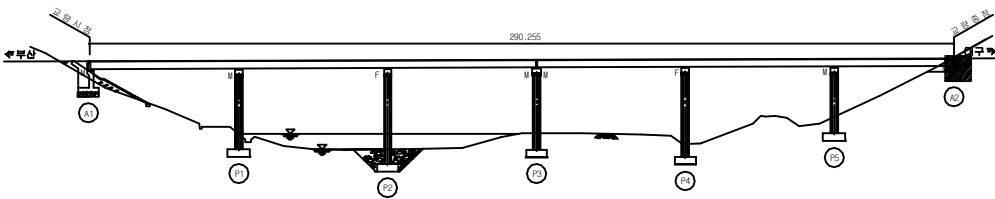KEY PLAN



SECTION



용역명	2016년 상반기 시설물 정기점검 용역
과업기간	2016. 04. 18 ~ 2016. 06. 30
발주처	 신대구부안고속도로주식회사
용역사	(주)위드이앤오
도면번호	038

ID:청도천2교(부산)-교각 P1

★ 점검로 잠김

The image contains four architectural drawings of a bridge structure. At the top right is a plan view labeled '평면도' (Plan View) showing a rectangular bridge deck with internal divisions. It includes directional arrows for 'A2방향' (A2 Direction) pointing up and 'A1방향' (A1 Direction) pointing down. Below the plan view are three elevation views. From left to right: 1. '내측면(좌측)' (Inner Side (Left)) showing a vertical section of the bridge with a central pier. 2. '측면도(좌측)' (Side View (Left)) showing another vertical section of the bridge with a central pier. 3. '정면도' (Front View) showing a wider section of the bridge with multiple piers and a large central span. All elevation views show the bridge structure above a ground line with hatching below it.

A2방향

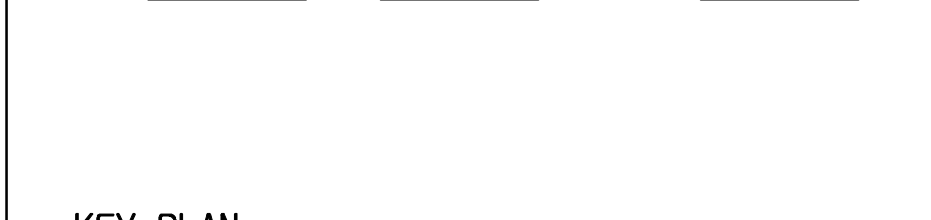
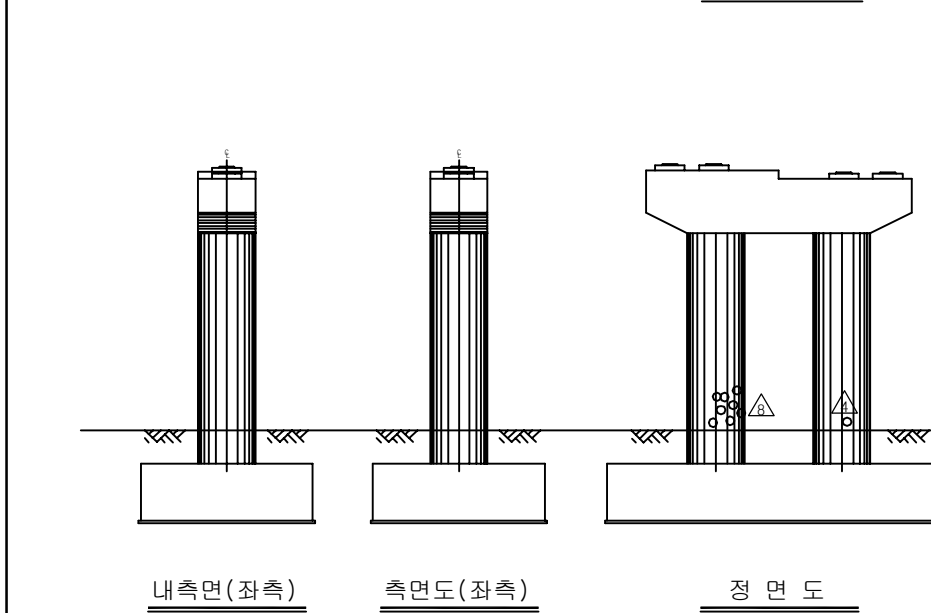
A1방향

 
 
 
 
 
 
 
 
 
 
평면도

내측면(좌측)

측면도(좌측)

정면도




보 수 이 력	
	기 준 금 액
	신 규 금 액
	보수부위재균열
	보 수(기보수)
	보 수(08. 하반기)
	보 수(09. 상반기)
	보 수(09. 하반기)
	보 수(10. 상반기)
	보 수(10. 하반기)
	보 수(11. 상반기)
	보 수(11. 하반기)
	보 수(12. 상반기)
	보 수(12. 하반기)
	보 수(13. 상반기)
	보 수(13. 하반기)
	보 수(14. 상반기)
	보 수(14. 하반기)
	보 수(15. 상반기)
	보 수(15. 하반기)


수상 현황 표

[illegible]

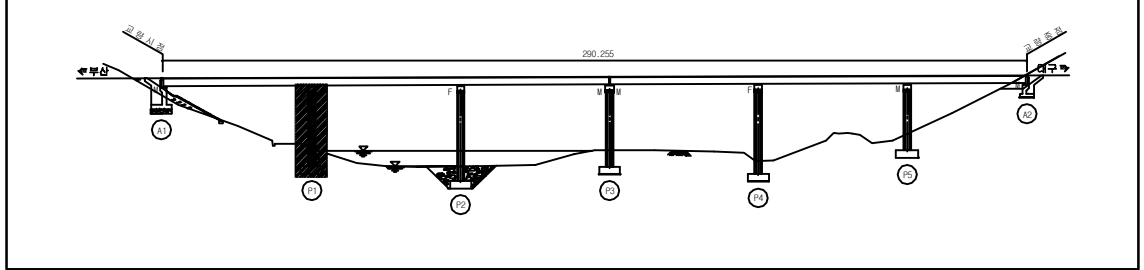
KEY PLAN














SECTION 백 명

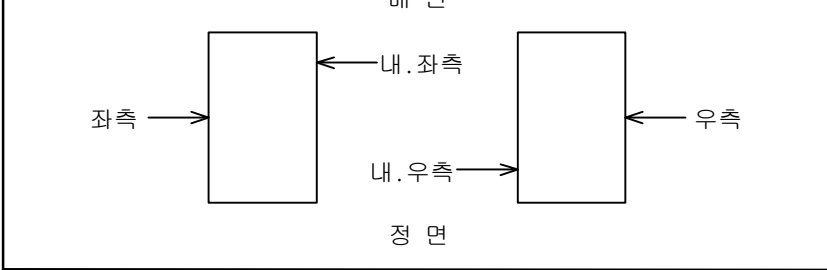


용역명	2016년 상반기 시설물 정기점검 용역
과업기간	2016. 04. 18 ~ 2016. 06. 30
발주처	 신대구부산고속도로주식회사
용역사	(주)위드이앤오
도면번호	039

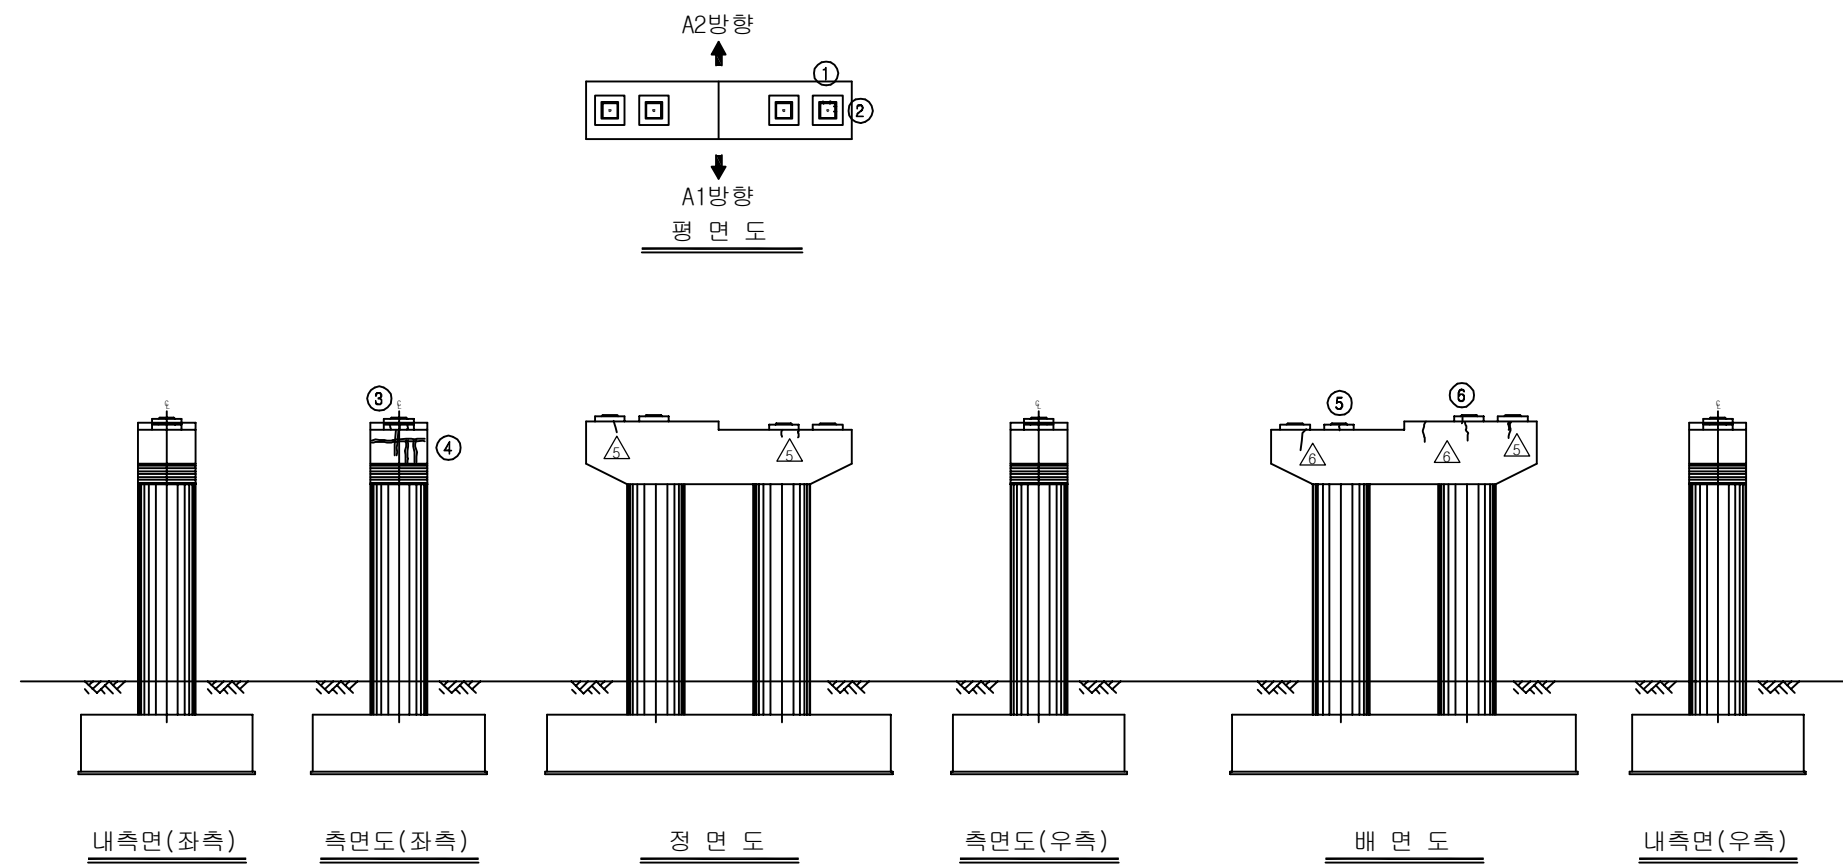

           
보 수 이 력	
	기 준 규 율
	신 규 규 율
	보수부위재균열
 	보 수 (기보수)
 	보 수 (08. 하반기)
 	보 수 (09. 상반기)
 	보 수 (09. 하반기)
 	보 수 (10. 상반기)
 	보 수 (10. 하반기)
 	보 수 (11. 상반기)
 	보 수 (11. 하반기)
 	보 수 (12. 상반기)
 	보 수 (12. 하반기)
 	보 수 (13. 상반기)
 	보 수 (13. 하반기)
 	보 수 (14. 상반기)
 	보 수 (14. 하반기)
 	보 수 (15. 상반기)
 	보 수 (15. 하반기)

[illegible]


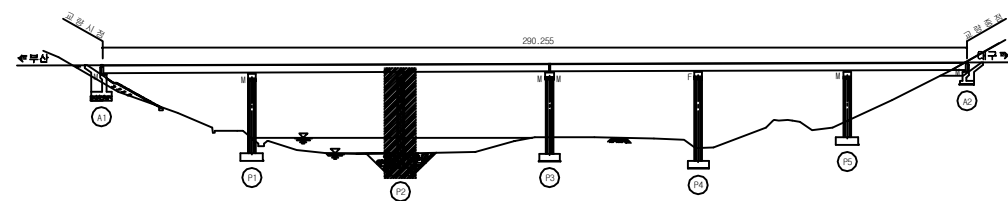
KEY PLAN











SECTION

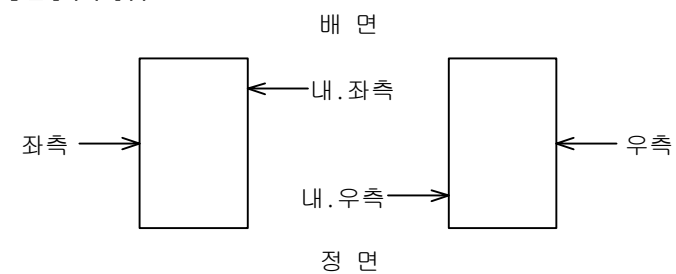


용역명	2016년 상반기 시설물 정기점검 용역
과업기간	2016. 04. 18 ~ 2016. 06. 30
발주처	 신대구부산고속도로주식회사
용역사	(주)위드이앤오
도면번호	040

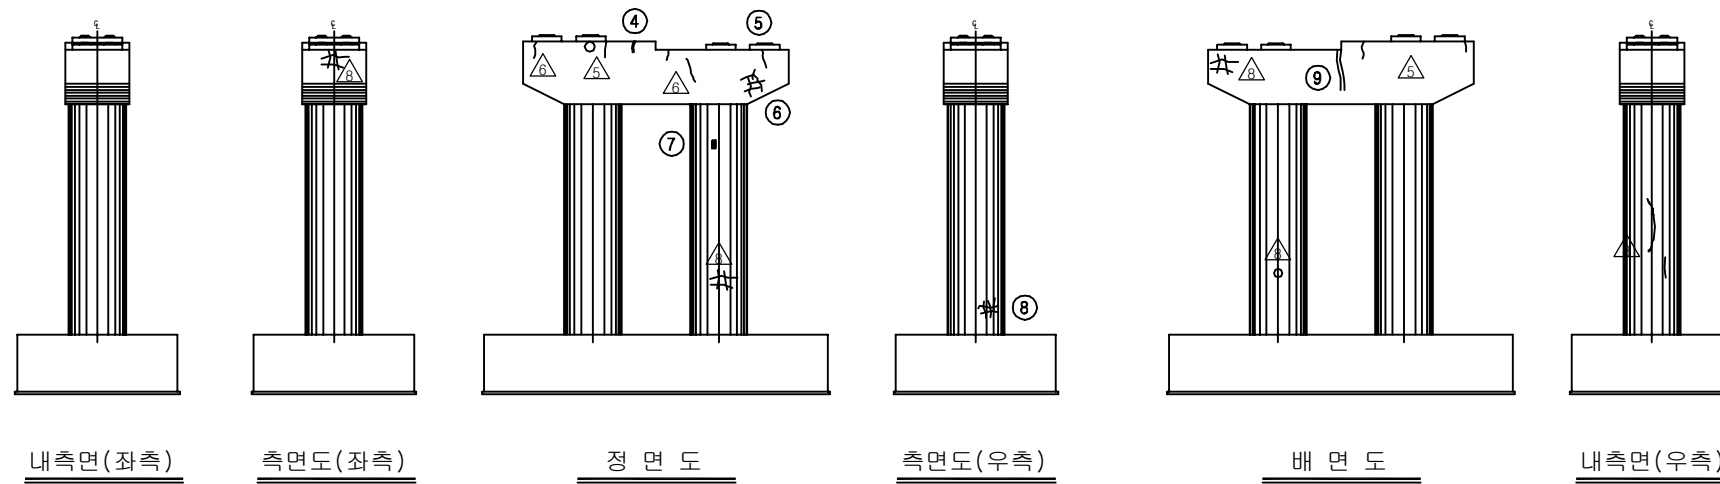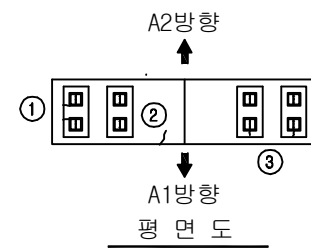

        
보 수 이 력	
	기 존 규 칙
	신 규 규 칙
	보수부채재균율
	보 수(기보수)
	보 수(08. 하반기)
	보 수(09. 상반기)
	보 수(09. 하반기)
	보 수(10. 상반기)
	보 수(10. 하반기)
	보 수(11. 상반기)
	보 수(11. 하반기)
	보 수(12. 상반기)
	보 수(12. 하반기)
	보 수(13. 상반기)
	보 수(13. 하반기)
	보 수(14. 상반기)
	보 수(14. 하반기)
	보 수(15. 상반기)
	보 수(15. 하반기)

[illegible]

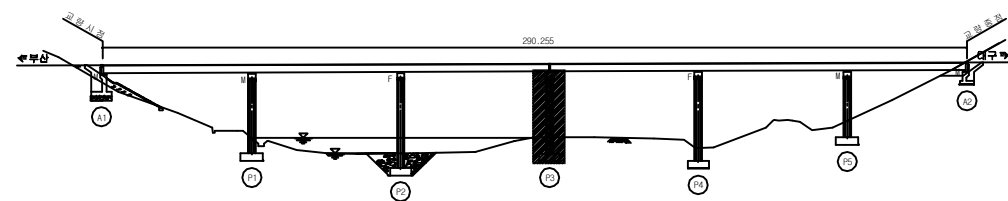KEY PLAN





SECTION

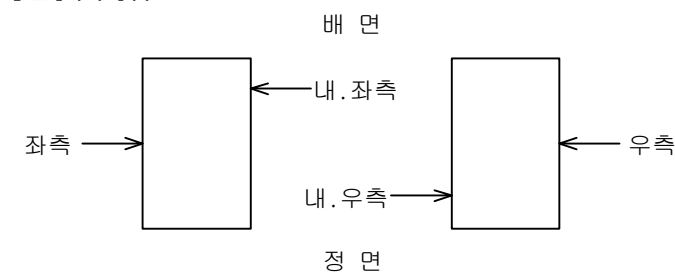


용역명	2016년 상반기 시설물 정기점검 용역
과업기간	2016. 04. 18 ~ 2016. 06. 30
발주처	 신대구부산고속도로주식회사
용역사	(주)위드이앤오
도면번호	041

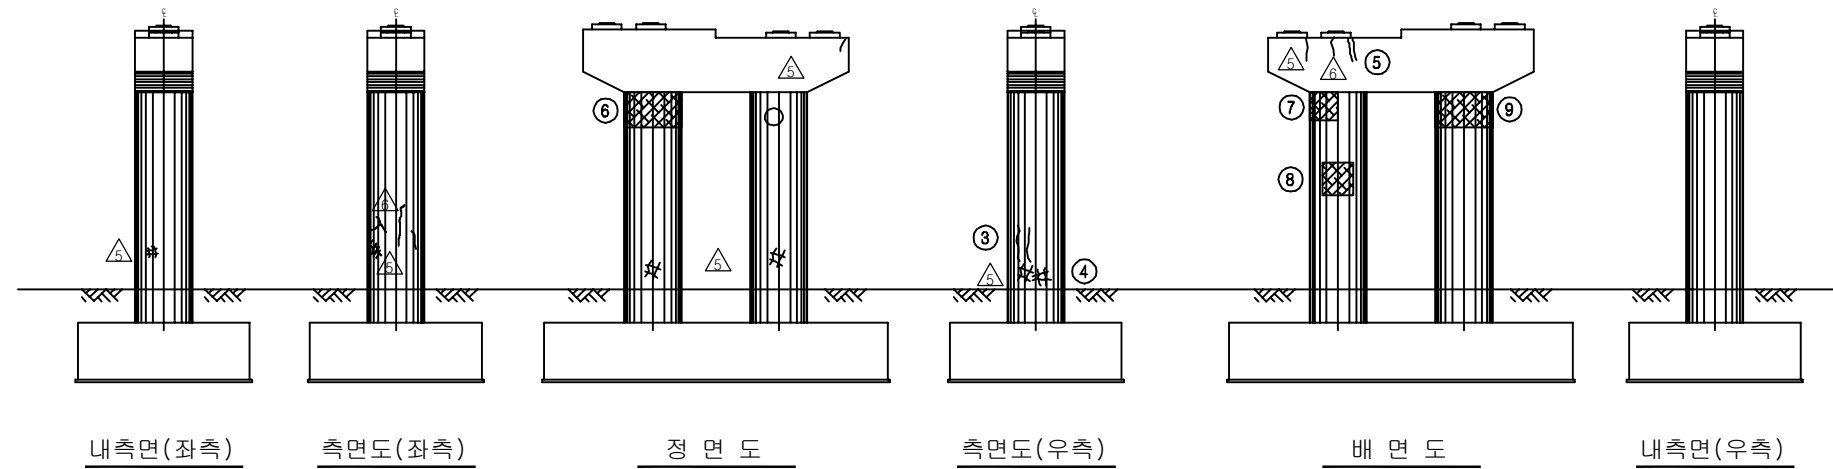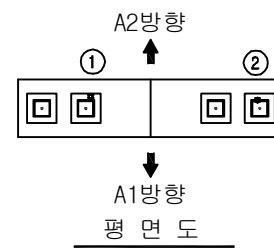
★ 점검로 잠김



KEY PLAN

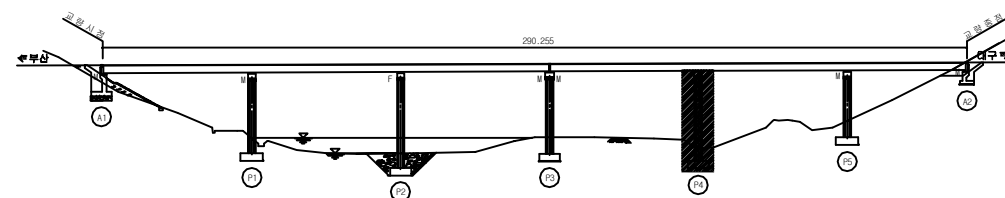

SECTION

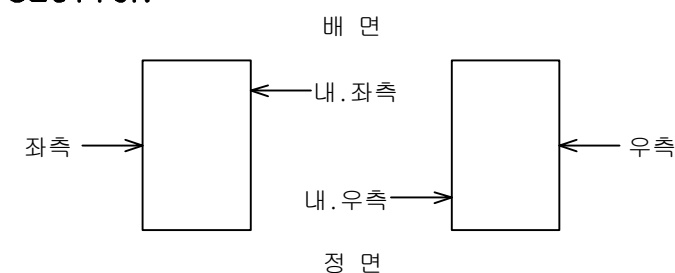

보수이력



_____	기 준 규 역
_____	신 규 규 역
_____	보수부위재규역
1. _____	보 수(기보수)
2. _____	보 수(08. 하반기)
3. _____	보 수(09. 상반기)
4. _____	보 수(09. 하반기)
5. _____	보 수(10. 상반기)
6. _____	보 수(10. 하반기)
7. _____	보 수(11. 상반기)
8. _____	보 수(11. 하반기)
9. _____	보 수(12. 상반기)
10. _____	보 수(12. 하반기)
11. _____	보 수(13. 상반기)
12. _____	보 수(13. 하반기)
13. _____	보 수(14. 상반기)
14. _____	보 수(14. 하반기)
15. _____	보 수(15. 상반기)
16. _____	보 수(15. 하반기)









손상 현황 표

[illegible]

용역명	2016년 상반기 시설물 정기점검 용역
과업기간	2016. 04. 18 ~ 2016. 06. 30
발주처	 신대구부산고속도로주식회사
용역사	(주)위드이앤오
도면번호	042

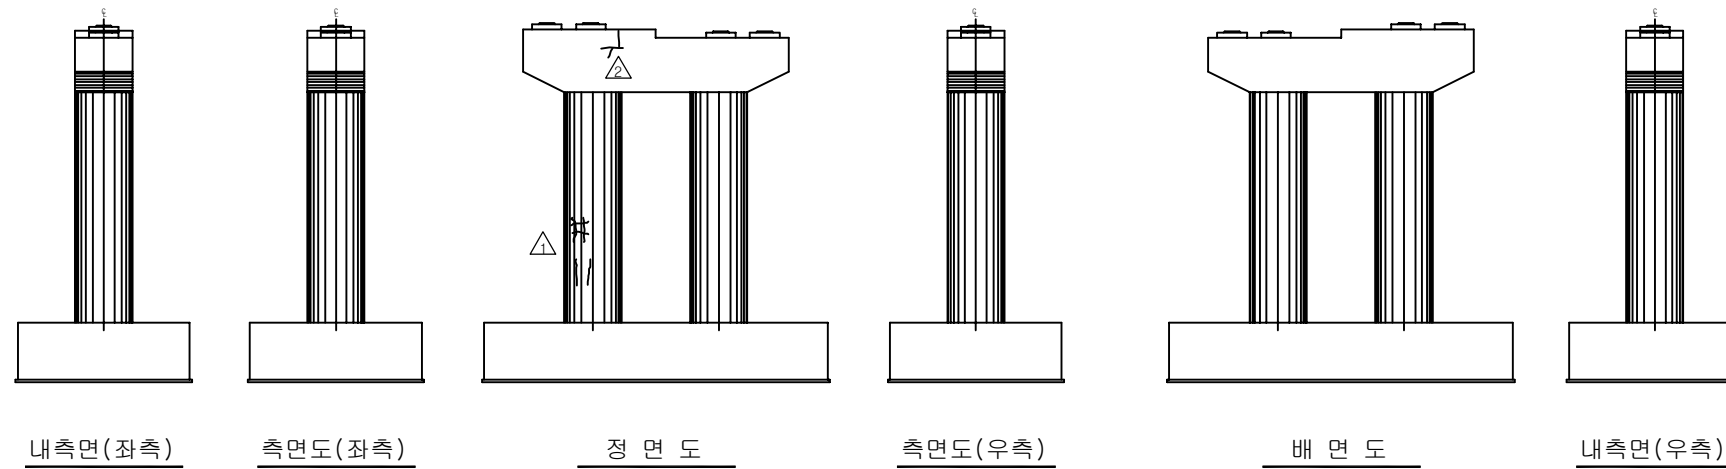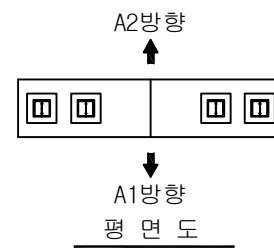        * 점검로 잠김




보 수 이 력	
	기 존 규 율
	신 규 규 율
	보수부채재균율
	보 수(기보수)
	보 수(08. 하반기)
	보 수(09. 상반기)
	보 수(09. 하반기)
	보 수(10. 상반기)
	보 수(10. 하반기)
	보 수(11. 상반기)
	보 수(11. 하반기)
	보 수(12. 상반기)
	보 수(12. 하반기)
	보 수(13. 상반기)
	보 수(13. 하반기)
	보 수(14. 상반기)
	보 수(14. 하반기)
	보 수(15. 상반기)
	보 수(15. 하반기)


손상 현황 표

[illegible]

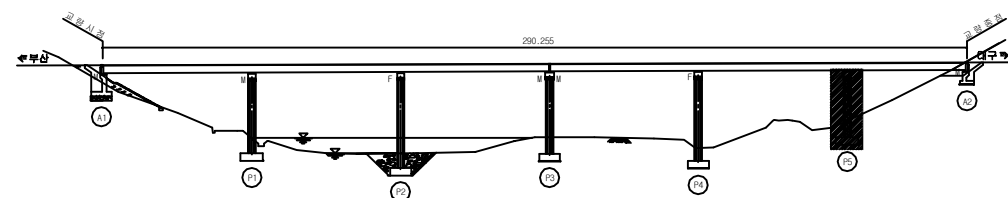KEY PLAN



SECTION

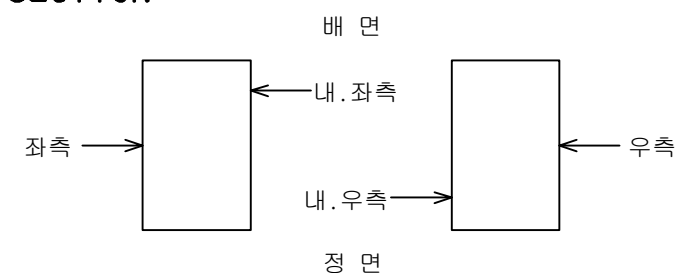

용역명	2016년 상반기 시설물 정기점검 용역
과업기간	2016. 04. 18 ~ 2016. 06. 30
발주처	 신대구부산고속도로주식회사
용역사	(주)위드이앤오
도면번호	043