


1. 용평1교

ID : 용평1교(대구) - 교면포장 S1

보 수 이 력			
	기 존 균 열		보 수(11. 상반기)
	신 규 균 열		보 수(11. 하반기)
	보수부위재균열		보 수(12. 상반기)
	보 수(기보수)		보 수(12. 하반기)
	보 수(08. 하반기)		보 수(13. 상반기)
	보 수(09. 상반기)		보 수(13. 하반기)
	보 수(09. 하반기)		보 수(14. 상반기)
	보 수(10. 상반기)		보 수(14. 하반기)
	보 수(10. 하반기)		보 수(15. 상반기)
			보 수(15. 하반기)

← 부 산

대 구 →

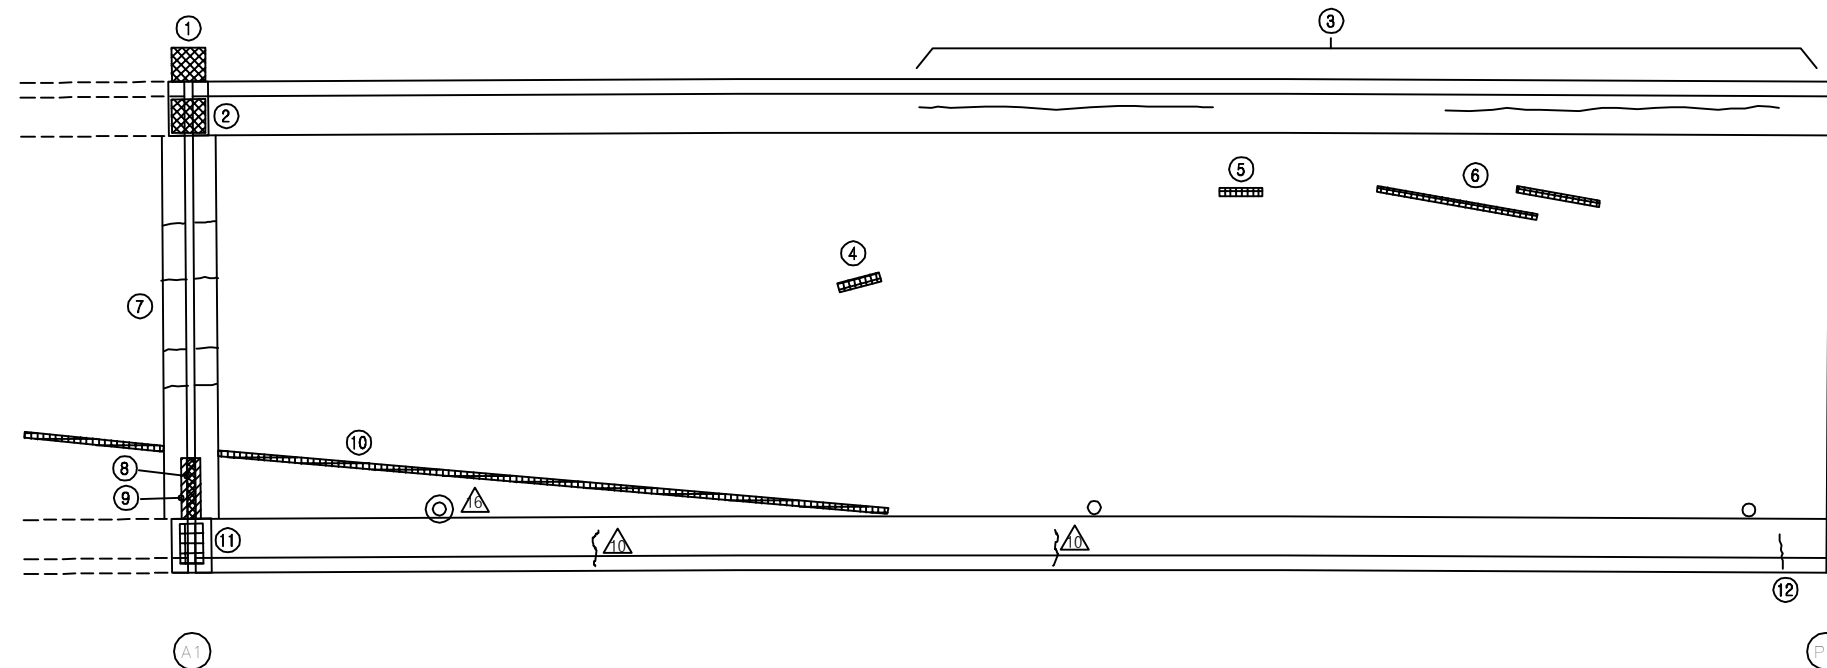


손 상 현 황 표


번호	신(N) 구(P)	손상내용	손상현황					결함 상태	손상 물량	비고
			폭	길이	너비	물량	단위	개소		
1	P	차수판 앵커볼트 탈락	-	-	-	1.00	EA	1	b	1.00
2	P	차수판 앵커볼트 탈락	-	-	-	1.00	EA	2	b	2.00
3	P	균열	0.1	11.0	-	11.00	m	1	b	11.00
4	N	아스콘 패임	-	0.3	0.8	0.24	m ²	1	b	0.24
5	N	아스콘 패임	-	0.1	0.8	0.08	m ²	1	b	0.08
6	P	아스콘 패임	-	0.1	5.0	0.50	m ²	1	b	0.50
7	P	후타재 균열	0.2	4.0	-	4.00	m	1	b	4.00
8	P	유간부 토사퇴적	-	1.0	-	1.00	m	1	b	1.00
9	P	본체 녹발생	-	2.5	-	2.50	m	1	c	2.50
10	P	아스콘 패임	-	0.1	20.0	2.00	m ²	1	b	2.00
11	P	차수판 앵커볼트 탈락	-	-	-	1.00	EA	2	b	2.00
12	P	균열	0.2	1.0	-	1.00	m	1	b	1.00
13										
14										
주) 손상의 길이 및 너비는 「 m 」 이며, 균열의 폭은 「 mm 」 임

KEY PLAN

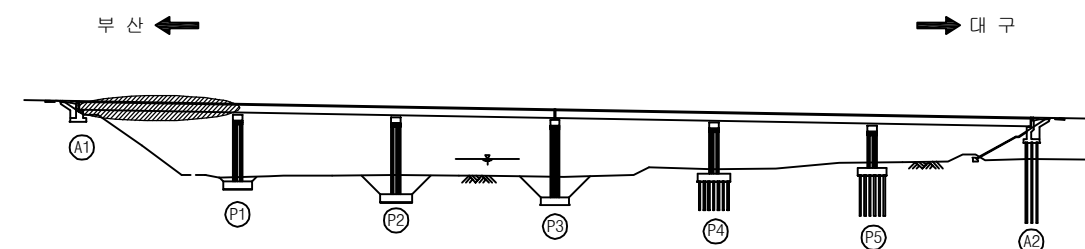

SECTION

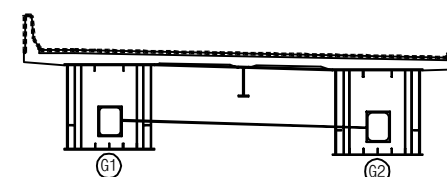


용역명	2016년 상반기 시설물 정기점검 용역
과업기간	2016. 04. 18 ~ 2016. 06. 30
발주처	신대구부산고속도로주식회사
용역사	(주) 위드이앤오
도면번호	001

ID : 용평1교(대구) - 교면포장 S2

보 수 이 력			
	기 존 균 열		보 수(11. 상반기)
	신 규 균 열		보 수(11. 하반기)
	보수부위재균열		보 수(12. 상반기)
	보 수(기보수)		보 수(12. 하반기)
	보 수(08. 하반기)		보 수(13. 상반기)
	보 수(09. 상반기)		보 수(13. 하반기)
	보 수(09. 하반기)		보 수(14. 상반기)
	보 수(10. 상반기)		보 수(14. 하반기)
	보 수(10. 하반기)		보 수(15. 상반기)
			보 수(15. 하반기)

← 부 산

대 구 →

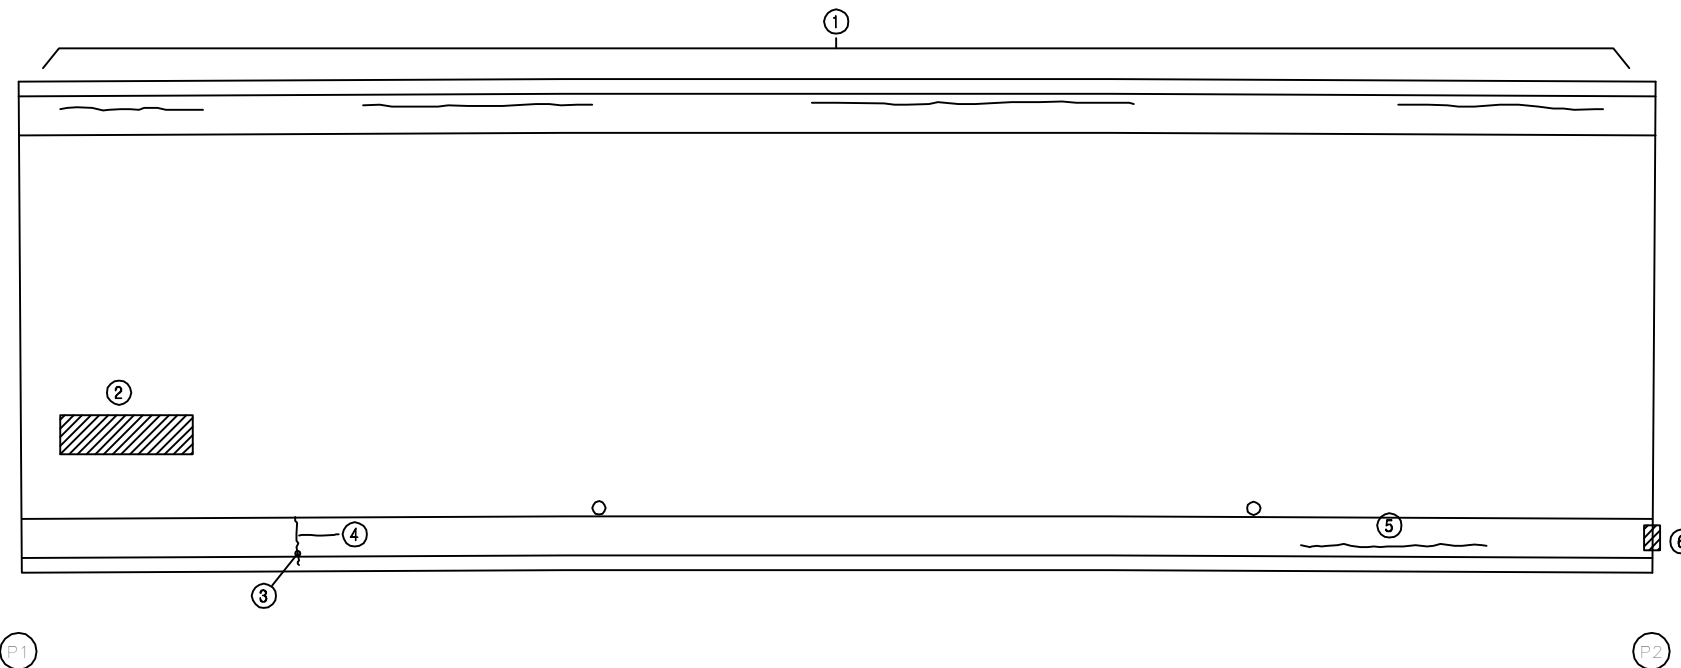

손 상 현 황 표


번호	신(N) 구(P)	손상내용	손상현황						결함 상대	손상 물량	비고
			폭	길이	너비	물량	단위	개소			
1	P	균열	0.1	16.0	-	16.00	m	1	b	16.00	
2	P	라벨링	-	1.0	4.0	4.00	m	1	b	4.00	
3	P	균열	0.3	1.0	-	1.00	m	1	c	1.00	
4	P	균열	0.2	1.0	-	1.00	m	1	b	1.00	
5	P	균열	0.2	1.5	-	1.50	m	1	b	1.50	
6	P	교각 표지판 탈락	-	-	-	1.00	EA	1	b	1.00	
7											
8											
주) 손상의 길이 및 너비는 「 m 」이며, 균열의 폭은 「 mm 」임


KEY PLAN

부 산 ←

→ 대 구

















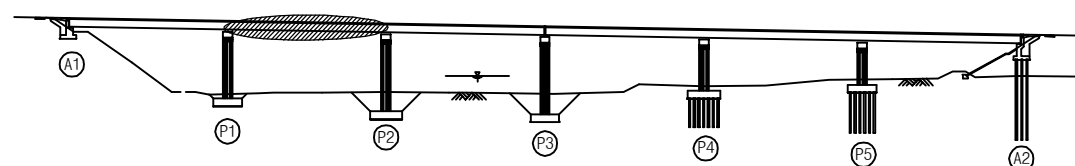


SECTION

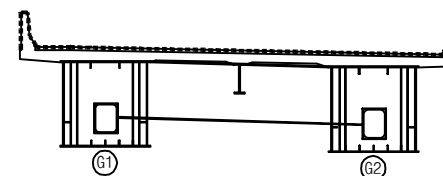

용역명	2016년 상반기 시설물 정기점검 용역
과업기간	2016. 04. 18 ~ 2016. 06. 30
발주처	신대구부산고속도로주식회사
용역사	(주) 위드이앤오
도면번호	002

ID : 용평1교(대구) - 교면포장 S3

                 보 수 이 력			
	기 존 균 열		보 수(11. 상반기)
	신 규 균 열		보 수(11. 하반기)
	보수부위재균열		보 수(12. 상반기)
	보 수(기보수)		보 수(12. 하반기)
	보 수(08. 하반기)		보 수(13. 상반기)
	보 수(09. 상반기)		보 수(13. 하반기)
	보 수(09. 하반기)		보 수(14. 상반기)
	보 수(10. 상반기)		보 수(14. 하반기)
	보 수(10. 하반기)		보 수(15. 상반기)
			보 수(15. 하반기)


손 상 현 황 표

번호	신(N) 구(P)	손상내용	손상현황						결함 상대	손상 물량	비고
			폭	길이	너비	물량	단위	개소			
1	P	균열	0.1	9.0	-	9.00	m	1	b	9.00	
2	P	차수판 앵커볼트 탈락	-	-	-	1.00	EA	4	b	4.00	
3	P	유간부 토사퇴적	-	1.0	-	1.00	m	1	b	1.00	
4	N	후타재 균열	0.3	0.3	-	0.30	m	18	c	5.40	
5	P	후타재 균열	0.2	6.0	-	6.00	m	1	b	6.00	
6	P	라벨링	-	1.0	7.0	7.00	m²	1	b	7.00	
7	P	균열	0.1	0.4	-	0.40	m	2	b	0.80	
8	P	균열	0.2	1.0	-	1.00	m	1	b	1.00	
9	P	유간부 토사퇴적	-	1.0	-	1.00	m	1	b	1.00	
10	N	본체 녹발생	-	1.5	-	1.50	m	1	c	1.50	
11	P	점검로 표지판 변형	-	-	-	1.00	EA	1	b	1.00	
12											
13											
주) 손상의 길이 및 너비는 「 m 」이며, 균열의 폭은 「 mm 」임

← 부 산


대 구 →

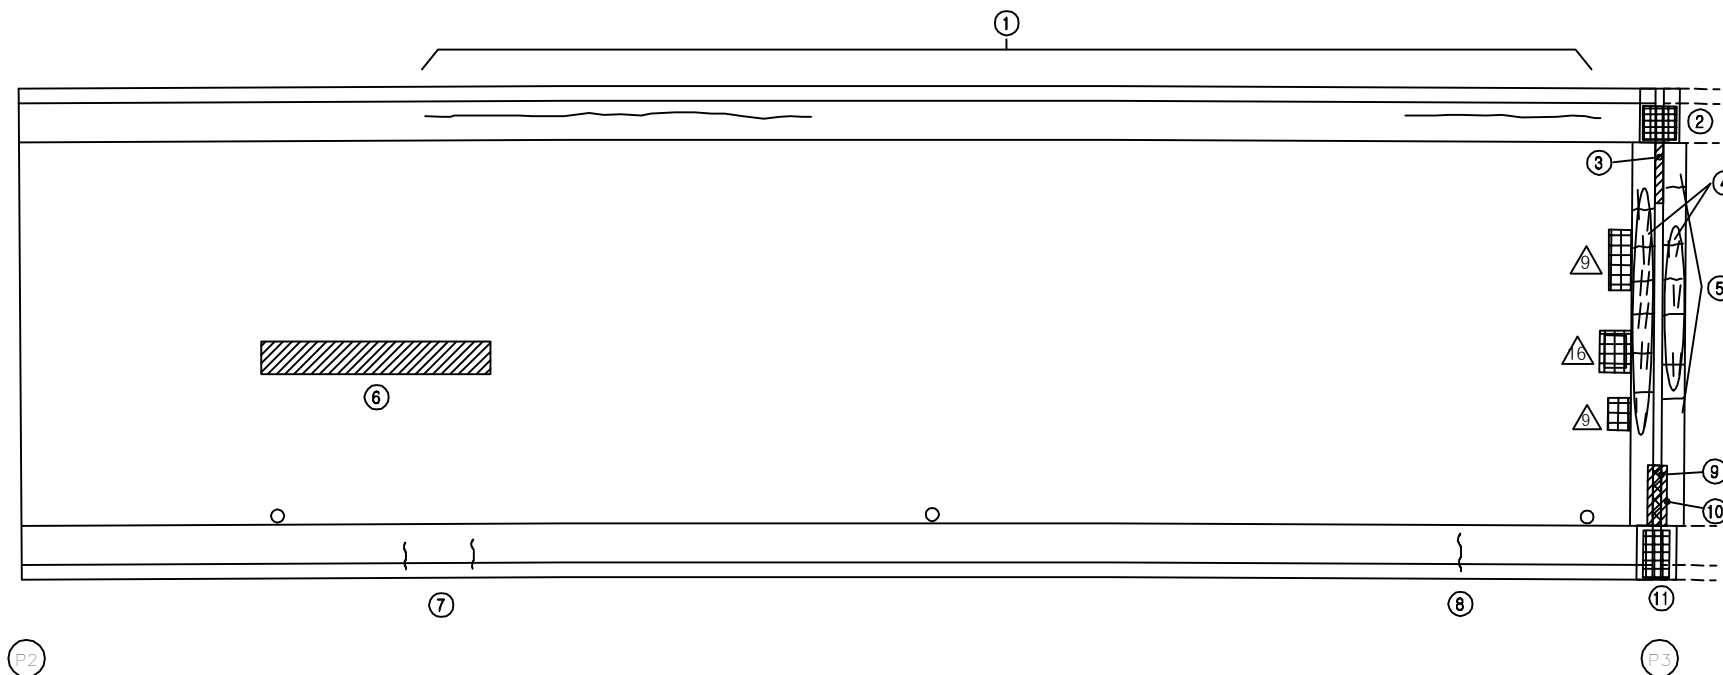


KEY PLAN

부 산 ←

→ 대 구

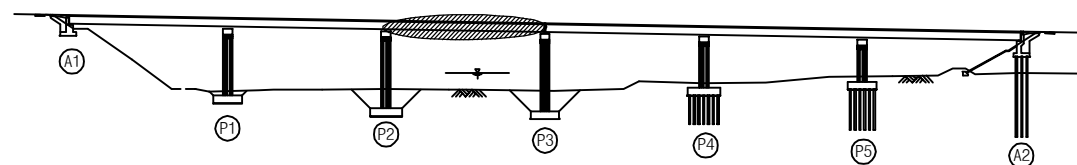

SECTION

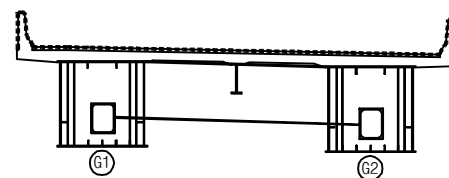


용역명	2016년 상반기 시설물 정기점검 용역
과업기간	2016. 04. 18 ~ 2016. 06. 30
발주처	 신대구부산고속도로주식회사
용역사	(주) 위드이앤오
도면번호	003

ID : 용평1교(대구) - 교면포장 S4

보 수 이 력			
	기 존 균 열		보 수 (11. 상반기)
	신 규 균 열		보 수 (11. 하반기)
	보수부위재균열		보 수 (12. 상반기)
	보 수 (기보수)		보 수 (12. 하반기)
	보 수 (08. 하반기)		보 수 (13. 상반기)
	보 수 (09. 상반기)		보 수 (13. 하반기)
	보 수 (09. 하반기)		보 수 (14. 상반기)
	보 수 (10. 상반기)		보 수 (14. 하반기)
	보 수 (10. 하반기)		보 수 (15. 상반기)
			보 수 (15. 하반기)

← 부 산

대 구 →

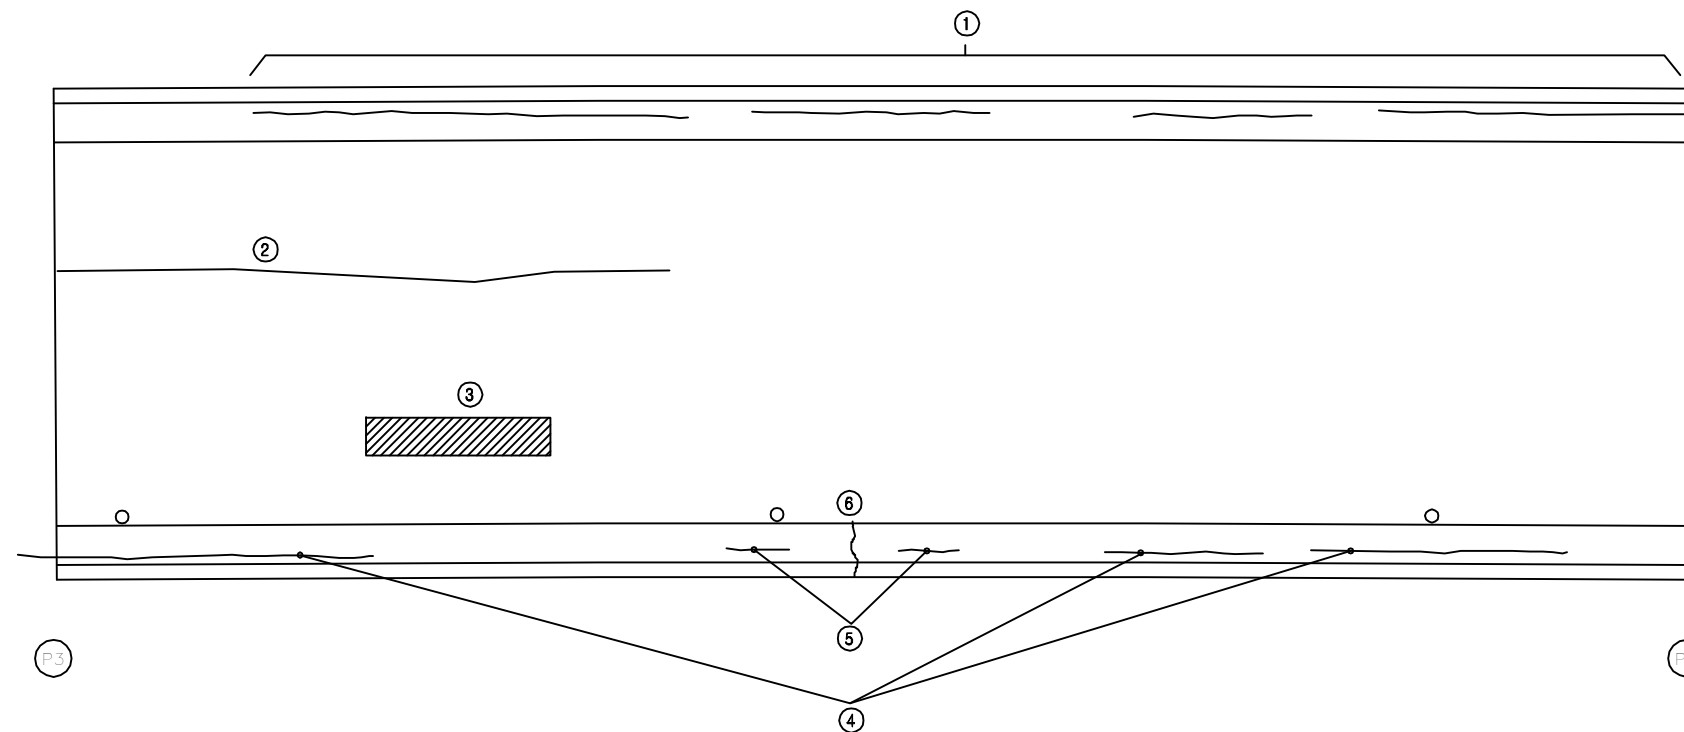


손 상 현 황 표


번호	신(N) 구(P)	손상내용	손상현황						결함 상대	손상 물량	비고
			폭	길이	너비	물량	단위	개소			
1	P	균열	0.1	18.0	-	18.00	m	1	b	18.00	
2	N	아스콘 균열	-	3.0	-	3.00	m	1	b	3.00	
3	P	라벨링	-	1.0	4.5	4.50	m ²	1	b	4.50	
4	P	균열	0.2	10.0	-	10.00	m	1	b	10.00	
5	N	균열	0.2	1.0	-	1.00	m	2	b	2.00	
6	P	균열	0.2	1.2	-	1.20	m	1	b	1.20	
7											
8											
주) 손상의 길이 및 너비는 「 m 」이며, 균열의 폭은 「 mm 」임

KEY PLAN

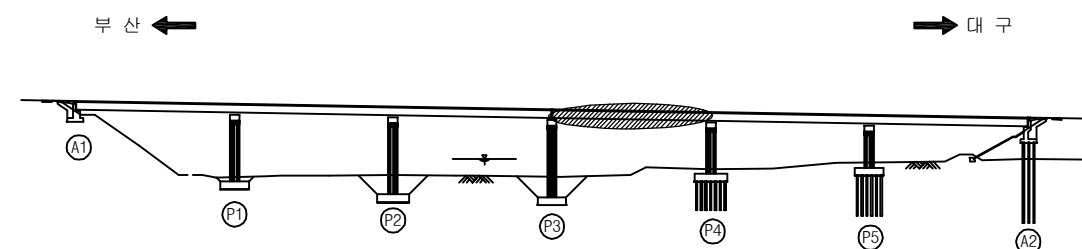

SECTION

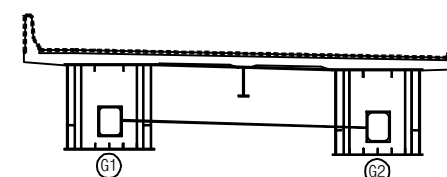


용역명	2016년 상반기 시설물 정기점검 용역
과업기간	2016. 04. 18 ~ 2016. 06. 30
발주처	신대구부산고속도로주식회사
용역사	(주) 위드이앤오
도면번호	004

ID : 용평1교(대구) - 교면포장 S5

보 수 이 력			
	기 존 균 열		보 수(11. 상반기)
	신 규 균 열		보 수(11. 하반기)
	보수부위재균열		보 수(12. 상반기)
	보 수(기보수)		보 수(12. 하반기)
	보 수(08. 하반기)		보 수(13. 상반기)
	보 수(09. 상반기)		보 수(13. 하반기)
	보 수(09. 하반기)		보 수(14. 상반기)
	보 수(10. 상반기)		보 수(14. 하반기)
	보 수(10. 하반기)		보 수(15. 상반기)
			보 수(15. 하반기)

← 부 산

대 구 →

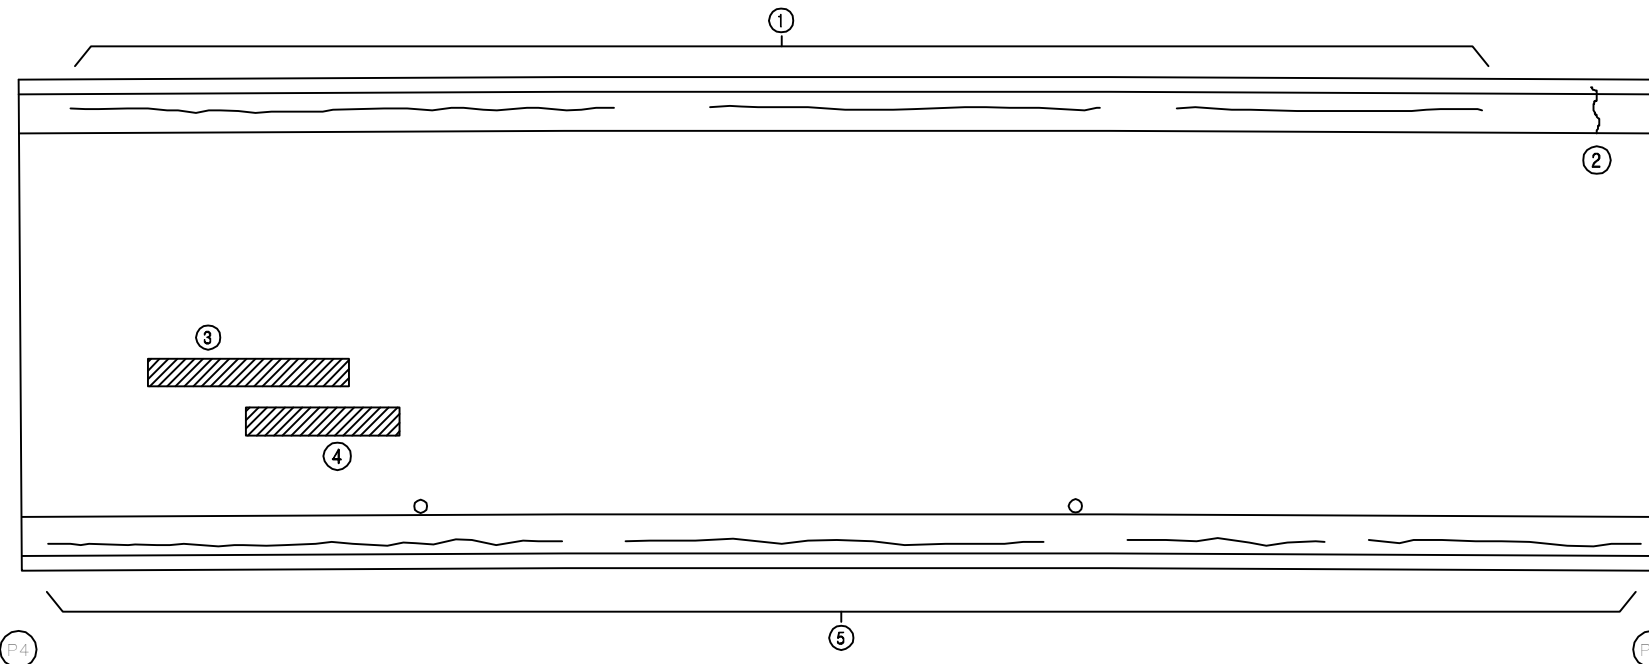

손 상 현 황 표


번호	신(N) 구(P)	손상내용	손상현황						결함 상대	손상 물량	비고
			폭	길이	너비	물량	단위	개소			
1	P	균열	0.1	25.0	-	25.00	m	1	b	25.00	
2	P	균열	0.3	1.8	-	1.80	m	1	c	1.80	
3	P	라벨링	-	1.0	6.0	6.00	m ²	1	b	6.00	
4	P	라벨링	-	1.0	4.0	4.00	m ²	1	b	4.00	
5	P	균열	0.1	30.0	-	30.00	m	1	b	30.00	
6											
7											
주) 손상의 길이 및 너비는 「 m 」 이며, 균열의 폭은 「 mm 」 임


KEY PLAN

부 산 ←

→ 대 구

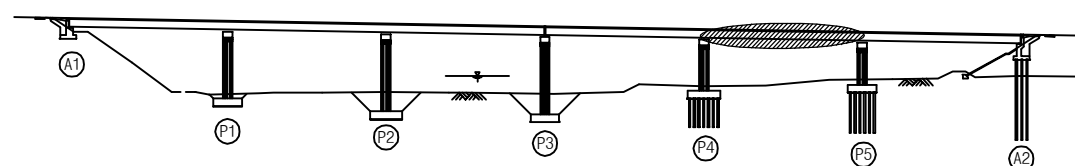

SECTION

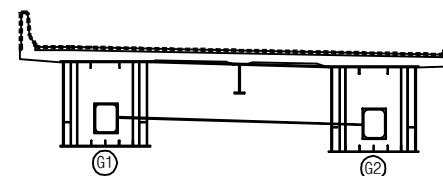


용역명	2016년 상반기 시설물 정기점검 용역
과업기간	2016. 04. 18 ~ 2016. 06. 30
발주처	신대구부산고속도로주식회사
용역사	(주) 위드이앤오
도면번호	005

ID : 용평1교(대구) - 교면포장 S6

보 수 이 력			
	기 존 균 열		보 수(11. 상반기)
	신 규 균 열		보 수(11. 하반기)
	보수부위재균열		보 수(12. 상반기)
	보 수(기보수)		보 수(12. 하반기)
	보 수(08. 하반기)		보 수(13. 상반기)
	보 수(09. 상반기)		보 수(13. 하반기)
	보 수(09. 하반기)		보 수(14. 상반기)
	보 수(10. 상반기)		보 수(14. 하반기)
	보 수(10. 하반기)		보 수(15. 상반기)
			보 수(15. 하반기)

← 부 산

대 구 →

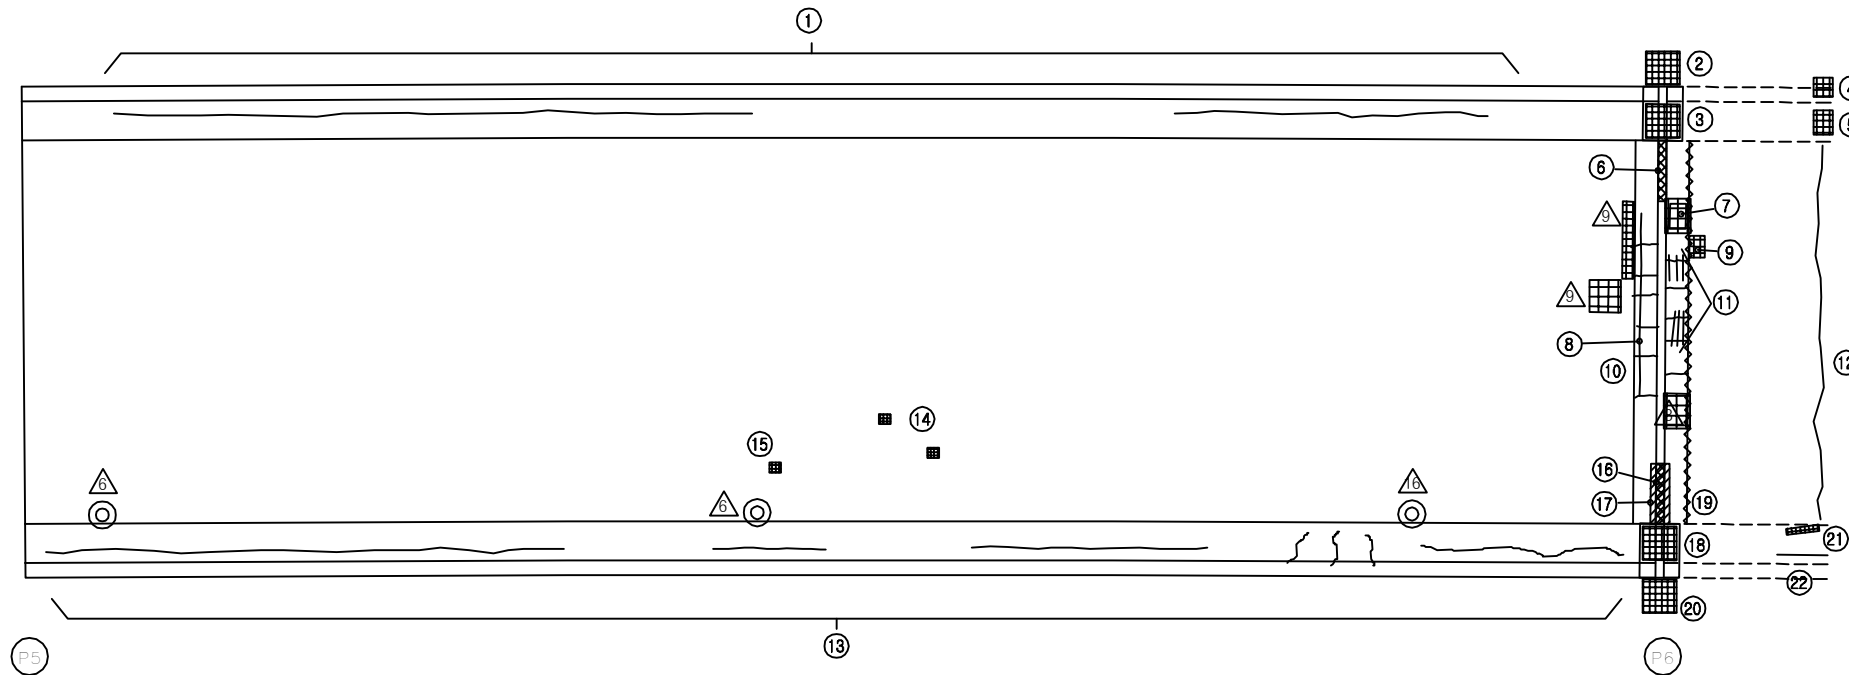


손 상 현 황 표


번호	신(N) 구(P)	손상내용	손상현황						결함 상태	손상 물량	비고
			폭	길이	너비	물량	단위	개소			
1	P	균열	0.1	12.0	-	12.00	m	1	b	12.00	
2	N	차수판 앵커볼트 탈락	-	-	-	1.00	EA	4	b	4.00	
3	P	차수판 앵커볼트 탈락(너트)	-	-	-	1.00	EA	1	b	1.00	
4	P	파손	-	0.3	0.4	0.12	m ²	1	b	0.12	
5	P	파손	-	0.6	0.2	0.12	m ²	1	b	0.12	
6	P	유간부 토사퇴적	-	1.0	-	1.00	m	1	b	1.00	
7	P	후타재 보수부 파손	-	0.5	1.0	0.50	m ²	1	b	0.50	
8	N	후타재 균열	0.3	6.0	-	6.00	m	1	c	6.00	
9	P	접속부 아스콘 파손	-	0.1	0.2	0.02	m ²	1	b	0.02	
10	P	후타재 균열	0.2	5.5	-	5.50	m	1	b	5.50	
11	N	후타재 균열	0.2	0.3	-	0.30	m	6	b	1.80	
12	P	접속부 아스콘 균열	-	15.0	-	15.00	m	1	b	15.00	
13	P	균열	0.1	32.0	-	32.00	m	1	b	32.00	
14	P	아스콘 패임	-	0.1	0.2	0.02	m ²	2	b	0.04	
15	N	아스콘 패임	-	0.1	0.1	0.01	m ²	1	b	0.01	
16	P	유간부 토사퇴적	-	1.0	-	1.00	m	1	b	1.00	
17	P	본체 녹발생	-	2.5	-	2.50	m	1	c	2.50	
18	P	포장/후타재 접속부 이격	-	7.0	-	7.00	m	1	b	7.00	
19	P	차수판 앵커볼트 탈락	-	-	-	1.00	EA	2	b	2.00	
20	N	차수판 앵커볼트 탈락	-	-	-	1.00	EA	4	b	4.00	
21	P	균침	-	0.1	0.8	0.08	m ²	1	b	0.08	
22	P	균열	0.2	1.0	-	1.00	m	1	b	1.00	
23											
24											
주) 손상의 길이 및 너비는 「 m 」이며, 균열의 폭은 「 mm 」임

KEY PLAN

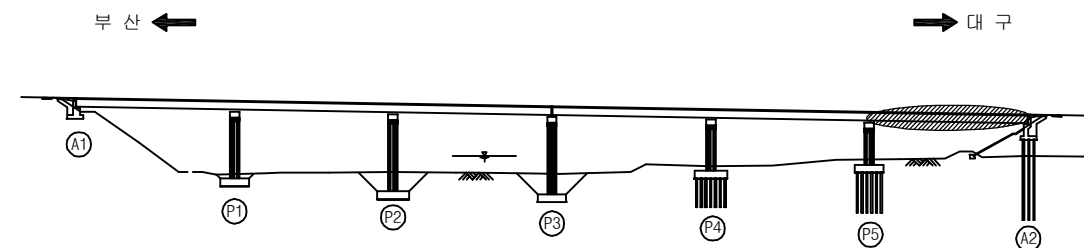

SECTION

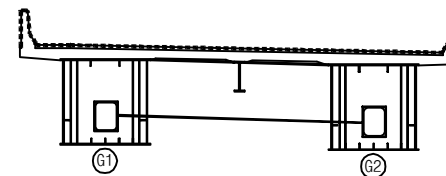


용역명	2016년 상반기 시설물 정기점검 용역
과업기간	2016. 04. 18 ~ 2016. 06. 30
발주처	신대구부산고속도로주식회사
용역사	(주) 위드이앤오
도면번호	006

ID : 용평1교(대구) - 바닥판하면 - S1

보 수 이 력			
	기 존 균 열		보 수(11. 상반기)
	신 규 균 열		보 수(11. 하반기)
	보수부위재균열		보 수(12. 상반기)
			보 수(12. 하반기)
	보 수(08. 하반기)		보 수(13. 상반기)
	보 수(09. 상반기)		보 수(13. 하반기)
	보 수(09. 하반기)		보 수(14. 상반기)
	보 수(10. 상반기)		보 수(14. 하반기)
	보 수(10. 하반기)		보 수(15. 상반기)
			보 수(15. 하반기)

← 부 산

대 구 →

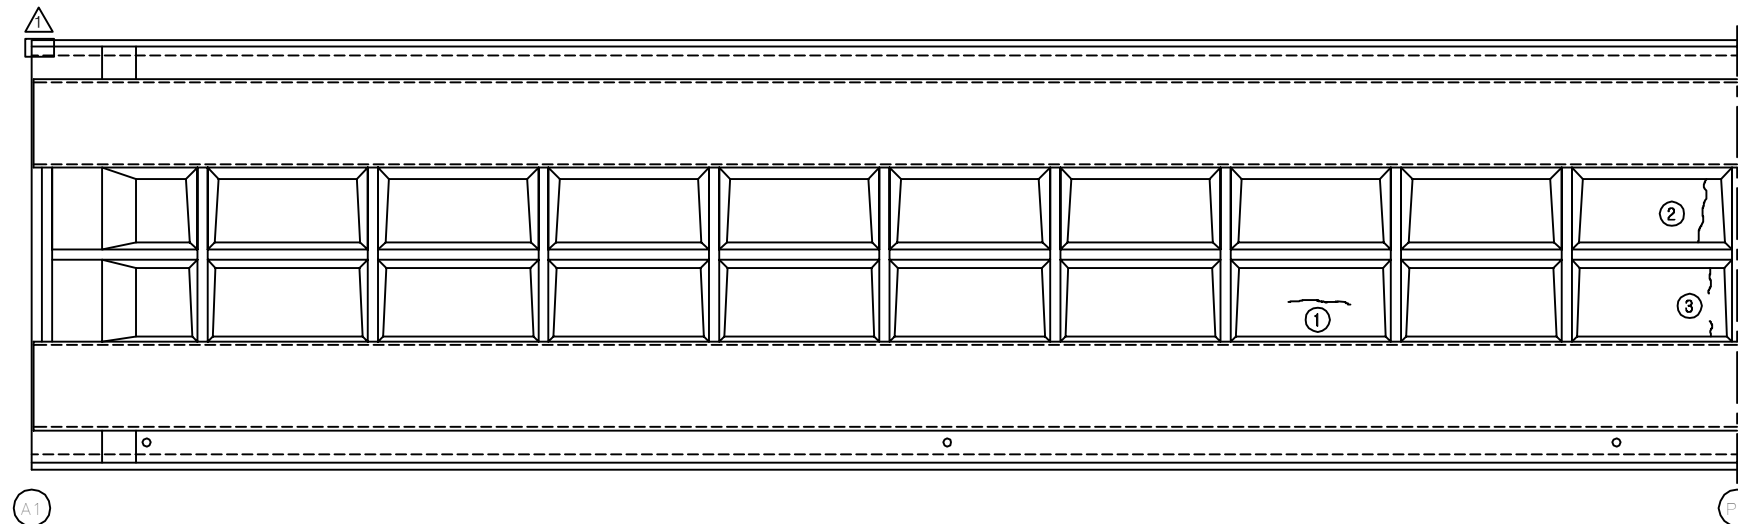


손 상 현 황 표


번호	신(N) 구(P)	손상내용	손상현황						결함 상대	손상 물량	비고
			폭	길이	너비	물량	단위	개소			
1	N	균열	0.1	2.1	-	2.10	m	1	b	2.10	
2	P	균열	0.1	2.0	-	2.00	m	1	b	2.00	
3	P	균열	0.1	1.5	-	1.50	m	1	b	1.50	
4											
5											
주) 손상의 길이 및 너비는 「 m 」이며, 균열의 폭은 「 mm 」임

KEY PLAN

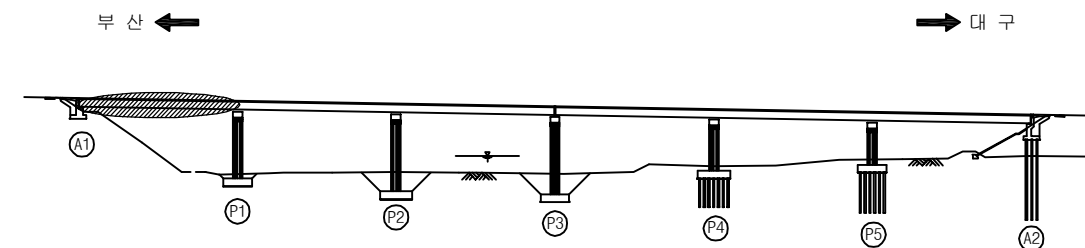

SECTION

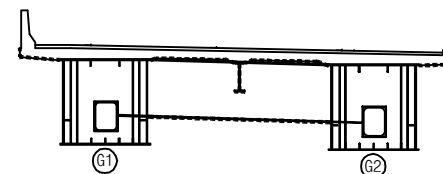


용역명	2016년 상반기 시설물 정기점검 용역
과업기간	2016. 04. 18 ~ 2016. 06. 30
발주처	신대구부산고속도로주식회사
용역사	(주) 위드이앤오
도면번호	007

ID : 용평1교(대구) - 바닥판하면 - S2

보 수 이 력			
	기 존 균 열		보 수(11. 상반기)
	신 규 균 열		보 수(11. 하반기)
	보수부위재균열		보 수(12. 상반기)
	보 수(기보수)		보 수(12. 하반기)
	보 수(08. 하반기)		보 수(13. 상반기)
	보 수(09. 상반기)		보 수(13. 하반기)
	보 수(09. 하반기)		보 수(14. 상반기)
	보 수(10. 상반기)		보 수(14. 하반기)
	보 수(10. 하반기)		보 수(15. 상반기)
			보 수(15. 하반기)

← 부 산

대 구 →

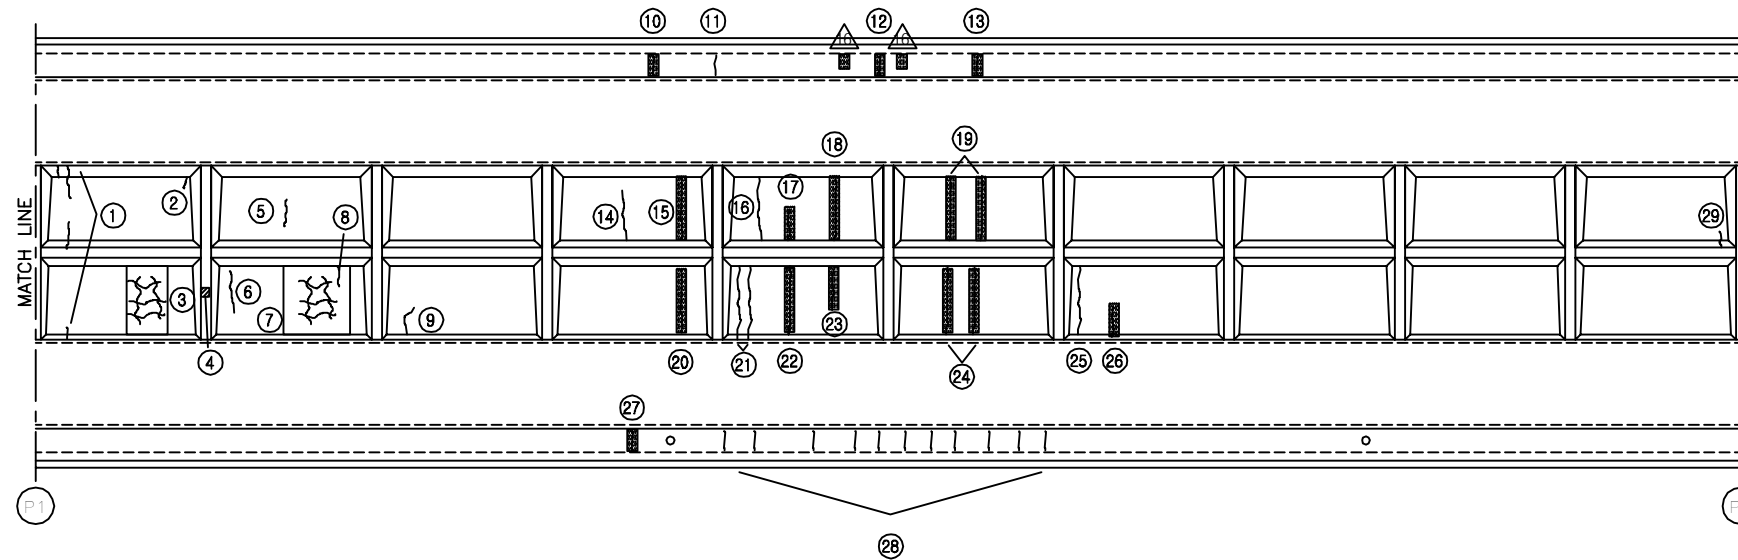

손 상 현 황 표


번호	신(N) 구(P)	손상내용	손상현황						결함 상태	손상 물량	비고
			폭	길이	너비	물량	단위	개소			
1	P	균열	0.1	2.3	-	2.30	m	1	b	2.30	
2	N	균열	0.1	0.7	-	0.70	m	1	b	0.70	
3	N	망상균열	-	1.4	1.8	2.52	m ²	1	b	2.52	
4	N	도장박리	-	0.1	0.1	0.01	m ²	1	b	0.01	
5	P	균열	0.1	0.8	-	0.80	m	1	b	0.80	
6	N	균열	0.1	1.3	-	1.30	m	1	b	1.30	
7	N	망상균열	-	2.1	1.8	3.78	m ²	1	b	3.78	
8	P	균열	0.2	1.0	-	1.00	m	1	b	1.00	
9	N	균열	0.1	0.6	-	0.60	m	1	b	0.60	
10	P	균열부 백태	0.2	0.5	-	0.50	m	1	b	0.50	
11	N	균열	0.1	0.9	-	0.90	m	1	b	0.90	
12	N	균열부 백태	0.2	0.4	-	0.40	m	1	b	0.40	
13	N	균열부 백태	0.2	0.6	-	0.60	m	1	b	0.60	
14	N	균열	0.1	1.5	-	1.50	m	1	b	1.50	
15	P	균열부 백태	0.2	2.0	-	2.00	m	1	b	2.00	
16	N	균열	0.1	1.8	-	1.80	m	1	b	1.80	
17	P	균열부 백태	0.2	1.0	-	1.00	m	1	b	1.00	
18	P	균열부 백태	0.2	2.0	-	2.00	m	1	b	2.00	
19	P	균열부 백태	0.2	2.0	-	2.00	m	2	b	4.00	
20	P	균열부 백태	0.2	2.0	-	2.00	m	1	b	2.00	
21	N	균열	0.1	2.4	-	2.40	m	2	b	4.80	
22	P	균열부 백태	0.2	3.0	-	3.00	m	1	b	3.00	
23	P	균열부 백태	0.2	1.5	-	1.50	m	1	b	1.50	
24	P	균열부 백태	0.2	2.0	-	2.00	m	2	b	4.00	
25	N	균열	0.1	1.8	-	1.80	m	1	b	1.80	
26	P	균열부 백태	0.2	1.0	-	1.00	m	1	b	1.00	
27	N	균열부 백태	0.2	0.7	-	0.70	m	1	b	0.70	
28	N	균열	0.1	0.9	-	0.90	m	11	b	9.90	
29	P	균열	0.1	0.3	-	0.30	m	1	b	0.30	
30											
31											
주) 손상의 길이 및 너비는 「 m 」이며, 균열의 폭은 「 mm 」임


KEY PLAN

부 산 ←

→ 대 구

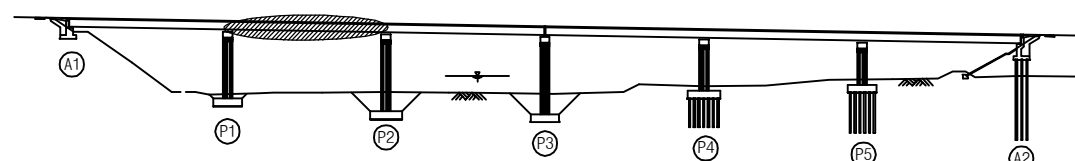

SECTION

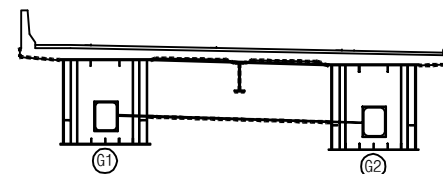



용역명	2016년 상반기 시설물 정기점검 용역
과업기간	2016. 04. 18 ~ 2016. 06. 30
발주처	신대구부산고속도로주식회사
용역사	(주) 위드이앤오
도면번호	008

ID : 용평1교(대구) - 바닥판하면 - S3

보 수 이 력			
	기 존 규 격		보 수(11. 상반기)
	신 규 규 격		보 수(11. 하반기)
	보수부위재규격		보 수(12. 상반기)
	보 수(기보수)		보 수(12. 하반기)
	보 수(08. 하반기)		보 수(13. 상반기)
	보 수(09. 상반기)		보 수(13. 하반기)
	보 수(09. 하반기)		보 수(14. 상반기)
	보 수(10. 상반기)		보 수(14. 하반기)
	보 수(10. 하반기)		보 수(15. 상반기)
			보 수(15. 하반기)

← 부 산

대 구 →

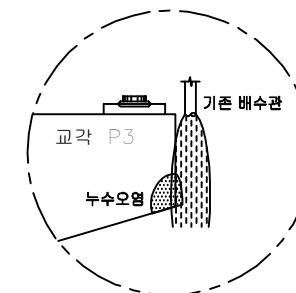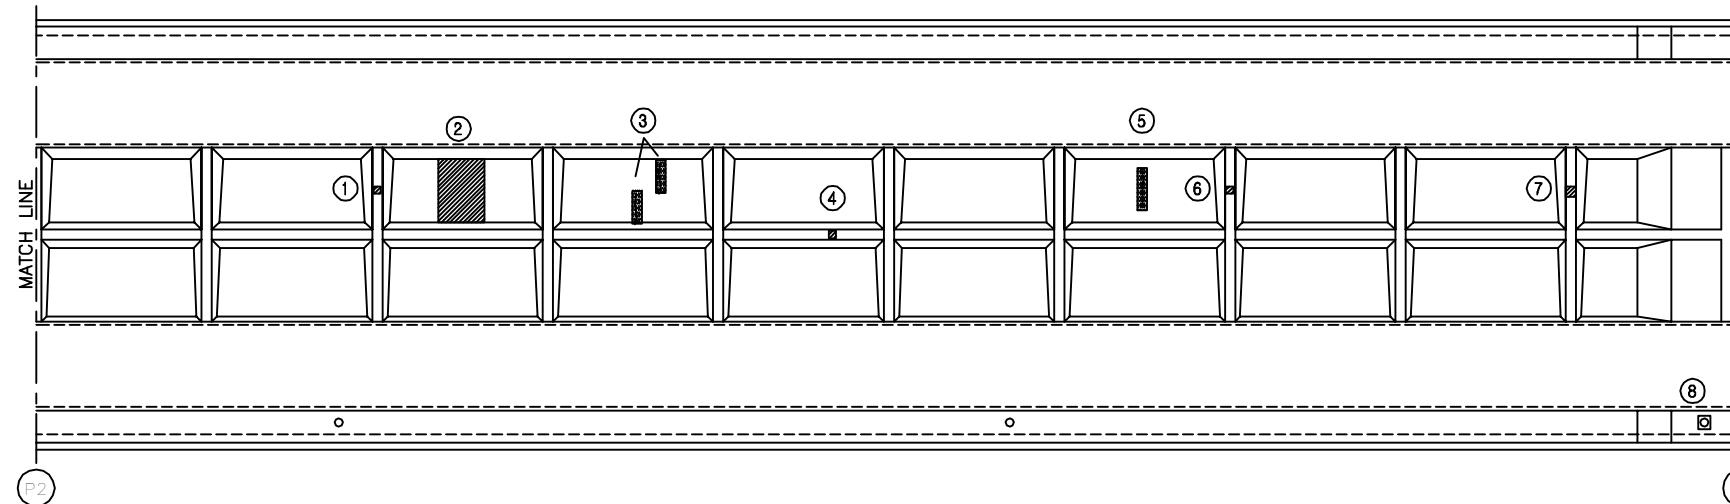

손 상 현 황 표


번호	신(N) 구(P)	손상내용	손상현황						결함 상태	손상 물량	비고
			폭	길이	너비	물량	단위	개소			
1	N	도장들뜸	-	0.1	0.1	0.01	m²	1	b	0.01	
2	N	재료분리	-	1.4	1.8	2.52	m²	1	b	2.52	
3	P	균열부 백태	0.2	1.0	-	1.00	m	2	b	2.00	
4	N	도장 보수불량	-	0.1	0.1	0.01	m²	1	b	0.01	
5	P	균열부 백태	0.2	1.5	-	1.50	m	1	b	1.50	
6	N	도장 보수불량	-	0.1	0.1	0.01	m²	1	b	0.01	
7	N	도장 보수불량	-	0.2	0.2	0.04	m²	1	b	0.04	
8	P	배수관 설치오류(길이부족)	-	2.0	-	2.00	m	1	c	2.00	
9											
10											
주) 손상의 길이 및 너비는 「 m 」 이며, 균열의 폭은 「 mm 」 임


KEY PLAN

부 산 ←

→ 대 구

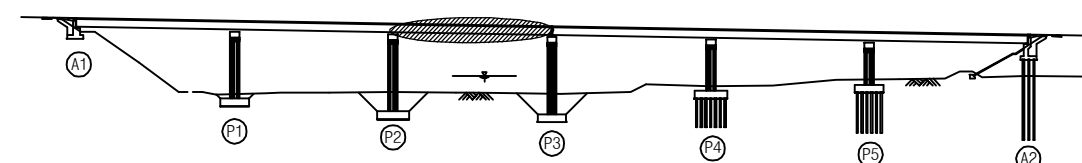

SECTION

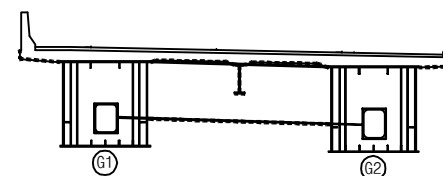


용역명	2016년 상반기 시설물 정기점검 용역
과업기간	2016. 04. 18 ~ 2016. 06. 30
발주처	신대구부산고속도로주식회사
용역사	(주) 위드이앤오
도면번호	009

ID : 용평1교(대구) - 바닥판하면 - S4

보 수 이 력			
	기 존 규 격		보 수(11. 상반기)
	신 규 규 격		보 수(11. 하반기)
	보수부위재규격		보 수(12. 상반기)
	보 수(기보수)		보 수(12. 하반기)
	보 수(08. 하반기)		보 수(13. 상반기)
	보 수(09. 상반기)		보 수(13. 하반기)
	보 수(09. 하반기)		보 수(14. 상반기)
	보 수(10. 상반기)		보 수(14. 하반기)
	보 수(10. 하반기)		보 수(15. 상반기)
			보 수(15. 하반기)

← 부 산

대 구 →

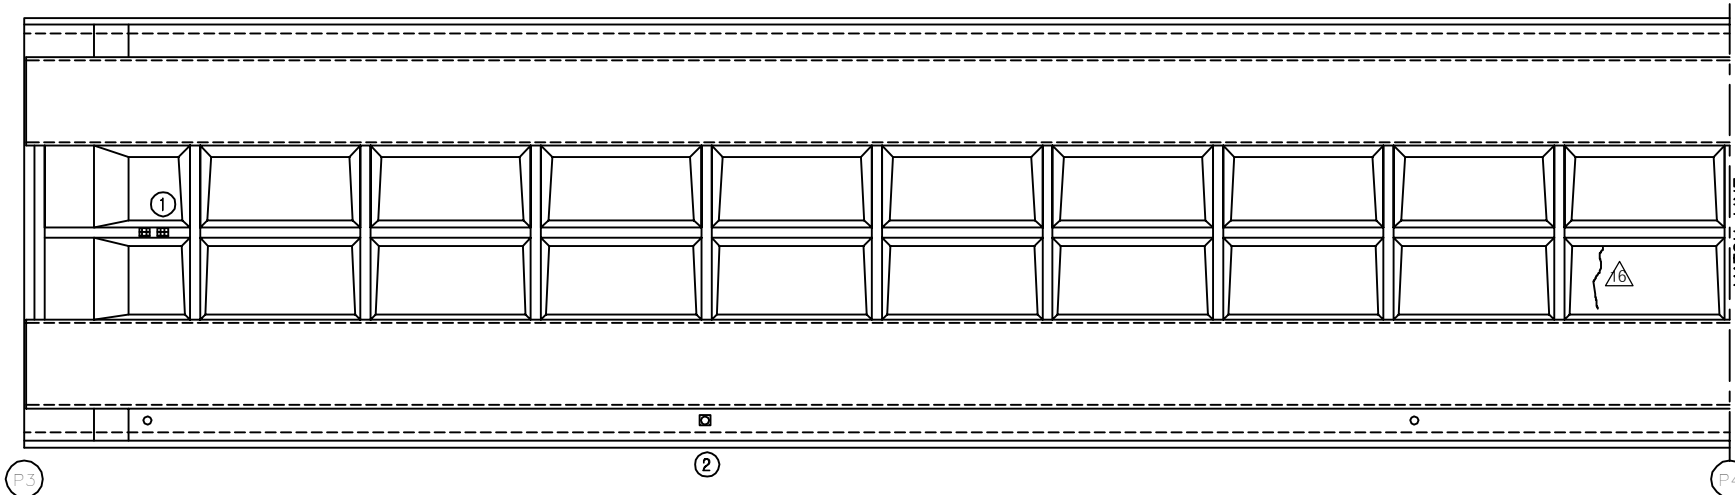


손 상 현 황 표


번호	신(N) 구(P)	손상내용	손상현황						결함 상대 수량	손상 수량	비고
			폭	길이	너비	물량	단위	개소			
1	P	도장균형	-	0.1	0.1	0.01	m ²	2	b	0.02	
2	N	녹발생	-	0.2	0.2	0.04	m ²	1	b	0.04	
3											
4											
주) 손상의 길이 및 너비는 「 m 」이며, 균열의 폭은 「 mm 」임

KEY PLAN

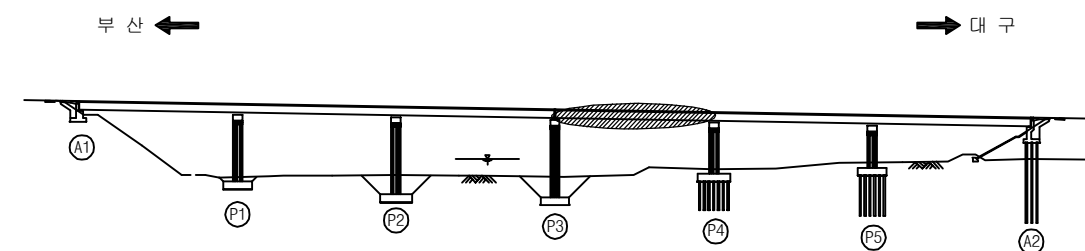

SECTION

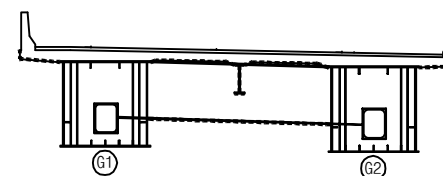


용역명	2016년 상반기 시설물 정기점검 용역
과업기간	2016. 04. 18 ~ 2016. 06. 30
발주처	신대구부산고속도로주식회사
용역사	(주) 위드이앤오
도면번호	010

ID : 용평1교(대구) - 바닥판하면 - S5

보 수 이 력			
	기 존 균 열		보 수(11. 상반기)
	신 규 균 열		보 수(11. 하반기)
	보수부위재균열		보 수(12. 상반기)
	보 수(기보수)		보 수(12. 하반기)
	보 수(08. 하반기)		보 수(13. 상반기)
	보 수(09. 상반기)		보 수(13. 하반기)
	보 수(09. 하반기)		보 수(14. 상반기)
	보 수(10. 상반기)		보 수(14. 하반기)
	보 수(10. 하반기)		보 수(15. 상반기)
			보 수(15. 하반기)

← 부 산

대 구 →

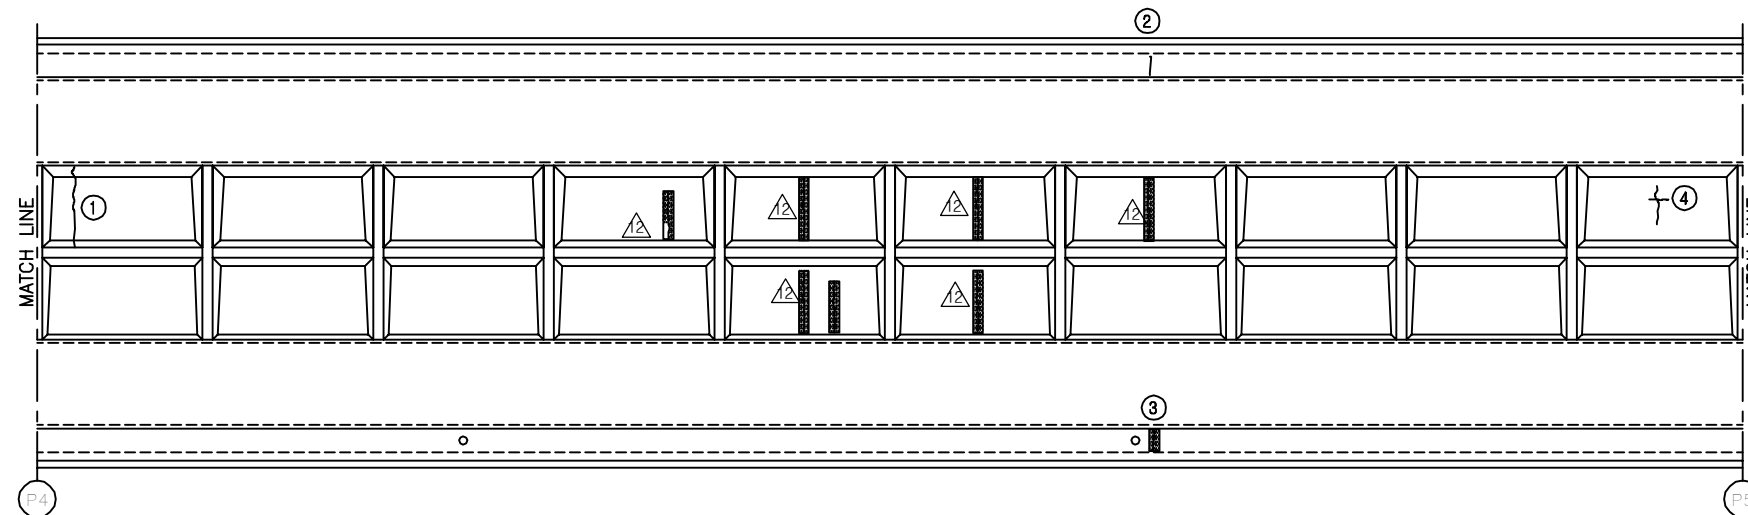


손 상 현 황 표


번호	신(N) 구(P)	손상내용	손상현황						결함 상대	손상 물량	비고
			폭	길이	너비	물량	단위	개소			
1	P	균열	0.1	2.4	-	2.40	m	1	b	2.40	
2	N	균열	0.1	1.0	-	1.00	m	1	b	1.00	
3	N	균열부 백태	0.2	0.4	-	0.40	m	1	b	0.40	
4	P	균열	0.1	2.9	-	2.90	m	1	b	2.90	
5											
6											
주) 손상의 길이 및 너비는 「 m 」이며, 균열의 폭은 「 mm 」임

KEY PLAN

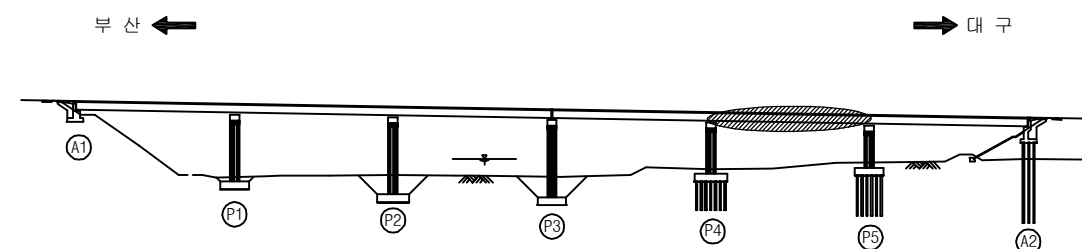

SECTION

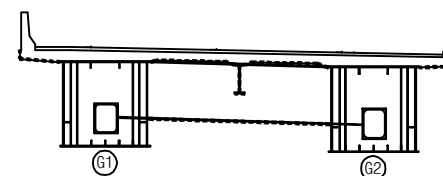


용역명	2016년 상반기 시설물 정기점검 용역
과업기간	2016. 04. 18 ~ 2016. 06. 30
발주처	신대구부산고속도로주식회사
용역사	(주) 위드이앤오
도면번호	011

ID : 용평1교(대구) - 바닥판하면 - S6

보 수 이 력			
	기 존 균 열		보 수(11. 상반기)
	신 규 균 열		보 수(11. 하반기)
	보수부위재균열		보 수(12. 상반기)
	보 수(기보수)		보 수(12. 하반기)
	보 수(08. 상반기)		보 수(13. 상반기)
	보 수(09. 상반기)		보 수(13. 하반기)
	보 수(09. 하반기)		보 수(14. 상반기)
	보 수(10. 상반기)		보 수(14. 하반기)
	보 수(10. 하반기)		보 수(15. 상반기)
			보 수(15. 하반기)

← 부 산

대 구 →

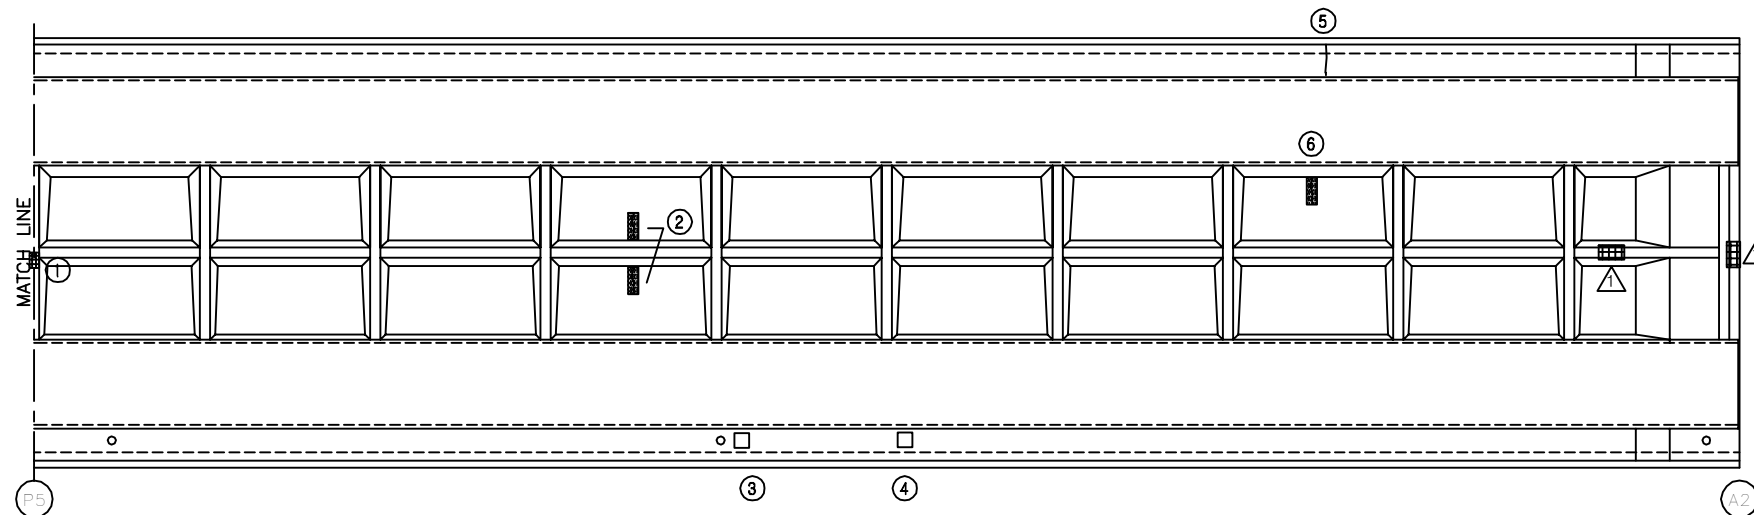


손 상 현 황 표


번호	신(N) 구(P)	손상내용	손상현황						결함 상태	손상 물량	비고
			폭	길이	너비	물량	단위	개소			
1	P	도장긫힘	-	0.1	0.2	0.02	m ²	1	b	0.02	
2	P	균열부 백태	0.1	0.8	-	0.80	m	2	b	1.60	
3	N	배수관 이음부 누수	-	-	-	1.00	EA	1	c	1.00	
4	N	배수관 이음부 누수	-	-	-	1.00	EA	1	c	1.00	
5	N	균열	0.1	1.0	-	1.00	m	1	b	1.00	
6	P	균열부 백태	0.1	0.5	-	0.50	m	1	b	0.50	
7											
8											
주) 손상의 길이 및 너비는 「 m 」이며, 균열의 폭은 「 mm 」임

KEY PLAN

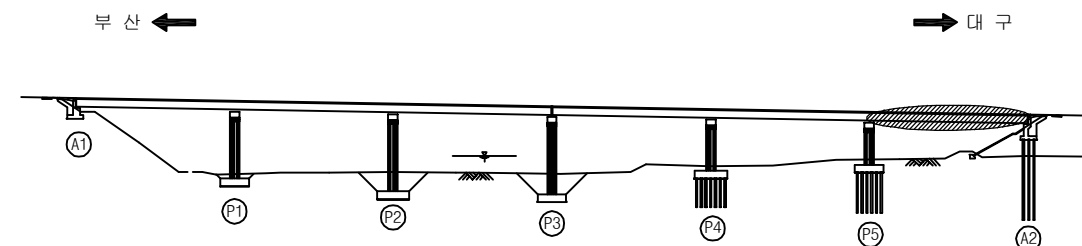

SECTION

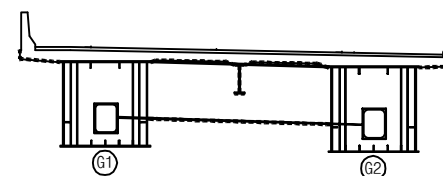

용역명	2016년 상반기 시설물 정기점검 용역
과업기간	2016. 04. 18 ~ 2016. 06. 30
발주처	신대구부산고속도로주식회사
용역사	(주) 위드이앤오
도면번호	012

ID : 용평1교(대구) - 거더외부 - S1 G1

보 수 이 력			
	기 존 규 격		보 수 (11. 상반기)
	신 규 규 격		보 수 (11. 하반기)
	보 수부위재규격		보 수 (12. 상반기)
	보 수(기보수)		보 수 (12. 하반기)
	보 수(08. 하반기)		보 수 (13. 상반기)
	보 수(09. 상반기)		보 수 (13. 하반기)
	보 수(09. 하반기)		보 수 (14. 상반기)
	보 수(10. 상반기)		보 수 (14. 하반기)
	보 수(10. 하반기)		보 수 (15. 상반기)
			보 수 (15. 하반기)


손 상 현 황 표

번호	신(N) 구(P)	손상내용	손상현황					결함 상대	손상 물량	비고
			폭	길이	너비	물량	단위	개소		
1	N	표면 이물질(고치)	-	0.5	50.0	25.00	m ²	1	b	25.00
2	N	표면 이물질(고치)	-	2.6	50.0	130.00	m ²	1	b	130.00
3										
4										
주) 손상의 길이 및 너비는 「 m 」이며, 균열의 폭은 「 mm 」임

← 부 산


대 구 →

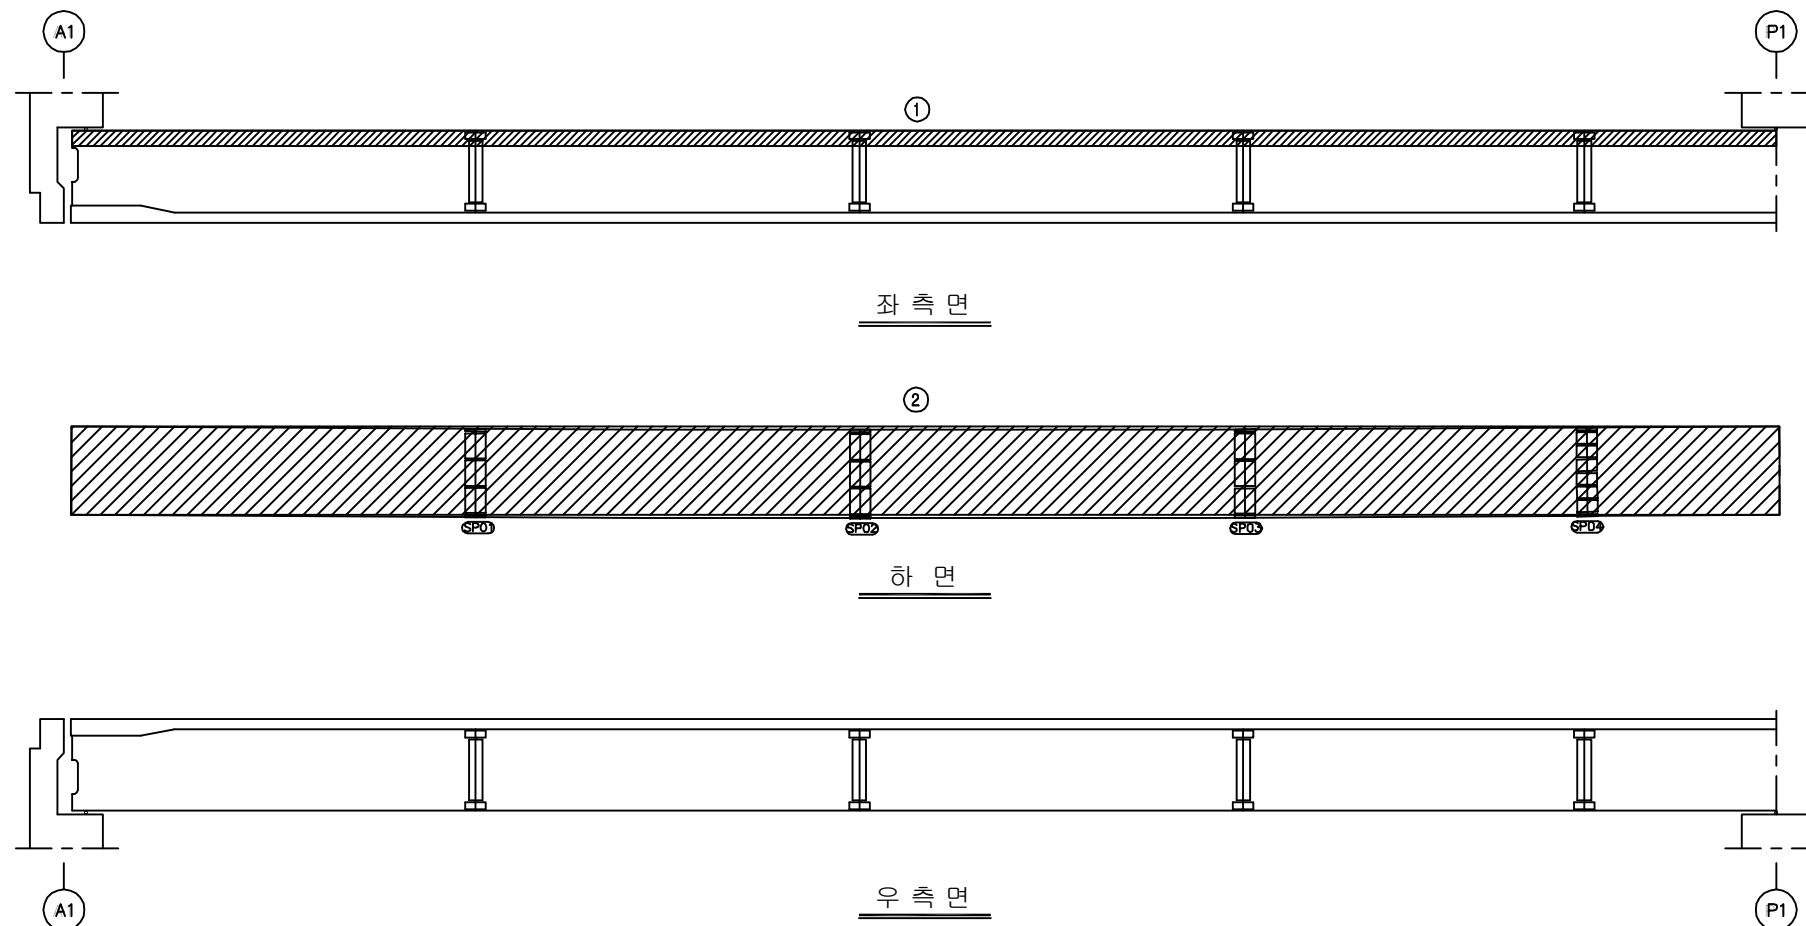


KEY PLAN

부 산 ←

→ 대 구

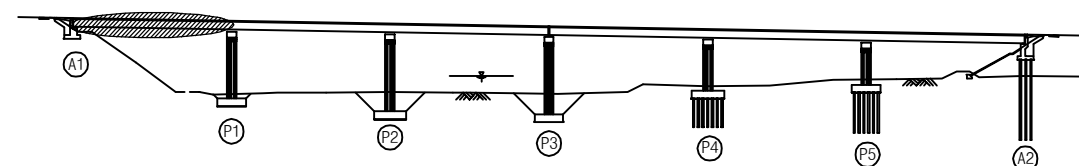

SECTION

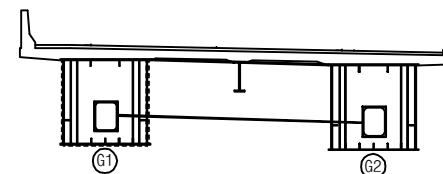

용 역 명 2016년 상반기 시설물 정기점검 용역

과업기간 2016. 04. 18 ~ 2016. 06. 30

발 주 처 신대구부산고속도로주식회사

용 역 사 (주) 위드이앤오

도면번호 013

ID : 용평1교(대구) - 거더외부 - S2 G1

보 수 이 력			
	기 존 규 격		보 수 (11. 상반기)
	신 규 규 격		보 수 (11. 하반기)
	보 수부위재규격		보 수 (12. 상반기)
	보 수(기보수)		보 수 (12. 하반기)
	보 수(08. 하반기)		보 수 (13. 상반기)
	보 수(09. 상반기)		보 수 (13. 하반기)
	보 수(09. 하반기)		보 수 (14. 상반기)
	보 수(10. 상반기)		보 수 (14. 하반기)
	보 수(10. 하반기)		보 수 (15. 상반기)
			보 수 (15. 하반기)


손 상 현 황 표

번호	신(N) 구(P)	손상내용	손상현황						결함 상대	손상 물량	비고
			폭	길이	너비	물량	단위	개소			
1	N	표면 이물질(고치)	-	0.5	50.0	25.00	m ²	1	b	25.00	
2	N	표면 이물질(고치)	-	2.6	50.0	130.00	m ²	1	b	130.00	
3											
4											
주) 손상의 길이 및 너비는 「 m 」이며, 균열의 폭은 「 mm 」임

← 부 산


대 구 →

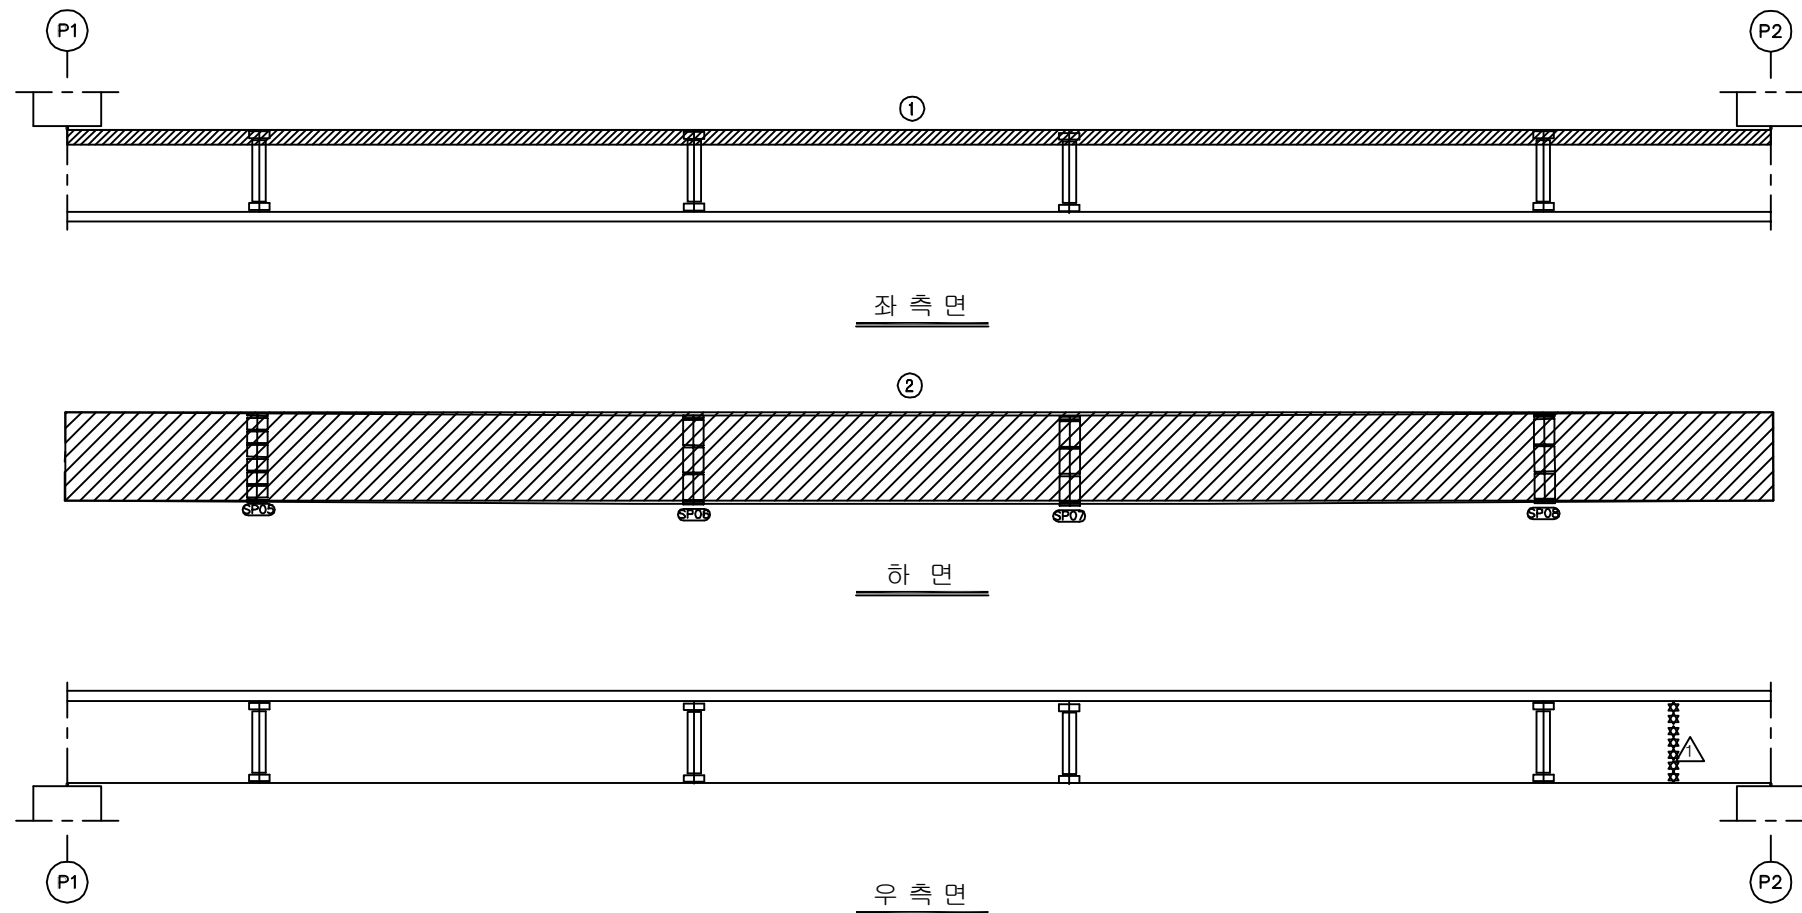


KEY PLAN

부 산 ←

→ 대 구

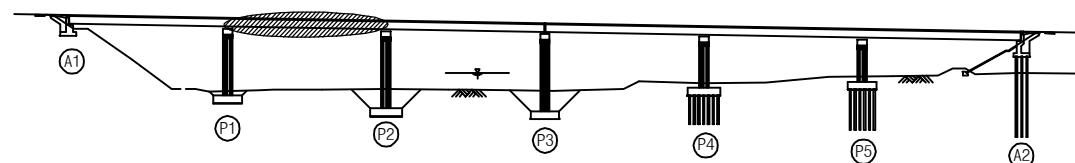

SECTION

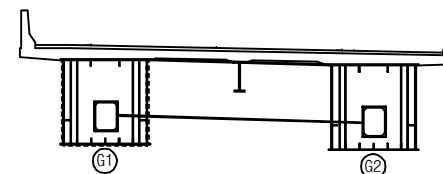

용 역 명 2016년 상반기 시설물 정기점검 용역

과업기간 2016. 04. 18 ~ 2016. 06. 30

발 주 처 신대구부산고속도로주식회사

용 역 사 (주) 위드이앤오

도면번호 014

ID : 용평1교(대구) - 거더외부 - S3 G1

보 수 이 력			
	기 존 규 격		보 수 (11. 상반기)
	신 규 규 격		보 수 (11. 하반기)
	보 수부위재규격		보 수 (12. 상반기)
	보 수(기보수)		보 수 (12. 하반기)
	보 수(08. 하반기)		보 수 (13. 상반기)
	보 수(09. 상반기)		보 수 (13. 하반기)
	보 수(09. 하반기)		보 수 (14. 상반기)
	보 수(10. 상반기)		보 수 (14. 하반기)
	보 수(10. 하반기)		보 수 (15. 상반기)
			보 수 (15. 하반기)


손 상 현 황 표

번호	신(N) 구(P)	손상내용	손상현황						결함 상대	손상 물량	비고
			폭	길이	너비	물량	단위	개소			
1	N	표면 이물질(고치)	-	0.5	50.0	25.00	m ²	1	b	25.00	
2	N	표면 이물질(고치)	-	2.6	50.0	130.00	m ²	1	b	130.00	
3	N	조류배석물 퇴적(하부플랜지)	-	0.5	2.4	1.20	m ²	1	b	1.20	
4	N	조류배석물 퇴적(수평보강재)	-	0.3	2.4	0.72	m ²	1	b	0.72	
5											
6											
주) 손상의 길이 및 너비는 「 m 」 이며, 균열의 폭은 「 mm 」 임

← 부 산


대 구 →

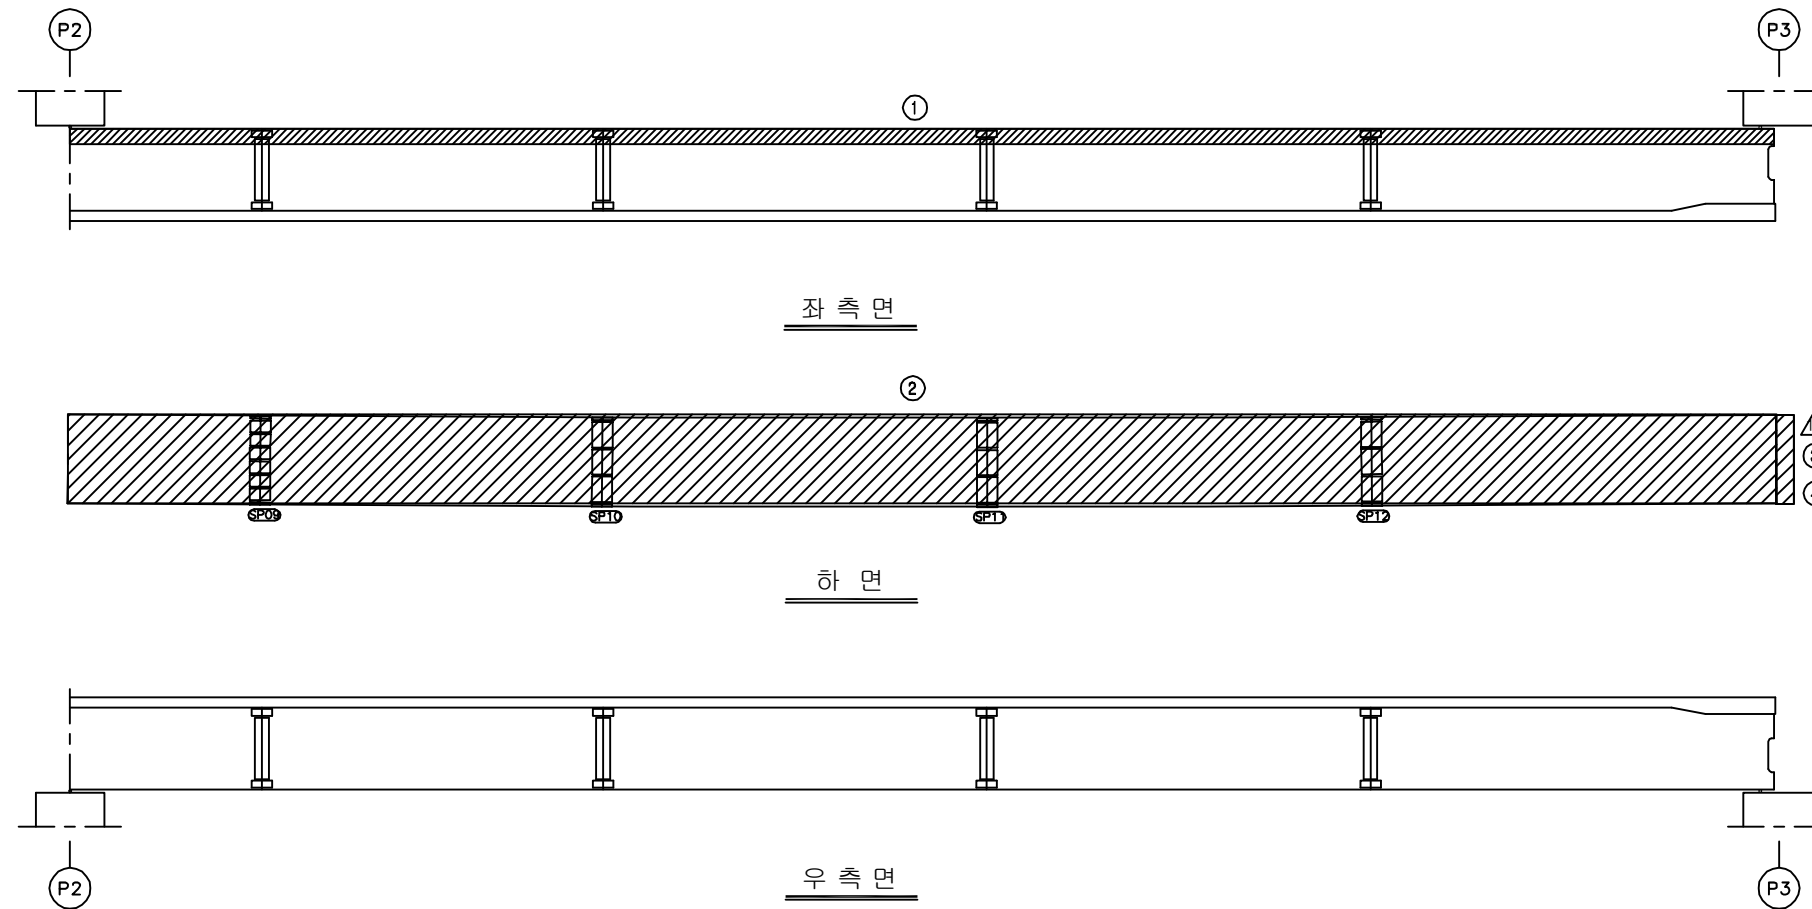


KEY PLAN

부 산 ←

→ 대 구

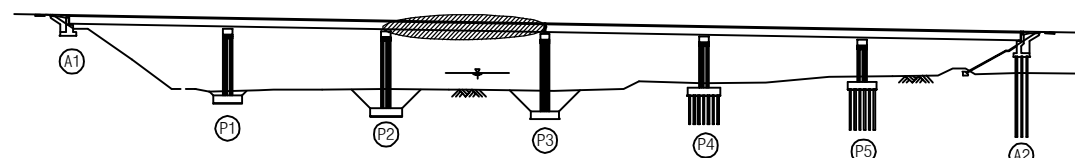

SECTION

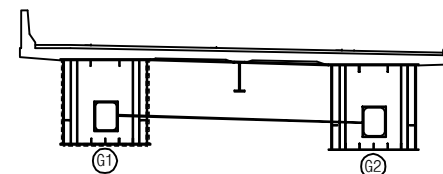

용역명	2016년 상반기 시설물 정기점검 용역
과업기간	2016. 04. 18 ~ 2016. 06. 30
발주처	신대구부산고속도로주식회사
용역사	(주) 위드이앤오
도면번호	015

ID : 용평1교(대구) - 거더외부 - S4 G1

보 수 이 력			
	기 존 규 격		보 수(11. 상반기)
	신 규 규 격		보 수(11. 하반기)
	보수부위재규격		보 수(12. 상반기)
			보 수(12. 하반기)
			보 수(13. 상반기)
			보 수(13. 하반기)
			보 수(14. 상반기)
			보 수(14. 하반기)
			보 수(15. 상반기)
			보 수(15. 하반기)


손 상 현 황 표

번호	신(N) 구(P)	손상내용	손상현황					결함 상대	손상 물량	비고
			폭	길이	너비	물량	단위	개소		
1	N	표면 이물질(고치)	-	0.5	50.0	25.00	m ²	1	b	25.00
2	N	조류배석물 퇴적(하부플랜지)	-	0.5	2.4	1.20	m ²	1	b	1.20
3	N	조류배석물 퇴적(수평보강재)	-	0.3	2.4	0.72	m ²	1	b	0.72
4										
5										
주) 손상의 길이 및 너비는 「 m 」 이며, 균열의 폭은 「 mm 」 임

← 부 산


대 구 →

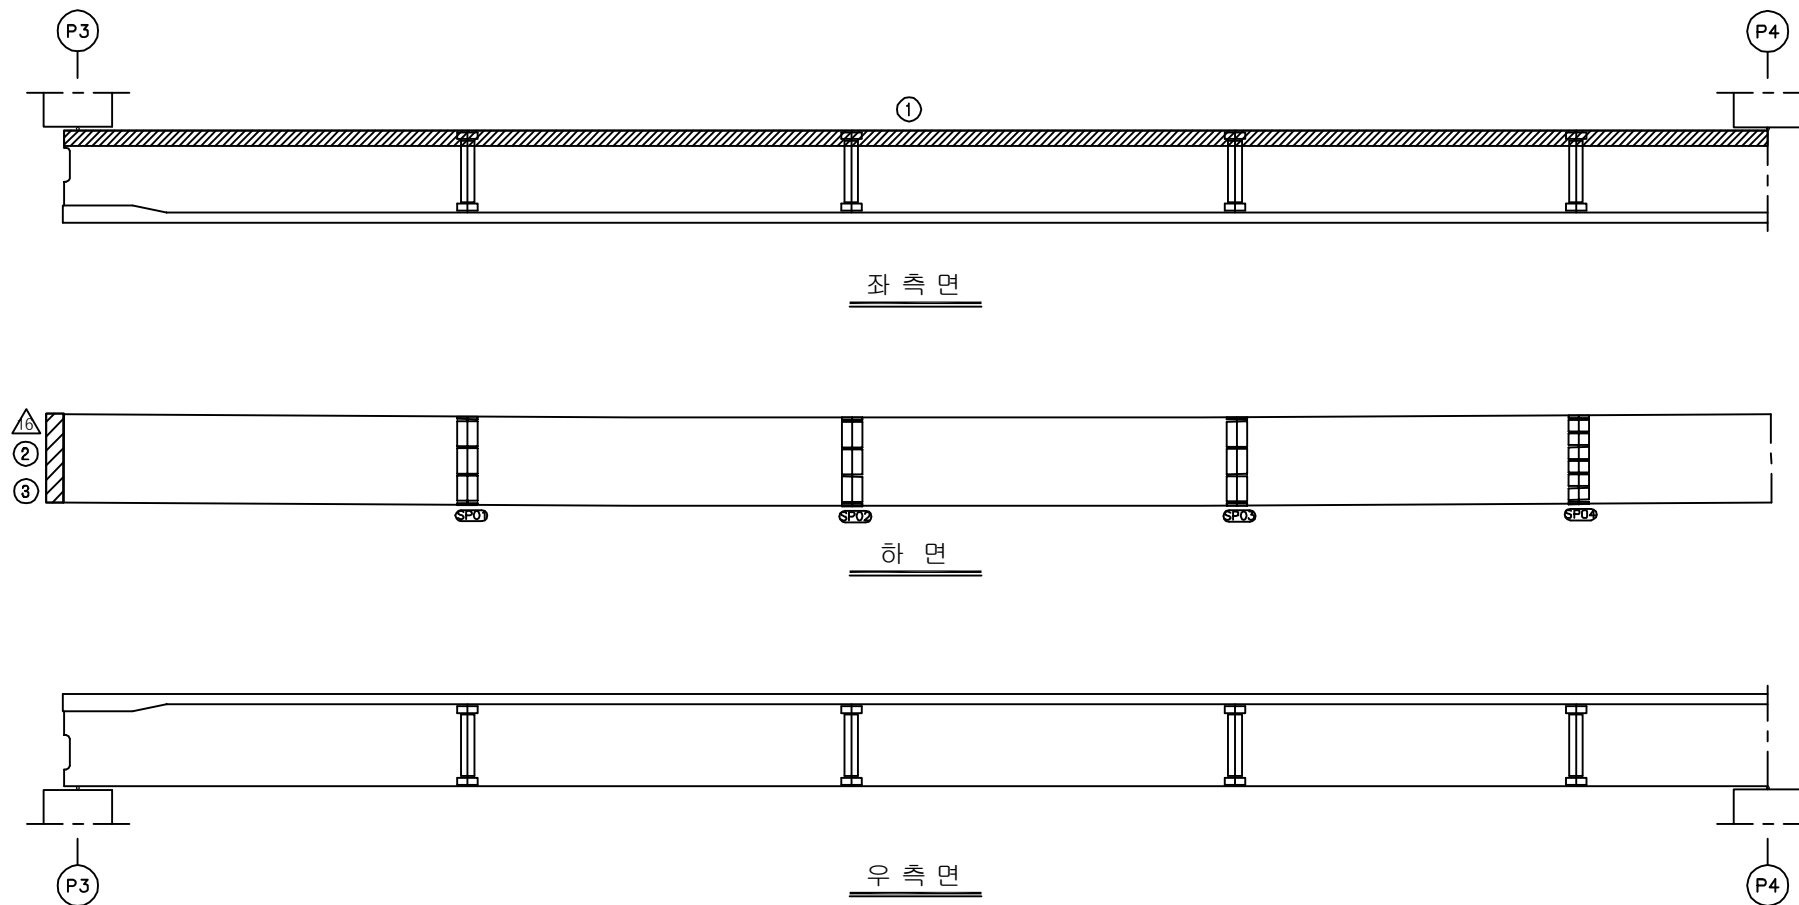


KEY PLAN

부 산 ←

→ 대 구

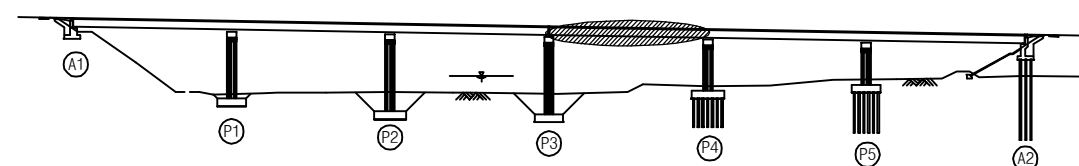

SECTION

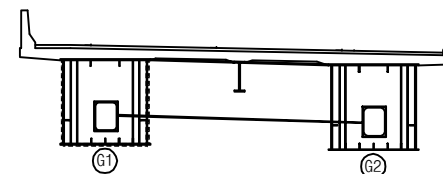

용역명	2016년 상반기 시설물 정기점검 용역
과업기간	2016. 04. 18 ~ 2016. 06. 30
발주처	신대구부산고속도로주식회사
용역사	(주) 위드이앤오
도면번호	016

ID : 용평1교(대구) - 거더외부 - S5 G1

보 수 이 력			
	기 존 규 격		보 수(11. 상반기)
	신 규 규 격		보 수(11. 하반기)
	보수부위재규격		보 수(12. 상반기)
			보 수(12. 하반기)
	보 수(08. 상반기)		보 수(13. 상반기)
	보 수(09. 상반기)		보 수(13. 하반기)
	보 수(09. 하반기)		보 수(14. 상반기)
	보 수(10. 상반기)		보 수(14. 하반기)
	보 수(10. 하반기)		보 수(15. 상반기)
			보 수(15. 하반기)


손 상 현 황 표

번호	신(N) 구(P)	손상내용	손상현황						결함 상대	손상 물량	비고
			폭	길이	너비	물량	단위	개소			
1											
2											
주) 손상의 길이 및 너비는 「 m 」이며, 균열의 폭은 「 mm 」임

← 부 산


대 구 →

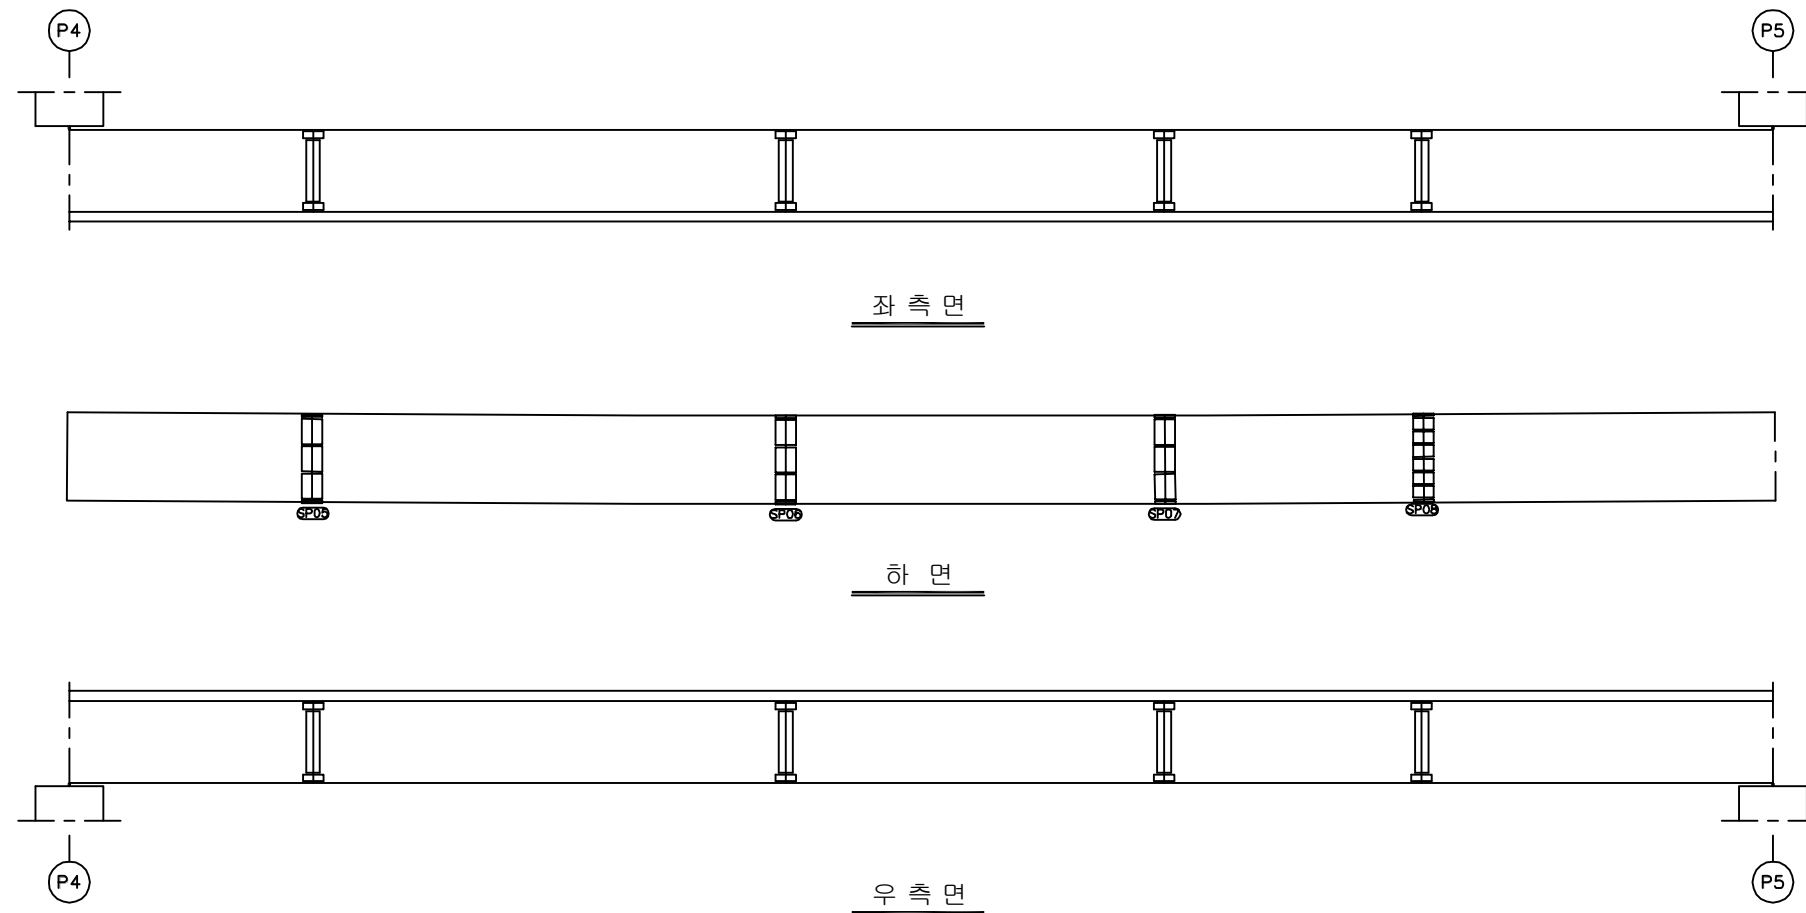


KEY PLAN

부 산 ←

→ 대 구

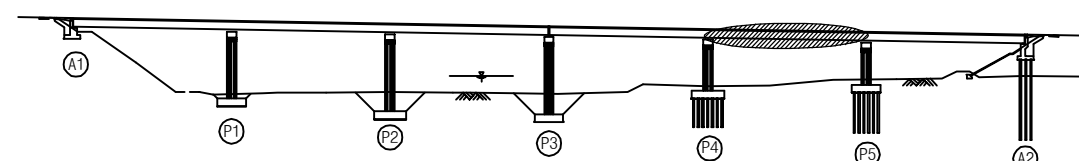

SECTION

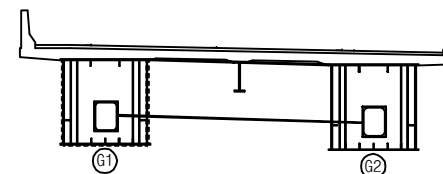

용역명	2016년 상반기 시설물 정기점검 용역
과업기간	2016. 04. 18 ~ 2016. 06. 30
발주처	신대구부산고속도로주식회사
용역사	(주) 위드이앤오
도면번호	017

ID : 용평1교(대구) - 거더외부 - S6 G1

보 수 이 력			
	기 존 규 격		보 수 (11. 상반기)
	신 규 규 격		보 수 (11. 하반기)
	보수부위재규격		보 수 (12. 상반기)
	보 수 (기보수)		보 수 (12. 하반기)
	보 수 (08. 하반기)		보 수 (13. 상반기)
	보 수 (09. 상반기)		보 수 (13. 하반기)
	보 수 (09. 하반기)		보 수 (14. 상반기)
	보 수 (10. 상반기)		보 수 (14. 하반기)
	보 수 (10. 하반기)		보 수 (15. 상반기)
			보 수 (15. 하반기)


손 상 현 황 표

번호	신(N) 구(P)	손상내용	손상현황						결함 상대	손상 물량	비고
			폭	길이	너비	물량	단위	개소			
1	N	도장박리	-	0.1	0.1	0.01	m ²	1	b	0.01	
2											
3											
주) 손상의 길이 및 너비는 「 m 」이며, 균열의 폭은 「 mm 」임

← 부 산


대 구 →

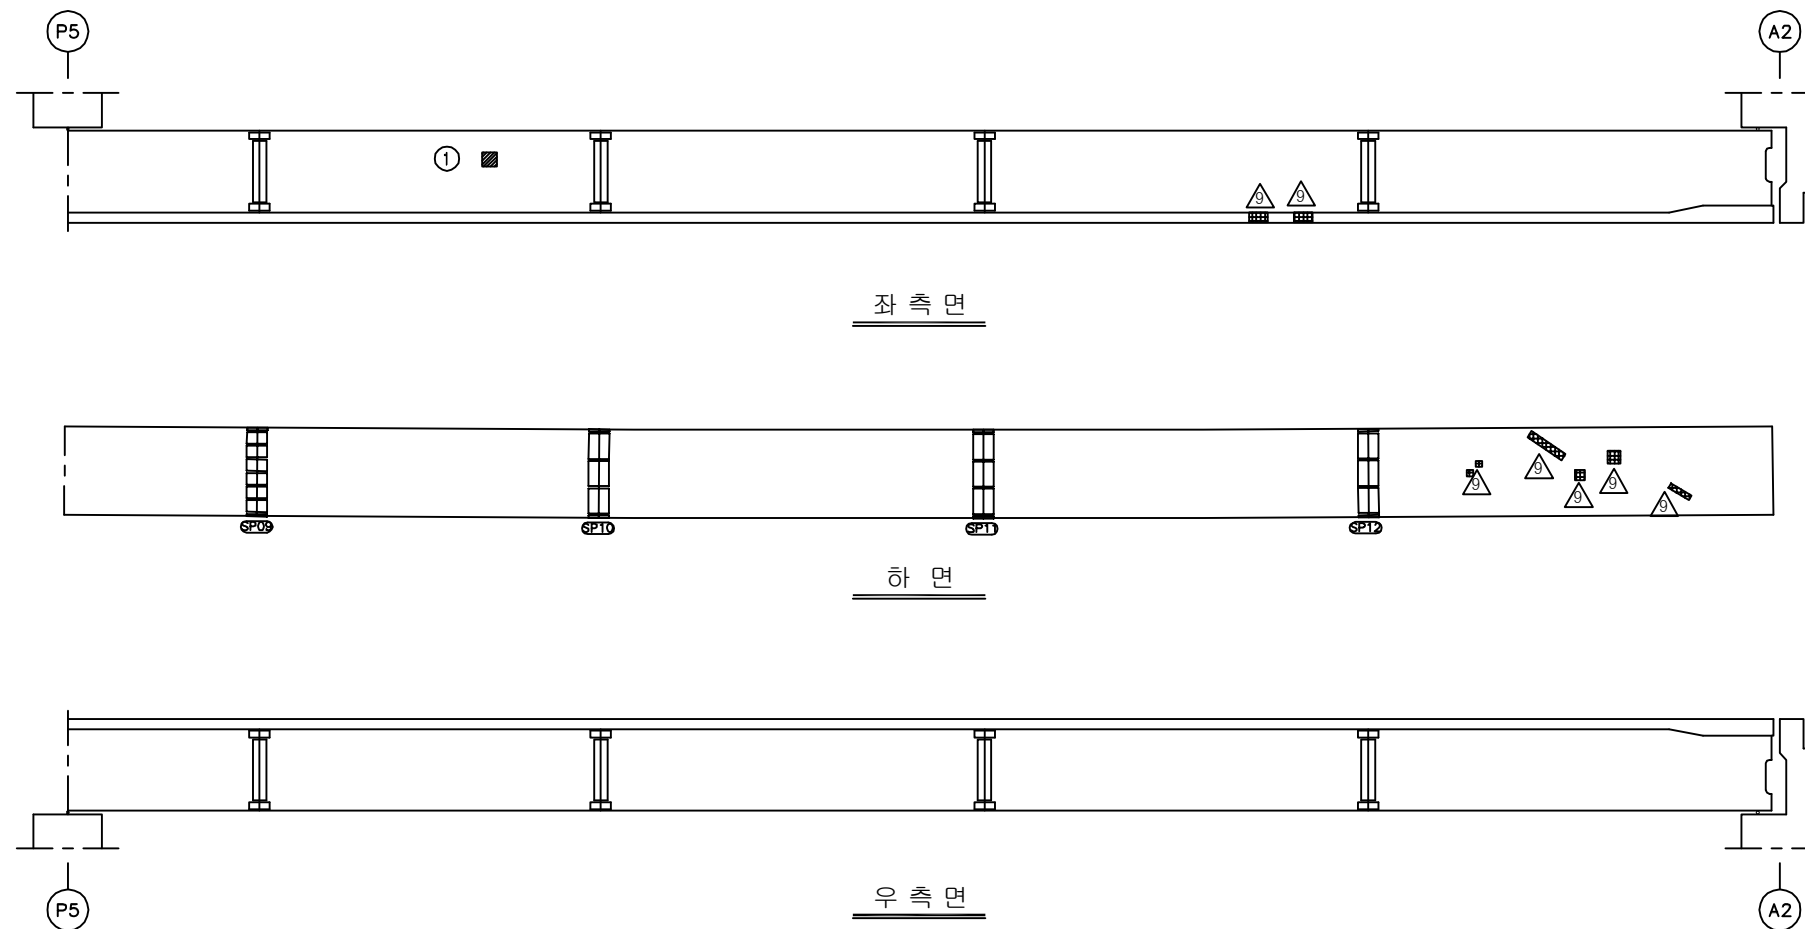


KEY PLAN

부 산 ←

→ 대 구

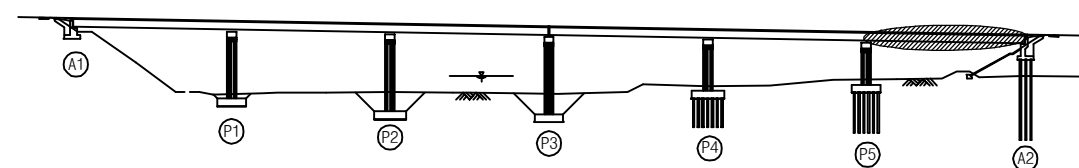

SECTION

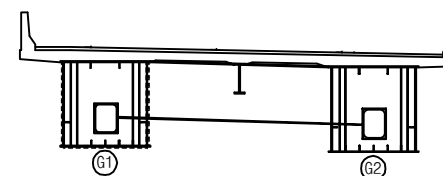

용역명 2016년 상반기 시설물 정기점검 용역

과업기간 2016. 04. 18 ~ 2016. 06. 30

발주처 신대구부산고속도로주식회사

용역사 (주) 위드이앤오


도면번호 018

ID : 용평1교(대구) - 거더외부 - S1 G2


보 수 이 력			
	기 존 규 격		보 수(11. 상반기)
	신 규 규 격		보 수(11. 하반기)
	보 수부위재규격		보 수(12. 상반기)
			보 수(12. 하반기)
			보 수(13. 상반기)
			보 수(13. 하반기)
			보 수(14. 상반기)
			보 수(14. 하반기)
			보 수(15. 상반기)
			보 수(15. 하반기)

← 부 산


대 구 →

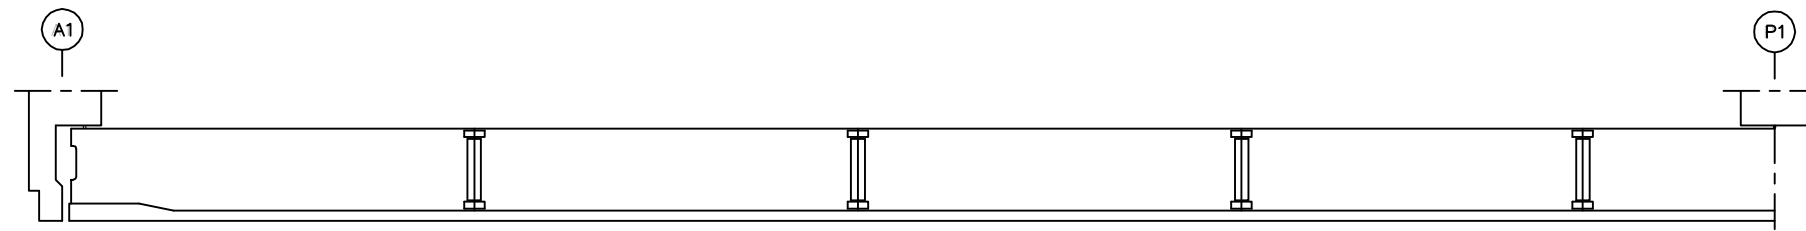

좌 측 면

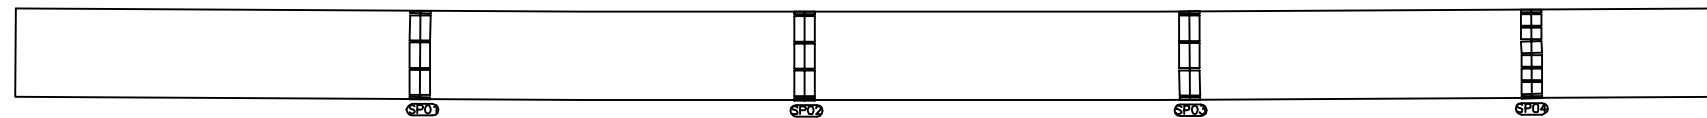

하 면

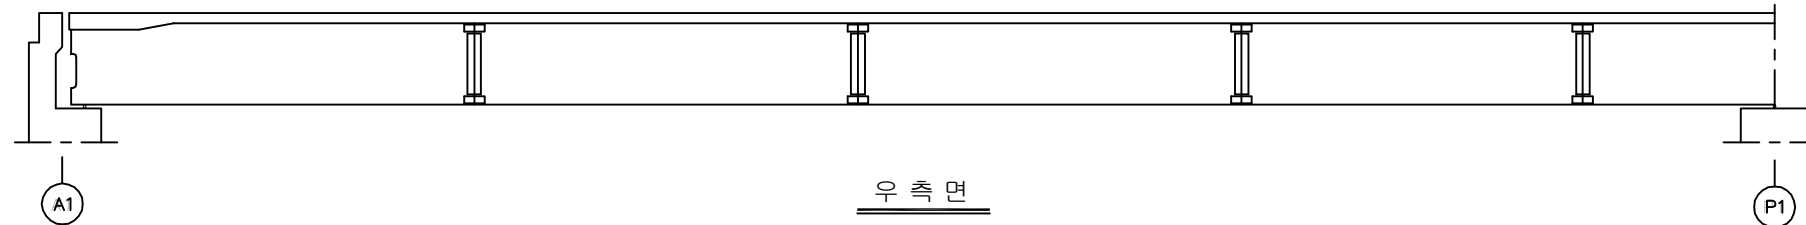

우 측 면

손 상 현 황 표


번호	신(N) 구(P)	손상내용	손상현황						결함 상대 수량	손상 수량	비고
			폭	길이	너비	물량	단위	개소			
1											
2											
주) 손상의 길이 및 너비는 「 m 」이며, 균열의 폭은 「 mm 」임


KEY PLAN

부 산 ←

→ 대 구

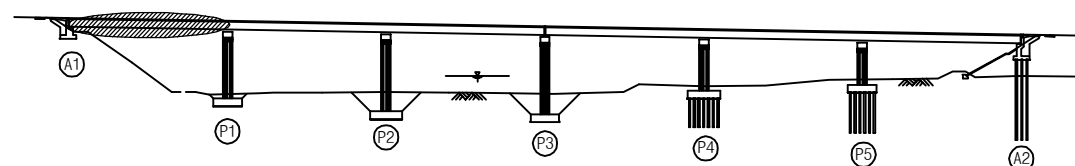

SECTION

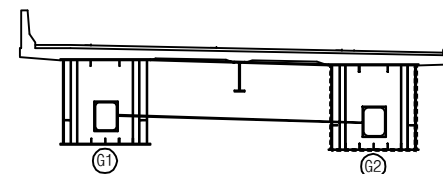

용역명	2016년 상반기 시설물 정기점검 용역
과업기간	2016. 04. 18 ~ 2016. 06. 30
발주처	신대구부산고속도로주식회사
용역사	(주) 위드이앤오
도면번호	019

ID : 용평1교(대구) - 거더외부 - S2 G2

보 수 이 력			
	기 존 규 격		보 수(11. 상반기)
	신 규 규 격		보 수(11. 하반기)
	보수부위재공형		보 수(12. 상반기)
			보 수(12. 하반기)
			보 수(13. 상반기)
			보 수(13. 하반기)
			보 수(14. 상반기)
			보 수(14. 하반기)
			보 수(15. 상반기)
			보 수(15. 하반기)


손 상 현 황 표

번호	신(N) 구(P)	손상내용	손상현황						결함 상대 수량	손상 수량	비고
			폭	길이	너비	수량	단위	개소			
1	N	도장박리	-	0.1	0.1	0.01	m ²	1	b	0.01	
2											
3											
주) 손상의 길이 및 너비는 「 m 」이며, 균열의 폭은 「 mm 」임

← 부 산


대 구 →

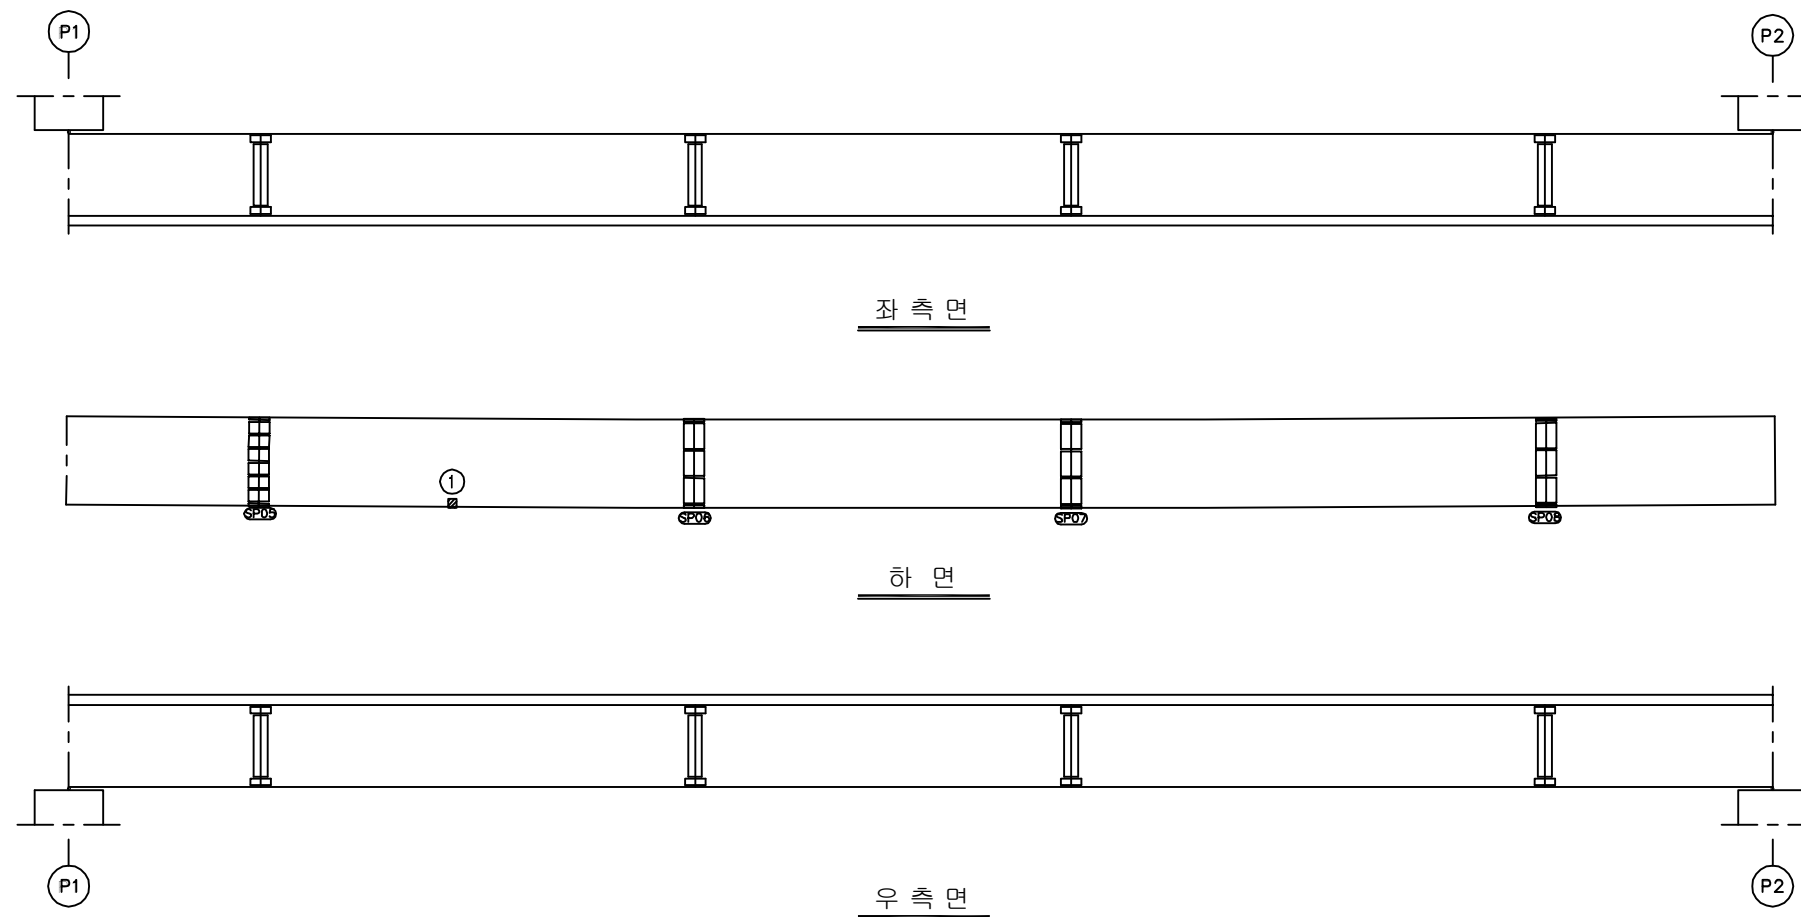

KEY PLAN

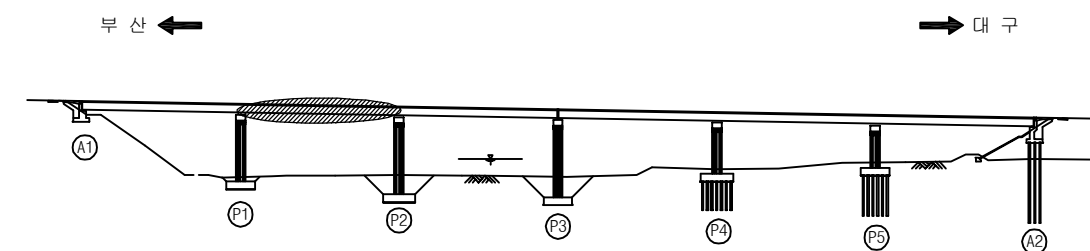

SECTION

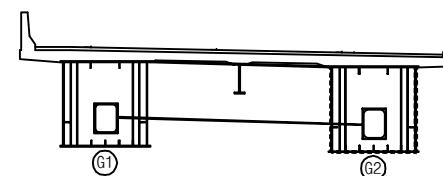


용역명	2016년 상반기 시설물 정기점검 용역
과업기간	2016. 04. 18 ~ 2016. 06. 30
발주처	신대구부산고속도로주식회사
용역사	(주) 위드이앤오
도면번호	020

ID : 용평1교(대구) - 거더외부 - S3 G2

보 수 이 력			
	기 존 규 절		보 수(11. 상반기)
	신 규 규 절		보 수(11. 하반기)
	보수부위재규절		보 수(12. 상반기)
			보 수(12. 하반기)
	보 수(08. 하반기)		보 수(13. 상반기)
	보 수(09. 상반기)		보 수(13. 하반기)
	보 수(09. 하반기)		보 수(14. 상반기)
	보 수(10. 상반기)		보 수(14. 하반기)
	보 수(10. 하반기)		보 수(15. 상반기)
			보 수(15. 하반기)

← 부 산

대 구 →

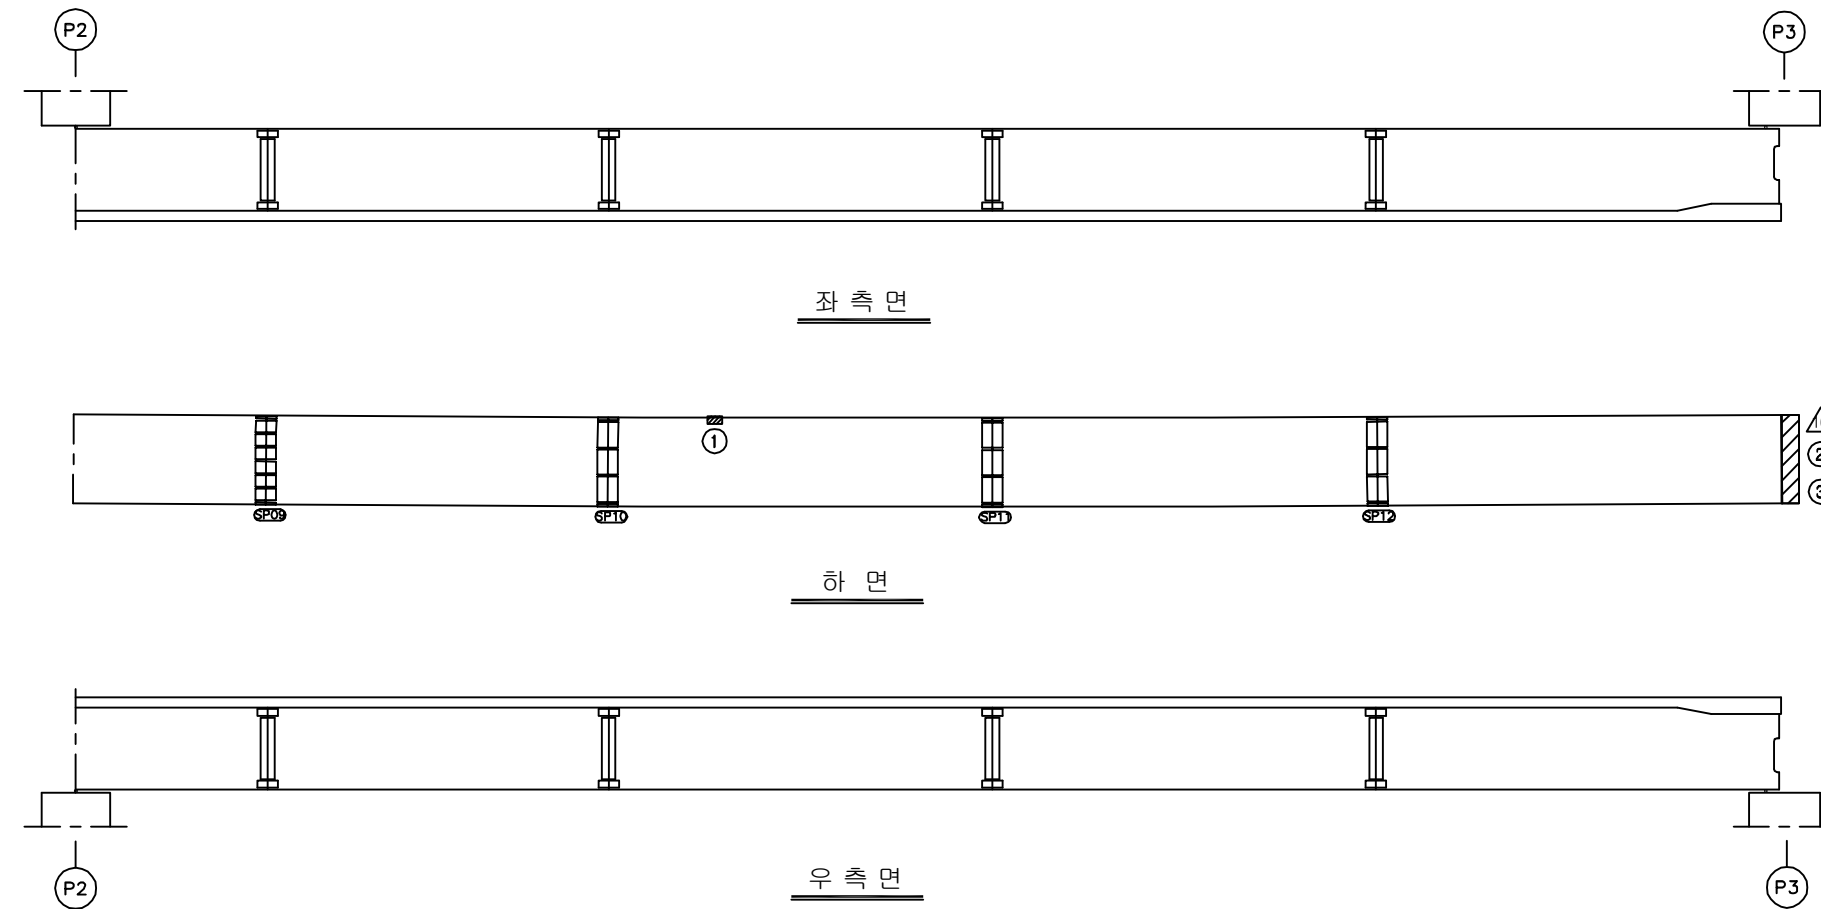


손 상 현 황 표


번호	신(N) 구(P)	손상내용	손상현황						결함 상대	손상 물량	비고
			폭	길이	너비	물량	단위	개소			
1	N	도장 보수불량	-	0.2	0.1	0.02	m ²	1	b	0.02	
2	N	조류배석물 퇴적(하부플랜지)	-	0.5	2.4	1.20	m ²	1	b	1.20	
3	N	조류배석물 퇴적(수평보강재)	-	0.3	2.4	0.72	m ²	1	b	0.72	
4											
5											
주) 손상의 길이 및 너비는 「 m 」이며, 균열의 폭은 「 mm 」임

KEY PLAN

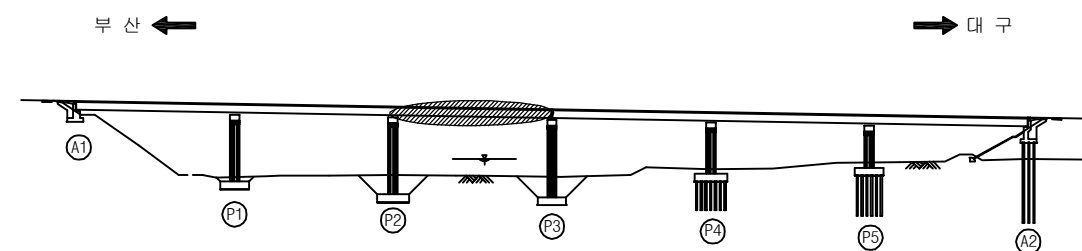

SECTION

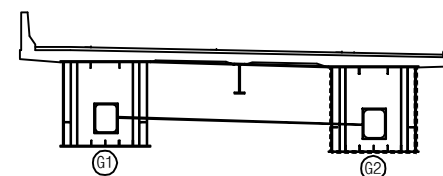

용역명	2016년 상반기 시설물 정기점검 용역
과업기간	2016. 04. 18 ~ 2016. 06. 30
발주처	신대구부산고속도로주식회사
용역사	(주) 위드이앤오
도면번호	021

ID : 용평1교(대구) - 거더외부 - S4 G2

보 수 이 력			
	기 존 규 격		보 수(11. 상반기)
	신 규 규 격		보 수(11. 하반기)
	보수부위재규격		보 수(12. 상반기)
			보 수(12. 하반기)
			보 수(13. 상반기)
			보 수(13. 하반기)
			보 수(14. 상반기)
			보 수(14. 하반기)
			보 수(15. 상반기)
			보 수(15. 하반기)


손 상 현 황 표

번호	신(N) 구(P)	손상내용	손상현황					결함 상대	손상 물량	비고
			폭	길이	너비	물량	단위	개소		
1	N	조류배석물 퇴적(하부플랜지)	-	0.5	2.4	1.20	m ²	1	b	1.20
2	N	조류배석물 퇴적(수평보강재)	-	0.3	2.4	0.72	m ²	1	b	0.72
3										
4										
주) 손상의 길이 및 너비는 「 m 」이며, 균열의 폭은 「 mm 」임

← 부 산


대 구 →

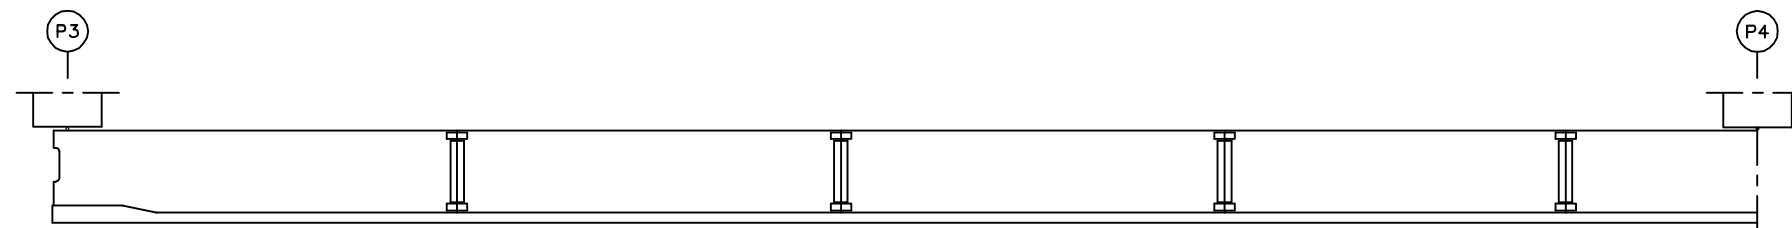

좌 측 면

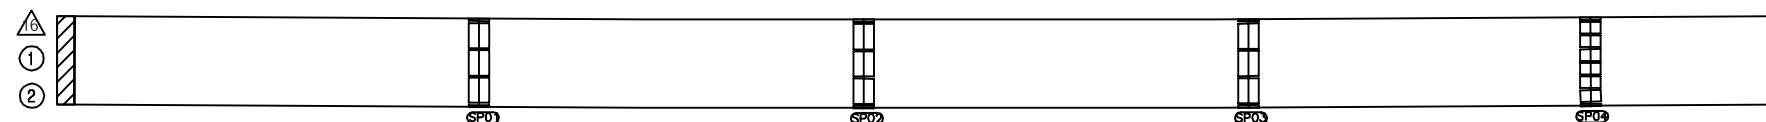

하 면

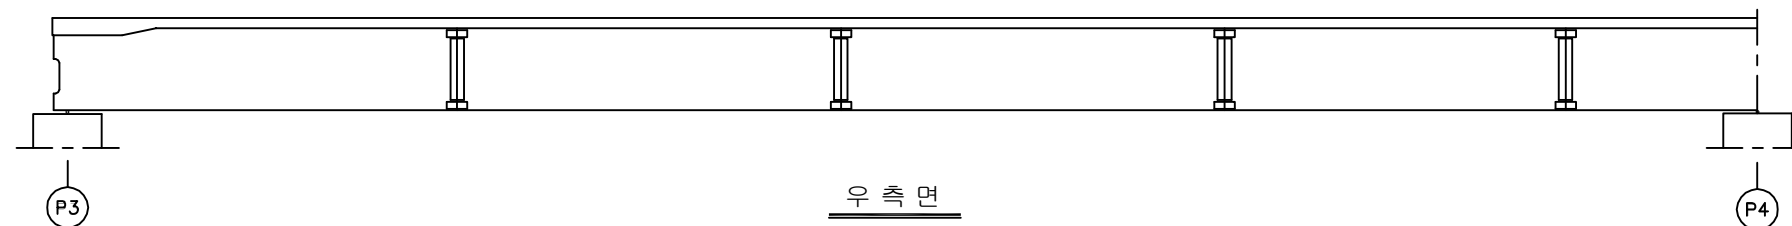


우 측 면


KEY PLAN

부 산 ←

→ 대 구

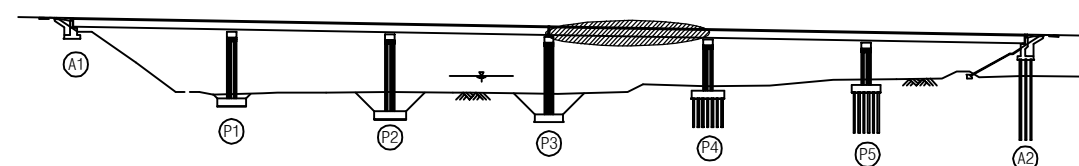

SECTION

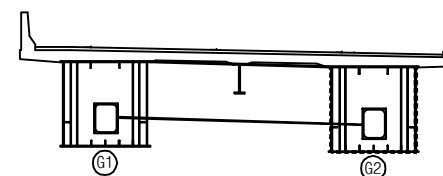


용역명	2016년 상반기 시설물 정기점검 용역
과업기간	2016. 04. 18 ~ 2016. 06. 30
발주처	신대구부산고속도로주식회사
용역사	(주) 위드이앤오
도면번호	022

ID : 용평1교(대구) - 거더외부 - S5 G2

보 수 이 력			
	기 존 규 격		보 수(11. 상반기)
	신 규 규 격		보 수(11. 하반기)
	보수부위재규격		보 수(12. 상반기)
			보 수(12. 하반기)
	보 수(08. 상반기)		보 수(13. 상반기)
	보 수(08. 하반기)		보 수(13. 하반기)
	보 수(09. 상반기)		보 수(14. 상반기)
	보 수(09. 하반기)		보 수(14. 하반기)
	보 수(10. 상반기)		보 수(15. 상반기)
	보 수(10. 하반기)		보 수(15. 하반기)

← 부 산

대 구 →

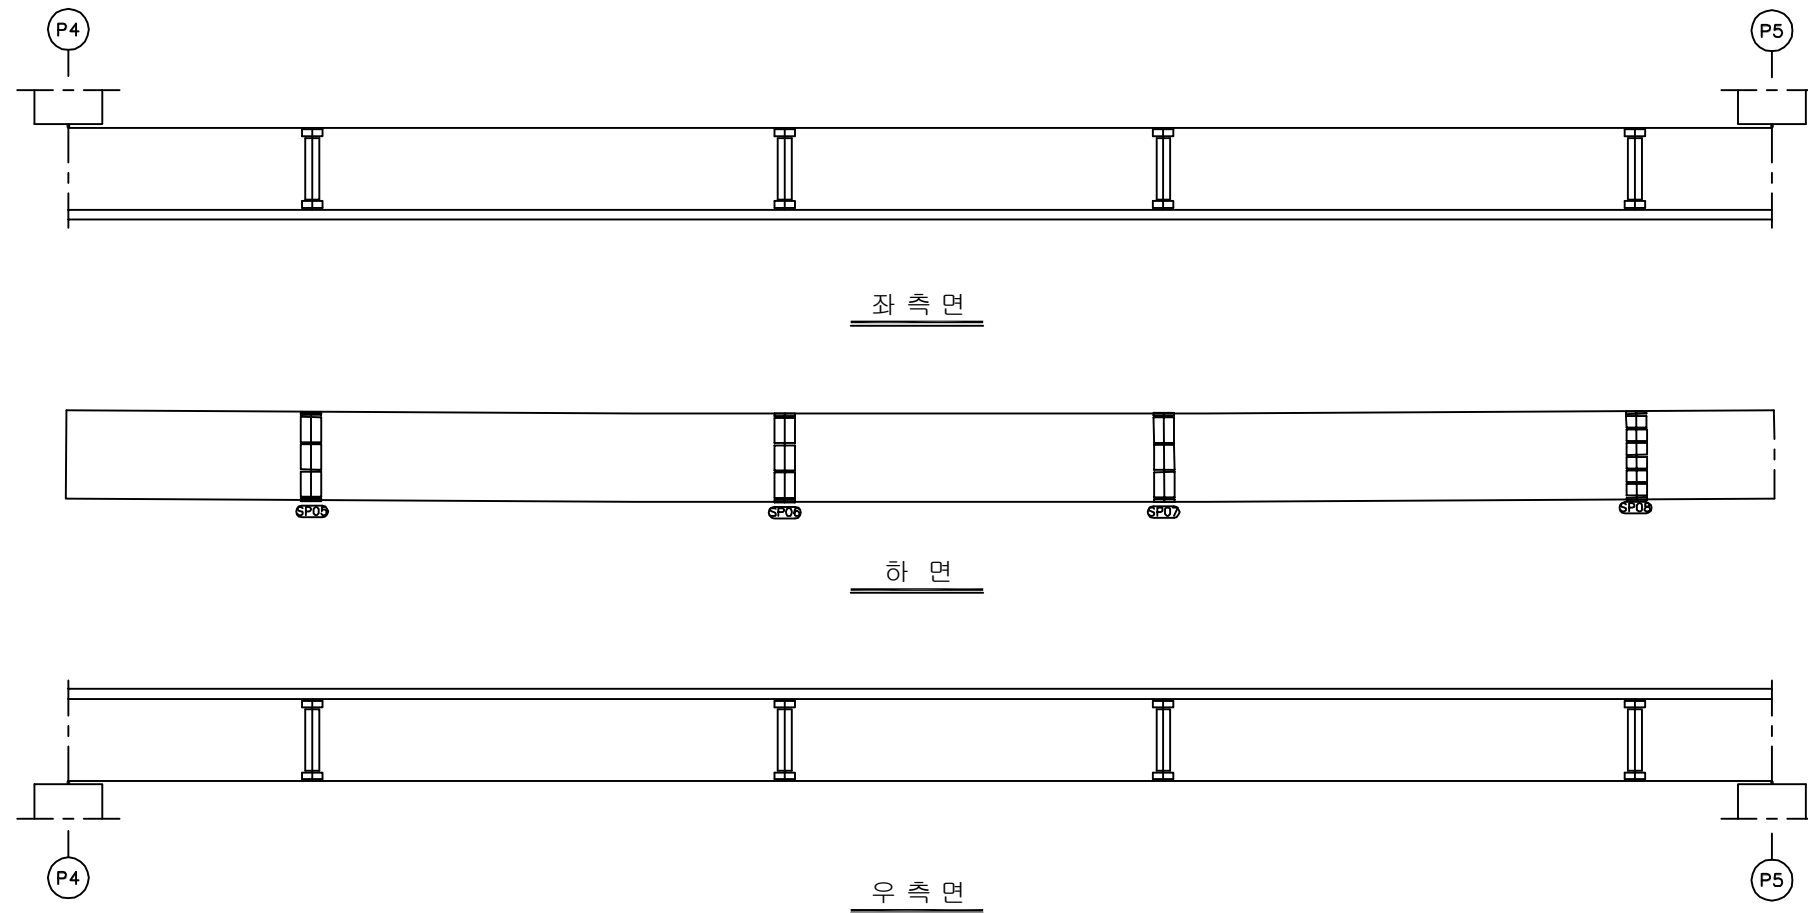


손 상 현 황 표


번호	신(N) 구(P)	손상내용	손상현황						결함 상태	손상 물량	비고
			폭	길이	너비	물량	단위	개소			
1											
2											
주) 손상의 길이 및 너비는 「 m 」이며, 균열의 폭은 「 mm 」임

KEY PLAN

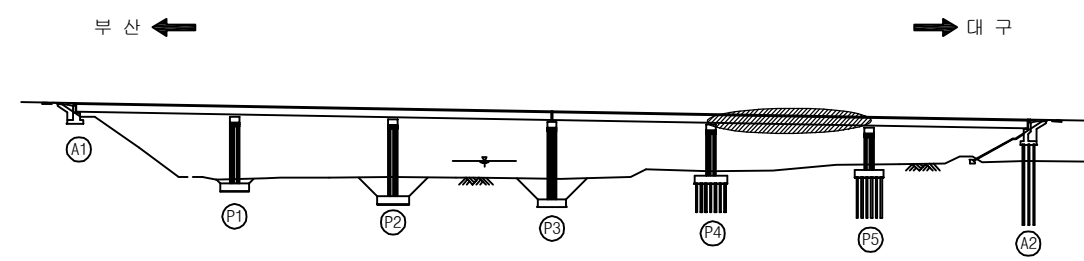

SECTION

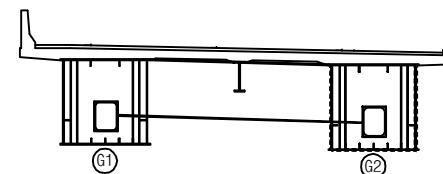

용역명	2016년 상반기 시설물 정기점검 용역
과업기간	2016. 04. 18 ~ 2016. 06. 30
발주처	신대구부산고속도로주식회사
용역사	(주) 위드이앤오
도면번호	023

ID : 용평1교(대구) - 거더외부 - S6 G2

보 수 이 력			
	기 존 규 절		보 수(11. 상반기)
	신 규 규 절		보 수(11. 하반기)
	보수부위재규절		보 수(12. 상반기)
	보 수(기보수)		보 수(12. 하반기)
	보 수(08. 하반기)		보 수(13. 상반기)
	보 수(09. 상반기)		보 수(13. 하반기)
	보 수(09. 하반기)		보 수(14. 상반기)
	보 수(10. 상반기)		보 수(14. 하반기)
	보 수(10. 하반기)		보 수(15. 상반기)
			보 수(15. 하반기)


손 상 현 황 표

번호	신(N) 구(P)	손상내용	손상현황						결함 상대	손상 물량	비고
			폭	길이	너비	물량	단위	개소			
1	P	도장박리	-	0.1	0.1	0.01	m ²	1	b	0.01	
2											
3											
주) 손상의 길이 및 너비는 「 m 」이며, 균열의 폭은 「 mm 」임

← 부 산


대 구 →

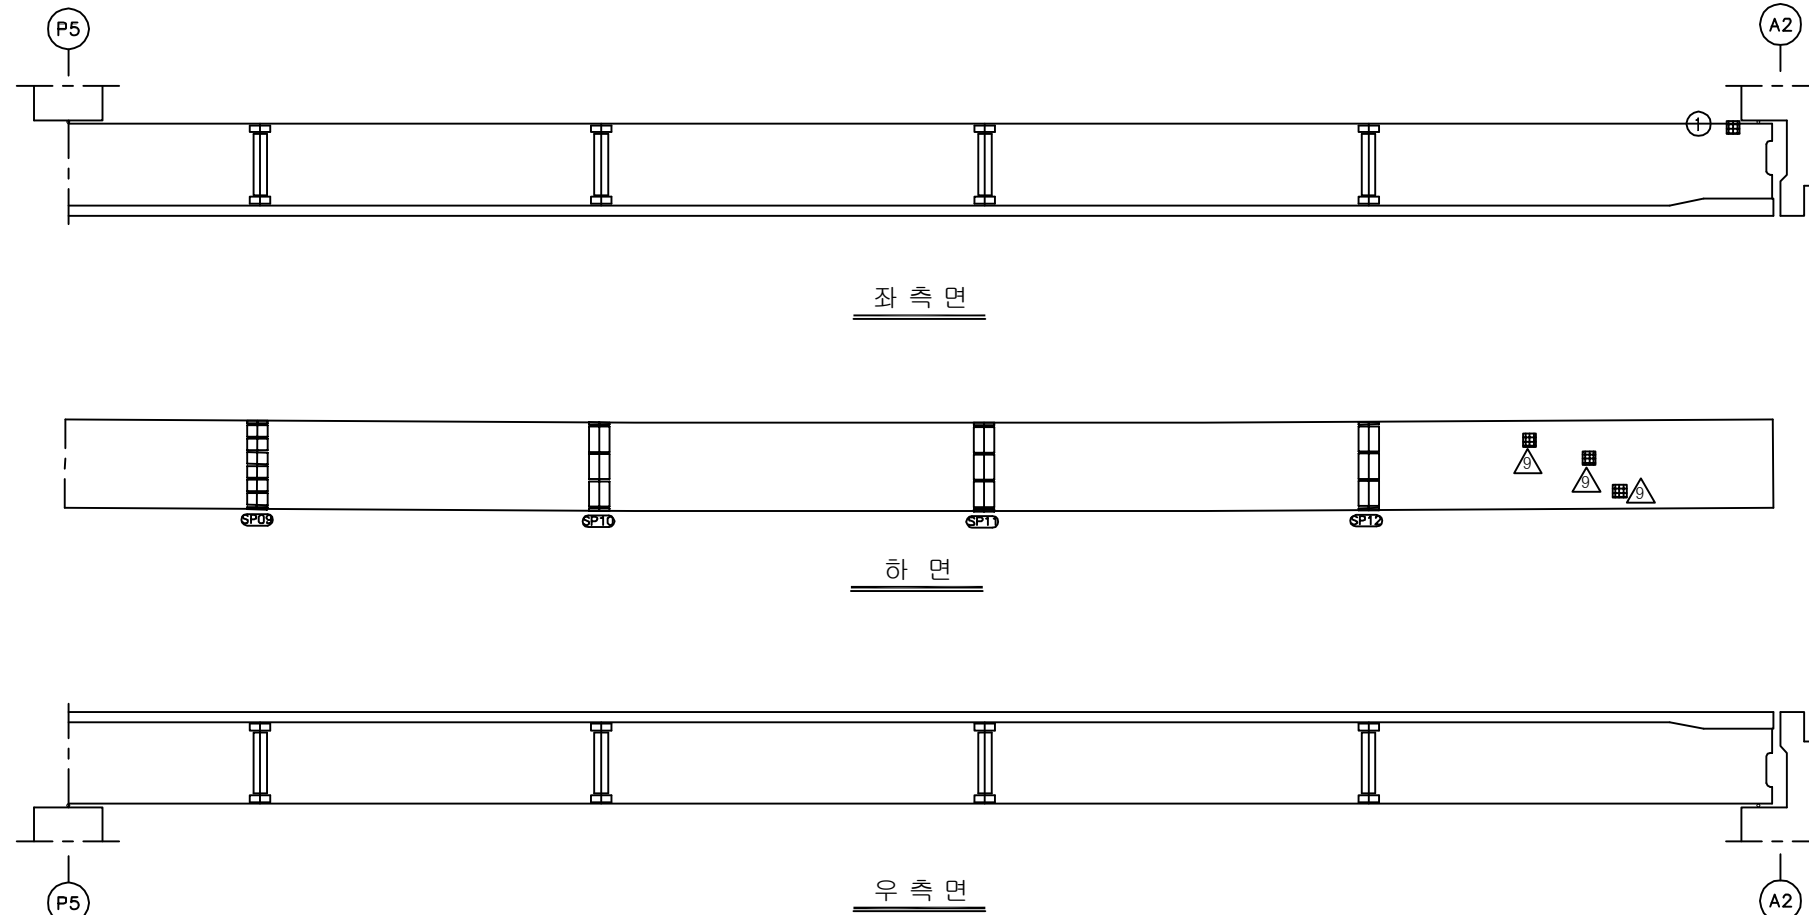


KEY PLAN

부 산 ←

→ 대 구

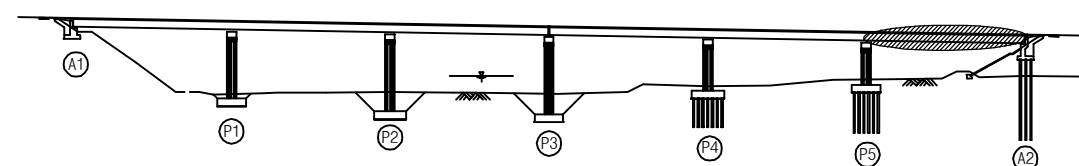

SECTION

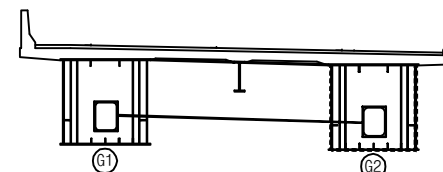

용역명	2016년 상반기 시설물 정기점검 용역
과업기간	2016. 04. 18 ~ 2016. 06. 30
발주처	신대구부산고속도로주식회사
용역사	(주) 위드이앤오
도면번호	024

ID : 용평1교(대구) - 거더내부 - S1 G1

보 수 이 력			
	기 존 규 격		보 수(11. 상반기)
	신 규 규 격		보 수(11. 하반기)
	보 수부위재규격		보 수(12. 상반기)
	보 수(기보수)		보 수(12. 하반기)
	보 수(08. 하반기)		보 수(13. 상반기)
	보 수(09. 상반기)		보 수(13. 하반기)
	보 수(09. 하반기)		보 수(14. 상반기)
	보 수(10. 상반기)		보 수(14. 하반기)
	보 수(10. 하반기)		보 수(15. 상반기)
			보 수(15. 하반기)


손 상 현 황 표

번호	신(N) 구(P)	손상내용	손상현황						결함 상태	손상 물량	비고
			폭	길이	너비	물량	단위	개소			
1											
2											
주) 손상의 길이 및 너비는 「 m 」이며, 균열의 폭은 「 mm 」임

← 부 산


대 구 →

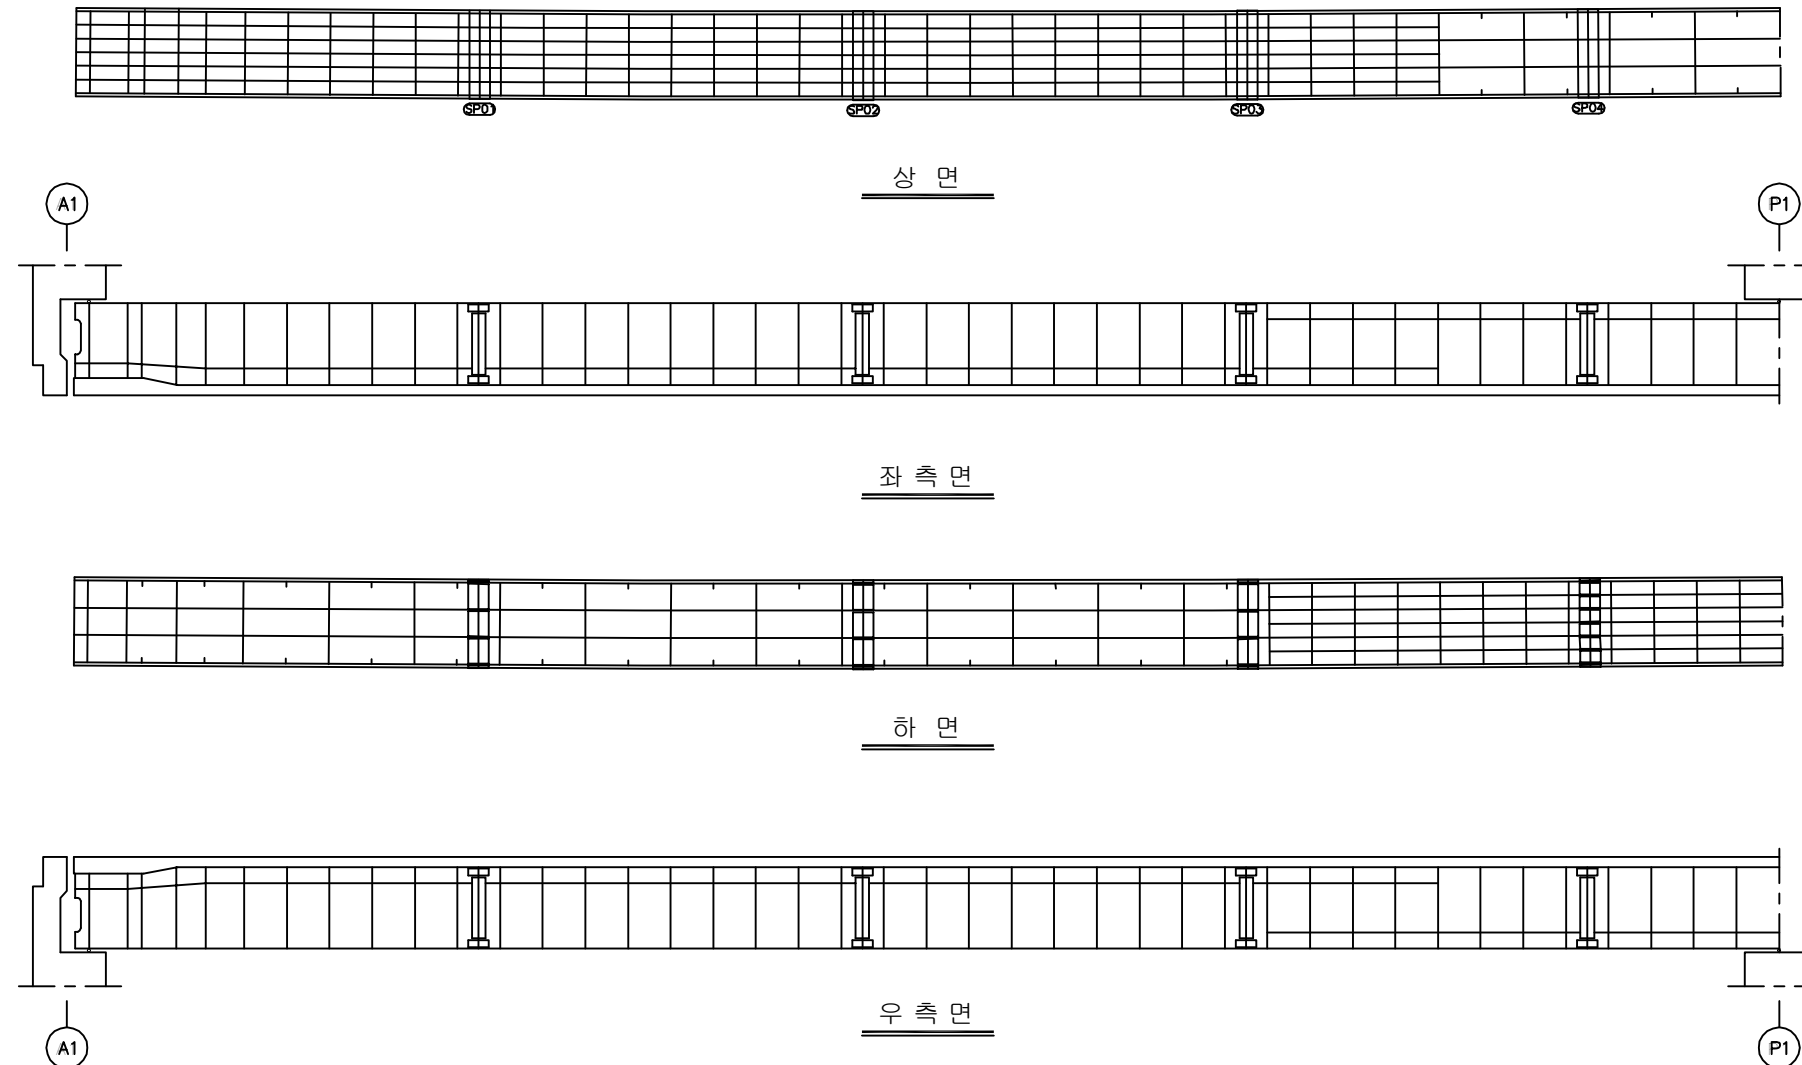


KEY PLAN

부 산 ←

→ 대 구

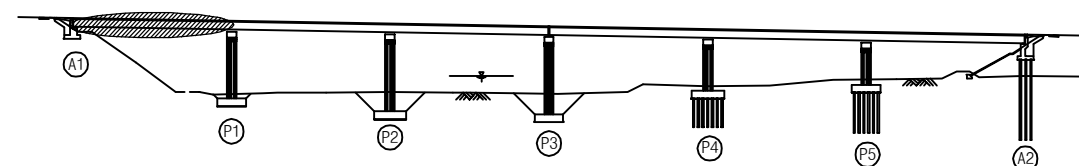

SECTION

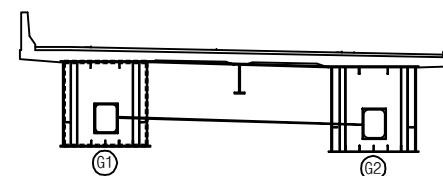


용역명	2016년 상반기 시설물 정기점검 용역
과업기간	2016. 04. 18 ~ 2016. 06. 30
발주처	신대구부산고속도로주식회사
용역사	(주) 위드이앤오
도면번호	025

ID : 용평1교(대구) - 거더내부 - S2 G1

보 수 이 력			
	기 존 규 격		보 수(11. 상반기)
	신 규 규 격		보 수(11. 하반기)
	보 수부위재규격		보 수(12. 상반기)
	보 수(기보수)		보 수(12. 하반기)
	보 수(08. 하반기)		보 수(13. 상반기)
	보 수(09. 상반기)		보 수(13. 하반기)
	보 수(09. 하반기)		보 수(14. 상반기)
	보 수(10. 상반기)		보 수(14. 하반기)
	보 수(10. 하반기)		보 수(15. 상반기)
			보 수(15. 하반기)

← 부 산

대 구 →

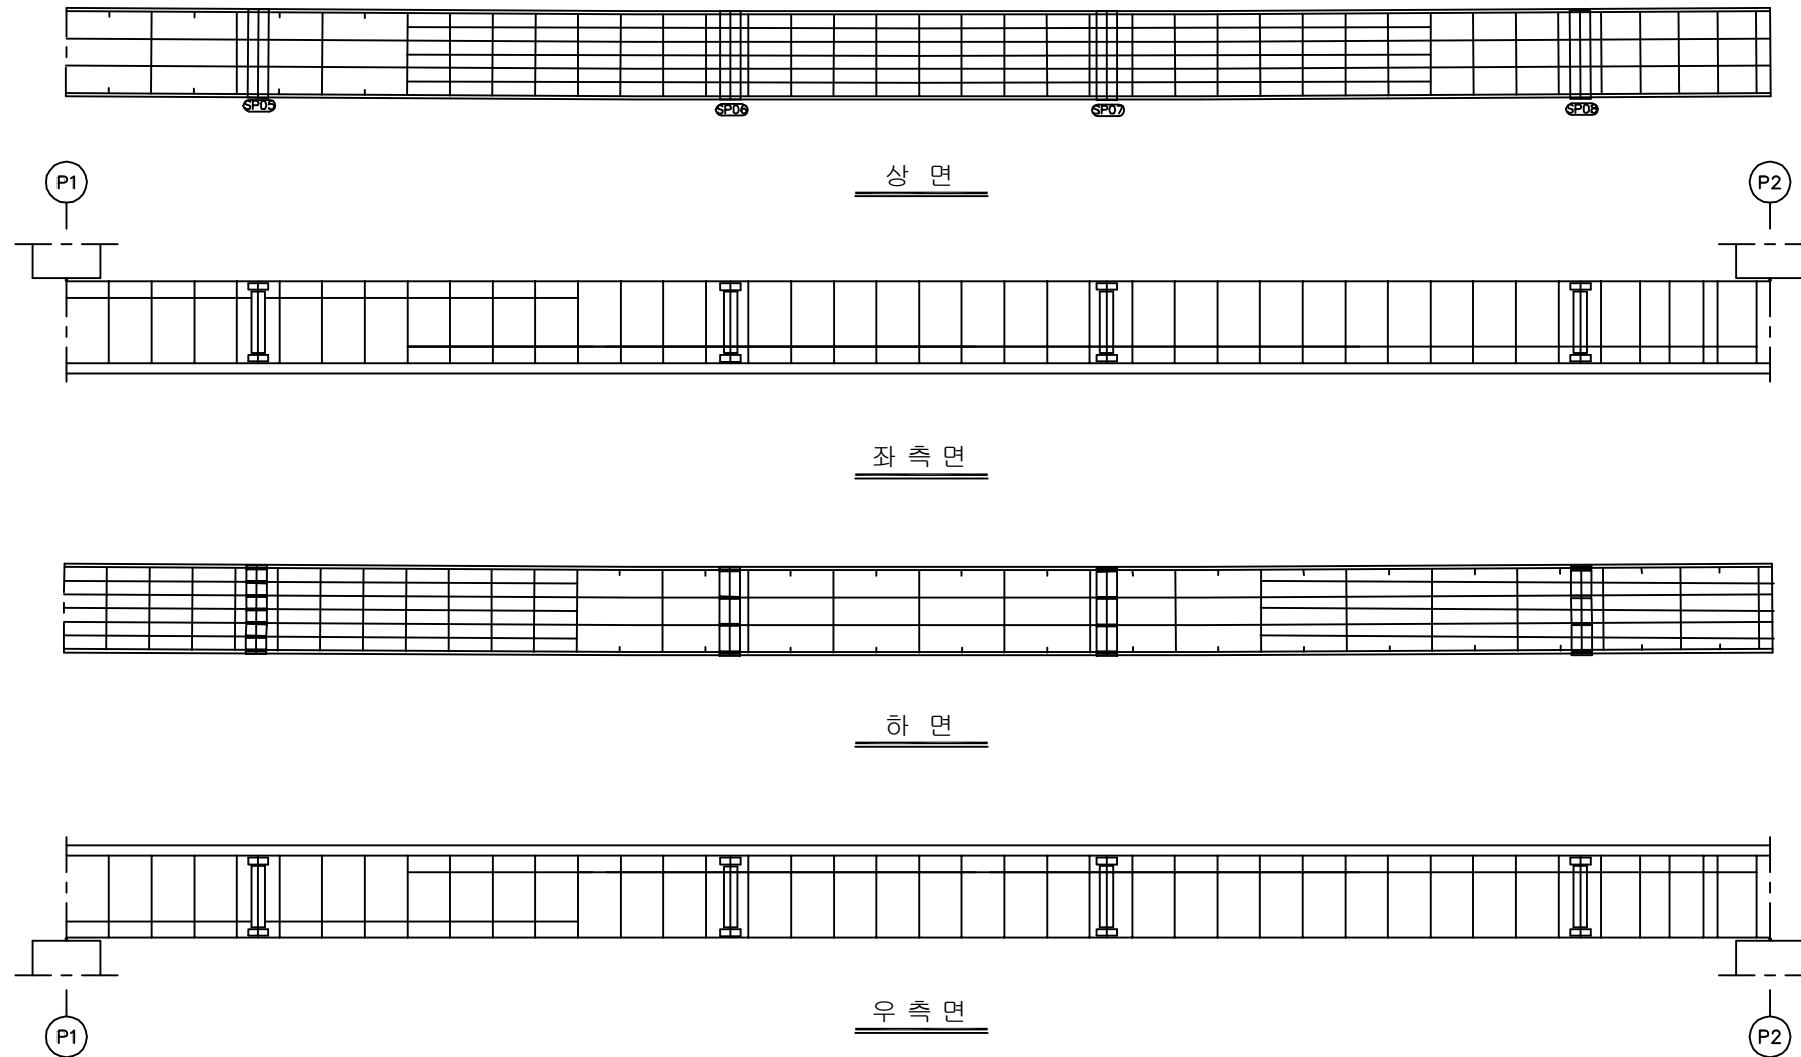


손 상 현 황 표


번호	신(N) 구(P)	손상내용	손상현황						결함 상태	손상 물량	비고
			폭	길이	너비	물량	단위	개소			
1											
2											
주) 손상의 길이 및 너비는 「 m 」 이며, 균열의 폭은 「 mm 」 임

KEY PLAN

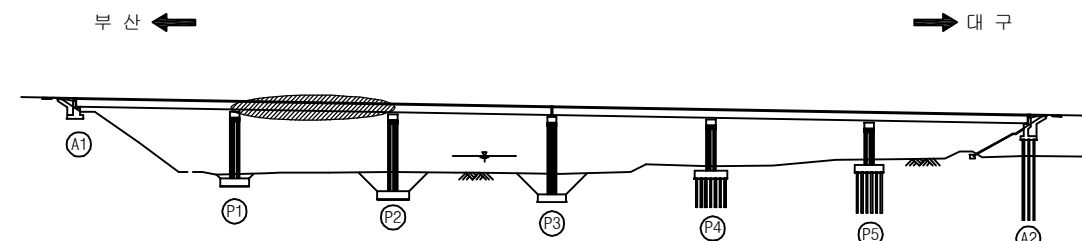

SECTION

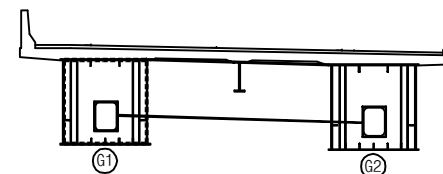

용역명	2016년 상반기 시설물 정기점검 용역
과업기간	2016. 04. 18 ~ 2016. 06. 30
발주처	신대구부산고속도로주식회사
용역사	(주) 위드이앤오
도면번호	026

ID : 용평1교(대구) - 거더내부 - S3 G1

보 수 이 력			
	기 존 규 격		보 수(11. 상반기)
	신 규 규 격		보 수(11. 하반기)
	보 수부위재규격		보 수(12. 상반기)
	보 수(기보수)		보 수(12. 하반기)
	보 수(08. 하반기)		보 수(13. 상반기)
	보 수(09. 상반기)		보 수(13. 하반기)
	보 수(09. 하반기)		보 수(14. 상반기)
	보 수(10. 상반기)		보 수(14. 하반기)
	보 수(10. 하반기)		보 수(15. 상반기)
			보 수(15. 하반기)


손 상 현 황 표

번호	신(N) 구(P)	손상내용	손상현황						결함 상대	손상 물량	비고
			폭	길이	너비	물량	단위	개소			
1											
2											
주) 손상의 길이 및 너비는 「 m 」이며, 균열의 폭은 「 mm 」임

← 부 산


대 구 →

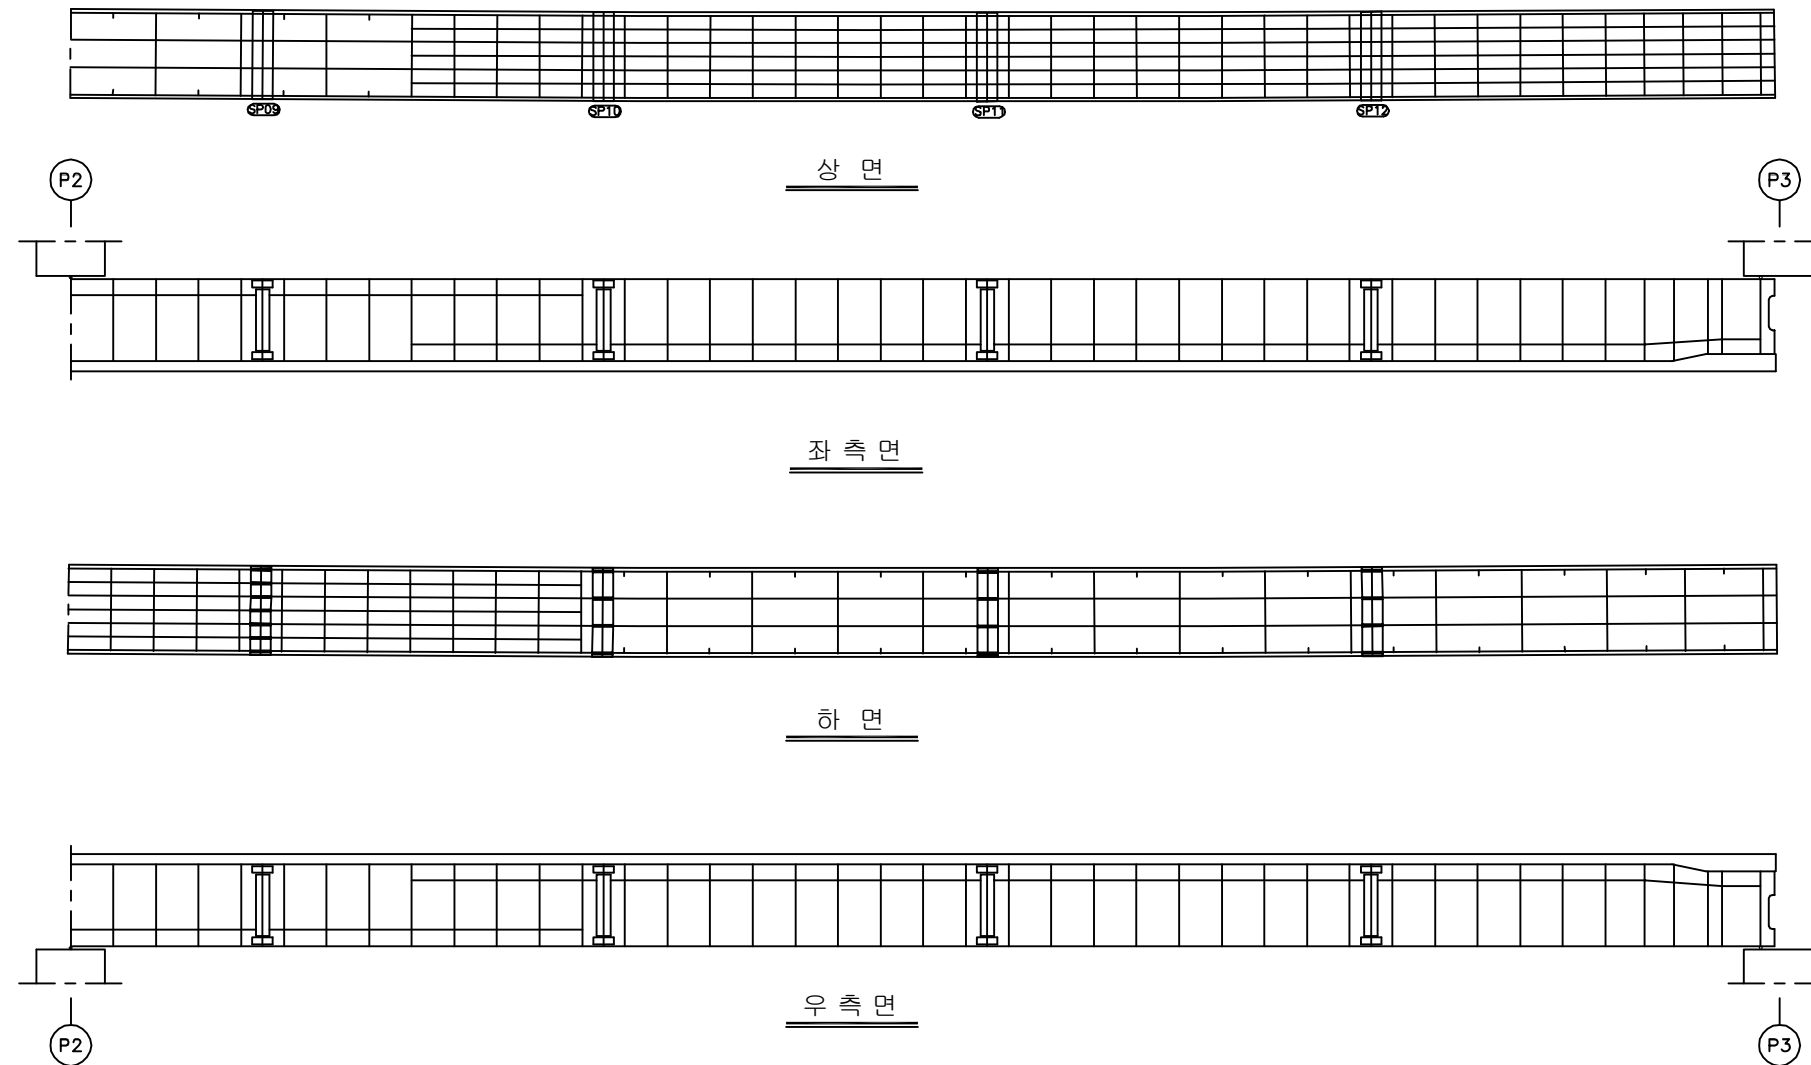


KEY PLAN

부 산 ←

→ 대 구

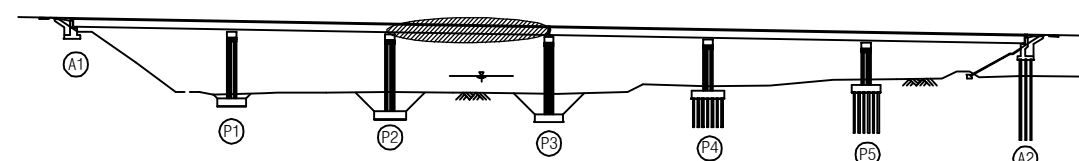

SECTION

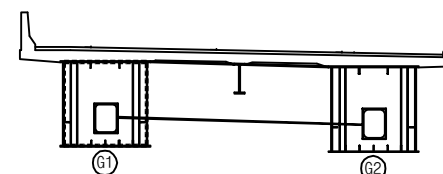

용역명	2016년 상반기 시설물 정기점검 용역
과업기간	2016. 04. 18 ~ 2016. 06. 30
발주처	신대구부산고속도로주식회사
용역사	(주) 위드이앤오
도면번호	027

ID : 용평1교(대구) - 거더내부 - S4 G1

보 수 이 력			
	기 존 규 격		보 수(11. 상반기)
	신 규 규 격		보 수(11. 하반기)
	보수부위재규격		보 수(12. 상반기)
	보 수(기보수)		보 수(12. 하반기)
	보 수(08. 하반기)		보 수(13. 상반기)
	보 수(09. 상반기)		보 수(13. 하반기)
	보 수(09. 하반기)		보 수(14. 상반기)
	보 수(10. 상반기)		보 수(14. 하반기)
	보 수(10. 하반기)		보 수(15. 상반기)
			보 수(15. 하반기)


손 상 현 황 표

번호	신(N) 구(P)	손상내용	손상현황					결함 상대	손상 물량	비고
			폭	길이	너비	물량	단위	개소		
1	P	환기구 볼트 체결불량	-	-	-	1.00	EA	1	b	1.00
2										
3										
주) 손상의 길이 및 너비는 「 m 」이며, 균열의 폭은 「 mm 」임

← 부 산


대 구 →

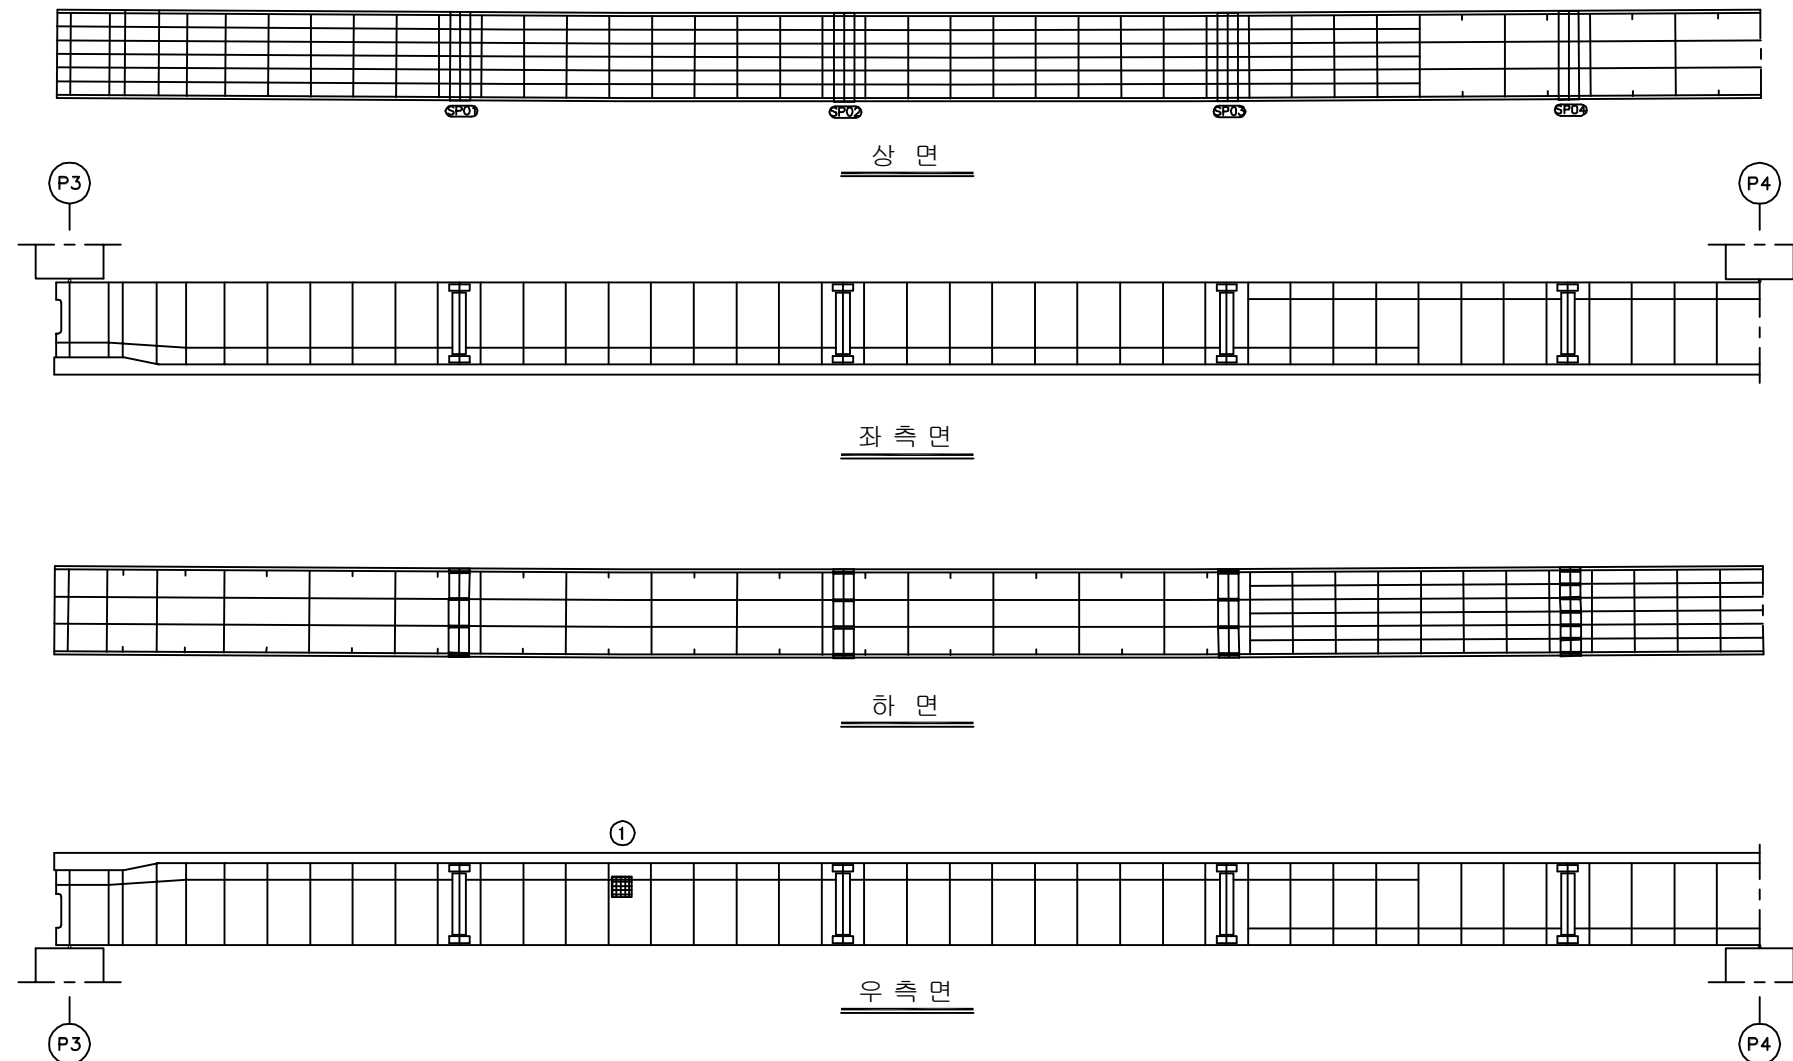


KEY PLAN

부 산 ←

→ 대 구

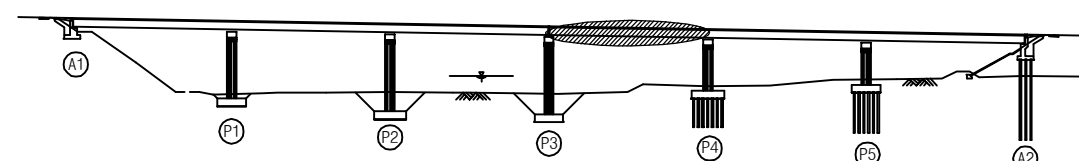

SECTION

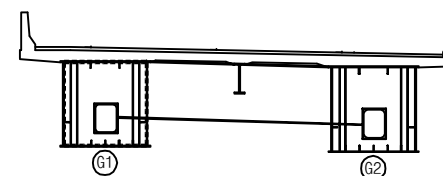

용 역 명 2016년 상반기 시설물 정기점검 용역

과업기간 2016. 04. 18 ~ 2016. 06. 30

발 주 처 신대구부산고속도로주식회사

용 역 사 (주) 위드이앤오

도면번호 028

ID : 용평1교(대구) - 거더내부 - S5 G1

보 수 이 력			
	기 존 규 격		보 수(11. 상반기)
	신 규 규 격		보 수(11. 하반기)
	보수부위재규격		보 수(12. 상반기)
	보 수(기보수)		보 수(12. 하반기)
	보 수(08. 하반기)		보 수(13. 상반기)
	보 수(09. 상반기)		보 수(13. 하반기)
	보 수(09. 하반기)		보 수(14. 상반기)
	보 수(10. 상반기)		보 수(14. 하반기)
	보 수(10. 하반기)		보 수(15. 상반기)
			보 수(15. 하반기)


손 상 현 황 표

번호	신(N) 구(P)	손상내용	손상현황						결함 상대	손상 물량	비고
			폭	길이	너비	물량	단위	개소			
1											
2											
주) 손상의 길이 및 너비는 「 m 」이며, 균열의 폭은 「 mm 」임

← 부 산


대 구 →

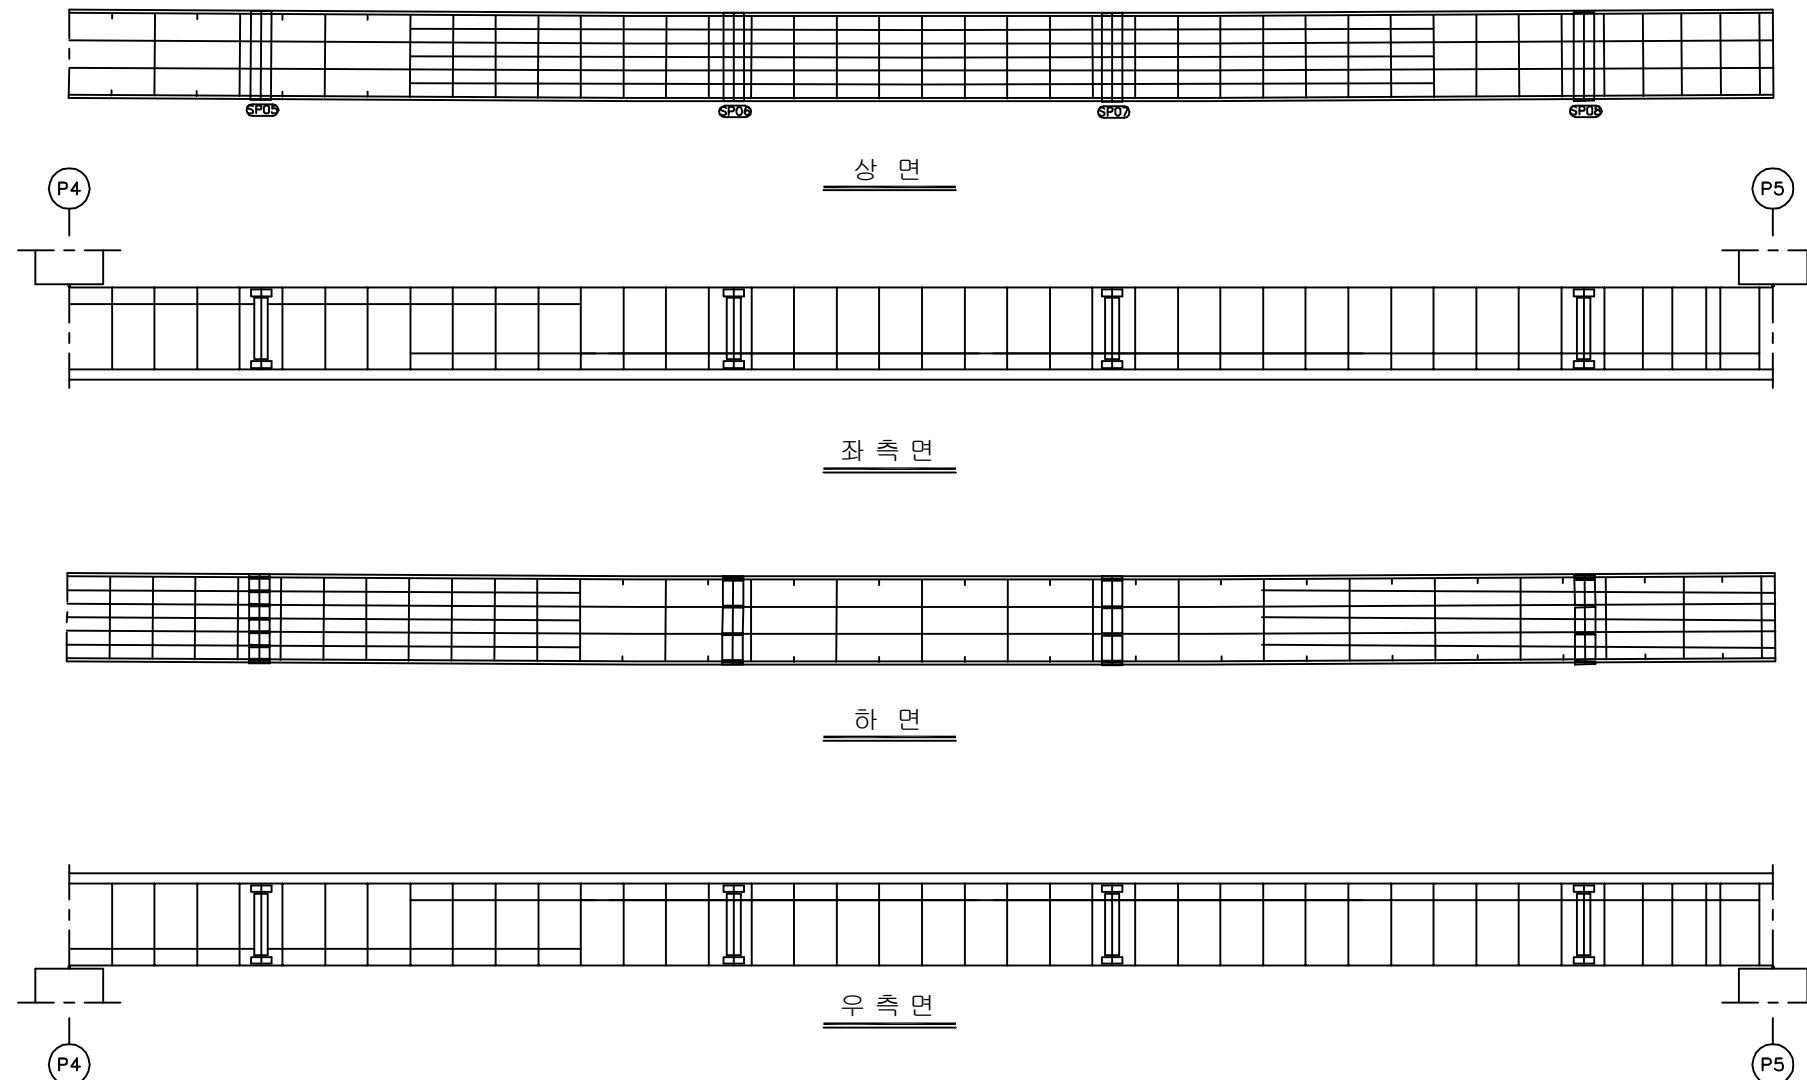


KEY PLAN

부 산 ←

→ 대 구

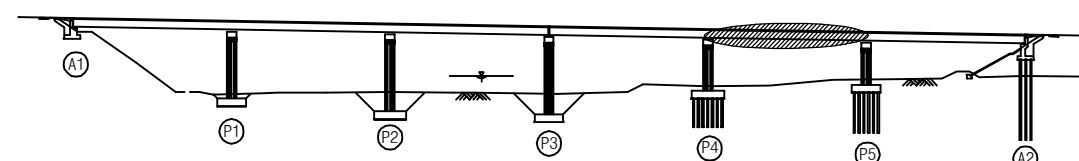

SECTION

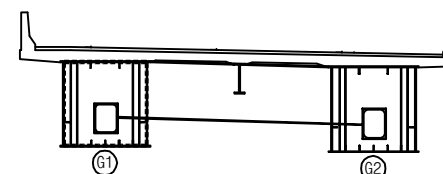

용역명	2016년 상반기 시설물 정기점검 용역
과업기간	2016. 04. 18 ~ 2016. 06. 30
발주처	신대구부산고속도로주식회사
용역사	(주) 위드이앤오
도면번호	029

ID : 용평1교(대구) - 거더내부 - S6 G1

보 수 이 력			
	기 존 규 격		보 수(11. 상반기)
	신 규 규 격		보 수(11. 하반기)
	보 수(기보수)		보 수(12. 상반기)
	보 수(08. 하반기)		보 수(12. 하반기)
	보 수(09. 상반기)		보 수(13. 상반기)
	보 수(09. 하반기)		보 수(13. 하반기)
	보 수(10. 상반기)		보 수(14. 상반기)
	보 수(10. 하반기)		보 수(14. 하반기)
	보 수(11. 상반기)		보 수(15. 상반기)
	보 수(11. 하반기)		보 수(15. 하반기)


손 상 현 황 표

번호	신(N) 구(P)	손상내용	손상현황						결함 상대 수량	손상 수량	비고
			폭	길이	너비	물량	단위	개소			
1											
2											
주) 손상의 길이 및 너비는 「 m 」이며, 균열의 폭은 「 mm 」임

← 부 산


대 구 →

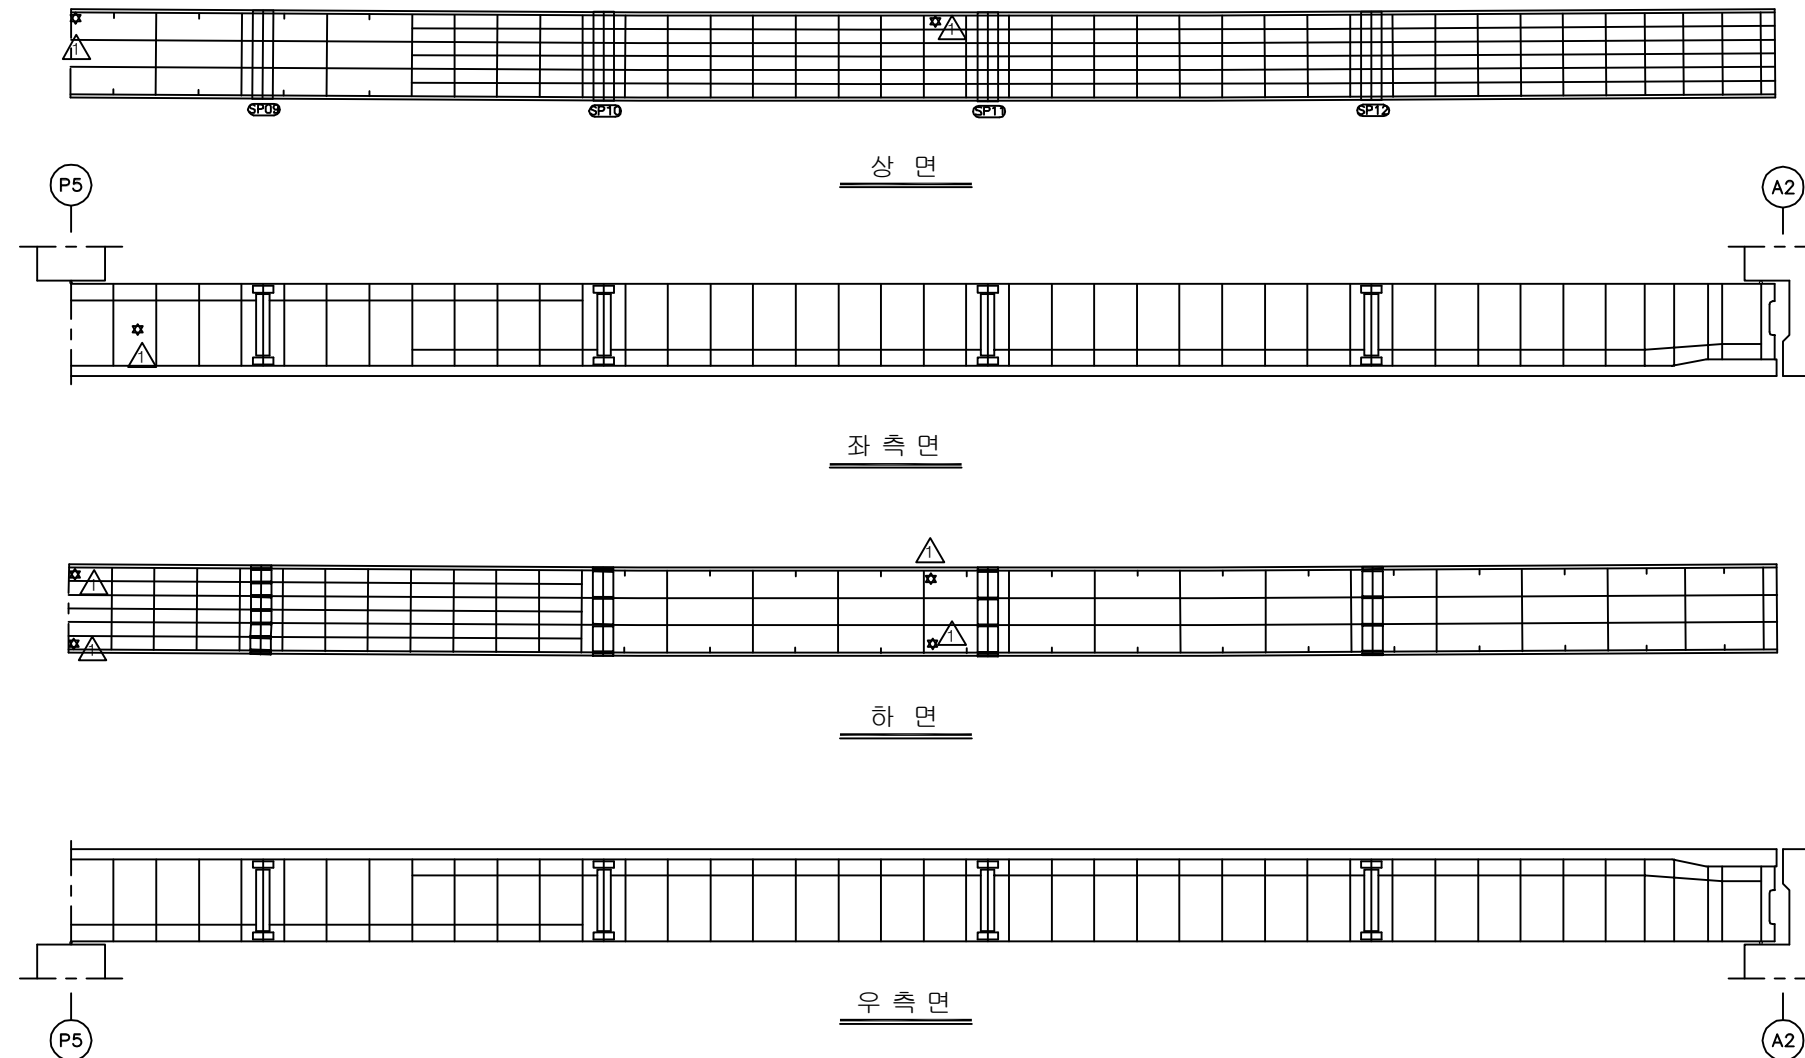


KEY PLAN

부 산 ←

→ 대 구

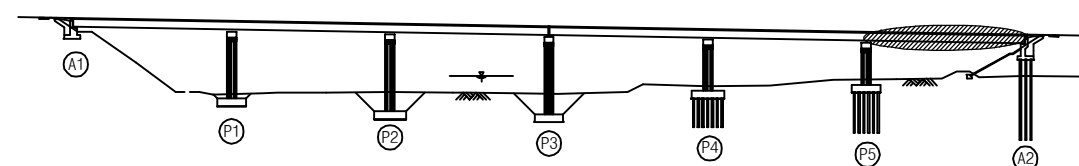

SECTION

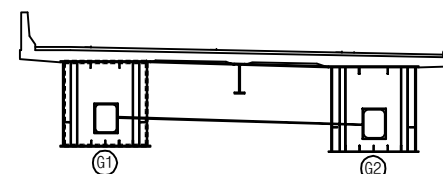

용역명	2016년 상반기 시설물 정기점검 용역
과업기간	2016. 04. 18 ~ 2016. 06. 30
발주처	신대구부산고속도로주식회사
용역사	(주) 위드이앤오
도면번호	030

ID : 용평1교(대구) - 거더내부 - S1 G2

보 수 이 력			
	기 존 규 격		보 수(11. 상반기)
	신 규 규 격		보 수(11. 하반기)
	보 수부위재규격		보 수(12. 상반기)
	보 수(기보수)		보 수(12. 하반기)
	보 수(08. 하반기)		보 수(13. 상반기)
	보 수(09. 상반기)		보 수(13. 하반기)
	보 수(09. 하반기)		보 수(14. 상반기)
	보 수(10. 상반기)		보 수(14. 하반기)
	보 수(10. 하반기)		보 수(15. 상반기)
			보 수(15. 하반기)


손 상 현 황 표

번호	신(N) 구(P)	손상내용	손상현황						결함 상대 수량	손상 수량	비고
			폭	길이	너비	물량	단위	개소			
1											
2											
주) 손상의 길이 및 너비는 「 m 」이며, 균열의 폭은 「 mm 」임

← 부 산


대 구 →

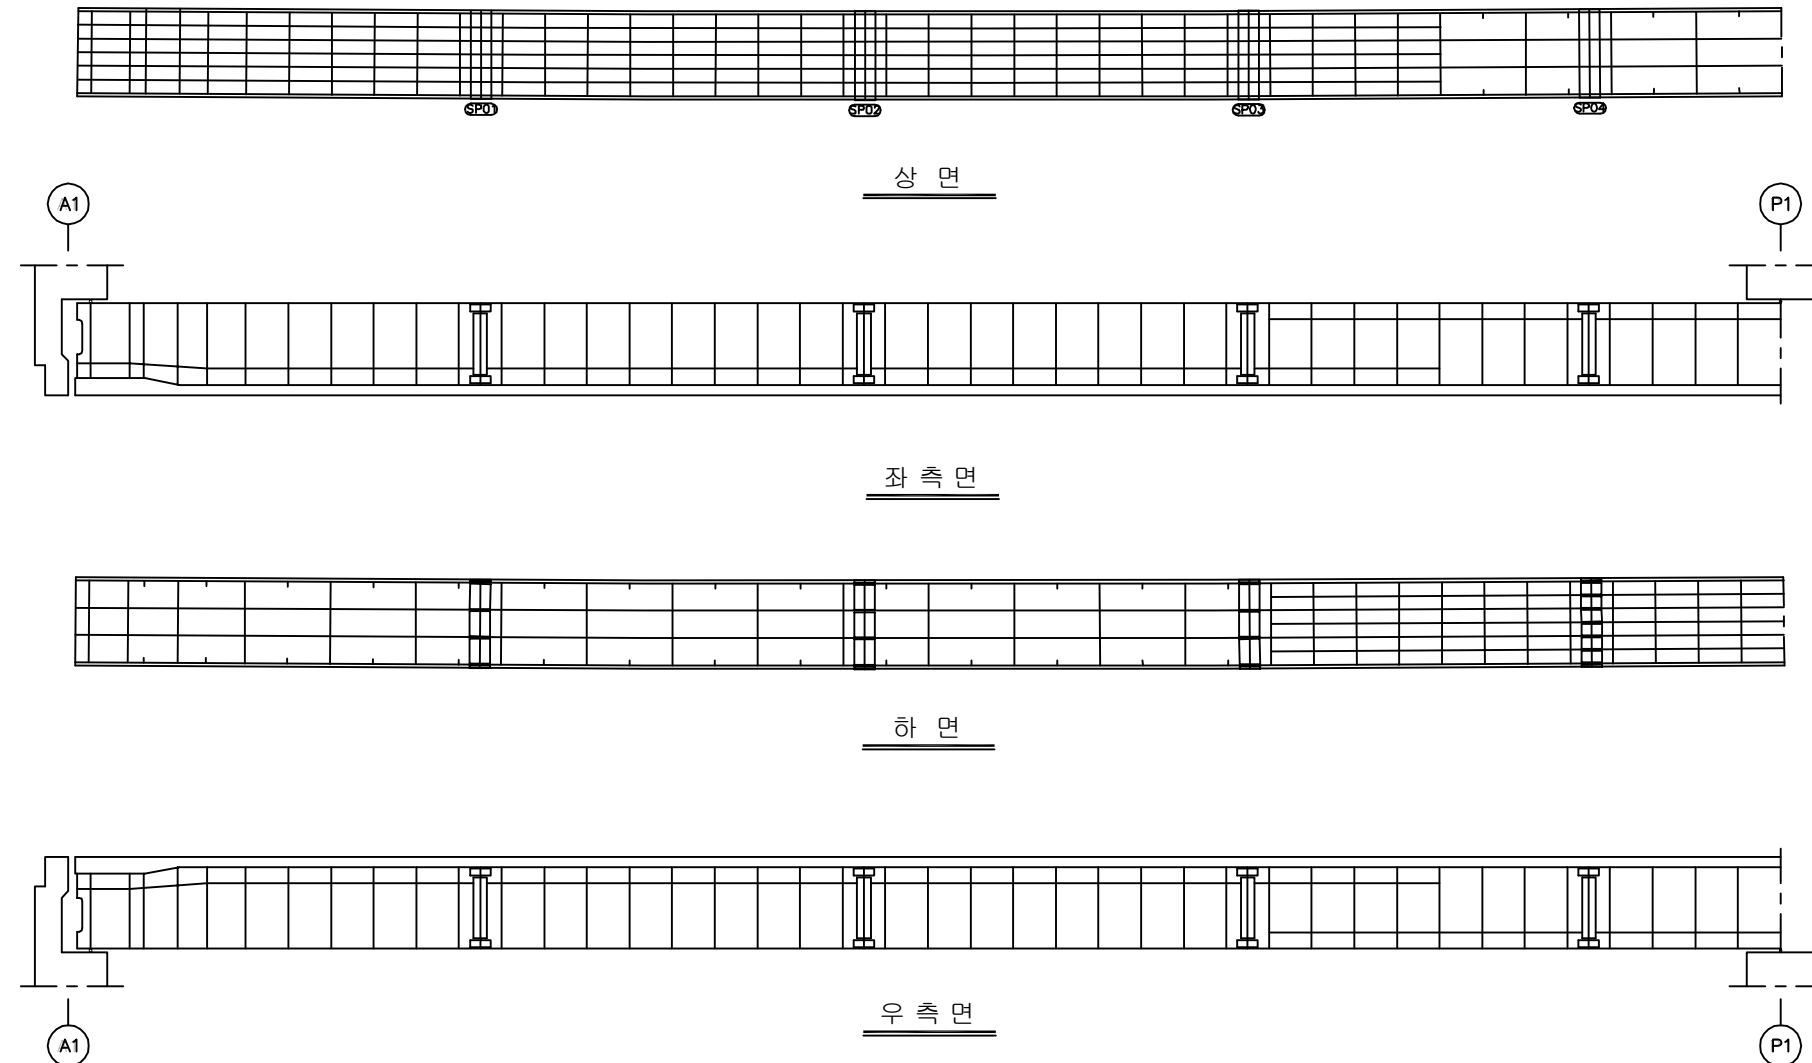

KEY PLAN

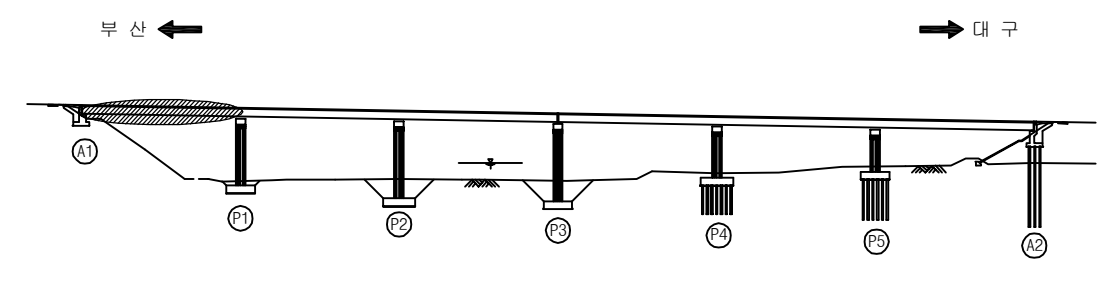

SECTION

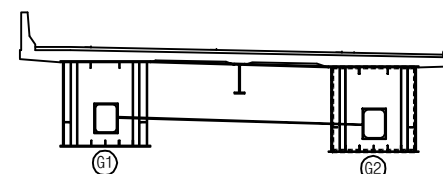


용역명	2016년 상반기 시설물 정기점검 용역
과업기간	2016. 04. 18 ~ 2016. 06. 30
발주처	신대구부산고속도로주식회사
용역사	(주) 위드이앤오
도면번호	031

ID : 용평1교(대구) - 거더내부 - S2 G2

보 수 이 력			
	기 존 규 격		보 수(11. 상반기)
	신 규 규 격		보 수(11. 하반기)
	보 수부위재규격		보 수(12. 상반기)
			보 수(12. 하반기)
	보 수(08. 하반기)		보 수(13. 상반기)
	보 수(09. 상반기)		보 수(13. 하반기)
	보 수(09. 하반기)		보 수(14. 상반기)
	보 수(10. 상반기)		보 수(14. 하반기)
	보 수(10. 하반기)		보 수(15. 상반기)
			보 수(15. 하반기)

← 부 산

대 구 →

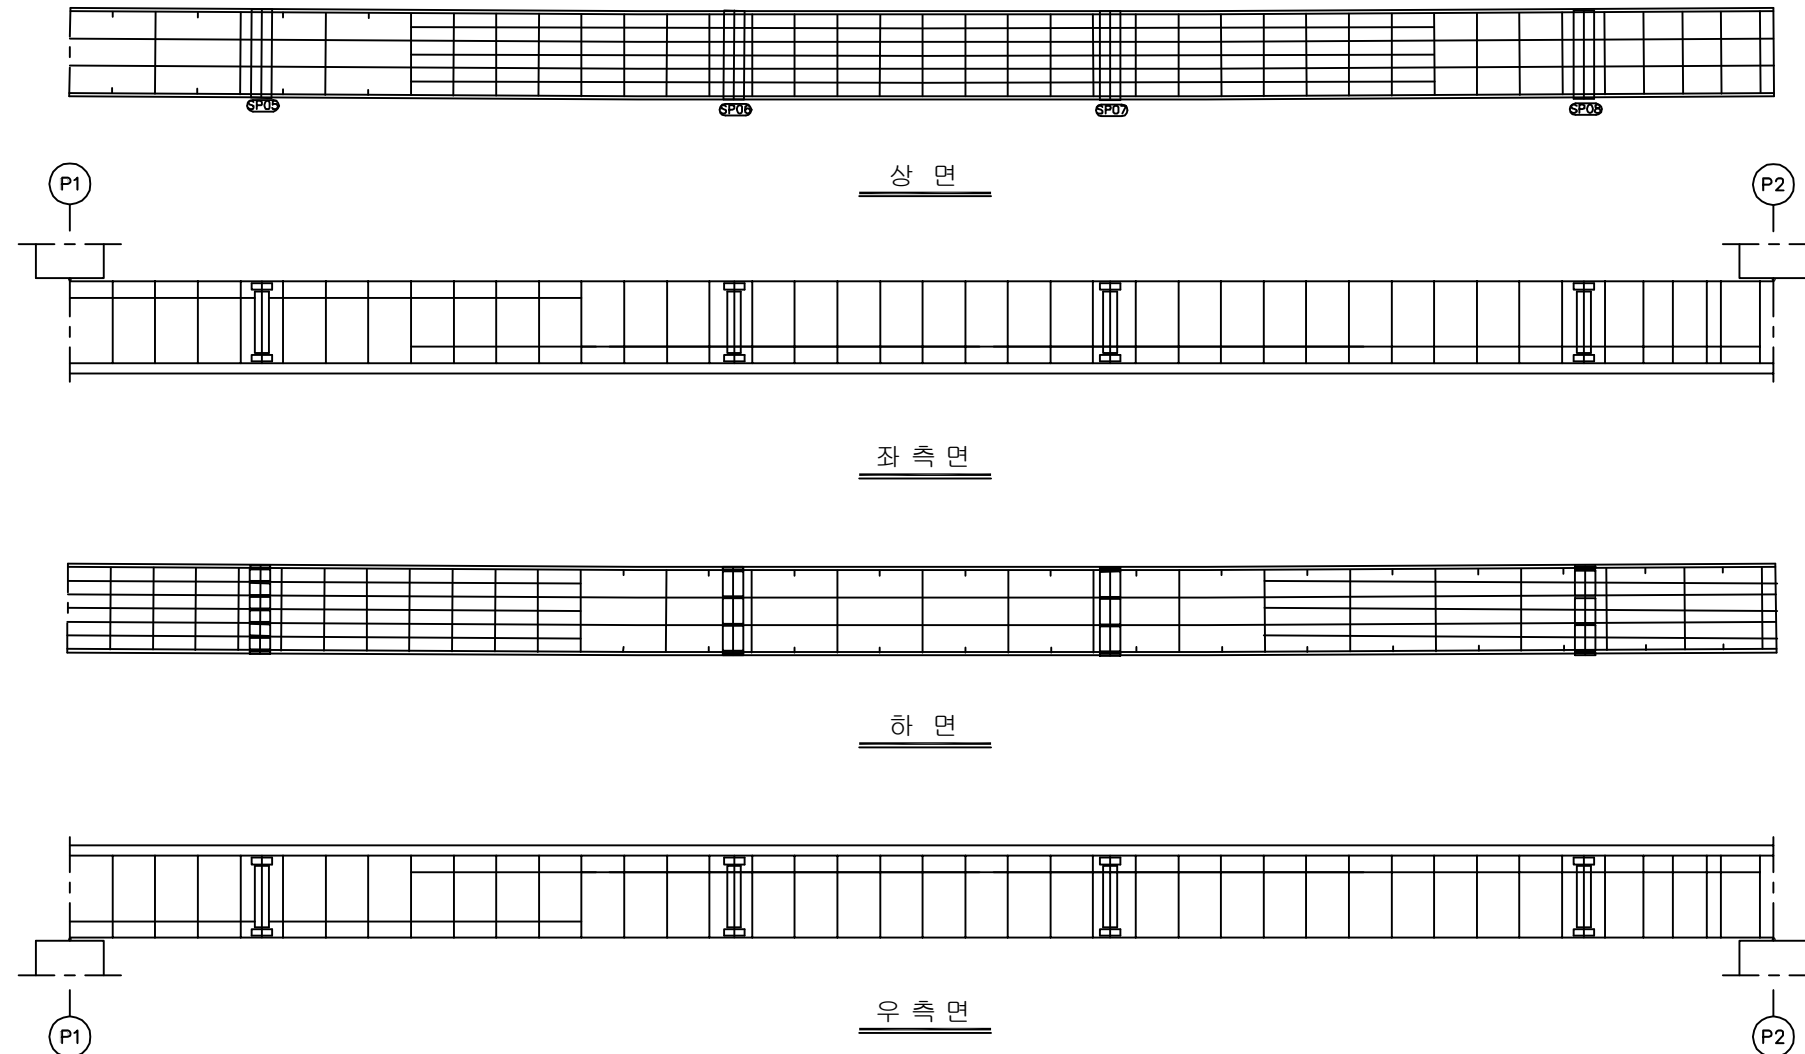

손 상 현 황 표


번호	신(N) 구(P)	손상내용	손상현황						결함 상태	손상 물량	비고
			폭	길이	너비	물량	단위	개소			
1											
2											
주) 손상의 길이 및 너비는 「 m 」이며, 균열의 폭은 「 mm 」임


KEY PLAN

부 산 ←

→ 대 구

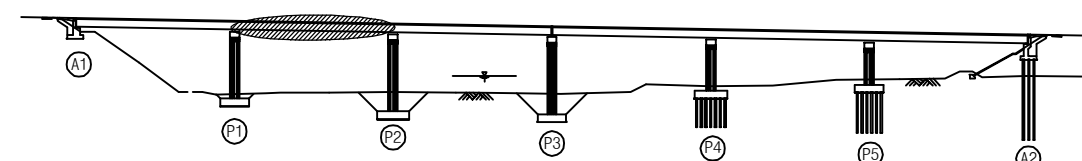

SECTION

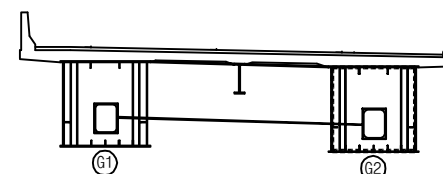


용역명	2016년 상반기 시설물 정기점검 용역
과업기간	2016. 04. 18 ~ 2016. 06. 30
발주처	신대구부산고속도로주식회사
용역사	(주) 위드이앤오
도면번호	032

ID : 용평1교(대구) - 거더내부 - S3 G2

보 수 이 력			
	기 존 규 격		보 수(11. 상반기)
	신 규 규 격		보 수(11. 하반기)
	보 수부위재규격		보 수(12. 상반기)
	보 수(기보수)		보 수(12. 하반기)
	보 수(08. 하반기)		보 수(13. 상반기)
	보 수(09. 상반기)		보 수(13. 하반기)
	보 수(09. 하반기)		보 수(14. 상반기)
	보 수(10. 상반기)		보 수(14. 하반기)
	보 수(10. 하반기)		보 수(15. 상반기)
			보 수(15. 하반기)

← 부 산

대 구 →

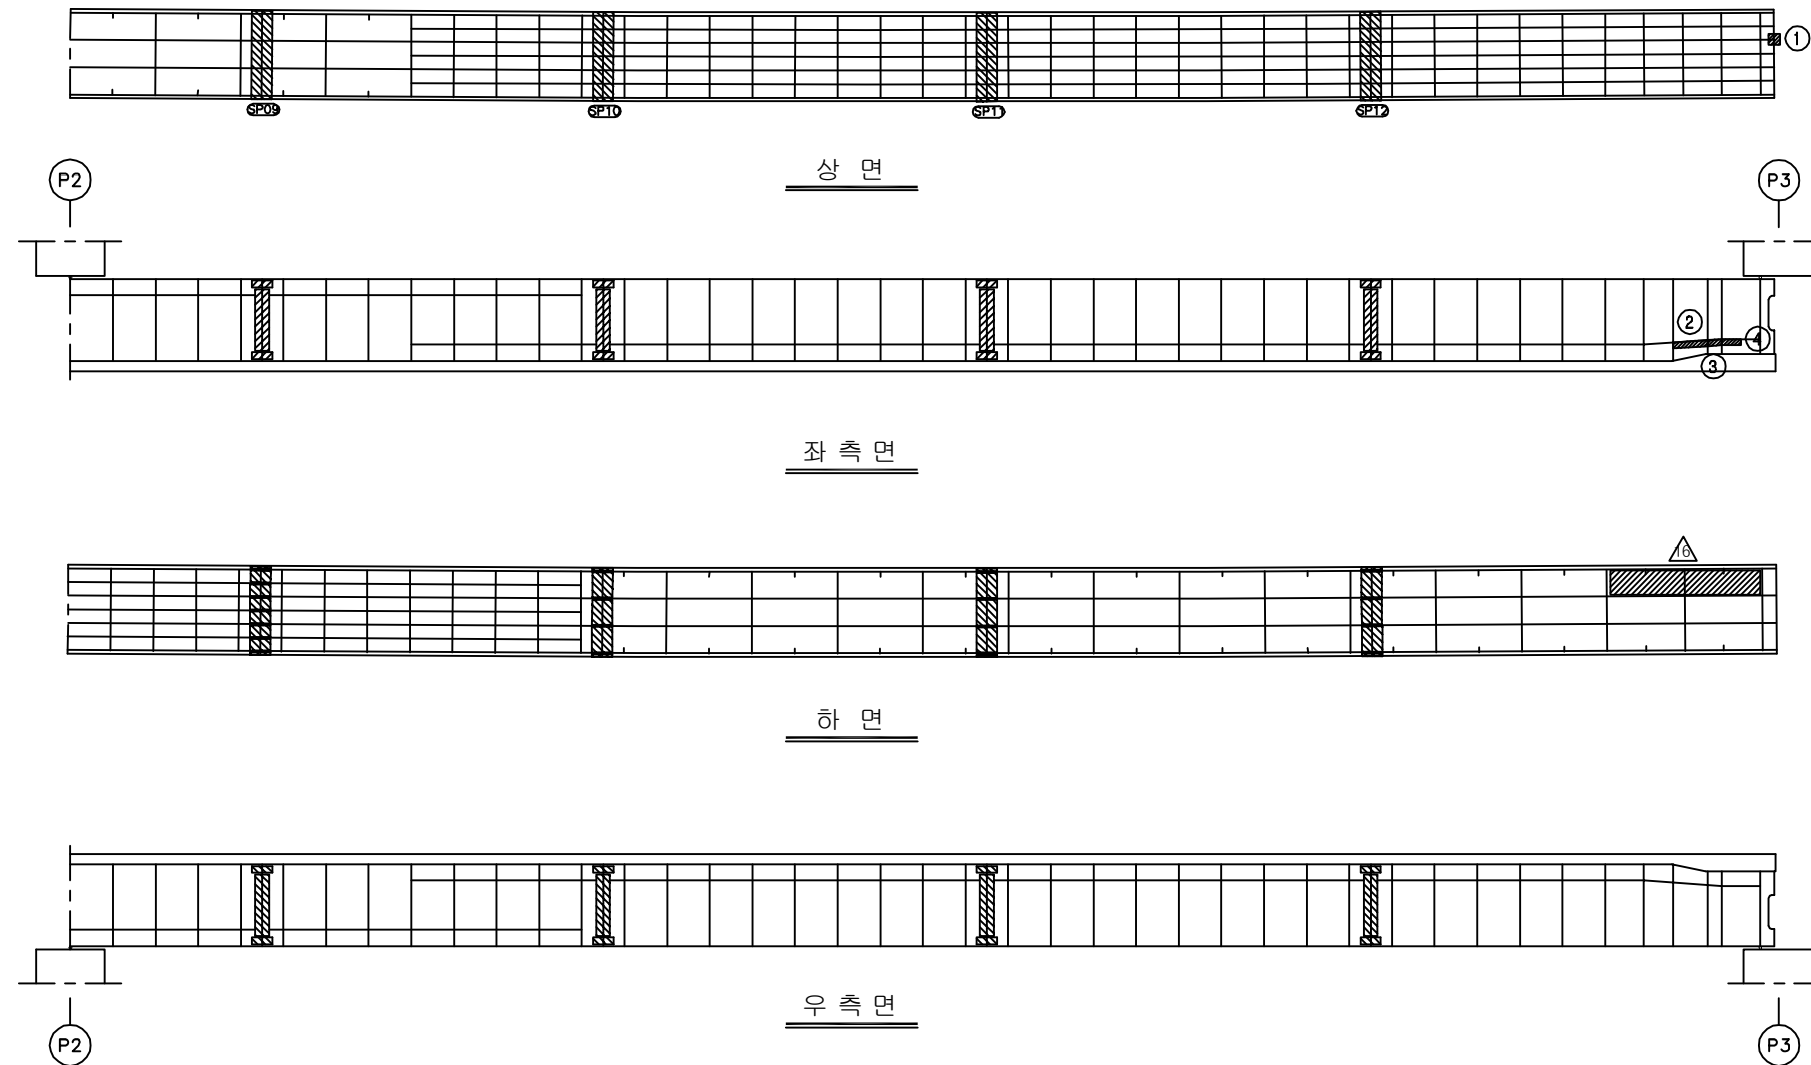


손 상 현 황 표


번호	신(N) 구(P)	손상내용	손상현황						결함 상대	손상 물량	비고
			폭	길이	너비	물량	단위	개소			
1	N	도장박리(격벽)	-	0.1	0.2	0.02	m ²	1	b	0.02	
2	N	조류배설물 퇴적	-	0.2	1.2	0.24	m ²	1	b	0.24	
3	N	조류배설물 퇴적	-	0.2	0.4	0.08	m ²	1	b	0.08	
4	N	조류배설물 퇴적	-	0.2	0.5	0.10	m ²	1	b	0.10	
5											
6											
주) 손상의 길이 및 너비는 「 m 」이며, 균열의 폭은 「 mm 」임

KEY PLAN

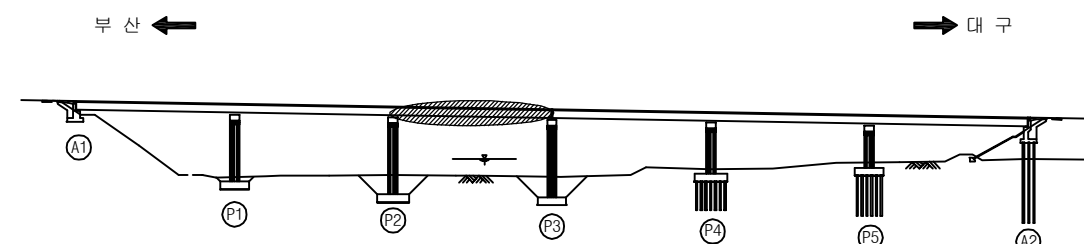

SECTION

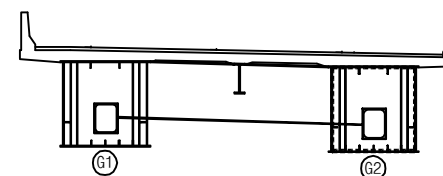


용역명	2016년 상반기 시설물 정기점검 용역
과업기간	2016. 04. 18 ~ 2016. 06. 30
발주처	신대구부산고속도로주식회사
용역사	(주) 위드이앤오
도면번호	033

ID : 용평1교(대구) - 거더내부 - S4 G2

보 수 이 력			
	기 존 규 격		보 수(11. 상반기)
	신 규 규 격		보 수(11. 하반기)
	보 수부위재규격		보 수(12. 상반기)
	보 수(기보수)		보 수(12. 하반기)
	보 수(08. 하반기)		보 수(13. 상반기)
	보 수(09. 상반기)		보 수(13. 하반기)
	보 수(09. 하반기)		보 수(14. 상반기)
	보 수(10. 상반기)		보 수(14. 하반기)
	보 수(10. 하반기)		보 수(15. 상반기)
			보 수(15. 하반기)

← 부 산

대 구 →

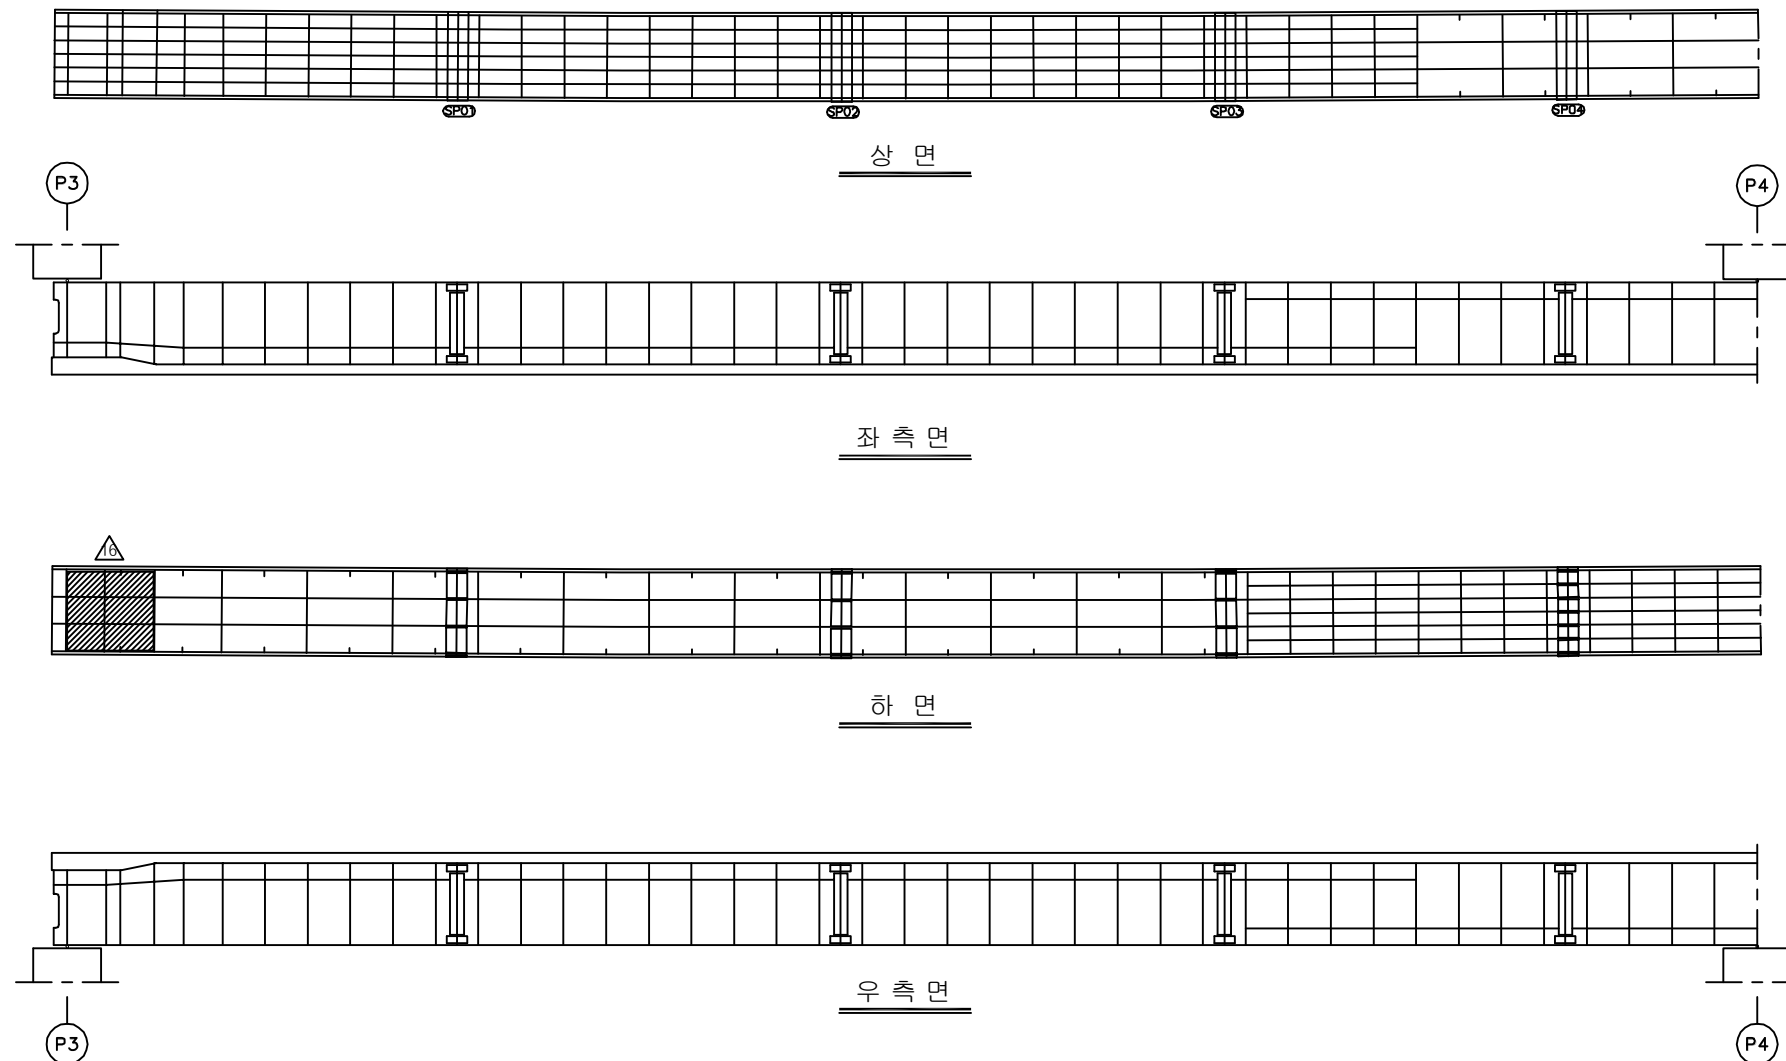

손 상 현 황 표


번호	신(N) 구(P)	손상내용	손상현황						결함 상대	손상 물량	비고
			폭	길이	너비	물량	단위	개소			
1											
2											
주) 손상의 길이 및 너비는 「 m 」 이며, 균열의 폭은 「 mm 」 임


KEY PLAN

부 산 ←

→ 대 구

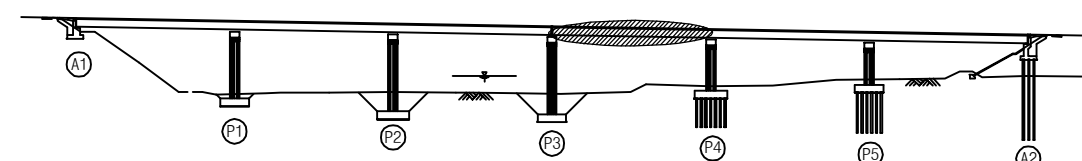

SECTION

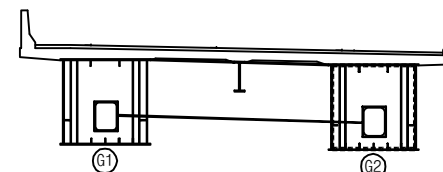

용 역 명 2016년 상반기 시설물 정기점검 용역

과업기간 2016. 04. 18 ~ 2016. 06. 30

발 주 처 신대구부산고속도로주식회사

용 역 사 (주) 위드이앤오

도면번호 034

ID : 용평1교(대구) - 거더내부 - S5 G2

보 수 이 력			
	기 존 규 격		보 수(11. 상반기)
	신 규 규 격		보 수(11. 하반기)
	보수부위재규격		보 수(12. 상반기)
	보 수(기보수)		보 수(12. 하반기)
	보 수(08. 하반기)		보 수(13. 상반기)
	보 수(09. 상반기)		보 수(13. 하반기)
	보 수(09. 하반기)		보 수(14. 상반기)
	보 수(10. 상반기)		보 수(14. 하반기)
	보 수(10. 하반기)		보 수(15. 상반기)
			보 수(15. 하반기)


손 상 현 황 표

번호	신(N) 구(P)	손상내용	손상현황						결함 상대	손상 물량	비고
			폭	길이	너비	물량	단위	개소			
1											
2											
주) 손상의 길이 및 너비는 「 m 」이며, 균열의 폭은 「 mm 」임

← 부 산


대 구 →

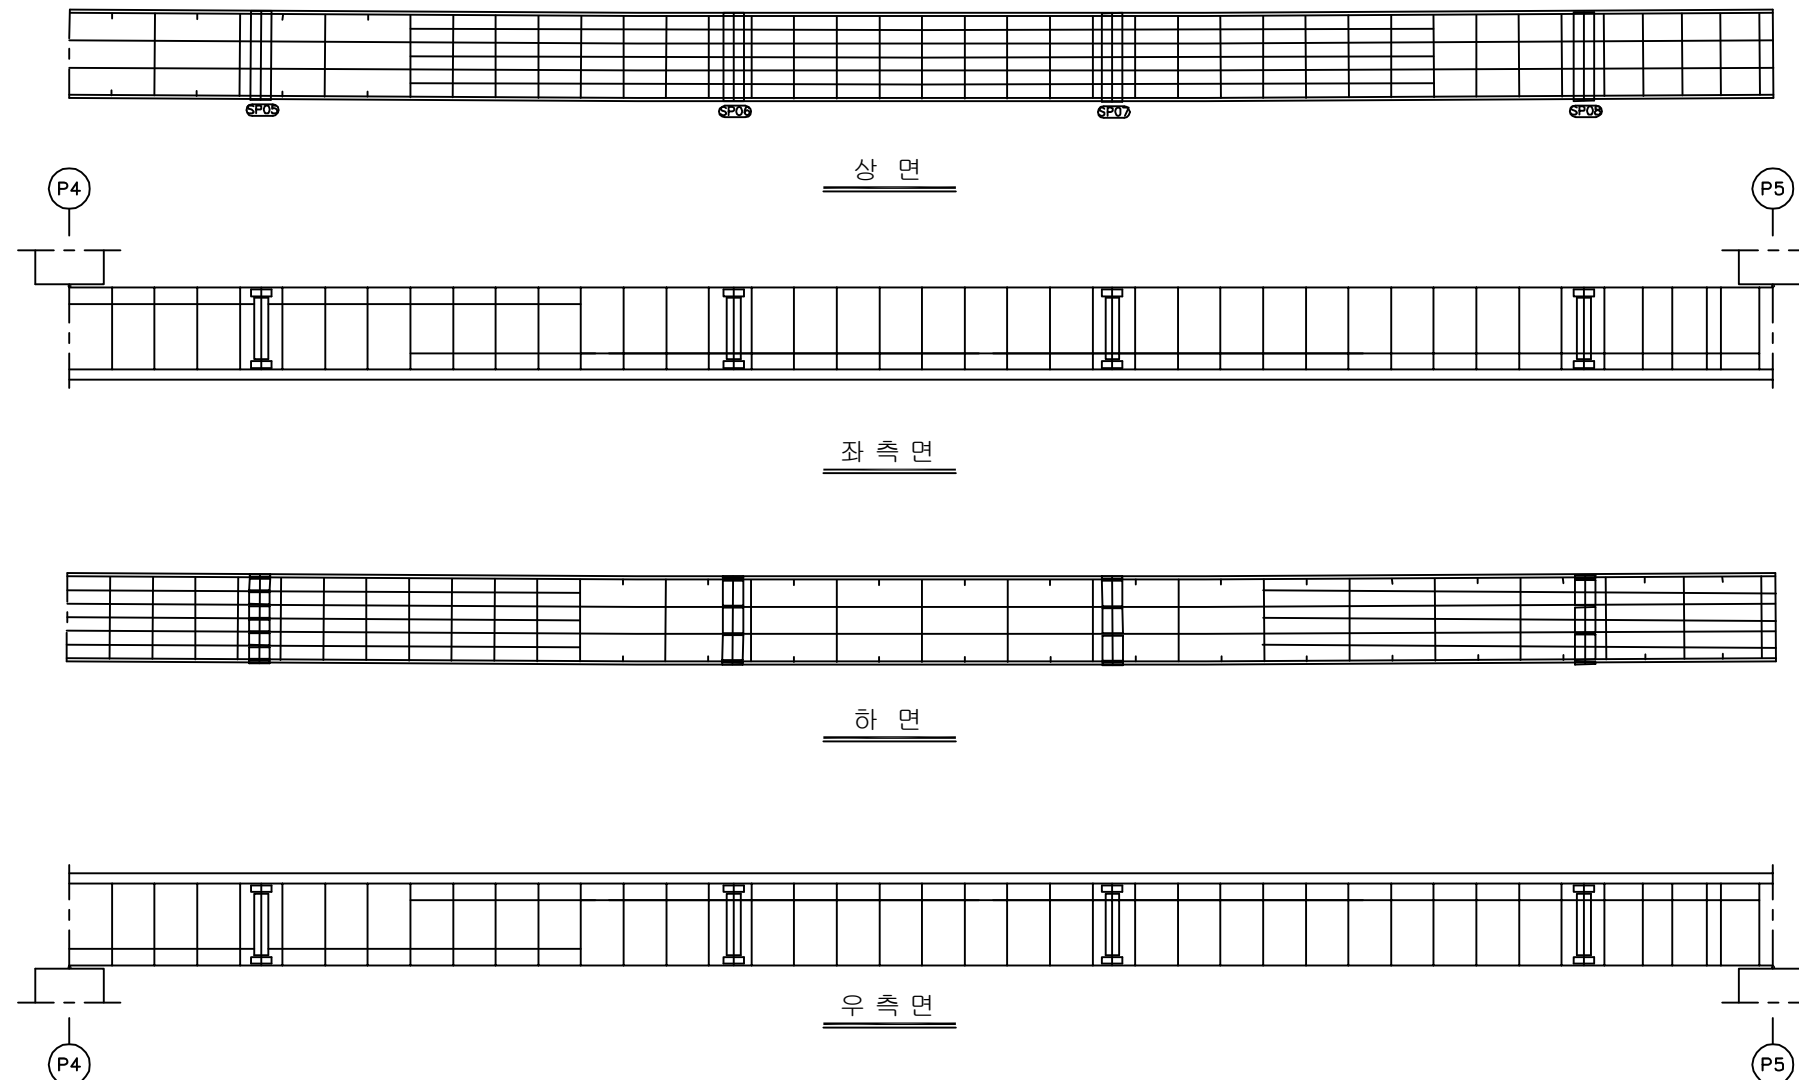

KEY PLAN

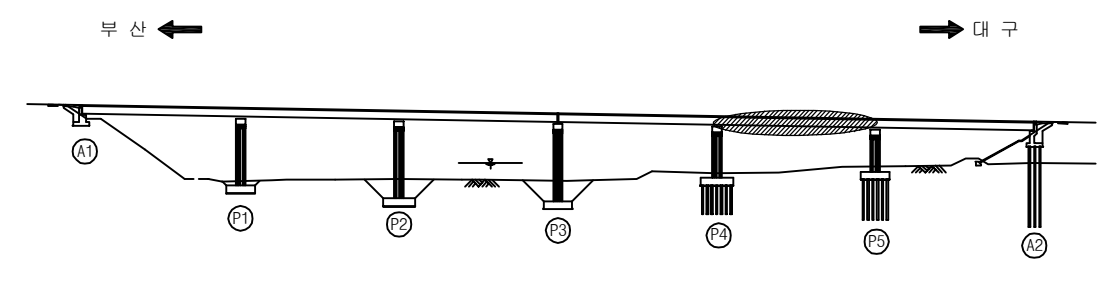

SECTION

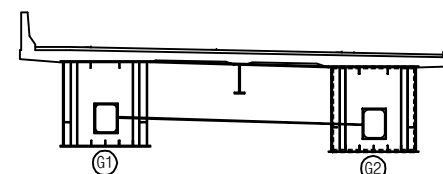

용역명	2016년 상반기 시설물 정기점검 용역
과업기간	2016. 04. 18 ~ 2016. 06. 30
발주처	신대구부산고속도로주식회사
용역사	(주) 위드이앤오
도면번호	035

ID : 용평1교(대구) - 거더내부 - S6 G2

보 수 이 력			
	기 존 규 격		보 수(11. 상반기)
	신 규 규 격		보 수(11. 하반기)
	보 수부위재규격		보 수(12. 상반기)
	보 수(기보수)		보 수(12. 하반기)
	보 수(08. 하반기)		보 수(13. 상반기)
	보 수(09. 상반기)		보 수(13. 하반기)
	보 수(09. 하반기)		보 수(14. 상반기)
	보 수(10. 상반기)		보 수(14. 하반기)
	보 수(10. 하반기)		보 수(15. 상반기)
			보 수(15. 하반기)


손 상 현 황 표

번호	신(N) 구(P)	손상내용	손상현황						결함 상대	손상 물량	비고
			폭	길이	너비	물량	단위	개소			
1											
2											
주) 손상의 길이 및 너비는 「 m 」이며, 균열의 폭은 「 mm 」임

← 부 산


대 구 →

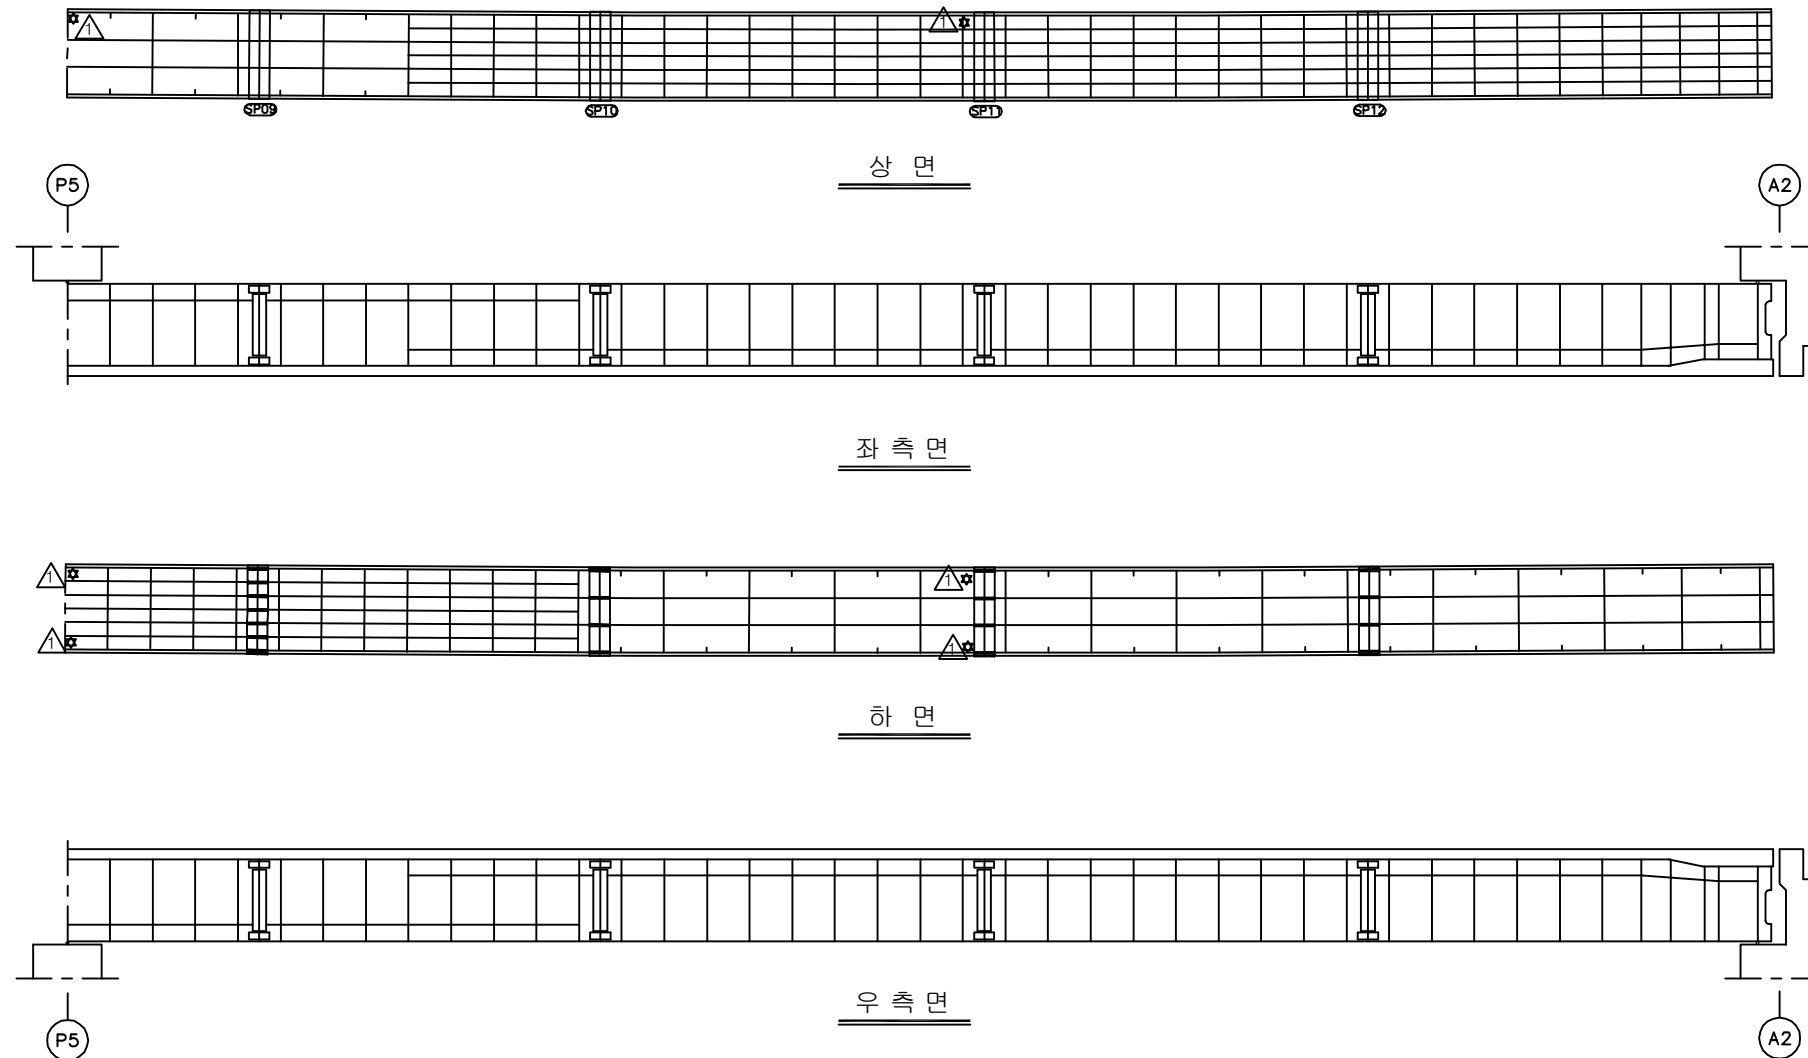


KEY PLAN

부 산 ←

→ 대 구

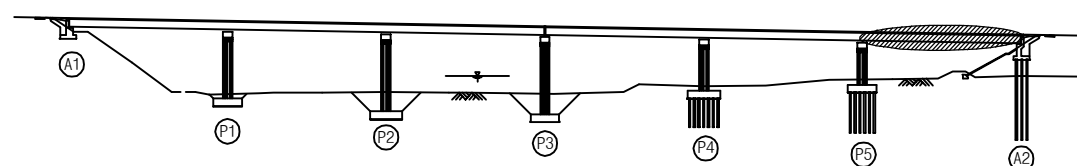

SECTION

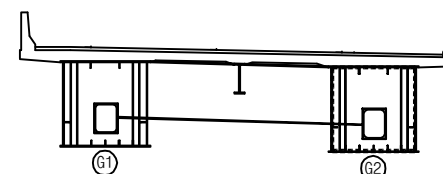

용역명	2016년 상반기 시설물 정기점검 용역
과업기간	2016. 04. 18 ~ 2016. 06. 30
발주처	신대구부산고속도로주식회사
용역사	(주) 위드이앤오
도면번호	036





ID : 용평1교(대구) - 교대 - A1

보 수 이 력			
	기 존 균 열		보 수(11. 상반기)
	신 규 균 열		보 수(11. 하반기)
	보수부위재균열		보 수(12. 상반기)
	보 수(기보수)		보 수(12. 하반기)
	보 수(08. 하반기)		보 수(13. 상반기)
	보 수(09. 상반기)		보 수(13. 하반기)
	보 수(09. 하반기)		보 수(14. 상반기)
	보 수(10. 상반기)		보 수(14. 하반기)
	보 수(10. 하반기)		보 수(15. 상반기)
			보 수(15. 하반기)


손 상 현 황 표

번호	신(N) 구(P)	손상내용	손상현황						결함 상태	손상 물량	비고
			폭	길이	너비	물량	단위	개소			
1	P	균열	0.3	1.5	-	1.50	m	1	c	1.50	
2	P	보수부 재균열	0.3	0.4	-	0.40	m	1	c	0.40	
3	P	균열	0.3	2.8	-	2.80	m	1	c	2.80	
4	P	보수부 재균열	0.1	1.2	-	1.20	m	1	b	1.20	
5	P	누수오염/백태	-	0.3	1.5	0.45	m ²	1	b	0.45	
6	P	점검계단 파손	-	-	-	1.00	EA	1	b	1.00	
7											
8											
주) 손상의 길이 및 너비는 「 m 」이며, 균열의 폭은 「 mm 」임

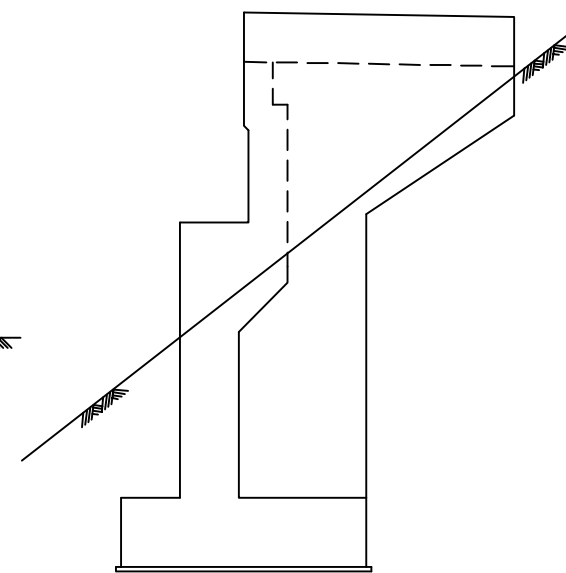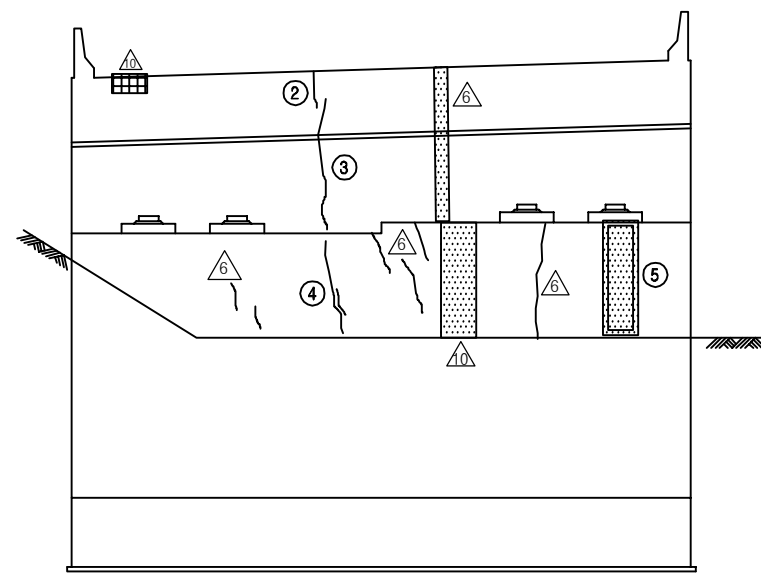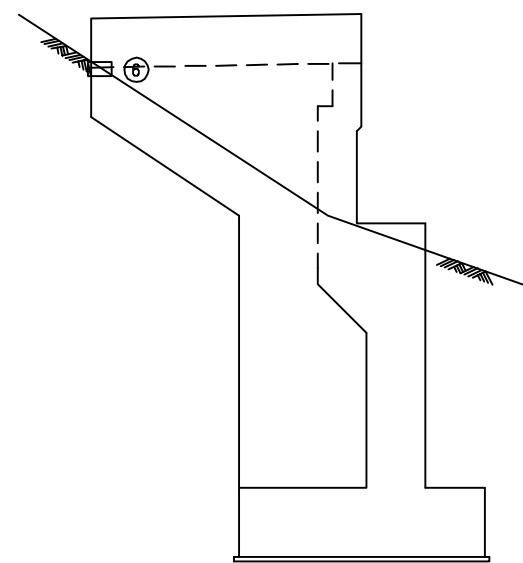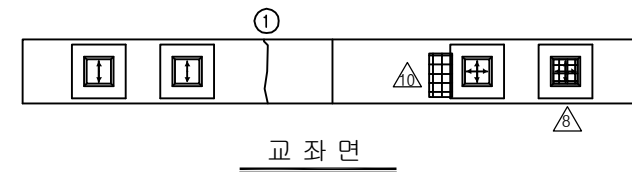

KEY PLAN

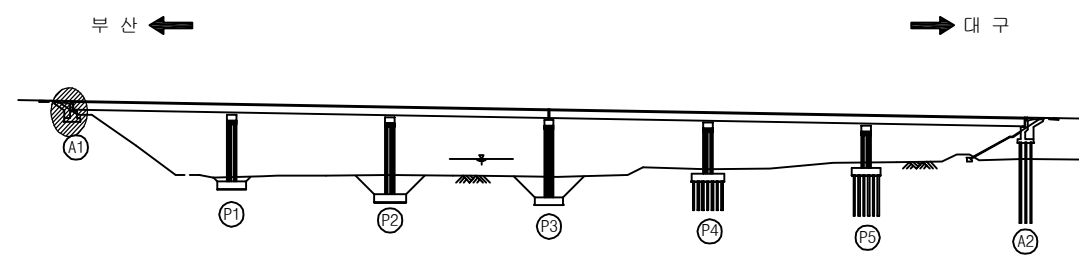

SECTION



용역명	2016년 상반기 시설물 정기점검 용역
과업기간	2016. 04. 18 ~ 2016. 06. 30
발주처	신대구부산고속도로주식회사
용역사	(주) 위드이앤오
도면번호	037

ID : 용평1교(대구) - 교대 - A2

보 수 이 력			
	기 존 균 열		보 수(11. 상반기)
	신 규 균 열		보 수(11. 하반기)
	보수부위재균열		보 수(12. 상반기)
	보 수(기보수)		보 수(12. 하반기)
	보 수(08. 하반기)		보 수(13. 상반기)
	보 수(09. 상반기)		보 수(13. 하반기)
	보 수(09. 하반기)		보 수(14. 상반기)
	보 수(10. 상반기)		보 수(14. 하반기)
	보 수(10. 하반기)		보 수(15. 상반기)
			보 수(15. 하반기)


손 상 현 황 표

번호	신(N) 구(P)	손상내용	손상현황						결함 상대	손상 물량	비고
			폭	길이	너비	물량	단위	개소			
1	P	받침 Plate 녹발생	-	0.1	0.2	0.02	m ²	1	b	0.02	
2	N	받침 콘크리트 철근노출	-	0.2	0.2	0.04	m ²	1	c	0.04	
3	P	박락	-	0.1	0.3	0.03	m ²	1	b	0.03	
4	N	보수부 재균열	0.1	2.5	-	2.50	m	1	b	2.50	
5	N	균열	0.1	0.5	-	0.50	m	1	b	0.50	
6	N	균열	0.1	0.8	-	0.80	m	1	b	0.80	
7	P	균열	0.1	1.3	-	1.30	m	1	b	1.30	
8	N	망상균열	-	0.4	1.4	0.56	m ²	1	b	0.56	
9	N	망상균열	-	1.0	0.9	0.90	m ²	1	b	0.90	
10	N	균열	0.1	1.3	-	1.30	m	1	b	1.30	
11	P	균열	0.1	0.3	-	0.30	m	1	b	0.30	
12	P	균열	0.1	0.8	-	0.80	m	1	b	0.80	
13	N	망상균열	-	1.0	0.9	0.90	m ²	1	b	0.90	
14	P	점검계단 이격	20.0	7.5	-	7.50	m	1	b	7.50	
15											
16											
주) 손상의 길이 및 너비는 「 m 」이며, 균열의 폭은 「 mm 」임




교 좌 면

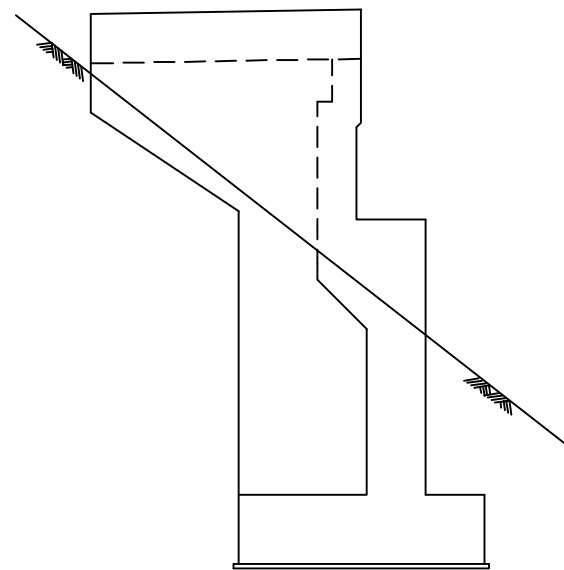

날개벽(좌측)

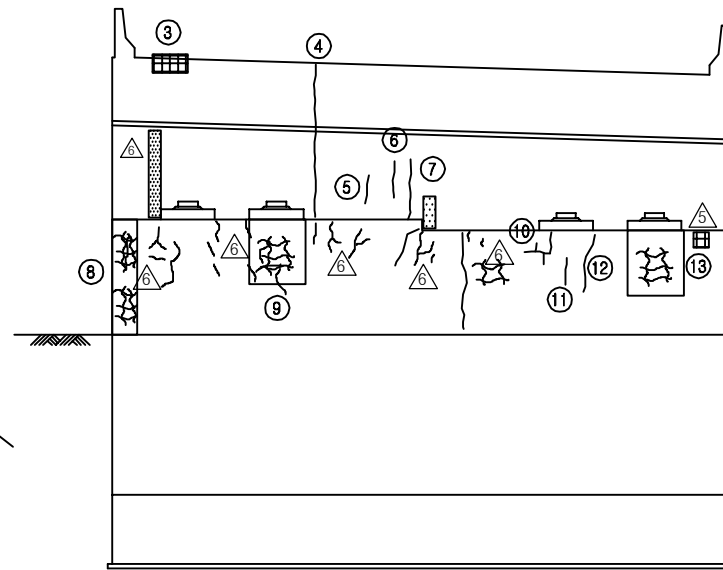


정 면 도

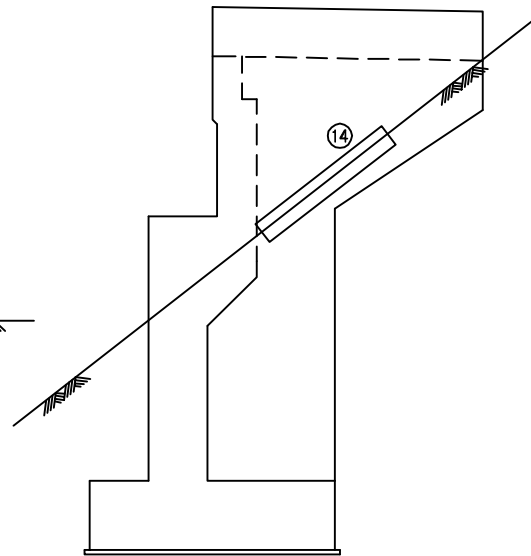


날개벽(우측)

KEY PLAN


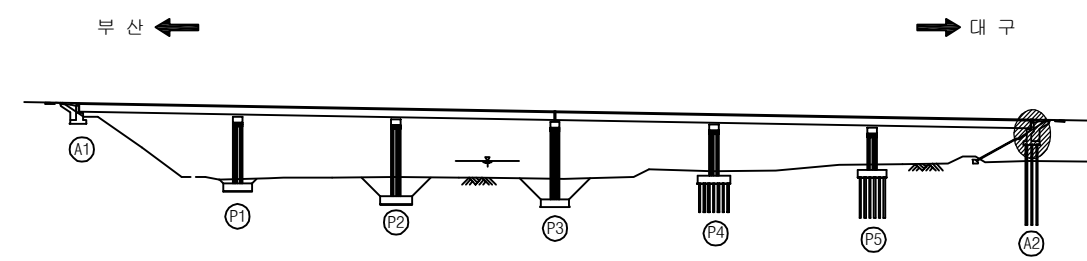


SECTION

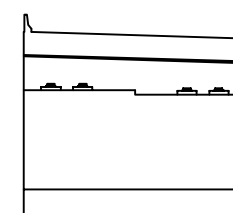

용역명	2016년 상반기 시설물 정기점검 용역
과업기간	2016. 04. 18 ~ 2016. 06. 30
발주처	신대구부산고속도로주식회사
용역사	(주) 위드이앤오
도면번호	038

ID : 용평1교(대구) - 교각 - P1

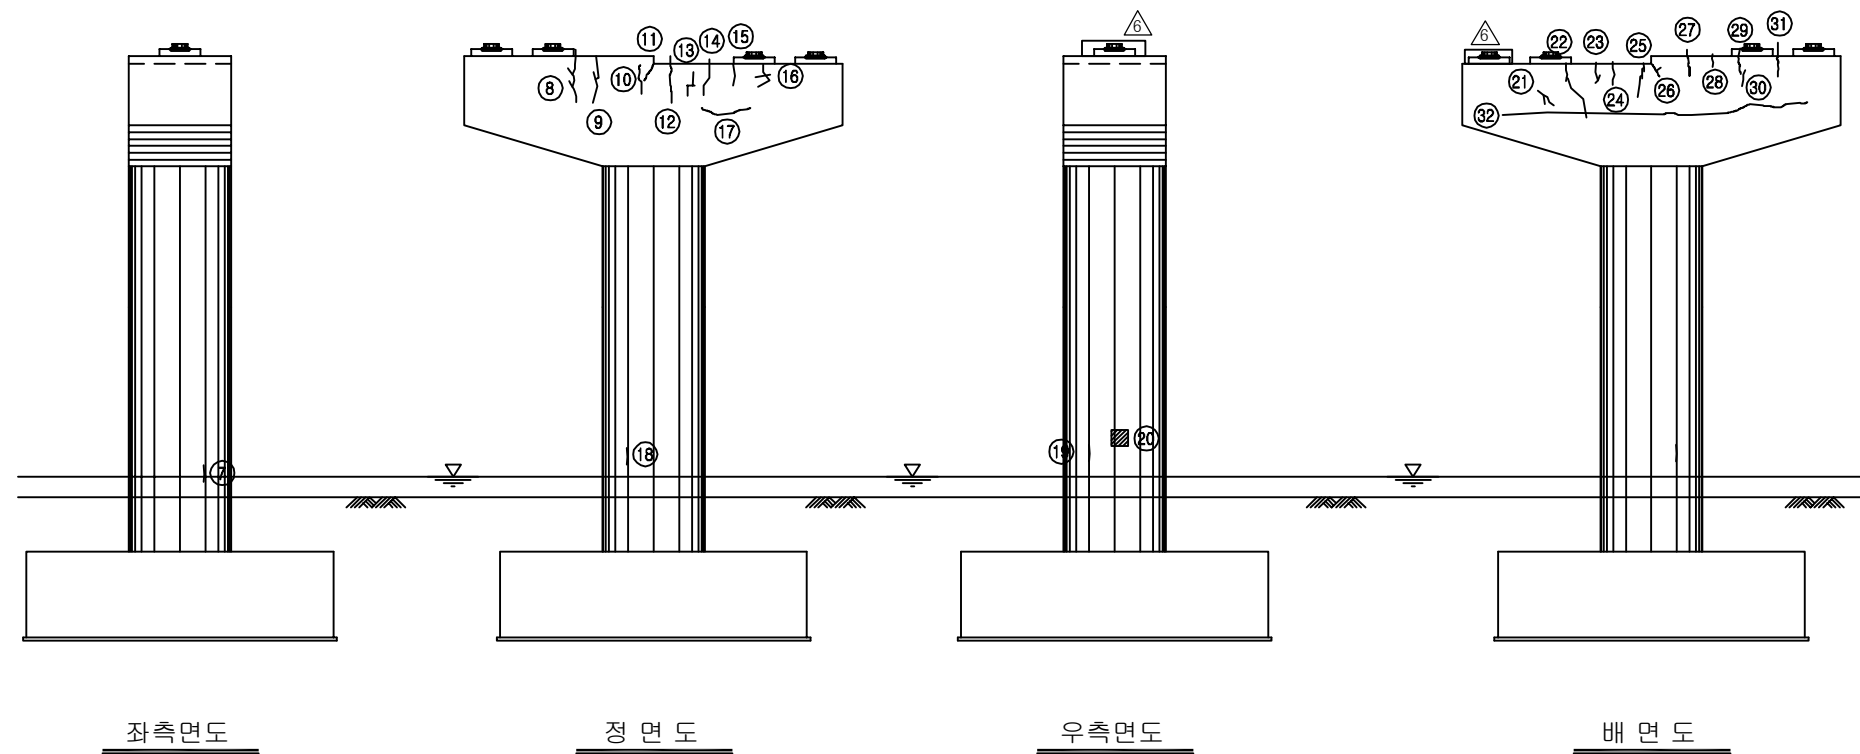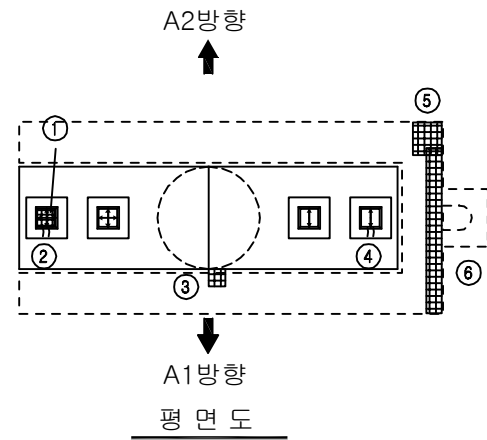


보수 이력			
기존 균열		보수(11. 상반기)	
신규 균열		보수(11. 하반기)	
보수부위재균열		보수(12. 상반기)	
보수(기보수)		보수(12. 하반기)	
보수(08. 하반기)		보수(13. 상반기)	
보수(09. 상반기)		보수(13. 하반기)	
보수(09. 하반기)		보수(14. 상반기)	
보수(10. 상반기)		보수(14. 하반기)	
보수(10. 하반기)		보수(15. 상반기)	
		보수(15. 하반기)	

손상 현황 표


번호	신(N) 구(P)	손상내용	손상현황					결함 상태	손상 물량	비고
			폭	길이	너비	물량	단위			
1	P	고무재 탈락	-	-	-	1.00	EA	1	b	1.00
2	P	받침 물탈 균열	0.1	0.2	-	0.20	m	2	b	0.40
3	P	점검통로 발판 파손	-	0.2	0.2	0.04	m ²	1	b	0.04
4	P	받침 물탈 균열	0.1	0.2	-	0.20	m	2	b	0.40
5	P	점검로 아물질/폐 콘크리트 퇴적	-	1.0	1.0	1.00	m ²	1	b	1.00
6	P	폐 콘크리트 퇴적	-	0.5	4.0	2.00	m ²	1	b	2.00
7	N	균열	0.2	0.3	-	0.30	m	1	b	0.30
8	N	균열	0.1	1.2	-	1.20	m	1	b	1.20
9	N	균열	0.1	1.2	-	1.20	m	1	b	1.20
10	P	균열	0.1	0.7	-	0.70	m	1	b	0.70
11	P	균열	0.2	0.5	-	0.50	m	1	b	0.50
12	P	균열	0.2	1.2	-	1.20	m	1	b	1.20
13	N	균열	0.1	0.7	-	0.70	m	1	b	0.70
14	N	균열	0.1	1.1	-	1.10	m	1	b	1.10
15	N	균열	0.1	0.6	-	0.60	m	1	b	0.60
16	N	균열	0.1	2.0	-	2.00	m	1	b	2.00
17	N	균열	0.2	1.0	-	1.00	m	1	b	1.00
18	N	균열	0.2	0.4	-	0.40	m	1	b	0.40
19	N	균열	0.2	0.3	-	0.30	m	1	b	0.30
20	N	파손	-	0.4	0.4	0.16	m ²	1	b	0.16
21	N	균열	0.1	0.7	-	0.70	m	1	b	0.70
22	N	균열	0.2	1.5	-	1.50	m	1	b	1.50
23	N	균열	0.2	0.6	-	0.60	m	1	b	0.60
24	N	균열	0.2	0.6	-	0.60	m	1	b	0.60
25	N	균열	0.2	1.0	-	1.00	m	1	b	1.00
26	P	균열	0.2	0.5	-	0.50	m	1	b	0.50
27	P	균열	0.2	0.8	-	0.80	m	1	b	0.80
28	N	균열	0.1	0.3	-	0.30	m	1	b	0.30
29	P	균열	0.2	0.6	-	0.60	m	1	b	0.60
30	N	균열	0.1	0.4	-	0.40	m	1	b	0.40
31	P	균열	0.2	0.8	-	0.80	m	1	b	0.80
32	P	균열	0.2	10.0	-	10.00	m	1	b	10.00
33										
34										
주) 손상의 길이 및 너비는 「 m 」 이며, 균열의 폭은 「 mm 」 임

KEY PLAN

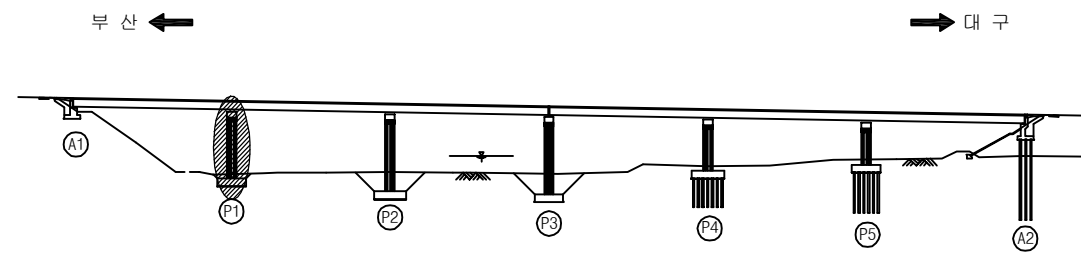

SECTION

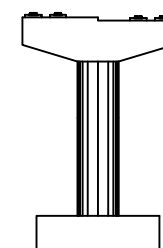

용역명	2016년 상반기 시설물 정기점검 용역
과업기간	2016. 04. 18 ~ 2016. 06. 30
발주처	신대구부산고속도로주식회사
용역사	(주) 위드이앤오
도면번호	039

ID : 용평1교(대구) - 교각 - P2



A2방향



A1방향



평면도

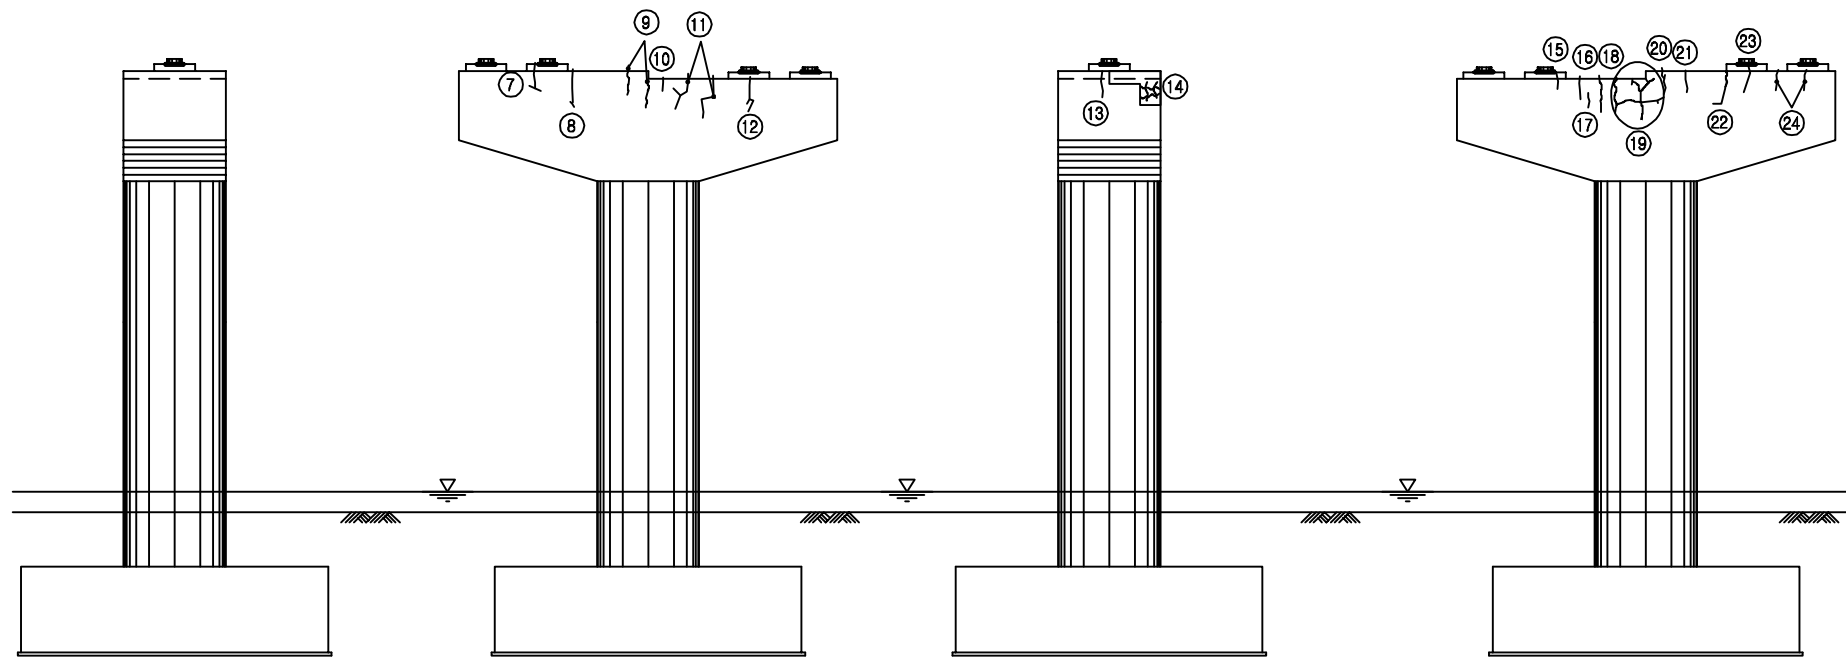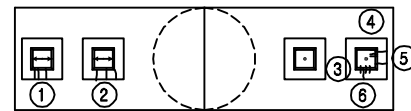

좌측면도

정면도

우측면도

배면도

보수이력			
	기존 균열		보수(11. 상반기)
	신규 균열		보수(11. 하반기)
	보수부위재균열		보수(12. 상반기)
	보수(기보수)		보수(12. 하반기)
	보수(08. 하반기)		보수(13. 상반기)
	보수(09. 상반기)		보수(13. 하반기)
	보수(09. 하반기)		보수(14. 상반기)
	보수(10. 상반기)		보수(14. 하반기)
	보수(10. 하반기)		보수(15. 상반기)
			보수(15. 하반기)

손상현황표


번호	신(N) 구(P)	손상내용	손상현황						결함 상태	손상 물량	비고
			폭	길이	너비	물량	단위	개소			
1	P	받침 물탈 균열	0.1	0.2	-	0.20	m	3	b	0.60	
2	P	받침 물탈 균열	0.1	0.2	-	0.20	m	3	b	0.60	
3	P	받침 물탈 균열	0.1	0.2	-	0.20	m	3	b	0.60	
4	P	받침 물탈 균열	0.2	0.2	-	0.20	m	3	b	0.60	
5	P	받침 콘크리트 균열	0.2	0.3	-	0.30	m	2	b	0.60	
6	P	받침 콘크리트 균열	0.1	0.3	-	0.30	m	1	b	0.30	
7	N	균열	0.1	0.6	-	0.60	m	1	b	0.60	
8	N	균열	0.2	1.0	-	1.00	m	1	b	1.00	
9	P	균열	0.2	0.8	-	0.80	m	2	b	1.60	
10	N	균열	0.1	1.2	-	1.20	m	1	b	1.20	
11	N	균열	0.2	1.2	-	1.20	m	2	b	2.40	
12	N	균열	0.1	1.0	-	1.00	m	1	b	1.00	
13	N	균열	0.1	0.6	-	0.60	m	1	b	0.60	
14	N	망상균열	-	1.5	1.0	1.50	m ²	1	b	1.50	
15	N	균열	0.1	0.3	-	0.30	m	1	b	0.30	
16	N	균열	0.2	0.6	-	0.60	m	1	b	0.60	
17	N	균열	0.1	0.3	-	0.30	m	1	b	0.30	
18	P	균열	0.2	1.1	-	1.10	m	1	b	1.10	
19	P	균열	0.2	6.0	-	6.00	m	1	b	6.00	
20	N	균열	0.2	0.9	-	0.90	m	1	b	0.90	
21	N	균열	0.2	0.5	-	0.50	m	1	b	0.50	
22	P	균열	0.2	1.0	-	1.00	m	1	b	1.00	
23	N	균열	0.1	0.7	-	0.70	m	1	b	0.70	
24	N	균열	0.1	0.5	-	0.50	m	2	b	1.00	
25											
26											
주) 손상의 길이 및 너비는 「m」이며, 균열의 폭은 「mm」임


KEY PLAN

부 산 ←

→ 대 구


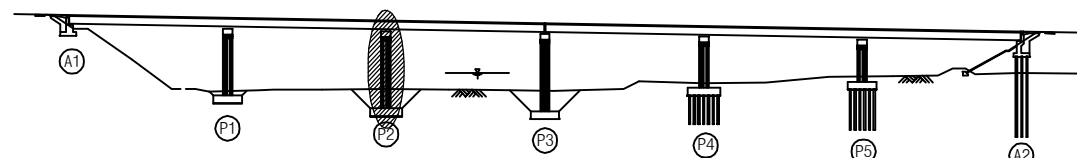


SECTION

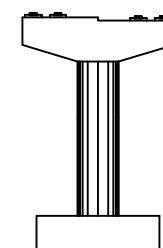

용역명	2016년 상반기 시설물 정기점검 용역
과업기간	2016. 04. 18 ~ 2016. 06. 30
발주처	신대구부산고속도로주식회사
용역사	(주) 위드이앤오
도면번호	040

ID : 용평1교(대구) - 교각 - P3

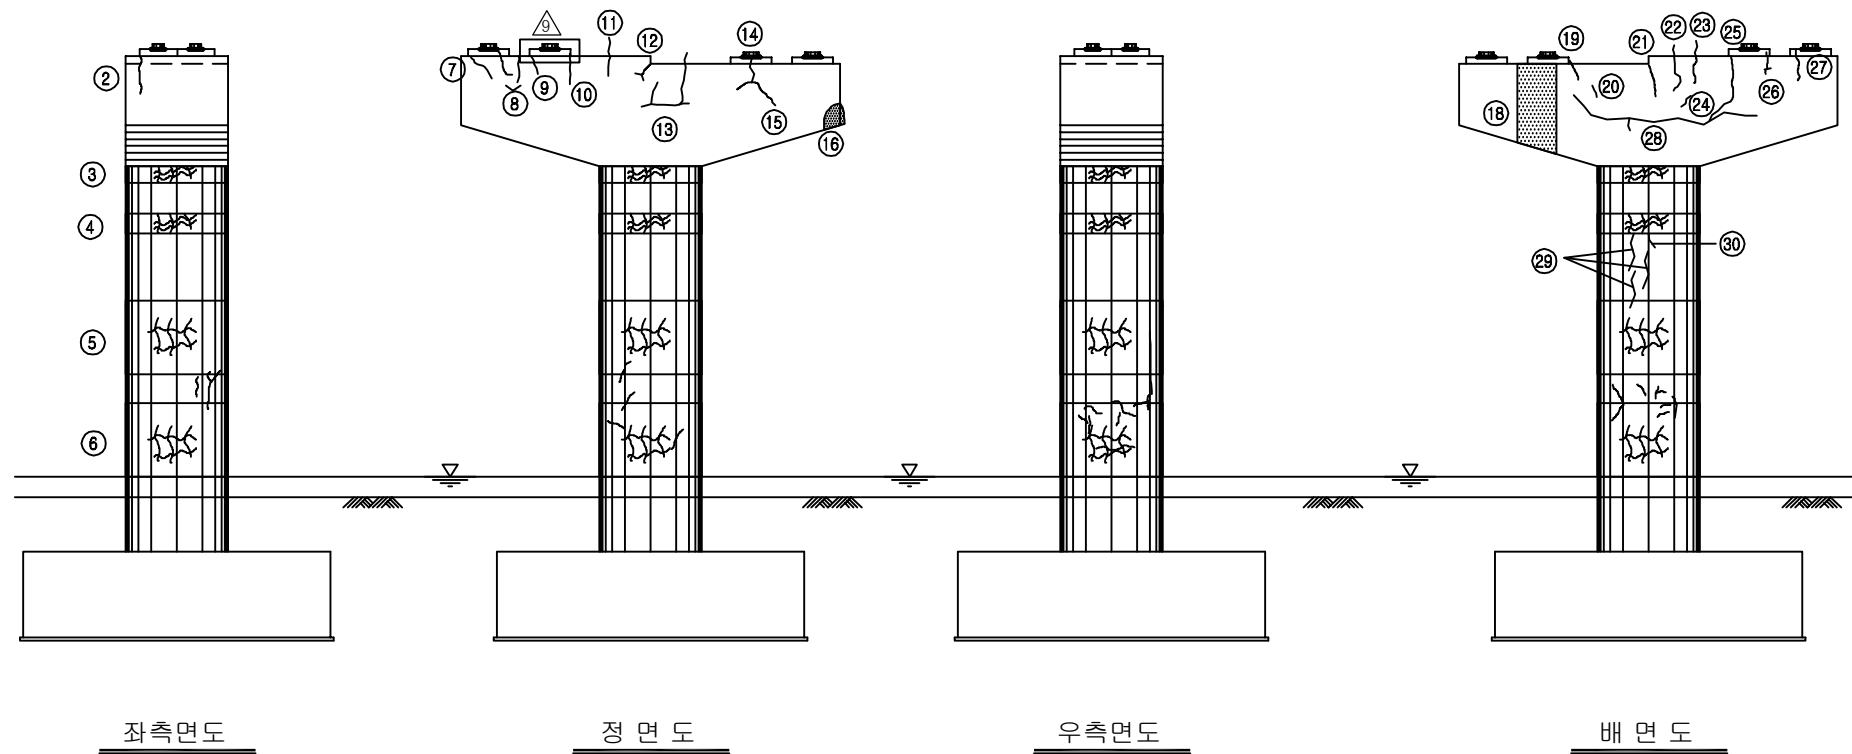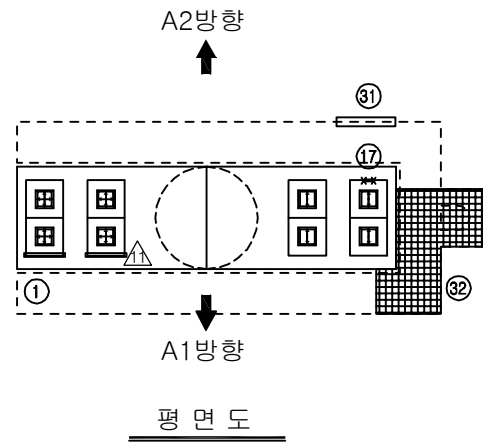


보수 이력			
	기존 균열		보수(11. 상반기)
	신규 균열		보수(11. 하반기)
	보수부위재균열		보수(12. 상반기)
	보수(기보수)		보수(12. 하반기)
	보수(08. 하반기)		보수(13. 상반기)
	보수(09. 상반기)		보수(13. 하반기)
	보수(09. 하반기)		보수(14. 상반기)
	보수(10. 상반기)		보수(14. 하반기)
	보수(10. 하반기)		보수(15. 상반기)
			보수(15. 하반기)

손상 현황 표


번호	신(N) 구(P)	손상내용	손상현황					결함 상태	손상 물량	비고
			폭	길이	너비	물량	단위	개소		
1	P	발암콘크리트철근노출/재료분리	-	0.1	1.0	0.10	m ²	1	c	0.10
2	P	균열	0.1	1.0	-	1.00	m	1	b	1.00
3	N	망상균열	-	9.42	0.5	4.71	m ²	1	b	4.71
4	N	망상균열	-	9.42	0.6	5.65	m ²	1	b	5.65
5	N	망상균열	-	9.42	2.4	22.61	m ²	1	b	22.61
6	N	망상균열	-	9.42	2.4	22.61	m ²	1	b	22.61
7	P	균열	0.2	0.3	-	0.30	m	1	b	0.30
8	P	균열	0.1	0.8	-	0.80	m	2	b	1.60
9	P	균열	0.1	0.3	-	0.30	m	1	b	0.30
10	P	균열	0.1	1.0	-	1.00	m	1	b	1.00
11	P	균열	0.1	1.3	-	1.30	m	1	b	1.30
12	P	균열	0.1	0.5	-	0.50	m	1	b	0.50
13	P	균열	0.1	2.7	-	2.70	m	1	b	2.70
14	N	균열	0.1	1.7	-	1.70	m	1	b	1.70
15	P	균열	0.1	0.3	-	0.30	m	1	b	0.30
16	N	누수오염	-	1.0	1.0	1.00	m ²	1	b	1.00
17	P	발암 콘크리트 철근노출	-	0.1	0.1	0.01	m ²	1	c	0.01
18	P	누수오염	-	2.0	1.0	2.00	m ²	1	b	2.00
19	N	균열	0.1	0.6	-	0.60	m	1	b	0.60
20	N	균열	0.1	0.5	-	0.50	m	1	b	0.50
21	P	균열	0.2	1.0	-	1.00	m	1	b	1.00
22	P	균열	0.1	1.6	-	1.60	m	1	b	1.60
23	P	균열	0.2	1.8	-	1.80	m	1	b	1.80
24	N	균열	0.1	0.7	-	0.70	m	1	b	0.70
25	P	균열	0.2	2.5	-	2.50	m	1	b	2.50
26	P	균열	0.2	1.5	-	1.50	m	1	b	1.50
27	P	균열	0.1	0.9	-	0.90	m	1	b	0.90
28	N	균열	0.2	6.0	-	6.00	m	1	b	6.00
29	N	균열	0.1	0.9	-	0.90	m	3	b	2.70
30	N	균열	0.1	0.5	-	0.50	m	1	b	0.50
31	N	중간난간대 탈락	-	1.4	-	1.40	m	1	b	1.40
32	N	점검로 이물질/폐 콘크리트 퇴적	-	1.5	3.0	4.50	m ²	1	b	4.50
33										
34										
주) 손상의 길이 및 너비는 「m」이며, 균열의 폭은 「mm」임

KEY PLAN


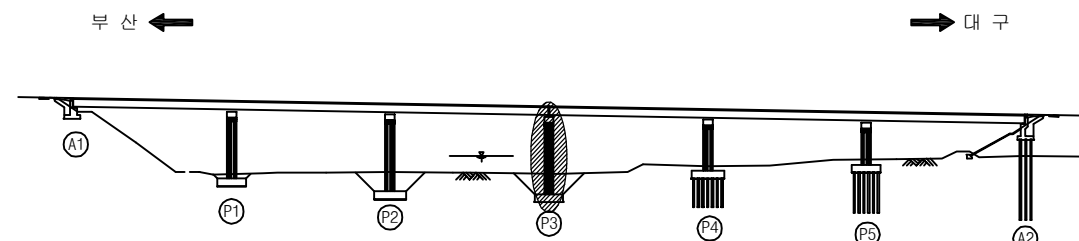


SECTION

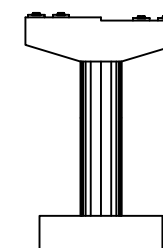


용역명	2016년 상반기 시설물 정기점검 용역
과업기간	2016. 04. 18 ~ 2016. 06. 30
발주처	신대구부산고속도로주식회사
용역사	(주) 위드이앤오
도면번호	041


ID : 용평1교(대구) - 교각 - P4

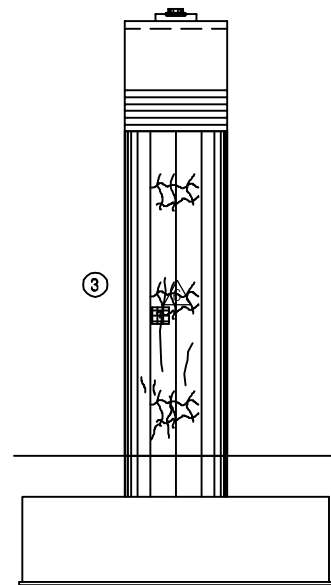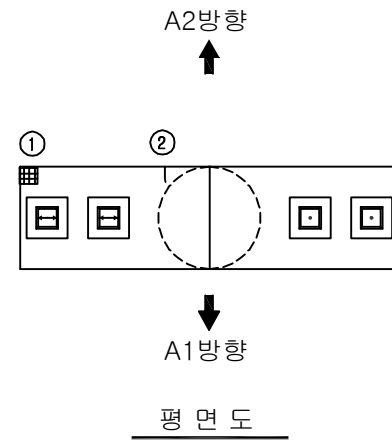


좌측면도

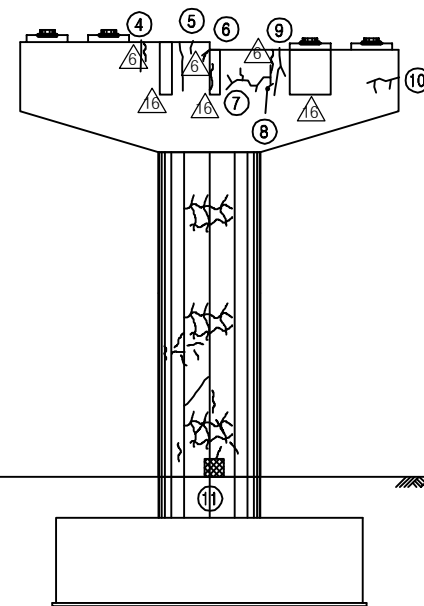

정 면 도

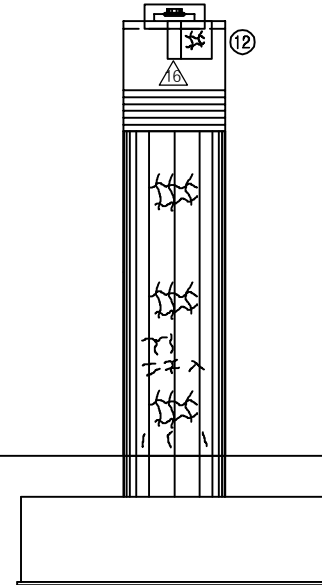

우측면도

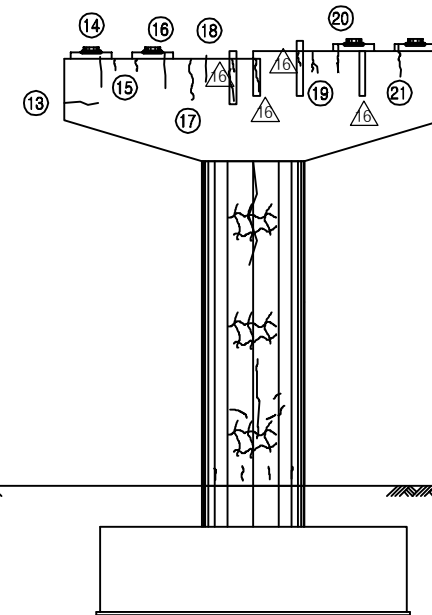

배 면 도


보 수 이 력			
	기 존 균 열		보 수(11. 상반기)
	신 규 균 열		보 수(11. 하반기)
	보수부위재균열		보 수(12. 상반기)
	보 수(기보수)		보 수(12. 하반기)
	보 수(08. 하반기)		보 수(13. 상반기)
	보 수(09. 상반기)		보 수(13. 하반기)
	보 수(09. 하반기)		보 수(14. 상반기)
	보 수(10. 상반기)		보 수(14. 하반기)
	보 수(10. 하반기)		보 수(15. 상반기)
			보 수(15. 하반기)

손 상 현 황 표


번호	신(N) 구(P)	손상내용	손상현황						결함 상태	손상 물량	비고
			폭	길이	너비	물량	단위	개소			
1	P	파손	-	0.2	0.2	0.04	m ²	1	b	0.04	
2	P	균열	0.1	0.3	-	0.30	m	1	b	0.30	
3	N	망상균열	-	9.42	9.0	84.78	m ²	1	b	84.78	
4	N	균열	0.2	0.7	-	0.70	m	1	b	0.70	
5	N	균열	0.1	0.3	-	0.30	m	1	b	0.30	
6	N	균열	0.2	0.2	-	0.20	m	1	b	0.20	
7	N	균열	0.2	2.8	-	2.80	m	1	b	2.80	
8	N	균열	0.1	0.3	-	0.30	m	1	b	0.30	
9	N	균열	0.2	1.7	-	1.70	m	1	b	1.70	
10	N	균열	0.1	1.5	-	1.50	m	1	b	1.50	
11	P	그을음	-	0.8	0.8	0.64	m ²	1	b	0.64	
12	N	망상균열	-	1.0	1.0	1.00	m ²	1	b	1.00	
13	N	균열	0.2	0.8	-	0.80	m	1	b	0.80	
14	N	균열	0.2	0.6	-	0.60	m	1	b	0.60	
15	P	균열	0.2	0.4	-	0.40	m	2	b	0.80	
16	N	균열	0.2	0.8	-	0.80	m	1	b	0.80	
17	P	균열	0.2	1.2	-	1.20	m	1	b	1.20	
18	N	균열	0.1	0.5	-	0.50	m	1	b	0.50	
19	P	균열	0.2	0.8	-	0.80	m	1	b	0.80	
20	P	균열	0.2	1.1	-	1.10	m	1	b	1.10	
21	P	균열	0.2	0.9	-	0.90	m	1	b	0.90	
22											
23											
주) 손상의 길이 및 너비는 「 m 」 이며, 균열의 폭은 「 mm 」 임

KEY PLAN

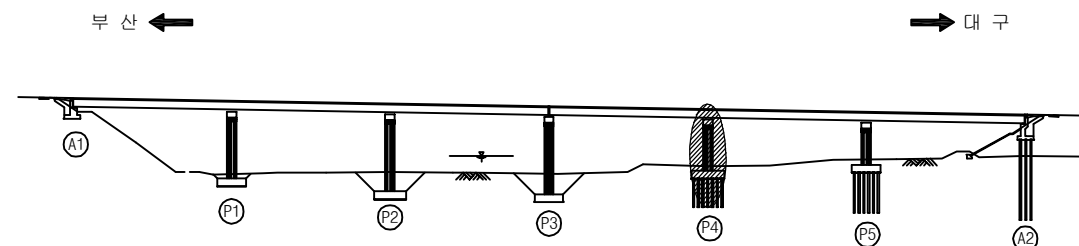

SECTION

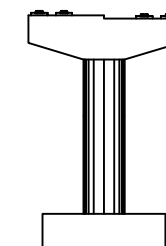

용역명	2016년 상반기 시설물 정기점검 용역
과업기간	2016. 04. 18 ~ 2016. 06. 30
발주처	신대구부산고속도로주식회사
용역사	(주) 위드이앤오
도면번호	042



A2방향




A1방향




평면도

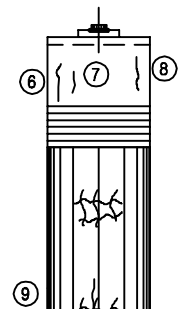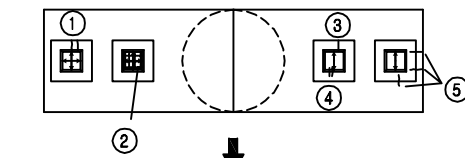


좌측면도

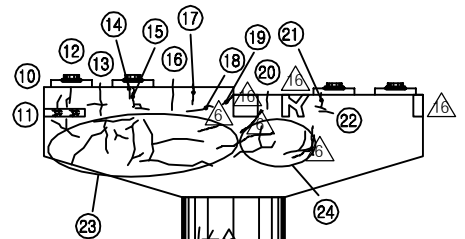

정면도

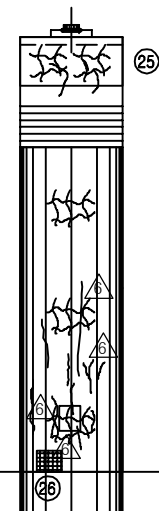

우측면도

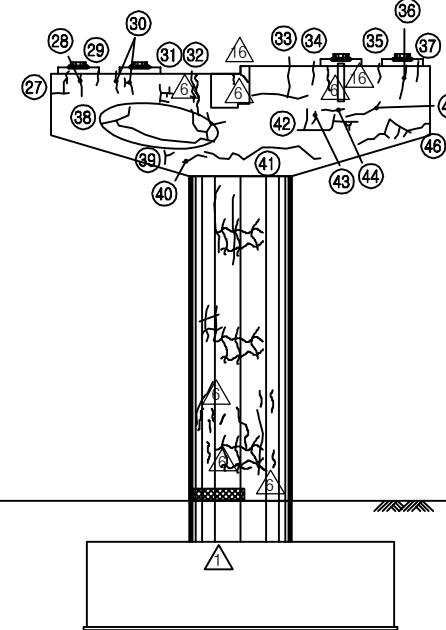

배면도

보 수 이 력			
	기 존 균 열		보 수 (11. 상반기)
	신 규 균 열		보 수 (11. 하반기)
	보 수부위재균열		보 수 (12. 상반기)
	보 수(기보수)		보 수 (12. 하반기)
	보 수(08. 하반기)		보 수 (13. 상반기)
	보 수(09. 상반기)		보 수 (13. 하반기)
	보 수(09. 하반기)		보 수 (14. 상반기)
	보 수(10. 상반기)		보 수 (14. 하반기)
	보 수(10. 하반기)		보 수 (15. 상반기)
			보 수 (15. 하반기)

손 상 현 황 표


번호	신(N) 구(P)	손상내용	손상현황						결함 상태	손상 물량	비고
			폭	길이	너비	물량	단위	개소			
1	P	받침 물탈 균열	0.1	0.2	-	0.20	m	2	b	0.40	
2	P	고무재 탈락	-	-	-	1.00	EA	1	b	1.00	
3	P	받침 물탈 균열	0.1	0.2	-	0.20	m	1	b	0.20	
4	P	받침 콘크리트 균열	0.1	0.2	-	0.20	m	2	b	0.40	
5	P	받침 콘크리트 균열	0.1	0.2	-	0.20	m	3	b	0.60	
6	P	균열	0.2	1.0	-	1.00	m	1	b	1.00	
7	N	균열	0.2	0.6	-	0.60	m	1	b	0.60	
8	P	균열	0.2	1.0	-	1.00	m	1	b	1.00	
9	N	망상균열	-	9.42	9.0	84.78	m ²	1	b	84.78	
10	N	균열	0.2	0.5	-	0.50	m	1	b	0.50	
11	N	망상균열	-	2.5	0.5	1.25	m ²	1	b	1.25	
12	N	균열	0.2	0.8	-	0.80	m	1	b	0.80	
13	N	균열	0.2	1.8	-	1.80	m	1	b	1.80	
14	N	균열	0.2	0.4	-	0.40	m	1	b	0.40	
15	P	균열	0.2	2.0	-	2.00	m	1	b	2.00	
16	N	균열	0.2	0.8	-	0.80	m	1	b	0.80	
17	P	균열	0.2	0.6	-	0.60	m	1	b	0.60	
18	N	균열	0.1	0.6	-	0.60	m	1	b	0.60	
19	N	균열	0.2	0.5	-	0.50	m	1	b	0.50	
20	N	균열	0.2	0.4	-	0.40	m	1	b	0.40	
21	N	균열	0.2	0.6	-	0.60	m	1	b	0.60	
22	N	균열	0.1	0.4	-	0.40	m	1	b	0.40	
23	N	균열	0.1	8.0	-	8.00	m	1	b	8.00	
24	N	균열	0.1	3.0	-	3.00	m	1	b	3.00	
25	N	망상균열	-	3.0	1.0	3.00	m ²	1	b	3.00	
26	N	그늘음/박락	-	0.8	0.6	0.48	m ²	1	b	0.48	
27	N	균열	0.1	1.0	-	1.00	m	1	b	1.00	
28	N	균열	0.1	0.6	-	0.60	m	1	b	0.60	
29	N	균열	0.1	0.4	-	0.40	m	1	b	0.40	
30	N	균열	0.1	0.6	-	0.60	m	2	b	1.20	
31	N	균열	0.1	1.8	-	1.80	m	1	b	1.80	
32	N	균열	0.2	1.2	-	1.20	m	1	b	1.20	
33	N	균열	0.2	3.0	-	3.00	m	1	b	3.00	
34	N	균열	0.2	0.6	-	0.60	m	1	b	0.60	
35	N	균열	0.2	0.5	-	0.50	m	1	b	0.50	
36	N	균열	0.2	0.7	-	0.70	m	1	b	0.70	
37	N	균열	0.2	0.4	-	0.40	m	1	b	0.40	
38	N	균열	0.1	4.5	-	4.50	m	1	b	4.50	
39	N	균열	0.1	0.6	-	0.60	m	1	b	0.60	
40	N	균열	0.1	0.5	-	0.50	m	1	b	0.50	
41	N	균열	0.1	3.5	-	3.50	m	1	b	3.50	
42	N	균열	0.1	3.6	-	3.60	m	1	b	3.60	

주) 손상의 길이 및 너비는 「 m 」이며, 균열의 폭은 「 mm 」임


KEY PLAN

부 산 ←

→ 대 구

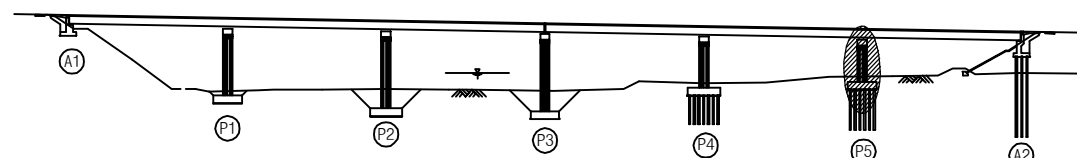

SECTION

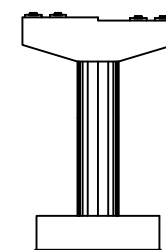

용역명	2016년 상반기 시설물 정기점검 용역
과업기간	2016. 04. 18 ~ 2016. 06. 30
발주처	신대구부산고속도로주식회사
용역사	(주) 위드이앤오
도면번호	043



A2방향




A1방향




평면도

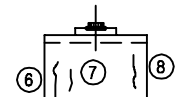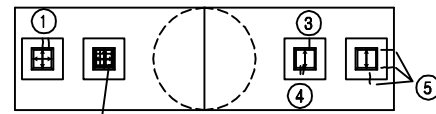


좌측면도

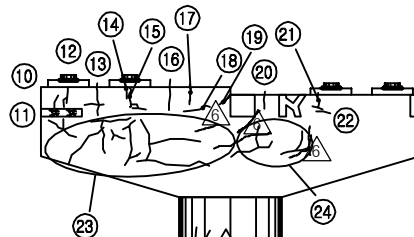

정면도

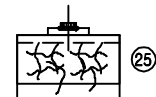

우측면도

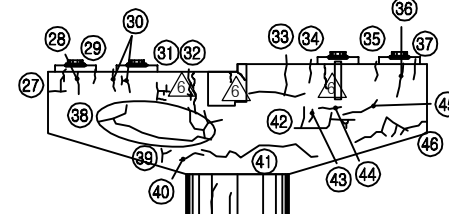

배면도

보수이력			
	기존균열		보수(11. 상반기)
	신규균열		보수(11. 하반기)
	보수부위재균열		보수(12. 상반기)
	보수(기보수)		보수(12. 하반기)
	보수(08. 하반기)		보수(13. 상반기)
	보수(09. 상반기)		보수(13. 하반기)
	보수(09. 하반기)		보수(14. 상반기)
	보수(10. 상반기)		보수(14. 하반기)
	보수(10. 하반기)		보수(15. 상반기)
			보수(15. 하반기)

손상현황표


번호	신(N) 구(P)	손상내용	손상현황						결함 상대	손상 물량	비고
			폭	길이	너비	물량	단위	개소			
43	N	균열	0.1	0.3	-	0.30	m	1	b	0.30	
44	N	균열	0.1	0.6	-	0.60	m	1	b	0.60	
45	N	균열	0.1	1.0	-	1.00	m	1	b	1.00	
46	N	균열	0.1	3.2	-	3.20	m	1	b	3.20	
47											
48											
주) 손상의 길이 및 너비는 「m」이며, 균열의 폭은 「mm」임


KEY PLAN

부산 ←

→ 대구

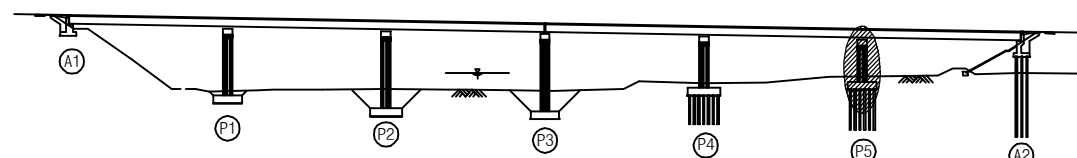

SECTION

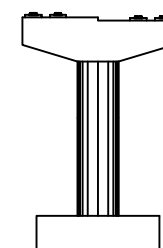


용역명	2015년 하반기 시설물 안전점검용역(2구간 정밀안전진단)
과업기간	2015. 08. 17 ~ 2015. 12. 31
발주처	신대구부산고속도로주식회사
용역사	(주) 동우기술단
도면번호	043

ID : 용평1교(부산) - 교면포장 S1

보 수 이 력			
	기 존 균 열		보 수(11. 상반기)
	신 규 균 열		보 수(11. 하반기)
	보수부위재균열		보 수(12. 상반기)
	보 수(기보수)		보 수(12. 하반기)
	보 수(08. 하반기)		보 수(13. 상반기)
	보 수(09. 상반기)		보 수(13. 하반기)
	보 수(09. 하반기)		보 수(14. 상반기)
	보 수(10. 상반기)		보 수(14. 하반기)
	보 수(10. 하반기)		보 수(15. 상반기)
			보 수(15. 하반기)

← 부 산

대 구 →

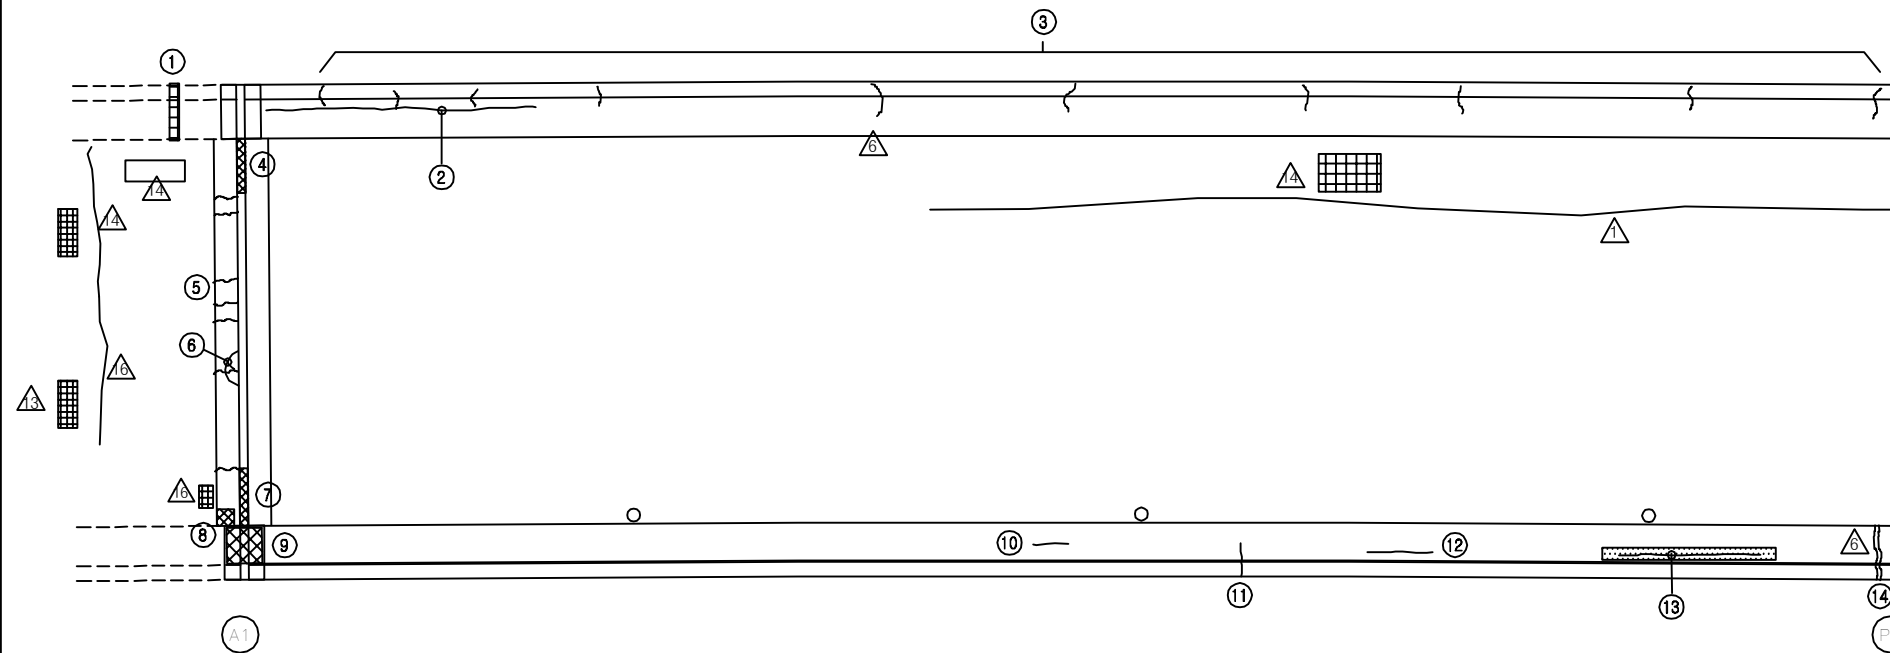


손 상 현 황 표


번호	신(N) 구(P)	손상내용	손상현황						결함 상태	손상 물량	비고
			폭	길이	너비	물량	단위	개소			
1	P	실린트 열화	-	1.1	-	1.10	m	1	b	1.10	
2	P	균열	0.1	5.0	-	5.00	m	1	b	5.00	
3	P	균열	0.1	0.3	-	0.30	m	9	b	2.70	
4	P	유간부 토사퇴적	-	2.0	-	2.00	m	1	b	2.00	
5	P	후타재 균열	0.2	3.6	-	3.60	m	1	b	3.60	
6	P	후타재 균열	0.4	1.0	-	1.00	m	1	c	1.00	
7	P	유간부 토사퇴적	-	1.0	-	1.00	m	1	b	1.00	
8	P	후타재 파손	-	0.1	0.1	0.01	m ²	1	b	0.01	
9	P	차수판 앵커볼트탈락	-	-	-	1.00	EA	1	b	1.00	
10	P	균열	0.1	0.2	-	0.20	m	1	b	0.20	
11	P	균열	0.2	0.3	-	0.30	m	1	b	0.30	
12	P	균열	0.2	1.3	-	1.30	m	1	b	1.30	
13	P	균열부 백태	0.2	3.0	-	3.00	m	1	b	3.00	
14	N	보수부 재균열	0.2	1.0	-	1.00	m	1	b	1.00	
15											
16											
주) 손상의 길이 및 너비는 「 m 」이며, 균열의 폭은 「 mm 」임

KEY PLAN

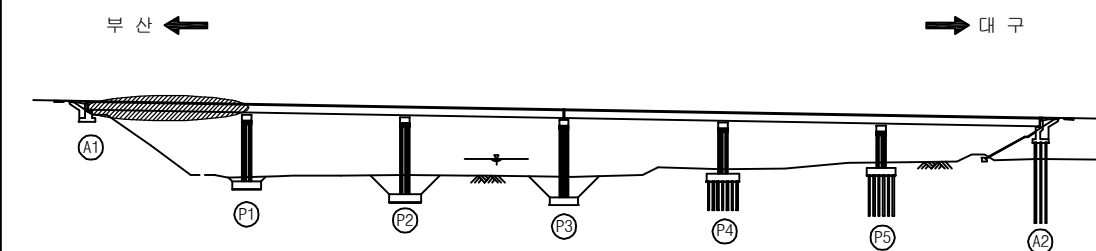

SECTION

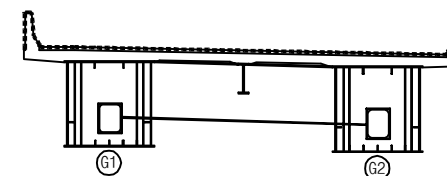


용역명	2016년 상반기 시설물 정기점검 용역
과업기간	2016. 04. 18 ~ 2016. 06. 30
발주처	신대구부산고속도로주식회사
용역사	(주) 위드이앤오
도면번호	001

ID : 용평1교(부산) - 교면포장 S2

보 수 이 력			
	기 존 균 열		보 수(11. 상반기)
	신 규 균 열		보 수(11. 하반기)
	보수부위재균열		보 수(12. 상반기)
	보 수(기보수)		보 수(12. 하반기)
	보 수(08. 하반기)		보 수(13. 상반기)
	보 수(09. 상반기)		보 수(13. 하반기)
	보 수(09. 하반기)		보 수(14. 상반기)
	보 수(10. 상반기)		보 수(14. 하반기)
	보 수(10. 하반기)		보 수(15. 상반기)
			보 수(15. 하반기)

← 부 산

대 구 →

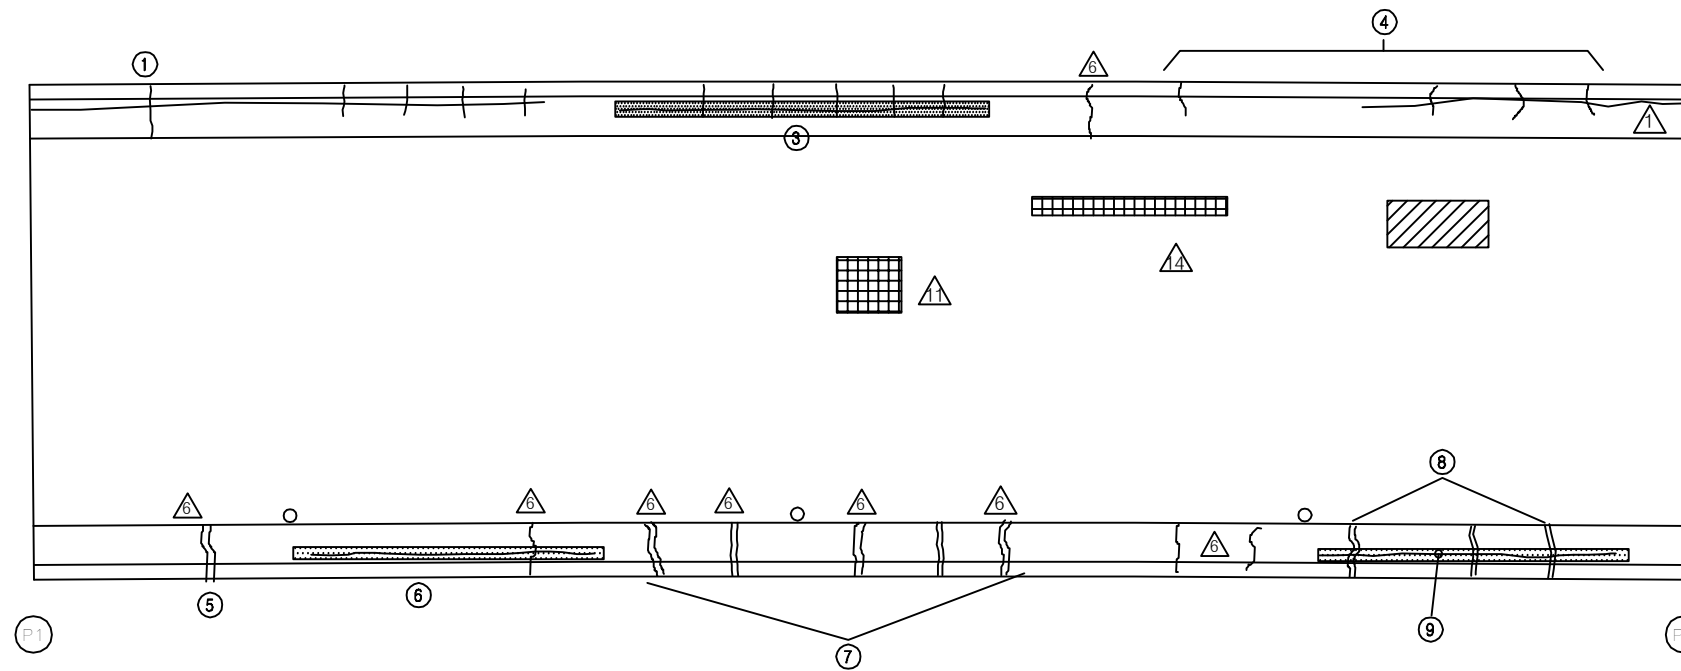

손 상 현 황 표


번호	신(N) 구(P)	손상내용	손상현황						결함 상태	손상 물량	비고
			폭	길이	너비	물량	단위	개소			
1	P	균열	0.2	2.5	-	2.50	m	1	b	2.50	
2	P	균열	0.3	0.3	-	0.30	m	9	c	2.70	
3	P	균열부 백태	0.2	1.0	-	1.00	m	1	b	1.00	
4	P	균열	0.2	2.0	-	2.00	m	4	b	8.00	
5	N	보수부 재균열	0.2	1.0	-	1.00	m	1	b	1.00	
6	P	균열부 백태	0.2	1.0	-	1.00	m	1	b	1.00	
7	P	보수부 재균열	0.1	1.1	-	1.10	m	5	b	5.50	
8	P	보수부 재균열	0.2	1.2	-	1.20	m	3	b	3.60	
9	P	균열부 백태	0.2	1.0	-	1.00	m	1	b	1.00	
10											
11											
주) 손상의 길이 및 너비는 「 m 」이며, 균열의 폭은 「 mm 」임


KEY PLAN

부 산 ←

→ 대 구

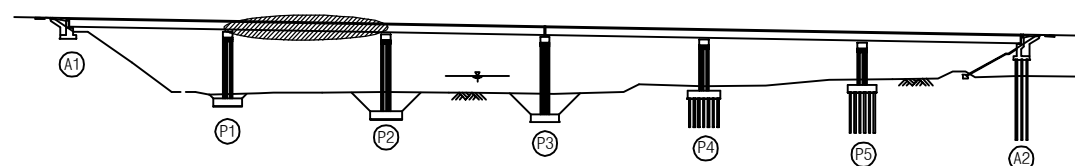

SECTION

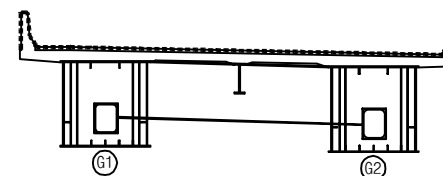


용역명	2016년 상반기 시설물 정기점검 용역
과업기간	2016. 04. 18 ~ 2016. 06. 30
발주처	신대구부산고속도로주식회사
용역사	(주) 위드이앤오
도면번호	002


ID : 용평1교(부산) - 교면포장 S3

← 부 산


대 구 →

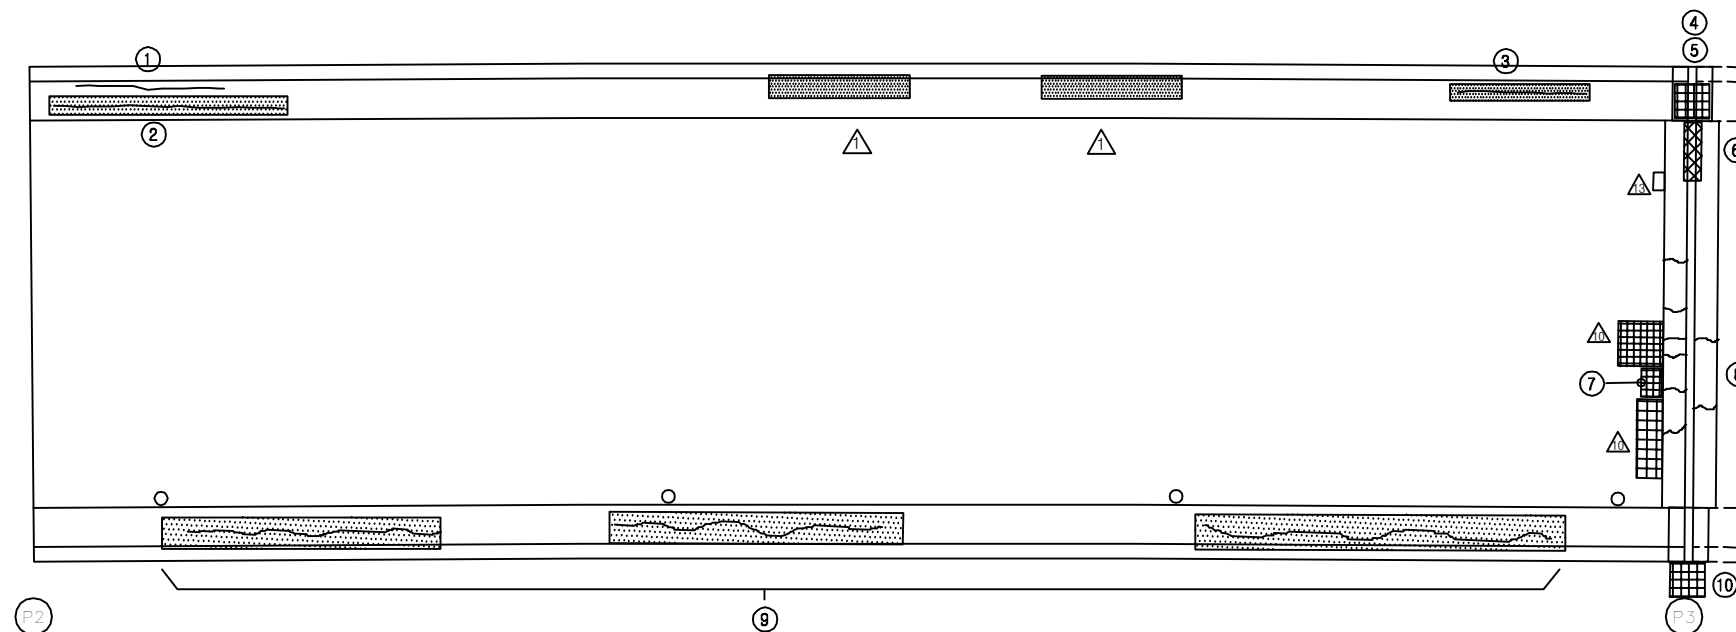

KEY PLAN

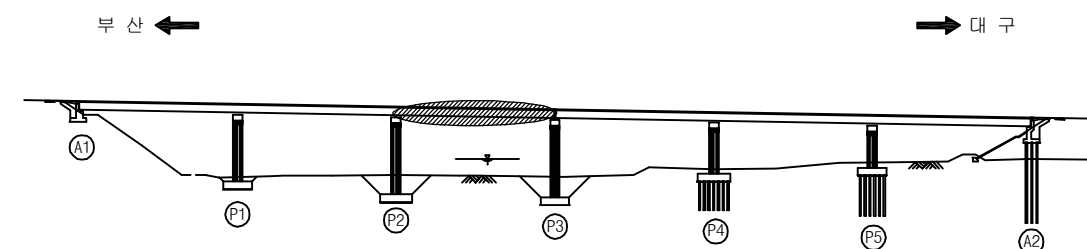

SECTION

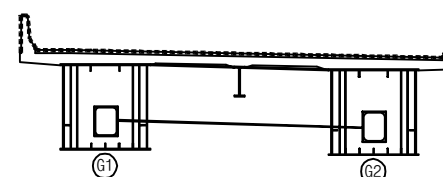

보 수 이 력

기 존 균 열	보 수(11. 상반기)
신 규 균 열	보 수(11. 하반기)
보수부위재균열	보 수(12. 상반기)
보 수(기보수)	보 수(12. 하반기)
보 수(08. 하반기)	보 수(13. 상반기)
보 수(09. 상반기)	보 수(13. 하반기)
보 수(09. 하반기)	보 수(14. 상반기)
보 수(10. 상반기)	보 수(14. 하반기)
보 수(10. 하반기)	보 수(15. 상반기)
	보 수(15. 하반기)

손 상 현 황 표

번호	신(N) 구(P)	손상내용	손상현황						결함 상대	손상 물량	비고
			폭	길이	너비	물량	단위	개소			
1	P	균열	0.2	1.0	-	1.00	m	1	b	1.00	
2	P	균열부 백태	0.2	2.0	-	2.00	m	1	b	2.00	
3	P	균열부 백태	0.1	3.0	-	3.00	m	1	b	3.00	
4	P	차수판 앵커볼트 탈락	-	-	-	1.00	EA	2	b	2.00	
5	P	차수판 앵커볼트 탈락(너트)	-	-	-	1.00	EA	1	b	1.00	
6	P	유간부 토사퇴적	-	2.0	-	2.00	m	1	b	2.00	
7	P	아스콘 패임	-	0.2	0.5	0.10	m ²	1	b	0.10	
8	P	후타재 균열	0.1	2.4	-	2.40	m	1	b	2.40	
9	P	균열부 백태	0.1	27.0	-	27.00	m	1	b	27.00	
10	P	차수판 앵커볼트 탈락	-	-	-	1.00	EA	2	b	2.00	
11											
12											
주) 손상의 길이 및 너비는 「 m 」이며, 균열의 폭은 「 mm 」임


용역명	2016년 상반기 시설물 정기점검 용역
과업기간	2016. 04. 18 ~ 2016. 06. 30
발주처	 신대구부산고속도로주식회사
용역사	(주) 위드이앤오
도면번호	003

ID : 용평1교(부산) - 교면포장 S4

보 수 이 력			
	기 존 교 면		신 규 교 면
	보 수부위재교면		보 수(기보수)
	보 수(08. 하반기)		보 수(11. 상반기)
	보 수(09. 상반기)		보 수(11. 하반기)
	보 수(09. 하반기)		보 수(12. 상반기)
	보 수(10. 상반기)		보 수(12. 하반기)
	보 수(10. 하반기)		보 수(13. 상반기)
	보 수(10. 하반기)		보 수(13. 하반기)
	보 수(10. 하반기)		보 수(14. 상반기)
	보 수(10. 하반기)		보 수(14. 하반기)
	보 수(10. 하반기)		보 수(15. 상반기)
	보 수(10. 하반기)		보 수(15. 하반기)

← 부 산

대 구 →

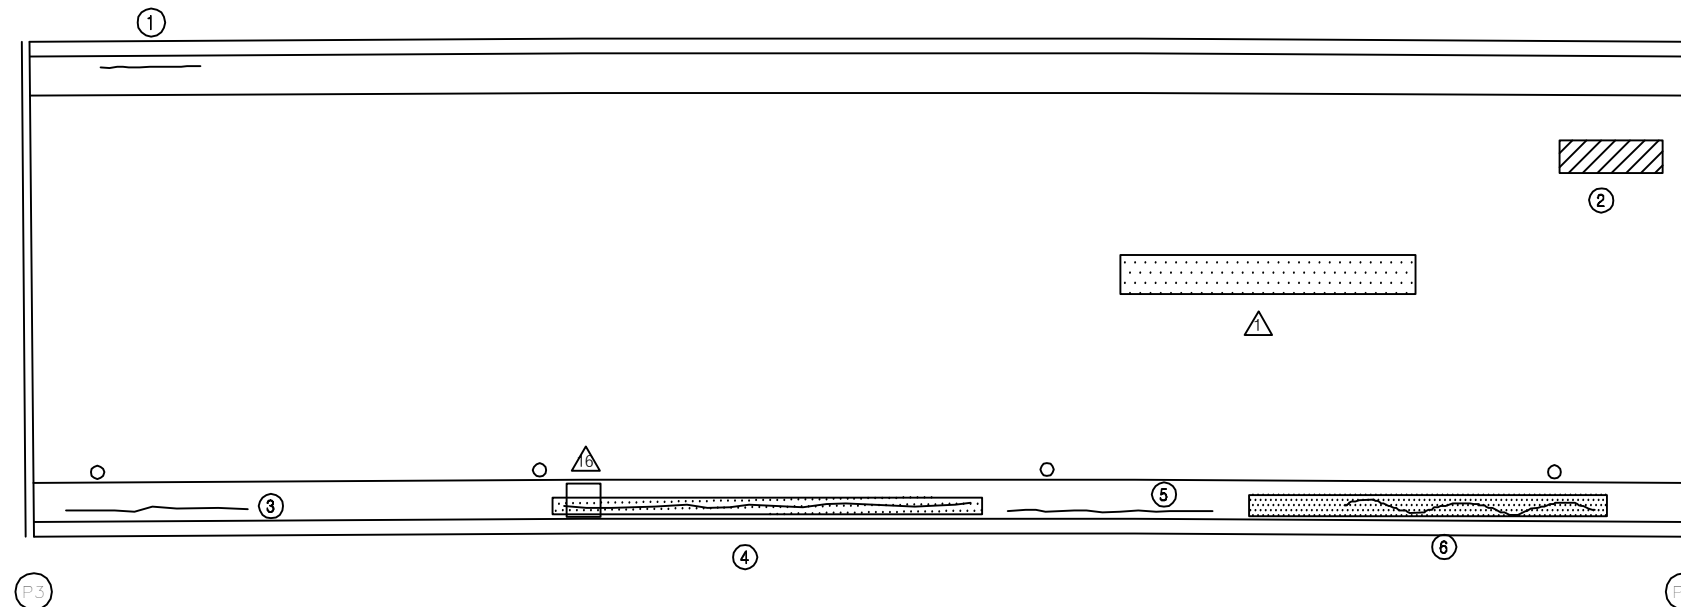

손 상 현 황 표


번호	신(N) 구(P)	손상내용	손상현황						결함 상태	손상 물량	비고
			폭	길이	너비	물량	단위	개소			
1	P	균열	0.1	1.0	-	1.00	m	1	b	1.00	
2	P	라벨링	-	0.2	0.8	0.16	m²	1	b	0.16	
3	P	균열	0.1	4.0	-	4.00	m	1	b	4.00	
4	P	균열부 백태	0.2	4.5	-	4.50	m	1	b	4.50	
5	P	균열	0.1	4.0	-	4.00	m	1	b	4.00	
6	P	균열부 백태	0.2	4.0	-	4.00	m	1	b	4.00	
7											
8											
주) 손상의 길이 및 너비는 「 m 」이며, 균열의 폭은 「 mm 」임


KEY PLAN

부 산 ←

→ 대 구

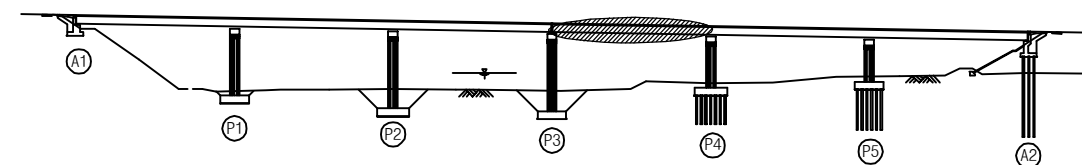

SECTION

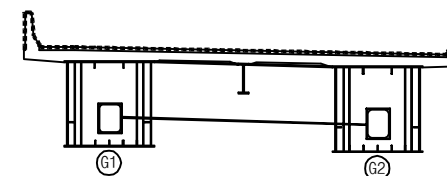


용역명	2016년 상반기 시설물 정기점검 용역
과업기간	2016. 04. 18 ~ 2016. 06. 30
발주처	신대구부산고속도로주식회사
용역사	(주) 위드이앤오
도면번호	004

ID : 용평1교(부산) - 교면포장 S5

보 수 이 력			
	기 존 균 열		보 수(11. 상반기)
	신 규 균 열		보 수(11. 하반기)
	보수부위재균열		보 수(12. 상반기)
	보 수(기보수)		보 수(12. 하반기)
	보 수(08. 하반기)		보 수(13. 상반기)
	보 수(09. 상반기)		보 수(13. 하반기)
	보 수(09. 하반기)		보 수(14. 상반기)
	보 수(10. 상반기)		보 수(14. 하반기)
	보 수(10. 하반기)		보 수(15. 상반기)
			보 수(15. 하반기)

← 부 산

대 구 →

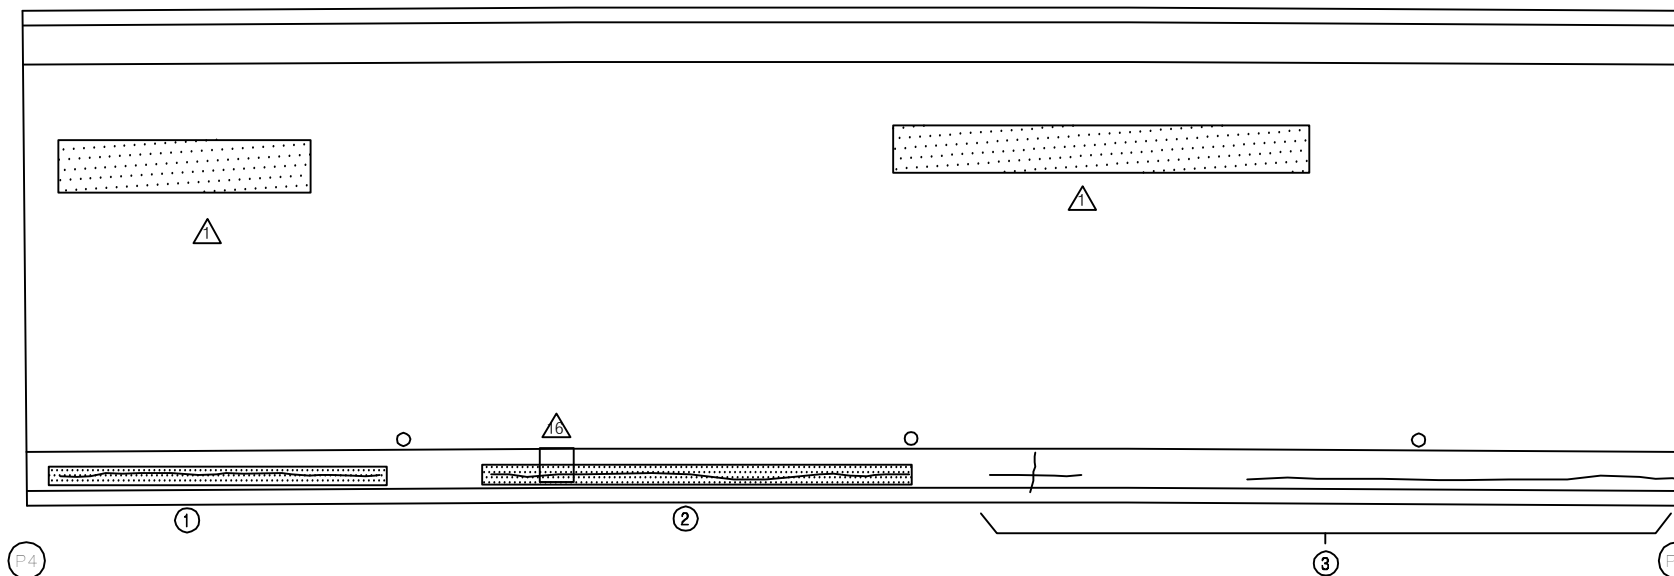


손 상 현 황 표


번호	신(N) 구(P)	손상내용	손상현황						결함 상태	손상 물량	비고
			폭	길이	너비	물량	단위	개소			
1	P	균열부 백태	0.2	3.0	-	3.00	m	1	b	3.00	
2	P	균열부 백태	0.2	4.0	-	4.00	m	1	b	4.00	
3	P	균열	0.1	6.6	-	6.60	m	1	b	6.60	
4											
5											
주) 손상의 길이 및 너비는 「 m 」 이며, 균열의 폭은 「 mm 」 임

KEY PLAN

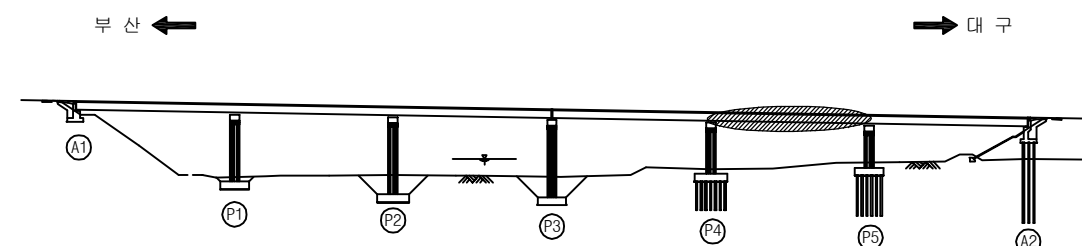

SECTION

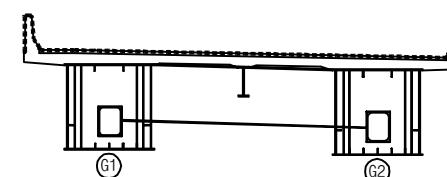


용역명	2016년 상반기 시설물 정기점검 용역
과업기간	2016. 04. 18 ~ 2016. 06. 30
발주처	신대구부산고속도로주식회사
용역사	(주) 위드이앤오
도면번호	005

ID : 용평1교(부산) - 교면포장 S6

← 부 산


대 구 →

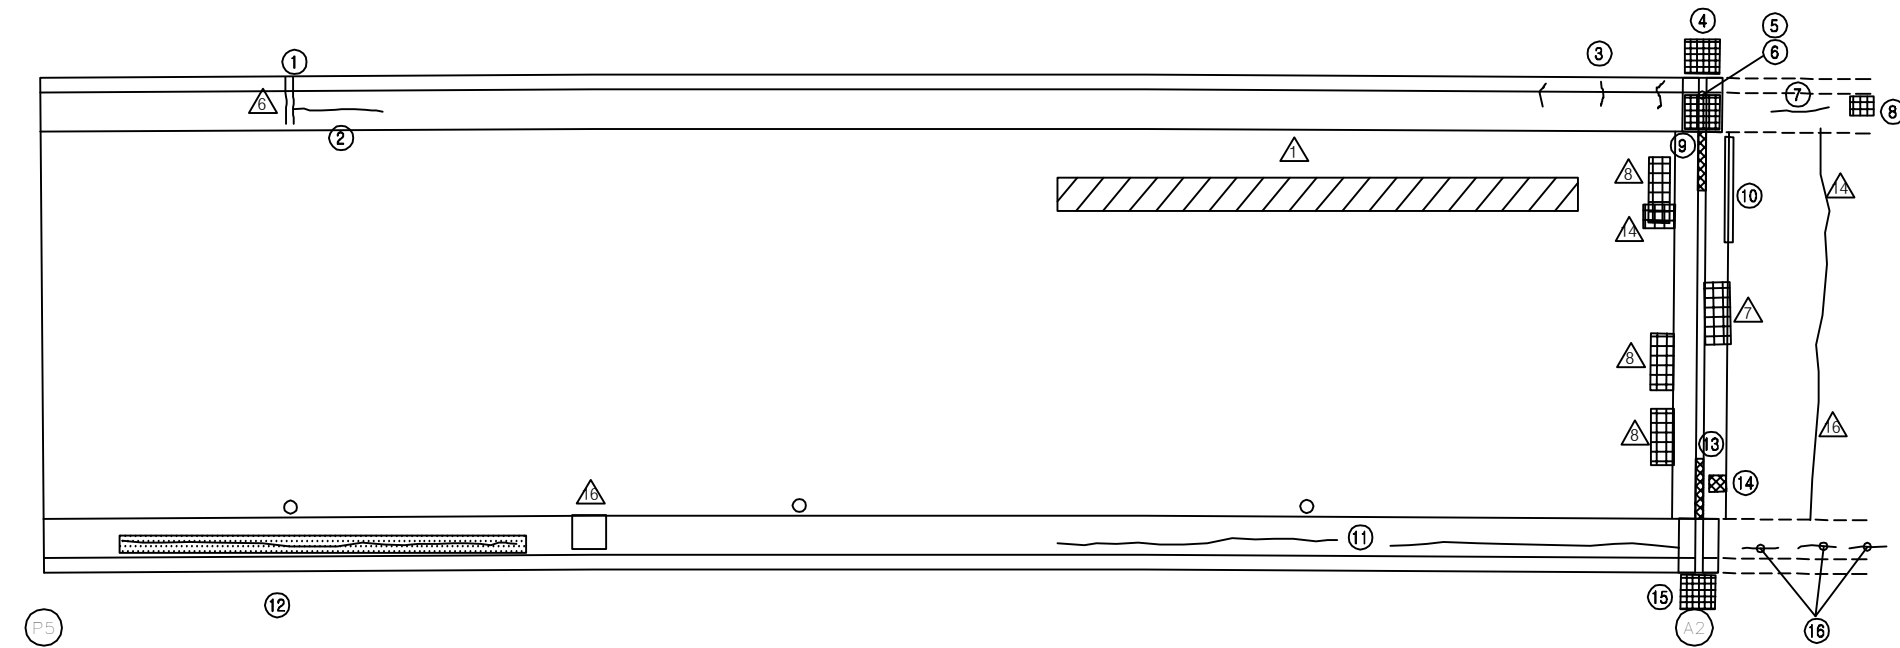


KEY PLAN

부 산 ←

→ 대 구

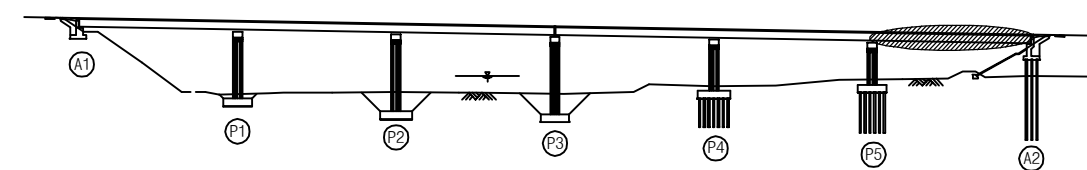

SECTION

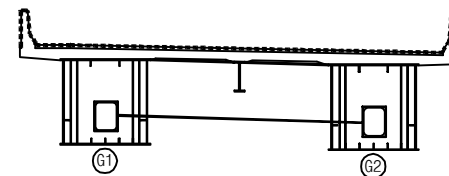

보 수 이 력

기 존 균 열	보 수(11. 상반기)
신 규 균 열	보 수(11. 하반기)
보수부위재균열	보 수(12. 상반기)
보 수(기보수)	보 수(12. 하반기)
보 수(08. 하반기)	보 수(13. 상반기)
보 수(09. 상반기)	보 수(13. 하반기)
보 수(09. 하반기)	보 수(14. 상반기)
보 수(10. 상반기)	보 수(14. 하반기)
보 수(10. 하반기)	보 수(15. 상반기)
	보 수(15. 하반기)

손 상 현 황 표

번호	신(N) 구(P)	손상내용	손상현황						결함 상태	손상 물량	비고
			폭	길이	너비	물량	단위	개소			
1	N	보수부 재균열	0.2	1.2	-	1.20	m	1	b	1.20	
2	P	균열	0.2	2.0	-	2.00	m	1	b	2.00	
3	P	균열	0.2	1.0	-	1.00	m	3	b	3.00	
4	P	차수판 앵커볼트 탈락	-	-	-	1.00	EA	4	b	4.00	
5	P	차수판 앵커볼트 풀림	-	-	-	1.00	EA	4	b	4.00	
6	P	차수판 앵커볼트 탈락	-	-	-	1.00	EA	2	b	2.00	
7	N	균열부 백태	0.2	0.8	-	0.80	m	1	b	0.80	
8	P	파손	-	0.1	0.1	0.01	m ²	1	b	0.01	
9	P	유간부 이물질퇴적	-	2.0	-	2.00	m	1	b	2.00	
10	P	포장/후타재 접속부 이격/단차	1.5	2.0	-	2.00	m	1	b	2.00	
11	P	균열	0.1	12.2	-	12.20	m	1	b	12.20	
12	P	균열부 백태	0.1	7.0	-	7.00	m	1	b	7.00	
13	P	유간부 토사퇴적	-	1.0	-	1.00	m	1	b	1.00	
14	P	보수불량(아스콘 덮힘)	-	0.1	0.2	0.02	m ²	1	b	0.02	
15	P	차수판 앵커볼트 탈락	-	-	-	1.00	EA	2	b	2.00	
16	N	균열	0.2	0.8	-	0.80	m	3	b	2.40	
17											
18											
주) 손상의 길이 및 너비는 「 m 」이며, 균열의 폭은 「 mm 」임

용역명 2016년 상반기 시설물 정기점검 용역

과업기간 2016. 04. 18 ~ 2016. 06. 30

발주처  신대구부산고속도로주식회사

용역사 (주) 위드이앤오


도면번호 006

ID : 용평1교(부산) - 바닥판하면 - S1

보 수 이 력			
	기 존 균 열		보 수(11. 상반기)
	신 규 균 열		보 수(11. 하반기)
	보수부위재균열		보 수(12. 상반기)
	보 수(기보수)		보 수(12. 하반기)
	보 수(08. 하반기)		보 수(13. 상반기)
	보 수(09. 상반기)		보 수(13. 하반기)
	보 수(09. 하반기)		보 수(14. 상반기)
	보 수(10. 상반기)		보 수(14. 하반기)
	보 수(10. 하반기)		보 수(15. 상반기)
			보 수(15. 하반기)

← 부 산

대 구 →

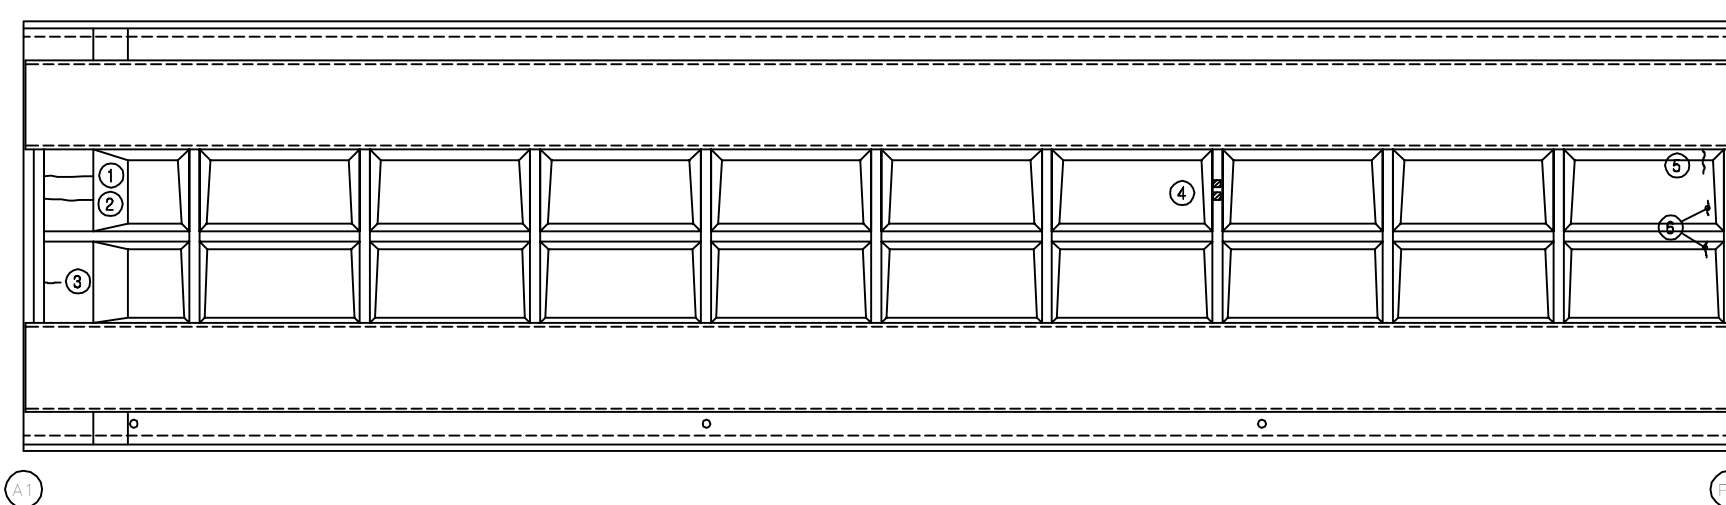


손 상 현 황 표


번호	신(N) 구(P)	손상내용	손상현황						결함 상대	손상 물량	비고
			폭	길이	너비	물량	단위	개소			
1	P	균열	0.1	1.5	-	1.50	m	1	b	1.50	
2	N	균열	0.1	1.5	-	1.50	m	1	b	1.50	
3	P	균열	0.1	0.5	-	0.50	m	1	b	0.50	
4	P	도장 보수물량	-	0.1	0.1	0.01	m²	2	b	0.02	
5	P	균열	0.1	0.4	-	0.40	m	1	b	0.40	
6	P	균열	0.1	0.3	-	0.30	m	2	b	0.60	
7											
8											
주) 손상의 길이 및 너비는 「 m 」이며, 균열의 폭은 「 mm 」임

KEY PLAN

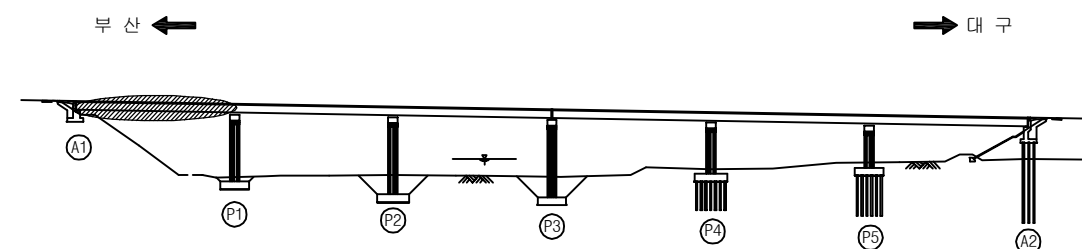

SECTION

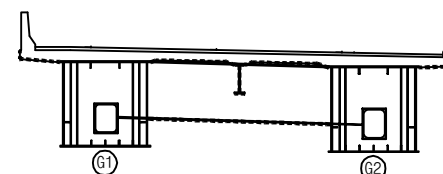


용역명	2016년 상반기 시설물 정기점검 용역
과업기간	2016. 04. 18 ~ 2016. 06. 30
발주처	신대구부산고속도로주식회사
용역사	(주) 위드이앤오
도면번호	007

ID : 용평1교(부산) - 바닥판하면 - S2

보 수 이 력			
	기 존 균 열		보 수(11. 상반기)
	신 규 균 열		보 수(11. 하반기)
	보 수부위재균열		보 수(12. 상반기)
	보 수(기보수)		보 수(12. 하반기)
	보 수(08. 하반기)		보 수(13. 상반기)
	보 수(09. 상반기)		보 수(13. 하반기)
	보 수(09. 하반기)		보 수(14. 상반기)
	보 수(10. 상반기)		보 수(14. 하반기)
	보 수(10. 하반기)		보 수(15. 상반기)
			보 수(15. 하반기)

← 부 산

대 구 →

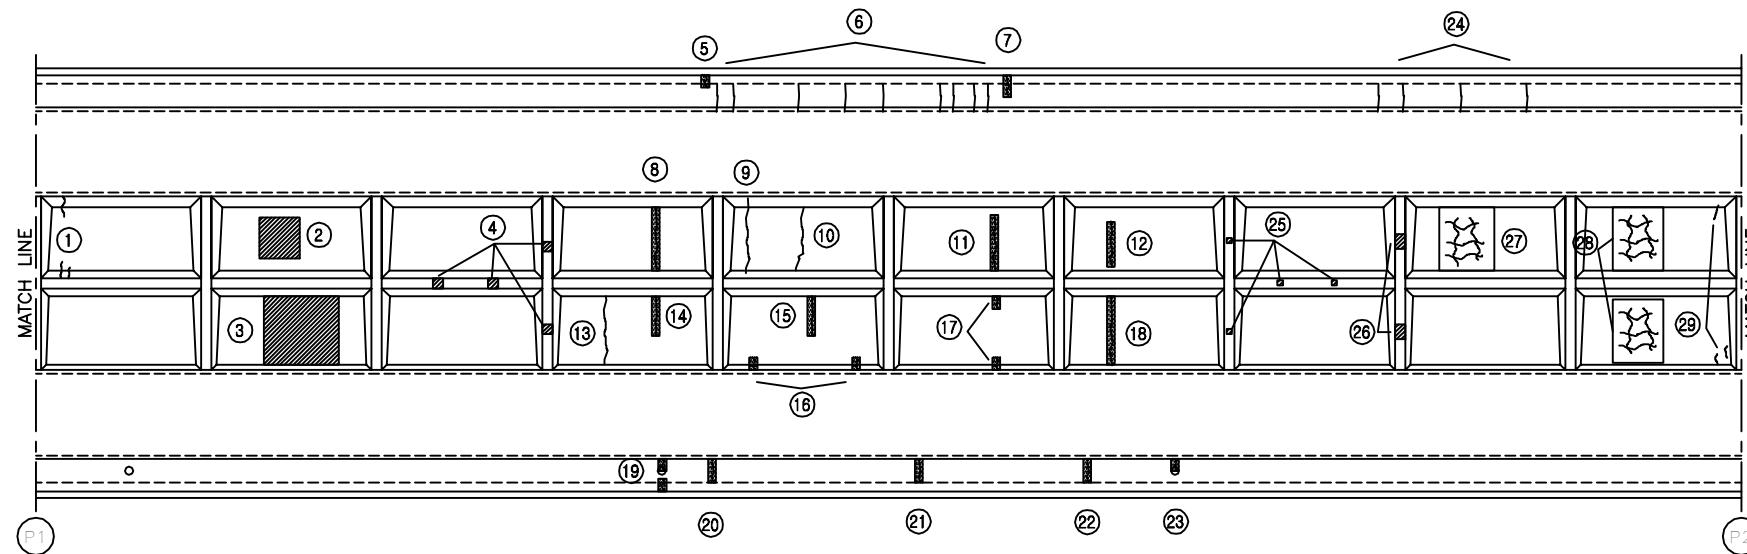


손 상 현 황 표


번호	신(N) 구(P)	손상내용	손상현황						결함 상태	손상 물량	비고
			폭	길이	너비	물량	단위	개소			
1	P	균열	0.1	1.0	-	1.00	m	1	b	1.00	
2	N	재료분리	-	1.0	1.0	1.00	m	1	b	1.00	
3	N	재료분리	-	1.8	1.8	3.24	m	1	b	3.24	
4	N	도장 보수불량	-	0.2	0.2	0.04	m	4	b	0.16	
5	N	균열부 백태	0.2	0.2	-	0.20	m	1	b	0.20	
6	N	균열	0.1	0.9	-	0.90	m	9	b	8.10	
7	N	균열부 백태	0.2	0.6	-	0.60	m	1	b	0.60	
8	N	균열부 백태	0.2	2.4	-	2.40	m	1	b	2.40	
9	N	균열	0.1	2.7	-	2.70	m	1	b	2.70	
10	N	균열	0.1	2.4	-	2.40	m	1	b	2.40	
11	N	균열부 백태	0.2	2.4	-	2.40	m	1	b	2.40	
12	N	균열부 백태	0.2	1.5	-	1.50	m	1	b	1.50	
13	N	균열	0.1	2.4	-	2.40	m	1	b	2.40	
14	N	균열부 백태	0.2	1.6	-	1.60	m	1	b	1.60	
15	N	균열부 백태	0.2	2.0	-	2.00	m	1	b	2.00	
16	N	균열부 백태	0.2	0.3	-	0.30	m	2	b	0.60	
17	N	균열부 백태	0.2	0.3	-	0.30	m	2	b	0.60	
18	N	균열부 백태	0.2	2.4	-	2.40	m	1	b	2.40	
19	N	균열부 백태	0.2	0.2	-	0.20	m	2	b	0.40	
20	N	균열부 백태	0.2	0.8	-	0.80	m	1	b	0.80	
21	N	균열부 백태	0.2	0.8	-	0.80	m	1	b	0.80	
22	N	균열부 백태	0.2	0.8	-	0.8	m	1	b	0.80	
23	N	균열부 백태	0.2	0.3	-	0.3	m	1	b	0.30	
24	N	균열	0.1	0.9	-	0.90	m	4	b	3.60	
25	N	도장 보수불량	-	0.1	0.1	0.01	m	4	b	0.04	
26	N	도장 보수불량	-	0.2	0.3	0.06	m	2	b	0.12	
27	N	망상균열	-	1.8	1.8	3.24	m	1	b	3.24	
28	N	망상균열	-	1.3	1.8	2.34	m	2	b	4.68	
29	P	균열	0.1	1.1	-	1.10	m	1	b	1.10	
30											
31											
주) 손상의 길이 및 너비는 「 m 」이며, 균열의 폭은 「 mm 」임

KEY PLAN

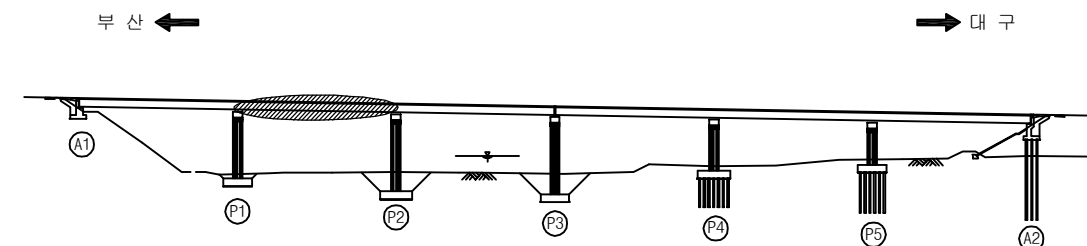

SECTION

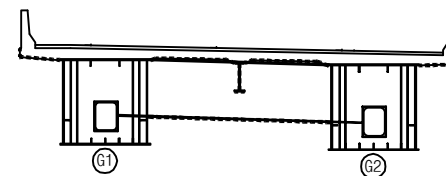


용역명	2016년 상반기 시설물 정기점검 용역
과업기간	2016. 04. 18 ~ 2016. 06. 30
발주처	신대구부산고속도로주식회사
용역사	(주) 위드이앤오
도면번호	008

ID : 용평1교(부산) - 바닥판하면 - S3

보 수 이 력			
	기 존 균 열		보 수(11. 상반기)
	신 규 균 열		보 수(11. 하반기)
	보수부위재균열		보 수(12. 상반기)
	보 수(기보수)		보 수(12. 하반기)
	보 수(08. 하반기)		보 수(13. 상반기)
	보 수(09. 상반기)		보 수(13. 하반기)
	보 수(09. 하반기)		보 수(14. 상반기)
	보 수(10. 상반기)		보 수(14. 하반기)
	보 수(10. 하반기)		보 수(15. 상반기)
			보 수(15. 하반기)

← 부 산

대 구 →

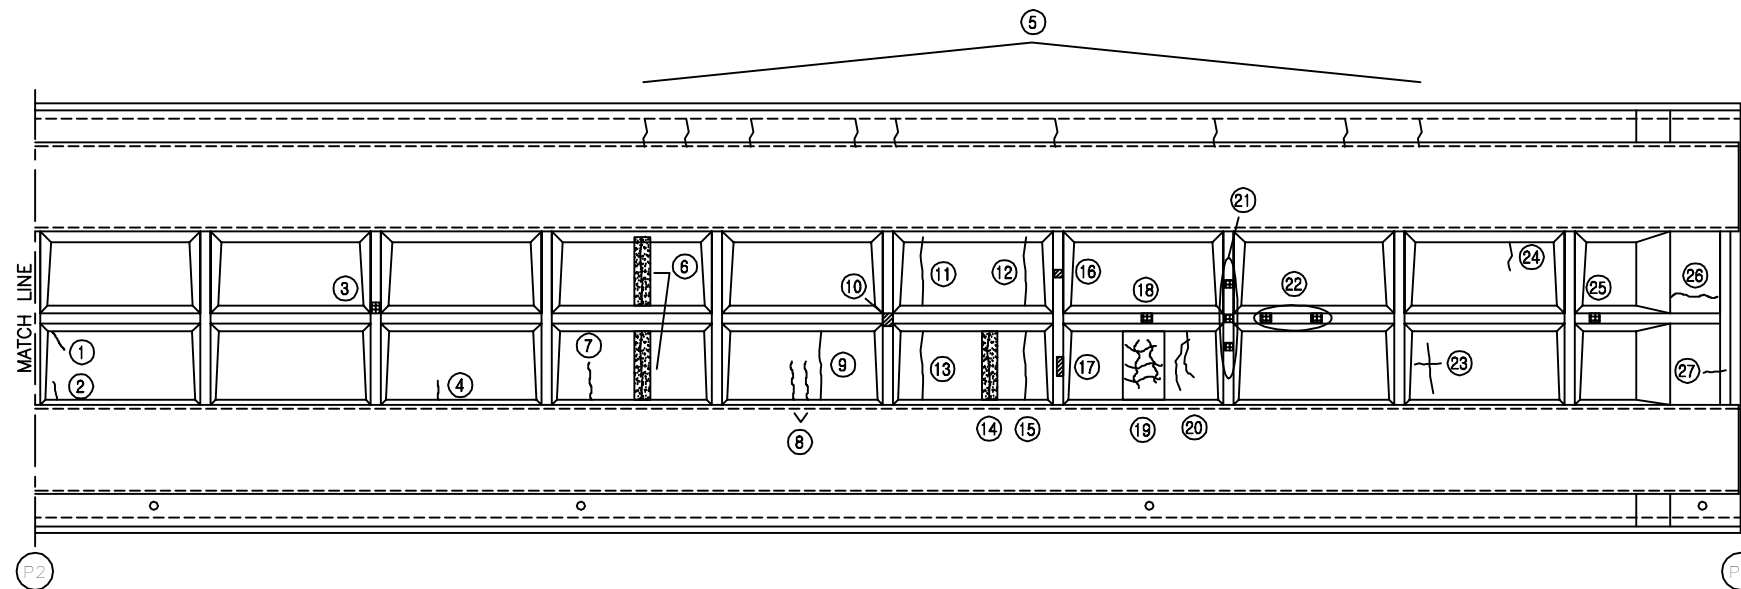


손 상 현 황 표


번호	신(N) 구(P)	손상내용	손상현황						결함 상태	손상 물량	비고
			폭	길이	너비	물량	단위	개소			
1	P	균열	0.1	0.5	-	0.50	m	1	b	0.50	
2	P	균열	0.1	0.3	-	0.30	m	1	b	0.30	
3	N	도장박리	-	0.1	0.2	0.02	m ²	1	b	0.02	
4	N	균열	0.1	0.6	-	0.60	m	1	b	0.60	
5	N	균열	0.1	0.9	-	0.90	m	9	b	8.10	
6	N	균열부 백태	0.2	2.4	-	2.40	m	2	b	4.80	
7	N	균열	0.1	1.0	-	1.00	m	1	b	1.00	
8	N	균열	0.1	1.2	-	1.20	m	2	b	2.40	
9	N	균열	0.1	2.4	-	2.40	m	1	b	2.40	
10	N	도장 보수불량	-	0.3	0.3	0.09	m ²	1	b	0.09	
11	N	균열	0.1	2.4	-	2.40	m	1	b	2.40	
12	N	균열	0.1	2.4	-	2.40	m	1	b	2.40	
13	N	균열	0.1	2.4	-	2.40	m	1	b	2.40	
14	N	균열부 백태	0.2	2.4	-	2.40	m	1	b	2.40	
15	N	균열	0.1	2.4	-	2.40	m	1	b	2.40	
16	N	도장 보수불량	-	0.1	0.1	0.01	m ²	1	b	0.01	
17	N	도장 보수불량	-	0.1	0.5	0.05	m ²	1	b	0.05	
18	P	도장박리	-	0.1	0.1	0.01	m ²	1	b	0.01	
19	N	망상균열	-	0.9	1.8	1.62	m ²	1	b	1.62	
20	N	균열	0.1	3.0	-	3.00	m	1	b	3.00	
21	N	도장박리	-	0.1	0.1	0.01	m ²	3	b	0.03	
22	P	도장박리	-	0.1	0.1	0.01	m ²	2	b	0.02	
23	N	균열	0.1	3.2	-	3.20	m	1	b	3.20	
24	N	균열	0.1	0.8	-	0.80	m	1	b	0.80	
25	P	도장박리	-	0.2	0.2	0.04	m ²	1	b	0.04	
26	P	균열	0.1	1.5	-	1.50	m	1	b	1.50	
27	P	균열	0.1	0.3	-	0.30	m	1	b	0.30	
28											
29											
주) 손상의 길이 및 너비는 「 m 」이며, 균열의 폭은 「 mm 」임

KEY PLAN

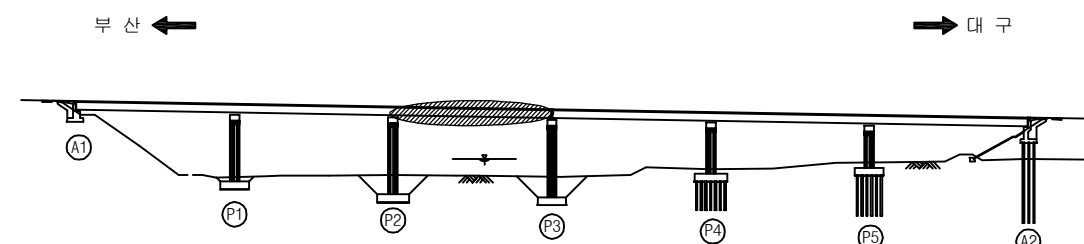

SECTION

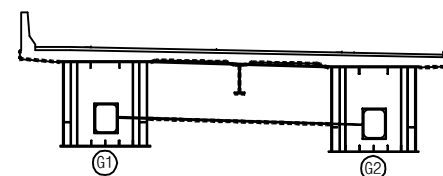


용역명	2016년 상반기 시설물 정기점검 용역
과업기간	2016. 04. 18 ~ 2016. 06. 30
발주처	신대구부산고속도로주식회사
용역사	(주) 위드이앤오
도면번호	009

ID : 용평1교(부산) - 바닥판하면 - S4

보 수 이 력			
	기 존 균 열		보 수(11. 상반기)
	신 규 균 열		보 수(11. 하반기)
	보수부위재균열		보 수(12. 상반기)
	보 수(기보수)		보 수(12. 하반기)
	보 수(08. 하반기)		보 수(13. 상반기)
	보 수(09. 상반기)		보 수(13. 하반기)
	보 수(09. 하반기)		보 수(14. 상반기)
	보 수(10. 상반기)		보 수(14. 하반기)
	보 수(10. 하반기)		보 수(15. 상반기)
			보 수(15. 하반기)

← 부 산

대 구 →

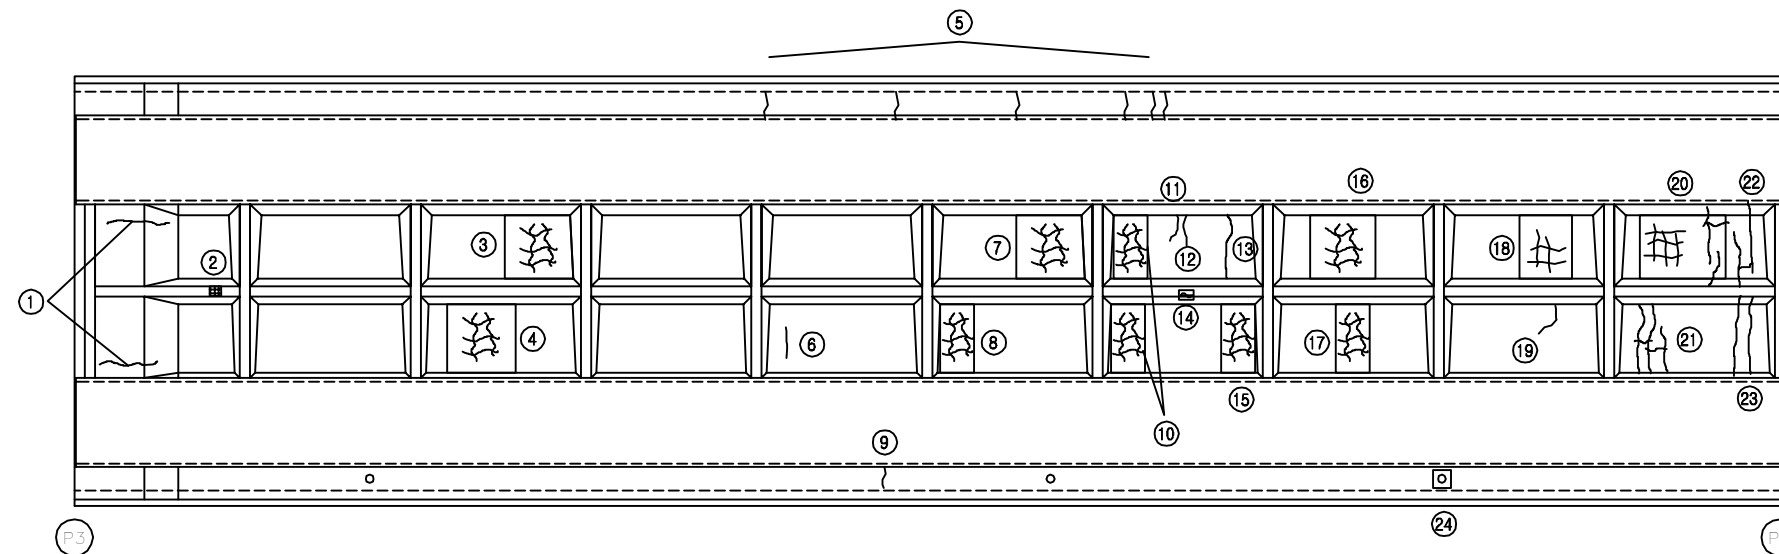


손 상 현 황 표


번호	신(N) 구(P)	손상내용	손상현황						결함 상태	손상 물량	비고
			폭	길이	너비	물량	단위	개소			
1	N	균열	0.1	1.0	-	1.00	m	2	b	2.00	
2	N	도장긁힘	-	0.2	0.2	0.04	m ²	1	b	0.04	
3	N	망상균열	-	1.8	1.8	3.24	m ²	1	b	3.24	
4	N	망상균열	-	1.8	1.8	3.24	m ²	1	b	3.24	
5	N	균열	0.1	1.0	-	1.00	m	6	b	6.00	
6	N	균열	0.1	0.9	-	0.90	m	1	b	0.90	
7	N	망상균열	-	1.8	1.8	3.24	m ²	1	b	3.24	
8	N	망상균열	-	0.6	1.8	1.08	m ²	1	b	1.08	
9	N	균열	0.1	0.6	-	0.60	m	1	b	0.60	
10	N	망상균열	-	1.5	1.8	2.70	m ²	2	b	5.40	
11	N	균열	0.1	0.7	-	0.70	m	1	b	0.70	
12	N	균열	0.1	1.2	-	1.20	m	1	b	1.20	
13	P	균열	0.1	2.0	-	2.00	m	1	b	2.00	
14	N	변형	-	0.2	-	0.20	m	1	b	0.20	
15	N	망상균열	-	0.9	1.8	1.62	m ²	1	b	1.62	
16	N	망상균열	-	1.8	1.8	3.24	m ²	1	b	3.24	
17	N	망상균열	-	0.9	1.8	1.62	m ²	1	b	1.62	
18	P	망상균열	-	2.0	1.8	3.60	m ²	1	b	3.60	
19	N	균열	0.1	1.3	-	1.30	m	1	b	1.30	
20	P	망상균열	-	2.7	1.8	4.86	m ²	1	b	4.86	
21	P	균열	0.1	10.0	-	10.00	m	1	b	10.00	
22	P	균열	0.1	3.6	-	3.60	m	1	b	3.60	
23	P	균열	0.1	4.0	-	4.00	m	1	b	4.00	
24	N	배수관 흔들림	-	-	-	1.00	EA	1	c	1.00	
25											
26											
주) 손상의 길이 및 너비는 「 m 」 이며, 균열의 폭은 「 mm 」 임

KEY PLAN

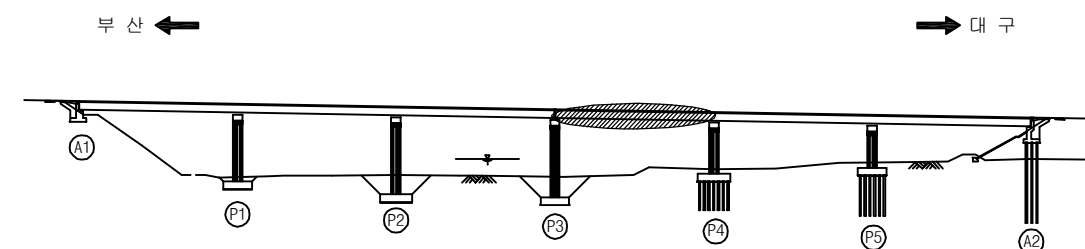

SECTION

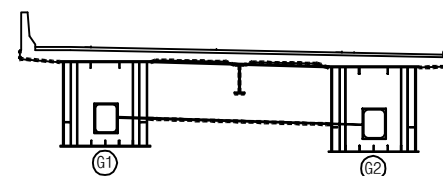


용역명	2016년 상반기 시설물 정기점검 용역
과업기간	2016. 04. 18 ~ 2016. 06. 30
발주처	신대구부산고속도로주식회사
용역사	(주) 위드이앤오
도면번호	010

ID : 용평1교(부산) - 바닥판하면 - S5

보 수 이 력			
	기 존 균 열		보 수(11. 상반기)
	신 규 균 열		보 수(11. 하반기)
	보 수부위재균열		보 수(12. 상반기)
	보 수(기보수)		보 수(12. 하반기)
	보 수(08. 하반기)		보 수(13. 상반기)
	보 수(09. 상반기)		보 수(13. 하반기)
	보 수(09. 하반기)		보 수(14. 상반기)
	보 수(10. 상반기)		보 수(14. 하반기)
	보 수(10. 하반기)		보 수(15. 상반기)
			보 수(15. 하반기)

← 부 산

대 구 →

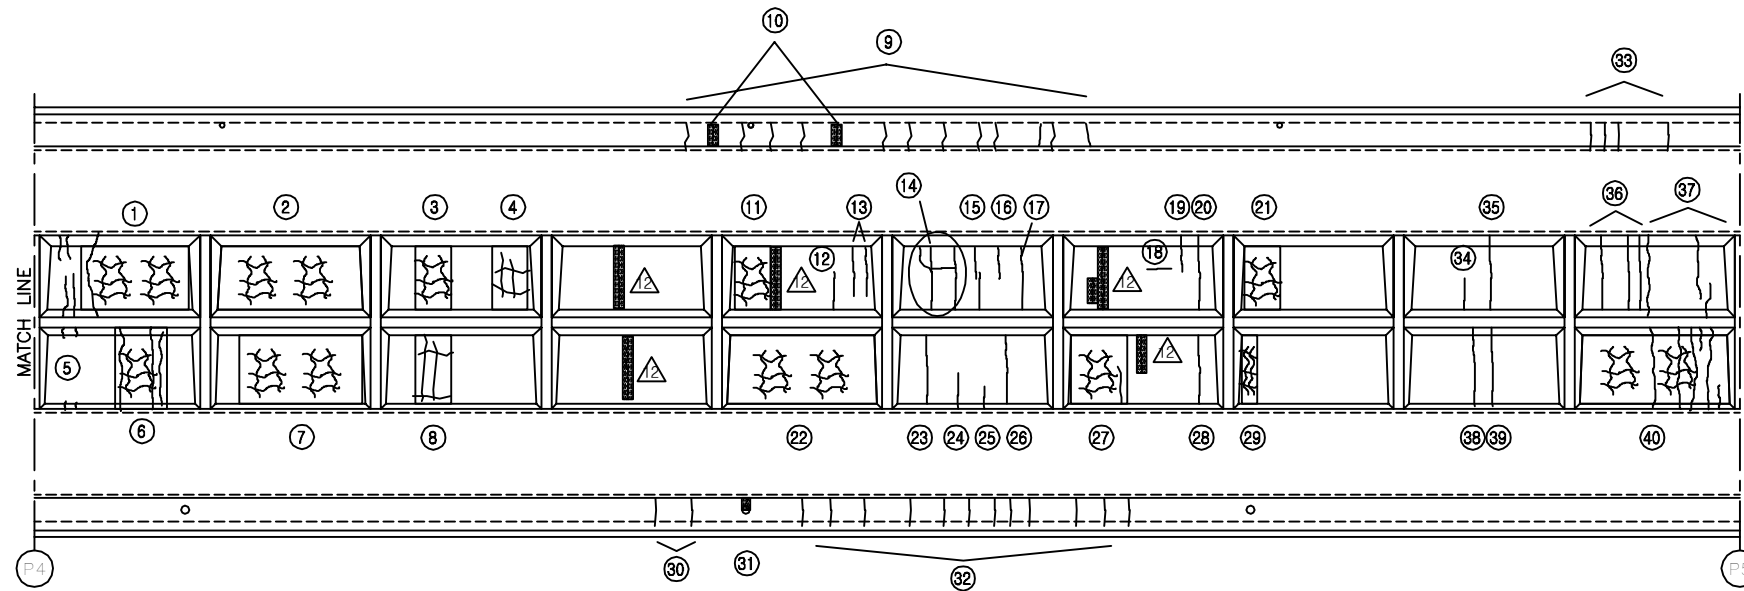


손 상 현 황 표


번호	신(N) 구(P)	손상내용	손상현황						결함 상태	손상 물량	비고
			폭	길이	너비	물량	단위	개소			
1	N	망상균열	-	3.6	1.8	6.48	m²	1	b	6.48	
2	N	망상균열	-	4.2	1.8	7.56	m²	1	b	7.56	
3	N	망상균열	-	2.0	1.0	2.00	m²	1	b	2.00	
4	P	망상균열	-	2.0	1.0	2.00	m²	1	b	2.00	
5	P	균열	0.1	0.4	-	0.40	m	1	b	0.40	
6	N	망상균열	-	1.8	1.8	3.24	m²	1	b	3.24	
7	N	망상균열	-	3.0	1.8	5.40	m²	1	b	5.40	
8	P	망상균열	-	2.0	1.0	2.00	m²	1	b	2.00	
9	N	균열	0.1	0.9	-	0.90	m	12	b	10.80	
10	N	균열부 백태	0.2	0.9	-	0.90	m	2	b	1.80	
11	N	망상균열	-	1.2	1.8	2.16	m²	1	b	2.16	
12	N	균열	0.1	1.0	-	1.00	m	1	b	1.00	
13	N	균열	0.1	1.8	-	1.80	m	2	b	3.60	
14	N	균열	0.2	6.0	-	6.00	m	1	b	6.00	
15	N	균열	0.2	2.4	-	2.40	m	1	b	2.40	
16	N	균열	0.2	0.9	-	0.90	m	1	b	0.90	
17	N	균열	0.2	2.4	-	2.40	m	1	b	2.40	
18	N	균열	0.1	1.0	-	1.00	m	1	b	1.00	
19	N	균열	0.2	1.2	-	1.20	m	1	b	1.20	
20	N	균열	0.2	2.4	-	2.40	m	1	b	2.40	
21	N	망상균열	-	1.5	1.8	2.70	m²	1	b	2.70	
22	N	망상균열	-	4.2	1.8	7.56	m²	1	b	7.56	
23	N	균열	0.2	2.4	-	2.40	m	1	b	2.40	
24	N	균열	0.2	1.0	-	1.00	m	1	b	1.00	
25	N	균열	0.2	0.3	-	0.30	m	1	b	0.30	
26	N	균열	0.2	2.4	-	2.40	m	1	b	2.40	
27	N	망상균열	-	2.4	1.5	3.60	m²	1	b	3.60	
28	N	균열	0.2	2.4	-	2.40	m	1	b	2.40	
29	N	망상균열	-	0.6	1.8	1.08	m²	1	b	1.08	
30	N	균열	0.1	0.9	-	0.90	m	2	b	1.80	
31	P	균열부 백태	0.2	0.3	-	0.30	m	1	b	0.30	
32	N	균열	0.1	0.9	-	0.90	m	12	b	10.80	
33	N	균열	0.1	0.9	-	0.90	m	4	b	3.60	
34	N	균열	0.1	1.0	-	1.00	m	1	b	1.00	
35	N	균열	0.1	2.4	-	2.40	m	1	b	2.40	
36	N	균열	0.1	2.4	-	2.40	m	3	b	7.20	
37	P	균열	0.1	2.4	-	2.40	m	2	b	4.80	
38	P	균열	0.2	2.4	-	2.40	m	1	b	2.40	
39	N	균열	0.2	2.4	-	2.40	m	1	b	2.40	
40	N	망상균열	-	4.2	1.8	7.56	m²	1	b	7.56	
41											
42											

주) 손상의 길이 및 너비는 「 m 」이며, 균열의 폭은 「 mm 」임

KEY PLAN

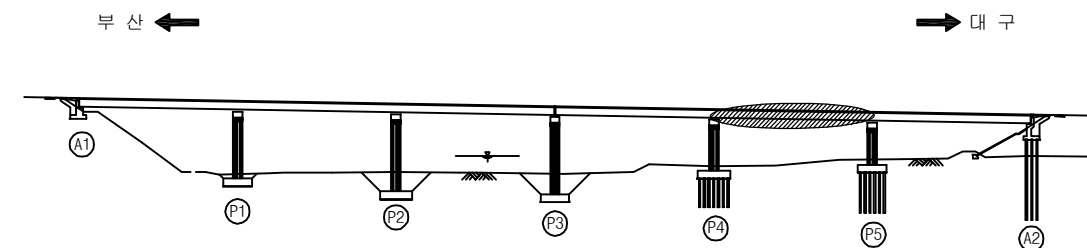

SECTION

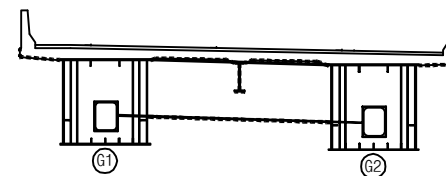


용역명	2016년 상반기 시설물 정기점검 용역
과업기간	2016. 04. 18 ~ 2016. 06. 30
발주처	신대구부산고속도로주식회사
용역사	(주) 위드이앤오
도면번호	011

ID : 용평1교(부산) - 바닥판하면 - S6

보수 이력			
	기 존 균 열		보 수(11. 상반기)
	신 규 균 열		보 수(11. 하반기)
	보수부위재균열		보 수(12. 상반기)
	보 수(기보수)		보 수(12. 하반기)
	보 수(08. 하반기)		보 수(13. 상반기)
	보 수(09. 상반기)		보 수(13. 하반기)
	보 수(09. 하반기)		보 수(14. 상반기)
	보 수(10. 상반기)		보 수(14. 하반기)
	보 수(10. 하반기)		보 수(15. 상반기)
			보 수(15. 하반기)

← 부 산

대 구 →

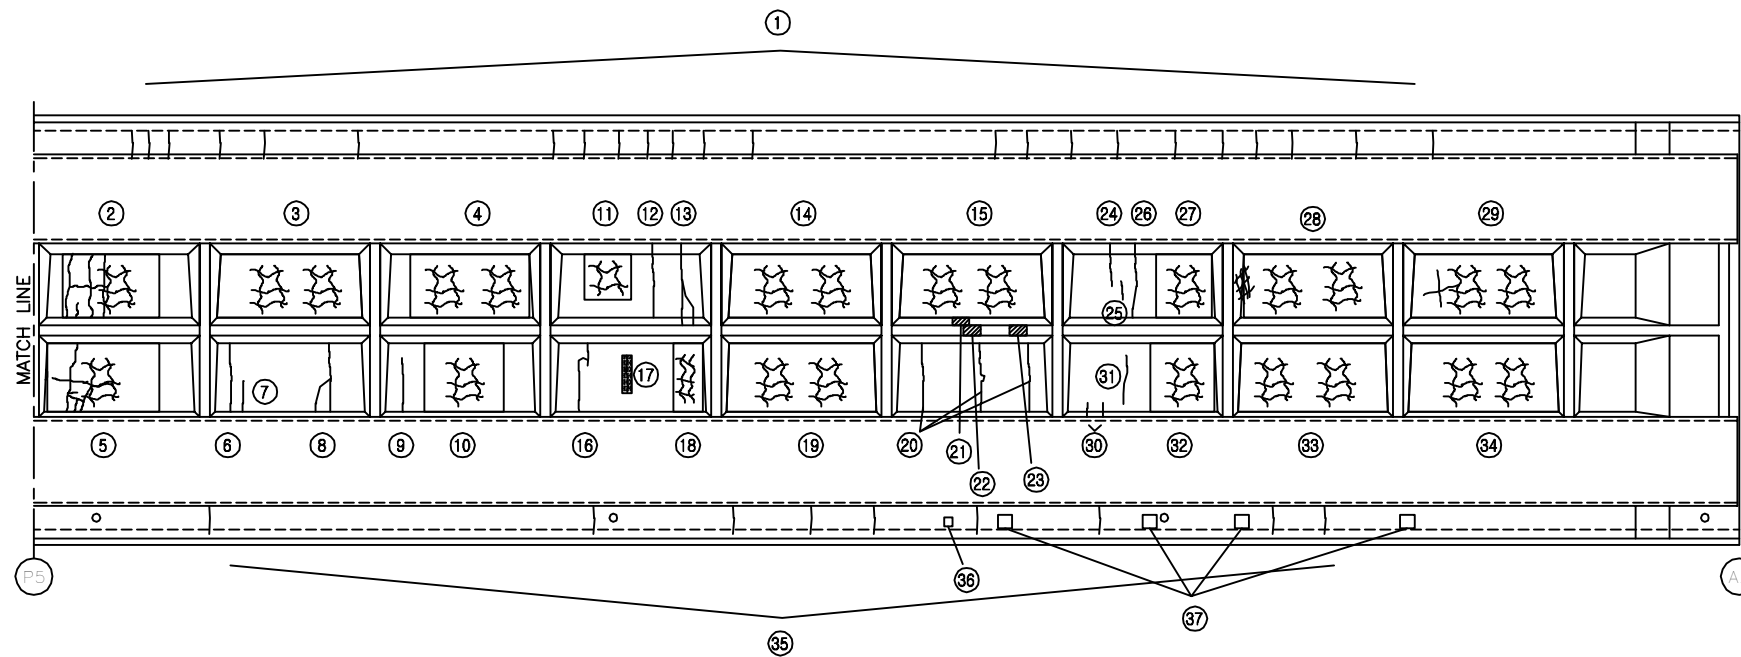


손상 현황 표


번호	신(N) 구(P)	손상내용	손상현황						결함 상태	손상 물량	비고
			폭	길이	너비	물량	단위	개소			
1	N	균열	0.1	0.9	-	0.90	m	23	b	20.70	
2	N	망상균열	-	2.7	1.8	4.86	m²	1	b	4.86	
3	N	망상균열	-	4.2	1.8	7.56	m²	1	b	7.56	
4	N	망상균열	-	3.6	1.8	6.48	m²	1	b	6.48	
5	N	망상균열	-	3.3	1.8	5.94	m²	1	b	5.94	
6	N	균열	0.2	2.4	-	2.40	m	1	b	2.40	
7	N	균열	0.1	0.9	-	0.90	m	1	b	0.90	
8	N	균열	0.2	3.5	-	3.50	m	1	b	3.50	
9	N	균열	0.1	1.5	-	1.50	m	1	b	1.50	
10	N	망상균열	-	2.7	1.8	4.86	m²	1	b	4.86	
11	N	망상균열	-	1.8	1.2	2.16	m²	1	b	2.16	
12	N	균열	0.2	2.4	-	2.40	m	1	b	2.40	
13	N	균열	0.2	3.5	-	3.50	m	1	b	3.50	
14	N	망상균열	-	4.2	2.4	10.08	m²	1	b	10.08	
15	N	망상균열	-	4.2	2.4	10.08	m²	1	b	10.08	
16	N	균열	0.2	2.5	-	2.50	m	1	b	2.50	
17	P	균열부 백태	0.2	1.2	-	1.20	m	1	b	1.20	
18	N	망상균열	-	0.9	1.8	1.62	m²	1	b	1.62	
19	N	망상균열	-	4.2	2.4	10.08	m²	1	b	10.08	
20	N	균열	0.2	2.4	-	2.40	m	3	b	7.20	
21	N	도장박리	-	0.1	0.2	0.02	m²	1	b	0.02	
22	N	도장균형	-	0.2	0.3	0.06	m²	1	b	0.06	
23	N	도장균형	-	0.2	0.4	0.08	m²	1	b	0.08	
24	N	균열	0.2	1.5	-	1.50	m	1	b	1.50	
25	N	균열	0.2	0.6	-	0.60	m	1	b	0.60	
26	N	균열	0.2	2.4	-	2.40	m	1	b	2.40	
27	N	망상균열	-	2.4	1.8	4.32	m²	1	b	4.32	
28	P	망상균열	-	4.2	1.8	7.56	m²	1	b	7.56	
29	N	망상균열	-	4.2	1.8	7.56	m²	1	b	7.56	
30	N	균열	0.2	0.4	-	0.40	m	2	b	0.80	
31	N	균열	0.2	1.5	-	1.50	m	1	b	1.50	
32	N	망상균열	-	2.4	2.4	5.76	m²	1	b	5.76	
33	N	망상균열	-	4.2	1.8	7.56	m²	1	b	7.56	
34	N	망상균열	-	4.2	1.8	7.56	m²	1	b	7.56	
35	N	균열	0.1	0.9	-	0.90	m	9	b	8.10	
36	N	배수관 연결고리 탈락	-	-	-	1.00	EA	1	c	1.00	
37	N	배수관 이음부 누수	-	-	-	1.00	EA	4	c	4.00	
38											
39											
40											
41											
42											

주) 손상의 길이 및 너비는 「 m 」 이며, 균열의 폭은 「 mm 」 임

KEY PLAN

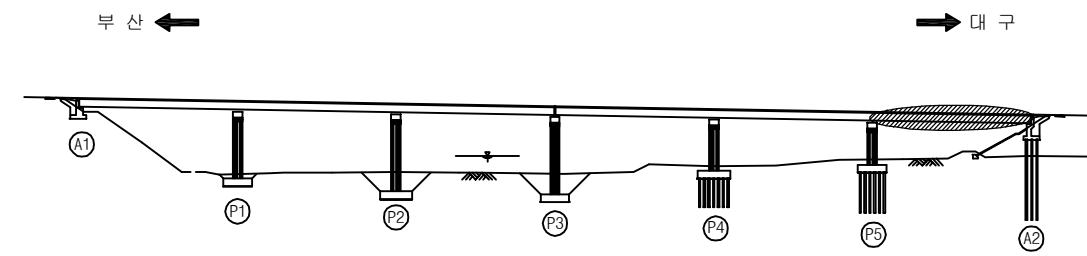

SECTION

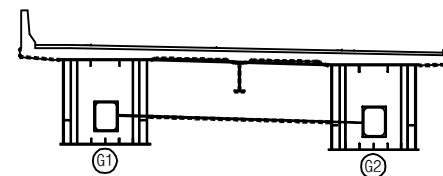

용역명	2016년 상반기 시설물 정기점검 용역
과업기간	2016. 04. 18 ~ 2016. 06. 30
발주처	신대구부산고속도로주식회사
용역사	(주) 위드이앤오
도면번호	012

ID : 용평1교(부산) - 거더외부 - S1 G1

보 수 이 력			
	기 존 규 격		보 수(11. 상반기)
	신 규 규 격		보 수(11. 하반기)
	보수부위재규격		보 수(12. 상반기)
	보 수(기보수)		보 수(12. 하반기)
	보 수(08. 하반기)		보 수(13. 상반기)
	보 수(09. 상반기)		보 수(13. 하반기)
	보 수(09. 하반기)		보 수(14. 상반기)
	보 수(10. 상반기)		보 수(14. 하반기)
	보 수(10. 하반기)		보 수(15. 상반기)
			보 수(15. 하반기)


손 상 현 황 표

번호	신(N) 구(P)	손상내용	손상현황						결함 상대	손상 물량	비고
			폭	길이	너비	물량	단위	개소			
1	N	도장균형	-	0.2	0.2	0.04	m ²	1	b	0.04	
2	N	표면 이물질(고치)	-	0.5	50.0	25.00	m ²	1	b	25.00	
3											
4											
주) 손상의 길이 및 너비는 「 m 」이며, 균열의 폭은 「 mm 」임

← 부 산


대 구 →

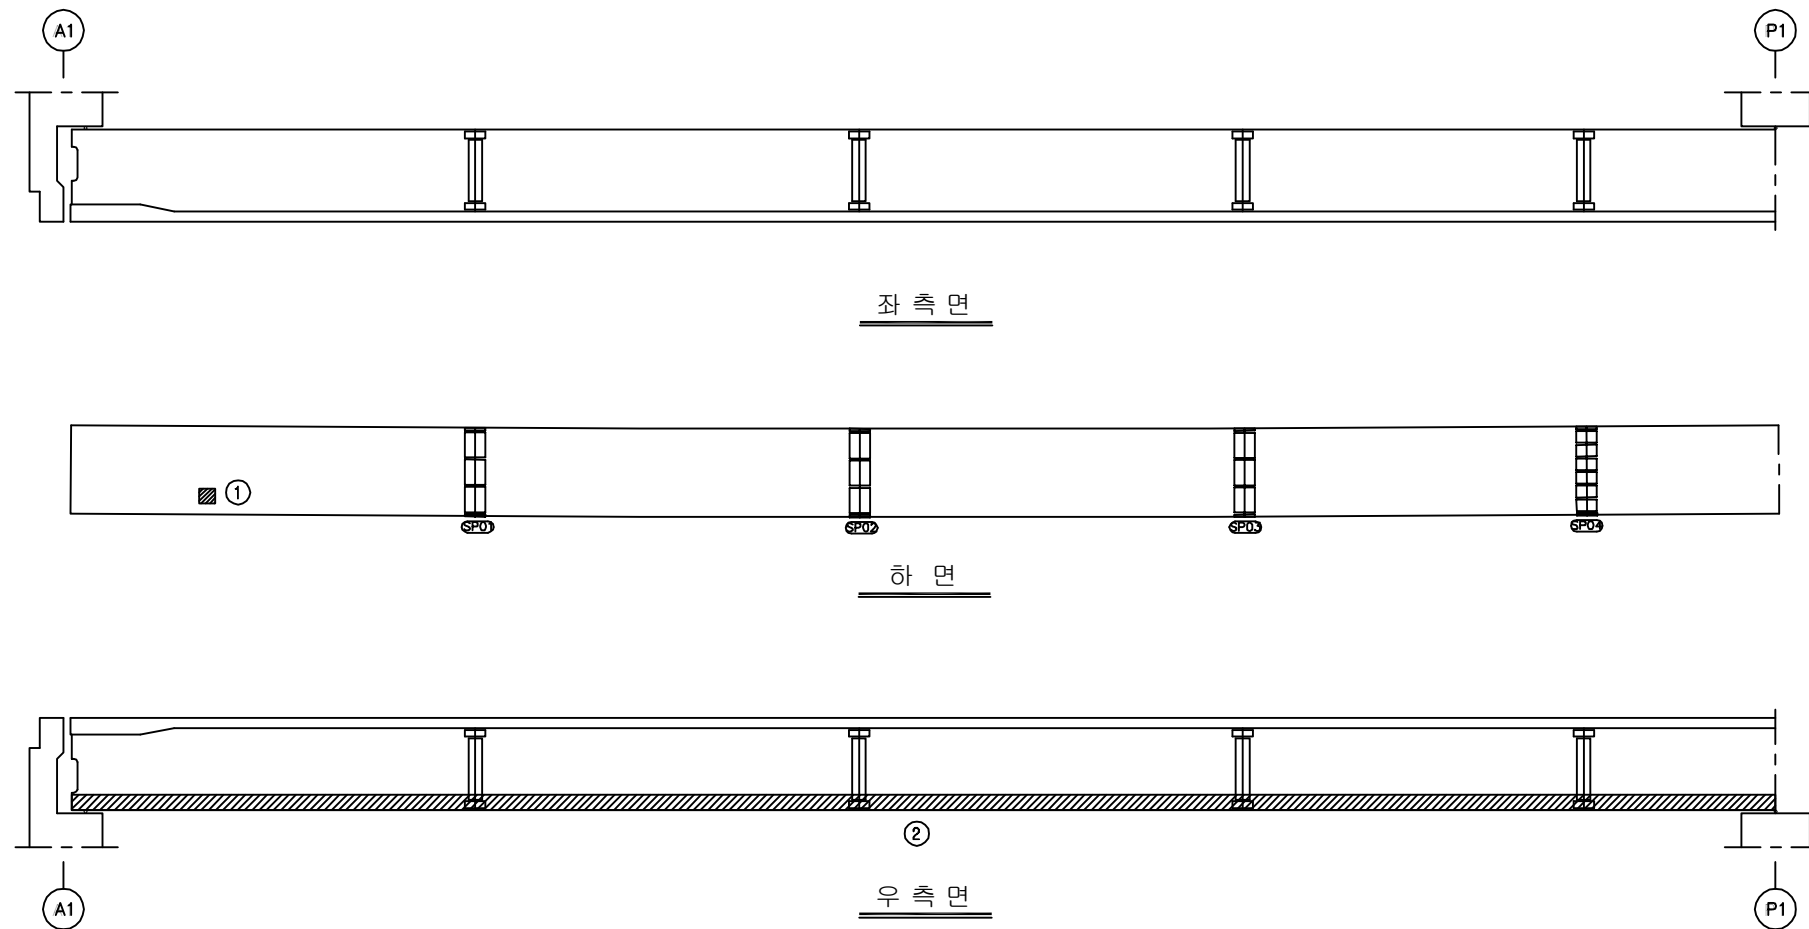

KEY PLAN

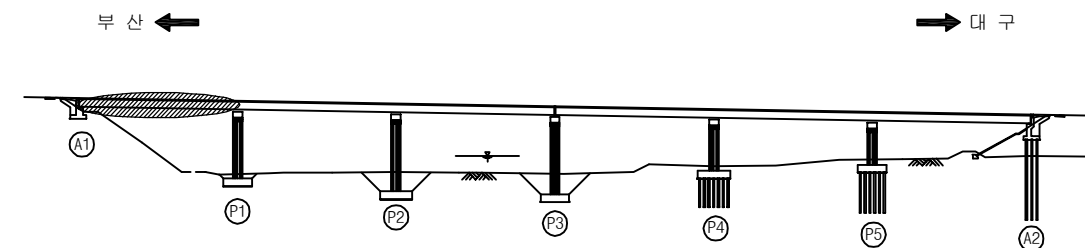

SECTION

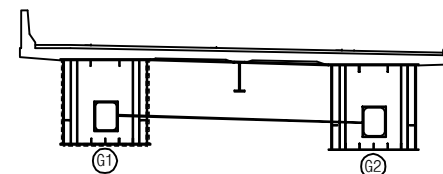

용역명	2016년 상반기 시설물 정기점검 용역
과업기간	2016. 04. 18 ~ 2016. 06. 30
발주처	신대구부산고속도로주식회사
용역사	(주) 위드이앤오
도면번호	013

ID : 용평1교(부산) - 거더외부 - S2 G1

보 수 이 력			
	기 존 규 격		보 수(11. 상반기)
	신 규 규 격		보 수(11. 하반기)
	보수부위재규격		보 수(12. 상반기)
	보 수(기보수)		보 수(12. 하반기)
	보 수(08. 하반기)		보 수(13. 상반기)
	보 수(09. 상반기)		보 수(13. 하반기)
	보 수(09. 하반기)		보 수(14. 상반기)
	보 수(10. 상반기)		보 수(14. 하반기)
	보 수(10. 하반기)		보 수(15. 상반기)
			보 수(15. 하반기)


손 상 현 황 표

번호	신(N) 구(P)	손상내용	손상현황						결함 상대	손상 물량	비고
			폭	길이	너비	물량	단위	개소			
1	N	표면 이물질(고치)	-	0.5	50.0	25.00	m ²	1	b	25.00	
2											
3											
주) 손상의 길이 및 너비는 「 m 」이며, 균열의 폭은 「 mm 」임

← 부 산


대 구 →

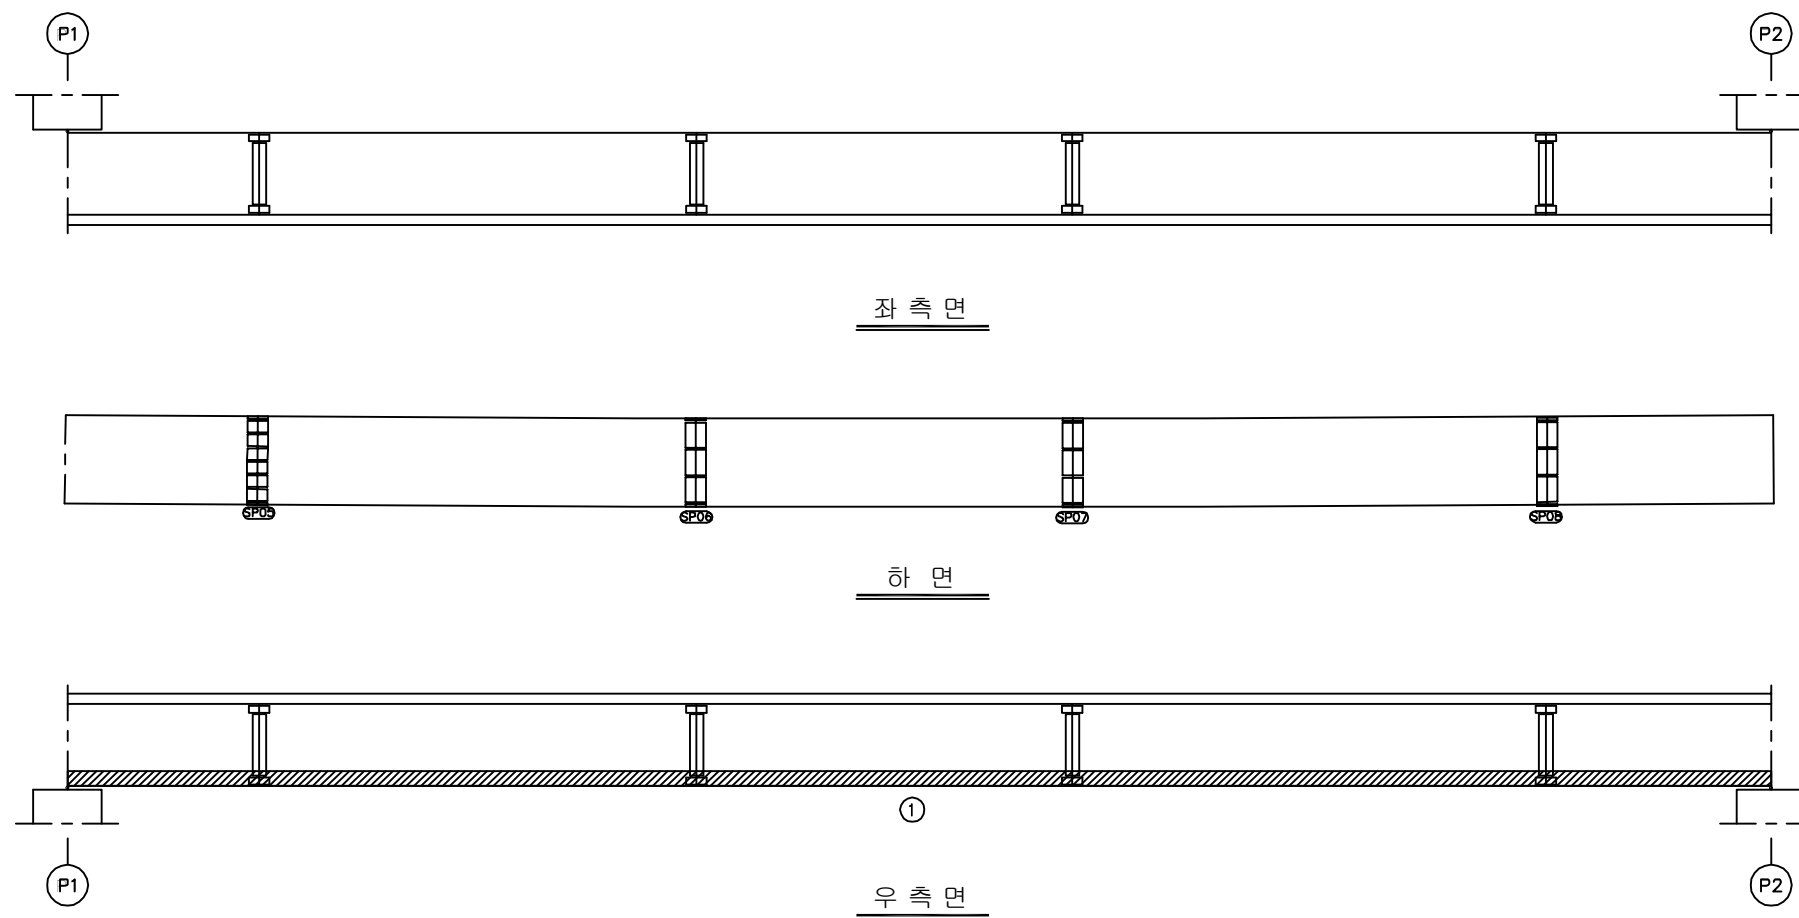


KEY PLAN

부 산 ←

→ 대 구

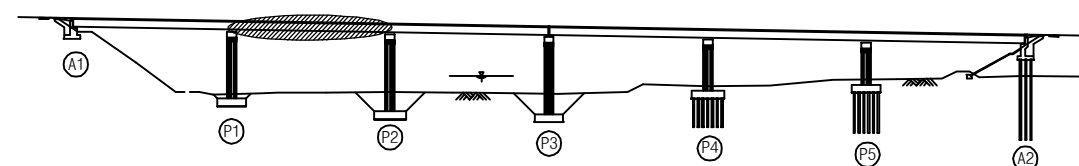

SECTION

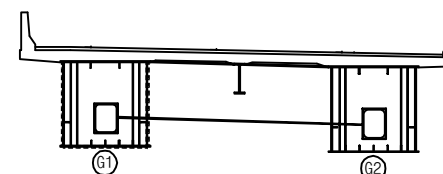

용역명	2016년 상반기 시설물 정기점검 용역
과업기간	2016. 04. 18 ~ 2016. 06. 30
발주처	신대구부산고속도로주식회사
용역사	(주) 위드이앤오
도면번호	014

ID : 용평1교(부산) - 거더외부 - S3 G1

보 수 이 력			
	기 존 규 격		보 수(11. 상반기)
	신 규 규 격		보 수(11. 하반기)
	보 수부위재규격		보 수(12. 상반기)
	보 수(기보수)		보 수(12. 하반기)
	보 수(08. 하반기)		보 수(13. 상반기)
	보 수(09. 상반기)		보 수(13. 하반기)
	보 수(09. 하반기)		보 수(14. 상반기)
	보 수(10. 상반기)		보 수(14. 하반기)
	보 수(10. 하반기)		보 수(15. 상반기)
			보 수(15. 하반기)


손 상 현 황 표

번호	신(N) 구(P)	손상내용	손상현황						결함 상대	손상 물량	비고
			폭	길이	너비	물량	단위	개소			
1	N	표면 이물질(고치)	-	0.5	50.0	25.00	m ²	1	b	25.00	
2											
3											
주) 손상의 길이 및 너비는 「 m 」이며, 균열의 폭은 「 mm 」임

← 부 산


대 구 →

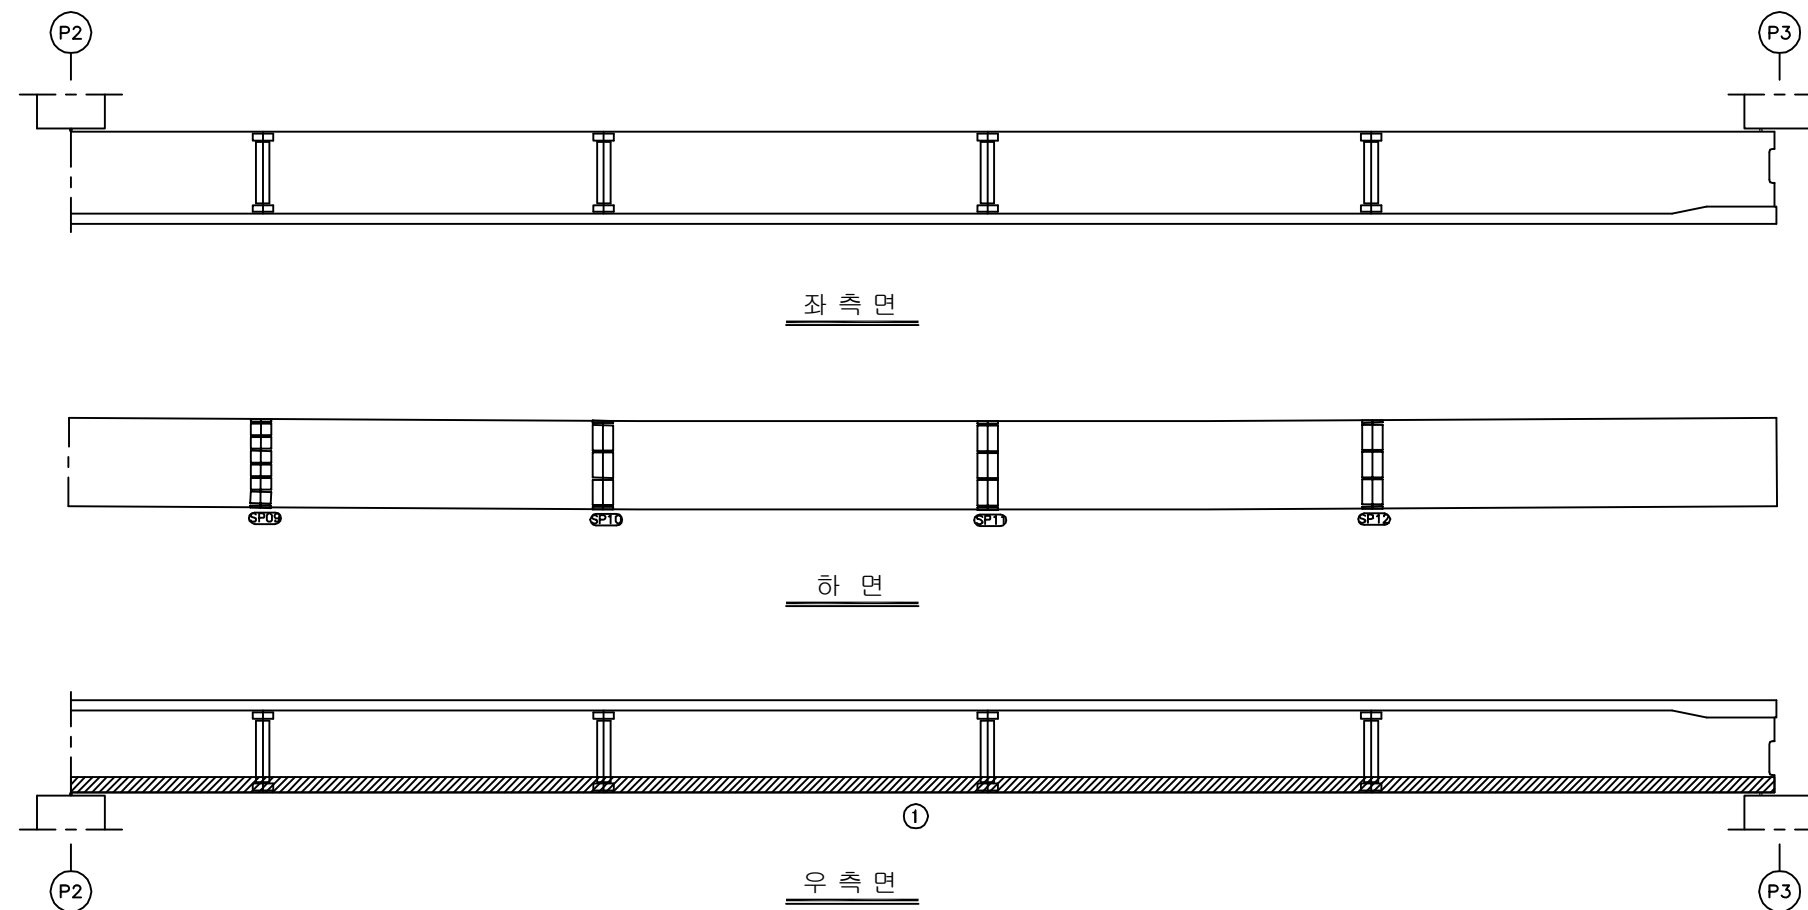

KEY PLAN

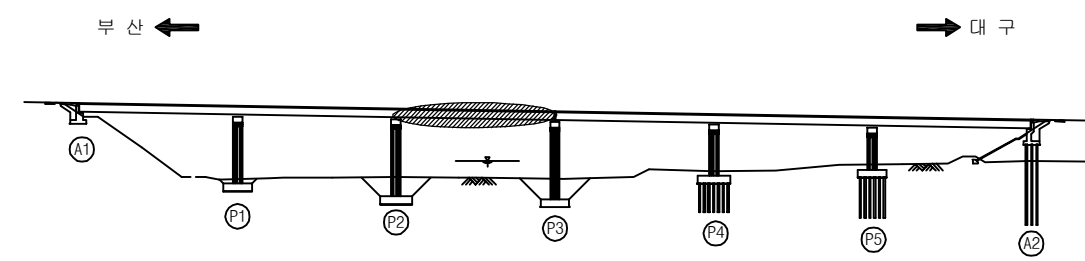

SECTION

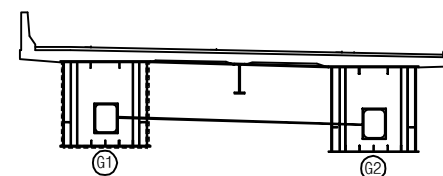

용역명	2016년 상반기 시설물 정기점검 용역
과업기간	2016. 04. 18 ~ 2016. 06. 30
발주처	신대구부산고속도로주식회사
용역사	(주) 위드이앤오
도면번호	015

ID : 용평1교(부산) - 거더외부 - S4 G1

보 수 이 력			
	기 존 규 격		보 수(11. 상반기)
	신 규 규 격		보 수(11. 하반기)
	보 수부위재규격		보 수(12. 상반기)
	보 수(기보수)		보 수(12. 하반기)
	보 수(08. 하반기)		보 수(13. 상반기)
	보 수(09. 상반기)		보 수(13. 하반기)
	보 수(09. 하반기)		보 수(14. 상반기)
	보 수(10. 상반기)		보 수(14. 하반기)
	보 수(10. 하반기)		보 수(15. 상반기)
			보 수(15. 하반기)


손 상 현 황 표

번호	신(N) 구(P)	손상내용	손상현황						결함 상대	손상 물량	비고
			폭	길이	너비	물량	단위	개소			
1	N	표면 이물질(고치)	-	0.2	50.0	10.00	m ²	1	b	10.00	
2	N	표면 이물질(고치)	-	2.0	2.2	4.40	m ²	1	b	4.40	
3											
4											
주) 손상의 길이 및 너비는 「 m 」이며, 균열의 폭은 「 mm 」임

← 부 산


대 구 →

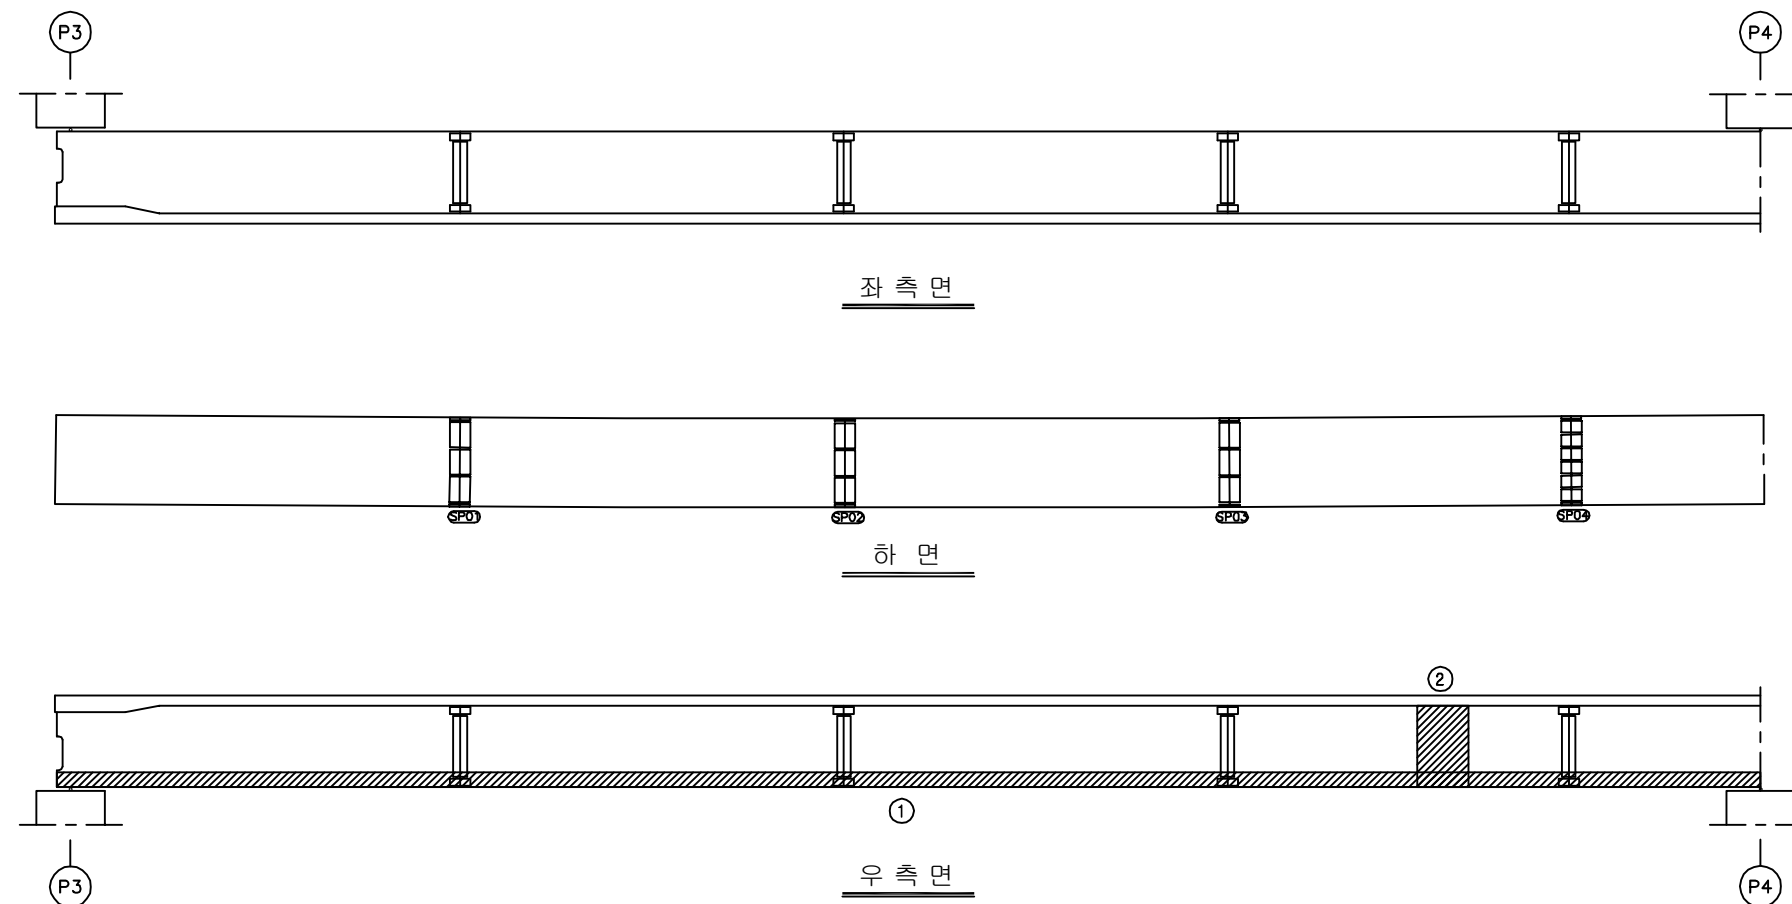


KEY PLAN

부 산 ←

→ 대 구

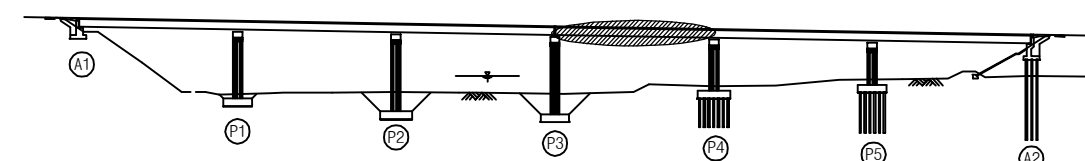

SECTION

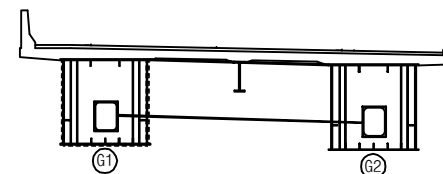

용역명 2016년 상반기 시설물 정기점검 용역

과업기간 2016. 04. 18 ~ 2016. 06. 30

발주처 신대구부산고속도로주식회사

용역사 (주) 위드이앤오

도면번호 016

ID : 용평1교(부산) - 거더외부 - S5 G1

보 수 이 력			
	기 존 규 격		보 수(11. 상반기)
	신 규 규 격		보 수(11. 하반기)
	보수부위재규격		보 수(12. 상반기)
			보 수(12. 하반기)
			보 수(13. 상반기)
			보 수(13. 하반기)
			보 수(14. 상반기)
			보 수(14. 하반기)
			보 수(15. 상반기)
			보 수(15. 하반기)


손 상 현 황 표

번호	신(N) 구(P)	손상내용	손상현황						결함 상대	손상 물량	비고
			폭	길이	너비	물량	단위	개소			
1	P	도장박리	-	0.1	0.1	0.01	m ²	1	b	0.01	
2	N	도장박리	-	0.2	0.2	0.04	m ²	1	b	0.04	
3	P	도장박리	-	0.1	0.1	0.01	m ²	1	b	0.01	
4	P	도장박리	-	0.1	0.1	0.01	m ²	1	b	0.01	
5	P	도장박리	-	0.2	0.5	0.10	m ²	1	b	0.10	
6	N	도장박리	-	0.2	1.0	0.20	m ²	1	b	0.20	
7	P	도장박리	-	0.1	0.1	0.01	m ²	1	b	0.01	
8	P	도장균열	-	0.1	0.1	0.01	m ²	1	b	0.01	
9	P	도장박리	-	0.1	0.2	0.02	m ²	1	b	0.02	
10											
11											
주) 손상의 길이 및 너비는 「 m 」이며, 균열의 폭은 「 mm 」임

← 부 산


대 구 →

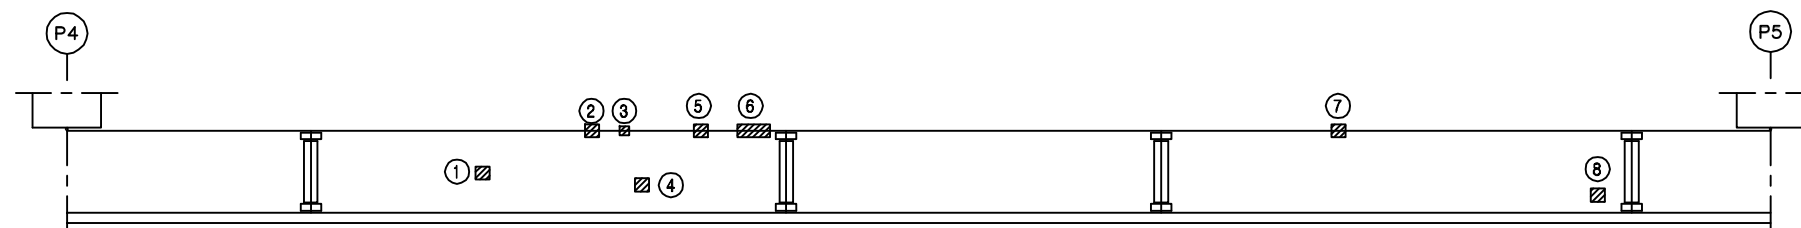

좌 측 면

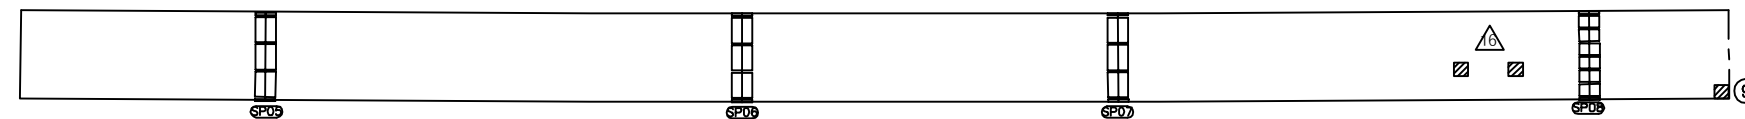

하 면

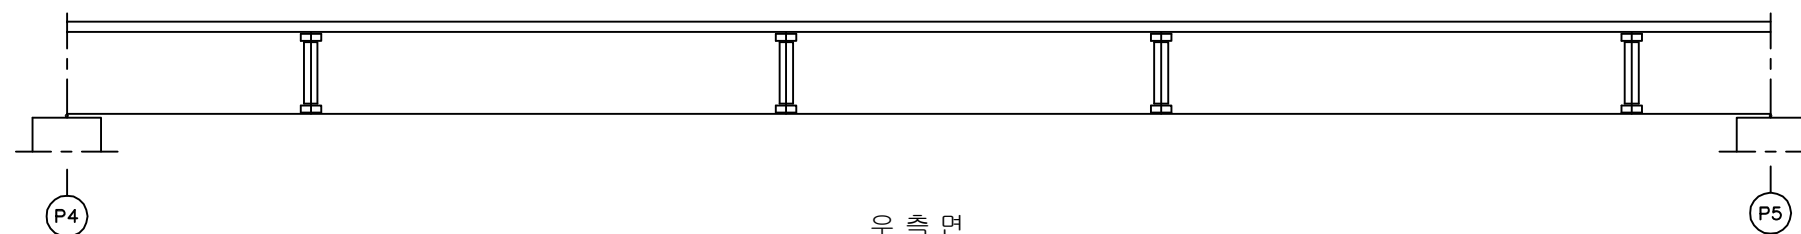


우 측 면


KEY PLAN

부 산 ←

→ 대 구

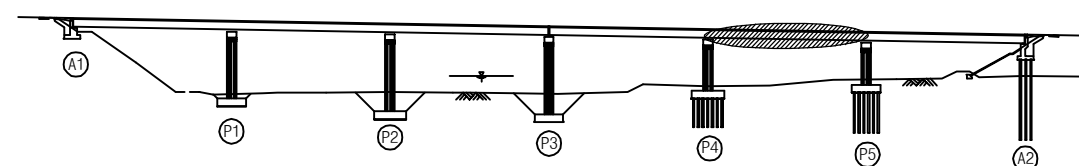

SECTION

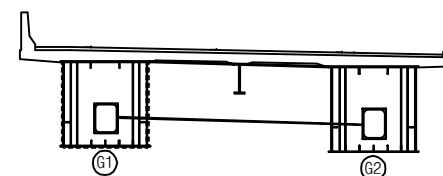

용 역 명 2016년 상반기 시설물 정기점검 용역

과업기간 2016. 04. 18 ~ 2016. 06. 30

발 주 처 신대구부산고속도로주식회사

용 역 사 (주) 위드이앤오

도면번호 017

ID : 용평1교(부산) - 거더외부 - S6 G1

보 수 이 력			
	기 존 규 격		보 수(11. 상반기)
	신 규 규 격		보 수(11. 하반기)
	보수부위재규격		보 수(12. 상반기)
	보 수(기보수)		보 수(12. 하반기)
	보 수(08. 하반기)		보 수(13. 상반기)
	보 수(09. 상반기)		보 수(13. 하반기)
	보 수(09. 하반기)		보 수(14. 상반기)
	보 수(10. 상반기)		보 수(14. 하반기)
	보 수(10. 하반기)		보 수(15. 상반기)
			보 수(15. 하반기)


손 상 현 황 표

번호	신(N) 구(P)	손상내용	손상현황						결함 상대	손상 물량	비고
			폭	길이	너비	물량	단위	개소			
1	N	도장박리	-	0.1	0.1	0.01	m ²	2	b	0.02	
2											
3											
주) 손상의 길이 및 너비는 「 m 」이며, 균열의 폭은 「 mm 」임

← 부 산


대 구 →

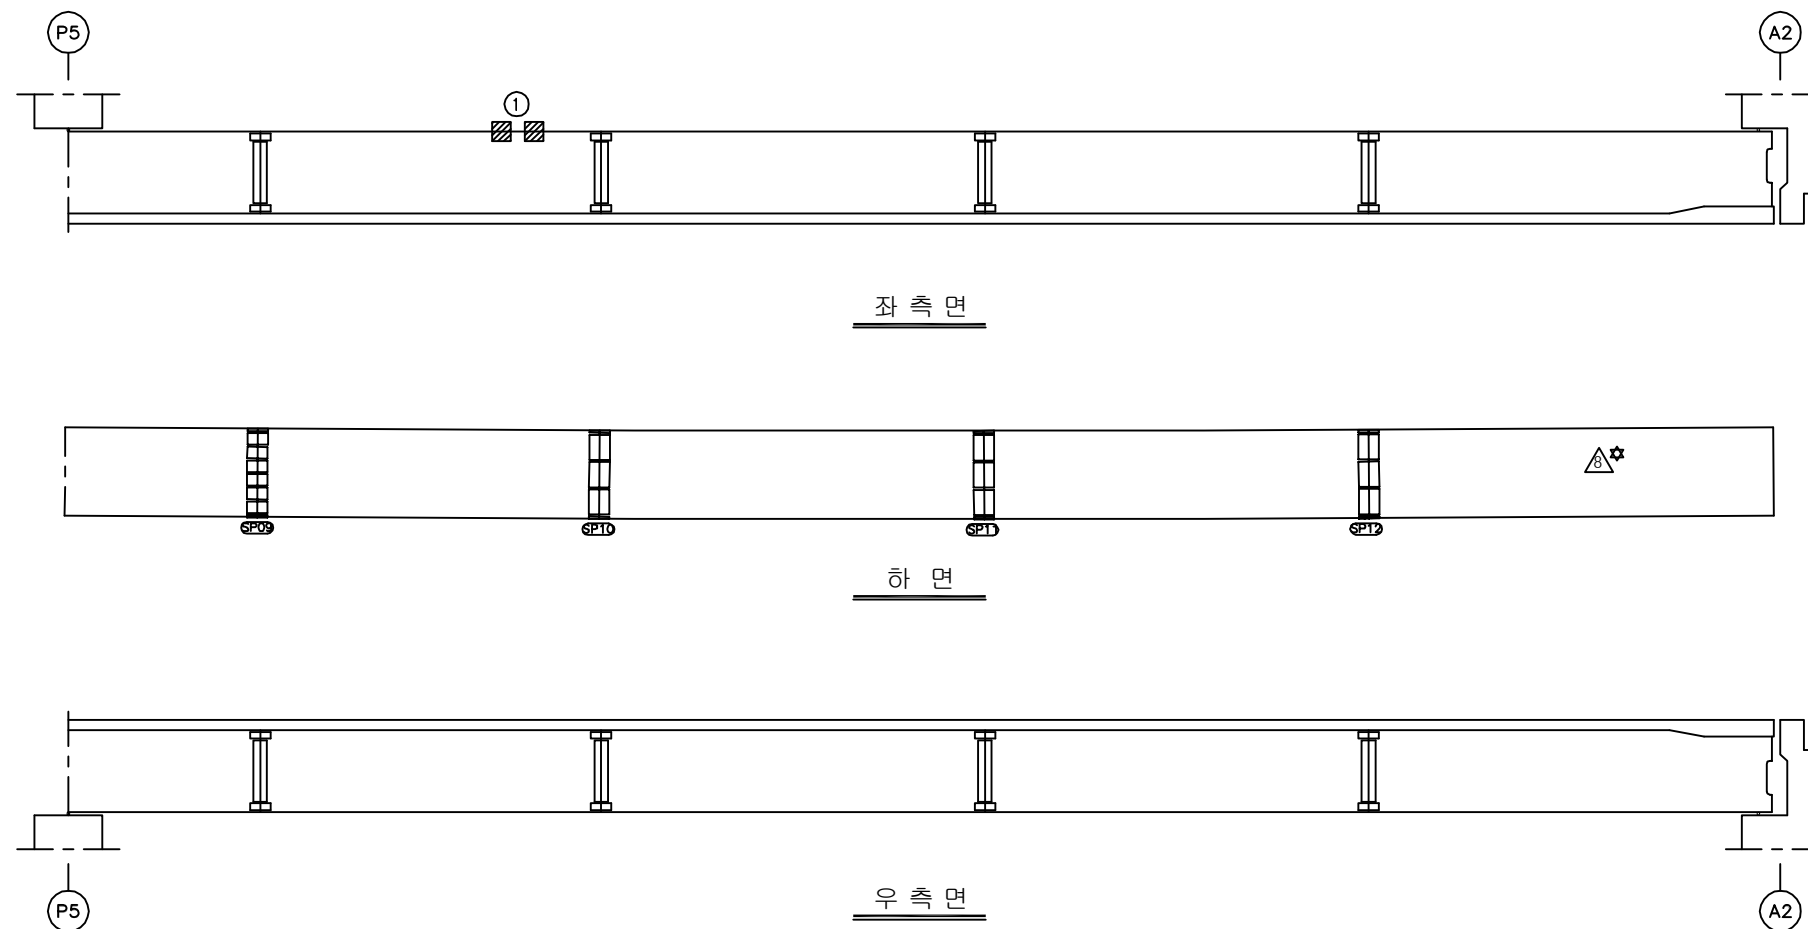


KEY PLAN

부 산 ←

→ 대 구

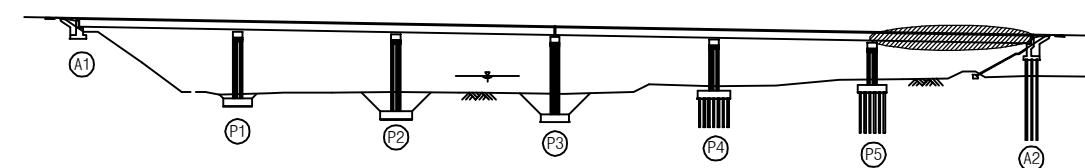

SECTION

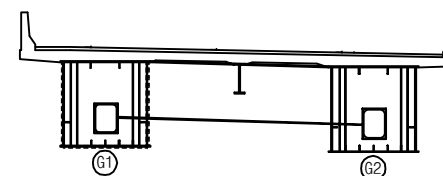


용역명	2016년 상반기 시설물 정기점검 용역
과업기간	2016. 04. 18 ~ 2016. 06. 30
발주처	신대구부산고속도로주식회사
용역사	(주) 위드이앤오
도면번호	018

ID : 용평1교(부산) - 거더외부 - S1 G2


보 수 이 력			
	기 존 규 격		보 수(11. 상반기)
	신 규 규 격		보 수(11. 하반기)
	보 수부위재규격		보 수(12. 상반기)
	보 수(기보수)		보 수(12. 하반기)
	보 수(08. 하반기)		보 수(13. 상반기)
	보 수(09. 상반기)		보 수(13. 하반기)
	보 수(09. 하반기)		보 수(14. 상반기)
	보 수(10. 상반기)		보 수(14. 하반기)
	보 수(10. 하반기)		보 수(15. 상반기)
			보 수(15. 하반기)

← 부 산


대 구 →

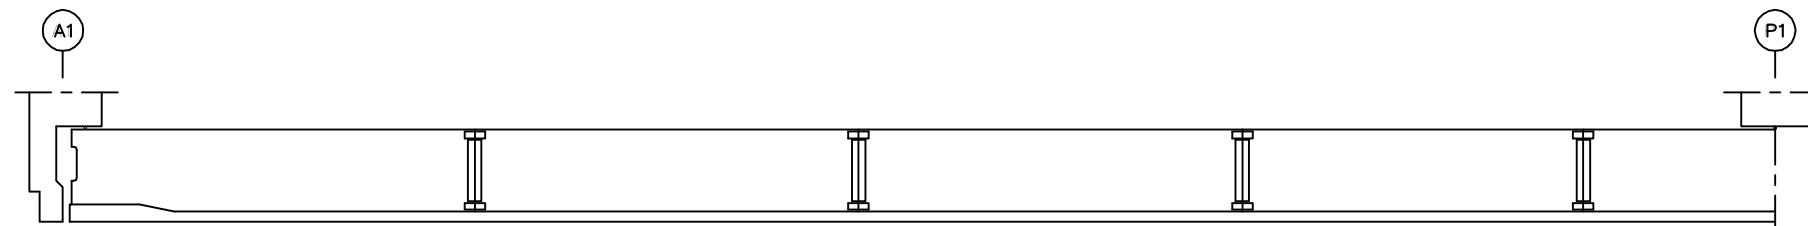

좌 측 면

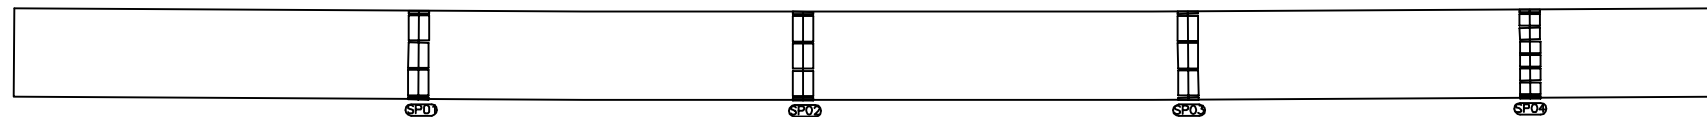

하 면

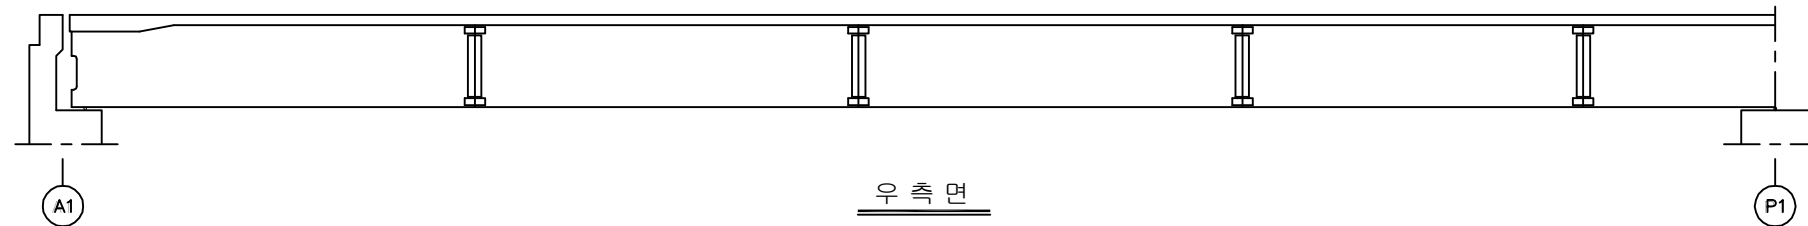

우 측 면

손 상 현 황 표


번호	신(N) 구(P)	손상내용	손상현황						결함 상대 수량	손상 수량	비고
			폭	길이	너비	물량	단위	개소			
1											
2											
주) 손상의 길이 및 너비는 「 m 」이며, 균열의 폭은 「 mm 」임


KEY PLAN

부 산 ←

→ 대 구

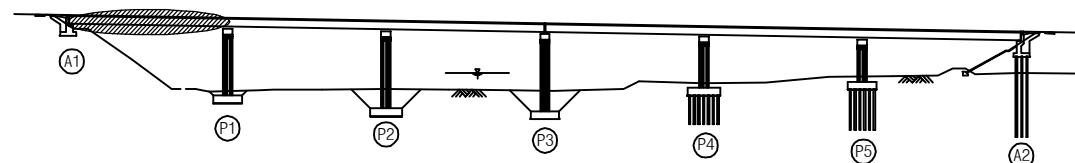

SECTION

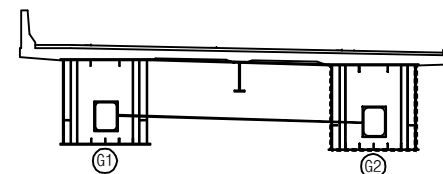

용 역 명 2016년 상반기 시설물 정기점검 용역

과업기간 2016. 04. 18 ~ 2016. 06. 30

발 주 처 신대구부산고속도로주식회사

용 역 사 (주) 위드이앤오

도면번호 019

ID : 용평1교(부산) - 거더외부 - S2 G2

보 수 이 력			
	기 존 규 격		보 수(11. 상반기)
	신 규 규 격		보 수(11. 하반기)
	보수부위재규격		보 수(12. 상반기)
	보 수(기보수)		보 수(12. 하반기)
	보 수(08. 하반기)		보 수(13. 상반기)
	보 수(09. 상반기)		보 수(13. 하반기)
	보 수(09. 하반기)		보 수(14. 상반기)
	보 수(10. 상반기)		보 수(14. 하반기)
	보 수(10. 하반기)		보 수(15. 상반기)
			보 수(15. 하반기)


손 상 현 황 표

번호	신(N) 구(P)	손상내용	손상현황						결함 상대	손상 물량	비고
			폭	길이	너비	물량	단위	개소			
1											
2											
주) 손상의 길이 및 너비는 「 m 」이며, 균열의 폭은 「 mm 」임

← 부 산


대 구 →

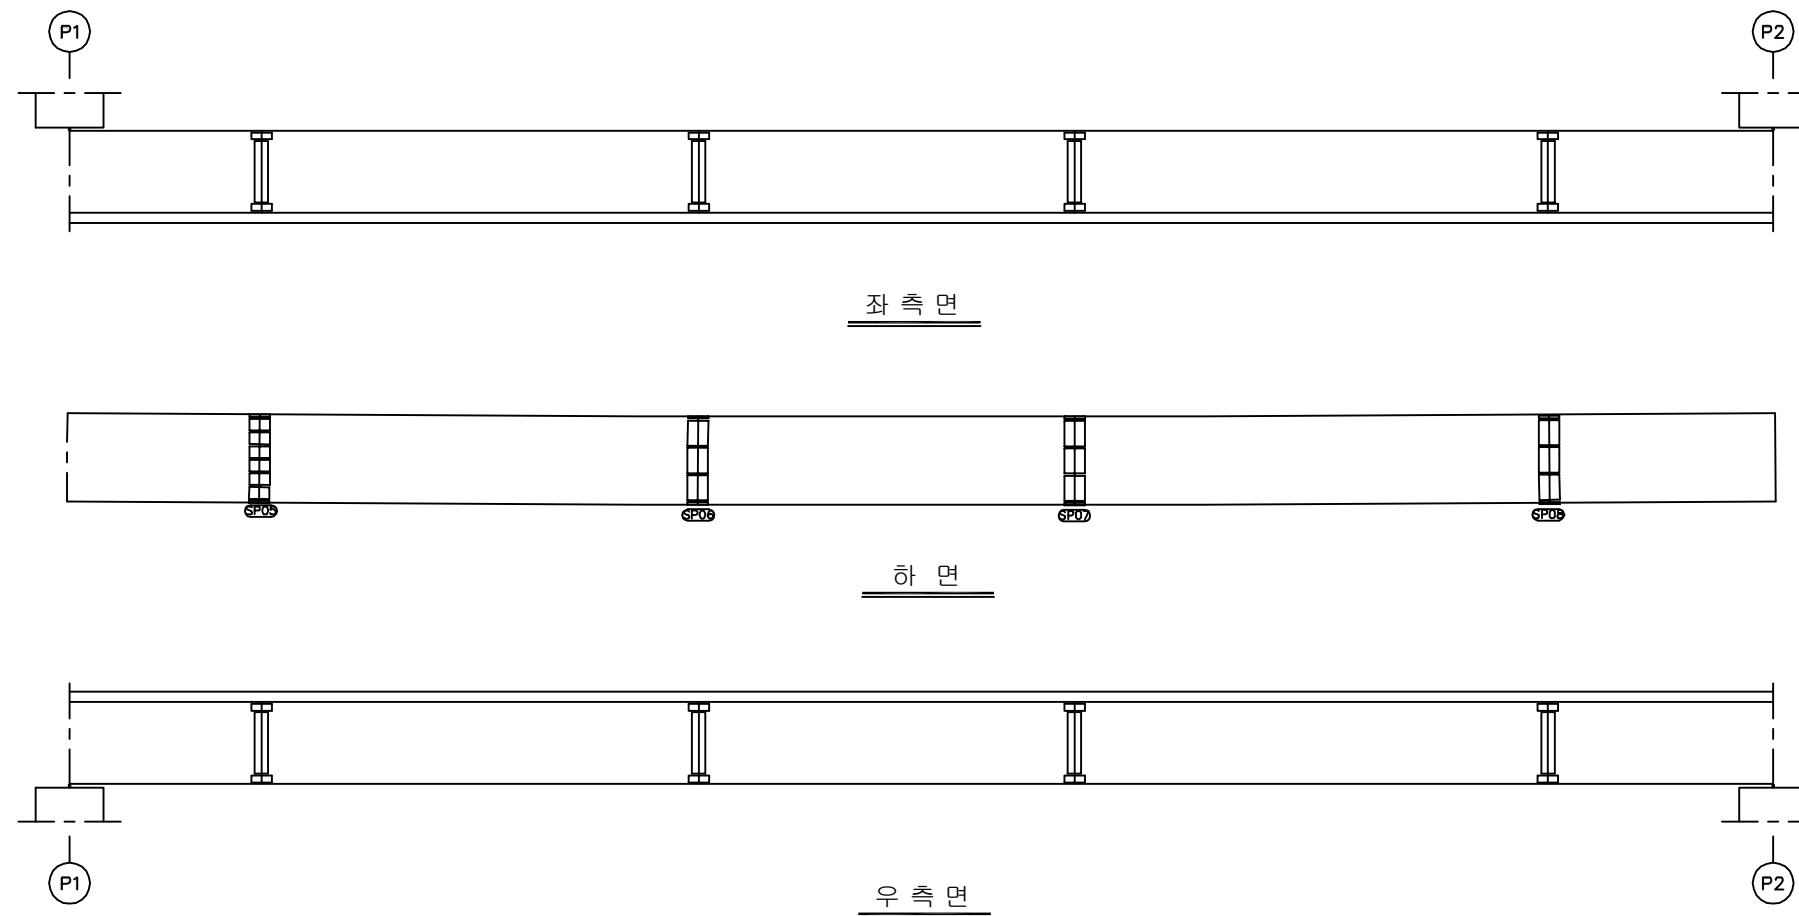


KEY PLAN

부 산 ←

→ 대 구

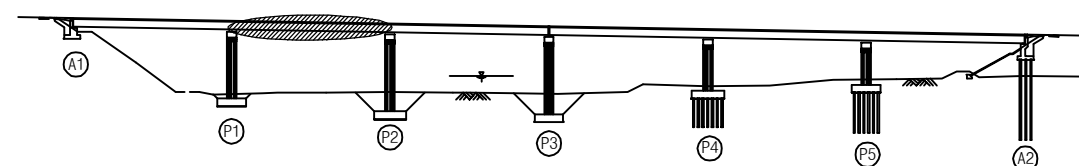

SECTION

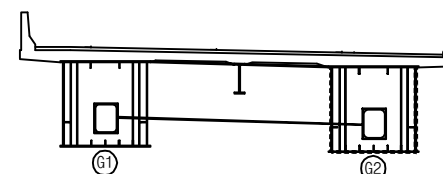

용역명	2016년 상반기 시설물 정기점검 용역
과업기간	2016. 04. 18 ~ 2016. 06. 30
발주처	신대구부산고속도로주식회사
용역사	(주) 위드이앤오
도면번호	020

ID : 용평1교(부산) - 거더외부 - S3 G2

보 수 이 력			
	기 존 규 격		신 규 규 격
	보 수부위재규격		보 수(기보수)
	보 수(기보수)		보 수(11. 상반기)
	보 수(11. 상반기)		보 수(11. 하반기)
	보 수(12. 상반기)		보 수(12. 하반기)
	보 수(13. 상반기)		보 수(13. 하반기)
	보 수(14. 상반기)		보 수(14. 하반기)
	보 수(15. 상반기)		보 수(15. 하반기)


손 상 현 황 표

번호	신(N) 구(P)	손상내용	손상현황						결함 상대	손상 물량	비고
			폭	길이	너비	물량	단위	개소			
1	N	조류배석물 퇴적(하부플랜지)	-	0.5	2.4	1.20	m ²	1	b	1.20	
2	N	조류배석물 퇴적(수평보강재)	-	0.3	2.4	0.72	m ²	1	b	0.72	
3											
4											
주) 손상의 길이 및 너비는 「 m 」 이며, 균열의 폭은 「 mm 」 임

← 부 산


대 구 →

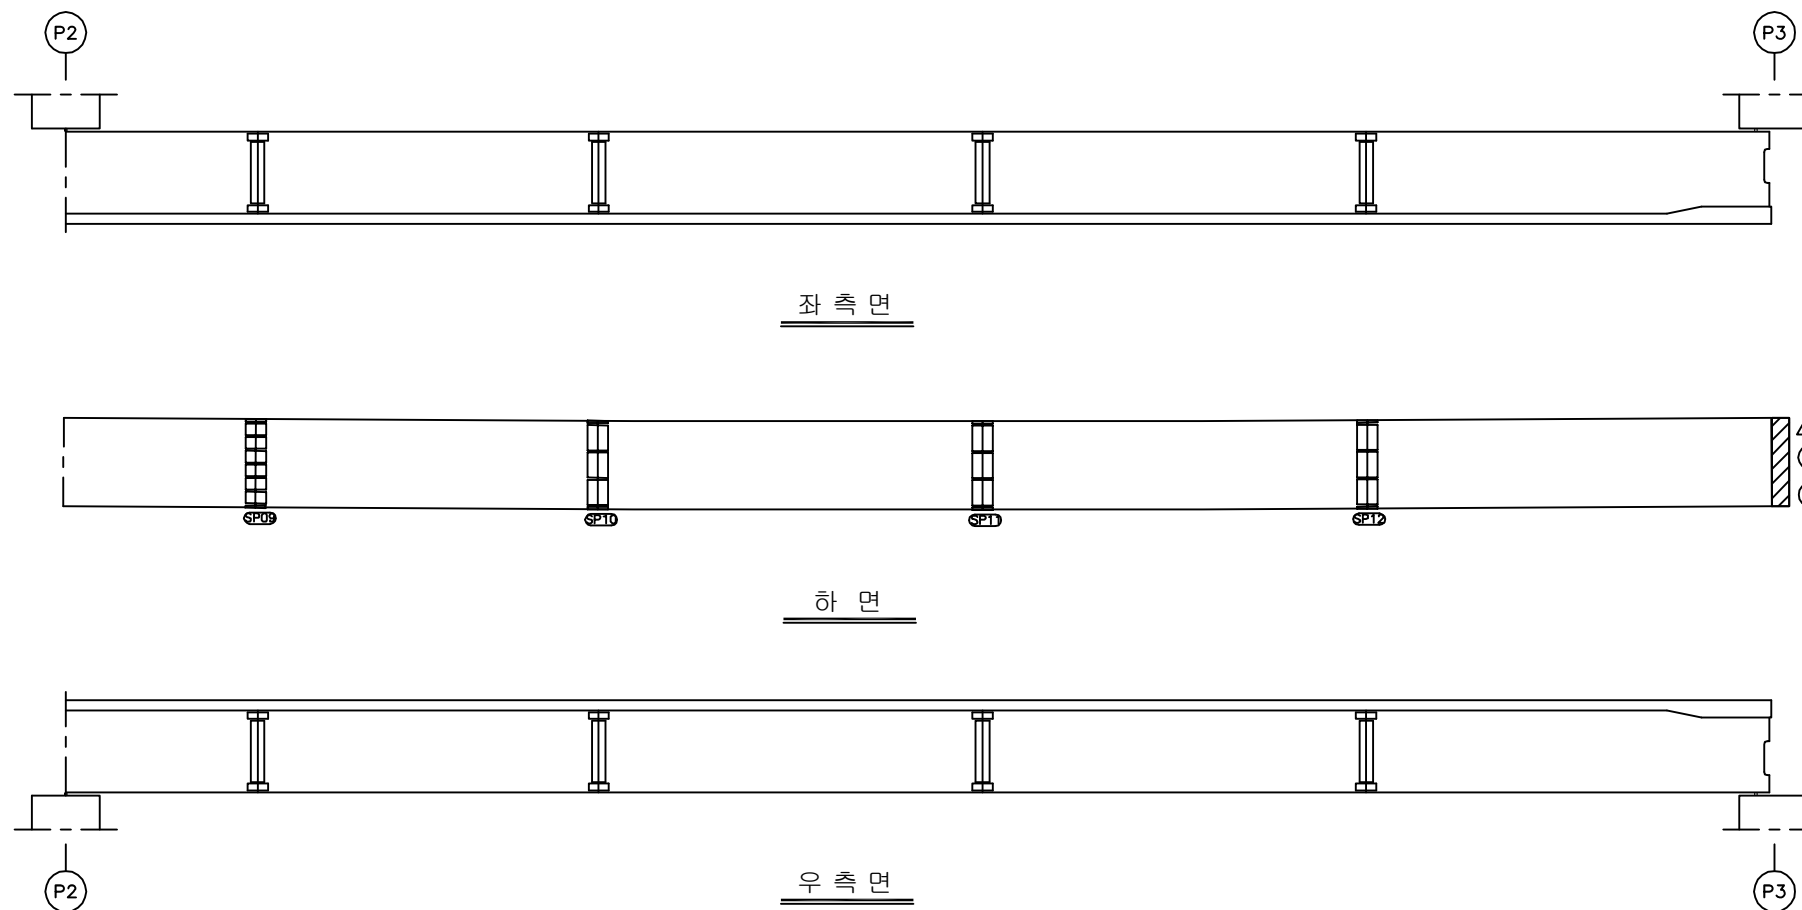


KEY PLAN

부 산 ←

→ 대 구

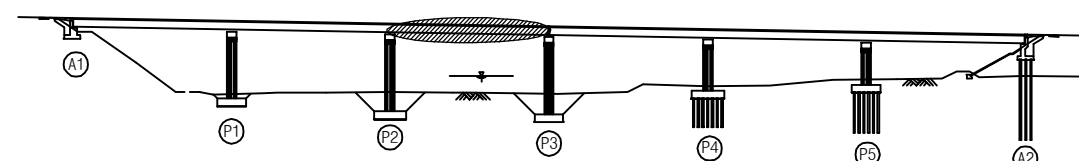

SECTION

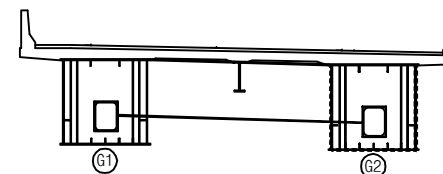

용역명	2016년 상반기 시설물 정기점검 용역
과업기간	2016. 04. 18 ~ 2016. 06. 30
발주처	신대구부산고속도로주식회사
용역사	(주) 위드이앤오
도면번호	021

ID : 용평1교(부산) - 거더외부 - S4 G2

보 수 이 력			
	기 존 규 격		보 수(11. 상반기)
	신 규 규 격		보 수(11. 하반기)
	보수부위재규격		보 수(12. 상반기)
			보 수(12. 하반기)
			보 수(13. 상반기)
			보 수(13. 하반기)
			보 수(14. 상반기)
			보 수(14. 하반기)
			보 수(15. 상반기)
			보 수(15. 하반기)


손 상 현 황 표

번호	신(N) 구(P)	손상내용	손상현황						결함 상대	손상 물량	비고
			폭	길이	너비	물량	단위	개소			
1	N	조류배석물 퇴적(하부플랜지)	-	0.5	2.4	1.20	m ²	1	b	1.20	
2	N	조류배석물 퇴적(수평보강재)	-	0.3	2.4	0.72	m ²	1	b	0.72	
3											
4											
주) 손상의 길이 및 너비는 「 m 」이며, 균열의 폭은 「 mm 」임

← 부 산


대 구 →

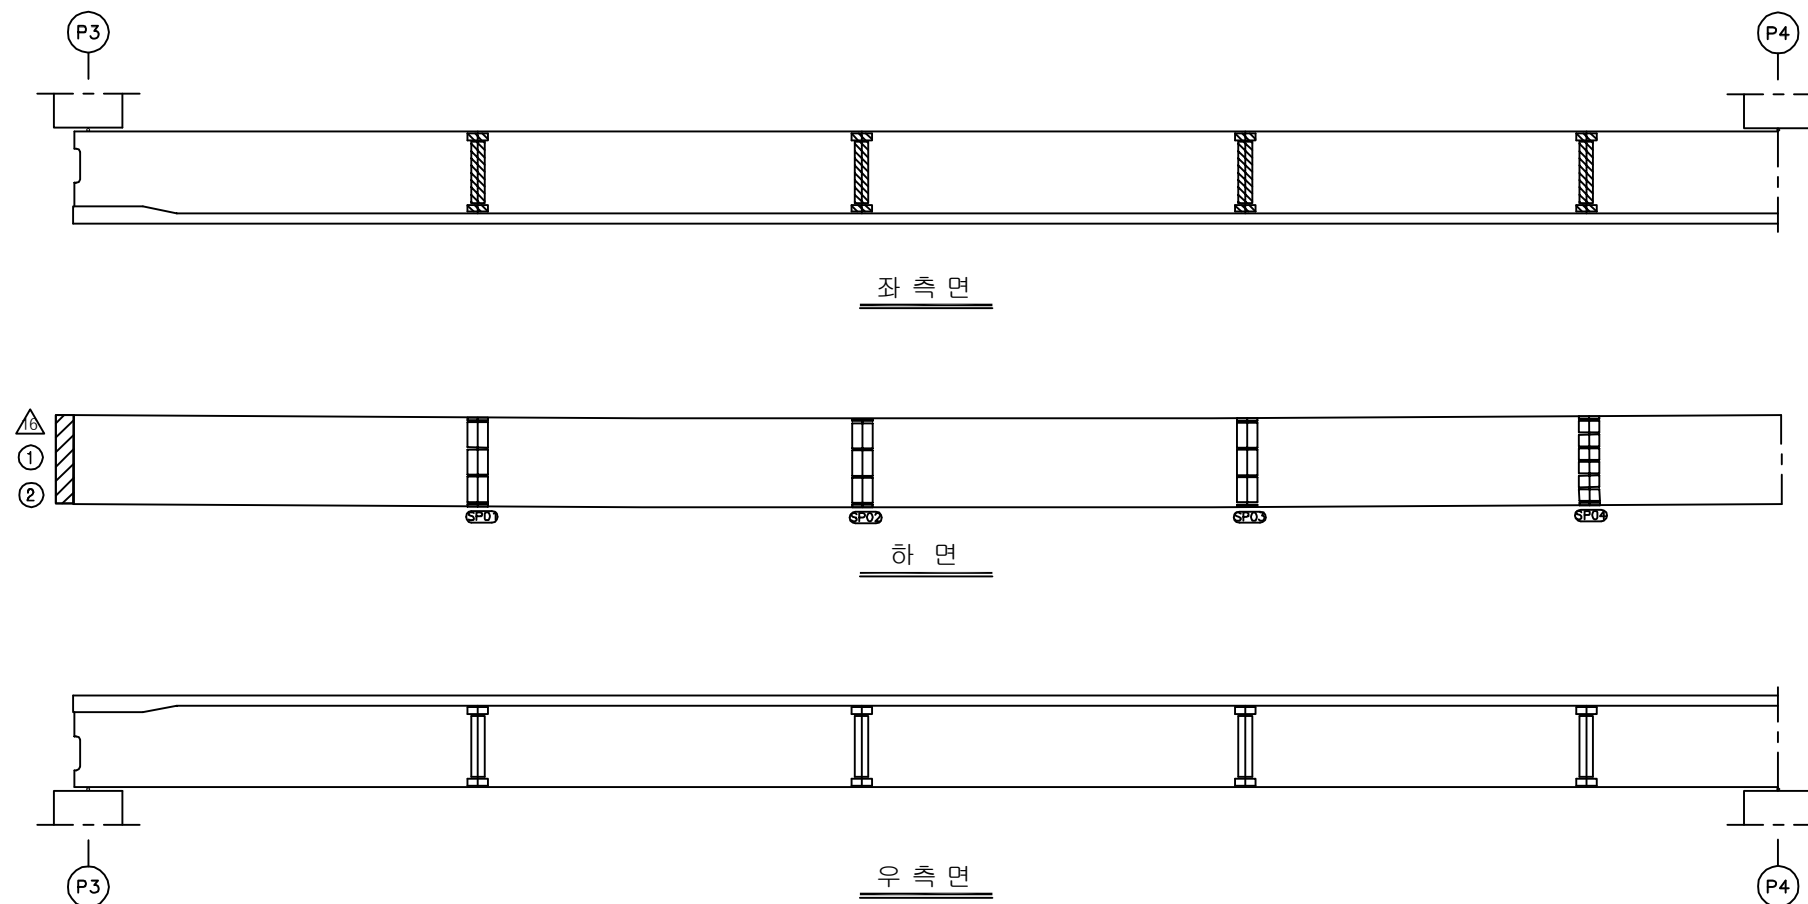

KEY PLAN

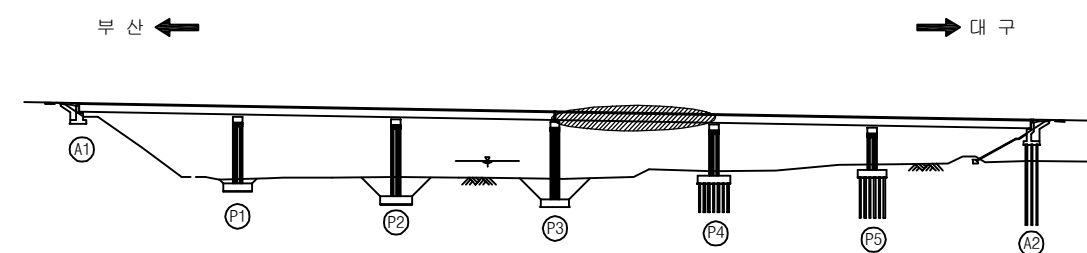

SECTION

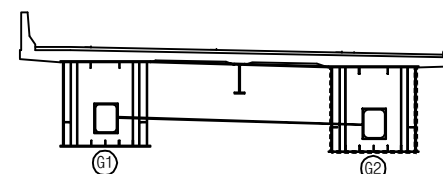

용역명	2016년 상반기 시설물 정기점검 용역
과업기간	2016. 04. 18 ~ 2016. 06. 30
발주처	신대구부산고속도로주식회사
용역사	(주) 위드이앤오
도면번호	022

ID : 용평1교(부산) - 거더외부 - S5 G2

보 수 이 력			
	기 존 규 격		보 수(11. 상반기)
	신 규 규 격		보 수(11. 하반기)
	보 수부위재규격		보 수(12. 상반기)
	보 수(기보수)		보 수(12. 하반기)
	보 수(08. 하반기)		보 수(13. 상반기)
	보 수(09. 상반기)		보 수(13. 하반기)
	보 수(09. 하반기)		보 수(14. 상반기)
	보 수(10. 상반기)		보 수(14. 하반기)
	보 수(10. 하반기)		보 수(15. 상반기)
			보 수(15. 하반기)


손 상 현 황 표

번호	신(N) 구(P)	손상내용	손상현황						결함 상대 수량	손상 수량	비고
			폭	길이	너비	수량	단위	개소			
1	P	도장박리	-	0.1	0.1	0.01	m ²	1	b	0.01	
2											
3											
주) 손상의 길이 및 너비는 「 m 」이며, 균열의 폭은 「 mm 」임

← 부 산


대 구 →

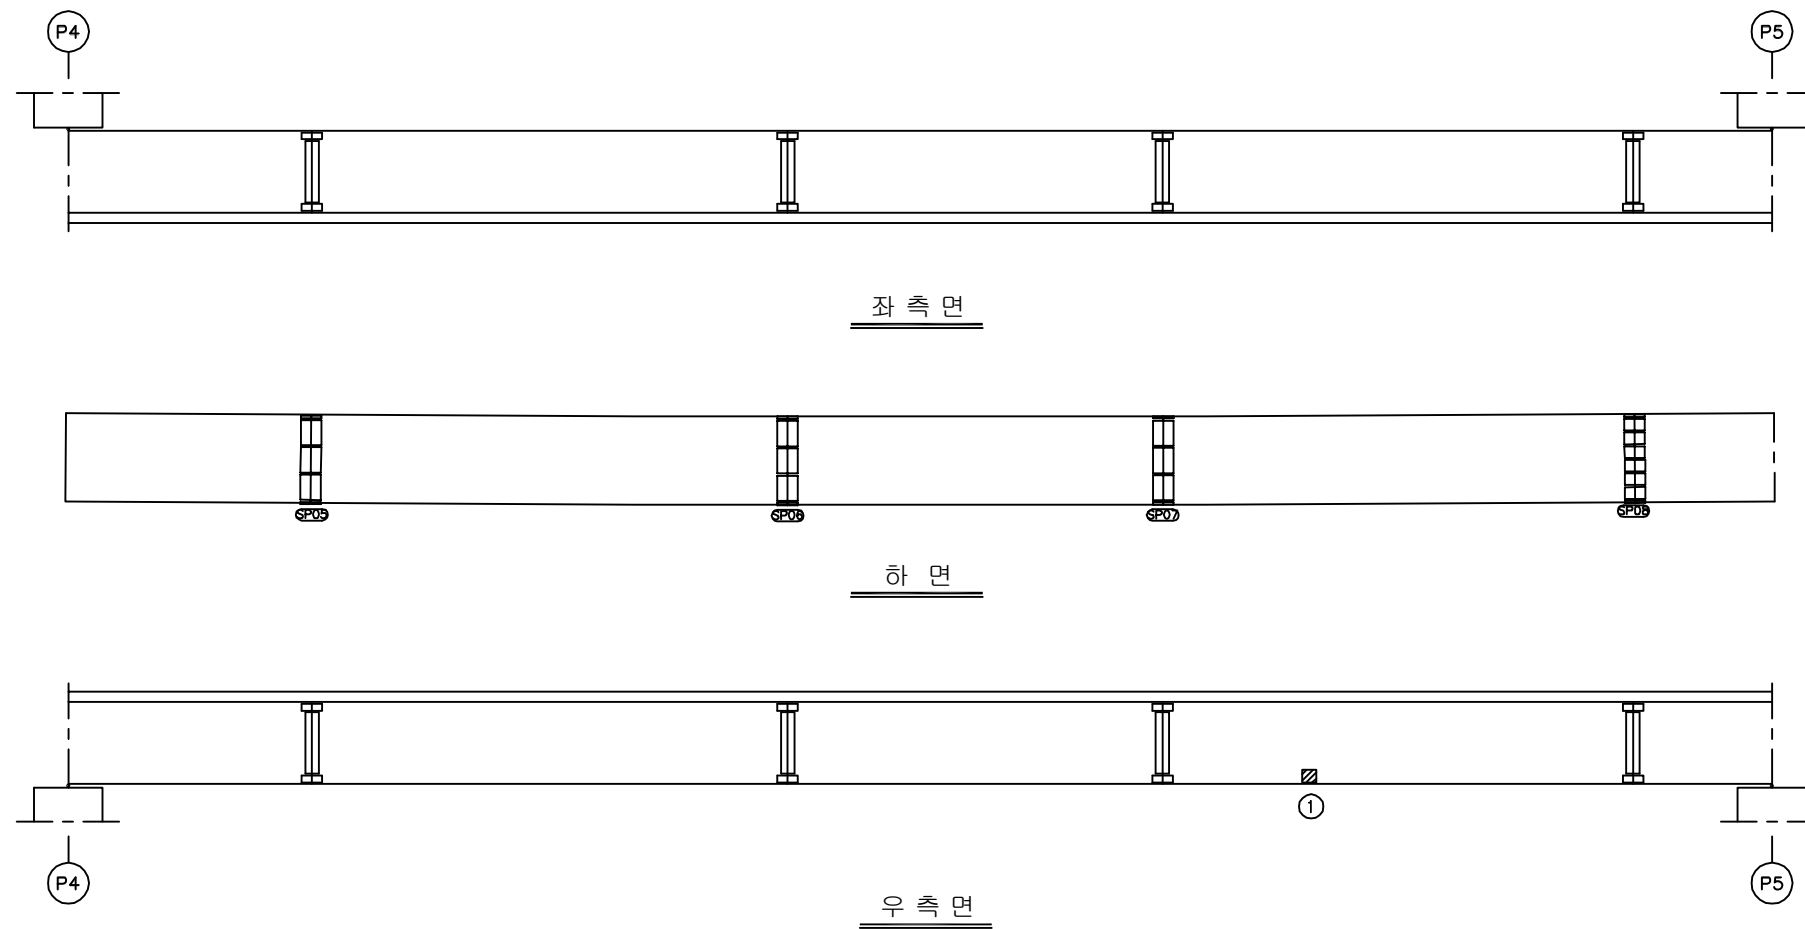


KEY PLAN

부 산 ←

→ 대 구

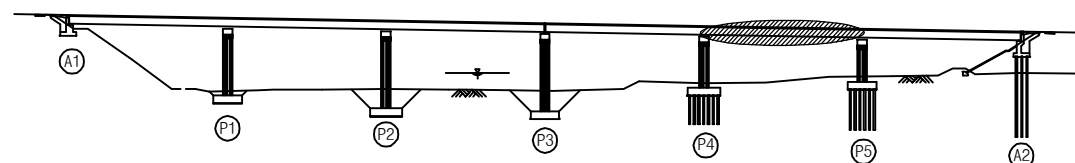

SECTION

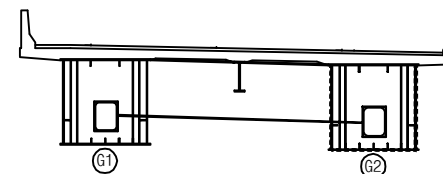

용역명	2016년 상반기 시설물 정기점검 용역
과업기간	2016. 04. 18 ~ 2016. 06. 30
발주처	신대구부산고속도로주식회사
용역사	(주) 위드이앤오
도면번호	023

ID : 용평1교(부산) - 거더외부 - S6 G2

보 수 이 력			
	기 존 규 격		보 수 (11. 상반기)
	신 규 규 격		보 수 (11. 하반기)
	보 수부위재규격		보 수 (12. 상반기)
			보 수 (12. 하반기)
			보 수 (13. 상반기)
			보 수 (13. 하반기)
			보 수 (14. 상반기)
			보 수 (14. 하반기)
			보 수 (15. 상반기)
			보 수 (15. 하반기)


손 상 현 황 표

번호	신(N) 구(P)	손상내용	손상현황						결함 상태	손상 물량	비고
			폭	길이	너비	물량	단위	개소			
1											
2											
주) 손상의 길이 및 너비는 「 m 」이며, 균열의 폭은 「 mm 」임

← 부 산


대 구 →

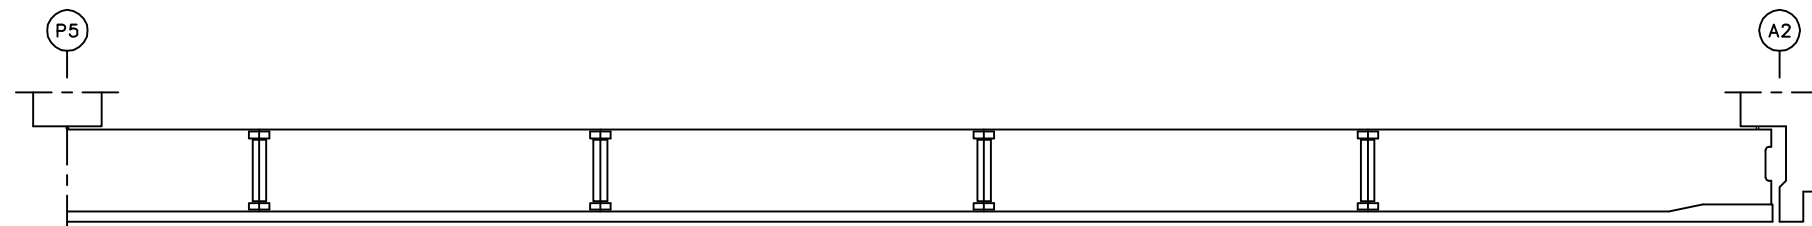

좌 측 면

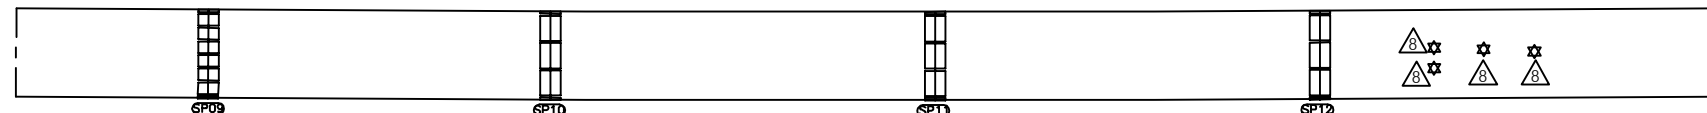

하 면

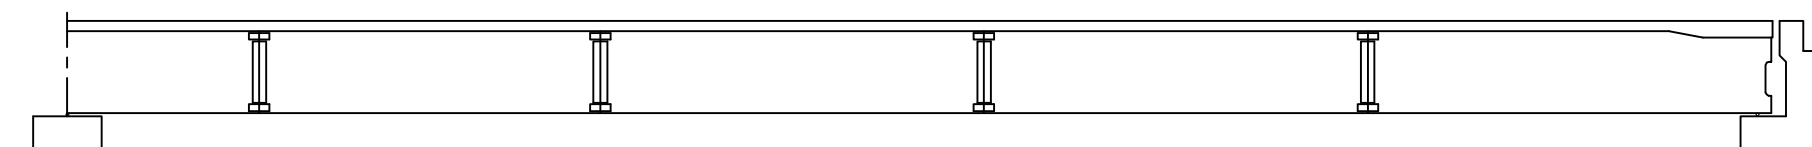


우 측 면


KEY PLAN

부 산 ←

→ 대 구

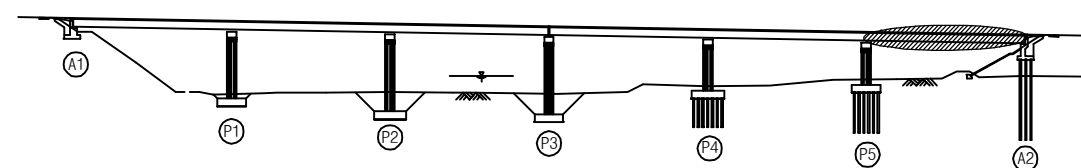

SECTION

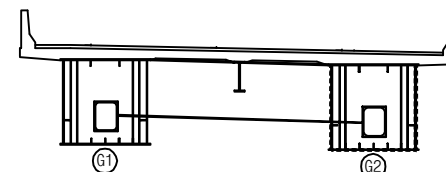

용역명	2016년 상반기 시설물 정기점검 용역
과업기간	2016. 04. 18 ~ 2016. 06. 30
발주처	신대구부산고속도로주식회사
용역사	(주) 위드이앤오
도면번호	024

ID : 용평1교(부산) - 거더내부 - S1 G1

보 수 이 력			
	기 존 규 격		보 수(11. 상반기)
	신 규 규 격		보 수(11. 하반기)
	보수부위재규격		보 수(12. 상반기)
	보 수(기보수)		보 수(12. 하반기)
	보 수(08. 하반기)		보 수(13. 상반기)
	보 수(09. 상반기)		보 수(13. 하반기)
	보 수(09. 하반기)		보 수(14. 상반기)
	보 수(10. 상반기)		보 수(14. 하반기)
	보 수(10. 하반기)		보 수(15. 상반기)
			보 수(15. 하반기)


손 상 현 황 표

번호	신(N) 구(P)	손상내용	손상현황						결함 상태	손상 물량	비고
			폭	길이	너비	물량	단위	개소			
1											
2											
주) 손상의 길이 및 너비는 「 m 」이며, 균열의 폭은 「 mm 」임

← 부 산


대 구 →

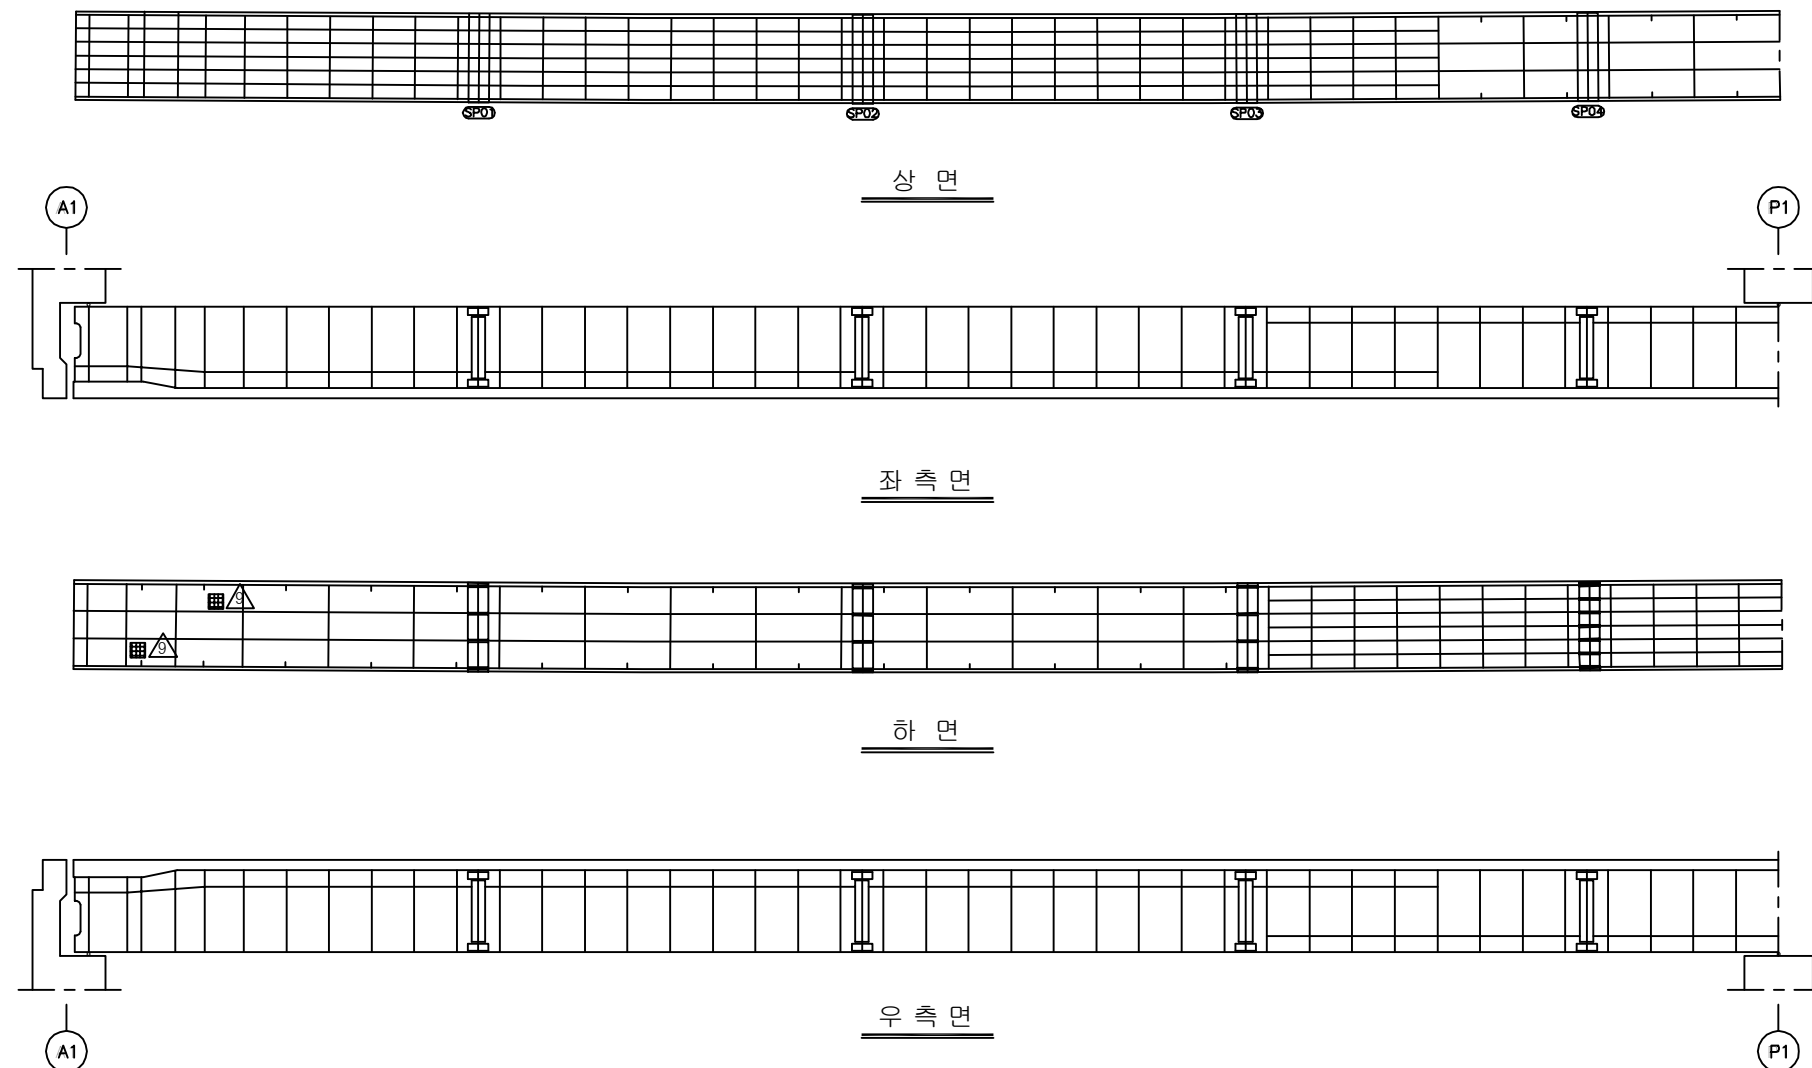


KEY PLAN

부 산 ←

→ 대 구

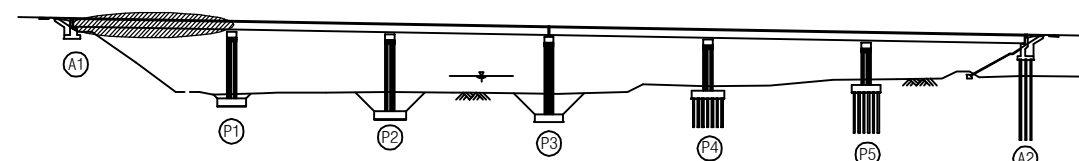

SECTION

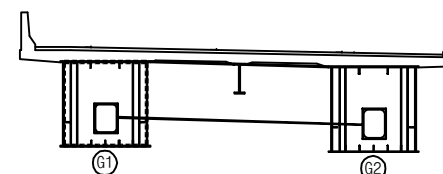

용역명	2016년 상반기 시설물 정기점검 용역
과업기간	2016. 04. 18 ~ 2016. 06. 30
발주처	신대구부산고속도로주식회사
용역사	(주) 위드이앤오
도면번호	025

ID : 용평1교(부산) - 거더내부 - S2 G1

보 수 이 력			
	기 존 규 격		보 수(11. 상반기)
	신 규 규 격		보 수(11. 하반기)
	보 수부위재규격		보 수(12. 상반기)
	보 수(기보수)		보 수(12. 하반기)
	보 수(08. 하반기)		보 수(13. 상반기)
	보 수(09. 상반기)		보 수(13. 하반기)
	보 수(09. 하반기)		보 수(14. 상반기)
	보 수(10. 상반기)		보 수(14. 하반기)
	보 수(10. 하반기)		보 수(15. 상반기)
			보 수(15. 하반기)


손 상 현 황 표

번호	신(N) 구(P)	손상내용	손상현황						결함 상대	손상 물량	비고
			폭	길이	너비	물량	단위	개소			
1											
2											
주) 손상의 길이 및 너비는 「 m 」 이며, 균열의 폭은 「 mm 」 임

← 부 산


대 구 →

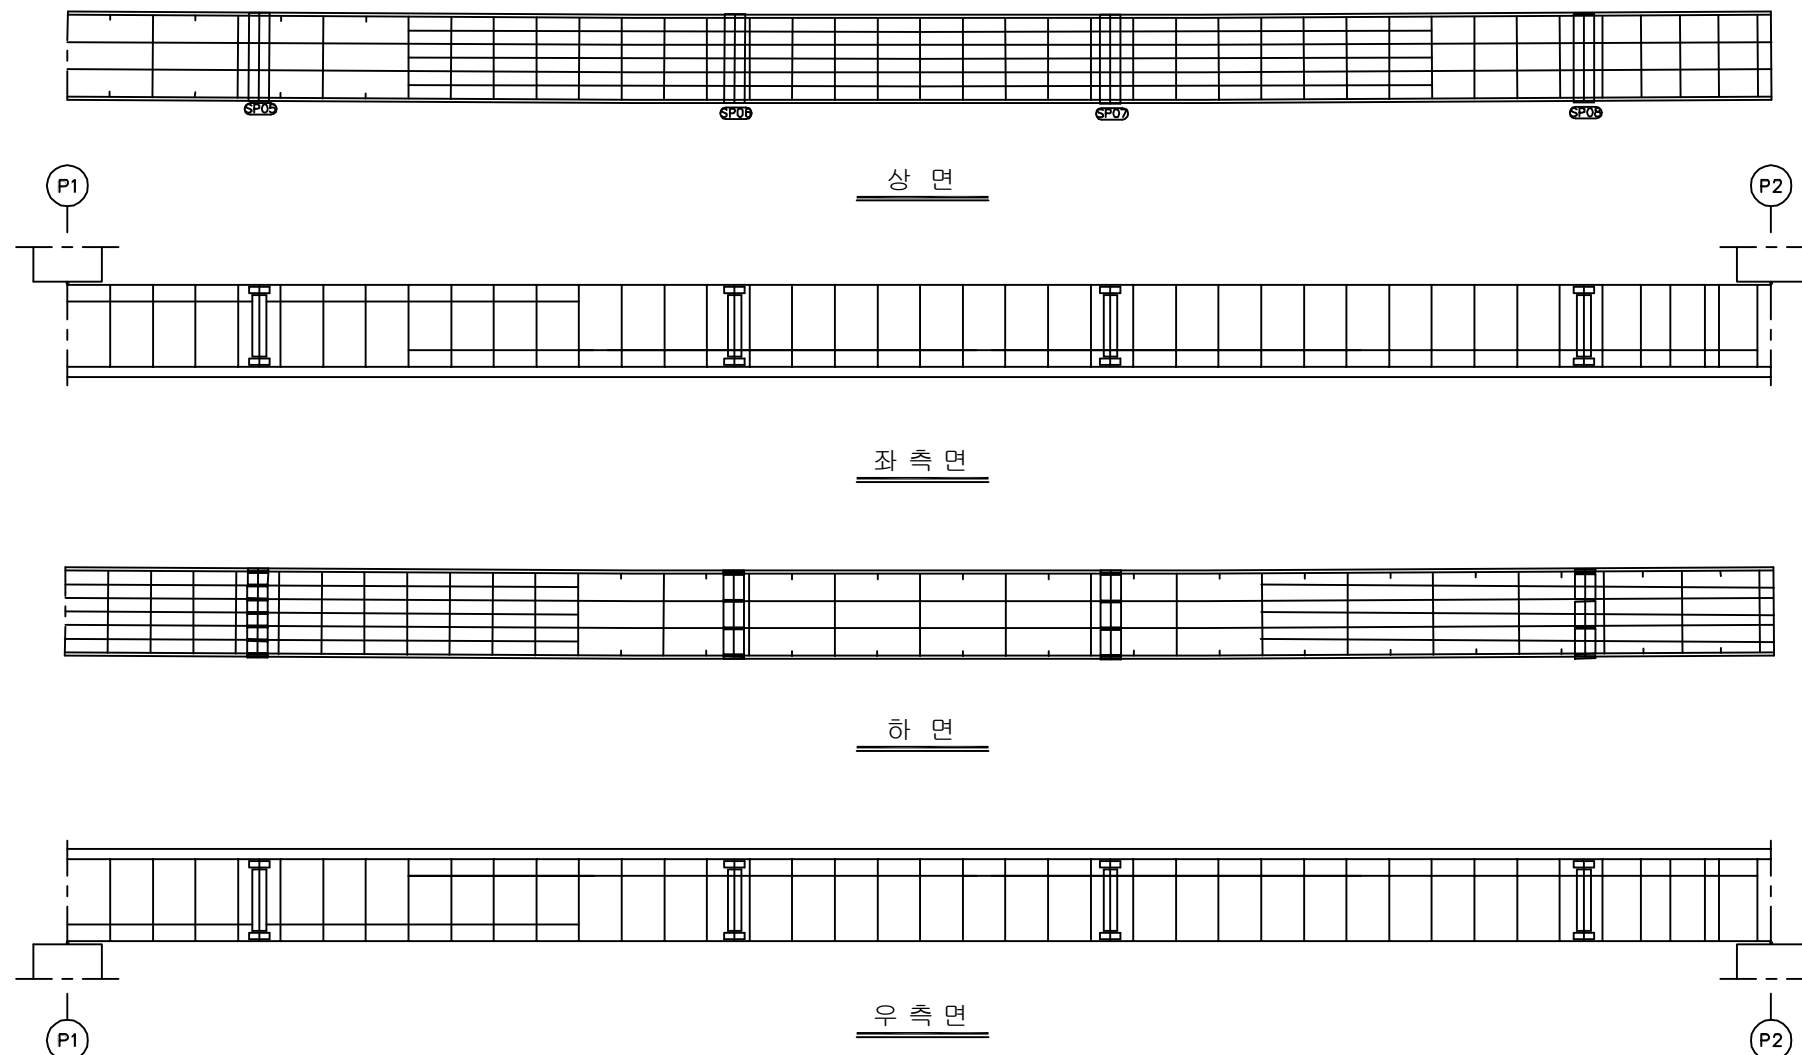


KEY PLAN

부 산 ←

→ 대 구

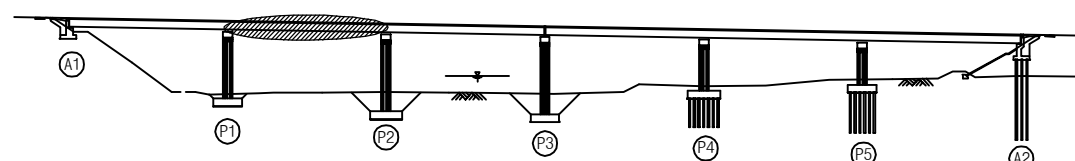

SECTION

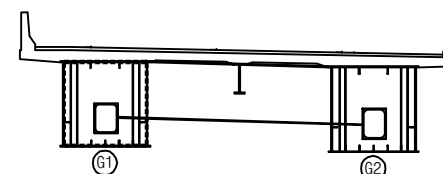

용역명	2016년 상반기 시설물 정기점검 용역
과업기간	2016. 04. 18 ~ 2016. 06. 30
발주처	신대구부산고속도로주식회사
용역사	(주) 위드이앤오
도면번호	026

ID : 용평1교(부산) - 거더내부 - S3 G1

보 수 이 력			
	기 존 규 격		보 수(11. 상반기)
	신 규 규 격		보 수(11. 하반기)
	보수부위재규격		보 수(12. 상반기)
	보 수(기보수)		보 수(12. 하반기)
	보 수(08. 하반기)		보 수(13. 상반기)
	보 수(09. 상반기)		보 수(13. 하반기)
	보 수(09. 하반기)		보 수(14. 상반기)
	보 수(10. 상반기)		보 수(14. 하반기)
	보 수(10. 하반기)		보 수(15. 상반기)
			보 수(15. 하반기)


손 상 현 황 표

번호	신(N) 구(P)	손상내용	손상현황						결함 상대	손상 물량	비고
			폭	길이	너비	물량	단위	개소			
1											
2											
주) 손상의 길이 및 너비는 「 m 」이며, 균열의 폭은 「 mm 」임

← 부 산


대 구 →

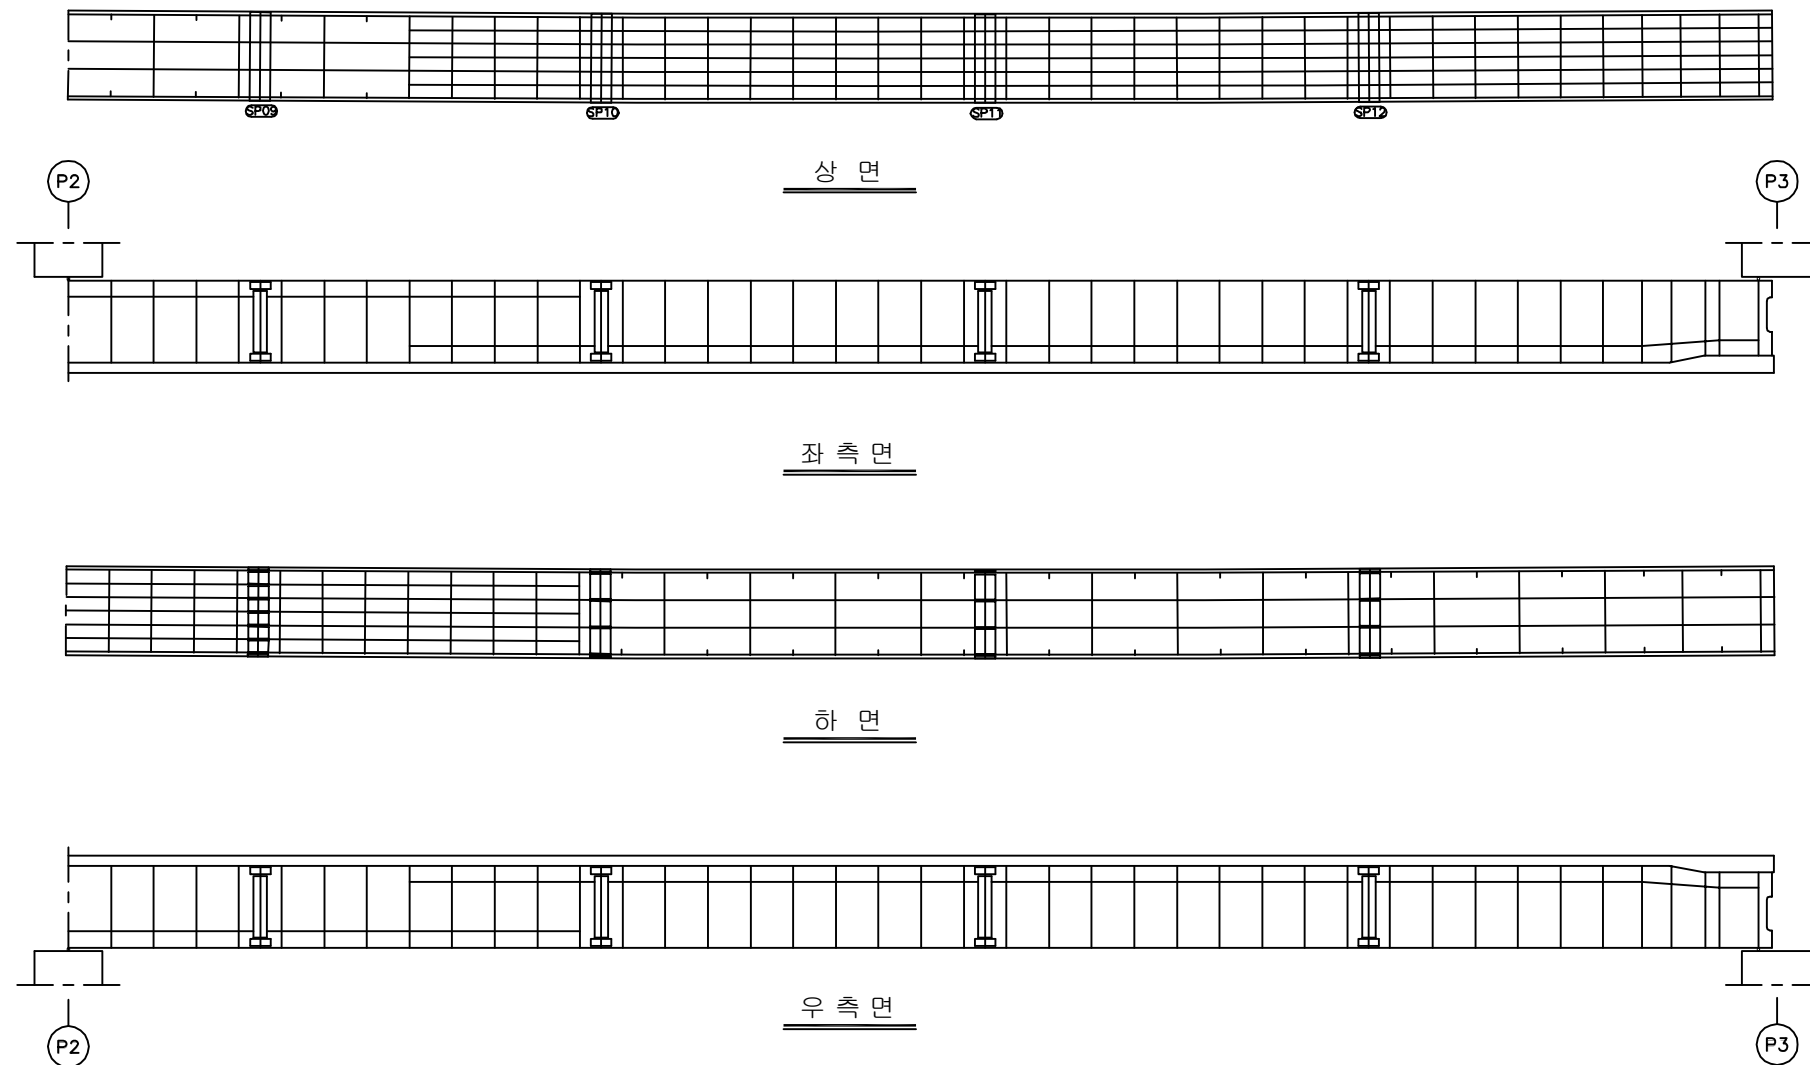


KEY PLAN

부 산 ←

→ 대 구

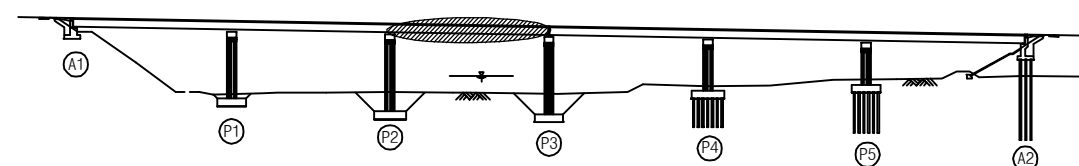

SECTION

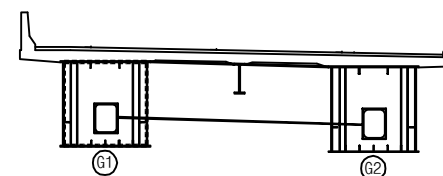

용역명 2016년 상반기 시설물 정기점검 용역

과업기간 2016. 04. 18 ~ 2016. 06. 30

발주처 신대구부산고속도로주식회사

용역사 (주) 위드이앤오

도면번호 027

ID : 용평1교(부산) - 거더내부 - S4 G1

보 수 이 력			
	기 존 규 격		보 수(11. 상반기)
	신 규 규 격		보 수(11. 하반기)
	보수부위재규격		보 수(12. 상반기)
	보 수(기보수)		보 수(12. 하반기)
	보 수(08. 하반기)		보 수(13. 상반기)
	보 수(09. 상반기)		보 수(13. 하반기)
	보 수(09. 하반기)		보 수(14. 상반기)
	보 수(10. 상반기)		보 수(14. 하반기)
	보 수(10. 하반기)		보 수(15. 상반기)
			보 수(15. 하반기)


손 상 현 황 표

번호	신(N) 구(P)	손상내용	손상현황						결함 상대	손상 물량	비고
			폭	길이	너비	물량	단위	개소			
1	N	도장탄화	-	0.1	0.2	0.02	m ²	2	b	0.04	
2	P	조류배설물 퇴적	-	6.0	2.4	14.40	m ²	1	b	14.40	
3											
4											
주) 손상의 길이 및 너비는 「 m 」 이며, 균열의 폭은 「 mm 」 임

← 부 산


대 구 →

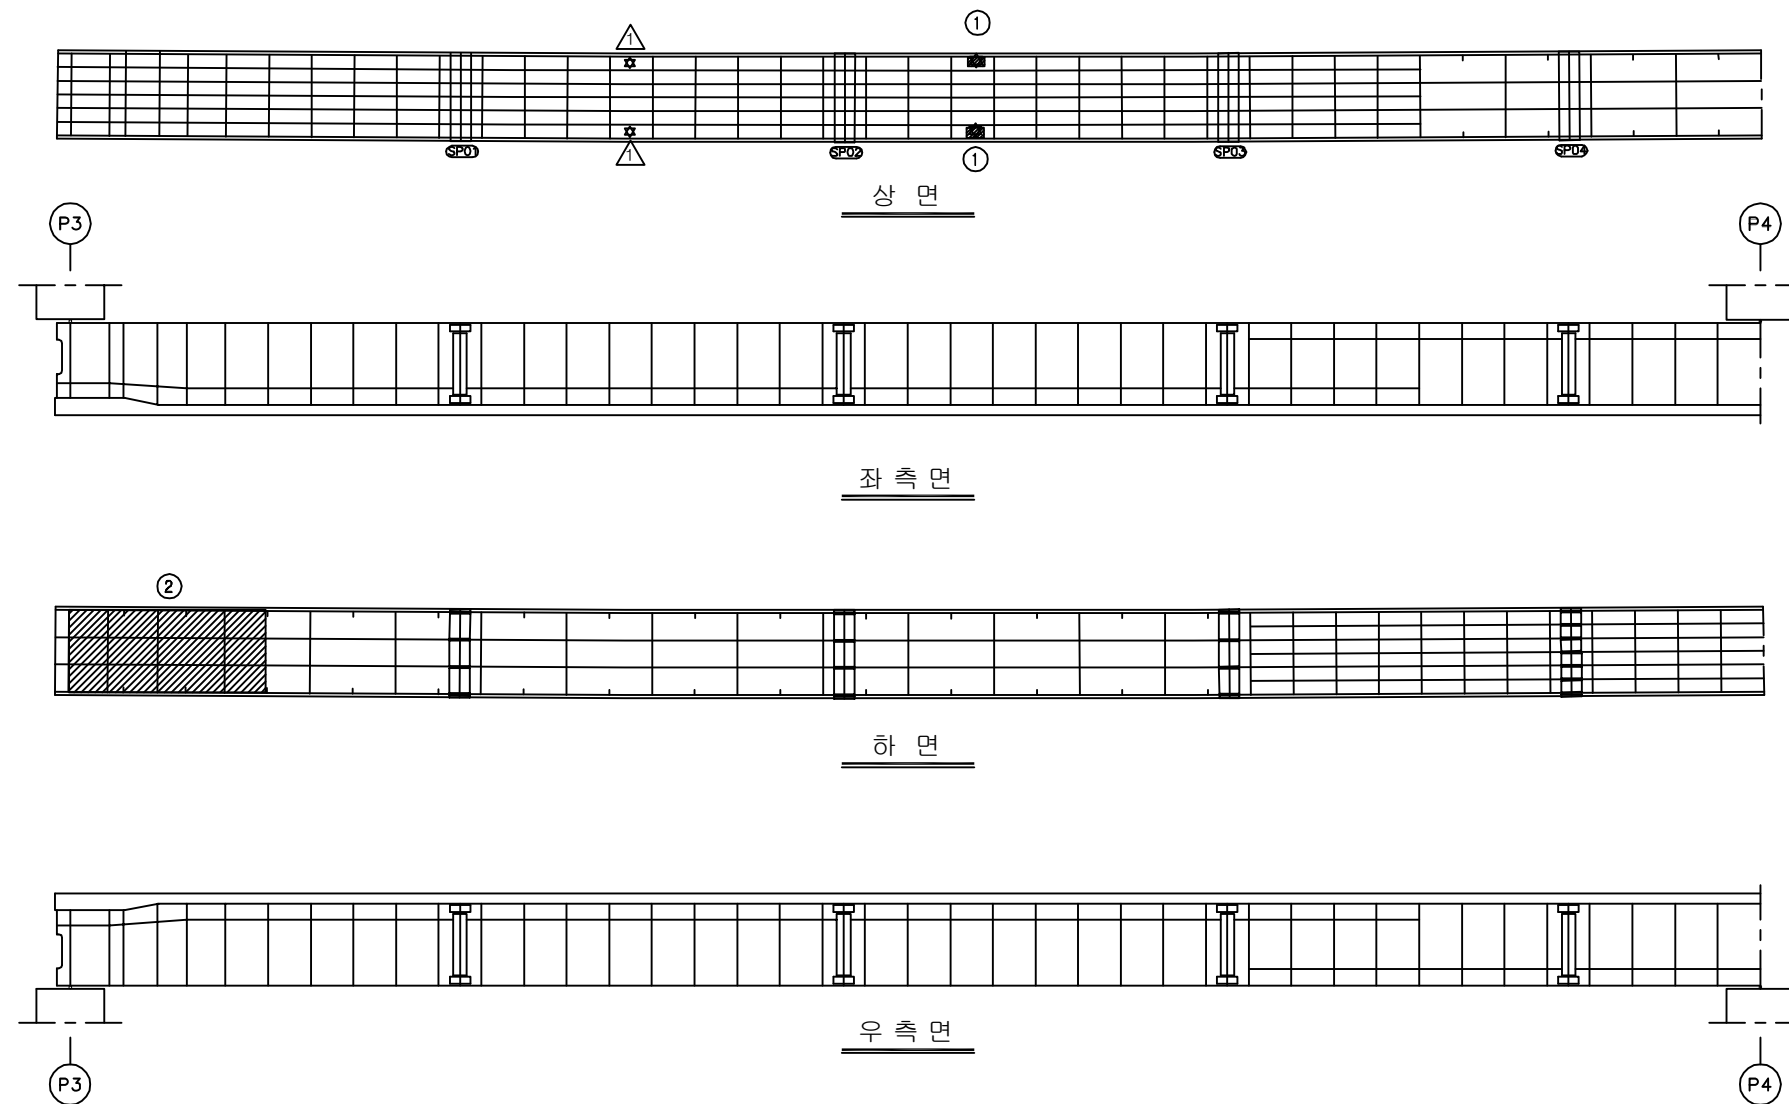


KEY PLAN

부 산 ←

→ 대 구

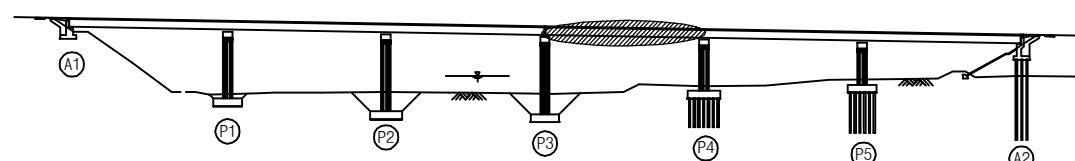

SECTION

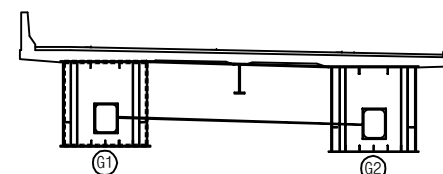

용역명	2016년 상반기 시설물 정기점검 용역
과업기간	2016. 04. 18 ~ 2016. 06. 30
발주처	신대구부산고속도로주식회사
용역사	(주) 위드이앤오
도면번호	028

ID : 용평1교(부산) - 거더내부 - S5 G1

보 수 이 력			
	기 존 규 격		보 수(11. 상반기)
	신 규 규 격		보 수(11. 하반기)
	보 수부위재규격		보 수(12. 상반기)
	보 수(기보수)		보 수(12. 하반기)
	보 수(08. 하반기)		보 수(13. 상반기)
	보 수(09. 상반기)		보 수(13. 하반기)
	보 수(09. 하반기)		보 수(14. 상반기)
	보 수(10. 상반기)		보 수(14. 하반기)
	보 수(10. 하반기)		보 수(15. 상반기)
			보 수(15. 하반기)


손 상 현 황 표

번호	신(N) 구(P)	손상내용	손상현황					결함 상대	손상 물량	비고
			폭	길이	너비	물량	단위	개소		
1	N	용접불량(핀홀)	-	-	-	1.00	EA	1	b	1.00
2	N	우수유입 흔적	-	0.2	2.2	0.44	m ²	1	b	0.44
3										
4										
주) 손상의 길이 및 너비는 「 m 」이며, 균열의 폭은 「 mm 」임

← 부 산


대 구 →

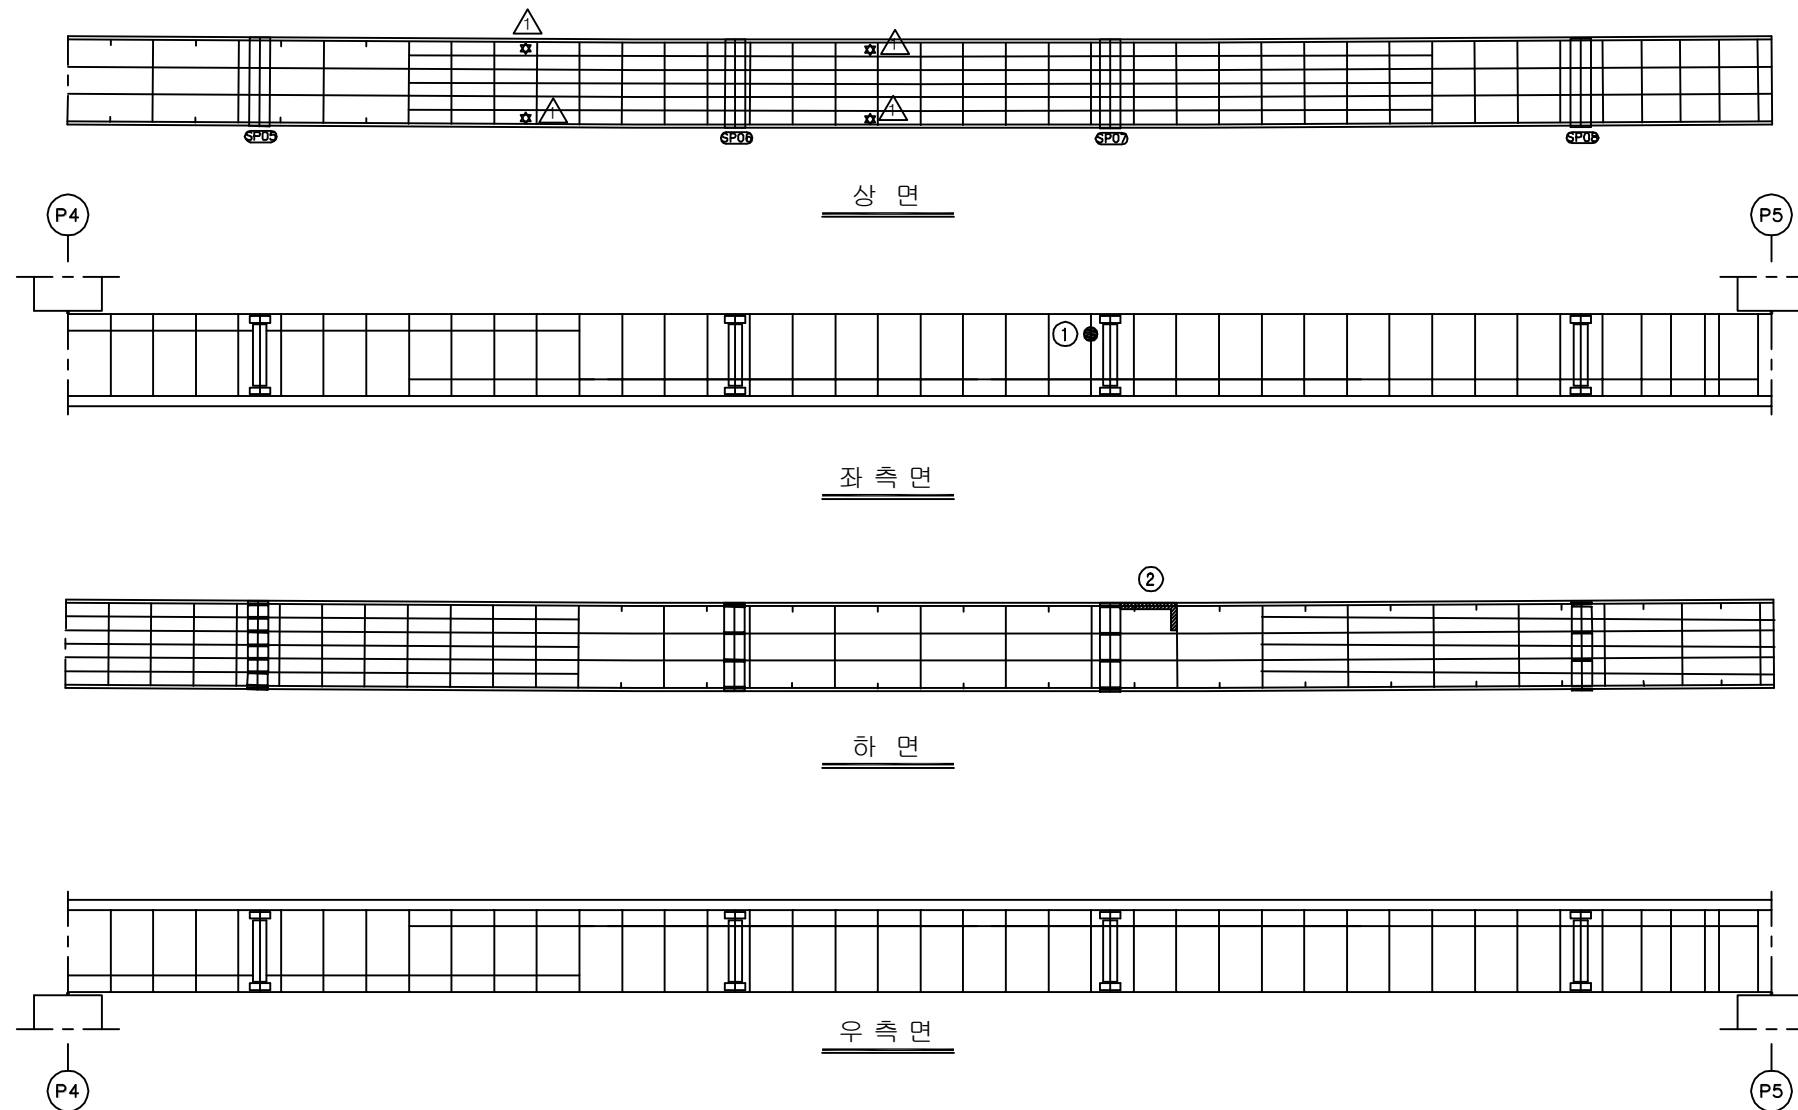


KEY PLAN

부 산 ←

→ 대 구

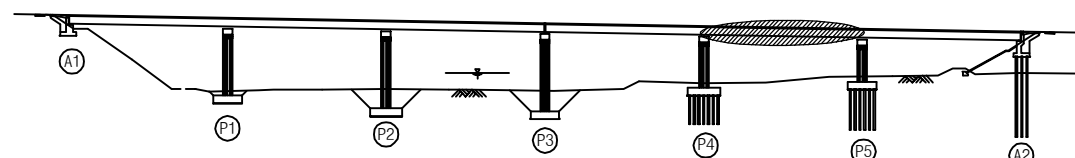

SECTION

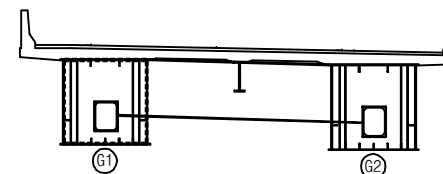

용역명	2016년 상반기 시설물 정기점검 용역
과업기간	2016. 04. 18 ~ 2016. 06. 30
발주처	신대구부산고속도로주식회사
용역사	(주) 위드이앤오
도면번호	029

ID : 용평1교(부산) - 거더내부 - S6 G1

보 수 이 력			
	기 존 규 격		보 수(11. 상반기)
	신 규 규 격		보 수(11. 하반기)
	보수부위재규격		보 수(12. 상반기)
	보 수(기보수)		보 수(12. 하반기)
	보 수(08. 하반기)		보 수(13. 상반기)
	보 수(09. 상반기)		보 수(13. 하반기)
	보 수(09. 하반기)		보 수(14. 상반기)
	보 수(10. 상반기)		보 수(14. 하반기)
	보 수(10. 하반기)		보 수(15. 상반기)
			보 수(15. 하반기)


손 상 현 황 표

번호	신(N) 구(P)	손상내용	손상현황						결함 상대	손상 물량	비고
			폭	길이	너비	물량	단위	개소			
1	P	용접불량(핀홀)	-	-	-	1.00	EA	1	b	1.00	
2	P	용접불량	-	-	-	1.00	EA	1	b	1.00	
3	N	우수유입 흔적	-	0.6	0.3	0.18	m ²	1	b	0.18	
4	P	환기구 너트 미체결	-	-	-	1.00	EA	1	b	1.00	
5											
6											
주) 손상의 길이 및 너비는 「 m 」이며, 균열의 폭은 「 mm 」임

← 부 산


대 구 →

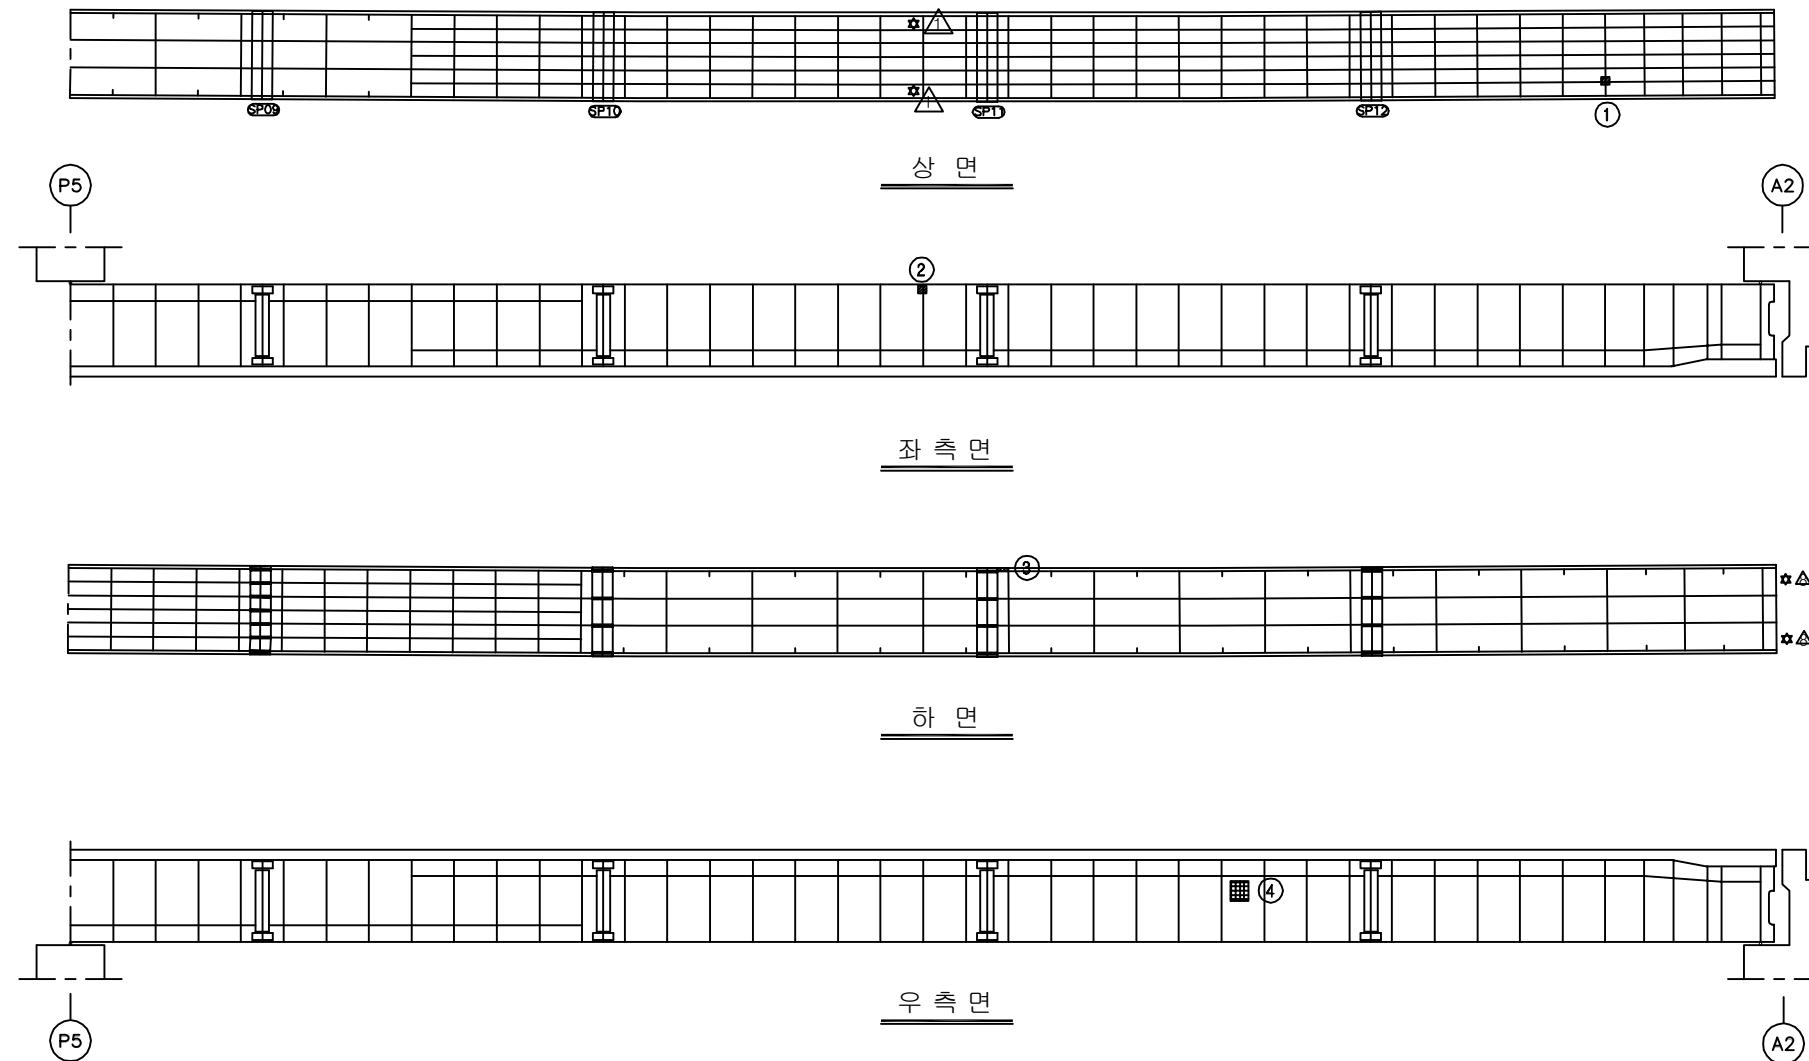


KEY PLAN

부 산 ←

→ 대 구

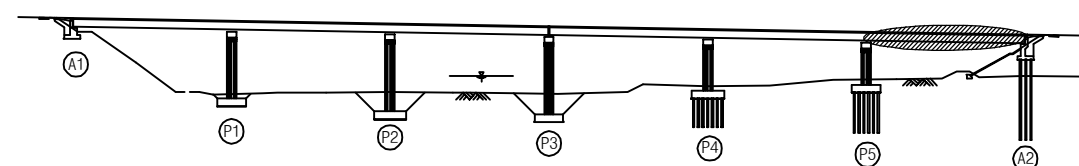

SECTION

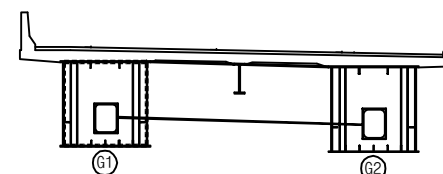

용역명	2016년 상반기 시설물 정기점검 용역
과업기간	2016. 04. 18 ~ 2016. 06. 30
발주처	신대구부산고속도로주식회사
용역사	(주) 위드이앤오
도면번호	030

ID : 용평1교(부산) - 거더내부 - S1 G2

보 수 이 력			
	기 존 규 격		보 수(11. 상반기)
	신 규 규 격		보 수(11. 하반기)
	보수부위재규격		보 수(12. 상반기)
	보 수(기보수)		보 수(12. 하반기)
	보 수(08. 하반기)		보 수(13. 상반기)
	보 수(09. 상반기)		보 수(13. 하반기)
	보 수(09. 하반기)		보 수(14. 상반기)
	보 수(10. 상반기)		보 수(14. 하반기)
	보 수(10. 하반기)		보 수(15. 상반기)
			보 수(15. 하반기)


손 상 현 황 표

번호	신(N) 구(P)	손상내용	손상현황						결함 상대 수량	손상 수량	비고
			폭	길이	너비	수량	단위	개소			
1	P	우수유입 흔적	-	26.0	1.2	31.20	m	1	b	31.20	
2											
3											
주) 손상의 길이 및 너비는 「 m 」이며, 균열의 폭은 「 mm 」임

← 부 산


대 구 →

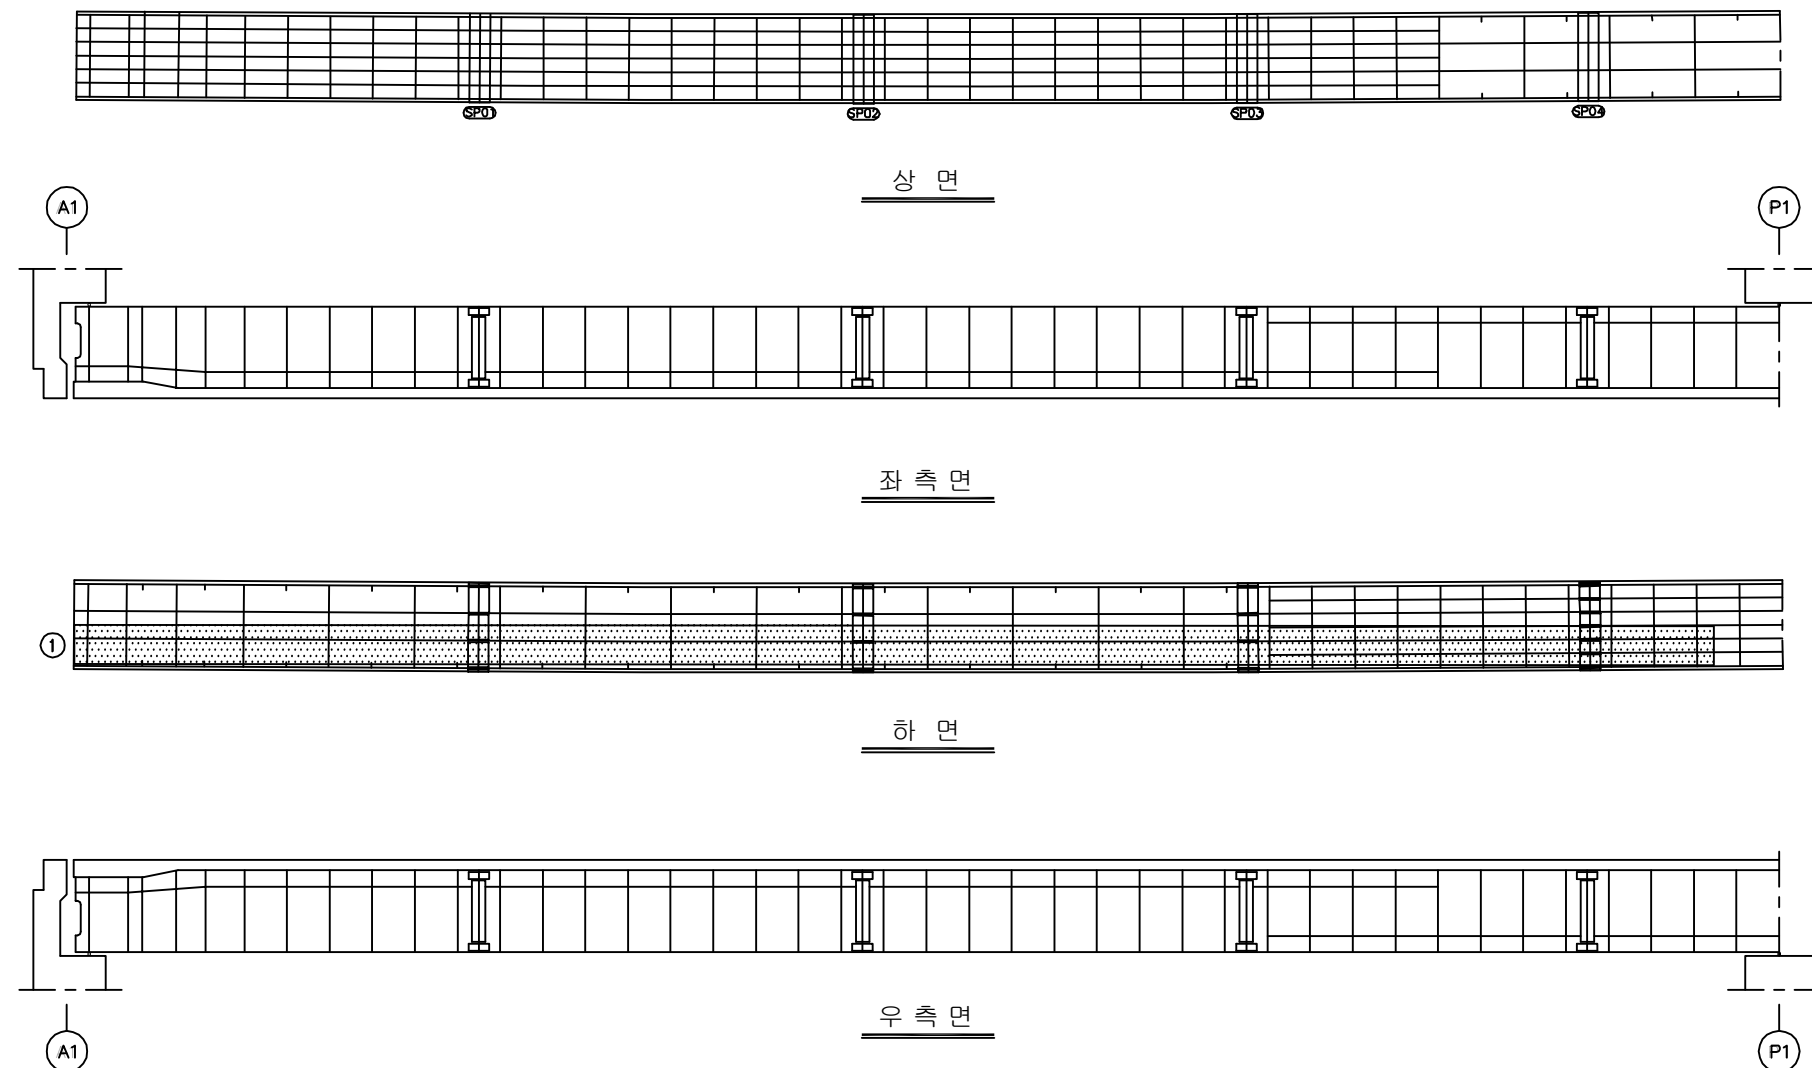


KEY PLAN

부 산 ←

→ 대 구

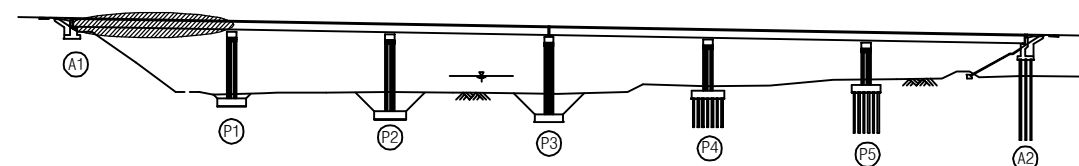

SECTION

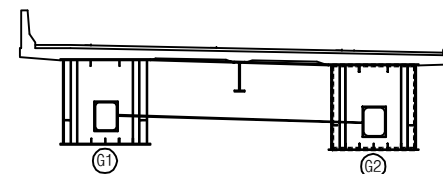

용 역 명 2016년 상반기 시설물 정기점검 용역

과업기간 2016. 04. 18 ~ 2016. 06. 30

발 주 처 신대구부산고속도로주식회사

용 역 사 (주) 위드이앤오


도면번호 031

ID : 용평1교(부산) - 거더내부 - S2 G2

보 수 이 력			
	기 존 규 절		보 수(11. 상반기)
	신 규 규 절		보 수(11. 하반기)
	보 수부위재규절		보 수(12. 상반기)
			보 수(12. 하반기)
			보 수(13. 상반기)
			보 수(13. 하반기)
			보 수(14. 상반기)
			보 수(14. 하반기)
			보 수(15. 상반기)
			보 수(15. 하반기)

← 부 산

대 구 →

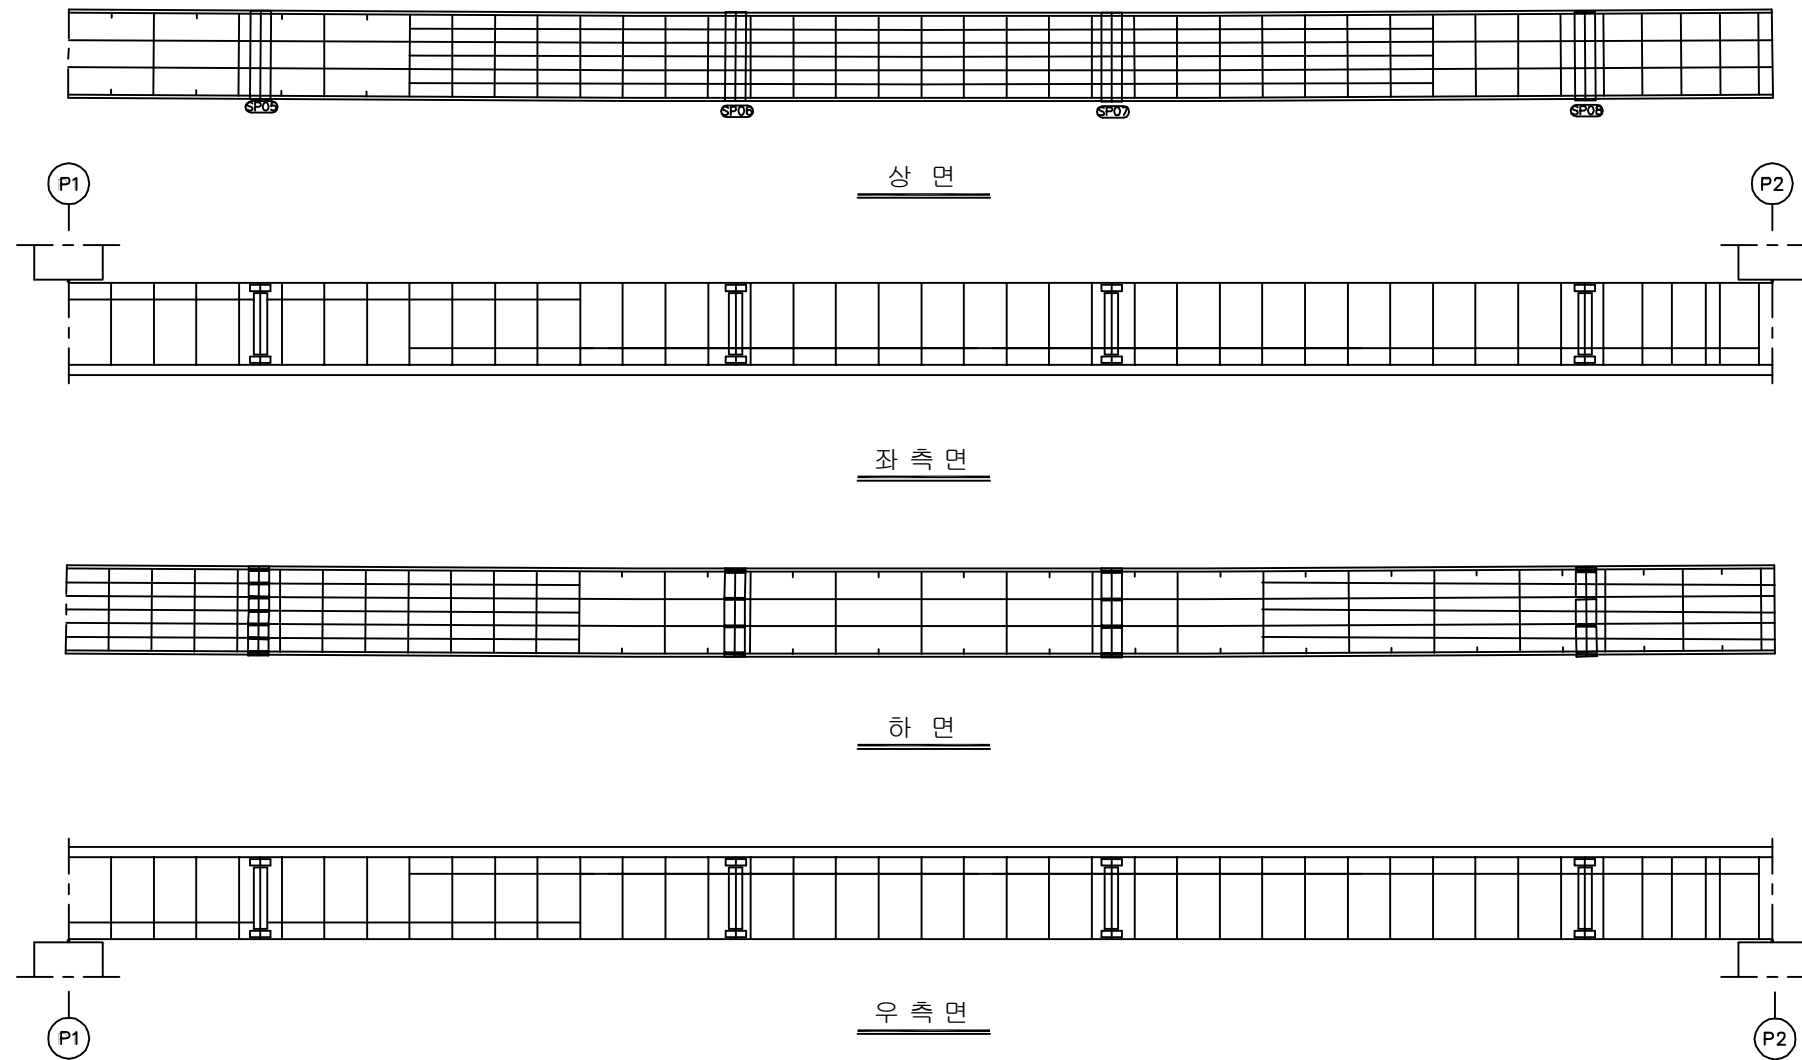

손 상 현 황 표


번호	신(N) 구(P)	손상내용	손상현황						결함 상대 수량	손상 수량	비고
			폭	길이	너비	물량	단위	개소			
1											
2											
주) 손상의 길이 및 너비는 「 m 」 이며, 균열의 폭은 「 mm 」 임


KEY PLAN

부 산 ←

→ 대 구

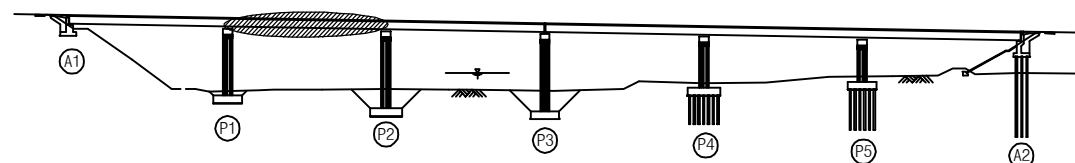

SECTION

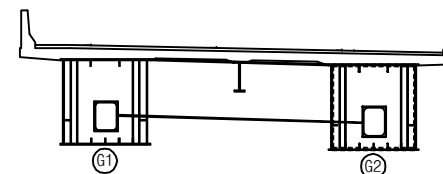

용 역 명 2016년 상반기 시설물 정기점검 용역

과업기간 2016. 04. 18 ~ 2016. 06. 30

발 주 처 신대구부산고속도로주식회사

용 역 사 (주) 위드이앤오

도면번호 032

ID : 용평1교(부산) - 거더내부 - S3 G2

보 수 이 력			
	기 존 규 격		보 수(11. 상반기)
	신 규 규 격		보 수(11. 하반기)
	보 수부위재교열		보 수(12. 상반기)
	보 수(기보수)		보 수(12. 하반기)
	보 수(08. 하반기)		보 수(13. 상반기)
	보 수(09. 상반기)		보 수(13. 하반기)
	보 수(09. 하반기)		보 수(14. 상반기)
	보 수(10. 상반기)		보 수(14. 하반기)
	보 수(10. 하반기)		보 수(15. 상반기)
			보 수(15. 하반기)


손 상 현 황 표

번호	신(N) 구(P)	손상내용	손상현황						결함 상대	손상 물량	비고
			폭	길이	너비	물량	단위	개소			
1	N	용접불량(핀홀)	-	-	-	1.00	EA	1	b	1.00	
2											
3											
주) 손상의 길이 및 너비는 「 m 」이며, 균열의 폭은 「 mm 」임

← 부 산


대 구 →

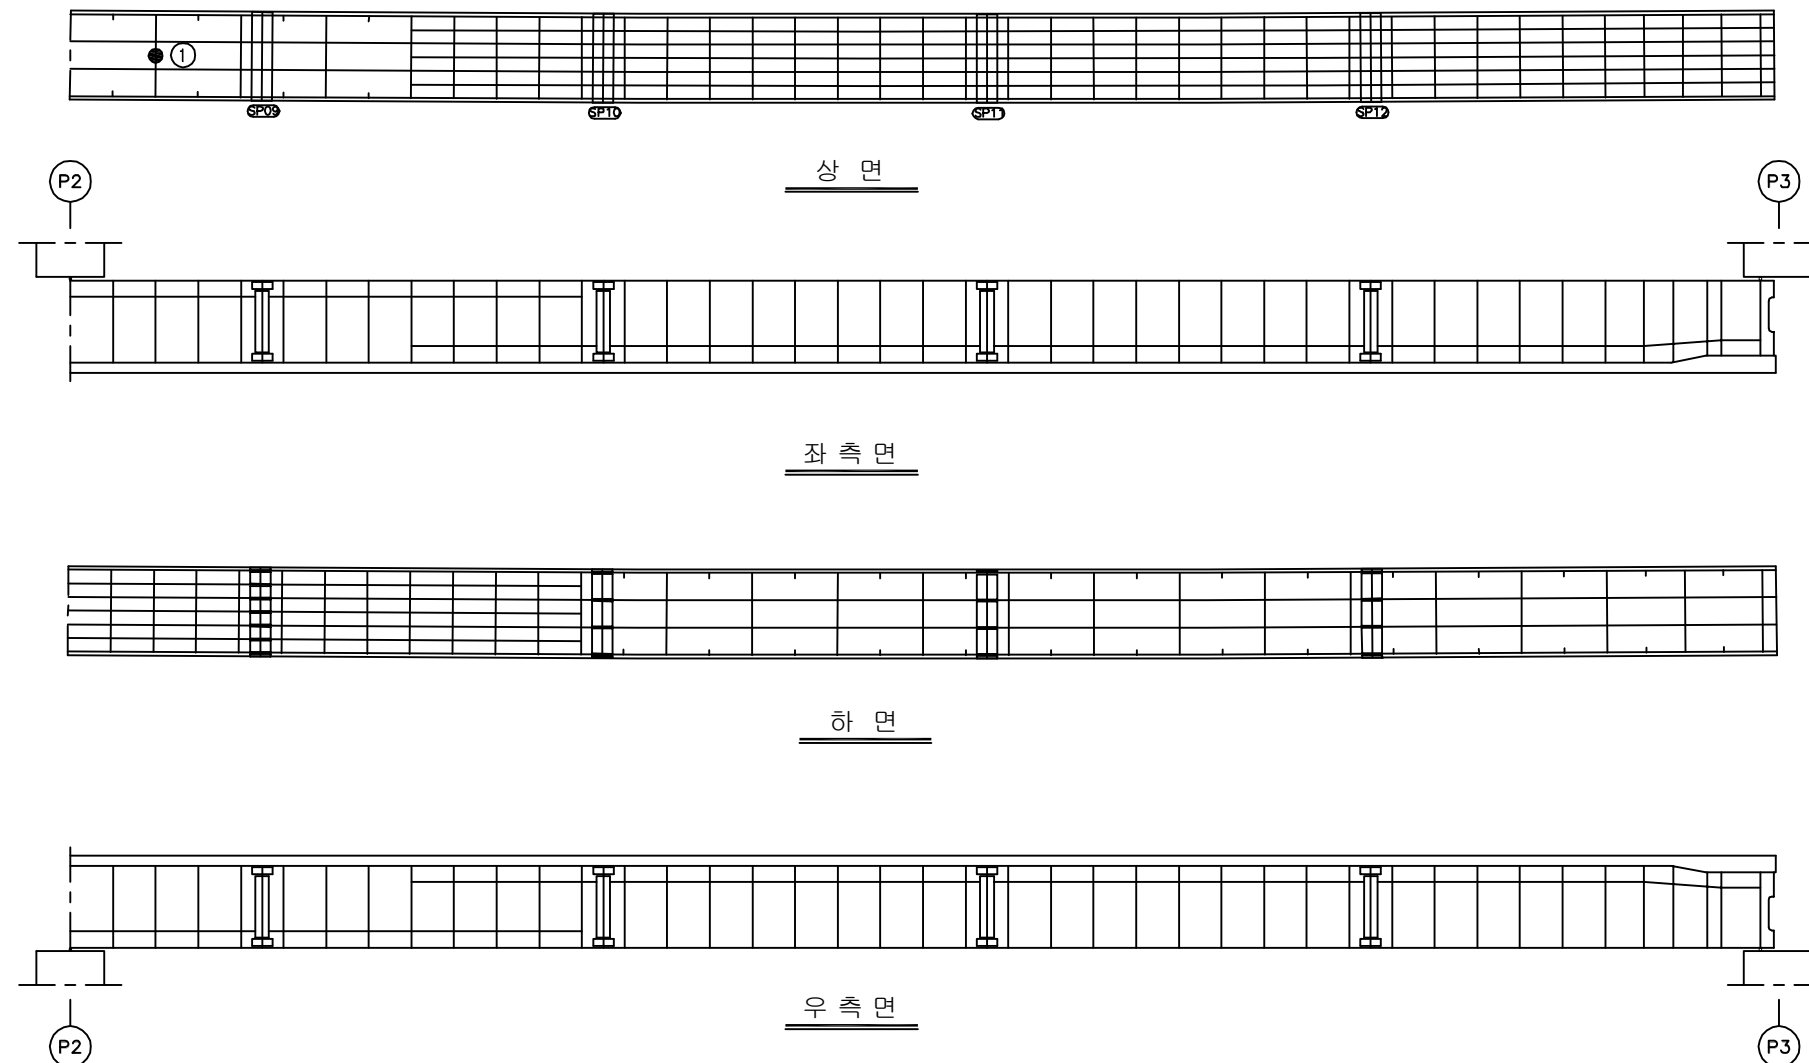


KEY PLAN

부 산 ←

→ 대 구

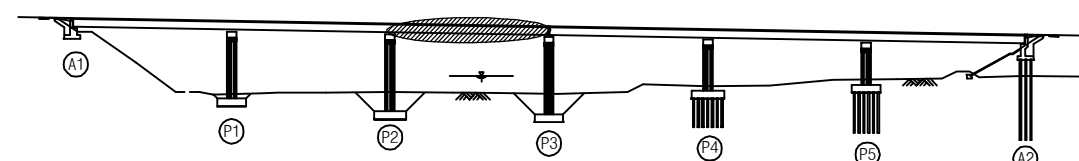

SECTION

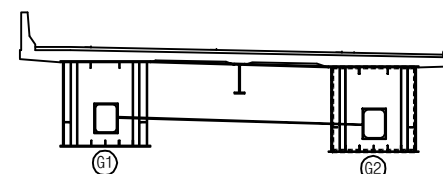

용역명	2016년 상반기 시설물 정기점검 용역
과업기간	2016. 04. 18 ~ 2016. 06. 30
발주처	신대구부산고속도로주식회사
용역사	(주) 위드이앤오
도면번호	033

ID : 용평1교(부산) - 거더내부 - S4 G2

보 수 이 력			
	기 존 규 격		보 수(11. 상반기)
	신 규 규 격		보 수(11. 하반기)
	보수부위재규격		보 수(12. 상반기)
	보 수(기보수)		보 수(12. 하반기)
	보 수(08. 하반기)		보 수(13. 상반기)
	보 수(09. 상반기)		보 수(13. 하반기)
	보 수(09. 하반기)		보 수(14. 상반기)
	보 수(10. 상반기)		보 수(14. 하반기)
	보 수(10. 하반기)		보 수(15. 상반기)
			보 수(15. 하반기)


손 상 현 황 표

번호	신(N) 구(P)	손상내용	손상현황						결함 상태	손상 물량	비고
			폭	길이	너비	물량	단위	개소			
1	N	용접불량(핀홀)	-	-	-	1.00	EA	1	b	1.00	
2											
3											
주) 손상의 길이 및 너비는 「 m 」이며, 균열의 폭은 「 mm 」임

← 부 산


대 구 →

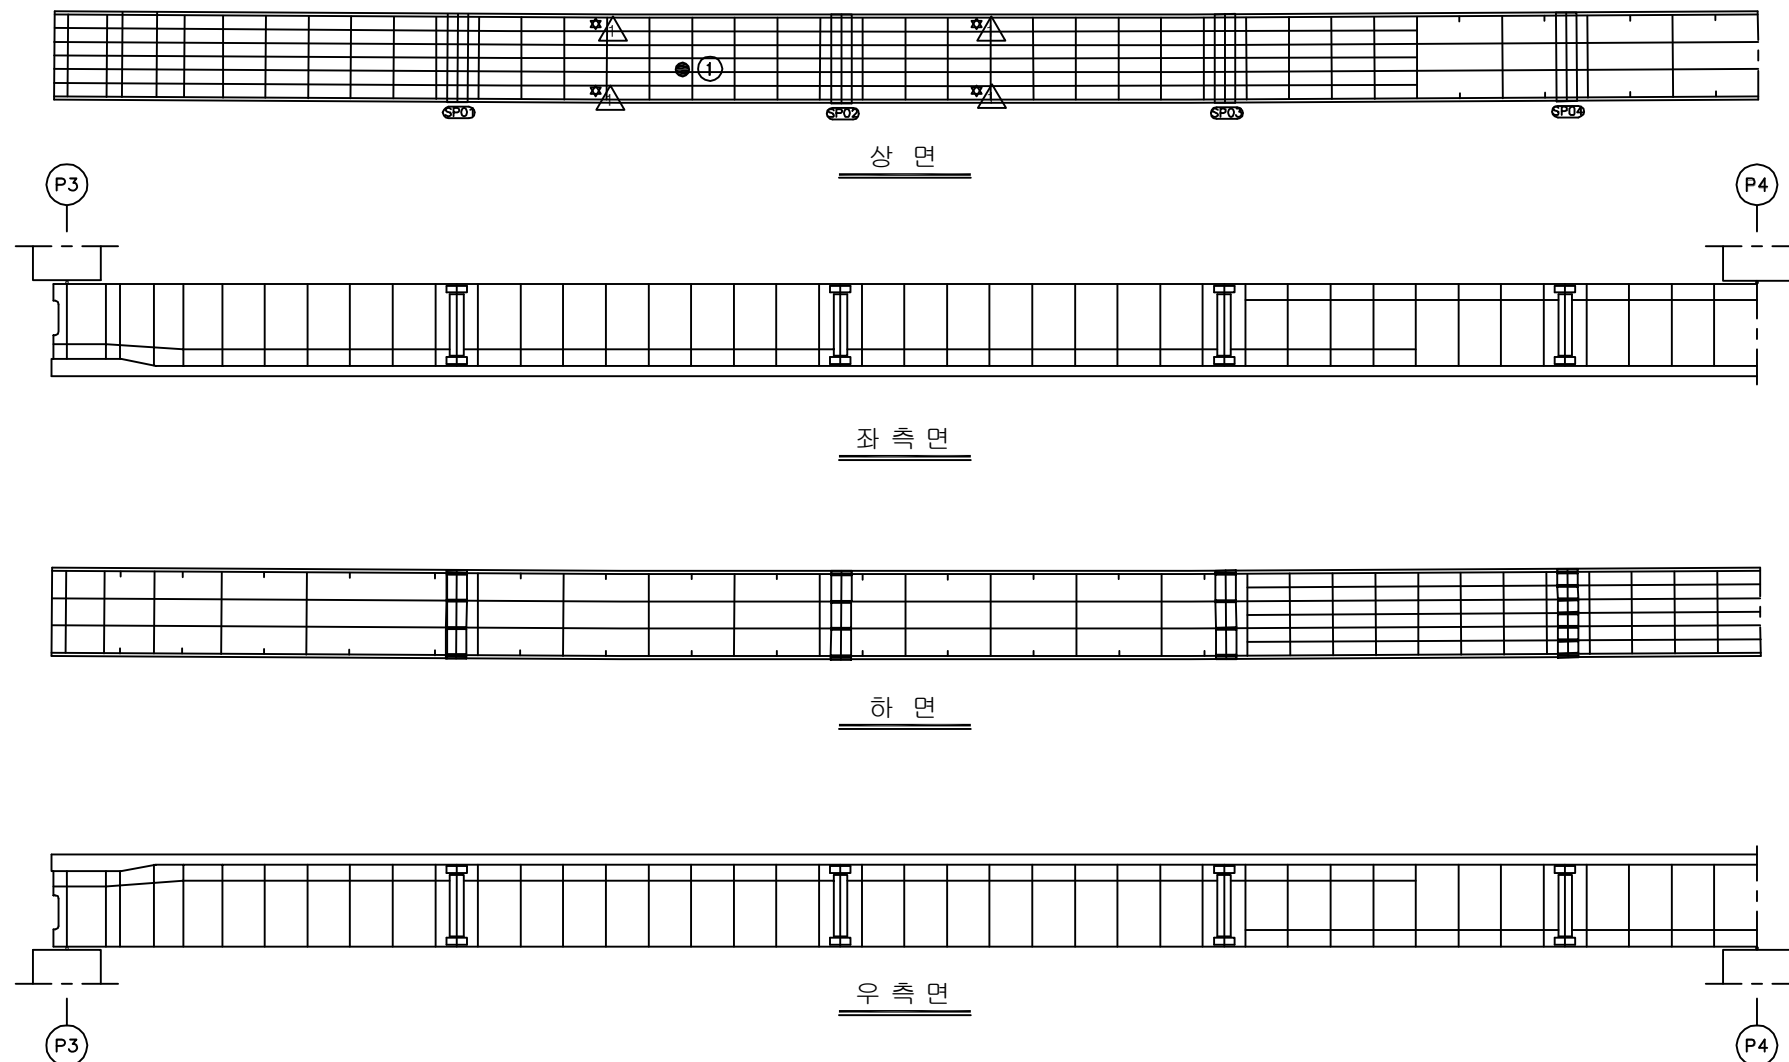


KEY PLAN

부 산 ←

→ 대 구

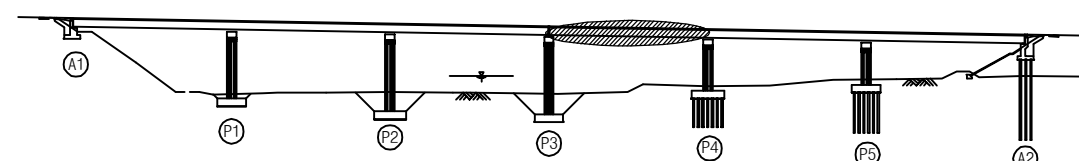

SECTION

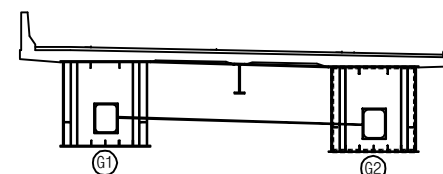

용역명	2016년 상반기 시설물 정기점검 용역
과업기간	2016. 04. 18 ~ 2016. 06. 30
발주처	신대구부산고속도로주식회사
용역사	(주) 위드이앤오
도면번호	034

ID : 용평1교(부산) - 거더내부 - S5 G2

보 수 이 력			
	기 존 규 격		보 수 (11. 상반기)
	신 규 규 격		보 수 (11. 하반기)
	보 수부위재규격		보 수 (12. 상반기)
	보 수(기보수)		보 수 (12. 하반기)
	보 수(08. 하반기)		보 수 (13. 상반기)
	보 수(09. 상반기)		보 수 (13. 하반기)
	보 수(09. 하반기)		보 수 (14. 상반기)
	보 수(10. 상반기)		보 수 (14. 하반기)
	보 수(10. 하반기)		보 수 (15. 상반기)
			보 수 (15. 하반기)


손 상 현 황 표

번호	신(N) 구(P)	손상내용	손상현황						결함 상대	손상 물량	비고
			폭	길이	너비	물량	단위	개소			
1	P	내부표지판 탈락	-	-	-	1.00	EA	1	b	1.00	
2											
3											
주) 손상의 길이 및 너비는 「 m 」이며, 균열의 폭은 「 mm 」임

← 부 산


대 구 →

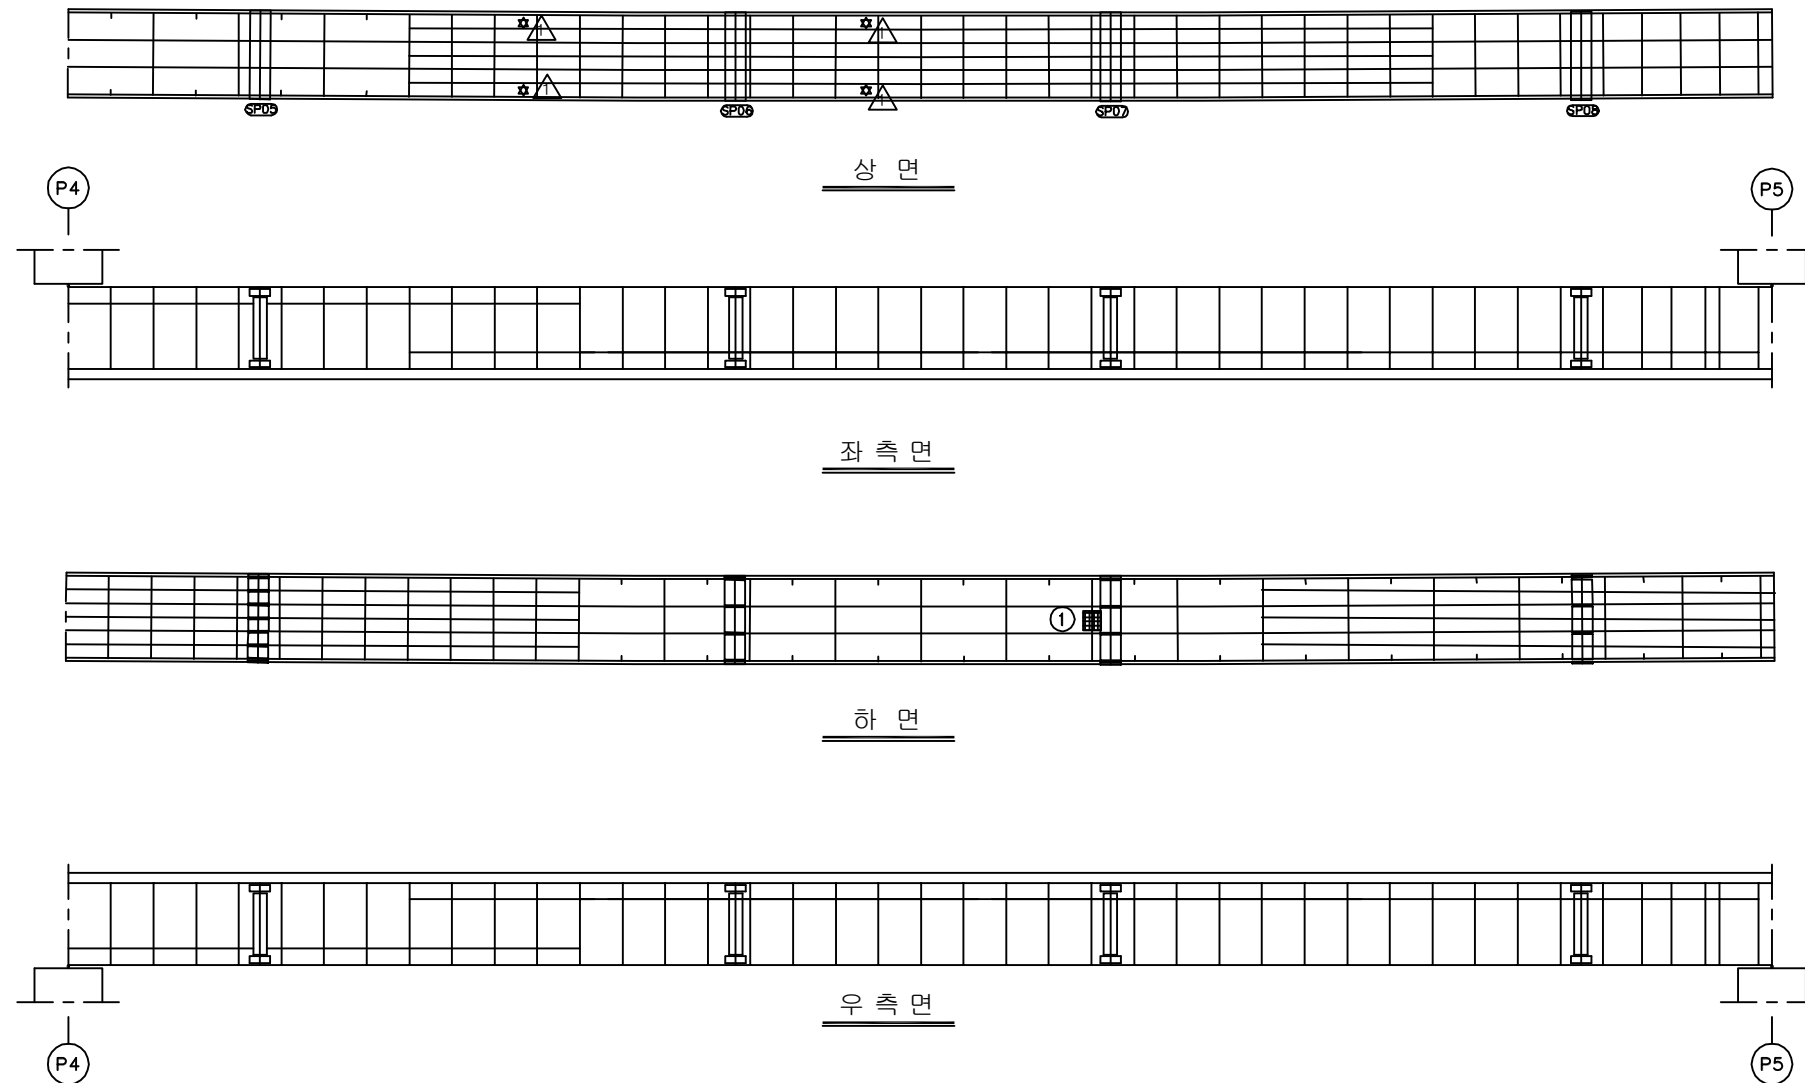


KEY PLAN

부 산 ←

→ 대 구

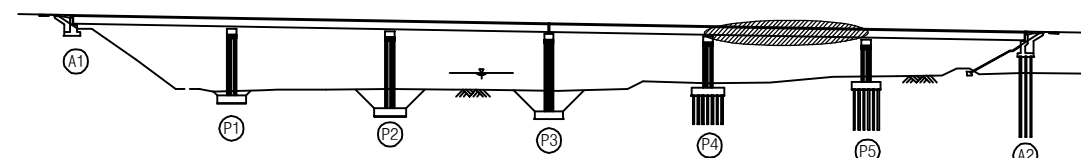

SECTION

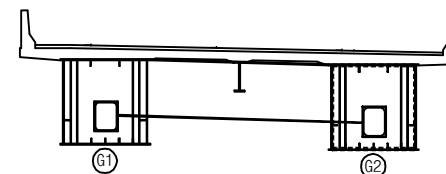

용역명	2016년 상반기 시설물 정기점검 용역
과업기간	2016. 04. 18 ~ 2016. 06. 30
발주처	신대구부산고속도로주식회사
용역사	(주) 위드이앤오
도면번호	035

ID : 용평1교(부산) - 거더내부 - S6 G2

보 수 이 력			
	기 존 규 격		보 수(11. 상반기)
	신 규 규 격		보 수(11. 하반기)
	보수부위재규격		보 수(12. 상반기)
	보 수(기보수)		보 수(12. 하반기)
	보 수(08. 하반기)		보 수(13. 상반기)
	보 수(09. 상반기)		보 수(13. 하반기)
	보 수(09. 하반기)		보 수(14. 상반기)
	보 수(10. 상반기)		보 수(14. 하반기)
	보 수(10. 하반기)		보 수(15. 상반기)
			보 수(15. 하반기)


손 상 현 황 표

번호	신(N) 구(P)	손상내용	손상현황						결함 상대	손상 물량	비고
			폭	길이	너비	물량	단위	개소			
1	P	내부표지판 탈락	-	-	-	1.00	EA	1	b	1.00	
2											
3											
주) 손상의 길이 및 너비는 「 m 」이며, 균열의 폭은 「 mm 」임

← 부 산


대 구 →

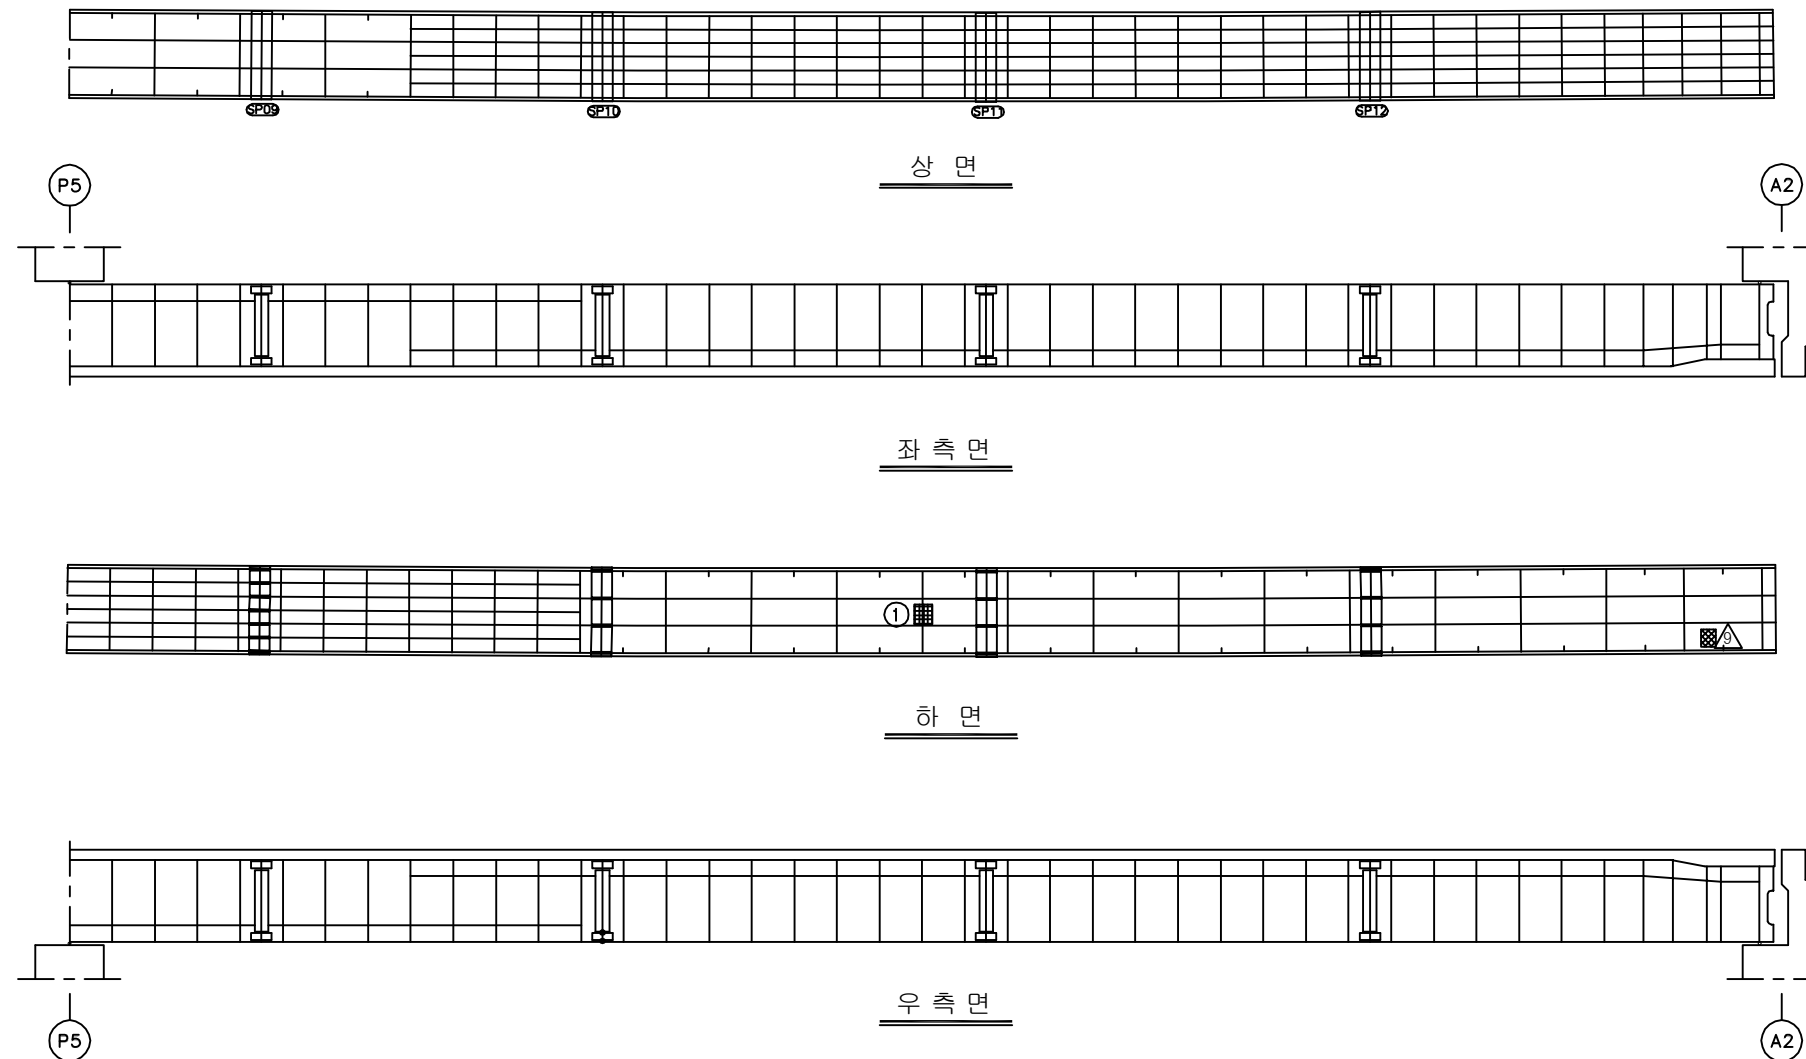


KEY PLAN

부 산 ←

→ 대 구

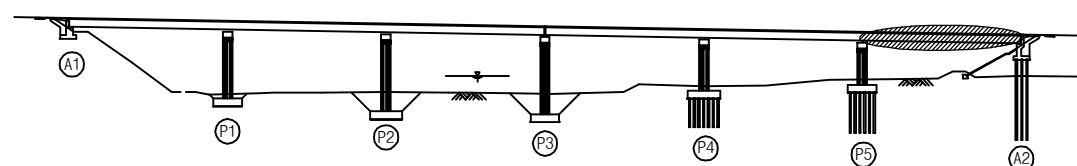

SECTION

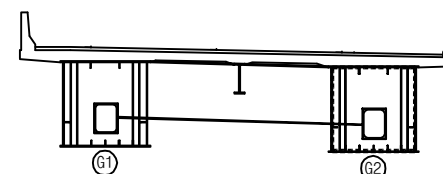

용역명	2016년 상반기 시설물 정기점검 용역
과업기간	2016. 04. 18 ~ 2016. 06. 30
발주처	신대구부산고속도로주식회사
용역사	(주) 위드이앤오
도면번호	036



ID : 용평1교(부산) - 교대 - A1

보 수 이 력			
	기 존 균 열		보 수(11. 상반기)
	신 규 균 열		보 수(11. 하반기)
	보수부위재균열		보 수(12. 상반기)
	보 수(기보수)		보 수(12. 하반기)
	보 수(08. 하반기)		보 수(13. 상반기)
	보 수(09. 상반기)		보 수(13. 하반기)
	보 수(09. 하반기)		보 수(14. 상반기)
	보 수(10. 상반기)		보 수(14. 하반기)
	보 수(10. 하반기)		보 수(15. 상반기)
			보 수(15. 하반기)


손 상 현 황 표

번호	신(N) 구(P)	손상내용	손상현황						결함 상태	손상 물량	비고
			폭	길이	너비	물량	단위	개소			
1	P	패 콘크리트 퇴적	-	0.2	0.5	0.10	m ²	1	b	0.10	
2	P	패 콘크리트 퇴적	-	0.2	0.5	0.10	m ²	1	b	0.10	
3	N	균열	0.1	0.3	-	0.30	m	1	b	0.30	
4	N	균열	0.1	1.5	-	1.50	m	1	b	1.50	
5	P	균열	0.2	0.2	-	0.20	m	1	b	0.20	
6	P	보수부 재균열	0.2	0.8	-	0.80	m	1	b	0.80	
7	P	균열	0.1	1.0	-	1.00	m	1	b	1.00	
8	N	보수부 재균열	0.1	0.9	-	0.90	m	1	b	0.90	
9	N	보수부 재균열	0.1	0.6	-	0.60	m	1	b	0.60	
10	N	보수부 재균열	0.1	0.6	-	0.60	m	1	b	0.60	
11	N	균열	0.1	0.4	-	0.40	m	1	b	0.40	
12	N	균열	0.1	0.9	-	0.90	m	1	b	0.90	
13	P	보수부 재균열	0.2	1.0	-	1.00	m	1	b	1.00	
14	N	보수부 재균열	0.1	0.6	-	0.60	m	1	b	0.60	
15	P	균열	0.1	0.7	-	0.70	m	1	b	0.70	
16	N	균열	0.1	0.3	-	0.30	m	2	b	0.60	
17											
18											
주) 손상의 길이 및 너비는 「 m 」이며, 균열의 폭은 「 mm 」임

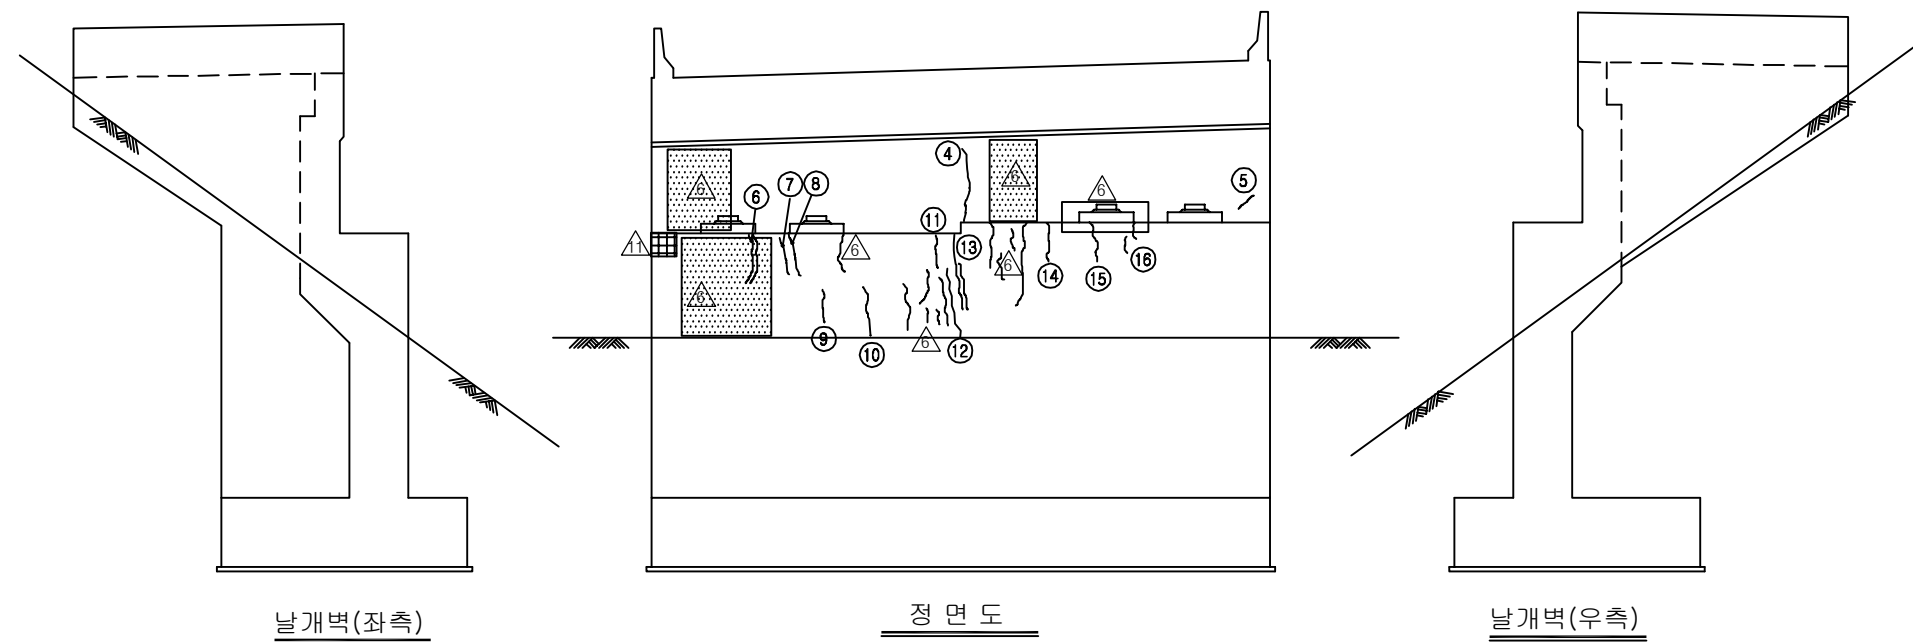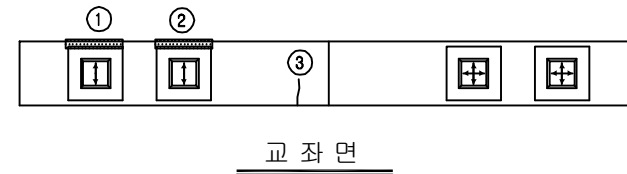

KEY PLAN

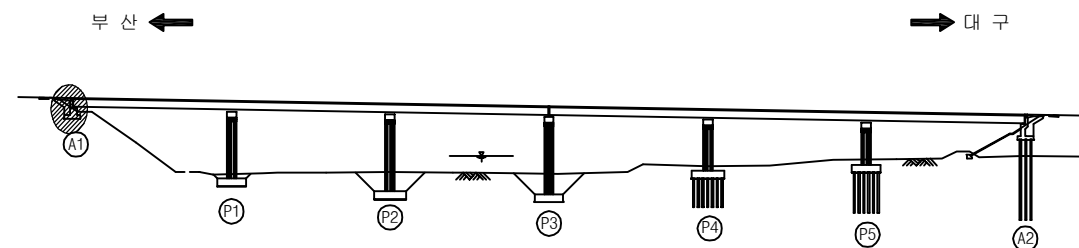



SECTION

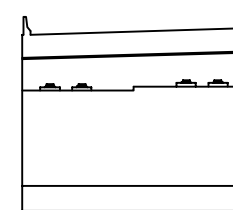


용역명	2016년 상반기 시설물 정기점검 용역
과업기간	2016. 04. 18 ~ 2016. 06. 30
발주처	신대구부산고속도로주식회사
용역사	(주) 위드이앤오
도면번호	037

ID : 용평1교(부산) - 교대 - A2


보 수 이 력			
	기 존 균 열		보 수(11. 상반기)
	신 규 균 열		보 수(11. 하반기)
	보수부위재균열		보 수(12. 상반기)
			보 수(12. 하반기)
	보 수(08. 하반기)		보 수(13. 상반기)
	보 수(09. 상반기)		보 수(13. 하반기)
	보 수(09. 하반기)		보 수(14. 상반기)
	보 수(10. 상반기)		보 수(14. 하반기)
	보 수(10. 하반기)		보 수(15. 상반기)
			보 수(15. 하반기)

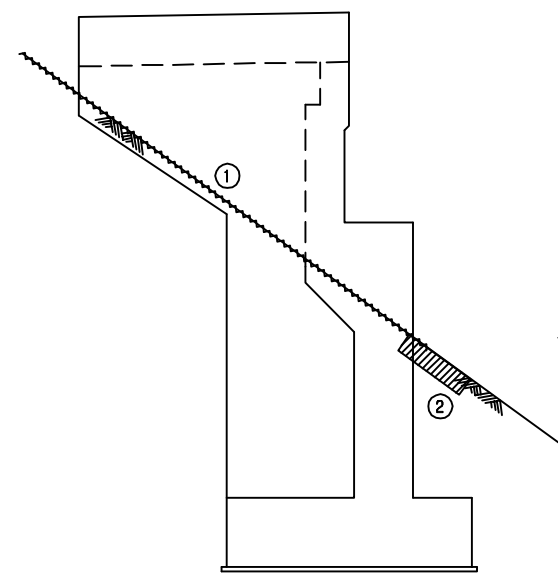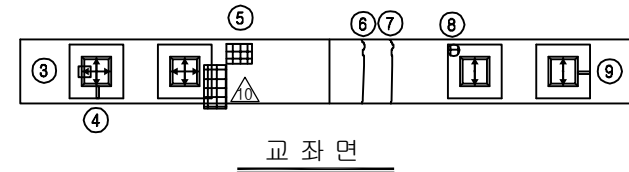

좌 측 면

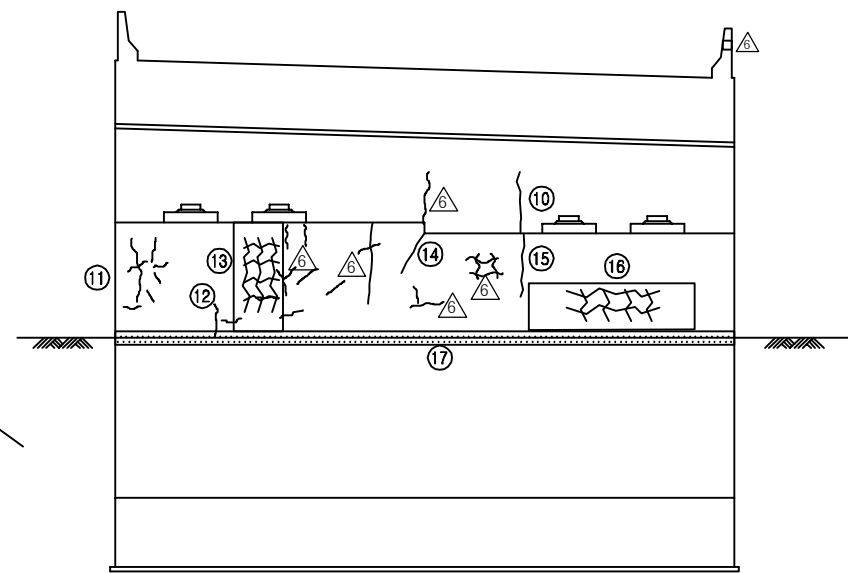

정 면

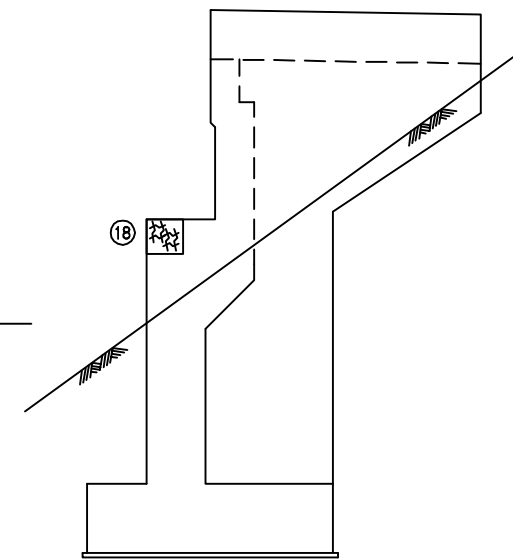


우 측 면

손 상 현 황 표


번호	신(N) 구(P)	손상내용	손상현황						결함 상태	손상 물량	비고
			폭	길이	너비	물량	단위	개소			
1	P	점검계단 이격	15.0	10.0	-	10.00	m	1	b	10.00	
2	P	법면 보호블럭 침하	-	0.5	2.0	1.00	m ²	1	b	1.00	
3	N	받침 고무재 탈락	-	-	-	1.00	EA	1	b	1.00	
4	N	받침 물탈 균열	0.1	0.1	-	0.10	m	1	b	0.10	
5	P	이물질 퇴적	-	0.5	0.5	0.25	m ²	1	b	0.25	
6	P	균열	0.2	1.2	-	1.20	m	1	b	1.20	
7	P	균열	0.2	1.4	-	1.40	m	1	b	1.40	
8	P	받침 콘크리트 파손	-	0.1	0.1	0.01	m ²	1	b	0.01	
9	N	받침 물탈 균열	0.1	0.1	-	0.10	m	1	b	0.10	
10	P	균열	0.2	2.0	-	2.00	m	1	b	2.00	
11	N	망상균열	-	1.0	1.0	1.00	m ²	1	b	1.00	
12	P	균열	0.1	0.6	-	0.60	m	2	b	1.20	
13	N	망상균열	-	0.9	1.1	0.99	m ²	1	b	0.99	
14	N	균열	0.1	0.5	-	0.50	m	1	b	0.50	
15	N	균열	0.2	0.5	-	0.50	m	1	b	0.50	
16	P	망상균열	-	2.0	0.5	1.00	m ²	1	b	1.00	
17	P	법면 보호블럭 이격	-	13.0	-	13.00	m	1	b	13.00	
18	N	망상균열	-	1.0	0.9	0.90	m ²	1	b	0.90	
19											
20											
주) 손상의 길이 및 너비는 「 m 」이며, 균열의 폭은 「 mm 」임

KEY PLAN


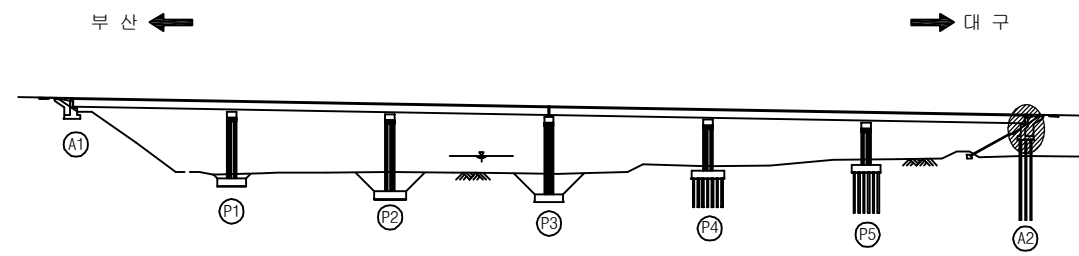


SECTION

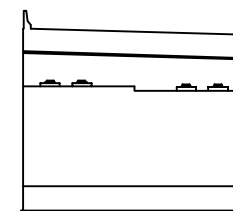

용역명	2016년 상반기 시설물 정기점검 용역
과업기간	2016. 04. 18 ~ 2016. 06. 30
발주처	신대구부산고속도로주식회사
용역사	(주) 위드이앤오
도면번호	038

ID : 용평1교(부산) - 교각 - P1

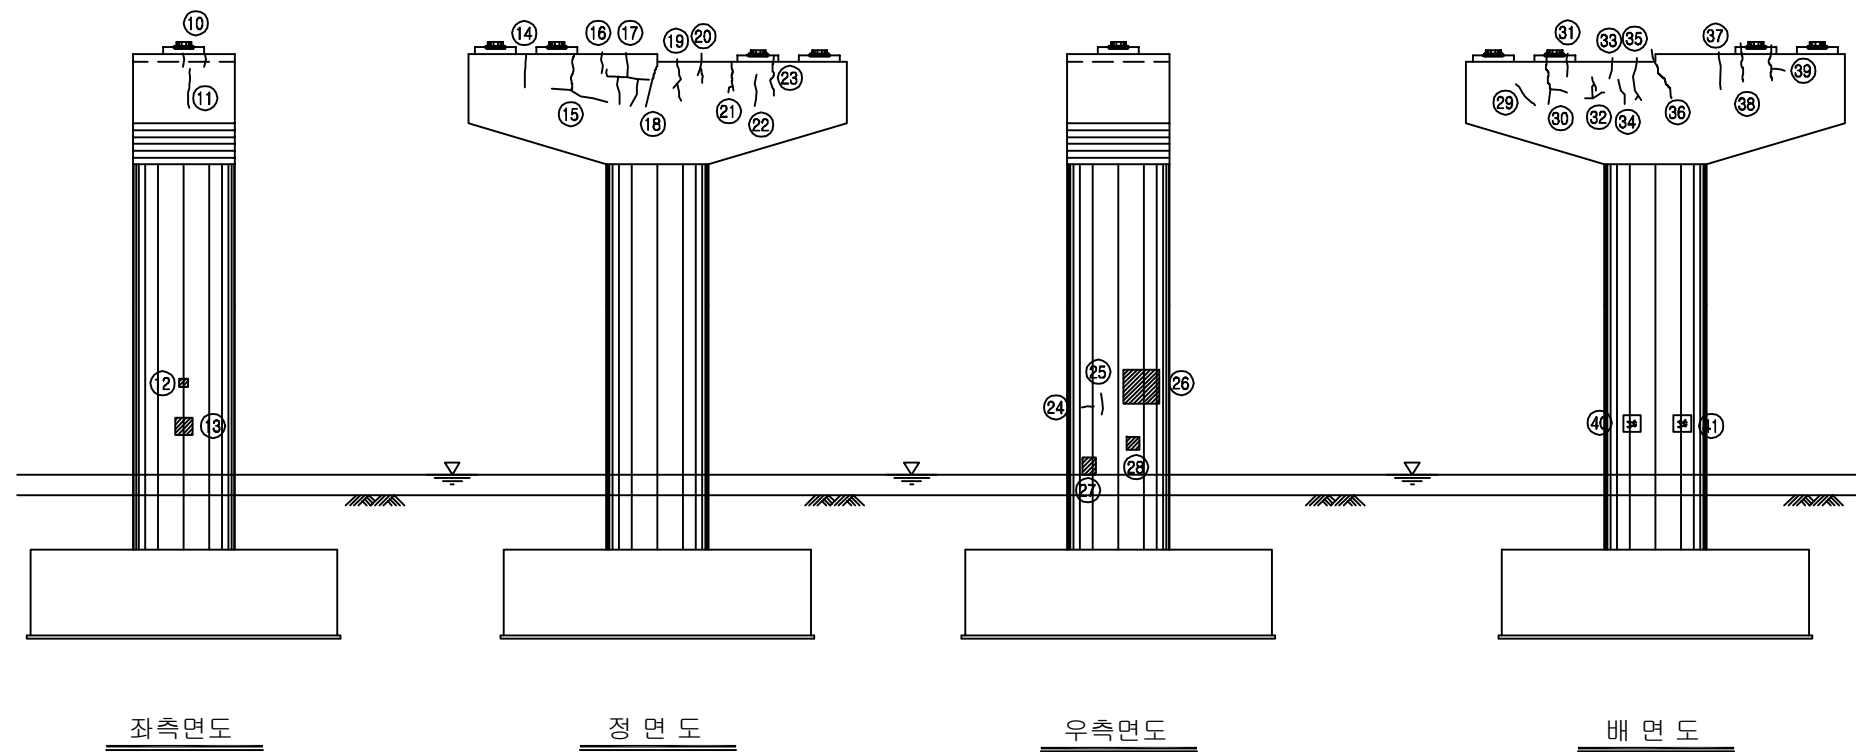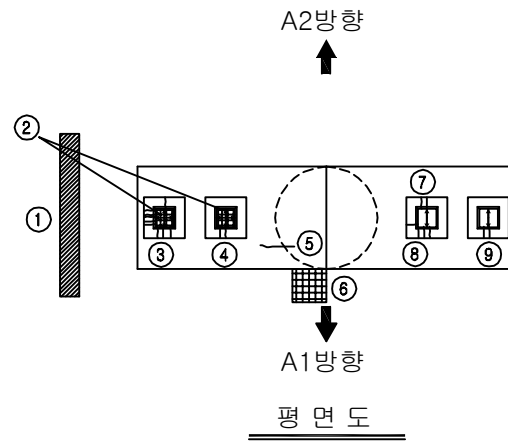


보 수 이 력			
기 존 균 열		보 수(11. 상반기)	
신 규 균 열		보 수(11. 하반기)	
보수부위재균열		보 수(12. 상반기)	
보 수(기보수)		보 수(12. 하반기)	
보 수(08. 하반기)		보 수(13. 상반기)	
보 수(09. 상반기)		보 수(13. 하반기)	
보 수(09. 하반기)		보 수(14. 상반기)	
보 수(10. 상반기)		보 수(14. 하반기)	
보 수(10. 하반기)		보 수(15. 상반기)	
		보 수(15. 하반기)	

손 상 현 황 표


번호	신(N) 구(P)	손상내용	손상현황						결함 상태	손상 물량	비고
			폭	길이	너비	물량	단위	개소			
1	N	점검로 페 콘크리트 퇴적	-	4.0	0.5	2.00	m ²	1	b	2.00	
2	P	받침 물탈 균열	0.1	0.2	-	0.20	m	9	b	1.80	
3	P	고무재 탈락	-	-	-	1.00	EA	2	b	2.00	
4	P	받침 물탈 균열	0.1	0.2	-	0.20	m	2	b	0.40	
5	P	균열	0.3	1.5	-	1.50	m	1	c	1.50	
6	N	점검로 발판 파손	-	0.2	0.2	0.04	m ²	1	b	0.04	
7	P	받침 물탈 균열	0.2	0.2	-	0.20	m	2	b	0.40	
8	P	받침 물탈 균열	0.1	0.2	-	0.20	m	4	b	0.80	
9	P	받침 물탈 균열	0.1	0.2	-	0.20	m	2	b	0.40	
10	N	균열	0.1	0.3	-	0.30	m	2	b	0.60	
11	N	균열	0.1	0.8	-	0.80	m	1	b	0.80	
12	N	박리	-	0.2	0.2	0.04	m ²	1	b	0.04	
13	N	박리	-	0.4	0.4	0.16	m ²	1	b	0.16	
14	P	균열	0.2	0.8	-	0.80	m	1	b	0.80	
15	P	균열	0.2	2.5	-	2.50	m	1	b	2.50	
16	N	균열	0.2	0.4	-	0.40	m	1	b	0.40	
17	N	균열	0.2	3.8	-	3.80	m	1	b	3.80	
18	P	균열	0.3	1.5	-	1.50	m	1	c	1.50	
19	P	균열	0.2	1.5	-	1.50	m	1	b	1.50	
20	P	균열	0.3	1.6	-	1.60	m	1	c	1.60	
21	P	균열	0.3	0.9	-	0.90	m	1	c	0.90	
22	N	균열	0.2	0.8	-	0.80	m	1	b	0.80	
23	P	균열	0.2	1.1	-	1.10	m	1	b	1.10	
24	N	균열	0.2	0.3	-	0.30	m	1	b	0.30	
25	N	균열	0.1	0.4	-	0.40	m	1	b	0.40	
26	N	박리	-	1.2	1.2	1.44	m ²	1	b	1.44	
27	N	박리	-	0.3	0.3	0.09	m ²	1	b	0.09	
28	N	박리	-	0.3	0.3	0.09	m ²	1	b	0.09	
29	P	균열	0.1	0.5	-	0.50	m	1	b	0.50	
30	P	균열	0.2	1.6	-	1.60	m	1	b	1.60	
31	N	균열	0.1	0.6	-	0.60	m	1	b	0.60	
32	N	균열	0.2	1.3	-	1.30	m	1	b	1.30	
33	N	균열	0.2	0.6	-	0.60	m	1	b	0.60	
34	N	균열	0.1	0.6	-	0.60	m	1	b	0.60	
35	N	균열	0.2	1.5	-	1.50	m	1	b	1.50	
36	P	균열	0.2	1.5	-	1.50	m	1	b	1.50	
37	N	균열	0.2	1.0	-	1.00	m	1	b	1.00	
38	P	균열	0.2	1.0	-	1.00	m	1	b	1.00	
39	P	균열	0.2	1.5	-	1.50	m	1	b	1.50	
40	N	망상균열	-	0.4	0.4	0.16	m ²	1	b	0.16	
41	N	망상균열	-	0.4	0.4	0.16	m ²	1	b	0.16	
42											

주) 손상의 길이 및 너비는 「 m 」이며, 균열의 폭은 「 mm 」임


KEY PLAN

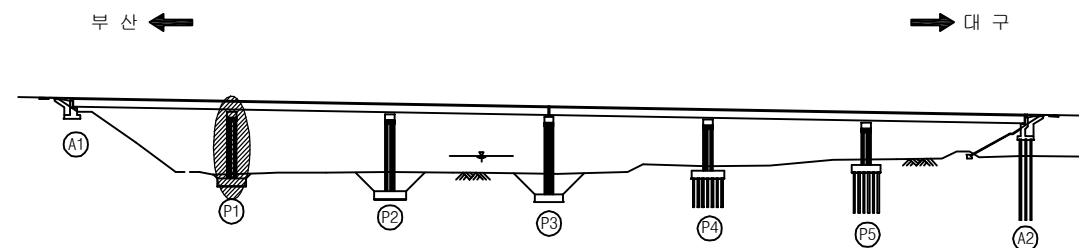

SECTION

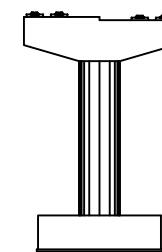

용역명	2016년 상반기 시설물 정기점검 용역
과업기간	2016. 04. 18 ~ 2016. 06. 30
발주처	신대구부산고속도로주식회사
용역사	(주) 위드이앤오
도면번호	039

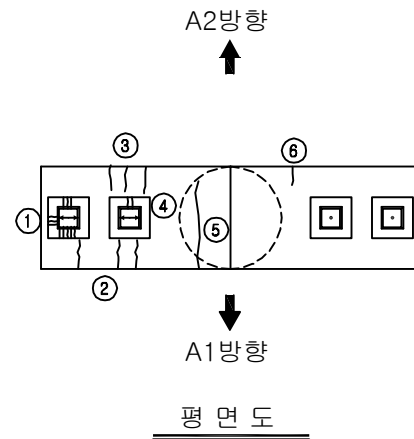

보수 이력			
기존 균열	△	보수(11. 상반기)	
신규 균열	△	보수(11. 하반기)	
보수부위재균열	△	보수(12. 상반기)	
보수(기보수)	△	보수(12. 하반기)	
보수(08. 하반기)	△	보수(13. 상반기)	
보수(09. 상반기)	△	보수(13. 하반기)	
보수(09. 하반기)	△	보수(14. 상반기)	
보수(10. 상반기)	△	보수(14. 하반기)	
보수(10. 하반기)	△	보수(15. 상반기)	
	△	보수(15. 하반기)	

손상 현황 표

번호	신(N) 구(P)	손상내용	손상현황						결함 상태	손상 물량	비고
			폭	길이	너비	물량	단위	개소			
1	P	받침 물탈 균열	0.2	0.2	-	0.20	m	11	b	2.20	
2	P	균열	0.3	1.0	-	1.00	m	3	c	3.00	
3	P	균열	0.1	0.5	-	0.50	m	3	b	1.50	
4	P	받침 물탈 균열	0.2	0.2	-	0.20	m	2	b	0.40	
5	N	균열	0.3	2.0	-	2.00	m	1	c	2.00	
6	N	균열	0.2	0.4	-	0.40	m	1	b	0.40	
7	P	균열	0.2	1.5	-	1.50	m	1	b	1.50	
8	P	균열	0.1	0.6	-	0.60	m	1	b	0.60	
9	P	균열	0.3	0.9	-	0.90	m	1	c	0.90	
10	N	균열	0.2	2.0	-	2.00	m	1	b	2.00	
11	N	균열	0.2	1.8	-	1.80	m	1	b	1.80	
12	N	균열	0.2	2.0	-	2.00	m	1	b	2.00	
13	P	균열	0.3	1.8	-	1.80	m	1	c	1.80	
14	P	균열	0.3	2.0	-	2.00	m	2	c	4.00	
15	P	균열	0.2	1.2	-	1.20	m	1	b	1.20	
16	P	균열	0.1	0.6	-	0.60	m	1	b	0.60	
17	P	균열	0.3	1.0	-	1.00	m	1	c	1.00	
18	P	균열	0.2	0.8	-	0.80	m	1	b	0.80	
19	P	균열	0.2	0.6	-	0.60	m	1	b	0.60	
20	P	균열	0.2	1.0	-	1.00	m	1	b	1.00	
21	P	균열	0.2	0.7	-	0.70	m	1	b	0.70	
22	P	균열	0.2	0.8	-	0.80	m	1	b	0.80	
23	P	파손	-	0.1	0.1	0.01	m²	1	b	0.01	
24	N	균열	0.2	1.2	-	1.20	m	1	b	1.20	
25	N	박리	-	0.2	0.2	0.04	m²	2	b	0.08	
26	N	균열	0.1	1.2	-	1.20	m	2	b	2.40	
27	P	균열	0.2	1.8	-	1.80	m	1	b	1.80	
28	P	균열	0.2	1.0	-	1.00	m	1	b	1.00	
29	P	균열	0.2	1.5	-	1.50	m	1	b	1.50	
30	N	균열	0.2	0.4	-	0.40	m	1	b	0.40	
31	P	균열	0.3	1.7	-	1.70	m	1	c	1.70	
32	N	균열	0.1	0.5	-	0.50	m	1	b	0.50	
33	P	균열	0.1	0.6	-	0.60	m	1	b	0.60	
34	N	균열	0.3	1.5	-	1.50	m	1	c	1.50	
35	P	균열	0.3	1.2	-	1.20	m	1	c	1.20	
36	N	균열	0.1	0.4	-	0.40	m	1	b	0.40	
37	P	균열	0.3	1.5	-	1.50	m	2	c	3.00	
38	P	균열	0.3	1.8	-	1.80	m	1	c	1.80	
39	P	균열	0.3	1.5	-	1.50	m	1	c	1.50	
40	P	균열	0.3	1.8	-	1.80	m	1	c	1.80	
41	P	균열	0.1	1.5	-	1.50	m	1	b	1.50	
42	P	균열	0.1	1.0	-	1.00	m	1	b	1.00	

주) 손상의 길이 및 너비는 「 m 」이며, 균열의 폭은 「 mm 」임


좌측면도

정면도


우측면도

배면도

KEY PLAN

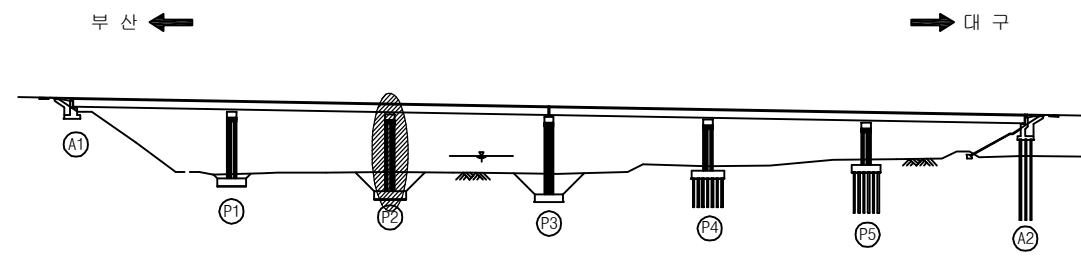


SECTION

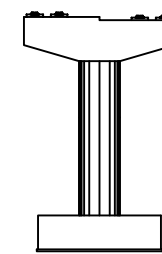

용역명	2016년 상반기 시설물 정기점검 용역
과업기간	2016. 04. 18 ~ 2016. 06. 30
발주처	신대구부산고속도로주식회사
용역사	(주) 위드이앤오
도면번호	040

ID : 용평1교(부산) - 교각 - P3

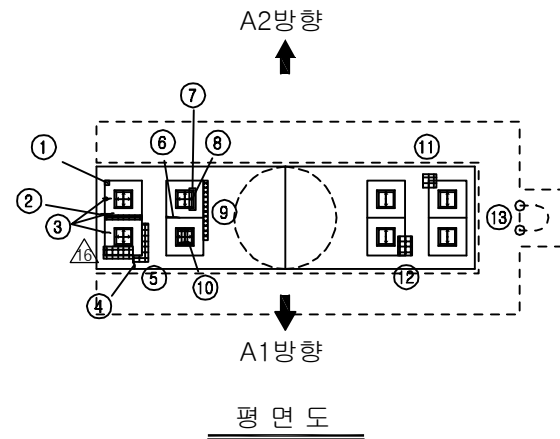


보 수 이 력			
	기 존 균 열		보 수(11. 상반기)
	신 규 균 열		보 수(11. 하반기)
	보수부위재균열		보 수(12. 상반기)
	보 수(기보수)		보 수(12. 하반기)
	보 수(08. 하반기)		보 수(13. 상반기)
	보 수(09. 상반기)		보 수(13. 하반기)
	보 수(09. 하반기)		보 수(14. 상반기)
	보 수(10. 상반기)		보 수(14. 하반기)
	보 수(10. 하반기)		보 수(15. 상반기)
			보 수(15. 하반기)


손 상 현 황 표

번호	신(N) 구(P)	손상내용	손상현황					결함 상태	손상 물량	비고
			폭	길이	너비	물량	단위			
1	P	받침 콘크리트 재료분리	-	0.1	0.1	0.01	m ²	1	b	0.01
2	P	이물질/폐 콘크리트 퇴적	-	0.2	0.5	0.10	m ²	1	b	0.10
3	P	받침 콘크리트 균열	0.2	0.4	-	0.40	m	3	b	1.20
4	N	균열	0.1	0.4	-	0.40	m	1	b	0.40
5	N	재료분리	-	0.1	1.3	0.13	m ²	1	b	0.13
6	N	받침 콘크리트 균열	0.2	0.3	-	0.30	m	1	b	0.30
7	P	받침 콘크리트 재료분리	-	0.1	2.0	0.20	m ²	1	b	0.20
8	P	받침장치 인디케이터 탈락	-	-	-	1.00	EA	1	b	1.00
9	P	받침 콘크리트 철근노출	-	0.1	1.0	0.10	m ²	10	c	1.00
10	P	고무재 탈락	-	-	-	1.00	EA	1	b	1.00
11	P	받침 콘크리트 재료분리	-	0.2	0.2	0.04	m ²	1	b	0.04
12	N	받침 콘크리트 재료분리	-	0.2	0.3	0.06	m ²	1	b	0.06
13	P	점검사다리 고정볼트 탈락	-	-	-	1.00	EA	2	b	2.00
14	N	균열	0.2	1.8	-	1.80	m	1	b	1.80
15	N	균열	0.1	1.0	-	1.00	m	1	b	1.00
16	N	균열	0.2	1.0	-	1.00	m	1	b	1.00
17	P	균열	0.1	0.6	-	0.60	m	1	b	0.60
18	P	균열	0.1	0.4	-	0.40	m	1	b	0.40
19	N	균열	0.1	0.3	-	0.30	m	1	b	0.30
20	N	균열	0.1	0.5	-	0.50	m	1	b	0.50
21	P	균열	0.2	3.0	-	3.00	m	1	b	3.00
22	P	망상균열	-	1.5	1.5	2.25	m ²	1	b	2.25
23	P	균열	0.2	5.6	-	5.60	m	1	b	5.60
24	P	박락	-	0.1	0.1	0.01	m ²	3	b	0.03
25	P	균열	0.1	1.0	-	1.00	m	1	b	1.00
26	P	균열	0.1	0.6	-	0.60	m	1	b	0.60
27	P	균열	0.1	1.2	-	1.20	m	3	b	3.60
28	P	균열	0.1	1.5	-	1.50	m	1	b	1.50
29	P	균열	0.1	1.5	-	1.50	m	1	b	1.50
30	P	균열	0.1	0.7	-	0.70	m	2	b	1.40
31										
32										
주) 손상의 길이 및 너비는 「 m 」이며, 균열의 폭은 「 mm 」임

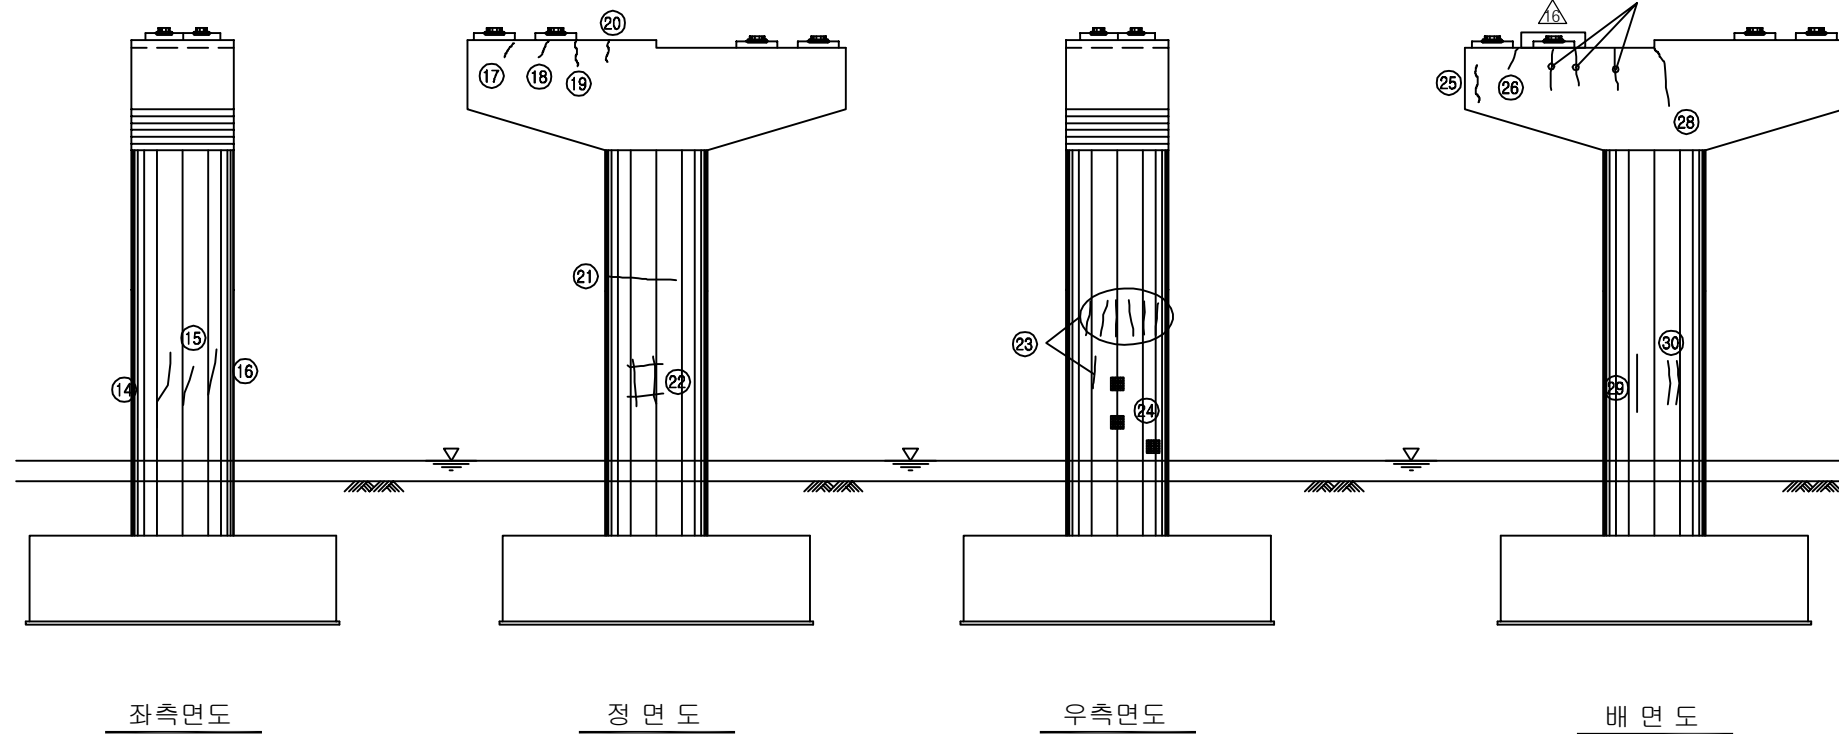


KEY PLAN

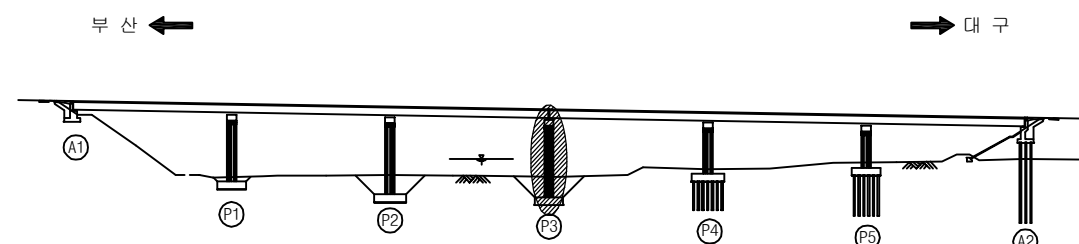

SECTION

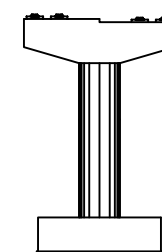

용역명	2016년 상반기 시설물 정기점검 용역
과업기간	2016. 04. 18 ~ 2016. 06. 30
발주처	신대구부산고속도로주식회사
용역사	(주) 위드이앤오
도면번호	041

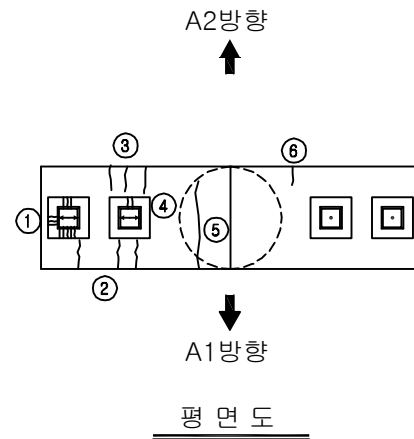


보 수 이 력			
	기 존 균 열		보 수(11. 상반기)
	신 규 균 열		보 수(11. 하반기)
	보수부위재균열		보 수(12. 상반기)
	보 수(기보수)		보 수(12. 하반기)
	보 수(08. 상반기)		보 수(13. 상반기)
	보 수(09. 상반기)		보 수(13. 하반기)
	보 수(09. 하반기)		보 수(14. 상반기)
	보 수(10. 상반기)		보 수(14. 하반기)
	보 수(10. 하반기)		보 수(15. 상반기)
			보 수(15. 하반기)


손 상 현 황 표

번호	신(N) 구(P)	손상내용	손상현황						결함 상대 수량	손상 수량	비고
			폭	길이	너비	물량	단위	개소			
43	N	균열	0.1	0.2	-	0.20	m	1	b	0.20	
44	N	균열	0.2	0.8	-	0.80	m	1	b	0.80	
45											
46											
주) 손상의 길이 및 너비는 「 m 」이며, 균열의 폭은 「 mm 」임

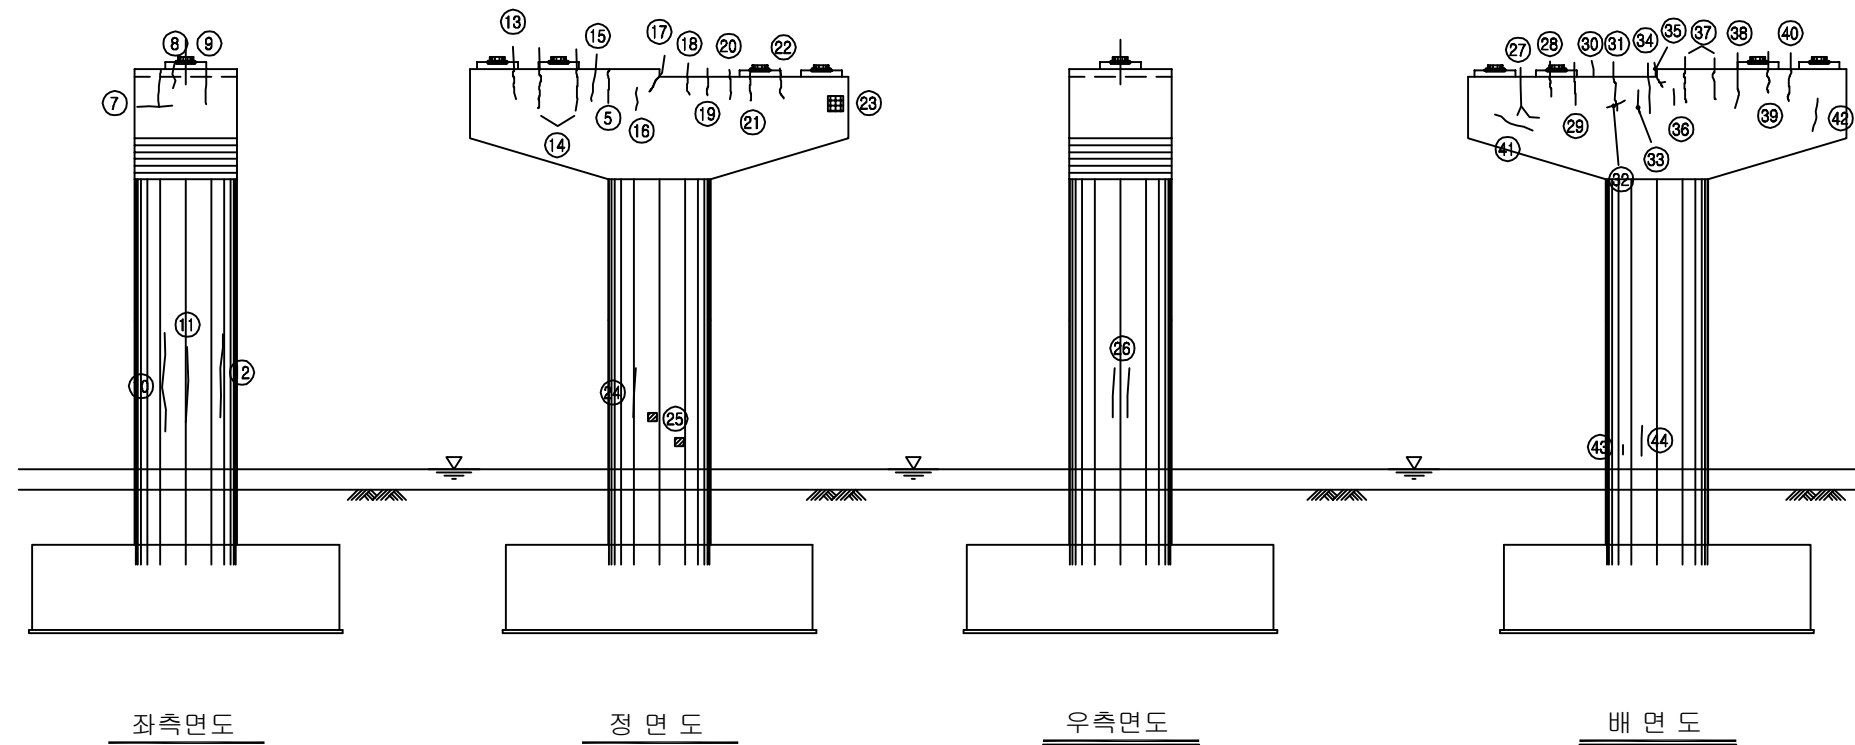

KEY PLAN


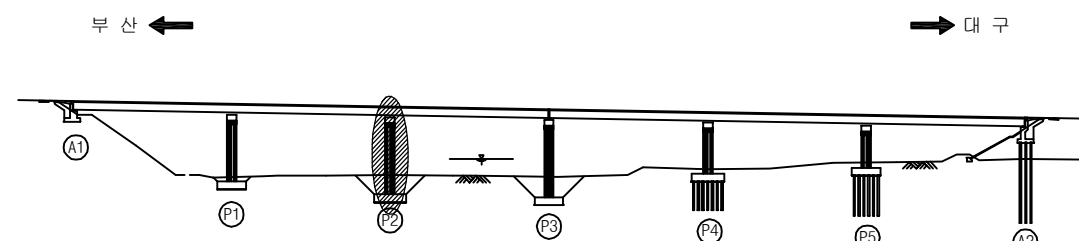


SECTION

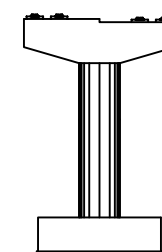

용역명	2015년 하반기 시설물 안전점검용역(2구간 정밀안전진단)
과업기간	2015. 08. 17 ~ 2015. 12. 31
발주처	신대구부산고속도로주식회사
용역사	(주) 동우기술단
도면번호	040

ID : 용평1교(부산) - 교각 - P4

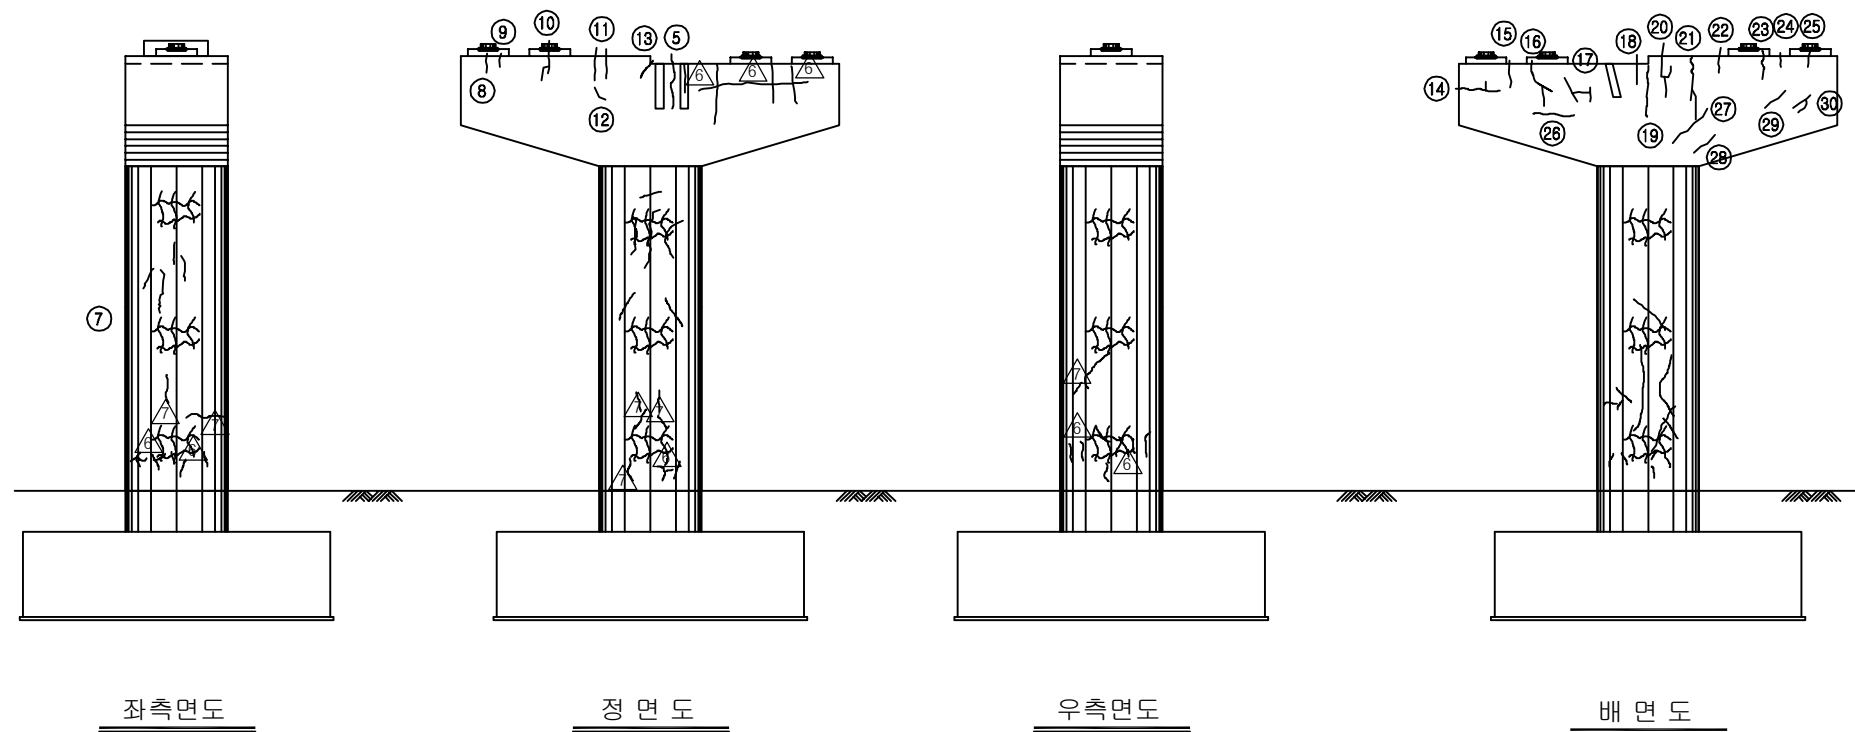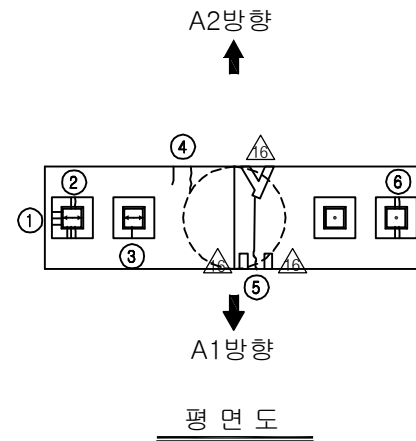


보 수 이 력			
	기 존 균 열		보 수 (11. 상반기)
	신 규 균 열		보 수 (11. 하반기)
	보수부위재균열		보 수 (12. 상반기)
	보 수 (기보수)		보 수 (12. 하반기)
	보 수 (08. 하반기)		보 수 (13. 상반기)
	보 수 (09. 상반기)		보 수 (13. 하반기)
	보 수 (09. 하반기)		보 수 (14. 상반기)
	보 수 (10. 상반기)		보 수 (14. 하반기)
	보 수 (10. 하반기)		보 수 (15. 상반기)
			보 수 (15. 하반기)

손 상 현 황 표


번호	신(N) 구(P)	손상내용	손상현황						결함 상태	손상 물량	비고
			폭	길이	너비	물량	단위	개소			
1	N	받침 물탈 균열	0.2	0.2	-	0.20	m	3	b	0.60	
2	P	받침 물탈 균열	0.2	0.2	-	0.20	m	5	b	1.00	
3	P	받침 물탈 균열	0.2	0.2	-	0.20	m	1	b	0.20	
4	P	균열	0.2	0.6	-	0.60	m	2	b	1.20	
5	P	균열	0.2	3.0	-	3.00	m	1	b	3.00	
6	P	받침 물탈 균열	0.2	0.2	-	0.20	m	4	b	0.80	
7	N	망상균열	-	9.42	8.4	79.13	m ²	1	b	79.13	
8	N	균열	0.1	0.4	-	0.40	m	1	b	0.40	
9	N	균열	0.1	0.3	-	0.30	m	1	b	0.30	
10	P	균열	0.1	0.9	-	0.90	m	1	b	0.90	
11	P	균열	0.1	0.6	-	0.60	m	2	b	1.20	
12	N	균열	0.1	0.4	-	0.40	m	1	b	0.40	
13	P	균열	0.2	0.6	-	0.60	m	1	b	0.60	
14	P	균열	0.1	1.5	-	1.50	m	1	b	1.50	
15	N	균열	0.2	0.6	-	0.60	m	1	b	0.60	
16	P	균열	0.2	1.5	-	1.50	m	1	b	1.50	
17	P	균열	0.2	1.3	-	1.30	m	1	b	1.30	
18	P	균열	0.2	0.7	-	0.70	m	1	b	0.70	
19	P	균열	0.2	1.2	-	1.20	m	1	b	1.20	
20	N	균열	0.2	1.6	-	1.60	m	1	b	1.60	
21	P	균열	0.2	2.0	-	2.00	m	1	b	2.00	
22	P	균열	0.2	0.6	-	0.60	m	1	b	0.60	
23	P	균열	0.1	0.8	-	0.80	m	1	b	0.80	
24	P	균열	0.1	0.3	-	0.30	m	1	b	0.30	
25	N	균열	0.1	0.3	-	0.30	m	1	b	0.30	
26	N	균열	0.1	0.8	-	0.80	m	1	b	0.80	
27	N	균열	0.1	1.0	-	1.00	m	1	b	1.00	
28	N	균열	0.1	0.5	-	0.50	m	1	b	0.50	
29	N	균열	0.1	0.5	-	0.50	m	1	b	0.50	
30	N	균열	0.1	0.6	-	0.60	m	1	b	0.60	
31											
32											
주) 손상의 길이 및 너비는 「 m 」이며, 균열의 폭은 「 mm 」임

KEY PLAN


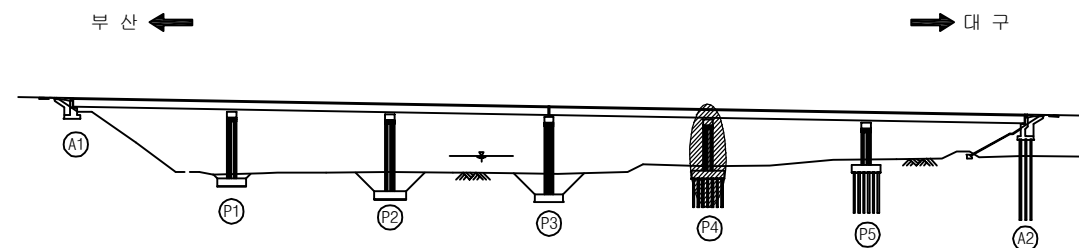


SECTION

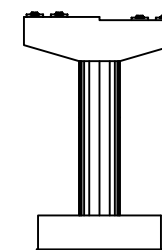

용역명	2016년 상반기 시설물 정기점검 용역
과업기간	2016. 04. 18 ~ 2016. 06. 30
발주처	신대구부산고속도로주식회사
용역사	(주) 위드이앤오
도면번호	042

ID : 용평1교(부산) - 교각 - P5

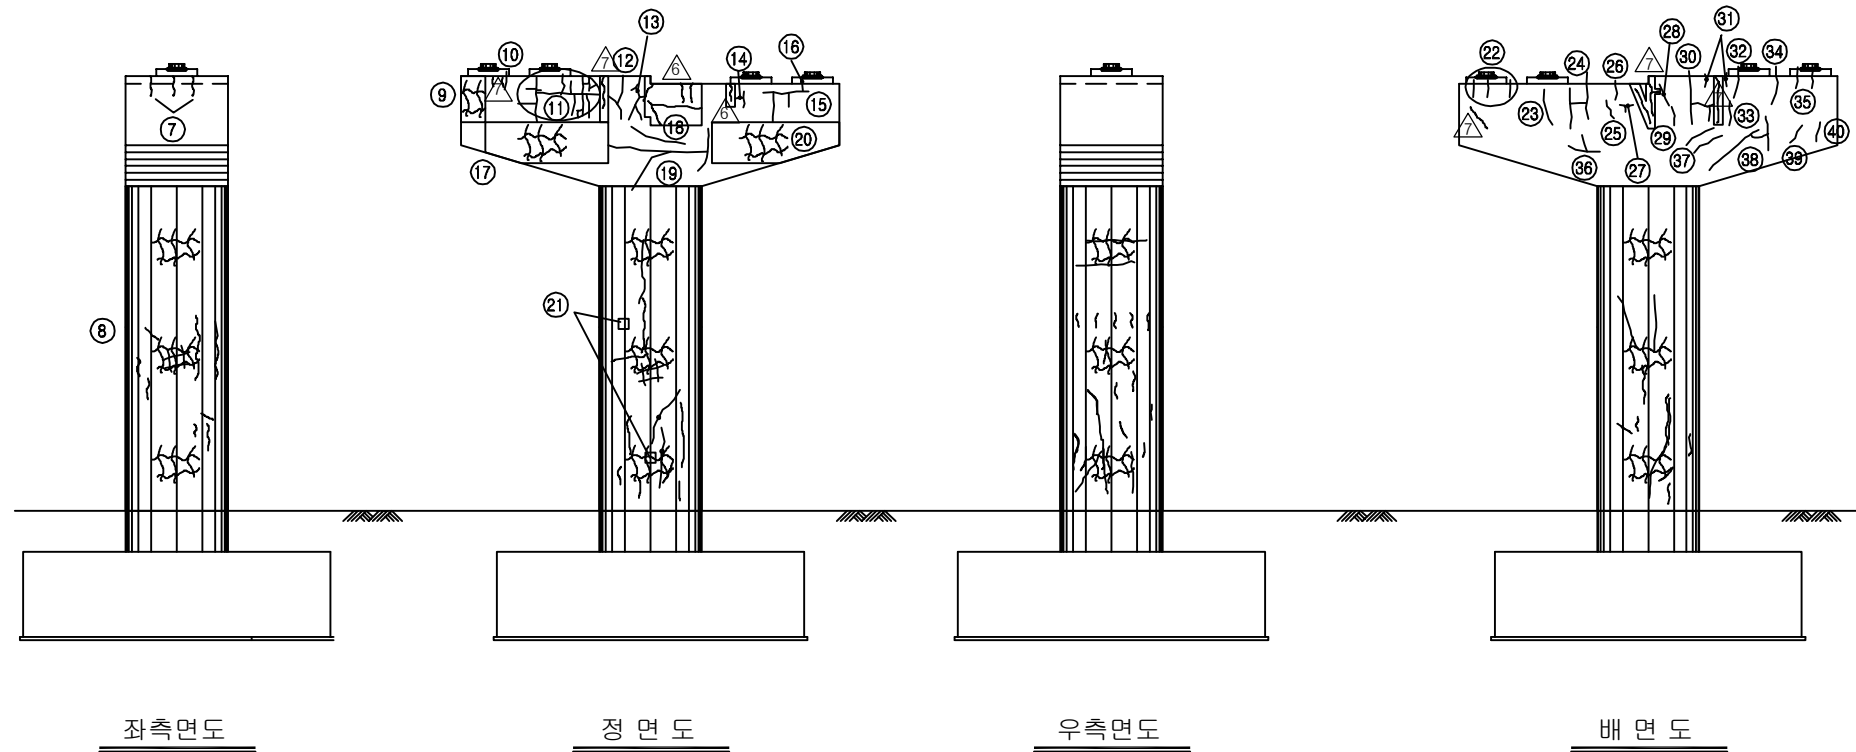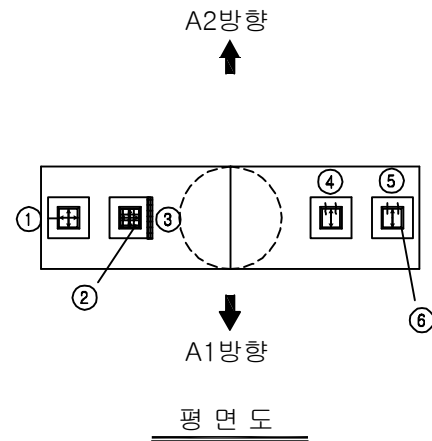


보수이력			
기존 균열		보수(11. 상반기)	
신규 균열		보수(11. 하반기)	
보수부위재균열		보수(12. 상반기)	
보수(기보수)		보수(12. 하반기)	
보수(08. 하반기)		보수(13. 상반기)	
보수(09. 상반기)		보수(13. 하반기)	
보수(09. 하반기)		보수(14. 상반기)	
보수(10. 상반기)		보수(14. 하반기)	
보수(10. 하반기)		보수(15. 상반기)	
		보수(15. 하반기)	

손상현황표


번호	신(N) 구(P)	손상내용	손상현황						결함 상태	손상 물량	비고
			폭	길이	너비	물량	단위	개소			
1	P	받침 물탈 균열	0.1	0.3	-	0.30	m	1	b	0.30	
2	P	받침 고무재 탈락	-	-	-	1.00	EA	1	b	1.00	
3	P	받침 콘크리트 재료분리	-	0.1	0.5	0.05	m ²	1	b	0.05	
4	P	받침 물탈 균열	0.1	0.1	-	0.10	m	2	b	0.20	
5	P	받침 물탈 균열	0.1	0.1	-	0.10	m	2	b	0.20	
6	P	고무재 탈락	-	-	-	1.00	EA	1	b	1.00	
7	N	균열	0.1	0.4	-	0.40	m	3	b	1.20	
8	N	망상균열	-	9.42	9.2	86.66	m ²	1	b	86.66	
9	N	망상균열	-	0.7	1.0	0.70	m ²	1	b	0.70	
10	N	균열	0.1	0.4	-	0.40	m	1	b	0.40	
11	N	균열	0.1	10.0	-	10.00	m	1	b	10.00	
12	N	균열	0.1	1.0	-	1.00	m	1	b	1.00	
13	N	균열	0.1	1.5	-	1.50	m	1	b	1.50	
14	N	균열	0.1	0.6	-	0.60	m	1	b	0.60	
15	N	균열	0.1	2.2	-	2.20	m	1	b	2.20	
16	N	균열	0.1	0.3	-	0.30	m	1	b	0.30	
17	N	망상균열	-	3.5	1.2	4.20	m ²	1	b	4.20	
18	N	균열	0.1	2.0	-	2.00	m	1	b	2.00	
19	N	균열	0.1	4.5	-	4.50	m	1	b	4.50	
20	N	망상균열	-	2.5	1.2	3.00	m ²	1	b	3.00	
21	P	파손	-	0.1	0.2	0.02	m ²	2	b	0.04	
22	N	균열	0.1	0.4	-	0.40	m	3	b	1.20	
23	N	균열	0.1	1.0	-	1.00	m	1	b	1.00	
24	N	균열	0.2	2.5	-	2.50	m	1	b	2.50	
25	N	균열	0.1	0.5	-	0.50	m	1	b	0.50	
26	N	균열	0.1	0.4	-	0.40	m	1	b	0.40	
27	N	균열	0.1	0.5	-	0.50	m	1	b	0.50	
28	N	균열	0.1	0.6	-	0.60	m	1	b	0.60	
29	N	균열	0.1	0.4	-	0.40	m	1	b	0.40	
30	N	균열	0.2	2.2	-	2.20	m	1	b	2.20	
31	N	균열	0.1	0.3	-	0.30	m	2	b	0.60	
32	N	균열	0.1	0.7	-	0.70	m	1	b	0.70	
33	N	균열	0.2	0.6	-	0.60	m	1	b	0.60	
34	N	균열	0.2	0.9	-	0.90	m	1	b	0.90	
35	N	균열	0.2	0.5	-	0.50	m	2	b	1.00	
36	N	균열	0.1	1.4	-	1.40	m	1	b	1.40	
37	N	균열	0.1	0.8	-	0.80	m	2	b	1.60	
38	N	균열	0.1	2.5	-	2.50	m	1	b	2.50	
39	N	균열	0.1	0.6	-	0.60	m	1	b	0.60	
40	N	균열	0.1	0.7	-	0.70	m	1	b	0.70	
41											
42											

주) 손상의 길이 및 너비는 「m」이며, 균열의 폭은 「mm」임

KEY PLAN

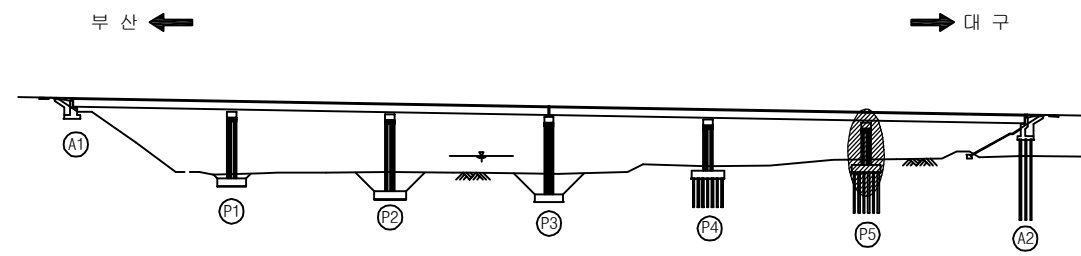

SECTION

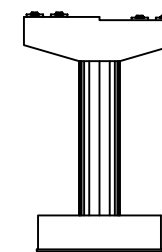

용역명	2016년 상반기 시설물 정기점검 용역
과업기간	2016. 04. 18 ~ 2016. 06. 30
발주처	신대구부산고속도로주식회사
용역사	(주) 위드이앤오
도면번호	043