 
 
 
 
 
 
 
 
 
 
 
 
 
 
 
 
 



2. 금시교

ID : 금시교(대P) - 교면포장 - S1

보 수 이 력			
	기 존 균 열		보 수(11. 상반기)
	신 규 균 열		보 수(11. 하반기)
	보수부위재균열		보 수(12. 상반기)
	보 수(기보수)		보 수(12. 하반기)
	보 수(08. 하반기)		보 수(13. 상반기)
	보 수(09. 상반기)		보 수(13. 하반기)
	보 수(09. 하반기)		보 수(14. 상반기)
	보 수(10. 상반기)		보 수(14. 하반기)
	보 수(10. 하반기)		보 수(15. 상반기)
			보 수(15. 하반기)

← 부 산

대 P →

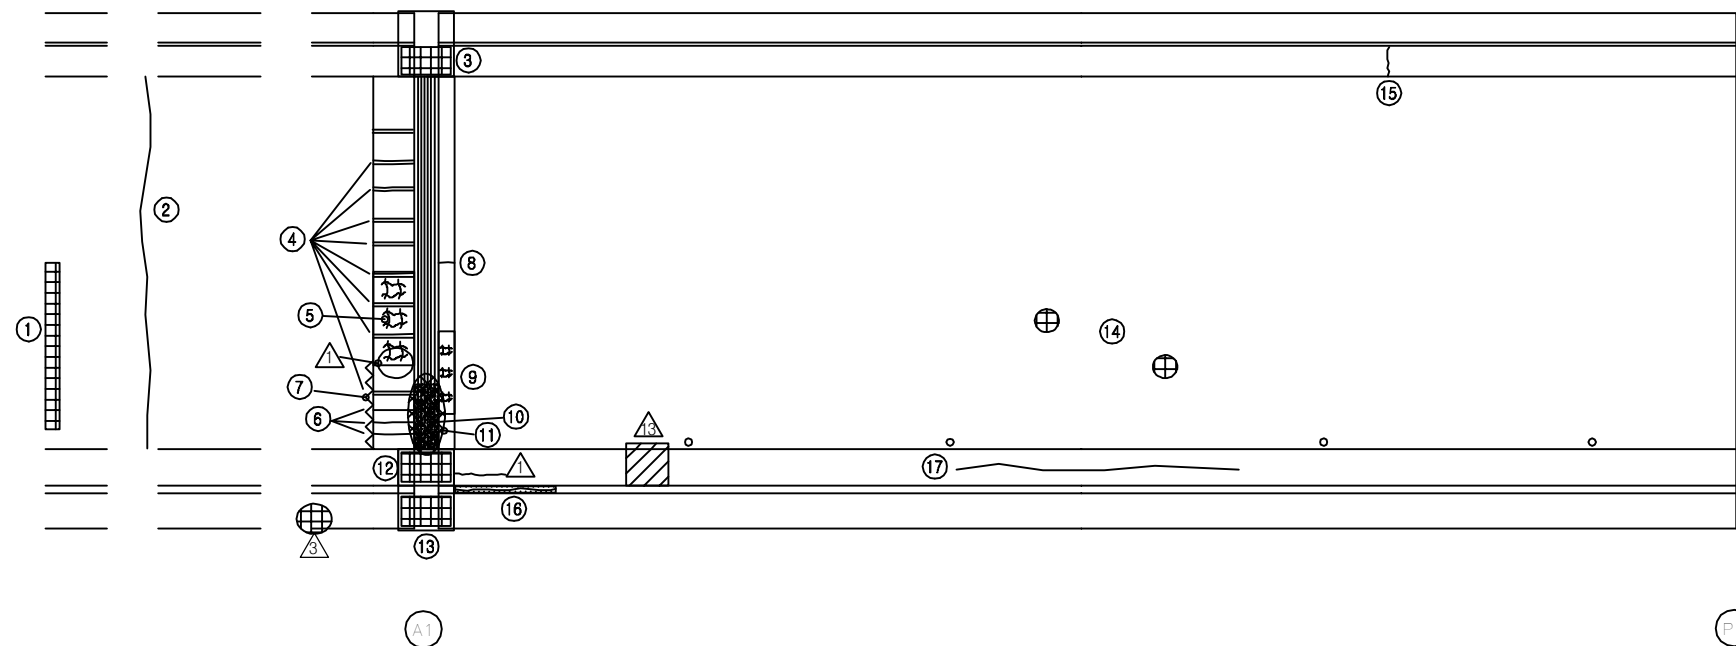


손 상 현 황 표


번호	신(N) 구(P)	손상내용	손상현황						결함 상태	손상 물량	비고
			폭	길이	너비	물량	단위	개소			
1	구	LMC-ASP 이음부 포장 파손/이격	-	4.0	0.2	0.80	m ²	1	b	0.80	
2	구	아스콘 균열	-	10.0	-	10.00	m	1	b	10.00	
3	구	차수판 앵커볼트 탈락	-	-	-	1.00	EA	3	b	3.00	
4	구	후타재 보수부 재균열	0.3	0.3	-	0.30	m	9	b	2.70	
5	구	후타재 망상균열	-	4.0	1.0	4.00	m ²	1	b	4.00	
6	구	후타재 균열	0.2	1.0	-	1.00	m	3	b	3.00	
7	구	접속부 이격/단차	-	2.5	-	2.50	m	1	b	2.50	H=10mm
8	구	후타재 균열	0.3	0.4	-	0.40	m	1	b	0.40	
9	구	후타재 망상균열	-	3.0	0.4	1.20	m ²	1	b	1.20	
10	구	유간부 토사/이물질 퇴적	-	2.0	-	2.00	m	1	b	2.00	
11	구	신축이음 녹발생	-	2.0	-	2.00	m	1	c	2.00	
12	구	차수판 앵커볼트 탈락	-	-	-	1.00	EA	4	b	4.00	
13	구	차수판 앵커볼트 탈락	-	-	-	1.00	EA	7	b	7.00	
14	구	아스콘 패임	-	0.1	0.1	0.01	m ²	2	b	0.02	
15	구	균열	0.2	0.5	-	0.50	m	1	b	0.50	
16	구	균열부 백태	0.3	1.5	-	1.50	m	1	c	1.50	
17	구	균열	0.2	10.0	-	10.00	m	1	b	10.00	
18											
19											
주) 손상의 길이 및 너비는 「 m 」 이며, 균열의 폭은 「 mm 」 임

KEY PLAN

















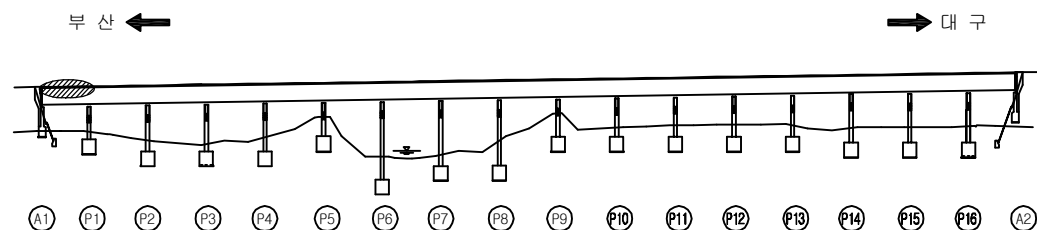


SECTION

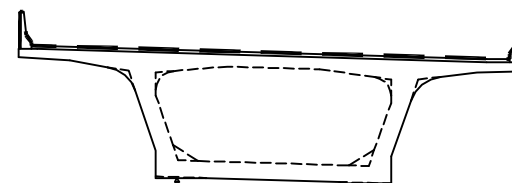


용역명	2016년 상반기 시설물 정기점검 용역
과업기간	2016. 04. 18 ~ 2016. 06. 30
발주처	 신대구부산고속도로주식회사
용역사	(주)위드이앤오
도면번호	001

ID : 금시교(대P) - 교면포장 - S2

                 보 수 이 력			
	기 존 균 열		보 수(11. 상반기)
	신 규 균 열		보 수(11. 하반기)
	보수부위재균열		보 수(12. 상반기)
	보 수(기보수)		보 수(12. 하반기)
	보 수(08. 하반기)		보 수(13. 상반기)
	보 수(09. 상반기)		보 수(13. 하반기)
	보 수(09. 하반기)		보 수(14. 상반기)
	보 수(10. 상반기)		보 수(14. 하반기)
	보 수(10. 하반기)		보 수(15. 상반기)
			보 수(15. 하반기)

← 부 산

대 P →

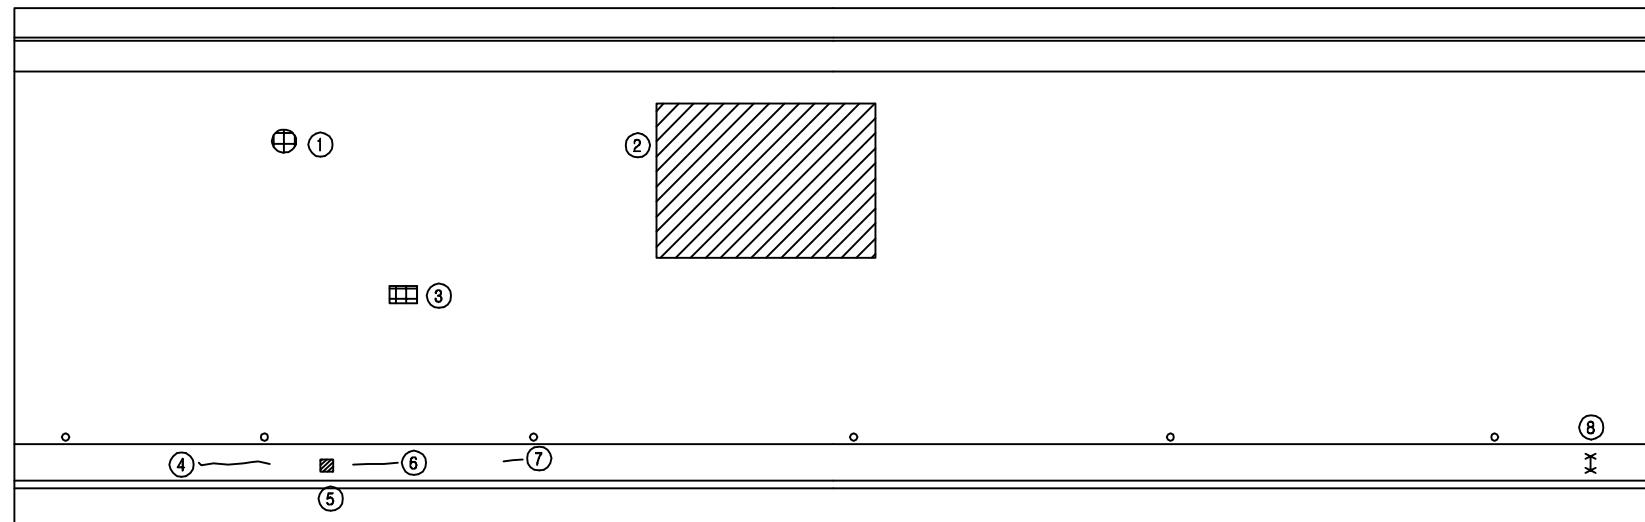

P1


P2

손 상 현 황 표


번호	신(N) 구(P)	손상내용	손상현황						결함 상대	손상 물량	비고
			폭	길이	너비	물량	단위	개소			
1	구	아스콘 패임	-	0.2	0.2	0.04	m ²	1	b	0.04	
2	구	라벨링	-	4.0	5.0	20.00	m ²	1	b	20.00	
3	구	아스콘 패임	-	0.1	0.1	0.01	m ²	1	b	0.01	
4	구	균열	0.2	1.0	-	1.00	m	1	b	1.00	
5	구	엘리네이트 파손	-	-	-	1.00	EA	1	b	1.00	
6	구	균열	0.2	1.0	-	1.00	m	1	b	1.00	
7	구	균열	0.2	0.5	-	0.50	m	1	b	0.50	
8	구	철근노출	-	0.2	0.2	0.04	m ²	1	c	0.04	
9											
10											
주) 손상의 길이 및 너비는 「 m 」 이며, 균열의 폭은 「 mm 」 임

KEY PLAN

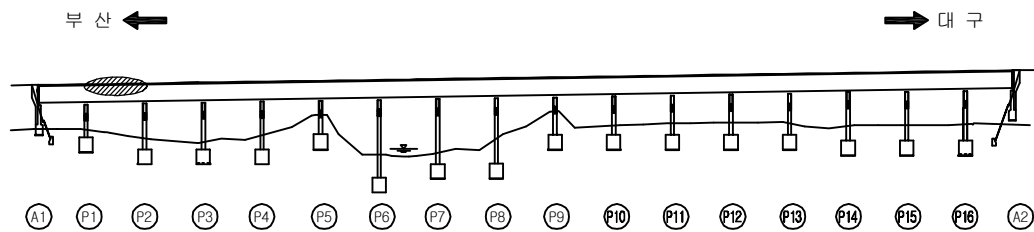

SECTION

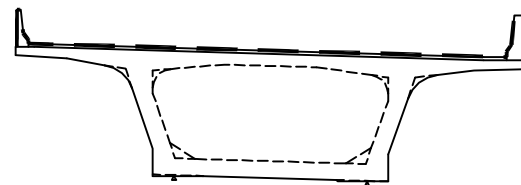

용 역 명 2016년 상반기 시설물 정기점검 용역




















과업기간 2016. 04. 18 ~ 2016. 06. 30

발 주 처  신대구부산고속도로주식회사

용 역 사 (주)위드이앤오

도면번호 002

ID : 금시교(대P) - 교면포장 - S3

                   보 수 이 력			
	기 존 균 열		보 수 (11. 상반기)
	신 규 균 열		보 수 (11. 하반기)
	보수부위재균열		보 수 (12. 상반기)
	보 수 (기보수)		보 수 (12. 하반기)
	보 수 (08. 하반기)		보 수 (13. 상반기)
	보 수 (09. 상반기)		보 수 (13. 하반기)
	보 수 (09. 하반기)		보 수 (14. 상반기)
	보 수 (10. 상반기)		보 수 (14. 하반기)
	보 수 (10. 하반기)		보 수 (15. 상반기)
			보 수 (15. 하반기)


손 상 현 황 표

번호	신 (N) 구 (P)	손상내용	손상현황						결함 상대	손상 물량	비고
			폭	길이	너비	물량	단위	개소			
1	구	엘리네이트 파손	-	-	-	1.00	EA	1	b	1.00	
2	구	균열	0.2	1.0	-	1.00	m	1	b	1.00	
3	구	균열	0.2	6.0	-	6.00	m	1	b	6.00	
4	구	균열	0.2	1.0	-	1.00	m	1	b	1.00	
5	구	균열	0.2	1.0	-	1.00	m	1	b	1.00	
6	구	라벨링	-	7.0	4.0	28.00	m²	1	b	28.00	
7	구	아스콘 패임	-	1.0	0.1	0.10	m²	1	b	0.10	
8	구	균열	0.2	0.7	-	0.70	m	2	b	1.40	
9	구	균열	0.2	10.0	-	10.00	m	1	b	10.00	
10	구	철근노출	-	0.2	0.2	0.04	m²	1	b	0.04	
11	구	균열	0.2	0.8	-	0.80	m	1	b	0.80	
12	구	균열	0.2	3.0	-	3.00	m	1	b	3.00	
13	구	파손	-	0.2	0.3	0.06	m²	1	b	0.06	
14	구	균열	0.2	9.0	-	9.00	m	1	b	9.00	
15											
16											
주) 손상의 길이 및 너비는 「 m 」이며, 균열의 폭은 「 mm 」임

← 부 산


대 P →

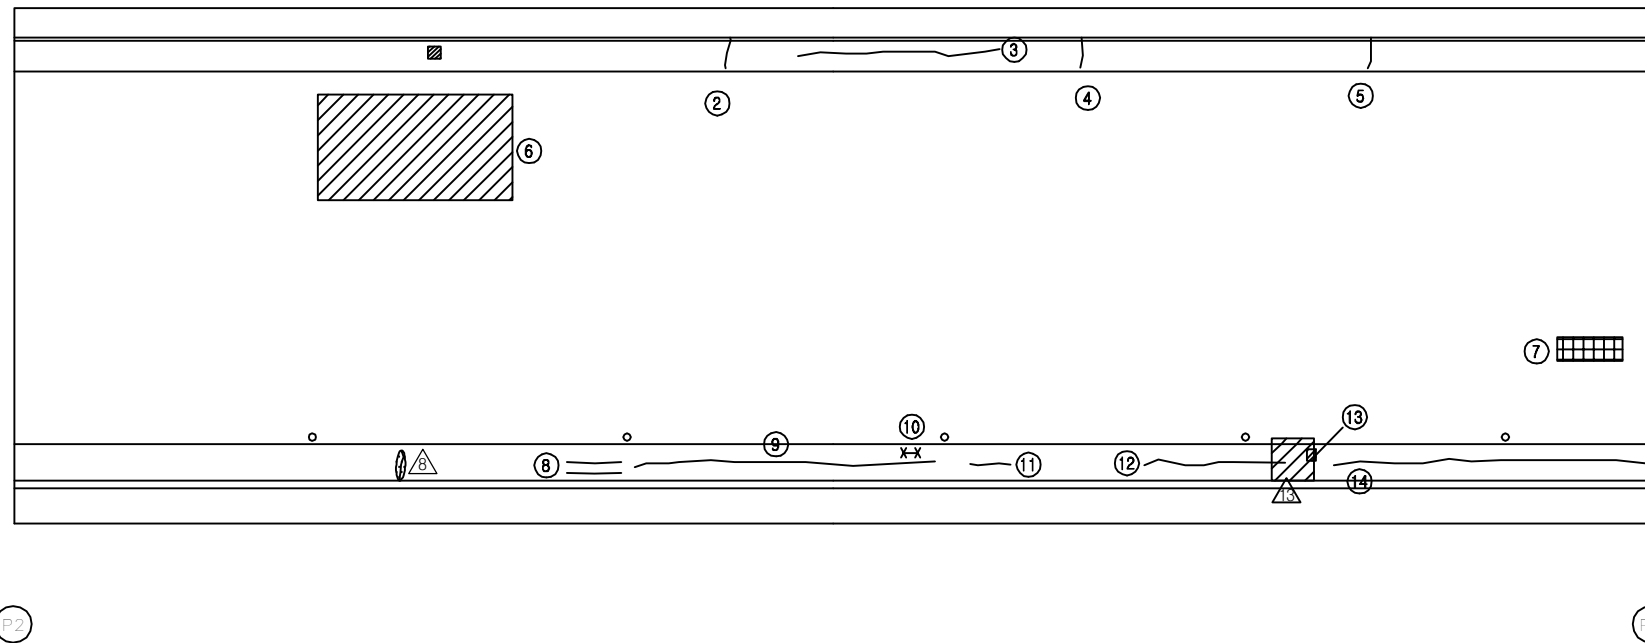

KEY PLAN
















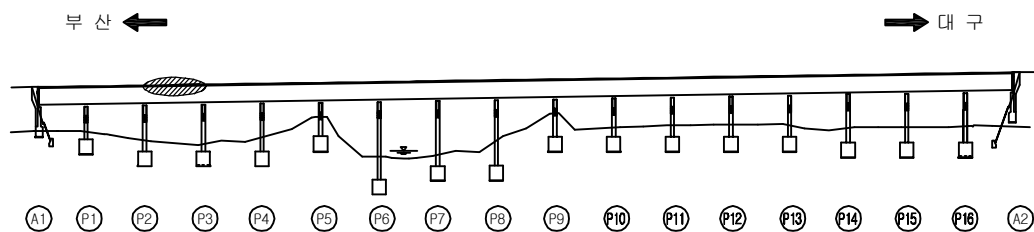


SECTION

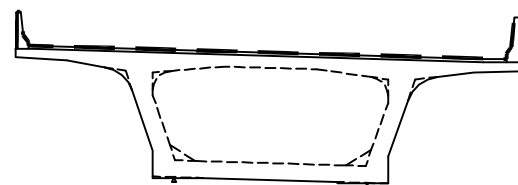


용역명	2016년 상반기 시설물 정기점검 용역
과업기간	2016. 04. 18 ~ 2016. 06. 30
발주처	 신대구부산고속도로주식회사
용역사	(주)위드이앤오
도면번호	003

ID : 금시교(대P) - 교면포장 - S4

                보 수 이 력			
	기 존 균 열		보 수(11. 상반기)
	신 규 균 열		보 수(11. 하반기)
	보수부위재균열		보 수(12. 상반기)
	보 수(기보수)		보 수(12. 하반기)
	보 수(08. 하반기)		보 수(13. 상반기)
	보 수(09. 상반기)		보 수(13. 하반기)
	보 수(09. 하반기)		보 수(14. 상반기)
	보 수(10. 상반기)		보 수(14. 하반기)
	보 수(10. 하반기)		보 수(15. 상반기)
			보 수(15. 하반기)

← 부 산

대 P →

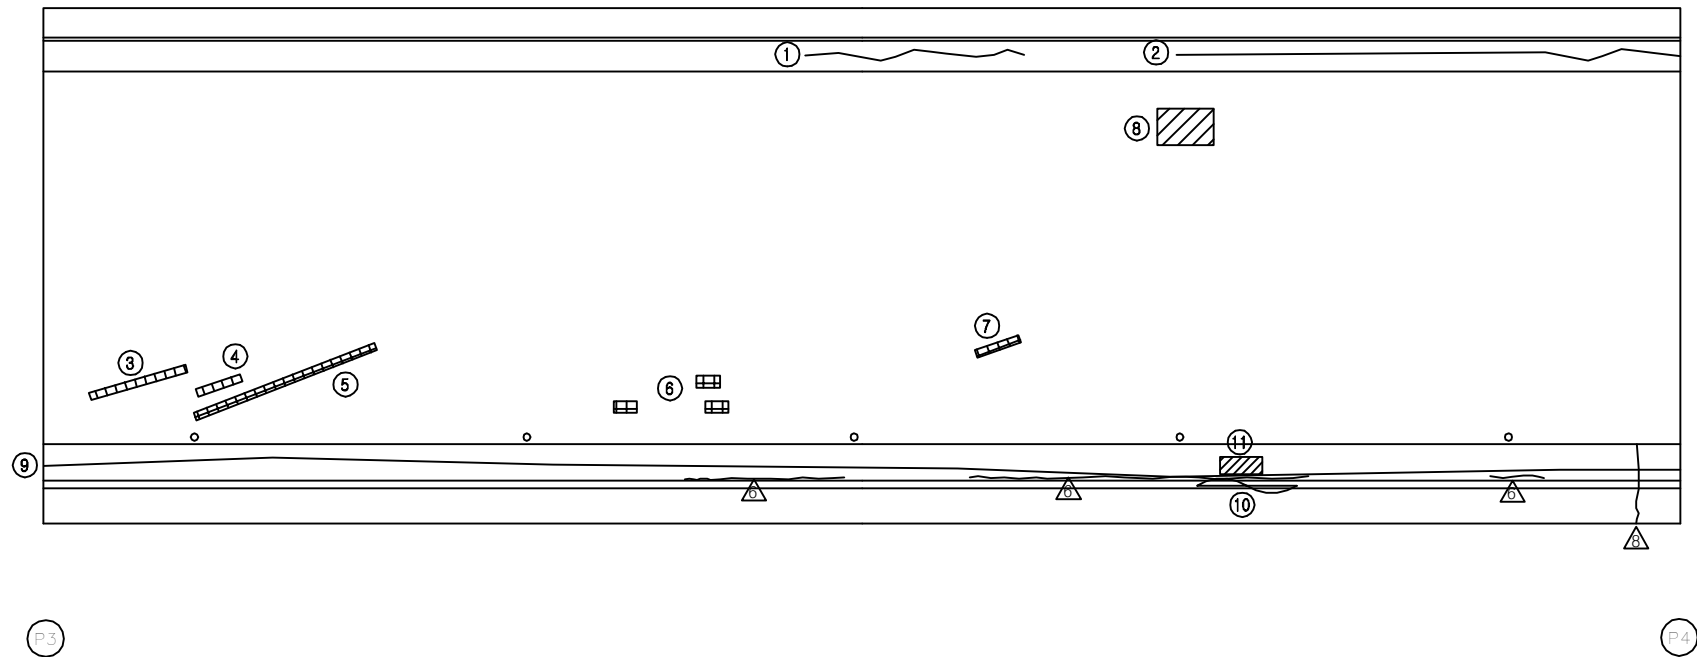


손 상 현 황 표


번호	신(N) 구(P)	손상내용	손상현황						결함 상대	손상 물량	비고
			폭	길이	너비	물량	단위	개소			
1	구	균열	0.2	6.0	-	6.00	m	1	b	6.00	
2	구	균열	0.2	18.0	-	18.00	m	1	b	18.00	
3	구	아스콘 패임	-	12.0	0.1	1.20	m ²	1	b	1.20	
4	구	아스콘 패임	-	7.0	0.1	0.70	m ²	1	b	0.70	
5	구	아스콘 패임	-	1.3	0.1	0.13	m ²	1	b	0.13	
6	구	아스콘 패임	-	0.7	0.1	0.07	m ²	3	b	0.21	
7	구	아스콘 패임	-	1.3	0.1	0.13	m ²	1	b	0.13	
8	구	라벨링	-	1.0	1.0	1.00	m ²	1	b	1.00	
9	구	균열	0.2	50.0	-	50.00	m	1	b	50.00	
10	구	난간 변형	-	3.0	-	3.00	m	1	b	3.00	
11	구	파손	-	1.0	0.6	0.60	m ²	1	b	0.60	
12											
13											
주) 손상의 길이 및 너비는 「 m 」 이며, 균열의 폭은 「 mm 」 임

KEY PLAN
















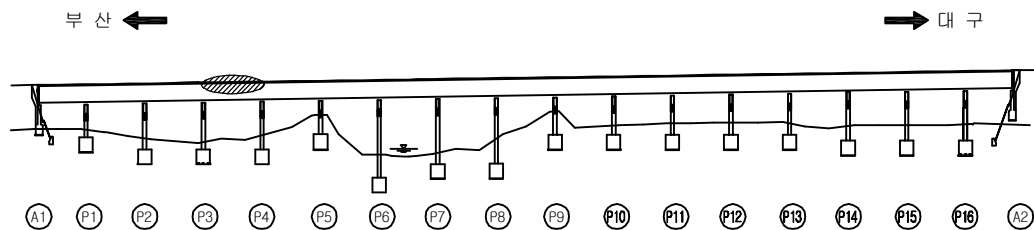


SECTION

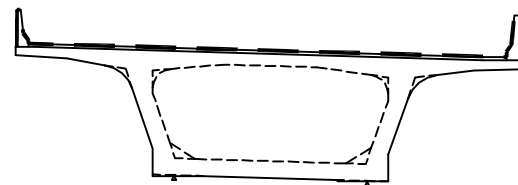


용역명	2016년 상반기 시설물 정기점검 용역
과업기간	2016. 04. 18 ~ 2016. 06. 30
발주처	 신대구부산고속도로주식회사
용역사	(주)위드이앤오
도면번호	004

ID : 금시교(대P) - 교면포장 - S5

                보 수 이 력			
	기 존 균 열		보 수 (11. 상반기)
	신 규 균 열		보 수 (11. 하반기)
	보수부위재균열		보 수 (12. 상반기)
	보 수 (기보수)		보 수 (12. 하반기)
	보 수 (08. 하반기)		보 수 (13. 상반기)
	보 수 (09. 상반기)		보 수 (13. 하반기)
	보 수 (09. 하반기)		보 수 (14. 상반기)
	보 수 (10. 상반기)		보 수 (14. 하반기)
	보 수 (10. 하반기)		보 수 (15. 상반기)
			보 수 (15. 하반기)

← 부 산

대 P →

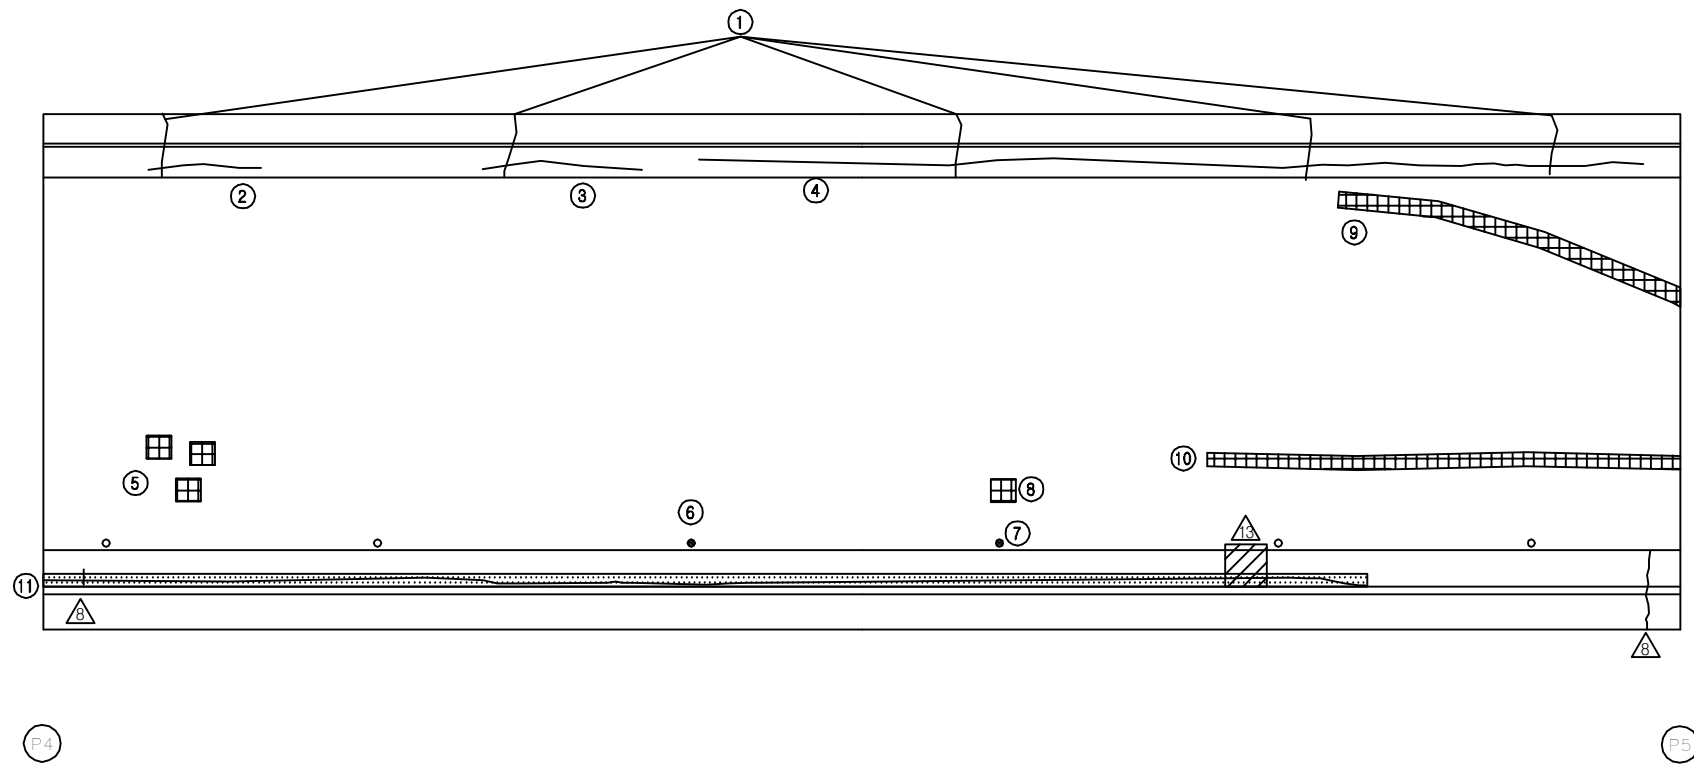


손 상 현 황 표


번호	신 (N) 구 (P)	손상내용	손상현황						결함 상태	손상 물량	비고
			폭	길이	너비	물량	단위	개소			
1	구	균열	0.3	2.5	-	2.50	m	5	c	12.50	
2	구	균열	0.3	3.5	-	3.50	m	1	c	3.50	
3	구	균열	0.2	6.0	-	6.00	m	1	b	6.00	
4	구	균열	0.2	38.0	-	38.00	m	1	b	38.00	
5	구	아스콘 패임	-	0.2	0.1	0.02	m²	3	b	0.06	
6	구	배수구 막힘	-	-	-	1.00	EA	1	c	1.00	
7	구	배수구 막힘	-	-	-	1.00	EA	1	c	1.00	
8	구	아스콘 패임	-	0.1	0.1	0.01	m²	1	b	0.01	
9	구	아스콘 패임	-	10.0	0.1	1.00	m²	1	b	1.00	
10	구	아스콘 패임	-	12.0	0.1	1.20	m²	1	b	1.20	
11	구	균열부 백태	0.2	40.0	-	40.00	m	1	b	40.00	
12											
13											
주) 손상의 길이 및 너비는 「 m 」 이며, 균열의 폭은 「 mm 」 임

KEY PLAN
















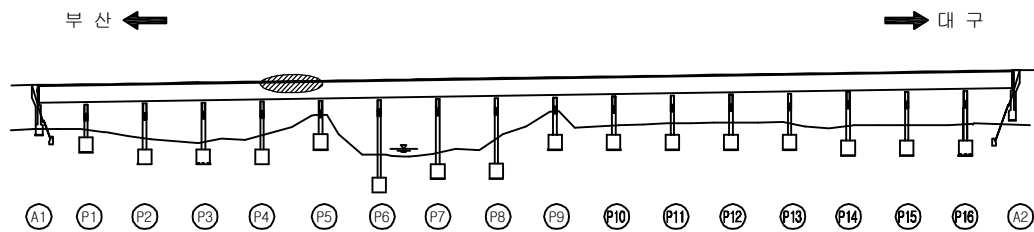


SECTION

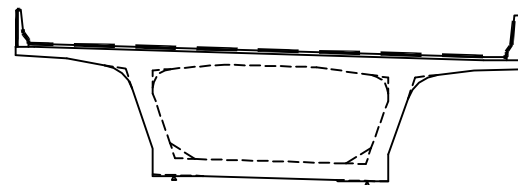


용역명	2016년 상반기 시설물 정기점검 용역
과업기간	2016. 04. 18 ~ 2016. 06. 30
발주처	 신대구부산고속도로주식회사
용역사	(주)위드이앤오
도면번호	005

ID : 금시교(대P) - 교면포장 - S6

                보 수 이 력			
	기 존 균 열		보 수 (11. 상반기)
	신 규 균 열		보 수 (11. 하반기)
	보수부위재균열		보 수 (12. 상반기)
	보 수 (기보수)		보 수 (12. 하반기)
	보 수 (08. 하반기)		보 수 (13. 상반기)
	보 수 (09. 상반기)		보 수 (13. 하반기)
	보 수 (09. 하반기)		보 수 (14. 상반기)
	보 수 (10. 상반기)		보 수 (14. 하반기)
	보 수 (10. 하반기)		보 수 (15. 상반기)
			보 수 (15. 하반기)

← 부 산

대 P →

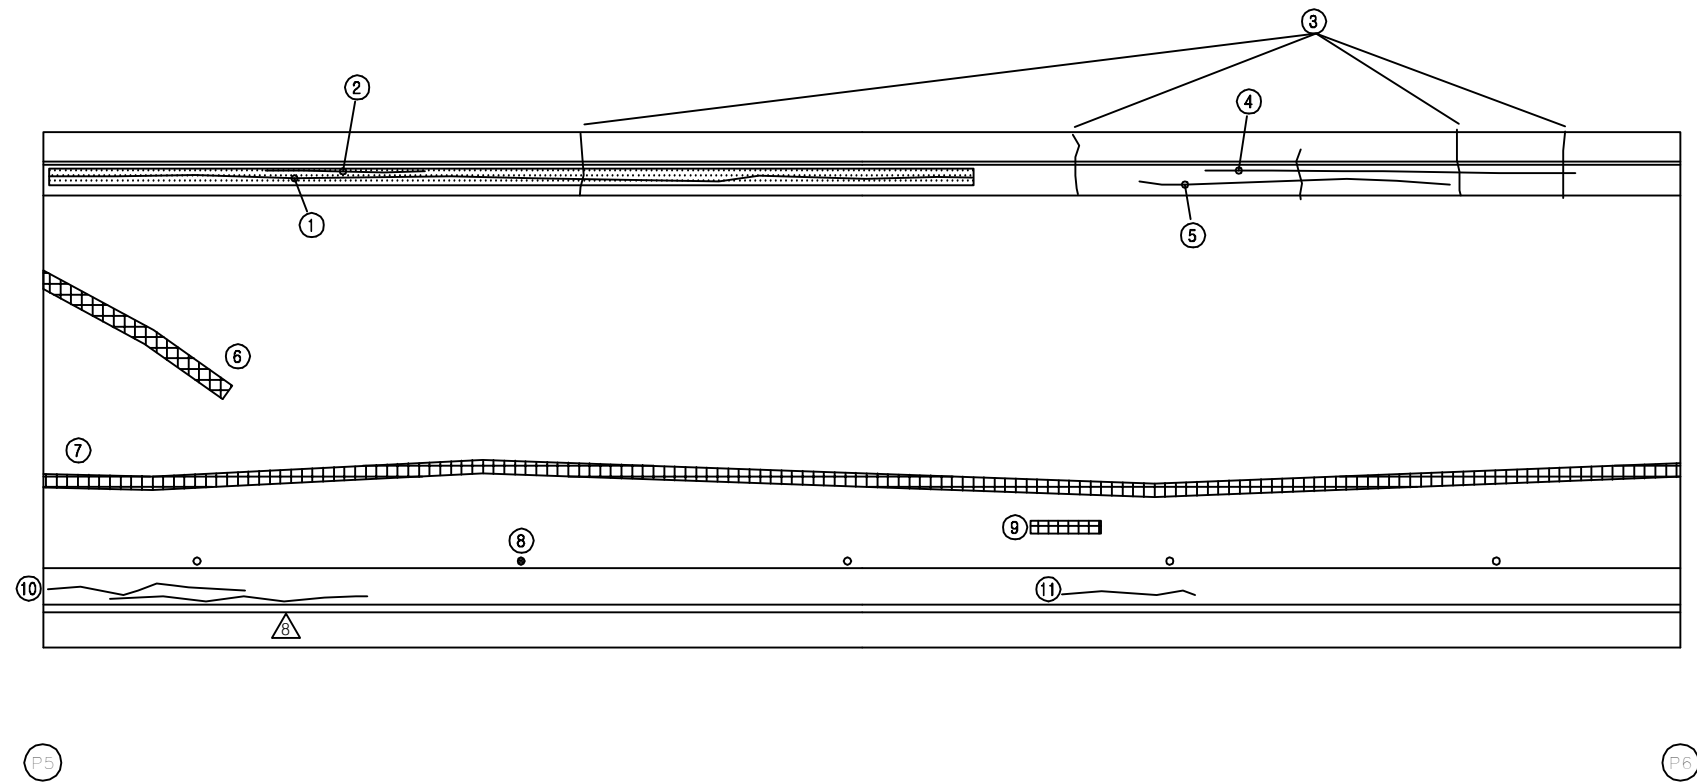


손 상 현 황 표


번호	신(N) 구(P)	손상내용	손상현황						결함 상대	손상 물량	비고
			폭	길이	너비	물량	단위	개소			
1	구	균열부 백태	0.2	28.0	-	28.00	m	1	b	28.00	
2	구	균열	0.2	1.0	-	1.00	m	1	b	1.00	
3	구	균열	0.3	2.5	-	2.50	m	4	c	10.00	
4	구	균열	0.2	10.0	-	10.00	m	1	b	10.00	
5	구	균열	0.2	10.0	-	10.00	m	1	b	10.00	
6	구	아스콘 패임	-	5.0	0.1	0.50	m ²	1	b	0.50	
7	구	아스콘 패임	-	50.0	0.1	5.00	m ²	1	b	5.00	
8	구	배수구 막힘	-	-	-	1.00	EA	1	c	1.00	
9	구	아스콘 패임	-	50.0	0.1	5.00	m ²	1	b	5.00	
10	구	균열	0.2	4.0	-	4.00	m	1	b	4.00	
11	구	균열	0.2	2.0	-	2.00	m	1	b	2.00	
12											
13											
주) 손상의 길이 및 너비는 「 m 」 이며, 균열의 폭은 「 mm 」 임

KEY PLAN

















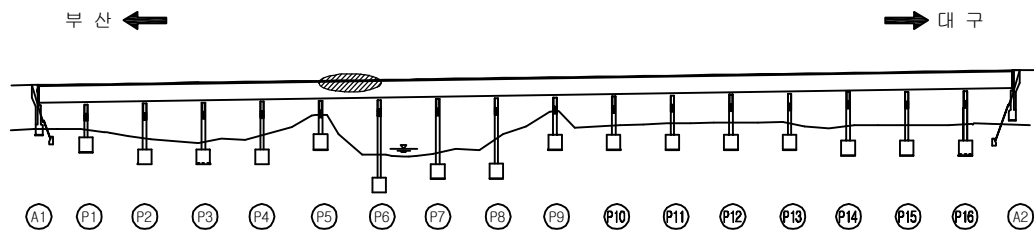


SECTION

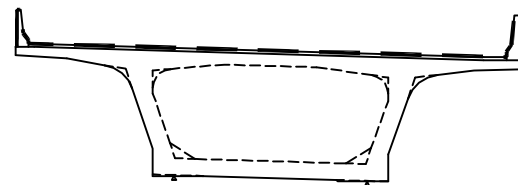


용역명	2016년 상반기 시설물 정기점검 용역
과업기간	2016. 04. 18 ~ 2016. 06. 30
발주처	 신대구부산고속도로주식회사
용역사	(주)위드이앤오
도면번호	006

ID : 금시교(대P) - 교면포장 - S7

                 보 수 이 력			
	기 존 균 열		보 수 (11. 상반기)
	신 구 균 열		보 수 (11. 하반기)
	보수부위재균열		보 수 (12. 상반기)
	보 수 (기보수)		보 수 (12. 하반기)
	보 수 (08. 하반기)		보 수 (13. 상반기)
	보 수 (09. 상반기)		보 수 (13. 하반기)
	보 수 (09. 하반기)		보 수 (14. 상반기)
	보 수 (10. 상반기)		보 수 (14. 하반기)
	보 수 (10. 하반기)		보 수 (15. 상반기)
			보 수 (15. 하반기)

← 부 산

대 P →

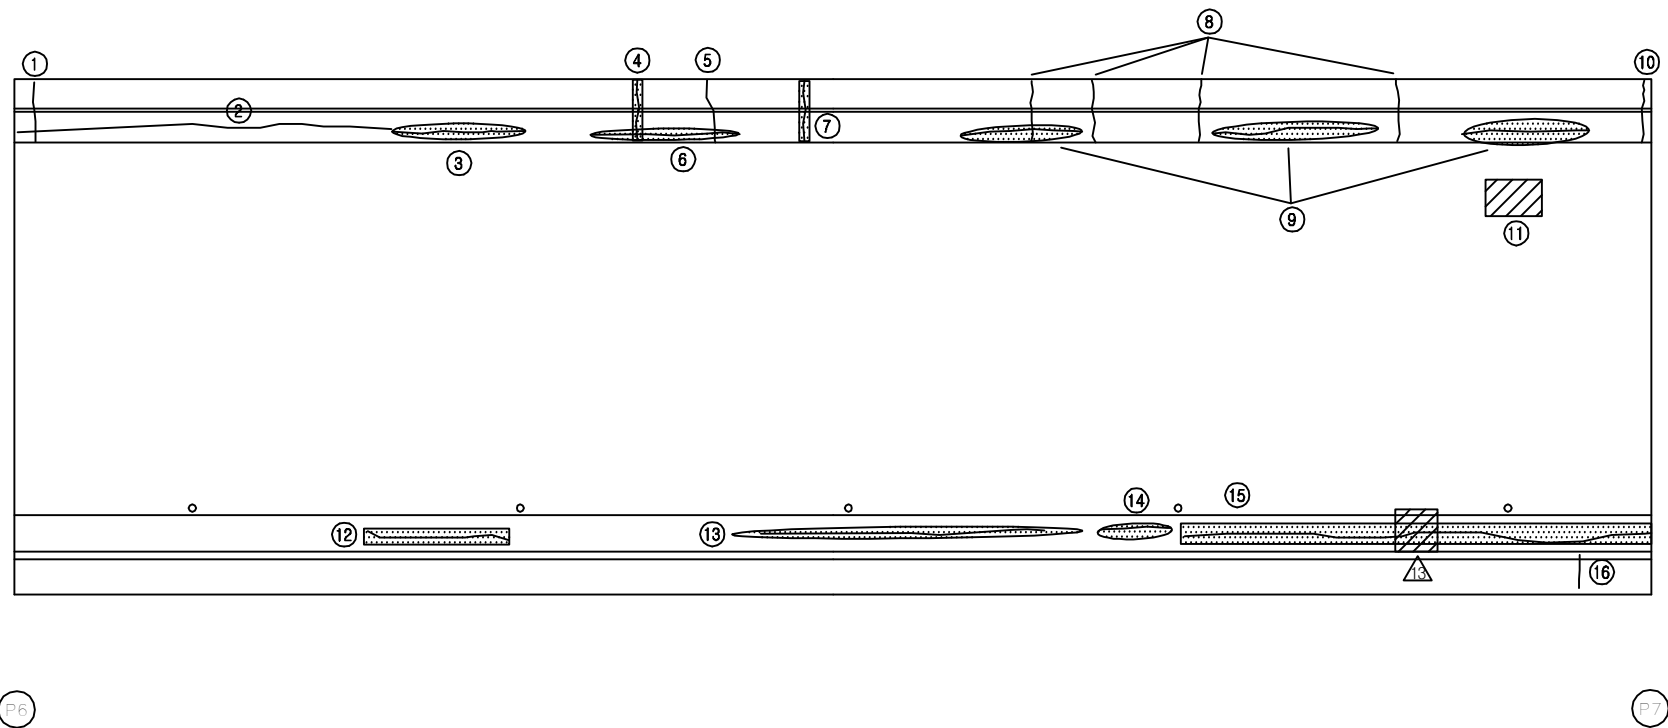


손 상 현 황 표


번호	신(N) 구(P)	손상내용	손상현황						결함 상태	손상 물량	비고
			폭	길이	너비	물량	단위	개소			
1	구	균열	0.2	1.2	-	1.20	m	1	b	1.20	
2	구	균열	0.2	10.0	-	10.00	m	1	b	10.00	
3	구	균열부 백태	0.2	6.0	-	6.00	m	1	b	6.00	
4	구	균열부 백태	0.3	2.5	-	2.50	m	1	c	2.50	
5	구	균열	0.3	2.5	-	2.50	m	1	c	2.50	
6	구	균열부 백태	0.2	6.0	-	6.00	m	1	b	6.00	
7	구	균열부 백태	0.3	1.0	-	1.00	m	1	c	1.00	
8	구	균열	0.3	2.5	-	2.50	m	4	c	10.00	
9	구	균열부 백태	0.2	6.0	-	6.00	m	3	b	18.00	
10	구	균열	0.3	2.5	-	2.50	m	1	c	2.50	
11	구	라벨링	-	1.0	1.0	1.00	m²	1	b	1.00	
12	구	균열부 백태	0.2	1.5	-	1.50	m	1	b	1.50	
13	구	균열부 백태	0.2	5.0	-	5.00	m	1	b	5.00	
14	구	균열부 백태	0.2	1.0	-	1.00	m	1	b	1.00	
15	구	균열부 백태	0.2	10.0	-	10.00	m	1	b	10.00	
16	구	균열	0.2	0.8	-	0.80	m	1	b	0.80	
17											
18											
주) 손상의 길이 및 너비는 「 m 」 이며, 균열의 폭은 「 mm 」 임

KEY PLAN

















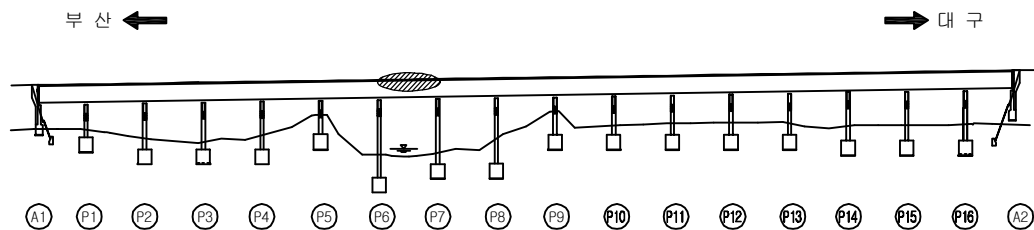


SECTION

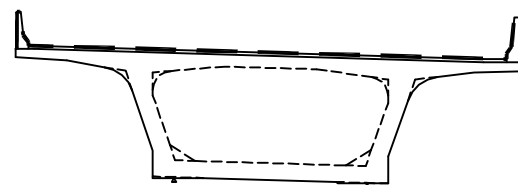


용 역 명	2016년 상반기 시설물 정기점검 용역
과업기간	2016. 04. 18 ~ 2016. 06. 30
발 주 처	 신대구부산고속도로주식회사
용 역 사	(주)위드이앤오
도면번호	007

ID : 금시교(대P) - 교면포장 - S8

                 보 수 이 력			
	기 존 균 열		보 수(11. 상반기)
	신 규 균 열		보 수(11. 하반기)
	보수부위재균열		보 수(12. 상반기)
	보 수(기보수)		보 수(12. 하반기)
	보 수(08. 하반기)		보 수(13. 상반기)
	보 수(09. 상반기)		보 수(13. 하반기)
	보 수(09. 하반기)		보 수(14. 상반기)
	보 수(10. 상반기)		보 수(14. 하반기)
	보 수(10. 하반기)		보 수(15. 상반기)
			보 수(15. 하반기)

← 부 산

대 P →

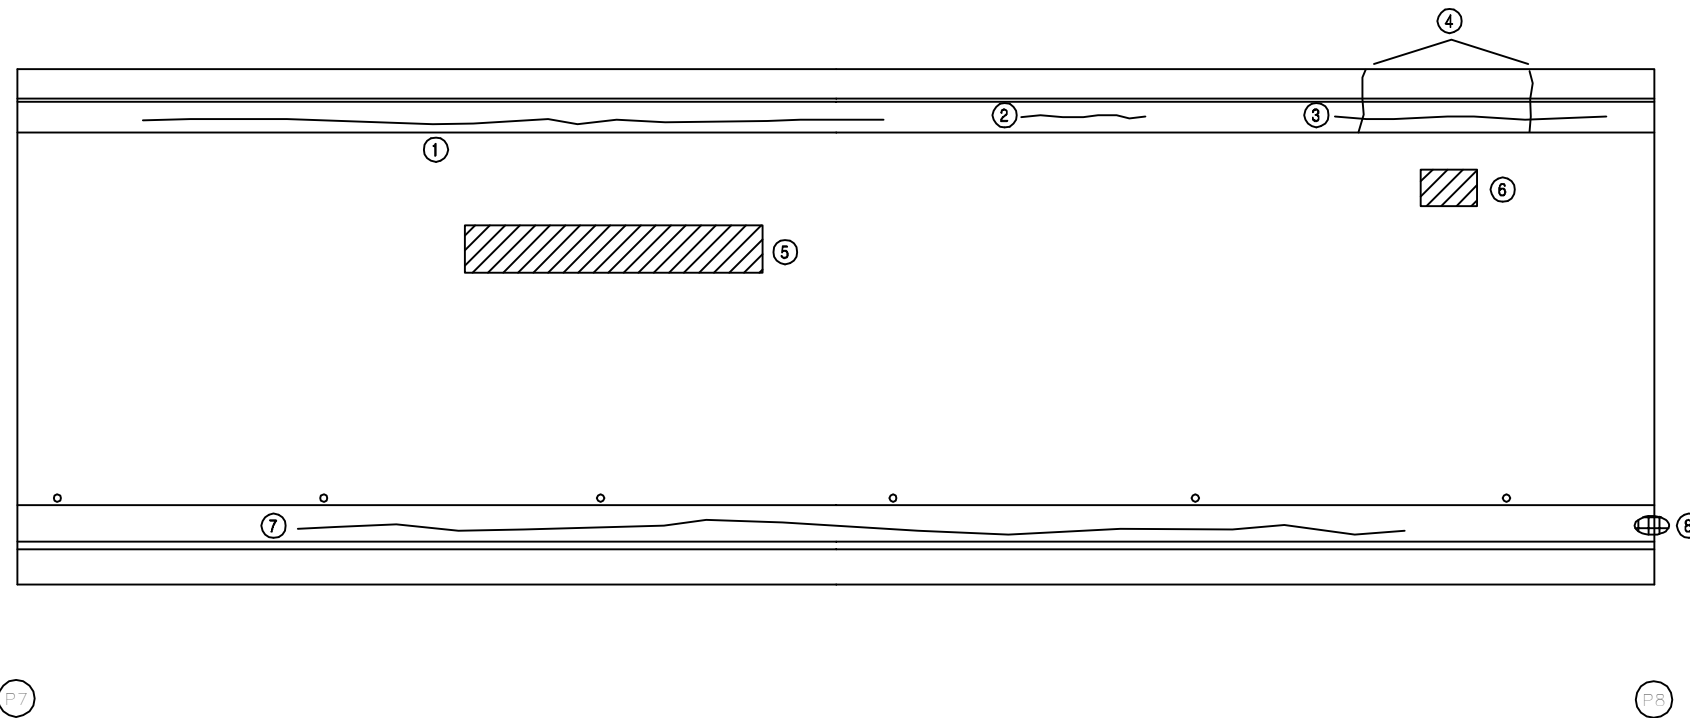


손 상 현 황 표


번호	신(N) 구(P)	손상내용	손상현황						결함 상대	손상 물량	비고
			폭	길이	너비	물량	단위	개소			
1	구	균열	0.2	24.0	-	24.00	m	1	b	24.00	
2	구	균열	0.2	2.0	-	2.00	m	1	b	2.00	
3	구	균열	0.2	8.0	-	8.00	m	1	b	8.00	
4	구	균열	0.3	2.5	-	2.50	m	2	c	5.00	
5	구	라벨링	-	8.0	1.0	8.00	m ²	1	b	8.00	
6	구	라벨링	-	1.0	1.0	1.00	m ²	1	b	1.00	
7	구	균열	0.1	40.0	-	40.00	m	1	b	40.00	
8	구	교각표지판 탈락	-	-	-	1.00	EA	1	b	1.00	
9											
10											
주) 손상의 길이 및 너비는 「 m 」 이며, 균열의 폭은 「 mm 」 임

KEY PLAN
















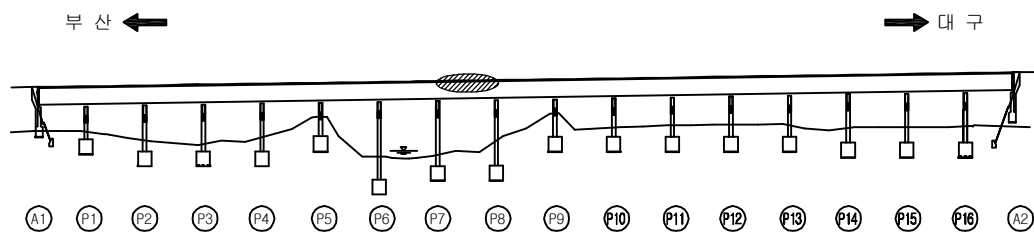


SECTION

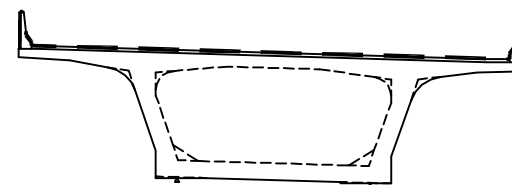


용역명	2016년 상반기 시설물 정기점검 용역
과업기간	2016. 04. 18 ~ 2016. 06. 30
발주처	 신대구부산고속도로주식회사
용역사	(주)위드이앤오
도면번호	008

ID : 금시교(대P) - 교면포장 - S9

                보 수 이 력			
	기 존 교 면		보 수 (11. 상반기)
	신 규 교 면		보 수 (11. 하반기)
	보 수부위재교면		보 수 (12. 상반기)
	보 수(기보수)		보 수 (12. 하반기)
	보 수(08. 하반기)		보 수 (13. 상반기)
	보 수(09. 상반기)		보 수 (13. 하반기)
	보 수(09. 하반기)		보 수 (14. 상반기)
	보 수(10. 상반기)		보 수 (14. 하반기)
	보 수(10. 하반기)		보 수 (15. 상반기)
			보 수 (15. 하반기)

← 부 산

대 P →

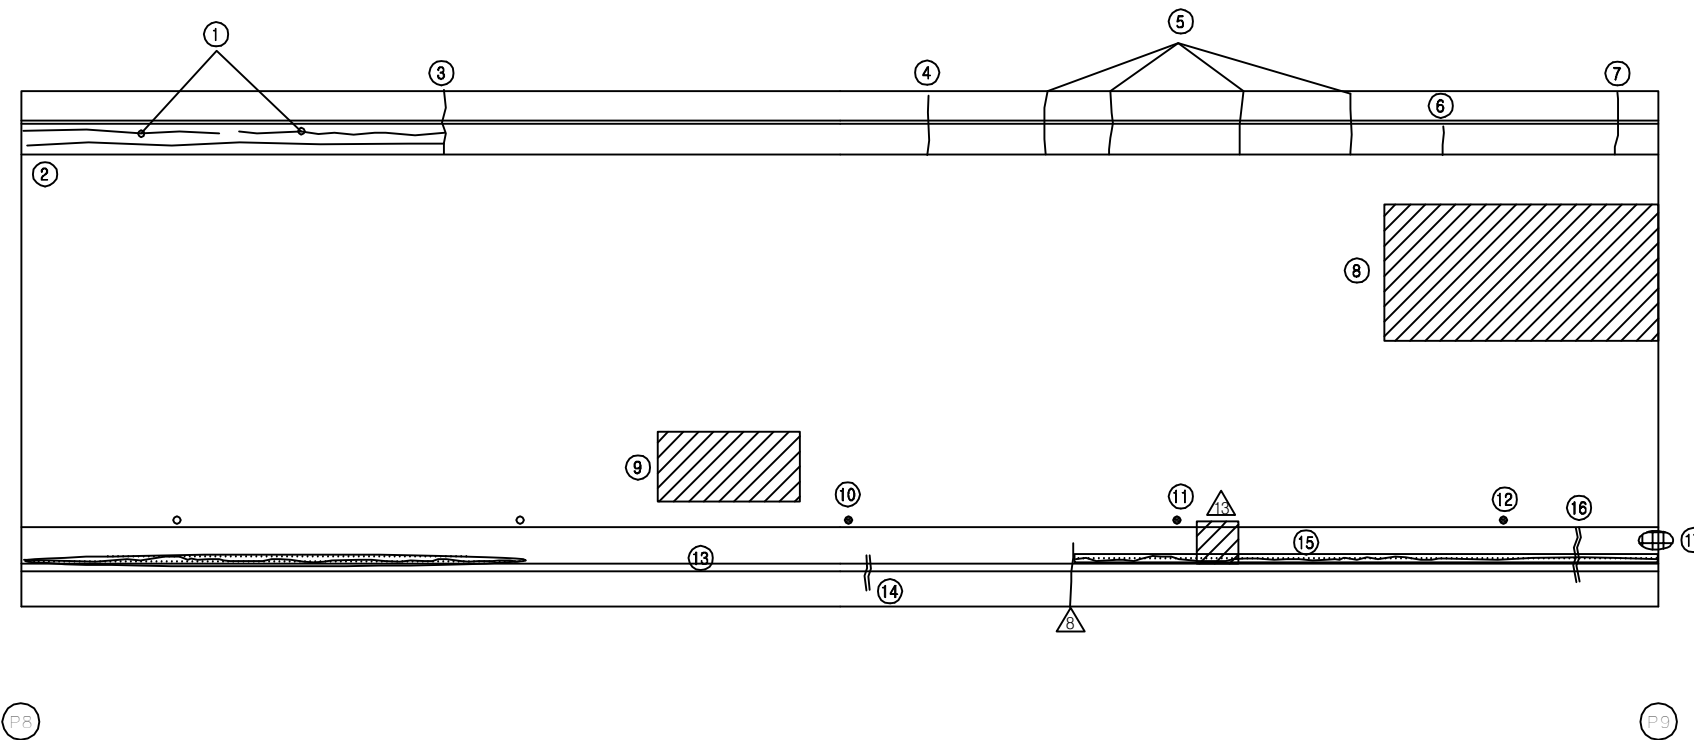


손 상 현 황 표


번호	신(N) 구(P)	손상내용	손상현황					결함 상태	손상 물량	비고
			폭	길이	너비	물량	단위			
1	구	균열	0.3	4.0	-	4.00	m	2	c	8.00
2	구	균열	0.2	10.0	-	10.00	m	1	b	10.00
3	구	균열	0.3	2.5	-	2.50	m	1	c	2.50
4	구	균열	0.2	2.5	-	2.50	m	1	b	2.50
5	구	균열	0.3	2.5	-	2.50	m	4	c	10.00
6	구	균열	0.2	1.0	-	1.00	m	1	b	1.00
7	구	균열	0.3	2.5	-	2.50	m	1	c	2.50
8	구	라벨링	-	8.0	4.0	32.00	m ²	1	b	32.00
9	구	라벨링	-	6.0	2.0	12.00	m ²	1	b	12.00
10	구	배수구 막힘	-	-	-	1.00	EA	1	c	1.00
11	구	배수구 막힘	-	-	-	1.00	EA	1	c	1.00
12	구	배수구 막힘	-	-	-	1.00	EA	1	c	1.00
13	구	균열부 백태	0.2	10.0	-	10.00	m	1	b	10.00
14	구	보수부 재균열	0.2	0.8	-	0.80	m	1	b	0.80
15	구	균열부 백태	0.2	20.0	-	20.00	m	1	b	20.00
16	구	보수부 재균열	0.2	1.2	-	1.20	m	1	b	1.20
17	구	교각표지판 탈락	-	-	-	1.00	EA	1	b	1.00
18										
19										
주) 손상의 길이 및 너비는 「 m 」이며, 균열의 폭은 「 mm 」임

KEY PLAN

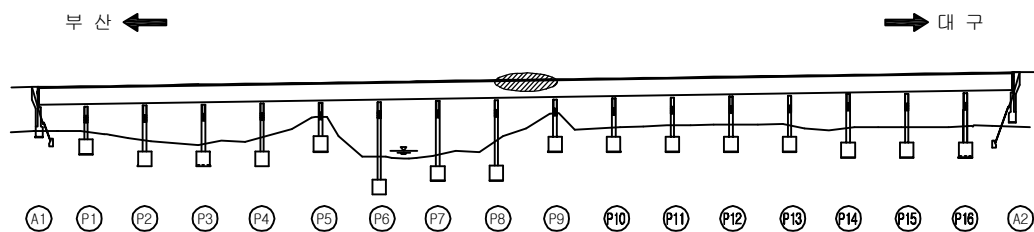

SECTION

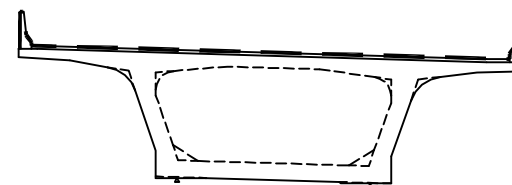


용역명	2016년 상반기 시설물 정기점검 용역
과업기간	2016. 04. 18 ~ 2016. 06. 30
발주처	 신대구부산고속도로주식회사
용역사	(주)위드이앤오
도면번호	009

ID : 금시교(대P) - 교면포장 - S10

보 수 이 력			
	기 존 균 열		보 수(11. 상반기)
	신 규 균 열		보 수(11. 하반기)
	보수부위재균열		보 수(12. 상반기)
	보 수(기보수)		보 수(12. 하반기)
	보 수(08. 상반기)		보 수(13. 상반기)
	보 수(09. 상반기)		보 수(13. 하반기)
	보 수(09. 하반기)		보 수(14. 상반기)
	보 수(10. 상반기)		보 수(14. 하반기)
	보 수(10. 하반기)		보 수(15. 상반기)
			보 수(15. 하반기)

← 부 산

대 P →

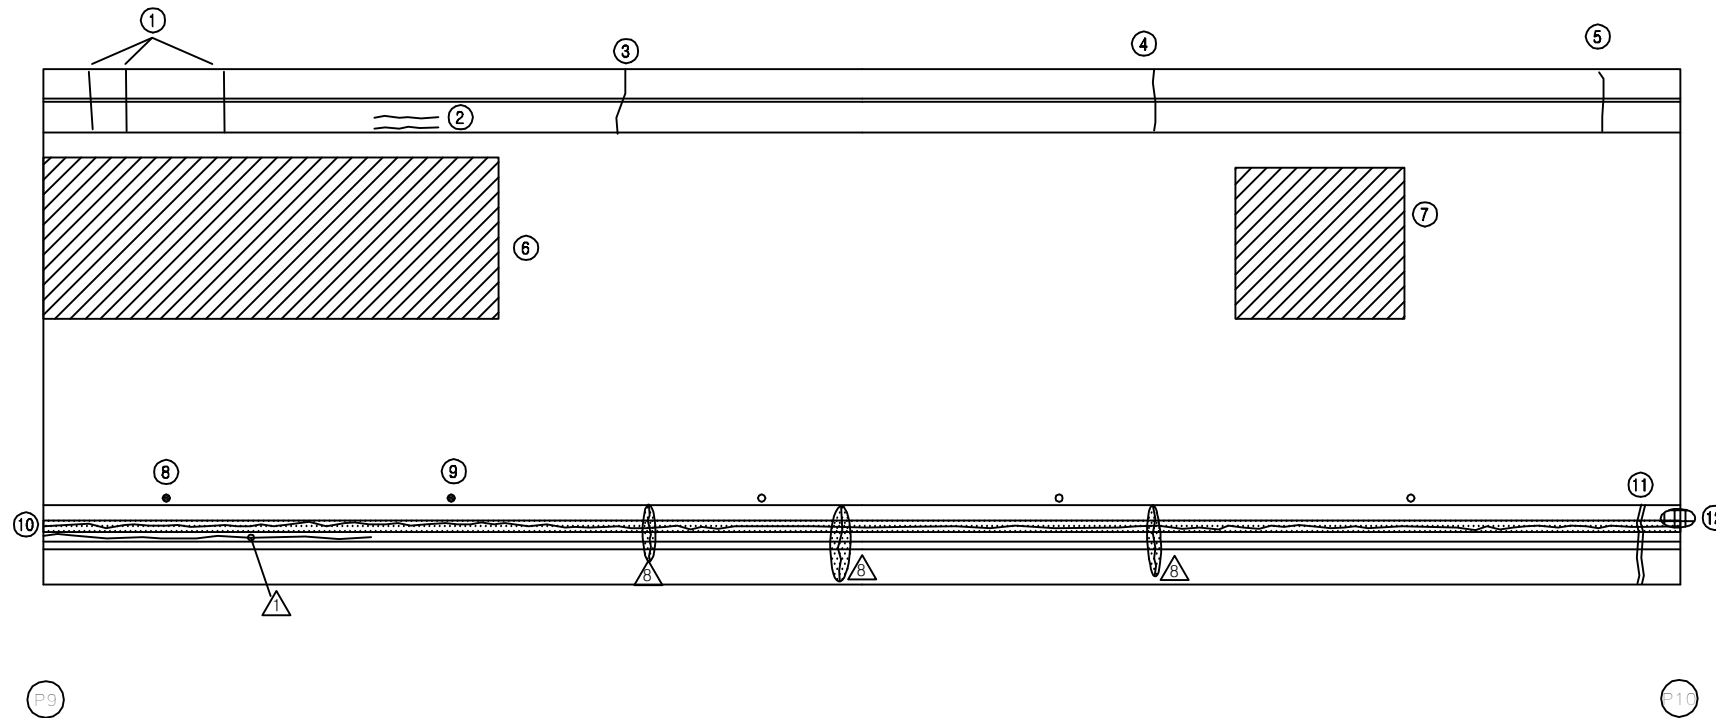


손 상 현 황 표


번호	신(N) 구(P)	손상내용	손상현황						결함 상대	손상 물량	비고
			폭	길이	너비	물량	단위	개소			
1	구	균열	0.3	2.5	-	2.50	m	3	c	7.50	
2	구	균열	0.2	10.0	-	10.00	m	2	b	20.00	
3	구	균열	0.3	2.5	-	2.50	m	1	c	2.50	
4	구	균열	0.3	2.5	-	2.50	m	1	c	2.50	
5	구	균열	0.3	2.5	-	2.50	m	1	c	2.50	
6	구	라벨링	-	12.0	4.0	48.00	m ²	1	b	48.00	
7	구	라벨링	-	4.0	3.0	12.00	m ²	1	b	12.00	
8	구	배수구 막힘	-	-	-	1.00	EA	1	c	1.00	
9	구	배수구 막힘	-	-	-	1.00	EA	1	c	1.00	
10	구	균열부 백태	0.2	50.0	-	50.00	m	1	b	50.00	
11	구	보수부 재균열	0.2	2.5	-	2.50	m	1	b	2.50	
12	구	교각표지판 탈락	-	-	-	1.00	EA	1	b	1.00	
13											
14											
주) 손상의 길이 및 너비는 「 m 」이며, 균열의 폭은 「 mm 」임

KEY PLAN

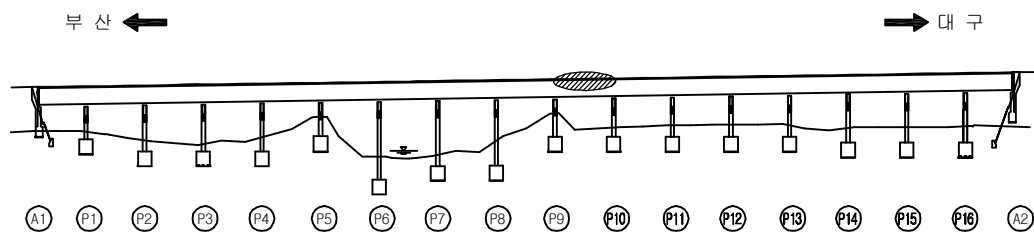

SECTION

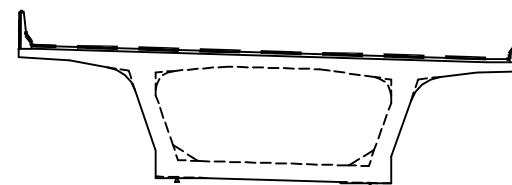


용역명	2016년 상반기 시설물 정기점검 용역
과업기간	2016. 04. 18 ~ 2016. 06. 30
발주처	신대구부산고속도로주식회사
용역사	(주)위드이앤오
도면번호	010

ID : 금시교(대P) - 교면포장 - S11

보 수 이 력			
	기 존 규 격		보 수 (11. 상반기)
	신 규 규 격		보 수 (11. 하반기)
	보수부위재규격		보 수 (12. 상반기)
	보 수 (기보수)		보 수 (12. 하반기)
	보 수 (08. 하반기)		보 수 (13. 상반기)
	보 수 (09. 상반기)		보 수 (13. 하반기)
	보 수 (09. 하반기)		보 수 (14. 상반기)
	보 수 (10. 상반기)		보 수 (14. 하반기)
	보 수 (10. 하반기)		보 수 (15. 상반기)
			보 수 (15. 하반기)

← 부 산

대 P →

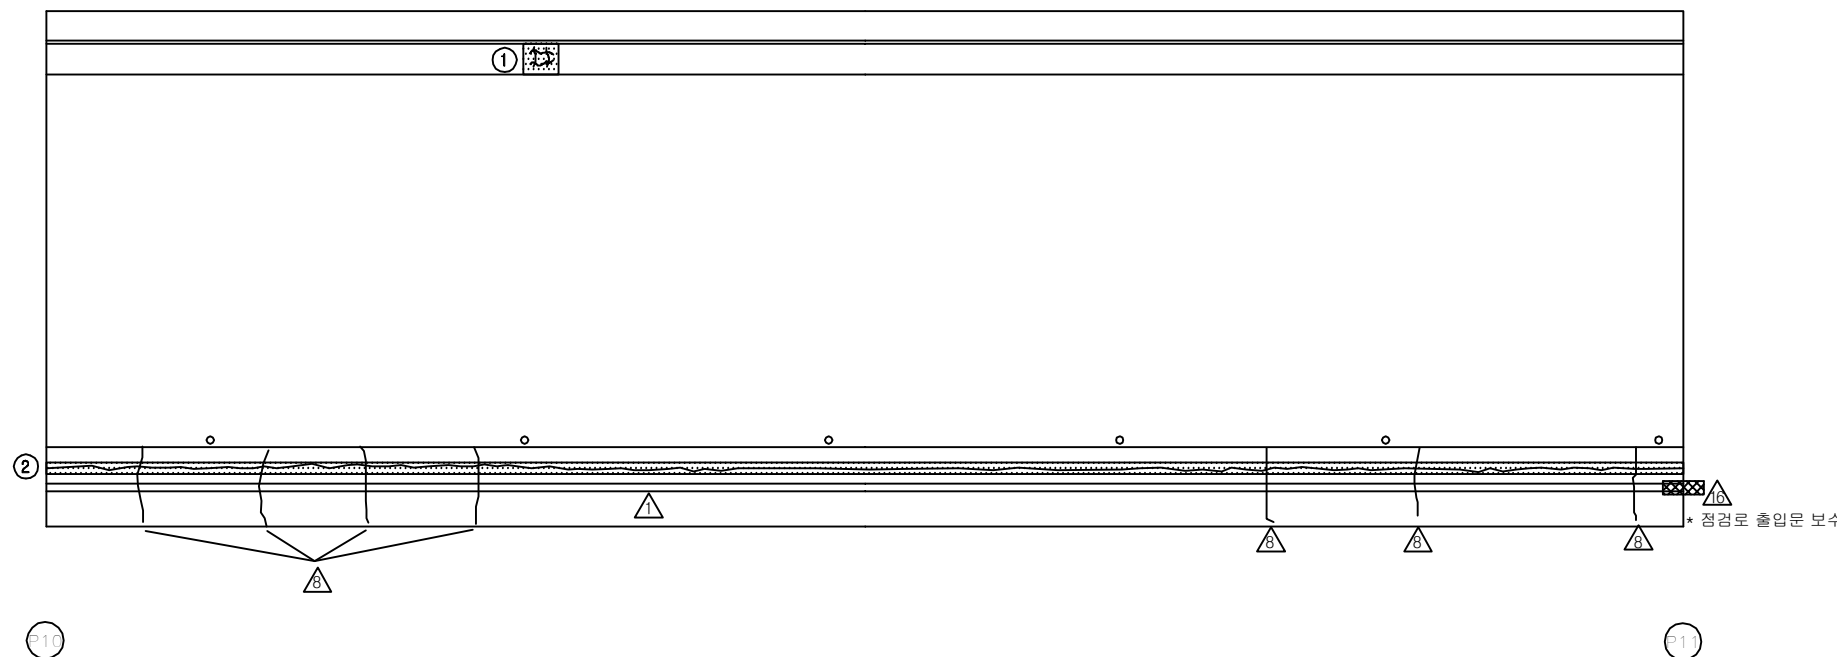


손 상 현 황 표


번호	신(N) 구(P)	손상내용	손상현황						결함 상태	손상 물량	비고
			폭	길이	너비	물량	단위	개소			
1	구	망상균열/백태	-	1.0	0.7	0.70	m ²	1	b	0.70	
2	구	균열부 백태	0.2	50.0	-	50.00	m	1	b	50.00	
3											
4											
주) 손상의 길이 및 너비는 「 m 」 이며, 균열의 폭은 「 mm 」 임

KEY PLAN

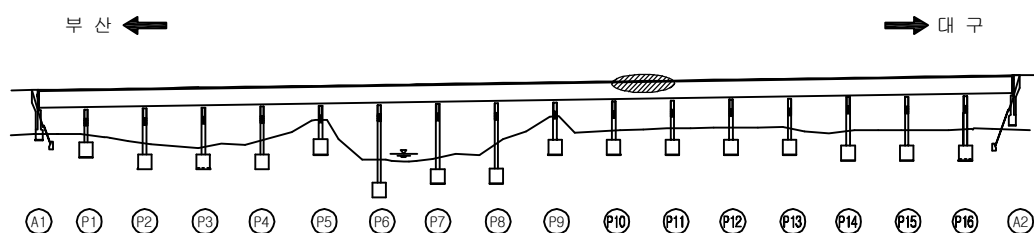

SECTION

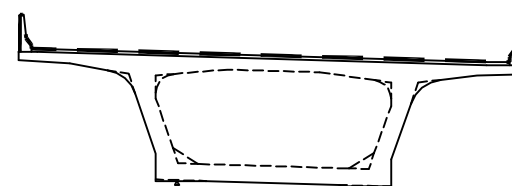

용역명	2016년 상반기 시설물 정기점검 용역
과업기간	2016. 04. 18 ~ 2016. 06. 30
발주처	신대구부산고속도로주식회사
용역사	(주)위드이앤오
도면번호	011

ID : 금시교(대P) - 교면포장 - S12

보 수 이 력			
	기 존 균 열		보 수 (11. 상반기)
	신 규 균 열		보 수 (11. 하반기)
	보수부위재균열		보 수 (12. 상반기)
	보 수 (기보수)		보 수 (12. 하반기)
	보 수 (08. 하반기)		보 수 (13. 상반기)
	보 수 (09. 상반기)		보 수 (13. 하반기)
	보 수 (09. 하반기)		보 수 (14. 상반기)
	보 수 (10. 상반기)		보 수 (14. 하반기)
	보 수 (10. 하반기)		보 수 (15. 상반기)
			보 수 (15. 하반기)


손 상 현 황 표

번호	신(N) 구(P)	손상내용	손상현황						결함 상태	손상 물량	비고
			폭	길이	너비	물량	단위	개소			
1	구	균열	0.2	1.0	-	1.00	m	1	b	1.00	
2	구	균열	0.2	3.0	-	3.00	m	1	b	3.00	
3	구	백태	-	0.3	0.1	0.03	m²	1	b	0.03	
4	구	균열	0.2	0.5	-	0.50	m	3	b	1.50	
5	구	아스콘 균열	-	15.0	-	15.00	m	1	b	15.00	
6	구	아스콘 패임	-	0.2	0.1	0.02	m²	2	b	0.04	
7	구	아스콘 패임	-	1.0	0.1	0.10	m²	2	b	0.20	
8	구	아스콘 패임	-	2.0	0.1	0.20	m²	1	b	0.20	
9	구	아스콘 균열	-	5.0	-	5.00	m	1	b	5.00	
10	구	균열	0.2	1.0	-	1.00	m	1	b	1.00	
11	구	균열부 백태	0.2	12.0	-	12.00	m	1	b	12.00	
12											
13											
주) 손상의 길이 및 너비는 「 m 」 이며, 균열의 폭은 「 mm 」 임

부 산 ←


대 P →

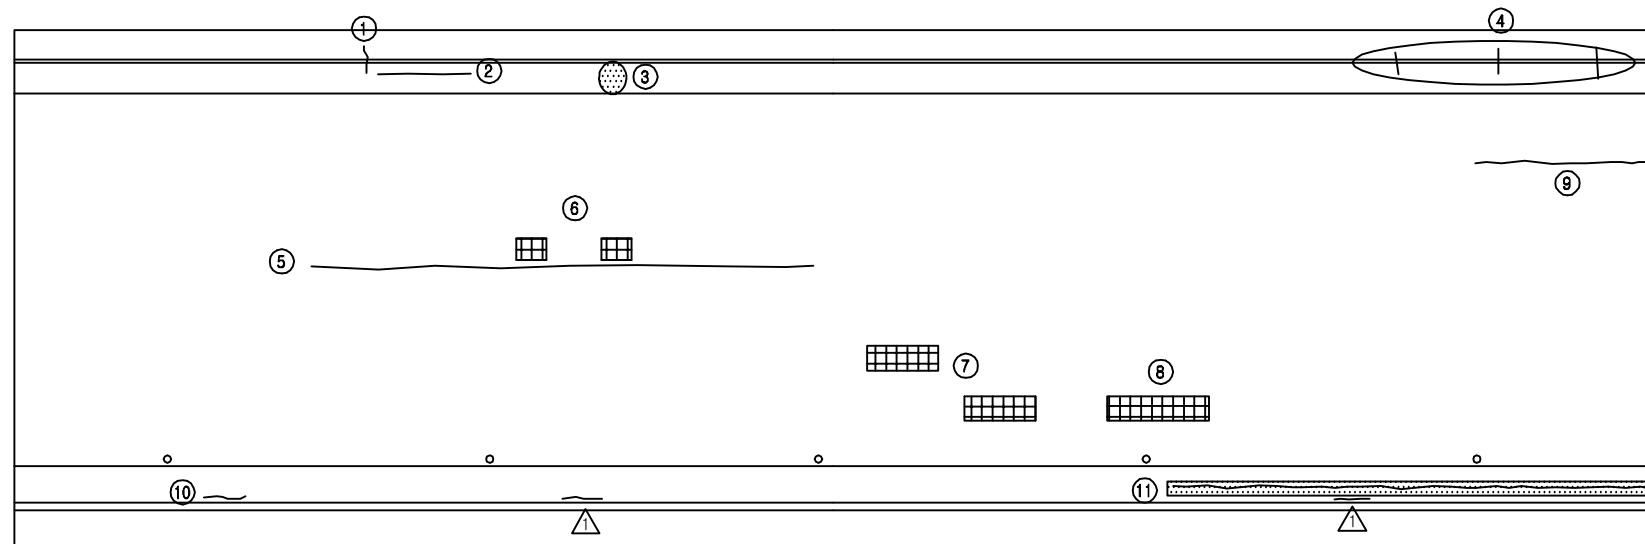

KEY PLAN


















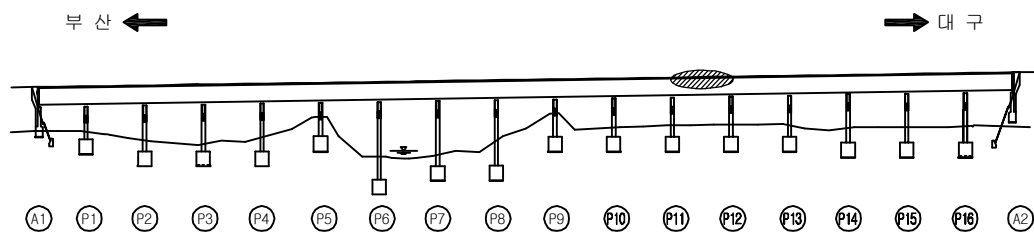


SECTION

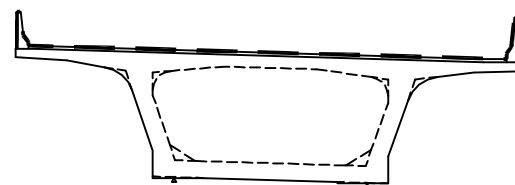


용역명	2016년 상반기 시설물 정기점검 용역
과업기간	2016. 04. 18 ~ 2016. 06. 30
발주처	신대구부산고속도로주식회사
용역사	(주)위드이앤오
도면번호	012

ID : 금시교(대P) - 교면포장 - S13

                  보 수 이 력			
	기 존 균 열		보 수 (11. 상반기)
	신 규 균 열		보 수 (11. 하반기)
	보수부위재균열		보 수 (12. 상반기)
	보 수 (기보수)		보 수 (12. 하반기)
	보 수 (08. 하반기)		보 수 (13. 상반기)
	보 수 (09. 상반기)		보 수 (13. 하반기)
	보 수 (09. 하반기)		보 수 (14. 상반기)
	보 수 (10. 상반기)		보 수 (14. 하반기)
	보 수 (10. 하반기)		보 수 (15. 상반기)
			보 수 (15. 하반기)

← 부 산

대 P →

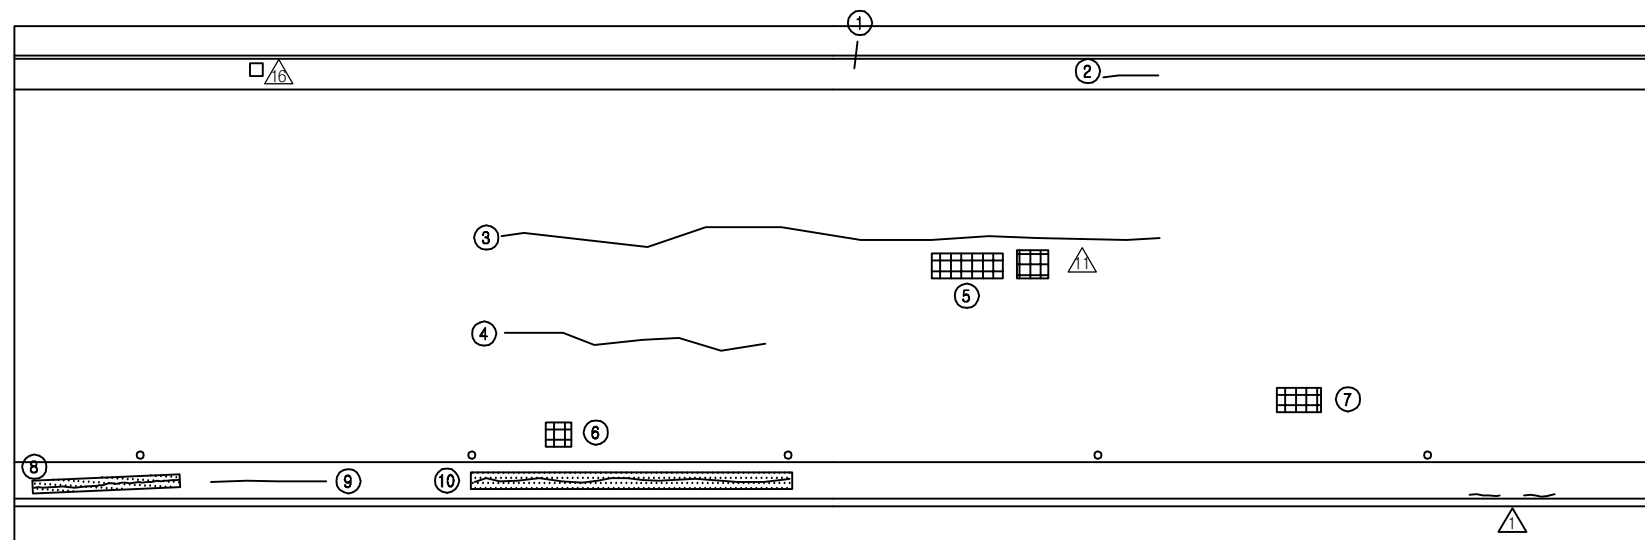

P13


P13

손 상 현 황 표


번호	신(N) 구(P)	손상내용	손상현황						결함 상태	손상 물량	비고
			폭	길이	너비	물량	단위	개소			
1	구	균열	0.2	1.0	-	1.00	m	1	b	1.00	
2	구	균열	0.2	1.0	-	1.00	m	1	b	1.00	
3	구	아스콘 균열	-	20.0	-	20.00	m	1	b	20.00	
4	구	아스콘 균열	-	7.0	-	7.00	m	1	b	7.00	
5	구	아스콘 패임	-	1.2	0.2	0.24	m²	1	b	0.24	
6	구	아스콘 패임	-	0.3	0.3	0.09	m²	1	b	0.09	
7	구	아스콘 패임	-	0.4	0.2	0.08	m²	1	b	0.08	
8	구	균열부 백태	0.2	3.0	-	3.00	m	1	b	3.00	
9	구	균열	0.2	3.0	-	3.00	m	1	b	3.00	
10	구	균열부 백태	0.2	9.0	-	9.00	m	1	b	9.00	
11											
12											
주) 손상의 길이 및 너비는 「 m 」 이며, 균열의 폭은 「 mm 」 임

KEY PLAN

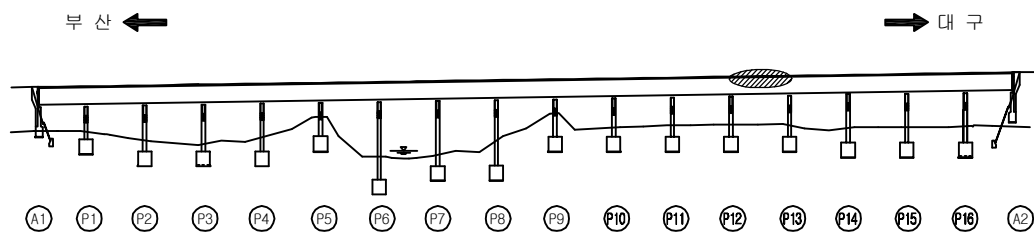

SECTION

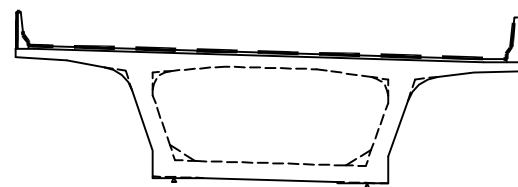


용역명	2016년 상반기 시설물 정기점검 용역
과업기간	2016. 04. 18 ~ 2016. 06. 30
발주처	 신대구부산고속도로주식회사
용역사	(주)위드이앤오
도면번호	013

ID : 금시교(대P) - 교면포장 - S14

보 수 이 력			
	기 존 균 열		보 수(11. 상반기)
	신 규 균 열		보 수(11. 하반기)
	보수부위재균열		보 수(12. 상반기)
	보 수(기보수)		보 수(12. 하반기)
	보 수(08. 하반기)		보 수(13. 상반기)
	보 수(09. 상반기)		보 수(13. 하반기)
	보 수(09. 하반기)		보 수(14. 상반기)
	보 수(10. 상반기)		보 수(14. 하반기)
	보 수(10. 하반기)		보 수(15. 상반기)
			보 수(15. 하반기)

← 부 산

대 P →

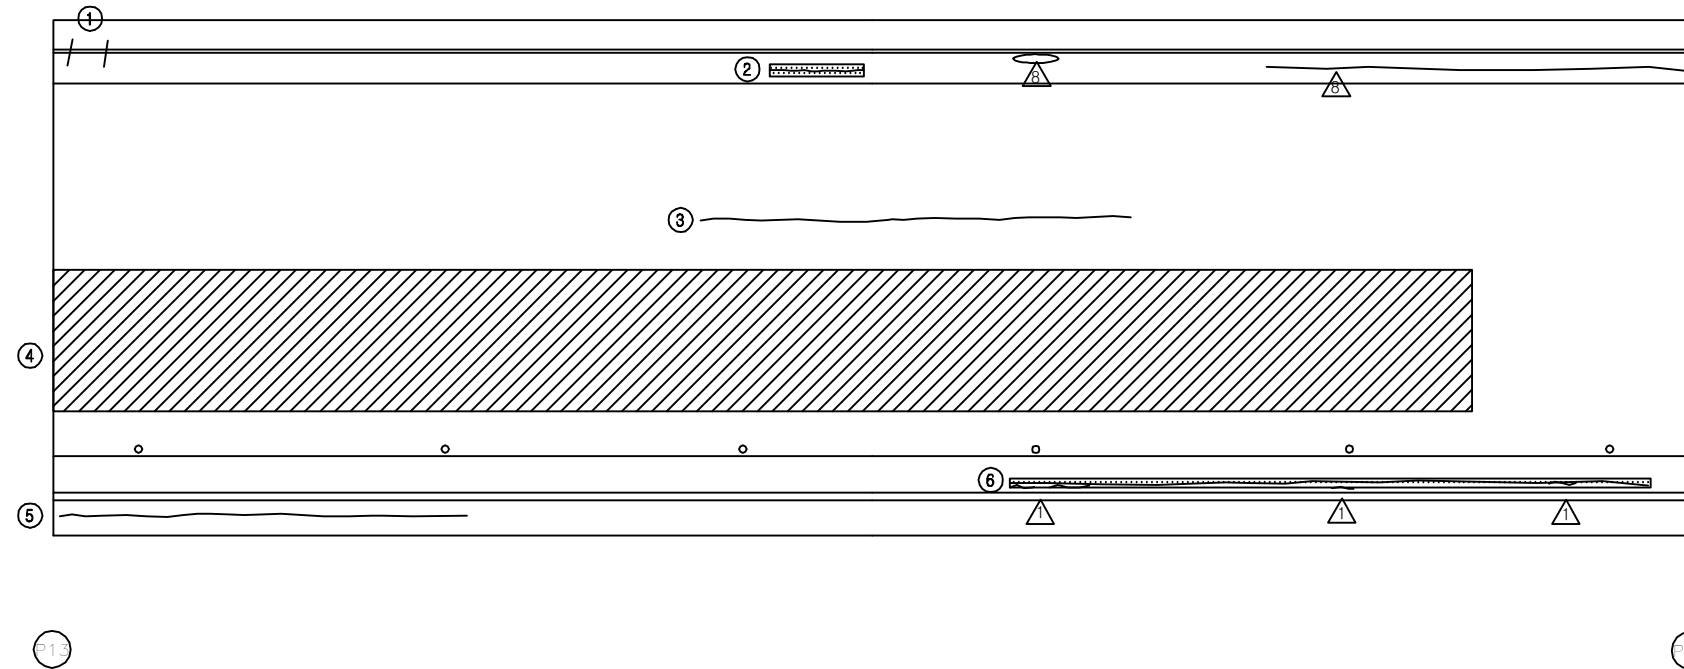


손 상 현 황 표


번호	신(N) 구(P)	손상내용	손상현황						결함 상태	손상 물량	비고
			폭	길이	너비	물량	단위	개소			
1	구	균열	0.2	1.0	-	1.00	m	2	b	2.00	
2	구	균열부 백태	0.2	3.0	-	3.00	m	1	b	3.00	
3	구	아스콘 균열	-	10.0	-	10.00	m	1	b	10.00	
4	구	라벨링	-	40.0	4.0	160.00	m ²	1	b	160.00	
5	구	균열	0.3	8.0	-	8.00	m	1	c	8.00	
6	구	균열부 백태	0.2	15.0	-	15.00	m	1	b	15.00	
7											
8											
주) 손상의 길이 및 너비는 「 m 」 이며, 균열의 폭은 「 mm 」 임

KEY PLAN



















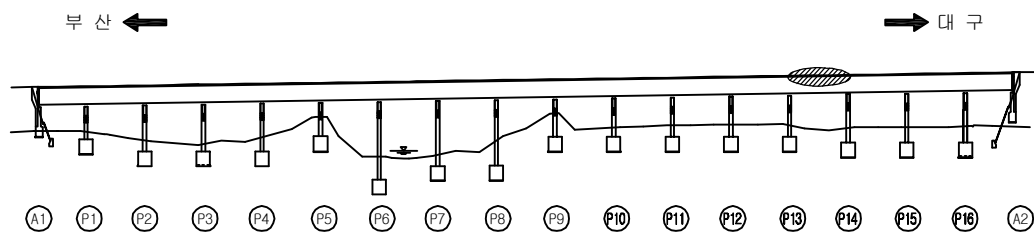


SECTION

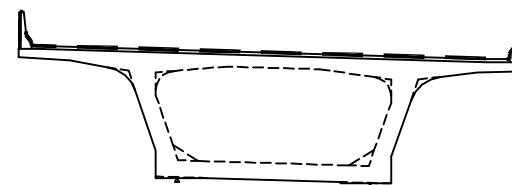

용역명	2016년 상반기 시설물 정기점검 용역
과업기간	2016. 04. 18 ~ 2016. 06. 30
발주처	신대구부산고속도로주식회사
용역사	(주)위드이앤오
도면번호	014

ID : 금시교(대P) - 교면포장 - S15

                   보 수 이 력			
	기 존 교 면		보 수 (11. 상반기)
	신 규 교 면		보 수 (11. 하반기)
	보 수부위재교면		보 수 (12. 상반기)
	보 수(기보수)		보 수 (12. 하반기)
	보 수(08. 하반기)		보 수 (13. 상반기)
	보 수(09. 상반기)		보 수 (13. 하반기)
	보 수(09. 하반기)		보 수 (14. 상반기)
	보 수(10. 상반기)		보 수 (14. 하반기)
	보 수(10. 하반기)		보 수 (15. 상반기)
			보 수 (15. 하반기)


손 상 현 황 표

번호	신(N) 구(P)	손상내용	손상현황						결함 상태	손상 물량	비고
			폭	길이	너비	물량	단위	개소			
1	구	균열	0.3	1.0	-	1.00	m	1	c	1.00	
2	구	균열	0.2	1.0	-	1.00	m	1	b	1.00	
3	구	아스콘 균열	-	4.0	-	4.00	m	1	b	4.00	
4	구	아스콘 균열	-	21.0	-	21.00	m	1	b	21.00	
5	구	균열부 백태	0.2	1.5	-	1.50	m	1	b	1.50	
6	구	균열부 백태	0.1	1.5	-	1.50	m	1	b	1.50	
7	구	균열부 백태	0.2	1.0	-	1.00	m	1	b	1.00	
8	구	균열부 백태	0.2	1.2	-	1.20	m	1	b	1.20	
9	구	균열부 백태	0.2	0.5	-	0.50	m	1	b	0.50	
10	구	균열	0.2	1.5	-	1.50	m	1	b	1.50	
11	구	균열	0.2	1.0	-	1.00	m	1	b	1.00	
12	구	균열	0.2	0.3	-	0.30	m	1	b	0.30	
13	구	균열	0.2	1.0	-	1.00	m	1	b	1.00	
14	구	균열	0.2	1.5	-	1.50	m	1	b	1.50	
15	구	균열	0.2	0.4	-	0.40	m	1	b	0.40	
16	구	균열	0.2	0.5	-	0.50	m	1	b	0.50	
17	구	균열	0.2	0.6	-	0.60	m	1	b	0.60	
18											
19											
주) 손상의 길이 및 너비는 「 m 」이며, 균열의 폭은 「 mm 」임

← 부 산


대 P →

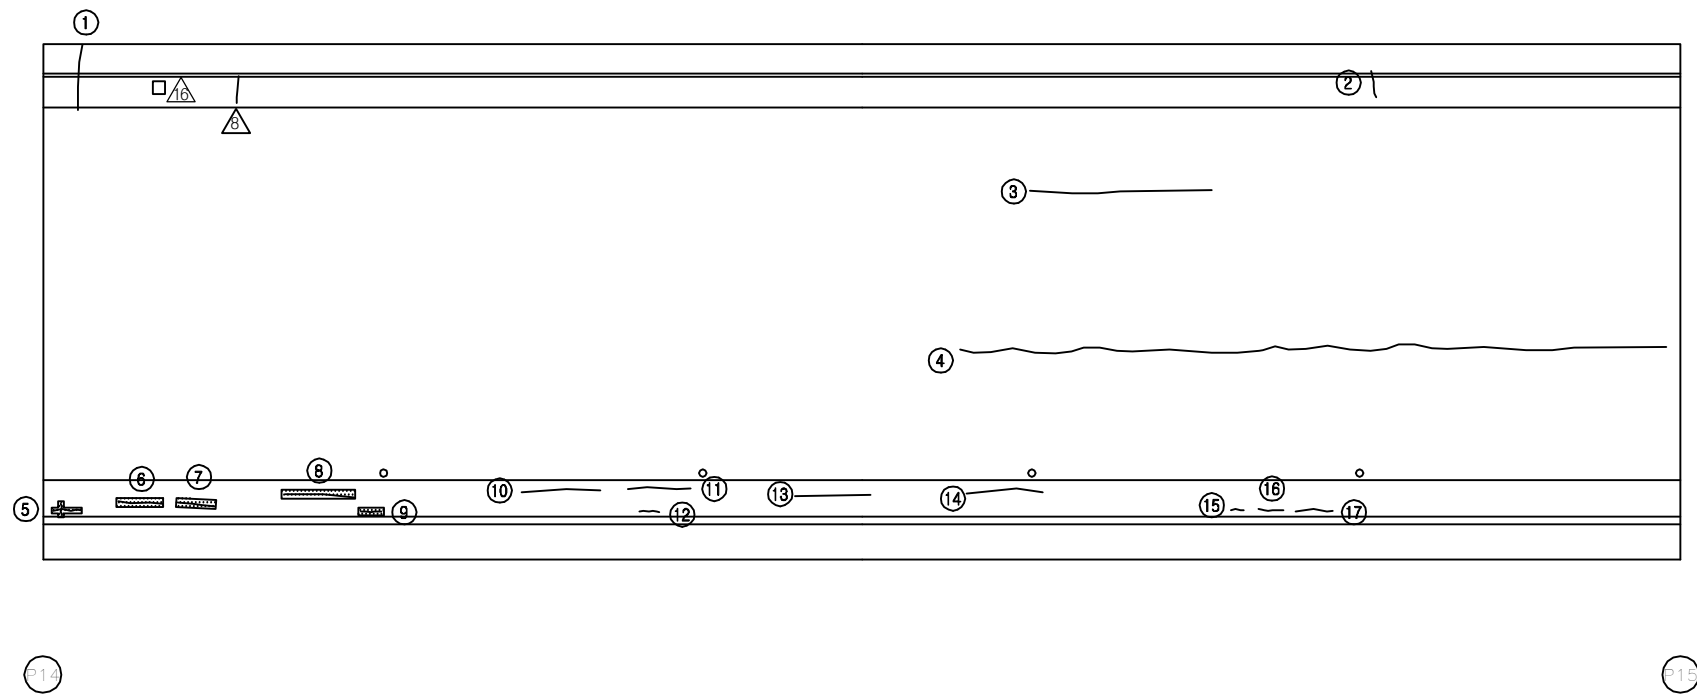

KEY PLAN

















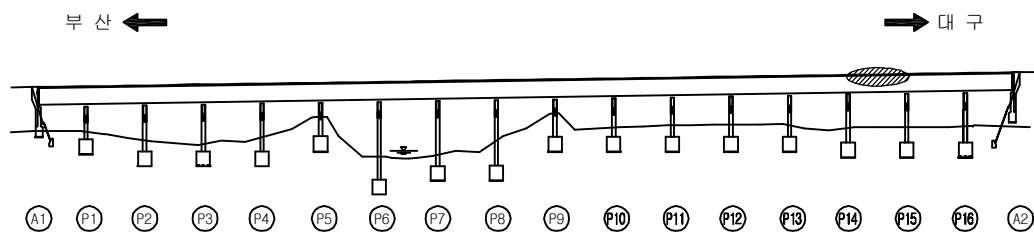


SECTION

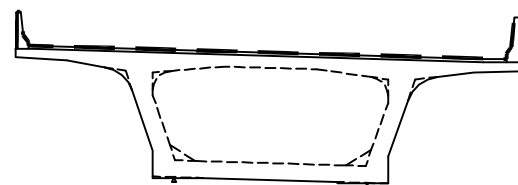


용역명	2016년 상반기 시설물 정기점검 용역
과업기간	2016. 04. 18 ~ 2016. 06. 30
발주처	 신대구부산고속도로주식회사
용역사	(주)위드이앤오
도면번호	015

ID : 금시교(대P) - 교면포장 - S16

                 보 수 이 력			
	기 존 균 열		보 수(11. 상반기)
	신 규 균 열		보 수(11. 하반기)
	보수부위재균열		보 수(12. 상반기)
	보 수(기보수)		보 수(12. 하반기)
	보 수(08. 하반기)		보 수(13. 상반기)
	보 수(09. 상반기)		보 수(13. 하반기)
	보 수(09. 하반기)		보 수(14. 상반기)
	보 수(10. 상반기)		보 수(14. 하반기)
	보 수(10. 하반기)		보 수(15. 상반기)
			보 수(15. 하반기)

← 부 산

대 P →

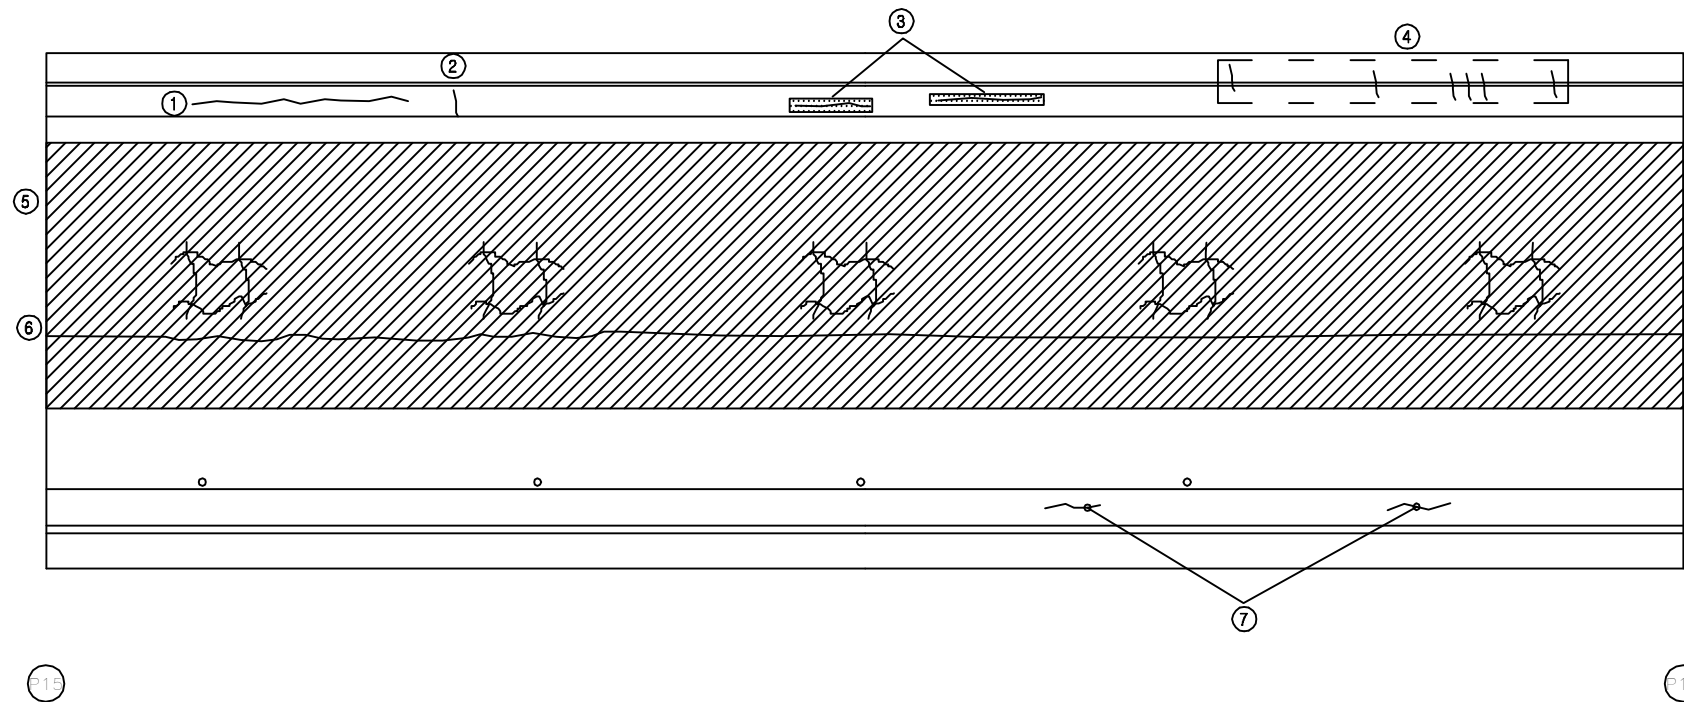


손 상 현 황 표


번호	신(N) 구(P)	손상내용	손상현황						결함 상태	손상 물량	비고
			폭	길이	너비	물량	단위	개소			
1	구	균열	0.2	6.0	-	6.00	m	1	b	6.00	
2	구	균열	0.2	1.0	-	1.00	m	1	b	1.00	
3	구	균열부 백태	0.2	3.0	-	3.00	m	2	b	6.00	
4	구	균열	0.2	0.5	-	0.50	m	6	b	3.00	
5	구	망상균열/라벨링	-	50.0	8.0	400.00	m ²	1	b	400.00	
6	구	아스콘 균열	-	50.0	-	50.00	m	1	b	50.00	
7	구	균열	0.2	0.4	-	0.40	m	2	b	0.80	
8											
9											
주) 손상의 길이 및 너비는 「 m 」 이며, 균열의 폭은 「 mm 」 임

KEY PLAN

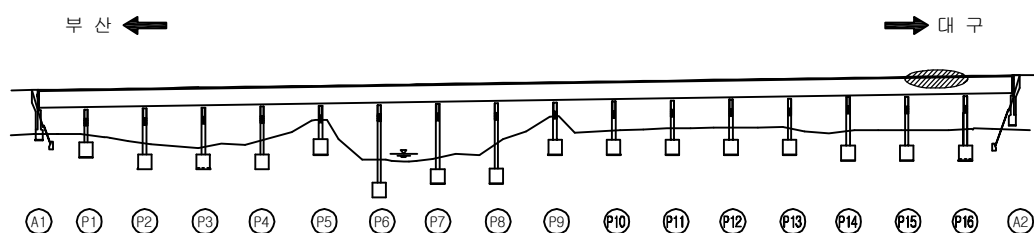

SECTION

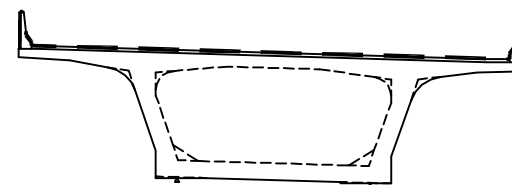


용역명	2016년 상반기 시설물 정기점검 용역
과업기간	2016. 04. 18 ~ 2016. 06. 30
발주처	 신대구부산고속도로주식회사
용역사	(주)위드이앤오
도면번호	016

ID : 금시교(대P) - 교면포장 - S17

보 수 이 력			
	기 존 균 열		보 수(11. 상반기)
	신 규 균 열		보 수(11. 하반기)
	보수부위재균열		보 수(12. 상반기)
	보 수(기보수)		보 수(12. 하반기)
	보 수(08. 하반기)		보 수(13. 상반기)
	보 수(09. 상반기)		보 수(13. 하반기)
	보 수(09. 하반기)		보 수(14. 상반기)
	보 수(10. 상반기)		보 수(14. 하반기)
	보 수(10. 하반기)		보 수(15. 상반기)
			보 수(15. 하반기)

← 부 산

대 P →

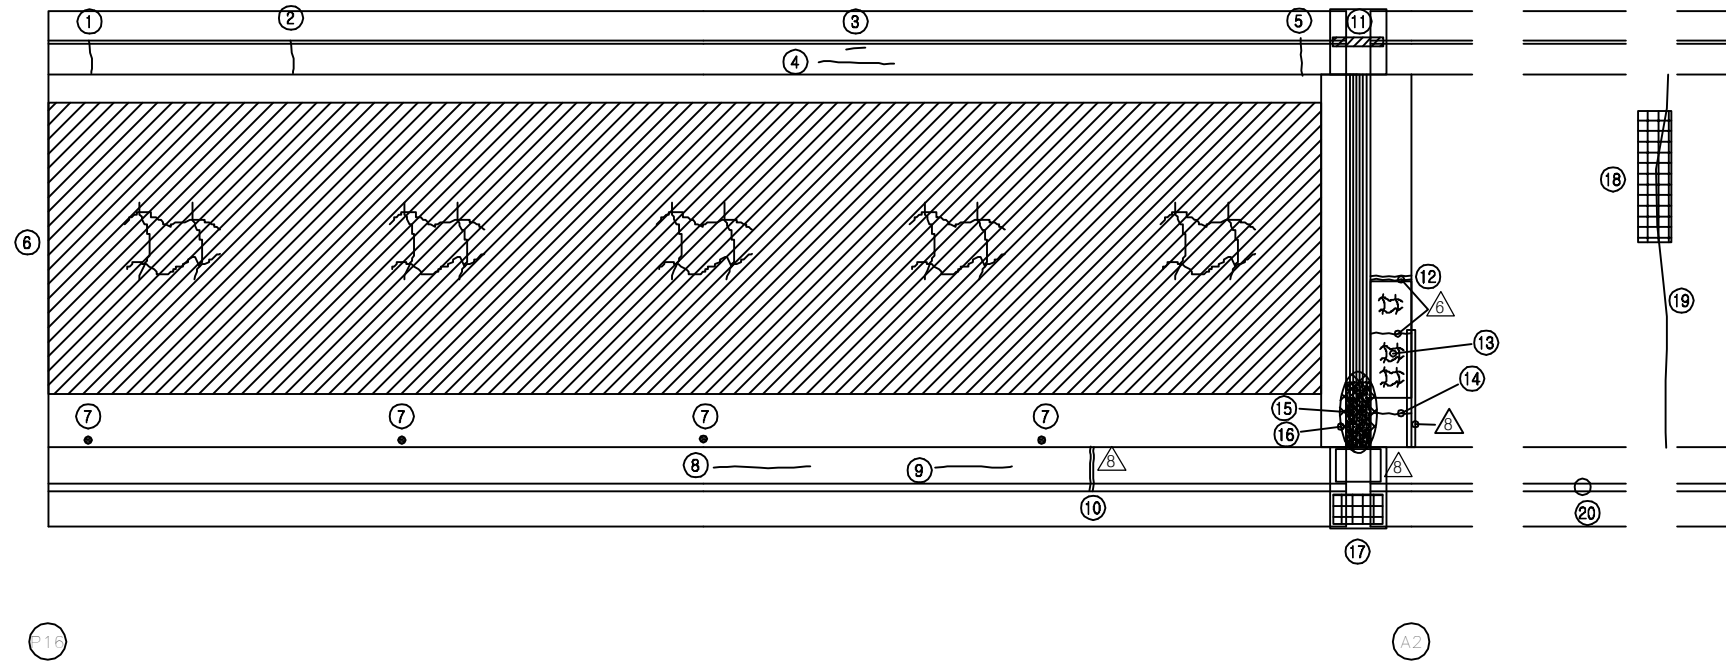


손 상 현 황 표


번호	신(N) 구(P)	손상내용	손상현황						결함 상대	손상 물량	비고
			폭	길이	너비	물량	단위	개소			
1	구	균열	0.2	1.0	-	1.00	m	1	b	1.00	
2	구	균열	0.3	1.0	-	1.00	m	1	c	1.00	
3	구	균열	0.3	0.3	-	0.30	m	1	c	0.30	
4	구	균열	0.3	2.0	-	2.00	m	1	c	2.00	
5	구	균열	0.2	1.0	-	1.00	m	1	b	1.00	
6	구	망상균열/라벨링	-	40.0	8.0	320.00	m ²	1	b	320.00	
7	구	배수구 막힘	-	-	-	1.00	EA	4	c	4.00	
8	구	균열	0.2	2.0	-	2.00	m	1	b	2.00	
9	구	균열	0.2	1.0	-	1.00	m	1	b	1.00	
10	구	보수부 재균열	0.2	0.7	-	0.70	m	1	b	0.70	
11	구	차수판 덮개 들뜸(상단부)	-	-	-	1.00	EA	1	b	1.00	
12	구	후타재 보수부 재균열	0.3	1.0	-	1.00	m	1	c	1.00	
13	구	후타재 망상균열	-	3.5	1.0	3.50	m ²	1	b	3.50	
14	구	후타재 균열	0.3	1.0	-	1.00	m	1	b	1.00	
15	구	유간부 토사/이물질 퇴적	-	2.0	-	2.00	m	1	b	2.00	
16	구	신축이음 녹발생	-	3.0	-	3.00	m	1	c	3.00	
17	구	차수판 변형	-	-	-	1.00	EA	1	b	1.00	
18	구	접속부 아스콘 패임	-	5.0	0.5	2.50	m ²	1	b	2.50	
19	구	접속부 아스콘 균열	-	10.0	-	10.00	m	1	b	10.00	
20	구	방호벽 접속부 단차	-	-	-	1.00	EA	1	b	1.00	H=4mm
21											
22											
주) 손상의 길이 및 너비는 「 m 」이며, 균열의 폭은 「 mm 」임

KEY PLAN

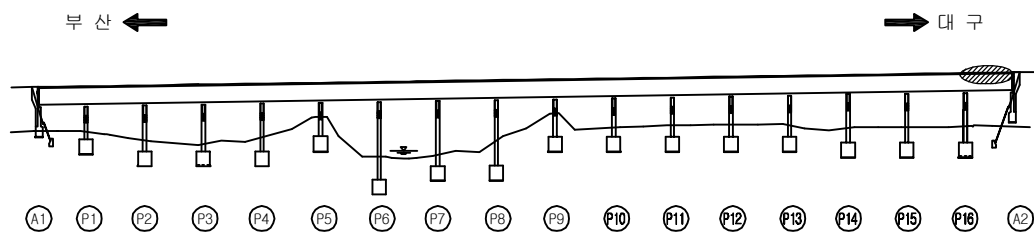

SECTION

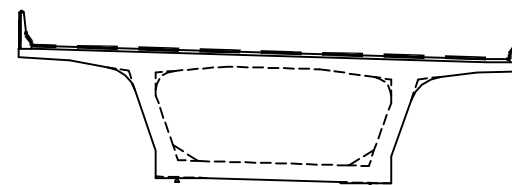


용역명	2016년 상반기 시설물 정기점검 용역
과업기간	2016. 04. 18 ~ 2016. 06. 30
발주처	신대구부산고속도로주식회사
용역사	(주)위드이앤오
도면번호	017

ID : 금시교(대P) - 거더외부 - S1


보 수 이 력			
	기 존 균 열		보 수(11. 상반기)
	신 규 균 열		보 수(11. 하반기)
	보수부위재균열		보 수(12. 상반기)
	보 수(기보수)		보 수(12. 하반기)
	보 수(08. 하반기)		보 수(13. 상반기)
	보 수(09. 상반기)		보 수(13. 하반기)
	보 수(09. 하반기)		보 수(14. 상반기)
	보 수(10. 상반기)		보 수(14. 하반기)
	보 수(10. 하반기)		보 수(15. 상반기)
			보 수(15. 하반기)

← 부 산


대 P →

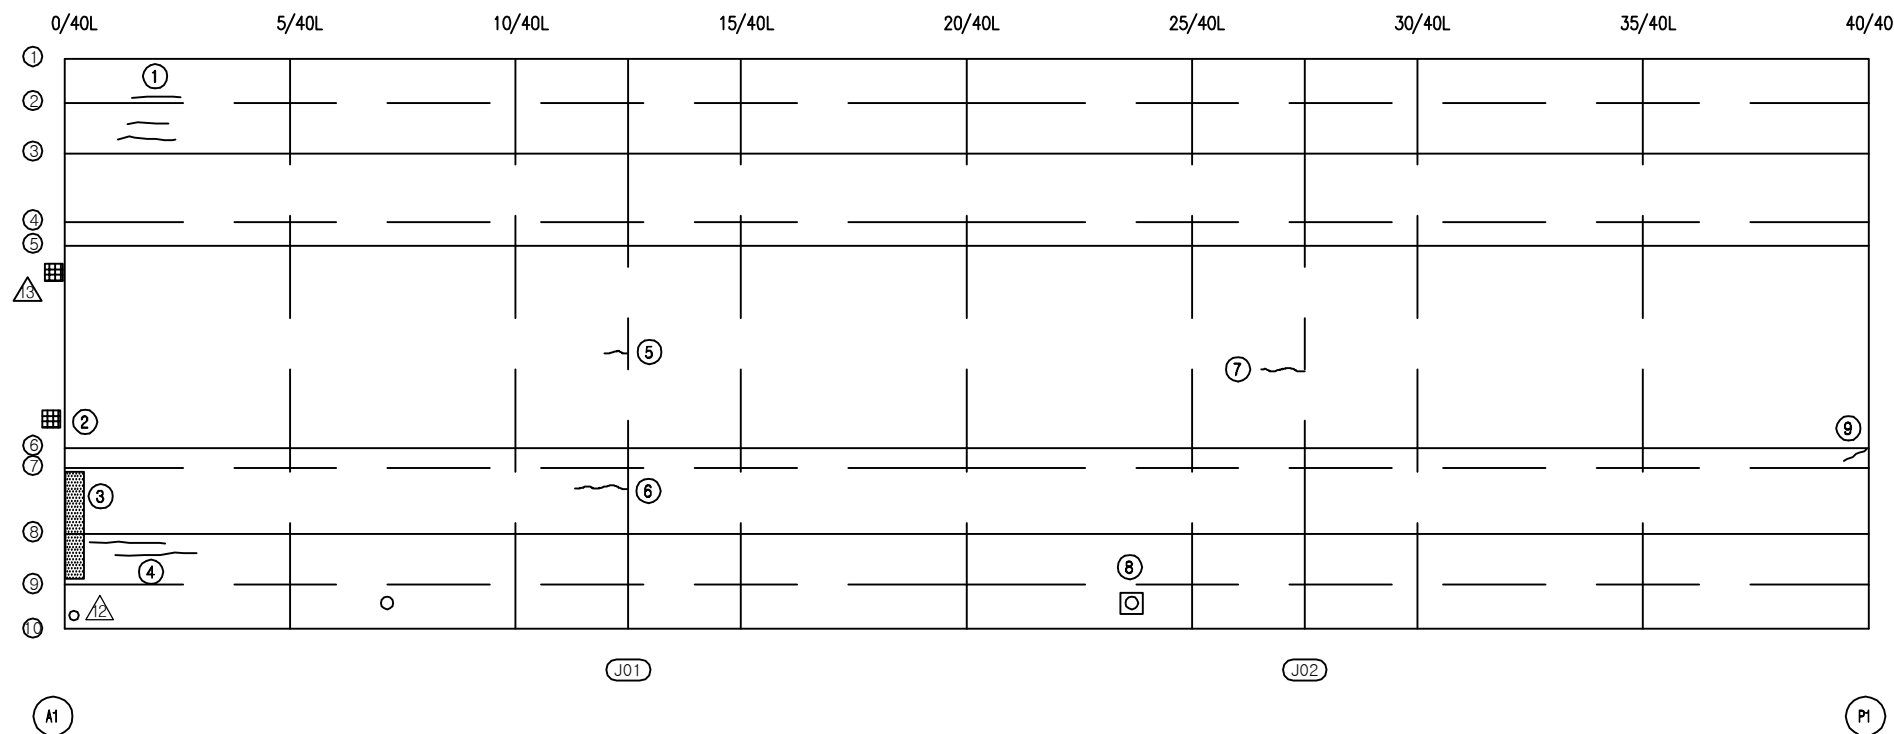

KEY PLAN

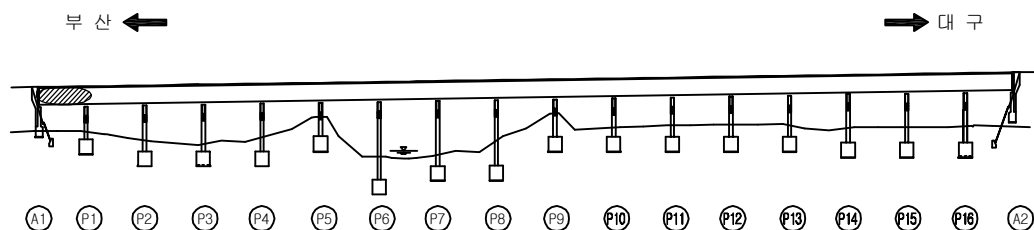

SECTION

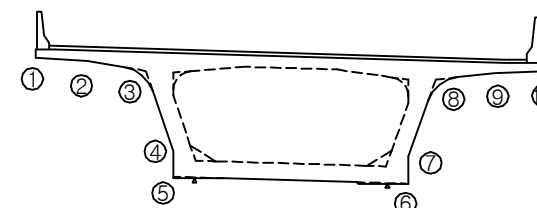

손 상 현 황 표

번호	신(N) 구(P)	손상내용	손상현황						결함 상대	손상 물량	비고
			폭	길이	너비	물량	단위	개소			
1	구	균열	0.2	4.5	-	4.50	m	1	c	4.50	
2	구	신축이음 고무재 파손	-	0.2	-	0.20	m	1	b	0.20	
3	구	누수오염	-	0.2	4.0	0.80	m²	1	b	0.80	
4	구	균열	0.1	2.0	-	2.00	m	2	b	4.00	
5	구	균열	0.1	0.7	-	0.70	m	1	b	0.70	
6	구	균열	0.1	1.5	-	1.50	m	1	b	1.50	
7	구	균열	0.1	1.0	-	1.00	m	1	b	1.00	
8	구	배수관 파손	-	-	-	1.00	EA	1	c	1.00	
9	구	균열	0.1	0.2	-	0.20	m	1	b	0.20	
10											
11											
주) 손상의 길이 및 너비는 「 m 」 이며, 균열의 폭은 「 mm 」 임

용역명 2016년 상반기 시설물 정기점검 용역

과업기간 2016. 04. 18 ~ 2016. 06. 30

발주처 신대구부산고속도로주식회사

용역사 (주)위드이앤오

도면번호 018

ID : 금시교(대P) - 거더외부 - S2

보 수 이 력			
	기 존 규 격		보 수(11. 상반기)
	신 규 규 격		보 수(11. 하반기)
	보수부위재규격		보 수(12. 상반기)
	보 수(기보수)		보 수(12. 하반기)
	보 수(08. 하반기)		보 수(13. 상반기)
	보 수(09. 상반기)		보 수(13. 하반기)
	보 수(09. 하반기)		보 수(14. 상반기)
	보 수(10. 상반기)		보 수(14. 하반기)
	보 수(10. 하반기)		보 수(15. 상반기)
			보 수(15. 하반기)


← 부 산

대 P →


손 상 현 황 표

번호	신(N) 구(P)	손상내용	손상현황						결함 상대	손상 물량	비고
			폭	길이	너비	물량	단위	개소			
1	구	균열	0.1	2.5	-	2.50	m	1	b	2.50	
2	구	균열	0.1	2.5	-	2.50	m	1	b	2.50	
3	구	균열	0.1	1.8	-	1.80	m	1	b	1.80	
4	구	균열	0.1	1.2	-	1.20	m	1	b	1.20	
5	구	균열	0.1	1.2	-	1.20	m	1	b	1.20	
6	구	균열	0.1	1.2	-	1.20	m	1	b	1.20	
7	구	균열	0.2	0.3	-	0.30	m	1	c	0.30	
8											
9											
주) 손상의 길이 및 너비는 「 m 」이며, 균열의 폭은 「 mm 」임

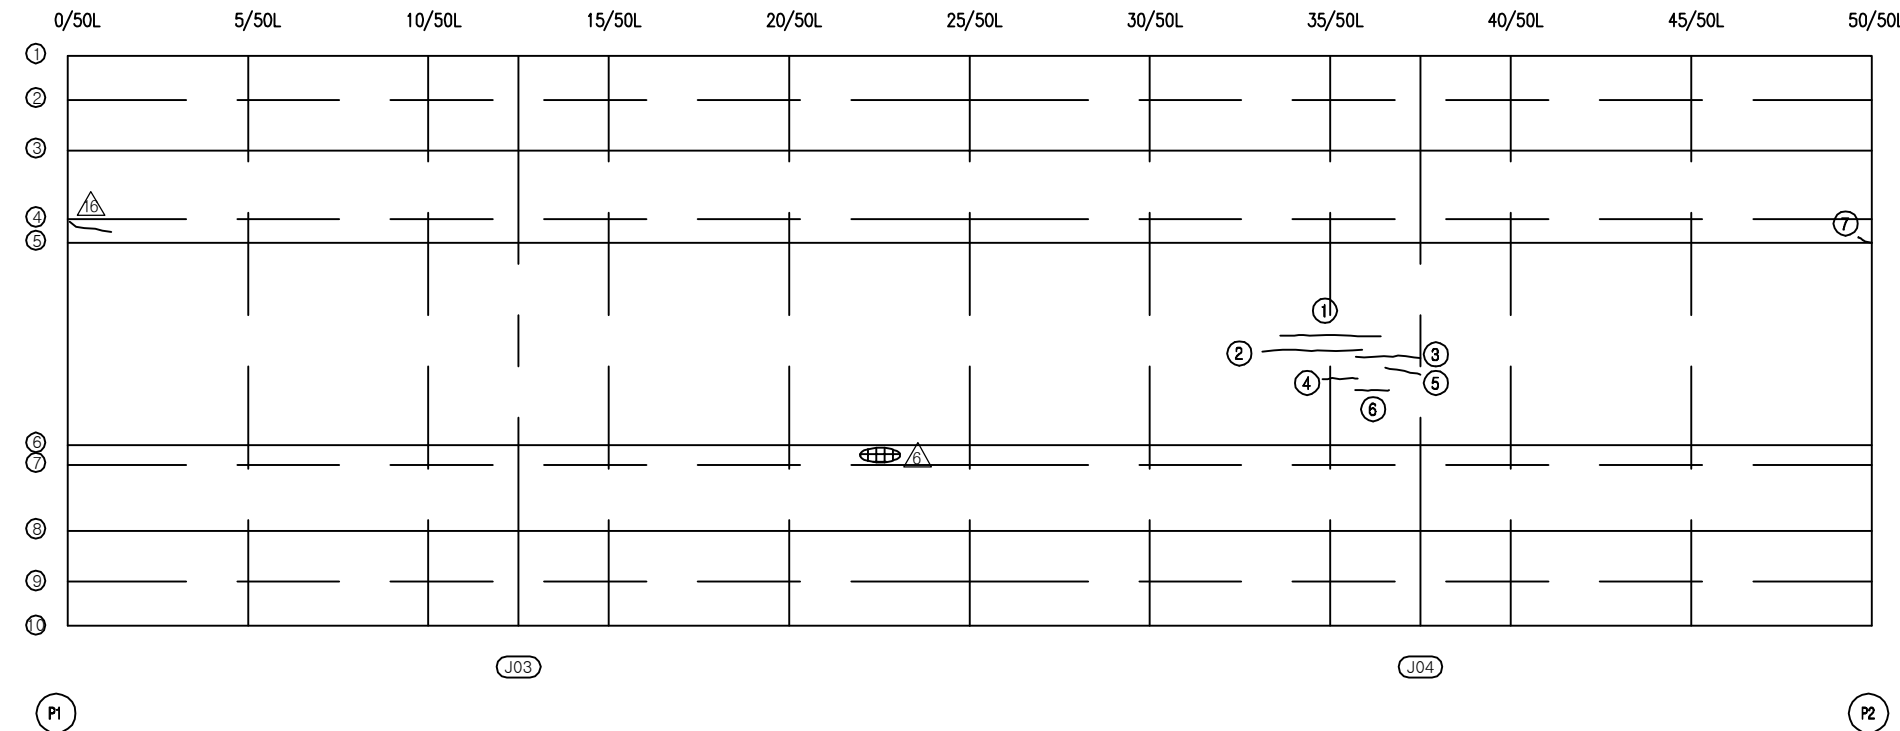

KEY PLAN

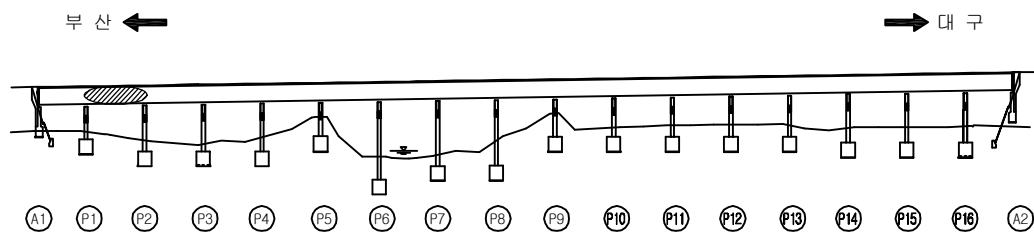

SECTION

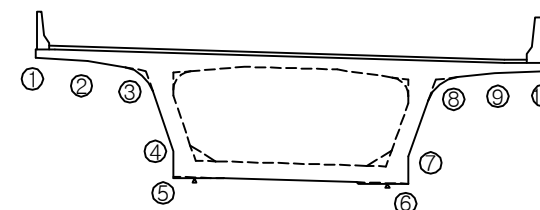

용역명	2016년 상반기 시설물 정기점검 용역
과업기간	2016. 04. 18 ~ 2016. 06. 30
발주처	신대구부산고속도로주식회사
용역사	(주)위드이앤오
도면번호	019

ID : 금시교(대P) - 거더외부 - S3

보 수 이 력			
	기 존 균 열		보 수(11. 상반기)
	신 규 균 열		보 수(11. 하반기)
	보수부위재균열		보 수(12. 상반기)
	보 수(기보수)		보 수(12. 하반기)
	보 수(08. 하반기)		보 수(13. 상반기)
	보 수(09. 상반기)		보 수(13. 하반기)
	보 수(09. 하반기)		보 수(14. 상반기)
	보 수(10. 상반기)		보 수(14. 하반기)
	보 수(10. 하반기)		보 수(15. 상반기)
			보 수(15. 하반기)


← 부 산

대 P →


손 상 현 황 표

번호	신(N) 구(P)	손상내용	손상현황						결함 상대	손상 물량	비고
			폭	길이	너비	물량	단위	개소			
1	구	균열	0.1	0.4	-	0.40	m	1	b	0.40	
2	구	균열	0.1	1.5	-	1.50	m	1	b	1.50	
3	구	균열	0.1	1.0	-	1.00	m	1	b	1.00	
4	구	균열	0.1	1.8	-	1.80	m	1	b	1.80	
5	구	균열	0.1	1.0	-	1.00	m	1	b	1.00	
6	구	균열	0.1	1.2	-	1.20	m	1	b	1.20	
7	구	균열	0.1	0.5	-	0.50	m	1	b	0.50	
8	구	균열	0.1	0.9	-	0.90	m	1	b	0.90	
9	구	균열	0.1	1.2	-	1.20	m	1	b	1.20	
10	구	균열	0.1	0.8	-	0.80	m	1	b	0.80	
11											
12											
주) 손상의 길이 및 너비는 「 m 」이며, 균열의 폭은 「 mm 」임

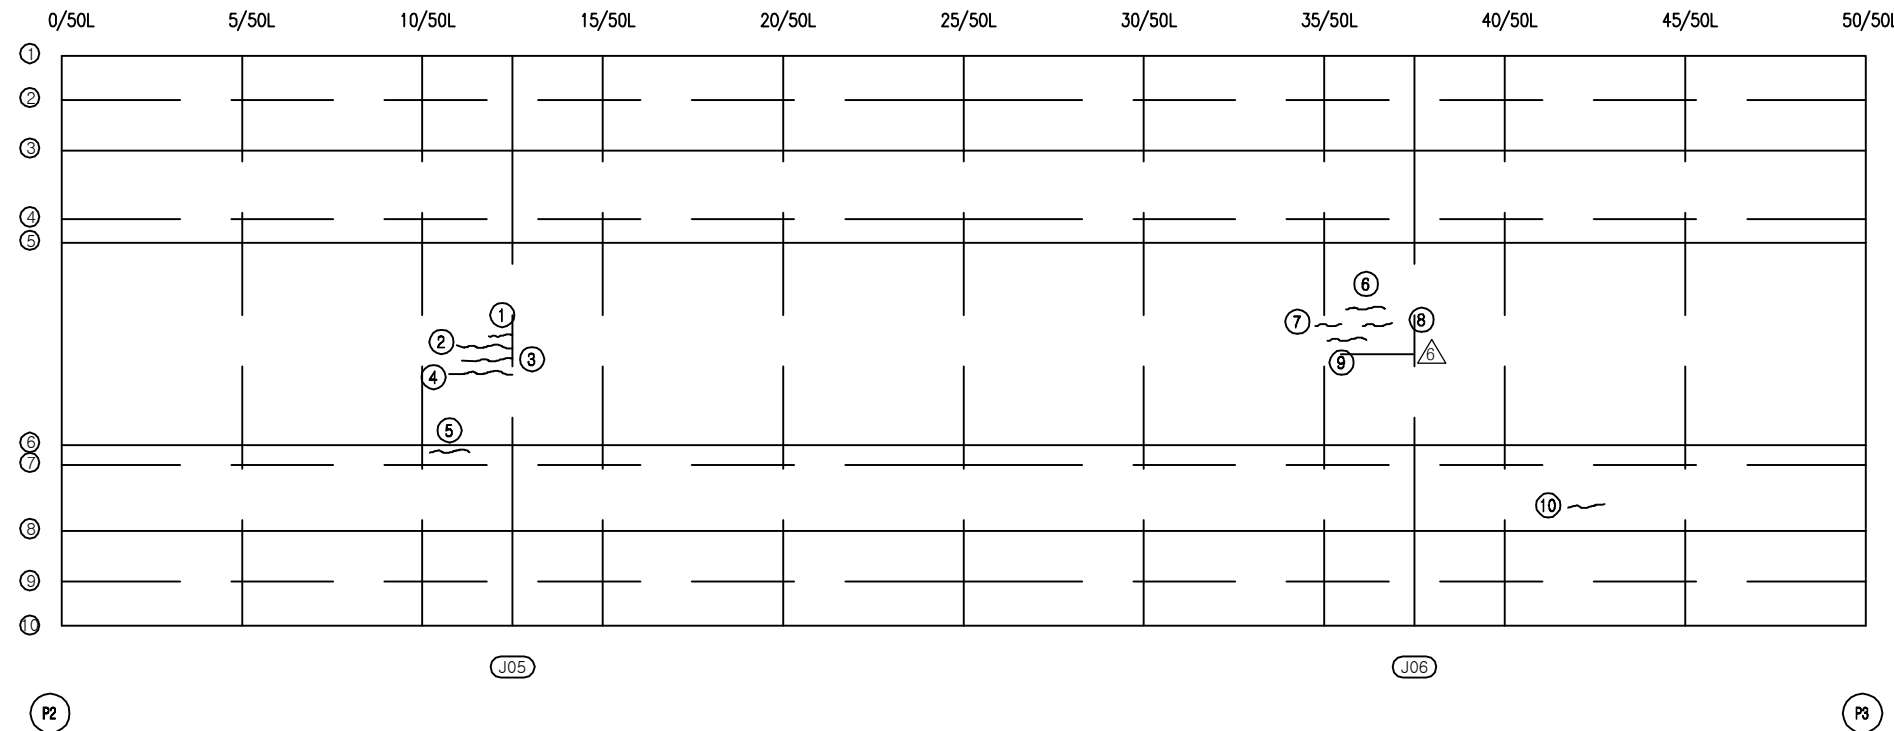

KEY PLAN

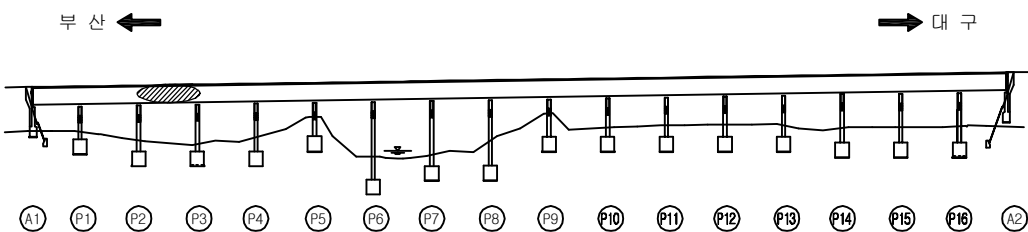

SECTION

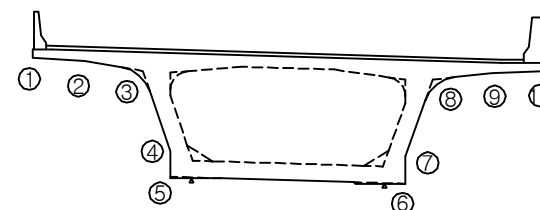


용역명	2016년 상반기 시설물 정기점검 용역
과업기간	2016. 04. 18 ~ 2016. 06. 30
발주처	신대구부산고속도로주식회사
용역사	(주)위드이앤오
도면번호	020

ID : 금시교(대P) - 거더외부 - S4

보 수 이 력			
	기 존 균 열		보 수(11. 상반기)
	신 규 균 열		보 수(11. 하반기)
	보수부위재균열		보 수(12. 상반기)
	보 수(기보수)		보 수(12. 하반기)
	보 수(08. 하반기)		보 수(13. 상반기)
	보 수(09. 상반기)		보 수(13. 하반기)
	보 수(09. 하반기)		보 수(14. 상반기)
	보 수(10. 상반기)		보 수(14. 하반기)
	보 수(10. 하반기)		보 수(15. 상반기)
			보 수(15. 하반기)

← 부 산

대 P →

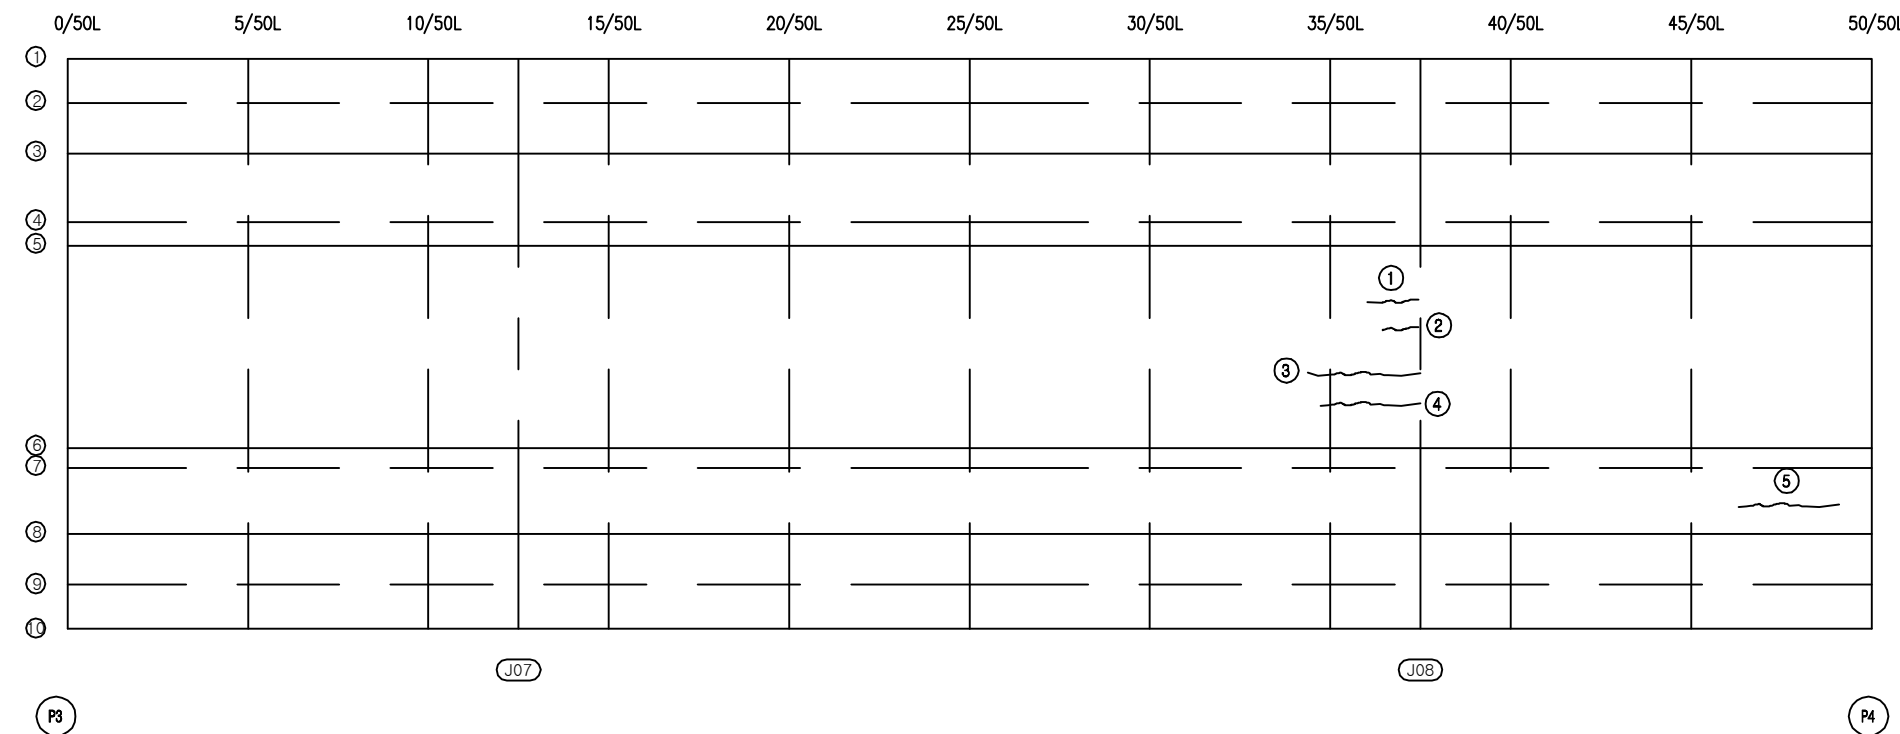


손 상 현 황 표


번호	신(N) 구(P)	손상내용	손상현황						결함 상대	손상 물량	비고
			폭	길이	너비	물량	단위	개소			
1	구	균열	0.1	1.0	-	1.00	m	1	b	1.00	
2	구	균열	0.1	0.6	-	0.60	m	1	b	0.60	
3	구	균열	0.1	2.8	-	2.80	m	1	b	2.80	
4	구	균열	0.1	2.5	-	2.50	m	1	b	2.50	
5	구	균열	0.1	2.5	-	2.50	m	1	b	2.50	
6											
7											
주) 손상의 길이 및 너비는 「 m 」 이며, 균열의 폭은 「 mm 」 임

KEY PLAN

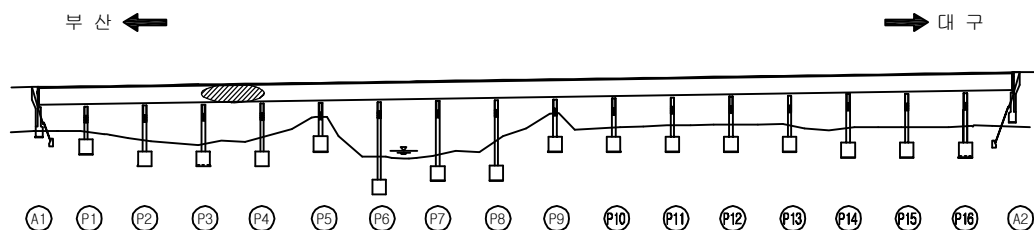

SECTION

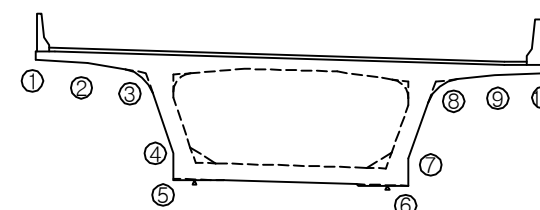

용역명	2016년 상반기 시설물 정기점검 용역
과업기간	2016. 04. 18 ~ 2016. 06. 30
발주처	신대구부산고속도로주식회사
용역사	(주)위드이앤오
도면번호	021

ID : 금시교(대P) - 거더외부 - S5

보 수 이 력			
	기 존 균 열		보 수(11. 상반기)
	신 규 균 열		보 수(11. 하반기)
	보수부위재균열		보 수(12. 상반기)
	보 수(기보수)		보 수(12. 하반기)
	보 수(08. 하반기)		보 수(13. 상반기)
	보 수(09. 상반기)		보 수(13. 하반기)
	보 수(09. 하반기)		보 수(14. 상반기)
	보 수(10. 상반기)		보 수(14. 하반기)
	보 수(10. 하반기)		보 수(15. 상반기)
			보 수(15. 하반기)


← 부 산

대 P →


손 상 현 황 표

번호	신(N) 구(P)	손상내용	손상현황						결함 상대	손상 물량	비고
			폭	길이	너비	물량	단위	개소			
1	구	균열	0.1	0.9	-	0.90	m	1	b	0.90	
2	구	균열	0.1	0.7	-	0.70	m	1	b	0.70	
3	구	균열	0.1	0.6	-	0.60	m	1	b	0.60	
4	구	균열	0.1	2.0	-	2.00	m	1	b	2.00	
5	구	균열	0.1	2.2	-	2.20	m	1	b	2.20	
6											
7											
주) 손상의 길이 및 너비는 「 m 」이며, 균열의 폭은 「 mm 」임

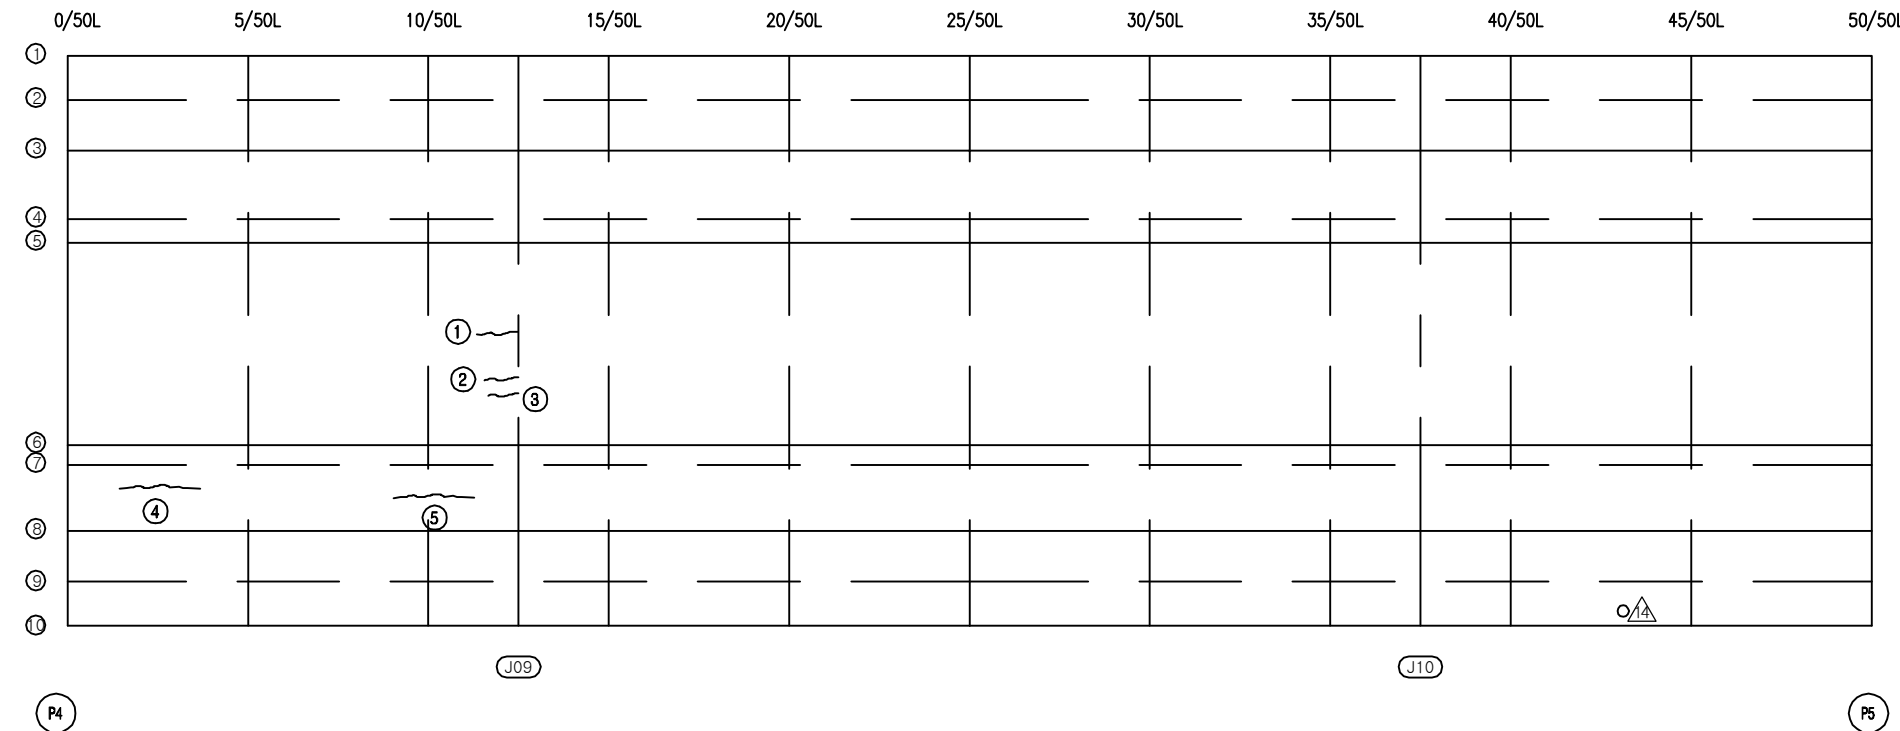

KEY PLAN

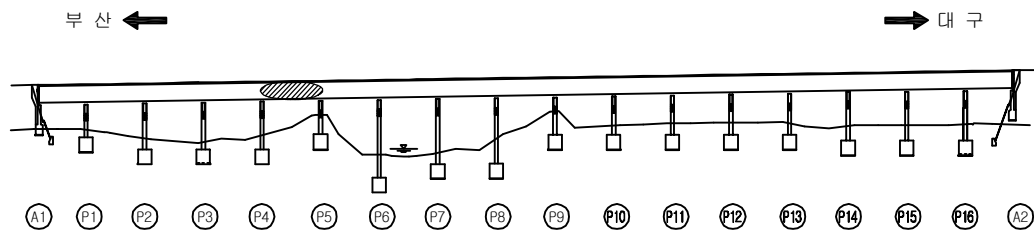

SECTION

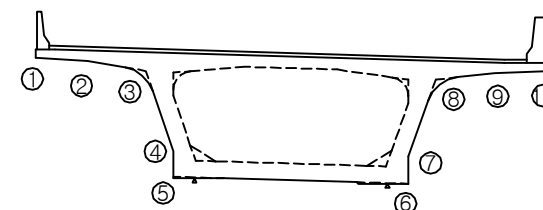


용역명	2016년 상반기 시설물 정기점검 용역
과업기간	2016. 04. 18 ~ 2016. 06. 30
발주처	신대구부산고속도로주식회사
용역사	(주)위드이앤오
도면번호	022

ID : 금시교(대P) - 거더외부 - S6


보 수 이 력			
	기 존 균 열		보 수(11. 상반기)
	신 규 균 열		보 수(11. 하반기)
	보수부위재균열		보 수(12. 상반기)
	보 수(기보수)		보 수(12. 하반기)
	보 수(08. 하반기)		보 수(13. 상반기)
	보 수(09. 상반기)		보 수(13. 하반기)
	보 수(09. 하반기)		보 수(14. 상반기)
	보 수(10. 상반기)		보 수(14. 하반기)
	보 수(10. 하반기)		보 수(15. 상반기)
			보 수(15. 하반기)

← 부 산


대 P →

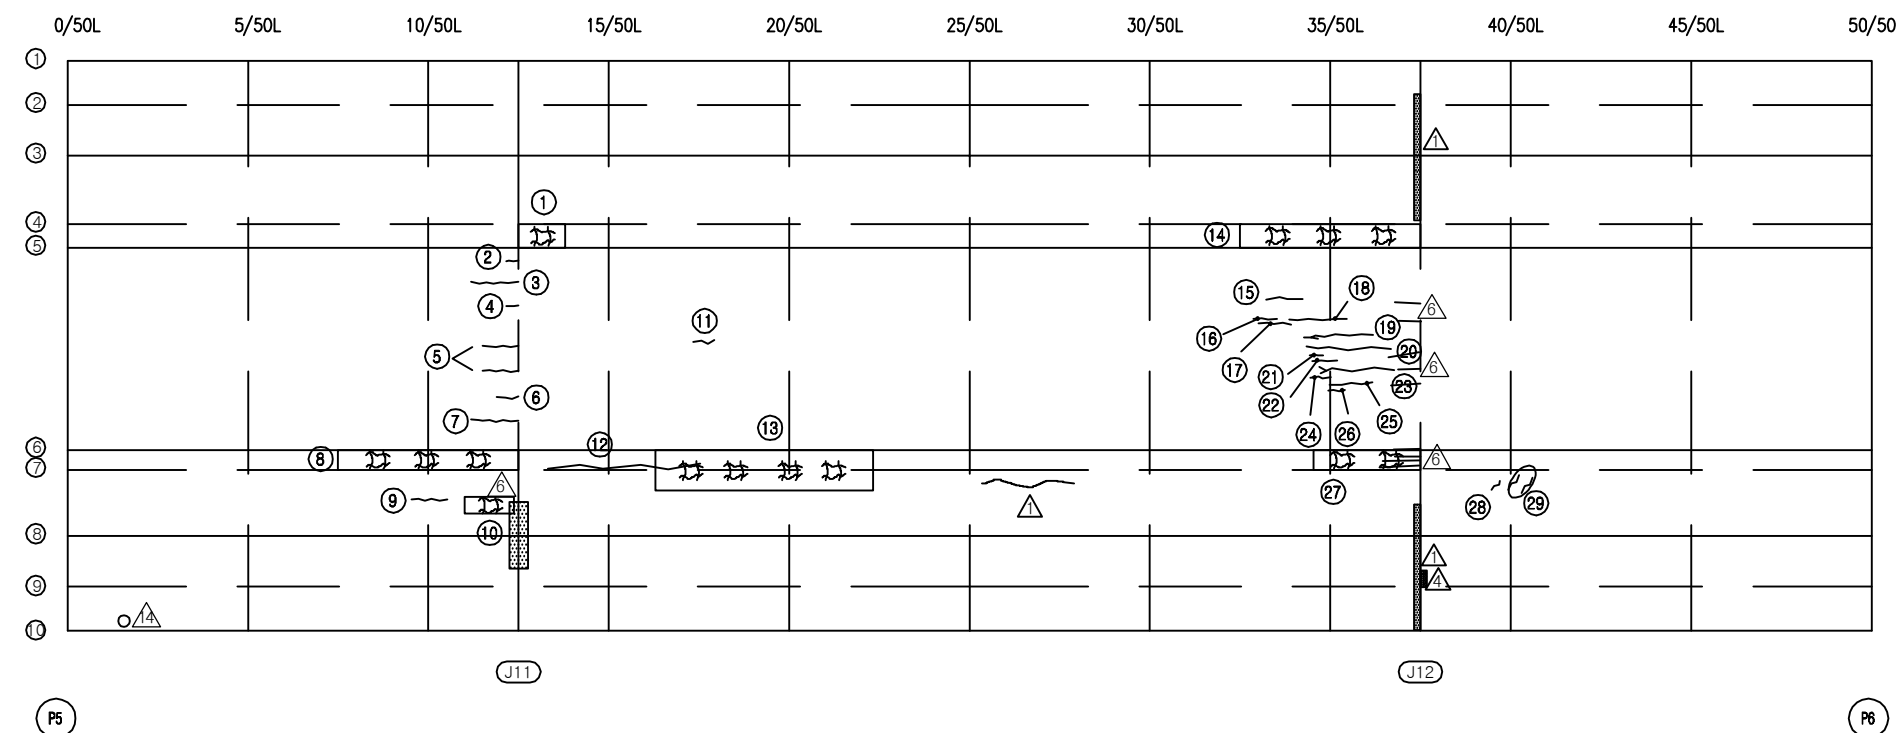

KEY PLAN

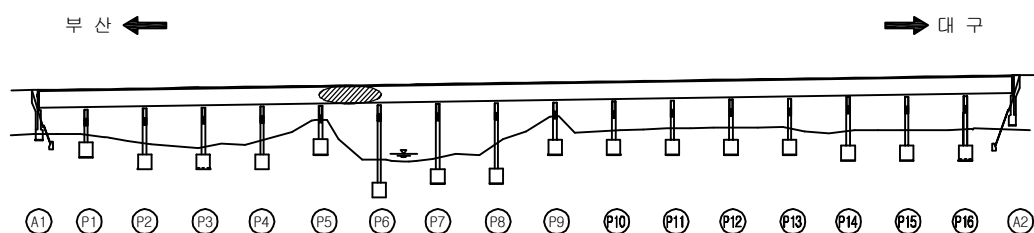

SECTION

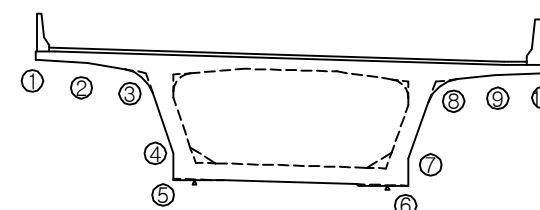

손 상 현 황 표

번호	신(N) 구(P)	손상내용	손상현황						결함 상태	손상 물량	비고
			폭	길이	너비	물량	단위	개소			
1	구	망상균열	-	1.8	0.7	1.26	m ²	1	b	1.26	
2	구	균열	0.1	0.3	-	0.30	m	1	b	0.30	
3	구	균열	0.1	1.3	-	1.30	m	1	b	1.30	
4	구	균열	0.1	0.3	-	0.30	m	1	b	0.30	
5	구	균열	0.1	0.9	-	0.90	m	2	b	1.80	
6	구	균열	0.1	0.6	-	0.60	m	1	b	0.60	
7	구	균열	0.1	1.2	-	1.20	m	1	b	1.20	
8	구	망상균열	-	5.4	0.7	3.78	m ²	1	b	3.78	
9	구	균열	0.1	0.9	-	0.90	m	1	b	0.90	
10	구	망상균열	-	1.2	0.5	0.60	m ²	1	b	0.60	
11	구	균열	0.1	0.6	-	0.60	m	1	b	0.60	
12	구	균열	0.1	3.5	-	3.50	m	1	b	3.50	
13	구	망상균열	-	6.0	0.9	5.40	m ²	1	b	5.40	
14	구	망상균열	-	5.4	0.7	3.78	m ²	1	b	3.78	
15	구	균열	0.1	1.0	-	1.00	m	1	b	1.00	
16	구	균열	0.1	0.6	-	0.60	m	1	b	0.60	
17	구	균열	0.1	0.8	-	0.80	m	1	b	0.80	
18	구	균열	0.1	1.4	-	1.40	m	1	b	1.40	
19	구	균열	0.1	1.5	-	1.50	m	1	b	1.50	
20	구	균열	0.1	2.2	-	2.20	m	1	b	2.20	
21	구	균열	0.1	0.3	-	0.30	m	1	b	0.30	
22	구	균열	0.1	0.5	-	0.50	m	1	b	0.50	
23	구	균열	0.1	1.8	-	1.80	m	1	b	1.80	
24	구	균열	0.1	0.5	-	0.50	m	1	b	0.50	
25	구	균열	0.1	1.0	-	1.00	m	1	b	1.00	
26	구	균열	0.1	0.4	-	0.40	m	1	b	0.40	
27	구	망상균열	-	3.0	0.4	1.20	m ²	1	b	1.20	
28	구	균열	0.1	0.3	-	0.30	m	1	b	0.30	
29	구	균열	0.1	0.5	-	0.50	m	2	b	1.00	
30											
31											
주) 손상의 길이 및 너비는 「 m 」이며, 균열의 폭은 「 mm 」임

용역명 2016년 상반기 시설물 정기점검 용역

과업기간 2016. 04. 18 ~ 2016. 06. 30

발주처 신대구부산고속도로주식회사

용역사 (주)위드이앤오


도면번호 023

ID : 금시교(대P) - 거더외부 - S7


보 수 이 력			
	기 존 균 열		보 수(11. 상반기)
	신 규 균 열		보 수(11. 하반기)
	보수부위재균열		보 수(12. 상반기)
	보 수(기보수)		보 수(12. 하반기)
	보 수(08. 하반기)		보 수(13. 상반기)
	보 수(09. 상반기)		보 수(13. 하반기)
	보 수(09. 하반기)		보 수(14. 상반기)
	보 수(10. 상반기)		보 수(14. 하반기)
	보 수(10. 하반기)		보 수(15. 상반기)
			보 수(15. 하반기)

← 부 산


대 P →

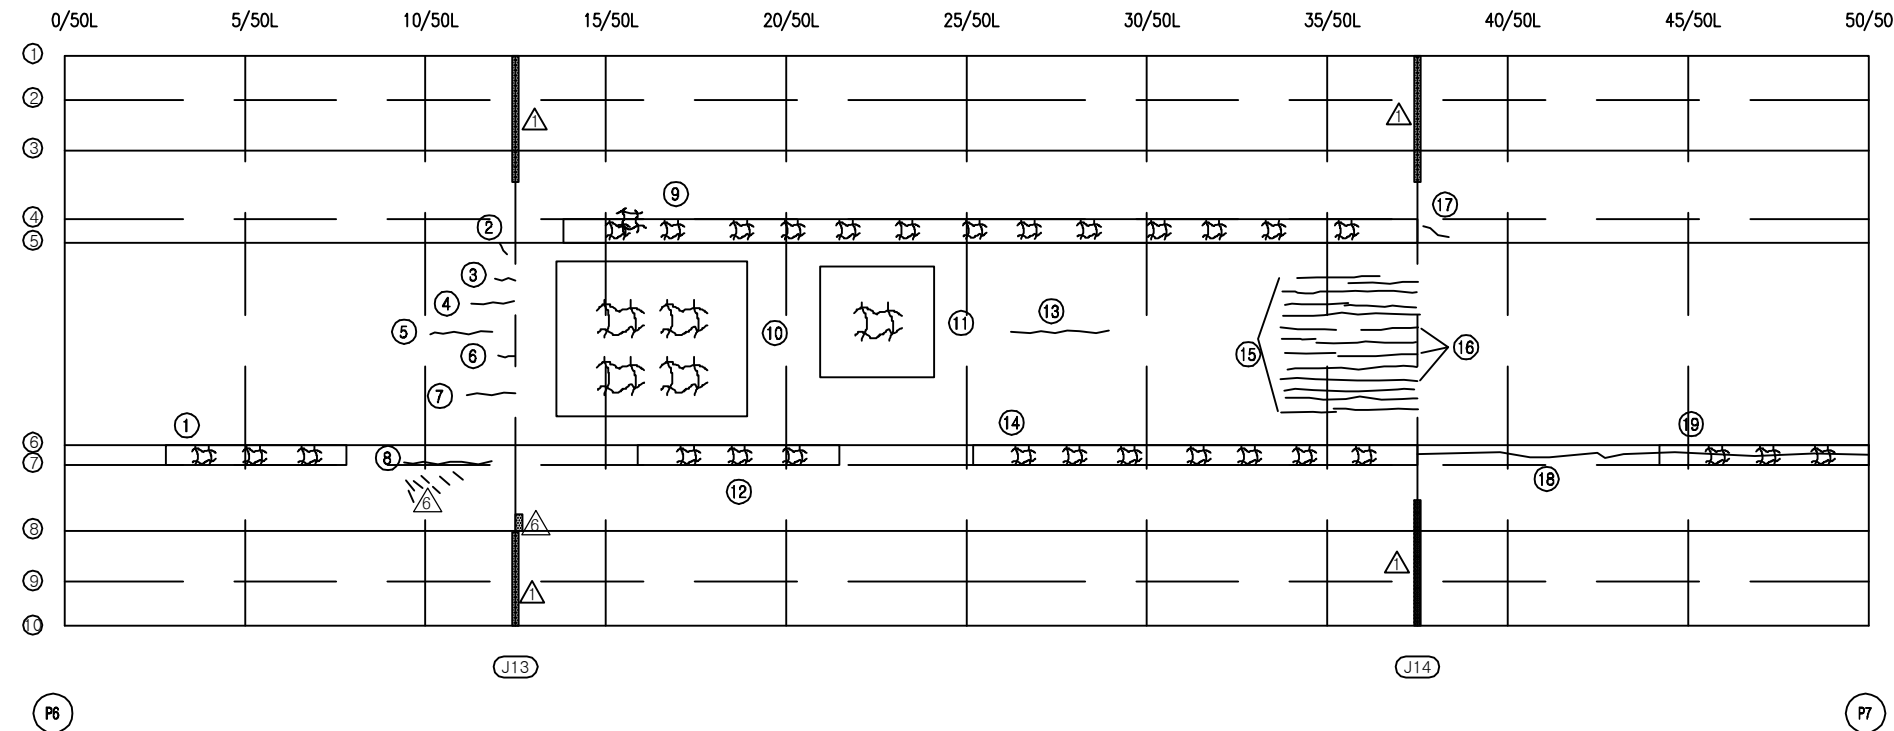

KEY PLAN

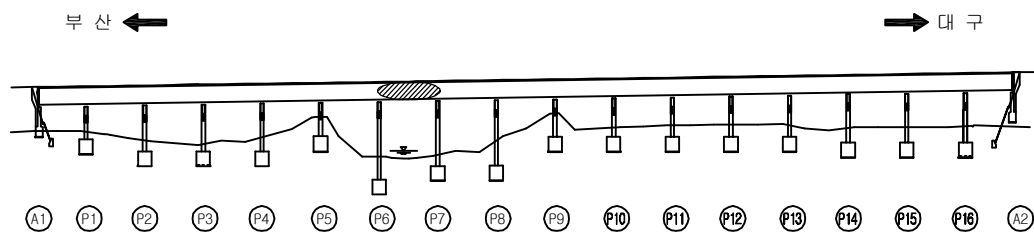

SECTION

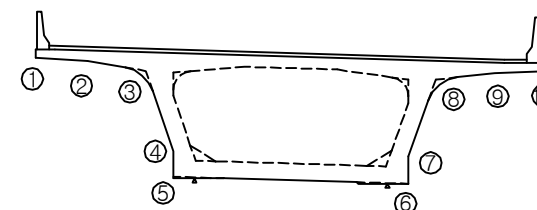

손 상 현 황 표

번호	신(N) 구(P)	손상내용	손상현황						결함 상태	손상 물량	비고
			폭	길이	너비	물량	단위	개소			
1	구	망상균열	-	5.0	0.7	3.50	m ²	1	b	3.50	
2	구	균열	0.1	0.3	-	0.30	m	1	b	0.30	
3	구	균열	0.1	0.5	-	0.50	m	1	b	0.50	
4	구	균열	0.1	1.0	-	1.00	m	1	b	1.00	
5	구	균열	0.1	1.5	-	1.50	m	1	b	1.50	
6	구	균열	0.1	0.4	-	0.40	m	1	b	0.40	
7	구	균열	0.1	1.2	-	1.20	m	1	b	1.20	
8	구	균열	0.1	2.1	-	2.10	m	1	b	2.10	
9	구	망상균열	-	23.5	0.7	16.45	m ²	1	b	16.45	
10	구	망상균열	-	5.5	3.7	20.35	m ²	1	b	20.35	
11	구	망상균열	-	2.4	2.4	5.76	m ²	1	b	5.76	
12	구	망상균열	-	5.4	0.8	4.32	m ²	1	b	4.32	
13	구	균열	0.1	2.4	-	2.40	m	1	b	2.40	
14	구	망상균열	-	10.5	0.7	7.35	m ²	1	b	7.35	
15	구	균열	0.1	3.6	-	3.60	m	9	b	32.40	
16	구	균열	0.1	3.6	-	3.60	m	3	b	10.80	
17	구	균열	0.1	0.7	-	0.70	m	1	b	0.70	
18	구	균열	0.1	7.0	-	7.00	m	1	b	7.00	
19	구	망상균열	-	5.4	0.7	3.78	m ²	1	b	3.78	
20											
21											
주) 손상의 길이 및 너비는 「 m 」 이며, 균열의 폭은 「 mm 」 임

용역명 2016년 상반기 시설물 정기점검 용역

과업기간 2016. 04. 18 ~ 2016. 06. 30

발주처 신대구부산고속도로주식회사

용역사 (주)위드이앤오


도면번호 024

ID : 금시교(대P) - 거더외부 - S8

보 수 이 력			
	기 존 균 열		보 수(11. 상반기)
	신 규 균 열		보 수(11. 하반기)
	보수부위재균열		보 수(12. 상반기)
	보 수(기보수)		보 수(12. 하반기)
	보 수(08. 하반기)		보 수(13. 상반기)
	보 수(09. 상반기)		보 수(13. 하반기)
	보 수(09. 하반기)		보 수(14. 상반기)
	보 수(10. 상반기)		보 수(14. 하반기)
	보 수(10. 하반기)		보 수(15. 상반기)
			보 수(15. 하반기)

← 부 산

대 P →

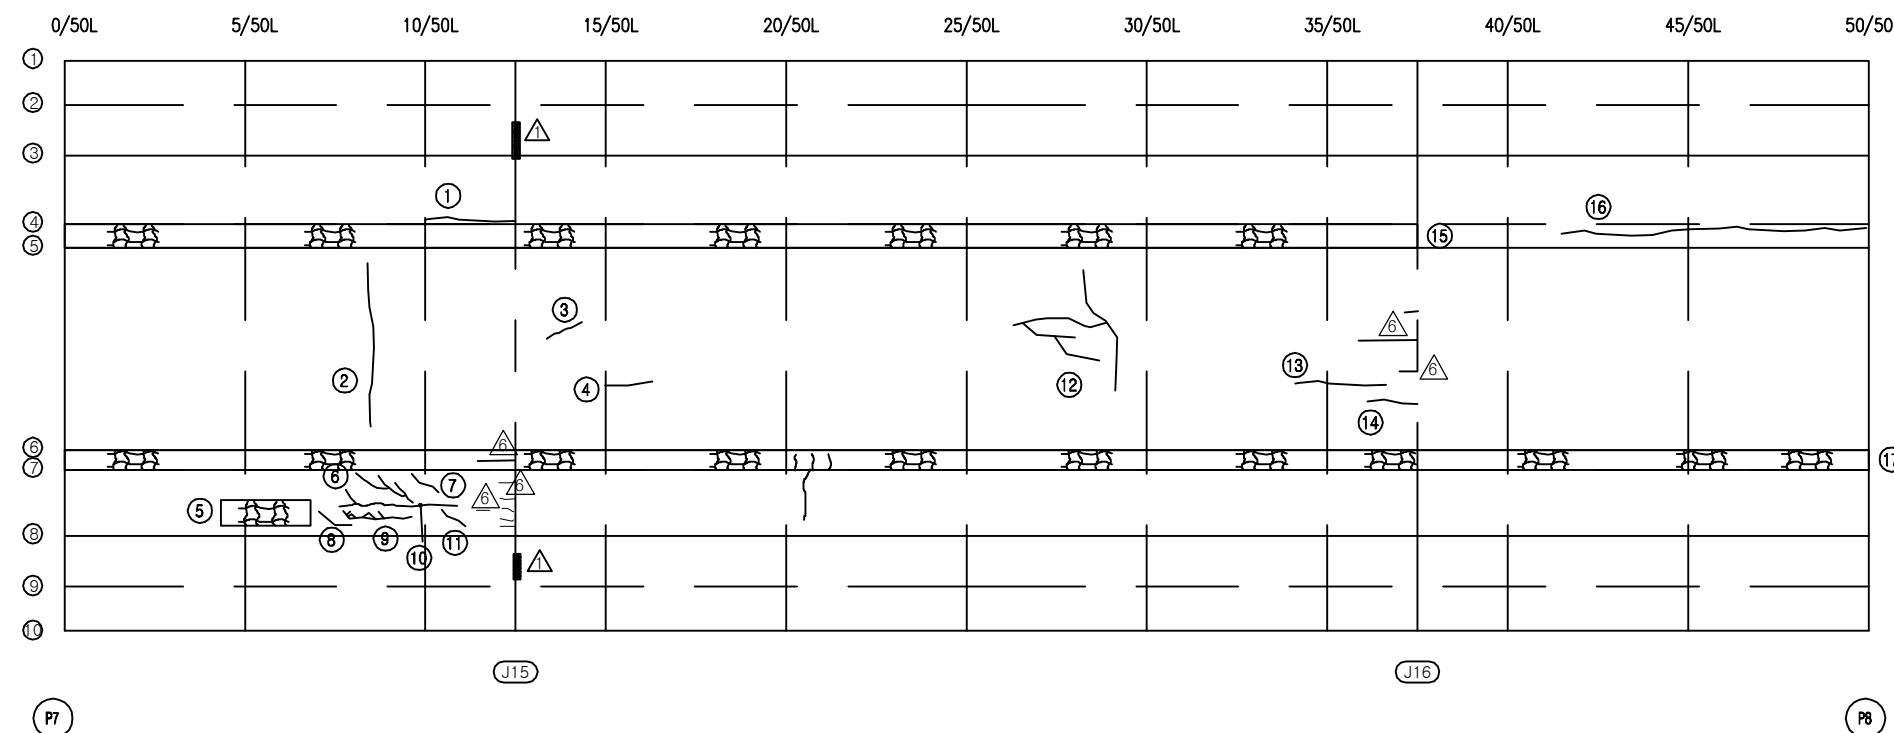


손 상 현 황 표


번호	신(N) 구(P)	손상내용	손상현황						결함 상대	손상 물량	비고
			폭	길이	너비	물량	단위	개소			
1	구	균열	0.1	2.6	-	2.60	m	1	b	2.60	
2	구	균열	0.1	4.0	-	4.00	m	1	b	4.00	
3	구	균열	0.1	1.2	-	1.20	m	1	b	1.20	
4	구	균열	0.1	1.2	-	1.20	m	1	b	1.20	
5	구	망상균열	-	2.0	0.6	1.20	m ²	1	b	1.20	
6	구	균열	0.1	1.8	-	1.80	m	1	b	1.80	
7	구	균열	0.1	0.8	-	0.80	m	1	b	0.80	
8	구	균열	0.1	0.7	-	0.70	m	1	b	0.70	
9	구	균열	0.1	2.7	-	2.70	m	1	b	2.70	
10	구	균열	0.1	2.5	-	2.50	m	1	b	2.50	
11	구	균열	0.1	0.8	-	0.80	m	1	b	0.80	
12	구	균열	0.1	4.9	-	4.90	m	1	b	4.90	
13	구	균열	0.1	1.5	-	1.50	m	1	b	1.50	
14	구	균열	0.1	1.3	-	1.30	m	1	b	1.30	
15	구	망상균열	-	37.5	0.7	26.25	m ²	1	b	26.25	
16	구	균열	0.1	8.0	-	8.00	m	1	b	8.00	
17	구	망상균열	-	50.0	0.7	35.00	m ²	1	b	35.00	
18											
19											
주) 손상의 길이 및 너비는 「 m 」이며, 균열의 폭은 「 mm 」임

KEY PLAN

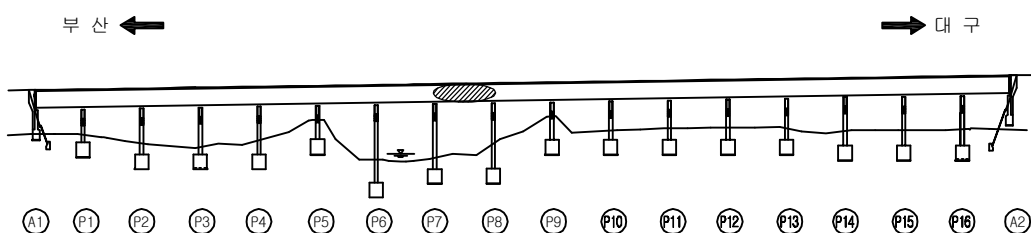

SECTION

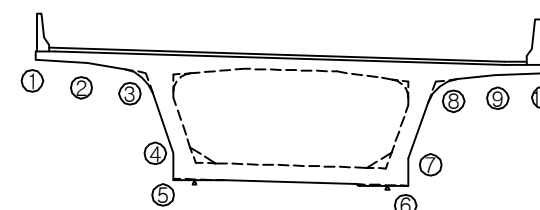


용역명	2016년 상반기 시설물 정기점검 용역
과업기간	2016. 04. 18 ~ 2016. 06. 30
발주처	신대구부산고속도로주식회사
용역사	(주)위드이앤오
도면번호	025

ID : 금시교(대P) - 거더외부 - S9


보 수 이 력			
	기 존 균 열		보 수(11. 상반기)
	신 규 균 열		보 수(11. 하반기)
	보수부위재균열		보 수(12. 상반기)
	보 수(기보수)		보 수(12. 하반기)
	보 수(08. 하반기)		보 수(13. 상반기)
	보 수(09. 상반기)		보 수(13. 하반기)
	보 수(09. 하반기)		보 수(14. 상반기)
	보 수(10. 상반기)		보 수(14. 하반기)
	보 수(10. 하반기)		보 수(15. 상반기)
			보 수(15. 하반기)

← 부 산


대 P →

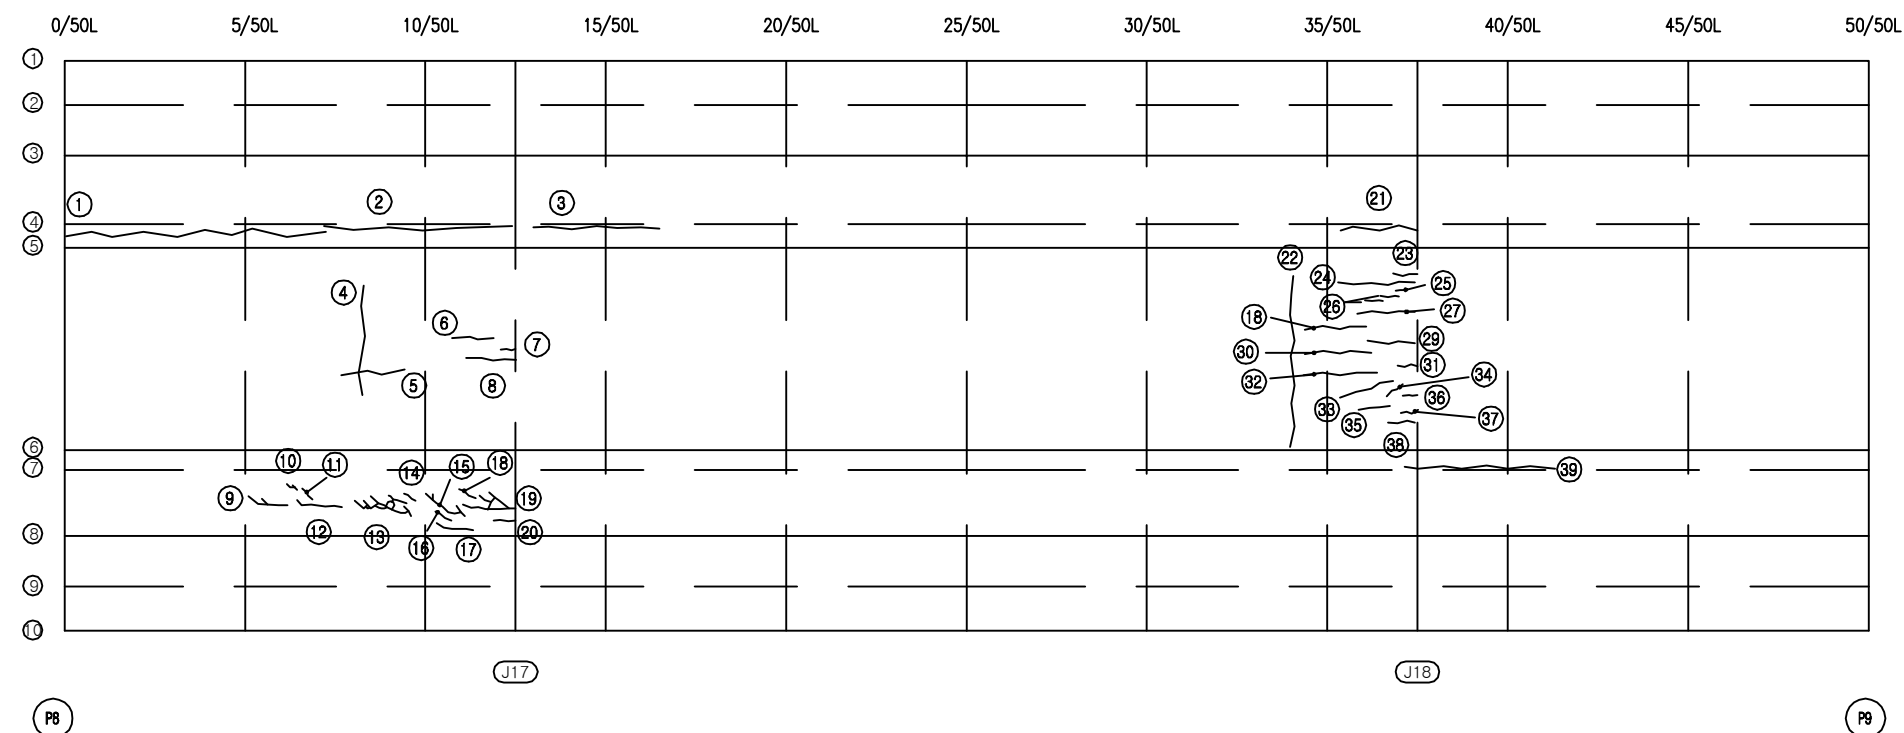

KEY PLAN

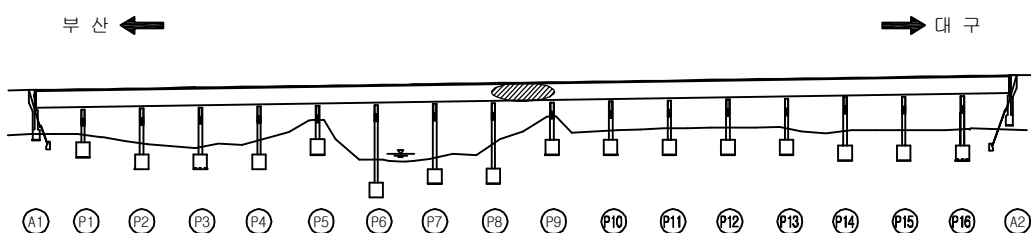

SECTION

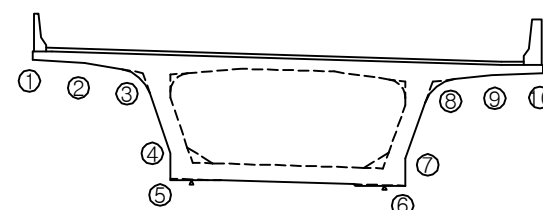

손 상 현 황 표

번호	신(N) 구(P)	손상내용	손상현황						결함 상태	손상 물량	비고
			폭	길이	너비	물량	단위	개소			
1	구	균열	0.1	8.8	-	8.80	m	1	b	8.80	
2	구	균열	0.2	4.0	-	4.00	m	1	c	4.00	
3	구	균열	0.2	3.6	-	3.60	m	1	c	3.60	
4	구	균열	0.1	2.7	-	2.70	m	1	b	2.70	
5	구	균열	0.1	1.6	-	1.60	m	1	b	1.60	
6	구	균열	0.1	1.1	-	1.10	m	1	b	1.10	
7	구	균열	0.1	0.3	-	0.30	m	1	b	0.30	
8	구	균열	0.1	1.3	-	1.30	m	1	b	1.30	
9	구	균열	0.1	0.8	-	0.80	m	1	b	0.80	
10	구	균열	0.1	0.4	-	0.40	m	1	b	0.40	
11	구	균열	0.1	0.5	-	0.50	m	1	b	0.50	
12	구	균열	0.1	1.1	-	1.10	m	1	b	1.10	
13	구	균열	0.1	3.5	-	3.50	m	1	b	3.50	
14	구	균열	0.1	0.4	-	0.40	m	1	b	0.40	
15	구	균열	0.1	0.5	-	0.50	m	1	b	0.50	
16	구	균열	0.1	1.0	-	1.00	m	1	b	1.00	
17	구	균열	0.1	0.8	-	0.80	m	1	b	0.80	
18	구	균열	0.1	0.5	-	0.50	m	1	b	0.50	
19	구	균열	0.1	2.1	-	2.10	m	1	b	2.10	
20	구	균열	0.1	0.6	-	0.60	m	1	b	0.60	
21	구	균열	0.2	2.1	-	2.10	m	1	c	2.10	
22	구	균열	0.1	4.5	-	4.50	m	1	b	4.50	
23	구	균열	0.1	0.6	-	0.60	m	1	b	0.60	
24	구	균열	0.1	2.0	-	2.00	m	1	b	2.00	
25	구	균열	0.1	0.3	-	0.30	m	1	b	0.30	
26	구	균열	0.1	0.5	-	0.50	m	2	b	1.00	
27	구	균열	0.1	1.5	-	1.50	m	1	b	1.50	
28	구	균열	0.1	1.6	-	1.60	m	1	b	1.60	
29	구	균열	0.1	1.2	-	1.20	m	1	b	1.20	
30	구	균열	0.1	1.7	-	1.70	m	1	b	1.70	
31	구	균열	0.1	0.5	-	0.50	m	1	b	0.50	
32	구	균열	0.1	1.8	-	1.80	m	1	b	1.80	
33	구	균열	0.1	1.4	-	1.40	m	1	b	1.40	
34	구	균열	0.1	0.5	-	0.50	m	1	b	0.50	
35	구	균열	0.1	0.8	-	0.80	m	1	b	0.80	
36	구	균열	0.1	0.3	-	0.30	m	1	b	0.30	
37	구	균열	0.1	0.4	-	0.40	m	1	b	0.40	
38	구	균열	0.1	0.7	-	0.70	m	1	b	0.70	
39	구	균열	0.2	3.6	-	3.60	m	1	c	3.60	
40											
41											
42											

주) 손상의 길이 및 너비는 「 m 」이며, 균열의 폭은 「 mm 」임

용역명 2016년 상반기 시설물 정기점검 용역

과업기간 2016. 04. 18 ~ 2016. 06. 30

발주처 신대구부산고속도로주식회사

용역사 (주)위드이앤오

도면번호 026

ID : 금시교(대P) - 거더외부 - S10

보 수 이 력			
	기 존 균 열		보 수(11. 상반기)
	신 규 균 열		보 수(11. 하반기)
	보수부위재균열		보 수(12. 상반기)
	보 수(기보수)		보 수(12. 하반기)
	보 수(08. 하반기)		보 수(13. 상반기)
	보 수(09. 상반기)		보 수(13. 하반기)
	보 수(09. 하반기)		보 수(14. 상반기)
	보 수(10. 상반기)		보 수(14. 하반기)
	보 수(10. 하반기)		보 수(15. 상반기)
			보 수(15. 하반기)


← 부 산

대 P →


손 상 현 황 표

번호	신(N) 구(P)	손상내용	손상현황						결함 상태	손상 물량	비고
			폭	길이	너비	물량	단위	개소			
1	구	균열	0.2	4.0	-	4.00	m	1	c	4.00	
2	구	균열	0.2	4.0	-	4.00	m	1	c	4.00	
3	구	균열	0.1	0.3	-	0.30	m	1	b	0.30	
4	구	균열	0.1	0.8	-	0.80	m	1	b	0.80	
5	구	균열	0.1	0.9	-	0.90	m	1	b	0.90	
6	구	균열	0.1	1.8	-	1.80	m	1	b	1.80	
7	구	균열	0.1	1.4	-	1.40	m	1	b	1.40	
8	구	균열	0.1	1.7	-	1.70	m	1	b	1.70	
9	구	균열	0.1	0.6	-	0.60	m	1	b	0.60	
10	구	균열	0.2	8.0	-	8.00	m	1	c	8.00	
11	구	백태	-	1.2	0.1	0.12	m²	1	b	0.12	
12											
13											
주) 손상의 길이 및 너비는 「 m 」이며, 균열의 폭은 「 mm 」임

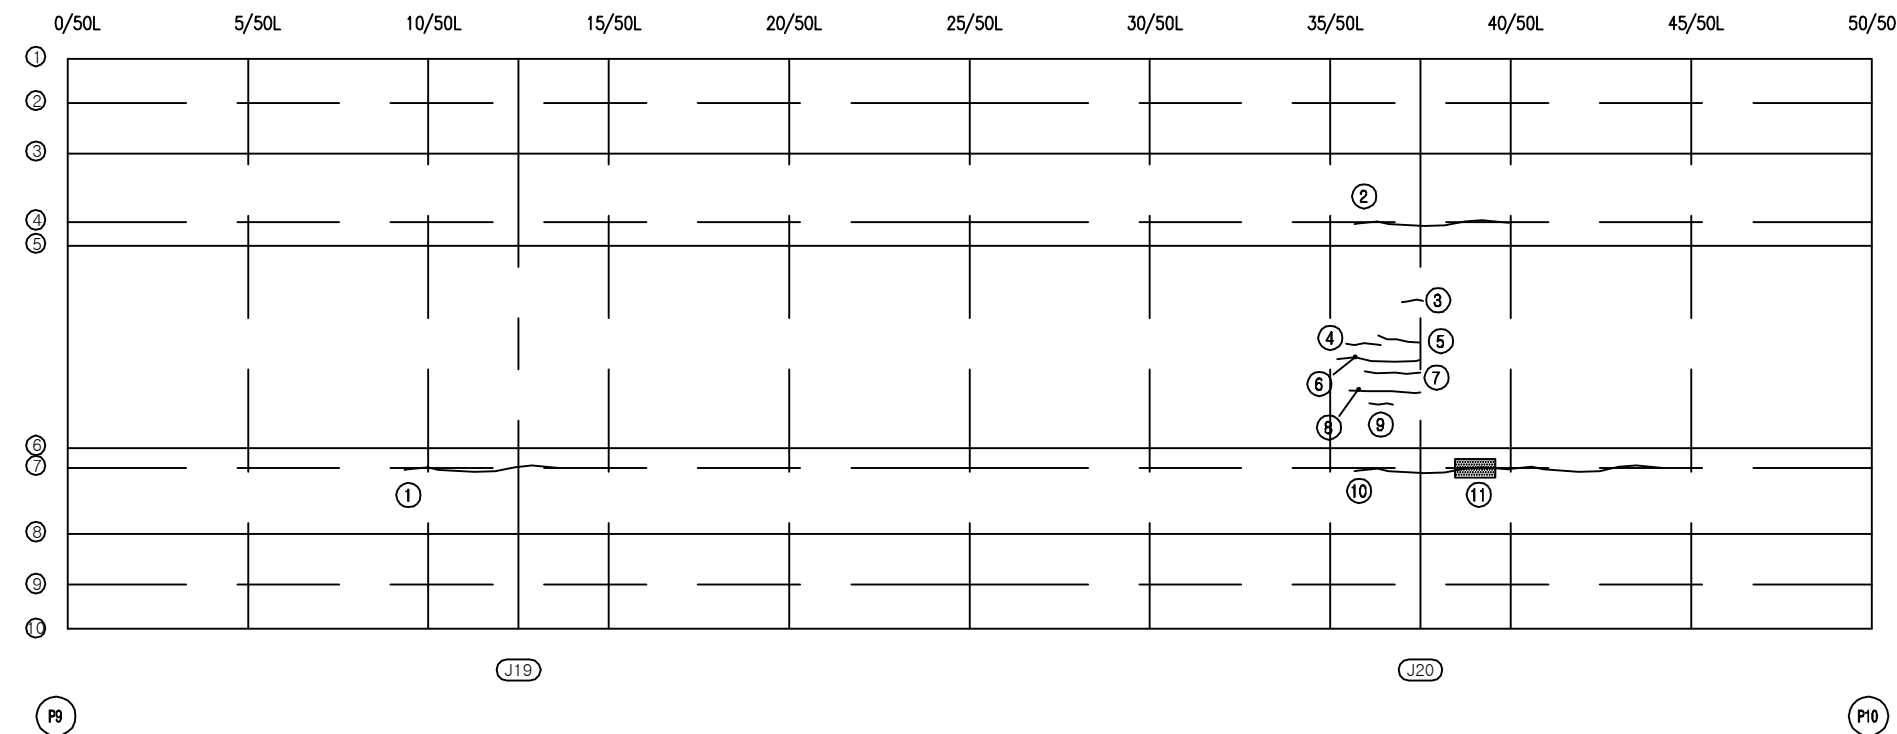

KEY PLAN

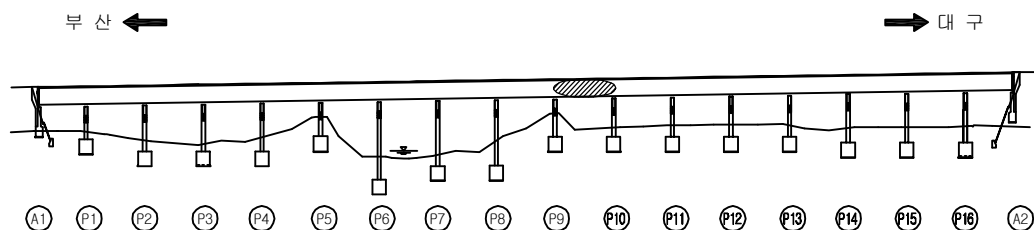

SECTION

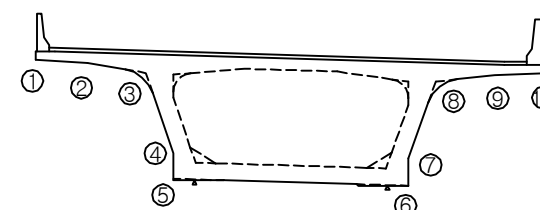


용역명	2016년 상반기 시설물 정기점검 용역
과업기간	2016. 04. 18 ~ 2016. 06. 30
발주처	신대구부산고속도로주식회사
용역사	(주)위드이앤오
도면번호	027

ID : 금시교(대P) - 거더외부 - S11

보 수 이 력			
	기 존 규 격		보 수(11. 상반기)
	신 규 규 격		보 수(11. 하반기)
	보수부위재규격		보 수(12. 상반기)
	보 수(기보수)		보 수(12. 하반기)
	보 수(08. 하반기)		보 수(13. 상반기)
	보 수(09. 상반기)		보 수(13. 하반기)
	보 수(09. 하반기)		보 수(14. 상반기)
	보 수(10. 상반기)		보 수(14. 하반기)
	보 수(10. 하반기)		보 수(15. 상반기)
			보 수(15. 하반기)

← 부 산

대 P →

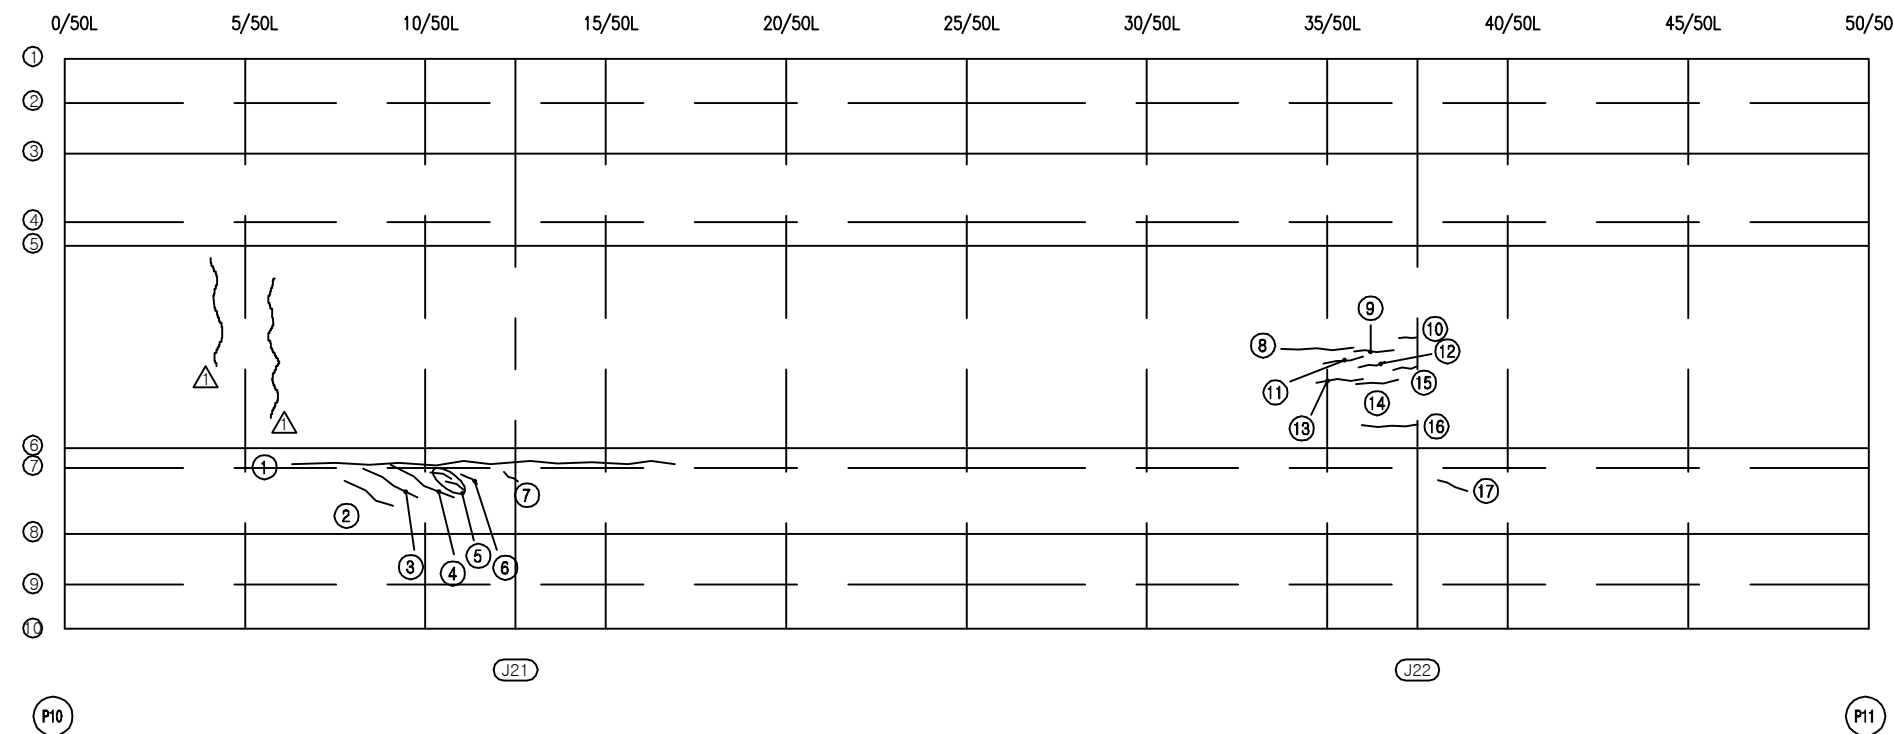


손 상 현 황 표


번호	신(N) 구(P)	손상내용	손상현황						결함 상대	손상 물량	비고
			폭	길이	너비	물량	단위	개소			
1	구	균열	0.1	9.5	-	9.50	m	1	b	9.50	
2	구	균열	0.1	1.3	-	1.30	m	1	b	1.30	
3	구	균열	0.1	1.5	-	1.50	m	1	b	1.50	
4	구	균열	0.1	1.7	-	1.70	m	1	b	1.70	
5	구	균열	0.1	0.7	-	0.70	m	1	b	0.70	
6	구	균열	0.1	0.5	-	0.50	m	1	b	0.50	
7	구	균열	0.1	0.4	-	0.40	m	1	b	0.40	
8	구	균열	0.1	1.3	-	1.30	m	1	b	1.30	
9	구	균열	0.1	0.9	-	0.90	m	1	b	0.90	
10	구	균열	0.1	0.3	-	0.30	m	1	b	0.30	
11	구	균열	0.1	1.0	-	1.00	m	1	b	1.00	
12	구	균열	0.1	0.7	-	0.70	m	1	b	0.70	
13	구	균열	0.1	1.2	-	1.20	m	1	b	1.20	
14	구	균열	0.1	1.0	-	1.00	m	1	b	1.00	
15	구	균열	0.1	0.5	-	0.50	m	1	b	0.50	
16	구	균열	0.1	1.4	-	1.40	m	1	b	1.40	
17	구	균열	0.1	0.9	-	0.90	m	1	b	0.90	
18											
19											
주) 손상의 길이 및 너비는 「 m 」이며, 균열의 폭은 「 mm 」임

KEY PLAN

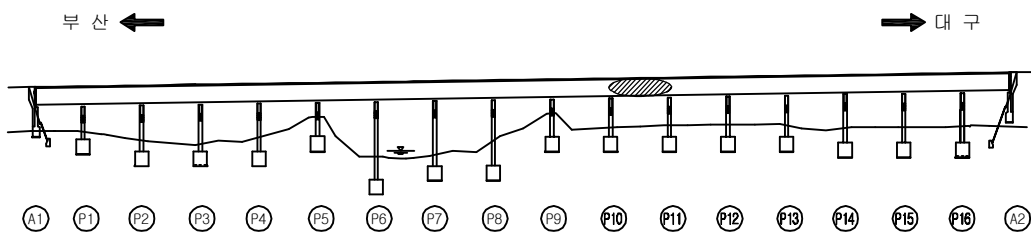

SECTION

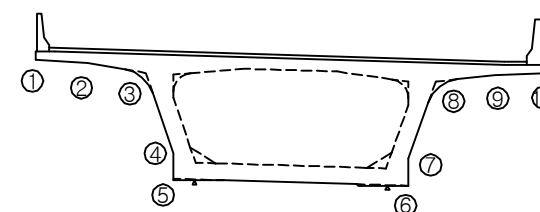

용역명	2016년 상반기 시설물 정기점검 용역
과업기간	2016. 04. 18 ~ 2016. 06. 30
발주처	신대구부산고속도로주식회사
용역사	(주)위드이앤오
도면번호	028

ID : 금시교(대P) - 거더외부 - S12

보 수 이 력			
	기 존 균 열		보 수(11. 상반기)
	신 규 균 열		보 수(11. 하반기)
	보수부위재균열		보 수(12. 상반기)
	보 수(기보수)		보 수(12. 하반기)
	보 수(08. 하반기)		보 수(13. 상반기)
	보 수(09. 상반기)		보 수(13. 하반기)
	보 수(09. 하반기)		보 수(14. 상반기)
	보 수(10. 상반기)		보 수(14. 하반기)
	보 수(10. 하반기)		보 수(15. 상반기)
			보 수(15. 하반기)


손 상 현 황 표

번호	신(N) 구(P)	손상내용	손상현황						결함 상대	손상 물량	비고
			폭	길이	너비	물량	단위	개소			
1	구	균열	0.1	0.7	-	0.70	m	1	b	0.70	
2	구	균열	0.1	1.0	-	1.00	m	1	b	1.00	
3	구	보수부 재균열	0.2	0.2	-	0.20	m	1	c	0.20	
4											
5											
주) 손상의 길이 및 너비는 「 m 」 이며, 균열의 폭은 「 mm 」 임

← 부 산


대 P →

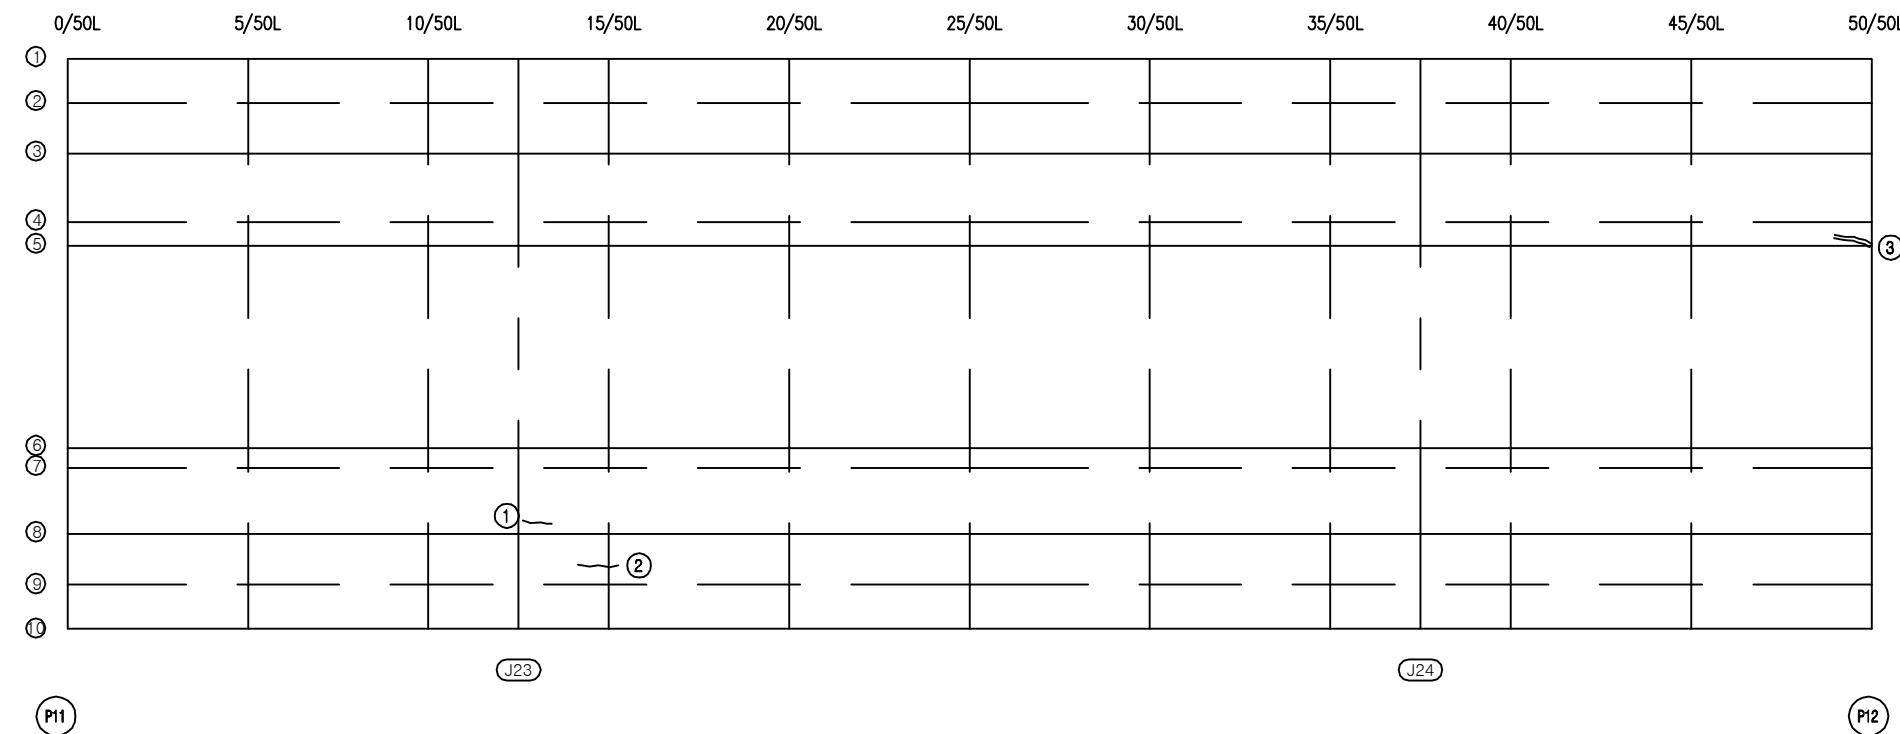

KEY PLAN

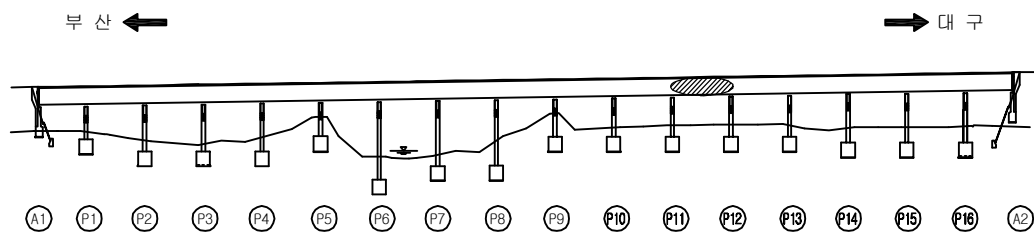

SECTION

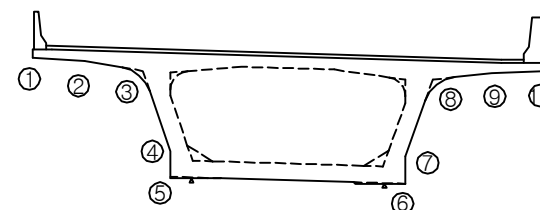

용역명	2016년 상반기 시설물 정기점검 용역
과업기간	2016. 04. 18 ~ 2016. 06. 30
발주처	신대구부산고속도로주식회사
용역사	(주)위드이앤오
도면번호	029

ID : 금시교(대P) - 거더외부 - S13

보 수 이 력			
	기 존 균 열		보 수(11. 상반기)
	신 규 균 열		보 수(11. 하반기)
	보수부위재균열		보 수(12. 상반기)
	보 수(기보수)		보 수(12. 하반기)
	보 수(08. 하반기)		보 수(13. 상반기)
	보 수(09. 상반기)		보 수(13. 하반기)
	보 수(09. 하반기)		보 수(14. 상반기)
	보 수(10. 상반기)		보 수(14. 하반기)
	보 수(10. 하반기)		보 수(15. 상반기)
			보 수(15. 하반기)


← 부 산

대 P →


손 상 현 황 표

번호	신(N) 구(P)	손상내용	손상현황						결함 상태	손상 물량	비고
			폭	길이	너비	물량	단위	개소			
1	구	균열	0.1	1.5	-	1.50	m	1	b	1.50	
2	구	균열	0.1	0.8	-	0.80	m	1	b	0.80	
3											
4											
주) 손상의 길이 및 너비는 「 m 」 이며, 균열의 폭은 「 mm 」 임

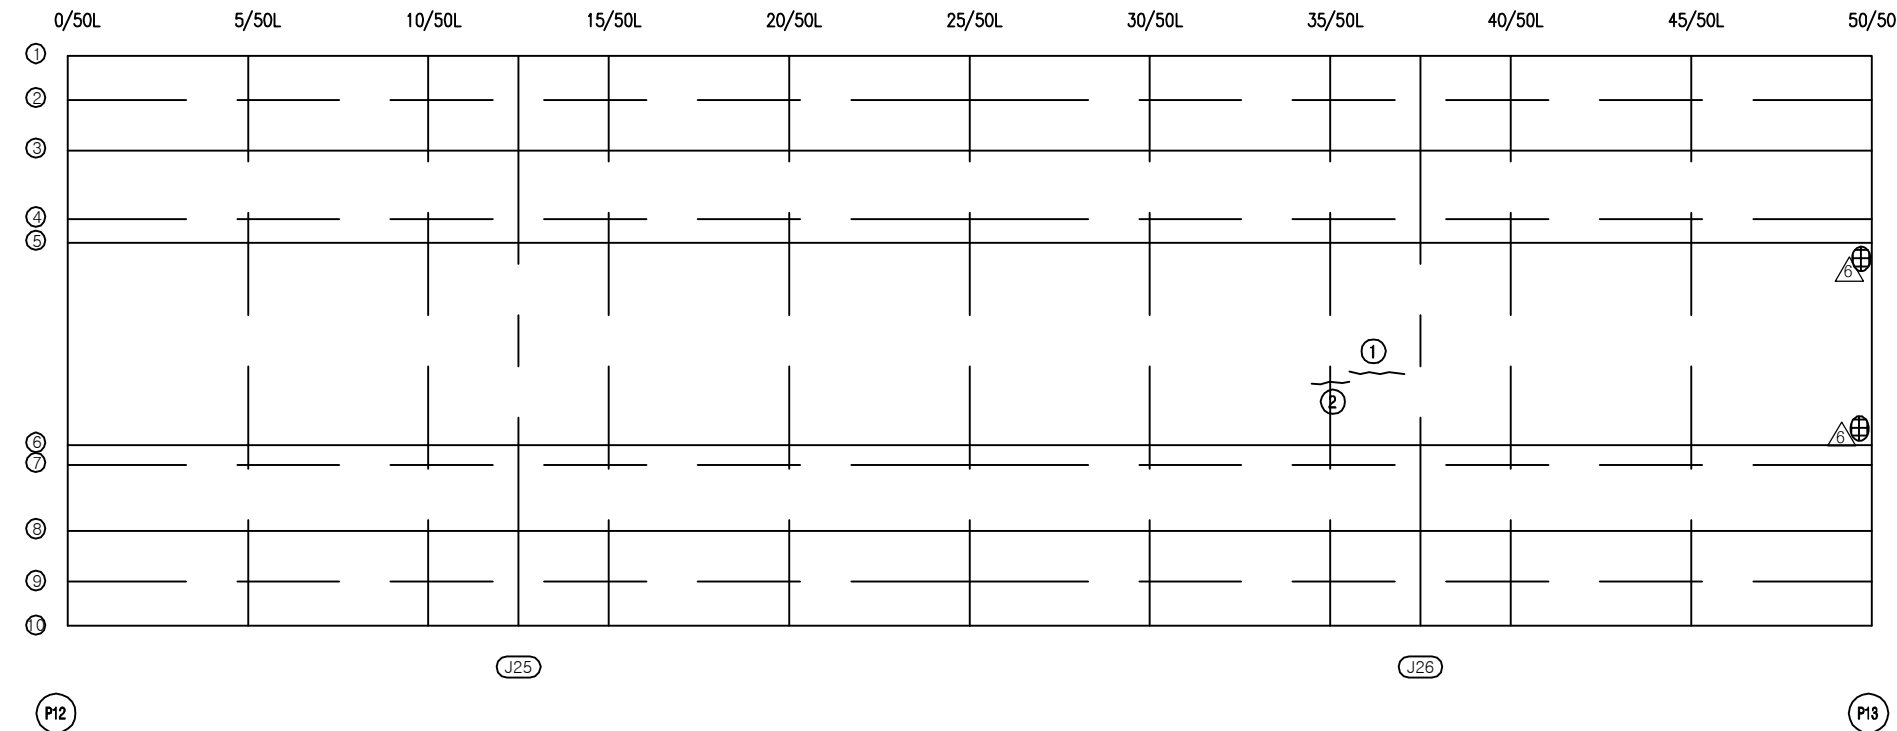

KEY PLAN

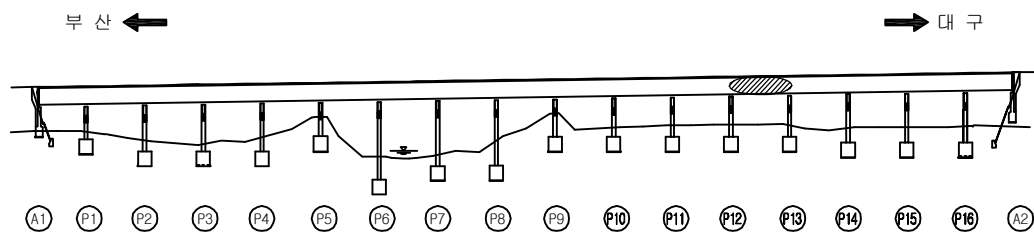

SECTION

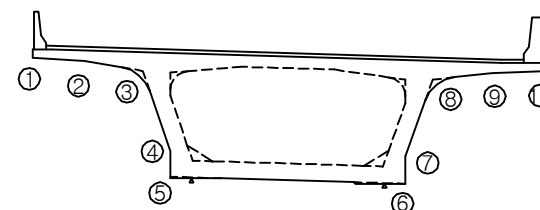

용역명	2016년 상반기 시설물 정기점검 용역
과업기간	2016. 04. 18 ~ 2016. 06. 30
발주처	신대구부산고속도로주식회사
용역사	(주)위드이앤오
도면번호	030

ID : 금시교(대P) - 거더외부 - S14

보 수 이 력			
	기 존 균 열		보 수(11. 상반기)
	신 규 균 열		보 수(11. 하반기)
	보수부위재균열		보 수(12. 상반기)
	보 수(기보수)		보 수(12. 하반기)
	보 수(08. 하반기)		보 수(13. 상반기)
	보 수(09. 상반기)		보 수(13. 하반기)
	보 수(09. 하반기)		보 수(14. 상반기)
	보 수(10. 상반기)		보 수(14. 하반기)
	보 수(10. 하반기)		보 수(15. 상반기)
			보 수(15. 하반기)


← 부 산

대 P →


손 상 현 황 표

번호	신(N) 구(P)	손상내용	손상현황						결함 상대	손상 물량	비고
			폭	길이	너비	물량	단위	개소			
1	구	균열	0.1	1.0	-	1.00	m	1	b	1.00	
2	구	균열	0.1	1.8	-	1.80	m	1	b	1.80	
3	구	균열	0.1	1.4	-	1.40	m	1	b	1.40	
4	구	균열	0.1	5.1	-	5.10	m	1	b	5.10	
5	구	균열	0.1	0.6	-	0.60	m	1	b	0.60	
6	구	균열	0.1	0.8	-	0.80	m	1	b	0.80	
7	구	균열	0.1	1.4	-	1.40	m	1	b	1.40	
8	구	균열	0.1	1.4	-	1.40	m	1	b	1.40	
9	구	균열	0.1	1.5	-	1.50	m	1	b	1.50	
10	구	균열	0.1	1.4	-	1.40	m	1	b	1.40	
11	구	망상균열	-	2.7	0.7	1.89	m²	1	b	1.89	
12											
13											
주) 손상의 길이 및 너비는 「 m 」이며, 균열의 폭은 「 mm 」임

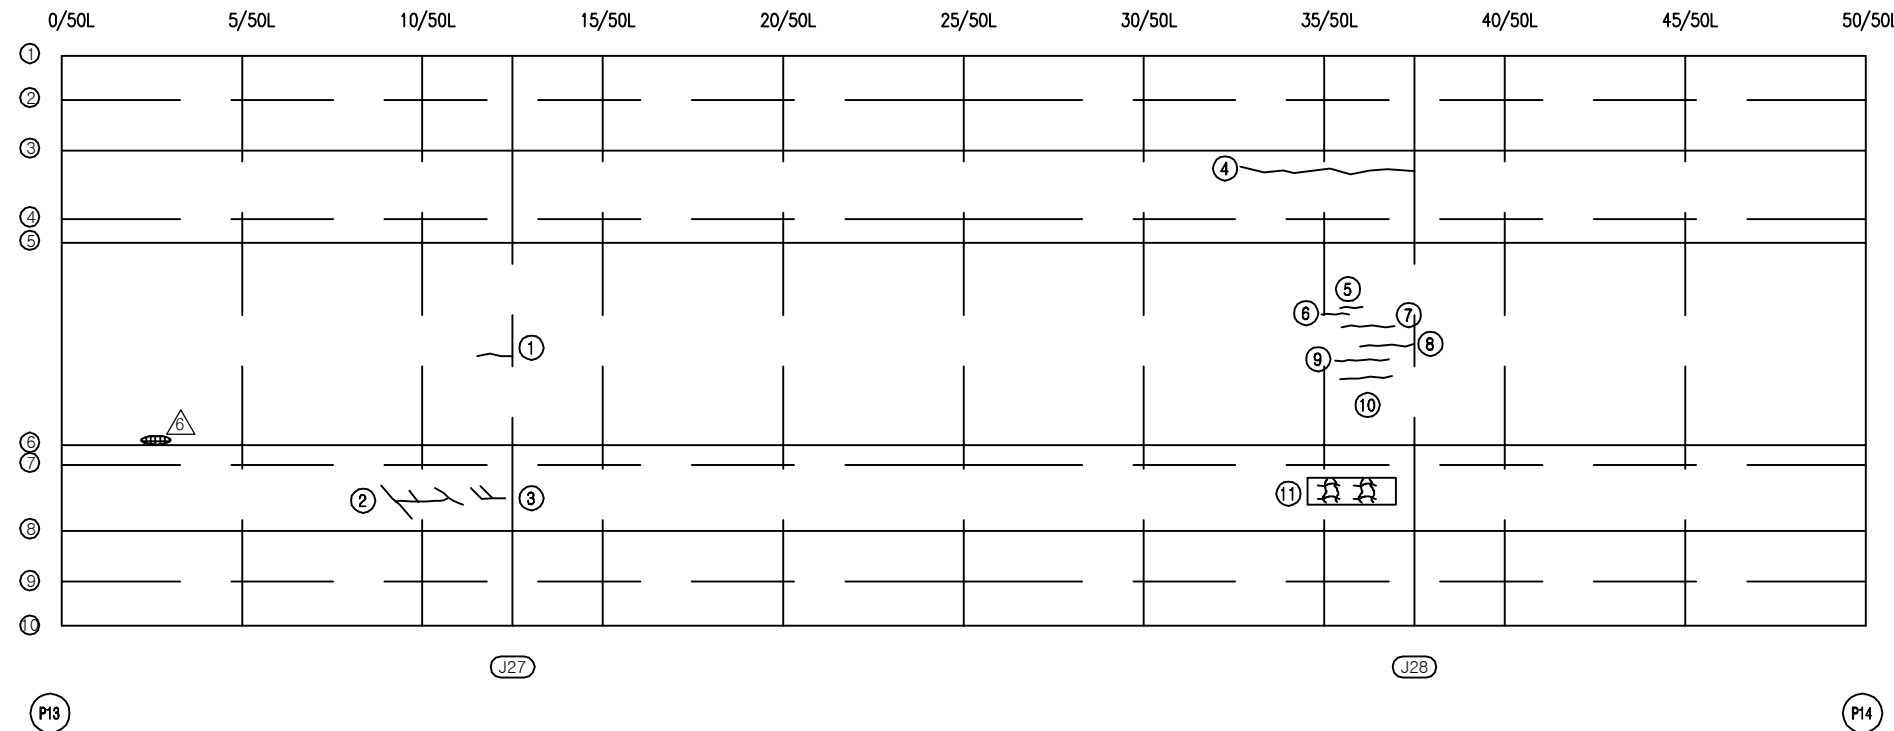

KEY PLAN

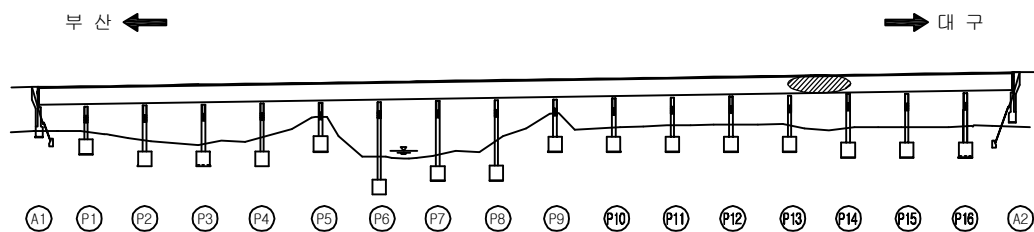

SECTION

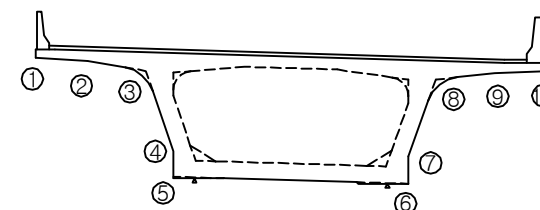

용역명	2016년 상반기 시설물 정기점검 용역
과업기간	2016. 04. 18 ~ 2016. 06. 30
발주처	신대구부산고속도로주식회사
용역사	(주)위드이앤오
도면번호	031

ID : 금시교(대P) - 거더외부 - S15

보 수 이 력			
	기 존 규 격		보 수(11. 상반기)
	신 규 규 격		보 수(11. 하반기)
	보 수부위재규격		보 수(12. 상반기)
	보 수(기보수)		보 수(12. 하반기)
	보 수(08. 하반기)		보 수(13. 상반기)
	보 수(09. 상반기)		보 수(13. 하반기)
	보 수(09. 하반기)		보 수(14. 상반기)
	보 수(10. 상반기)		보 수(14. 하반기)
	보 수(10. 하반기)		보 수(15. 상반기)
			보 수(15. 하반기)


← 부 산

대 P →


손 상 현 황 표

번호	신(N) 구(P)	손상내용	손상현황						결함 상대	손상 물량	비고
			폭	길이	너비	물량	단위	개소			
1	구	균열	0.2	4.3	-	4.30	m	1	c	4.30	
2	구	균열	0.1	3.8	-	3.80	m	1	b	3.80	
3	구	균열	0.1	0.5	-	0.50	m	2	b	1.00	
4	구	균열	0.1	3.1	-	3.10	m	1	b	3.10	
5	구	균열	0.1	0.7	-	0.70	m	1	b	0.70	
6	구	균열	0.1	0.3	-	0.30	m	2	b	0.60	
7	구	균열	0.1	7.0	-	7.00	m	1	b	7.00	
8	구	균열	0.2	0.3	-	0.30	m	2	c	0.60	
9	구	균열	0.1	0.5	-	0.50	m	1	b	0.50	
10	구	균열	0.1	3.0	-	3.00	m	1	b	3.00	
11											
12											
주) 손상의 길이 및 너비는 「 m 」이며, 균열의 폭은 「 mm 」임

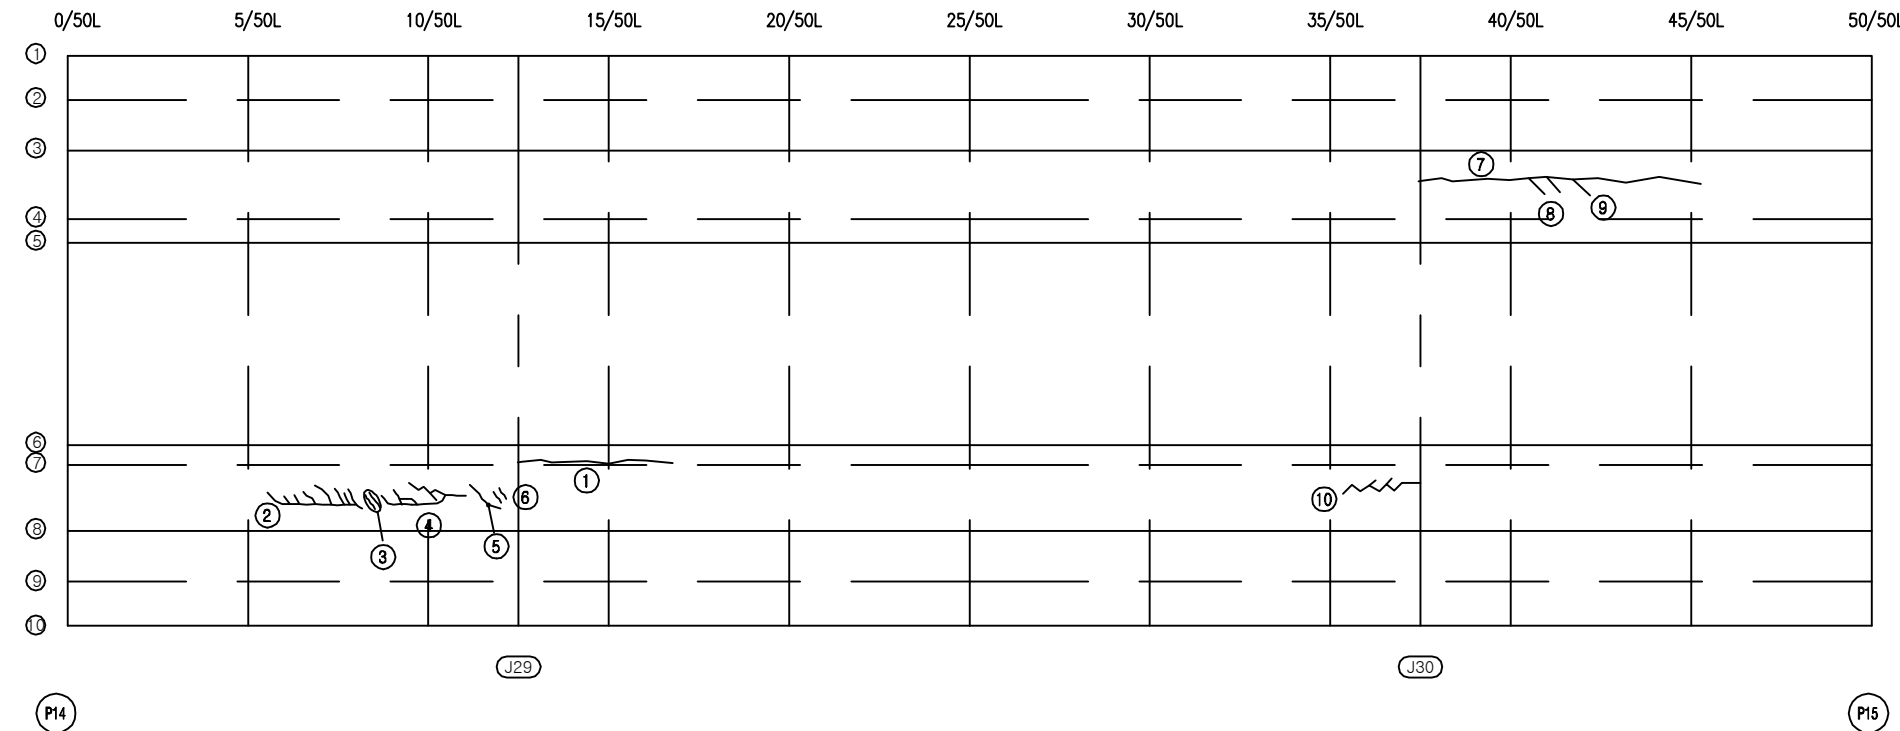

KEY PLAN

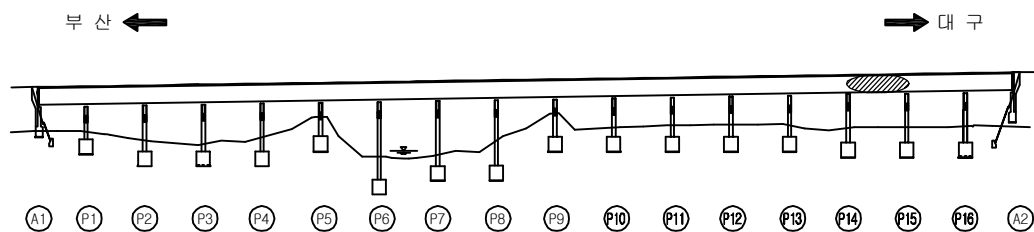

SECTION

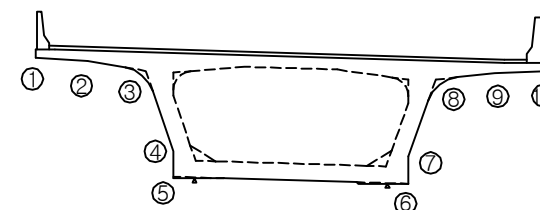

용역명	2016년 상반기 시설물 정기점검 용역
과업기간	2016. 04. 18 ~ 2016. 06. 30
발주처	신대구부산고속도로주식회사
용역사	(주)위드이앤오
도면번호	032

ID : 금시교(대P) - 거더외부 - S16

보 수 이 력			
	기 존 균 열		보 수 (11. 상반기)
	신 규 균 열		보 수 (11. 하반기)
	보수부위재균열		보 수 (12. 상반기)
	보 수 (기보수)		보 수 (12. 하반기)
	보 수 (08. 하반기)		보 수 (13. 상반기)
	보 수 (09. 상반기)		보 수 (13. 하반기)
	보 수 (09. 하반기)		보 수 (14. 상반기)
	보 수 (10. 상반기)		보 수 (14. 하반기)
	보 수 (10. 하반기)		보 수 (15. 상반기)
			보 수 (15. 하반기)


← 부 산

대 P →


손 상 현 황 표

번호	신(N) 구(P)	손상내용	손상현황						결함 상대	손상 물량	비고
			폭	길이	너비	물량	단위	개소			
1	구	균열	0.1	1.9	-	1.90	m	1	b	1.90	
2	구	균열	0.1	2.7	-	2.70	m	1	b	2.70	
3	구	균열	0.1	0.9	-	0.90	m	1	b	0.90	
4	구	균열	0.1	3.3	-	3.30	m	1	b	3.30	
5	구	균열	0.2	1.1	-	1.10	m	1	c	1.10	
6	구	균열	0.1	1.4	-	1.40	m	1	b	1.40	
7	구	균열	0.1	1.5	-	1.50	m	1	b	1.50	
8	구	균열	0.1	1.8	-	1.80	m	1	b	1.80	
9	구	균열/파손	-	3.4	0.2	0.68	m ²	1	b	0.68	
10	구	균열	0.1	1.0	-	1.00	m	1	b	1.00	
11	구	균열	0.1	1.0	-	1.00	m	1	b	1.00	
12											
13											
주) 손상의 길이 및 너비는 「 m 」 이며, 균열의 폭은 「 mm 」 임

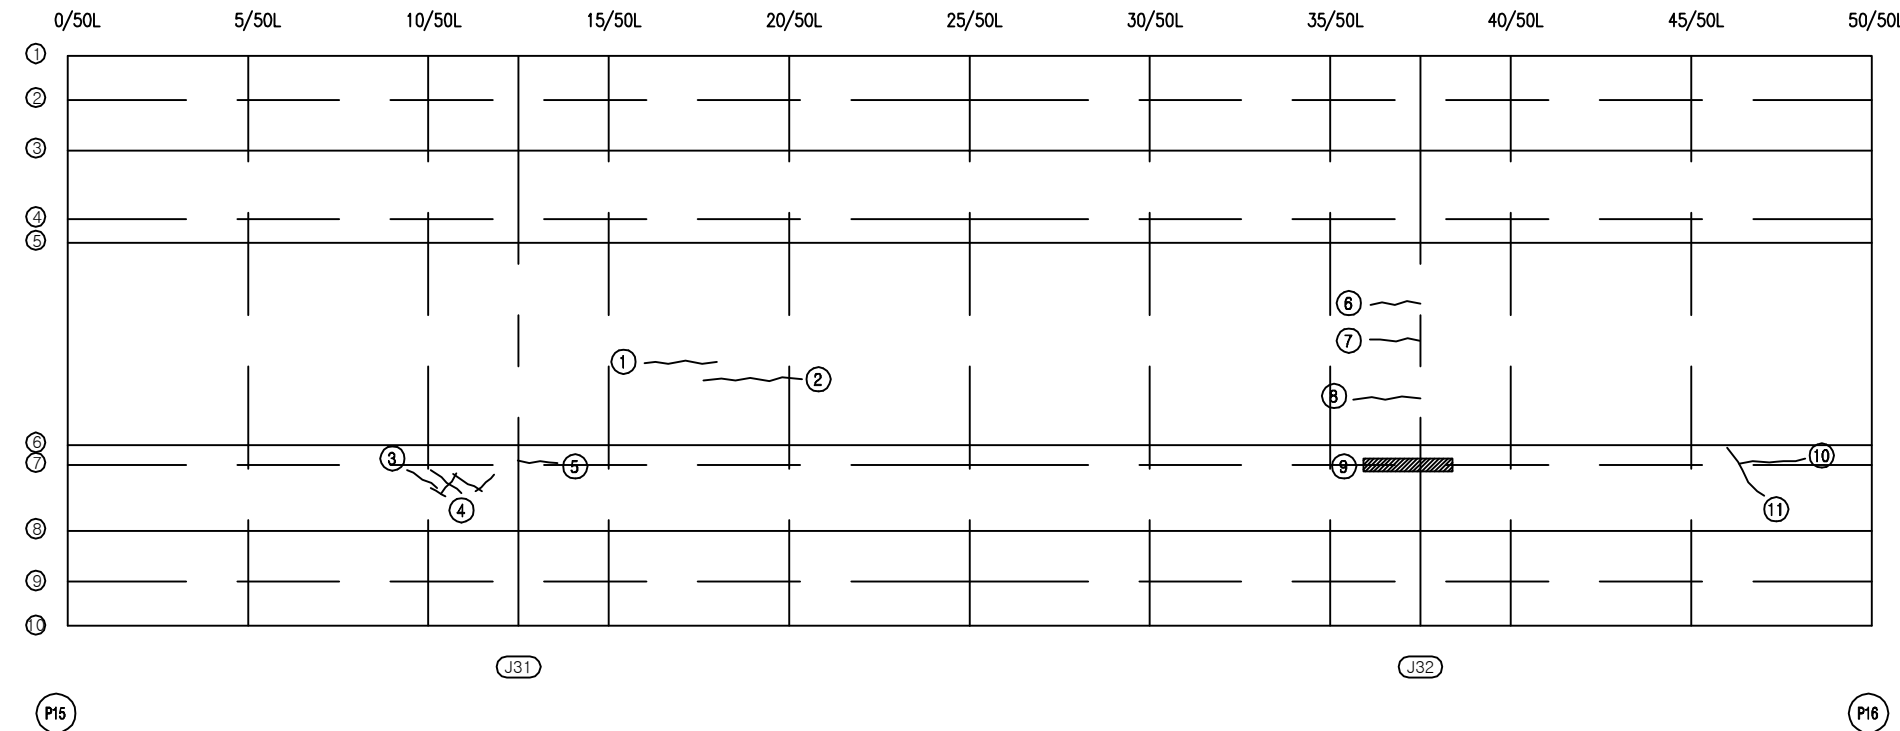

KEY PLAN

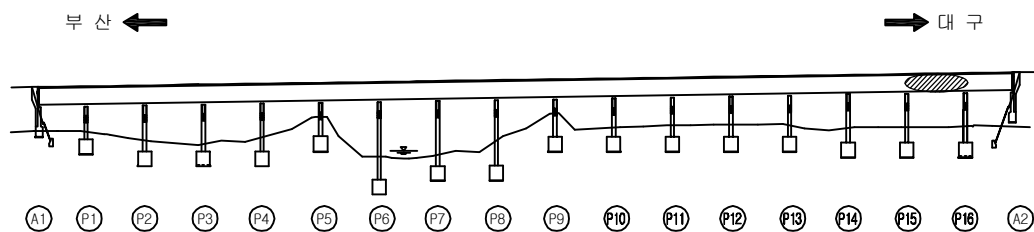

SECTION

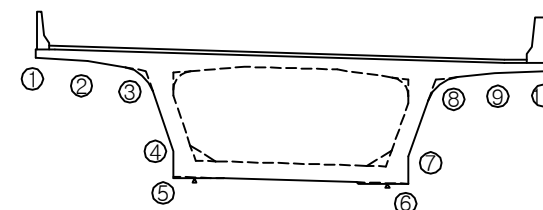


용역명	2016년 상반기 시설물 정기점검 용역
과업기간	2016. 04. 18 ~ 2016. 06. 30
발주처	신대구부산고속도로주식회사
용역사	(주)위드이앤오
도면번호	033

ID : 금시교(대P) - 거더외부 - S17

보 수 이 력			
	기 존 균 열		보 수(11. 상반기)
	신 규 균 열		보 수(11. 하반기)
	보수부위재균열		보 수(12. 상반기)
	보 수(기보수)		보 수(12. 하반기)
	보 수(08. 상반기)		보 수(13. 상반기)
	보 수(09. 상반기)		보 수(13. 하반기)
	보 수(09. 하반기)		보 수(14. 상반기)
	보 수(10. 상반기)		보 수(14. 하반기)
	보 수(10. 하반기)		보 수(15. 상반기)
			보 수(15. 하반기)

← 부 산

대 P →

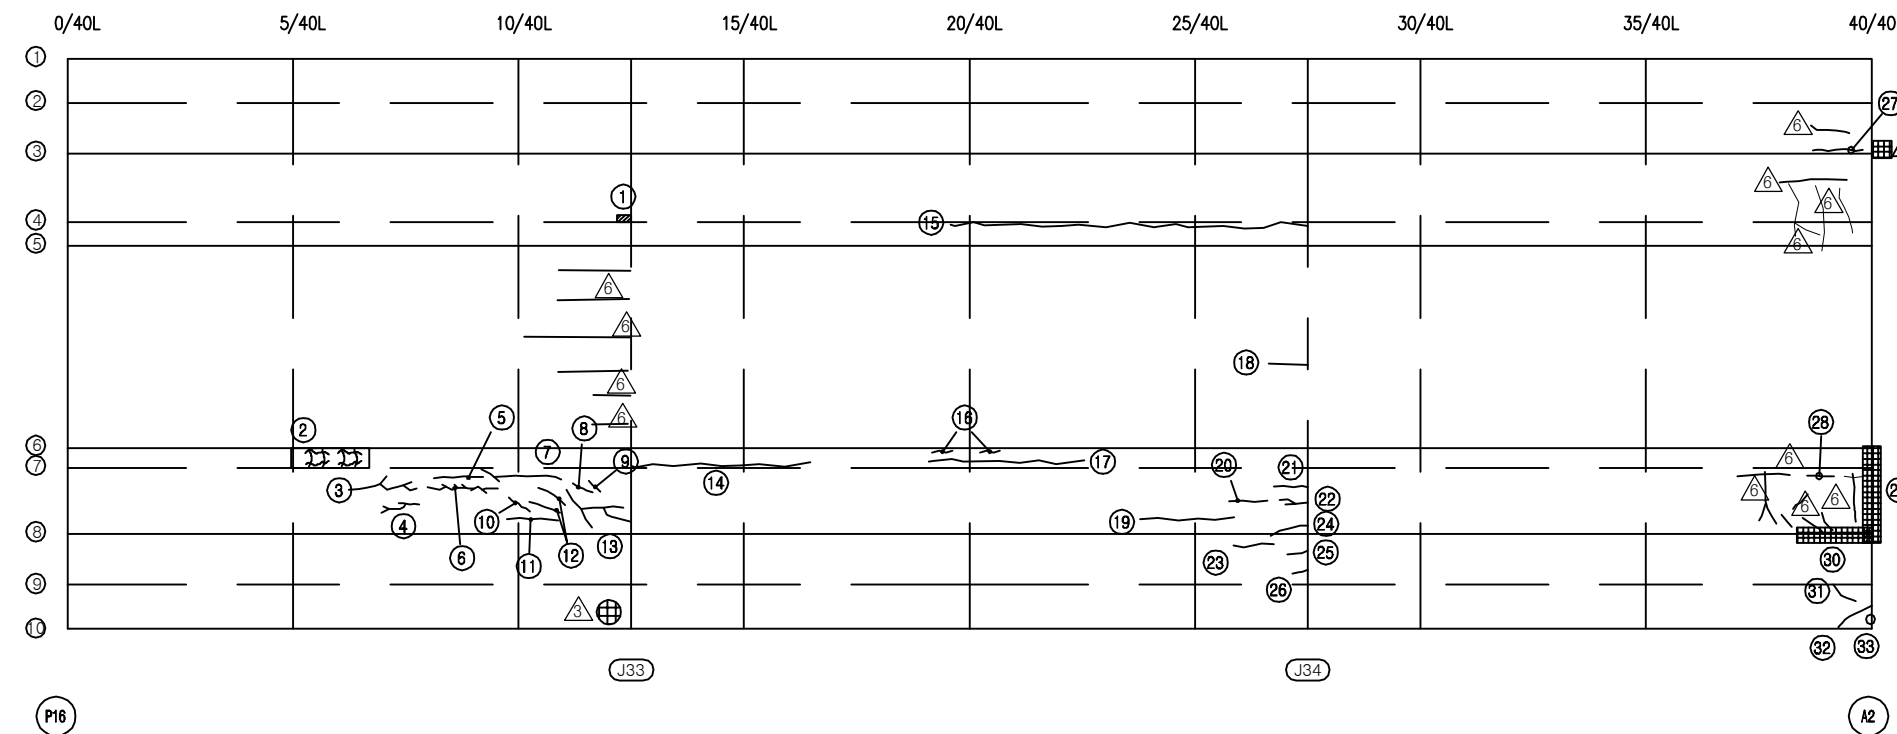


손 상 현 황 표


번호	신(N) 구(P)	손상내용	손상현황						결함 상태	손상 물량	비고
			폭	길이	너비	물량	단위	개소			
1	구	파손	-	0.3	0.1	0.03	m ²	1	b	0.03	
2	구	망상균열	-	2.7	0.7	1.89	m ²	1	b	1.89	
3	구	균열	0.1	2.2	-	2.20	m	1	b	2.20	
4	구	균열	0.1	1.0	-	1.00	m	1	b	1.00	
5	구	균열	0.1	1.1	-	1.10	m	1	b	1.10	
6	구	균열	0.1	2.4	-	2.40	m	1	b	2.40	
7	구	균열	0.1	2.4	-	2.40	m	1	b	2.40	
8	구	균열	0.1	0.5	-	0.50	m	1	b	0.50	
9	구	균열	0.1	0.4	-	0.40	m	1	b	0.40	
10	구	균열	0.1	0.7	-	0.70	m	1	b	0.70	
11	구	균열	0.1	1.3	-	1.30	m	1	b	1.30	
12	구	균열	0.1	0.9	-	0.90	m	2	b	1.80	
13	구	균열	0.1	3.5	-	3.50	m	1	b	3.50	
14	구	균열	0.2	5.0	-	5.00	m	1	c	5.00	
15	구	균열	0.1	9.0	-	9.00	m	1	b	9.00	
16	구	균열	0.1	0.4	-	0.40	m	2	b	0.80	
17	구	균열	0.1	4.0	-	4.00	m	1	b	4.00	
18	구	균열	0.1	1.0	-	1.00	m	1	b	1.00	
19	구	균열	0.1	2.5	-	2.50	m	1	b	2.50	
20	구	균열	0.1	0.7	-	0.70	m	1	b	0.70	
21	구	균열	0.1	0.9	-	0.90	m	1	b	0.90	
22	구	균열	0.1	0.6	-	0.60	m	1	b	0.60	
23	구	균열	0.1	0.9	-	0.90	m	1	b	0.90	
24	구	균열	0.1	0.8	-	0.80	m	1	b	0.80	
25	구	균열	0.1	0.5	-	0.50	m	1	b	0.50	
26	구	균열	0.1	0.4	-	0.40	m	1	b	0.40	
27	구	균열	0.2	1.5	-	1.50	m	1	c	1.50	
28	구	균열	0.1	0.5	-	0.50	m	1	b	0.50	
29	구	박리	-	0.2	1.5	0.30	m ²	1	b	0.30	
30	구	박리	-	0.2	1.5	0.30	m ²	1	b	0.30	
31	구	균열	0.1	0.6	-	0.60	m	1	b	0.60	
32	구	균열	0.2	1.5	-	1.50	m	1	c	1.50	
33	구	유도배수관 길이 부족	-	-	-	1.00	EA	1	c	1.00	
34											
35											
36											
37											
38											
39											
40											
41											
42											

주) 손상의 길이 및 너비는 「 m 」이며, 균열의 폭은 「 mm 」임

KEY PLAN

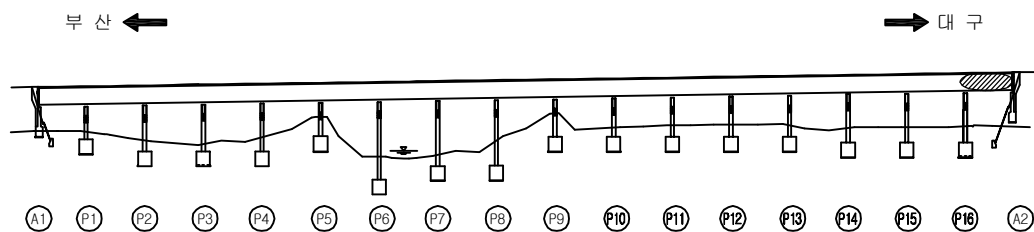

SECTION

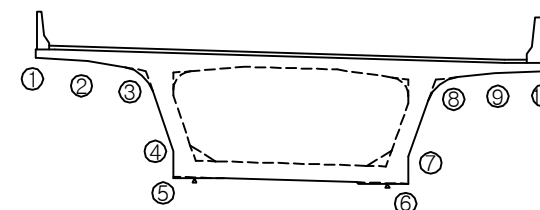


용역명	2016년 상반기 시설물 정기점검 용역
과업기간	2016. 04. 18 ~ 2016. 06. 30
발주처	신대구부산고속도로주식회사
용역사	(주)위드이앤오
도면번호	034

ID : 금시교(대P) - 거더내부 - S1

보수 이력			
	기존근열		보수(11. 상반기)
	신근열		보수(11. 하반기)
	보수부위재근열		보수(12. 상반기)
	보수(기보수)		보수(12. 하반기)
	보수(08. 하반기)		보수(13. 상반기)
	보수(09. 상반기)		보수(13. 하반기)
	보수(09. 하반기)		보수(14. 상반기)
	보수(10. 상반기)		보수(14. 하반기)
	보수(10. 하반기)		보수(15. 상반기)
			보수(15. 하반기)

← 부 산

대 P →

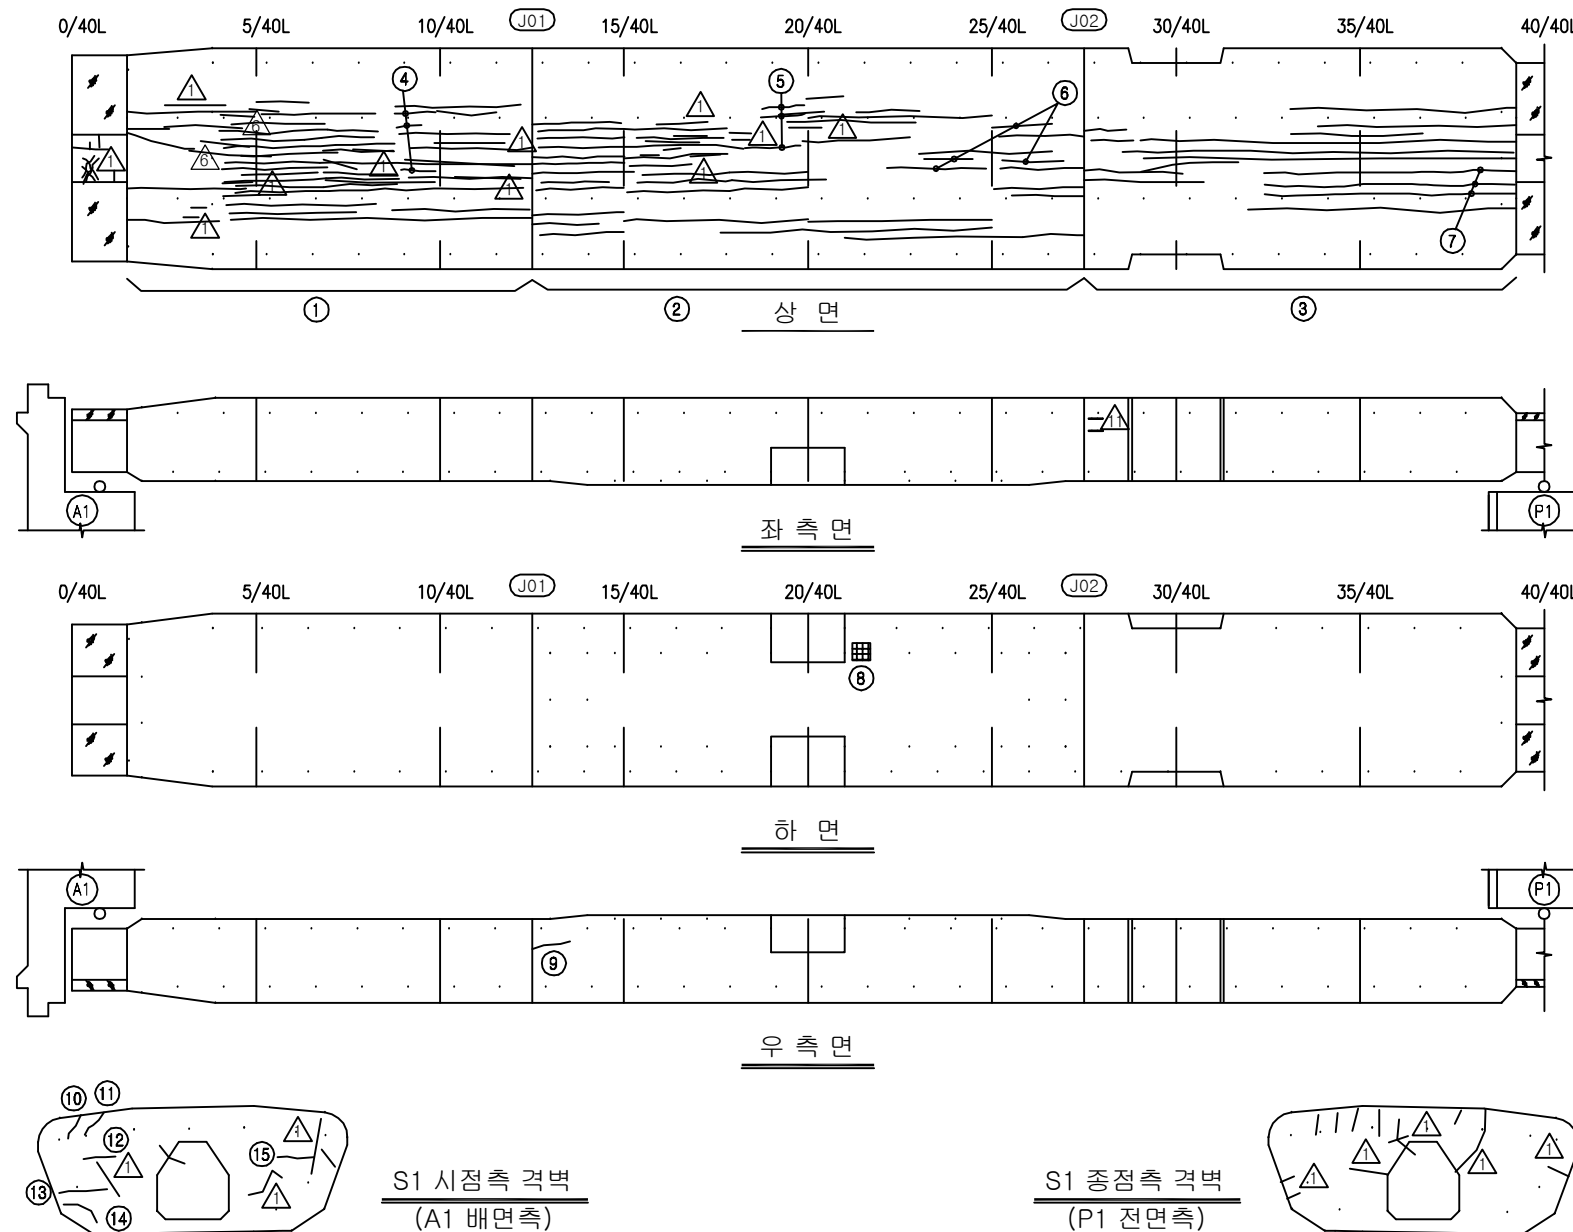


손상 현황 표


번호	신(N) 구(P)	손상내용	손상현황					결함 상태	손상 물량	비고
			폭	길이	너비	물량	단위			
1	구	균열	0.1	101.9	-	101.90	m	1	b	101.90
2	구	균열	0.1	97.3	-	97.30	m	1	b	97.30
3	구	균열	0.1	64.5	-	64.50	m	1	b	64.50
4	구	균열	0.1	1.2	-	1.20	m	1	b	1.20
5	구	균열	0.1	1.5	-	1.50	m	1	b	1.50
6	구	균열	0.1	7.0	-	7.00	m	1	b	7.00
7	구	균열	0.1	30.0	-	30.00	m	1	b	30.00
8	구	이물질 퇴적	-	0.1	0.1	0.01	m²	1	b	0.01
9	구	균열	0.1	0.8	-	0.80	m	1	b	0.80
10	구	균열	0.1	0.3	-	0.30	m	1	b	0.30
11	구	균열	0.1	0.4	-	0.40	m	1	b	0.40
12	구	균열	0.1	0.4	-	0.40	m	1	b	0.40
13	구	균열	0.1	1.0	-	1.00	m	1	b	1.00
14	구	균열	0.1	0.6	-	0.60	m	1	b	0.60
15	구	균열	0.1	0.6	-	0.60	m	1	b	0.60
16										
17										
주) 손상의 길이 및 너비는 「m」이며, 균열의 폭은 「mm」임

KEY PLAN

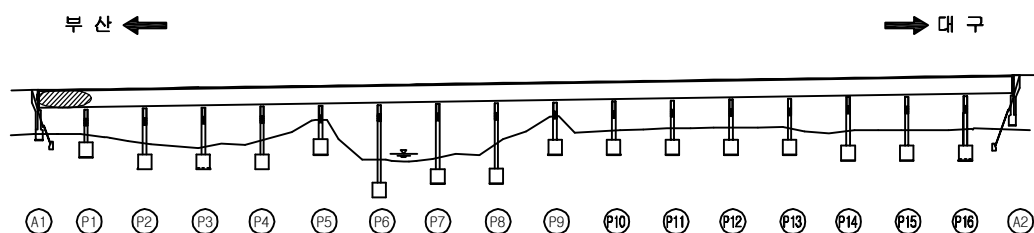

SECTION

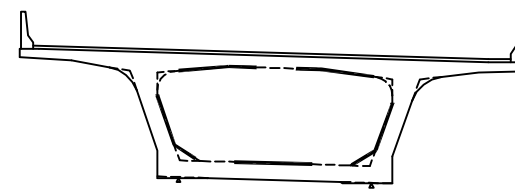

용역명	2016년 상반기 시설물 정기점검 용역
과업기간	2016. 04. 18 ~ 2016. 06. 30
발주처	신대구부산고속도로주식회사
용역사	(주)위드이앤오
도면번호	035


ID : 금시교(대P) - 거더내부 - S2

보수 이력			
	기존근열		보수(11. 상반기)
	신규근열		보수(11. 하반기)
	보수부위재근열		보수(12. 상반기)
	보수(기보수)		보수(12. 하반기)
	보수(08. 하반기)		보수(13. 상반기)
	보수(09. 상반기)		보수(13. 하반기)
	보수(09. 하반기)		보수(14. 상반기)
	보수(10. 상반기)		보수(14. 하반기)
	보수(10. 하반기)		보수(15. 상반기)
			보수(15. 하반기)


손상 현황 표

번호	신(N) 구(P)	손상내용	손상현황						결함 상태	손상 물량	비고
			폭	길이	너비	물량	단위	개소			
1	구	균열	0.1	56.5	-	56.50	m	1	b	56.50	
2	구	균열	0.1	173.0	-	173.00	m	1	b	173.00	
3	구	균열	0.1	62.0	-	62.00	m	1	b	62.00	
4	구	균열	0.1	4.0	-	4.00	m	1	b	4.00	
5	구	균열	0.1	4.0	-	4.00	m	1	b	4.00	
6	구	균열	0.1	0.8	-	0.80	m	1	b	0.80	
7	구	균열	0.1	1.0	-	1.00	m	1	b	1.00	
8	구	균열	0.1	9.4	-	9.40	m	1	b	9.40	
9	구	균열	0.1	0.6	-	0.60	m	1	b	0.60	
10	구	이물질 퇴적	-	2.0	0.5	1.00	m ²	1	b	1.00	
11	구	균열	0.1	2.8	-	2.80	m	1	b	2.80	
12	구	균열	0.1	0.5	-	0.50	m	1	b	0.50	
13	구	균열	0.1	1.2	-	1.20	m	1	b	1.20	
14	구	균열	0.1	0.3	-	0.30	m	1	b	0.30	
15											
16											
주) 손상의 길이 및 너비는 「 m 」이며, 균열의 폭은 「 mm 」임

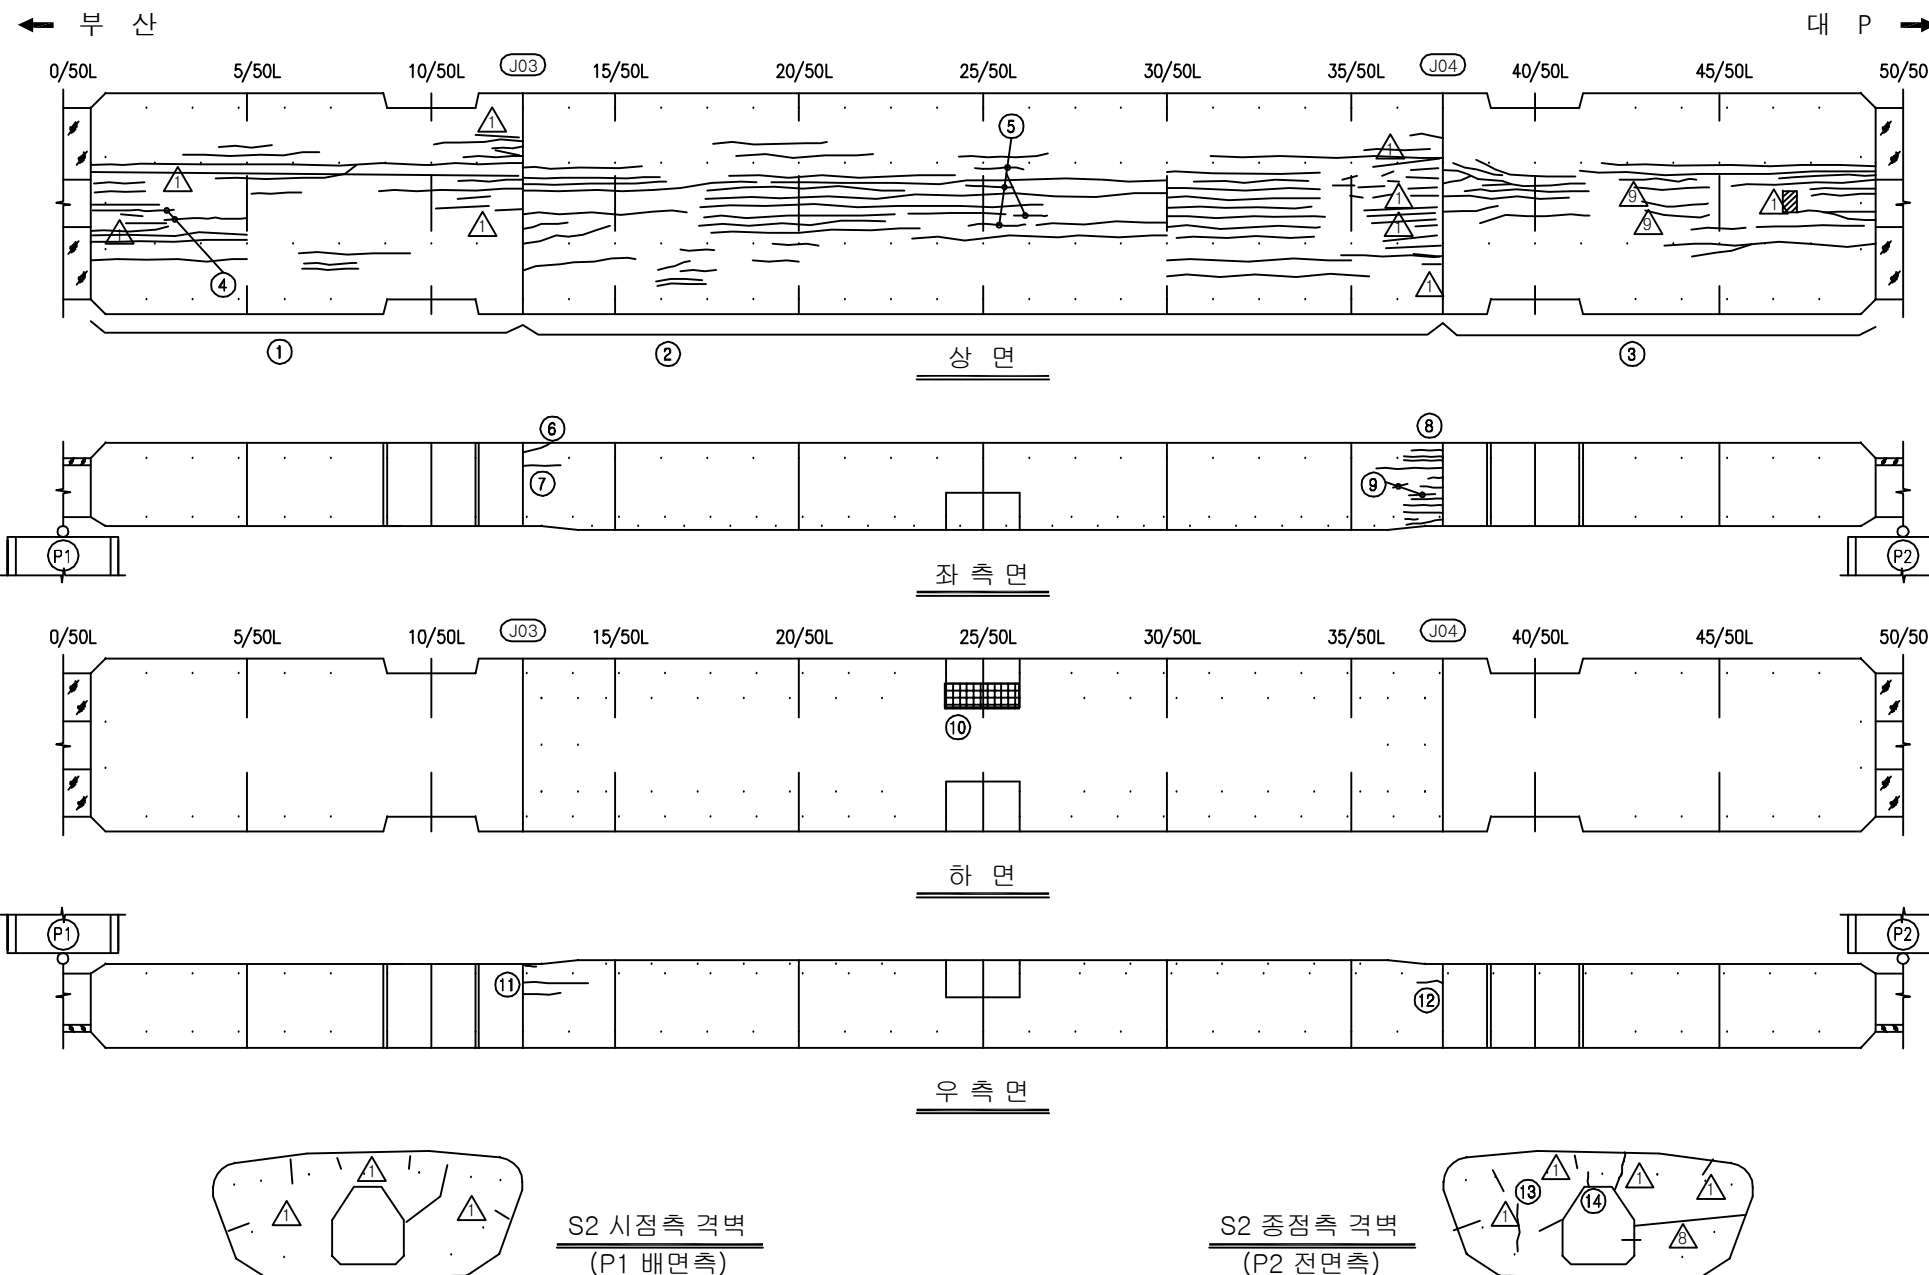

KEY PLAN

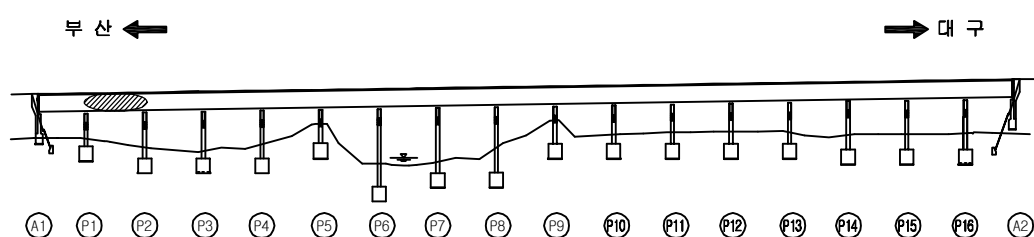

SECTION



용역명	2016년 상반기 시설물 정기점검 용역
과업기간	2016. 04. 18 ~ 2016. 06. 30
발주처	신대구부산고속도로주식회사
용역사	(주)위드이앤오
도면번호	036


ID : 금시교(대P) - 거더내부 - S3

보수 이력			
	기존 균열		보수(11. 상반기)
	신규 균열		보수(11. 하반기)
	보수부위재균열		보수(12. 상반기)
	보수(기보수)		보수(12. 하반기)
	보수(08. 하반기)		보수(13. 상반기)
	보수(09. 상반기)		보수(13. 하반기)
	보수(09. 하반기)		보수(14. 상반기)
	보수(10. 상반기)		보수(14. 하반기)
	보수(10. 하반기)		보수(15. 상반기)
			보수(15. 하반기)


손상 현황 표

번호	신(N) 구(P)	손상내용	손상현황						결함 상태	손상 물량	비고
			폭	길이	너비	물량	단위	개소			
1	구	균열	0.1	84.0	-	84.00	m	1	b	84.00	
2	구	균열	0.1	167.8	-	167.80	m	1	b	167.80	
3	구	균열	0.1	55.7	-	55.70	m	1	b	55.70	
4	구	균열	0.1	1.2	-	1.20	m	1	b	1.20	
5	구	균열	0.1	1.2	-	1.20	m	1	b	1.20	
6	구	균열	0.2	0.5	-	0.50	m	1	c	0.50	
7	구	균열	0.1	0.7	-	0.70	m	1	b	0.70	
8	구	균열	0.1	0.4	-	0.40	m	1	b	0.40	
9											
10											
주) 손상의 길이 및 너비는 「 m 」이며, 균열의 폭은 「 mm 」임

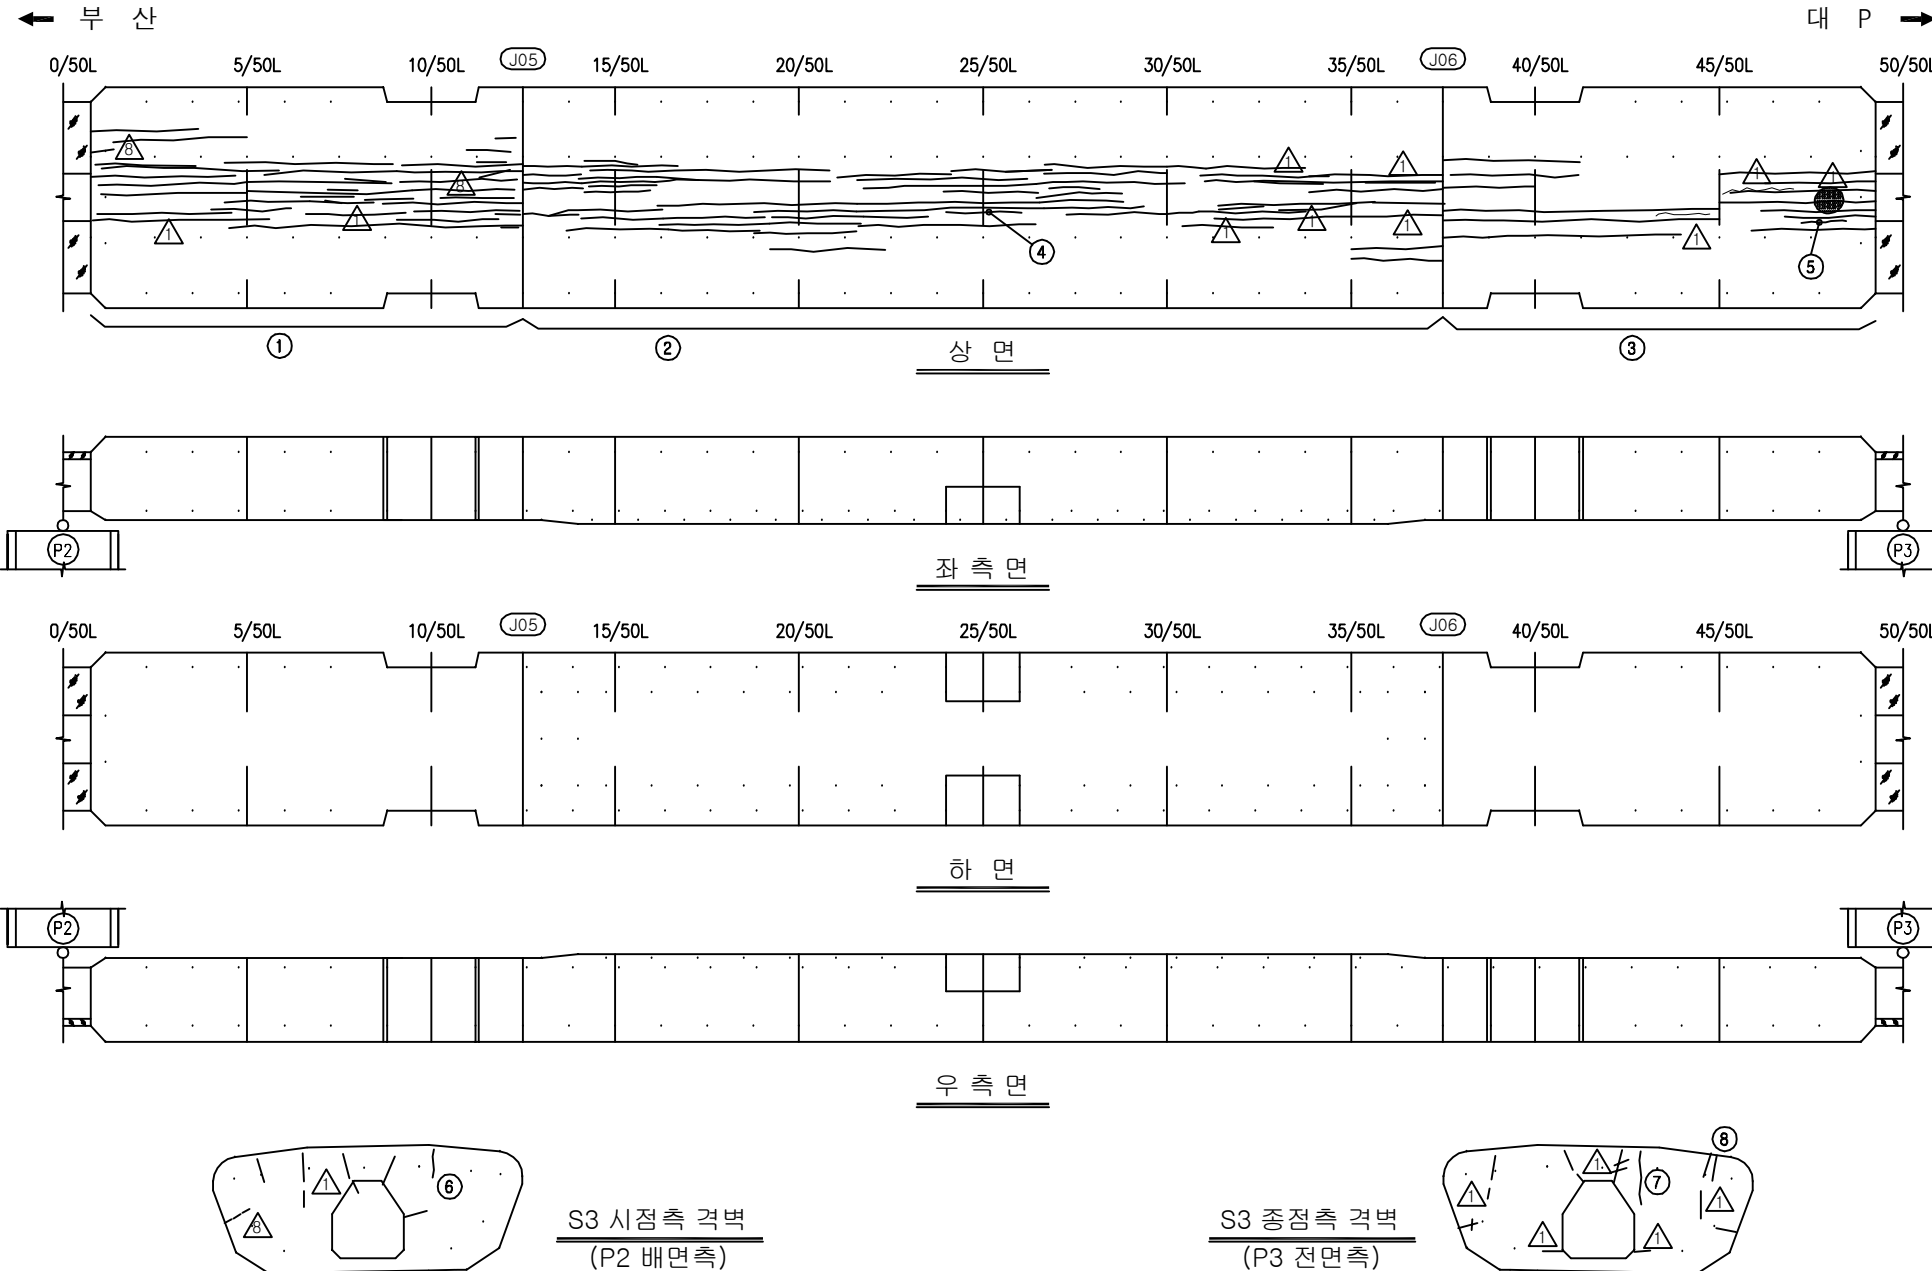

KEY PLAN

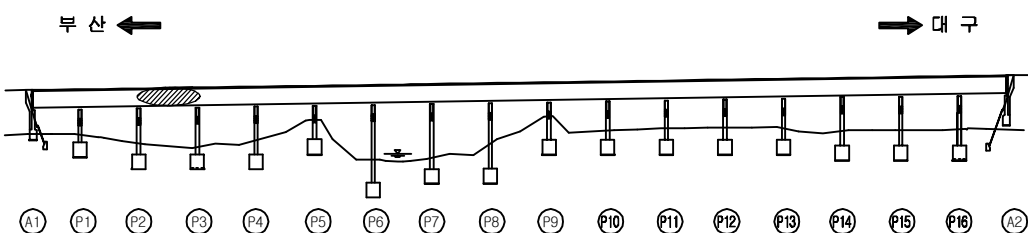

SECTION



용역명	2016년 상반기 시설물 정기점검 용역
과업기간	2016. 04. 18 ~ 2016. 06. 30
발주처	신대구부산고속도로주식회사
용역사	(주)위드이앤오
도면번호	037


ID : 금시교(대P) - 거더내부 - S4

보수 이력			
	기존 균열		보수(11. 상반기)
	신규 균열		보수(11. 하반기)
	보수부위재균열		보수(12. 상반기)
	보수(기보수)		보수(12. 하반기)
	보수(08. 하반기)		보수(13. 상반기)
	보수(09. 상반기)		보수(13. 하반기)
	보수(09. 하반기)		보수(14. 상반기)
	보수(10. 상반기)		보수(14. 하반기)
	보수(10. 하반기)		보수(15. 상반기)
			보수(15. 하반기)


손상 현황 표

번호	신(N) 구(P)	손상내용	손상현황						결함 상태	손상 물량	비고
			폭	길이	너비	물량	단위	개소			
1	구	균열	0.1	105.4	-	105.40	m	1	b	105.40	
2	구	균열	0.1	228.8	-	228.80	m	1	b	228.80	
3	구	균열	0.1	100.3	-	100.30	m	1	b	100.30	
4	구	균열	0.1	2.8	-	2.80	m	1	b	2.80	
5	구	균열	0.1	1.3	-	1.30	m	1	b	1.30	
6	구	균열	0.2	0.3	-	0.30	m	1	c	0.30	
7	구	균열	0.1	1.5	-	1.50	m	1	b	1.50	
8	구	균열	0.1	1.2	-	1.20	m	1	b	1.20	
9											
10											
주) 손상의 길이 및 너비는 「m」이며, 균열의 폭은 「mm」임

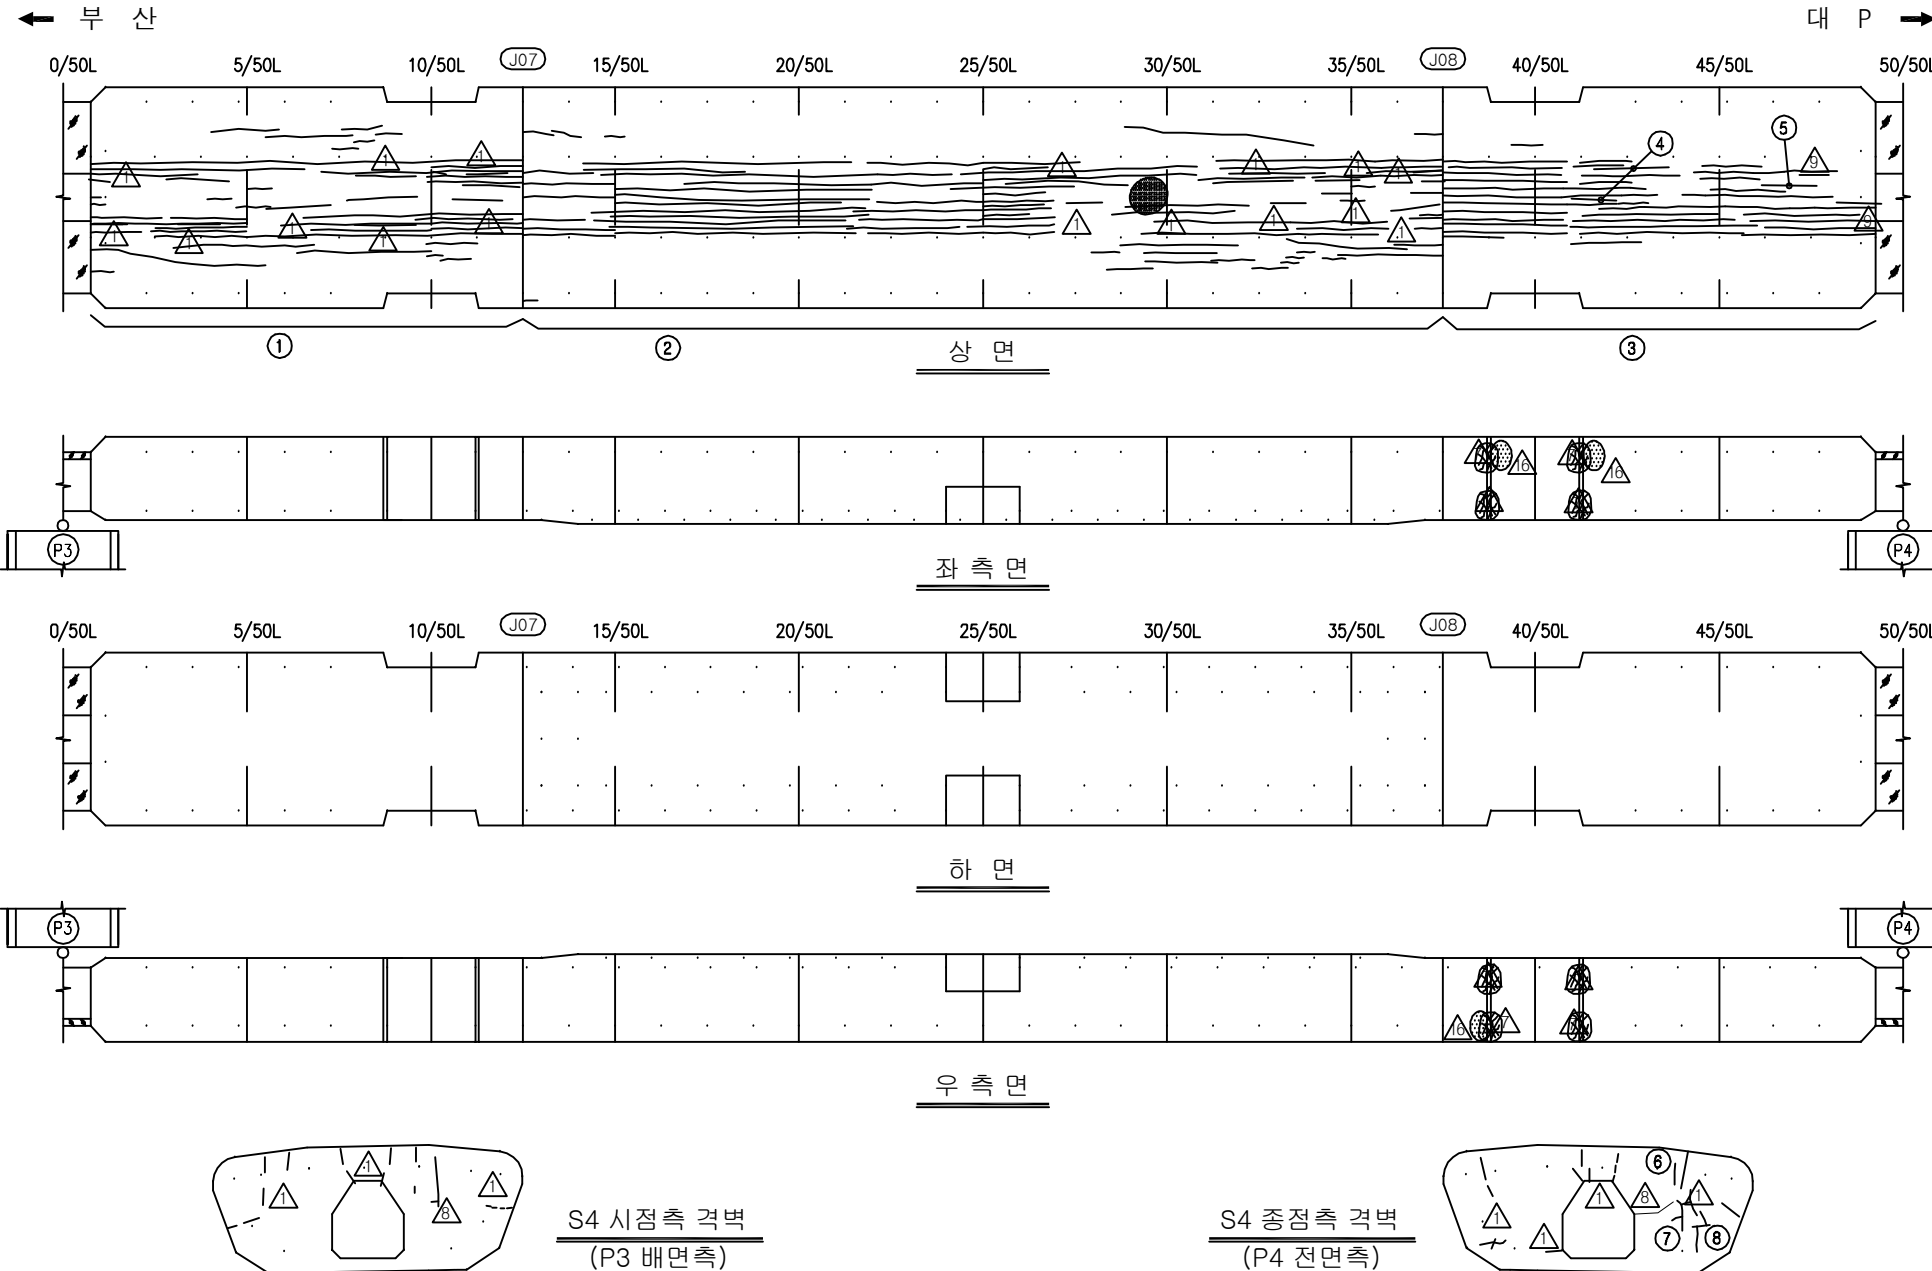

KEY PLAN

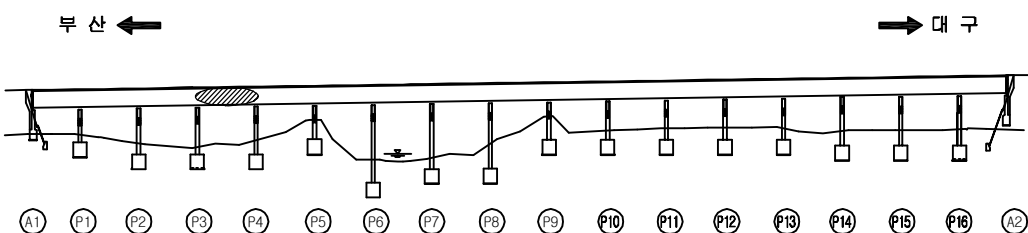

SECTION



용역명	2016년 상반기 시설물 정기점검 용역
과업기간	2016. 04. 18 ~ 2016. 06. 30
발주처	신대구부산고속도로주식회사
용역사	(주)위드이앤오
도면번호	038


ID : 금시교(대P) - 거더내부 - S5

보수 이 력			
	기 존 균 열		보 수(11. 상반기)
	신 구 균 열		보 수(11. 하반기)
	보수부위재균열		보 수(12. 상반기)
	보 수(기보수)		보 수(12. 하반기)
	보 수(08. 하반기)		보 수(13. 상반기)
	보 수(09. 상반기)		보 수(13. 하반기)
	보 수(09. 하반기)		보 수(14. 상반기)
	보 수(10. 상반기)		보 수(14. 하반기)
	보 수(10. 하반기)		보 수(15. 상반기)
			보 수(15. 하반기)


손상 현황 표

번호	신(N) 구(P)	손상내용	손상현황						결함 상태	손상 물량	비고
			폭	길이	너비	물량	단위	개소			
1	구	균열	0.1	75.2	-	75.20	m	1	b	75.20	
2	구	균열	0.1	161.3	-	161.30	m	1	b	161.30	
3	구	균열	0.1	84.2	-	84.20	m	1	b	84.20	
4	구	균열	0.1	2.4	-	2.40	m	1	b	2.40	
5	구	균열	0.1	2.5	-	2.50	m	1	b	2.50	
6	구	균열	0.1	1.8	-	1.80	m	1	b	1.80	
7	구	백태	-	0.2	1.0	0.20	m²	1	b	0.20	
8	구	균열	0.2	0.9	-	0.90	m	1	c	0.90	
9	구	균열	0.1	0.8	-	0.80	m	1	b	0.80	
10	구	균열	0.1	2.0	-	2.00	m	1	b	2.00	
11	구	균열	0.1	0.4	-	0.40	m	1	b	0.40	
12	구	균열	0.1	0.5	-	0.50	m	1	b	0.50	
13											
14											
주) 손상의 길이 및 너비는 「 m 」이며, 균열의 폭은 「 mm 」임

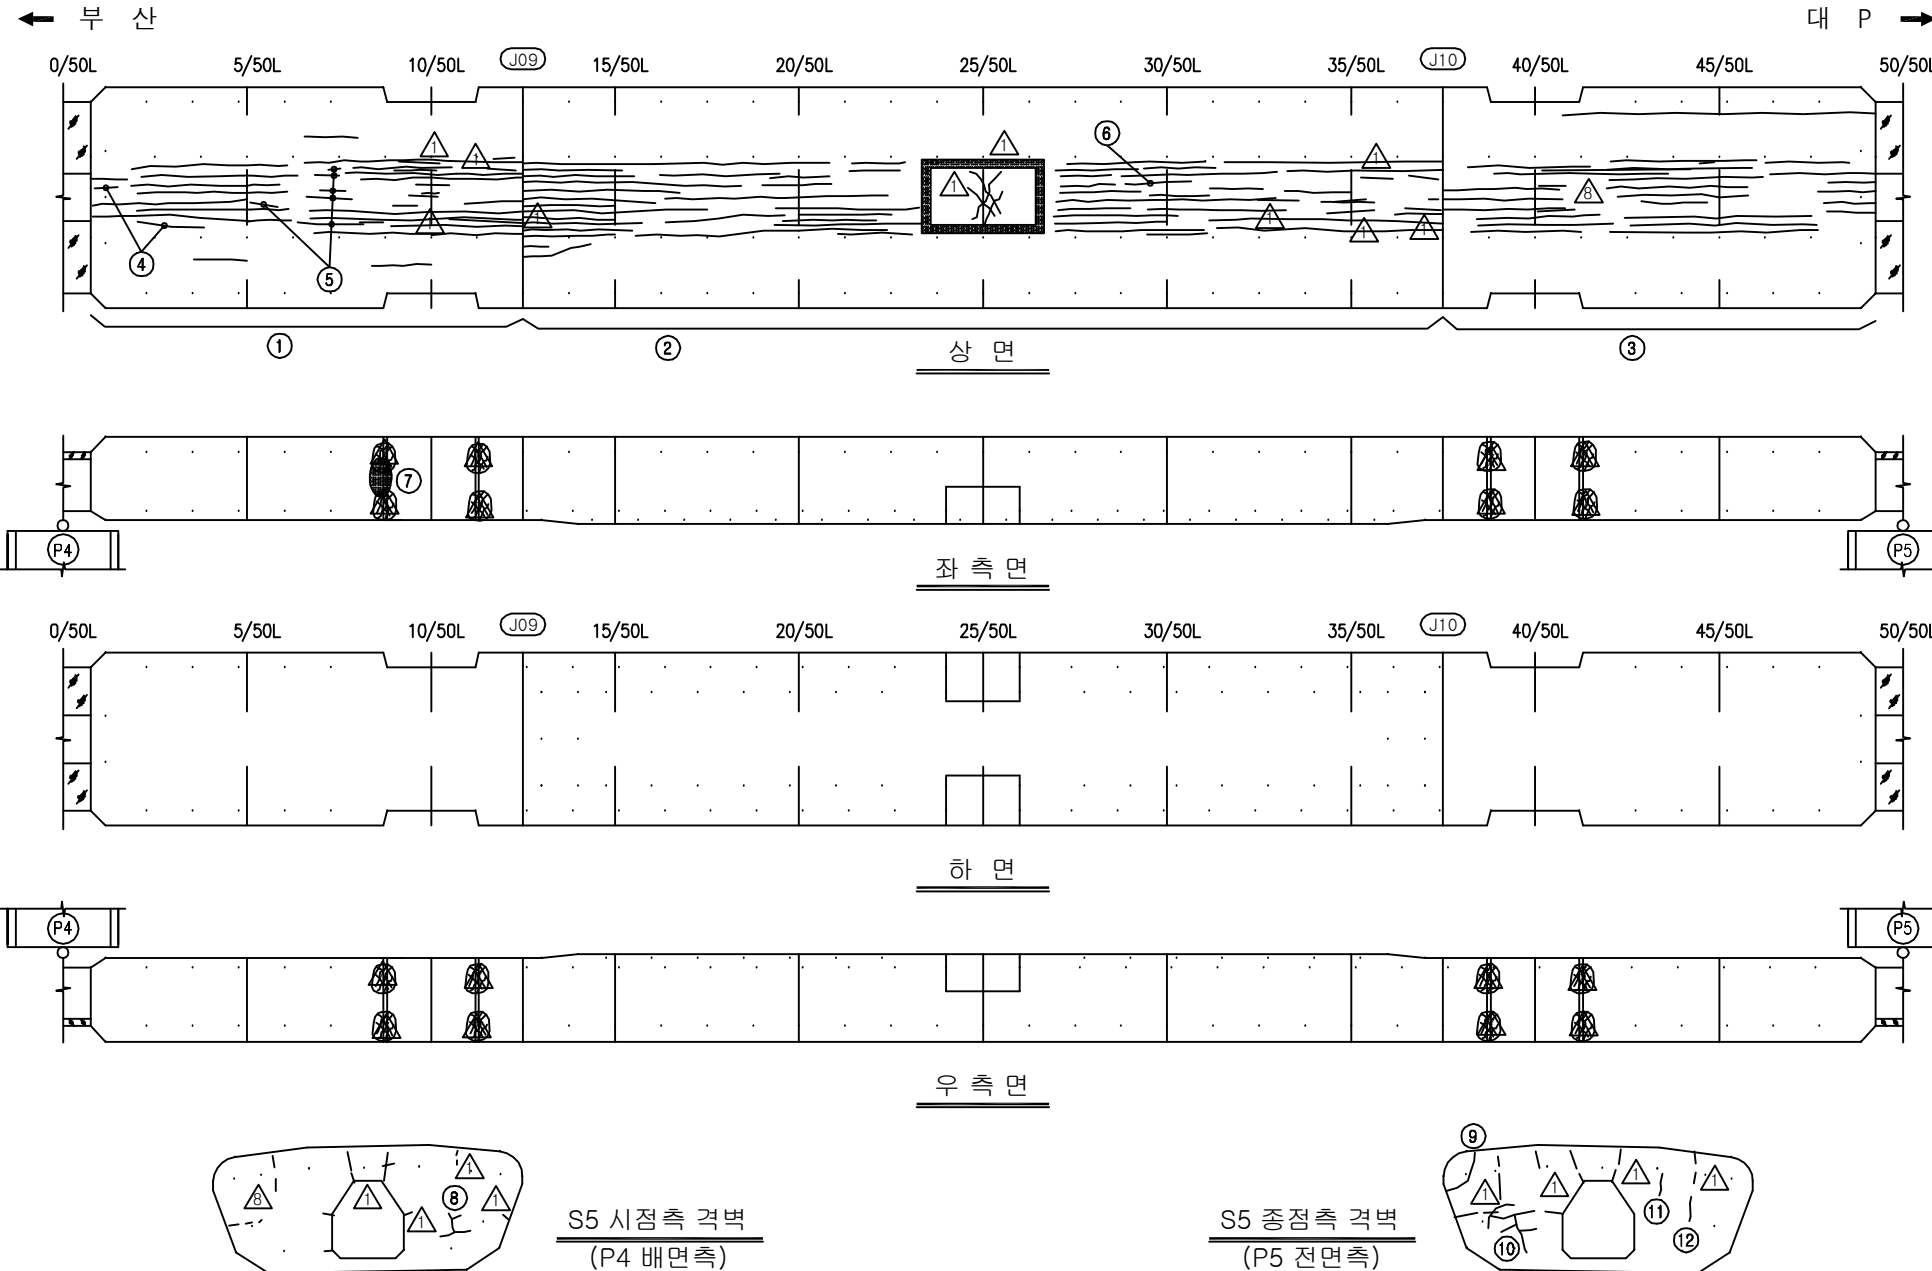

KEY PLAN

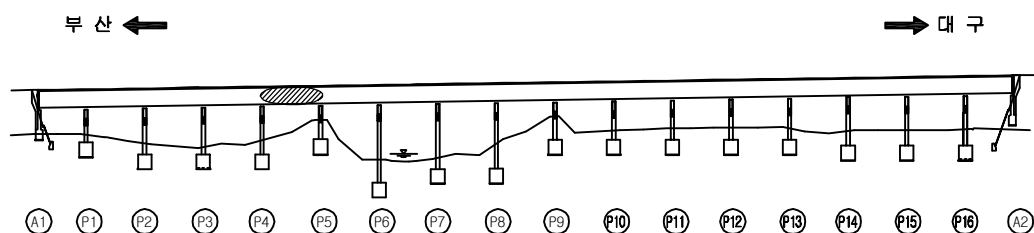

SECTION

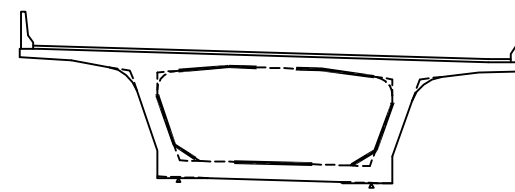

용역명	2016년 상반기 시설물 정기점검 용역
과업기간	2016. 04. 18 ~ 2016. 06. 30
발주처	신대구부산고속도로주식회사
용역사	(주)위드이앤오
도면번호	039


ID : 금시교(대P) - 거더내부 - S6

보수 이력			
	기존 균열		보수(11. 상반기)
	신규 균열		보수(11. 하반기)
	보수부위재균열		보수(12. 상반기)
	보수(기보수)		보수(12. 하반기)
	보수(08. 하반기)		보수(13. 상반기)
	보수(09. 상반기)		보수(13. 하반기)
	보수(09. 하반기)		보수(14. 상반기)
	보수(10. 상반기)		보수(14. 하반기)
	보수(10. 하반기)		보수(15. 상반기)
			보수(15. 하반기)


손상 현황 표

번호	신(N) 구(P)	손상내용	손상현황						결함 상태	손상 물량	비고
			폭	길이	너비	물량	단위	개소			
1	구	균열	0.1	92.0	-	92.00	m	1	b	92.00	
2	구	균열	0.1	117.6	-	117.60	m	1	b	117.60	
3	구	균열	0.1	69.5	-	69.50	m	1	b	69.50	
4	구	균열	0.1	90.0	-	90.00	m	1	b	90.00	
5	구	균열	0.1	3.5	-	3.50	m	1	b	3.50	
6	구	재료분리	-	0.2	0.3	0.06	m²	1	b	0.06	
7	구	파손	-	0.1	0.1	0.01	m²	1	b	0.01	
8	구	균열	0.1	0.4	-	0.40	m	1	b	0.40	
9	구	균열	0.1	3.0	-	3.00	m	1	b	3.00	
10	구	균열	0.1	0.5	-	0.50	m	1	b	0.50	
11	구	균열	0.1	0.3	-	0.30	m	1	b	0.30	
12	구	균열	0.1	0.9	-	0.90	m	1	b	0.90	
13											
14											
주) 손상의 길이 및 너비는 「 m 」이며, 균열의 폭은 「 mm 」임

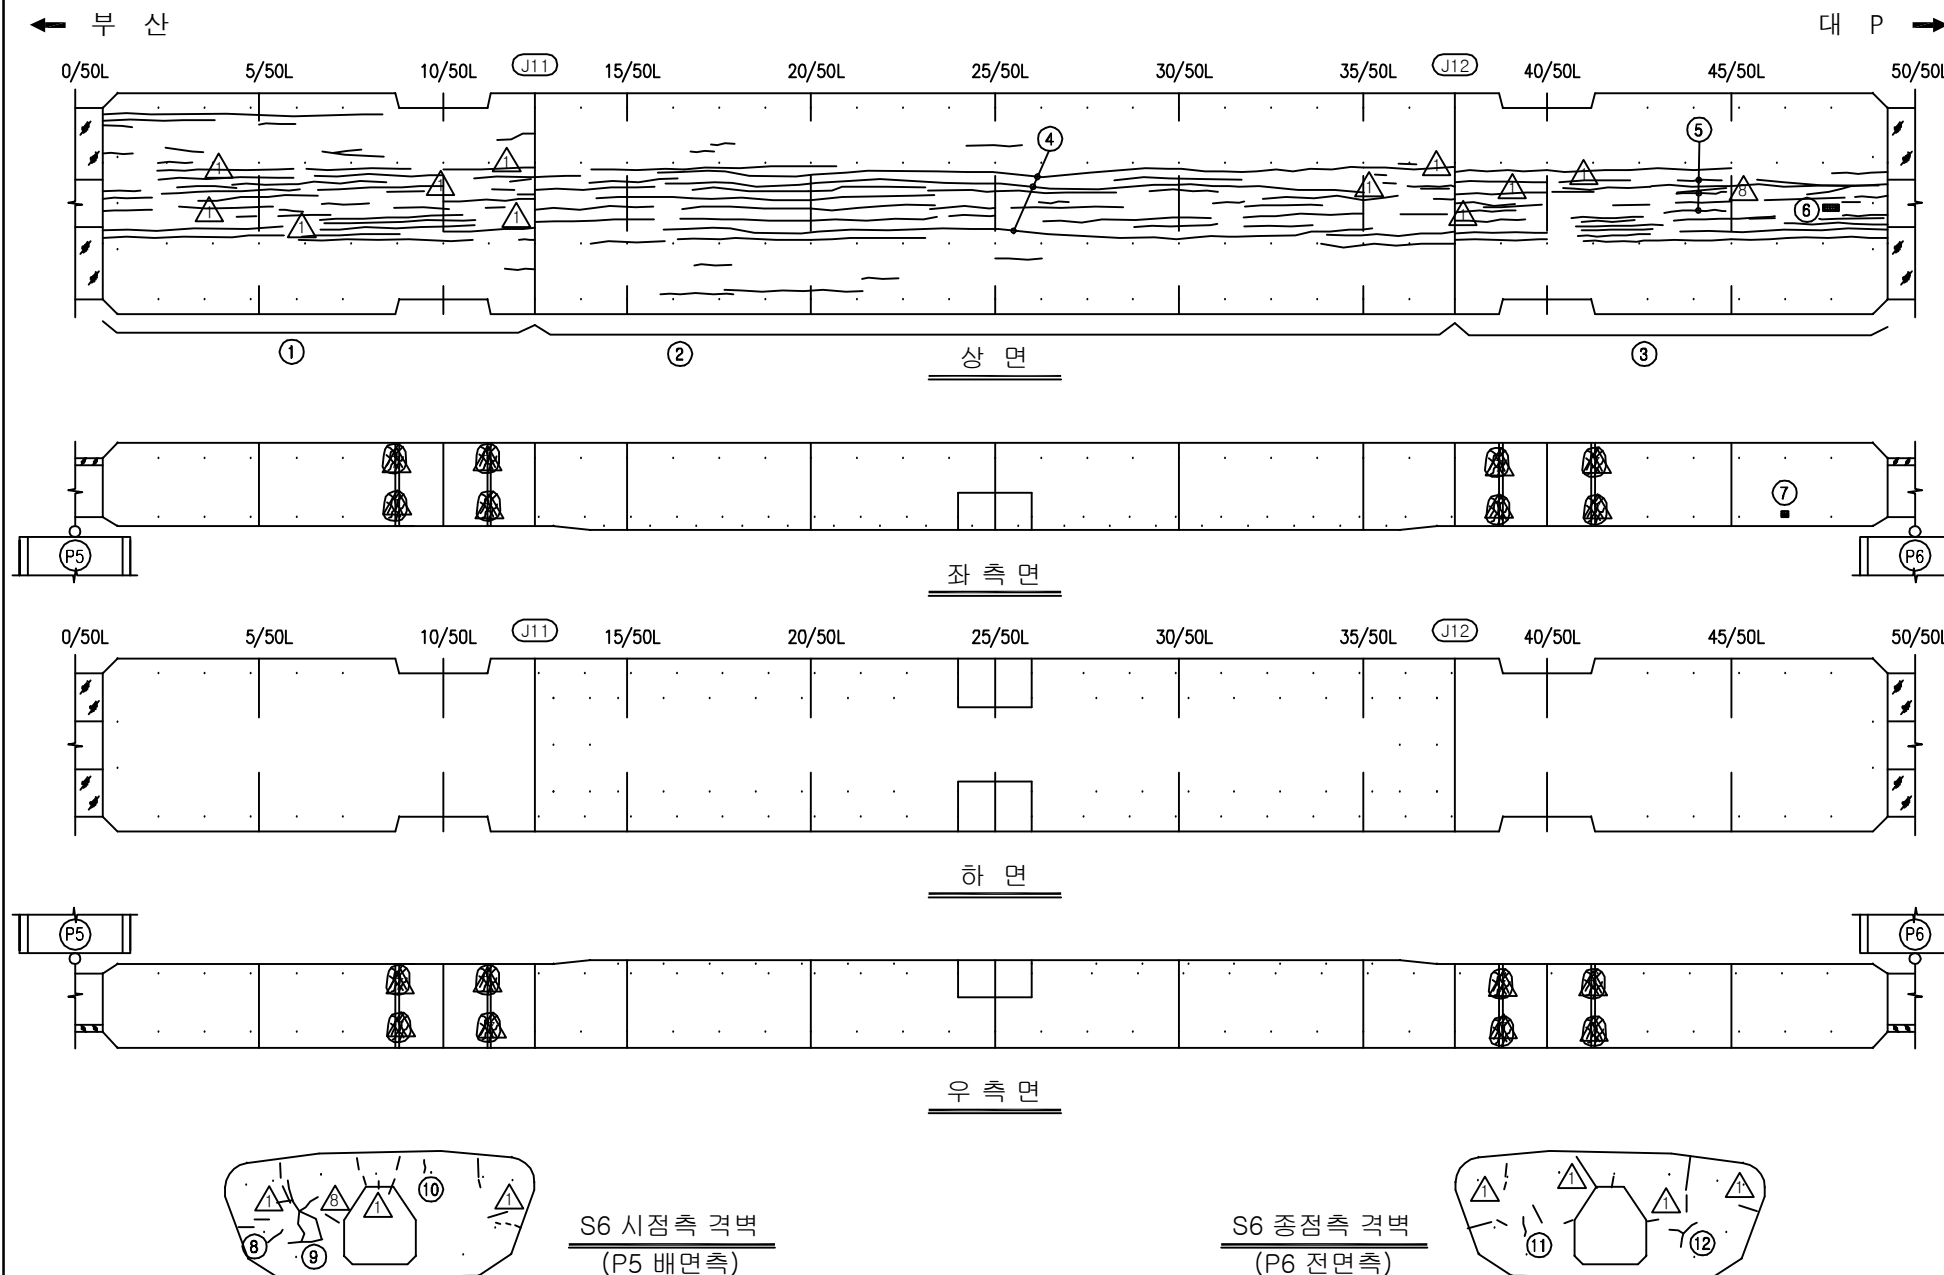

KEY PLAN












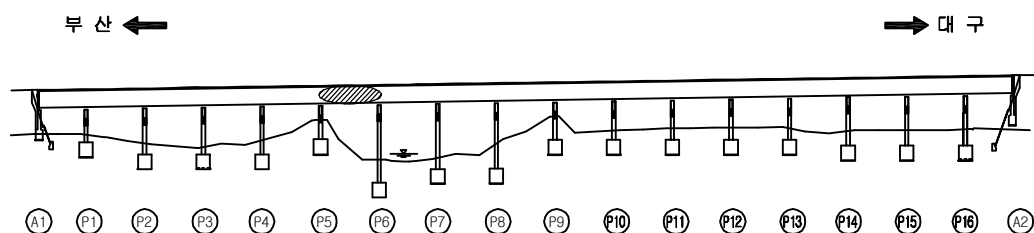


SECTION



용역명	2016년 상반기 시설물 정기점검 용역
과업기간	2016. 04. 18 ~ 2016. 06. 30
발주처	신대구부산고속도로주식회사
용역사	(주)위드이앤오
도면번호	040

ID : 금시교(대P) - 거더내부 - S7

            보 수 이 력		
	기 존 규 칙	 보 수(11. 삼반기)
	신 구 규 칙	 보 수(11. 하반기)
	보수부위재균열	 보 수(12. 삼반기)
	보 수(기보수)	 보 수(12. 하반기)
	보 수(08. 하반기)	 보 수(13. 삼반기)
	보 수(09. 삼반기)	 보 수(13. 하반기)
	보 수(09. 하반기)	 보 수(14. 삼반기)
	보 수(10. 삼반기)	 보 수(14. 하반기)
	보 수(10. 하반기)	 보 수(15. 삼반기)
		 보 수(15. 하반기)


손상 현황 표

번호	신(N) 구(P)	손상내용	손상현황						결함 상태	손상 물량	비고
			폭	길이	너비	물량	단위	개소			
1	구	균열	0.1	74.8	-	74.80	m	1	b	74.80	
2	구	균열	0.1	224.5	-	224.50	m	1	b	224.50	
3	구	균열	0.1	47.5	-	47.50	m	1	b	47.50	
4	구	균열	0.1	0.3	-	0.30	m	1	b	0.30	
5	구	균열	0.3	0.6	-	0.60	m	1	c	0.60	
6	구	균열	0.2	0.5	-	0.50	m	1	c	0.50	
7	구	균열	0.2	0.6	-	0.60	m	1	c	0.60	
8	구	보수부 재균열	0.2	0.6	-	0.60	m	1	c	0.60	
9											
10											
주) 손상의 길이 및 너비는 「 m 」이며, 균열의 폭은 「 mm 」임

주) 손상의 길이 및 너비는 「m」이며, 균열의 폭은 「mm」임

KEY PLAN

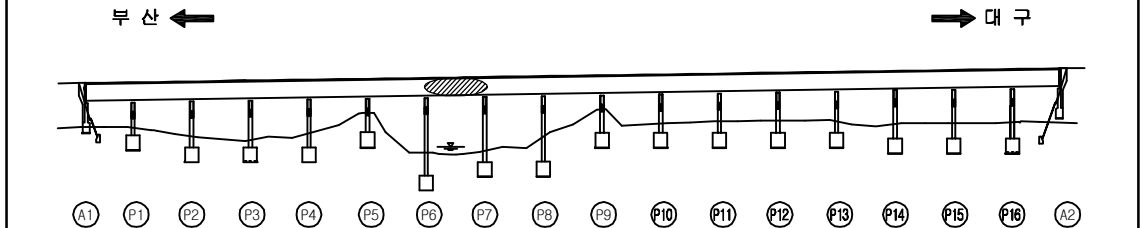

SECTION _____

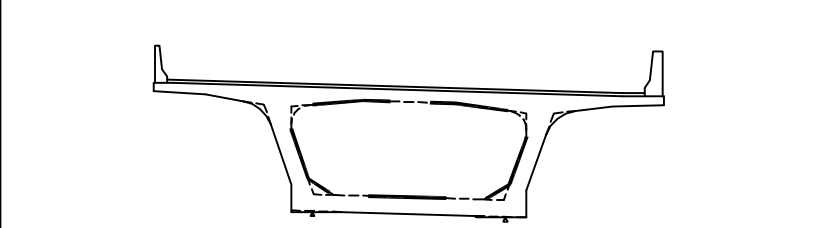

용역명	2016년 상반기 시설물 정기점검 용역
과업기간	2016. 04. 18 ~ 2016. 06. 30
발주처	 신대구부산고속도로주식회사
용역사	(주)위드이앤오
도면번호	041


ID : 금시교(대P) - 거더내부 - S8

보수 이력			
	기존 균열		보수(11. 상반기)
	신규 균열		보수(11. 하반기)
	보수부위재균열		보수(12. 상반기)
	보수(기보수)		보수(12. 하반기)
	보수(08. 하반기)		보수(13. 상반기)
	보수(09. 상반기)		보수(13. 하반기)
	보수(09. 하반기)		보수(14. 상반기)
	보수(10. 상반기)		보수(14. 하반기)
	보수(10. 하반기)		보수(15. 상반기)
			보수(15. 하반기)


손상 현황 표

번호	신(N) 구(P)	손상내용	손상현황						결함 상태	손상 물량	비고
			폭	길이	너비	물량	단위	개소			
1	구	균열	0.1	53.4	-	53.40	m	1	b	53.40	
2	구	균열	0.1	161.2	-	161.20	m	1	b	161.20	
3	구	균열	0.1	58.2	-	58.20	m	1	b	58.20	
4	구	균열	0.1	1.3	-	1.30	m	1	b	1.30	
5	구	균열	0.1	3.0	-	3.00	m	1	b	3.00	
6	구	균열	0.1	3.0	-	3.00	m	1	b	3.00	
7	구	균열	0.2	2.3	-	2.30	m	1	c	2.30	
8	구	균열	0.1	0.6	-	0.60	m	1	b	0.60	
9											
10											
주) 손상의 길이 및 너비는 「 m 」이며, 균열의 폭은 「 mm 」임

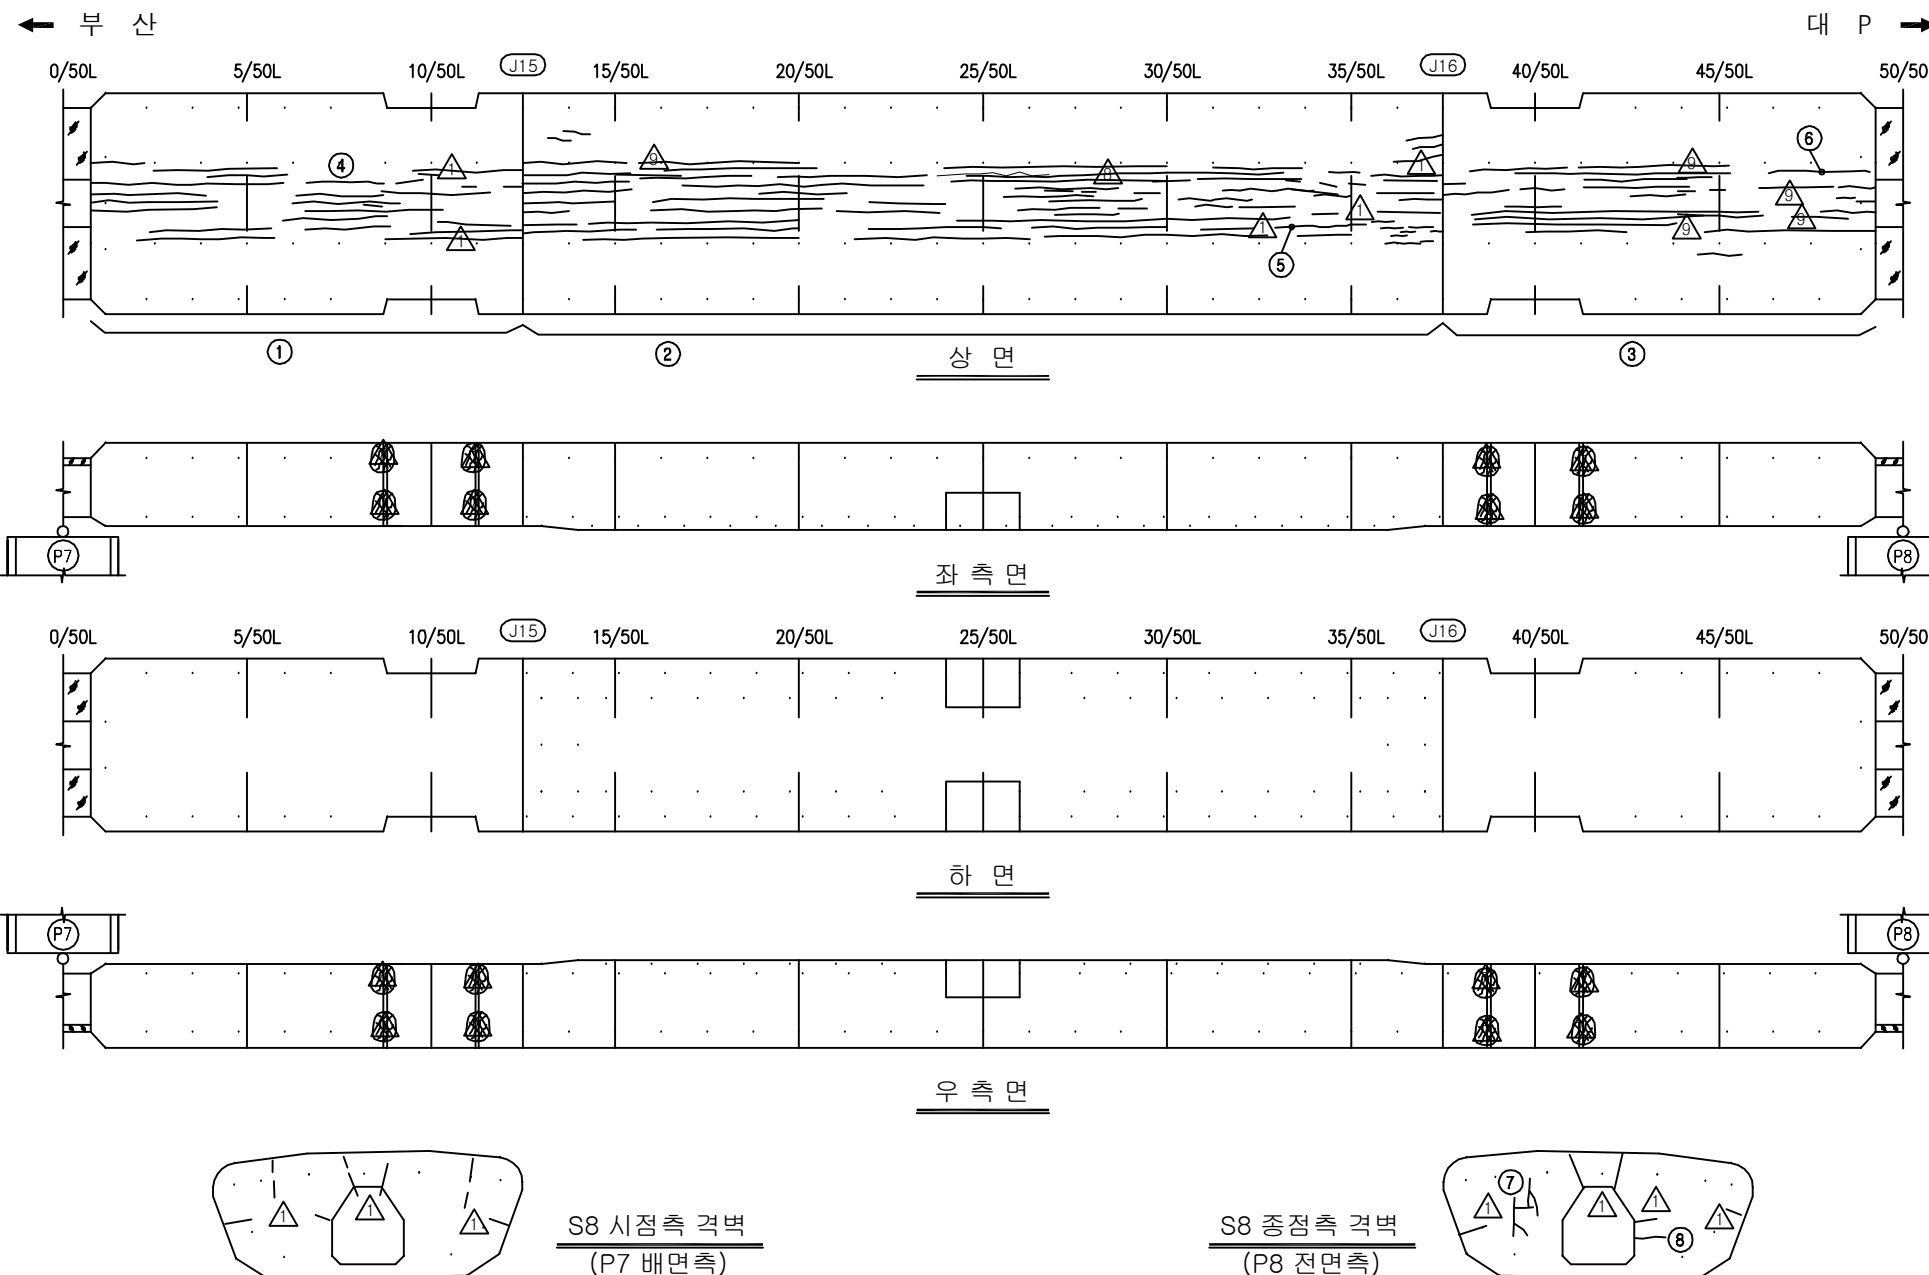

KEY PLAN

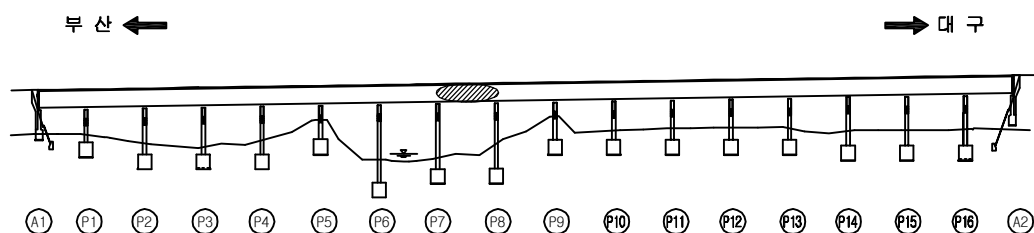

SECTION



용역명	2016년 상반기 시설물 정기점검 용역
과업기간	2016. 04. 18 ~ 2016. 06. 30
발주처	신대구부산고속도로주식회사
용역사	(주)위드이앤오
도면번호	042


ID : 금시교(대P) - 거더내부 - S9

보수 이력			
	기존 균열		보수(11. 상반기)
	신규 균열		보수(11. 하반기)
	보수부위재균열		보수(12. 상반기)
	보수(기보수)		보수(12. 하반기)
	보수(08. 하반기)		보수(13. 상반기)
	보수(09. 상반기)		보수(13. 하반기)
	보수(09. 하반기)		보수(14. 상반기)
	보수(10. 상반기)		보수(14. 하반기)
	보수(10. 하반기)		보수(15. 상반기)
			보수(15. 하반기)


손상 현황 표

번호	신(N) 구(P)	손상내용	손상현황						결함 상태	손상 물량	비고
			폭	길이	너비	물량	단위	개소			
1	구	균열	0.1	62.7	-	62.70	m	1	b	62.70	
2	구	균열	0.1	87.5	-	87.50	m	1	b	87.50	
3	구	균열	0.1	40.3	-	40.30	m	1	b	40.30	
4	구	균열	0.1	1.0	-	1.00	m	1	b	1.00	
5	구	균열	0.1	1.0	-	1.00	m	1	b	1.00	
6	구	균열	0.1	3.3	-	3.30	m	1	b	3.30	
7	구	균열	0.1	3.5	-	3.50	m	1	b	3.50	
8	구	균열	0.1	1.5	-	1.50	m	1	b	1.50	
9	구	균열	0.1	0.6	-	0.60	m	1	b	0.60	
10	구	균열	0.1	0.6	-	0.60	m	1	b	0.60	
11	구	균열	0.1	1.2	-	1.20	m	1	b	1.20	
12											
13											
주) 손상의 길이 및 너비는 「 m 」이며, 균열의 폭은 「 mm 」임

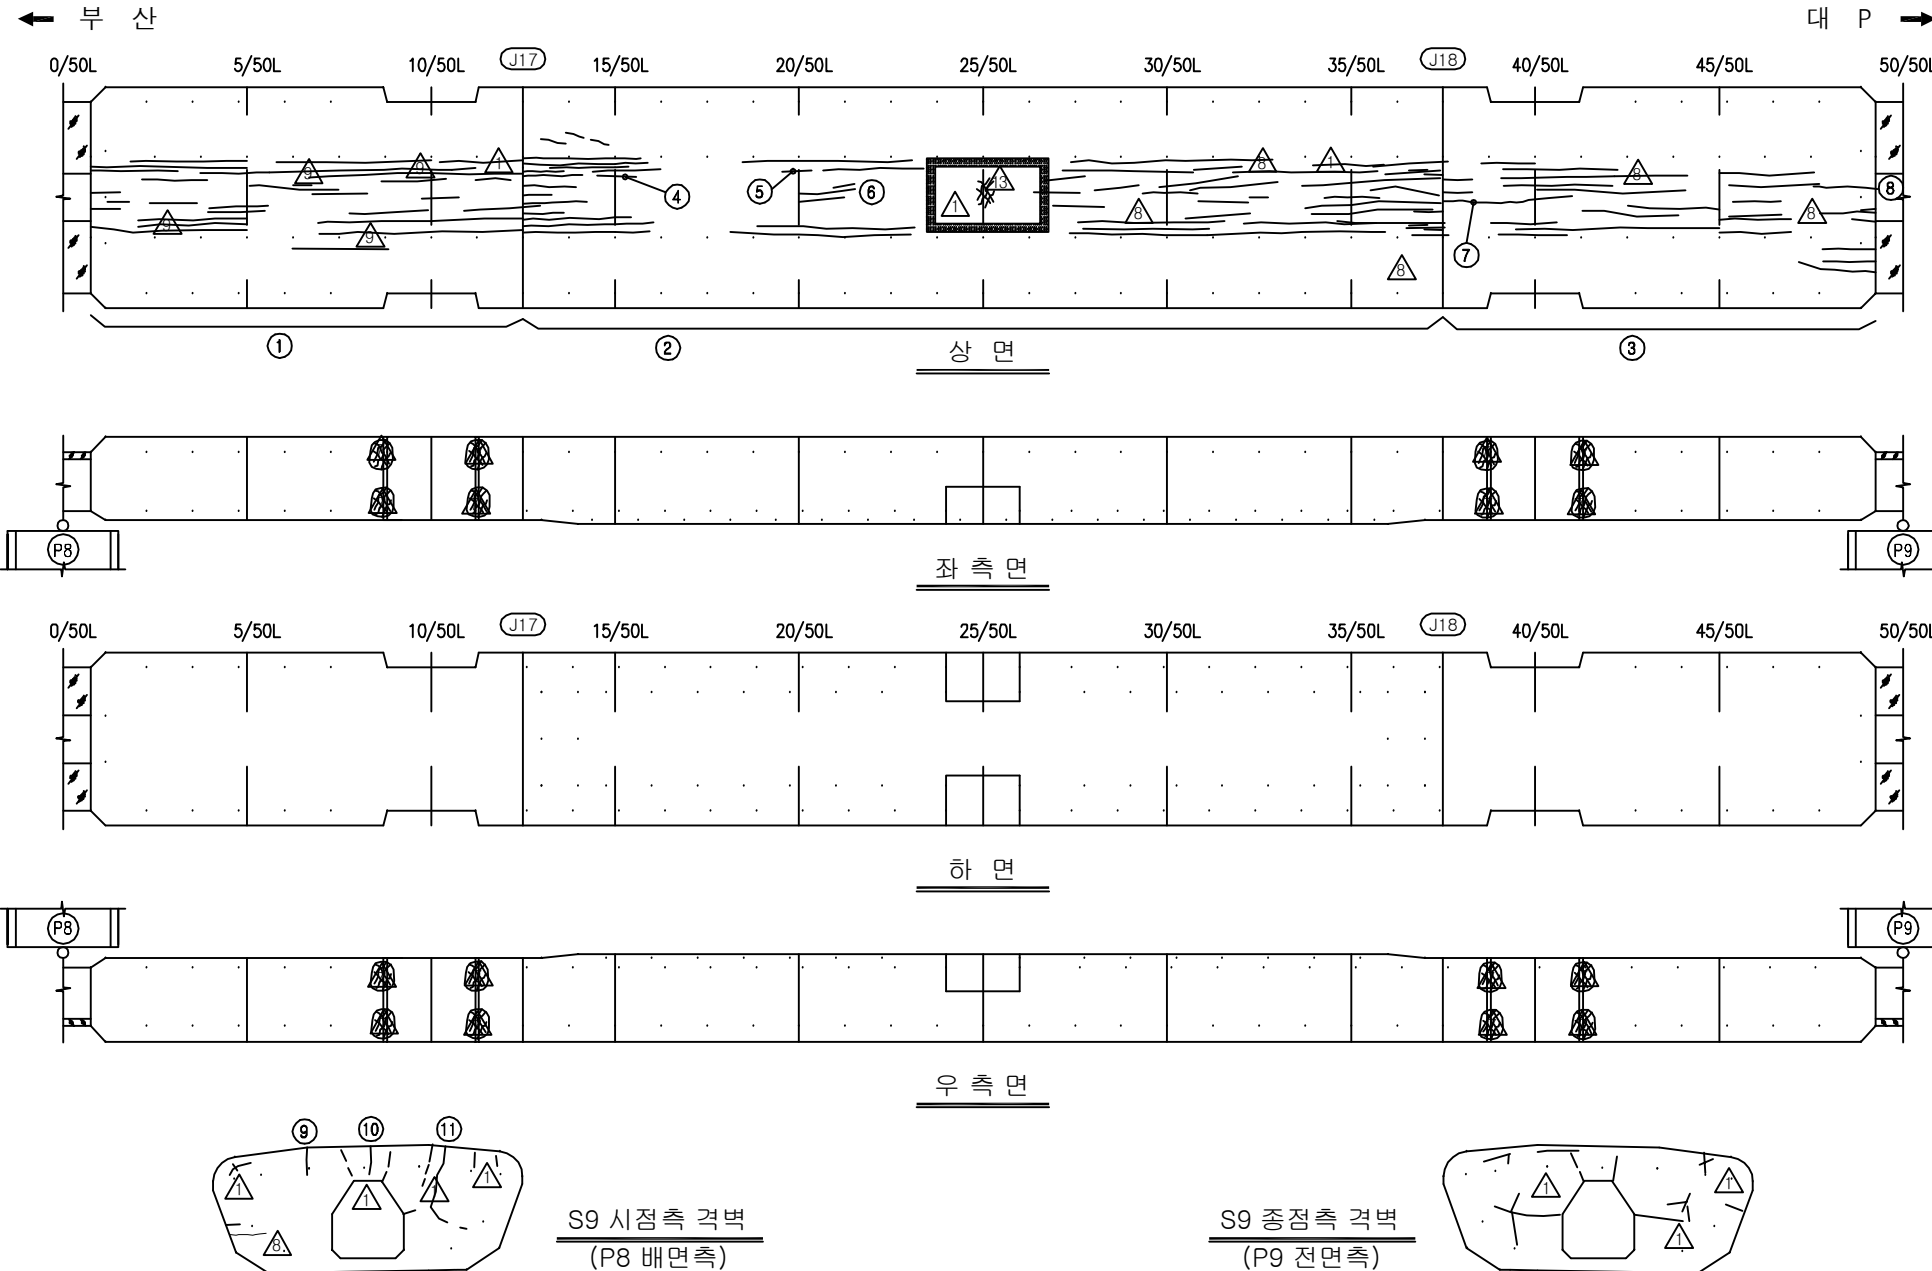

KEY PLAN

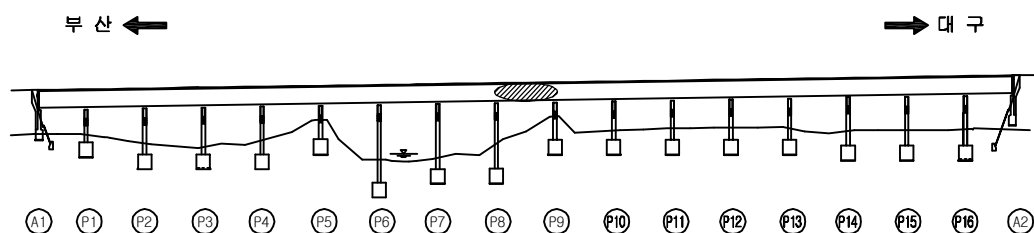

SECTION

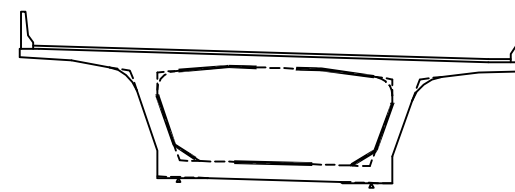

용역명	2016년 상반기 시설물 정기점검 용역
과업기간	2016. 04. 18 ~ 2016. 06. 30
발주처	신대구부산고속도로주식회사
용역사	(주)위드이앤오
도면번호	043


ID : 금시교(대P) - 거더내부 - S10

보수 이력			
	기존 균열		보수(11. 상반기)
	신규 균열		보수(11. 하반기)
	보수부위재균열		보수(12. 상반기)
	보수(기보수)		보수(12. 하반기)
	보수(08. 하반기)		보수(13. 상반기)
	보수(09. 상반기)		보수(13. 하반기)
	보수(09. 하반기)		보수(14. 상반기)
	보수(10. 상반기)		보수(14. 하반기)
	보수(10. 하반기)		보수(15. 상반기)
			보수(15. 하반기)


손상 현황 표

번호	신(N) 구(P)	손상내용	손상현황						결함 상태	손상 물량	비고
			폭	길이	너비	물량	단위	개소			
1	구	균열	0.1	50.0	-	50.00	m	1	b	50.00	
2	구	균열	0.1	130.0	-	130.00	m	1	b	130.00	
3	구	균열	0.1	30.5	-	30.50	m	1	b	30.50	
4	구	균열	0.1	2.5	-	2.50	m	1	b	2.50	
5	구	백태	-	0.1	0.3	0.03	m²	1	b	0.03	
6	구	균열	0.1	0.3	-	0.30	m	1	b	0.30	
7	구	균열	0.1	0.8	-	0.80	m	1	b	0.80	
8											
9											
주) 손상의 길이 및 너비는 「 m 」이며, 균열의 폭은 「 mm 」임

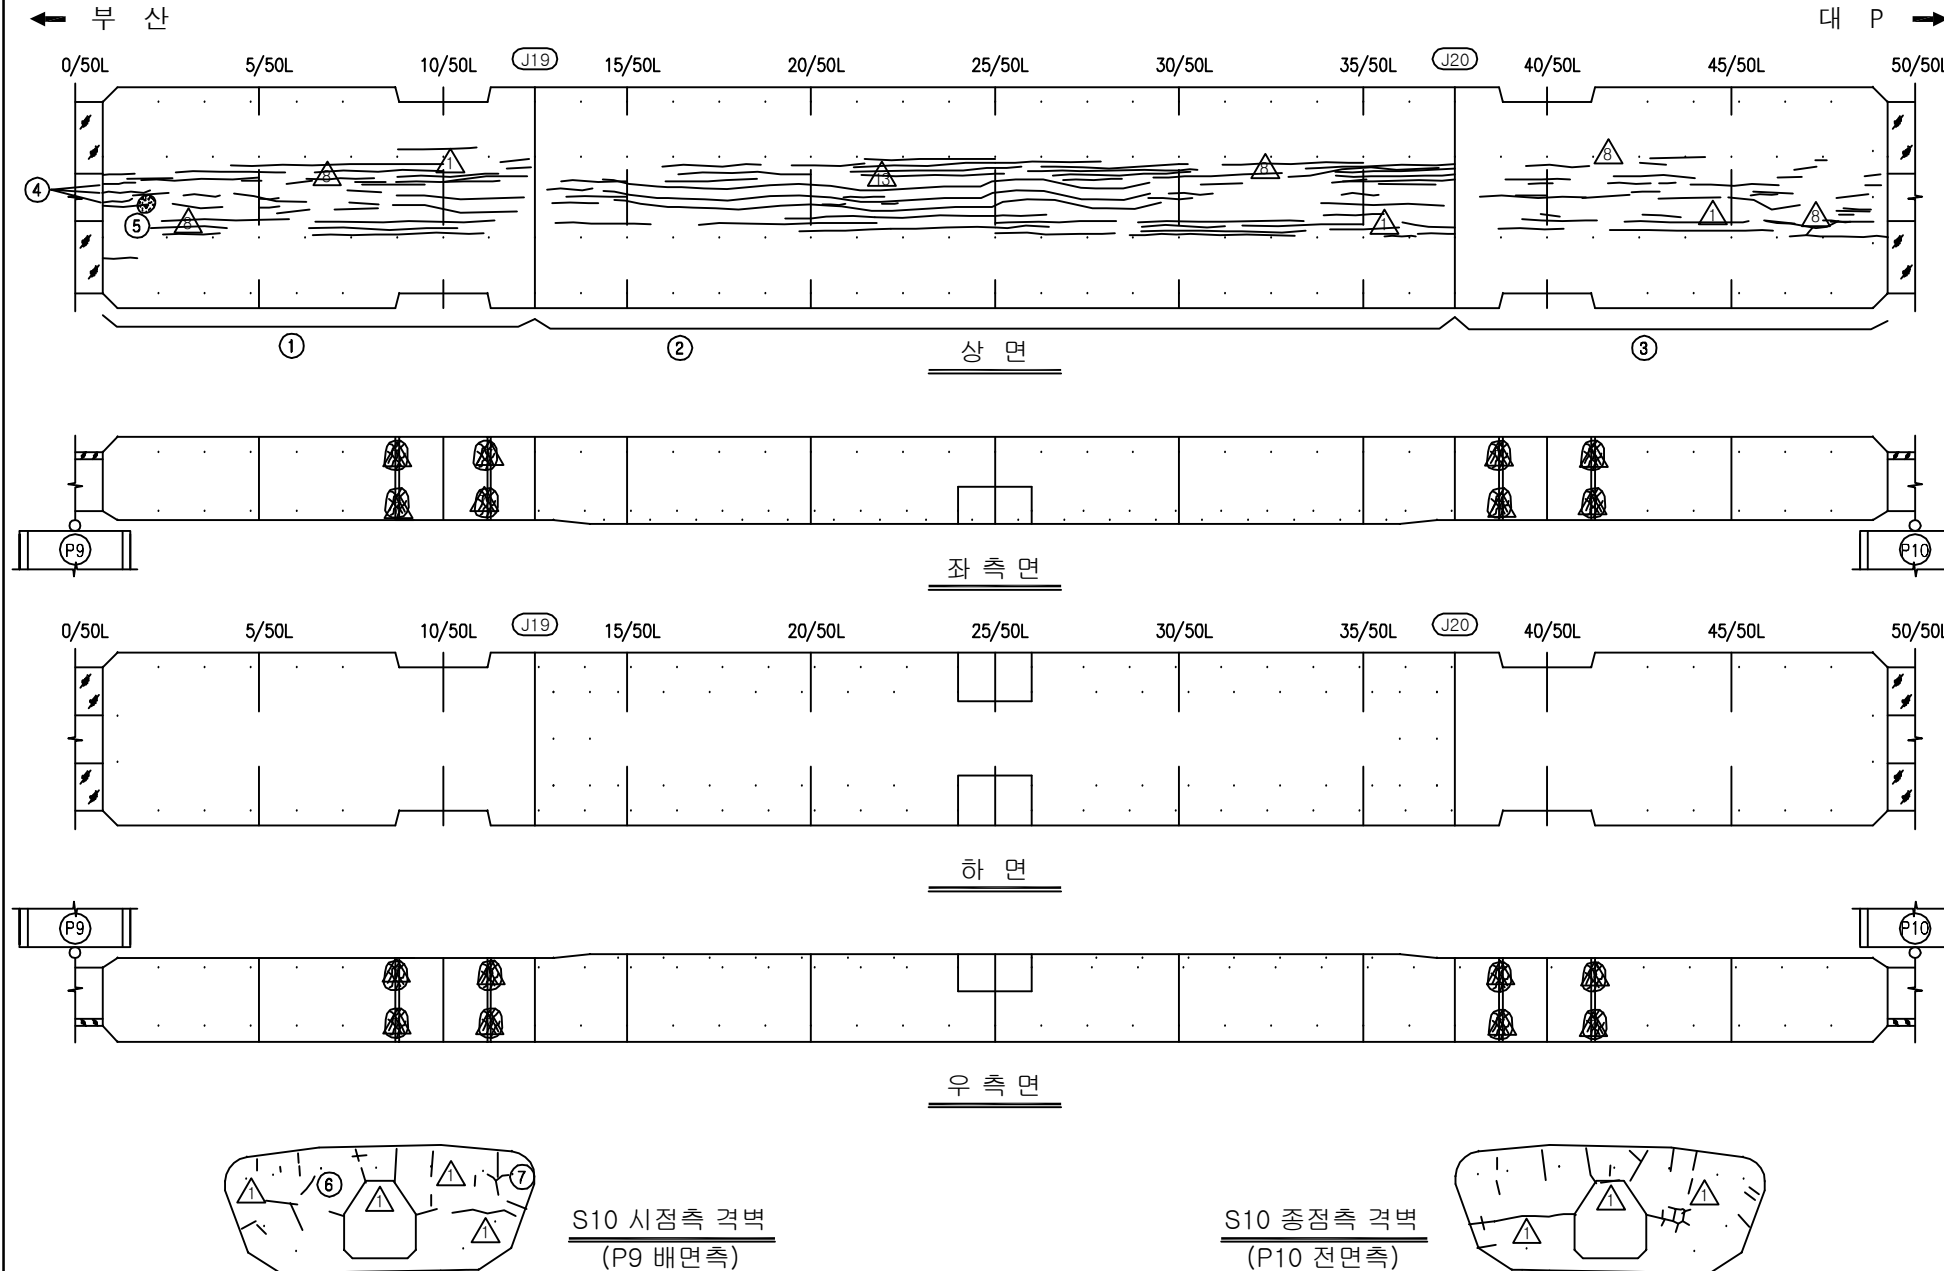

KEY PLAN

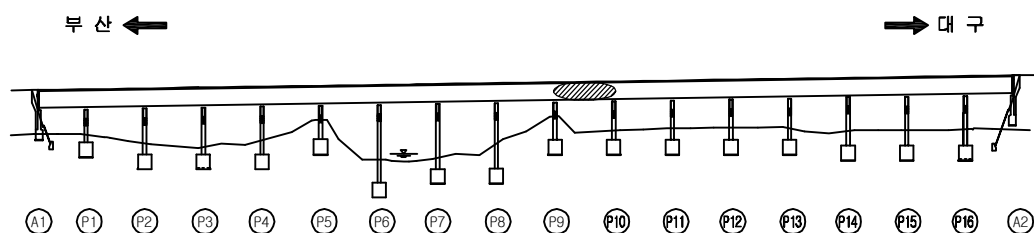

SECTION

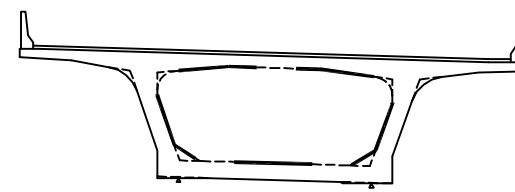

용역명	2016년 상반기 시설물 정기점검 용역
과업기간	2016. 04. 18 ~ 2016. 06. 30
발주처	신대구부산고속도로주식회사
용역사	(주)위드이앤오
도면번호	044



ID : 금시교(대P) - 거더내부 - S11

보수 이력			
기존 균열		보수(11. 상반기)	
신규 균열		보수(11. 하반기)	
보수부위재균열		보수(12. 상반기)	
보수(기보수)		보수(12. 하반기)	
보수(08. 하반기)		보수(13. 상반기)	
보수(09. 상반기)		보수(13. 하반기)	
보수(09. 하반기)		보수(14. 상반기)	
보수(10. 상반기)		보수(14. 하반기)	
보수(10. 하반기)		보수(15. 상반기)	
		보수(15. 하반기)	


손상 현황 표

번호	신(N) 구(P)	손상내용	손상현황						결함 상태	손상 물량	비고
			폭	길이	너비	물량	단위	개소			
1	구	균열	0.1	32.8	-	32.80	m	1	b	32.80	
2	구	균열	0.1	102.8	-	102.80	m	1	b	102.80	
3	구	균열	0.1	57.1	-	57.10	m	1	b	57.10	
4	구	균열	0.1	15.0	-	15.00	m	1	b	15.00	
5	구	균열	0.1	2.0	-	2.00	m	1	b	2.00	
6	구	균열	0.1	1.5	-	1.50	m	1	b	1.50	
7											
8											
주) 손상의 길이 및 너비는 「m」이며, 균열의 폭은 「mm」임

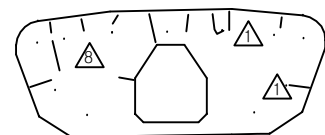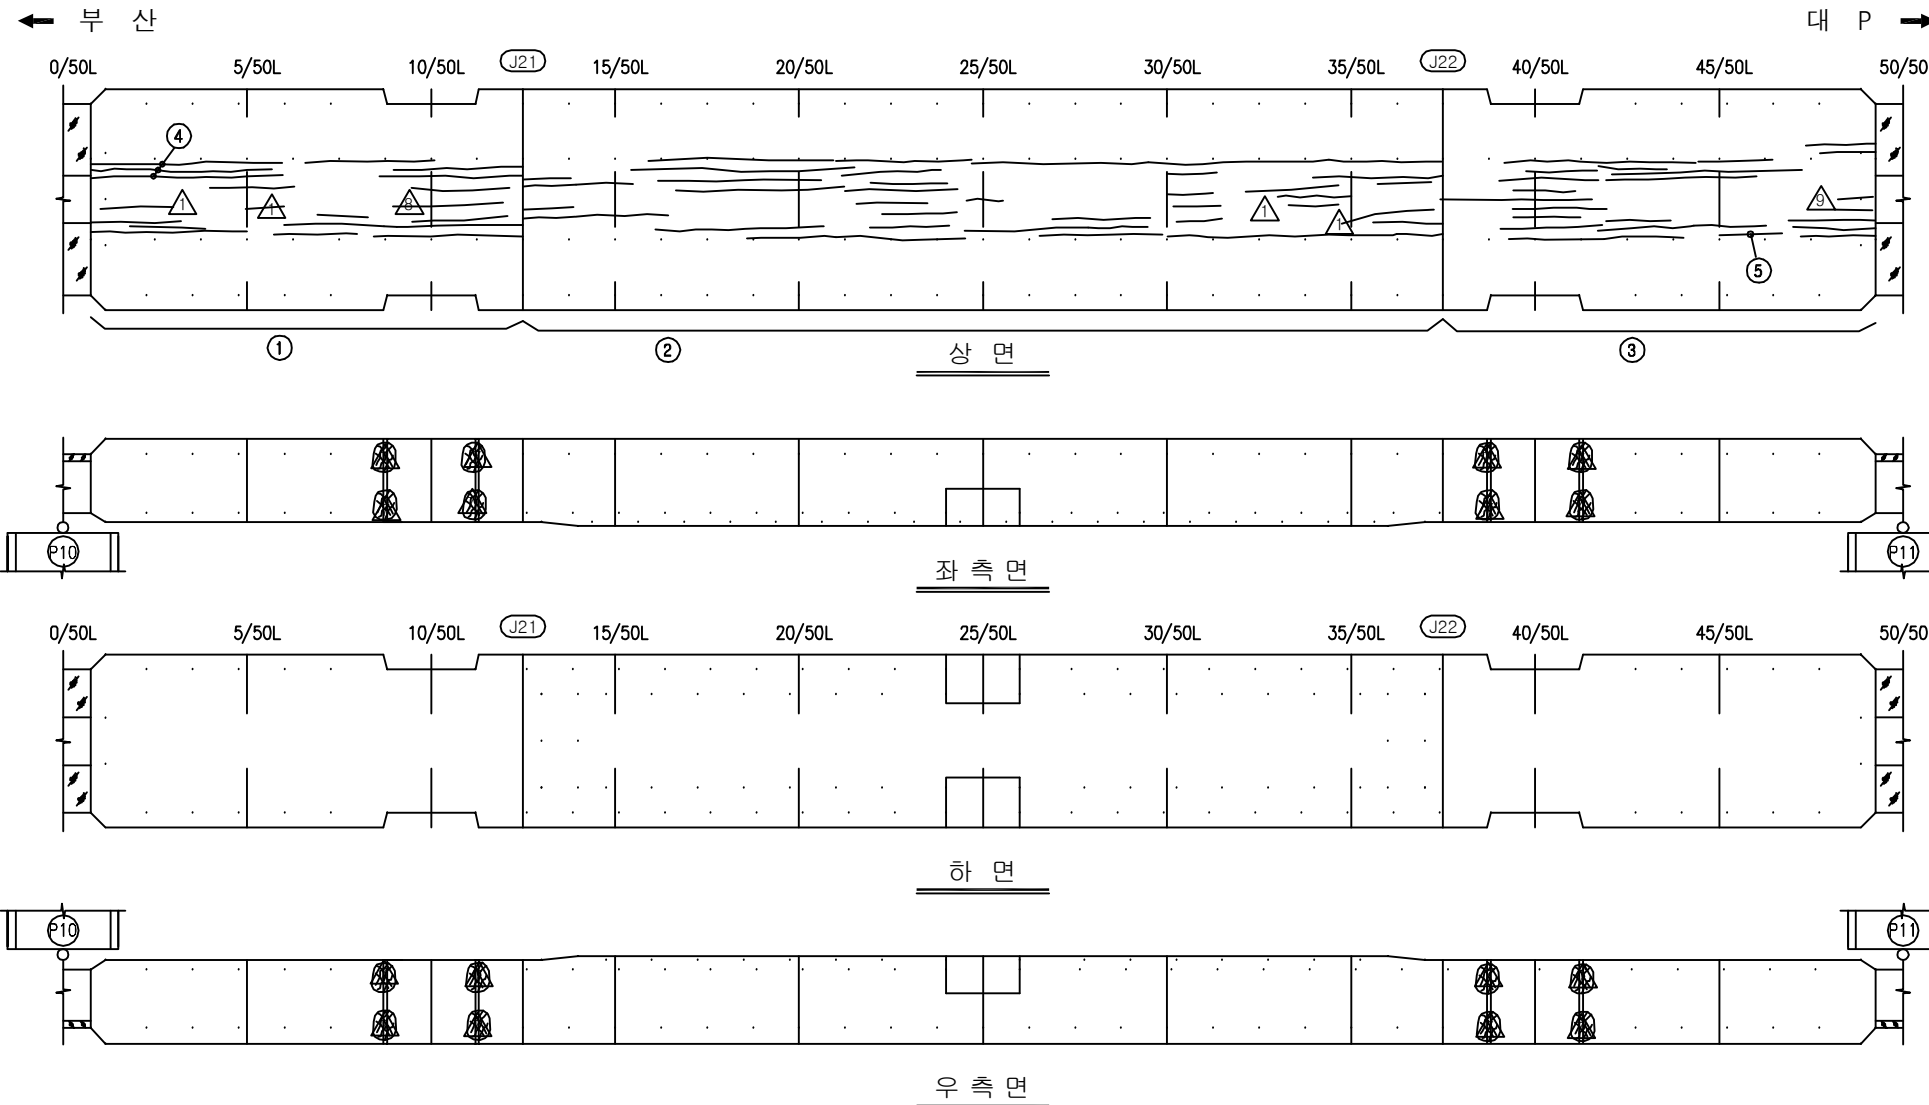


S11 시점측 격벽
(P10 배면측)

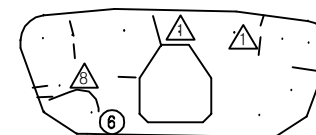

S11 종점측 격벽
(P11 전면측)

KEY PLAN

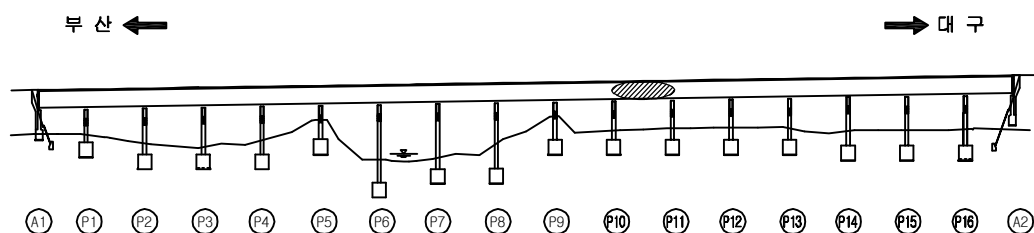

SECTION



용역명	2016년 상반기 시설물 정기점검 용역
과업기간	2016. 04. 18 ~ 2016. 06. 30
발주처	신대구부산고속도로주식회사
용역사	(주)위드이앤오
도면번호	045


ID : 금시교(대P) - 거더내부 - S12

보 수 이 력			
	기 존 균 열		보 수(11. 상반기)
	신 구 균 열		보 수(11. 하반기)
	보수부위재균열		보 수(12. 상반기)
	보 수(기보수)		보 수(12. 하반기)
	보 수(08. 하반기)		보 수(13. 상반기)
	보 수(09. 상반기)		보 수(13. 하반기)
	보 수(09. 하반기)		보 수(14. 상반기)
	보 수(10. 상반기)		보 수(14. 하반기)
	보 수(10. 하반기)		보 수(15. 상반기)
			보 수(15. 하반기)


손 상 현 황 표

번호	신(N) 구(P)	손상내용	손상현황						결함 상태	손상 물량	비고
			폭	길이	너비	물량	단위	개소			
1	구	균열	0.1	27.6	-	27.60	m	1	b	27.60	
2	구	균열	0.1	138.8	-	138.80	m	1	b	138.80	
3	구	균열	0.1	56.0	-	56.00	m	1	b	56.00	
4	구	균열	0.1	13.5	-	13.50	m	1	b	13.50	
5	구	균열	0.1	15.0	-	15.00	m	1	b	15.00	
6	구	균열	0.1	0.7	-	0.70	m	1	b	0.70	
7	구	균열	0.1	0.6	-	0.60	m	1	b	0.60	
8	구	균열	0.2	0.5	-	0.50	m	1	c	0.50	
9											
10											
주) 손상의 길이 및 너비는 「 m 」이며, 균열의 폭은 「 mm 」임

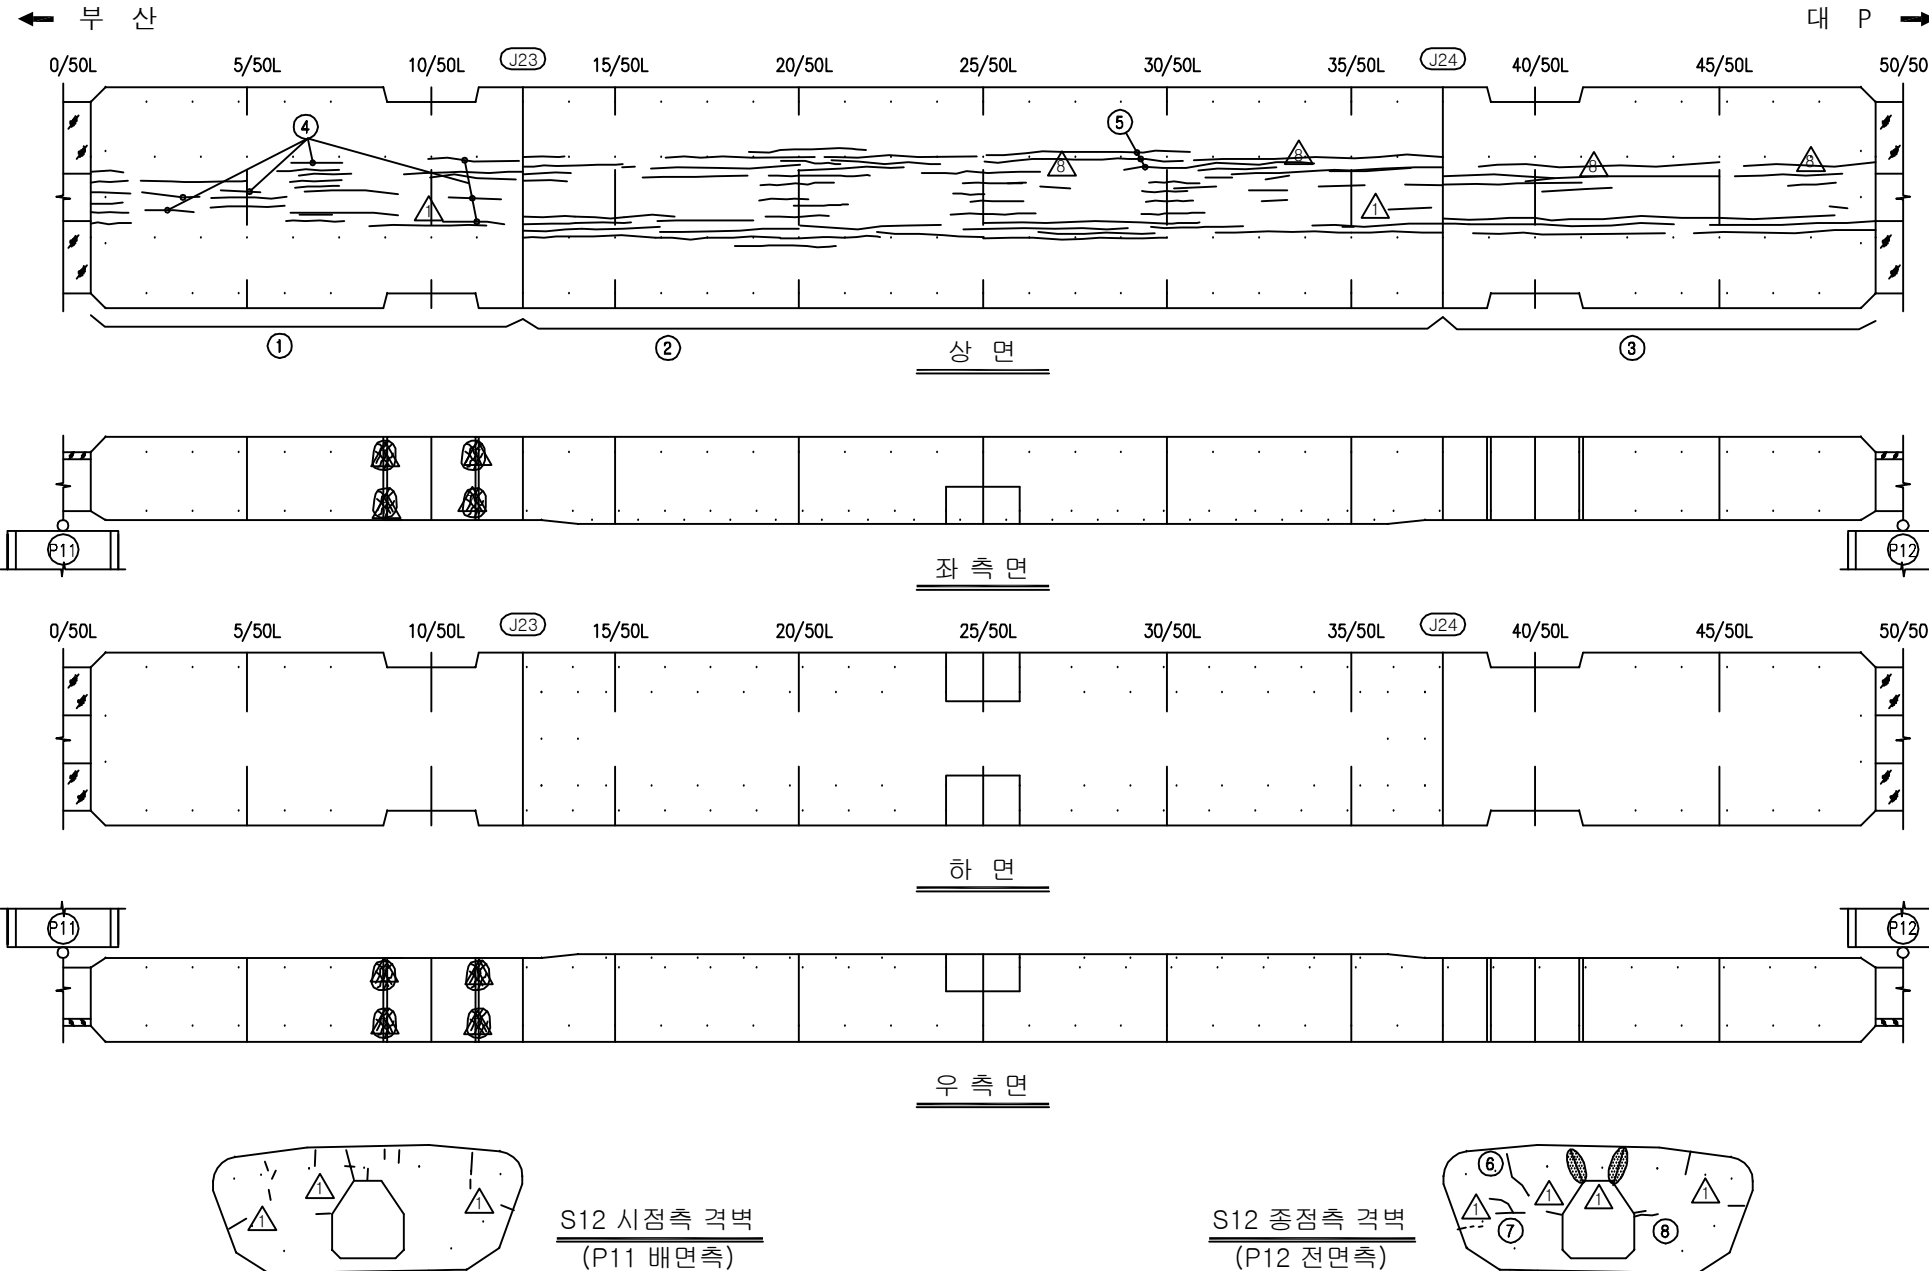

KEY PLAN

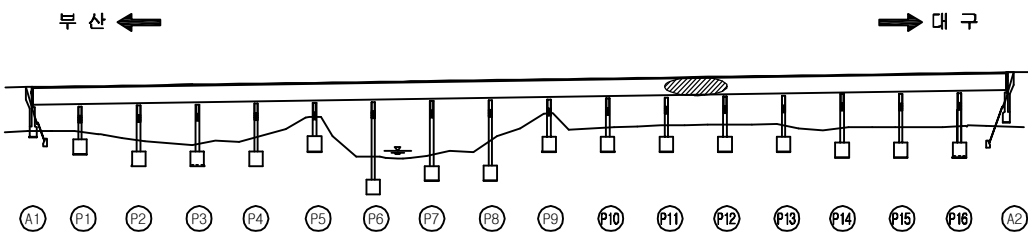

SECTION



용역명	2016년 상반기 시설물 정기점검 용역
과업기간	2016. 04. 18 ~ 2016. 06. 30
발주처	신대구부산고속도로주식회사
용역사	(주)위드이앤오
도면번호	046


ID : 금시교(대P) - 거더내부 - S13

보수 이력			
	기존 균열		보수(11. 상반기)
	신규 균열		보수(11. 하반기)
	보수부위재균열		보수(12. 상반기)
	보수(기보수)		보수(12. 하반기)
	보수(08. 하반기)		보수(13. 상반기)
	보수(09. 상반기)		보수(13. 하반기)
	보수(09. 하반기)		보수(14. 상반기)
	보수(10. 상반기)		보수(14. 하반기)
	보수(10. 하반기)		보수(15. 상반기)
			보수(15. 하반기)


손상 현황 표

번호	신(N) 구(P)	손상내용	손상현황						결함 상태	손상 물량	비고
			폭	길이	너비	물량	단위	개소			
1	구	균열	0.1	57.4	-	57.40	m	1	b	57.40	
2	구	균열	0.1	100.2	-	100.20	m	1	b	100.20	
3	구	균열	0.1	66.0	-	66.00	m	1	b	66.00	
4	구	균열	0.1	0.6	-	0.60	m	1	b	0.60	
5	구	균열	0.1	0.8	-	0.80	m	1	b	0.80	
6	구	균열	0.1	1.0	-	1.00	m	1	b	1.00	
7	구	균열	0.1	2.5	-	2.50	m	1	b	2.50	
8											
9											
주) 손상의 길이 및 너비는 「 m 」이며, 균열의 폭은 「 mm 」임

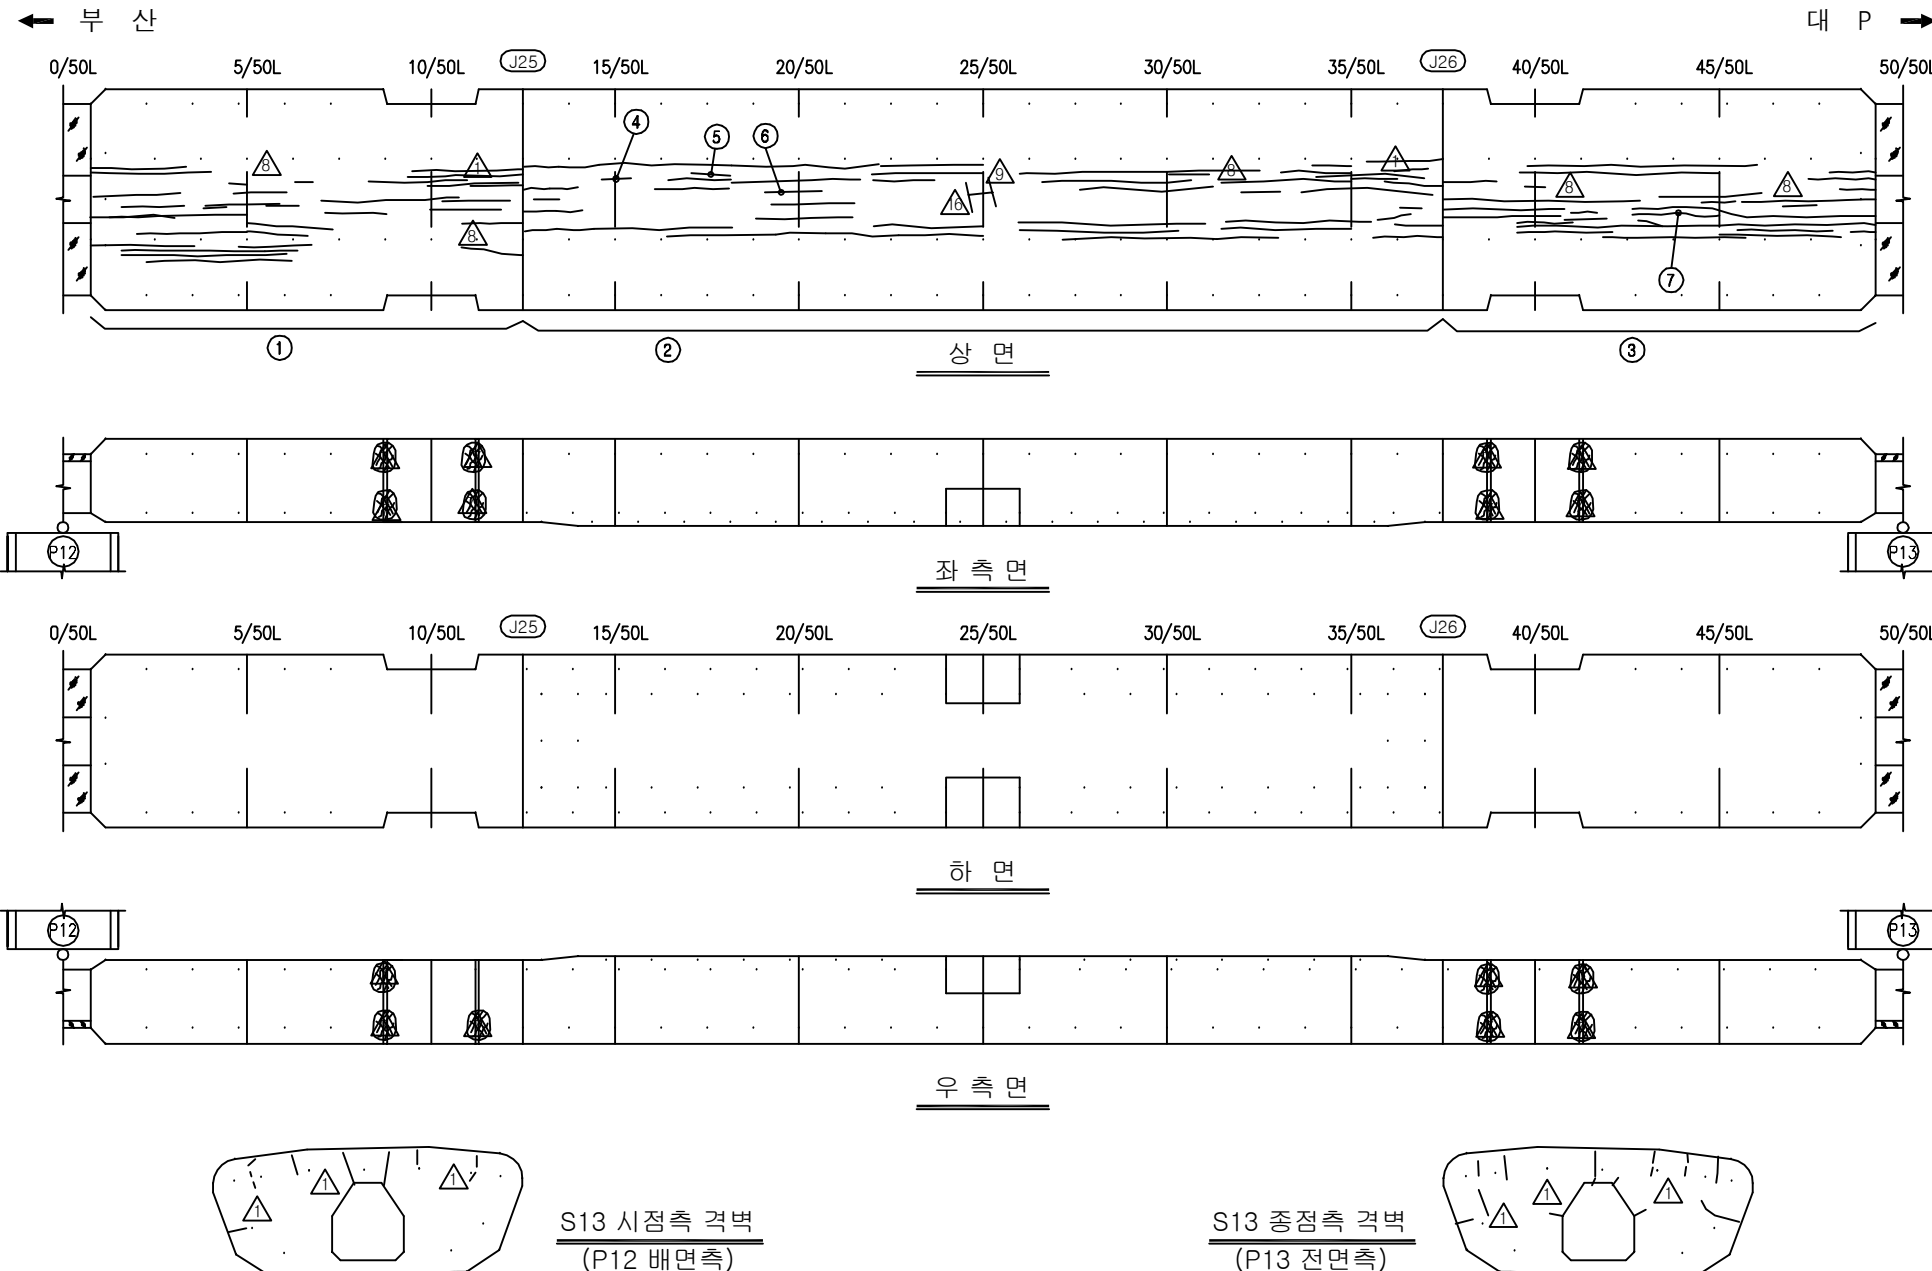

KEY PLAN

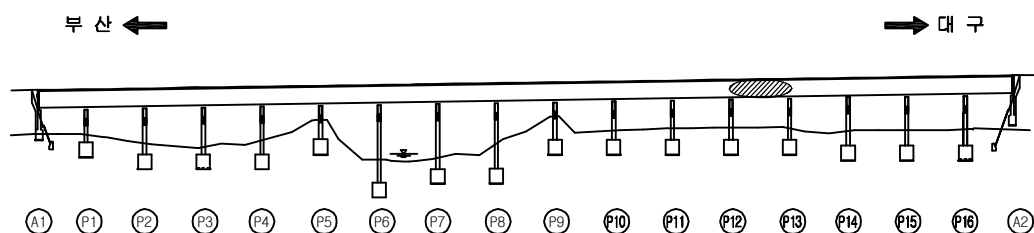

SECTION



용역명	2016년 상반기 시설물 정기점검 용역
과업기간	2016. 04. 18 ~ 2016. 06. 30
발주처	신대구부산고속도로주식회사
용역사	(주)위드이앤오
도면번호	047


ID : 금시교(대P) - 거더내부 - S14

보수 이력			
	기존 균열		보수(11. 상반기)
	신규 균열		보수(11. 하반기)
	보수부위재균열		보수(12. 상반기)
	보수(기보수)		보수(12. 하반기)
	보수(08. 하반기)		보수(13. 상반기)
	보수(09. 상반기)		보수(13. 하반기)
	보수(09. 하반기)		보수(14. 상반기)
	보수(10. 상반기)		보수(14. 하반기)
	보수(10. 하반기)		보수(15. 상반기)
			보수(15. 하반기)


손상 현황 표

번호	신(N) 구(P)	손상내용	손상현황						결함 상태	손상 물량	비고
			폭	길이	너비	물량	단위	개소			
1	구	균열	0.1	18.6	-	18.60	m	1	b	18.60	
2	구	균열	0.1	87.0	-	87.00	m	1	b	87.00	
3	구	균열	0.1	37.0	-	37.00	m	1	b	37.00	
4	구	균열	0.1	10.0	-	10.00	m	4	b	40.00	
5	구	균열	0.1	0.6	-	0.60	m	1	b	0.60	
6	구	균열	0.1	0.3	-	0.30	m	1	b	0.30	
7											
8											
주) 손상의 길이 및 너비는 「 m 」이며, 균열의 폭은 「 mm 」임

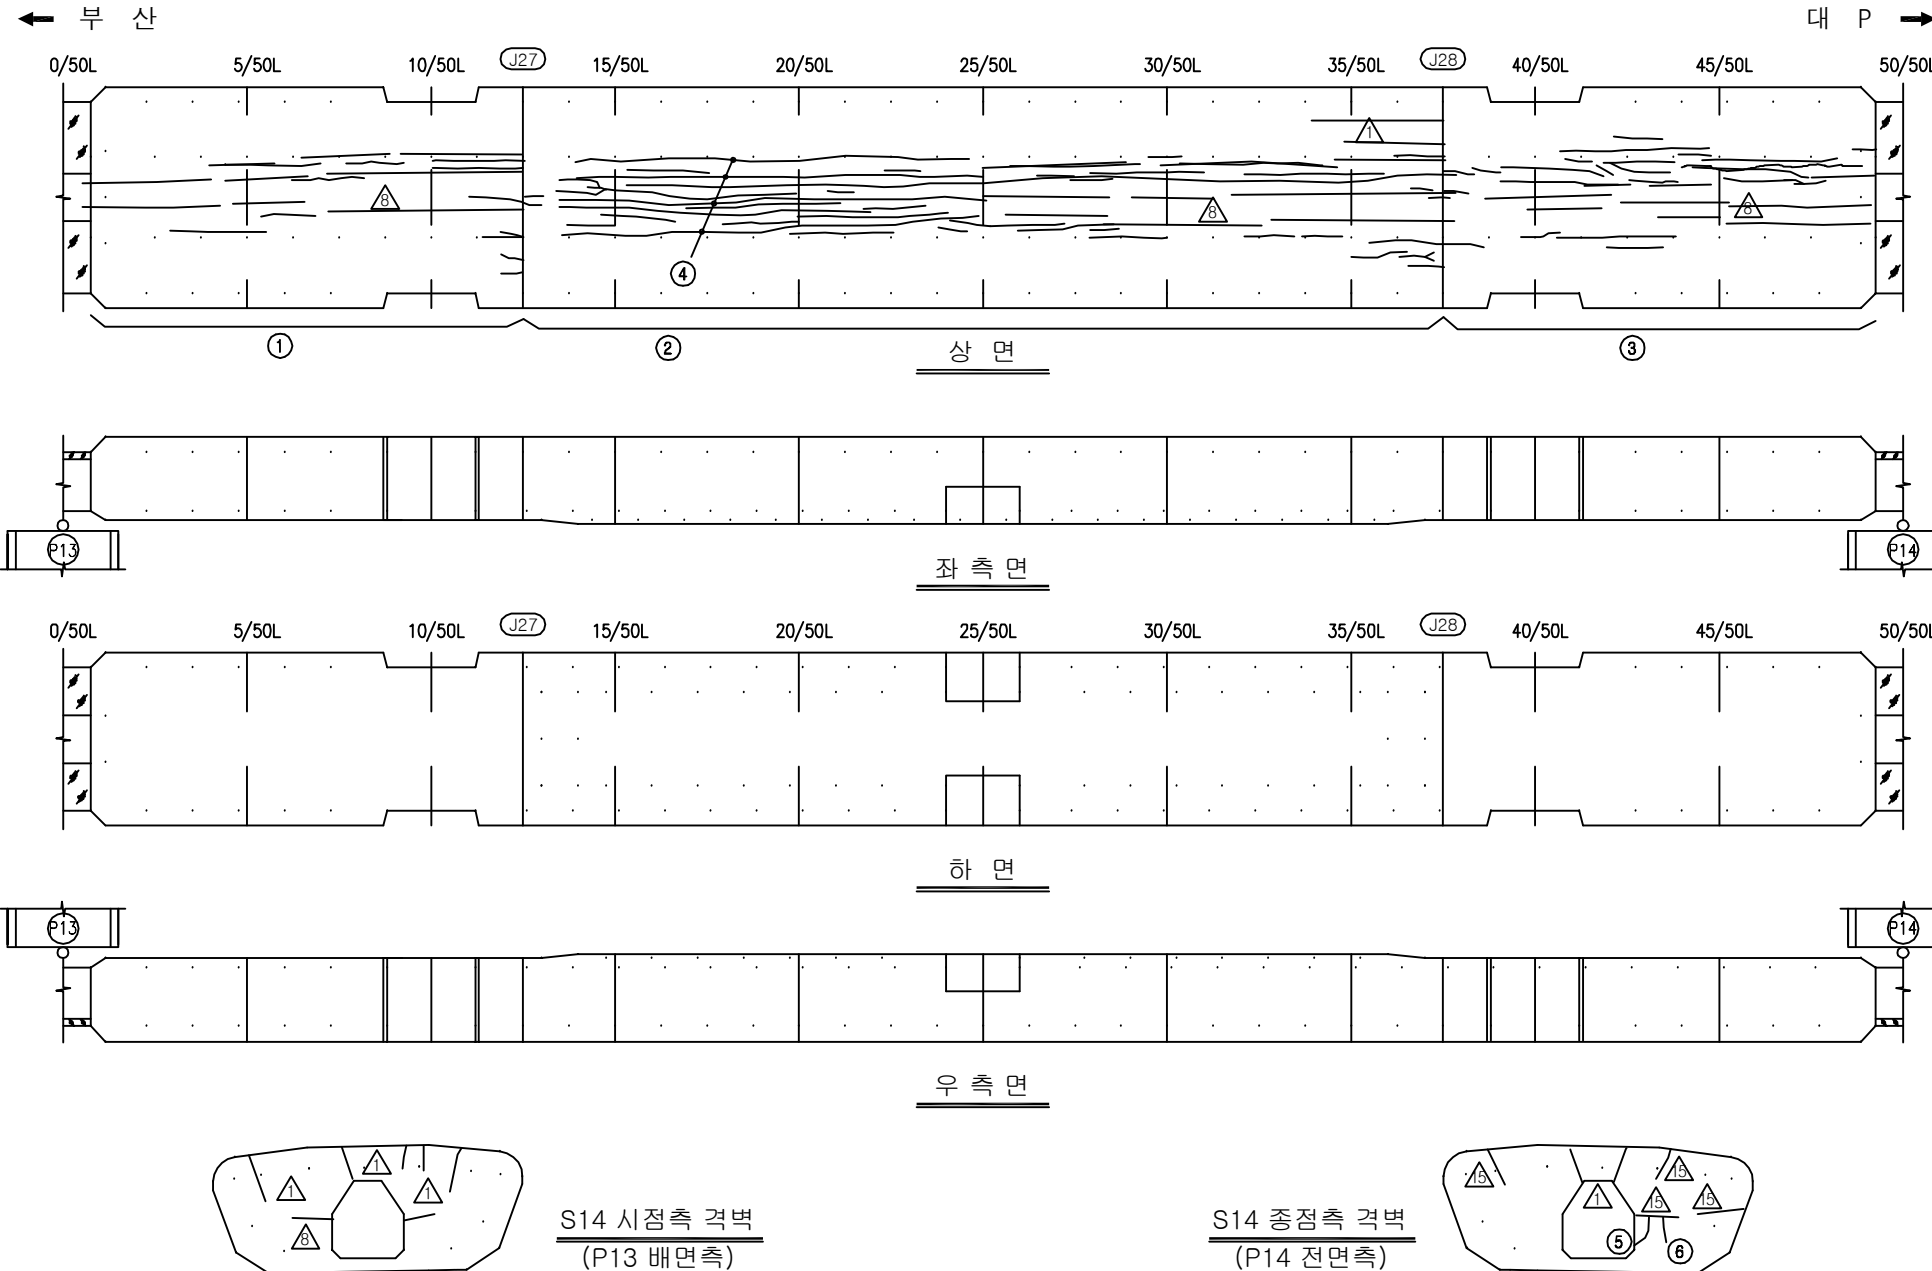

KEY PLAN

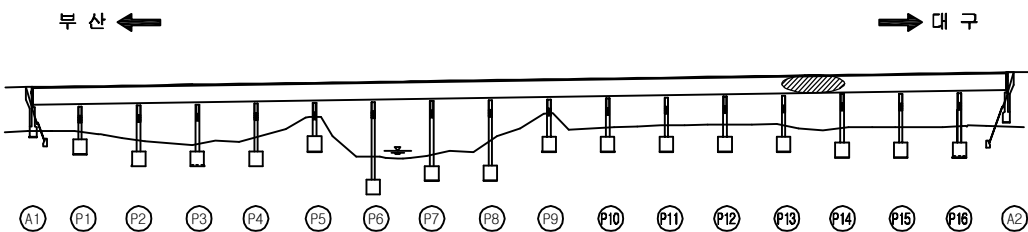

SECTION



용역명	2016년 상반기 시설물 정기점검 용역
과업기간	2016. 04. 18 ~ 2016. 06. 30
발주처	신대구부산고속도로주식회사
용역사	(주)위드이앤오
도면번호	048


ID : 금시교(대P) - 거더내부 - S15

보 수 이 력			
	기 존 균 열		보 수(11. 상반기)
	신 구 균 열		보 수(11. 하반기)
	보 수부위재균열		보 수(12. 상반기)
	보 수(기보수)		보 수(12. 하반기)
	보 수(08. 하반기)		보 수(13. 상반기)
	보 수(09. 상반기)		보 수(13. 하반기)
	보 수(09. 하반기)		보 수(14. 상반기)
	보 수(10. 상반기)		보 수(14. 하반기)
	보 수(10. 하반기)		보 수(15. 상반기)
			보 수(15. 하반기)


손 상 현 황 표

번호	신(N) 구(P)	손상내용	손상현황						결함 상태	손상 물량	비고
			폭	길이	너비	물량	단위	개소			
1	구	균열	0.1	26.9	-	26.90	m	1	b	26.90	
2	구	균열	0.1	43.7	-	43.70	m	1	b	43.70	
3	구	균열	0.1	11.7	-	11.70	m	1	b	11.70	
4	구	균열	0.1	1.2	-	1.20	m	1	b	1.20	
5	구	균열	0.1	0.5	-	0.50	m	1	b	0.50	
6	구	균열	0.1	1.0	-	1.00	m	1	b	1.00	
7	구	균열	0.1	0.9	-	0.90	m	1	b	0.90	
8											
9											
주) 손상의 길이 및 너비는 「 m 」이며, 균열의 폭은 「 mm 」임

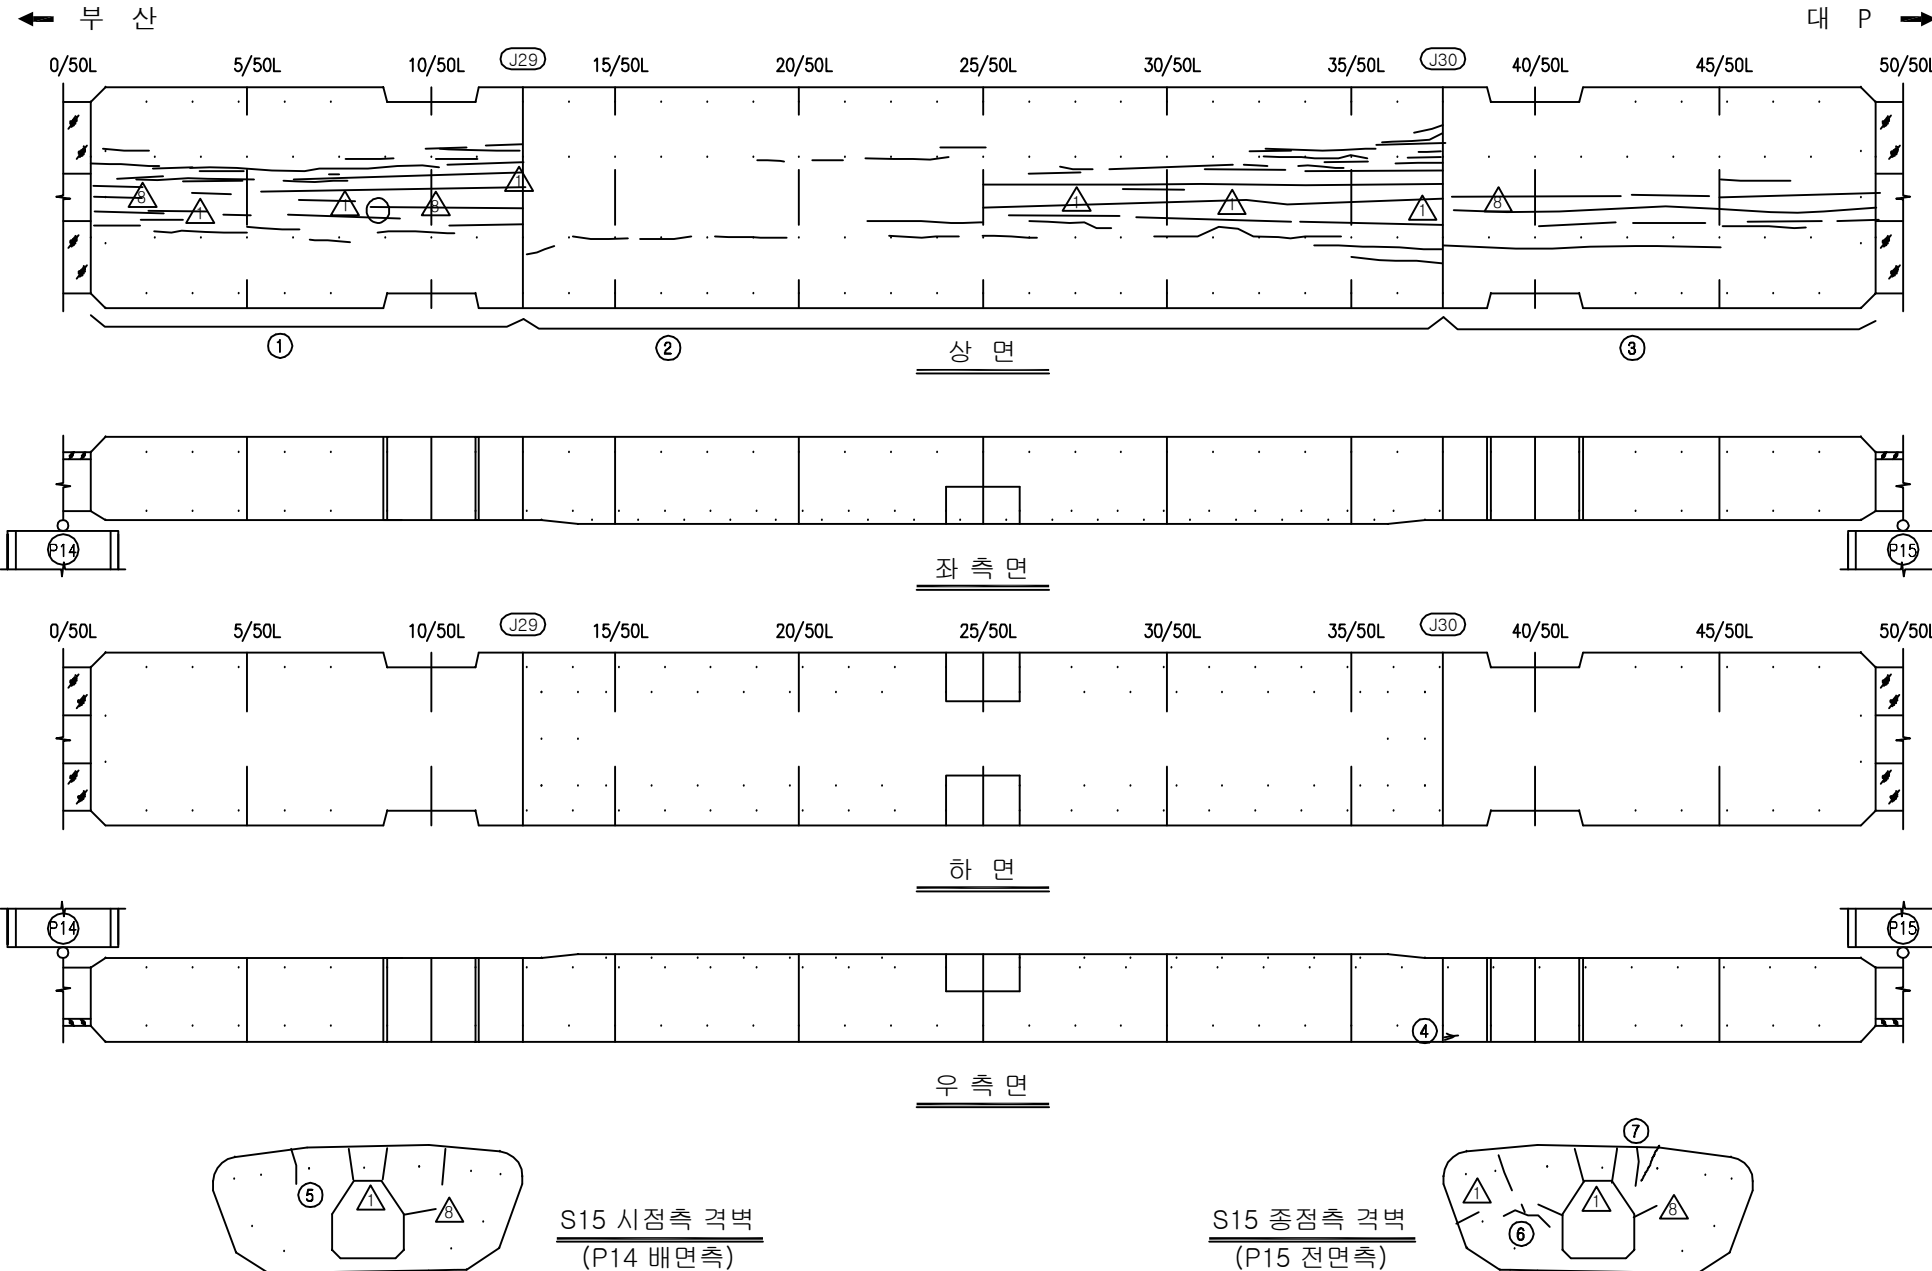

KEY PLAN

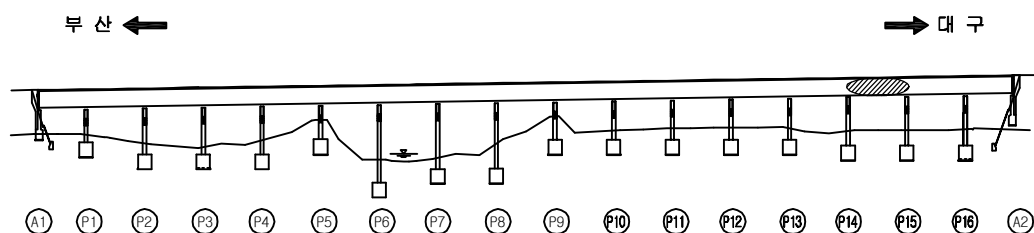

SECTION



용역명	2016년 상반기 시설물 정기점검 용역
과업기간	2016. 04. 18 ~ 2016. 06. 30
발주처	신대구부산고속도로주식회사
용역사	(주)위드이앤오
도면번호	049


ID : 금시교(대P) - 거더내부 - S16

보수 이력			
	기 존 균 열		보 수(11. 상반기)
	신 구 균 열		보 수(11. 하반기)
	보수부위재균열		보 수(12. 상반기)
	보 수(기보수)		보 수(12. 하반기)
	보 수(08. 하반기)		보 수(13. 상반기)
	보 수(09. 상반기)		보 수(13. 하반기)
	보 수(09. 하반기)		보 수(14. 상반기)
	보 수(10. 상반기)		보 수(14. 하반기)
	보 수(10. 하반기)		보 수(15. 상반기)
			보 수(15. 하반기)


손상 현황 표

번호	신(N) 구(P)	손상내용	손상현황						결함 상태	손상 물량	비고
			폭	길이	너비	물량	단위	개소			
1	구	균열	0.1	38.7	-	38.70	m	1	b	38.70	
2	구	균열	0.1	50.7	-	50.70	m	1	b	50.70	
3	구	균열	0.1	32.7	-	32.70	m	1	b	32.70	
4	구	균열	0.2	3.0	-	3.00	m	1	c	3.00	
5	구	균열	0.1	3.0	-	3.00	m	1	b	3.00	
6	구	균열	0.1	0.6	-	0.60	m	1	b	0.60	
7	구	균열	0.1	0.3	-	0.30	m	1	b	0.30	
8	구	균열	0.1	0.6	-	0.60	m	1	b	0.60	
9											
10											
주) 손상의 길이 및 너비는 「 m 」이며, 균열의 폭은 「 mm 」임

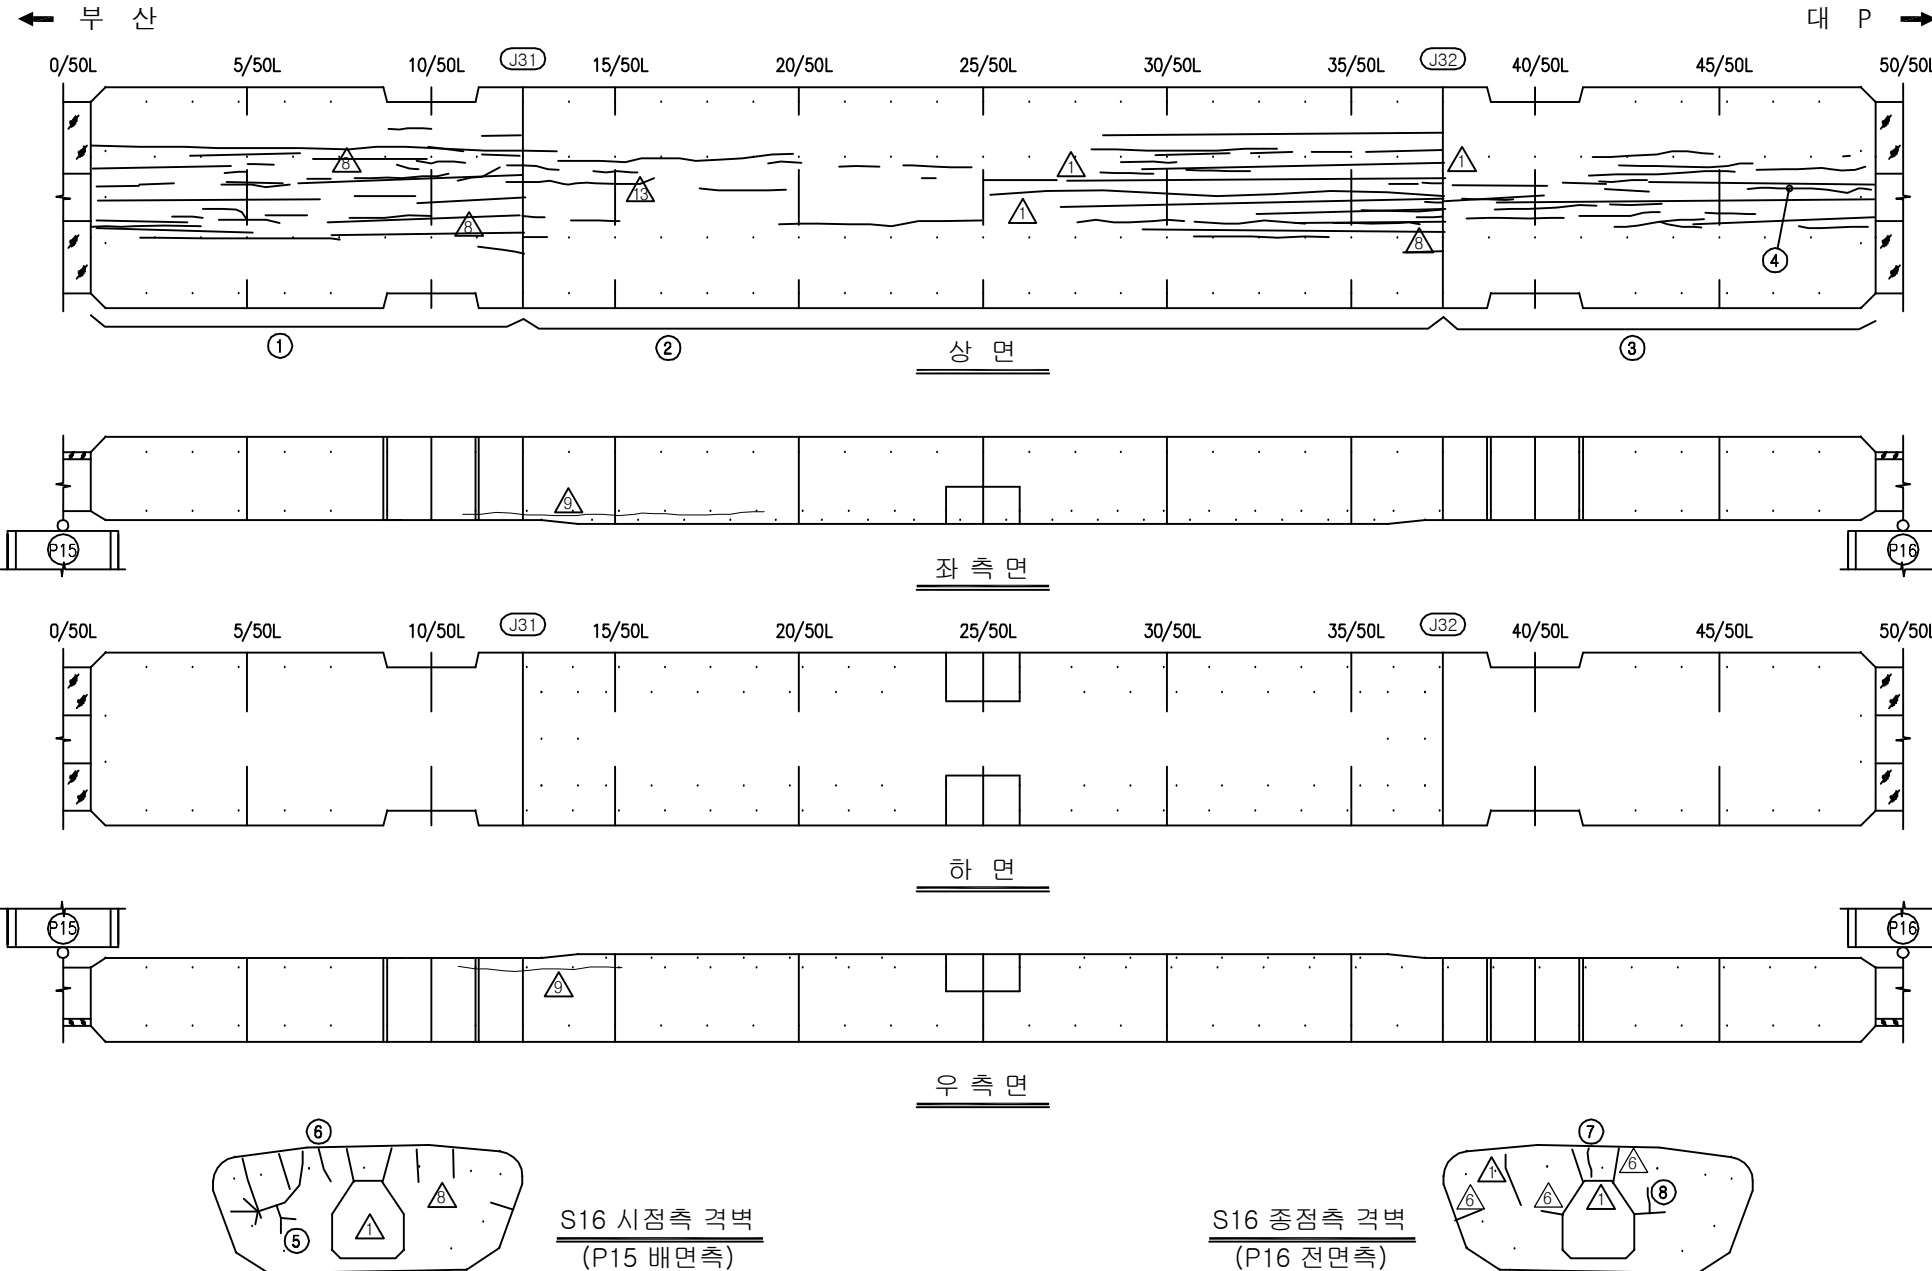

KEY PLAN

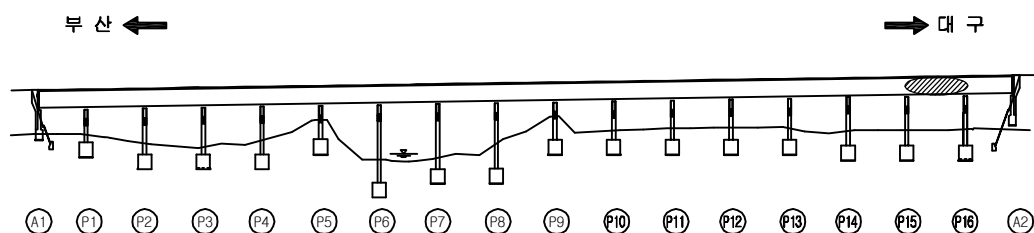

SECTION



용역명	2016년 상반기 시설물 정기점검 용역
과업기간	2016. 04. 18 ~ 2016. 06. 30
발주처	신대구부산고속도로주식회사
용역사	(주)위드이앤오
도면번호	050

ID : 금시교(대P) - 거더내부 - S17

보 수 이 력			
	기 존 균 열		보 수(11. 상반기)
	신 구 균 열		보 수(11. 하반기)
	보수부위재균열		보 수(12. 상반기)
	보 수(기보수)		보 수(12. 하반기)
	보 수(08. 하반기)		보 수(13. 상반기)
	보 수(09. 상반기)		보 수(13. 하반기)
	보 수(09. 하반기)		보 수(14. 상반기)
	보 수(10. 상반기)		보 수(14. 하반기)
	보 수(10. 하반기)		보 수(15. 상반기)
			보 수(15. 하반기)


손 상 현 황 표

번호	신(N) 구(P)	손상내용	손상현황						결함 상태	손상 물량	비고
			폭	길이	너비	물량	단위	개소			
1	구	균열	0.1	55.5	-	55.50	m	1	b	55.50	
2	구	균열	0.1	87.4	-	87.40	m	1	b	87.40	
3	구	균열	0.1	3.0	-	3.00	m	1	b	3.00	
4	구	균열	0.2	10.0	-	10.00	m	1	c	10.00	
5	구	균열	0.2	10.0	-	10.00	m	1	c	10.00	
6	구	균열	0.1	1.0	-	1.00	m	1	b	1.00	
7	구	균열	0.1	0.6	-	0.60	m	1	b	0.60	
8	구	균열	0.1	0.6	-	0.60	m	1	b	0.60	
9											
10											
주) 손상의 길이 및 너비는 「 m 」이며, 균열의 폭은 「 mm 」임

← 부 산

대 P →

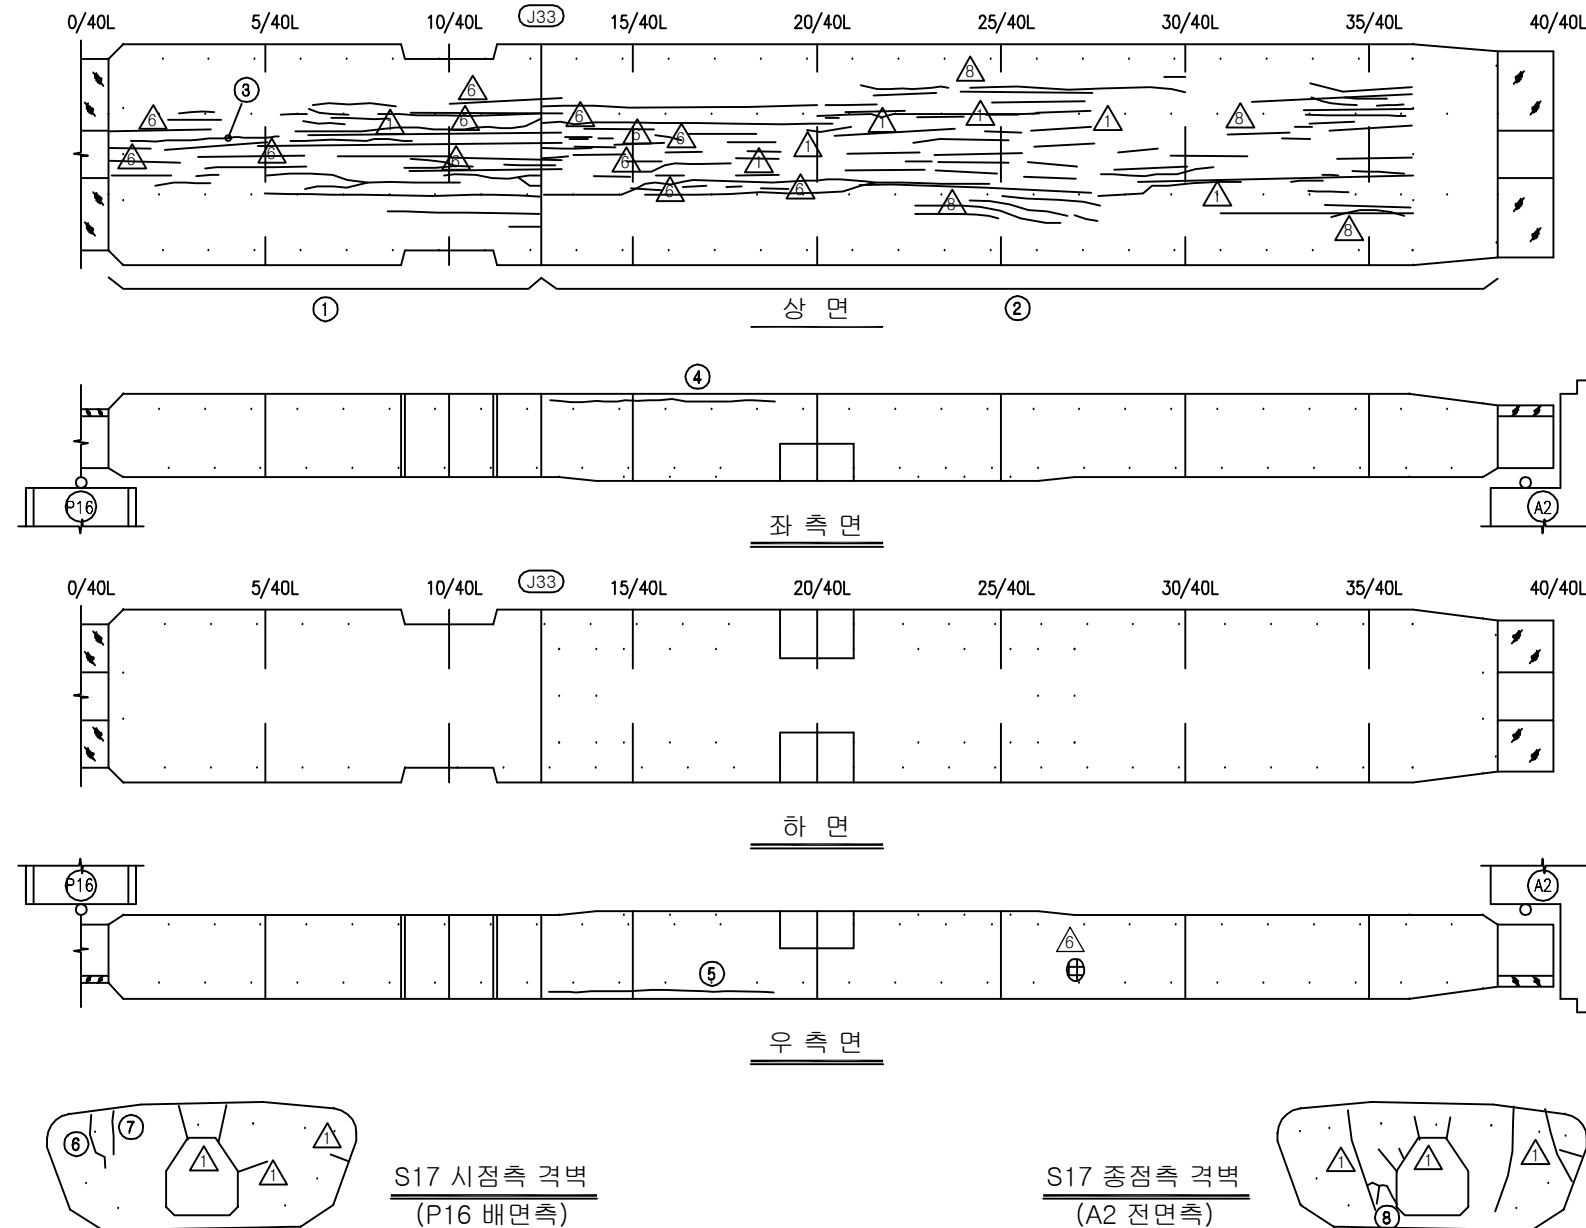

KEY PLAN
















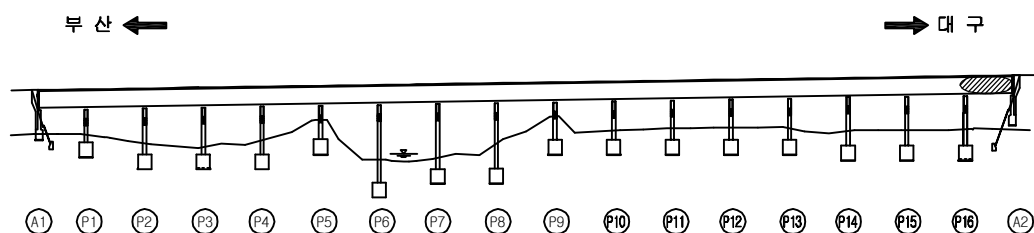


SECTION



용역명	2016년 상반기 시설물 정기점검 용역
과업기간	2016. 04. 18 ~ 2016. 06. 30
발주처	신대구부산고속도로주식회사
용역사	(주)위드이앤오
도면번호	051


ID : 금시교(대P) - 교대 - A1

                보 수 이 력			
	기 존 규 격		보 수 (11. 상반기)
	신 규 규 격		보 수 (11. 하반기)
	보수부위재규격		보 수 (12. 상반기)
	보 수 (기보수)		보 수 (12. 하반기)
	보 수 (08. 하반기)		보 수 (13. 상반기)
	보 수 (09. 상반기)		보 수 (13. 하반기)
	보 수 (09. 하반기)		보 수 (14. 상반기)
	보 수 (10. 상반기)		보 수 (14. 하반기)
	보 수 (10. 하반기)		보 수 (15. 상반기)
			보 수 (15. 하반기)


손 상 현 황 표

번호	신(N) 구(P)	손상내용	손상현황						결함 상대	손상 물량	비고
			폭	길이	너비	물량	단위	개소			
1	구	체수(흔적)	-	2.0	2.0	4.00	m ²	1	b	4.00	
2	구	받침 고무재 들뜸	-	-	-	1.00	EA	1	b	1.00	
3	구	받침 Plate 녹발생	-	-	-	1.00	EA	1	b	1.00	
4	구	받침 Plate 녹발생	-	-	-	1.00	EA	2	b	2.00	
5	구	망상균열	-	1.0	1.0	1.00	m ²	1	b	1.00	
6	구	누수오염	-	0.8	1.4	1.12	m ²	1	b	1.12	
7											
8											
주) 손상의 길이 및 너비는 「 m 」 이며, 균열의 폭은 「 mm 」 임

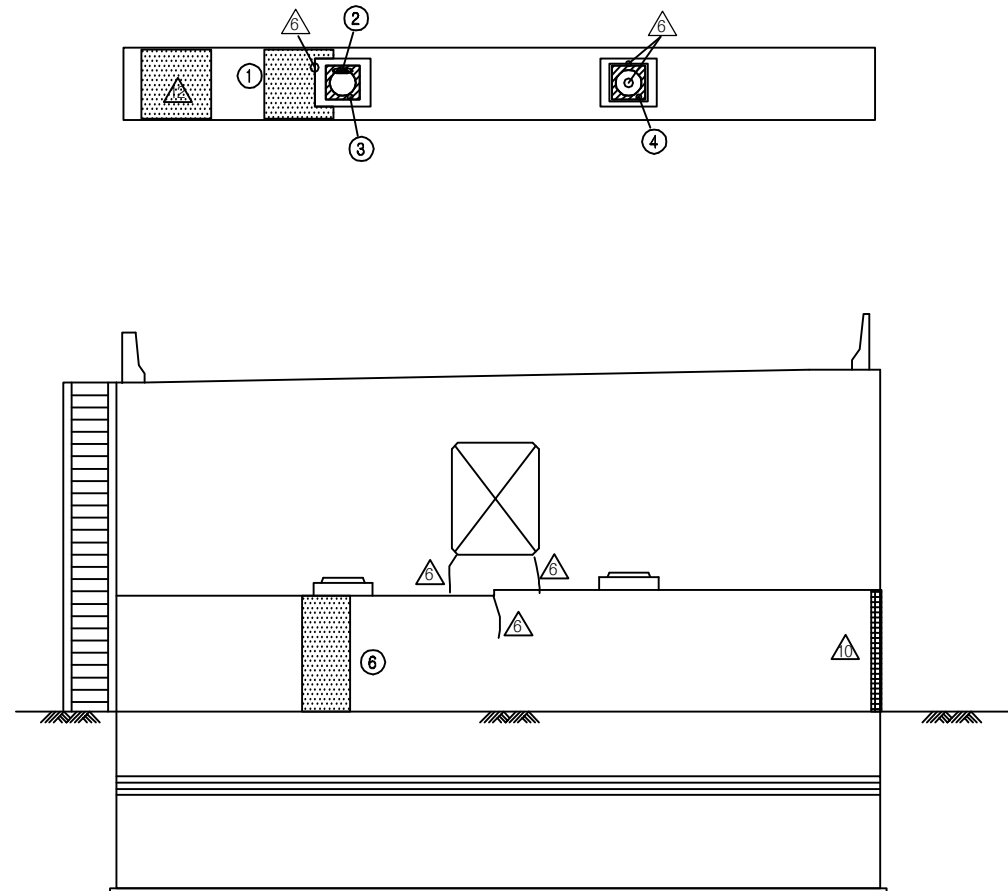


정 면 도

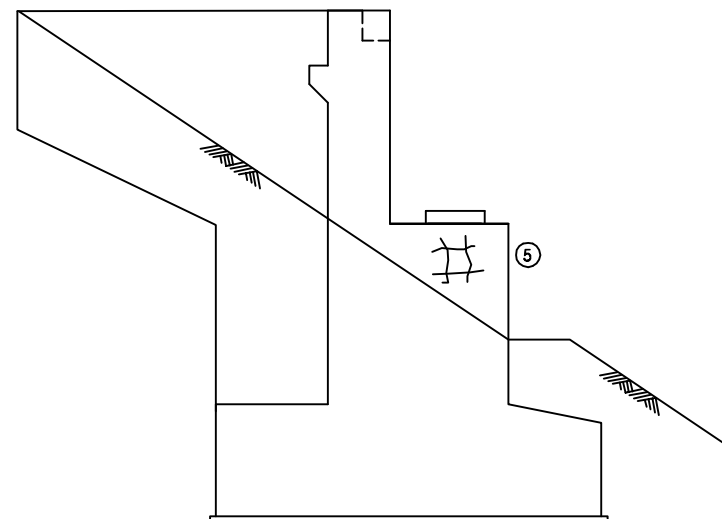


날개벽(좌측)

KEY PLAN

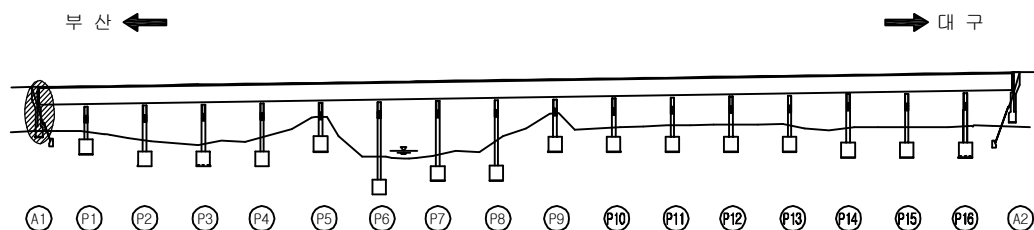

SECTION

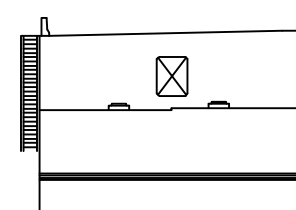

용역명	2016년 상반기 시설물 정기점검 용역
과업기간	2016. 04. 18 ~ 2016. 06. 30
발주처	 신대구부산고속도로주식회사
용역사	(주)위드이앤오
도면번호	052


ID : 금시교(대P) - 교대 - A2

보 수 이 력			
	기 존 균 열		보 수(11. 상반기)
	신 규 균 열		보 수(11. 하반기)
	보수부위재균열		보 수(12. 상반기)
	보 수(기보수)		보 수(12. 하반기)
	보 수(08. 하반기)		보 수(13. 상반기)
	보 수(09. 상반기)		보 수(13. 하반기)
	보 수(09. 하반기)		보 수(14. 상반기)
	보 수(10. 상반기)		보 수(14. 하반기)
	보 수(10. 하반기)		보 수(15. 상반기)
			보 수(15. 하반기)


손 상 현 황 표

번호	신(N) 구(P)	손상내용	손상현황					결함 상대	손상 물량	비고
			폭	길이	너비	물량	단위			
1	구	받침 고무재 들뜸	-	-	-	1.00	EA	1	b	1.00
2	구	받침 Plate 녹발생	-	-	-	1.00	EA	1	b	1.00
3	구	받침물탈 파손	-	0.2	0.2	0.04	m ²	1	b	0.04
4	구	받침물탈 균열	0.1	0.2	-	0.20	m	1	b	0.20
5	구	균열	0.2	0.8	-	0.80	m	1	b	0.80
6										
7										
주) 손상의 길이 및 너비는 「 m 」이며, 균열의 폭은 「 mm 」임

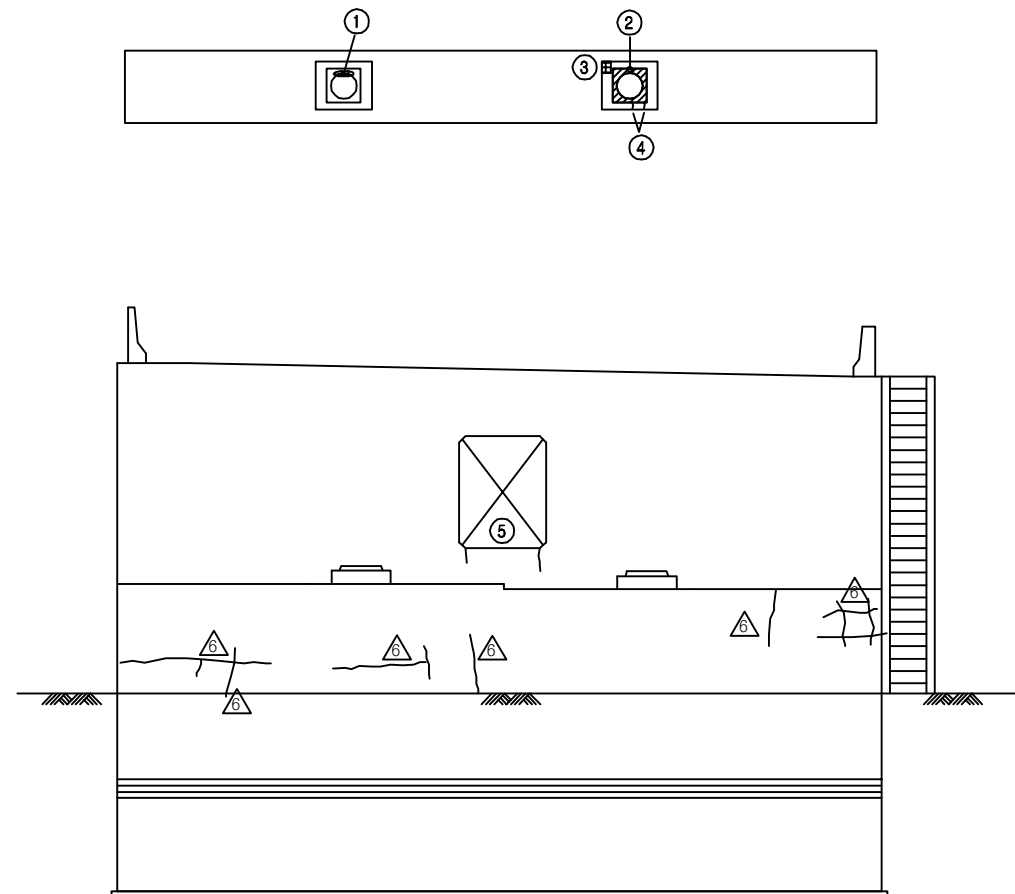


정 면 도

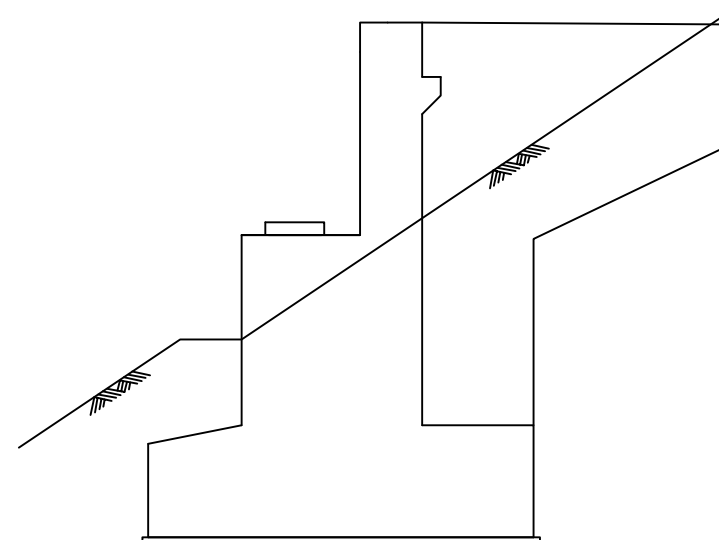


날개벽(우측)

KEY PLAN

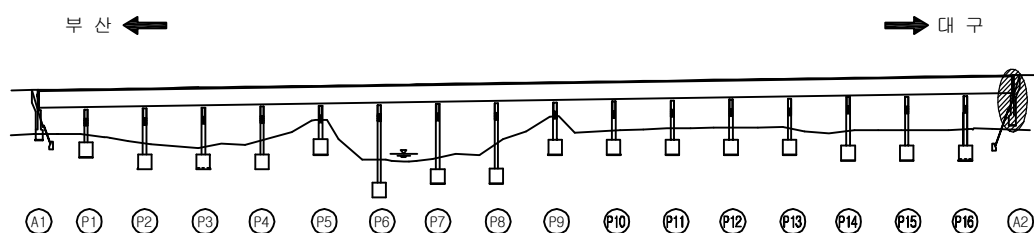


SECTION

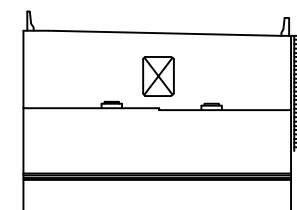

용역명	2016년 상반기 시설물 정기점검 용역
과업기간	2016. 04. 18 ~ 2016. 06. 30
발주처	신대구부산고속도로주식회사
용역사	(주)위드이앤오
도면번호	053

ID : 금시교(대P) - 교각 P1

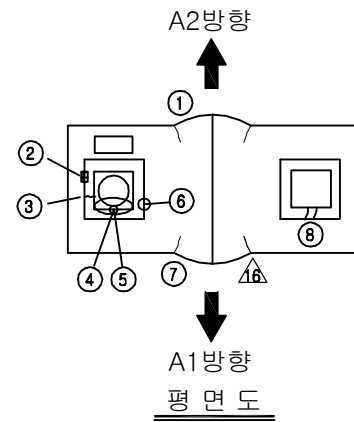


보 수 이 력			
	기 존 균 열		보 수(11. 상반기)
	신 규 균 열		보 수(11. 하반기)
	보수부위재균열		보 수(12. 상반기)
	보 수(기보수)		보 수(12. 하반기)
	보 수(08. 하반기)		보 수(13. 상반기)
	보 수(09. 상반기)		보 수(13. 하반기)
	보 수(09. 하반기)		보 수(14. 상반기)
	보 수(10. 상반기)		보 수(14. 하반기)
	보 수(10. 하반기)		보 수(15. 상반기)
			보 수(15. 하반기)


손 상 현 황 표

번호	신(N) 구(P)	손상내용	손상현황						결함 상태	손상 물량	비고
			폭	길이	너비	물량	단위	개소			
1	구	균열	0.2	0.6	-	0.60	m	1	b	0.60	
2	구	받침물탈 파손	-	0.1	0.2	0.02	m²	1	b	0.02	
3	구	받침물탈 균열	0.1	0.1	-	0.10	m	1	b	0.10	
4	구	받침 고무재 들뜸	-	-	-	1.00	EA	1	b	1.00	
5	구	받침 Plate 녹발생	-	-	-	1.00	EA	1	b	1.00	
6	구	받침물탈 파손	-	0.1	0.2	0.02	m²	1	b	0.02	
7	구	균열	0.2	0.3	-	0.30	m	1	b	0.30	
8	구	받침물탈 균열	0.1	0.4	-	0.40	m	1	b	0.40	
9	구	균열	0.2	1.1	-	1.10	m	1	b	1.10	
10	구	균열	0.2	1.1	-	1.10	m	1	b	1.10	
11	구	균열	0.2	1.0	-	1.00	m	1	b	1.00	
12	구	파손	-	0.1	0.1	0.01	m²	1	b	0.01	
13	구	균열	0.3	1.3	-	1.30	m	1	c	1.30	
14	구	균열	0.1	0.9	-	0.90	m	1	b	0.90	
15	구	균열	0.1	2.6	-	2.60	m	1	b	2.60	
16	구	균열	0.1	1.0	-	1.00	m	1	b	1.00	
17											
18											
주) 손상의 길이 및 너비는 「 m 」이며, 균열의 폭은 「 mm 」임

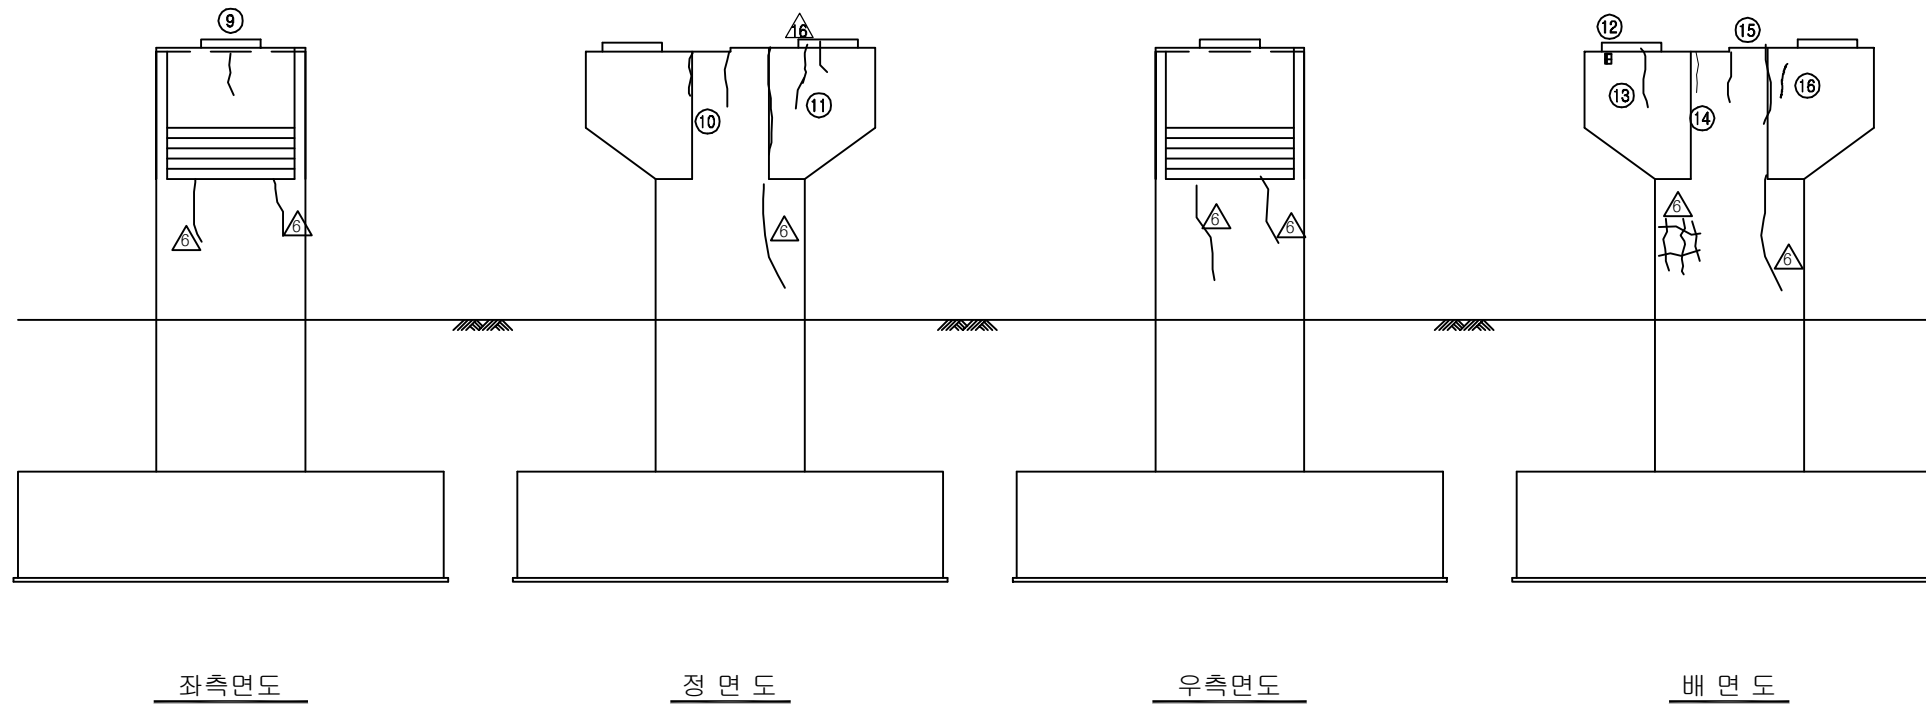

KEY PLAN

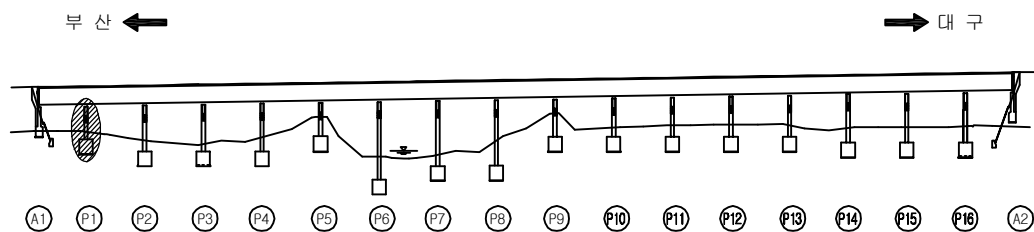


SECTION

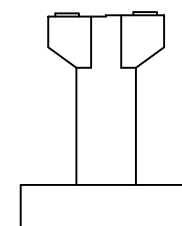

용역명	2016년 상반기 시설물 정기점검 용역
과업기간	2016. 04. 18 ~ 2016. 06. 30
발주처	신대구부산고속도로주식회사
용역사	(주)위드이앤오
도면번호	054

ID : 금시교(대P) - 교각 P2

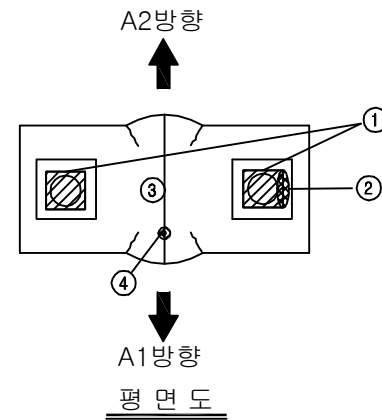


보수 이력			
	기존 균열		보수(11. 상반기)
	신규 균열		보수(11. 하반기)
	보수부위재균열		보수(12. 상반기)
	보수(기보수)		보수(12. 하반기)
	보수(08. 하반기)		보수(13. 상반기)
	보수(09. 상반기)		보수(13. 하반기)
	보수(09. 하반기)		보수(14. 상반기)
	보수(10. 상반기)		보수(14. 하반기)
	보수(10. 하반기)		보수(15. 상반기)
	보수(10. 하반기)		보수(15. 하반기)

* 점검로 이물질퇴적(조류 등지)


손상 현황 표

번호	신(N) 구(P)	손상내용	손상현황					결함 상태	손상 물량	비고
			폭	길이	너비	물량	단위			
1	구	받침 Plate 녹발생	-	-	-	1.00	EA	2	b	2.00
2	구	거더L.F-받침상부Plate 들뜸	-	-	-	1.00	EA	1	b	1.00
3	구	균열	0.2	0.8	-	0.80	m	1	b	0.80
4	구	파손	-	0.1	0.1	0.01	m ²	1	b	0.01
5	구	망상균열	-	1.0	2.5	2.50	m ²	1	b	2.50
6	구	균열	0.2	1.5	-	1.50	m	1	b	1.50
7	구	균열	0.2	1.0	-	1.00	m	1	b	1.00
8	구	균열	0.2	0.8	-	1.60	m	2	b	1.60
9	구	균열	0.1	0.7	-	0.70	m	1	b	0.70
10	구	균열	0.1	2.0	-	2.00	m	1	b	2.00
11	구	균열	0.1	0.3	-	0.30	m	1	b	0.30
12	구	균열	0.2	2.5	-	2.50	m	1	b	2.50
13	구	균열	0.1	0.7	-	0.70	m	1	b	0.70
14	구	균열	0.2	0.8	-	0.80	m	1	b	0.80
15	구	균열	0.1	0.5	-	0.50	m	1	b	0.50
16	구	균열	0.1	0.3	-	0.30	m	1	b	0.30
17	구	균열	0.1	2.5	-	2.50	m	1	b	2.50
18	구	균열	0.3	2.0	-	2.00	m	1	c	2.00
19	구	균열	0.1	1.0	-	1.00	m	1	b	1.00
20	구	균열	0.2	3.0	-	3.00	m	1	b	3.00
21	구	균열	0.2	2.0	-	2.00	m	1	b	2.00
22	구	균열	0.2	0.3	-	0.30	m	1	b	0.30
23	구	균열	0.2	2.0	-	2.00	m	1	b	2.00
24	구	균열	0.2	0.8	-	0.80	m	1	b	0.80
25	구	망상균열	-	0.9	0.9	0.81	m ²	1	b	0.81
26										
27										
주) 손상의 길이 및 너비는 「 m 」이며, 균열의 폭은 「 mm 」임

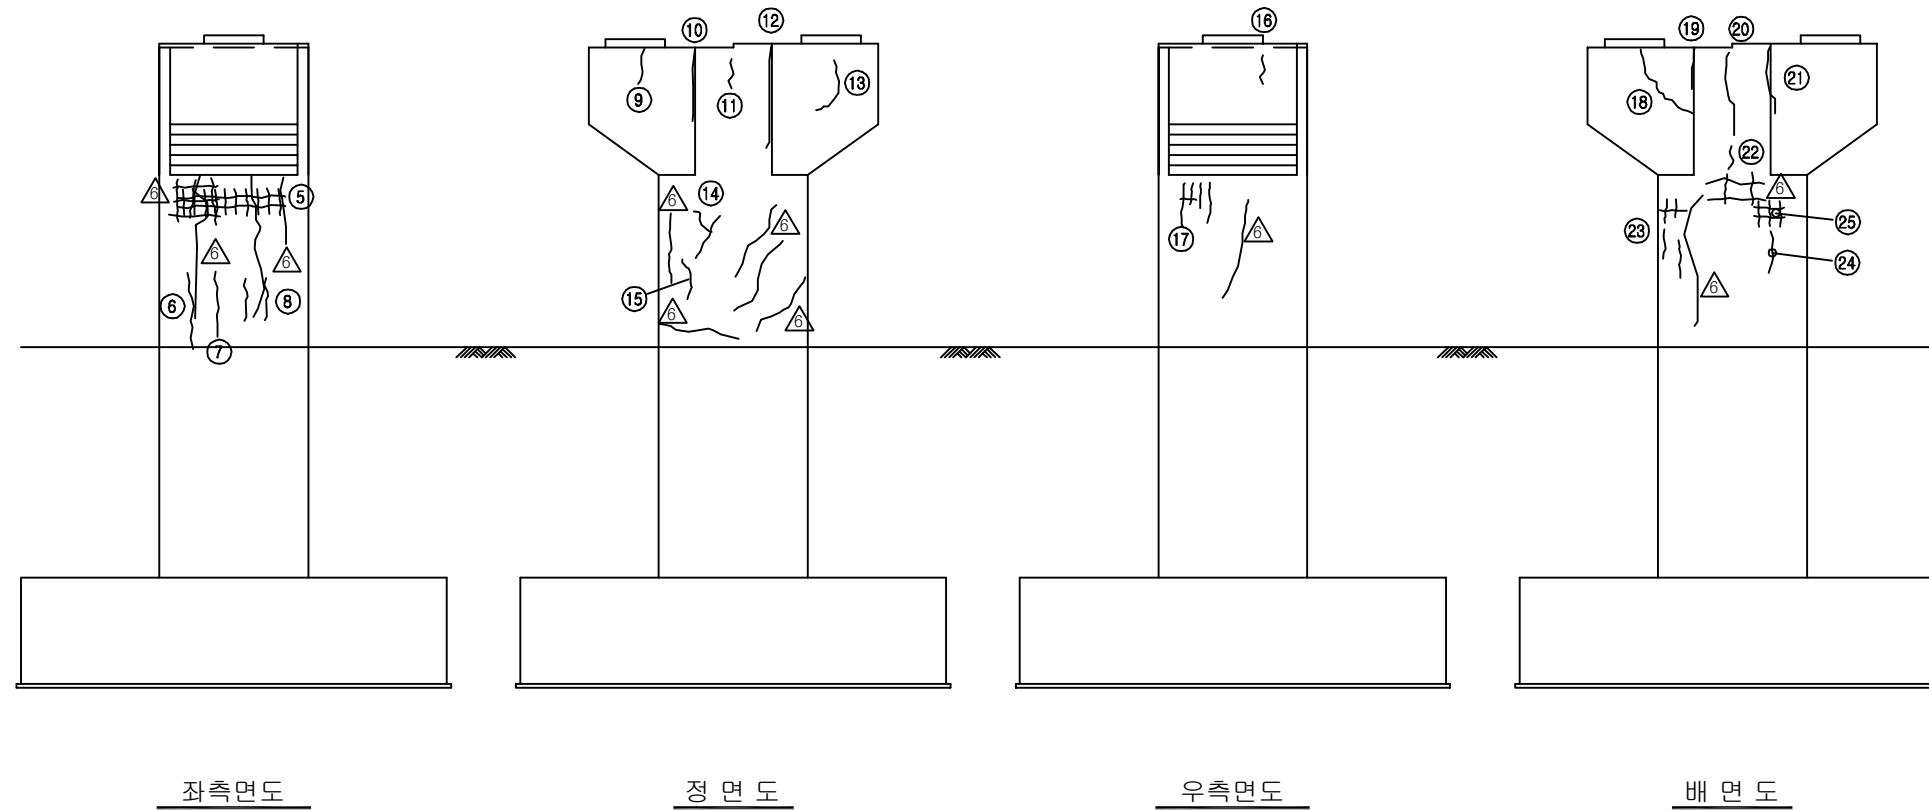

KEY PLAN

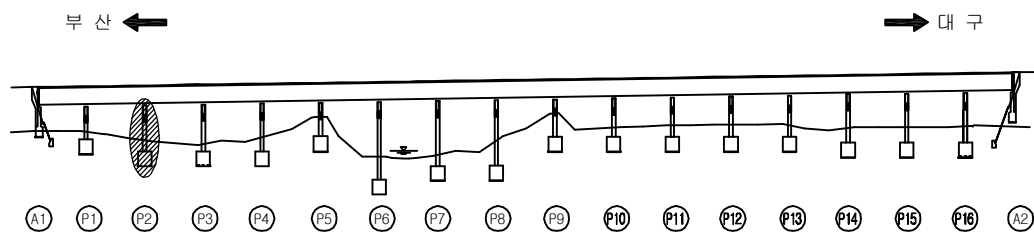


SECTION

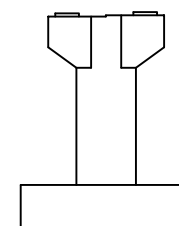

용역명	2016년 상반기 시설물 정기점검 용역
과업기간	2016. 04. 18 ~ 2016. 06. 30
발주처	신대구부산고속도로주식회사
용역사	(주)위드이앤오
도면번호	055

ID : 금시교(대P) - 교각 P3

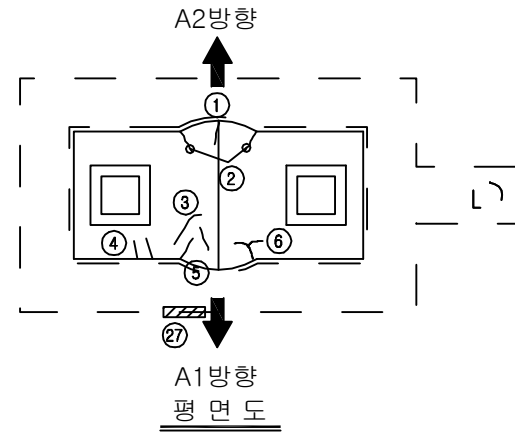


보수 이력			
	기존 균열		보수(11. 상반기)
	신규 균열		보수(11. 하반기)
	보수부위재균열		보수(12. 상반기)
	보수(기보수)		보수(12. 하반기)
	보수(08. 하반기)		보수(13. 상반기)
	보수(09. 상반기)		보수(13. 하반기)
	보수(09. 하반기)		보수(14. 상반기)
	보수(10. 상반기)		보수(14. 하반기)
	보수(10. 하반기)		보수(15. 상반기)
			보수(15. 하반기)


손상 현황 표

번호	신(N) 구(P)	손상내용	손상현황						결함 상태	손상 물량	비고
			폭	길이	너비	물량	단위	개소			
1	구	균열	0.2	0.2	-	0.20	m	1	b	0.20	
2	구	균열	0.2	0.3	-	0.30	m	2	b	0.60	
3	구	균열	0.3	0.9	-	0.90	m	1	c	0.90	
4	구	균열	0.2	0.8	-	0.80	m	1	b	0.80	
5	구	균열	0.2	0.8	-	0.80	m	1	b	0.80	
6	구	균열	0.2	0.5	-	0.50	m	1	b	0.50	
7	구	균열	0.2	2.5	-	2.50	m	1	b	2.50	
8	구	균열	0.1	1.2	-	1.20	m	1	b	1.20	
9	구	균열	0.2	2.0	-	2.00	m	1	b	2.00	
10	구	균열	0.2	1.0	-	1.00	m	1	b	1.00	
11	구	균열	0.3	1.0	-	1.00	m	1	c	1.00	
12	구	균열	0.1	0.3	-	0.30	m	1	b	0.30	
13	구	균열	0.2	0.3	-	0.30	m	1	b	0.30	
14	구	균열	0.2	1.1	-	1.10	m	1	b	1.10	
15	구	균열	0.2	2.0	-	2.00	m	1	b	2.00	
16	구	균열	0.2	1.5	-	1.50	m	1	b	1.50	
17	구	균열	0.1	0.3	-	0.30	m	1	b	0.30	
18	구	균열	0.2	3.5	-	3.50	m	1	b	3.50	
19	구	균열	0.2	1.0	-	1.00	m	1	b	1.00	
20	구	균열	0.2	1.5	-	1.50	m	1	b	1.50	
21	구	균열	0.2	1.5	-	1.50	m	1	b	1.50	
22	구	균열	0.1	0.5	-	0.50	m	1	b	0.50	
23	구	망상균열	-	4.5	1.5	6.75	m ²	1	b	6.75	
24	구	균열	0.2	1.0	-	1.00	m	1	b	1.00	
25	구	균열	0.2	0.8	-	0.80	m	1	b	0.80	
26	구	균열	0.1	0.5	-	0.50	m	2	b	1.00	
27	구	점검로 중간난간대 탈락	-	1.3	-	1.30	m	1	b	1.30	
28											
29											
주) 손상의 길이 및 너비는 「 m 」이며, 균열의 폭은 「 mm 」임

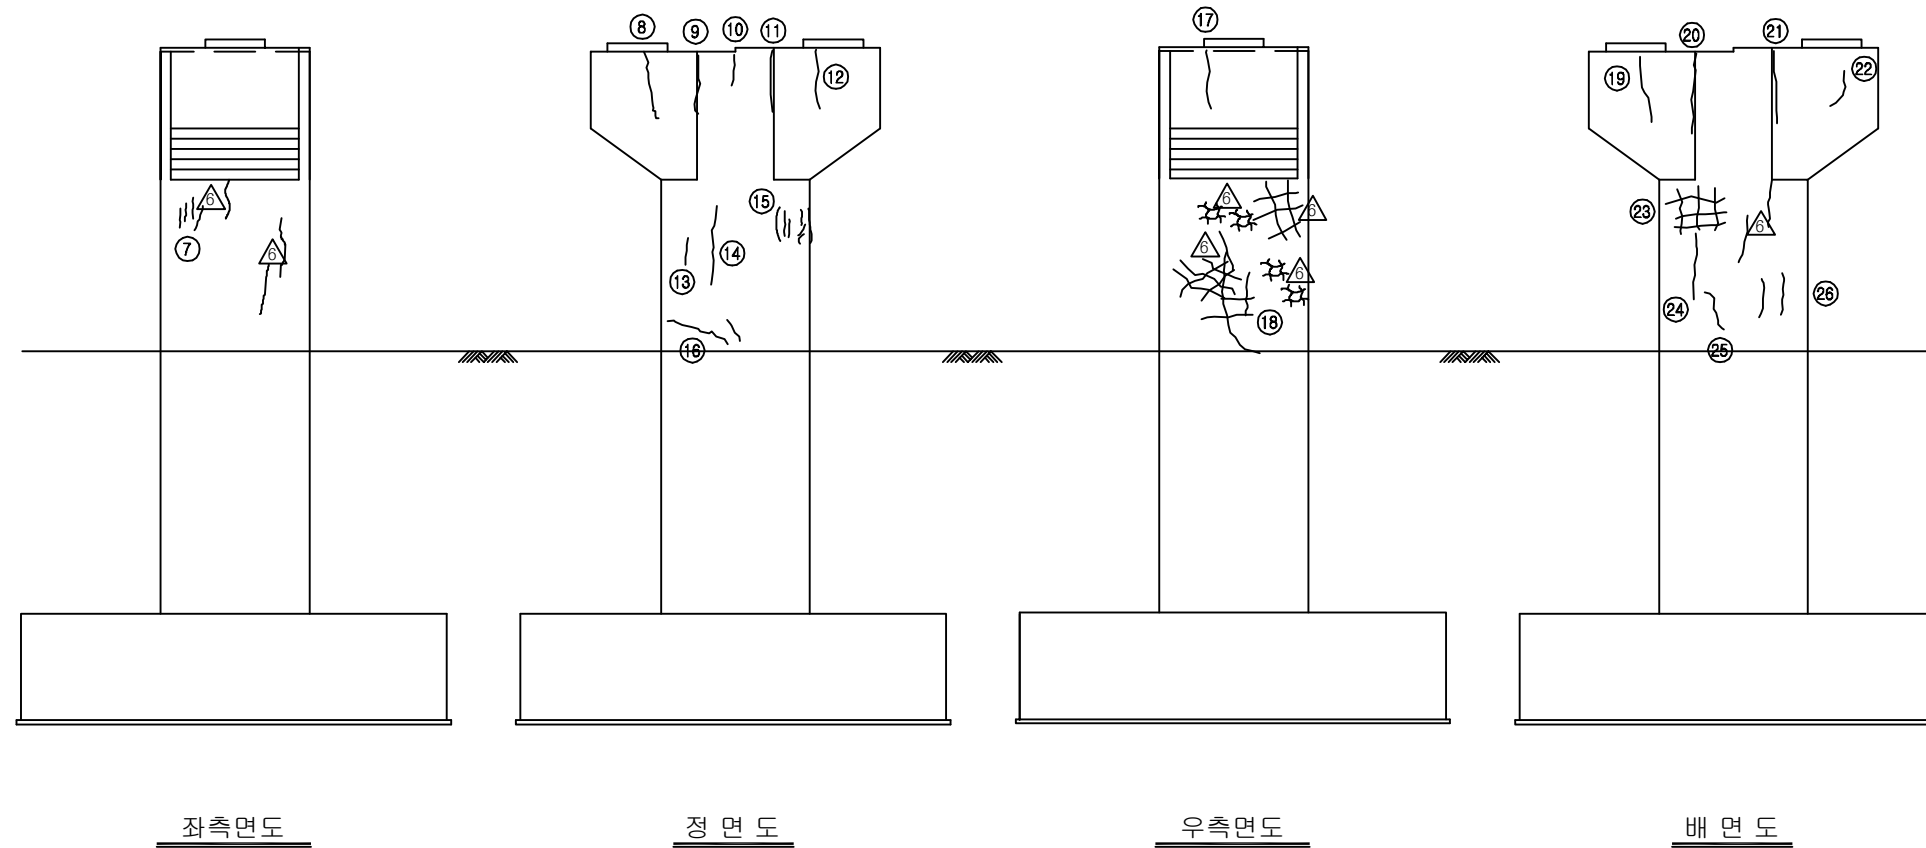

KEY PLAN

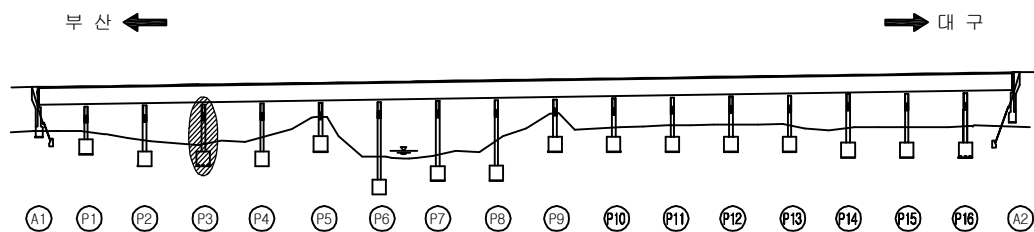


SECTION

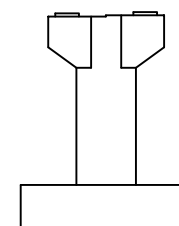

용역명	2016년 상반기 시설물 정기점검 용역
과업기간	2016. 04. 18 ~ 2016. 06. 30
발주처	신대구부산고속도로주식회사
용역사	(주)위드이앤오
도면번호	056

ID : 금시교(대P) - 교각 P4

A2방향

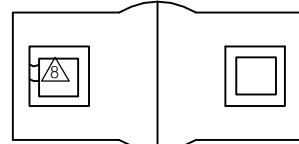

A1방향
평면도

보수 이력			
	기존 균열		보수(11. 상반기)
	신규 균열		보수(11. 하반기)
	보수부위재균열		보수(12. 상반기)
	보수(기보수)		보수(12. 하반기)
	보수(08. 상반기)		보수(13. 상반기)
	보수(09. 상반기)		보수(13. 하반기)
	보수(09. 하반기)		보수(14. 상반기)
	보수(10. 상반기)		보수(14. 하반기)
	보수(10. 하반기)		보수(15. 상반기)
			보수(15. 하반기)

손상 현황 표

번호	신(N) 구(P)	손상내용	손상현황						결함 상태	손상 물량	비고
			폭	길이	너비	물량	단위	개소			
1	구	균열	0.1	2.0	-	2.00	m	1	b	2.00	
2	구	망상균열	-	1.0	3.0	3.00	m ²	1	b	3.00	
3	구	망상균열	-	1.0	1.0	1.00	m ²	1	b	1.00	
4	구	망상균열	-	1.0	1.6	1.60	m ²	1	b	1.60	
5	구	균열	0.2	3.5	-	3.50	m	1	b	3.50	
6	구	균열	0.1	0.8	-	0.80	m	1	b	0.80	
7	구	망상균열	-	1.0	1.0	1.00	m ²	1	b	1.00	
8	구	망상균열	-	3.0	2.0	6.00	m ²	1	b	6.00	
9	구	균열	0.1	4.0	-	4.00	m	1	b	4.00	
10	구	균열	0.1	1.5	-	1.50	m	1	b	1.50	
11	구	균열	0.1	0.6	-	0.60	m	1	b	0.60	
12	구	균열	0.2	3.0	-	3.00	m	1	b	3.00	
13	구	균열	0.1	0.8	-	0.80	m	1	b	0.80	
14	구	망상균열	-	0.8	2.0	1.60	m ²	1	b	1.60	
15	구	균열	0.2	1.0	-	1.00	m	1	b	1.00	
16	구	균열	0.2	0.8	-	0.80	m	1	b	0.80	
17	구	균열	0.1	1.5	-	1.50	m	1	b	1.50	
18	구	균열	0.2	2.0	-	2.00	m	1	b	2.00	
19	구	균열	0.1	0.8	-	0.80	m	1	b	0.80	
20											
21											
주) 손상의 길이 및 너비는 「 m 」이며, 균열의 폭은 「 mm 」임


좌측면도

정면도


우측면도

배면도

KEY PLAN

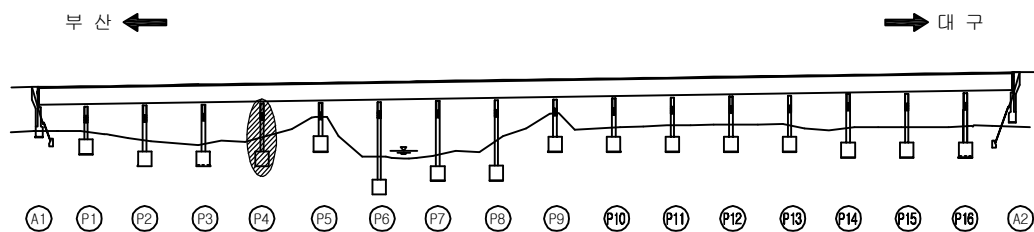


SECTION

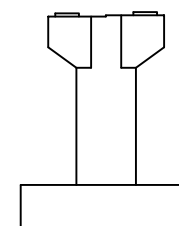

용역명	2016년 상반기 시설물 정기점검 용역
과업기간	2016. 04. 18 ~ 2016. 06. 30
발주처	신대구부산고속도로주식회사
용역사	(주)위드이앤오
도면번호	057

ID : 금시교(대P) - 교각 P5

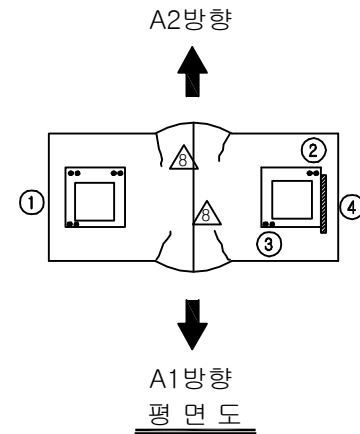


보수 이력			
	기 존 균 열		보 수 (11. 상반기)
	신 구 균 열		보 수 (11. 하반기)
	보수부위재균열		보 수 (12. 상반기)
	보 수 (기보수)		보 수 (12. 하반기)
	보 수 (08. 상반기)		보 수 (13. 상반기)
	보 수 (09. 상반기)		보 수 (13. 하반기)
	보 수 (09. 하반기)		보 수 (14. 상반기)
	보 수 (10. 상반기)		보 수 (14. 하반기)
	보 수 (10. 하반기)		보 수 (15. 상반기)
			보 수 (15. 하반기)


손상 현황 표

번호	신(N) 구(P)	손상내용	손상현황						결함 상대	손상 물량	비고
			폭	길이	너비	물량	단위	개소			
1	구	받침 볼트(와셔) 녹발생	-	-	-	1.00	EA	6	b	6.00	
2	구	받침 볼트(와셔) 녹발생	-	-	-	1.00	EA	2	b	2.00	
3	구	받침 볼트(와셔) 녹발생	-	-	-	1.00	EA	2	b	2.00	
4	구	받침 Plate 녹발생	-	-	-	1.00	EA	1	b	1.00	
5	구	균열	0.1	1.0	-	1.00	m	1	b	1.00	
6	구	균열	0.1	1.5	-	1.50	m	1	b	1.50	
7	구	균열	0.1	0.3	-	0.30	m	1	b	0.30	
8	구	균열	0.1	0.2	-	0.20	m	2	b	0.40	
9	구	균열	0.1	0.5	-	0.50	m	1	b	0.50	
10	구	균열	0.2	1.0	-	1.00	m	1	b	1.00	
11	구	균열	0.1	1.2	-	1.20	m	1	b	1.20	
12	구	균열	0.1	0.5	-	0.50	m	1	b	0.50	
13	구	균열	0.1	0.8	-	0.80	m	1	b	0.80	
14	구	균열	0.1	1.0	-	1.00	m	1	b	1.00	
15	구	균열	0.1	1.0	-	0.50	m	1	b	1.00	
16	구	균열	0.1	1.5	-	1.50	m	1	b	1.50	
17											
18											
주) 손상의 길이 및 너비는 「 m 」이며, 균열의 폭은 「 mm 」임

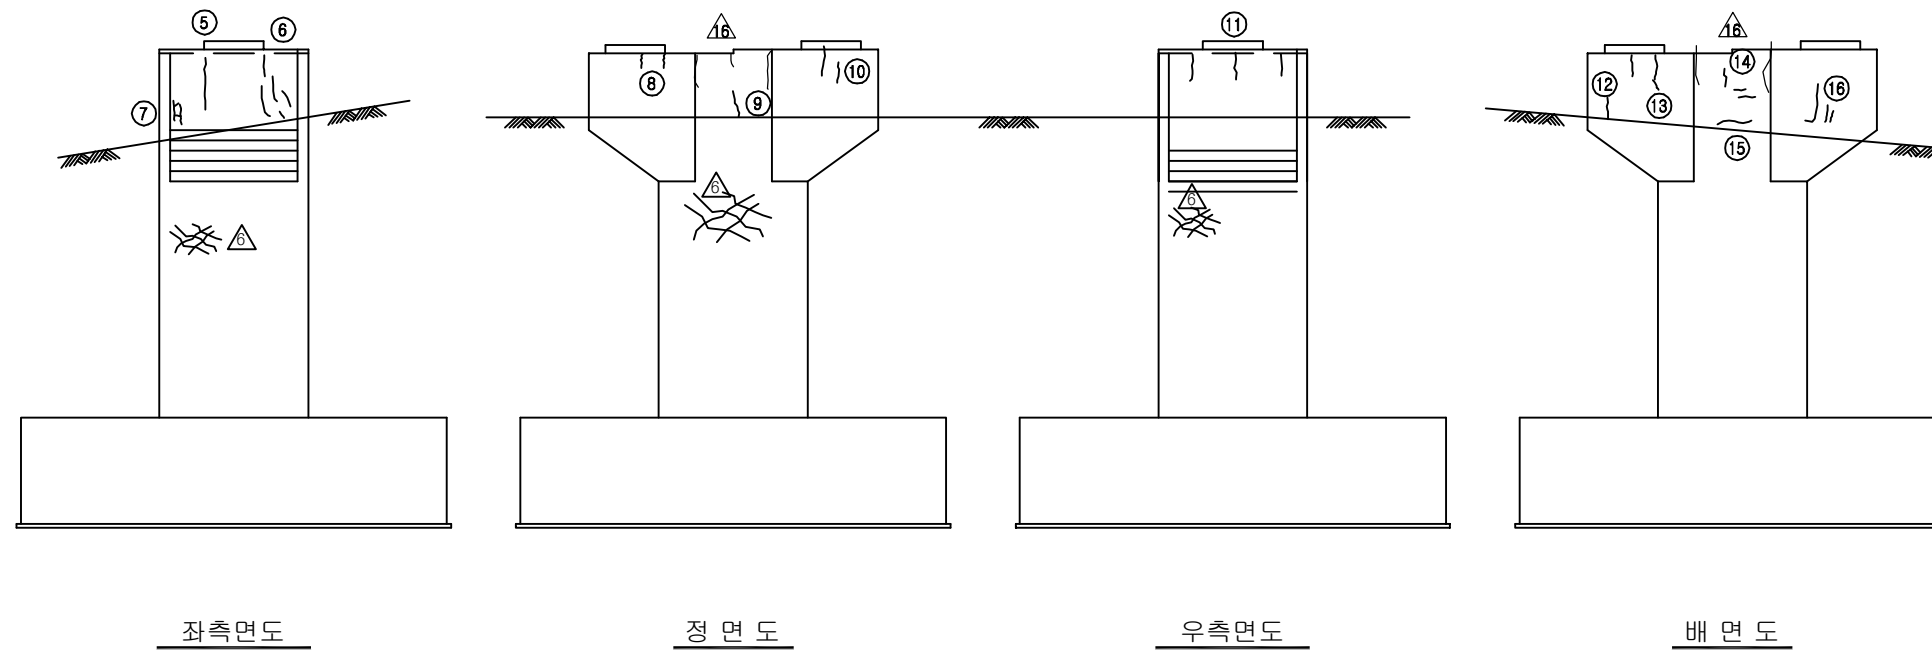

KEY PLAN

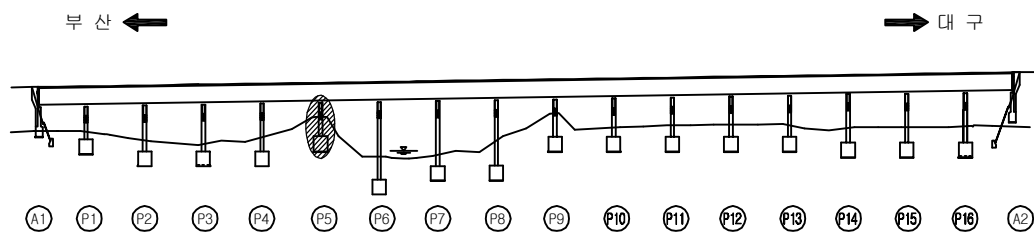


SECTION

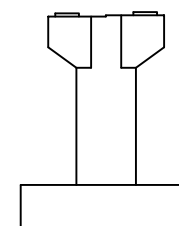

용역명	2016년 상반기 시설물 정기점검 용역
과업기간	2016. 04. 18 ~ 2016. 06. 30
발주처	신대구부산고속도로주식회사
용역사	(주)위드이앤오
도면번호	058

ID : 금시교(대P) - 교각 P6

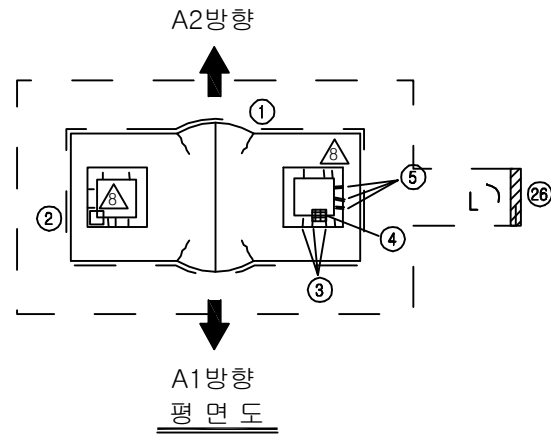


보 수 이 력			
	기 존 균 열		보 수(11. 상반기)
	신 규 균 열		보 수(11. 하반기)
	보수부위재균열		보 수(12. 상반기)
	보 수(기보수)		보 수(12. 하반기)
	보 수(08. 하반기)		보 수(13. 상반기)
	보 수(09. 상반기)		보 수(13. 하반기)
	보 수(09. 하반기)		보 수(14. 상반기)
	보 수(10. 상반기)		보 수(14. 하반기)
	보 수(10. 하반기)		보 수(15. 상반기)
			보 수(15. 하반기)


손 상 현 황 표

번호	신(N) 구(P)	손상내용	손상현황					결함 상대	손상 물량	비고
			폭	길이	너비	물량	단위			
1	구	균열	0.1	0.8	-	0.80	m	1	b	0.80
2	구	받침 볼트 체결불량	-	-	-	1.00	EA	1	b	1.00
3	구	받침물탈 균열	0.1	0.2	-	0.20	m	3	b	0.60
4	구	받침 Plate 도장박리	-	0.1	0.1	0.01	m²	1	b	0.01
5	구	받침물탈 보수부 재균열	0.1	0.2	-	0.20	m	3	b	0.60
6	구	균열	0.1	0.5	-	0.50	m	1	b	0.50
7	구	균열	0.2	3.5	-	3.50	m	1	b	3.50
8	구	망상균열	-	1.0	1.0	1.00	m²	1	b	1.00
9	구	균열	0.1	0.3	-	0.30	m	1	b	0.30
10	구	균열	0.2	1.8	-	1.80	m	1	b	1.80
11	구	파손	-	0.1	0.1	0.01	m²	1	b	0.01
12	구	균열	0.2	0.8	-	0.80	m	1	b	0.80
13	구	망상균열	-	1.2	1.0	1.20	m²	1	b	1.20
14	구	망상균열	-	0.8	1.5	1.20	m²	1	b	1.20
15	구	망상균열	-	1.0	1.2	1.20	m²	1	b	1.20
16	구	균열	0.1	0.6	-	0.60	m	1	b	0.60
17	구	균열	0.1	0.6	-	0.60	m	1	b	0.60
18	구	망상균열	-	0.5	1.0	0.50	m²	1	b	0.50
19	구	균열	0.2	1.5	-	1.50	m	1	b	1.50
20	구	균열	0.2	1.0	-	1.00	m	1	b	1.00
21	구	균열	0.1	0.5	-	0.50	m	1	b	0.50
22	구	균열	0.2	0.6	-	0.60	m	1	b	0.60
23	구	균열	0.2	0.6	-	0.60	m	1	b	0.60
24	구	균열	0.2	1.5	-	1.50	m	1	b	1.50
25	구	균열	0.2	0.9	-	0.90	m	5	b	4.50
26	구	점검로 중간난간대 탈락	-	1.2	-	1.20	m	1	b	1.20
27										
28										
주) 손상의 길이 및 너비는 「 m 」 이며, 균열의 폭은 「 mm 」 임

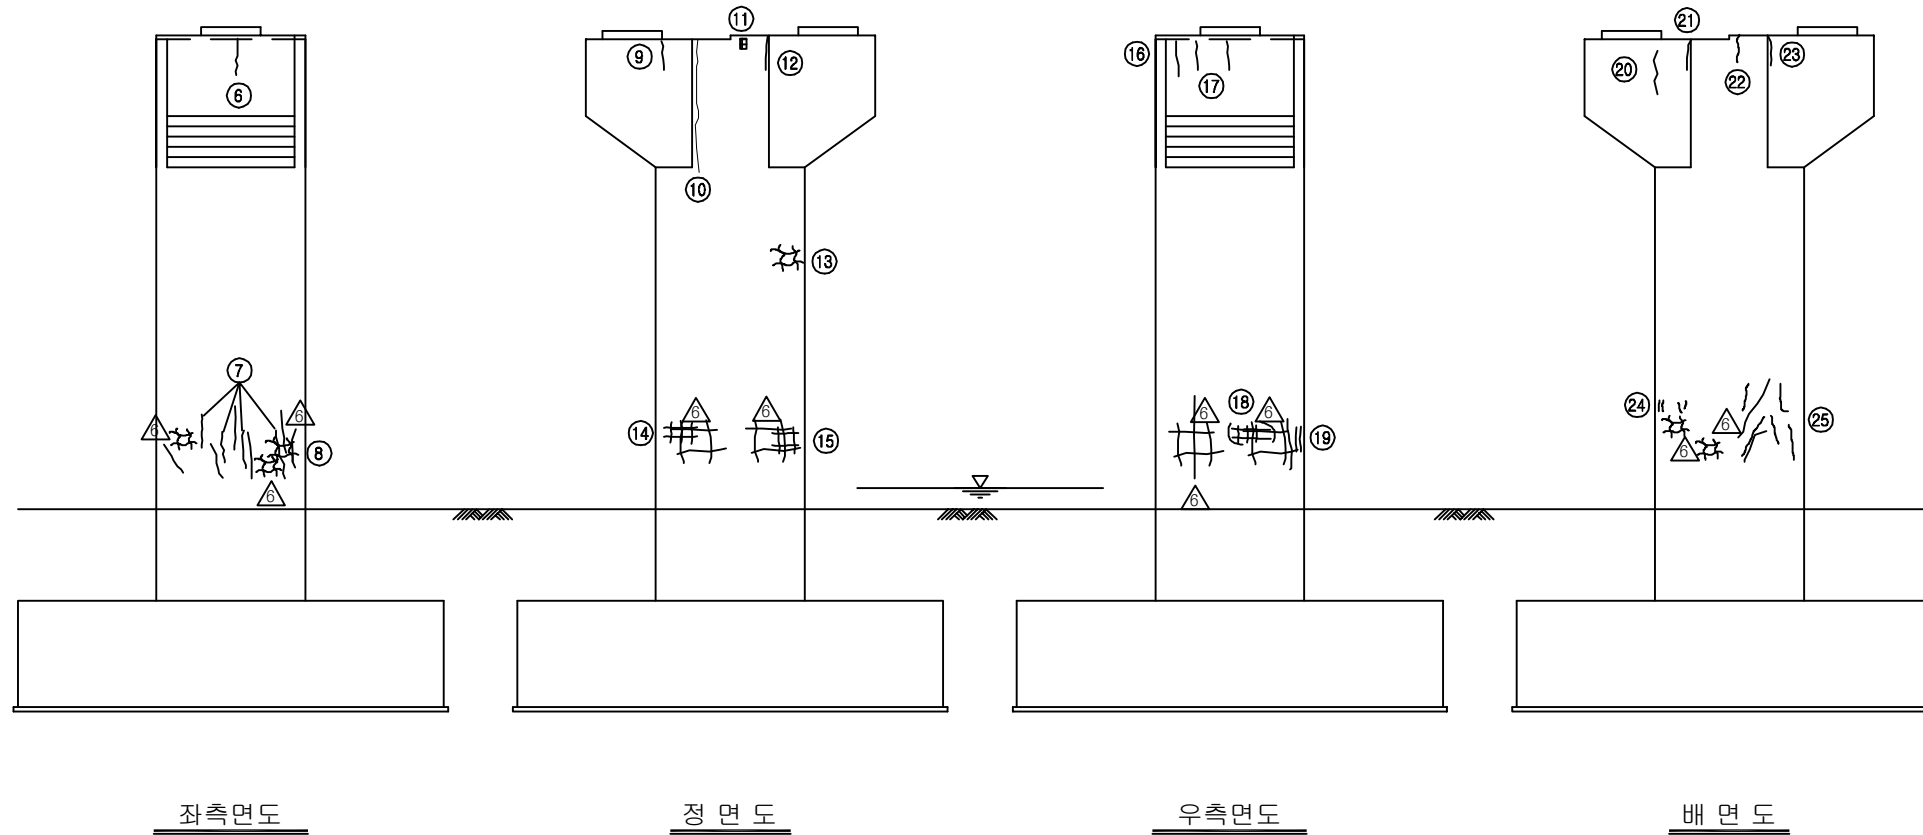

KEY PLAN

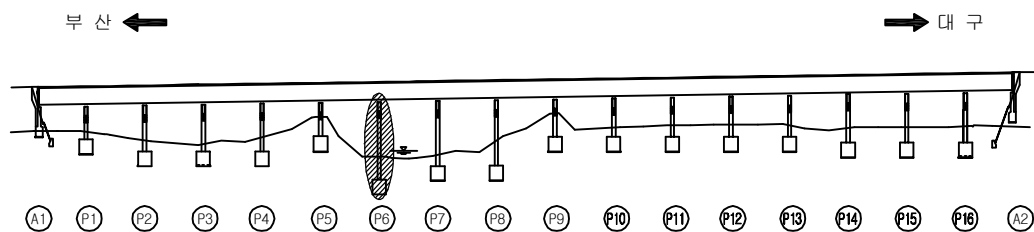


SECTION

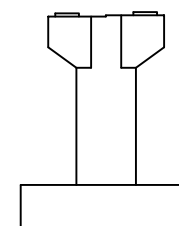

용역명	2016년 상반기 시설물 정기점검 용역
과업기간	2016. 04. 18 ~ 2016. 06. 30
발주처	신대구부산고속도로주식회사
용역사	(주)위드이앤오
도면번호	059

ID : 금시교(대P) - 교각 P7

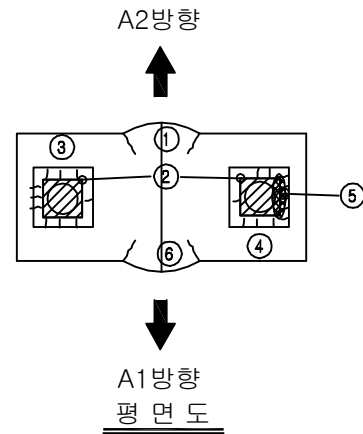


보 수 이 력			
	기 존 균 열		보 수(11. 상반기)
	신 규 균 열		보 수(11. 하반기)
	보수부위재균열		보 수(12. 상반기)
	보 수(기보수)		보 수(12. 하반기)
	보 수(08. 하반기)		보 수(13. 상반기)
	보 수(09. 상반기)		보 수(13. 하반기)
	보 수(09. 하반기)		보 수(14. 상반기)
	보 수(10. 상반기)		보 수(14. 하반기)
	보 수(10. 하반기)		보 수(15. 상반기)
			보 수(15. 하반기)

* 난간 손상(1EA)


손 상 현 황 표

번호	신(N) 구(P)	손상내용	손상현황						결함 상태	손상 물량	비고
			폭	길이	너비	물량	단위	개소			
1	구	균열	0.2	0.3	-	0.30	m	2	b	0.60	
2	구	받침 Plate 녹발생	-	-	-	1.00	EA	2	b	2.00	
3	구	받침물탈 균열	0.2	0.3	-	0.30	m	10	b	3.00	
4	구	받침물탈 균열	0.1	0.3	-	0.30	m	11	b	3.30	
5	구	거더L.F-받침상부Plate 들뜸	-	-	-	1.00	EA	1	b	1.00	
6	구	균열	0.2	0.6	-	0.60	m	1	b	0.60	
7	구	균열	0.1	0.8	-	0.80	m	1	b	0.80	
8	구	균열	0.2	1.0	-	1.00	m	1	b	1.00	
9	구	균열	0.1	1.2	-	1.20	m	1	b	1.20	
10	구	균열	0.2	1.0	-	1.00	m	1	b	1.00	
11	구	균열	0.1	2.7	-	2.70	m	1	b	2.70	
12	구	균열	0.1	3.4	-	3.40	m	1	b	3.40	
13	구	백태	-	0.3	1.0	0.30	m ²	1	b	0.30	
14	구	균열	0.2	0.6	-	0.60	m	1	b	0.60	
15	구	균열	0.1	0.6	-	0.60	m	1	b	0.60	
16	구	균열	0.1	0.5	-	0.50	m	1	b	0.50	
17	구	균열	0.1	0.3	-	0.30	m	1	b	0.30	
18	구	균열	0.1	0.3	-	0.30	m	1	b	0.30	
19	구	균열	0.2	0.6	-	0.60	m	1	b	0.60	
20	구	균열	0.2	1.3	-	1.30	m	1	b	1.30	
21	구	균열	0.2	0.6	-	0.60	m	1	b	0.60	
22	구	균열	0.1	3.6	-	3.60	m	1	b	3.60	
23	구	균열	0.2	3.0	-	3.00	m	1	b	3.00	
24	구	균열	0.1	0.6	-	0.60	m	2	b	1.20	
25	구	파손	-	0.1	0.1	0.01	m ²	1	b	0.01	
26	구	균열	0.1	0.2	-	0.20	m	1	b	0.20	
27	구	균열	0.2	0.5	-	0.50	m	1	b	0.50	
28											
29											
주) 손상의 길이 및 너비는 「 m 」이며, 균열의 폭은 「 mm 」임

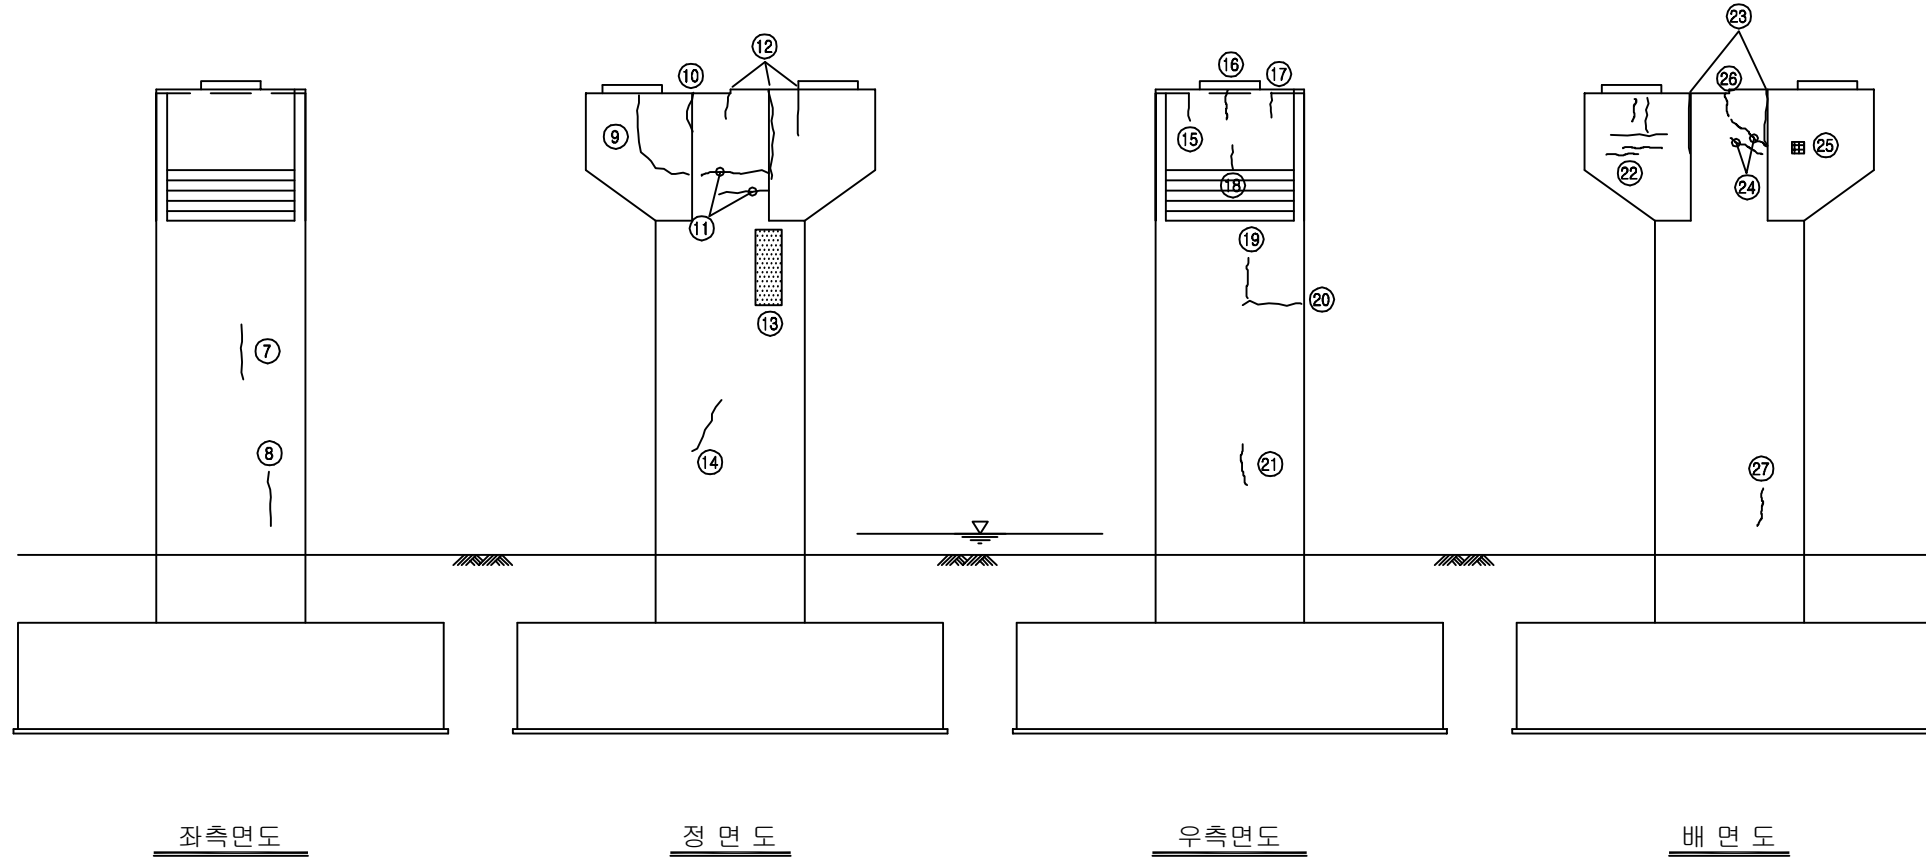


KEY PLAN

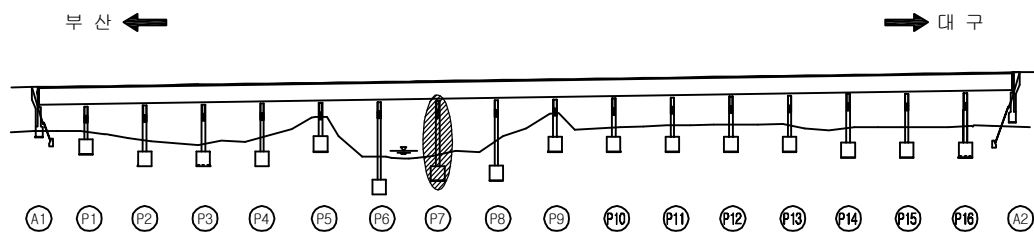


SECTION

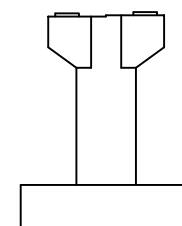


용역명	2016년 상반기 시설물 정기점검 용역
과업기간	2016. 04. 18 ~ 2016. 06. 30
발주처	신대구부산고속도로주식회사
용역사	(주)위드이앤오
도면번호	060

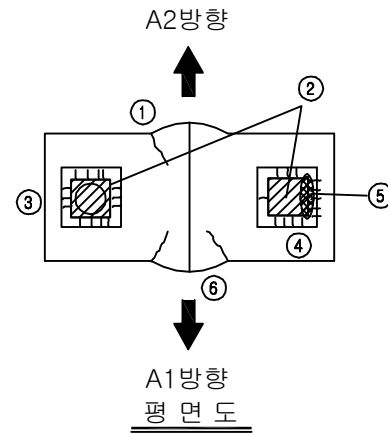


보 수 이 력			
	기 존 균 열		보 수(11. 상반기)
	신 규 균 열		보 수(11. 하반기)
	보수부위재균열		보 수(12. 상반기)
	보 수(기보수)		보 수(12. 하반기)
	보 수(08. 하반기)		보 수(13. 상반기)
	보 수(09. 상반기)		보 수(13. 하반기)
	보 수(09. 하반기)		보 수(14. 상반기)
	보 수(10. 상반기)		보 수(14. 하반기)
	보 수(10. 하반기)		보 수(15. 상반기)
			보 수(15. 하반기)

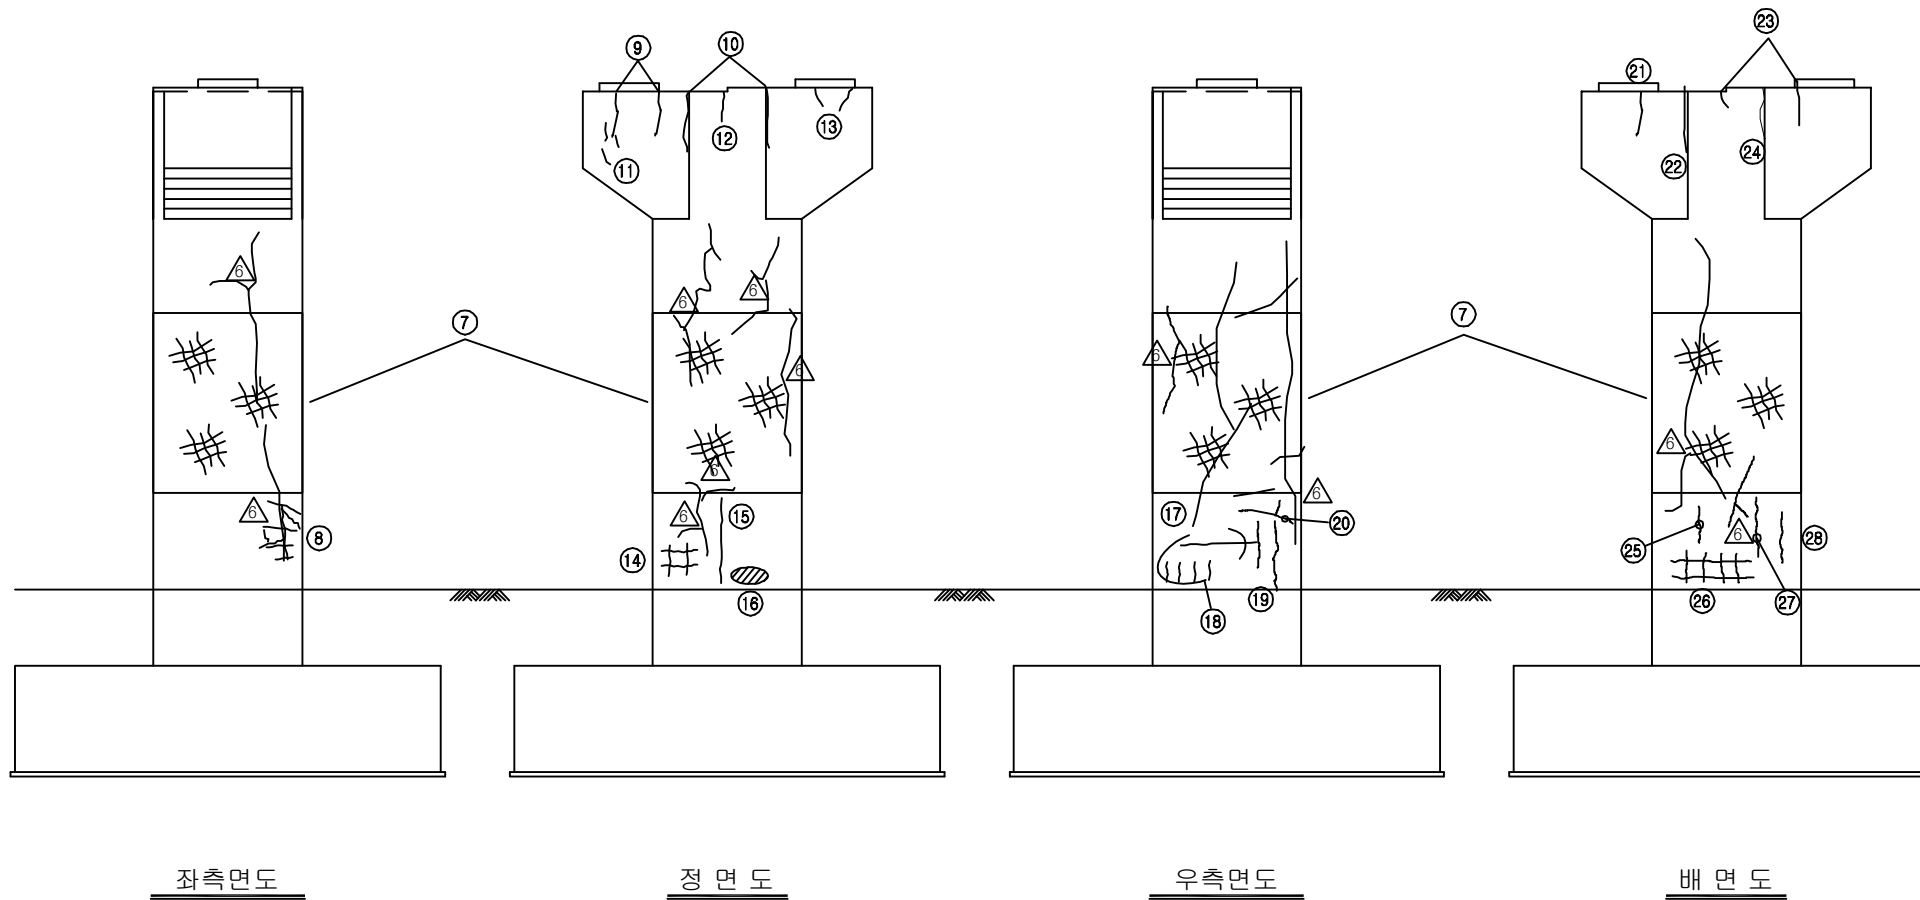

KEY PLAN

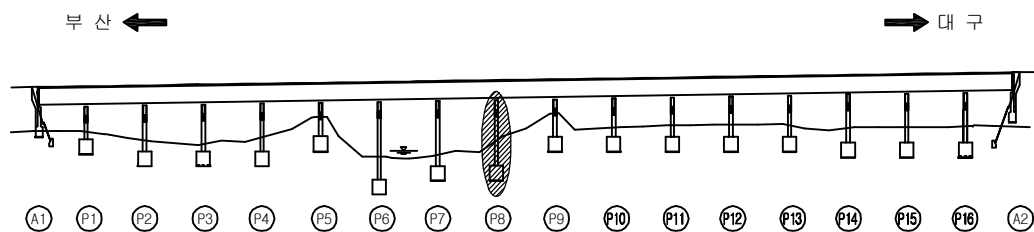

SECTION

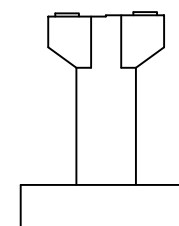


손 상 현 황 표

번호	신(N) 구(P)	손상내용	손상현황						결함 상태	손상 물량	비고
			폭	길이	너비	물량	단위	개소			
1	구	균열	0.1	0.2	-	0.20	m	1	b	0.20	
2	구	받침 Plate 녹발생	-	-	-	1.00	EA	2	b	2.00	
3	구	받침물탈 균열	0.1	0.3	-	0.30	m	14	b	4.20	
4	구	받침물탈 균열	0.2	0.3	-	0.30	m	13	b	3.90	
5	구	거더L-F-받침상부Plate 들뜸	-	-	-	1.00	EA	1	b	1.00	
6	구	균열	0.1	0.4	-	0.40	m	1	b	0.40	
7	구	망상균열	-	10.99	3.0	32.97	m²	1	b	32.97	
8	구	균열	0.2	2.0	-	2.00	m	1	b	2.00	
9	구	균열	0.1	2.0	-	2.00	m	1	b	2.00	
10	구	균열	0.2	3.0	-	3.00	m	1	b	3.00	
11	구	균열	0.1	1.0	-	1.00	m	1	b	1.00	
12	구	균열	0.1	0.3	-	0.30	m	1	b	0.30	
13	구	균열	0.1	0.8	-	0.80	m	1	b	0.80	
14	구	망상균열	-	1.0	1.0	1.00	m²	1	b	1.00	
15	구	균열	0.2	2.0	-	2.00	m	1	b	2.00	
16	구	그을음	-	0.4	1.0	0.40	m²	1	b	0.40	
17	구	균열	0.2	4.0	-	4.00	m	1	b	4.00	
18	구	균열	0.2	2.5	-	2.50	m	1	b	2.50	
19	구	균열	0.2	1.2	-	1.20	m	1	b	1.20	
20	구	균열	0.2	2.0	-	2.00	m	1	b	2.00	
21	구	균열	0.1	1.2	-	1.20	m	1	b	1.20	
22	구	균열	0.2	1.5	-	1.50	m	1	b	1.50	
23	구	균열	0.1	1.4	-	1.40	m	1	b	1.40	
24	구	균열	0.1	1.1	-	1.10	m	1	b	1.10	
25	구	균열	0.2	1.2	-	1.20	m	1	b	1.20	
26	구	망상균열	-	1.0	2.0	2.00	m²	1	b	2.00	
27	구	균열	0.2	1.3	-	1.30	m	1	b	1.30	
28	구	균열	0.2	1.5	-	1.50	m	1	b	1.50	
29											
30											
주) 손상의 길이 및 너비는 「 m 」 이며, 균열의 폭은 「 mm 」 임

용역명	2016년 상반기 시설물 정기점검 용역
과업기간	2016. 04. 18 ~ 2016. 06. 30
발주처	신대구부산고속도로주식회사
용역사	(주)위드이앤오
도면번호	061

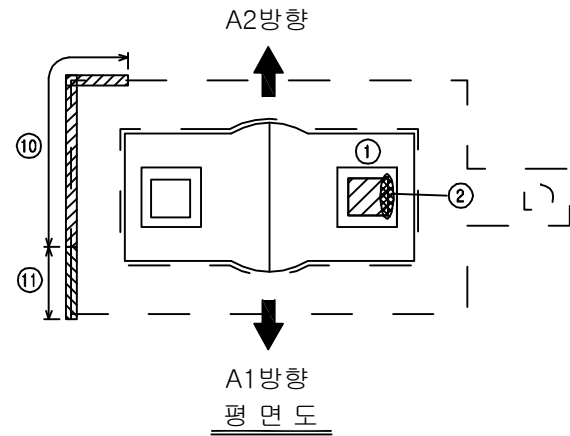


보수 이력			
	기존 교열		보수(11. 상반기)
	신규 교열		보수(11. 하반기)
	보수부위재교열		보수(12. 상반기)
	보수(기보수)		보수(12. 하반기)
	보수(08. 하반기)		보수(13. 상반기)
	보수(09. 상반기)		보수(13. 하반기)
	보수(09. 하반기)		보수(14. 상반기)
	보수(10. 상반기)		보수(14. 하반기)
	보수(10. 하반기)		보수(15. 상반기)
	보수(10. 하반기)		보수(15. 하반기)


손상 현황 표

번호	신(N) 구(P)	손상내용	손상현황						결함 상대	손상 물량	비고
			폭	길이	너비	물량	단위	개소			
1	구	받침 Plate 녹발생	-	-	-	1.00	EA	1	b	1.00	
2	구	거더L.F-받침상부Plate 들뜸	-	-	-	1.00	EA	1	b	1.00	
3	구	교열	0.2	0.7	-	0.70	m	1	b	0.70	
4	구	교열	0.1	0.8	-	0.80	m	1	b	0.80	
5	구	교열	0.1	1.0	-	1.00	m	1	b	1.00	
6	구	교열	0.1	0.5	-	0.50	m	1	b	0.50	
7	구	교열	0.1	1.0	-	1.00	m	1	b	1.00	
8	구	교열	0.1	1.0	-	1.00	m	1	b	1.00	
9	구	교열	0.1	0.5	-	0.50	m	1	b	0.50	
10	구	점검로 난간 변형	-	4.6	-	4.60	m	1	b	4.60	
11	구	점검로 중간난간대 탈락	-	1.1	-	1.10	m	1	b	1.10	
12											
13											
주) 손상의 길이 및 너비는 「 m 」이며, 교열의 폭은 「 mm 」임

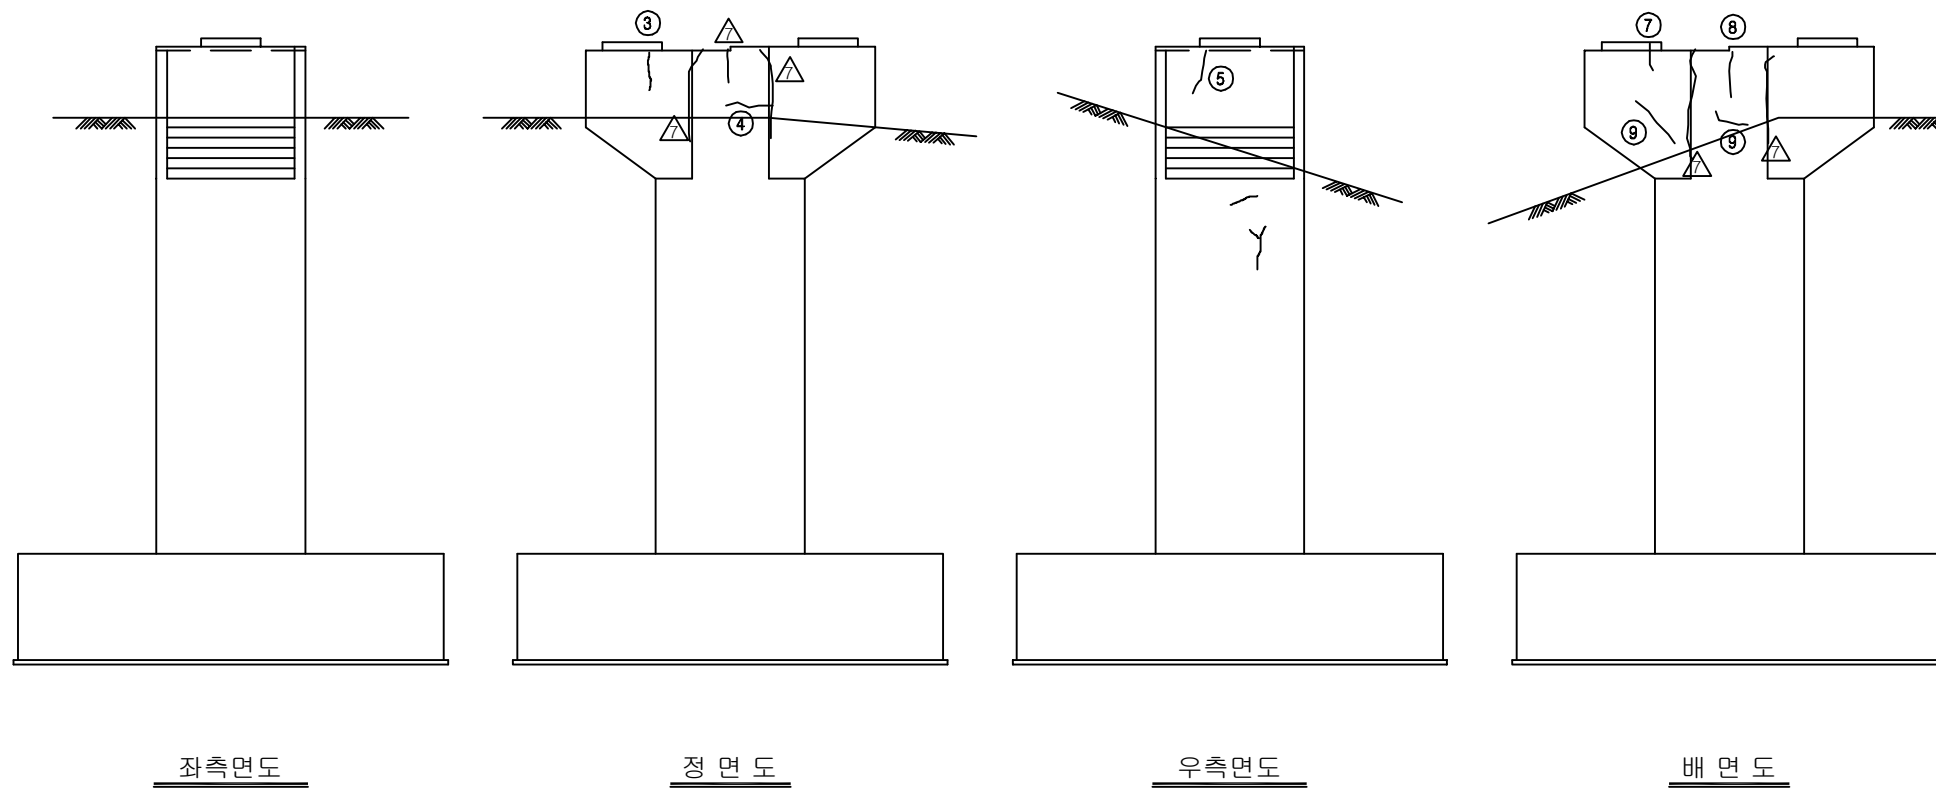

KEY PLAN

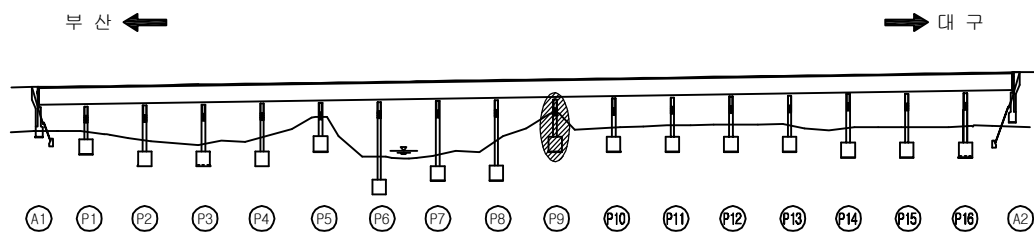


SECTION

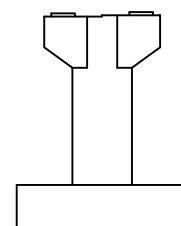

용역명	2016년 상반기 시설물 정기점검 용역
과업기간	2016. 04. 18 ~ 2016. 06. 30
발주처	신대구부산고속도로주식회사
용역사	(주)위드이앤오
도면번호	062

ID : 금시교(대P) - 교각 P10

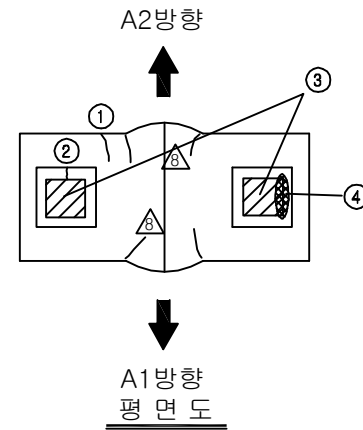


보 수 이 력			
	기 존 균 열		보 수(11. 상반기)
	신 규 균 열		보 수(11. 하반기)
	보수부위재균열		보 수(12. 상반기)
	보 수(기보수)		보 수(12. 하반기)
	보 수(08. 상반기)		보 수(13. 상반기)
	보 수(09. 상반기)		보 수(13. 하반기)
	보 수(09. 하반기)		보 수(14. 상반기)
	보 수(10. 상반기)		보 수(14. 하반기)
	보 수(10. 하반기)		보 수(15. 상반기)
			보 수(15. 하반기)


손 상 현 황 표

번호	신(N) 구(P)	손상내용	손상현황						결함 상대	손상 물량	비고
			폭	길이	너비	물량	단위	개소			
1	구	균열	0.2	0.2	-	0.20	m	1	b	0.20	
2	구	받침물탈 균열	0.1	0.2	-	0.20	m	1	b	0.20	
3	구	받침 Plate 녹발생	-	-	-	1.00	EA	2	b	2.00	
4	구	거더L.F-받침상부Plate 들뜸	-	-	-	1.00	EA	1	b	1.00	
5	구	균열	0.2	0.3	-	0.30	m	1	b	0.30	
6	구	망상균열	-	1.5	1.0	1.50	m²	1	b	1.50	
7	구	균열	0.2	0.3	-	0.30	m	1	b	0.30	
8	구	균열	0.2	1.0	-	1.00	m	1	b	1.00	
9	구	균열	0.1	0.7	-	0.70	m	1	b	0.70	
10	구	균열	0.3	0.5	-	0.50	m	1	c	0.50	
11	구	균열	0.2	3.5	-	3.50	m	1	b	3.50	
12	구	균열	0.1	0.4	-	0.40	m	1	b	0.40	
13											
14											
주) 손상의 길이 및 너비는 「 m 」이며, 균열의 폭은 「 mm 」임

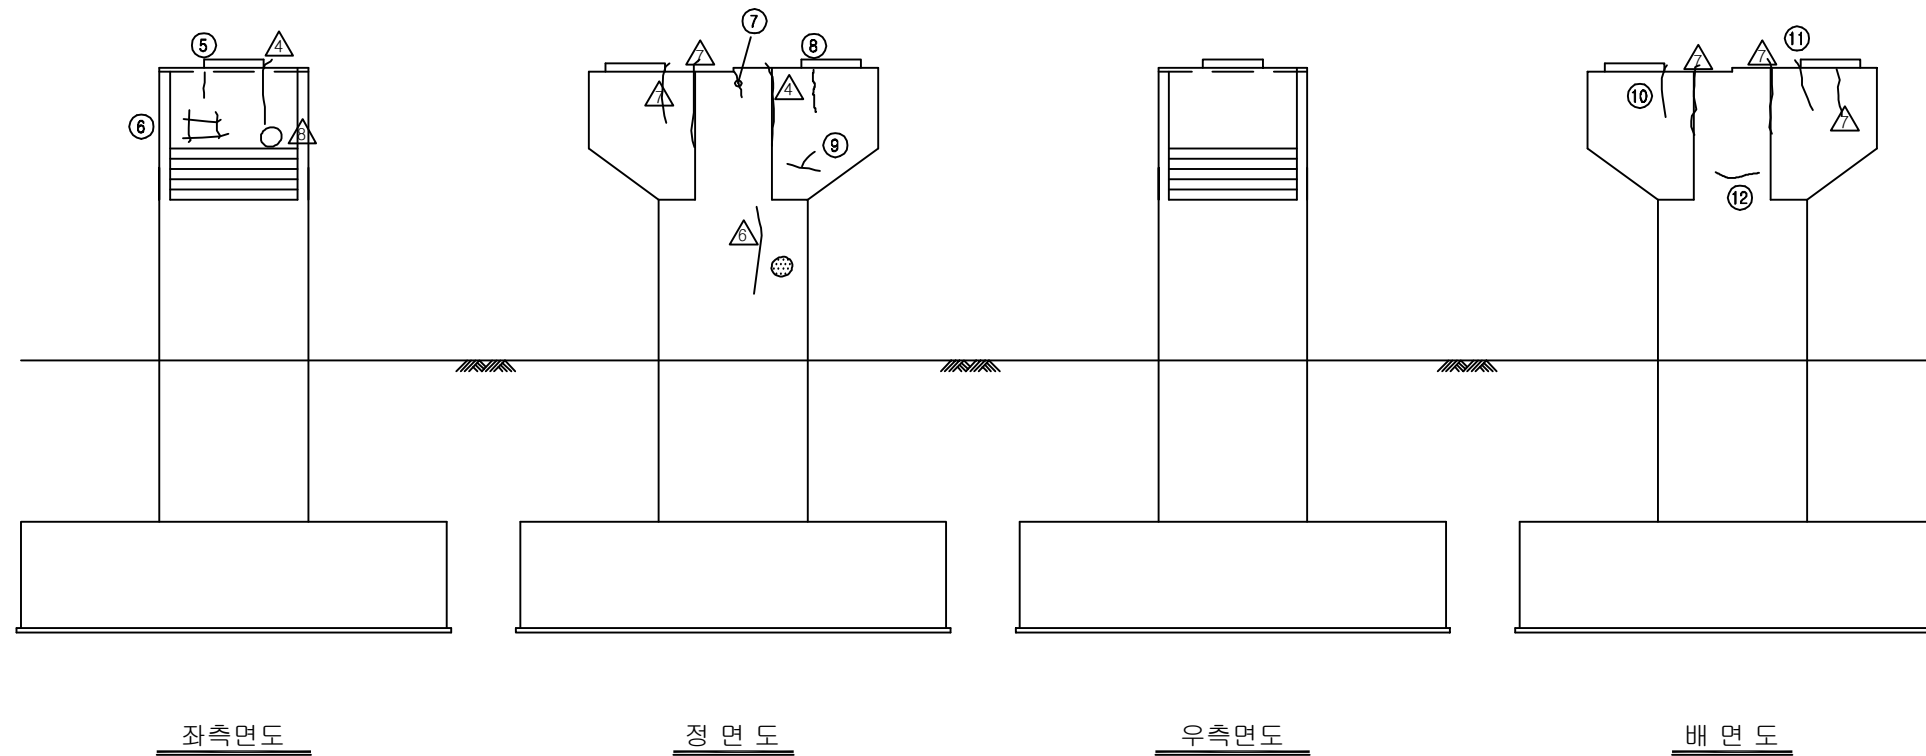

KEY PLAN

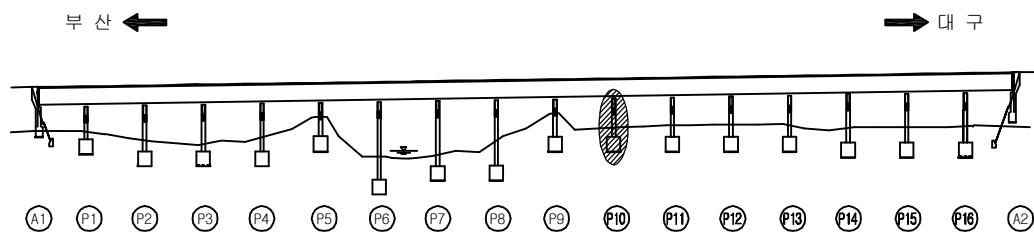


SECTION

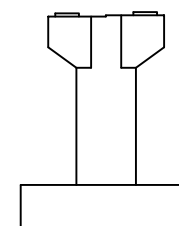

용역명	2016년 상반기 시설물 정기점검 용역
과업기간	2016. 04. 18 ~ 2016. 06. 30
발주처	신대구부산고속도로주식회사
용역사	(주)위드이앤오
도면번호	063

ID : 금시교(대P) - 교각 P11

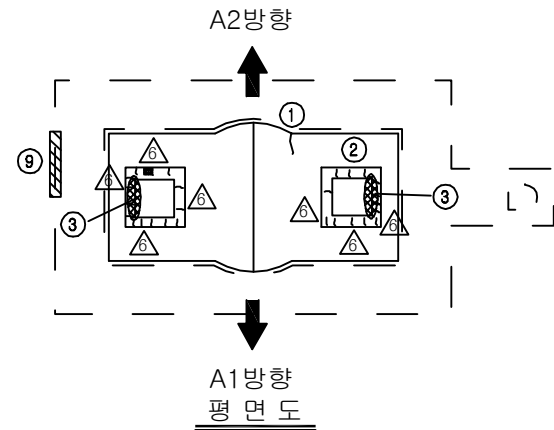


보 수 이 력			
	기 존 균 열		보 수(11. 상반기)
	신 규 균 열		보 수(11. 하반기)
	보수부위재균열		보 수(12. 상반기)
	보 수(기보수)		보 수(12. 하반기)
	보 수(08. 하반기)		보 수(13. 상반기)
	보 수(09. 상반기)		보 수(13. 하반기)
	보 수(09. 하반기)		보 수(14. 상반기)
	보 수(10. 상반기)		보 수(14. 하반기)
	보 수(10. 하반기)		보 수(15. 상반기)
			보 수(15. 하반기)


손 상 현 황 표

번호	신(N) 구(P)	손상내용	손상현황						결함 상대	손상 물량	비고
			폭	길이	너비	물량	단위	개소			
1	구	균열	0.2	0.2	-	0.20	m	1	b	0.20	
2	구	받침물탈 균열	0.1	0.3	-	0.30	m	3	b	0.90	
3	구	거더L.F-받침상부Plate 들뜸	-	-	-	1.00	EA	2	b	2.00	
4	구	망상균열	-	0.5	1.0	0.50	m ²	1	b	0.50	
5	구	균열	0.1	1.0	-	1.00	m	1	b	1.00	
6	구	균열	0.1	1.0	-	1.00	m	1	b	1.00	
7	구	균열	0.1	1.2	-	1.20	m	1	b	1.20	
8	구	망상균열	-	0.6	2.0	1.20	m ²	1	b	1.20	
9	구	점검로 중간난간대 탈락	-	1.3	-	1.30	m	1	b	1.30	
10	구	농사관련 자재 적치	-	2.0	1.0	2.00	m ²	1	b	2.00	
11											
12											
주) 손상의 길이 및 너비는 「 m 」 이며, 균열의 폭은 「 mm 」 임

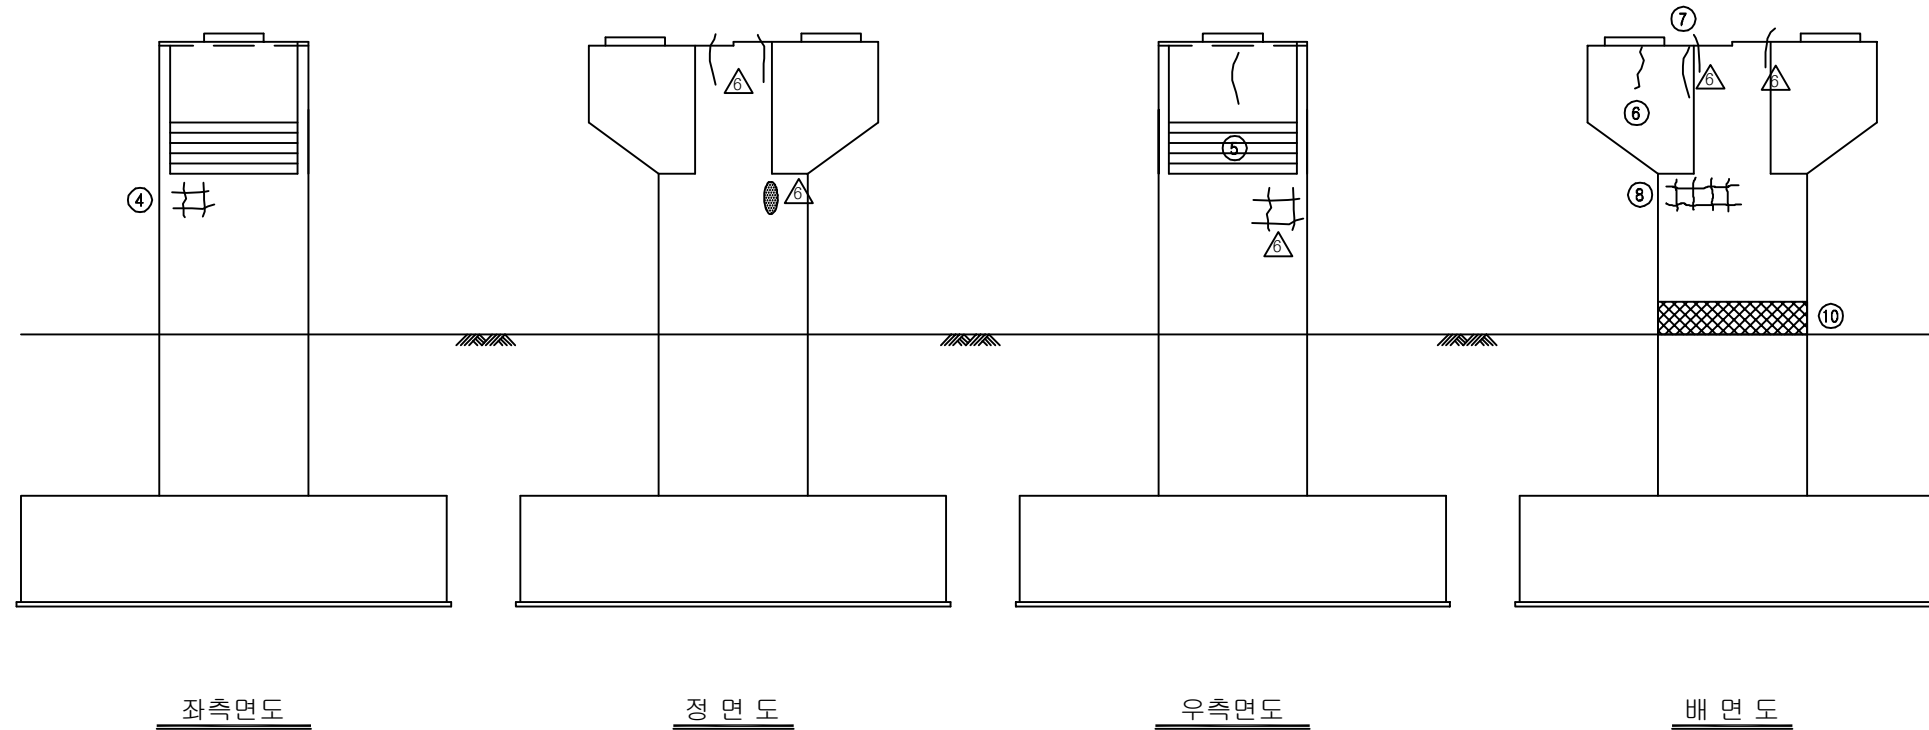

KEY PLAN

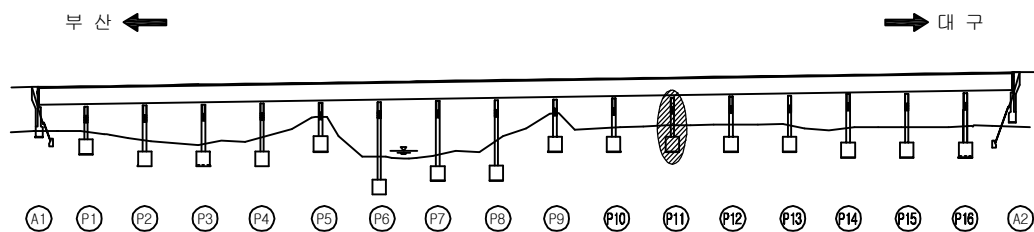


SECTION

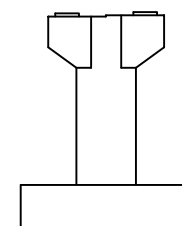

용역명	2016년 상반기 시설물 정기점검 용역
과업기간	2016. 04. 18 ~ 2016. 06. 30
발주처	신대구부산고속도로주식회사
용역사	(주)위드이앤오
도면번호	064

ID : 금시교(대P) - 교각 P12

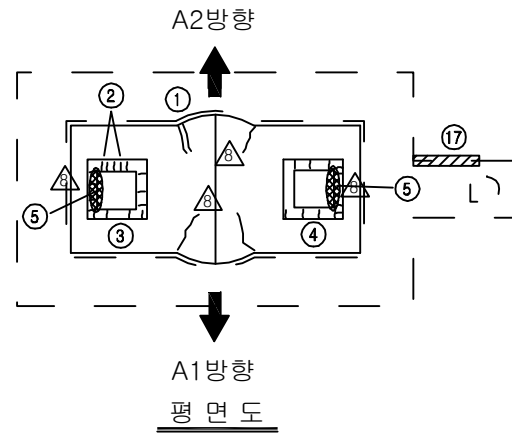


보수 이력			
	기존 균열		보수(11. 상반기)
	신규 균열		보수(11. 하반기)
	보수부위재균열		보수(12. 상반기)
	보수(기보수)		보수(12. 하반기)
	보수(08. 하반기)		보수(13. 상반기)
	보수(09. 상반기)		보수(13. 하반기)
	보수(09. 하반기)		보수(14. 상반기)
	보수(10. 상반기)		보수(14. 하반기)
	보수(10. 하반기)		보수(15. 상반기)
			보수(15. 하반기)


손상 현황 표

번호	신(N) 구(P)	손상내용	손상현황						결함 상대	손상 물량	비고
			폭	길이	너비	물량	단위	개소			
1	구	균열	0.2	2.0	-	2.00	m	1	b	2.00	
2	구	받침물탈 균열	0.1	0.2	-	0.20	m	2	b	0.40	
3	구	받침물탈 균열	0.2	0.3	-	0.30	m	7	b	2.10	
4	구	받침물탈 균열	0.2	2.1	-	2.10	m	1	b	2.10	
5	구	거더L.F-받침상부Plate 들뜸	-	-	-	1.00	EA	1	b	1.00	
6	구	균열	0.2	0.3	-	0.30	m	1	b	0.30	
7	구	균열	0.1	1.1	-	1.10	m	1	b	1.10	
8	구	균열	0.1	3.0	-	3.00	m	1	b	3.00	
9	구	균열	0.2	0.2	-	0.20	m	1	b	0.20	
10	구	균열	0.1	1.4	-	1.40	m	1	b	1.40	
11	구	망상균열	-	0.5	1.5	0.75	m²	1	b	0.75	
12	구	균열	0.1	0.4	-	0.40	m	1	b	0.40	
13	구	균열	0.1	1.0	-	1.00	m	1	b	1.00	
14	구	균열	0.2	0.3	-	0.30	m	1	b	0.30	
15	구	균열	0.2	1.5	-	1.50	m	1	b	1.50	
16	구	균열	0.2	1.0	-	1.00	m	3	b	3.00	
17	구	점검로 중간난간대 탈락	-	1.2	-	1.20	m	1	b	1.20	
18											
19											
주) 손상의 길이 및 너비는 「 m 」이며, 균열의 폭은 「 mm 」임

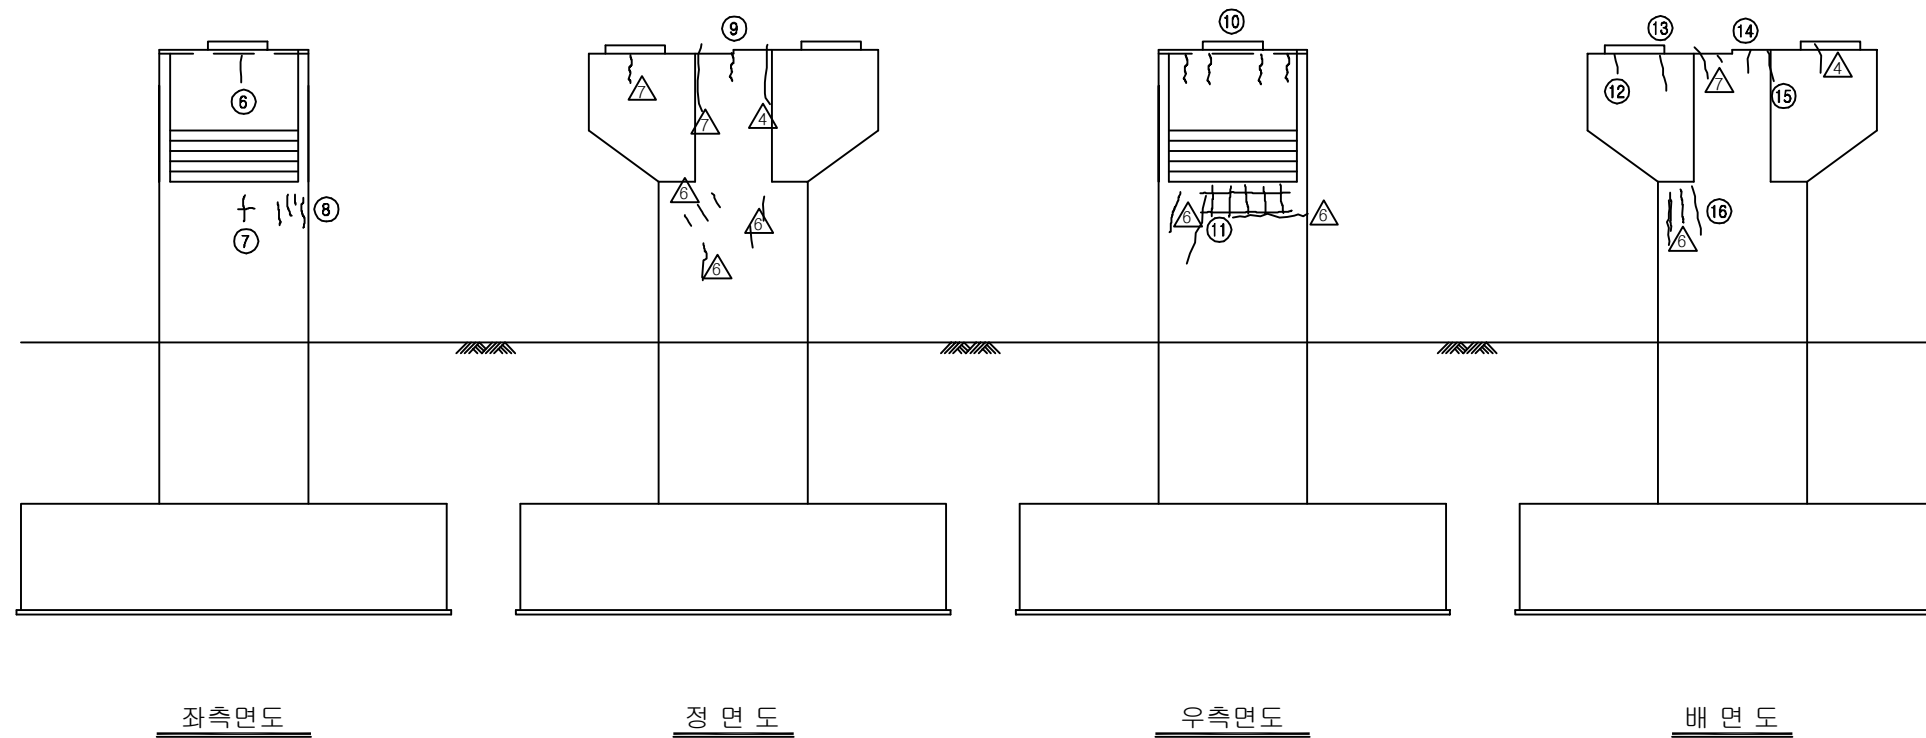


KEY PLAN

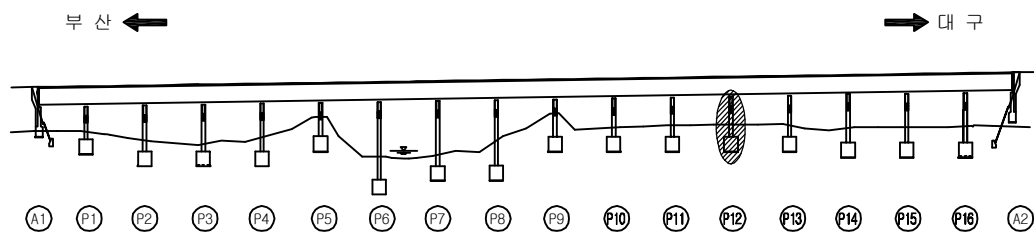

SECTION

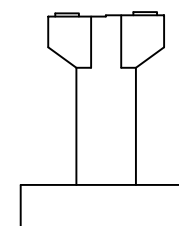

용역명	2016년 상반기 시설물 정기점검 용역
과업기간	2016. 04. 18 ~ 2016. 06. 30
발주처	신대구부산고속도로주식회사
용역사	(주)위드이앤오
도면번호	065

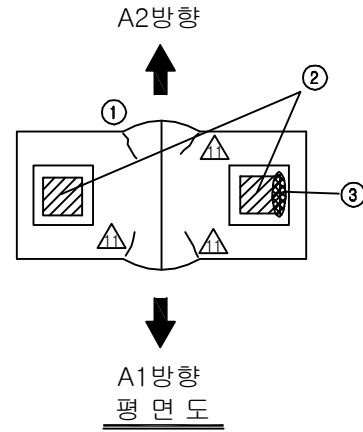


보 수 이 력			
	기 존 균 열		보 수(11. 상반기)
	신 규 균 열		보 수(11. 하반기)
	보수부위재균열		보 수(12. 상반기)
	보 수(기보수)		보 수(12. 하반기)
	보 수(08. 하반기)		보 수(13. 상반기)
	보 수(09. 상반기)		보 수(13. 하반기)
	보 수(09. 하반기)		보 수(14. 상반기)
	보 수(10. 상반기)		보 수(14. 하반기)
	보 수(10. 하반기)		보 수(15. 상반기)
			보 수(15. 하반기)


손 상 현 황 표

번호	신(N) 구(P)	손상내용	손상현황						결함 상대	손상 물량	비고
			폭	길이	너비	물량	단위	개소			
1	구	균열	0.2	0.2	-	0.20	m	1	b	0.20	
2	구	받침 Plate 도장박리/녹발생	-	-	-	1.00	EA	2	b	2.00	
3	구	거더L.F-받침상부Plate 들뜸	-	-	-	1.00	EA	1	b	1.00	
4	구	균열	0.1	3.3	-	3.30	m	1	b	3.30	
5	구	균열	0.1	1.0	-	1.00	m	1	b	1.00	
6	구	균열	0.1	1.0	-	1.00	m	1	b	1.00	
7	구	균열	0.1	1.0	-	1.00	m	1	b	1.00	
8	구	균열	0.1	1.5	-	1.50	m	1	b	1.50	
9	구	균열	0.1	0.6	-	0.60	m	1	b	0.60	
10	구	균열	0.2	1.0	-	1.00	m	1	b	1.00	
11	구	균열	0.1	1.0	-	1.00	m	1	b	1.00	
12	구	균열	0.1	0.5	-	0.50	m	1	b	0.50	
13											
14											
주) 손상의 길이 및 너비는 「 m 」 이며, 균열의 폭은 「 mm 」 임

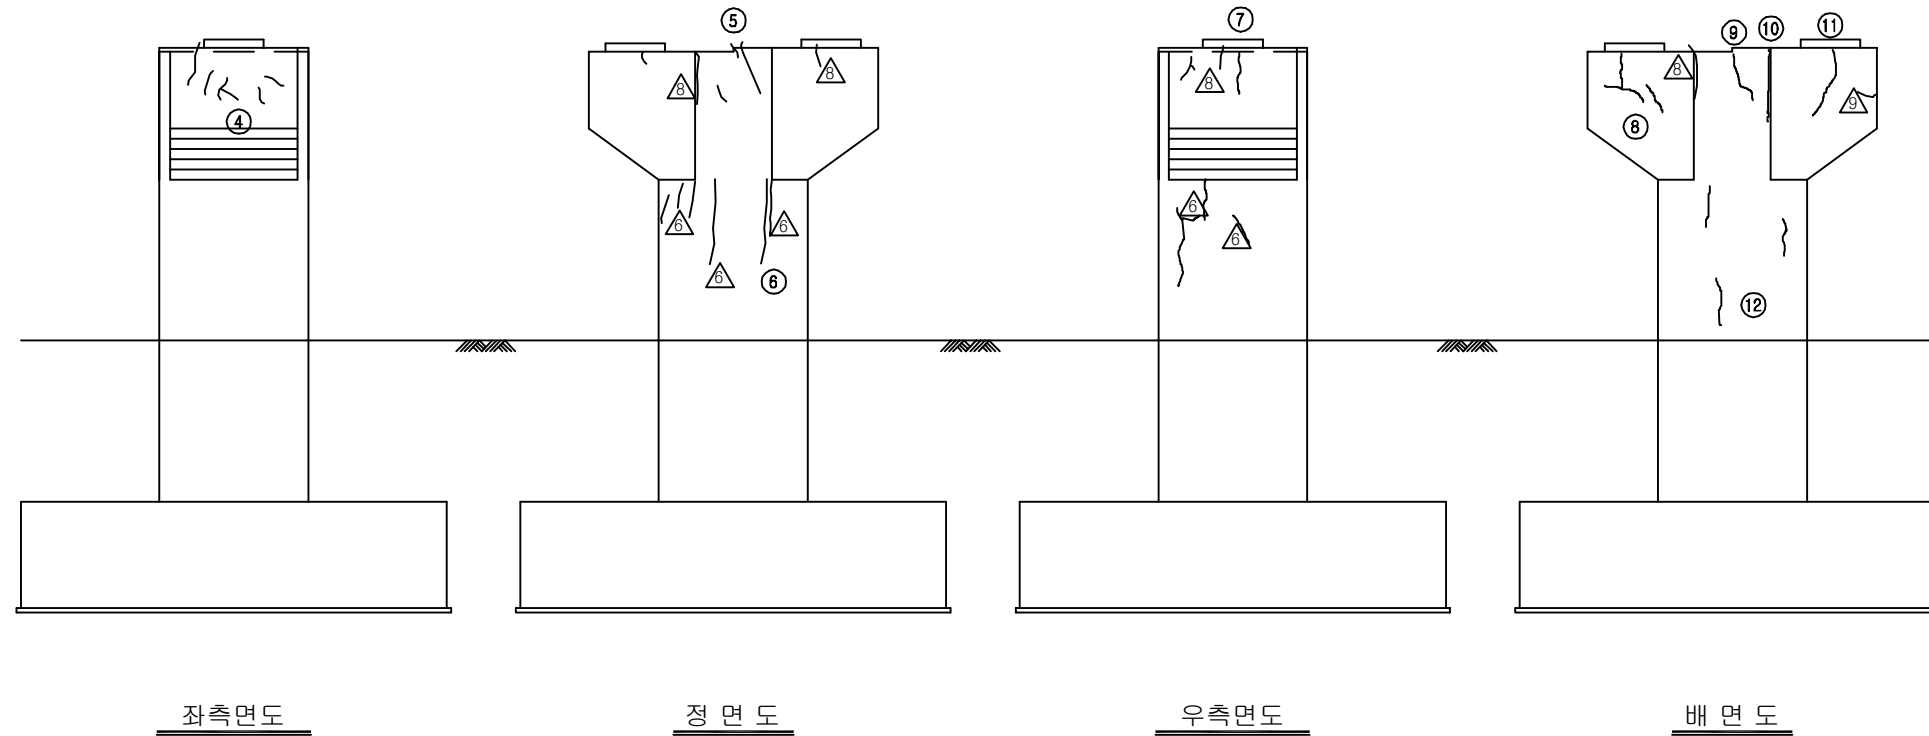

KEY PLAN

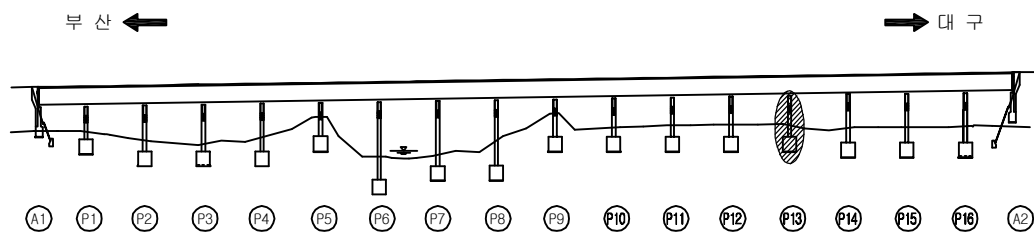


SECTION

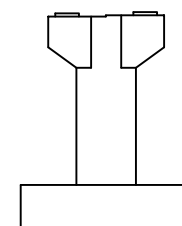

용역명	2016년 상반기 시설물 정기점검 용역
과업기간	2016. 04. 18 ~ 2016. 06. 30
발주처	신대구부산고속도로주식회사
용역사	(주)위드이앤오
도면번호	066

ID : 금시교(대P) - 교각 P14

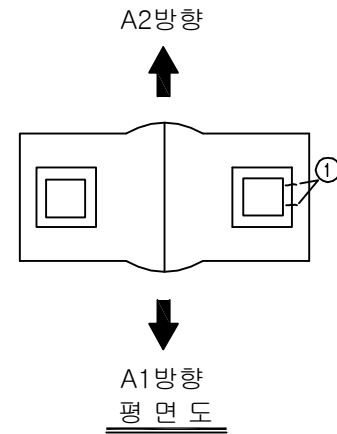


보 수 이 력			
	기존 균열		보수(11. 상반기)
	신규 균열		보수(11. 하반기)
	보수부위재균열		보수(12. 상반기)
	보수(기보수)		보수(12. 하반기)
	보수(08. 하반기)		보수(13. 상반기)
	보수(09. 상반기)		보수(13. 하반기)
	보수(09. 하반기)		보수(14. 상반기)
	보수(10. 상반기)		보수(14. 하반기)
	보수(10. 하반기)		보수(15. 상반기)
			보수(15. 하반기)


손 상 현 황 표

번호	신(N) 구(P)	손상내용	손상현황						결함 상태	손상 물량	비고
			폭	길이	너비	물량	단위	개소			
1	구	받침물탈 균열	0.1	0.6	-	0.60	m	1	b	0.60	
2	구	거더L.F-받침상부Plate 들뜸	-	-	-	1.00	EA	1	b	1.00	
3	구	균열	0.1	2.6	-	2.60	m	1	b	2.60	
4	구	망상균열	-	1.0	1.0	1.00	m ²	1	b	1.00	
5	구	망상균열	-	2.0	2.0	4.00	m ²	1	b	4.00	
6	구	균열	0.2	1.1	-	1.10	m	1	b	1.10	
7	구	균열	0.1	1.6	-	1.60	m	1	b	1.60	
8	구	균열	0.3	1.1	-	1.10	m	1	c	1.10	
9	구	균열	0.1	3.5	-	3.50	m	1	b	3.50	
10	구	균열	0.1	0.2	-	0.20	m	1	b	0.20	
11	구	망상균열	-	0.5	1.0	0.50	m ²	1	b	0.50	
12	구	균열	0.1	0.4	-	0.40	m	1	b	0.40	
13	구	망상균열	-	0.5	1.0	0.50	m ²	1	b	0.50	
14	구	균열	0.1	1.0	-	1.00	m	3	b	3.00	
15											
16											
주) 손상의 길이 및 너비는 「 m 」이며, 균열의 폭은 「 mm 」임

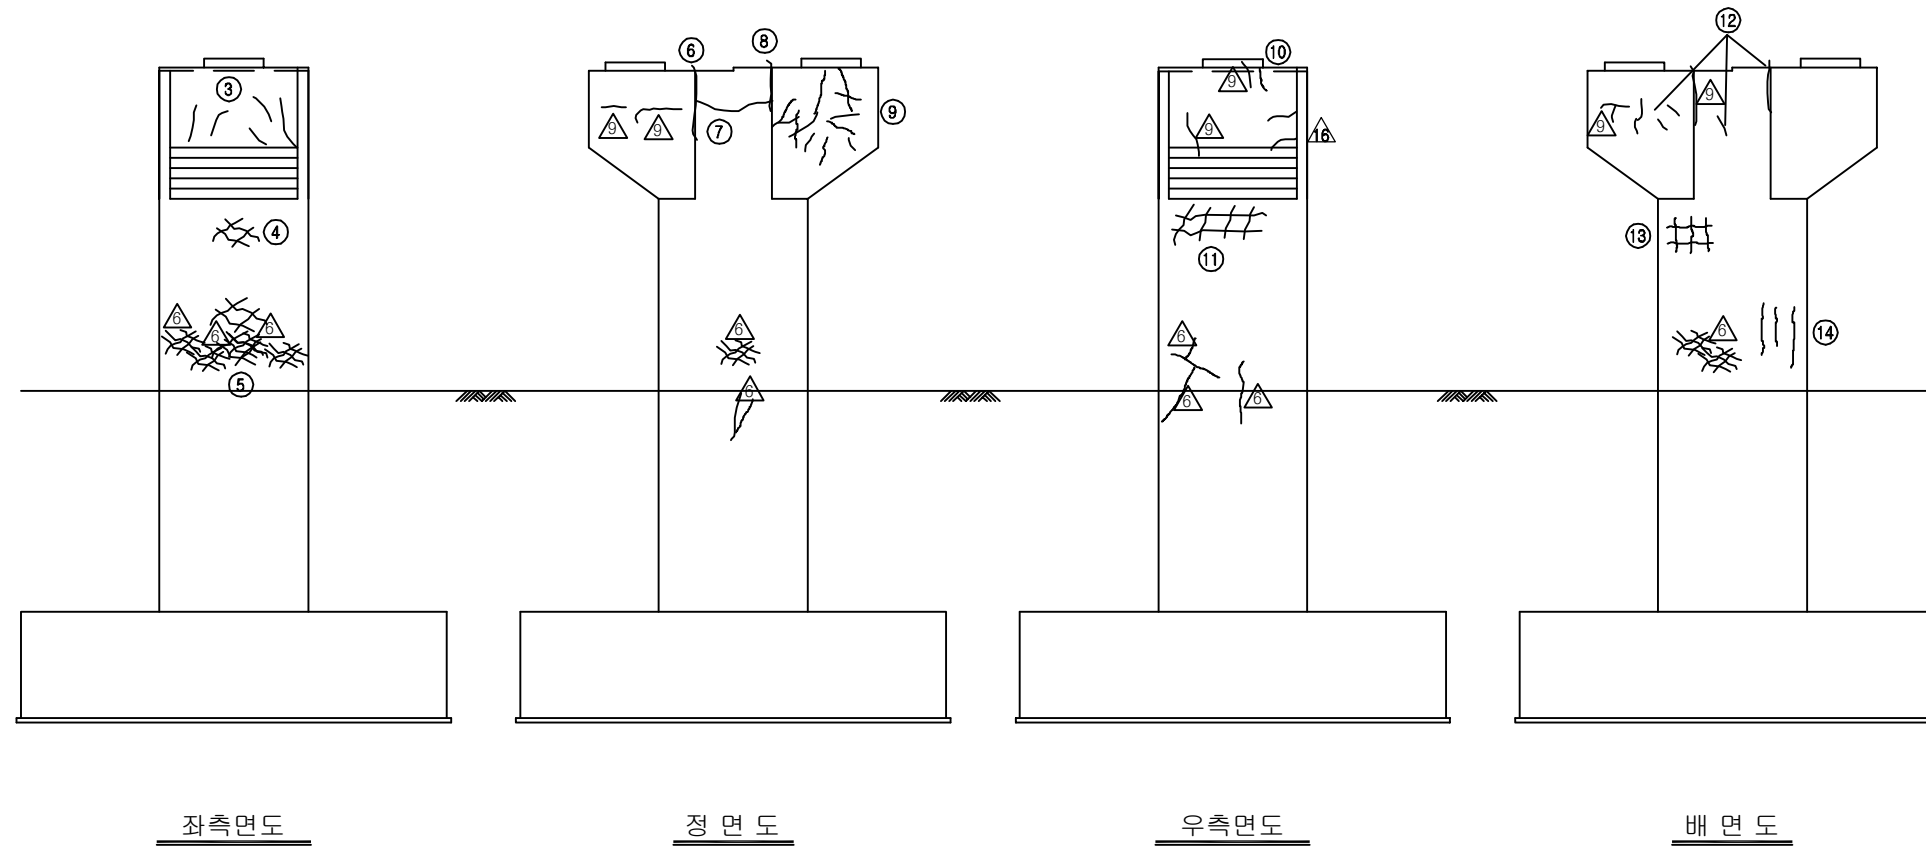

KEY PLAN

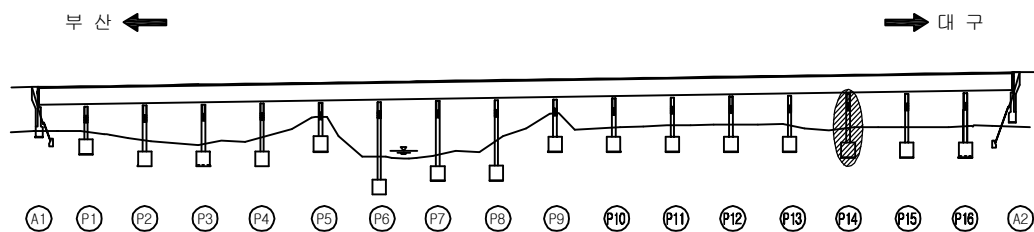


SECTION

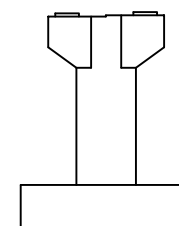

용역명	2016년 상반기 시설물 정기점검 용역
과업기간	2016. 04. 18 ~ 2016. 06. 30
발주처	신대구부산고속도로주식회사
용역사	(주)위드이앤오
도면번호	067

ID : 금시교(대P) - 교각 P15

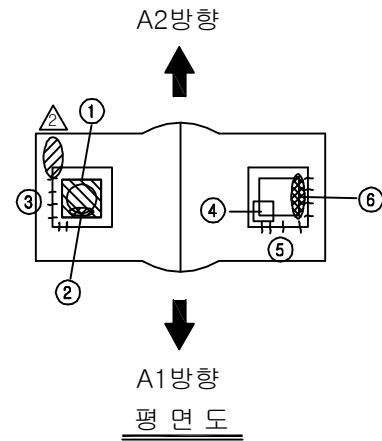


보수 이력			
	기존 균열		보수(11. 상반기)
	신규 균열		보수(11. 하반기)
	보수부위재균열		보수(12. 상반기)
	보수(기보수)		보수(12. 하반기)
	보수(08. 하반기)		보수(13. 상반기)
	보수(09. 상반기)		보수(13. 하반기)
	보수(09. 하반기)		보수(14. 상반기)
	보수(10. 상반기)		보수(14. 하반기)
	보수(10. 하반기)		보수(15. 상반기)
			보수(15. 하반기)


손상 현황 표

번호	신(N) 구(P)	손상내용	손상현황					결함 상태	손상 물량	비고
			폭	길이	너비	물량	단위			
1	구	받침 Plate 녹발생	-	-	-	1.00	EA	1	b	1.00
2	구	받침 고무재 상단부 들뜸	-	-	-	1.00	EA	1	b	1.00
3	구	받침물탈 균열	0.1	0.1	-	0.10	m	6	b	0.60
4	구	받침 Plate 도장박리/녹발생	-	0.2	0.2	0.04	m²	1	b	0.04
5	구	받침물탈 균열	0.1	0.1	-	0.10	m	8	b	0.80
6	구	거더L.F-받침상부Plate 들뜸	-	-	-	1.00	EA	1	b	1.00
7	구	균열	0.1	2.0	-	2.00	m	1	b	2.00
8	구	균열	0.1	1.0	-	1.00	m	3	b	3.00
9	구	균열	0.2	0.2	-	0.20	m	1	b	0.20
10	구	균열	0.2	1.5	-	1.50	m	2	b	3.00
11	구	균열	0.1	1.0	-	1.00	m	1	b	1.00
12	구	균열	0.1	1.2	-	1.20	m	1	b	1.20
13	구	균열	0.1	1.0	-	1.00	m	1	b	1.00
14	구	망상균열	-	1.0	1.0	1.00	m²	1	b	1.00
15	구	망상균열	-	1.0	1.0	1.00	m²	1	b	1.00
16	구	균열	0.1	1.0	-	1.00	m	1	b	1.00
17	구	균열	0.2	0.3	-	0.30	m	1	b	0.30
18	구	균열	0.1	3.0	-	3.00	m	1	b	3.00
19	구	균열	0.1	0.5	-	0.50	m	1	b	0.50
20	구	망상균열	-	1.3	1.5	1.95	m²	1	b	1.95
21	구	균열	0.2	1.0	-	1.00	m	1	b	1.00
22	구	균열	0.2	0.1	-	0.10	m	1	b	0.10
23										
24										
주) 손상의 길이 및 너비는 「 m 」이며, 균열의 폭은 「 mm 」임

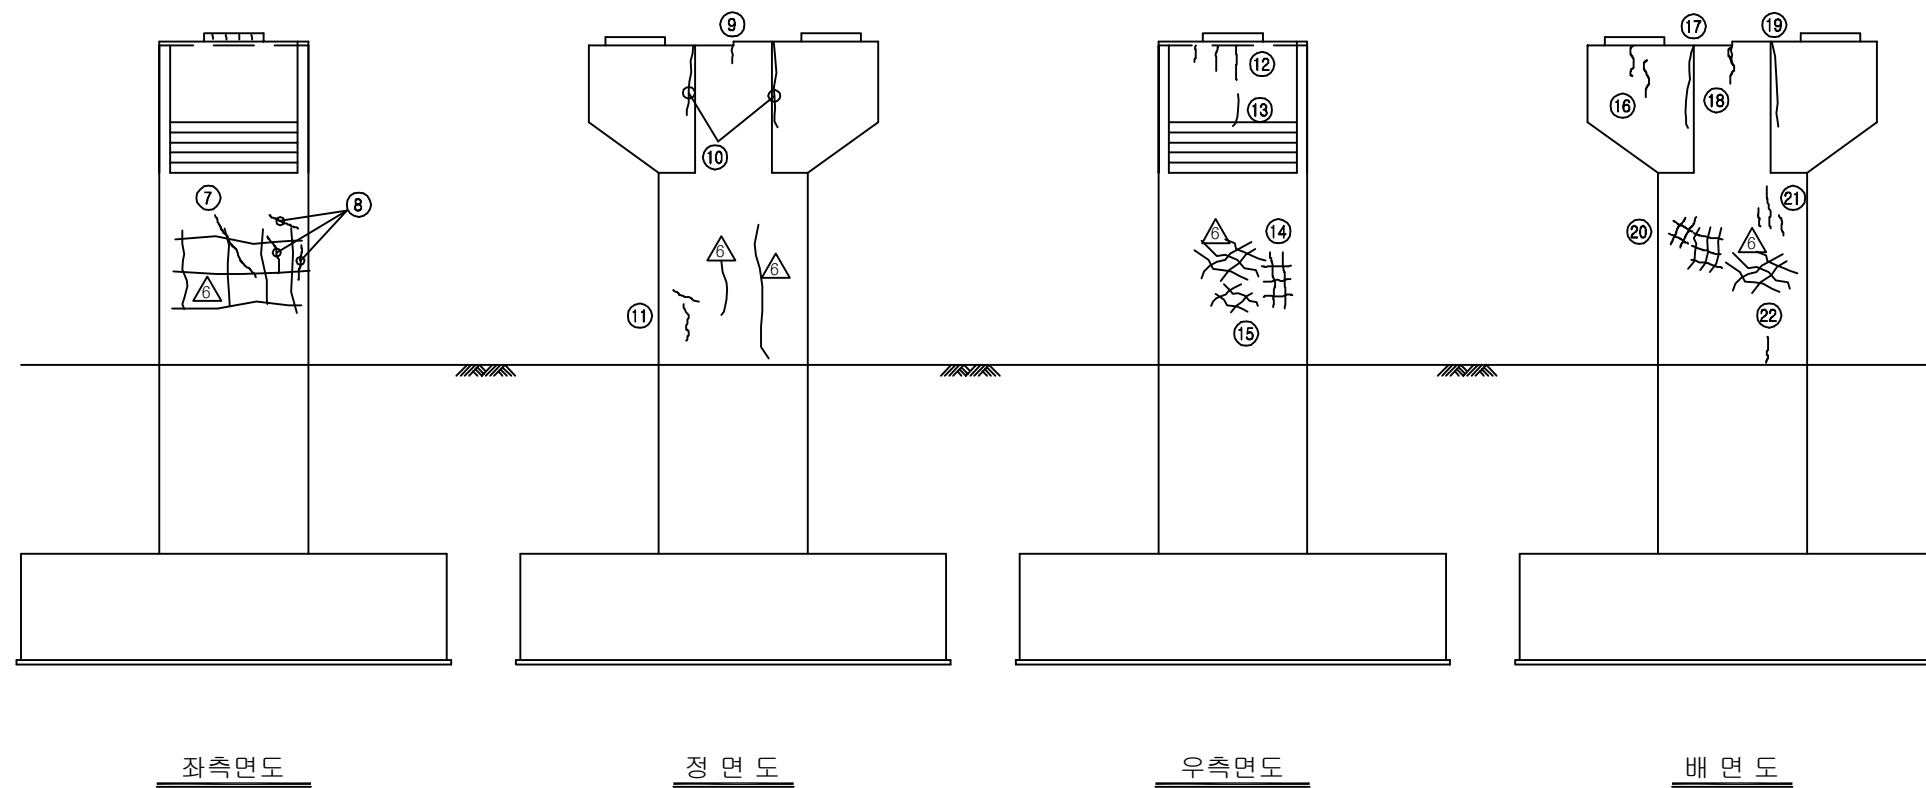

KEY PLAN

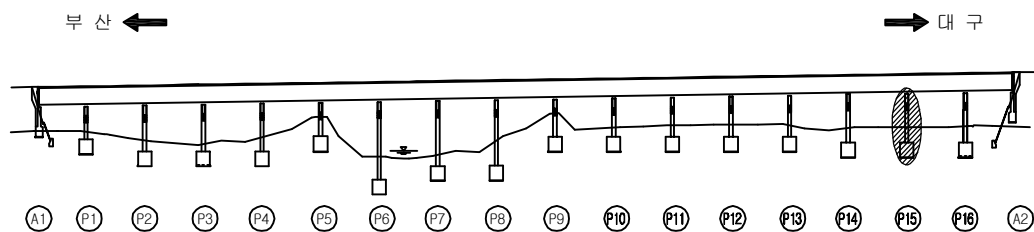


SECTION

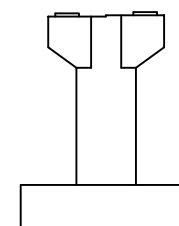

용역명	2016년 상반기 시설물 정기점검 용역
과업기간	2016. 04. 18 ~ 2016. 06. 30
발주처	신대구부산고속도로주식회사
용역사	(주)위드이앤오
도면번호	068

ID : 금시교(대P) - 교각 P16

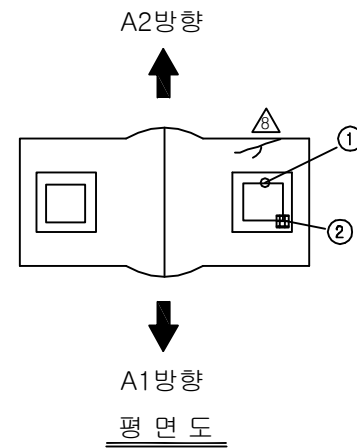


보수 이력			
	기존 균열		보수(11. 상반기)
	신규 균열		보수(11. 하반기)
	보수부위재균열		보수(12. 상반기)
	보수(기보수)		보수(12. 하반기)
	보수(08. 하반기)		보수(13. 상반기)
	보수(09. 상반기)		보수(13. 하반기)
	보수(09. 하반기)		보수(14. 상반기)
	보수(10. 상반기)		보수(14. 하반기)
	보수(10. 하반기)		보수(15. 상반기)
			보수(15. 하반기)


손상 현황 표

번호	신(N) 구(P)	손상내용	손상현황					결함 상대	손상 물량	비고
			폭	길이	너비	물량	단위			
1	구	받침 고무재 하단부 들뜸	-	-	-	1.00	EA	1	b	1.00
2	구	받침 Plate 도장박리/녹발생	-	-	-	1.00	EA	1	b	1.00
3	구	망상균열	-	1.0	3.0	3.00	m ²	1	b	3.00
4	구	균열	0.1	1.5	-	1.50	m	1	b	1.50
5	구	균열	0.1	1.2	-	1.20	m	1	b	1.20
6	구	망상균열	-	2.5	2.5	6.25	m ²	1	b	6.25
7	구	망상균열	-	1.0	2.0	2.00	m ²	1	b	2.00
8	구	균열	0.1	1.5	-	1.50	EA	1	b	1.50
9	구	보수부 재균열	0.1	2.0	-	2.00	m	1	b	2.00
10										
11										
주) 손상의 길이 및 너비는 「 m 」이며, 균열의 폭은 「 mm 」임

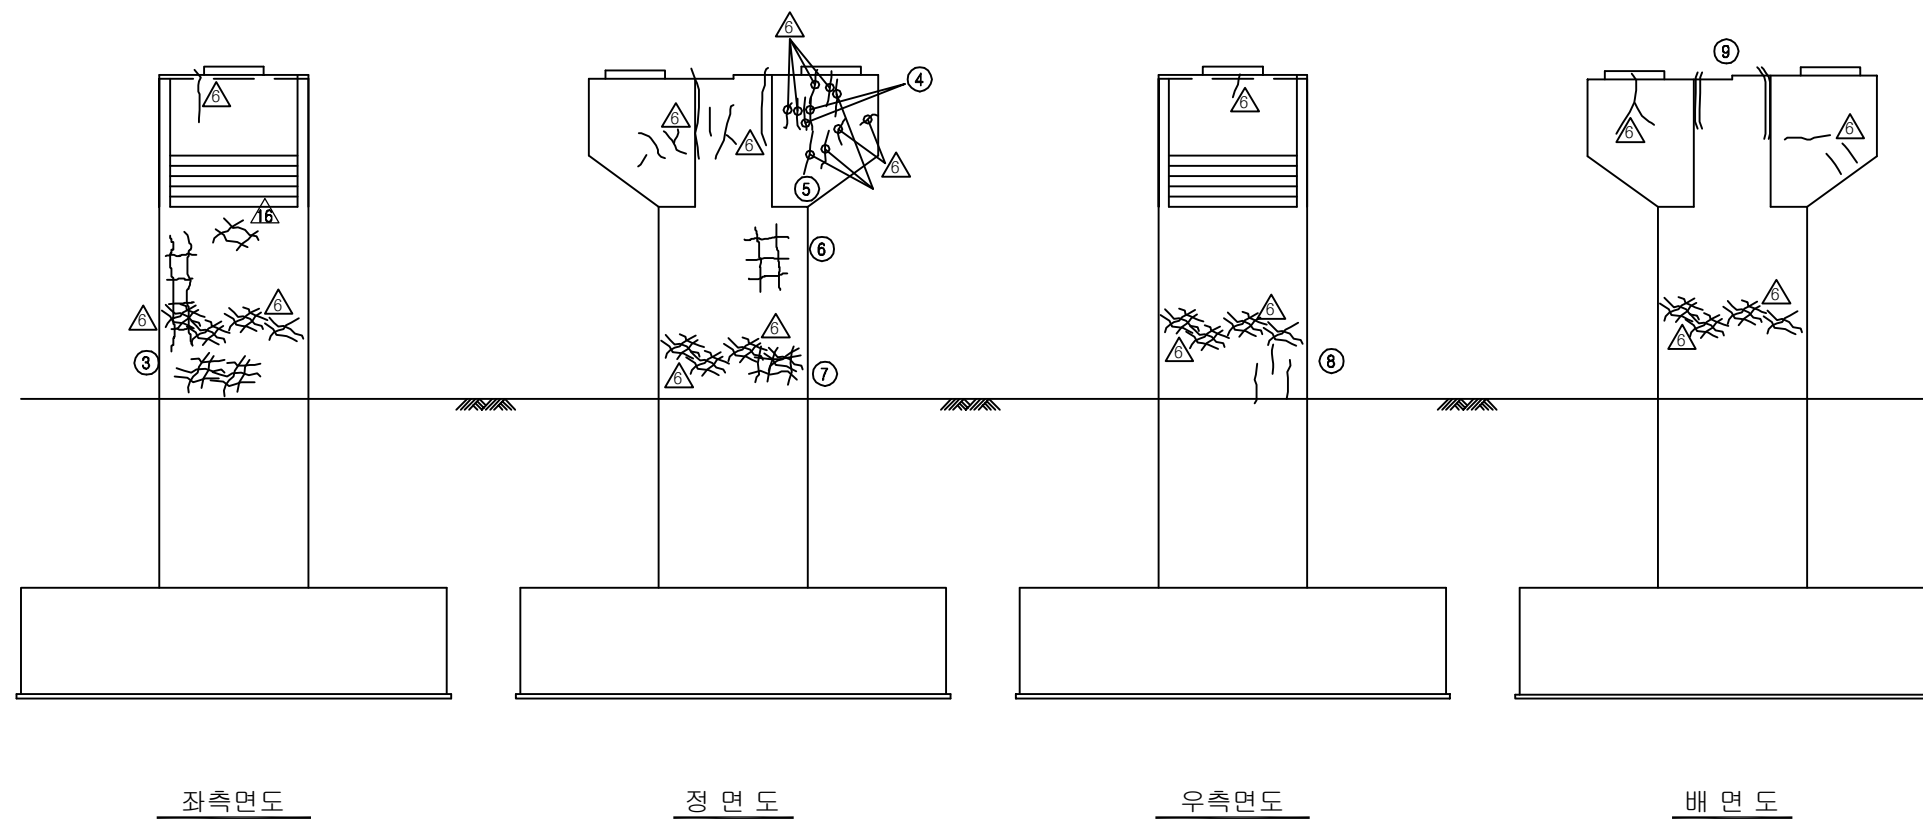

KEY PLAN

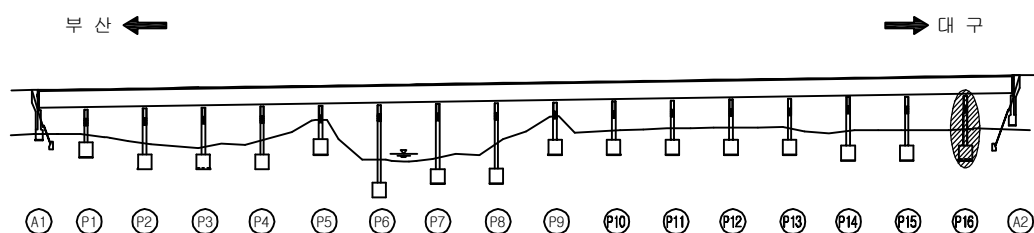

SECTION

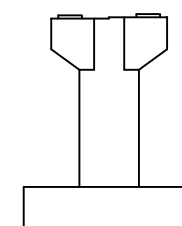

용역명	2016년 상반기 시설물 정기점검 용역
과업기간	2016. 04. 18 ~ 2016. 06. 30
발주처	신대구부산고속도로주식회사
용역사	(주)위드이앤오
도면번호	069

ID : 금시교(부산) - 교면포장 - S1

보 수 이 력			
	기 존 균 열		보 수(11. 상반기)
	신 규 균 열		보 수(11. 하반기)
	보수부위재균열		보 수(12. 상반기)
	보 수(기보수)		보 수(12. 하반기)
	보 수(08. 하반기)		보 수(13. 상반기)
	보 수(09. 상반기)		보 수(13. 하반기)
	보 수(09. 하반기)		보 수(14. 상반기)
	보 수(10. 상반기)		보 수(14. 하반기)
	보 수(10. 하반기)		보 수(15. 상반기)
			보 수(15. 하반기)


손 상 현 황 표

번호	신(N) 구(P)	손상내용	손상현황					결함 상태	손상 물량	비고
			폭	길이	너비	물량	단위	개소		
1	구	접속부 아스콘 균열	-	18.0	-	18.00	m	1	b	18.00
2	구	차수판 앵커볼트 탈락(너트)	-	-	-	1.00	EA	1	b	1.00
3	구	유간부 토사/이물질 퇴적	-	1.5	-	1.50	m	1	b	1.50
4	구	신축이음 녹발생	-	3.0	-	3.00	m	1	c	3.00
5	구	후타재 망상균열	-	4.0	1.0	4.00	m ²	1	b	4.00
6	구	후타재 파손	-	0.1	0.1	0.01	m ²	1	b	0.01
7	구	접속부 이격/단차	-	6.0	-	6.00	m	1	b	6.00
8	구	균열부 백태	0.2	2.0	-	2.00	m	1	b	2.00
9	구	균열부 백태	0.2	20.0	-	20.00	m	1	b	20.00
10	구	보수부 재균열	0.3	1.0	-	1.00	m	1	c	1.00
11	구	보수부 재균열	0.3	1.0	-	1.00	m	1	c	1.00
12	구	라벨링	-	40.0	4.0	160.00	m ²	1	b	160.00
13	구	균열	0.2	3.0	-	3.00	m	1	b	3.00
14										
15										
주) 손상의 길이 및 너비는 「 m 」 이며, 균열의 폭은 「 mm 」 임

← 부 산


대 P →

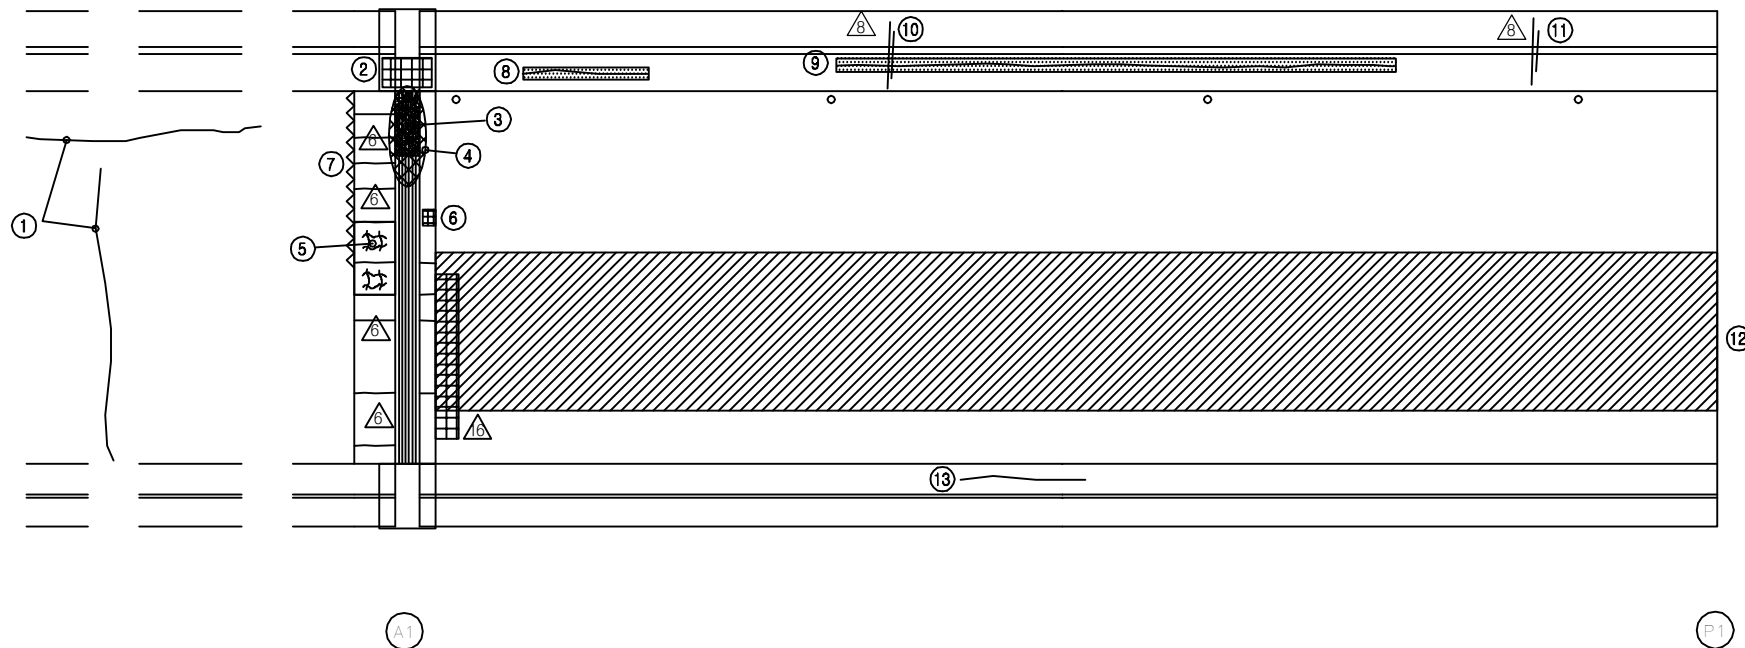

KEY PLAN


















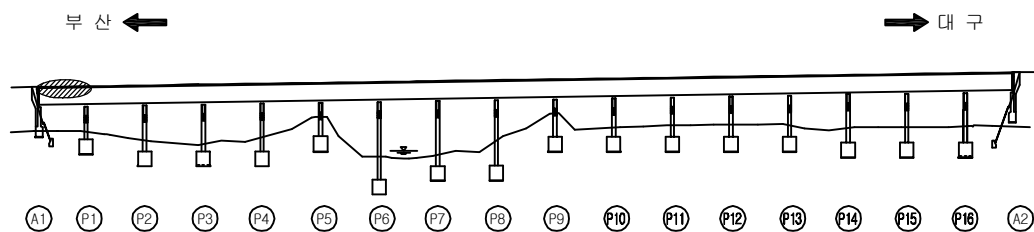


SECTION

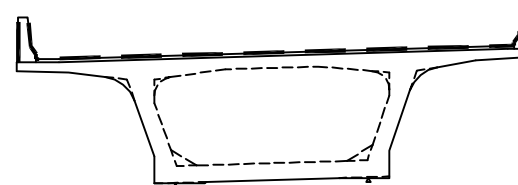


용역명	2016년 상반기 시설물 정기점검 용역
과업기간	2016. 04. 18 ~ 2016. 06. 30
발주처	신대구부산고속도로주식회사
용역사	(주)위드이앤오
도면번호	001

ID : 금시교(부산) - 교면포장 - S2

                  보 수 이 력			
	기 존 균 열		보 수(11. 상반기)
	신 규 균 열		보 수(11. 하반기)
	보수부위재균열		보 수(12. 상반기)
	보 수(기보수)		보 수(12. 하반기)
	보 수(08. 하반기)		보 수(13. 상반기)
	보 수(09. 상반기)		보 수(13. 하반기)
	보 수(09. 하반기)		보 수(14. 상반기)
	보 수(10. 상반기)		보 수(14. 하반기)
	보 수(10. 하반기)		보 수(15. 상반기)
			보 수(15. 하반기)

← 부 산

대 P →

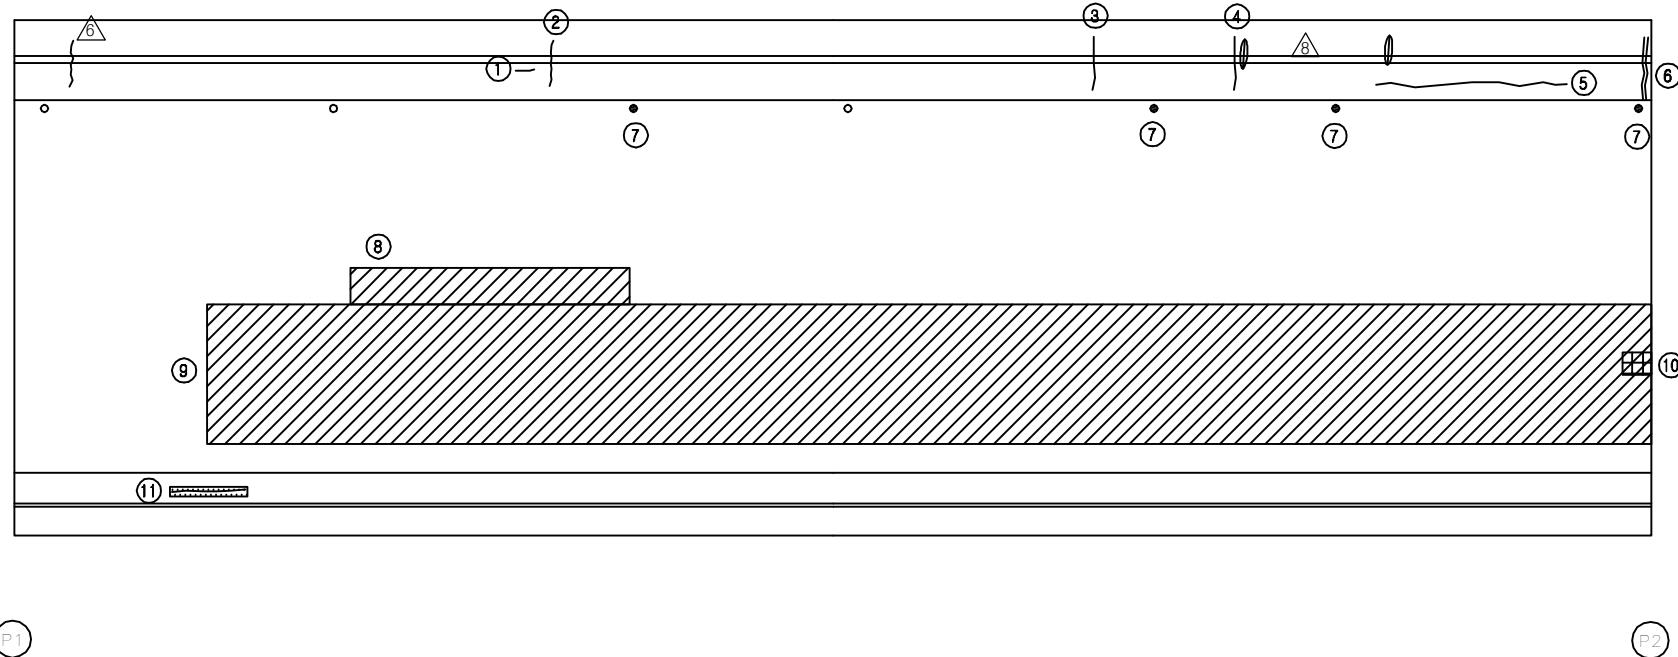


손 상 현 황 표


번호	신(N) 구(P)	손상내용	손상현황						결함 상태	손상 물량	비고
			폭	길이	너비	물량	단위	개소			
1	구	균열	0.2	0.4	-	0.40	m	1	b	0.40	
2	구	보수부 재균열	0.3	1.0	-	1.00	m	1	c	1.00	
3	구	보수부 재균열	0.2	1.0	-	1.00	m	1	b	1.00	
4	구	보수부 재균열	0.3	1.0	-	1.00	m	1	c	1.00	
5	구	균열	0.2	3.0	-	3.00	m	1	b	3.00	
6	구	보수부 재균열	0.2	1.0	-	1.00	m	1	b	1.00	
7	구	배수구 막힘	-	-	-	1.00	EA	4	b	4.00	
8	구	라벨링	-	7.0	1.0	7.00	m²	1	b	7.00	
9	구	라벨링	-	45.0	4.0	180.00	m²	1	b	180.00	
10	구	아스콘 패임	-	0.3	0.2	0.06	m²	1	b	0.06	
11	구	균열부 백태	0.2	3.0	-	3.00	m	1	b	3.00	
12											
13											
주) 손상의 길이 및 너비는 「 m 」 이며, 균열의 폭은 「 mm 」 임

KEY PLAN

















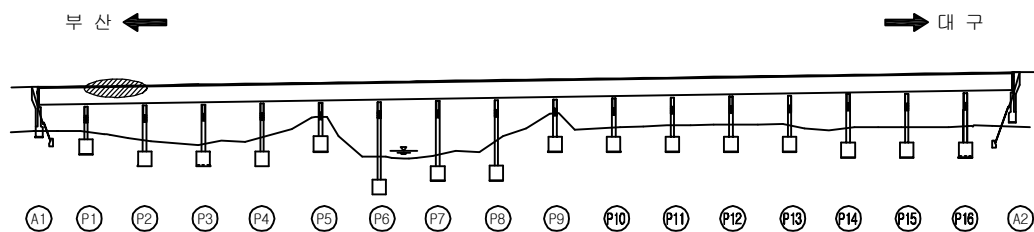


SECTION

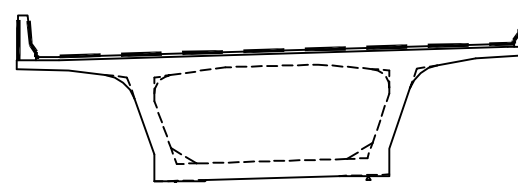


용역명	2016년 상반기 시설물 정기점검 용역
과업기간	2016. 04. 18 ~ 2016. 06. 30
발주처	 신대구부산고속도로주식회사
용역사	(주)위드이앤오
도면번호	002

ID : 금시교(부산) - 교면포장 - S3

                 보 수 이 력			
	기 존 균 열		보 수(11. 상반기)
	신 규 균 열		보 수(11. 하반기)
	보수부위재균열		보 수(12. 상반기)
	보 수(기보수)		보 수(12. 하반기)
	보 수(08. 하반기)		보 수(13. 상반기)
	보 수(09. 상반기)		보 수(13. 하반기)
	보 수(09. 하반기)		보 수(14. 상반기)
	보 수(10. 상반기)		보 수(14. 하반기)
	보 수(10. 하반기)		보 수(15. 상반기)
			보 수(15. 하반기)

← 부 산

대 P →

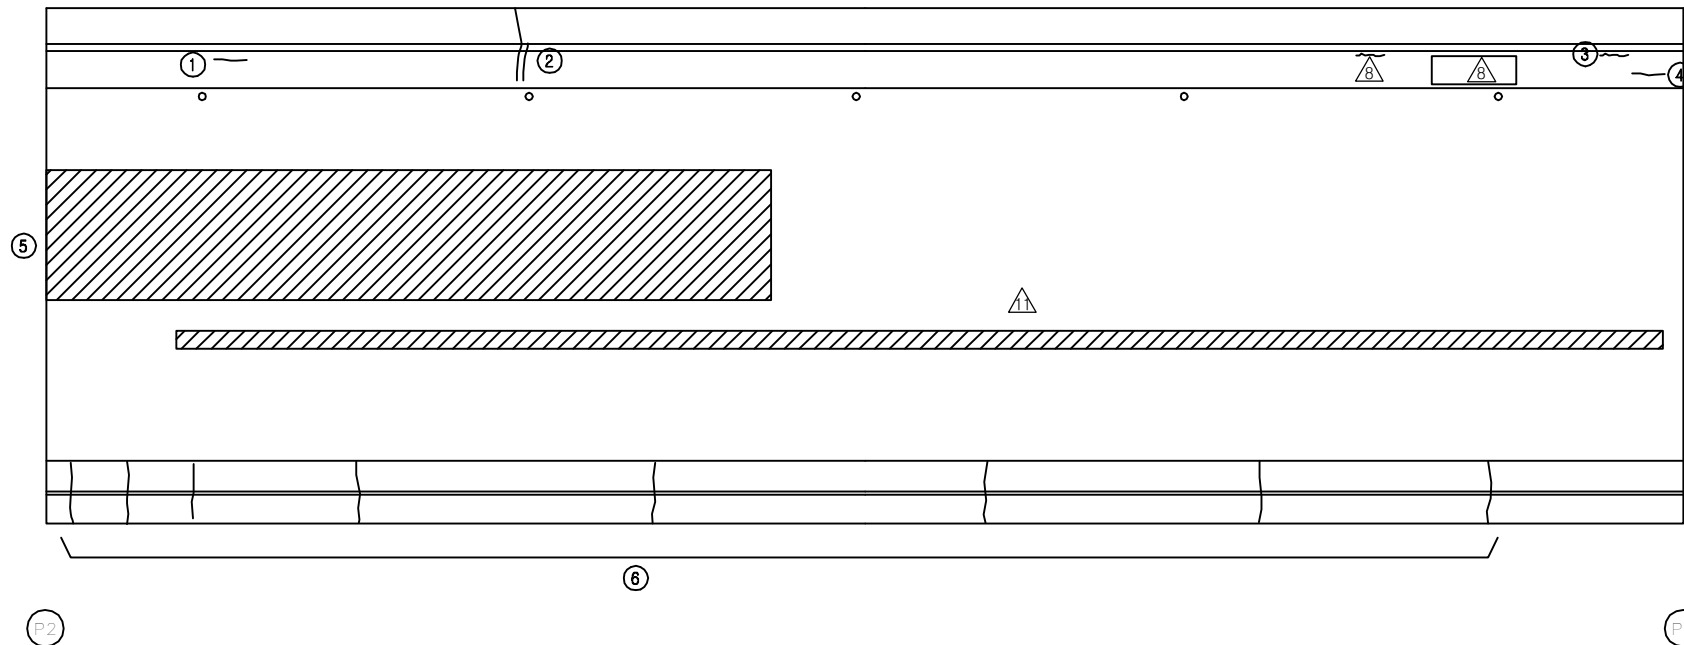


손 상 현 황 표


번호	신(N) 구(P)	손상내용	손상현황						결함 상대	손상 물량	비고
			폭	길이	너비	물량	단위	개소			
1	구	균열	0.2	0.6	-	0.60	m	1	b	0.60	
2	구	보수부 재균열	0.2	0.7	-	0.70	m	1	b	0.70	
3	구	균열	0.2	0.3	-	0.30	m	1	b	0.30	
4	구	균열	0.2	0.6	-	0.60	m	1	b	0.60	
5	구	라벨링	-	20.0	4.0	80.00	m ²	1	b	80.00	
6	구	균열	0.2	2.5	-	2.50	m	8	b	20.00	
7											
8											
주) 손상의 길이 및 너비는 「 m 」이며, 균열의 폭은 「 mm 」임

KEY PLAN


















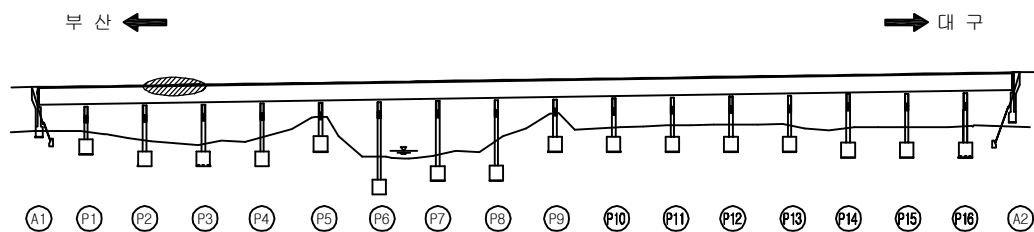


SECTION

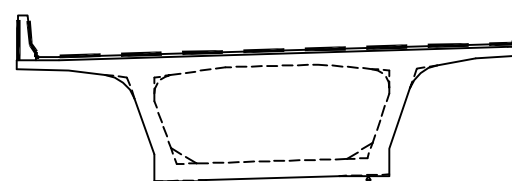


용역명	2016년 상반기 시설물 정기점검 용역
과업기간	2016. 04. 18 ~ 2016. 06. 30
발주처	 신대구부산고속도로주식회사
용역사	(주)위드이앤오
도면번호	003

ID : 금시교(부산) - 교면포장 - S4

                  보 수 이 력			
	기 존 규 격		보 수(11. 상반기)
	신 규 규 격		보 수(11. 하반기)
	보수부위재규격		보 수(12. 상반기)
	보 수(기보수)		보 수(12. 하반기)
	보 수(08. 하반기)		보 수(13. 상반기)
	보 수(09. 상반기)		보 수(13. 하반기)
	보 수(09. 하반기)		보 수(14. 상반기)
	보 수(10. 상반기)		보 수(14. 하반기)
	보 수(10. 하반기)		보 수(15. 상반기)
			보 수(15. 하반기)

← 부 산

대 P →

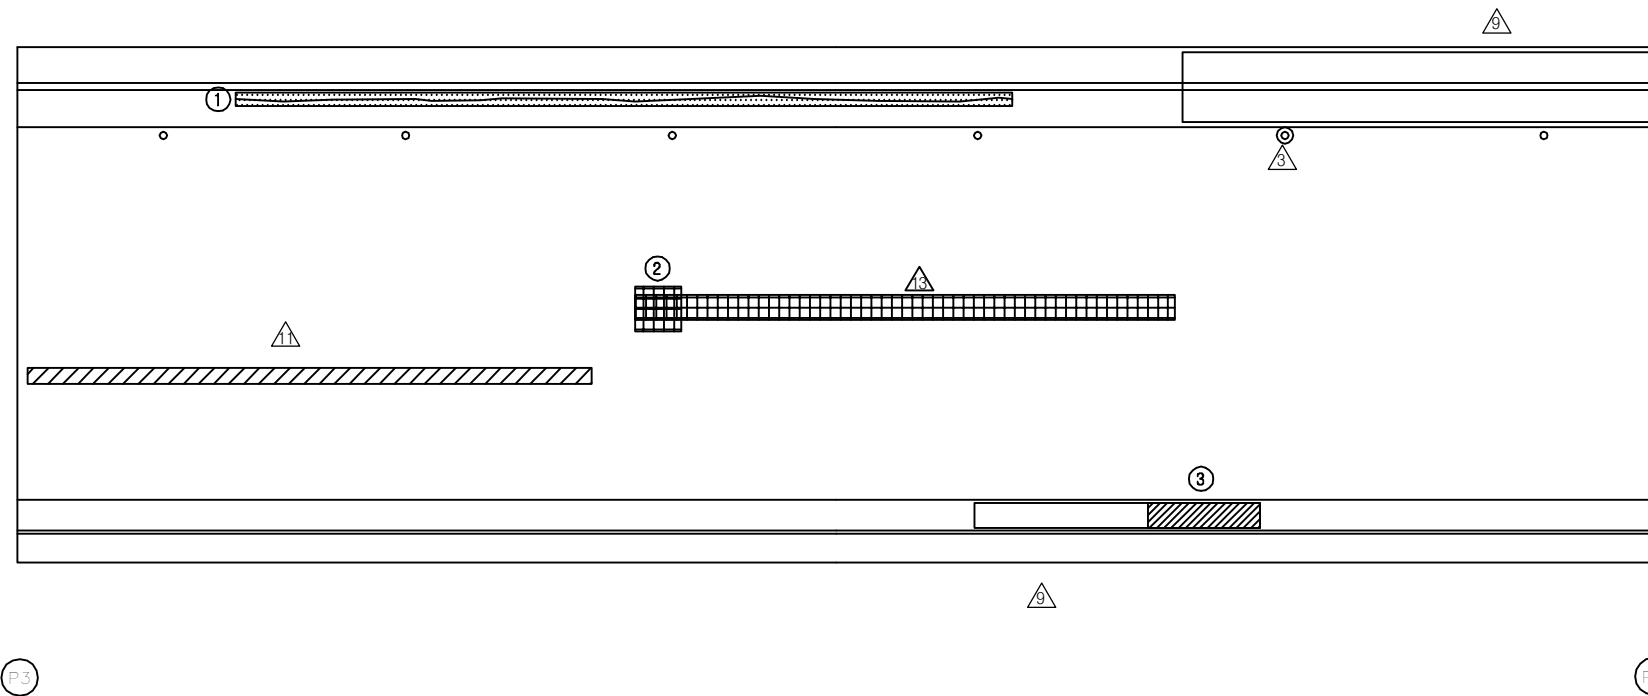


손 상 현 황 표


번호	신(N) 구(P)	손상내용	손상현황						결함 상태	손상 물량	비고
			폭	길이	너비	물량	단위	개소			
1	구	균열부 백태	0.2	25.0	-	25.00	m	1	b	25.00	
2	구	아스콘 패임	-	2.0	0.2	0.40	m ²	1	b	0.40	
3	구	보수재 박리	-	3.0	1.0	3.00	m ²	1	b	3.00	
4											
5											
주) 손상의 길이 및 너비는 「 m 」이며, 균열의 폭은 「 mm 」임

KEY PLAN

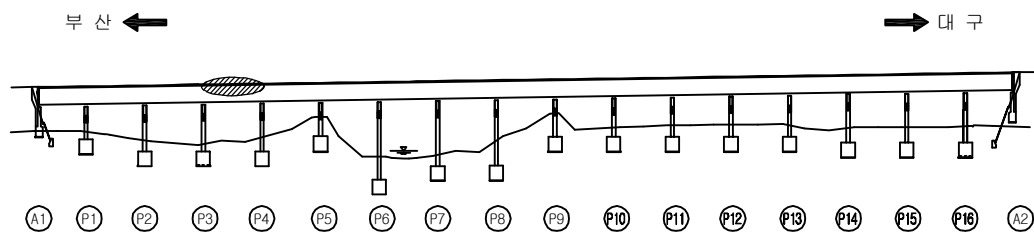

SECTION

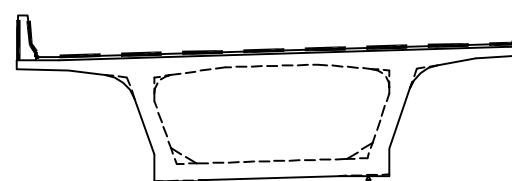


용역명	2016년 상반기 시설물 정기점검 용역
과업기간	2016. 04. 18 ~ 2016. 06. 30
발주처	 신대구부산고속도로주식회사
용역사	(주)위드이앤오
도면번호	004

ID : 금시교(부산) - 교면포장 - S5

← 부 산

대 P →

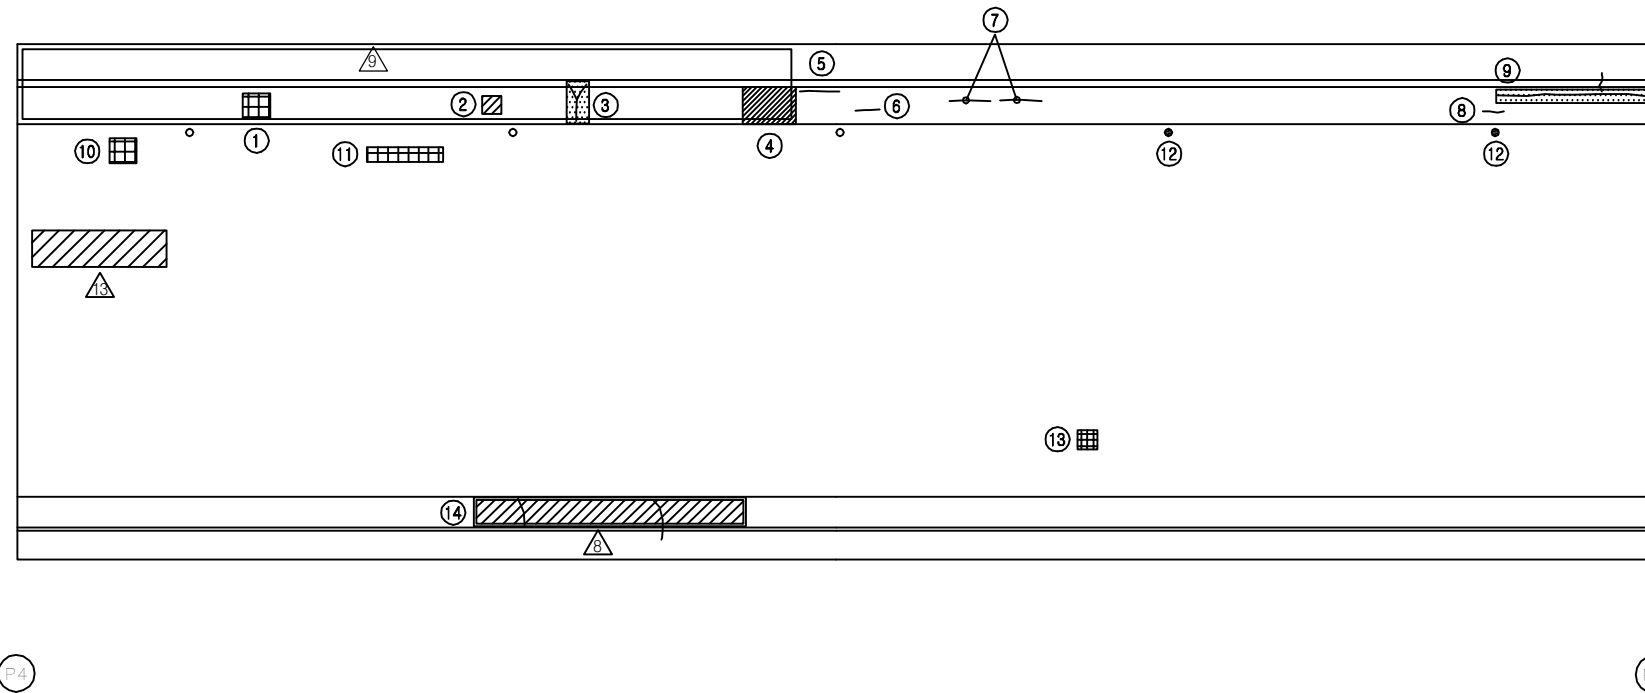


보 수 이 력			
기 존 균 열		보 수(11. 상반기)	
신 규 균 열		보 수(11. 하반기)	
보수부위재균열		보 수(12. 상반기)	
보 수(기보수)		보 수(12. 하반기)	
보 수(08. 하반기)		보 수(13. 상반기)	
보 수(09. 상반기)		보 수(13. 하반기)	
보 수(09. 하반기)		보 수(14. 상반기)	
보 수(10. 상반기)		보 수(14. 하반기)	
보 수(10. 하반기)		보 수(15. 상반기)	
		보 수(15. 하반기)	

손 상 현 황 표


번호	신(N) 구(P)	손상내용	손상현황						결함 상태	손상 물량	비고
			폭	길이	너비	물량	단위	개소			
1	구	보수재 박리	-	0.2	0.1	0.02	m ²	1	b	0.02	
2	구	파손	-	0.2	0.2	0.04	m ²	1	b	0.04	
3	구	균열부 백태	0.2	1.5	-	1.50	m	1	b	1.50	
4	구	보수재 박리	-	2.0	1.0	2.00	m ²	1	b	2.00	
5	구	균열	0.2	1.0	-	1.00	m	1	b	1.00	
6	구	균열	0.2	0.6	-	0.60	m	1	b	0.60	
7	구	균열	0.2	1.0	-	1.00	m	2	b	2.00	
8	구	균열	0.2	0.5	-	0.50	m	1	b	0.50	
9	구	균열부 백태	0.2	5.0	-	5.00	m	1	b	5.00	
10	구	아스콘 패임	-	5.0	0.3	1.50	m ²	1	b	1.50	
11	구	아스콘 패임	-	2.0	0.2	0.40	m ²	1	b	0.40	
12	구	배수구 막힘	-	-	-	1.00	EA	2	b	2.00	
13	구	아스콘 패임	-	0.2	0.1	0.02	m ²	1	b	0.02	
14	구	보수재 박리	-	9.0	1.0	9.00	m ²	1	b	9.00	
15											
16											
주) 손상의 길이 및 너비는 「 m 」 이며, 균열의 폭은 「 mm 」 임

KEY PLAN

















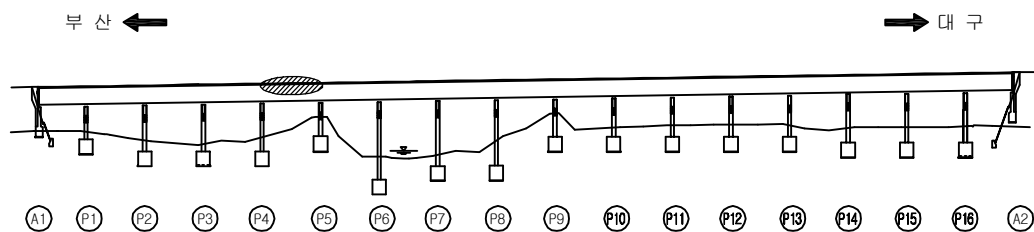


SECTION

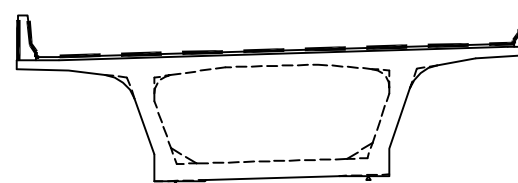

용역명	2016년 상반기 시설물 정기점검 용역
과업기간	2016. 04. 18 ~ 2016. 06. 30
발주처	신대구부산고속도로주식회사
용역사	(주)위드이앤오
도면번호	005

ID : 금시교(부산) - 교면포장 - S6

                 보 수 이 력			
	기 존 균 열		보 수 (11. 상반기)
	신 규 균 열		보 수 (11. 하반기)
	보수부위재균열		보 수 (12. 상반기)
	보 수 (기보수)		보 수 (12. 하반기)
	보 수 (08. 하반기)		보 수 (13. 상반기)
	보 수 (09. 상반기)		보 수 (13. 하반기)
	보 수 (09. 하반기)		보 수 (14. 상반기)
	보 수 (10. 상반기)		보 수 (14. 하반기)
	보 수 (10. 하반기)		보 수 (15. 상반기)
			보 수 (15. 하반기)


손 상 현 황 표

번호	신 (N) 구 (P)	손상내용	손상현황						결함 상태	손상 물량	비고
			폭	길이	너비	물량	단위	개소			
1	구	균열부 백태	0.2	15.0	-	15.00	m	1	b	15.00	
2	구	배수구 막힘	-	-	-	1.00	EA	1	b	1.00	
3	구	균열	0.2	1.0	-	1.00	m	1	b	1.00	
4	구	균열	0.2	1.0	-	1.00	m	2	b	2.00	
5	구	균열	0.2	2.5	-	2.50	m	4	b	10.00	
6	구	균열	0.2	1.0	-	1.00	m	2	b	2.00	
7											
8											
주) 손상의 길이 및 너비는 「 m 」 이며, 균열의 폭은 「 mm 」 임

← 부 산

대 P →

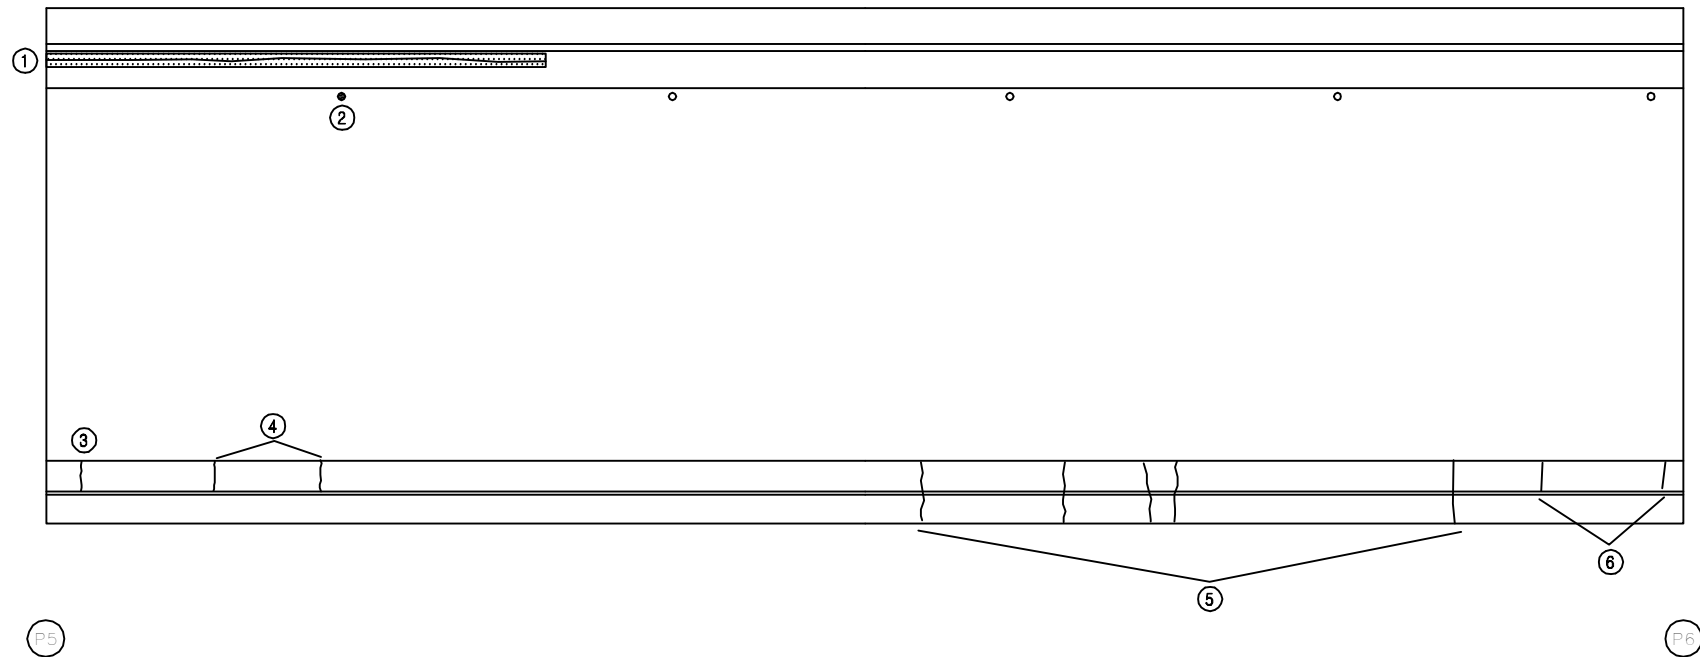

KEY PLAN

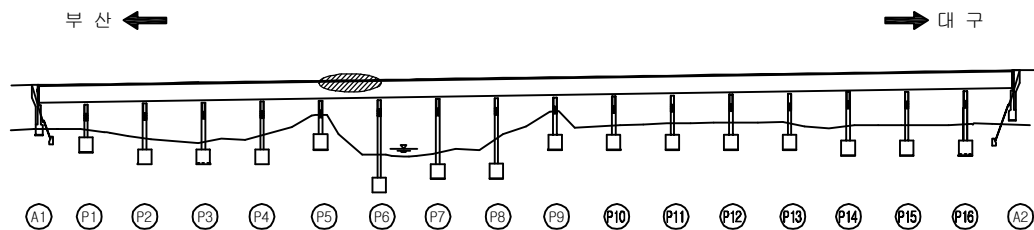

SECTION




용역명	2016년 상반기 시설물 정기점검 용역
과업기간	2016. 04. 18 ~ 2016. 06. 30
발주처	 신대구부산고속도로주식회사
용역사	(주)위드이앤오
도면번호	006

ID : 금시교(부산) - 교면포장 - S7

보 수 이 력			
	기 존 균 열		보 수(11. 상반기)
	신 규 균 열		보 수(11. 하반기)
	보수부위재균열		보 수(12. 상반기)
	보 수(기보수)		보 수(12. 하반기)
	보 수(08. 하반기)		보 수(13. 상반기)
	보 수(09. 상반기)		보 수(13. 하반기)
	보 수(09. 하반기)		보 수(14. 상반기)
	보 수(10. 상반기)		보 수(14. 하반기)
	보 수(10. 하반기)		보 수(15. 상반기)
			보 수(15. 하반기)

← 부 산

대 P →

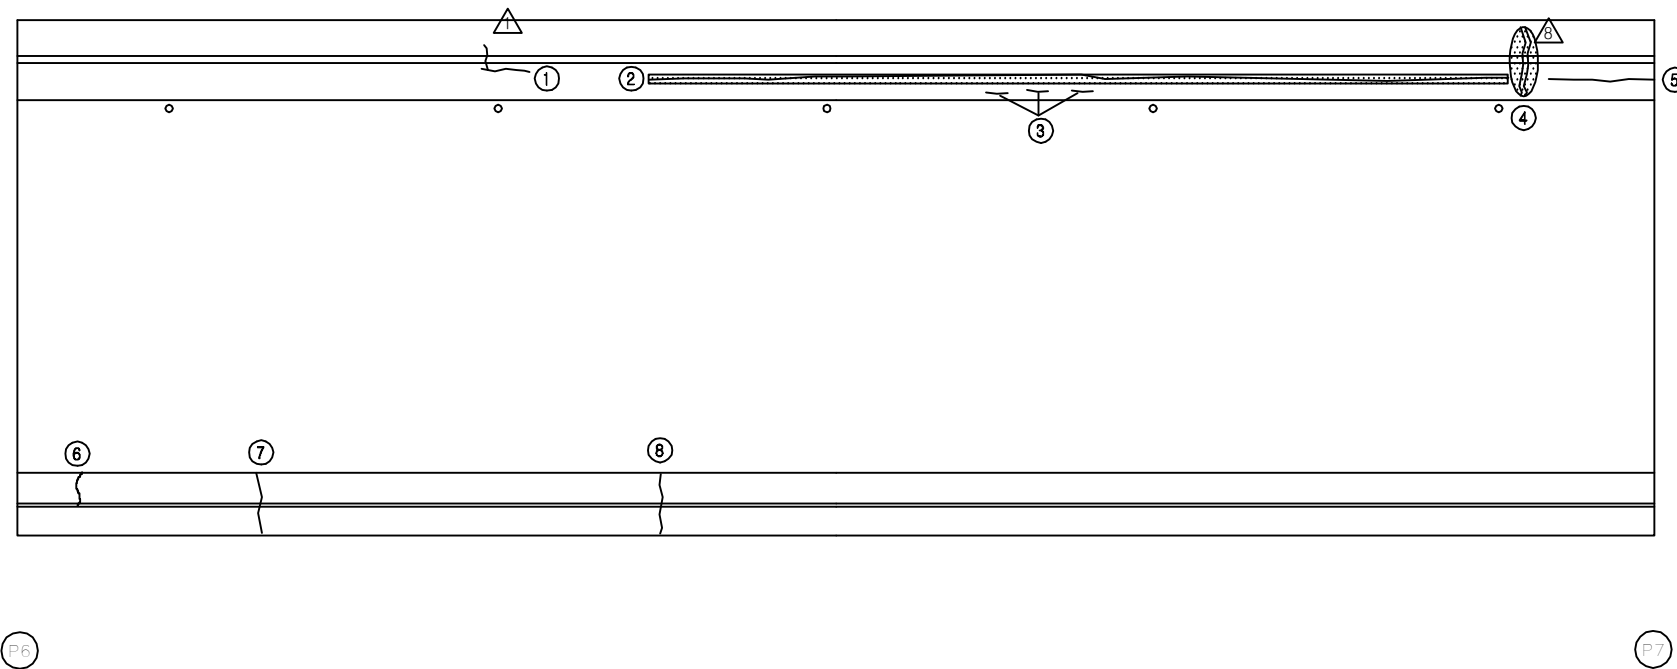


손 상 현 황 표


번호	신(N) 구(P)	손상내용	손상현황						결함 상태	손상 물량	비고
			폭	길이	너비	물량	단위	개소			
1	구	균열	0.2	0.3	-	0.30	m	1	b	0.30	
2	구	균열부 백태	0.2	30.0	-	30.00	m	1	b	30.00	
3	구	균열	0.2	1.0	-	1.00	m	1	b	1.00	
4	구	보수부 재균열	0.2	1.0	-	1.00	m	1	b	1.00	
5	구	균열	0.2	2.0	-	2.00	m	1	b	2.00	
6	구	균열	0.3	1.0	-	1.00	m	1	c	1.00	
7	구	균열	0.3	2.5	-	2.50	m	1	c	2.50	
8	구	균열	0.2	2.5	-	2.50	m	1	b	2.50	
9											
10											
주) 손상의 길이 및 너비는 「 m 」 이며, 균열의 폭은 「 mm 」 임

KEY PLAN

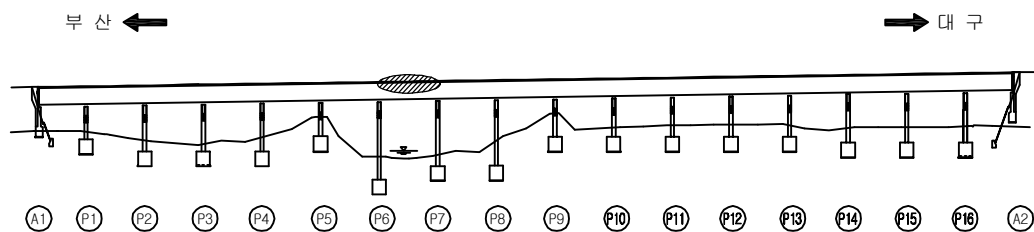

SECTION

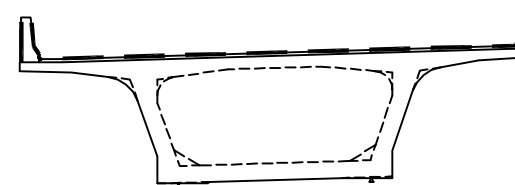


용역명	2016년 상반기 시설물 정기점검 용역
과업기간	2016. 04. 18 ~ 2016. 06. 30
발주처	신대구부산고속도로주식회사
용역사	(주)위드이앤오
도면번호	007

ID : 금시교(부산) - 교면포장 - S8

보 수 이 력			
	기 존 균 열		보 수(11. 상반기)
	신 규 균 열		보 수(11. 하반기)
	보수부위재균열		보 수(12. 상반기)
	보 수(기보수)		보 수(12. 하반기)
	보 수(08. 하반기)		보 수(13. 상반기)
	보 수(09. 상반기)		보 수(13. 하반기)
	보 수(09. 하반기)		보 수(14. 상반기)
	보 수(10. 상반기)		보 수(14. 하반기)
	보 수(10. 하반기)		보 수(15. 상반기)
			보 수(15. 하반기)

← 부 산

대 P →

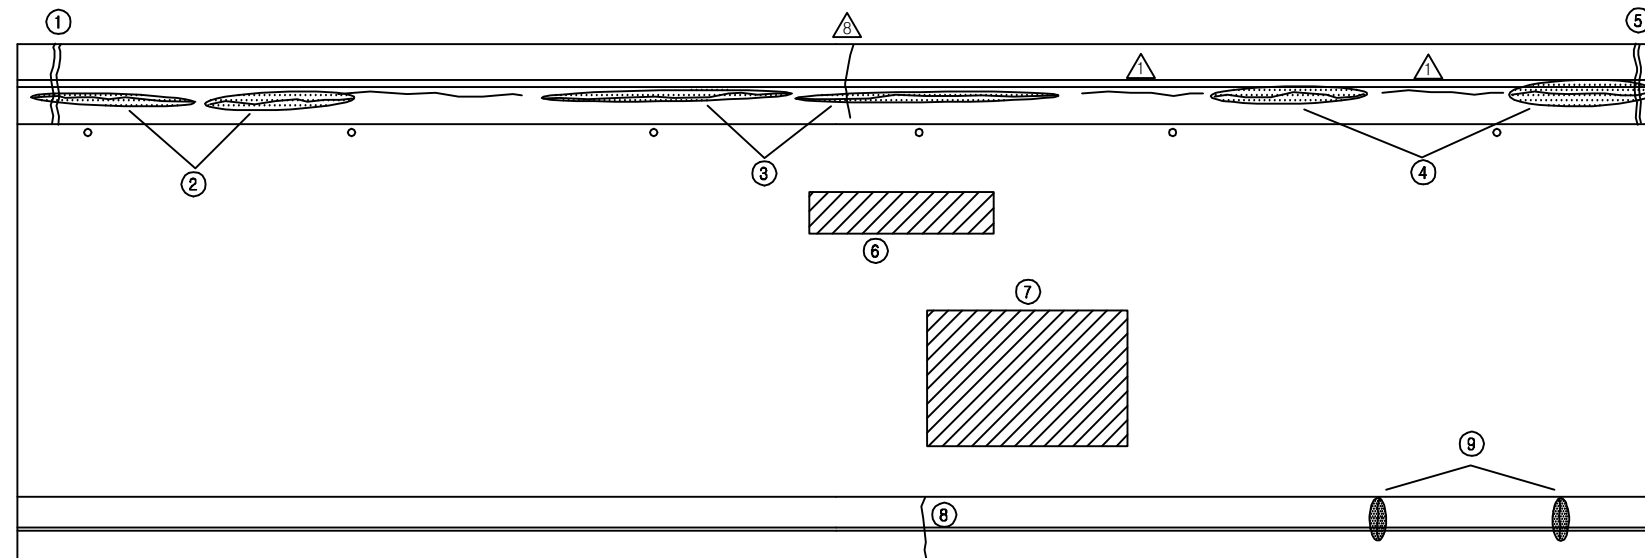

P7

P8

손 상 현 황 표


번호	신(N) 구(P)	손상내용	손상현황						결함 상태	손상 물량	비고
			폭	길이	너비	물량	단위	개소			
1	구	보수부 재균열	0.3	1.5	-	1.50	m	1	c	1.50	
2	구	균열부 백태	0.2	6.0	-	6.00	m	2	b	12.00	
3	구	균열부 백태	0.2	6.0	-	6.00	m	2	b	12.00	
4	구	균열부 백태	0.2	6.0	-	6.00	m	2	b	12.00	
5	구	보수부 재균열	0.2	1.5	-	1.50	m	1	b	1.50	
6	구	라벨링	-	3.0	1.0	3.00	m ²	1	b	3.00	
7	구	라벨링	-	5.0	4.0	20.00	m ²	1	b	20.00	
8	구	균열	0.2	2.5	-	2.50	m	1	b	2.50	
9	구	균열부 백태	0.2	1.0	-	1.00	m	2	b	2.00	
10											
11											
주) 손상의 길이 및 너비는 「 m 」 이며, 균열의 폭은 「 mm 」 임


KEY PLAN

부 산 ←

→ 대 구
















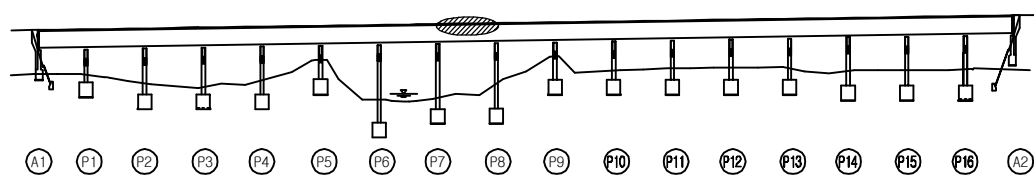


SECTION

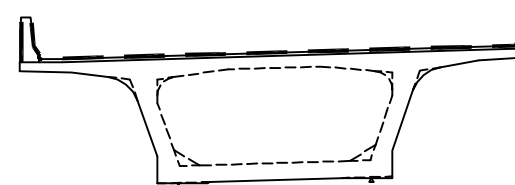

용역명	2016년 상반기 시설물 정기점검 용역
과업기간	2016. 04. 18 ~ 2016. 06. 30
발주처	신대구부산고속도로주식회사
용역사	(주)위드이앤오
도면번호	008

ID : 금시교(부산) - 교면포장 - S9

                보 수 이 력			
	기 존 균 열		보 수 (11. 상반기)
	신 규 균 열		보 수 (11. 하반기)
	보수부위재균열		보 수 (12. 상반기)
	보 수 (기보수)		보 수 (12. 하반기)
	보 수 (08. 하반기)		보 수 (13. 상반기)
	보 수 (09. 상반기)		보 수 (13. 하반기)
	보 수 (09. 하반기)		보 수 (14. 상반기)
	보 수 (10. 상반기)		보 수 (14. 하반기)
	보 수 (10. 하반기)		보 수 (15. 상반기)
			보 수 (15. 하반기)


손 상 현 황 표

번호	신 (N) 구 (P)	손상내용	손상현황						결함 상태	손상 물량	비고
			폭	길이	너비	물량	단위	개소			
1	구	균열	0.2	0.8	-	0.80	m	1	b	0.80	
2	구	균열	0.2	0.7	-	0.70	m	1	b	0.70	
3	구	균열	0.2	2.0	-	2.00	m	1	b	2.00	
4	구	균열	0.2	1.5	-	1.50	m	1	b	1.50	
5	구	균열	0.2	1.0	-	1.00	m	1	b	1.00	
6	구	균열	0.2	1.5	-	1.50	m	1	b	1.50	
7	구	균열	0.2	0.7	-	0.70	m	1	b	0.70	
8	구	균열	0.2	1.0	-	1.00	m	1	b	1.00	
9	구	균열	0.2	1.0	-	1.00	m	1	b	1.00	
10	구	균열	0.2	1.5	-	1.50	m	1	b	1.50	
11	구	균열	0.2	1.0	-	1.00	m	1	b	1.00	
12	구	균열부 백태	0.2	1.5	-	1.50	m	1	b	1.50	
13	구	균열부 백태	0.2	1.5	-	1.50	m	1	b	1.50	
14											
15											
주) 손상의 길이 및 너비는 「 m 」 이며, 균열의 폭은 「 mm 」 임

← 부 산


대 P →

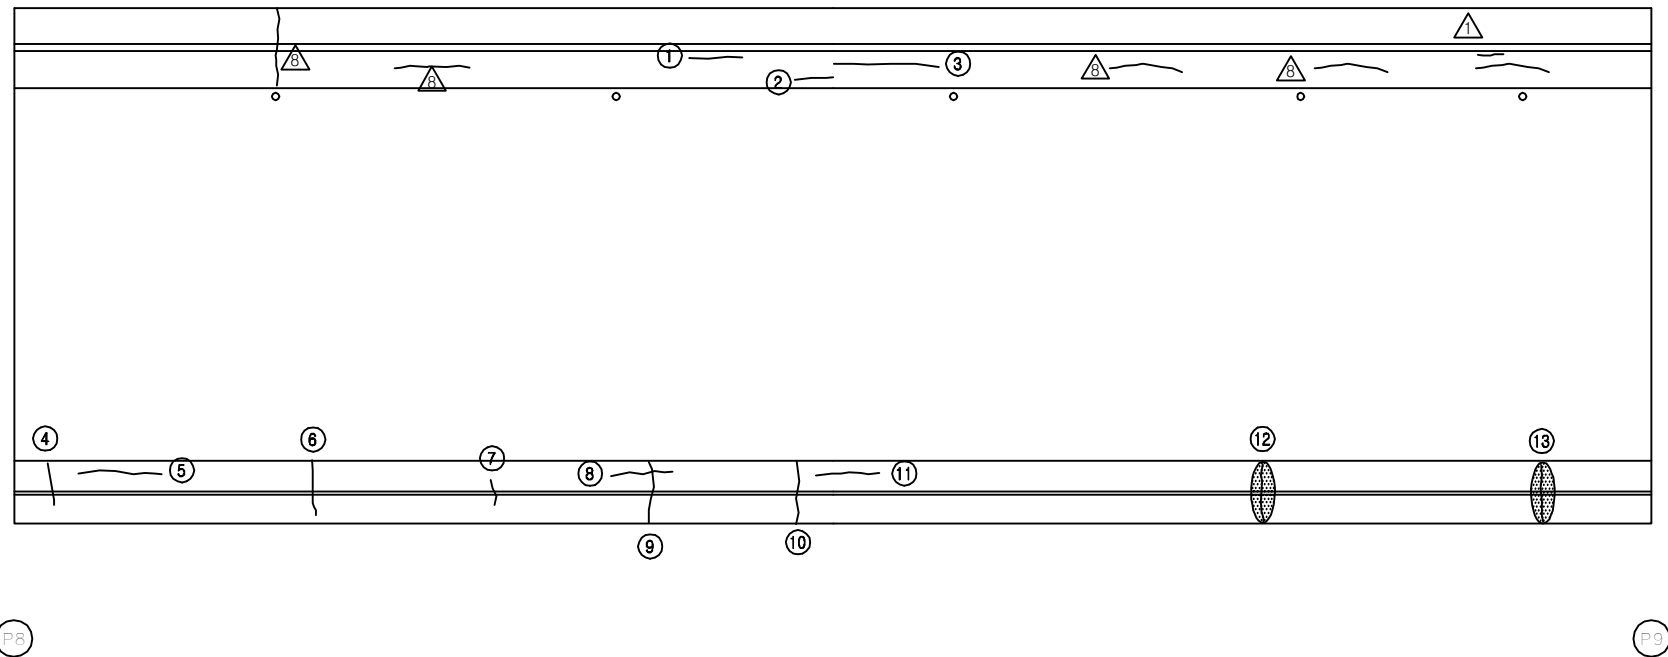

KEY PLAN


















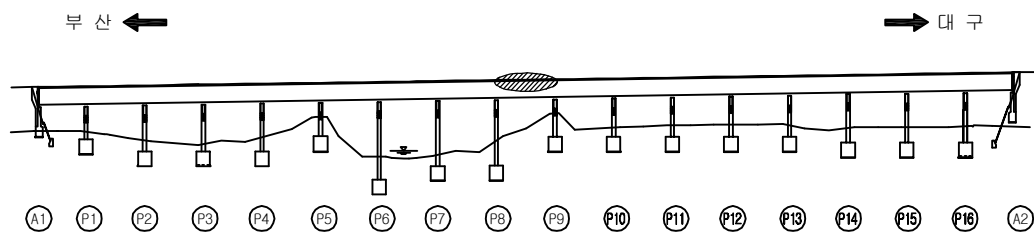


SECTION

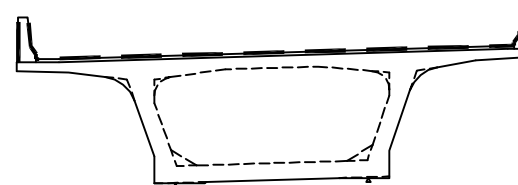


용역명	2016년 상반기 시설물 정기점검 용역
과업기간	2016. 04. 18 ~ 2016. 06. 30
발주처	 신대구부산고속도로주식회사
용역사	(주)위드이앤오
도면번호	009

ID : 금시교(부산) - 교면포장 - S10

                  보 수 이 력			
	기 존 균 열		보 수(11. 상반기)
	신 규 균 열		보 수(11. 하반기)
	보수부위재균열		보 수(12. 상반기)
	보 수(기보수)		보 수(12. 하반기)
	보 수(08. 하반기)		보 수(13. 상반기)
	보 수(09. 상반기)		보 수(13. 하반기)
	보 수(09. 하반기)		보 수(14. 상반기)
	보 수(10. 상반기)		보 수(14. 하반기)
	보 수(10. 하반기)		보 수(15. 상반기)
			보 수(15. 하반기)

← 부 산

대 P →

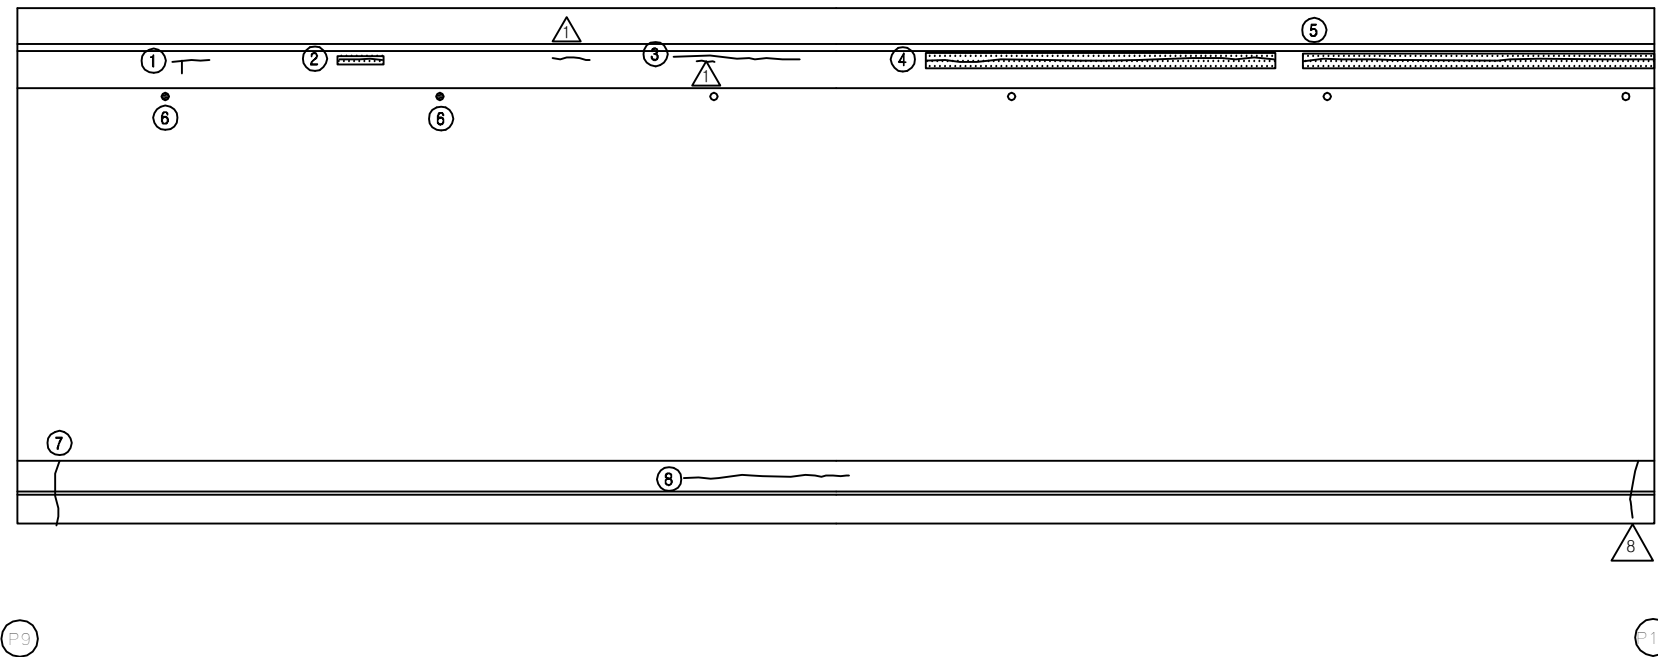


손 상 현 황 표


번호	신(N) 구(P)	손상내용	손상현황						결함 상태	손상 물량	비고
			폭	길이	너비	물량	단위	개소			
1	구	균열	0.3	0.6	-	0.60	m	1	c	0.60	
2	구	균열부 백태	0.2	0.5	-	0.50	m	1	b	0.50	
3	구	균열	0.2	1.5	-	1.50	m	1	b	1.50	
4	구	균열부 백태	0.2	8.0	-	8.00	m	1	b	8.00	
5	구	균열부 백태	0.2	10.0	-	10.00	m	1	b	10.00	
6	구	배수구 막힘	-	-	-	1.00	EA	2	c	2.00	
7	구	균열	0.3	2.5	-	2.50	m	1	c	2.50	
8	구	균열	0.2	3.0	-	3.00	m	1	b	3.00	
9											
10											
주) 손상의 길이 및 너비는 「 m 」 이며, 균열의 폭은 「 mm 」 임

KEY PLAN

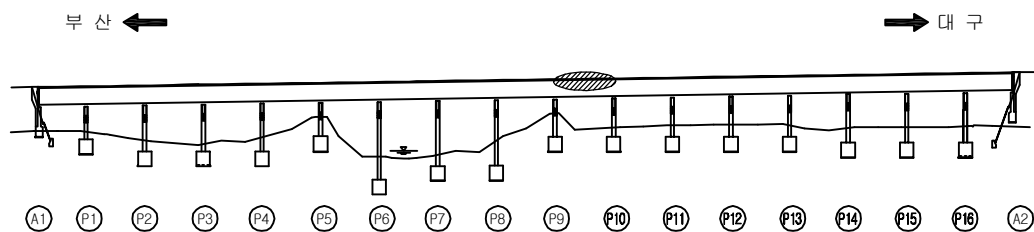

SECTION

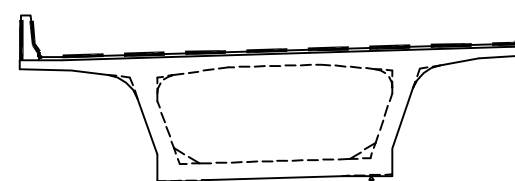


용역명	2016년 상반기 시설물 정기점검 용역
과업기간	2016. 04. 18 ~ 2016. 06. 30
발주처	 신대구부산고속도로주식회사
용역사	(주)위드이앤오
도면번호	010

ID : 금시교(부산) - 교면포장 - S11

보 수 이 력			
	기 존 균 열		보 수(11. 상반기)
	신 규 균 열		보 수(11. 하반기)
	보수부위재균열		보 수(12. 상반기)
			보 수(12. 하반기)
	보 수(08. 하반기)		보 수(13. 상반기)
	보 수(09. 상반기)		보 수(13. 하반기)
	보 수(09. 하반기)		보 수(14. 상반기)
	보 수(10. 상반기)		보 수(14. 하반기)
	보 수(10. 하반기)		보 수(15. 상반기)
			보 수(15. 하반기)

← 부 산

대 P →

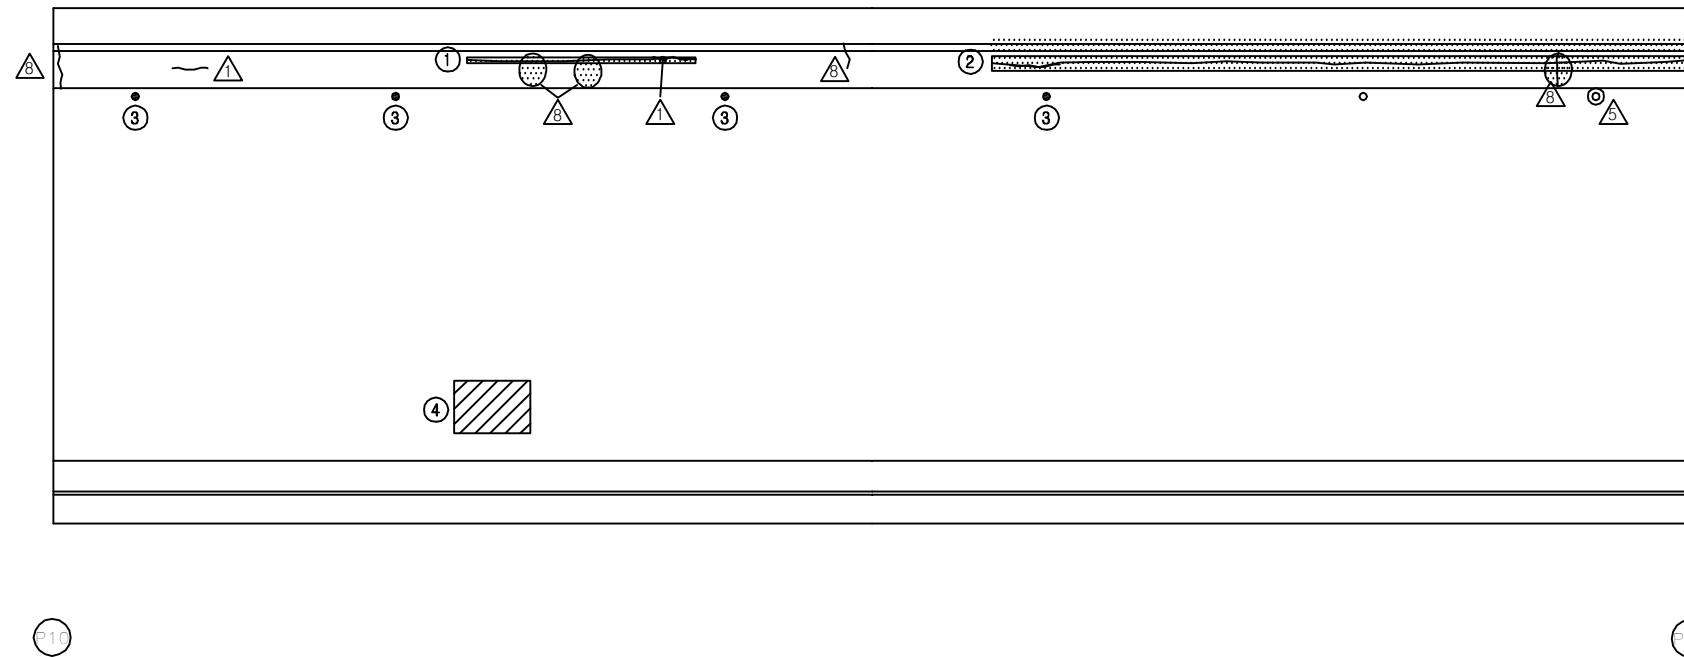


손 상 현 황 표


번호	신(N) 구(P)	손상내용	손상현황						결함 상태	손상 물량	비고
			폭	길이	너비	물량	단위	개소			
1	구	균열부 백태	0.2	8.0	-	8.00	m	1	b	8.00	
2	구	균열부 백태	0.2	16.0	-	16.00	m	1	b	16.00	
3	구	배수구 막힘	-	-	-	1.00	EA	4	b	4.00	
4	구	라벨링	-	1.0	0.4	0.40	m²	1	b	0.40	
5											
6											
주) 손상의 길이 및 너비는 「 m 」 이며, 균열의 폭은 「 mm 」 임

KEY PLAN
















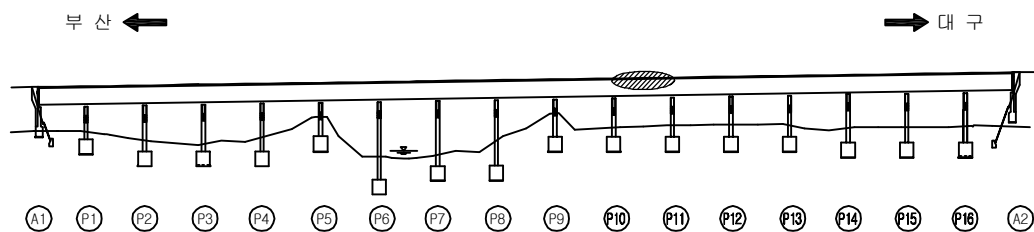


SECTION

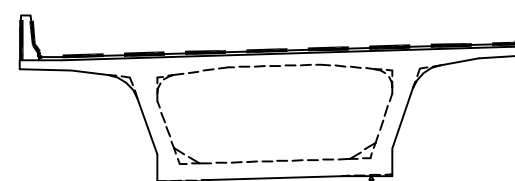


용역명	2016년 상반기 시설물 정기점검 용역
과업기간	2016. 04. 18 ~ 2016. 06. 30
발주처	신대구부산고속도로주식회사
용역사	(주)위드이앤오
도면번호	011

ID : 금시교(부산) - 교면포장 - S12

                보 수 이 력			
	기 존 균 열		보 수(11. 상반기)
	신 규 균 열		보 수(11. 하반기)
	보수부위재균열		보 수(12. 상반기)
	보 수(기보수)		보 수(12. 하반기)
	보 수(08. 하반기)		보 수(13. 상반기)
	보 수(09. 상반기)		보 수(13. 하반기)
	보 수(09. 하반기)		보 수(14. 상반기)
	보 수(10. 상반기)		보 수(14. 하반기)
	보 수(10. 하반기)		보 수(15. 상반기)
			보 수(15. 하반기)

← 부 산

대 P →

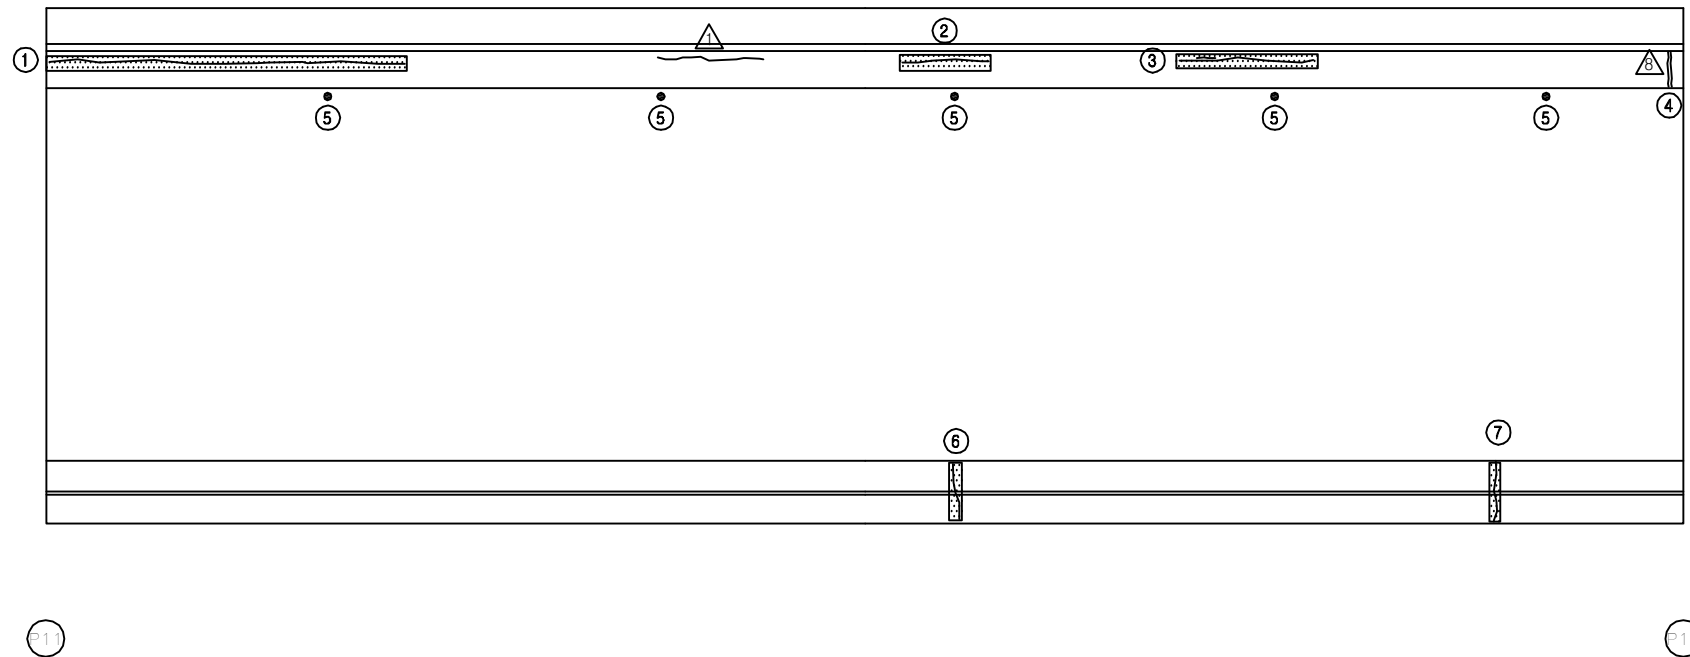


손 상 현 황 표


번호	신(N) 구(P)	손상내용	손상현황						결함 상태	손상 물량	비고
			폭	길이	너비	물량	단위	개소			
1	구	균열부 백태	0.2	10.0	-	10.00	m	1	b	10.00	
2	구	균열부 백태	0.2	1.0	-	1.00	m	1	b	1.00	
3	구	균열부 백태	0.2	3.0	-	3.00	m	1	b	3.00	
4	구	보수부 재균열	0.2	1.0	-	1.00	m	1	b	1.00	
5	구	배수구 막힘	-	-	-	1.00	EA	5	b	5.00	
6	구	균열부 백태	0.2	2.5	-	2.50	m	1	b	2.50	
7	구	균열부 백태	0.3	2.5	-	2.50	m	1	c	2.50	
8											
9											
주) 손상의 길이 및 너비는 「 m 」 이며, 균열의 폭은 「 mm 」 임

KEY PLAN

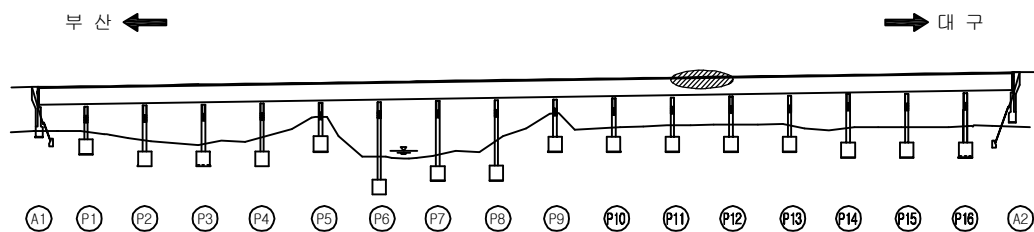

SECTION

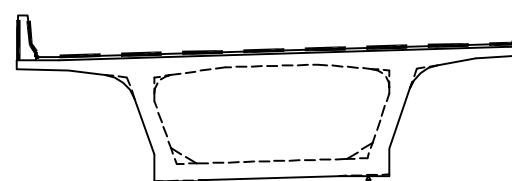


용역명	2016년 상반기 시설물 정기점검 용역
과업기간	2016. 04. 18 ~ 2016. 06. 30
발주처	 신대구부산고속도로주식회사
용역사	(주)위드이앤오
도면번호	012

ID : 금시교(부산) - 교면포장 - S13

보 수 이 력			
	기 존 균 열		보 수(11. 상반기)
	신 규 균 열		보 수(11. 하반기)
	보수부위재균열		보 수(12. 상반기)
	보 수(기보수)		보 수(12. 하반기)
	보 수(08. 하반기)		보 수(13. 상반기)
	보 수(09. 상반기)		보 수(13. 하반기)
	보 수(09. 하반기)		보 수(14. 상반기)
	보 수(10. 상반기)		보 수(14. 하반기)
	보 수(10. 하반기)		보 수(15. 상반기)
			보 수(15. 하반기)

← 부 산

대 P →

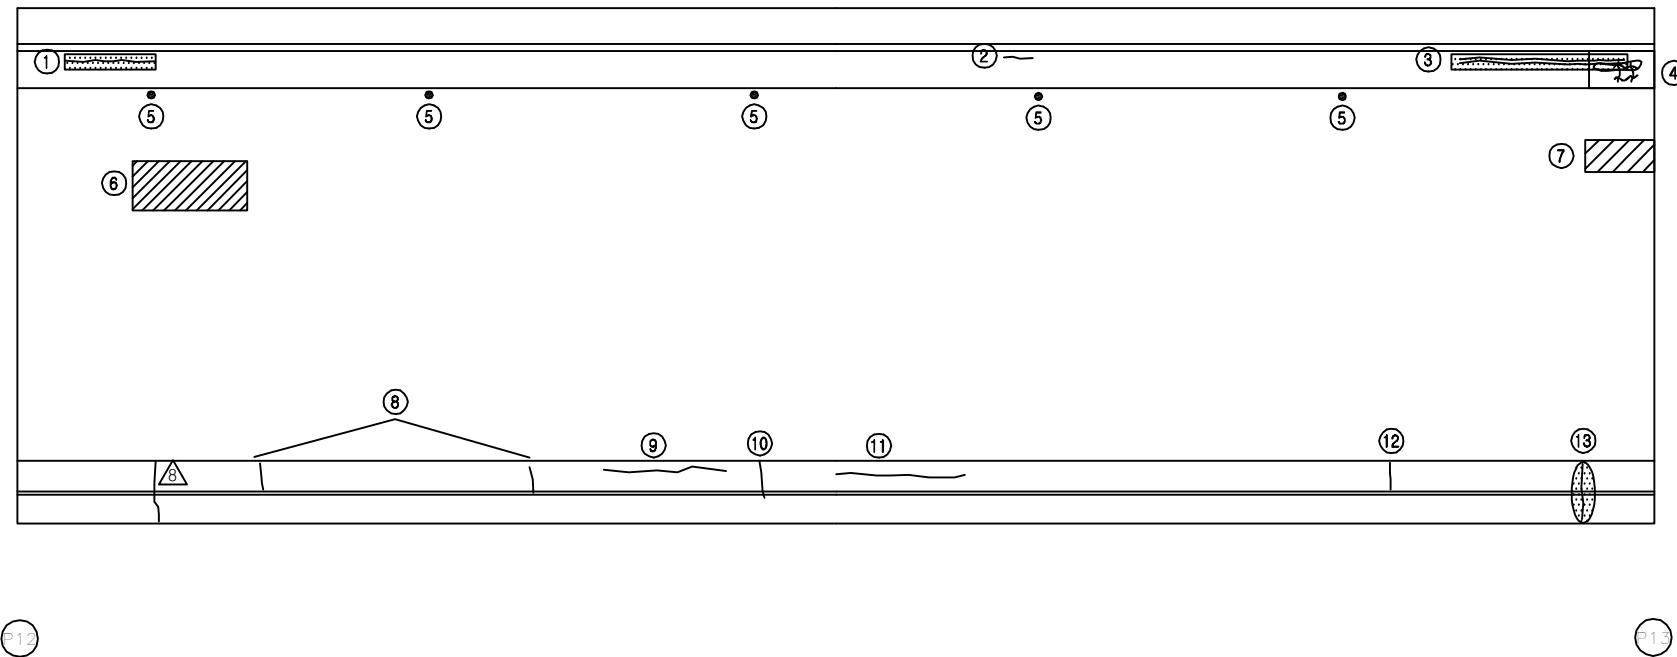


손 상 현 황 표


번호	신(N) 구(P)	손상내용	손상현황						결함 상대	손상 물량	비고
			폭	길이	너비	물량	단위	개소			
1	구	보수부 재균열	0.2	2.0	-	2.00	m	1	b	2.00	
2	구	균열	0.2	0.4	-	0.40	m	1	b	0.40	
3	구	균열부 백태(재균열)	0.1	5.0	-	5.00	m	1	b	5.00	
4	구	양상균열	-	1.0	1.0	1.00	m ²	1	b	1.00	
5	구	배수구 막힘	-	-	-	1.00	EA	5	b	5.00	
6	구	라벨링	-	2.0	0.5	1.00	m ²	1	b	1.00	
7	구	라벨링	-	1.5	0.3	0.45	m ²	1	b	0.45	
8	구	균열	0.2	1.0	-	1.00	m	2	b	2.00	
9	구	균열	0.2	2.0	-	2.00	m	1	b	2.00	
10	구	균열	0.1	1.0	-	1.00	m	1	b	1.00	
11	구	균열	0.1	2.0	-	2.00	m	1	b	2.00	
12	구	균열	0.3	1.0	-	1.00	m	1	c	1.00	
13	구	균열부 백태	0.3	2.5	-	2.50	m	1	c	2.50	
14											
15											
주) 손상의 길이 및 너비는 「 m 」 이며, 균열의 폭은 「 mm 」 임

KEY PLAN

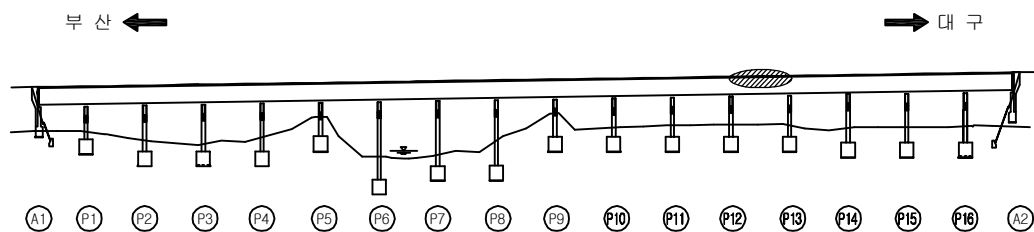

SECTION

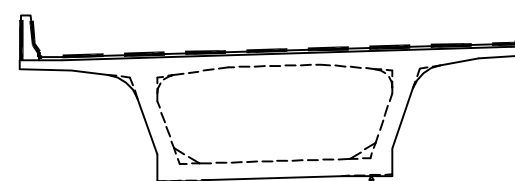


용역명	2016년 상반기 시설물 정기점검 용역
과업기간	2016. 04. 18 ~ 2016. 06. 30
발주처	신대구부산고속도로주식회사
용역사	(주)위드이앤오
도면번호	013

ID : 금시교(부산) - 교면포장 - S14

보 수 이 력			
	기 존 균 열		보 수(11. 상반기)
	신 규 균 열		보 수(11. 하반기)
	보수부위재균열		보 수(12. 상반기)
	보 수(기보수)		보 수(12. 하반기)
	보 수(08. 하반기)		보 수(13. 상반기)
	보 수(09. 상반기)		보 수(13. 하반기)
	보 수(09. 하반기)		보 수(14. 상반기)
	보 수(10. 상반기)		보 수(14. 하반기)
	보 수(10. 하반기)		보 수(15. 상반기)
			보 수(15. 하반기)

← 부 산

대 P →

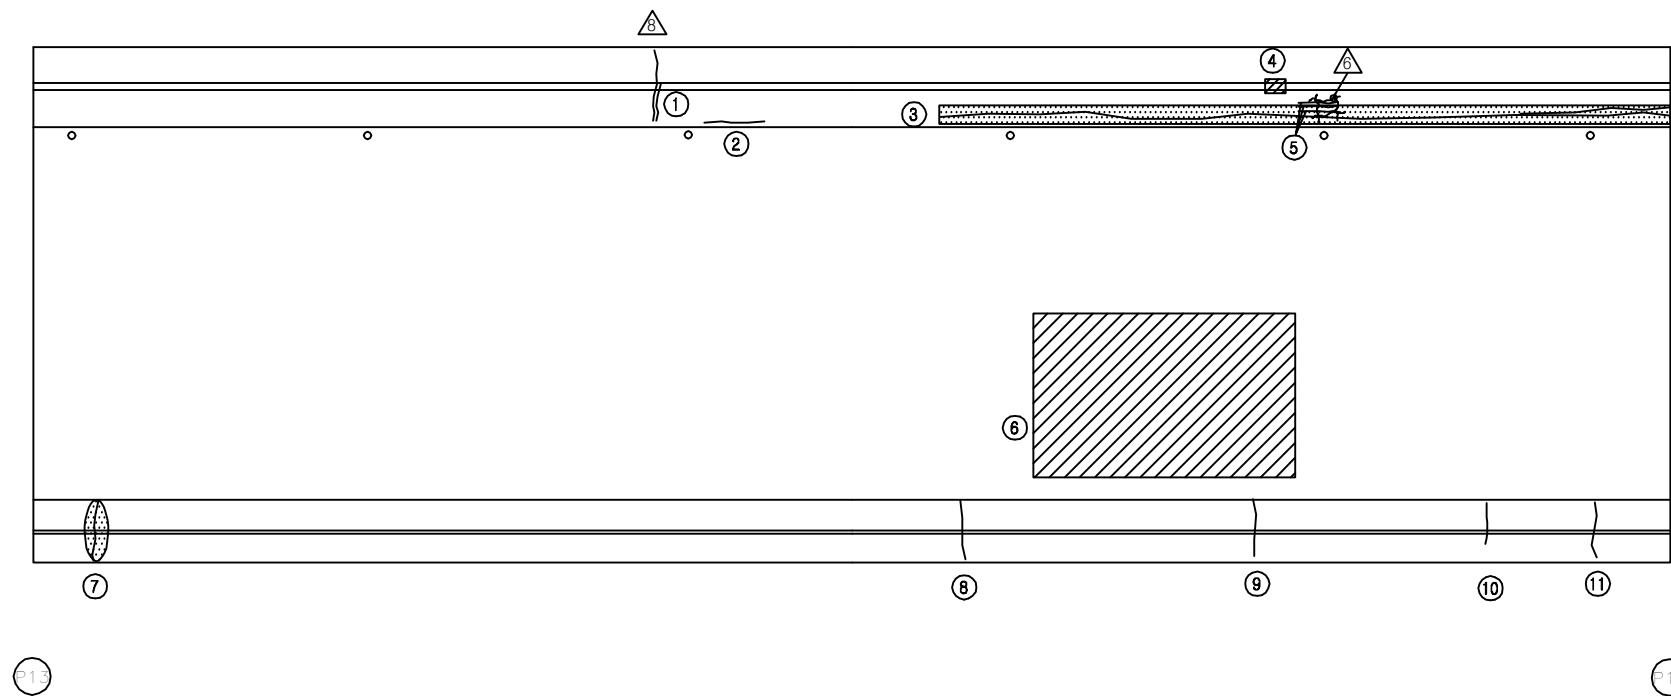


손 상 현 황 표


번호	신(N) 구(P)	손상내용	손상현황						결함 상태	손상 물량	비고
			폭	길이	너비	물량	단위	개소			
1	구	보수부 재균열	0.3	1.0	-	1.00	m	1	c	1.00	
2	구	균열	0.3	1.0	-	1.00	m	1	c	1.00	
3	구	균열부 백태	0.2	24.0	-	24.00	m	1	b	24.00	
4	구	방음판 파손	-	0.3	0.1	0.03	m²	1	b	0.03	
5	구	균열	0.2	1.0	-	1.00	m	3	b	3.00	
6	구	라벨링	-	6.0	4.0	24.00	m²	1	b	24.00	
7	구	균열부 백태	0.1	1.5	-	1.50	m	1	b	1.50	
8	구	균열	0.3	2.5	-	2.50	m	1	c	2.50	
9	구	균열	0.2	2.5	-	2.50	m	1	b	2.50	
10	구	균열	0.2	1.0	-	1.00	m	1	b	1.00	
11	구	균열	0.3	2.5	-	2.50	m	1	c	2.50	
12											
13											
주) 손상의 길이 및 너비는 「 m 」이며, 균열의 폭은 「 mm 」임

KEY PLAN

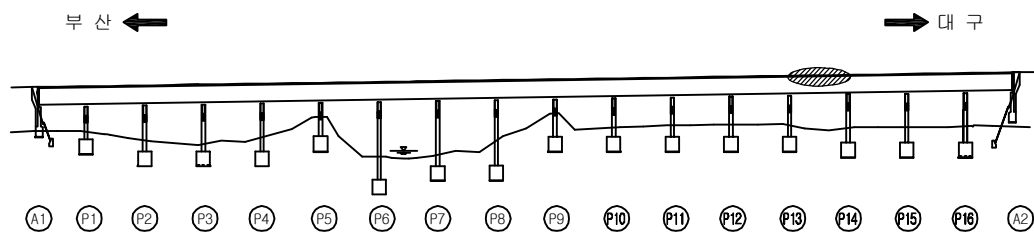

SECTION

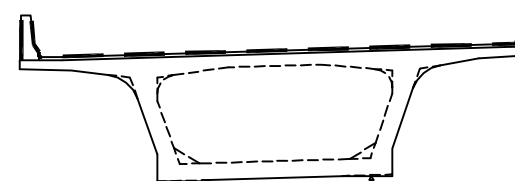


용역명	2016년 상반기 시설물 정기점검 용역
과업기간	2016. 04. 18 ~ 2016. 06. 30
발주처	신대구부산고속도로주식회사
용역사	(주)위드이앤오
도면번호	014

ID : 금시교(부산) - 교면포장 - S15

보 수 이 력			
	기 존 균 열		보 수(11. 상반기)
	신 규 균 열		보 수(11. 하반기)
	보수부위재균열		보 수(12. 상반기)
	보 수(기보수)		보 수(12. 하반기)
	보 수(08. 하반기)		보 수(13. 상반기)
	보 수(09. 상반기)		보 수(13. 하반기)
	보 수(09. 하반기)		보 수(14. 상반기)
	보 수(10. 상반기)		보 수(14. 하반기)
	보 수(10. 하반기)		보 수(15. 상반기)
			보 수(15. 하반기)

← 부 산

대 P →

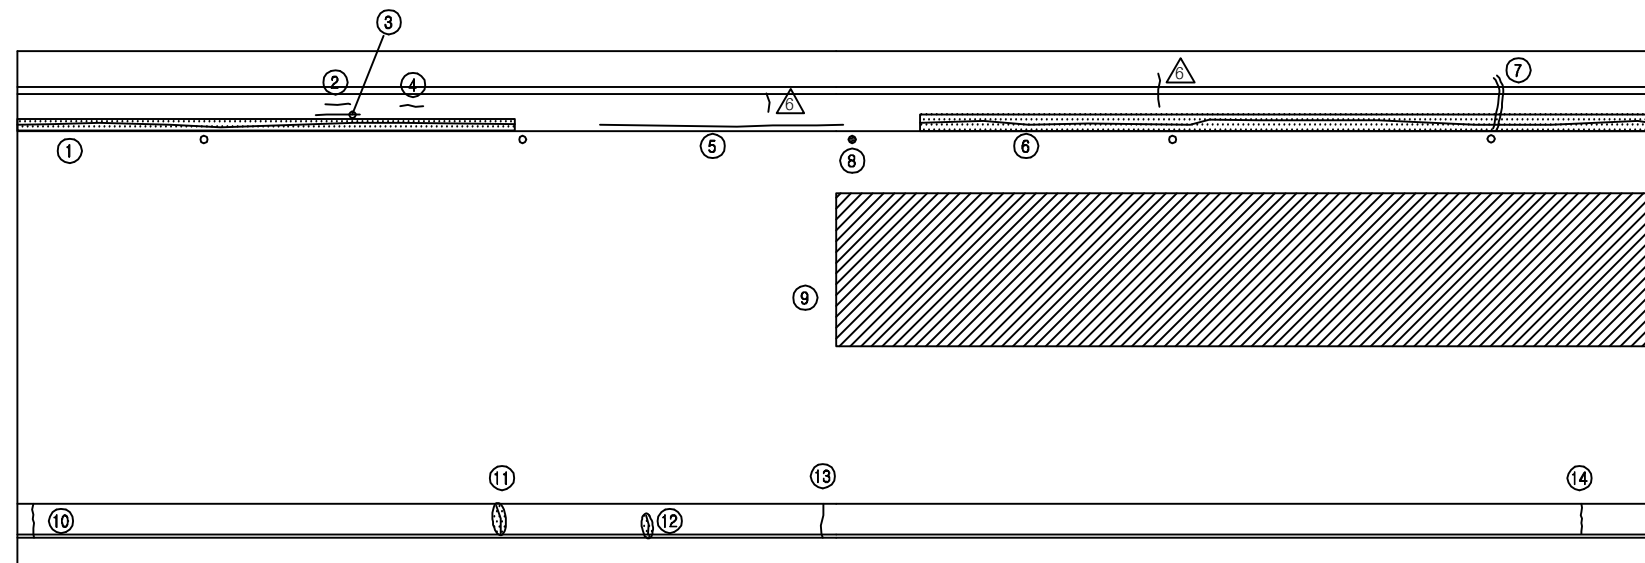

P14

P15

손 상 현 황 표


번호	신(N) 구(P)	손상내용	손상현황						결함 상태	손상 물량	비고
			폭	길이	너비	물량	단위	개소			
1	구	균열부 백태	0.2	6.0	-	6.00	m	1	b	6.00	
2	구	균열	0.2	0.4	-	0.40	m	1	b	0.40	
3	구	균열	0.2	1.2	-	1.20	m	1	b	1.20	
4	구	균열	0.2	0.5	-	0.50	m	1	b	0.50	
5	구	균열	0.2	7.0	-	7.00	m	1	b	7.00	
6	구	균열부 백태	0.2	20.0	-	20.00	m	1	b	20.00	
7	구	보수부 재균열	0.2	1.00	-	1.00	m	1	b	1.00	
8	구	배수구 막힘	-	-	-	1.00	EA	1	b	1.00	
9	구	라벨링	-	25.0	4.0	100.00	m²	1	b	100.00	
10	구	균열	0.2	1.0	-	1.00	m	1	b	1.00	
11	구	균열부 백태	0.2	1.0	-	1.00	m	1	b	1.00	
12	구	균열부 백태	0.2	0.5	-	0.50	m	1	b	0.50	
13	구	균열	0.1	1.0	-	1.00	m	1	b	1.00	
14	구	균열	0.2	1.0	-	1.00	m	1	b	1.00	
15											
16											
주) 손상의 길이 및 너비는 「 m 」 이며, 균열의 폭은 「 mm 」 임


KEY PLAN

부 산 ←

→ 대 구

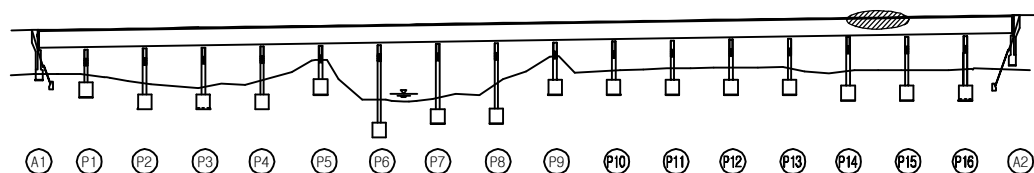

SECTION

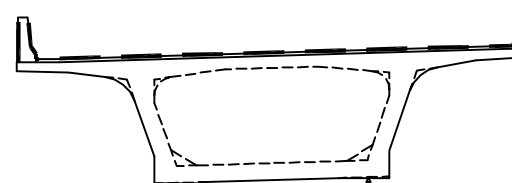


용역명	2016년 상반기 시설물 정기점검 용역
과업기간	2016. 04. 18 ~ 2016. 06. 30
발주처	신대구부산고속도로주식회사
용역사	(주)위드이앤오
도면번호	015

ID : 금시교(부산) - 교면포장 - S16

보 수 이 력			
	기 존 균 열		보 수(11. 상반기)
	신 규 균 열		보 수(11. 하반기)
	보수부위재균열		보 수(12. 상반기)
	보 수(기보수)		보 수(12. 하반기)
	보 수(08. 하반기)		보 수(13. 상반기)
	보 수(09. 상반기)		보 수(13. 하반기)
	보 수(09. 하반기)		보 수(14. 상반기)
	보 수(10. 상반기)		보 수(14. 하반기)
	보 수(10. 하반기)		보 수(15. 상반기)
			보 수(15. 하반기)

← 부 산

대 P →

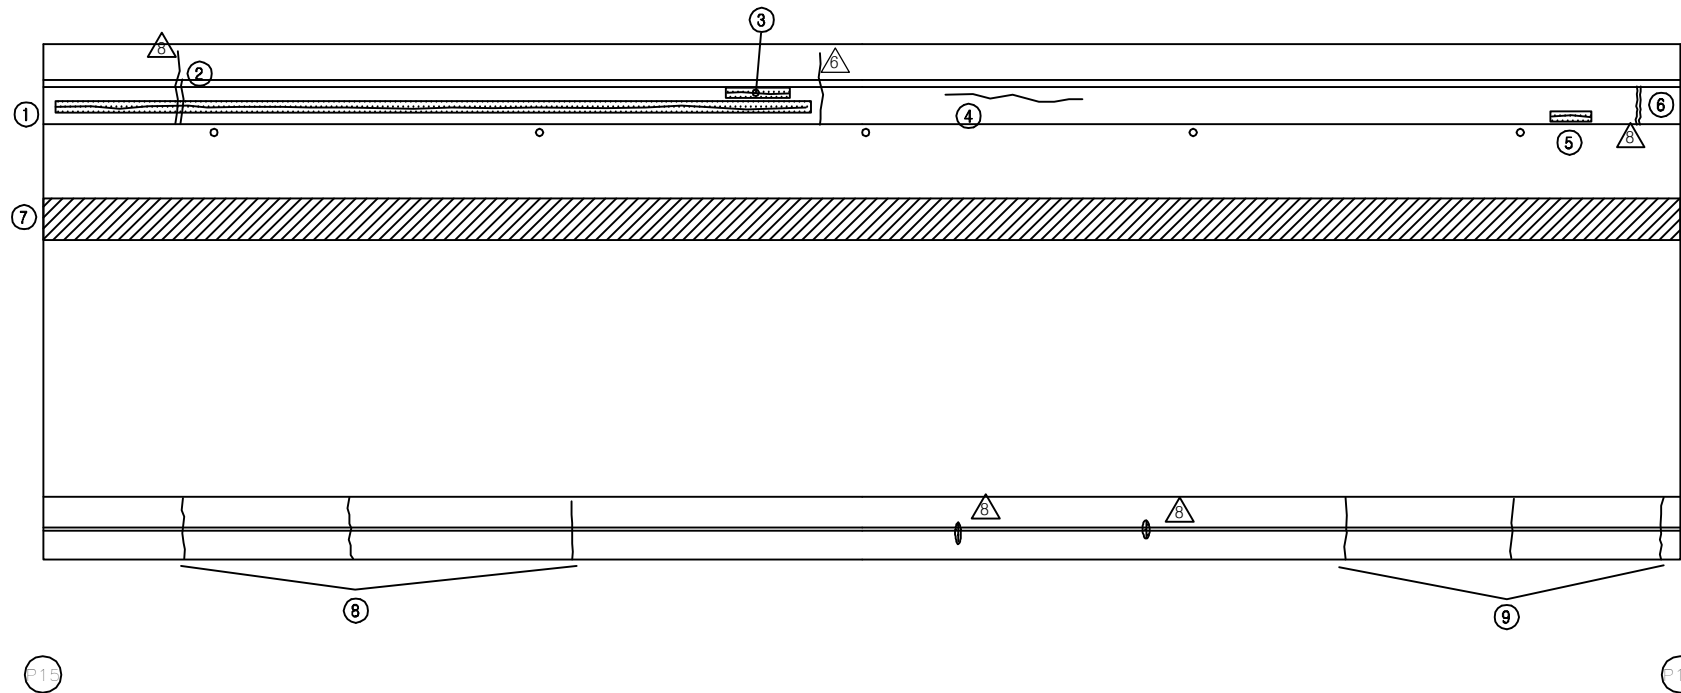


손 상 현 황 표


번호	신(N) 구(P)	손상내용	손상현황						결함 상태	손상 물량	비고
			폭	길이	너비	물량	단위	개소			
1	구	균열부 백태	0.2	20.0	-	20.00	m	1	b	20.00	
2	구	보수부 재균열	0.3	1.0	-	1.00	m	1	c	1.00	
3	구	균열부 백태	0.2	2.0	-	2.00	m	1	b	2.00	
4	구	균열	0.2	1.2	-	1.20	m	1	b	1.20	
5	구	균열부 백태	0.2	1.0	-	1.00	m	1	b	1.00	
6	구	보수부 재균열	0.3	1.2	-	1.20	m	1	c	1.20	
7	구	라벨링	-	50.0	1.0	50.00	m ²	1	b	50.00	
8	구	균열	0.2	2.5	-	2.50	m	3	b	7.50	
9	구	균열	0.2	2.5	-	2.50	m	3	b	7.50	
10											
11											
주) 손상의 길이 및 너비는 「 m 」이며, 균열의 폭은 「 mm 」임

KEY PLAN













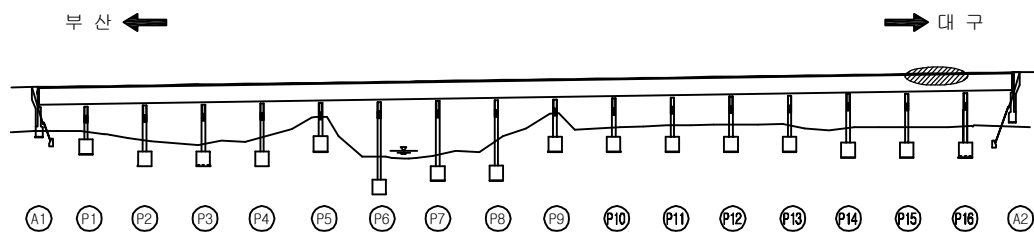


SECTION

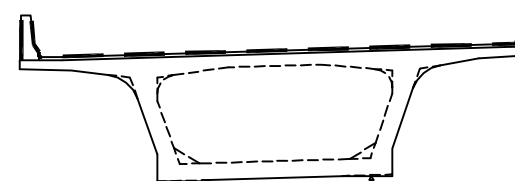

용역명	2016년 상반기 시설물 정기점검 용역
과업기간	2016. 04. 18 ~ 2016. 06. 30
발주처	신대구부산고속도로주식회사
용역사	(주)위드이앤오
도면번호	016

ID : 금시교(부산) - 교면포장 - S17

             보 수 이 력			
	기 존 균 열		보 수 (11. 상반기)
	신 규 균 열		보 수 (11. 하반기)
	보수부위재균열		보 수 (12. 상반기)
	보 수 (기보수)		보 수 (12. 하반기)
	보 수 (08. 하반기)		보 수 (13. 상반기)
	보 수 (09. 상반기)		보 수 (13. 하반기)
	보 수 (09. 하반기)		보 수 (14. 상반기)
	보 수 (10. 상반기)		보 수 (14. 하반기)
	보 수 (10. 하반기)		보 수 (15. 상반기)
			보 수 (15. 하반기)


손 상 현 황 표

번호	신 (N) 구 (P)	손상내용	손상현황						결함 상태	손상 물량	비고
			폭	길이	너비	물량	단위	개소			
1	구	균열부 백태	0.2	15.0	-	15.00	m	1	b	15.00	
2	구	균열	0.2	3.0	-	3.00	m	1	b	3.00	
3	구	균열	0.2	1.0	-	1.00	m	1	b	1.00	
4	구	배수구 막힘	-	-	-	1.00	EA	4	b	4.00	
5	구	라벨링	-	40.0	1.0	40.00	m ²	1	b	40.00	
6	구	아스콘 패임	-	23.0	0.2	4.60	m ²	1	b	4.60	
7	구	신축이음 녹발생	-	3.0	-	3.00	m	1	c	3.00	
8	구	유간부 토사/이물질 퇴적	-	3.0	-	3.00	m	1	b	3.00	
9	구	후타재 망상균열	-	12.0	0.5	6.00	m ²	1	b	6.00	
10	구	후타재 망상균열	-	12.0	1.0	12.00	m ²	1	b	12.00	
11	구	차수판 파손	-	-	-	1.00	EA	1	b	1.00	
12	구	접속부 이격	3.0	9.0	-	9.00	m	1	b	9.00	
13	구	라벨링	-	13.0	4.0	52.00	m ²	1	b	52.00	
14	구	LMC-AS구 접속부 파손	-	4.0	0.4	1.60	m ²	1	b	1.60	
15	구	망상균열	-	6.0	1.0	6.00	m ²	1	b	6.00	
16	구	방호벽 접속부 단차	-	-	-	1.00	EA	1	b	1.00	H=2cm
17	구	실란트 파손	-	1.0	-	1.00	m	1	b	1.00	
18											
19											
주) 손상의 길이 및 너비는 「 m 」 이며, 균열의 폭은 「 mm 」 임

← 부 산


대 P →

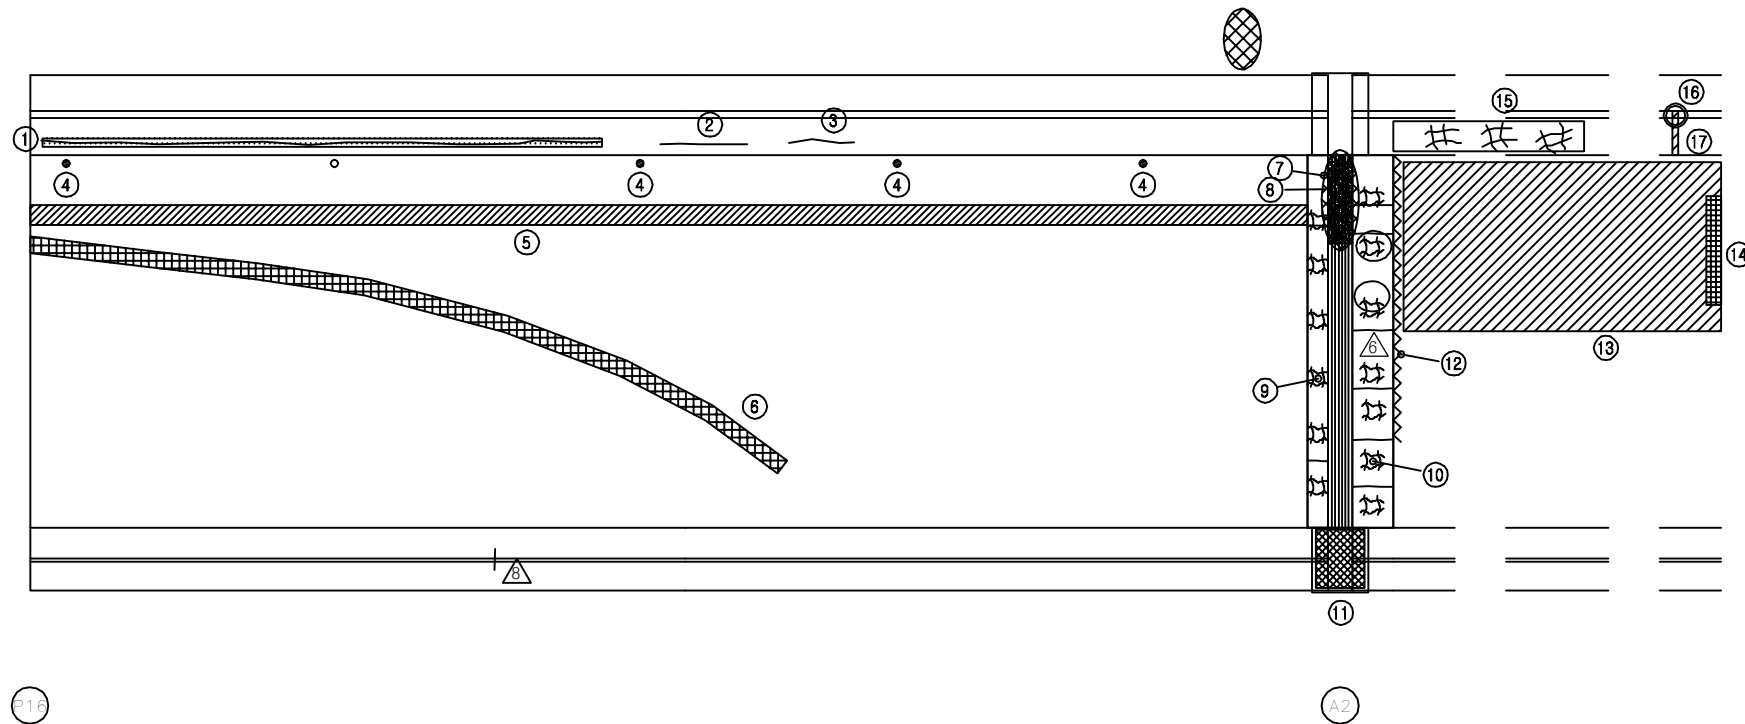

KEY PLAN

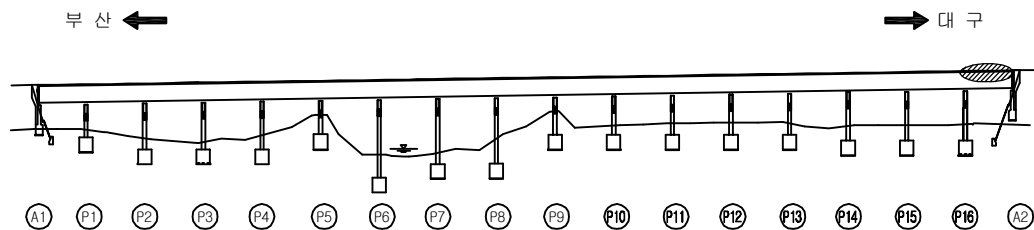

SECTION

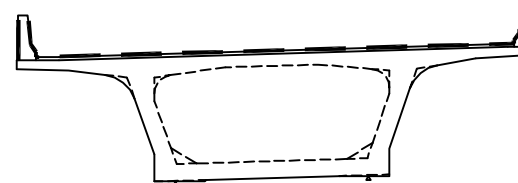


용역명	2016년 상반기 시설물 정기점검 용역
과업기간	2016. 04. 18 ~ 2016. 06. 30
발주처	 신대구부산고속도로주식회사
용역사	(주)위드이앤오
도면번호	017

ID : 금시교(부산) - 거더외부 - S1

보 수 이 력			
	기 존 균 열		보 수(11. 상반기)
	신 규 균 열		보 수(11. 하반기)
	보수부위재균열		보 수(12. 상반기)
	보 수(기보수)		보 수(12. 하반기)
	보 수(08. 하반기)		보 수(13. 상반기)
	보 수(09. 상반기)		보 수(13. 하반기)
	보 수(09. 하반기)		보 수(14. 상반기)
	보 수(10. 상반기)		보 수(14. 하반기)
	보 수(10. 하반기)		보 수(15. 상반기)
			보 수(15. 하반기)

← 부 산

대 P →

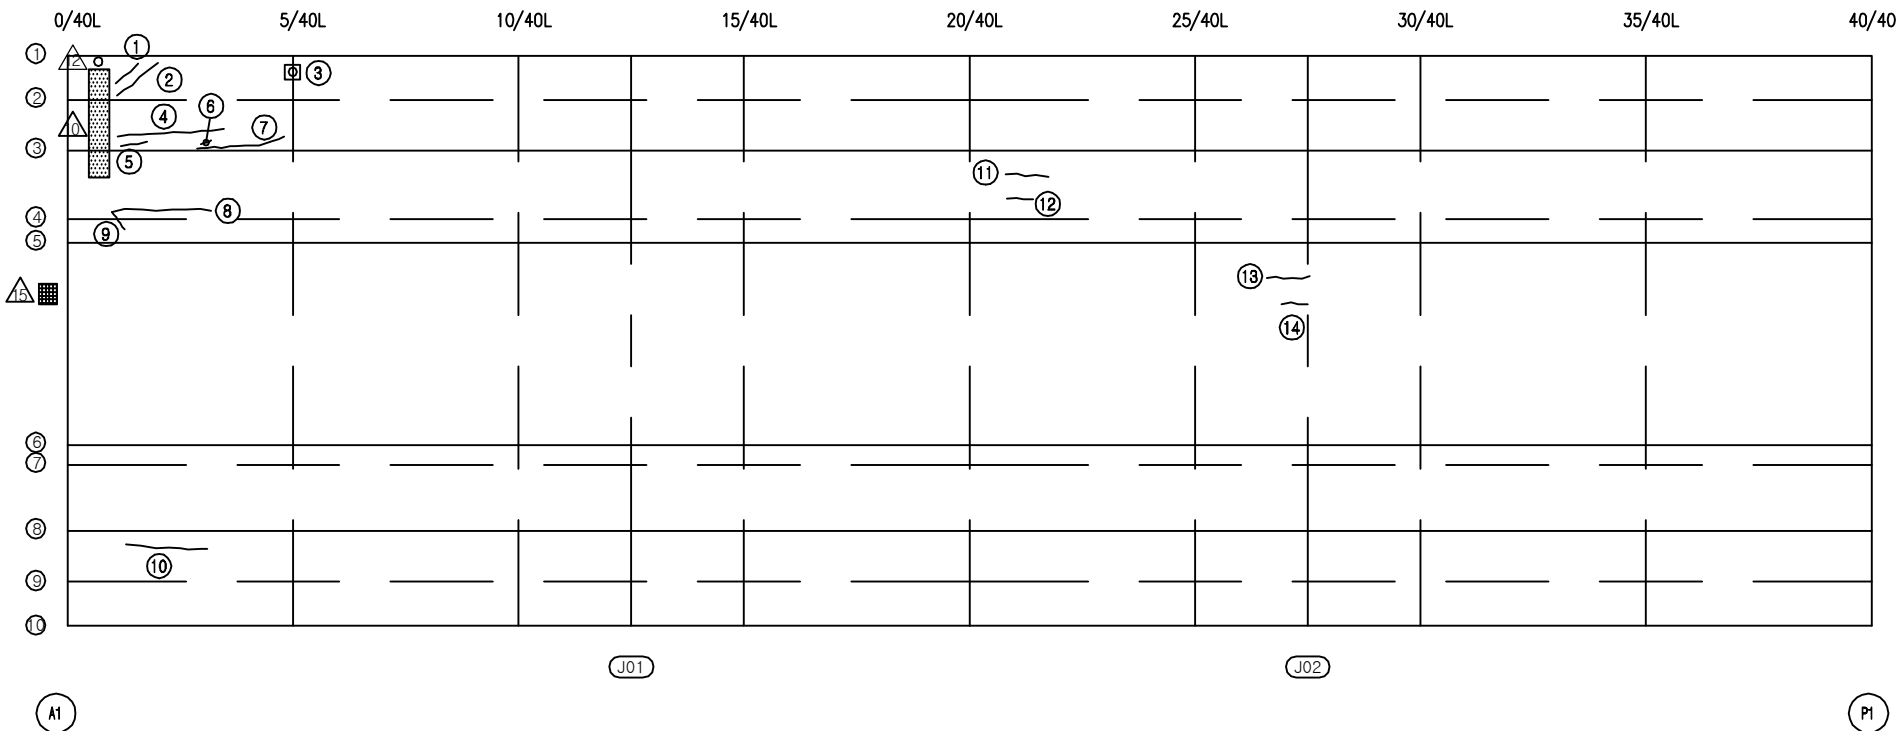


손 상 현 황 표


번호	신(N) 구(P)	손상내용	손상현황						결함 상대	손상 물량	비고
			폭	길이	너비	물량	단위	개소			
1	구	균열	0.1	0.9	-	0.90	m	1	b	0.90	
2	구	균열	0.2	1.5	-	1.50	m	1	b	1.50	
3	구	배수관 고정볼량/길이부족	-	-	-	1.00	EA	1	c	1.00	
4	구	균열	0.2	3.0	-	3.00	m	1	c	3.00	
5	구	균열	0.1	0.6	-	0.60	m	1	b	0.60	
6	구	균열	0.1	0.4	-	0.40	m	1	b	0.40	
7	구	균열	0.1	2.5	-	2.50	m	1	b	2.50	
8	구	균열	0.2	2.0	-	2.00	m	1	c	2.00	
9	구	균열	0.2	0.3	-	0.30	m	1	c	0.30	
10	구	균열	0.2	2.5	-	2.50	m	1	c	2.50	
11	구	균열	0.1	1.0	-	1.00	m	1	b	1.00	
12	구	균열	0.1	0.7	-	0.70	m	1	b	0.70	
13	구	균열	0.1	1.3	-	1.30	m	1	b	1.30	
14	구	균열	0.1	0.7	-	0.70	m	1	b	0.70	
15											
16											
주) 손상의 길이 및 너비는 「 m 」이며, 균열의 폭은 「 mm 」임

KEY PLAN

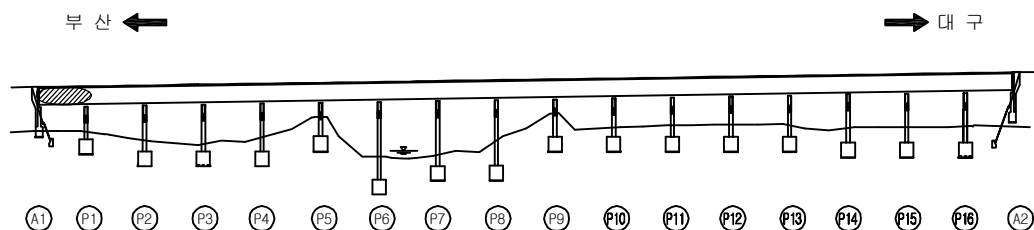

SECTION

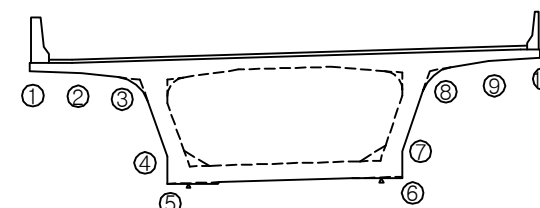

용역명	2016년 상반기 시설물 정기점검 용역
과업기간	2016. 04. 18 ~ 2016. 06. 30
발주처	신대구부산고속도로주식회사
용역사	(주)위드이앤오
도면번호	018

ID : 금시교(부산) - 거더외부 - S2

보 수 이 력			
	기 존 균 열		보 수(11. 상반기)
	신 규 균 열		보 수(11. 하반기)
	보수부위재균열		보 수(12. 상반기)
	보 수(기보수)		보 수(12. 하반기)
	보 수(08. 하반기)		보 수(13. 상반기)
	보 수(09. 상반기)		보 수(13. 하반기)
	보 수(09. 하반기)		보 수(14. 상반기)
	보 수(10. 상반기)		보 수(14. 하반기)
	보 수(10. 하반기)		보 수(15. 상반기)
			보 수(15. 하반기)


← 부 산

대 P →


손 상 현 황 표

번호	신(N) 구(P)	손상내용	손상현황						결함 상대	손상 물량	비고
			폭	길이	너비	물량	단위	개소			
1	구	균열	0.1	0.7	-	0.70	m	1	b	0.70	
2	구	균열	0.1	1.8	-	1.80	m	1	b	1.80	
3	구	균열	0.1	0.6	-	0.60	m	1	b	0.60	
4	구	균열	0.1	0.4	-	0.40	m	1	b	0.40	
5	구	균열	0.1	0.7	-	0.70	m	1	b	0.70	
6	구	균열	0.1	0.8	-	0.80	m	1	b	0.80	
7											
8											
주) 손상의 길이 및 너비는 「 m 」 이며, 균열의 폭은 「 mm 」 임

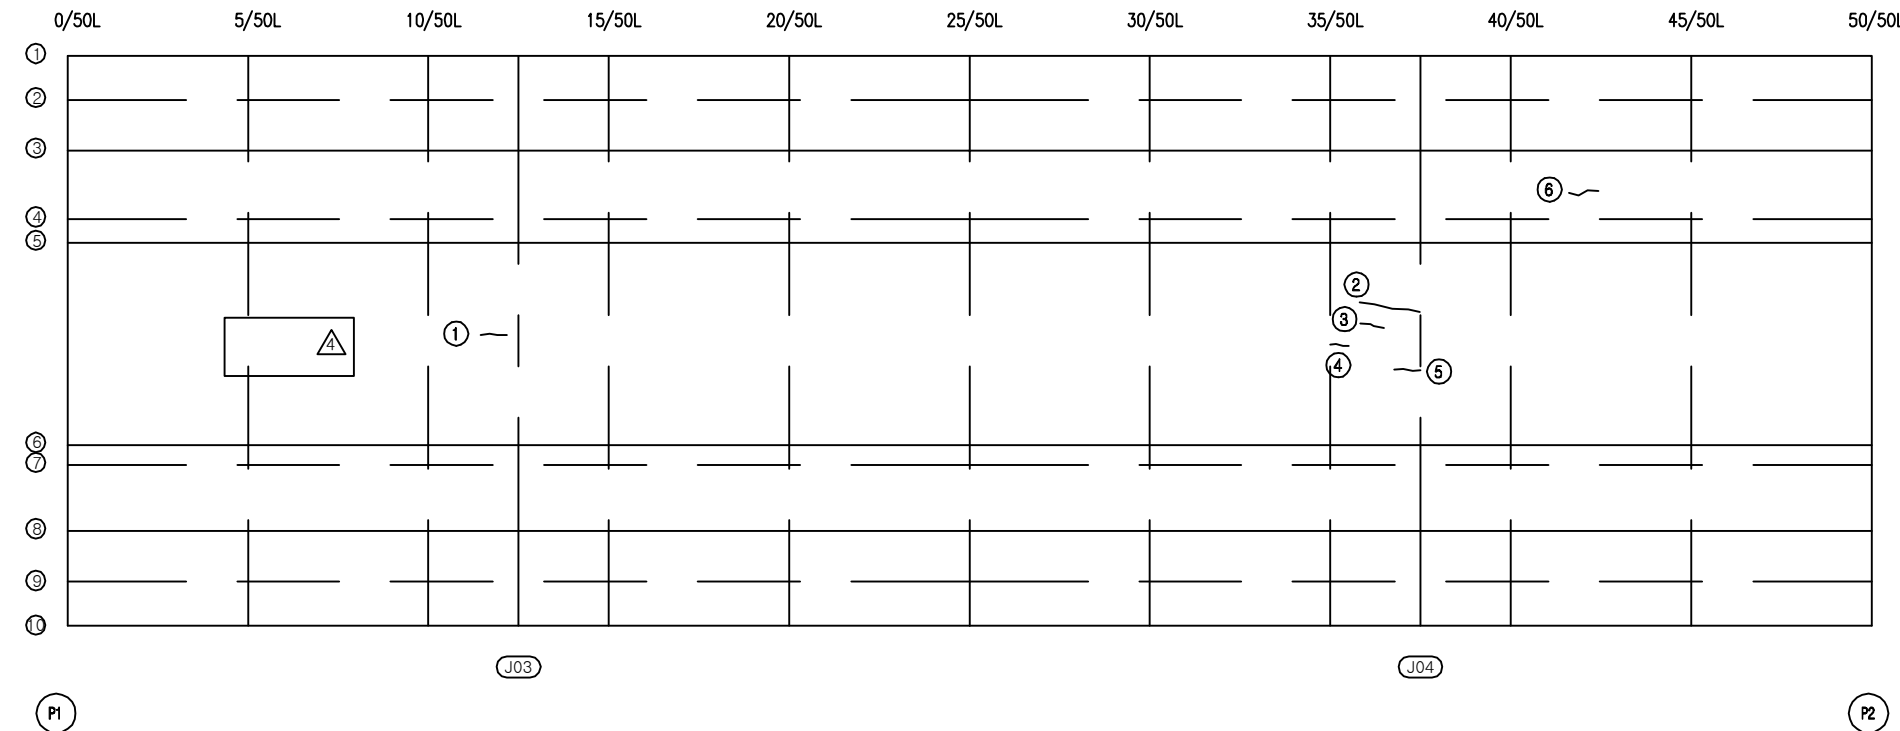

KEY PLAN

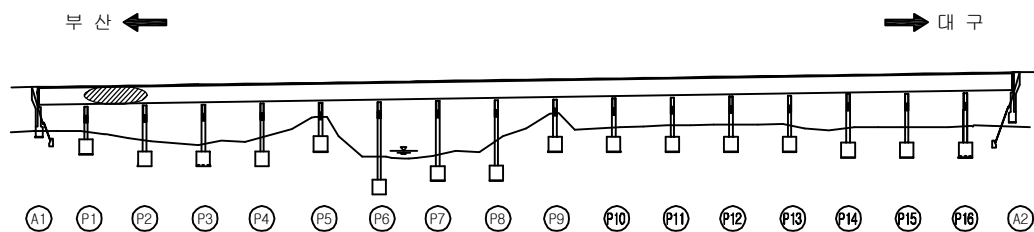

SECTION

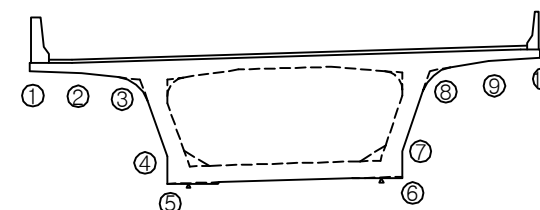

용역명	2016년 상반기 시설물 정기점검 용역
과업기간	2016. 04. 18 ~ 2016. 06. 30
발주처	신대구부산고속도로주식회사
용역사	(주)위드이앤오
도면번호	019

ID : 금시교(부산) - 거더외부 - S3

보 수 이 력			
	기 존 균 열		보 수(11. 상반기)
	신 규 균 열		보 수(11. 하반기)
	보수부위재균열		보 수(12. 상반기)
	보 수(기보수)		보 수(12. 하반기)
	보 수(08. 하반기)		보 수(13. 상반기)
	보 수(09. 상반기)		보 수(13. 하반기)
	보 수(09. 하반기)		보 수(14. 상반기)
	보 수(10. 상반기)		보 수(14. 하반기)
	보 수(10. 하반기)		보 수(15. 상반기)
			보 수(15. 하반기)


← 부 산

대 P →


손 상 현 황 표

번호	신(N) 구(P)	손상내용	손상현황						결함 상대	손상 물량	비고
			폭	길이	너비	물량	단위	개소			
1	구	균열	0.1	0.3	-	0.30	m	1	b	0.30	
2	구	균열	0.1	2.0	-	2.00	m	1	b	2.00	
3	구	균열	0.1	4.0	-	4.00	m	1	b	4.00	
4	구	균열	0.1	1.0	-	1.00	m	1	b	1.00	
5	구	균열	0.1	1.5	-	1.50	m	1	b	1.50	
6	구	균열	0.1	1.2	-	1.20	m	1	b	1.20	
7	구	균열	0.1	2.6	-	2.60	m	1	b	2.60	
8	구	균열	0.1	2.2	-	2.20	m	1	b	2.20	
9	구	균열	0.1	1.5	-	1.50	m	1	b	1.50	
10											
11											
주) 손상의 길이 및 너비는 「 m 」 이며, 균열의 폭은 「 mm 」 임

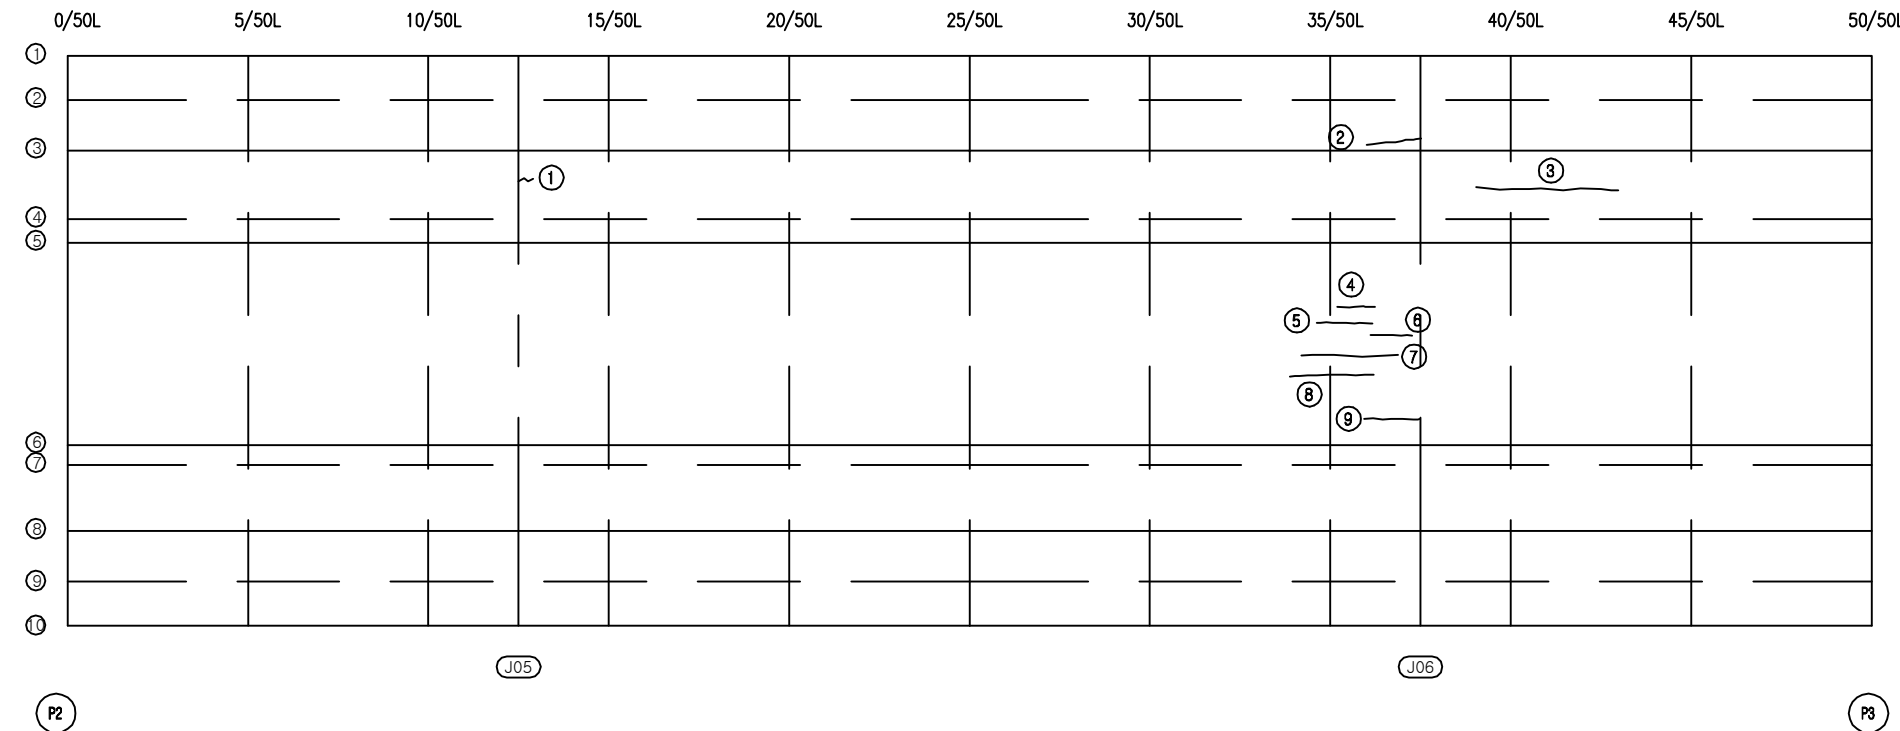

KEY PLAN


















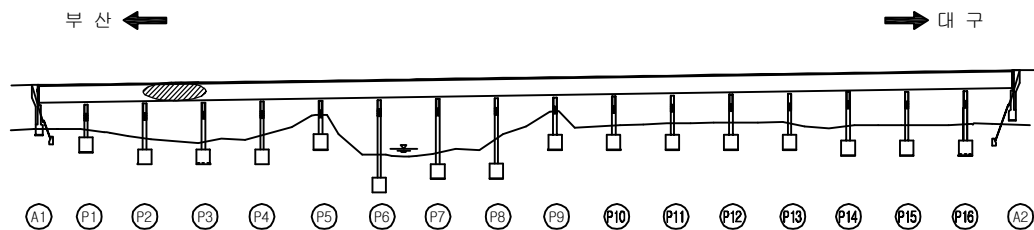


SECTION

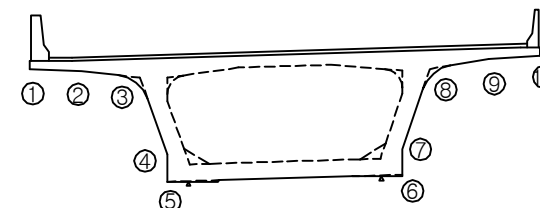

용역명	2016년 상반기 시설물 정기점검 용역
과업기간	2016. 04. 18 ~ 2016. 06. 30
발주처	신대구부산고속도로주식회사
용역사	(주)위드이앤오
도면번호	020

ID : 금시교(부산) - 거더외부 - S4

                  보 수 이 력			
	기 존 규 격		보 수(11. 상반기)
	신 규 규 격		보 수(11. 하반기)
	보수부위재규격		보 수(12. 상반기)
	보 수(기보수)		보 수(12. 하반기)
	보 수(08. 하반기)		보 수(13. 상반기)
	보 수(09. 상반기)		보 수(13. 하반기)
	보 수(09. 하반기)		보 수(14. 상반기)
	보 수(10. 상반기)		보 수(14. 하반기)
	보 수(10. 하반기)		보 수(15. 상반기)
			보 수(15. 하반기)


← 부 산

대 P →


손 상 현 황 표

번호	신(N) 구(P)	손상내용	손상현황						결함 상대	손상 물량	비고
			폭	길이	너비	물량	단위	개소			
1	구	균열	0.2	0.2	-	0.20	m	1	c	0.20	
2	구	균열	0.1	4.0	-	4.00	m	1	b	4.00	
3											
4											
주) 손상의 길이 및 너비는 「 m 」이며, 균열의 폭은 「 mm 」임

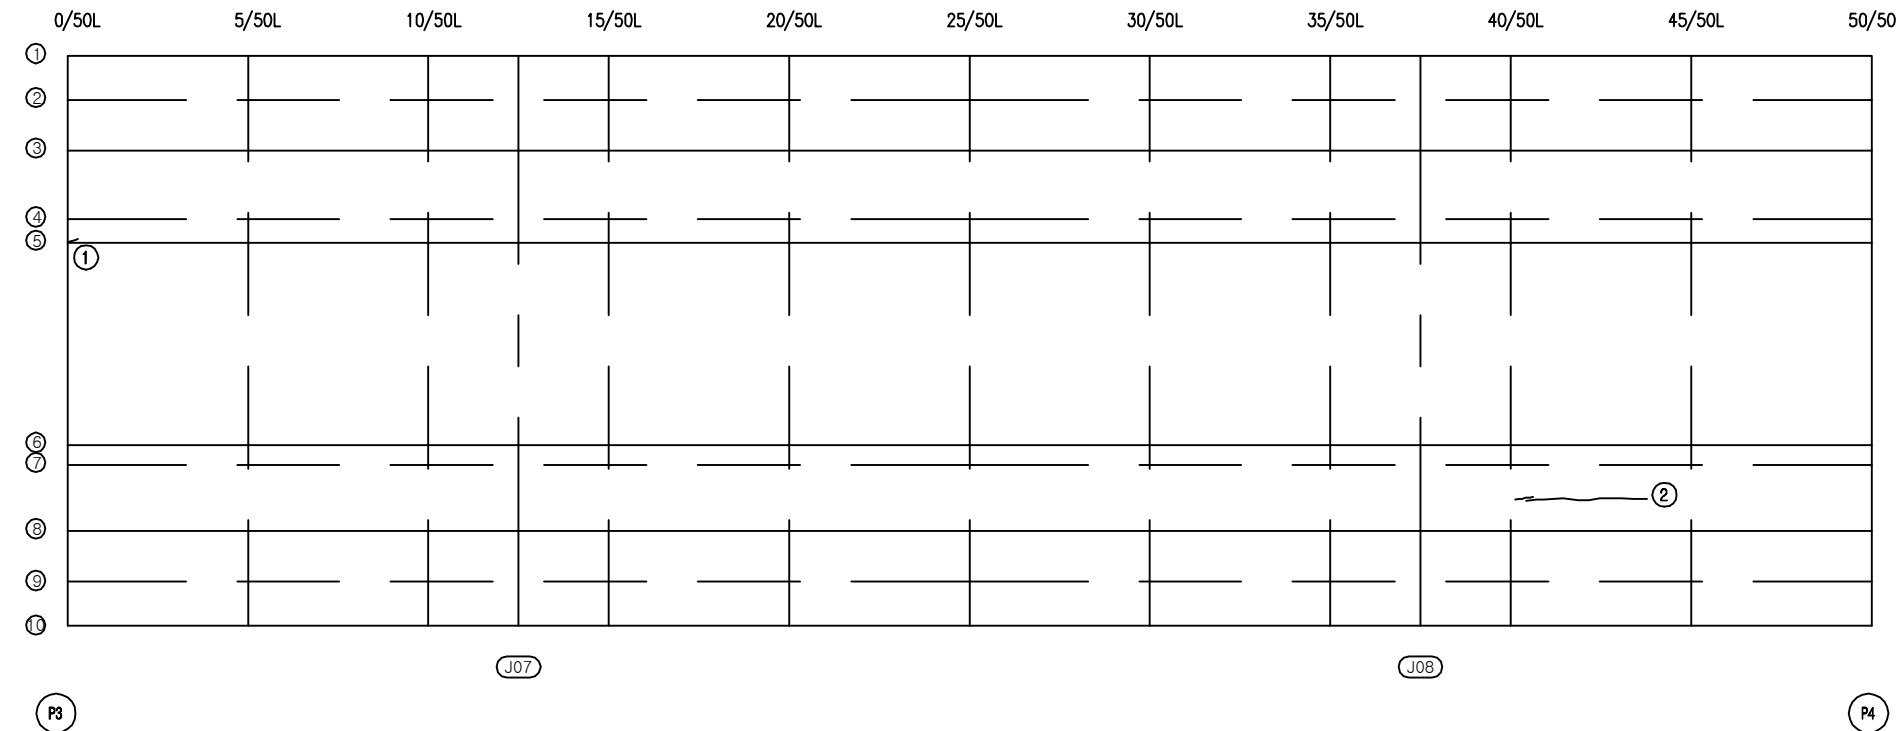

KEY PLAN

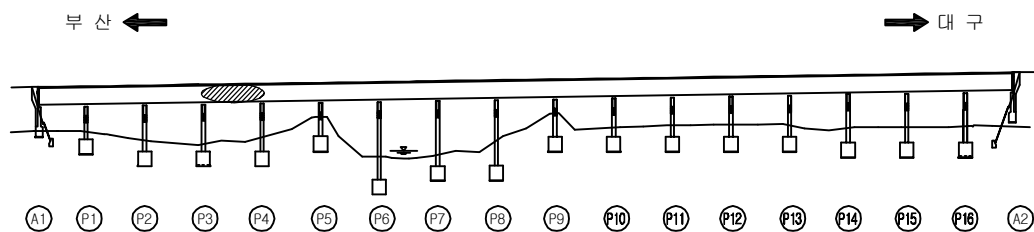

SECTION

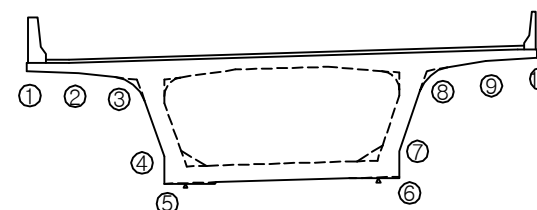


용역명	2016년 상반기 시설물 정기점검 용역
과업기간	2016. 04. 18 ~ 2016. 06. 30
발주처	 신대구부산고속도로주식회사
용역사	(주)위드이앤오
도면번호	021

ID : 금시교(부산) - 거더외부 - S5

보 수 이 력			
	기 존 균 열		보 수(11. 상반기)
	신 규 균 열		보 수(11. 하반기)
	보수부위재균열		보 수(12. 상반기)
	보 수(기보수)		보 수(12. 하반기)
	보 수(08. 하반기)		보 수(13. 상반기)
	보 수(09. 상반기)		보 수(13. 하반기)
	보 수(09. 하반기)		보 수(14. 상반기)
	보 수(10. 상반기)		보 수(14. 하반기)
	보 수(10. 하반기)		보 수(15. 상반기)
			보 수(15. 하반기)

← 부 산

대 P →

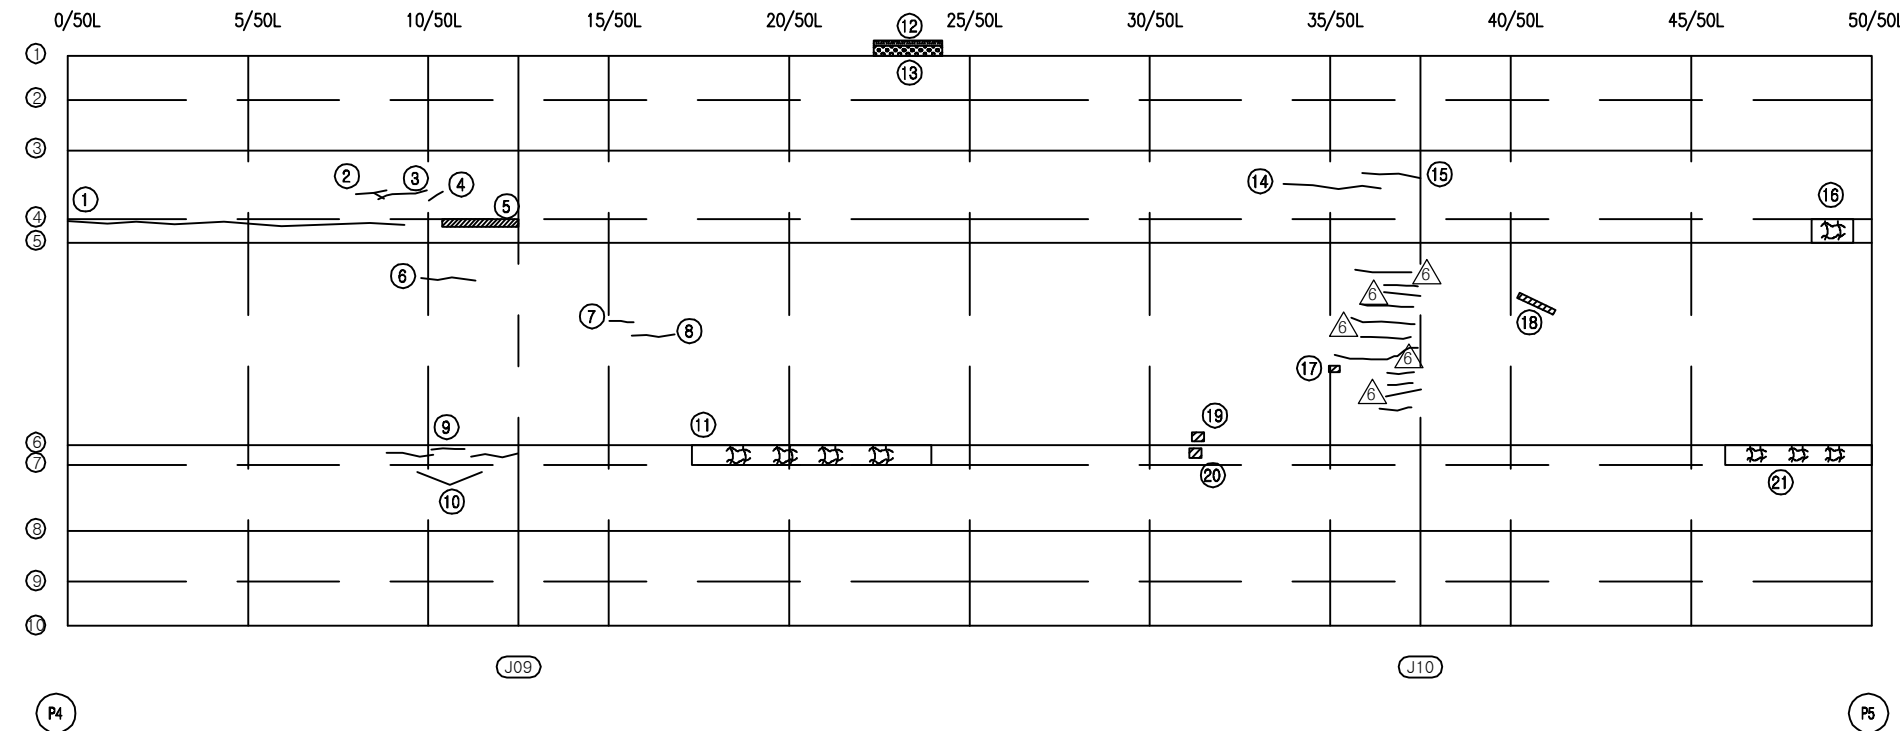


손 상 현 황 표


번호	신(N) 구(P)	손상내용	손상현황						결함 상대	손상 물량	비고
			폭	길이	너비	물량	단위	개소			
1	구	균열	0.1	9.0	-	9.00	m	1	b	9.00	
2	구	균열	0.1	0.8	-	0.80	m	1	b	0.80	
3	구	균열	0.1	1.2	-	1.20	m	1	b	1.20	
4	구	균열	0.1	0.4	-	0.40	m	1	b	0.40	
5	구	보수물탈 들뜸	-	1.8	0.1	0.18	m ²	1	b	0.18	
6	구	균열	0.1	1.3	-	1.30	m	1	b	1.30	
7	구	균열	0.1	0.6	-	0.60	m	1	b	0.60	
8	구	균열	0.1	1.0	-	1.00	m	1	b	1.00	
9	구	균열	0.1	0.8	-	0.80	m	1	b	0.80	
10	구	균열	0.1	1.0	-	1.00	m	2	b	2.00	
11	구	망상균열	-	5.5	0.6	3.30	m ²	1	b	3.30	
12	구	거더(UF)-방호벽 접합부 누수	-	2.0	-	2.00	m	1	b	2.00	
13	구	누수흔적/백태	-	2.0	0.2	0.40	m ²	1	b	0.40	
14	구	균열	0.1	2.5	-	2.50	m	1	b	2.50	
15	구	균열	0.1	1.4	-	1.40	m	1	b	1.40	
16	구	망상균열	-	1.0	0.6	0.60	m ²	1	b	0.60	
17	구	파손(균형)	-	0.1	0.1	0.01	m ²	1	b	0.01	
18	구	파손(균형)	-	0.1	1.0	0.10	m ²	1	b	0.10	
19	구	파손(균형)	-	0.1	0.1	0.01	m ²	1	b	0.01	
20	구	파손(균형)	-	0.1	0.1	0.01	m ²	1	b	0.01	
21	구	망상균열	-	4.0	0.6	2.40	m ²	1	b	2.40	
22											
23											
주) 손상의 길이 및 너비는 「 m 」이며, 균열의 폭은 「 mm 」 임

KEY PLAN

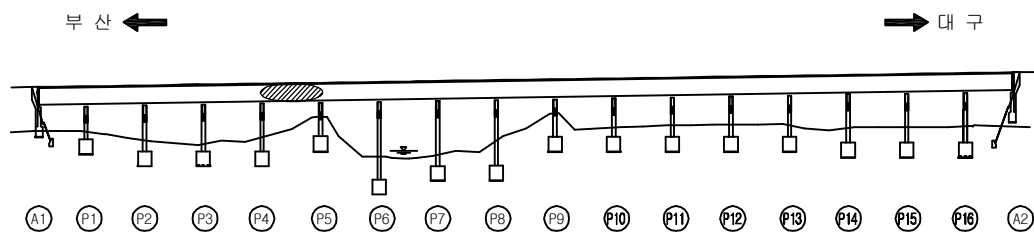

SECTION

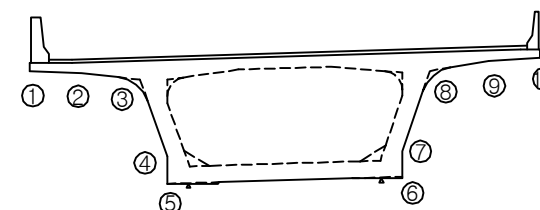


용역명	2016년 상반기 시설물 정기점검 용역
과업기간	2016. 04. 18 ~ 2016. 06. 30
발주처	신대구부산고속도로주식회사
용역사	(주)위드이앤오
도면번호	022

ID : 금시교(부산) - 거더외부 - S6


보 수 이 력			
	기 존 규 격		보 수(11. 상반기)
	신 규 규 격		보 수(11. 하반기)
	보수부위재규격		보 수(12. 상반기)
	보 수(기보수)		보 수(12. 하반기)
	보 수(08. 하반기)		보 수(13. 상반기)
	보 수(09. 상반기)		보 수(13. 하반기)
	보 수(09. 하반기)		보 수(14. 상반기)
	보 수(10. 상반기)		보 수(14. 하반기)
	보 수(10. 하반기)		보 수(15. 상반기)
			보 수(15. 하반기)

← 부 산


대 P →

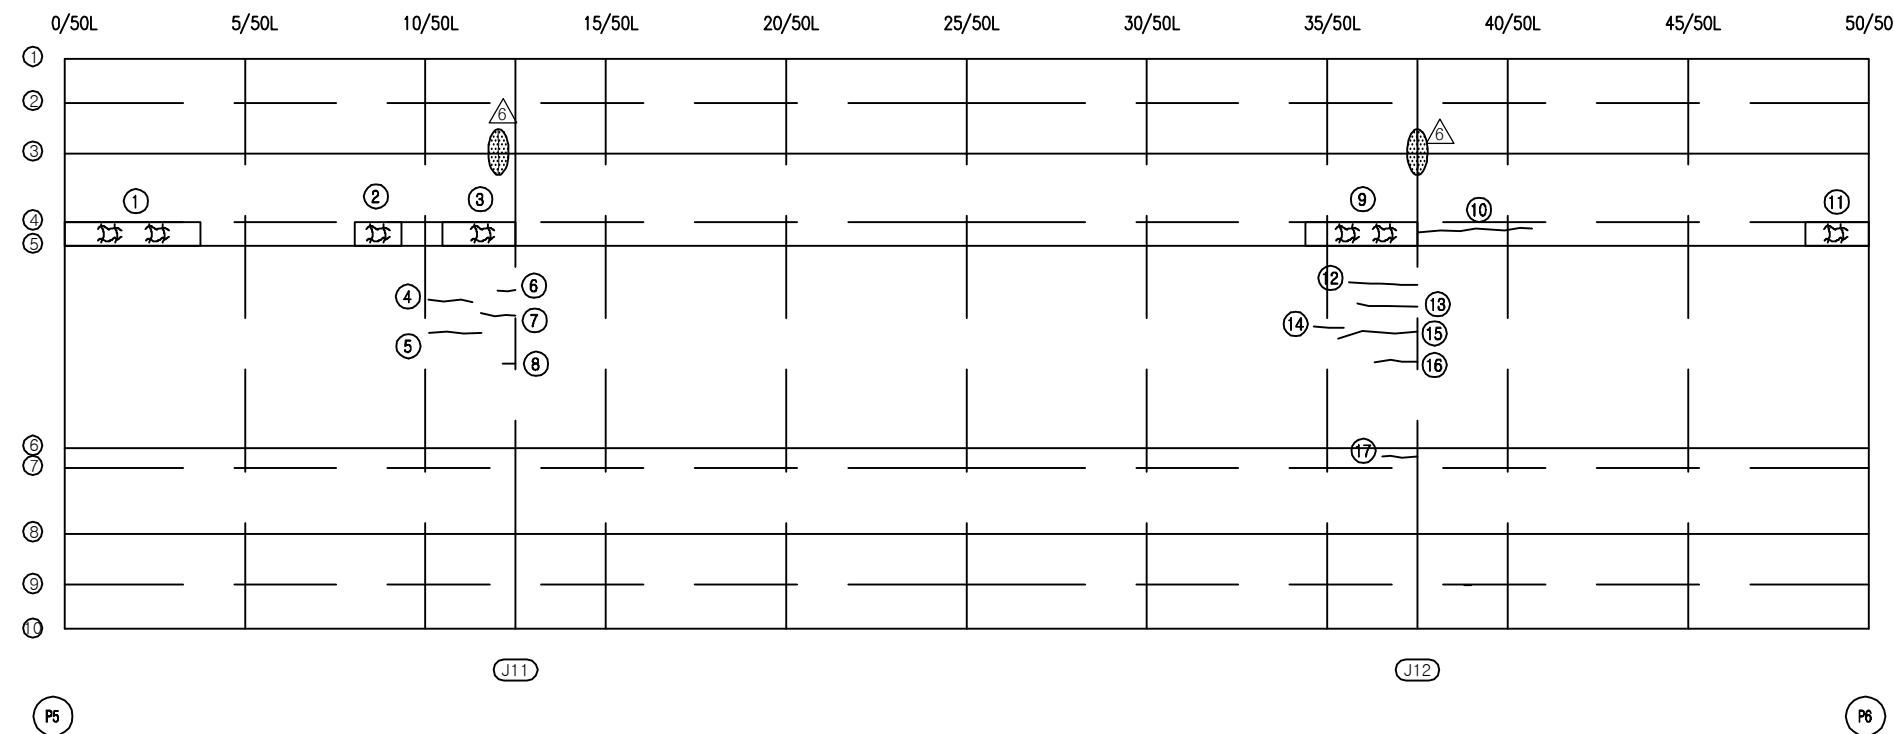

KEY PLAN

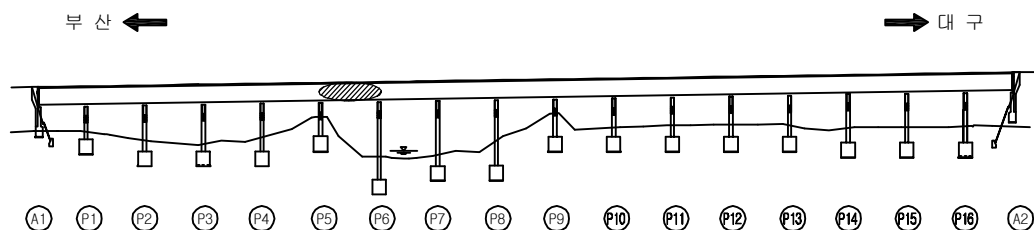

SECTION

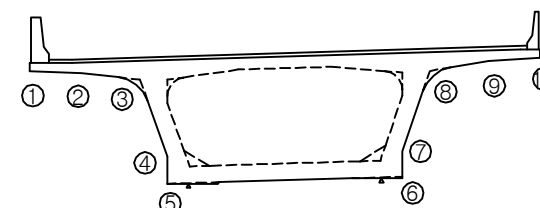

손 상 현 황 표

번호	신(N) 구(P)	손상내용	손상현황						결함 상대	손상 물량	비고
			폭	길이	너비	물량	단위	개소			
1	구	망상균열	-	4.0	0.6	2.40	m ²	1	b	2.40	
2	구	망상균열	-	1.2	0.5	0.60	m ²	1	b	0.60	
3	구	망상균열	-	2.0	0.5	1.00	m ²	1	b	1.00	
4	구	균열	0.1	1.0	-	1.00	m	1	b	1.00	
5	구	균열	0.1	1.2	-	1.20	m	1	b	1.20	
6	구	균열	0.1	0.4	-	0.40	m	1	b	0.40	
7	구	균열	0.1	0.7	-	0.70	m	1	b	0.70	
8	구	균열	0.1	0.3	-	0.30	m	1	b	0.30	
9	구	망상균열	-	4.3	0.7	3.01	m ²	1	b	3.01	
10	구	균열	0.1	2.8	-	2.80	m	1	b	2.80	
11	구	망상균열	-	1.8	0.7	1.26	m ²	1	b	1.26	
12	구	균열	0.1	1.6	-	1.60	m	1	b	1.60	
13	구	균열	0.1	1.2	-	1.20	m	1	b	1.20	
14	구	균열	0.1	0.8	-	0.80	m	1	b	0.80	
15	구	균열	0.1	1.6	-	1.60	m	1	b	1.60	
16	구	균열	0.1	1.0	-	1.00	m	1	b	1.00	
17	구	균열	0.1	0.9	-	0.90	m	1	b	0.90	
18											
19											
주) 손상의 길이 및 너비는 「 m 」 이며, 균열의 폭은 「 mm 」 임

용역명 2016년 상반기 시설물 정기점검 용역

과업기간 2016. 04. 18 ~ 2016. 06. 30

발주처 신대구부산고속도로주식회사

용역사 (주)위드이앤오


도면번호 023

ID : 금시교(부산) - 거더외부 - S7


보 수 이 력			
	기 존 규 격		보 수(11. 상반기)
	신 규 규 격		보 수(11. 하반기)
	보수부위재규격		보 수(12. 상반기)
	보 수(기보수)		보 수(12. 하반기)
	보 수(08. 하반기)		보 수(13. 상반기)
	보 수(09. 상반기)		보 수(13. 하반기)
	보 수(09. 하반기)		보 수(14. 상반기)
	보 수(10. 상반기)		보 수(14. 하반기)
	보 수(10. 하반기)		보 수(15. 상반기)
			보 수(15. 하반기)

← 부 산


대 P →

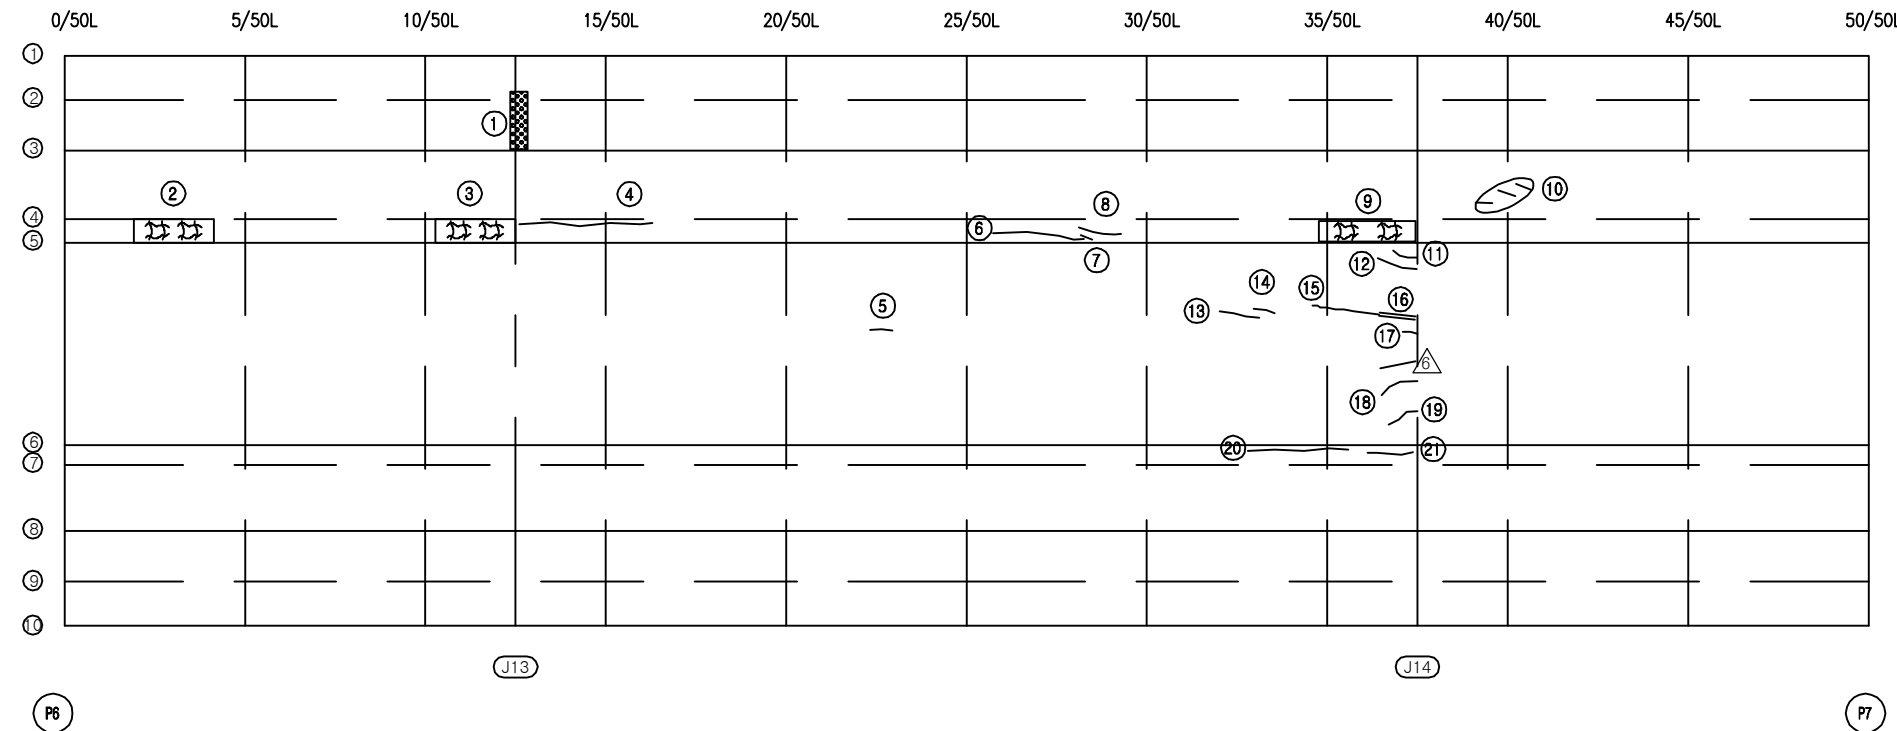

KEY PLAN

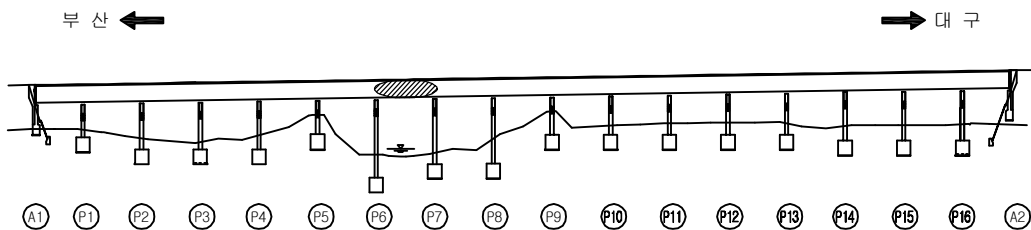

SECTION

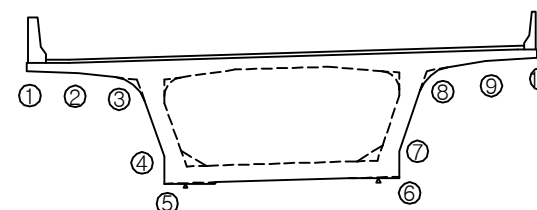

손 상 현 황 표

번호	신(N) 구(P)	손상내용	손상현황						결함 상태	손상 물량	비고
			폭	길이	너비	물량	단위	개소			
1	구	백태	-	0.2	2.5	0.50	m ²	1	b	0.50	
2	구	망상균열	-	2.5	0.8	2.00	m ²	1	b	2.00	
3	구	망상균열	-	4.0	0.7	2.80	m ²	1	b	2.80	
4	구	균열	0.1	3.5	-	3.50	m	1	b	3.50	
5	구	균열	0.1	0.5	-	0.50	m	1	b	0.50	
6	구	균열	0.1	2.5	-	2.50	m	1	b	2.50	
7	구	균열	0.1	0.4	-	0.40	m	1	b	0.40	
8	구	균열	0.1	1.0	-	1.00	m	1	b	1.00	
9	구	망상균열	-	3.5	0.5	1.75	m ²	1	b	1.75	
10	구	균열	0.1	0.3	-	0.30	m	3	b	0.90	
11	구	보수부 재균열	0.1	0.6	-	0.60	m	1	b	0.60	
12	구	보수부 재균열	0.1	1.0	-	1.00	m	1	b	1.00	
13	구	균열	0.1	1.0	-	1.00	m	1	b	1.00	
14	구	균열	0.1	0.5	-	0.50	m	1	b	0.50	
15	구	균열	0.1	2.0	-	2.00	m	1	b	2.00	
16	구	보수부 재균열	0.1	1.0	-	1.00	m	1	b	1.00	
17	구	균열	0.1	0.3	-	0.30	m	1	b	0.30	
18	구	균열	0.1	1.0	-	1.00	m	1	b	1.00	
19	구	균열	0.1	0.8	-	0.80	m	1	b	0.80	
20	구	균열	0.1	2.5	-	2.50	m	1	b	2.50	
21	구	균열	0.1	1.2	-	1.20	m	1	b	1.20	
22											
23											
주) 손상의 길이 및 너비는 「 m 」이며, 균열의 폭은 「 mm 」임

용역명 2016년 상반기 시설물 정기점검 용역

과업기간 2016. 04. 18 ~ 2016. 06. 30

발주처 신대구부산고속도로주식회사

용역사 (주)위드이앤오


도면번호 024

ID : 금시교(부산) - 거더외부 - S8


보 수 이 력			
	기 존 균 열		보 수(11. 상반기)
	신 규 균 열		보 수(11. 하반기)
	보수부위재균열		보 수(12. 상반기)
	보 수(기보수)		보 수(12. 하반기)
	보 수(08. 하반기)		보 수(13. 상반기)
	보 수(09. 상반기)		보 수(13. 하반기)
	보 수(09. 하반기)		보 수(14. 상반기)
	보 수(10. 상반기)		보 수(14. 하반기)
	보 수(10. 하반기)		보 수(15. 상반기)
			보 수(15. 하반기)

← 부 산


대 P →

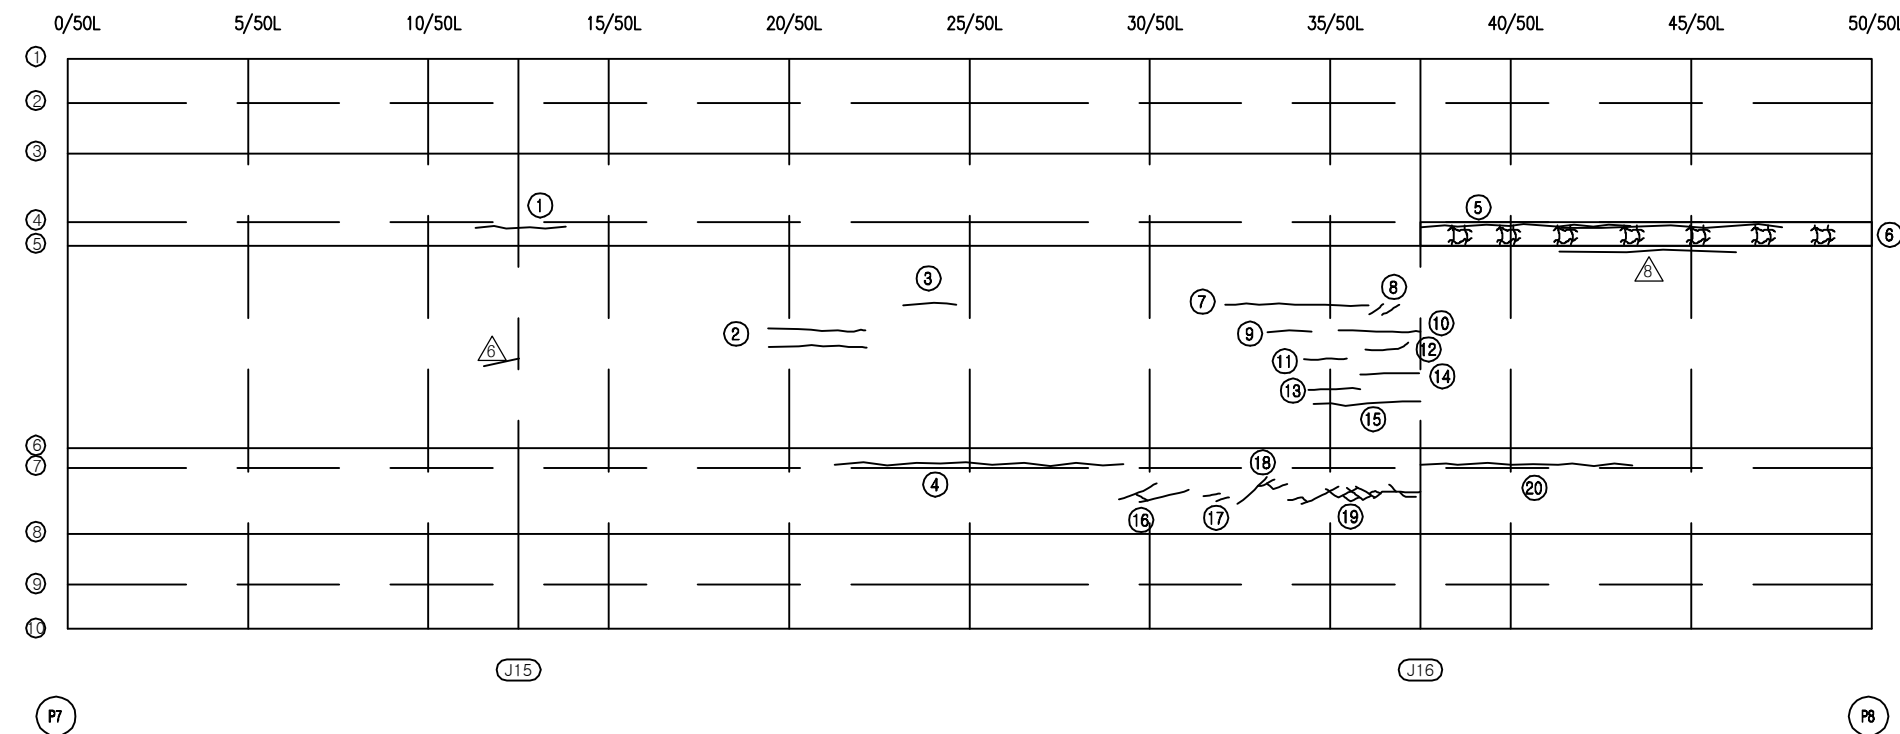

KEY PLAN

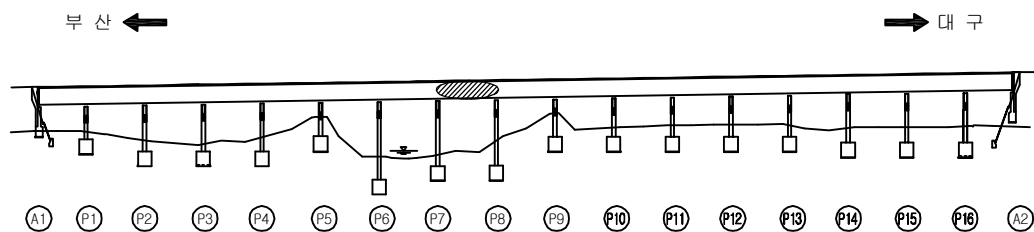

SECTION

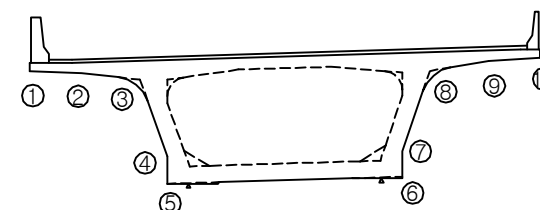

손 상 현 황 표

번호	신(N) 구(P)	손상내용	손상현황						결함 상대	손상 물량	비고
			폭	길이	너비	물량	단위	개소			
1	구	균열	0.2	2.5	-	2.50	m	1	c	2.50	
2	구	균열	0.1	3.0	-	3.00	m	2	b	6.00	
3	구	균열	0.1	1.0	-	1.00	m	1	b	1.00	
4	구	균열	0.1	8.0	-	8.00	m	1	b	8.00	
5	구	균열	0.2	5.6	-	5.60	m	1	c	5.60	
6	구	망상균열	-	12.5	0.7	8.75	m ²	1	b	8.75	
7	구	균열	0.1	3.5	-	3.50	m	1	b	3.50	
8	구	균열	0.1	0.4	-	0.40	m	2	b	0.80	
9	구	균열	0.1	1.3	-	1.30	m	1	b	1.30	
10	구	균열	0.1	1.9	-	1.90	m	1	b	1.90	
11	구	균열	0.1	0.8	-	0.80	m	1	b	0.80	
12	구	균열	0.1	0.7	-	0.70	m	1	b	0.70	
13	구	균열	0.1	1.3	-	1.30	m	1	b	1.30	
14	구	균열	0.1	1.3	-	1.30	m	1	b	1.30	
15	구	균열	0.1	1.8	-	1.80	m	1	b	1.80	
16	구	균열	0.1	1.3	-	1.30	m	1	b	1.30	
17	구	균열	0.1	0.3	-	0.30	m	2	b	0.60	
18	구	균열	0.1	0.9	-	0.90	m	1	b	0.90	
19	구	균열	0.1	4.3	-	4.30	m	1	b	4.30	
20	구	균열	0.2	6.0	-	6.00	m	1	c	6.00	
21											
22											
주) 손상의 길이 및 너비는 「 m 」이며, 균열의 폭은 「 mm 」임

용역명 2016년 상반기 시설물 정기점검 용역

과업기간 2016. 04. 18 ~ 2016. 06. 30

발주처 신대구부산고속도로주식회사

용역사 (주)위드이앤오

도면번호 025

ID : 금시교(부산) - 거더외부 - S9

보 수 이 력			
	기 존 규 격		보 수(11. 상반기)
	신 규 규 격		보 수(11. 하반기)
	보 수부위재규격		보 수(12. 상반기)
	보 수(기보수)		보 수(12. 하반기)
	보 수(08. 하반기)		보 수(13. 상반기)
	보 수(09. 상반기)		보 수(13. 하반기)
	보 수(09. 하반기)		보 수(14. 상반기)
	보 수(10. 상반기)		보 수(14. 하반기)
	보 수(10. 하반기)		보 수(15. 상반기)
			보 수(15. 하반기)


← 부 산

대 P →


손 상 현 황 표

번호	신(N) 구(P)	손상내용	손상현황						결함 상태	손상 물량	비고
			폭	길이	너비	물량	단위	개소			
1	구	망상균열	-	12.5	0.7	8.75	m ²	1	b	8.75	
2	구	균열	0.2	8.5	-	8.50	m	1	c	8.50	
3	구	균열	0.1	1.1	-	1.10	m	1	b	1.10	
4	구	균열	0.1	0.5	-	0.50	m	2	b	1.00	
5	구	균열	0.1	1.8	-	1.80	m	1	b	1.80	
6	구	균열	0.1	2.4	-	2.40	m	1	b	2.40	
7	구	균열	0.1	0.7	-	0.70	m	1	b	0.70	
8	구	망상균열	-	12.5	0.7	8.75	m ²	1	b	8.75	
9	구	망상균열	-	3.8	0.6	2.28	m ²	1	b	2.28	
10	구	망상균열	-	3.4	0.6	2.04	m ²	1	b	2.04	
11	구	균열	0.1	1.1	-	1.10	m	1	b	1.10	
12	구	균열	0.1	0.7	-	0.70	m	1	b	0.70	
13	구	균열	0.1	1.2	-	1.20	m	1	b	1.20	
14	구	균열	0.1	0.4	-	0.40	m	1	b	0.40	
15	구	균열	0.1	2.3	-	2.30	m	1	b	2.30	
16	구	균열	0.1	1.0	-	1.00	m	1	b	1.00	
17	구	균열	0.1	1.8	-	1.80	m	1	b	1.80	
18	구	균열	0.1	0.9	-	0.90	m	1	b	0.90	
19	구	균열	0.1	0.8	-	0.80	m	1	b	0.80	
20	구	균열	0.1	1.5	-	1.50	m	1	b	1.50	
21	구	균열	0.1	3.4	-	3.40	m	1	b	3.40	
22	구	균열	0.1	0.3	-	0.30	m	1	b	0.30	
23	구	균열	0.1	1.0	-	1.00	m	1	b	1.00	
24	구	균열	0.1	0.7	-	0.70	m	1	b	0.70	
25	구	균열	0.1	1.6	-	1.60	m	1	b	1.60	
26	구	균열	0.1	0.9	-	0.90	m	1	b	0.90	
27	구	균열	0.1	0.7	-	0.70	m	1	b	0.70	
28	구	균열	0.1	1.4	-	1.40	m	1	b	1.40	
29	구	균열	0.1	1.1	-	1.10	m	1	b	1.10	
30											
31											
주) 손상의 길이 및 너비는 「 m 」이며, 균열의 폭은 「 mm 」임

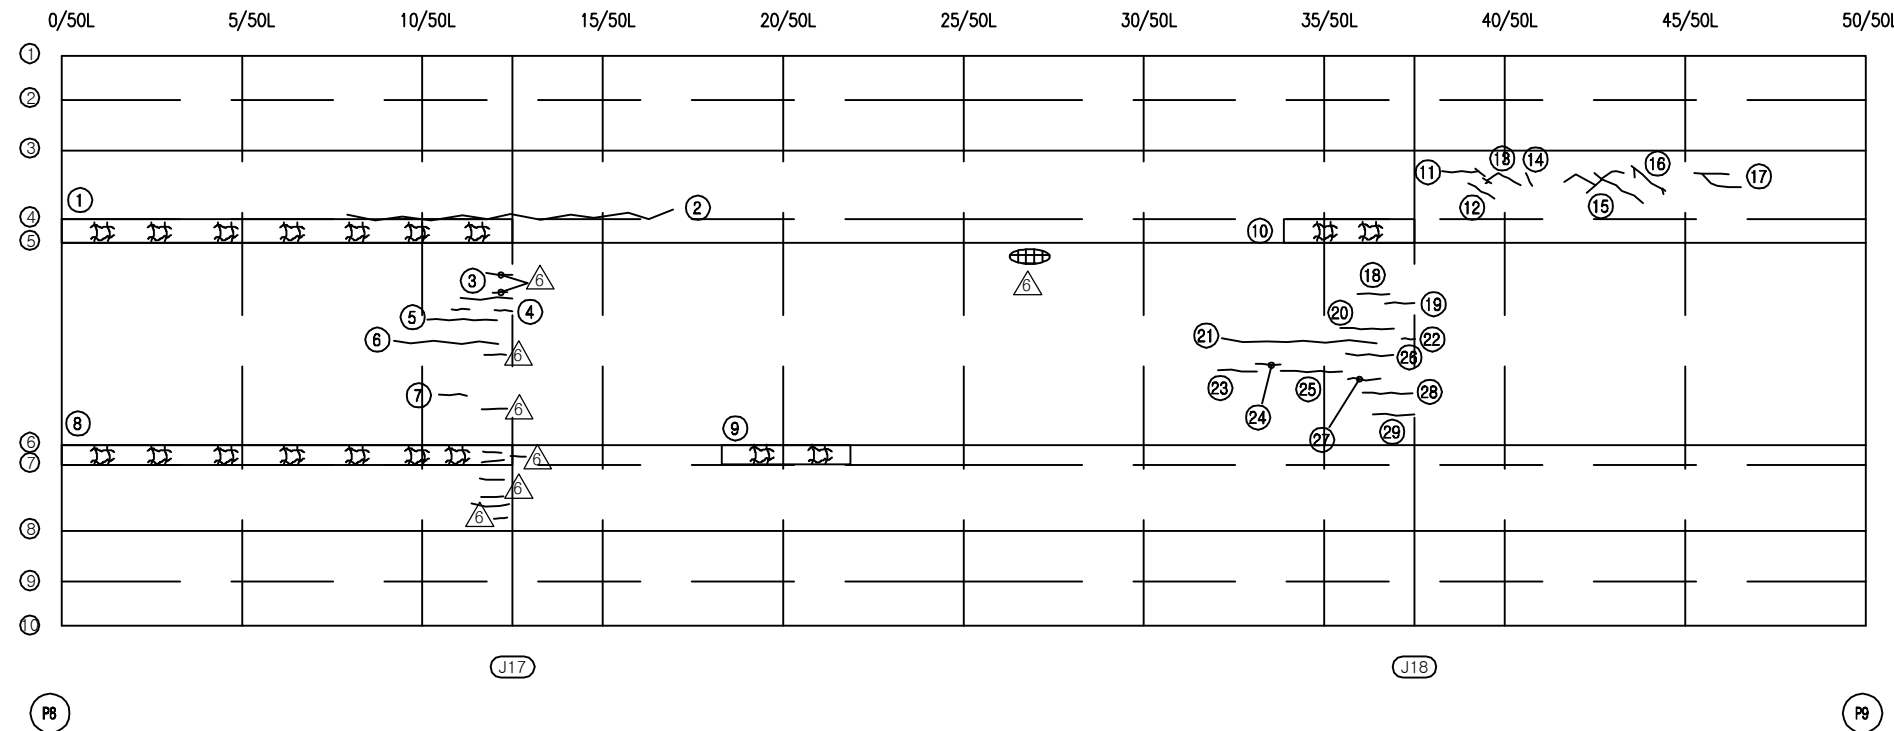

KEY PLAN

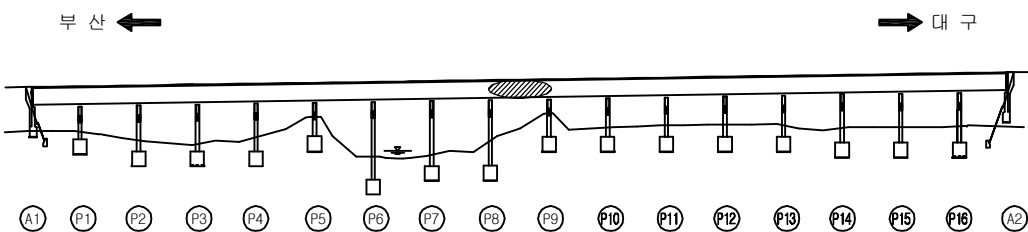

SECTION

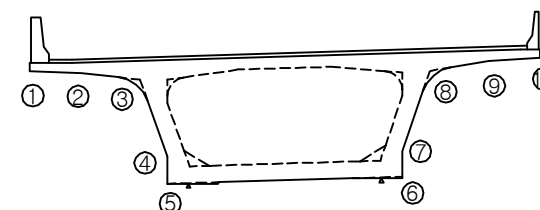


용역명	2016년 상반기 시설물 정기점검 용역
과업기간	2016. 04. 18 ~ 2016. 06. 30
발주처	신대구부산고속도로주식회사
용역사	(주)위드이앤오
도면번호	026

ID : 금시교(부산) - 거더외부 - S10


보 수 이 력			
	기 존 균 열		보 수(11. 상반기)
	신 규 균 열		보 수(11. 하반기)
	보수부위재균열		보 수(12. 상반기)
	보 수(기보수)		보 수(12. 하반기)
	보 수(08. 하반기)		보 수(13. 상반기)
	보 수(09. 상반기)		보 수(13. 하반기)
	보 수(09. 하반기)		보 수(14. 상반기)
	보 수(10. 상반기)		보 수(14. 하반기)
	보 수(10. 하반기)		보 수(15. 상반기)
			보 수(15. 하반기)

← 부 산


대 P →

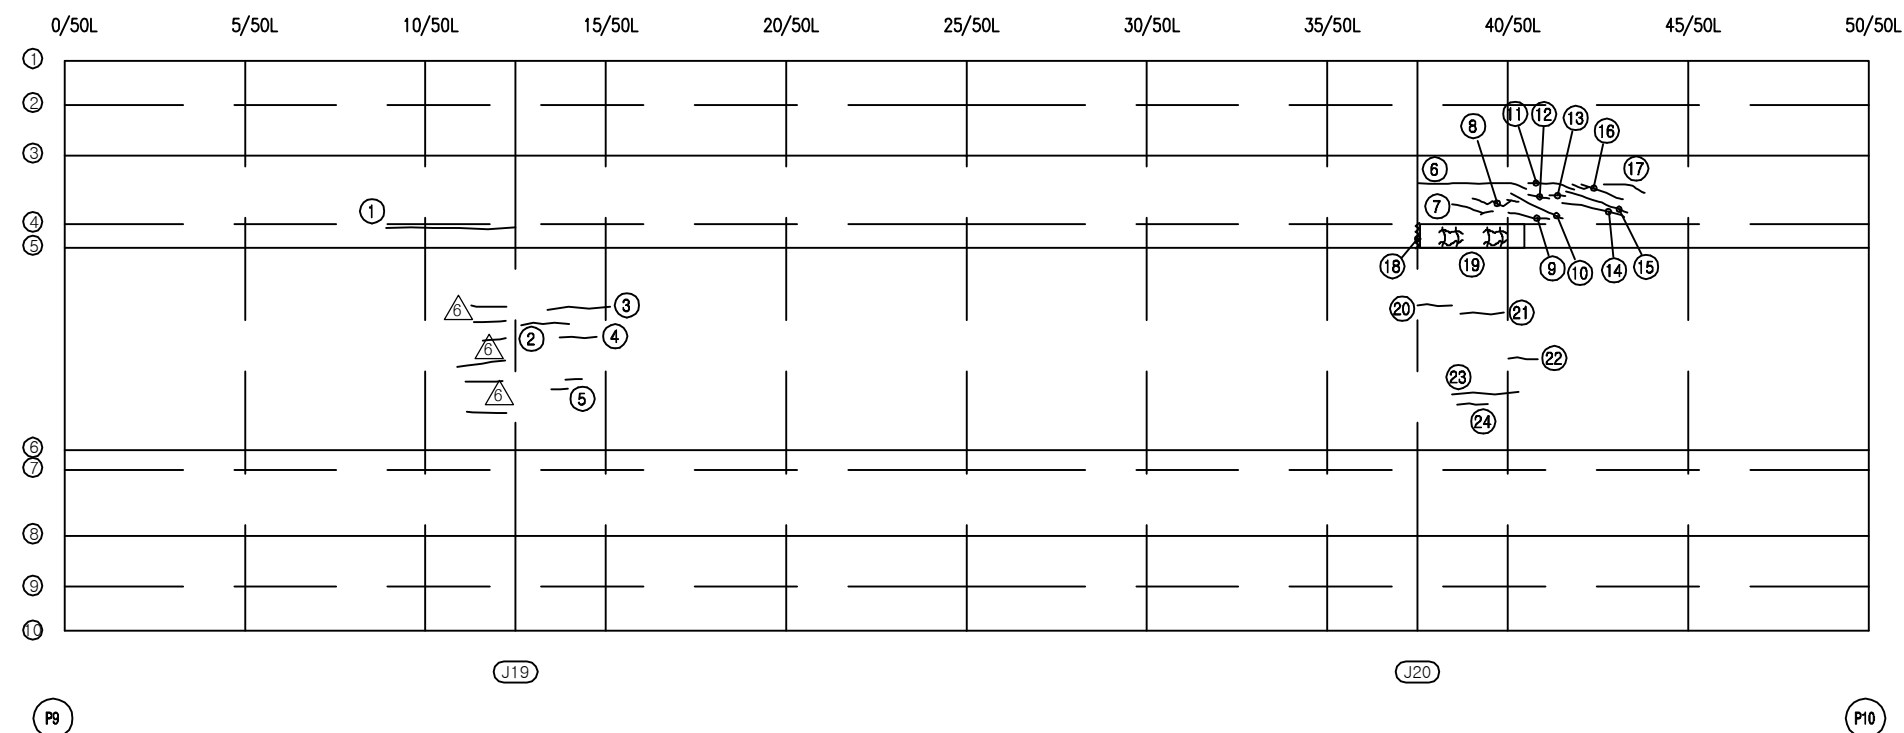

KEY PLAN

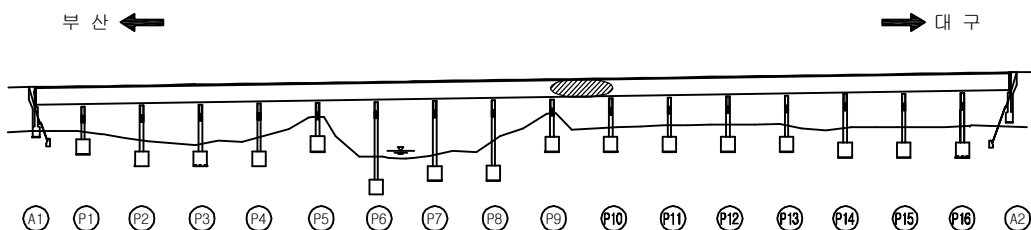

SECTION

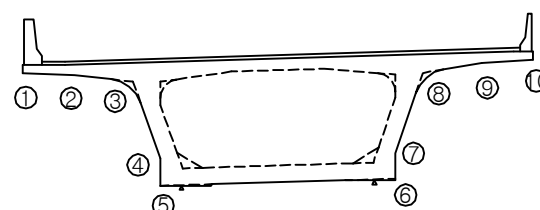

손 상 현 황 표

번호	신(N) 구(P)	손상내용	손상현황						결함 상태	손상 물량	비고
			폭	길이	너비	물량	단위	개소			
1	구	균열	0.2	2.5	-	2.50	m	1	c	2.50	
2	구	균열	0.1	1.2	-	1.20	m	1	b	1.20	
3	구	균열	0.1	1.6	-	1.60	m	1	b	1.60	
4	구	균열	0.1	0.9	-	0.90	m	1	b	0.90	
5	구	균열	0.1	0.4	-	0.40	m	2	b	0.80	
6	구	균열	0.1	2.6	-	2.60	m	1	b	2.60	
7	구	균열	0.1	0.7	-	0.70	m	1	b	0.70	
8	구	균열	0.1	1.1	-	1.10	m	1	b	1.10	
9	구	균열	0.1	0.9	-	0.90	m	1	b	0.90	
10	구	균열	0.1	1.3	-	1.30	m	1	b	1.30	
11	구	균열	0.1	0.9	-	0.90	m	1	b	0.90	
12	구	균열	0.1	0.4	-	0.40	m	1	b	0.40	
13	구	균열	0.1	0.3	-	0.30	m	1	b	0.30	
14	구	균열	0.1	1.1	-	1.10	m	1	b	1.10	
15	구	균열	0.1	1.2	-	1.20	m	1	b	1.20	
16	구	균열	0.1	1.3	-	1.30	m	1	b	1.30	
17	구	균열	0.1	0.7	-	0.70	m	1	b	0.70	
18	구	균열	0.1	0.8	-	0.80	m	1	b	0.80	
19	구	망상균열	-	2.0	0.6	1.20	m ²	1	b	1.20	
20	구	균열	0.1	0.8	-	0.80	m	1	b	0.80	
21	구	균열	0.1	1.0	-	1.00	m	1	b	1.00	
22	구	균열	0.1	0.7	-	0.70	m	1	b	0.70	
23	구	균열	0.1	1.6	-	1.60	m	1	b	1.60	
24	구	균열	0.1	0.8	-	0.80	m	1	b	0.80	
25											
26											
주) 손상의 길이 및 너비는 「 m 」이며, 균열의 폭은 「 mm 」임

용역명 2016년 상반기 시설물 정기점검 용역

과업기간 2016. 04. 18 ~ 2016. 06. 30

발주처 신대구부산고속도로주식회사

용역사 (주)위드이앤오

도면번호 027

ID : 금시교(부산) - 거더외부 - S11

보 수 이 력			
	기 존 규 격		보 수(11. 상반기)
	신 규 규 격		보 수(11. 하반기)
	보수부위재규격		보 수(12. 상반기)
	보 수(기보수)		보 수(12. 하반기)
	보 수(08. 하반기)		보 수(13. 상반기)
	보 수(09. 상반기)		보 수(13. 하반기)
	보 수(09. 하반기)		보 수(14. 상반기)
	보 수(10. 상반기)		보 수(14. 하반기)
	보 수(10. 하반기)		보 수(15. 상반기)
			보 수(15. 하반기)


← 부 산

대 P →


손 상 현 황 표

번호	신(N) 구(P)	손상내용	손상현황						결함 상대	손상 물량	비고
			폭	길이	너비	물량	단위	개소			
1	구	균열	0.2	8.5	-	8.50	m	1	c	8.50	
2	구	균열	0.2	0.2	-	0.20	m	1	c	0.20	
3	구	Co구'c 들뜸	-	0.2	0.1	0.02	m²	1	b	0.02	
4											
5											
주) 손상의 길이 및 너비는 「 m 」 이며, 균열의 폭은 「 mm 」 임

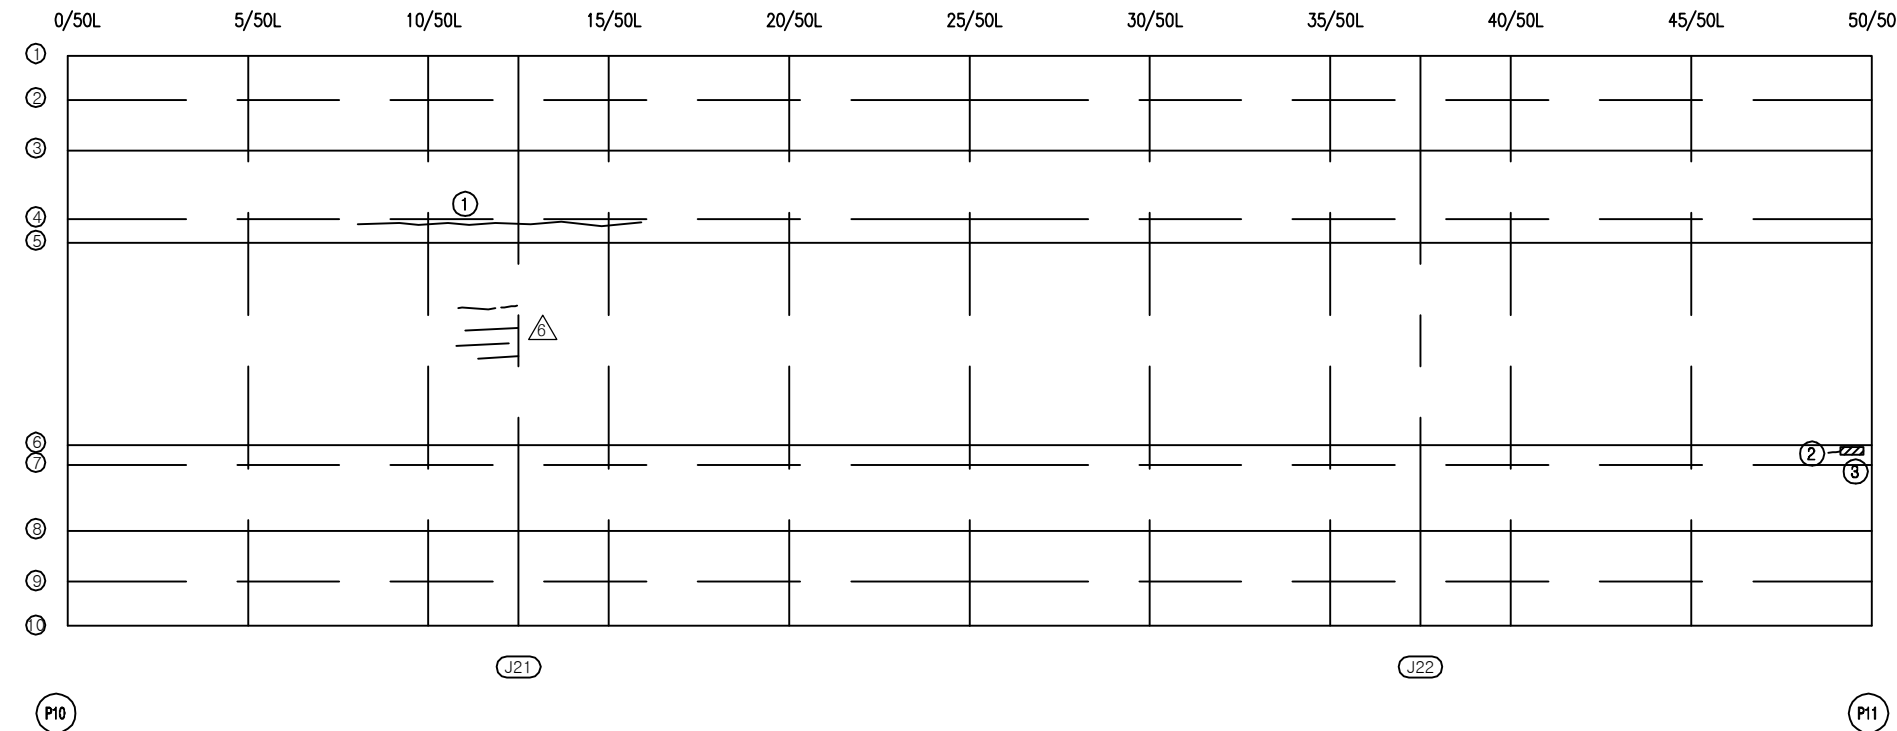

KEY PLAN


















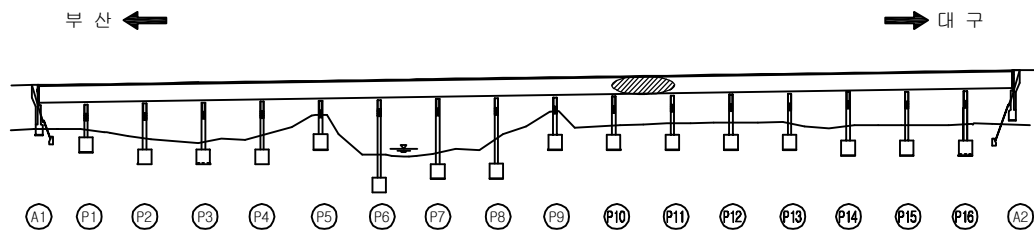


SECTION

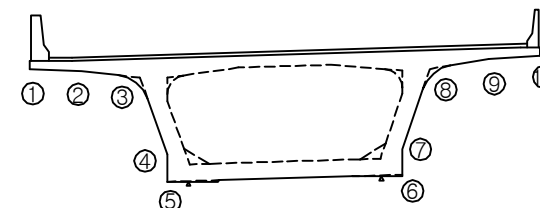

용역명	2016년 상반기 시설물 정기점검 용역
과업기간	2016. 04. 18 ~ 2016. 06. 30
발주처	신대구부산고속도로주식회사
용역사	(주)위드이앤오
도면번호	028

ID : 금시교(부산) - 거더외부 - S12

                  보 수 이 력			
	기 존 규 격		보 수(11. 상반기)
	신 규 규 격		보 수(11. 하반기)
	보수부위재규격		보 수(12. 상반기)
	보 수(기보수)		보 수(12. 하반기)
	보 수(08. 하반기)		보 수(13. 상반기)
	보 수(09. 상반기)		보 수(13. 하반기)
	보 수(09. 하반기)		보 수(14. 상반기)
	보 수(10. 상반기)		보 수(14. 하반기)
	보 수(10. 하반기)		보 수(15. 상반기)
			보 수(15. 하반기)


← 부 산

대 P →


손 상 현 황 표

번호	신(N) 구(P)	손상내용	손상현황						결함 상대	손상 물량	비고
			폭	길이	너비	물량	단위	개소			
1	구	균열	0.1	0.7	-	0.70	m	1	b	0.70	
2	구	균열	0.1	1.2	-	1.20	m	1	b	1.20	
3											
4											
주) 손상의 길이 및 너비는 「 m 」이며, 균열의 폭은 「 mm 」임

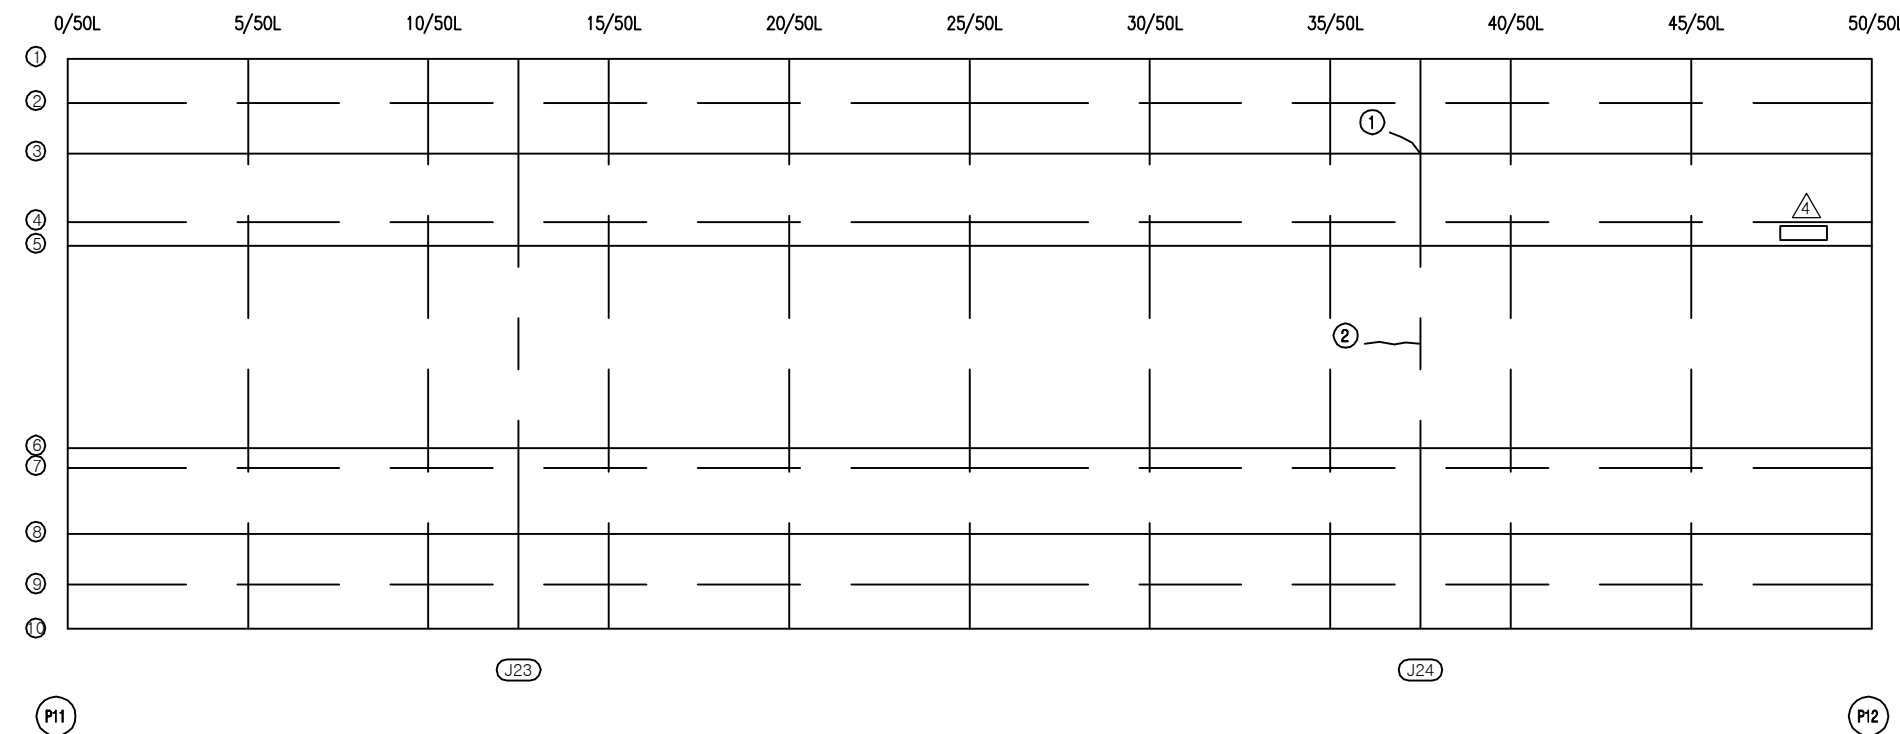

KEY PLAN
















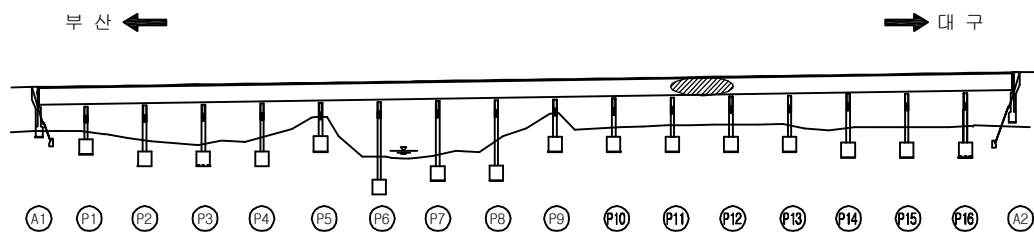


SECTION

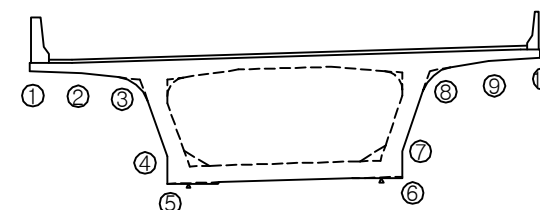

용역명	2016년 상반기 시설물 정기점검 용역
과업기간	2016. 04. 18 ~ 2016. 06. 30
발주처	 신대구부산고속도로주식회사
용역사	(주)위드이앤오
도면번호	029

ID : 금시교(부산) - 거더외부 - S13

                보 수 이 력			
	기 존 규 격		보 수(11. 상반기)
	신 규 규 격		보 수(11. 하반기)
	보수부위재규격		보 수(12. 상반기)
	보 수(기보수)		보 수(12. 하반기)
	보 수(08. 하반기)		보 수(13. 상반기)
	보 수(09. 상반기)		보 수(13. 하반기)
	보 수(09. 하반기)		보 수(14. 상반기)
	보 수(10. 상반기)		보 수(14. 하반기)
	보 수(10. 하반기)		보 수(15. 상반기)
			보 수(15. 하반기)


← 부 산

대 P →


손 상 현 황 표

번호	신(N) 구(P)	손상내용	손상현황						결함 상대	손상 물량	비고
			폭	길이	너비	물량	단위	개소			
1	구	균열	0.2	0.6	-	0.60	m	1	c	0.60	
2											
3											
주) 손상의 길이 및 너비는 「 m 」이며, 균열의 폭은 「 mm 」임

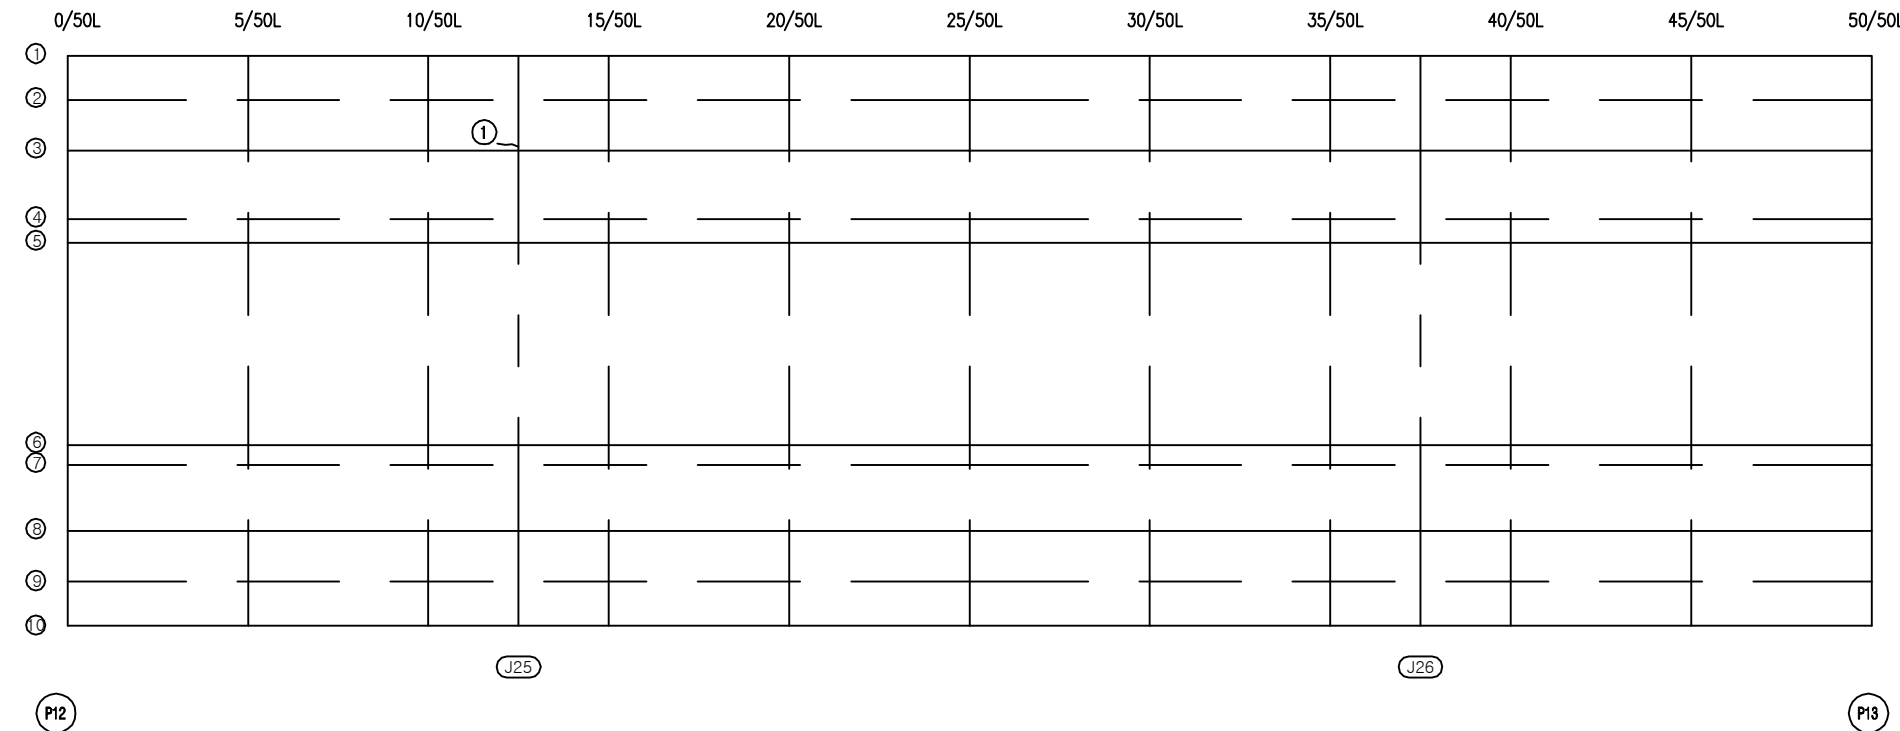

KEY PLAN


















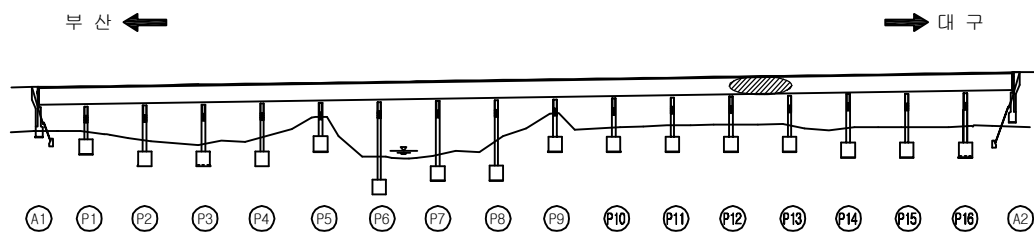


SECTION

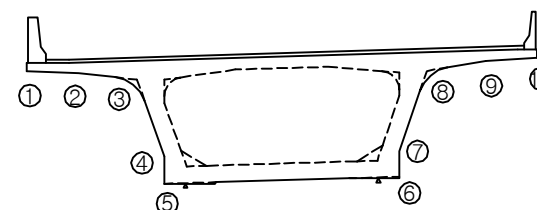

용역명	2016년 상반기 시설물 정기점검 용역
과업기간	2016. 04. 18 ~ 2016. 06. 30
발주처	 신대구부산고속도로주식회사
용역사	(주)위드이앤오
도면번호	030

ID : 금시교(부산) - 거더외부 - S14

                  보 수 이 력			
	기 존 규 격		보 수(11. 상반기)
	신 규 규 격		보 수(11. 하반기)
	보수부위재규격		보 수(12. 상반기)
	보 수(기보수)		보 수(12. 하반기)
	보 수(08. 상반기)		보 수(13. 상반기)
	보 수(09. 상반기)		보 수(13. 하반기)
	보 수(09. 하반기)		보 수(14. 상반기)
	보 수(10. 상반기)		보 수(14. 하반기)
	보 수(10. 하반기)		보 수(15. 상반기)
			보 수(15. 하반기)


← 부 산

대 P →


손 상 현 황 표

번호	신(N) 구(P)	손상내용	손상현황						결함 상대	손상 물량	비고
			폭	길이	너비	물량	단위	개소			
1	구	균열	0.2	0.4	-	0.40	m	1	c	0.40	
2											
3											
주) 손상의 길이 및 너비는 「 m 」이며, 균열의 폭은 「 mm 」임

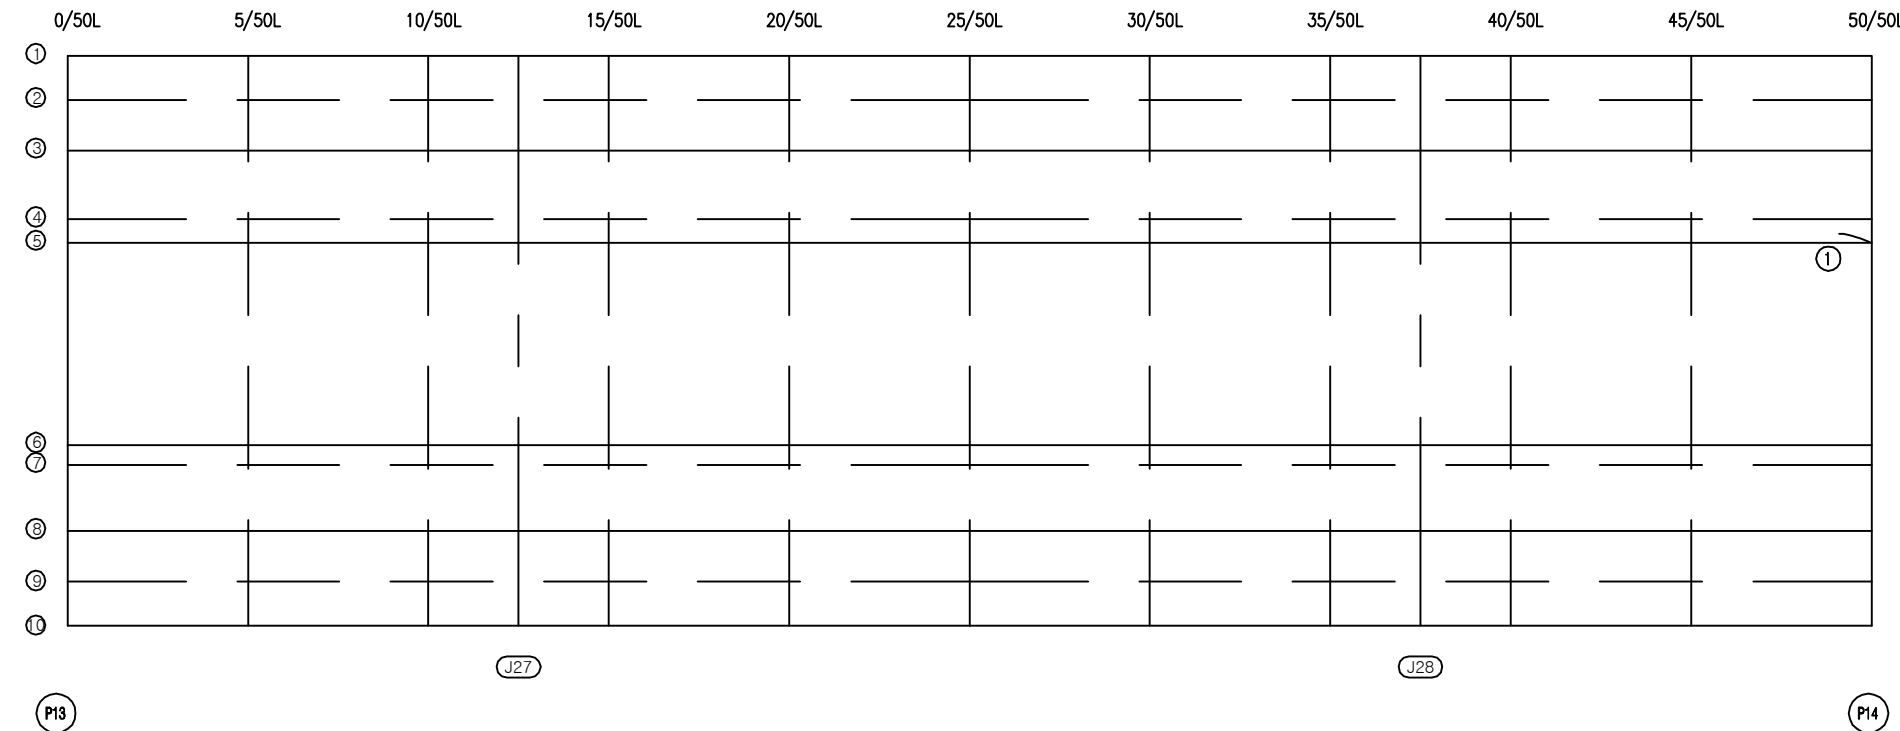

KEY PLAN


















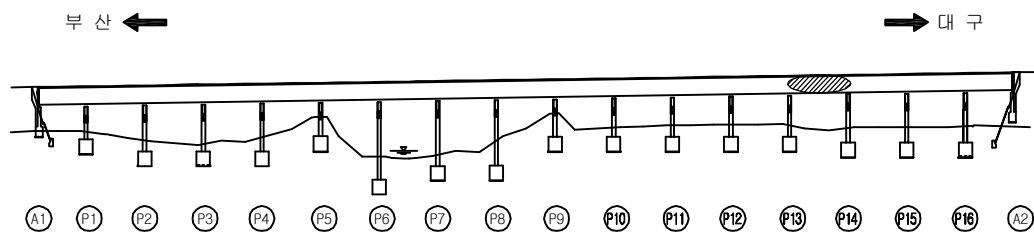


SECTION

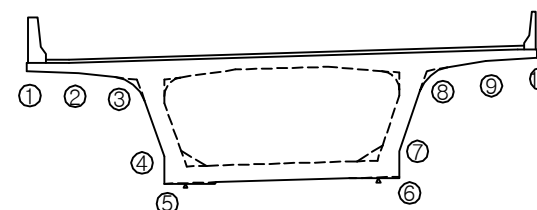

용역명	2016년 상반기 시설물 정기점검 용역
과업기간	2016. 04. 18 ~ 2016. 06. 30
발주처	 신대구부산고속도로주식회사
용역사	(주)위드이앤오
도면번호	031

ID : 금시교(부산) - 거더외부 - S15

                  보 수 이 력			
	기 존 규 격		보 수(11. 상반기)
	신 규 규 격		보 수(11. 하반기)
	보수부위재규격		보 수(12. 상반기)
	보 수(기보수)		보 수(12. 하반기)
	보 수(08. 하반기)		보 수(13. 상반기)
	보 수(09. 상반기)		보 수(13. 하반기)
	보 수(09. 하반기)		보 수(14. 상반기)
	보 수(10. 상반기)		보 수(14. 하반기)
	보 수(10. 하반기)		보 수(15. 상반기)
			보 수(15. 하반기)


← 부 산

대 P →


손 상 현 황 표

번호	신(N) 구(P)	손상내용	손상현황						결함 상대	손상 물량	비고
			폭	길이	너비	물량	단위	개소			
1	구	균열	0.1	0.5	-	0.50	m	2	b	1.00	
2											
3											
주) 손상의 길이 및 너비는 「 m 」이며, 균열의 폭은 「 mm 」임

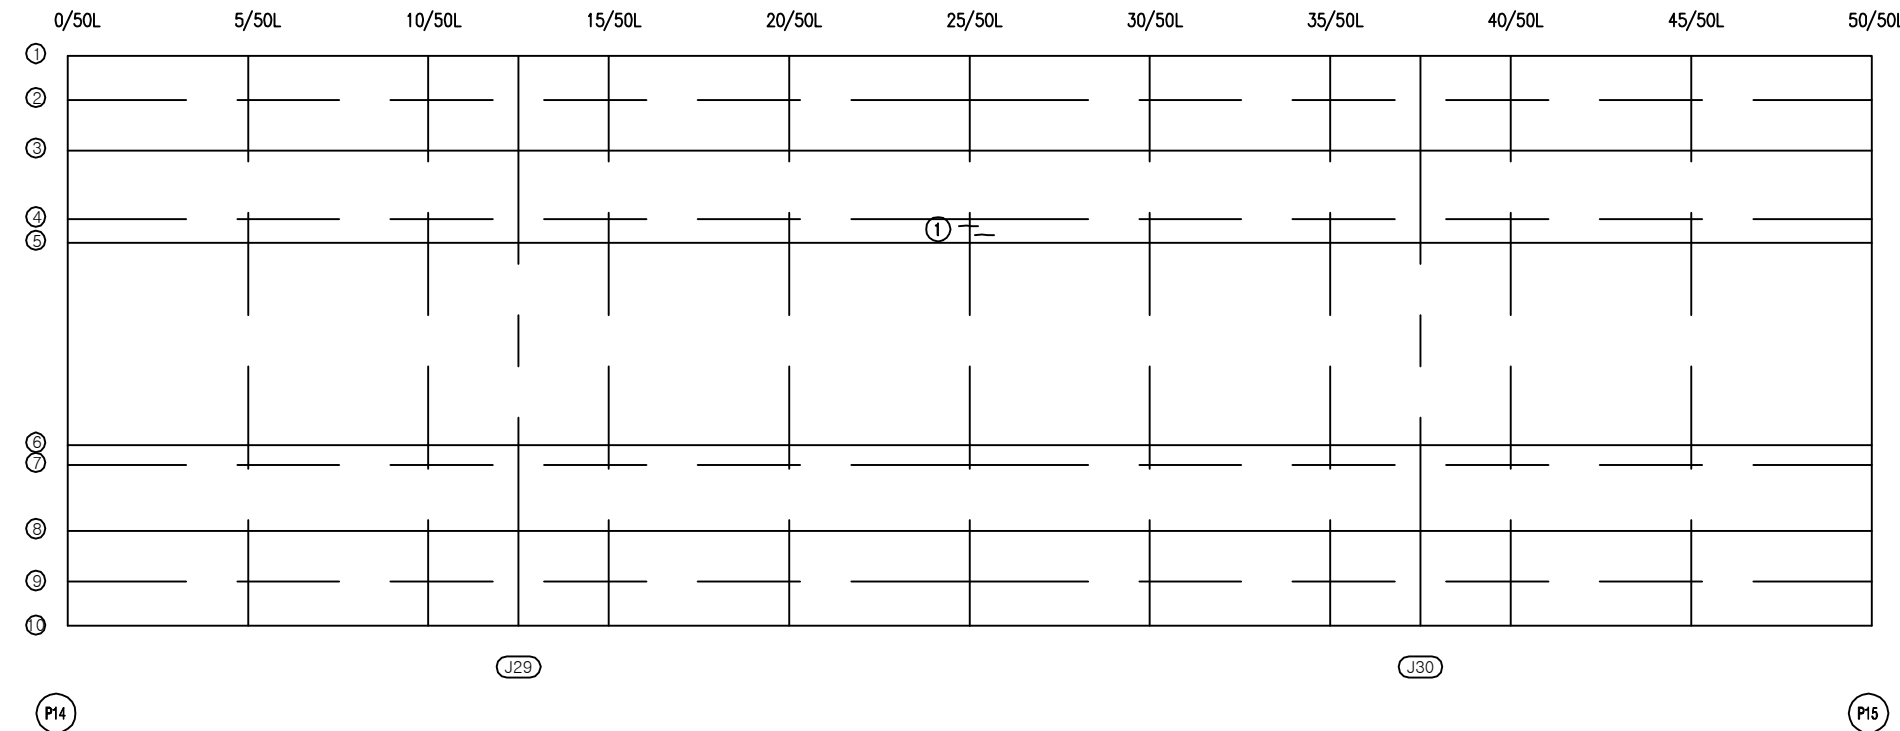

KEY PLAN

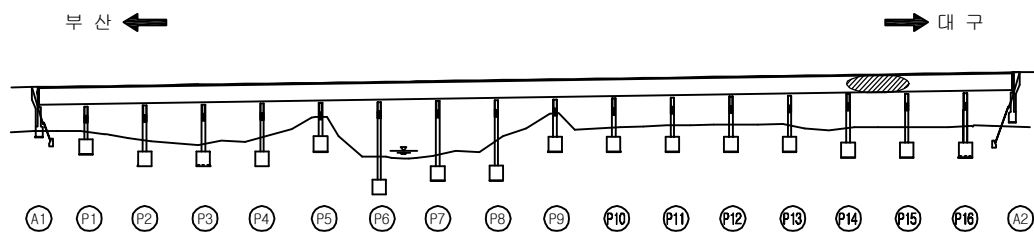

SECTION

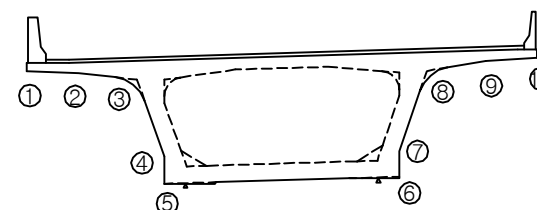

용역명	2016년 상반기 시설물 정기점검 용역
과업기간	2016. 04. 18 ~ 2016. 06. 30
발주처	 신대구부산고속도로주식회사
용역사	(주)위드이앤오
도면번호	032

ID : 금시교(부산) - 거더외부 - S16

보 수 이 력			
	기 존 균 열		보 수(11. 상반기)
	신 규 균 열		보 수(11. 하반기)
	보수부위재균열		보 수(12. 상반기)
	보 수(기보수)		보 수(12. 하반기)
	보 수(08. 하반기)		보 수(13. 상반기)
	보 수(09. 상반기)		보 수(13. 하반기)
	보 수(09. 하반기)		보 수(14. 상반기)
	보 수(10. 상반기)		보 수(14. 하반기)
	보 수(10. 하반기)		보 수(15. 상반기)
			보 수(15. 하반기)


← 부 산

대 P →


손 상 현 황 표

번호	신(N) 구(P)	손상내용	손상현황						결함 상대	손상 물량	비고
			폭	길이	너비	물량	단위	개소			
1	구	균열	0.1	0.8	-	0.80	m	1	b	0.80	
2	구	균열	0.1	2.4	-	2.40	m	1	b	2.40	
3	구	균열	0.1	1.5	-	1.50	m	1	b	1.50	
4	구	균열	0.1	1.4	-	1.40	m	1	b	1.40	
5	구	균열	0.1	0.7	-	0.70	m	1	b	0.70	
6	구	균열	0.1	1.5	-	1.50	m	1	b	1.50	
7	구	균열	0.1	0.8	-	0.80	m	1	b	0.80	
8	구	균열	0.1	2.3	-	2.30	m	1	b	2.30	
9	구	균열	0.1	0.5	-	0.50	m	2	b	1.00	
10	구	균열	0.1	0.3	-	0.30	m	1	c	0.30	
11											
12											
주) 손상의 길이 및 너비는 「 m 」 이며, 균열의 폭은 「 mm 」 임

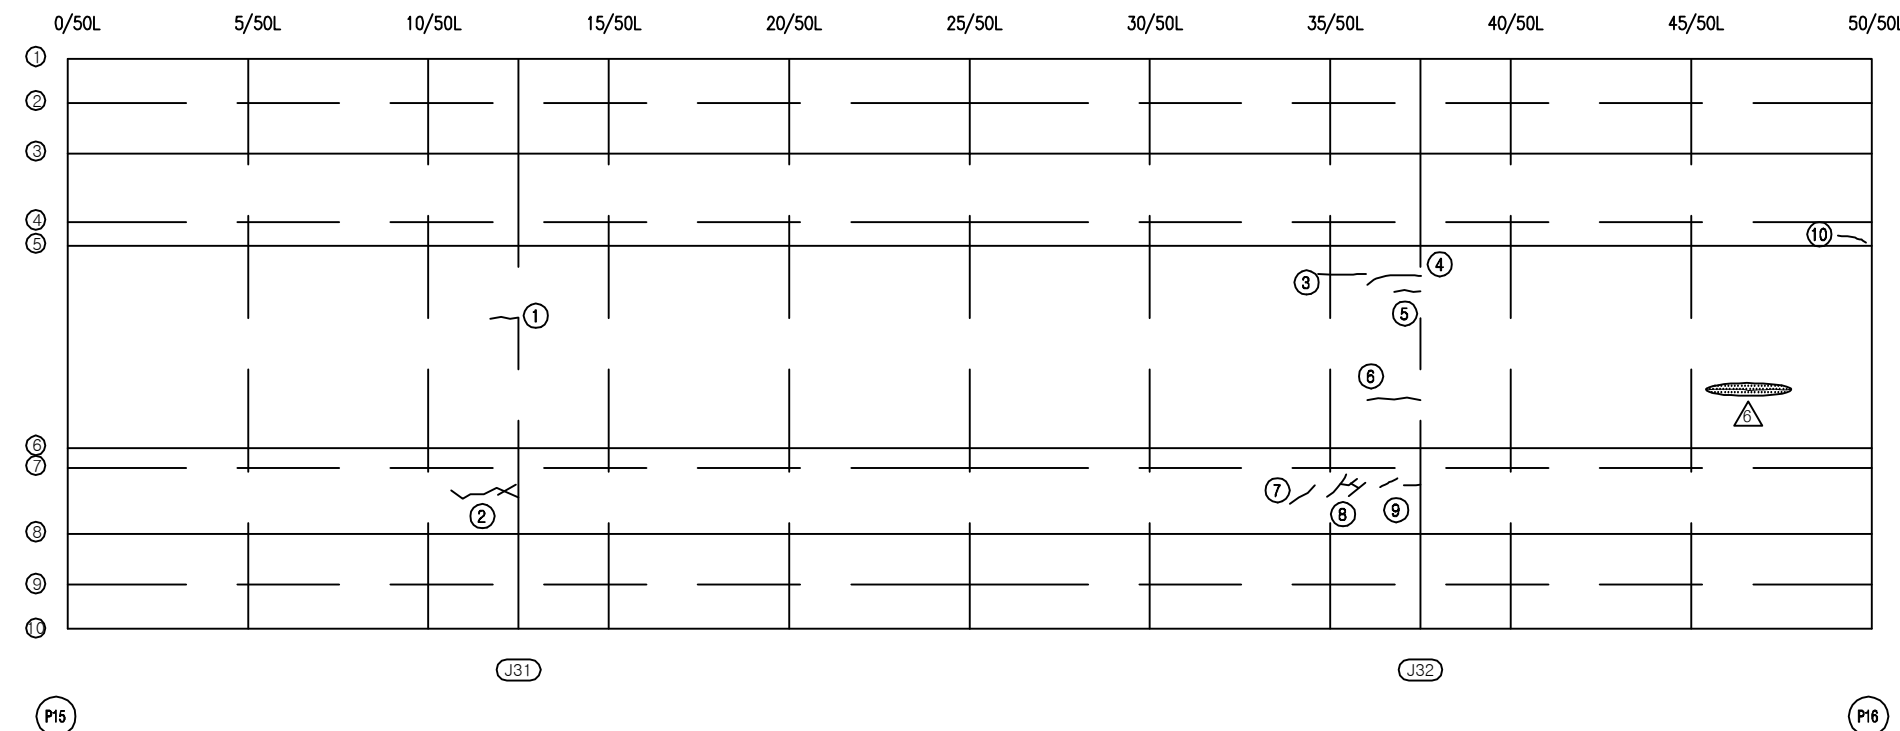

KEY PLAN

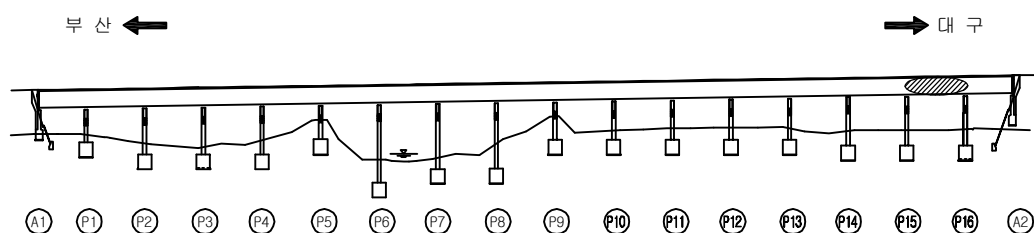

SECTION

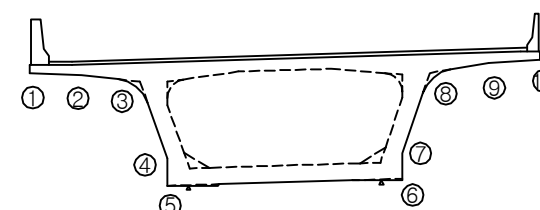


용역명	2016년 상반기 시설물 정기점검 용역
과업기간	2016. 04. 18 ~ 2016. 06. 30
발주처	신대구부산고속도로주식회사
용역사	(주)위드이앤오
도면번호	033

ID : 금시교(부산) - 거더외부 - S17


보 수 이 력			
	기 존 균 열		보 수(11. 상반기)
	신 규 균 열		보 수(11. 하반기)
	보수부위재균열		보 수(12. 상반기)
	보 수(기보수)		보 수(12. 하반기)
	보 수(08. 하반기)		보 수(13. 상반기)
	보 수(09. 상반기)		보 수(13. 하반기)
	보 수(09. 하반기)		보 수(14. 상반기)
	보 수(10. 상반기)		보 수(14. 하반기)
	보 수(10. 하반기)		보 수(15. 상반기)
			보 수(15. 하반기)

← 부 산


대 P →

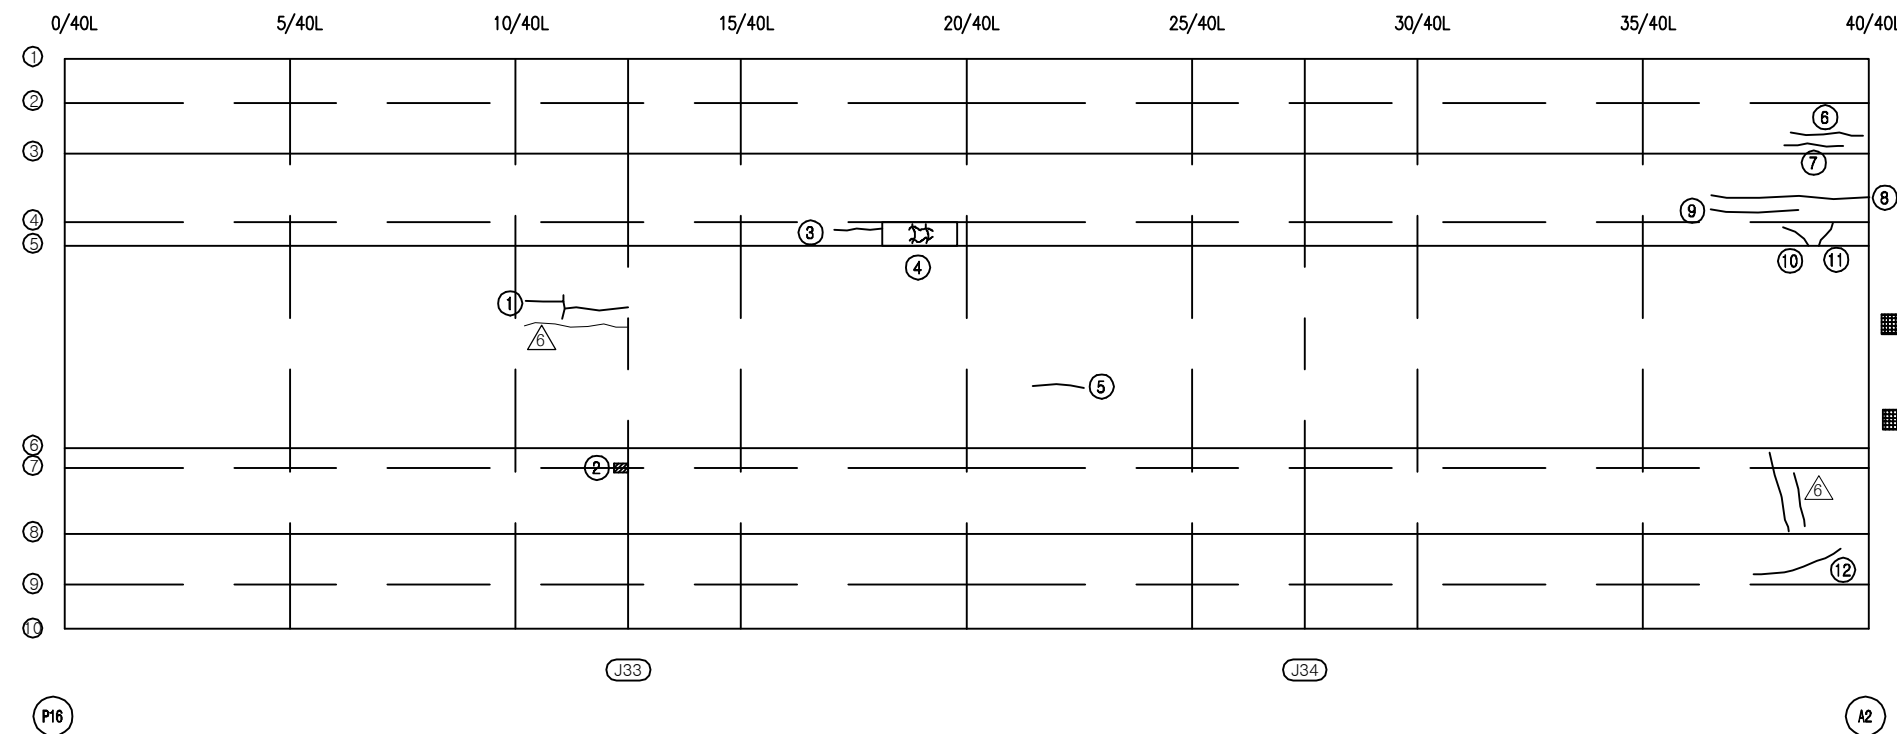

KEY PLAN

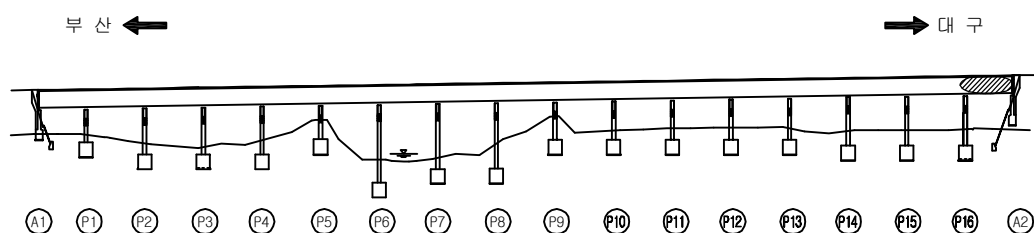

SECTION

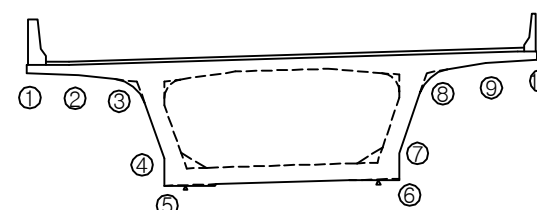

손 상 현 황 표

번호	신(N) 구(P)	손상내용	손상현황						결함 상대	손상 물량	비고
			폭	길이	너비	물량	단위	개소			
1	구	균열	0.1	3.3	-	3.30	m	1	b	3.30	
2	구	파손	-	0.4	0.2	0.08	m ²	1	b	0.08	
3	구	균열	0.1	1.2	-	1.20	m	1	b	1.20	
4	구	망상균열	-	1.8	0.7	1.26	m ²	1	b	1.26	
5	구	균열	0.1	0.8	-	0.80	m	1	b	0.80	
6	구	균열	0.2	3.0	-	3.00	m	1	c	3.00	
7	구	균열	0.2	2.0	-	2.00	m	1	c	2.00	
8	구	균열	0.2	4.0	-	4.00	m	1	c	4.00	
9	구	균열	0.2	2.0	-	2.00	m	1	c	2.00	
10	구	균열	0.1	0.3	-	0.30	m	1	b	0.30	
11	구	균열	0.1	0.3	-	0.30	m	1	b	0.30	
12	구	균열	0.2	2.5	-	2.50	m	1	c	2.50	
13	구	신축이음 하부 볼트 탈락	-	-	-	1.00	EA	2	c	2.00	
14	구	신축이음 하부 볼트 탈락	-	-	-	1.00	EA	2	c	2.00	
15											
16											
주) 손상의 길이 및 너비는 「 m 」 이며, 균열의 폭은 「 mm 」 임

용역명 2016년 상반기 시설물 정기점검 용역

과업기간 2016. 04. 18 ~ 2016. 06. 30

발주처 신대구부산고속도로주식회사

용역사 (주)위드이앤오

도면번호 034

ID : 금시교(부산) - 거더내부 - S1

보수 이력			
기존 균열		보수(11. 상반기)	
신규 균열		보수(11. 하반기)	
보수부위재균열		보수(12. 상반기)	
보수(기보수)		보수(12. 하반기)	
보수(08. 하반기)		보수(13. 상반기)	
보수(09. 상반기)		보수(13. 하반기)	
보수(09. 하반기)		보수(14. 상반기)	
보수(10. 상반기)		보수(14. 하반기)	
보수(10. 하반기)		보수(15. 상반기)	
		보수(15. 하반기)	


손상 현황 표

번호	신(N) 구(P)	손상내용	손상현황						결함 상태	손상 물량	비고
			폭	길이	너비	물량	단위	개소			
1	구	균열	0.1	0.7	-	0.70	m	1	b	0.70	
2	구	균열	0.1	25.9	-	25.90	m	1	b	25.90	
3	구	균열	0.1	9.9	-	9.90	m	1	b	9.90	
4	구	균열	0.1	35.0	-	35.00	m	1	b	35.00	
5											
6											
주) 손상의 길이 및 너비는 「 m 」이며, 균열의 폭은 「 mm 」임

← 부 산


대 P →

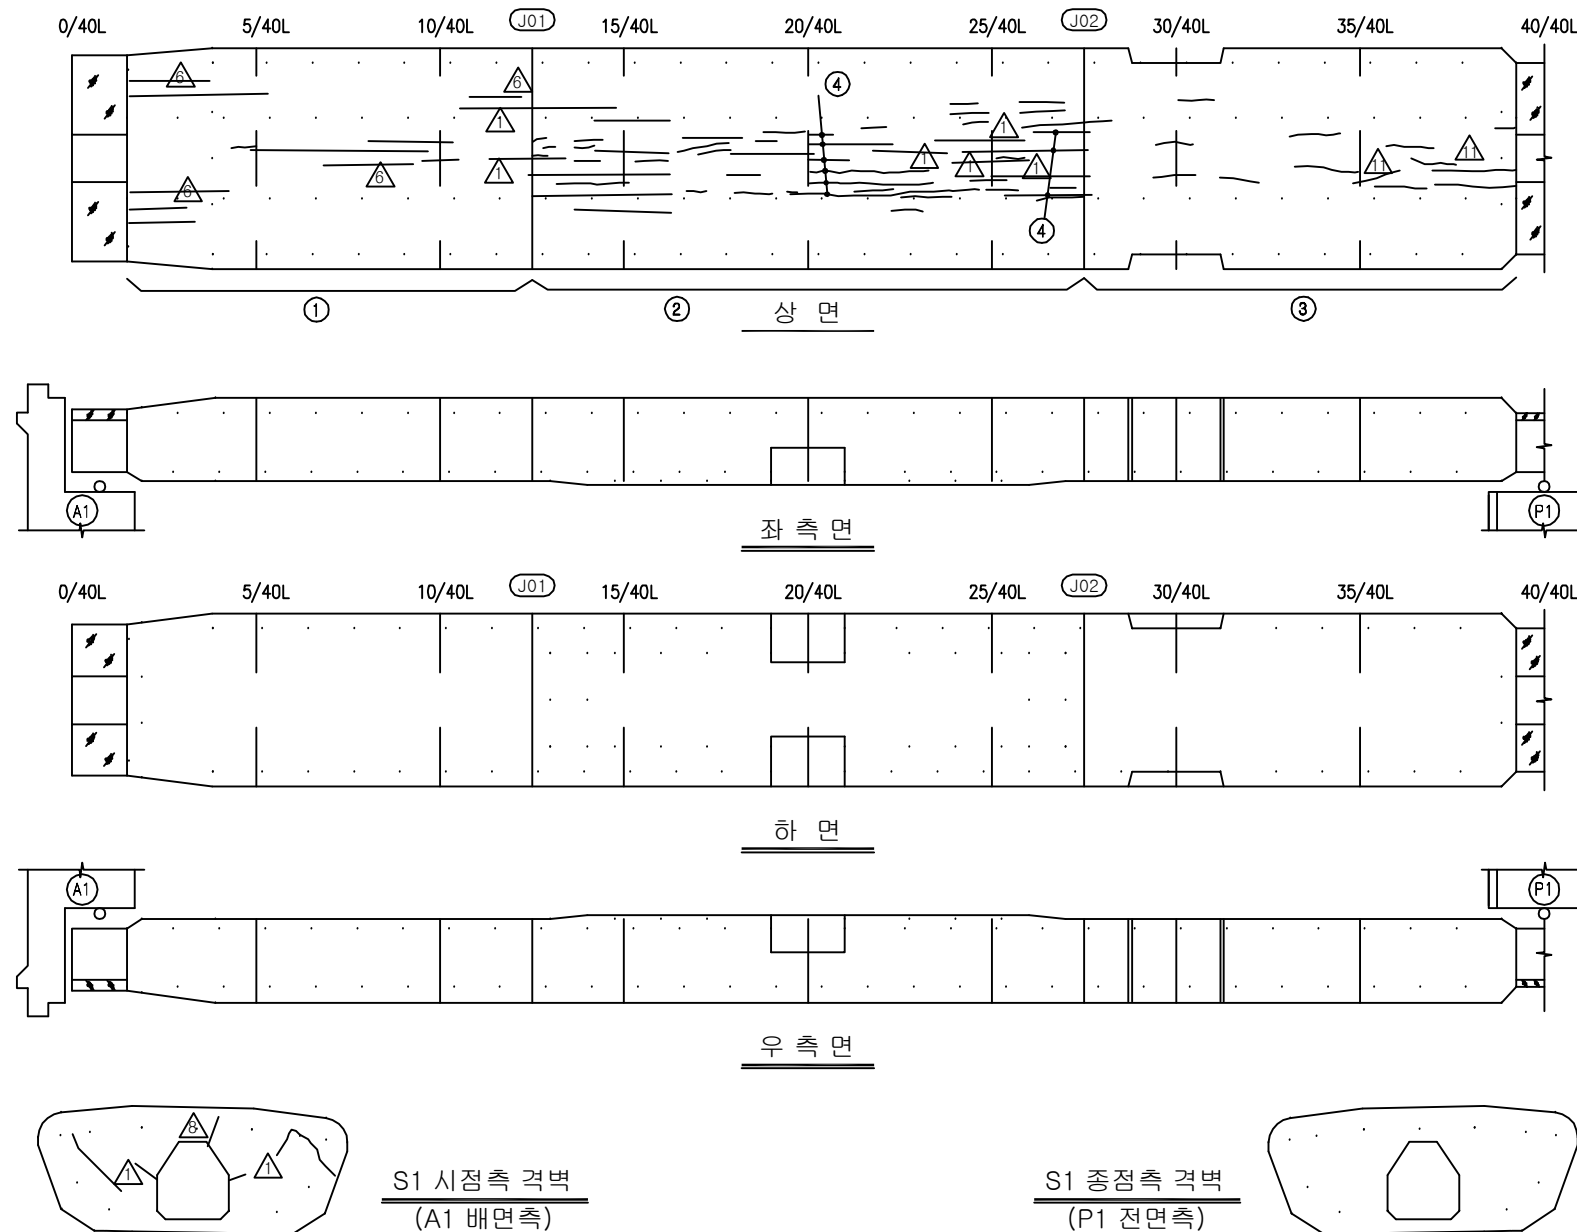

KEY PLAN

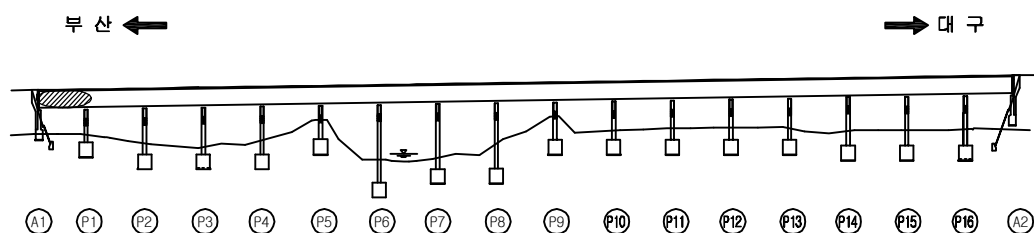

SECTION

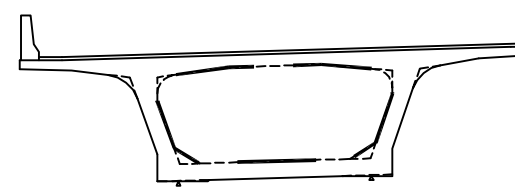

용역명	2016년 상반기 시설물 정기점검 용역
과업기간	2016. 04. 18 ~ 2016. 06. 30
발주처	신대구부산고속도로주식회사
용역사	(주)위드이앤오
도면번호	035


ID : 금시교(부산) - 거더내부 - S2

보수 이 력			
	기 존 근 령		보 수(11. 상반기)
	신 규 근 령		보 수(11. 하반기)
	보수부위재균열		보 수(12. 상반기)
	보 수(기보수)		보 수(12. 하반기)
	보 수(08. 상반기)		보 수(13. 상반기)
	보 수(09. 상반기)		보 수(13. 하반기)
	보 수(09. 하반기)		보 수(14. 상반기)
	보 수(10. 상반기)		보 수(14. 하반기)
	보 수(10. 하반기)		보 수(15. 상반기)
			보 수(15. 하반기)


손상 현황 표

번호	신(N) 구(P)	손상내용	손상현황						결함 상대	손상 물량	비고
			폭	길이	너비	물량	단위	개소			
1	구	균열	0.1	23.2	-	23.20	m	1	b	23.20	
2	구	균열	0.1	36.1	-	36.10	m	1	b	36.10	
3	구	균열	0.1	30.8	-	30.80	m	1	b	30.80	
4	구	균열	0.2	5.0	-	5.00	m	1	c	5.00	
5	구	균열	0.1	6.0	-	6.00	m	1	b	6.00	
6	구	균열	0.1	9.0	-	9.00	m	1	b	9.00	
7	구	균열	0.3	0.3	-	0.30	m	1	c	0.30	
8	구	균열	0.2	0.7	-	0.70	m	1	c	0.70	
9	구	균열	0.2	0.8	-	0.80	m	1	c	0.80	
10											
11											
주) 손상의 길이 및 너비는 「 m 」이며, 균열의 폭은 「 mm 」임

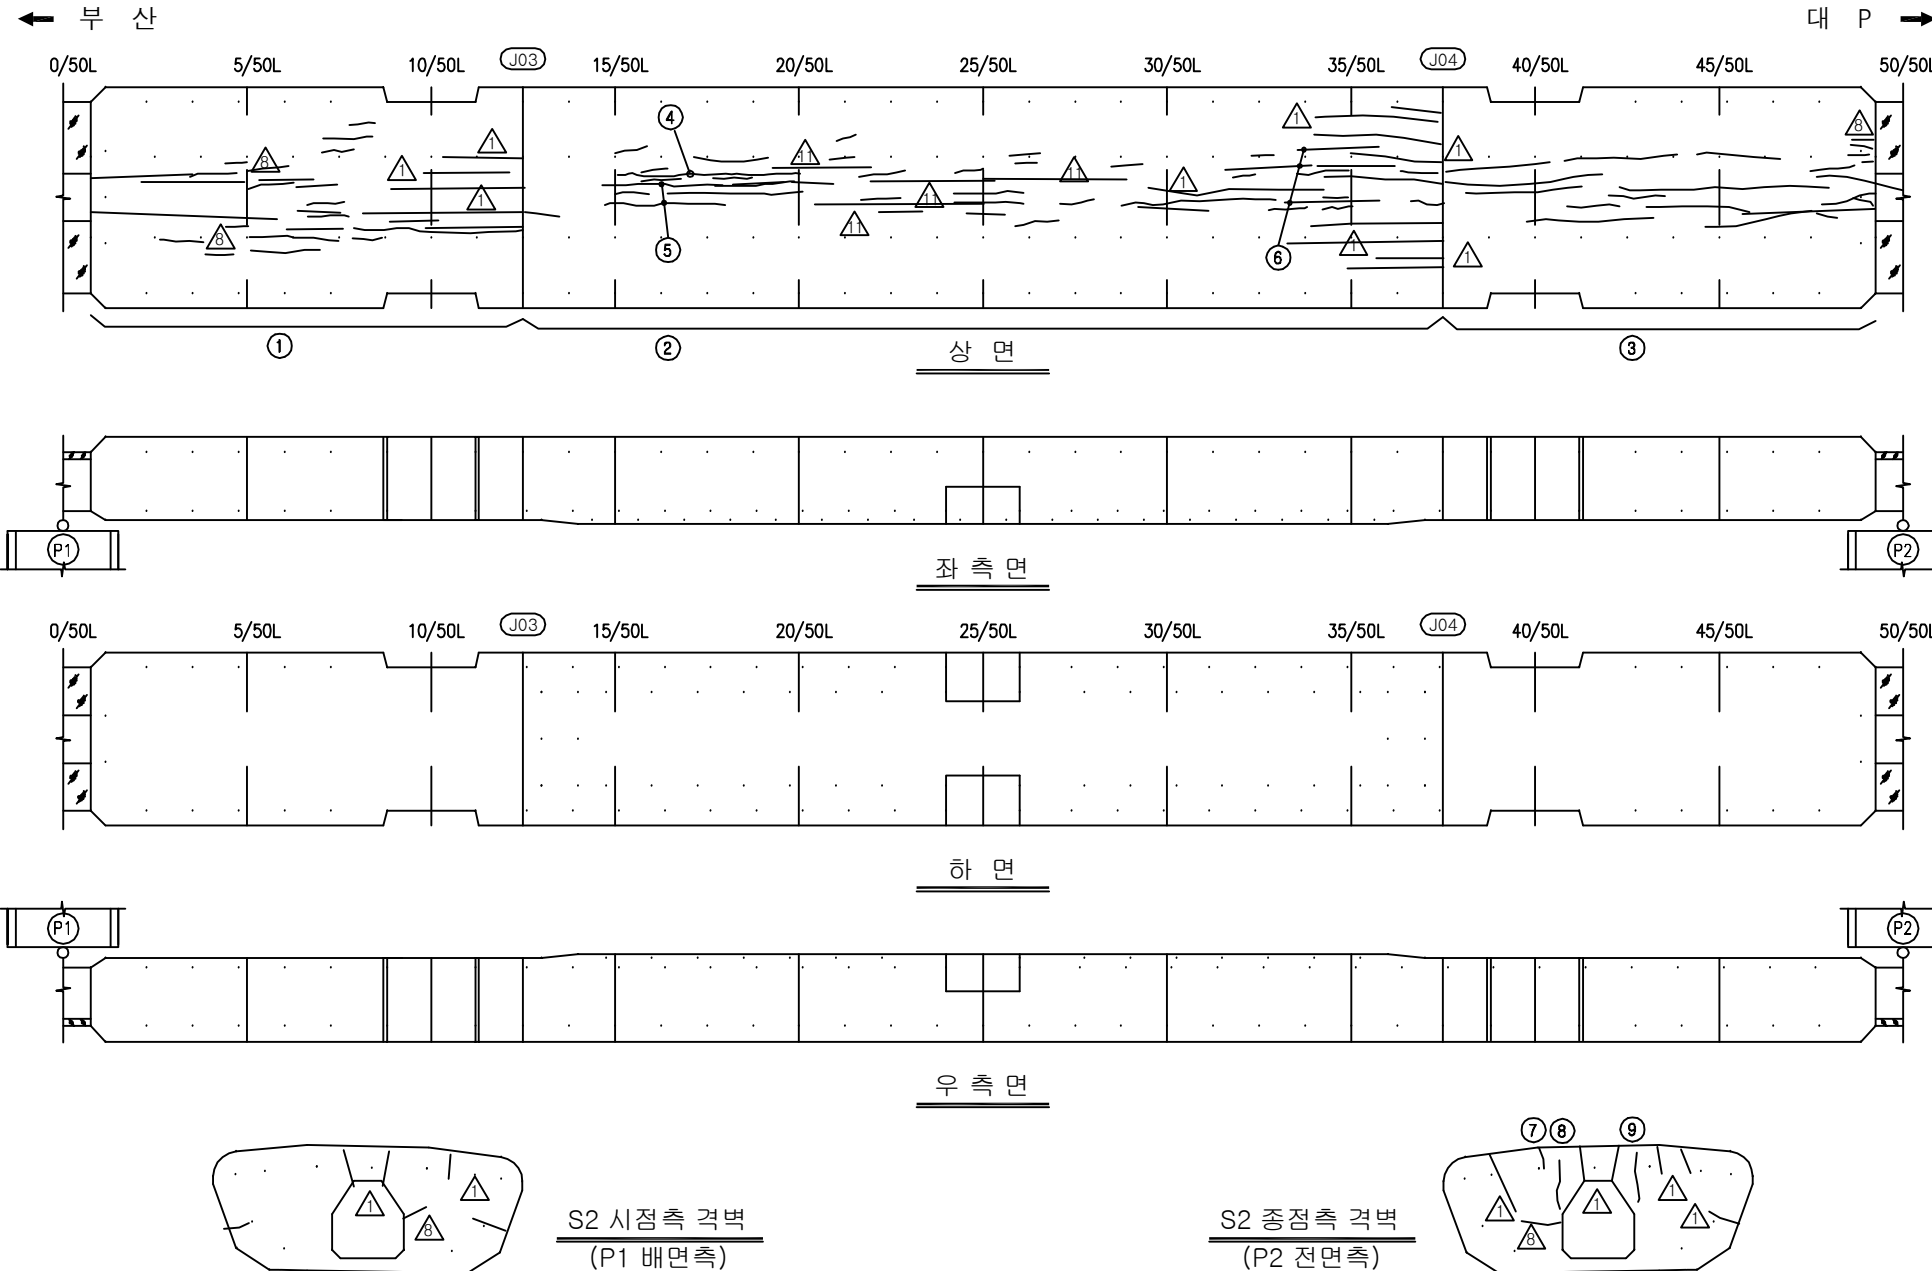

KEY PLAN

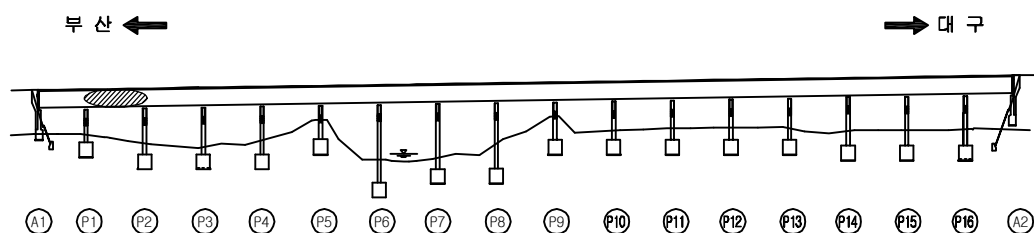

SECTION

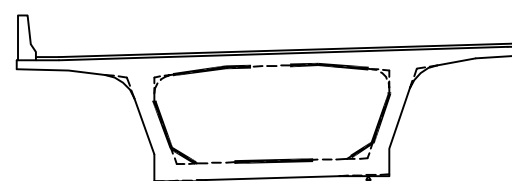

용역명	2016년 상반기 시설물 정기점검 용역
과업기간	2016. 04. 18 ~ 2016. 06. 30
발주처	신대구부산고속도로주식회사
용역사	(주)위드이앤오
도면번호	036



ID : 금시교(부산) - 거더내부 - S3

보수 이력			
기존 균열		보수(11. 상반기)	
신규 균열		보수(11. 하반기)	
보수부위재균열		보수(12. 상반기)	
보수(기보수)		보수(12. 하반기)	
보수(08. 하반기)		보수(13. 상반기)	
보수(09. 상반기)		보수(13. 하반기)	
보수(09. 하반기)		보수(14. 상반기)	
보수(10. 상반기)		보수(14. 하반기)	
보수(10. 하반기)		보수(15. 상반기)	
		보수(15. 하반기)	

손상 현황 표


번호	신(N) 구(P)	손상내용	손상현황						결함 상태	손상 물량	비고
			폭	길이	너비	물량	단위	개소			
1	구	균열	0.1	76.1	-	76.10	m	1	b	76.10	
2	구	균열	0.1	143.7	-	143.70	m	1	b	143.70	
3	구	균열	0.1	88.6	-	88.60	m	1	b	88.60	
4	구	균열	0.1	3.0	-	3.00	m	1	b	3.00	
5	구	균열	0.2	3.0	-	3.00	m	1	c	3.00	
6	구	균열	0.2	7.5	-	7.50	m	1	c	7.50	
7	구	균열	0.2	0.5	-	0.50	m	1	c	0.50	
8	구	균열	0.2	0.5	-	0.50	m	1	c	0.50	
9	구	균열	0.2	0.5	-	0.50	m	1	b	0.50	
10	구	균열	0.1	0.4	-	0.40	m	1	b	0.40	
11	구	균열	0.1	0.3	-	0.30	m	1	b	0.30	
12	구	균열	0.1	0.4	-	0.40	m	1	b	0.40	
13	구	균열	0.1	1.0	-	1.00	m	1	b	1.00	
14	구	균열	0.1	0.3	-	0.30	m	1	b	0.30	
15	구	균열	0.1	0.5	-	0.50	m	1	b	0.50	
16	구	균열	0.1	0.7	-	0.70	m	1	b	0.70	
17	구	균열	0.1	0.5	-	0.50	m	1	b	0.50	
18	구	균열	0.1	0.7	-	0.70	m	1	b	0.70	
19											
20											
주) 손상의 길이 및 너비는 「 m 」이며, 균열의 폭은 「 mm 」임

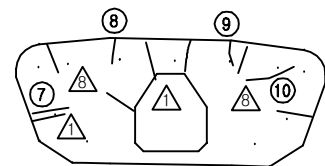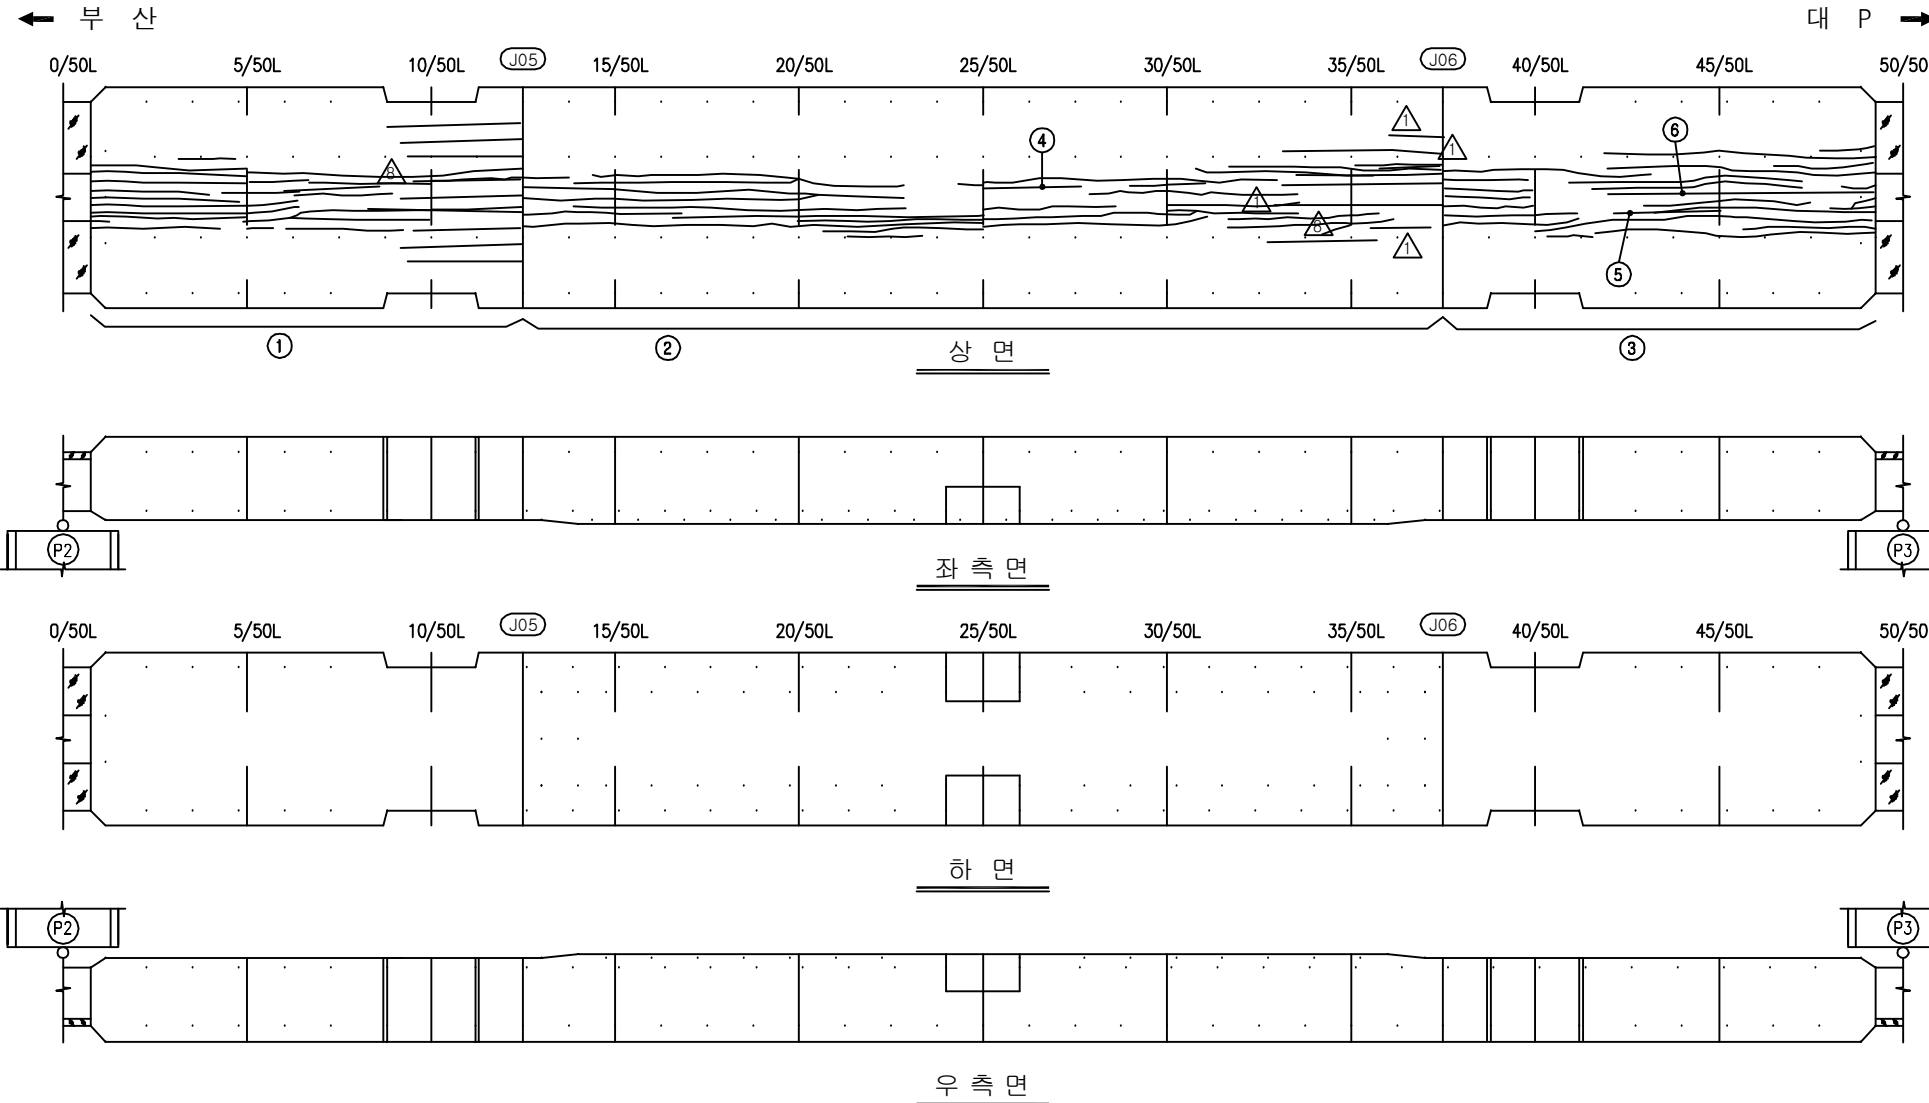


S3 시점측 격벽
(P2 배면측)


S3 중점측 격벽
(P3 전면측)

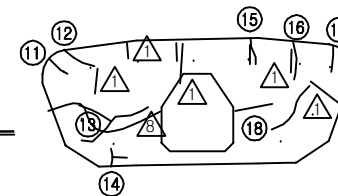

KEY PLAN

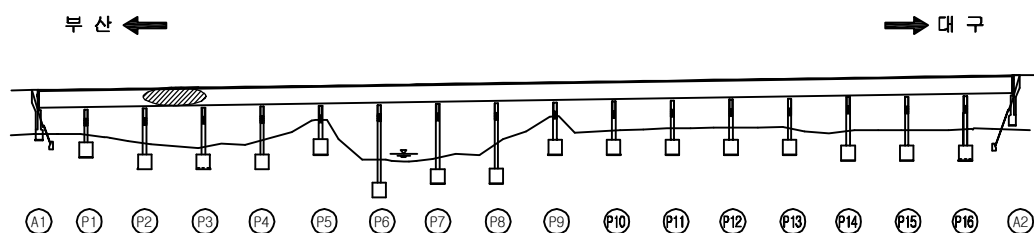

SECTION

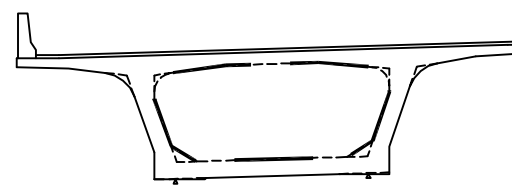

용역명	2016년 상반기 시설물 정기점검 용역
과업기간	2016. 04. 18 ~ 2016. 06. 30
발주처	신대구부산고속도로주식회사
용역사	(주)위드이앤오
도면번호	037


ID : 금시교(부산) - 거더내부 - S4

보수 이 력			
	기 존 균 열		보 수(11. 상반기)
	신 구 균 열		보 수(11. 하반기)
	보수부위재균열		보 수(12. 상반기)
	보 수(기보수)		보 수(12. 하반기)
	보 수(08. 하반기)		보 수(13. 상반기)
	보 수(09. 상반기)		보 수(13. 하반기)
	보 수(09. 하반기)		보 수(14. 상반기)
	보 수(10. 상반기)		보 수(14. 하반기)
	보 수(10. 하반기)		보 수(15. 상반기)
			보 수(15. 하반기)


손 상 현 황 표

번호	신(N) 구(P)	손상내용	손상현황						결함 상태	손상 물량	비고
			폭	길이	너비	물량	단위	개소			
1	구	균열	0.1	57.2	-	57.20	m	1	b	57.20	
2	구	균열	0.1	117.5	-	117.50	m	1	b	117.50	
3	구	균열	0.1	61.3	-	61.30	m	1	b	61.30	
4	구	균열	0.1	4.5	-	4.50	m	1	b	4.50	
5	구	균열	0.2	0.3	-	0.30	m	1	b	0.30	
6	구	균열	0.1	0.8	-	0.80	m	1	b	0.80	
7	구	보수부 재균열	0.1	0.5	-	0.50	m	1	b	0.50	
8	구	균열	0.1	0.2	-	0.20	m	1	b	0.20	
9	구	균열	0.1	0.5	-	0.50	m	1	b	0.50	
10	구	균열	0.1	0.4	-	0.40	m	1	b	0.40	
11	구	균열	0.1	0.3	-	0.30	m	1	b	0.30	
12	구	균열	0.1	1.2	-	1.20	m	1	b	1.20	
13											
14											
주) 손상의 길이 및 너비는 「 m 」이며, 균열의 폭은 「 mm 」임

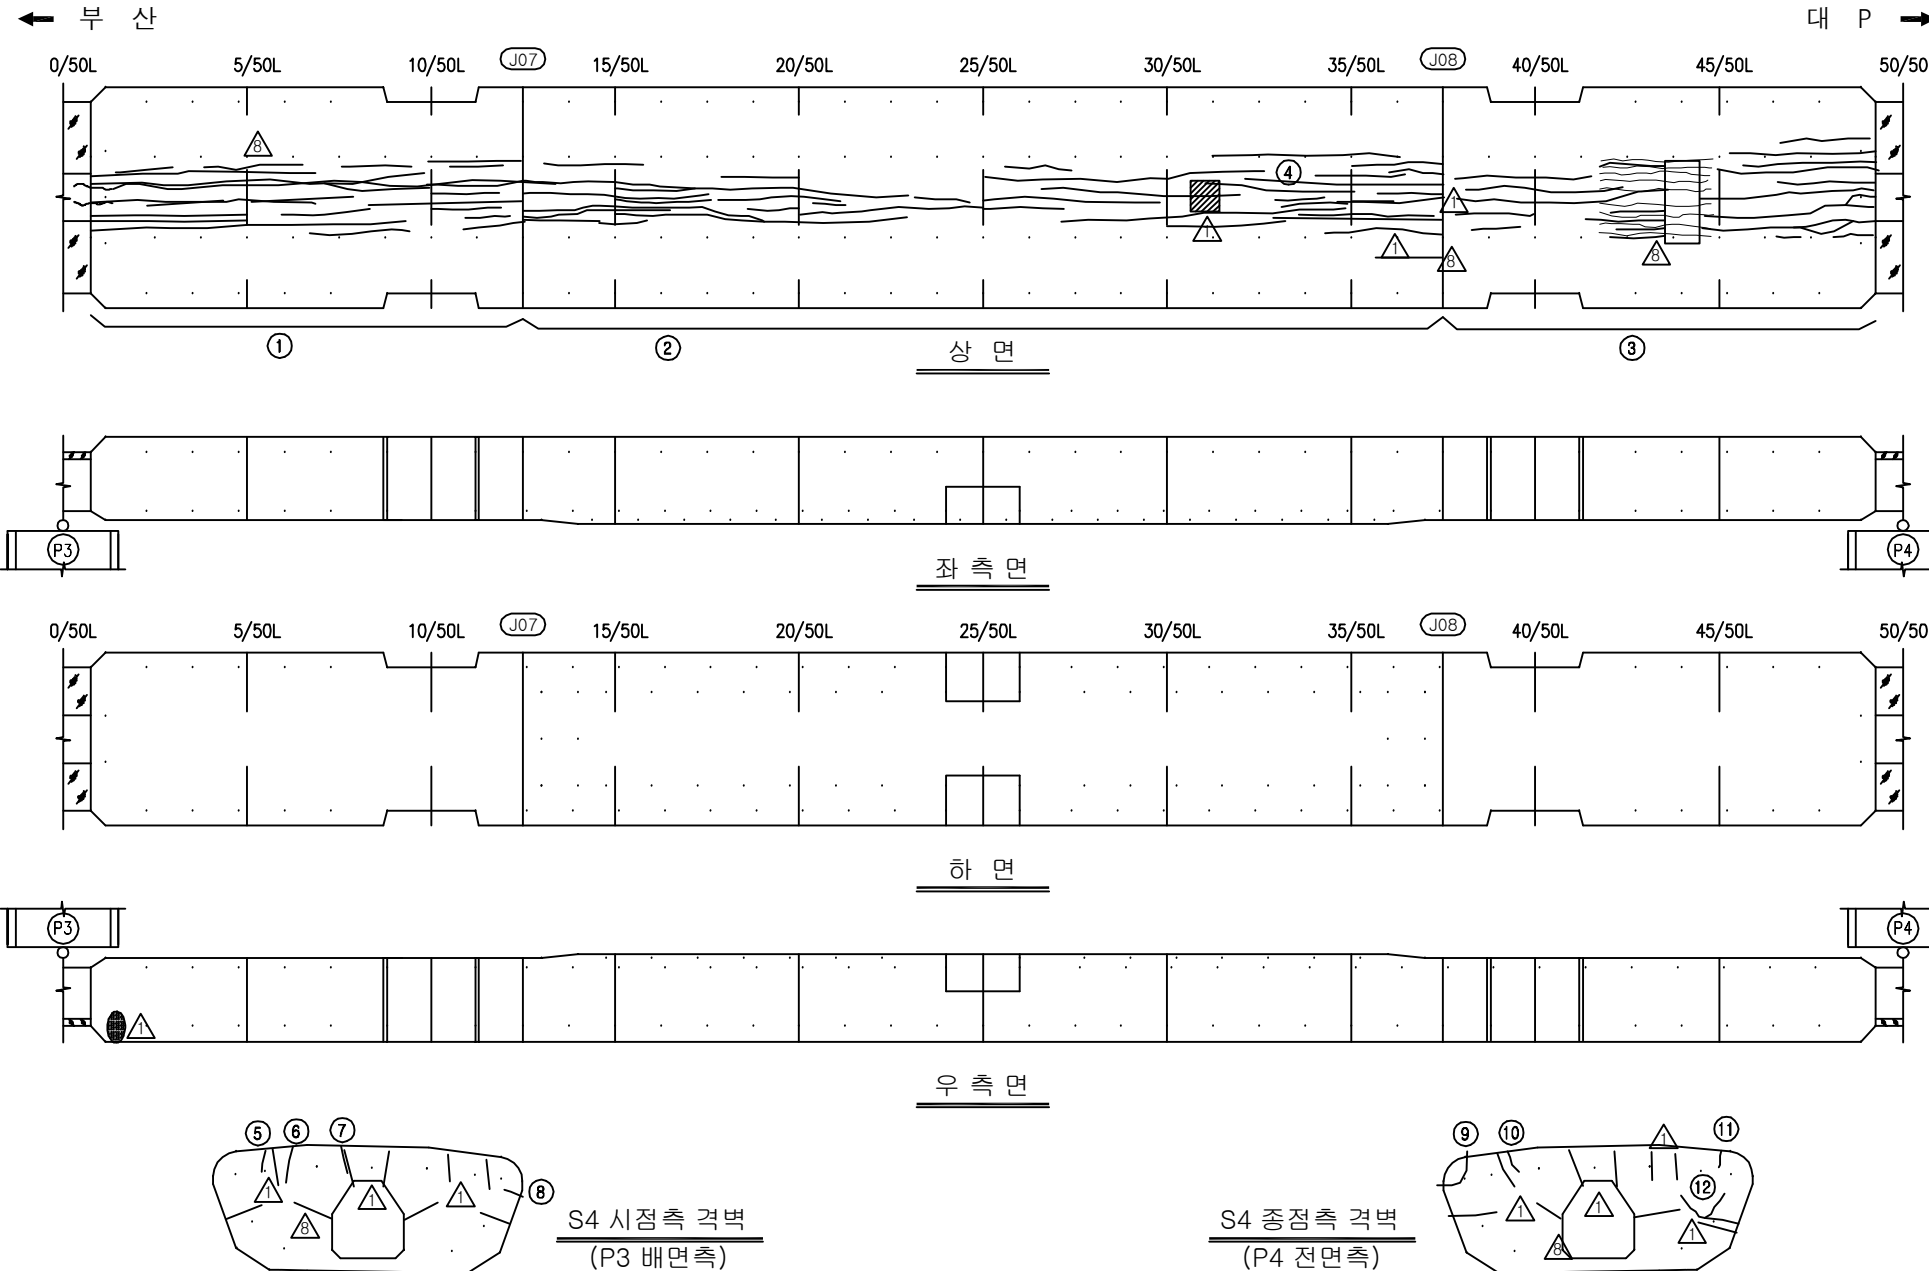

KEY PLAN

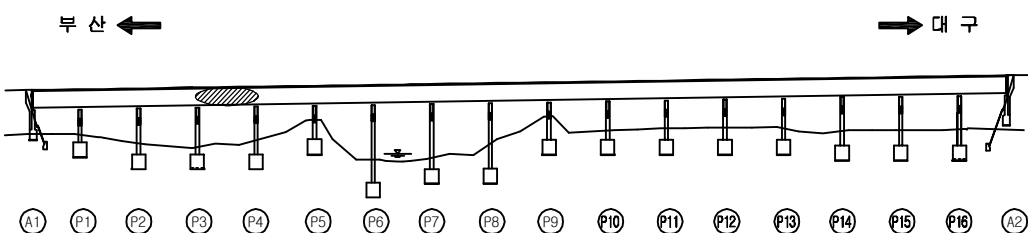



SECTION

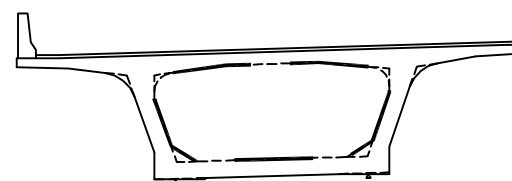

용 역 명	2016년 상반기 시설물 정기점검 용역
과업기간	2016. 04. 18 ~ 2016. 06. 30
발 주 처	신대구부산고속도로주식회사
용 역 사	(주)위드이앤오
도면번호	038


ID : 금시교(부산) - 거더내부 - S5

보수 이 력			
	기 존 근 령		보 수 (11. 상반기)
	신 구 근 령		보 수 (11. 하반기)
	보수부위재결합		보 수 (12. 상반기)
	보 수 (기보수)		보 수 (12. 하반기)
	보 수 (08. 하반기)		보 수 (13. 상반기)
	보 수 (09. 상반기)		보 수 (13. 하반기)
	보 수 (09. 하반기)		보 수 (14. 상반기)
	보 수 (10. 상반기)		보 수 (14. 하반기)
	보 수 (10. 하반기)		보 수 (15. 상반기)
			보 수 (15. 하반기)

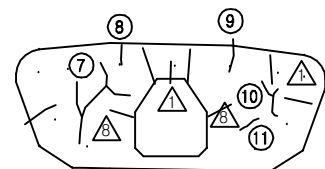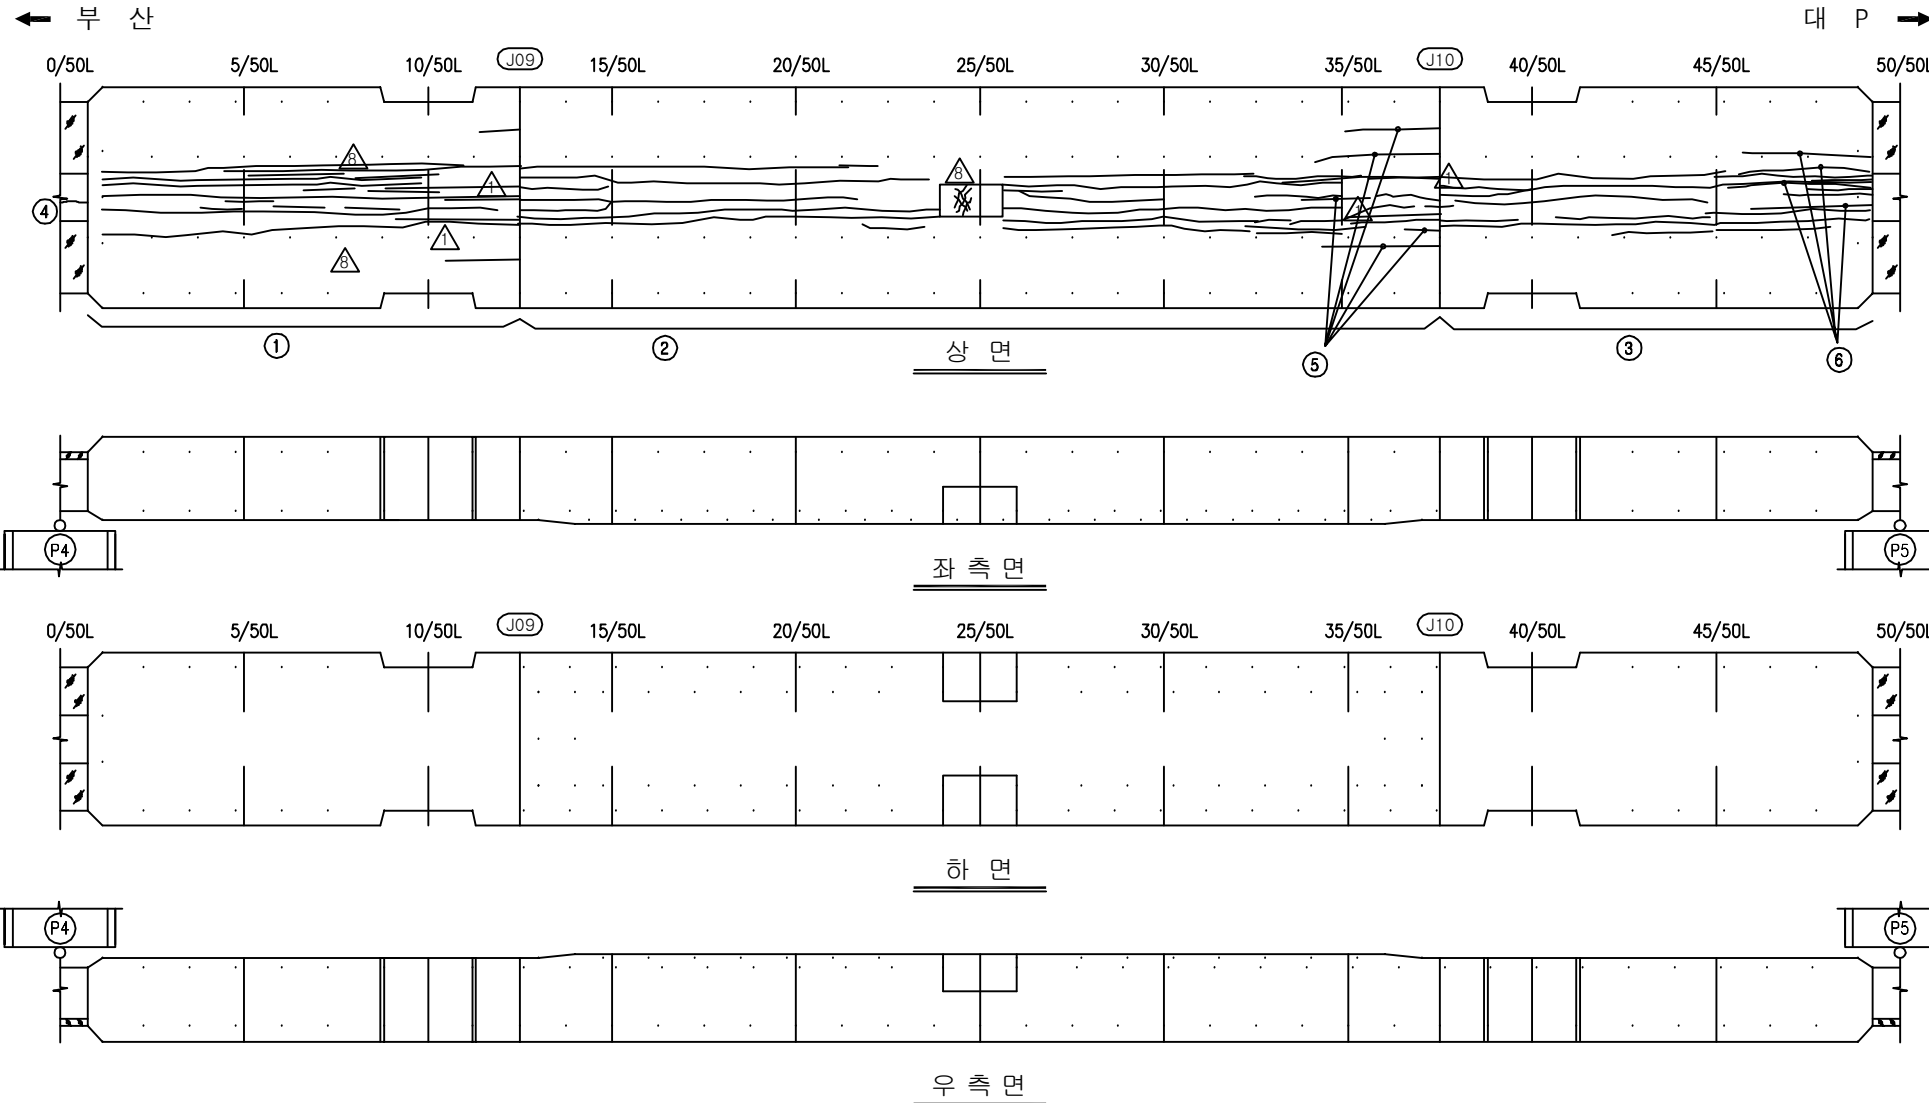

S5 시점측 격벽
(P4 배면측)

S5 중점측 격벽
(P5 전면측)

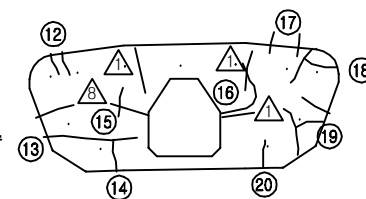


손상 현황 표


번호	신(N) 구(P)	손상내용	손상현황						결함 상태	손상 물량	비고
			폭	길이	너비	물량	단위	개소			
1	구	균열	0.1	71.3	-	71.30	m	1	b	71.30	
2	구	균열	0.1	126.7	-	126.70	m	1	b	126.70	
3	구	균열	0.1	67.9	-	67.90	m	1	b	67.90	
4	구	균열	0.2	1.2	-	1.20	m	1	b	1.20	
5	구	균열	0.1	20.0	-	20.00	m	1	b	20.00	
6	구	균열	0.1	16.0	-	16.00	m	1	b	16.00	
7	구	균열	0.1	1.2	-	1.20	m	1	b	1.20	
8	구	균열	0.1	0.5	-	0.50	m	1	b	0.50	
9	구	균열	0.1	0.6	-	0.60	m	1	b	0.60	
10	구	균열	0.1	0.6	-	0.60	m	1	b	0.60	
11	구	균열	0.1	0.3	-	0.30	m	1	b	0.30	
12	구	균열	0.1	0.3	-	0.30	m	2	b	0.60	
13	구	균열	0.1	1.3	-	1.30	m	1	b	1.30	
14	구	균열	0.1	0.6	-	0.60	m	1	b	0.60	
15	구	균열	0.2	0.4	-	0.40	m	1	c	0.40	
16	구	균열	0.1	1.2	-	1.20	m	1	b	1.20	
17	구	균열	0.1	0.4	-	0.40	m	2	b	0.80	
18	구	균열	0.1	1.0	-	1.00	m	1	b	1.00	
19	구	균열	0.1	1.0	-	1.00	m	1	b	1.00	
20	구	균열	0.1	0.6	-	0.60	m	1	b	0.60	
21											
22											
주) 손상의 길이 및 너비는 「 m 」이며, 균열의 폭은 「 mm 」임

KEY PLAN

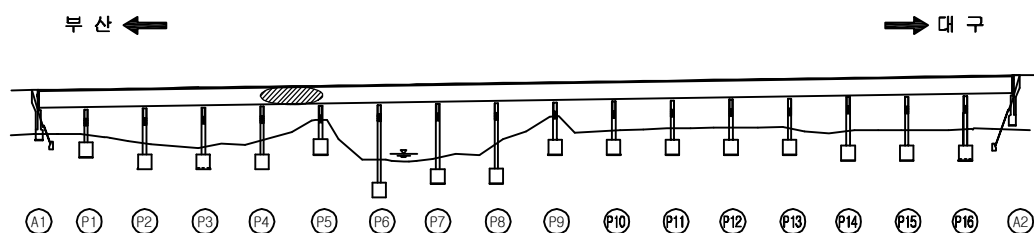

SECTION

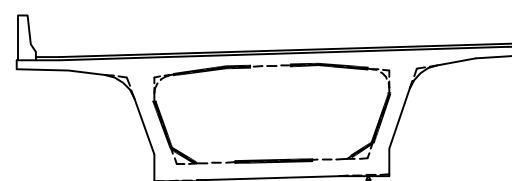

용역명	2016년 상반기 시설물 정기점검 용역
과업기간	2016. 04. 18 ~ 2016. 06. 30
발주처	신대구부산고속도로주식회사
용역사	(주)위드이앤오
도면번호	039


ID : 금시교(부산) - 거더내부 - S6

보수 이력			
기존 균열	△	보수(11. 상반기)	
신규 균열	△	보수(11. 하반기)	
보수부위재균열	△	보수(12. 상반기)	
보수(기보수)	△	보수(12. 하반기)	
보수(08. 상반기)	△	보수(13. 상반기)	
보수(09. 상반기)	△	보수(13. 하반기)	
보수(09. 하반기)	△	보수(14. 상반기)	
보수(10. 상반기)	△	보수(14. 하반기)	
보수(10. 하반기)	△	보수(15. 상반기)	
	△	보수(15. 하반기)	


손상 현황 표

번호	신(N) 구(P)	손상내용	손상현황						결함 상태	손상 물량	비고
			폭	길이	너비	물량	단위	개소			
1	구	균열	0.1	67.0	-	67.00	m	1	b	67.00	
2	구	균열	0.1	122.1	-	122.10	m	1	b	122.10	
3	구	균열	0.1	73.2	-	73.20	m	1	b	73.20	
4	구	균열	0.1	7.5	-	7.50	m	1	b	7.50	
5	구	보수부 망상균열	-	0.5	0.5	0.25	m²	1	b	0.25	
6	구	백태	-	0.3	0.7	0.21	m²	1	b	0.21	
7	구	보수부 망상균열	-	1.0	2.0	2.00	m²	1	b	2.00	
8	구	균열	0.1	0.5	-	0.50	m	1	b	0.50	
9	구	균열	0.1	2.5	-	2.50	m	1	b	2.50	
10	구	균열	0.1	0.5	-	0.50	m	1	b	0.50	
11	구	보수부 재균열	0.1	0.6	-	0.60	m	1	b	0.60	
12	구	균열	0.1	0.6	-	0.60	m	1	b	0.60	
13	구	균열	0.1	0.6	-	0.60	m	1	b	0.60	
14	구	균열	0.1	0.3	-	0.30	m	1	b	0.30	
15	구	균열	0.1	0.6	-	0.60	m	1	b	0.60	
16											
17											
주) 손상의 길이 및 너비는 「 m 」이며, 균열의 폭은 「 mm 」임

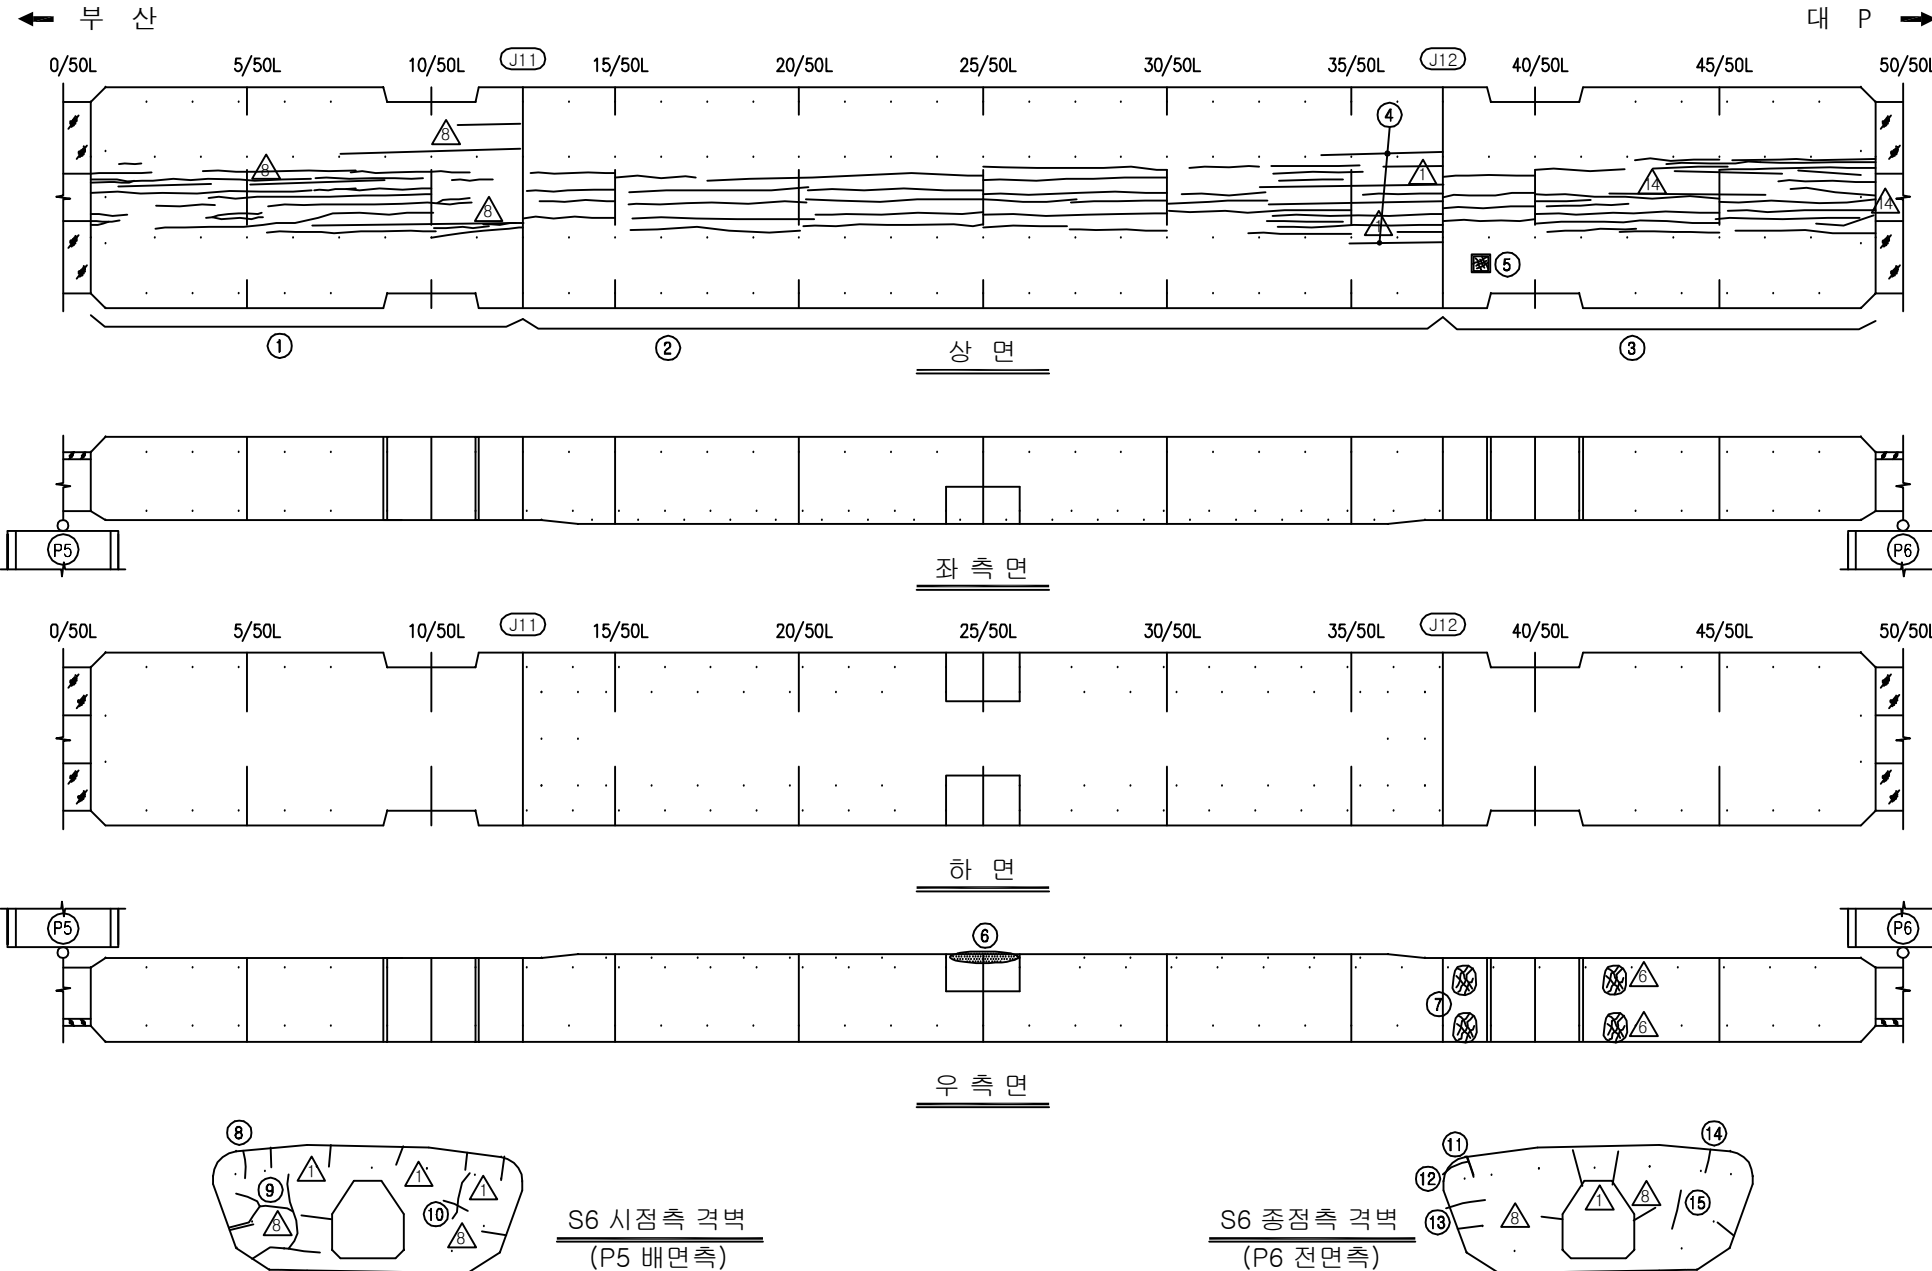

KEY PLAN

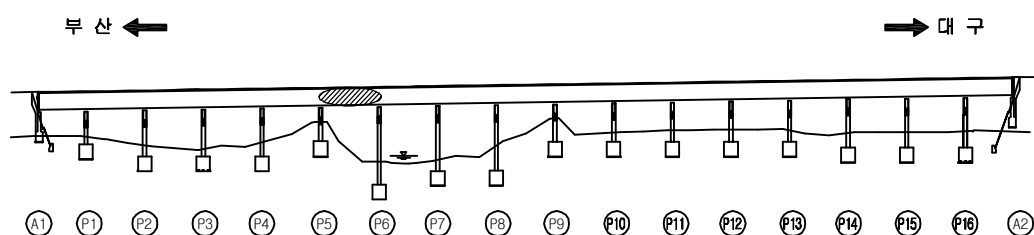

SECTION

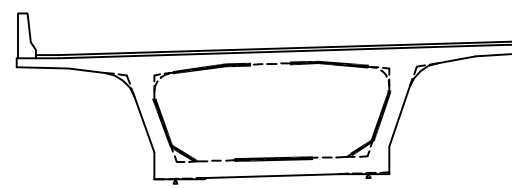

용역명	2016년 상반기 시설물 정기점검 용역
과업기간	2016. 04. 18 ~ 2016. 06. 30
발주처	신대구부산고속도로주식회사
용역사	(주)위드이앤오
도면번호	040


ID : 금시교(부산) - 거더내부 - S7

보수 이력			
	기존 균열		보수(11. 상반기)
	신규 균열		보수(11. 하반기)
	보수부위 재균열		보수(12. 상반기)
	보수(기보수)		보수(12. 하반기)
	보수(08. 하반기)		보수(13. 상반기)
	보수(09. 상반기)		보수(13. 하반기)
	보수(09. 하반기)		보수(14. 상반기)
	보수(10. 상반기)		보수(14. 하반기)
	보수(10. 하반기)		보수(15. 상반기)
			보수(15. 하반기)


손상 현황 표

번호	신(N) 구(P)	손상내용	손상현황						결함 상태	손상 물량	비고
			폭	길이	너비	물량	단위	개소			
1	구	균열	0.1	65.0	-	65.00	m	1	b	65.00	
2	구	균열	0.1	146.4	-	146.40	m	1	b	146.40	
3	구	균열	0.1	61.8	-	61.80	m	1	b	61.80	
4	구	균열	0.1	8.0	-	8.00	m	1	b	8.00	
5	구	균열	0.2	5.0	-	5.00	m	1	c	5.00	
6	구	균열	0.1	3.0	-	3.00	m	1	b	3.00	
7	구	균열	0.1	0.3	-	0.30	m	1	b	0.30	
8	구	균열	0.2	0.5	-	0.50	m	1	c	0.50	
9	구	균열	0.1	0.6	-	0.60	m	1	b	0.60	
10	구	균열	0.1	0.8	-	0.80	m	1	b	0.80	
11	구	균열	0.1	0.5	-	0.50	m	1	b	0.50	
12	구	보수부 재균열	0.1	0.9	-	0.90	m	1	b	0.90	
13	구	균열	0.1	1.0	-	1.00	m	1	b	1.00	
14	구	균열	0.1	2.2	-	2.20	m	1	b	2.20	
15	구	균열	0.1	0.8	-	0.80	m	1	b	0.80	
16	구	균열	0.1	1.5	-	1.50	m	1	b	1.50	
17											
18											
주) 손상의 길이 및 너비는 「m」이며, 균열의 폭은 「mm」임

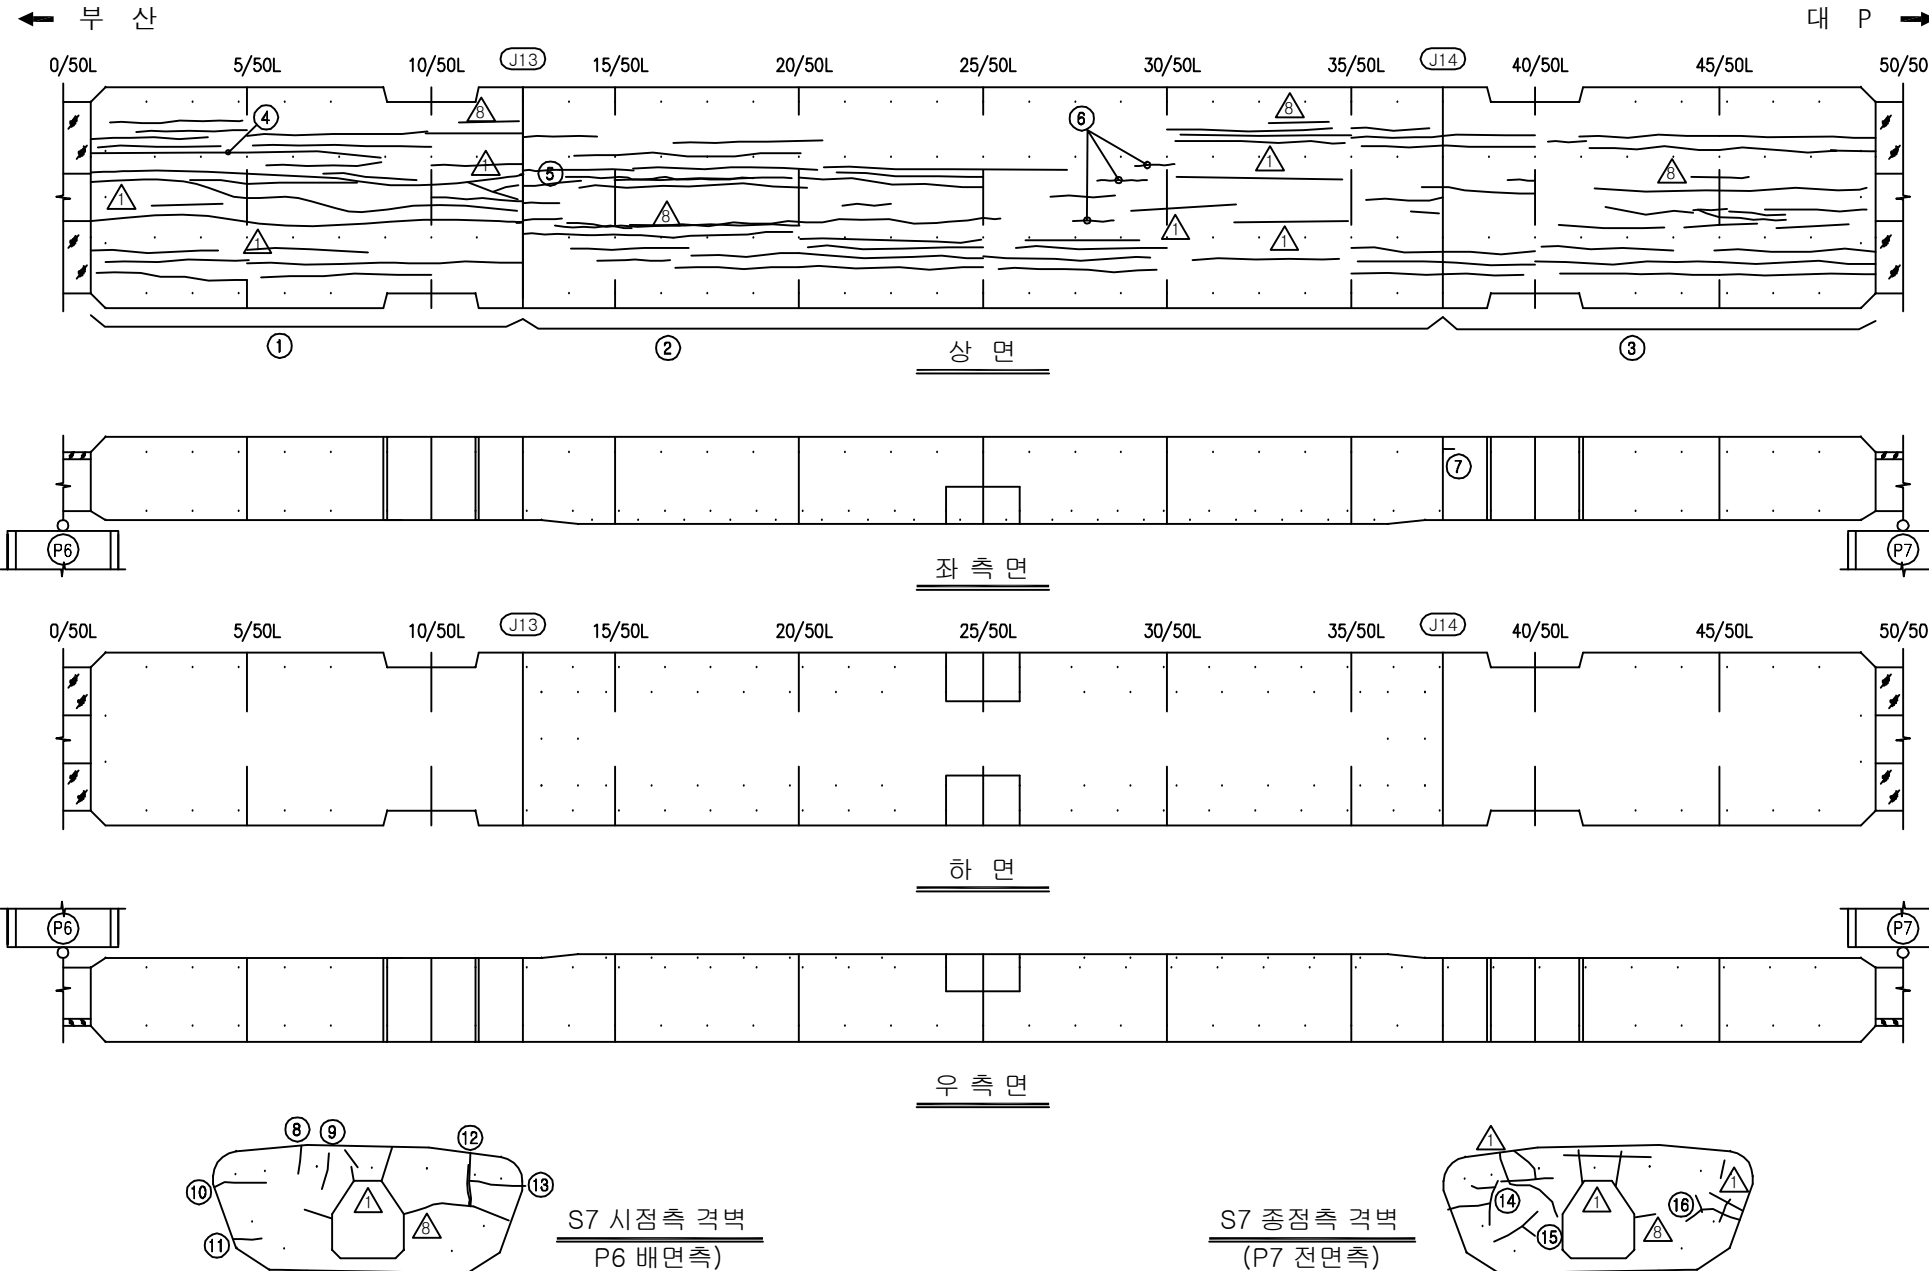

KEY PLAN

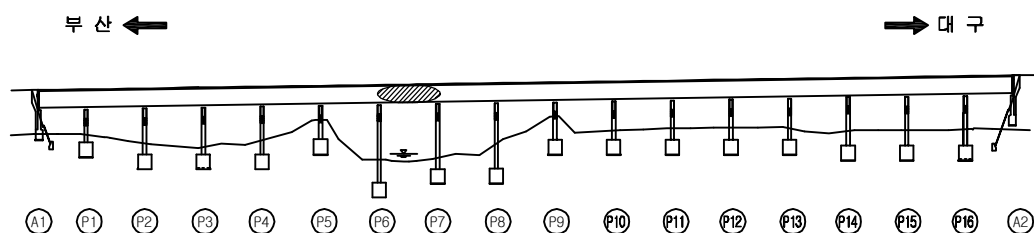

SECTION

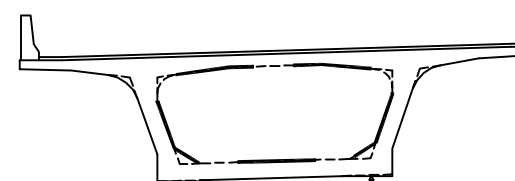

용역명	2016년 상반기 시설물 정기점검 용역
과업기간	2016. 04. 18 ~ 2016. 06. 30
발주처	신대구부산고속도로주식회사
용역사	(주)위드이앤오
도면번호	041


ID : 금시교(부산) - 거더내부 - S8

보수 이 력			
기 존 균 열		보 수(11. 상반기)	
신 규 균 열		보 수(11. 하반기)	
보수부위재균열		보 수(12. 상반기)	
보 수(기보수)		보 수(12. 하반기)	
보 수(08. 하반기)		보 수(13. 상반기)	
보 수(09. 상반기)		보 수(13. 하반기)	
보 수(09. 하반기)		보 수(14. 상반기)	
보 수(10. 상반기)		보 수(14. 하반기)	
보 수(10. 하반기)		보 수(15. 상반기)	
		보 수(15. 하반기)	


손상 현황 표

번호	신(N) 구(P)	손상내용	손상현황						결함 상태	손상 물량	비고
			폭	길이	너비	물량	단위	개소			
1	구	균열	0.1	35.0	-	35.00	m	1	b	35.00	
2	구	균열	0.1	44.3	-	44.30	m	1	b	44.30	
3	구	균열	0.1	40.0	-	40.00	m	1	b	40.00	
4	구	균열	0.1	0.3	-	0.30	m	1	b	0.30	
5	구	균열	0.2	0.4	-	0.40	m	1	c	0.40	
6	구	균열	0.2	0.5	-	0.50	m	1	c	0.50	
7	구	균열	0.1	0.6	-	0.60	m	1	b	0.60	
8	구	균열	0.1	0.7	-	0.70	m	1	b	0.70	
9											
10											
주) 손상의 길이 및 너비는 「 m 」이며, 균열의 폭은 「 mm 」임

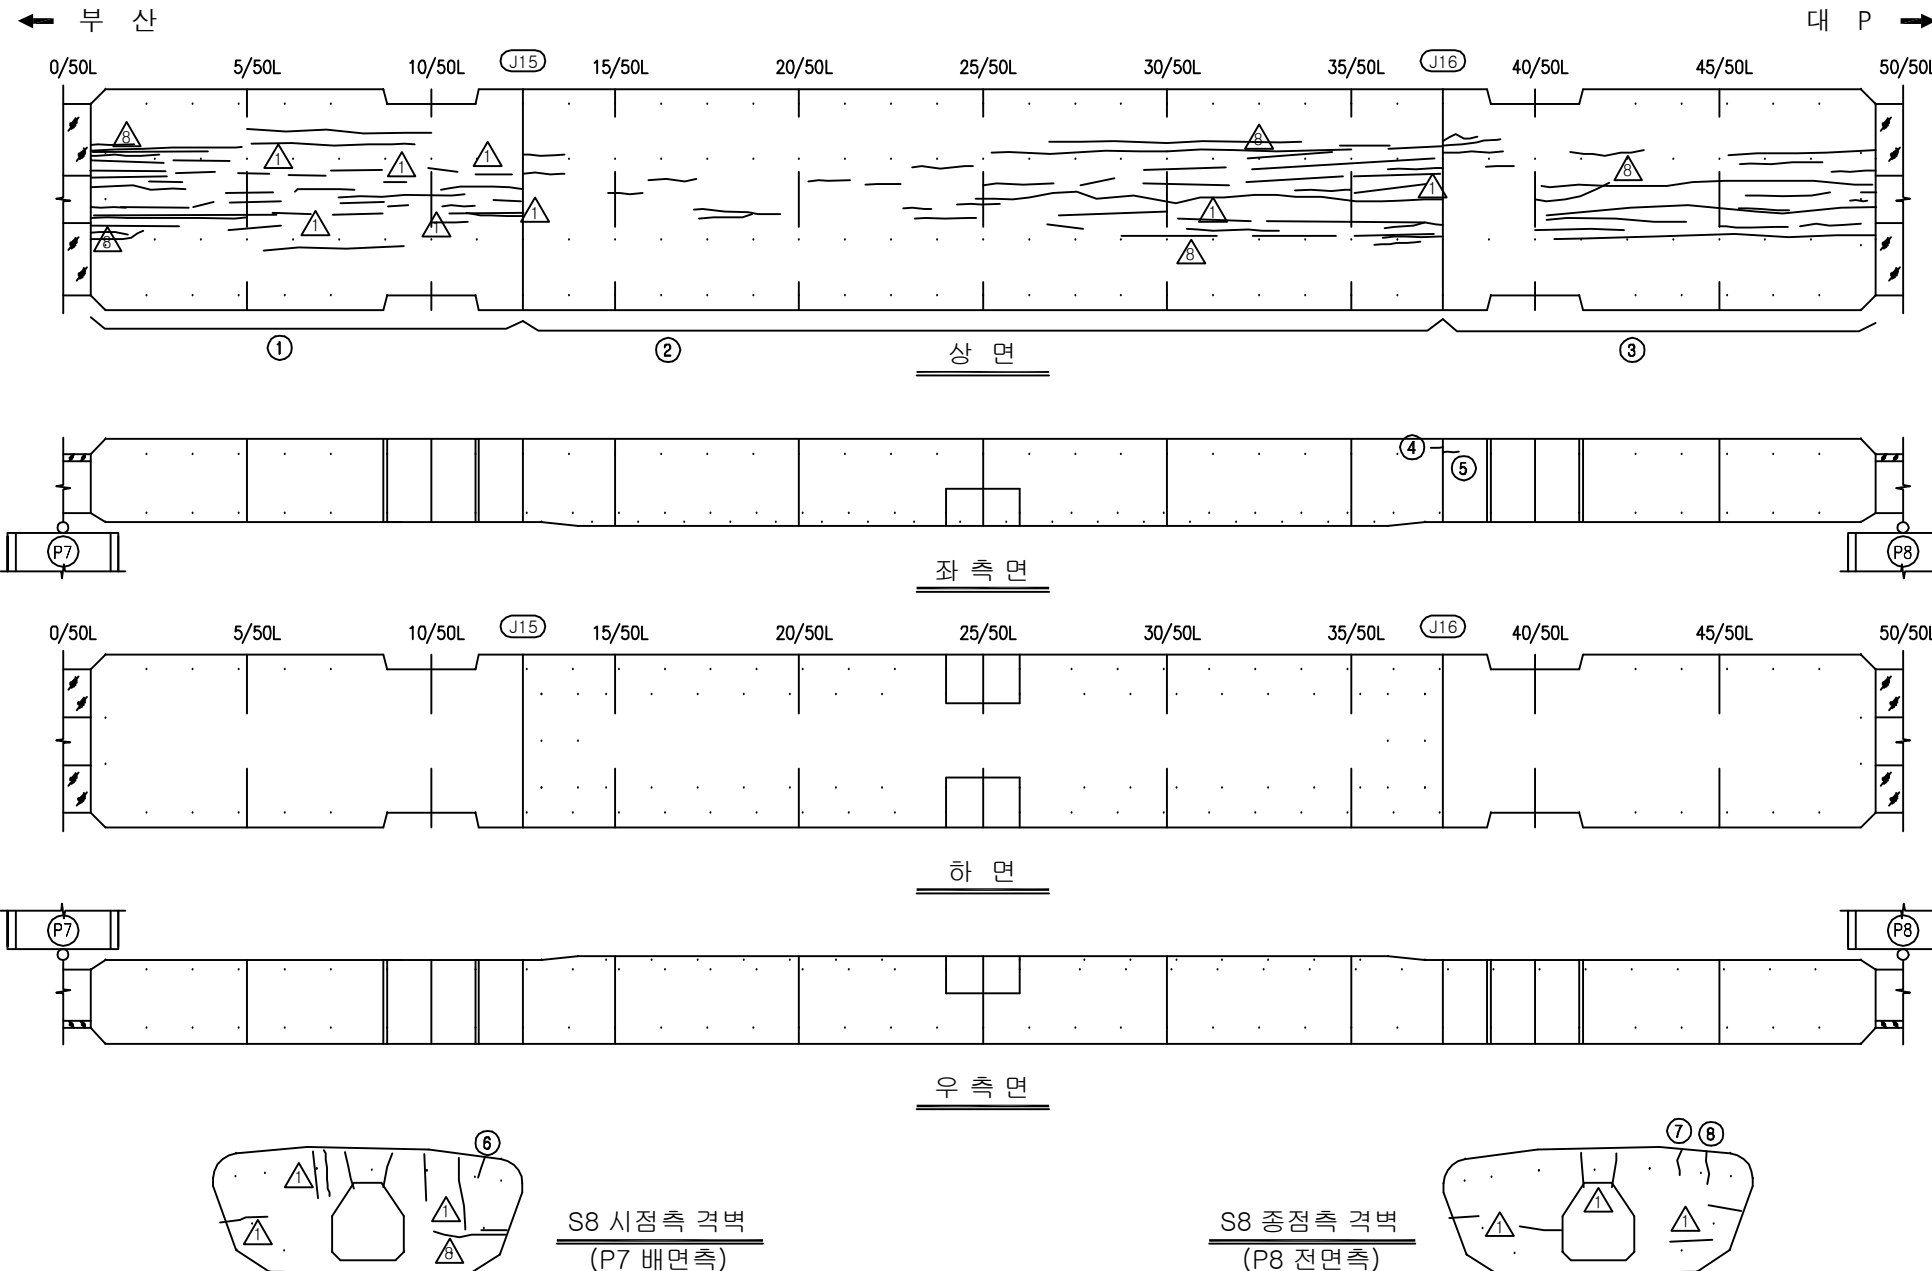

KEY PLAN

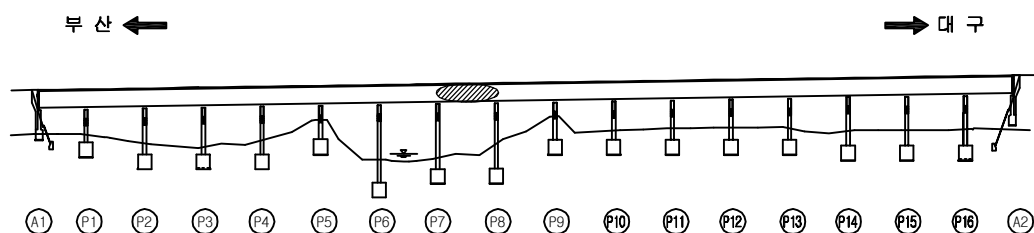

SECTION

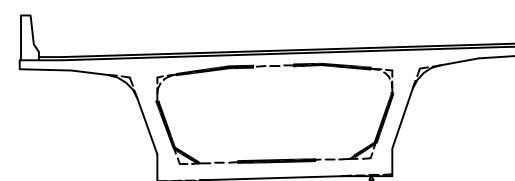

용역명	2016년 상반기 시설물 정기점검 용역
과업기간	2016. 04. 18 ~ 2016. 06. 30
발주처	신대구부산고속도로주식회사
용역사	(주)위드이앤오
도면번호	042


ID : 금시교(부산) - 거더내부 - S9

보수 이 력			
기 존 균 열		보 수(11. 상반기)	
신 규 균 열		보 수(11. 하반기)	
보수부위재균열		보 수(12. 상반기)	
보 수(기보수)		보 수(12. 하반기)	
보 수(08. 하반기)		보 수(13. 상반기)	
보 수(09. 상반기)		보 수(13. 하반기)	
보 수(09. 하반기)		보 수(14. 상반기)	
보 수(10. 상반기)		보 수(14. 하반기)	
보 수(10. 하반기)		보 수(15. 상반기)	
		보 수(15. 하반기)	


손상 현황 표

번호	신(N) 구(P)	손상내용	손상현황						결함 상태	손상 물량	비고
			폭	길이	너비	물량	단위	개소			
1	구	균열	0.1	24.2	-	24.20	m	1	b	24.20	
2	구	균열	0.1	17.7	-	17.70	m	1	b	17.70	
3	구	균열	0.1	16.1	-	16.10	m	1	b	16.10	
4	구	균열	0.1	1.5	-	1.50	m	1	b	1.50	
5	구	균열	0.1	0.5	-	0.50	m	1	b	0.50	
6	구	균열	0.1	0.4	-	0.40	m	1	b	0.40	
7	구	보수부 재균열	0.1	0.5	-	0.50	m	1	b	0.50	
8	구	균열	0.1	0.3	-	0.30	m	1	b	0.30	
9	구	균열	0.1	0.4	-	0.40	m	1	b	0.40	
10	구	균열	0.1	0.2	-	0.20	m	1	b	0.20	
11	구	균열	0.1	0.5	-	0.50	m	1	b	0.50	
12	구	균열	0.1	0.3	-	0.30	m	1	b	0.30	
13	구	균열	0.1	0.4	-	0.40	m	1	b	0.40	
14	구	균열	0.1	0.8	-	0.80	m	1	b	0.80	
15											
16											
주) 손상의 길이 및 너비는 「 m 」이며, 균열의 폭은 「 mm 」임

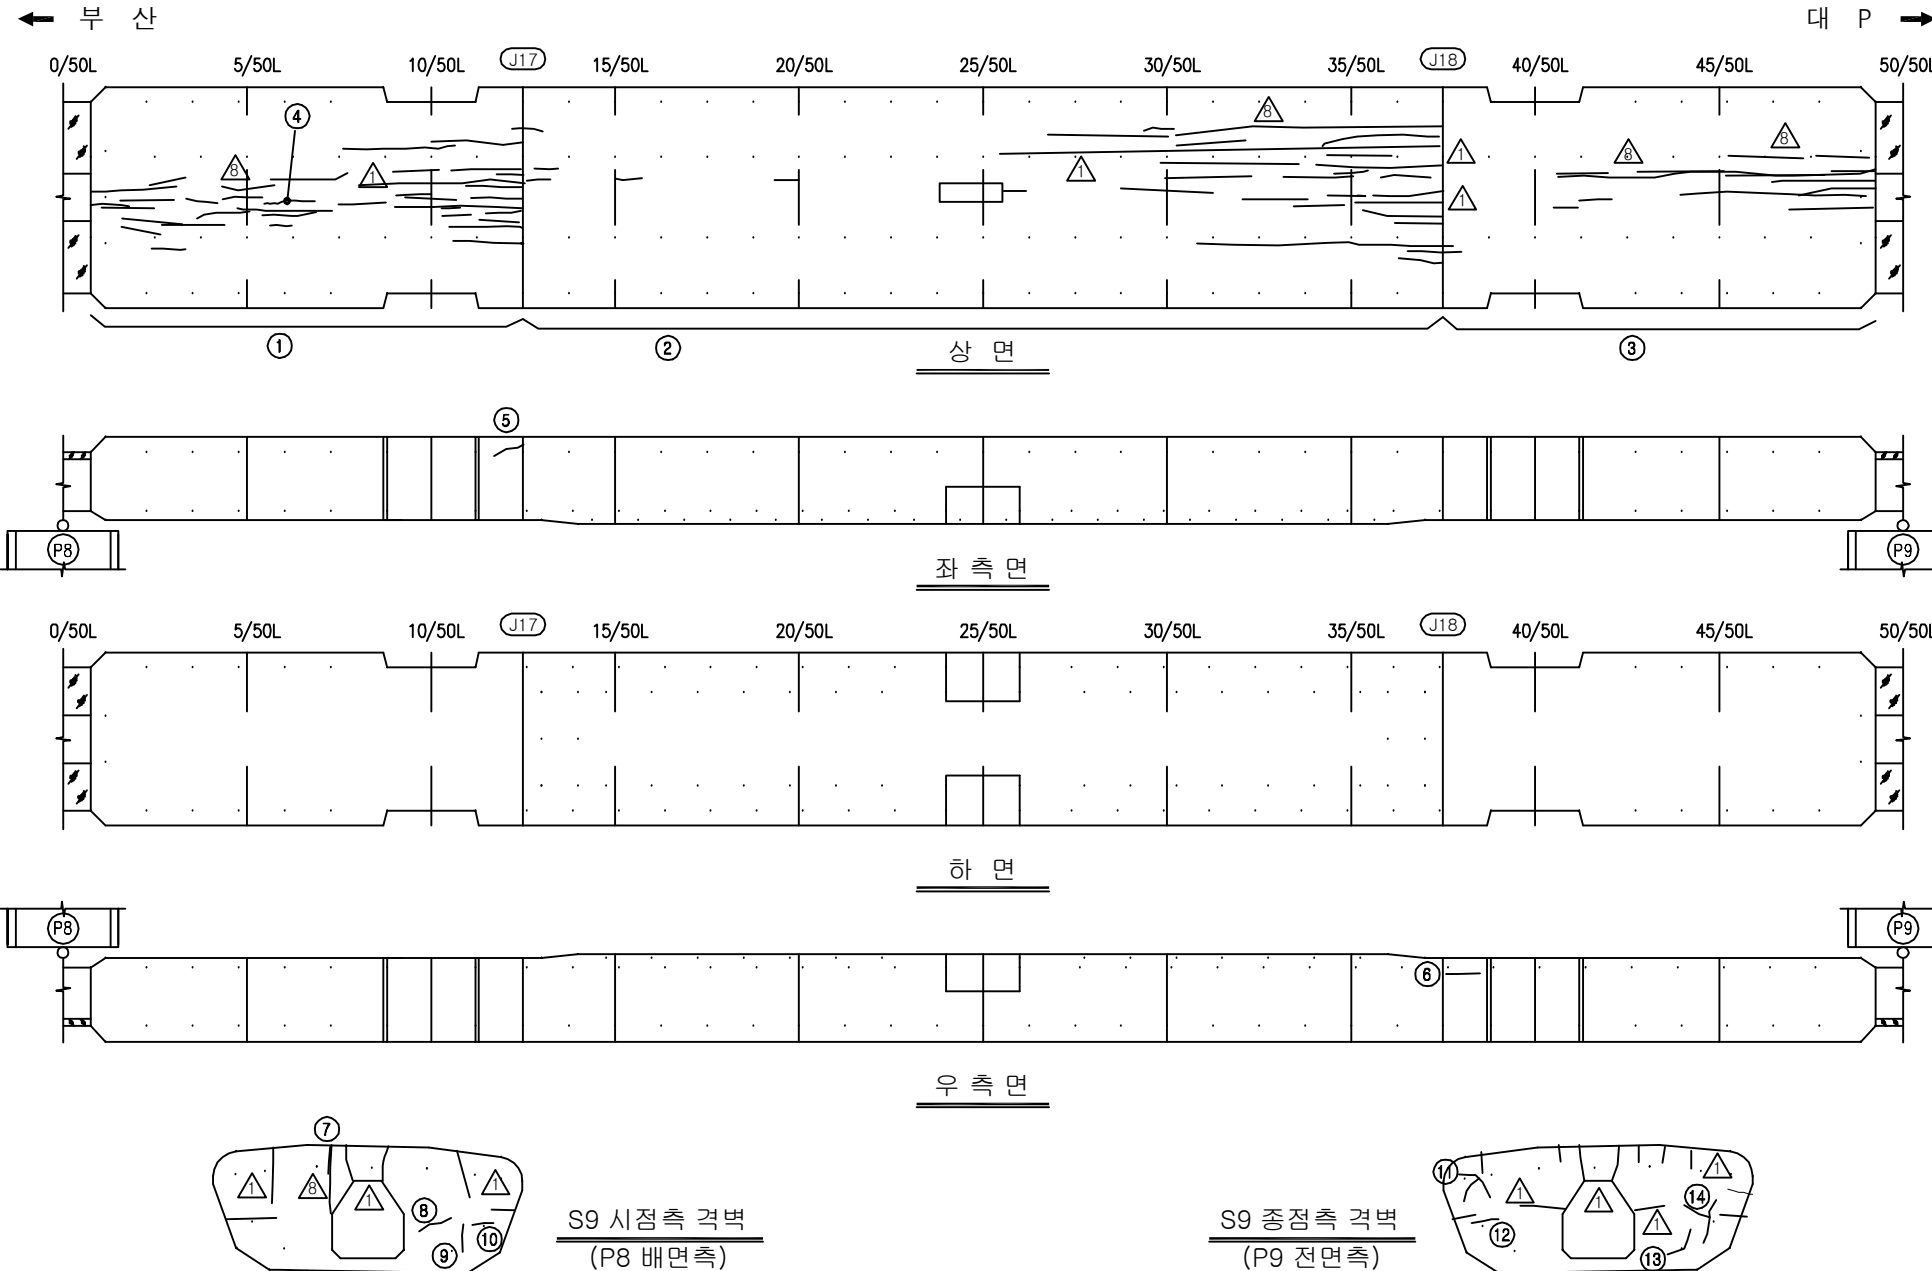

KEY PLAN

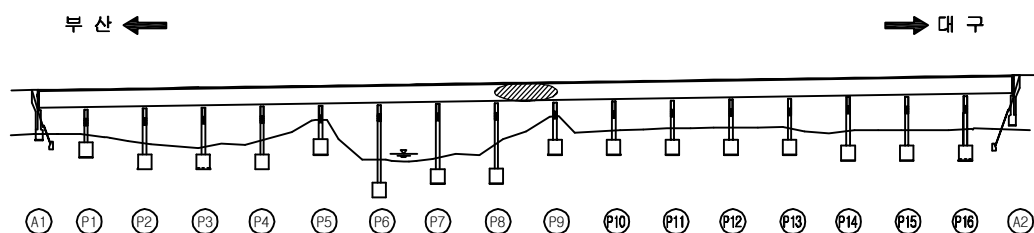

SECTION

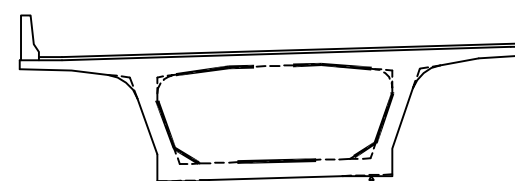

용역명	2016년 상반기 시설물 정기점검 용역
과업기간	2016. 04. 18 ~ 2016. 06. 30
발주처	신대구부산고속도로주식회사
용역사	(주)위드이앤오
도면번호	043


ID : 금시교(부산) - 거더내부 - S10

보수 이력			
기존 균열		보수(11. 상반기)	
신규 균열		보수(11. 하반기)	
보수부위재균열		보수(12. 상반기)	
보수(기보수)		보수(12. 하반기)	
보수(08. 하반기)		보수(13. 상반기)	
보수(09. 상반기)		보수(13. 하반기)	
보수(09. 하반기)		보수(14. 상반기)	
보수(10. 상반기)		보수(14. 하반기)	
보수(10. 하반기)		보수(15. 상반기)	
		보수(15. 하반기)	


손상 현황 표

번호	신(N) 구(P)	손상내용	손상현황						결함 상태	손상 물량	비고
			폭	길이	너비	물량	단위	개소			
1	구	균열	0.1	29.4	-	29.40	m	1	b	29.40	
2	구	균열	0.1	28.5	-	28.50	m	1	b	28.50	
3	구	균열	0.1	12.8	-	12.80	m	1	b	12.80	
4	구	균열	0.1	2.0	-	2.00	m	1	b	2.00	
5	구	보수부 들뜸	-	0.5	0.4	0.20	m²	2	b	0.40	
6	구	균열	0.2	0.6	-	0.60	m	1	c	0.60	
7	구	균열	0.1	0.6	-	0.60	m	1	b	0.60	
8	구	균열	0.1	0.6	-	0.60	m	1	b	0.60	
9	구	균열	0.1	0.3	-	0.30	m	1	b	0.30	
10	구	균열	0.2	0.4	-	0.40	m	1	c	0.40	
11	구	균열	0.1	0.3	-	0.30	m	1	b	0.30	
12	구	균열	0.1	0.3	-	0.30	m	1	b	0.30	
13	구	균열	0.1	0.2	-	0.20	m	2	b	0.40	
14	구	균열	0.1	0.3	-	0.30	m	1	b	0.30	
15	구	균열	0.1	0.6	-	0.60	m	1	b	0.60	
16	구	보수부 재균열	0.1	0.7	-	0.70	m	1	b	0.70	
17											
18											
주) 손상의 길이 및 너비는 「 m 」이며, 균열의 폭은 「 mm 」임

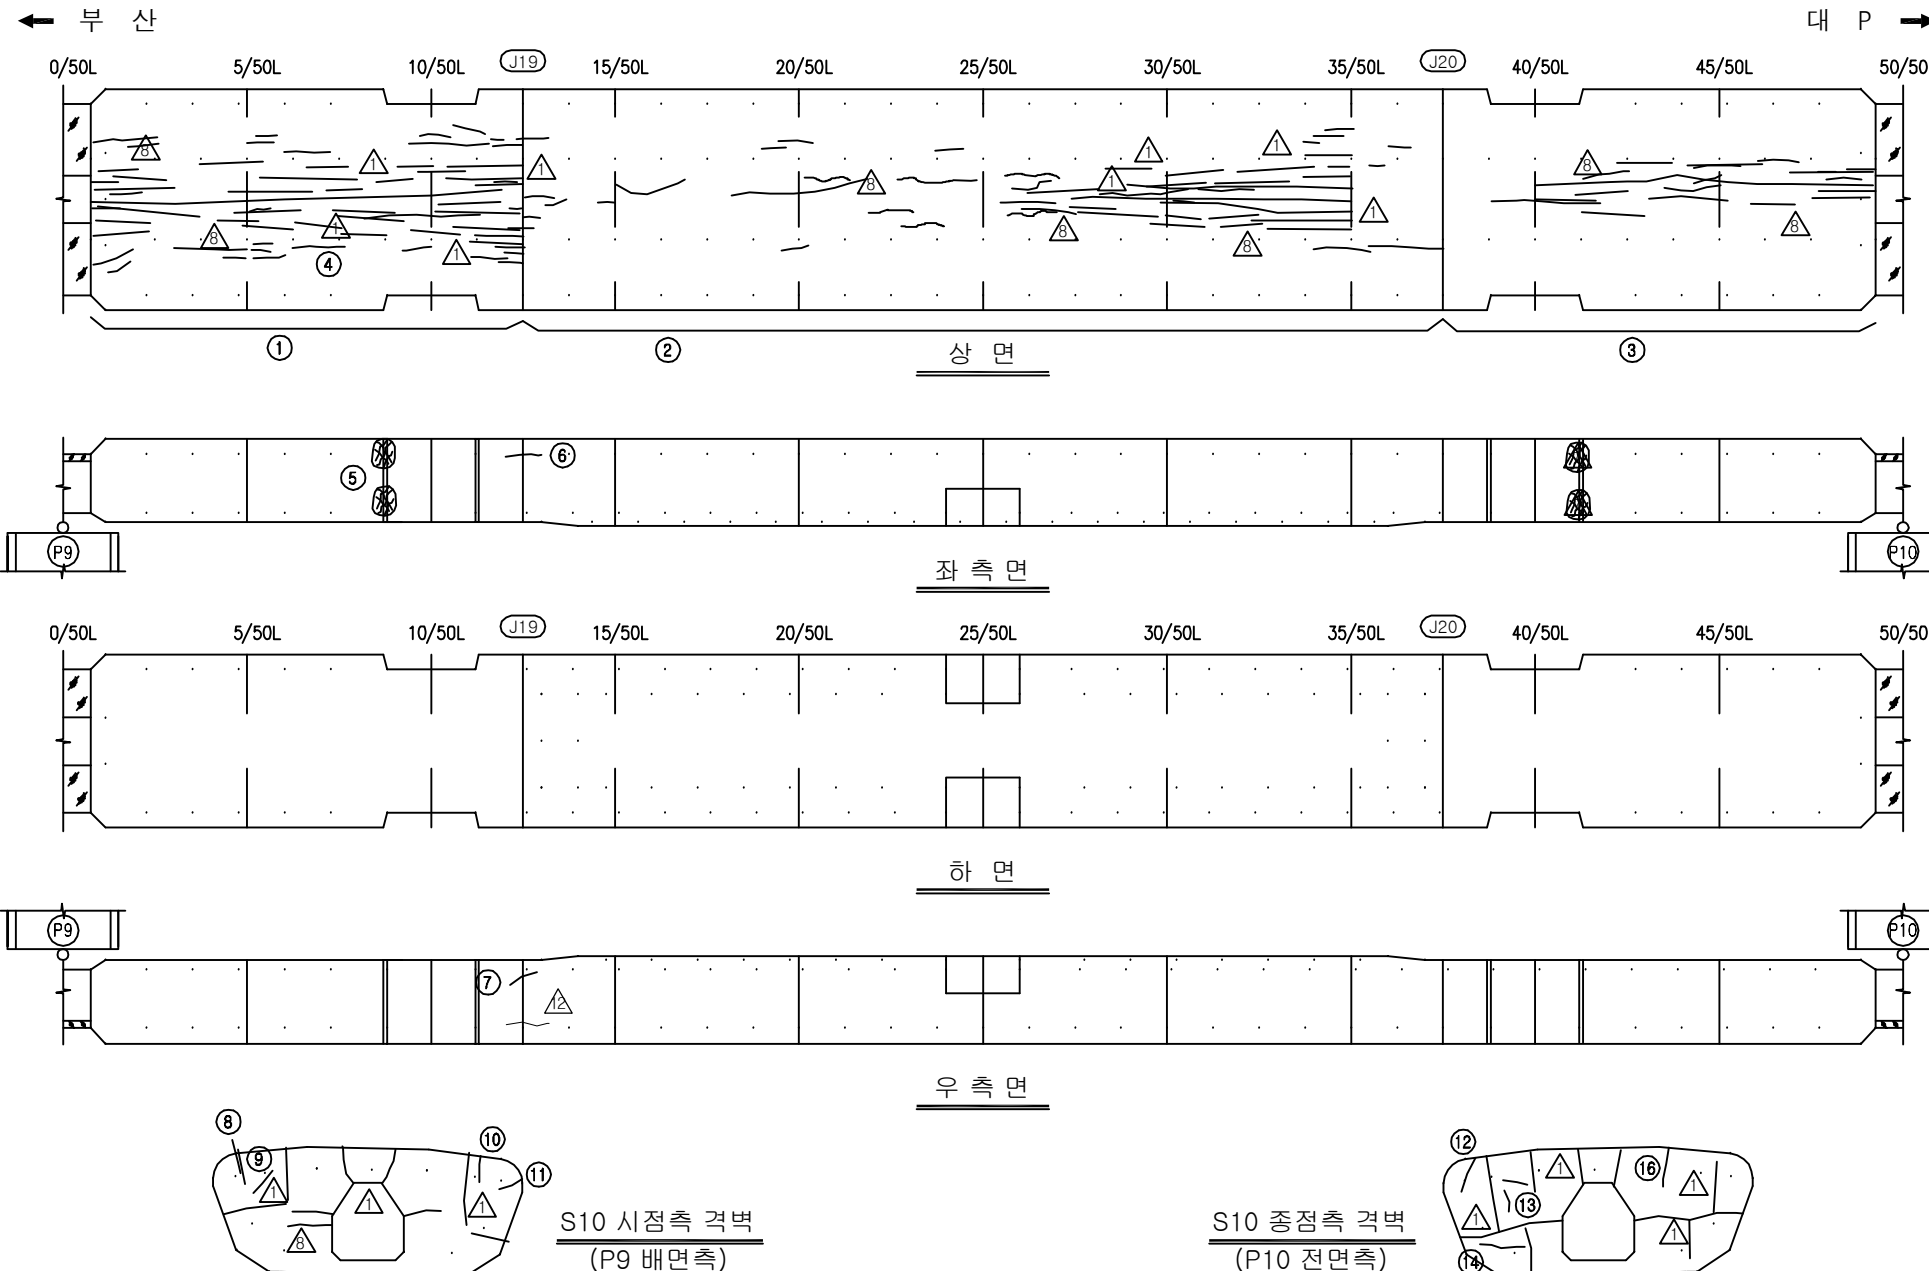

KEY PLAN

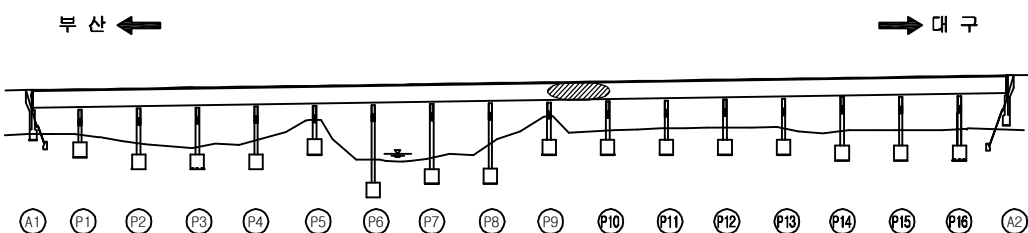

SECTION

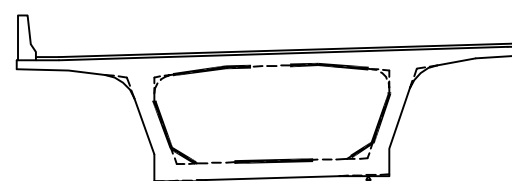

용역명	2016년 상반기 시설물 정기점검 용역
과업기간	2016. 04. 18 ~ 2016. 06. 30
발주처	신대구부산고속도로주식회사
용역사	(주)위드이앤오
도면번호	044


ID : 금시교(부산) - 거더내부 - S11

부 수 이 령			
	기 존 금 액		보 수(11. 상반기)
	신 구 금 액		보 수(11. 하반기)
	보수부위재검열		보 수(12. 상반기)
	보 수(기보수)		보 수(12. 하반기)
	보 수(08. 하반기)		보 수(13. 상반기)
	보 수(09. 상반기)		보 수(13. 하반기)
	보 수(09. 하반기)		보 수(14. 상반기)
	보 수(10. 상반기)		보 수(14. 하반기)
	보 수(10. 하반기)		보 수(15. 상반기)
			보 수(15. 하반기)


손상 현황 표

번호	신(N) 구(P)	손상내용	손상현황						결함 상태	손상 물량	비고
			폭	길이	너비	물량	단위	개소			
1	구	균열	0.1	6.1	-	6.10	m	1	b	6.10	
2	구	균열	0.1	23.2	-	23.20	m	1	b	23.20	
3	구	균열	0.1	21.3	-	21.30	m	1	b	21.30	
4	구	균열	0.1	13.0	-	13.00	m	1	b	13.00	
5	구	균열	0.1	0.6	-	0.60	m	1	b	0.60	
6	구	균열	0.1	0.2	-	0.20	m	1	b	0.20	
7	구	균열	0.1	0.2	-	0.20	m	1	b	0.20	
8	구	균열	0.1	0.6	-	0.60	m	1	b	0.60	
9	구	균열	0.2	0.3	-	0.30	m	1	c	0.30	
10	구	균열	0.1	0.8	-	0.80	m	1	b	0.80	
11											
12											
주) 손상의 길이 및 너비는 「 m 」이며, 균열의 폭은 「 mm 」임

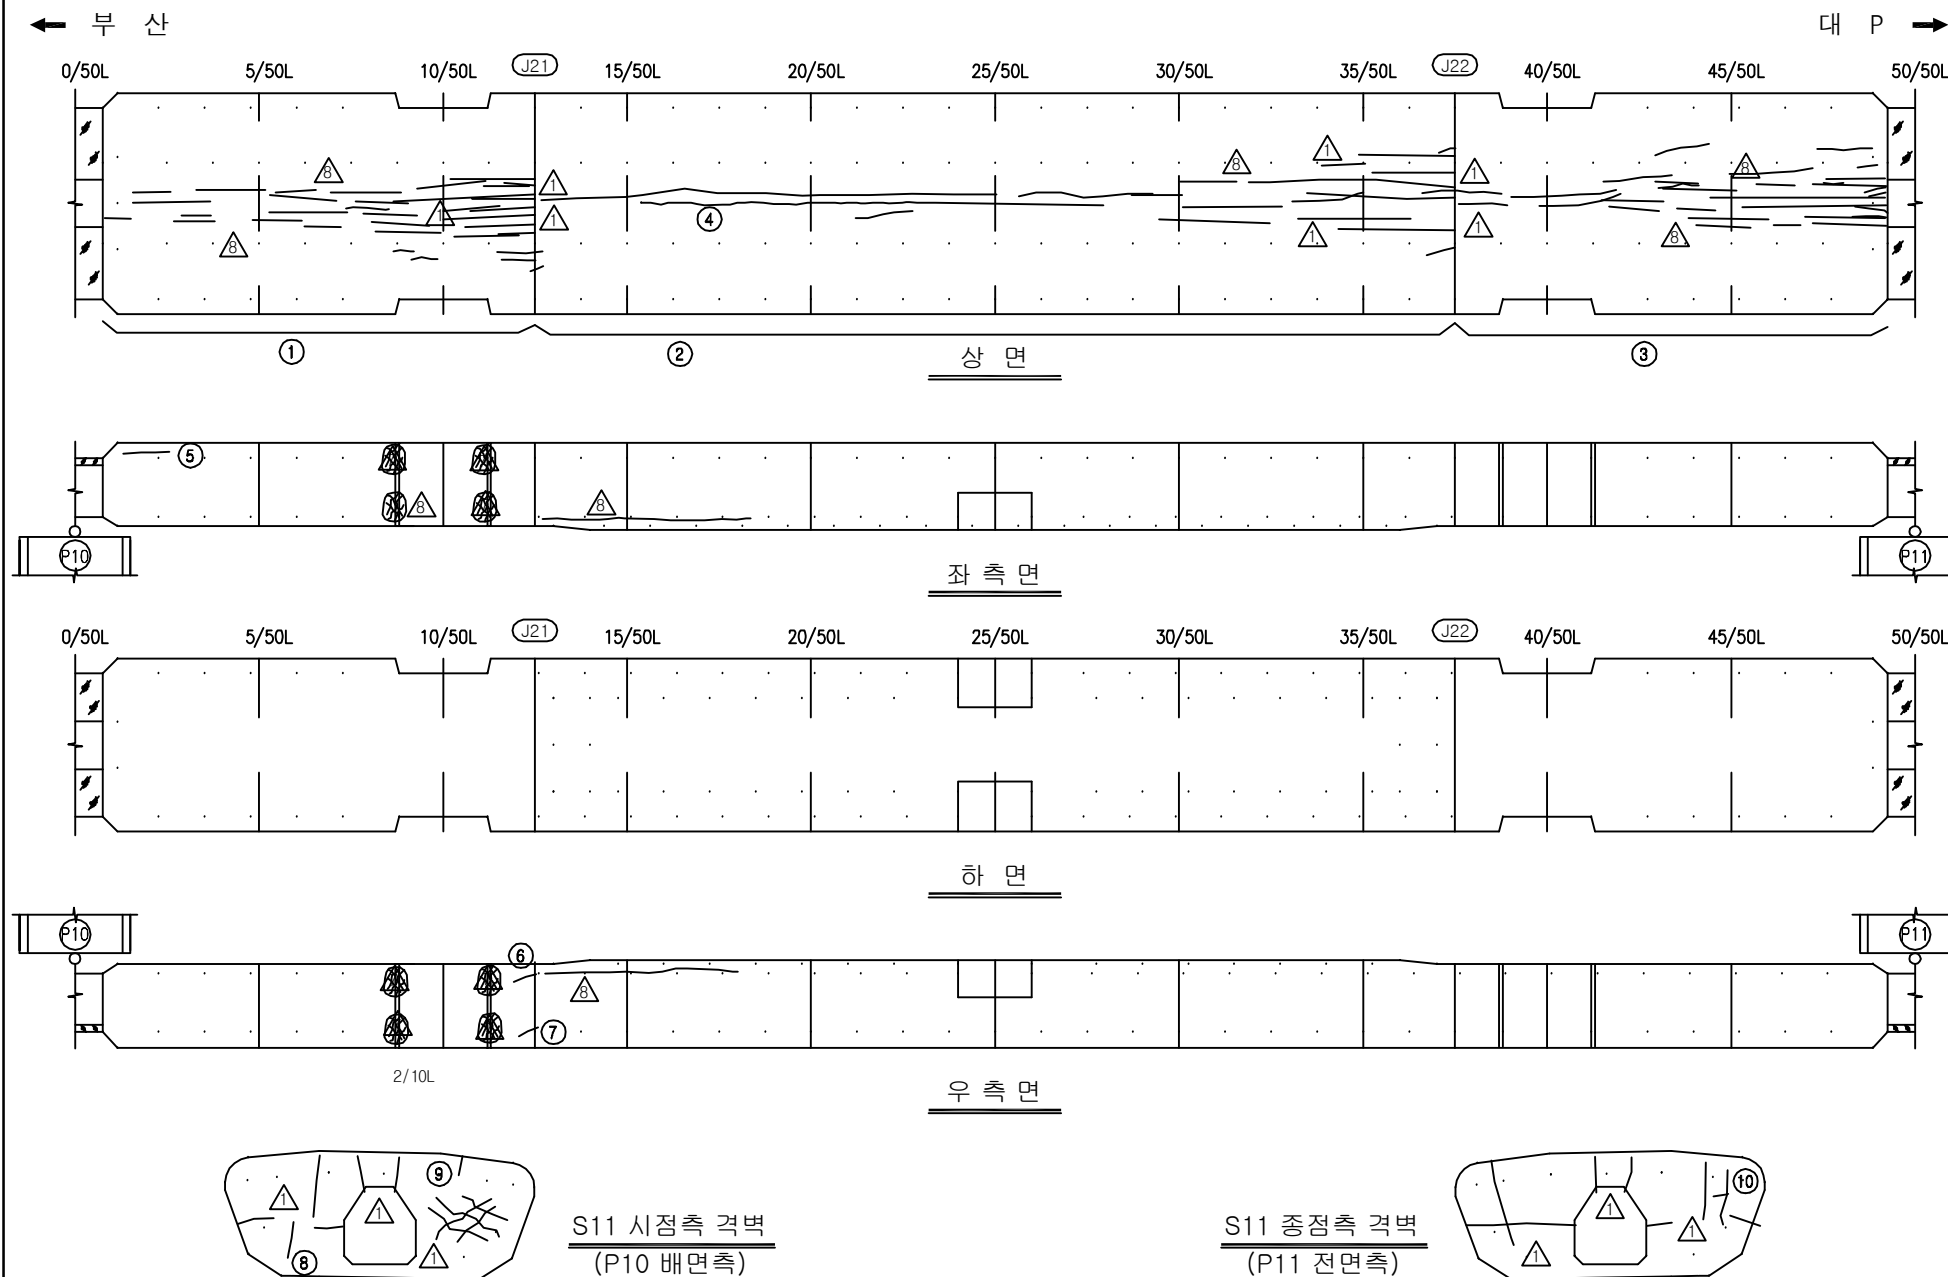

KEY PLAN

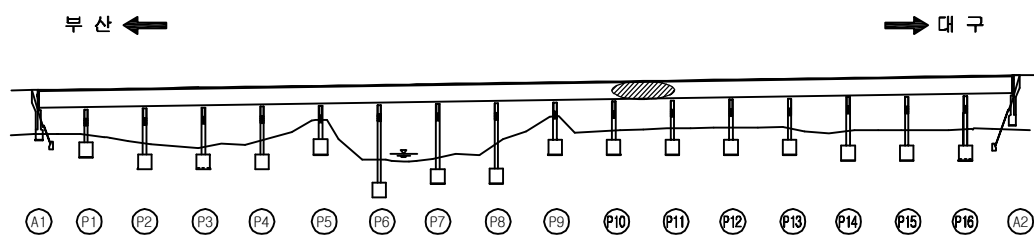

SECTION

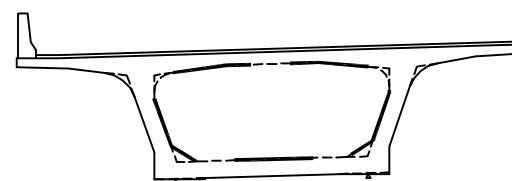

용역명	2016년 상반기 시설물 정기점검 용역
과업기간	2016. 04. 18 ~ 2016. 06. 30
발주처	 신대구부산고속도로주식회사
용역사	(주)위드이앤오
도면번호	045


ID : 금시교(부산) - 거더내부 - S12

보수 이력			
	기 존 근 령		보 수(11. 상반기)
	신 규 근 령		보 수(11. 하반기)
	보수부위재균열		보 수(12. 상반기)
	보 수(기보수)		보 수(12. 하반기)
	보 수(08. 하반기)		보 수(13. 상반기)
	보 수(09. 상반기)		보 수(13. 하반기)
	보 수(09. 하반기)		보 수(14. 상반기)
	보 수(10. 상반기)		보 수(14. 하반기)
	보 수(10. 하반기)		보 수(15. 상반기)
			보 수(15. 하반기)


손상 현황 표

번호	신(N) 구(P)	손상내용	손상현황						결함 상태	손상 물량	비고
			폭	길이	너비	물량	단위	개소			
1	구	균열	0.1	12.4	-	12.40	m	1	b	12.40	
2	구	균열	0.1	66.3	-	66.30	m	1	b	66.30	
3	구	균열	0.1	15.1	-	15.10	m	1	b	15.10	
4	구	균열	0.1	5.0	-	5.00	m	1	b	5.00	
5	구	균열	0.1	2.0	-	2.00	m	1	b	2.00	
6	구	균열	0.1	0.4	-	0.40	m	1	b	0.40	
7	구	균열	0.1	0.8	-	0.80	m	1	b	0.80	
8	구	균열	0.1	0.5	-	0.50	m	1	b	0.50	
9	구	균열	0.1	0.6	-	0.60	m	1	b	0.60	
10	구	균열	0.1	0.3	-	0.30	m	1	b	0.30	
11	구	균열	0.2	0.7	-	0.70	m	1	c	0.70	
12	구	균열	0.1	0.4	-	0.40	m	1	b	0.40	
13	구	균열	0.1	0.9	-	0.90	m	1	b	0.90	
14	구	균열	0.1	0.5	-	0.50	m	1	b	0.50	
15	구	균열	0.1	1.5	-	1.50	m	1	b	1.50	
16	구	균열	0.1	0.6	-	0.60	m	1	b	0.60	
17	구	균열	0.1	0.4	-	0.40	m	1	b	0.40	
18	구	균열	0.1	0.2	-	0.20	m	1	b	0.20	
19											
20											
주) 손상의 길이 및 너비는 「 m 」 이며, 균열의 폭은 「 mm 」 임

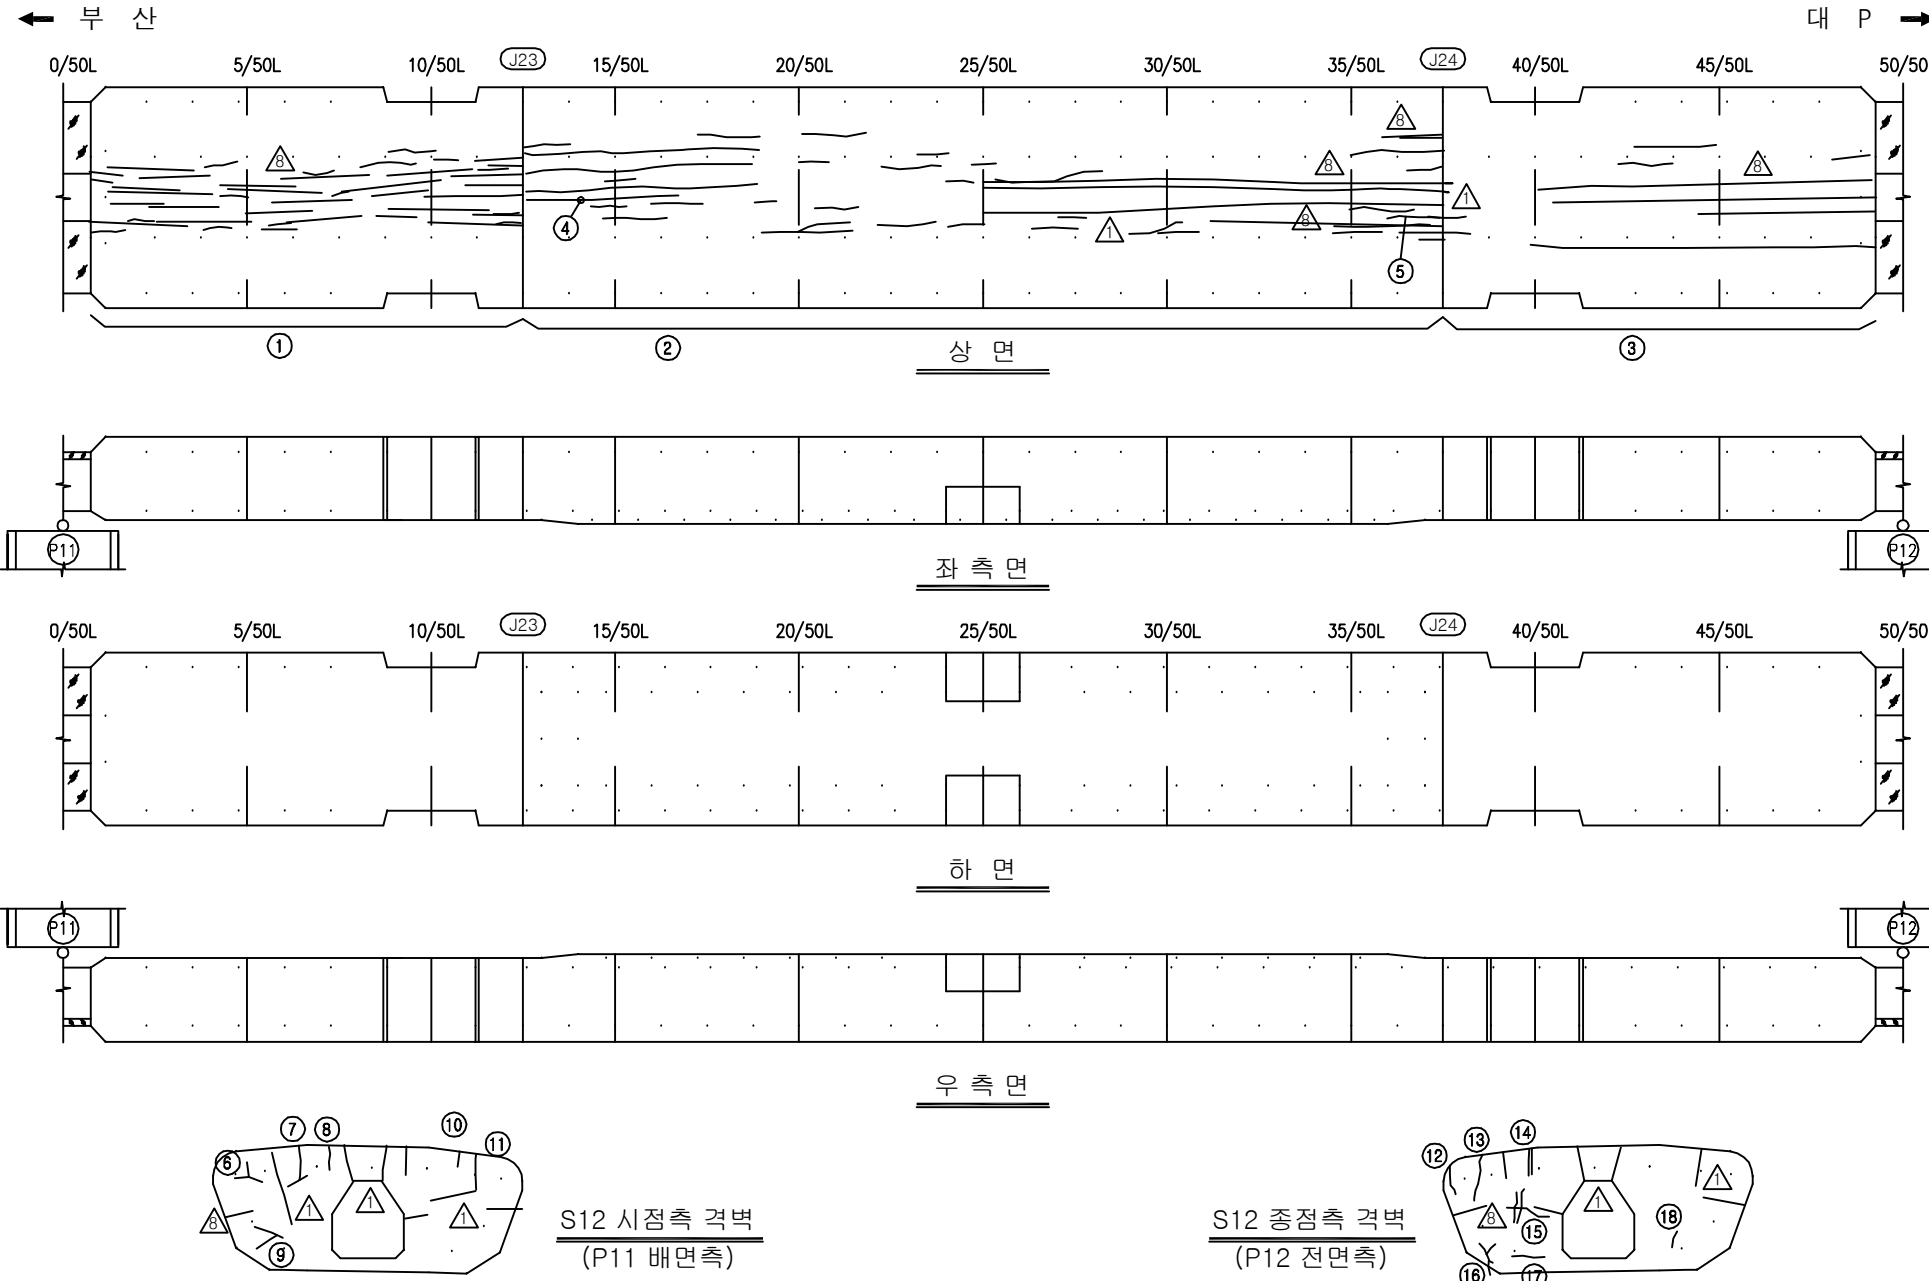

KEY PLAN

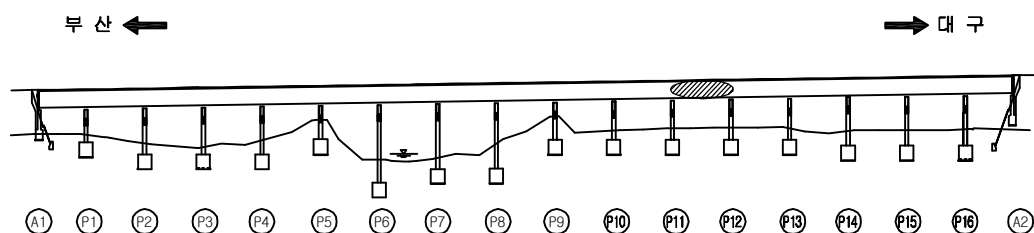

SECTION

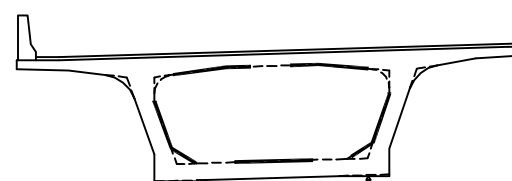

용역명	2016년 상반기 시설물 정기점검 용역
과업기간	2016. 04. 18 ~ 2016. 06. 30
발주처	신대구부산고속도로주식회사
용역사	(주)위드이앤오
도면번호	046



ID : 금시교(부산) - 거더내부 - S13

보 수 이 력			
	기 존 균 열		보 수(11. 상반기)
	신 구 균 열		보 수(11. 하반기)
	보 수부위재균열		보 수(12. 상반기)
	보 수(기보수)		보 수(12. 하반기)
	보 수(08. 하반기)		보 수(13. 상반기)
	보 수(09. 상반기)		보 수(13. 하반기)
	보 수(09. 하반기)		보 수(14. 상반기)
	보 수(10. 상반기)		보 수(14. 하반기)
	보 수(10. 하반기)		보 수(15. 상반기)
			보 수(15. 하반기)

손 상 현 황 표


번호	신(N) 구(P)	손상내용	손상현황						결함 상대	손상 물량	비고
			폭	길이	너비	물량	단위	개소			
1	구	균열	0.1	4.0	-	4.00	m	1	b	4.00	
2	구	균열	0.1	7.5	-	7.50	m	1	b	7.50	
3	구	균열	0.1	12.0	-	12.00	m	1	b	12.00	
4	구	균열	0.1	10.0	-	10.00	m	1	b	10.00	
5											
6											
주) 손상의 길이 및 너비는 「 m 」이며, 균열의 폭은 「 mm 」임

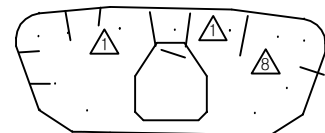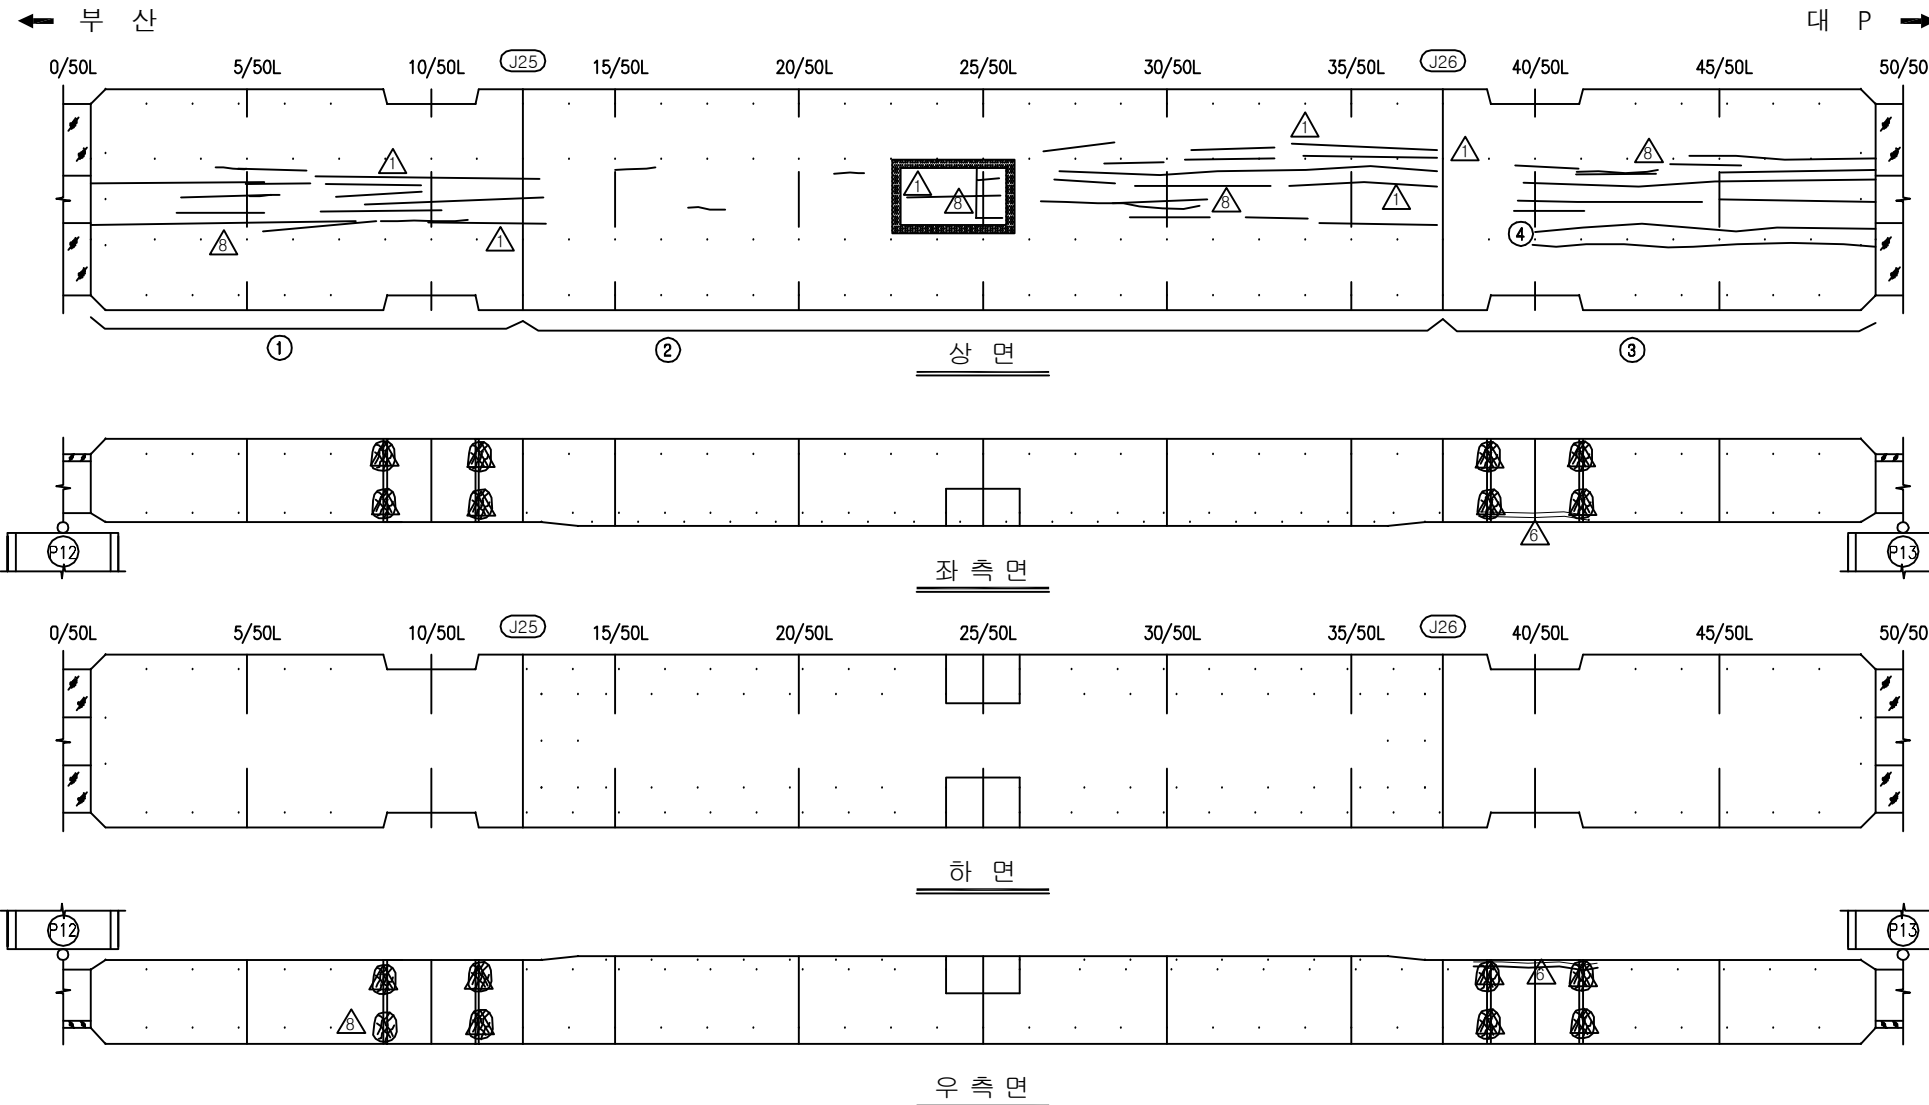


S13 시점측 격벽
(P12 배면측)


S13 종점측 격벽
(P13 전면측)

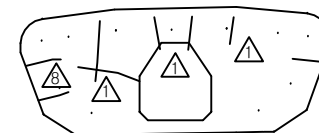

KEY PLAN

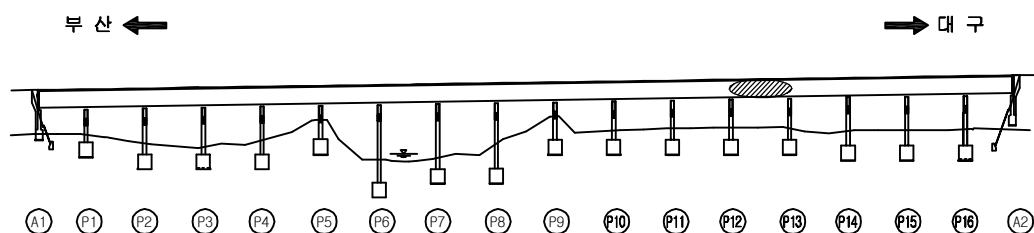

SECTION

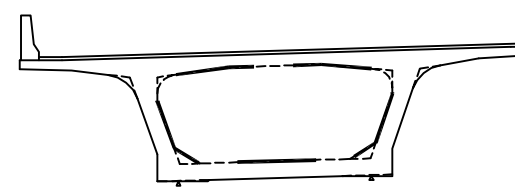

용역명	2016년 상반기 시설물 정기점검 용역
과업기간	2016. 04. 18 ~ 2016. 06. 30
발주처	신대구부산고속도로주식회사
용역사	(주)위드이앤오
도면번호	047



ID : 금시교(부산) - 거더내부 - S14

보 수 이 력			
	기 존 균 열		보 수(11. 상반기)
	신 규 균 열		보 수(11. 하반기)
	보 수부위재균열		보 수(12. 상반기)
	보 수(기보수)		보 수(12. 하반기)
	보 수(08. 하반기)		보 수(13. 상반기)
	보 수(09. 상반기)		보 수(13. 하반기)
	보 수(09. 하반기)		보 수(14. 상반기)
	보 수(10. 상반기)		보 수(14. 하반기)
	보 수(10. 하반기)		보 수(15. 상반기)
			보 수(15. 하반기)

손 상 현 황 표


번호	신(N) 구(P)	손상내용	손상현황						결함 상대	손상 물량	비고
			폭	길이	너비	물량	단위	개소			
1	구	균열	0.1	20.0	-	20.00	m	1	b	20.00	
2	구	균열	0.1	38.5	-	38.50	m	1	b	38.50	
3	구	균열	0.1	19.6	-	19.60	m	1	b	19.60	
4	구	균열	0.2	5.0	-	5.00	m	1	c	5.00	
5											
6											
주) 손상의 길이 및 너비는 「 m 」이며, 균열의 폭은 「 mm 」임

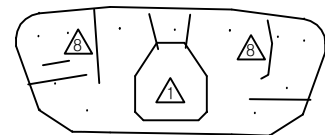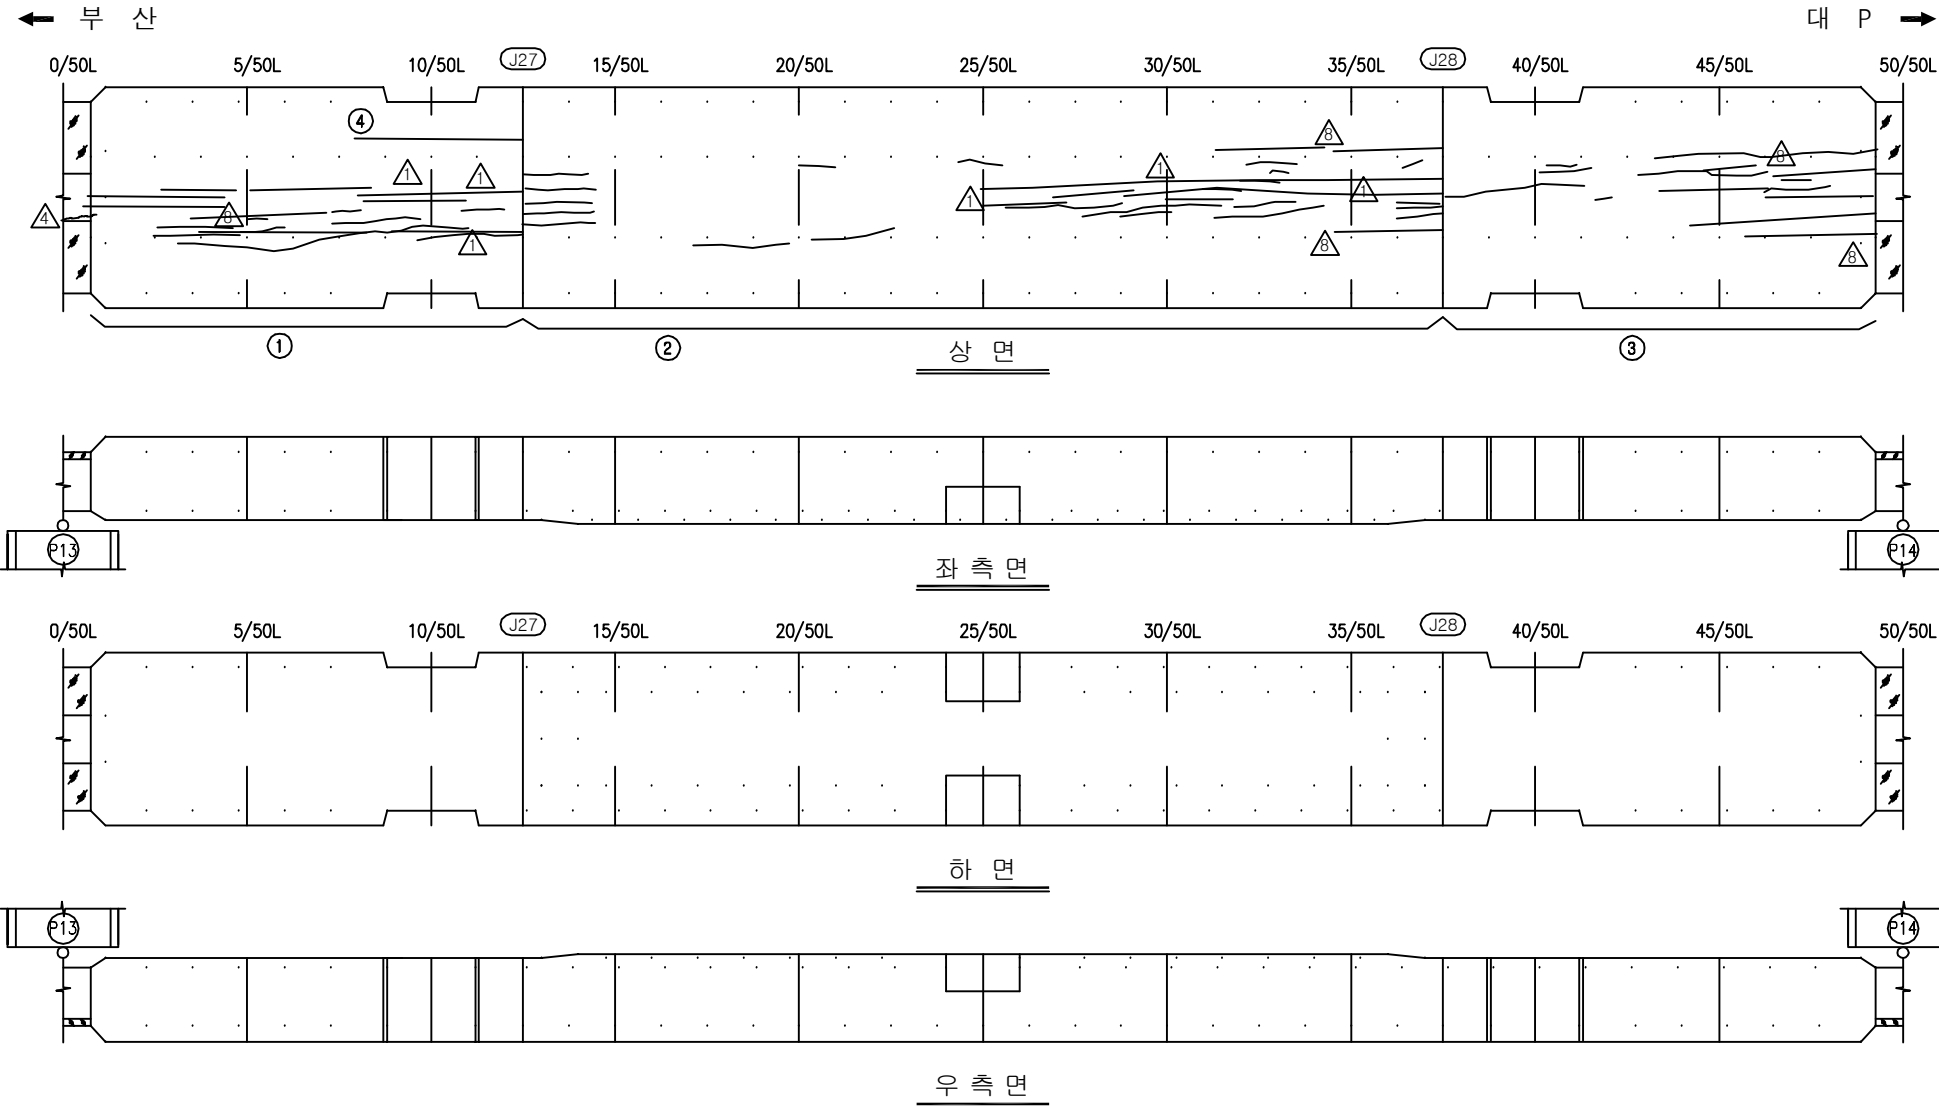


S14 시점측 격벽
(P13 배면측)


S14 종점측 격벽
(P14 전면측)

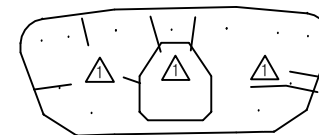

KEY PLAN

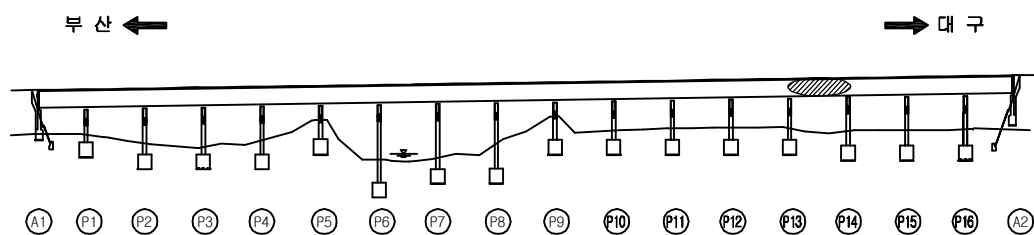

SECTION

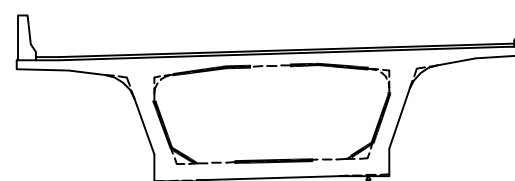

용역명	2016년 상반기 시설물 정기점검 용역
과업기간	2016. 04. 18 ~ 2016. 06. 30
발주처	신대구부산고속도로주식회사
용역사	(주)위드이앤오
도면번호	048


ID : 금시교(부산) - 거더내부 - S15

보수 이력			
기존 균열	△	보수(11. 상반기)	
신규 균열	△	보수(11. 하반기)	
보수부위재균열	△	보수(12. 상반기)	
보수(기보수)	△	보수(12. 하반기)	
보수(08. 하반기)	△	보수(13. 상반기)	
보수(09. 상반기)	△	보수(13. 하반기)	
보수(09. 하반기)	△	보수(14. 상반기)	
보수(10. 상반기)	△	보수(14. 하반기)	
보수(10. 하반기)	△	보수(15. 상반기)	
	△	보수(15. 하반기)	


손상 현황 표

번호	신(N) 구(P)	손상내용	손상현황						결함 상태	손상 물량	비고
			폭	길이	너비	물량	단위	개소			
1	구	균열	0.1	27.7	-	27.70	m	1	b	27.70	
2	구	균열	0.1	50.0	-	50.00	m	1	b	50.00	
3	구	균열	0.1	25.0	-	25.00	m	1	b	25.00	
4	구	균열	0.1	5.0	-	5.00	m	1	b	5.00	
5	구	균열	0.1	0.5	-	0.50	m	1	b	0.50	
6	구	균열	0.1	0.5	-	0.50	m	1	b	0.50	
7											
8											
주) 손상의 길이 및 너비는 「 m 」이며, 균열의 폭은 「 mm 」임

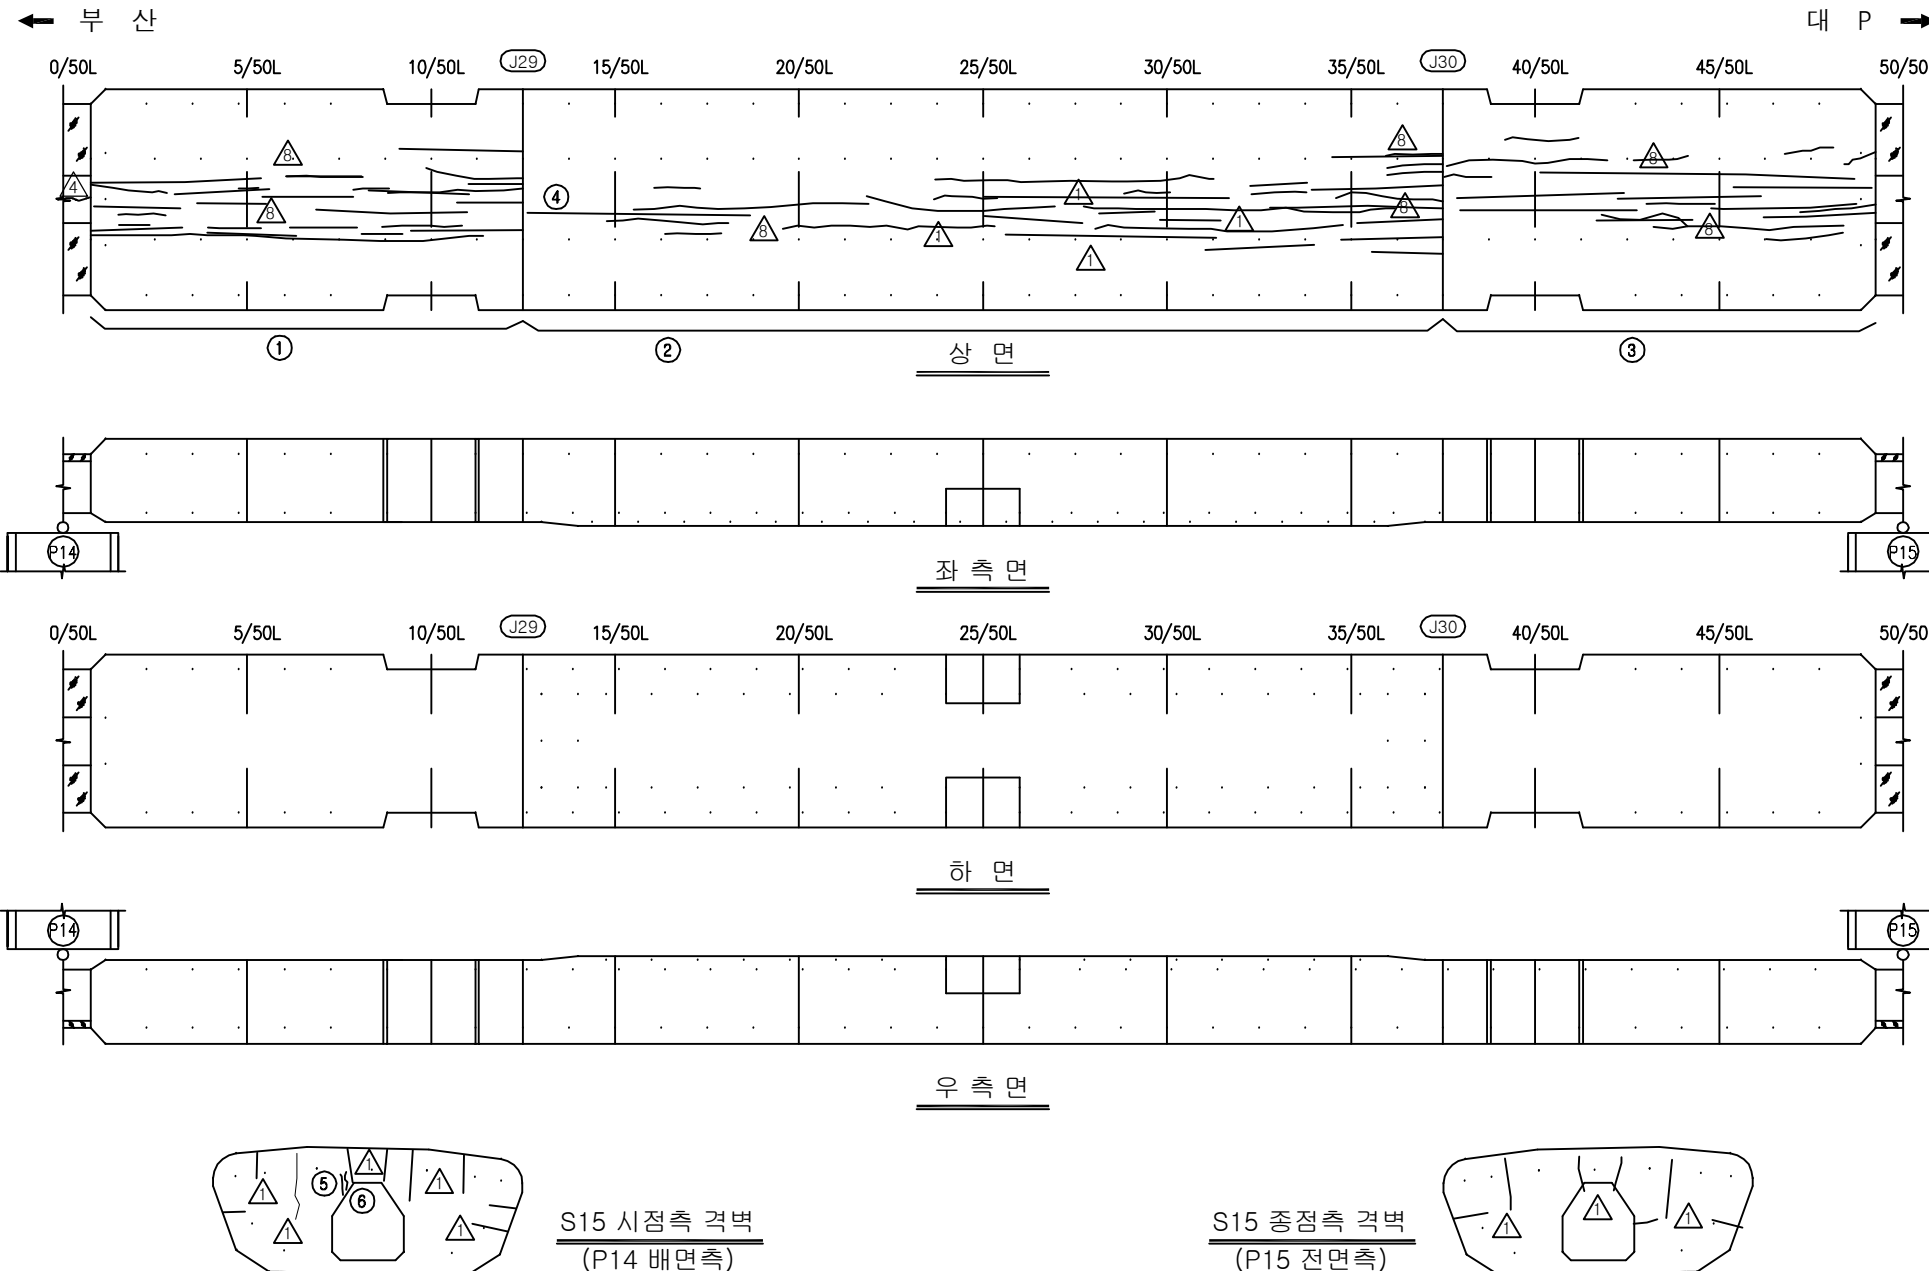

KEY PLAN

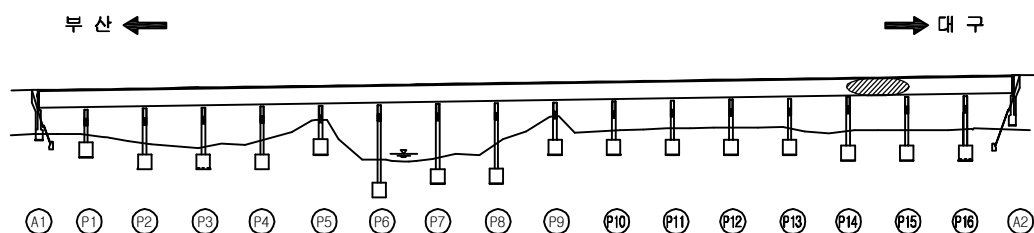

SECTION

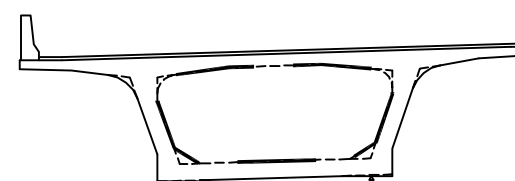

용역명	2016년 상반기 시설물 정기점검 용역
과업기간	2016. 04. 18 ~ 2016. 06. 30
발주처	신대구부산고속도로주식회사
용역사	(주)위드이앤오
도면번호	049


ID : 금시교(부산) - 거더내부 - S16

보 수 이 력			
	기 존 균 열		보 수(11. 상반기)
	신 구 균 열		보 수(11. 하반기)
	보 수부위재균열		보 수(12. 상반기)
	보 수(기보수)		보 수(12. 하반기)
	보 수(08. 하반기)		보 수(13. 상반기)
	보 수(09. 상반기)		보 수(13. 하반기)
	보 수(09. 하반기)		보 수(14. 상반기)
	보 수(10. 상반기)		보 수(14. 하반기)
	보 수(10. 하반기)		보 수(15. 상반기)
			보 수(15. 하반기)


손 상 현 황 표

번호	신(N) 구(P)	손상내용	손상현황						결함 상대	손상 물량	비고
			폭	길이	너비	물량	단위	개소			
1	구	균열	0.1	26.0	-	26.00	m	1	b	26.00	
2	구	균열	0.1	42.6	-	42.60	m	1	b	42.60	
3	구	균열	0.1	33.4	-	33.40	m	1	b	33.40	
4	구	균열	0.1	5.0	-	5.00	m	1	b	5.00	
5											
6											
주) 손상의 길이 및 너비는 「 m 」이며, 균열의 폭은 「 mm 」임

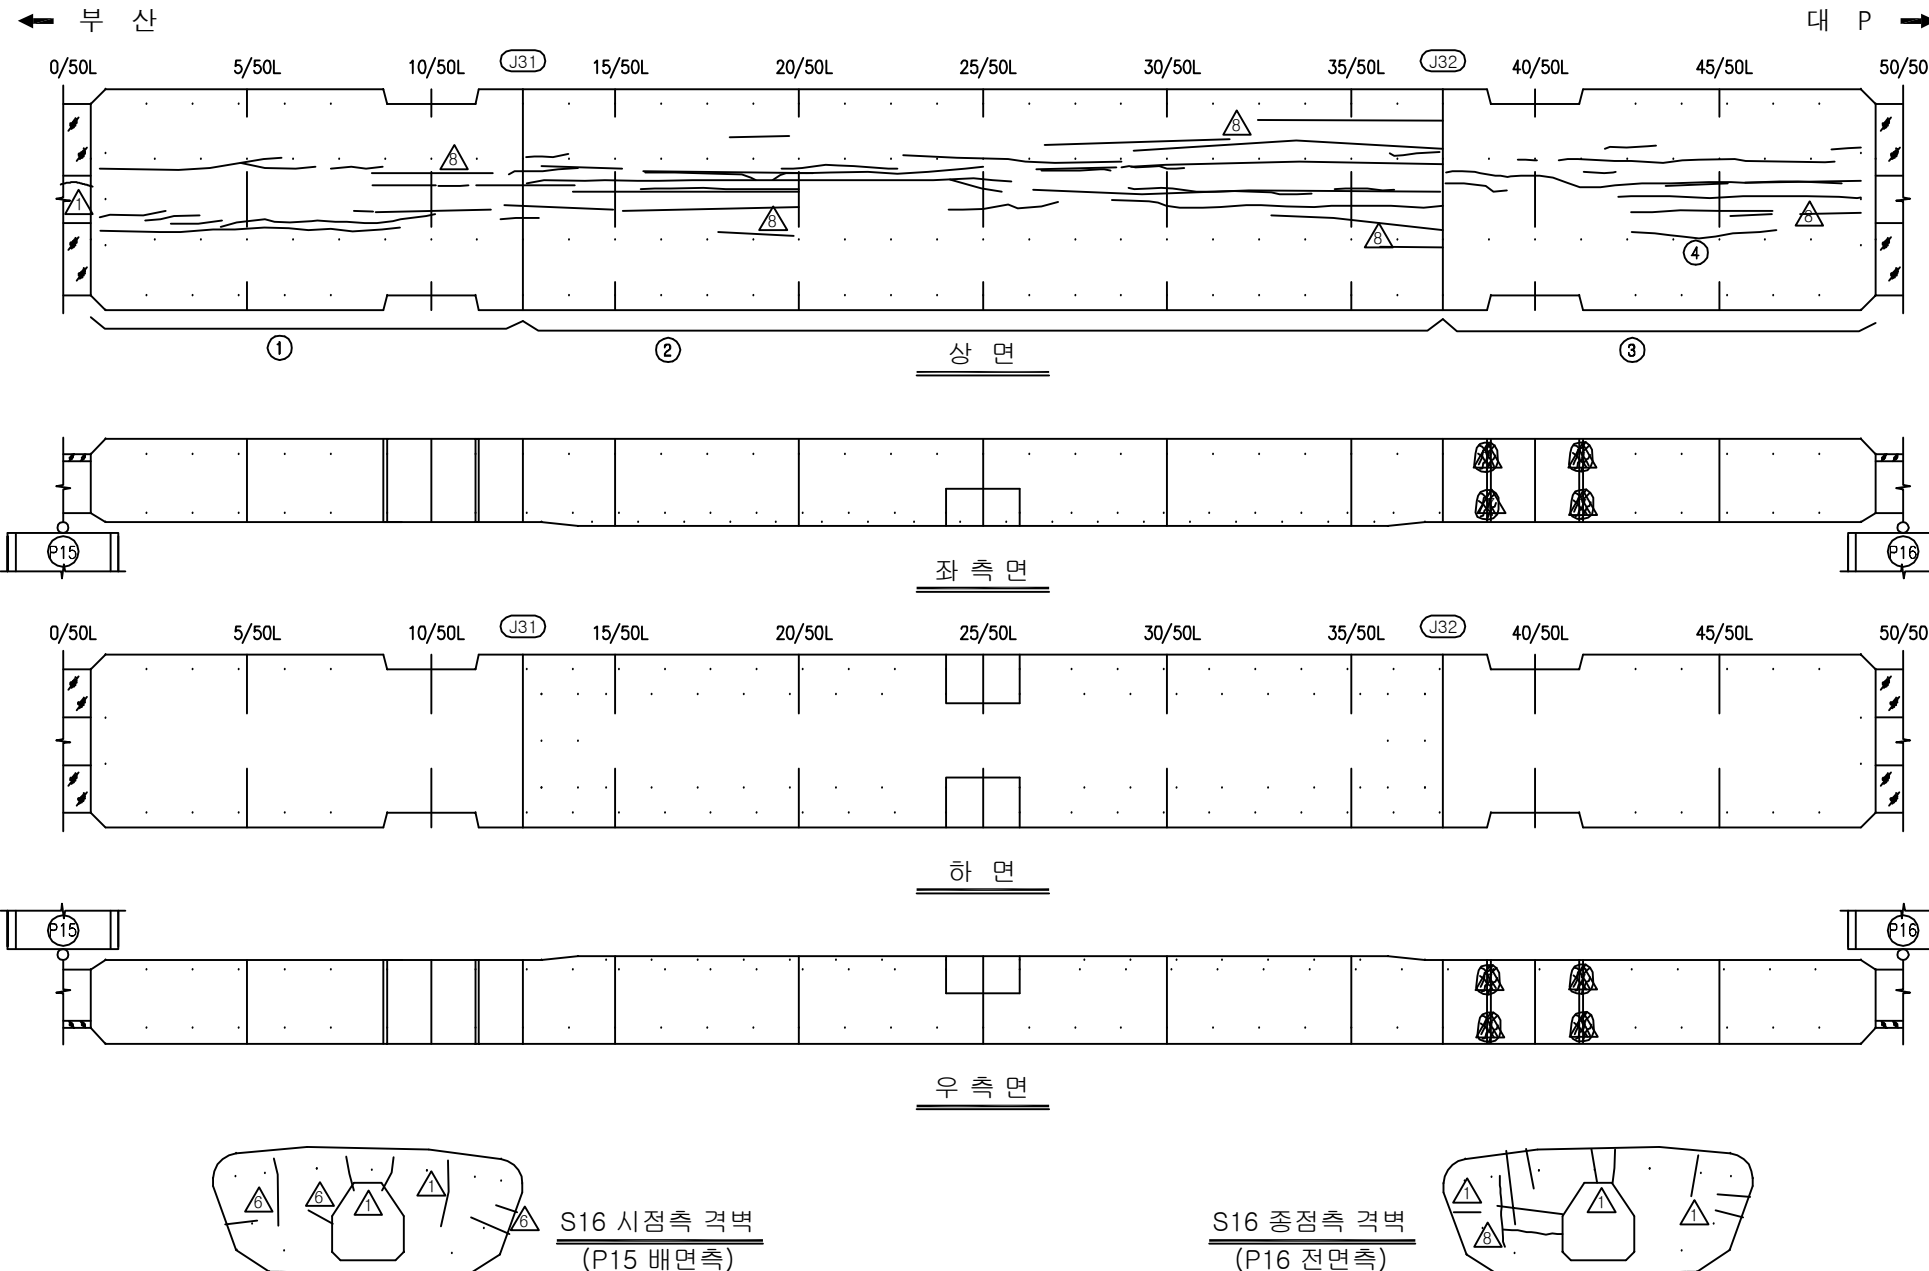

KEY PLAN

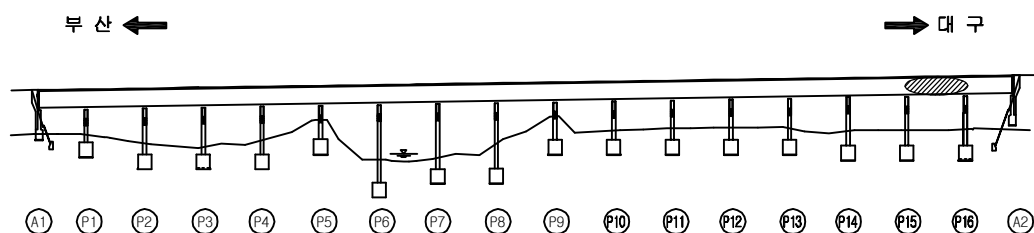

SECTION

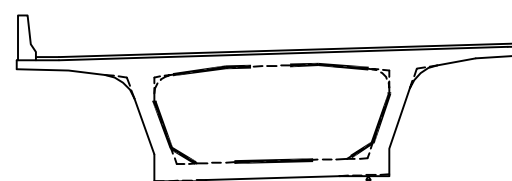

용역명	2016년 상반기 시설물 정기점검 용역
과업기간	2016. 04. 18 ~ 2016. 06. 30
발주처	신대구부산고속도로주식회사
용역사	(주)위드이앤오
도면번호	050

ID : 금시교(부산) - 거더내부 - S17

보수 이력			
	기존 균열		보수(11. 상반기)
	신규 균열		보수(11. 하반기)
	보수부위재균열		보수(12. 상반기)
	보수(기보수)		보수(12. 하반기)
	보수(08. 하반기)		보수(13. 상반기)
	보수(09. 상반기)		보수(13. 하반기)
	보수(09. 하반기)		보수(14. 상반기)
	보수(10. 상반기)		보수(14. 하반기)
	보수(10. 하반기)		보수(15. 상반기)
			보수(15. 하반기)


손상 현황 표

번호	신(N) 구(P)	손상내용	손상현황						결함 상태	손상 물량	비고
			폭	길이	너비	물량	단위	개소			
1	구	균열	0.1	15.3	-	15.30	m	1	b	15.30	
2	구	균열	0.1	28.6	-	28.60	m	1	b	28.60	
3	구	균열	0.1	36.6	-	36.60	m	1	b	36.60	
4	구	균열	0.1	13.0	-	13.00	m	1	b	13.00	
5	구	균열	0.1	0.7	-	0.70	m	1	b	0.70	
6	구	균열	0.1	0.2	-	0.20	m	1	b	0.20	
7	구	균열	0.1	1.0	-	1.00	m	1	b	1.00	
8											
9											
주) 손상의 길이 및 너비는 「 m 」이며, 균열의 폭은 「 mm 」임

← 부 산


대 P →

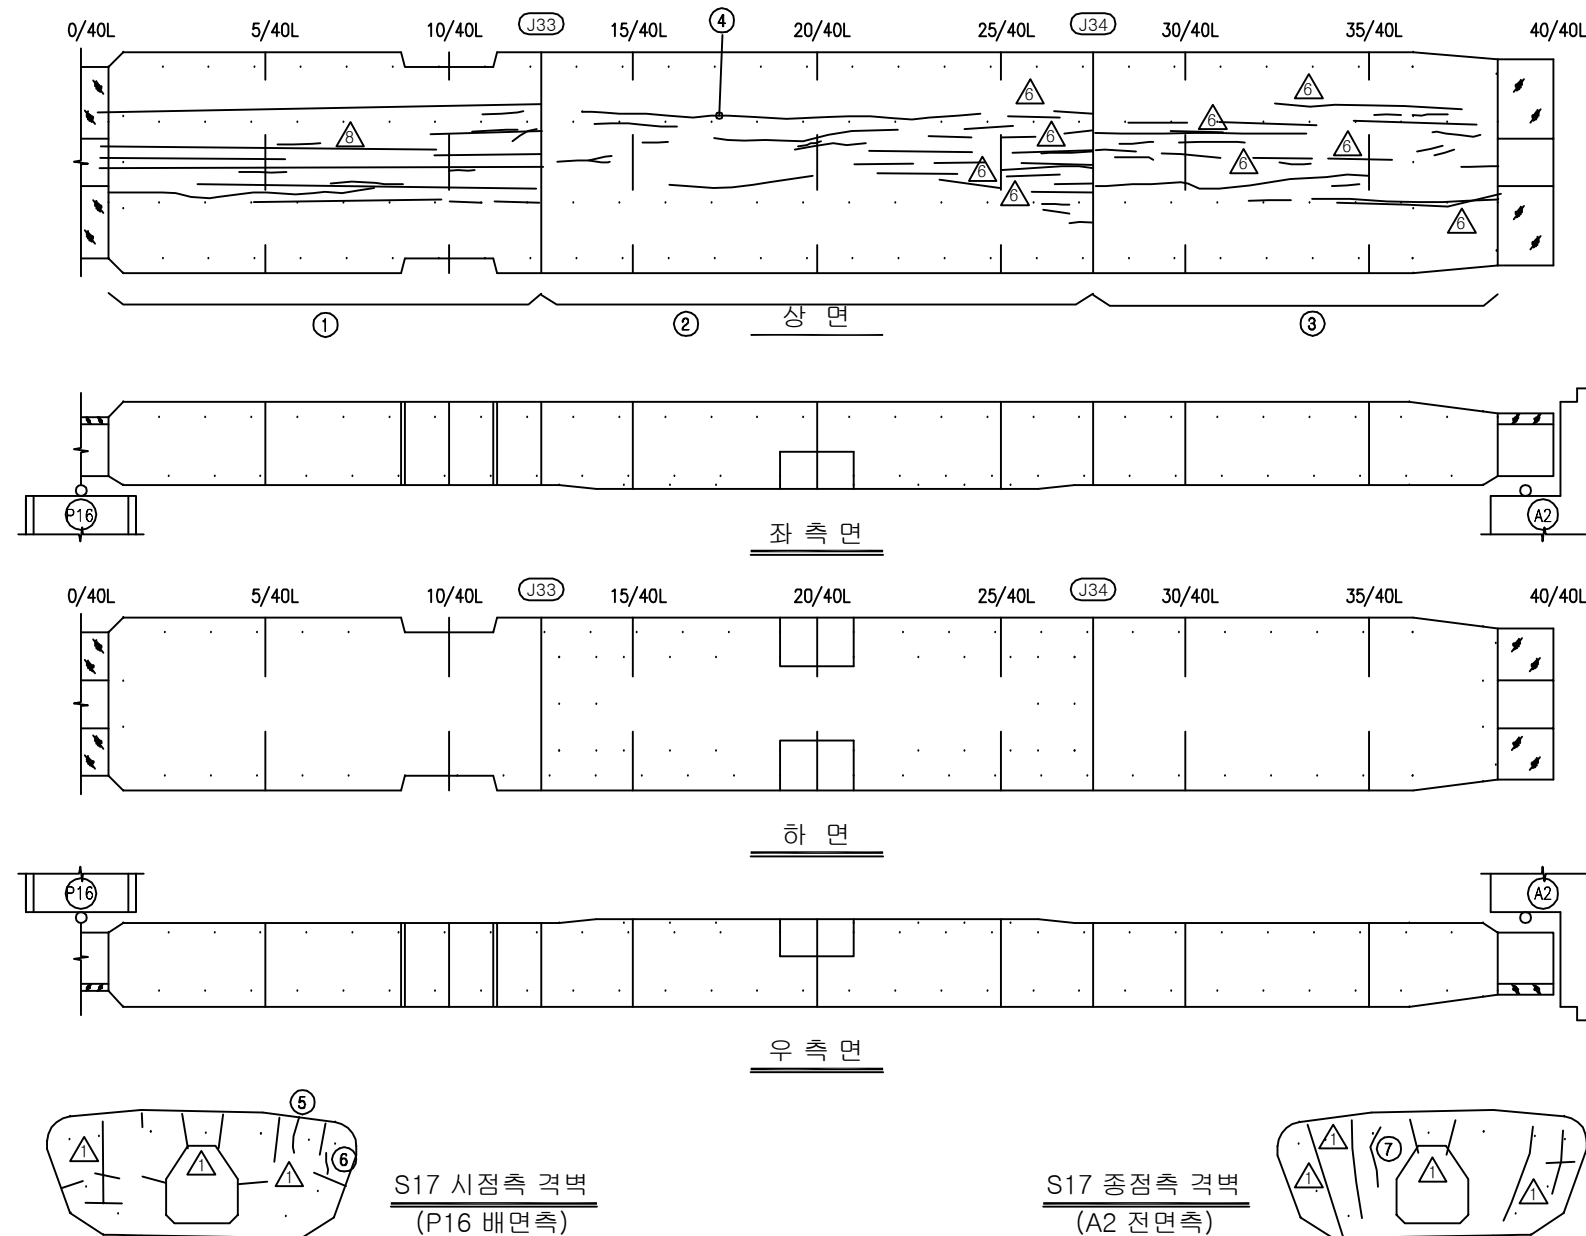

KEY PLAN

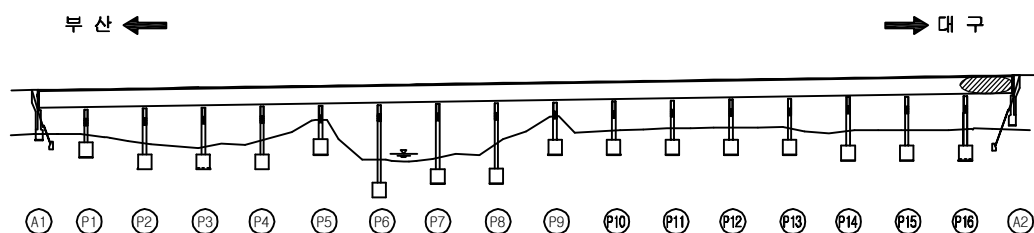

SECTION

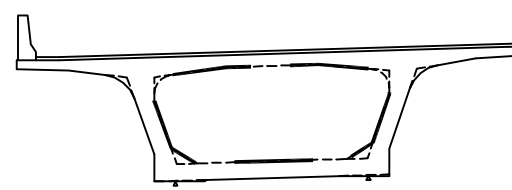

용역명	2016년 상반기 시설물 정기점검 용역
과업기간	2016. 04. 18 ~ 2016. 06. 30
발주처	신대구부산고속도로주식회사
용역사	(주)위드이앤오
도면번호	051



ID : 금시교(부산) - 교대 - A1

보 수 이 력			
	기 존 규 격		보 수 (11. 상반기)
	신 규 규 격		보 수 (11. 하반기)
	보수부위재규격		보 수 (12. 상반기)
			보 수 (12. 하반기)
	보 수 (08. 상반기)		보 수 (13. 상반기)
	보 수 (09. 상반기)		보 수 (13. 하반기)
	보 수 (09. 하반기)		보 수 (14. 상반기)
	보 수 (10. 상반기)		보 수 (14. 하반기)
	보 수 (10. 하반기)		보 수 (15. 상반기)
			보 수 (15. 하반기)


손 상 현 황 표

번호	신(N) 구(P)	손상내용	손상현황						결함 상대	손상 물량	비고
			폭	길이	너비	물량	단위	개소			
1	구	받침 구late 녹발생	-	-	-	1.00	EA	2	b	2.00	
2	구	누수오염	-	3.0	2.5	7.50	m ²	1	b	7.50	
3	구	보수부 재규격	0.2	1.2	-	1.20	m	1	b	1.20	
4											
5											
주) 손상의 길이 및 너비는 「 m 」이며, 균열의 폭은 「 mm 」임

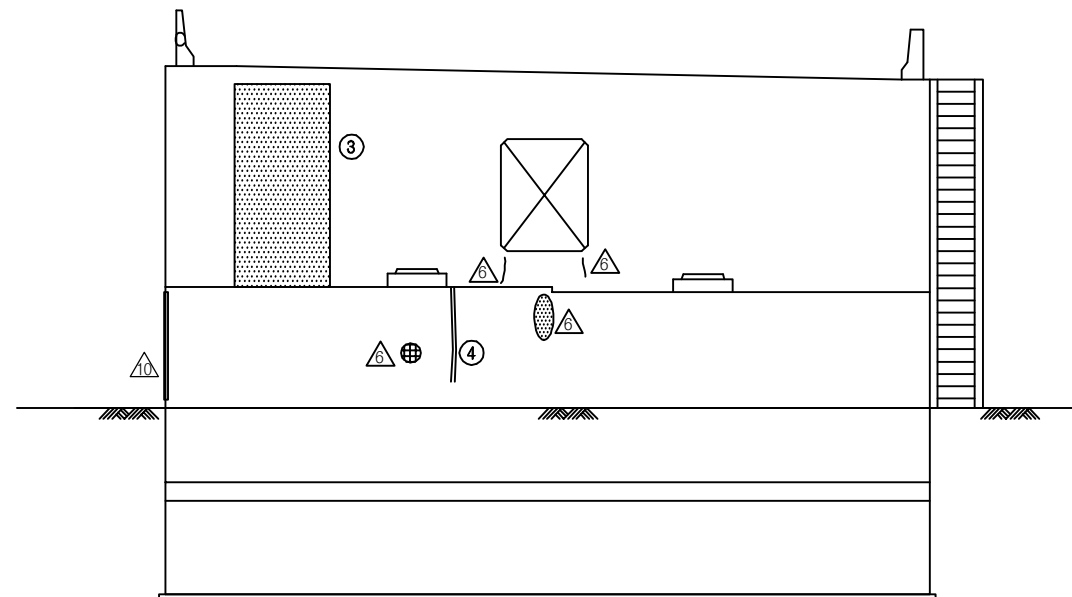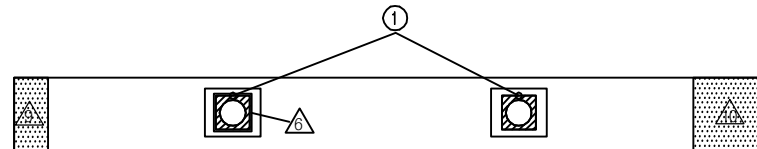


정 면 도

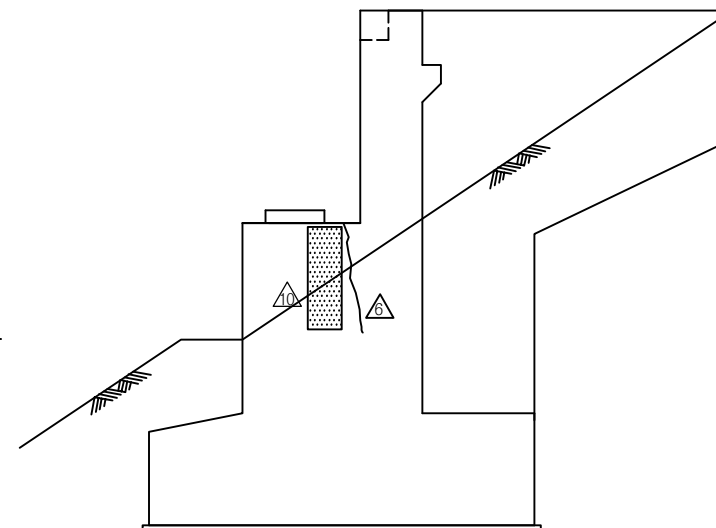


날개벽(우측)

KEY PLAN

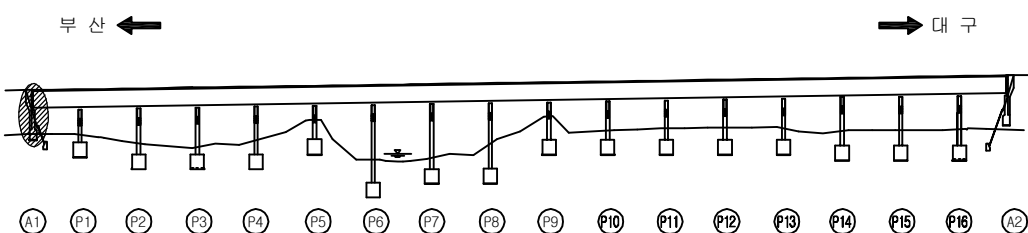

SECTION

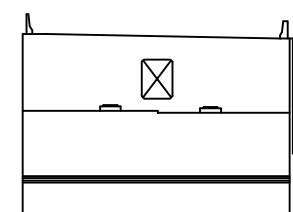

용역명	2016년 상반기 시설물 정기점검 용역
과업기간	2016. 04. 18 ~ 2016. 06. 30
발주처	신대구부산고속도로주식회사
용역사	(주)위드이앤오
도면번호	052


ID : 금시교(부산) - 교대 - A2

보수 이력			
	기 존 균 열		보 수 (11. 상반기)
	신 규 균 열		보 수 (11. 하반기)
	보수부위재균열		보 수 (12. 상반기)
	보 수 (기보수)		보 수 (12. 하반기)
	보 수 (08. 하반기)		보 수 (13. 상반기)
	보 수 (09. 상반기)		보 수 (13. 하반기)
	보 수 (09. 하반기)		보 수 (14. 상반기)
	보 수 (10. 상반기)		보 수 (14. 하반기)
	보 수 (10. 하반기)		보 수 (15. 상반기)
			보 수 (15. 하반기)


손상 현황 표

번호	신(N) 구(P)	손상내용	손상현황					결함 상대	손상 물량	비고
			폭	길이	너비	물량	단위			
1	구	받침 고무재 들뜸	-	-	-	1.00	EA	1	b	1.00
2	구	받침 하부 구late 볼트 체결불량	-	-	-	1.00	EA	1	b	1.00
3	구	받침물탈 균열	0.1	0.4	-	0.40	m	1	b	0.40
4	구	받침 구late 녹발생	-	-	-	1.00	EA	1	b	1.00
5	구	균열	0.2	0.8	-	0.80	m	1	b	0.80
6	구	실란트 이격/노후화	-	4.0	-	4.00	m	1	b	4.00
7	구	균열	0.2	1.2	-	1.20	m	1	b	1.20
8	구	점검계단 파손	-	0.5	0.6	0.30	m ²	1	b	0.30
9										
10										
주) 손상의 길이 및 너비는 「 m 」이며, 균열의 폭은 「 mm 」임

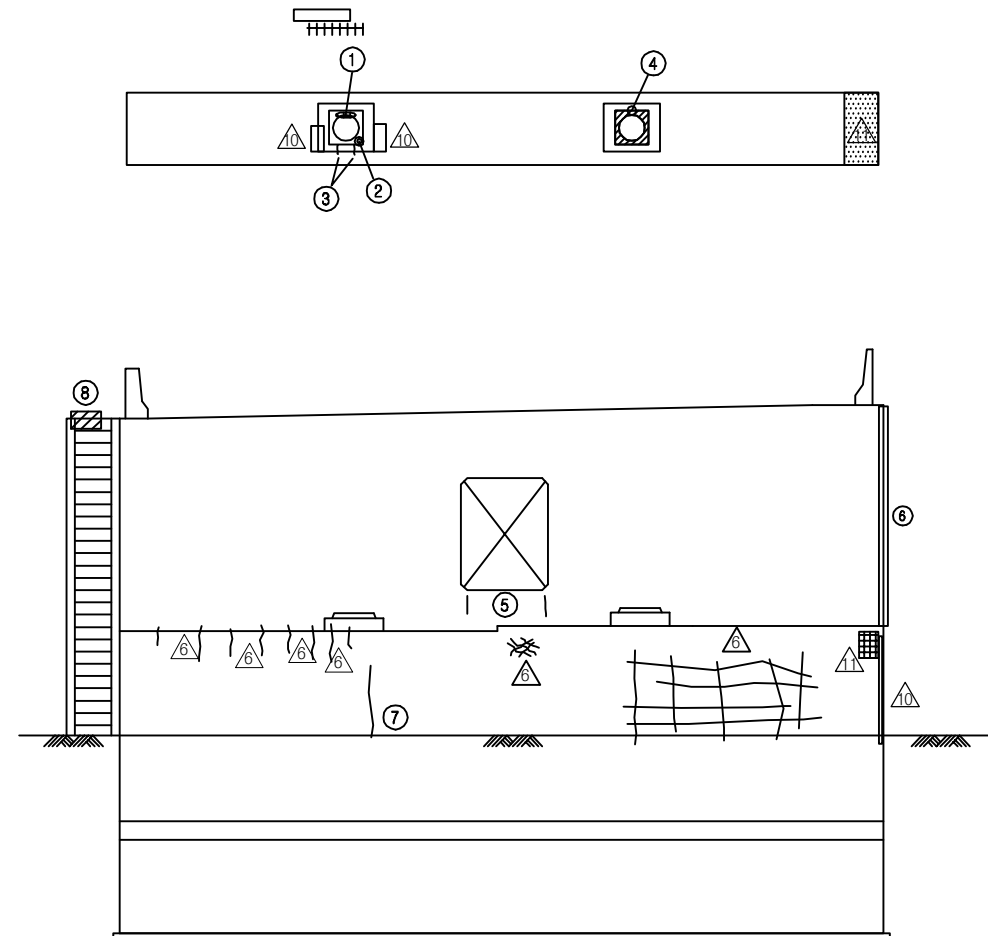


정면도

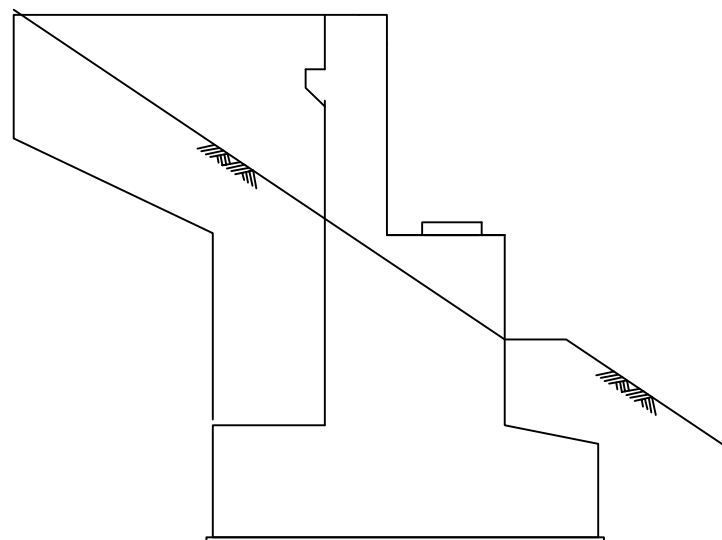


날개벽(좌측)

KEY PLAN

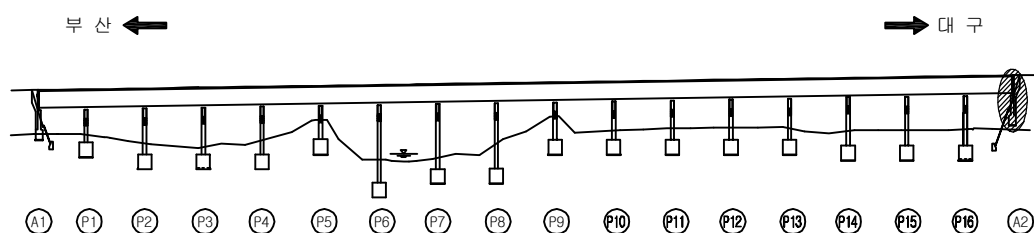


SECTION

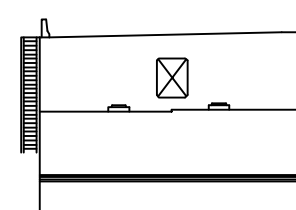

용역명	2016년 상반기 시설물 정기점검 용역
과업기간	2016. 04. 18 ~ 2016. 06. 30
발주처	신대구부산고속도로주식회사
용역사	(주)위드이앤오
도면번호	053

ID : 금시교(부산) - 교각 - P1

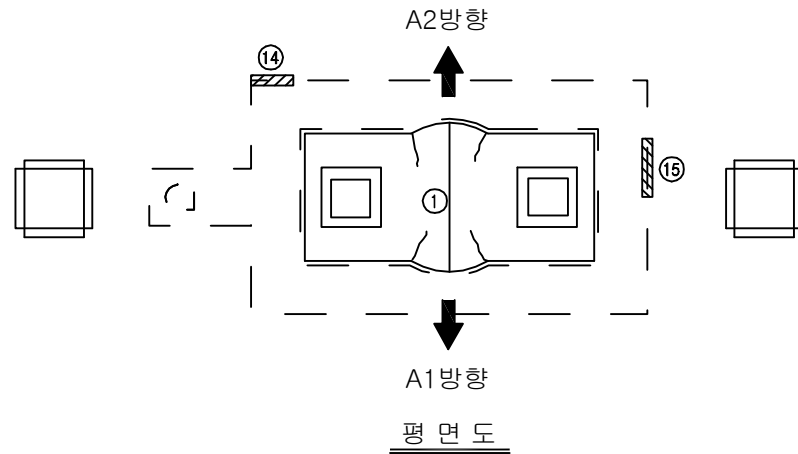

보 수 이 력			
	기 존 균 열		보 수 (11. 상반기)
	신 구 균 열		보 수 (11. 하반기)
	보수부위재균열		보 수 (12. 상반기)
	보 수 (기보수)		보 수 (12. 하반기)
	보 수 (08. 상반기)		보 수 (13. 상반기)
	보 수 (09. 상반기)		보 수 (13. 하반기)
	보 수 (09. 하반기)		보 수 (14. 상반기)
	보 수 (10. 상반기)		보 수 (14. 하반기)
	보 수 (10. 하반기)		보 수 (15. 상반기)
			보 수 (15. 하반기)

손 상 현 황 표

번호	신 (N) 구 (P)	손상내용	손상현황						결함 상대	손상 물량	비고
			폭	길이	너비	물량	단위	개소			
1	구	균열	0.2	0.4	-	0.40	m	4	b	1.60	
2	구	균열	0.2	1.0	-	1.00	m	1	b	1.00	
3	구	균열	0.1	1.0	-	1.00	m	1	b	1.00	
4	구	망상균열	-	1.5	2.0	3.00	m ²	1	b	3.00	
5	구	망상균열	-	1.0	1.5	1.50	m ²	1	b	1.50	
6	구	균열	0.1	5.0	-	5.00	m	1	b	5.00	
7	구	보수부 재균열	0.2	1.0	-	1.00	m	1	b	1.00	
8	구	망상균열	-	1.0	1.5	1.50	m ²	1	b	1.50	
9	구	균열	0.1	3.0	-	3.00	m	1	b	3.00	
10	구	파손	-	0.1	0.1	0.01	m ²	1	b	0.01	
11	구	균열	0.1	5.0	-	5.00	m	1	b	5.00	
12	구	파손	-	0.1	0.1	0.01	m ²	1	b	0.01	
13	구	망상균열	-	1.0	2.0	2.00	m ²	1	b	2.00	
14	구	점검로 중간난간대 탈락	-	0.8	-	0.80	m	2	b	1.60	
15	구	점검로 중간난간대 탈락	-	1.1	-	1.10	m	1	b	1.10	
16											
17											
주) 손상의 길이 및 너비는 「 m 」 이며, 균열의 폭은 「 mm 」 임


좌측면도

정면도


우측면도

배면도

KEY PLAN

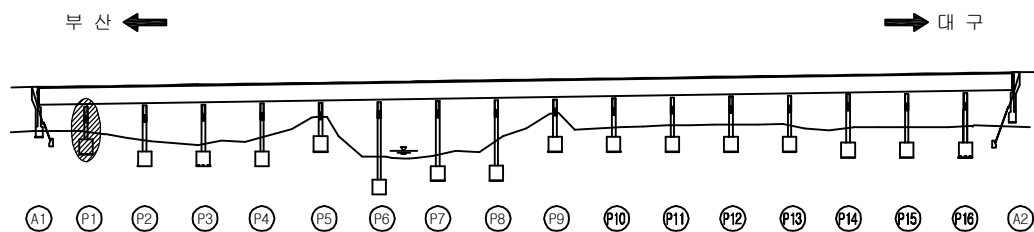


SECTION

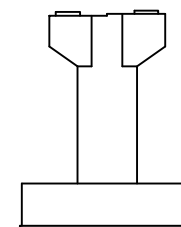

용역명	2016년 상반기 시설물 정기점검 용역
과업기간	2016. 04. 18 ~ 2016. 06. 30
발주처	신대구부산고속도로주식회사
용역사	(주)위드이앤오
도면번호	054

ID : 금시교(부산) - 교각 - P2

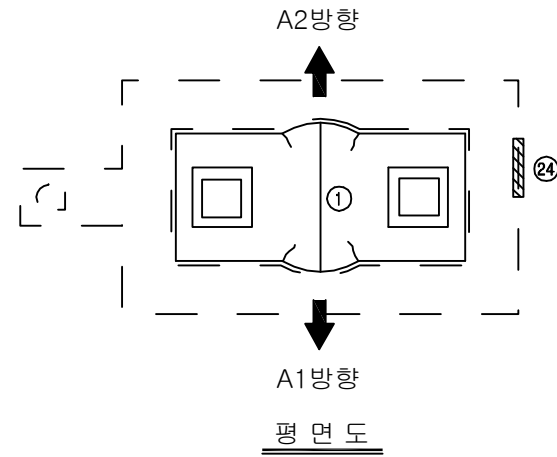


보수 이력			
	기존 균열		보수(11. 상반기)
	신규 균열		보수(11. 하반기)
	보수부위재균열		보수(12. 상반기)
	보수(기보수)		보수(12. 하반기)
	보수(08. 하반기)		보수(13. 상반기)
	보수(09. 상반기)		보수(13. 하반기)
	보수(09. 하반기)		보수(14. 상반기)
	보수(10. 상반기)		보수(14. 하반기)
	보수(10. 하반기)		보수(15. 상반기)
			보수(15. 하반기)


손상 현황 표

번호	신(N) 구(P)	손상내용	손상현황					결함 상대	손상 물량	비고
			폭	길이	너비	물량	단위			
1	구	균열	0.2	0.4	-	0.40	m	4	b	1.60
2	구	망상균열	-	1.3	1.3	1.69	m ²	1	b	1.69
3	구	균열	0.1	1.2	-	1.20	m	1	b	1.20
4	구	균열	0.1	2.0	-	2.00	m	1	b	2.00
5	구	망상균열	-	0.4	1.3	0.52	m ²	1	b	0.52
6	구	균열	0.1	1.0	-	1.00	m	1	b	1.00
7	구	균열	0.2	0.8	-	0.80	m	1	b	0.80
8	구	망상균열	-	0.8	1.0	0.80	m ²	1	b	0.80
9	구	균열	0.2	2.5	-	2.50	m	1	b	2.50
10	구	균열	0.1	1.0	-	1.00	m	1	b	1.00
11	구	망상균열	-	0.8	0.8	0.64	m ²	1	b	0.64
12	구	균열	0.2	0.3	-	0.30	m	1	b	0.30
13	구	균열	0.1	2.5	-	2.50	m	1	b	2.50
14	구	망상균열	-	1.0	1.0	1.00	m ²	1	b	1.00
15	구	망상균열	-	3.0	1.7	5.10	m ²	1	b	5.10
16	구	망상균열	-	2.0	1.5	3.00	m ²	1	b	3.00
17	구	균열	0.2	1.1	-	1.10	m	1	b	1.10
18	구	균열	0.3	1.4	-	1.40	m	1	b	1.40
19	구	균열	0.2	1.2	-	1.20	m	1	b	1.20
20	구	균열	0.2	1.2	-	1.20	m	1	b	1.20
21	구	균열	0.2	3.0	-	3.00	m	1	b	3.00
22	구	균열	0.1	0.7	-	0.70	m	1	b	0.70
23	구	망상균열	-	0.7	1.3	0.91	m ²	1	b	0.91
24	구	점검로 중간난간대 탈락	-	1.1	-	1.10	m	1	b	1.10
25										
26										
주) 손상의 길이 및 너비는 「 m 」이며, 균열의 폭은 「 mm 」임

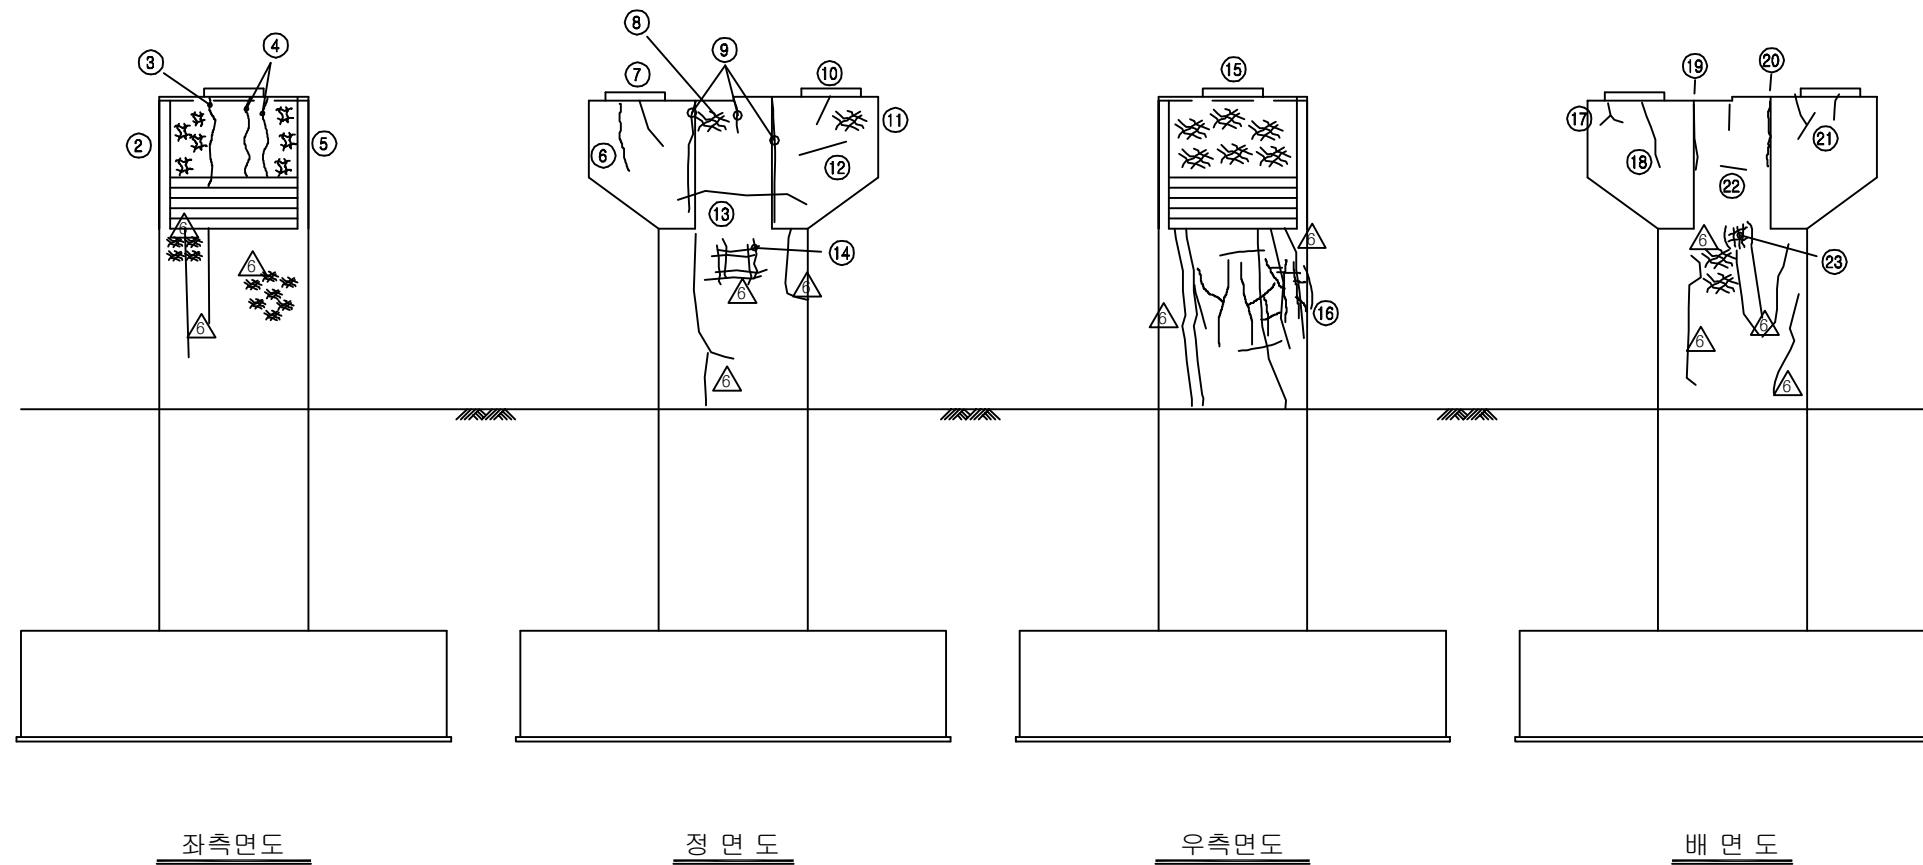

KEY PLAN

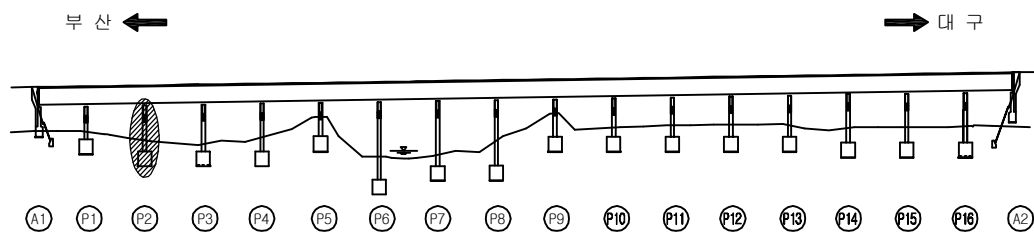


SECTION

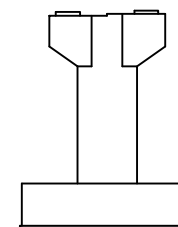

용역명	2016년 상반기 시설물 정기점검 용역
과업기간	2016. 04. 18 ~ 2016. 06. 30
발주처	신대구부산고속도로주식회사
용역사	(주)위드이앤오
도면번호	055

ID : 금시교(부산) - 교각 - P3

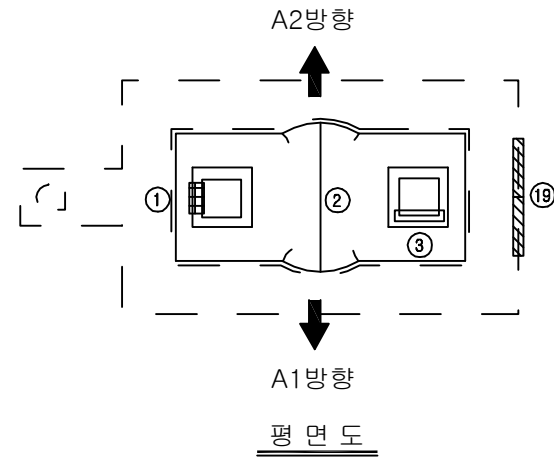


보수 이력			
	기존 균열		보수(11. 상반기)
	신규 균열		보수(11. 하반기)
	보수부위재균열		보수(12. 상반기)
	보수(기보수)		보수(12. 하반기)
	보수(08. 하반기)		보수(13. 상반기)
	보수(09. 상반기)		보수(13. 하반기)
	보수(09. 하반기)		보수(14. 상반기)
	보수(10. 상반기)		보수(14. 하반기)
	보수(10. 하반기)		보수(15. 상반기)
			보수(15. 하반기)


손상 현황 표

번호	신(N) 구(P)	손상내용	손상현황					결함 상대	손상 물량	비고
			폭	길이	너비	물량	단위			
1	구	받침 구 late 도장박리	-	-	-	1.00	EA	1	b	1.00
2	구	균열	0.2	0.4	-	0.4	m	4	b	1.60
3	구	받침 고무재 하단부 들뜸	-	-	-	1.00	EA	1	b	1.00
4	구	망상균열	-	0.8	0.4	0.32	m ²	1	b	0.32
5	구	망상균열	-	0.4	0.3	0.12	m ²	1	b	0.12
6	구	망상균열	-	0.4	1.0	0.40	m ²	1	b	0.40
7	구	망상균열	-	1.0	1.2	1.20	m ²	1	b	1.20
8	구	균열	0.1	0.8	-	0.80	m	1	b	0.80
9	구	균열	0.2	2.5	-	2.50	m	1	b	2.50
10	구	균열	0.1	0.8	-	0.80	m	1	b	0.80
11	구	망상균열	-	2.0	1.0	2.00	m ²	1	b	2.00
12	구	균열	0.1	0.3	-	0.30	m	2	b	0.60
13	구	망상균열	-	1.0	2.0	2.00	m ²	1	b	2.00
14	구	균열	0.1	0.7	-	0.70	m	1	b	0.70
15	구	균열	0.2	2.3	-	2.30	m	1	b	2.30
16	구	균열	0.2	0.7	-	0.70	m	1	b	0.70
17	구	균열	0.2	0.5	-	0.50	m	3	b	1.50
18	구	망상균열	-	0.7	0.3	0.21	m ²	1	b	0.21
19	구	정경로 종간난간대 탈락	-	1.1	-	1.10	m	2	b	2.20
20										
21										
주) 손상의 길이 및 너비는 「 m 」이며, 균열의 폭은 「 mm 」임

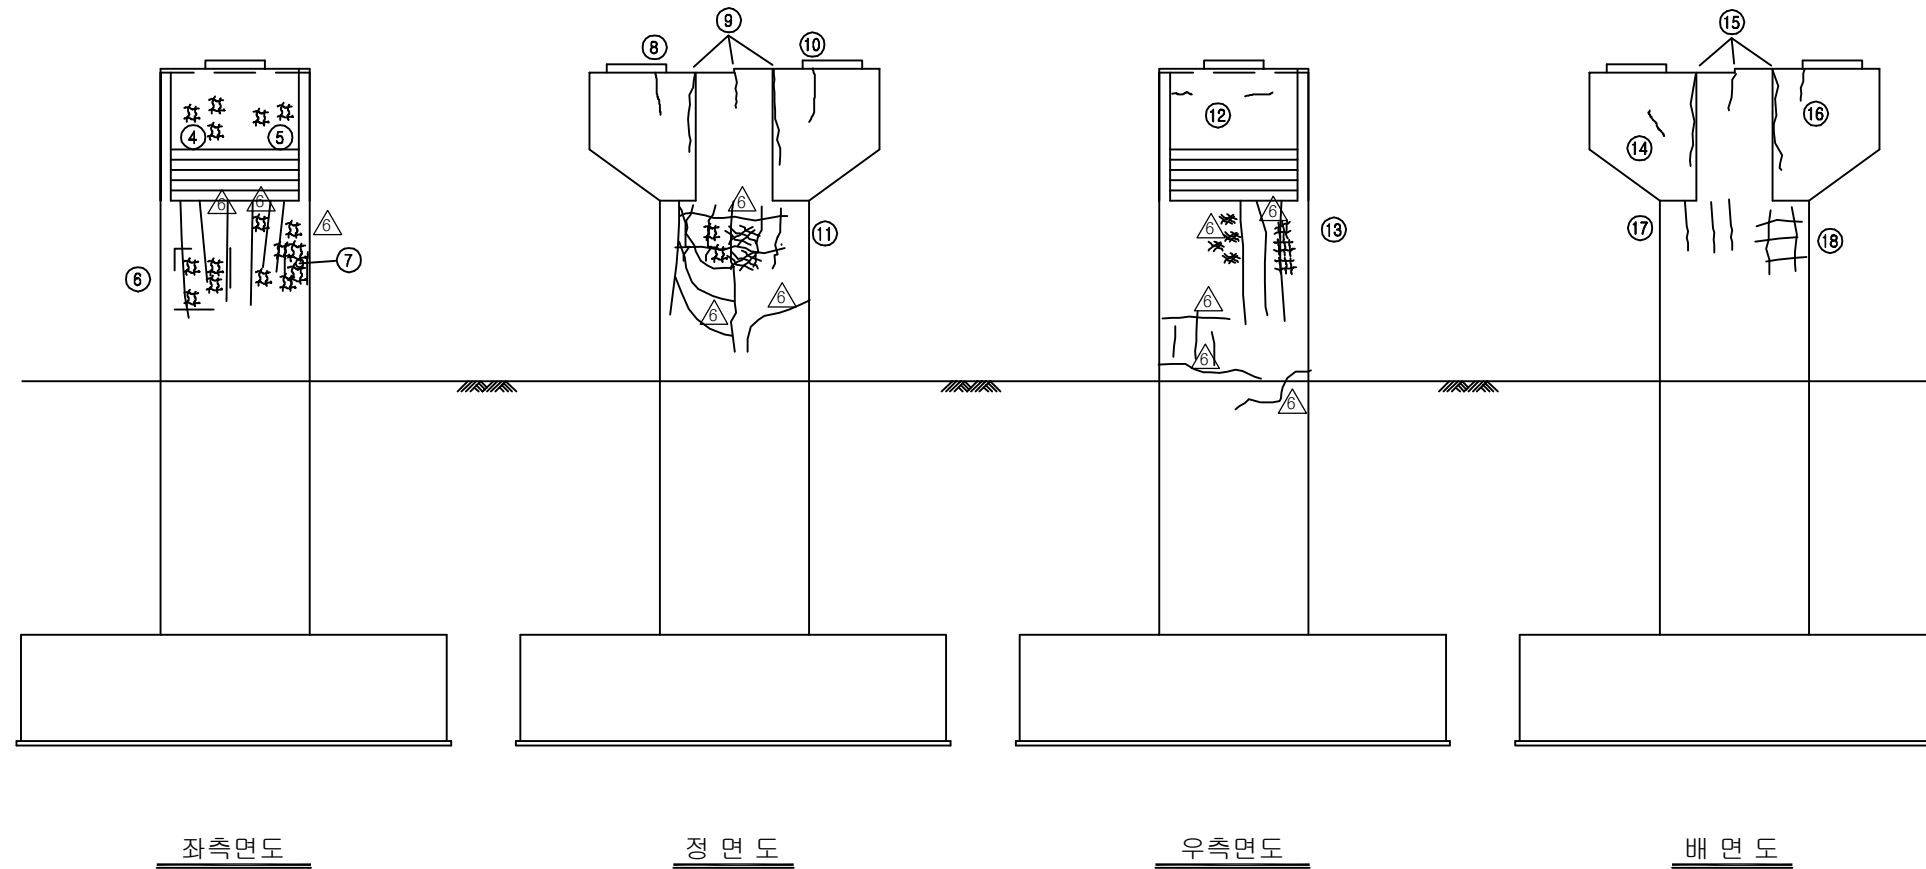

KEY PLAN

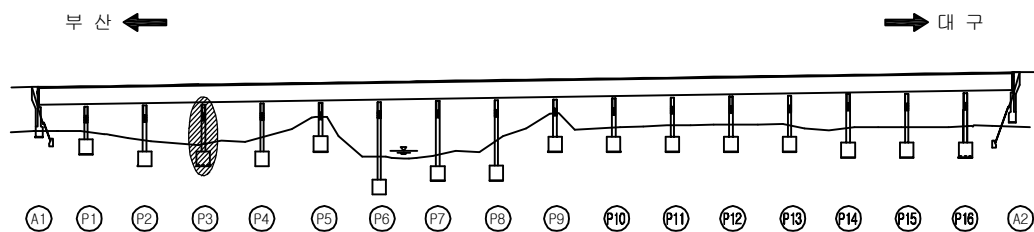


SECTION

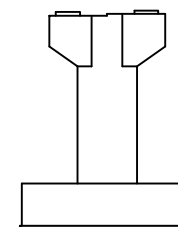


용역명	2016년 상반기 시설물 정기점검 용역
과업기간	2016. 04. 18 ~ 2016. 06. 30
발주처	신대구부산고속도로주식회사
용역사	(주)위드이앤오
도면번호	056

ID : 금시교(부산) - 교각 - P4

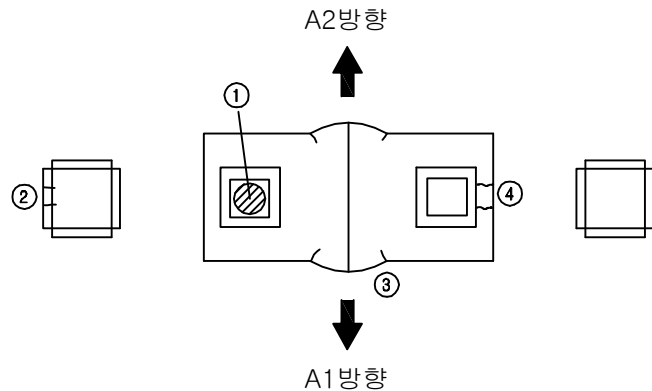

보수 이력			
	기존 균열		보수(11. 상반기)
	신규 균열		보수(11. 하반기)
	보수부위재균열		보수(12. 상반기)
	보수(기보수)		보수(12. 하반기)
	보수(08. 하반기)		보수(13. 상반기)
	보수(09. 상반기)		보수(13. 하반기)
	보수(09. 하반기)		보수(14. 상반기)
	보수(10. 상반기)		보수(14. 하반기)
	보수(10. 하반기)		보수(15. 상반기)
	보수(10. 하반기)		보수(15. 하반기)

* 점검사다리 고정핀 불량

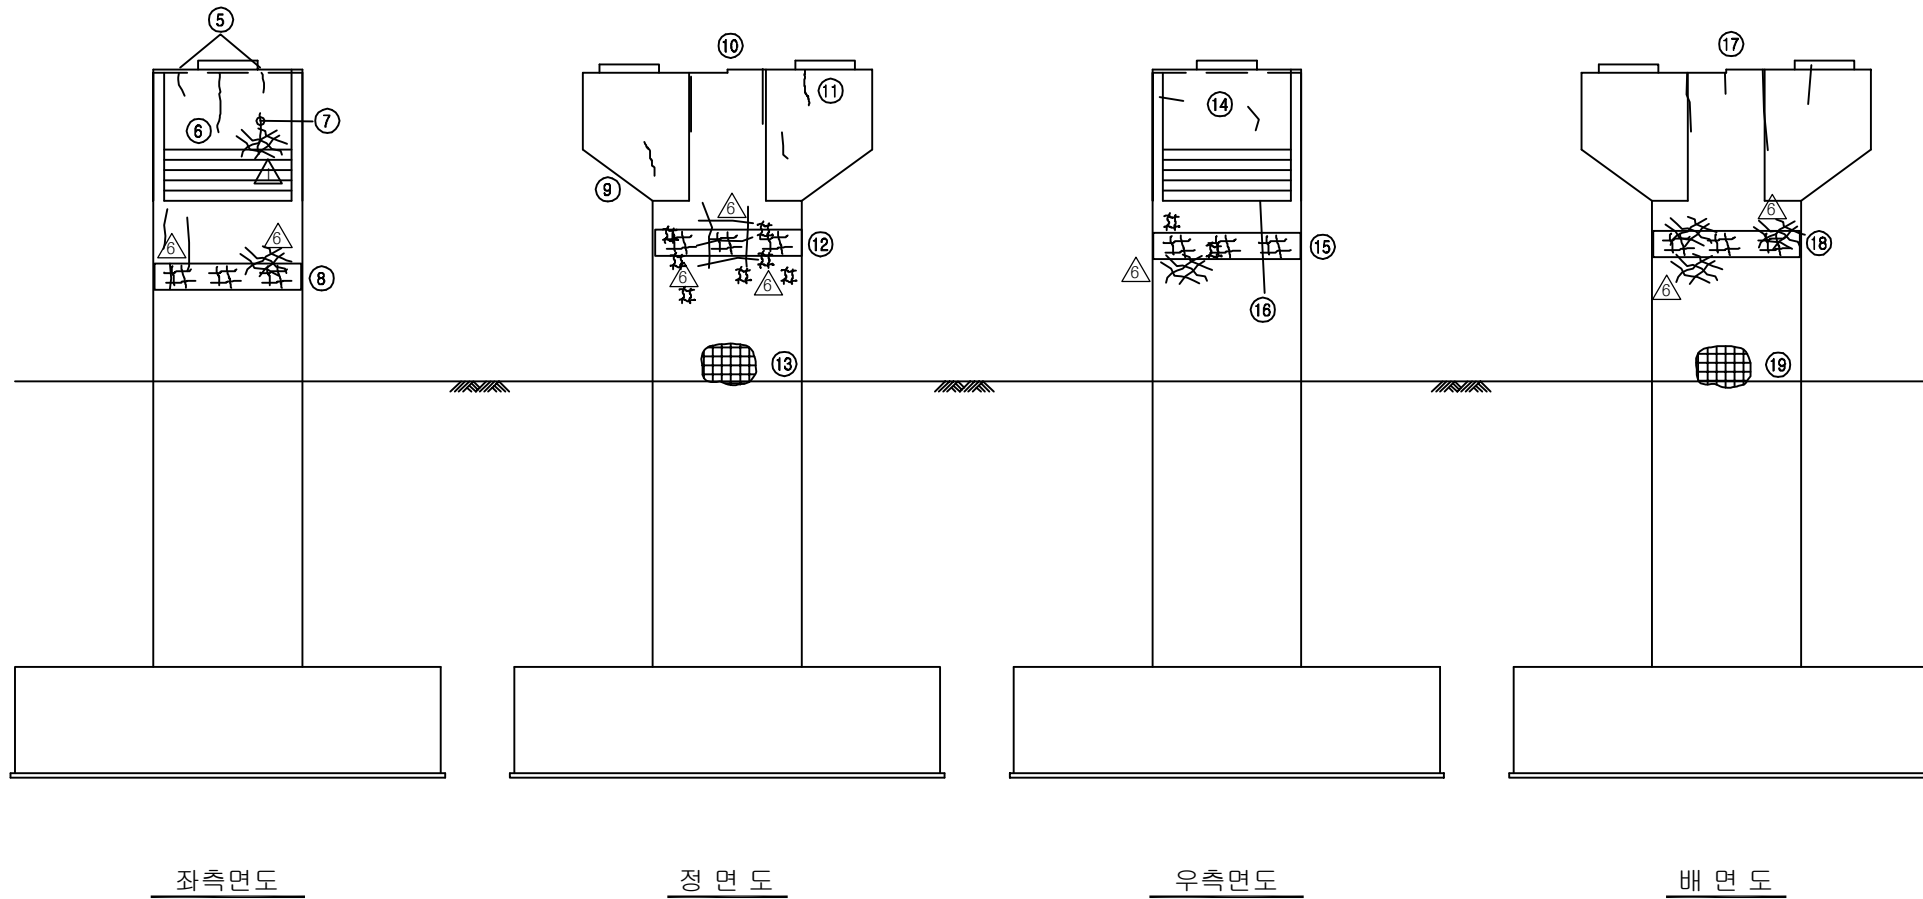


손상 현황 표


번호	신(N) 구(P)	손상내용	손상현황					결함 상태	손상 물량	비고
			폭	길이	너비	물량	단위	개소		
1	구	받침 고무재 열상(국부)	-	-	-	1.00	EA	1	b	1.00
2	구	받침물탈 균열	0.1	0.2	-	0.20	m	1	b	0.20
3	구	균열	0.2	0.3	-	0.30	m	4	b	1.20
4	구	받침물탈 균열	0.1	0.2	-	0.20	m	2	b	0.40
5	구	균열	0.1	0.4	-	0.40	m	1	b	0.40
6	구	균열	0.1	1.1	-	1.10	m	1	b	1.10
7	구	균열	0.2	1.0	-	1.00	m	1	b	1.00
8	구	망상균열	-	1.0	2.0	2.00	m ²	1	b	2.00
9	구	균열	0.1	0.8	-	0.80	m	1	b	0.80
10	구	균열	0.1	1.5	-	1.50	m	2	b	3.00
11	구	균열	0.1	0.6	-	0.6	m	1	b	0.6
12	구	망상균열	-	1.0	2.0	2.00	m ²	1	b	2.00
13	구	그을음	-	0.8	0.8	0.64	m ²	1	b	0.64
14	구	균열	0.1	1.0	-	1.00	m	1	b	1.00
15	구	망상균열	-	1.0	2.0	2.00	m ²	1	b	2.00
16	구	균열	0.2	1.3	-	1.30	m	1	b	1.30
17	구	균열	0.2	3.7	-	3.70	m	1	b	3.70
18	구	망상균열	-	1.0	2.0	2.00	m ²	1	b	2.00
19	구	그을음	-	0.5	0.5	0.25	m ²	1	b	0.25
20										
21										
주) 손상의 길이 및 너비는 「 m 」이며, 균열의 폭은 「 mm 」임

KEY PLAN

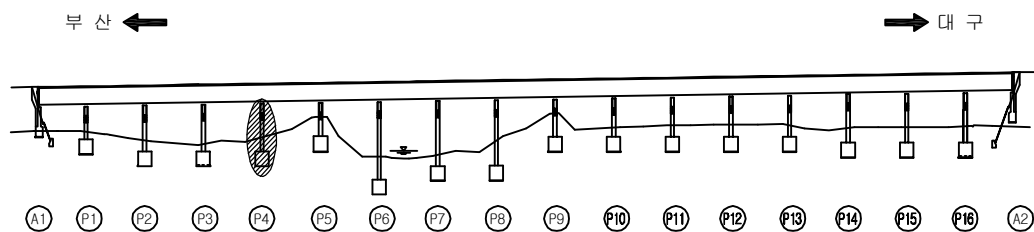


SECTION

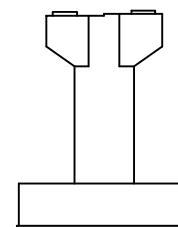

용역명	2016년 상반기 시설물 정기점검 용역
과업기간	2016. 04. 18 ~ 2016. 06. 30
발주처	신대구부산고속도로주식회사
용역사	(주)위드이앤오
도면번호	057


ID : 금시교(부산) - 교각 - P5

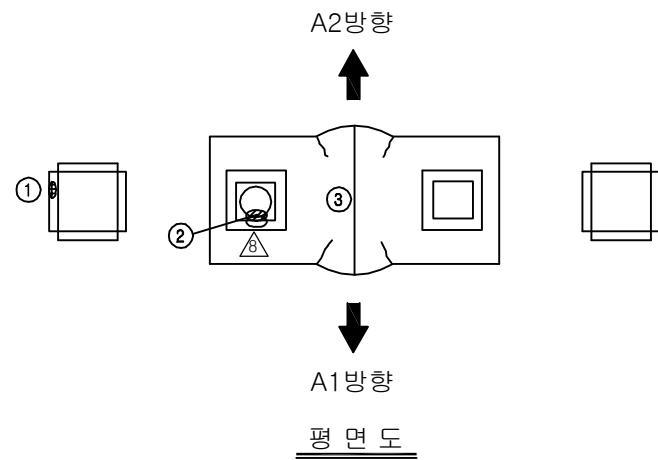


보 수 이 력			
	기 존 균 열		보 수(11. 상반기)
	신 규 균 열		보 수(11. 하반기)
	보수부위재균열		보 수(12. 상반기)
	보 수(기보수)		보 수(12. 하반기)
	보 수(08. 하반기)		보 수(13. 상반기)
	보 수(09. 상반기)		보 수(13. 하반기)
	보 수(09. 하반기)		보 수(14. 상반기)
	보 수(10. 상반기)		보 수(14. 하반기)
	보 수(10. 하반기)		보 수(15. 상반기)
			보 수(15. 하반기)

손 상 현 황 표											
번호	신(N) 구(P)	손상내용	손상현황						결함 상대	손상 물량	비고
			폭	길이	너비	물량	단위	개소			
1	구	받침물탈 파손	-	0.1	0.1	0.01	m ²	1	b	0.01	
2	구	받침 고무재 하단부 들뜸	-	-	-	1.00	EA	1	b	1.00	
3	구	균열	0.2	0.5	-	0.50	m	4	b	2.00	
4	구	균열	0.2	1.8	-	1.80	m	1	b	1.80	
5	구	균열	0.2	6.5	-	6.50	m	1	b	6.50	
6	구	균열	0.1	1.2	-	1.20	m	1	b	1.20	
7	구	균열	0.2	3.5	-	3.50	m	1	b	3.50	
8	구	균열	0.2	0.8	-	0.80	m	1	b	0.80	
9	구	균열	0.2	3.5	-	3.50	m	1	b	3.50	
10	구	균열	0.1	2.0	-	2.00	m	1	b	2.00	
11											
12											
주) 손상의 길이 및 너비는 「 m 」 이며, 균열의 폭은 「 mm 」 임

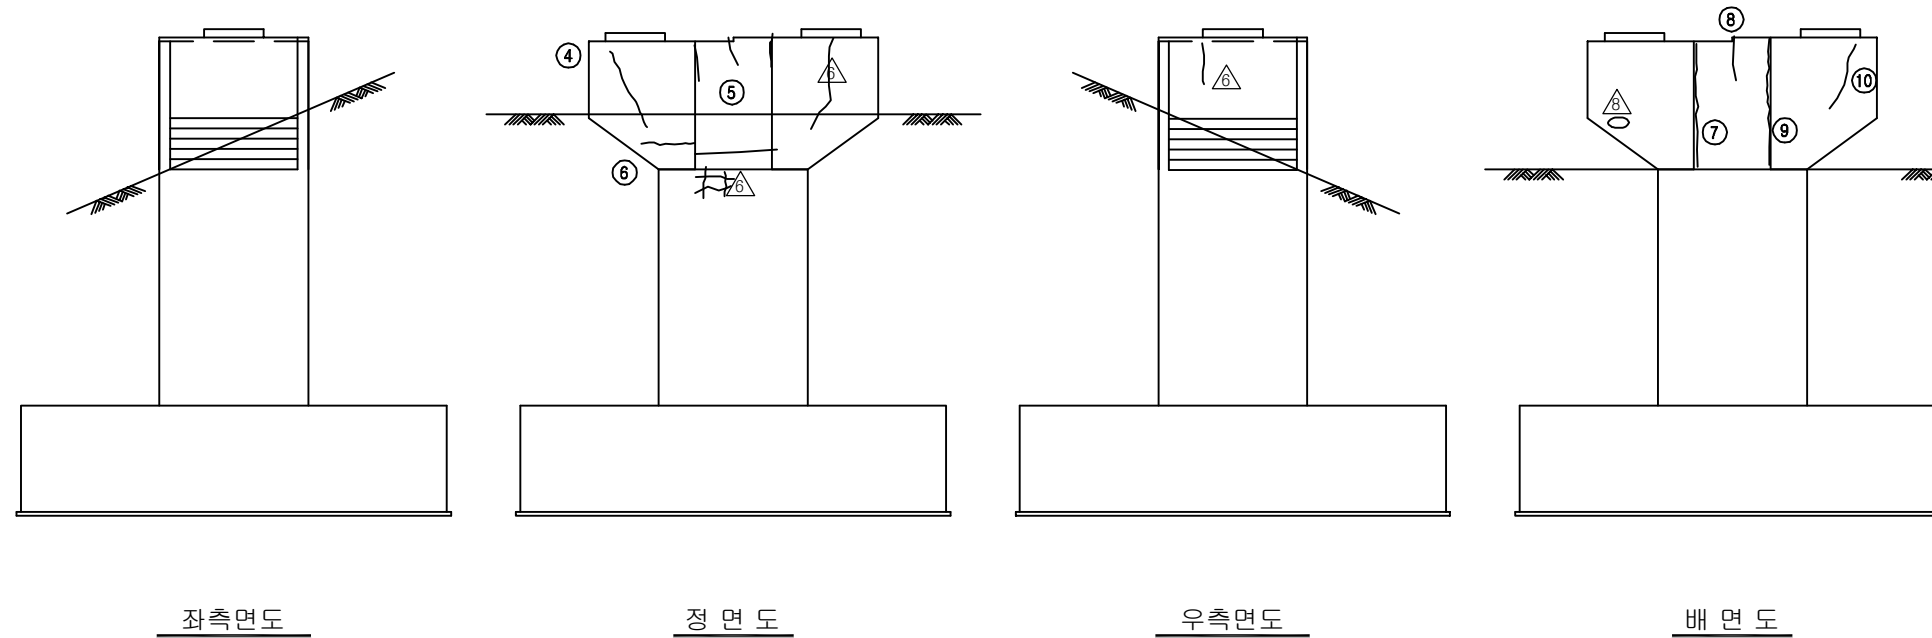

KEY PLAN

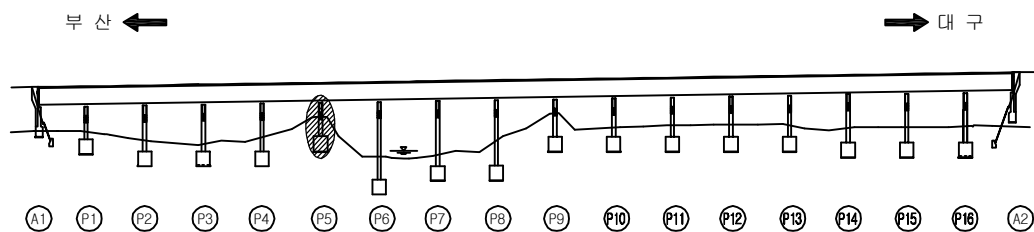


SECTION

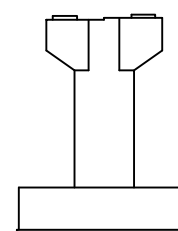

용역명	2016년 상반기 시설물 정기점검 용역
과업기간	2016. 04. 18 ~ 2016. 06. 30
발주처	신대구부산고속도로주식회사
용역사	(주)위드이앤오
도면번호	058

ID : 금시교(부산) - 교각 - P6

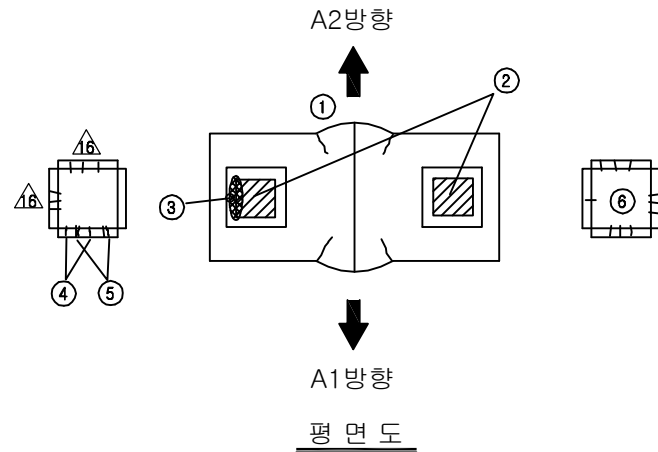


보 수 이 력			
	기 존 균 열		보 수(11. 상반기)
	신 규 균 열		보 수(11. 하반기)
	보수부위재균열		보 수(12. 상반기)
	보 수(기보수)		보 수(12. 하반기)
	보 수(08. 하반기)		보 수(13. 상반기)
	보 수(09. 상반기)		보 수(13. 하반기)
	보 수(09. 하반기)		보 수(14. 상반기)
	보 수(10. 상반기)		보 수(14. 하반기)
	보 수(10. 하반기)		보 수(15. 상반기)
			보 수(15. 하반기)


손 상 현 황 표

번호	신(N) 구(P)	손상내용	손상현황					결함 상태	손상 물량	비고
			폭	길이	너비	물량	단위			
1	구	균열	0.2	1.6	-	1.60	m	1	b	1.60
2	구	받침 구late 녹발생	-	-	-	1.00	EA	2	b	2.00
3	구	거더L.F-받침상부구late 들뜸	-	-	-	1.00	EA	1	b	1.00
4	구	받침물탈 균열	0.2	0.2	-	0.20	m	2	b	0.40
5	구	받침물탈 보수부 재균열	0.2	0.2	-	0.20	m	2	b	0.40
6	구	받침물탈 균열	0.2	0.2	-	0.20	m	10	b	2.00
7	구	균열	0.1	0.8	-	0.80	m	1	b	0.80
8	구	균열	0.1	0.8	-	0.80	m	1	b	0.80
9	구	균열	0.2	2.0	-	2.00	m	1	b	2.00
10	구	망상균열	-	0.8	2.0	1.60	m ²	1	b	1.60
11	구	균열	0.2	5.0	-	5.00	m	1	b	5.00
12	구	균열	0.1	0.6	-	0.60	m	1	b	0.60
13	구	보수부 재균열	0.2	3.0	-	3.00	m	1	b	3.00
14	구	균열	0.1	0.4	-	0.40	m	1	b	0.40
15	구	균열	0.1	1.0	-	1.00	m	1	b	1.00
16	구	그을음	-	1.0	0.5	0.50	m ²	1	b	0.50
17	구	균열	0.2	4.5	-	4.50	m	1	b	4.50
18	구	균열	0.1	1.0	-	1.00	m	1	b	1.00
19	구	균열	0.1	0.8	-	0.80	m	1	b	0.80
20	구	균열	0.1	0.9	-	0.90	m	1	b	0.90
21										
22										
주) 손상의 길이 및 너비는 「 m 」이며, 균열의 폭은 「 mm 」임

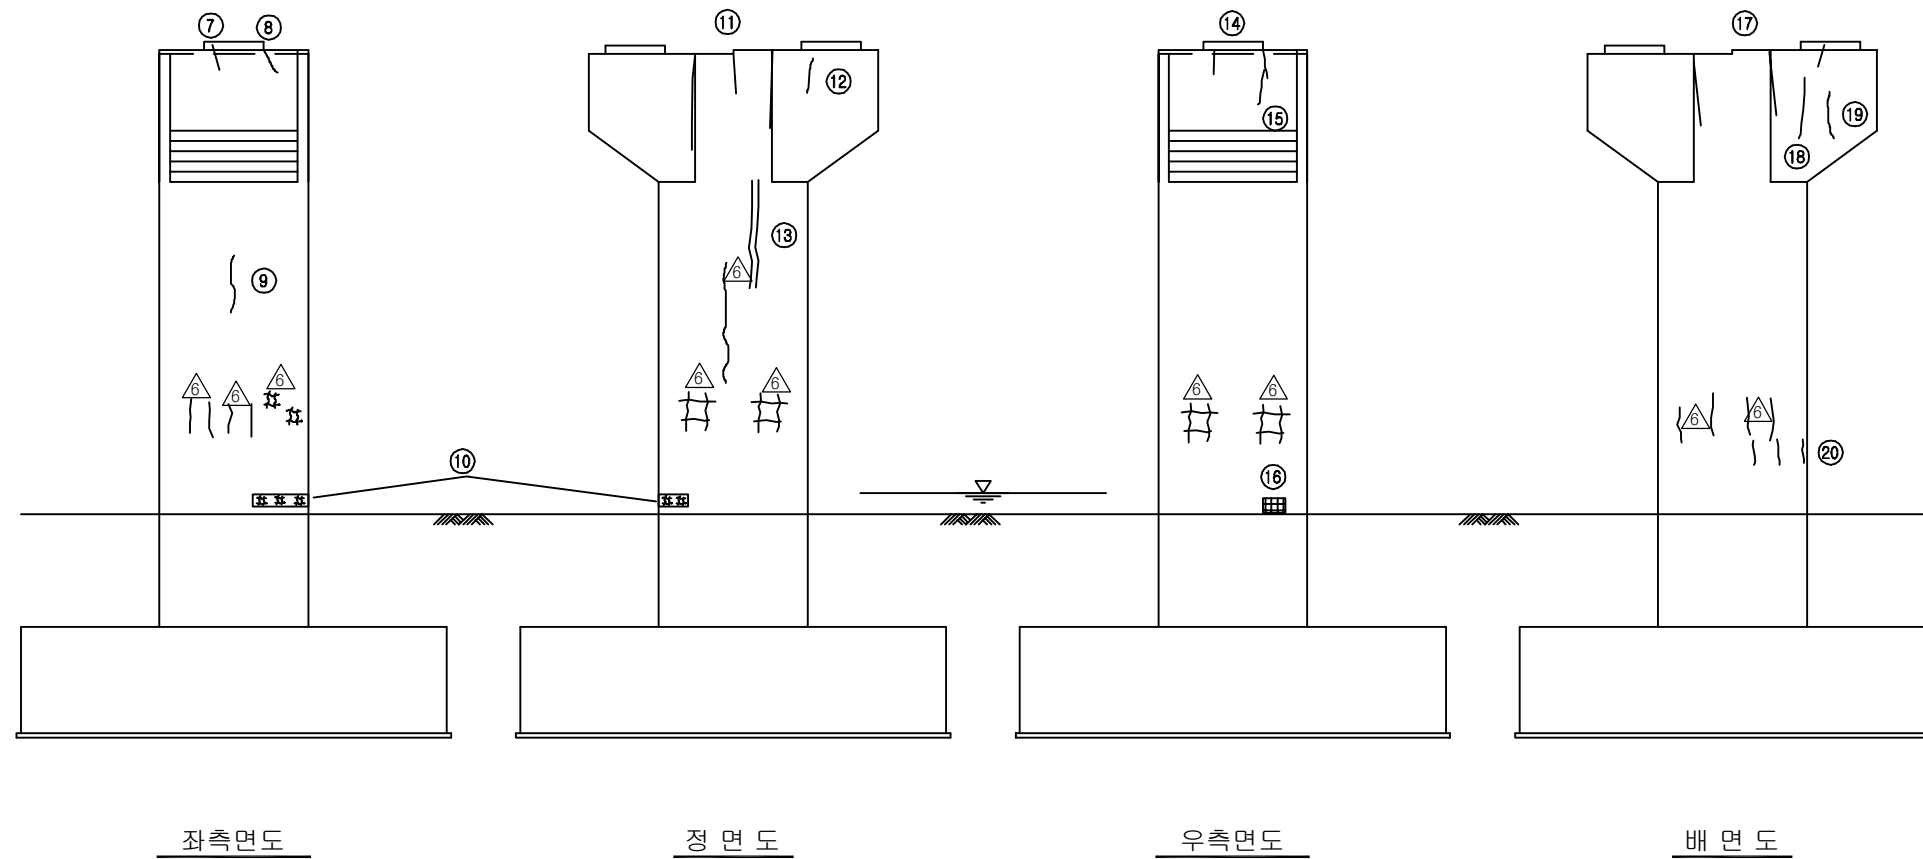

KEY PLAN

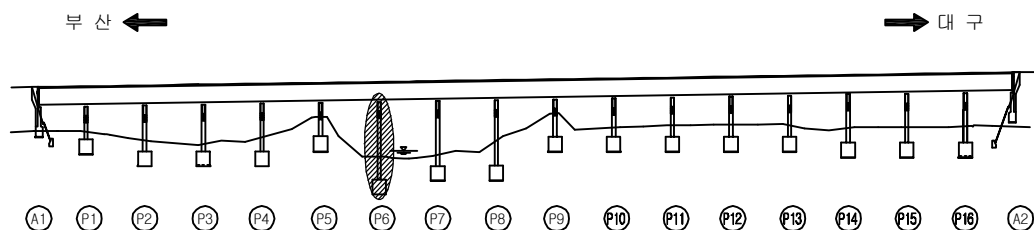


SECTION

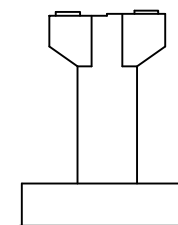

용역명	2016년 상반기 시설물 정기점검 용역
과업기간	2016. 04. 18 ~ 2016. 06. 30
발주처	신대구부산고속도로주식회사
용역사	(주)위드이앤오
도면번호	059

ID : 금시교(부산) - 교각 - P7

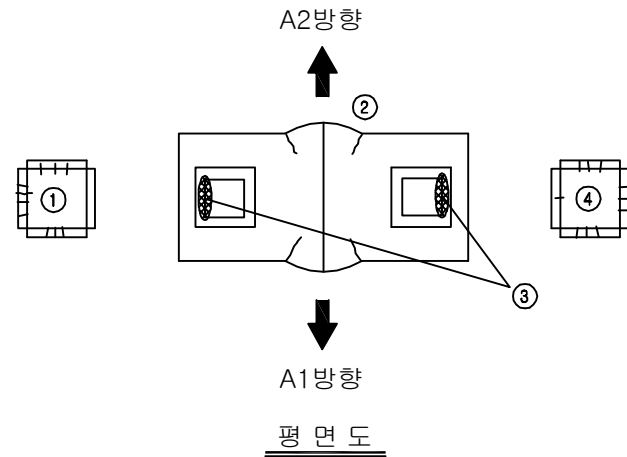


보수 이력			
	기존 균열		보수(11. 상반기)
	신규 균열		보수(11. 하반기)
	보수부위재균열		보수(12. 상반기)
	보수(기보수)		보수(12. 하반기)
	보수(08. 하반기)		보수(13. 상반기)
	보수(09. 상반기)		보수(13. 하반기)
	보수(09. 하반기)		보수(14. 상반기)
	보수(10. 상반기)		보수(14. 하반기)
	보수(10. 하반기)		보수(15. 상반기)
			보수(15. 하반기)


손상 현황 표

번호	신(N) 구(P)	손상내용	손상현황						결함 상태	손상 물량	비고
			폭	길이	너비	물량	단위	개소			
1	구	받침물탈 균열	0.2	0.3	-	0.30	m	10	b	3.00	
2	구	균열	0.2	0.4	-	0.40	m	4	b	1.60	
3	구	거더L.F-받침상부구late 들뜸	-	-	-	1.00	EA	2	b	2.00	
4	구	받침물탈 균열	0.2	0.3	-	0.30	m	10	b	3.00	
5	구	균열	0.1	2.0	-	2.00	m	1	b	2.00	
6	구	균열	0.2	0.8	-	0.80	m	1	b	0.80	
7	구	균열	0.1	0.6	-	0.60	m	1	b	0.60	
8	구	균열	0.1	4.3	-	4.30	m	1	b	4.30	
9	구	균열	0.1	1.5	-	1.50	m	1	b	1.50	
10	구	균열	0.1	1.0	-	1.00	m	1	b	1.00	
11	구	균열	0.1	1.5	-	1.50	m	1	b	1.50	
12	구	균열	0.2	1.0	-	1.00	m	1	b	1.00	
13	구	균열	0.1	0.6	-	0.60	m	1	b	0.60	
14	구	균열	0.1	1.0	-	1.00	m	1	b	1.00	
15	구	균열	0.2	1.0	-	1.00	m	1	b	1.00	
16	구	균열	0.1	5.5	-	5.50	m	1	b	5.50	
17	구	균열	0.1	0.7	-	0.70	m	1	b	0.70	
18	구	균열	0.1	0.8	-	0.80	m	1	b	0.80	
19											
20											
주) 손상의 길이 및 너비는 「 m 」이며, 균열의 폭은 「 mm 」임

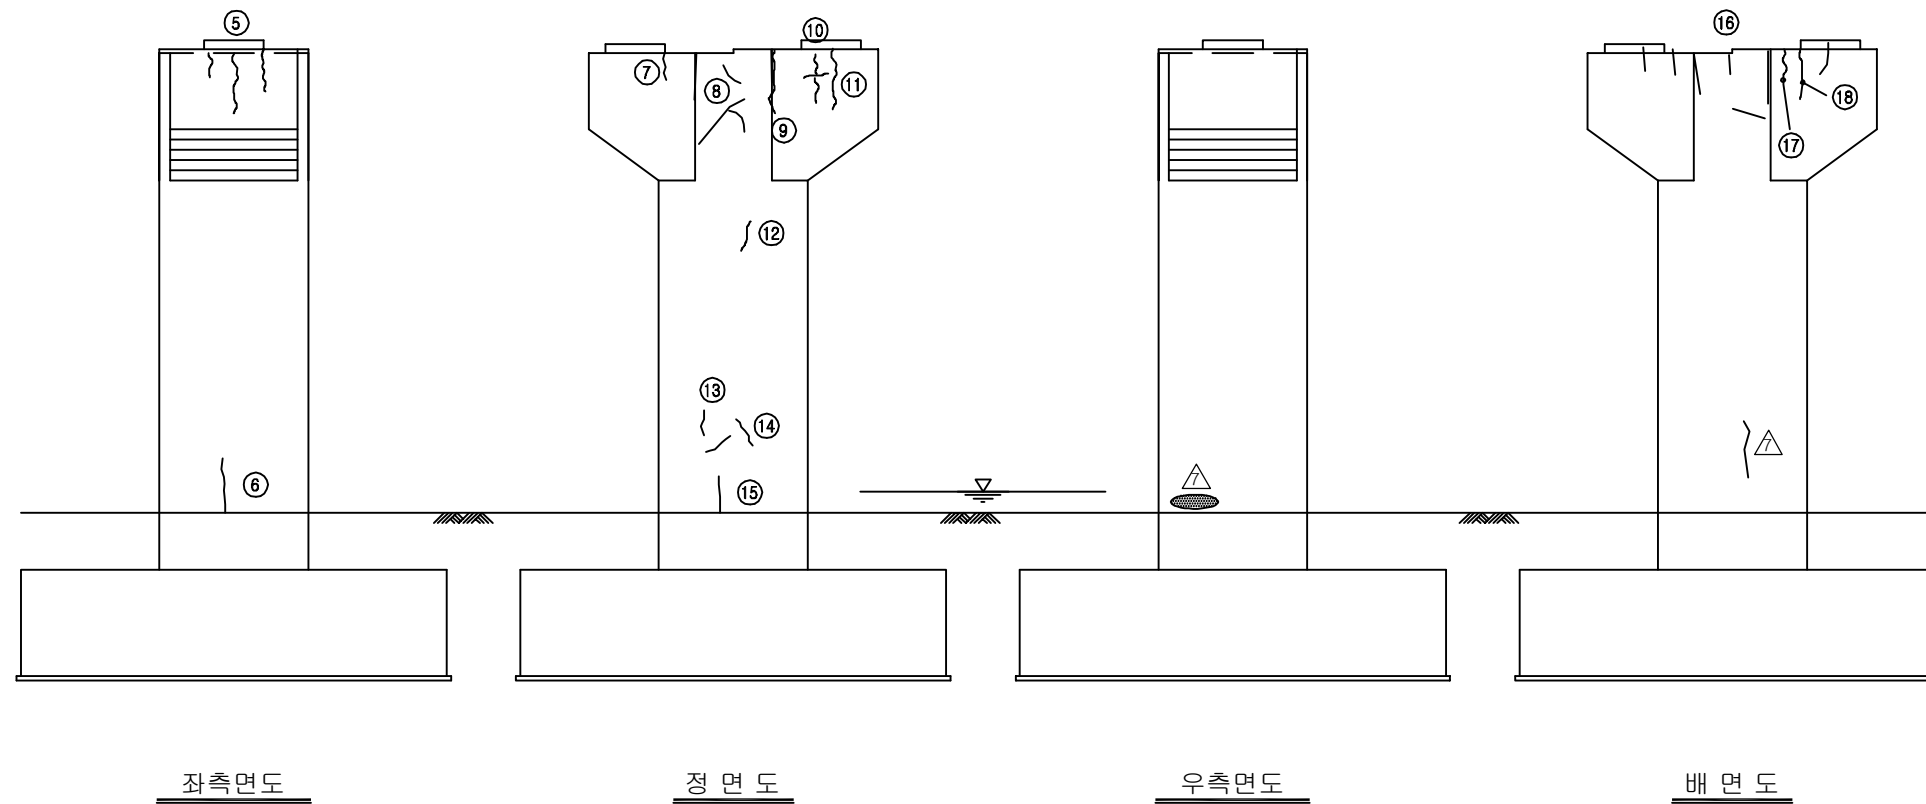


KEY PLAN

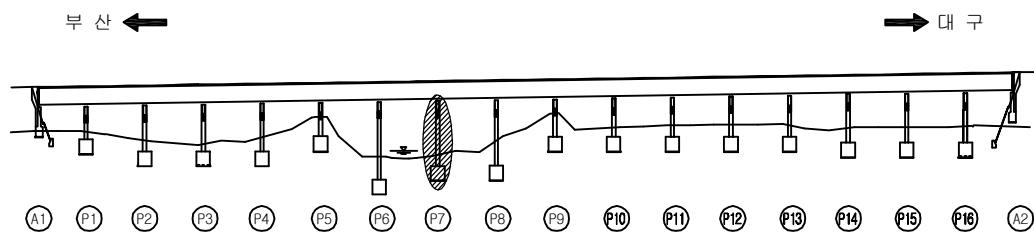

SECTION

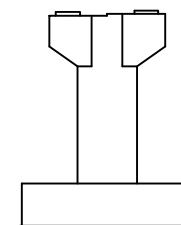


용역명	2016년 상반기 시설물 정기점검 용역
과업기간	2016. 04. 18 ~ 2016. 06. 30
발주처	신대구부산고속도로주식회사
용역사	(주)위드이앤오
도면번호	060

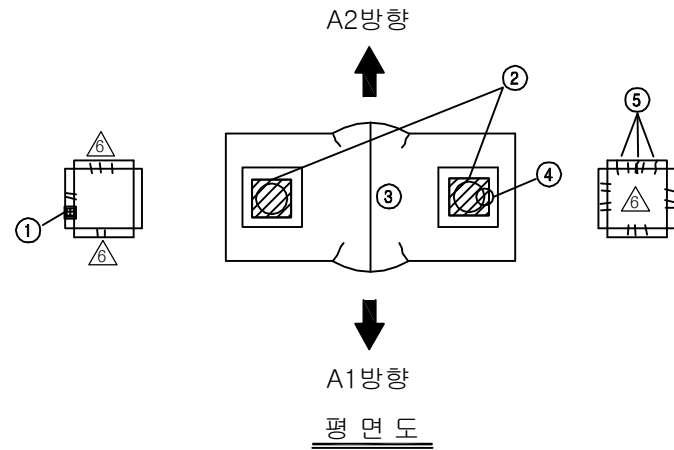


보수 이력			
기존 균열		보수(11. 상반기)	
신규 균열		보수(11. 하반기)	
보수부위재균열		보수(12. 상반기)	
보수(기보수)		보수(12. 하반기)	
보수(08. 하반기)		보수(13. 상반기)	
보수(09. 상반기)		보수(13. 하반기)	
보수(09. 하반기)		보수(14. 상반기)	
보수(10. 상반기)		보수(14. 하반기)	
보수(10. 하반기)		보수(15. 상반기)	
		보수(15. 하반기)	

손상 현황 표										
번호	신(N) 구(P)	손상내용	손상현황					결함 상태	손상 물량	비고
			폭	길이	너비	물량	단위			
1	구	물탈 보수부 들뜸(보수물량)	-	0.1	0.1	0.01	m ²	1	b	0.01
2	구	받침 구late 녹발생	-	-	-	1.00	EA	2	b	2.00
3	구	균열	0.2	0.3	-	0.30	m	4	b	1.20
4	구	받침 고무재 파손	-	-	-	1.00	EA	1	b	1.00
5	구	받침물탈 균열	0.1	0.2	-	0.20	m	3	b	0.60
6	구	균열	0.1	1.4	-	1.40	m	1	b	1.40
7	구	망상균열	-	0.6	1.0	0.60	m ²	1	b	0.60
8	구	균열	0.2	6.0	-	6.00	m	1	b	6.00
9	구	망상균열	-	3.0	3.0	9.00	m ²	2	b	18.0
10	구	균열	0.1	1.2	-	1.20	m	1	b	1.20
11	구	균열	0.2	7.2	-	7.20	m	1	b	7.20
12	구	균열	0.1	0.9	-	0.90	m	1	b	0.90
13	구	그을음	-	0.5	0.5	0.25	m ²	1	b	0.25
14	구	망상균열	-	3.0	3.0	9.00	m ²	2	b	18.0
15	구	균열	0.2	5.4	-	5.40	m	1	b	5.40
16	구	균열	0.1	0.5	-	0.50	m	1	b	0.50
17										
18										
주) 손상의 길이 및 너비는 「 m 」이며, 균열의 폭은 「 mm 」임

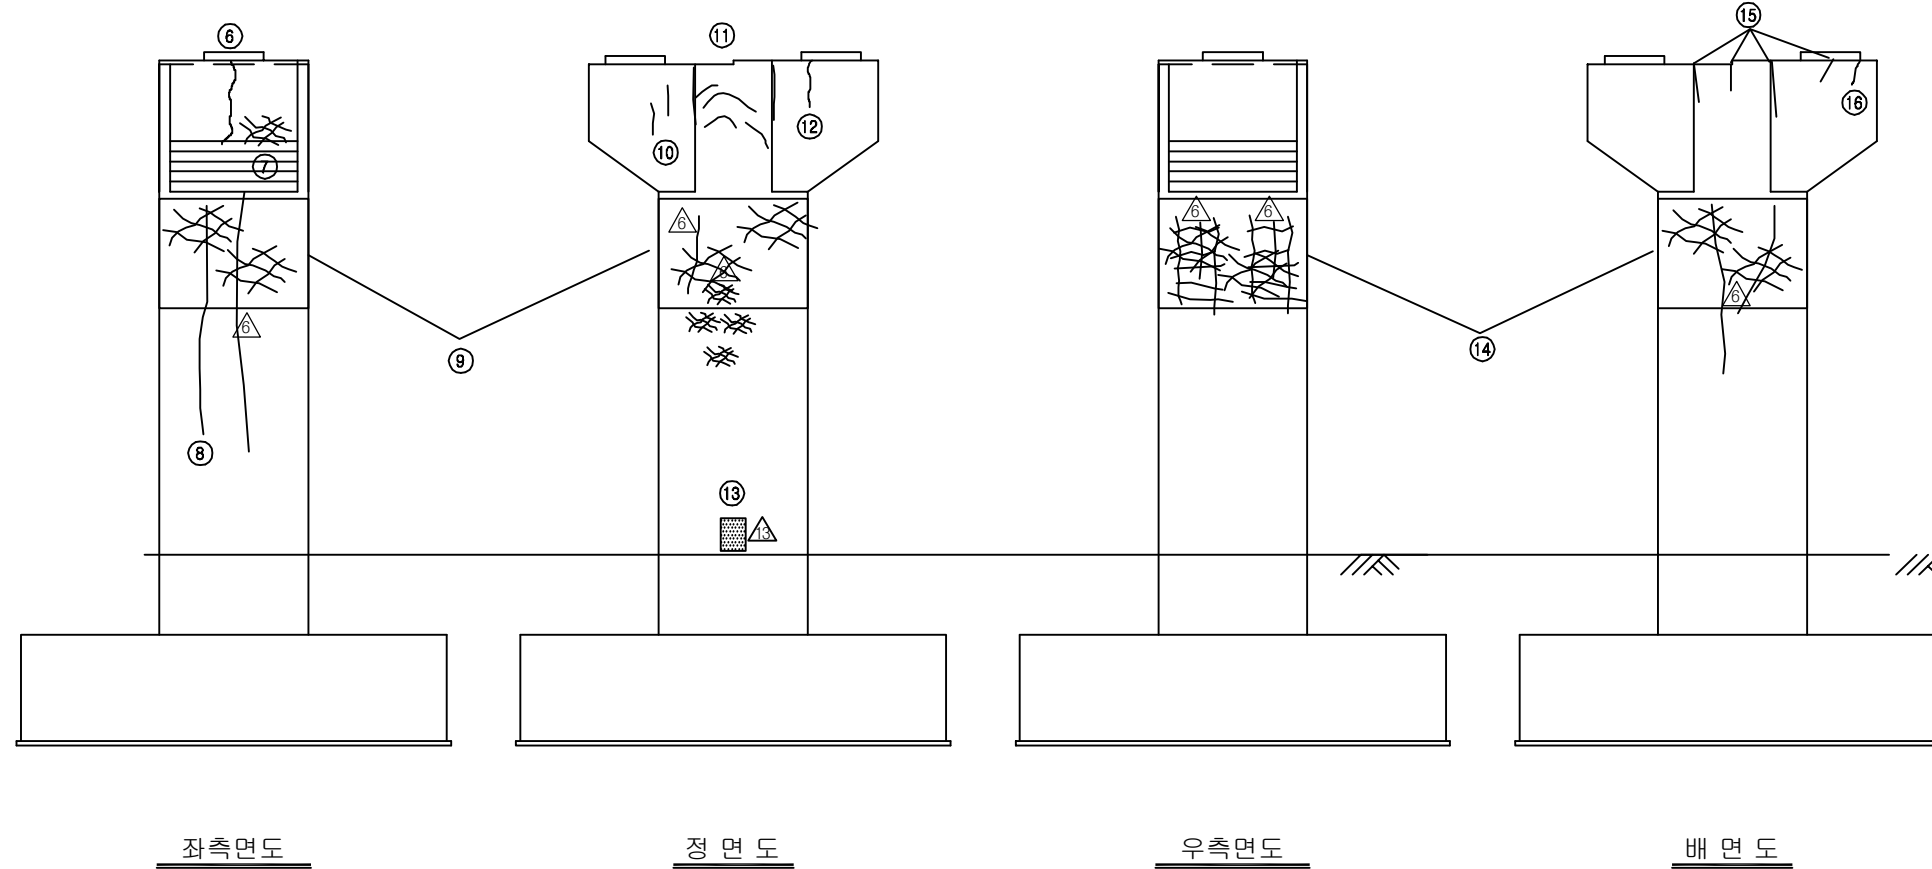


KEY PLAN

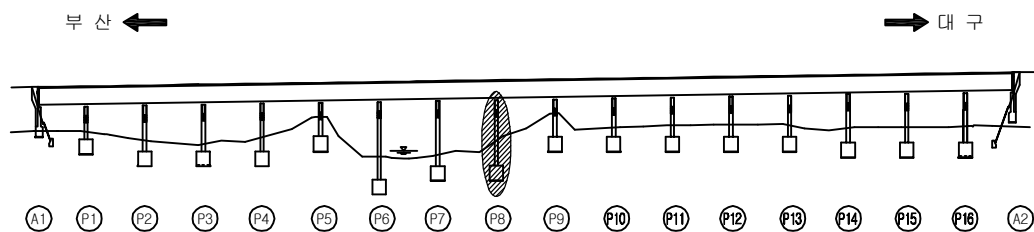

SECTION

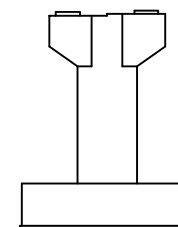

용역명	2016년 상반기 시설물 정기점검 용역
과업기간	2016. 04. 18 ~ 2016. 06. 30
발주처	신대구부산고속도로주식회사
용역사	(주)위드이앤오
도면번호	061

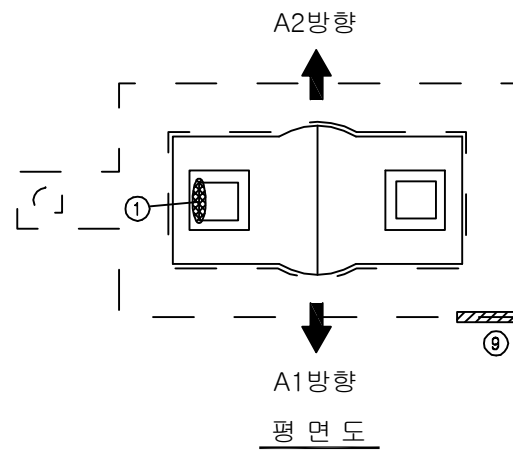


보수 이력			
	기존 균열		보수(11. 상반기)
	신규 균열		보수(11. 하반기)
	보수부위재균열		보수(12. 상반기)
	보수(기보수)		보수(12. 하반기)
	보수(08. 하반기)		보수(13. 상반기)
	보수(09. 상반기)		보수(13. 하반기)
	보수(09. 하반기)		보수(14. 상반기)
	보수(10. 상반기)		보수(14. 하반기)
	보수(10. 하반기)		보수(15. 상반기)
			보수(15. 하반기)


손상 현황 표

번호	신(N) 구(P)	손상내용	손상현황						결함 상대	손상 물량	비고
			폭	길이	너비	물량	단위	개소			
1	구	거더L.F-받침상부구late 들뜸	-	-	-	1.00	EA	1	b	1.00	
2	구	균열	0.1	1.8	-	1.80	m	1	b	1.80	
3	구	균열	0.2	1.0	-	1.00	m	1	b	1.00	
4	구	균열	0.2	1.2	-	1.20	m	1	b	1.20	
5	구	균열	0.2	0.6	-	0.60	m	1	b	0.60	
6	구	보수부 재균열	0.2	1.0	-	1.00	m	1	b	1.00	
7	구	보수부 재균열	0.2	0.8	-	0.80	m	1	b	0.80	
8	구	보수부 재균열	0.2	1.0	-	1.00	m	1	b	1.00	
9	구	점검로 난간 변형/파손	-	0.8	-	0.80	m	1	b	0.80	
10											
11											
주) 손상의 길이 및 너비는 「 m 」이며, 균열의 폭은 「 mm 」임

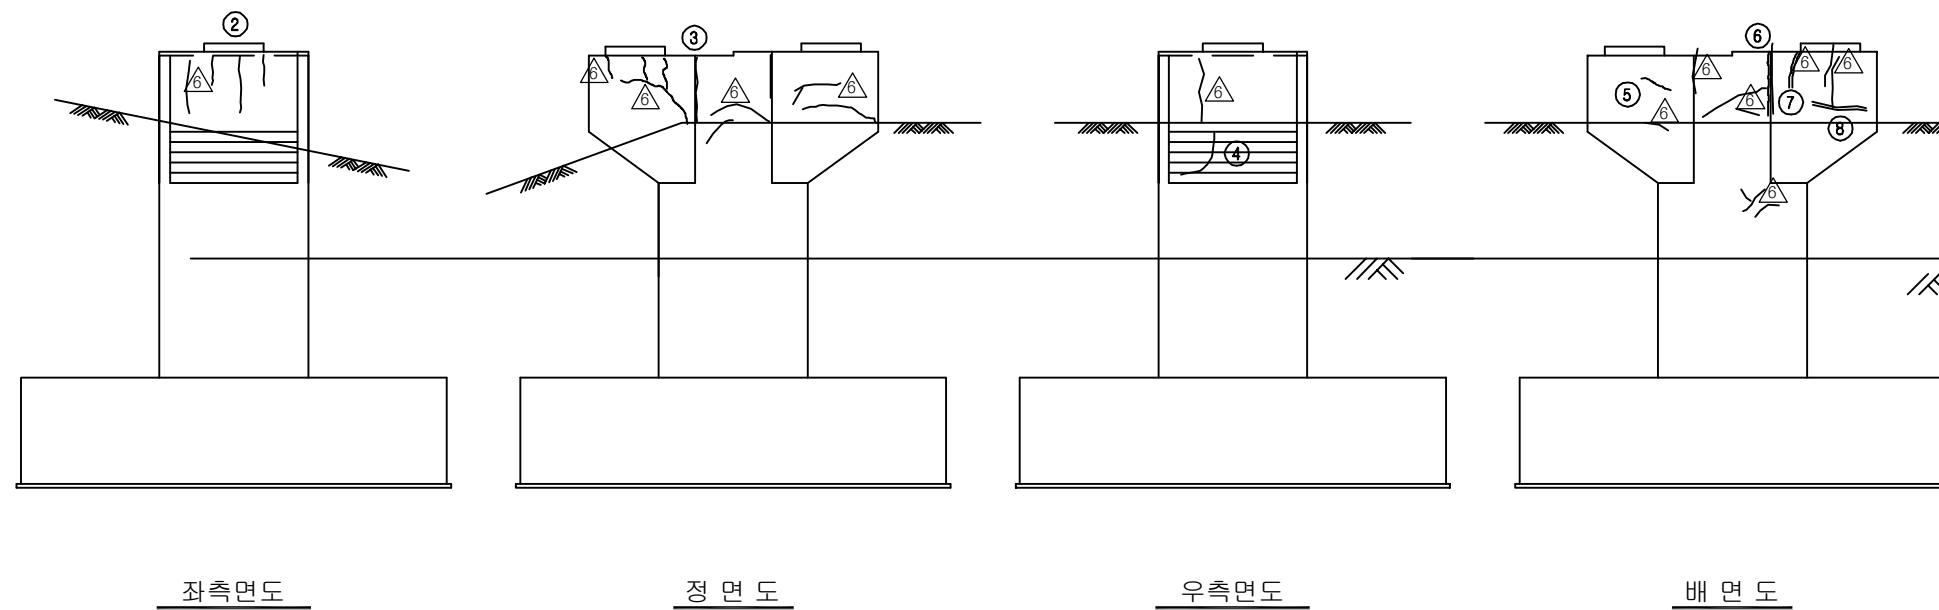


KEY PLAN

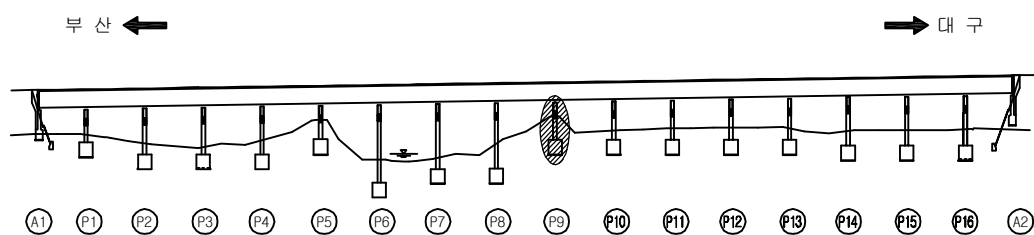

SECTION

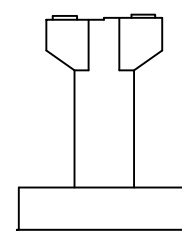

용역명	2016년 상반기 시설물 정기점검 용역
과업기간	2016. 04. 18 ~ 2016. 06. 30
발주처	신대구부산고속도로주식회사
용역사	(주)위드이앤오
도면번호	062

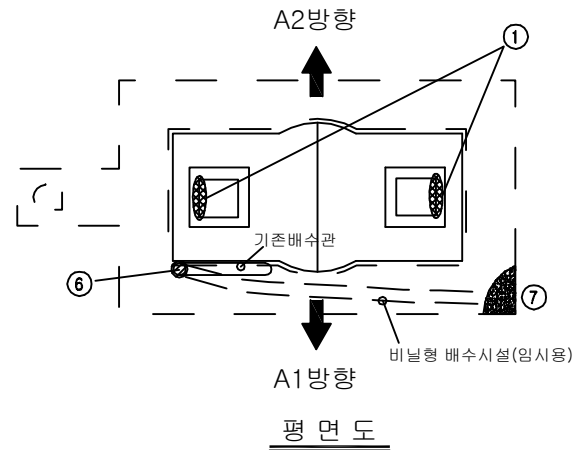




보수 이력			
	기존 균열		보수(11. 상반기)
	신규 균열		보수(11. 하반기)
	보수부위재균열		보수(12. 상반기)
	보수(기보수)		보수(12. 하반기)
	보수(08. 하반기)		보수(13. 상반기)
	보수(09. 상반기)		보수(13. 하반기)
	보수(09. 하반기)		보수(14. 상반기)
	보수(10. 상반기)		보수(14. 하반기)
	보수(10. 하반기)		보수(15. 상반기)
			보수(15. 하반기)

- 특이사항 -

* 하천정비사업에 의한 제방 재설치로 교각 기둥부의 지반고 이동으로 기존 배수관의 하단부는 토사에 매립되었으며 원활한 배수를 위해 배수관의 일부(중간부위)를 절취하여 점검로 상에 비닐형 임시 배수시설 설치함
- 손상내용 : 기존 배수관 탈락, 배수관 연결고리 탈락, 점검로 이물질 퇴적
- 대책 : 배수관 절취부에 대한 보수와 지반상단부 기존배수관 절단 후 배수 낙하공 및 사면에 배수로 설치가 필요함


손상 현황 표											
번호	신(N) 구(P)	손상내용	손상현황					결함 상대	손상 물량	비고	
			폭	길이	너비	물량	단위	개소			
1	구	거더L.F-받침상부구late 들뜸	-	-	-	1.00	EA	1	b	1.00	
2	구	망상균열	-	0.3	0.3	0.09	m ²	1	b	0.09	
3	구	균열	0.1	1.0	-	1.00	m	1	b	1.00	
4	구	망상균열	-	0.5	0.6	0.30	m ²	1	b	0.30	
5	구	보수부 재균열	0.2	1.0	-	1.00	m	1	b	1.00	
6	구	배수관 연결부 탈락	-	-	-	1.00	EA	1	c	1.00	
7	구	점검로 이물질 퇴적	-	1.0	1.2	1.20	m ²	1	b	1.20	
8	구	수직 배수관 탈락	-	-	-	1.00	EA	1	c	1.00	
9	구	배수관 연결고리 탈락	-	-	-	1.00	EA	3	c	3.00	
10	구	배수관 매립	-	-	-	1.00	EA	1	c	1.00	
11											
12											
주) 손상의 길이 및 너비는 「 m 」이며, 균열의 폭은 「 mm 」임

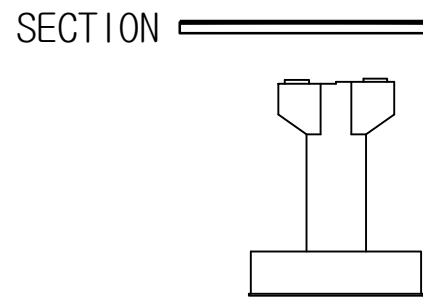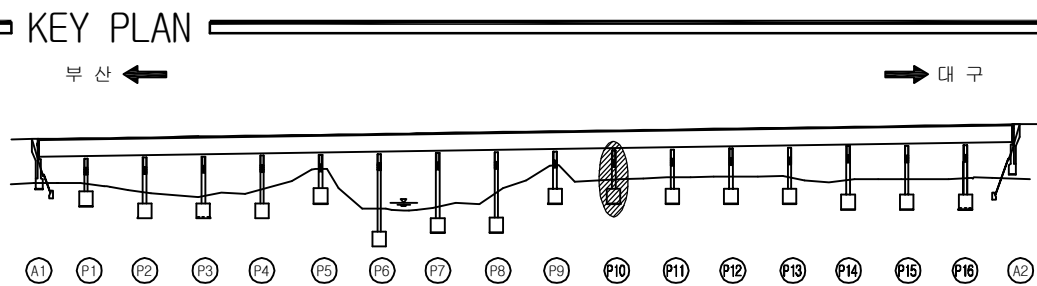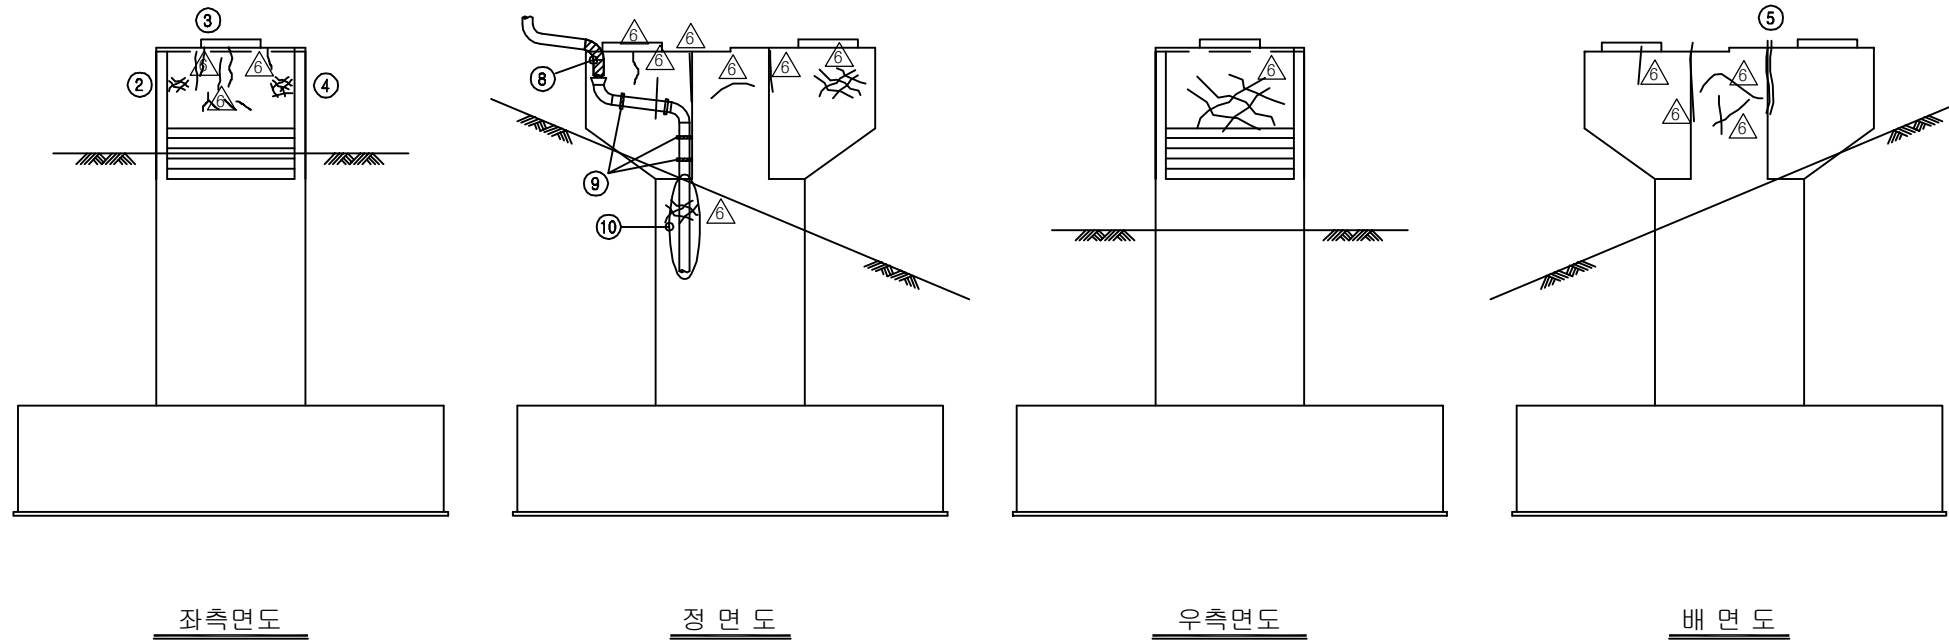

용역명	2016년 상반기 시설물 정기점검 용역
과업기간	2016. 04. 18 ~ 2016. 06. 30
발주처	신대구부산고속도로주식회사
용역사	(주)위드이앤오
도면번호	063

ID : 금시교(부산) - 교각 - P11

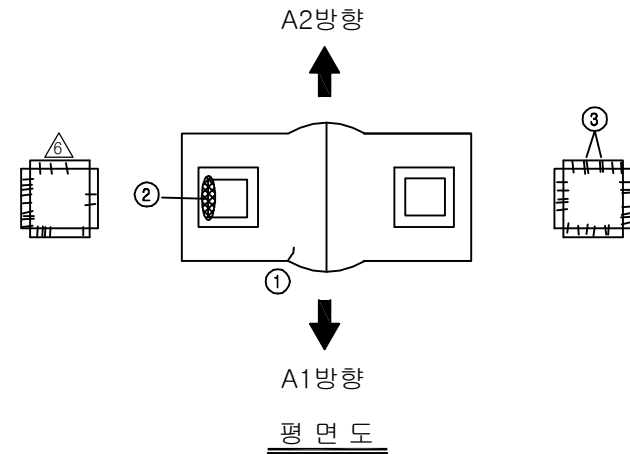


보수 이력			
	기존 균열		보수(11. 상반기)
	신규 균열		보수(11. 하반기)
	보수부위재균열		보수(12. 상반기)
	보수(기보수)		보수(12. 하반기)
	보수(08. 하반기)		보수(13. 상반기)
	보수(09. 상반기)		보수(13. 하반기)
	보수(09. 하반기)		보수(14. 상반기)
	보수(10. 상반기)		보수(14. 하반기)
	보수(10. 하반기)		보수(15. 상반기)
			보수(15. 하반기)


손상 현황 표

번호	신(N) 구(P)	손상내용	손상현황						결함 상대	손상 물량	비고
			폭	길이	너비	물량	단위	개소			
1	구	균열	0.2	0.3	-	0.30	m	1	b	0.30	
2	구	거더L.F-받침상부구late 들뜸	-	-	-	1.00	EA	1	b	1.00	
3	구	받침물탈 보수부 재균열	1.0	0.4	-	0.40	m	1	c	0.40	
4	구	균열	0.2	1.2	-	1.20	m	1	b	1.20	
5	구	균열	0.1	0.5	-	0.50	m	1	b	0.50	
6	구	균열	0.1	0.3	-	0.30	m	1	b	0.30	
7	구	균열	0.1	0.5	-	0.50	m	1	b	0.50	
8											
9											
주) 손상의 길이 및 너비는 「 m 」이며, 균열의 폭은 「 mm 」임

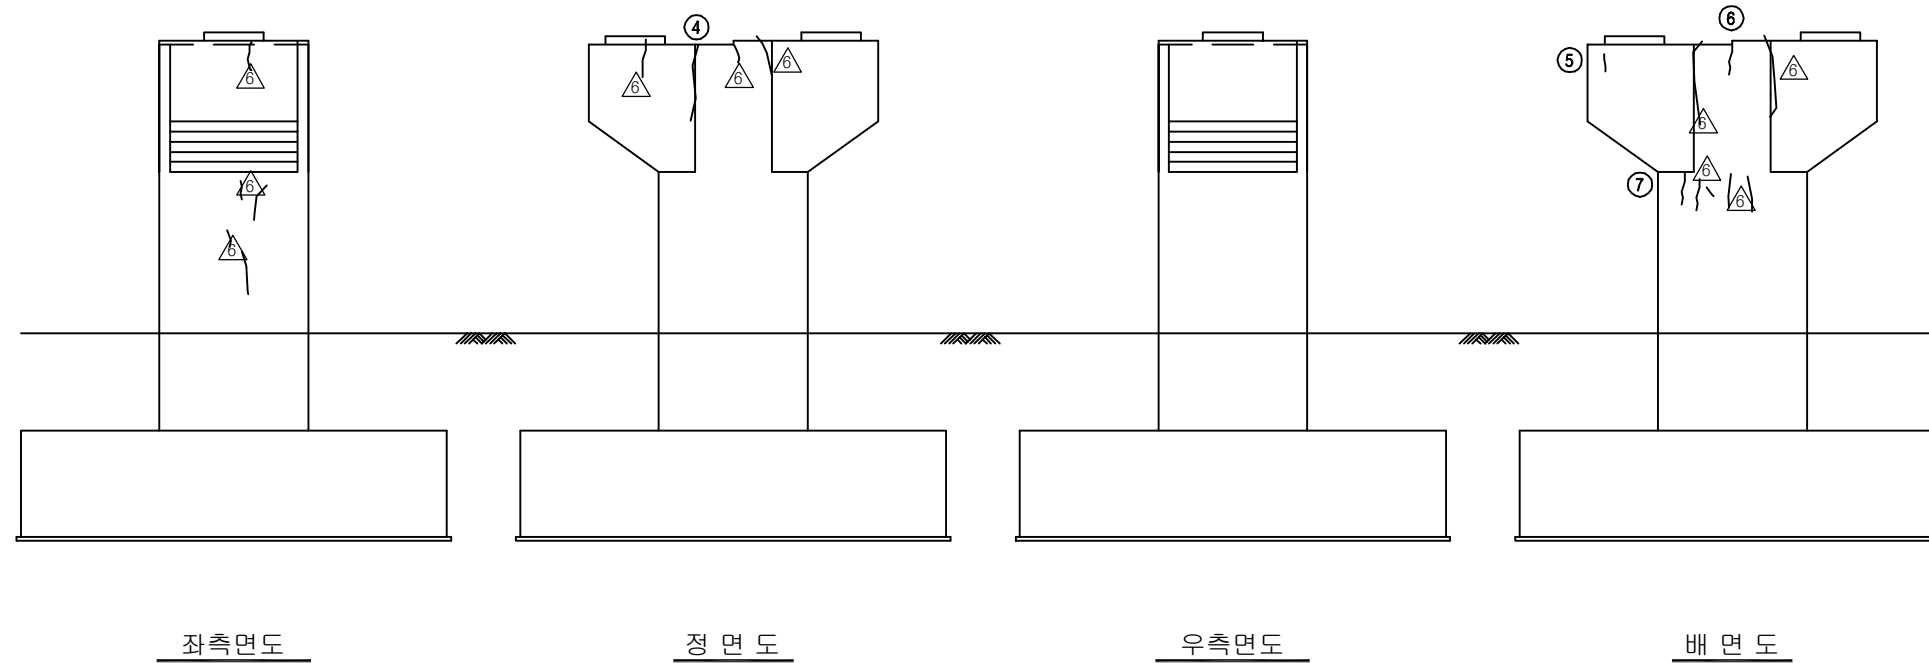


KEY PLAN

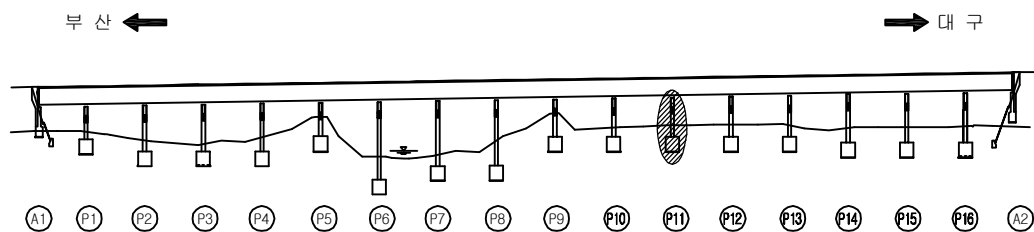

SECTION

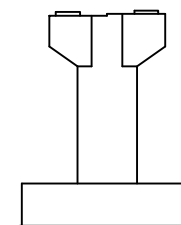


용역명	2016년 상반기 시설물 정기점검 용역
과업기간	2016. 04. 18 ~ 2016. 06. 30
발주처	신대구부산고속도로주식회사
용역사	(주)위드이앤오
도면번호	064

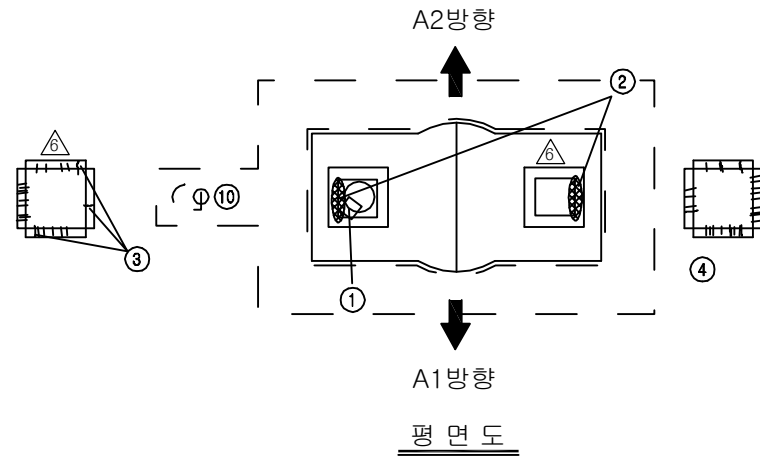


보수 이력			
	기존 균열		보수(11. 상반기)
	신규 균열		보수(11. 하반기)
	보수부위재균열		보수(12. 상반기)
			보수(12. 하반기)
	보수(08. 하반기)		보수(13. 상반기)
	보수(09. 상반기)		보수(13. 하반기)
	보수(09. 하반기)		보수(14. 상반기)
	보수(10. 상반기)		보수(14. 하반기)
	보수(10. 하반기)		보수(15. 상반기)
			보수(15. 하반기)

손상 현황 표											
번호	신(N) 구(P)	손상내용	손상현황					결함 상대	손상 물량	비고	
			폭	길이	너비	물량	단위	개소			
1	구	받침 고무재 파손	-	-	-	1.00	EA	1	b	1.00	
2	구	거더L.F-받침상부구late 들뜸	-	-	-	1.00	EA	1	b	1.00	
3	구	받침물탈 균열	0.1	0.1	-	0.10	m	3	b	0.30	
4	구	받침물탈 균열	0.1	0.1	-	0.10	m	5	b	0.50	
5	구	균열	0.1	0.8	-	0.80	m	2	b	1.60	
6	구	망상균열	-	0.5	0.8	0.40	m ²	1	b	0.40	
7	구	균열	0.1	0.7	-	0.70	m	1	b	0.70	
8	구	균열	0.1	1.0	-	1.00	m	1	b	1.00	
9	구	균열	0.1	0.6	-	0.60	m	1	b	0.60	
10	구	점검사다리 고정핀 탈락	-	-	-	1.00	EA	1	b	1.00	
11											
12											
주) 손상의 길이 및 너비는 「 m 」이며, 균열의 폭은 「 mm 」임

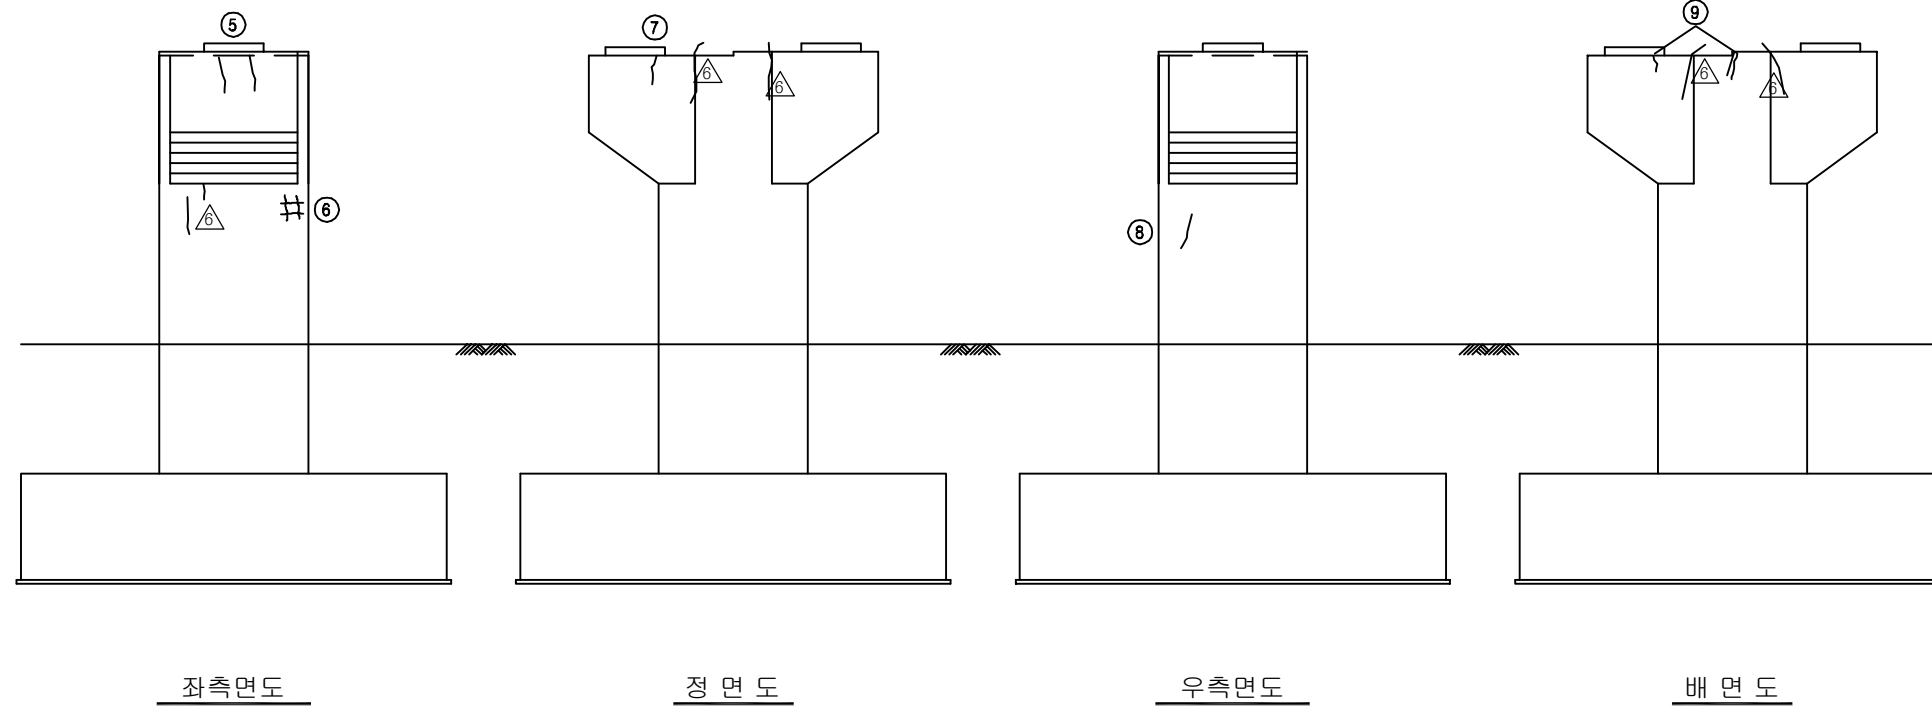

KEY PLAN

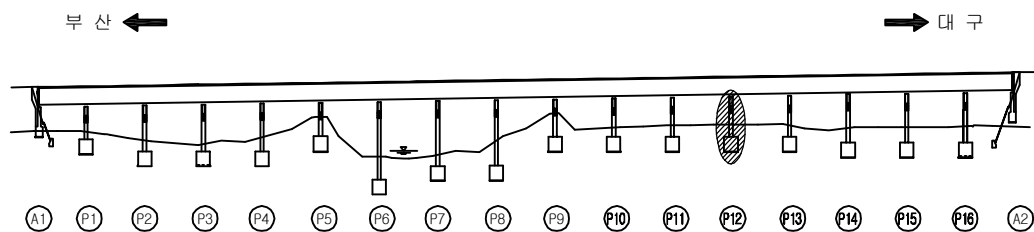


SECTION

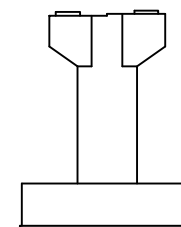

용역명	2016년 상반기 시설물 정기점검 용역
과업기간	2016. 04. 18 ~ 2016. 06. 30
발주처	신대구부산고속도로주식회사
용역사	(주)위드이앤오
도면번호	065


ID : 금시교(부산) - 교각 - P13

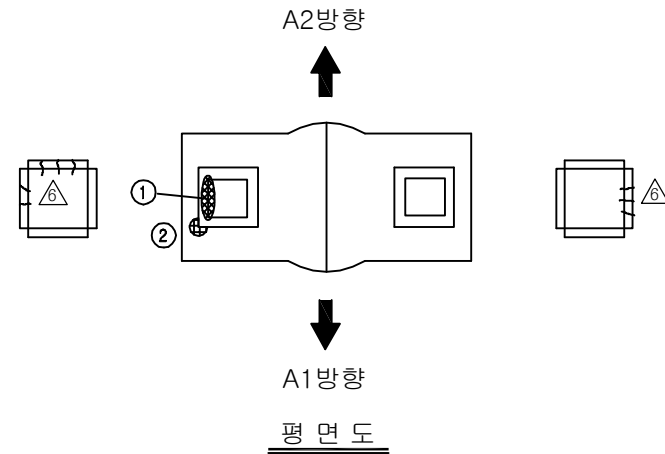


보 수 이 력			
	기 존 균 열		보 수 (11. 상반기)
	신 규 균 열		보 수 (11. 하반기)
	보수부위재균열		보 수 (12. 상반기)
	보 수 (기보수)		보 수 (12. 하반기)
	보 수 (08. 하반기)		보 수 (13. 상반기)
	보 수 (09. 상반기)		보 수 (13. 하반기)
	보 수 (09. 하반기)		보 수 (14. 상반기)
	보 수 (10. 상반기)		보 수 (14. 하반기)
	보 수 (10. 하반기)		보 수 (15. 상반기)
			보 수 (15. 하반기)

손 상 현 황 표											
번호	신 (N) 구 (P)	손상내용	손상현황					결함 상대	손상 물량	비고	
			폭	길이	너비	물량	단위	개소			
1	구	거더L.F-받침상부구late 들뜸	-	-	-	1.00	EA	1	b	1.00	
2	구	보수부 박락	-	0.1	0.1	0.01	m²	1	b	0.01	
3	구	균열	0.1	1.0	-	1.00	m	1	b	1.00	
4	구	균열	0.2	1.0	-	1.00	m	2	b	2.00	
5	구	균열	0.1	2.0	-	2.00	m	1	b	2.00	
6	구	균열	0.1	1.3	-	1.30	m	1	b	1.30	
7	구	균열	0.2	2.0	-	2.00	m	1	b	2.00	
8	구	균열	0.1	0.8	-	0.80	m	2	b	1.60	
9	구	균열	0.1	1.0	-	1.00	m	1	b	1.00	
10											
11											
주) 손상의 길이 및 너비는 「 m 」 이며, 균열의 폭은 「 mm 」 임

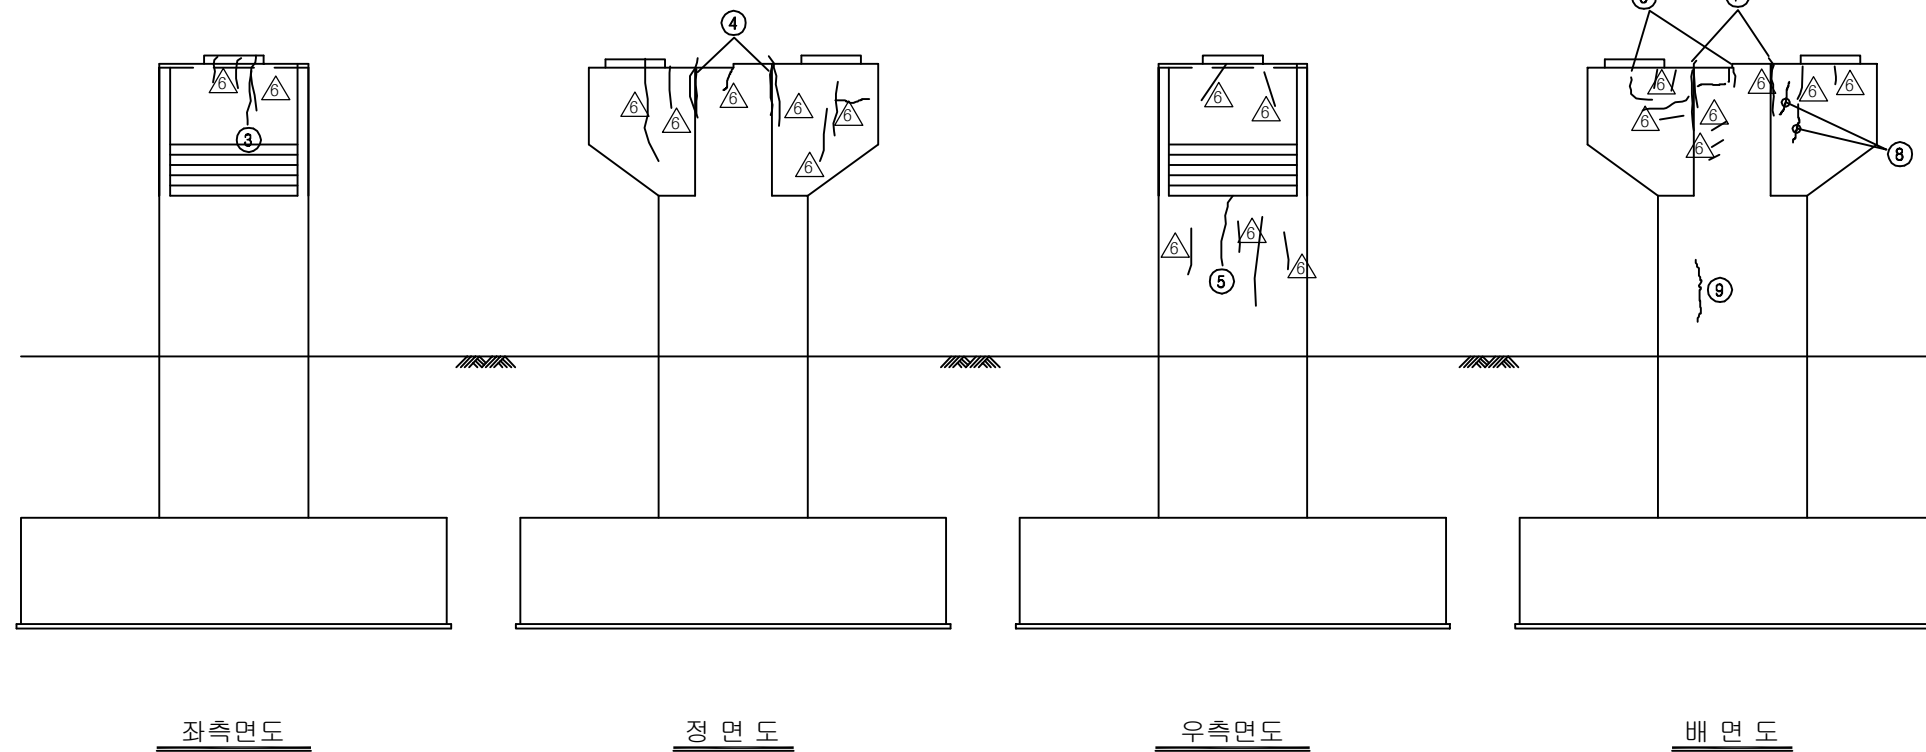


KEY PLAN

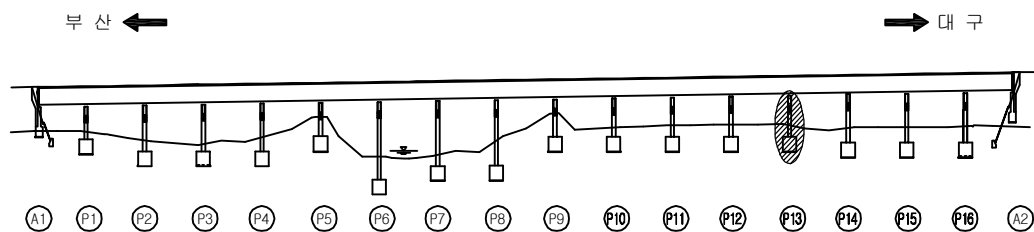



SECTION

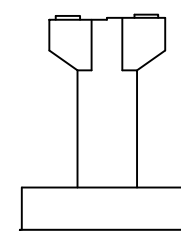

용 역 명	2016년 상반기 시설물 정기점검 용역
과업기간	2016. 04. 18 ~ 2016. 06. 30
발 주 처	신대구부산고속도로주식회사
용 역 사	(주)위드이앤오
도면번호	066

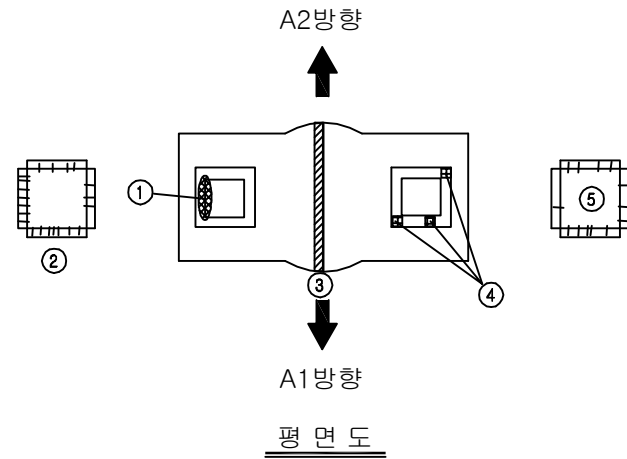

보수 이력			
기존 균열		보수(11. 상반기)	
신규 균열		보수(11. 하반기)	
보수부위재균열		보수(12. 상반기)	
보수(기보수)		보수(12. 하반기)	
보수(08. 하반기)		보수(13. 상반기)	
보수(09. 상반기)		보수(13. 하반기)	
보수(09. 하반기)		보수(14. 상반기)	
보수(10. 상반기)		보수(14. 하반기)	
보수(10. 하반기)		보수(15. 상반기)	
		보수(15. 하반기)	

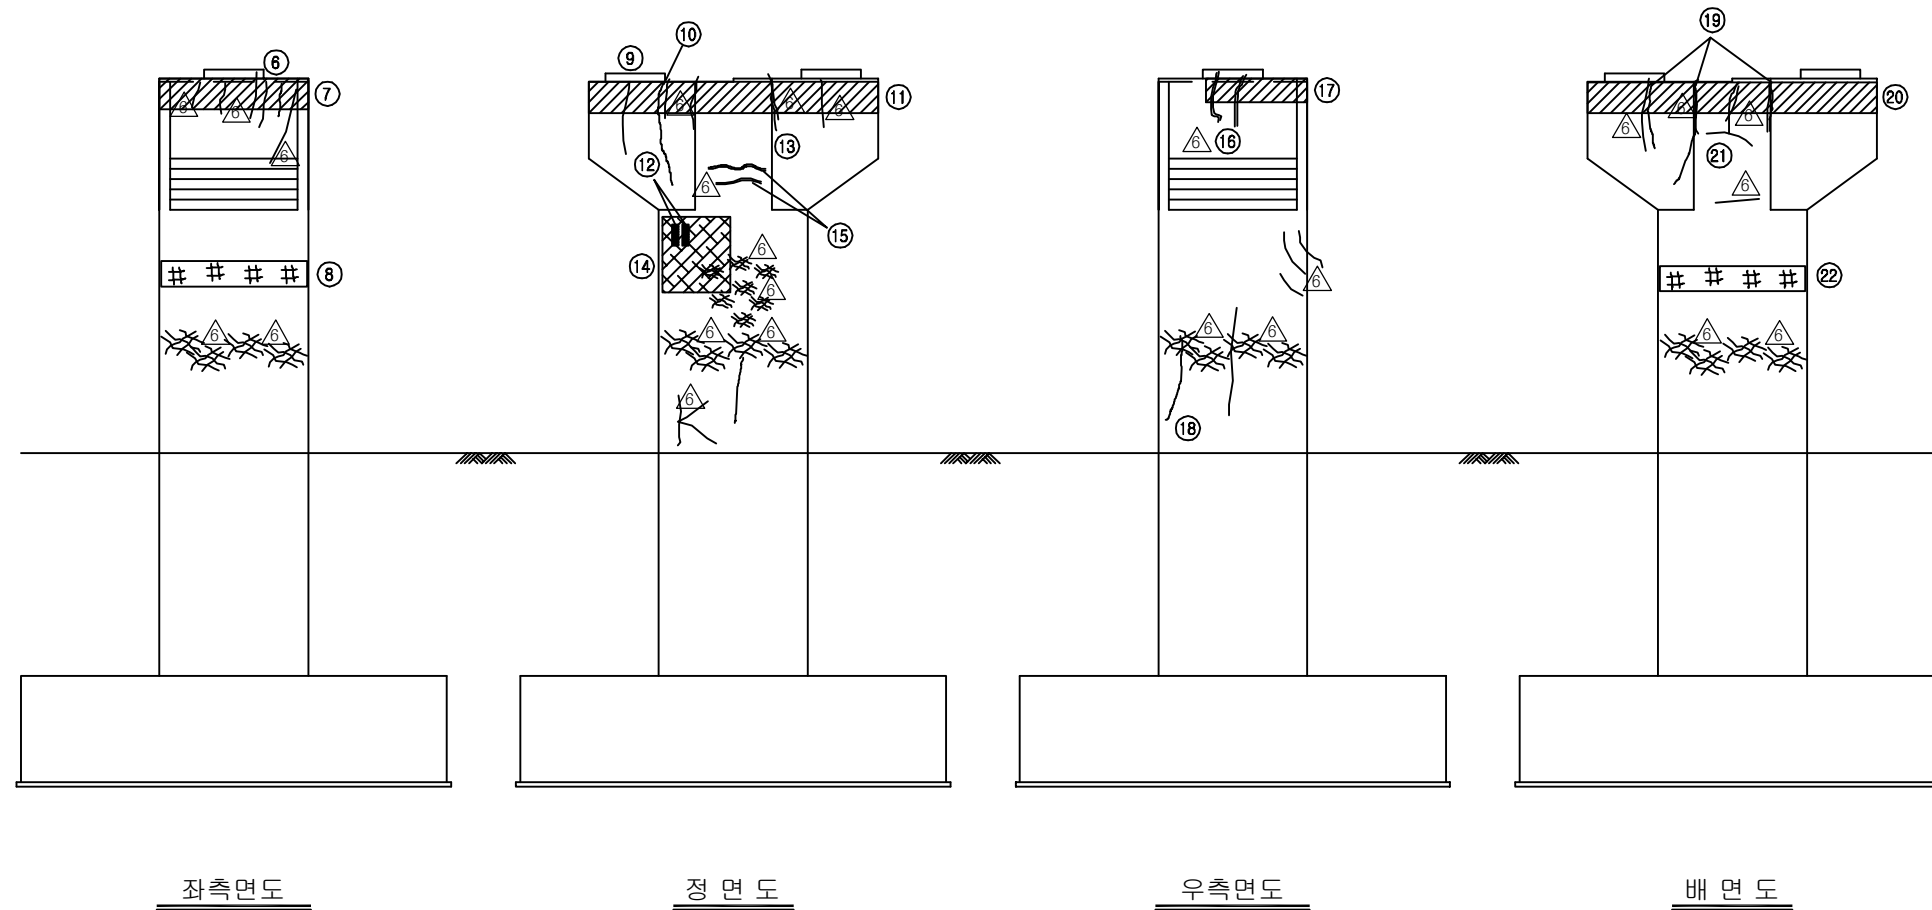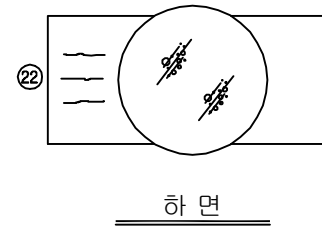


손상 현황 표


번호	신(N) 구(P)	손상내용	손상현황					결함 상태	손상 물량	비고
			폭	길이	너비	물량	단위			
1	구	거더L.F-받침상부구late 들뜸	-	-	-	1.00	EA	1	b	1.00
2	구	받침물탈 균열	0.3	0.2	-	0.20	m	21	c	4.20
3	구	거푸집 미제거	-	0.1	3.0	0.30	m²	1	b	0.30
4	구	받침물탈 파손	-	0.1	0.2	0.02	m²	1	b	0.02
5	구	받침물탈 균열	0.3	3.2	-	3.20	m	1	c	3.20
6	구	균열	0.1	0.8	-	0.80	m	2	b	1.60
7	구	재료분리	-	0.5	2.5	1.25	m²	1	b	1.25
8	구	망상균열	-	1.0	2.0	2.00	m²	1	b	2.00
9	구	균열	0.2	1.2	-	1.20	m	1	b	1.20
10	구	균열	0.2	2.0	-	2.00	m	1	b	2.00
11	구	재료분리	-	0.5	8.0	4.00	m²	1	b	4.00
12	구	백태	-	0.1	0.4	0.04	m²	1	b	0.04
13	구	균열	0.2	1.2	-	1.20	m	1	b	1.20
14	구	망상균열	-	1.5	1.0	1.50	m²	1	b	1.50
15	구	균열	0.1	1.3	-	1.30	m	2	b	2.60
16	구	균열	0.1	1.2	-	1.20	m	2	b	2.40
17	구	재료분리	-	0.4	1.2	0.48	m²	1	b	0.48
18	구	균열	0.1	2.0	-	2.00	m	1	b	2.00
19	구	균열	0.2	1.5	-	1.50	m	3	b	4.50
20	구	재료분리	-	0.5	2.5	1.25	m²	1	b	1.25
21	구	균열	0.2	1.2	-	1.20	m	1	b	1.20
22	구	망상균열	-	1.0	2.0	2.00	m²	1	b	2.00
23	구	균열	0.2	1.5	-	1.50	m	3	b	4.50
24										
25										
주) 손상의 길이 및 너비는 「 m 」이며, 균열의 폭은 「 mm 」임

KEY PLAN

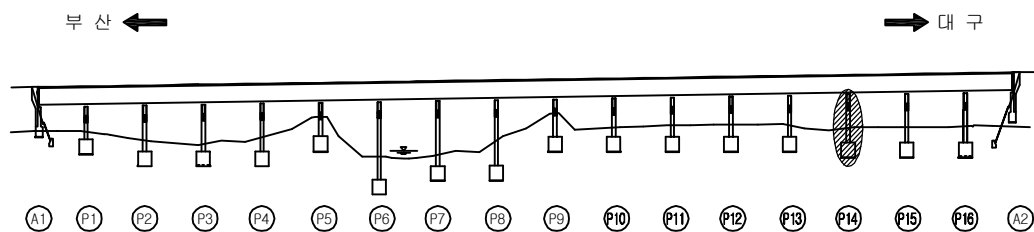


SECTION

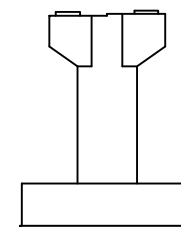

용역명	2016년 상반기 시설물 정기점검 용역
과업기간	2016. 04. 18 ~ 2016. 06. 30
발주처	신대구부산고속도로주식회사
용역사	(주)위드이앤오
도면번호	067


ID : 금시교(부산) - 교각 - P15

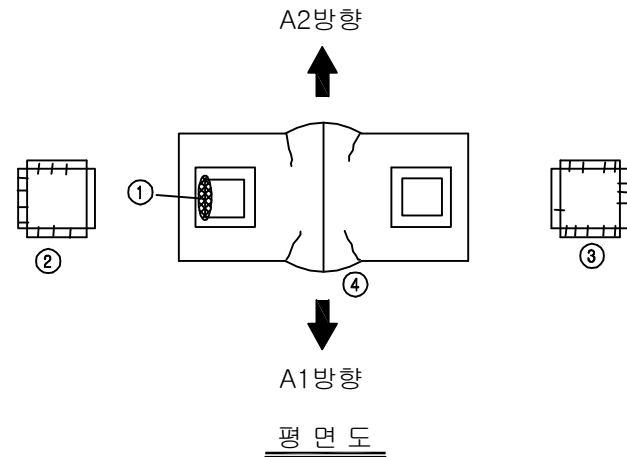


보수 이력			
	기존 균열		보수(11. 상반기)
	신규 균열		보수(11. 하반기)
	보수부위재균열		보수(12. 상반기)
			보수(12. 하반기)
	보수(08. 하반기)		보수(13. 상반기)
	보수(09. 상반기)		보수(13. 하반기)
	보수(09. 하반기)		보수(14. 상반기)
	보수(10. 상반기)		보수(14. 하반기)
	보수(10. 하반기)		보수(15. 상반기)
			보수(15. 하반기)

손상 현황 표											
번호	신(N) 구(P)	손상내용	손상현황					결함 상대	손상 물량	비고	
			폭	길이	너비	물량	단위	개소			
1	구	거더L.F-받침상부구late 들뜸	-	-	-	1.00	EA	1	b	1.00	
2	구	받침물탈 균열	0.1	0.2	-	0.20	m	10	b	2.00	
3	구	받침물탈 균열	0.2	0.2	-	0.20	m	13	b	2.60	
4	구	균열	0.2	0.2	-	0.20	m	4	b	0.80	
5	구	박리	-	0.6	0.8	0.48	m²	1	b	0.48	
6	구	재료분리	-	0.7	2.0	1.40	m²	1	b	1.40	
7	구	균열	0.1	6.3	-	6.30	m	1	b	6.30	
8	구	균열	0.2	2.7	-	2.70	m	1	b	2.70	
9	구	균열	0.2	5.8	-	5.80	m	1	b	5.80	
10											
11											
주) 손상의 길이 및 너비는 「 m 」이며, 균열의 폭은 「 mm 」임

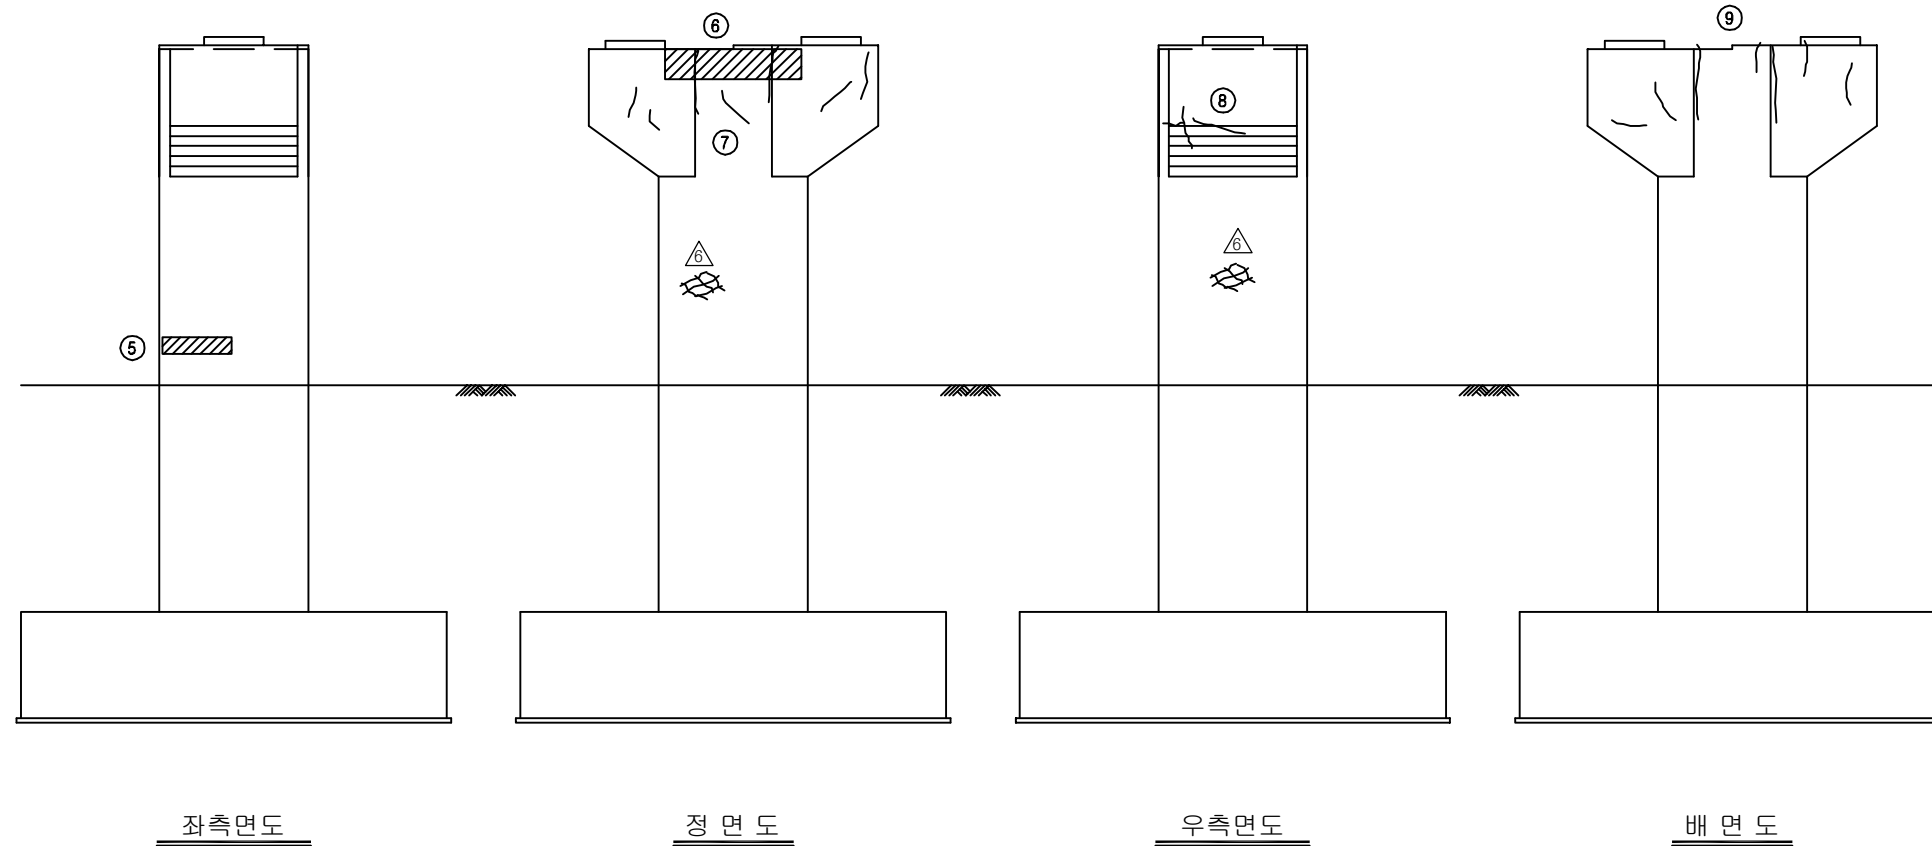

KEY PLAN

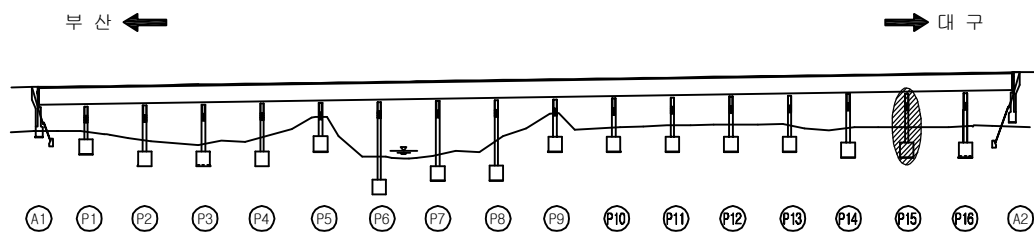


SECTION

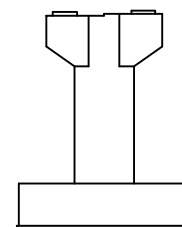


용역명	2016년 상반기 시설물 정기점검 용역
과업기간	2016. 04. 18 ~ 2016. 06. 30
발주처	신대구부산고속도로주식회사
용역사	(주)위드이앤오
도면번호	068

ID : 금시교(부산) - 교각 - P16

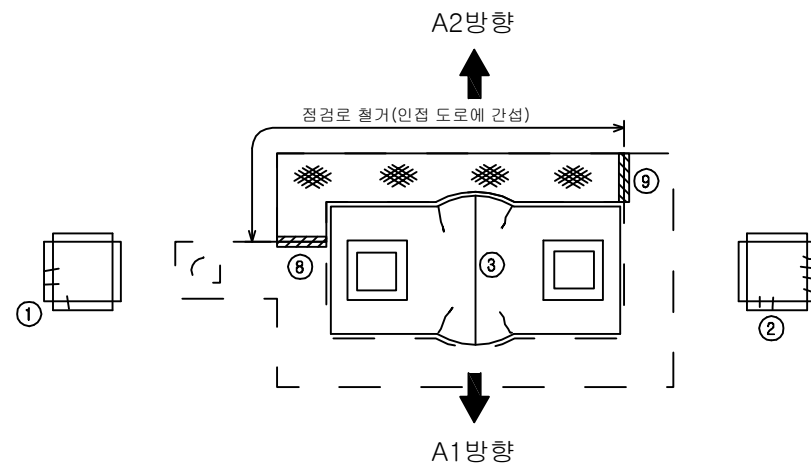

평면도

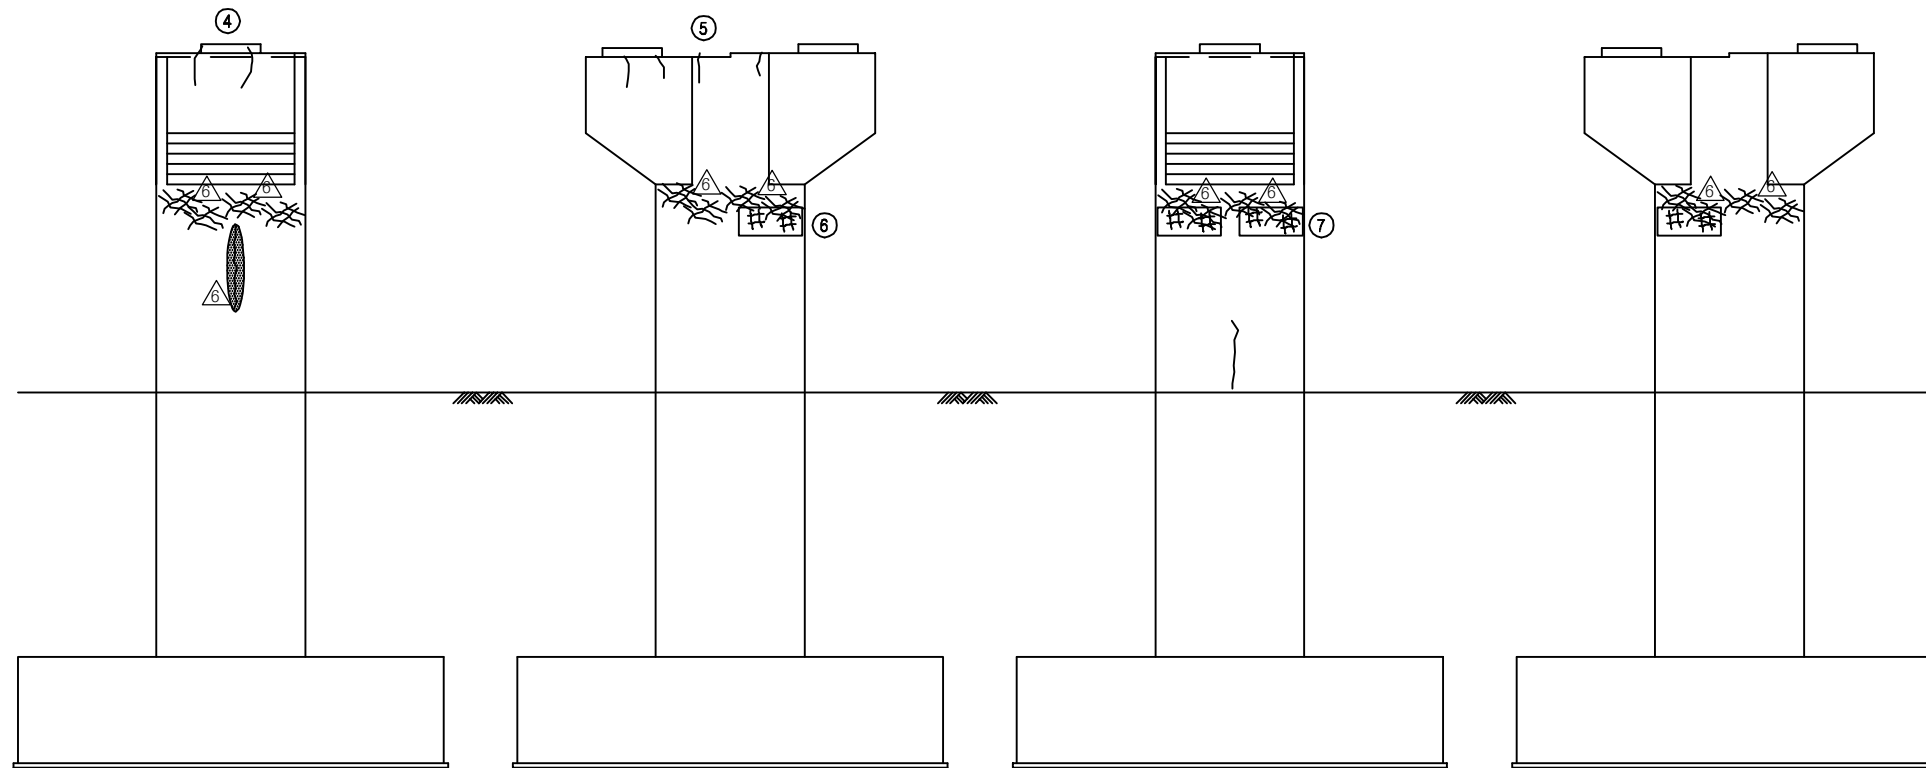


좌측면도

정면도


우측면도

배면도

KEY PLAN

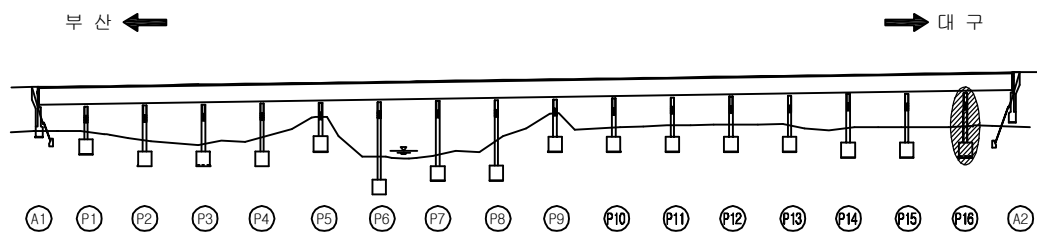

SECTION

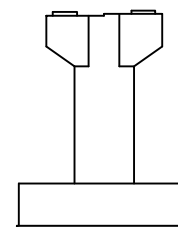

보수 이력

기존 균열	보수(11. 상반기)
신규 균열	보수(11. 하반기)
보수부위재균열	보수(12. 상반기)
보수(기보수)	보수(12. 하반기)
보수(08. 하반기)	보수(13. 상반기)
보수(09. 상반기)	보수(13. 하반기)
보수(09. 하반기)	보수(14. 상반기)
보수(10. 상반기)	보수(14. 하반기)
보수(10. 하반기)	보수(15. 상반기)
	보수(15. 하반기)

- 특이사항 -

* 인접 도로의 간섭으로 점검로 일부를 제거함
-> 점검로 철거부의 난간 설치가 필요함

손상 현황 표

번호	신(N) 구(P)	손상내용	손상현황						결함 상대	손상 물량	비고
			폭	길이	너비	물량	단위	개소			
1	구	방침물탈 균열	0.1	0.2	-	0.20	m	3	b	0.60	
2	구	방침물탈 균열	0.1	0.1	-	0.10	m	6	b	0.60	
3	구	균열	0.2	0.3	-	0.30	m	4	b	1.20	
4	구	균열	0.1	1.1	-	1.10	m	1	b	1.10	
5	구	균열	0.1	4.2	-	4.20	m	1	b	4.20	
6	구	망상균열	-	1.5	2.0	3.00	m²	1	b	3.00	
7	구	망상균열	-	1.5	2.0	3.00	m²	1	b	3.00	
8	구	난간 미설치	-	1.0	-	1.00	m	1	b	1.00	
9	구	난간 미설치	-	1.0	-	1.00	m	1	b	1.00	
10											
11											
주) 손상의 길이 및 너비는 「 m 」이며, 균열의 폭은 「 mm 」임

용역명 2016년 상반기 시설물 정기점검 용역

과업기간 2016. 04. 18 ~ 2016. 06. 30

발주처 신대구부산고속도로주식회사

용역사 (주)위드이앤오

도면번호 069


ID : 금시교 - 거더내부 출입 BOX(A1측)

보 수 이 력			
	기 존 균 열		보 수(11. 상반기)
	신 규 균 열		보 수(11. 하반기)
	보수부위재균열		보 수(12. 상반기)
	보 수(기보수)		보 수(12. 하반기)
	보 수(08. 하반기)		보 수(13. 상반기)
	보 수(09. 상반기)		보 수(13. 하반기)
	보 수(09. 하반기)		보 수(14. 상반기)
	보 수(10. 상반기)		보 수(14. 하반기)
	보 수(10. 하반기)		보 수(15. 상반기)
			보 수(15. 하반기)


손 상 현 황 표

번호	신(N) 구(P)	손상내용	손상현황						결함 상태	손상 물량	비고
			폭	길이	너비	물량	단위	개소			
1	구	이격	0.2	3.3	-	3.30	m	1	b	3.30	
2	구	망상균열	-	10.4	1.7	17.68	m ²	1	b	17.68	
3	구	Joi구1부 누수	-	0.4	-	0.40	m	1	c	0.40	
4	구	균열	0.1	1.2	-	1.20	m	1	b	1.20	
5	구	균열	0.1	0.8	-	0.80	m	1	b	0.80	
6	구	균열	0.1	0.6	-	0.60	m	1	b	0.60	
7	구	균열	0.1	0.6	-	0.60	m	1	b	0.60	
8	구	균열	0.1	0.4	-	0.40	m	1	b	0.40	
9	구	균열	0.1	1.2	-	1.20	m	1	b	1.20	
10	구	균열	0.2	1.0	-	1.00	m	1	c	1.00	
11	구	망상균열	-	3.7	0.4	1.48	m ²	1	b	1.48	
12	구	균열	0.1	1.0	-	1.00	m	1	b	1.00	
13	구	망상균열	-	1.7	0.4	0.68	m ²	1	b	0.68	
14	구	이격	0.2	1.5	-	1.50	m	1	b	1.50	
15											
16											
주) 손상의 길이 및 너비는 「 m 」이며, 균열의 폭은 「 mm 」임

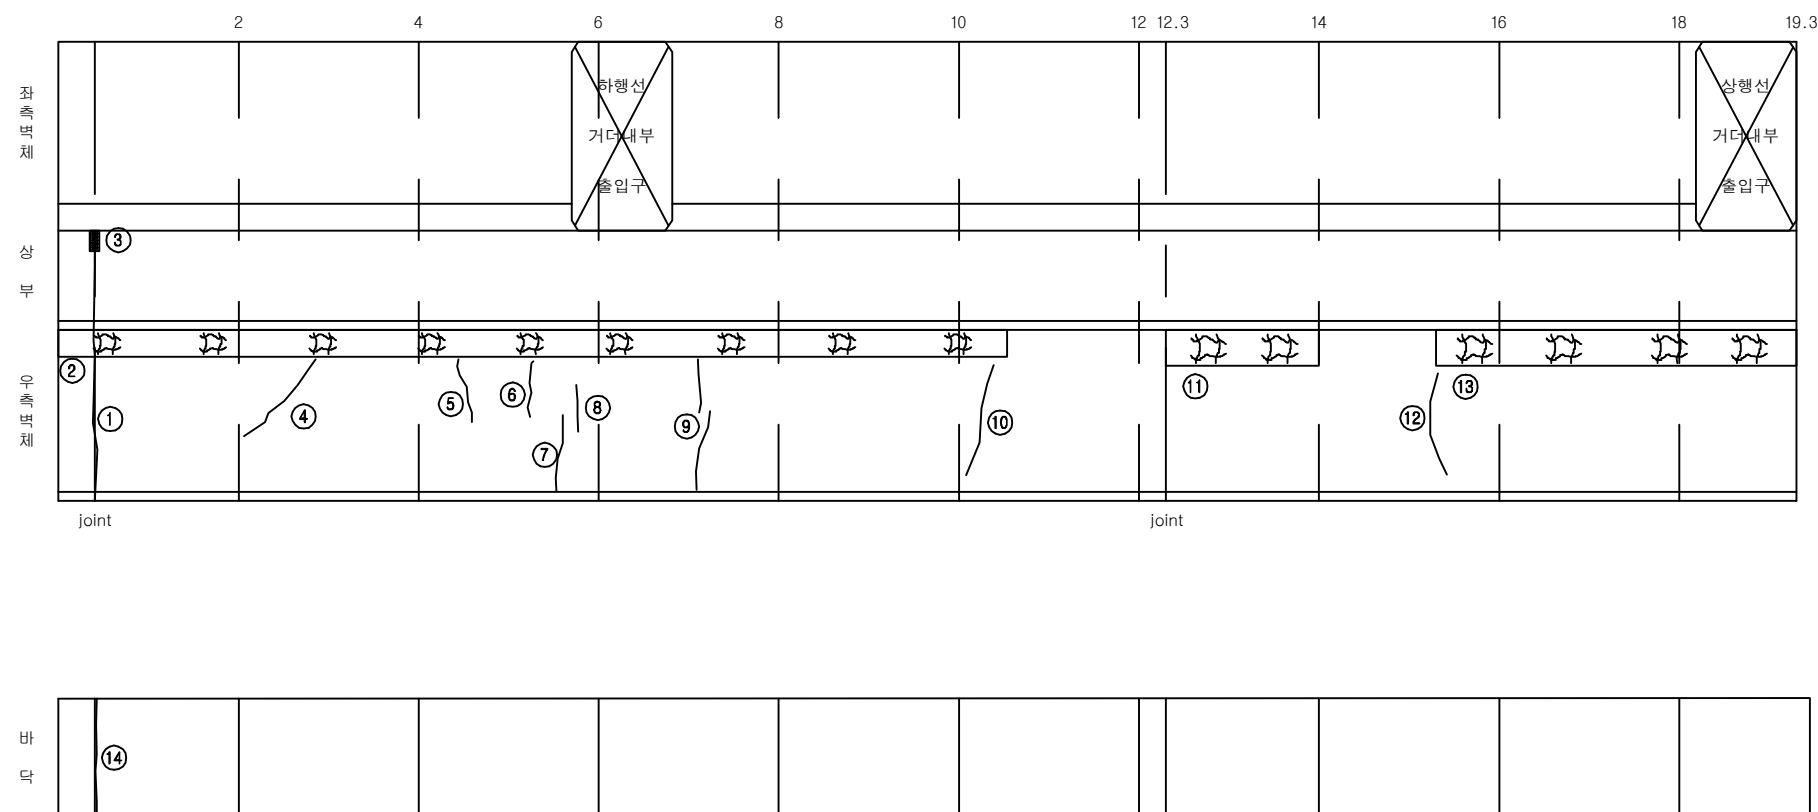

KEY PLAN

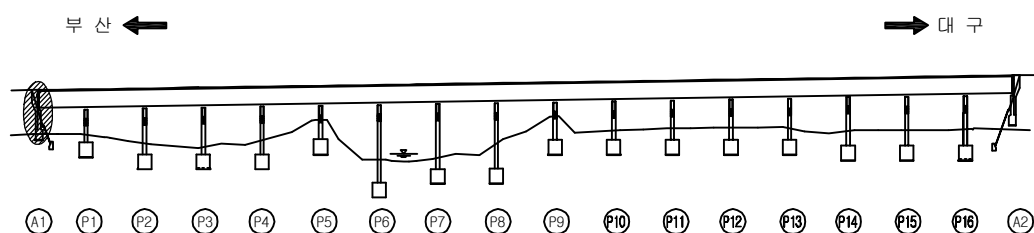

SECTION

용역명	2016년 상반기 시설물 정기점검 용역
과업기간	2016. 04. 18 ~ 2016. 06. 30
발주처	신대구부산고속도로주식회사
용역사	(주)위드이앤오
도면번호	001


ID : 금시교 - 거더내부 출입 BOX(A2측)

보 수 이 력			
	기 존 균 열		보 수(11. 상반기)
	신 규 균 열		보 수(11. 하반기)
	보수부위재균열		보 수(12. 상반기)
	보 수(기보수)		보 수(12. 하반기)
	보 수(08. 하반기)		보 수(13. 상반기)
	보 수(09. 상반기)		보 수(13. 하반기)
	보 수(09. 하반기)		보 수(14. 상반기)
	보 수(10. 상반기)		보 수(14. 하반기)
	보 수(10. 하반기)		보 수(15. 상반기)
			보 수(15. 하반기)


손 상 현 황 표

번호	신(N) 구(P)	손상내용	손상현황						결함 상태	손상 물량	비고
			폭	길이	너비	물량	단위	개소			
1	구	이격	1.0	2.8	-	2.80	m	1	b	2.80	
2	구	백태	-	0.2	0.9	0.18	m ²	1	b	0.18	
3	구	균열	0.2	1.8	-	1.80	m	1	c	1.80	
4	구	균열	0.1	1.0	-	1.00	m	1	b	1.00	
5	구	균열	0.2	1.8	-	1.80	m	1	c	1.80	
6	구	균열	0.1	1.0	-	1.00	m	1	b	1.00	
7	구	균열	0.3	2.8	-	2.80	m	1	c	2.80	
8	구	균열	0.2	1.2	-	1.20	m	1	c	1.20	
9	구	균열	0.1	0.4	-	0.40	m	1	b	0.40	
10	구	균열	0.1	2.5	-	2.50	m	1	b	2.50	
11	구	균열	0.1	0.5	-	0.50	m	1	b	0.50	
12	구	망상균열	-	1.0	1.5	1.50	m ²	1	b	1.50	
13	구	균열	0.3	1.0	-	1.00	m	1	c	1.00	
14	구	균열	0.2	0.9	-	0.90	m	1	c	0.90	
15	구	균열	0.1	1.1	-	1.10	m	1	b	1.10	
16	구	균열	0.1	1.0	-	1.00	m	1	b	1.00	
17	구	균열	0.2	1.0	-	1.00	m	1	c	1.00	
18	구	균열	0.1	0.5	-	0.50	m	1	c	0.50	
19	구	균열	0.1	0.6	-	0.60	m	1	b	0.60	
20	구	균열	0.1	0.6	-	0.60	m	1	b	0.60	
21	구	균열	0.1	1.0	-	1.00	m	1	b	1.00	
22	구	균열	0.1	1.0	-	1.00	m	1	b	1.00	
23	구	균열	0.1	1.0	-	1.00	m	1	b	1.00	
24	구	Joi구내부 누수	-	0.5	-	0.50	m	1	c	0.50	
25	구	망상균열	-	6.7	0.4	2.68	m ²	1	b	2.68	
26	구	균열	0.3	1.0	-	1.00	m	1	c	1.00	
27	구	균열	0.3	1.8	-	1.80	m	1	c	1.80	
28	구	균열	0.1	0.4	-	0.40	m	1	b	0.40	
29	구	균열	0.2	1.0	-	1.00	m	1	c	1.00	
30	구	균열	0.3	1.0	-	1.00	m	1	c	1.00	
31	구	균열	0.1	1.0	-	1.00	m	1	b	1.00	
32	구	균열	0.3	2.7	-	2.70	m	1	c	2.70	
33	구	균열	0.3	0.6	-	0.60	m	1	c	0.60	
34	구	이격	1.0	1.3	-	1.30	m	1	b	1.30	
35											
36											
37											
38											
39											
40											
41											
42											

주) 손상의 길이 및 너비는 「 m 」이며, 균열의 폭은 「 mm 」임

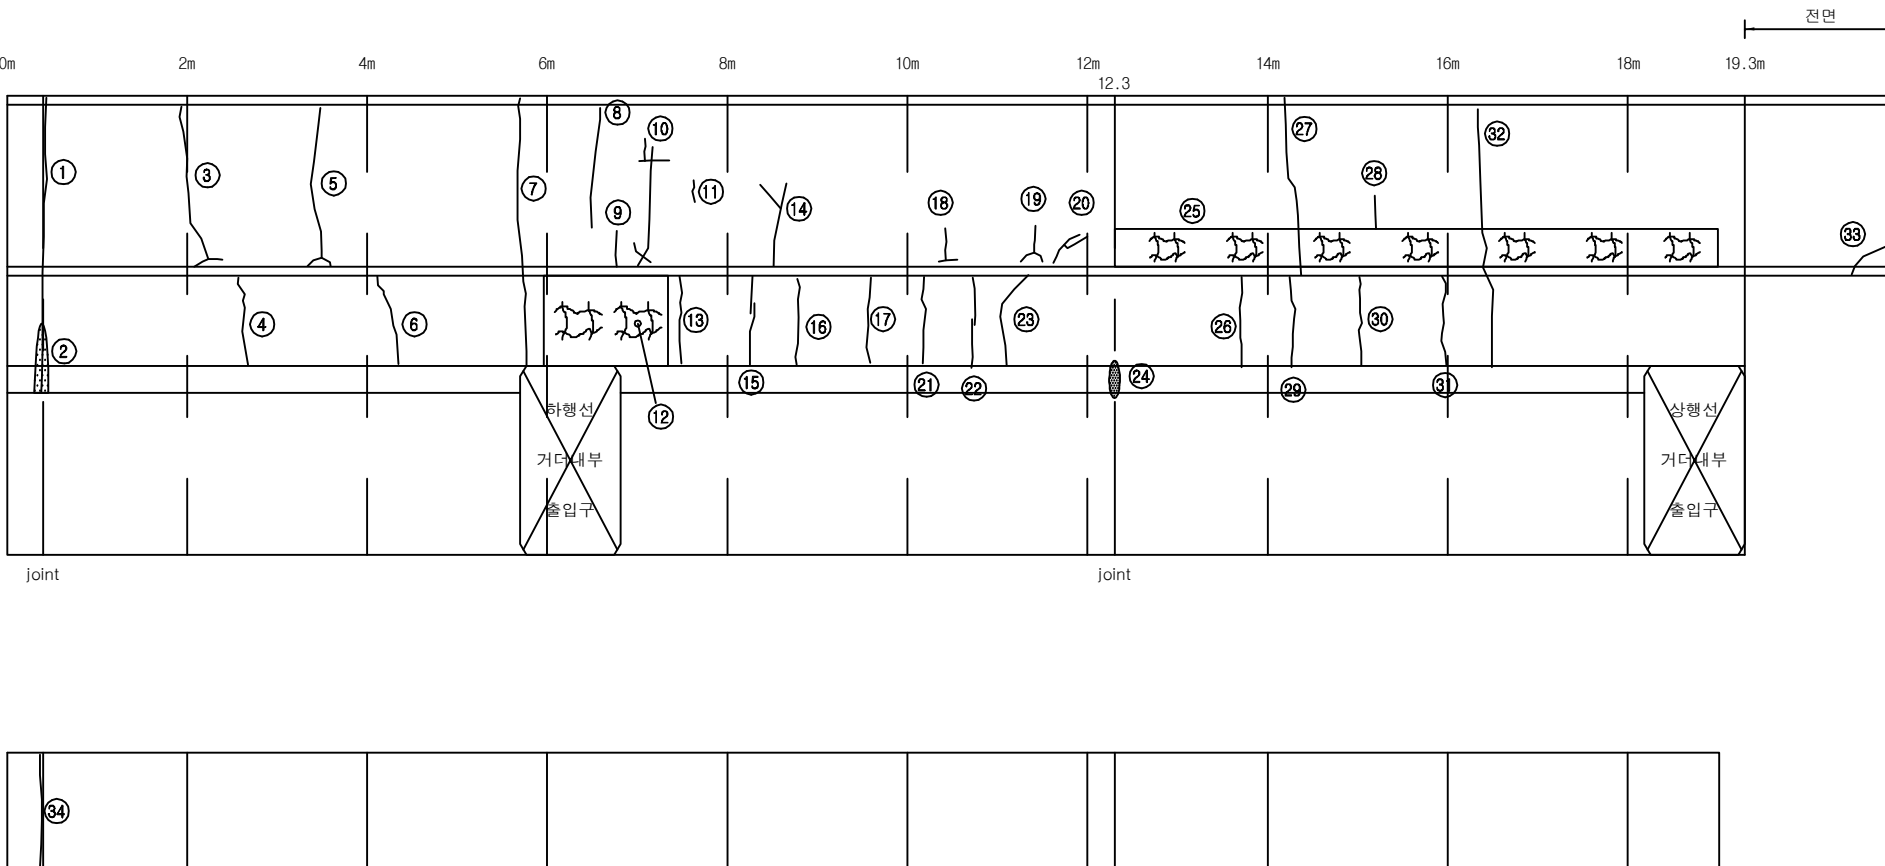

KEY PLAN

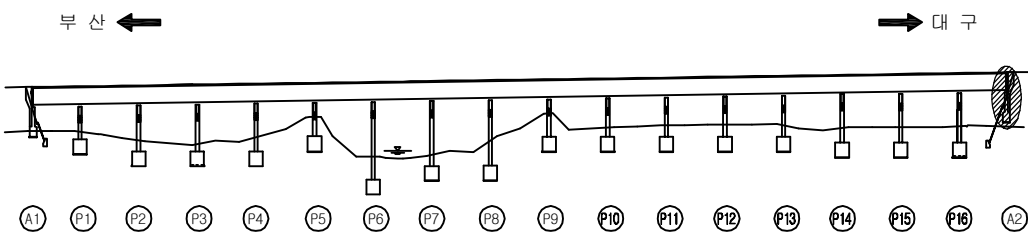

SECTION

용역명	2016년 상반기 시설물 정기점검 용역
과업기간	2016. 04. 18 ~ 2016. 06. 30
발주처	신대구부산고속도로주식회사
용역사	(주)위드이앤오
도면번호	002