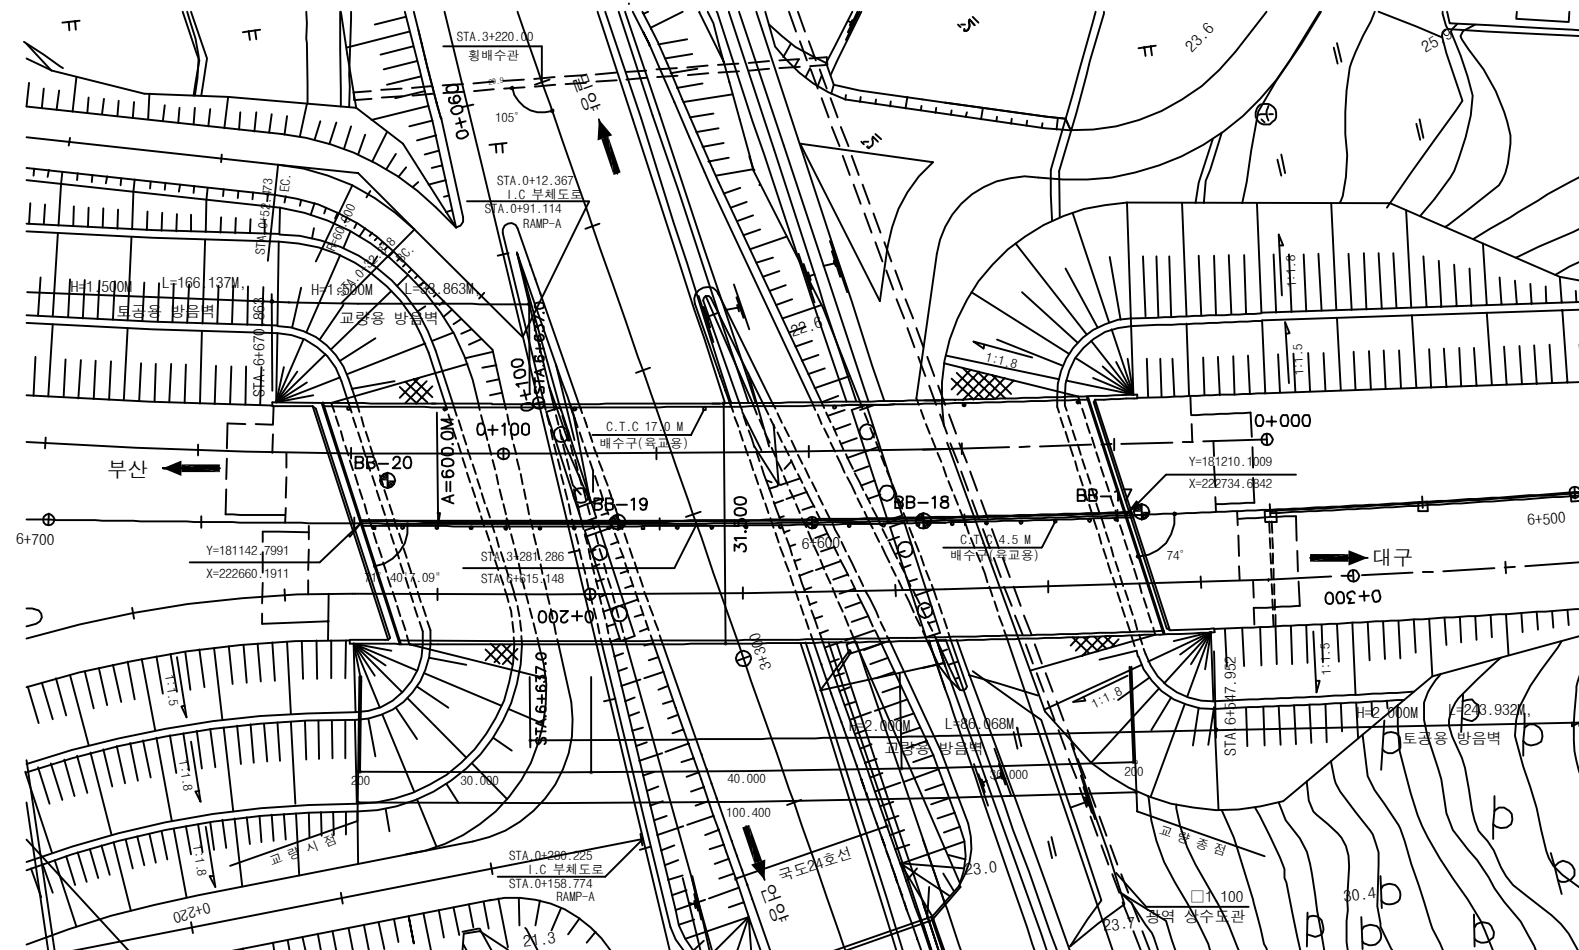
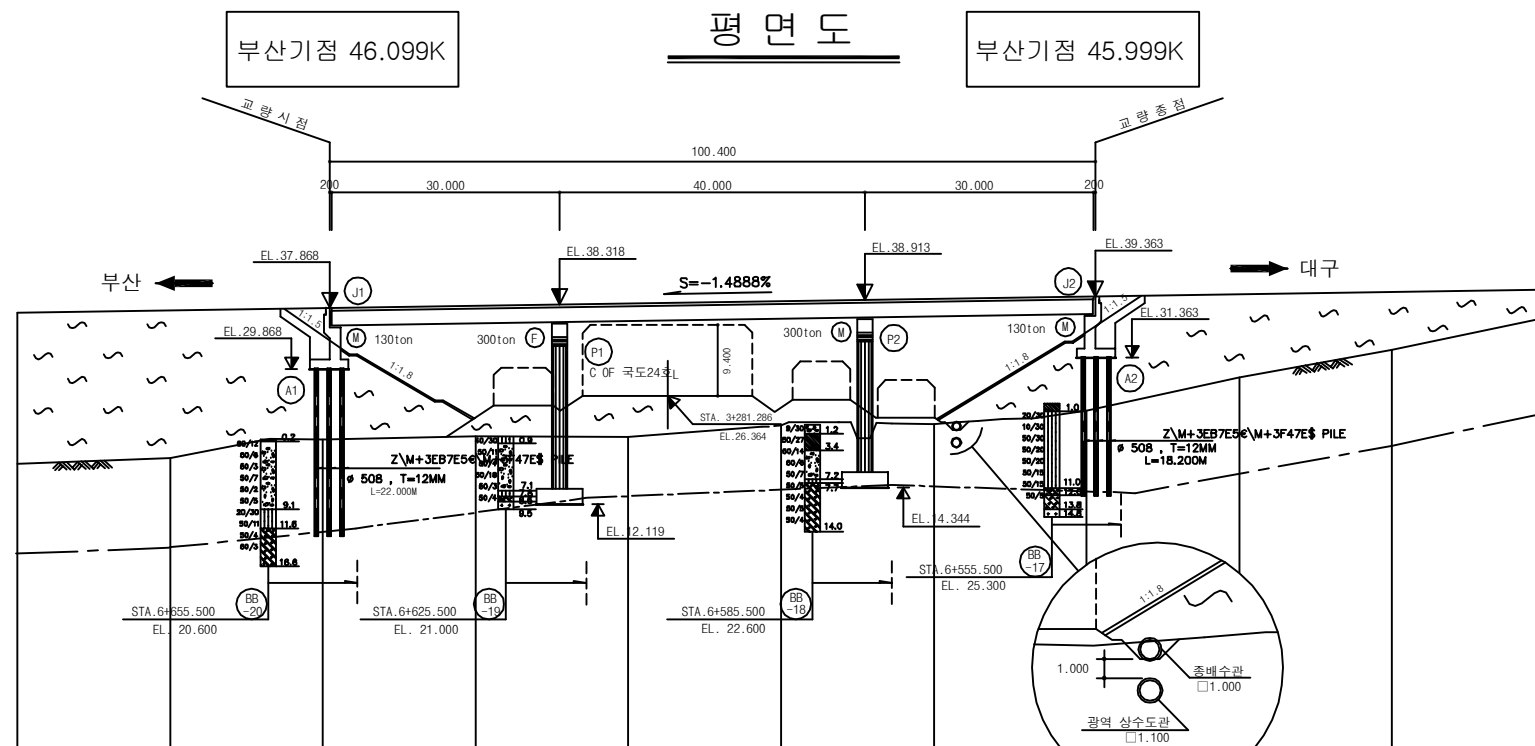


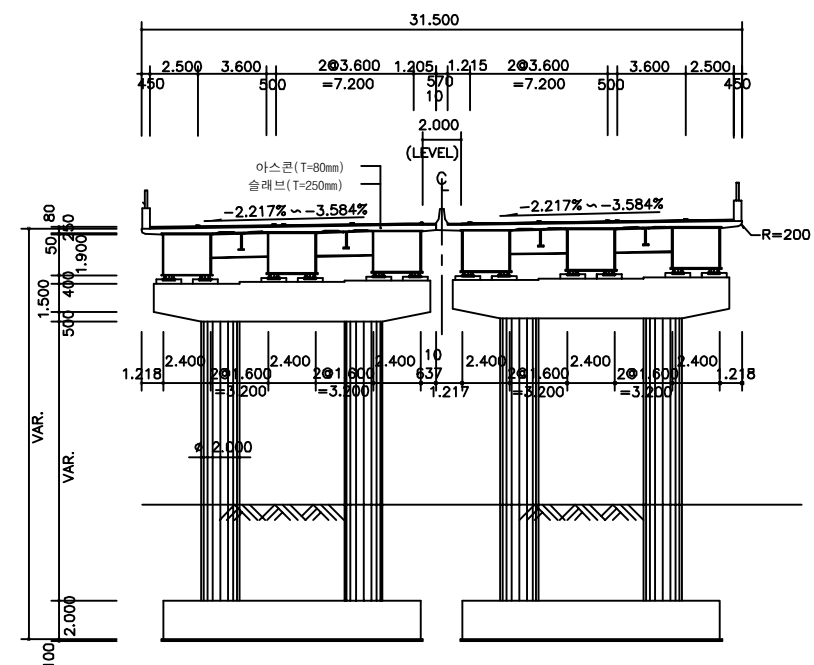
5. 금천교



평면도



종단면도



횡단면도

(주)위드이앤오

Project Title
2016년 상반기 시설물 정기점검 용역

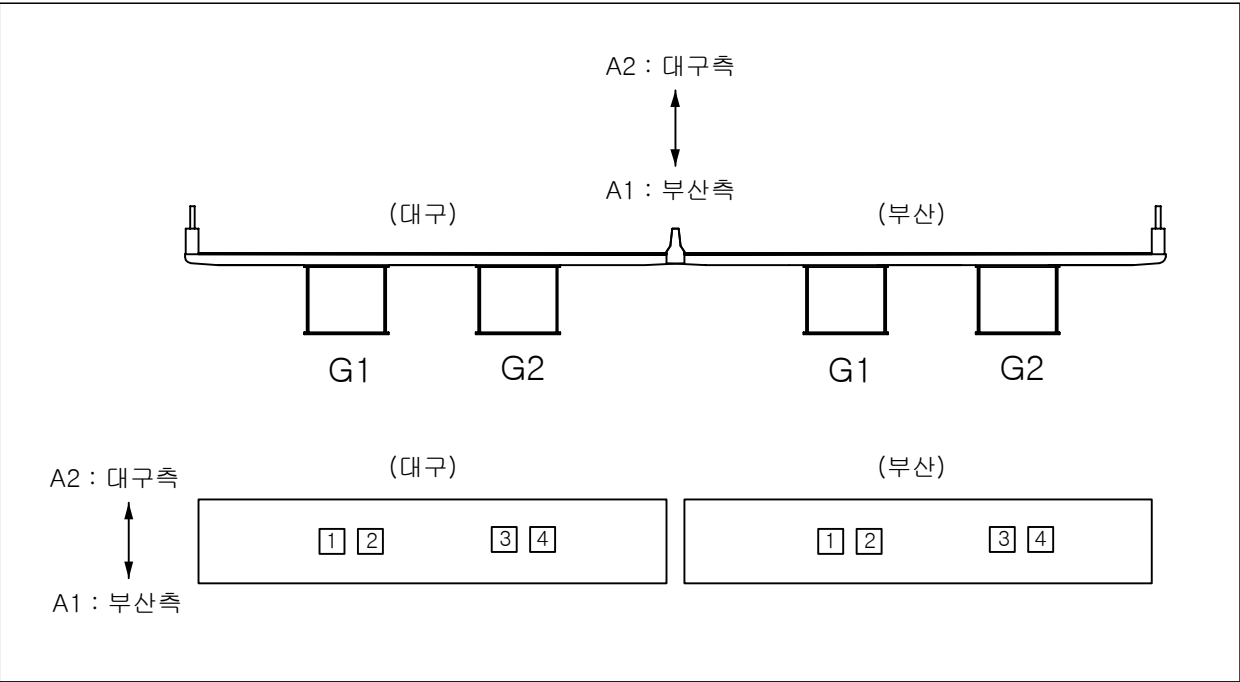
Drawing Title
금천교 (대구,부산) 평면도, 종·횡단면도

Note

■ 교량의 기호 정의

구 분	사 용 기 호	정 의
경 간	Sa	경간번호 (제 a 번째 span)
주 형	Ga (ST& PSC Box & PSC Beam)	Girder & Beam 주형번호 (제 a 번째 주형)
	Ca	Cross Beam 번호(a번째 가로보)
교좌 장치	SHa,b	교좌 장치 번호(제 a 번째 교각의 b번째 Shoe)
교 대	Aa	교대 번호(제 a번째 Abutment)
교 각	Pa	교각 번호(제 a 번째 Pier)
배 수 구	Da	배수구 번호(제 a 번째 Drainage)
신축 이음	EJa	신축이음 번호 (Expension Joint : A1 ⇒ A2 진행방향)

- 부산측(A1-시점)에서 대구측(A2-종점) 방향으로 일련번호 증가
- 부산측(A1-시점)에서 대구측(A2-종점) 바라보았을때 좌측에서 우측으로 일련번호 증가



■ 유지관리 이력

구 분	보수일자	보수내용	비 고
1	2007.11	교면포장 패칭, 신축이음 파손 및 균열 표면처리, 주형도장 손상 보수	-
2	2008.07	주형 도장손상 보수	현대미포
3	2009.07	방호벽 파손 단면보수	-
4	2010. 05	강교도장 보수, 환풍망 볼트체결	현대미포
5	2010.06	균열보수, 콘크리트파손 보수, 교대보호블럭 보수, 실런트파손보수, 중분대 및 갓길 방호벽균열, 교량점검시설 용접불량 보수	서천건설 미듬이앤씨
6	2011. 03	강교도장 보수	현대미포
7	2011. 08	교대 및 교각 균열보수, 이물질 퇴적 청소	서천건설 미듬이앤씨
8	2012. 05	교대 및 교각 균열보수, 이물질 퇴적 청소	서천건설 미듬이앤씨
9	2013. 04	강교도장 보수	현대미포
10	2013. 04	교류체류수 유도배수관 개선 A1(부산방향)	주영건설
11	2013. 07	교대 및 교각 균열보수, 이물질 퇴적 청소	미듬이앤씨
12	2014. 06	아스콘 재포장 보수 주형내부 이물질퇴적 및 도장손상 보수	-

(주)위드이앤오

Project Title
2016년 상반기 시설물 정기점검 용역

Drawing Title
금천교 기호 정의 및 유지관리 이력

Note

■ 금천교(대구) - 1

구분		손상현황		단위	경간별수량			합계	비고	
					S1	S2	S3			
상부구조	바닥판 하면	균열	0.3mm미만	m (개소)	10.5 (17)	11.5 (14)	7.8 (8)	29.8 (39)		
		백태		m² (개소)	0.05 (2)	0.32 (6)	0.09 (1)	0.46 (9)		
	주형내부	G1	우수유입흔적	m² (개소)	1.25 (3)	- -	- -	1.25 (3)		
		G2	용접불량	개소	-	1	-	1		
	주형외부	G3	도장손상	m² (개소)	- -	- -	0.01 (1)	0.01 (1)		
				m² (개소)	- -	0.01 (1)	- -	0.01 (1)		
구분		손상현황		단위	지점별수량			합계	비고	
하부구조	교대 및 교각	균열	0.3mm미만	m (개소)	8.8 (8)	5.0 (5)	22.7 (20)	6.3 (11)	42.8 (44)	
			0.3mm이상	m (개소)	1.2 (1)	- -	- -	- -	1.2 (1)	
		망상균열		m² (개소)	- -	1.0 (1)	- -	- -	1 (1)	
		박락		m² (개소)	- -	- -	0.04 (1)	- -	0.04 (1)	
		실란트 손상		m (개소)	6.0 (1)	6.5 (3)	- -	- -	12.5 (4)	
		교량받침	무수축몰탈 균열	0.3mm미만	m (개소)	0.3 (2)	- -	1.1 (11)	0.1 (1)	
받침콘크리트 균열	0.3mm미만		m (개소)	- -	- -	- -	0.1 (1)	0.1 (1)		
도장손상			m² (개소)	- -	- -	0.01 (1)	- -	0.01 (1)		
들뜸			m² (개소)	0.01 (1)	- -	0.12 (1)	- -	0.13 (2)		
재료분리			m² (개소)	- -	- -	0.01 (1)	- -	0.01 (1)		
Plate 녹발생			m² (개소)	- -	- -	- -	0.02 (2)	0.02 (2)		
신축이음	후타재	균열	0.3mm미만	m (개소)	2.4 (12)	1.2 (6)	- -	- -	3.6 (18)	
		망상균열		m² (개소)	2.4 (1)	3.0 (1)	- -	- -	5.4 (2)	
		박락		m² (개소)	0.02 (2)	0.01 (1)	- -	- -	0.03 (3)	
		접속부 이격 및 단차		m (개소)	5.0 (1)	4.0 (1)	- -	- -	9 (2)	
	본체	이물질 퇴적		m (개소)	- -	- -	- -	- -	0 (0)	



■ 금천교(대구) - 2

구 분		손 상 현 황		단 위	경 간 별 수 량			합 계	비 고	
					S1	S2	S3			
기 타 부 재	교면포장	소성변형		㎡ (개소)	5.0 (1)	- (1)	- (1)	5 (1)		
					라벨링		㎡ (개소)	2.1 (2)		16.8 (2)
		콘크리트 난간	균 열	0.3mm미만				m (개소)		- (1)
	0.3mm이상				m (개소)	4.0 (3)	4.5 (3)		1.5 (1)	10 (7)
			망상균열			㎡ (개소)	- (1)	0.04 (1)	- (1)	0.04 (1)
	백태				㎡ (개소)		- (1)	- (1)	0.13 (2)	0.13 (2)
			박락			㎡ (개소)	0.25 (1)	- (1)	- (1)	0.25 (1)
	이격				m (개소)		3.0 (1)	- (1)	- (1)	3 (1)
			단차			개소	- (1)	- (1)	1 (1)	1 (1)
	구 분		손 상 현 황		단 위	손상 수량(위치-수량)				비 고
	기 타 부 재	부속시설	델리네이트 손상		개소	S2-1				
			차수판	앵커 탈락	개소	A2-1				
				변형	개소	A2-1				
점검계단			하부 침하균열	개소	A2-1					
			하부 공동발생	개소	A1-1					
법면			배부름 발생	개소	A2-1					
			보호블럭 밀림, 이격	개소	A1-1					



■ 금천교(부산) - 1

구분		손상현황		단위	경간별수량			합계	비고	
					S1	S2	S3			
상부구조	바닥판 하면	균열	0.3mm미만	m (개소)	5.2 (4)	17.5 (15)	1.6 (3)	24.3 (22)		
		재료분리 및 철근노출		m² (개소)	- (0)	0.09 (1)	0.4 (2)	0.49 (3)		
		백태		m² (개소)	0.02 (1)	0.08 (1)	- (0)	0.1 (2)		
	주형내부	G1	우수유입흔적	m² (개소)	3.64 (3)	- (0)	- (0)	3.64 (3)		
		G2	우수유입흔적	m² (개소)	0.5 (1)	- (0)	- (0)	0.5 (1)		
			도장손상	m² (개소)	- (0)	- (0)	- (0)	0 (0)		
		G3	이물질퇴적	m² (개소)	- (0)	- (0)	- (0)	0 (0)		
			우수유입흔적	m² (개소)	- (0)	- (0)	0.05 (1)	0.05 (1)		
구분		손상현황		단위	지점별수량			합계	비고	
					A1	A2	P1			P2
하부구조	교대 및 교각	균열	0.3mm미만	m (개소)	5.3 (5)	6.7 (10)	4.0 (7)	4.9 (6)	20.9 (28)	
			0.3mm이상	m (개소)	3.5 (2)	- (0)	- (0)	- (0)	3.5 (2)	
		누수흔적		m² (개소)	- (0)	- (0)	- (0)	- (0)	0 (0)	
		망상균열		m² (개소)	0.5 (1)	0.49 (1)	0.4 (1)	2.0 (2)	3.39 (5)	
		손상		m² (개소)	- (0)	- (0)	0.01 (1)	- (0)	0.01 (1)	
교량받침		무수축몰탈 균열	0.3mm미만	m (개소)	- (0)	- (0)	0.2 (2)	- (0)	0.2 (2)	
		도장손상		m² (개소)	0.02 (1)	- (0)	- (0)	0.01 (1)	0.03 (2)	
		Plate 녹발생		m² (개소)	- (0)	- (0)	0.02 (2)	0.03 (3)	0.05 (5)	
		재료분리		m² (개소)	- (0)	- (0)	0.01 (1)	- (0)	0.01 (1)	
		볼트 녹발생		개소	8	-	-	-	8	
		이동량 많음		개소	6	-	-	-	6	
신축이음	후타재	균열	0.3mm미만	m (개소)	0.6 (3)	3.5 (7)	- (0)	- (0)	4.1 (10)	
		접속도로 이격		m (개소)	6.0 (1)	12.0 (1)	- (0)	- (0)	18 (2)	
		손상		m² (개소)	0.01 (1)	- (0)	- (0)	- (0)	0.01 (1)	
	본체	이물질 퇴적	m (개소)	2.0 (1)	2.0 (1)	- (0)	- (0)	4 (2)		

 
 
 
 
 
 
 
 
 
 


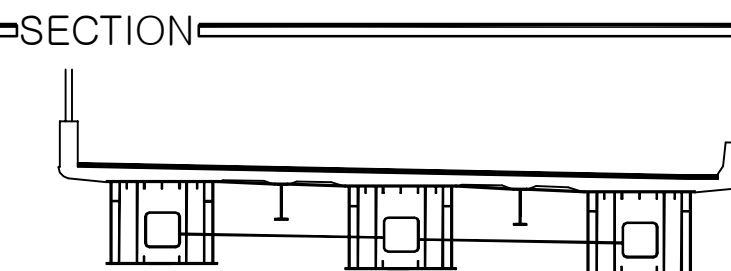
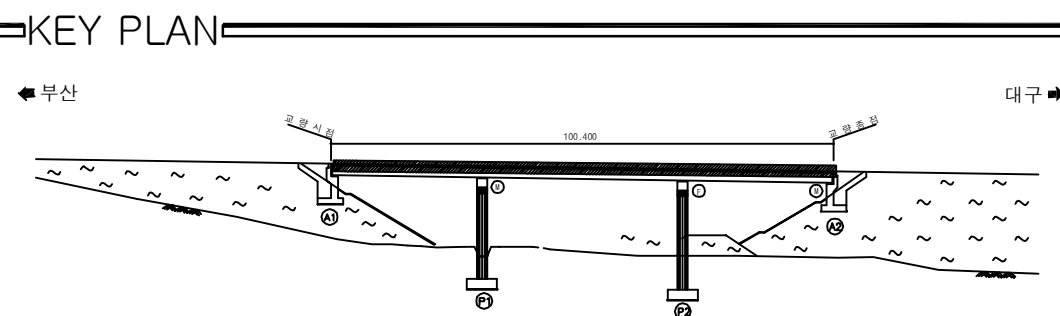
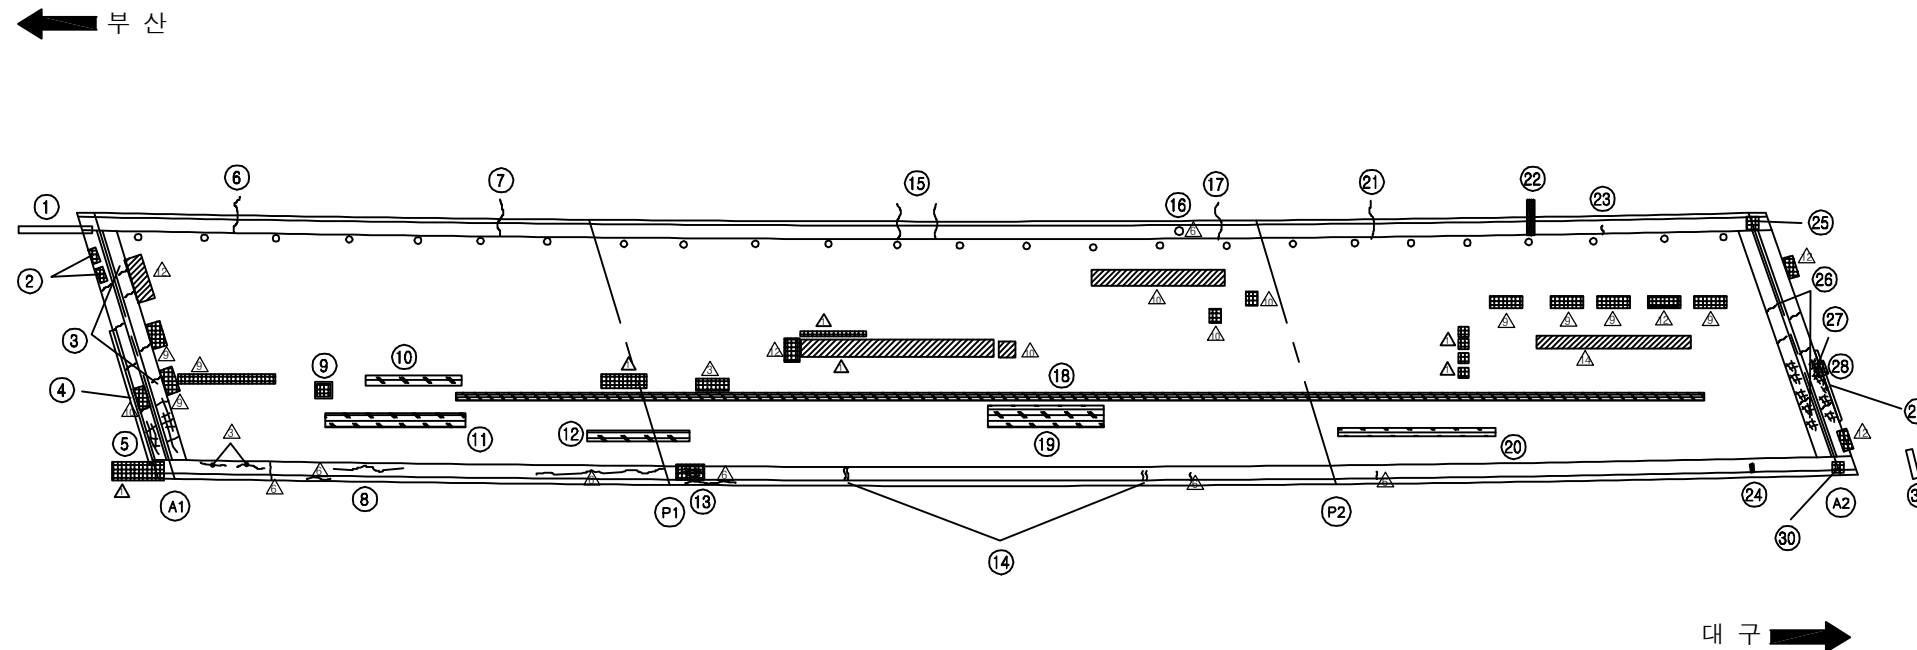
■ 금천교(부산) - 2

구 분		손 상 현 황		단 위	경 간 별 수 량			합 계	비 고
					S1	S2	S3		
기 타 부 재	교면포장	패임		㎡ (개소)	-	0.02	-	0.02	
					-	(1)	-	(1)	
		아스콘 균열		m (개소)	-	-	35.0	(35)	
	-				-	(1)	(1)		
	배수시설	유도배수관 길이부족		개소	-	-	1	1	
		배수구 이물질 퇴적		개소	-	-	1	1	
	콘크리트 난간	균 열	0.3mm미만	m (개소)	2.2 (3)	1.0 (1)	- -	3.2 (4)	
			0.3mm이상	m (개소)	1.5 (1)	0.5 (1)	- -	2 (2)	
			손상		㎡ (개소)	0.1 (1)	- -	- -	
		0.2 (1)				- -	- -	0.2 (1)	
		방호벽 단차		개소	1	-	1	2	
구 분		손 상 현 황		단 위	손상 수량(위치-수량)				비 고
기 타 부 재	부속시설	법면	배부름 발생	개소	A1-1				
			이격	개소	A1-2, A2-1				
		점검계단 균열		개소	A1-1				
		델리네이트 파손		개소	S1-1, S2-1				
		차수판 볼트 탈락		개소	A2-2				
		점검 사다리 손상		개소	P1-1				



ID:금천교(대구)-교면포장

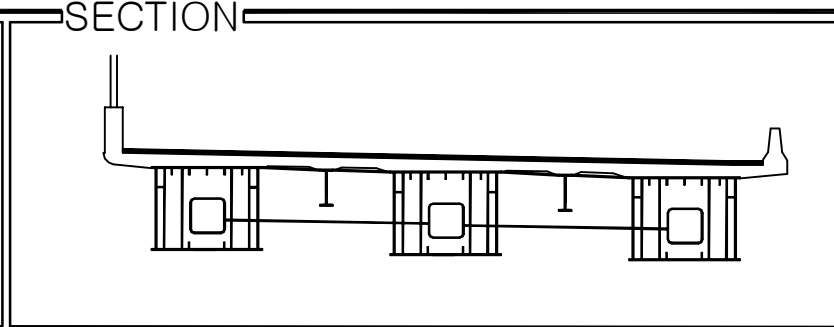
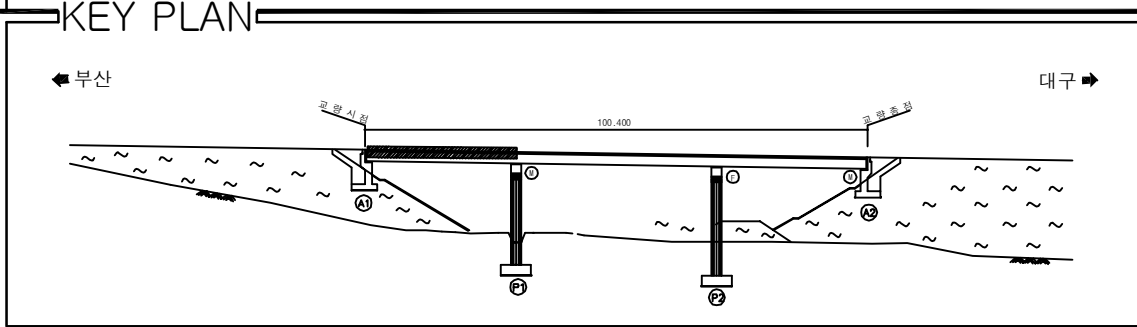
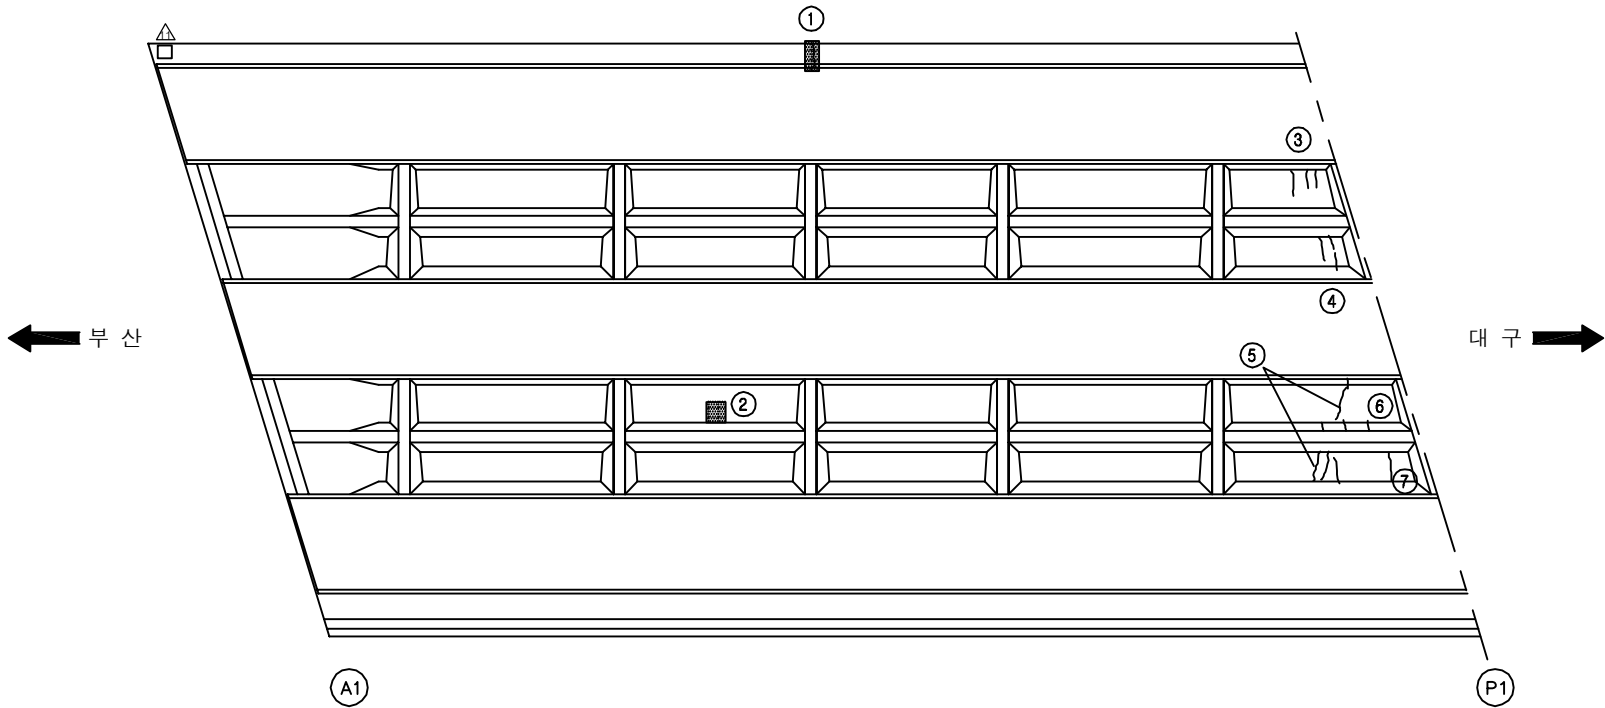
보 수 이 력	
	기 준 균 열
	신 규 균 열
	보 수부위재균열
 	보 수(기보수)
 	보 수(08. 하반기)
 	보 수(09. 상반기)
 	보 수(09. 하반기)
 	보 수(10. 상반기)
 	보 수(10. 하반기)
 	보 수(11. 상반기)
 	보 수(11. 하반기)
 	보 수(12. 상반기)
 	보 수(12. 하반기)
 	보 수(13. 상반기)
 	보 수(13. 하반기)
 	보 수(14. 상반기)
 	보 수(14. 하반기)
 	보 수(15. 상반기)
 	보 수(15. 하반기)

[illegible]

용역명	2016년 상반기 시설물 정기점검 용역
과업기간	2016. 04. 18 ~ 2016. 06. 30
발주처	 신대구부산고속도로주식회사
용역사	(주)위드이앤오
도면번호	001

ID:금천교(대구)-바닥판하면 S1

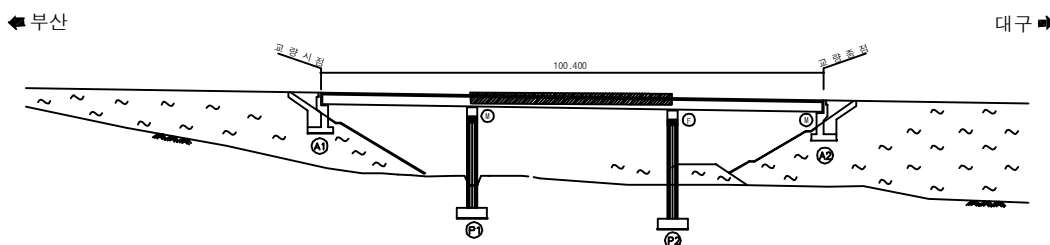
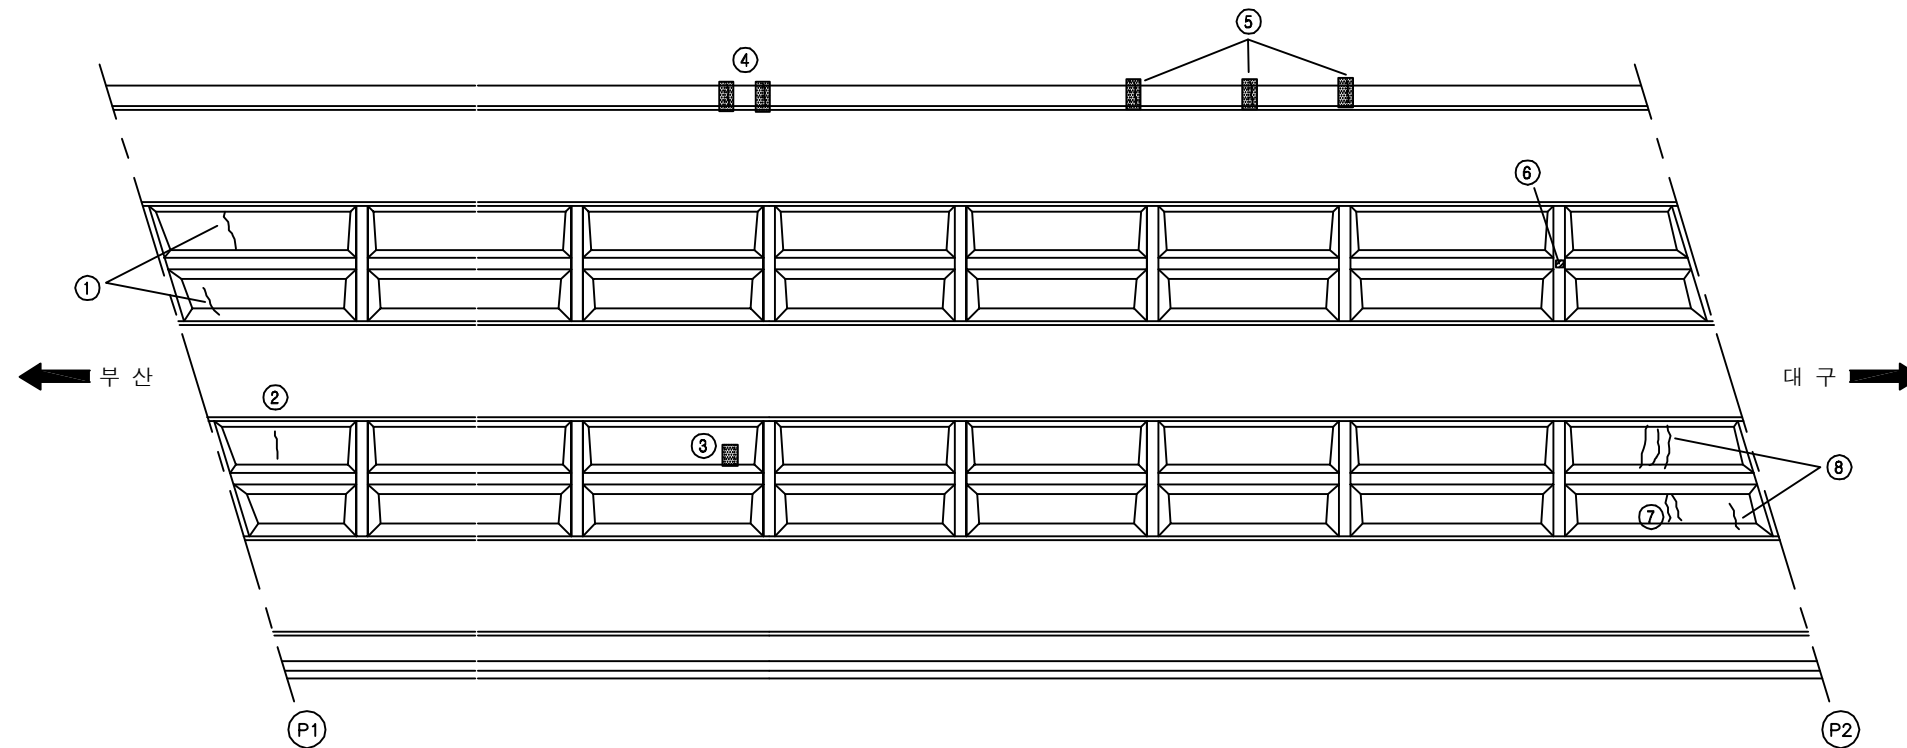
보 수 이 려	
	기 준 규 월
	신 규 규 월
	보 수부위 재규월
	보 수(기보수)
	보 수(08. 하반기)
	보 수(09. 상반기)
	보 수(09. 하반기)
	보 수(10. 상반기)
	보 수(10. 하반기)
	보 수(11. 상반기)
	보 수(11. 하반기)
	보 수(12. 상반기)
	보 수(12. 하반기)
	보 수(13. 상반기)
	보 수(13. 하반기)
	보 수(14. 상반기)
	보 수(14. 하반기)
	보 수(15. 상반기)
	보 수(15. 하반기)

[illegible]

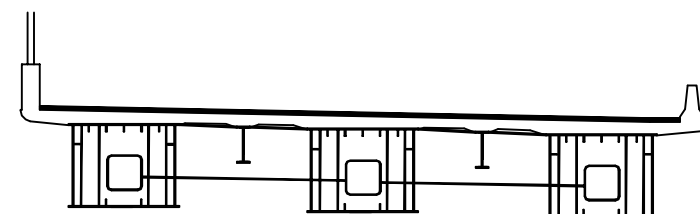
용역명	2016년 상반기 시설물 정기점검 용역
과업기간	2016. 04. 18 ~ 2016. 06. 30
발주처	 신대구부산고속도로주식회사
용역사	(주)위드이앤오
도면번호	002

ID:금천교(대구)-바닥판하면 S2

보 수 이 려	
	기 존 규 역
	신 규 규 역
	보수무위재균열
 	보 수 (기보수)
 	보 수 (08. 하반기)
 	보 수 (09. 상반기)
 	보 수 (09. 하반기)
 	보 수 (10. 상반기)
 	보 수 (10. 하반기)
 	보 수 (11. 상반기)
 	보 수 (11. 하반기)
 	보 수 (12. 상반기)
 	보 수 (12. 하반기)
 	보 수 (13. 상반기)
 	보 수 (13. 하반기)
 	보 수 (14. 상반기)
 	보 수 (14. 하반기)
 	보 수 (15. 상반기)
 	보 수 (15. 하반기)

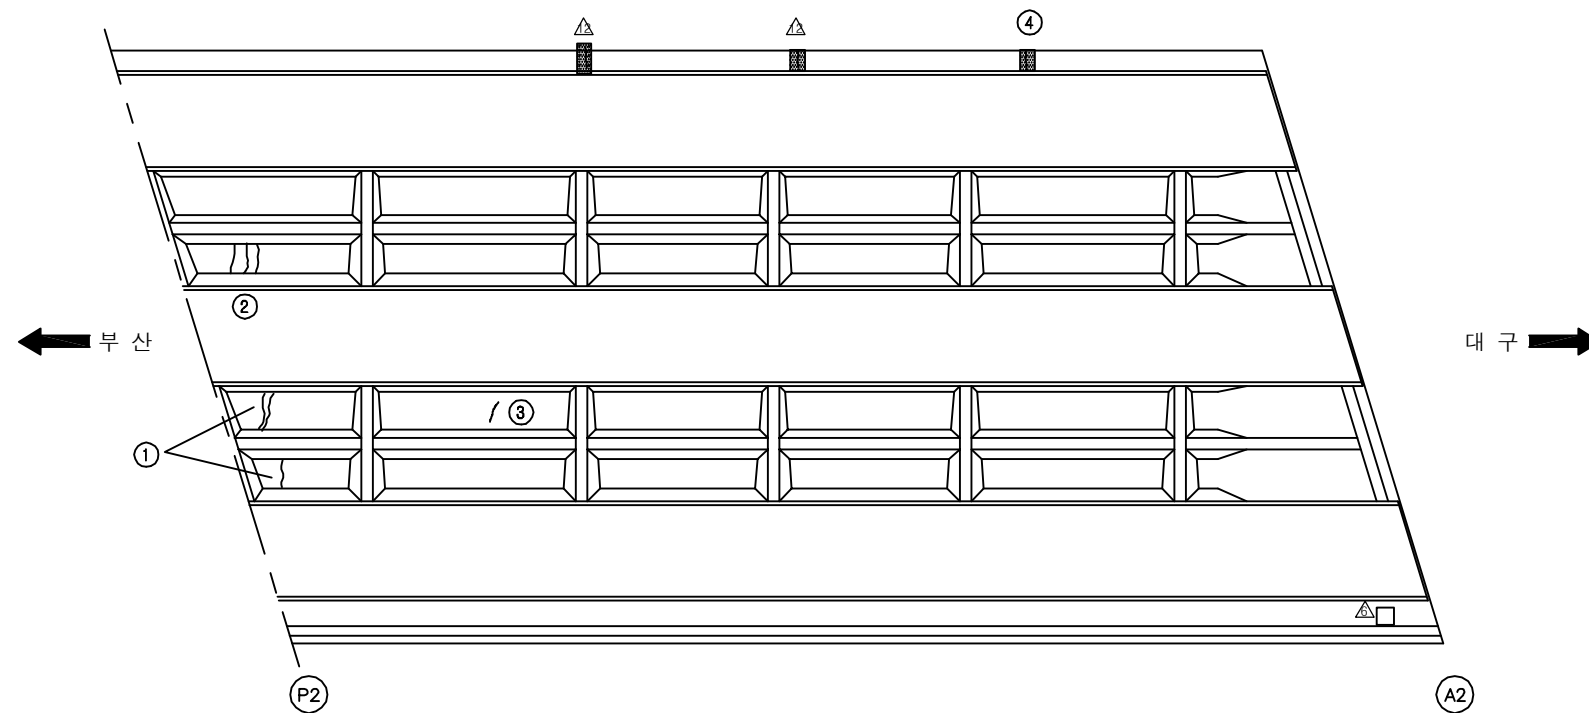
[illegible]

 
 
 
 
 
 
 
 
 
 
SECTION

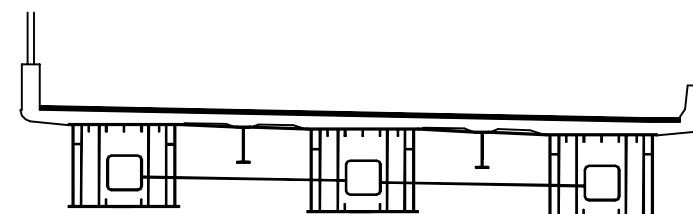
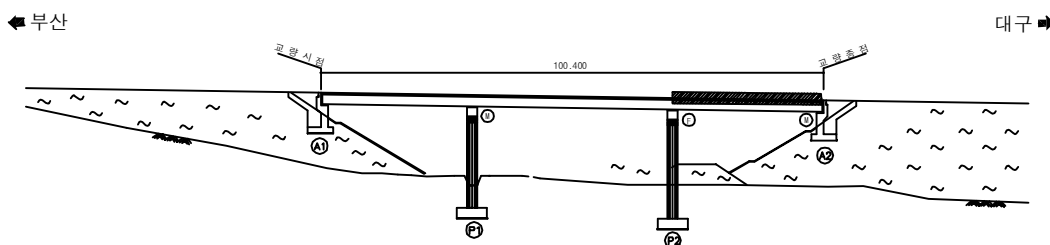


용역명	2016년 상반기 시설물 정기점검 용역
과업기간	2016. 04. 18 ~ 2016. 06. 30
발주처	 신대구부산고속도로주식회사
용역사	(주)위드이앤오
도면번호	003

ID:금천교(대구)-바닥판하면 S3

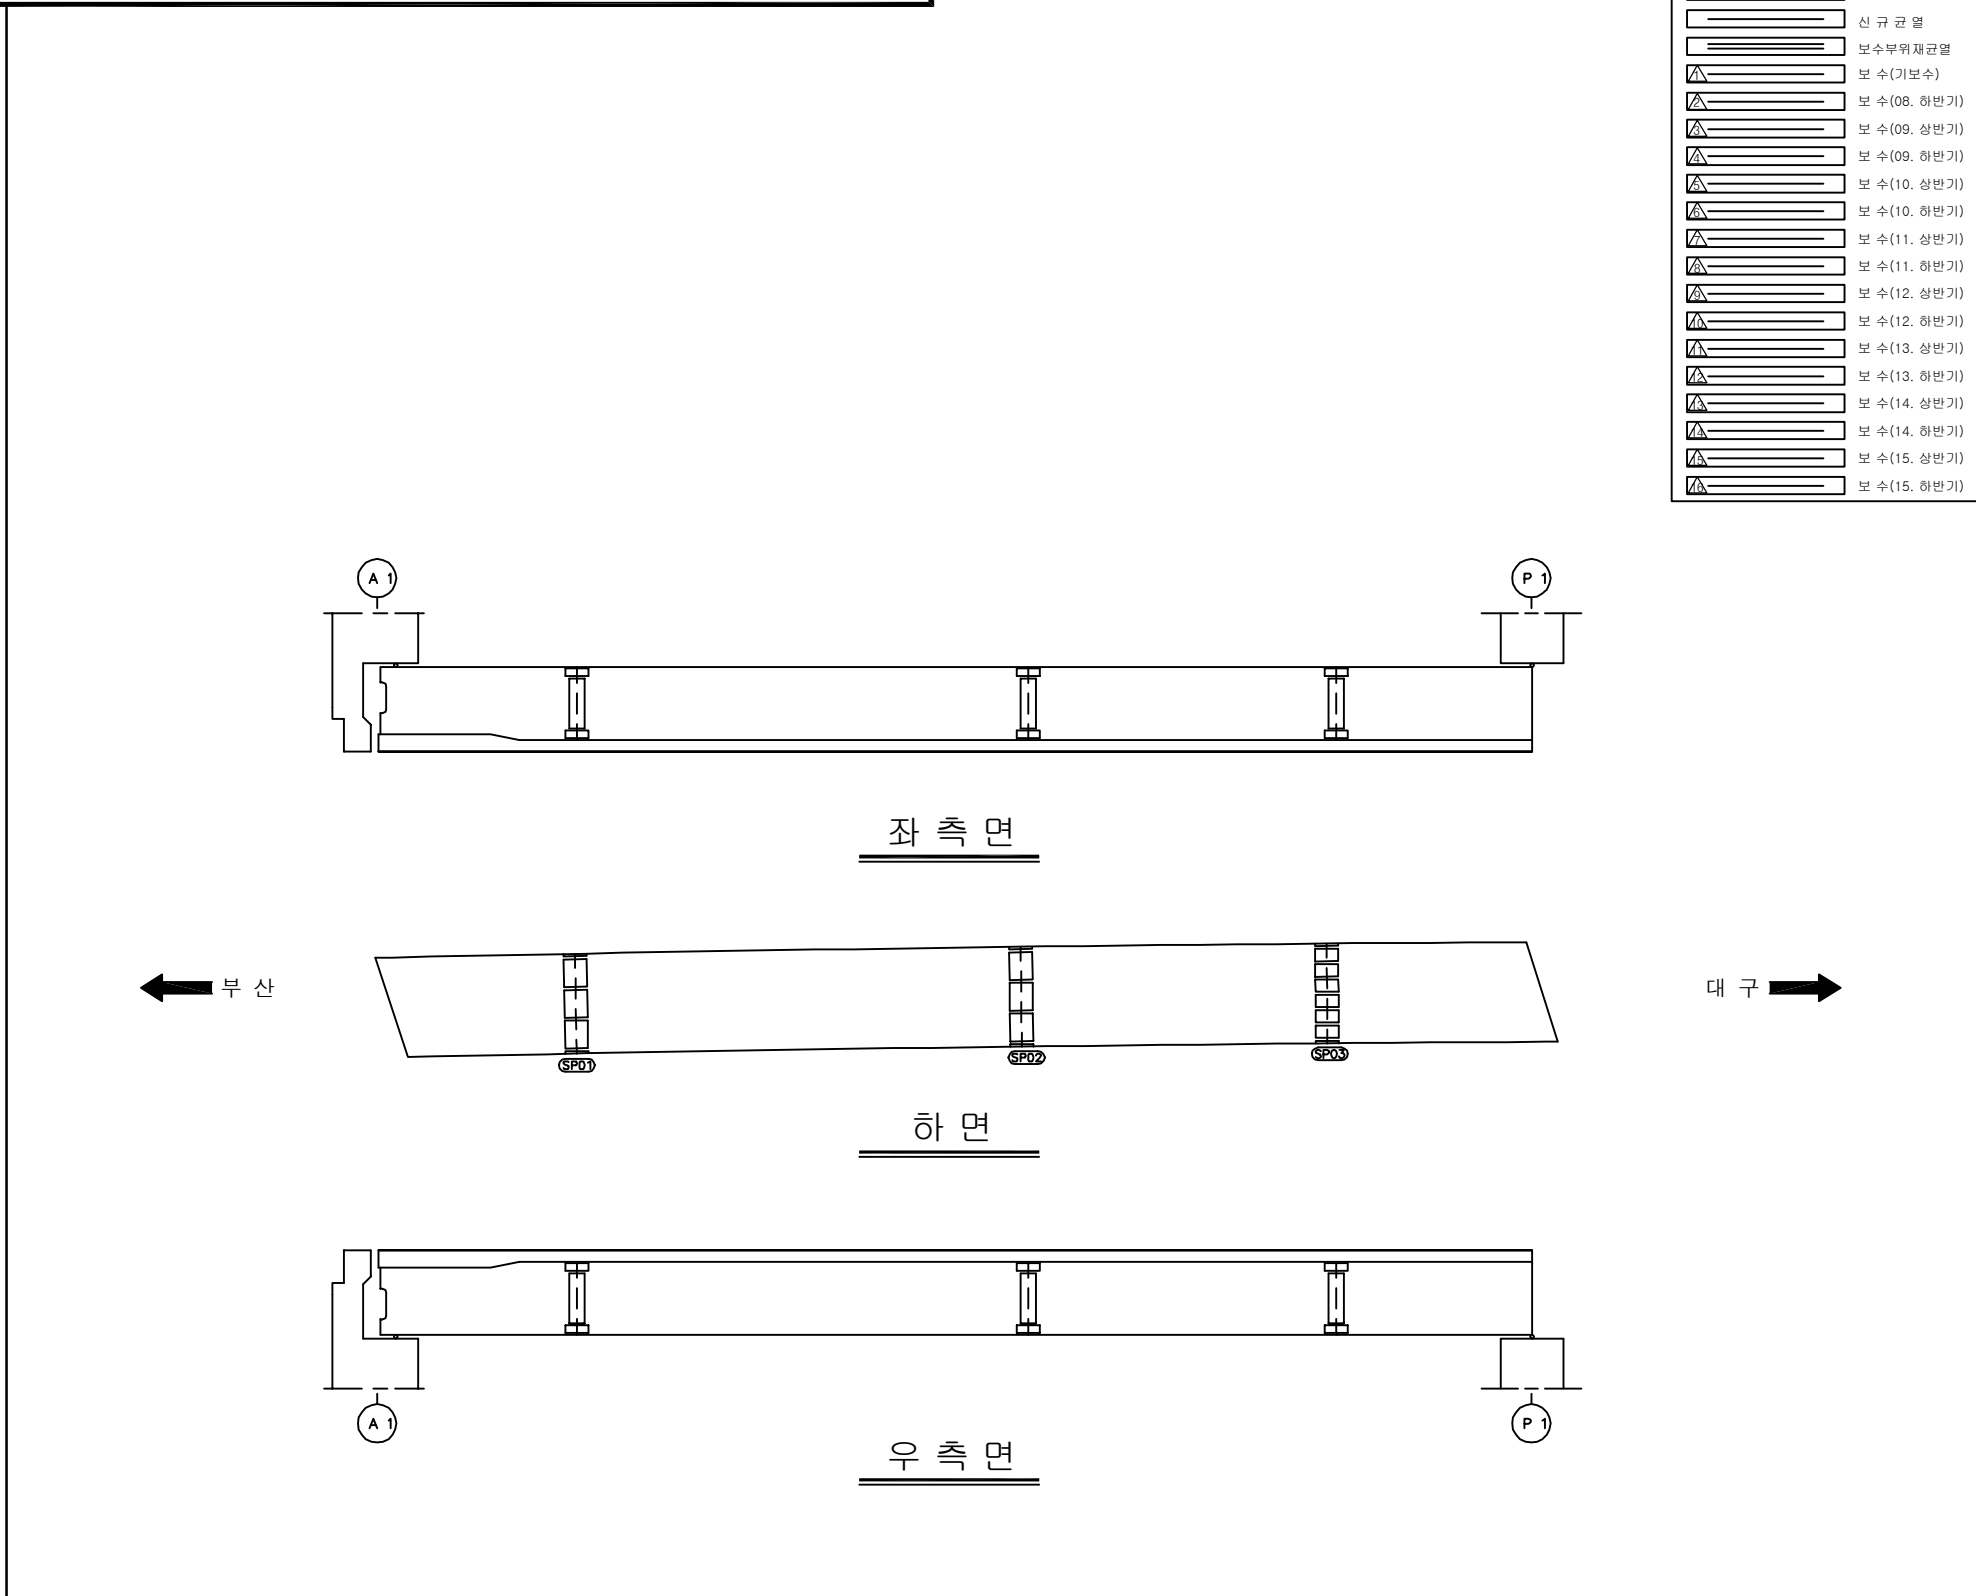
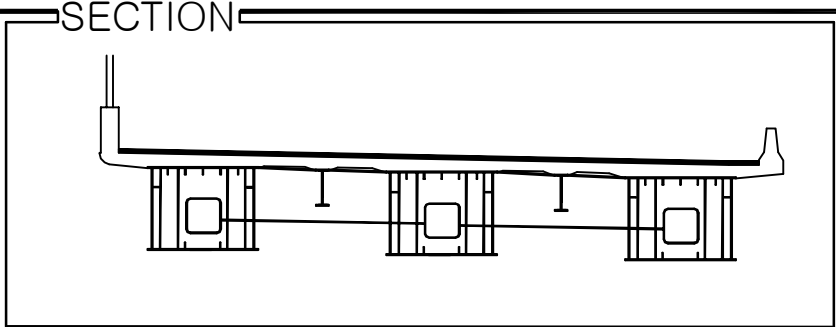
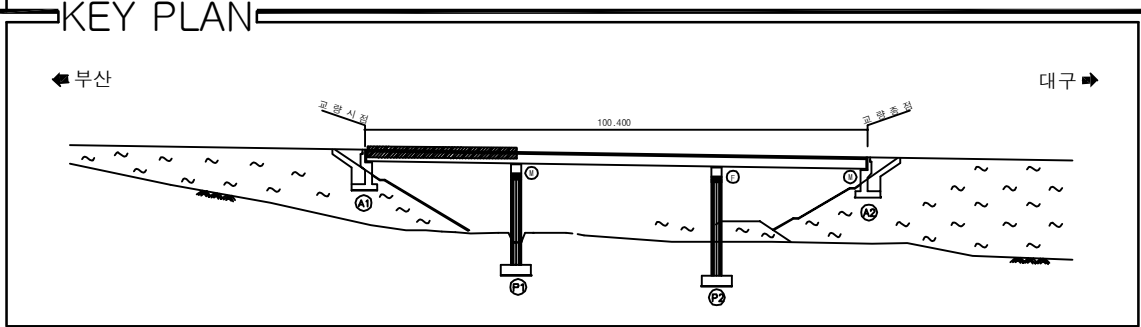


보 수 이 력	
	기 준 균 열
	신 규 균 열
	보 수부위재균열
 	보 수(기보수)
 	보 수(08. 하반기)
 	보 수(09. 상반기)
 	보 수(09. 하반기)
 	보 수(10. 상반기)
 	보 수(10. 하반기)
 	보 수(11. 상반기)
 	보 수(11. 하반기)
 	보 수(12. 상반기)
 	보 수(12. 하반기)
 	보 수(13. 상반기)
 	보 수(13. 하반기)
 	보 수(14. 상반기)
 	보 수(14. 하반기)
 	보 수(15. 상반기)
 	보 수(15. 하반기)

[illegible]

용역명	2016년 상반기 시설물 정기점검 용역
과업기간	2016. 04. 18 ~ 2016. 06. 30
발주처	 신대구부산고속도로주식회사
용역사	(주)위드이앤오
도면번호	004

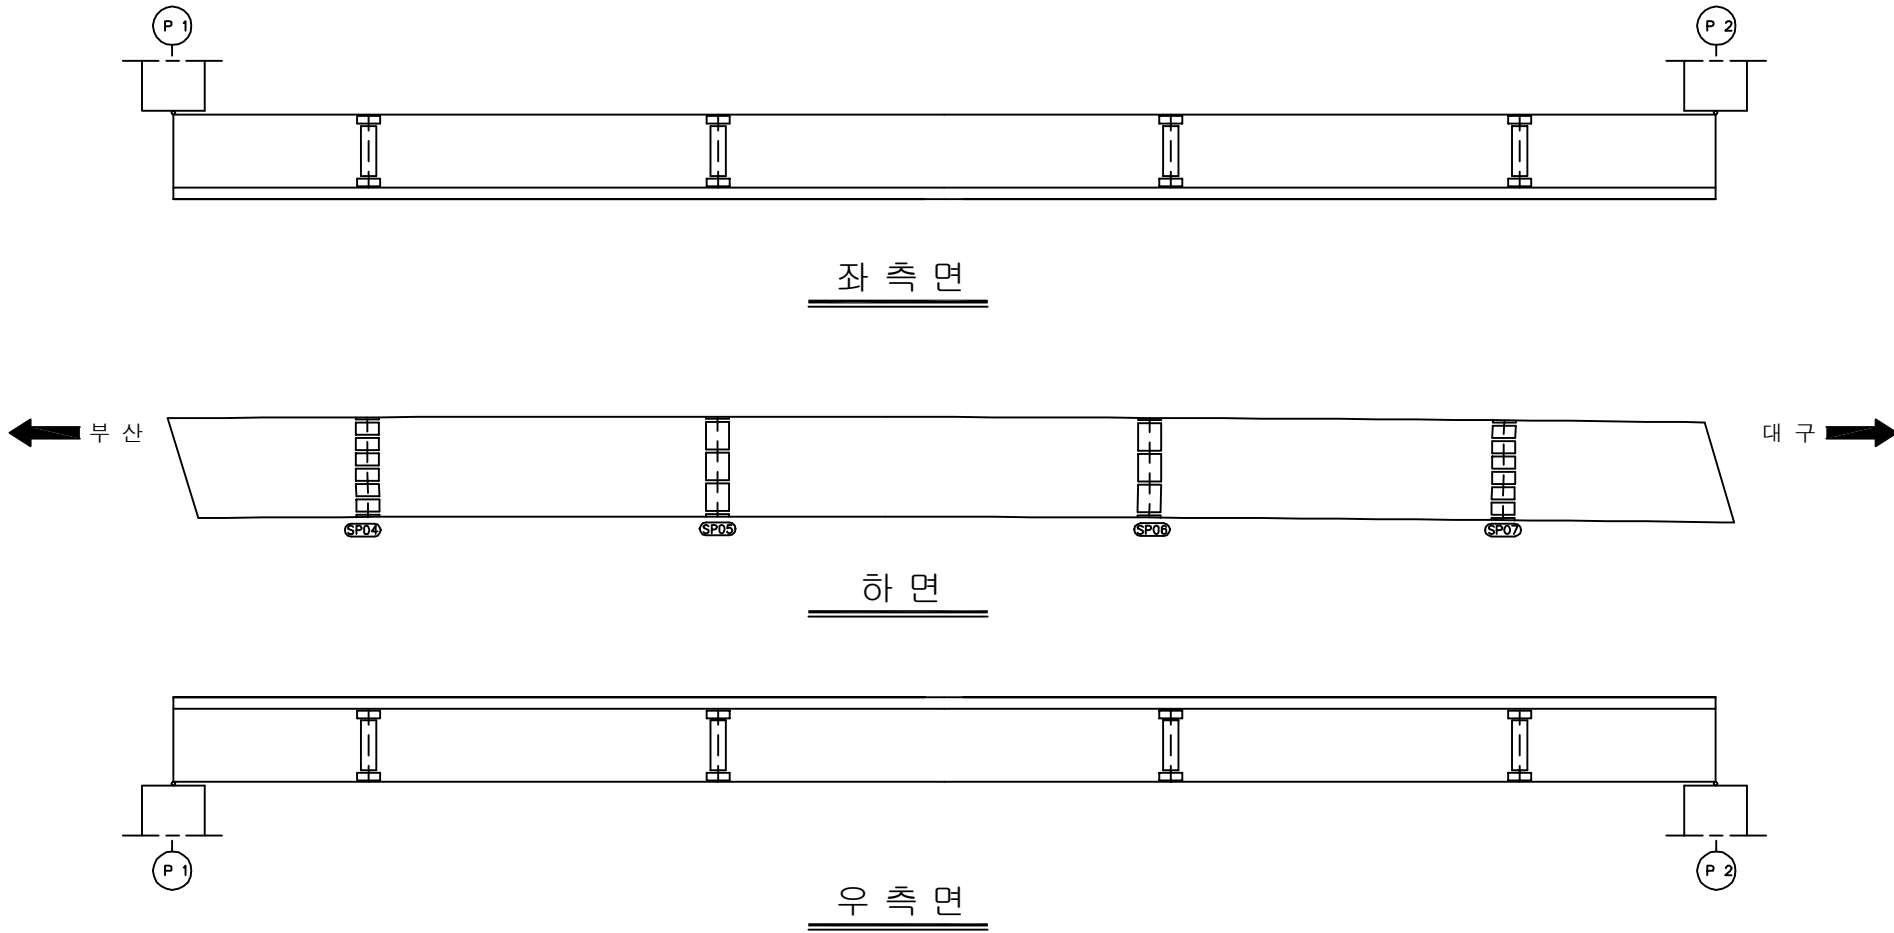
ID:금천교(대구)-거더외부(G1) S1

[illegible]

용역명	2016년 상반기 시설물 정기점검 용역
과업기간	2016. 04. 18 ~ 2016. 06. 30
발주처	 신대구부산고속도로주식회사
용역사	(주)위드이앤오
도면번호	014

ID:금천교(대구)-거더외부(G1) S2

보 수 이 려	
	기 존 규 열
	신 규 규 열
	보수부위재규열
	보 수(기보수)
	보 수(08. 하반기)
	보 수(09. 상반기)
	보 수(09. 하반기)
	보 수(10. 상반기)
	보 수(10. 하반기)
	보 수(11. 상반기)
	보 수(11. 하반기)
	보 수(12. 상반기)
	보 수(12. 하반기)
	보 수(13. 상반기)
	보 수(13. 하반기)
	보 수(14. 상반기)
	보 수(14. 하반기)
	보 수(15. 상반기)
	보 수(15. 하반기)

[illegible]

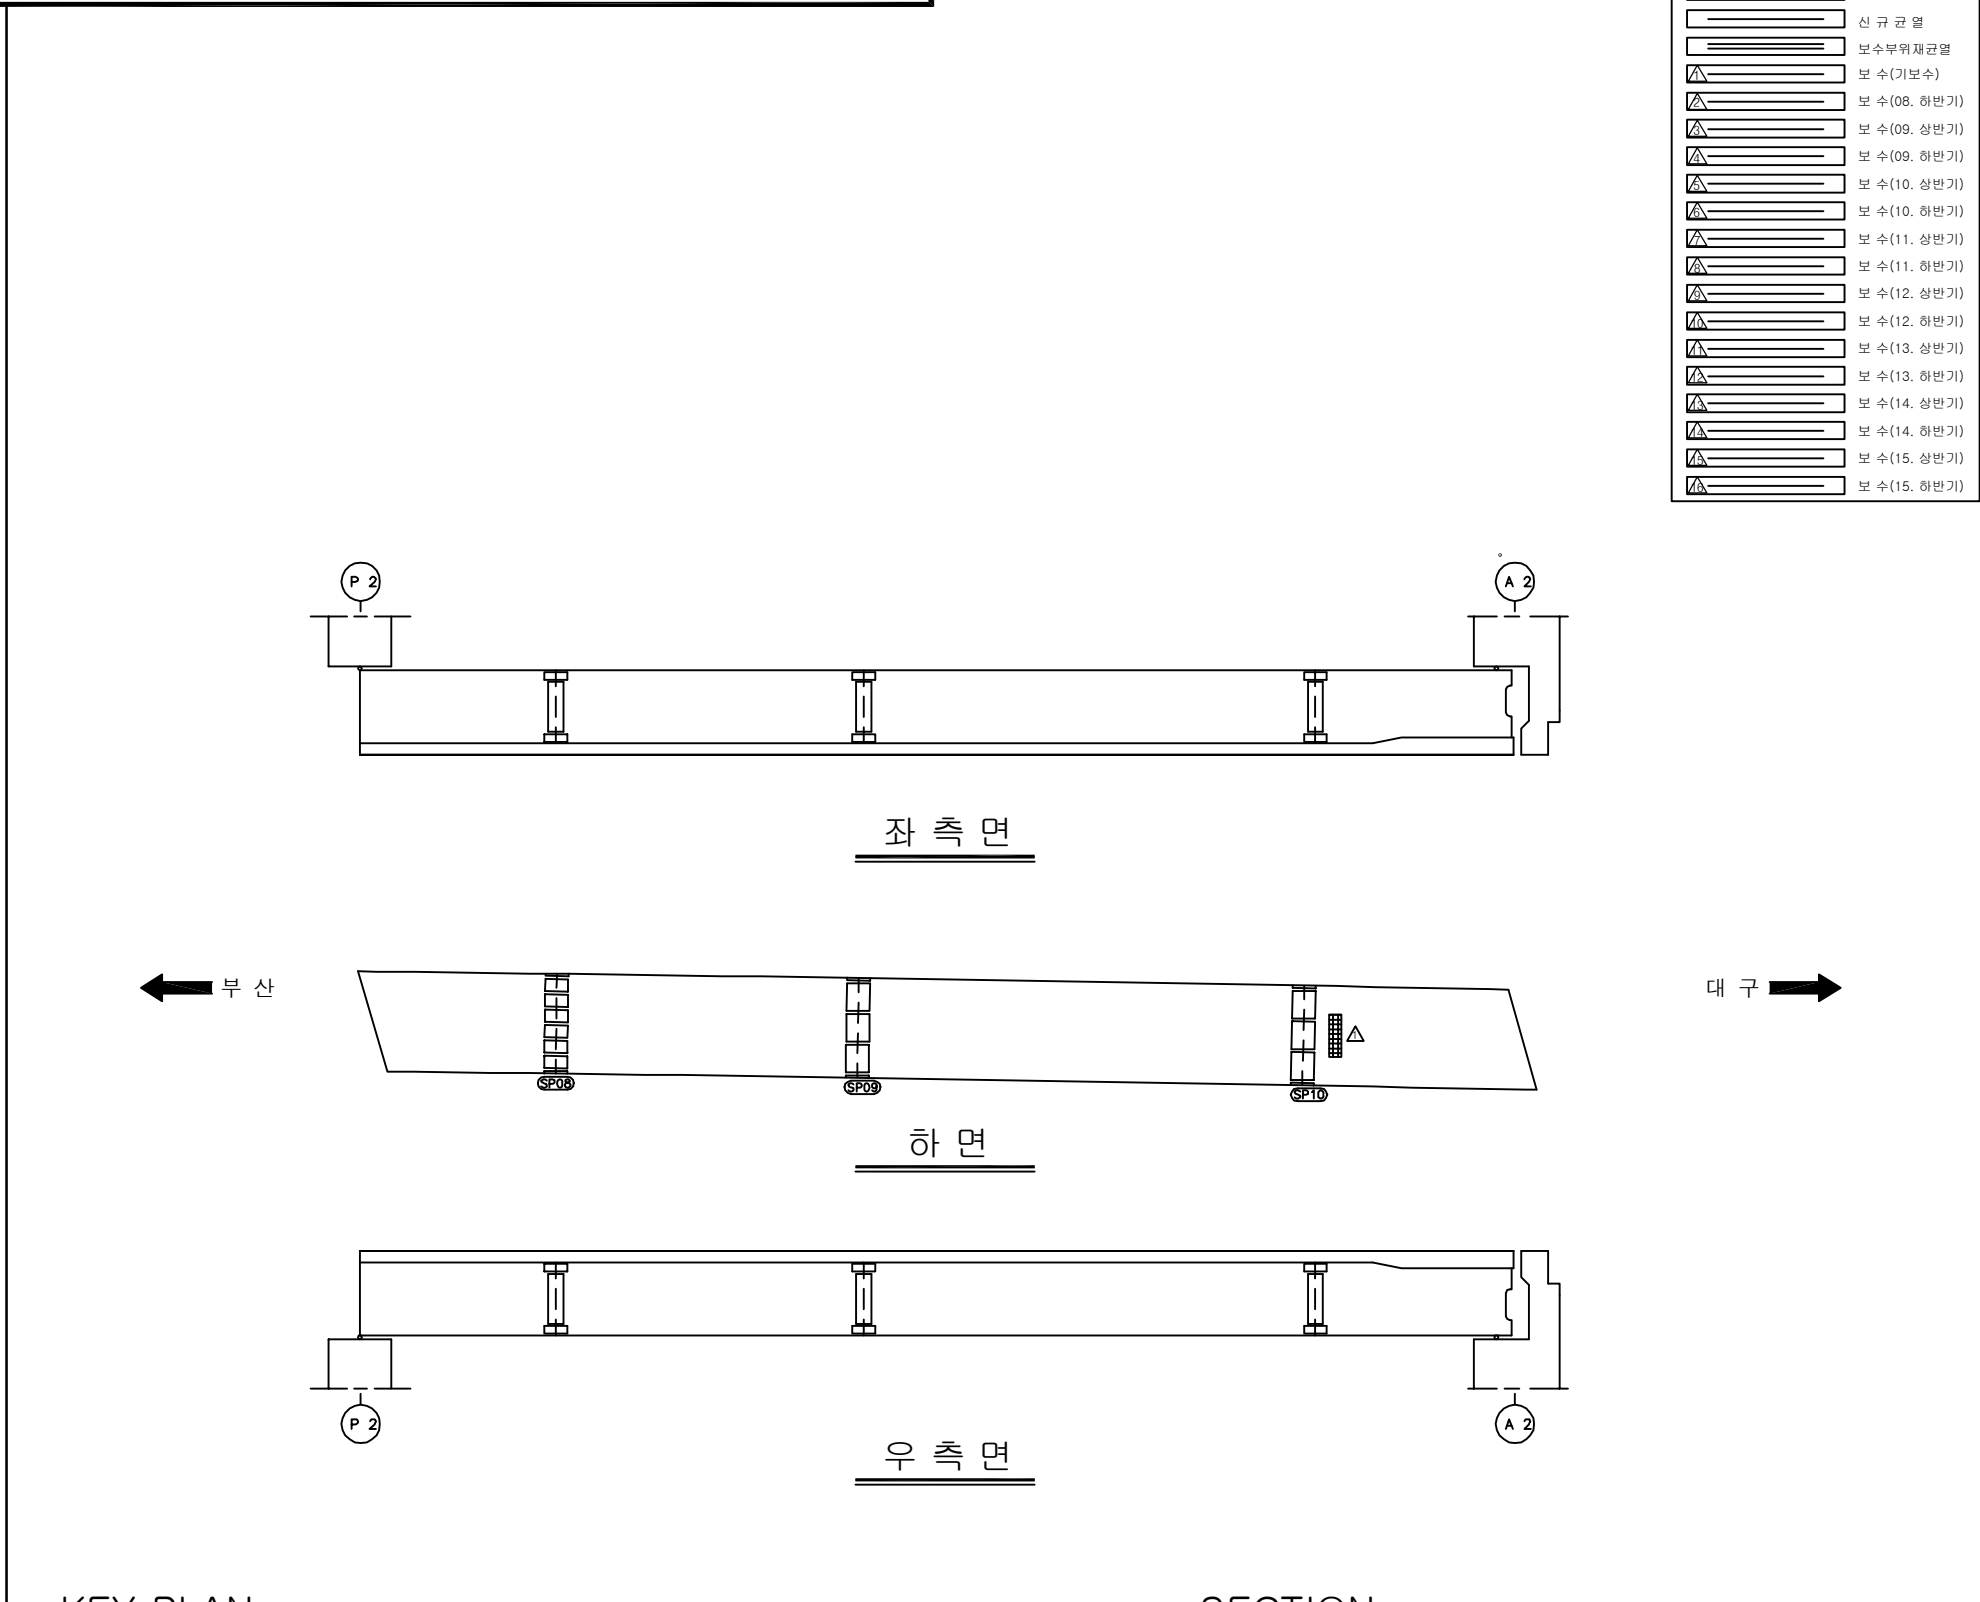
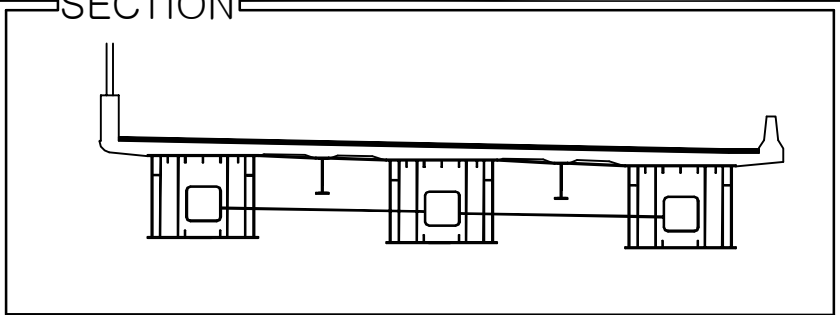
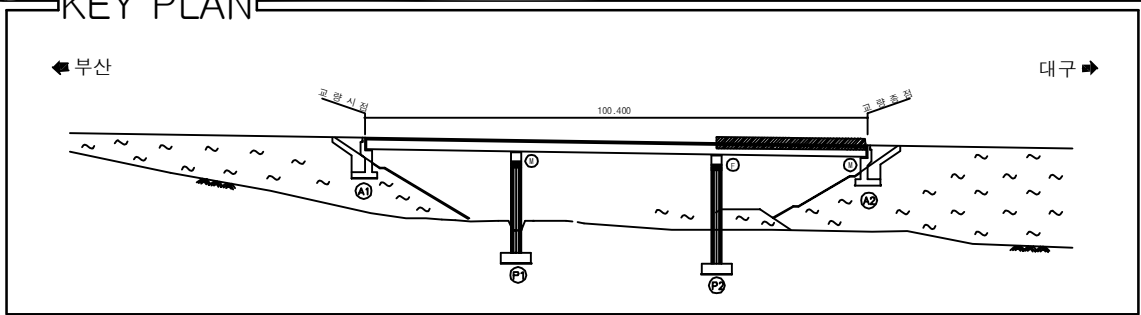
주) 손상의 폭과 길이는 m 이며, 단 균열의 폭은 mm 임

SECTION



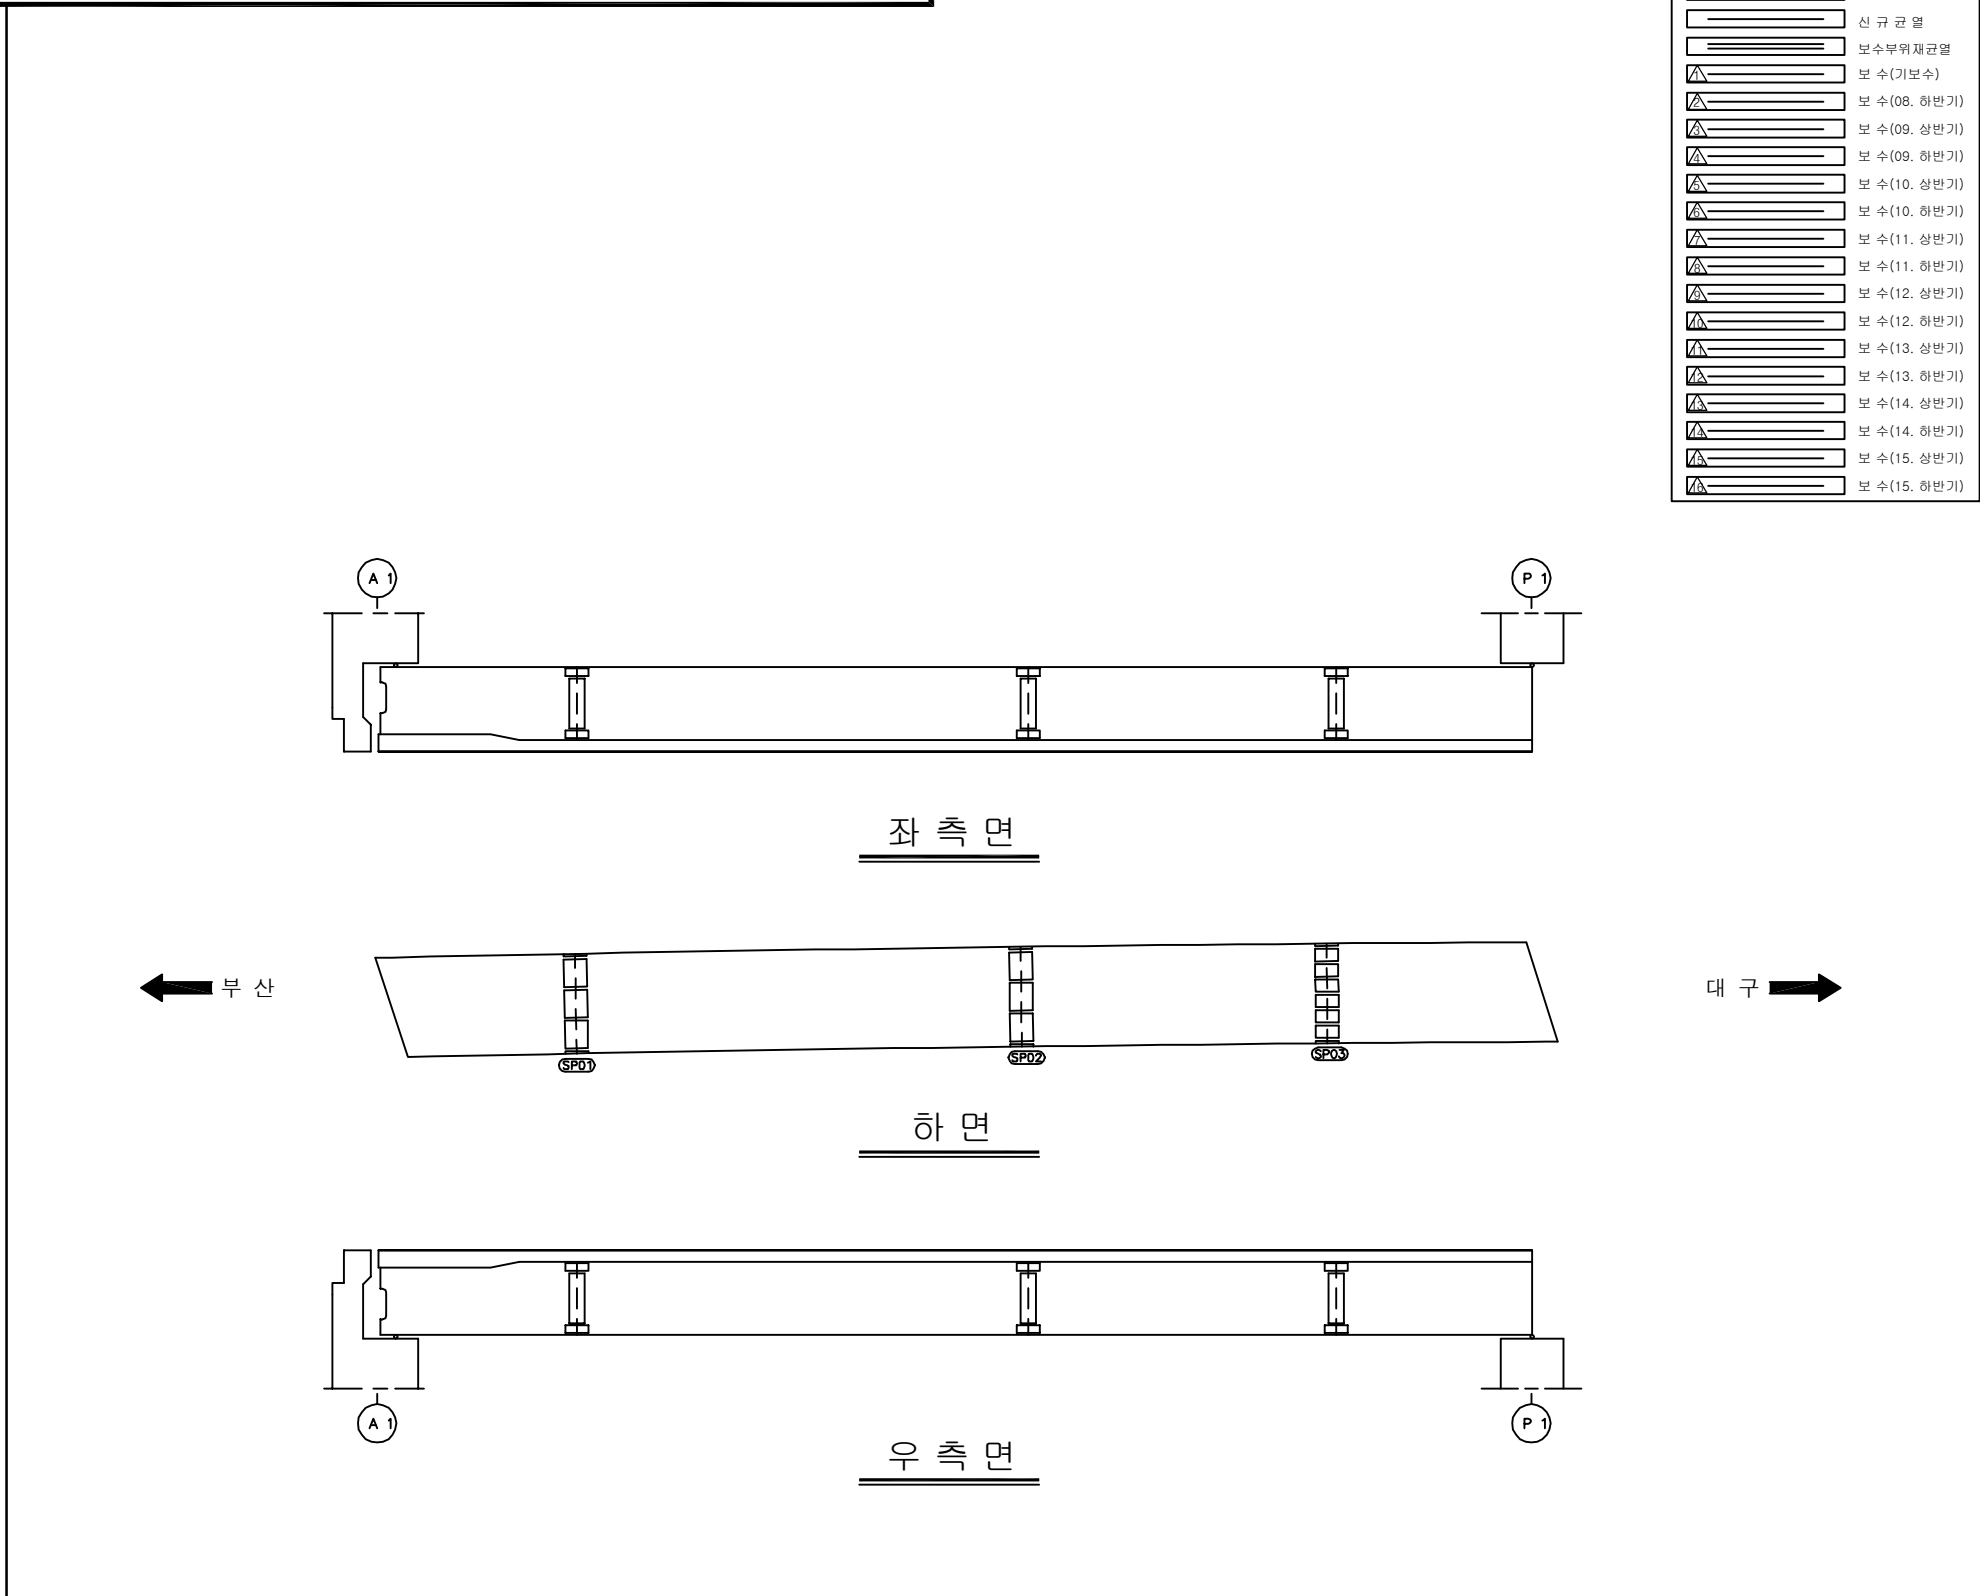
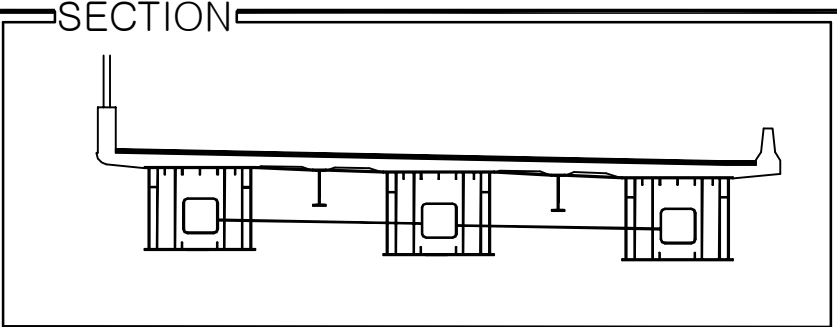
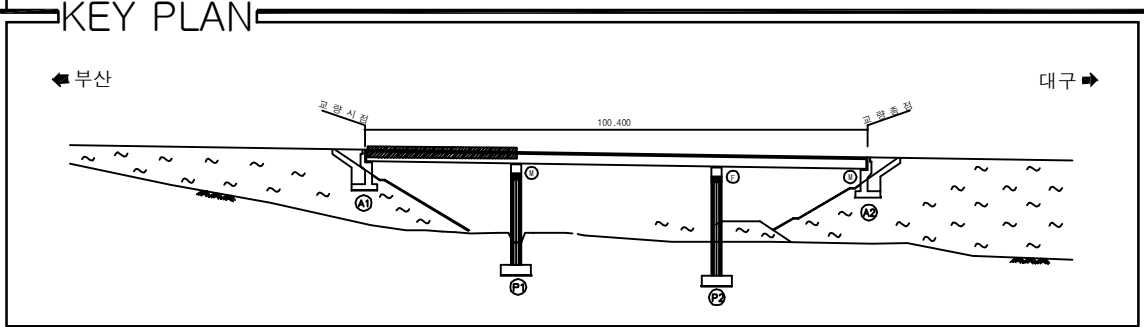
용역명	2016년 상반기 시설물 정기점검 용역
과업기간	2016. 04. 18 ~ 2016. 06. 30
발주처	 신대구부산고속도로주식회사
용역사	(주)위드이앤오
도면번호	015

ID:금천교(대구)-거더외부(G1) S3

[illegible]

용역명	2016년 상반기 시설물 정기점검 용역
과업기간	2016. 04. 18 ~ 2016. 06. 30
발주처	 신대구부산고속도로주식회사
용역사	(주)위드이앤오
도면번호	016

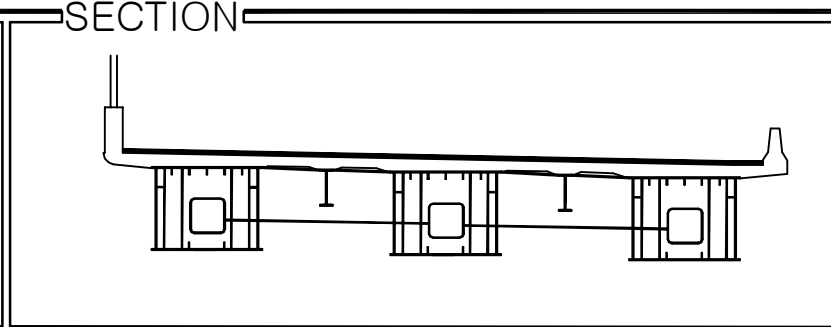
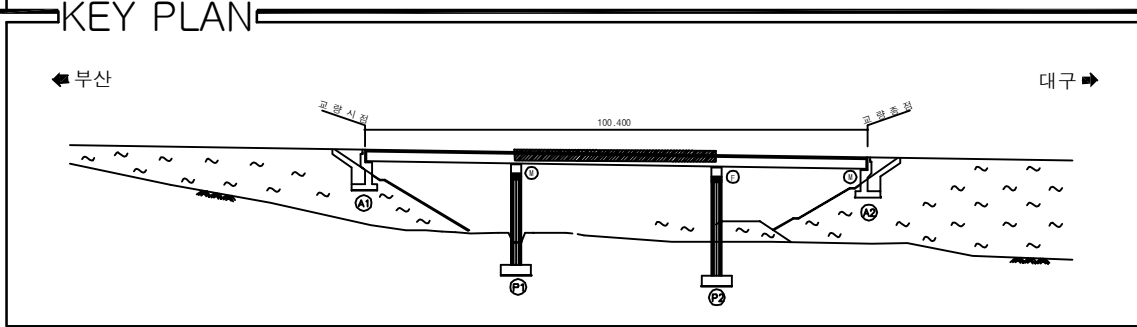
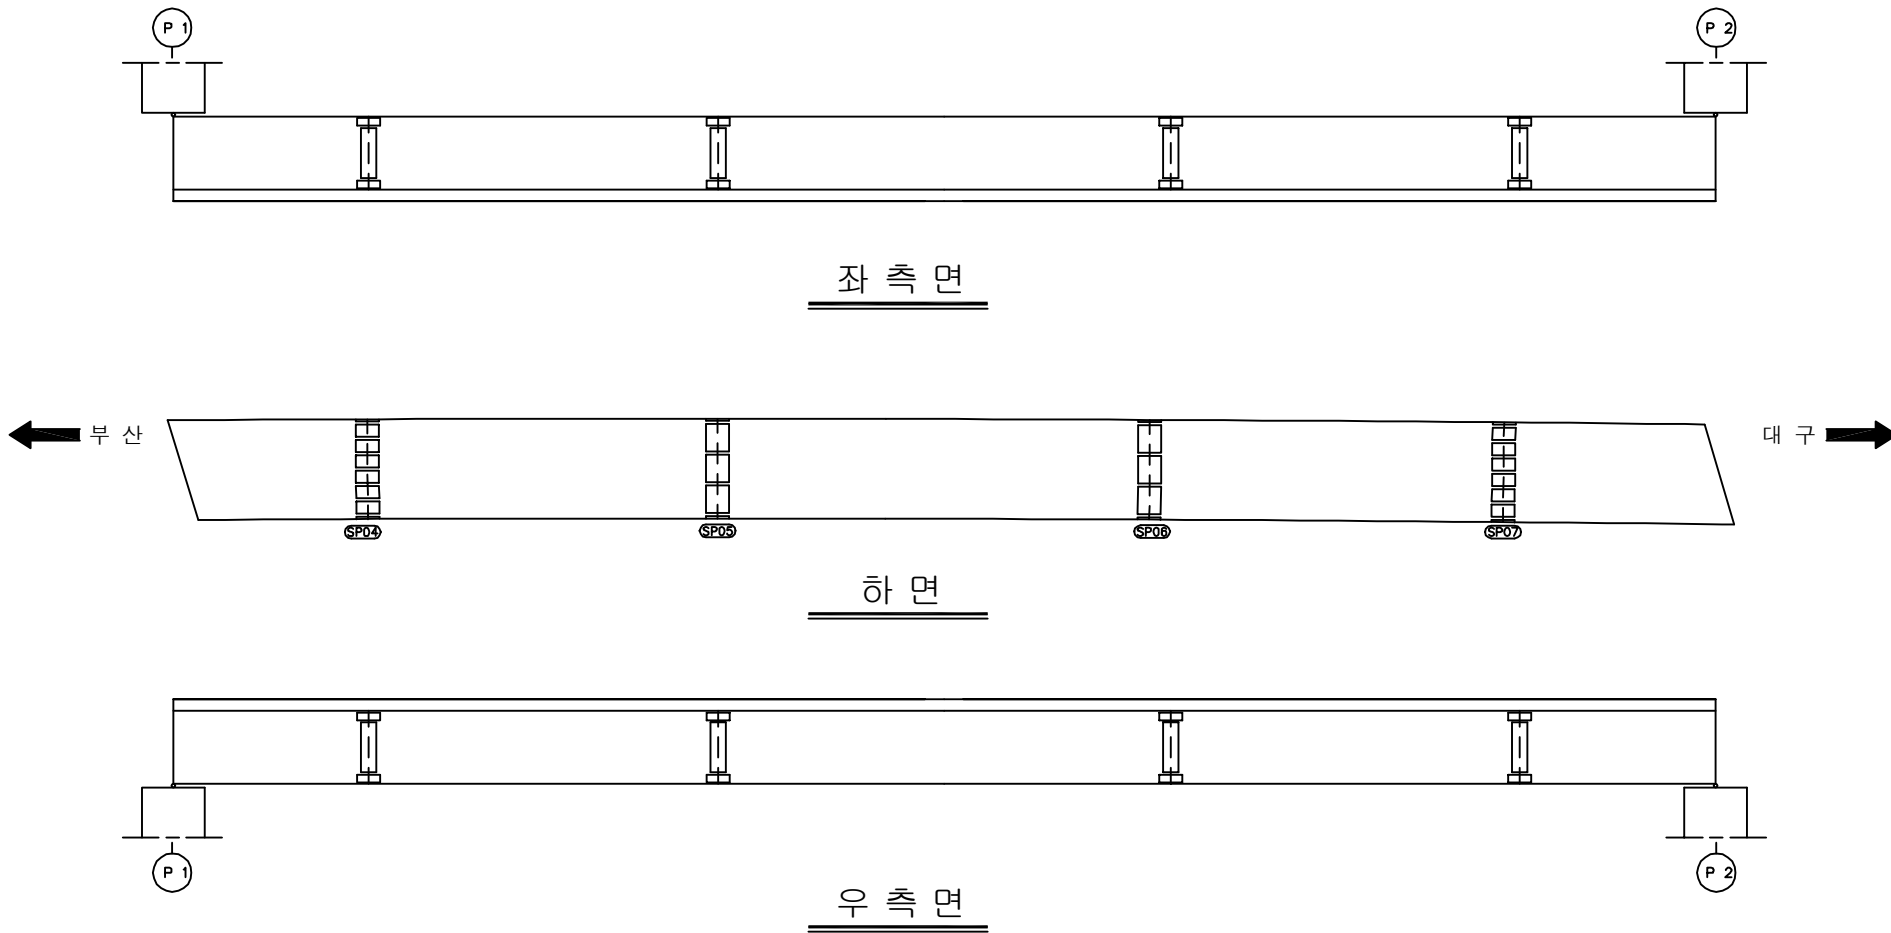
ID:금천교(대구)-거더외부(G2) S1

[illegible]

용역명	2016년 상반기 시설물 정기점검 용역
과업기간	2016. 04. 18 ~ 2016. 06. 30
발주처	 신대구부산고속도로주식회사
용역사	(주)위드이앤오
도면번호	017

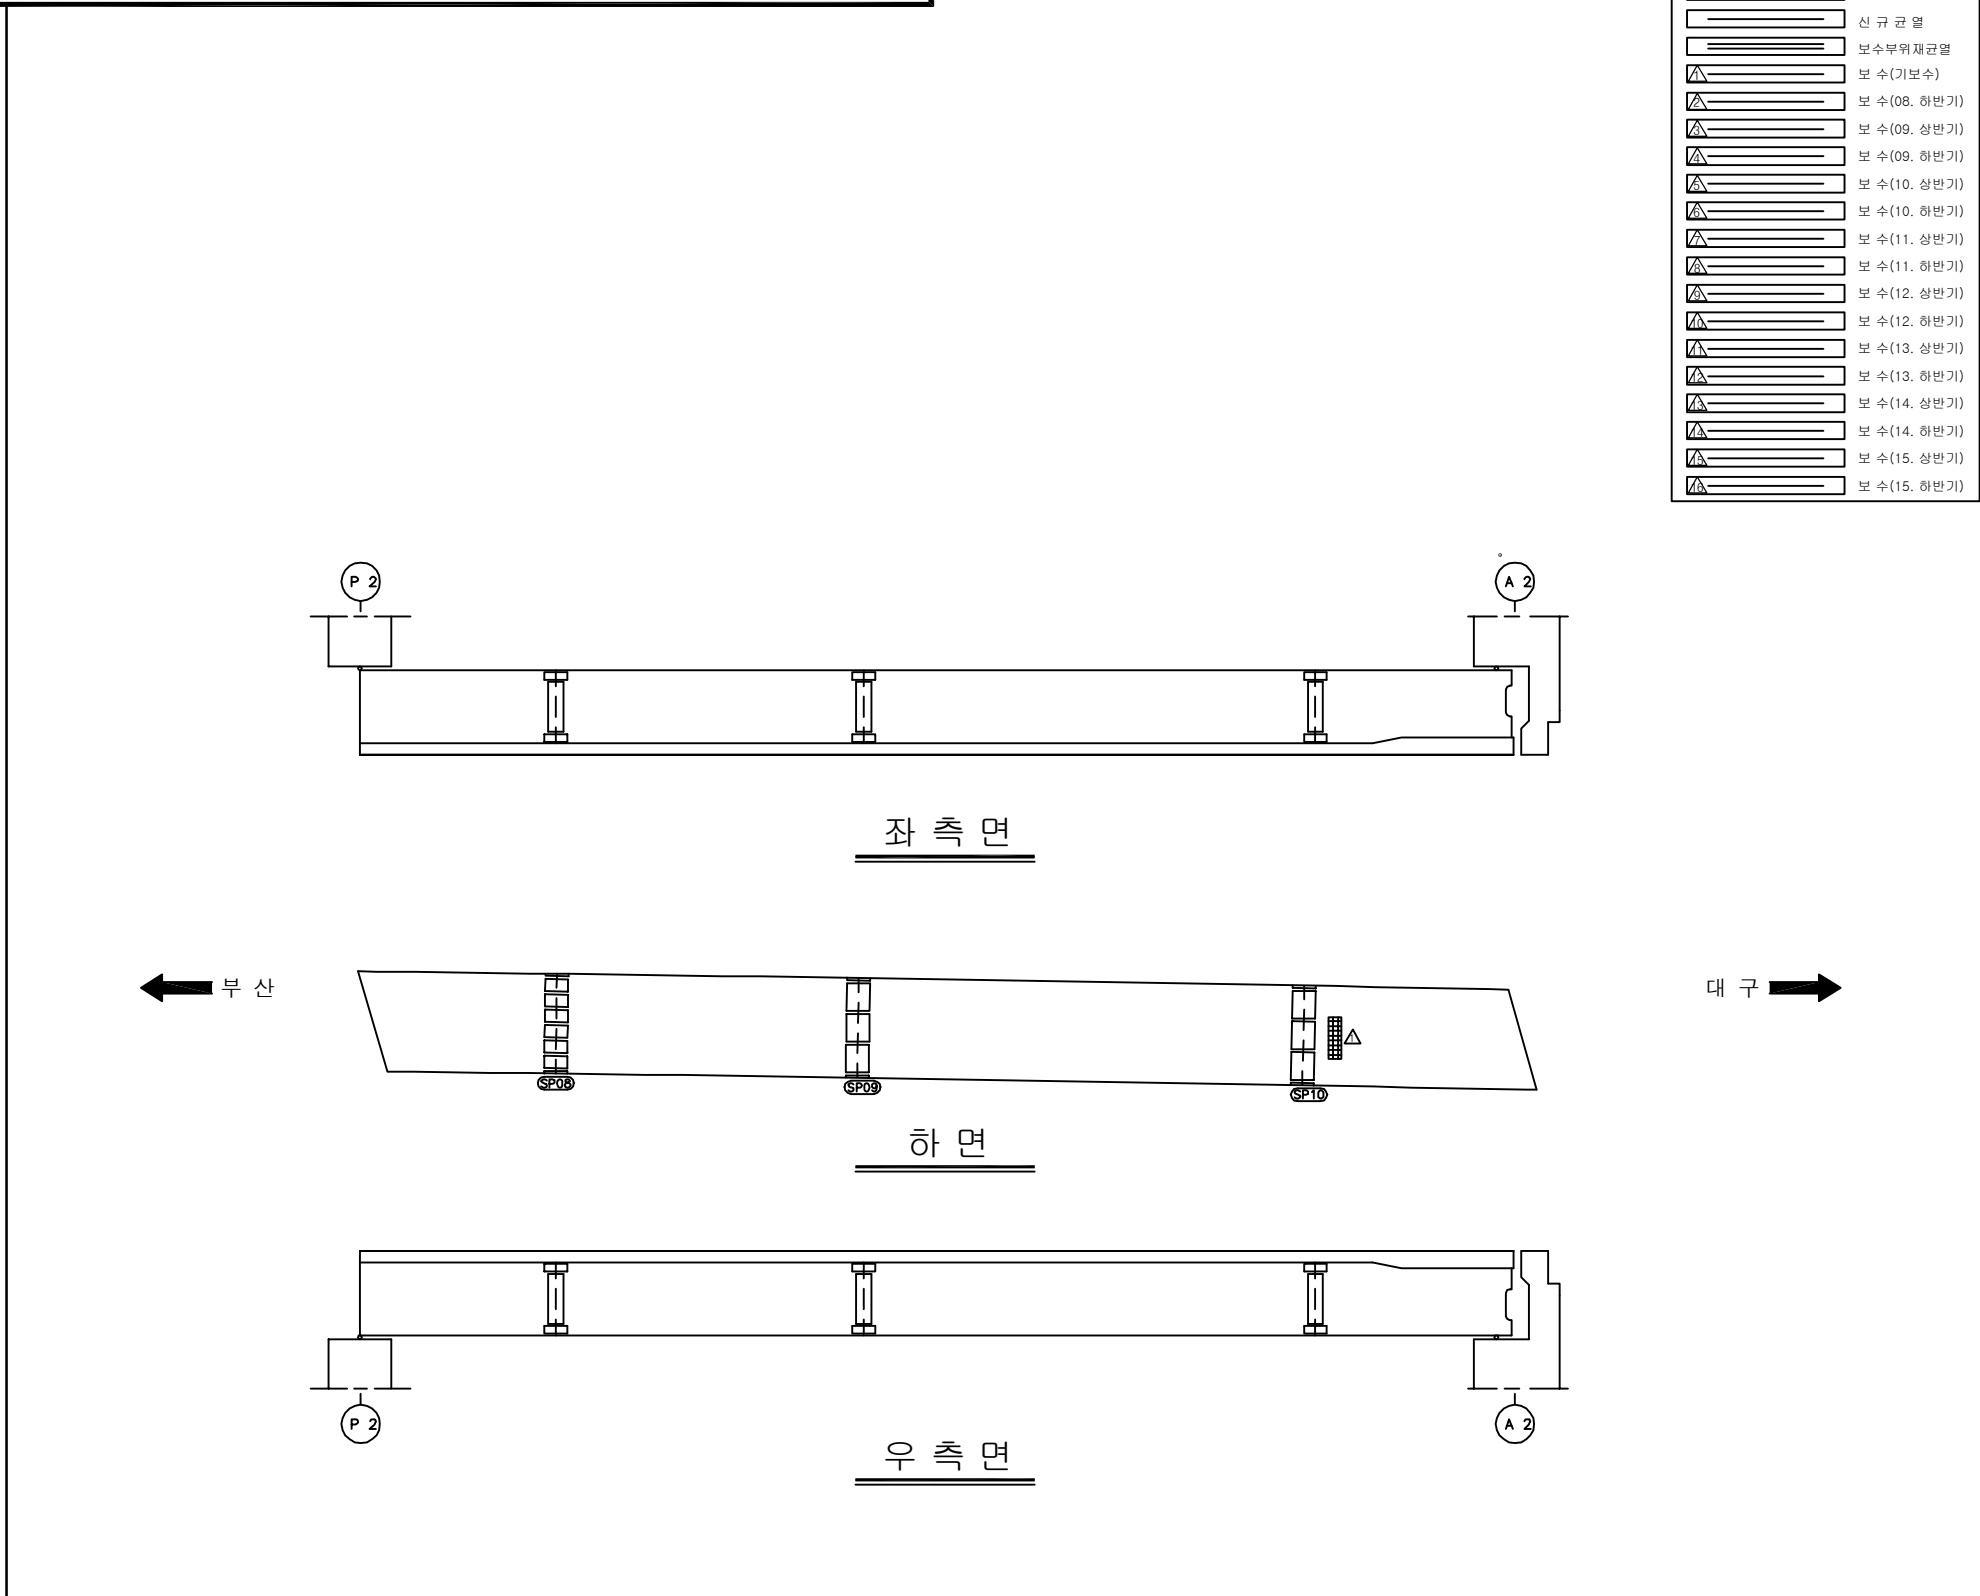
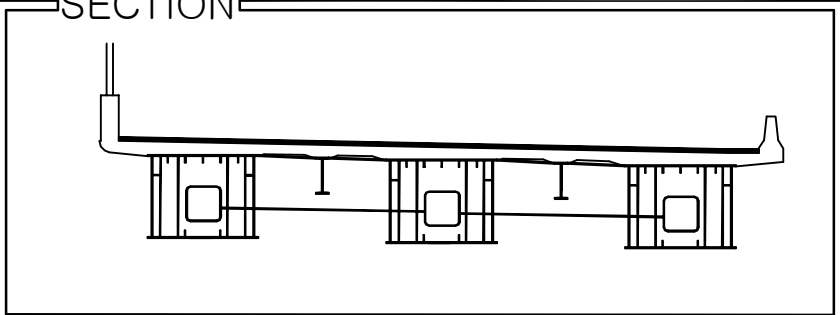
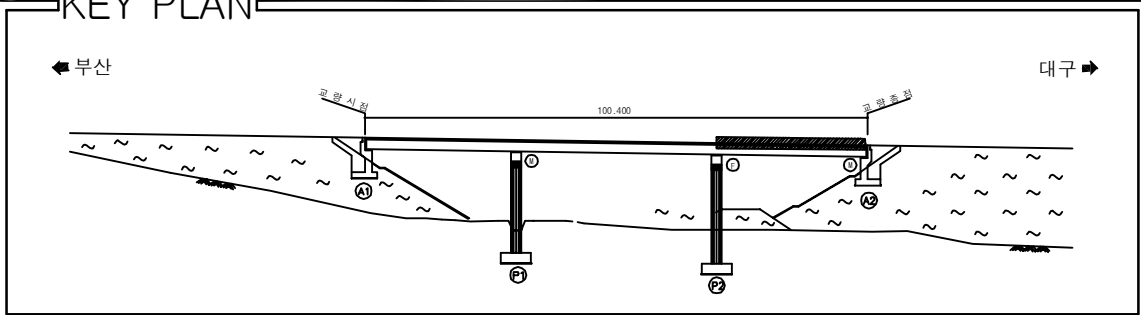
ID:금천교(대구)-거더외부(G2) S2

보 수 이 력	
	기 존 규 열
	신 규 규 열
	보수부위재규열
	보 수(기보수)
	보 수(08. 하반기)
	보 수(09. 상반기)
	보 수(09. 하반기)
	보 수(10. 상반기)
	보 수(10. 하반기)
	보 수(11. 상반기)
	보 수(11. 하반기)
	보 수(12. 상반기)
	보 수(12. 하반기)
	보 수(13. 상반기)
	보 수(13. 하반기)
	보 수(14. 상반기)
	보 수(14. 하반기)
	보 수(15. 상반기)
	보 수(15. 하반기)

[illegible]

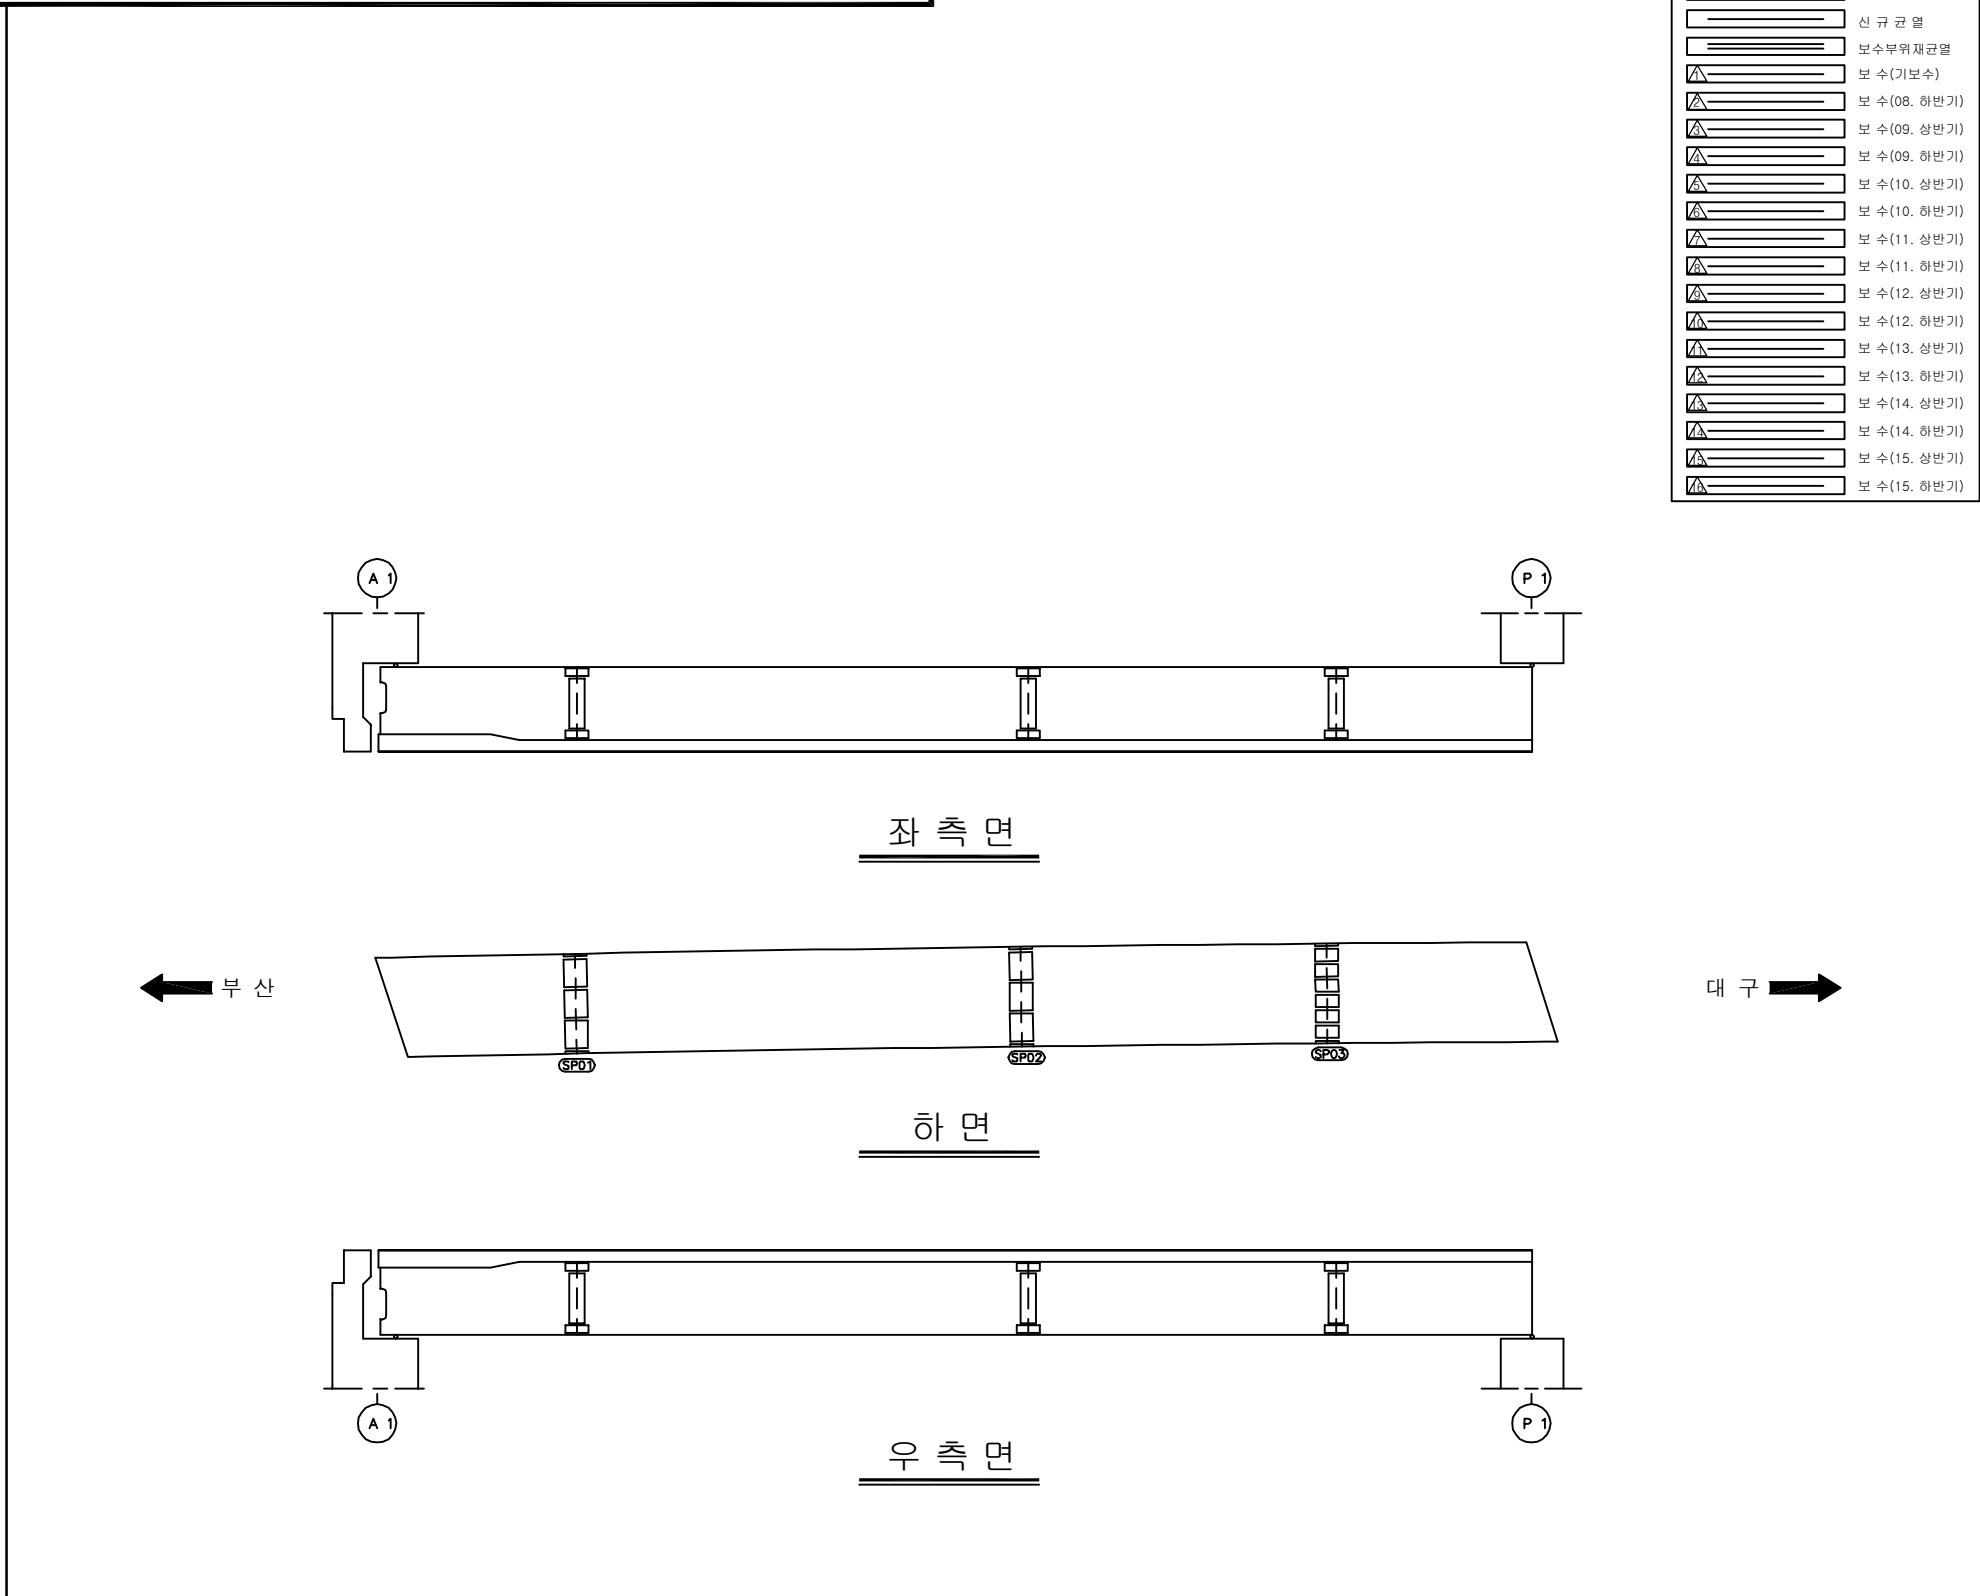
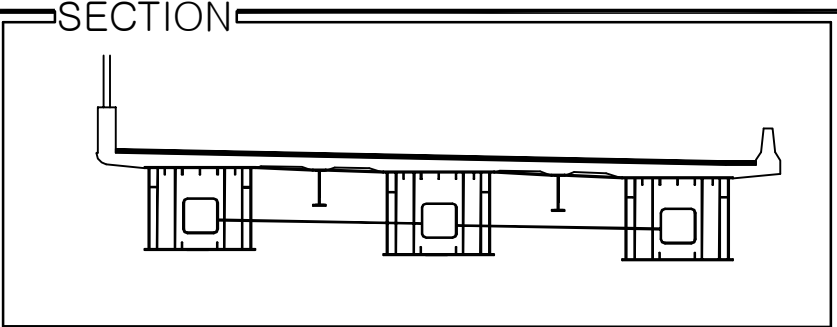
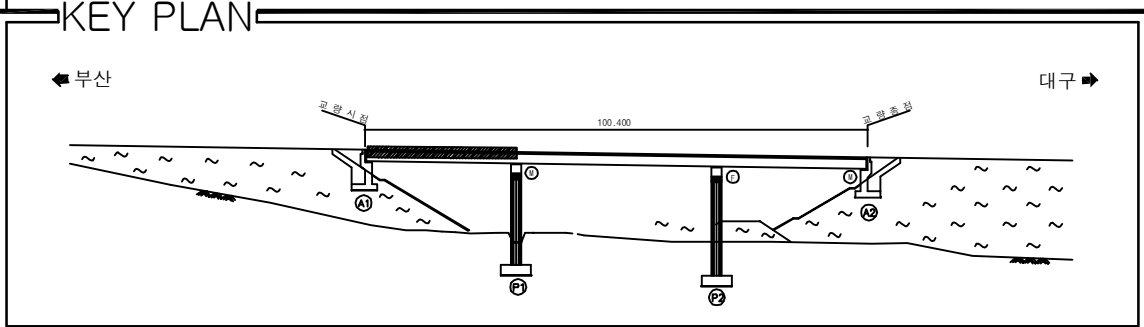
용역명	2016년 상반기 시설물 정기점검 용역
과업기간	2016. 04. 18 ~ 2016. 06. 30
발주처	 신대구부산고속도로주식회사
용역사	(주)위드이앤오
도면번호	018

ID:금천교(대구)-거더외부(G2) S3

[illegible]

용역명	2016년 상반기 시설물 정기점검 용역
과업기간	2016. 04. 18 ~ 2016. 06. 30
발주처	 신대구부산고속도로주식회사
용역사	(주)위드이앤오
도면번호	019

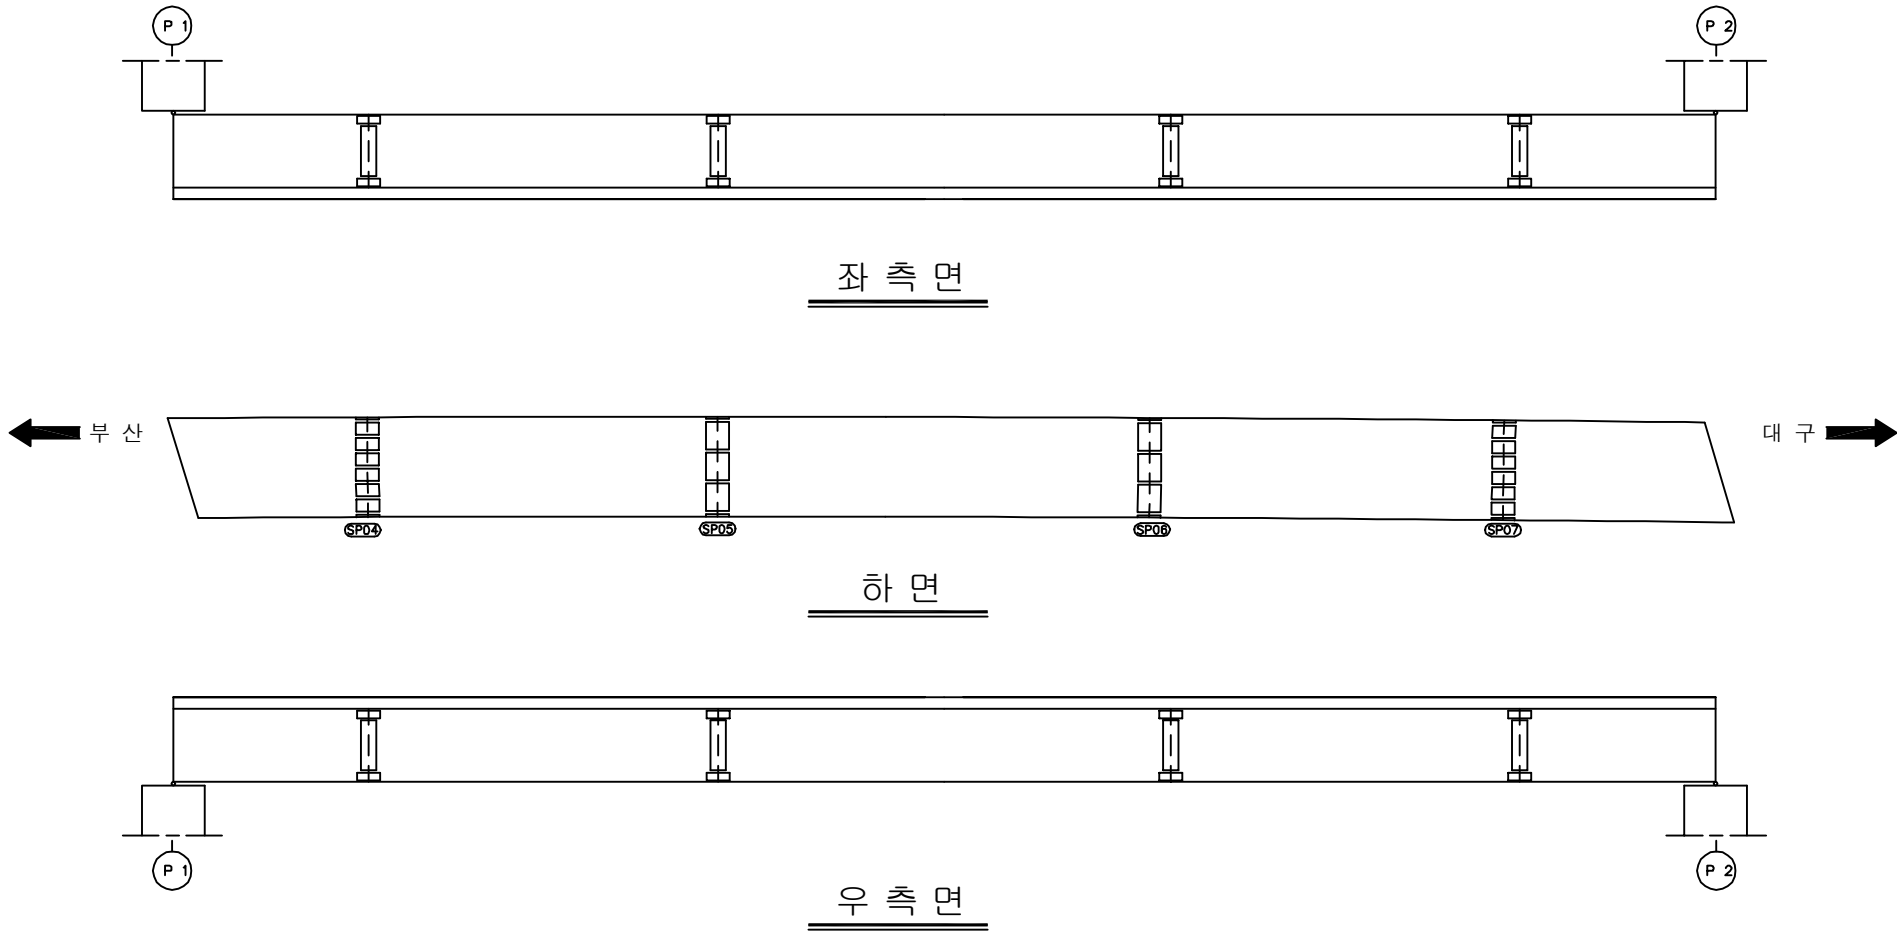
ID:금천교(대구)-거더외부(G3) S1

[illegible]

용역명	2016년 상반기 시설물 정기점검 용역
과업기간	2016. 04. 18 ~ 2016. 06. 30
발주처	 신대구부산고속도로주식회사
용역사	(주)위드이앤오
도면번호	020

ID:금천교(대구)-거더외부(G3) S2

보수 이력	
	기 존 규 열
	신 규 규 열
	보수부위재규열
	보 수(기보수)
	보 수(08. 하반기)
	보 수(09. 상반기)
	보 수(09. 하반기)
	보 수(10. 상반기)
	보 수(10. 하반기)
	보 수(11. 상반기)
	보 수(11. 하반기)
	보 수(12. 상반기)
	보 수(12. 하반기)
	보 수(13. 상반기)
	보 수(13. 하반기)
	보 수(14. 상반기)
	보 수(14. 하반기)
	보 수(15. 상반기)
	보 수(15. 하반기)

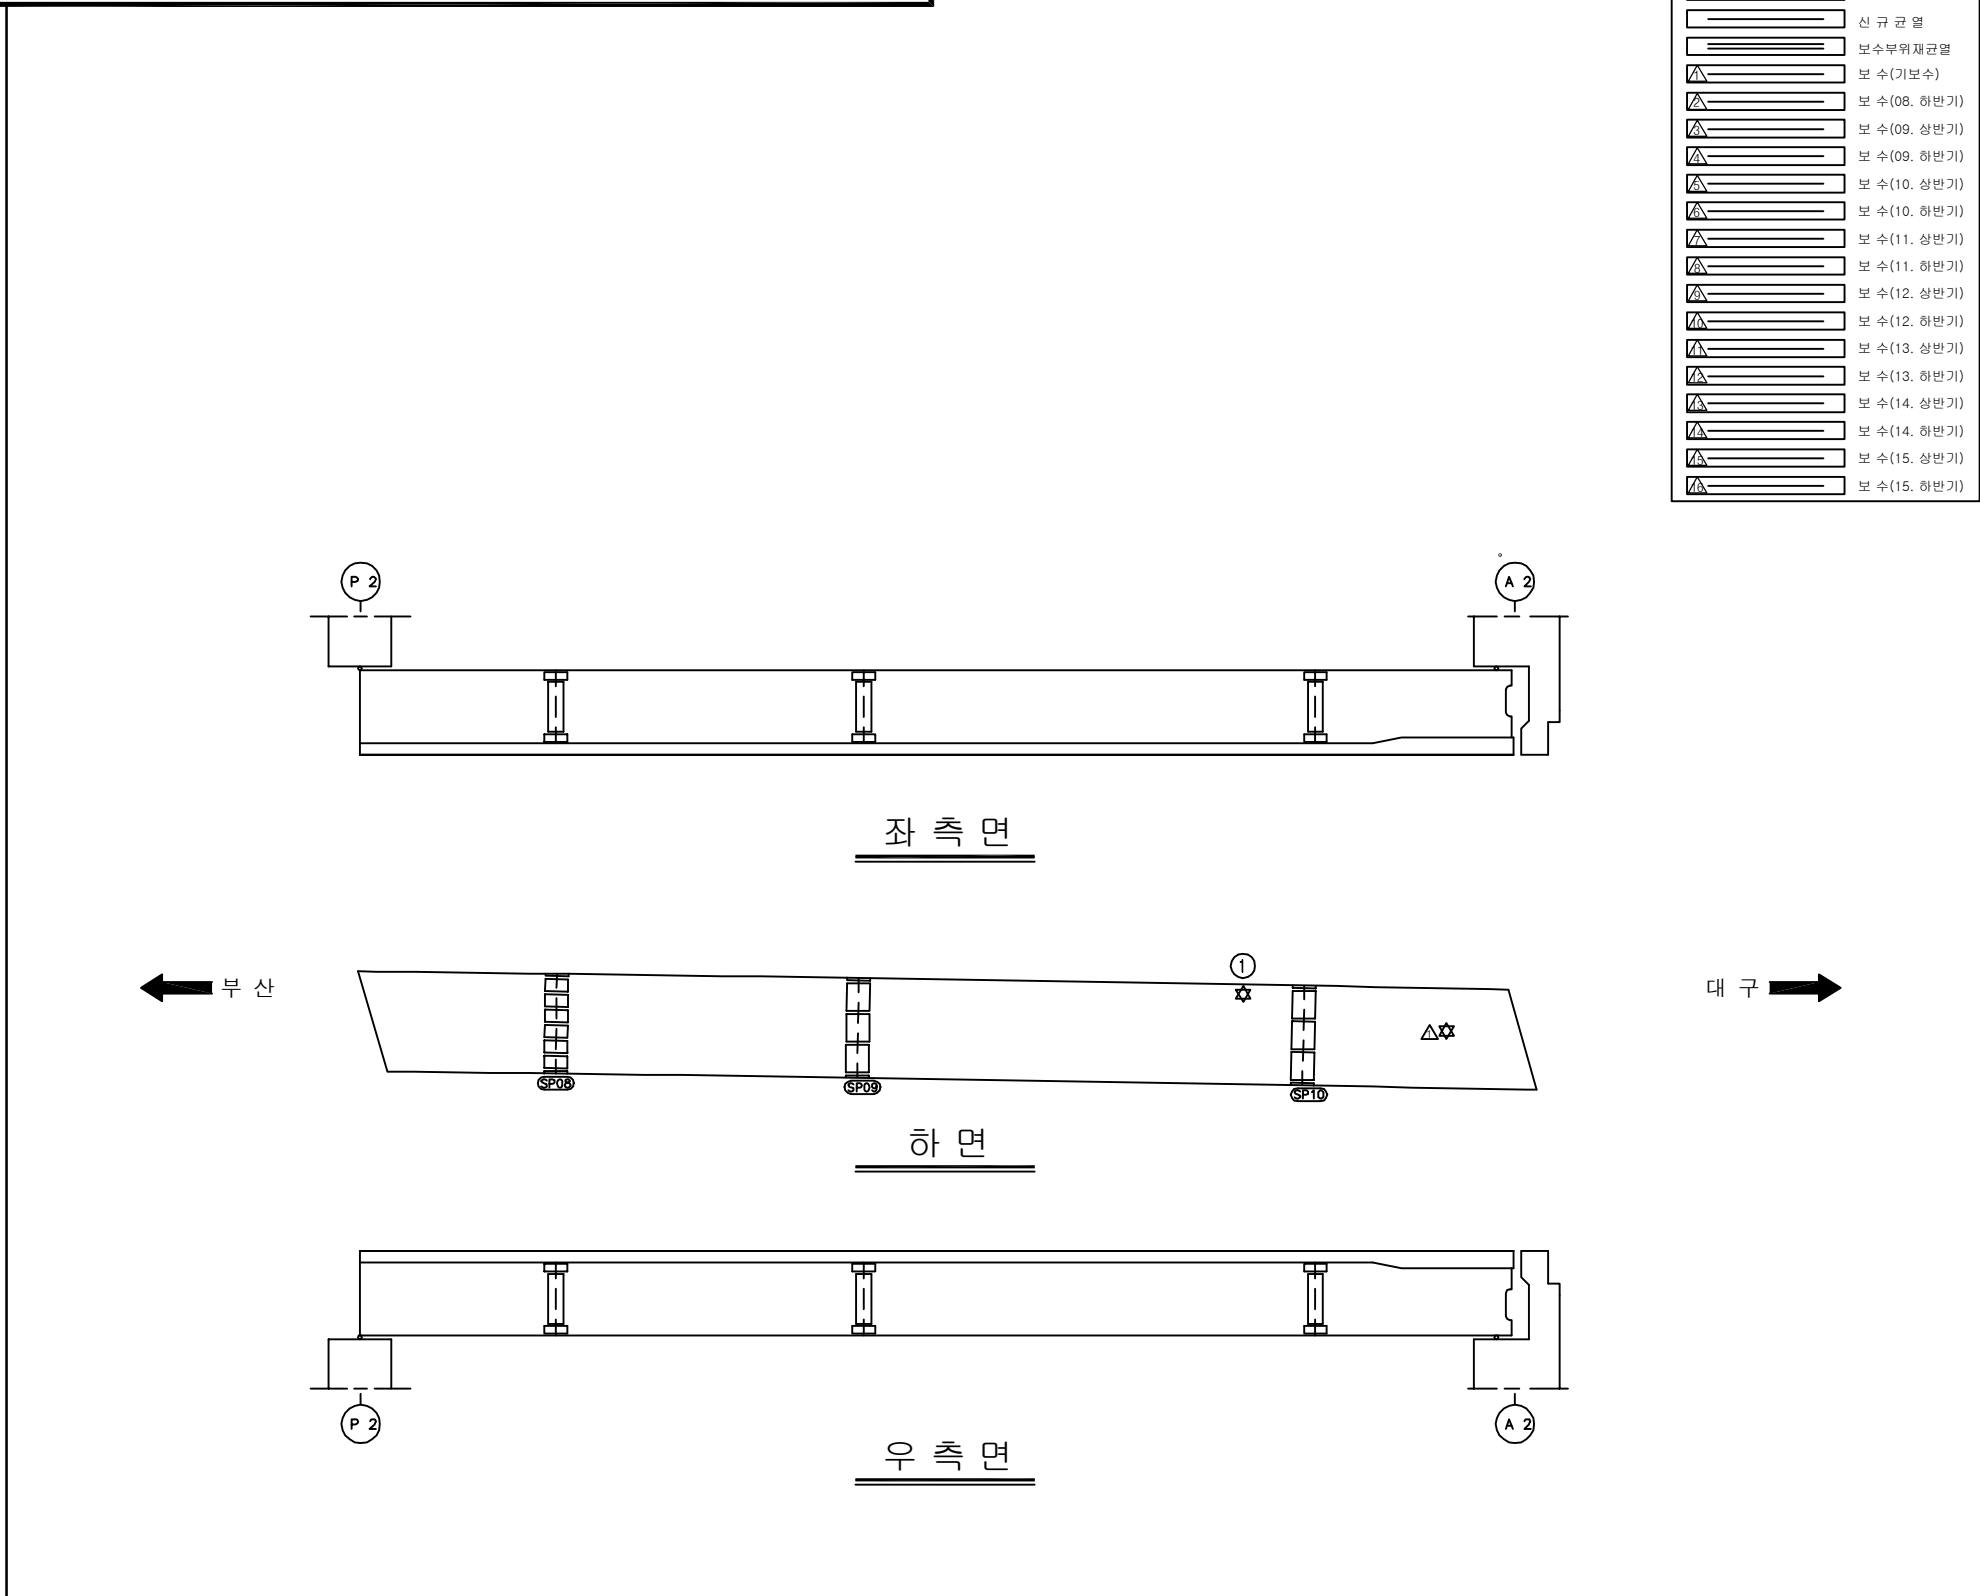
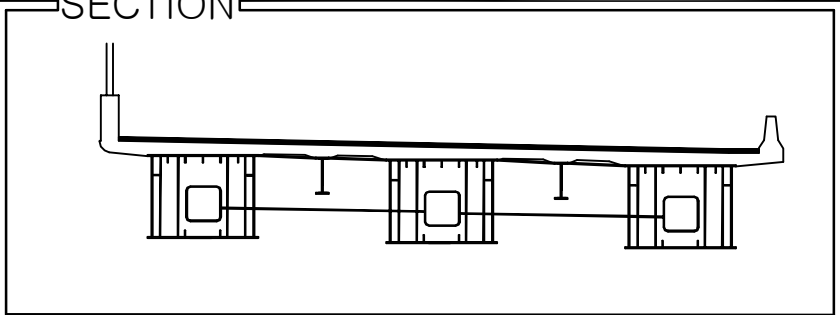
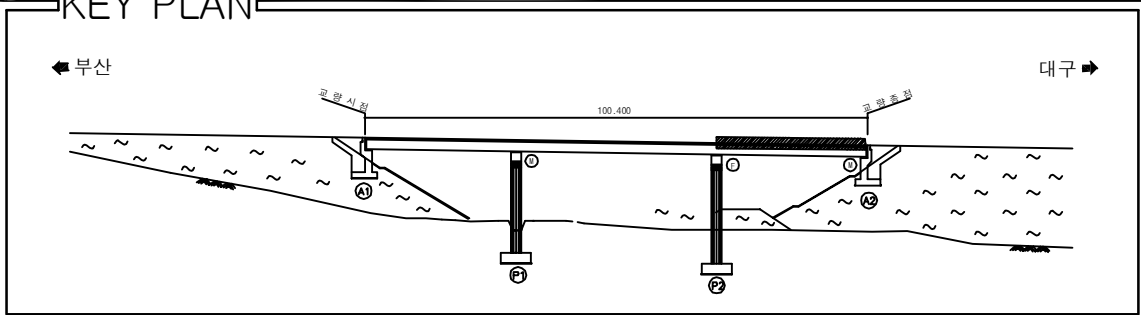
[illegible]

주) 손상의 폭과 길이는 m 이며, 단 균열의 폭은 mm 임

SECTION

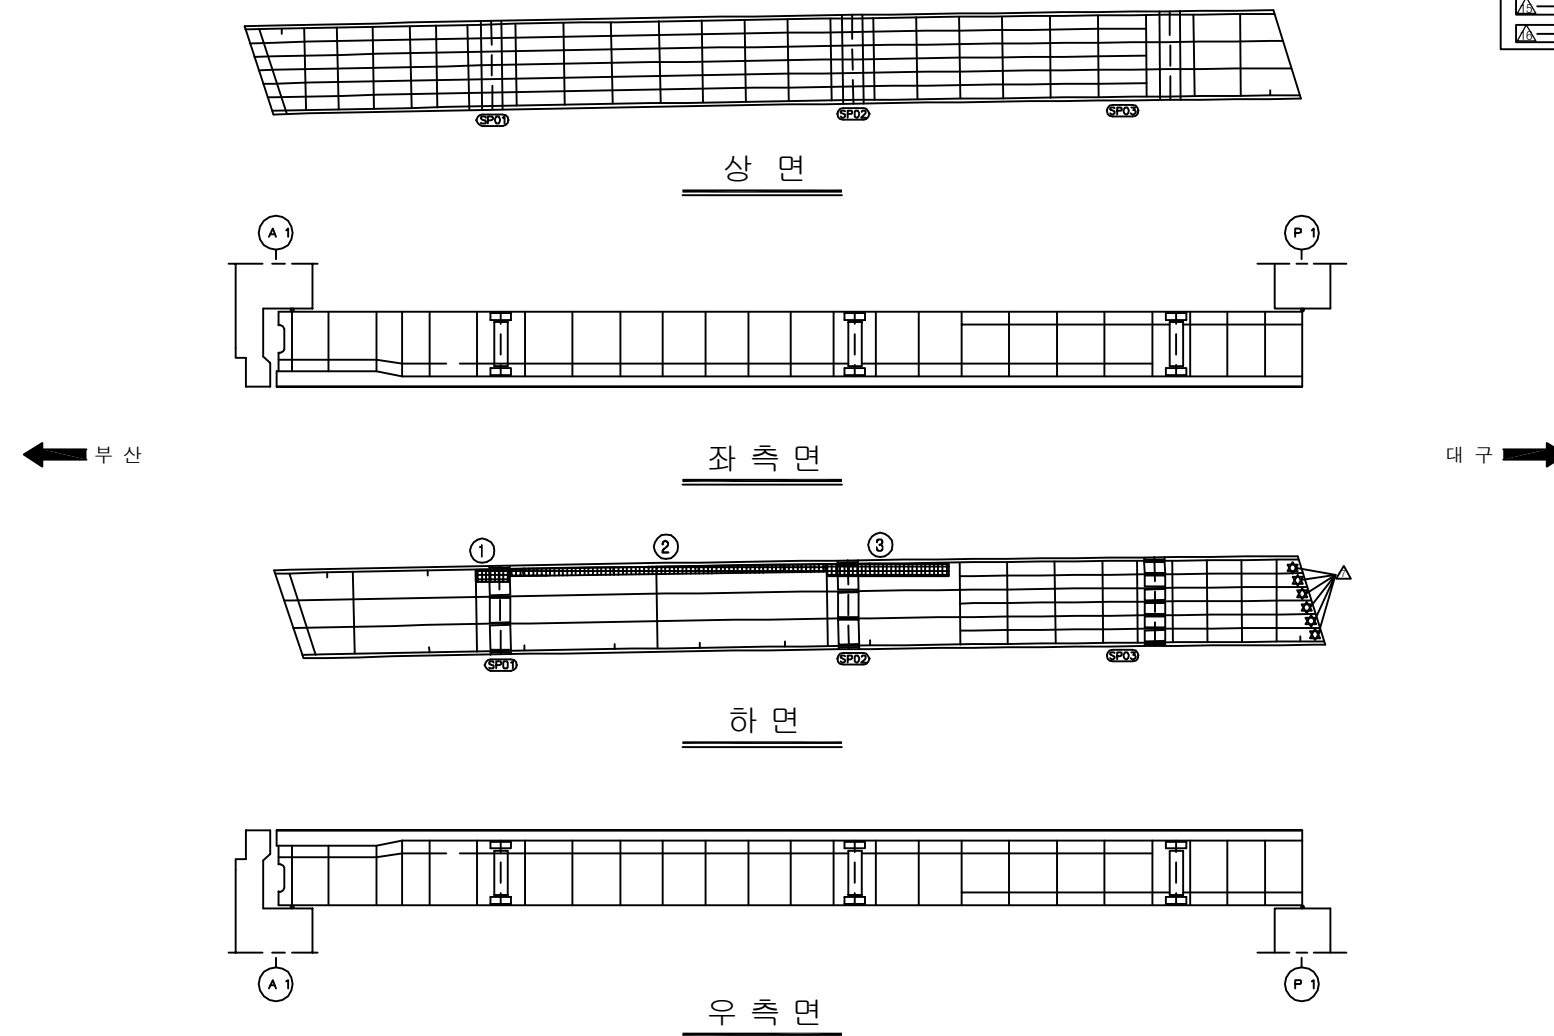
용역명	2016년 상반기 시설물 정기점검 용역
과업기간	2016. 04. 18 ~ 2016. 06. 30
발주처	 신대구부산고속도로주식회사
용역사	(주)위드이앤오
도면번호	021

ID:금천교(대구)-거더외부(G3) S3

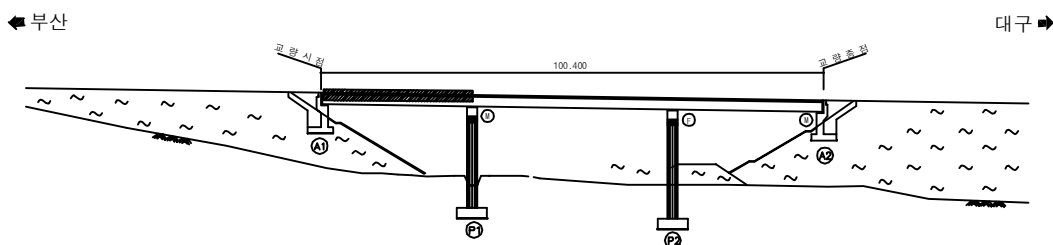
[illegible]

용역명	2016년 상반기 시설물 정기점검 용역
과업기간	2016. 04. 18 ~ 2016. 06. 30
발주처	 신대구부산고속도로주식회사
용역사	(주)위드이앤오
도면번호	022

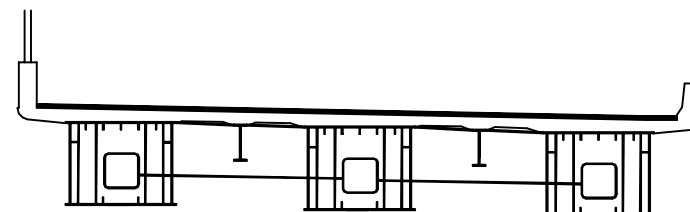
ID:금천교(대구)-거더내부(G1) S1



보 수 이 려	
	기 존 규 령
	신 규 규 령
	보수무위재균열
 	보 수(기보수)
 	보 수(08. 하반기)
 	보 수(09. 상반기)
 	보 수(09. 하반기)
 	보 수(10. 상반기)
 	보 수(10. 하반기)
 	보 수(11. 상반기)
 	보 수(11. 하반기)
 	보 수(12. 상반기)
 	보 수(12. 하반기)
 	보 수(13. 상반기)
 	보 수(13. 하반기)
 	보 수(14. 상반기)
 	보 수(14. 하반기)
 	보 수(15. 상반기)
 	보 수(15. 하반기)

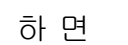
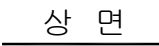
[illegible]

SECTION



용역명	2016년 상반기 시설물 정기점검 용역
과업기간	2016. 04. 18 ~ 2016. 06. 30
발주처	 신대구부산고속도로주식회사
용역사	(주)위드이앤오
도면번호	005

ID:금천교(대구)-거더내부(G1) S2



보 수 이 려	
	기 존 규 역
	신 규 규 역
	보수무위재균열
	보 수 (기보수)
	보 수 (08. 하반기)
	보 수 (09. 상반기)
	보 수 (09. 하반기)
	보 수 (10. 상반기)
	보 수 (10. 하반기)
	보 수 (11. 상반기)
	보 수 (11. 하반기)
	보 수 (12. 상반기)
	보 수 (12. 하반기)
	보 수 (13. 상반기)
	보 수 (13. 하반기)
	보 수 (14. 상반기)
	보 수 (14. 하반기)
	보 수 (15. 상반기)
	보 수 (15. 하반기)

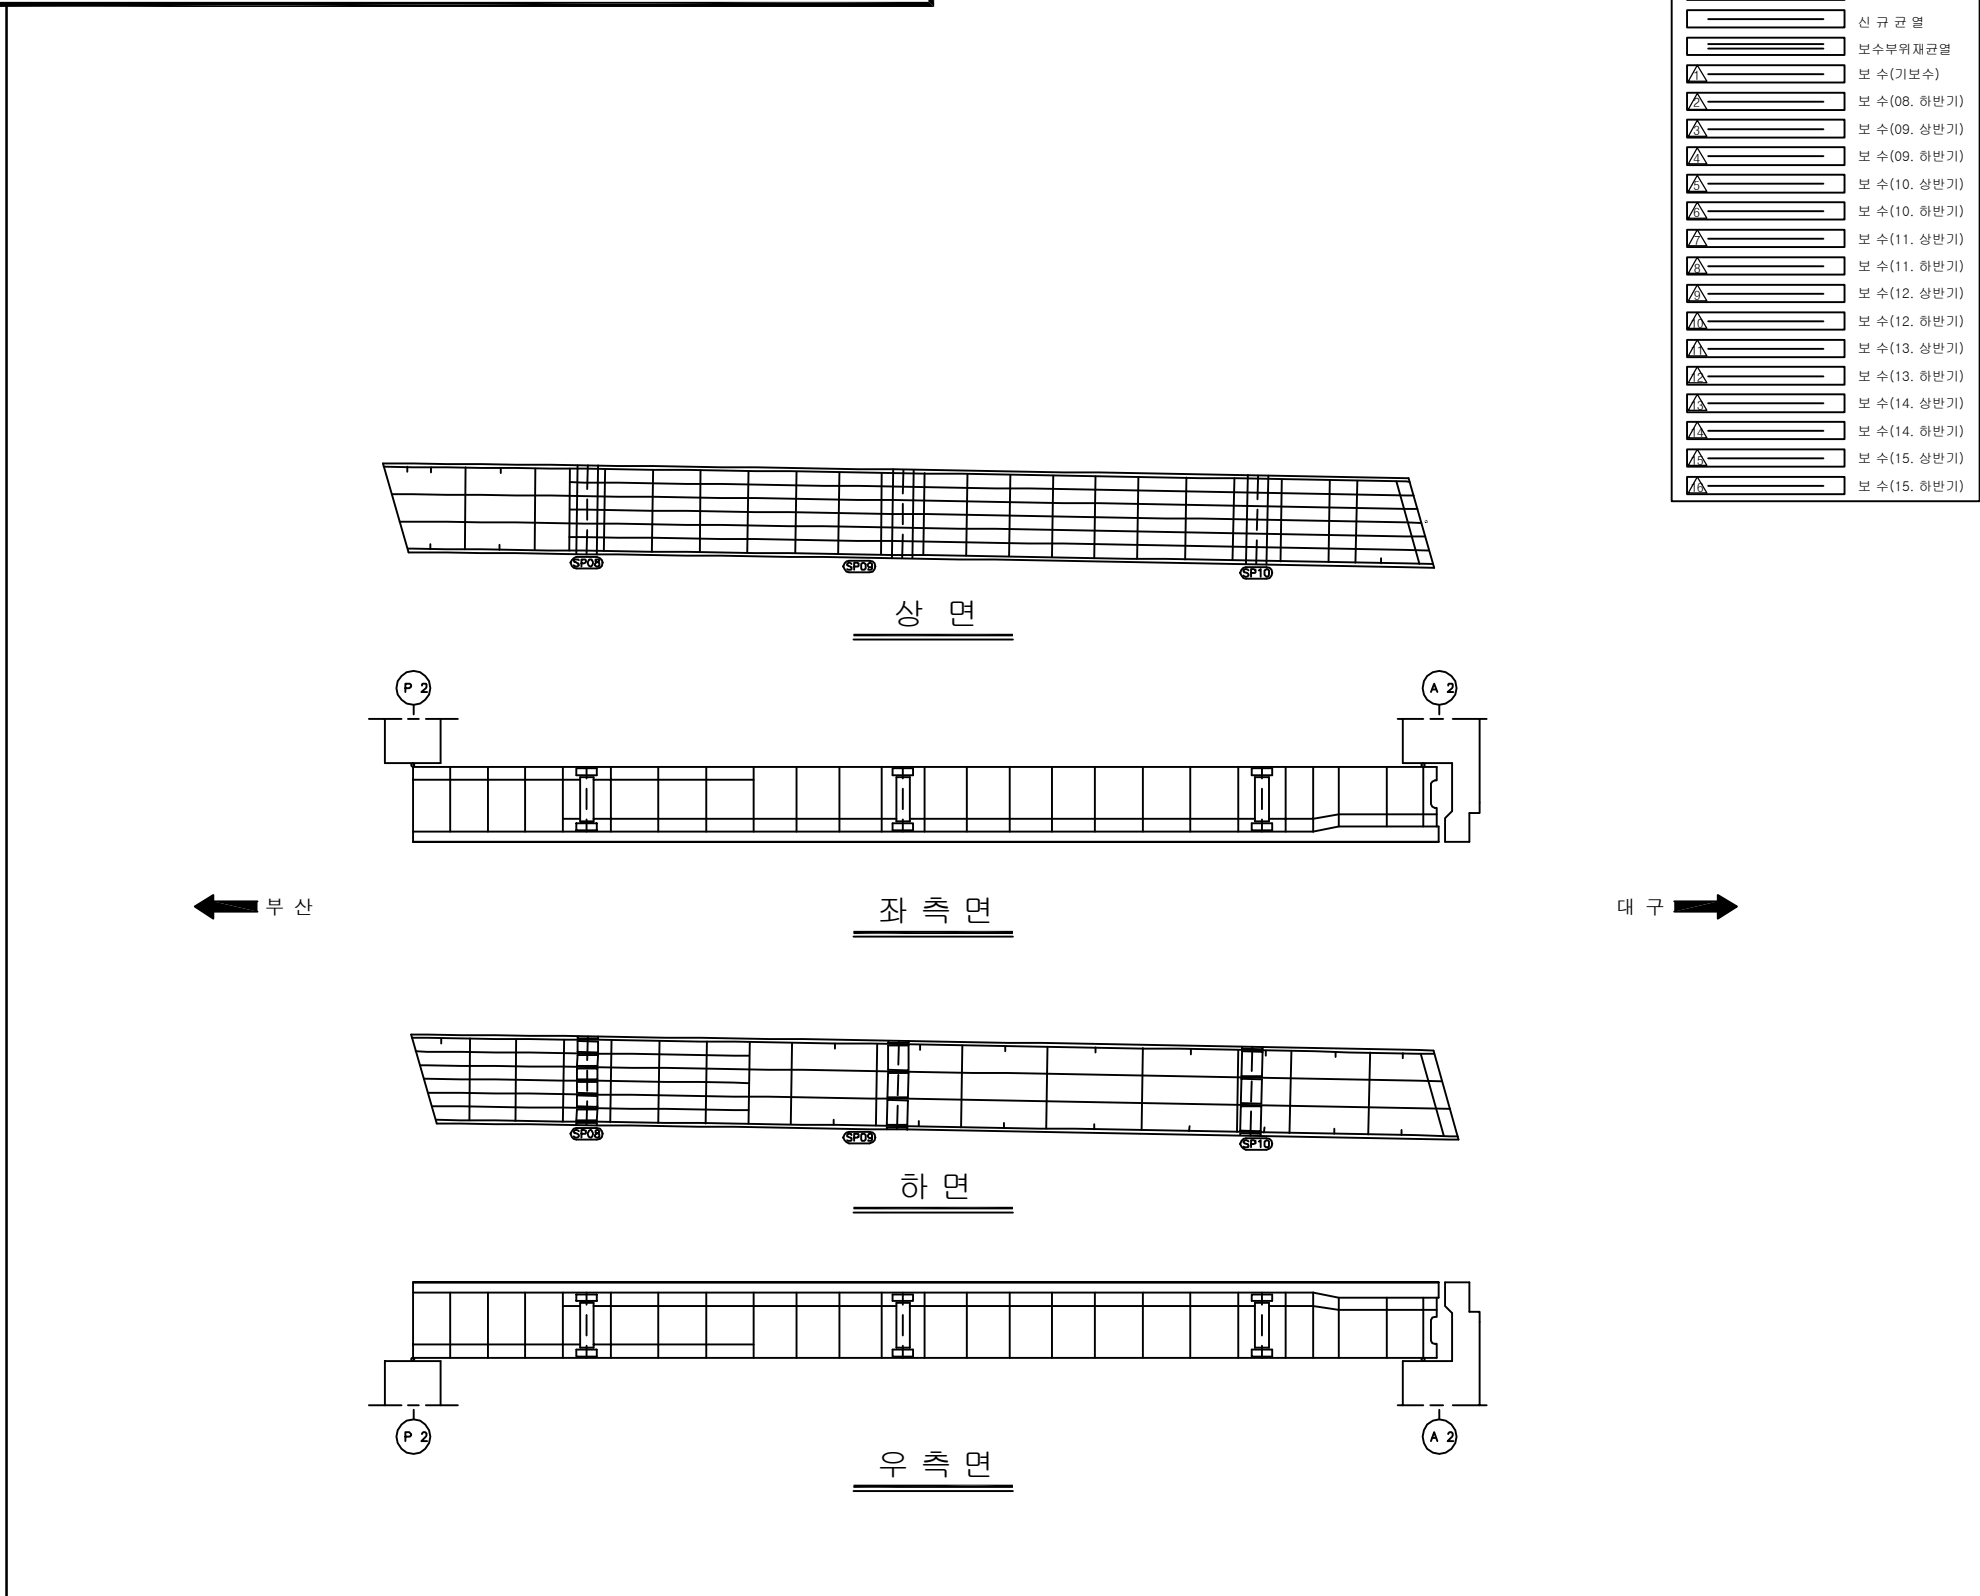
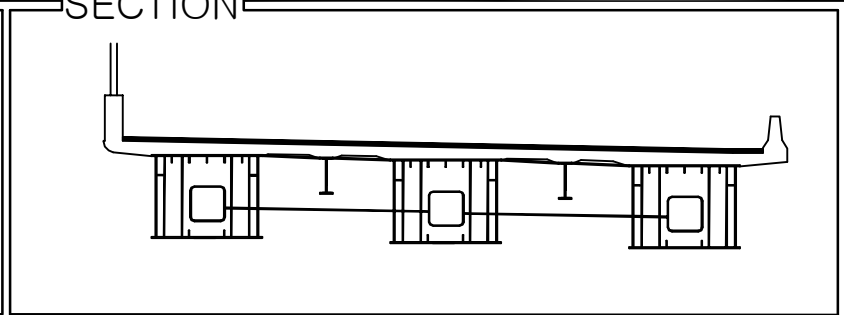
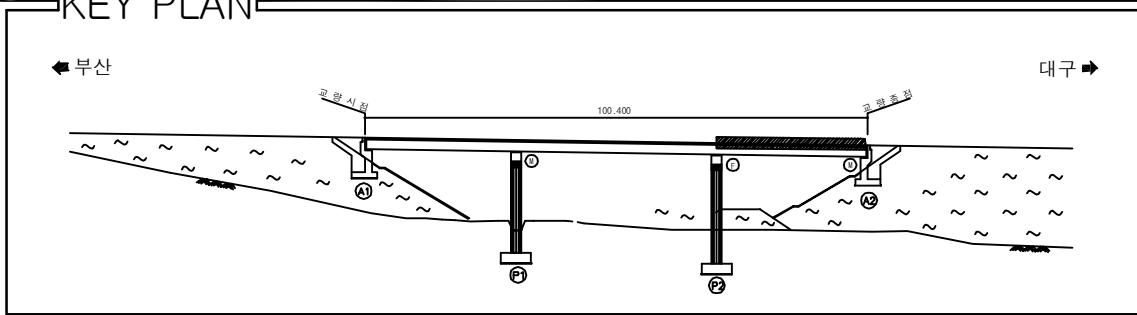
[illegible]

SECTION

A technical cross-section diagram of a bridge deck. The deck is supported by three vertical piers. Each pier contains a square opening. A horizontal line runs through the center of the deck, connecting the square openings. The deck has a slight upward curve at both ends. The entire diagram is enclosed in a rectangular frame.

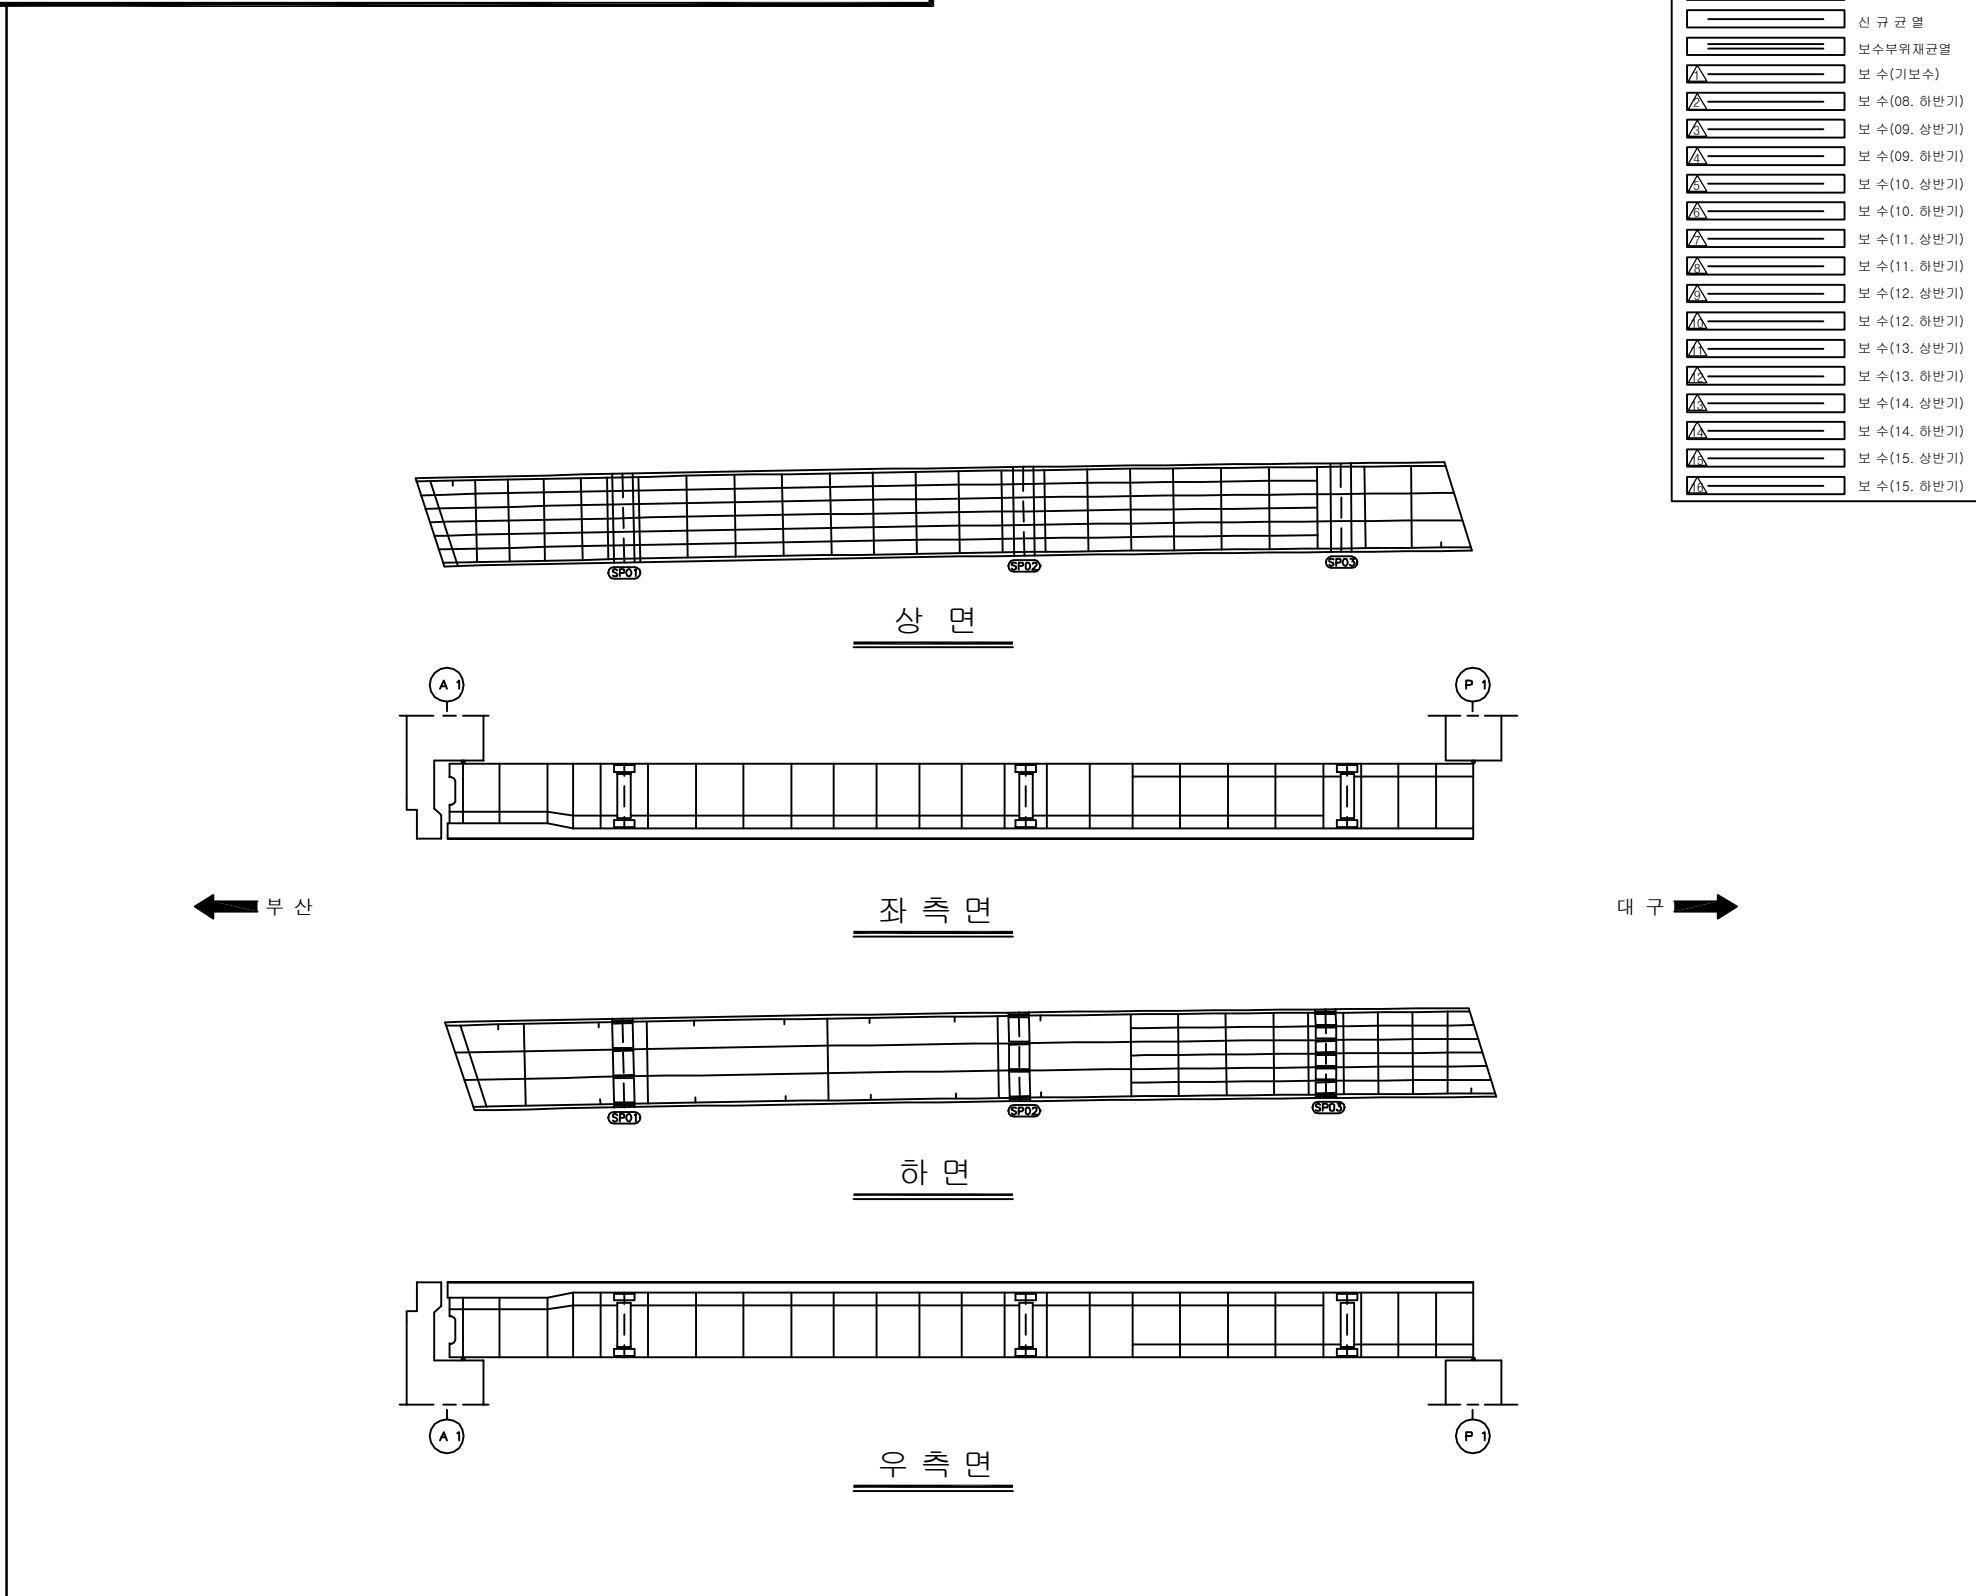
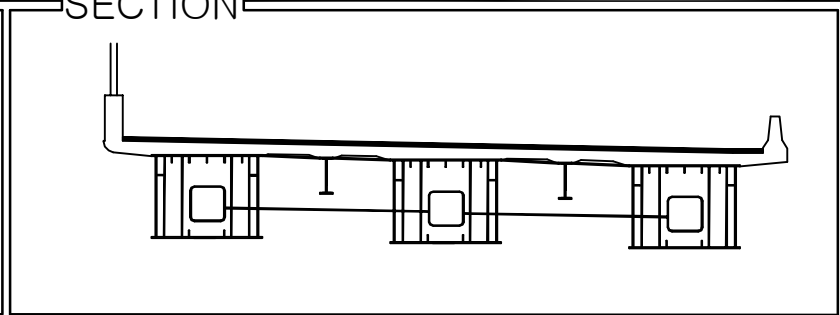
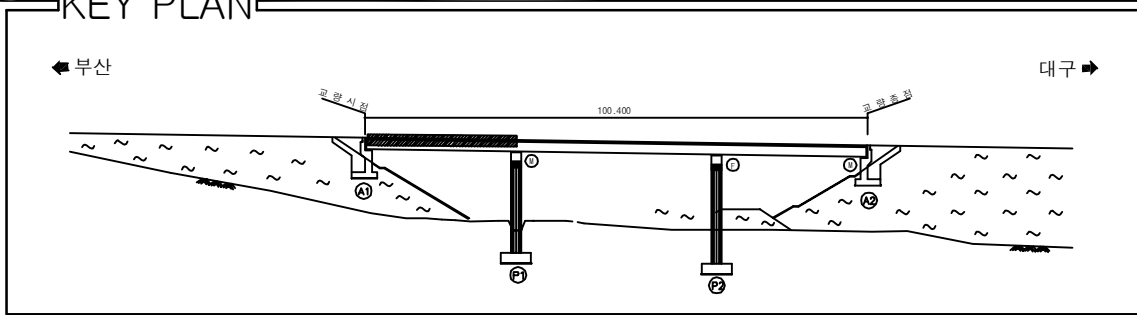
용역명	2016년 상반기 시설물 정기점검 용역
과업기간	2016. 04. 18 ~ 2016. 06. 30
발주처	 신대구부산고속도로주식회사
용역사	(주)위드이앤오
도면번호	006

ID:금천교(대구)-거더내부(G1) S3

[illegible]

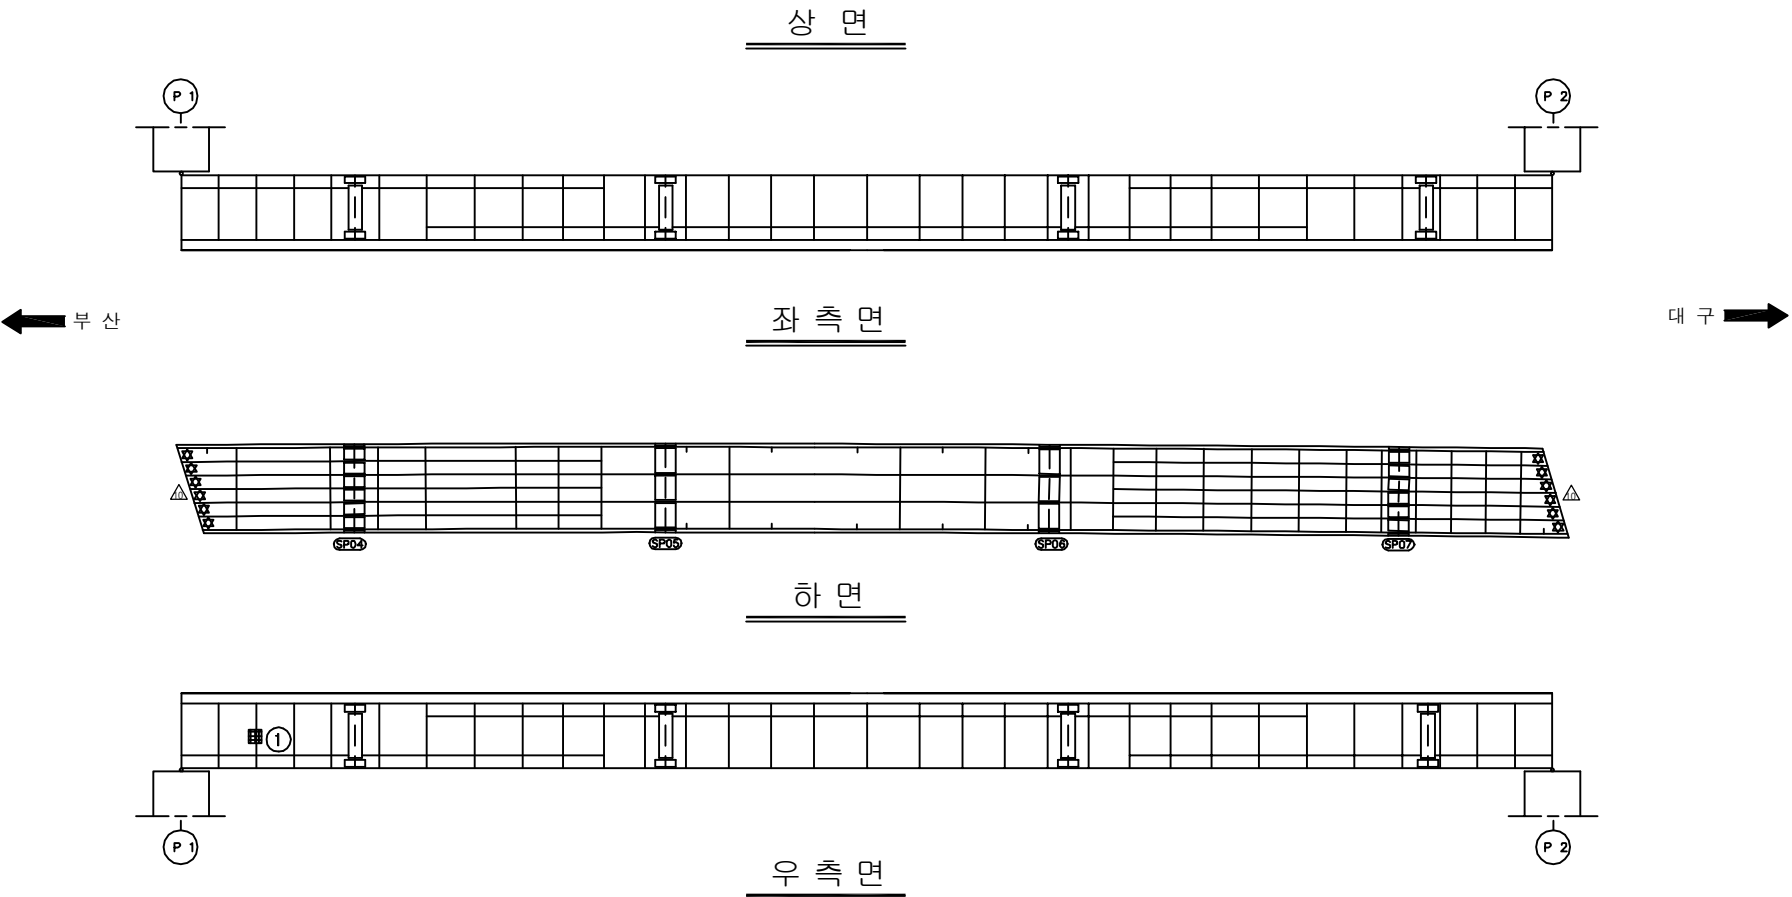
용역명	2016년 상반기 시설물 정기점검 용역
과업기간	2016. 04. 18 ~ 2016. 06. 30
발주처	 신대구부산고속도로주식회사
용역사	(주)위드이앤오
도면번호	007

ID:금천교(대구)-거더내부(G2) S1

[illegible]

용역명	2016년 상반기 시설물 정기점검 용역
과업기간	2016. 04. 18 ~ 2016. 06. 30
발주처	 신대구부산고속도로주식회사
용역사	(주)위드이앤오
도면번호	008

ID:금천교(대구)-거더내부(G2) S2

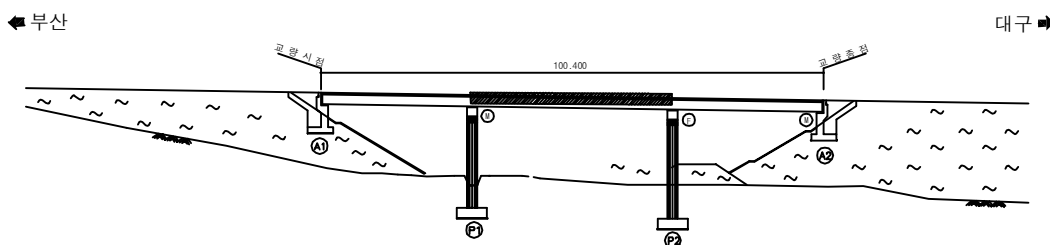


보 수 이 려	
	기 존 규 열
	신 규 규 열
	보수투위채굴열
	보 수(기보수)
	보 수(08. 하반기)
	보 수(09. 상반기)
	보 수(09. 하반기)
	보 수(10. 상반기)
	보 수(10. 하반기)
	보 수(11. 상반기)
	보 수(11. 하반기)
	보 수(12. 상반기)
	보 수(12. 하반기)
	보 수(13. 상반기)
	보 수(13. 하반기)
	보 수(14. 상반기)
	보 수(14. 하반기)
	보 수(15. 상반기)
	보 수(15. 하반기)

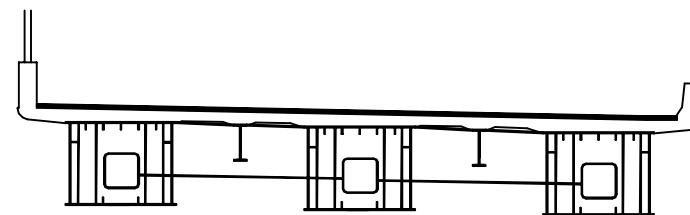
[illegible]

주) 손상의 폭과 길이는 m 이며, 단 균열의 폭은 mm 임

KEY PLAN

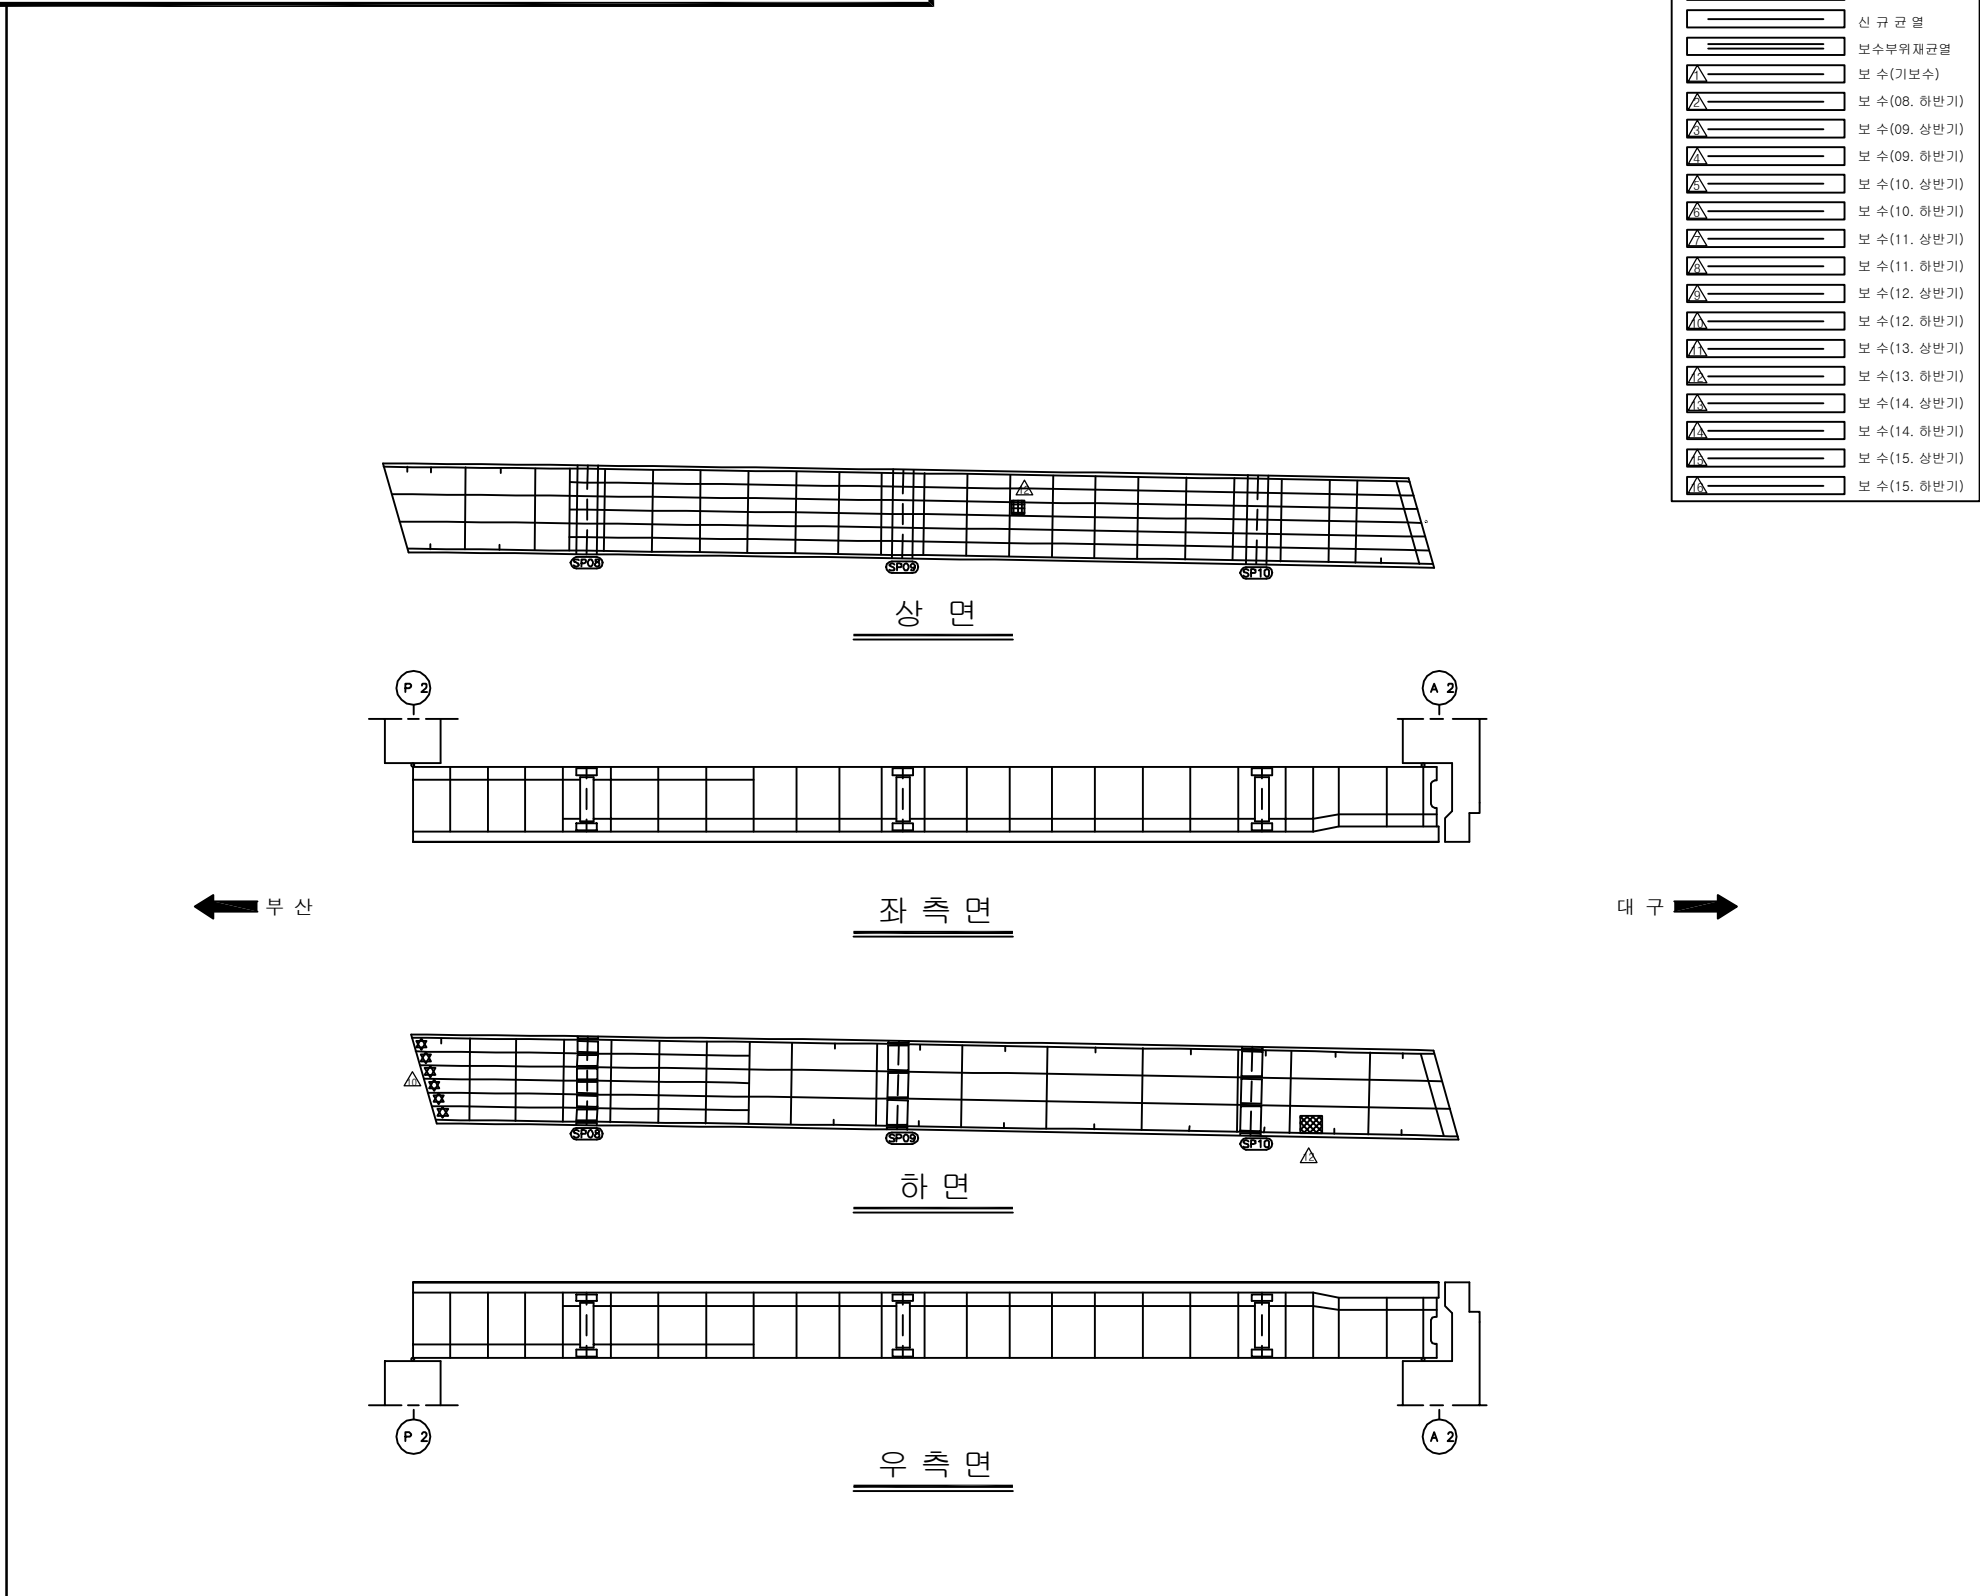
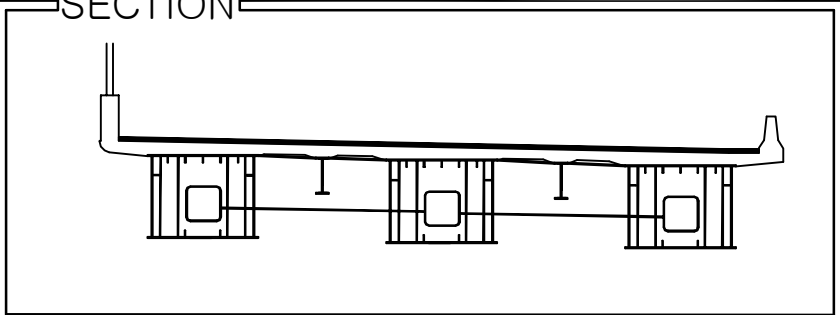
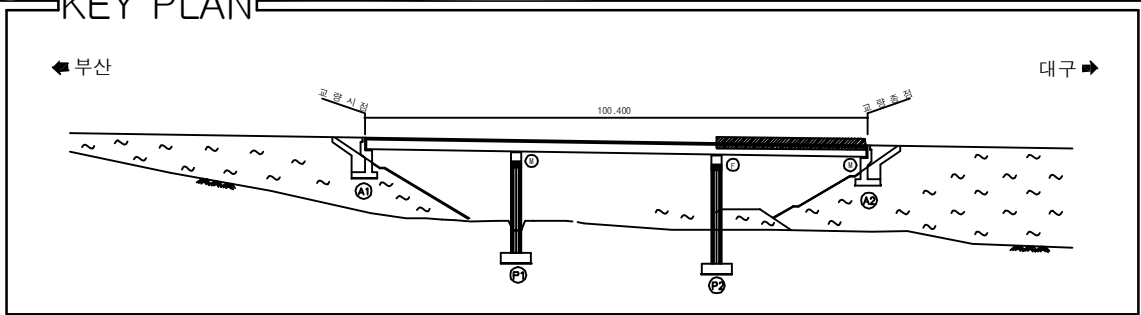


SECTION



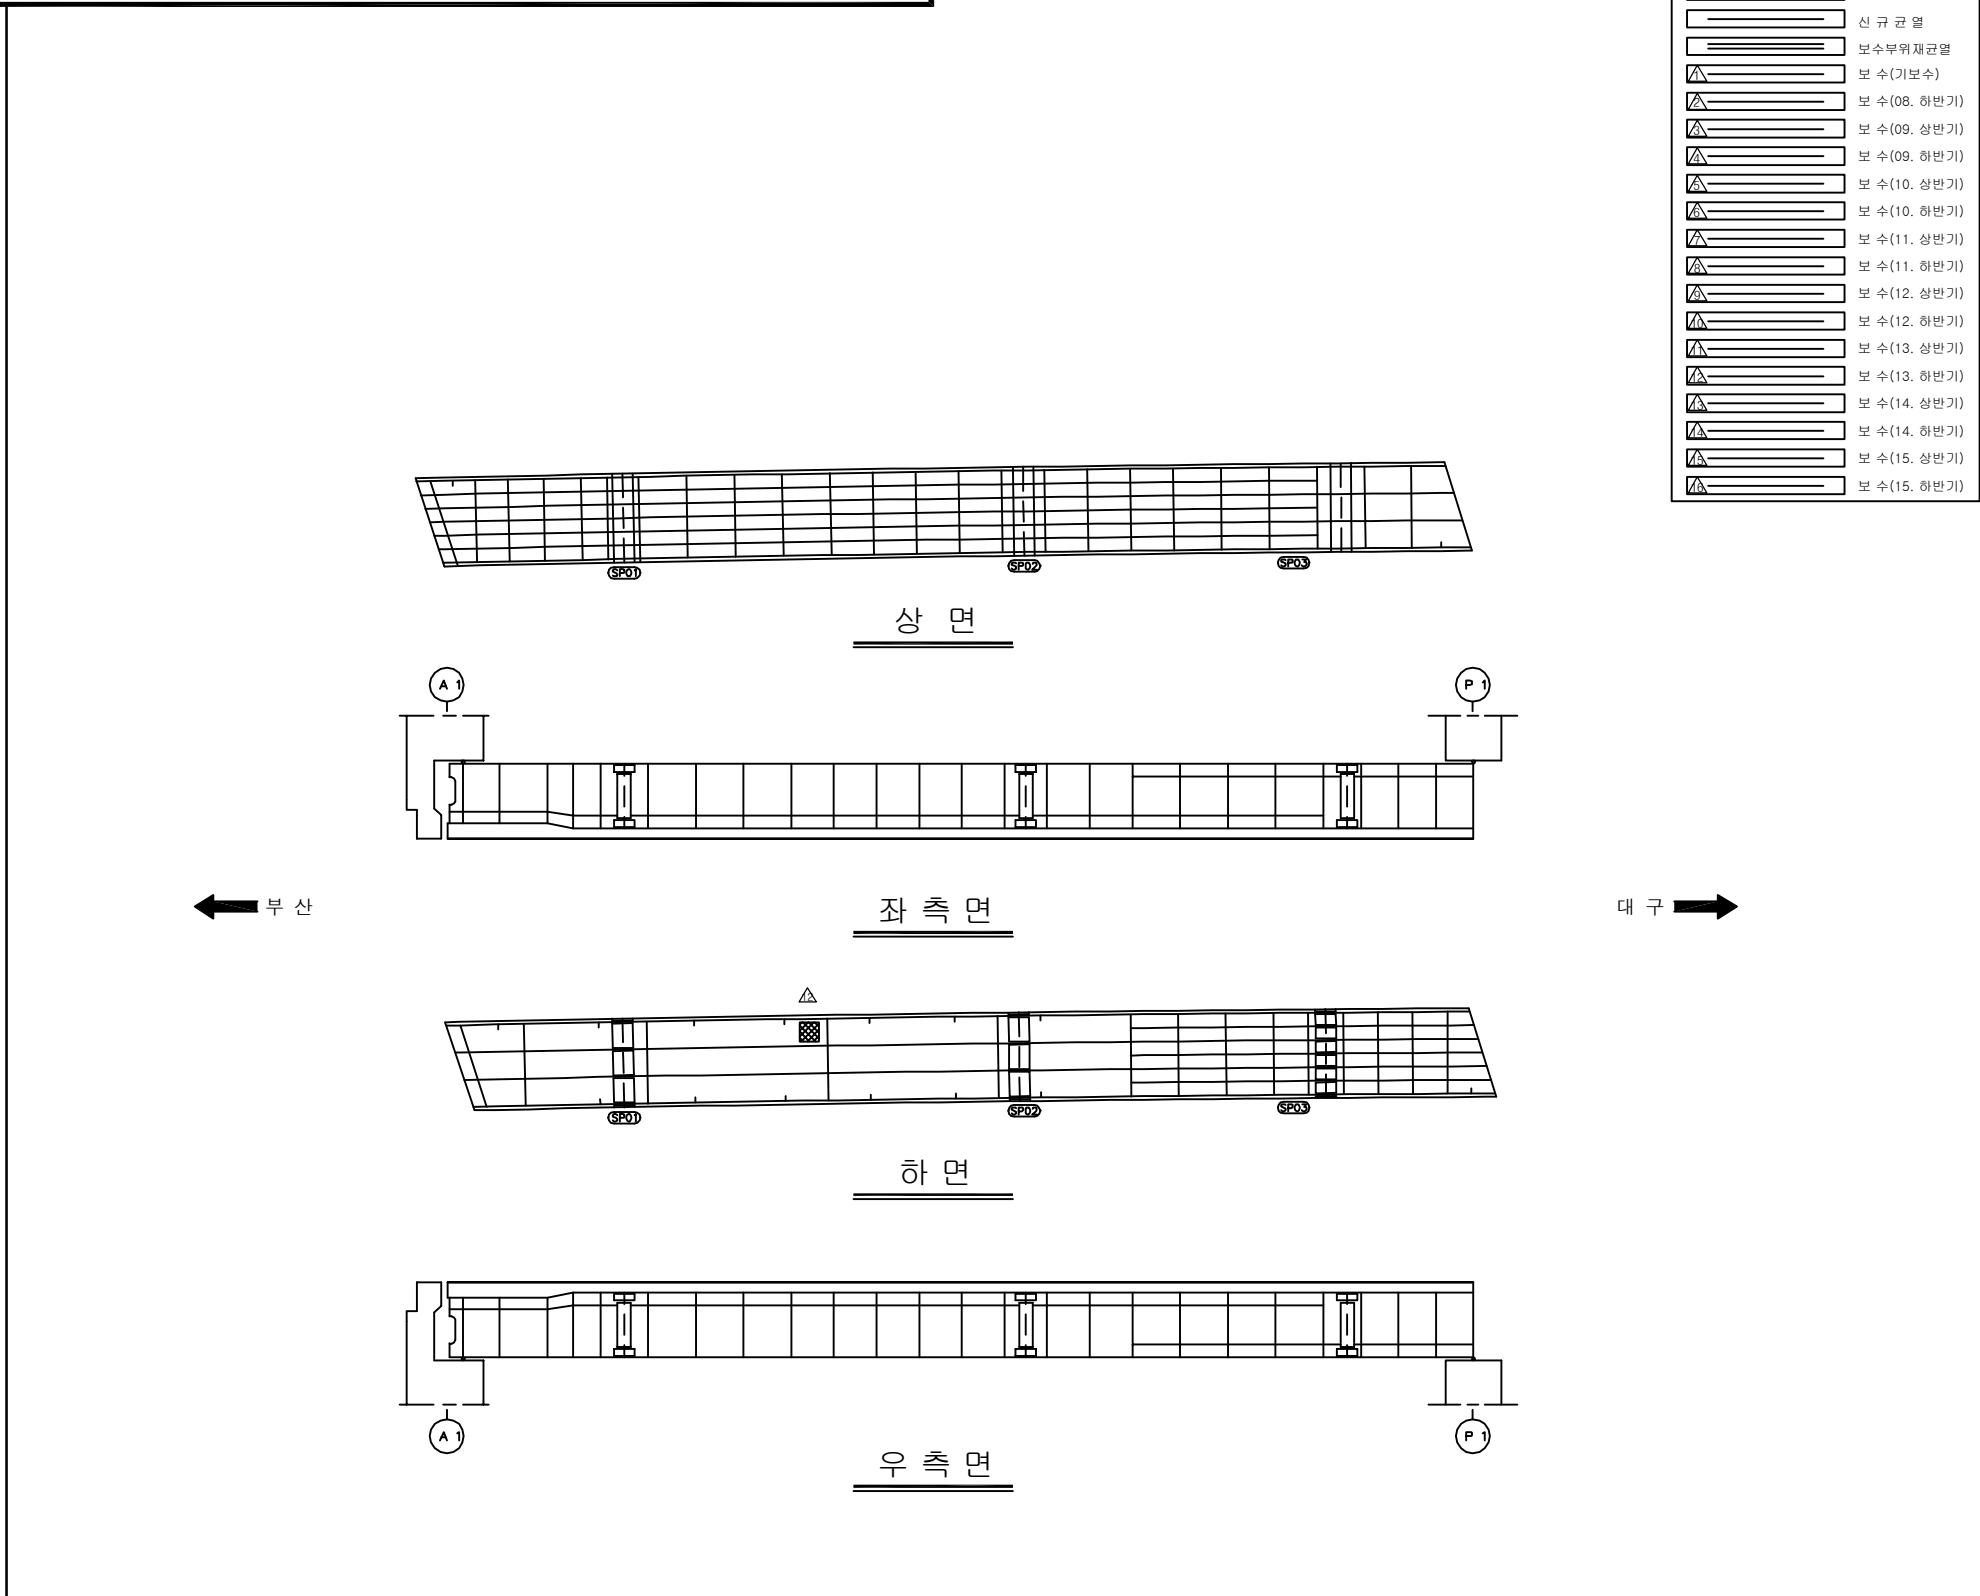
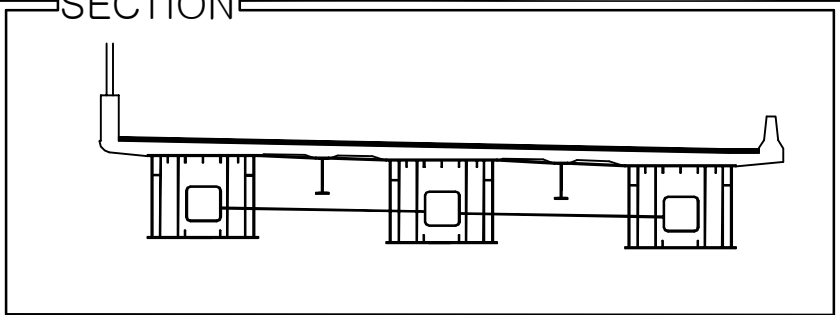
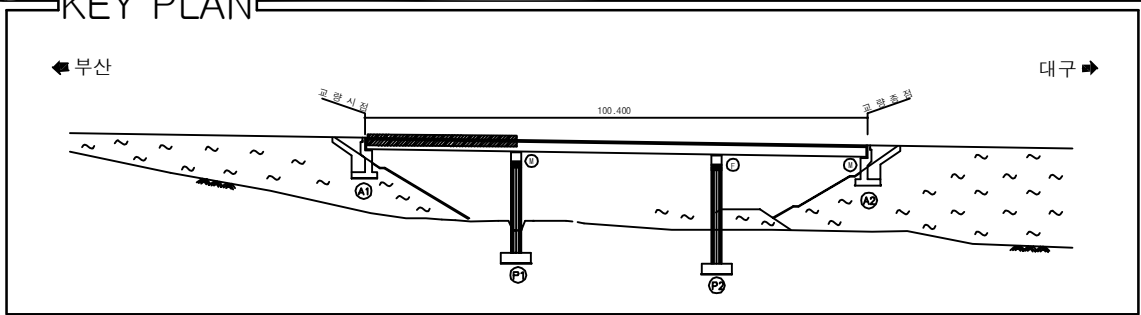
용역명	2016년 상반기 시설물 정기점검 용역
과업기간	2016. 04. 18 ~ 2016. 06. 30
발주처	 신대구부산고속도로주식회사
용역사	(주)위드이앤오
도면번호	009

ID:금천교(대구)-거더내부(G2) S3

[illegible]

용역명	2016년 상반기 시설물 정기점검 용역
과업기간	2016. 04. 18 ~ 2016. 06. 30
발주처	 신대구부산고속도로주식회사
용역사	(주)위드이앤오
도면번호	010

ID:금천교(대구)-거더내부(G3) S1

[illegible]

용역명	2016년 상반기 시설물 정기점검 용역
과업기간	2016. 04. 18 ~ 2016. 06. 30
발주처	 신대구부산고속도로주식회사
용역사	(주)위드이앤오
도면번호	011

ID:금천교(대구)-거더내부(G3) S2



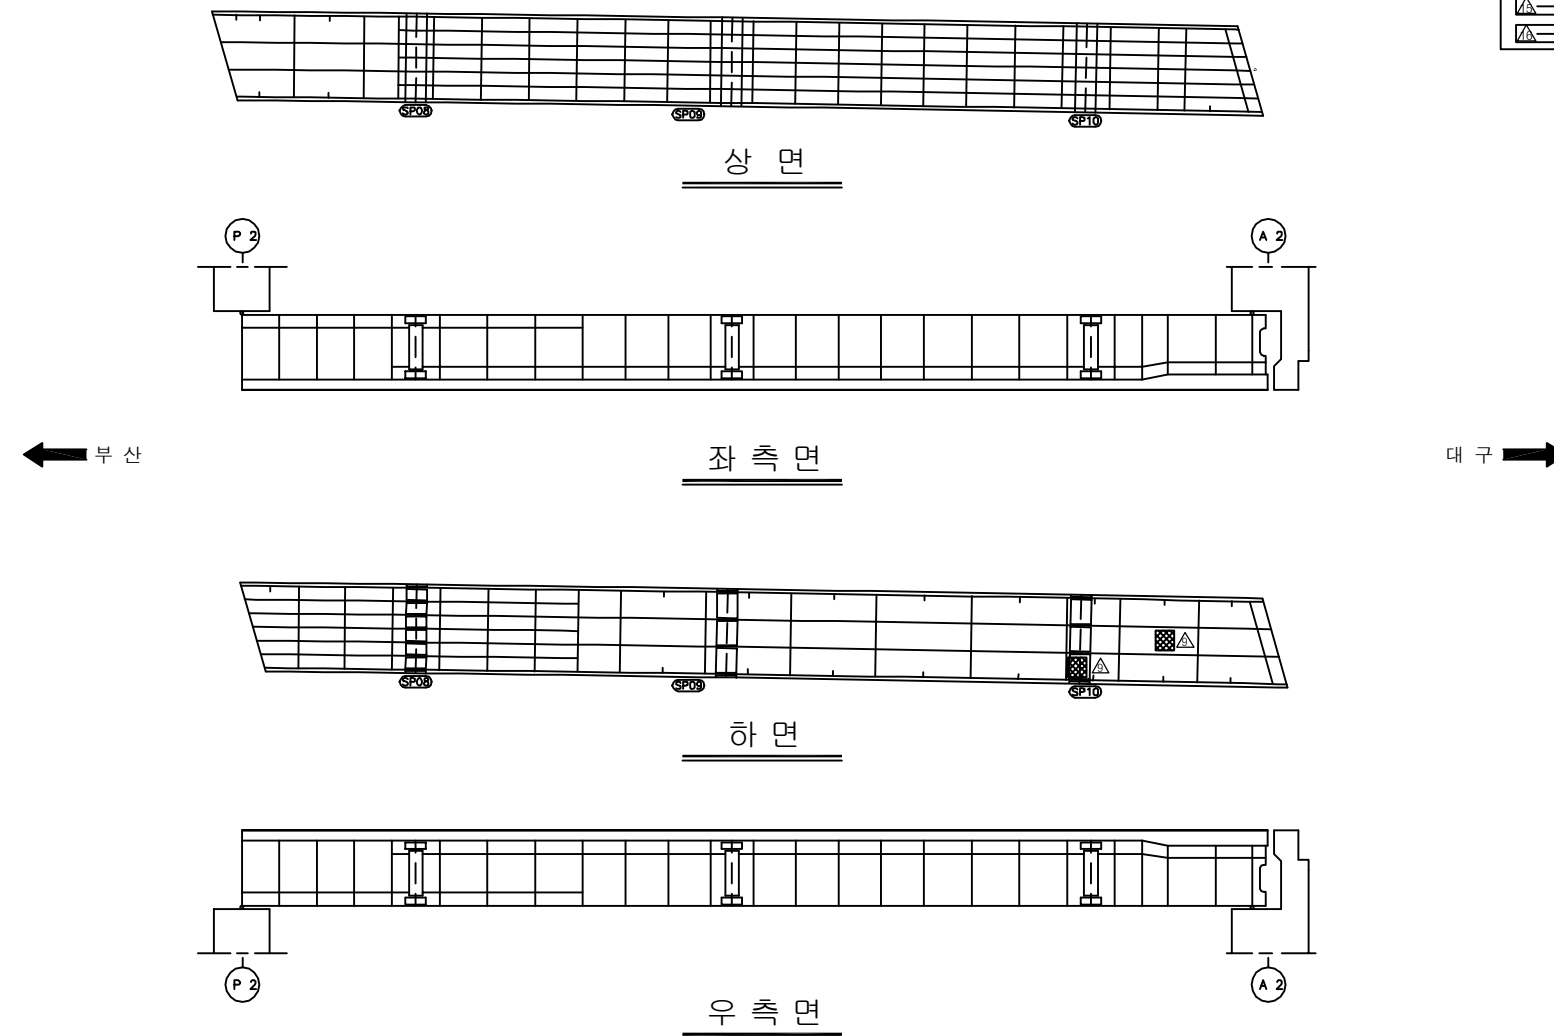
보 수 이 력	
	기 존 규 모
	신 규 규 모
	보수무위재균열
	보 수(기보수)
	보 수(08. 허반기)
	보 수(09. 상반기)
	보 수(09. 하반기)
	보 수(10. 상반기)
	보 수(10. 하반기)
	보 수(11. 상반기)
	보 수(11. 하반기)
	보 수(12. 상반기)
	보 수(12. 하반기)
	보 수(13. 상반기)
	보 수(13. 하반기)
	보 수(14. 상반기)
	보 수(14. 하반기)
	보 수(15. 상반기)
	보 수(15. 하반기)

 
 
 
 
 
 
 
 
 
 
[illegible]

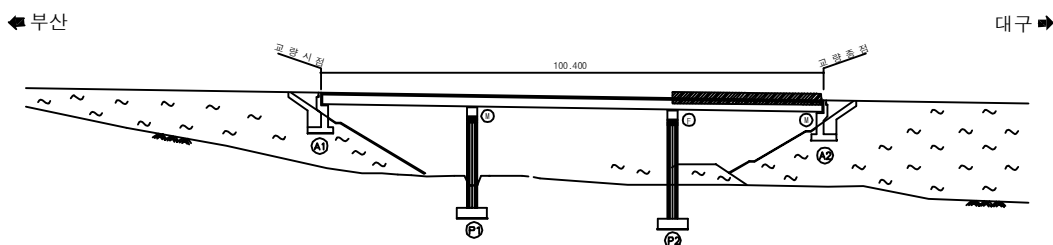
SECTION

용역명	2016년 상반기 시설물 정기점검 용역
과업기간	2016. 04. 18 ~ 2016. 06. 30
발주처	 신대구부산고속도로주식회사
용역사	(주)위드이앤오
도면번호	012

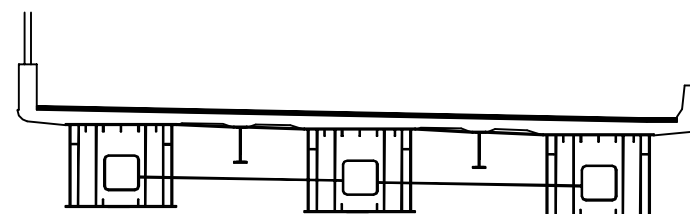
ID:금천교(대구)-거더내부(G3) S3



보 수 이 력	
	기 준 규 열
	신 규 규 열
	보 수부위재균열
 	보 수(기보수)
 	보 수(08. 하반기)
 	보 수(09. 상반기)
 	보 수(09. 하반기)
 	보 수(10. 상반기)
 	보 수(10. 하반기)
 	보 수(11. 상반기)
 	보 수(11. 하반기)
 	보 수(12. 상반기)
 	보 수(12. 하반기)
 	보 수(13. 상반기)
 	보 수(13. 하반기)
 	보 수(14. 상반기)
 	보 수(14. 하반기)
 	보 수(15. 상반기)
 	보 수(15. 하반기)

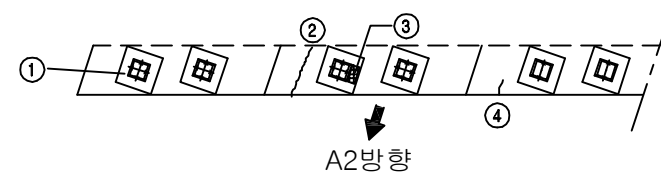
[illegible]

SECTION

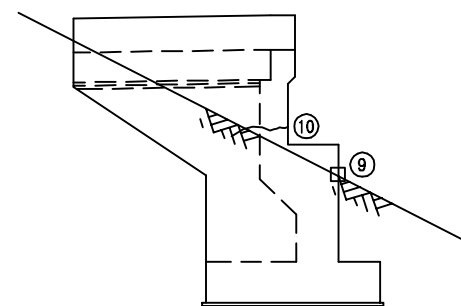
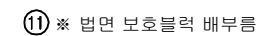


용역명	2016년 상반기 시설물 정기점검 용역
과업기간	2016. 04. 18 ~ 2016. 06. 30
발주처	 신대구부산고속도로주식회사
용역사	(주)위드이앤오
도면번호	013

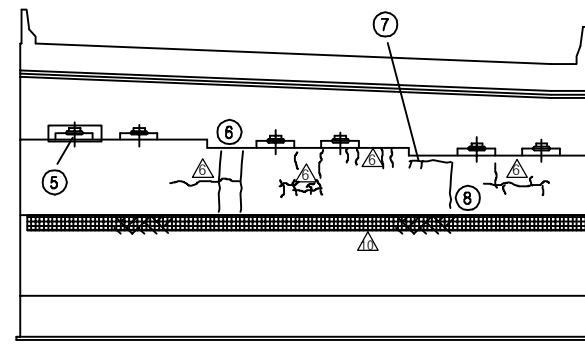
ID:금천교(대구)-교대 A1



 
 
 
 
 
 
 
 
평면도



날개벽(좌측)



정 면 도

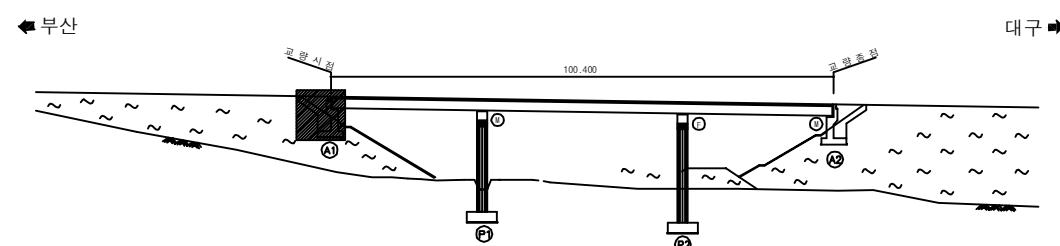
보 수 이 력	
	기 준 공 열
	신 규 공 열
	보수무위재공열
	보 수 (기보수)
	보 수 (08. 하반기)
	보 수 (09. 상반기)
	보 수 (09. 하반기)
	보 수 (10. 상반기)
	보 수 (10. 하반기)
	보 수 (11. 상반기)
	보 수 (11. 하반기)
	보 수 (12. 상반기)
	보 수 (12. 하반기)
	보 수 (13. 상반기)
	보 수 (13. 하반기)
	보 수 (14. 상반기)
	보 수 (14. 하반기)
	보 수 (15. 상반기)
	보 수 (15. 하반기)

손상 현황 표

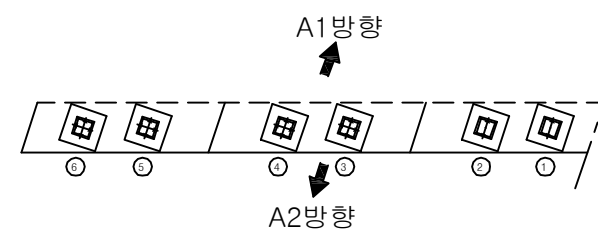
[illegible]

주) 손상의 폭과 길이는 m 이며, 단 균열의 폭은 mm 임

KEY PLAN

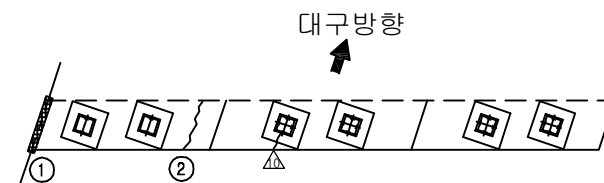


SECTION 1

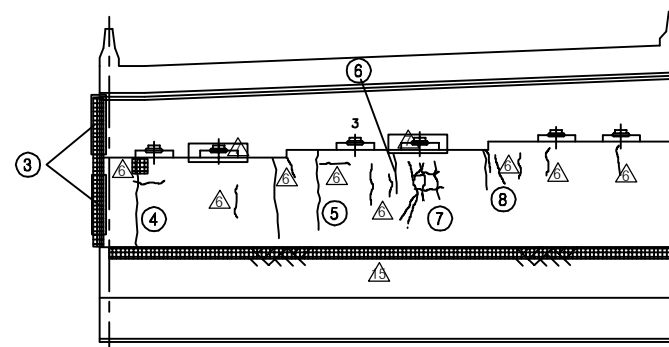


용역명	2016년 상반기 시설물 정기점검 용역
과업기간	2016. 04. 18 ~ 2016. 06. 30
발주처	 신대구부산고속도로주식회사
용역사	(주)위드이앤오
도면번호	023

 
 
 
 
 
 
 
 
 
 
ID:금천교(대구)-교대 A2



정 면 도



정 면 도

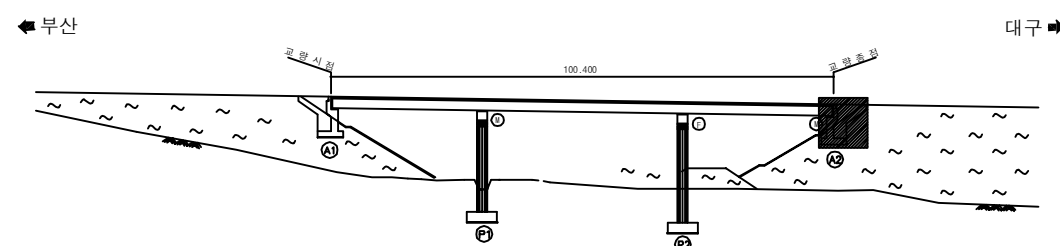
보 수 이 력	
	기 존 규 칙
	신 규 규 칙
	보수부위재균열
	보 수 (기보수)
	보 수 (08. 하반기)
	보 수 (09. 상반기)
	보 수 (09. 하반기)
	보 수 (10. 상반기)
	보 수 (10. 하반기)
	보 수 (11. 상반기)
	보 수 (11. 하반기)
	보 수 (12. 상반기)
	보 수 (12. 하반기)
	보 수 (13. 상반기)
	보 수 (13. 하반기)
	보 수 (14. 상반기)
	보 수 (14. 하반기)
	보 수 (15. 상반기)
	보 수 (15. 하반기)

손상 현황 표

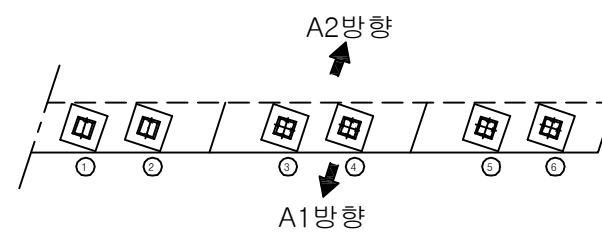
[illegible]

주) 손상의 폭과 길이는 m 이며, 단 균열의 폭은 mm 임

KEY PLAN

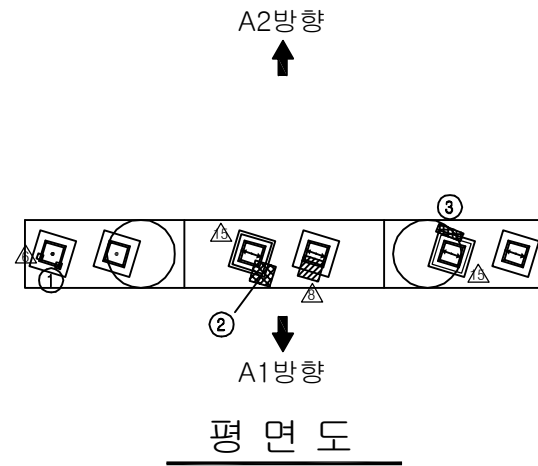


 
SECTION

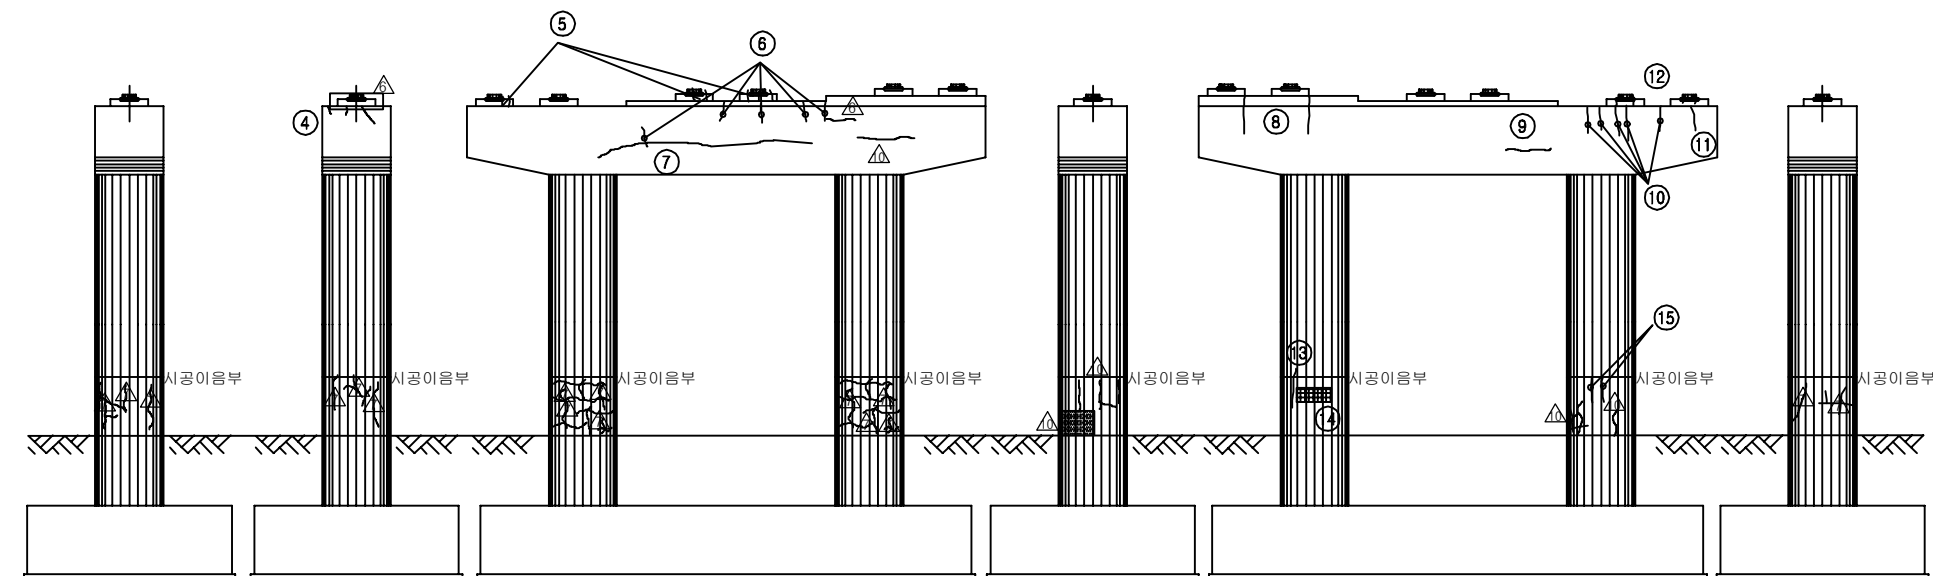


용역명	2016년 상반기 시설물 정기점검 용역
과업기간	2016. 04. 18 ~ 2016. 06. 30
발주처	 신대구부산고속도로주식회사
용역사	(주)위드이앤오
도면번호	024

ID:금천교(대구)-교각 P1



보 수 이 려	
	기 존 규 령
	신 규 규 령
	보수부유재균열
	보 수(기보수)
	보 수(08. 하반기)
	보 수(09. 상반기)
	보 수(09. 하반기)
	보 수(10. 상반기)
	보 수(10. 하반기)
	보 수(11. 상반기)
	보 수(11. 하반기)
	보 수(12. 상반기)
	보 수(12. 하반기)
	보 수(13. 상반기)
	보 수(13. 하반기)
	보 수(14. 상반기)
	보 수(14. 하반기)
	보 수(15. 상반기)
	보 수(15. 하반기)

[illegible]

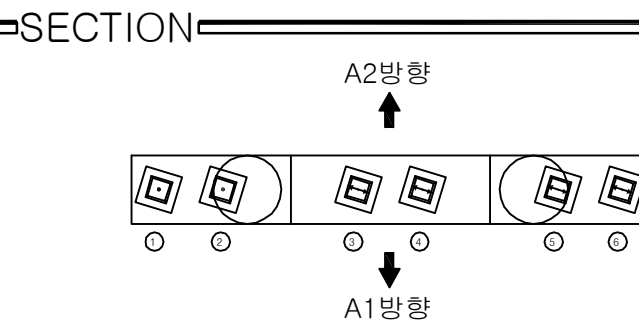
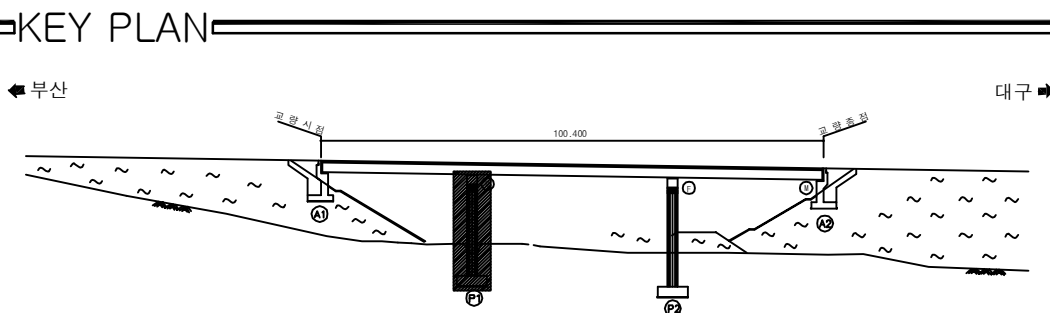
내측면(좌측) 측면도(좌측)

정 면 도

측면도(우측)

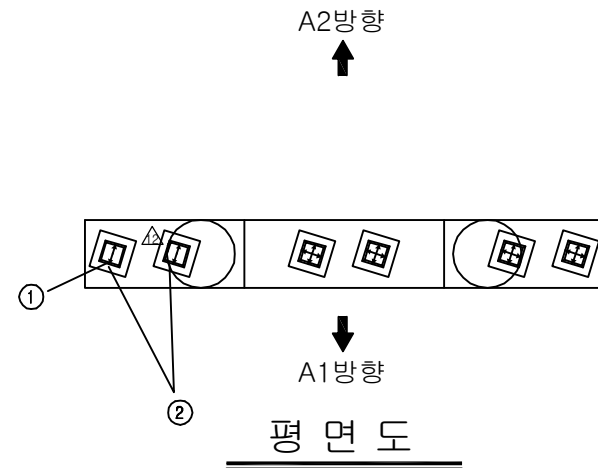
배면도

 
 
 
 
 
 
 
 
 
 
내측면(우측)



용역명	2016년 상반기 시설물 정기점검 용역
과업기간	2016. 04. 18 ~ 2016. 06. 30
발주처	 신대구부산고속도로주식회사
용역사	(주)위드이앤오
도면번호	025

ID:금천교(대구)-교각 P2



보 수 이 력	
	기 준 규 열
	신 규 규 열
	보 수부위재균열
 	보 수(기보수)
 	보 수(08. 하반기)
 	보 수(09. 상반기)
 	보 수(09. 하반기)
 	보 수(10. 상반기)
 	보 수(10. 하반기)
 	보 수(11. 상반기)
 	보 수(11. 하반기)
 	보 수(12. 상반기)
 	보 수(12. 하반기)
 	보 수(13. 상반기)
 	보 수(13. 하반기)
 	보 수(14. 상반기)
 	보 수(14. 하반기)
 	보 수(15. 상반기)
 	보 수(15. 하반기)

[illegible]

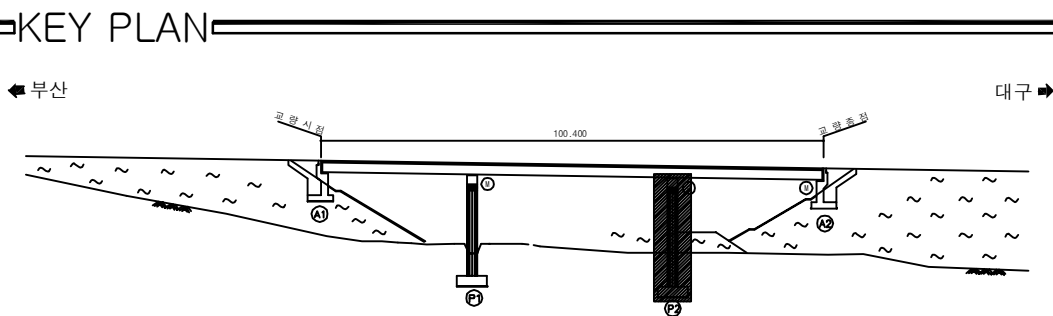
내측면(좌측) 측면도(좌측)

정 면 도

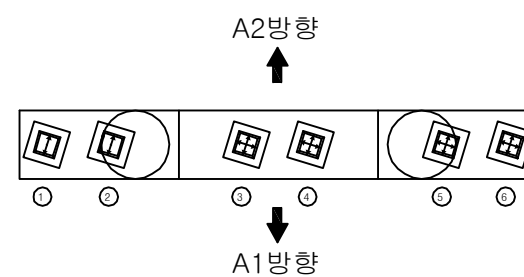
측면도(우측)

배면도

내측면(우측)

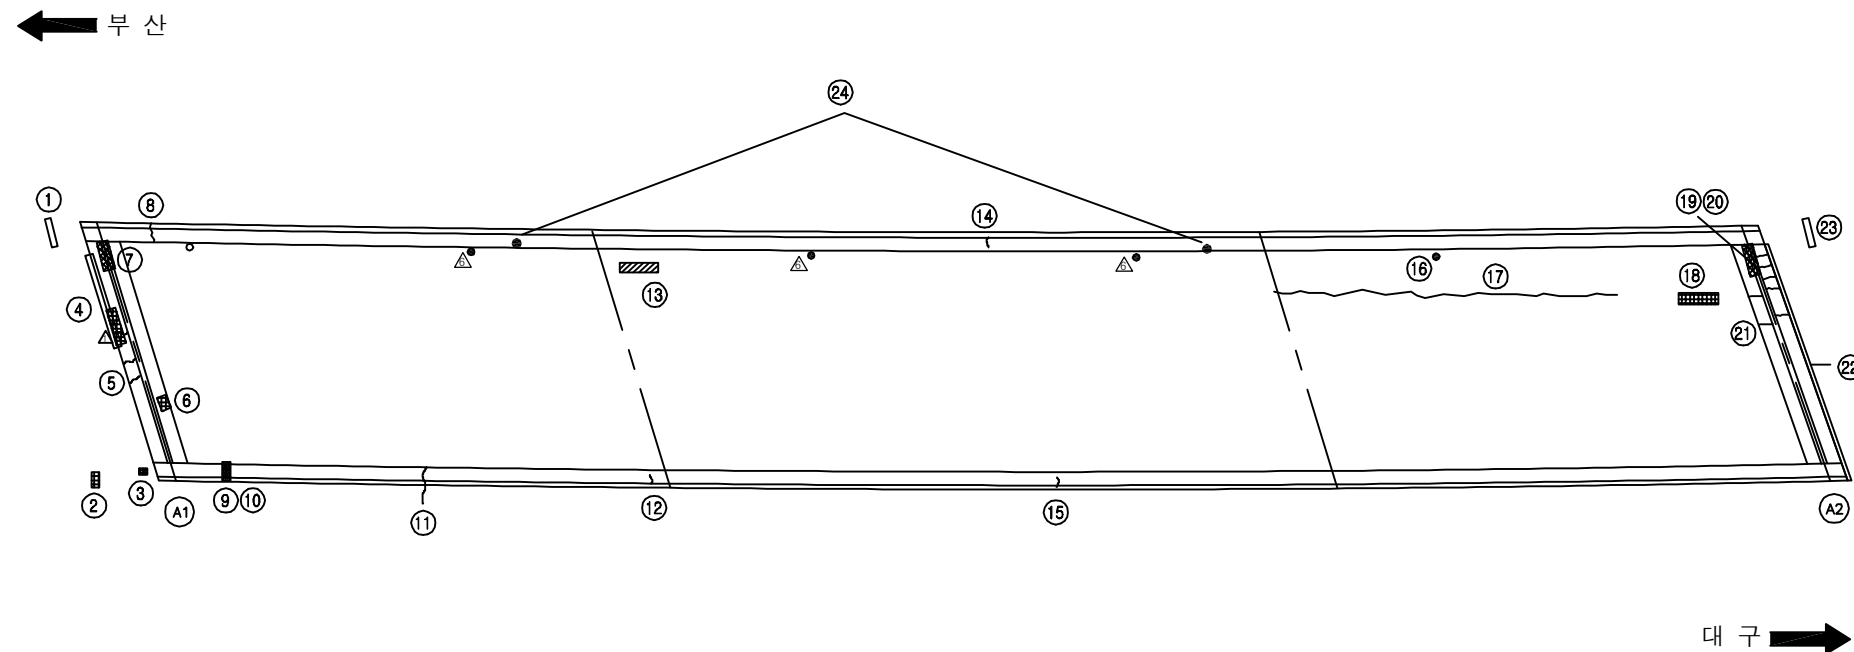


 
SECTION

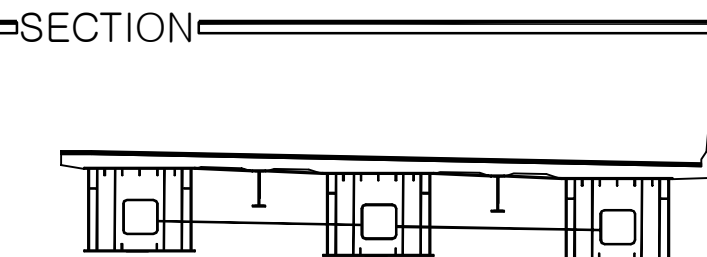
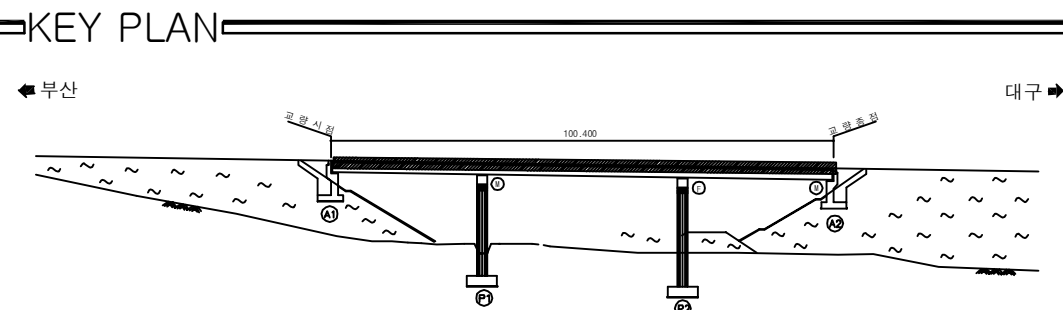


용역명	2016년 상반기 시설물 정기점검 용역
과업기간	2016. 04. 18 ~ 2016. 06. 30
발주처	 신대구부산고속도로주식회사
용역사	(주)위드이앤오
도면번호	026

ID:금천교(부산)-교면포장

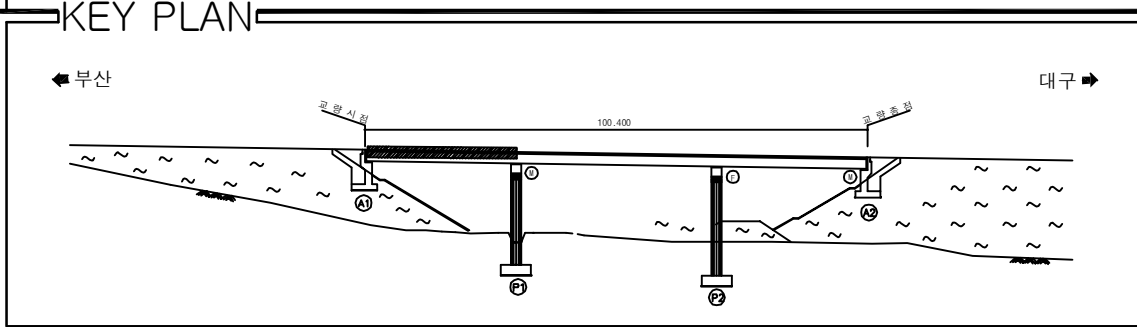


보 수 이 려	
	기 존 규 령
	신 규 규 령
	보수부원재균열
 	보 수(기보수)
 	보 수(08. 하반기)
 	보 수(09. 상반기)
 	보 수(09. 하반기)
 	보 수(10. 상반기)
 	보 수(10. 하반기)
 	보 수(11. 상반기)
 	보 수(11. 하반기)
 	보 수(12. 상반기)
 	보 수(12. 하반기)
 	보 수(13. 상반기)
 	보 수(13. 하반기)
 	보 수(14. 상반기)
 	보 수(14. 하반기)
 	보 수(15. 상반기)
 	보 수(15. 하반기)

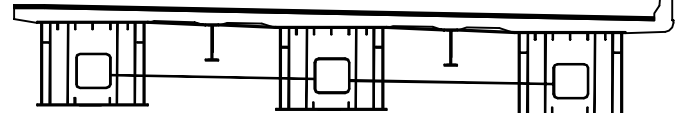
[illegible]

용역명	2016년 상반기 시설물 정기점검 용역
과업기간	2016. 04. 18 ~ 2016. 06. 30
발주처	 신대구부산고속도로주식회사
용역사	(주)위드이앤오
도면번호	001

ID:금천교(부산)-바닥판하면 S1



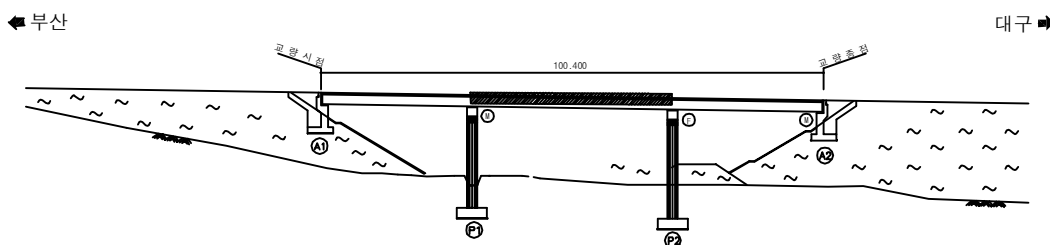
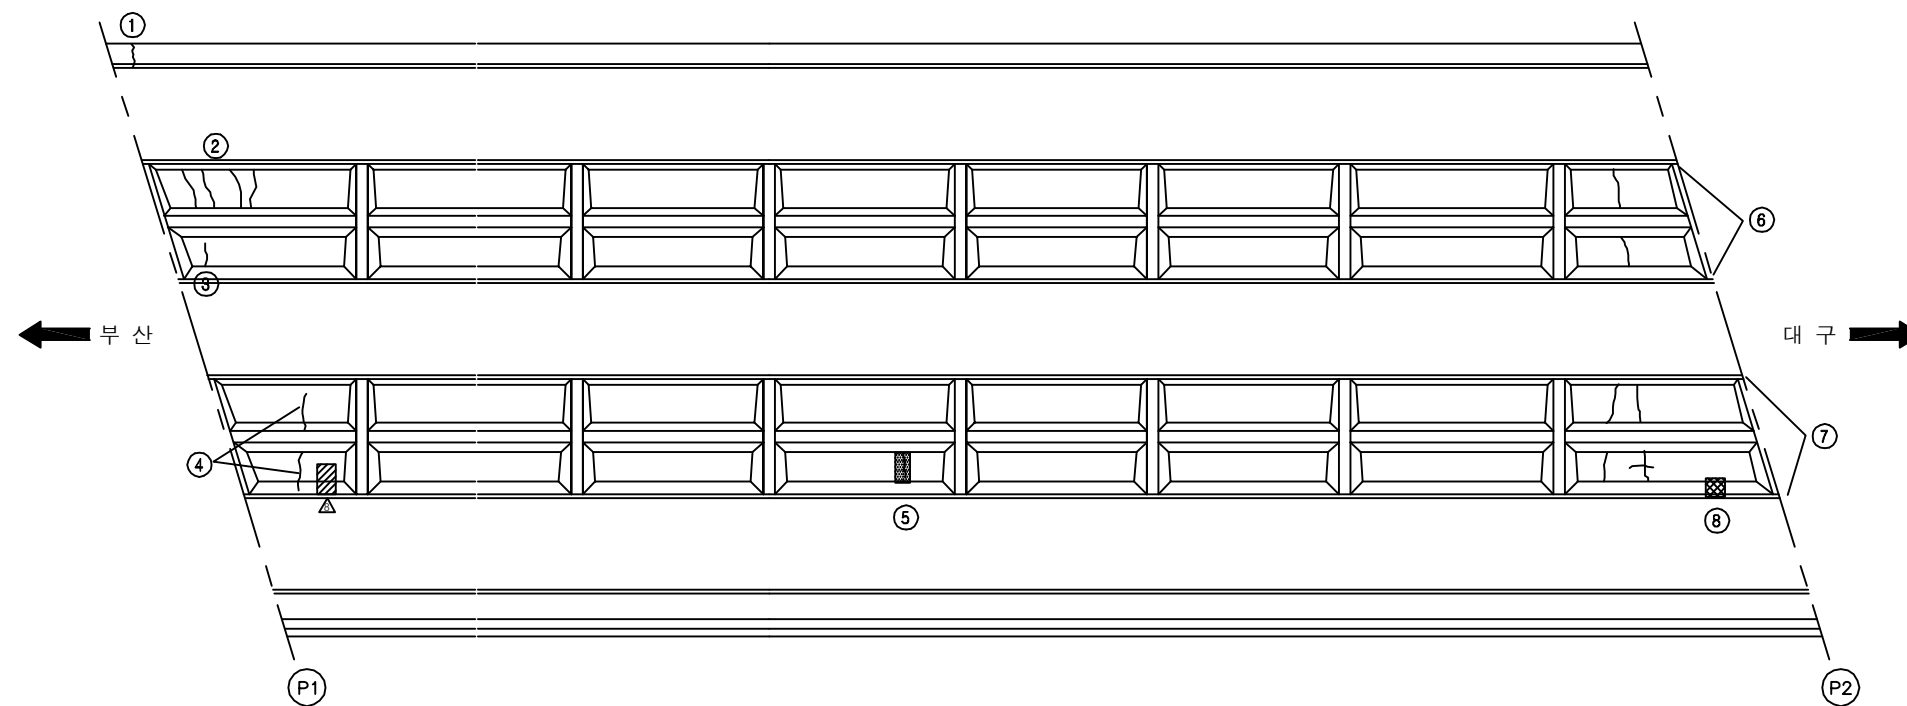
SECTION



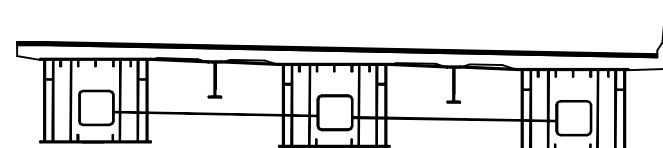
용역명	2016년 상반기 시설물 정기점검 용역
과업기간	2016. 04. 18 ~ 2016. 06. 30
발주처	 신대구부산고속도로주식회사
용역사	(주)위드이앤오
도면번호	002

ID:금천교(부산)-바닥판하면 S2

보 수 이 려	
	기 존 규 령
	신 규 규 령
	보수무위재균열
 	보 수(기보수)
 	보 수(08. 하반기)
 	보 수(09. 상반기)
 	보 수(09. 하반기)
 	보 수(10. 상반기)
 	보 수(10. 하반기)
 	보 수(11. 상반기)
 	보 수(11. 하반기)
 	보 수(12. 상반기)
 	보 수(12. 하반기)
 	보 수(13. 상반기)
 	보 수(13. 하반기)
 	보 수(14. 상반기)
 	보 수(14. 하반기)
 	보 수(15. 상반기)
 	보 수(15. 하반기)

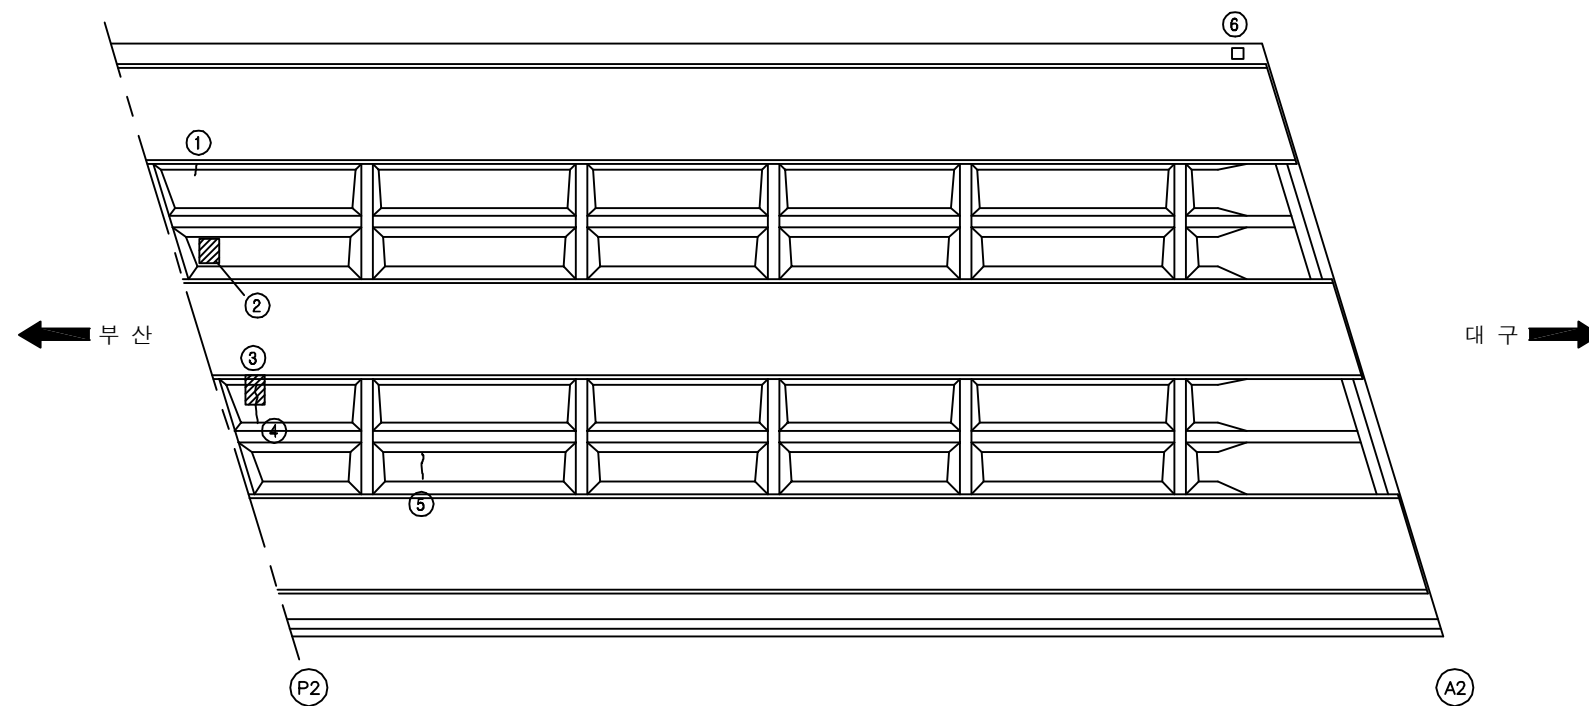
[illegible]

 
 
 
 
 
 
 
 
SECTION



용역명	2016년 상반기 시설물 정기점검 용역
과업기간	2016. 04. 18 ~ 2016. 06. 30
발주처	 신대구부산고속도로주식회사
용역사	(주)위드이앤오
도면번호	003

ID:금천교(부산)-바닥판하면 S3

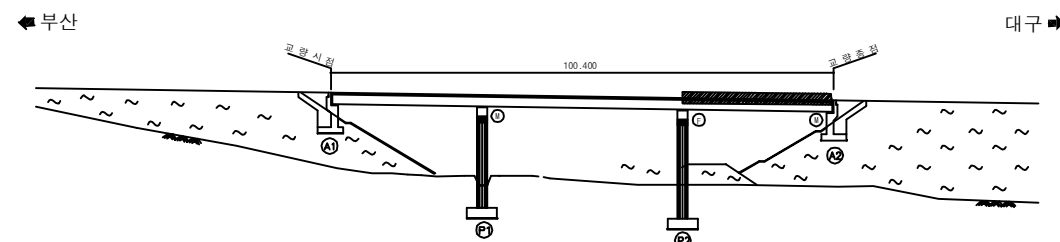


보 수 이 력	
	기 준 공 열
	신 규 공 열
	보수무위재공열
	보 수 (기보수)
	보 수 (08. 하반기)
	보 수 (09. 상반기)
	보 수 (09. 하반기)
	보 수 (10. 상반기)
	보 수 (10. 하반기)
	보 수 (11. 상반기)
	보 수 (11. 하반기)
	보 수 (12. 상반기)
	보 수 (12. 하반기)
	보 수 (13. 상반기)
	보 수 (13. 하반기)
	보 수 (14. 상반기)
	보 수 (14. 하반기)
	보 수 (15. 상반기)
	보 수 (15. 하반기)

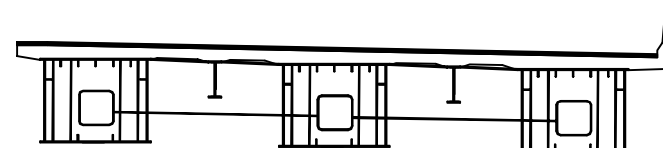
[illegible]

주) 손상의 폭과 길이는 m 이며, 단 균열의 폭은 mm 임

KEY PLAN

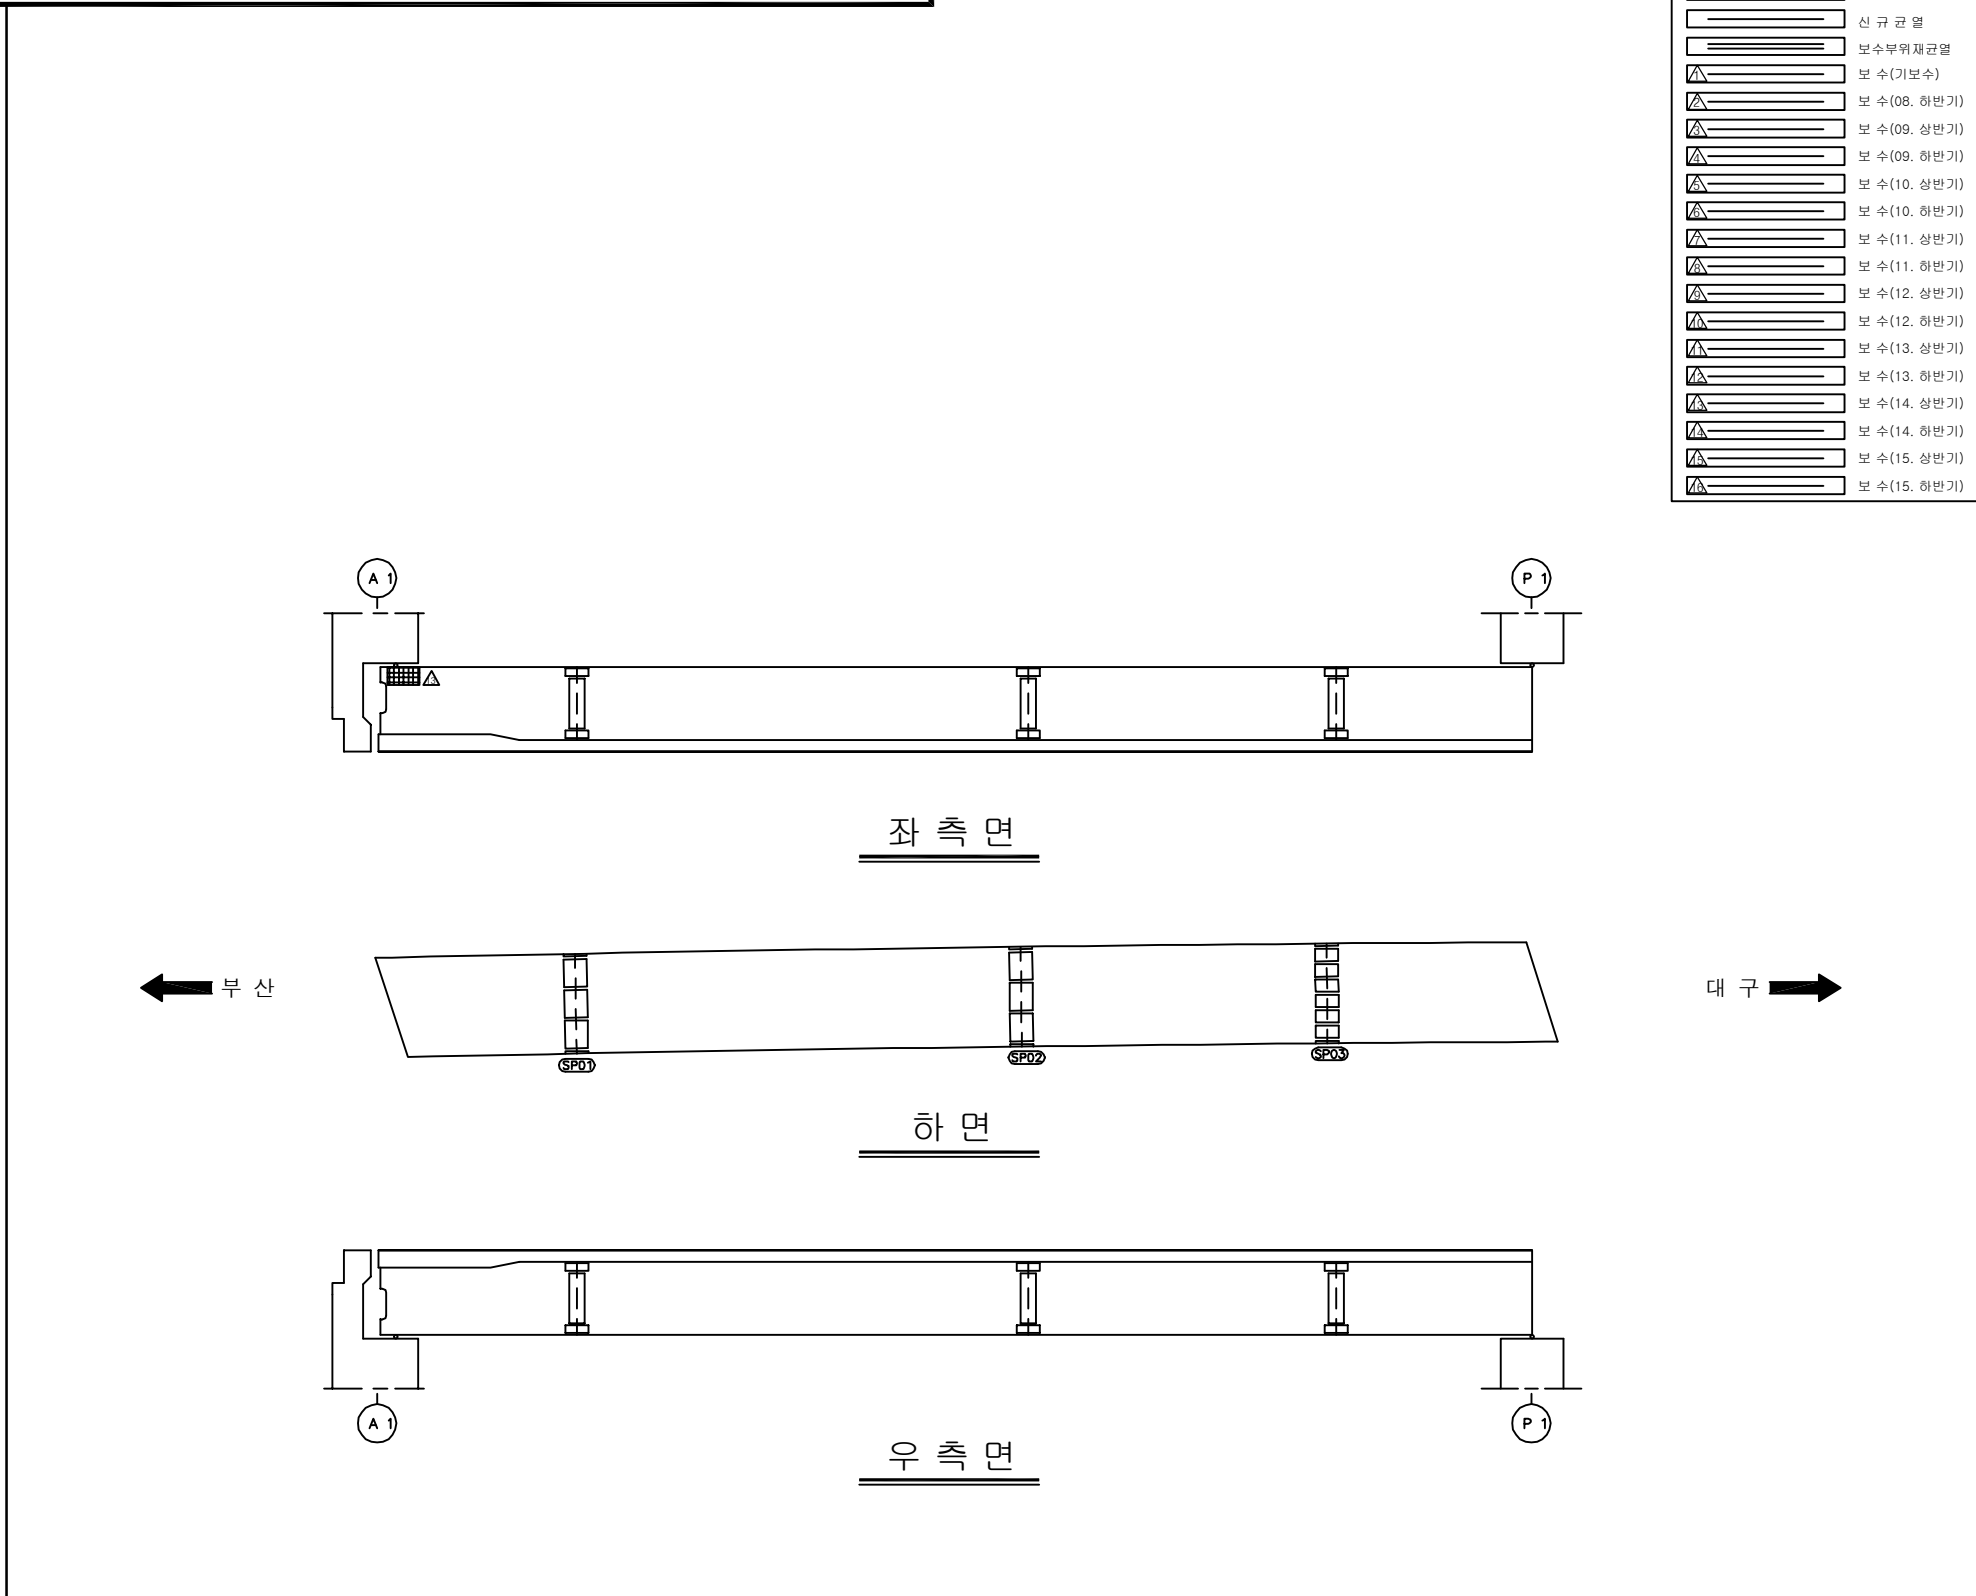
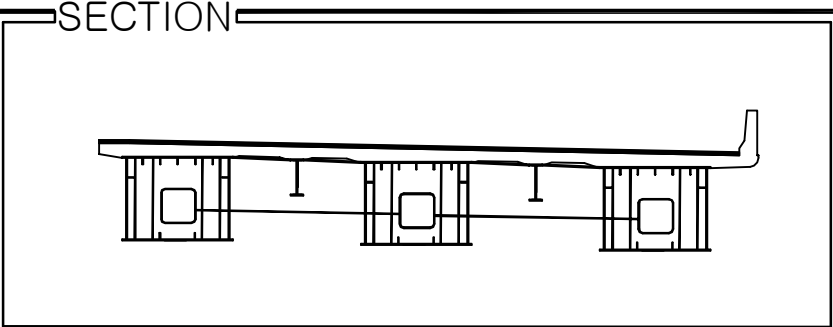
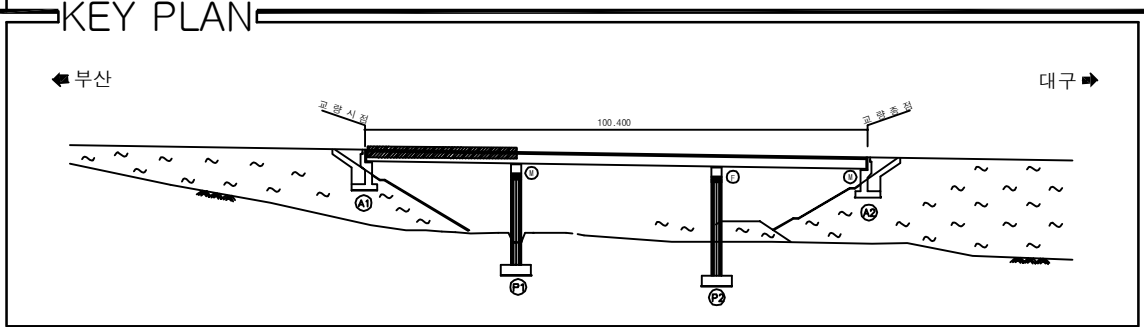


SECTION 1



 
 
 
 
 
 
 
 
 
 
용역명	2016년 상반기 시설물 정기점검 용역
과업기간	2016. 04. 18 ~ 2016. 06. 30
발주처	 신대구부산고속도로주식회사
용역사	(주)위드이앤오
도면번호	004

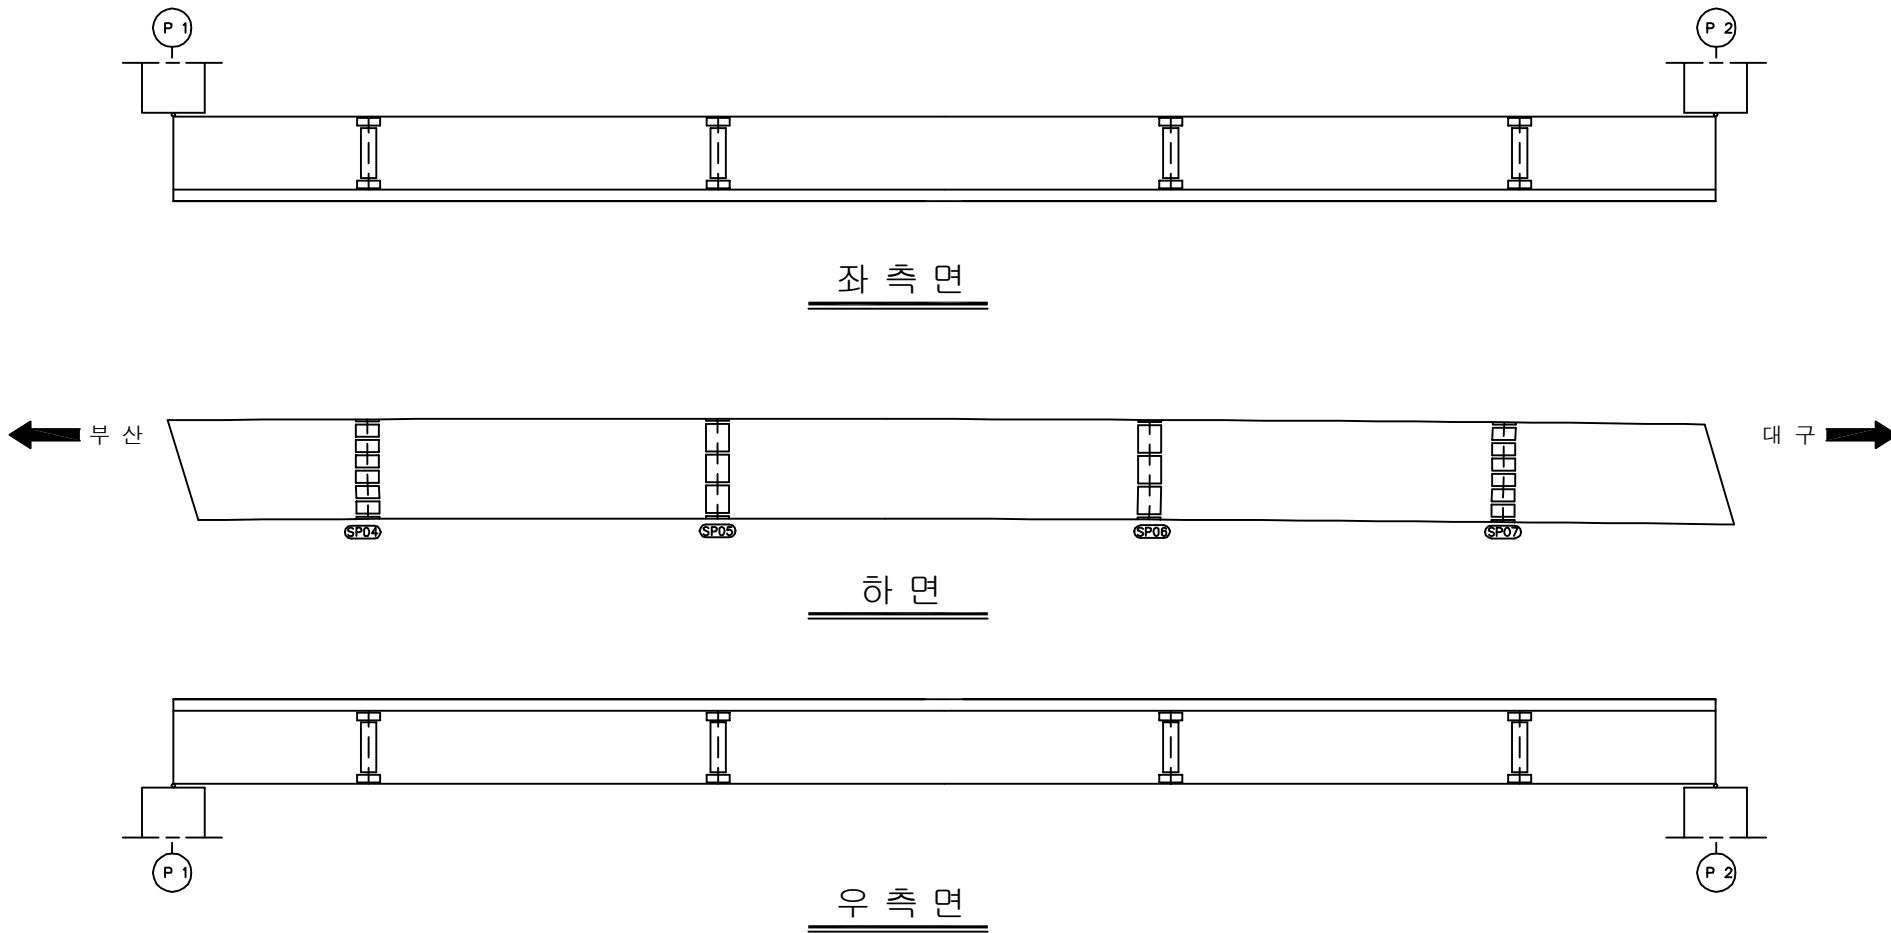
ID:금천교(부산)-거더외부(G1) S1

[illegible]

용역명	2016년 상반기 시설물 정기점검 용역
과업기간	2016. 04. 18 ~ 2016. 06. 30
발주처	 신대구부산고속도로주식회사
용역사	(주)위드이앤오
도면번호	014

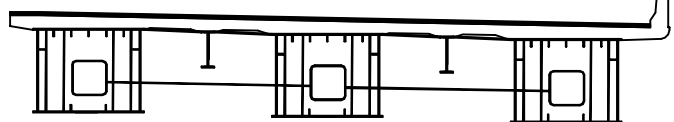
ID:금천교(부산)-거더외부(G1) S2

보 수 이 력	
	기 존 규 열
	신 규 규 열
	보 수 무 위 재 규 열
	보 수 (기보수)
	보 수 (08. 하반기)
	보 수 (09. 상반기)
	보 수 (09. 하반기)
	보 수 (10. 상반기)
	보 수 (10. 하반기)
	보 수 (11. 상반기)
	보 수 (11. 하반기)
	보 수 (12. 상반기)
	보 수 (12. 하반기)
	보 수 (13. 상반기)
	보 수 (13. 하반기)
	보 수 (14. 상반기)
	보 수 (14. 하반기)
	보 수 (15. 상반기)
	보 수 (15. 하반기)

[illegible]

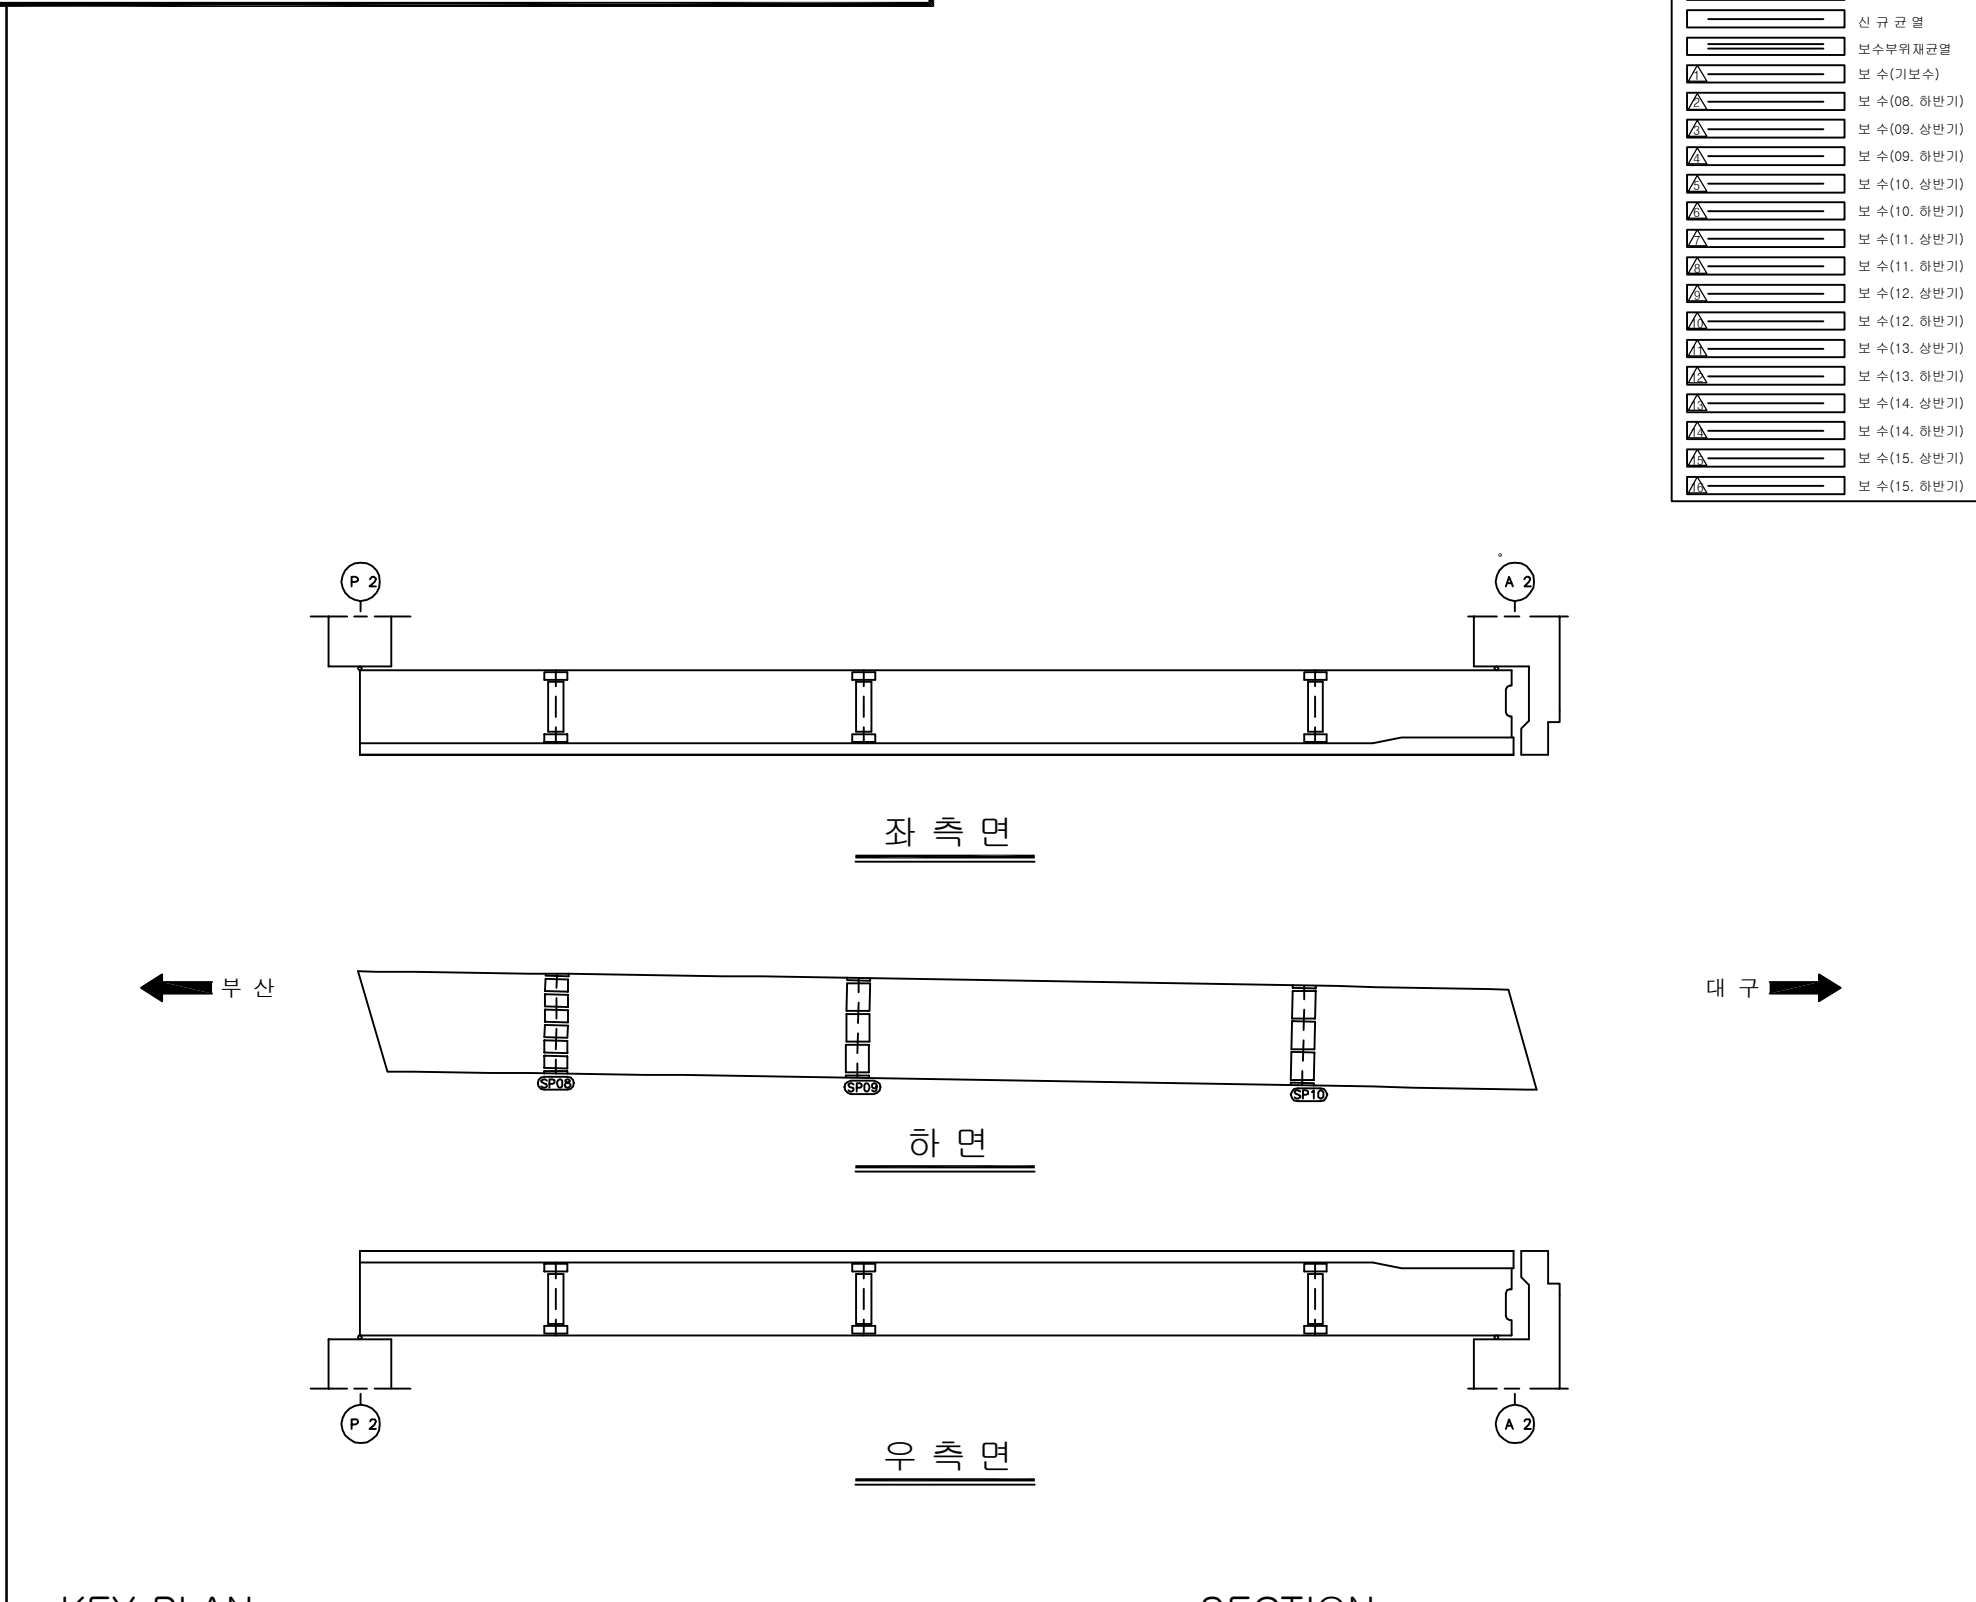
주) 손상의 폭과 길이는 m 이며, 단 균열의 폭은 mm 임

SECTION



용역명	2016년 상반기 시설물 정기점검 용역
과업기간	2016. 04. 18 ~ 2016. 06. 30
발주처	 신대구부산고속도로주식회사
용역사	(주)위드이앤오
도면번호	015

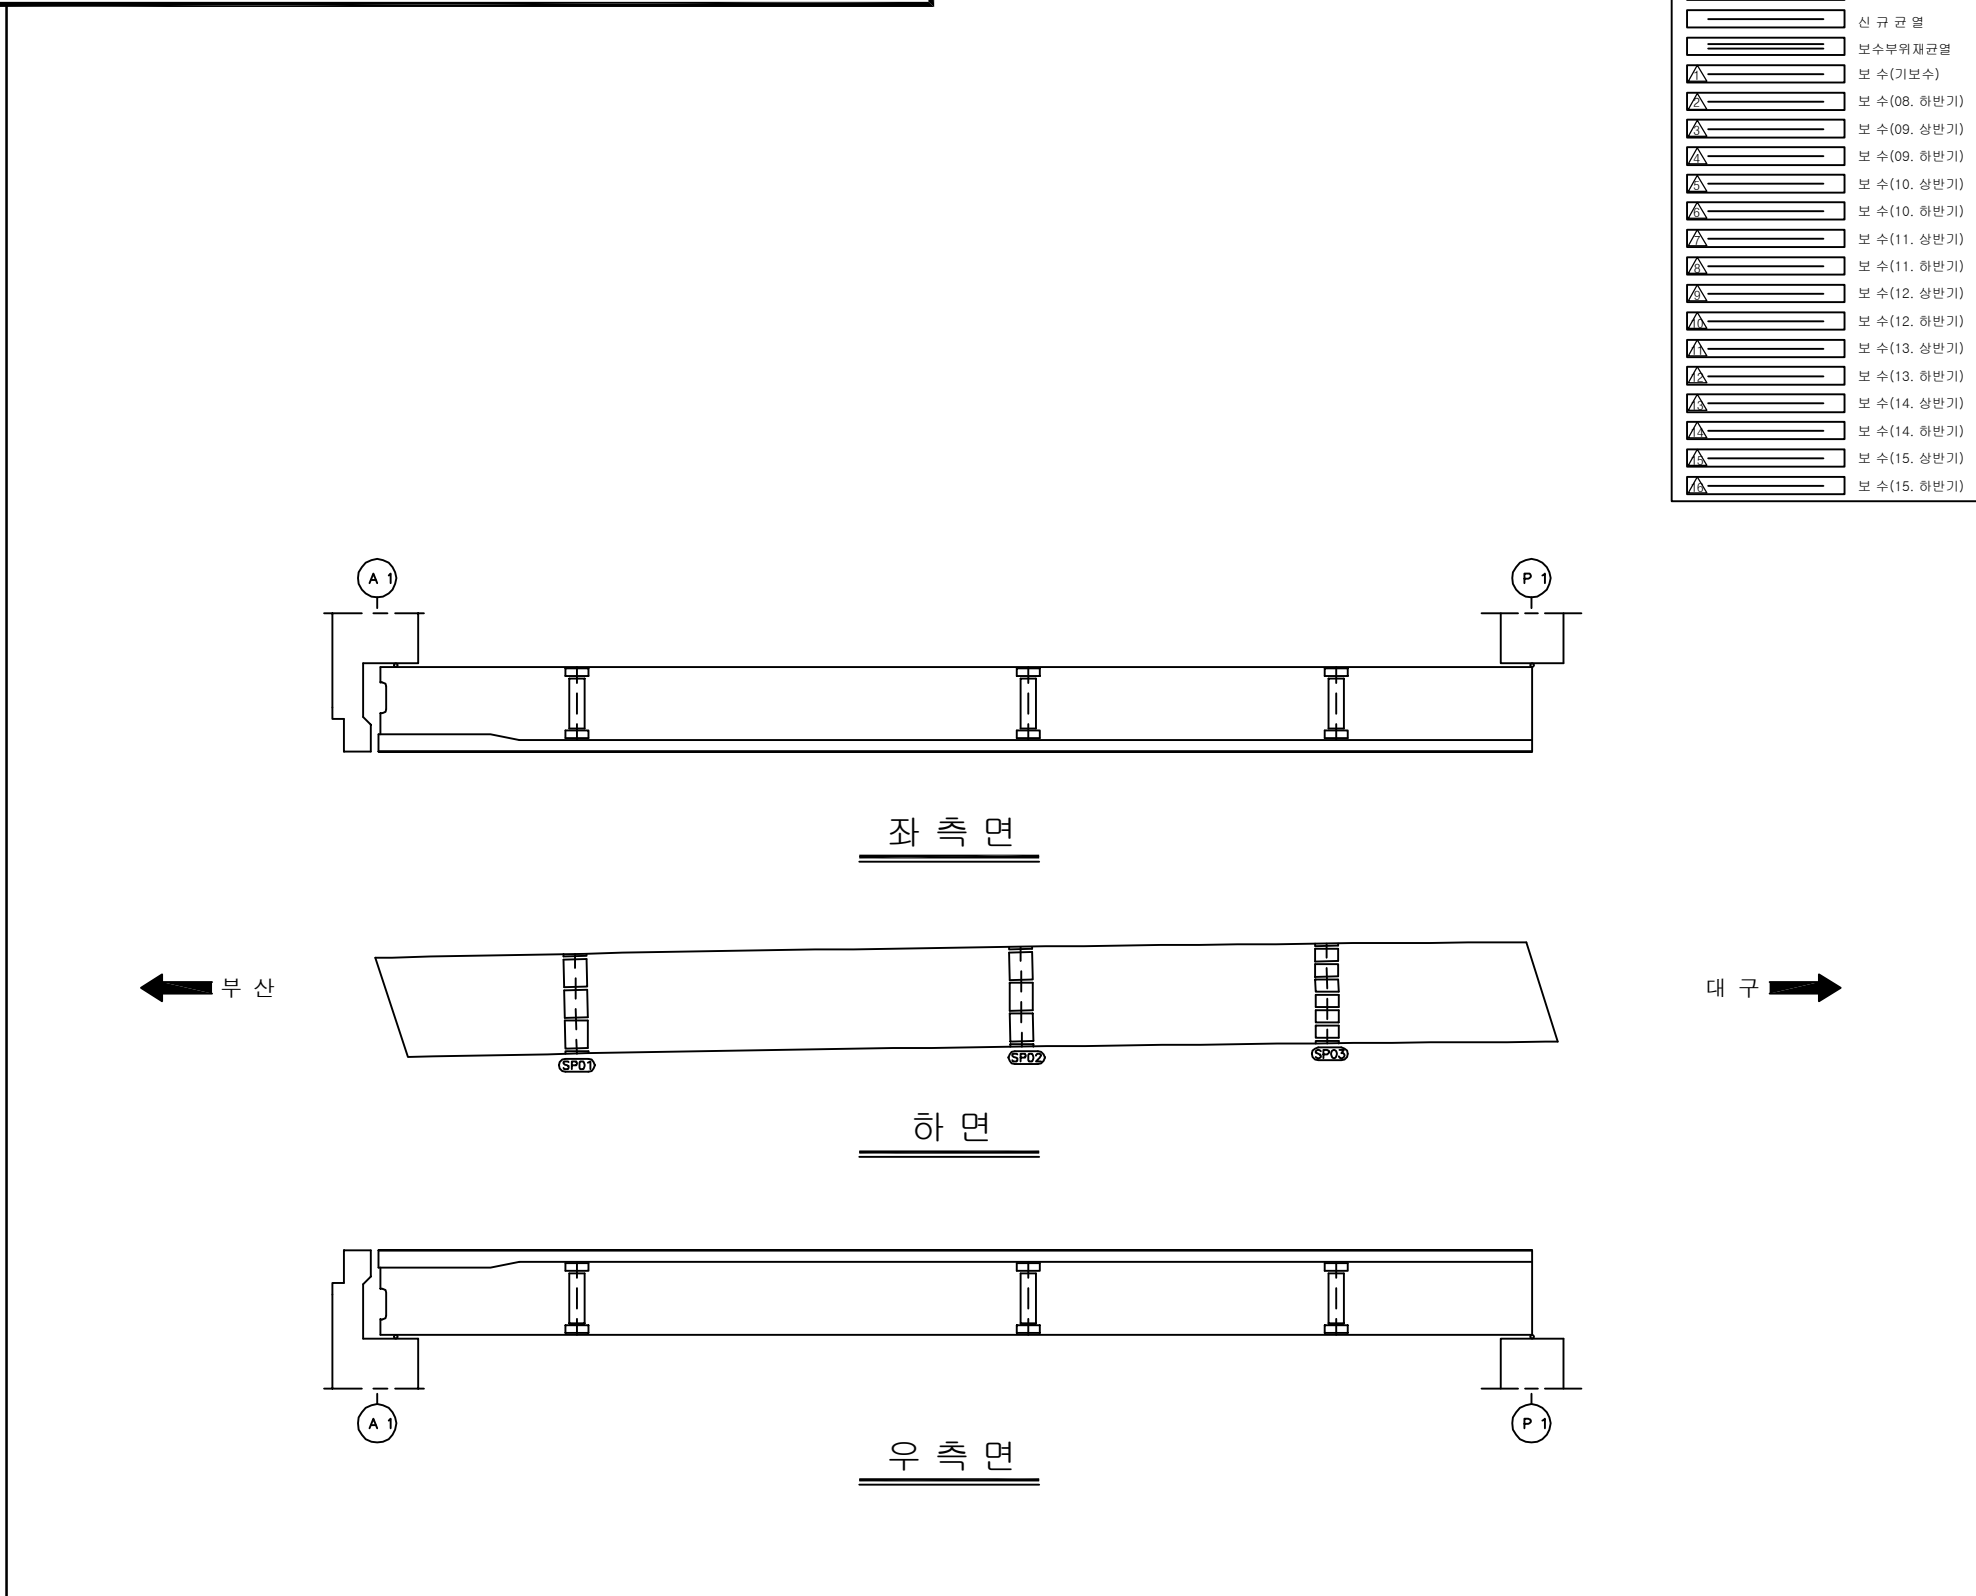
ID:금천교(부산)-거더외부(G1) S3

[illegible]

SECTION

용역명	2016년 상반기 시설물 정기점검 용역
과업기간	2016. 04. 18 ~ 2016. 06. 30
발주처	 신대구부산고속도로주식회사
용역사	(주)위드이앤오
도면번호	016

ID:금천교(부산)-거더외부(G2) S1

[illegible]

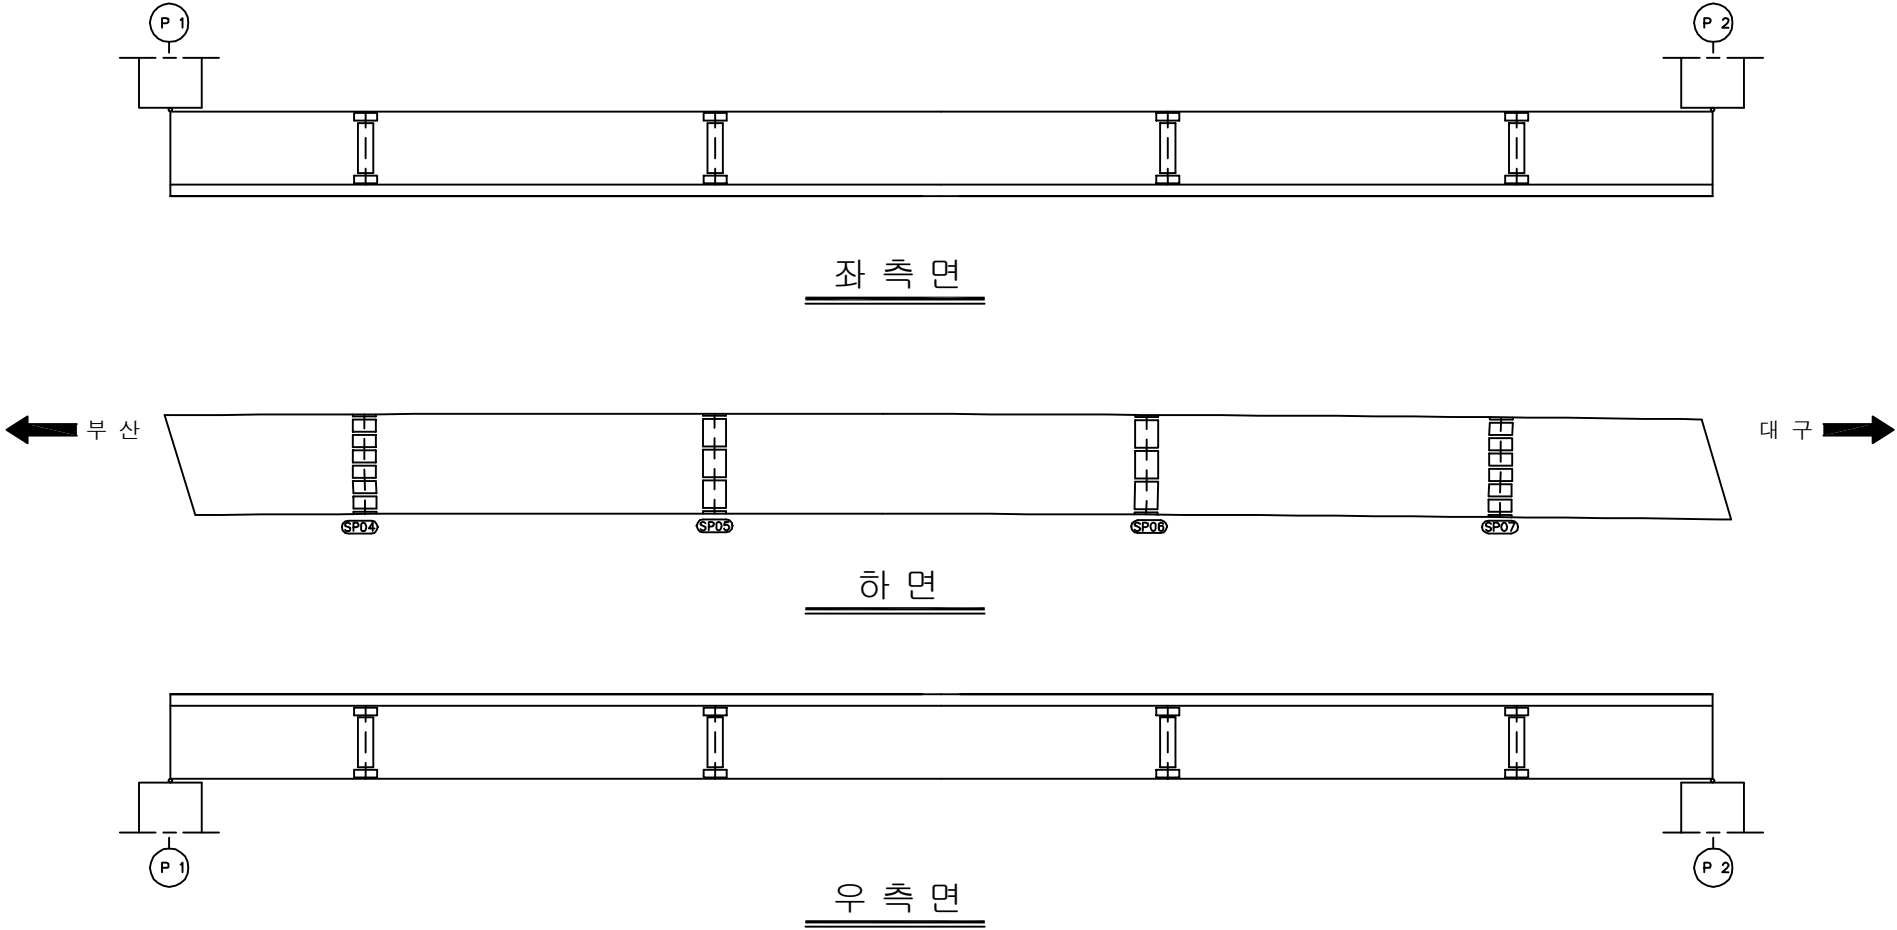
SECTION

용역명	2016년 상반기 시설물 정기점검 용역
과업기간	2016. 04. 18 ~ 2016. 06. 30
발주처	 신대구부산고속도로주식회사
용역사	(주)위드이앤오
도면번호	017

ID:금천교(부산)-거더외부(G2) S2

보 수 이 려	
	기 존 규 열
	신 규 규 열
	보수부위재균열
	보수(기보수)
	보수(08. 하반기)
	보수(09. 상반기)
	보수(09. 하반기)
	보수(10. 상반기)
	보수(10. 하반기)
	보수(11. 상반기)
	보수(11. 하반기)
	보수(12. 상반기)
	보수(12. 하반기)
	보수(13. 상반기)
	보수(13. 하반기)
	보수(14. 상반기)
	보수(14. 하반기)
	보수(15. 상반기)
	보수(15. 하반기)

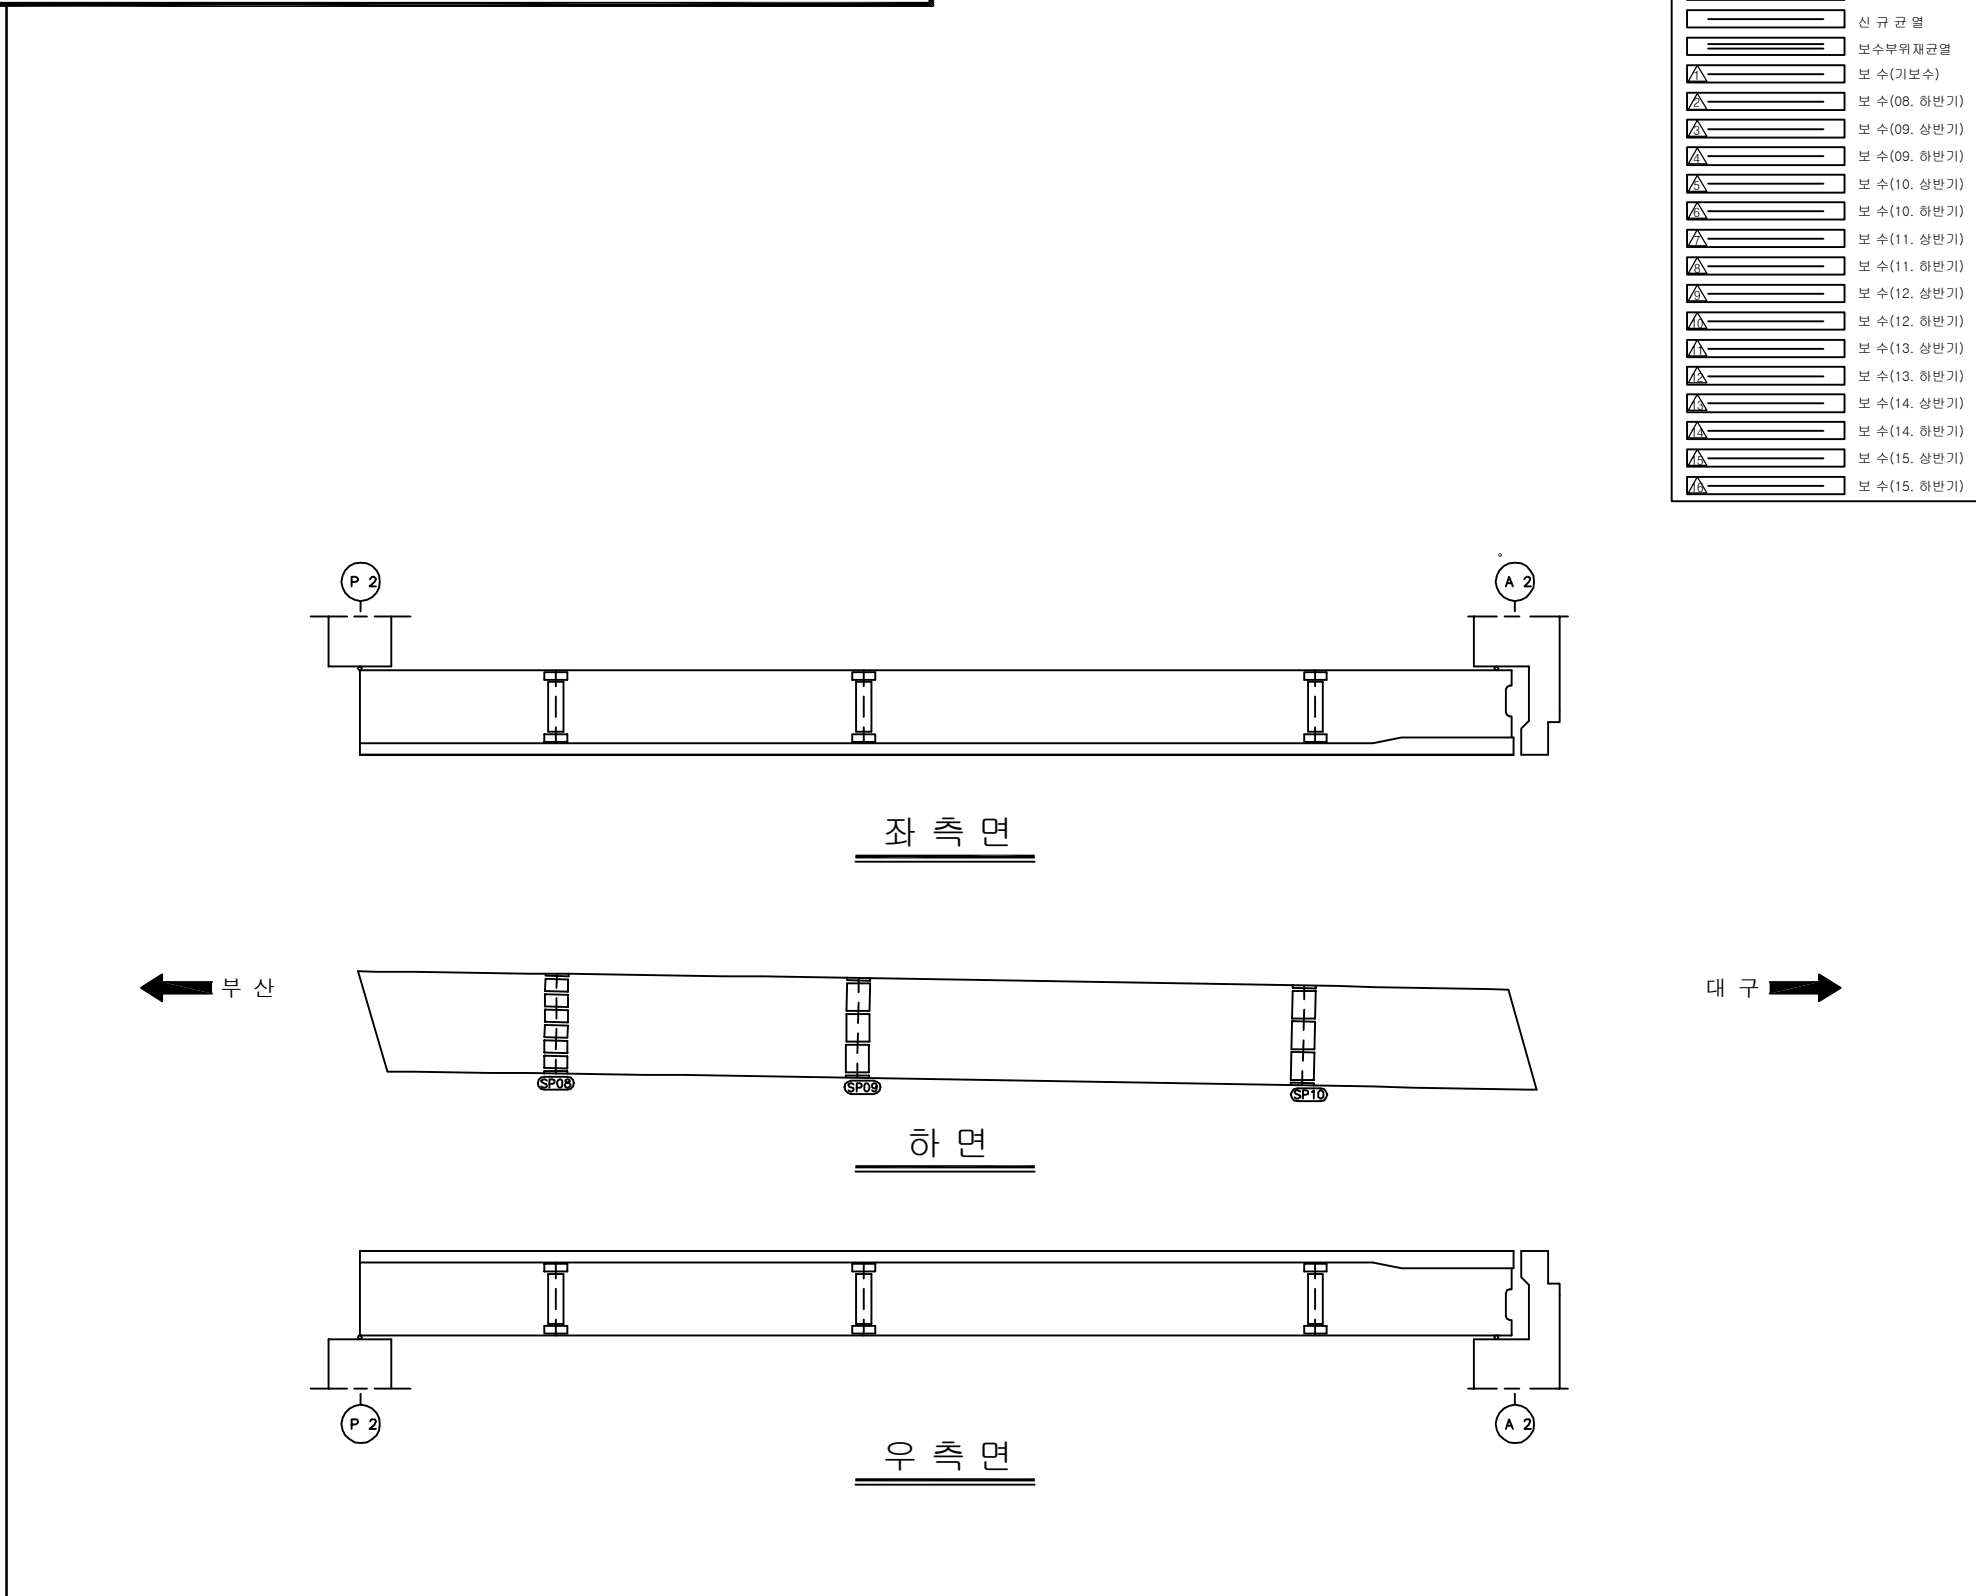
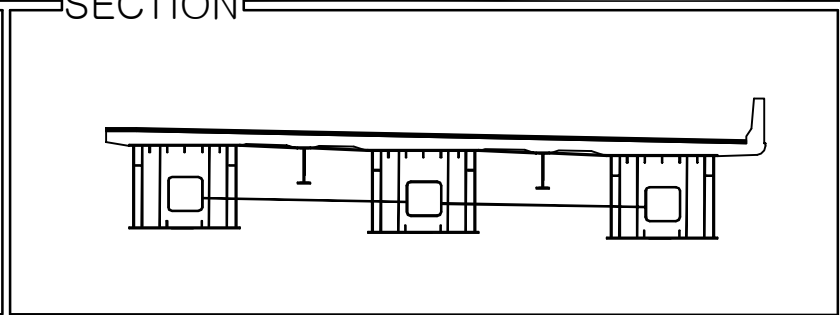
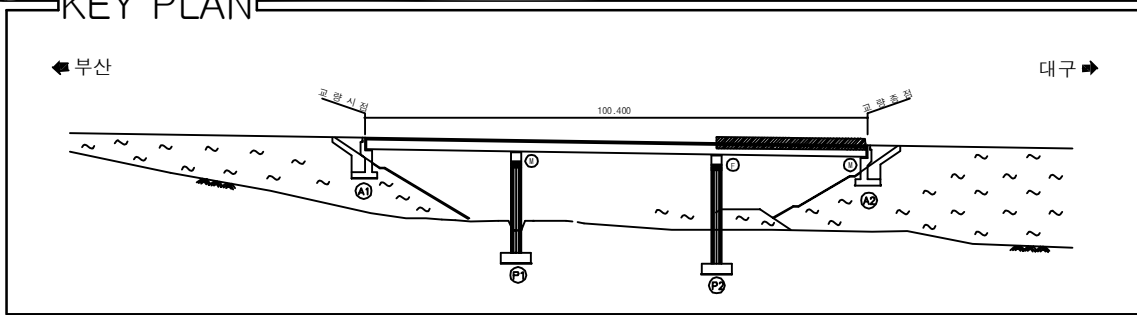
손상 현황 표

[illegible]

SECTION

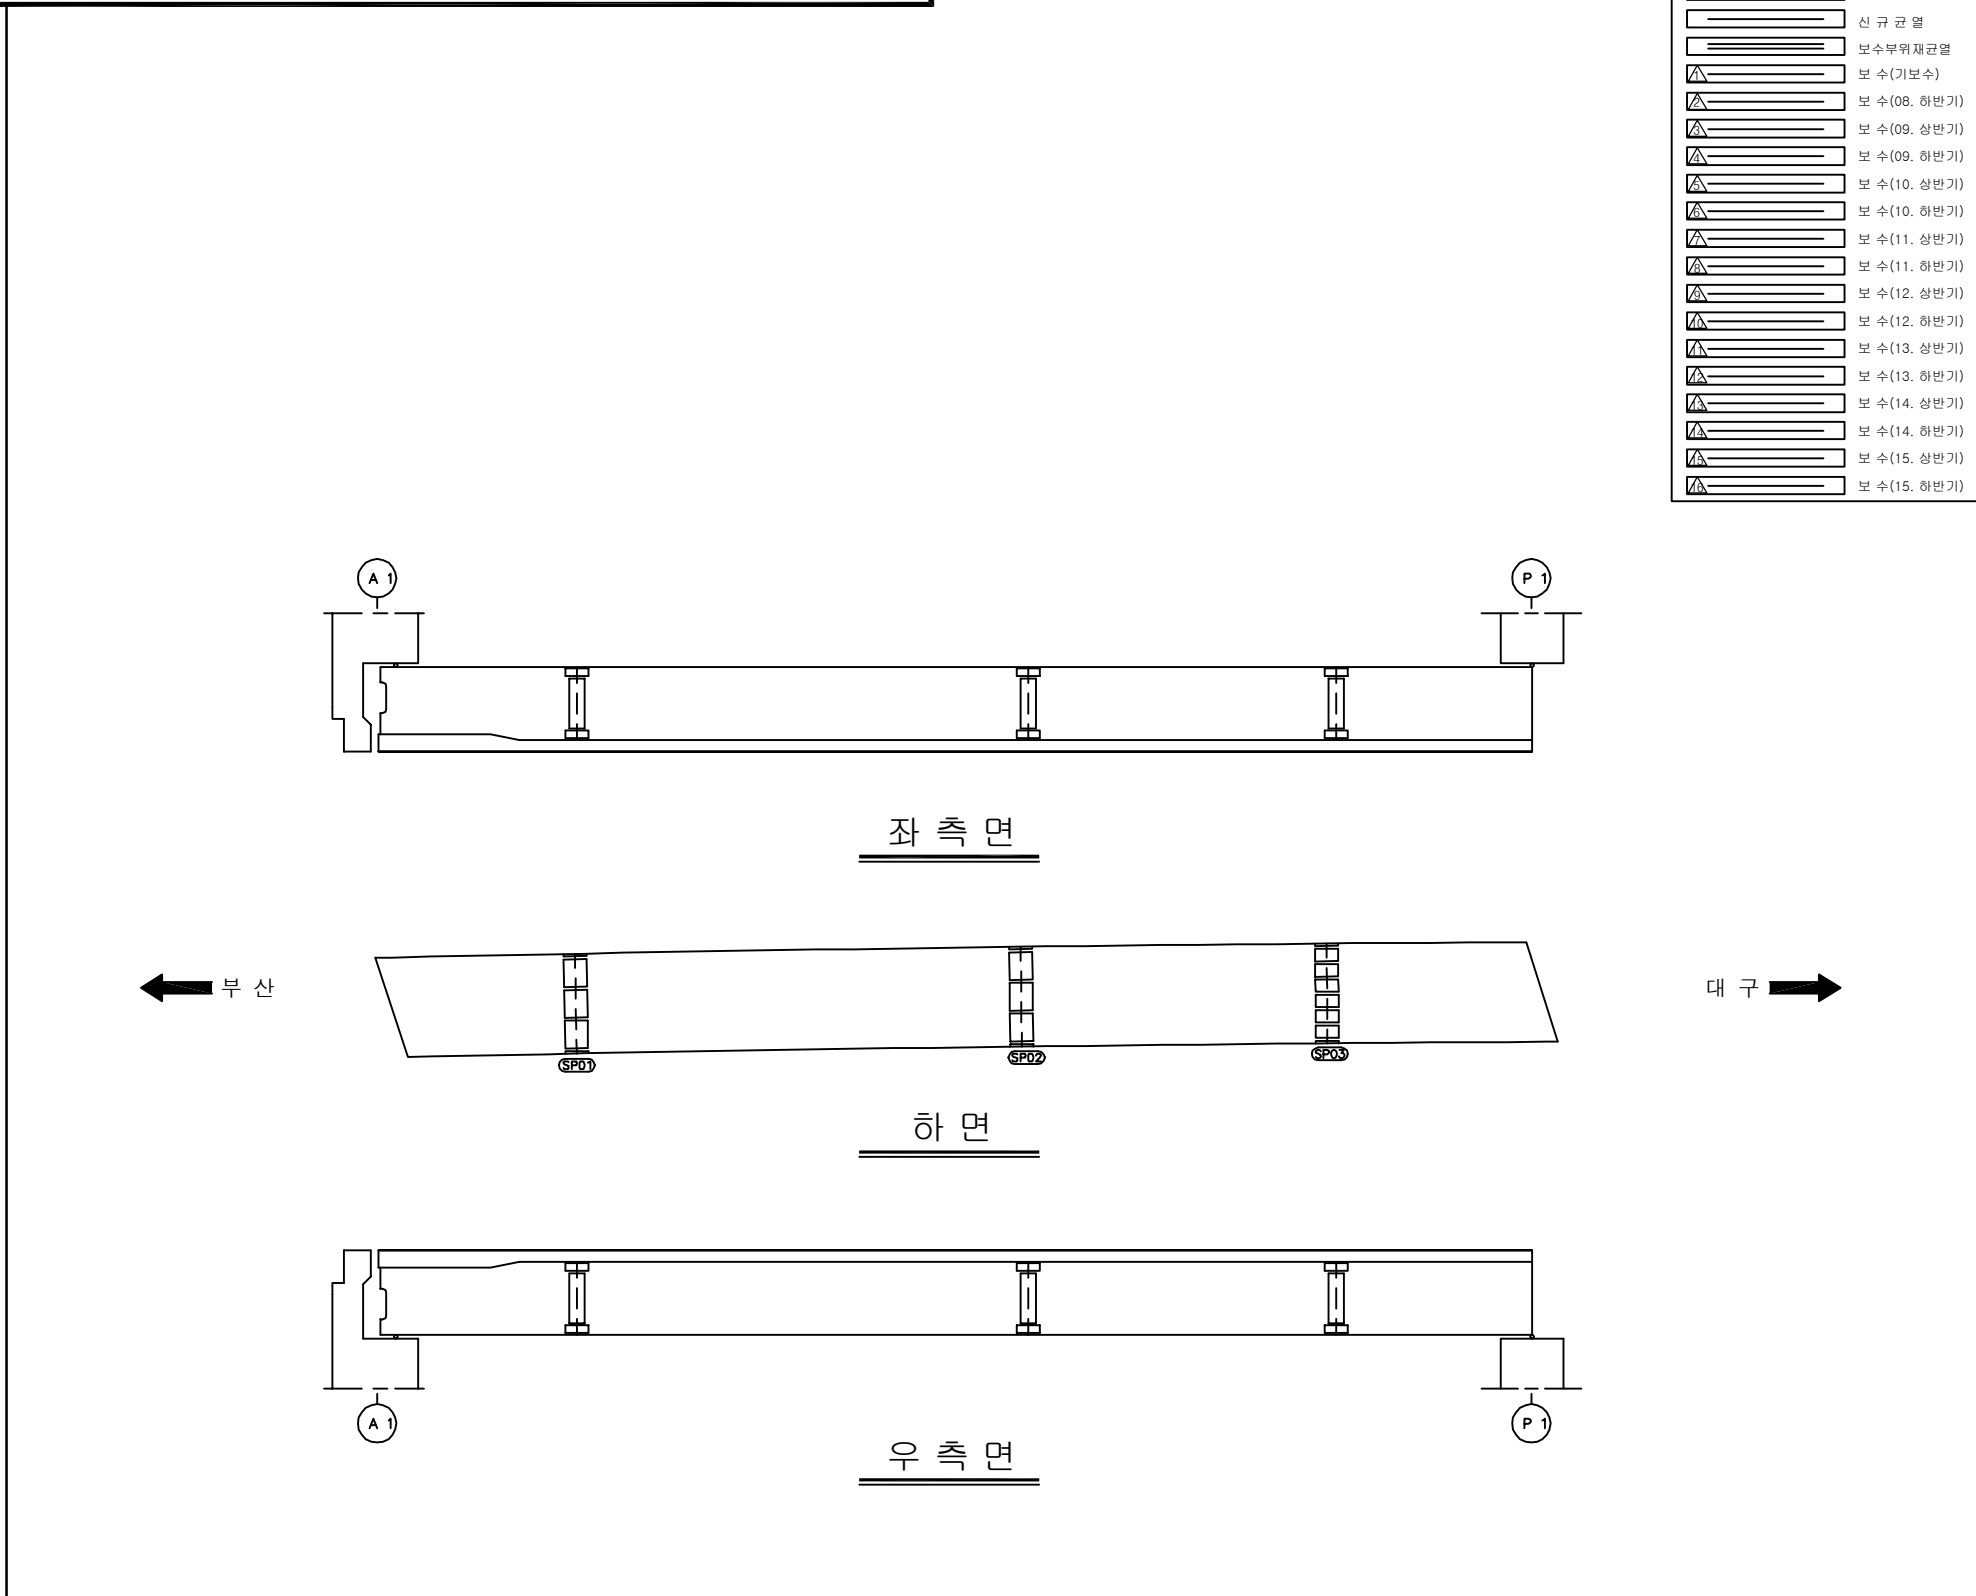
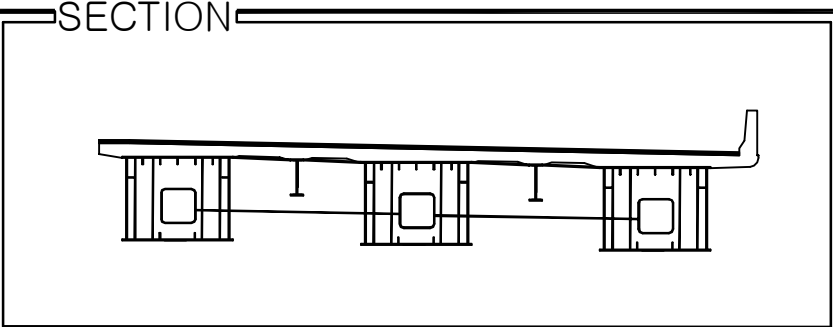
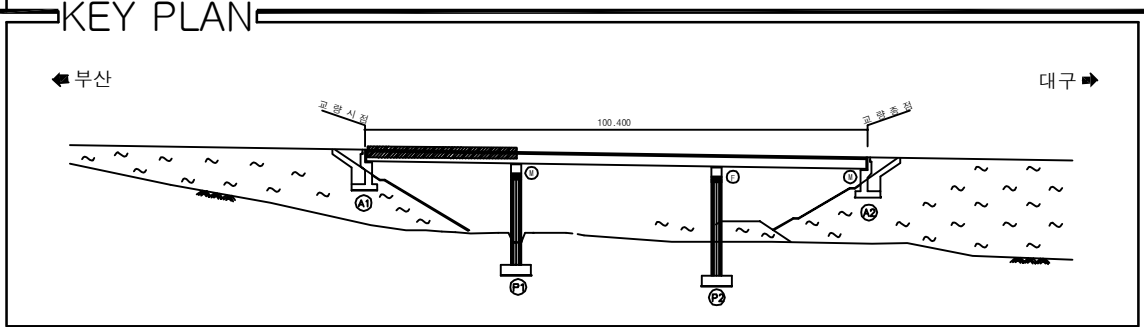
용역명	2016년 상반기 시설물 정기점검 용역
과업기간	2016. 04. 18 ~ 2016. 06. 30
발주처	 신대구부산고속도로주식회사
용역사	(주)위드이앤오
도면번호	018

ID:금천교(부산)-거더외부(G2) S3

[illegible]

용역명	2016년 상반기 시설물 정기점검 용역
과업기간	2016. 04. 18 ~ 2016. 06. 30
발주처	 신대구부산고속도로주식회사
용역사	(주)위드이앤오
도면번호	019

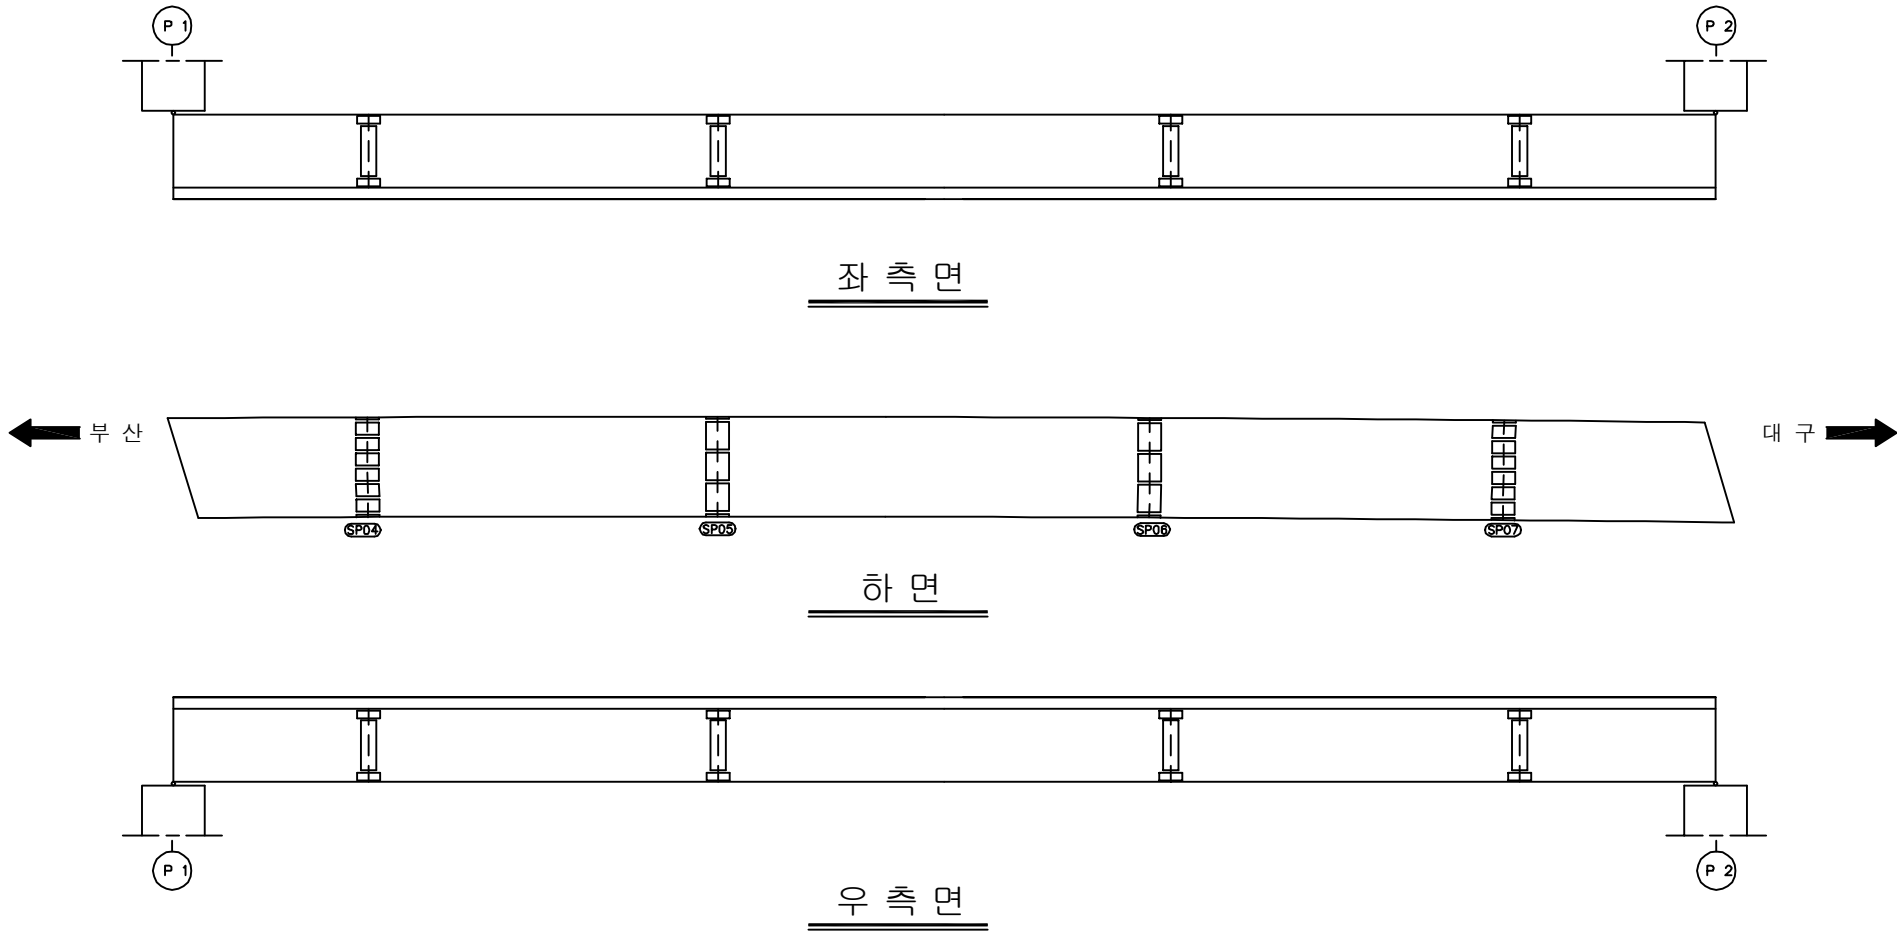
ID:금천교(부산)-거더외부(G3) S1

[illegible]

용역명	2016년 상반기 시설물 정기점검 용역
과업기간	2016. 04. 18 ~ 2016. 06. 30
발주처	 신대구부산고속도로주식회사
용역사	(주)위드이앤오
도면번호	020

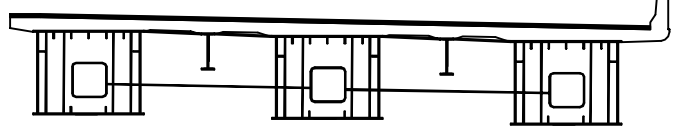
ID:금천교(부산)-거더외부(G3) S2

보 수 이 력	
	기 존 규 열
	신 규 규 열
	보수부위재규열
	보 수(기보수)
	보 수(08. 하반기)
	보 수(09. 상반기)
	보 수(09. 하반기)
	보 수(10. 상반기)
	보 수(10. 하반기)
	보 수(11. 상반기)
	보 수(11. 하반기)
	보 수(12. 상반기)
	보 수(12. 하반기)
	보 수(13. 상반기)
	보 수(13. 하반기)
	보 수(14. 상반기)
	보 수(14. 하반기)
	보 수(15. 상반기)
	보 수(15. 하반기)

[illegible]

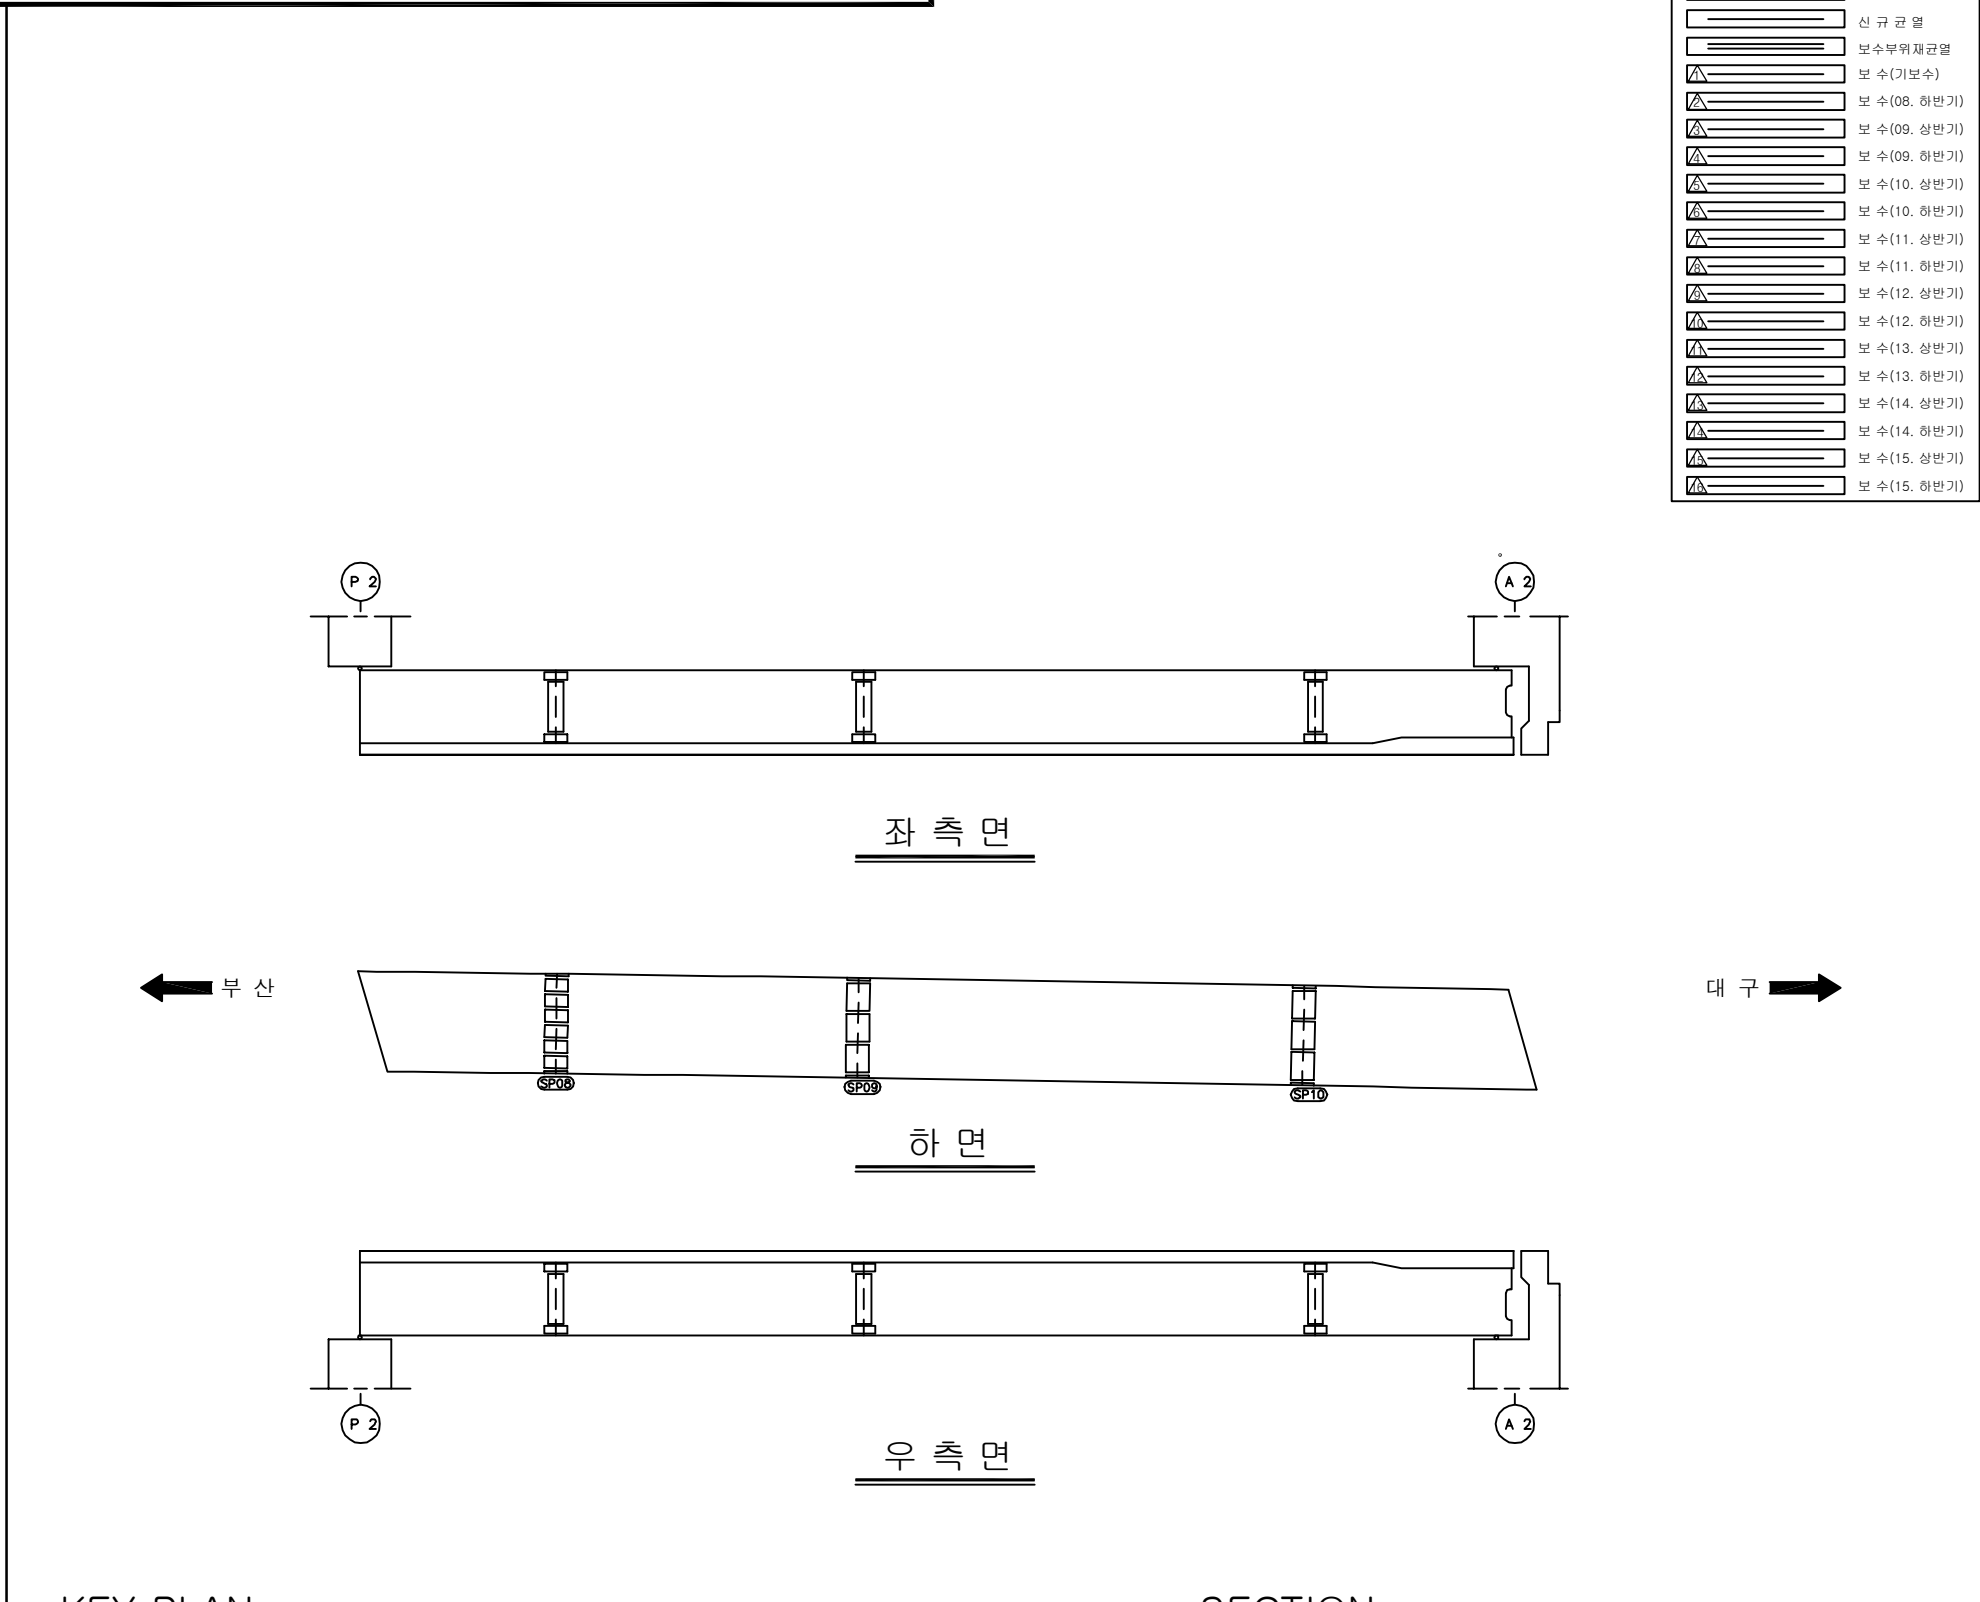
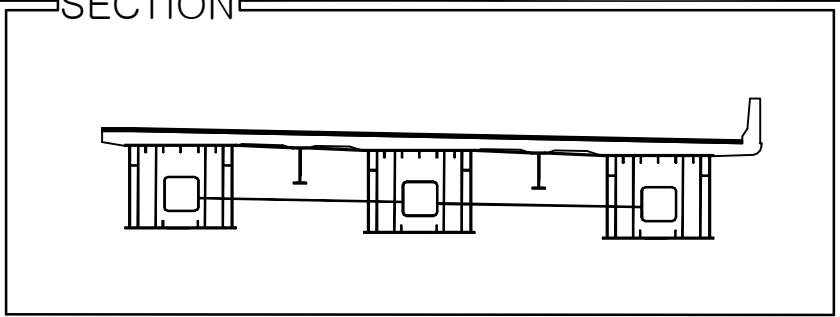
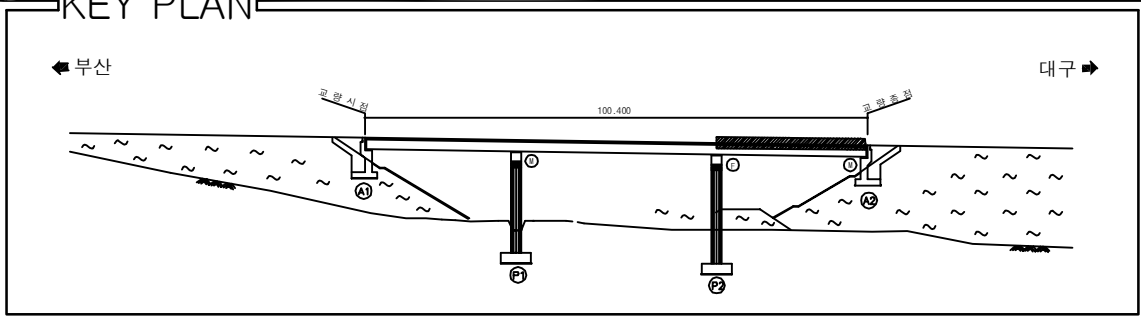
주) 손상의 폭과 길이는 m 이며, 단 균열의 폭은 mm 임

SECTION



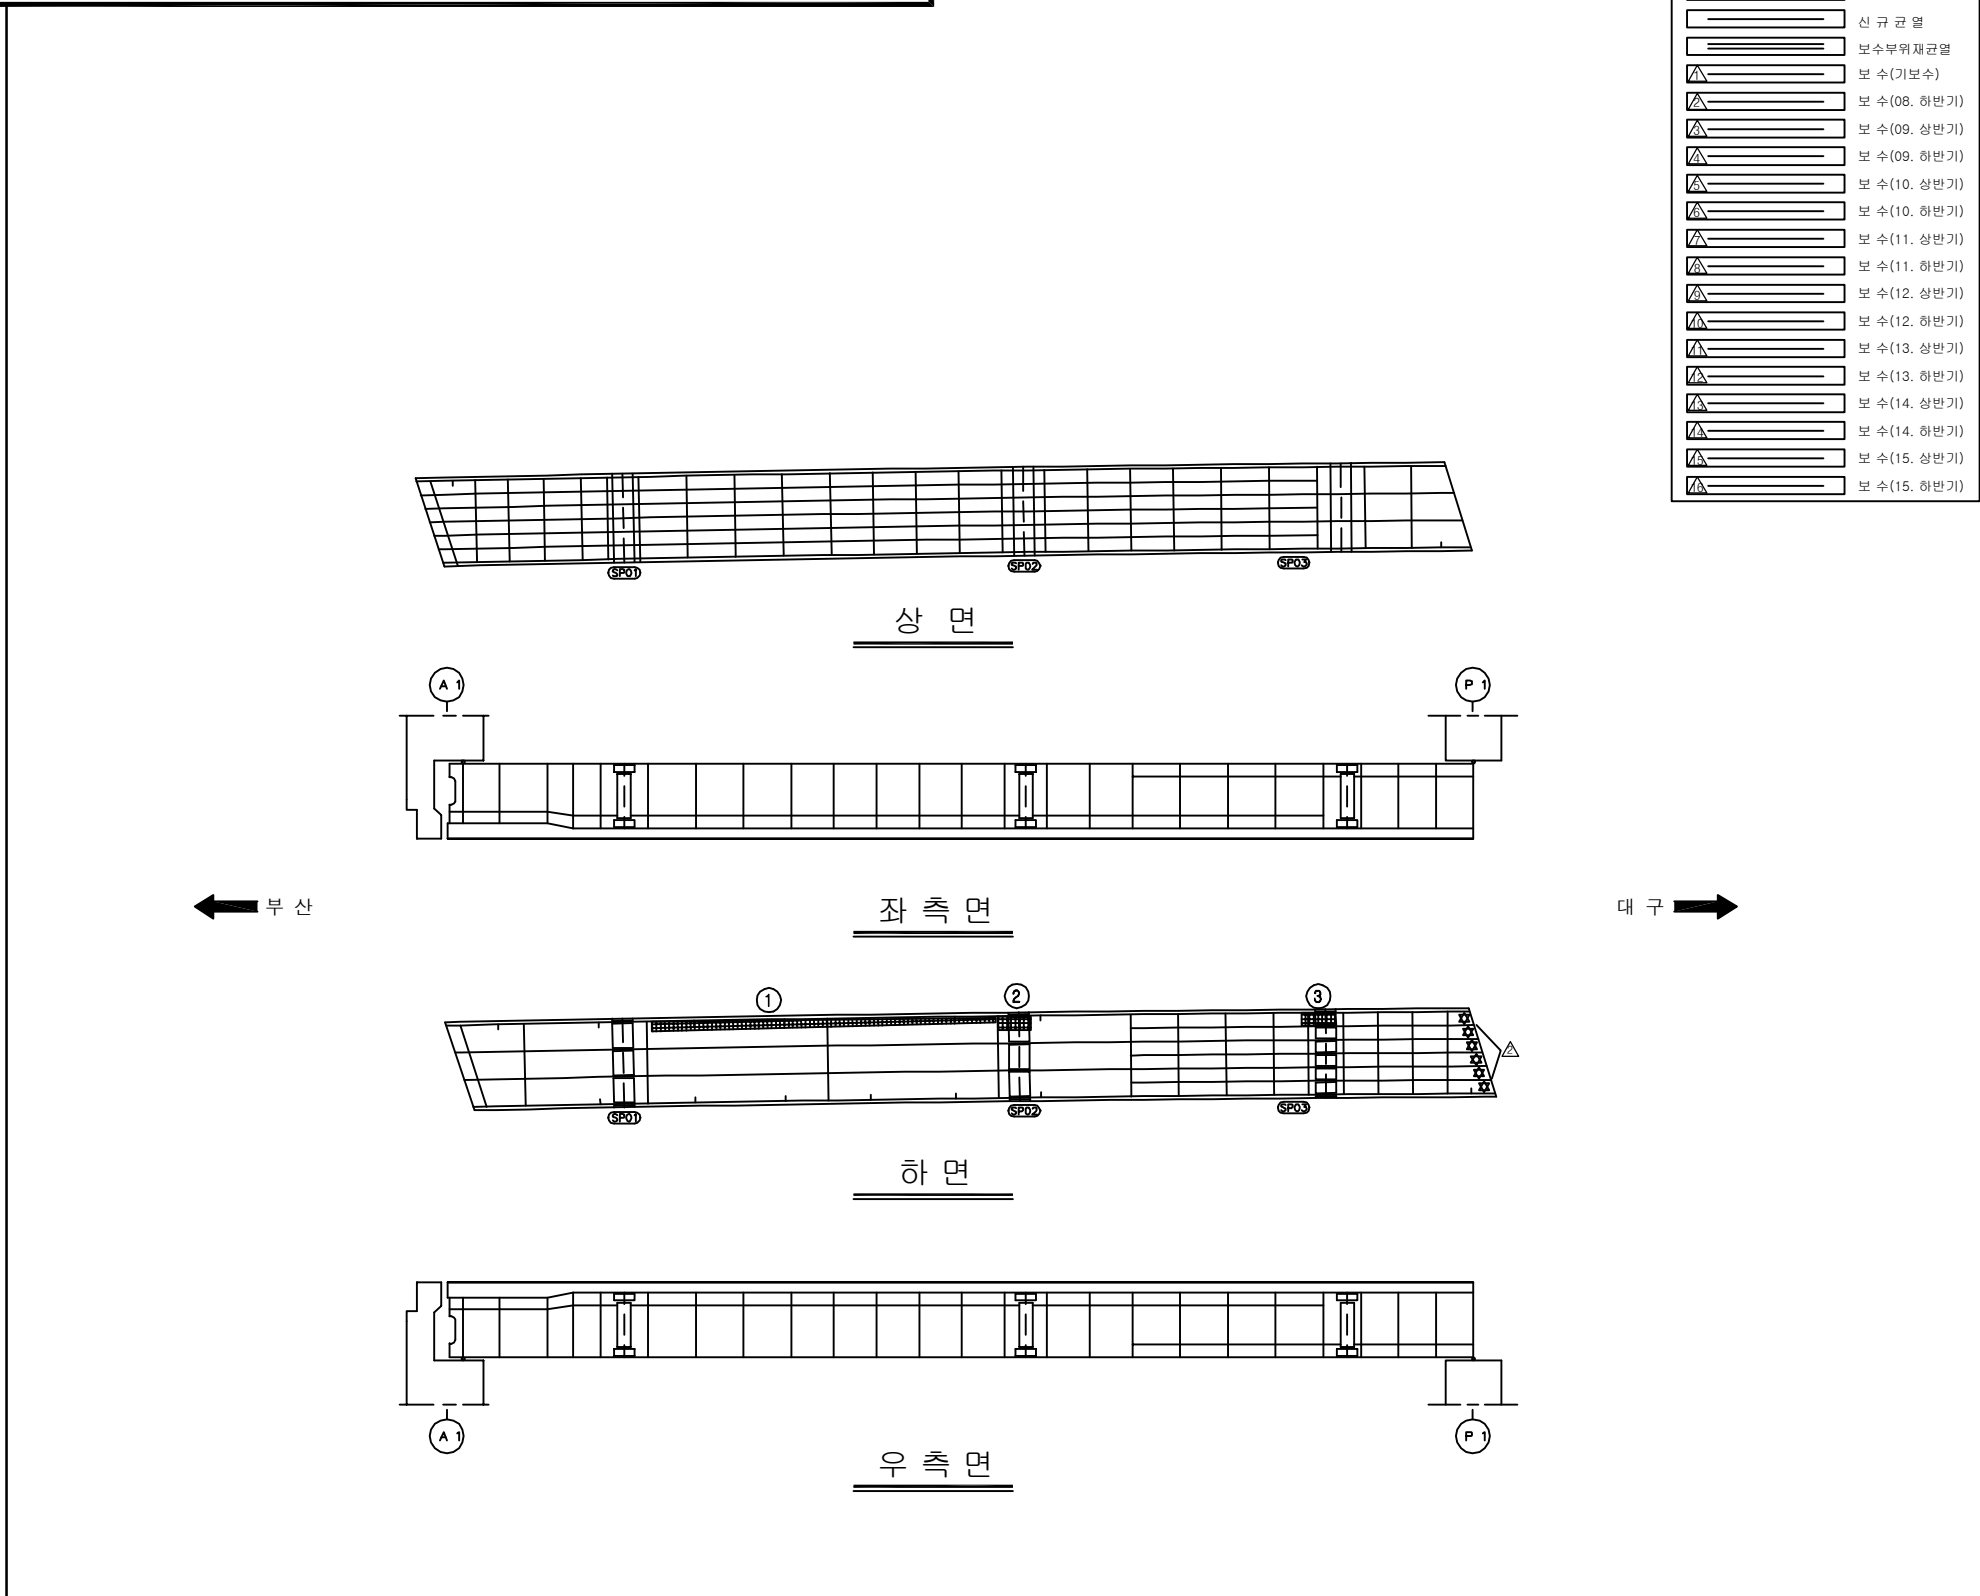
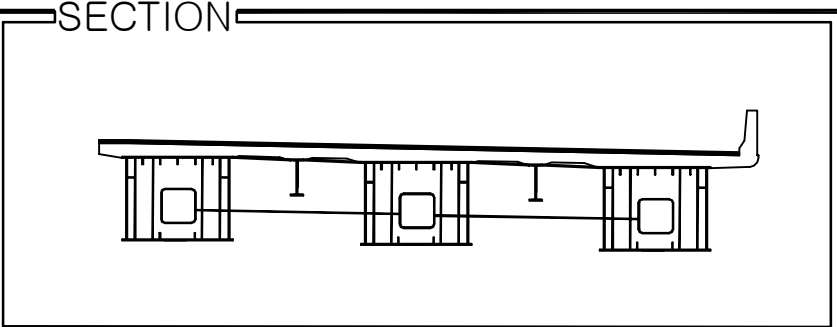
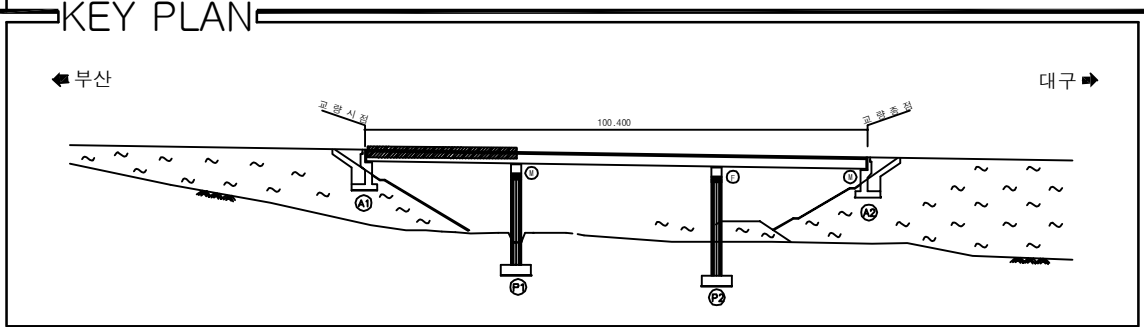
용역명	2016년 상반기 시설물 정기점검 용역
과업기간	2016. 04. 18 ~ 2016. 06. 30
발주처	 신대구부산고속도로주식회사
용역사	(주)위드이앤오
도면번호	021

ID:금천교(부산)-거더외부(G3) S3

[illegible]

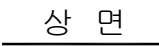
용역명	2016년 상반기 시설물 정기점검 용역
과업기간	2016. 04. 18 ~ 2016. 06. 30
발주처	 신대구부산고속도로주식회사
용역사	(주)위드이앤오
도면번호	022

ID:금천교(부산)-거더내부(G1) S1

[illegible]

용역명	2016년 상반기 시설물 정기점검 용역
과업기간	2016. 04. 18 ~ 2016. 06. 30
발주처	 신대구부산고속도로주식회사
용역사	(주)위드이앤오
도면번호	005

ID:금천교(부산)-거더내부(G1) S2



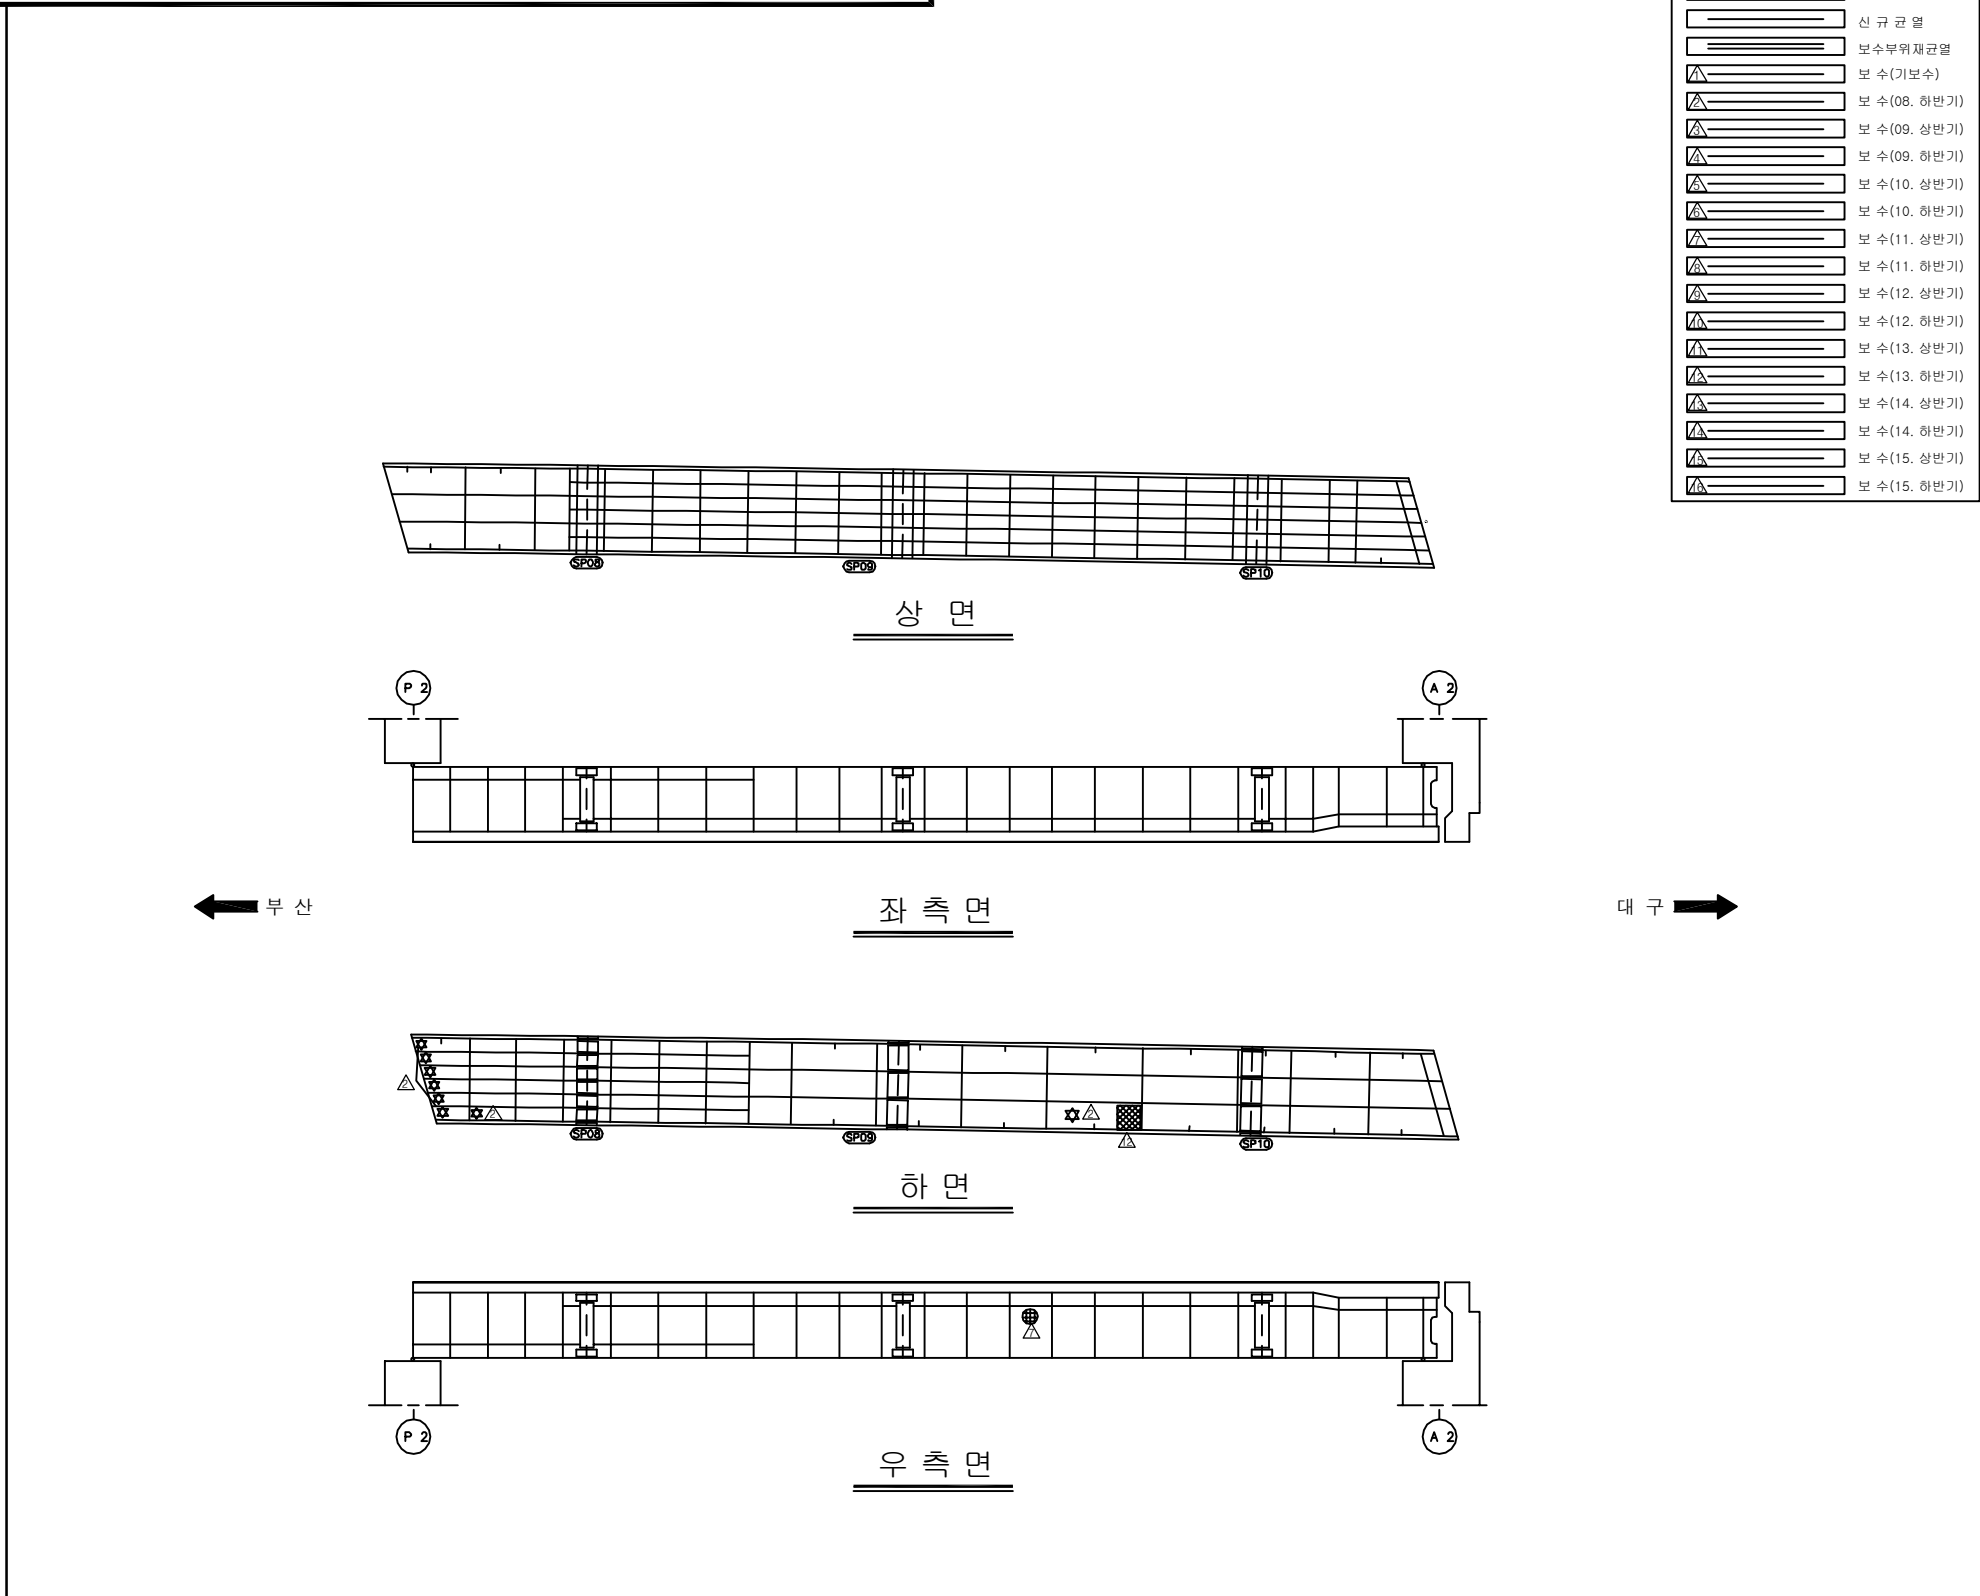
보 수 이 력	
	기 조 권 결
	신 규 권 결
	보수부위재권결
	보 수 (기보수)
	보 수 (08. 허반기)
	보 수 (09. 상반기)
	보 수 (09. 허반기)
	보 수 (10. 상반기)
	보 수 (10. 허반기)
	보 수 (11. 상반기)
	보 수 (11. 허반기)
	보 수 (12. 상반기)
	보 수 (12. 허반기)
	보 수 (13. 상반기)
	보 수 (13. 허반기)
	보 수 (14. 상반기)
	보 수 (14. 허반기)
	보 수 (15. 상반기)
	보 수 (15. 허반기)

[illegible]

SECTION

용역명	2016년 상반기 시설물 정기점검 용역
과업기간	2016. 04. 18 ~ 2016. 06. 30
발주처	 신대구부산고속도로주식회사
용역사	(주)위드이앤오
도면번호	006

ID:금천교(부산)-거더내부(G1) S3

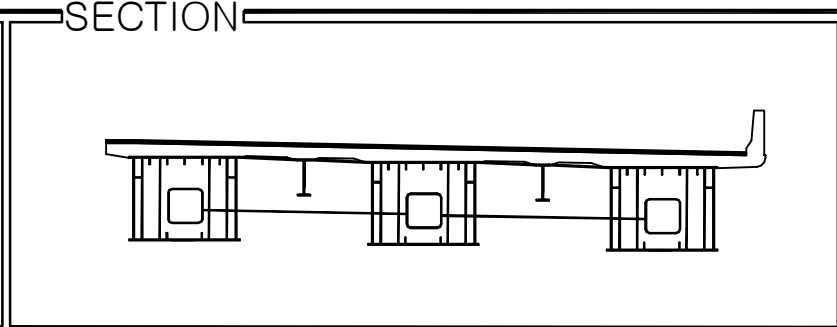
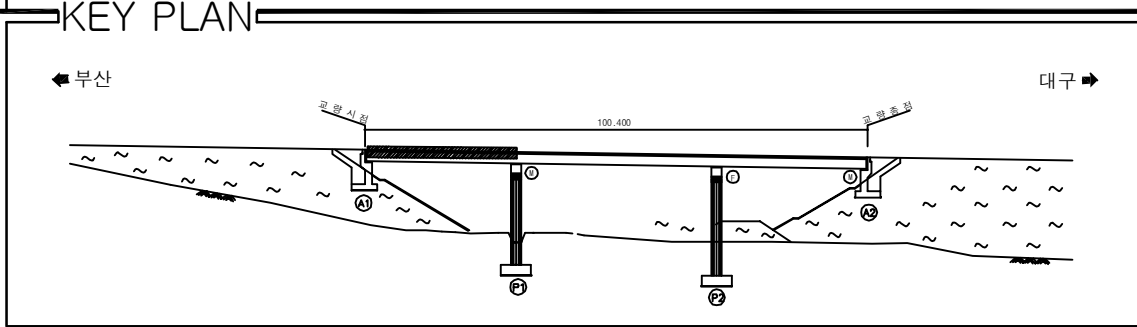
[illegible]

SECTION

Diagram illustrating the cross-section of a bridge deck, showing three vertical supports and a horizontal line representing the deck structure.

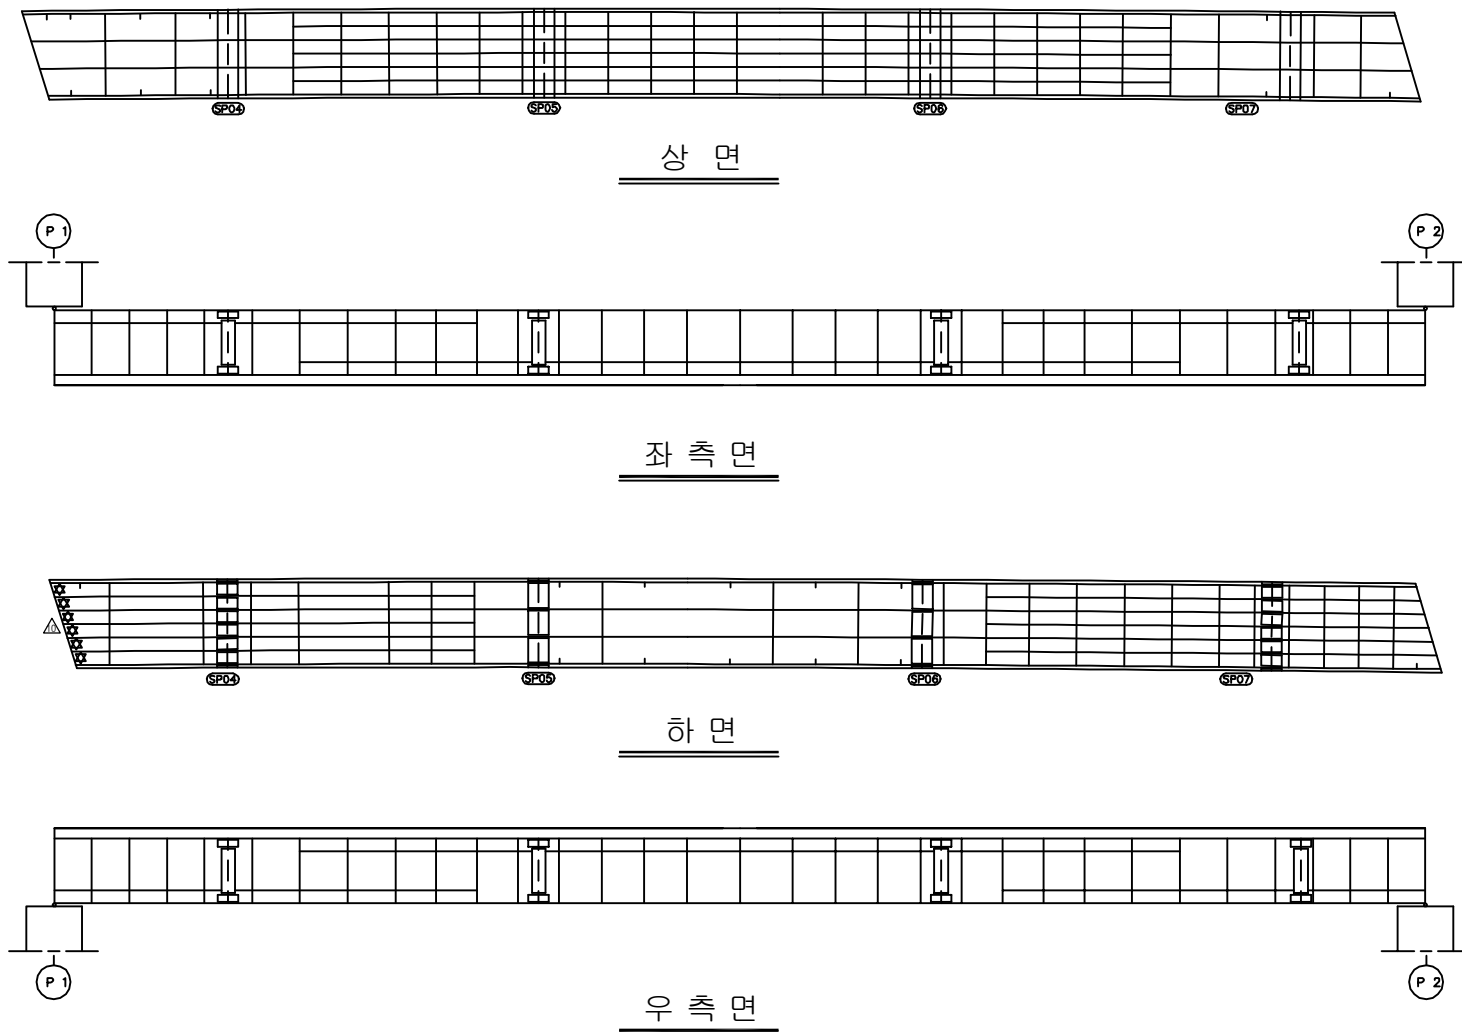
용역명	2016년 상반기 시설물 정기점검 용역
과업기간	2016. 04. 18 ~ 2016. 06. 30
발주처	 신대구부산고속도로주식회사
용역사	(주)위드이앤오
도면번호	007

 
 
 
 
 
 
 
 
 
 
 
ID:금천교(부산)-거더내부(G2) S1

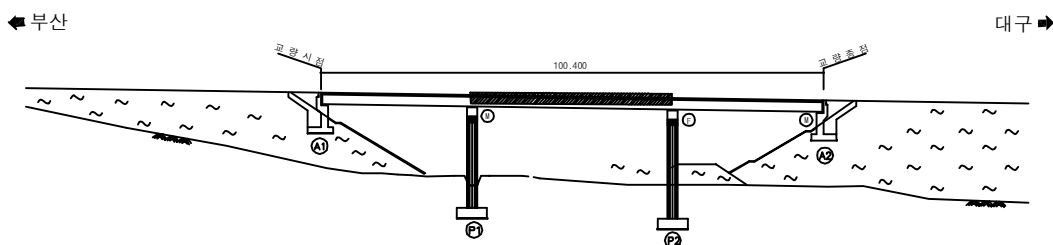
[illegible]

용역명	2016년 상반기 시설물 정기점검 용역
과업기간	2016. 04. 18 ~ 2016. 06. 30
발주처	 신대구부산고속도로주식회사
용역사	(주)위드이앤오
도면번호	008

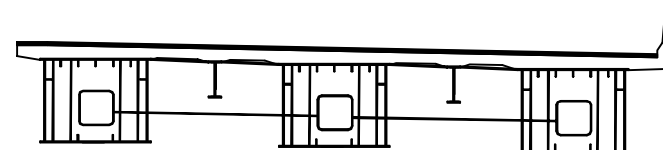
ID:금천교(부산)-거더내부(G2) S2



보 수 이 려	
	기 존 규 령
	신 규 규 령
	보수부원재균열
 	보 수(기보수)
 	보 수(08. 하반기)
 	보 수(09. 상반기)
 	보 수(09. 하반기)
 	보 수(10. 상반기)
 	보 수(10. 하반기)
 	보 수(11. 상반기)
 	보 수(11. 하반기)
 	보 수(12. 상반기)
 	보 수(12. 하반기)
 	보 수(13. 상반기)
 	보 수(13. 하반기)
 	보 수(14. 상반기)
 	보 수(14. 하반기)
 	보 수(15. 상반기)
 	보 수(15. 하반기)

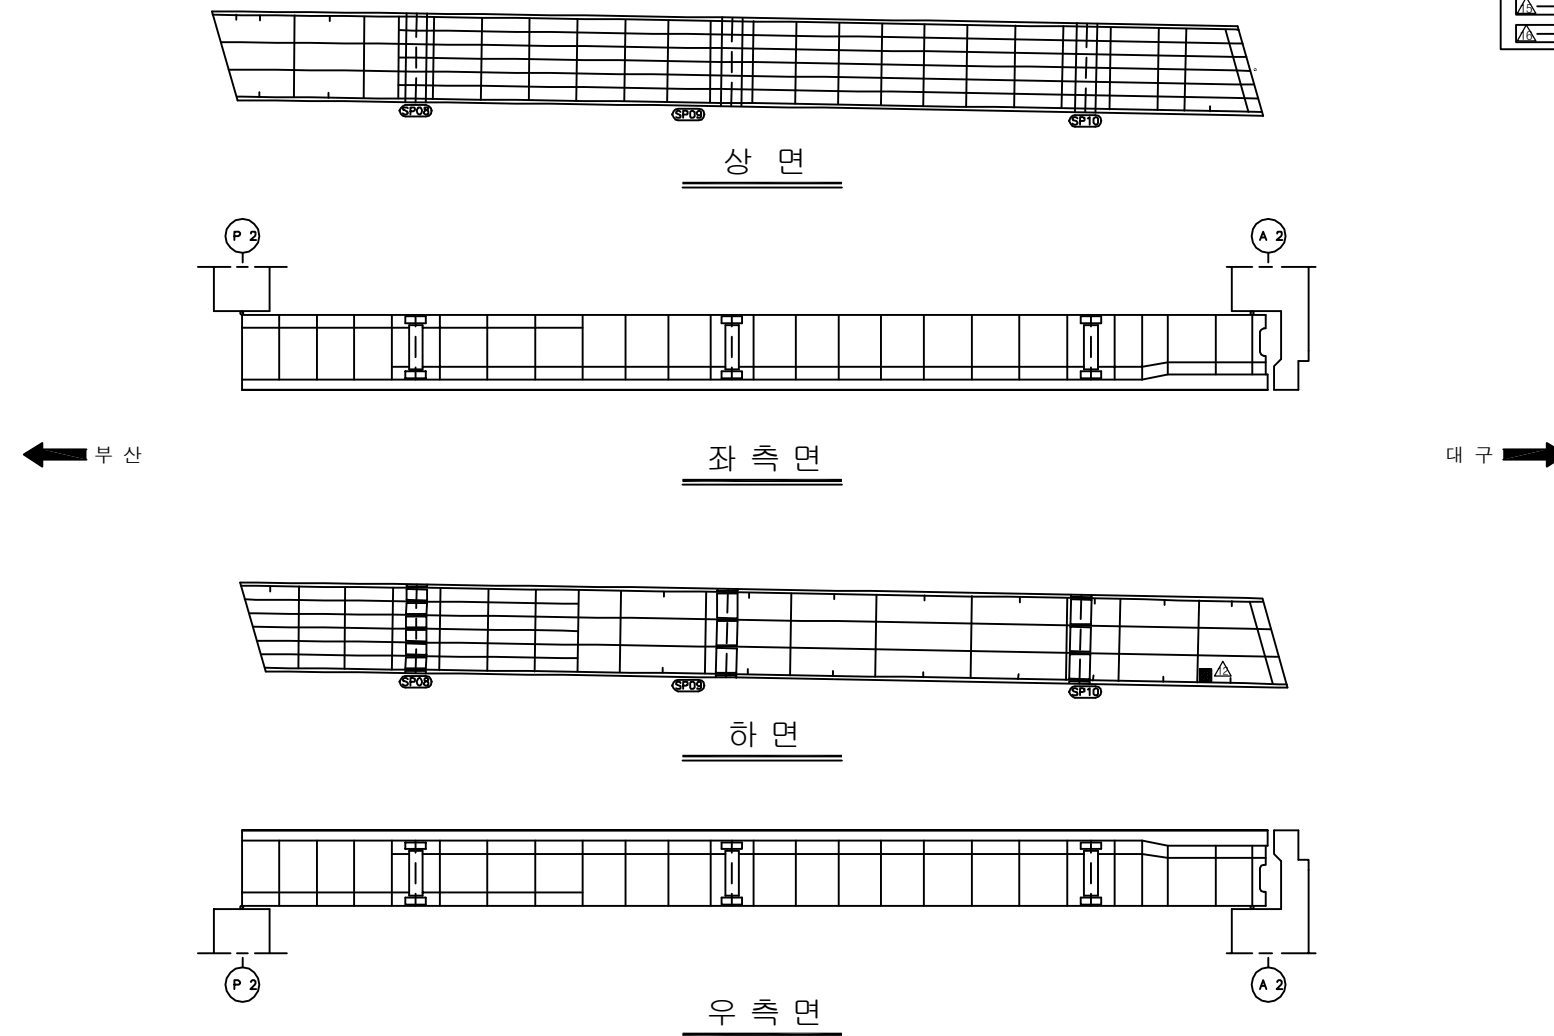
[illegible]

 
 
 
 
 
 
 
 
 
 
SECTION

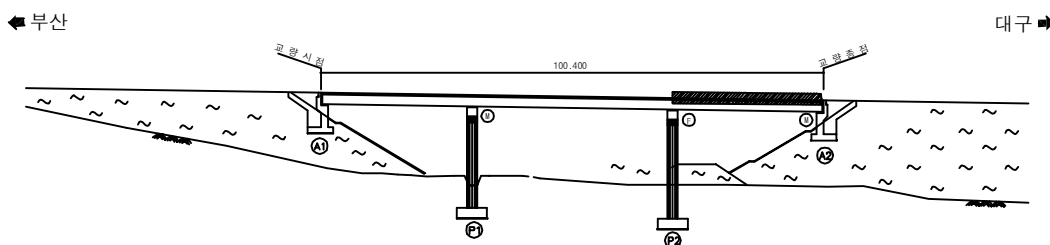


용역명	2016년 상반기 시설물 정기점검 용역
과업기간	2016. 04. 18 ~ 2016. 06. 30
발주처	 신대구부산고속도로주식회사
용역사	(주)위드이앤오
도면번호	009

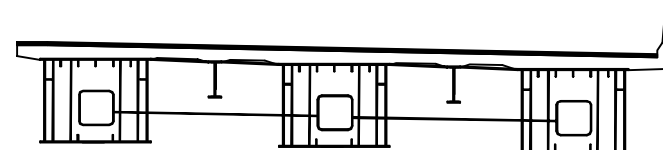
ID:금천교(부산)-거더내부(G2) S3



보 수 이 력	
	기 준 균 열
	신 규 균 열
	보 수부위재균열
 	보 수(기보수)
 	보 수(08. 하반기)
 	보 수(09. 상반기)
 	보 수(09. 하반기)
 	보 수(10. 상반기)
 	보 수(10. 하반기)
 	보 수(11. 상반기)
 	보 수(11. 하반기)
 	보 수(12. 상반기)
 	보 수(12. 하반기)
 	보 수(13. 상반기)
 	보 수(13. 하반기)
 	보 수(14. 상반기)
 	보 수(14. 하반기)
 	보 수(15. 상반기)
 	보 수(15. 하반기)

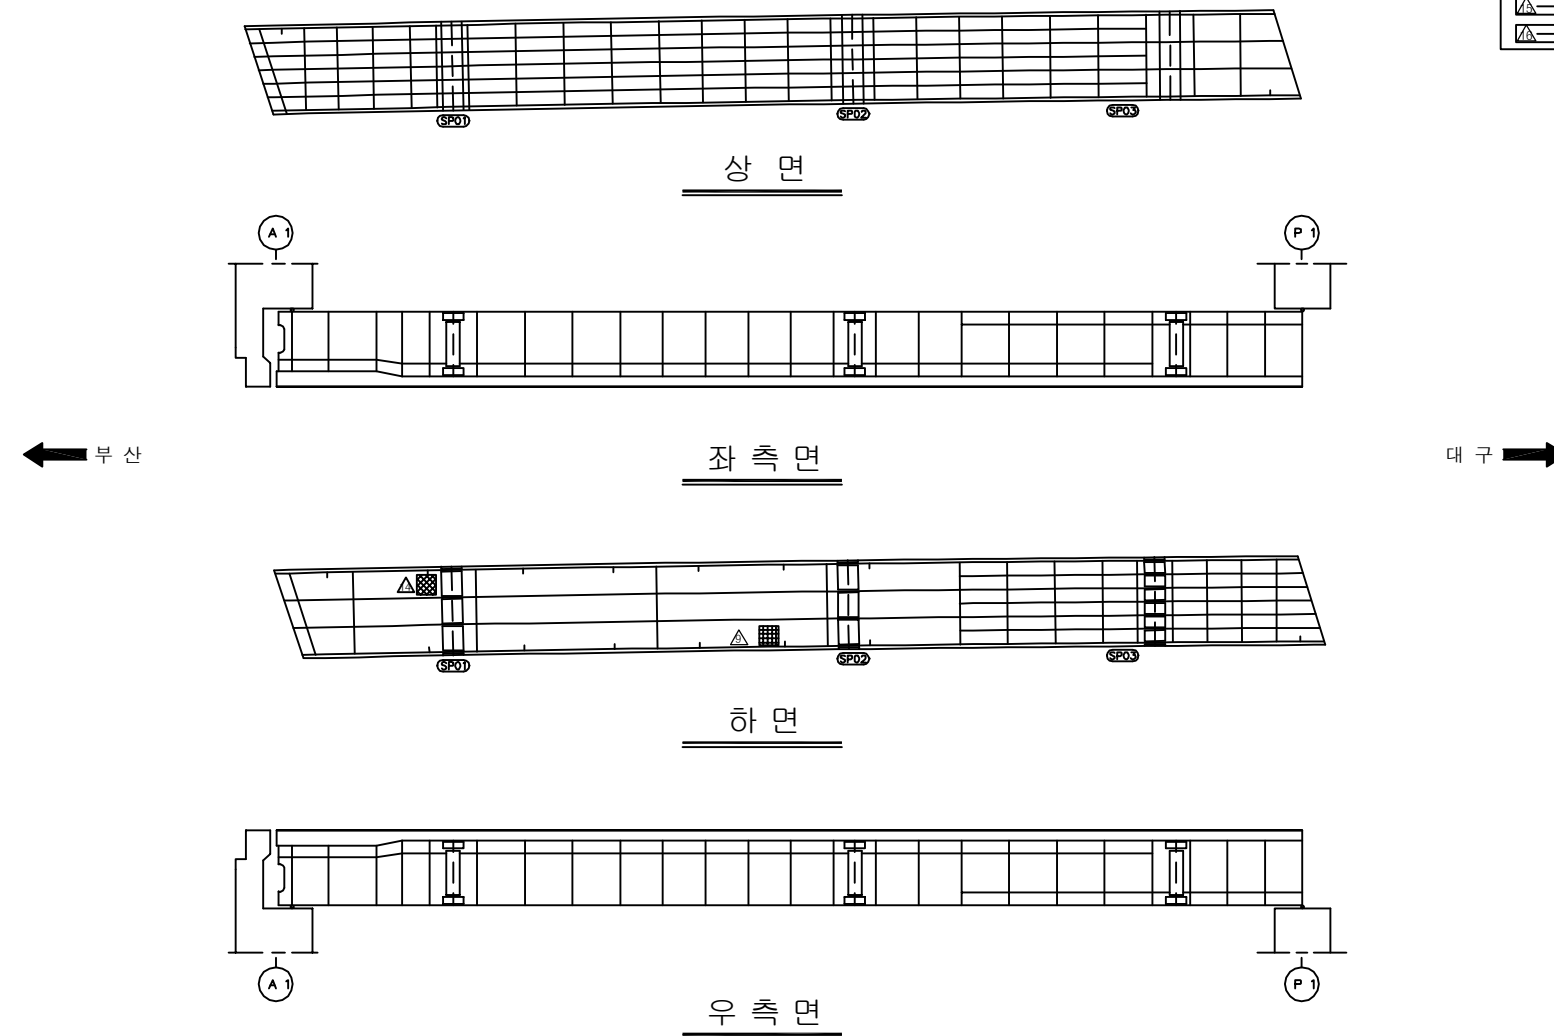
[illegible]

 
 
 
 
 
 
 
 
 
 
SECTION

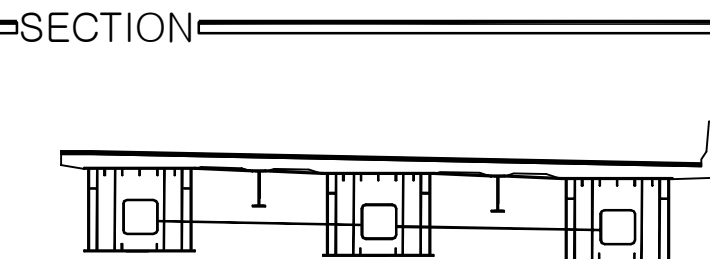
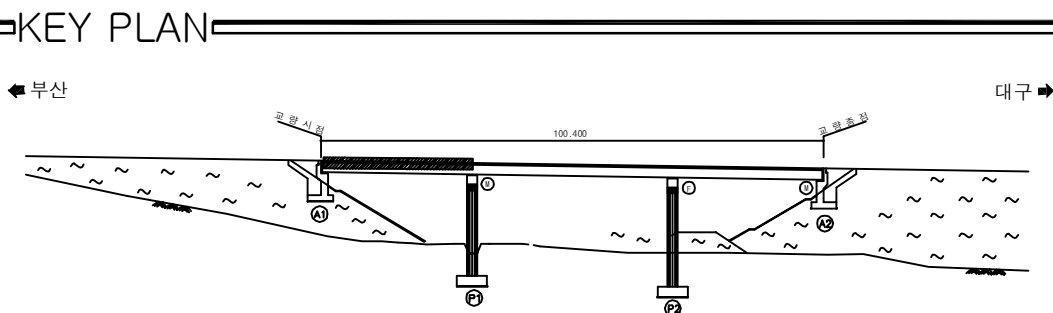


용역명	2016년 상반기 시설물 정기점검 용역
과업기간	2016. 04. 18 ~ 2016. 06. 30
발주처	 신대구부산고속도로주식회사
용역사	(주)위드이앤오
도면번호	010

ID:금천교(부산)-거더내부(G3) S1

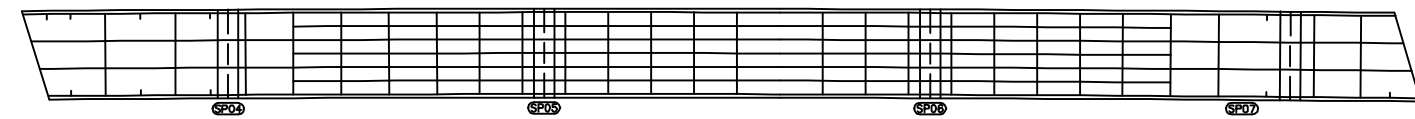


보 수 이 력	
	기 준 규 열
	신 규 규 열
	보 수부위재균열
 	보 수(기보수)
 	보 수(08. 하반기)
 	보 수(09. 상반기)
 	보 수(09. 하반기)
 	보 수(10. 상반기)
 	보 수(10. 하반기)
 	보 수(11. 상반기)
 	보 수(11. 하반기)
 	보 수(12. 상반기)
 	보 수(12. 하반기)
 	보 수(13. 상반기)
 	보 수(13. 하반기)
 	보 수(14. 상반기)
 	보 수(14. 하반기)
 	보 수(15. 상반기)
 	보 수(15. 하반기)

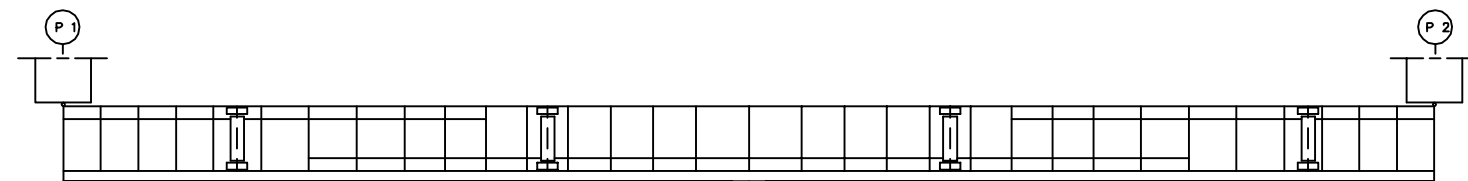
[illegible]

용역명	2016년 상반기 시설물 정기점검 용역
과업기간	2016. 04. 18 ~ 2016. 06. 30
발주처	 신대구부산고속도로주식회사
용역사	(주)위드이앤오
도면번호	011

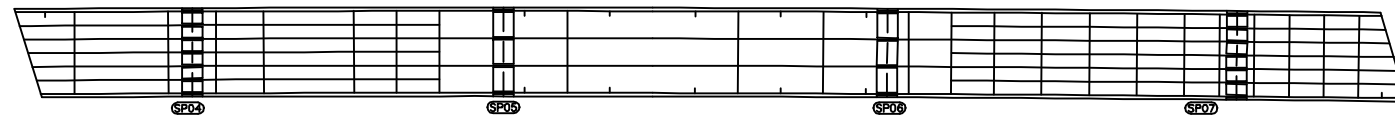
ID:금천교(부산)-거더내부(G3) S2



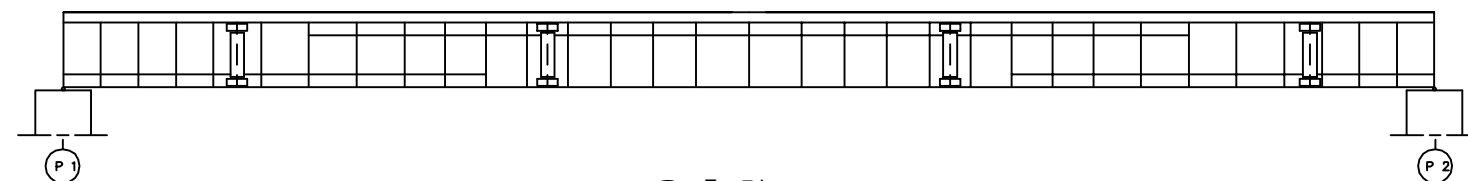
상면



좌 측 면



하 면



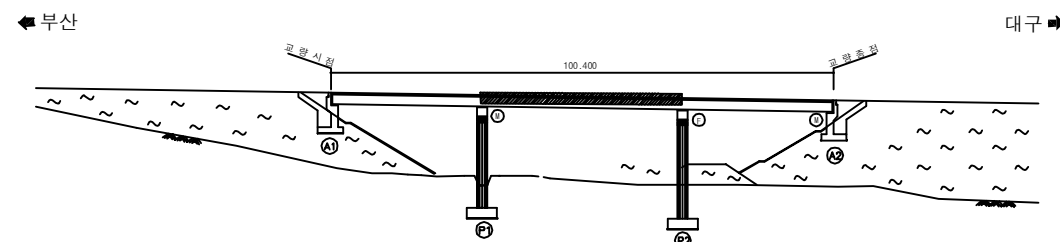
우측면

보 수 이 려	
	기 존 규 령
	신 규 규 령
	보수무위재균열
 	보 수(기보수)
 	보 수(08. 하반기)
 	보 수(09. 상반기)
 	보 수(09. 하반기)
 	보 수(10. 상반기)
 	보 수(10. 하반기)
 	보 수(11. 상반기)
 	보 수(11. 하반기)
 	보 수(12. 상반기)
 	보 수(12. 하반기)
 	보 수(13. 상반기)
 	보 수(13. 하반기)
 	보 수(14. 상반기)
 	보 수(14. 하반기)
 	보 수(15. 상반기)
 	보 수(15. 하반기)

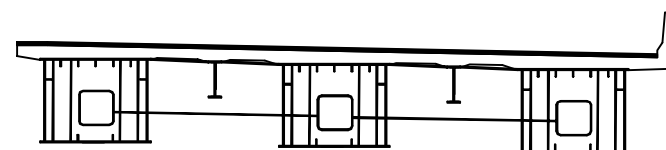
[illegible]

주) 손상의 폭과 길이는 m 이며, 단 균열의 폭은 mm 임

KEY PLAN

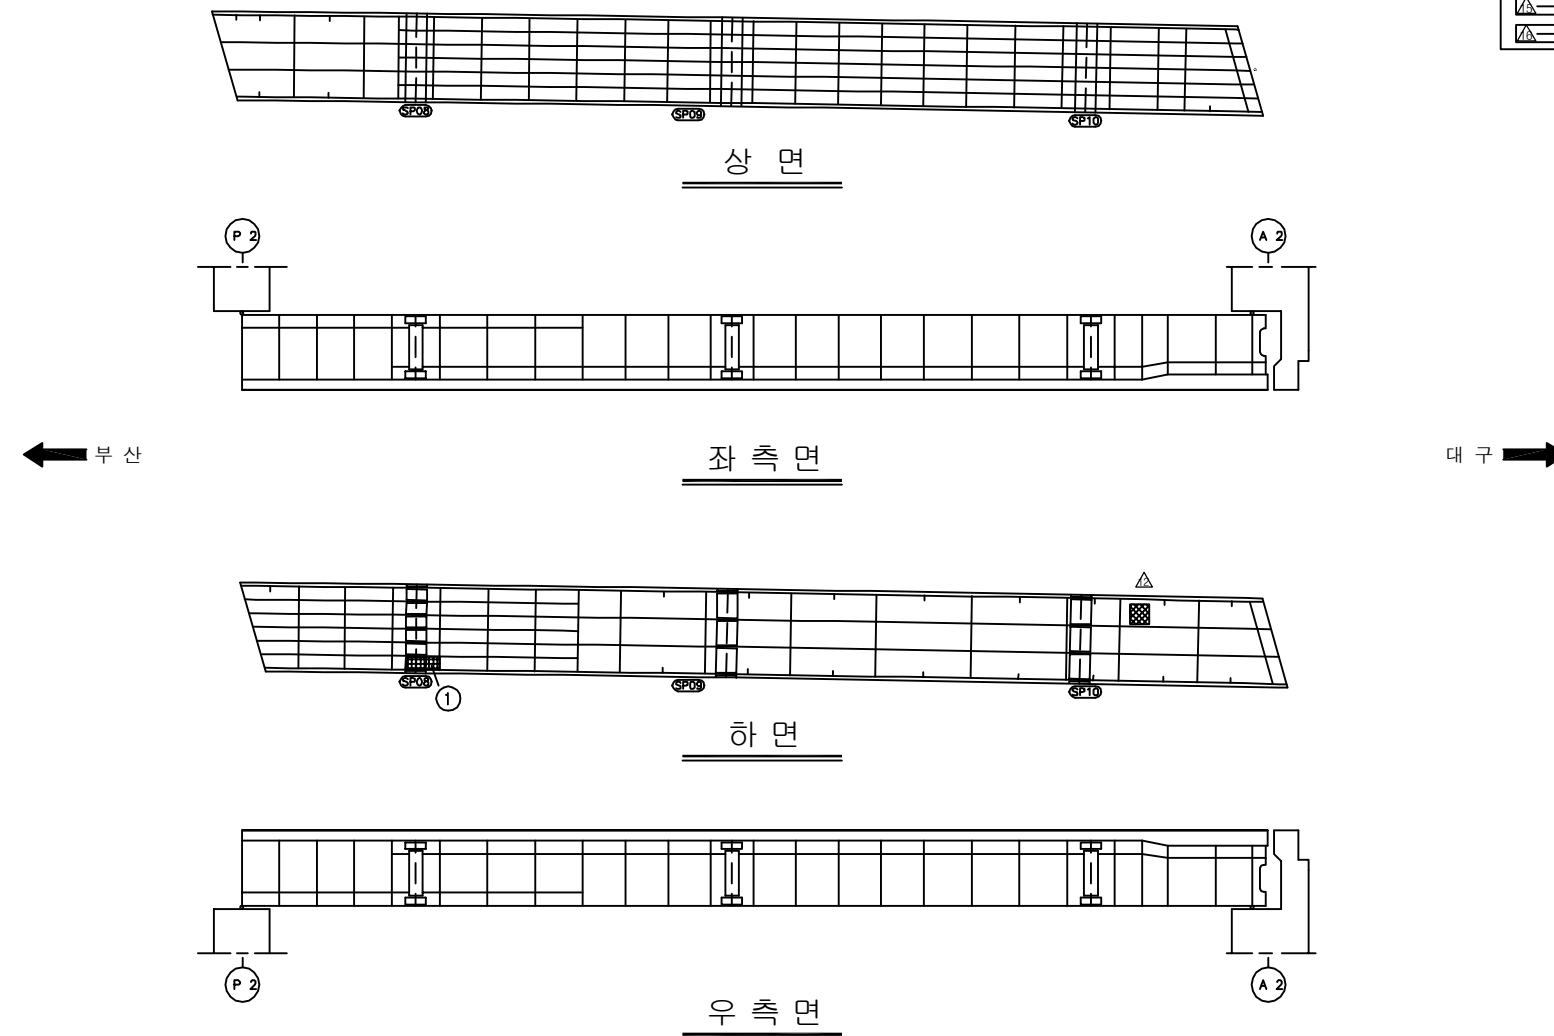


 
 
 
 
 
 
 
 
SECTION 1

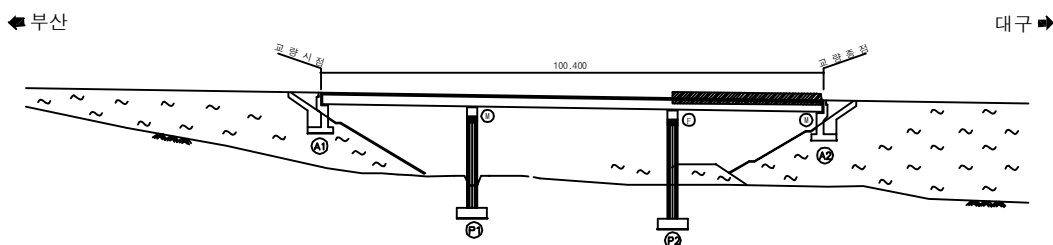


용역명	2016년 상반기 시설물 정기점검 용역
과업기간	2016. 04. 18 ~ 2016. 06. 30
발주처	 신대구부산고속도로주식회사
용역사	(주)위드이앤오
도면번호	012

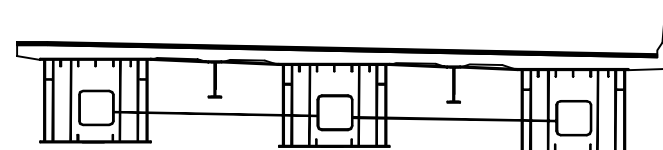
ID:금천교(부산)-거더내부(G3) S3



보 수 이 력	
	기 준 공 열
	신 규 공 열
	보수무위재공열
	보 수 (기보수)
	보 수 (08. 하반기)
	보 수 (09. 상반기)
	보 수 (09. 하반기)
	보 수 (10. 상반기)
	보 수 (10. 하반기)
	보 수 (11. 상반기)
	보 수 (11. 하반기)
	보 수 (12. 상반기)
	보 수 (12. 하반기)
	보 수 (13. 상반기)
	보 수 (13. 하반기)
	보 수 (14. 상반기)
	보 수 (14. 하반기)
	보 수 (15. 상반기)
	보 수 (15. 하반기)

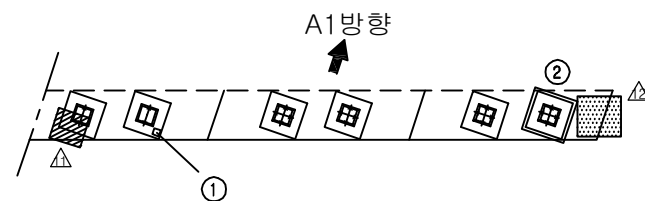
[illegible]

SECTION

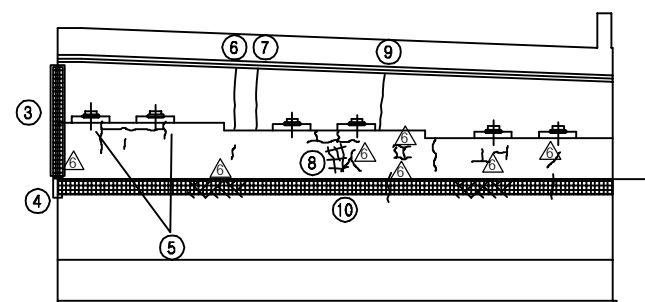


용역명	2016년 상반기 시설물 정기점검 용역
과업기간	2016. 04. 18 ~ 2016. 06. 30
발주처	 신대구부산고속도로주식회사
용역사	(주)위드이앤오
도면번호	013

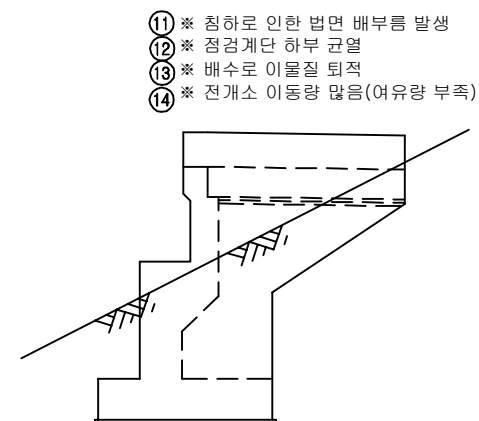
ID:금천교(부산)-교대 A1



정 면 도



정 면 도



날개벽(우측)

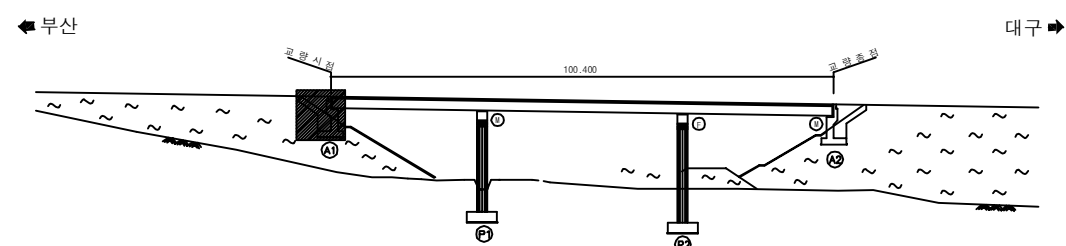
보 수 이 려	
	기 존 교 역
	신 규 교 역
	보수부유재균율
	보 수(기보수)
	보 수(08. 하반기)
	보 수(09. 상반기)
	보 수(09. 하반기)
	보 수(10. 상반기)
	보 수(10. 하반기)
	보 수(11. 상반기)
	보 수(11. 하반기)
	보 수(12. 상반기)
	보 수(12. 하반기)
	보 수(13. 상반기)
	보 수(13. 하반기)
	보 수(14. 상반기)
	보 수(14. 하반기)
	보 수(15. 상반기)
	보 수(15. 하반기)

손상 현황 표

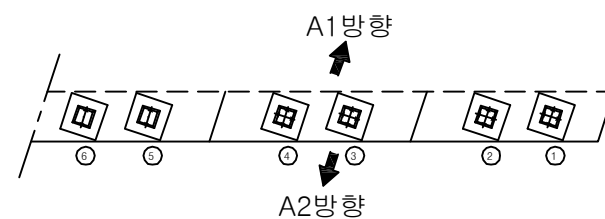
번호	신(N) 구(P)	손상내용	손상현황					결함 상태	손상 물량	비고
			폭	길이	너비	물량	단위			
1	구	도장손상				1.00	EA	1		1.00
2	구	볼트 녹발생				8.00	EA	8		8.00
3	구	실란트 손상				1.00	EA	1		1.00
4	구	이격		1.0		1.00	m	1		1.00
5	구	균열	0.1	3.8		3.80	m	1		3.80
6	구	균열	0.3	1.5		1.50	m	1		1.50
7	구	균열	0.1	1.5		1.50	m	1		1.50
8	구	망상균열		0.5	1.0	0.50	m ²	1		0.50
9	구	균열	0.3	2.0		2.00	m	1		2.00
10	구	법면 이격		15.0		15.00	m	1		15.00
11	구	법면 보호블럭 배부름				1.00	EA	1		1.00
12	구	점검계단 하부 균열				1.00	EA	1		1.00
13	구	배수로 이물질퇴적				1.00	EA	1		1.00
14	구	이동량 많음				6.00	EA	6		6.00

주) 손상의 폭과 길이는 m 이며, 단 균열의 폭은 mm 임

KEY PLAN



SECTION 1



용역명	2016년 상반기 시설물 정기점검 용역
과업기간	2016. 04. 18 ~ 2016. 06. 30
발주처	 신대구부산고속도로주식회사
용역사	(주)위드이앤오
도면번호	023

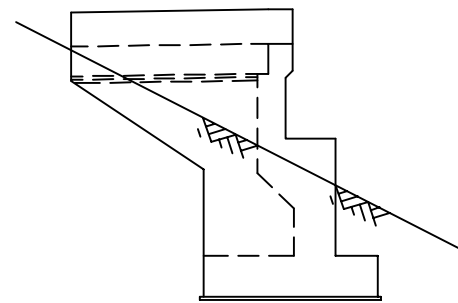
ID:금천교(부산)-교대 A2



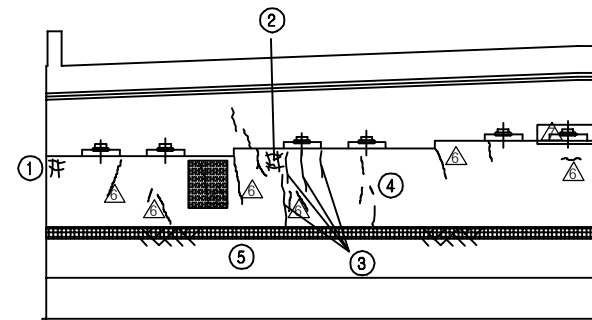
A1방향

평면도

 
 
 
 
 
 
 
 
 
 
⑥※ 차수판 볼트 탈락(2EA)



날개벽(좌측)



정면도

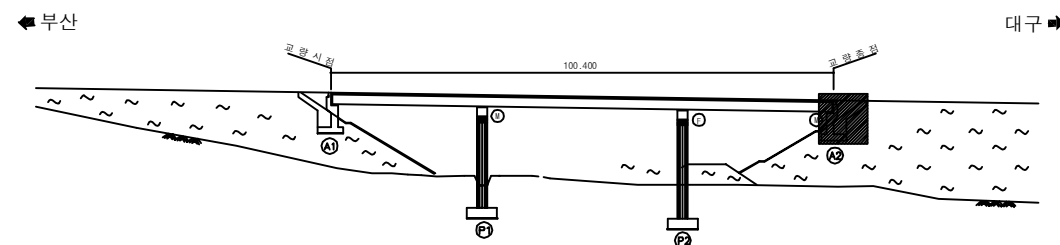
보 수 이 력	
	기 준 균 열
	신 규 균 열
	보 수부위재균열
 	보 수(기보수)
 	보 수(08. 하반기)
 	보 수(09. 상반기)
 	보 수(09. 하반기)
 	보 수(10. 상반기)
 	보 수(10. 하반기)
 	보 수(11. 상반기)
 	보 수(11. 하반기)
 	보 수(12. 상반기)
 	보 수(12. 하반기)
 	보 수(13. 상반기)
 	보 수(13. 하반기)
 	보 수(14. 상반기)
 	보 수(14. 하반기)
 	보 수(15. 상반기)
 	보 수(15. 하반기)

손상 현황 표

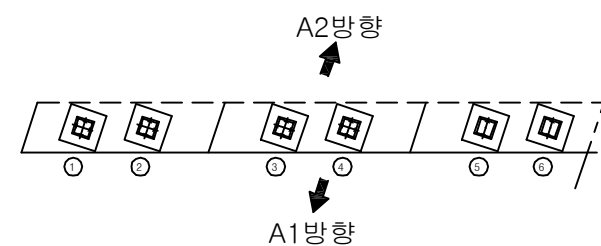
[illegible]

주) 손상의 폭과 길이는 m 이며, 단 균열의 폭은 mm 임

KEY PLAN

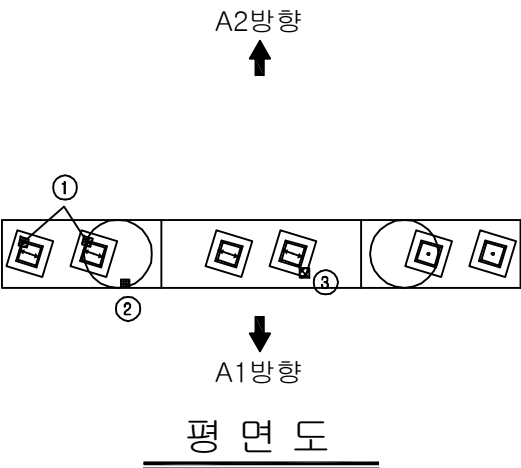


SECTION



용역명	2016년 상반기 시설물 정기점검 용역
과업기간	2016. 04. 18 ~ 2016. 06. 30
발주처	 신대구부산고속도로주식회사
용역사	(주)위드이앤오
도면번호	024

ID:금천교(부산)-교각 P1



⑬ *점검 사다리 손상

보 수 이 력	
	기 존 규 령
	신 규 규 령
	보수부위재규명
	보 수 (기보수)
	보 수 (08. 하반기)
	보 수 (09. 상반기)
	보 수 (09. 하반기)
	보 수 (10. 상반기)
	보 수 (10. 하반기)
	보 수 (11. 상반기)
	보 수 (11. 하반기)
	보 수 (12. 상반기)
	보 수 (12. 하반기)
	보 수 (13. 상반기)
	보 수 (13. 하반기)
	보 수 (14. 상반기)
	보 수 (14. 하반기)
	보 수 (15. 상반기)
	보 수 (15. 하반기)

손상 현황 표

[illegible]

주) 손상의 폭과 길이는 m 이며, 단 균열의 폭은 mm 임

내측면(좌측) 측면도(좌측)

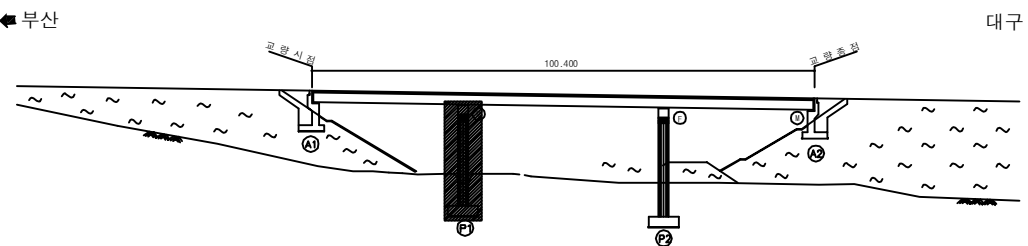
정면도

측면도(우측)

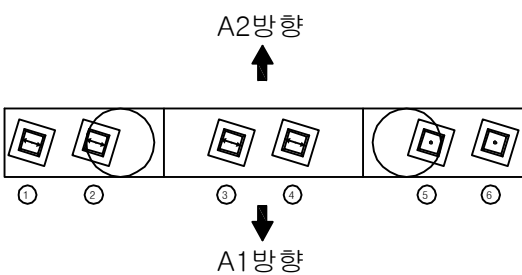
배면도

내측면(우측)

KEY PLAN

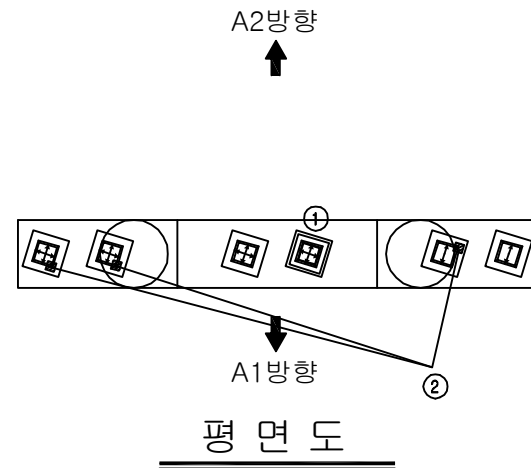


 
SECTION

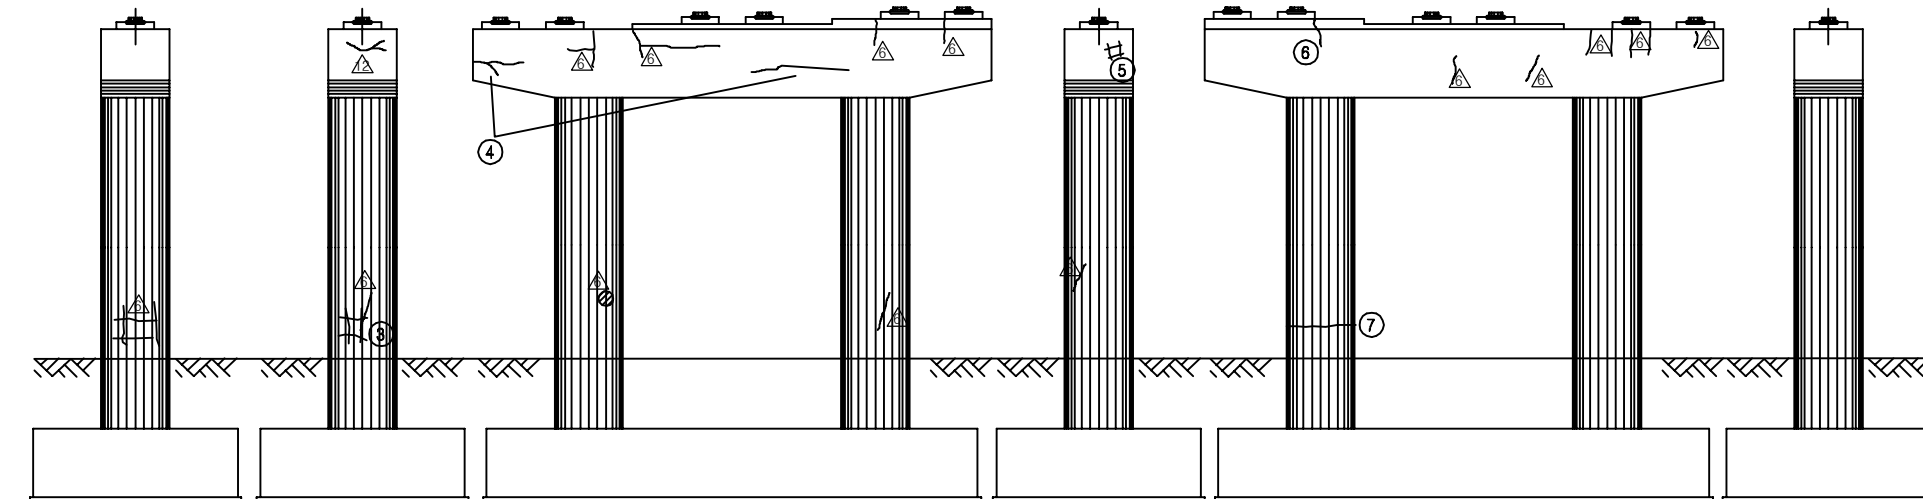


용역명	2016년 상반기 시설물 정기점검 용역
과업기간	2016. 04. 18 ~ 2016. 06. 30
발주처	 신대구부산고속도로주식회사
용역사	(주)위드이앤오
도면번호	025

ID:금천교(부산)-교각 P2



보 수 이 려	
	기 존 규 령
	신 규 규 령
	보수부원재균열
 	보 수(기보수)
 	보 수(08. 하반기)
 	보 수(09. 상반기)
 	보 수(09. 하반기)
 	보 수(10. 상반기)
 	보 수(10. 하반기)
 	보 수(11. 상반기)
 	보 수(11. 하반기)
 	보 수(12. 상반기)
 	보 수(12. 하반기)
 	보 수(13. 상반기)
 	보 수(13. 하반기)
 	보 수(14. 상반기)
 	보 수(14. 하반기)
 	보 수(15. 상반기)
 	보 수(15. 하반기)

[illegible]

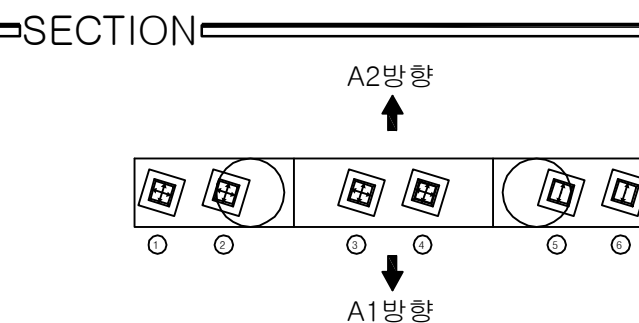
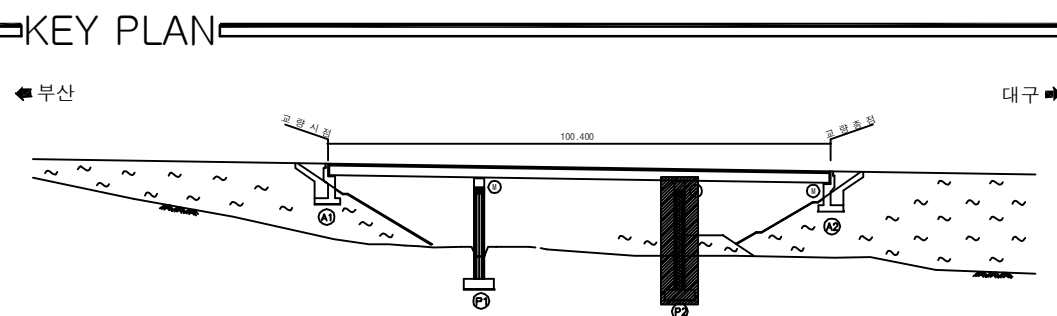
내측면(좌측) 측면도(좌측)

정 면 도

측면도(우측)

배면도

내측면(우측)



용역명	2016년 상반기 시설물 정기점검 용역
과업기간	2016. 04. 18 ~ 2016. 06. 30
발주처	 신대구부산고속도로주식회사
용역사	(주)위드이앤오
도면번호	026