

상주영천고속도로 시설물 정밀점검 용역

외 관 조 사 망 도

도개교


2019.12

(주)명성엔지니어링



상주·영천방향

손 상 물 량 표

상주 방향

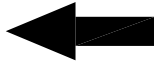


영천 방향

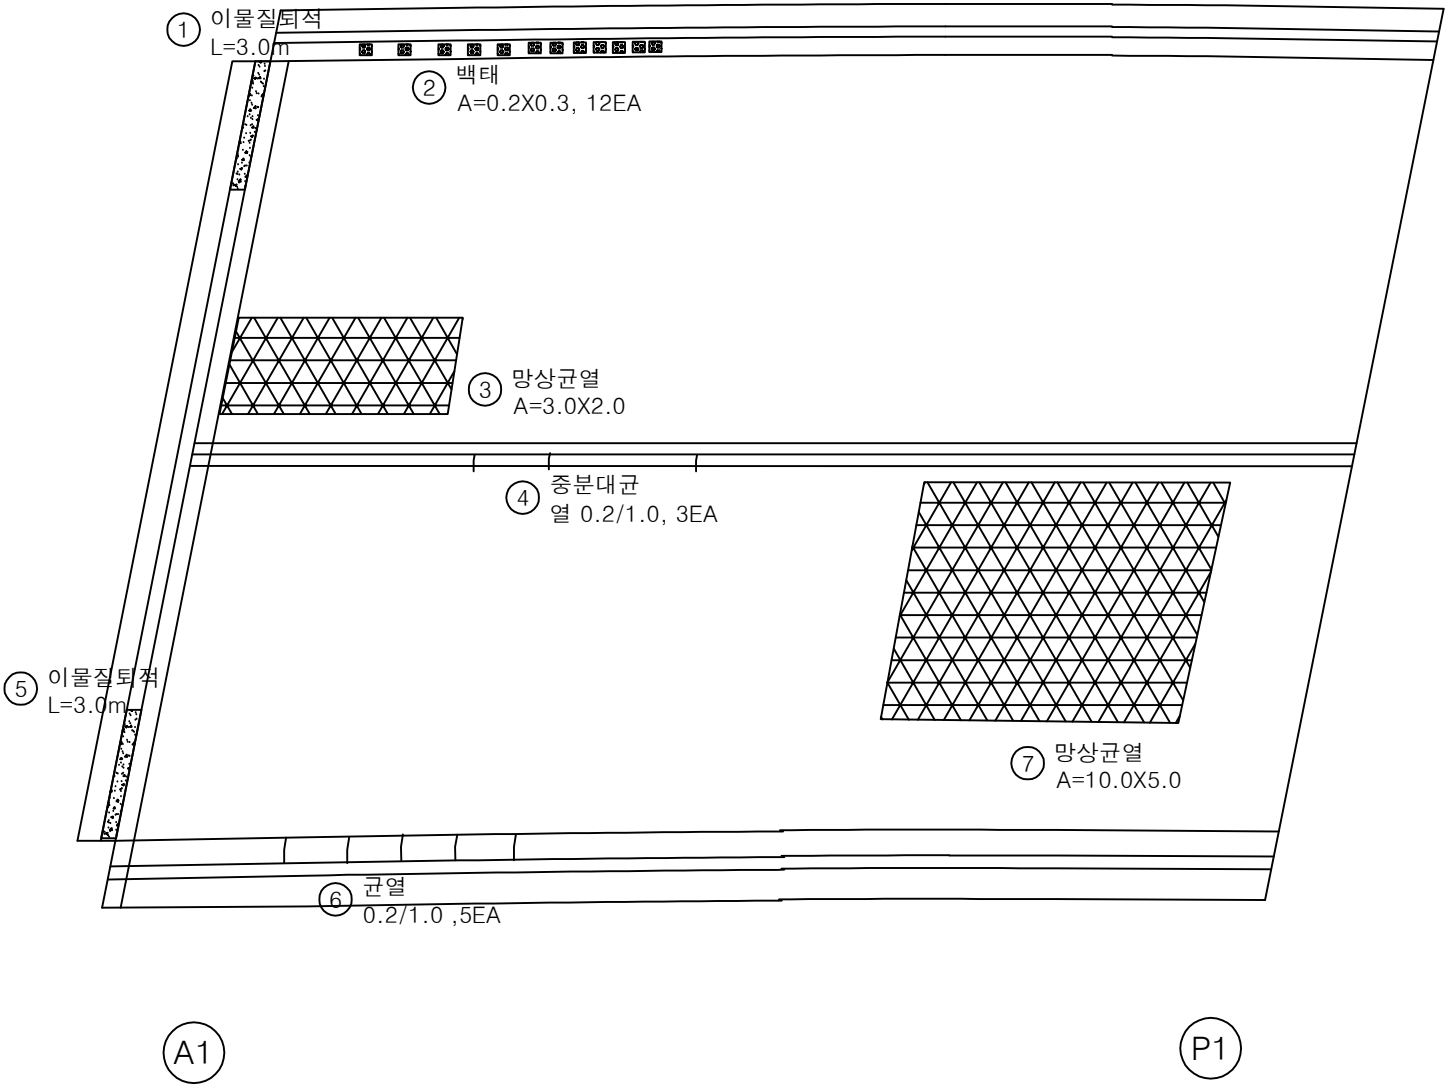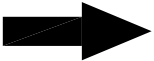


번호	손상내용	손상현황						비 고
		폭 (mm)	길이 (m)	너비 (m)	물량	단위	개소	
1	이물질퇴적		3.0		3.00	m	1	신규
2	백태		0.2	0.3	0.72	m ²	12	신규
3	망상균열		3.0	2.0	6.00	m ²	1	신규
4	중분대균열	0.2	1.0		3.00	m	3	신규
5	이물질퇴적		3.0		3.00	m	1	신규
6	균열	0.2	1.0		5.00	m	5	신규
7	망상균열		10.0	5.0	50.0	m ²	1	신규
8								
9								
KEY PLAN

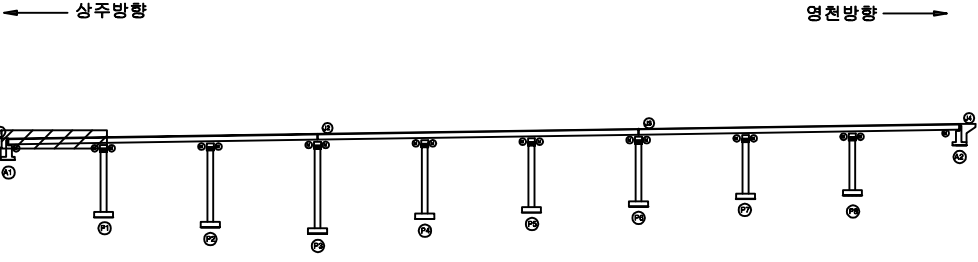

SECTION

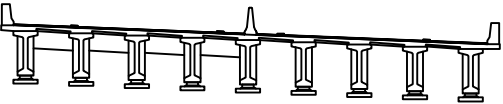


범례

	균 열		망상균열		재료분리
	편치, 공동		박리, 파손		열 화
	누수, 체수		백 태		퇴적물
	철근노출		침 하		그을음
	부 식		좌굴, 변형		기 타



발 주 처	상주영천고속도로(주)
용 역 명	상주영천고속도로 시설물 정밀점검 용역
점 검 기 관	(주)명성엔지니어링
도 면 번 호	01

손 상 물 량 표

상주 방향

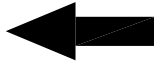

영천 방향

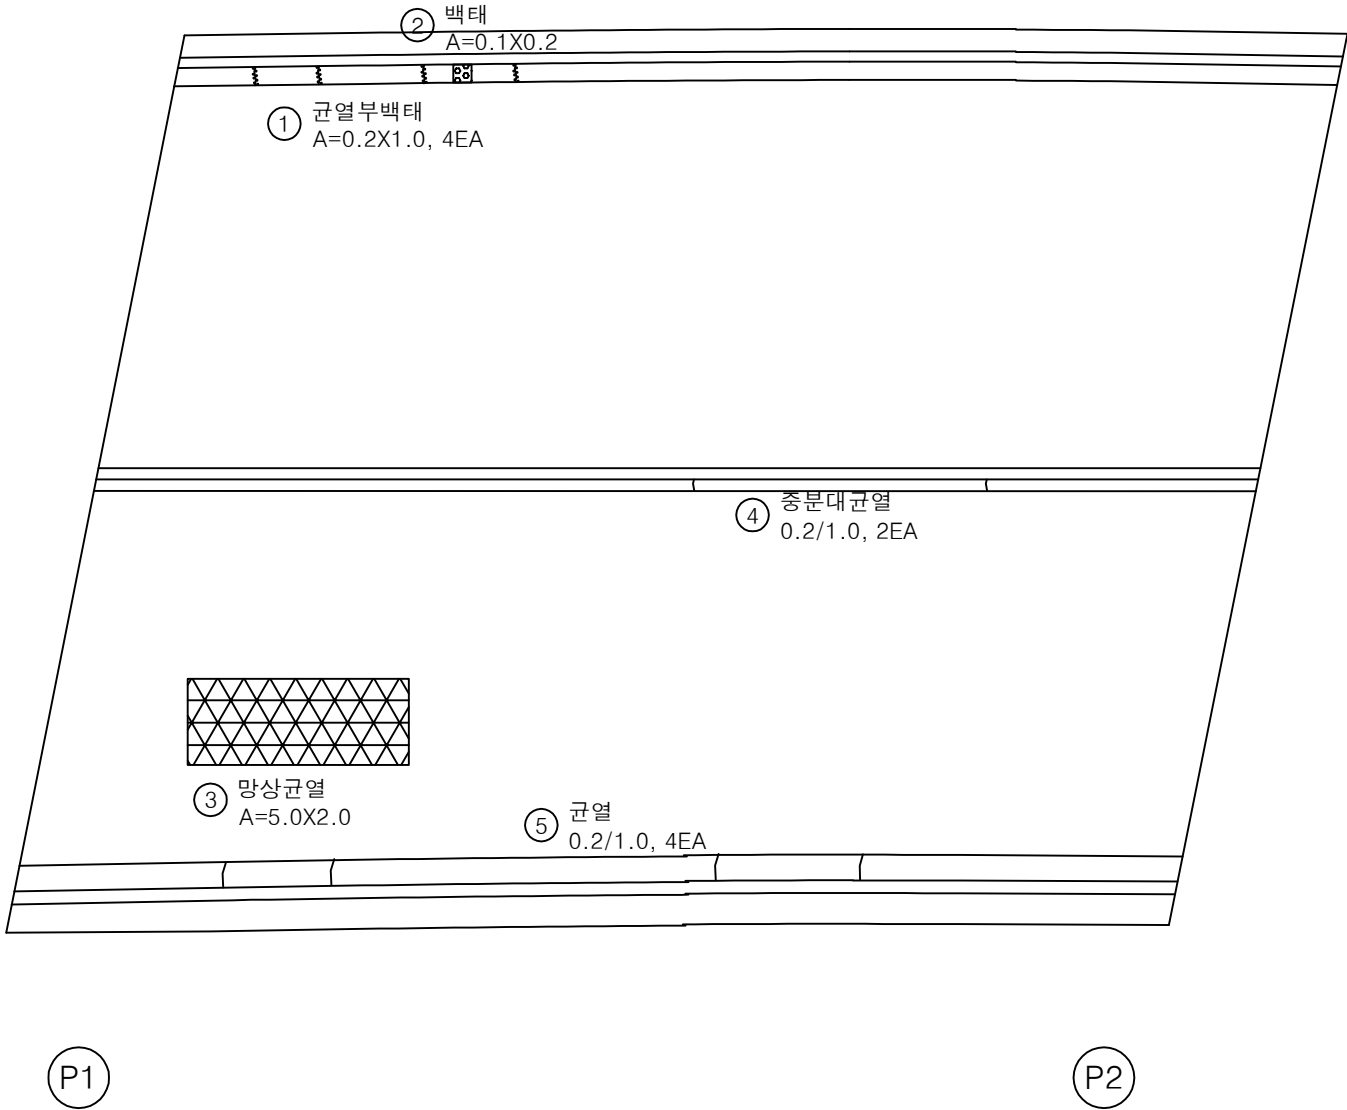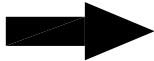

번호	손상내용	손상현황						비 고
		폭 (mm)	길이 (m)	너비 (m)	물량	단위	개소	
1	균열부백태		0.2	1.0	0.80	m ²	4	신규
2	백태		0.1	0.2	0.02	m ²	1	신규
3	망상균열		5.0	2.0	10.0	m ²	1	신규
4	중분대균열	0.2	1.0		2.00	m	2	신규
5	균열	0.2	1.0		4.00	m	4	신규
6								
7								
KEY PLAN

← 상주방향

영천방향 →

SECTION

범례

균열	망상균열	재료분리
펀치, 공동	박리, 파손	열화
누수, 침수	백태	퇴적물
철근노출	침하	그늘음
부식	좌굴, 변형	기타

발주처

상주영천고속도로(주)

용역명

상주영천고속도로 시설물 정밀점검 용역

점검기관


(주)명성엔지니어링

도면번호



02

손 상 물 량 표

상주 방향

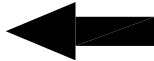

영천 방향

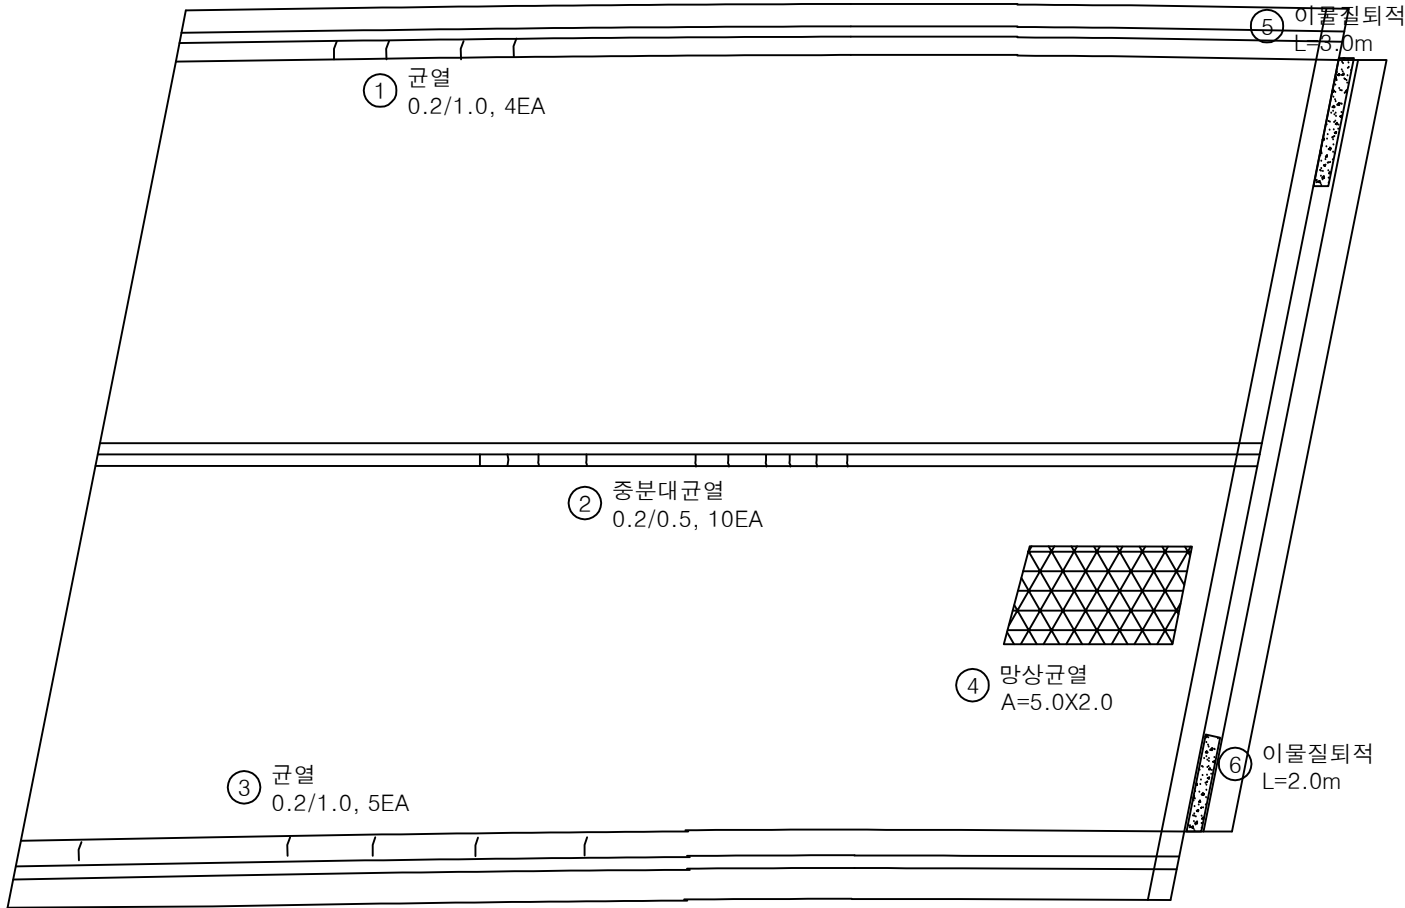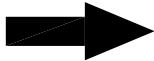

번호	손상내용	손상현황						비 고
		폭 (mm)	길이 (m)	너비 (m)	물량	단위	개소	
1	균열	0.2	1.0		4.00	m	4	신규
2	중분대재균열	0.2	0.5		5.00	m	10	신규
3	균열	0.2	1.0		5.00	m	5	신규
4	망상균열		5.0	2.0	10.0	m ²	1	신규
5	이물질퇴적		3.0		3.00	m	1	신규
6	이물질퇴적		2.0		2.00	m	1	신규
7								
8								
KEY PLAN

← 상주방향

영천방향 →

SECTION

범례

균열	망상균열	재료분리
펀치, 공동	박리, 파손	열화
누수, 침수	백태	퇴적물
철근노출	침하	그늘음
부식	좌굴, 변형	기타

발주처

상주영천고속도로(주)

용역명

상주영천고속도로 시설물 정밀점검 용역

점검기관


(주)명성엔지니어링

도면번호



03

손 상 물 량 표

상주 방향

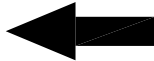

영천 방향

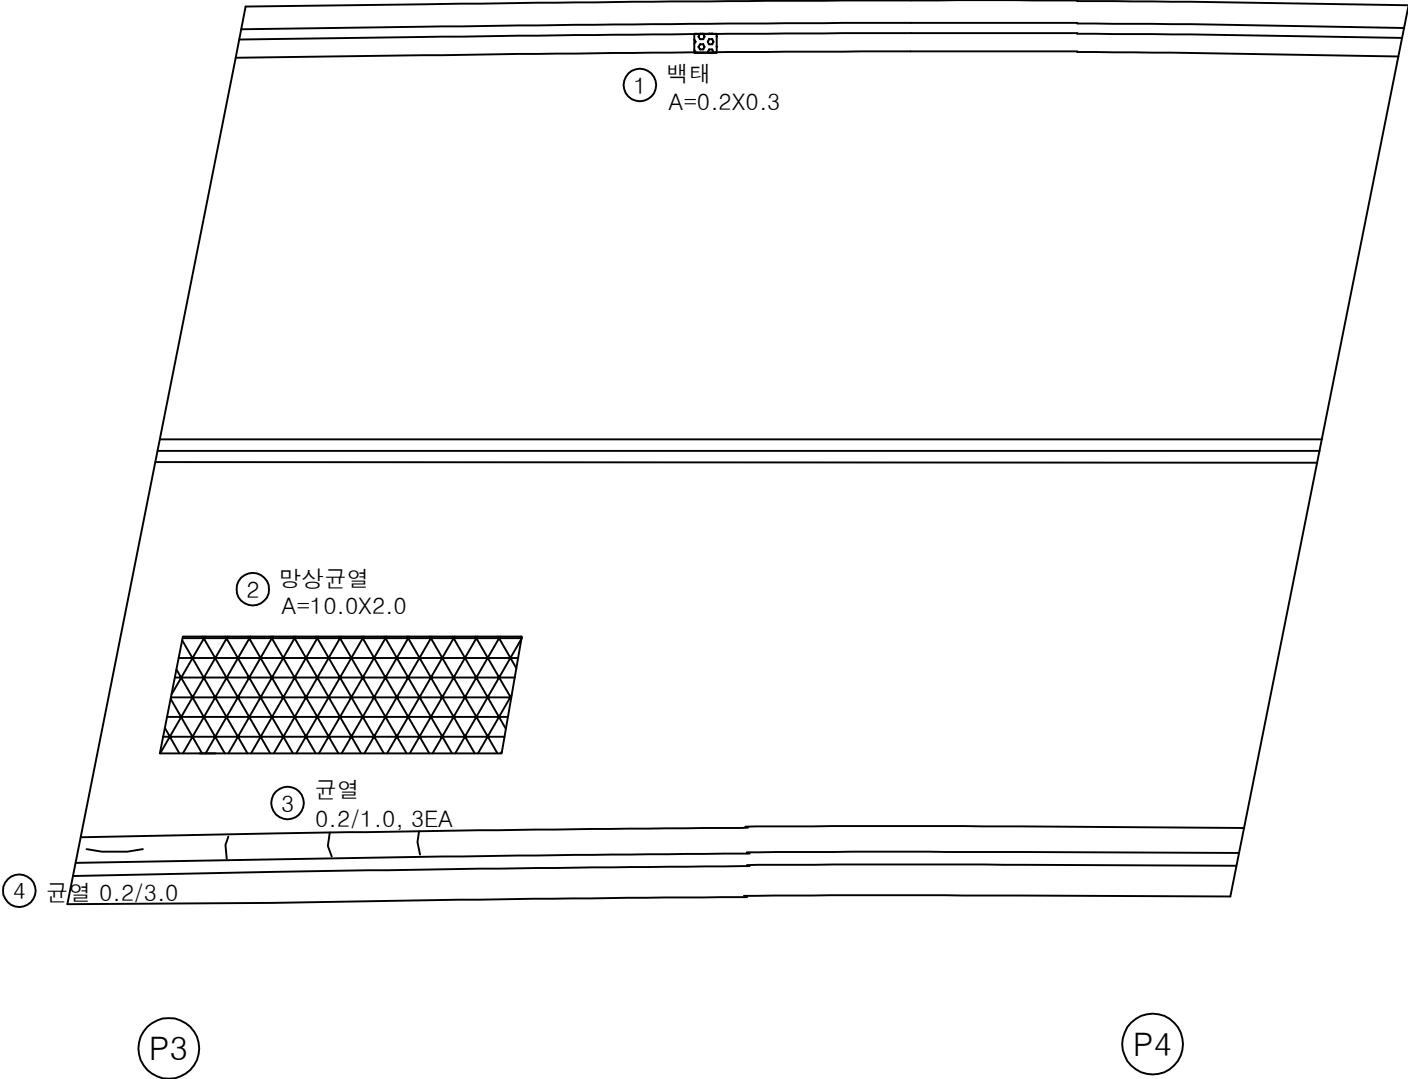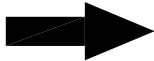

번호	손상내용	손상현황						비 고
		폭 (mm)	길이 (m)	너비 (m)	물량	단위	개소	
1	백태		0.2	0.3	0.06	m ²	1	신규
2	망상균열		10.0	2.0	20.0	m ²	1	신규
3	균열	0.2	1.0		3.00	m	3	신규
4	균열	0.2	3.0		3.00	m	1	신규
5								
6								
KEY PLAN

← 상주방향

영천방향 →

SECTION

범례

균열	망상균열	재료분리
펀치, 공동	박리, 파손	열화
누수, 침수	백태	퇴적물
철근노출	침하	그을음
부식	좌굴, 변형	기타

발주처

상주영천고속도로(주)

용역명

상주영천고속도로 시설물 정밀점검 용역

점검기관


(주)명성엔지니어링

도면번호



04

손 상 물 량 표

상주 방향

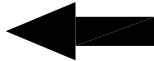

영천 방향

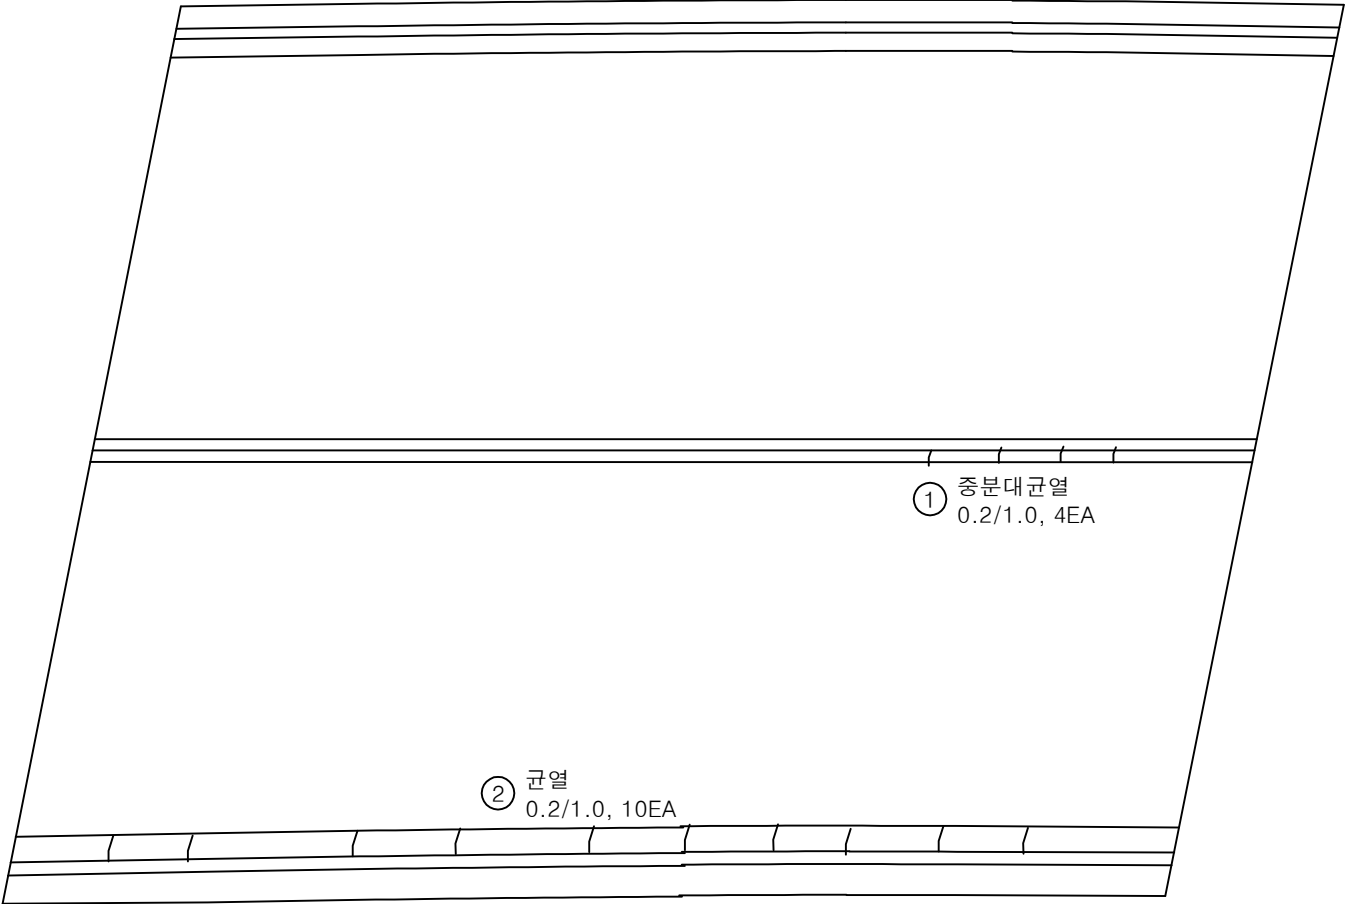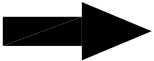


P4


P5

번호	손상내용	손상현황						비 고
		폭 (mm)	길이 (m)	너비 (m)	물량	단위	개소	
1	중분대균열	0.2	1.0		4.00	m	4	신규
2	균열	0.2	1.0		10.0	m	10	신규
3								
4								
KEY PLAN

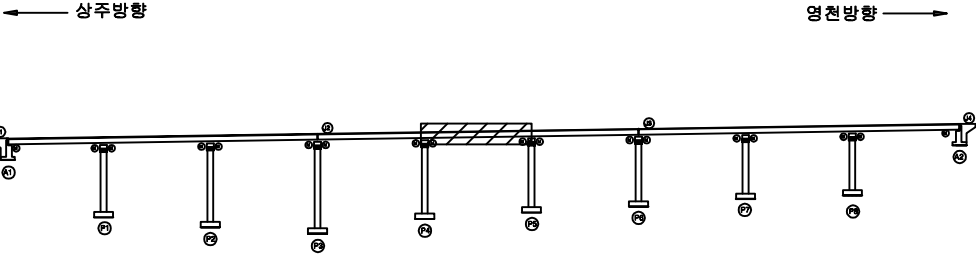

SECTION

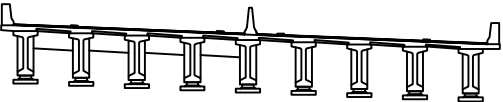


범례

균열	망상균열	재료분리
펀치, 공동	박리, 파손	열화
누수, 체수	백태	퇴적물
철근노출	침하	그을음
부식	좌굴, 변형	기타



발 주 처	상주영천고속도로(주)
용 역 명	상주영천고속도로 시설물 정밀점검 용역
점 검 기 관	(주)명성엔지니어링
도 면 번 호	05

손 상 물 량 표

상주 방향

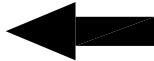

영천 방향

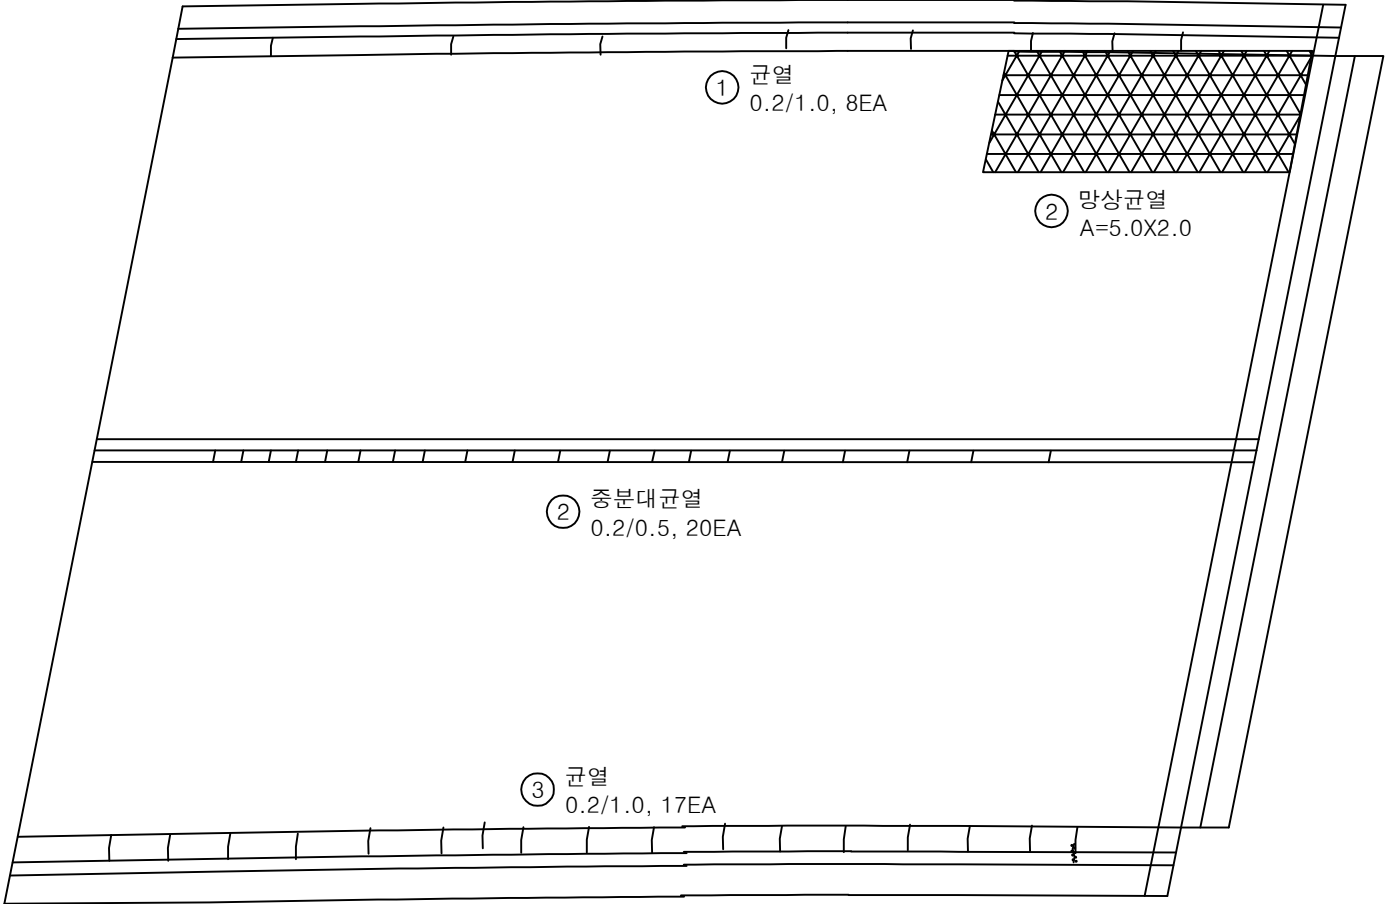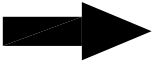


P5


P6

번호	손상내용	손상현황						비 고
		폭 (mm)	길이 (m)	너비 (m)	물량	단위	개소	
1	균열	0.2	1.0		8.00	m	8	신규
2	망상균열		5.0	2.0	10.0	m ²	1	신규
3	중분대균열	0.2	0.5		10.0	m	20	신규
4	균열	0.2	1.0		17.0	m	17	신규
5								
6								
KEY PLAN

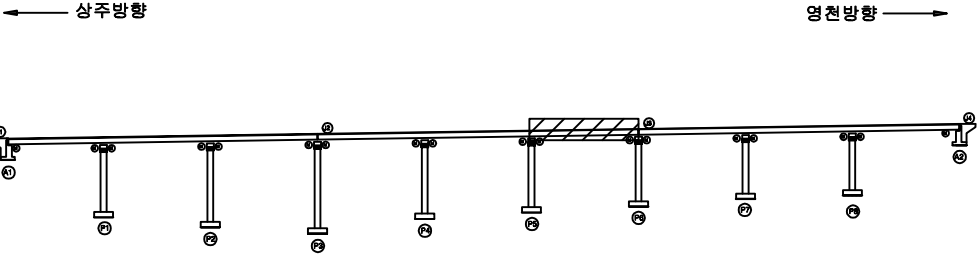

SECTION

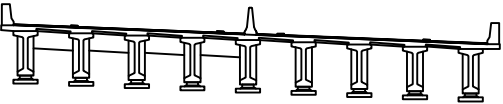


범례

균열	망상균열	재료분리
펀치, 공동	박리, 파손	열화
누수, 체수	백태	퇴적물
철근노출	침하	그늘음
부식	좌굴, 변형	기타



발주처	상주영천고속도로(주)
용역명	상주영천고속도로 시설물 정밀점검 용역
점검기관	(주)명성엔지니어링
도면번호	06

손 상 물 량 표

상주 방향

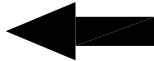


영천 방향

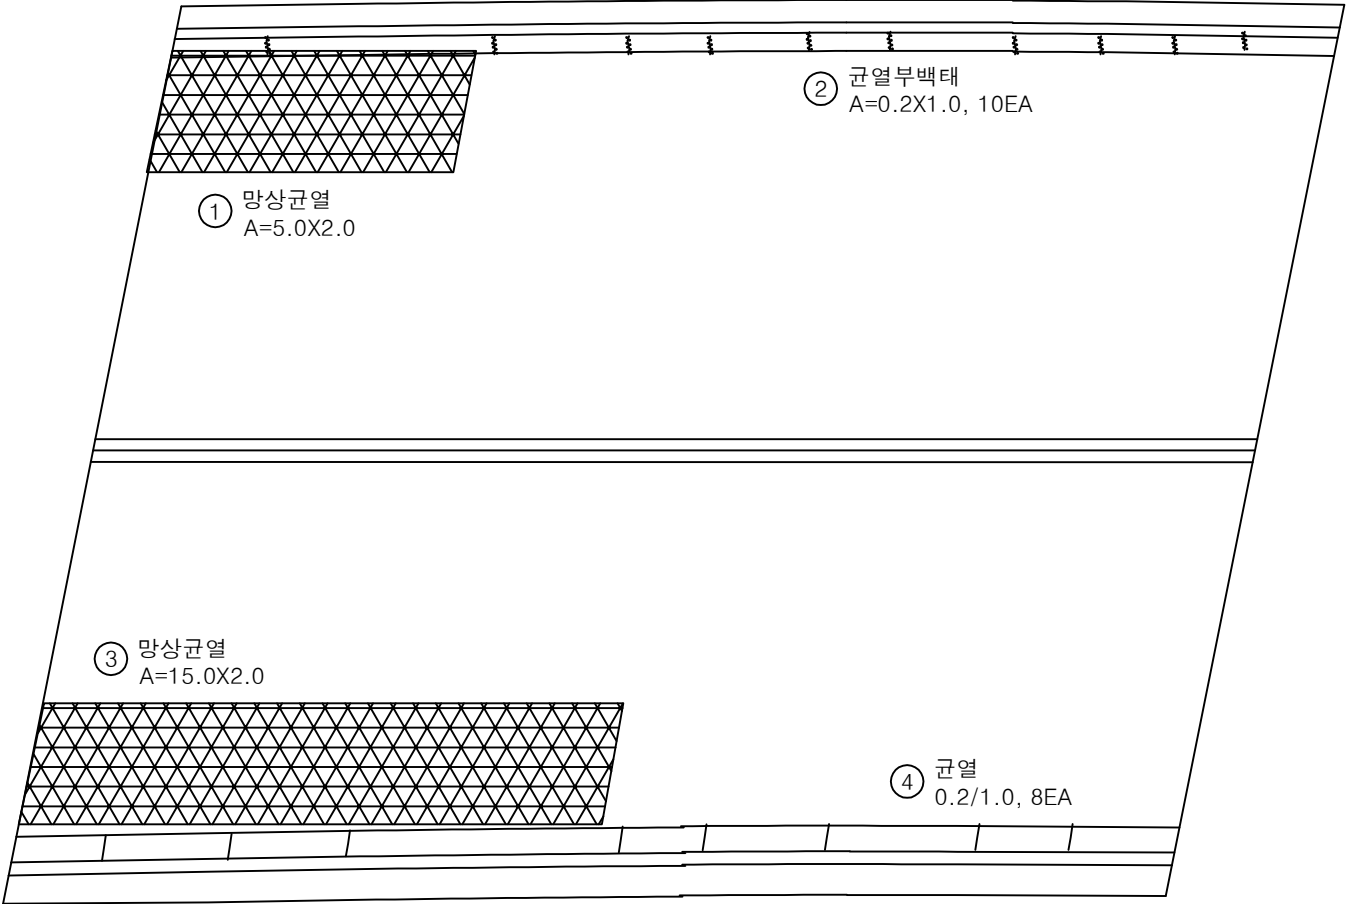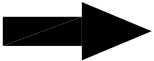


번호	손상내용	손상현황						비 고
		폭 (mm)	길이 (m)	너비 (m)	물량	단위	개소	
1	망상균열		5.0	2.0	10.0	m ²	1	신규
2	균열부백태		0.2	1.0	2.00	m ²	10	신규
3	망상균열		15.0	2.0	30.0	m ²	1	신규
4	균열	0.2	1.0		8.00	m	8	신규
5								
6								
KEY PLAN

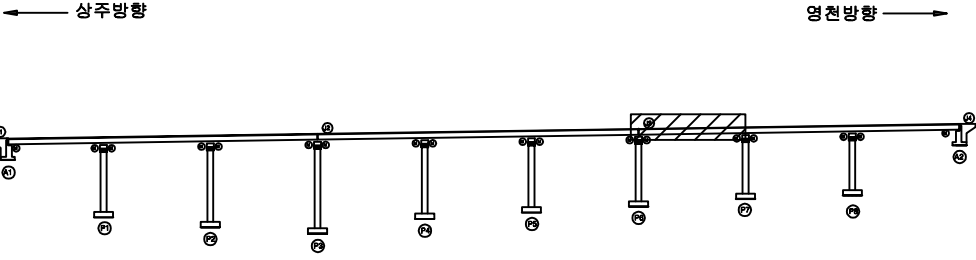

SECTION

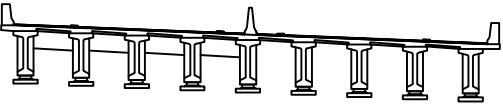


범례

	균열		망상균열		재료분리
	편치, 공동		박리, 파손		열화
	누수, 체수		백태		퇴적물
	철근노출		침하		그을음
	부식		좌굴, 변형		기타



발주처	상주영천고속도로(주)
용역명	상주영천고속도로 시설물 정밀점검 용역
점검기관	(주)명성엔지니어링
도면번호	07

손 상 물 량 표

상주 방향

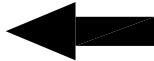

영천 방향

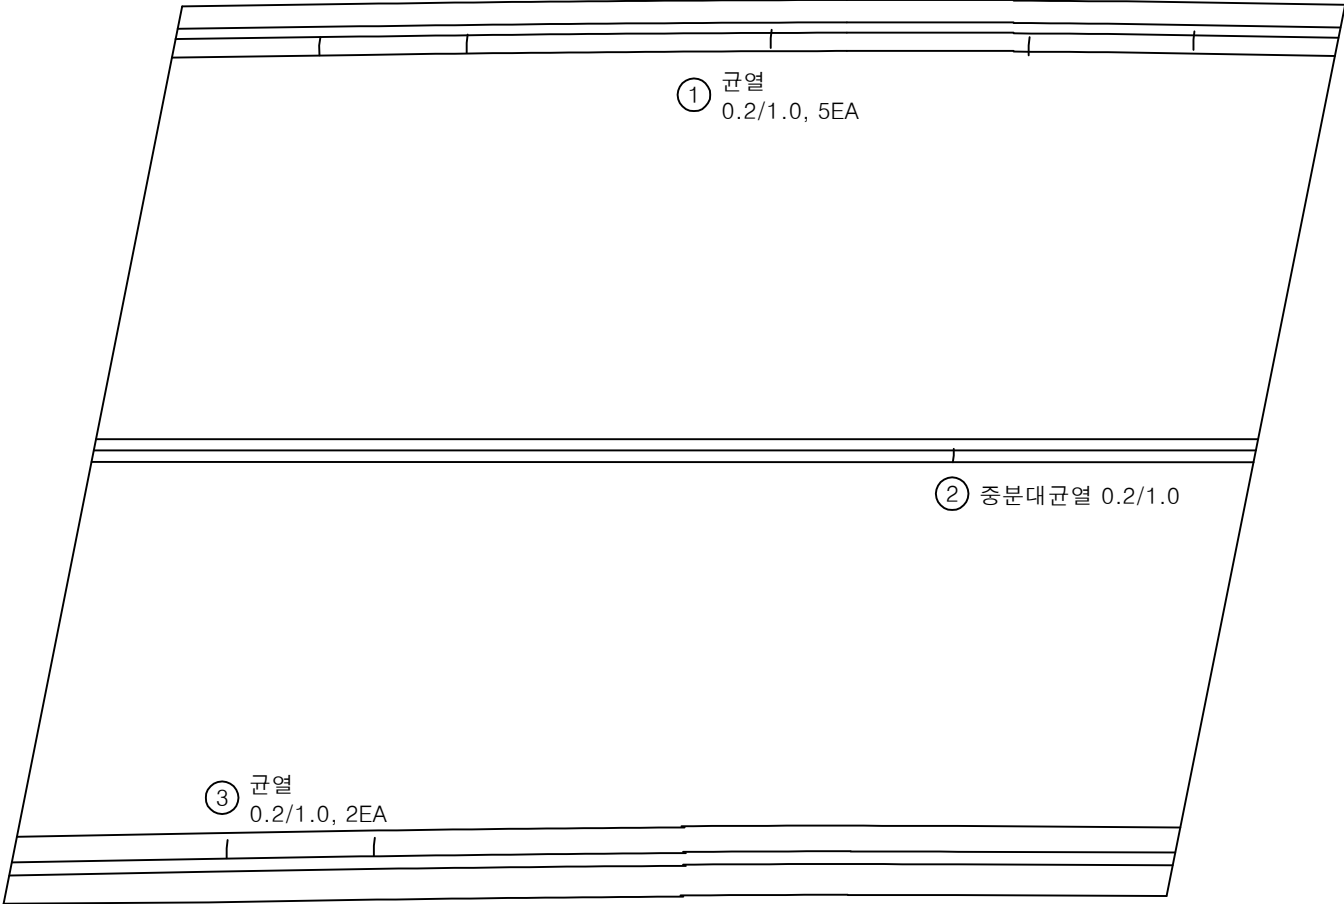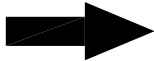


P7


P8

번호	손상내용	손상현황						비 고
		폭 (mm)	길이 (m)	너비 (m)	물량	단위	개소	
1	균열	0.2	1.0		5.00	m	5	신규
2	중분대균열	0.2	1.0		1.00	m	1	신규
3	균열	0.2	1.0		2.00	m	2	신규
4								
5								
KEY PLAN

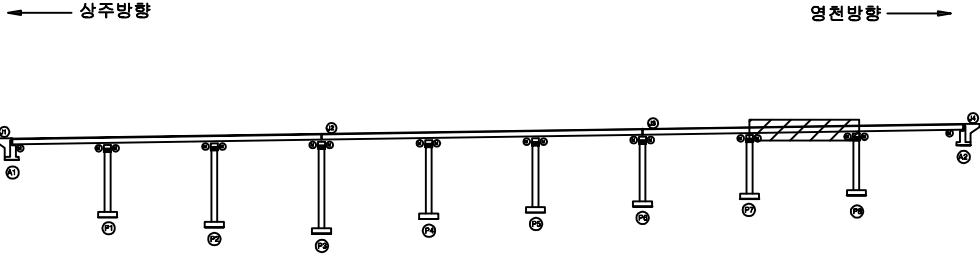

SECTION

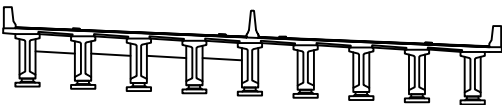


범례



균열	망상균열	재료분리
펀치, 공동	박리, 파손	열화
누수, 체수	백태	퇴적물
철근노출	침하	그을음
부식	좌굴, 변형	기타

발 주 처	상주영천고속도로(주)
용 역 명	상주영천고속도로 시설물 정밀점검 용역
점 검 기 관	(주)명성엔지니어링
도 면 번 호	08

상주 방향

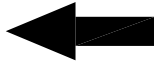


영천 방향

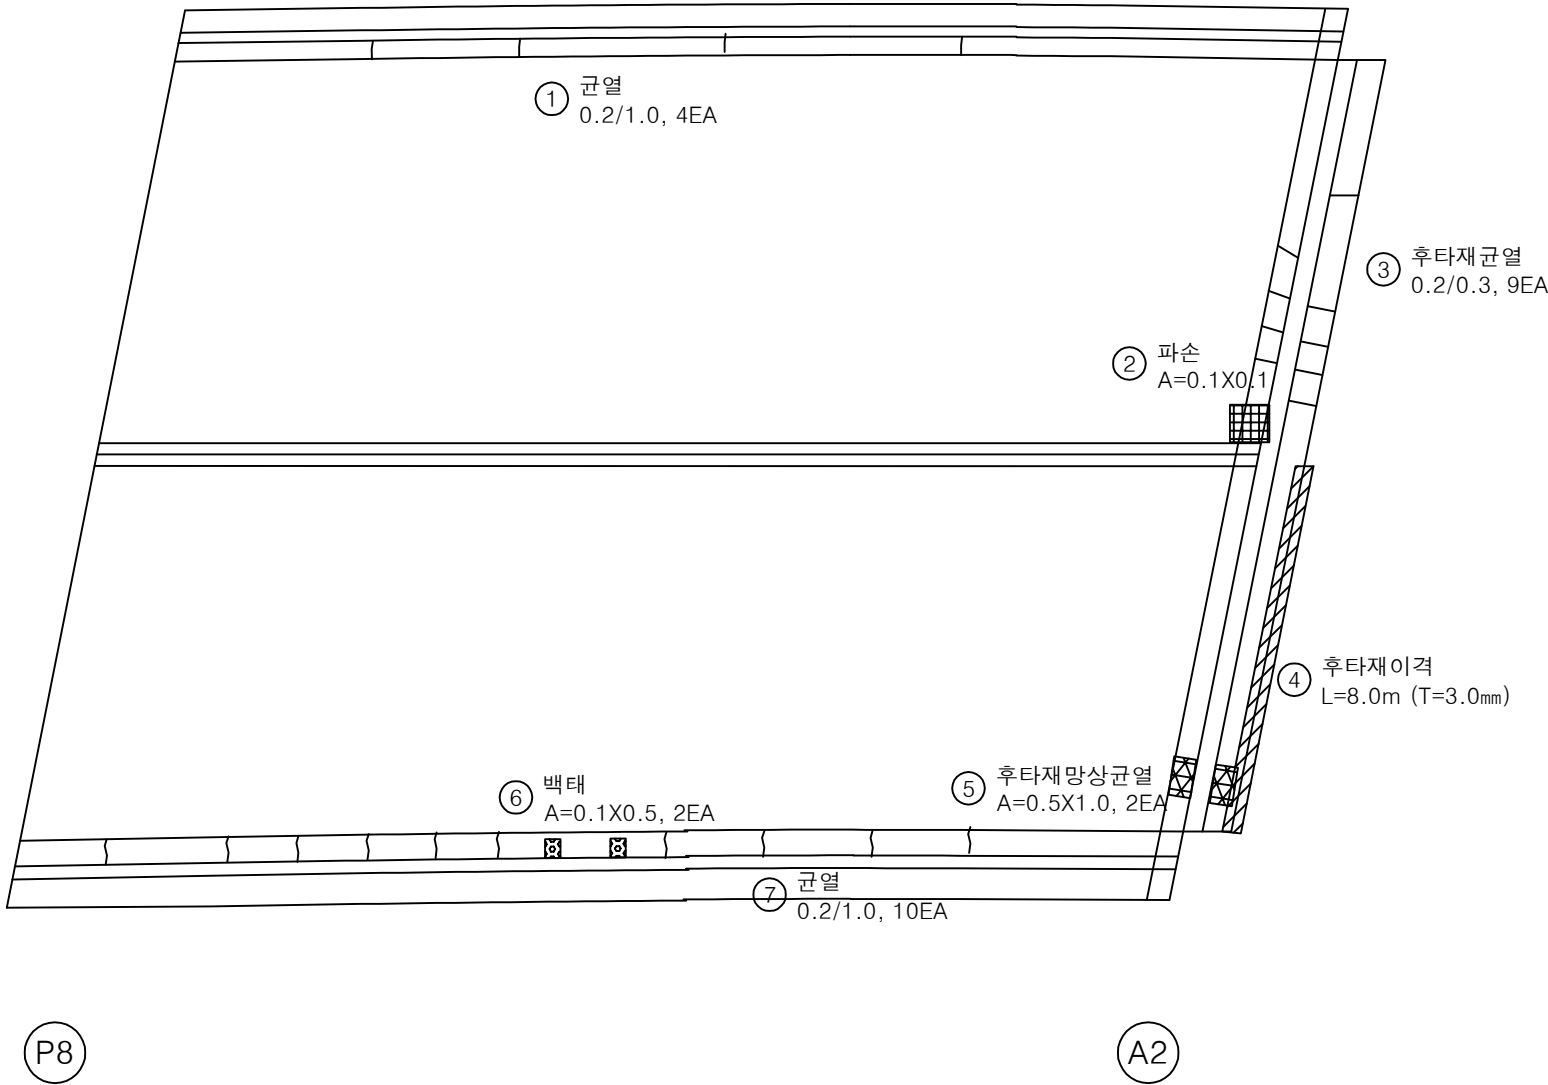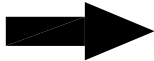


번호	손상내용	손상현황						비 고
		폭 (mm)	길이 (m)	너비 (m)	물량	단위	개소	
1	균열	0.2	1.0		4.00	m	4	신규
2	파손		0.1	0.1	0.01	m ²	1	신규
3	후타재균열	0.2	0.3		2.70	m	9	신규
4	후타재이격		8.0		8.00	m	1	신규(T=3.0mm)
5	후타재망상균열		0.5	1.0	1.00	m ²	2	신규
6	백태		0.1	0.5	0.10	m ²	2	신규
7	균열	0.2	1.0		10.0	m	10	신규
8								
9								
KEY PLAN

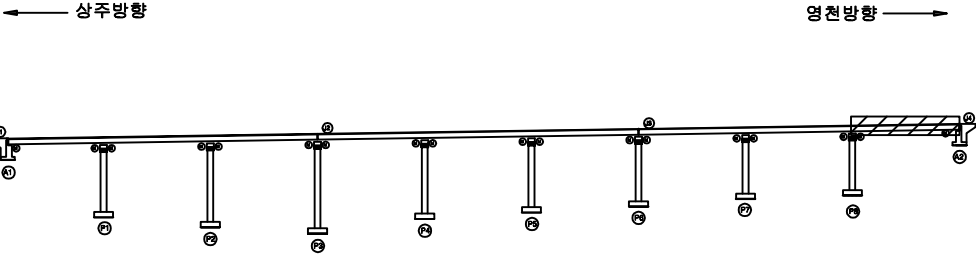

SECTION

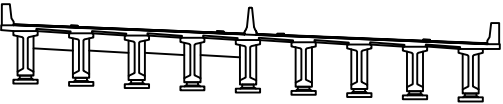


범례

균열	망상균열	재료분리
펀치, 공동	박리, 파손	열화
누수, 침수	백태	퇴적물
철근노출	침하	그늘음
부식	좌굴, 변형	기타



발 주 처	상주영천고속도로(주)
용 역 명	상주영천고속도로 시설물 정밀점검 용역
점 검 기 관	(주)명성엔지니어링
도 면 번 호	09

손 상 물 량 표

상주 방향

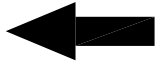


영천 방향

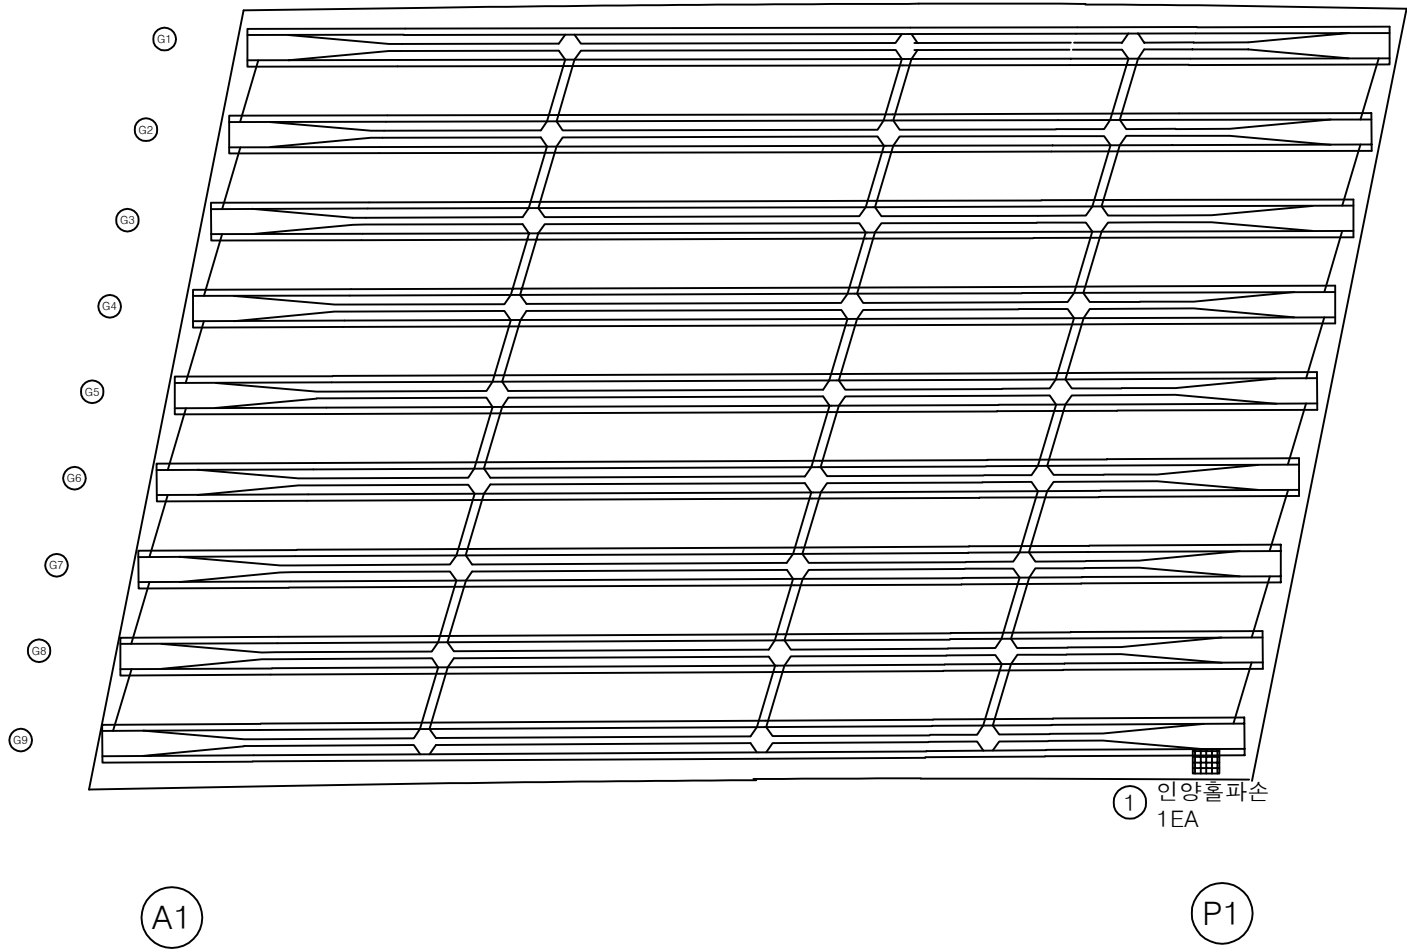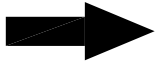


번호	손상내용	손상현황						비 고
		폭 (mm)	길이 (m)	너비 (m)	물량	단위	개소	
1	인양홀파손				1.00	EA	1	신규
2								
3								
KEY PLAN

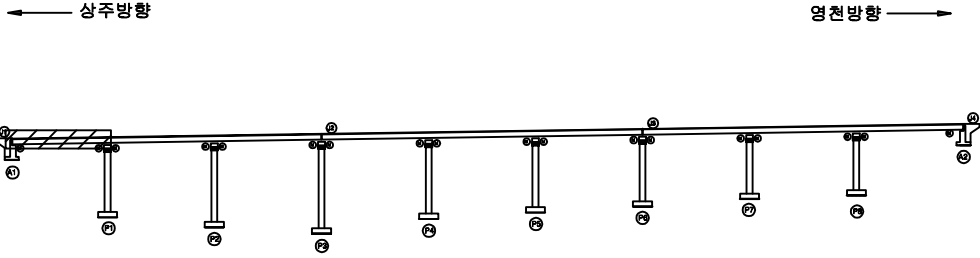

SECTION

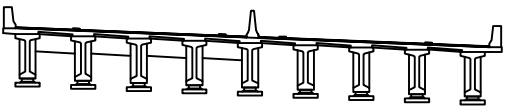


범례

균 열	방상균열	재료분리
편치, 공동	박리, 파손	열 화
누수, 체수	백 태	퇴적물
철근노출	침 하	그늘음
부 식	좌굴, 변형	기 타



발 주 처	상주영천고속도로(주)
용 역 명	상주영천고속도로 시설물 정밀점검 용역
점 검 기 관	(주)명성엔지니어링
도 면 번 호	10

손 상 물 량 표

상주 방향

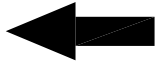


영천 방향

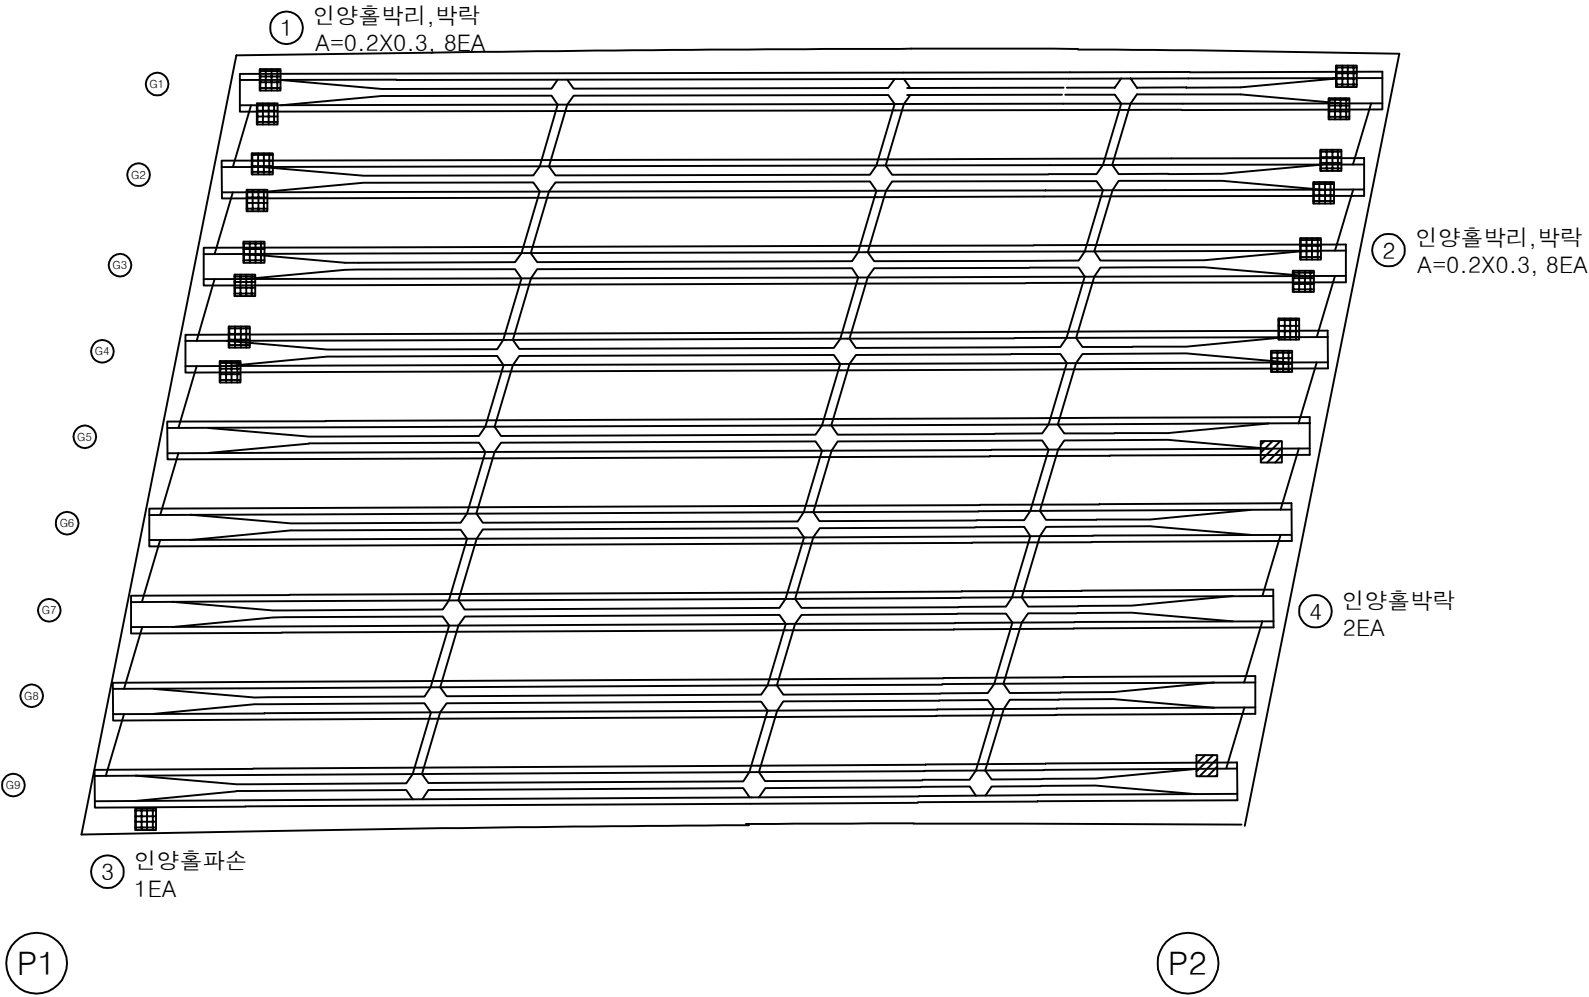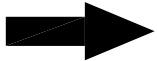


번호	손상내용	손상현황						비 고
		폭 (mm)	길이 (m)	너비 (m)	물량	단위	개소	
1	인양홀박리,박락		0.2	0.3	0.48	m ²	8	신규
2	인양홀박리,박락		0.2	0.3	0.48	m ²	8	신규
3	인양홀파손				1.00	EA	1	신규
4	인양홀박락				2.00	EA	2	신규
5								
6								
KEY PLAN

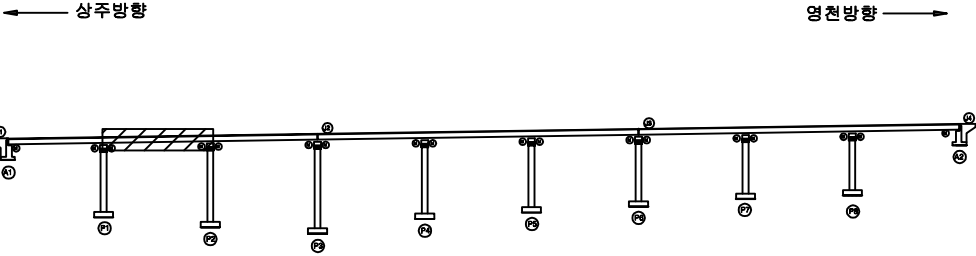

SECTION

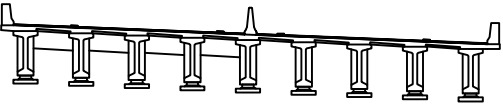


범례

콘 열	방상균열	재료분리
펀치, 공동	박리, 파손	열 화
누수, 체수	백 태	퇴적물
철근노출	침 하	그늘음
부 식	좌굴, 변형	기 타



발 주 처	상주영천고속도로(주)
용 역 명	상주영천고속도로 시설물 정밀점검 용역
점 검 기 관	(주)명성엔지니어링
도 면 번 호	11

손 상 물 량 표

상주 방향

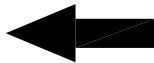


영천 방향

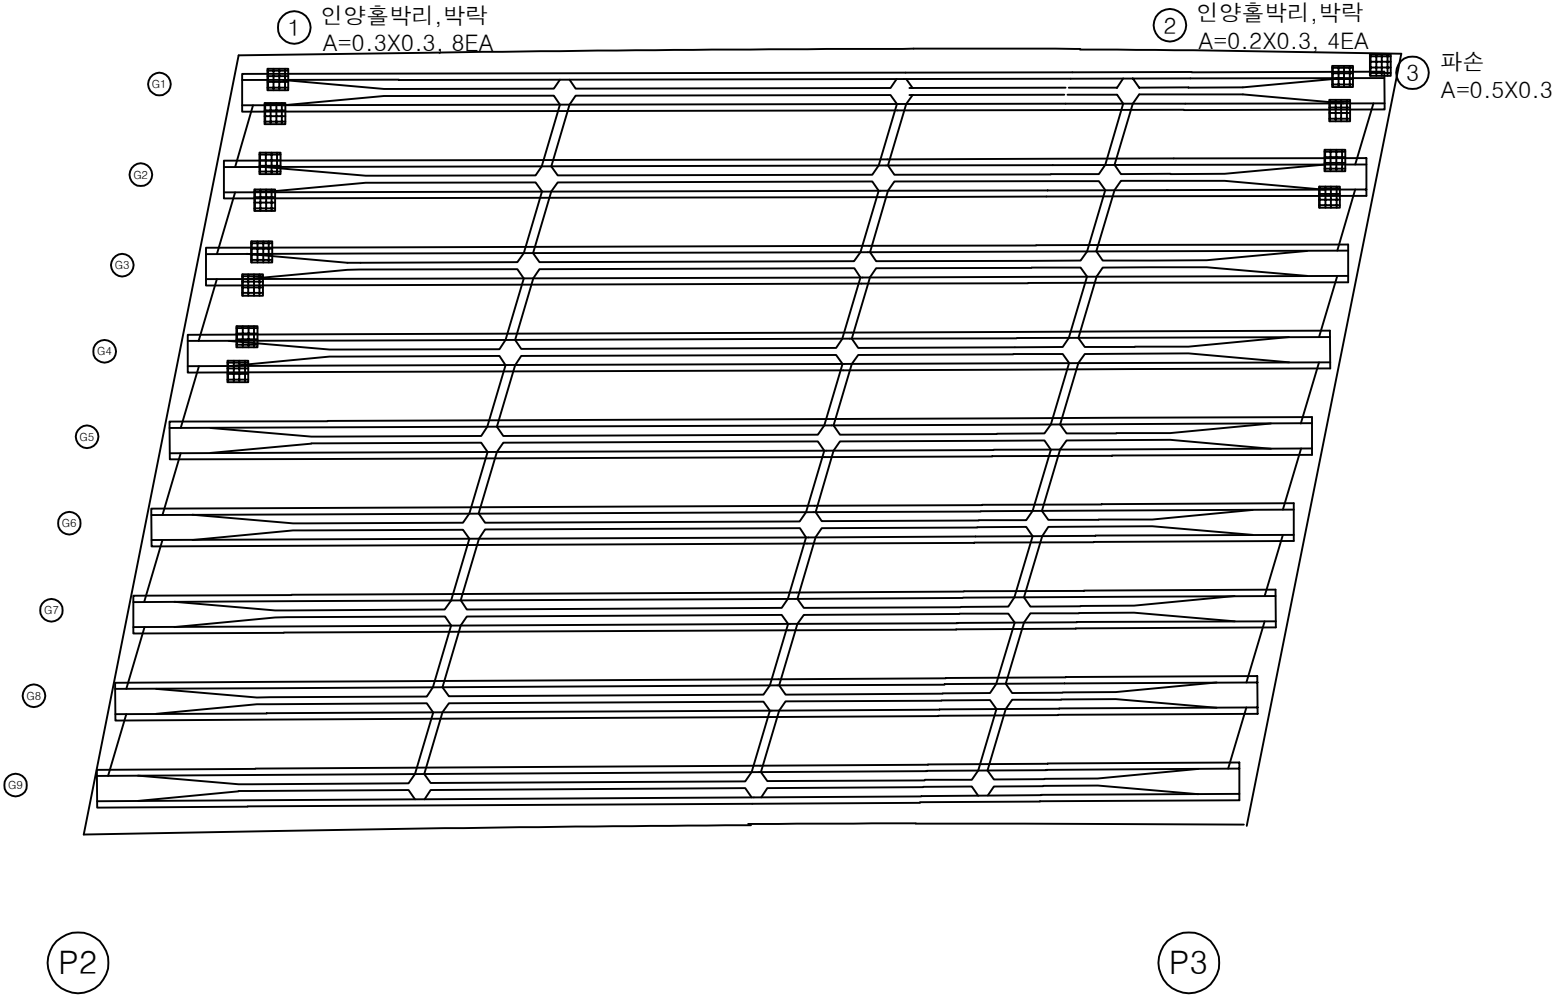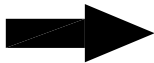


번호	손상내용	손상현황						비 고
		폭 (mm)	길이 (m)	너비 (m)	물량	단위	개소	
1	인양홀박리,박락		0.3	0.3	0.72	m ²	8	신규
2	인양홀박리,박락		0.2	0.3	0.24	m ²	4	신규
3	파손		0.5	0.3	0.15	m ²	1	신규
4								
5								
KEY PLAN

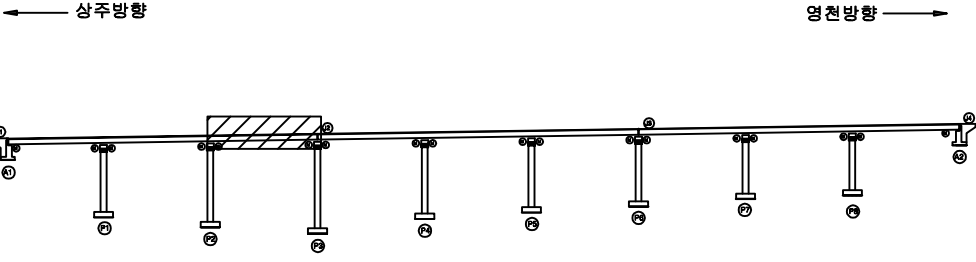

SECTION

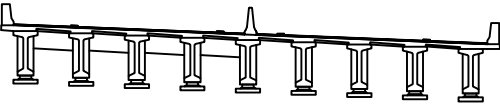


범례

콘 열	방상균열	재료분리
펀치, 공동	박리, 파손	열 화
누수, 체수	백 태	퇴적물
철근노출	침 하	그을음
부 식	좌굴, 변형	기 타



발 주 처	상주영천고속도로(주)
용 역 명	상주영천고속도로 시설물 정밀점검 용역
점 검 기 관	(주)명성엔지니어링
도 면 번 호	12

손 상 물 량 표

상주 방향

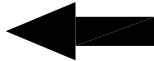


영천 방향

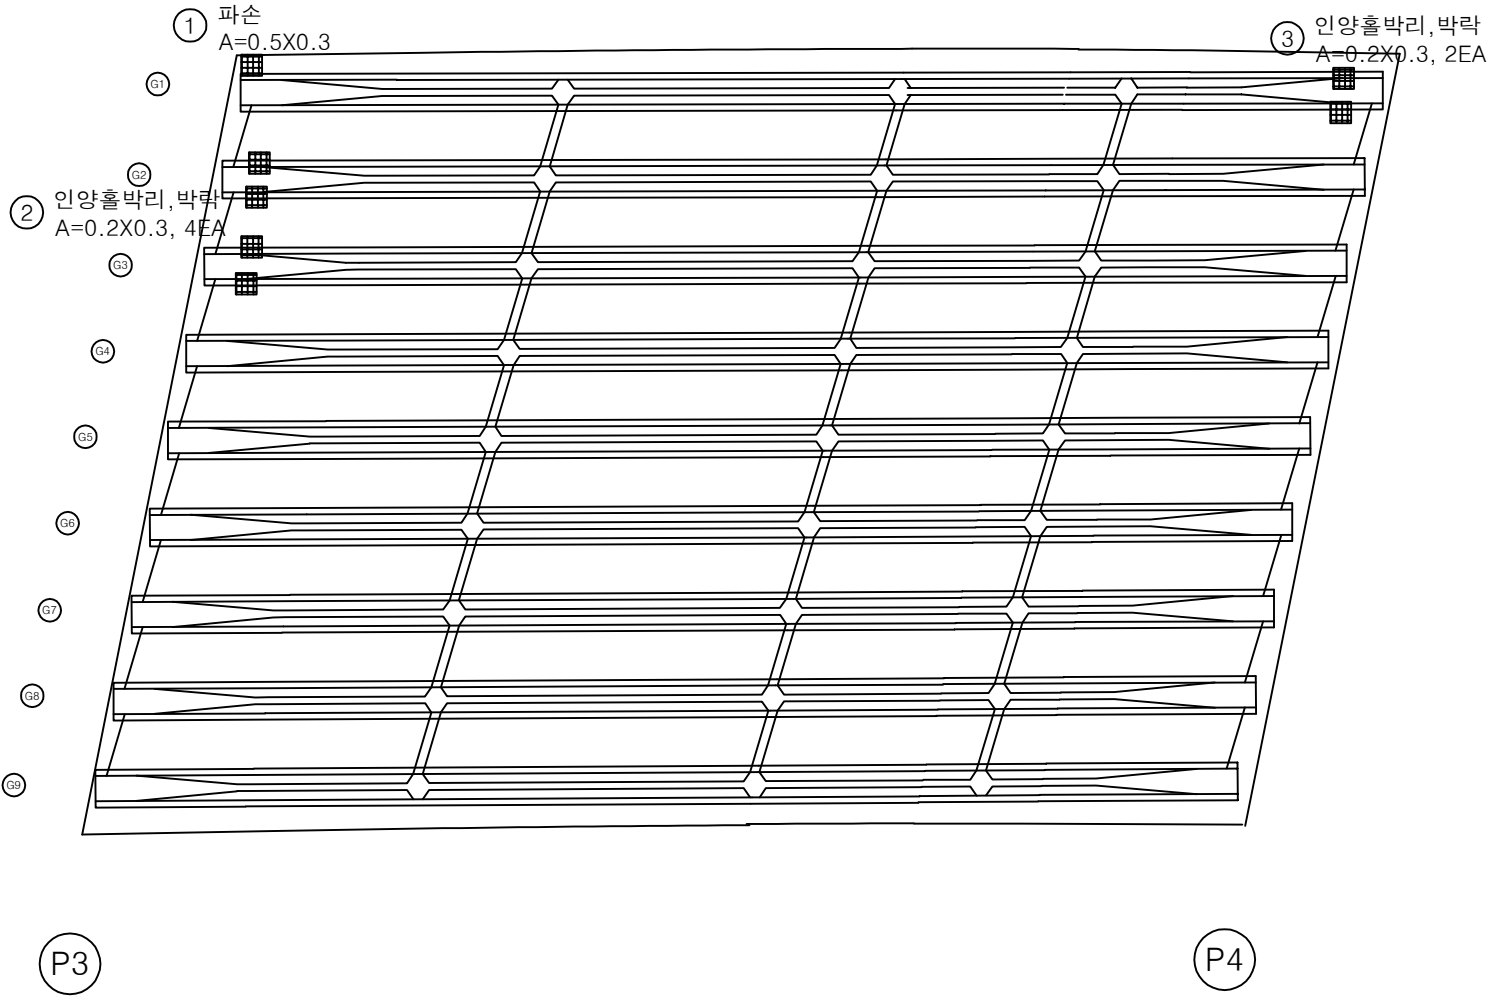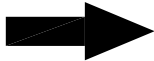


번호	손상내용	손상현황						비 고
		폭 (mm)	길이 (m)	너비 (m)	물량	단위	개소	
1	파손		0.5	0.3	0.15	m ²	1	신규
2	인양홀박리, 박락		0.2	0.3	0.24	m ²	4	신규
3	인양홀박리, 박락		0.2	0.3	0.12	m ²	2	신규
4								
5								
KEY PLAN

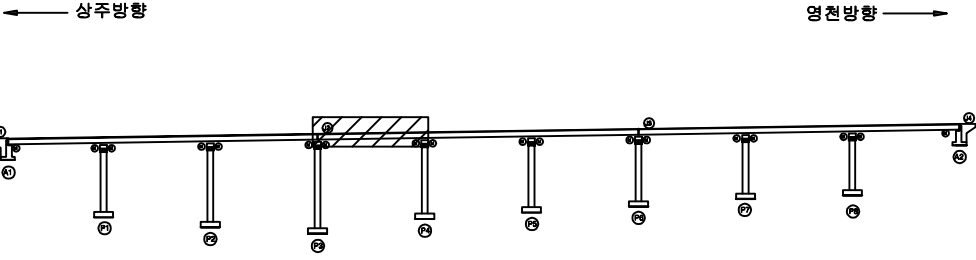

SECTION

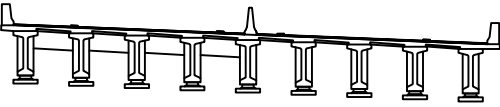

범례


콘 열	방상균열	재료분리
펀치, 공동	박리, 파손	열 화
누수, 체수	백 태	퇴적물
철근노출	침 하	그울음
부 식	좌굴, 변형	기 타

발 주 처	상주영천고속도로(주)
용 역 명	상주영천고속도로 시설물 정밀점검 용역
점 검 기 관	(주)명성엔지니어링
도 면 번 호	13

손 상 물 량 표


상주 방향
←

영천 방향
→

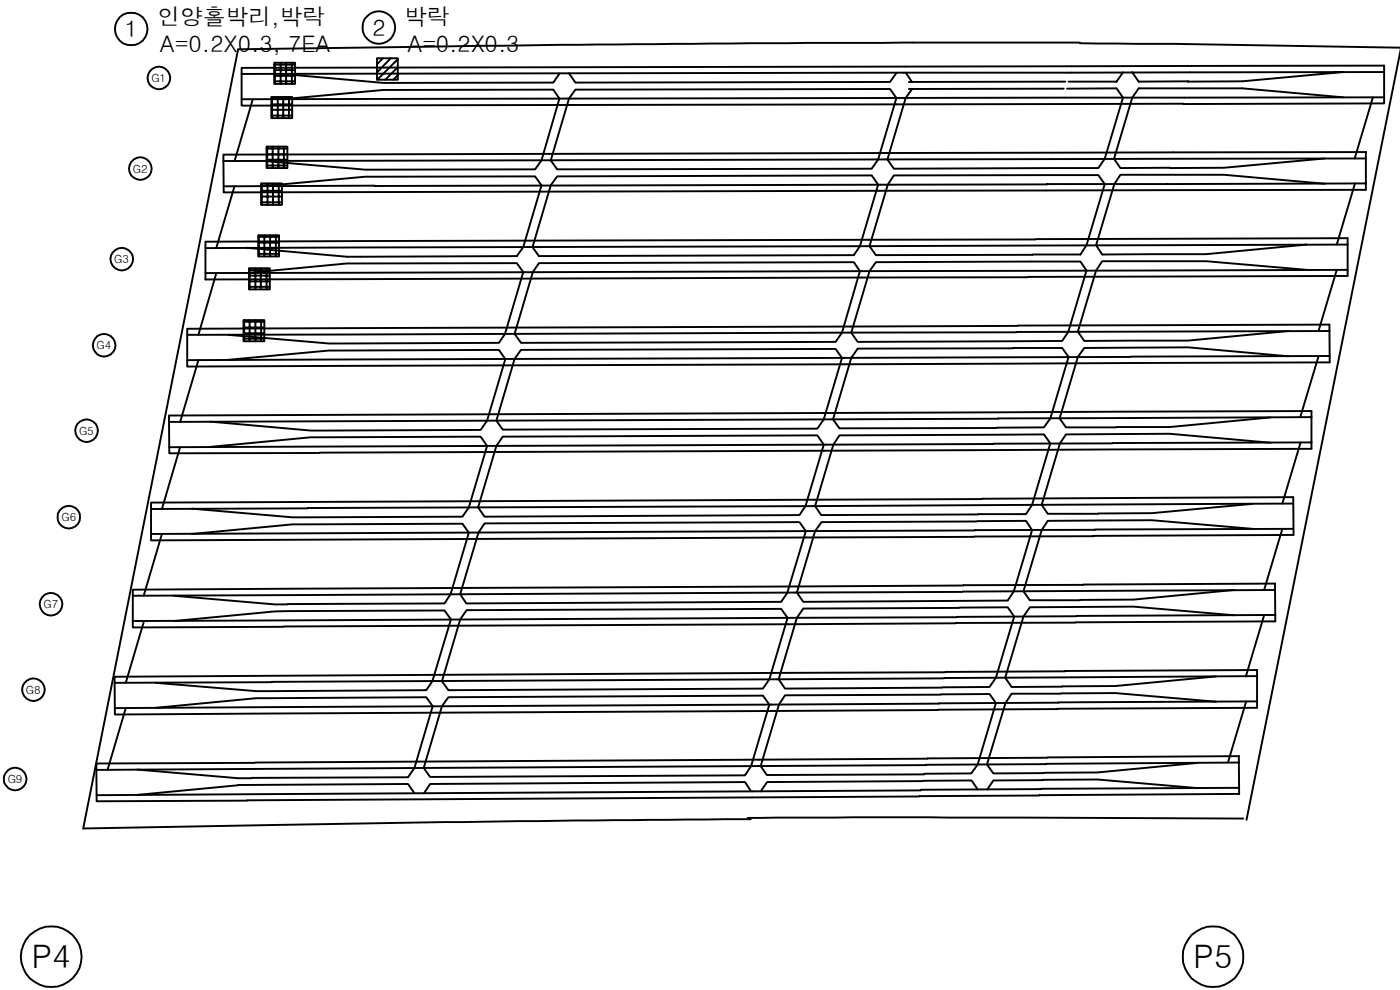


번호	손상내용	손상현황						비 고
		폭 (mm)	길이 (m)	너비 (m)	물량	단위	개소	
1	인양홀박리, 박락		0.2	0.3	0.42	m ²	7	신규
2	박락		0.2	0.3	0.06	m ²	1	신규
3								
4								
KEY PLAN

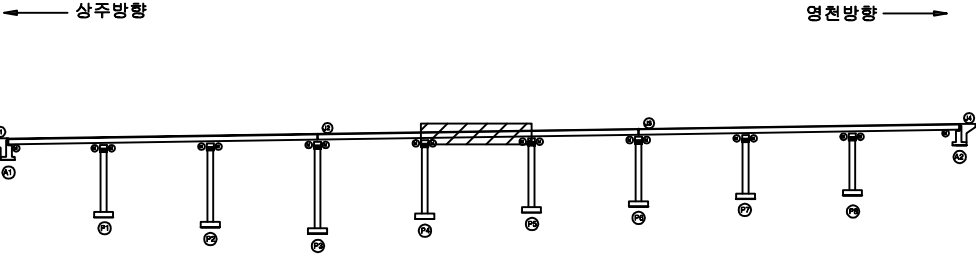

SECTION

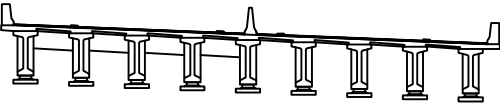


범 례	균열	망상균열	재료분리
	편치, 공동	박리, 파손	열화
	누수, 체수	백태	퇴적물
	철근노출	침하	그늘음
	부식	좌굴, 변형	기타



발 주 처	상주영천고속도로(주)
용 역 명	상주영천고속도로 시설물 정밀점검 용역
점 검 기 관	(주)명성엔지니어링
도 면 번 호	14

손 상 물 량 표

상주 방향

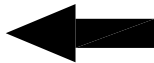


영천 방향

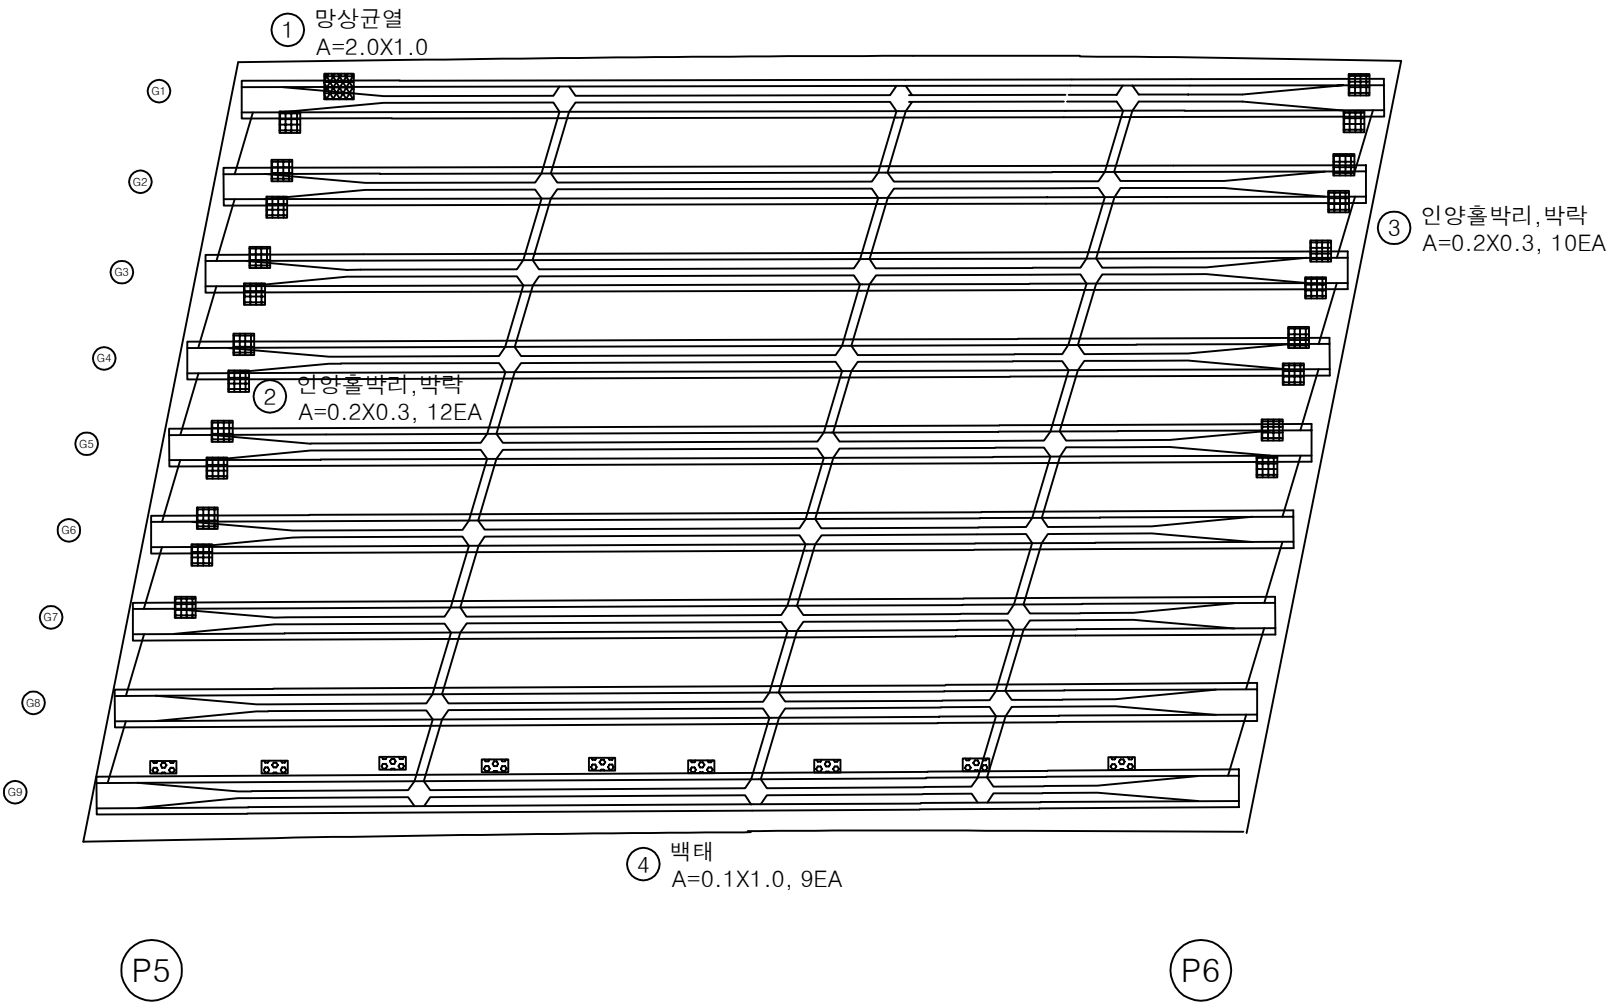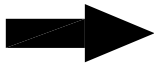


번호	손상내용	손상현황						비 고
		폭 (mm)	길이 (m)	너비 (m)	물량	단위	개소	
1	망상균열		2.0	1.0	2.00	m ²	1	신규
2	인양홀박리,박락		0.2	0.3	0.72	m ²	12	신규
3	인양홀박리,박락		0.2	0.3	0.60	m ²	10	신규
4	백태		0.1	1.0	0.90	m ²	9	신규
5								
6								
KEY PLAN

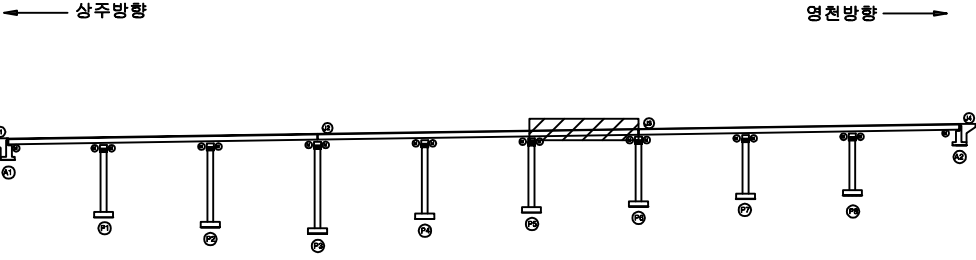

SECTION

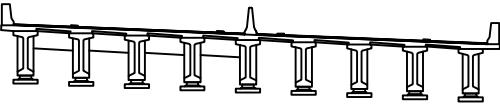


범례

균열	망상균열	재료분리
펀치, 공동	박리, 파손	열화
누수, 체수	백태	퇴적물
철근노출	침하	그늘음
부식	좌굴, 변형	기타



발 주 처	상주영천고속도로(주)
용 역 명	상주영천고속도로 시설물 정밀점검 용역
점 검 기 관	(주)명성엔지니어링
도 면 번 호	15

손 상 물 량 표

상주 방향

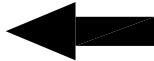

영천 방향

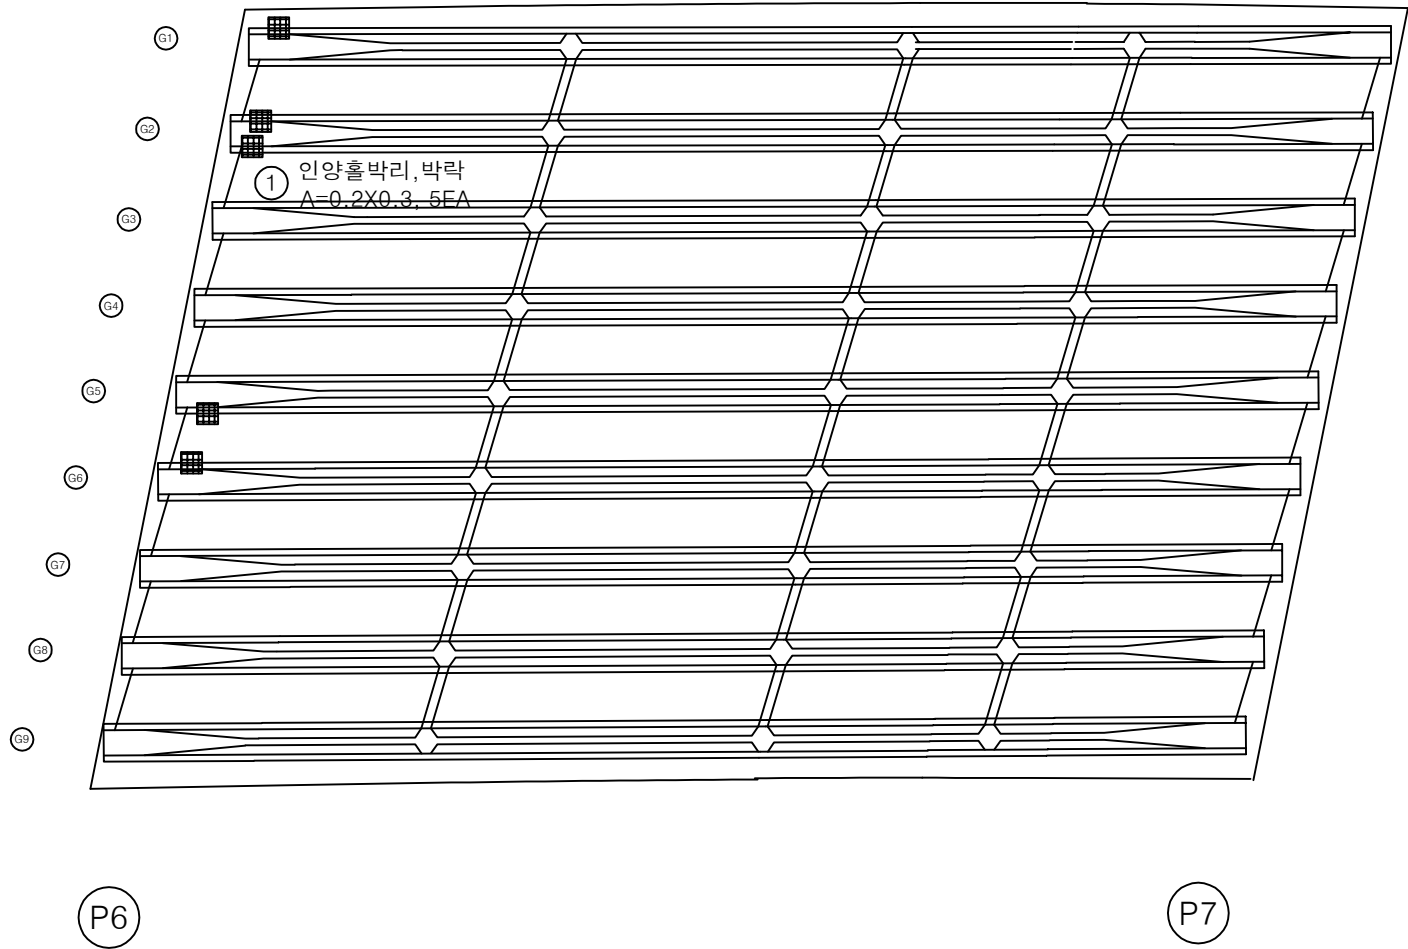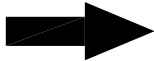

번호	손상내용	손상현황						비 고
		폭 (mm)	길이 (m)	너비 (m)	물량	단위	개소	
1	인양홀박리, 박락		0.2	0.3	0.30	m ²	5	신규
2								
3								
KEY PLAN

← 상주방향

영천방향 →

SECTION

범례

균열	방상균열	재료분리
편치, 공동	박리, 파손	열화
누수, 체수	백태	퇴적물
철근노출	침하	그늘음
부식	좌굴, 변형	기타

발주처

상주영천고속도로(주)

용역명

상주영천고속도로 시설물 정밀점검 용역

점검기관

(주)명성엔지니어링


도면번호

16



ID : 도개교 바닥판하면,거더 S8

손 상 물 량 표

상주 방향

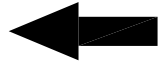


영천 방향

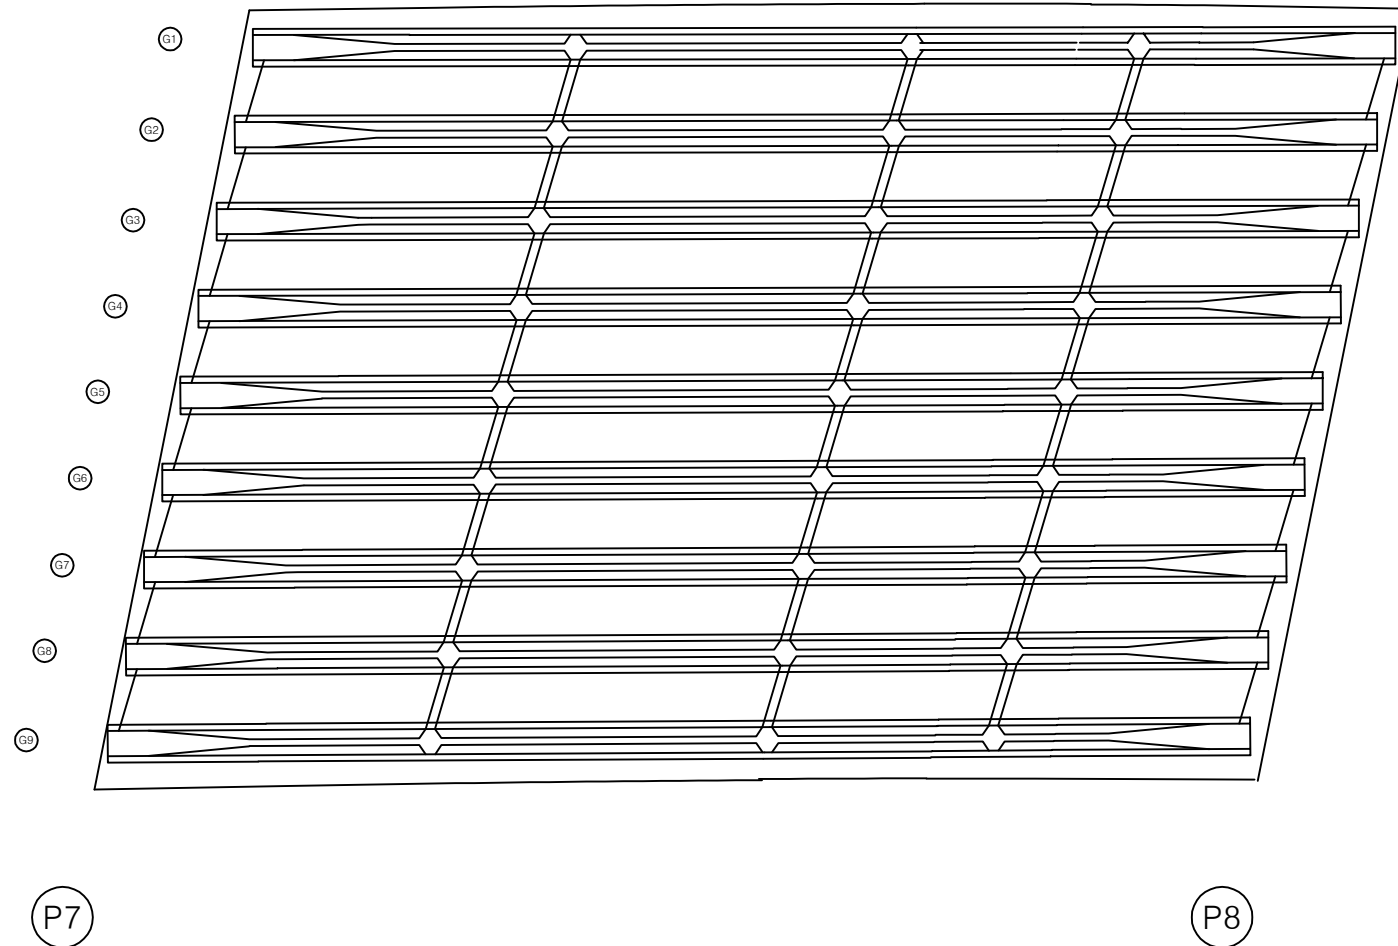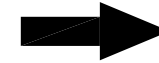


번호	손상내용	손상현황						비 고
		폭 (mm)	길이 (m)	너비 (m)	물량	단위	개소	
1								
2								
KEY PLAN

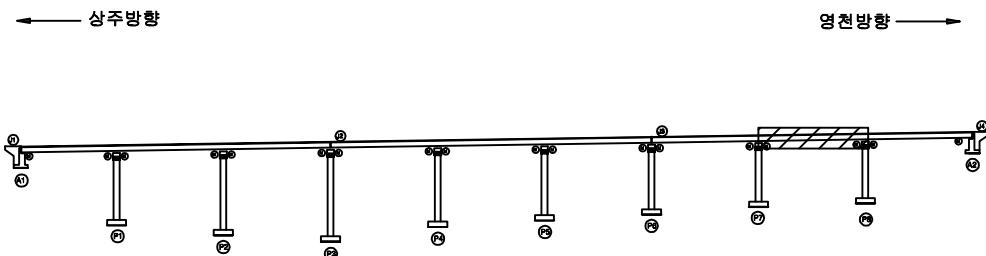

SECTION

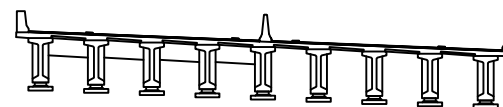


범례

콘 열	방상균열	재료분리
펀치, 공돌	박리, 파손	열 화
누수, 체수	백 태	퇴적물
철근노출	침 하	그을음
부 식	좌굴, 변형	기 타



발 주 처	상주영천고속도로(주)
용 역 명	상주영천고속도로 시설물 정밀점검 용역
점 검 기 관	(주)명성엔지니어링
도 면 번 호	17

손 상 물 량 표

상주 방향

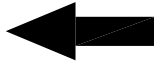


영천 방향

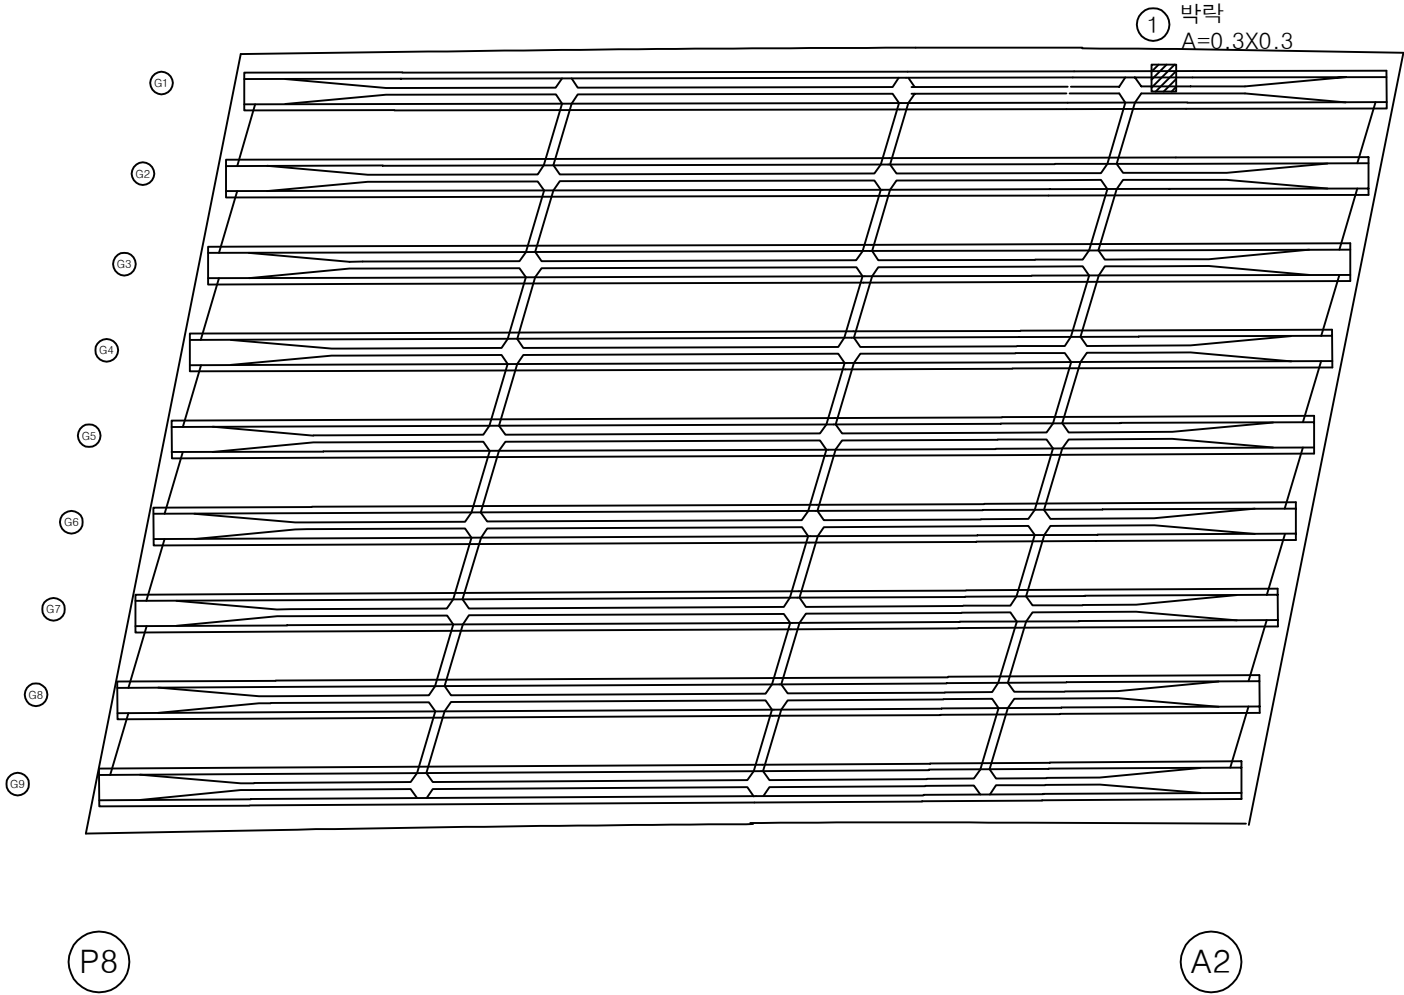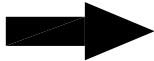


번호	손상내용	손상현황						비 고
		폭 (mm)	길이 (m)	너비 (m)	물량	단위	개소	
1	박락		0.3	0.3	0.09	m ²	1	신규
2								
3								
KEY PLAN

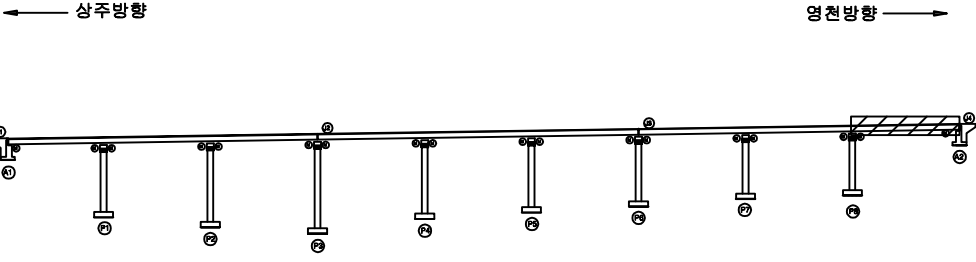

SECTION

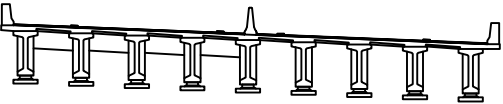


범례

콘 열	방상균열	재료분리
펀치, 공등	박리, 파손	열 화
누수, 체수	백 태	퇴적물
철근노출	침 하	그을음
부 식	좌굴, 변형	기 타


발 주 처	상주영천고속도로(주)
용 역 명	상주영천고속도로 시설물 정밀점검 용역
점 검 기 관	(주)명성엔지니어링
도 면 번 호	18

손 상 물 량 표


번호	손상내용	손상현황						비 고
		폭 (mm)	길이 (m)	너비 (m)	물량	단위	개소	
1	백태		0.2	0.5	0.10	m ²	1	신규
2	균열	0.2	1.5		1.50	m	1	신규
3								
4								
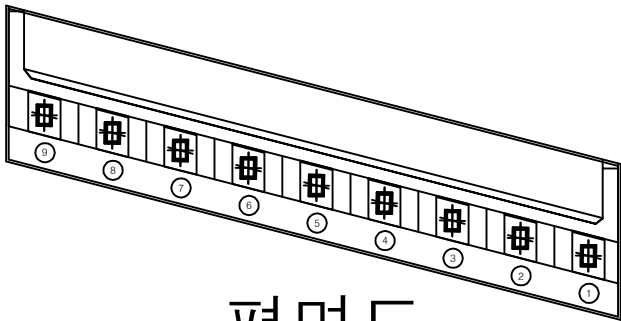


평면도

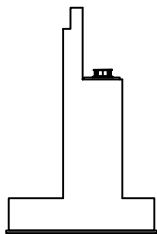

날개벽

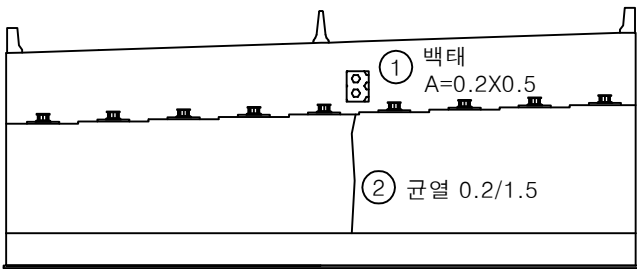


정 면

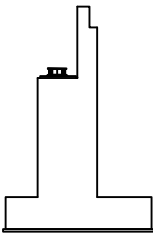


날개벽

K
E
Y
P
L
A
N

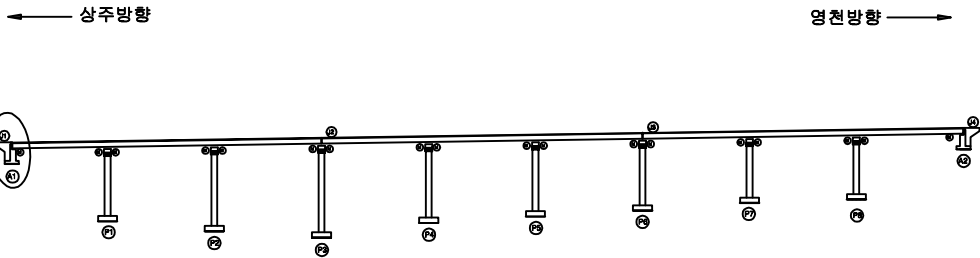

S
E
C
T
I
O
N

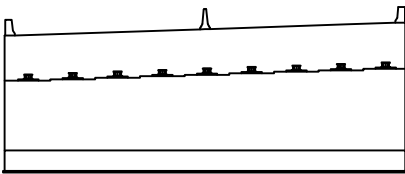


범
례


균 열	망상균열	재료분리
편치, 공동	박리, 파손	열 화
누수, 체수	백 태	퇴적물
철근노출	침 하	그을음
부 식	좌굴, 변형	기 타

발 주 처	상주영천고속도로(주)
용 역 명	상주영천고속도로 시설물 정밀점검 용역
점 검 기 관	(주)명성엔지니어링
도 면 번 호	19


손 상 물 량 표

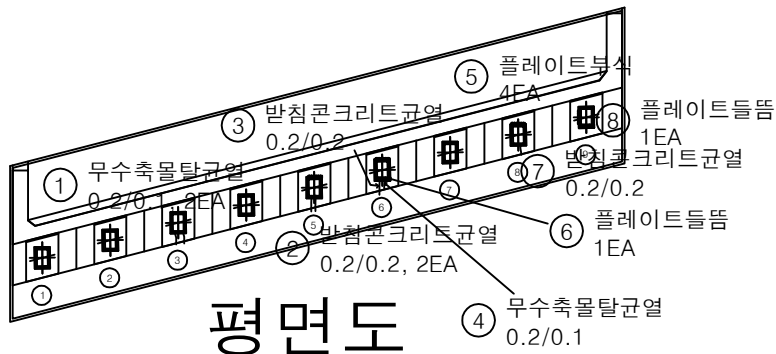

평면도

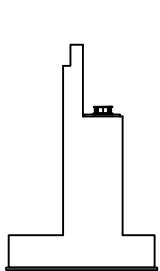

날개벽

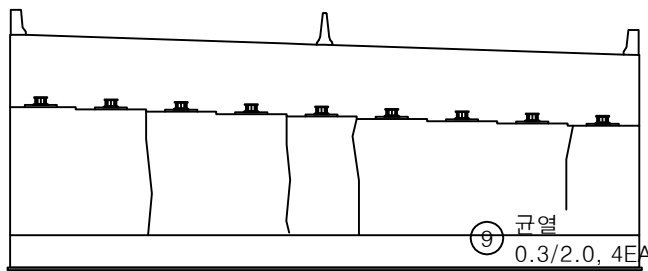

정면




날개벽


⑩ 법면밀림 L=5.0m

번호	손상내용	손상현황						비 고
		폭 (mm)	길이 (m)	너비 (m)	물량	단위	개소	
1	무수축물탈균열	0.2	0.1		0.20	m	2	신규
2	반침콘크리트균열	0.2	0.2		0.40	m	2	신규
3	반침콘크리트균열	0.2	0.2		0.20	m	1	신규
4	무수축물탈균열	0.2	0.1		0.10	m	1	신규
5	플레이트부식				4.00	EA	4	신규
6	플레이트들뜸				1.00	EA	1	신규
7	반침콘크리트균열	0.2	0.2		0.20	m	1	신규
8	플레이트들뜸				1.00	EA	1	신규
9	균열	0.3	2.0		8.00	m	4	신규
10	법면밀림		5.0		5.00	m	1	신규
11								
12								
KEY PLAN

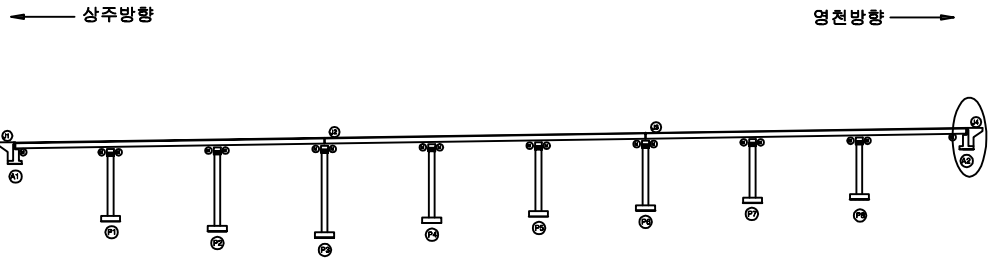

SECTION

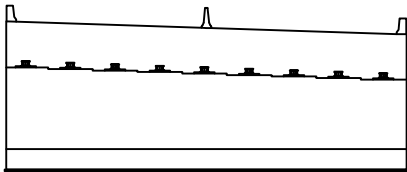


범례

균열	망상균열	재료분리
편치, 공동	박리, 파손	열화
누수, 체수	백태	퇴적물
철근노출	침하	그늘음
부식	좌굴, 변형	기타


발주처	상주영천고속도로(주)
용역명	상주영천고속도로 시설물 정밀점검 용역
점검기관	(주)명성엔지니어링
도면번호	20

손 상 물 량 표


번호	손상내용	손상현황						비 고
		폭 (mm)	길이 (m)	너비 (m)	물량	단위	개소	
1	받침콘크리트박락		0.2	0.3	0.06	m³	1	신규
2	균열	0.2	1.5		1.50	m	1	신규
3	균열	0.1	1.5		18.0	m	12	신규
4								
5								
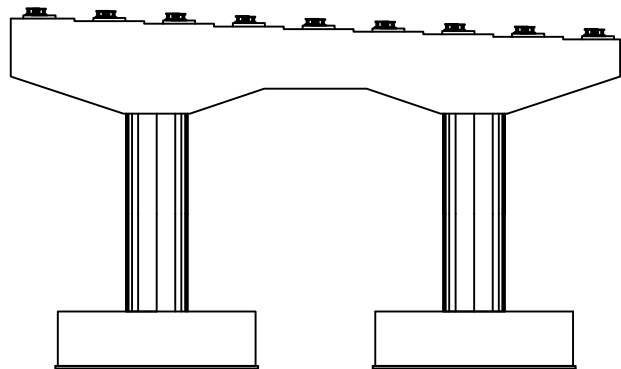


정 면

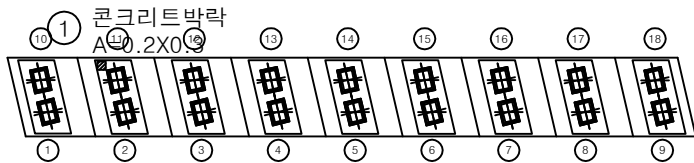


평면도

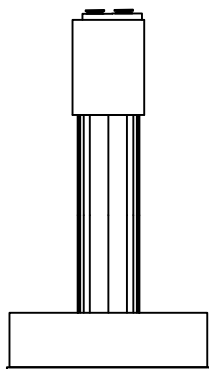

좌측면

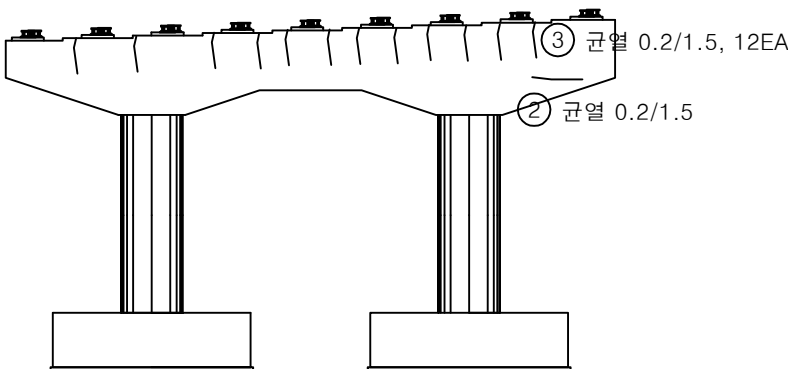


배 면

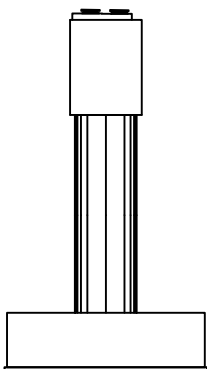


우측면

KEY PLAN

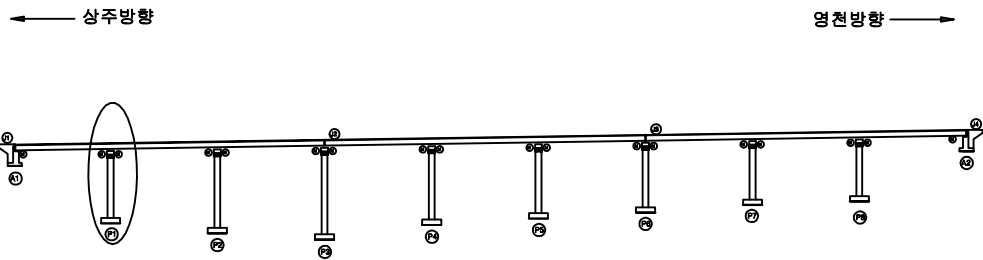

SECTION

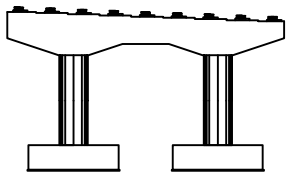


범례


균열	망상균열	재료분리
펀치, 공동	박리, 파손	열화
누수, 체수	백태	퇴적물
철근노출	침하	그늘음
부식	좌굴, 변형	기타

발 주 처	상주영천고속도로(주)
용 역 명	상주영천고속도로 시설물 정밀점검 용역
점 검 기 관	(주)명성엔지니어링
도 면 번 호	21


손 상 물 량 표

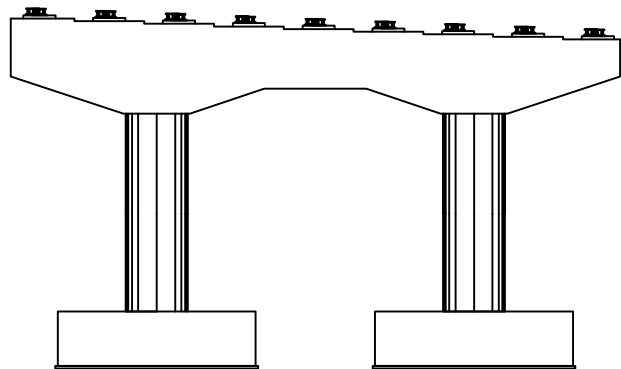


정 면

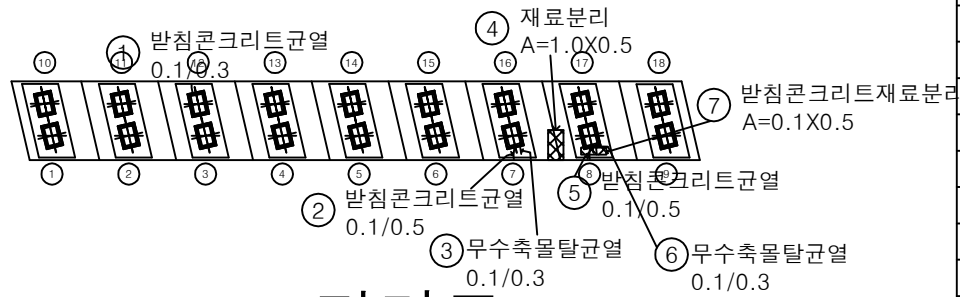


평면도

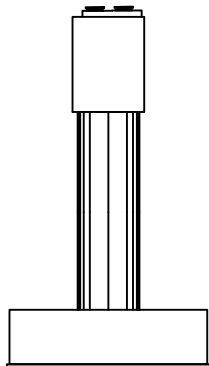

좌측면

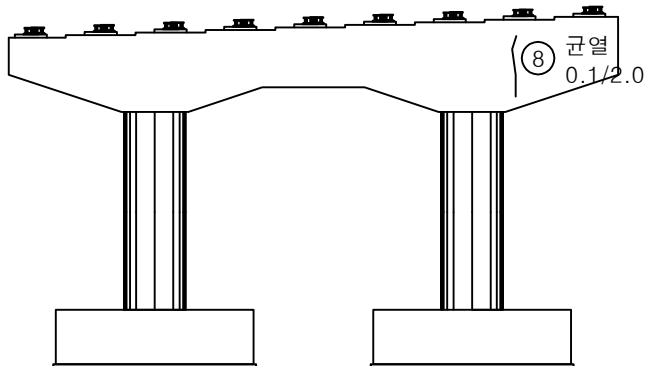


배 면

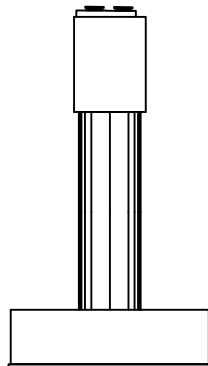


우측면

번호	손상내용	손상현황						비 고
		폭 (mm)	길이 (m)	너비 (m)	물량	단위	개소	
1	받침콘크리트균열	0.1	0.3		0.30	m	1	신규
2	받침콘크리트균열	0.1	0.5		0.50	m	1	신규
3	무수축물탈균열	0.1	0.3		0.30	m	1	신규
4	재료분리		1.0	0.5	0.50	m ²	1	신규
5	받침콘크리트균열	0.1	0.5		0.50	m	1	신규
6	무수축물탈균열	0.1	0.3		0.30	m	1	신규
7	받침콘크리트재료분리		0.1	0.5	0.05	m ²	1	신규
8	균열	0.1	2.0		2.00	m	1	신규
9								
10								
KEY PLAN

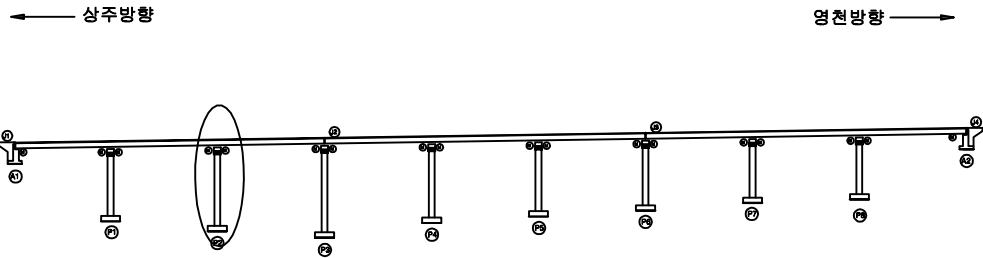

SECTION

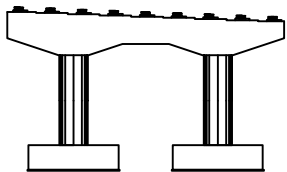


범례

균열	방상균열	재료분리
편치, 공동	박리, 파손	열화
누수, 체수	백태	퇴적물
철근노출	침하	그늘음
부식	좌굴, 변형	기타

발주처	상주영천고속도로(주)
용역명	상주영천고속도로 시설물 정밀점검 용역
점검기관	(주)명성엔지니어링
도면번호	22

손 상 물 량 표

번호	손상내용	손상현황						비 고
		폭 (mm)	길이 (m)	너비 (m)	물량	단위	개소	
1	무수축물탈균열	0.1	0.2		0.40	m	2	신규
2	받침콘크리트재료분리및철근노출		0.1	0.2	0.02	m ²	1	신규
3	플레이트부식				2.00	EA	2	신규
4								
5								
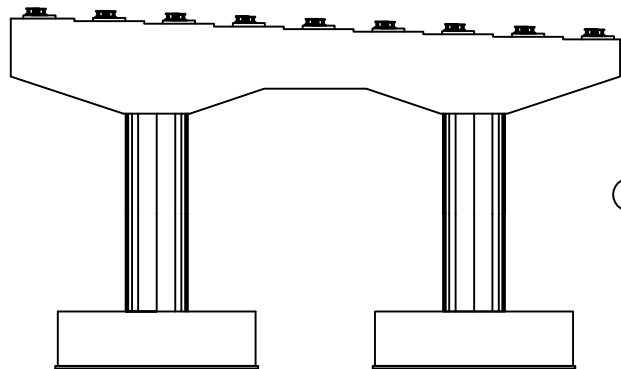


②받침콘크리트재료분리및철근노출
A=0.1X0.2

①무수축물탈균열
0.1/0.2, 2EA


③플레이트부식
2EA

평면도


정면

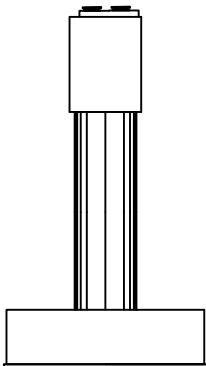

좌측면

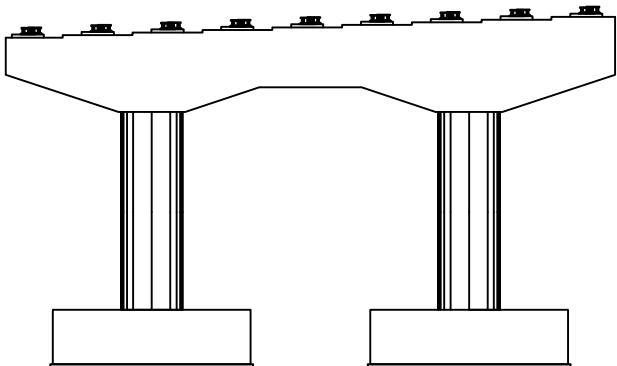


배면

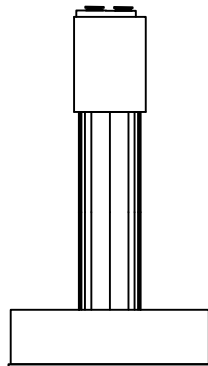


우측면

KEY PLAN

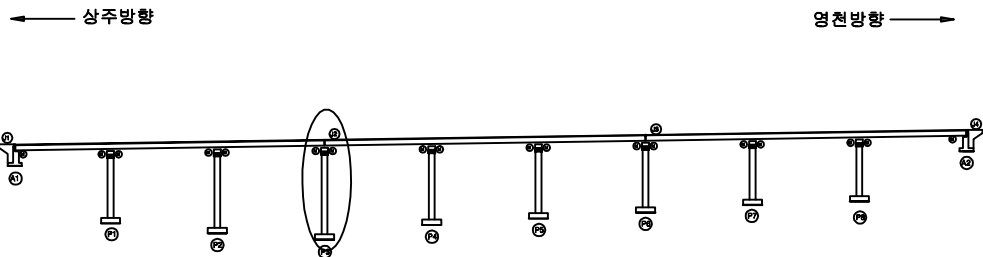


SECTION

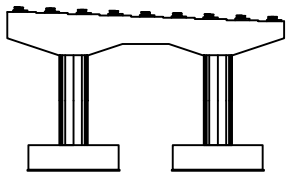

범례


균열	망상균열	재료분리
펀치, 공동	박리, 파손	열화
누수, 체수	백태	퇴적물
철근노출	침하	그울음
부식	좌굴, 변형	기타

발주처	상주영천고속도로(주)
용역명	상주영천고속도로 시설물 정밀점검 용역
점검기관	(주)명성엔지니어링
도면번호	23

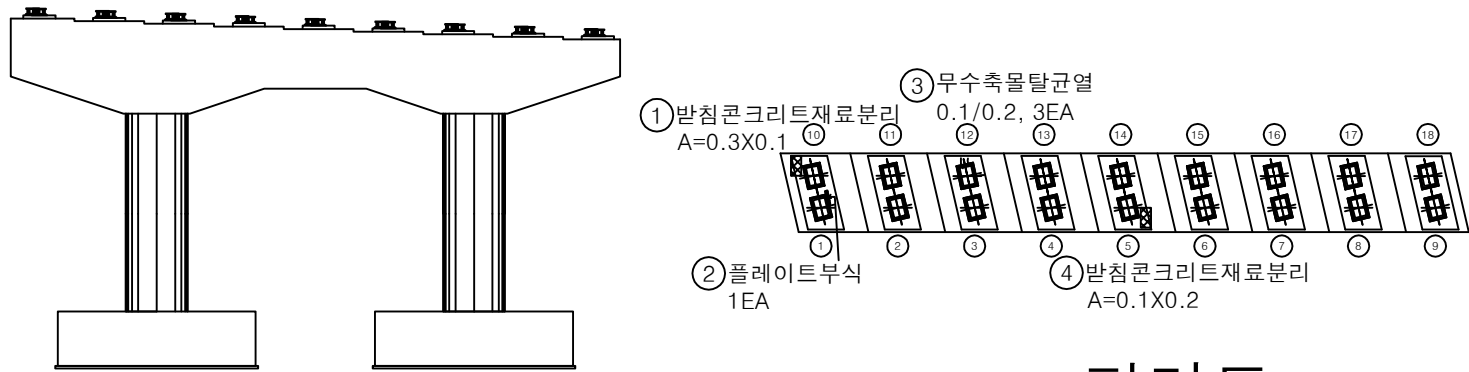

정 면

평면도

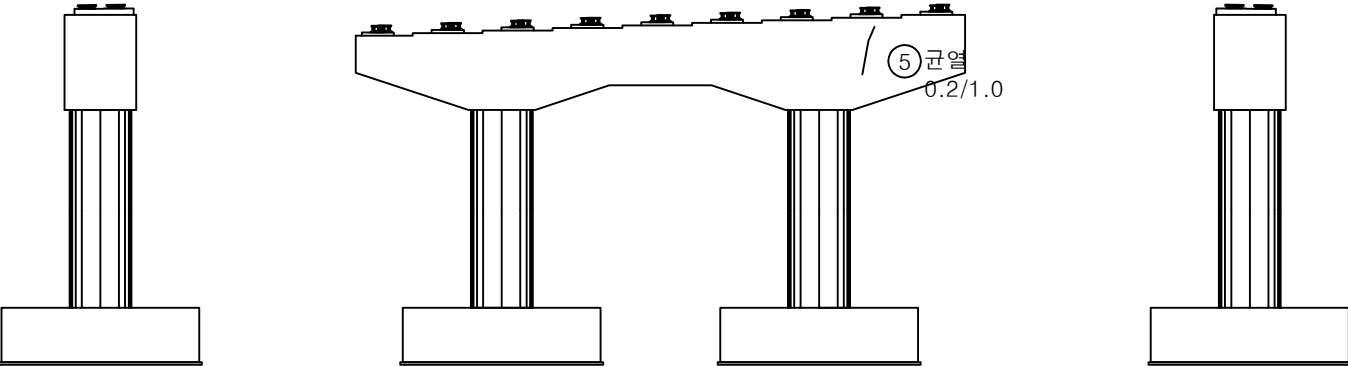


좌측면

배 면


우측면

번호	손상내용	손상현황						비 고
		폭 (mm)	길이 (m)	너비 (m)	물량	단위	개소	
1	받침콘크리트재료분리		0.3	0.1	0.03	m ²	1	신규
2	플레이트부식				1.00	EA	1	신규
3	무수축물탈균열	0.1	0.2		0.60	m	3	신규
4	받침콘크리트재료분리		0.1	0.2	0.02	m ²	1	신규
5	균열	0.2	1.0		1.00	m	1	신규
6								
7								
KEY PLAN

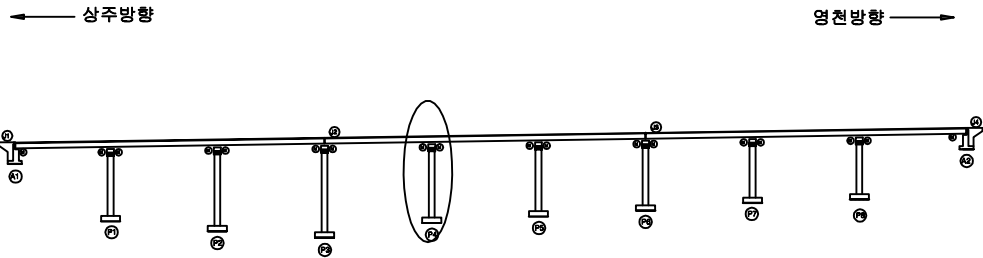

SECTION

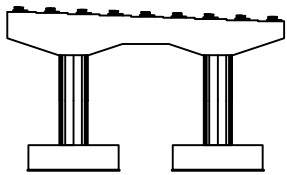


범례

균열	망상균열	재료분리
편치, 공동	박리, 파손	열화
누수, 체수	백태	퇴적물
철근노출	침하	그을음
부식	좌굴, 변형	기타


발 주 처	상주영천고속도로(주)
용 역 명	상주영천고속도로 시설물 정밀점검 용역
점 검 기 관	(주)명성엔지니어링
도 면 번 호	24

손 상 물 량 표

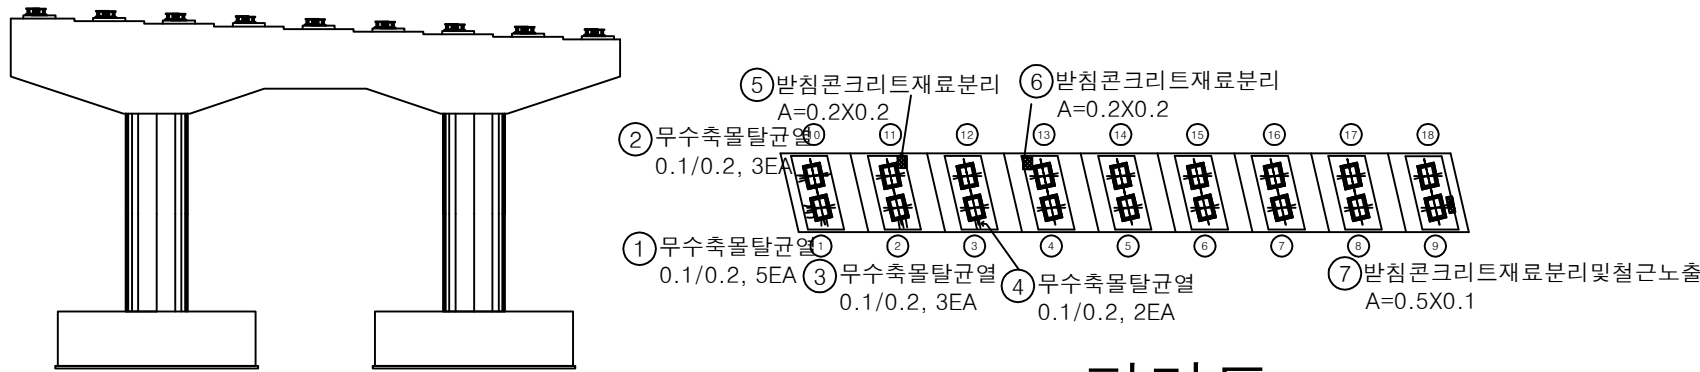

평면도

정면

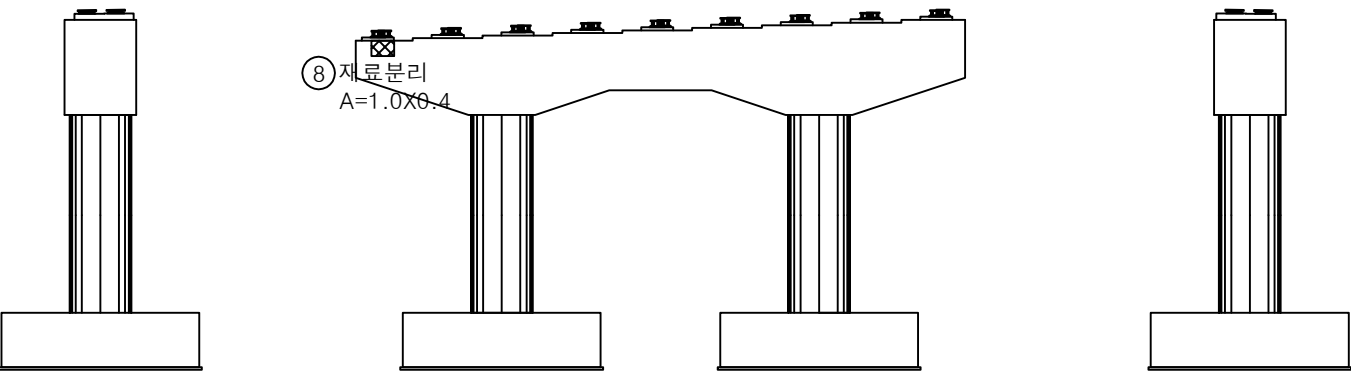


좌측면

배면


우측면

번호	손상내용	손상현황						비 고
		폭 (mm)	길이 (m)	너비 (m)	물량	단위	개소	
1	무수축물탈균열	0.1	0.2		1.00	m	5	신규
2	무수축물탈균열	0.1	0.2		0.60	m	3	신규
3	무수축물탈균열	0.1	0.2		0.60	m	3	신규
4	무수축물탈균열	0.1	0.2		0.40	m	2	신규
5	받침콘크리트재료분리		0.2	0.2	0.04	m ²	1	신규
6	받침콘크리트재료분리		0.2	0.2	0.04	m ²	1	신규
7	받침콘크리트재료분리및철근노출		0.5	0.1	0.05	m ²	1	신규
8	재료분리		1.0	0.4	0.40	m ²	1	신규
9								
10								
KEY PLAN

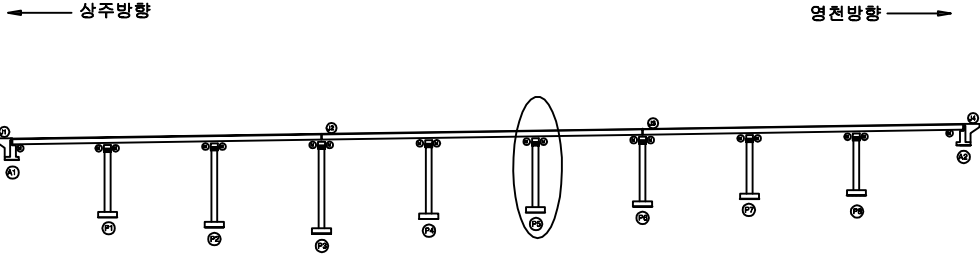

SECTION

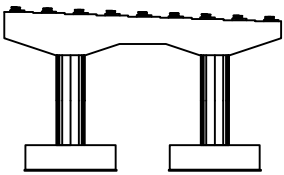


범례

균열	망상균열	재료분리
펀치, 공동	박리, 파손	열화
누수, 체수	백태	퇴적물
철근노출	침하	그늘음
부식	좌굴, 변형	기타


발주처	상주영천고속도로(주)
용역명	상주영천고속도로 시설물 정밀점검 용역
점검기관	(주)명성엔지니어링
도면번호	25

손 상 물 량 표


번호	손상내용	손상현황						비 고
		폭 (mm)	길이 (m)	너비 (m)	물량	단위	개소	
1	폐콘크리트적치		1.0	0.5	0.50	m ³	1	신규
2	플레이트부식				18.0	EA	18	신규
3								
4								
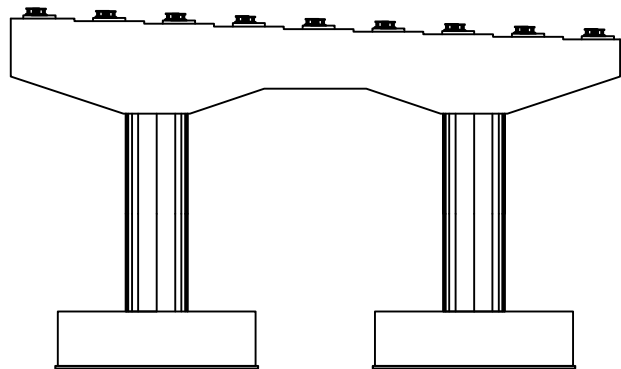


정 면

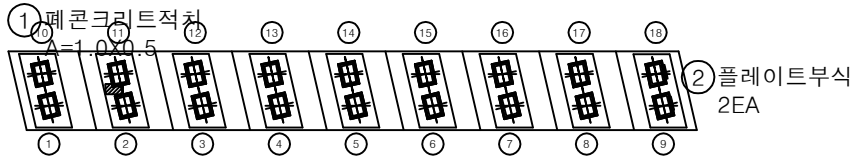


평면도

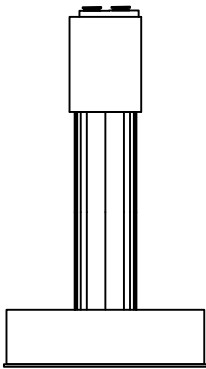

좌측면

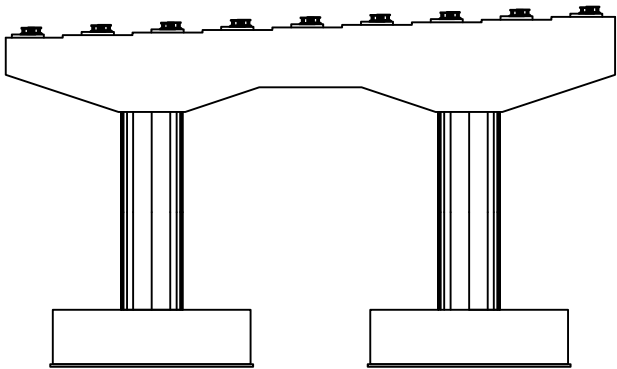


배 면

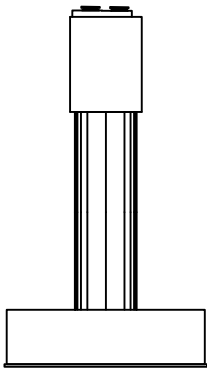


우측면

K
E
Y
P
L
A
N

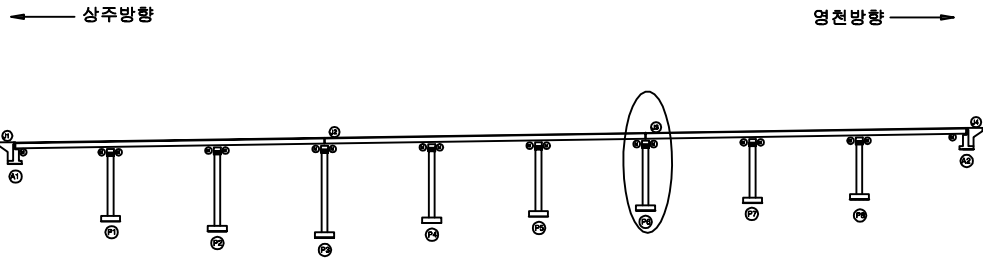

S
E
C
T
I
O
N

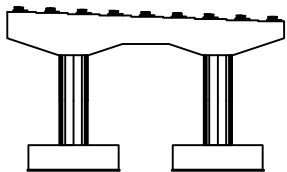


범
례


균 열	망상균열	재료분리
펀치, 공동	박리, 파손	열 화
누수, 체수	백 태	퇴적물
철근노출	침 하	그을음
부 식	좌굴, 변형	기 타

발 주 처	상주영천고속도로(주)
용 역 명	상주영천고속도로 시설물 정밀점검 용역
점 검 기 관	(주)명성엔지니어링
도 면 번 호	26

손 상 물 량 표

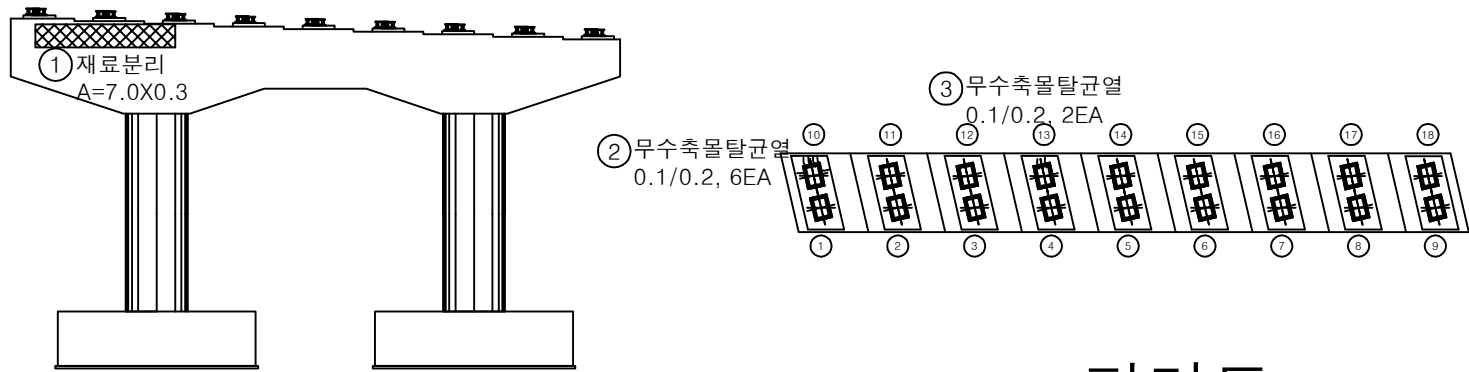

평면도

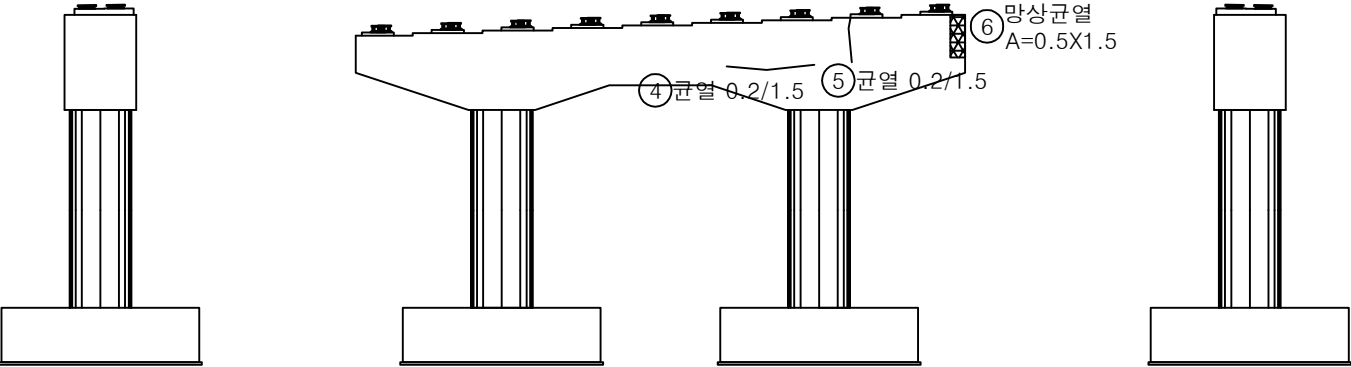


좌측면

배 면


우측면

번호	손상내용	손상현황						비 고
		폭 (mm)	길이 (m)	너비 (m)	물량	단위	개소	
1	재료분리		7.0	0.3	2.10	m ²	1	신규
2	무수축물탈균열	0.1	0.2		1.20	m	6	신규
3	무수축물탈균열	0.1	0.2		0.40	m	2	신규
4	균열	0.2	1.5		1.50	m	1	신규
5	균열	0.2	1.5		1.50	m	1	신규
6	망상균열		0.5	1.5	0.75	m ²	1	신규
7								
8								
KEY PLAN

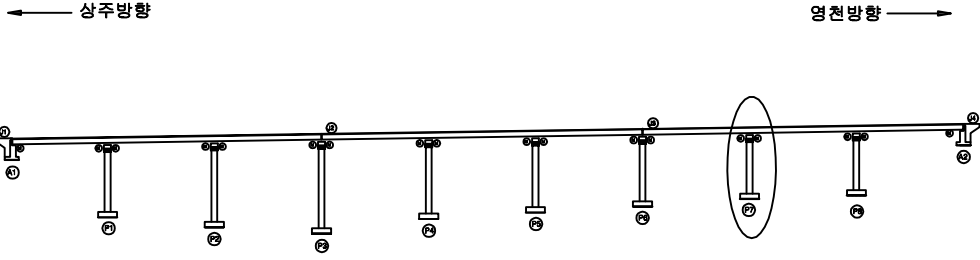

SECTION

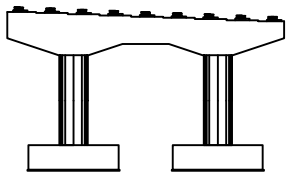


범례


균 열	망상균열	재료분리
펀치, 공동	박리, 파손	열 화
누수, 체수	백 태	퇴적물
철근노출	침 하	그늘음
부 식	좌굴, 변형	기 타

발 주 처	상주영천고속도로(주)
용 역 명	상주영천고속도로 시설물 정밀점검 용역
점 검 기 관	(주)명성엔지니어링
도 면 번 호	27


손 상 물 량 표

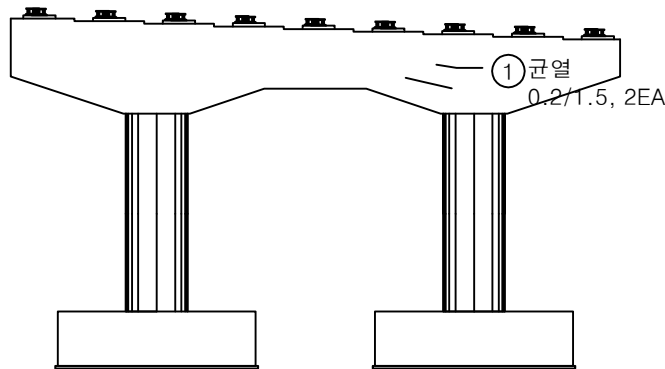


정 면

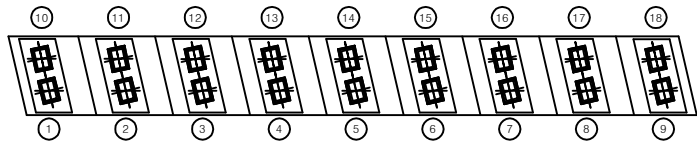


평면도

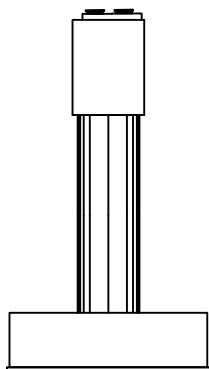

좌측면

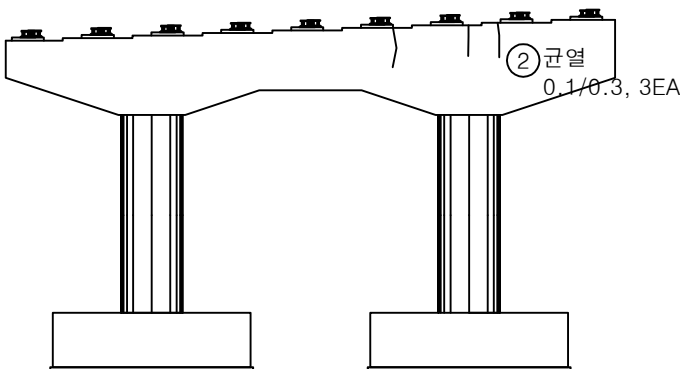


배 면

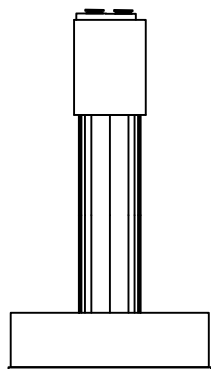


우측면

번호	손상내용	손상현황						비 고
		폭 (mm)	길이 (m)	너비 (m)	물량	단위	개소	
1	균열	0.2	1.5		3.00	m	2	신규
2	균열	0.1	0.3		0.90	m	3	신규
3								
4								
KEY PLAN

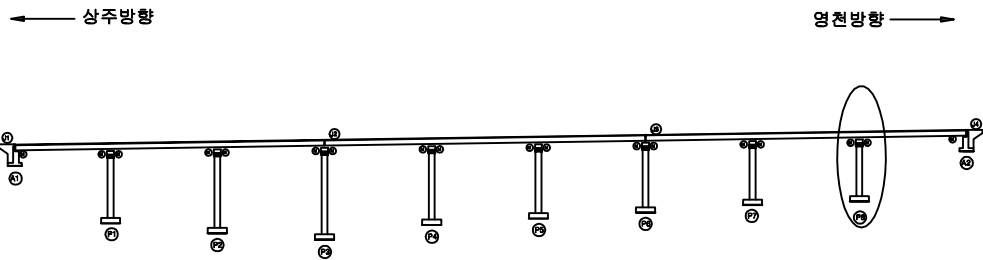

SECTION

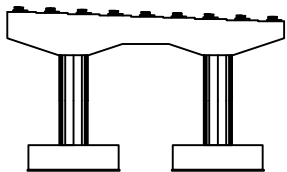

범례

균열	망상균열	재료분리
펀치, 공동	박리, 파손	열화
누수, 침수	배태	퇴적물
철근노출	침하	그을음
부식	좌굴, 변형	기타

발 주 처	상주영천고속도로(주)
용 역 명	상주영천고속도로 시설물 정밀점검 용역
점 검 기 관	(주)명성엔지니어링
도 면 번 호	28