

상주영천고속도로 시설물 정밀점검 용역

외 관 조 사 망 도

신계교


2019.12

(주)명성엔지니어링



상주·영천방향

손 상 물 량 표

상주 방향

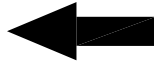

영천 방향

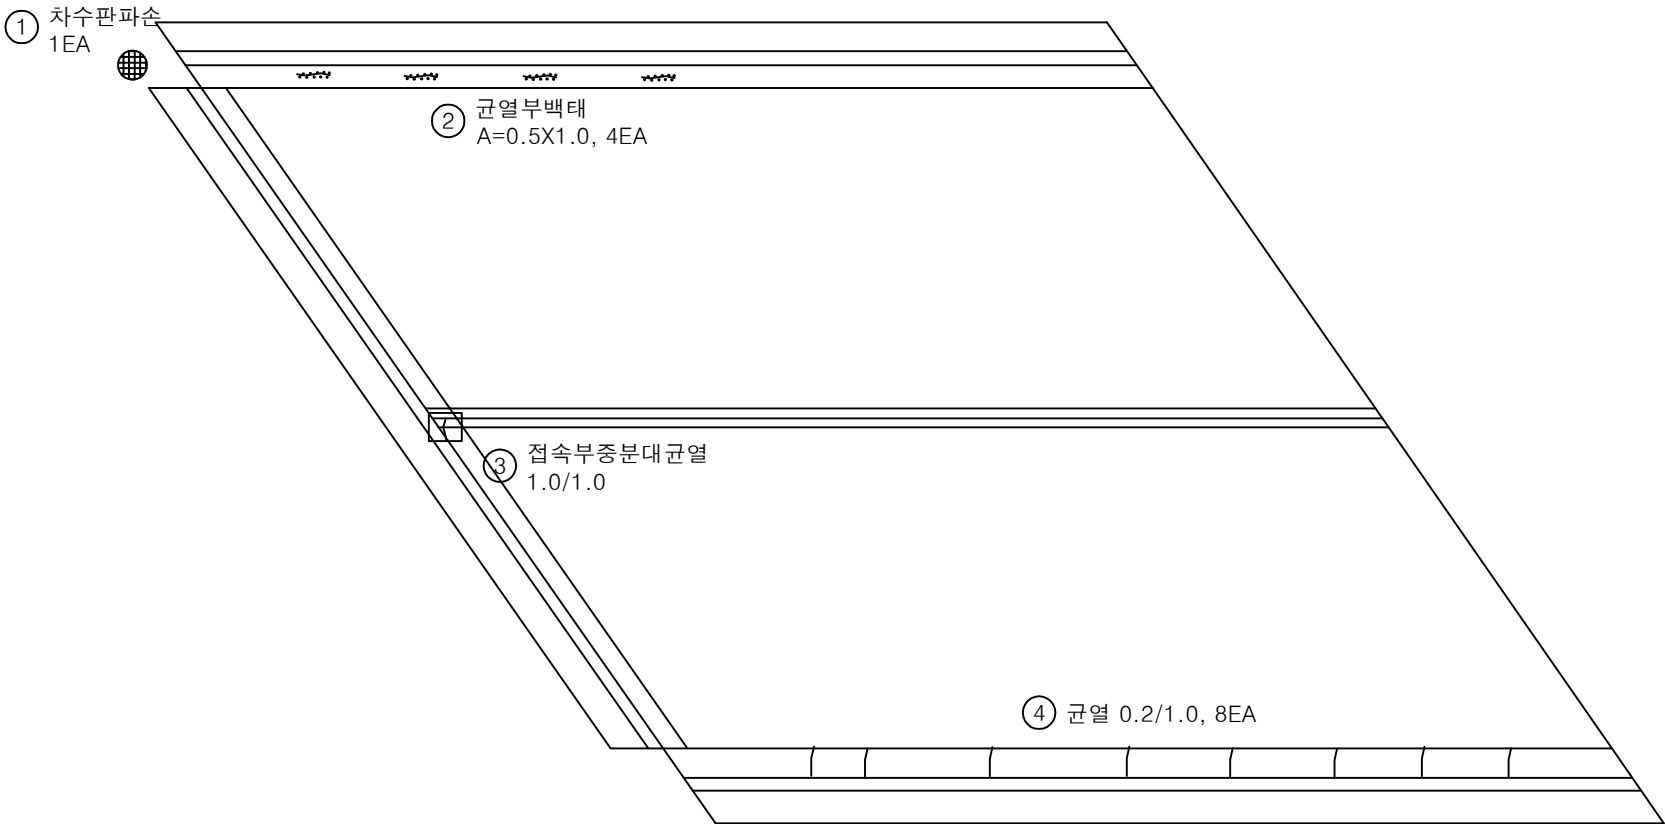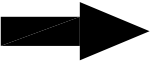


A1


P1

번호	손상내용	손상현황						비 고
		폭 (mm)	길이 (m)	너비 (m)	물량	단위	개소	
1	차수판파손				1.00	EA	1	신규
2	균열부백태		0.5	1.0	2.00	m ²	4	신규
3	접속부중분대균열	1.0	1.0		1.00	m	1	신규
4	균열	0.2	1.0		8.00	m	8	신규
5								
6								
KEY PLAN

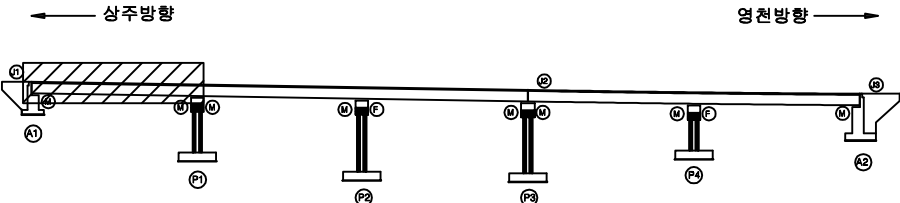

SECTION

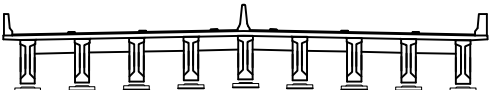


범례

균열	방상균열	재료분리
펀치, 공동	박리, 파손	열화
누수, 체수	백태	퇴적물
철근노출	침하	그늘음
부식	좌굴, 변형	기타



발주처	상주영천고속도로(주)
용역명	상주영천고속도로 시설물 정밀점검 용역
점검기관	(주)명성엔지니어링
도면번호	01

손 상 물 량 표

상주 방향

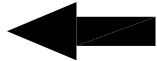

영천 방향

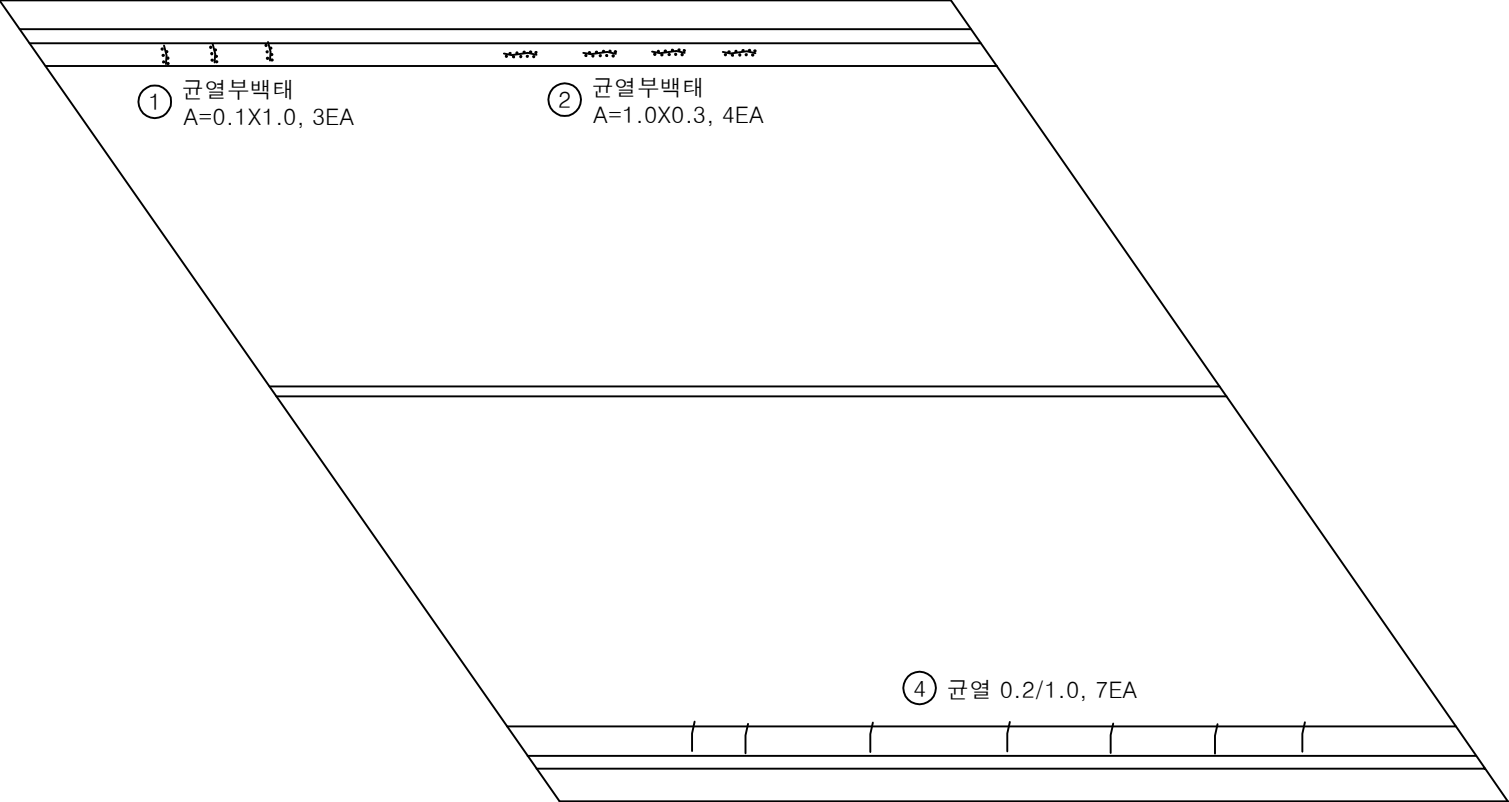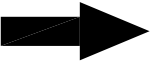


P1


P2

번호	손상내용	손상현황						비 고
		폭 (mm)	길이 (m)	너비 (m)	물량	단위	개소	
1	균열부백태		0.1	1.0	0.30	m ²	3	신규
2	균열부백태		1.0	0.3	1.20	m ²	4	신규
3	균열	0.2	1.0		7.00	m	7	신규
4								
5								
KEY PLAN

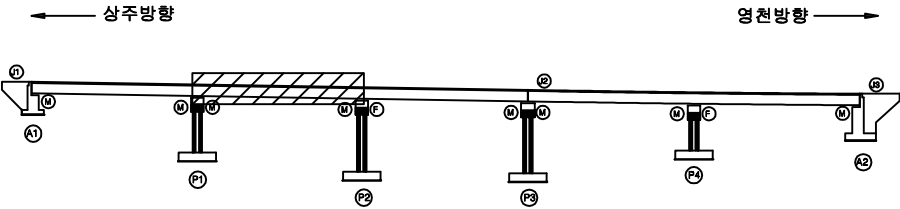

SECTION

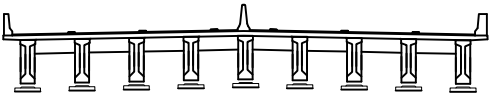


범례

균열	방상균열	재료분리
펀치, 공동	박리, 파손	열화
누수, 체수	백태	퇴적물
철근노출	침하	그울음
부식	좌굴, 변형	기타



발주처	상주영천고속도로(주)
용역명	상주영천고속도로 시설물 정밀점검 용역
점검기관	(주)명성엔지니어링
도면번호	02

손 상 물 량 표

상주 방향

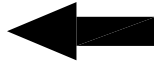


영천 방향

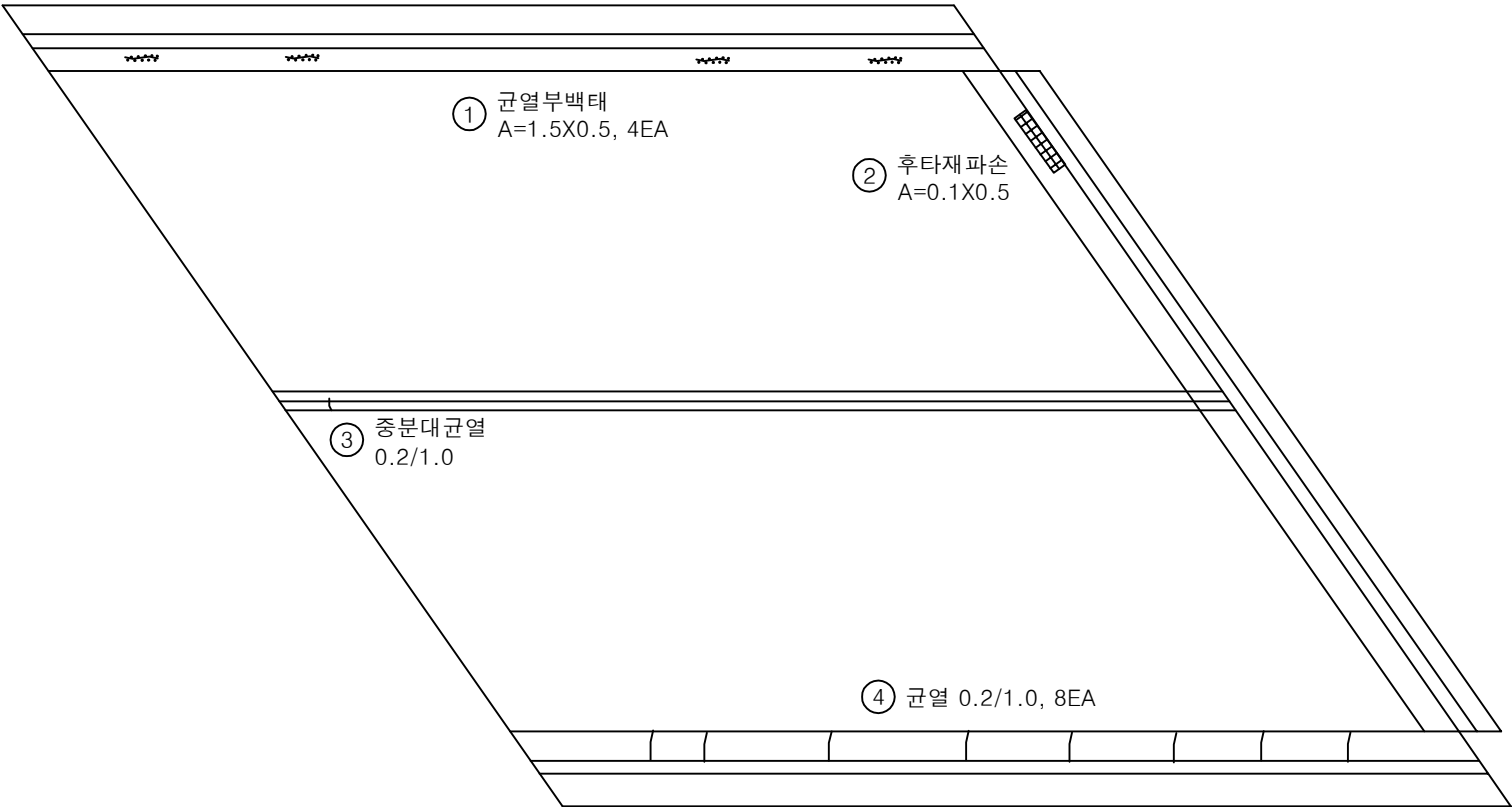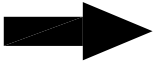


번호	손상내용	손상현황						비 고
		폭 (mm)	길이 (m)	너비 (m)	물량	단위	개소	
1	균열부백태		1.5	0.5	3.00	m ²	4	신규
2	후타재 파손		0.1	0.5	0.05	m ²	1	신규
3	증분대균열	0.2	1.0		1.00	m	1	신규
4	균열	0.2	1.0		8.00	m	8	신규
5								
6								
KEY PLAN

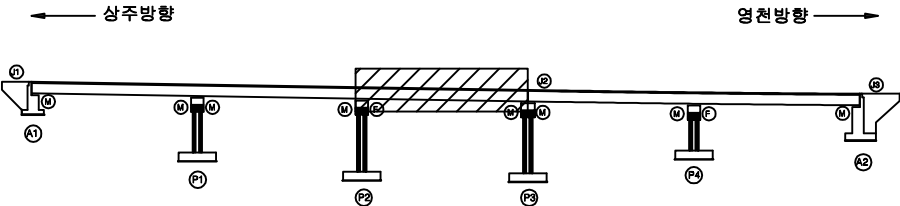

SECTION

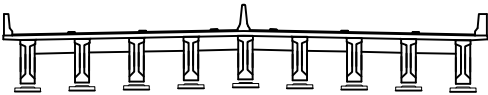


범례

균열	방상균열	재료분리
펀치, 공동	박리, 파손	열화
누수, 체수	백태	퇴적물
철근노출	침하	그늘음
부식	좌굴, 변형	기타



발 주 처	상주영천고속도로(주)
용 역 명	상주영천고속도로 시설물 정밀점검 용역
점 검 기 관	(주)명성엔지니어링
도 면 번 호	03

손 상 물 량 표

상주 방향

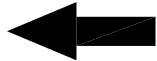

영천 방향

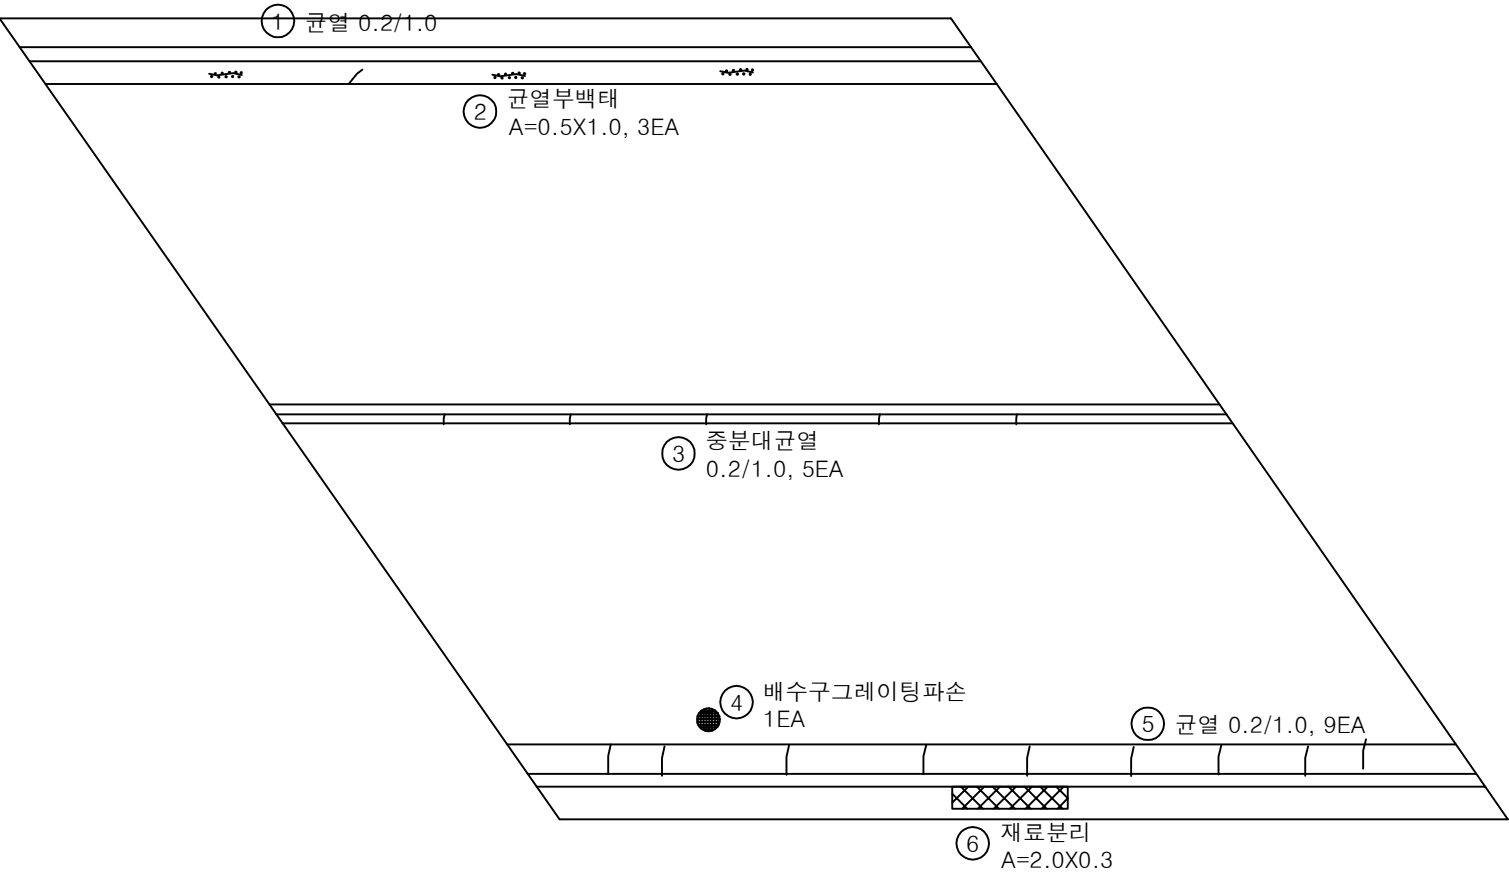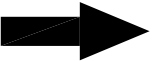


P3


P4

번호	손상내용	손상현황						비 고
		폭 (mm)	길이 (m)	너비 (m)	물량	단위	개소	
1	균열	0.2	1.0		1.00	m	1	신규
2	균열부백태		0.5	1.0	1.50	m ²	3	신규
3	중분대균열	0.2	1.0		5.00	m	5	신규
4	배수구그레이팅파손				1.00	EA	1	신규
5	균열	0.2	1.0		9.00	m	1	신규
6	재료분리		2.0	0.3	0.60	m ²	1	신규
7								
8								
KEY PLAN

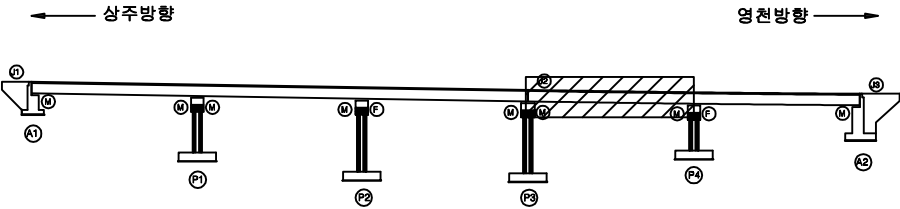

SECTION

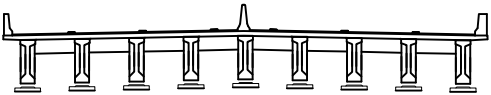


범례

균열	망상균열	재료분리
펀치, 공동	박리, 파손	열화
누수, 체수	백태	퇴적물
철근노출	침하	그을음
부식	좌굴, 변형	기타



발 주 처	상주영천고속도로(주)
용 역 명	상주영천고속도로 시설물 정밀점검 용역
점 검 기 관	(주)명성엔지니어링
도 면 번 호	04

손 상 물 량 표

상주 방향

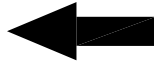

영천 방향

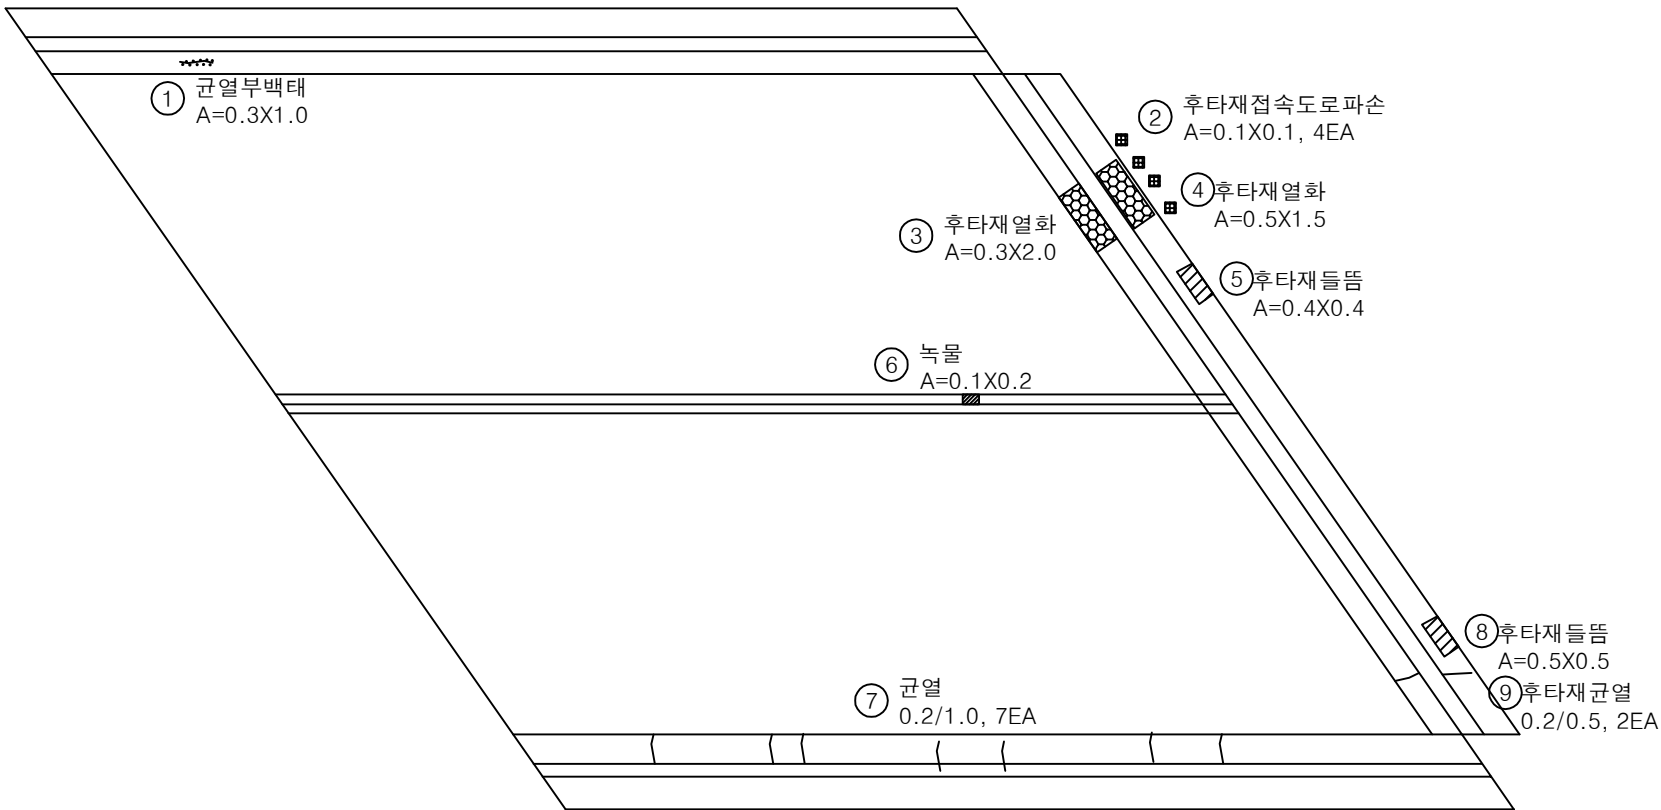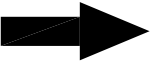


P4


A2

번호	손상내용	손상현황						비 고
		폭 (mm)	길이 (m)	너비 (m)	물량	단위	개소	
1	균열부백태		0.3	1.0	0.30	m ²	1	신규
2	후타재접속도로파손		0.1	0.1	0.04	m ²	4	신규
3	후타재열화		0.3	2.0	0.60	m ²	1	신규
4	후타재열화		0.5	1.5	0.75	m ²	1	신규
5	후타재들뜸		0.4	0.4	0.16	m ²	1	신규
6	녹물		0.1	0.2	0.02	m ²	1	신규
7	균열	0.2	1.0		7.00	m	7	신규
8	후타재들뜸		0.5	0.5	0.25	m ²	1	신규
9	후타재균열	0.2	0.5		1.00	m	2	신규
10								
11								
KEY PLAN

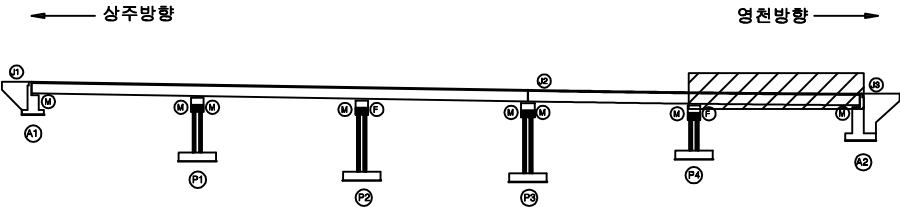

SECTION

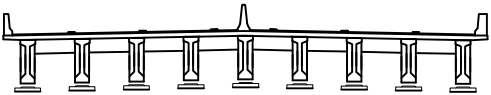


범례

	균열		방상균열		재료분리
	편치, 공동		박리, 파손		열화
	누수, 체수		백태		퇴적물
	철근노출		침하		그을음
	부식		좌굴, 변형		기타



발주처	상주영천고속도로(주)
용역명	상주영천고속도로 시설물 정밀점검 용역
점검기관	(주)명성엔지니어링
도면번호	05

손 상 물 량 표

상주 방향

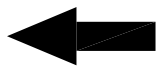


영천 방향

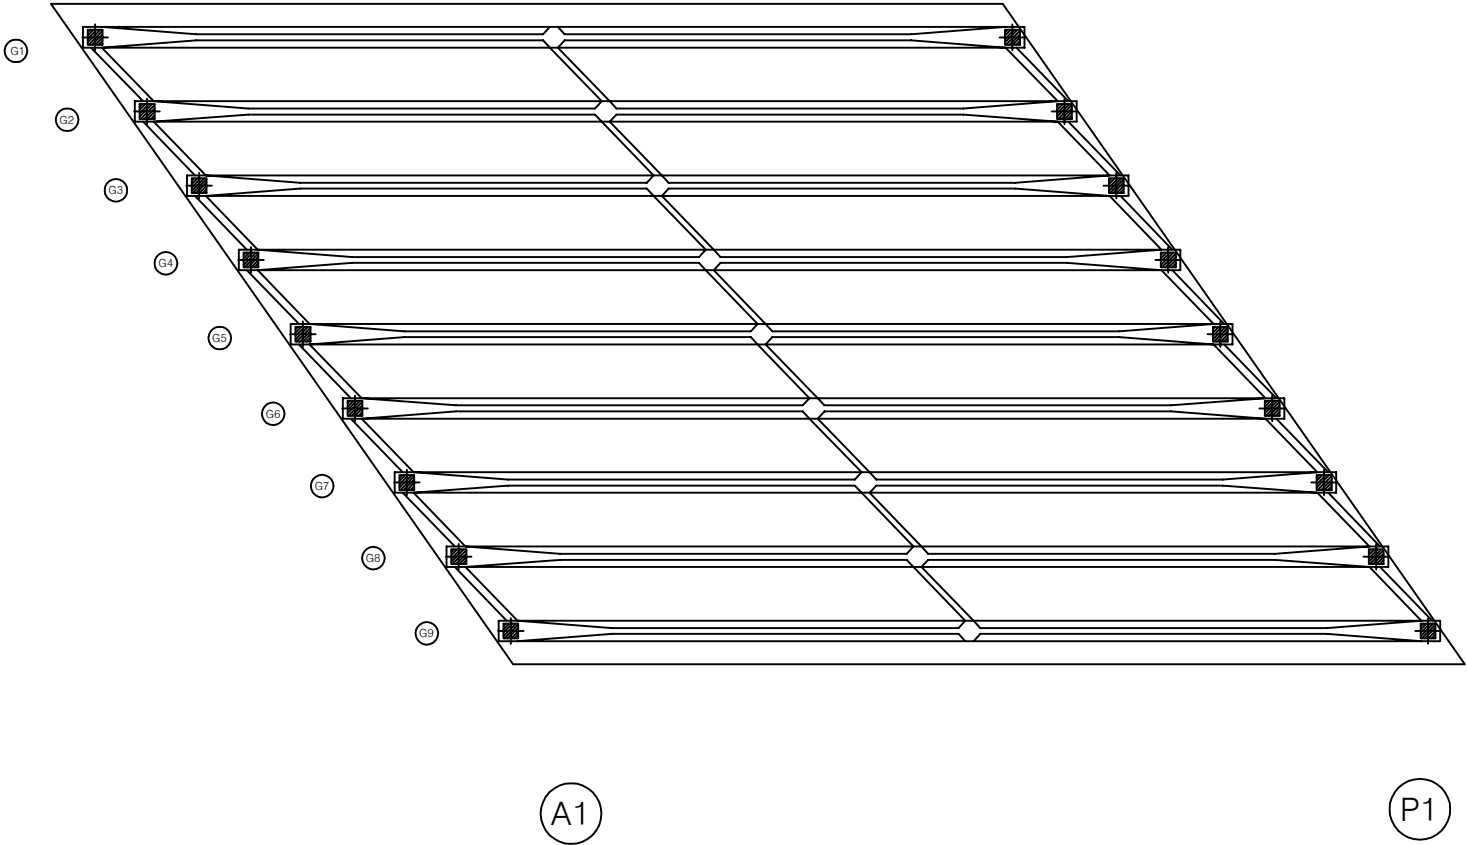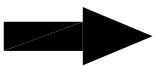


번호	손상내용	손상현황						비 고
		폭 (mm)	길이 (m)	너비 (m)	물량	단위	개소	
1								
2								
KEY PLAN

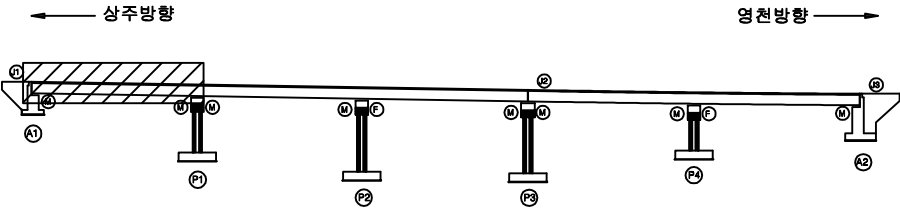

SECTION

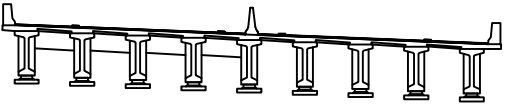

범례

콘 열	방상균열	재료분리
펀치, 공동	박리, 파손	열 화
누수, 체수	백 태	퇴적물
철근노출	침 하	그을음
부 식	좌굴, 변형	기 타


발 주 처	상주영천고속도로(주)
용 역 명	상주영천고속도로 시설물 정밀점검 용역
점 검 기 관	(주)명성엔지니어링
도 면 번 호	06

ID : 신계교 바닥판하면,거더 S2

손 상 물 량 표


상주 방향
←

영천 방향
→

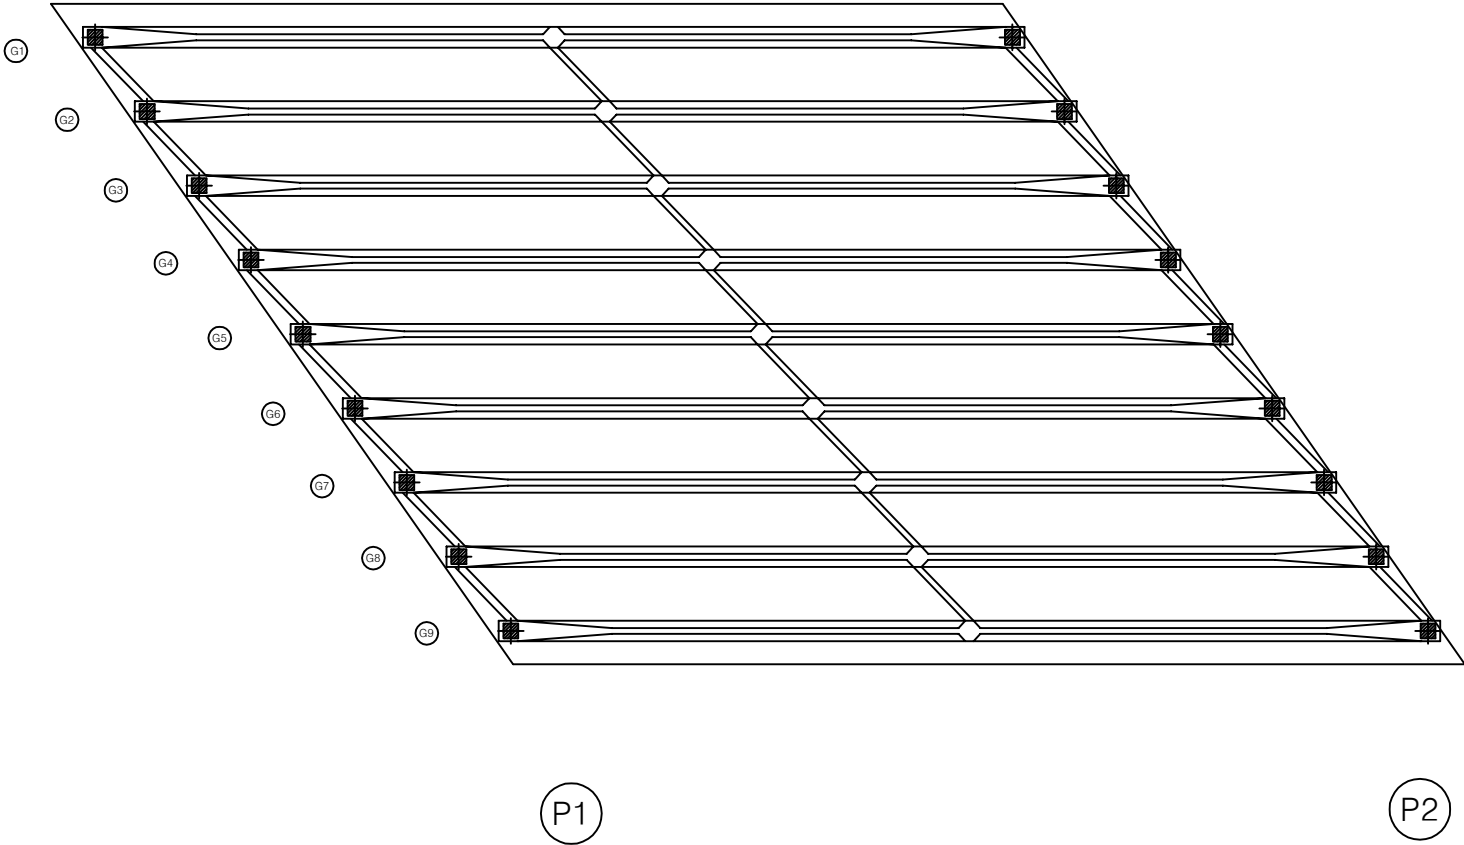


번호	손상내용	손상현황						비 고
		폭 (mm)	길이 (m)	너비 (m)	물량	단위	개소	
1								
2								
KEY
PLAN

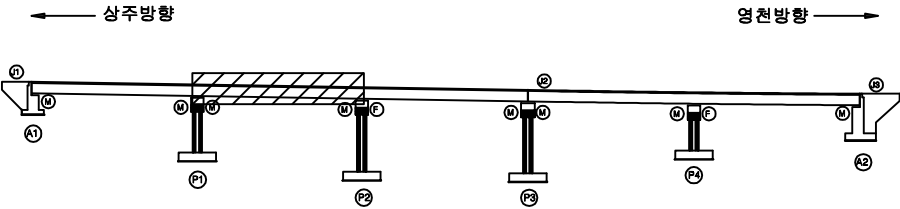

SECTION

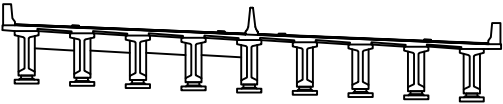


범
례

균열	방상균열	재료분리
펀치, 공동	박리, 파손	열화
누수, 체수	백태	퇴적물
철근노출	침하	그늘음
부식	좌굴, 변형	기타



발 주 처	상주영천고속도로(주)
용 역 명	상주영천고속도로 시설물 정밀점검 용역
점 검 기 관	(주)명성엔지니어링
도 면 번 호	07

손 상 물 량 표

상주 방향

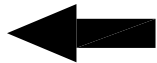


영천 방향

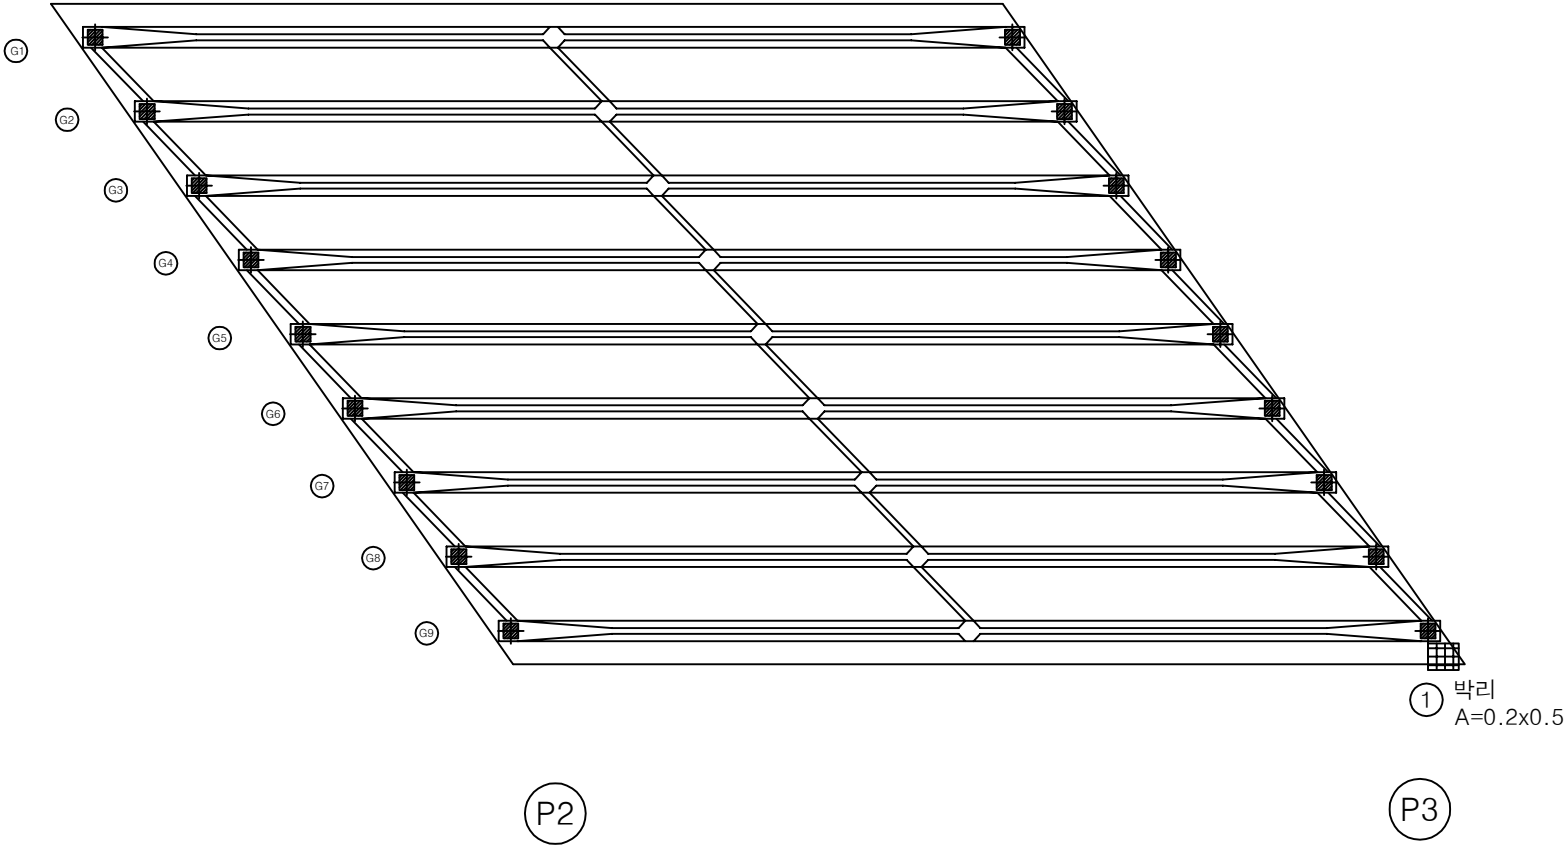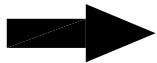


번호	손상내용	손상현황						비 고
		폭 (mm)	길이 (m)	너비 (m)	물량	단위	개소	
1	박리		0.2	0.5	1.00	m ²	1	신규
2								
3								
KEY PLAN

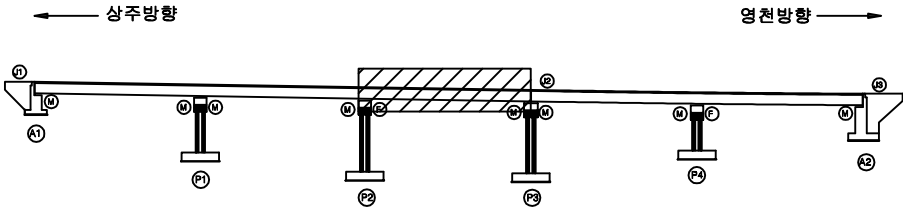

SECTION

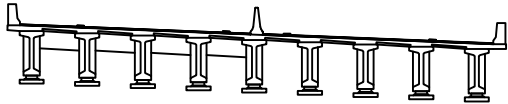


범례

균열	방상균열	재료분리
편치, 공동	박리, 파손	열화
누수, 체수	백태	퇴적물
철근노출	침하	그을음
부식	좌굴, 변형	기타



발 주 처	상주영천고속도로(주)
용 역 명	상주영천고속도로 시설물 정밀점검 용역
점 검 기 관	(주)명성엔지니어링
도 면 번 호	08

손 상 물 량 표

상주 방향

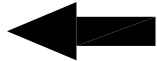

영천 방향

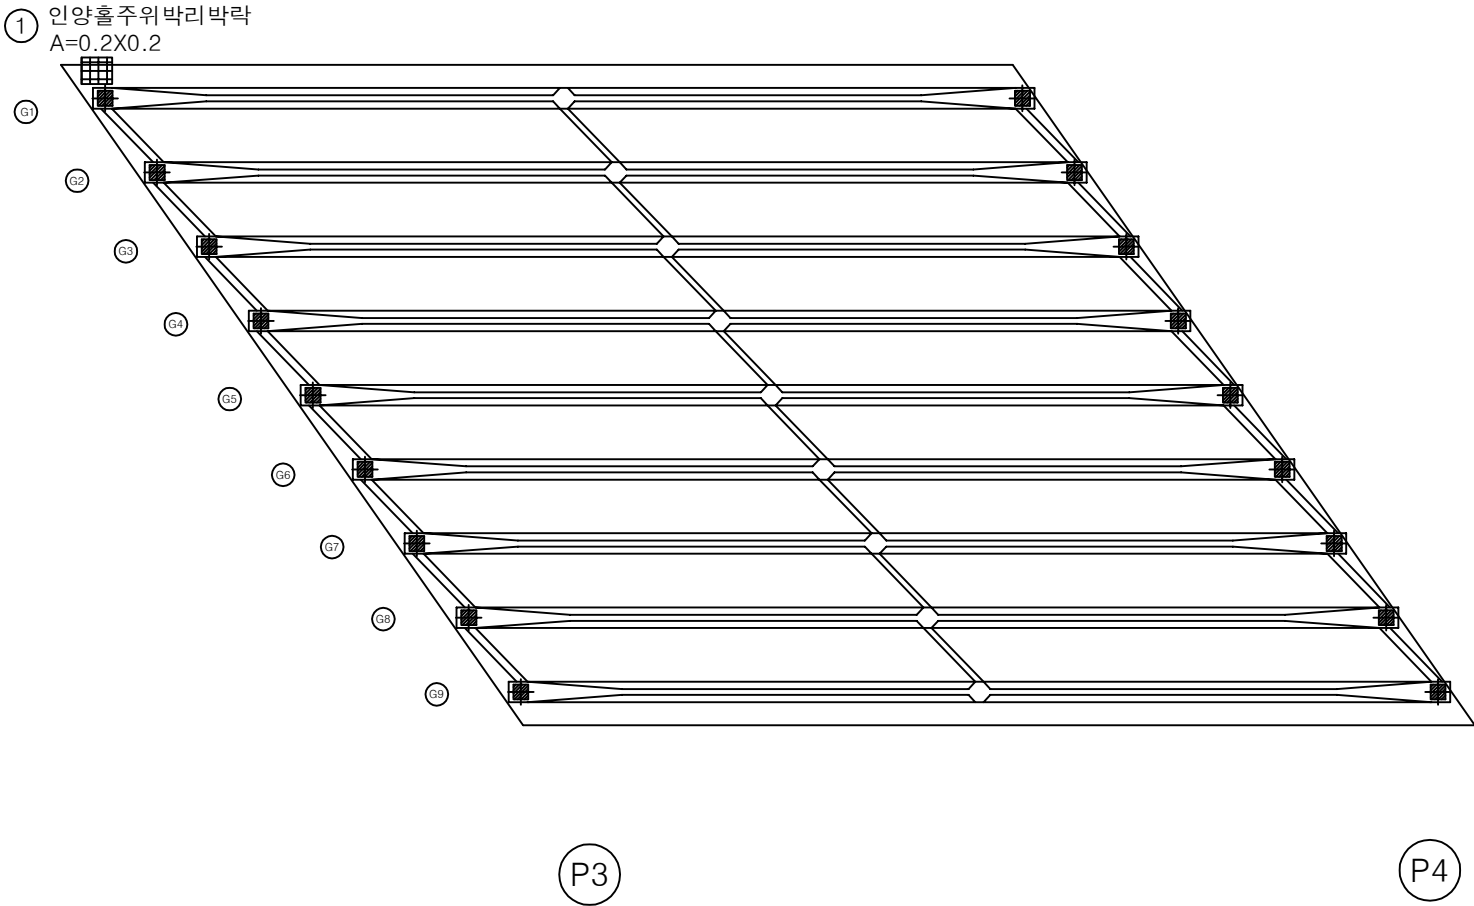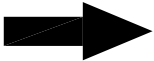

번호	손상내용	손상현황						비 고
		폭 (mm)	길이 (m)	너비 (m)	물량	단위	개소	
1	인양홀주위박리박락		0.2	0.2	0.04	m ²	1	신규
2								
3								
KEY PLAN

SECTION

범례

균열	방상균열	재료분리
펀치, 공동	박리, 파손	열화
누수, 체수	백태	퇴적물
철근노출	침하	그늘음
부식	좌굴, 변형	기타

발주처

상주영천고속도로(주)

용역명

상주영천고속도로 시설물 정밀점검 용역

점검기관

(주)명성엔지니어링


도면번호

09

ID : 신계교 바닥판하면,거더 S5

상주 방향
←

영천 방향
→

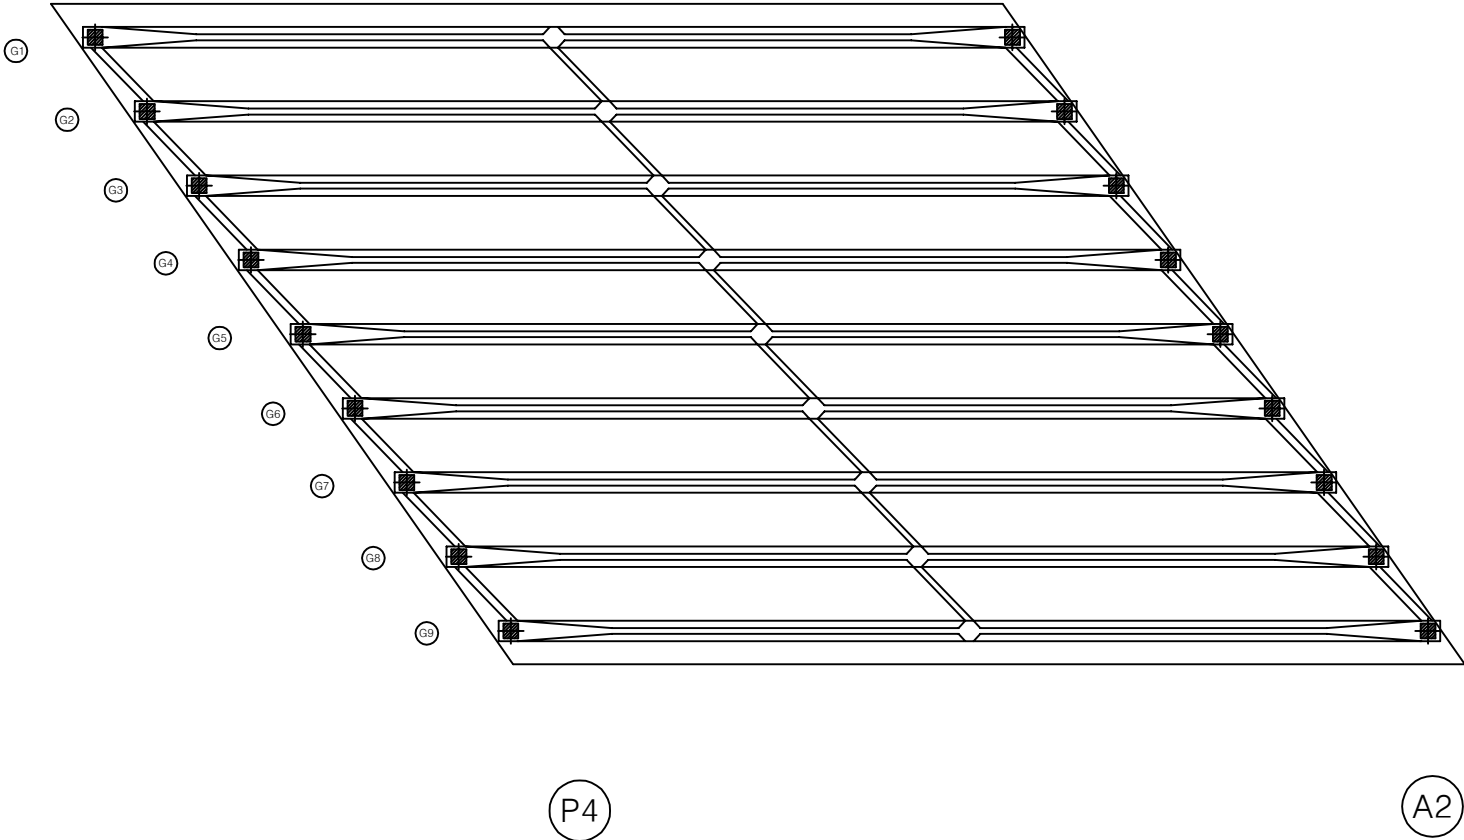

손 상 물 량 표

번호	손상내용	손상현황						비 고
		폭 (mm)	길이 (m)	너비 (m)	물량	단위	개소	
1								
2								
KEY PLAN

SECTION

범례

콘 열	방상균열	재료분리
펀치, 공동	박리, 파손	열 화
누수, 체수	백 태	퇴적물
철근노출	침 하	그을음
부 식	좌굴, 변형	기 타

발 주 처

상주영천고속도로(주)

용 역 명

상주영천고속도로 시설물 정밀점검 용역

점 검 기 관


(주)명성엔지니어링

도 면 번 호


10

손 상 물 량 표

번호	손상내용	손상현황						비 고
		폭 (mm)	길이 (m)	너비 (m)	물량	단위	개소	
1	누수흔적		15.0	4.0	60.0	m ²	1	신규
2								
3								
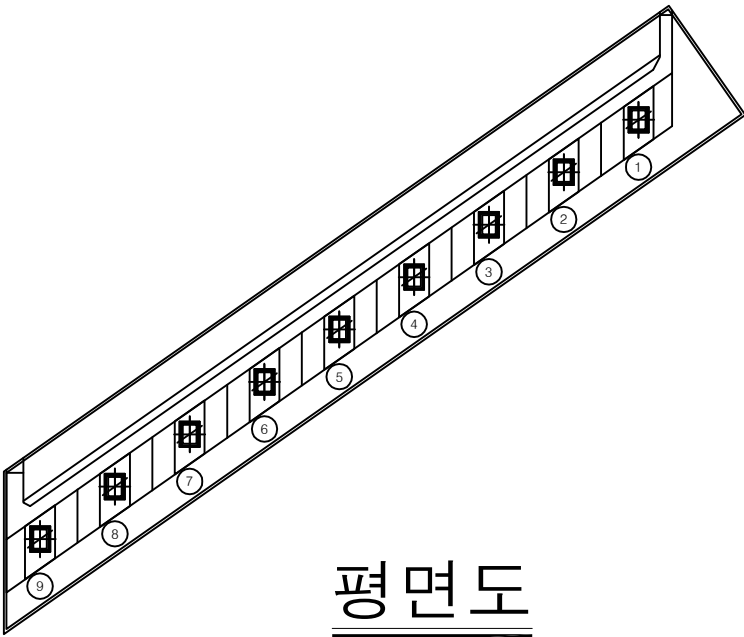

평면도

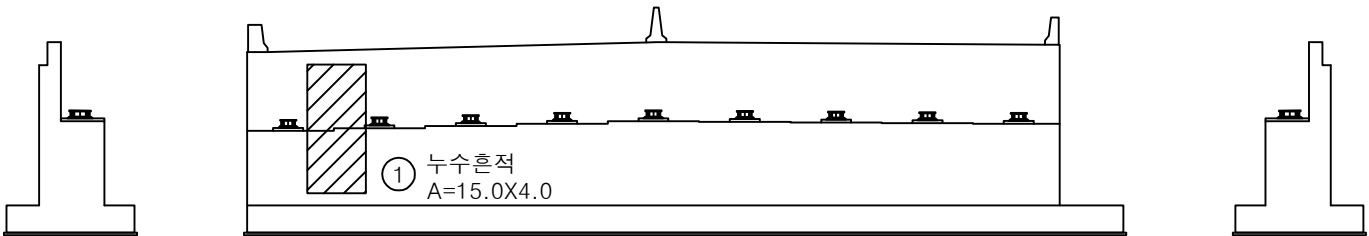


날개벽


정면

날개벽

KEY PLAN

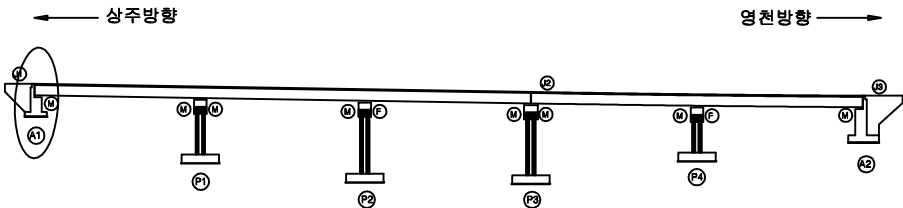

SECTION

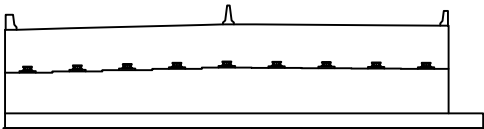


범례

균열	망상균열	재료분리
펀치, 공동	박리, 파손	열화
누수, 체수	백태	퇴적물
철근노출	침하	그을음
부식	좌굴, 변형	기타


발주처	상주영천고속도로(주)
용역명	상주영천고속도로 시설물 정밀점검 용역
점검기관	(주)명성엔지니어링
도면번호	11

손 상 물 량 표

번호	손상내용	손상현황						비 고
		폭 (mm)	길이 (m)	너비 (m)	물량	단위	개소	
1	누수흔적		1.0	2.0	4.00	m ²	2	신규
2	균열	0.2	2.0		2.00	m	1	신규
3	균열	0.1	0.5		1.00	m	2	신규
4	균열	0.2	2.0		2.00	m	1	신규
5	누수흔적		1.0	2.0	2.00	m ²	1	신규
6	균열	0.2	2.0		2.00	m	1	신규
7	누수흔적		0.5	2.0	1.00	m ²	1	신규
8	누수흔적		2.0	7.0	14.0	m ²	1	신규
9								
10								
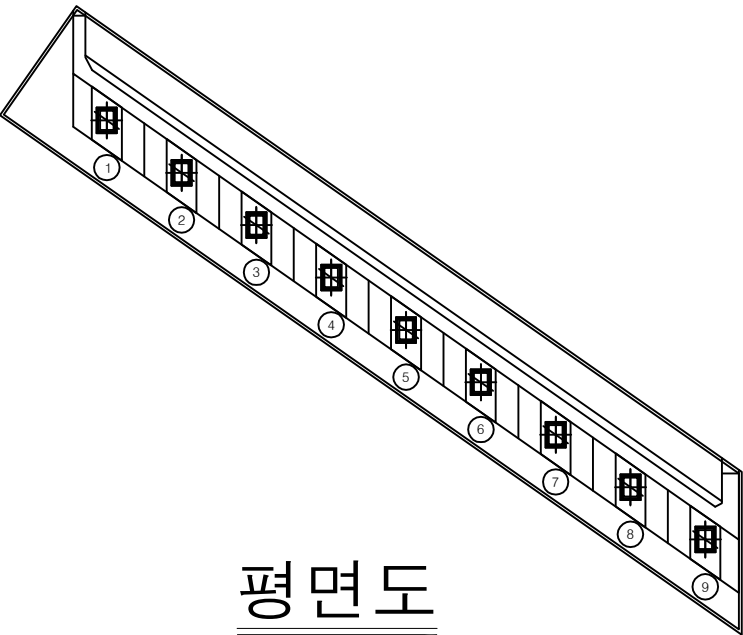

평면도

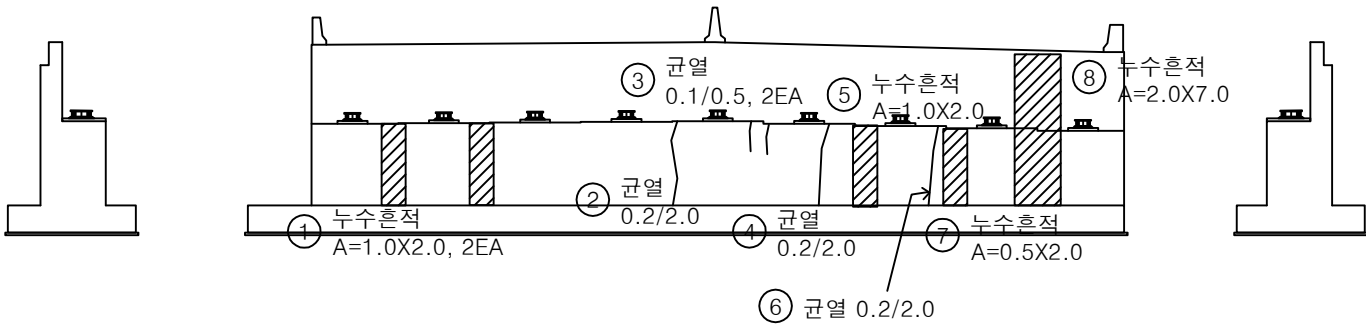


날개벽


정면

날개벽

KEY PLAN

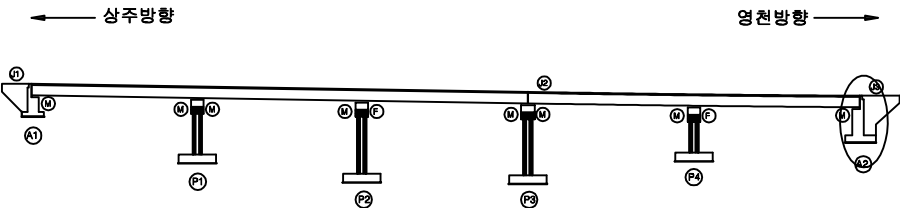

SECTION

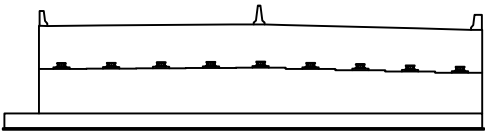


범례


균열	방상균열	재료분리
편치, 공동	박리, 파손	열화
누수, 체수	백태	퇴적물
철근노출	침하	그늘음
부식	좌굴, 변형	기타

발주처	상주영천고속도로(주)
용역명	상주영천고속도로 시설물 정밀점검 용역
점검기관	(주)명성엔지니어링
도면번호	12


손 상 물 량 표

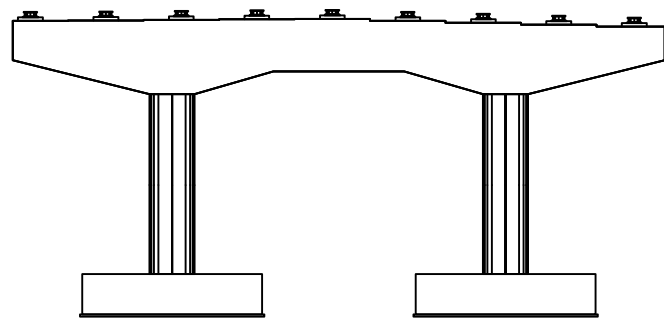


정 면

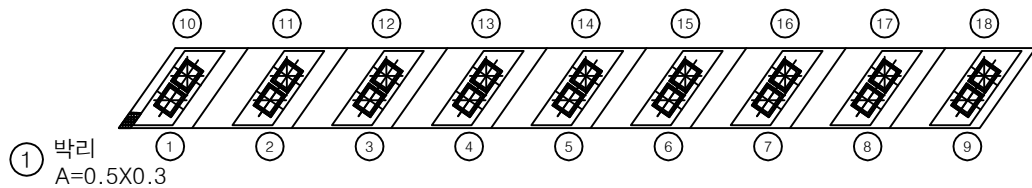


평면도

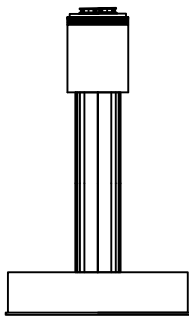

좌측면

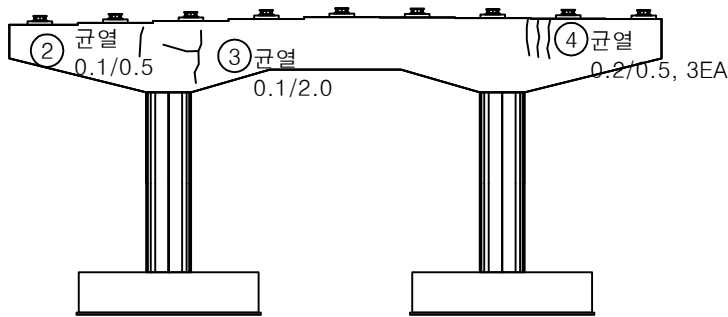


배 면

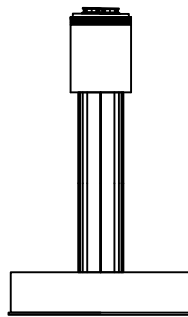


우측면

번호	손상내용	손상현황						비 고
		폭 (mm)	길이 (m)	너비 (m)	물량	단위	개소	
1	박리		0.5	0.3	0.15	m ²	1	신규
2	균열	0.1	0.5		0.50	m	1	신규
3	균열	0.1	2.0		2.00	m	1	신규
4	균열	0.2	0.5		1.50	m	3	신규
5								
6								
KEY PLAN

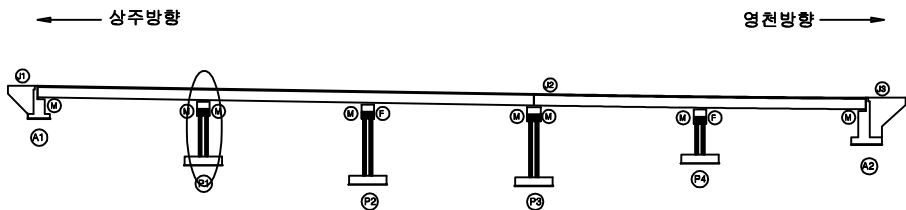

SECTION

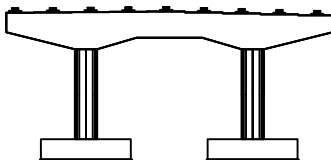


범례


균열	방상균열	재료분리
펀치, 공동	박리, 파손	열화
누수, 체수	백태	퇴적물
철근노출	침하	그을음
부식	좌굴, 변형	기타

발 주 처	상주영천고속도로(주)
용 역 명	상주영천고속도로 시설물 정밀점검 용역
점 검 기 관	(주)명성엔지니어링
도 면 번 호	13


손 상 물 량 표

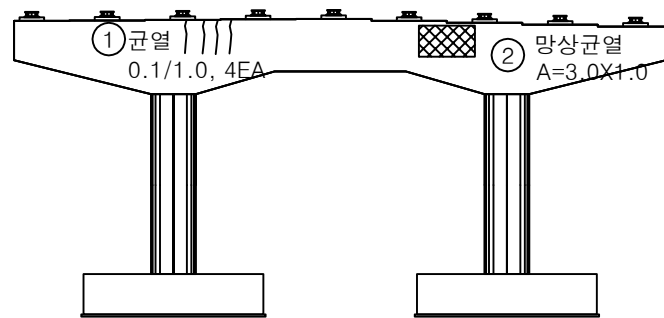


정면

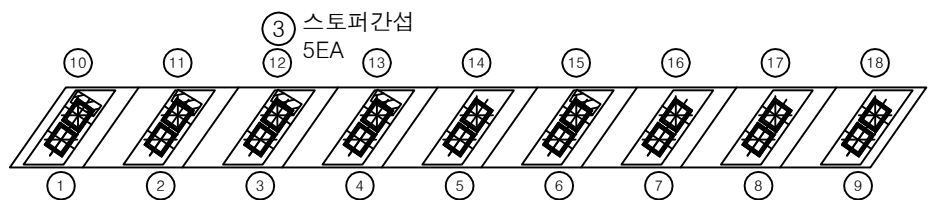


평면도

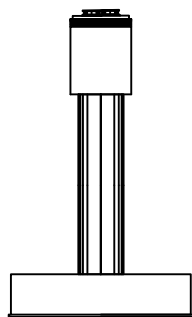

좌측면

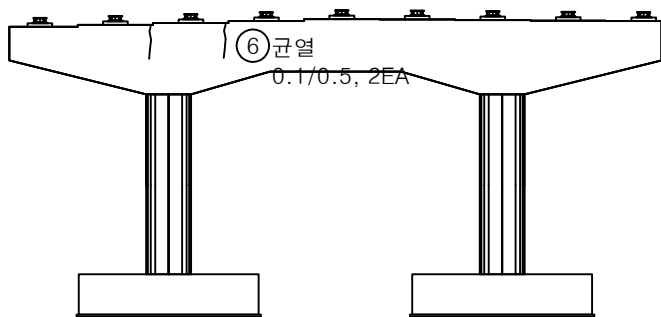


배면

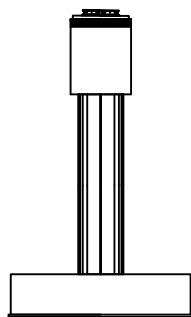


우측면

번호	손상내용	손상현황						비 고
		폭 (mm)	길이 (m)	너비 (m)	물량	단위	개소	
1	균열	0.1	1.0		4.00	m	4	신규
2	망상균열		3.0	1.0	3.00	m ²	1	신규
3	스톱퍼간섭				5.00	EA	5	신규
4	균열	0.1	0.5		1.00	m	2	신규
5								
6								
KEY PLAN

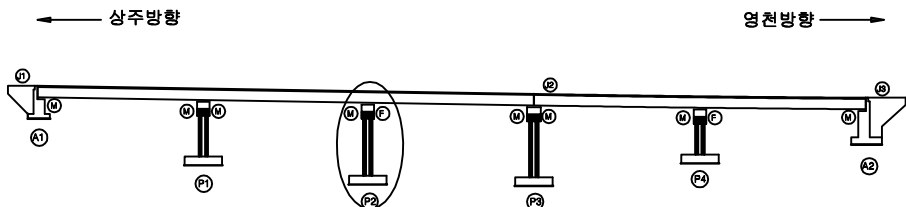

SECTION

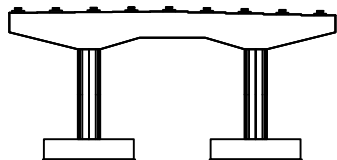


범례

균열	망상균열	재료분리
펀치, 공동	박리, 파손	열화
누수, 체수	백태	퇴적물
철근노출	침하	그을음
부식	좌굴, 변형	기타


발주처	상주영천고속도로(주)
용역명	상주영천고속도로 시설물 정밀점검 용역
점검기관	(주)명성엔지니어링
도면번호	14

손 상 물 량 표

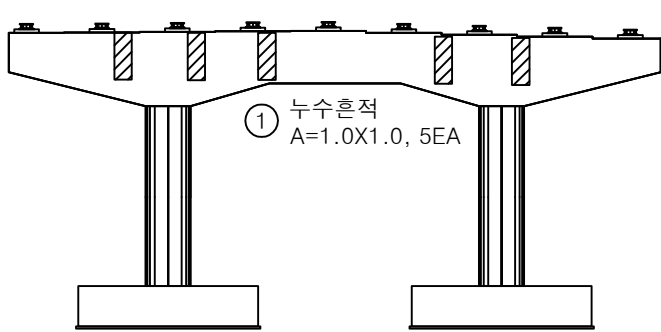

① 누수흔적
A=1.0X1.0, 5EA


정면

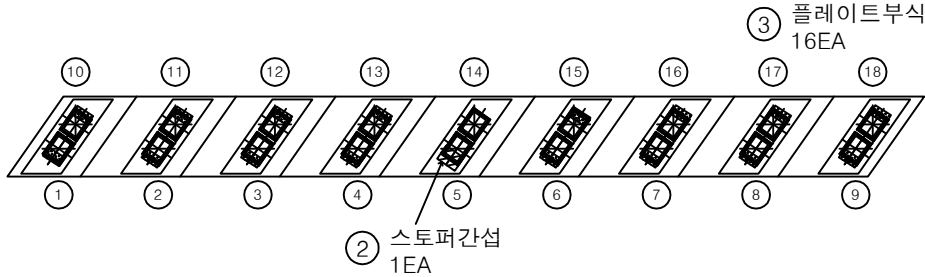


② 스톱퍼간섭
1EA

③ 플레이트부식
16EA


평면도

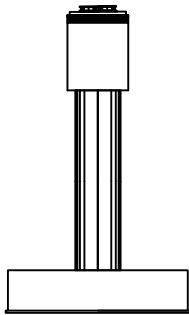

좌측면

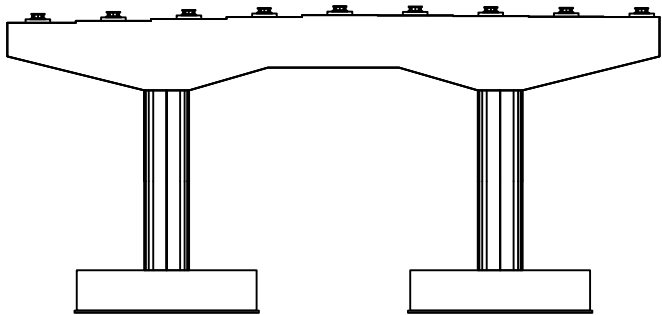


배면

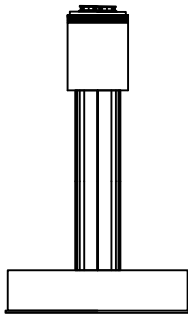


우측면

번호	손상내용	손상현황						비 고
		폭 (mm)	길이 (m)	너비 (m)	물량	단위	개소	
1	누수흔적		1.0	1.0	5.00	m ²	5	신규
2	스톱퍼간섭				1.00	EA	1	신규
3	플레이트부식				16.0	EA	16	신규
4								
5								
KEY PLAN

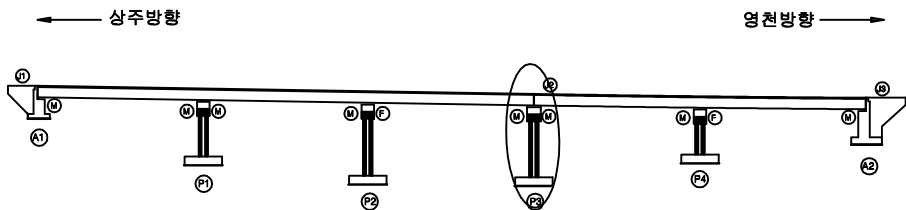

SECTION

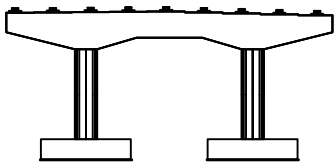


범례


균열	방상균열	재료분리
펀치, 공동	박리, 파손	열화
누수, 체수	백태	퇴적물
철근노출	침하	그늘음
부식	좌굴, 변형	기타

발주처	상주영천고속도로(주)
용역명	상주영천고속도로 시설물 정밀점검 용역
점검기관	(주)명성엔지니어링
도면번호	15


손 상 물 량 표

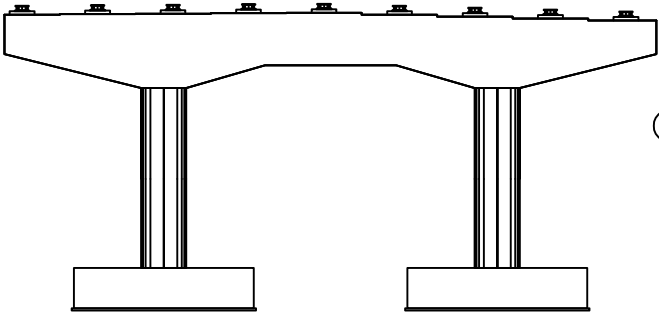


정 면

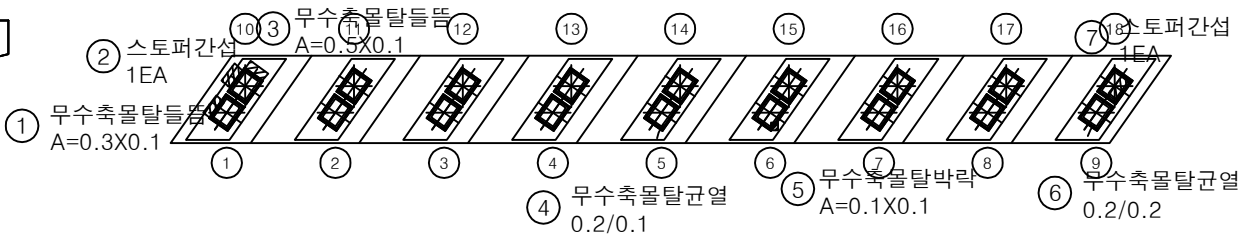


평면도

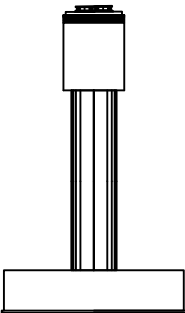

좌측면

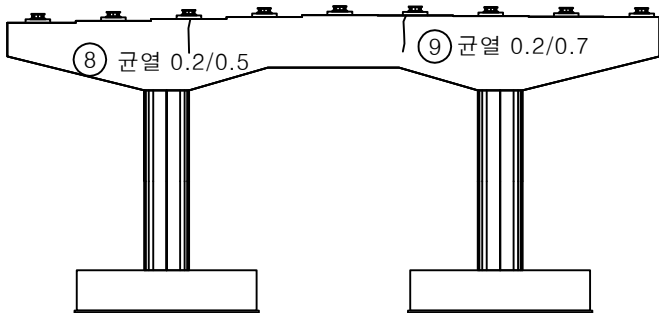


배 면

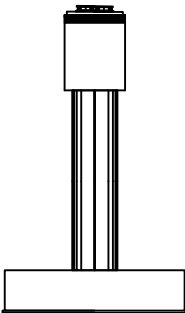


우측면

번호	손상내용	손상현황						비 고
		폭 (mm)	길이 (m)	너비 (m)	물량	단위	개소	
1	무수축물탈들뜸		0.3	0.1	0.03	m ²	1	신규
2	스토퍼간섭				1.00	EA	1	신규
3	무수축물탈들뜸		0.5	0.1	0.05	m ²	1	신규
4	무수축물탈균열	0.2	0.1		0.10	m	1	신규
5	무수축물탈박락		0.1	0.1	0.01	m ²	1	신규
6	무수축물탈균열	0.2	0.2		0.20	m	1	신규
7	스토퍼간섭				1.00	EA	1	신규
8	균열	0.2	0.5		0.50	m	1	신규
9	균열	0.2	0.7		0.70	m	1	신규
10								
11								
KEY PLAN

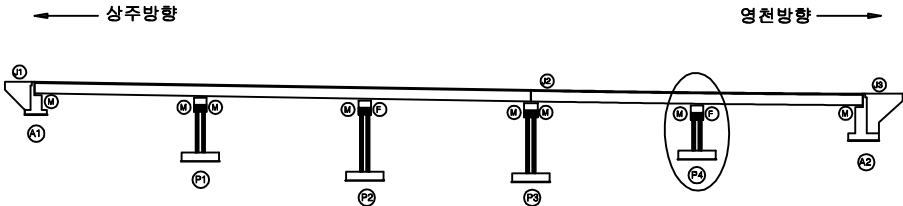

SECTION

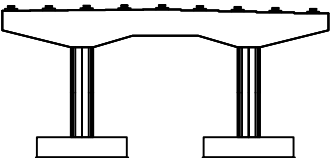

범례

균열	방상균열	재료분리
펀치, 공동	박리, 파손	열화
누수, 체수	백태	퇴적물
철근노출	침하	그늘음
부식	좌굴, 변형	기타

발 주 처	상주영천고속도로(주)
용역명	상주영천고속도로 시설물 정밀점검 용역
점검기관	(주)명성엔지니어링
도면번호	16