

상주영천고속도로 시설물 정밀점검 용역

외 관 조 사 망 도

오로교

2019.12


(주)명성엔지니어링

상 주 방 향



ID : 오로교 슬래브상면 S2 (상주방향)

손 상 물 량 표

상주방향

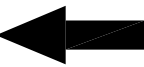

영천방향

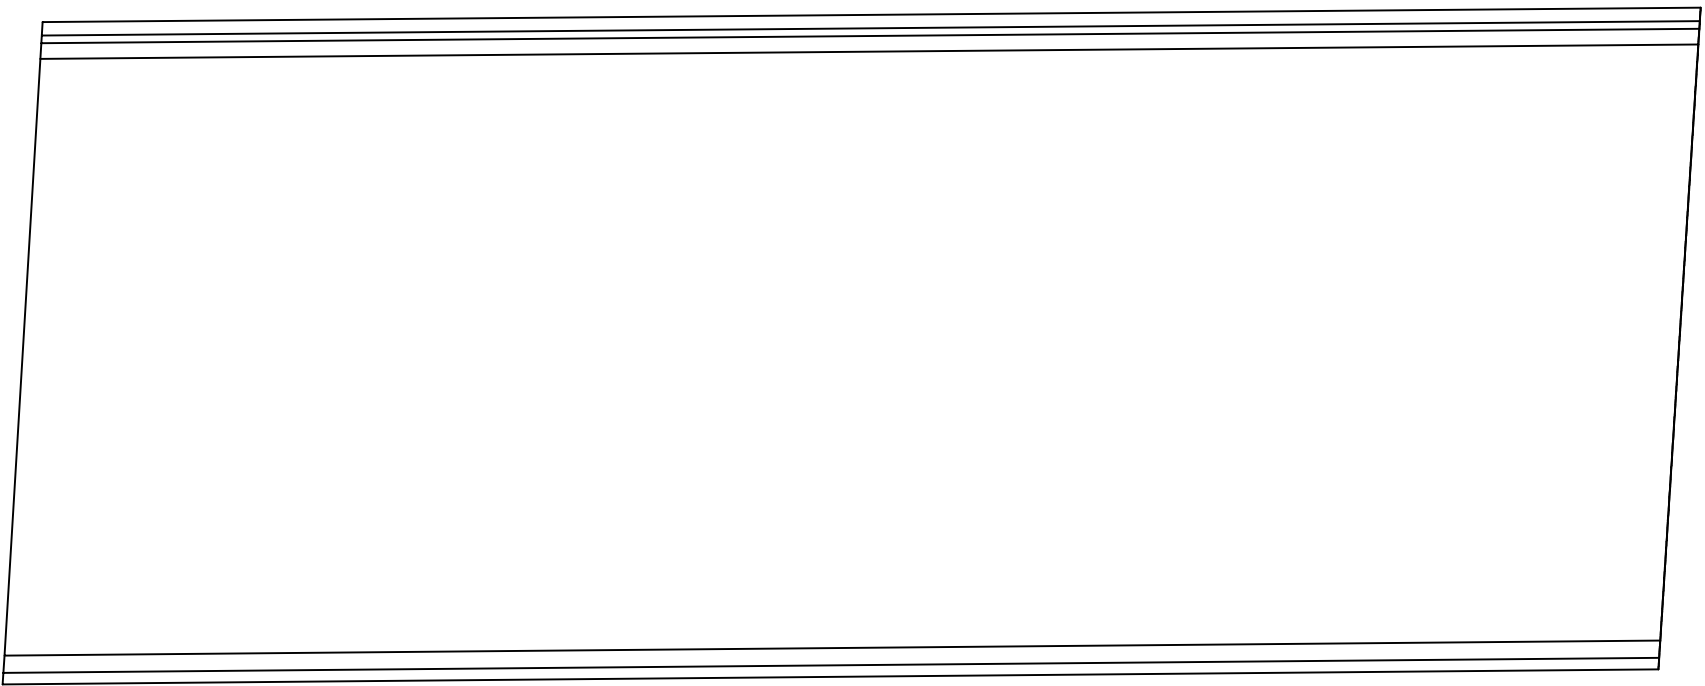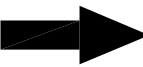


P1

P2

번호	손상내용	손상현황						비 고
		폭 (mm)	길이 (m)	너비 (m)	물량	단위	개소	
1								
2								
KEY PLAN

상주방향

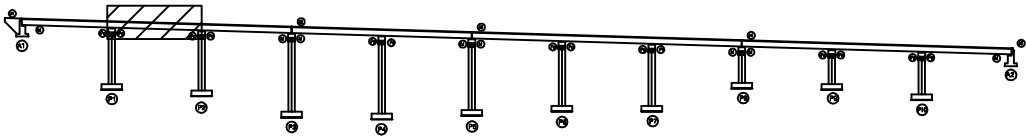

영천방향

SECTION

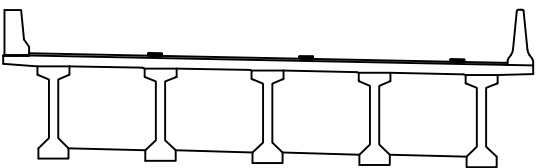

범례


균열	망상균열	재료분리
펀치, 공동	박리, 파손	열화
누수, 체수	백태	퇴적물
철근노출	침하	그늘음
부식	좌굴, 변형	기타

발 주 처	상주영천고속도로(주)
용 역 명	상주영천고속도로 시설물 정밀점검 용역
점 검 기 관	(주)명성엔지니어링
도 면 번 호	02



ID : 오로교 슬래브상면 S3 (상주방향)

손 상 물 량 표

상주방향

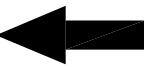

영천방향

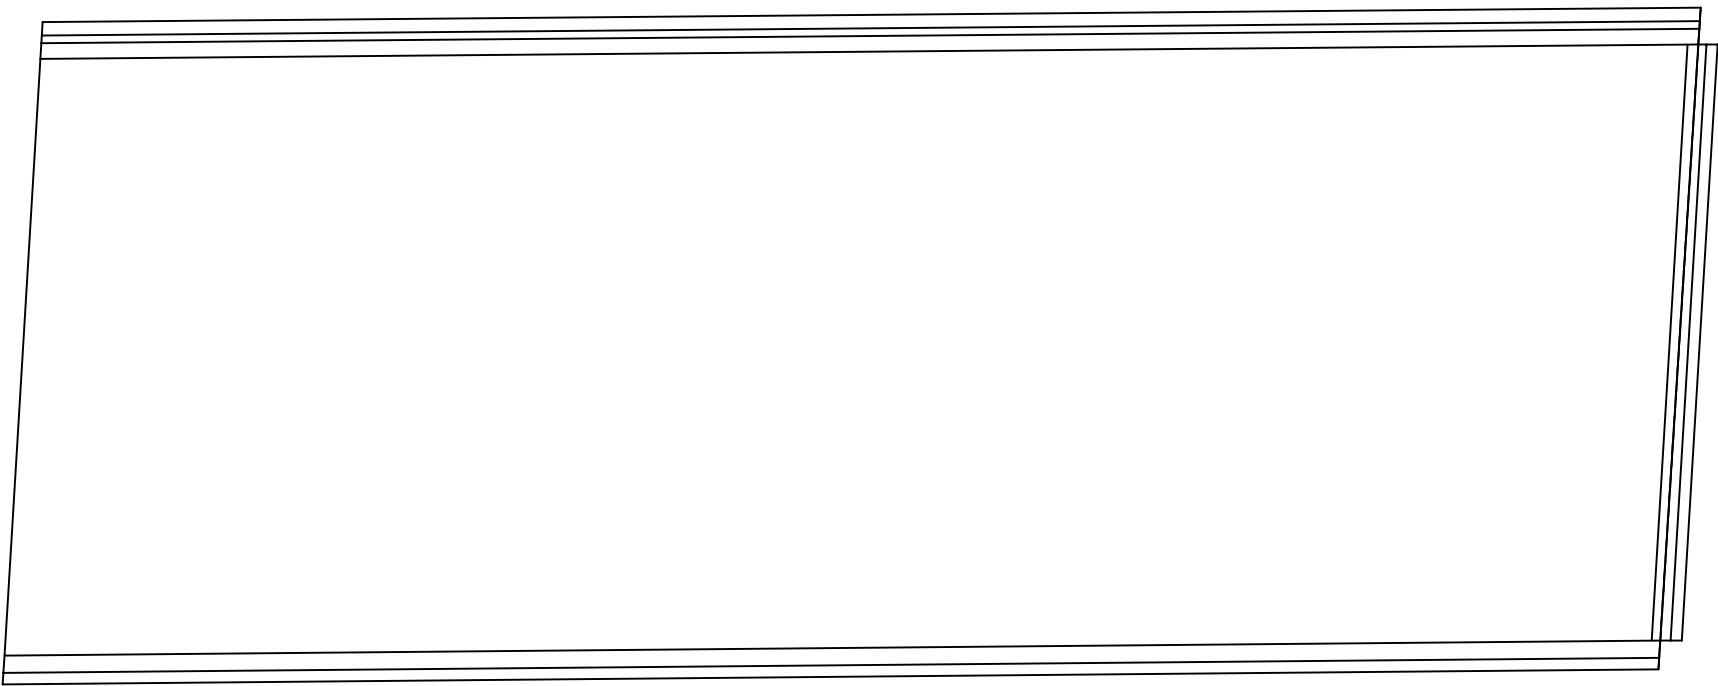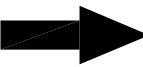

P2


P3

번호	손상내용	손상현황						비 고
		폭 (mm)	길이 (m)	너비 (m)	물량	단위	개소	
1								
2								
KEY PLAN

상주방향

영천방향

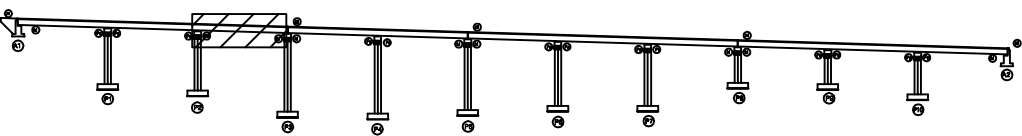

SECTION

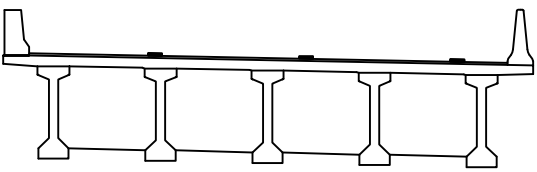

범례


균열	망상균열	재료분리
편치, 공동	박리, 파손	열화
누수, 체수	백태	퇴적물
철근노출	침하	그을음
부식	좌굴, 변형	기타

발 주 처	상주영천고속도로(주)
용 역 명	상주영천고속도로 시설물 정밀점검 용역
점 검 기 관	(주)명성엔지니어링
도 면 번 호	03



ID : 오로교 슬래브상면 S4 (상주방향)

손 상 물 량 표

상주방향

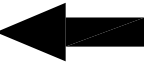

영천방향

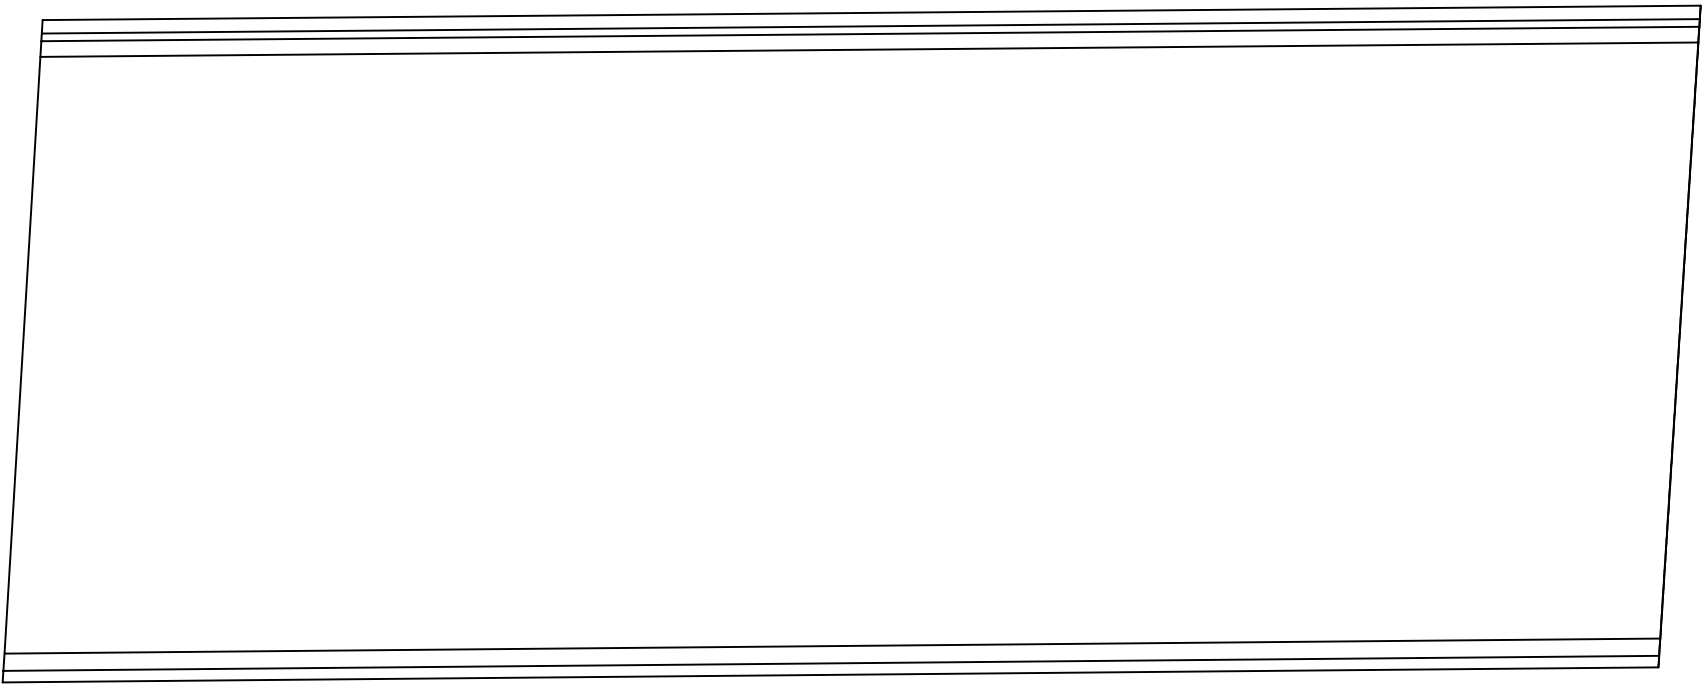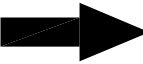

P3


P4

번호	손상내용	손상현황						비 고
		폭 (mm)	길이 (m)	너비 (m)	물량	단위	개소	
1								
2								
KEY PLAN

상주방향

영천방향

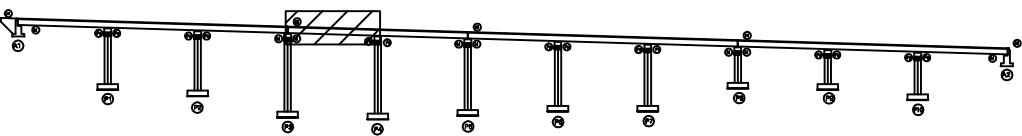

SECTION

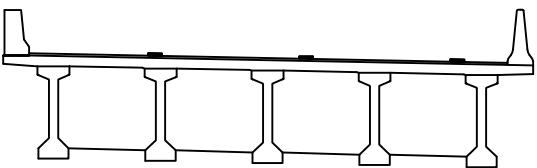


범례

균열	망상균열	재료분리
펀치, 공동	박리, 파손	열화
누수, 체수	백태	퇴적물
철근노출	침하	그늘음
부식	좌굴, 변형	기타



발 주 처	상주영천고속도로(주)
용 역 명	상주영천고속도로 시설물 정밀점검 용역
점 검 기 관	(주)명성엔지니어링
도 면 번 호	04

손 상 물 량 표

상주방향

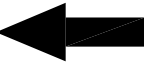

영천방향

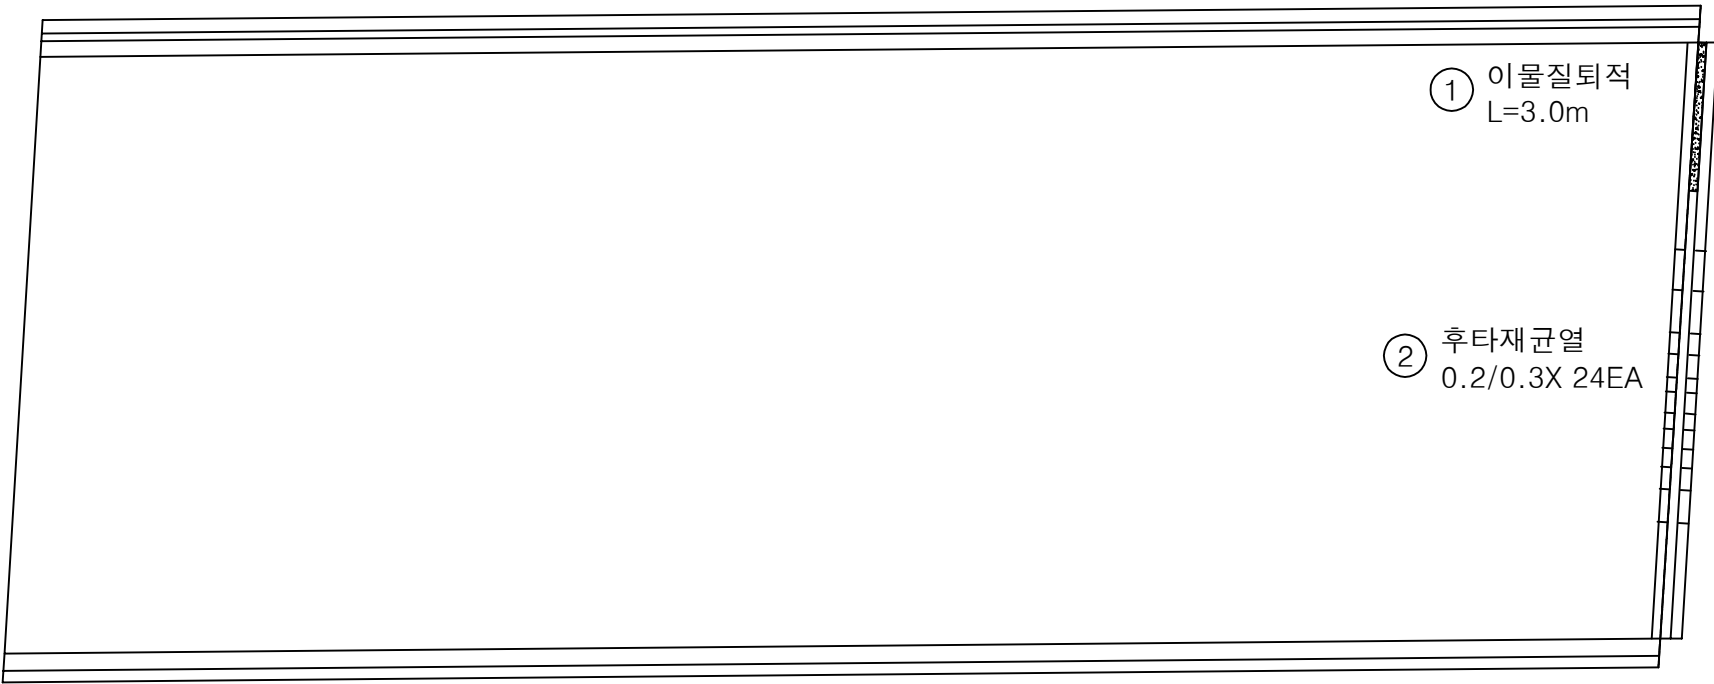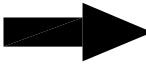


번호	손상내용	손상현황						비 고
		폭 (mm)	길이 (m)	너비 (m)	물량	단위	개소	
1	이물질퇴적		3.0		3.00	m	1	신규
2	후타재균열	0.2	0.5		7.20	m	24	신규
3								
4								
KEY PLAN

상주방향

영천방향

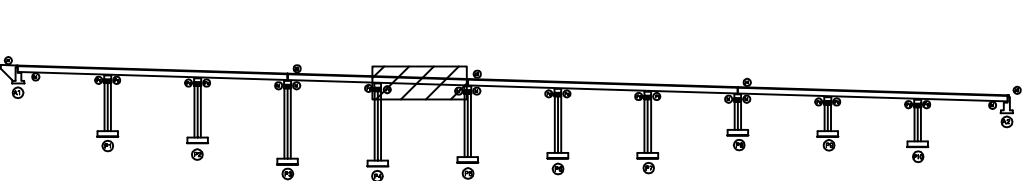

SECTION

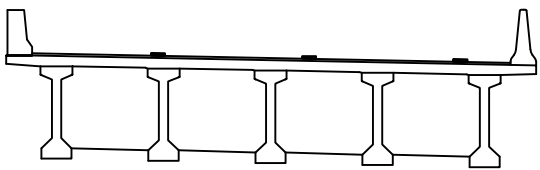


범례



 균열	 망상균열	 재료분리
 편치, 공동	 박리, 파손	 열화
 누수, 체수	 백태	 퇴적물
 철근노출	 침하	 그늘음
 부식	 좌굴, 변형	 기타

발 주 처	상주영천고속도로(주)
용 역 명	상주영천고속도로 시설물 정밀점검 용역
점 검 기 관	(주)명성엔지니어링
도 면 번 호	05

상주방향

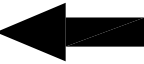

영천방향

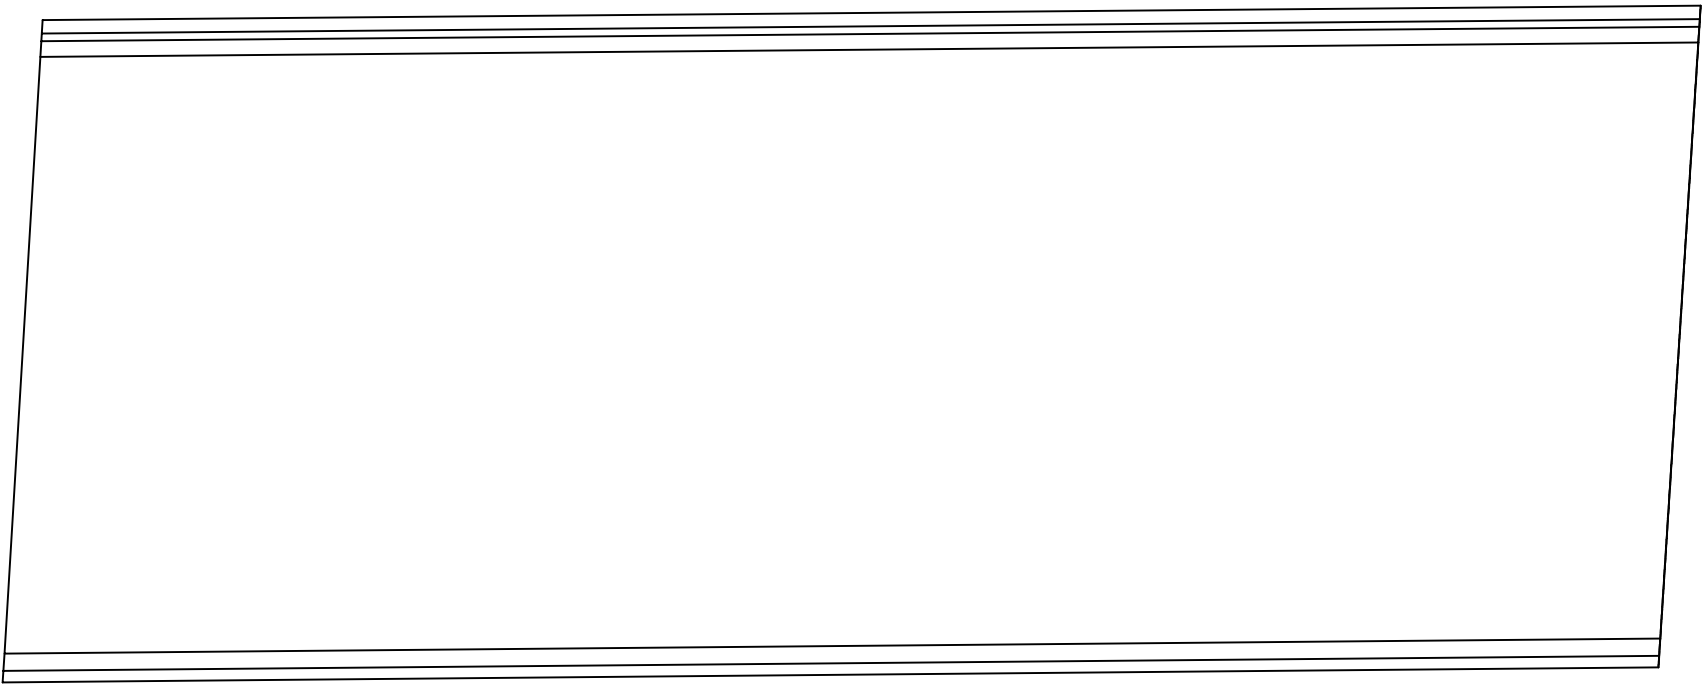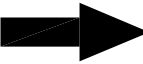


P5

P6

번호	손상내용	손상현황						비 고
		폭 (mm)	길이 (m)	너비 (m)	물량	단위	개소	
1								
2								
KEY PLAN

상주방향

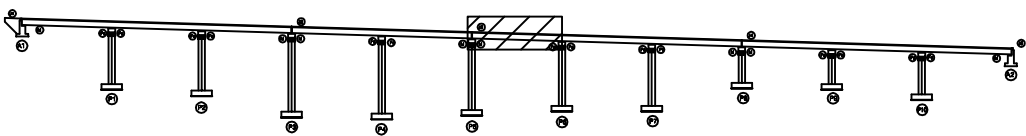

영천방향

SECTION

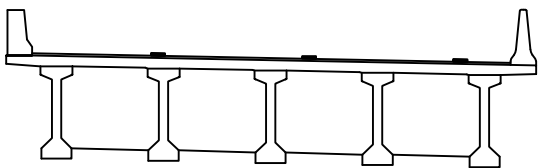


범례

균열	망상균열	재료분리
펀치, 공동	박리, 파손	열화
누수, 체수	백태	퇴적물
철근노출	침하	그늘음
부식	좌굴, 변형	기타


발 주 처	상주영천고속도로(주)
용 역 명	상주영천고속도로 시설물 정밀점검 용역
점 검 기 관	(주)명성엔지니어링
도 면 번 호	06

손 상 물 량 표

상주방향

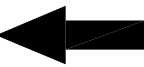

영천방향

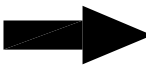

① 백태
A=0.1X0.2X 2EA

P6

P7

번호	손상내용	손상현황						비 고
		폭 (mm)	길이 (m)	너비 (m)	물량	단위	개소	
1	백태		0.1	0.2	0.04	m ²	2	신규
2								
3								
KEY PLAN

상주방향

영천방향

SECTION


범례

균열	망상균열	재료분리
펀치, 공동	박리, 파손	열화
누수, 체수	백태	퇴적물
철근노출	침하	그을음
부식	좌굴, 변형	기타



발 주 처	상주영천고속도로(주)
용 역 명	상주영천고속도로 시설물 정밀점검 용역
점 검 기 관	(주)명성엔지니어링
도 면 번 호	07

손 상 물 량 표

상주방향

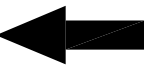

영천방향

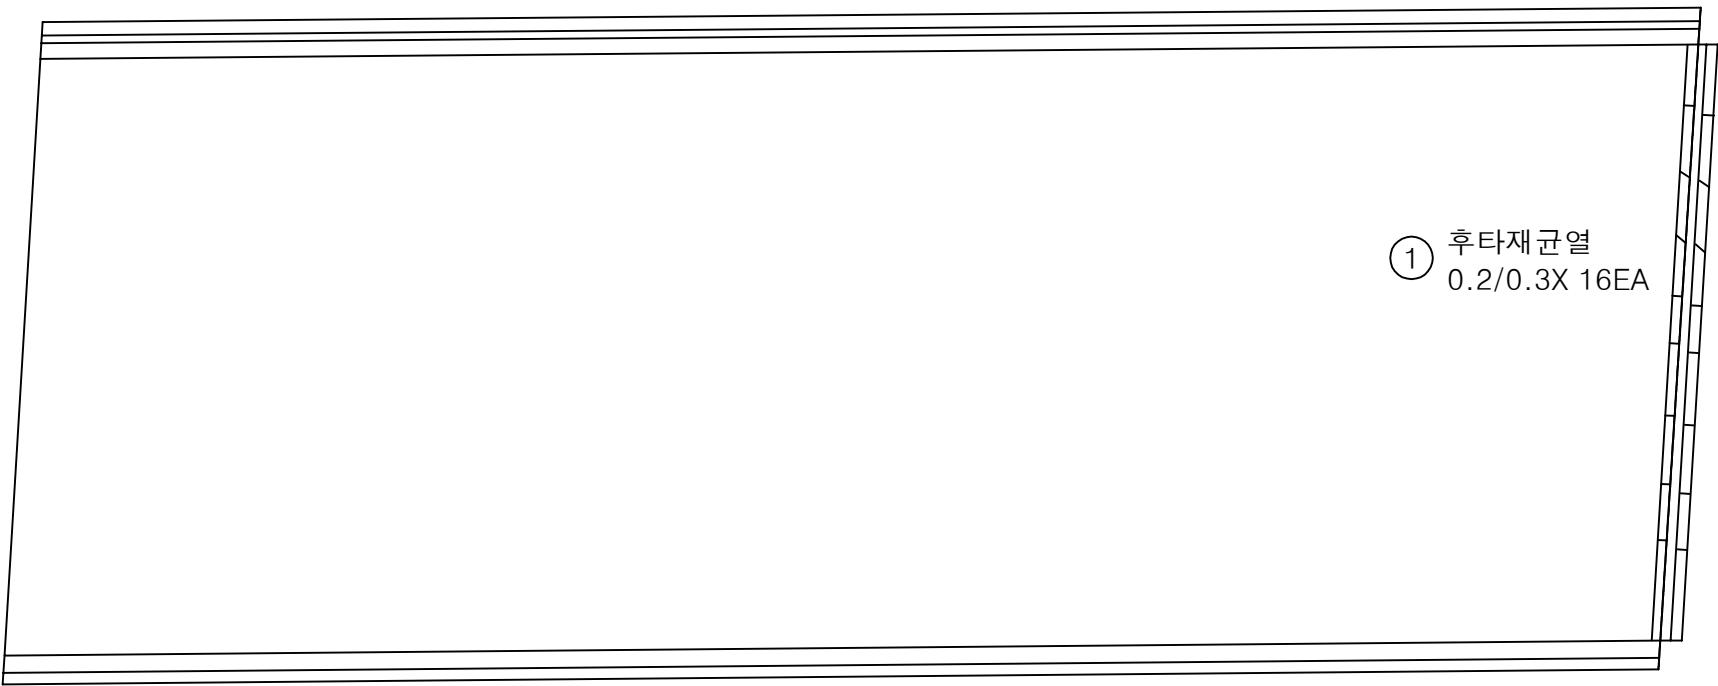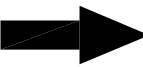

P7


P8

번호	손상내용	손상현황						비 고
		폭 (mm)	길이 (m)	너비 (m)	물량	단위	개소	
1	후타재균열	0.2	0.3		4.80	m	16	신규
2								
3								
KEY PLAN

상주방향

영천방향

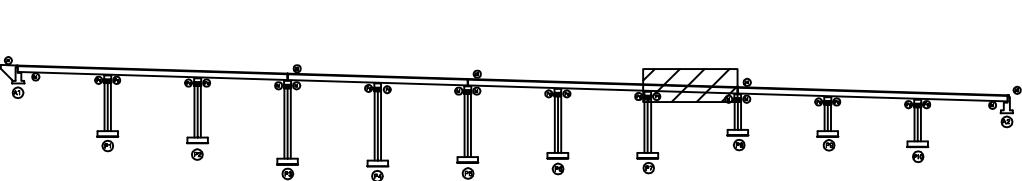

SECTION

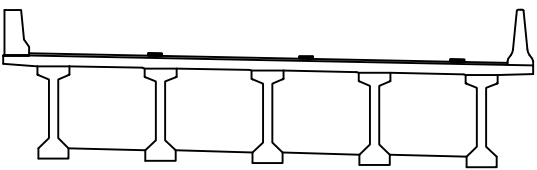


범례



균열	망상균열	재료분리
편치, 공동	박리, 파손	열화
누수, 체수	백태	퇴적물
철근노출	침하	그늘음
부식	좌굴, 변형	기타

발 주 처	상주영천고속도로(주)
용 역 명	상주영천고속도로 시설물 정밀점검 용역
점 검 기 관	(주)명성엔지니어링
도 면 번 호	08

상주방향

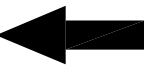

영천방향

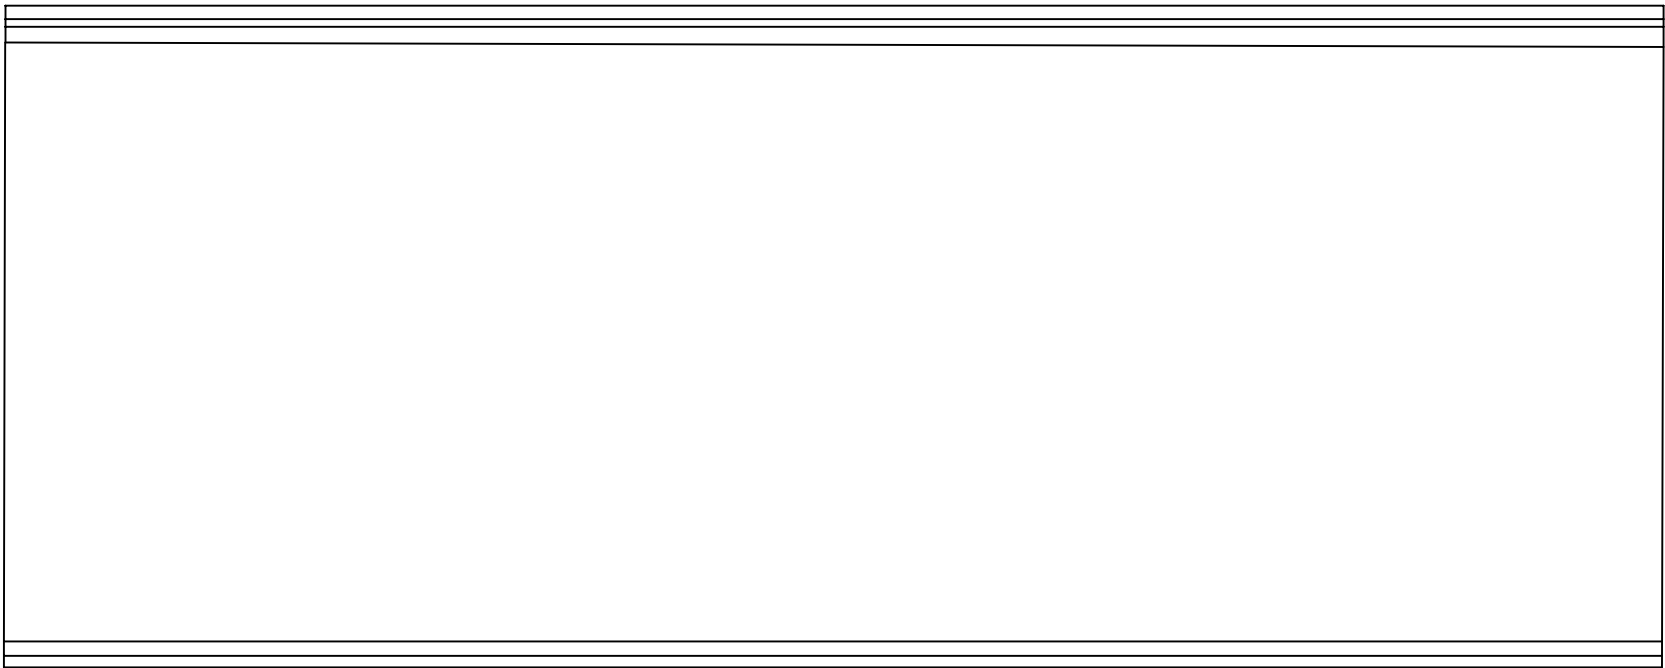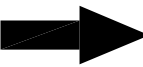


P8

P9

번호	손상내용	손상현황						비 고
		폭 (mm)	길이 (m)	너비 (m)	물량	단위	개소	
1								
2								
K
E
Y
P
L
A
N

← 상주방향

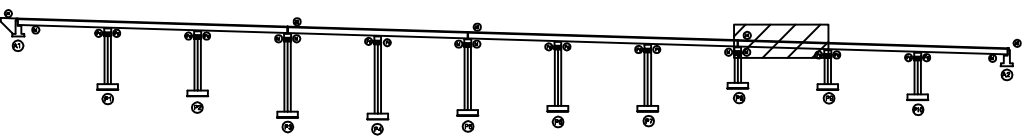

영천방향 →

S
E
C
T
I
O
N

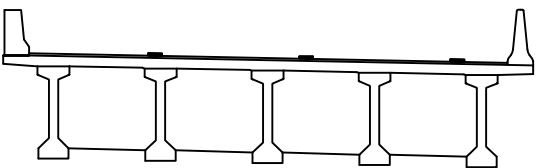

범
례


균 열	망상균열	재료분리
펀치, 공동	박리, 파손	열 화
누수, 체수	백 태	퇴적물
철근노출	침 하	그을음
부 식	좌굴, 변형	기 타

발 주 처	상주영천고속도로(주)
용 역 명	상주영천고속도로 시설물 정밀점검 용역
점 검 기 관	(주)명성엔지니어링
도 면 번 호	09



ID : 오로교 슬래브상면 S10 (상주방향)

손 상 물 량 표

상주방향

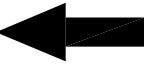

영천방향

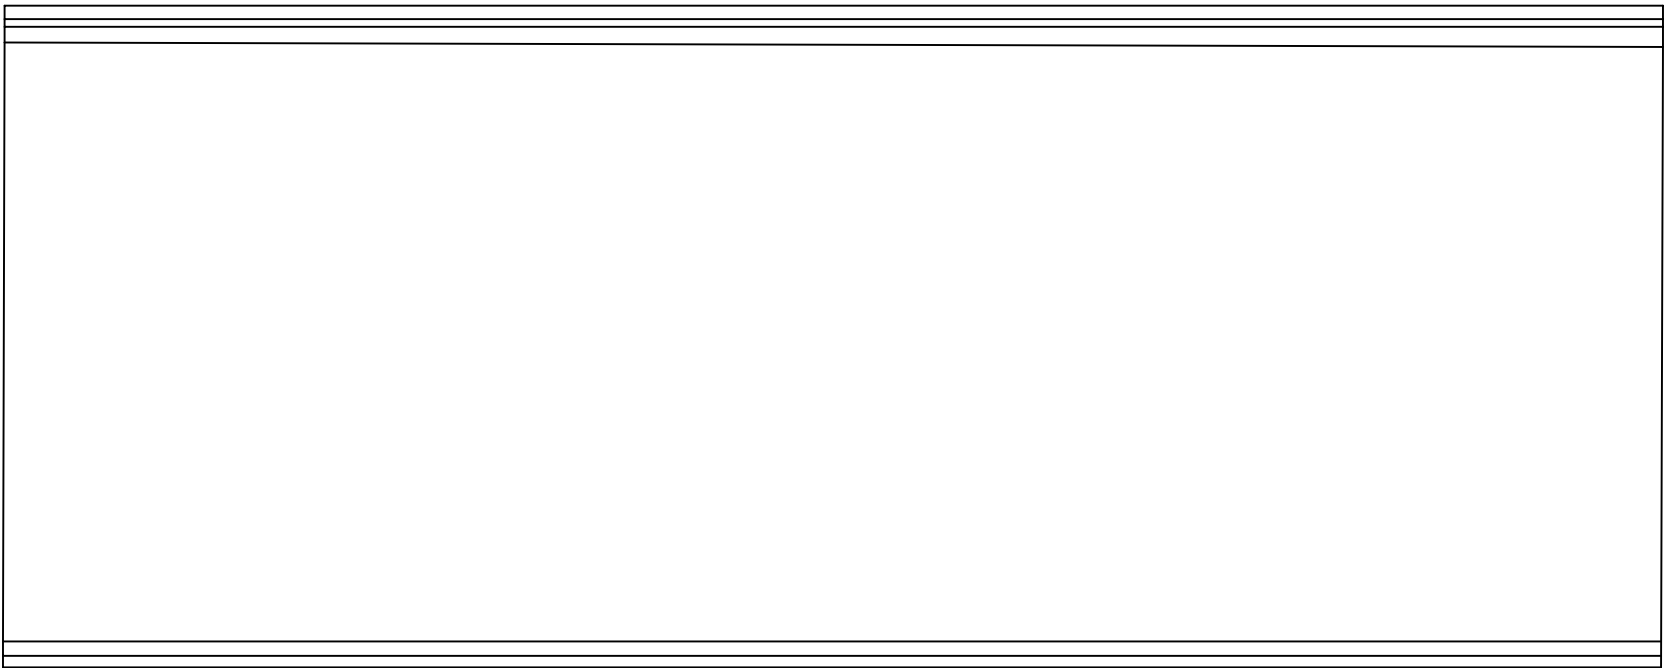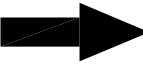

P9


P10

번호	손상내용	손상현황						비 고
		폭 (mm)	길이 (m)	너비 (m)	물량	단위	개소	
1								
2								
KEY PLAN

상주방향

영천방향

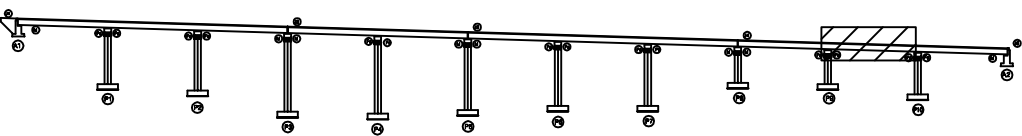

SECTION

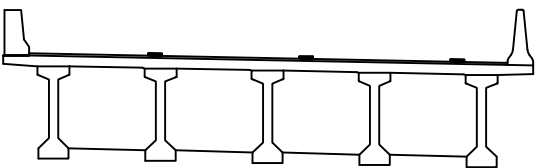


범례

균열	망상균열	재료분리
펀치, 공동	박리, 파손	열화
누수, 체수	백태	퇴적물
철근노출	침하	그을음
부식	좌굴, 변형	기타


발주처	상주영천고속도로(주)
용역명	상주영천고속도로 시설물 정밀점검 용역
점검기관	(주)명성엔지니어링
도면번호	10

손 상 물 량 표

상주방향

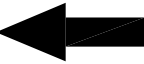

영천방향

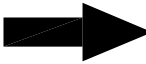

P10

A2

번호	손상내용	손상현황						비 고
		폭 (mm)	길이 (m)	너비 (m)	물량	단위	개소	
1	백태		0.1	0.2	0.02	m ²	1	신규
2	접속부균열	0.3	1.0		1.00	m	1	신규
3	후타재균열	0.2	0.5		3.00	m	6	신규
4	접속부파손		1.0	1.0	1.00	m ²	1	신규
5								
6								
KEY PLAN

상주방향

영천방향

SECTION

범례


균열	망상균열	재료분리
편치, 공동	박리, 파손	열화
누수, 체수	백태	퇴적물
철근노출	침하	그을음
부식	좌굴, 변형	기타

발 주 처	상주영천고속도로(주)
용 역 명	상주영천고속도로 시설물 정밀점검 용역
점 검 기 관	(주)명성엔지니어링
도 면 번 호	11



ID : 오로교 바닥판하면, 거더 S1 (상주방향)

손 상 물 량 표

상주방향

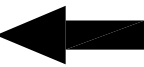


영천방향

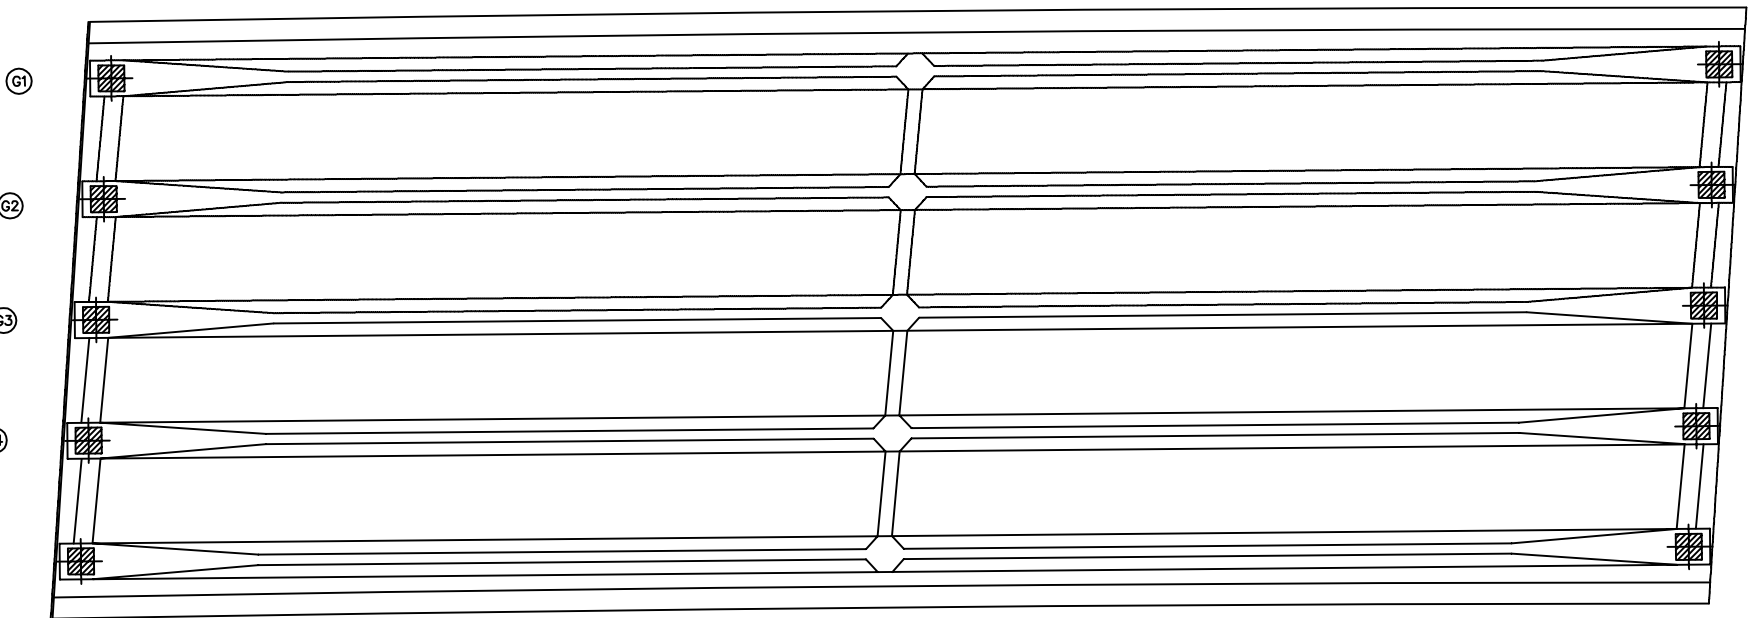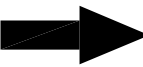

번호	손상내용	손상현황						비 고
		폭 (mm)	길이 (m)	너비 (m)	물량	단위	개소	
1								
2								
KEY PLAN

상주방향

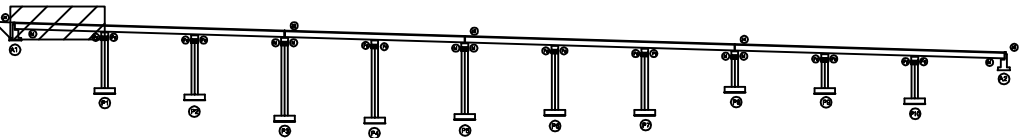

영천방향

SECTION

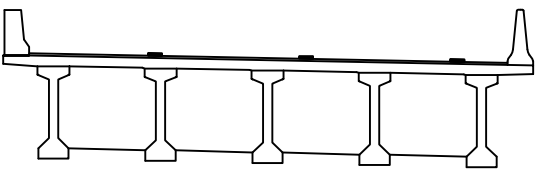

범례

균열	망상균열	재료분리
펀치, 공동	박리, 파손	열화
누수, 체수	백태	퇴적물
철근노출	침하	그늘음
부식	좌굴, 변형	기타

발 주 처	상주영천고속도로(주)
용 역 명	상주영천고속도로 시설물 정밀점검 용역
점 검 기 관	(주)명성엔지니어링
도 면 번 호	12



ID : 오로교 바닥판하면, 거더 S2 (상주방향)

손 상 물 량 표

상주방향



영천방향

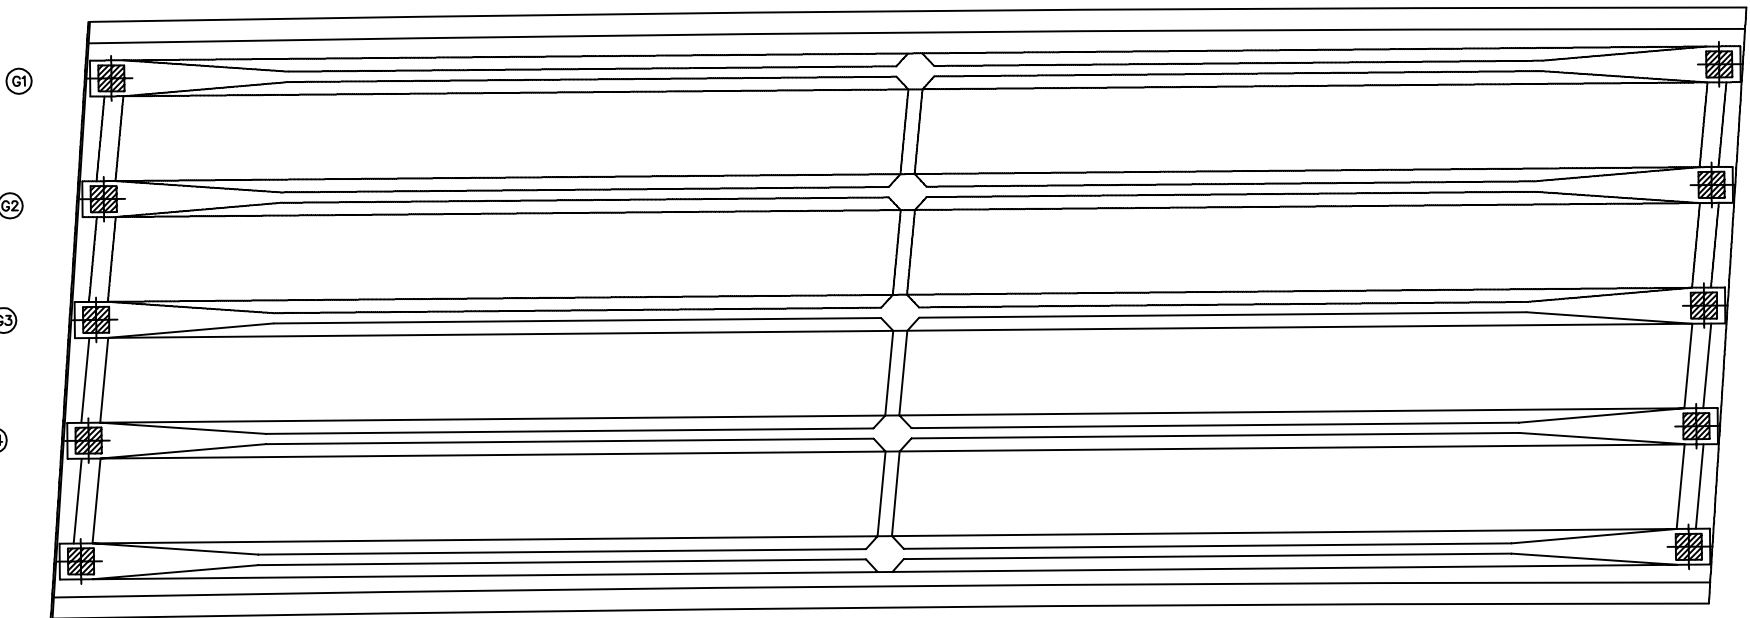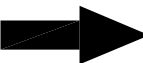


번호	손상내용	손상현황						비 고
		폭 (mm)	길이 (m)	너비 (m)	물량	단위	개소	
1								
2								
KEY PLAN

상주방향

영천방향

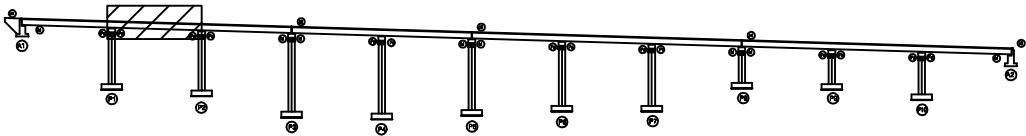

SECTION

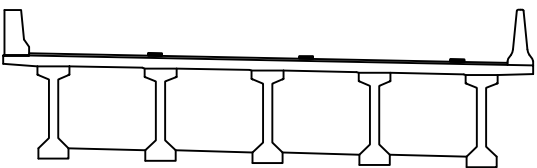

범례

균열	망상균열	재료분리
펀치, 공동	박리, 파손	열화
누수, 체수	백태	퇴적물
철근노출	침하	그늘음
부식	좌굴, 변형	기타


발 주 처	상주영천고속도로(주)
용 역 명	상주영천고속도로 시설물 정밀점검 용역
점 검 기 관	(주)명성엔지니어링
도 면 번 호	13

ID : 오로교 바닥판하면, 거더 S3 (상주방향)

손상물량표

상주방향

영천방향

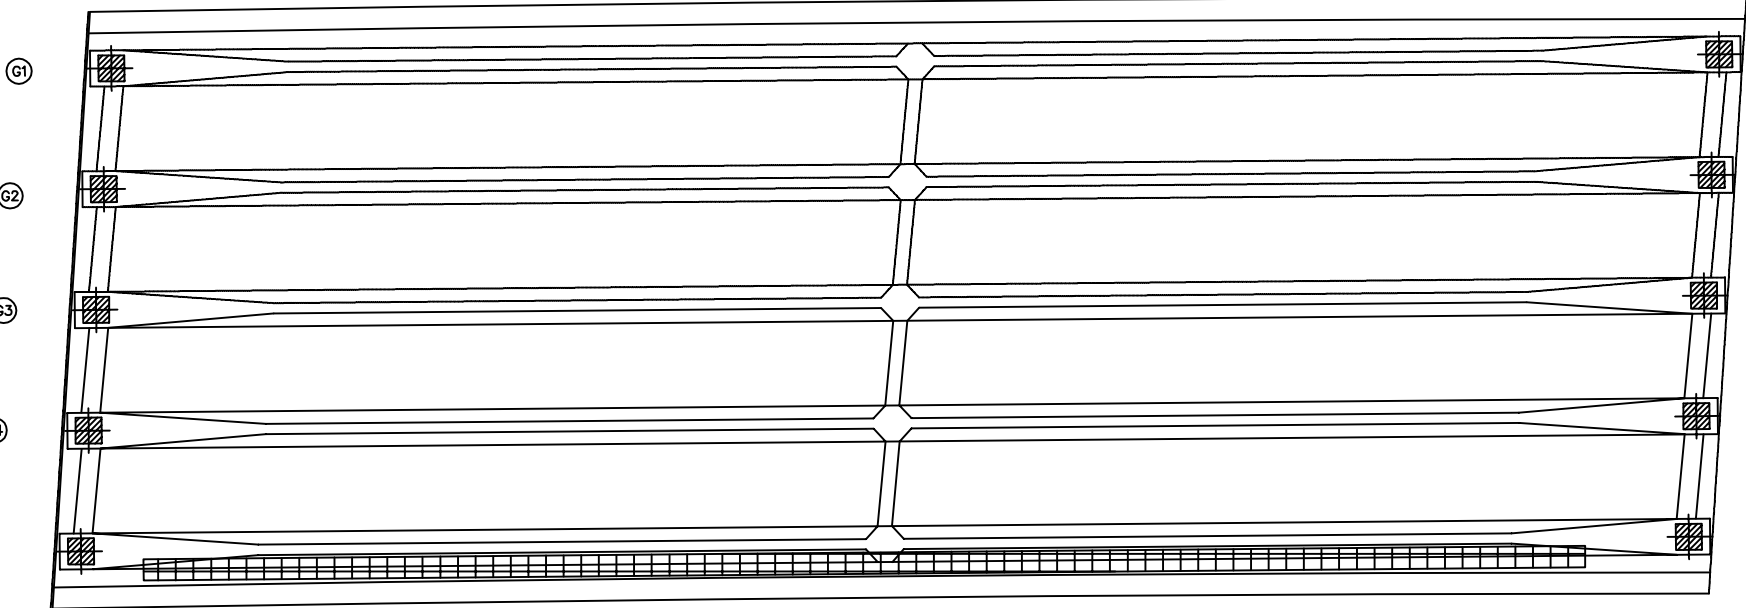

① 거더 표면불량(박리)
A=30.0X1.0

(P2)

(P3)


번호	손상내용	손상현황						비 고
		폭 (mm)	길이 (m)	너비 (m)	물량	단위	개소	
1	표면볼량(박리)		30.0	1.0	30.0	m²	1	신규
2								
3								
KEY PLAN

← 상주방향

영천방향 →

SECTION

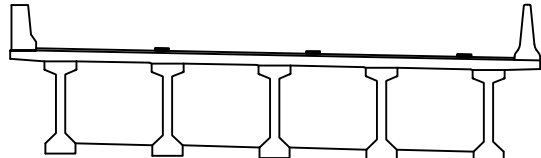

또
레


	균열		망상균열		재료분
	편치, 공동		박리, 파손		열화
	누수, 체수		백태		퇴적물
	철근노출		침하		그을음
	부식		좌굴, 변형		기타

발 주 처	상주영천고속도로(주)
용 역 명	상주영천고속도로 시설물 정밀점검 용역
점 검 기 관	(주)명성엔지니어링
도 면 번 호	



ID : 오로교 바닥판하면, 거더 S4 (상주방향)

손상물량표

상주방향

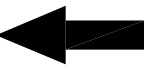

영천방향

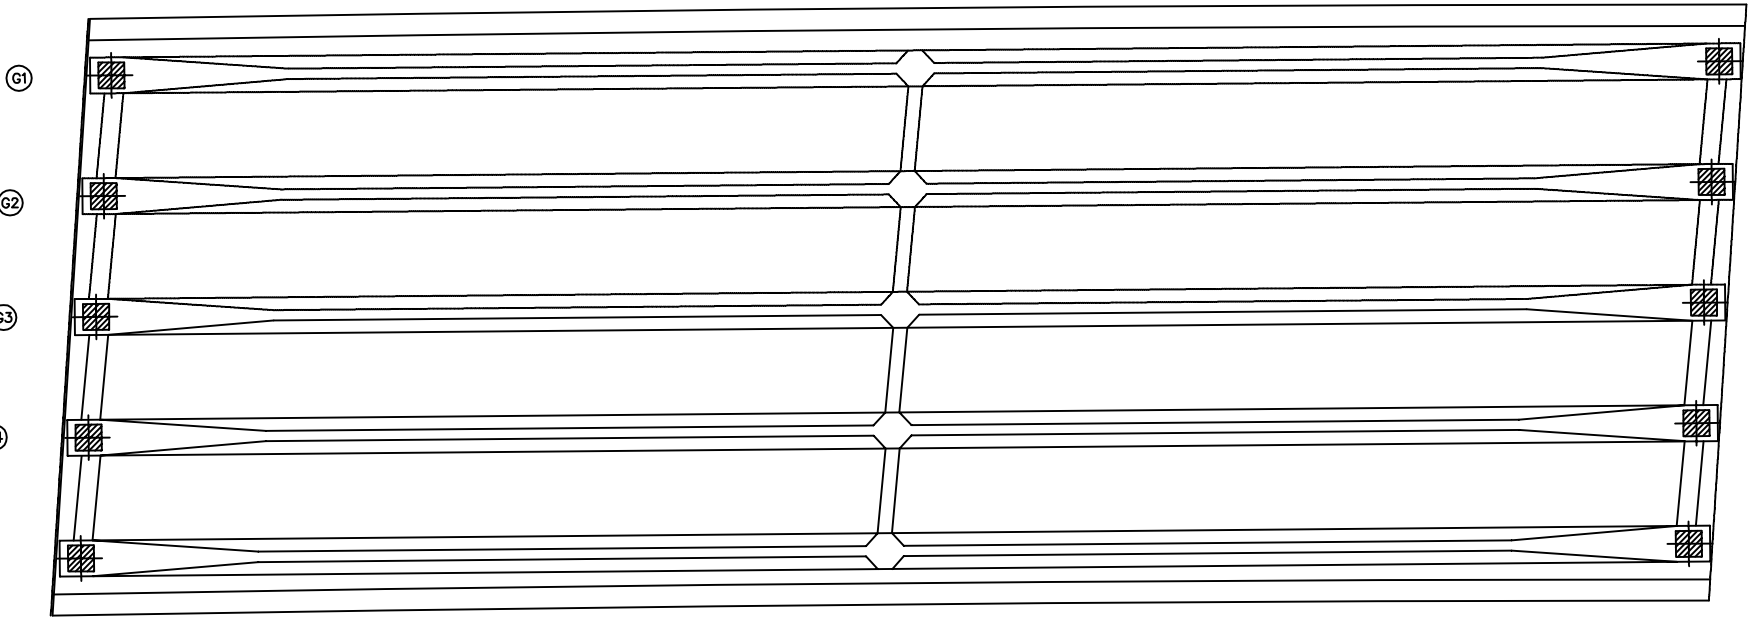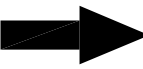

P3

P4


번호	손상내용	손상현황						비고
		폭 (mm)	길이 (m)	너비 (m)	물량	단위	개소	
1								
2								
KEY PLAN

상주방향

영천방향

SECTION

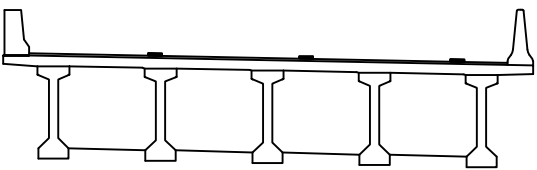

범례


콘크리트	방상근철	재료분리
펀치, 공동	박리, 파손	열화
누수, 체수	백태	퇴적물
철근노출	침하	그을음
부식	좌굴, 변형	기타

발주처	상주영천고속도로(주)
용역명	상주영천고속도로 시설물 정밀점검 용역
점검기관	(주)명성엔지니어링
도면번호	15



ID : 오로교 바닥판하면, 거더 S5 (상주방향)

손 상 물 량 표

상주방향

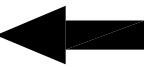

영천방향

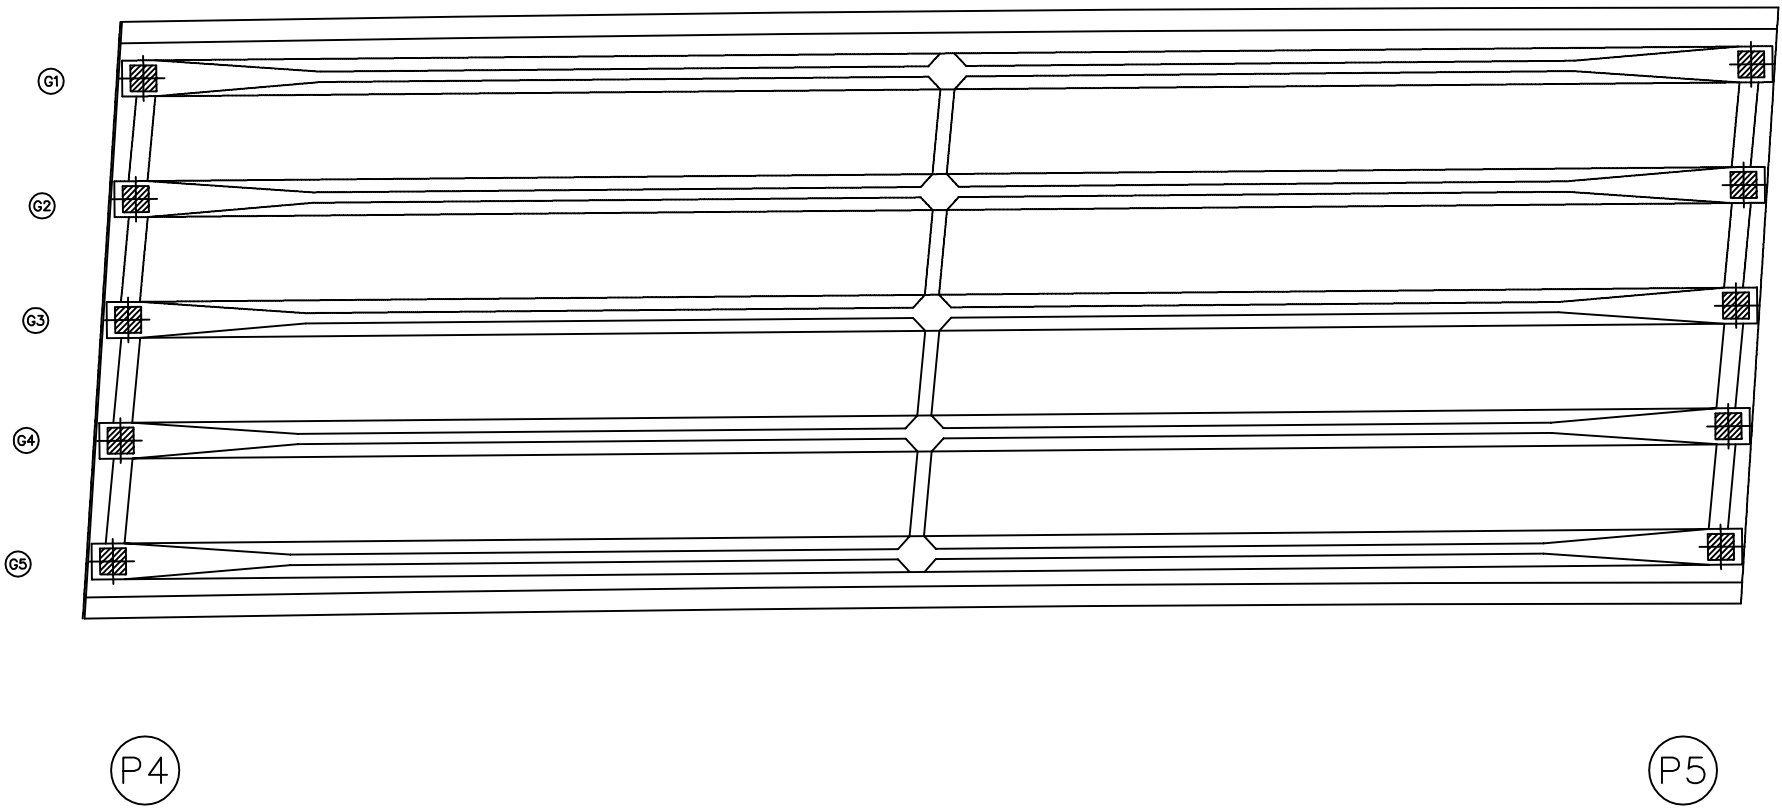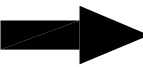


번호	손상내용	손상현황						비 고
		폭 (mm)	길이 (m)	너비 (m)	물량	단위	개소	
1								
2								
KEY PLAN

상주방향

영천방향

SECTION

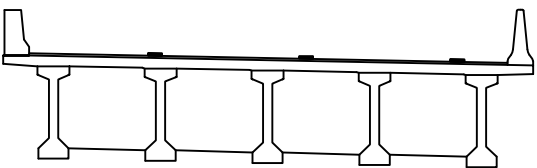

범례


균열	망상균열	재료분리
펀치, 공동	박리, 파손	열화
누수, 체수	백태	퇴적물
철근노출	침하	그늘음
부식	좌굴, 변형	기타

발 주 처	상주영천고속도로(주)
용 역 명	상주영천고속도로 시설물 정밀점검 용역
점 검 기 관	(주)명성엔지니어링
도 면 번 호	16



ID : 오로교 바닥판하면, 거더 S6 (상주방향)

손 상 물 량 표

상주방향

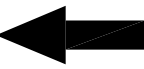


영천방향

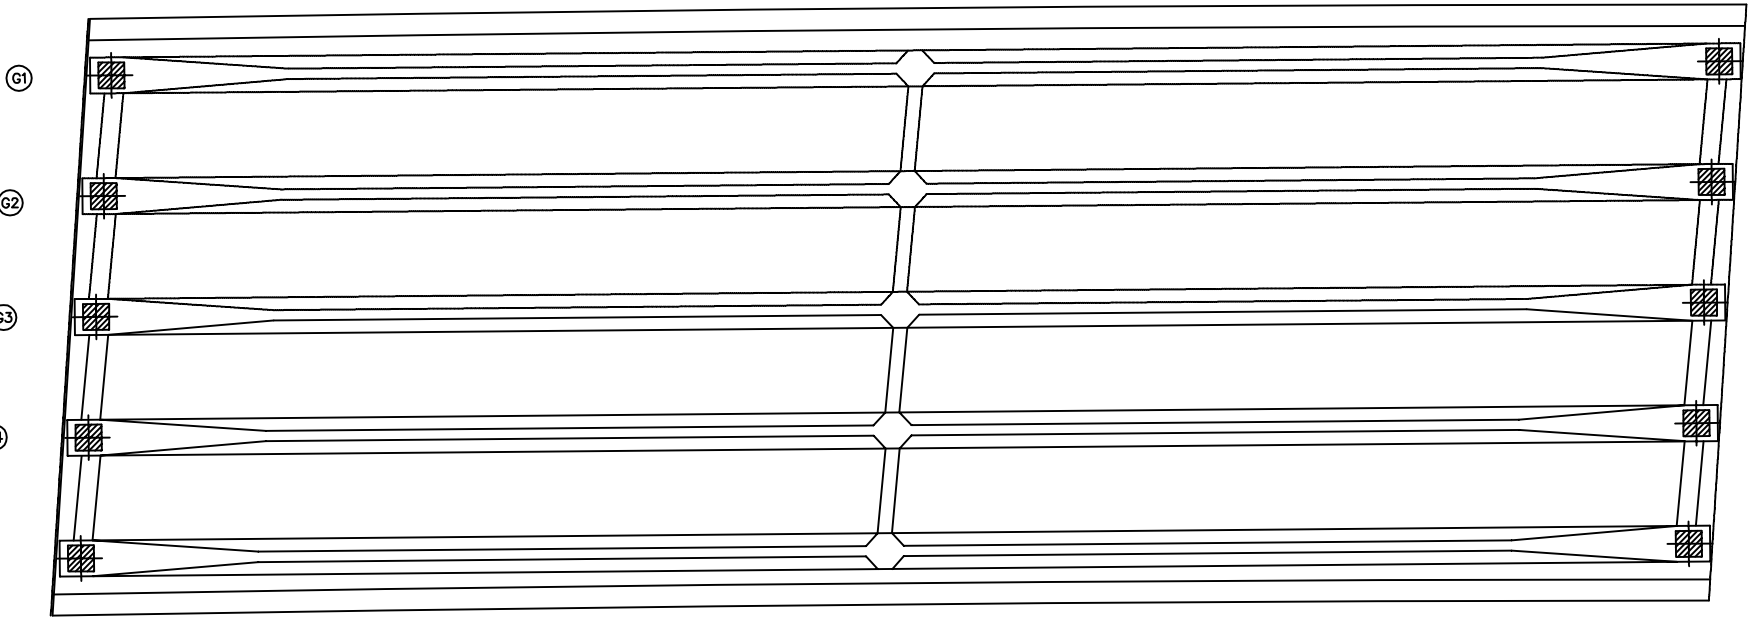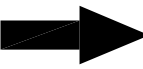

번호	손상내용	손상현황						비 고
		폭 (mm)	길이 (m)	너비 (m)	물량	단위	개소	
1								
2								
KEY PLAN

상주방향

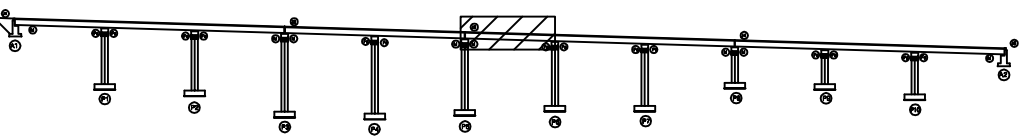

영천방향

SECTION

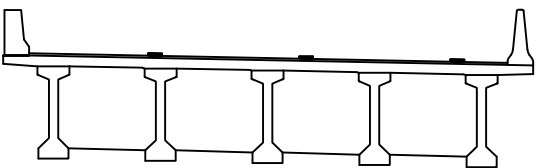

범례


균열	망상균열	재료분리
펀치, 공동	박리, 파손	열화
누수, 체수	백태	퇴적물
철근노출	침하	그늘음
부식	좌굴, 변형	기타

발 주 처	상주영천고속도로(주)
용 역 명	상주영천고속도로 시설물 정밀점검 용역
점 검 기 관	(주)명성엔지니어링
도 면 번 호	17



ID : 오로교 바닥판하면, 거더 S7 (상주방향)

손 상 물 량 표

상주방향

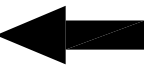

영천방향

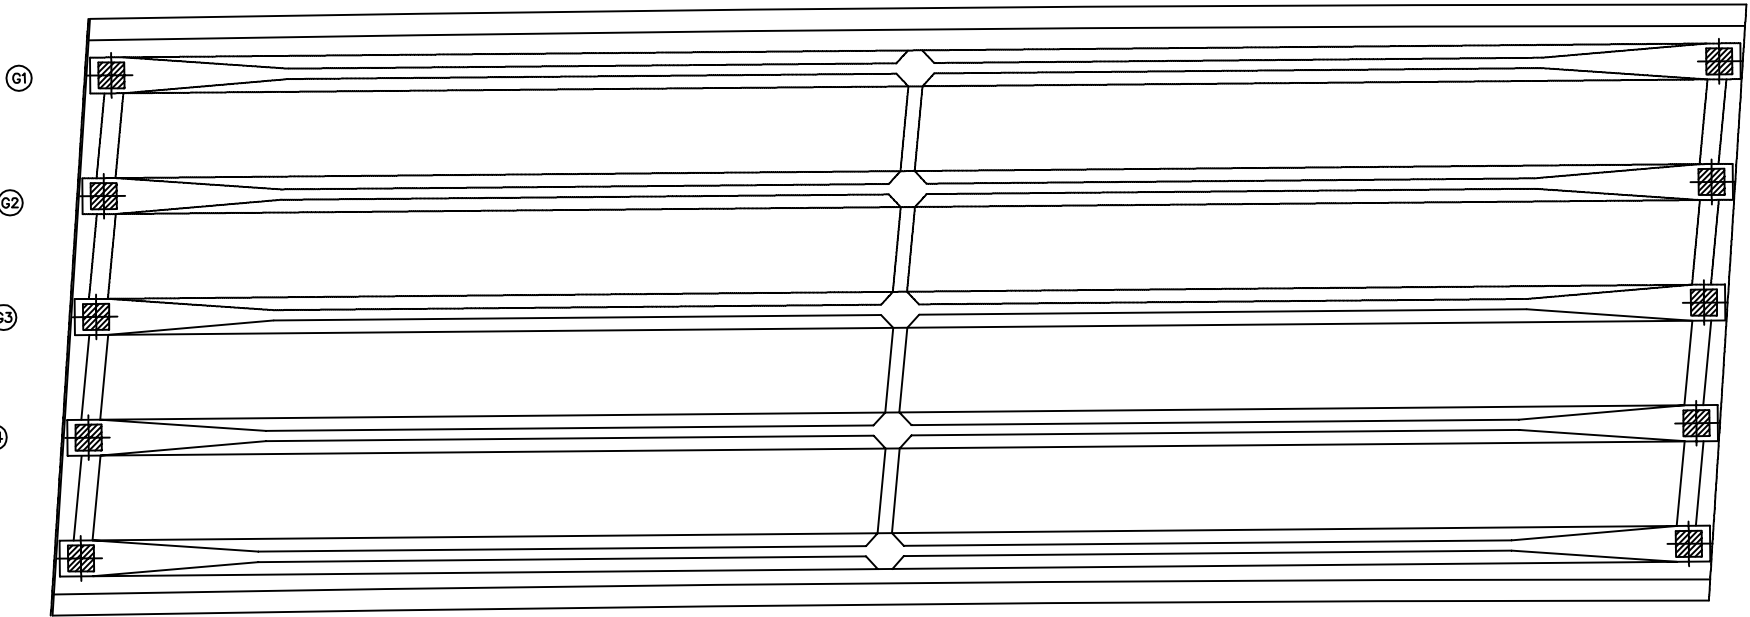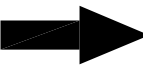


번호	손상내용	손상현황						비 고
		폭 (mm)	길이 (m)	너비 (m)	물량	단위	개소	
1								
2								
KEY PLAN

상주방향

영천방향

SECTION

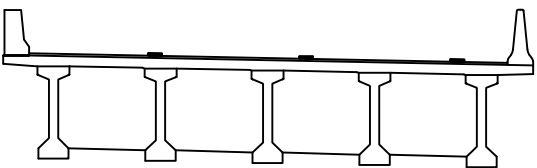

범례


균열	망상균열	재료분리
펀치, 공동	박리, 파손	열화
누수, 체수	백태	퇴적물
철근노출	침하	그늘음
부식	좌굴, 변형	기타

발 주 처	상주영천고속도로(주)
용 역 명	상주영천고속도로 시설물 정밀점검 용역
점 검 기 관	(주)명성엔지니어링
도 면 번 호	18



ID : 오로교 바닥판하면, 거더 S8 (상주방향)

손 상 물 량 표

상주방향

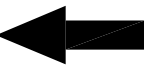

영천방향

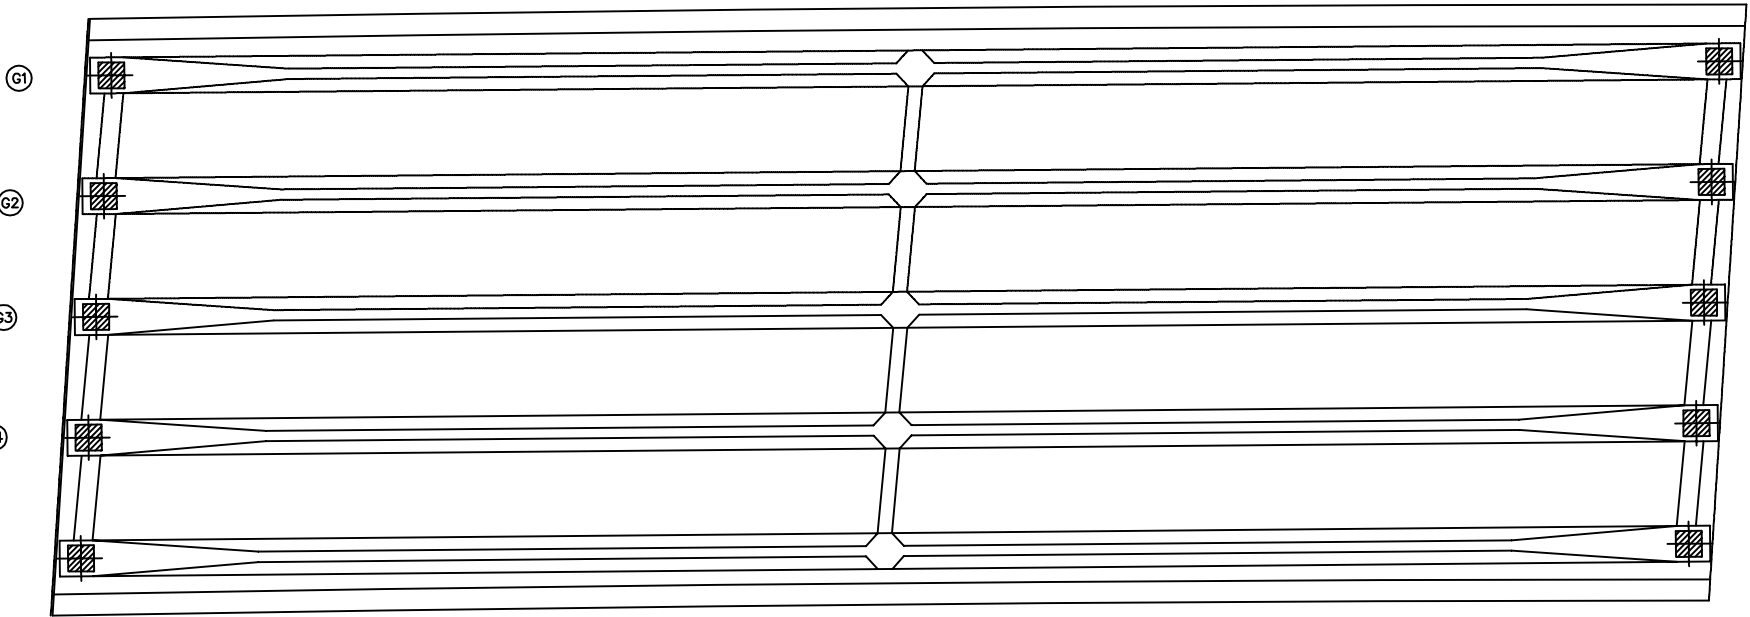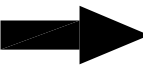


번호	손상내용	손상현황						비 고
		폭 (mm)	길이 (m)	너비 (m)	물량	단위	개소	
1								
2								
KEY PLAN

상주방향

영천방향

SECTION

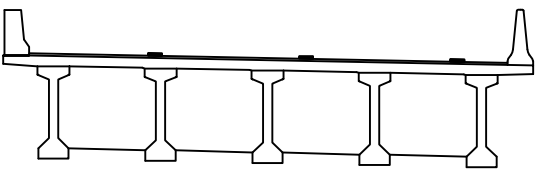

범례


균열	망상균열	재료분리
펀치, 공동	박리, 파손	열화
누수, 체수	백태	퇴적물
철근노출	침하	그늘음
부식	좌굴, 변형	기타

발 주 처	상주영천고속도로(주)
용 역 명	상주영천고속도로 시설물 정밀점검 용역
점 검 기 관	(주)명성엔지니어링
도 면 번 호	19



ID : 오로교 바닥판하면, 거더 S9 (상주방향)

손 상 물 량 표

상주방향

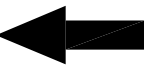

영천방향

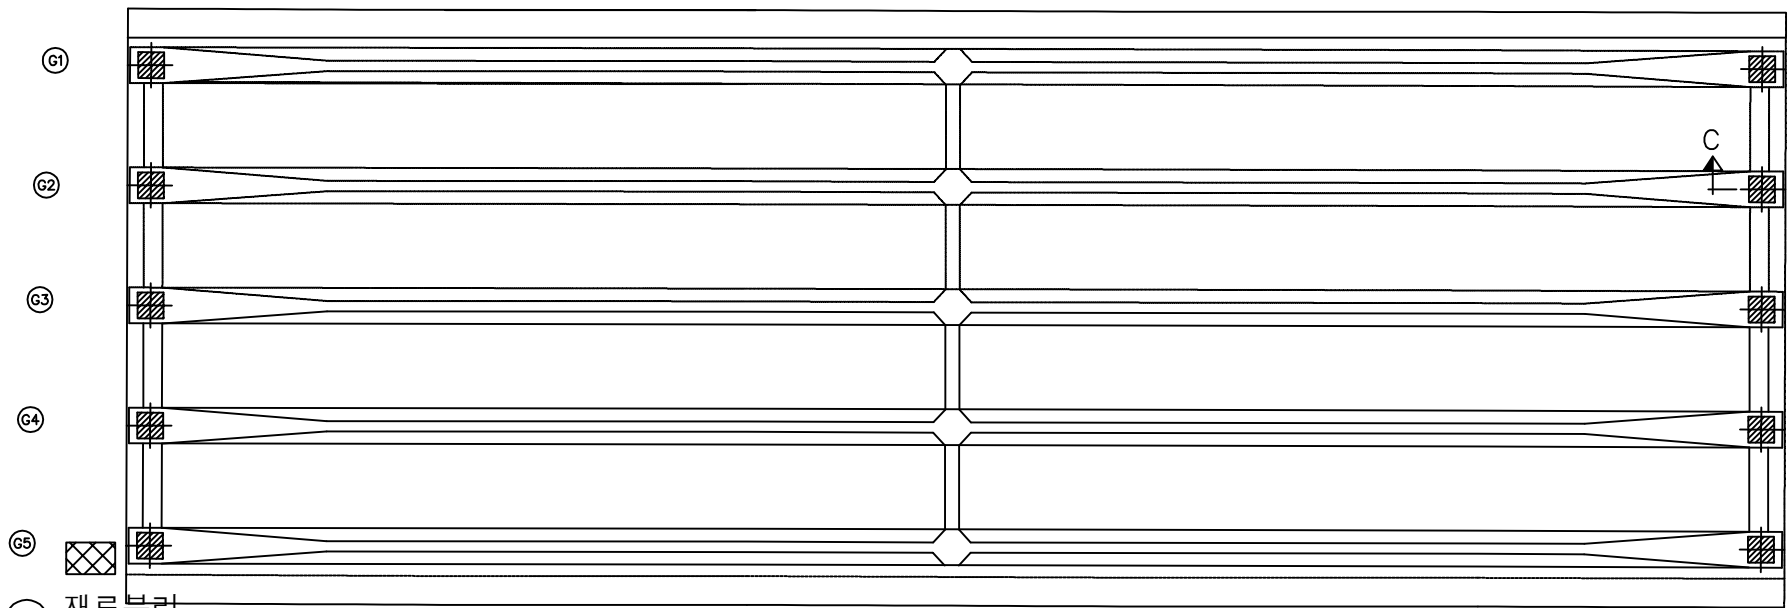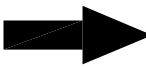

① 재료분리
A=0.5X1.0

P8

P9


번호	손상내용	손상현황						비 고
		폭 (mm)	길이 (m)	너비 (m)	물량	단위	개소	
1	재료분리		0.5	1.0	0.50	m ²	1	신규
2								
3								
KEY PLAN

상주방향

영천방향

SECTION

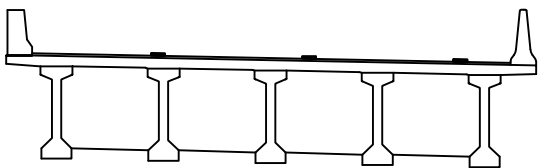

범례


콘 열	망상균열	재료분리
편치, 공동	박리, 파손	열 화
누수, 체수	백 태	퇴적물
철근노출	침 하	그늘음
부 식	좌굴, 변형	기 타

발 주 처	상주영천고속도로(주)
용 역 명	상주영천고속도로 시설물 정밀점검 용역
점 검 기 관	(주)명성엔지니어링
도 면 번 호	20



ID : 오로교 바닥판하면, 거더 S10 (상주방향)

손 상 물 량 표

상주방향

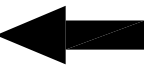

영천방향

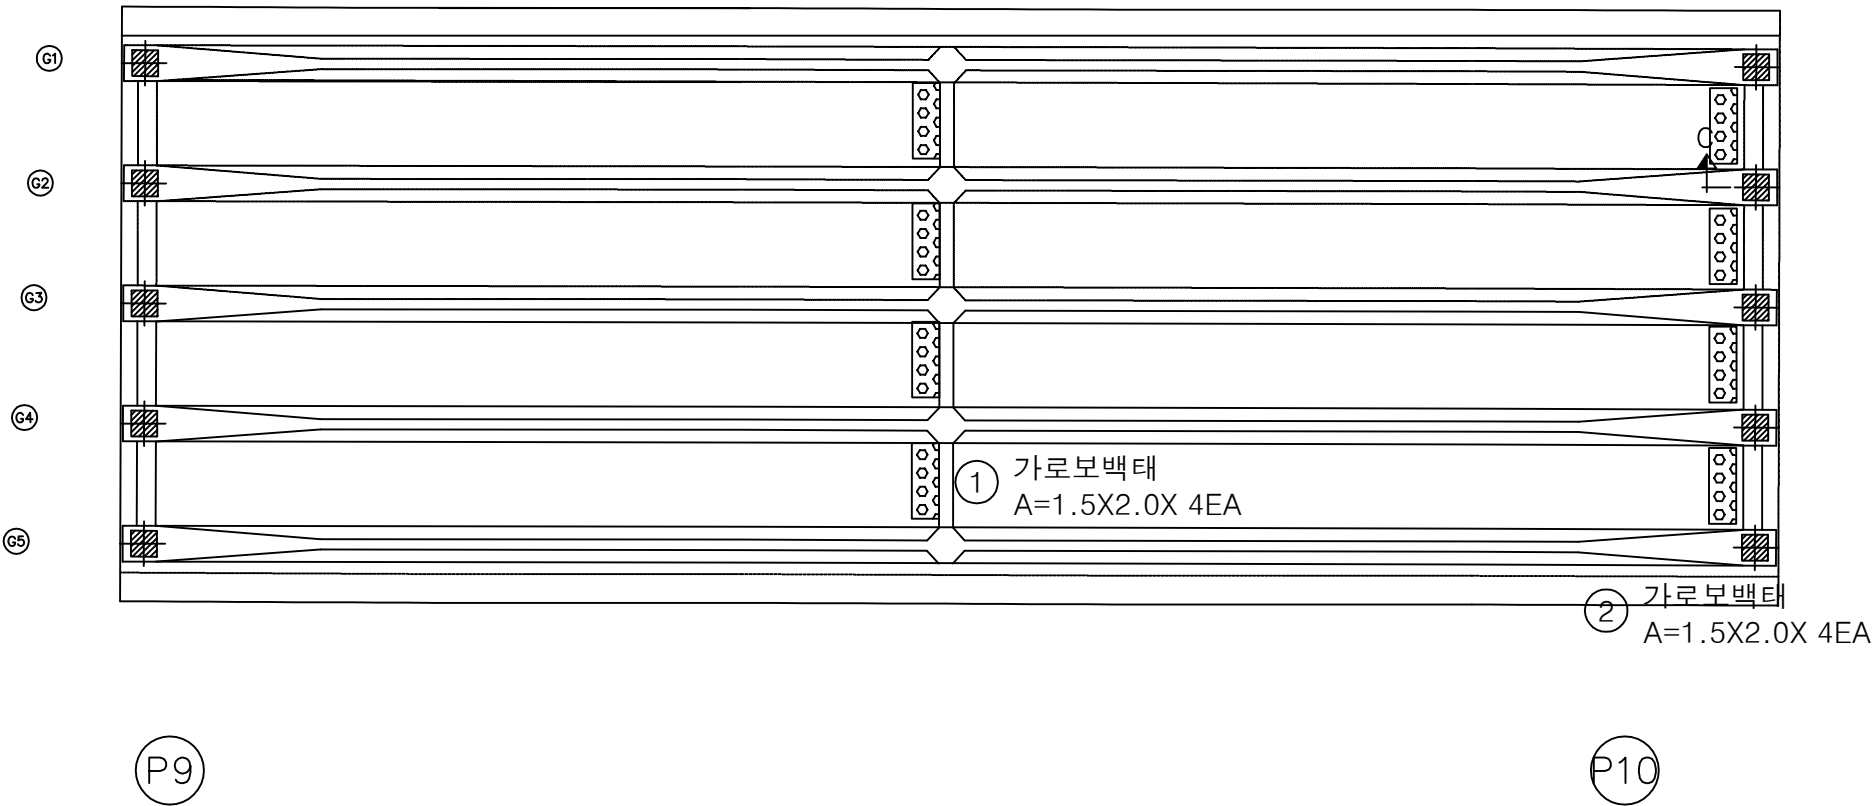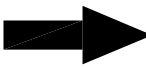


번호	손상내용	손상현황						비 고
		폭 (mm)	길이 (m)	너비 (m)	물량	단위	개소	
1	가로보백태		1.5	2.0	12.0	m ²	4	신규
2	가로보백태		1.5	2.0	12.0	m ²	4	신규
3								
4								
KEY PLAN

상주방향

영천방향

SECTION

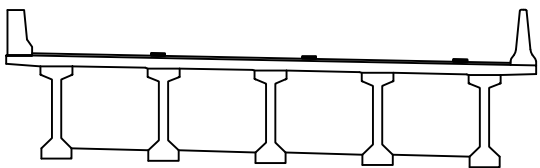

범례

콘 열	망상균열	재료분리
펀치, 공동	박리, 파손	열 화
누수, 체수	백 태	퇴적물
철근노출	침 하	그을음
부 식	좌굴, 변형	기 타

발 주 처	상주영천고속도로(주)
용 역 명	상주영천고속도로 시설물 정밀점검 용역
점 검 기 관	(주)명성엔지니어링
도 면 번 호	21



ID : 오로교 바닥판하면, 거더 S11 (상주방향)

손 상 물 량 표

상주방향




영천방향

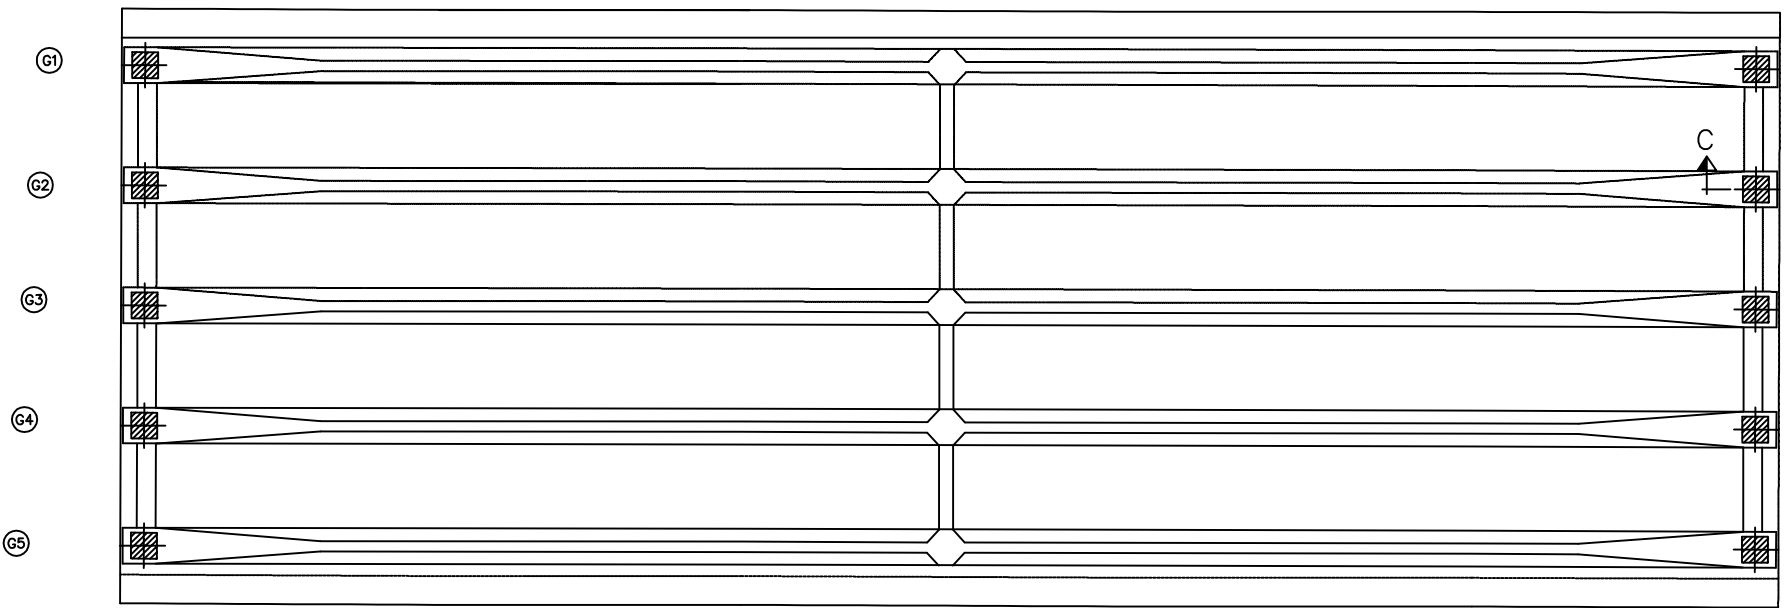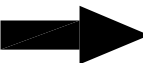

번호	손상내용	손상현황						비 고
		폭 (mm)	길이 (m)	너비 (m)	물량	단위	개소	
1								
2								
KEY PLAN

상주방향

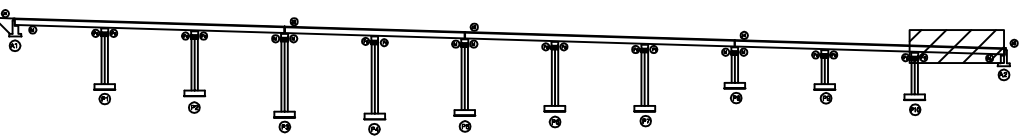

영천방향

SECTION

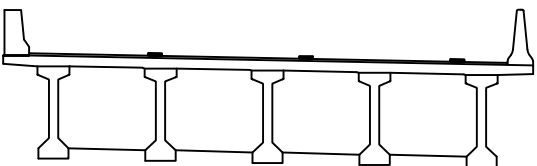


범례


콘 열	망상균열	재료분리
편치, 공동	박리, 파손	열 화
누수, 체수	백 태	퇴적물
철근노출	침 하	그늘음
부 식	좌굴, 변형	기 타

발 주 처	상주영천고속도로(주)
용 역 명	상주영천고속도로 시설물 정밀점검 용역
점 검 기 관	(주)명성엔지니어링
도 면 번 호	22


손 상 물 량 표

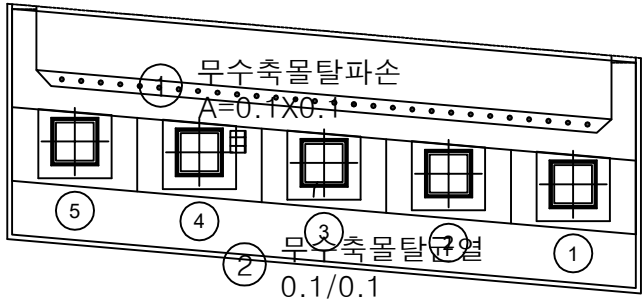

평면도

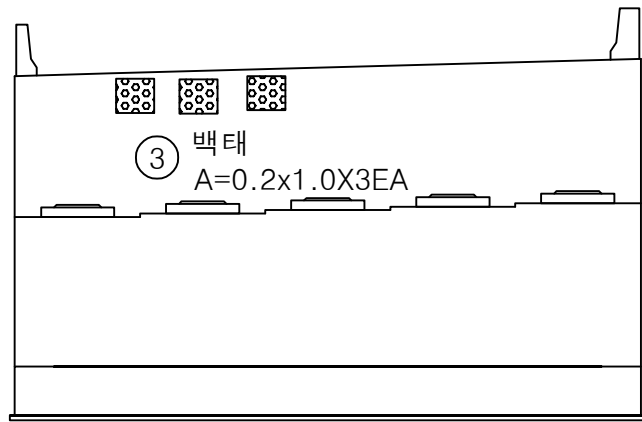


정면

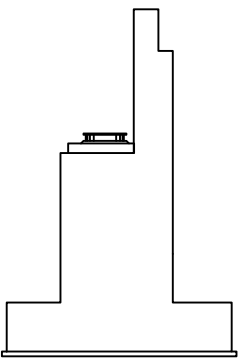


날개벽

번호	손상내용	손상현황						비 고
		폭 (mm)	길이 (m)	너비 (m)	물량	단위	개소	
1	무수축물탈파손		0.1	0.1	0.01	m ²	1	신규
2	무수축물탈균열	0.1	0.1		0.10	m	1	신규
3	백태		0.2	1.0	0.60	m ²	3	신규
4								
5								
KEY PLAN

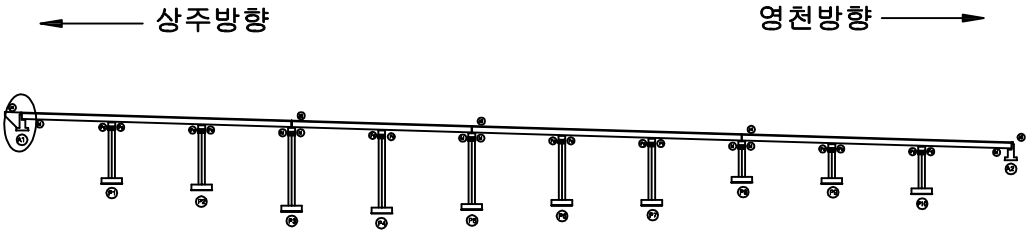

SECTION

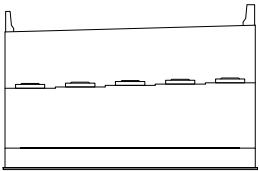


범례

균열	망상균열	재료분리
편치, 공동	박리, 파손	열화
누수, 체수	백태	퇴적물
철근노출	침하	그을음
부식	좌굴, 변형	기타


발 주 처	상주영천고속도로(주)
용 역 명	상주영천고속도로 시설물 정밀점검 용역
점 검 기 관	(주)명성엔지니어링
도 면 번 호	23

손 상 물 량 표

번호	손상내용	손상현황						비 고
		폭 (mm)	길이 (m)	너비 (m)	물량	단위	개소	
1	무수축물탈균열	0.2	0.3		0.60	m	2	신규
2	백태		0.1	1.0	0.10	m ²	1	신규
3	누수흔적		1.0	5.0	5.00	m ²	1	신규
4	실란트파손		3.0		3.00	m	1	신규
5								
6								
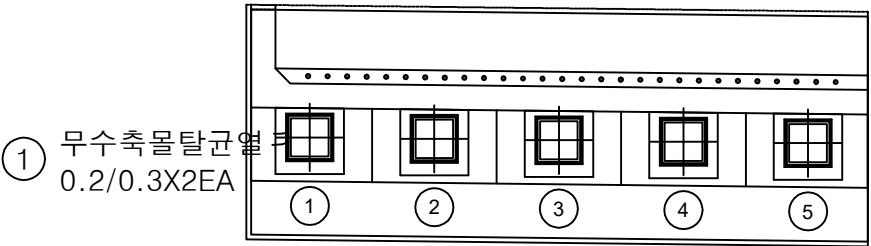

평면도

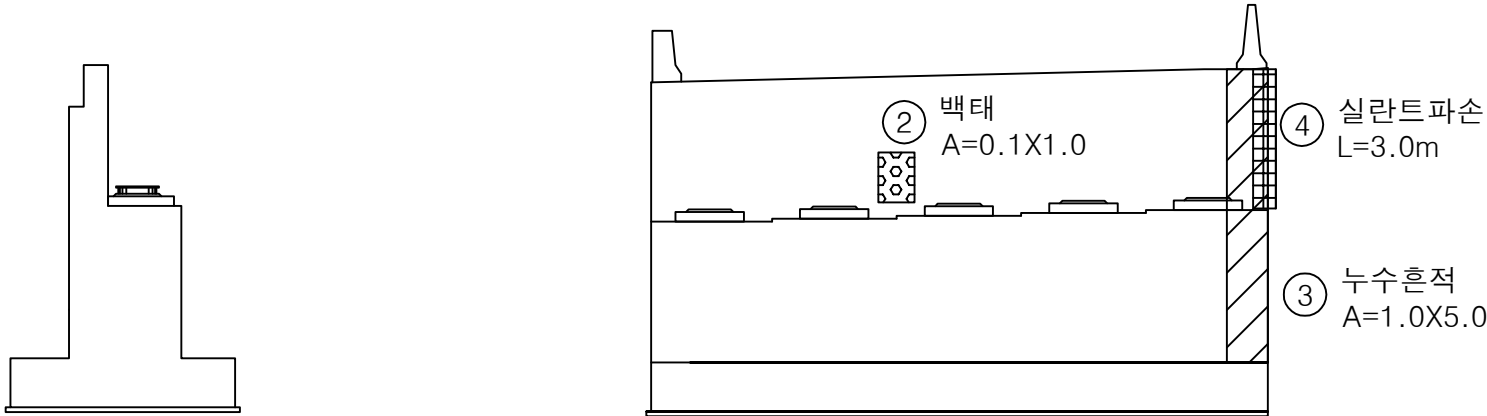


정면

날개벽


KEY PLAN

← 상주방향

영천방향 →

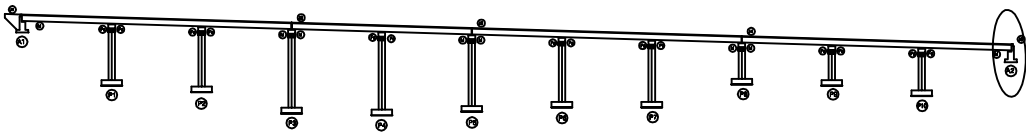

SECTION

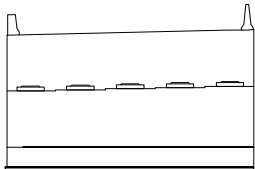


범례


균열	망상균열	재료분리
펀치, 공동	박리, 파손	열화
누수, 체수	백태	퇴적물
철근노출	침하	그을음
부식	좌굴, 변형	기타

발 주 처	상주영천고속도로(주)
용 역 명	상주영천고속도로 시설물 정밀점검 용역
점 검 기 관	(주)명성엔지니어링
도 면 번 호	24


손 상 물 량 표

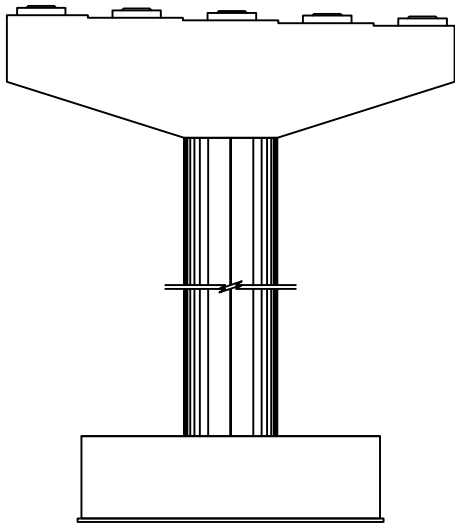


정면

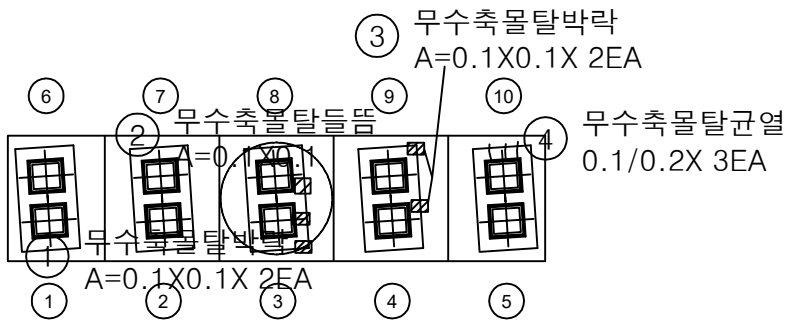


평면도

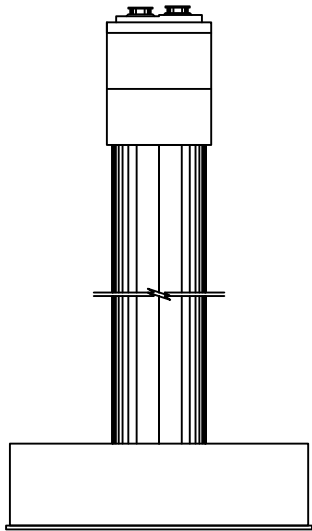

좌측면

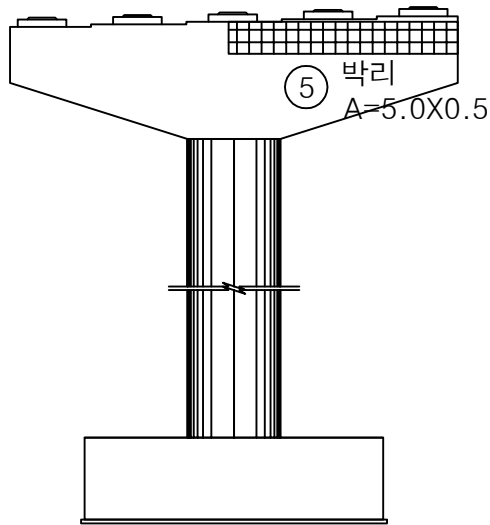


배면

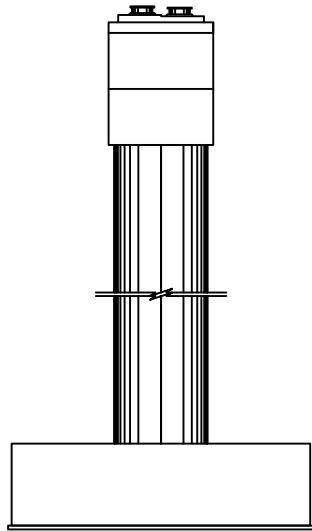


우측면

번호	손상내용	손상현황						비 고
		폭 (mm)	길이 (m)	너비 (m)	물량	단위	개소	
1	무수축물탈박락		0.1	0.1	0.02	m ²	2	신규
2	무수축물탈들뜸		0.1	0.1	0.01	m ²	1	신규
3	무수축물탈박락		0.1	0.1	0.02	m ²	2	신규
4	무수축물탈균열	0.1	0.2		0.60	m	3	신규
5	박리		5.0	0.5	2.50	m ²	1	신규
6								
7								
KEY PLAN

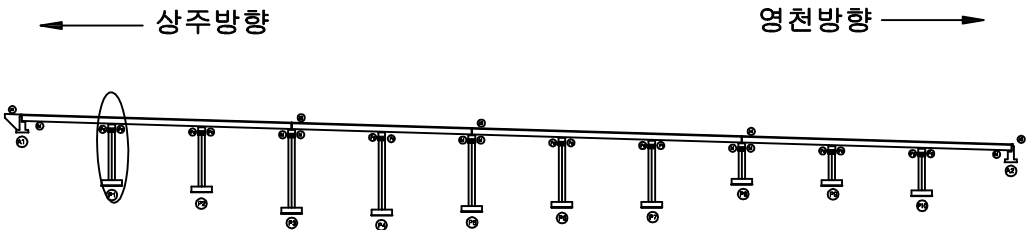

SECTION

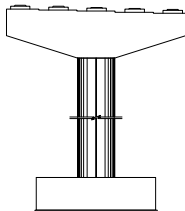


범례

균열	망상균열	재료분리
펀치, 공동	박리, 파손	열화
누수, 체수	백태	퇴적물
철근노출	침하	그늘음
부식	좌굴, 변형	기타

발 주 처	상주영천고속도로(주)
용 역 명	상주영천고속도로 시설물 정밀점검 용역
점 검 기 관	(주)명성엔지니어링
도 면 번 호	25

손 상 물 량 표

번호	손상내용	손상현황						비 고
		폭 (mm)	길이 (m)	너비 (m)	물량	단위	개소	
1	균열	0.2	2.0		6.00	m	3	신규
2	무수축물탈균열	0.2	0.2		0.20	m	1	신규
3	무수축물탈박락		0.1	0.1	0.01	m²	1	신규
4	무수축물탈박락		0.1	0.1	0.01	m²	1	신규
5	균열	0.2	2.0		4.00	m	2	신규
6								
7								
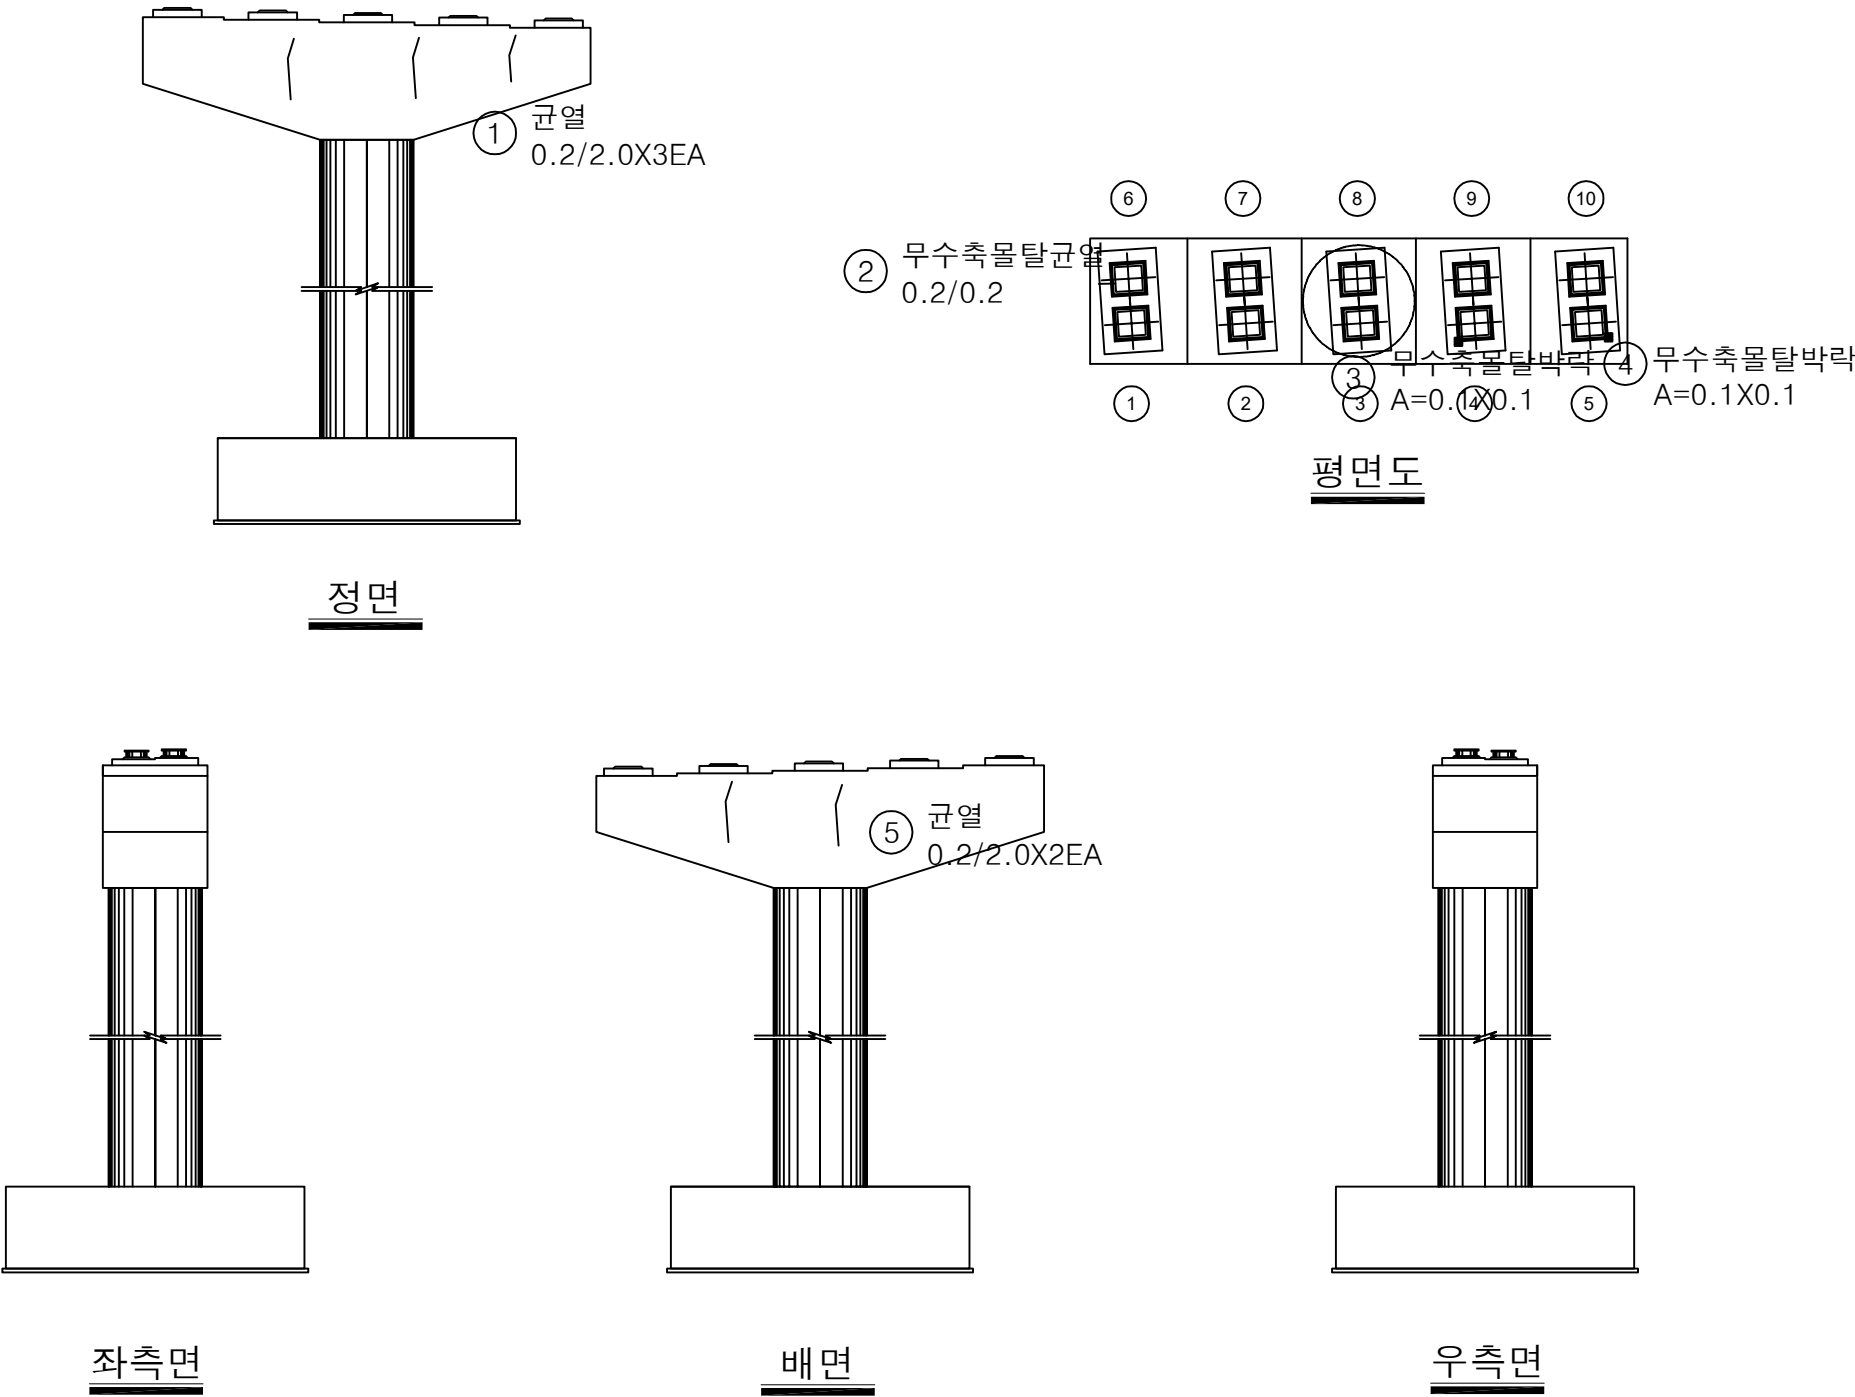

KEY PLAN

← 상주방향

영천방향 →

SECTION

범례

균열	방상균열	재료분리
펀치, 공동	박리, 파손	열화
누수, 체수	백태	퇴적물
철근노출	침하	그을음
부식	좌굴, 변형	기타

발주처

상주영천고속도로(주)

용역명

상주영천고속도로 시설물 정밀점검 용역

점검기관


(주)명성엔지니어링

도면번호


26

손 상 물 량 표


*폐콘크리트적치

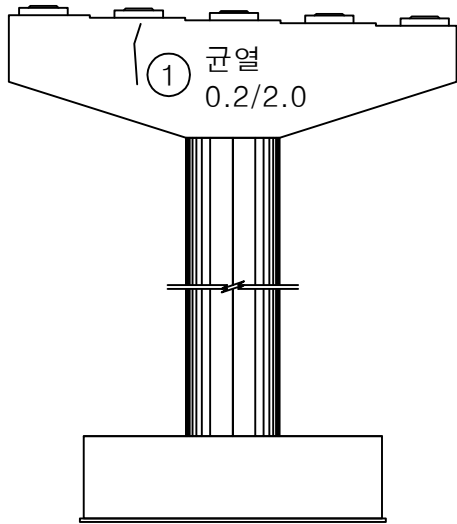


정면

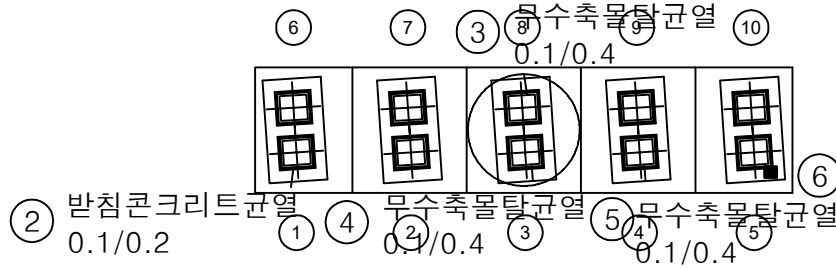


평면도

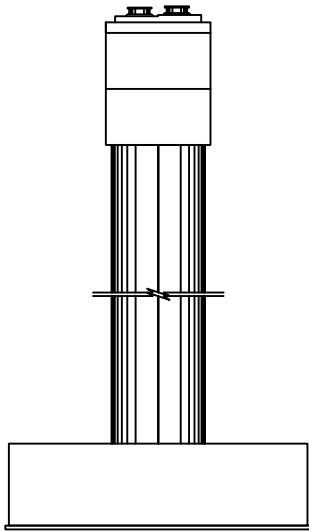

좌측면

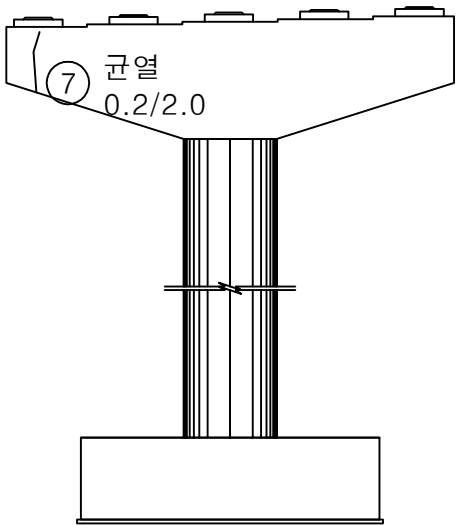


배면

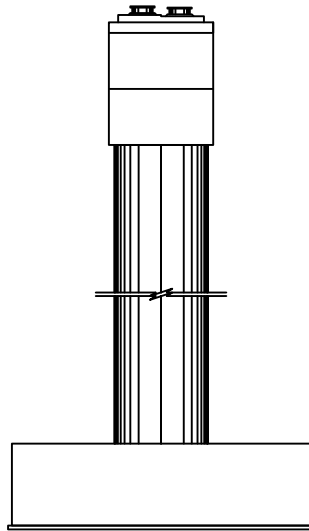


우측면

번호	손상내용	손상현황						비 고
		폭 (mm)	길이 (m)	너비 (m)	물량	단위	개소	
1	균열	0.2	2.0		2.00	m	1	신규
2	받침콘크리트균열	0.1	0.2		0.20	m	1	신규
3	무수축물탈균열	0.1	0.4		0.40	m	1	신규
4	무수축물탈균열	0.1	0.4		0.40	m	1	신규
5	무수축물탈균열	0.1	0.4		0.40	m	1	신규
6	무수축물탈들뜸		0.1	0.1	0.01	m²	1	신규
7	균열	0.2	2.0		2.00	m	1	신규
8								
9								
KEY PLAN

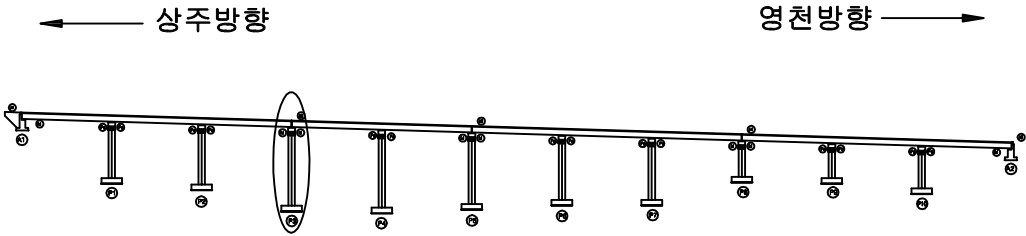

SECTION

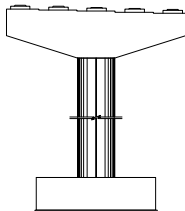


범례


균열	방상균열	재료분리
펀치, 공동	박리, 파손	열화
누수, 체수	백태	퇴적물
철근노출	침하	그늘음
부식	좌굴, 변형	기타

발 주 처	상주영천고속도로(주)
용 역 명	상주영천고속도로 시설물 정밀점검 용역
점 검 기 관	(주)명성엔지니어링
도 면 번 호	27


손 상 물 량 표

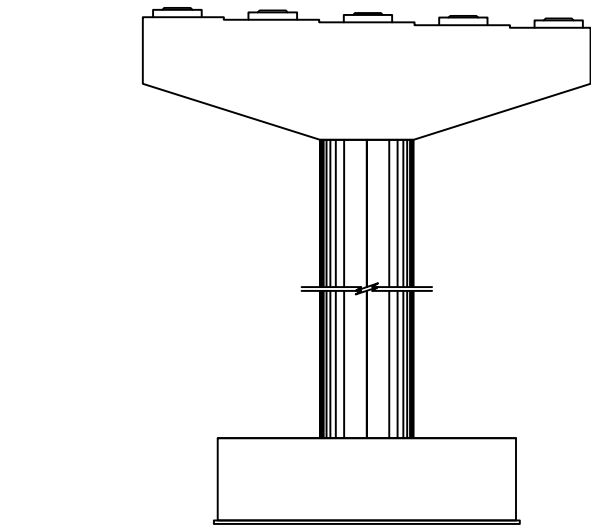


정면

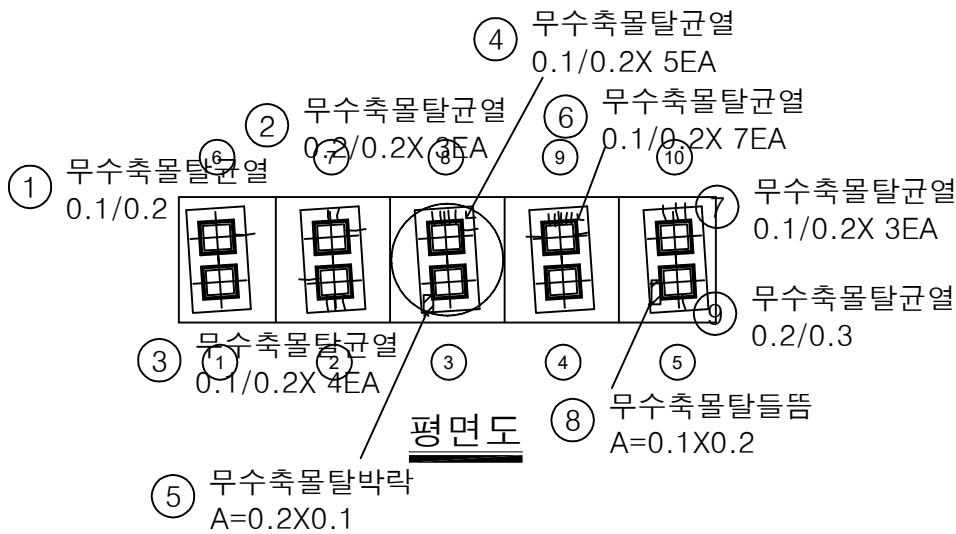


평면도

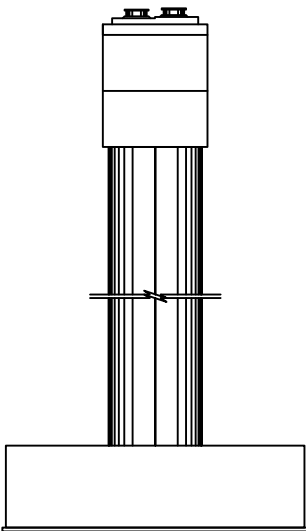

좌측면

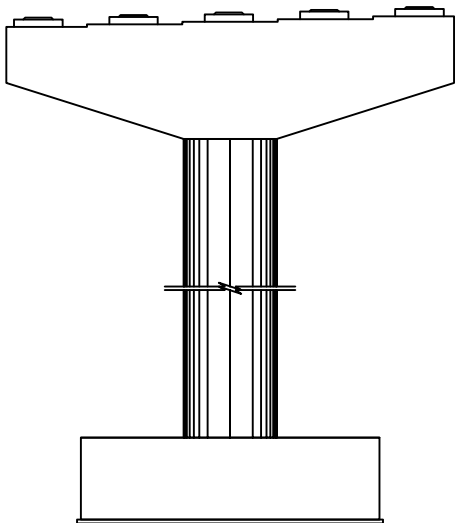


배면

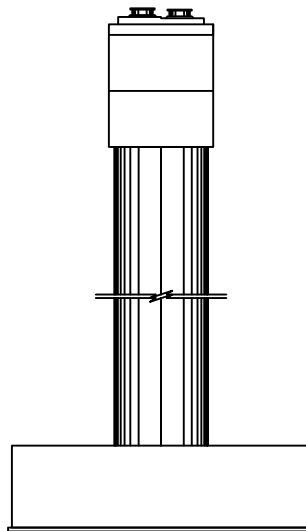


우측면

번호	손상내용	손상현황						비 고
		폭 (mm)	길이 (m)	너비 (m)	물량	단위	개소	
1	무수축물탈균열	0.1	0.2		0.20	m	1	신규
2	무수축물탈균열	0.2	0.2		0.60	m	3	신규
3	무수축물탈균열	0.1	0.2		0.80	m	4	신규
4	무수축물탈균열	0.1	0.2		1.00	m	5	신규
5	무수축물탈균열		0.2	0.1	0.02	m ²	1	신규
6	무수축물탈균열	0.1	0.2		1.40	m	7	신규
7	무수축물탈균열	0.1	0.2		0.60	m	3	신규
8	무수축물탈균열		0.1	0.2	0.02	m ²	1	신규
9	무수축물탈균열	0.2	0.3		0.30	m	1	신규
10								
11								
KEY PLAN

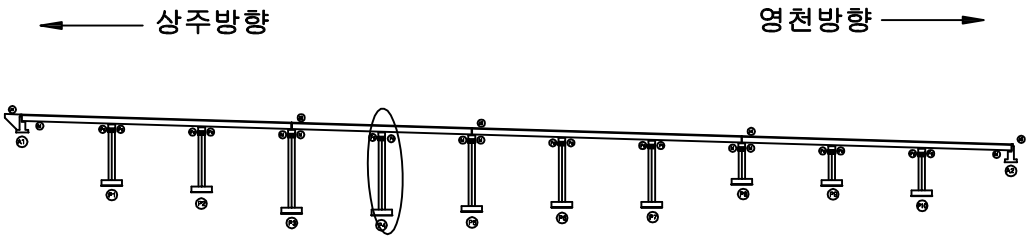

SECTION

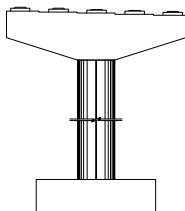


범례

균열	망상균열	재료분리
펀치, 공동	박리, 파손	열화
누수, 체수	백태	퇴적물
철근노출	침하	그늘음
부식	좌굴, 변형	기타


발 주 처	상주영천고속도로(주)
용 역 명	상주영천고속도로 시설물 정밀점검 용역
점 검 기 관	(주)명성엔지니어링
도 면 번 호	28

손 상 물 량 표


번호	손상내용	손상현황						비 고
		폭 (mm)	길이 (m)	너비 (m)	물량	단위	개소	
1								
2								
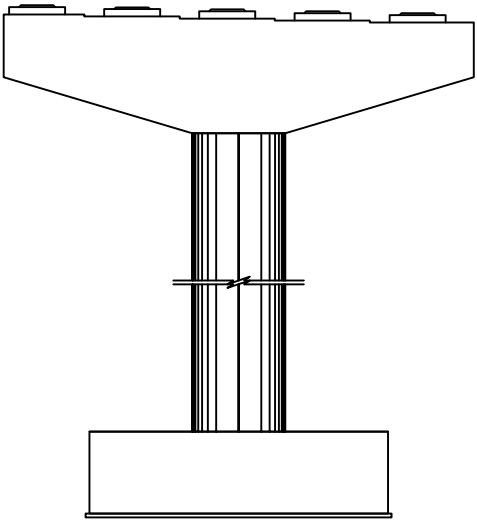


정면

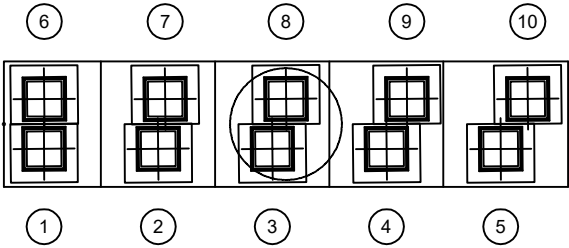


평면도

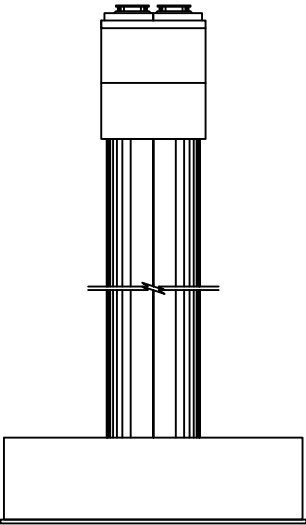

좌측면

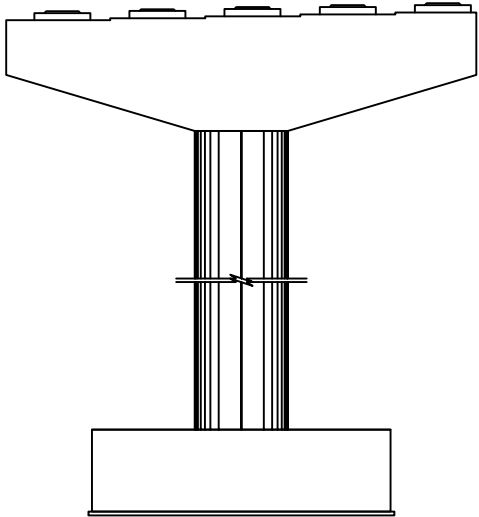


배면

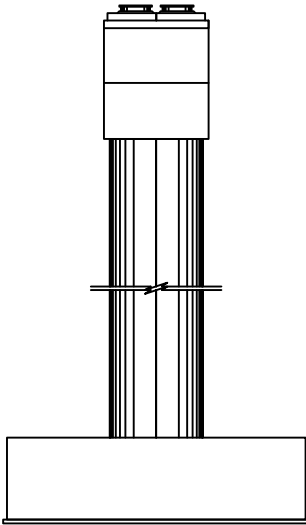


우측면

KEY PLAN

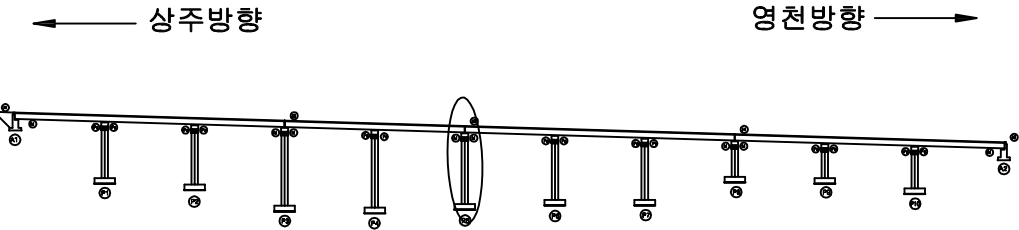

SECTION

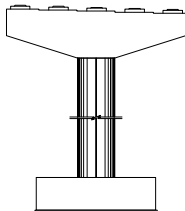


범례

균열	방상균열	재료분리
펀치, 공동	박리, 파손	열화
누수, 체수	백태	퇴적물
철근노출	침하	그늘음
부식	좌굴, 변형	기타


발 주 처	상주영천고속도로(주)
용 역 명	상주영천고속도로 시설물 정밀점검 용역
점 검 기 관	(주)명성엔지니어링
도 면 번 호	29

손 상 물 량 표


번호	손상내용	손상현황						비 고
		폭 (mm)	길이 (m)	너비 (m)	물량	단위	개소	
1	점검로변형				1.00	EA	1	신규
2								
3								
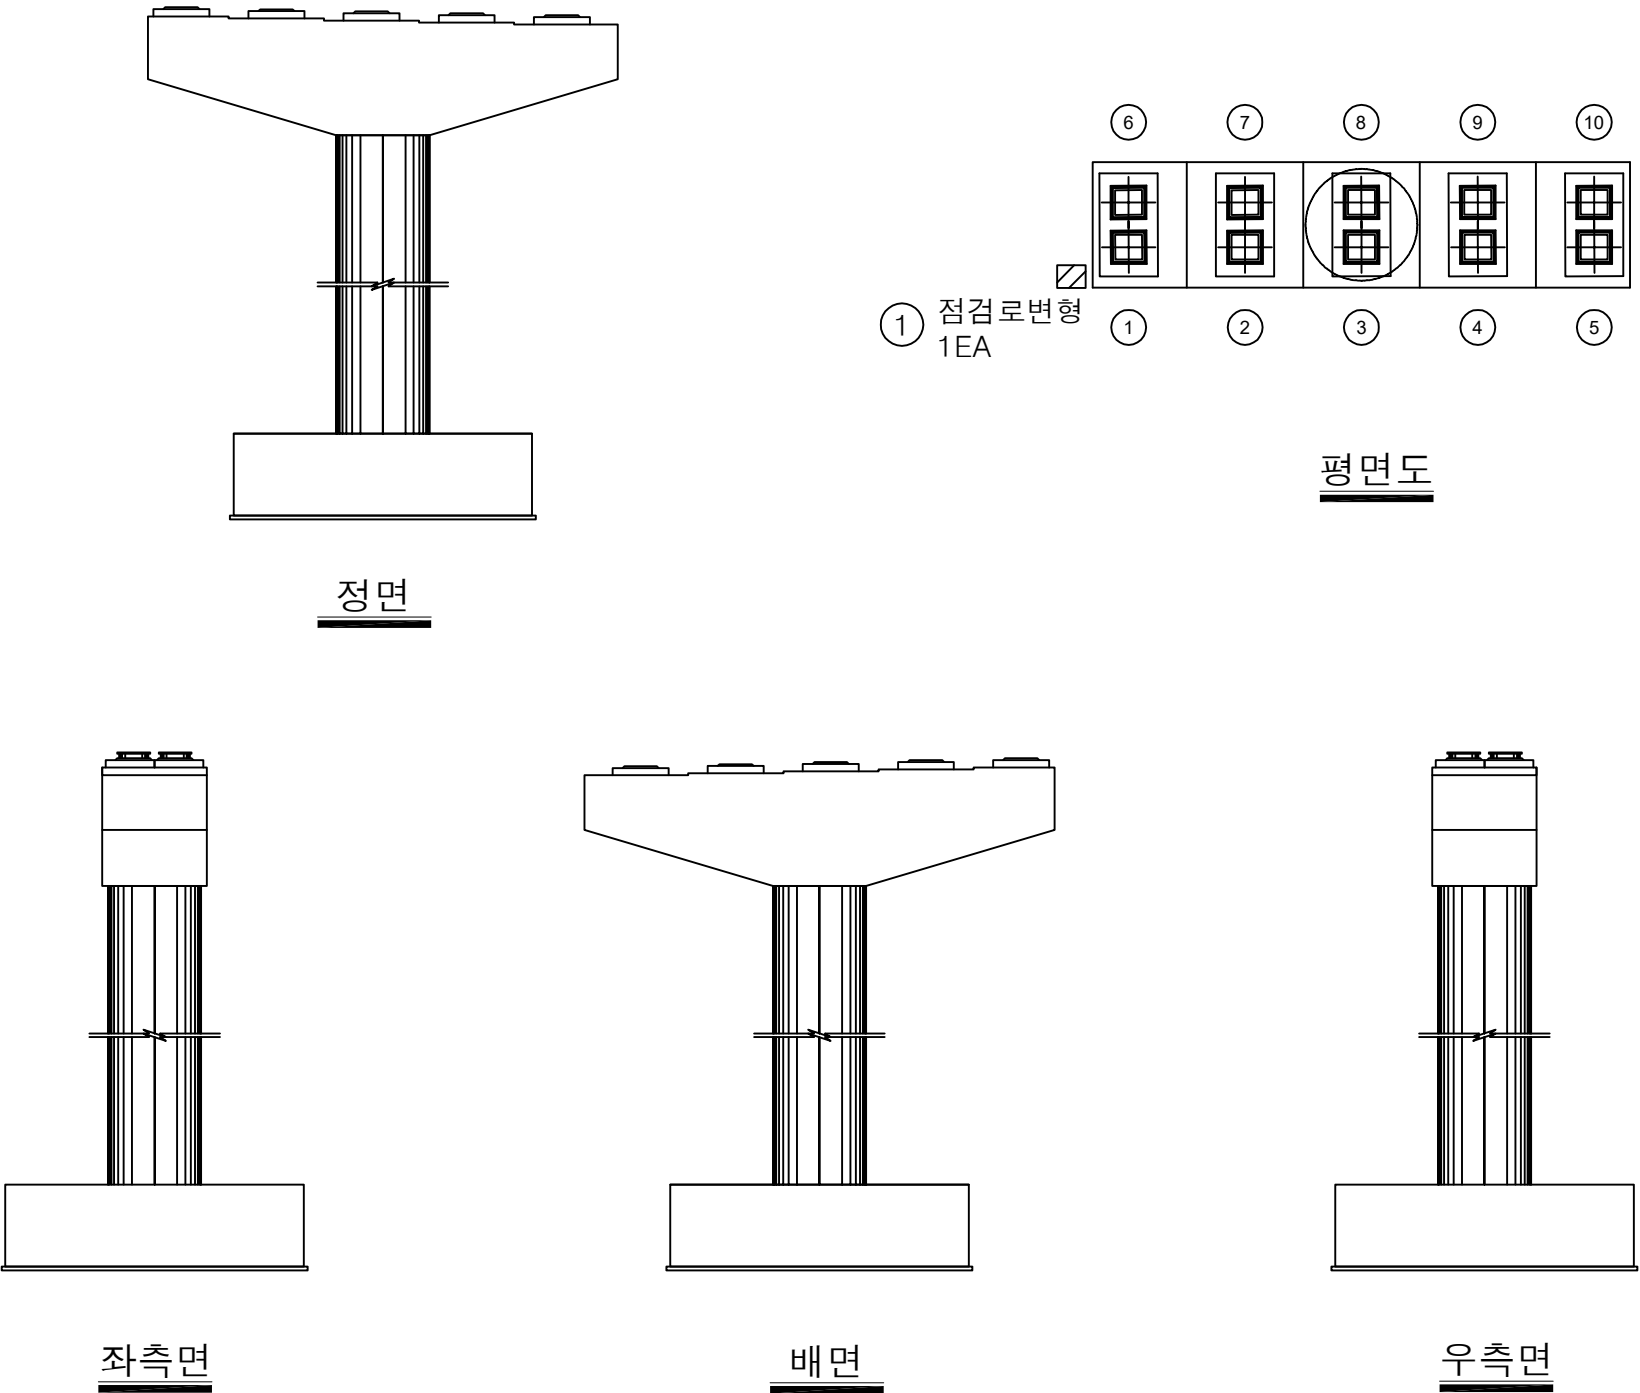

KEY PLAN

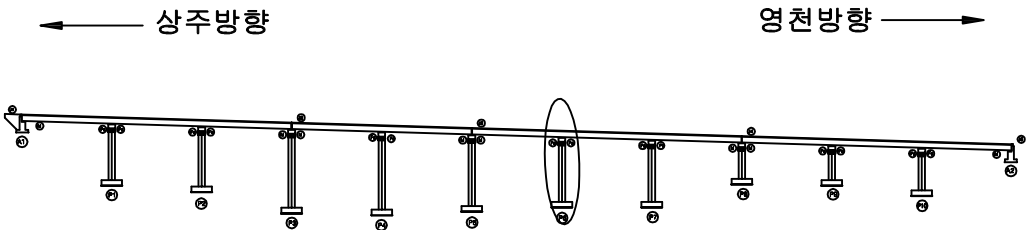

SECTION

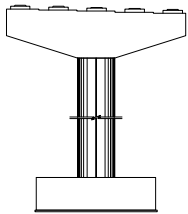


범례

균열	망상균열	재료분리
편치, 공동	박리, 파손	열화
누수, 체수	백태	퇴적물
철근노출	침하	그을음
부식	좌굴, 변형	기타


발 주 처	상주영천고속도로(주)
용 역 명	상주영천고속도로 시설물 정밀점검 용역
점 검 기 관	(주)명성엔지니어링
도 면 번 호	30

손 상 물 량 표


번호	손상내용	손상현황						비 고
		폭 (mm)	길이 (m)	너비 (m)	물량	단위	개소	
1	점검로변형				1.00	EA	1	신규
2								
3								
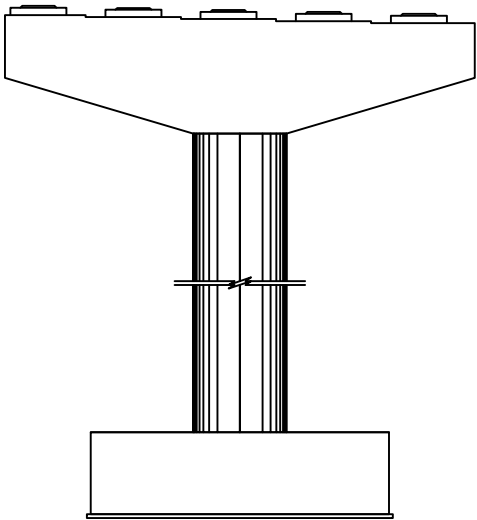


정면

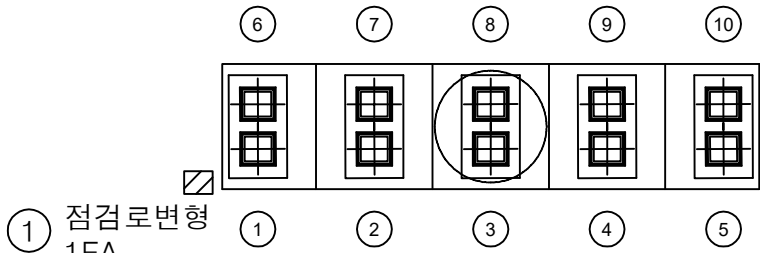


평면도

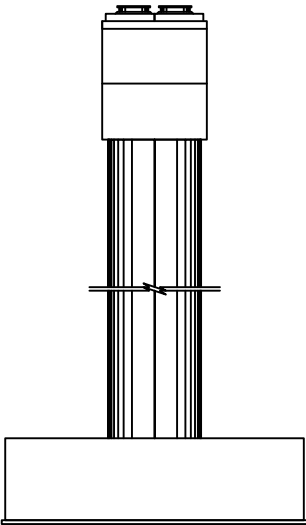

좌측면

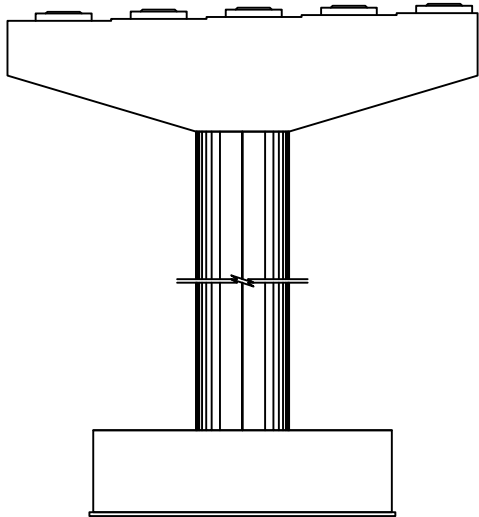


배면

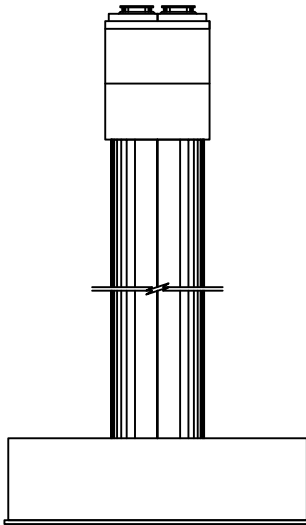


우측면

KEY PLAN

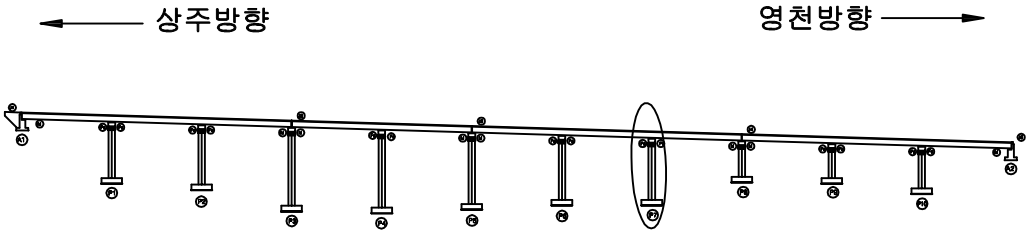

SECTION

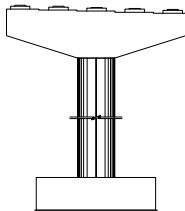


범례

균열	망상균열	재료분리
편치, 공동	박리, 파손	열화
누수, 체수	백태	퇴적물
철근노출	침하	그을음
부식	좌굴, 변형	기타


발 주 처	상주영천고속도로(주)
용 역 명	상주영천고속도로 시설물 정밀점검 용역
점 검 기 관	(주)명성엔지니어링
도 면 번 호	31

손 상 물 량 표


번호	손상내용	손상현황						비 고
		폭 (mm)	길이 (m)	너비 (m)	물량	단위	개소	
1	무수축물탈균열	0.1	0.2		0.20	m	1	신규
2	플레이트부식				2.00	EA	2	신규
3	무수축물탈박락		0.1	0.1	0.01	m²	1	신규
4	점검로변형				1.00	EA	1	신규
5								
6								
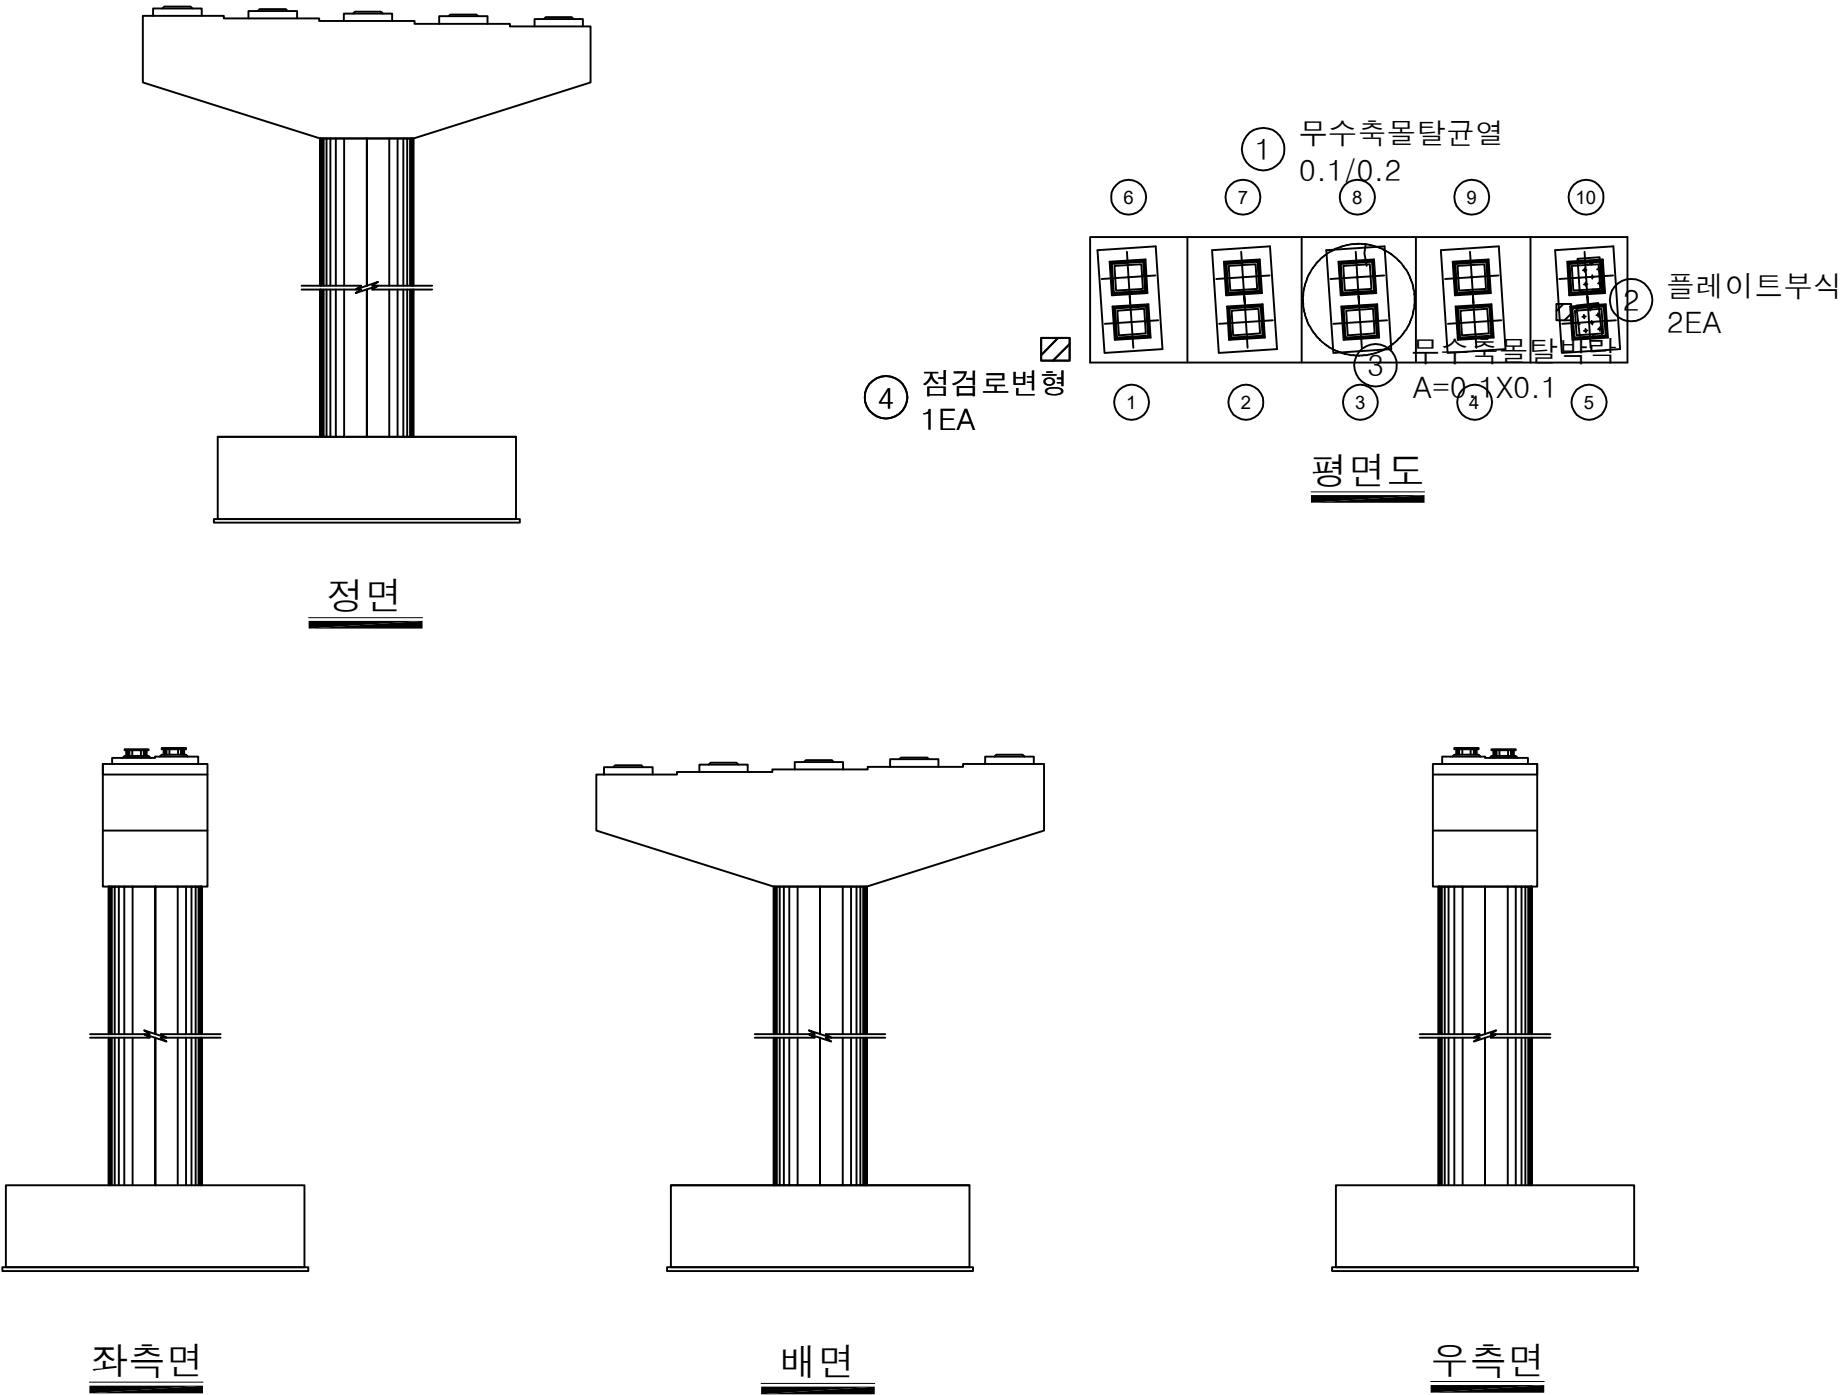

KEY PLAN

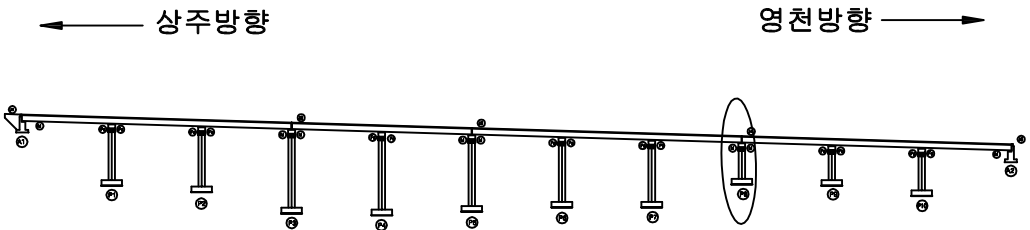

SECTION

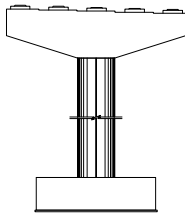


범례


균열	망상균열	재료분리
편치, 공동	박리, 파손	열화
누수, 체수	백태	퇴적물
철근노출	침하	그을음
부식	좌굴, 변형	기타

발 주 처	상주영천고속도로(주)
용 역 명	상주영천고속도로 시설물 정밀점검 용역
점 검 기 관	(주)명성엔지니어링
도 면 번 호	32


손 상 물 량 표

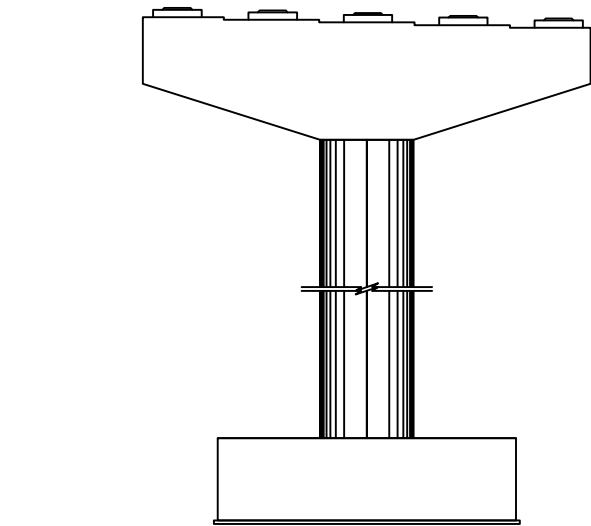


정면

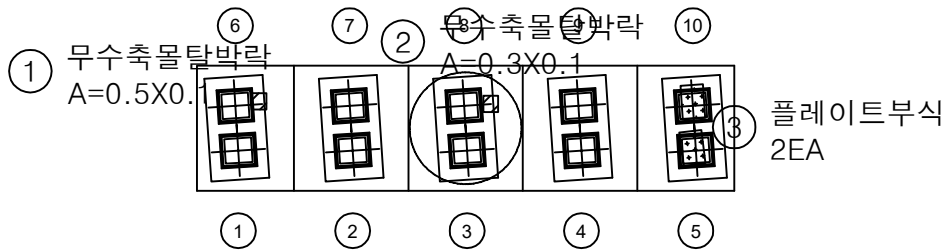


평면도

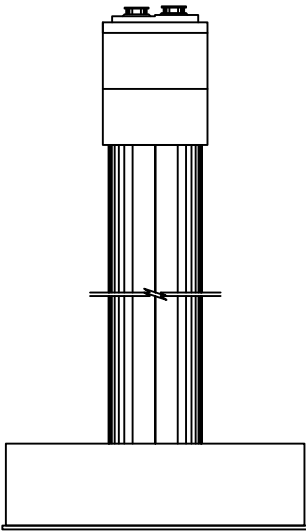

좌측면

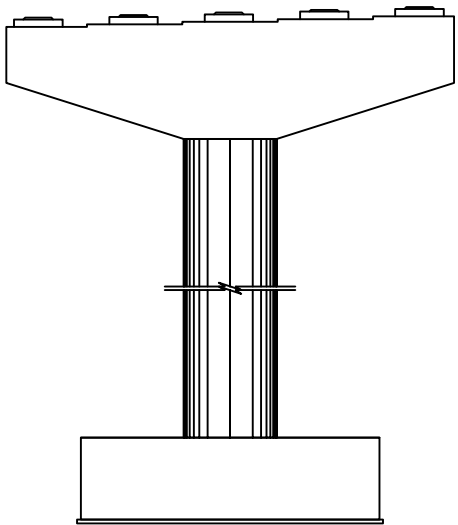


배면

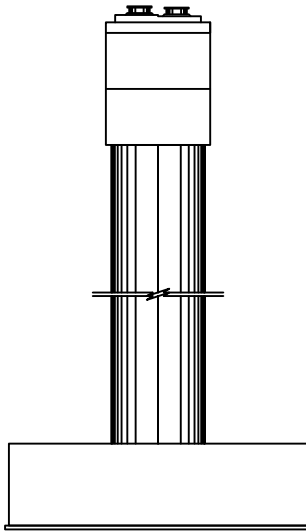


우측면

번호	손상내용	손상현황						비 고
		폭 (mm)	길이 (m)	너비 (m)	물량	단위	개소	
1	무수축물탈박락		0.5	0.1	0.05	m ²	1	신규
2	무수축물탈박락		0.3	0.1	0.03	m ²	1	신규
3	플레이트부식				2.00	EA	2	신규
4								
5								
KEY PLAN

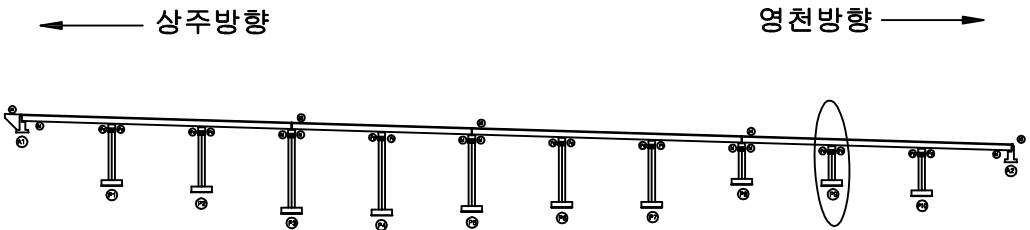

SECTION

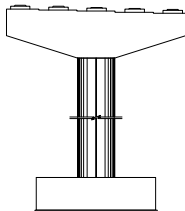


범례


균열	망상균열	재료분리
펀치, 공동	박리, 파손	열화
누수, 체수	백태	퇴적물
철근노출	침하	그늘음
부식	좌굴, 변형	기타

발 주 처	상주영천고속도로(주)
용 역 명	상주영천고속도로 시설물 정밀점검 용역
점 검 기 관	(주)명성엔지니어링
도 면 번 호	33


손 상 물 량 표

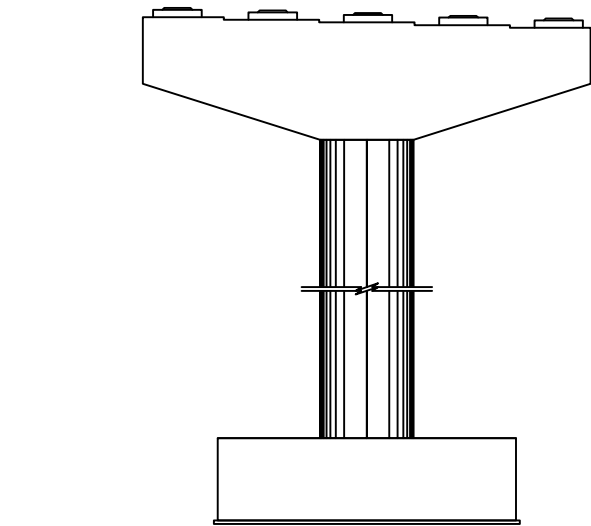


정면

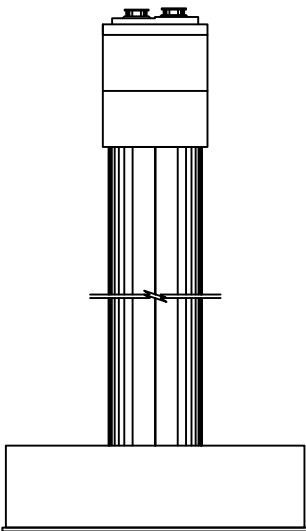


좌측면

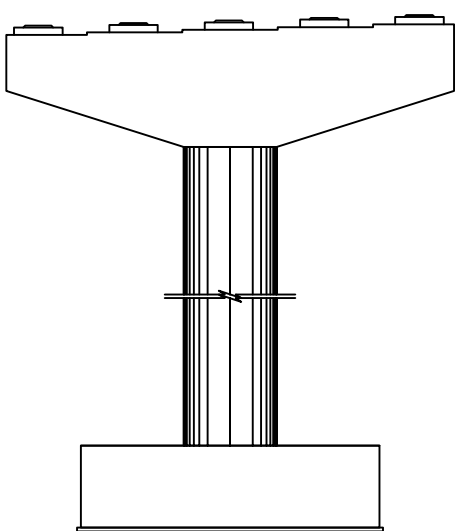

배면

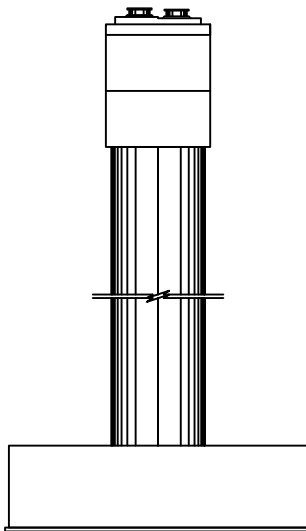

우측면

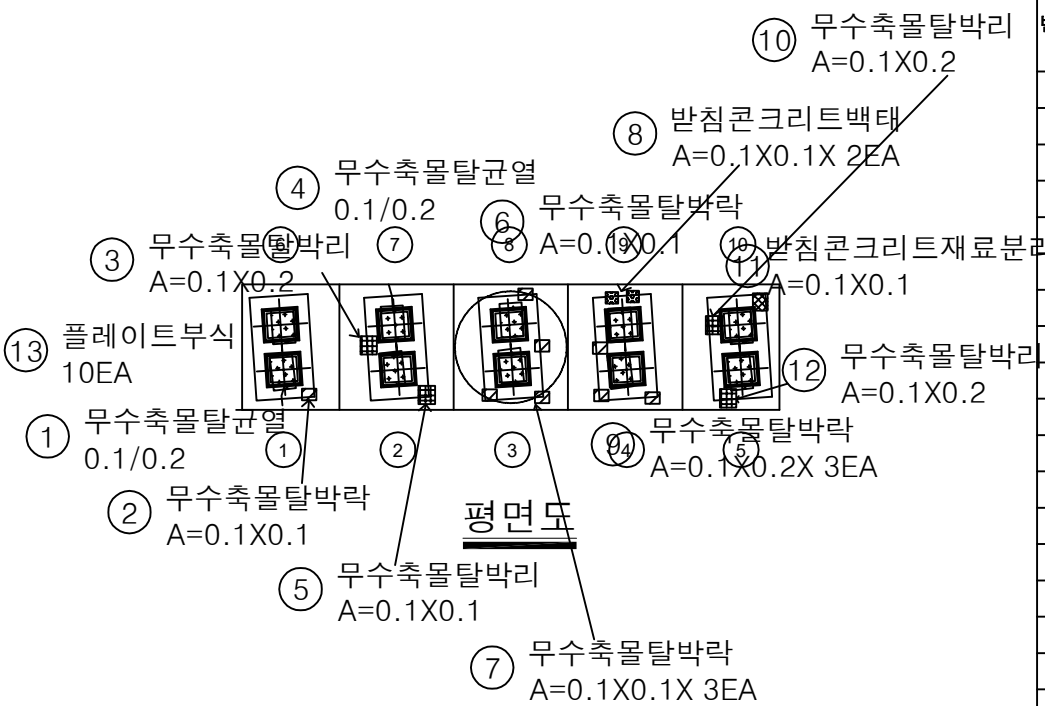


평면도

번호	손상내용	손상현황						비 고
		폭 (mm)	길이 (m)	너비 (m)	물량	단위	개소	
1	무수축물탈균열	0.1	0.2		0.2	m	1	
2	무수축물탈박락		0.1	0.1	0.01	m ²	1	
3	무수축물탈박리		0.1	0.2	0.02	m ²	1	
4	무수축물탈균열	0.1	0.2		0.2	m	1	
5	무수축물탈박리		0.1	0.1	0.01	m ²	1	
6	무수축물탈박락		0.1	0.1	0.01	m ²	1	
7	무수축물탈박락		0.1	0.1	0.01	m ²	3	
8	받침콘크리트백태		0.1	0.1	0.01	m ²	2	
9	무수축물탈박락		0.1	0.2	0.02	m ²	3	
10	무수축물탈박리		0.1	0.2	0.02	m ²	1	
11	받침콘크리트재료분리		0.1	0.1	0.01	m ²	1	
12	무수축물탈박리		0.1	0.2	0.02	m ²	1	
13	플레이트부식				10.0	EA	10	
14								
15								
KEY PLAN

← 상주방향

영천방향 →

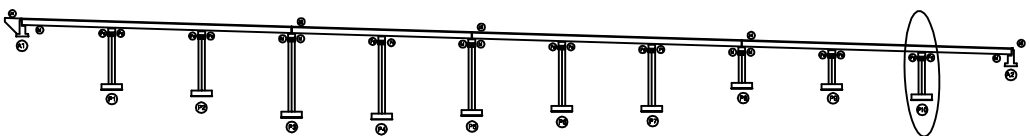

SECTION

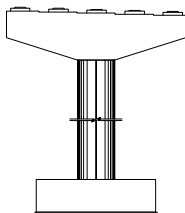

범례


균열	망상균열	재료분리
펀치, 공동	박리, 파손	열화
누수, 체수	백태	퇴적물
철근노출	침하	그을음
부식	좌굴, 변형	기타

발 주 처	상주영천고속도로(주)
용 역 명	상주영천고속도로 시설물 정밀점검 용역
점 검 기 관	(주)명성엔지니어링
도 면 번 호	34



영 천 방 향

손 상 물 량 표

상주방향

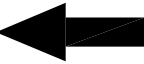

영천방향

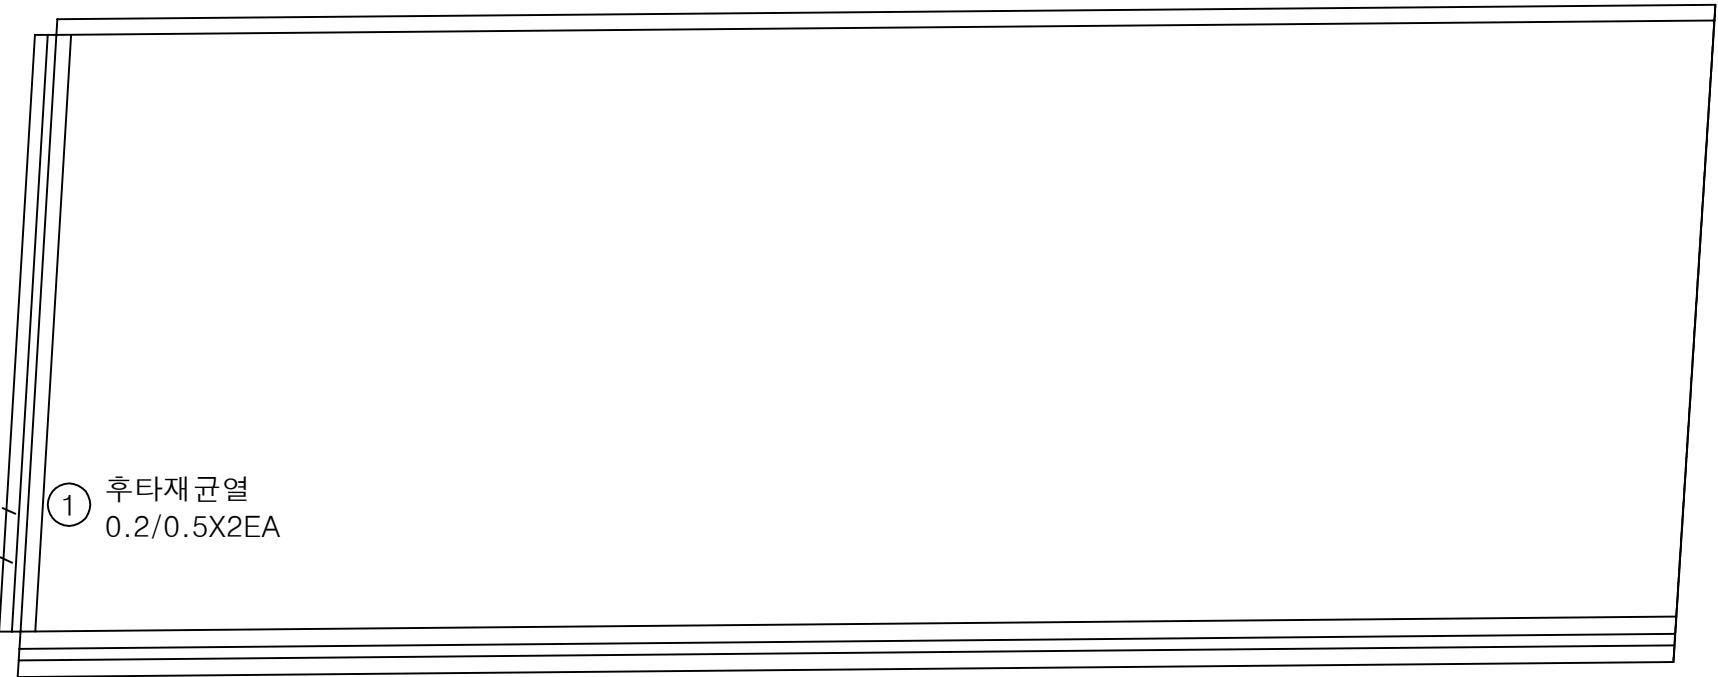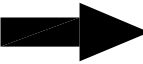

A1


P1

번호	손상내용	손상현황						비 고
		폭 (mm)	길이 (m)	너비 (m)	물량	단위	개소	
1	후타재균열	0.2	0.5		1.00	m	2	신규
2								
3								
KEY PLAN

상주방향

영천방향

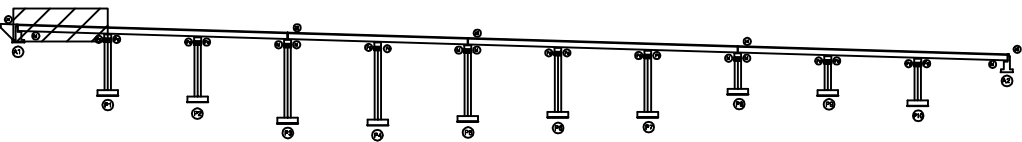

SECTION

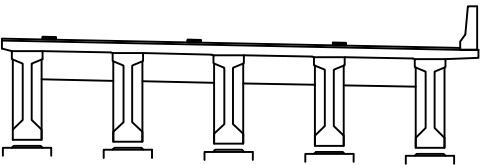

범례


균열	망상균열	재료분리
펀치, 공동	박리, 파손	열화
누수, 체수	백태	퇴적물
철근노출	침하	그을음
부식	좌굴, 변형	기타

발 주 처	상주영천고속도로(주)
용 역 명	상주영천고속도로 시설물 정밀점검 용역
점 검 기 관	(주)명성엔지니어링
도 면 번 호	01



ID : 오로교 슬래브상면 S2 (영천방향)

손 상 물 량 표

상주방향

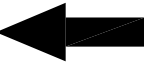

영천방향

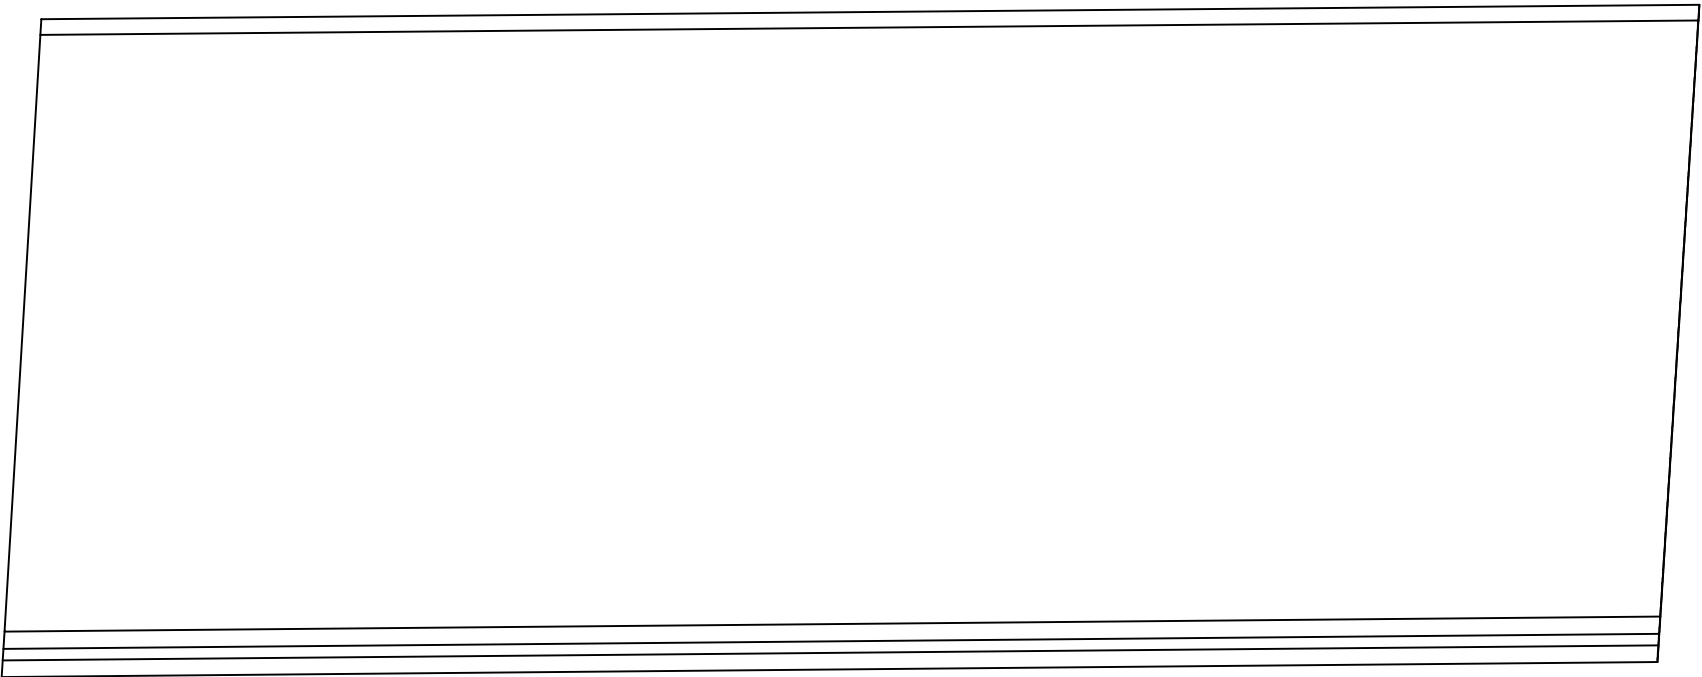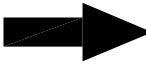


P1

P2

번호	손상내용	손상현황						비 고
		폭 (mm)	길이 (m)	너비 (m)	물량	단위	개소	
1								
2								
KEY PLAN

상주방향

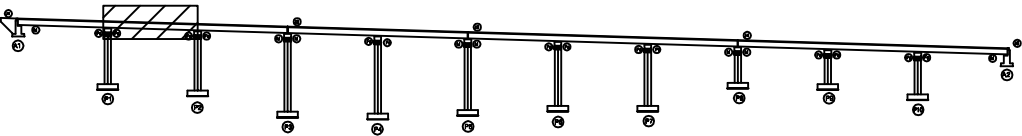

영천방향

SECTION

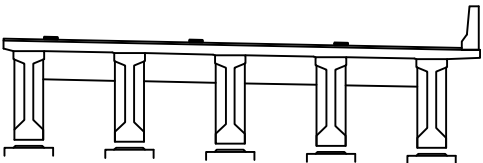


범례

균열	망상균열	재료분리
펀치, 공동	박리, 파손	열화
누수, 체수	백태	퇴적물
철근노출	침하	그을음
부식	좌굴, 변형	기타



발 주 처	상주영천고속도로(주)
용 역 명	상주영천고속도로 시설물 정밀점검 용역
점 검 기 관	(주)명성엔지니어링
도 면 번 호	02

손 상 물 량 표

상주방향

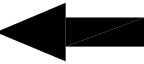

영천방향

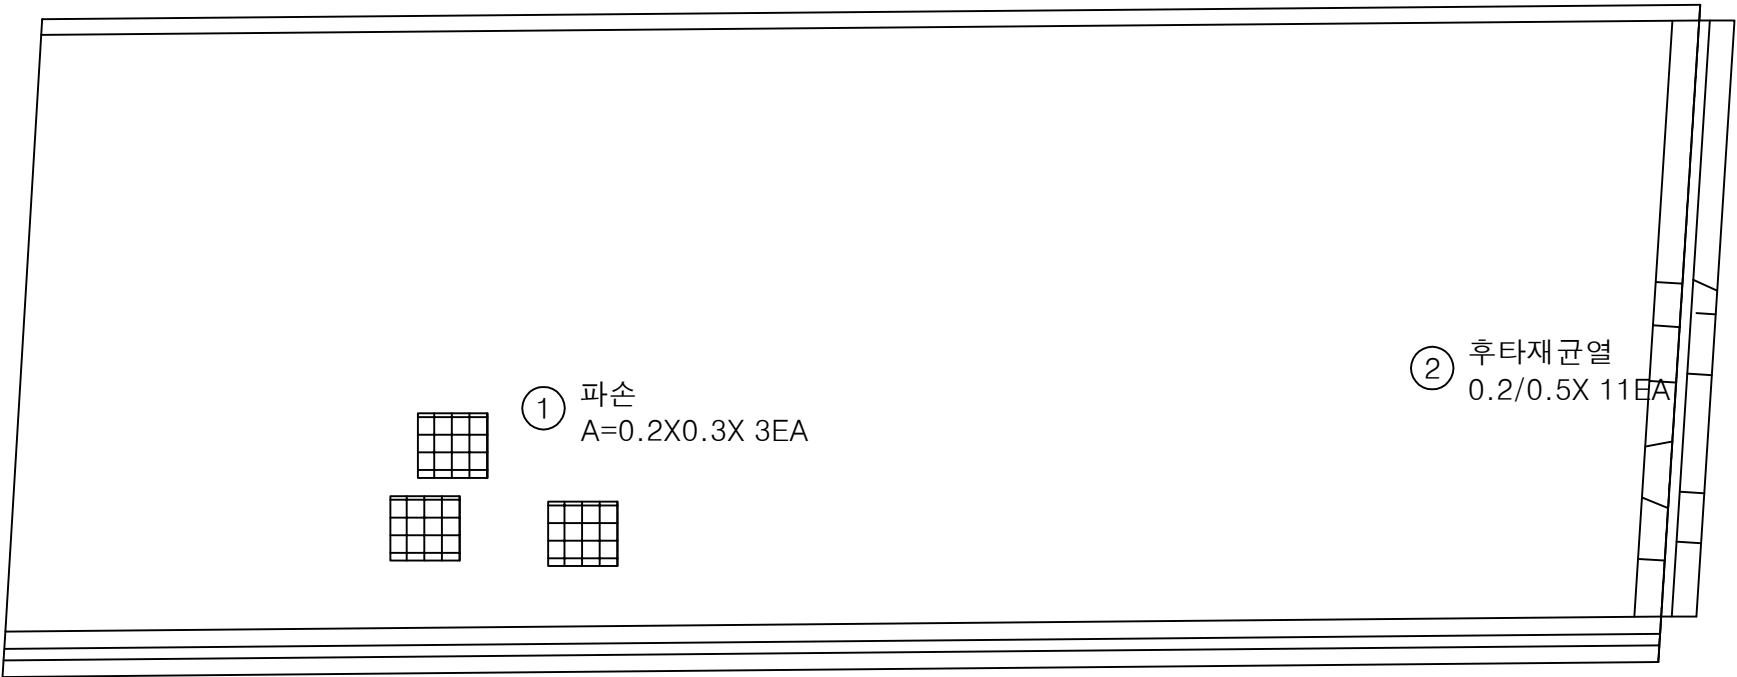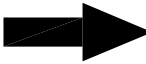

P2

P3


번호	손상내용	손상현황						비 고
		폭 (mm)	길이 (m)	너비 (m)	물량	단위	개소	
1	파손		0.2	0.3	0.18	m ²	3	신규
2	후타재균열	0.2	0.5		5.50	m	11	신규
3								
4								
KEY PLAN

상주방향

영천방향

SECTION

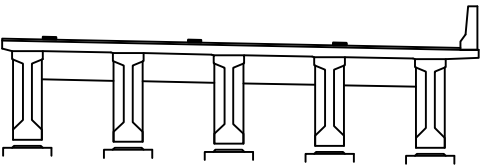


범례

균열	망상균열	재료분리
펀치, 공동	박리, 파손	열화
누수, 체수	백태	퇴적물
철근노출	침하	그을음
부식	좌굴, 변형	기타



발 주 처	상주영천고속도로(주)
용 역 명	상주영천고속도로 시설물 정밀점검 용역
점 검 기 관	(주)명성엔지니어링
도 면 번 호	03

손 상 물 량 표

상주방향

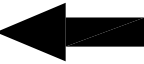

영천방향

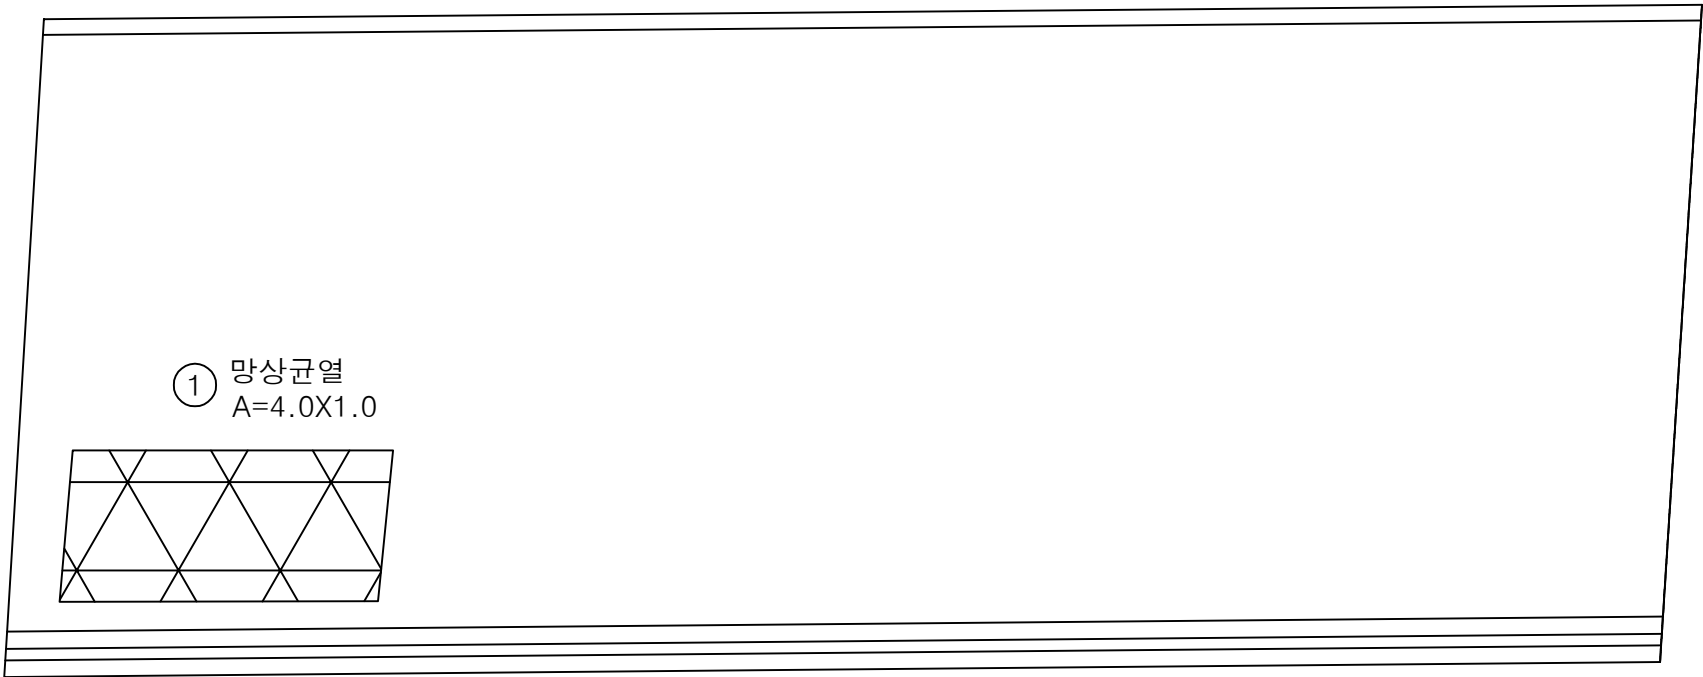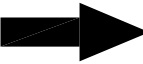

P3


P4

번호	손상내용	손상현황						비 고
		폭 (mm)	길이 (m)	너비 (m)	물량	단위	개소	
1	망상균열		4.0	1.0	4.00	m ²	1	신규
2								
3								
KEY PLAN

상주방향

영천방향

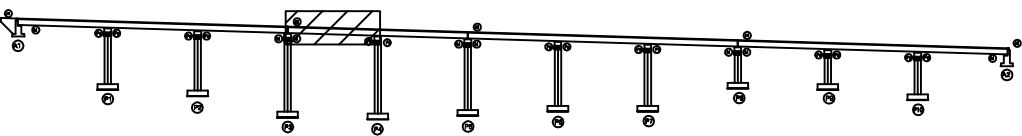

SECTION

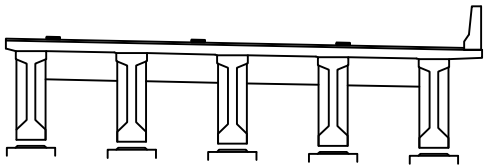


범례

균열	망상균열	재료분리
편치, 공동	박리, 파손	열화
누수, 체수	백태	퇴적물
철근노출	침하	그을음
부식	좌굴, 변형	기타



발 주 처	상주영천고속도로(주)
용 역 명	상주영천고속도로 시설물 정밀점검 용역
점 검 기 관	(주)명성엔지니어링
도 면 번 호	04

손 상 물 량 표

상주방향

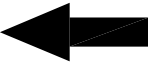

영천방향

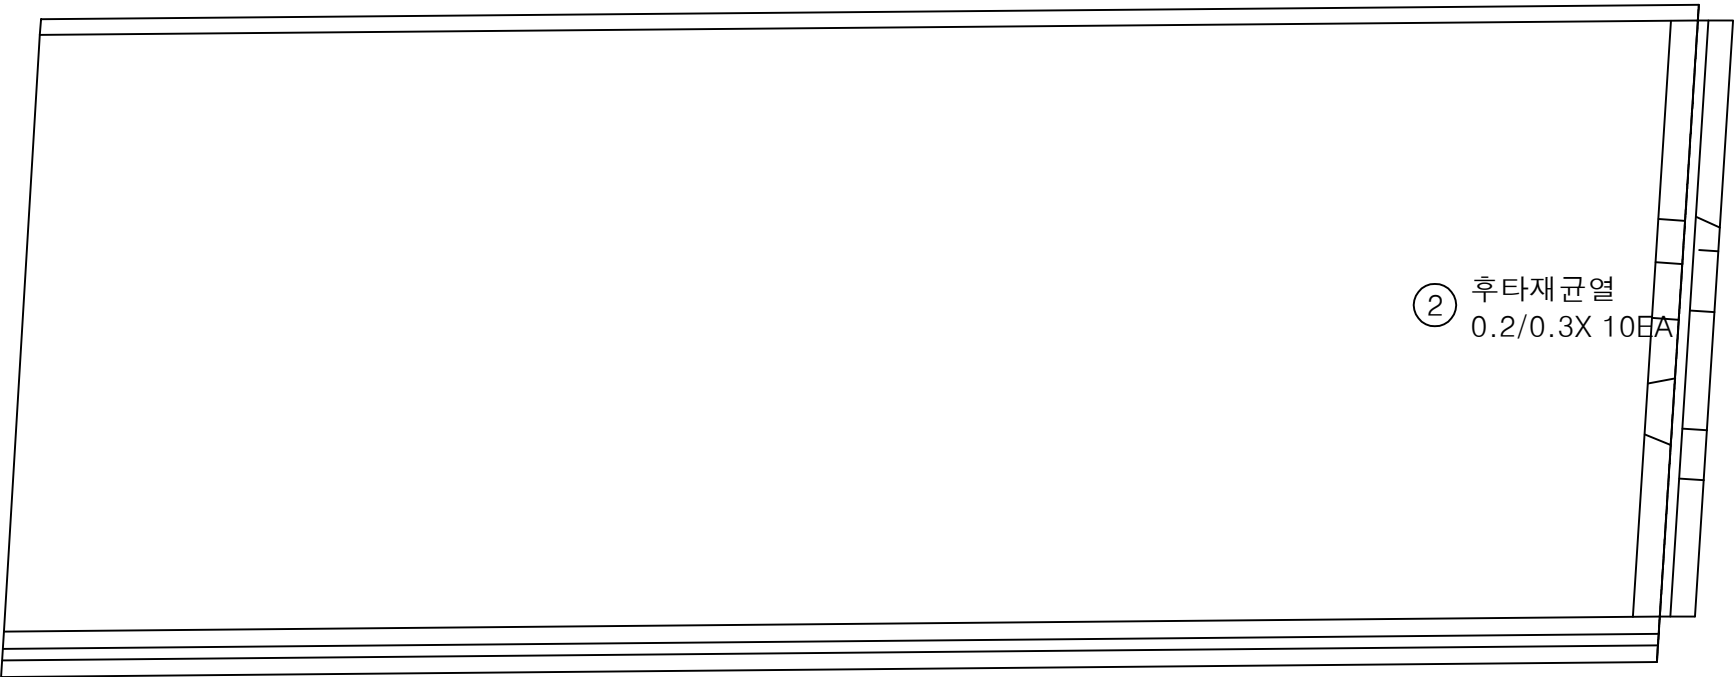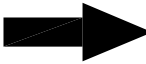

P4


P5

번호	손상내용	손상현황						비 고
		폭 (mm)	길이 (m)	너비 (m)	물량	단위	개소	
1	후타재균열	0.2	0.3		3.00	m	10	신규
2								
3								
KEY PLAN

상주방향

영천방향

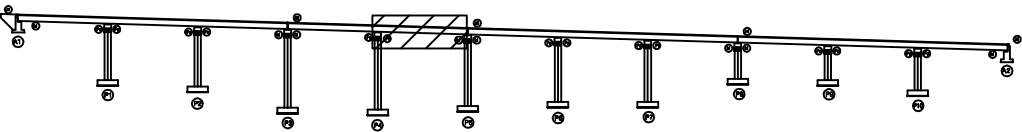

SECTION

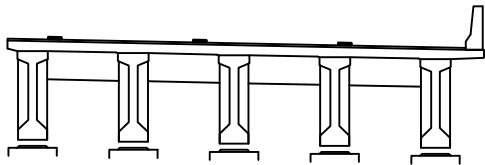


범례

균열	망상균열	재료분리
펀치, 공동	박리, 파손	열화
누수, 체수	백태	퇴적물
철근노출	침하	그늘음
부식	좌굴, 변형	기타


발 주 처	상주영천고속도로(주)
용 역 명	상주영천고속도로 시설물 정밀점검 용역
점 검 기 관	(주)명성엔지니어링
도 면 번 호	05

손 상 물 량 표


상주방향

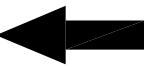

영천방향

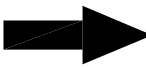

① 망상균열
A=10.0X2.0

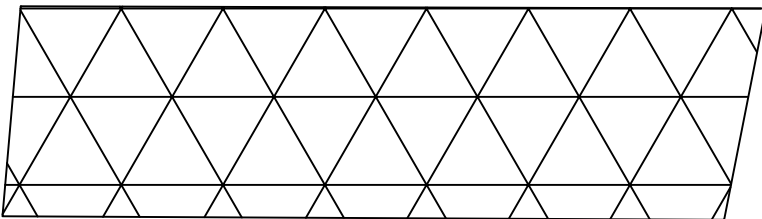

P5


P6

번호	손상내용	손상현황						비 고
		폭 (mm)	길이 (m)	너비 (m)	물량	단위	개소	
1	망상균열		10.0	2.0	20.0	m ²	1	신규
2								
3								
KEY
PLAN

상주방향

영천방향

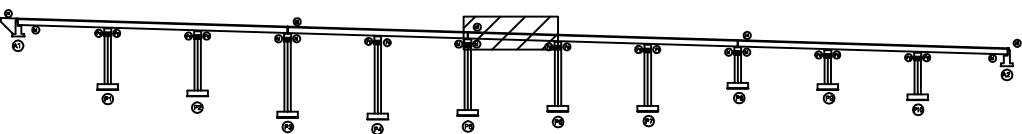

SECTION

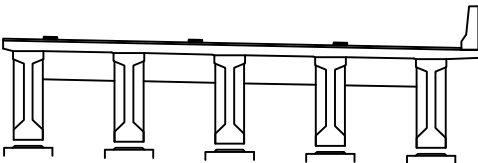


범
례

균열	망상균열	재료분리
펀치, 공동	박리, 파손	열화
누수, 체수	백태	퇴적물
철근노출	침하	그늘음
부식	좌굴, 변형	기타



발 주 처	상주영천고속도로(주)
용 역 명	상주영천고속도로 시설물 정밀점검 용역
점 검 기 관	(주)명성엔지니어링
도 면 번 호	06

손 상 물 량 표

상주방향

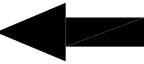

영천방향

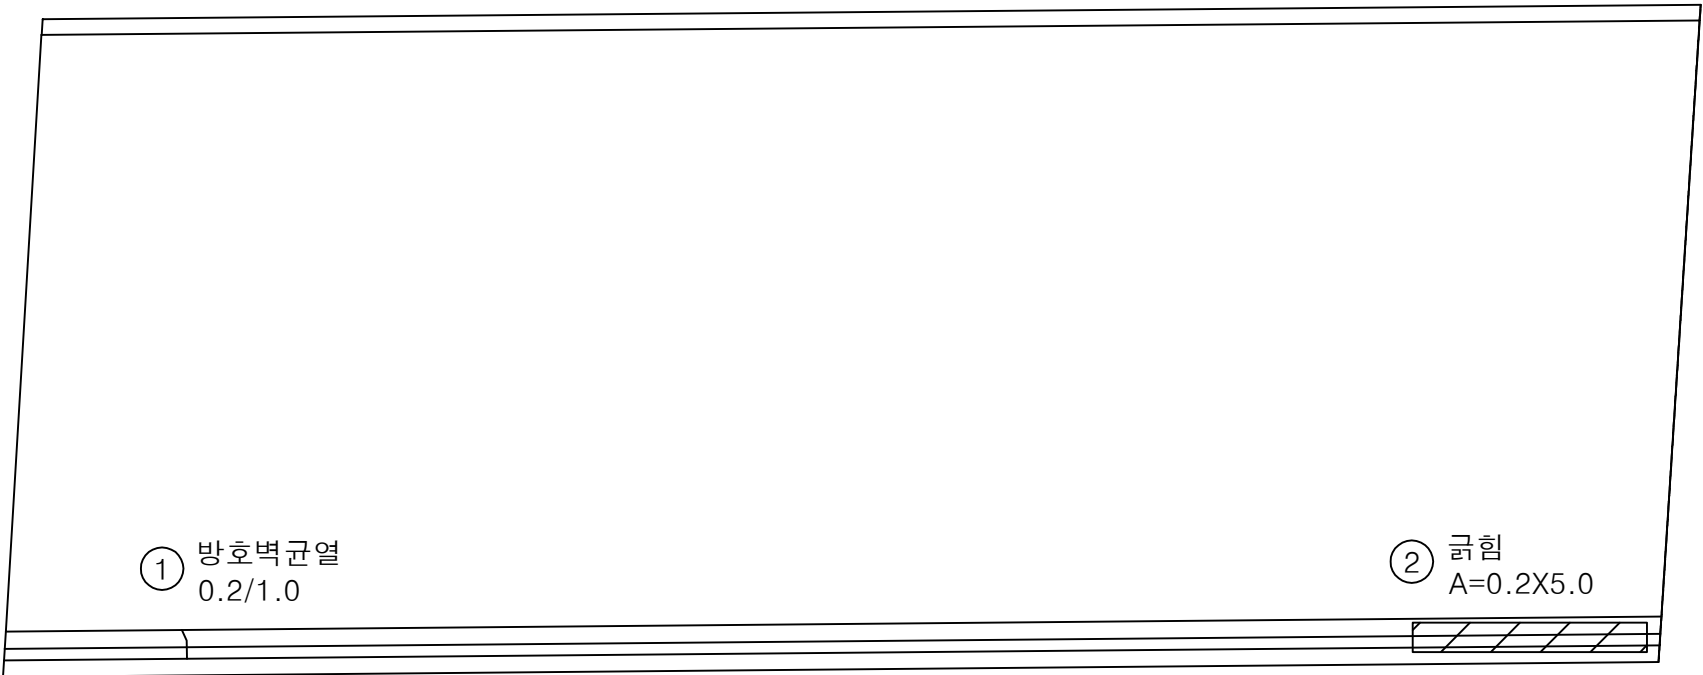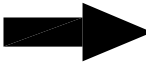

P6

P7


번호	손상내용	손상현황						비 고
		폭 (mm)	길이 (m)	너비 (m)	물량	단위	개소	
1	방호벽균열	0.2	1.0		1.00	m	1	신규
2	균열		0.2	5.0	1.00	m	1	신규
3								
4								
KEY PLAN

상주방향

영천방향

SECTION

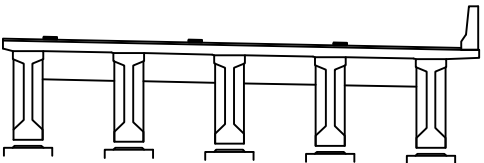


범례

균열	방상균열	재료분리
펀치, 공동	박리, 파손	열화
누수, 체수	백태	퇴적물
철근노출	침하	그늘음
부식	좌굴, 변형	기타



발 주 처	상주영천고속도로(주)
용 역 명	상주영천고속도로 시설물 정밀점검 용역
점 검 기 관	(주)명성엔지니어링
도 면 번 호	07

손 상 물 량 표

상주방향

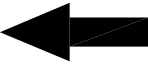

영천방향

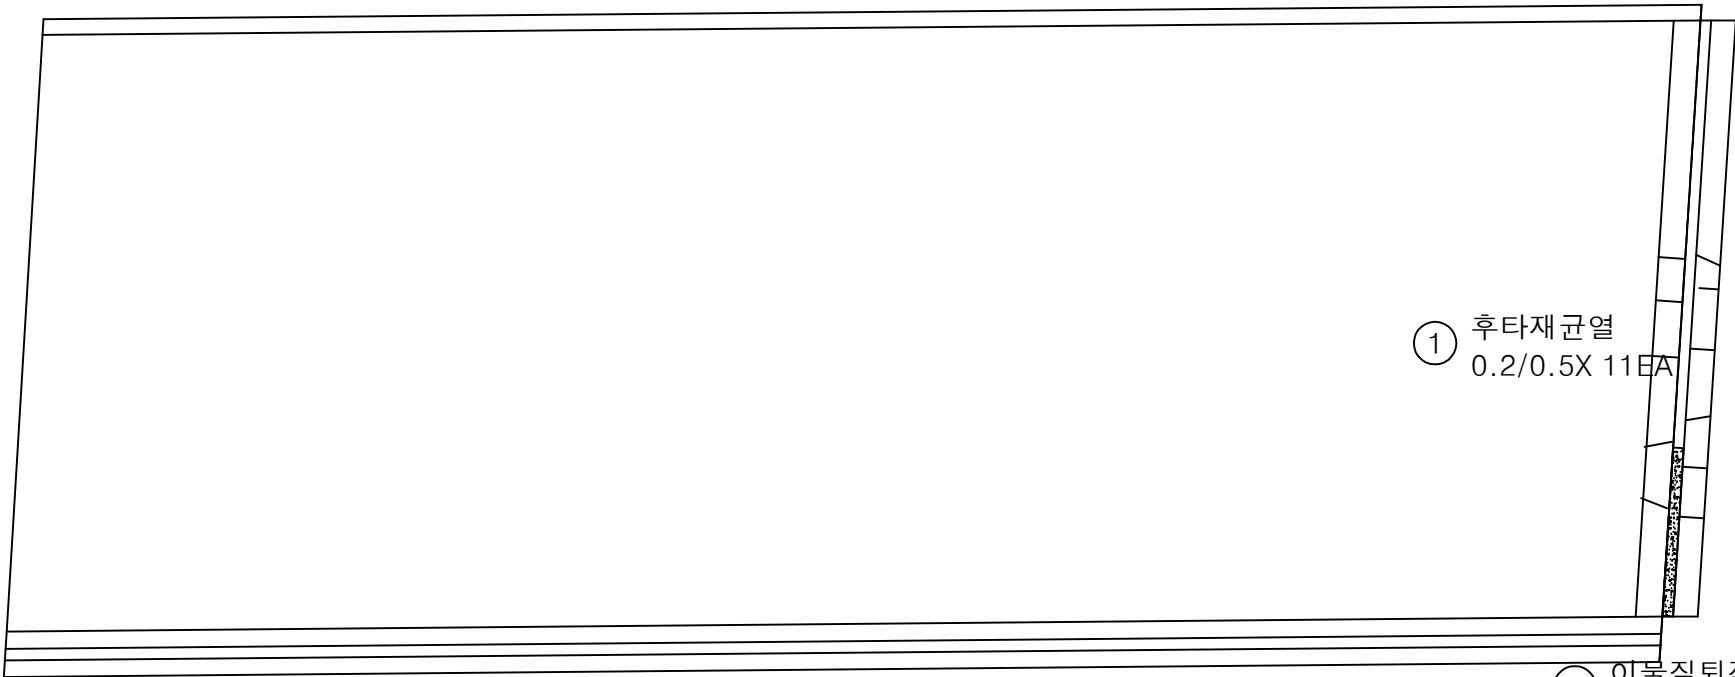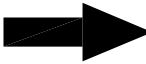

② 이물질 퇴적
L=3.0m

P7


P8

번호	손상내용	손상현황						비 고
		폭 (mm)	길이 (m)	너비 (m)	물량	단위	개소	
1	후타재 균열	0.2	0.5		5.50	m	11	신규
2	이물질 퇴적		3.0		3.00	m	1	신규
3								
4								
KEY PLAN

상주방향

영천방향

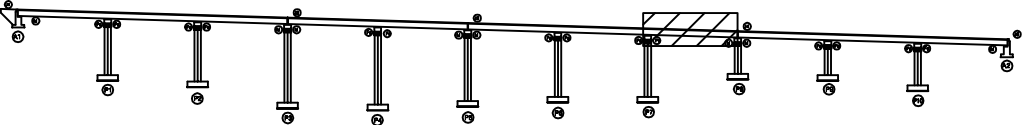

SECTION

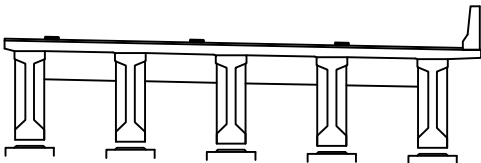


범례

균열	망상균열	재료분리
편치, 공동	박리, 파손	열화
누수, 체수	백태	퇴적물
철근노출	침하	그늘음
부식	좌굴, 변형	기타



발 주 처	상주영천고속도로(주)
용 역 명	상주영천고속도로 시설물 정밀점검 용역
점 검 기 관	(주)명성엔지니어링
도 면 번 호	08

손 상 물 량 표

상주방향

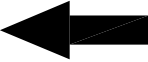

영천방향

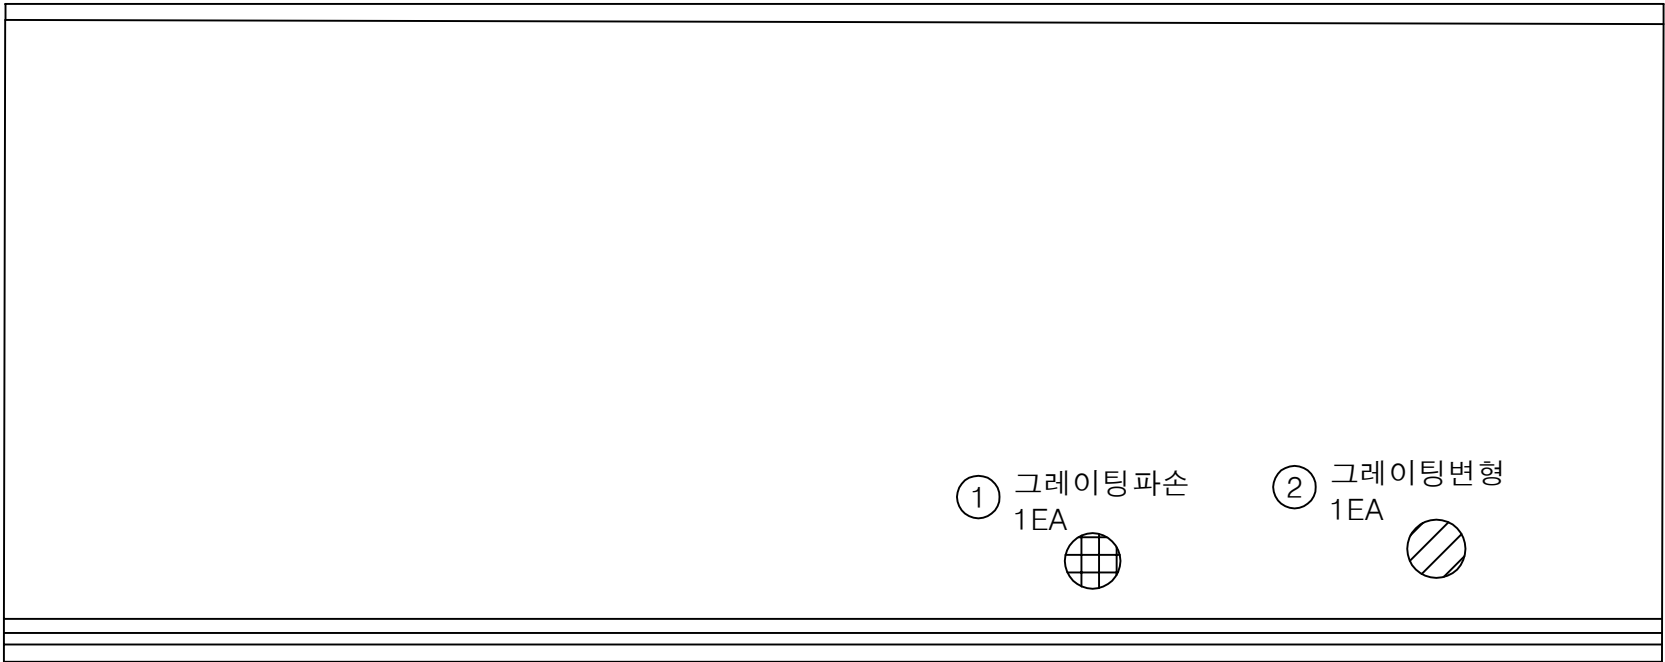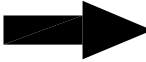

P8


P9

번호	손상내용	손상현황						비 고
		폭 (mm)	길이 (m)	너비 (m)	물량	단위	개소	
1	그레이팅파손				1.00	EA	1	신규
2	그레이팅변형				1.00	EA	1	신규
3								
4								
KEY PLAN

상주방향

영천방향

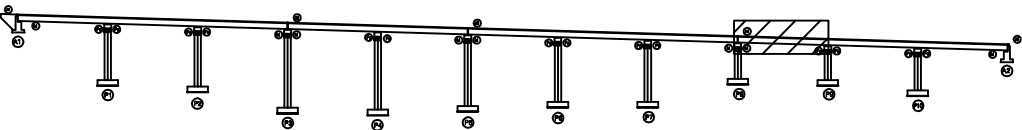

SECTION

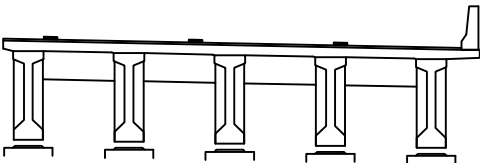


범례

균열	망상균열	재료분리
편치, 공동	박리, 파손	열화
누수, 체수	백태	퇴적물
철근노출	침하	그을음
부식	좌굴, 변형	기타


발 주 처	상주영천고속도로(주)
용 역 명	상주영천고속도로 시설물 정밀점검 용역
점 검 기 관	(주)명성엔지니어링
도 면 번 호	09

손 상 물 량 표

상주방향

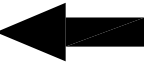

영천방향

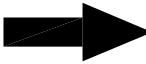

① 방호벽균열
0.2/1.0

P9

P10

번호	손상내용	손상현황						비 고
		폭 (mm)	길이 (m)	너비 (m)	물량	단위	개소	
1	방호벽균열	0.2	1.0		1.00	m	1	신규
2								
3								
KEY
PLAN

상주방향

영천방향

SECTION


범
례

균 열	방상균열	재료분리
펀치, 공동	박리, 파손	열 화
누수, 체수	백 태	퇴적물
철근노출	침 하	그을음
부 식	좌굴, 변형	기 타



발 주 처	상주영천고속도로(주)
용 역 명	상주영천고속도로 시설물 정밀점검 용역
점 검 기 관	(주)명성엔지니어링
도 면 번 호	10

손 상 물 량 표

상주방향

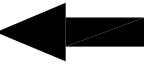

영천방향

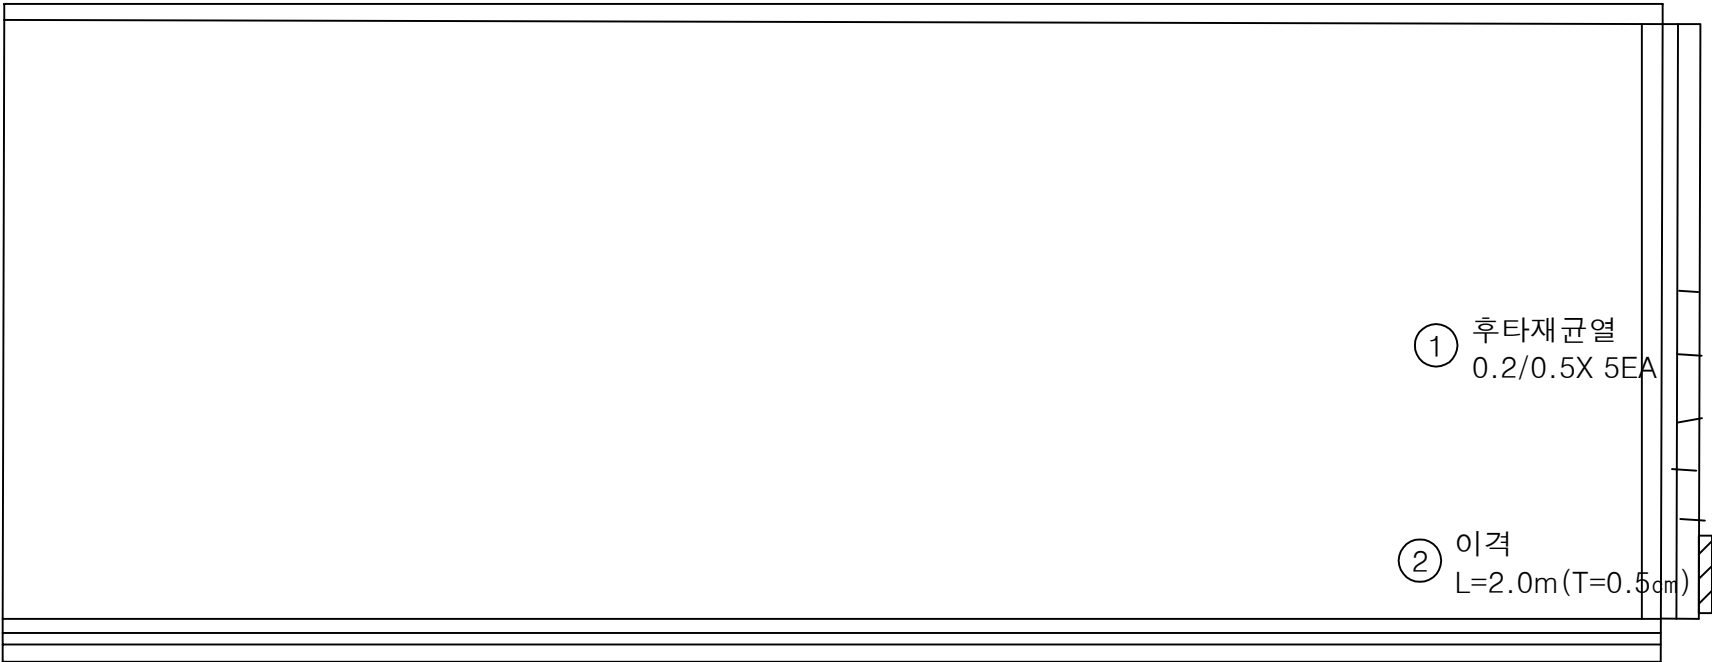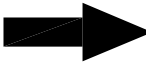


번호	손상내용	손상현황						비 고
		폭 (mm)	길이 (m)	너비 (m)	물량	단위	개소	
1	후타재균열	0.2	0.5		2.50	m	5	신규
2	이격		2.0		2.00	m	1	신규(T=0.5cm)
3								
4								
KEY PLAN

상주방향

영천방향

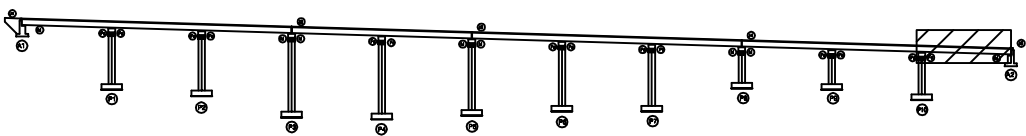

SECTION

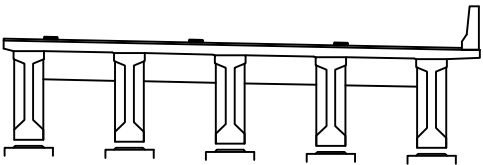

범례


균열	망상균열	재료분리
편치, 공동	박리, 파손	열화
누수, 체수	백태	퇴적물
철근노출	침하	그을음
부식	좌굴, 변형	기타

발 주 처	상주영천고속도로(주)
용 역 명	상주영천고속도로 시설물 정밀점검 용역
점 검 기 관	(주)명성엔지니어링
도 면 번 호	11



ID : 오로교 바닥판하면, 거더 S1 (영천방향)

손 상 물 량 표

상주방향

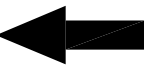

영천방향

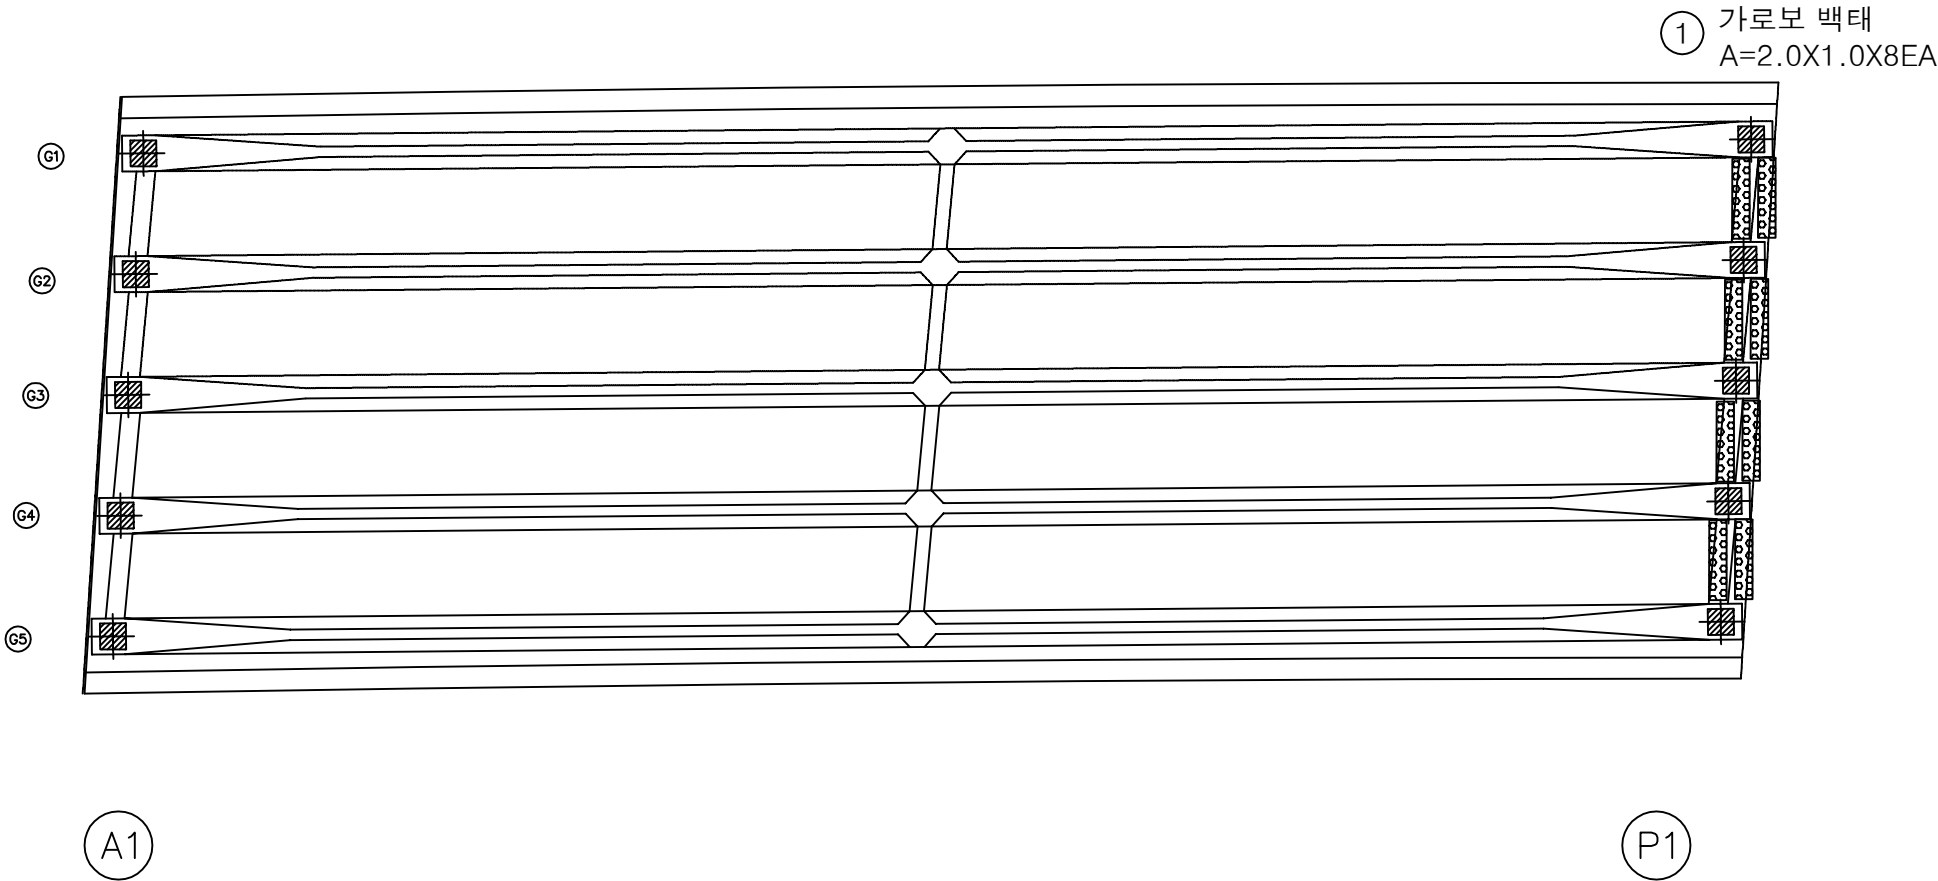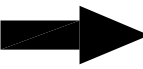


번호	손상내용	손상현황						비 고
		폭 (mm)	길이 (m)	너비 (m)	물량	단위	개소	
1	가로보 백태		2.0	1.0	16.0	m ²	8	신규
2								
3								
KEY PLAN

상주방향

영천방향

SECTION

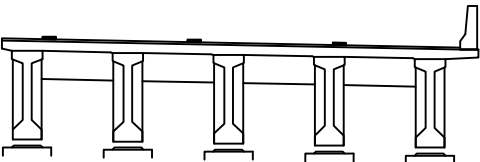

범례


콘크리트	방상근열	재료분리
펀치, 공동	박리, 파손	열화
누수, 체수	백태	퇴적물
철근노출	침하	그늘음
부식	좌굴, 변형	기타

발 주 처	상주영천고속도로(주)
용 역 명	상주영천고속도로 시설물 정밀점검 용역
점 검 기 관	(주)명성엔지니어링
도 면 번 호	12



ID : 오로교 바닥판하면, 거더 S2 (영천방향)

손 상 물 량 표

상주방향

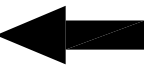

영천방향

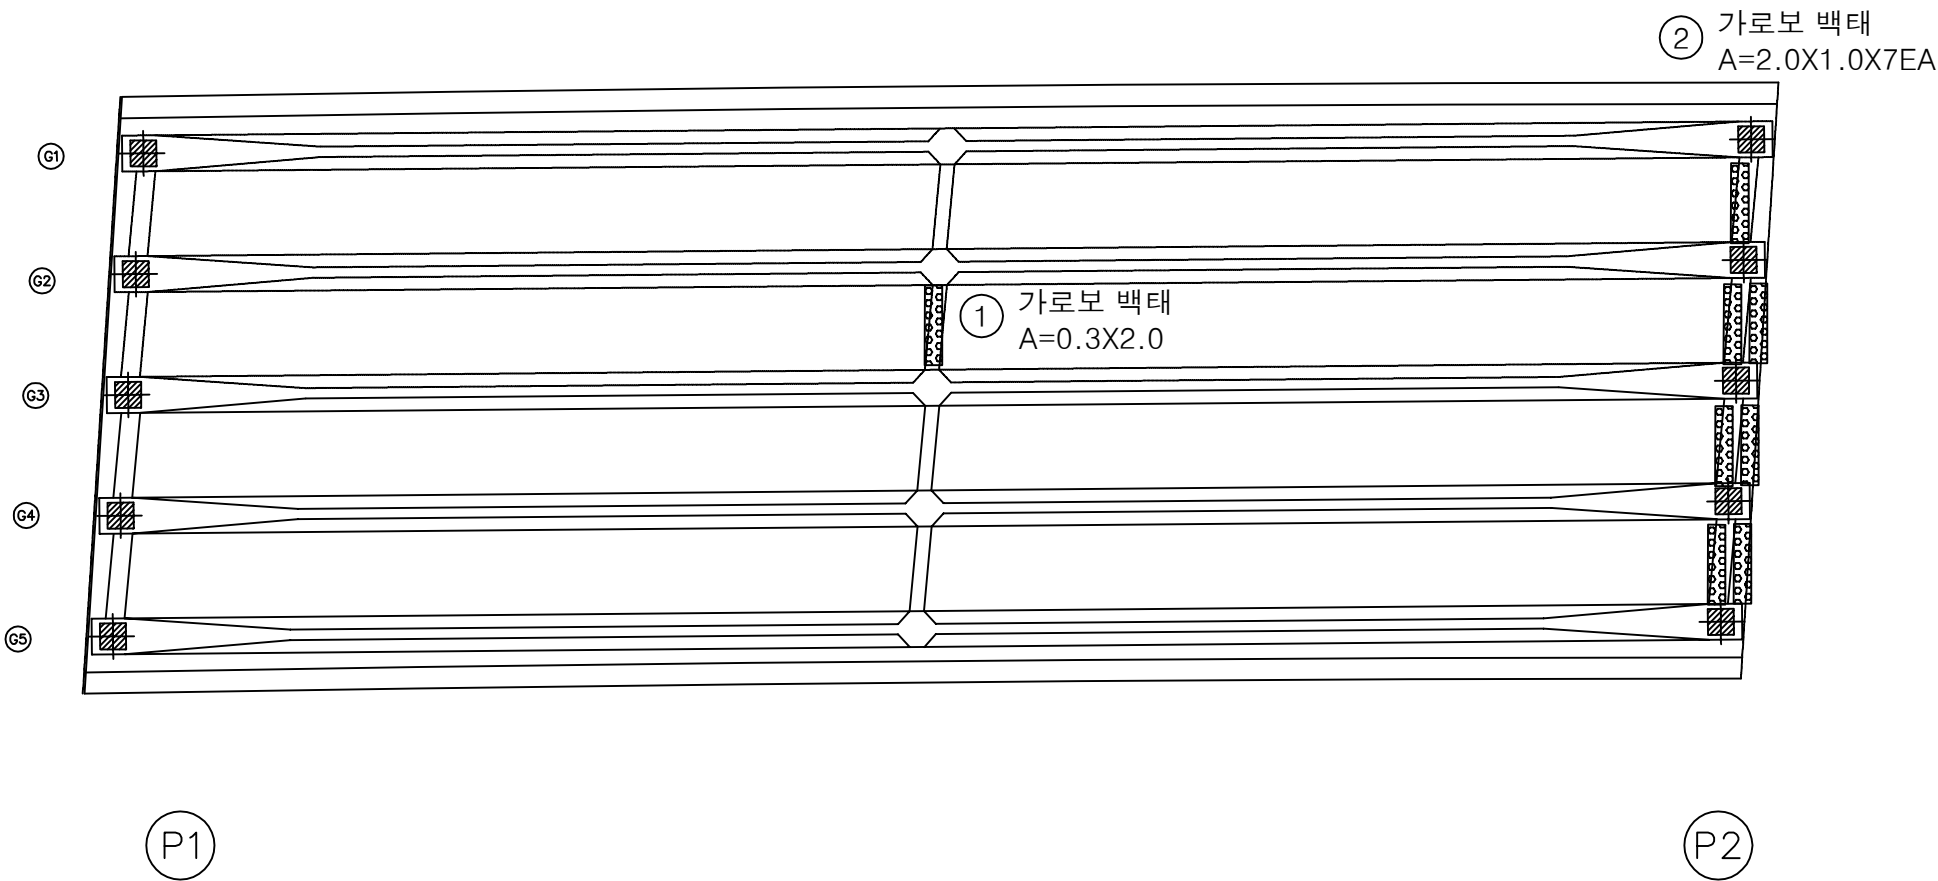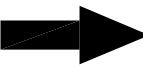


번호	손상내용	손상현황						비 고
		폭 (mm)	길이 (m)	너비 (m)	물량	단위	개소	
1	가로보 백태		0.3	2.0	0.60	m ²	1	신규
2	가로보 백태		2.0	1.0	14.0	m ²	7	신규
3								
4								
KEY PLAN

상주방향

영천방향

SECTION

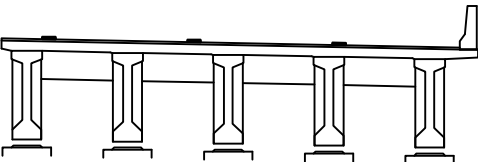

범례


콘 결	망상균열	재료분리
펀치, 공동	박리, 파손	열 화
누수, 체수	백 태	퇴적물
철근노출	침 하	그을음
부 식	좌굴, 변형	기 타

발 주 처	상주영천고속도로(주)
용 역 명	상주영천고속도로 시설물 정밀점검 용역
점 검 기 관	(주)명성엔지니어링
도 면 번 호	13



ID : 오로교 바닥판하면, 거더 S3 (영천방향)

손 상 물 량 표

상주방향

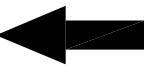

영천방향

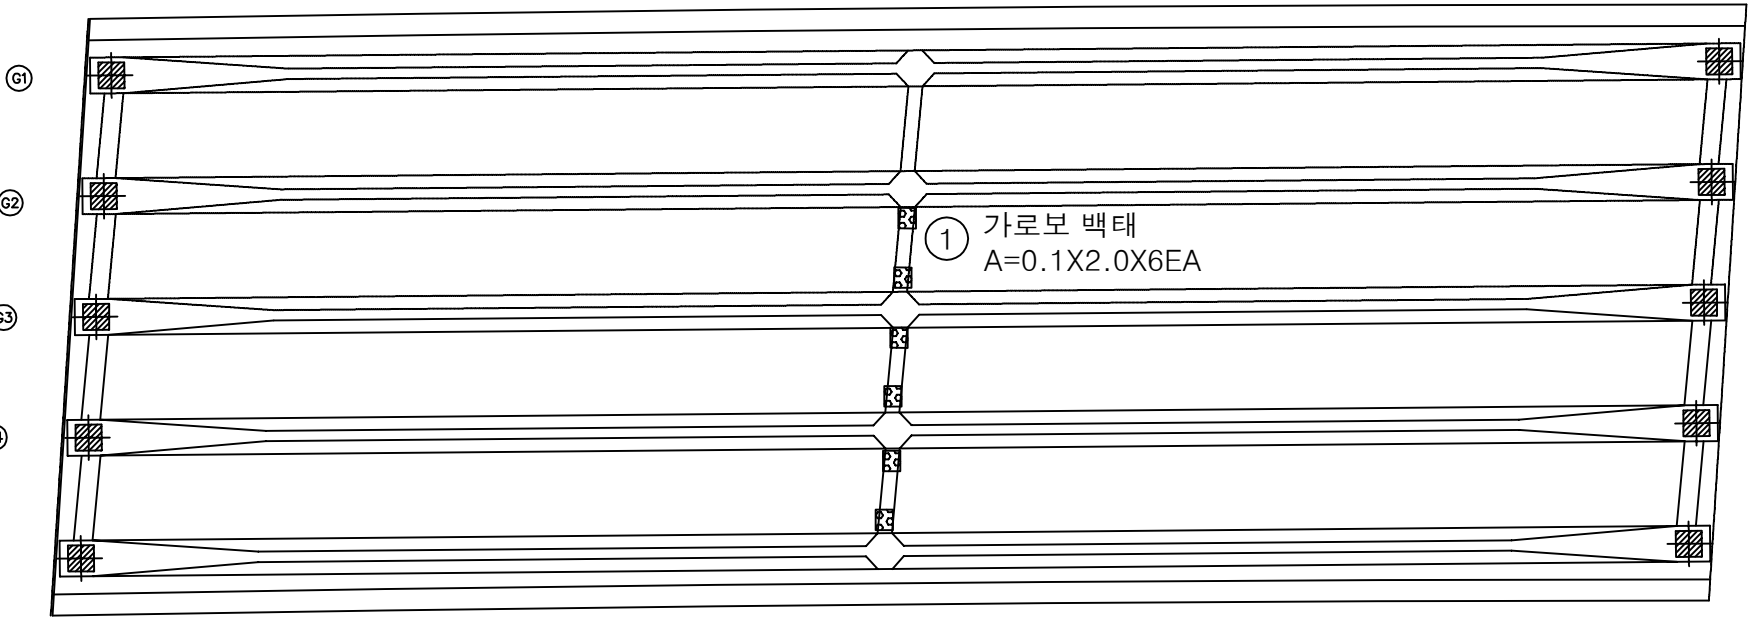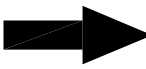


번호	손상내용	손상현황						비 고
		폭 (mm)	길이 (m)	너비 (m)	물량	단위	개소	
1	가로보 백태		0.1	2.0	1.20	m ²	6	신규
2								
3								
KEY PLAN

상주방향

영천방향

SECTION

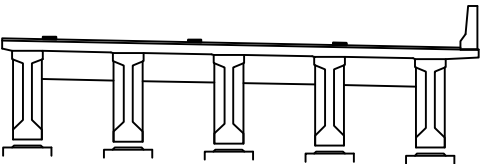

범례


콘 크	방상근열	재료분리
펀치, 공동	박리, 파손	열 화
누수, 체수	백 태	퇴적물
철근노출	침 하	그을음
부 식	좌굴, 변형	기 타

발 주 처	상주영천고속도로(주)
용 역 명	상주영천고속도로 시설물 정밀점검 용역
점 검 기 관	(주)명성엔지니어링
도 면 번 호	14



ID : 오로교 바닥판하면, 거더 S4 (영천방향)

손 상 물 량 표

상주방향

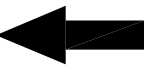

영천방향

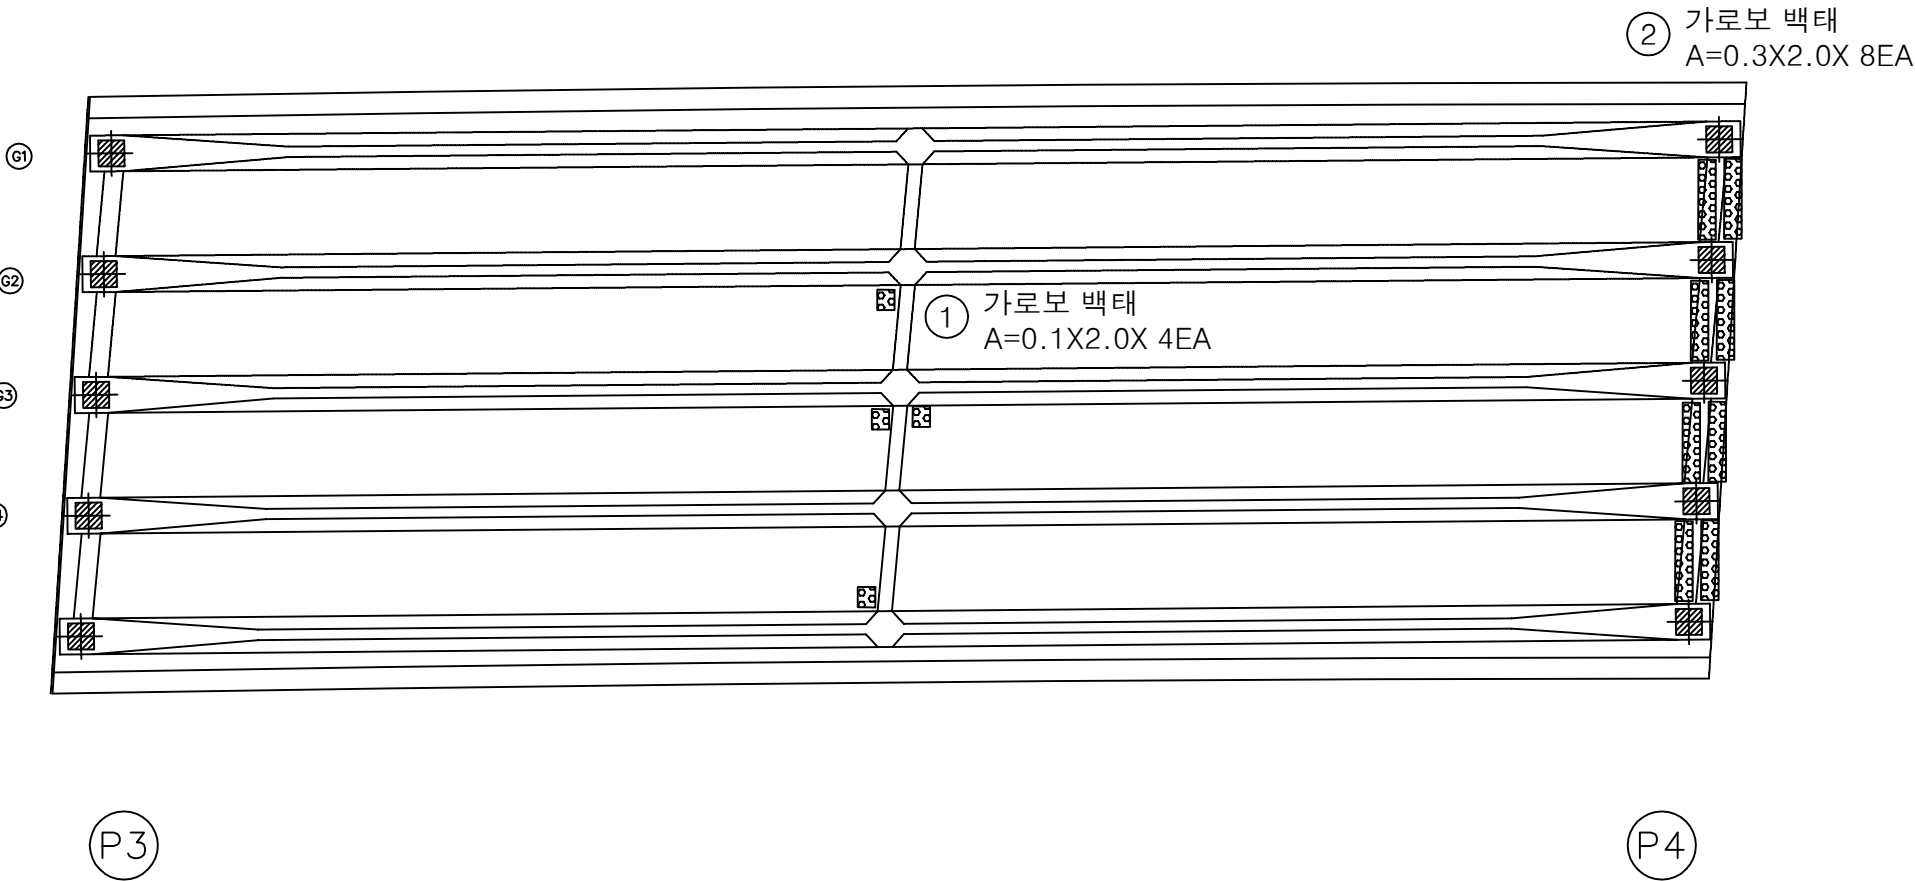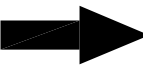


번호	손상내용	손상현황						비 고
		폭 (mm)	길이 (m)	너비 (m)	물량	단위	개소	
1	가로보 백태		0.1	2.0	8.00	m ²	4	신규
2	가로보 백태		0.3	2.0	4.80	m ²	8	신규
3								
4								
KEY PLAN

상주방향

영천방향

SECTION

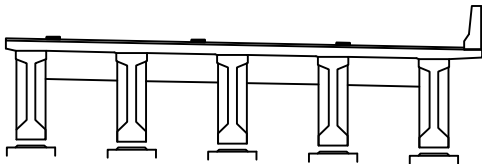

범례


콘 크	방상근열	재료분리
펀치, 공동	박리, 파손	열 화
누수, 체수	백 태	퇴적물
철근노출	침 하	그울음
부 식	좌굴, 변형	기 타

발 주 처	상주영천고속도로(주)
용 역 명	상주영천고속도로 시설물 정밀점검 용역
점 검 기 관	(주)명성엔지니어링
도 면 번 호	15



ID : 오로교 바닥판하면, 거더 S5 (영천방향)

손 상 물 량 표

상주방향

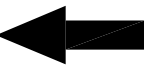

영천방향

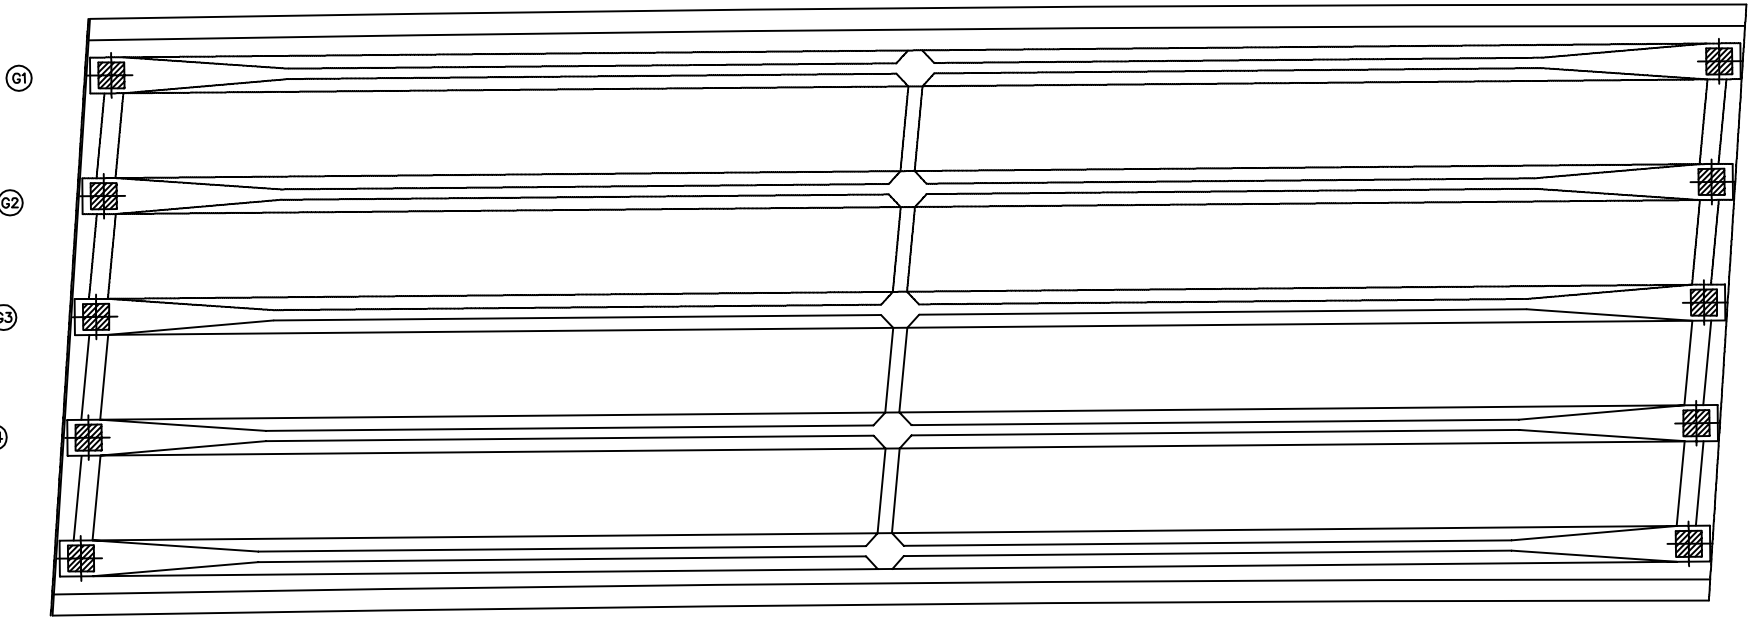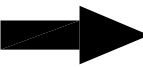


번호	손상내용	손상현황						비 고
		폭 (mm)	길이 (m)	너비 (m)	물량	단위	개소	
1								
2								
KEY PLAN

상주방향

영천방향

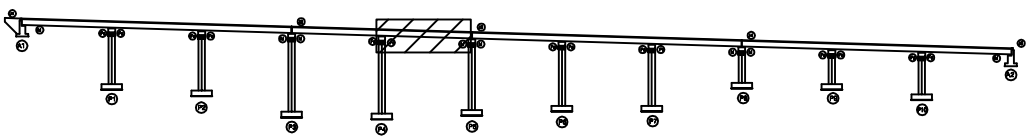

SECTION

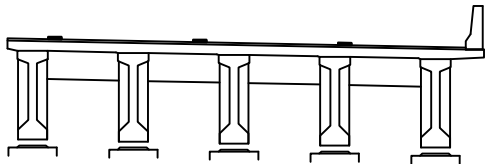

범례


균열	방상균열	재료분리
펀치, 공동	박리, 파손	열화
누수, 체수	백태	퇴적물
철근노출	침하	그늘음
부식	좌굴, 변형	기타

발 주 처	상주영천고속도로(주)
용 역 명	상주영천고속도로 시설물 정밀점검 용역
점 검 기 관	(주)명성엔지니어링
도 면 번 호	16



ID : 오로교 바닥판하면, 거더 S6 (영천방향)

손 상 물 량 표

상주방향

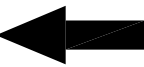

영천방향

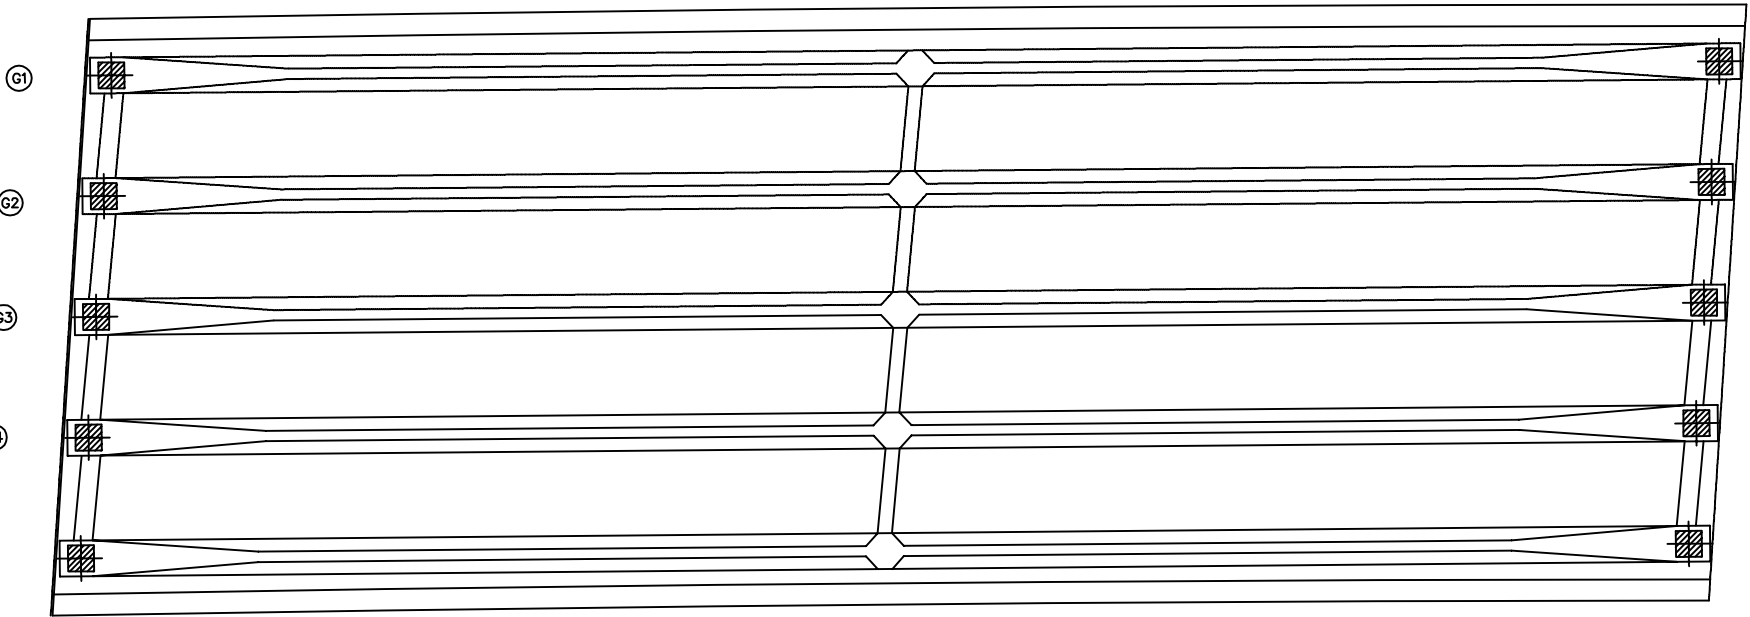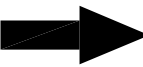


번호	손상내용	손상현황						비 고
		폭 (mm)	길이 (m)	너비 (m)	물량	단위	개소	
1								
2								
KEY PLAN

상주방향

영천방향

SECTION

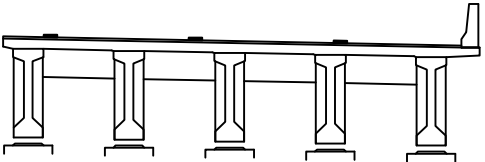

범례

균열	망상균열	재료분리
펀치, 공동	박리, 파손	열화
누수, 체수	백태	퇴적물
철근노출	침하	그을음
부식	좌굴, 변형	기타

발 주 처	상주영천고속도로(주)
용 역 명	상주영천고속도로 시설물 정밀점검 용역
점 검 기 관	(주)명성엔지니어링
도 면 번 호	17



ID : 오로교 바닥판하면, 거더 S7 (영천방향)

손 상 물 량 표

상주방향



영천방향

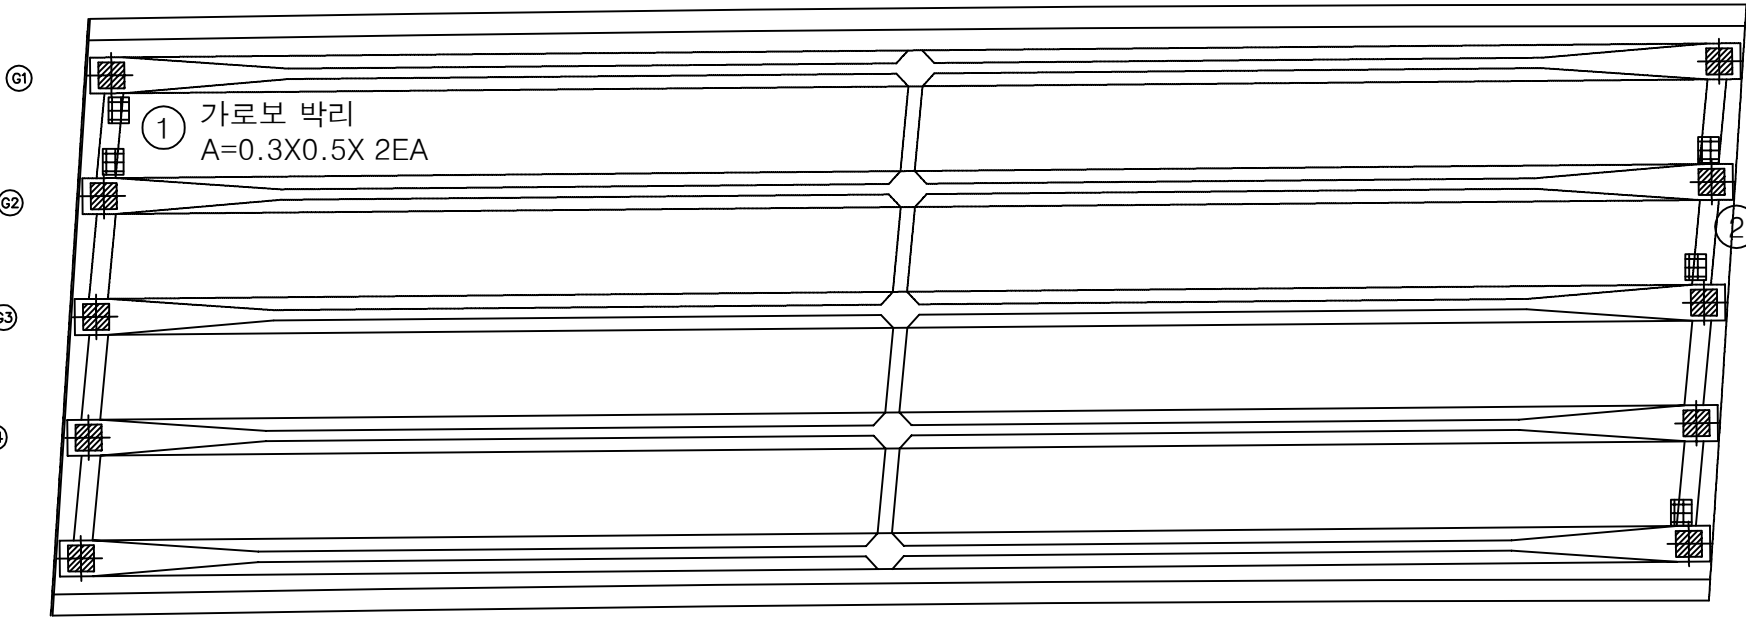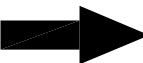


번호	손상내용	손상현황						비 고
		폭 (mm)	길이 (m)	너비 (m)	물량	단위	개소	
1	가로보 박리		0.3	0.5	0.30	m ²	2	신규
2	가로보 박리		0.5	1.0	1.50	m ²	3	신규
3								
4								
KEY PLAN

상주방향

영천방향

SECTION

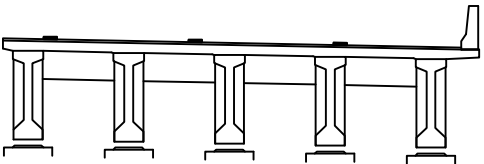

범례


콘 열	망상균열	재료분리
편치, 공동	박리, 파손	열 화
누수, 체수	백 태	퇴적물
철근노출	침 하	그늘음
부 식	좌굴, 변형	기 타

발 주 처	상주영천고속도로(주)
용 역 명	상주영천고속도로 시설물 정밀점검 용역
점 검 기 관	(주)명성엔지니어링
도 면 번 호	18



ID : 오로교 바닥판하면, 거더 S8 (영천방향)

손 상 물 량 표

상주방향

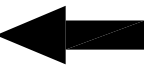

영천방향

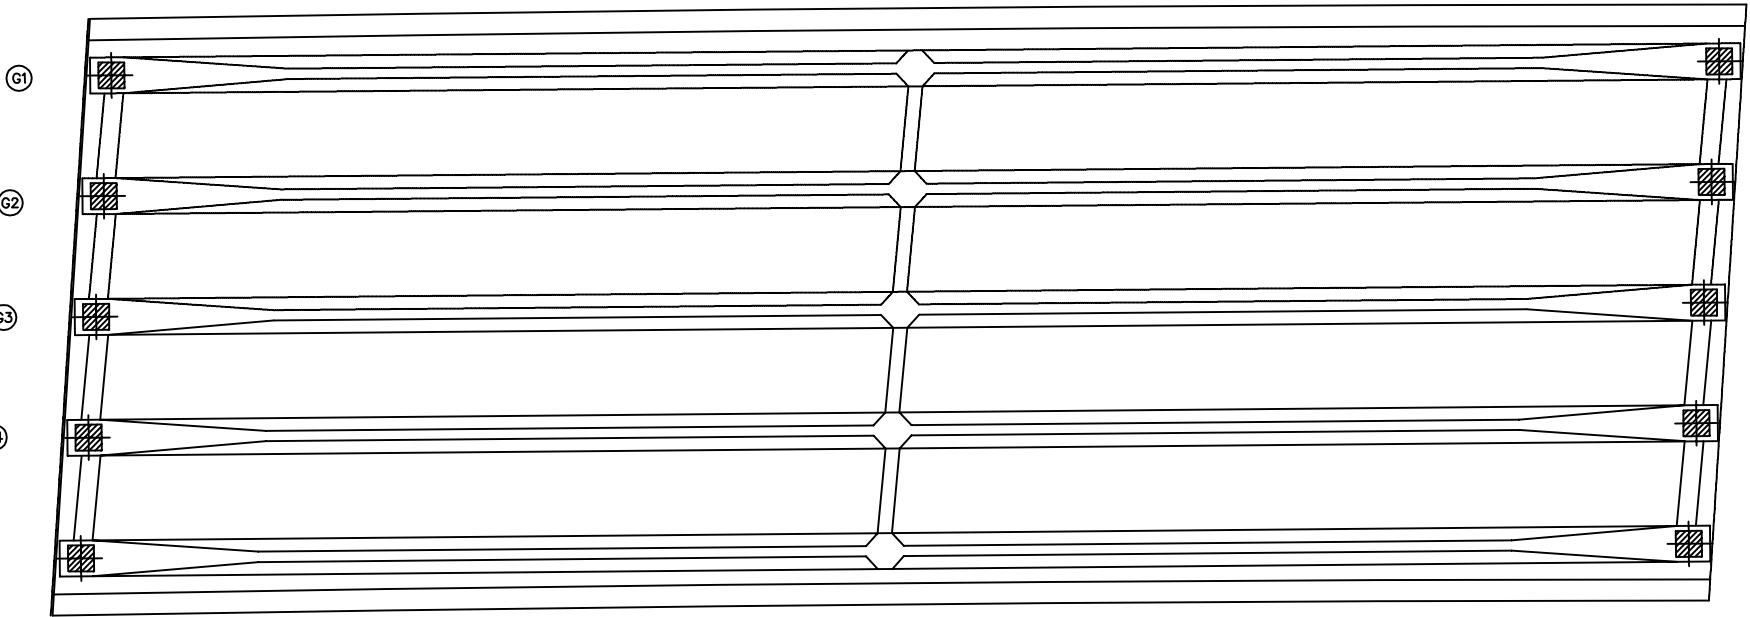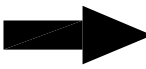

P7


P8

번호	손상내용	손상현황						비 고
		폭 (mm)	길이 (m)	너비 (m)	물량	단위	개소	
1								
2								
KEY PLAN

상주방향

영천방향

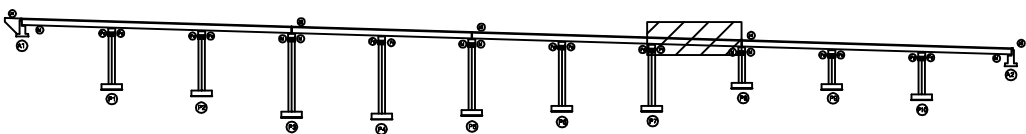

SECTION

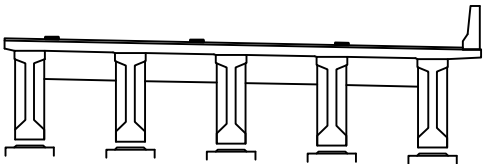

범례


균열	방상균열	재료분리
펀치, 공동	박리, 파손	열화
누수, 체수	백태	퇴적물
철근노출	침하	그울음
부식	좌굴, 변형	기타

발 주 처	상주영천고속도로(주)
용 역 명	상주영천고속도로 시설물 정밀점검 용역
점 검 기 관	(주)명성엔지니어링
도 면 번 호	19



ID : 오로교 바닥판하면, 거더 S9 (영천방향)

손 상 물 량 표

상주방향

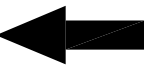

영천방향

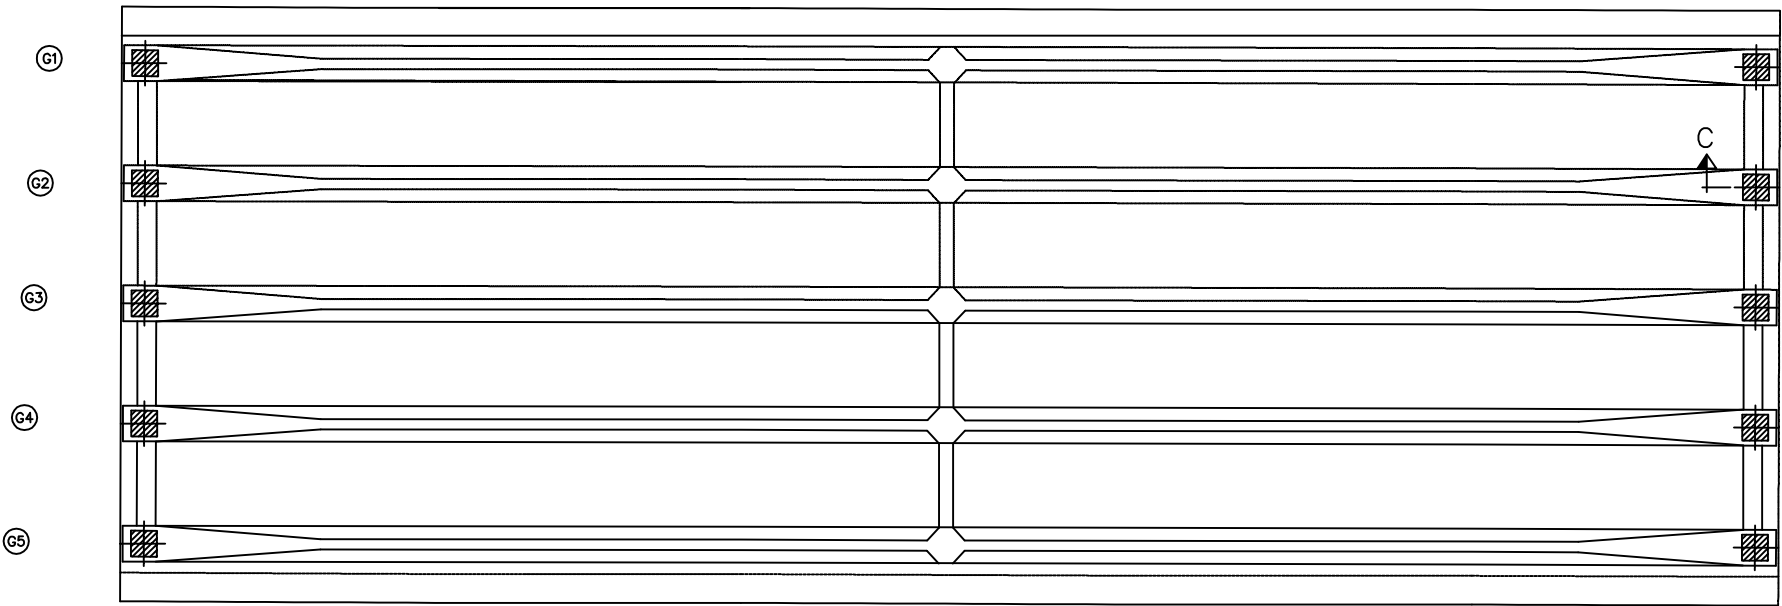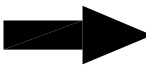

P8


P9

번호	손상내용	손상현황						비 고
		폭 (mm)	길이 (m)	너비 (m)	물량	단위	개소	
1								
2								
KEY PLAN

상주방향

영천방향

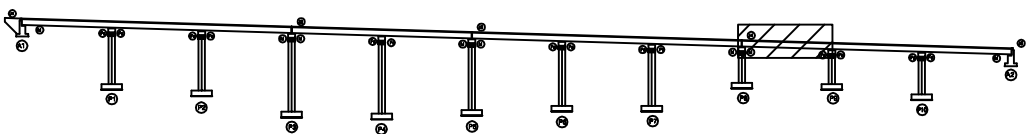

SECTION

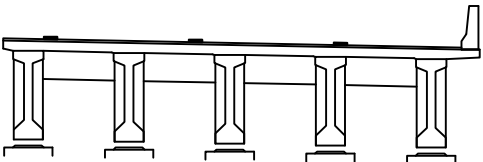

범례

콘 열	방상균열	재료분리
펀치, 공동	박리, 파손	열 화
누수, 체수	백 태	퇴적물
철근노출	침 하	그을음
부 식	좌굴, 변형	기 타

발 주 처	상주영천고속도로(주)
용 역 명	상주영천고속도로 시설물 정밀점검 용역
점 검 기 관	(주)명성엔지니어링
도 면 번 호	20



ID : 오로교 바닥판하면, 거더 S10 (영천방향)

손 상 물 량 표

상주방향



영천방향

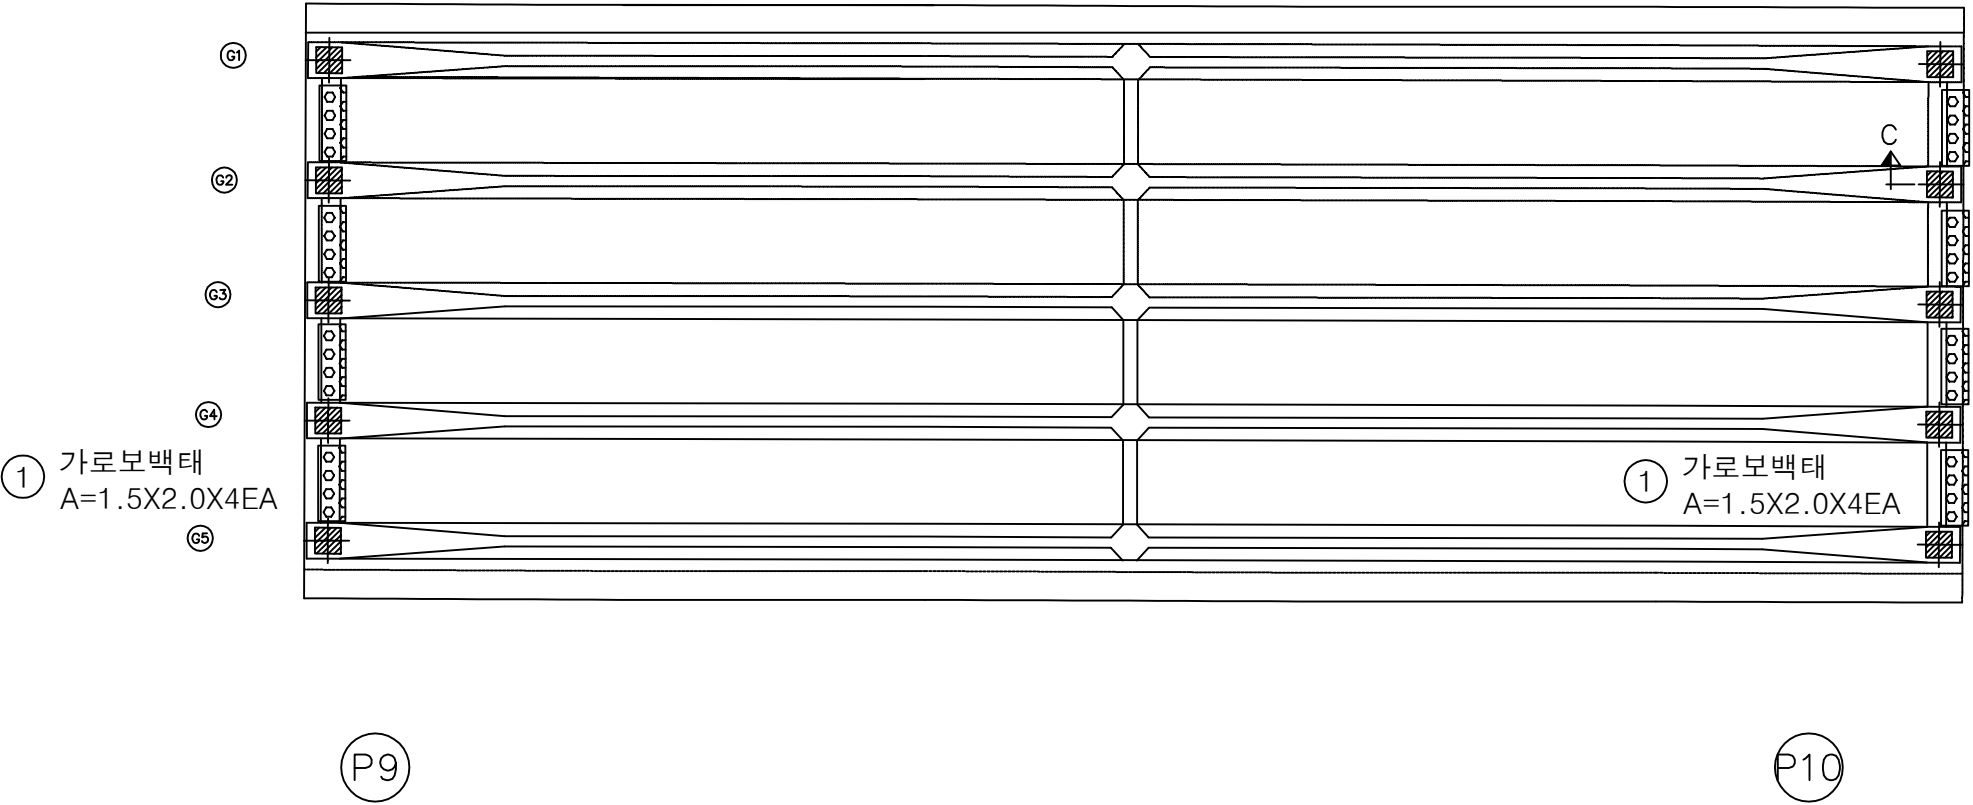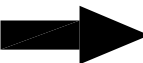


번호	손상내용	손상현황						비 고
		폭 (mm)	길이 (m)	너비 (m)	물량	단위	개소	
1	가로보백태		1.5	2.0	12.0	m ²	4	신규
2	가로보백태		1.5	2.0	12.0	m ²	4	신규
3								
4								
KEY PLAN

상주방향

영천방향

SECTION

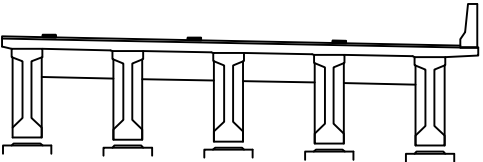

범례


콘 열	망상균열	재료분리
펀치, 공동	박리, 파손	열 화
누수, 체수	백 태	퇴적물
철근노출	침 하	그을음
부 식	좌굴, 변형	기 타

발 주 처	상주영천고속도로(주)
용 역 명	상주영천고속도로 시설물 정밀점검 용역
점 검 기 관	(주)명성엔지니어링
도 면 번 호	21



ID : 오로교 바닥판하면, 거더 S11 (영천방향)

손 상 물 량 표

상주방향

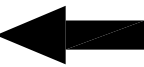

영천방향

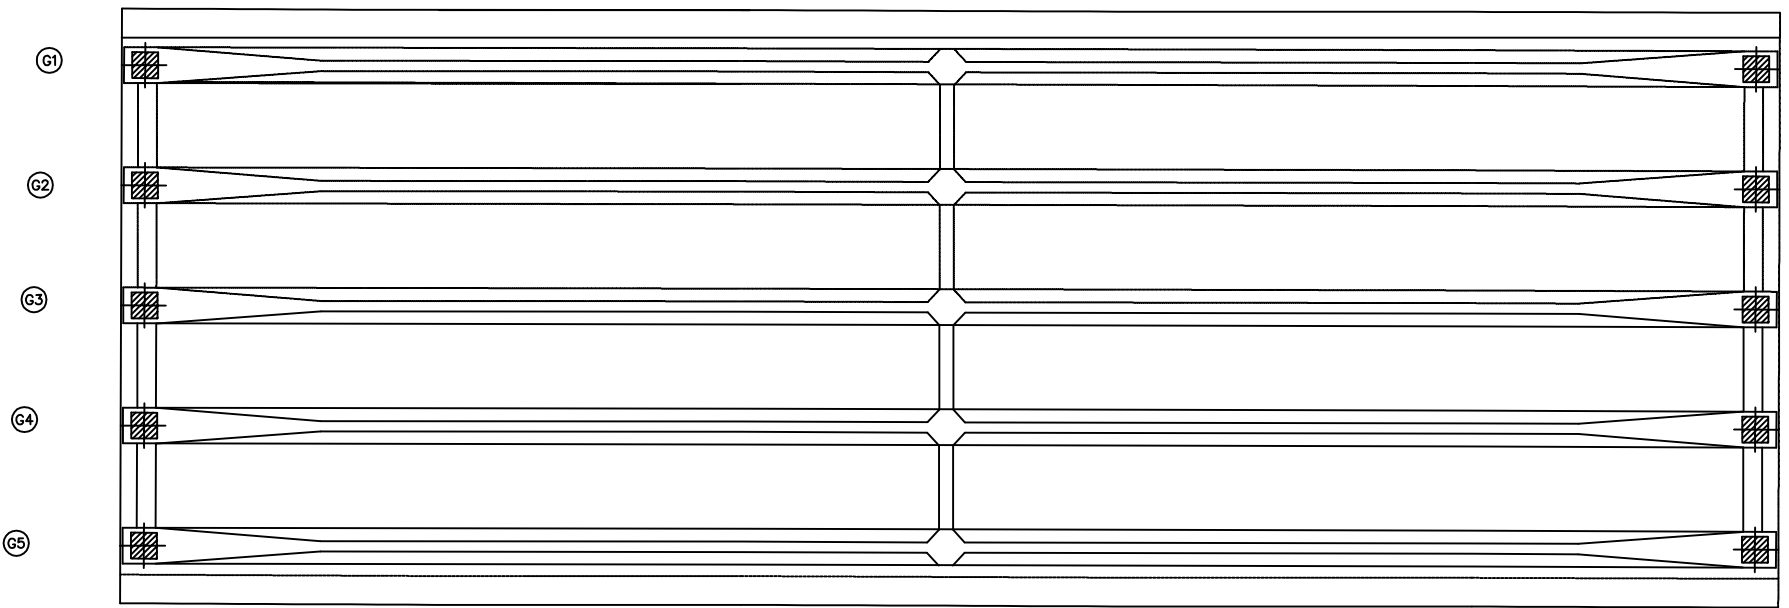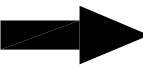


번호	손상내용	손상현황						비 고
		폭 (mm)	길이 (m)	너비 (m)	물량	단위	개소	
1								
2								
KEY PLAN

상주방향

영천방향

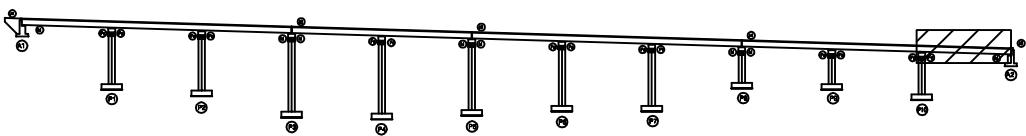

SECTION

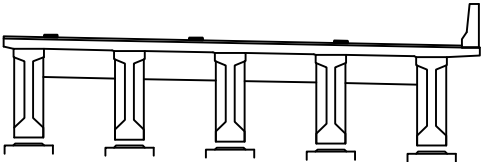


범례


콘 열	망상균열	재료분리
편치, 공동	박리, 파손	열 화
누수, 체수	백 태	퇴적물
철근노출	침 하	그늘음
부 식	좌굴, 변형	기 타

발 주 처	상주영천고속도로(주)
용 역 명	상주영천고속도로 시설물 정밀점검 용역
점 검 기 관	(주)명성엔지니어링
도 면 번 호	22


손 상 물 량 표

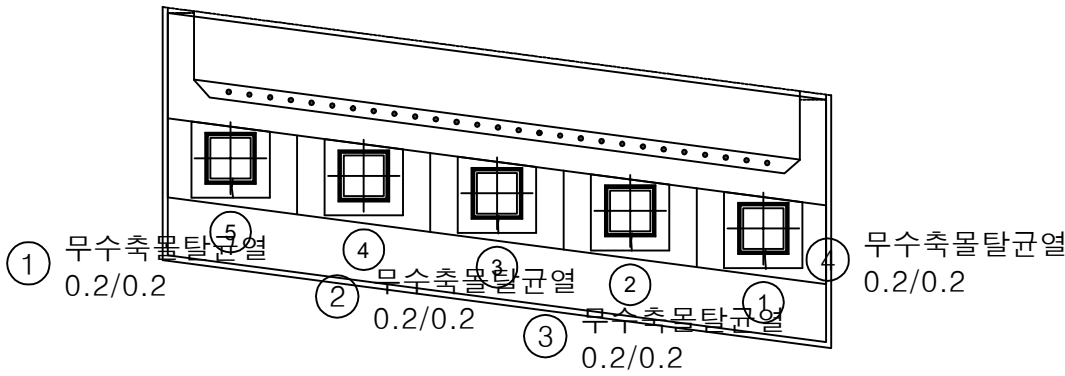

평면도

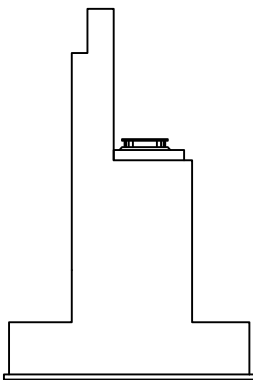

날개벽

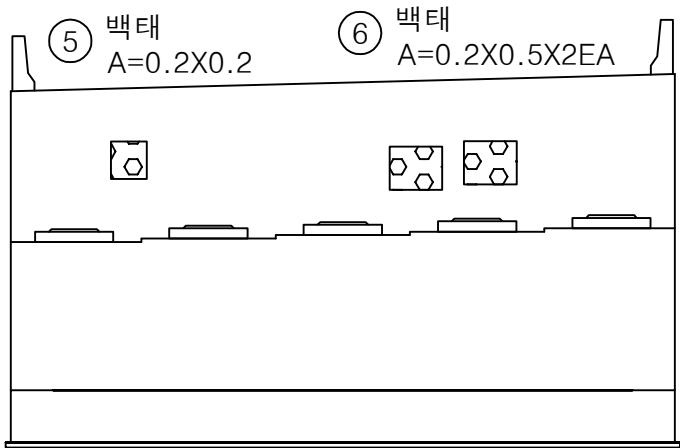


정면

번호	손상내용	손상현황						비 고
		폭 (mm)	길이 (m)	너비 (m)	물량	단위	개소	
1	무수축물탈균열	0.2	0.2		0.2	m	1	신규
2	무수축물탈균열	0.2	0.2		0.2	m	1	신규
3	무수축물탈균열	0.2	0.2		0.2	m	1	신규
4	무수축물탈균열	0.2	0.2		0.2	m	1	신규
5	백태		0.2	0.2	0.04	m ²	1	신규
6	백태		0.2	0.5	0.20	m ²	2	신규
7								
8								
KEY PLAN

← 상주방향

영천방향 →

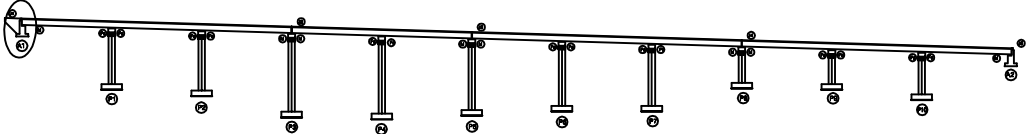


SECTION

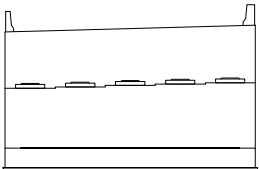


범례

균열	망상균열	재료분리
편치, 공동	박리, 파손	열화
누수, 체수	백태	퇴적물
철근노출	침하	그늘음
부식	좌굴, 변형	기타


발 주 처	상주영천고속도로(주)
용 역 명	상주영천고속도로 시설물 정밀점검 용역
점 검 기 관	(주)명성엔지니어링
도 면 번 호	23

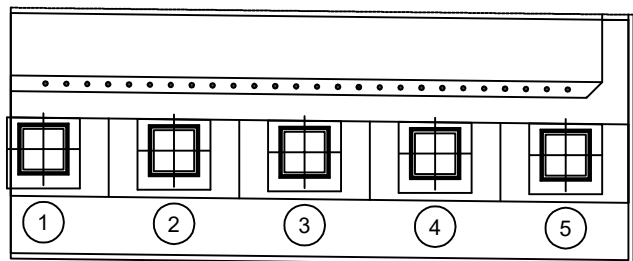

평면도

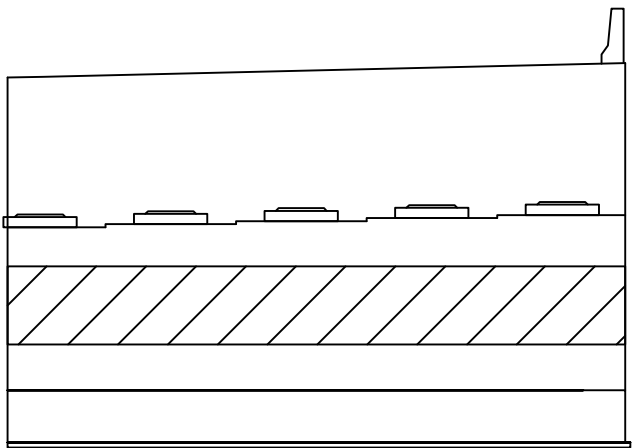


정면

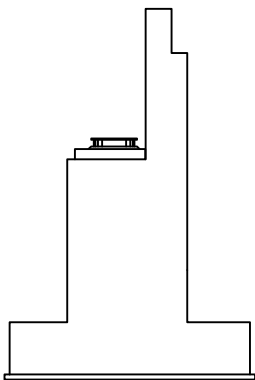


날개벽

번호	손상내용	손상현황						비 고
		폭 (mm)	길이 (m)	너비 (m)	물량	단위	개소	
1	누수흔적		8.0	5.0	40.0	m ²	1	신규
2								
3								
KEY PLAN

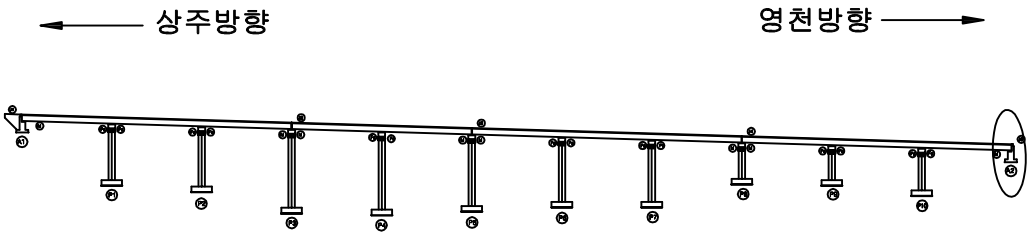

SECTION

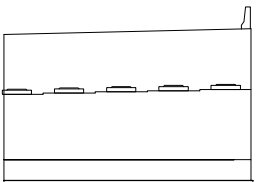


범례

균열	방상균열	재료분리
펀치, 공동	박리, 파손	열화
누수, 체수	백태	퇴적물
철근노출	침하	그늘음
부식	좌굴, 변형	기타


발주처	상주영천고속도로(주)
용역명	상주영천고속도로 시설물 정밀점검 용역
점검기관	(주)명성엔지니어링
도면번호	24

손 상 물 량 표

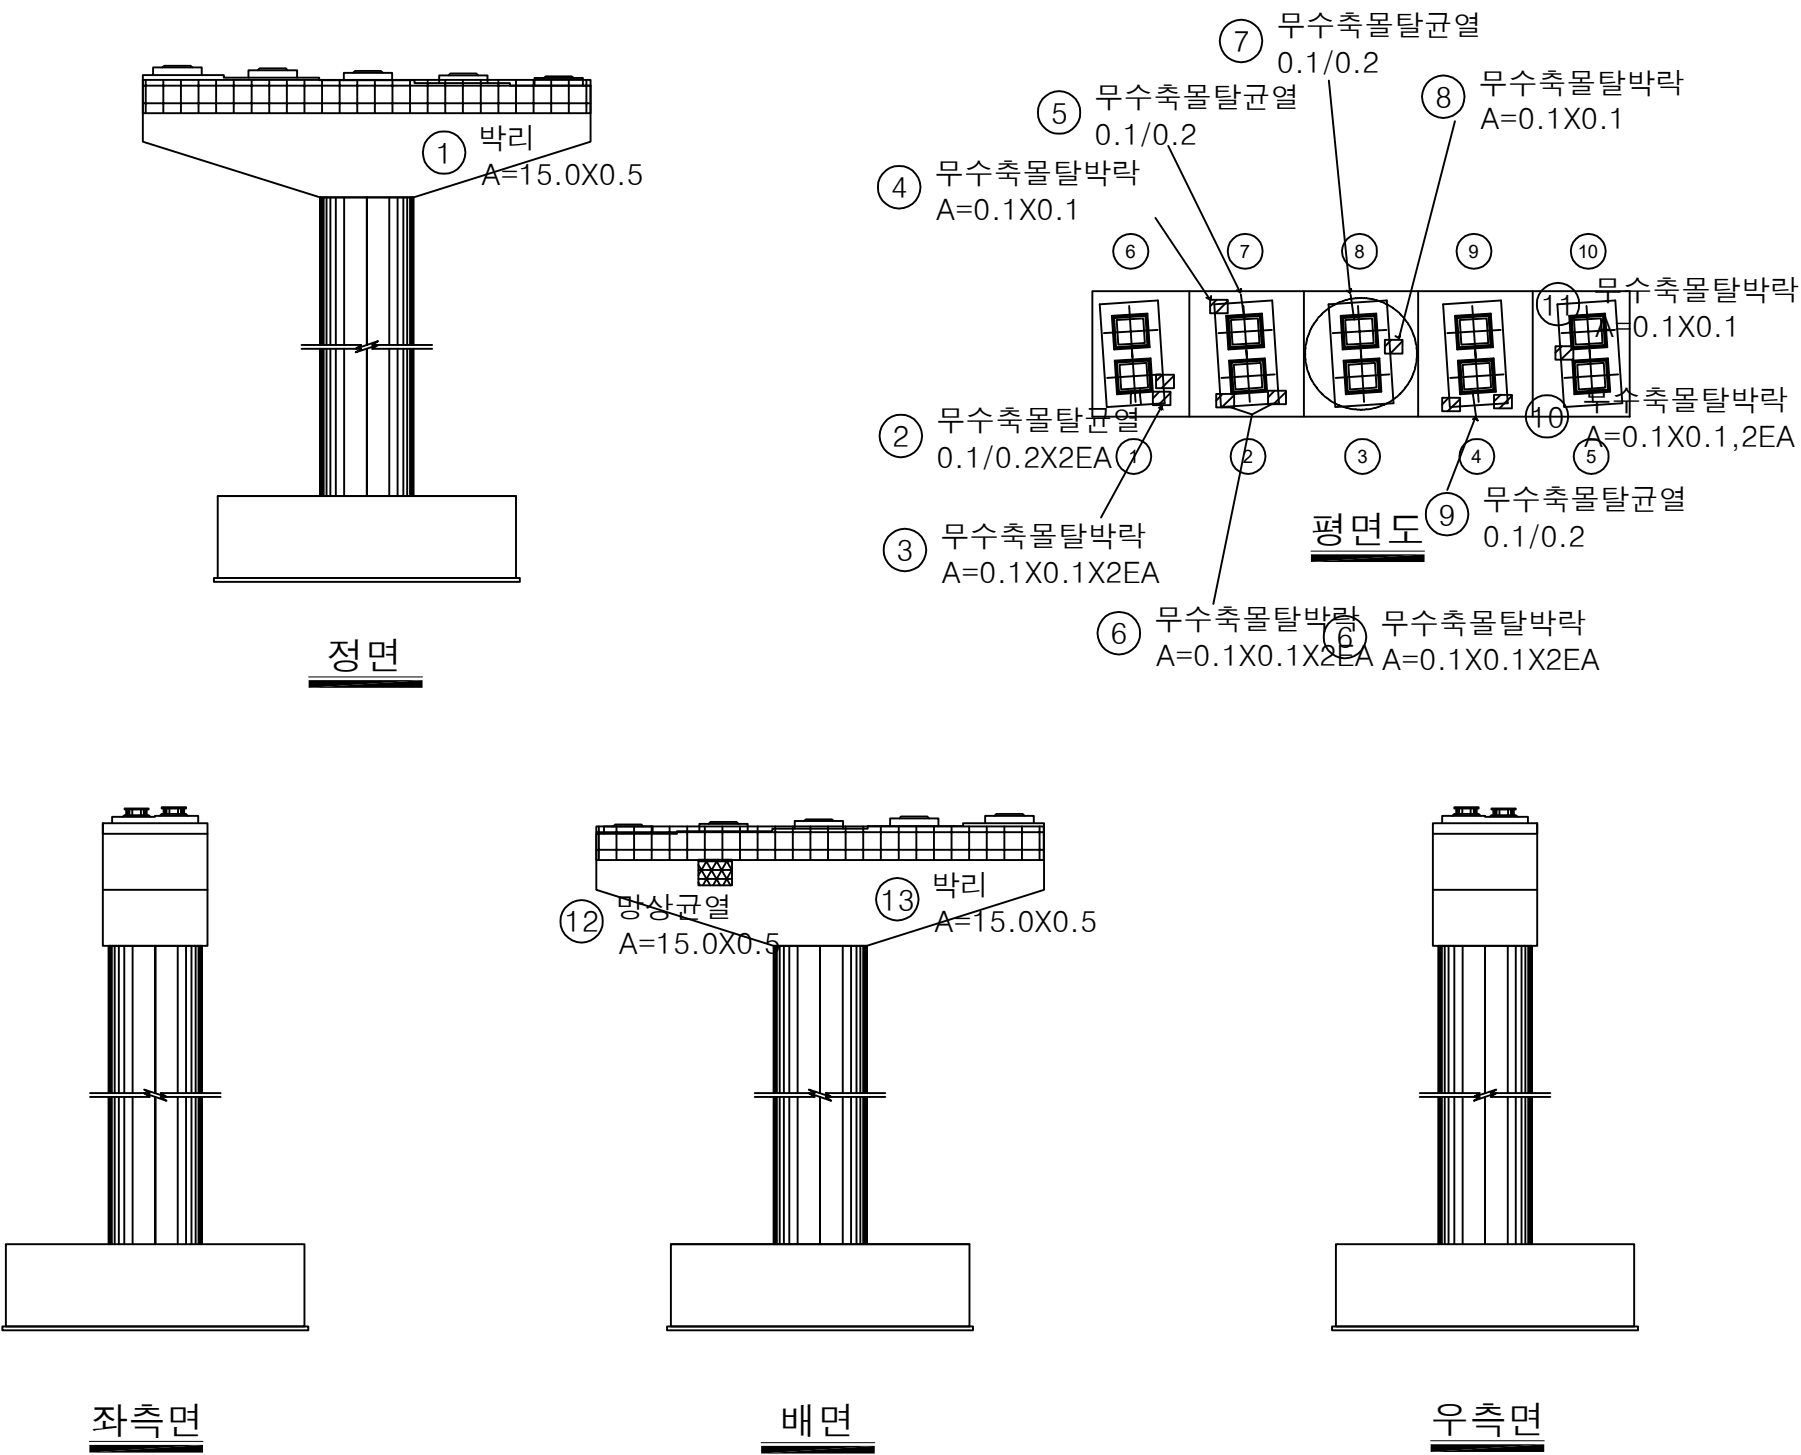


번호	손상내용	손상현황						비 고
		폭 (mm)	길이 (m)	너비 (m)	물량	단위	개소	
1	박리		15.0	0.5	7.50	m ²	1	신규
2	무수축물탈균열	0.1	0.2		0.40	m	2	신규
3	무수축물탈박락		0.1	0.1	0.02	m ²	2	신규
4	무수축물탈박락		0.1	0.1	0.01	m ²	1	신규
5	무수축물탈균열	0.1	0.2		0.20	m	1	신규
6	무수축물탈박락		0.1	0.1	0.02	m ²	2	신규
7	무수축물탈균열	0.1	0.2		0.20	m	1	신규
8	무수축물탈박락		0.1	0.1	0.01	m ²	1	신규
9	무수축물탈균열	0.1	0.2		0.20	m	1	신규
10	무수축물탈박락		0.1	0.1	0.02	m ²	2	신규
11	무수축물탈박락		0.1	0.1	0.01	m ²	1	신규
12	망상균열		1.5	0.5	0.75	m ²	1	신규
13	박리		15.0	0.5	7.50	m ²	1	신규
14								
15								
KEY PLAN

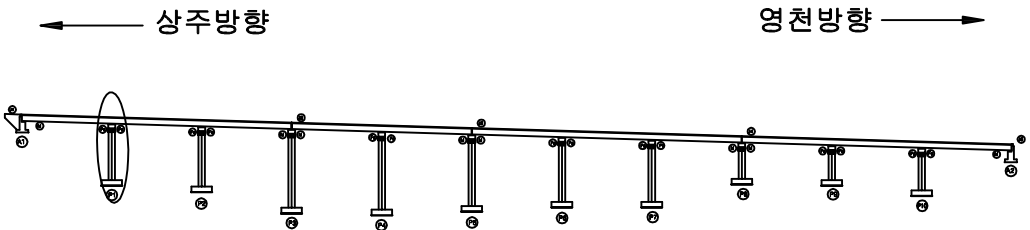

SECTION

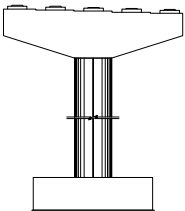


범례

균열	망상균열	재료분리
펀치, 공동	박리, 파손	열화
누수, 체수	백태	퇴적물
철근노출	침하	그늘음
부식	좌굴, 변형	기타


발 주 처	상주영천고속도로(주)
용 역 명	상주영천고속도로 시설물 정밀점검 용역
점 검 기 관	(주)명성엔지니어링
도 면 번 호	25

손 상 물 량 표

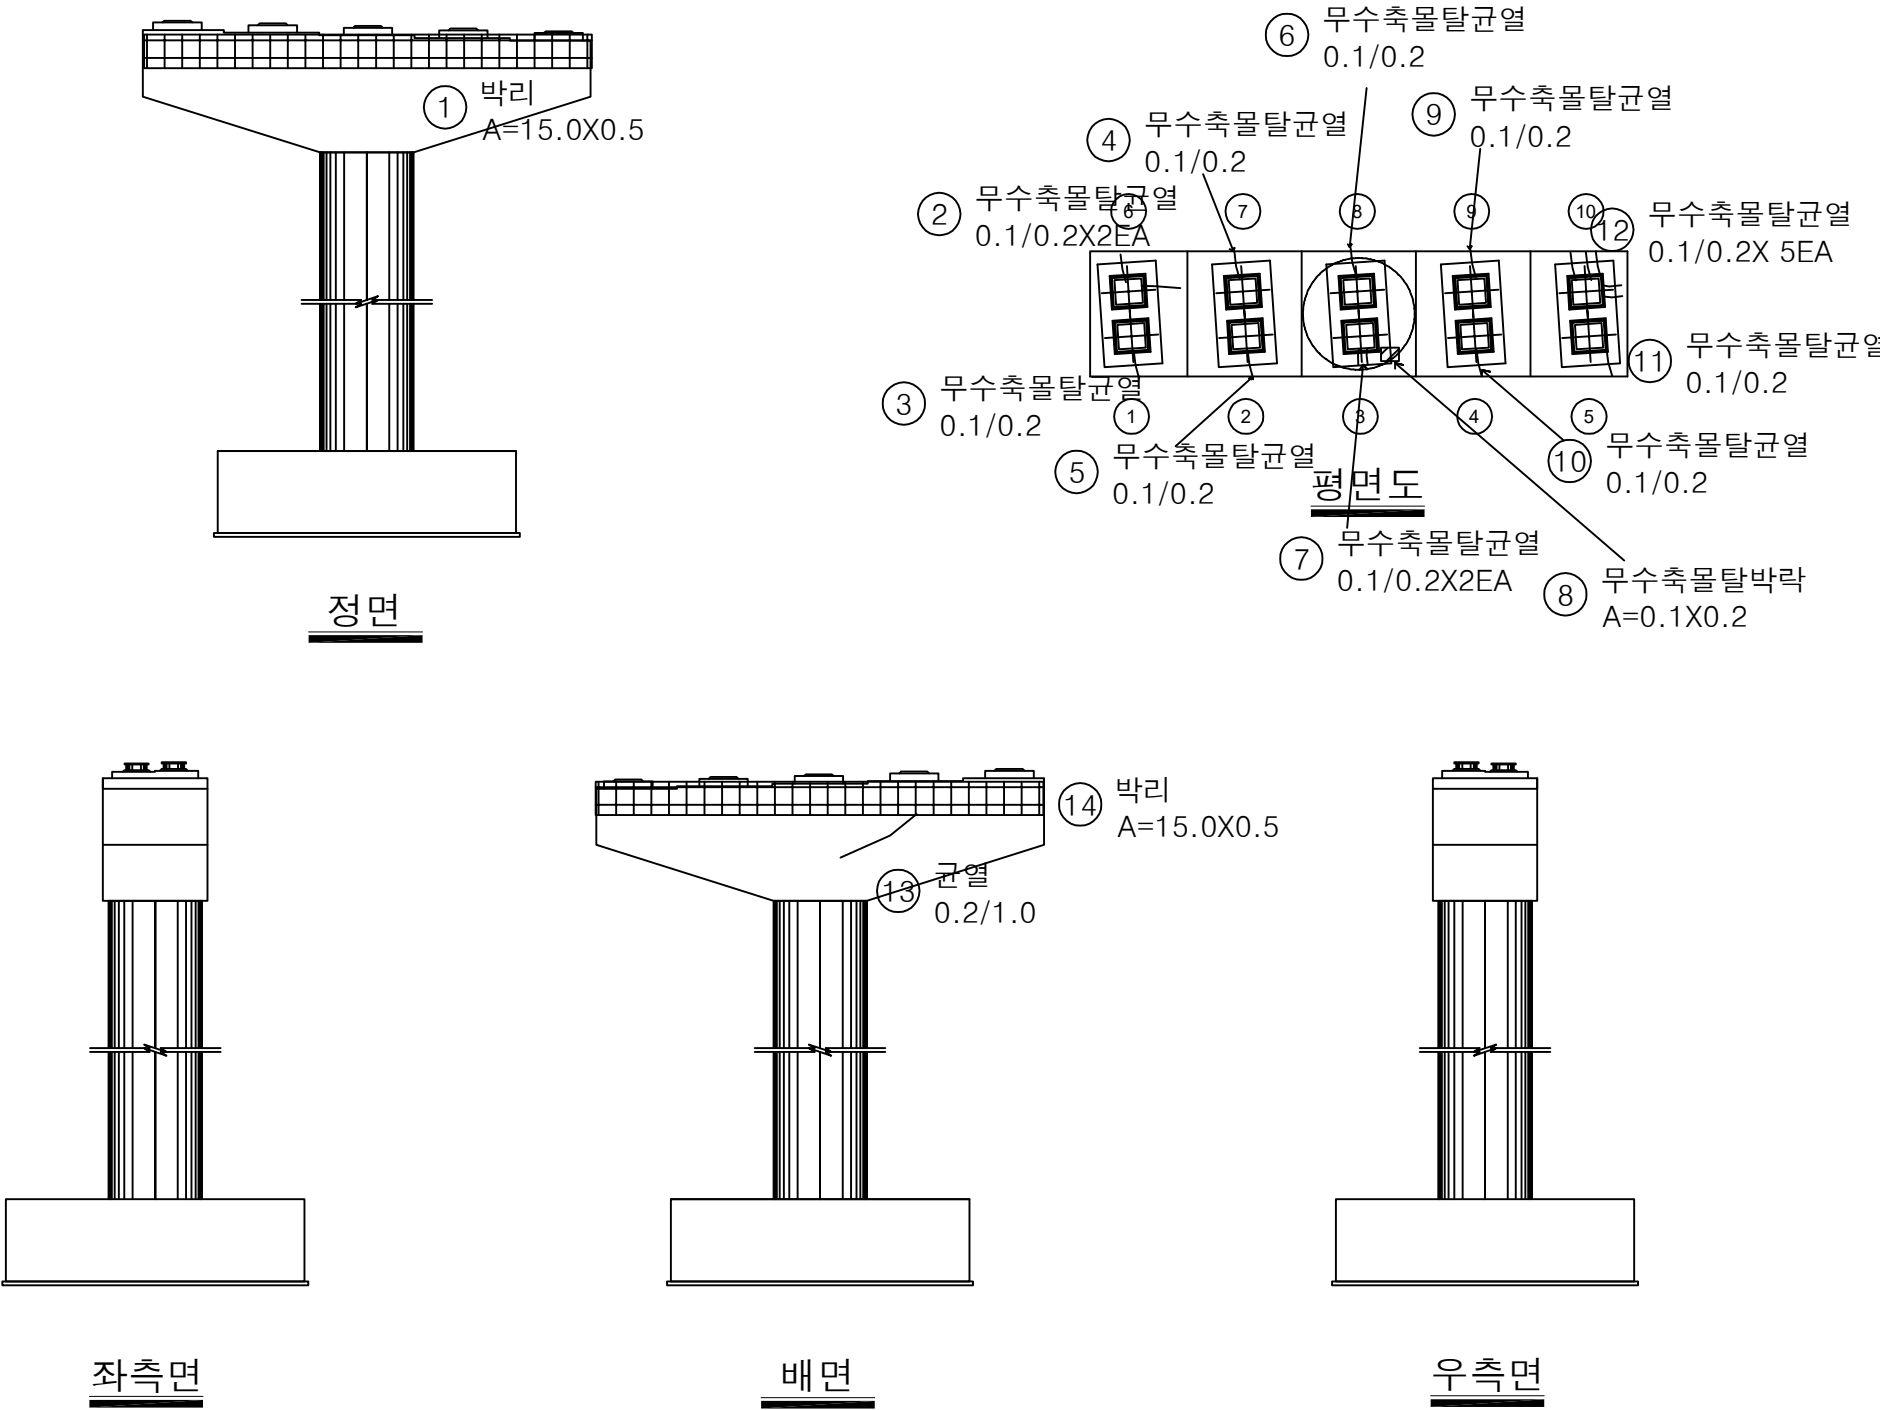


번호	손상내용	손상현황						비 고
		폭 (mm)	길이 (m)	너비 (m)	물량	단위	개소	
1	박리		15.0	0.5	7.50	m ²	1	신규
2	무수축물탈균열	0.1	0.2		0.40	m	2	신규
3	무수축물탈균열	0.1	0.2		0.20	m	1	신규
4	무수축물탈균열	0.1	0.2		0.20	m	1	신규
5	무수축물탈균열	0.1	0.2		0.20	m	1	신규
6	무수축물탈균열	0.1	0.2		0.20	m	1	신규
7	무수축물탈균열	0.1	0.2		0.40	m	2	신규
8	무수축물탈박락		0.1	0.2	0.02	m ²	1	신규
9	무수축물탈균열	0.1	0.2		0.20	m	1	신규
10	무수축물탈균열	0.1	0.2		0.20	m	1	신규
11	무수축물탈균열	0.1	0.2		0.20	m	1	신규
12	무수축물탈균열	0.1	0.2		1.00	m	5	신규
13	균열	0.2	1.0		1.00	m	1	신규
14	박리		15.0	0.5	7.50	m ²	1	신규
15								
16								
KEY PLAN

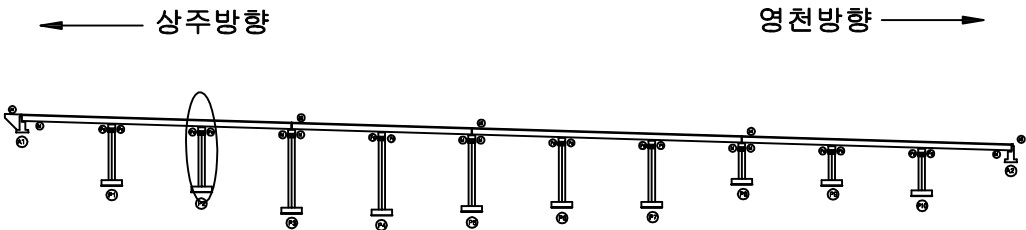

SECTION

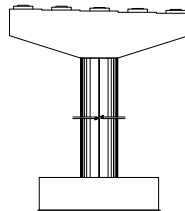


범례


균열	망상균열	재료분리
펀치, 공동	박리, 파손	열화
누수, 체수	백태	퇴적물
철근노출	침하	그늘음
부식	좌굴, 변형	기타

발 주 처	상주영천고속도로(주)
용 역 명	상주영천고속도로 시설물 정밀점검 용역
점 검 기 관	(주)명성엔지니어링
도 면 번 호	26


손 상 물 량 표

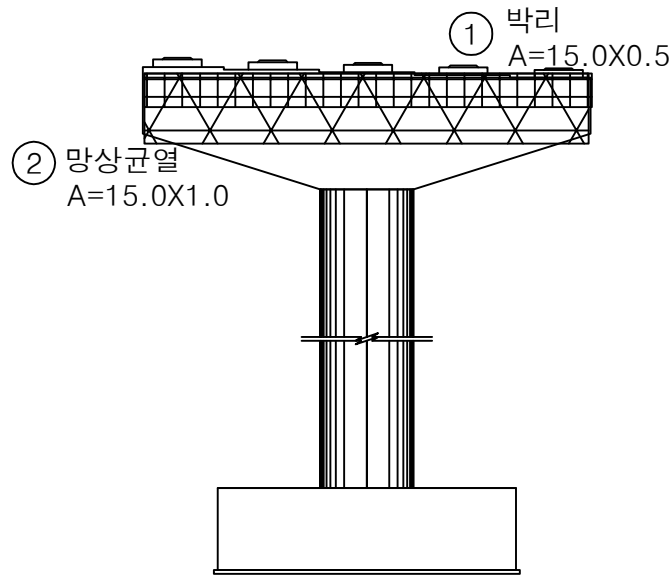


정면

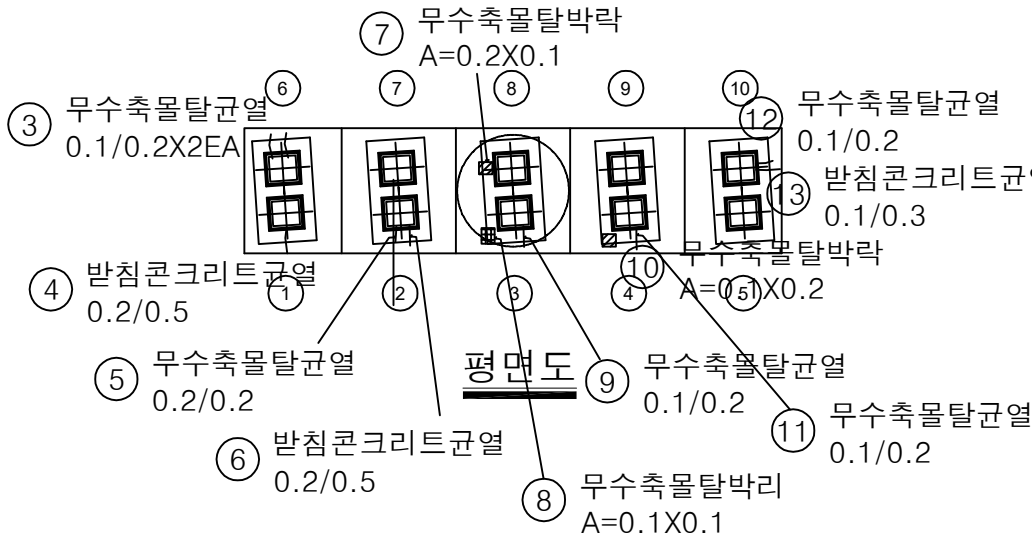


평면도

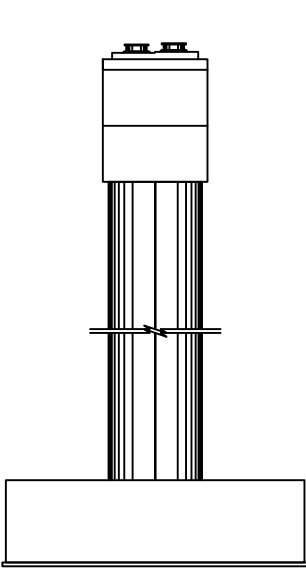

좌측면

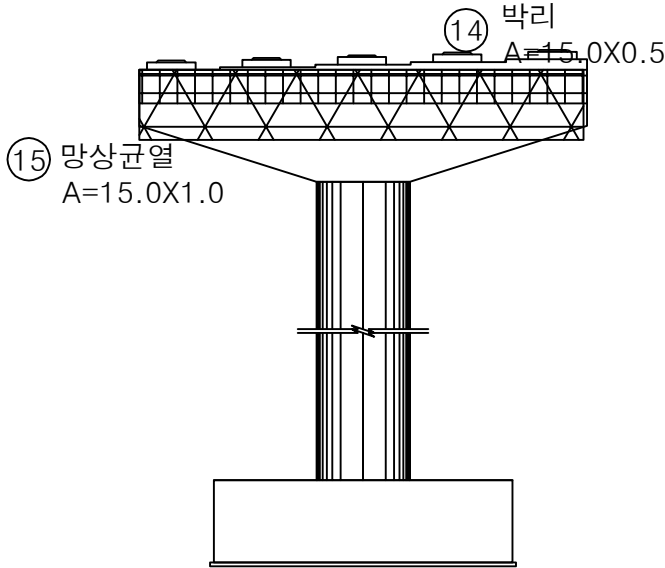


배면

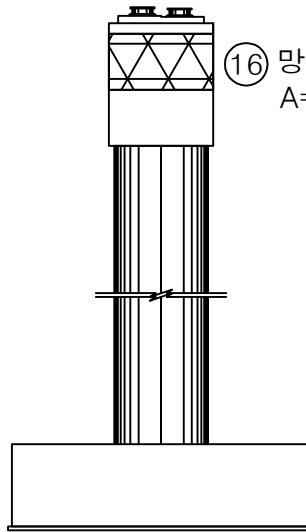


우측면

번호	손상내용	손상현황						비 고
		폭 (mm)	길이 (m)	너비 (m)	물량	단위	개소	
1	박리		15.0	0.5	7.50	m ²	1	신규
2	망상균열		15.0	1.0	15.0	m ²	1	신규
3	무수축물탈균열	0.1	0.2		0.40	m	2	신규
4	반침콘크리트균열	0.2	0.5		0.50	m	1	신규
5	무수축물탈균열	0.2	0.2		0.20	m	1	신규
6	반침콘크리트균열	0.2	0.5		0.50	m	1	신규
7	무수축물탈박락		0.2	0.1	0.02	m ²	1	신규
8	무수축물탈박리		0.1	0.1	0.01	m ²	1	신규
9	무수축물탈균열	0.1	0.2		0.20	m	1	신규
10	무수축물탈박락		0.1	0.2	0.02	m ²	1	신규
11	무수축물탈균열	0.1	0.2		0.20	m	1	신규
12	무수축물탈균열	0.1	0.2		0.20	m	1	신규
13	반침콘크리트균열	0.1	0.3		0.30	m	1	신규
14	박리		15.0	0.5	7.50	m ²	1	신규
15	망상균열		15.0	1.0	15.0	m ²	1	신규
16	망상균열		2.5	1.0	2.50	m ²	1	신규
17								
18								
KEY PLAN

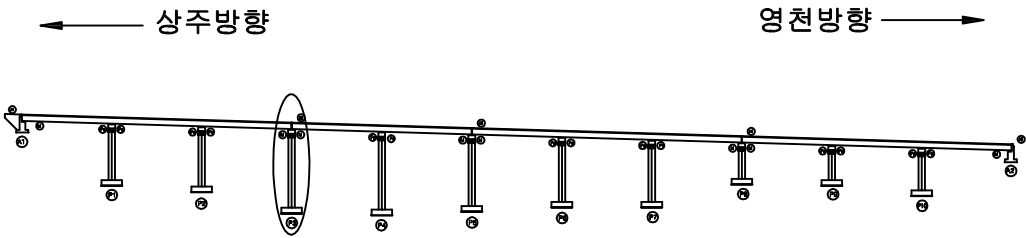

SECTION

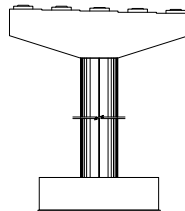


범례

균열	망상균열	재료분리
편치, 공동	박리, 파손	열화
누수, 체수	백태	퇴적물
철근노출	침하	그늘음
부식	좌굴, 변형	기타


발주처	상주영천고속도로(주)
용역명	상주영천고속도로 시설물 정밀점검 용역
점검기관	(주)명성엔지니어링
도면번호	27

손 상 물 량 표

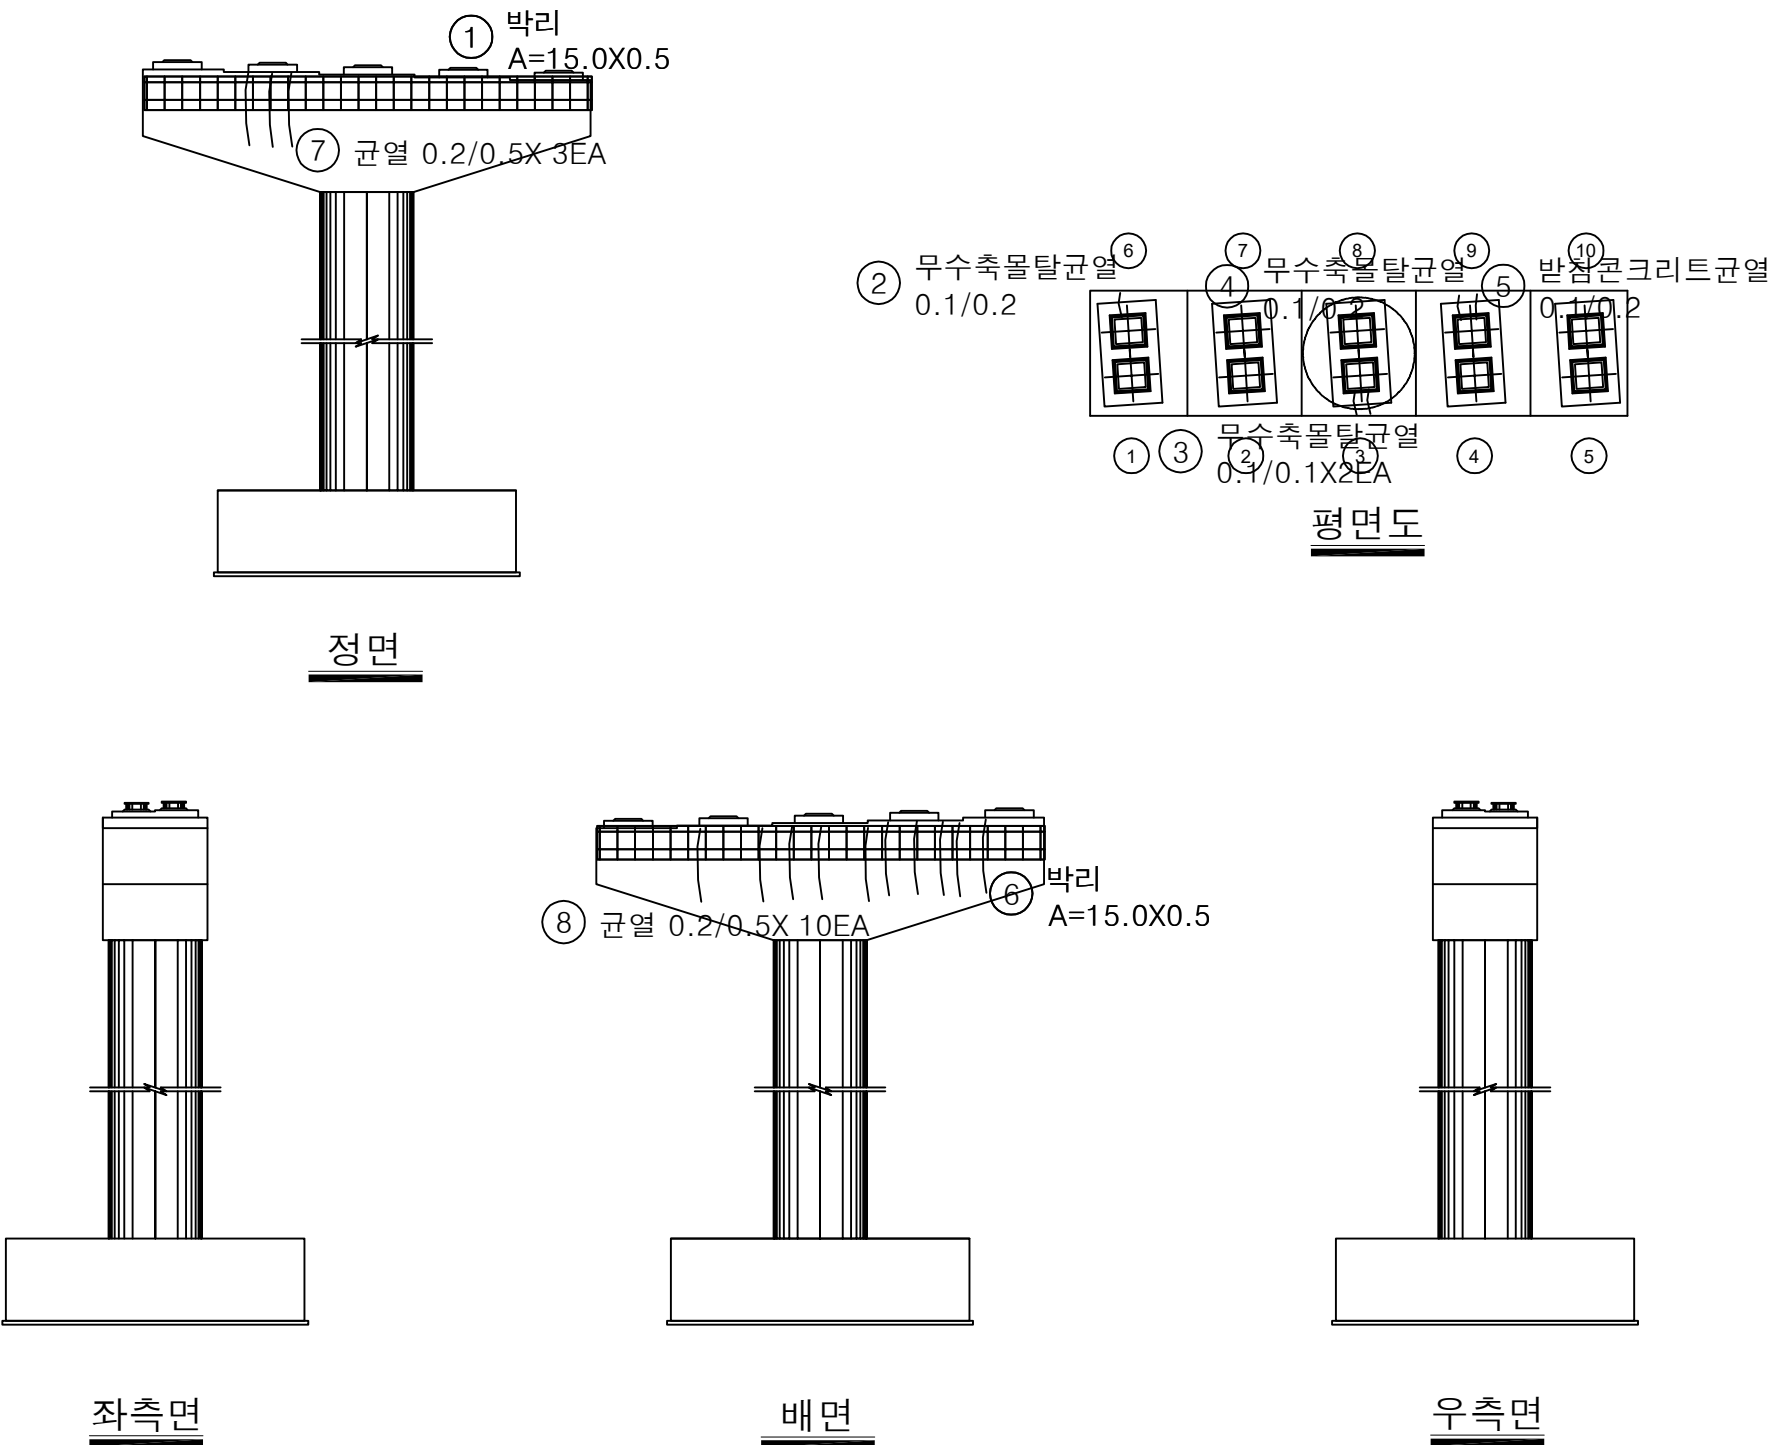


번호	손상내용	손상현황						비 고
		폭 (mm)	길이 (m)	너비 (m)	물량	단위	개소	
1	박리		15.0	0.5	7.50	m ²	1	신규
2	무수축물탈균열	0.1	0.2		0.20	m	1	신규
3	무수축물탈균열	0.1	0.1		0.20	m	2	신규
4	무수축물탈균열	0.1	0.2		0.20	m	1	신규
5	받침콘크리트균열	0.1	0.2		0.20	m	1	신규
6	박리		15.0	0.5	7.50	m ²	1	신규
7	균열	0.2	0.5		1.50	m	3	신규
8	균열	0.2	0.5		5.00	m	10	신규
9								
10								
KEY PLAN

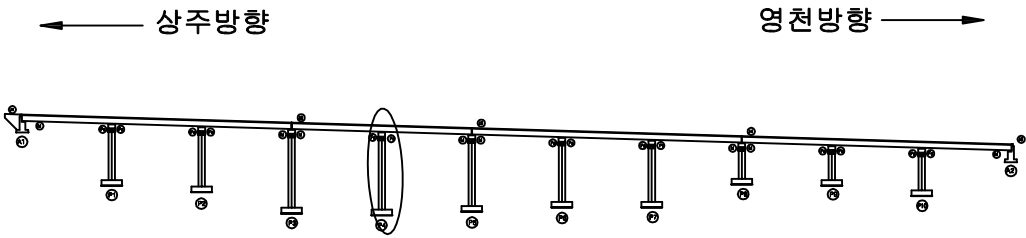

SECTION

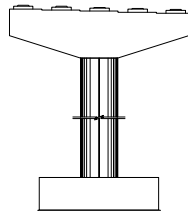


범례


균열	망상균열	재료분리
편치, 공동	박리, 파손	열화
누수, 침수	백태	퇴적물
철근노출	침하	그늘음
부식	좌굴, 변형	기타

발주처	상주영천고속도로(주)
용역명	상주영천고속도로 시설물 정밀점검 용역
점검기관	(주)명성엔지니어링
도면번호	28


손 상 물 량 표

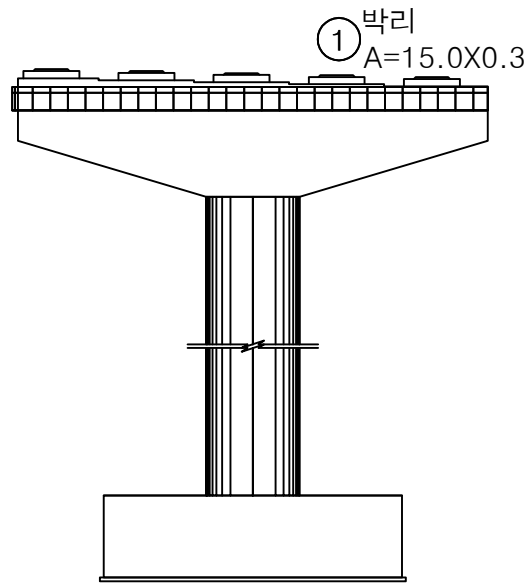


정면

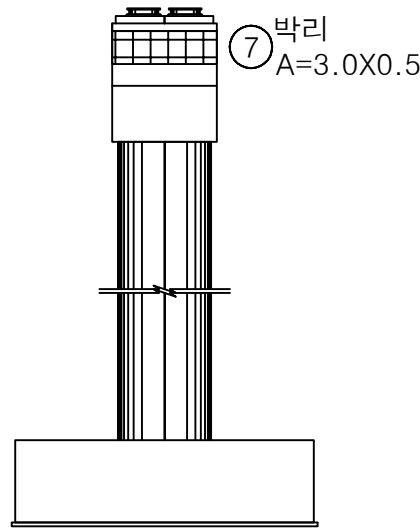


좌측면

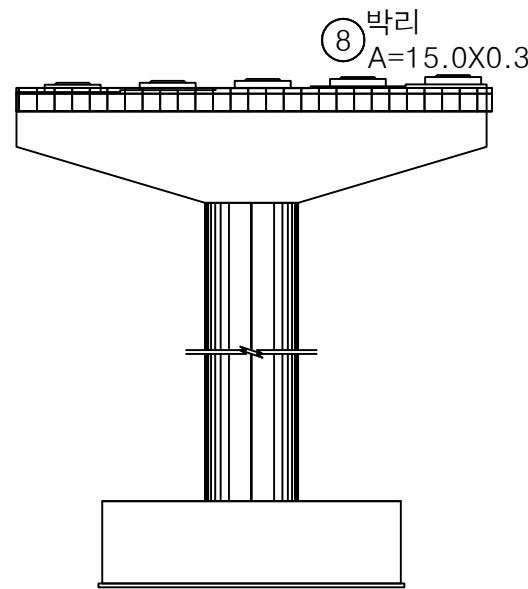

배면

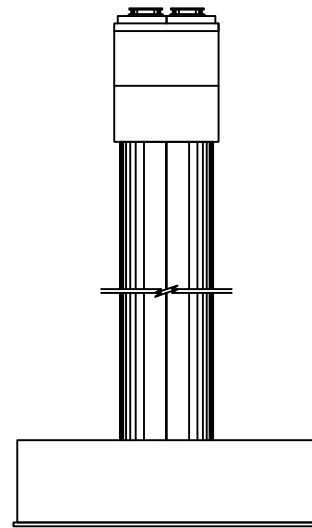


우측면

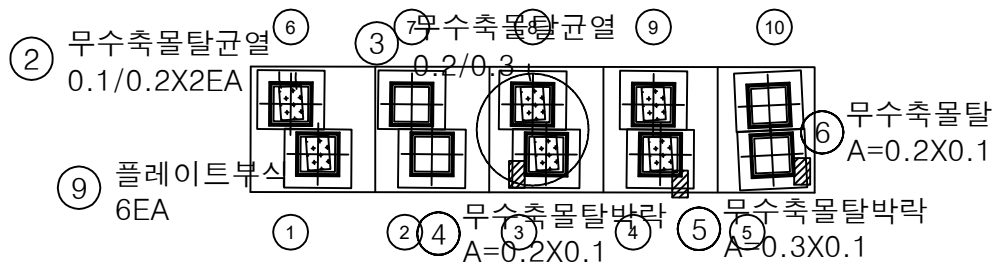


평면도

번호	손상내용	손상현황						비 고
		폭 (mm)	길이 (m)	너비 (m)	물량	단위	개소	
1	박리		15.0	0.3	4.50	m ²	1	신규
2	무수축물탈균열	0.1	0.2		0.40	m	2	신규
3	무수축물탈균열	0.2	0.3		0.30	m	1	신규
4	무수축물탈균열		0.2	0.1	0.02	m ²	1	신규
5	무수축물탈균열		0.3	0.1	0.03	m ²	1	신규
6	무수축물탈균열		0.2	0.1	0.02	m ²	1	신규
7	박리		3.0	0.5	1.50	m ²	1	신규
8	박리		15.0	0.3	4.50	m ²	1	신규
9	플레이트부식				6.00	EA	6	신규
10								
11								
KEY PLAN

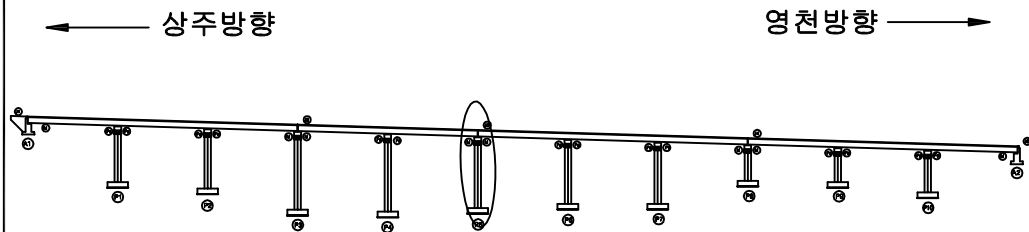

SECTION

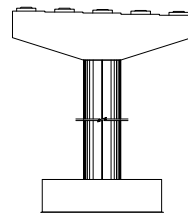


범례

콘 열	망상균열	재료분리
편치, 공동	박리, 파손	열 화
누수, 체수	백 태	퇴적물
철근노출	침 하	그늘음
부 식	좌굴, 변형	기 타


발 주 처	상주영천고속도로(주)
용 역 명	상주영천고속도로 시설물 정밀점검 용역
점 검 기 관	(주)명성엔지니어링
도 면 번 호	29

손 상 물 량 표


번호	손상내용	손상현황						비 고
		폭 (mm)	길이 (m)	너비 (m)	물량	단위	개소	
1	플레이트부식				2.00	EA	2	신규
2	페콘크리트퇴적		0.5	0.5	0.25	m³	1	신규
3								
4								
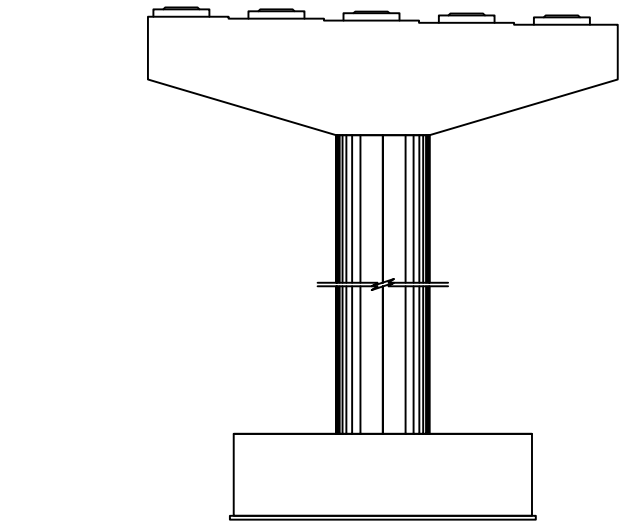


정면

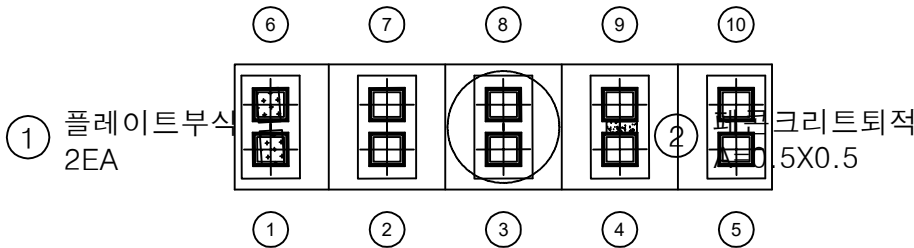


평면도

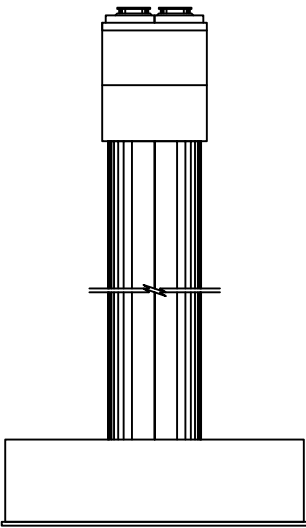

좌측면

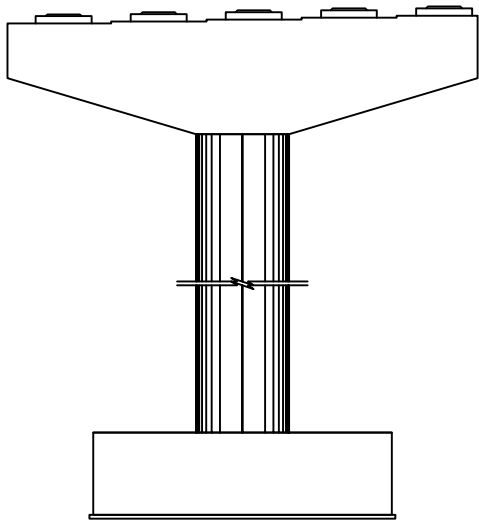


배면

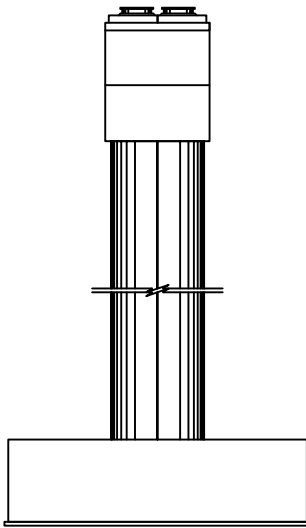


우측면

KEY PLAN

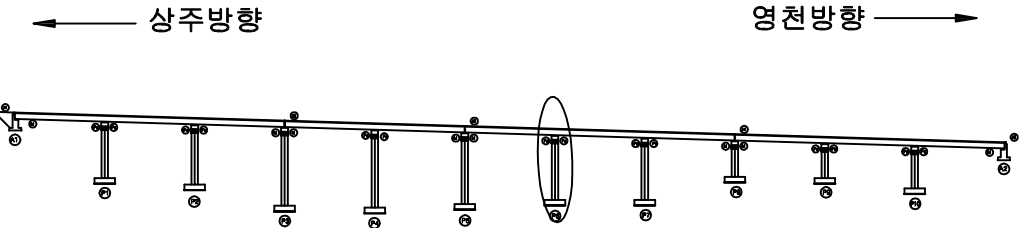

SECTION

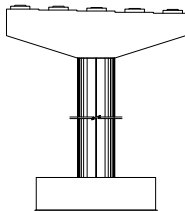


범례

균열	망상균열	재료분리
편치, 공동	박리, 파손	열화
누수, 체수	백태	퇴적물
철근노출	침하	그을음
부식	좌굴, 변형	기타


발 주 처	상주영천고속도로(주)
용 역 명	상주영천고속도로 시설물 정밀점검 용역
점 검 기 관	(주)명성엔지니어링
도 면 번 호	30

손 상 물 량 표


번호	손상내용	손상현황						비 고
		폭 (mm)	길이 (m)	너비 (m)	물량	단위	개소	
1	플레이트부식				2.00	EA	2	신규
2	무수축물탈박락		0.1	0.1	0.01	m ²	1	신규
3	무수축물탈균열	0.1	0.2		0.20	m	1	신규
4	받침콘크리트균열	0.1	0.2		0.20	m	1	신규
5								
6								
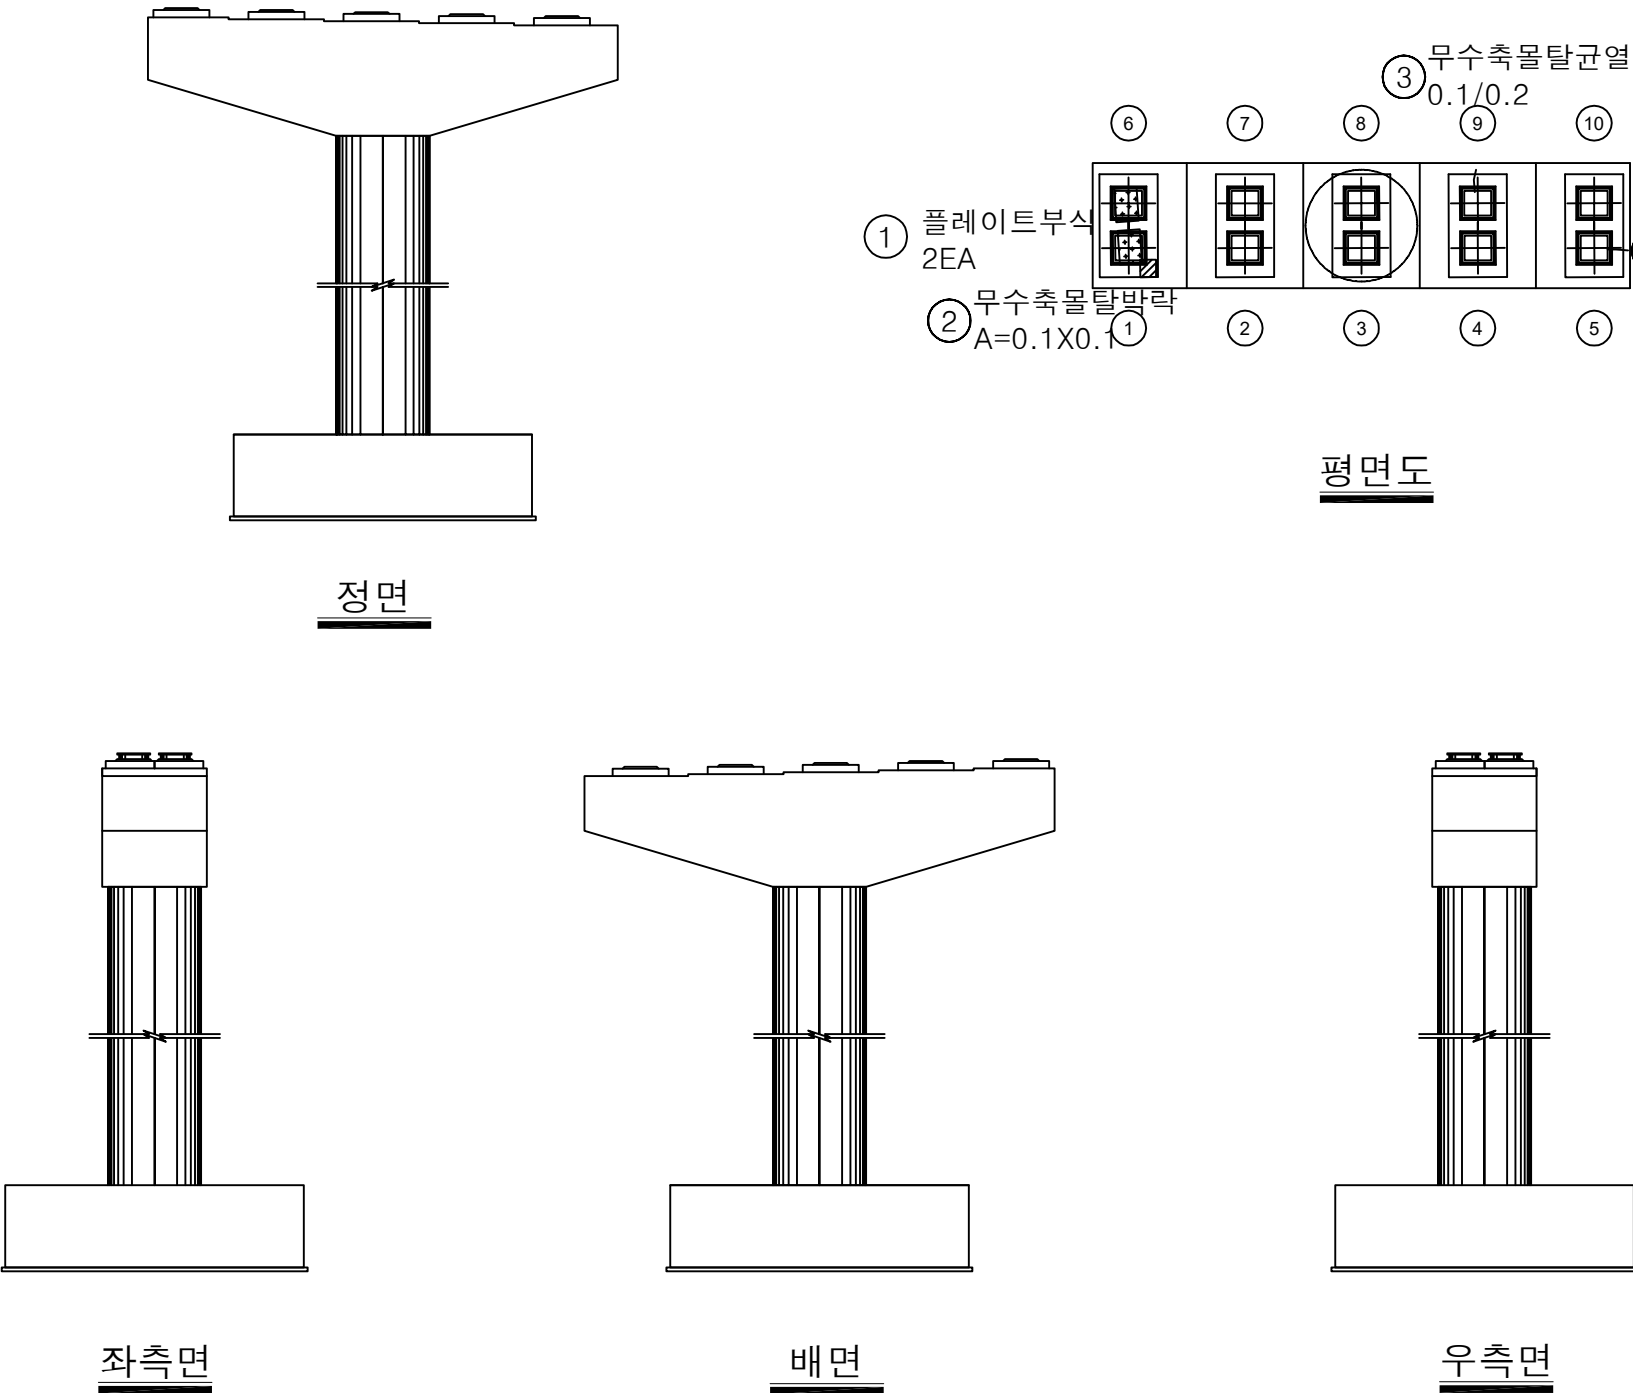

KEY PLAN

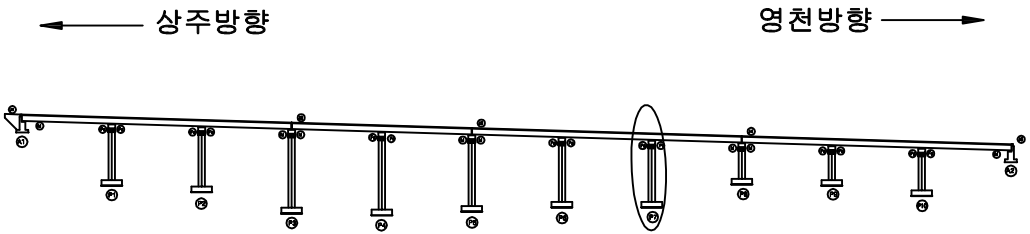

SECTION

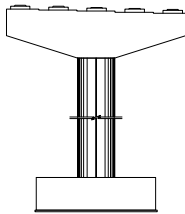


범례

균열	망상균열	재료분리
펀치, 공동	박리, 파손	열화
누수, 체수	백태	퇴적물
철근노출	침하	그늘음
부식	좌굴, 변형	기타


발 주 처	상주영천고속도로(주)
용 역 명	상주영천고속도로 시설물 정밀점검 용역
점 검 기 관	(주)명성엔지니어링
도 면 번 호	31

손 상 물 량 표


번호	손상내용	손상현황						비 고
		폭 (mm)	길이 (m)	너비 (m)	물량	단위	개소	
1	플레이트부식				2.00	EA	2	신규
2	무수축물탈박락		0.1	0.1	0.01	m ²	1	신규
3	무수축물탈균열	0.1	0.2		0.20	m	1	신규
4	무수축물탈균열	0.1	0.5		0.50	m	1	신규
5	무수축물탈균열	0.1	0.2		0.20	m	1	신규
6								
7								
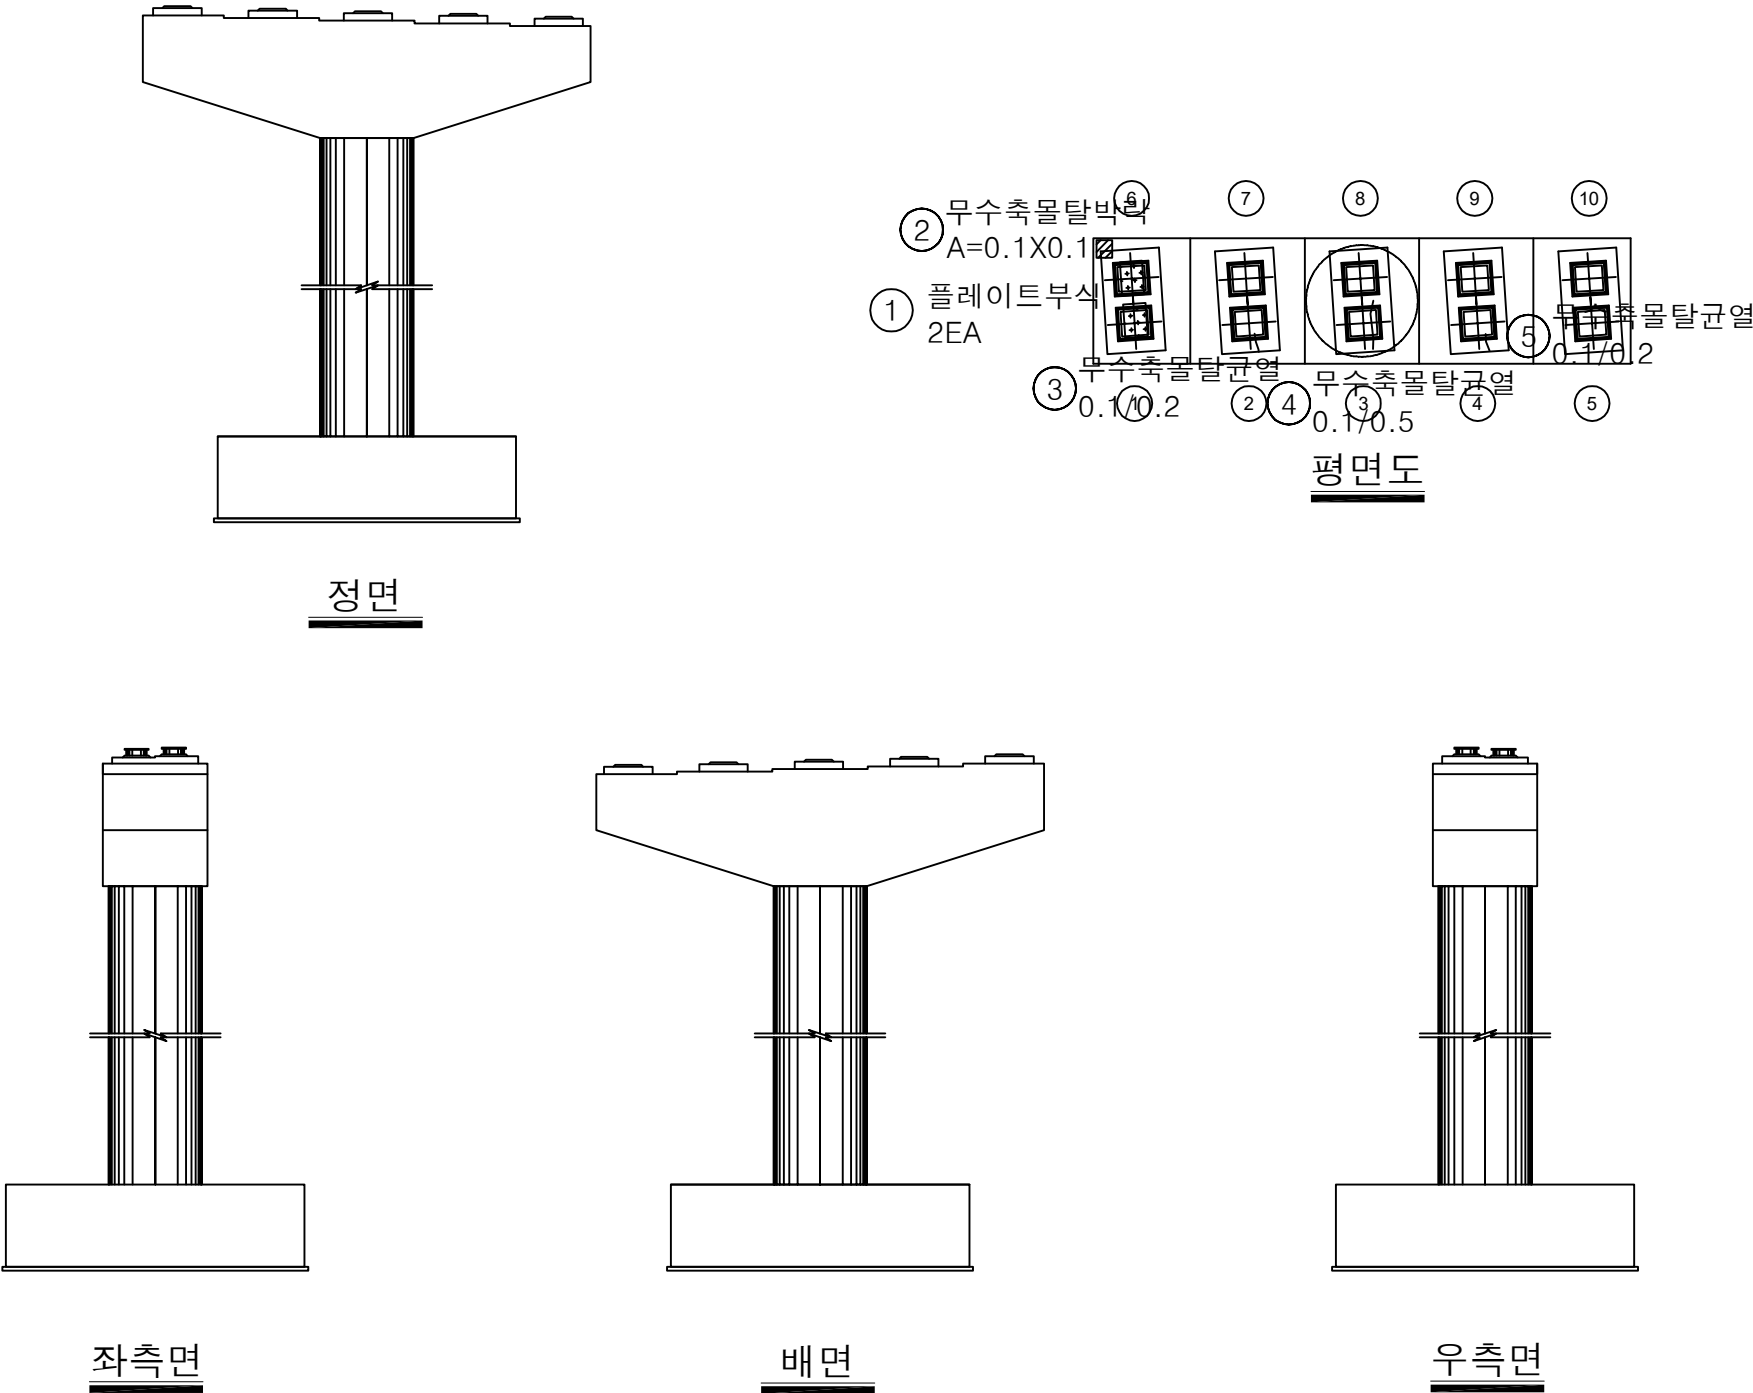

KEY PLAN

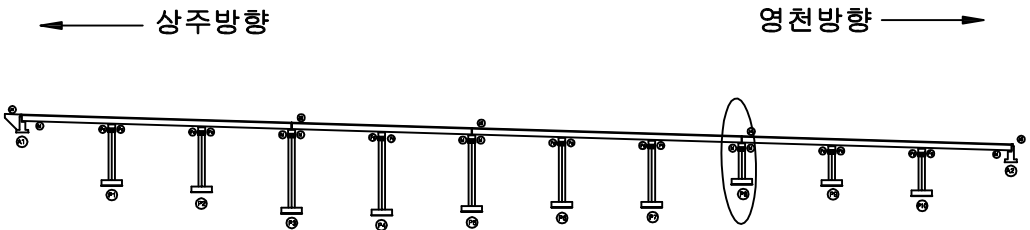

SECTION

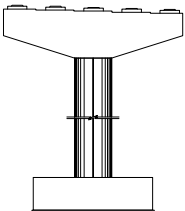


범례

균열	망상균열	재료분리
편치, 공동	박리, 파손	열화
누수, 체수	백태	퇴적물
철근노출	침하	그을음
부식	좌굴, 변형	기타


발 주 처	상주영천고속도로(주)
용 역 명	상주영천고속도로 시설물 정밀점검 용역
점 검 기 관	(주)명성엔지니어링
도 면 번 호	32

손 상 물 량 표


번호	손상내용	손상현황						비 고
		폭 (mm)	길이 (m)	너비 (m)	물량	단위	개소	
1	플레이트부식				1.00	EA	1	신규
2	균열	0.3	0.5		0.50	m	1	신규
3	균열	0.3	0.3		1.20	m	4	신규
4	균열	0.3	3.0		3.00	m	1	신규
5								
6								
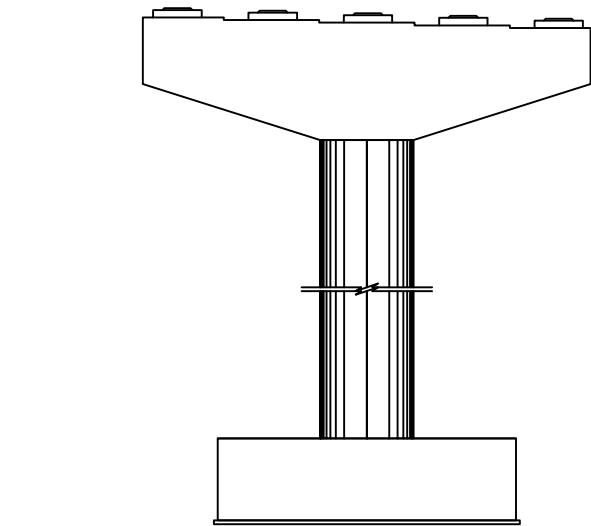


정면

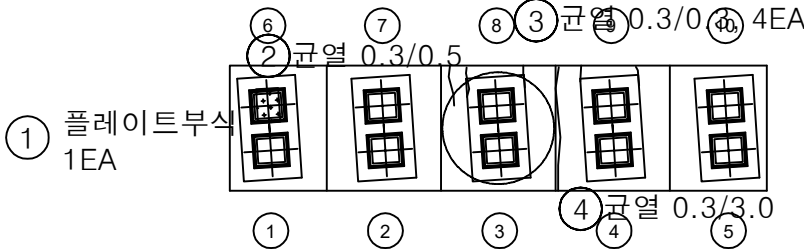


평면도

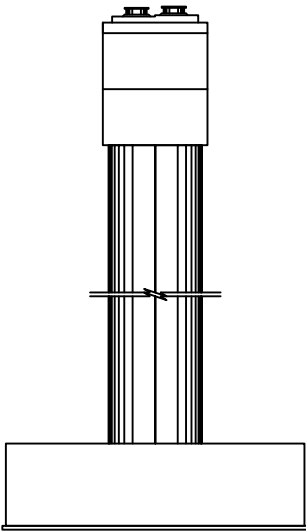

좌측면

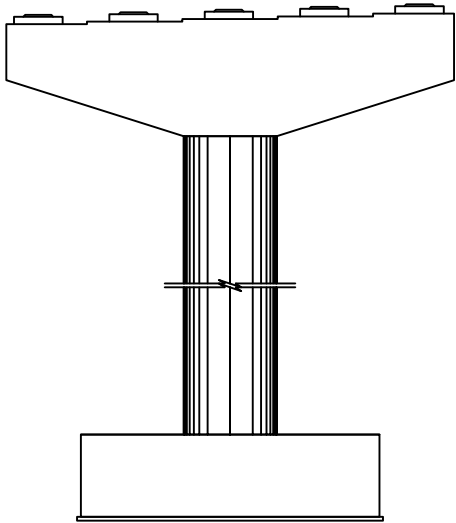


배면

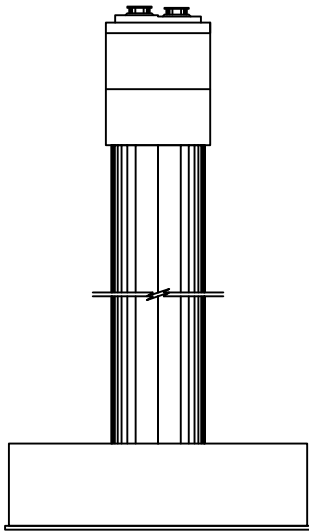


우측면

KEY PLAN

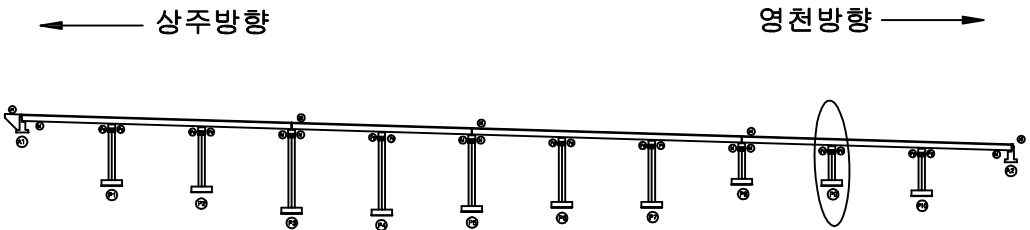

SECTION

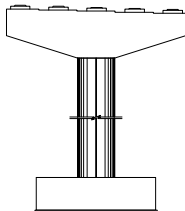


범례


균열	재료분리	부식
펀치, 공동	박리, 파손	열화
누수, 체수	백태	퇴적물
철근노출	침하	그을음
부식	좌굴, 변형	기타

발 주 처	상주영천고속도로(주)
용 역 명	상주영천고속도로 시설물 정밀점검 용역
점 검 기 관	(주)명성엔지니어링
도 면 번 호	33


손 상 물 량 표

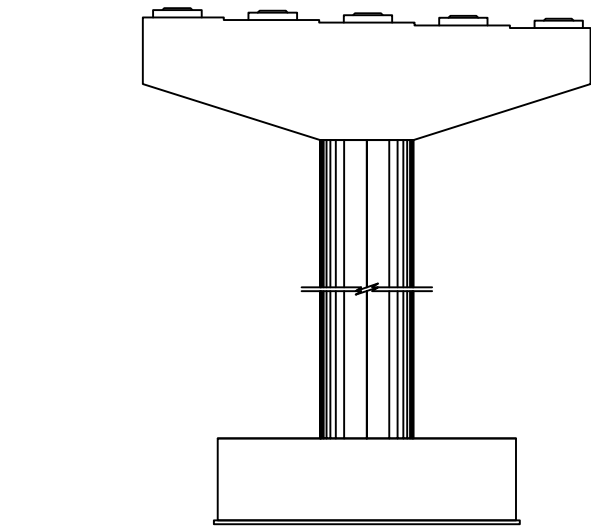


정면

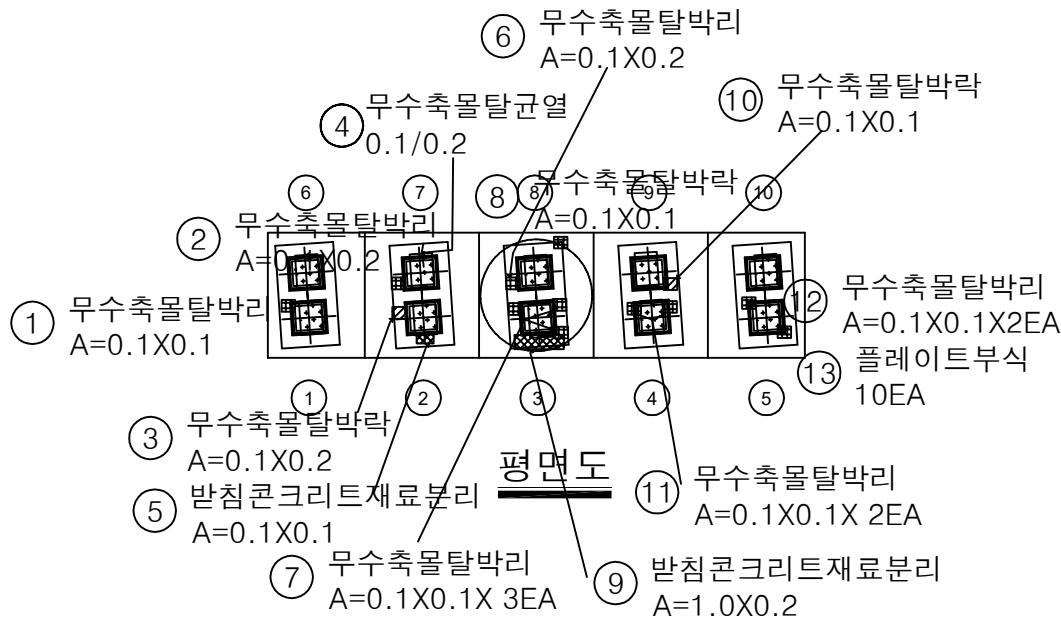


평면도

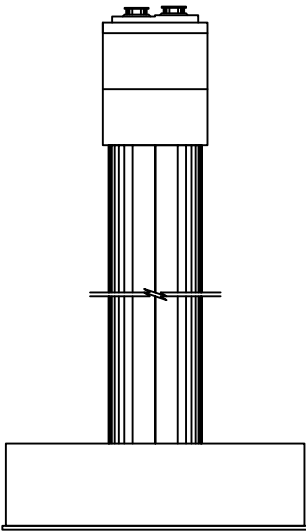

좌측면

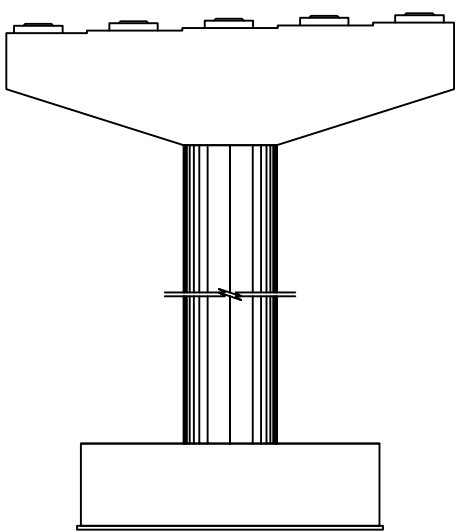


배면

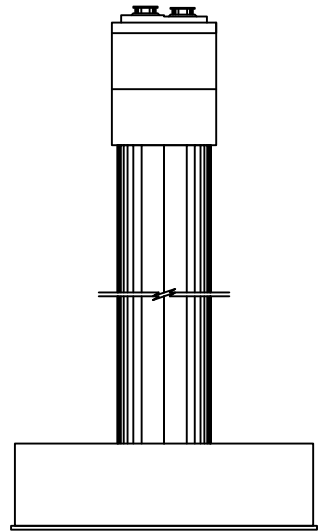


우측면

번호	손상내용	손상현황						비 고
		폭 (mm)	길이 (m)	너비 (m)	물량	단위	개소	
1	무수축물탈박리		0.1	0.1	0.01	m ²	1	신규
2	무수축물탈박리		0.1	0.2	0.02	m ²	1	신규
3	무수축물탈박리		0.1	0.2	0.02	m ²	1	신규
4	무수축물탈박리	0.1	0.2		0.20	m	1	신규
5	받침콘크리트재료분리		0.1	0.1	0.01	m ²	1	신규
6	무수축물탈박리		0.1	0.2	0.02	m ²	1	신규
7	무수축물탈박리		0.1	0.2	0.02	m ²	1	신규
8	무수축물탈박리		0.1	0.1	0.01	m ²	1	신규
9	받침콘크리트재료분리		1.0	0.1	0.10	m ²	1	신규
10	무수축물탈박리		0.1	0.1	0.01	m ²	1	신규
11	무수축물탈박리		0.1	0.1	0.02	m ²	2	신규
12	무수축물탈박리		0.1	0.1	0.02	m ²	2	신규
13	플레이트부식				10.0	EA	10	신규
14								
15								
KEY PLAN

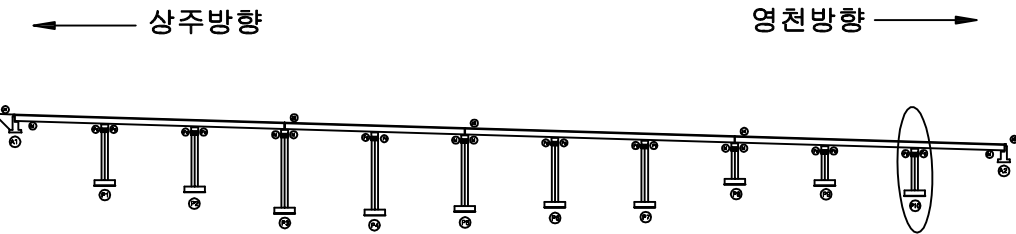

SECTION

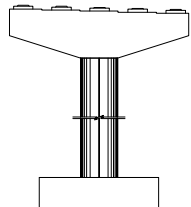

범례

균열	망상균열	재료분리
편치, 공동	박리, 파손	열화
누수, 체수	백태	퇴적물
철근노출	침하	그늘음
부식	좌굴, 변형	기타

발주처	상주영천고속도로(주)
용역명	상주영천고속도로 시설물 정밀점검 용역
점검기관	(주)명성엔지니어링
도면번호	34