

상주영천고속도로 시설물 정밀점검 용역

외 관 조 사 망 도

금매교

2019.12


(주)명성엔지니어링

상 주 방 향


ID : 금매교 슬래브상면 S1(상주방향)

손 상 물 량 표

상주 방향

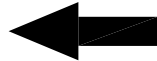

영천 방향

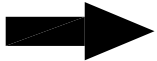

① 방호벽접속부파손
A=0.1X0.3



③ 후타재균열
0.2/0.4



② 이물질퇴적
L=2.0m



A1

P1

번호	손상내용	손상현황						비 고
		폭 (mm)	길이 (m)	너비 (m)	수량	단위	개소	
1	방호벽접속부파손		0.1	0.3	0.03	m ²	1	신규
2	이물질퇴적		2.0		2.00	m	1	신규
3	후타재균열	0.2	0.4		0.40	m	1	신규
4								
5								
KEY PLAN

← 상주방향

영천방향 →

SECTION

범례

균열	망상균열	재료분리
편치, 공동	박리, 파손	열화
누수, 체수	백태	퇴적물
철근노출	침하	그늘음
부식	좌굴, 변형	기 타

발 주 처

상주영천고속도로(주)

용역명

상주영천고속도로 시설물 정밀점검 용역

점검기관

(주)명성엔지니어링


도면번호

01



ID : 금매교 슬래브상면 S2(상주방향)

손 상 물 량 표

상주 방향

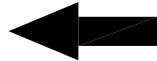

영천 방향

 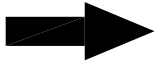

① 이물질퇴적
L=3.0m

P1

P2

번호	손상내용	손상현황						비 고
		폭 (mm)	길이 (m)	너비 (m)	물량	단위	개소	
1	이물질퇴적		3.0		3.00	m	1	신규
2								
3								
KEY PLAN

← 상주방향

영천방향 →

SECTION

범례

균열	망상균열	재료분리
펀치, 공동	박리, 파손	열화
누수, 체수	백태	퇴적물
철근노출	침하	그늘음
부식	좌굴, 변형	기타

발주처

상주영천고속도로(주)

용역명

상주영천고속도로 시설물 정밀점검 용역

점검기관

(주)명성엔지니어링


도면번호

02


ID : 금매교 슬래브상면 S3(상주방향)

손 상 물 량 표


상주 방향

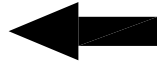

영천 방향

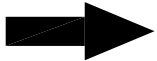

① 방음벽 파손
A=0.1X0.1

 

P2

P3

번호	손상내용	손상현황						비 고
		폭 (mm)	길이 (m)	너비 (m)	수량	단위	개소	
1	방호벽 파손		0.1	0.1	0.01	m ²	1	신규
2								
3								
KEY PLAN

← 상주방향

영천방향 →

SECTION

범례

균열	망상균열	재료분리
편치, 공동	박리, 파손	열화
누수, 체수	백태	퇴적물
철근노출	침하	그늘음
부식	좌굴, 변형	기타

발주처

상주영천고속도로(주)

용역명

상주영천고속도로 시설물 정밀점검 용역

점검기관


(주)명성엔지니어링

도면번호



03

손 상 물 량 표

상주 방향

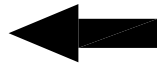

영천 방향

 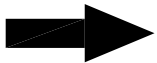

① 이물질퇴적
L=3.0m

P3

P4

번호	손상내용	손상현황						비 고
		폭 (mm)	길이 (m)	너비 (m)	물량	단위	개소	
1	이물질퇴적		3.0		3.00	m	1	신규
2								
3								
KEY PLAN

← 상주방향

영천방향 →

SECTION

범례

균열	망상균열	재료분리
펀치, 공동	박리, 파손	열화
누수, 체수	백태	퇴적물
철근노출	침하	그을음
부식	좌굴, 변형	기타

발주처

상주영천고속도로(주)

용역명

상주영천고속도로 시설물 정밀점검 용역

점검기관

(주)명성엔지니어링


도면번호

04



ID : 금매교 슬래브상면 S5(상주방향)

손 상 물 량 표

상주 방향

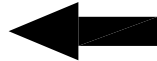

영천 방향

 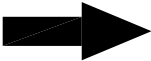

P4

P5

번호	손상내용	손상현황						비 고
		폭 (mm)	길이 (m)	너비 (m)	물량	단위	개소	
1								
2								
KEY PLAN

← 상주방향

영천방향 →

SECTION

범례

균열	망상균열	재료분리
찌임, 공동	박리, 파손	열화
누수, 체수	백태	퇴적물
철근노출	침하	그늘음
부식	좌굴, 변형	기타

발주처

상주영천고속도로(주)

용역명

상주영천고속도로 시설물 정밀점검 용역

점검기관


(주)명성엔지니어링

도면번호



05

ID : 금매교 슬래브상면 S6(상주방향)

상주 방향

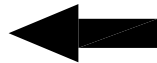

영천 방향

 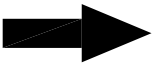

P5

P6

손 상 물 량 표

번호	손상내용	손상현황						비 고
		폭 (mm)	길이 (m)	너비 (m)	물량	단위	개소	
1								
2								
KEY PLAN

← 상주방향

영천방향 →

SECTION

범례

균열	망상균열	재료분리
편치, 공동	박리, 파손	열화
누수, 체수	백태	퇴적물
철근노출	침하	그을음
부식	좌굴, 변형	기타

발주처

상주영천고속도로(주)

용역명

상주영천고속도로 시설물 정밀점검 용역

점검기관


(주)명성엔지니어링

도면번호



06

손 상 물 량 표

상주 방향

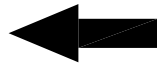

영천 방향

 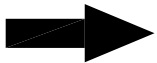

① 이물질퇴적
L=1.0m

P6

A2

번호	손상내용	손상현황						비 고
		폭 (mm)	길이 (m)	너비 (m)	물량	단위	개소	
1	이물질퇴적		1.0		1.00	m	1	신규
2								
3								
KEY PLAN

← 상주방향

영천방향 →

SECTION

범례

균열	망상균열	재료분리
편치, 공동	박리, 파손	열화
누수, 체수	백태	퇴적물
철근노출	침하	그을음
부식	좌굴, 변형	기타

발주처

상주영천고속도로(주)

용역명

상주영천고속도로 시설물 정밀점검 용역

점검기관

(주)명성엔지니어링


도면번호

07



ID : 금매교 바닥판하면,거더 S1(상주방향)

손 상 물 량 표

상주 방향

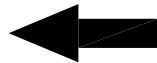

영천 방향

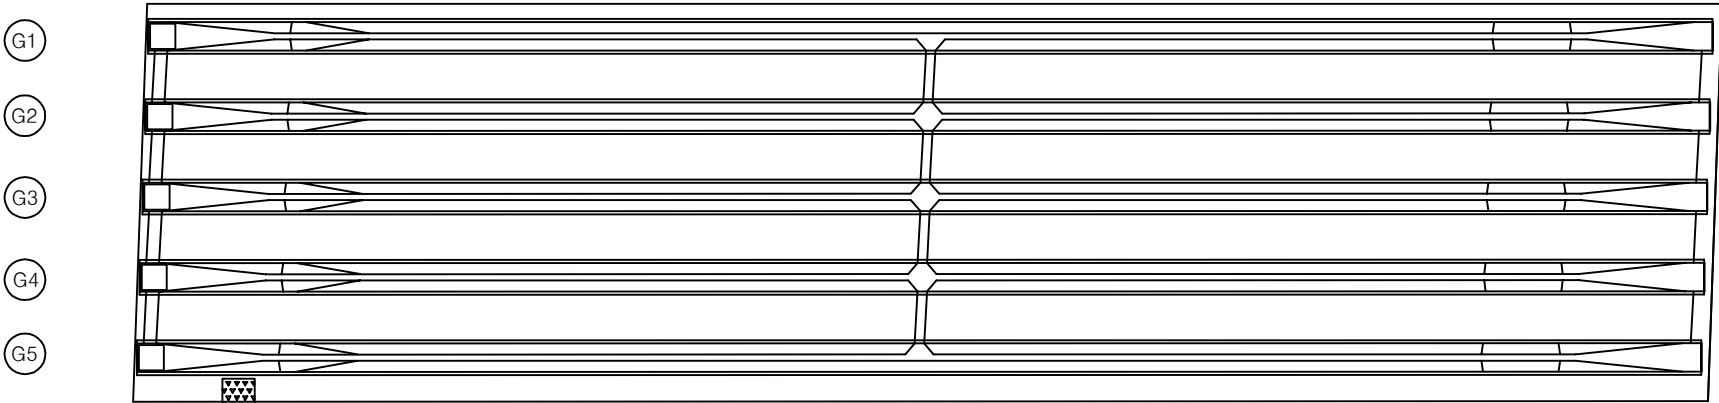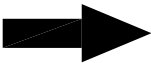

① 배수관누수
1EA

A1

P1

번호	손상내용	손상현황						비 고
		폭 (mm)	길이 (m)	너비 (m)	물량	단위	개소	
1	배수관누수				1.00	EA	1	신규
2								
3								
KEY PLAN

← 상주방향

영천방향 →

SECTION

범례

	균 열		망상균열		재료분리
	핀치, 공동		박리, 파손		열 화
	누수, 체수		백 태		퇴적물
	철근노출		침 하		그을음
	부 식		좌굴, 변형		기 타

발 주 처

상주영천고속도로(주)

용 역 명

상주영천고속도로 시설물 정밀점검 용역

점 검 기 관

(주)명성엔지니어링


도 면 번 호

08



ID : 금매교 바닥판하면,거더 S2(상주방향)

손 상 물 량 표

상주 방향

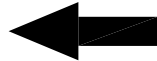

영천 방향

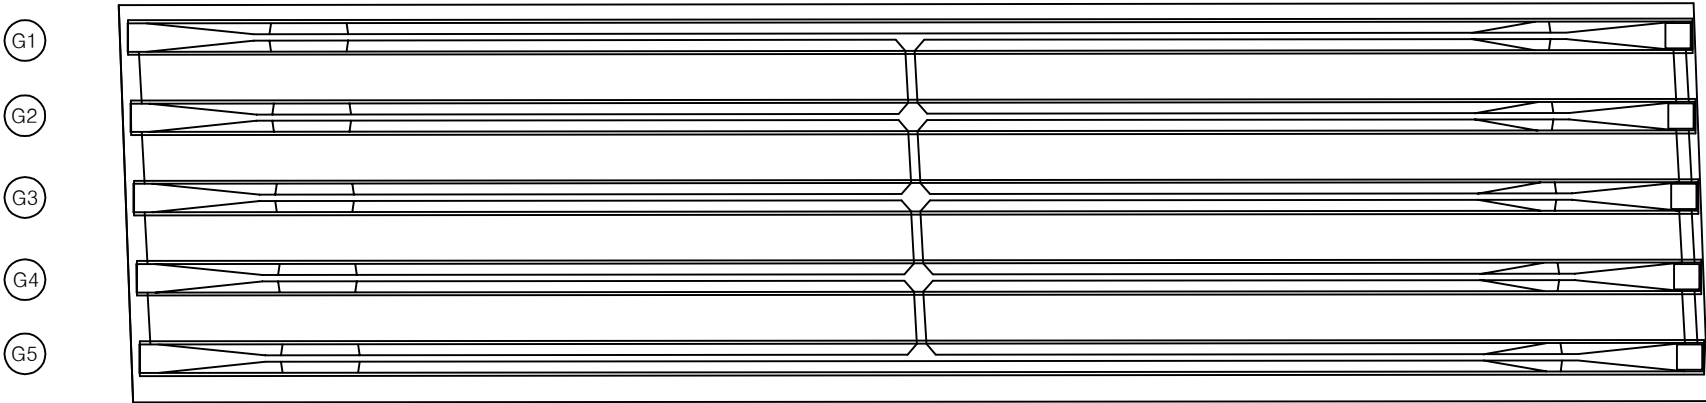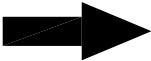

P1

P2

번호	손상내용	손상현황						비 고
		폭 (mm)	길이 (m)	너비 (m)	물량	단위	개소	
1								
2								
KEY PLAN

← 상주방향

영천방향 →

SECTION

범례

균열	망상균열	재료분리
편치, 공동	박리, 파손	열화
누수, 체수	백태	퇴적물
철근노출	침하	그늘음
부식	좌굴, 변형	기타

발주처

상주영천고속도로(주)

용역명

상주영천고속도로 시설물 정밀점검 용역

점검기관

(주)명성엔지니어링


도면번호

09


ID : 금매교 바닥판하면,거더 S3(상주방향)

손 상 물 량 표

상주 방향

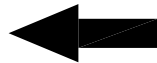

영천 방향

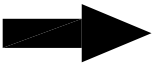


G1

G2

G3

G4

G5

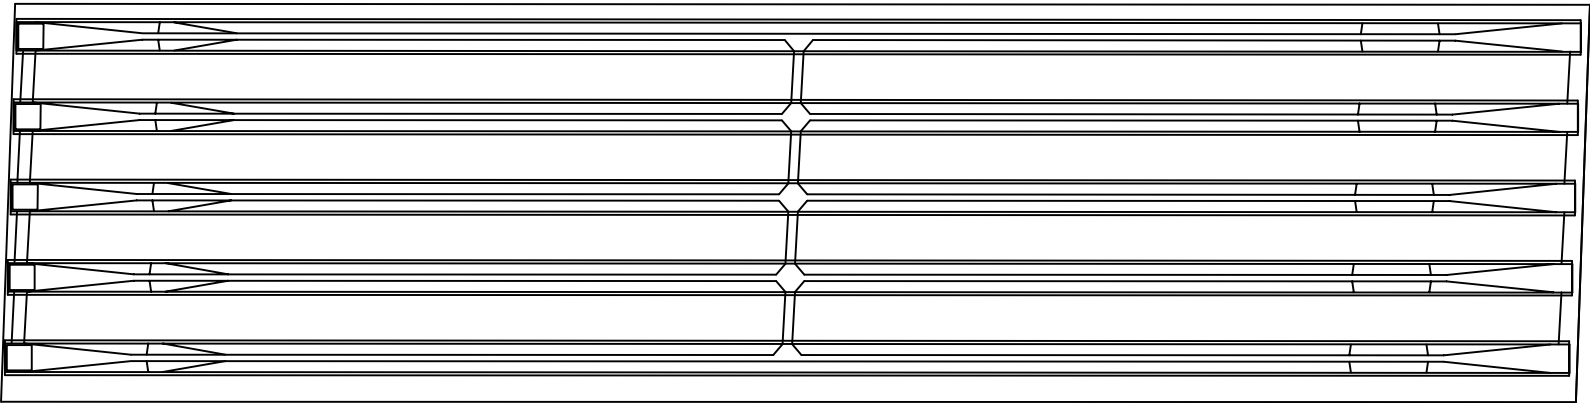


P2


P3

번호	손상내용	손상현황						비 고
		폭 (mm)	길이 (m)	너비 (m)	물량	단위	개소	
1								
2								
KEY PLAN

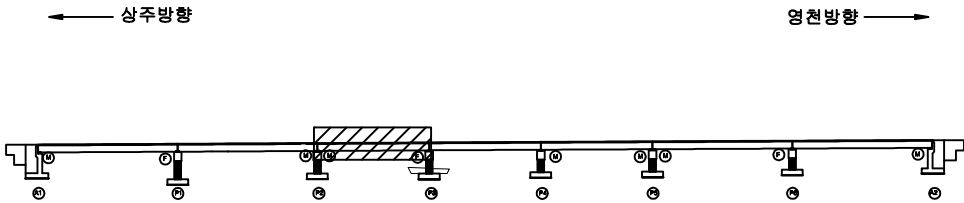

SECTION

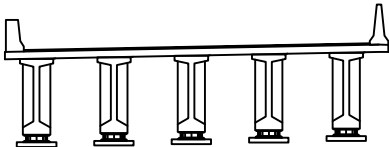


범례

콘 결	망상콘결	재료분리
편치, 공동	박리, 파손	열 화
누수, 체수	백 태	퇴적물
철근노출	침 하	그을음
부 식	좌굴, 변형	기 타


발 주 처	상주영천고속도로(주)
용 역 명	상주영천고속도로 시설물 정밀점검 용역
점 검 기 관	(주)명성엔지니어링
도 면 번 호	10

ID : 금매교 바닥판하면,거더 S4(상주방향)

상주 방향

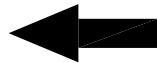

영천 방향

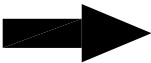


G1

G2

G3

G4

G5

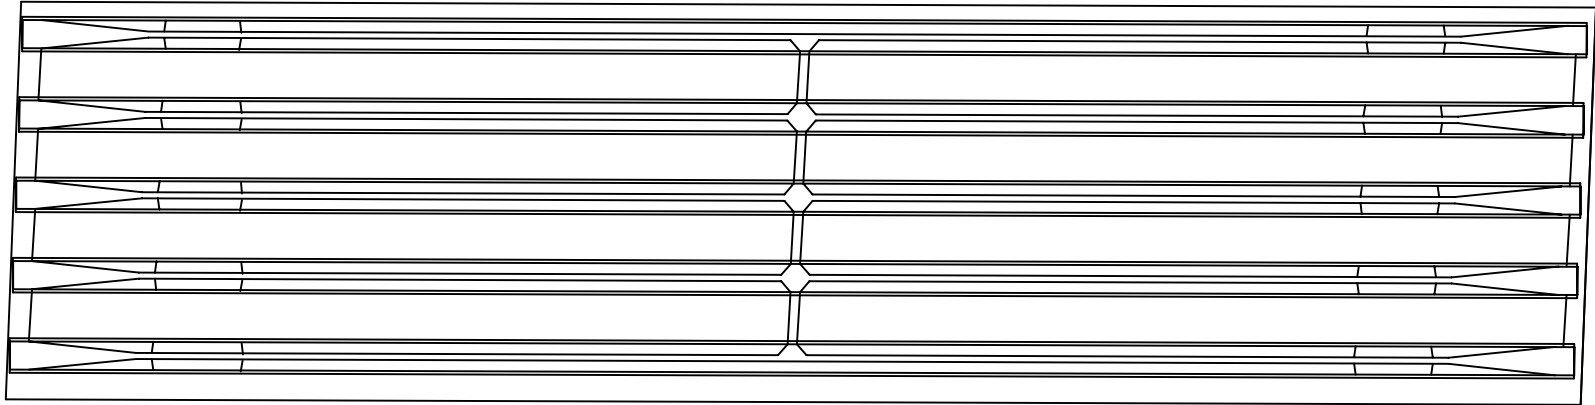


P3

P4


손 상 물 량 표

번호	손상내용	손상현황						비 고
		폭 (mm)	길이 (m)	너비 (m)	물량	단위	개소	
1								
2								
KEY PLAN

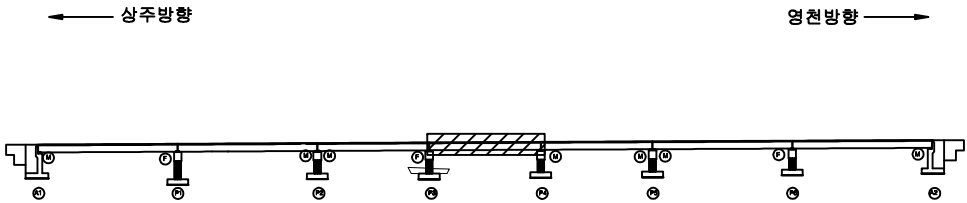

SECTION

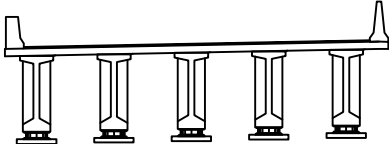


범례

콘 결	망상콘결	재료분리
편치, 공동	박리, 파손	열 화
누수, 체수	백 태	퇴적물
철근노출	침 하	그을음
부 식	좌굴, 변형	기 타


발 주 처	상주영천고속도로(주)
용 역 명	상주영천고속도로 시설물 정밀점검 용역
점 검 기 관	(주)명성엔지니어링
도 면 번 호	11

ID : 금매교 바닥판하면,거더 S5(상주방향)

상주 방향

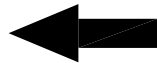

영천 방향

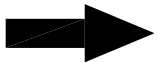


G1

G2

G3

G4

G5

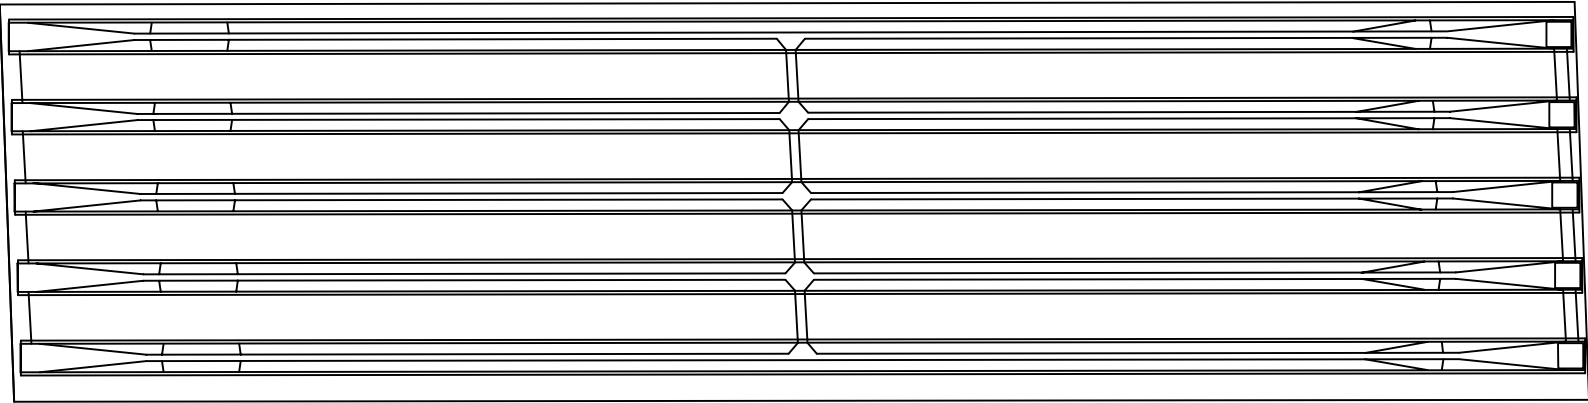


P4

P5


손 상 물 량 표

번호	손상내용	손상현황						비 고
		폭 (mm)	길이 (m)	너비 (m)	물량	단위	개소	
1								
2								
KEY PLAN

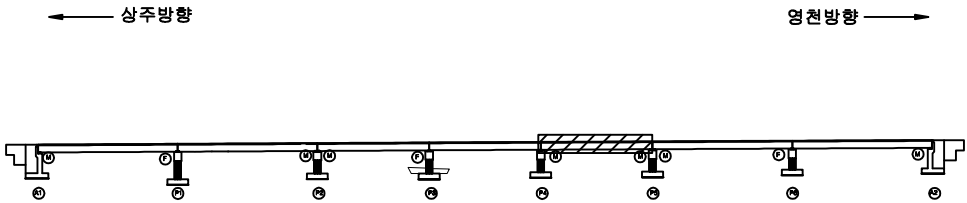

SECTION

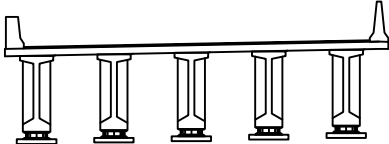


범례

콘 열	망상콘열	재료분리
펀치, 공동	박리, 파손	열 화
누수, 체수	백 태	퇴적물
철근노출	침 하	그을음
부 식	좌굴, 변형	기 타


발 주 처	상주영천고속도로(주)
용 역 명	상주영천고속도로 시설물 정밀점검 용역
점 검 기 관	(주)명성엔지니어링
도 면 번 호	12

ID : 금매교 바닥판하면,거더 S6(상주방향)

상주 방향

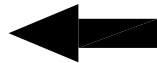

영천 방향

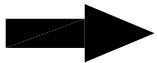


G1

G2

G3

G4

G5

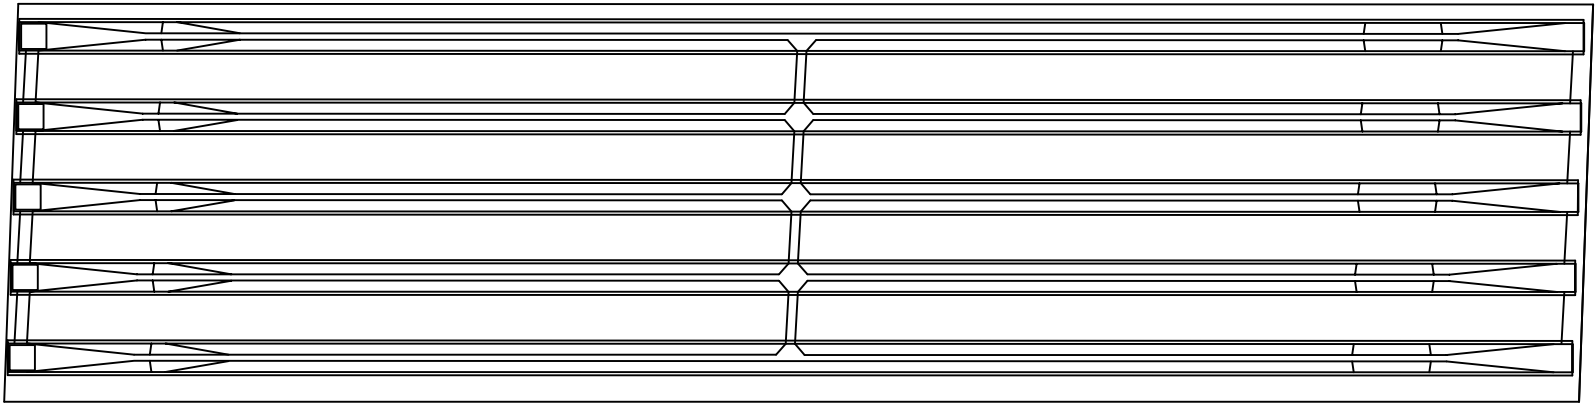


P5

P6


손 상 물 량 표

번호	손상내용	손상현황						비 고
		폭 (mm)	길이 (m)	너비 (m)	물량	단위	개소	
1								
2								
KEY PLAN

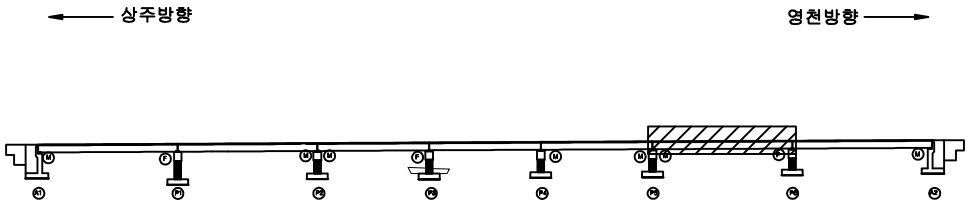

SECTION

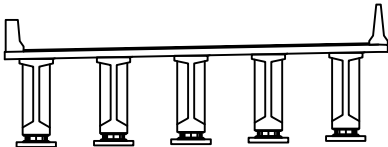

범례


콘 결	망상콘결	재료분리
펀치, 공동	박리, 파손	열 화
누수, 체수	백 태	퇴적물
철근노출	침 하	그을음
부 식	좌굴, 변형	기 타

발 주 처	상주영천고속도로(주)
용 역 명	상주영천고속도로 시설물 정밀점검 용역
점 검 기 관	(주)명성엔지니어링
도 면 번 호	13



ID : 금매교 바닥판하면,거더 S7(상주방향)

손 상 물 량 표

상주 방향

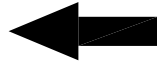

영천 방향

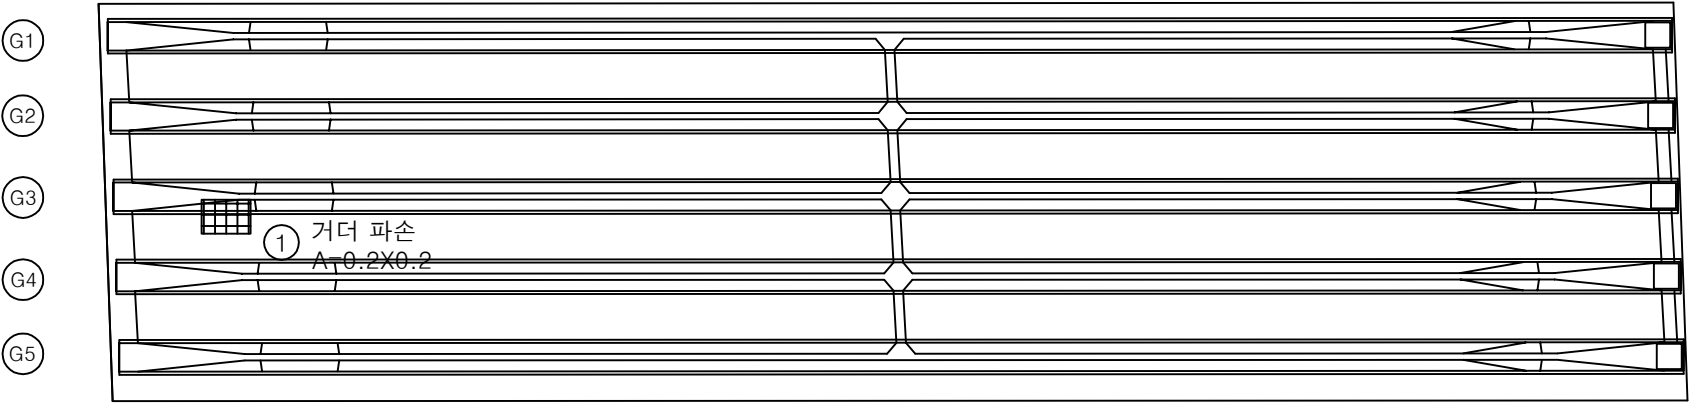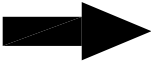

P6

A2

번호	손상내용	손상현황						비 고
		폭 (mm)	길이 (m)	너비 (m)	물량	단위	개소	
1	거더 파손		0.2	0.2	0.04	m ²	1	신규
2								
3								
KEY PLAN

← 상주방향

영천방향 →

SECTION

범례

균열	방상균열	재료분리
펀치, 공동	박리, 파손	열화
누수, 체수	백태	퇴적물
철근노출	침하	그울음
부식	좌굴, 변형	기타

발주처

상주영천고속도로(주)

용역명

상주영천고속도로 시설물 정밀점검 용역


점검기관

(주)명성엔지니어링

도면번호


14

손 상 물 량 표

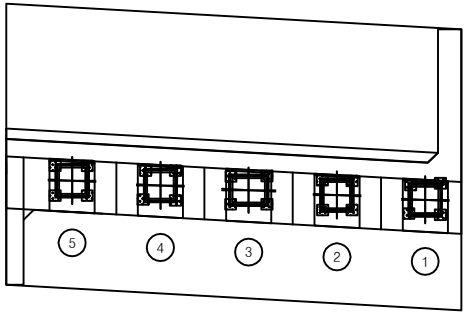


① 볼트부식
20EA

평면도

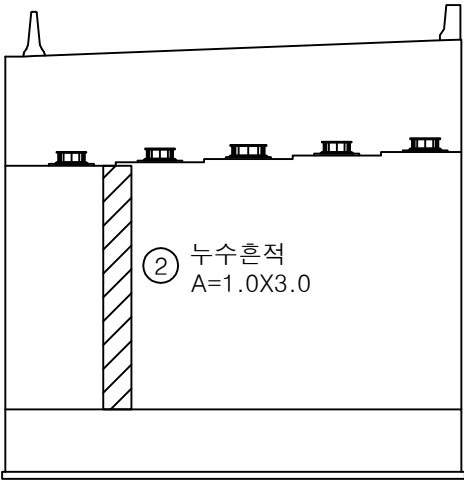

② 누수흔적
A=1.0X3.0


정면

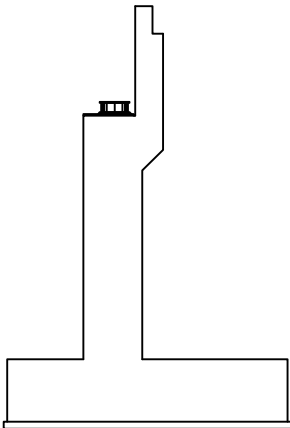


날개벽

번호	손상내용	손상현황						비 고
		폭 (mm)	길이 (m)	너비 (m)	물량	단위	개소	
1	볼트부식				20.0	EA	20	신규
2	누수흔적		1.0	3.0	3.00	m ²	1	신규
3								
4								
KEY PLAN

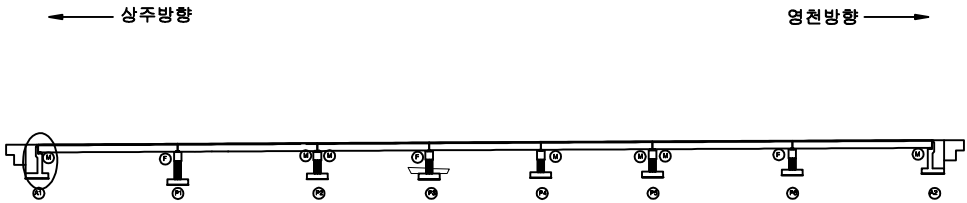

SECTION

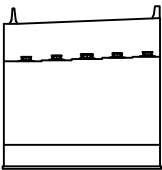


범례

균열	망상균열	재료분리
펀치, 공동	박리, 파손	열화
누수, 체수	백태	퇴적물
철근노출	침하	그늘음
부식	좌굴, 변형	기타


발주처	상주영천고속도로(주)
용역명	상주영천고속도로 시설물 정밀점검 용역
점검기관	(주)명성엔지니어링
도면번호	15

손 상 물 량 표


번호	손상내용	손상현황						비 고
		폭 (mm)	길이 (m)	너비 (m)	물량	단위	개소	
1	볼트부식				20.0	EA	20	신규
2								
3								
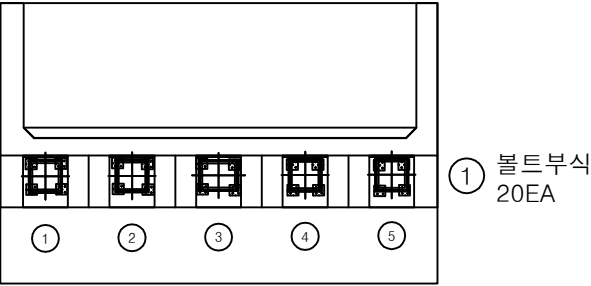

평면도

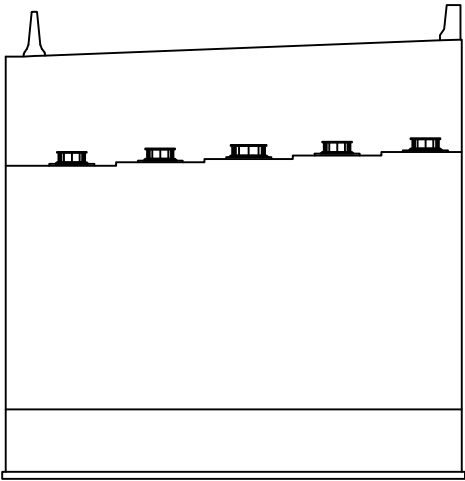


정 면

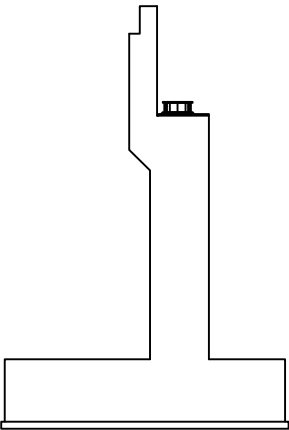


날개벽

KEY PLAN

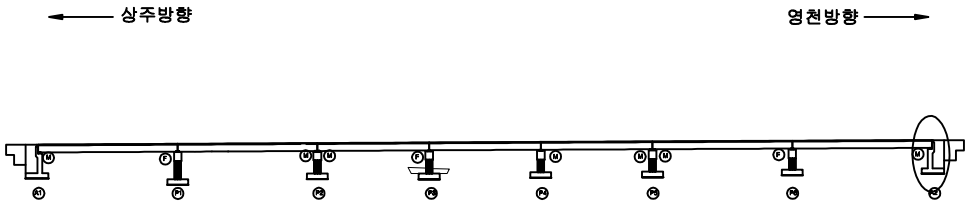

SECTION

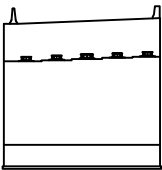


범례

균열	망상균열	재료분리
편치, 공동	박리, 파손	열화
누수, 체수	백태	퇴적물
철근노출	침하	그늘음
부식	좌굴, 변형	기타


발 주 처	상주영천고속도로(주)
용 역 명	상주영천고속도로 시설물 정밀점검 용역
점 검 기 관	(주)명성엔지니어링
도 면 번 호	16

손 상 물 량 표

번호	손상내용	손상현황						비 고
		폭 (mm)	길이 (m)	너비 (m)	물량	단위	개소	
1	볼트부식				20.0	EA	20	신규
2								
3								
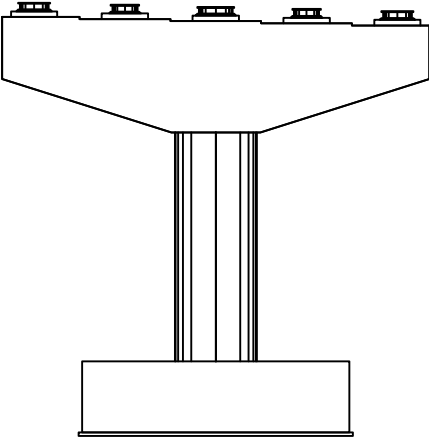


정 면

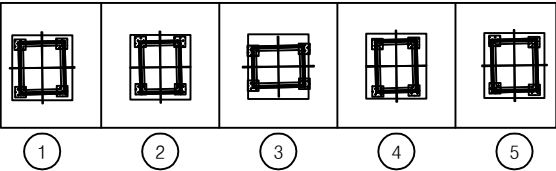


① 볼트부식
20EA


평면도

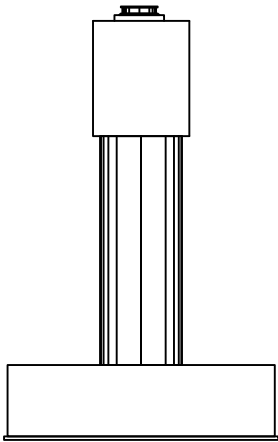

좌측면

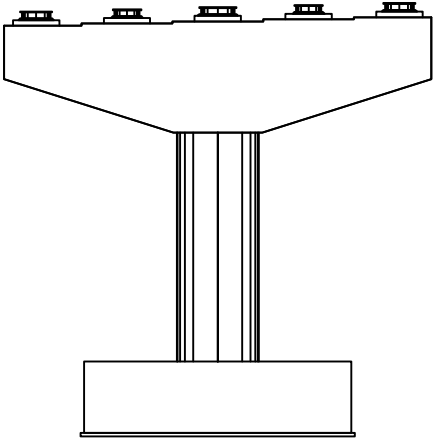


배 면

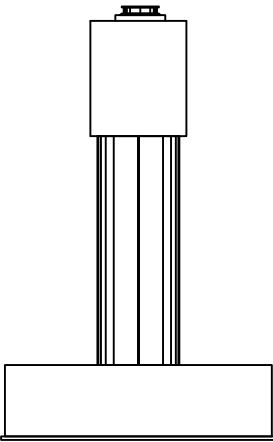


우측면

KEY PLAN

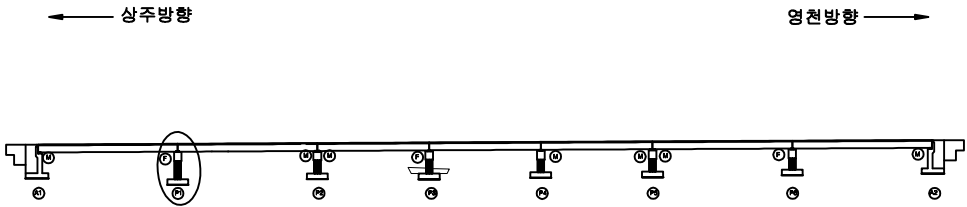

SECTION

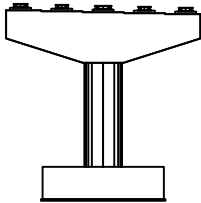


범례

균열	망상균열	재료분리
펀치, 공동	박리, 파손	열화
누수, 체수	백태	퇴적물
철근노출	침하	그을음
부식	좌굴, 변형	기타


발 주 처	상주영천고속도로(주)
용 역 명	상주영천고속도로 시설물 정밀점검 용역
점 검 기 관	(주)명성엔지니어링
도 면 번 호	17

손 상 물 량 표


① 하부고무재 파손
L=0.5m

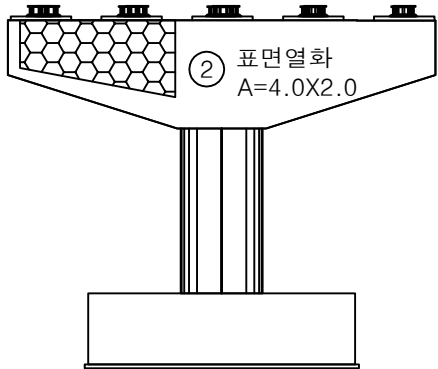


정 면

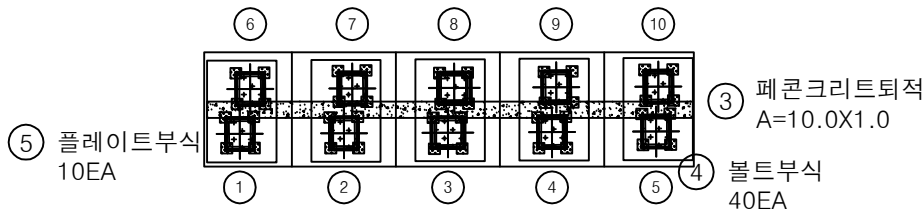


평면도

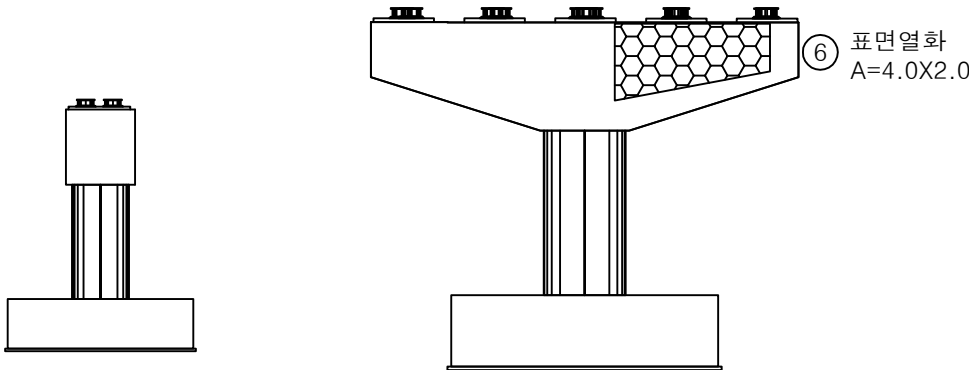

좌측면

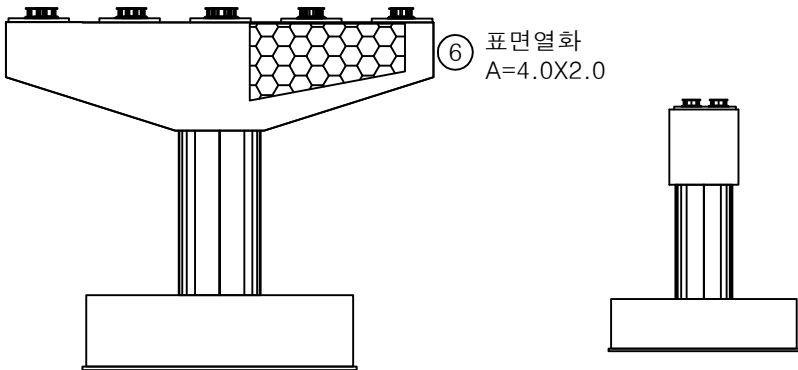


배 면

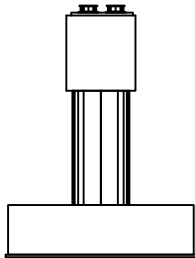


우측면

번호	손상내용	손상현황						비 고
		폭 (mm)	길이 (m)	너비 (m)	수량	단위	개소	
1	하부고무재파손		0.5		0.50	m	1	신규
2	표면열화		4.0	2.0	8.00	㎡	1	신규
3	페콘크리트퇴적		10.0	1.0	10.0	㎡	1	신규
4	볼트부식				40.0	EA	40	신규
5	플레이트부식				10.0	EA	10	신규
6	표면열화		4.0	2.0	8.00	㎡	1	신규
7								
8								
KEY PLAN

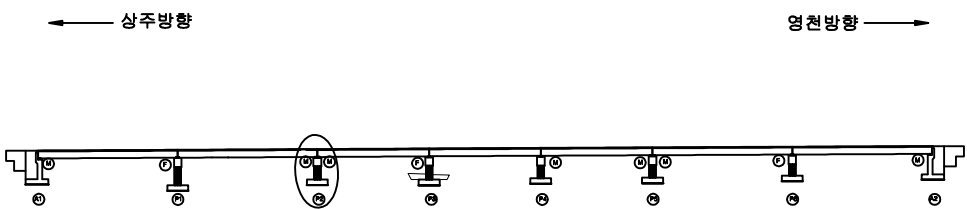

SECTION

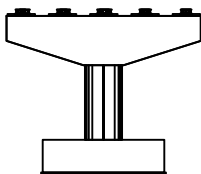


범례


균열	망상균열	재료분리
펀치, 공동	박리, 파손	열화
누수, 체수	백태	퇴적물
철근노출	침하	그을음
부식	좌굴, 변형	기타

발주처	상주영천고속도로(주)
용역명	상주영천고속도로 시설물 정밀점검 용역
점검기관	(주)명성엔지니어링
도면번호	18


손 상 물 량 표

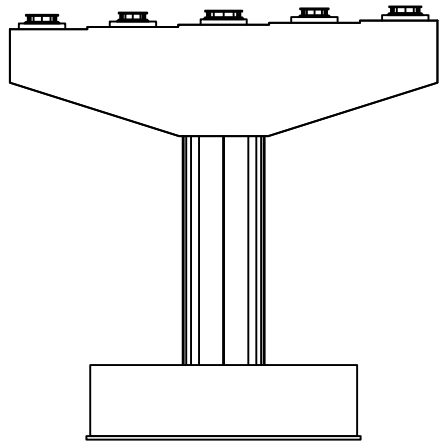


정면

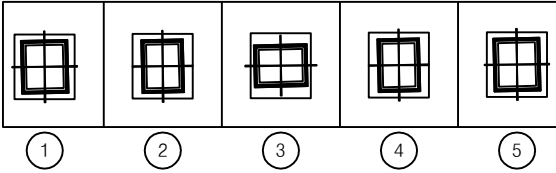


평면도

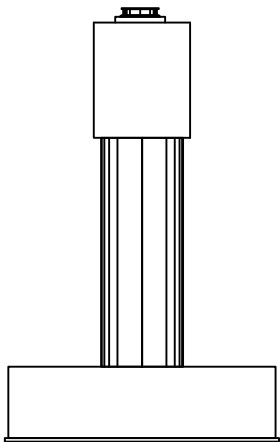

좌측면

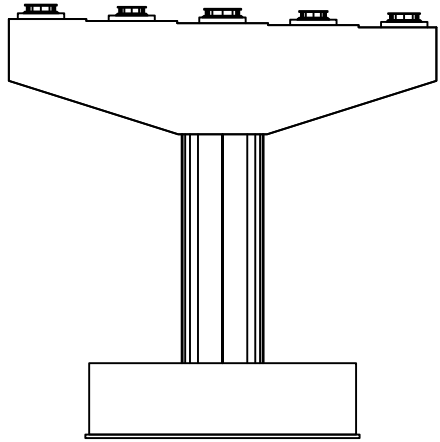


배면

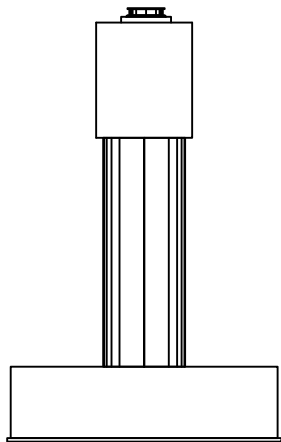


우측면

번호	손상내용	손상현황						비 고
		폭 (mm)	길이 (m)	너비 (m)	물량	단위	개소	
1								
2								
KEY PLAN

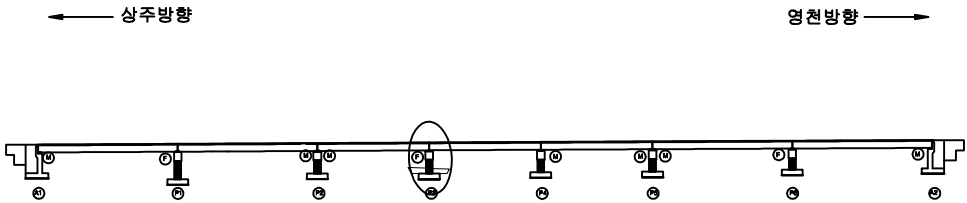

SECTION

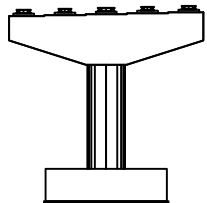


범례


콘 열	망상콘열	재료분리
펀치, 공동	박리, 파손	열 화
누수, 체수	백 태	퇴적물
철근노출	침 하	그을음
부 식	좌굴, 변형	기 타

발 주 처	상주영천고속도로(주)
용 역 명	상주영천고속도로 시설물 정밀점검 용역
점 검 기 관	(주)명성엔지니어링
도 면 번 호	19

손 상 물 량 표

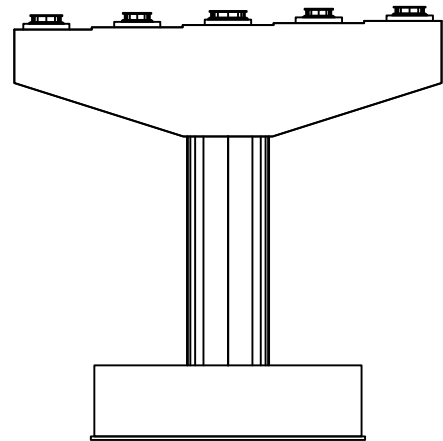


정 면

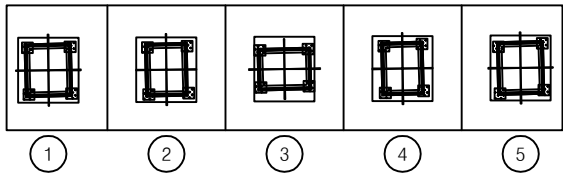


① 볼트부식
20EA


평면도

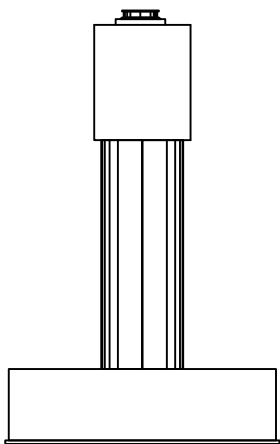

좌측면

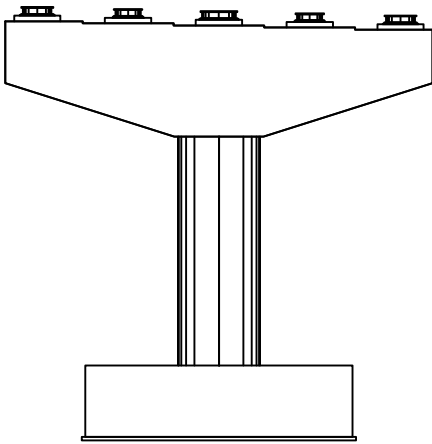


배 면

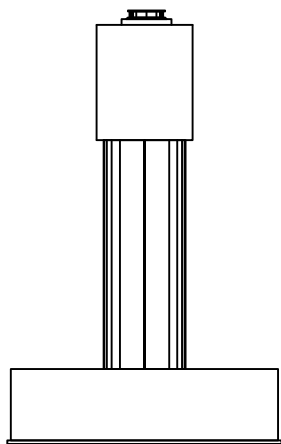


우측면

번호	손상내용	손상현황						비 고
		폭 (mm)	길이 (m)	너비 (m)	물량	단위	개소	
1	볼트부식				20.0	EA	20	신규
2								
3								
KEY PLAN

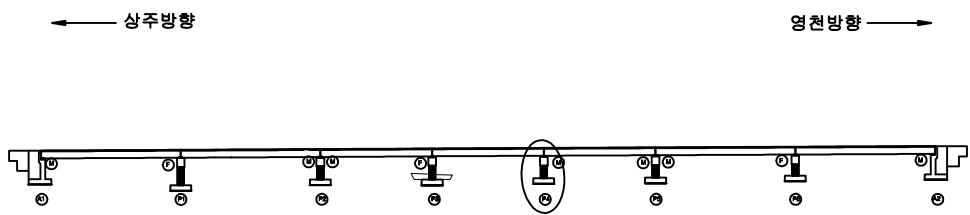

SECTION

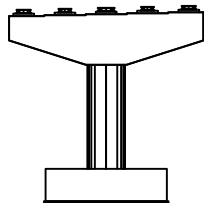

범례

균열	망상균열	재료분리
펀치, 공동	박리, 파손	열화
누수, 체수	백태	퇴적물
철근노출	침하	그을음
부식	좌굴, 변형	기타

발 주 처 상주영천고속도로(주)


용역명 상주영천고속도로 시설물 정밀점검 용역

점검기관 (주)명성엔지니어링


도면번호

손 상 물 량 표


번호	손상내용	손상현황						비 고
		폭 (mm)	길이 (m)	너비 (m)	물량	단위	개소	
1	볼트부식				40.0	EA	40	신규
2	플레이트부식				10.0	EA	10	신규
3	받침콘크리트재료분리		0.5	0.2	0.10	m ²	1	신규
4								
5								
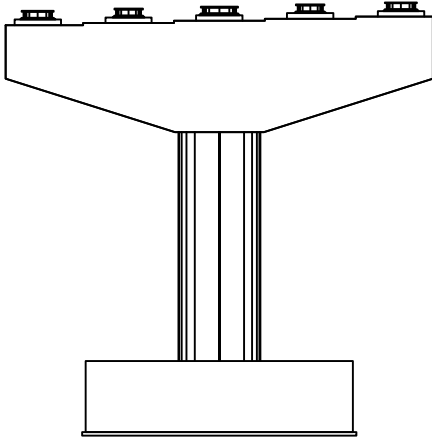


정 면

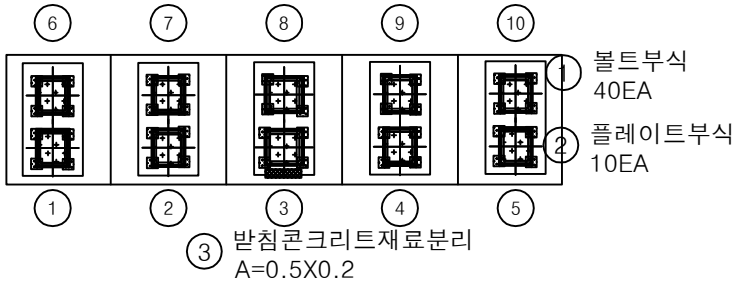


평면도

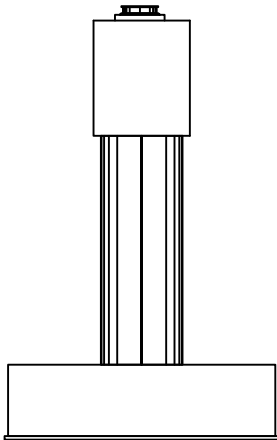

좌측면

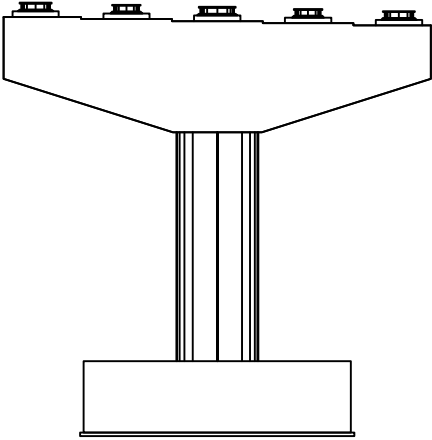


배 면

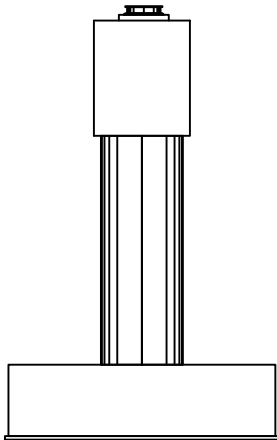


우측면

KEY PLAN

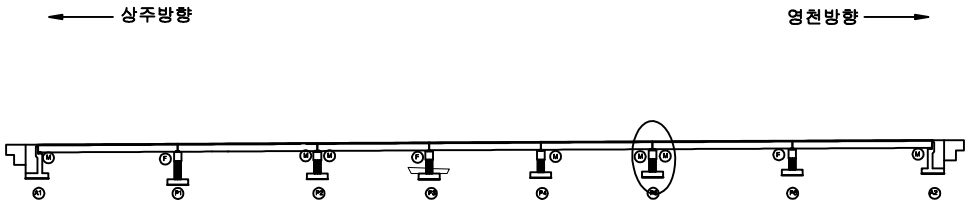

SECTION

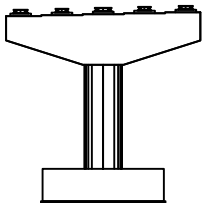


범례

콘 열	망상콘열	재료분리
펀치, 공동	박리, 파손	열 화
누수, 체수	백 태	퇴적물
철근노출	침 하	그을음
부 식	좌굴, 변형	기 타


발 주 처	상주영천고속도로(주)
용 역 명	상주영천고속도로 시설물 정밀점검 용역
점 검 기 관	(주)명성엔지니어링
도 면 번 호	21

손 상 물 량 표


번호	손상내용	손상현황						비 고
		폭 (mm)	길이 (m)	너비 (m)	물량	단위	개소	
1								
2								
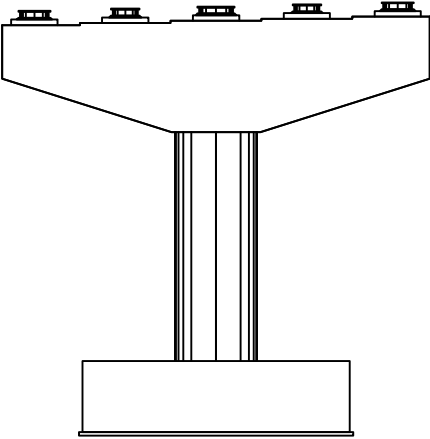


정 면

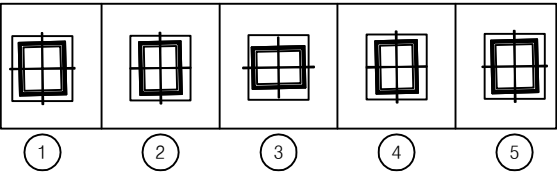


평면도

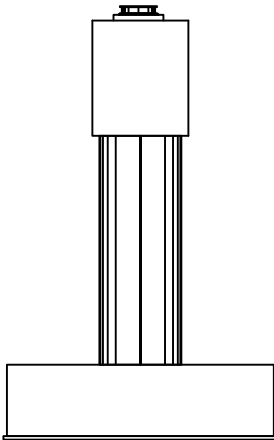

좌측면

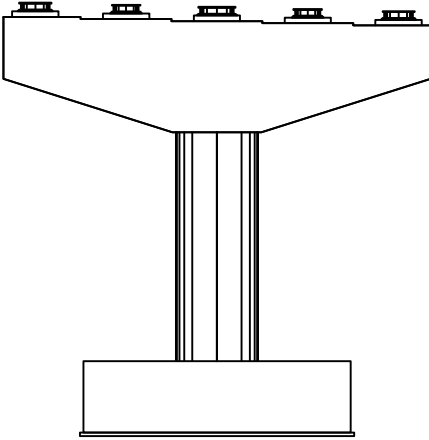


배 면

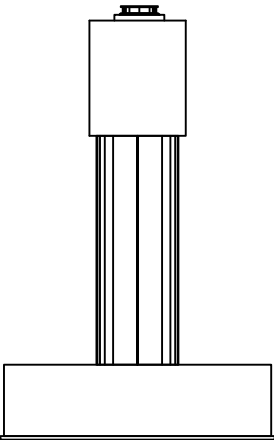


우측면

KEY PLAN

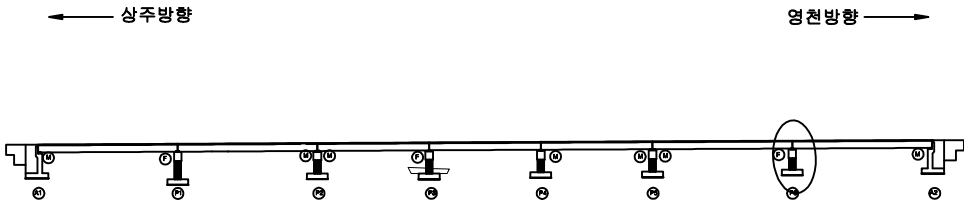

SECTION

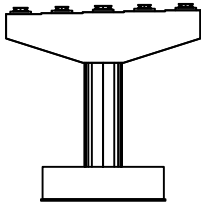

범례


콘 열	망상콘열	재료분리
펀치, 공동	박리, 파손	열 화
누수, 체수	백 태	퇴적물
철근노출	침 하	그을음
부 식	좌굴, 변형	기 타

발 주 처	상주영천고속도로(주)
용 역 명	상주영천고속도로 시설물 정밀점검 용역
점 검 기 관	(주)명성엔지니어링
도 면 번 호	22

영 천 방 향

ID : 금매교 슬래브상면 S1(영천방향)

손 상 물 량 표

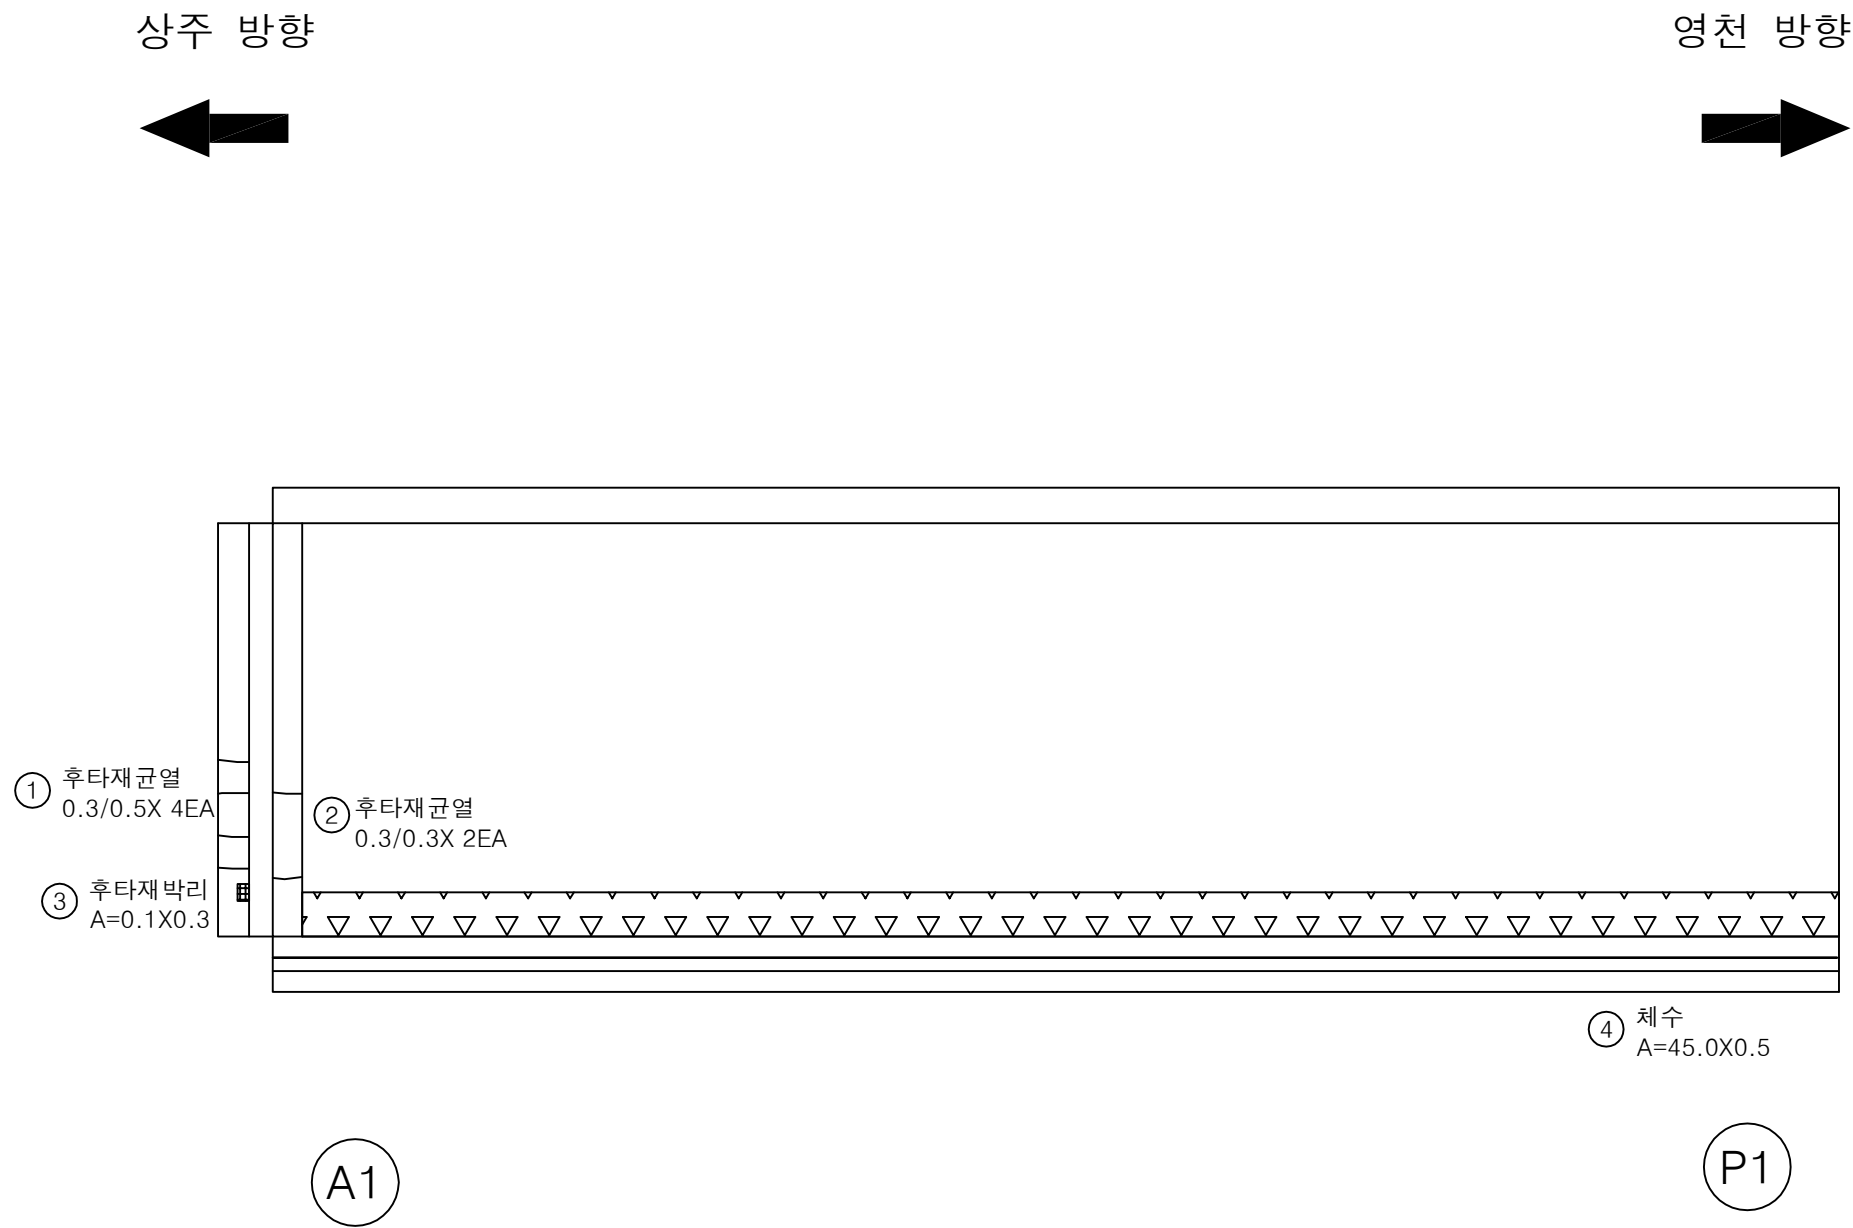

번호	손상내용	손상현황						비 고
		폭 (mm)	길이 (m)	너비 (m)	물량	단위	개소	
1	후타재균열	0.3	0.5		2.00	m	4	신규
2	후타재균열	0.3	0.3		0.60	m	2	신규
3	후타재박리		0.1	0.3	0.03	㎡	1	신규
4	체수		45.0	0.5	22.5	㎡	1	신규
5								
6								
KEY PLAN

← 상주방향

영천방향 →

SECTION

범례

균열	망상균열	재료분리
펀치, 공동	박리, 파손	열화
누수, 체수	백태	퇴적물
철근노출	침하	그을음
부식	좌굴, 변형	기타

발주처

상주영천고속도로(주)

용역명

상주영천고속도로 시설물 정밀점검 용역

점검기관


(주)명성엔지니어링

도면번호



01

손 상 물 량 표

상주 방향

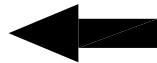

영천 방향

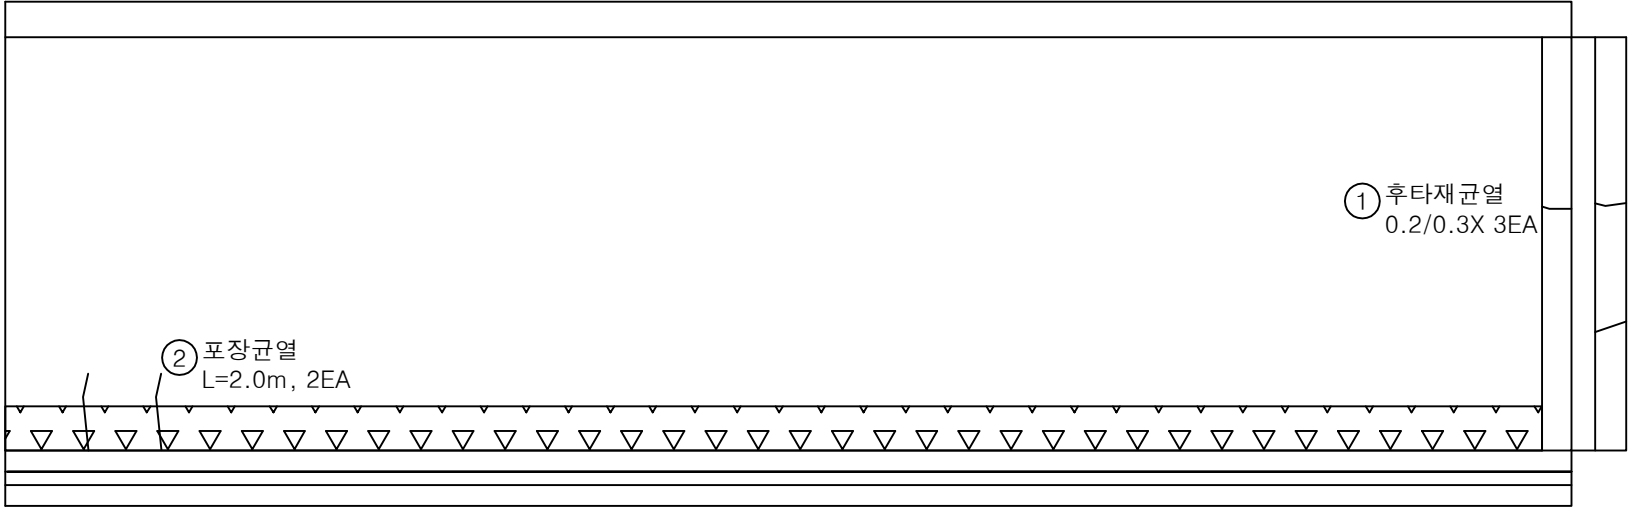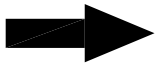

P1

P2

번호	손상내용	손상현황						비 고
		폭 (mm)	길이 (m)	너비 (m)	물량	단위	개소	
1	후타재균열	0.2	0.3		0.90	m	3	신규
2	포장균열		2.0		4.00	m	2	신규
3	체수		45.0	0.5	22.5	m ²	1	신규
4								
5								
KEY PLAN

← 상주방향

영천방향 →

SECTION

범례

균열	망상균열	재료분리
편치, 공동	박리, 파손	열화
누수, 체수	백태	퇴적물
철근노출	침하	그늘음
부식	좌굴, 변형	기타

발주처

상주영천고속도로(주)

용역명

상주영천고속도로 시설물 정밀점검 용역

점검기관


(주)명성엔지니어링

도면번호



02

ID : 금매교 슬래브상면 S3(영천방향)

상주 방향

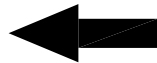

영천 방향

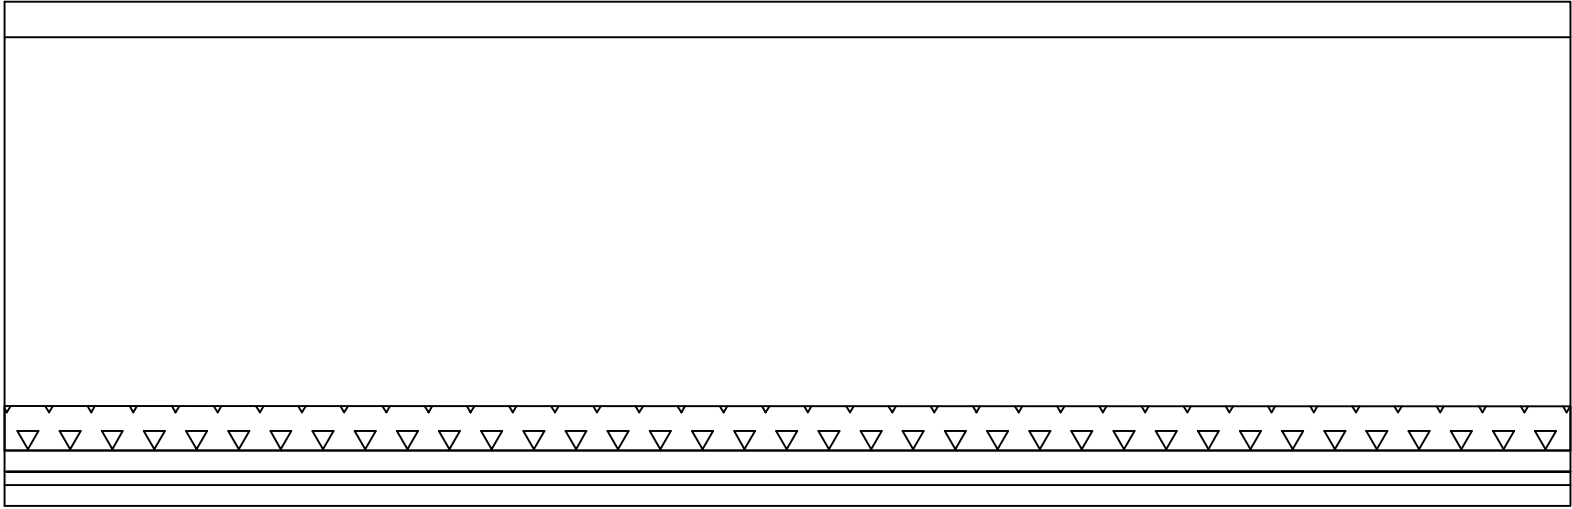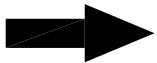

① 체수
A=45.0X0.5

P2

P3

손 상 물 량 표

번호	손상내용	손상현황						비 고
		폭 (mm)	길이 (m)	너비 (m)	물량	단위	개소	
1	체수		45.0	0.5	22.5	m ²	1	신규
2								
3								
KEY PLAN

← 상주방향

영천방향 →

SECTION

범례

균열	망상균열	재료분리
펀치, 공동	박리, 파손	열화
누수, 체수	백태	퇴적물
철근노출	침하	그을음
부식	좌굴, 변형	기타

발주처

상주영천고속도로(주)

용역명

상주영천고속도로 시설물 정밀점검 용역

점검기관


(주)명성엔지니어링

도면번호



03

손 상 물 량 표

상주 방향

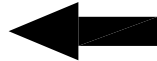

영천 방향

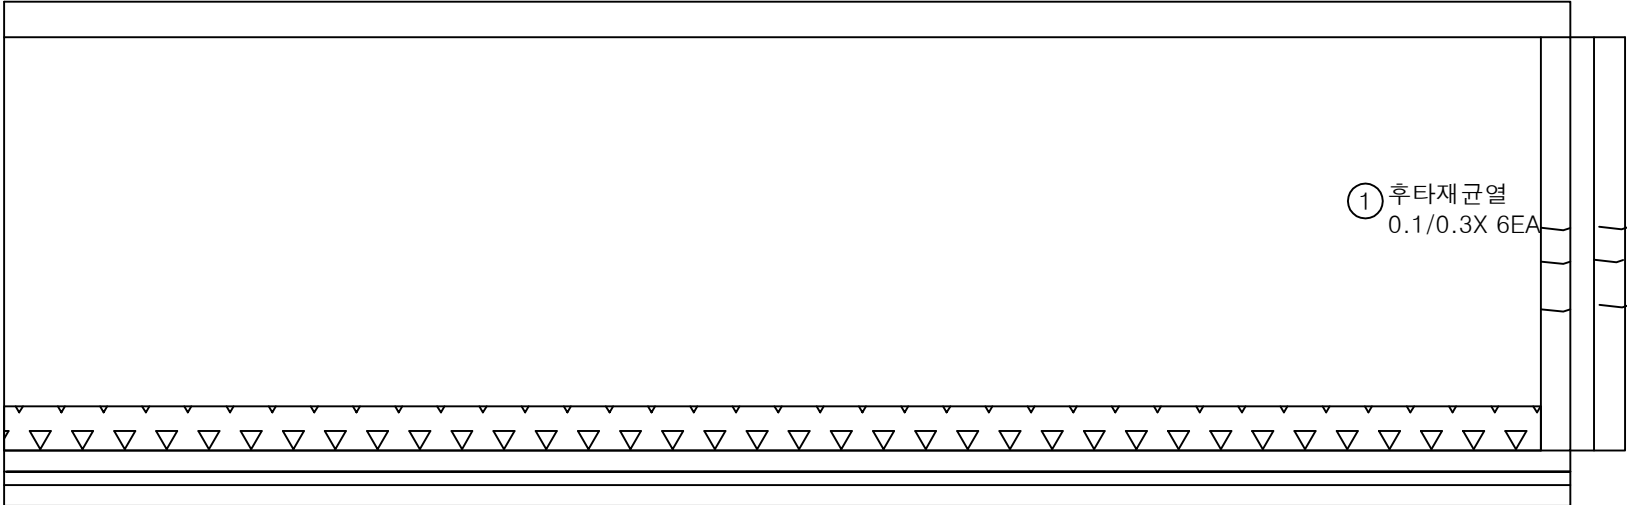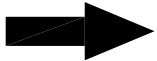

P3

P4

번호	손상내용	손상현황						비 고
		폭 (mm)	길이 (m)	너비 (m)	물량	단위	개소	
1	후타재균열	0.1	0.3		1.80	m	6	신규
2	체수		45.0	0.5	22.5	m ²	1	신규
3								
4								
KEY PLAN

← 상주방향

영천방향 →

SECTION

범례

균열	망상균열	재료분리
펀치, 공동	박리, 파손	열화
누수, 체수	백태	퇴적물
철근노출	침하	그을음
부식	좌굴, 변형	기타

발주처

상주영천고속도로(주)

용역명

상주영천고속도로 시설물 정밀점검 용역

점검기관


(주)명성엔지니어링

도면번호



04

ID : 금매교 슬래브상면 S5(영천방향)

상주 방향

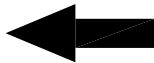

영천 방향

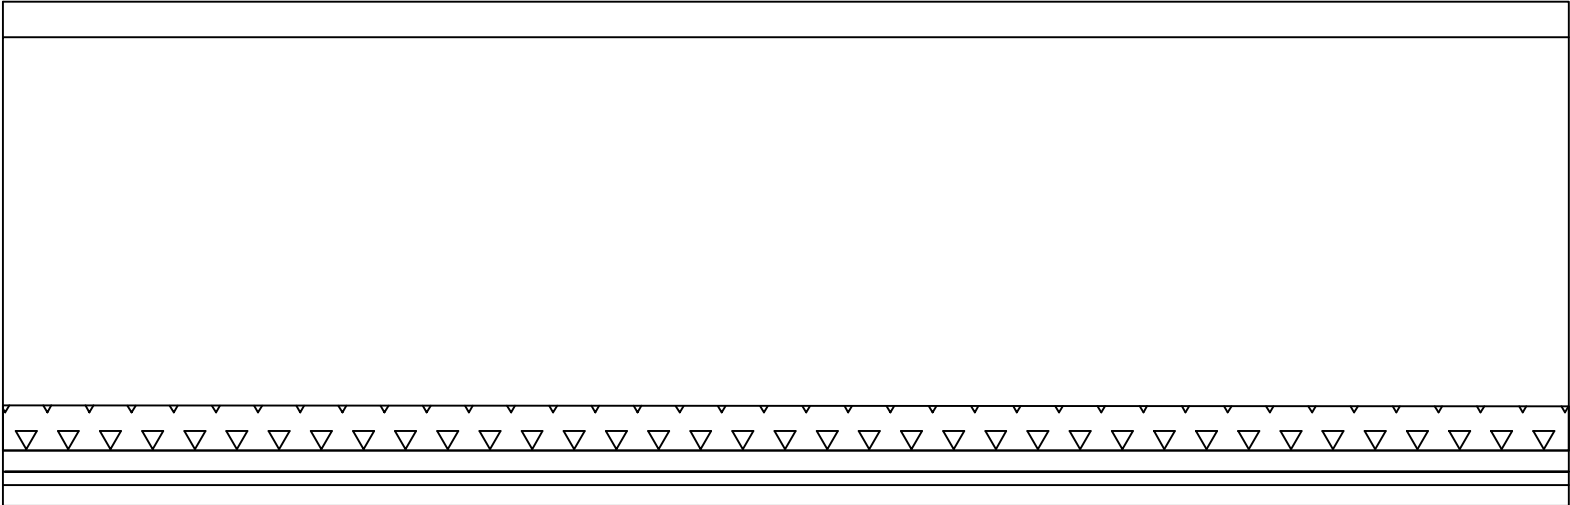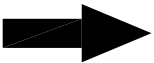

① 체수
A=45.0X0.5

P4

P5

손 상 물 량 표

번호	손상내용	손상현황						비 고
		폭 (mm)	길이 (m)	너비 (m)	물량	단위	개소	
1	체수		45.0	0.5	22.5	m ²	1	신규
2								
3								
KEY PLAN

← 상주방향

영천방향 →

SECTION

범례

균열	망상균열	재료분리
찌꺼, 공동	박리, 파손	열화
누수, 체수	백태	퇴적물
철근노출	침하	그늘음
부식	좌굴, 변형	기타

발주처

상주영천고속도로(주)

용역명

상주영천고속도로 시설물 정밀점검 용역

점검기관


(주)명성엔지니어링

도면번호



05

ID : 금매교 슬래브상면 S6(영천방향)

상주 방향

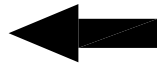

영천 방향

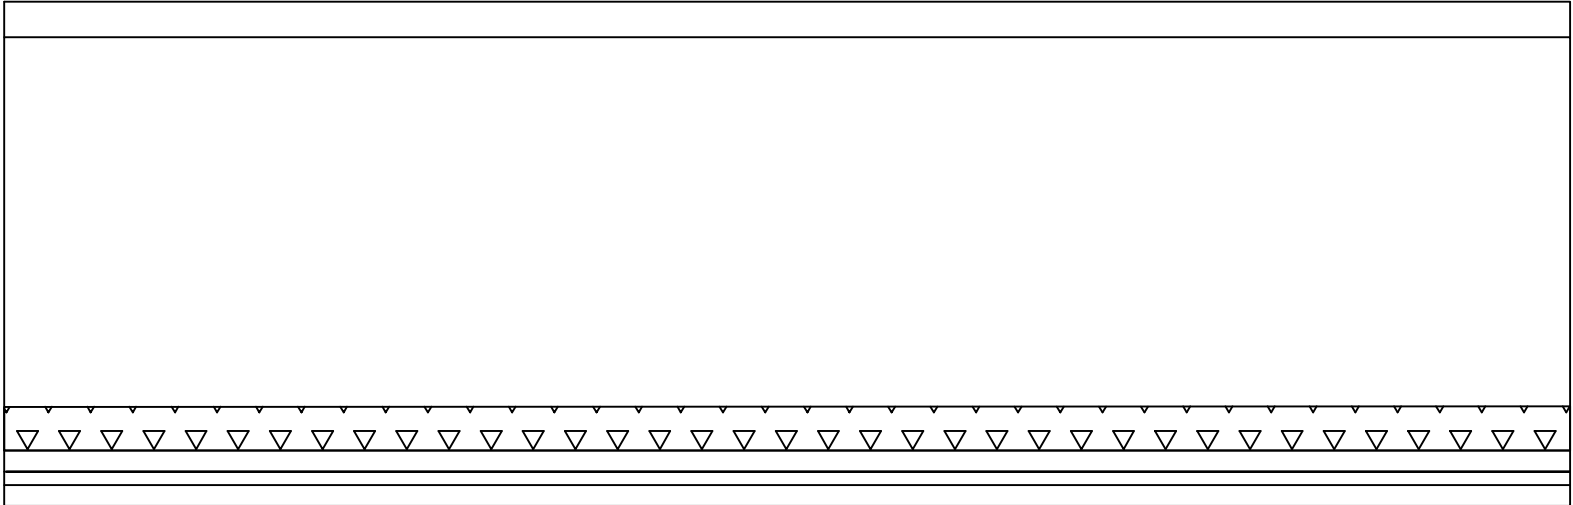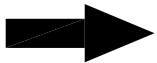

① 체수
A=45.0X0.5

P5

P6

손 상 물 량 표

번호	손상내용	손상현황						비 고
		폭 (mm)	길이 (m)	너비 (m)	물량	단위	개소	
1	체수		45.0	0.5	22.5	m ²	1	신규
2								
3								
KEY PLAN

← 상주방향

영천방향 →

SECTION

범례

균열	망상균열	재료분리
편치, 공동	박리, 파손	열화
누수, 체수	백태	퇴적물
철근노출	침하	그늘음
부식	좌굴, 변형	기타

발주처

상주영천고속도로(주)

용역명

상주영천고속도로 시설물 정밀점검 용역

점검기관

(주)명성엔지니어링


도면번호

06



ID : 금매교 슬래브상면 S7(영천방향)

손 상 물 량 표

상주 방향

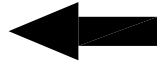

영천 방향

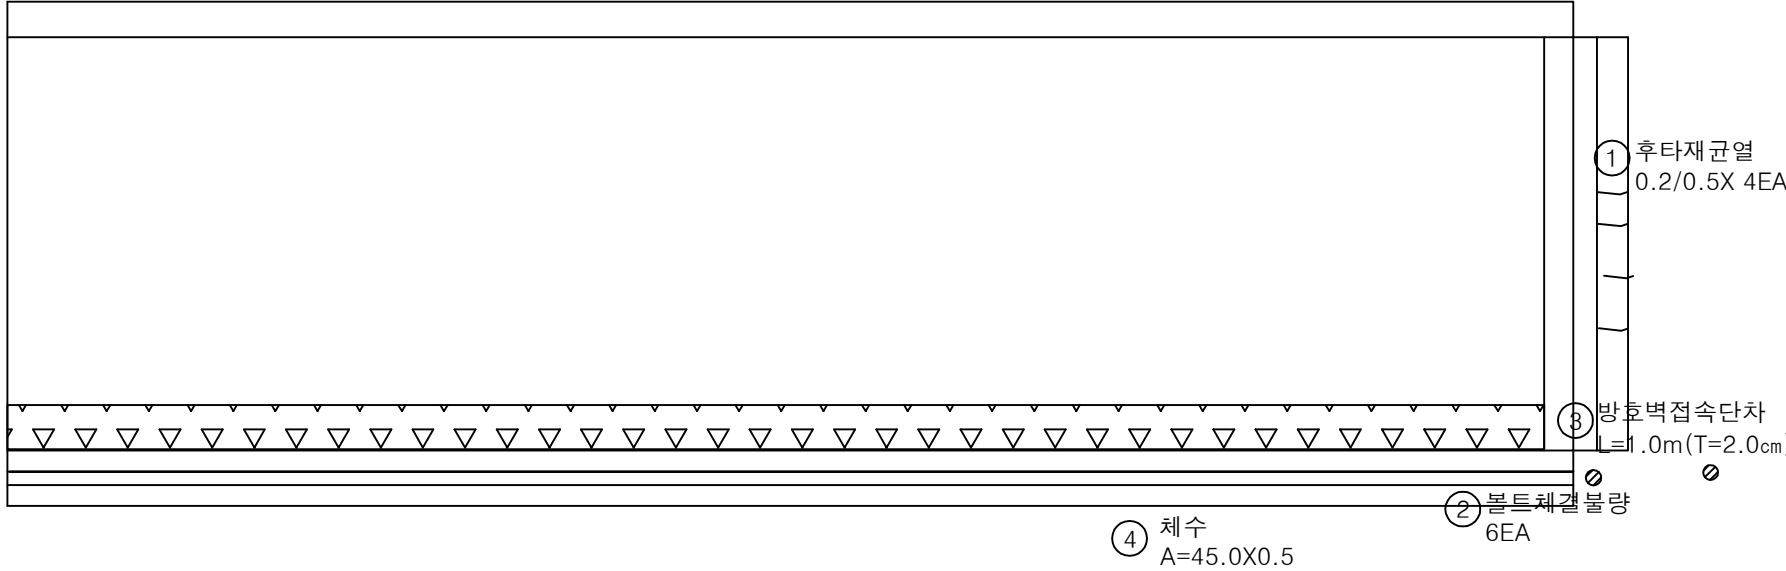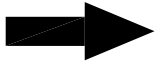

번호	손상내용	손상현황						비 고
		폭 (mm)	길이 (m)	너비 (m)	물량	단위	개소	
1	후타재균열	0.2	0.5		2.00	m	4	신규
2	볼트체결볼량				6.00	EA	6	신규
3	접속부단차		1.0		1.00	m	1	신규(T=2.0cm)
4	체수		45.0	0.5	22.5	m²	1	신규
5								
6								
KEY PLAN

← 상주방향

→ 영천방향

SECTION

범례

균열	망상균열	재료분리
펀치, 공동	박리, 파손	열화
누수, 체수	백태	퇴적물
철근노출	침하	그을음
부식	좌굴, 변형	기타

발주처

상주영천고속도로(주)

용역명

상주영천고속도로 시설물 정밀점검 용역

점검기관

(주)명성엔지니어링


도면번호

07


ID : 금매교 바닥판하면,거더 S1(영천방향)

손 상 물 량 표

상주 방향

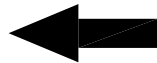

영천 방향

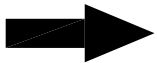


G1

G2

G3

G4

G5

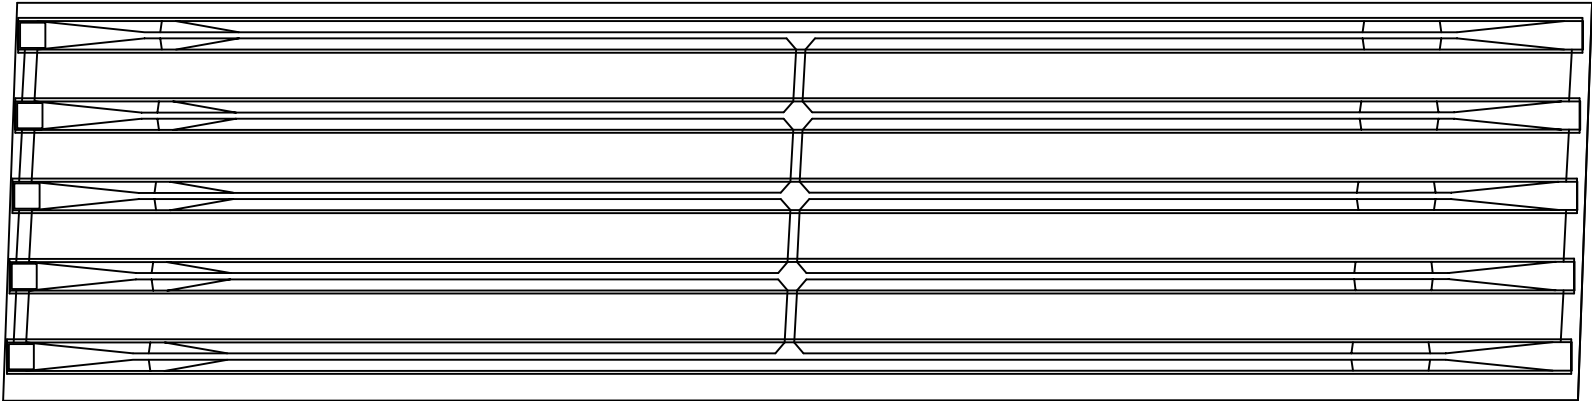

A1

P1

번호	손상내용	손상현황						비 고
		폭 (mm)	길이 (m)	너비 (m)	물량	단위	개소	
1								
2								
KEY PLAN

← 상주방향

영천방향 →

SECTION

범례

균열	망상균열	재료분리
펀치, 공동	박리, 파손	열화
누수, 체수	백태	퇴적물
철근노출	침하	그울음
부식	좌굴, 변형	기타

발주처

상주영천고속도로(주)

용역명

상주영천고속도로 시설물 정밀점검 용역

점검기관

(주)명성엔지니어링

도면번호

08

ID : 금매교 바닥판하면,거더 S2(영천방향)

손 상 물 량 표

상주 방향



영천 방향



G1

G2


G3

G4

G5


P1

P2

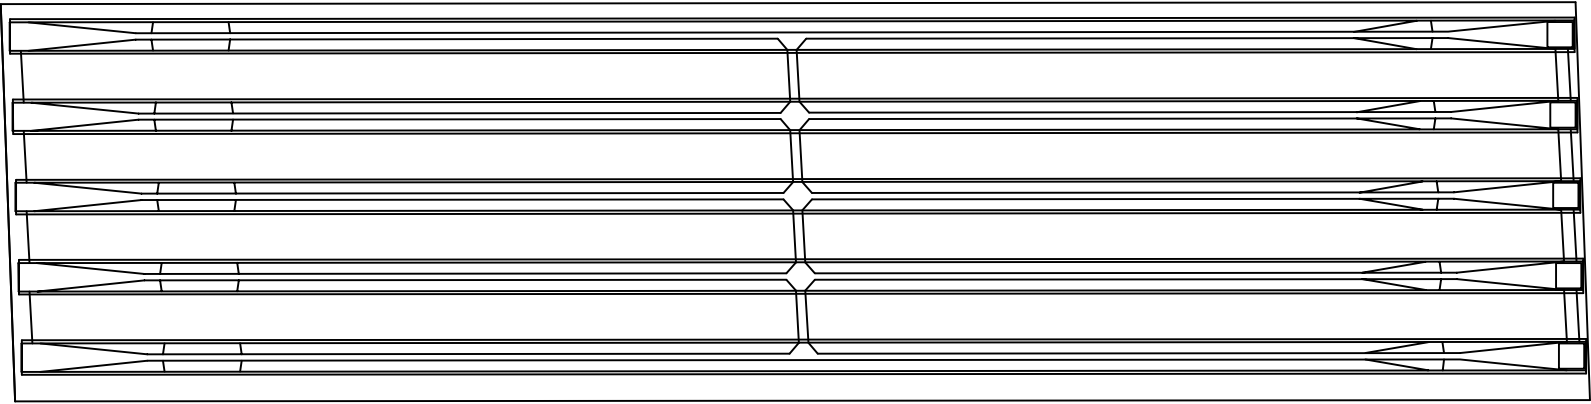


번호	손상내용	손상현황						비 고
		폭 (mm)	길이 (m)	너비 (m)	물량	단위	개소	
1								
2								
KEY PLAN

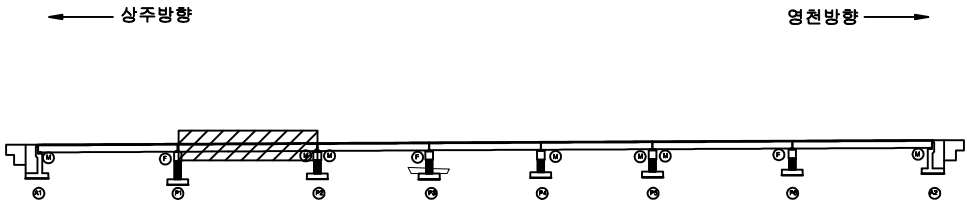

SECTION

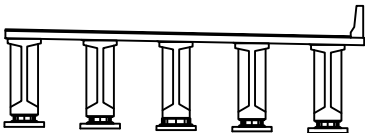


범례

균열	망상균열	재료분리
찌름, 공동	박리, 파손	열화
누수, 체수	백태	퇴적물
철근노출	침하	그늘음
부식	좌굴, 변형	기타


발 주 처	상주영천고속도로(주)
용 역 명	상주영천고속도로 시설물 정밀점검 용역
점 검 기 관	(주)명성엔지니어링
도 면 번 호	09

ID : 금매교 바닥판하면,거더 S3(영천방향)

상주 방향

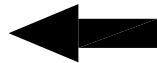

영천 방향

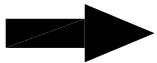


G1

G2

G3

G4

G5

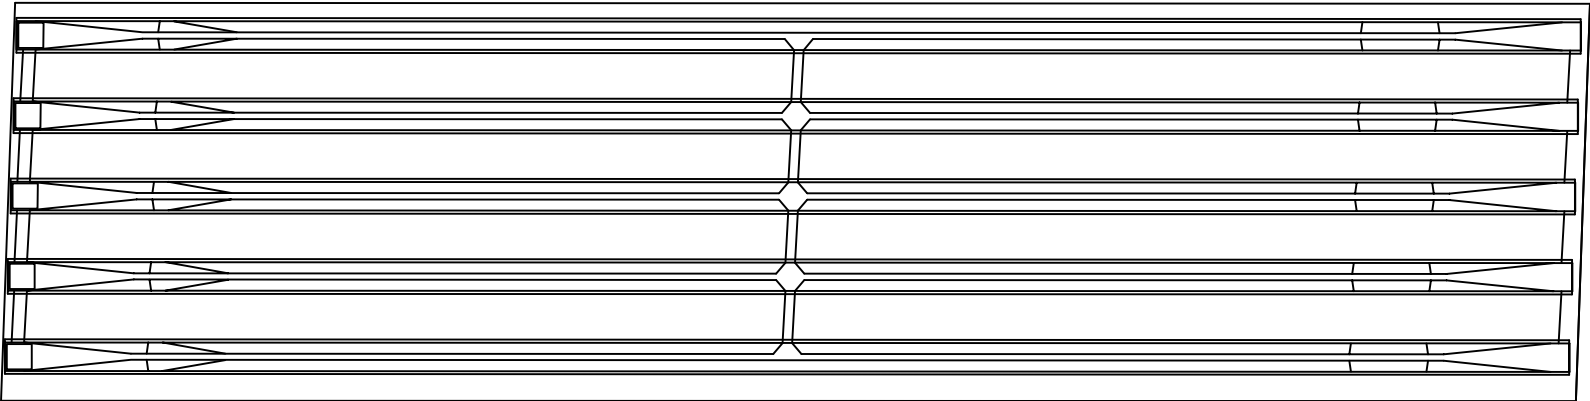

P2

P3

손 상 물 량 표

번호	손상내용	손상현황						비 고
		폭 (mm)	길이 (m)	너비 (m)	물량	단위	개소	
1								
2								
KEY PLAN

← 상주방향

영천방향 →

SECTION

범례

균열	망상균열	재료분리
펀치, 공동	박리, 파손	열화
누수, 체수	백태	퇴적물
철근노출	침하	그늘음
부식	좌굴, 변형	기타

발주처

상주영천고속도로(주)

용역명

상주영천고속도로 시설물 정밀점검 용역

점검기관


(주)명성엔지니어링

도면번호


10

손 상 물 량 표

상주 방향

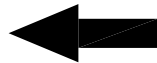

영천 방향

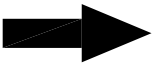


G1

G2

G3

G4

G5

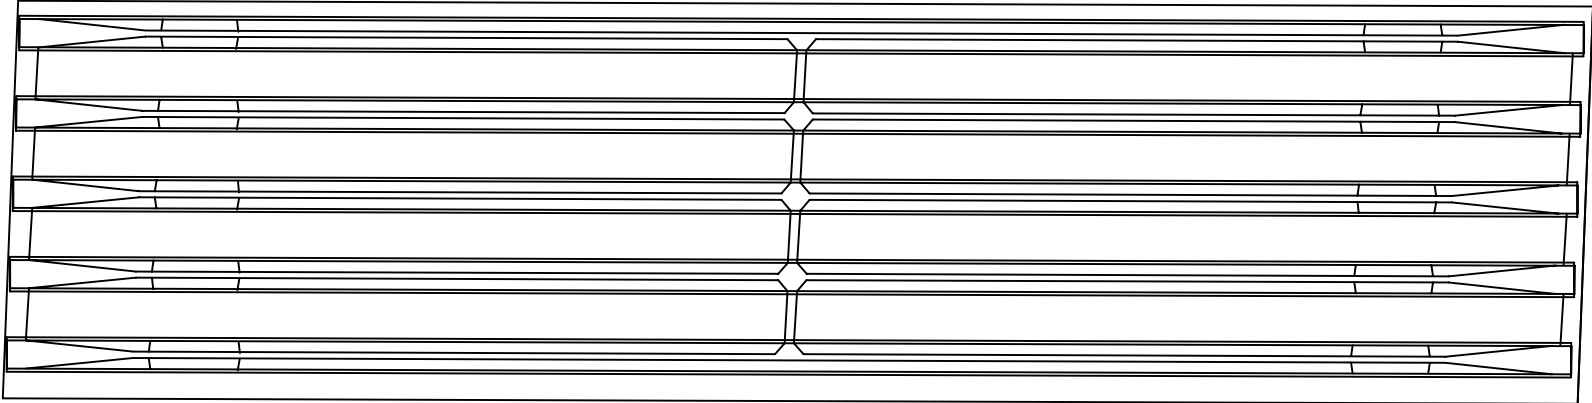

P3

P4

번호	손상내용	손상현황						비 고
		폭 (mm)	길이 (m)	너비 (m)	물량	단위	개소	
1								
2								
KEY PLAN

← 상주방향

영천방향 →

SECTION

범례

균열	망상균열	재료분리
펀치, 공동	박리, 파손	열화
누수, 체수	백태	퇴적물
철근노출	침하	그을음
부식	좌굴, 변형	기타

발주처

상주영천고속도로(주)

용역명

상주영천고속도로 시설물 정밀점검 용역

점검기관


(주)명성엔지니어링

도면번호


11

ID : 금매교 바닥판하면,거더 S5(영천방향)

상주 방향

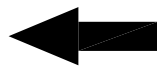

영천 방향

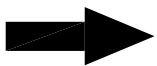


G1

G2

G3

G4

G5

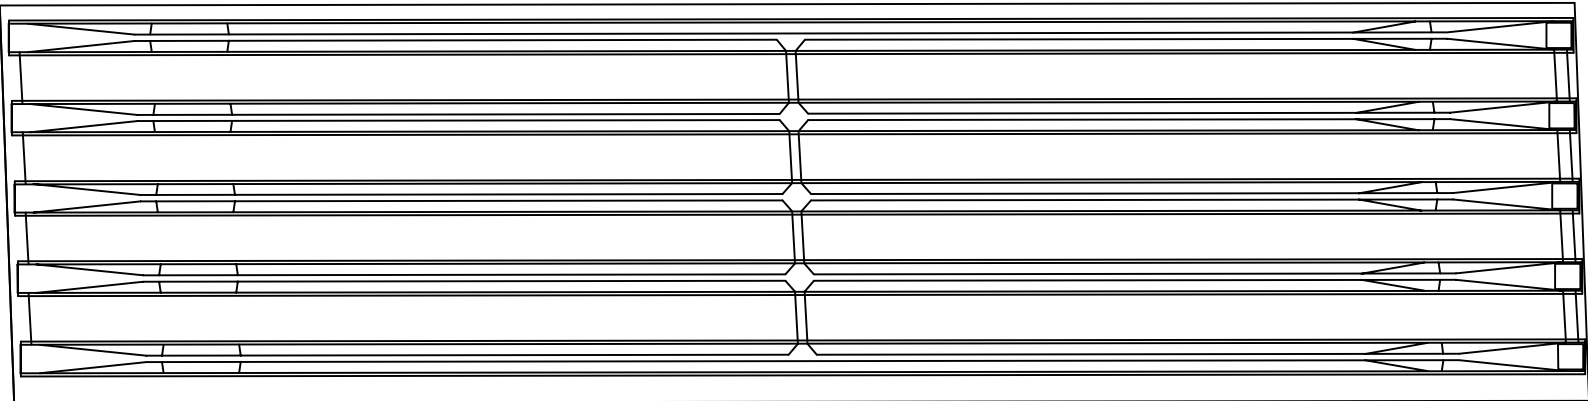


P4

P5


손 상 물 량 표

번호	손상내용	손상현황						비 고
		폭 (mm)	길이 (m)	너비 (m)	물량	단위	개소	
1								
2								
KEY PLAN

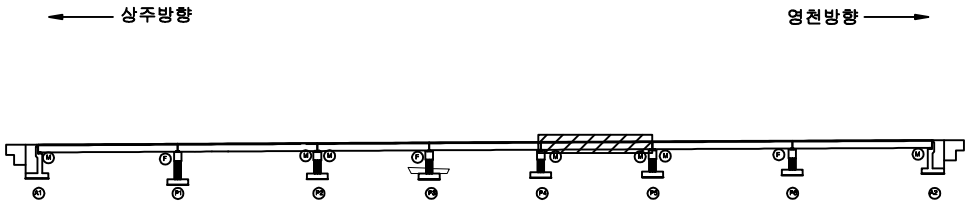

SECTION

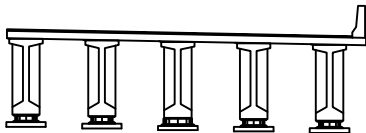

범례


균열	망상균열	재료분리
핀치, 공동	박리, 파손	열화
누수, 체수	백태	퇴적물
철근노출	침하	그늘음
부식	좌굴, 변형	기타

발 주 처	상주영천고속도로(주)
용 역 명	상주영천고속도로 시설물 정밀점검 용역
점 검 기 관	(주)명성엔지니어링
도 면 번 호	12


ID : 금매교 바닥판하면,거더 S6(영천방향)

손 상 물 량 표

상주 방향

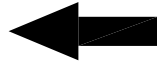

영천 방향

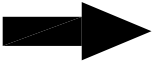


G1

G2

G3

G4

G5

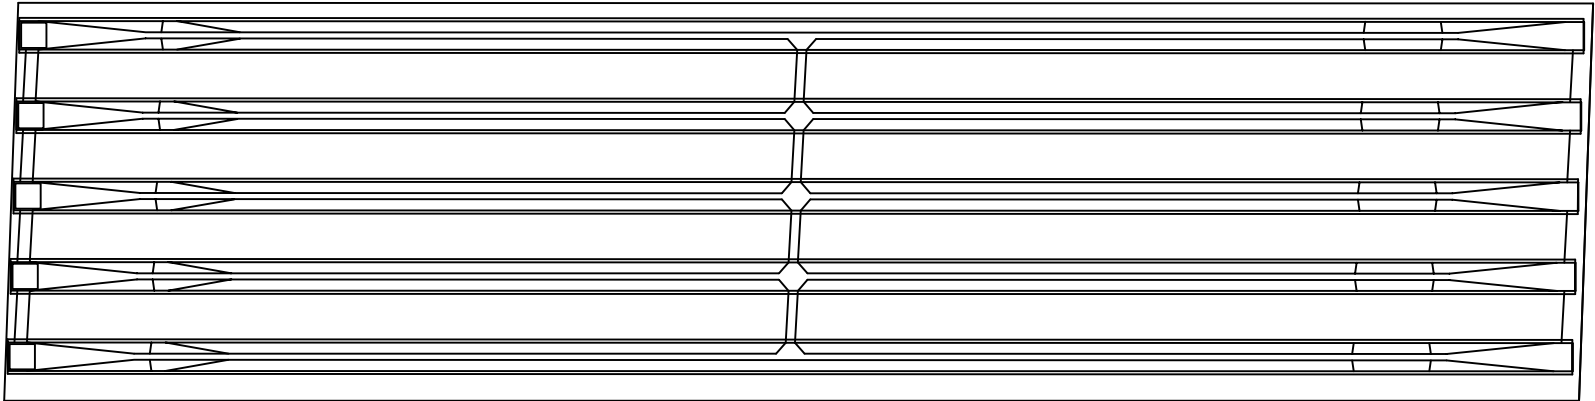


P5


P6

번호	손상내용	손상현황						비 고
		폭 (mm)	길이 (m)	너비 (m)	물량	단위	개소	
1								
2								
KEY PLAN

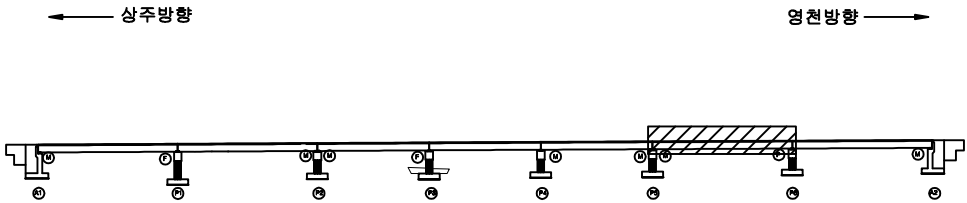

SECTION

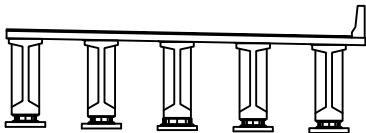

범례


균열	망상균열	재료분리
찌꺼기, 공동	박리, 파손	열화
누수, 체수	백태	퇴적물
철근노출	침하	그늘음
부식	좌굴, 변형	기타

발 주 처	상주영천고속도로(주)
용 역 명	상주영천고속도로 시설물 정밀점검 용역
점 검 기 관	(주)명성엔지니어링
도 면 번 호	13



ID : 금매교 바닥판하면,거더 S7(영천방향)

손 상 물 량 표

상주 방향

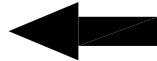

영천 방향

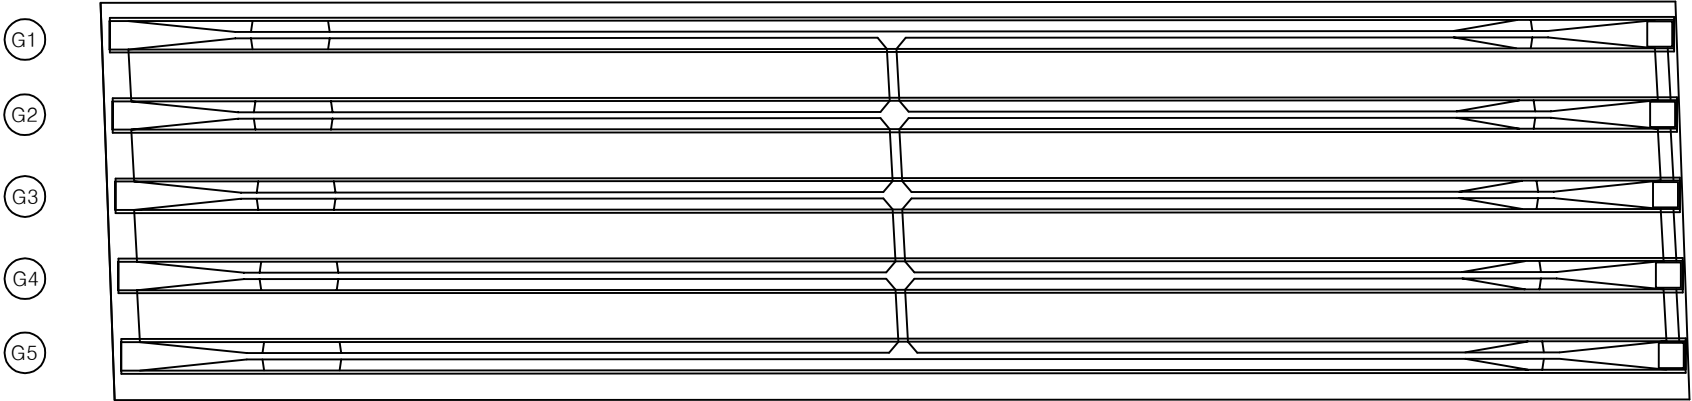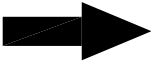

번호	손상내용	손상현황						비 고
		폭 (mm)	길이 (m)	너비 (m)	물량	단위	개소	
1								
2								
KEY PLAN

← 상주방향

영천방향 →

SECTION

범례

균열	망상균열	재료분리
핀치, 공동	박리, 파손	열화
누수, 체수	백태	퇴적물
철근노출	침하	그을음
부식	좌굴, 변형	기타

발주처

상주영천고속도로(주)

용역명

상주영천고속도로 시설물 정밀점검 용역

점검기관


(주)명성엔지니어링

도면번호


14

손 상 물 량 표


번호	손상내용	손상현황						비 고
		폭 (mm)	길이 (m)	너비 (m)	물량	단위	개소	
1	볼트부식				20.0	EA	20	신규
2	받침콘크리트파손		0.1	0.2	0.04	m ²	2	신규
3								
4								
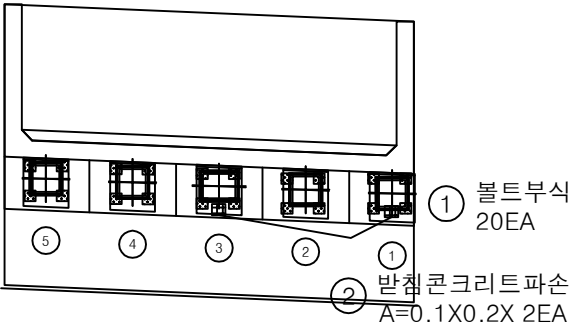

평면도

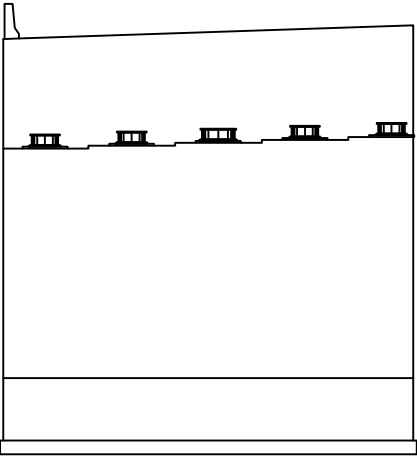


정 면

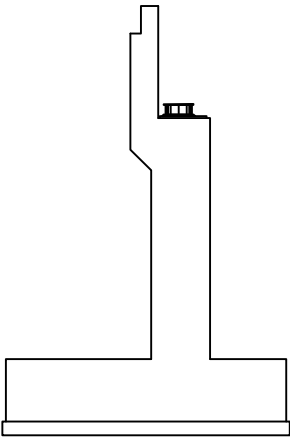


날개벽

KEY PLAN

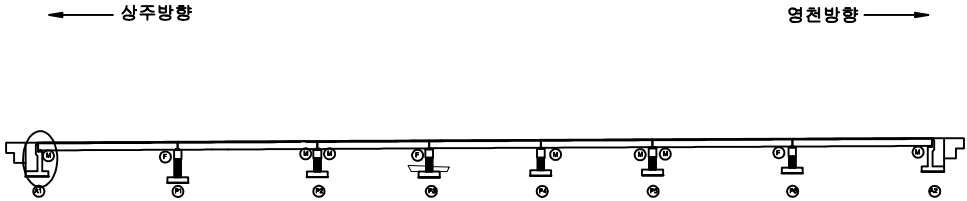

SECTION

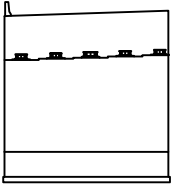


범례

균 열	망상균열	재료분리
편치, 공동	박리, 파손	열 화
누수, 체수	백 태	퇴적물
철근노출	침 하	그을음
부 식	좌굴, 변형	기 타


발 주 처	상주영천고속도로(주)
용 역 명	상주영천고속도로 시설물 정밀점검 용역
점 검 기 관	(주)명성엔지니어링
도 면 번 호	15

손 상 물 량 표


번호	손상내용	손상현황						비 고
		폭 (mm)	길이 (m)	너비 (m)	물량	단위	개소	
1	볼트부식				20.0	EA	20	신규
2	파손		0.2	0.1	0.02	m ²	1	신규
3								
4								
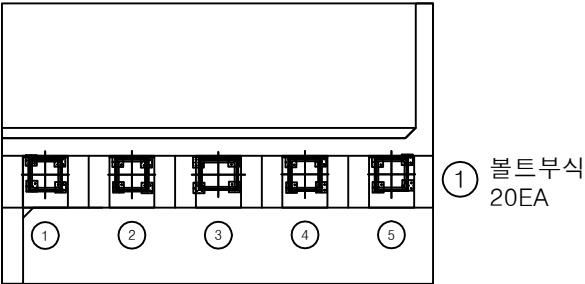

평면도

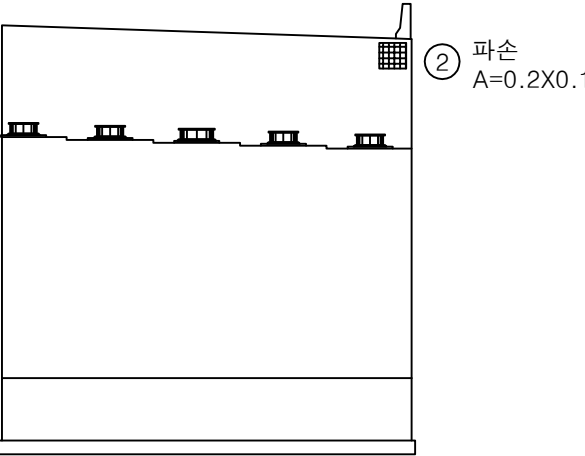


정 면

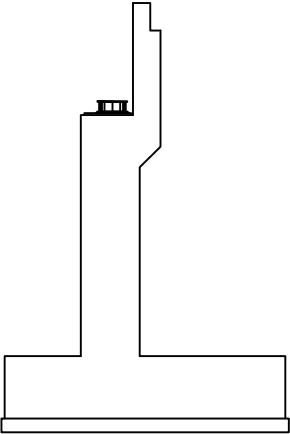


날개벽

KEY PLAN

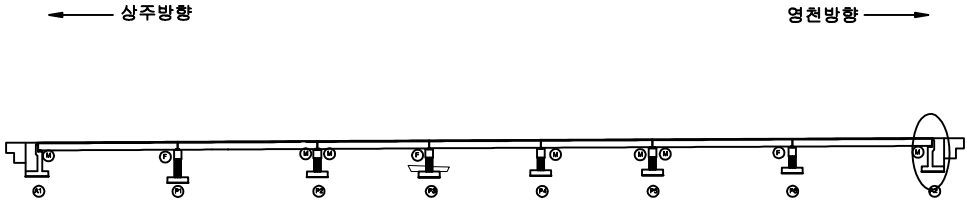

SECTION

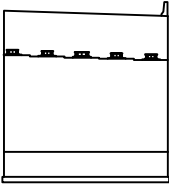


범례

균열	망상균열	재료분리
펀치, 공동	박리, 파손	열화
누수, 체수	백태	퇴적물
철근노출	침하	그을음
부식	좌굴, 변형	기타


발 주 처	상주영천고속도로(주)
용역명	상주영천고속도로 시설물 정밀점검 용역
점검기관	(주)명성엔지니어링
도면번호	16

손 상 물 량 표


번호	손상내용	손상현황						비 고
		폭 (mm)	길이 (m)	너비 (m)	물량	단위	개소	
1	볼트부식				20.0	EA	20	신규
2								
3								
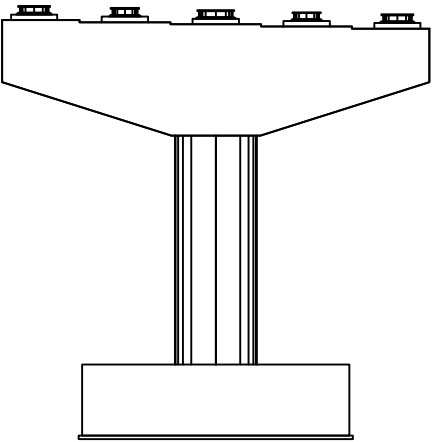


정 면

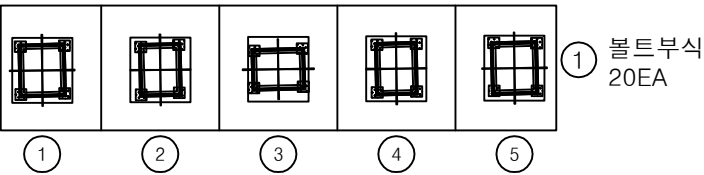


평면도

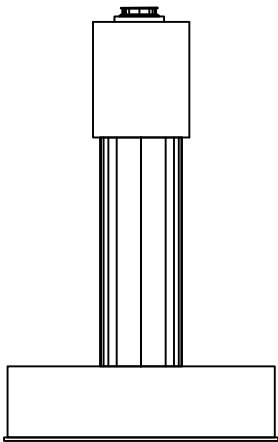

좌측면

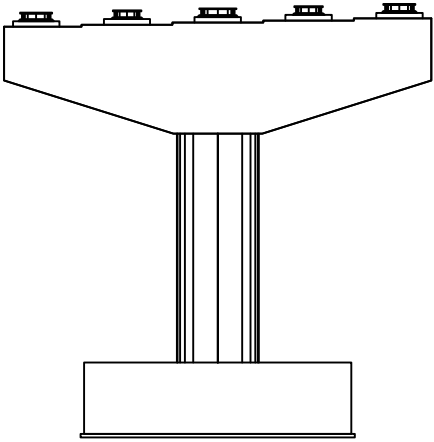


배 면

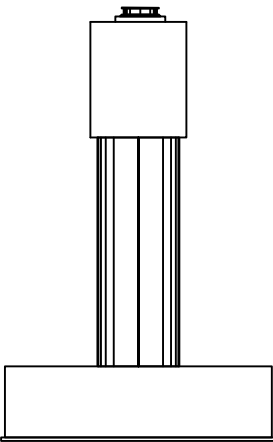


우측면

KEY PLAN

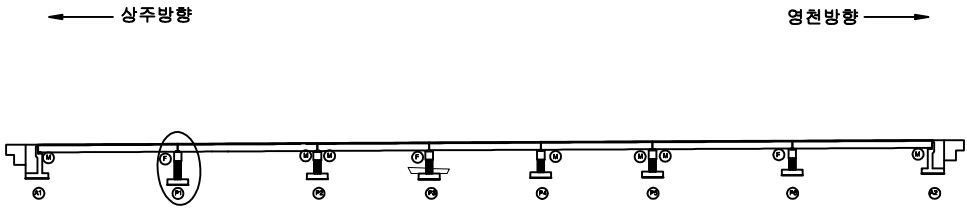

SECTION

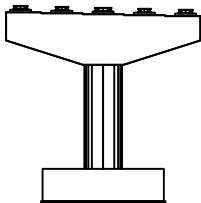


범례

균열	망상균열	재료분리
펀치, 공동	박리, 파손	열화
누수, 체수	백태	퇴적물
철근노출	침하	그늘음
부식	좌굴, 변형	기타


발 주 처	상주영천고속도로(주)
용 역 명	상주영천고속도로 시설물 정밀점검 용역
점 검 기 관	(주)명성엔지니어링
도 면 번 호	17

손 상 물 량 표


번호	손상내용	손상현황						비 고
		폭 (mm)	길이 (m)	너비 (m)	물량	단위	개소	
1	폐콘크리트퇴적		10.0	1.0	10.0	m³	1	신규
2	볼트부식				40.0	EA	40	신규
3	플레이트부식				10.0	EA	10	신규
4								
5								
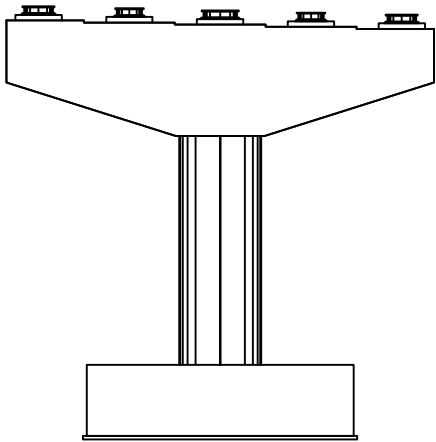


정 면

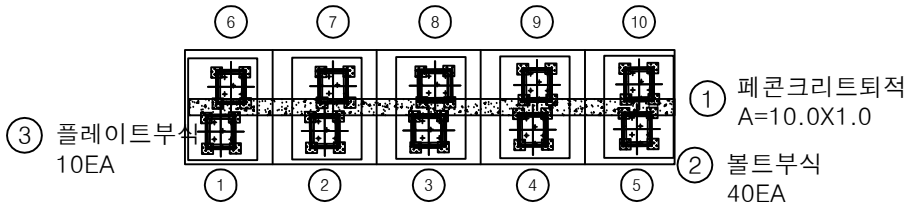


평면도

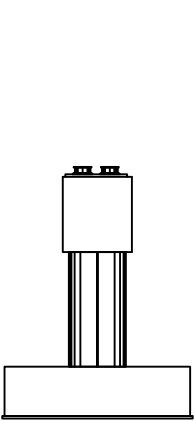

좌측면

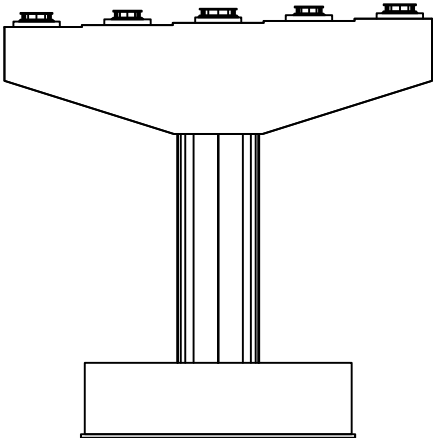


배 면

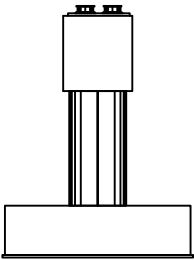


우측면

KEY PLAN

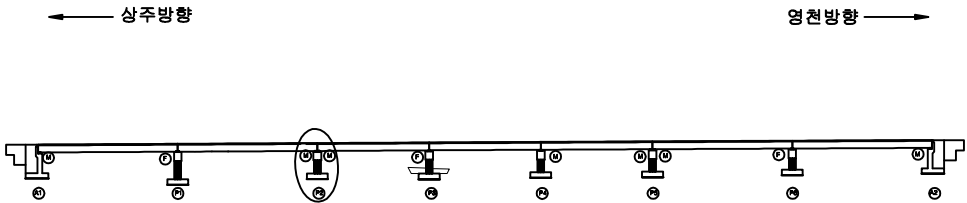

SECTION

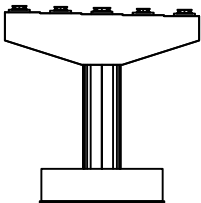


범례


균 열	망상균열	재료분리
펀치, 공동	박리, 파손	열 화
누수, 체수	백 태	퇴적물
철근노출	침 하	그을음
부 식	좌굴, 변형	기 타

발 주 처	상주영천고속도로(주)
용 역 명	상주영천고속도로 시설물 정밀점검 용역
점 검 기 관	(주)명성엔지니어링
도 면 번 호	18


손 상 물 량 표

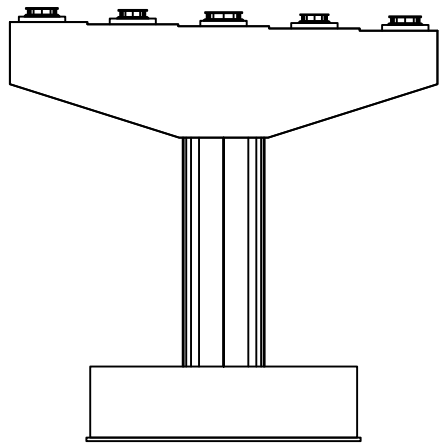


정 면

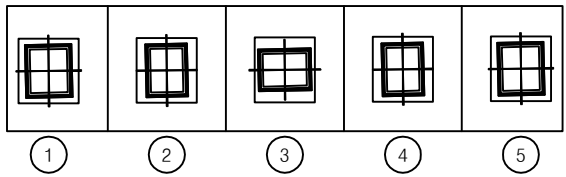


평면도

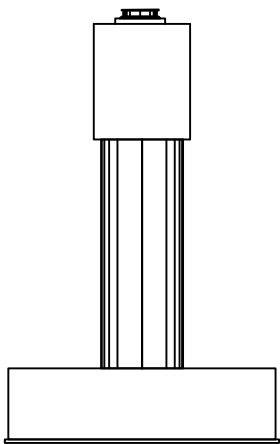

좌측면

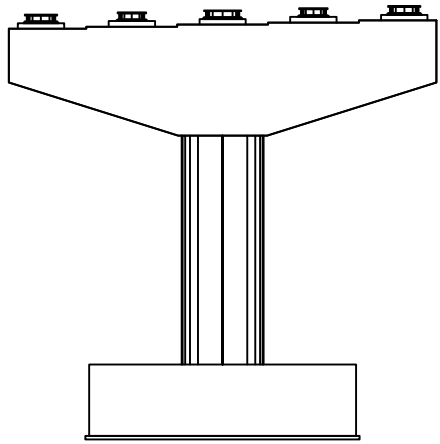


배 면

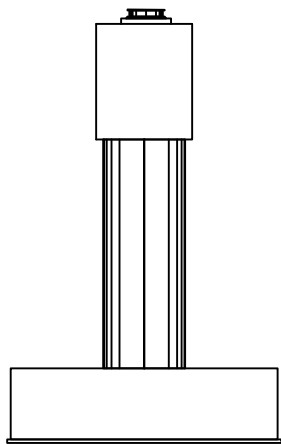


우측면

번호	손상내용	손상현황						비 고
		폭 (mm)	길이 (m)	너비 (m)	물량	단위	개소	
1								
2								
KEY PLAN

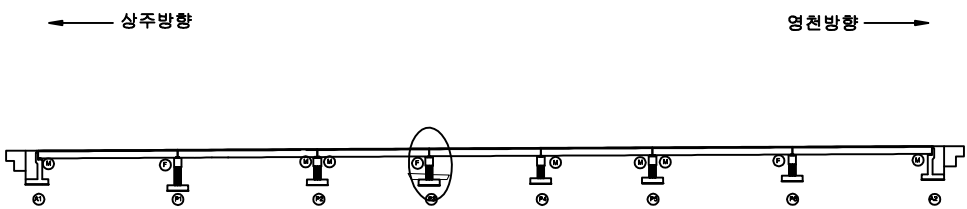

SECTION

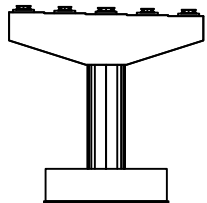


범례

균열	망상균열	재료분리
펀치, 공동	박리, 파손	열화
누수, 체수	백태	퇴적물
철근노출	침하	그울음
부식	좌굴, 변형	기타


발 주 처	상주영천고속도로(주)
용 역 명	상주영천고속도로 시설물 정밀점검 용역
점 검 기 관	(주)명성엔지니어링
도 면 번 호	19

손 상 물 량 표

번호	손상내용	손상현황						비 고
		폭 (mm)	길이 (m)	너비 (m)	물량	단위	개소	
1	볼트부식				20.0	EA	20	신규
2								
3								
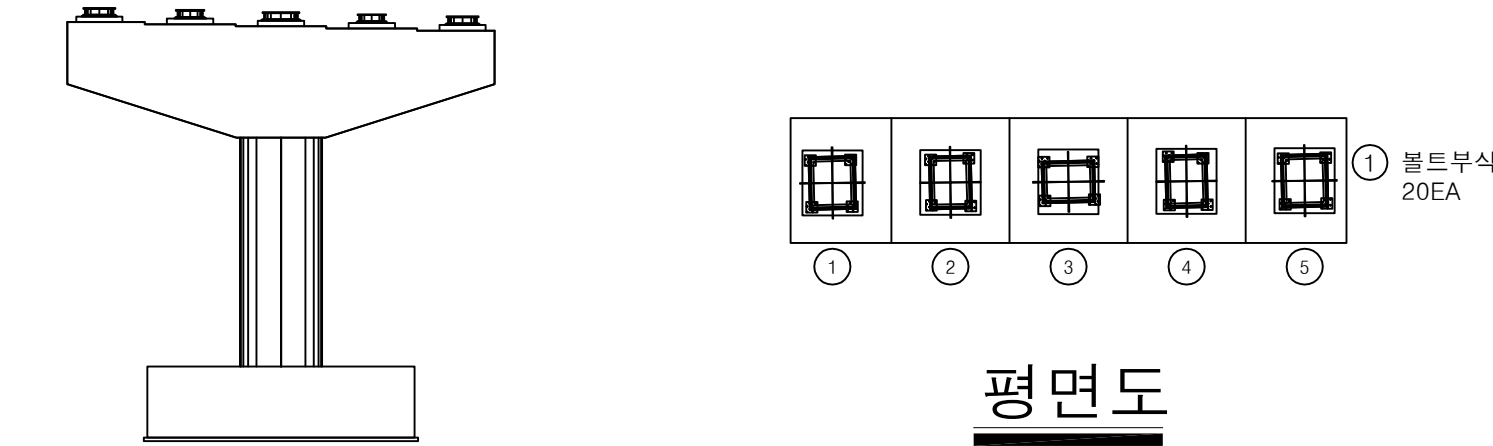

정 면

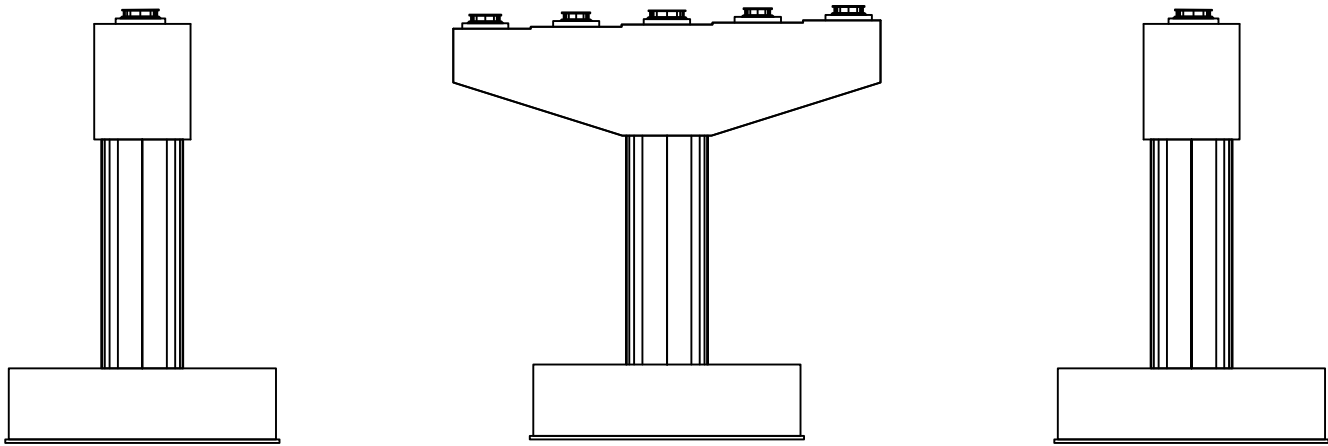


좌측면


배 면

우측면

KEY PLAN

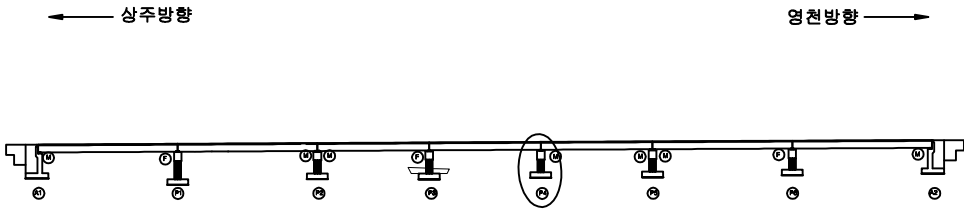

SECTION

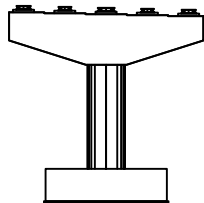


범례

균 열	망상균열	재료분리
편치, 공동	박리, 파손	열 화
누수, 체수	백 태	퇴적물
철근노출	침 하	그늘음
부 식	좌굴, 변형	기 타


발 주 처	상주영천고속도로(주)
용 역 명	상주영천고속도로 시설물 정밀점검 용역
점 검 기 관	(주)명성엔지니어링
도 면 번 호	20

손 상 물 량 표


번호	손상내용	손상현황						비 고
		폭 (mm)	길이 (m)	너비 (m)	물량	단위	개소	
1	볼트부식				40.0	EA	40	신규
2	플레이트부식				10.0	EA	10	신규
3								
4								
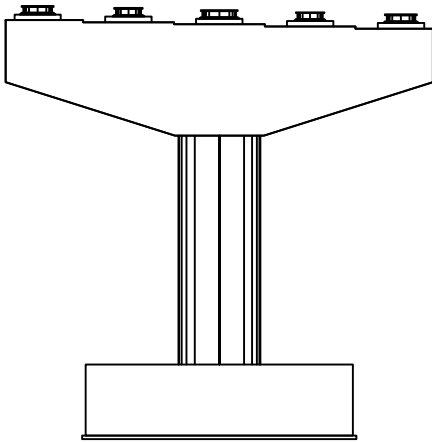


정 면

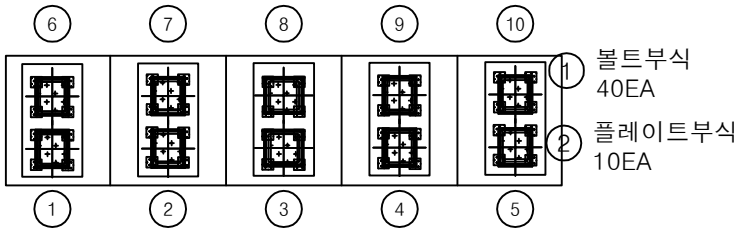


평면도

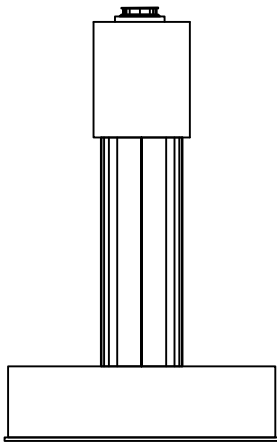

좌측면

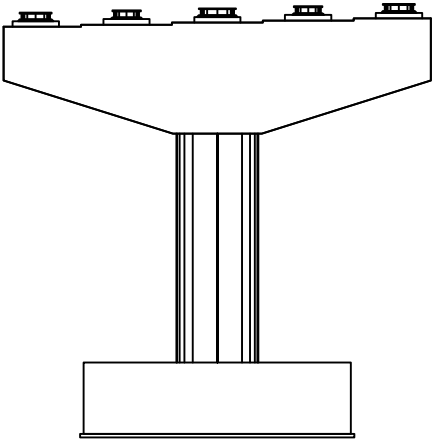


배 면

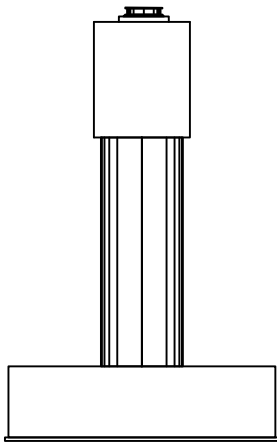


우측면

KEY PLAN

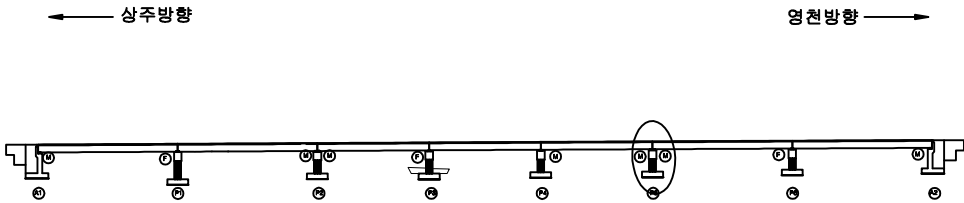

SECTION

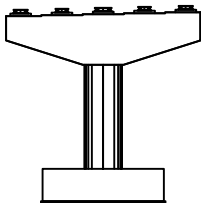


범례

균열	방상균열	재료분리
펀치, 공동	박리, 파손	열화
누수, 체수	백태	퇴적물
철근노출	침하	그늘음
부식	좌굴, 변형	기타


발 주 처	상주영천고속도로(주)
용 역 명	상주영천고속도로 시설물 정밀점검 용역
점 검 기 관	(주)명성엔지니어링
도 면 번 호	21

손 상 물 량 표


번호	손상내용	손상현황						비 고
		폭 (mm)	길이 (m)	너비 (m)	물량	단위	개소	
1								
2								
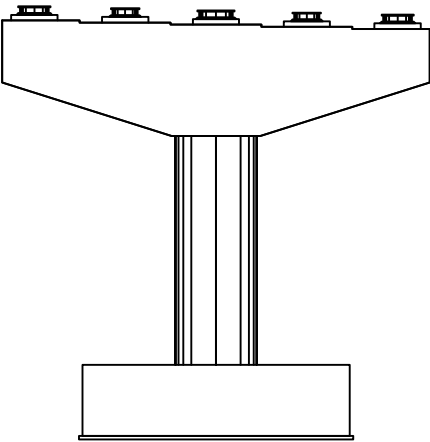


정 면

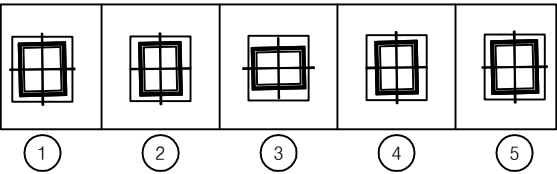


평면도

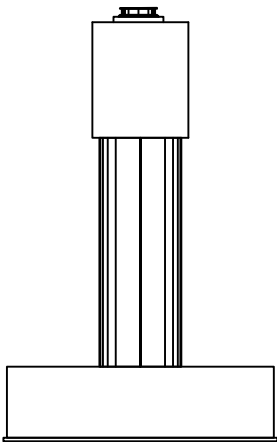

좌측면

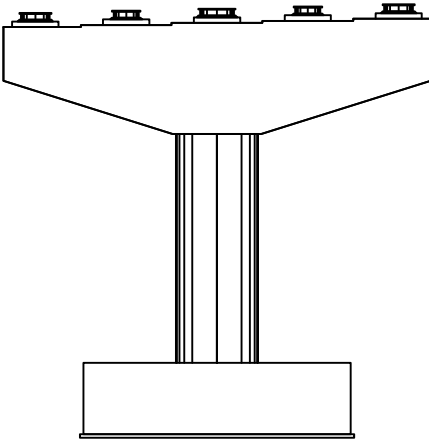


배 면

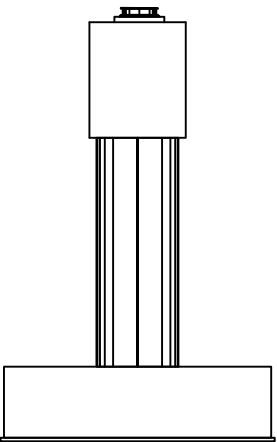


우측면

KEY PLAN

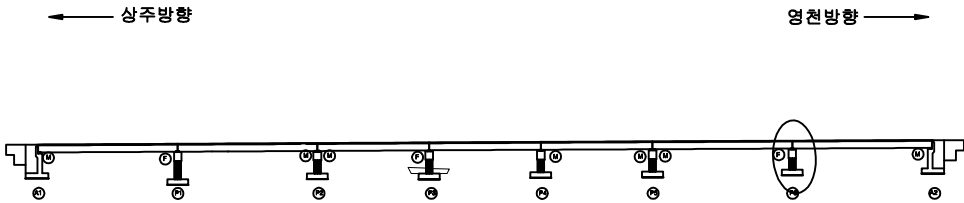

SECTION

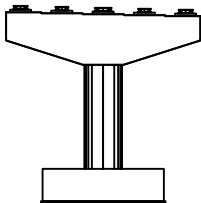

범례

콘 열	방상콘열	재료분리
펀치, 공동	박리, 파손	열 화
누수, 체수	백 태	퇴적물
철근노출	침 하	그을음
부 식	좌굴, 변형	기 타

발 주 처	상주영천고속도로(주)
용 역 명	상주영천고속도로 시설물 정밀점검 용역
점 검 기 관	(주)명성엔지니어링
도 면 번 호	22