

상주영천고속도로 시설물 정밀점검 용역

외 관 조 사 망 도

신녕교

2019.12


(주)명성엔지니어링

상 주 방 향



ID : 신녕교 슬래브상면 S1 (상주방향)

손 상 물 량 표

상주방향

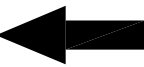


영천방향

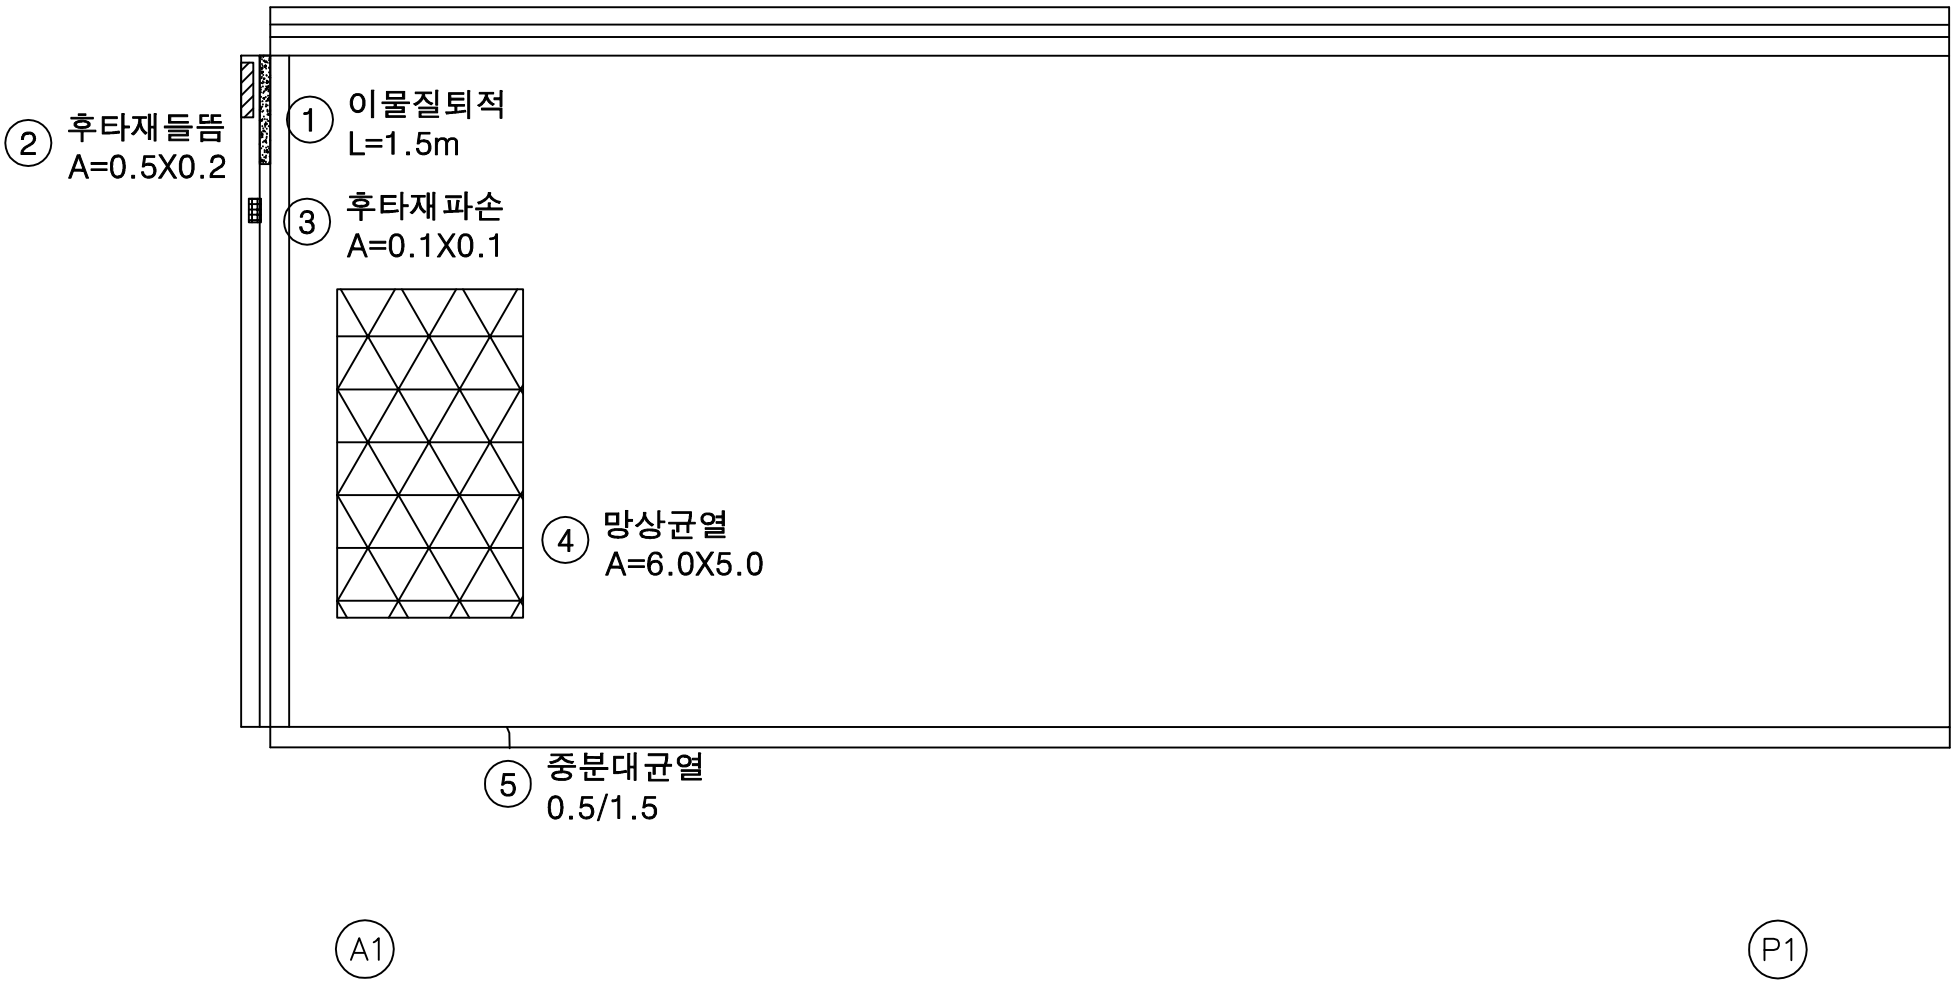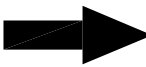


번호	손상내용	손상현황						비 고
		폭 (mm)	길이 (m)	너비 (m)	물량	단위	개소	
1	이물질퇴적		1.5		1.50	m	1	신규
2	후타재 들뜸		0.5	0.2	0.10	m ²	1	신규
3	후타재 파손		0.1	0.1	0.01	m ²	1	신규
4	망상균열		6.0	5.0	30.0	m ²	1	신규
5	중분대균열	0.5	1.5		1.50	m	1	신규
6								
7								
KEY PLAN

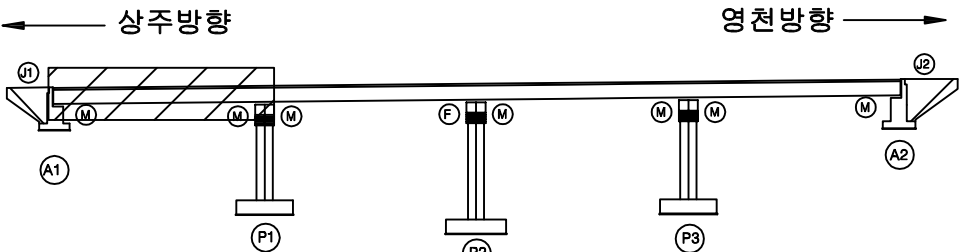

SECTION

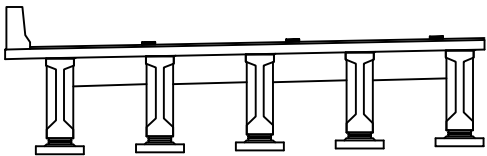

범례


균열	망상균열	재료분리
편치, 공동	박리, 파손	열화
누수, 체수	백태	퇴적물
철근노출	침하	그을음
부식	좌굴, 변형	기타

발 주 처	상주영천고속도로(주)
용 역 명	상주영천고속도로 시설물 정밀점검 용역
점 검 기 관	(주)명성엔지니어링
도 면 번 호	01



ID : 신녕교 슬래브상면 S2 (상주방향)

손 상 물 량 표

상주방향

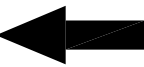

영천방향

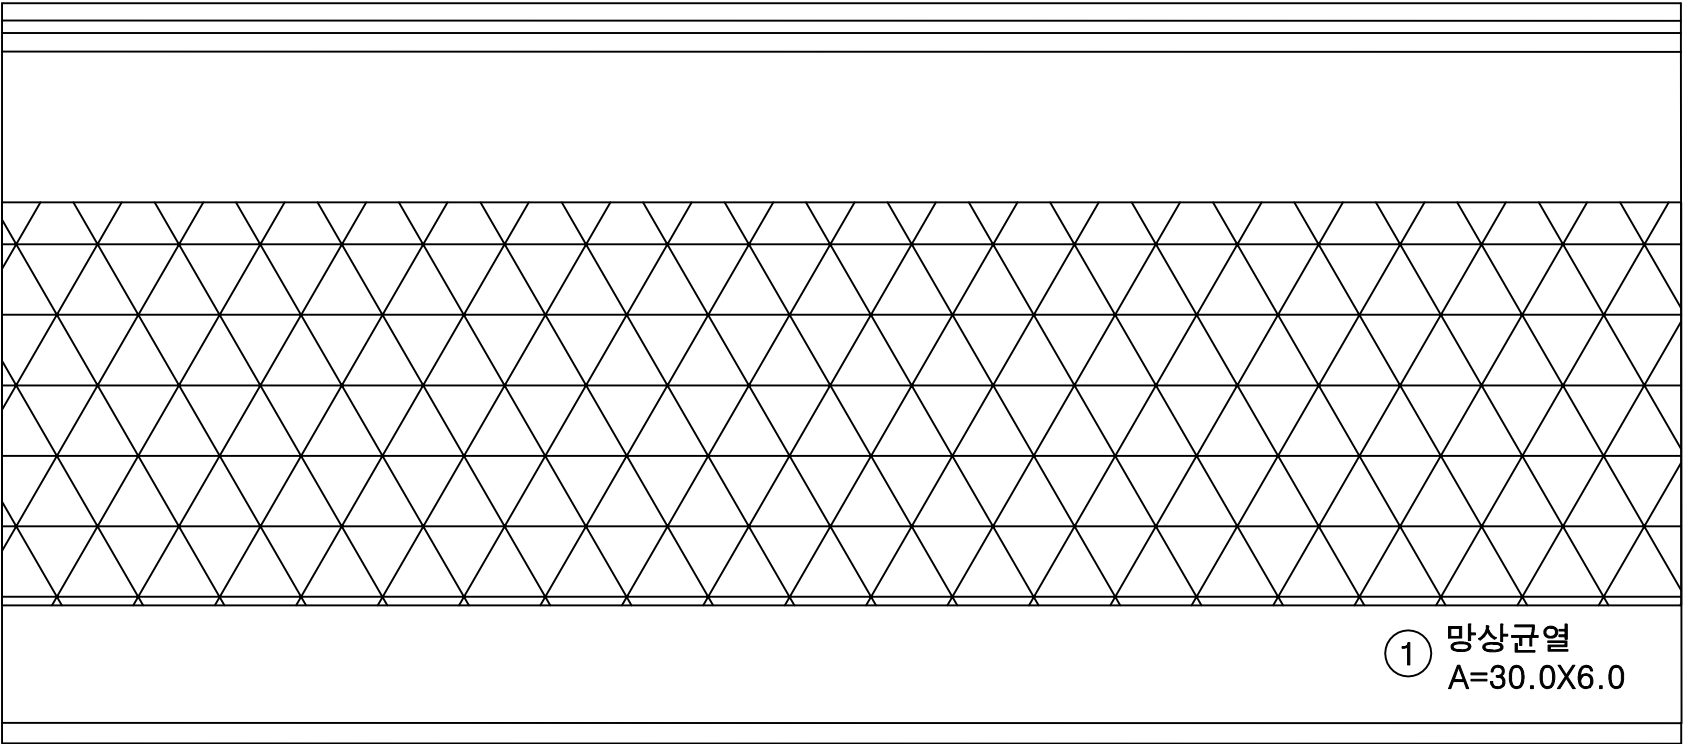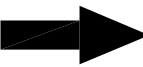


P1


P2

번호	손상내용	손상현황						비 고
		폭 (mm)	길이 (m)	너비 (m)	물량	단위	개소	
1	망상균열		30.0	6.0	180.0	m ²	1	신규
2								
3								
KEY PLAN

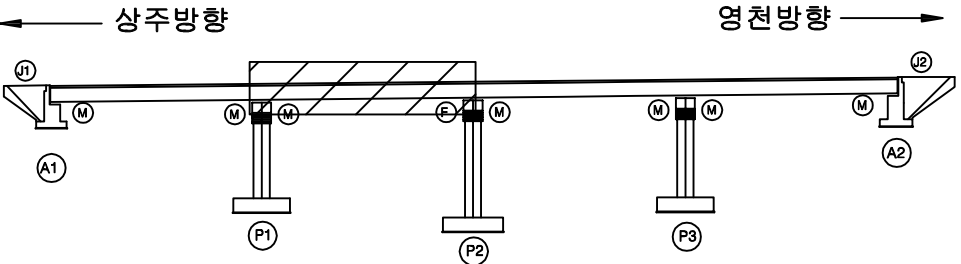

SECTION

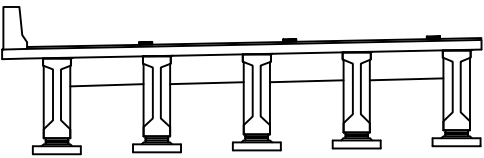


범례

균열	망상균열	재료분리
펀치, 공동	박리, 파손	열화
누수, 체수	백태	퇴적물
철근노출	침하	그을음
부식	좌굴, 변형	기타



발 주 처	상주영천고속도로(주)
용 역 명	상주영천고속도로 시설물 정밀점검 용역
점 검 기 관	(주)명성엔지니어링
도 면 번 호	02

손 상 물 량 표

상주방향

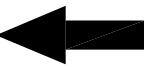

영천방향

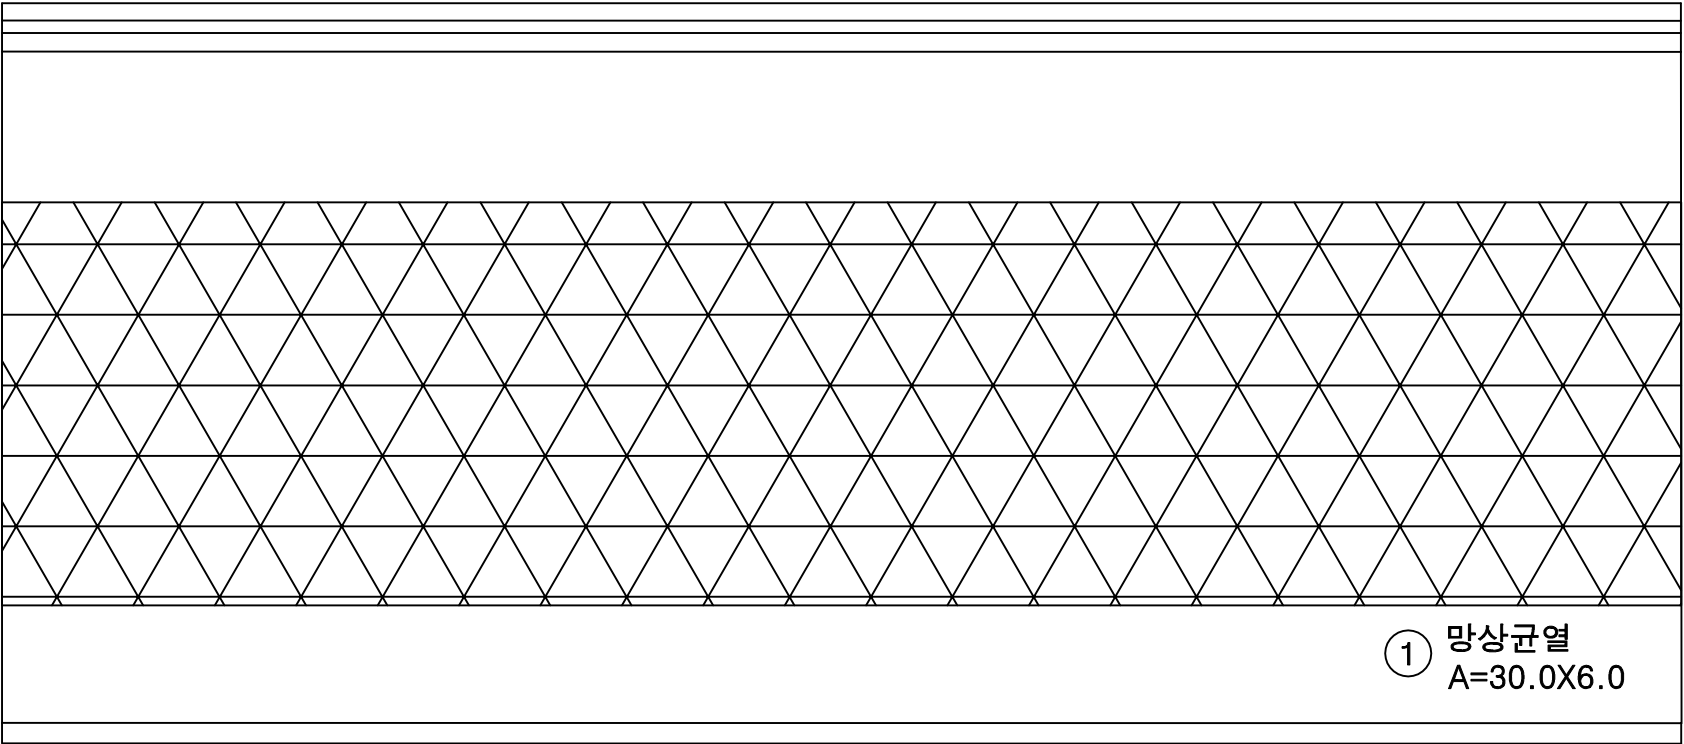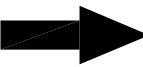


P2


P3

번호	손상내용	손상현황						비 고
		폭 (mm)	길이 (m)	너비 (m)	물량	단위	개소	
1	망상균열		30.0	6.0	180.0	m ²	1	신규
2								
3								
KEY PLAN

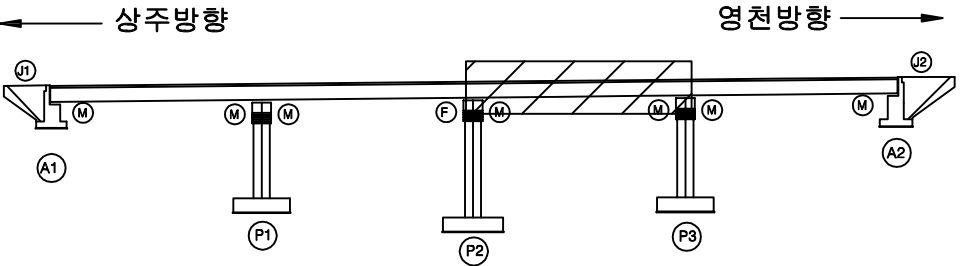

SECTION

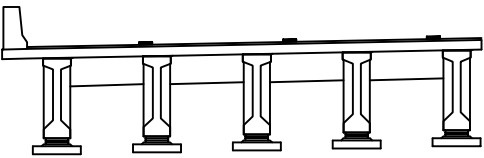

범례

균열	망상균열	재료분리
펀치, 공동	박리, 파손	열화
누수, 체수	백태	퇴적물
철근노출	침하	그을음
부식	좌굴, 변형	기타


발 주 처	상주영천고속도로(주)
용 역 명	상주영천고속도로 시설물 정밀점검 용역
점 검 기 관	(주)명성엔지니어링
도 면 번 호	03

ID : 신녕교 슬래브상면 S4 (상주방향)

손 상 물 량 표


상주방향

영천방향

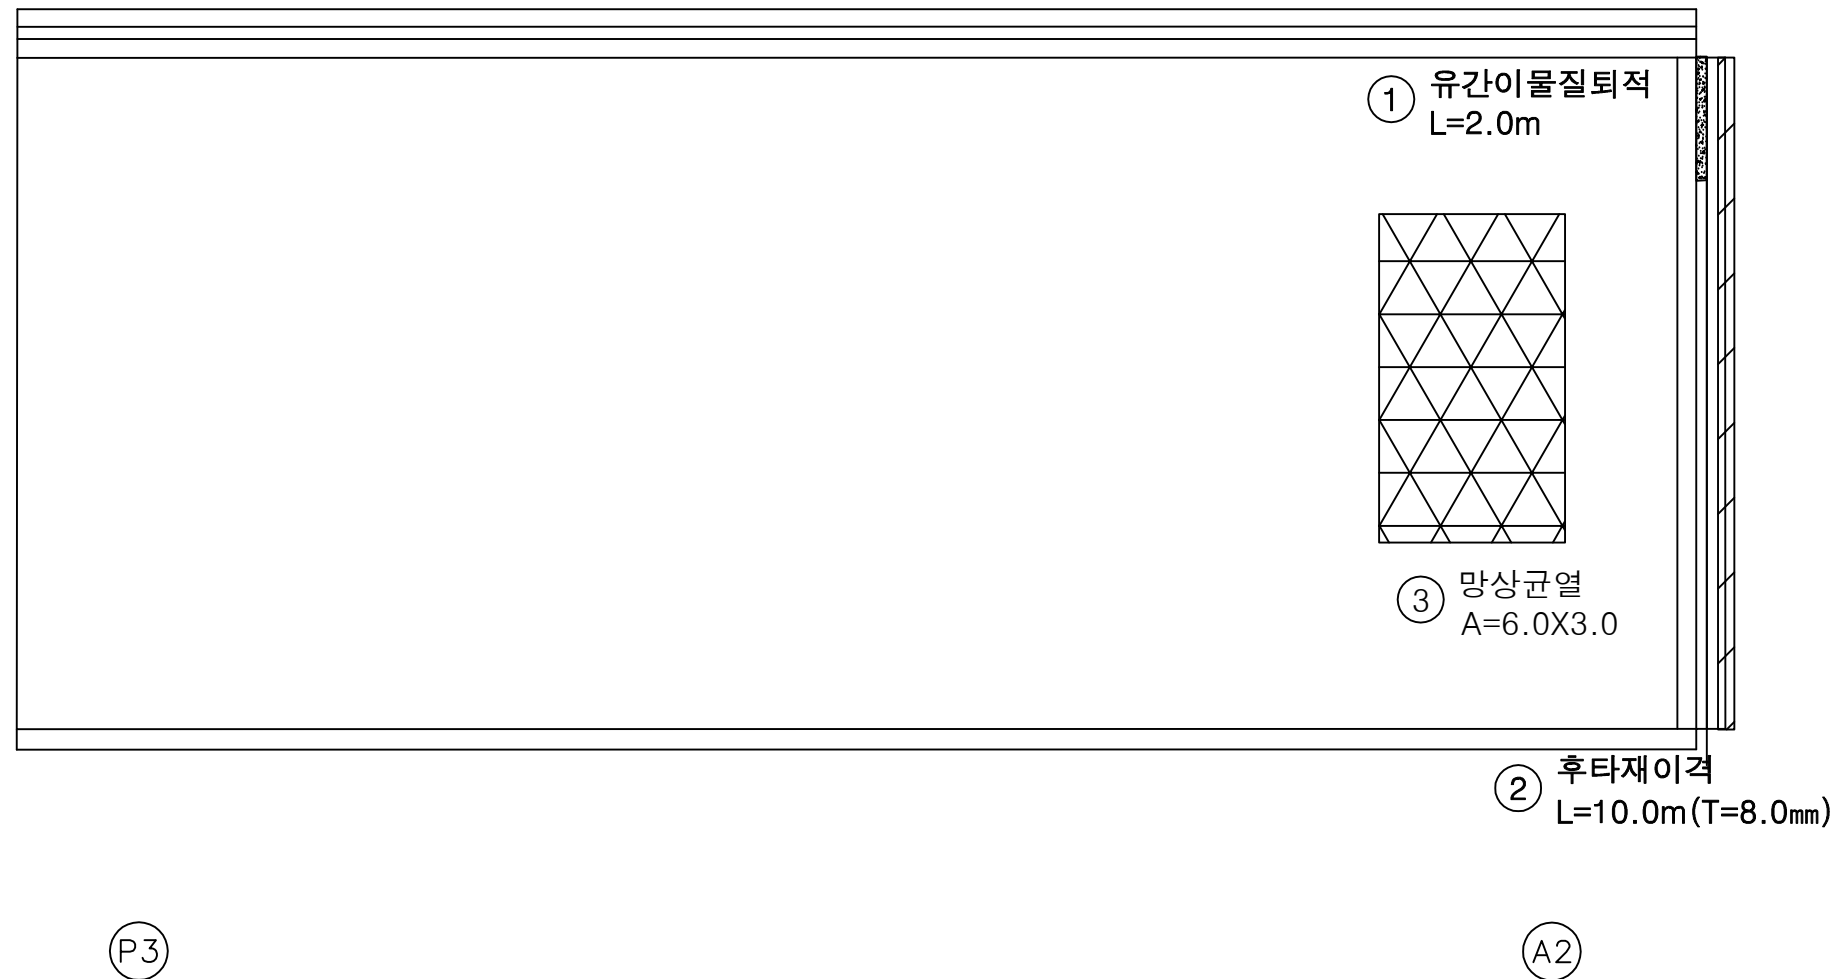


번호	손상내용	손상현황						비 고
		폭 (mm)	길이 (m)	너비 (m)	물량	단위	개소	
1	이물질 퇴적		2.0		2.00	m	1	신규
2	후타재이격		10.0		10.0	m	1	신규(T=8.0mm)
3	망상균열		6.0	3.0	18.0	m ²	1	신규
4								
5								
KEY PLAN

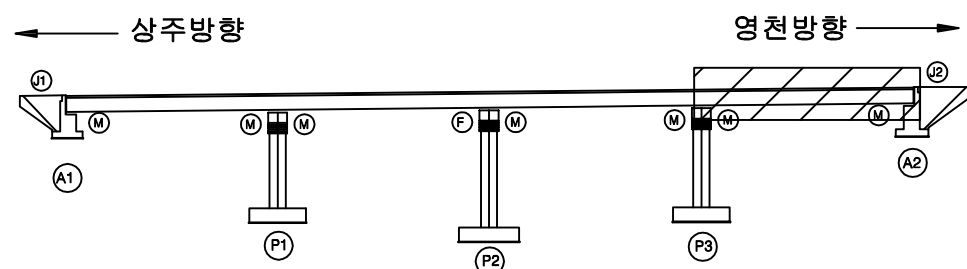

SECTION

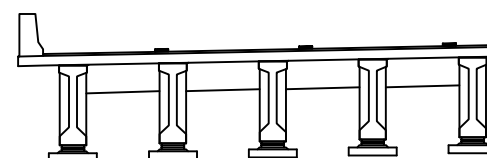

도
례


	균열		망상균열		재료분리
	편치, 공동		박리, 파손		열화
	누수, 체수		백태		퇴적물
	철근노출		침하		그을음
	부식		좌굴, 변형		기타

발 주 처	상주영천고속도로(주)
용 역 명	상주영천고속도로 시설물 정밀점검 용역
점 검 기 관	(주)명성엔지니어링
도 면 번 호	



ID : 신녕교 바닥판하면, 거더 S1 (상주방향)

손 상 물 량 표

상주방향

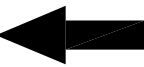

영천방향

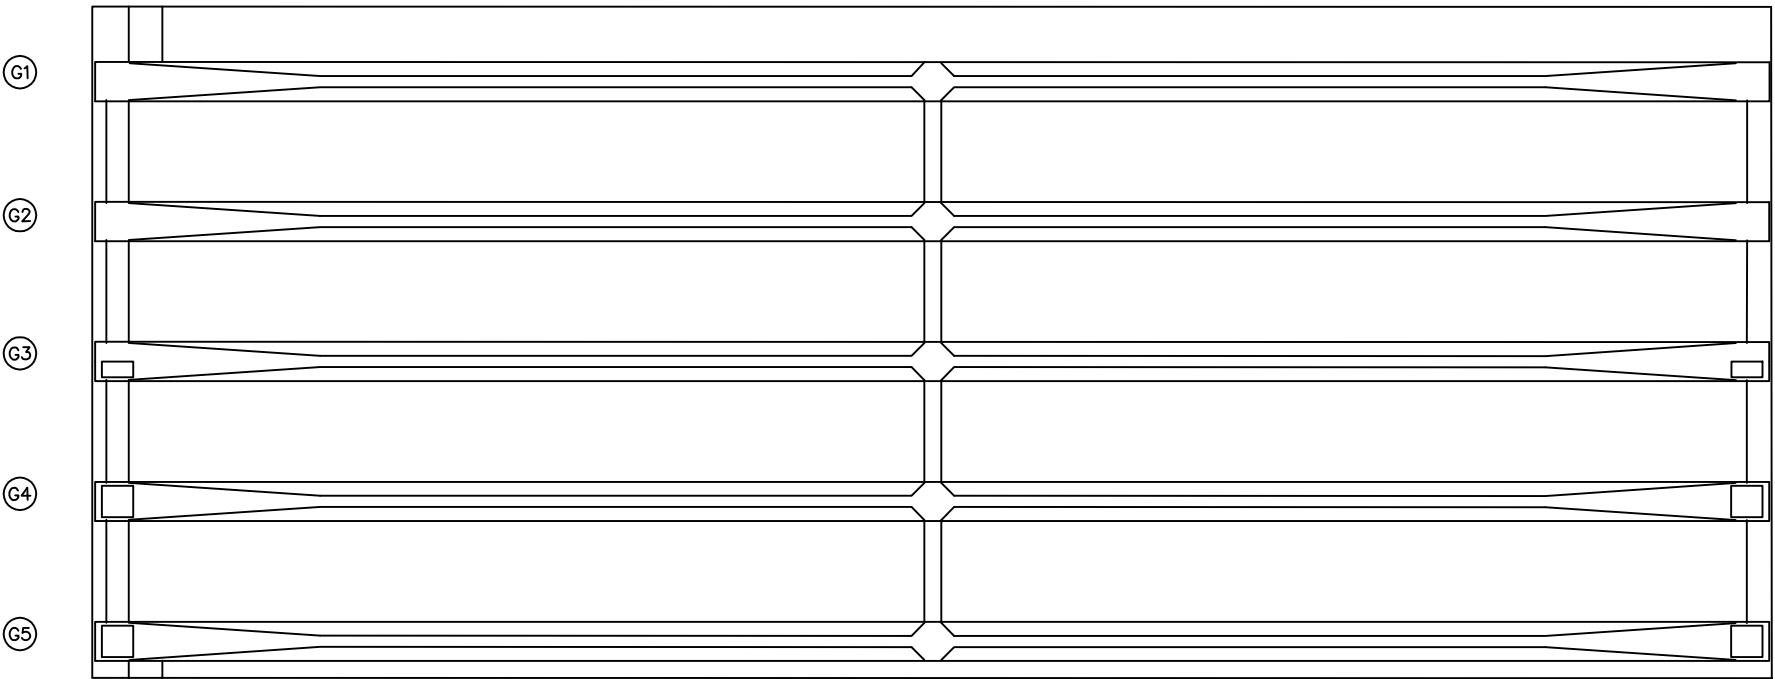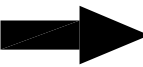


A1


P1

번호	손상내용	손상현황						비 고
		폭 (mm)	길이 (m)	너비 (m)	물량	단위	개소	
1								
2								
KEY PLAN

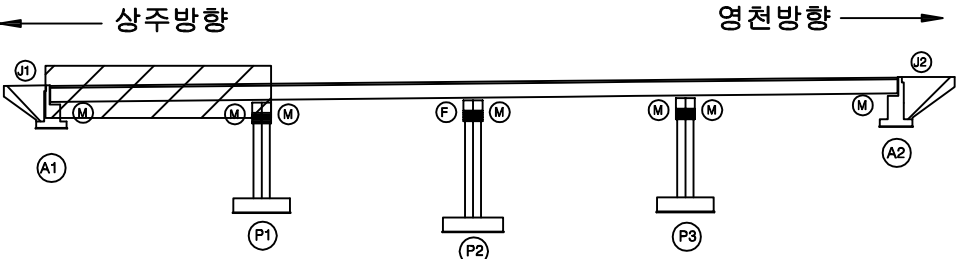

SECTION

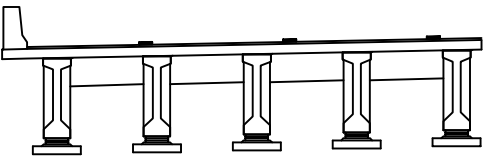

범례


균열	방상균열	재료분리
펀치, 공동	박리, 파손	열화
누수, 체수	백태	퇴적물
철근노출	침하	그늘음
부식	좌굴, 변형	기타

발 주 처	상주영천고속도로(주)
용 역 명	상주영천고속도로 시설물 정밀점검 용역
점 검 기 관	(주)명성엔지니어링
도 면 번 호	05



ID : 신녕교 바닥판하면, 거더 S2 (상주방향)

손 상 물 량 표

상주방향

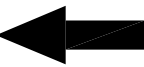


영천방향

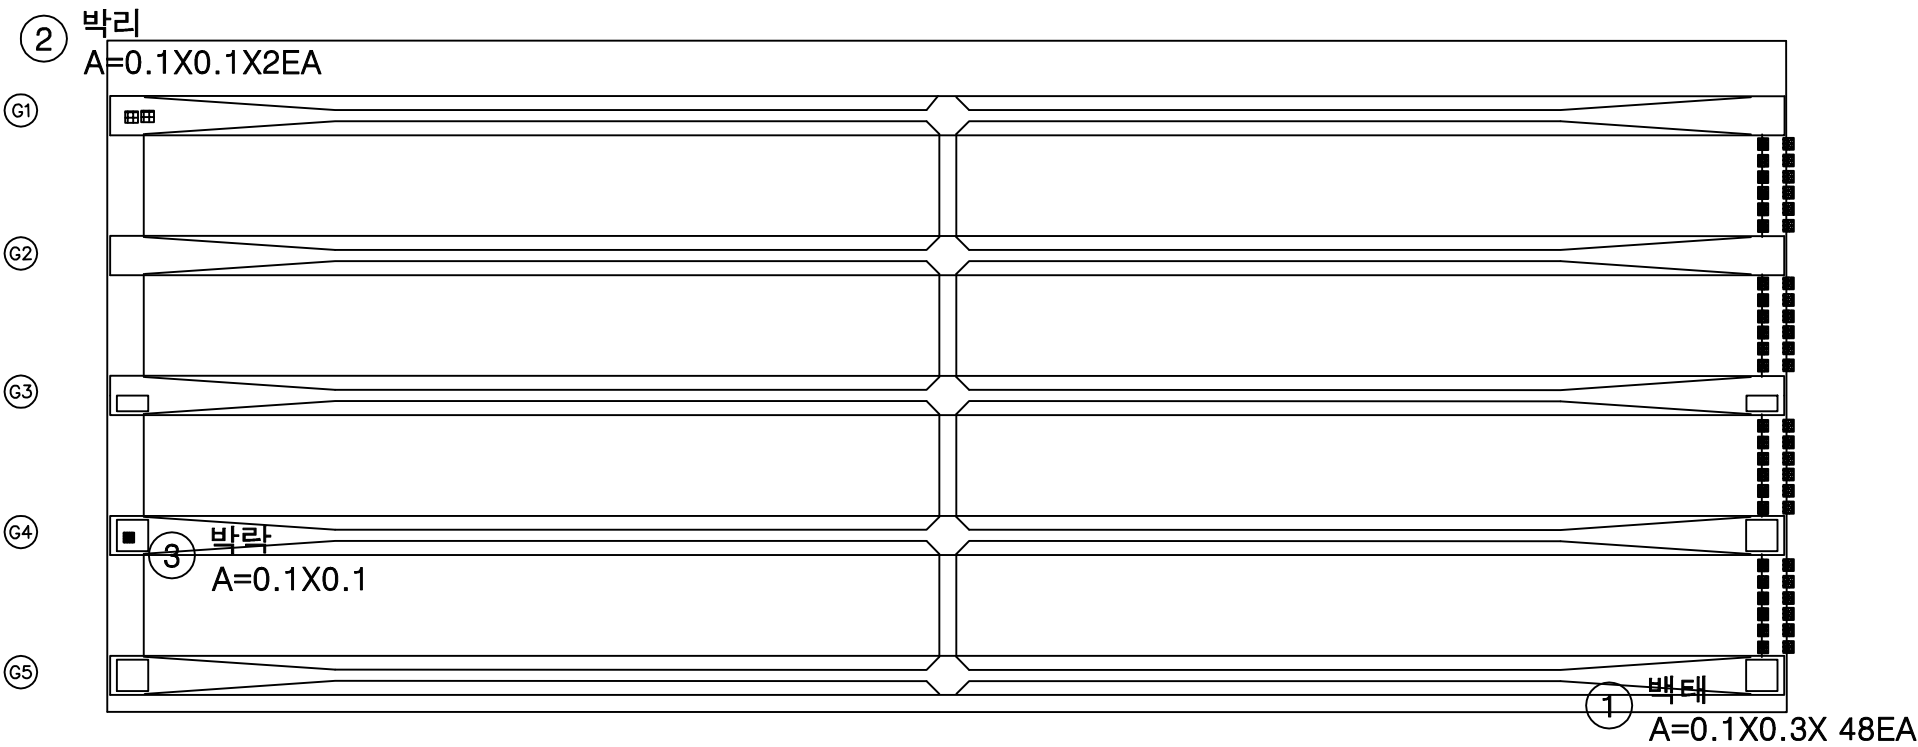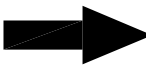


번호	손상내용	손상현황						비 고
		폭 (mm)	길이 (m)	너비 (m)	물량	단위	개소	
1	백태		0.1	0.3	1.44	m ²	48	신규
2	박리		0.1	0.1	0.02	m ²	2	신규
3	박라		0.1	0.1	0.01	m ²	1	신규
4								
5								
KEY PLAN

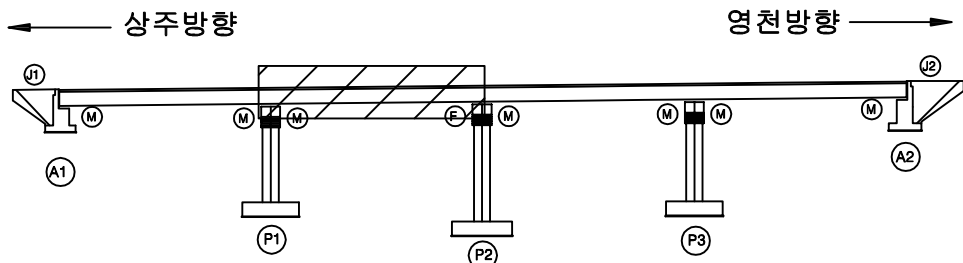

SECTION

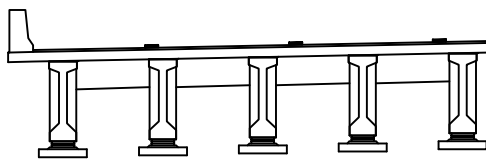

범례


균 열	망상균열	재료분리
편치, 공동	박리, 파손	열 화
누수, 체수	백 태	퇴적물
철근노출	침 하	그울음
부 식	좌굴, 변형	기 타

발 주 처	상주영천고속도로(주)
용 역 명	상주영천고속도로 시설물 정밀점검 용역
점 검 기 관	(주)명성엔지니어링
도 면 번 호	06



ID : 신녕교 바닥판하면, 거더 S3 (상주방향)

손 상 물 량 표

상주방향

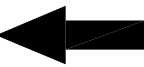


영천방향

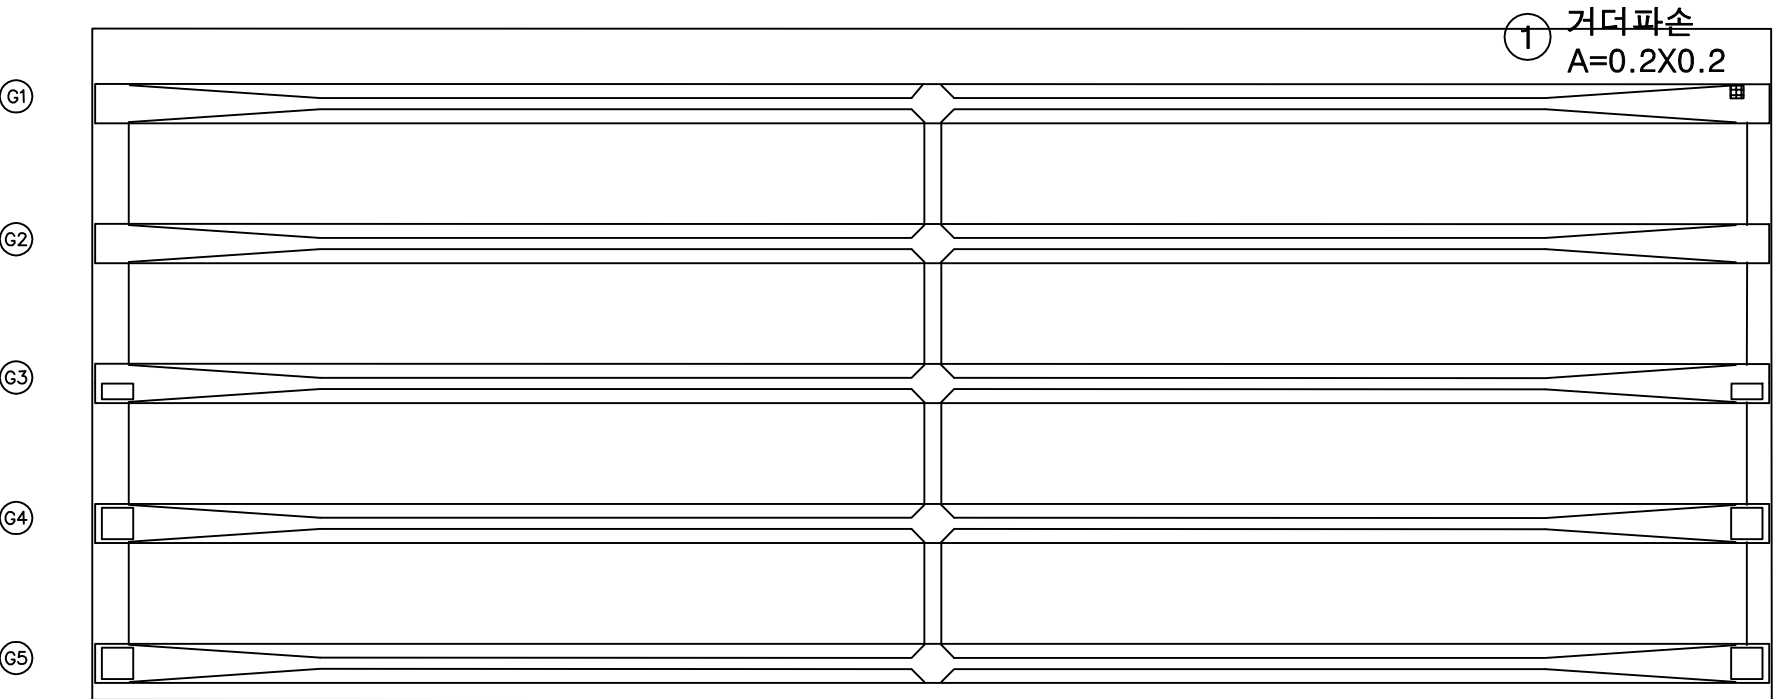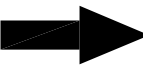


번호	손상내용	손상현황						비 고
		폭 (mm)	길이 (m)	너비 (m)	물량	단위	개소	
1	거더파손		0.2	0.2	0.04	m ²	1	신규
2								
3								
KEY PLAN

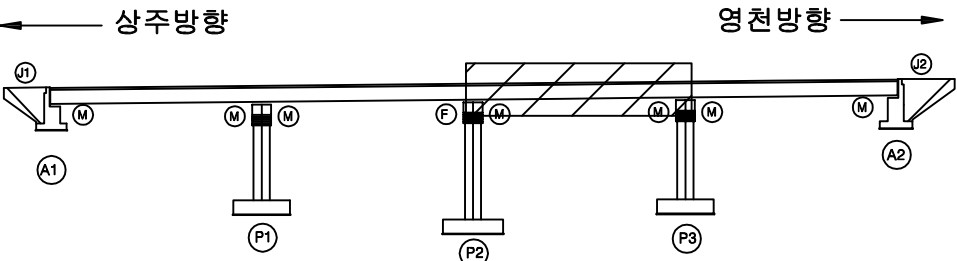

SECTION

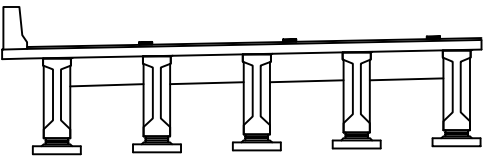

범례


콘 열	망상균열	재료분리
펀치, 공동	박리, 파손	열 화
누수, 체수	백 태	퇴적물
철근노출	침 하	그을음
부 식	좌굴, 변형	기 타

발 주 처	상주영천고속도로(주)
용 역 명	상주영천고속도로 시설물 정밀점검 용역
점 검 기 관	(주)명성엔지니어링
도 면 번 호	07



ID : 신녕교 바닥판하면, 거더 S3 (상주방향)

손 상 물 량 표

상주방향

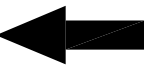

영천방향

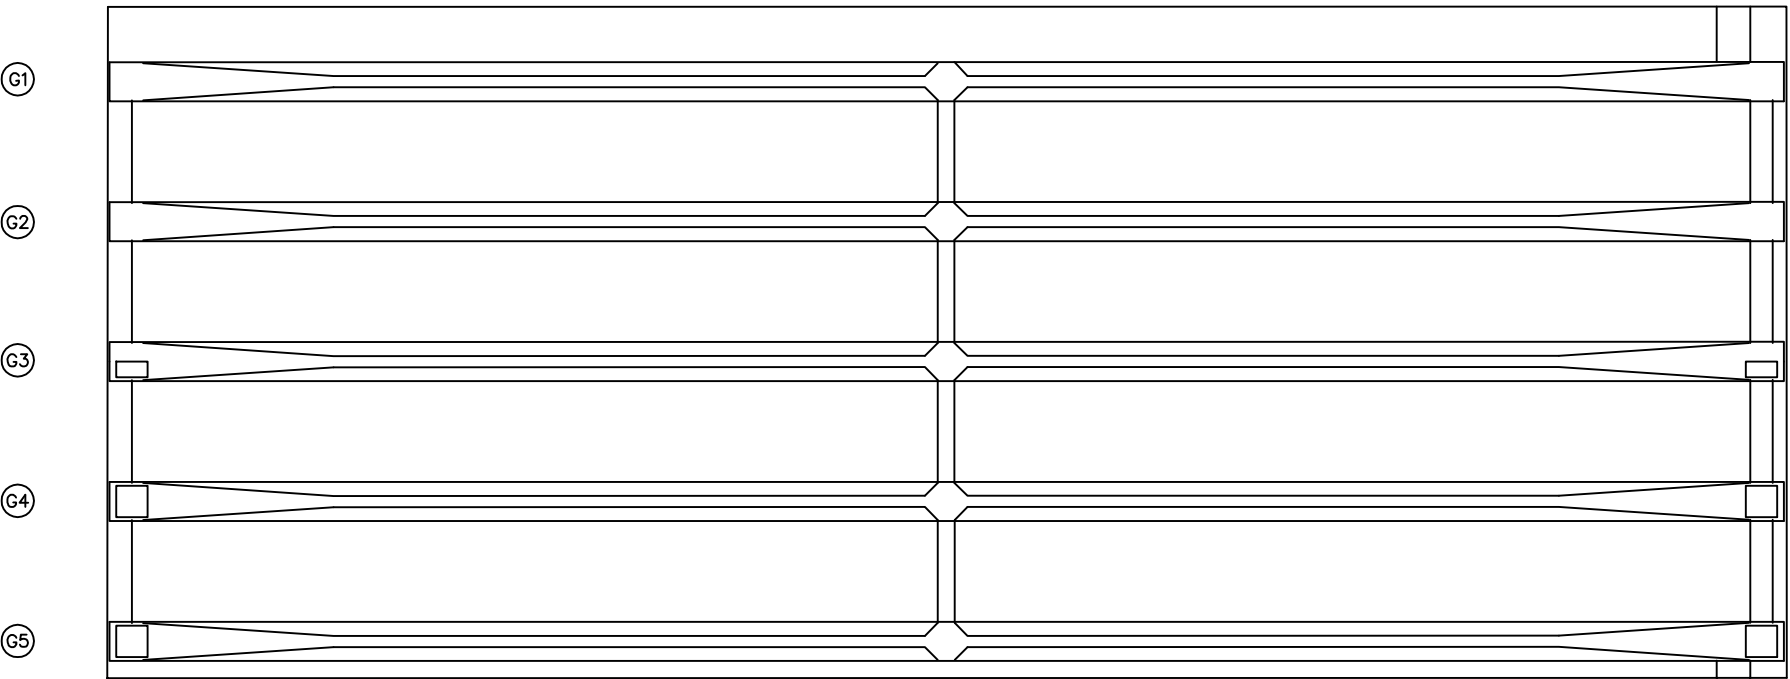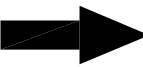


P2


A2

번호	손상내용	손상현황						비 고
		폭 (mm)	길이 (m)	너비 (m)	물량	단위	개소	
1								
2								
KEY PLAN

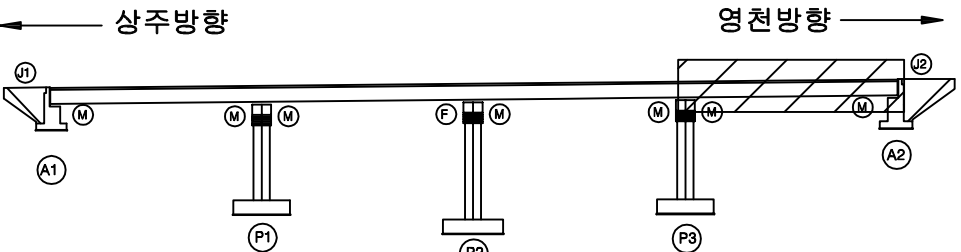

SECTION

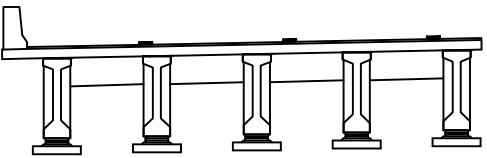


범례


균열	망상균열	재료분리
펀치, 공동	박리, 파손	열화
누수, 체수	백태	퇴적물
철근노출	침하	그울음
부식	좌굴, 변형	기타

발 주 처	상주영천고속도로(주)
용 역 명	상주영천고속도로 시설물 정밀점검 용역
점 검 기 관	(주)명성엔지니어링
도 면 번 호	08


손 상 물 량 표

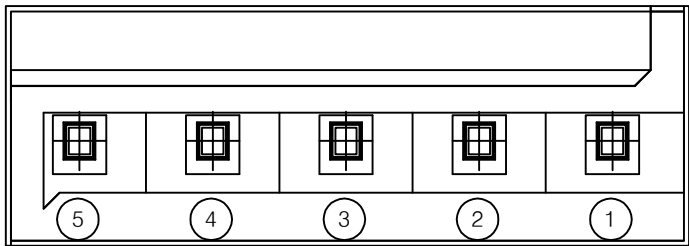

평면도

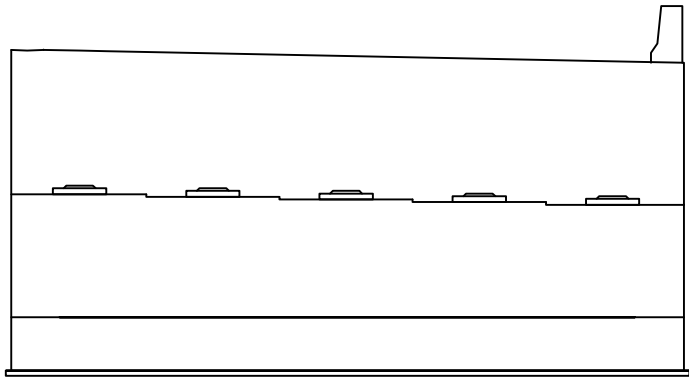


정면

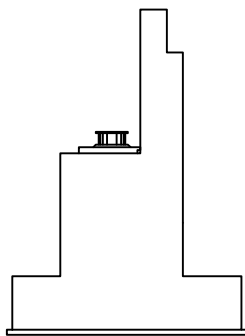

날개벽

번호	손상내용	손상현황						비 고
		폭 (mm)	길이 (m)	너비 (m)	물량	단위	개소	
1								
2								
KEY PLAN

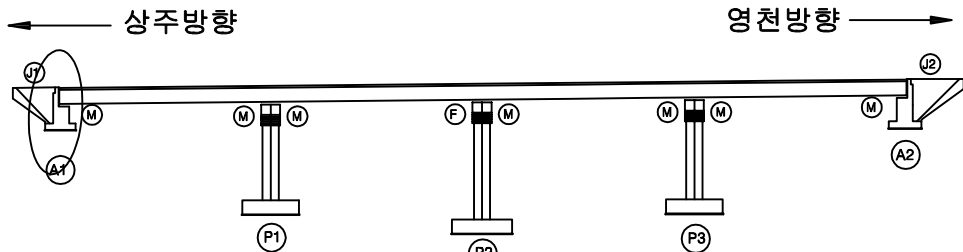

SECTION




범례

균열	망상균열	재료분리
편치, 공동	박리, 파손	열화
누수, 체수	백태	퇴적물
철근노출	침하	그늘음
부식	좌굴, 변형	기타


발주처	상주영천고속도로(주)
용역명	상주영천고속도로 시설물 정밀점검 용역
점검기관	(주)명성엔지니어링
도면번호	09

손 상 물 량 표


번호	손상내용	손상현황						비 고
		폭 (mm)	길이 (m)	너비 (m)	물량	단위	개소	
1								
2								
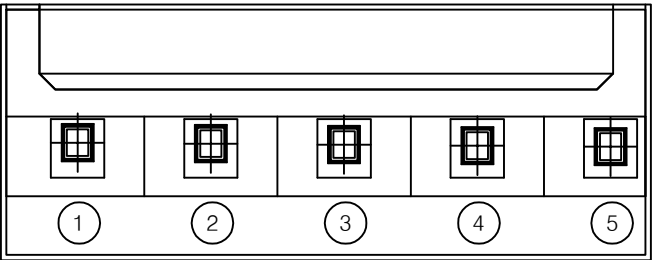

평면도

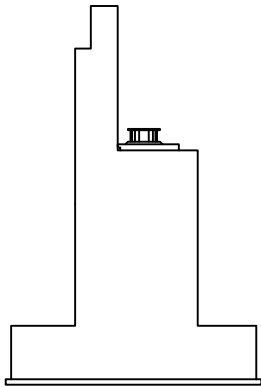


날개벽

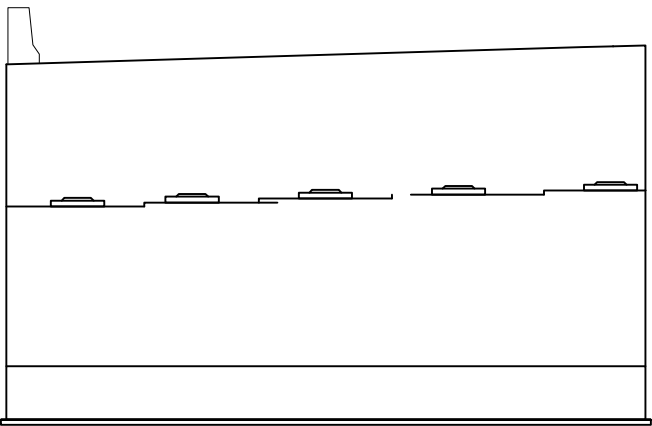


정면

KEY PLAN

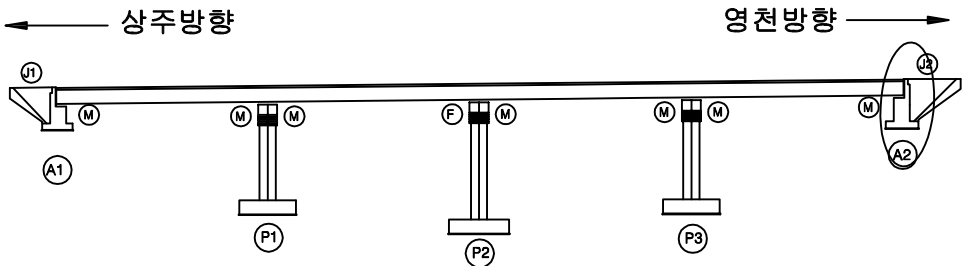

SECTION

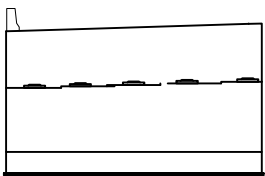


범례

균열	망상균열	재료분리
편치, 공동	박리, 파손	열화
누수, 체수	백태	퇴적물
철근노출	침하	그늘음
부식	좌굴, 변형	기타


발주처	상주영천고속도로(주)
용역명	상주영천고속도로 시설물 정밀점검 용역
점검기관	(주)명성엔지니어링
도면번호	10

손 상 물 량 표


번호	손상내용	손상현황						비 고
		폭 (mm)	길이 (m)	너비 (m)	물량	단위	개소	
1	박락		0.4	0.5	0.40	m ²	2	신규
2	받침콘크리트재료분리		0.3	0.1	0.03	m ²	1	신규
3								
4								
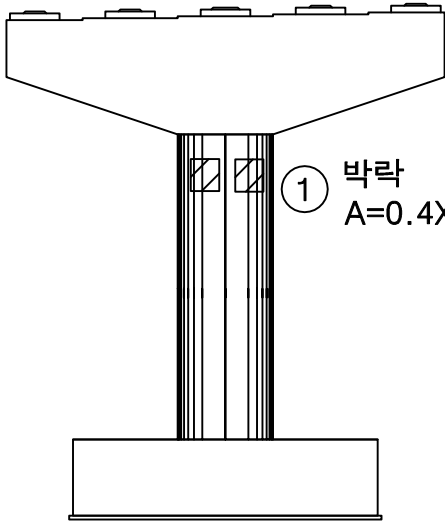


정면

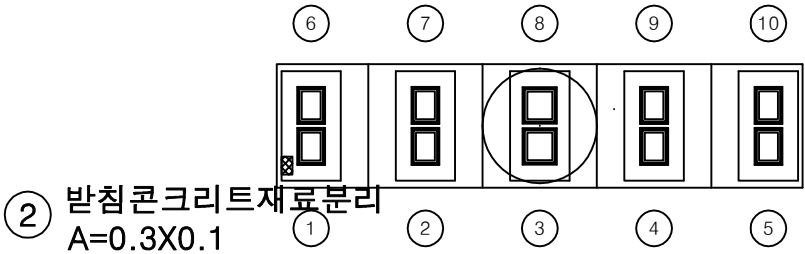


평면도

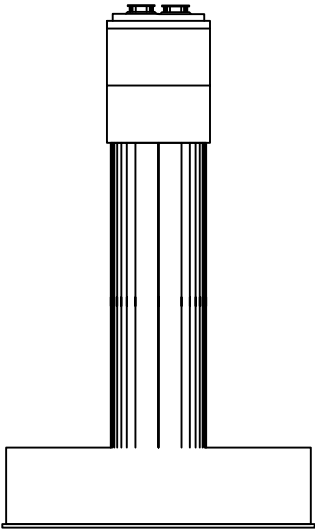

좌측면

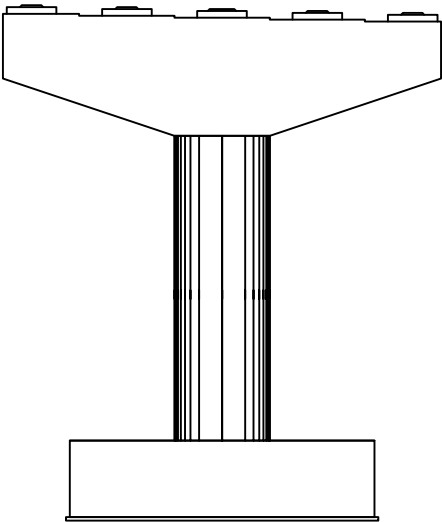


배면

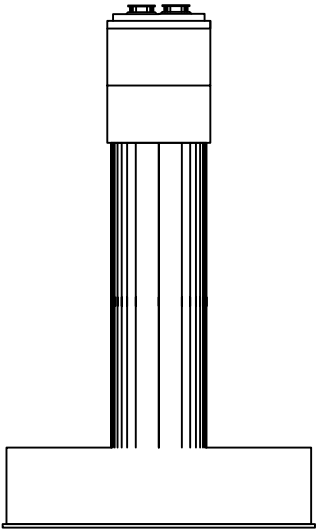


우측면

KEY PLAN

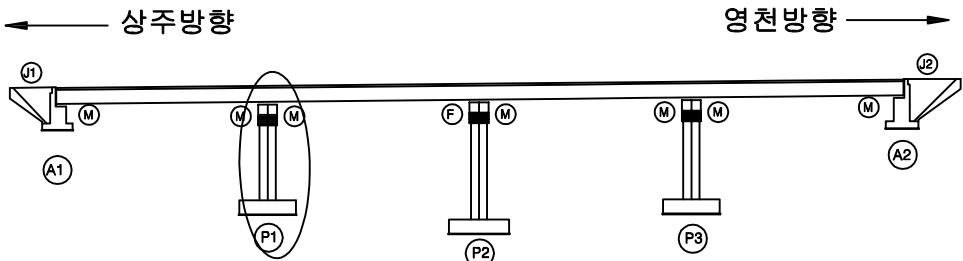

SECTION

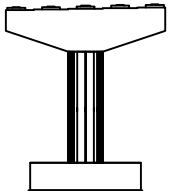


범례

균열	망상균열	재료분리
편치, 공동	박리, 파손	열화
누수, 체수	백태	퇴적물
철근노출	침하	그을음
부식	좌굴, 변형	기타


발 주 처	상주영천고속도로(주)
용 역 명	상주영천고속도로 시설물 정밀점검 용역
점 검 기 관	(주)명성엔지니어링
도 면 번 호	11

손 상 물 량 표


번호	손상내용	손상현황						비 고
		폭 (mm)	길이 (m)	너비 (m)	물량	단위	개소	
1	무수축물탈균열	0.2	0.2		0.20	m	1	신규
2	무수축물탈균열	0.1	0.2		0.20	m	1	신규
3	플레이트부식				1.00	EA	1	신규
4	균열	0.2	2.0		2.00	m	1	신규
5	보수부박락		0.1	0.2	0.02	m²	1	신규
6								
7								
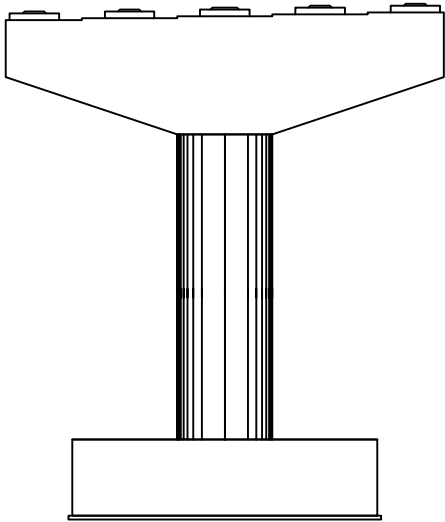


정면

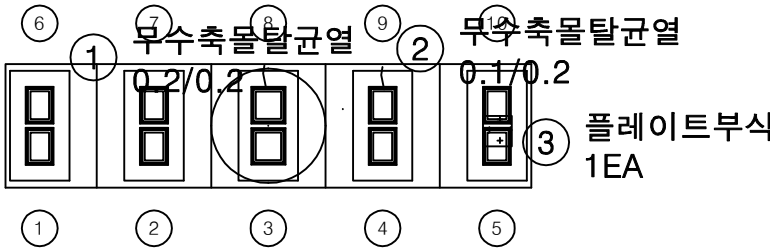


평면도

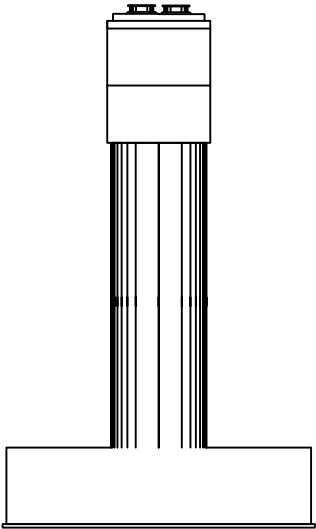

좌측면

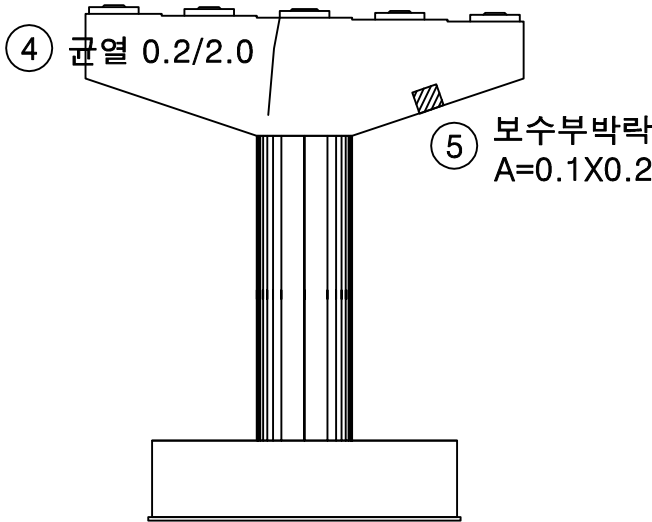


배면

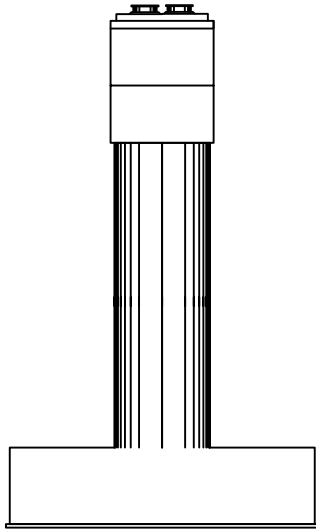


우측면

KEY PLAN

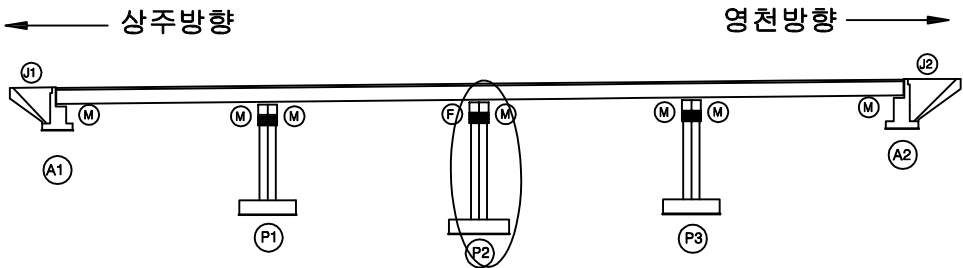

SECTION

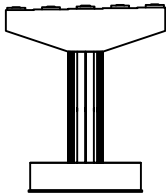

범례


균열	망상균열	재료분리
편치, 공동	박리, 파손	열화
누수, 체수	백태	퇴적물
철근노출	침하	그늘음
부식	좌굴, 변형	기타

발주처	상주영천고속도로(주)
용역명	상주영천고속도로 시설물 정밀점검 용역
점검기관	(주)명성엔지니어링
도면번호	12


ID : 신녕교 교각 P3 (상주방향)

손 상 물 량 표


번호	손상내용	손상현황						비 고
		폭 (mm)	길이 (m)	너비 (m)	물량	단위	개소	
1	균열	0.2	0.5		0.50	m	1	신규
2								
3								
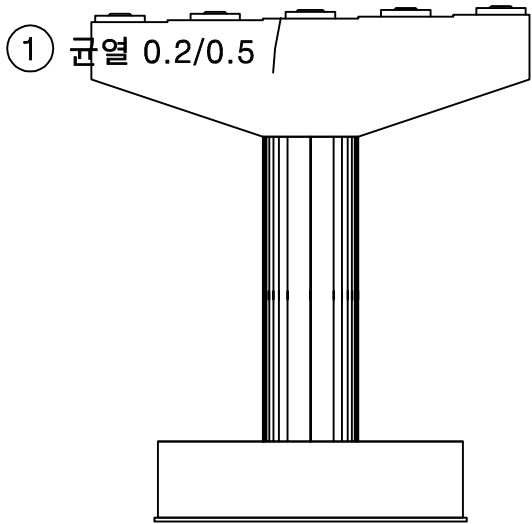


정면

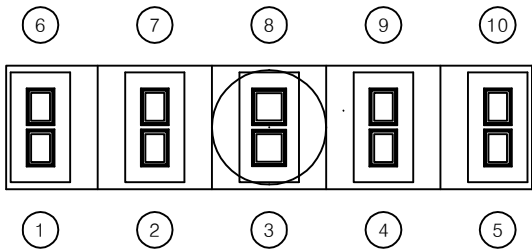


평면도

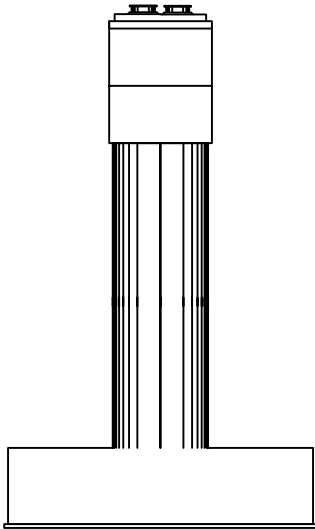

좌측면

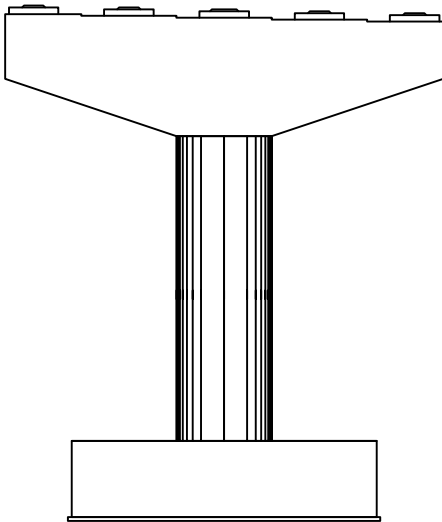


배면

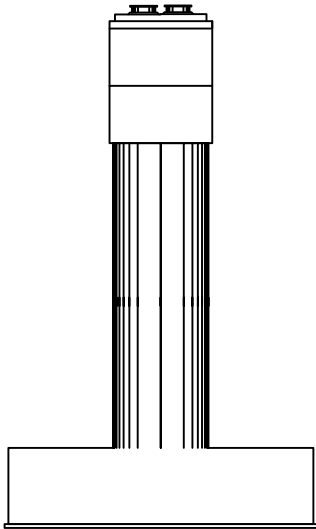


우측면

KEY PLAN

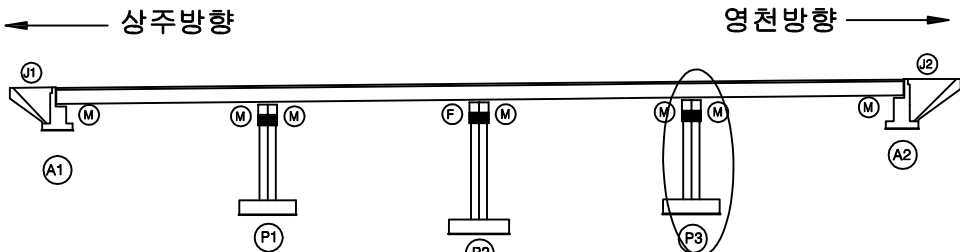

SECTION

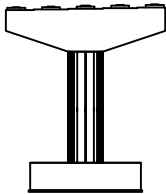

범례


균열	망상균열	재료분리
펀치, 공동	박리, 파손	열화
누수, 체수	백태	퇴적물
철근노출	침하	그울음
부식	좌굴, 변형	기타

발주처	상주영천고속도로(주)
용역명	상주영천고속도로 시설물 정밀점검 용역
점검기관	(주)명성엔지니어링
도면번호	13



영 천 방 향

손 상 물 량 표

상주방향

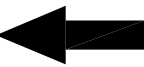


영천방향

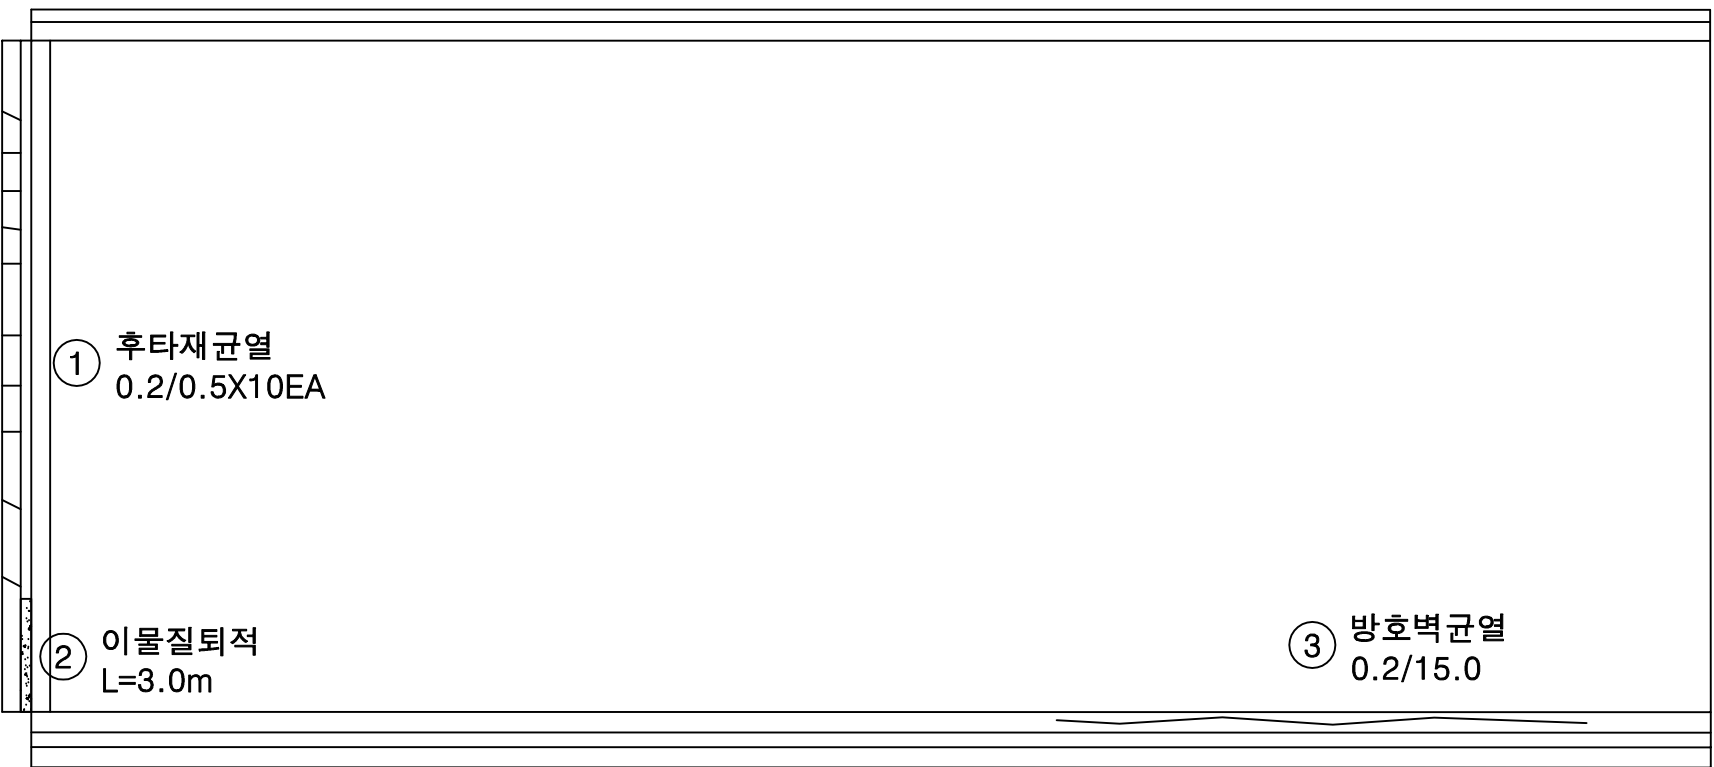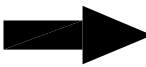


번호	손상내용	손상현황						비 고
		폭 (mm)	길이 (m)	너비 (m)	물량	단위	개소	
1	후타재균열	0.2	0.5		5.00	m	10	신규
2	이물질퇴적		3.0		3.00	m	1	신규
3	방호벽균열	0.2	15.0		15.0	m	1	신규
4								
5								
KEY PLAN

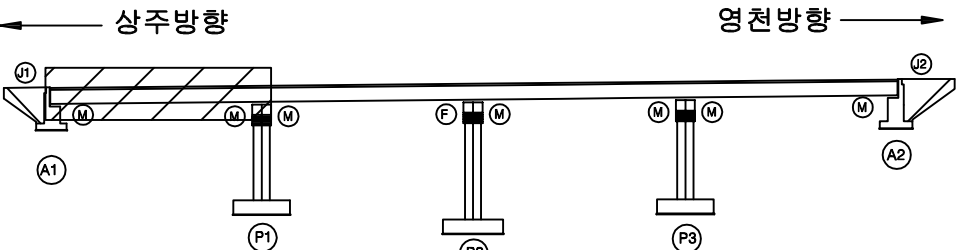

SECTION

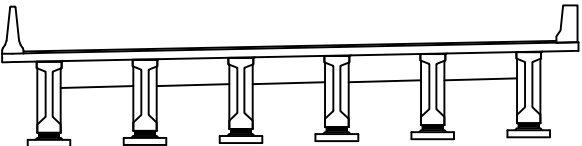


범례

균열	방상균열	재료분리
편치, 공동	박리, 파손	열화
누수, 체수	백태	퇴적물
철근노출	침하	그늘음
부식	좌굴, 변형	기타



발 주 처	상주영천고속도로(주)
용 역 명	상주영천고속도로 시설물 정밀점검 용역
점 검 기 관	(주)명성엔지니어링
도 면 번 호	01

손 상 물 량 표

상주방향

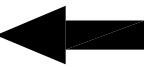

영천방향

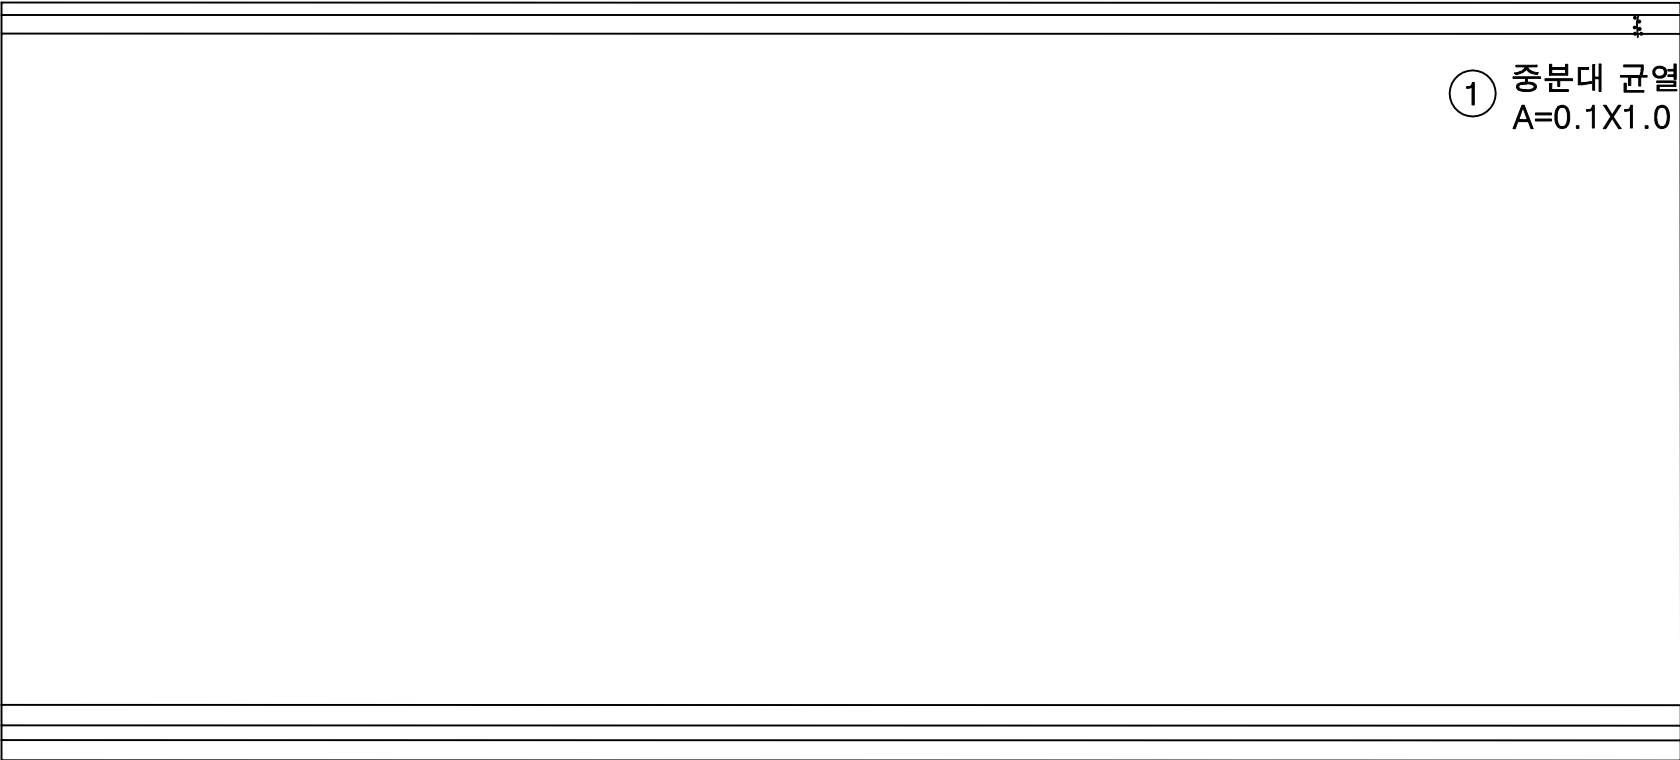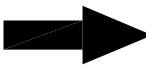


P1


P2

번호	손상내용	손상현황						비 고
		폭 (mm)	길이 (m)	너비 (m)	물량	단위	개소	
1	중분대 균열부백태		0.1	1.0	0.10	m ²	1	신규
2								
3								
KEY PLAN

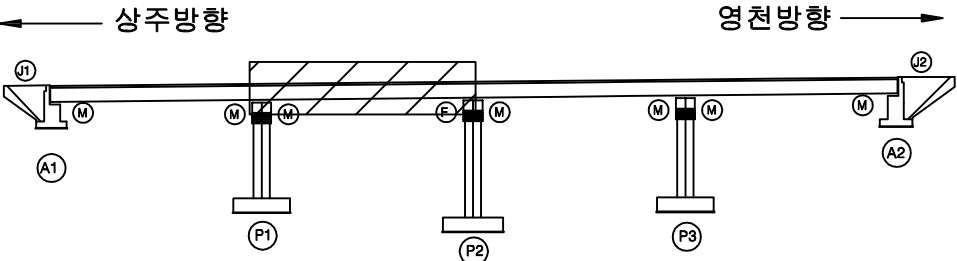

SECTION

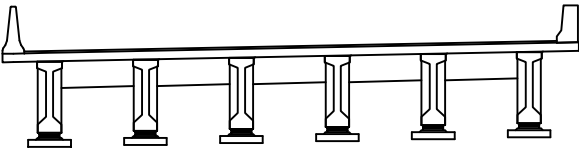


범례

균열	망상균열	재료분리
편치, 공동	박리, 파손	열화
누수, 체수	백태	퇴적물
철근노출	침하	그을음
부식	좌굴, 변형	기타



발 주 처	상주영천고속도로(주)
용 역 명	상주영천고속도로 시설물 정밀점검 용역
점 검 기 관	(주)명성엔지니어링
도 면 번 호	02

손 상 물 량 표

상주방향

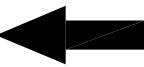

영천방향

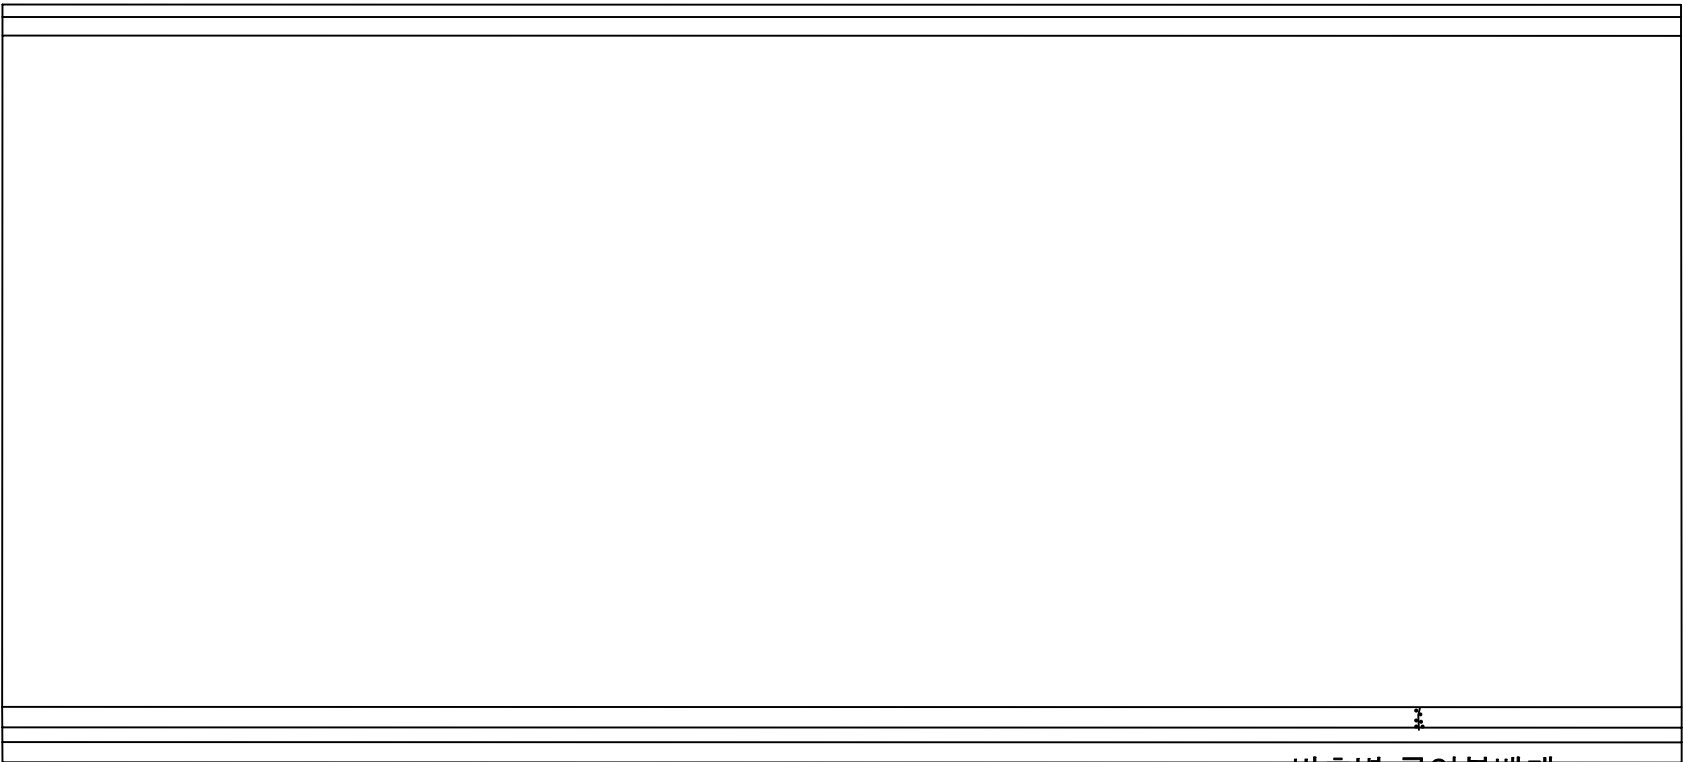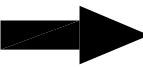


① 방호벽 균열부백태
A=0.1X1.0

P2


P3

번호	손상내용	손상현황						비 고
		폭 (mm)	길이 (m)	너비 (m)	물량	단위	개소	
1	방호벽 균열부백태		0.1	1.0	0.10	m ²	1	신규
2								
3								
KEY
PLAN

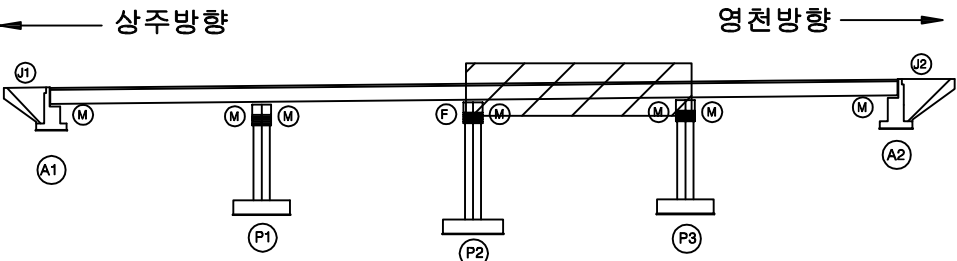

SECTION

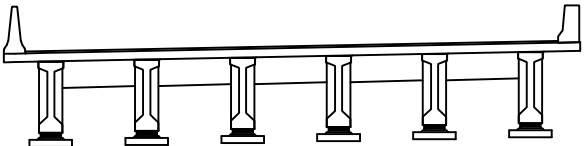


범
례

균 열	방상균열	재료분리
펀치, 공동	박리, 파손	열 화
누수, 체수	백 태	퇴적물
철근노출	침 하	그을음
부 식	좌굴, 변형	기 타



발 주 처	상주영천고속도로(주)
용 역 명	상주영천고속도로 시설물 정밀점검 용역
점 검 기 관	(주)명성엔지니어링
도 면 번 호	03

손 상 물 량 표

상주방향

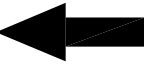

영천방향

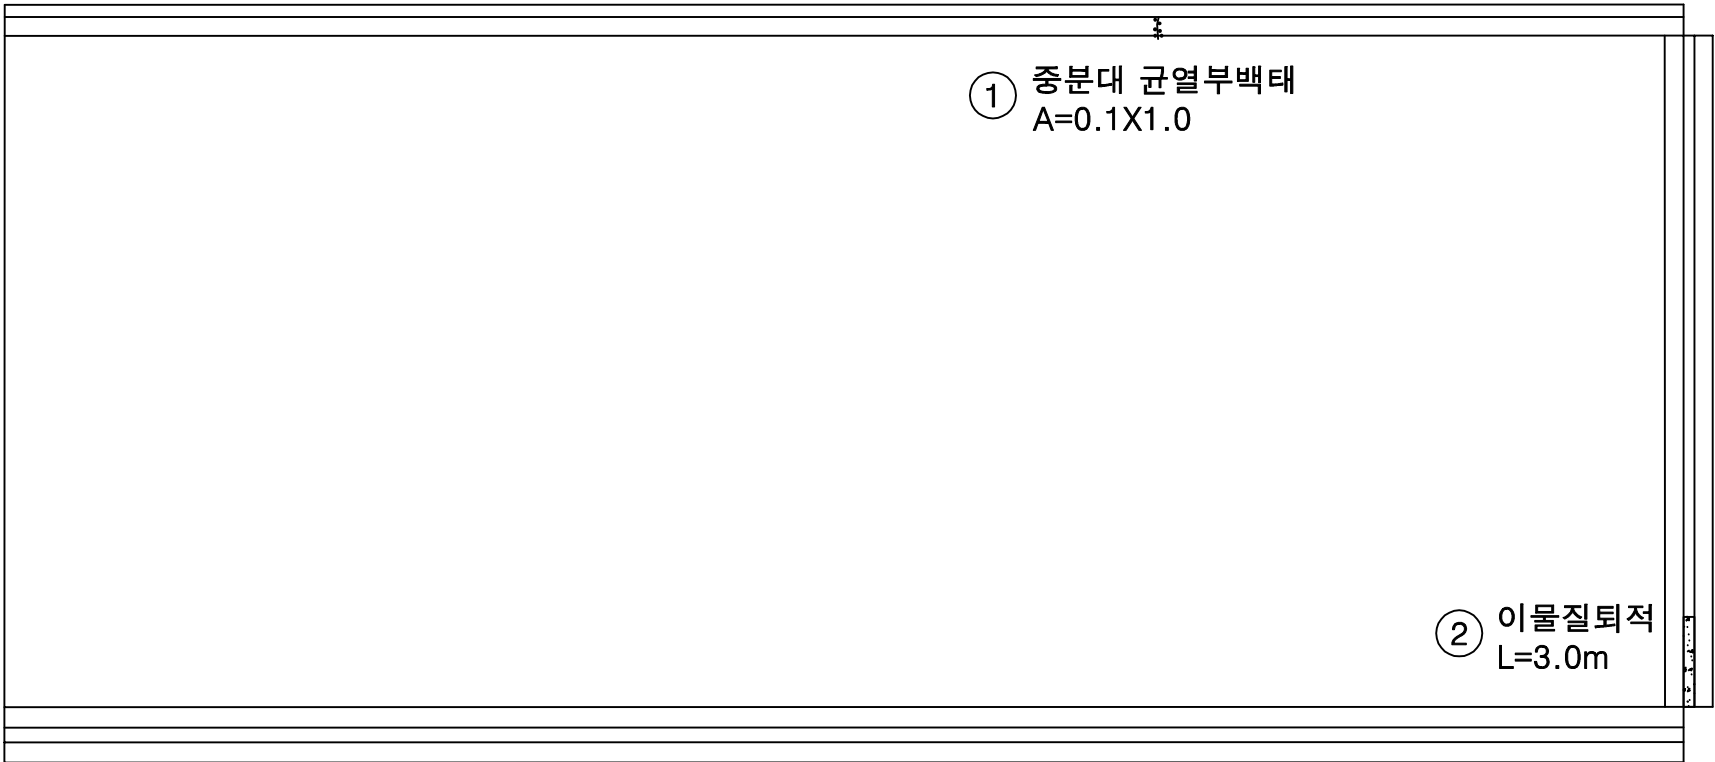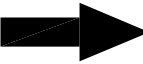


P3


A2

번호	손상내용	손상현황						비 고
		폭 (mm)	길이 (m)	너비 (m)	물량	단위	개소	
1	방호벽 균열부백태		0.1	1.0	0.10	m ²	1	신규
2	이물질퇴적		3.0		3.00	m	1	신규
3								
4								
KEY PLAN

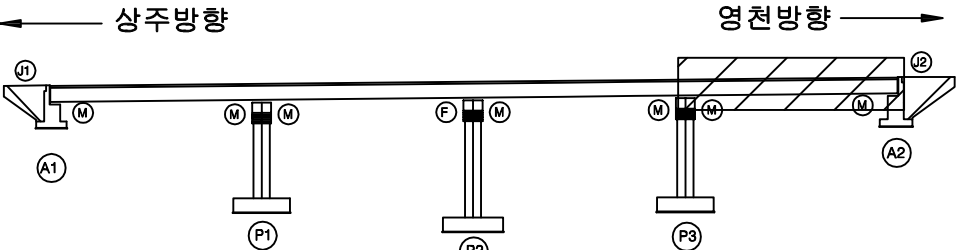

SECTION

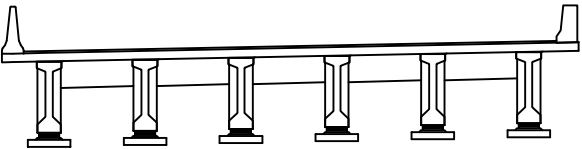

범례


균열	망상균열	재료분리
편치, 공동	박리, 파손	열화
누수, 체수	백태	퇴적물
철근노출	침하	그을음
부식	좌굴, 변형	기타

발주처	상주영천고속도로(주)
용역명	상주영천고속도로 시설물 정밀점검 용역
점검기관	(주)명성엔지니어링
도면번호	04



ID : 신녕교 바닥판하면, 거더 S1 (영천방향)

손 상 물 량 표

상주방향

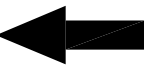


영천방향

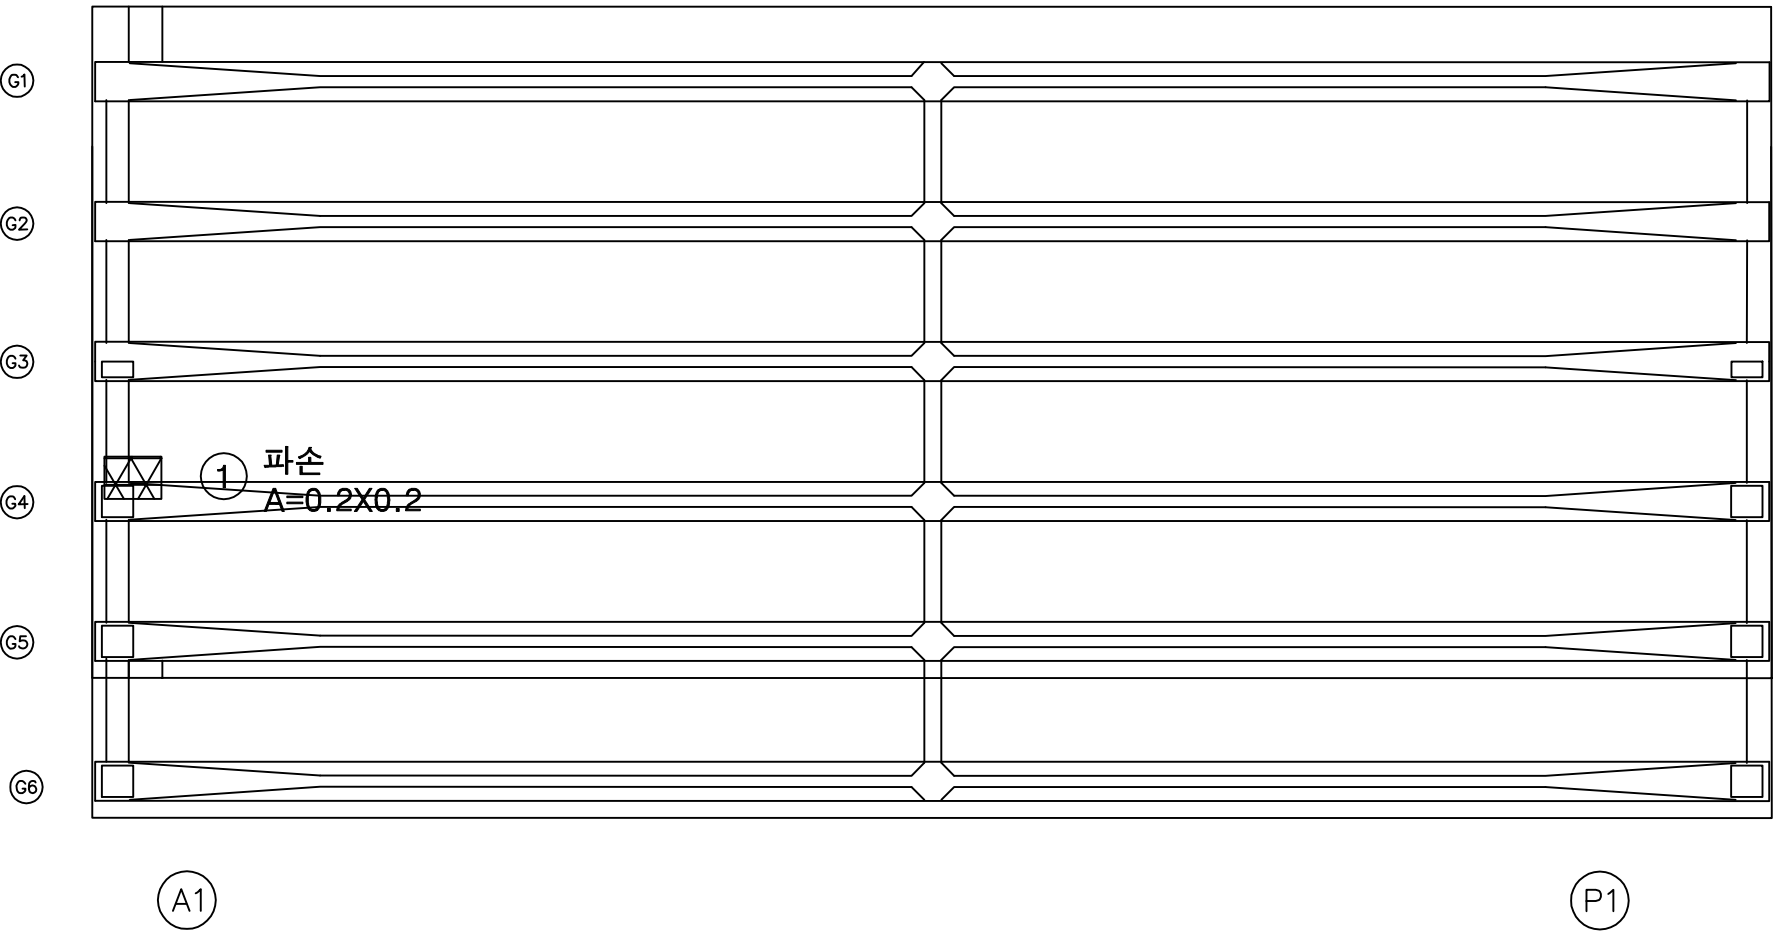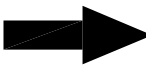


번호	손상내용	손상현황						비 고
		폭 (mm)	길이 (m)	너비 (m)	물량	단위	개소	
1	파손		0.2	0.2	0.04	m ²	1	신규
2								
3								
KEY PLAN

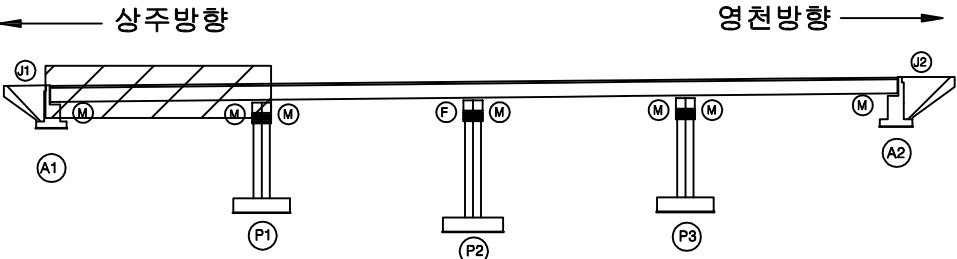

SECTION

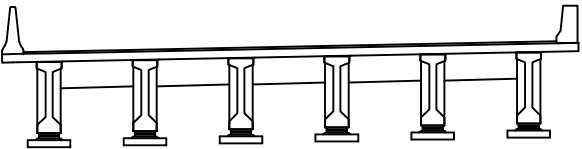

범례


균열	방상균열	재료분리
펀치, 공동	박리, 파손	열화
누수, 체수	백태	퇴적물
철근노출	침하	그늘음
부식	좌굴, 변형	기타

발 주 처	상주영천고속도로(주)
용 역 명	상주영천고속도로 시설물 정밀점검 용역
점 검 기 관	(주)명성엔지니어링
도 면 번 호	05



ID : 신녕교 바닥판하면, 거더 S2 (영천방향)

손 상 물 량 표

상주방향

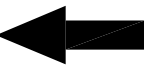


영천방향

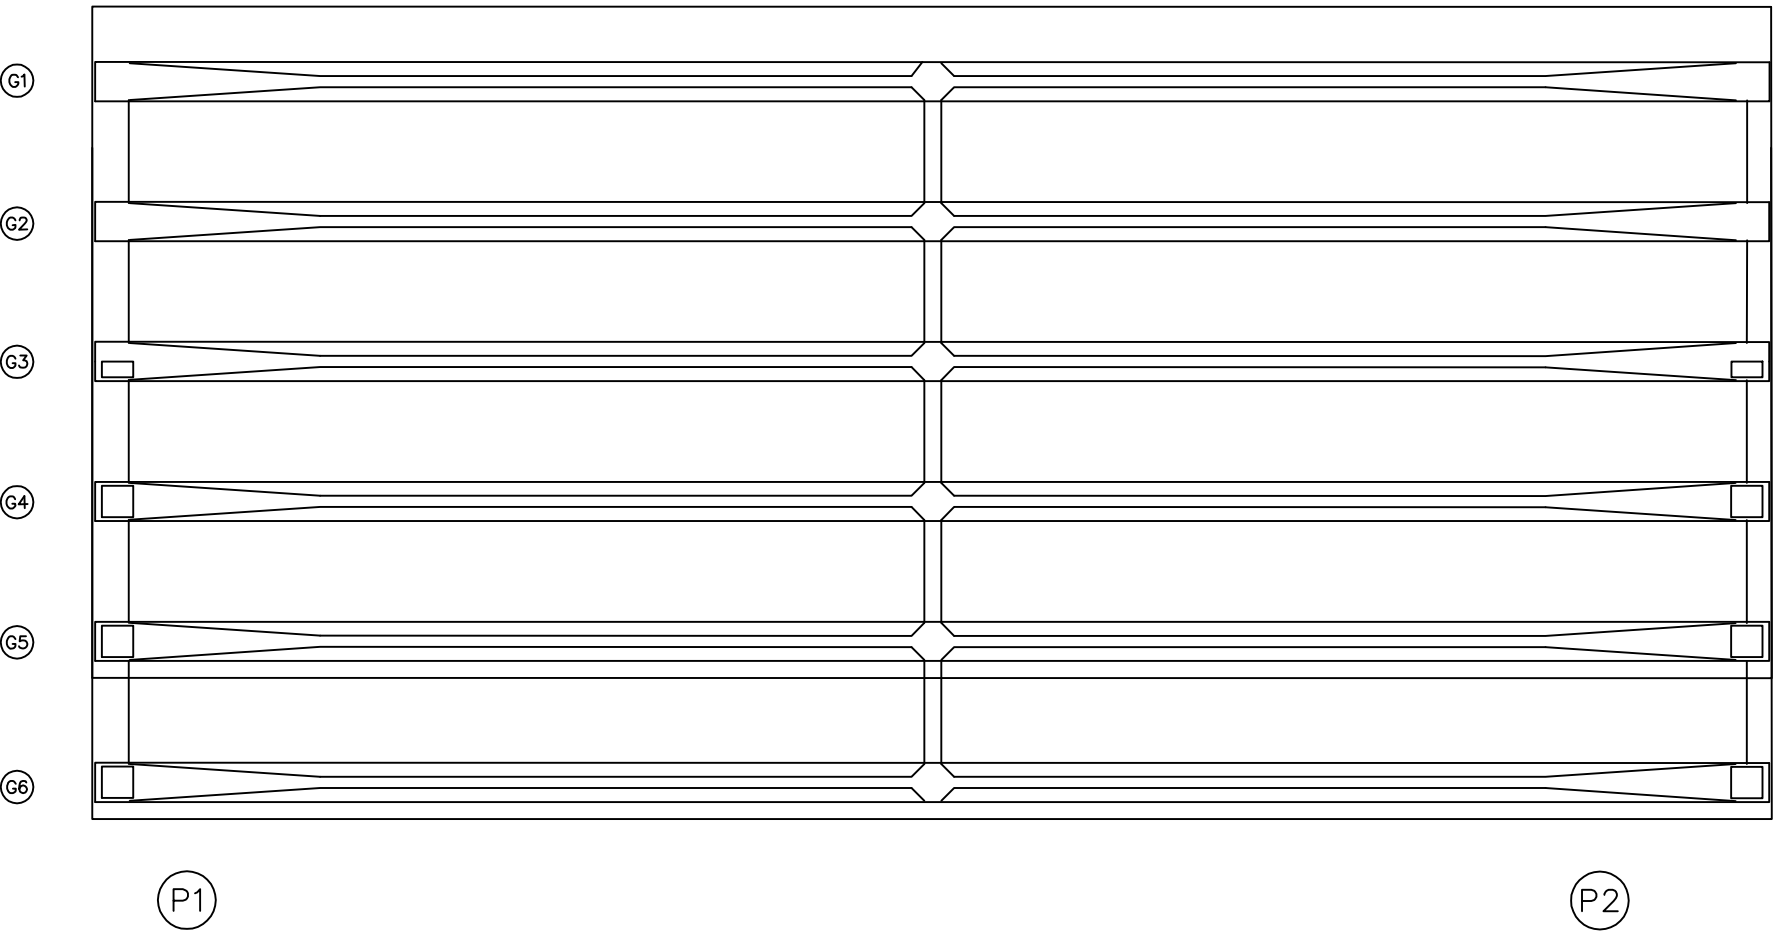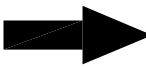


번호	손상내용	손상현황						비 고
		폭 (mm)	길이 (m)	너비 (m)	물량	단위	개소	
1								
2								
KEY PLAN

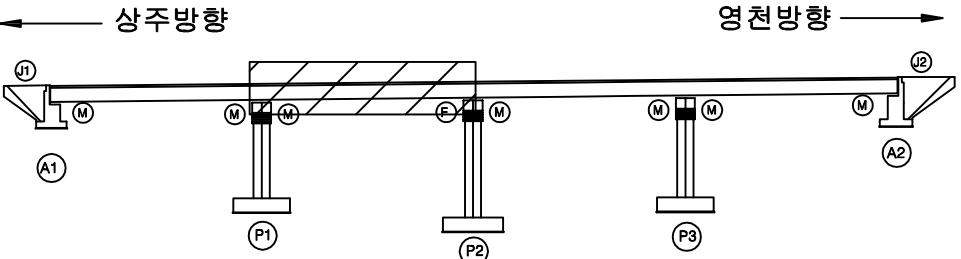

SECTION

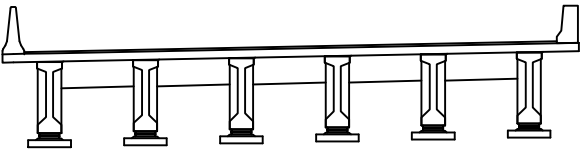

범례


균열	망상균열	재료분리
펀치, 공동	박리, 파손	열화
누수, 체수	백태	퇴적물
철근노출	침하	그울음
부식	좌굴, 변형	기타

발 주 처	상주영천고속도로(주)
용 역 명	상주영천고속도로 시설물 정밀점검 용역
점 검 기 관	(주)명성엔지니어링
도 면 번 호	06



ID : 신녕교 바닥판하면, 거더 S3 (영천방향)

손 상 물 량 표

상주방향

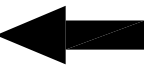


영천방향

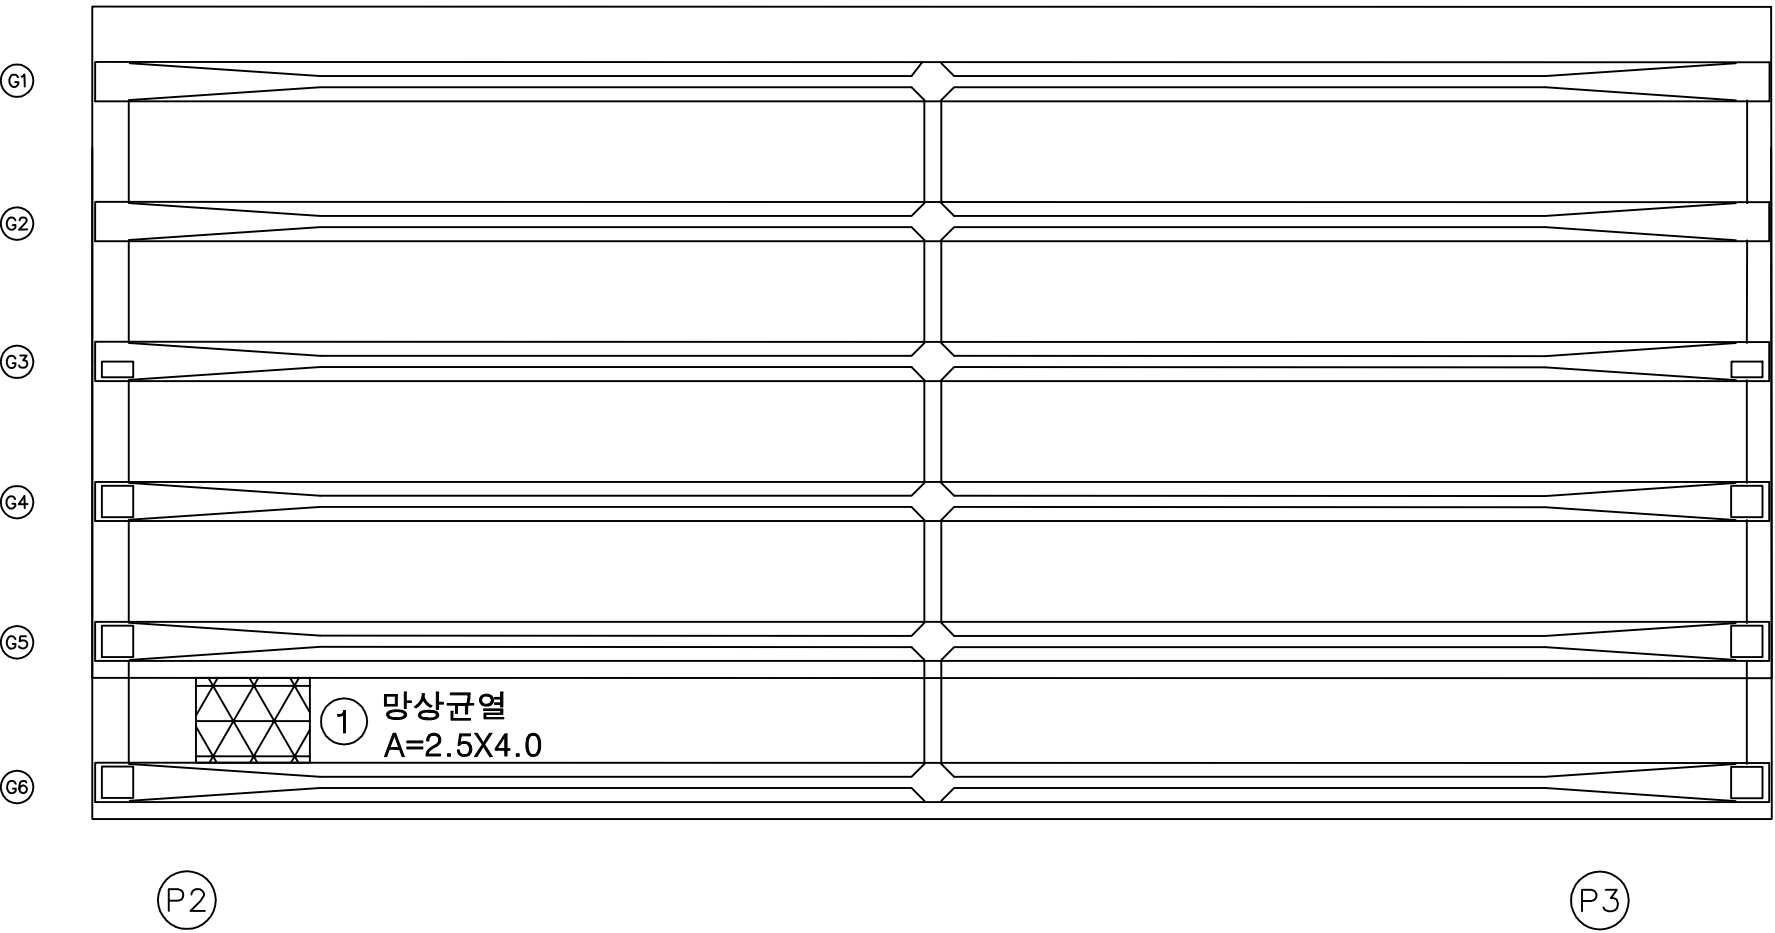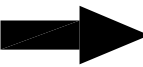


번호	손상내용	손상현황						비 고
		폭 (mm)	길이 (m)	너비 (m)	물량	단위	개소	
1	망상균열		2.5	4.0	10.0	m ²	1	신규
2								
3								
KEY PLAN

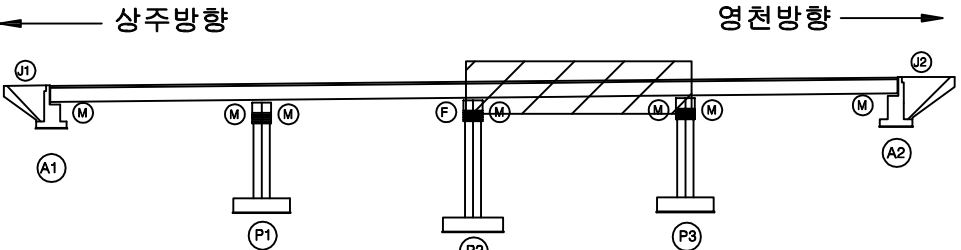

SECTION

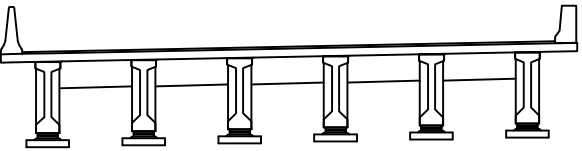

범례


균열	망상균열	재료분리
펀치, 공동	박리, 파손	열화
누수, 체수	백태	퇴적물
철근노출	침하	그울음
부식	좌굴, 변형	기타

발 주 처	상주영천고속도로(주)
용 역 명	상주영천고속도로 시설물 정밀점검 용역
점 검 기 관	(주)명성엔지니어링
도 면 번 호	07



ID : 신녕교 바닥판하면, 거더 S3 (영천방향)

손 상 물 량 표

상주방향

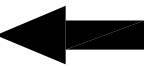


영천방향

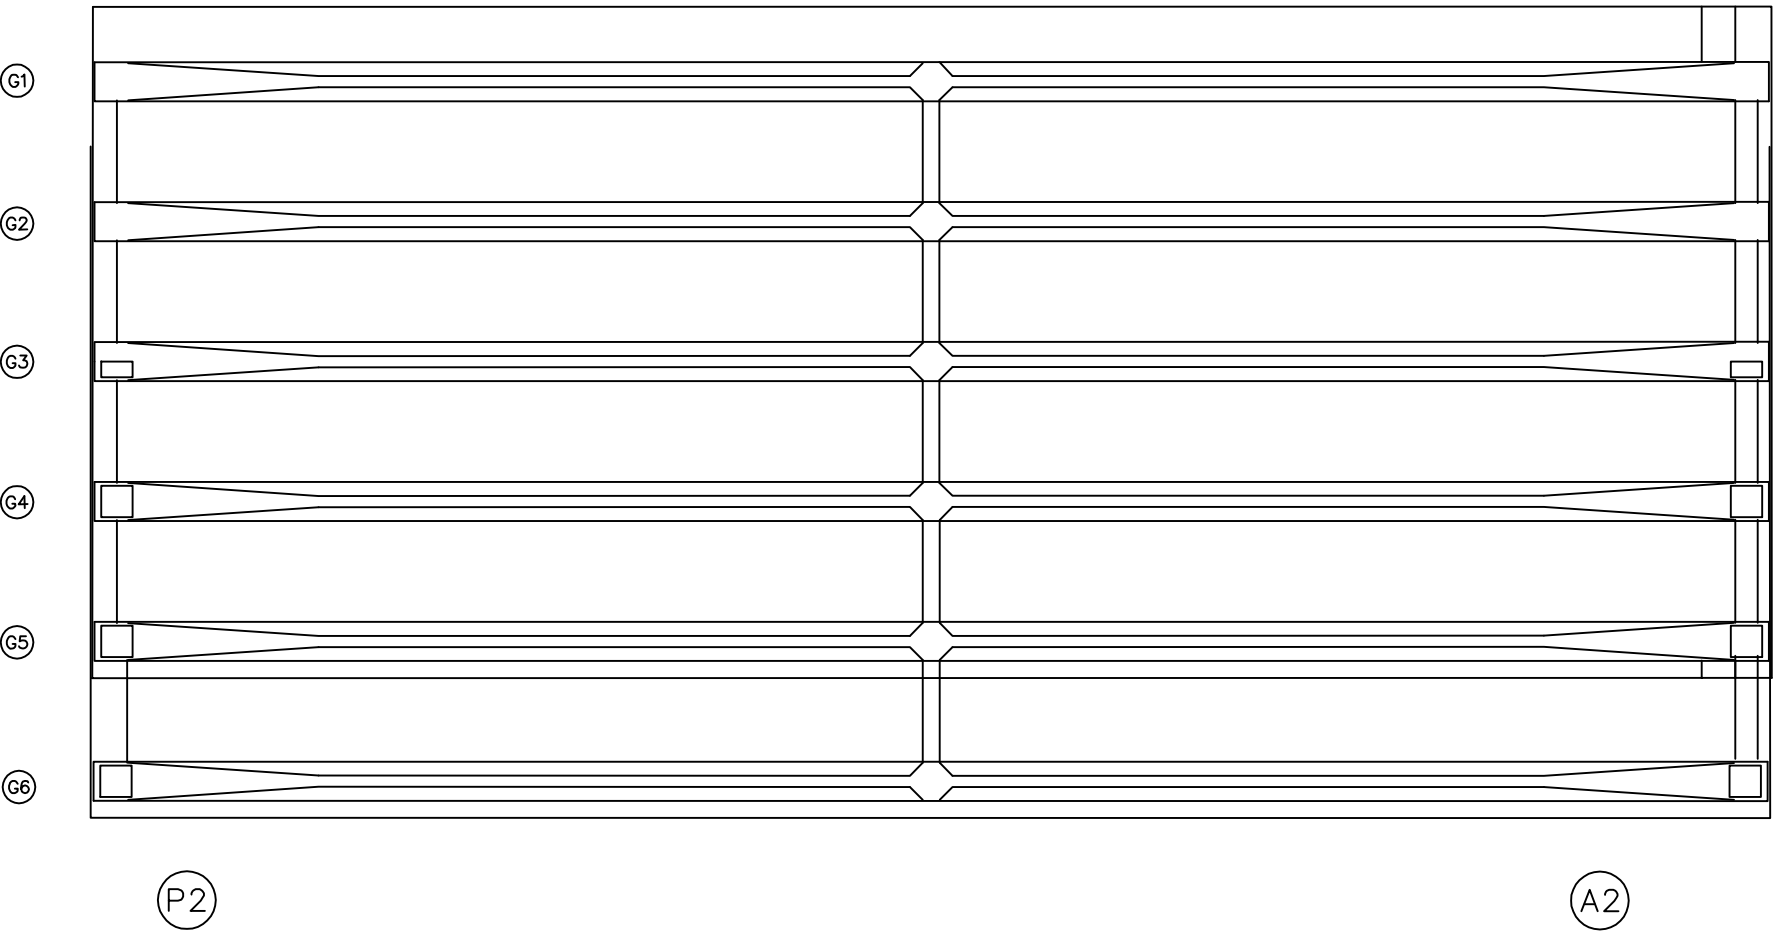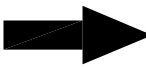


번호	손상내용	손상현황						비 고
		폭 (mm)	길이 (m)	너비 (m)	물량	단위	개소	
1								
2								
KEY PLAN

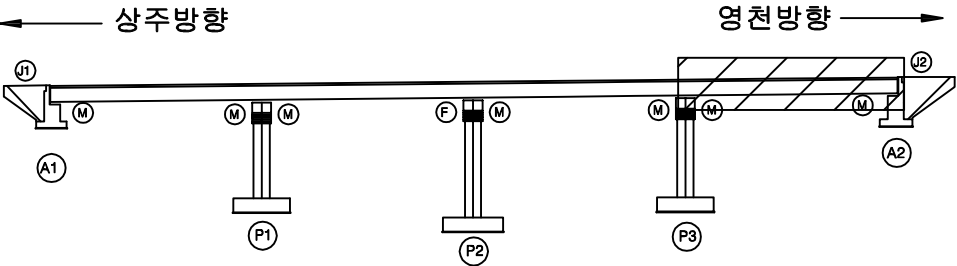

SECTION

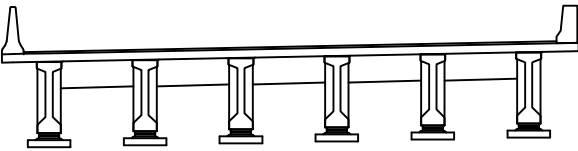


범례

균열	망상균열	재료분리
펀치, 공동	박리, 파손	열화
누수, 체수	백태	퇴적물
철근노출	침하	그울음
부식	좌굴, 변형	기타


발 주 처	상주영천고속도로(주)
용 역 명	상주영천고속도로 시설물 정밀점검 용역
점 검 기 관	(주)명성엔지니어링
도 면 번 호	08

손 상 물 량 표


번호	손상내용	손상현황						비 고
		폭 (mm)	길이 (m)	너비 (m)	물량	단위	개소	
1	백태		0.1	1.0	0.10	m ²	1	신규
2	균열	0.1	1.5		1.50	m	1	신규
3								
4								
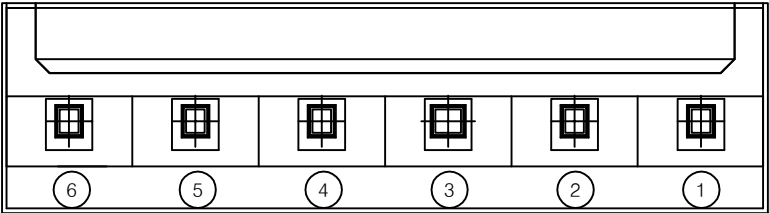

평면도

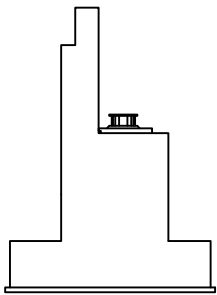


날개벽

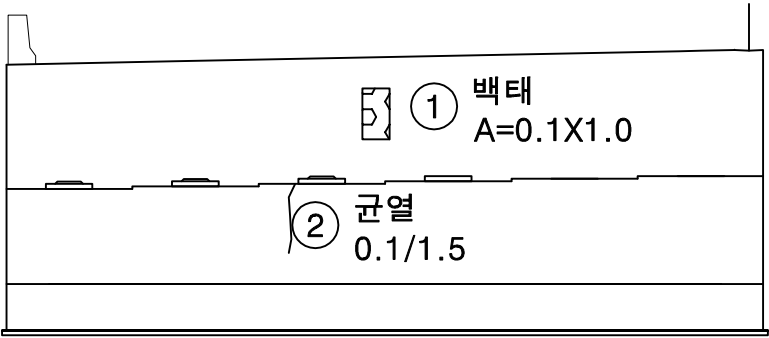


정면

KEY PLAN

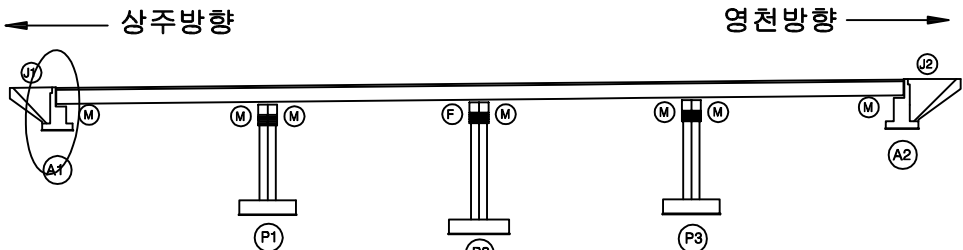

SECTION

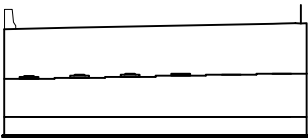


범례


균열	망상균열	재료분리
편치, 공동	박리, 파손	열화
누수, 체수	백태	퇴적물
철근노출	침하	그늘음
부식	좌굴, 변형	기타

발 주 처	상주영천고속도로(주)
용 역 명	상주영천고속도로 시설물 정밀점검 용역
점 검 기 관	(주)명성엔지니어링
도 면 번 호	09


손 상 물 량 표

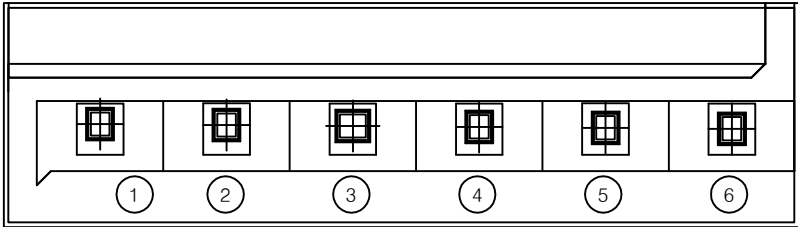

평면도

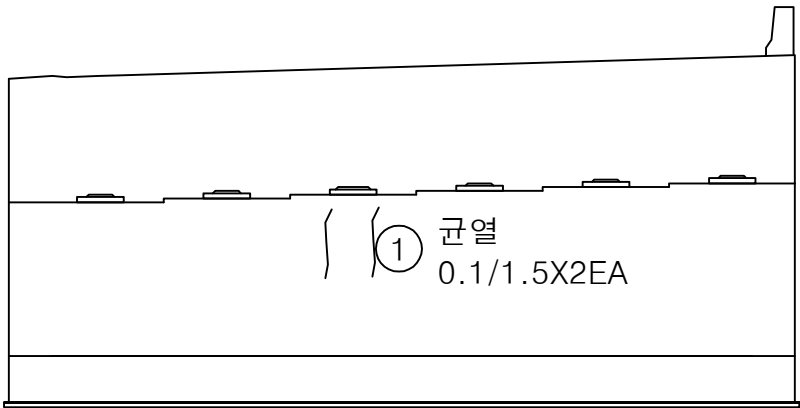


정면

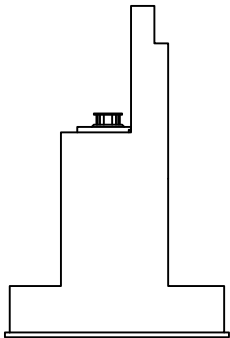


날개벽

번호	손상내용	손상현황						비 고
		폭 (mm)	길이 (m)	너비 (m)	물량	단위	개소	
1	균열	0.1	1.5		3.00	m	2	신규
2								
3								
KEY PLAN

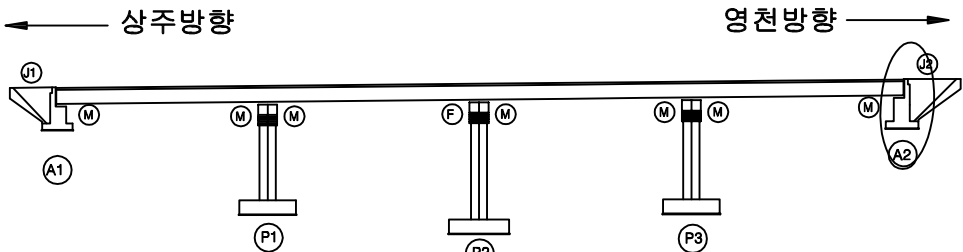

SECTION

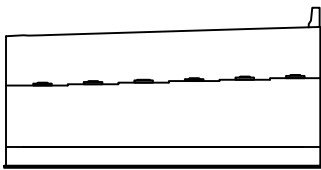


범례


균열	망상균열	재료분리
펀치, 공동	박리, 파손	열화
누수, 체수	백태	퇴적물
철근노출	침하	그늘음
부식	좌굴, 변형	기타

발 주 처	상주영천고속도로(주)
용 역 명	상주영천고속도로 시설물 정밀점검 용역
점 검 기 관	(주)명성엔지니어링
도 면 번 호	10


손 상 물 량 표

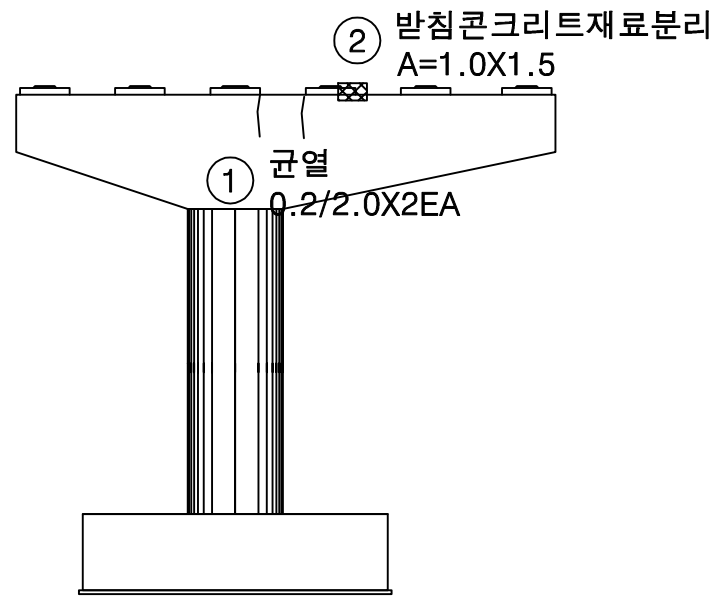


정면

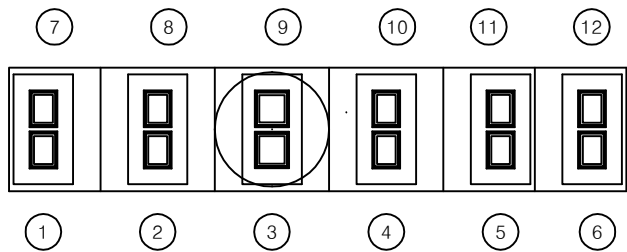


평면도

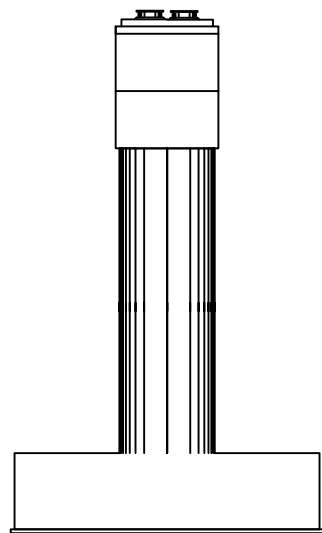

좌측면

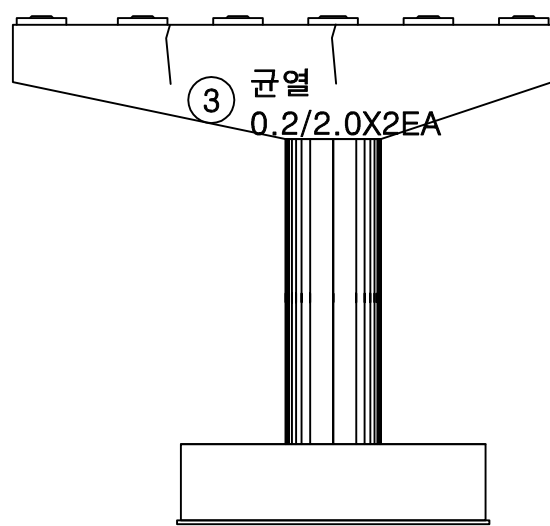


배면

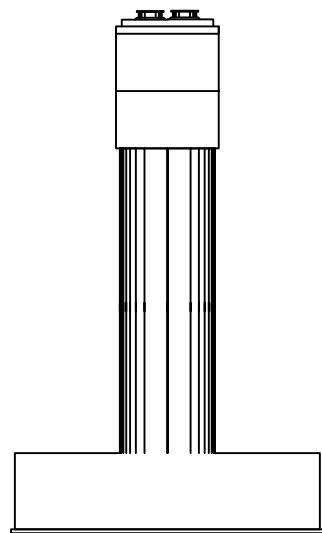


우측면

번호	손상내용	손상현황						비 고
		폭 (mm)	길이 (m)	너비 (m)	물량	단위	개소	
1	균열	0.2	2.0		4.00	m	2	신규
2	받침콘크리트재료분리		1.0	0.5	0.50	m ²	1	신규
3	균열	0.2	2.0		4.00	m	2	신규
4								
5								
KEY PLAN

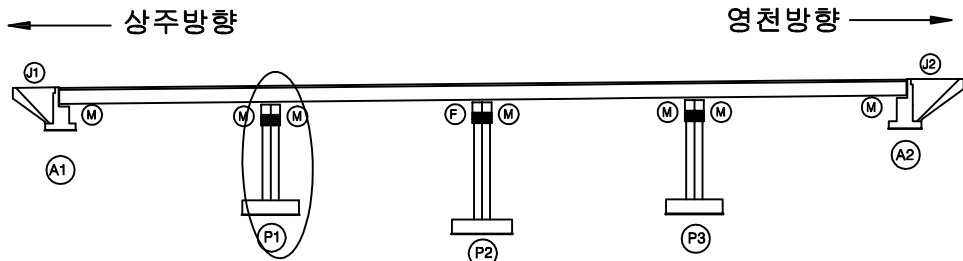

SECTION

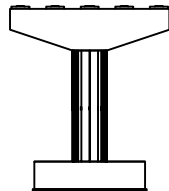


범례

균열	방상균열	재료분리
편치, 공동	박리, 파손	열화
누수, 체수	백태	퇴적물
철근노출	침하	그늘음
부식	좌굴, 변형	기타


발 주 처	상주영천고속도로(주)
용 역 명	상주영천고속도로 시설물 정밀점검 용역
점 검 기 관	(주)명성엔지니어링
도 면 번 호	11

손 상 물 량 표


번호	손상내용	손상현황						비 고
		폭 (mm)	길이 (m)	너비 (m)	물량	단위	개소	
1	무수축물탈균열	0.1	0.2		0.20	m	1	신규
2	균열	0.2	5.5		5.50	m	1	신규
3								
4								
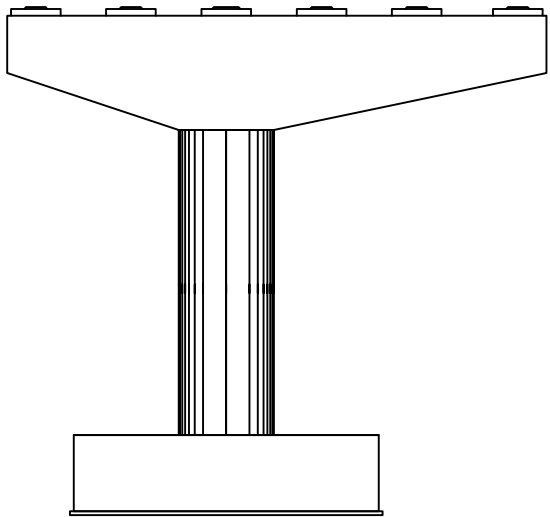


정면

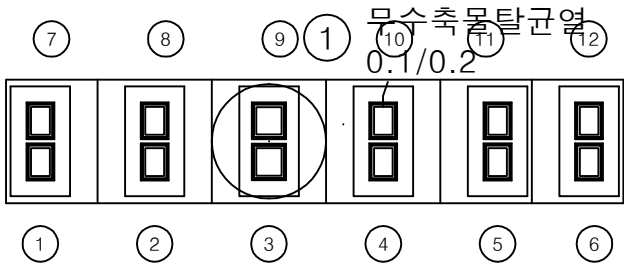


평면도

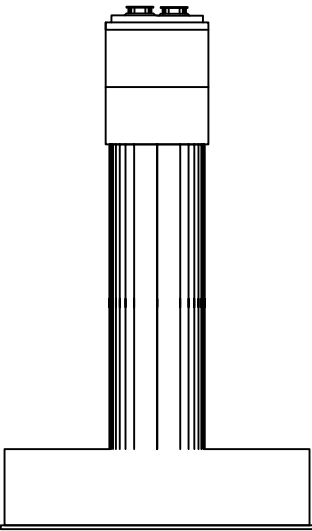

좌측면

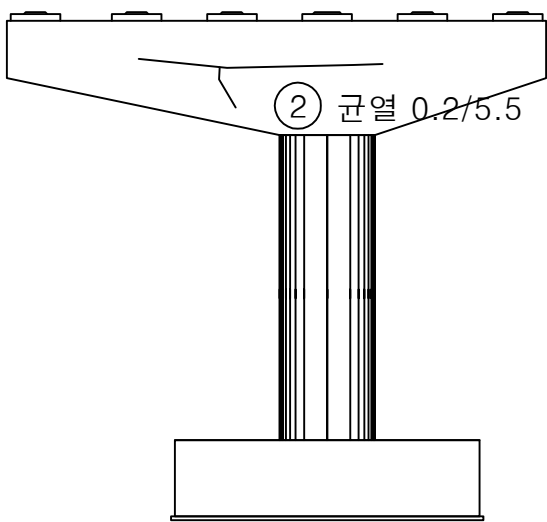


배면

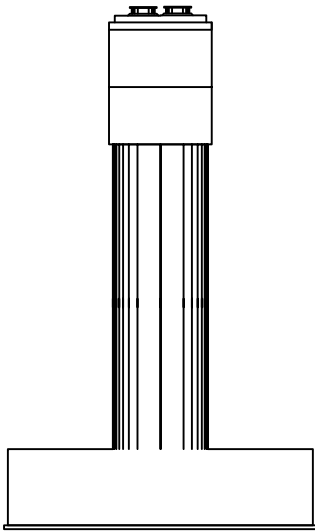


우측면

KEY PLAN

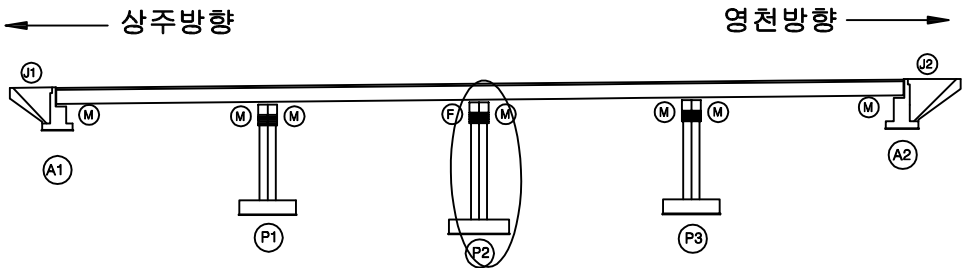

SECTION

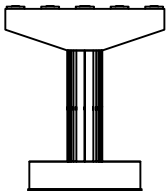


범례

균열	망상균열	재료분리
펀치, 공동	박리, 파손	열화
누수, 체수	백태	퇴적물
철근노출	침하	그울음
부식	좌굴, 변형	기타


발 주 처	상주영천고속도로(주)
용 역 명	상주영천고속도로 시설물 정밀점검 용역
점 검 기 관	(주)명성엔지니어링
도 면 번 호	12

손 상 물 량 표


번호	손상내용	손상현황						비 고
		폭 (mm)	길이 (m)	너비 (m)	물량	단위	개소	
1	균열	0.2	0.5		0.50	m	1	신규
2								
3								
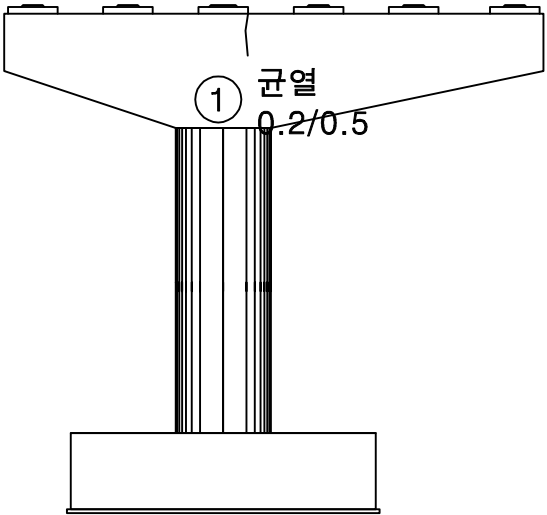


정면

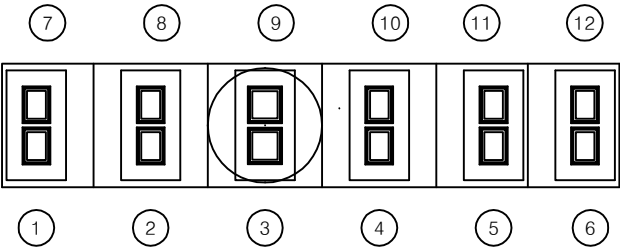


평면도

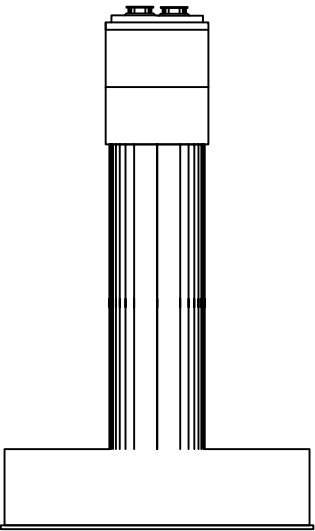

좌측면

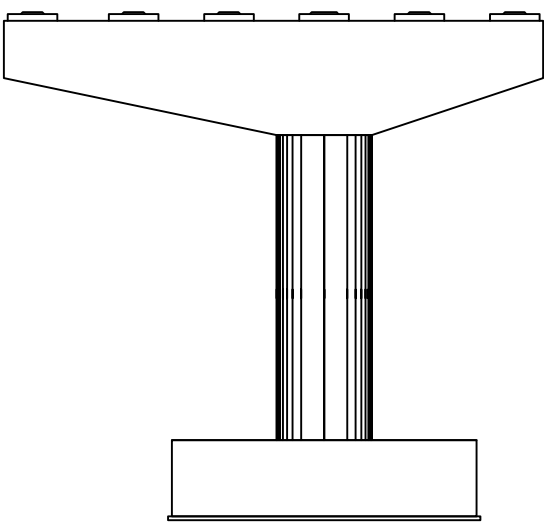


배면

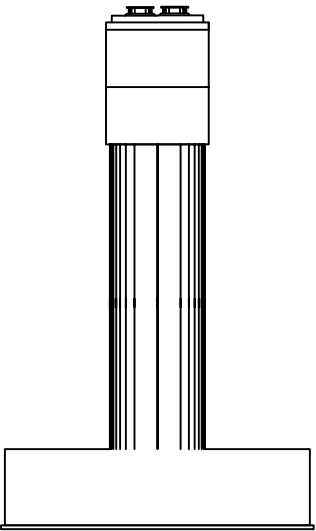


우측면

KEY PLAN

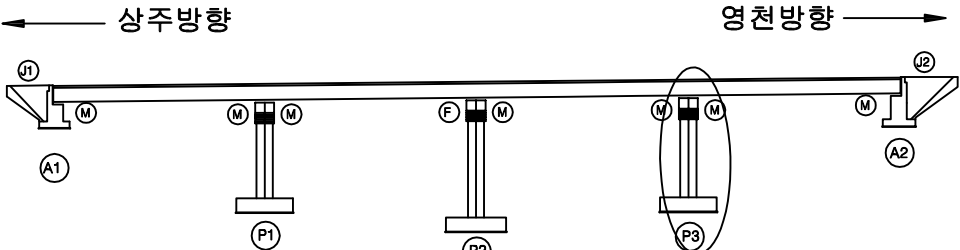

SECTION

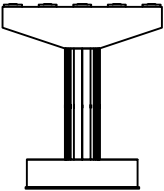

범례

균열	망상균열	재료분리
펀치, 공동	박리, 파손	열화
누수, 체수	백태	퇴적물
철근노출	침하	그울음
부식	좌굴, 변형	기타

발 주 처	상주영천고속도로(주)
용 역 명	상주영천고속도로 시설물 정밀점검 용역
점 검 기 관	(주)명성엔지니어링
도 면 번 호	13