

상주영천고속도로 시설물 정밀점검 용역

외 관 조 사 망 도

창정교


2019.12

(주)명성엔지니어링



상 주 방 향

손 상 물 량 표

상주방향

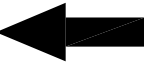

영천방향

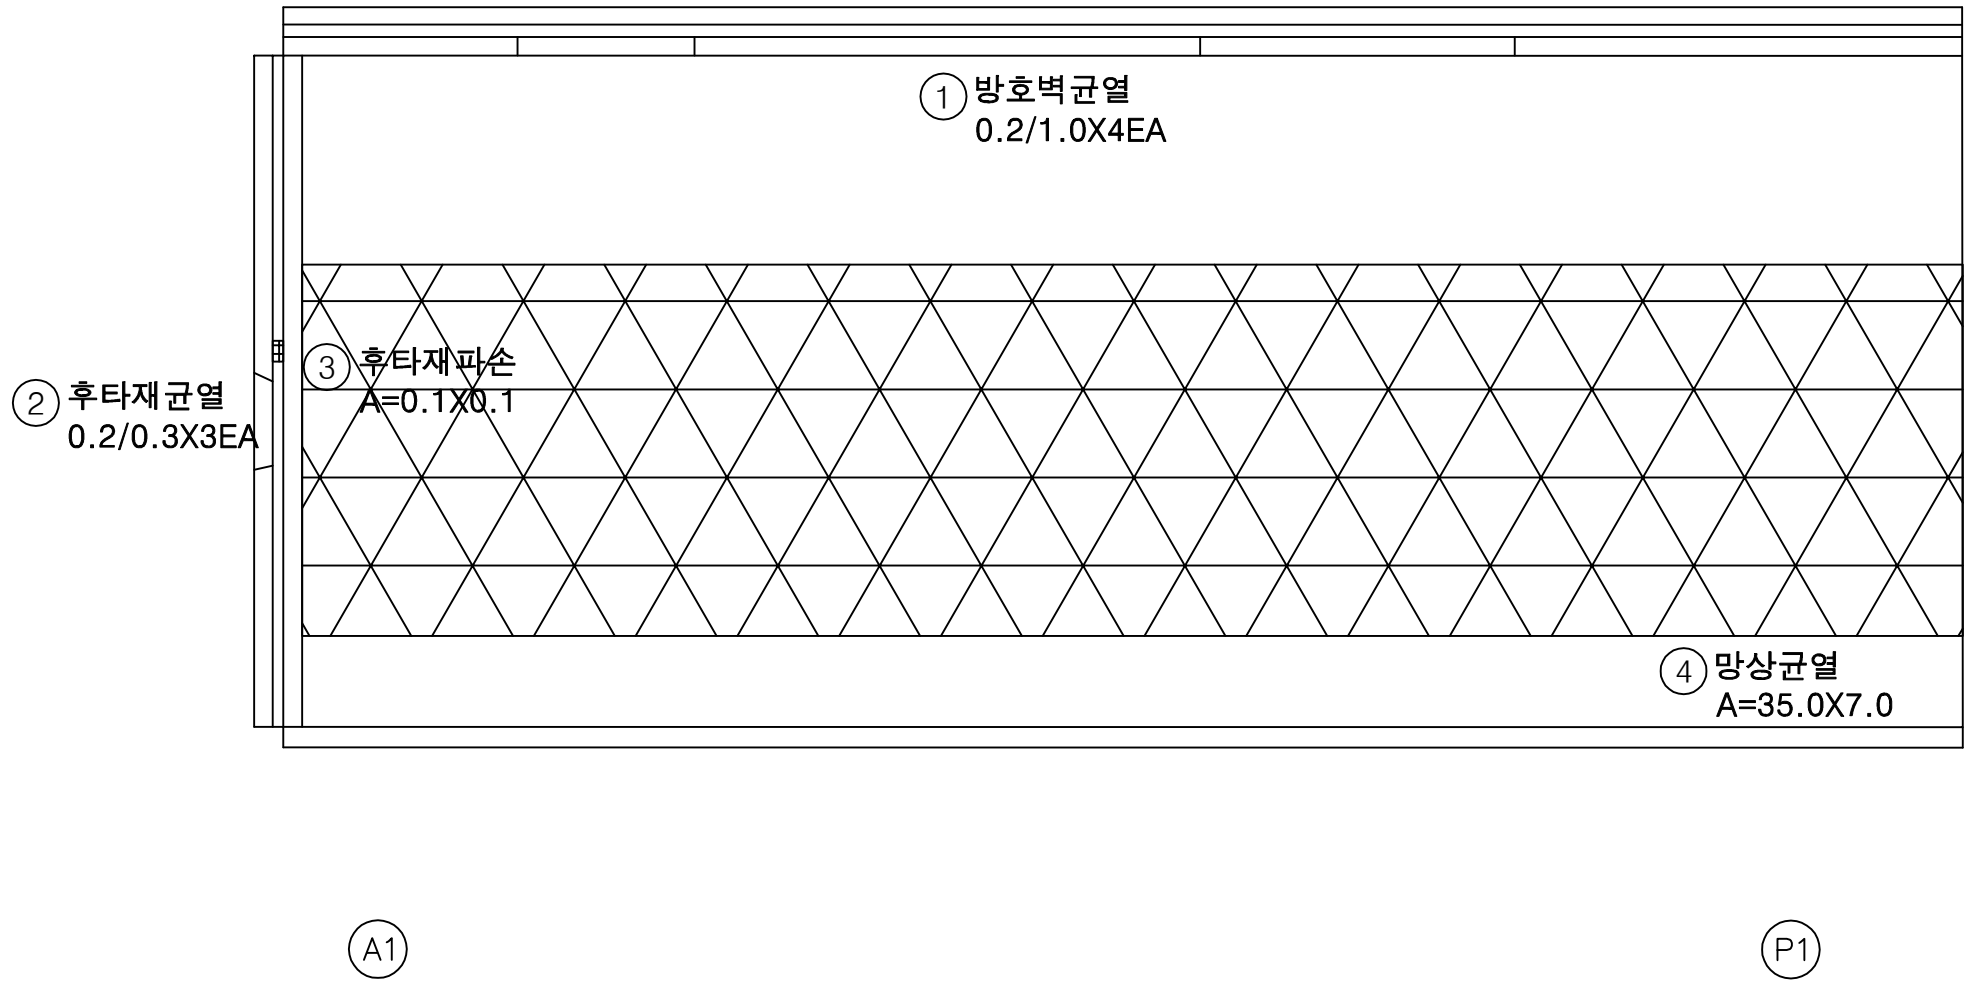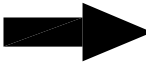

번호	손상내용	손상현황						비 고
		폭 (mm)	길이 (m)	너비 (m)	물량	단위	개소	
1	방호벽균열	0.2	1.0		4.00	m	4	신규
2	후타재균열	0.2	0.3		0.60	m	2	신규
3	후타재파손		0.1	0.1	0.01	m²	1	신규
4	망상균열		35.0	7.0	245.0	m²	1	신규
5								
6								
KEY PLAN

SECTION

범례

균열	망상균열	재료분리
펀치, 공동	박리, 파손	열화
누수, 체수	백태	퇴적물
철근노출	침하	그늘음
부식	좌굴, 변형	기타

발주처

상주영천고속도로(주)

용역명

상주영천고속도로 시설물 정밀점검 용역

점검기관


(주)명성엔지니어링

도면번호

01


상주방향

영천방향

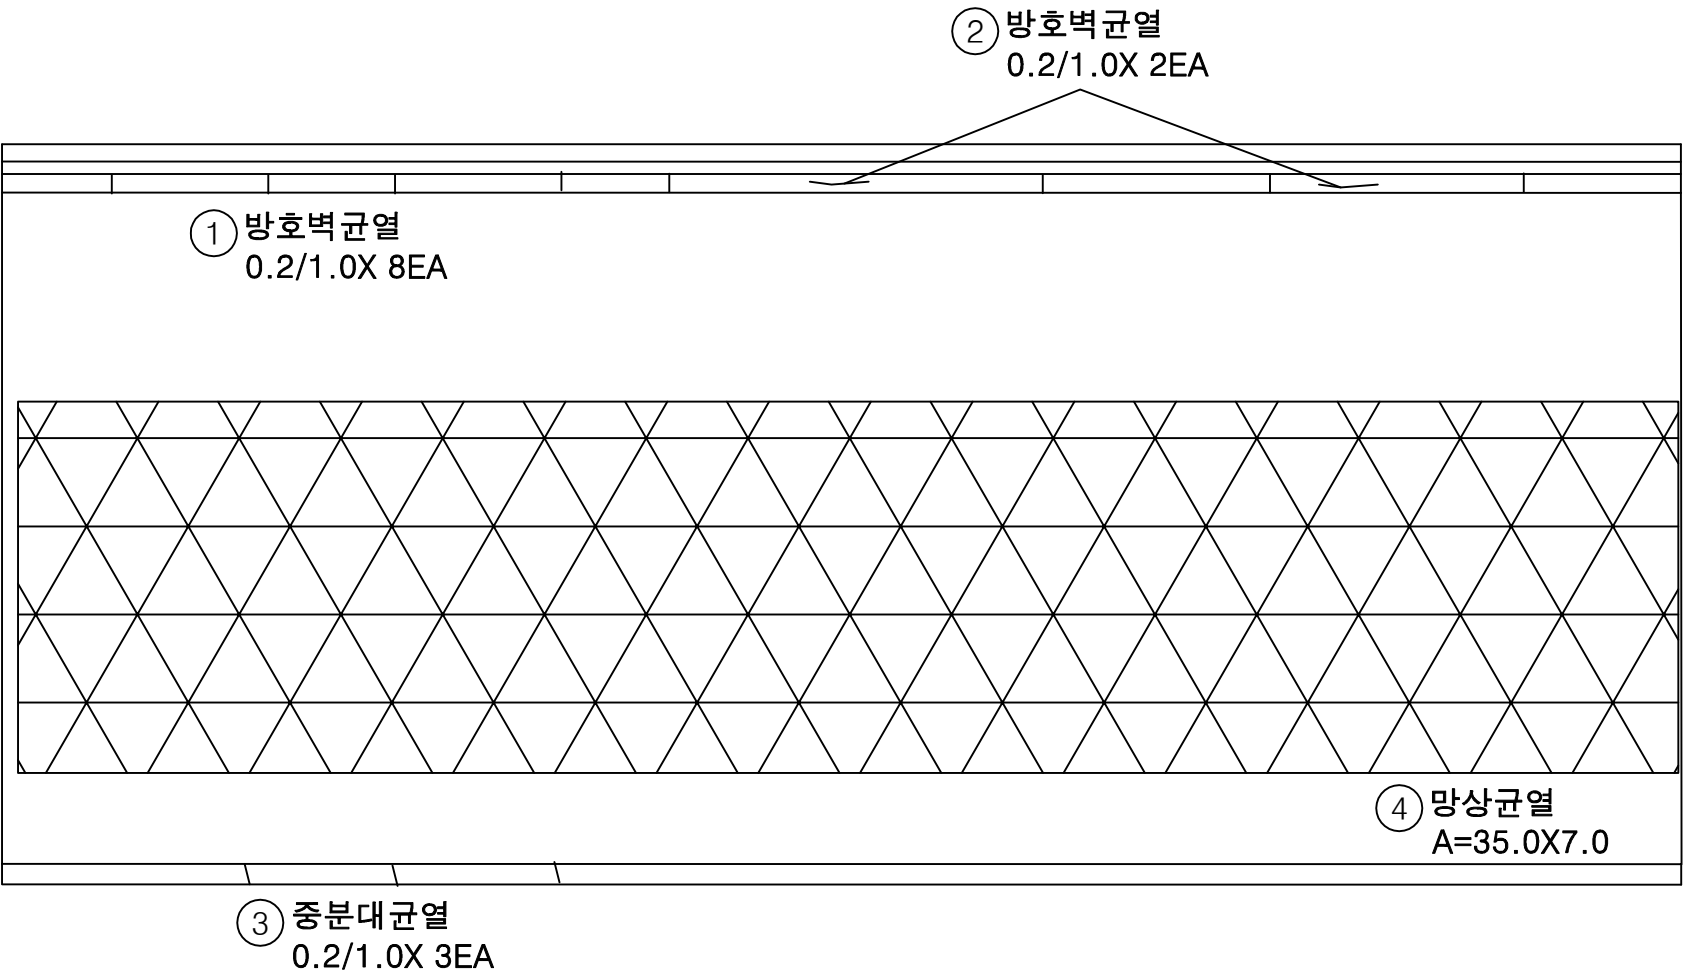


번호	손상내용	손상현황						비 고
		폭 (mm)	길이 (m)	너비 (m)	물량	단위	개소	
1	방호벽균열	0.2	1.0		8.00	m	8	신규
2	방호벽균열	0.2	1.0		2.00	m	2	신규
3	중분대균열	0.2	1.0		3.00	m	3	신규
4	망상균열		35.0	7.0	245.0	m ²	1	신규
5								
6								
KEY PLAN

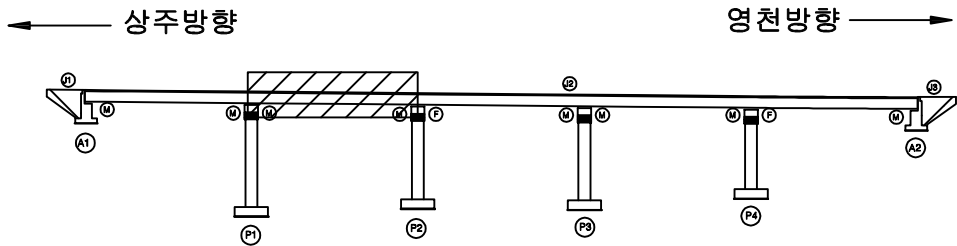

SECTION

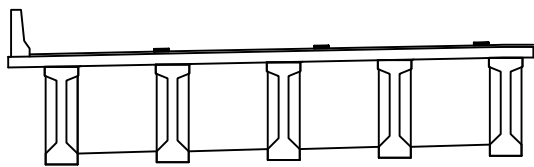


범례

균열	망상균열	재료분리
편치, 공동	박리, 파손	열화
누수, 체수	백태	퇴적물
철근노출	침하	그늘음
부식	좌굴, 변형	기타



발주처	상주영천고속도로(주)
용역명	상주영천고속도로 시설물 정밀점검 용역
점검기관	(주)명성엔지니어링
도면번호	02

손상물량표

상주방향

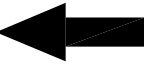

영천방향

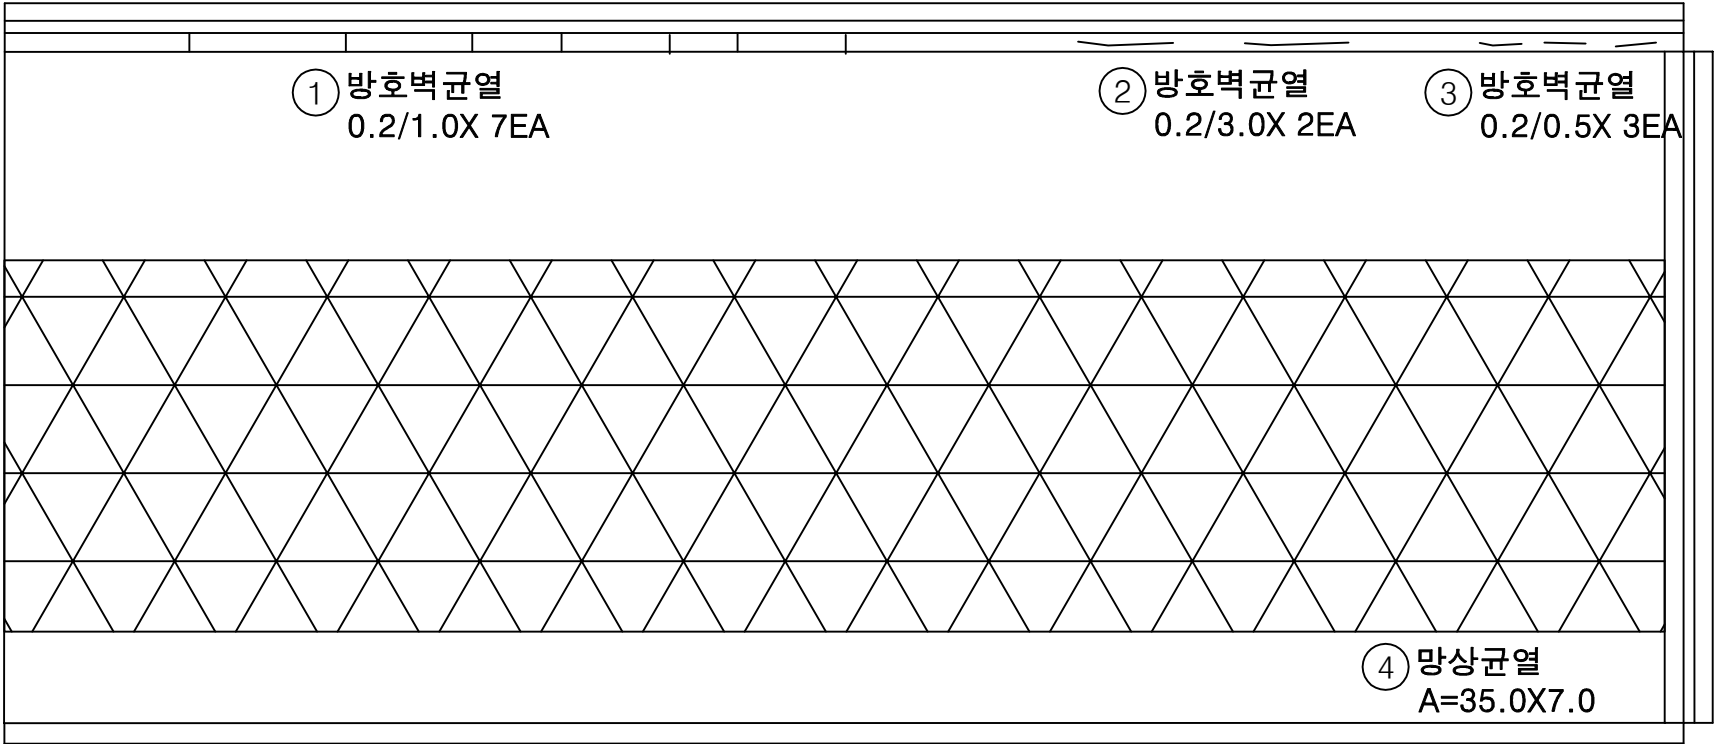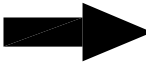


P2


P3

번호	손상내용	손상현황						비고
		폭 (mm)	길이 (m)	너비 (m)	물량	단위	개소	
1	방호벽균열	0.2	1.0		7.00	m	7	신규
2	방호벽균열	0.2	3.0		6.00	m	2	신규
3	충분대균열	0.2	0.5		1.50	m	3	신규
4	망상균열		35.0	7.0	245.0	m ²	1	신규
5								
6								
KEY PLAN

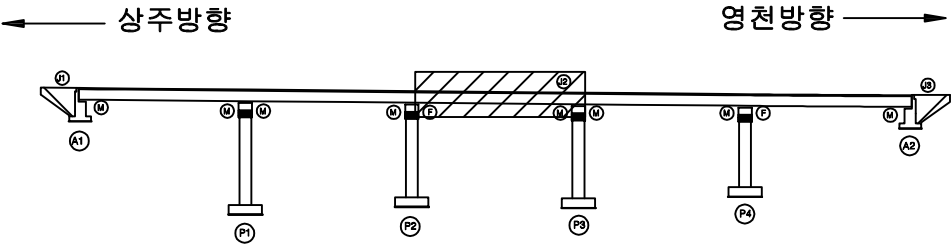

SECTION

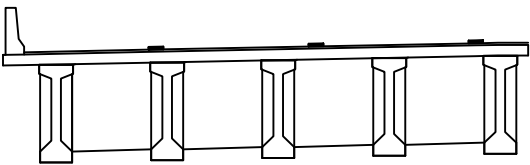

범례


균열	망상균열	재료분리
펀치, 공동	박리, 파손	열화
누수, 체수	백태	퇴적물
철근노출	침하	그을음
부식	좌굴, 변형	기타

발주처	상주영천고속도로(주)
용역명	상주영천고속도로 시설물 정밀점검 용역
점검기관	(주)명성엔지니어링
도면번호	03



ID : 창정교 슬래브상면 S4 (상주방향)

손 상 물 량 표

상주방향

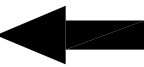

영천방향

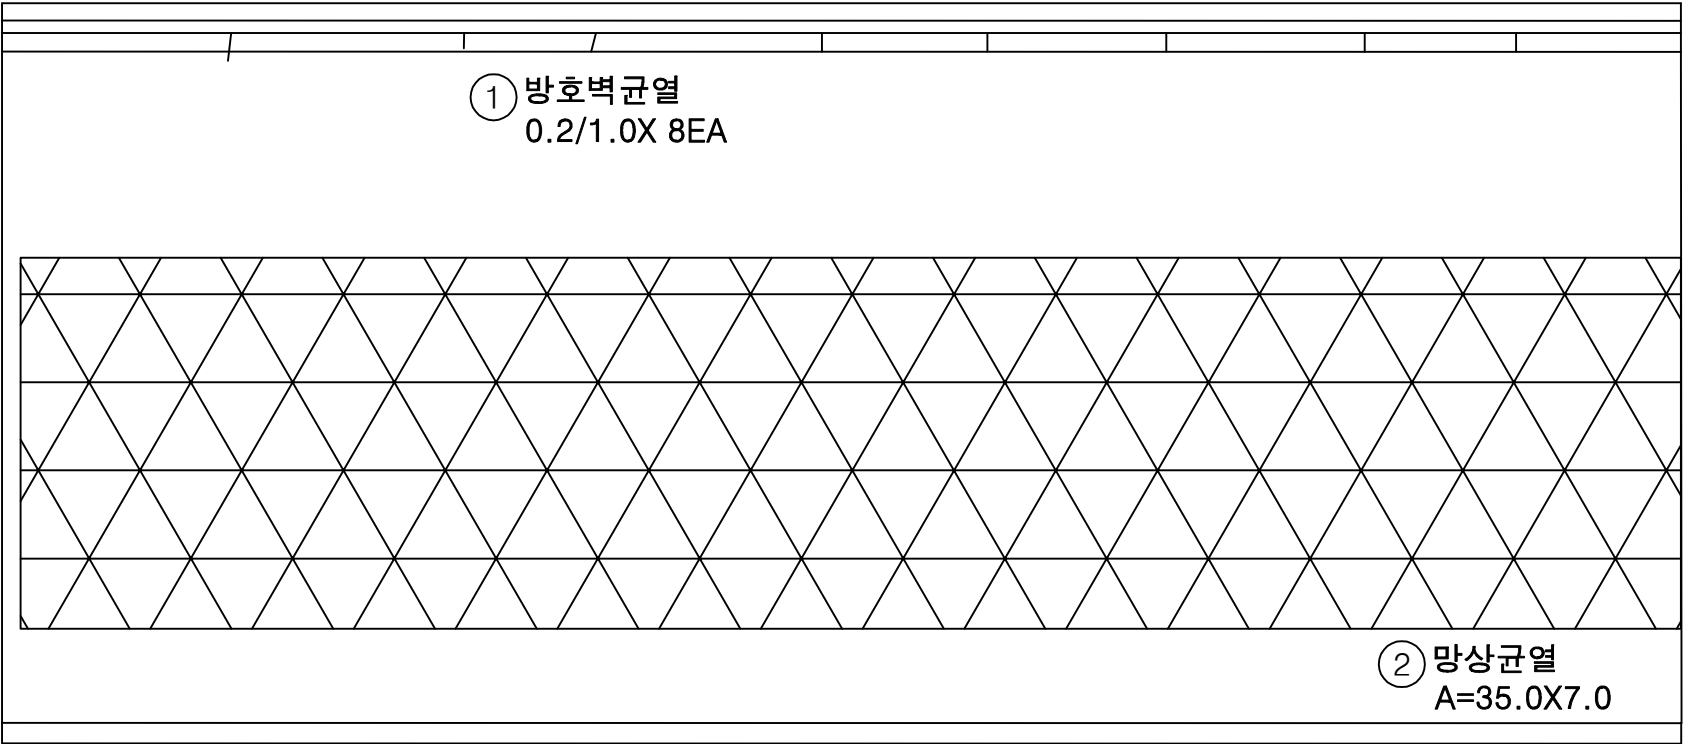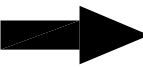


P3


P4

번호	손상내용	손상현황						비 고
		폭 (mm)	길이 (m)	너비 (m)	물량	단위	개소	
1	방호벽균열	0.2	1.0		8.00	m	8	신규
2	망상균열		35.0	7.0	245.0	m ²	1	신규
3								
4								
KEY PLAN

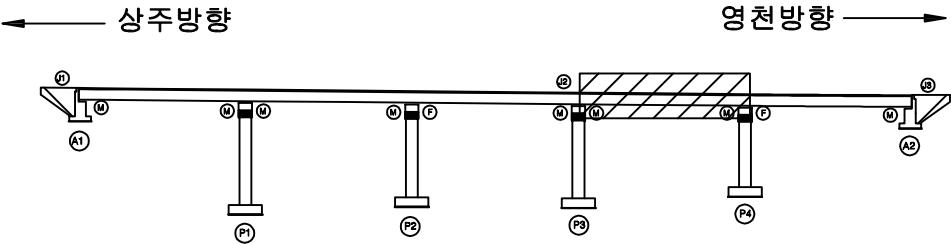

SECTION

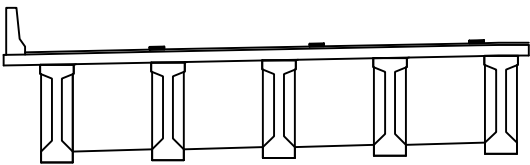

범례

균열	망상균열	재료분리
펀치, 공동	박리, 파손	열화
누수, 체수	백태	퇴적물
철근노출	침하	그늘음
부식	좌굴, 변형	기타


발 주 처	상주영천고속도로(주)
용 역 명	상주영천고속도로 시설물 정밀점검 용역
점 검 기 관	(주)명성엔지니어링
도 면 번 호	04

손 상 물 량 표

번호	손상내용	손상현황						비 고
		폭 (mm)	길이 (m)	너비 (m)	물량	단위	개소	
1	방호벽균열	0.2	1.0		9.00	m	9	신규
2	방호벽균열	0.2	1.0		5.00	m	5	신규
3	망상균열		35.0	7.0	245.0	m ²	1	신규
4	망상균열		20.0	7.0	140.0	m ²	1	신규
5								
6								
상주방향
←


영천방향
→

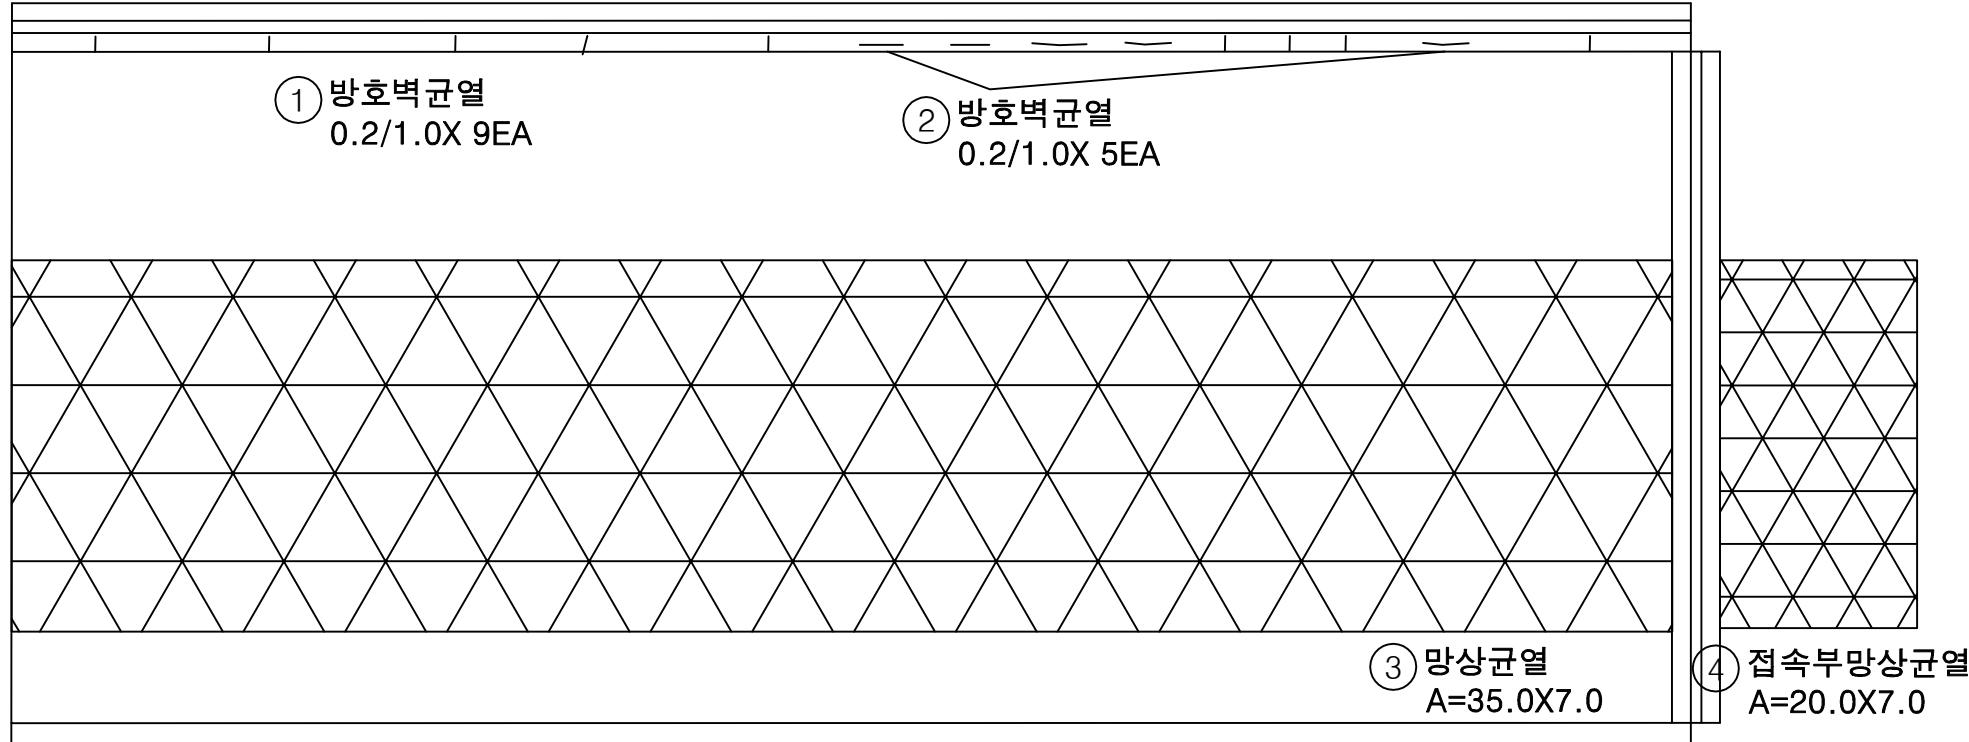


Ⓟ

Ⓐ

K
E
Y
P
L
A
N

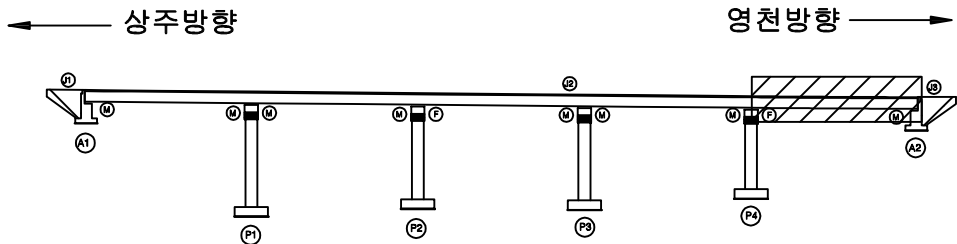

S
E
C
T
I
O
N

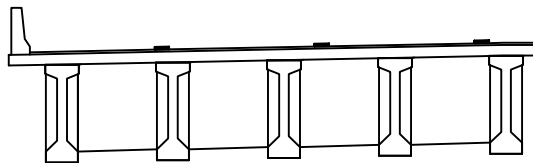

범
례


균 열	망상균열	재료분리
편치, 공동	박리, 파손	열 화
누수, 체수	백 태	퇴적물
철근노출	침 하	그늘음
부 식	좌굴, 변형	기 타

발 주 처	상주영천고속도로(주)
용 역 명	상주영천고속도로 시설물 정밀점검 용역
점 검 기 관	(주)명성엔지니어링
도 면 번 호	05



ID : 창정교 바닥판하면, 거더 S1 (상주방향)

손 상 물 량 표

상주방향

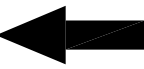


영천방향

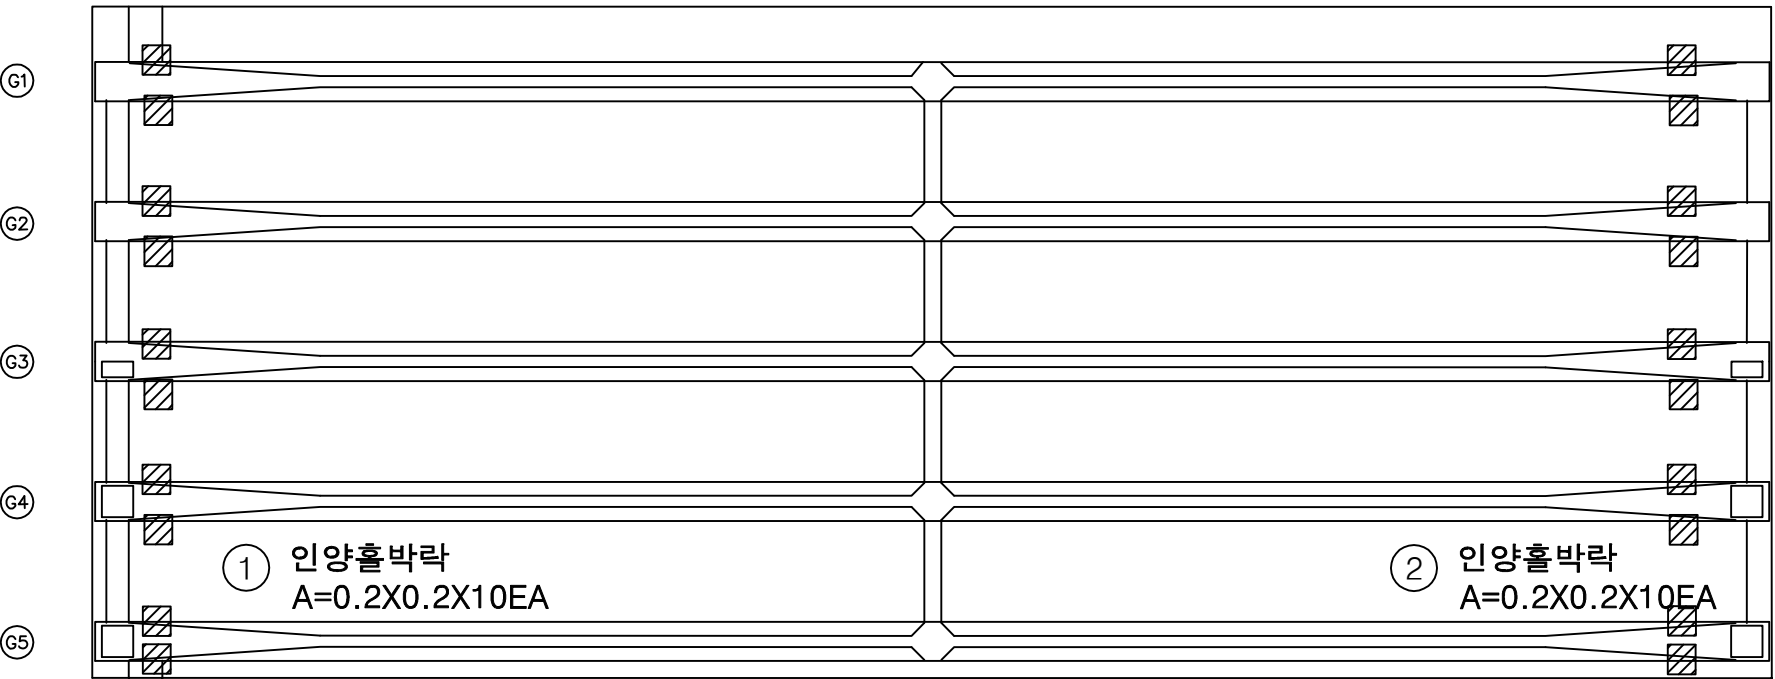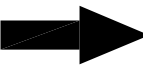


번호	손상내용	손상현황						비 고
		폭 (mm)	길이 (m)	너비 (m)	물량	단위	개소	
1	인양홀박락		0.2	0.2	0.40	m ²	10	신규
2	인양홀박락		0.2	0.2	0.40	m ²	10	신규
3								
4								
KEY PLAN

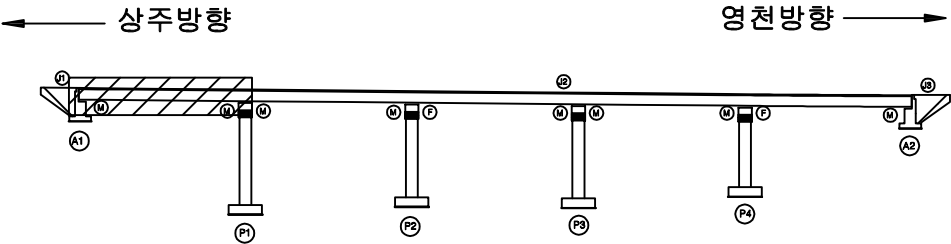

SECTION

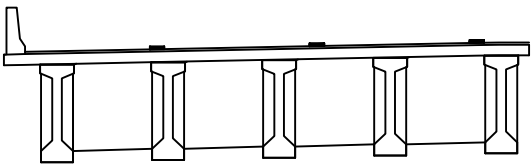

범례


균 열	망상균열	재료분리
편치, 공동	박리, 파손	열 화
누수, 체수	백 태	퇴적물
철근노출	침 하	그울음
부 식	좌굴, 변형	기 타

발 주 처	상주영천고속도로(주)
용 역 명	상주영천고속도로 시설물 정밀점검 용역
점 검 기 관	(주)명성엔지니어링
도 면 번 호	06

ID : 창정교 바닥판하면, 거더 S2 (상주방향)

손 상 물 량 표

번호	손상내용	손상현황						비 고
		폭 (mm)	길이 (m)	너비 (m)	물량	단위	개소	
1	가로보박락		0.3	0.5	0.30	m ²	2	신규
2	가로보박리		0.3	0.3	0.09	m ²	1	신규
3	인양홀박락		0.2	0.2	0.40	m ²	10	신규
4	인양홀박락		0.2	0.2	0.40	m ²	10	신규
5								
6								
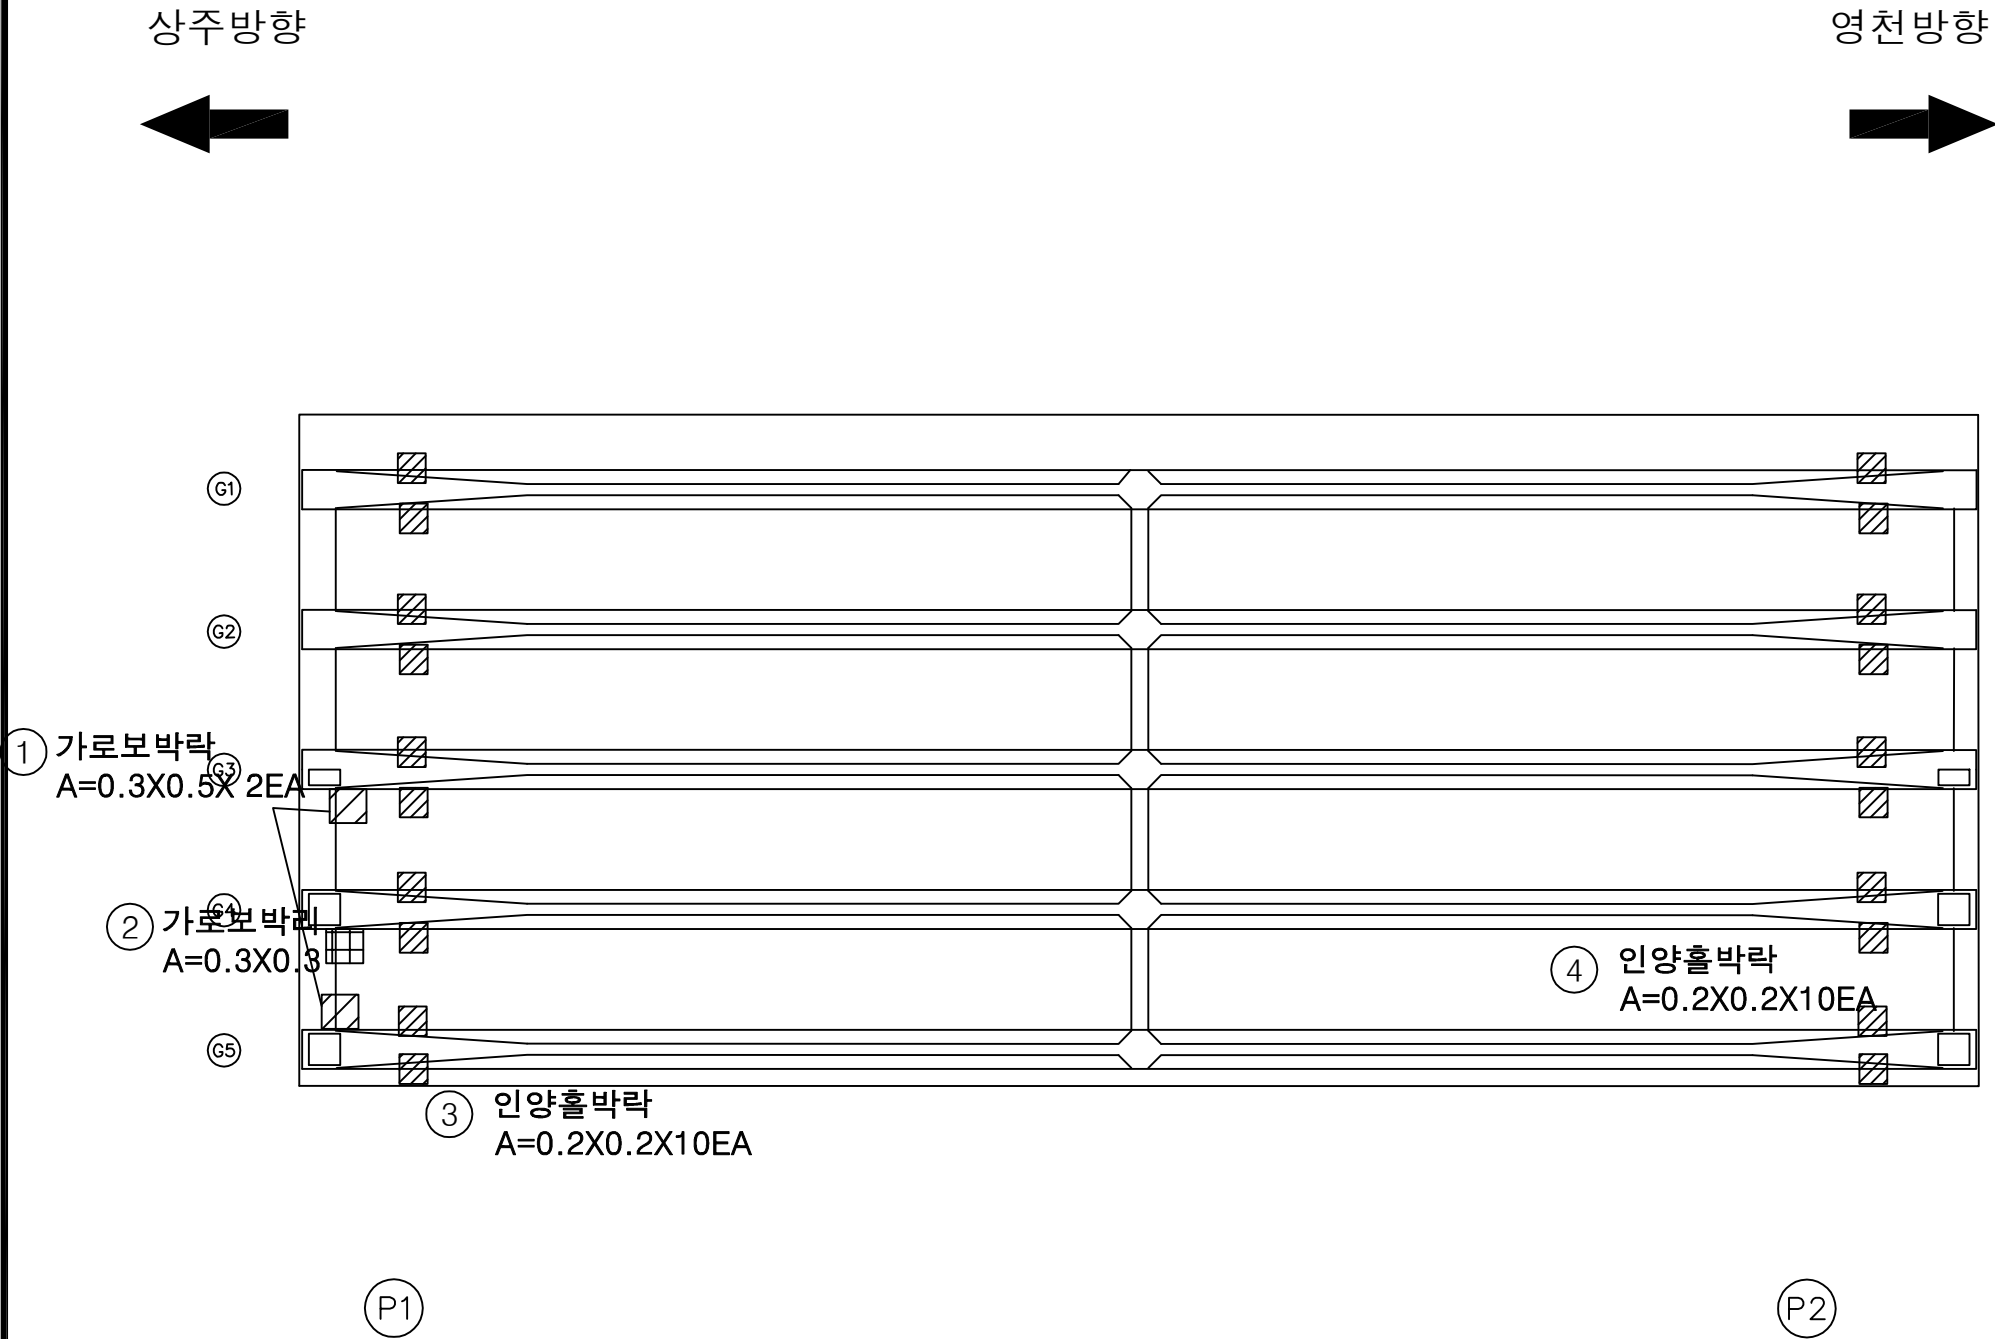

KEY PLAN

← 상주방향

영천방향 →

SECTION

범례

균열	망상균열	재료분리
펀치, 공동	박리, 파손	열화
누수, 체수	백태	퇴적물
철근노출	침하	그을음
부식	좌굴, 변형	기타

발주처

상주영천고속도로(주)

용역명

상주영천고속도로 시설물 정밀점검 용역

점검기관


(주)명성엔지니어링

도면번호



07

손 상 물 량 표

상주방향

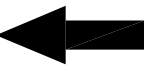


영천방향

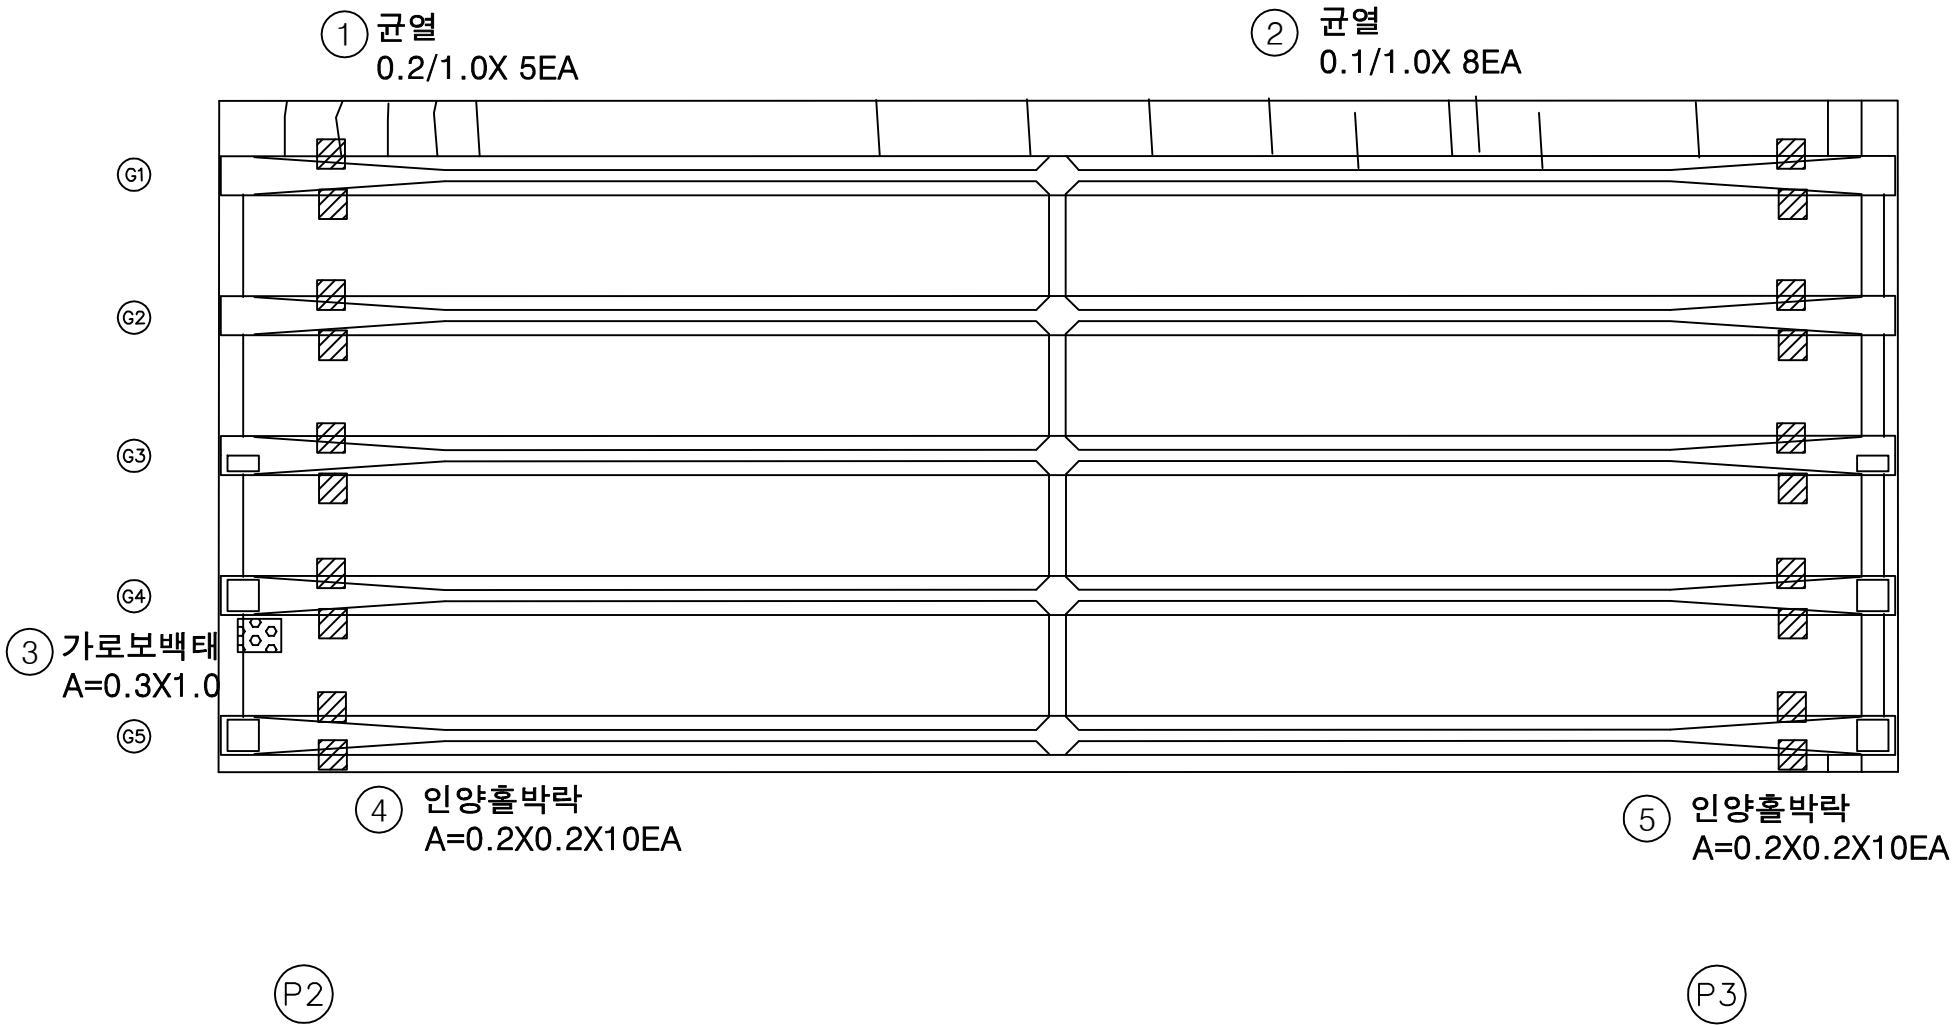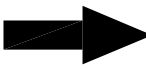


번호	손상내용	손상현황						비 고
		폭 (mm)	길이 (m)	너비 (m)	물량	단위	개소	
1	균열	0.2	1.0		5.00	m	5	신규
2	균열	0.1	1.0		8.00	m	8	신규
3	가로보백태		0.3	1.0	0.30	m ²	1	신규
4	인양홀박락		0.2	0.2	0.40	m ²	10	신규
5	인양홀박락		0.2	0.2	0.40	m ²	10	신규
6								
7								
KEY PLAN

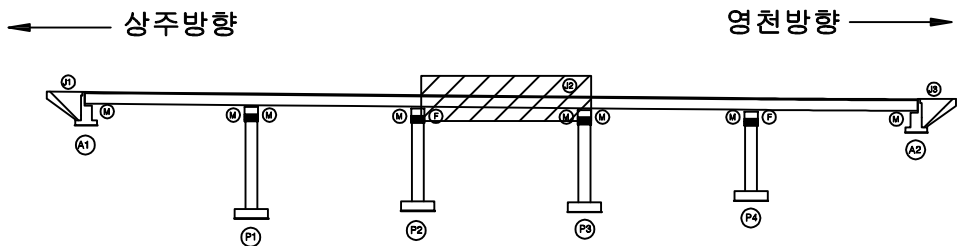

SECTION

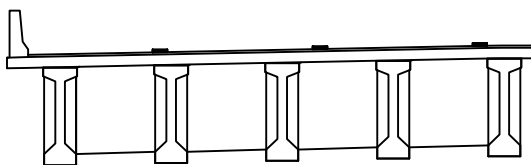

범례

균열	망상균열	재료분리
편치, 공동	박리, 파손	열화
누수, 체수	백태	퇴적물
철근노출	침하	그늘음
부식	좌굴, 변형	기타


발주처	상주영천고속도로(주)
용역명	상주영천고속도로 시설물 정밀점검 용역
점검기관	(주)명성엔지니어링
도면번호	08

ID : 창정교 바닥판하면, 거더 S4 (상주방향)



손 상 물 량 표

번호	손상내용	손상현황						비 고
		폭 (mm)	길이 (m)	너비 (m)	물량	단위	개소	
1	가로보박리		0.1	0.2	0.02	m ²	1	신규
2	가로보박락		0.5	0.3	0.15	m ²	1	신규
3	인양홀박락		0.2	0.2	0.40	m ²	10	신규
4	인양홀박락		0.2	0.2	0.40	m ²	10	신규
5								
6								
상주방향

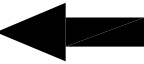


영천방향

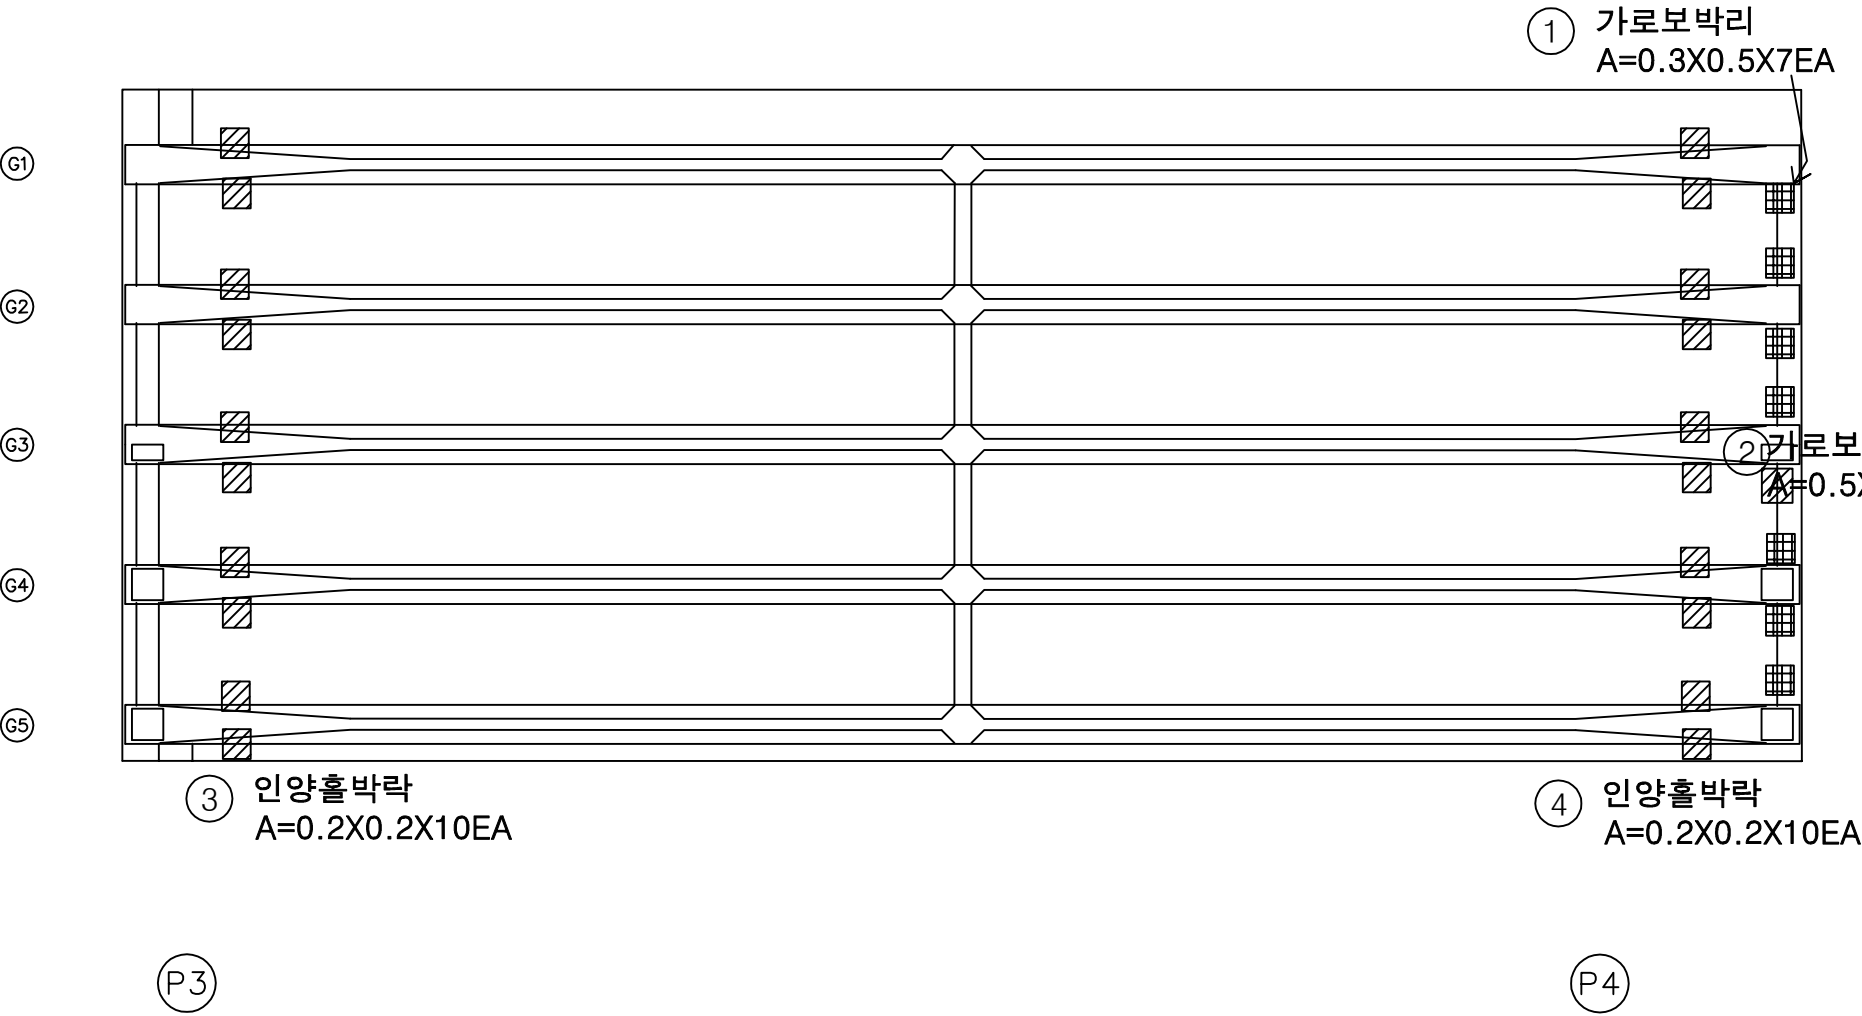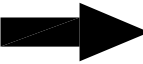

KEY PLAN

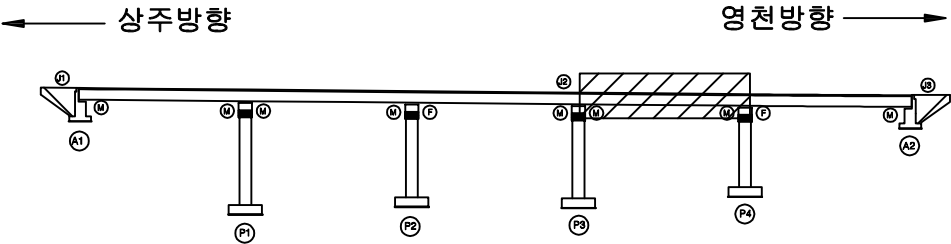

SECTION

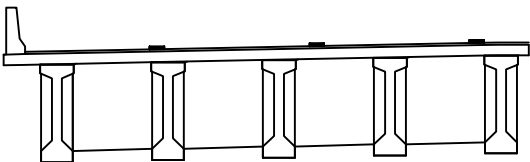

범례


균열	망상균열	재료분리
편치, 공동	박리, 파손	열화
누수, 체수	백태	퇴적물
철근노출	침하	그늘음
부식	좌굴, 변형	기타

발주처	상주영천고속도로(주)
용역명	상주영천고속도로 시설물 정밀점검 용역
점검기관	(주)명성엔지니어링
도면번호	09

ID : 창정교 바닥판하면, 거더 S5 (상주방향)

손 상 물 량 표

번호	손상내용	손상현황						비 고
		폭 (mm)	길이 (m)	너비 (m)	물량	단위	개소	
1	가로보박리		0.5	1.0	4.00	m ²	8	신규
2	인양홀박락		0.2	0.2	0.40	m ²	10	신규
3	인양홀박락		0.2	0.2	0.40	m ²	10	신규
4								
5								
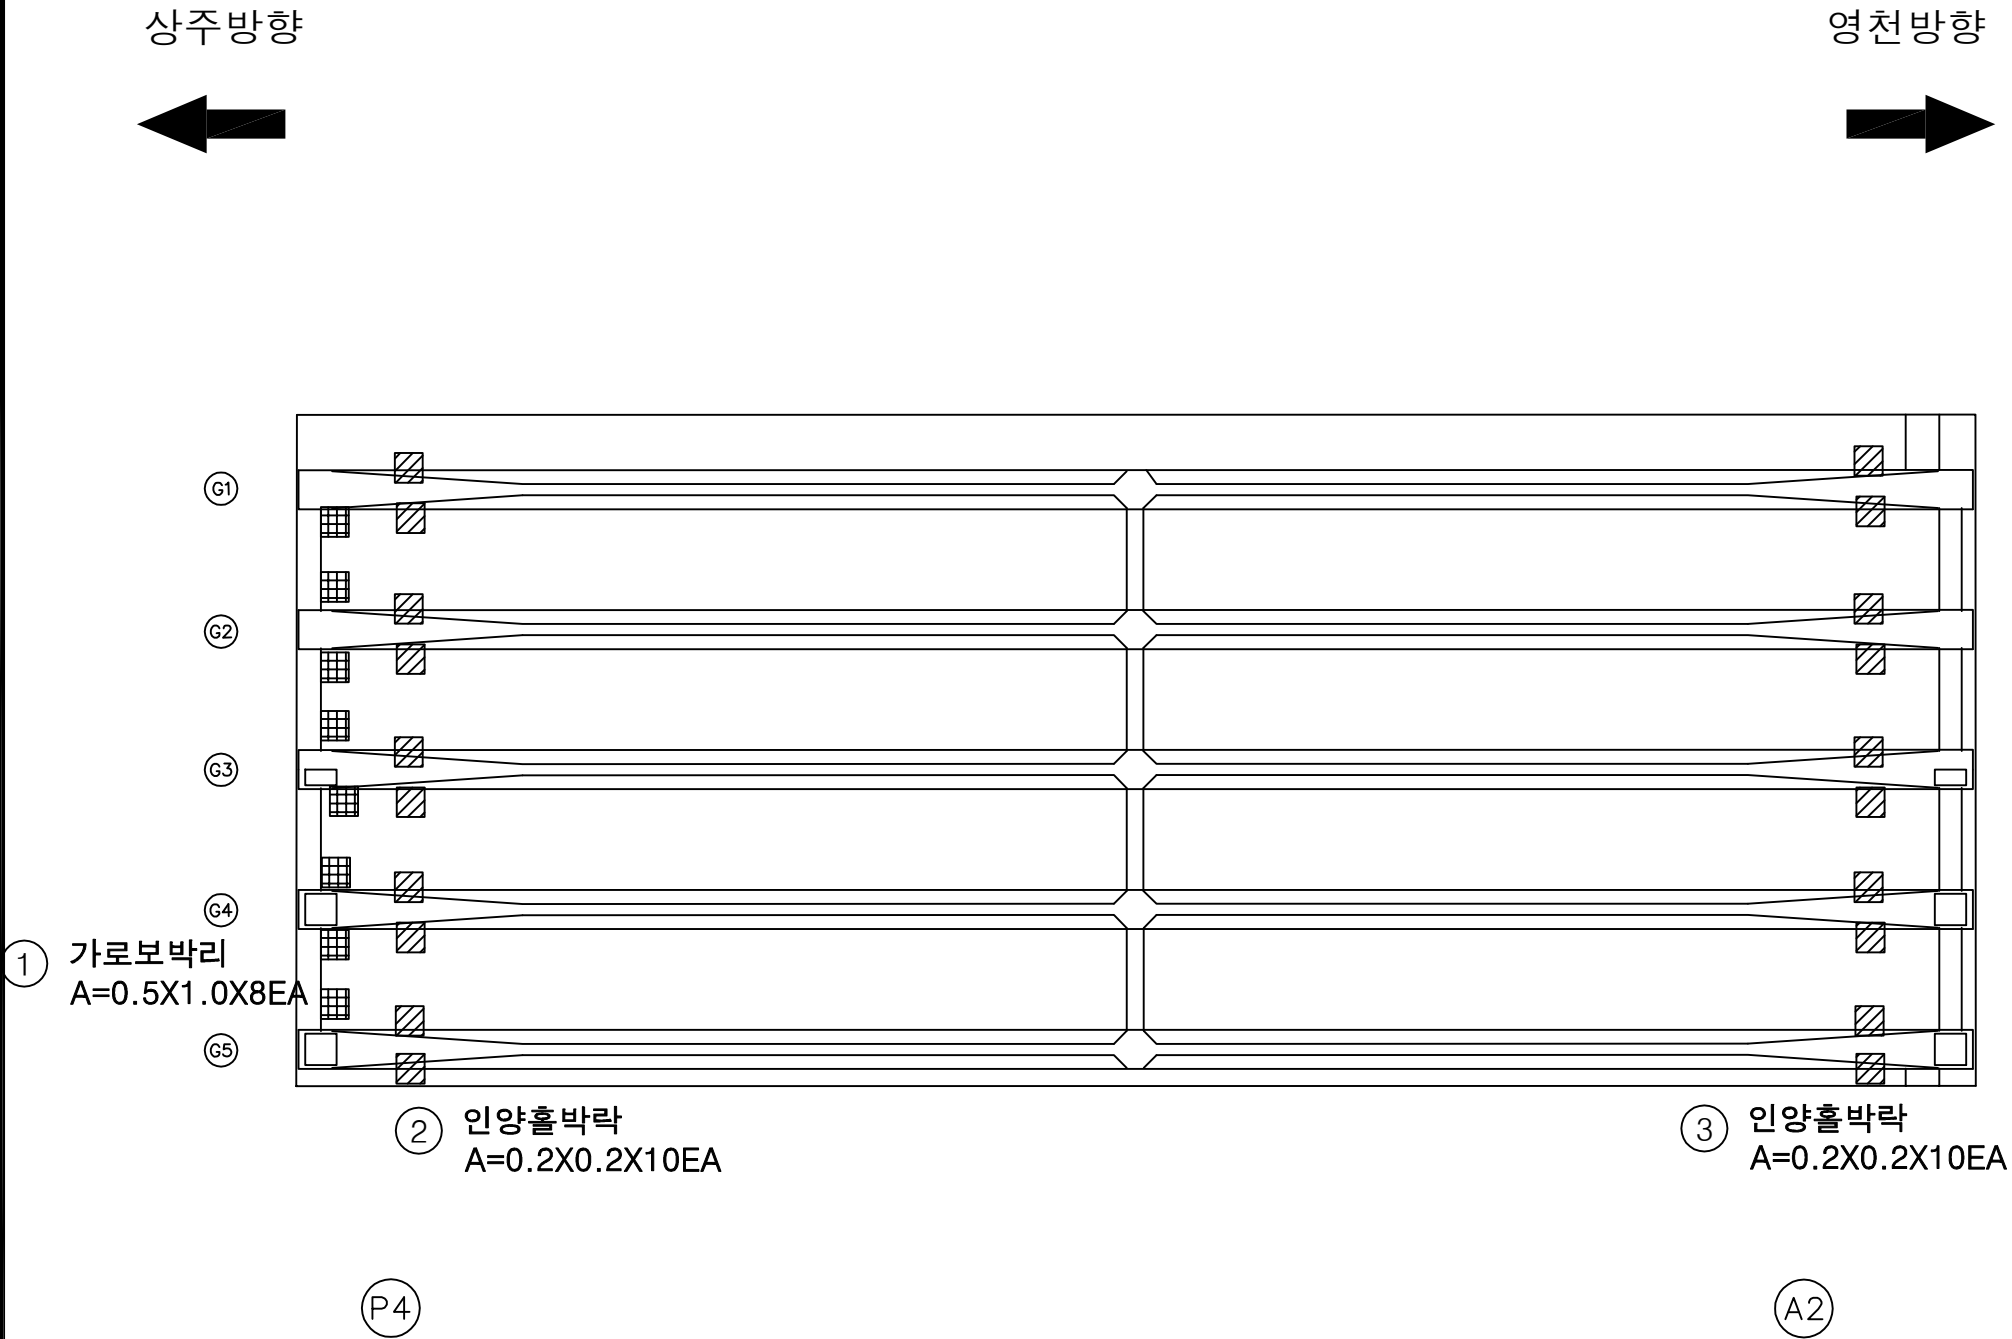

KEY PLAN

상주방향 ←

영천방향 →

SECTION

범례

균열	망상균열	재료분리
편치, 공동	박리, 파손	열화
누수, 체수	백태	퇴적물
철근노출	침하	그늘음
부식	좌굴, 변형	기타

발주처
상주영천고속도로(주)


용역명
상주영천고속도로 시설물 정밀점검 용역

점검기관
(주)명성엔지니어링


도면번호
10

손 상 물 량 표


번호	손상내용	손상현황						비 고
		폭 (mm)	길이 (m)	너비 (m)	물량	단위	개소	
1	균열	0.2	2.0		2.00	m	1	신규
2								
3								
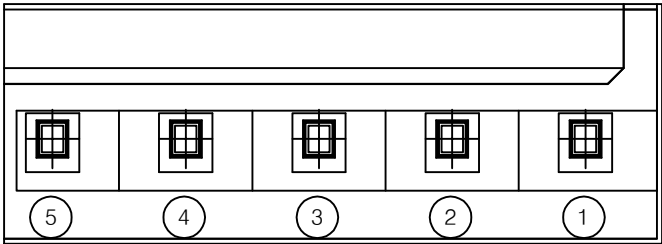

평면도

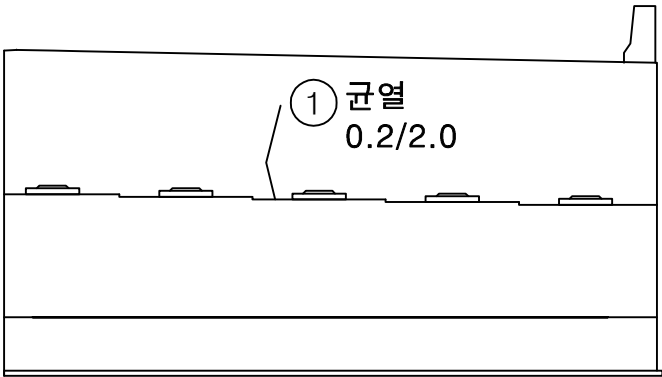


정면

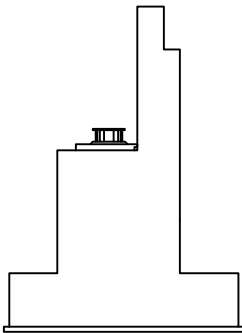

날개벽

KEY PLAN

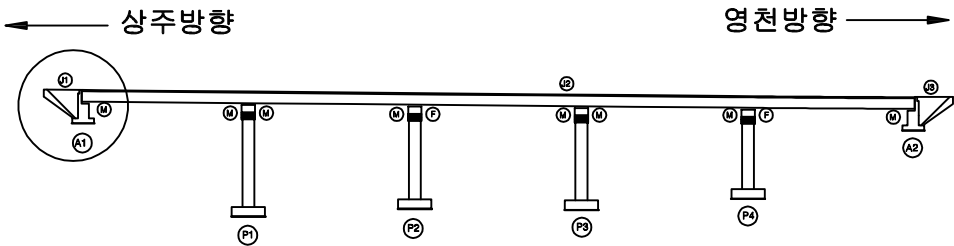

SECTION




범례

균열	망상균열	재료분리
편치, 공동	박리, 파손	열화
누수, 체수	백태	퇴적물
철근노출	침하	그을음
부식	좌굴, 변형	기타


발주처	상주영천고속도로(주)
용역명	상주영천고속도로 시설물 정밀점검 용역
점검기관	(주)명성엔지니어링
도면번호	11

손 상 물 량 표


번호	손상내용	손상현황						비 고
		폭 (mm)	길이 (m)	너비 (m)	물량	단위	개소	
1	무수축물탈균열	0.2	0.1		0.40	m	4	신규
2	무수축물탈균열	0.2	0.1		0.20	m	2	신규
3	무수축물탈균열	0.2	0.1		0.20	m	2	신규
4	거푸집미제거				2.00	EA	2	신규
5	들뜸		0.2	0.2	0.04	m²	1	신규
6	점검계단하부철근노출(마감불량)				1.00	EA	1	신규
7								
8								
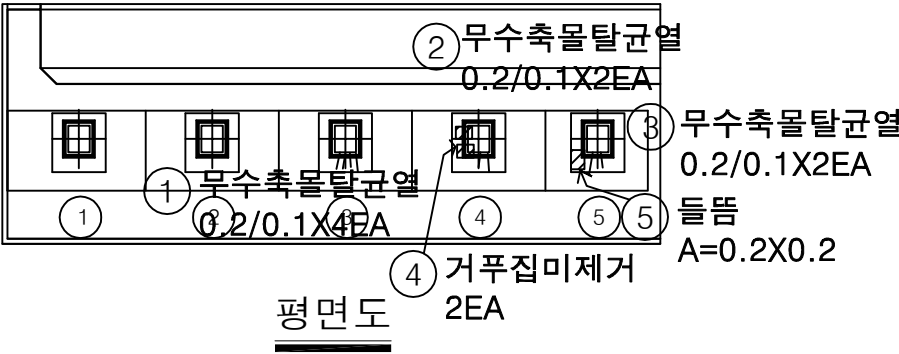

평면도

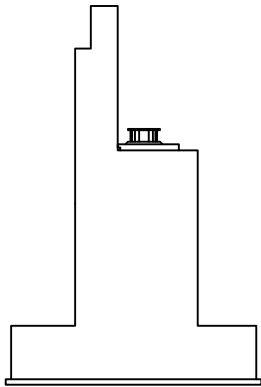


날개벽

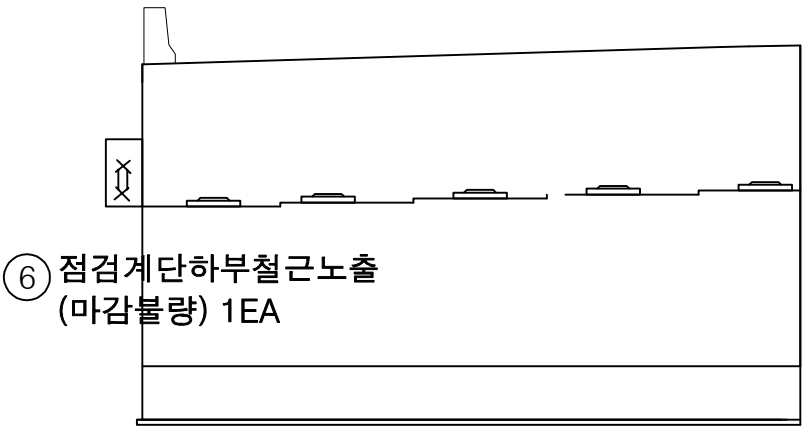


정면

KEY PLAN

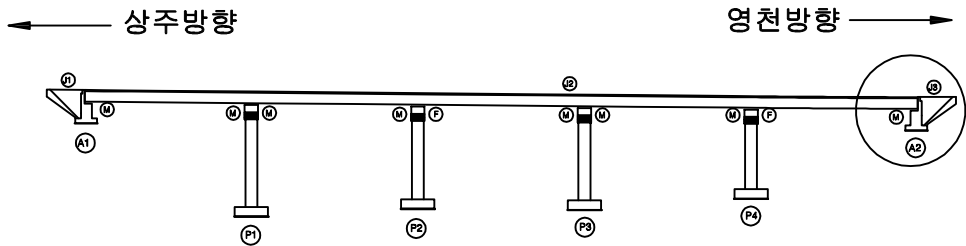

SECTION

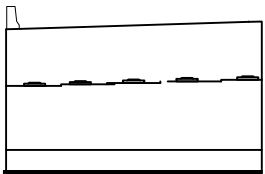


범례

균열	망상균열	재료분리
편치, 공동	박리, 파손	열화
누수, 체수	백태	퇴적물
철근노출	침하	그늘음
부식	좌굴, 변형	기타


발주처	상주영천고속도로(주)
용역명	상주영천고속도로 시설물 정밀점검 용역
점검기관	(주)명성엔지니어링
도면번호	12

손 상 물 량 표


번호	손상내용	손상현황						비 고
		폭 (mm)	길이 (m)	너비 (m)	물량	단위	개소	
1	무수축물탈균열	0.1	0.2		0.40	m	2	신규
2	무수축물탈균열	01	0.2		0.20	m	1	신규
3	스토퍼간섭				1.00	EA	1	신규
4	균열	0.1	1.5		1.50	m	1	신규
5								
6								
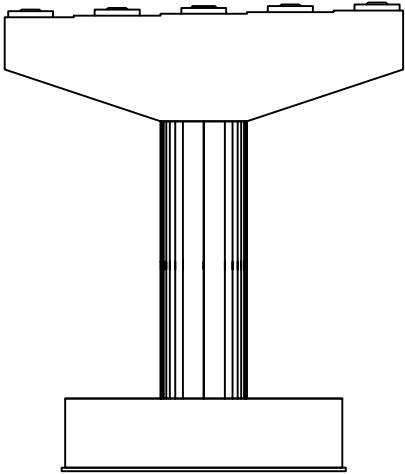


정면

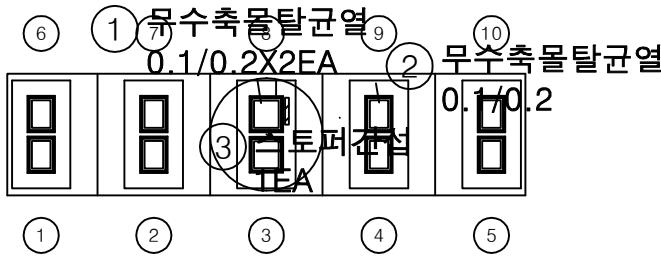


평면도

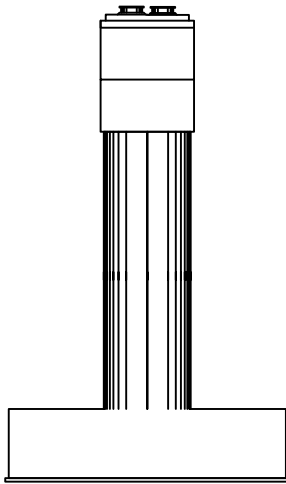

좌측면

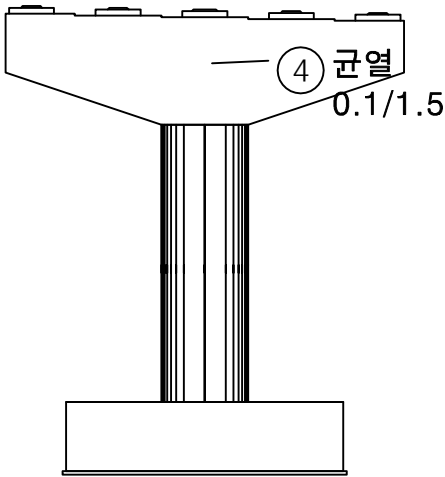


배면

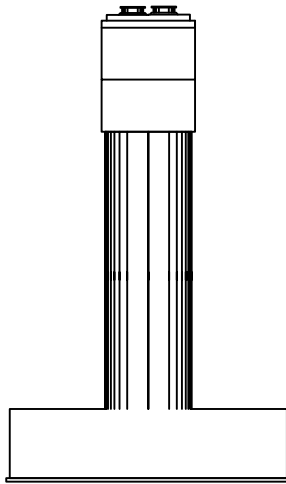


우측면

KEY
PLAN

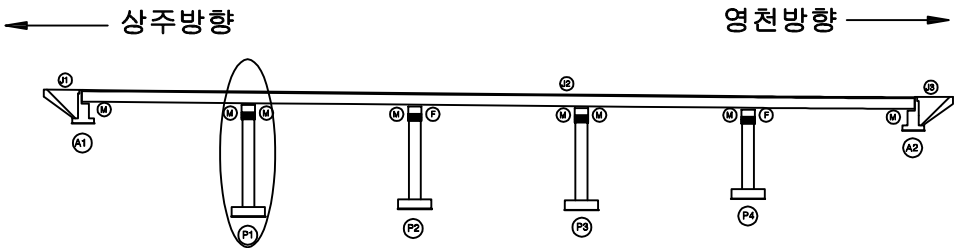

SECTION

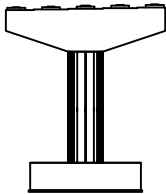


범
례

균열	망상균열	재료분리
펀치, 공동	박리, 파손	열화
누수, 체수	백태	퇴적물
철근노출	침하	그늘음
부식	좌굴, 변형	기타


발 주 처	상주영천고속도로(주)
용 역 명	상주영천고속도로 시설물 정밀점검 용역
점 검 기 관	(주)명성엔지니어링
도 면 번 호	13

손 상 물 량 표


번호	손상내용	손상현황						비 고
		폭 (mm)	길이 (m)	너비 (m)	물량	단위	개소	
1	무수축물탈균열	0.1	0.2		1.00	m	5	신규
2	무수축물탈균열	0.1	0.2		1.00	m	5	신규
3	균열	0.1	0.5		0.50	m	1	신규
4								
5								
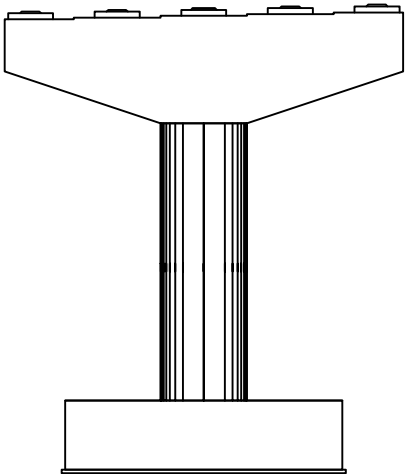


정면

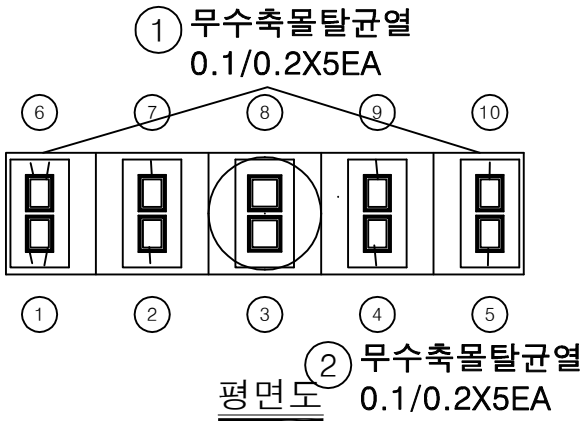


평면도

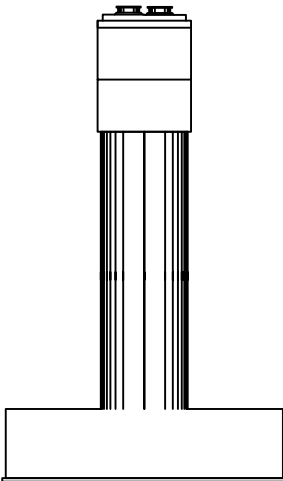

좌측면

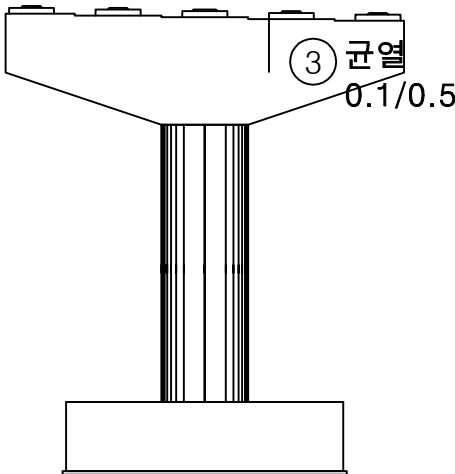


배면

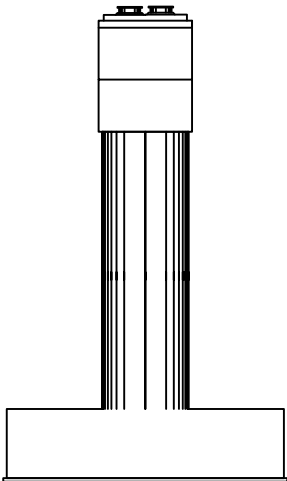


우측면

KEY PLAN

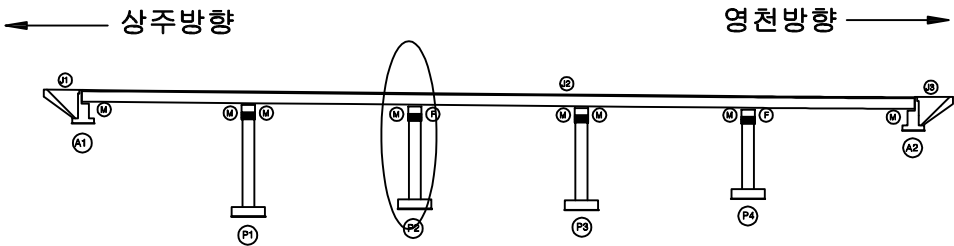

SECTION

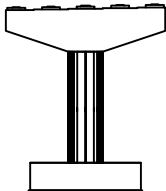


범례

균열	망상균열	재료분리
편치, 공동	박리, 파손	열화
누수, 체수	백태	퇴적물
철근노출	침하	그을음
부식	좌굴, 변형	기타



발 주 처	상주영천고속도로(주)
용 역 명	상주영천고속도로 시설물 정밀점검 용역
점 검 기 관	(주)명성엔지니어링
도 면 번 호	14

손 상 물 량 표


*코핑상부 폐자재적치

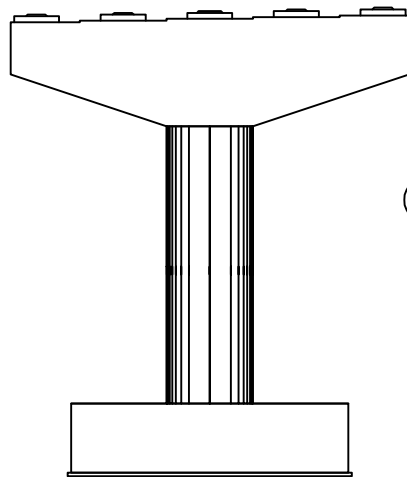


정면

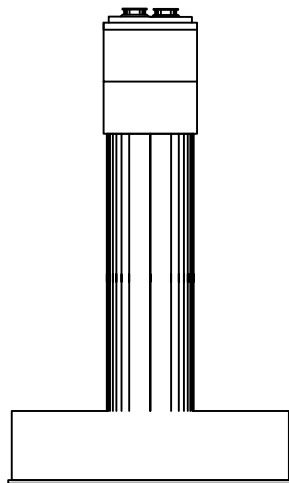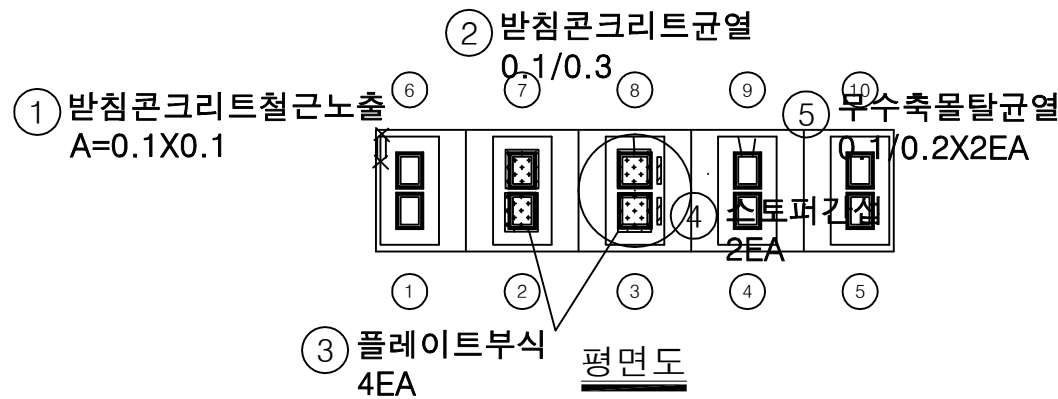

좌측면

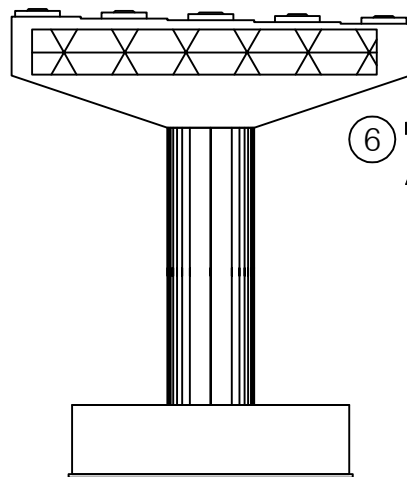


배면

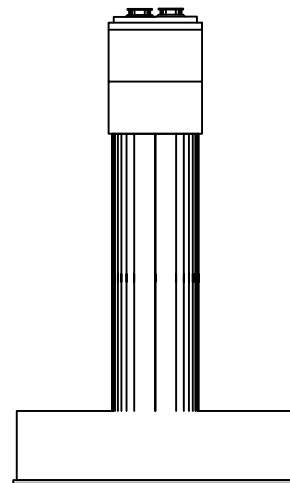


우측면

번호	손상내용	손상현황						비 고
		폭 (mm)	길이 (m)	너비 (m)	물량	단위	개소	
1	받침콘크리트철근노출		0.1	0.1	0.01	m²	1	신규
2	받침콘크리트균열	0.1	0.3		0.30	m	1	신규
3	플레이트부식				2.00	EA	2	신규
4	스토퍼간섭				4.00	EA	4	신규
5	무수축물탈균열	0.1	0.2		0.40	m	2	신규
6	망상균열		15.0	0.5	7.50	m²	1	신규
7								
8								
KEY PLAN

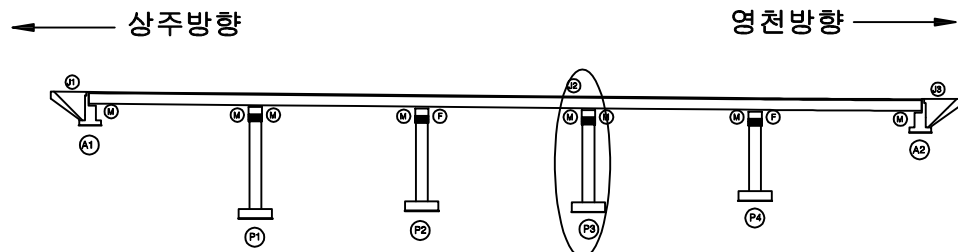

SECTION

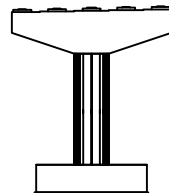


범례

균열	망상균열	재료분리
펀치, 공동	박리, 파손	열화
누수, 체수	백태	퇴적물
철근노출	침하	그늘음
부식	좌굴, 변형	기타


발 주 처	상주영천고속도로(주)
용 역 명	상주영천고속도로 시설물 정밀점검 용역
점 검 기 관	(주)명성엔지니어링
도 면 번 호	15

손 상 물 량 표


번호	손상내용	손상현황						비 고
		폭 (mm)	길이 (m)	너비 (m)	물량	단위	개소	
1	무수축물탈균열	0.1	0.2		0.60	m	3	신규
2	반침콘크리트균열	0.1	0.2		0.20	m	1	신규
3	무수축물탈균열	0.1	0.2		0.40	m	2	신규
4	균열	0.2	0.5		2.00	m	4	신규
5								
6								
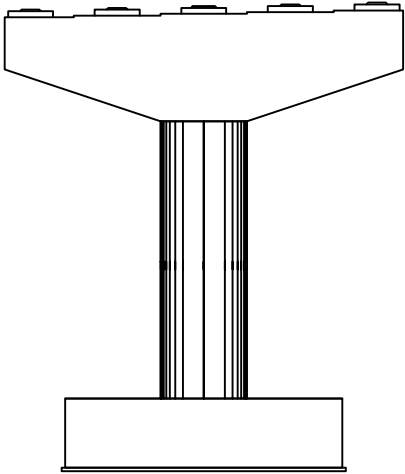


정면

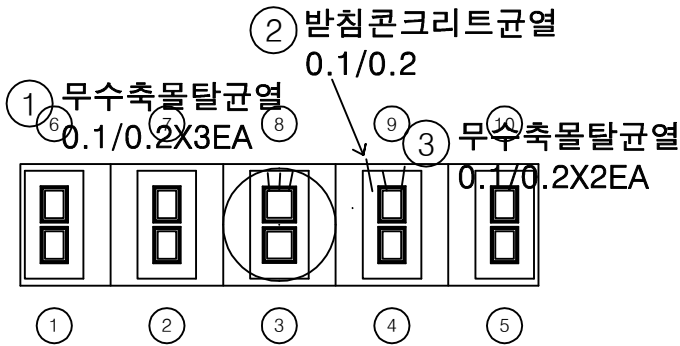


평면도

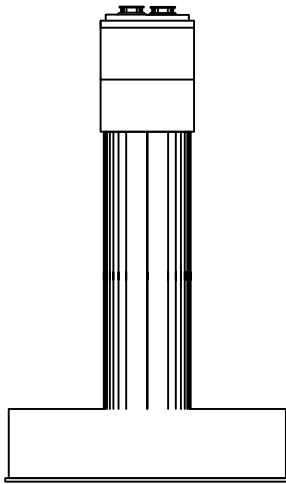

좌측면

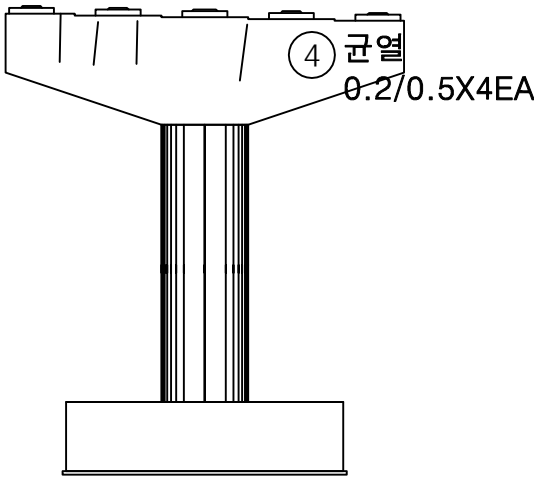


배면

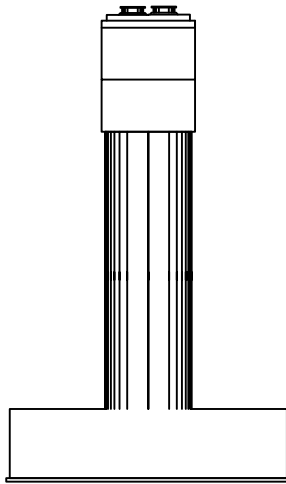


우측면

KEY PLAN

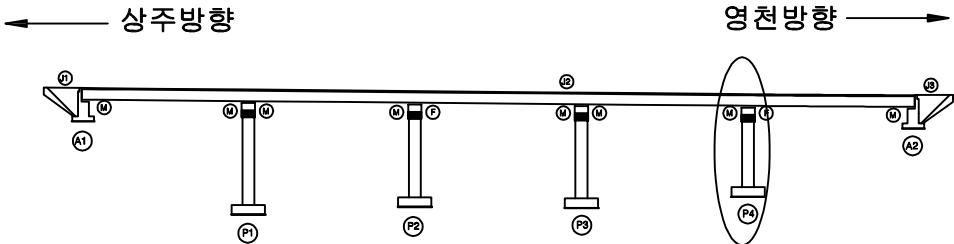

SECTION

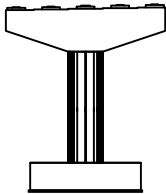

범례


균열	망상균열	재료분리
편치, 공동	박리, 파손	열화
누수, 체수	백태	퇴적물
철근노출	침하	그을음
부식	좌굴, 변형	기타

발 주 처	상주영천고속도로(주)
용 역 명	상주영천고속도로 시설물 정밀점검 용역
점 검 기 관	(주)명성엔지니어링
도 면 번 호	16


영 천 방 향

손 상 물 량 표

상주방향

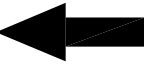

영천방향

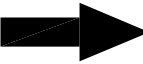

① 후타재 파손
A=0.1X0.1

② 망상균열
A=35.0X5.0

③ 박리
A=3.0X0.5


④ 방호벽균열
0.2/1.0

A1


P1

번호	손상내용	손상현황						비 고
		폭 (mm)	길이 (m)	너비 (m)	물량	단위	개소	
1	후타재 파손		0.1	0.1	0.01	m²	1	신규
2	망상균열		35.0	5.0	175.0	m²	1	신규
3	박리		3.0	0.5	1.50	m²	1	신규
4	방호벽균열	0.2	1.0		1.00	m	1	신규
5								
6								
KEY PLAN

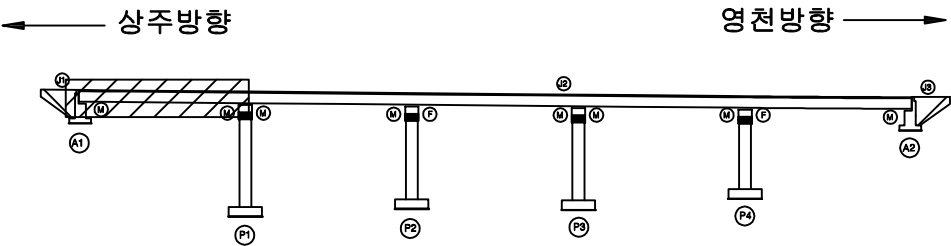

SECTION

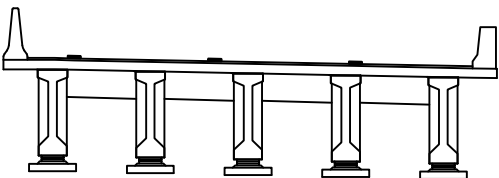

범례


균열	망상균열	재료분리
펀치, 공동	박리, 파손	열화
누수, 체수	백태	퇴적물
철근노출	침하	그울음
부식	좌굴, 변형	기타

발 주 처	상주영천고속도로(주)
용 역 명	상주영천고속도로 시설물 정밀점검 용역
점 검 기 관	(주)명성엔지니어링
도 면 번 호	01

상주방향



영천방향

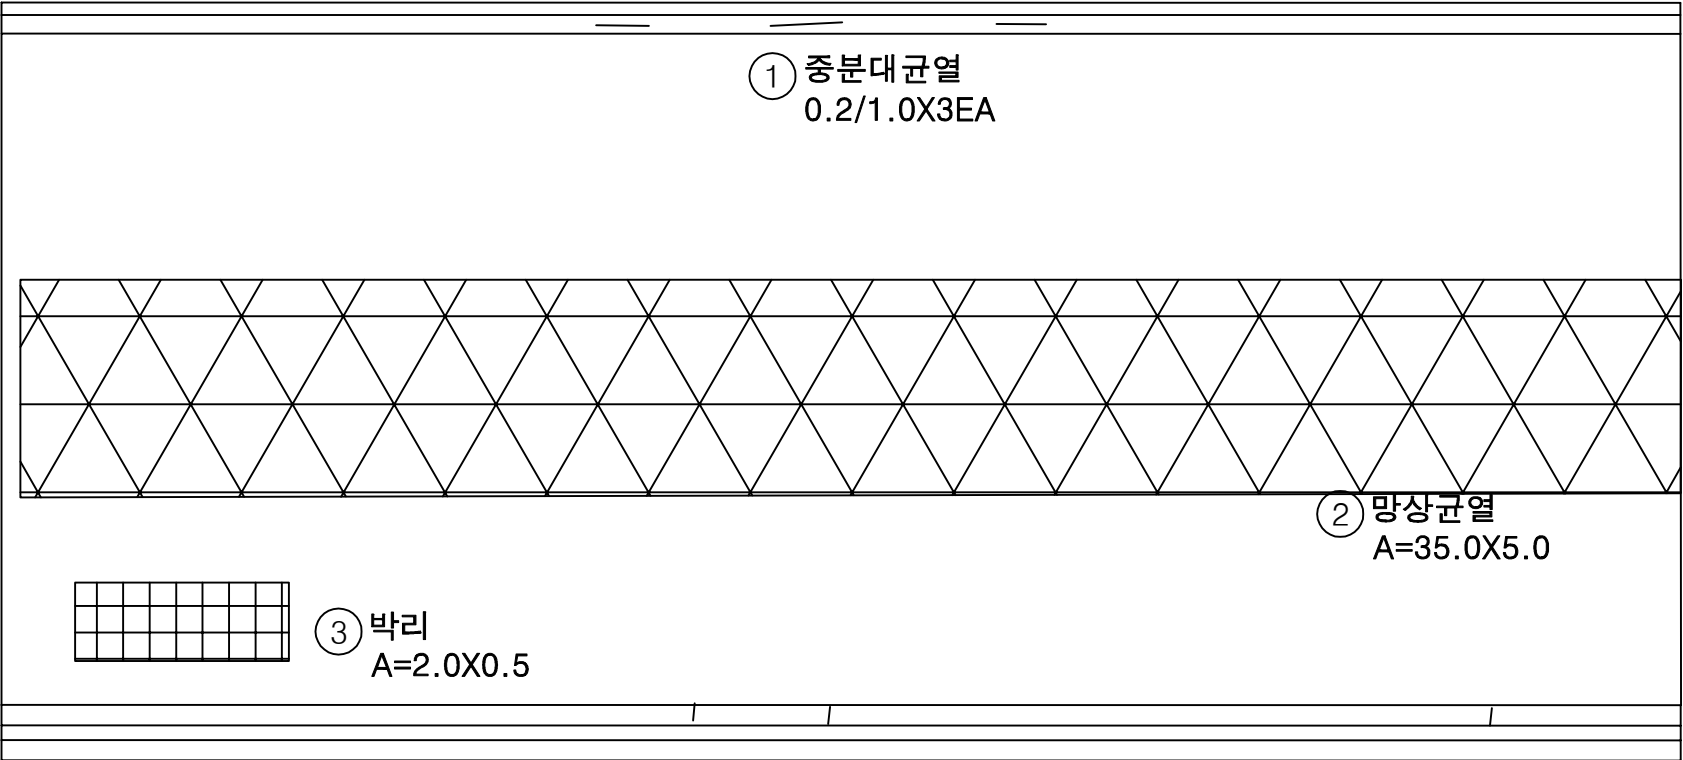


P1


P2

번호	손상내용	손상현황						비 고
		폭 (mm)	길이 (m)	너비 (m)	물량	단위	개소	
1	중분대균열	0.2	1.0		3.00	m	3	신규
2	망상균열		35.0	5.0	175.0	m²	1	신규
3	박리		2.0	0.5	1.00	m²	1	신규
4	방호벽균열	0.2	1.0		3.00	m	3	신규
5								
6								
KEY PLAN

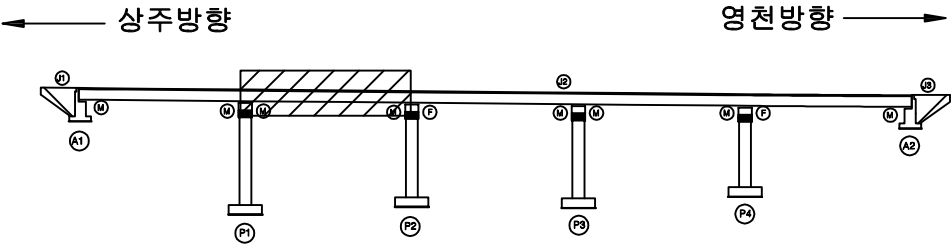

SECTION

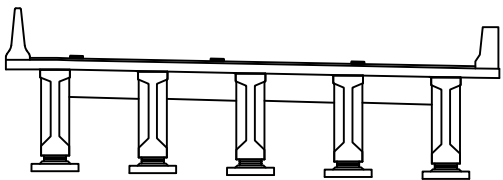

범례


균 열	망상균열	재료분리
펀치, 공동	박리, 파손	열 화
누수, 체수	백 태	퇴적물
철근노출	균열	그울음
부식	좌굴, 변형	기 타

발 주 처	상주영천고속도로(주)
용 역 명	상주영천고속도로 시설물 정밀점검 용역
점 검 기 관	(주)명성엔지니어링
도 면 번 호	02



손 상 물 량 표

번호	손상내용	손상현황						비 고
		폭 (mm)	길이 (m)	너비 (m)	물량	단위	개소	
1	중분대균열	0.2	1.0		4.00	m	4	신규
2	망상균열		35.0	5.0	175.0	m ²	1	신규
3	방호벽균열	0.2	1.0		1.00	m	1	신규
4	박리		3.0	0.5	1.50	m ²	1	신규
5	후타재재료분리		0.5	3.0	3.00	m ²	2	신규
6								
7								
상주방향

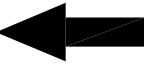


영천방향

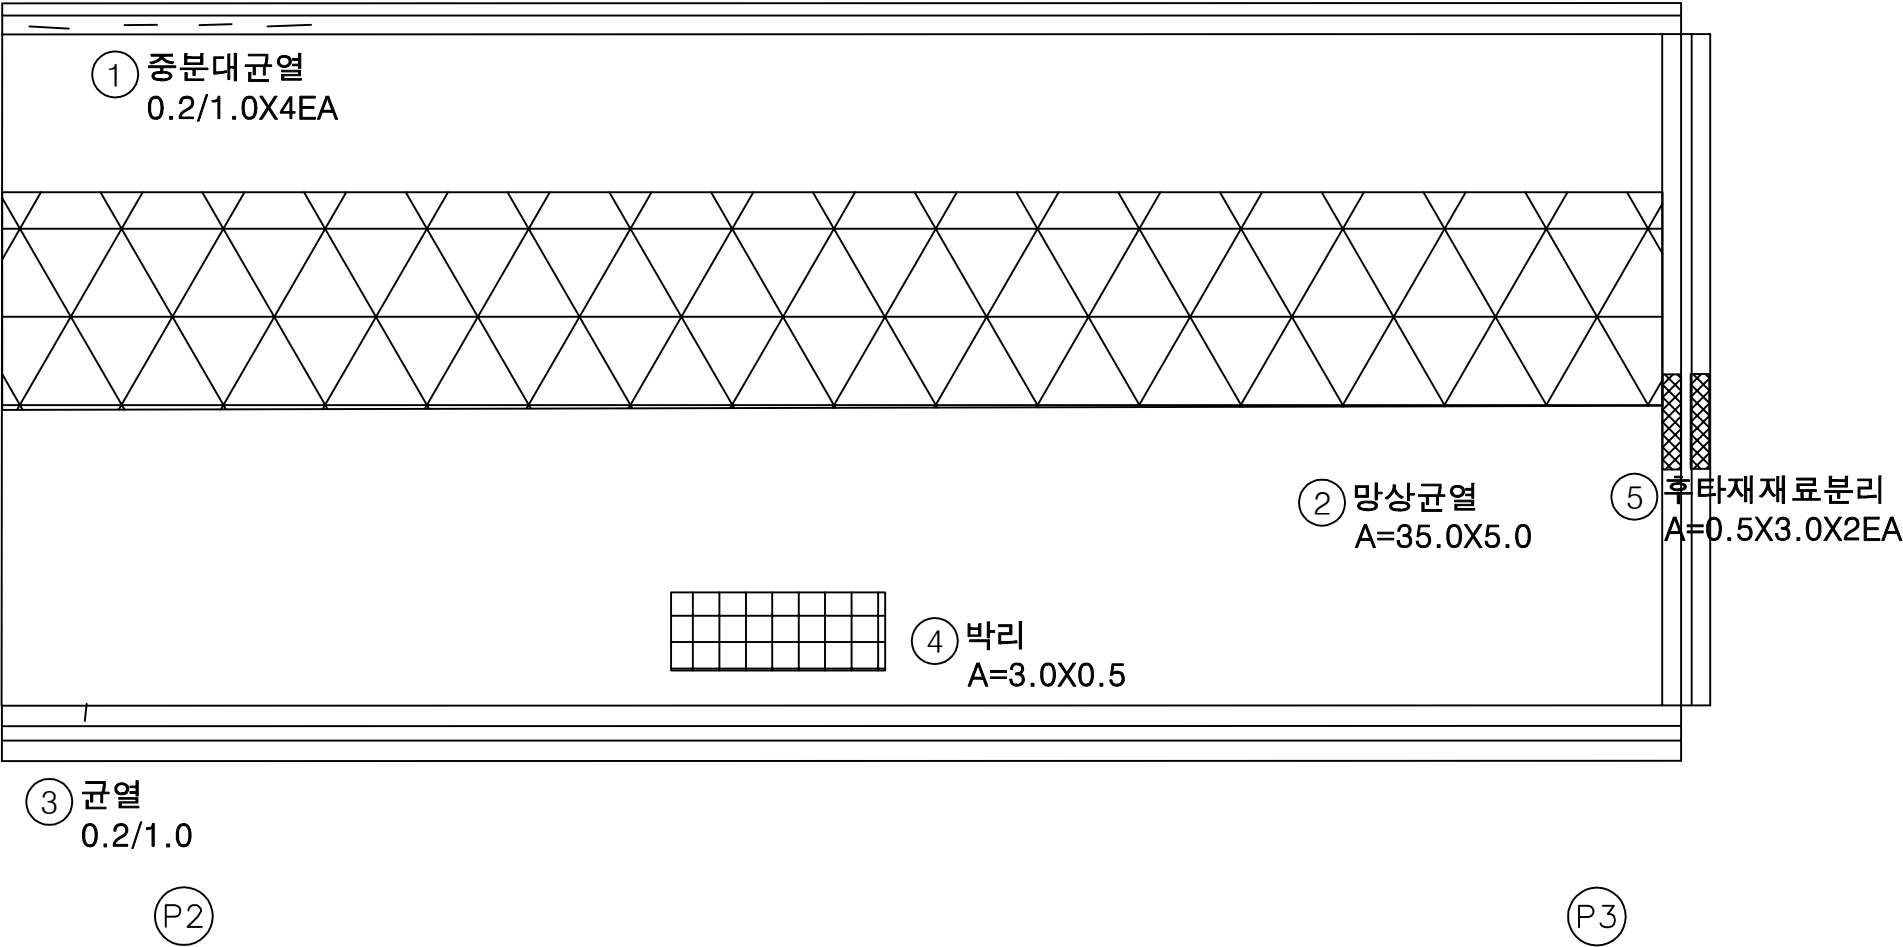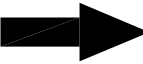

KEY
PLAN

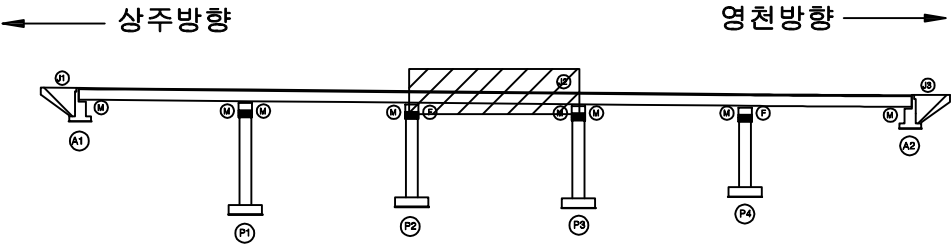

SECTION

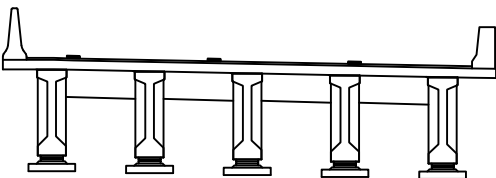


범
례

균열	망상균열	재료분리
펀치, 공동	박리, 파손	열화
누수, 체수	백태	퇴적물
철근노출	침하	그을음
부식	좌굴, 변형	기타



발 주 처	상주영천고속도로(주)
용 역 명	상주영천고속도로 시설물 정밀점검 용역
점 검 기 관	(주)명성엔지니어링
도 면 번 호	03

손 상 물 량 표

상주방향

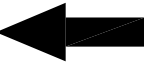

영천방향

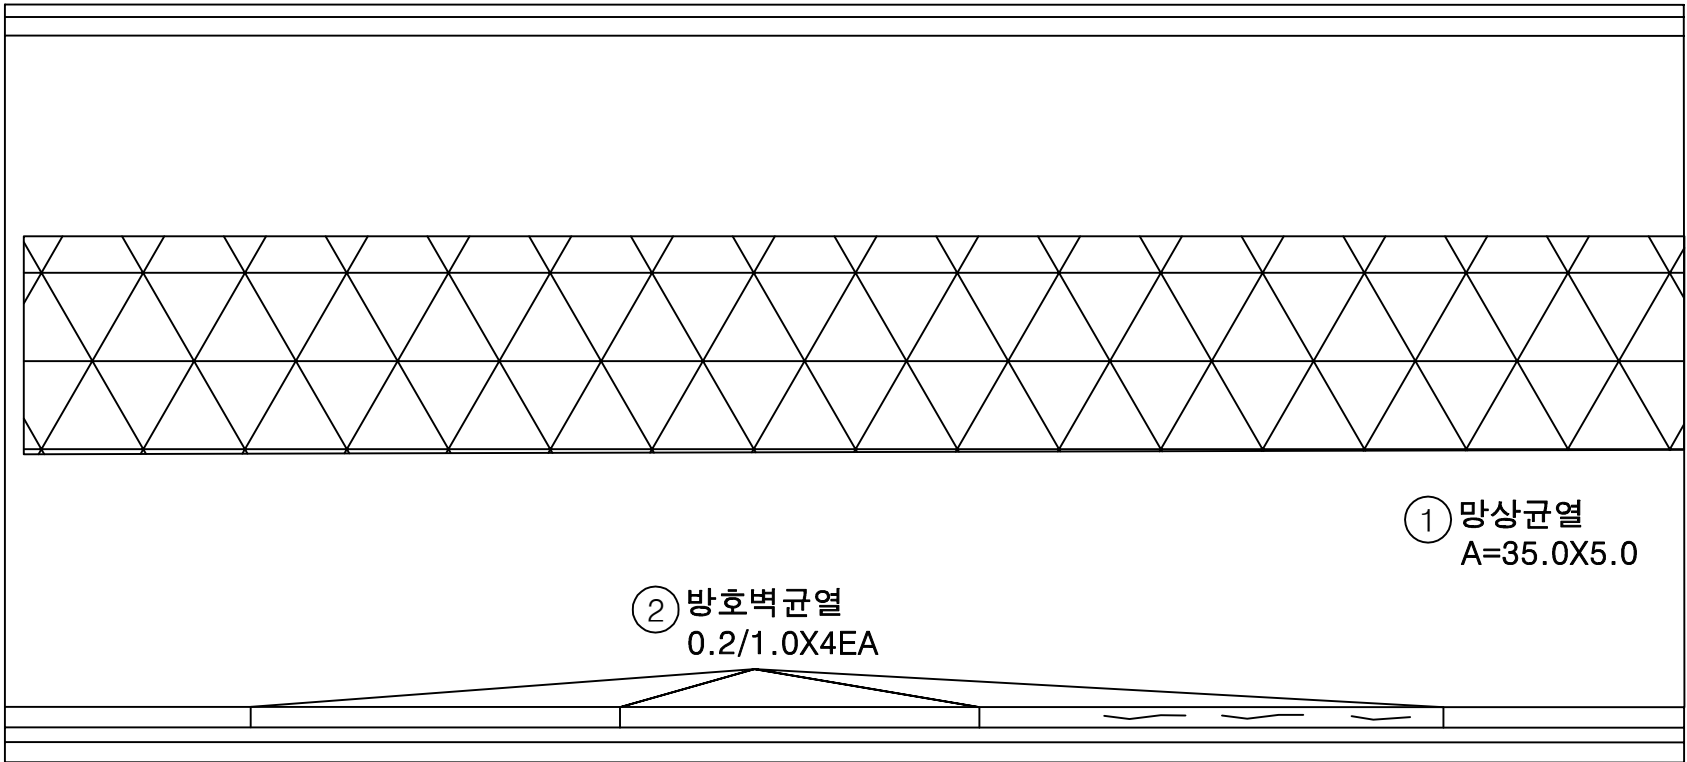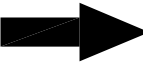


P3

P4

번호	손상내용	손상현황						비 고
		폭 (mm)	길이 (m)	너비 (m)	물량	단위	개소	
1	망상균열		35.0	5.0	175.0	m	1	신규
2	방호벽균열	0.2	1.0		4.00	m	4	신규
3	방호벽균열	0.2	1.0		2.00	m	2	신규
4	방호벽균열	0.2	0.5		0.50	m	1	신규
5								
6								
KEY PLAN

상주방향

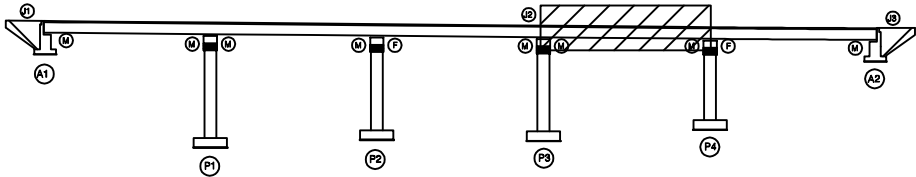

영천방향

SECTION

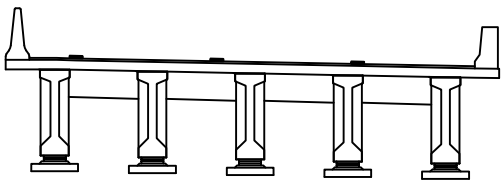


범례



균열	망상균열	재료분리
펀치, 공동	박리, 파손	열화
누수, 체수	백태	퇴적물
철근노출	침하	그을음
부식	좌굴, 변형	기타

발 주 처	상주영천고속도로(주)
용 역 명	상주영천고속도로 시설물 정밀점검 용역
점 검 기 관	(주)명성엔지니어링
도 면 번 호	04

상주방향

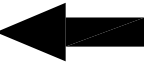


영천방향

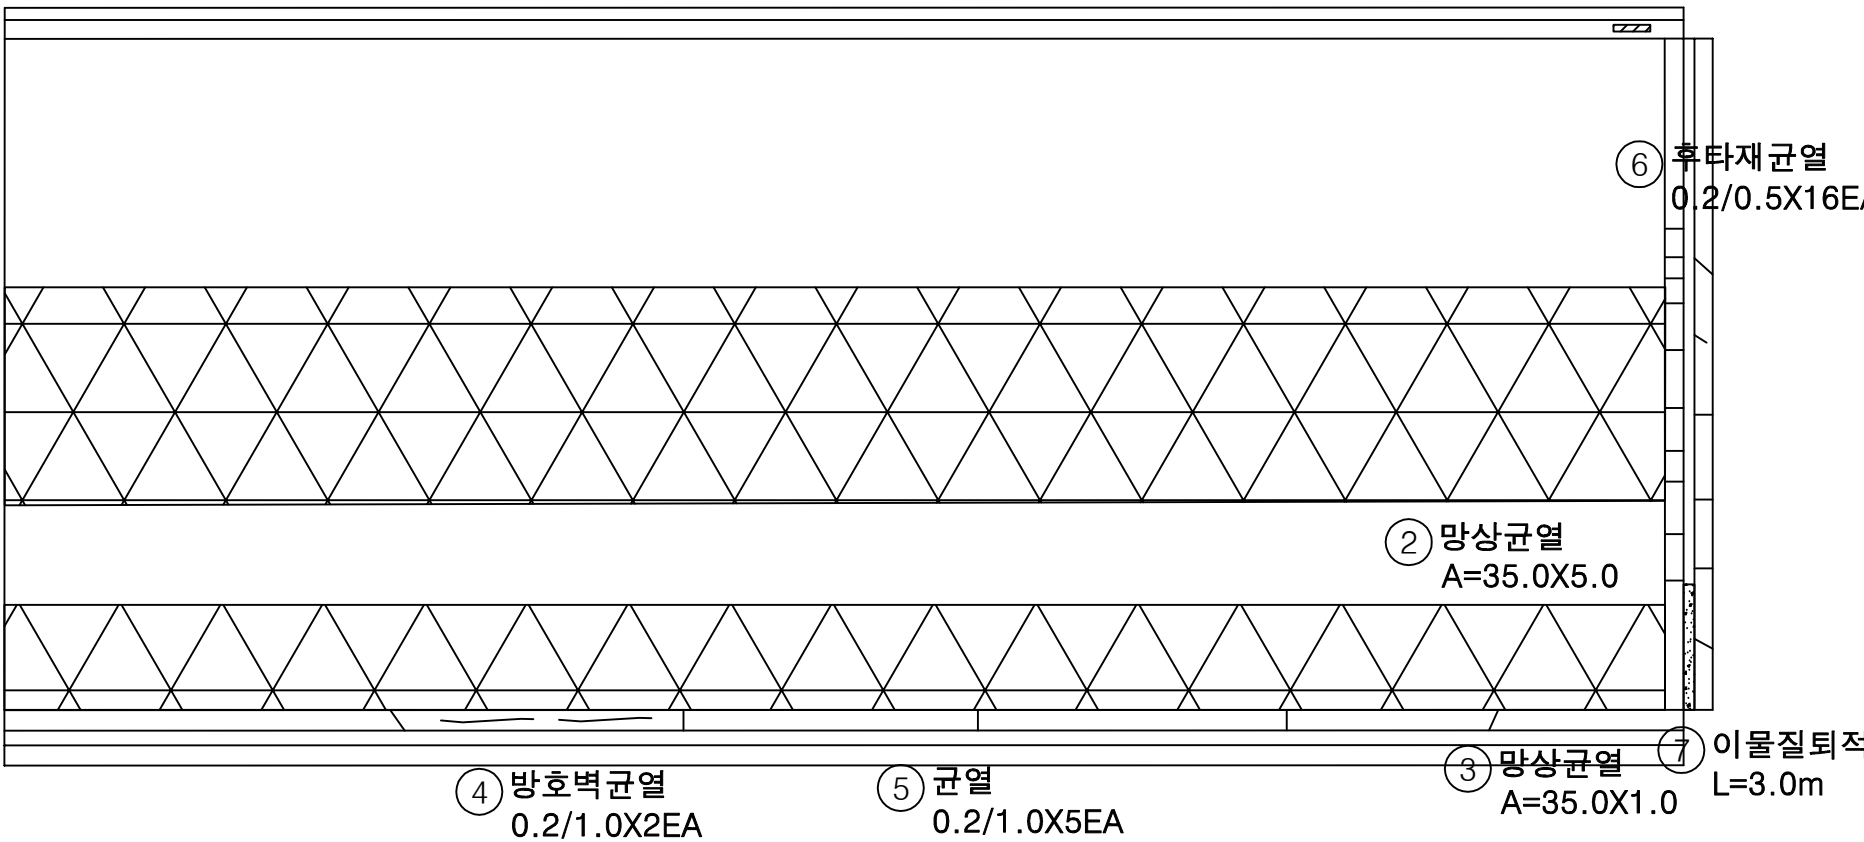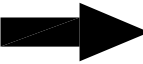


번호	손상내용	손상현황						비 고
		폭 (mm)	길이 (m)	너비 (m)	물량	단위	개소	
1	굽힘		0.1	1.0	0.10	m ²	1	신규
2	망상균열		35.0	5.0	175.0	m ²	1	신규
3	망상균열		35.0	1.0	35.0	m ²	1	신규
4	방호벽균열	0.2	1.0		2.00	m	2	신규
5	방호벽균열	0.2	1.0		5.00	m	5	신규
6	후타재균열	0.2	0.5		8.00	m	16	신규
7	이물질퇴적		3.0		3.00	m	1	신규
8								
9								
KEY PLAN

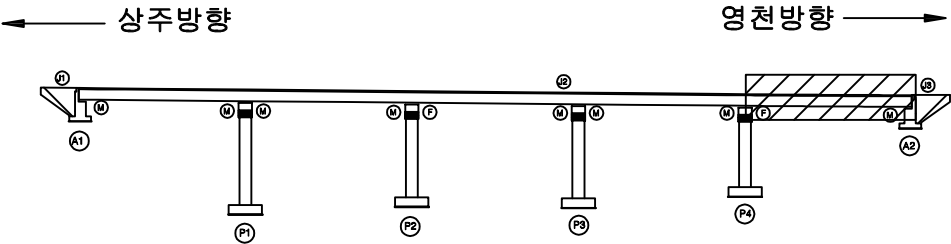

SECTION

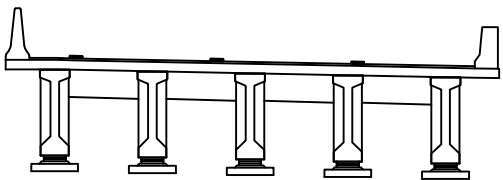

범례


균열	망상균열	재료분리
편치, 공동	박리, 파손	열화
누수, 체수	백태	퇴적물
철근노출	침하	그늘음
부식	좌굴, 변형	기타

발 주 처	상주영천고속도로(주)
용 역 명	상주영천고속도로 시설물 정밀점검 용역
점 검 기 관	(주)명성엔지니어링
도 면 번 호	05



ID : 창정교 바닥판하면, 거더 S1 (영천방향)

손 상 물 량 표

상주방향

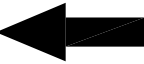


영천방향

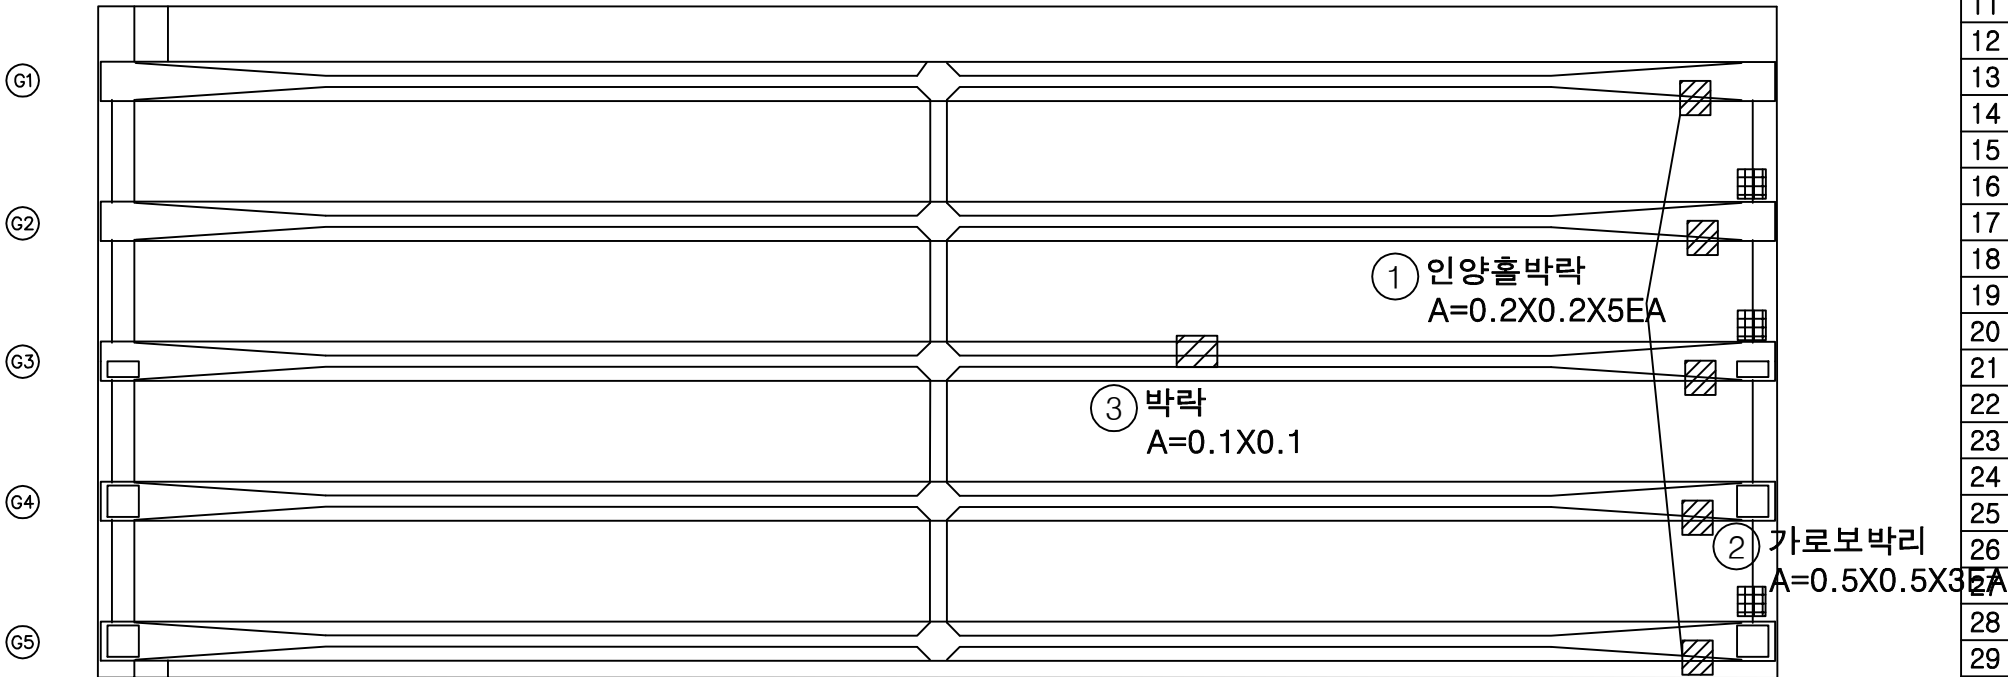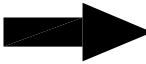


번호	손상내용	손상현황						비 고
		폭 (mm)	길이 (m)	너비 (m)	물량	단위	개소	
1	인양홀박락		0.2	0.2	0.20	m ³	5	신규
2	가로보박리		0.5	0.5	0.75	m ³	3	신규
3	박락		0.1	0.1	0.01	m ³	1	신규
4								
5								
KEY PLAN

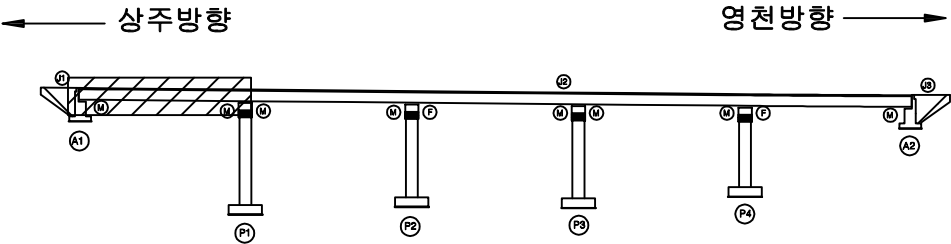

SECTION

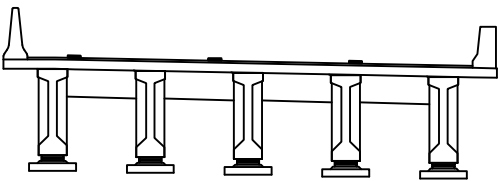

범례


콘 열	방상균열	재료분리
펀치, 공동	박리, 파손	열 화
누수, 체수	백 태	퇴적물
철근노출	침 하	그을음
부 식	좌굴, 변형	기 타

발 주 처	상주영천고속도로(주)
용 역 명	상주영천고속도로 시설물 정밀점검 용역
점 검 기 관	(주)명성엔지니어링
도 면 번 호	06



ID : 창정교 바닥판하면, 거더 S2 (영천방향)

손 상 물 량 표

상주방향

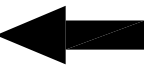


영천방향

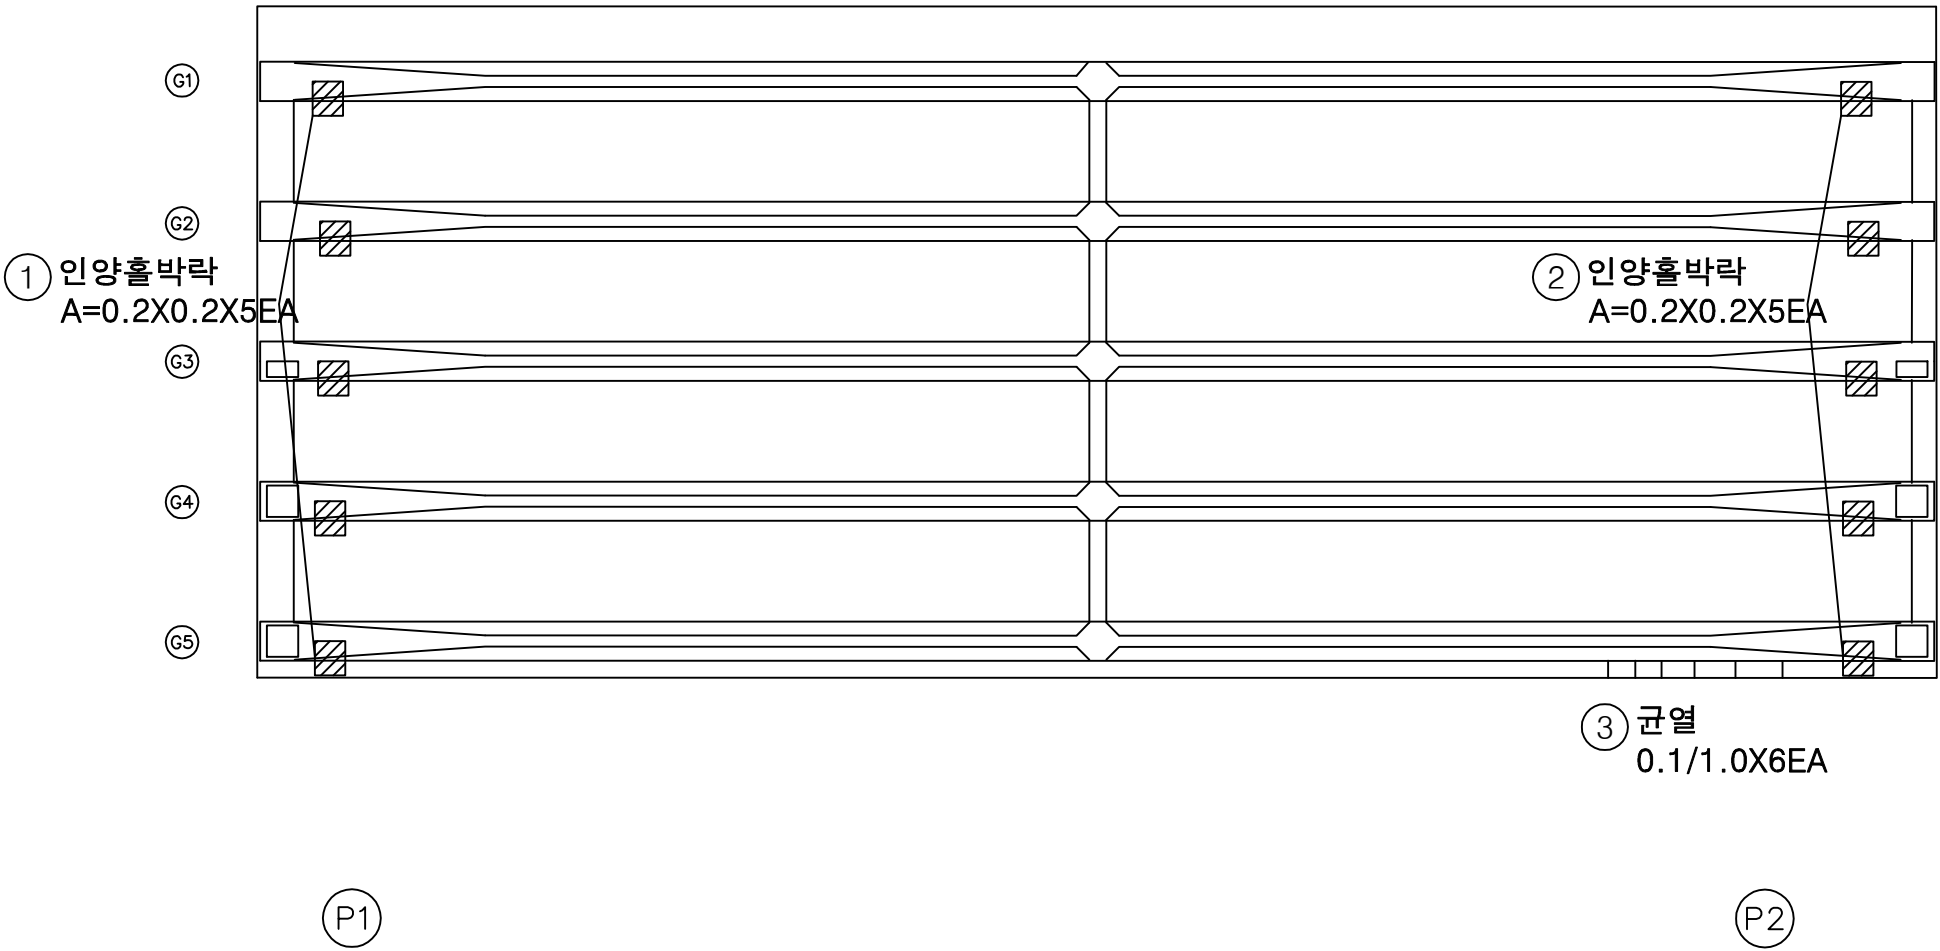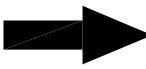


번호	손상내용	손상현황						비 고
		폭 (mm)	길이 (m)	너비 (m)	물량	단위	개소	
1	인양홀박락		0.2	0.2	0.20	m ²	5	신규
2	인양홀박락		0.2	0.2	0.20	m ²	5	신규
3	균열	0.1	1.0		6.00	m	6	신규
4								
5								
KEY PLAN

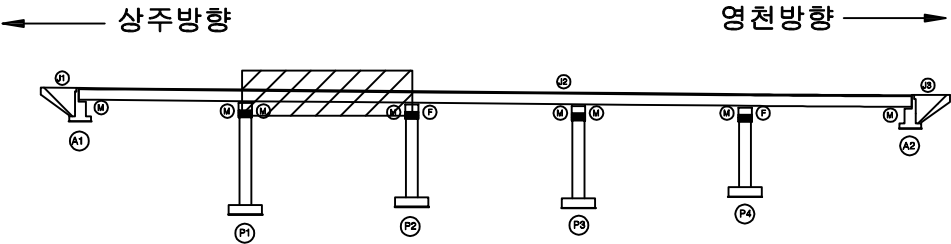

SECTION

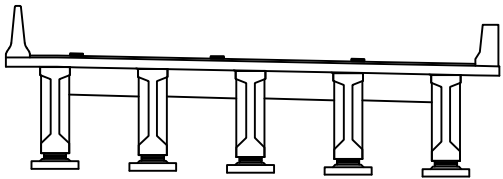

범례


균열	방상균열	재료분리
펀치, 공동	박리, 파손	열화
누수, 체수	백태	퇴적물
철근노출	침하	그늘음
부식	좌굴, 변형	기타

발 주 처	상주영천고속도로(주)
용 역 명	상주영천고속도로 시설물 정밀점검 용역
점 검 기 관	(주)명성엔지니어링
도 면 번 호	07



ID : 창정교 바닥판하면, 거더 S3 (영천방향)

손 상 물 량 표

상주방향

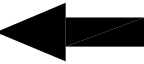


영천방향

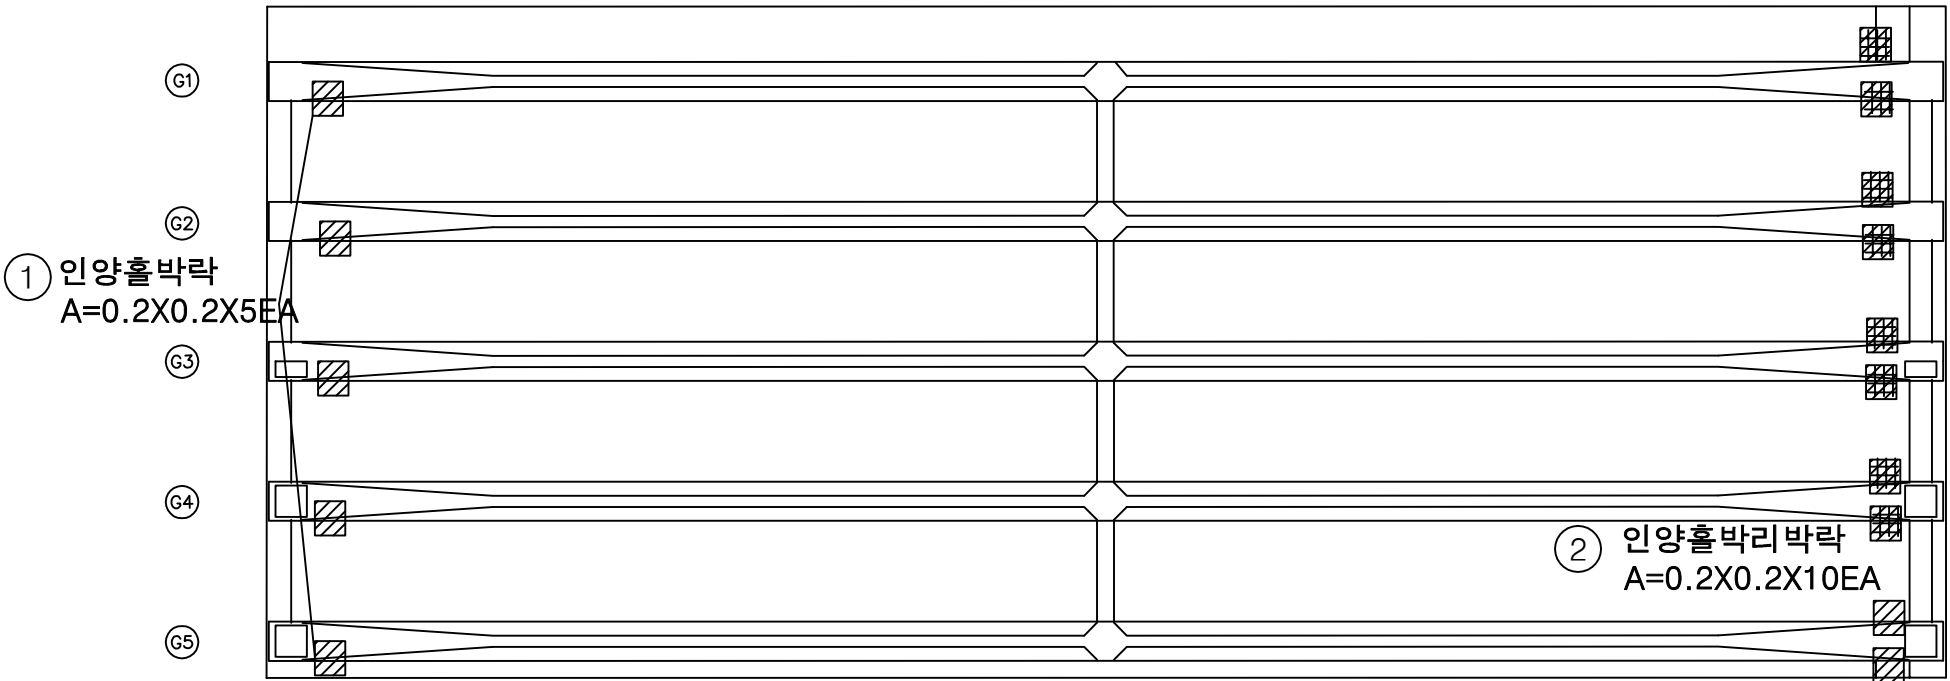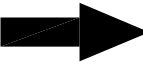


번호	손상내용	손상현황						비 고
		폭 (mm)	길이 (m)	너비 (m)	물량	단위	개소	
1	인양홀박락		0.2	0.2	0.20	m ²	5	신규
2	인양홀박리박락		0.2	0.2	0.40	m ²	10	신규
3								
4								
KEY PLAN

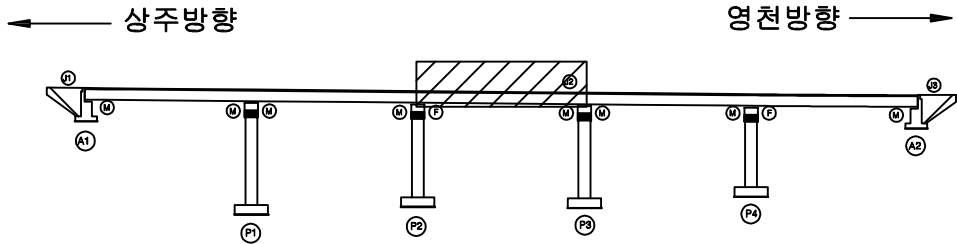

SECTION

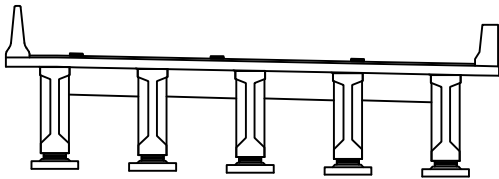

범례


균열	방상균열	재료분리
펀치, 공동	박리, 파손	열화
누수, 체수	백태	퇴적물
철근노출	침하	그을음
부식	좌굴, 변형	기타

발 주 처	상주영천고속도로(주)
용 역 명	상주영천고속도로 시설물 정밀점검 용역
점 검 기 관	(주)명성엔지니어링
도 면 번 호	08



ID : 창정교 바닥판하면, 거더 S4 (영천방향)

손 상 물 량 표

상주방향

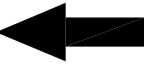


영천방향

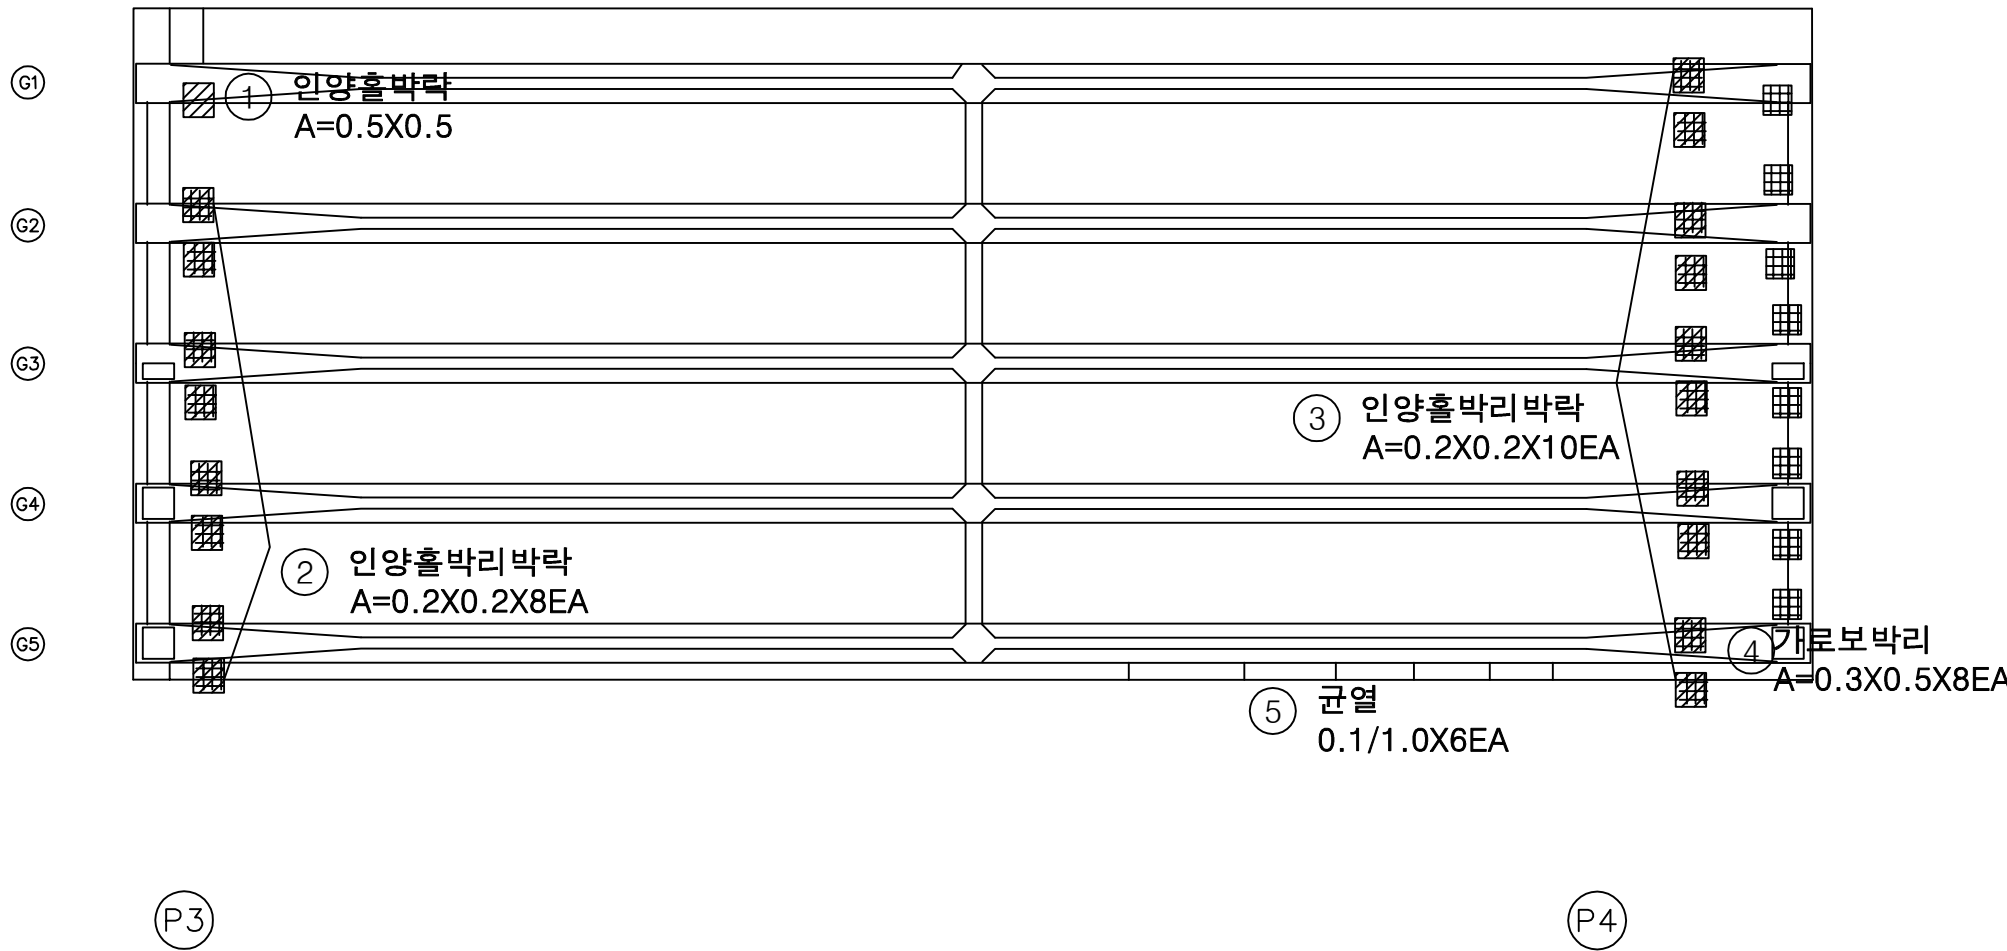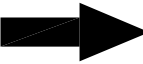


번호	손상내용	손상현황						비 고
		폭 (mm)	길이 (m)	너비 (m)	물량	단위	개소	
1	인양홀박락		0.5	0.5	0.25	m ²	1	신규
2	인양홀박리박락		0.2	0.2	0.32	m ²	8	신규
3	인양홀박리박락		0.2	0.2	0.40	m ²	10	신규
4	가로보박리		0.3	0.5	1.20	m ²	8	신규
5	균열	0.1	1.0		6.00	m	6	신규
6								
7								
KEY PLAN

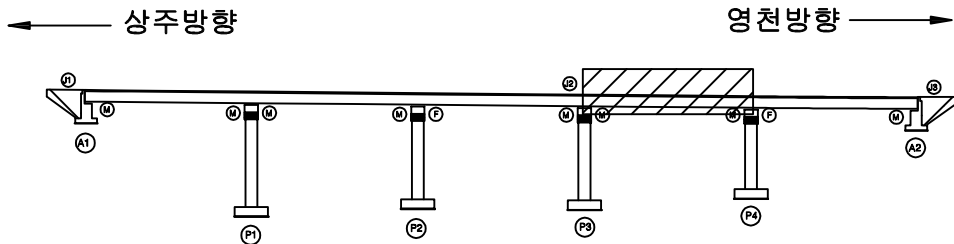

SECTION

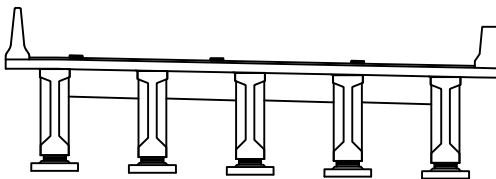

범례


균열	방상균열	재료분리
펀치, 공동	박리, 파손	열화
누수, 체수	백태	퇴적물
철근노출	침하	그을음
부식	좌굴, 변형	기타

발 주 처	상주영천고속도로(주)
용 역 명	상주영천고속도로 시설물 정밀점검 용역
점 검 기 관	(주)명성엔지니어링
도 면 번 호	09



ID : 창정교 바닥판하면, 거더 S5 (영천방향)

손 상 물 량 표

상주방향

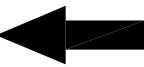


영천방향

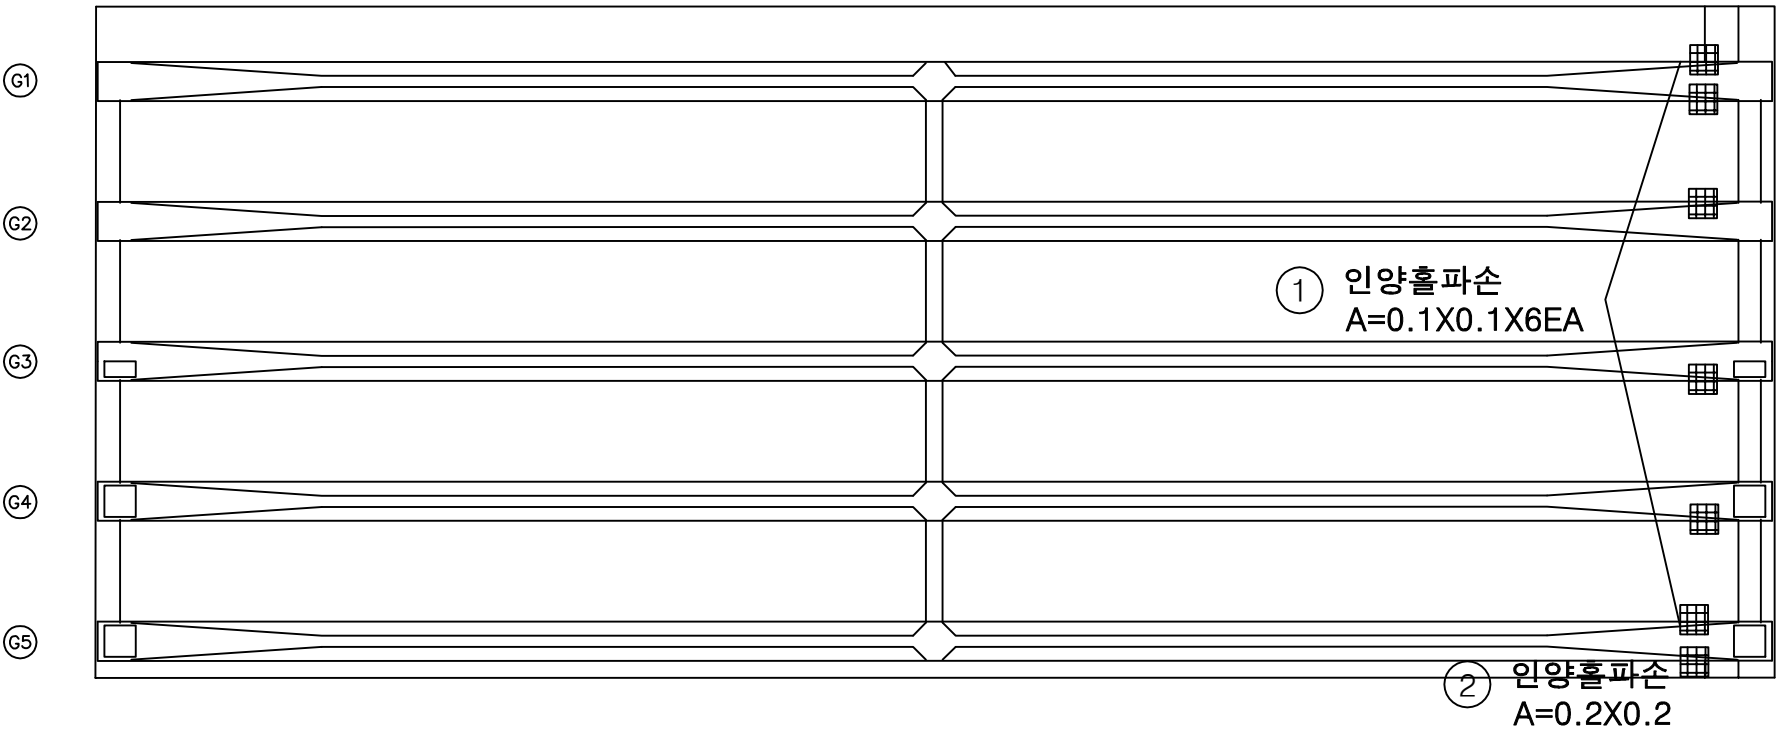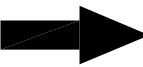

번호	손상내용	손상현황						비 고
		폭 (mm)	길이 (m)	너비 (m)	물량	단위	개소	
1	인양홀파손		0.1	0.1	0.06	m ²	6	신규
2	인양홀파손		0.2	0.2	0.04	m ²	1	신규
3								
4								
KEY PLAN

상주방향

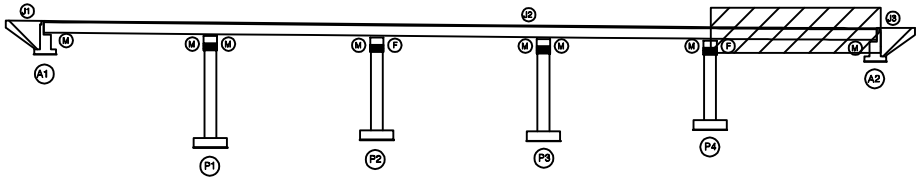

영천방향

SECTION

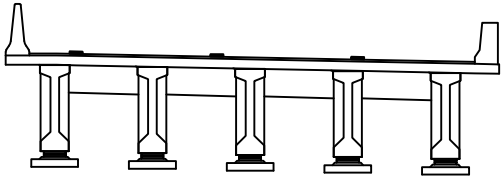


범례

콘 열	방상균열	재료분리
펀치, 공동	박리, 파손	열 화
누수, 체수	백 태	퇴적물
철근노출	침 하	그을음
부 식	좌굴, 변형	기 타


발 주 처	상주영천고속도로(주)
용 역 명	상주영천고속도로 시설물 정밀점검 용역
점 검 기 관	(주)명성엔지니어링
도 면 번 호	10

손 상 물 량 표


번호	손상내용	손상현황						비 고
		폭 (mm)	길이 (m)	너비 (m)	물량	단위	개소	
1	균열	0.1	1.0		1.00	m	1	신규
2	파손		0.1	0.1	0.01	m²	1	신규
3	박리		0.2	0.2	0.04	m²	1	신규
4	받침콘크리트파손		0.1	0.1	0.01	m²	1	신규
5								
6								
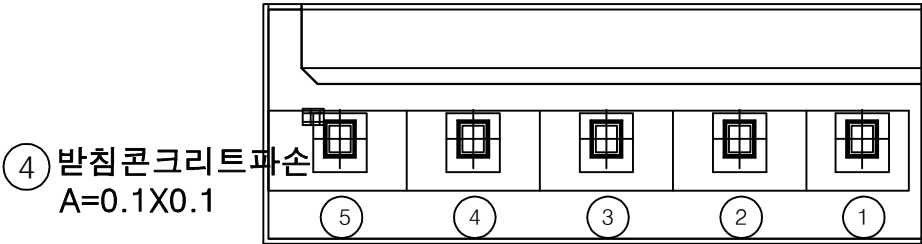

평면도

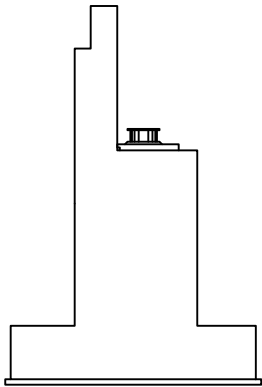


날개벽

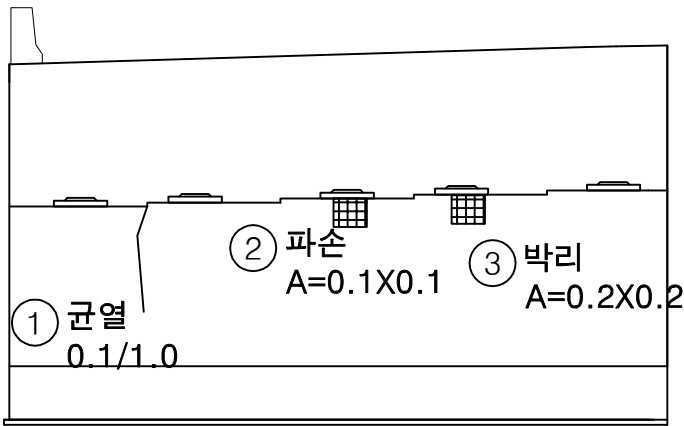


정면

KEY PLAN

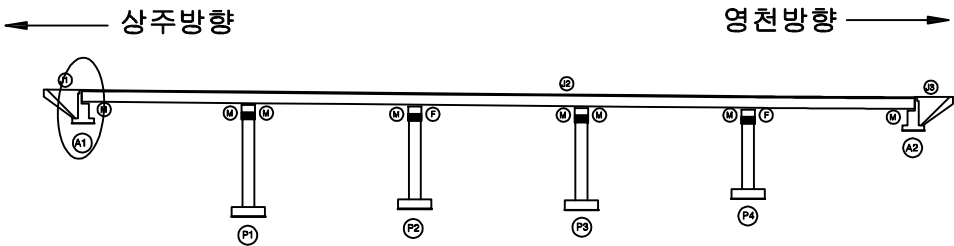

SECTION

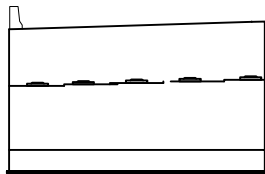


범례


균열	방상균열	재료분리
편치, 공동	박리, 파손	열화
누수, 체수	백태	퇴적물
철근노출	침하	그늘음
부식	좌굴, 변형	기타

발주처	상주영천고속도로(주)
용역명	상주영천고속도로 시설물 정밀점검 용역
점검기관	(주)명섬엔지니어링
도면번호	11


손 상 물 량 표

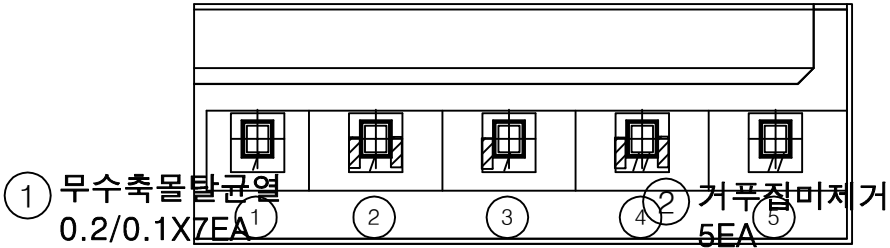

평면도

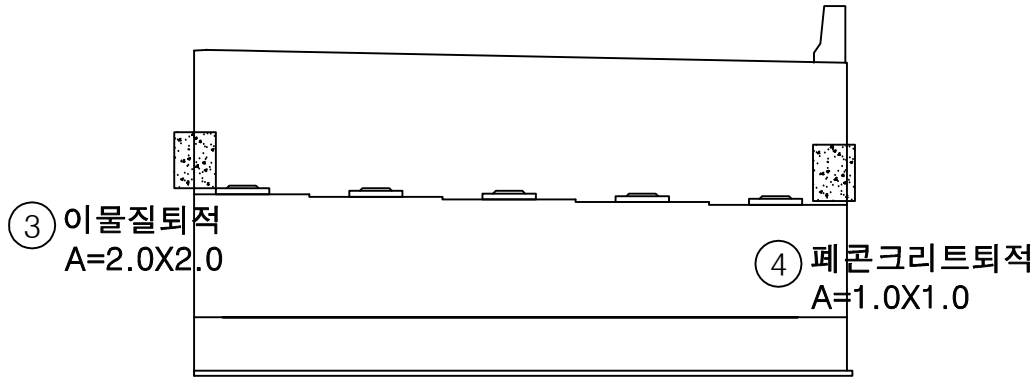


정면

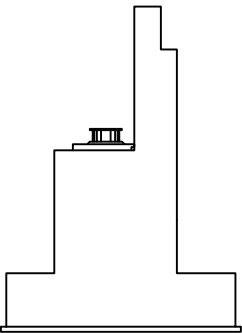

날개벽

번호	손상내용	손상현황						비 고
		폭 (mm)	길이 (m)	너비 (m)	물량	단위	개소	
1	무수축물탈균열	0.2	0.1		0.70	m	7	신규
2	거푸집마제거				5.00	EA	5	신규
3	이물질퇴적		2.0	2.0	4.00	m²	1	신규
4	폐콘크리트퇴적		1.0	1.0	1.00	m²	1	신규
5								
6								
KEY PLAN

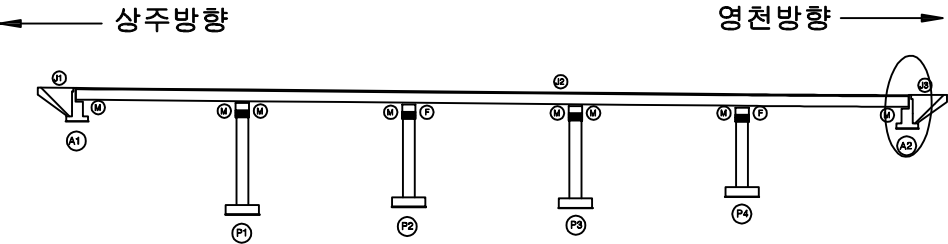

SECTION








범례

균열	방상균열	재료분리
편치, 공동	박리, 파손	열화
누수, 체수	백태	퇴적물
철근노출	침하	그늘음
부식	좌굴, 변형	기타


발 주 처	상주영천고속도로(주)
용 역 명	상주영천고속도로 시설물 정밀점검 용역
점 검 기 관	(주)명성엔지니어링
도 면 번 호	12

손 상 물 량 표

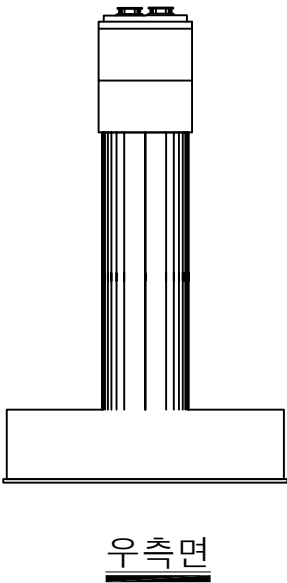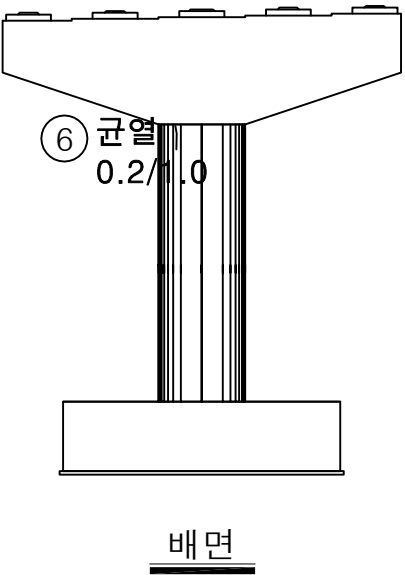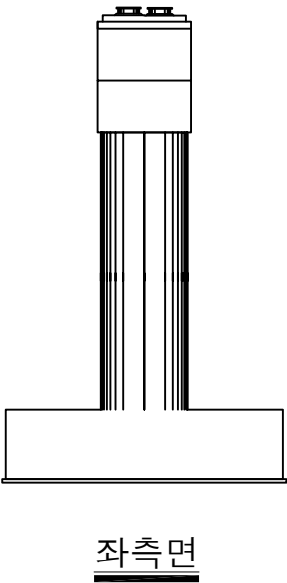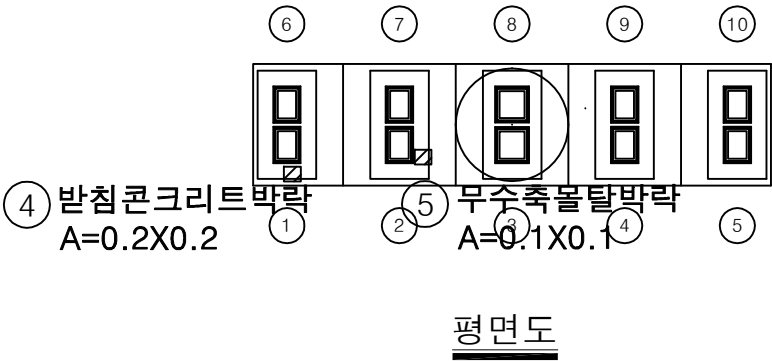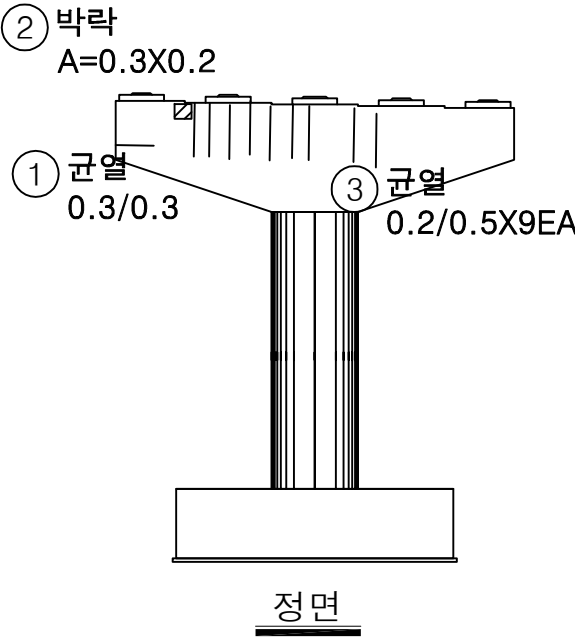


번호	손상내용	손상현황						비 고
		폭 (mm)	길이 (m)	너비 (m)	물량	단위	개소	
1	균열	0.3	0.3		0.30	m	1	신규
2	박락		0.3	0.2	0.06	m ²	1	신규
3	균열	0.2	0.5		4.50	m	9	신규
4	반침콘크리트박락		0.2	0.2	0.04	m ²	1	신규
5	무수축물탈박락		0.1	0.1	0.01	m ²	1	신규
6	균열	0.2	1.0		1.00	m	1	신규
7								
8								
KEY PLAN

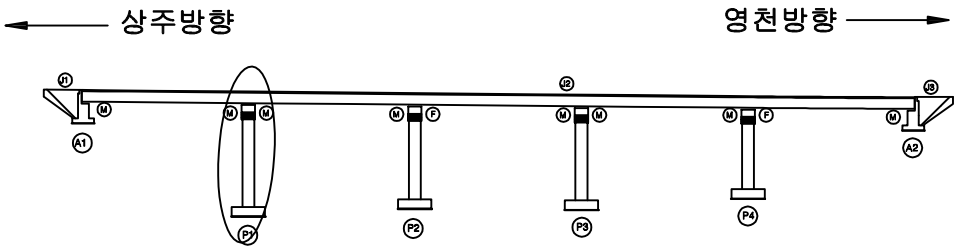

SECTION

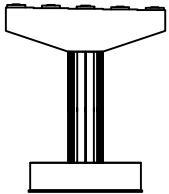






범례

균열	망상균열	재료분리
펀치, 공동	박리, 파손	열화
누수, 체수	백태	퇴적물
철근노출	침하	그을음
부식	좌굴, 변형	기타


발 주 처	상주영천고속도로(주)
용 역 명	상주영천고속도로 시설물 정밀점검 용역
점 검 기 관	(주)명성엔지니어링
도 면 번 호	13

손 상 물 량 표


번호	손상내용	손상현황						비 고
		폭 (mm)	길이 (m)	너비 (m)	물량	단위	개소	
1	박리		0.5	0.2	0.10	m²	1	신규
2	균열	0.2	0.5		4.50	m	9	신규
3	받침콘크리트재료분리		1.0	0.3	0.30	m²	1	신규
4	무수축물탈균열	0.1	0.2		0.60	m	3	신규
5	무수축물탈균열	0.1	0.2		0.40	m	2	신규
6	무수축물탈균열	0.1	0.2		0.20	m	1	신규
7	무수축물탈균열	0.1	0.2		0.40	m	2	신규
8	무수축물탈균열	0.1	0.2		0.20	m	1	신규
9								
10								
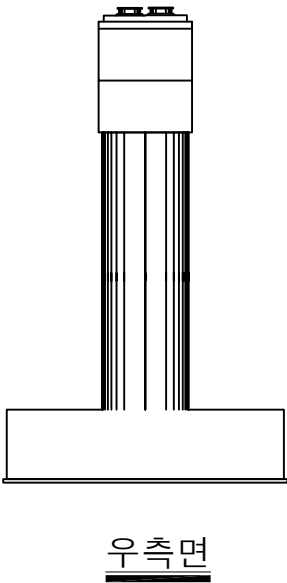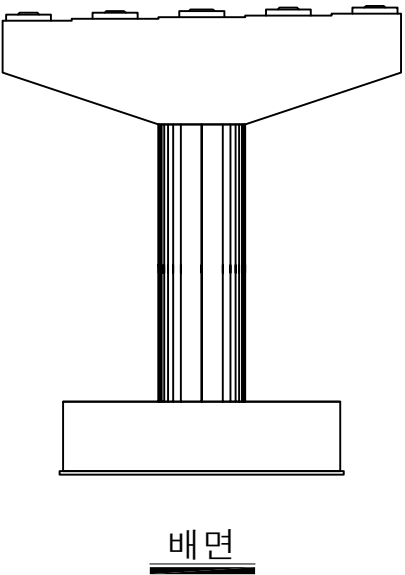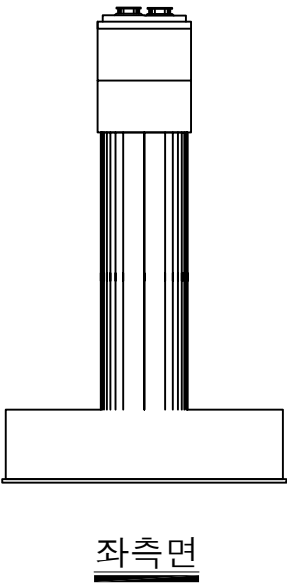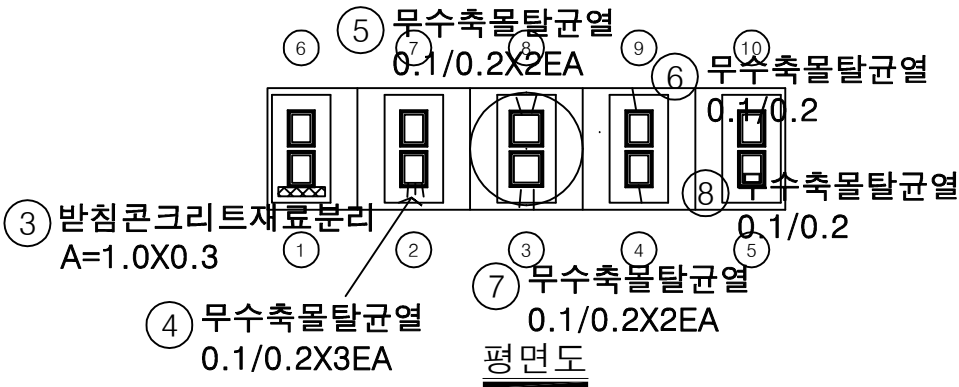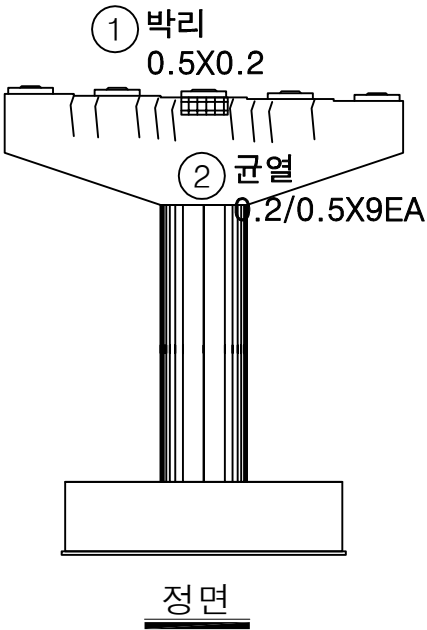

KEY PLAN

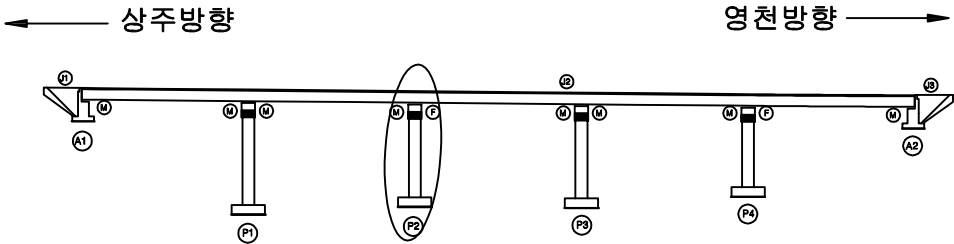

SECTION

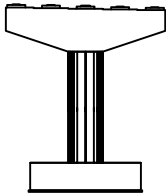






범례

균열	망상균열, 박리, 파손	재료분리
펀치, 공동	백태	열화
누수, 체수	침하	퇴적물
철근노출	좌굴, 변형	그울음
부식		기타


발주처	상주영천고속도로(주)
용역명	상주영천고속도로 시설물 정밀점검 용역
점검기관	(주)명성엔지니어링
도면번호	14

손 상 물 량 표


번호	손상내용	손상현황						비 고
		폭 (mm)	길이 (m)	너비 (m)	물량	단위	개소	
1	균열	0.2	0.5		0.50	m	1	신규
2	스토퍼간섭				1.00	EA	1	신규
3	플레이트부식				10.0	EA	10	신규
4	폐자재퇴적		15.0	2.0	30.0	m³	1	신규
5								
6								
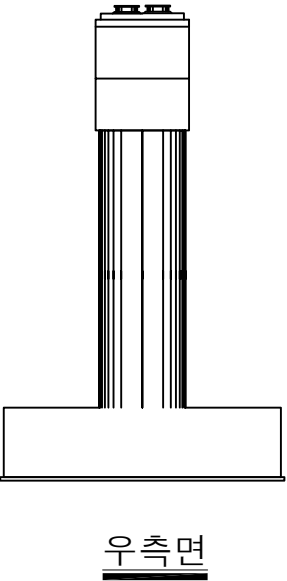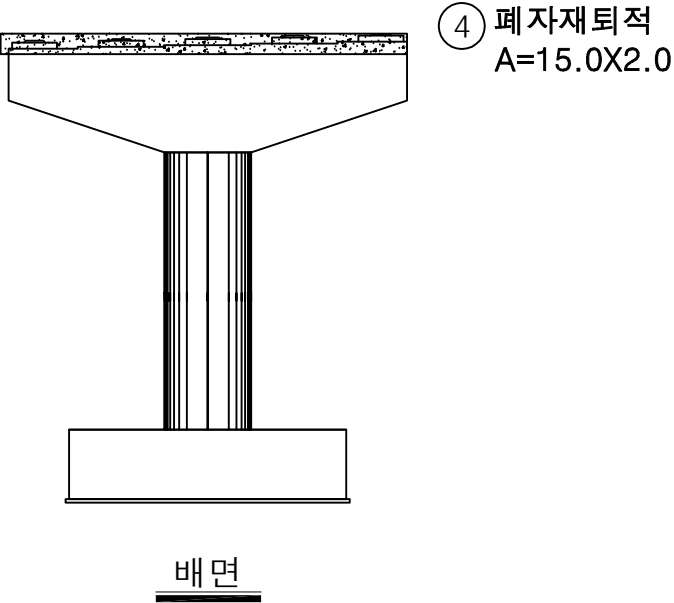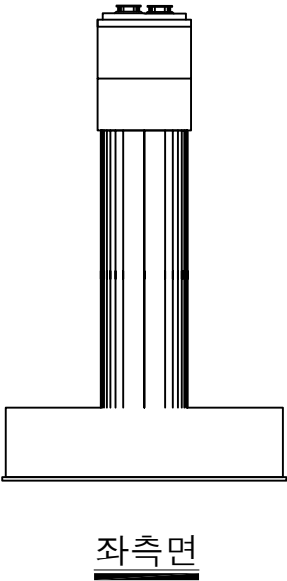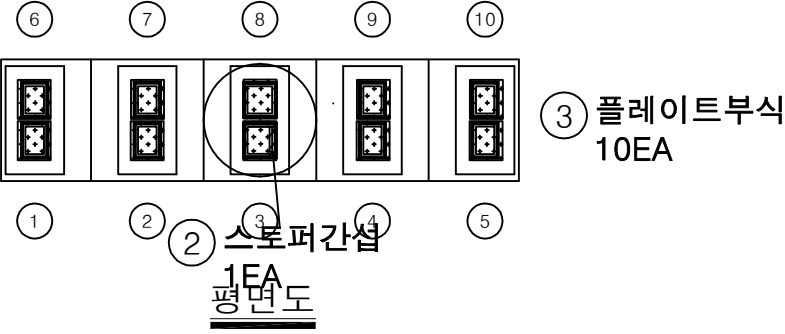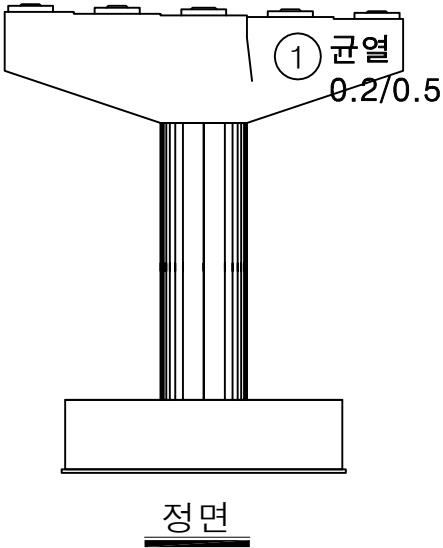

KEY PLAN

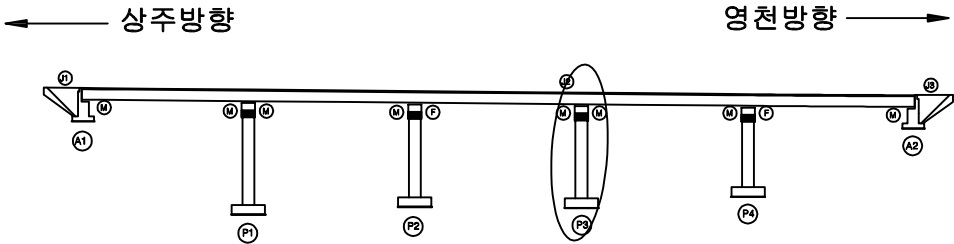

SECTION

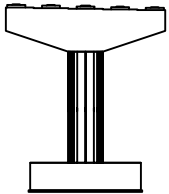


범례

균열	방상균열	재료분리
펀치, 공동	박리, 파손	열화
누수, 체수	백태	퇴적물
철근노출	침하	그을음
부식	좌굴, 변형	기타


발 주 처	상주영천고속도로(주)
용 역 명	상주영천고속도로 시설물 정밀점검 용역
점 검 기 관	(주)명성엔지니어링
도 면 번 호	15

손 상 물 량 표


번호	손상내용	손상현황						비 고
		폭 (mm)	길이 (m)	너비 (m)	물량	단위	개소	
1	무수축물탈균열	0.1	0.2		0.20	m	1	신규
2	무수축물탈균열	0.1	0.2		0.20	m	1	신규
3								
4								
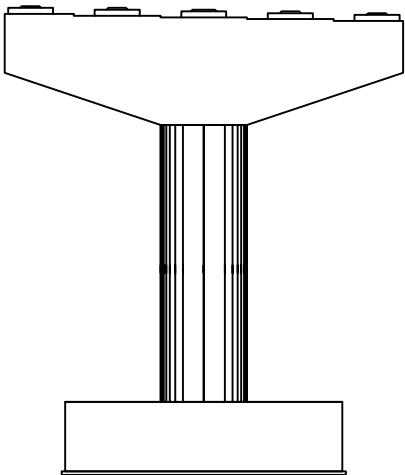


정면

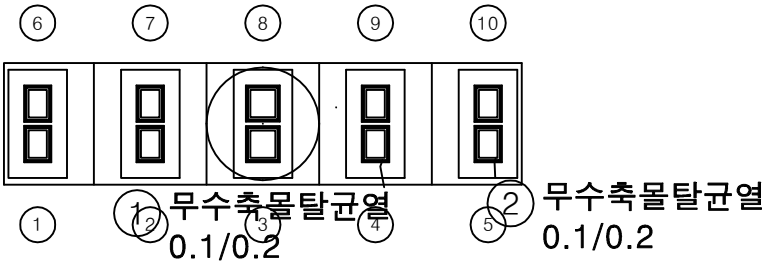


평면도

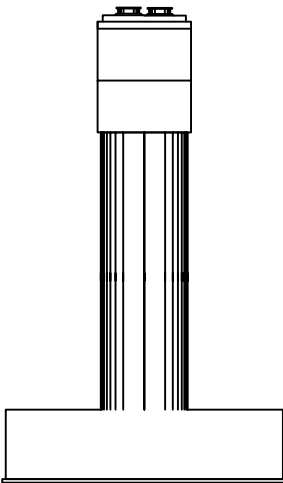

좌측면

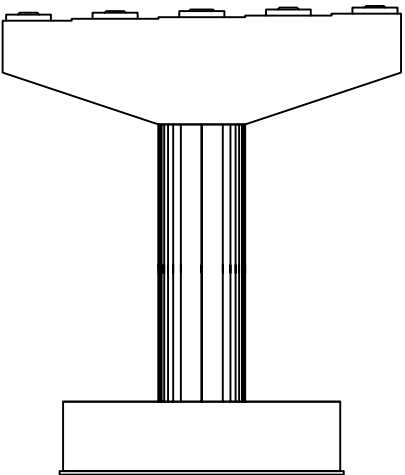


배면

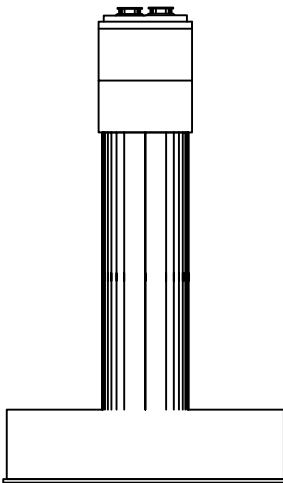


우측면

KEY PLAN

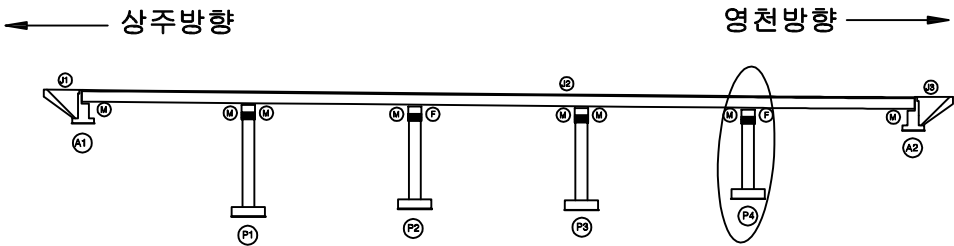

SECTION

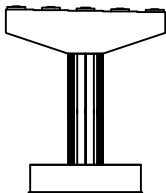

범례

균열	망상균열	재료분리
편치, 공동	박리, 파손	열화
누수, 체수	백태	퇴적물
철근노출	침하	그을음
부식	좌굴, 변형	기타

발 주 처	상주영천고속도로(주)
용 역 명	상주영천고속도로 시설물 정밀점검 용역
점 검 기 관	(주)명성엔지니어링
도 면 번 호	16