

2020년 공공하수처리시설 정밀안전점검 용역



외관조사망도
(영동공공하수처리시설)

광주도시관리공사

(주)명성엔지니어링



영동 공공하수처리시설 (토목)

ID:영동공공하수처리시설- 이차침전지, 일차침전지, 유량조정조 중간슬래브 (지하1층)

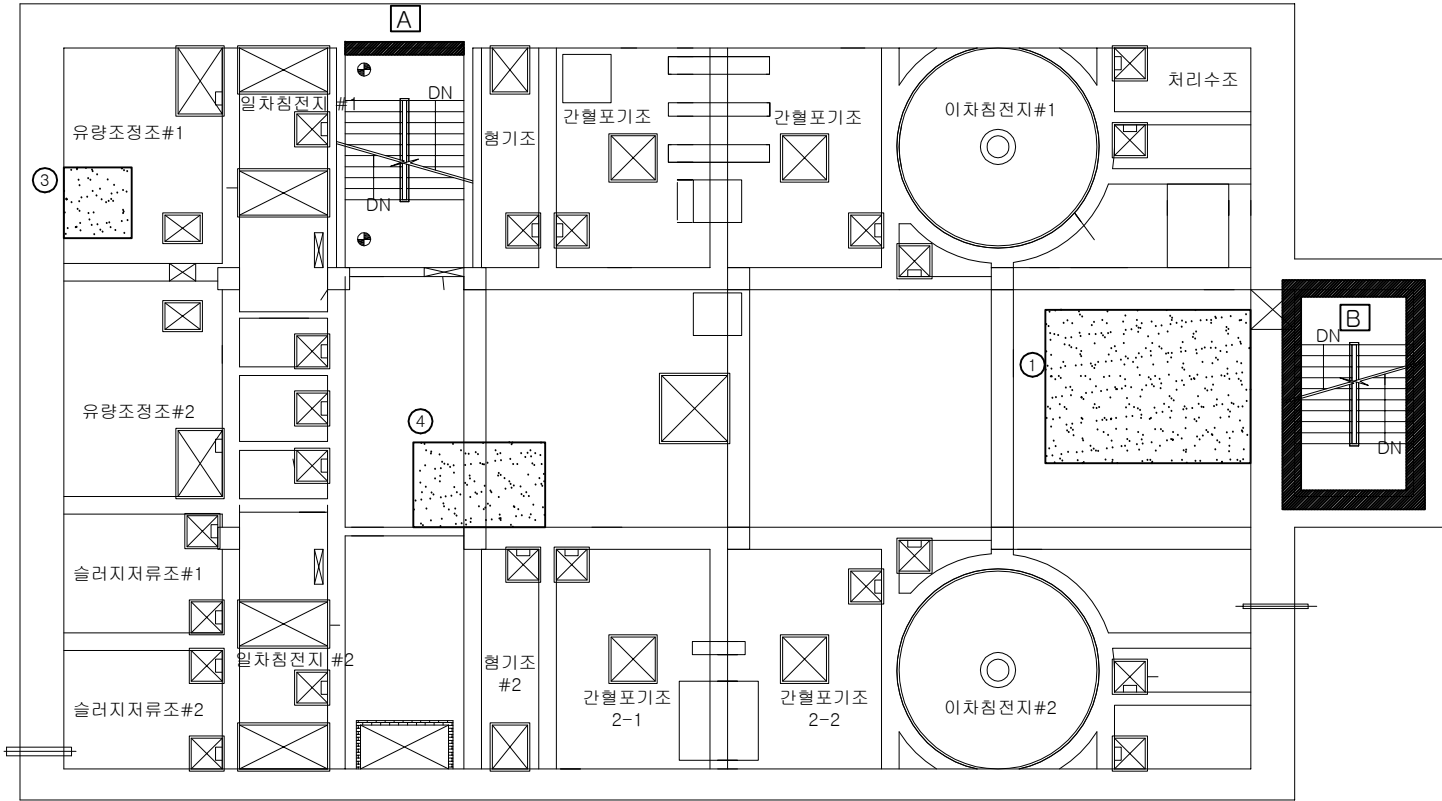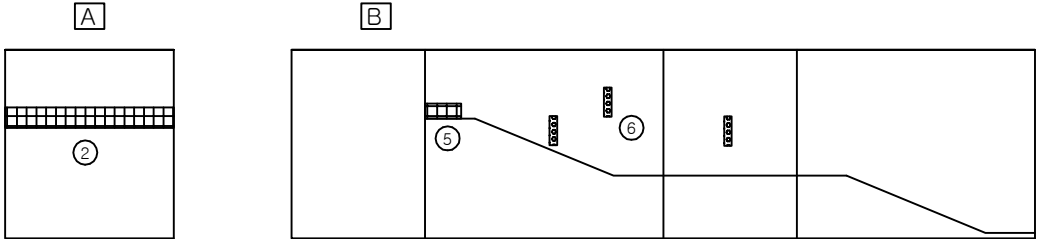

■ 중간 슬래브 EL(+)40.40 (지하1층)

KEY PLAN

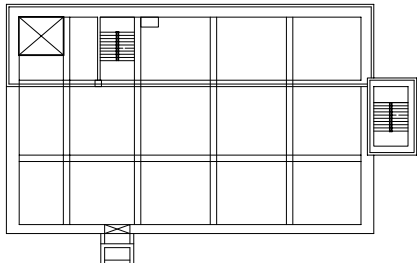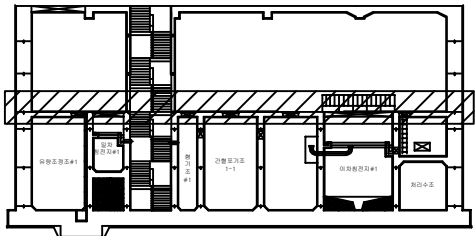

범례


손상 현황 표

[illegible]

주) 손상의 폭과 길이는 m 이며, 단 균열의 폭은 mm 임



용역명	2020년 공공하수처리시설 정밀안전점검 용역
과업기간	2020. 03. 13 ~ 2020. 05. 11
발주처	광주도시관리공사
용역사	(주)명성엔지니어링
도면번호	02

ID:영동공공하수처리시설-상부슬래브 (지하1층)

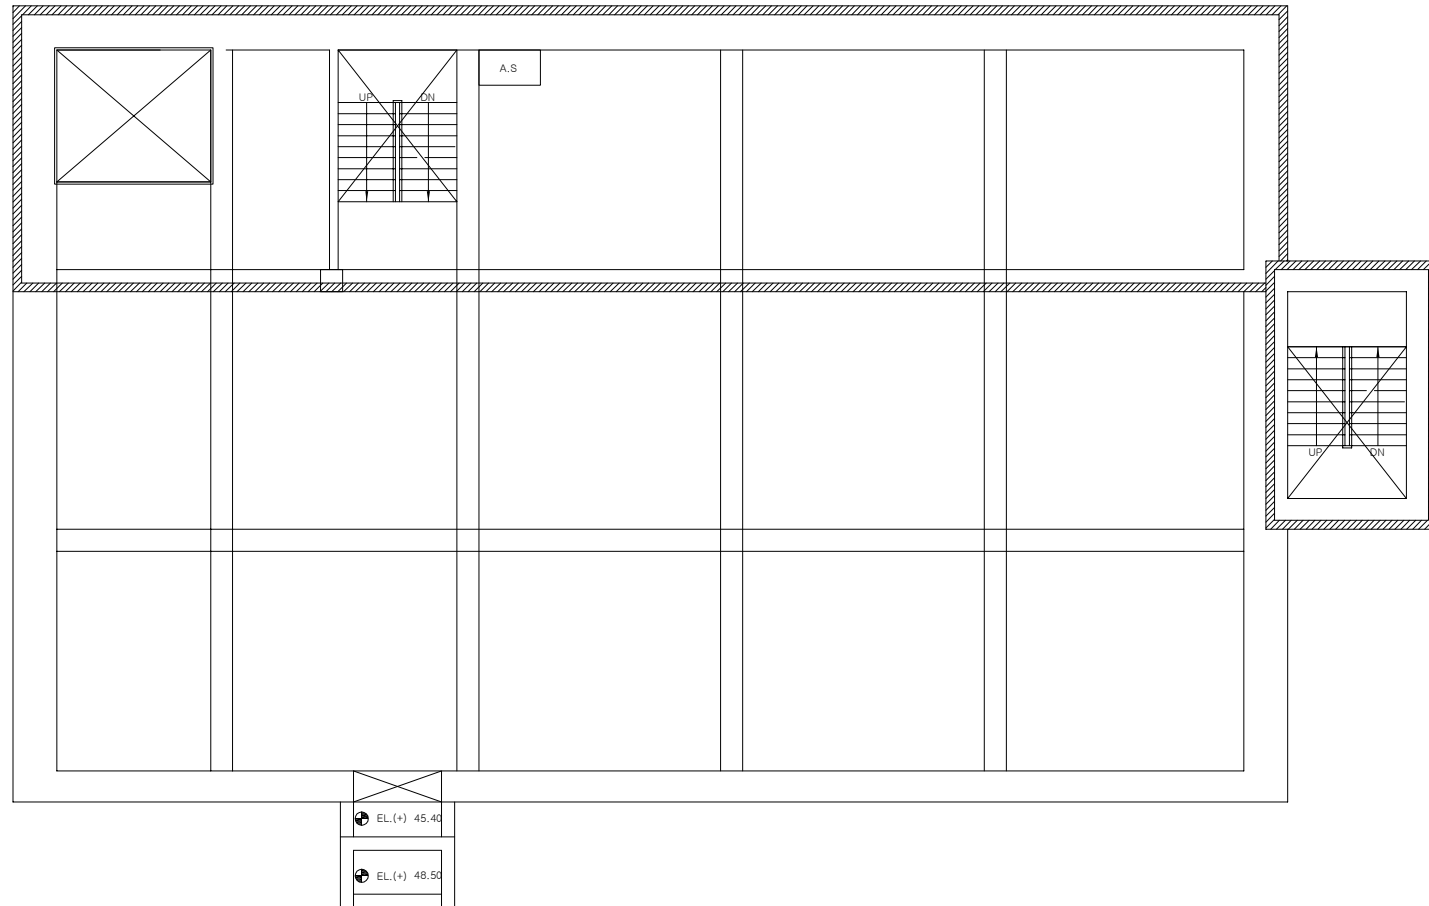

상부 슬래브 EL(+)45.80 (지하1층)

KEY PLAN

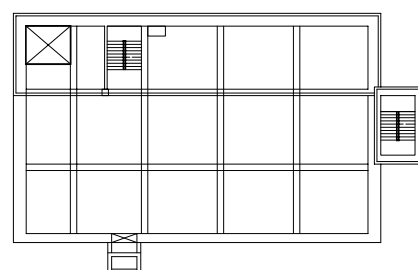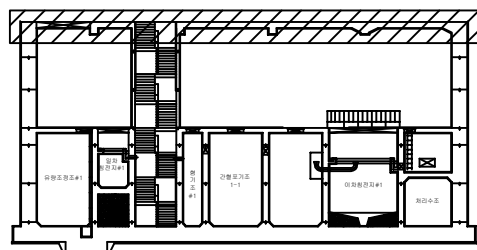

범례

 선	 관	 곶	 파
 관	 선	 관	 곶
 관	 선	 관	 곶
 선	 관	 곶	 파


손상 현황 표

[illegible]

주) 손상의 폭과 길이는 m 이며, 단 균열의 폭은 mm 임

용역명	2020년 공공하수처리시설 정밀안전점검 용역
과업기간	2020. 03. 13 ~ 2020. 05. 11
발주처	광주도시관리공사
용역사	(주)명성엔지니어링
도면번호	01

ID:영동공공하수처리시설- 이차침전지, 일차침전지, 유량조정조 중간슬래브 (지하2층)

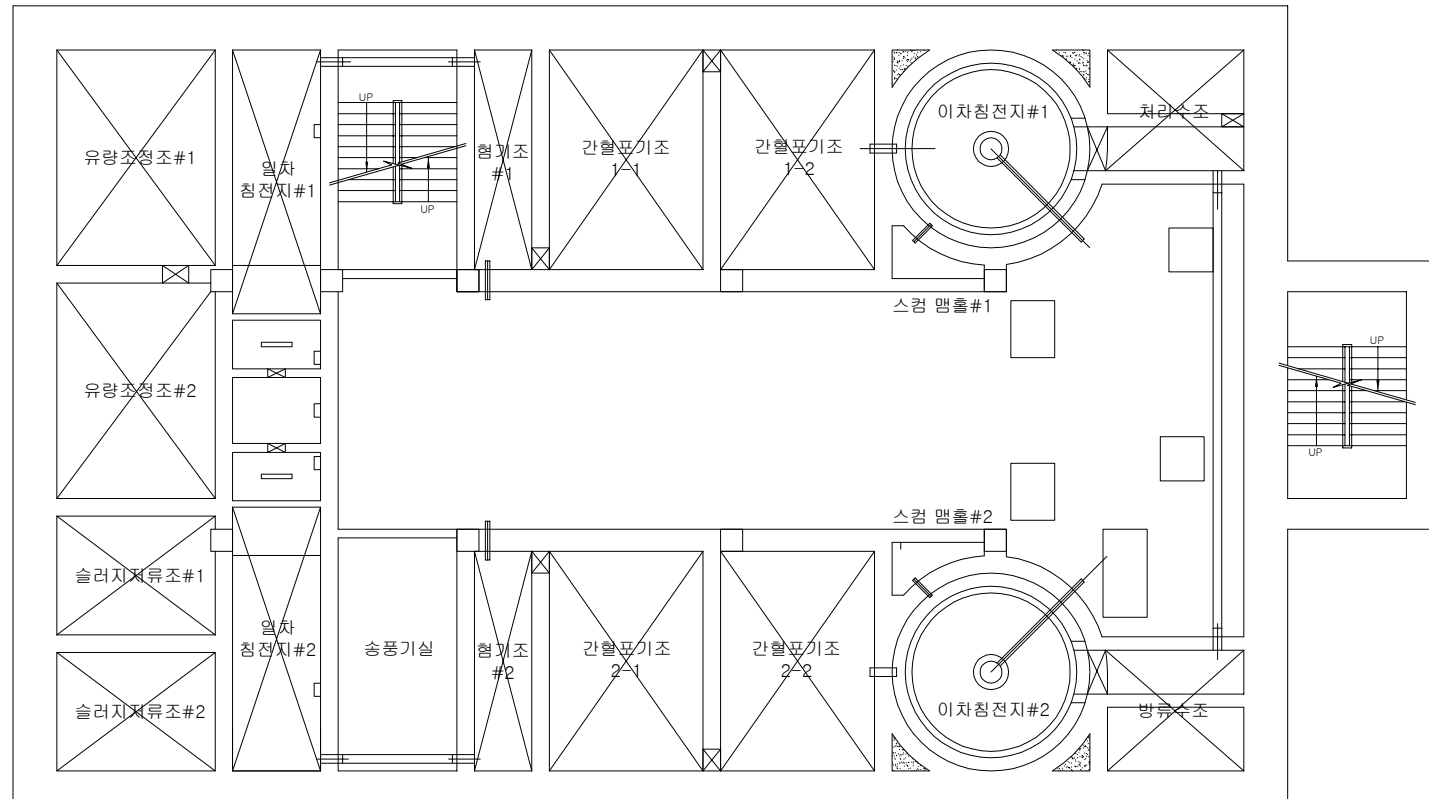



중간 슬래브 EL(+)38.80 (지하2층)

손상 현황 표

[illegible]

주) 손상의 폭과 길이는 m 이며, 단 균열의 폭은 mm 임

KEY PLAN

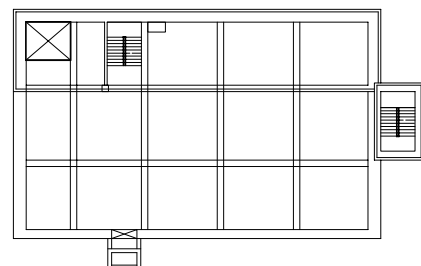
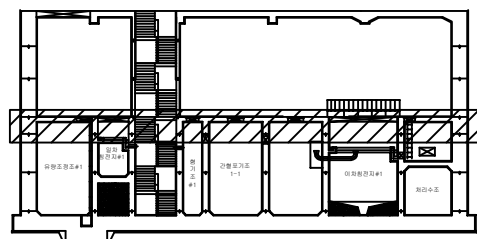


범례

 阴	 阴阳	 奇阳 偶阴	 正阳, 负阴, 奇
 阳	 阴上阳下	 已阳未阴	 午上, 未合
 阴上阳下	 阴上阳下	 阴上阳下	 午上, 未合
 阴上阳下	 阴上阳下	 阴上阳下	 午上, 未合



용역명	2020년 공공하수처리시설 정밀안전점검 용역
과업기간	2020. 03. 13 ~ 2020. 05. 11
발주처	광주도시관리공사
용역사	(주)명성엔지니어링
도면번호	03

ID:영동공공하수처리시설- 이차침전지, 일차침전지, 유량조정조 하부슬래브 (지하2층)

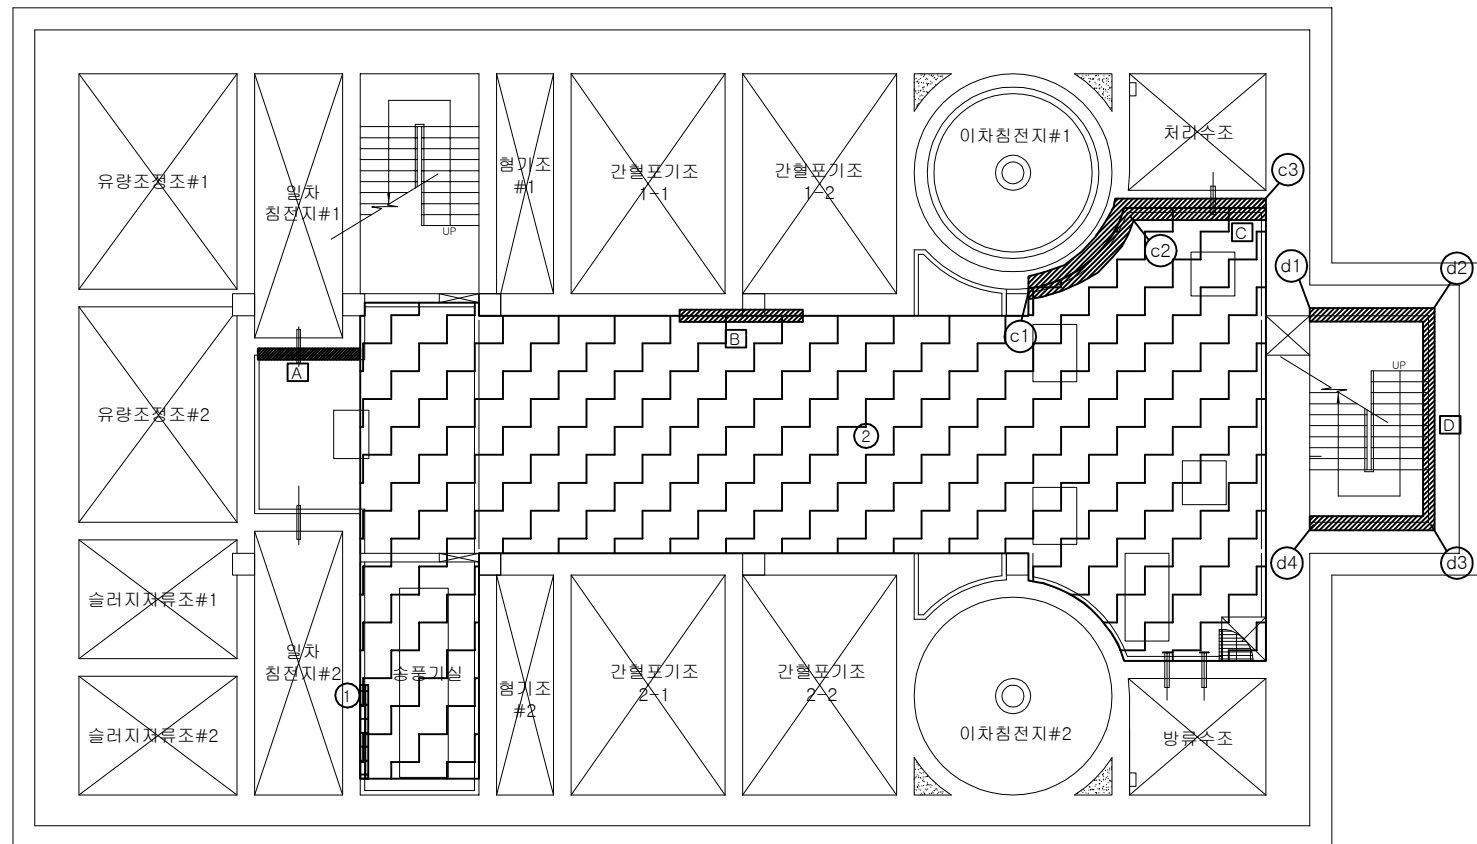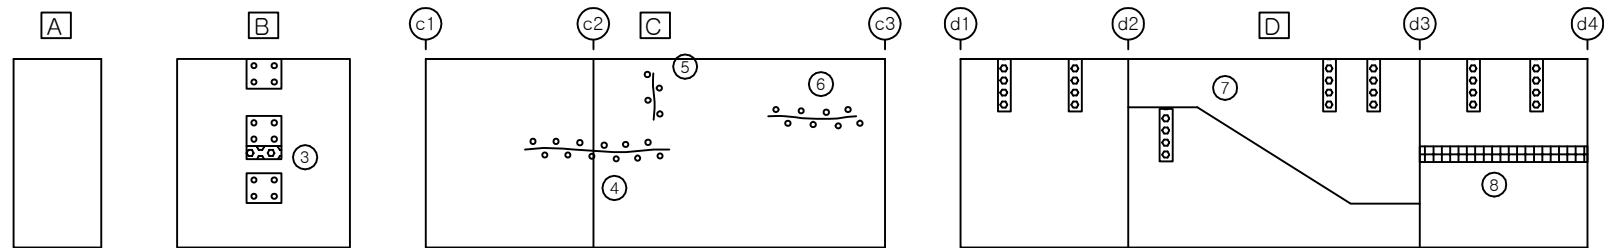

■ 하부 슬래브 EL(+)38.80 ~34.10 (지하2층)

KEY PLAN

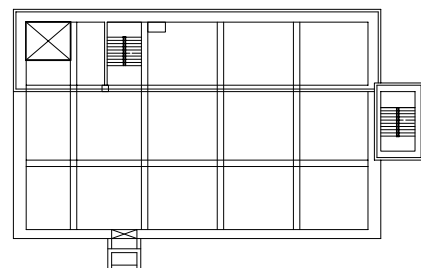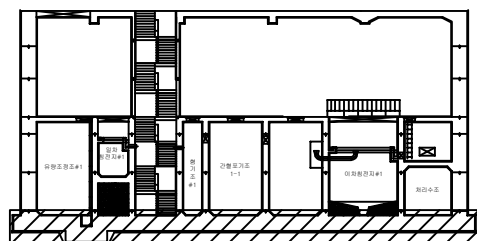

폼 레

 전	 명산전	 오명 및 열화	 파손, 박리, 파락
 전	 황근기	 재료분리	 누수, 습윤
 전	 면적, 노출	 불통	 부식
 전	 타일파손	 도장박리	 기타

손상 현황 표



[illegible]

주) 손상의 폭과 길이는 m 이며, 단 균열의 폭은 mm 임

용역명	2020년 공공하수처리시설 정밀안전점검 용역
과업기간	2020. 03. 13 ~ 2020. 05. 11
발주처	광주도시관리공사
용역사	(주)명성엔지니어링
도면번호	04


영동 공공하수처리시설 (건축)

ID:영동공공하수처리시설-1층

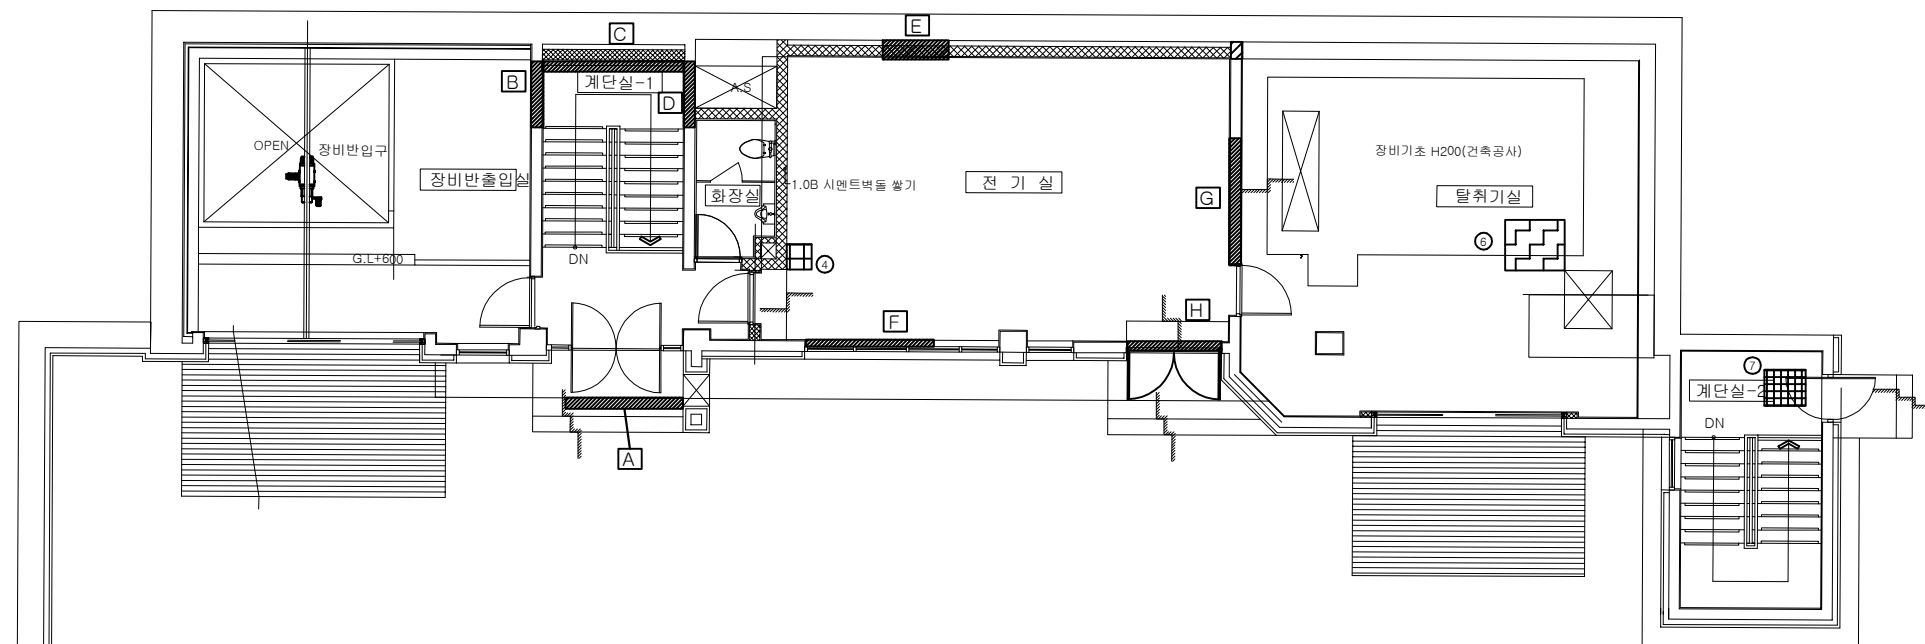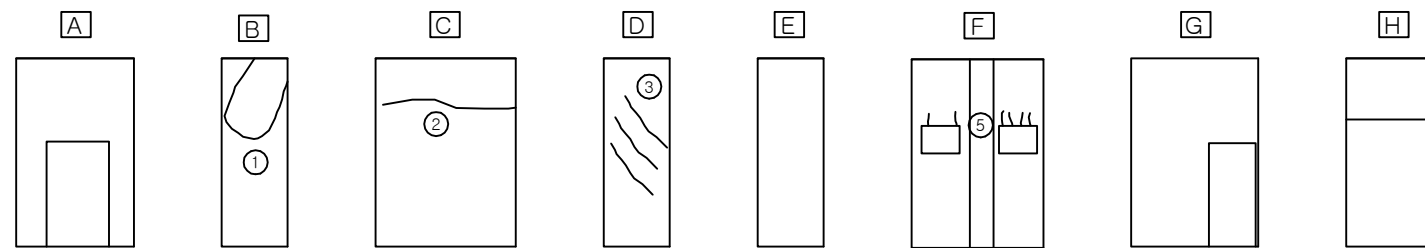

1층 평면도

KEY PLAN

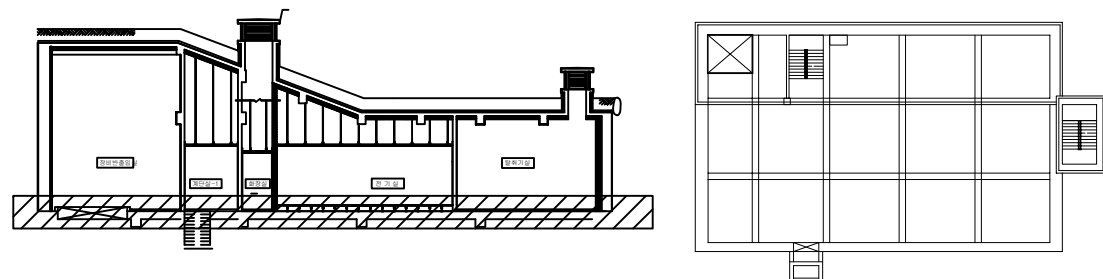

범례

	出		出		出		出
	出		出		出		出
	出		出		出		出
	出		出		出		出
	出		出		出		出
	出		出		出		出
	出		出		出		出
	出		出		出		出


손상 현황 표

[illegible]

주) 손상의 폭과 길이는 m 이며, 단 균열의 폭은 mm 임

용역명	2020년 공공하수처리시설 정밀안전점검 용역
과업기간	2020. 03. 13 ~ 2020. 05. 11
발주처	광주도시관리공사
용역사	(주)명성엔지니어링
도면번호	05


ID:영동공공하수처리시설-1층 지붕

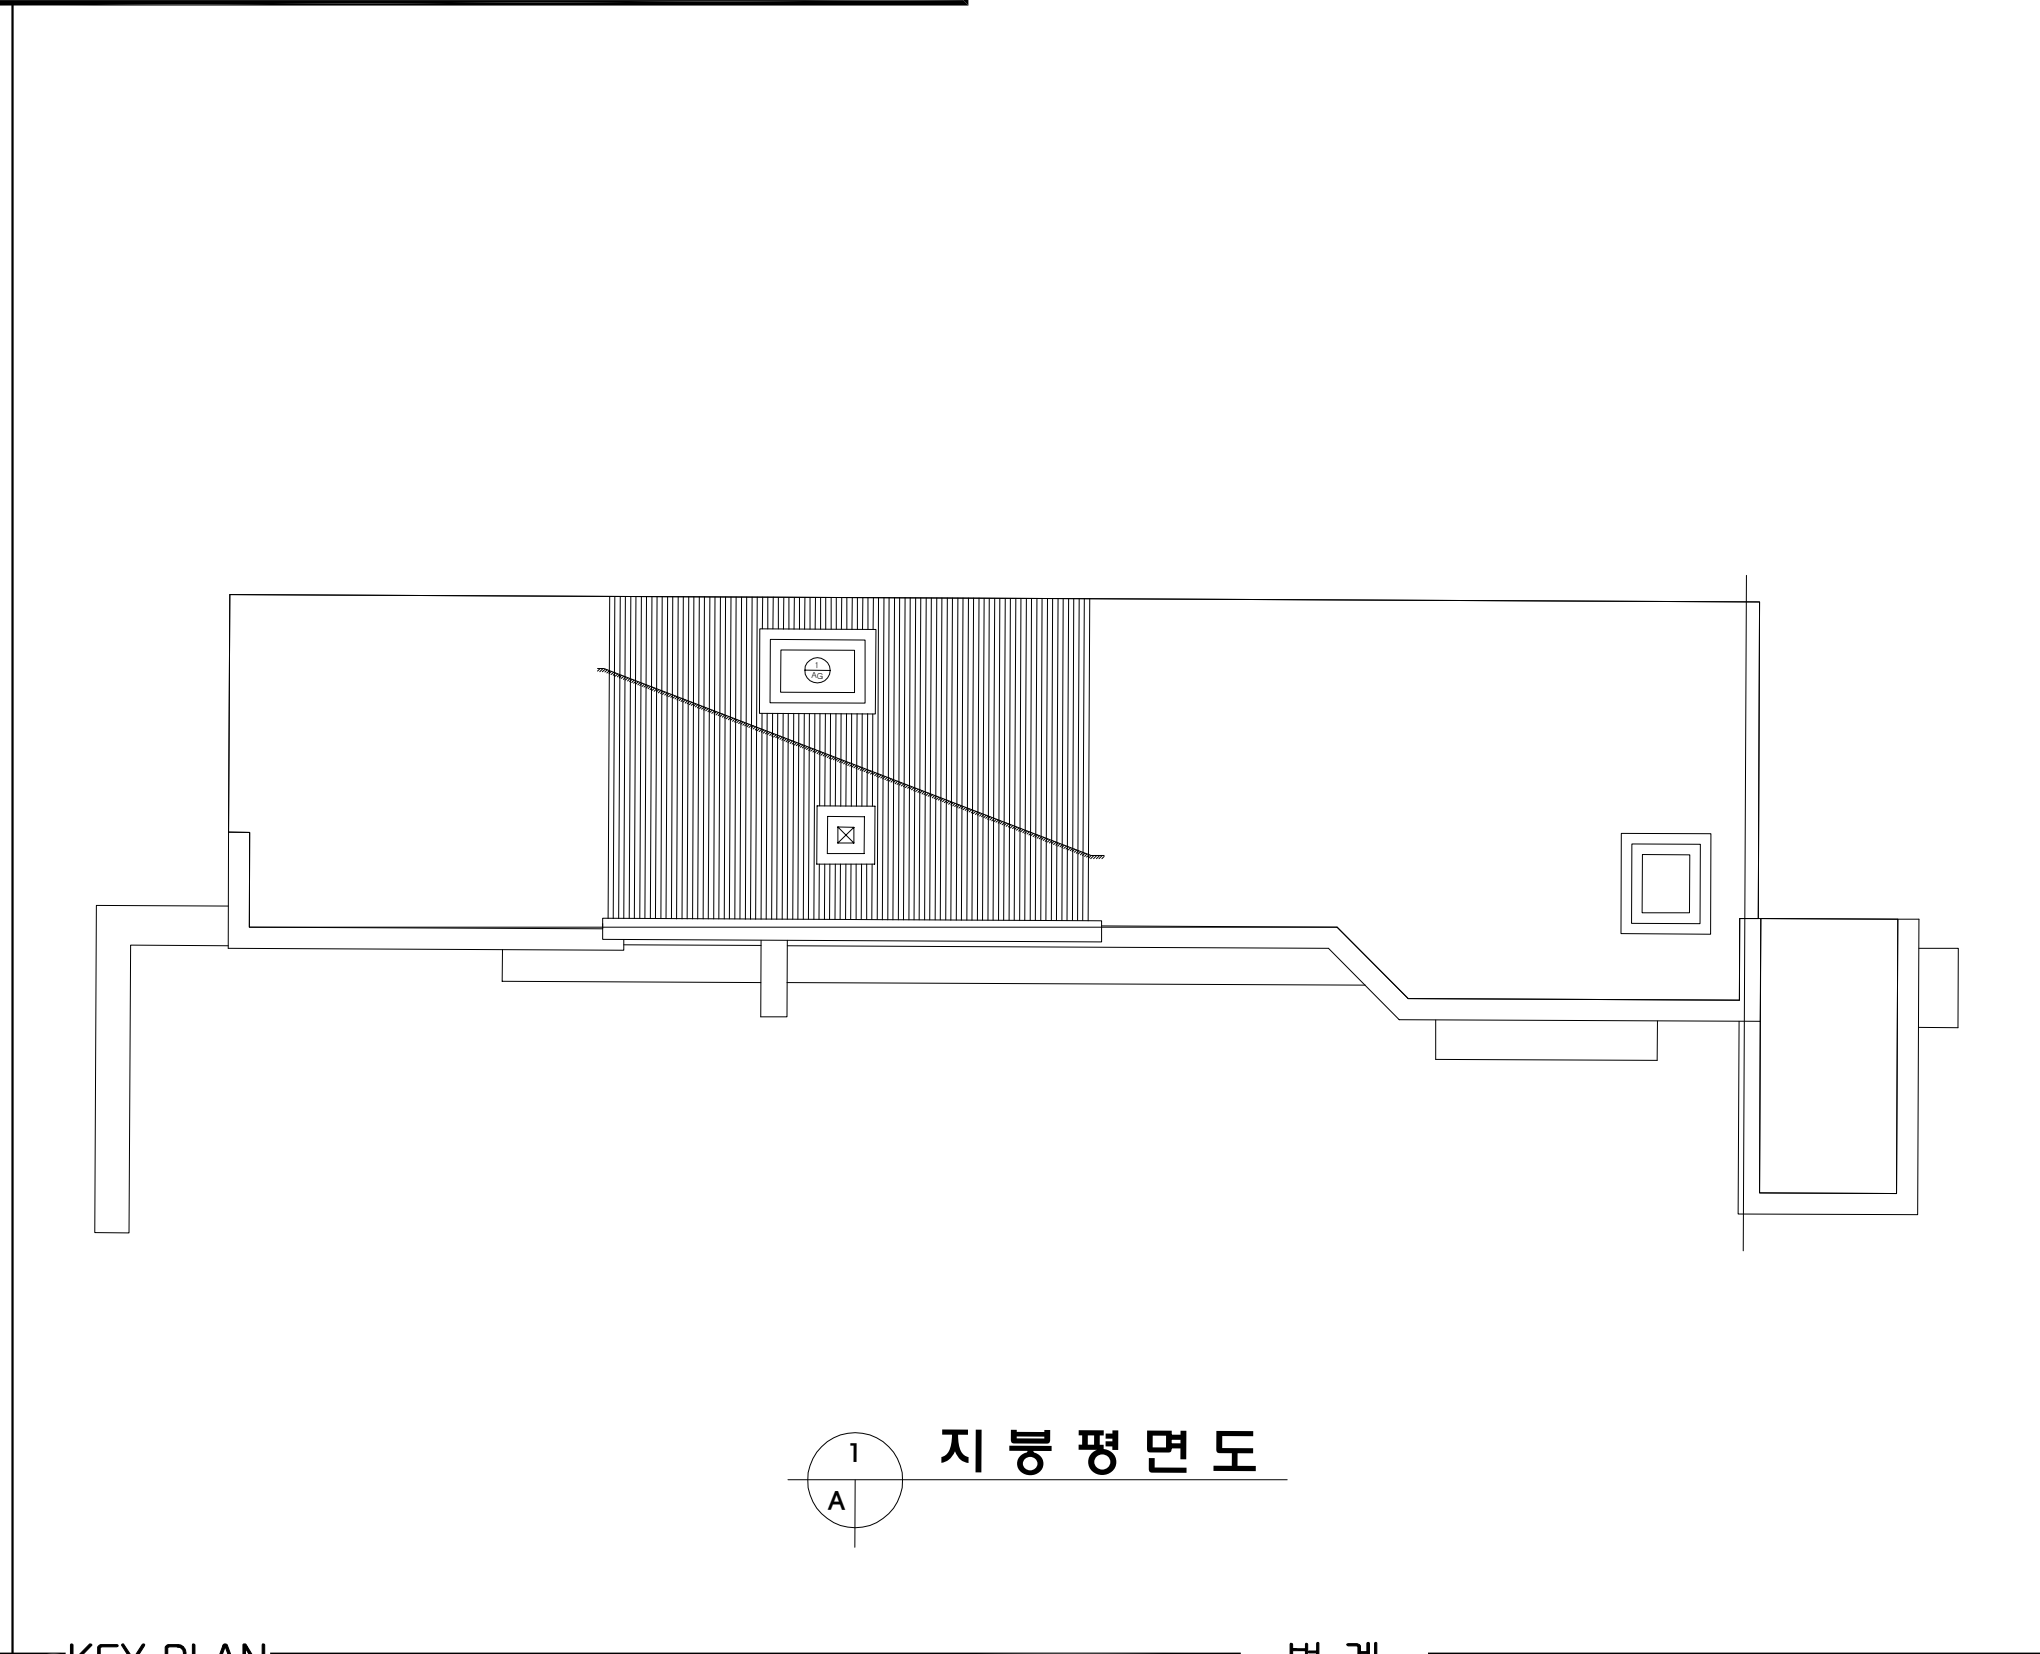

지능평면도

KEY PLAN

The key plan shows the building's footprint on a site. The building is a long, rectangular structure with a central section that is wider than the ends. A hatched area indicates the building's footprint. A small rectangle with a cross inside represents the main entrance. A north arrow is located in the top right corner of the plan.

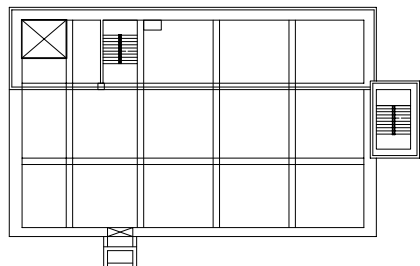


음	현, 단, 천, 천	오, 음, 음, 음, 음, 음	파수, 박리, 박락
곤	건, 간, 건	건, 간, 건	누수, 슬음
두, 어, 저, 저, 수, 수	건, 간, 건, 건	곤, 곤	부식
곤	건, 간, 건, 건	건, 간, 건, 건	기, 타

 음	 현, 단, 천, 천	 오, 음, 음, 음, 음, 음	 파수, 박리, 박락
 곤	 건, 간, 건	 건, 간, 건	 누수, 슬음
 두, 어, 저, 저, 수, 수	 건, 간, 건, 건	 곤, 곤	 부식
 곤	 건, 간, 건, 건	 건, 간, 건, 건	 기, 타

[illegible]

주) 손상의 폭과 길이는 m 이며, 단 균열의 폭은 mm 임


용역명	2020년 공공하수처리시설 정밀안전점검 용역
과업기간	2020. 03. 13 ~ 2020. 05. 11
발주처	광주도시관리공사
용역사	(주)명성엔지니어링
도면번호	06

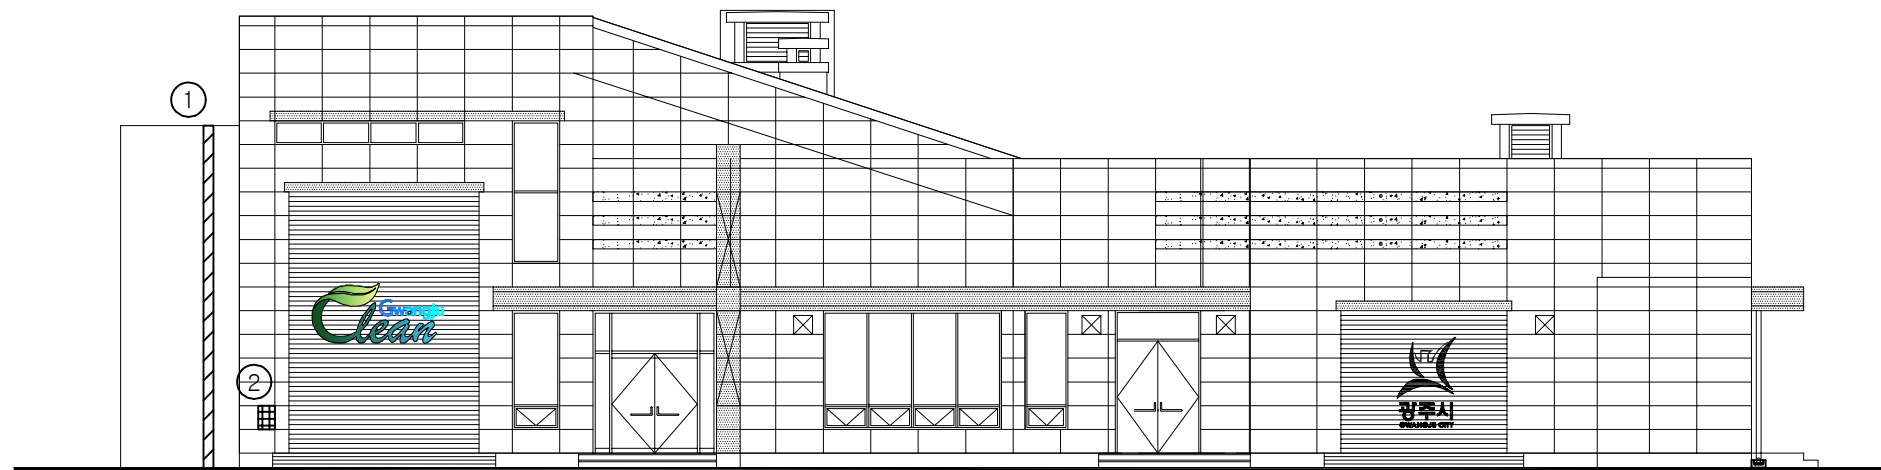

정면도



KEY PLAN

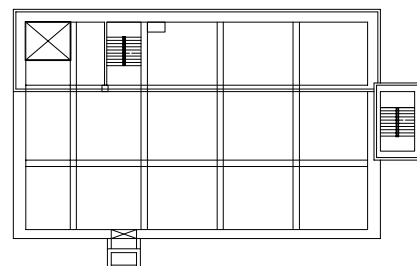

범례

 阴	 阴	 阴	 阴
 阴	 阴	 阴	 阴
 阴	 阴	 阴	 阴
 阴	 阴	 阴	 阴



손상 현황 표

[illegible]

주) 손상의 폭과 길이는 m 이며, 단 균열의 폭은 mm 임


용역명	2020년 공공하수처리시설 정밀안전점검 용역
과업기간	2020. 03. 13 ~ 2020. 05. 11
발주처	광주도시관리공사
용역사	(주)명성엔지니어링
도면번호	07

ID:영동공공하수처리시설-건축 외부 측면도

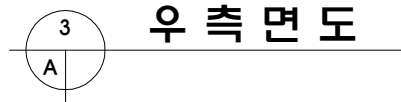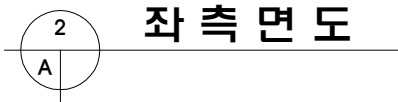

KEY PLAN

The key plan shows a rectangular building layout. The subject unit is located in the top-left corner, marked with a diagonal 'X'. To its right is a staircase. The building is divided into a grid of rooms. A small entrance is located at the bottom center of the building. A detailed view of the subject unit is shown in the bottom right corner of the page.

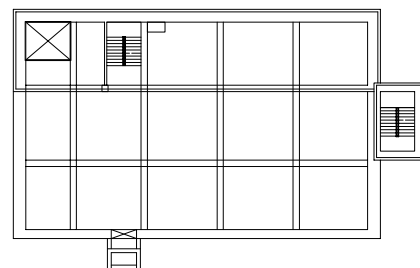

음	현, 단, 천, 천	오, 음, 음, 음, 음, 음	파수, 박리, 박락
곤	건, 간, 건	건, 간, 건	누수, 슬음
두, 어, 저, 저, 수, 수	건, 간, 건, 건	곤, 곤	부식
곤	건, 간, 건, 건	건, 간, 건, 건	기, 타

	빈 칸		빈 칸		빈 칸
	빈 칸		빈 칸		빈 칸
손상 현황 표

[illegible]

주) 손상의 폭과 길이는 m 이며, 단 균열의 폭은 mm 임

용역명	2020년 공공하수처리시설 정밀안전점검 용역
과업기간	2020. 03. 13 ~ 2020. 05. 11
발주처	광주도시관리공사
용역사	(주)명성엔지니어링
도면번호	08