


13. 오창JCT RAMP-C교

ID : 오창JCT (RAMP-C) 교면상부 S1

손상물량표

← 옥산방향


동서울방향 →

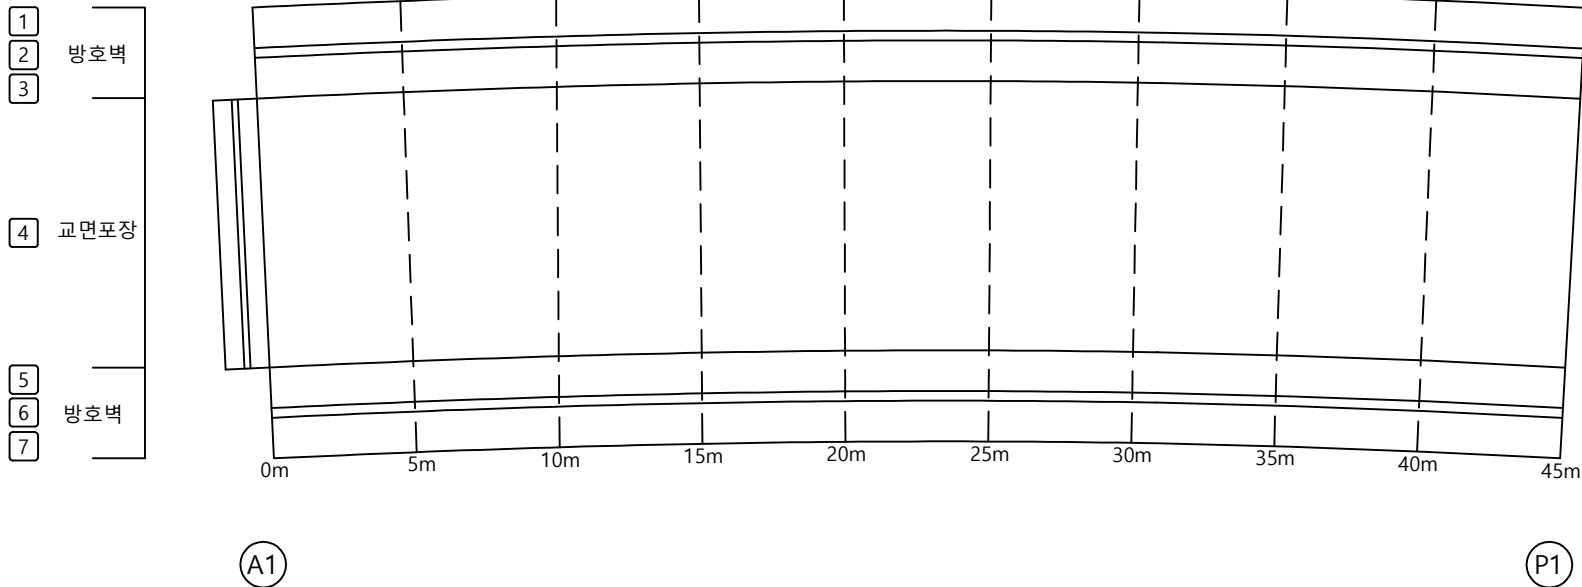[illegible]


KEY PLAN

← 옥산방향

동서울방향 $\Rightarrow$

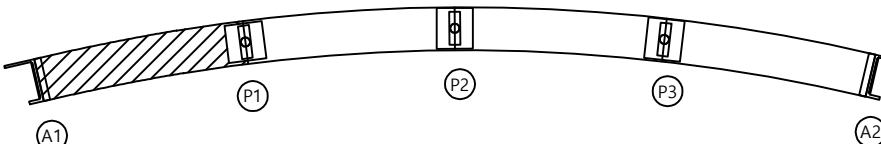

SECTION

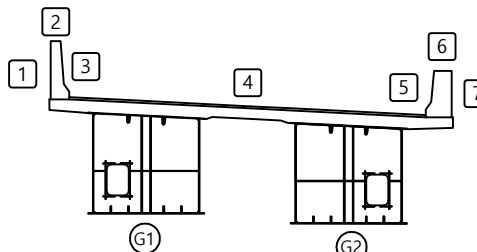

발려

	균열		망상균열		재료분리
	편치, 공동		박리, 파손		물고임, 결
	누수, 습윤부		백태		퇴적물
	철근노출		침하		열화
	부식		좌굴, 변형		기타

발 주 처

옥산오창 고속도로(주)

50 51 52

옥산- 오창고속도로 시설물
안전점검 용역

평면도

모창JCT (RAMP-C) 교면상부 S1


도면번호

01

ID : 오창JCT (RAMP-C) 교면상부 S2


손 상 물 량 표

동서울방향 →

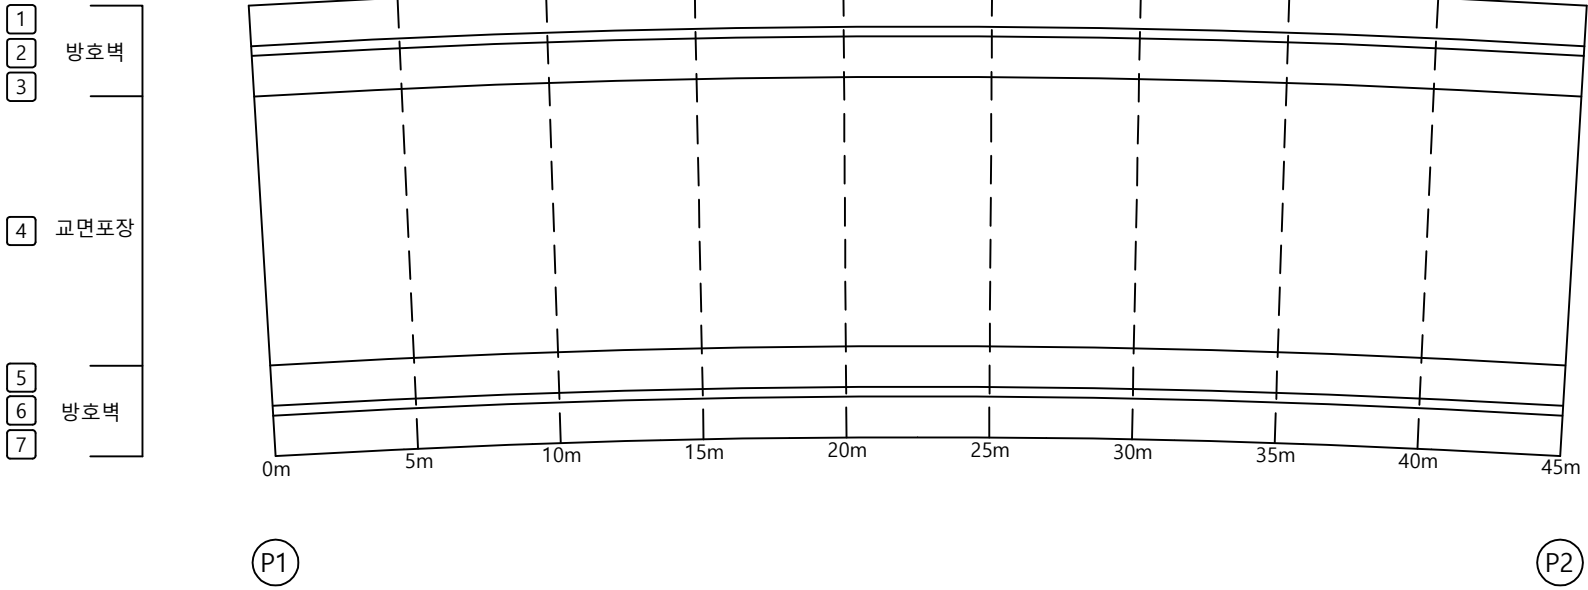
[illegible]

KEY PLAN

동서울방향 ➡

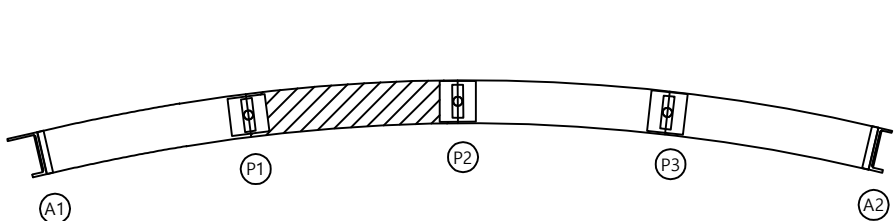

SECTION

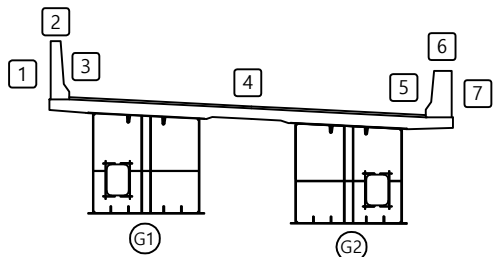

범례

 균열	 망상균열	 재료분리
 펀치, 공동	 박리, 파손	 물고임, 결
 누수, 습윤부	 백태	 퇴적물
 철근노출	 침하	 열화
 부식	 좌굴, 변형	 기타

발 주 처
옥산오창 고속도로(주)


용역명
옥산-오창고속도로 시설물
안전점검 용역

도 면 명
오창JCT (RAMP-C) 교면상부 S2

도면번호 02

← 옥산방향


동서울방향 →

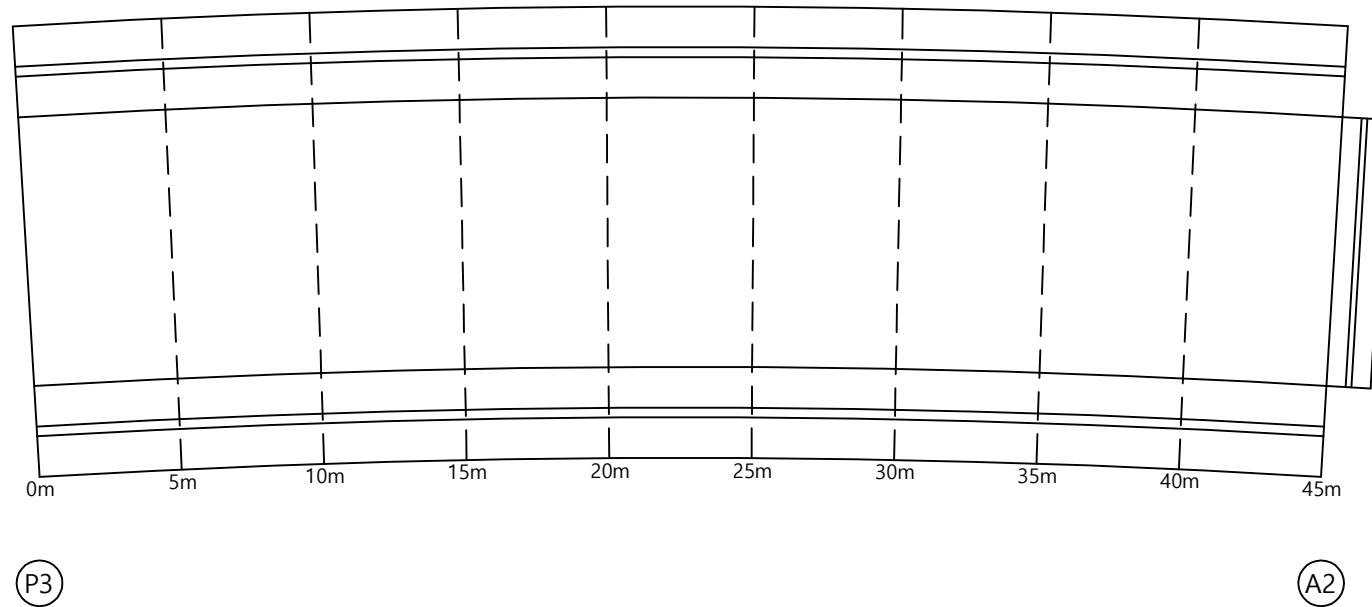[illegible]


KEY PLAN

← 옥산방향

동서울방향 ➡

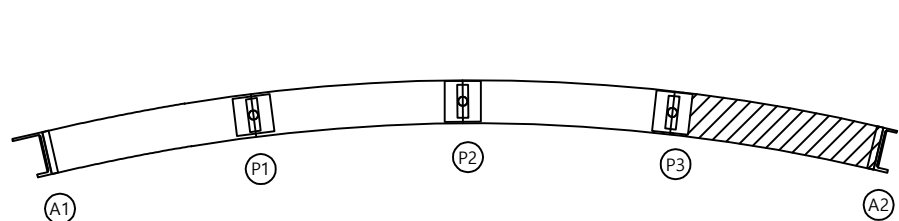

SECTION

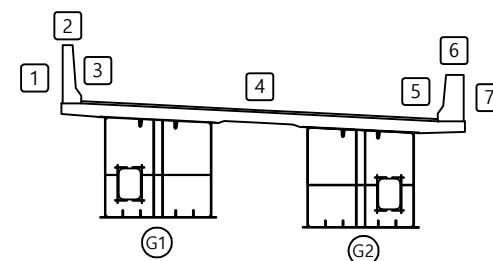

범례

	균 열		망상균열		재료분리
	편치, 공동		박리, 파손		물고임, 결빙
	누수, 습윤부		백 태		퇴적물
	철근노출		침 하		열 화
	부 식		자굴, 변형		기 타

발 주 처

옥산오창 고속도로(주)

	형	부	영
--	---	---	---

옥산-오창고속도로 시설물
안전점검 용역

도면명

오창JCT (RAMP-C) 교면상부 S4

도면번호

04

ID : 오창JCT (RAMP-C) 바닥판하면 S1

손상물량표

← 옥산방향

동서울방향 →



G2

A1

(P1)

[illegible]

KEY PLAN

← 옥산방향

동서울방향



P1

(P2)

(P3)

(A2)

SECTION

발
리

	균열		망상균열		재료분리
	편치, 공동		박리, 파손		물고임, 결
	누수, 습윤부		백태		퇴적물
	철근노출		침하		열화
	부식		좌굴, 변형		기타

발 주 차

옥산오창 고속도로(주)

성명	성별	연령
이정민	남	25
김민서	여	28
박지현	남	30
최수민	여	32
정민준	남	35
김민서	여	38
박지현	남	40
최수민	여	42
정민준	남	45
김민서	여	338
박지현	남	340
최수민	여	

옥산-오창고속도로 시설물
안전점검 용역

오창JCT (RAMP-C) 바닥판하면 S1

도면번호

05

ID : 오창JCT (RAMP-C) 바닥판하면 S2

손상물량표

← 옥산방향

동서울방향 →



G2

P1

⒫

[illegible]

KEY PLAN

← 옥산방향

동서울방향



(P1)

P2

P3

A2

SECTION



(G2)

본 려

	균열		망상균열		재료분리
	편치, 공동		박리, 파손		물고임, 결
	누수, 습윤부		백태		퇴적물
	철근노출		침하		열화
	부식		좌굴, 변형		기타

발 주 처

옥산오창 고속도로(주)

50 51 52

옥산-오창고속도로 시설물
안전점검 용역

50 51 52

오창JCT (RAMP-C) 바닥판하면 S2

도면번호

06

ID : 오창JCT (RAMP-C) 바닥판하면 S3

손상물량표

← 옥산방향

동서울방향 →



G2

P2

(P3)

[illegible]

KEY PLAN

← 옥산방향

동서울방향

SECTION



G2

벌려

	균열		망상균열		재료분리
	펀치, 공동		박리, 파손		물고임, 결
	누수, 습윤부		백태		퇴적물
	철근노출		침하		열화
	부식		좌굴, 변형		기타

발 주 차

50 51 52

옥산-오창고속도로 시설물
안전점검 용역

505

도면번호

07

ID : 오창JCT (RAMP-C) 바닥판하면 S4

손상물량표

← 옥산방향

동서울방향 →



G2

(P3)

(A2)

[illegible]

KEY PLAN

← 옥산방향

동서울방향 ➡



P1

P2

P3

(A2)

SECTION

발
려

	균열		망상균열		재료분리
	편치, 공동		박리, 파손		물고임, 결
	누수, 습윤부		백태		퇴적물
	철근노출		침하		열화
	부식		좌굴, 변형		기타

발 주 처

옥산오창 고속도로(주)

50	51	52
----	----	----

옥산-오창고속도로 시설물
안전점검 용역

五五五

오창JCT (RAMP-C) 바닥판하면 S

도면번호

08

ID : 오창JCT (RAMP-C) 거터외부 S1

손상물량표

[illegible]

[좌측면]

G1 [하 면]

[우측면]

[좌측면]

G2 [하 면]

[우측면]

KEY PLAN

← 옥산방향

동서울방향 ➡

SECTION

범
례

	균열		망상균열		재료부리
	편치, 공동		박리, 파손		물고임, 결빙
	누수, 습윤부		백태		퇴적물
	철근노출		침하		열화
	부식		좌굴, 변형		기타

발 주 처	옥산오발 고속도로(주)
용 역 명	옥산-오창고속도로 시설물 안전점검 용역
도 면 명	오창JCT (RAMP-C) 거더외부 S
도 면 번 호	09

ID : 오창JCT (RAMP-C) 거더외부 S2

손 상 물 량 표

[illegible]

[좌측면]

G1 [하 면]

[우측면]

P1

P2

[좌측면]

G2 [하 면]

[우측면]

P1

(P2)

KEY PLAN

← 옥산방형

동서울방향

SECTION

범
례

	균열		망상균열		재료분리
	편치, 공동		박리, 파손		물고임, 결빙
	누수, 습윤부		백태		퇴적물
	철근노출		침하		열화
	부식		좌굴, 변형		기타

발 주 처	옥산오창 고속도로(주)
용 역 명	옥산- 오창고속도로 시설물 안전점검 용역
도 면 명	오창JCT (RAMP-C) 거더외부 S2
도 면 번 호	10

ID : 오창JCT (RAMP-C) 거더외부 S3

손 상 물 량 표

[illegible]


11

ID : 오창JCT (RAMP-C) 거더외부 S4


손 상 물 량 표

[illegible]

KEY PLAN

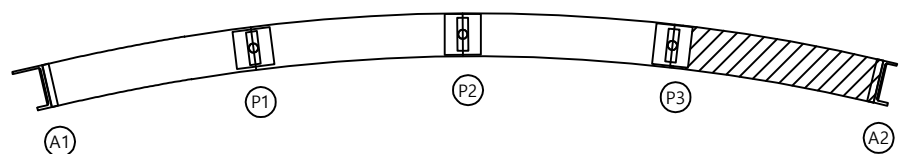

SECTION

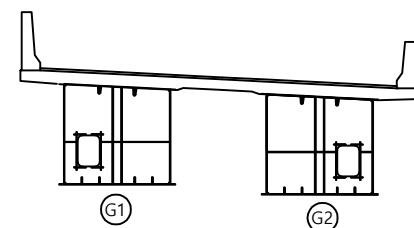

범례


	균열		망상균열		재료분리
	편치, 공동		박리, 파손		물고임, 결빙
	누수, 습윤부		백태		퇴적물
	철근노출		침하		열화
	부식		좌굴, 변형		기타

발 주 처	육산오창 고속도로(주)
용 역 명	육산-오창고속도로 시설물 안전점검 용역
도 면 명	오창JCT (RAMP-C) 거더외부 S4
도 면 번 호	12

[상 면]




[좌측면]

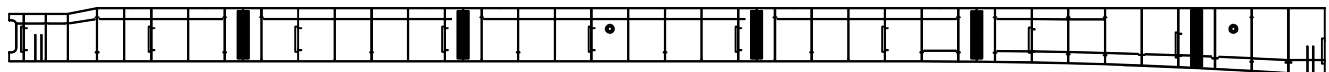


G1

[하 면]

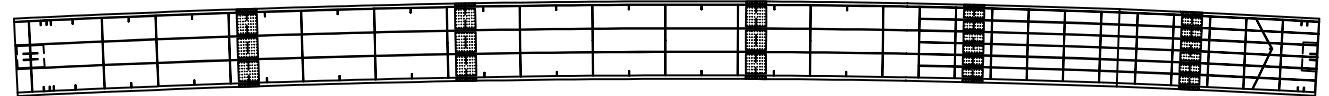


[우측면]

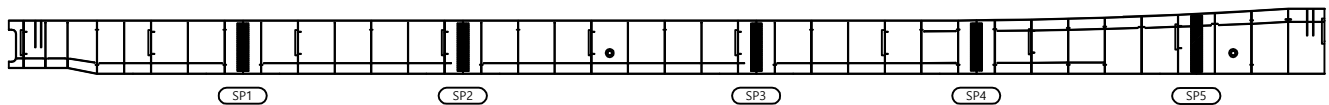


A1

P1

[상 면]

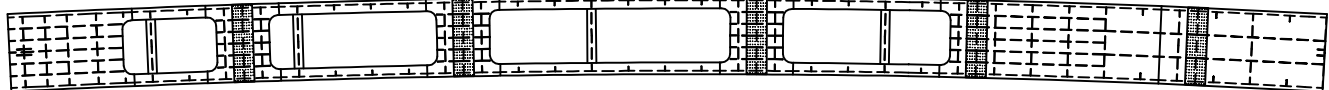


[좌측면]

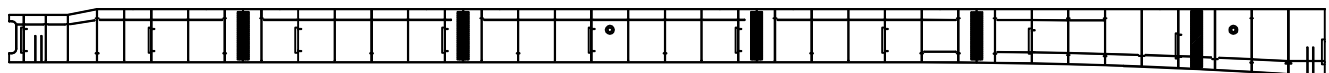


G2

[하 면]

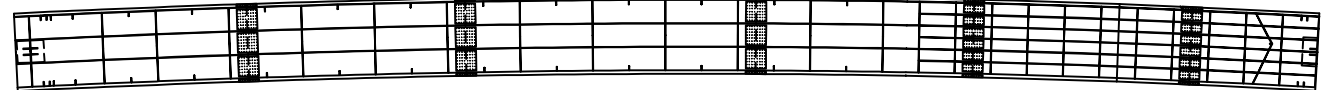

[우측면]

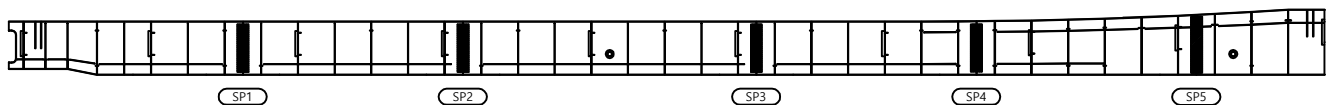


A1

P1


KEY PLAN

← 옥산방향

→ 동서울방향

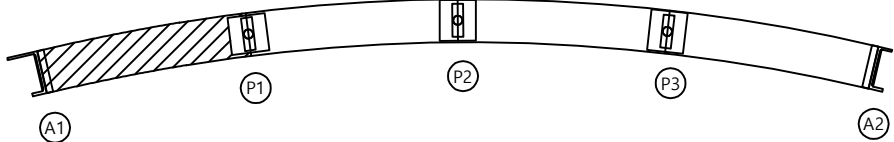

SECTION

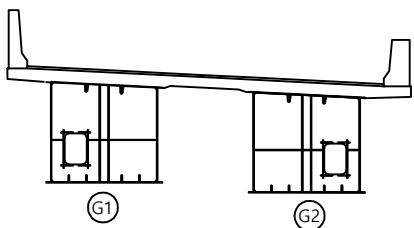

범례


균열	망상균열	재료분리
펀치, 공동	박리, 파손	물고임, 결빙
누수, 습윤부	백태	퇴적물
철근노출	침하	열화
부식	좌굴, 변형	기타

발 주 처	옥산오창 고속도로(주)
용 역 명	옥산-오창고속도로 시설물 안전점검 용역
도 면 명	오창JCT (RAMP-C) 거더내부 S1
도 면 번호	13

[상 면]




[좌측면]

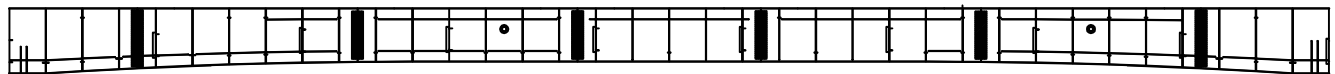


G1

[하 면]

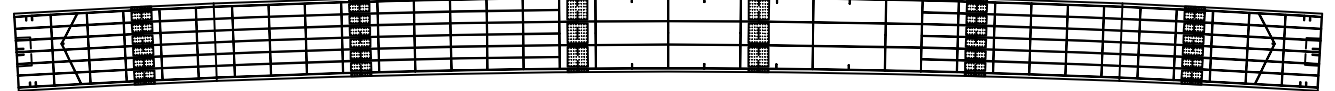

[우측면]

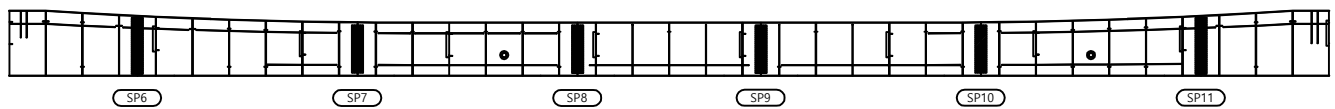

SP6

SP7

SP8

SP9


SP10

SP11


P1

P2

[상 면]

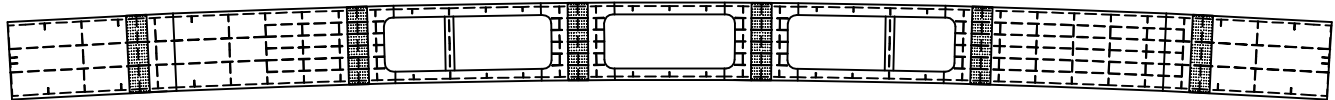


[좌측면]

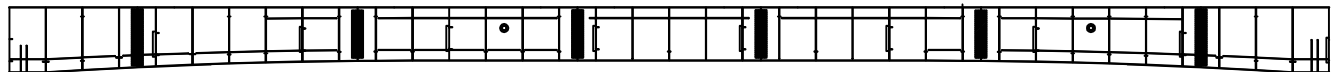


G2

[하 면]

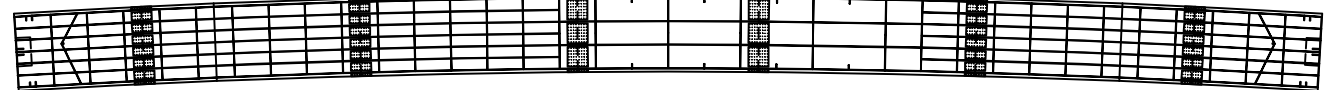

[우측면]

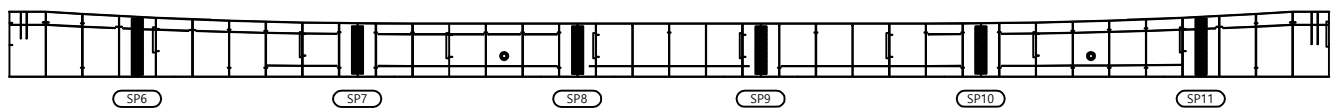

SP6

SP7

SP8

SP9

SP10

SP11


P1

P2


K
E
Y
P
L
A
N

← 옥산방향

동서울방향 →

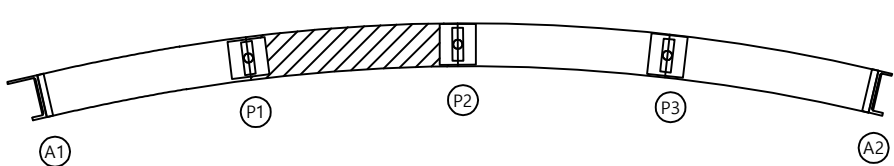

S
E
C
T
I
O
N

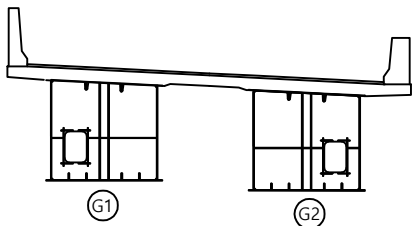

범
례


균열	망상균열	재료분리
펀치, 공동	박리, 파손	물고임, 결빙
누수, 습윤부	백태	퇴적물
철근노출	침하	열화
부식	좌굴, 변형	기타

발 주 처	옥산오창 고속도로(주)
용 역 명	옥산- 오창고속도로 시설물 안전점검 용역
도 면 명	오창JCT (RAMP-C) 거더내부 S2
도 면 번호	14

[상 면]




[좌측면]

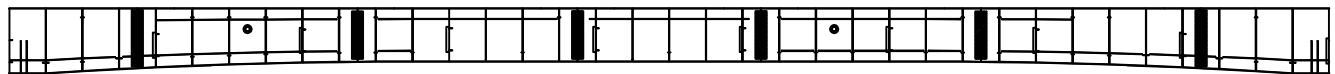


G1

[하 면]

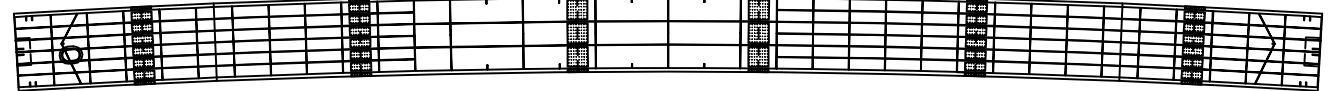


[우측면]

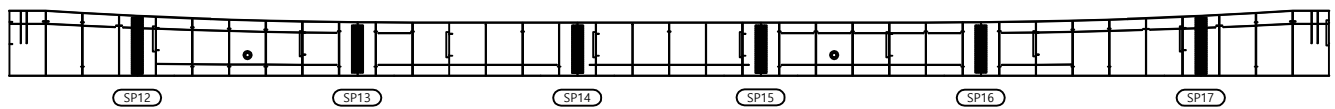


P2

P3

[상 면]

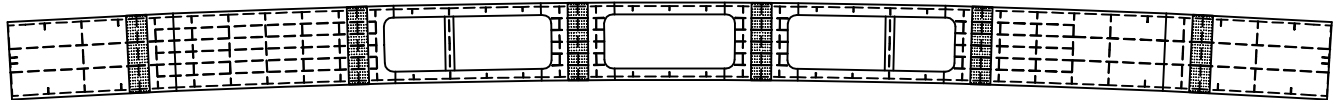


[좌측면]

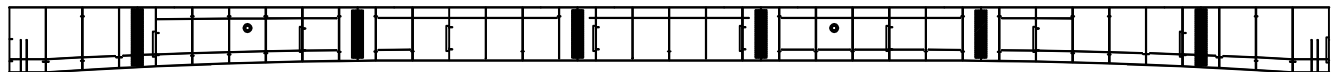


G2

[하 면]

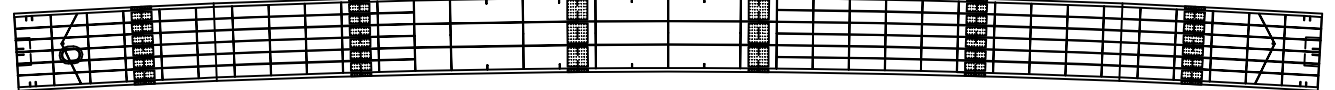

[우측면]

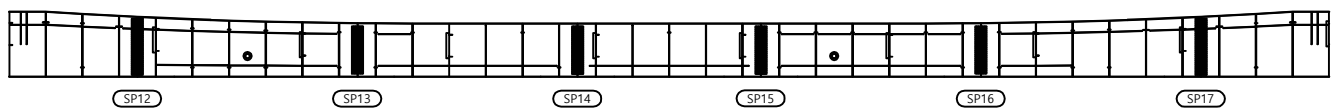


P2

P3


KEY PLAN

← 옥산방향

동서울방향 →

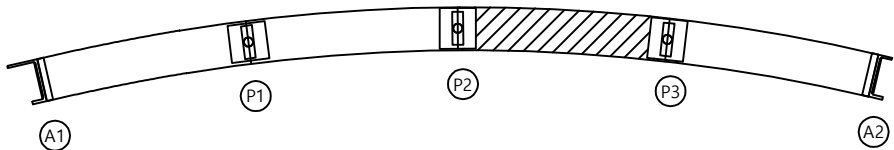

SECTION

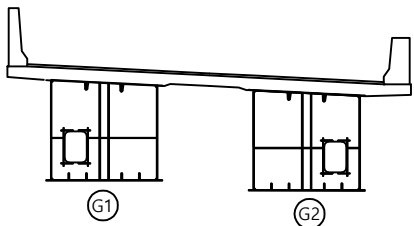

범례


균 열	망상균열	재료분리
펀치, 공동	박리, 파손	물고임, 결빙
누수, 습윤부	백 태	퇴적물
철근노출	침 하	열 화
부 식	좌굴, 변형	기 타

발 주 처	옥산오창 고속도로(주)
용 역 명	옥산- 오창고속도로 시설물 안전점검 용역
도 면 명	오창JCT (RAMP-C) 거더내부 S3
도 면 번호	15


ID : 오창JCT (RAMP-C) 거터내부 S4

손상물량표

[상 면]

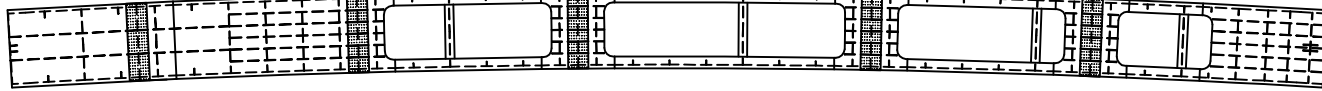


[좌측면]

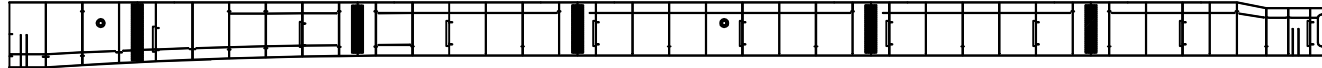


G'

[하 면]

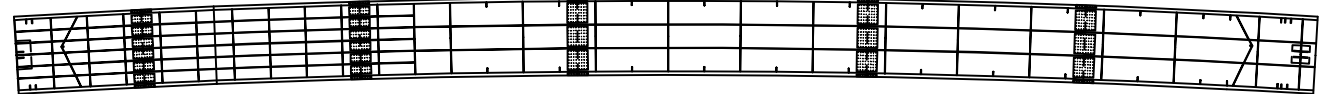


[우측면

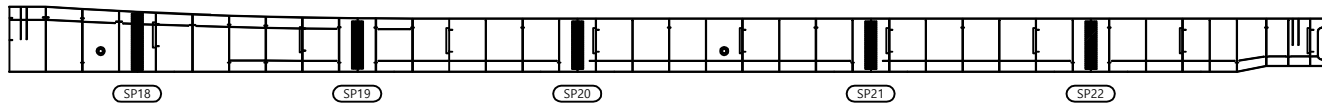


(P3)

(A)

[상 면]

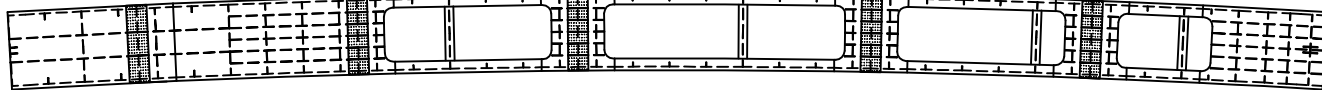


[좌측면]

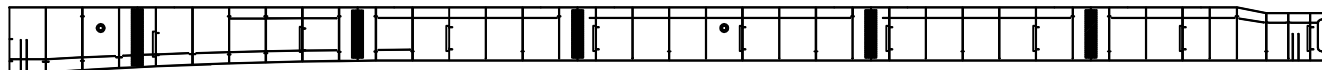


G2

[하 면]

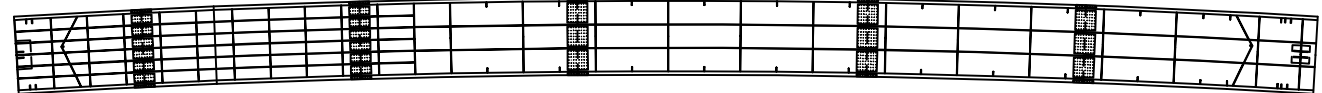

[우측면]

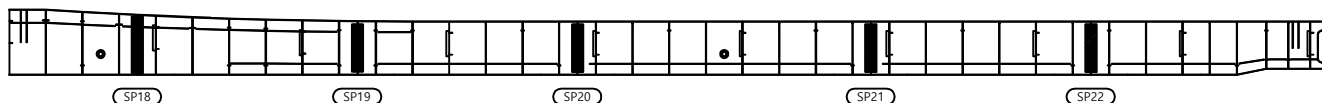

(P3)


(A)

KEY PLAN

← 옥산방형

동서울방향 ➡

SECTION

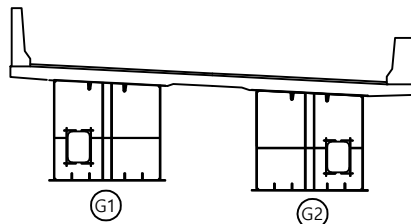

발려

	균열		망상균열		재료분리
	편치, 공동		박리, 파손		물고임, 결
	누수, 습윤부		백태		퇴적물
	철근노출		침하		열화
	부식		좌굴 변형		기타

발 주 처

옥산오창 고속도로(주)

50	81	90
----	----	----

옥산-오창고속도로 시설물
안전점검 용역

공민

오창JCT (RAMP-C) 거더내부 S4




도면번호

16


[illegible]

ID : 오창JCT (RAMP-C) 교대 A1

손상물량표

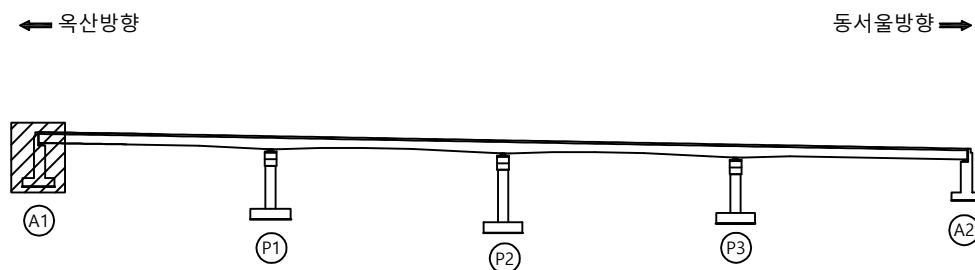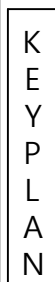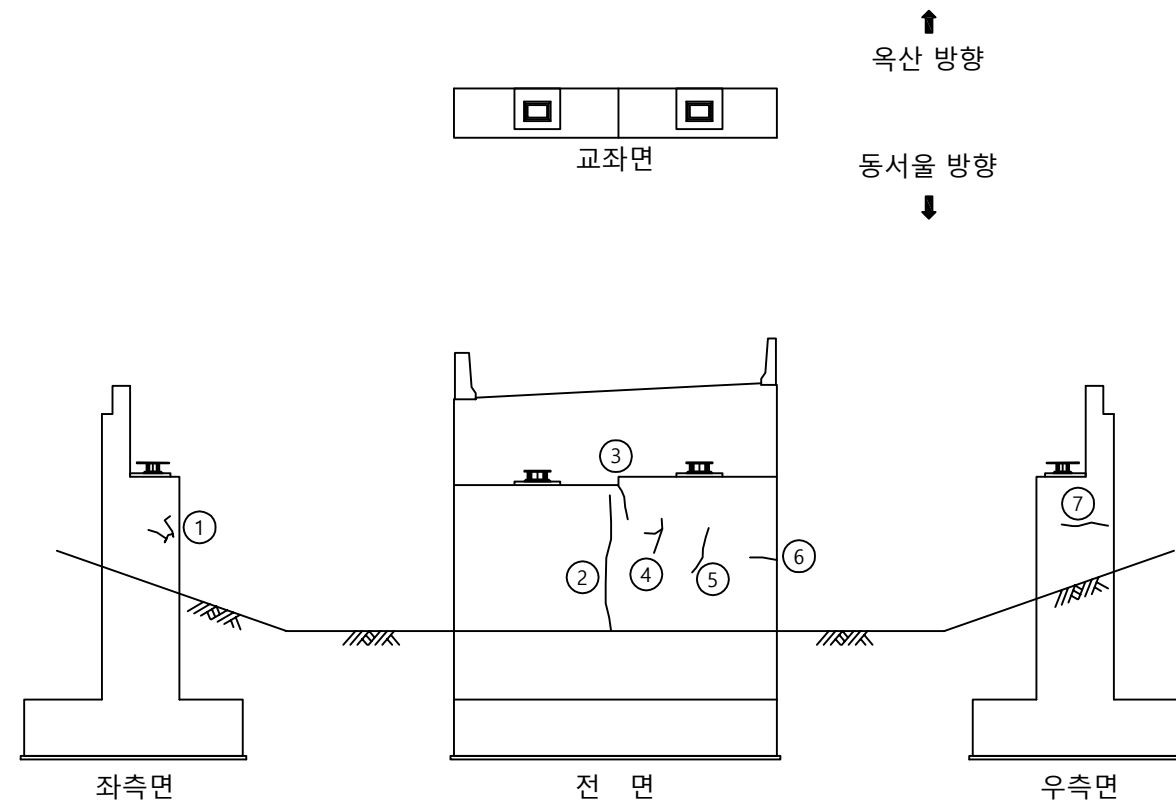[illegible]

SECTION

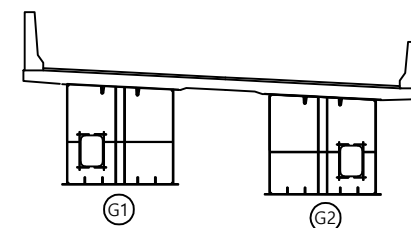



남	2
---	---

	균 열		망상균열		재료분리
	편치, 공동		박리, 파손		물고임, 결빙
	누수, 습윤부		백 태		퇴적물
	철근노출		침 하		열 화
	부 식		자굴, 변형		기 타


발 주 처	옥산오창 고속도로(주)
용 역 명	옥산-오창고속도로 시설물 안전점검 용역
도 면 명	오창JCT (RAMP-C) 교대 A1
도 면 번 호	

ID : 오창JCT (RAMP-C) 교대 A2

손 상 물 량 표

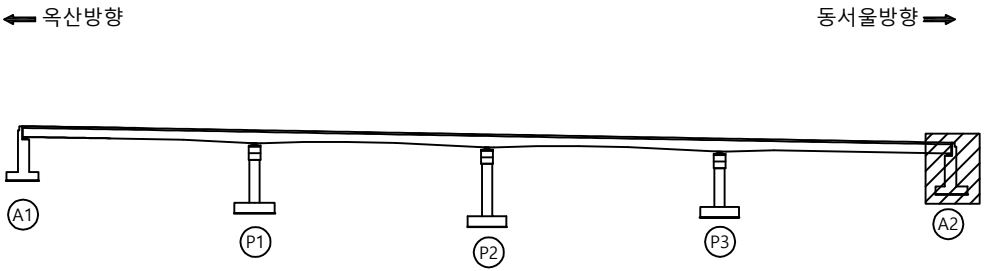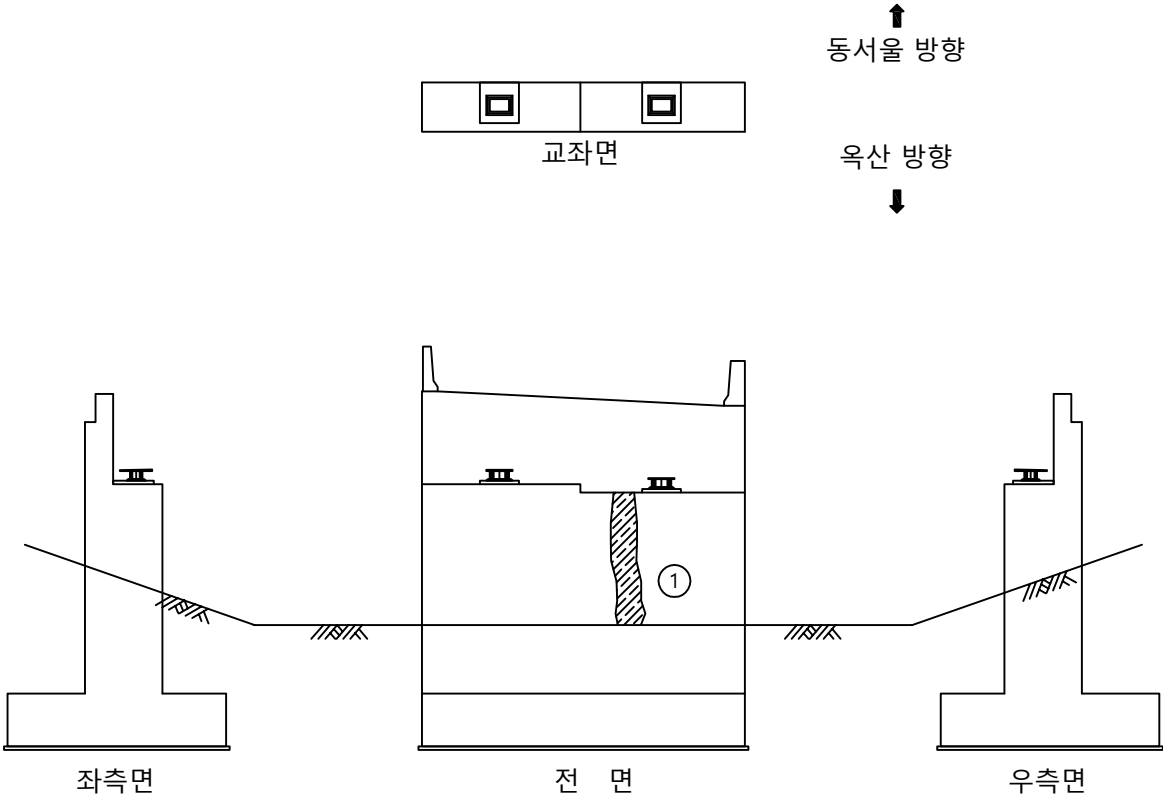[illegible]

SECTION

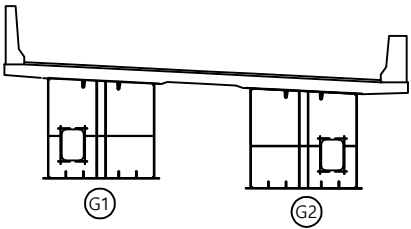


범례

	균열		망상균열		재료분리
	편치, 공동		박리, 파손		물고임, 결빙
	누수, 습윤부		백태		퇴적물
	철근노출		침하		열화
	부식		좌굴 변형		기타

발 주 처	육산오창 고속도로(주)
용 역 명	육산-오창고속도로 시설물 안전점검 용역
도 면 명	오창JCT (RAMP-C) 교대 A2
도 면 번 호	18

ID : 오창JCT (RAMP-C) 교각 P1

손 상 물 량 표

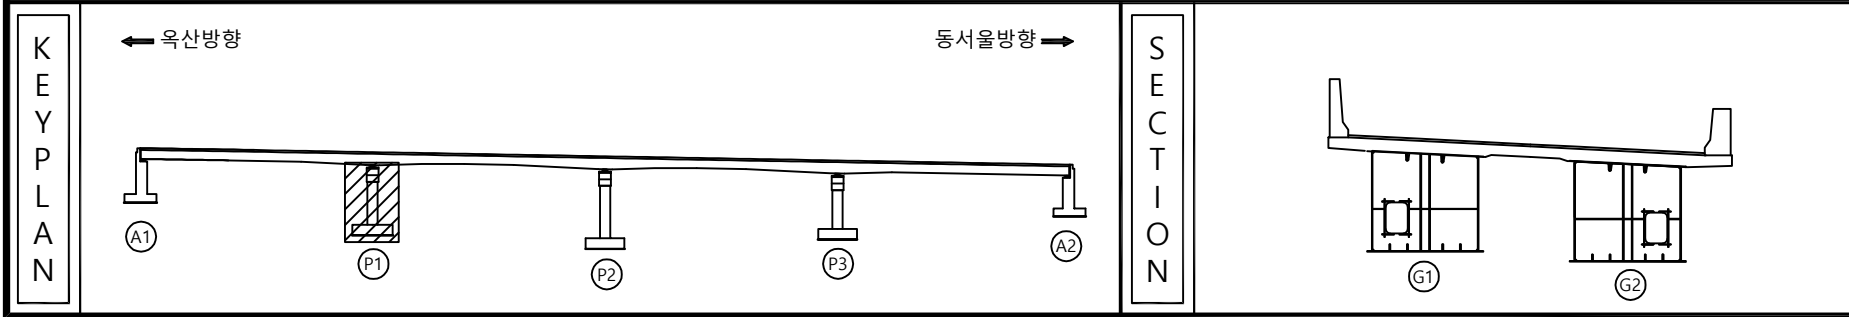

범 례	 균열	 망상균열	 재료분리	발 주 처 옥산오창 고속도로(주)
	 편치, 공동	 박리, 파손	 물고임, 결빙	용 역 명 옥산-오창고속도로 시설물 안전점검 용역
	 누수, 습윤부	 백태	 퇴적물	
	 철근노출	 침하	 열화	도 면 명 오창JCT (RAMP-C) 교각 P1
	 부식	 좌굴, 변형	 기타	도 면 번호 19

손 상 물 량 표

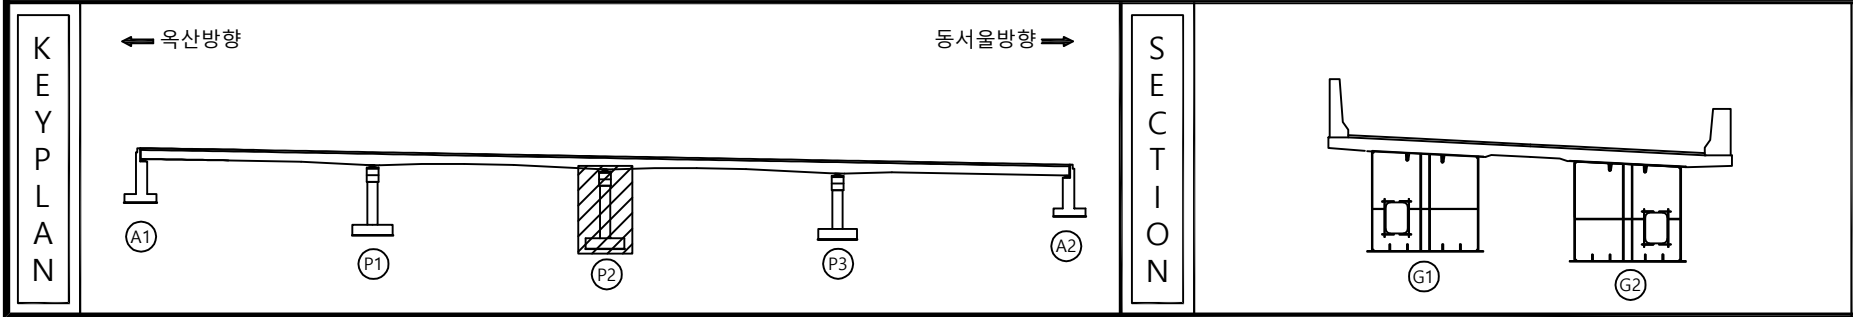
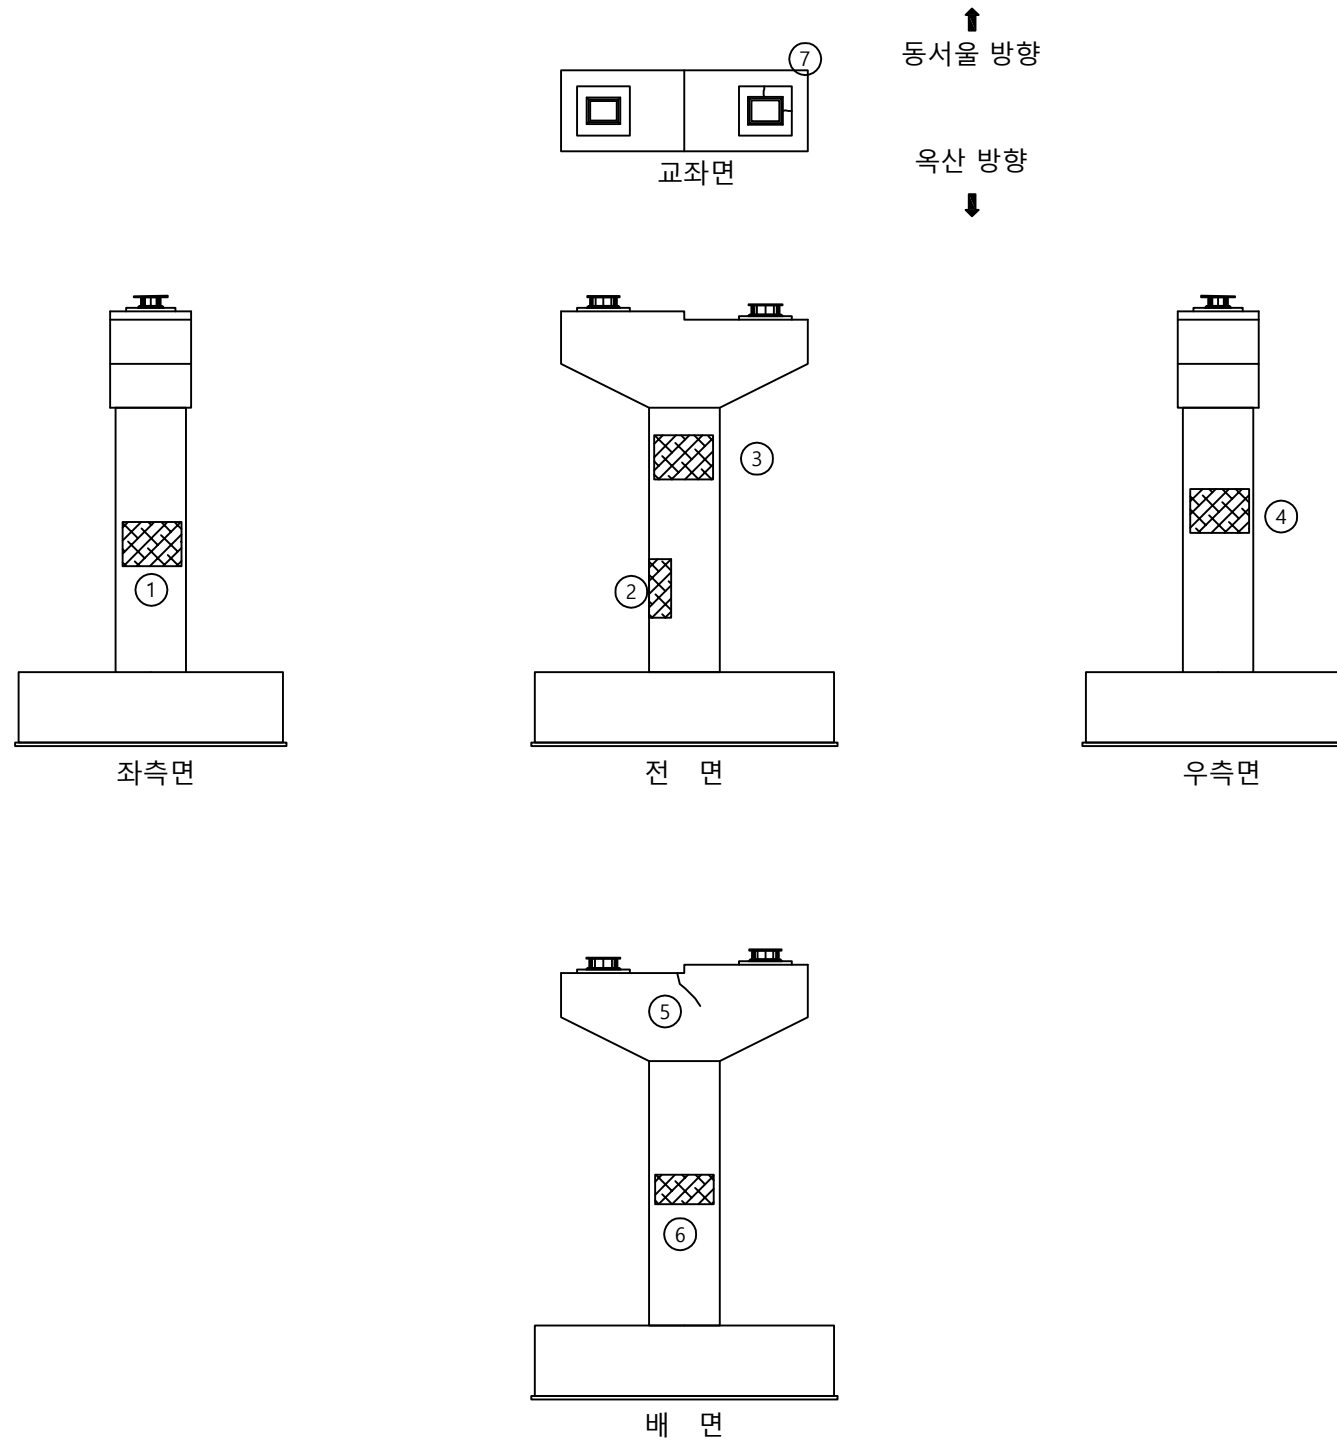


표 례		균열		망상균열		재료분리	발 주 처 옥산오창 고속도로(주)
		편치, 공동		박리, 파손		물고임, 결빙	용 역 명 옥산-오창고속도로 시설물 안전점검 용역
		누수, 습윤부		백태		퇴적물	
		철근노출		침하		열화	
		부식		좌굴, 변형		기타	도 면 번호 20

손상물량표

[illegible]