

상주영천고속도로 시설물 안전·하자점검 및 성능평가 용역
(2021년 하반기 정밀안전점검)

외 관 조 사 망 도


산하교

2021.12

(주)명성엔지니어링

상 주 방 향

손상물량표

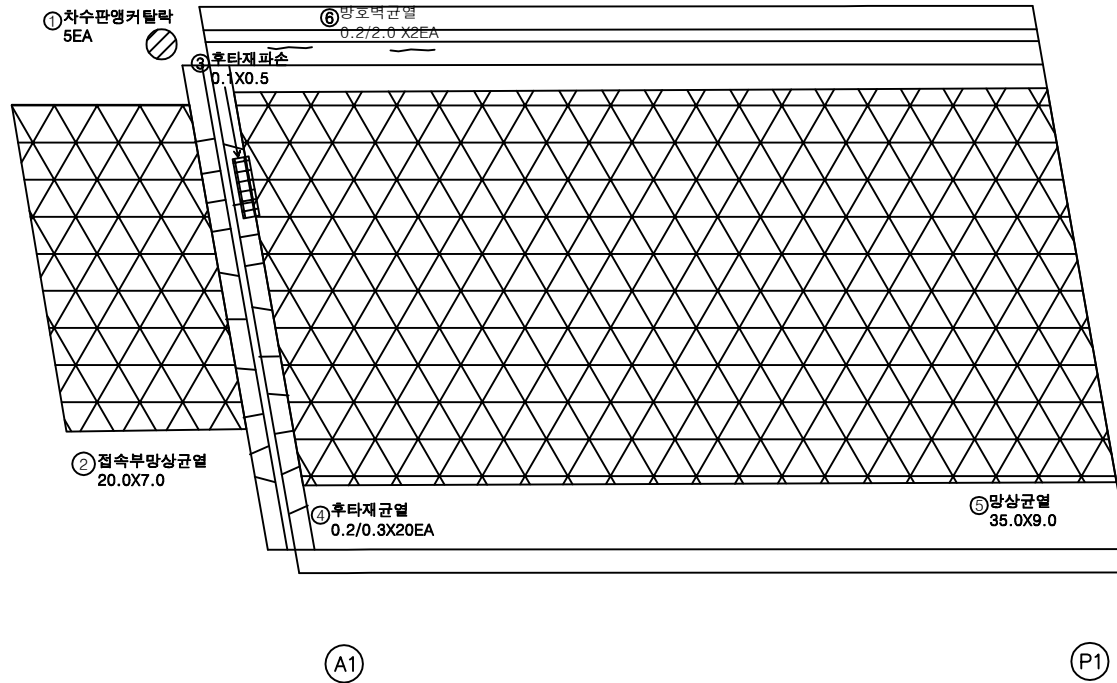
상주방향
←영천방향
→

번호	손상내용	손상현황						비고
		폭 (mm)	길이 (m)	너비 (m)	물량	단위	개소	
1	차수판앵커달라				5.00	EA	5	
2	접속부망상균열		20.0	7.0	140.00	m ²	1	
3	후타재 파손		0.1	0.5	0.05	m ²	1	
4	후타재 균열	0.2	0.3		6.00	m	20	
5	망상균열		35.0	9.0	315.00	m ²	1	
6	방호벽균열	0.2	2.0		4.00	m	2	신규
7								
8								
KEY PLAN



SECTION

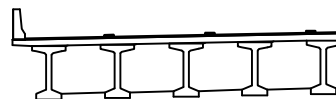

범례

균열	망상균열	재료분리
편치, 공동	박리, 파손	열화
누수, 세수	백태	퇴적물
철근노출	침하	그늘음
부식	좌굴, 변형	기타

발주처	상주영천고속도로(주)
용역명	상주영천고속도로 시설물 안전·하자점검 및 성능평가 용역 (2021년 하반기 정밀안전점검)
점검기관	(주)영성엔지니어링
도면번호	01



ID : 산하교 슬래브상면 S2 (상주방향)

손상물량표

상주방향



영천방향

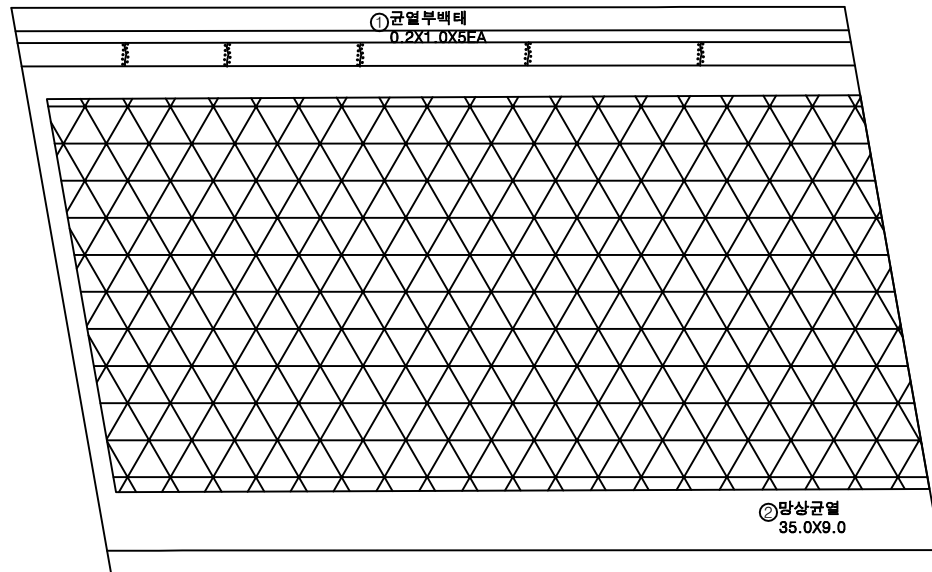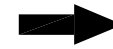

P1


P2

번호	손상내용	손상현황						비고
		폭 (mm)	길이 (m)	너비 (m)	물량	단위	개소	
1	균열부백테		0.2	1.0	1.00	m ²	5	
2	망상균열		35.0	9.0	315.00	m ²	1	
3								
4								
KEY PLAN



SECTION

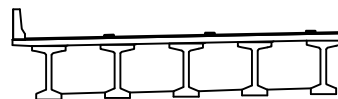

범례


	균열		망상균열		재료분리	발주처	상주영천고속도로(주)
	편치, 공동		박리, 파손		열화	용역명	상주영천고속도로 시설물 안전·하자점검 및 성능평가 용역 (2021년 하반기 정밀안전점검)
	누수, 세수		백테		회적물	점검기관	(주)영성엔지니어링
	철근노출		침하		그늘음	도면번호	02
	부식		좌굴, 변형		기타		

손상물량표

상주방향



영천방향

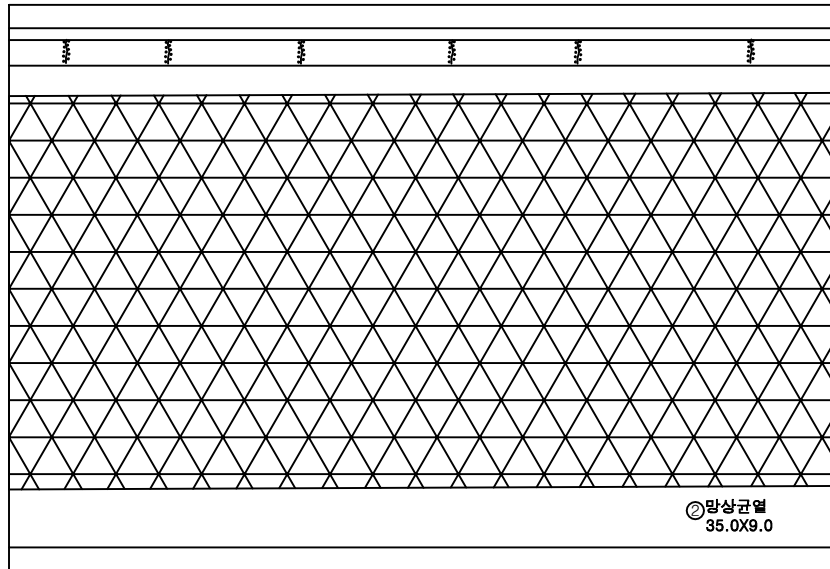
① 균열부백태
0.2X1.0X6EA② 망상균열
35.0X9.0

P2


P3

번호	손상내용	손상현황						비고
		폭 (mm)	길이 (m)	너비 (m)	수량	단위	개소	
1	균열부백태		0.2	1.0	1.20	m ²	6	
2	망상균열		35.0	9.0	315.00	m ²	1	
3								
4								
KEY PLAN

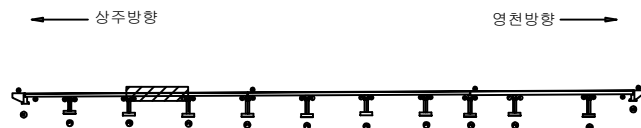

SECTION

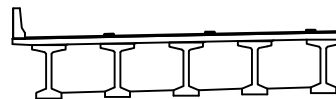

범례

	균열		망상균열		재료분리	발주처	상주영천고속도로(주)
	편치, 공동		박리, 파손		열화	용역명	상주영천고속도로 시설물 안전·하자점검 및 성능평가 용역 (2021년 하반기 정밀안전점검)
	누수, 세수		백태		퇴적물	점검기관	(주)영성엔지니어링
	철근노출		침하		그늘음	도면번호	03
	부식		좌굴, 변형		기타		


ID : 산하교 슬래브상면 S4 (상주방향)

손상물량표

상주방향




영천방향

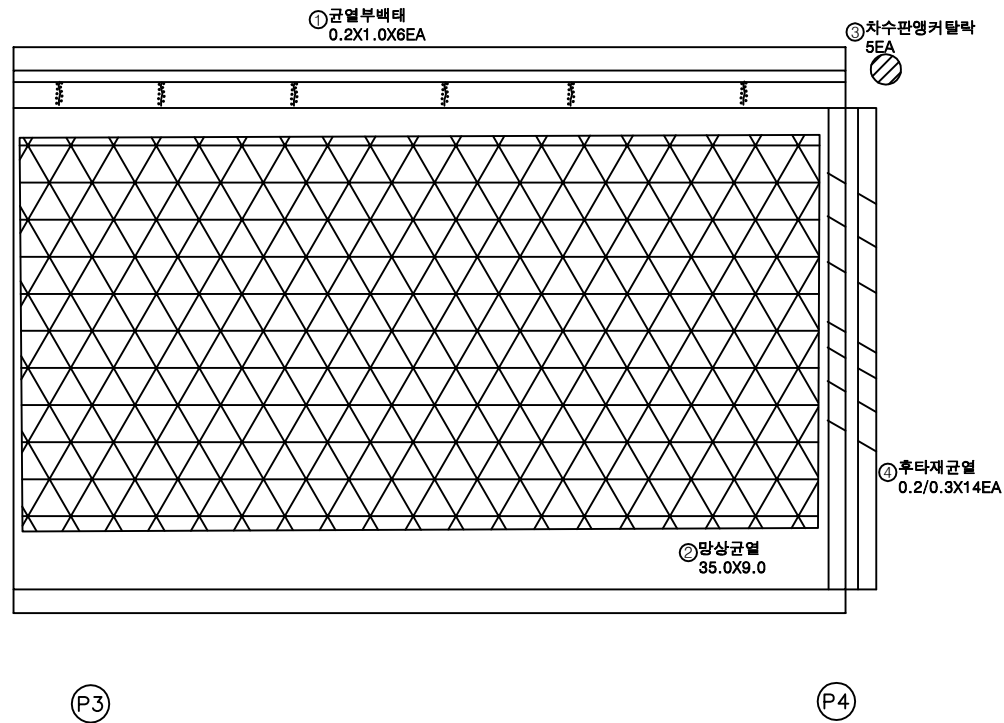


번호	손상내용	손상현황						비고
		폭 (mm)	길이 (m)	너비 (m)	수량	단위	개소	
1	균열부백태		0.2	1.0	1.20	m ²	6	
2	망상균열		35.0	9.0	315.00	m ²	1	
3	차수판앵커탈락				5.00	EA	5	
4	후타재균열	0.2	0.3		4.20	m	14	
5								
6								
KEY PLAN

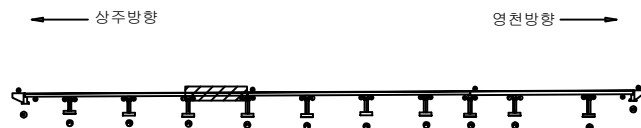

SECTION

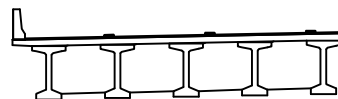

범례


	균열		망상균열		재료분리	발주처	상주영천고속도로(주)
	편치, 공동		박리, 피손		열화	용역명	상주영천고속도로 시설물 안전·하자점검 및 성능평가 용역 (2021년 하반기 정밀안전점검)
	누수, 세수		백태		퇴적물	점검기관	(주)영성엔지니어링
	철근노출		침하		그늘음	도면번호	
	부식		좌굴, 변형		기타		

ID : 산하교 슬래브상면 S5 (상주방향)

상주방향




영천방향

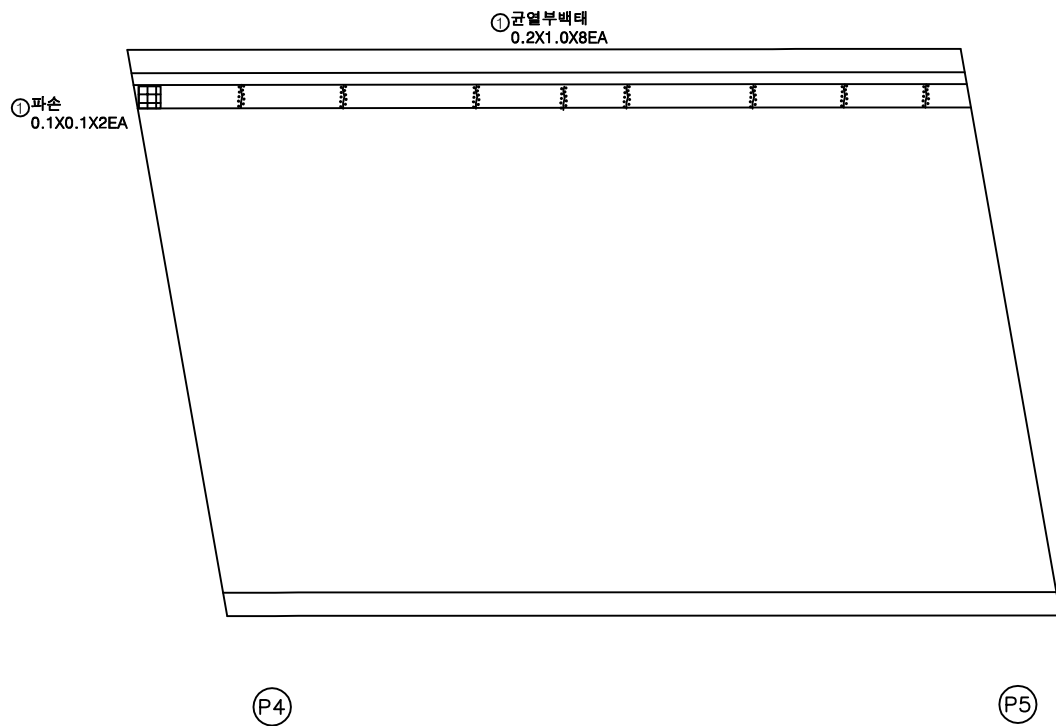

손상물량표

번호	손상내용	손상현황						비고
		폭 (mm)	길이 (m)	너비 (m)	물량	단위	개소	
1	균열부백태		0.2	1.0	1.60	m ²	8	
2	파손		0.1	0.1	0.02	m ²	2	
3								
4								
KEY PLAN

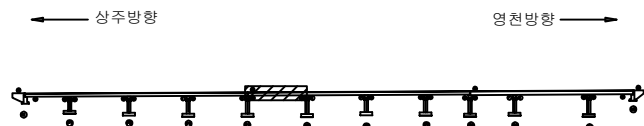

SECTION



범례

	균열		망상균열		재료분리	발주처	상주영천고속도로(주)
	편치, 공동		박리, 피손		표화	용역명	상주영천고속도로 시설물 안전·하자점검 및 성능평가 용역 (2021년 하반기 정밀안전점검)
	누수, 세수		백태		퇴적물	점검기관	(주)영성엔지니어링
	철근노출		침하		그늘음	도면번호	05
	부식		좌굴, 변형		기타		

ID : 산하교 슬래브상면 S6 (상주방향)


상주방향



영천방향



① 균열부백태
0.2X1.0X3EA

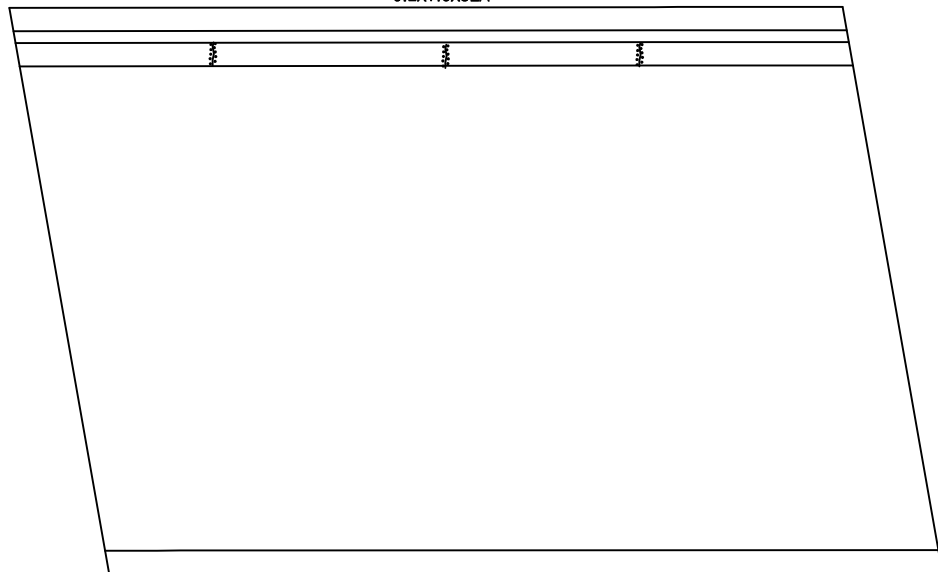


P5

P6

손상물량표

번호	손상내용	손상현황						비고
		폭 (mm)	길이 (m)	너비 (m)	물량	단위	개소	
1	균열부백태		0.2	1.0	0.60	m ²	3	
2								
3								
KEY PLAN

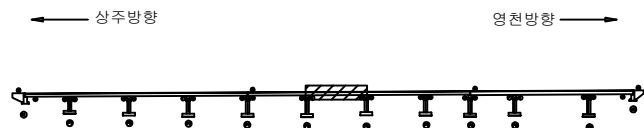

SECTION




범례

균열	망상균열	재료분리	발주처
편치, 공동	박리, 파손	열화	상주영천고속도로(주)
누수, 세수	백태	퇴적물	용역명
철근노출	침하	그늘음	상주영천고속도로 시설물 안전·하자점검 및 성능평가 용역 (2021년 하반기 정밀안전점검)
부식	좌굴, 변형	기타	점검기관
			(주)명성엔지니어링
			도면번호
			06

손상물량표

상주방향

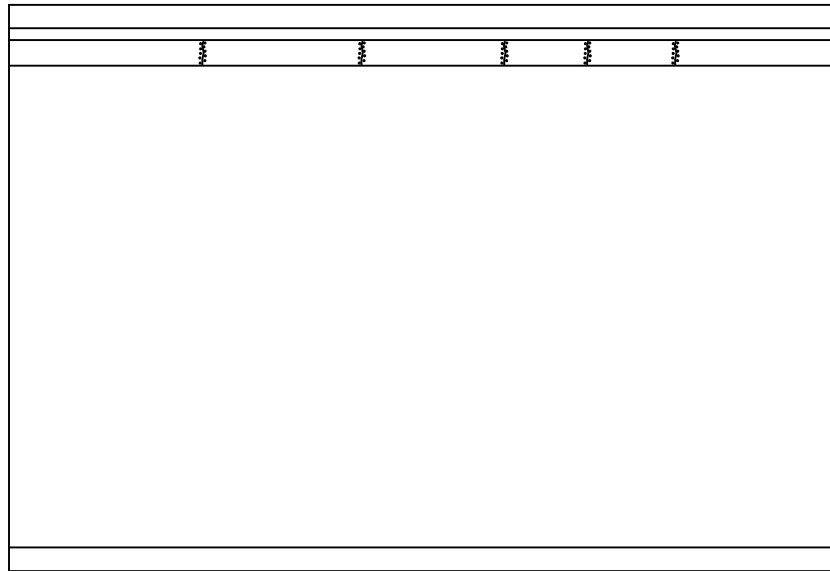①균열부백태
0.2X1.0 X5EA

P6


P7

영천방향




번호	손상내용	손상현황						비고
		폭 (mm)	길이 (m)	너비 (m)	수량	단위	개소	
1	균열부백태		0.2	1.0	1.00	m ²	5	신규
2								
3								
KEY PLAN

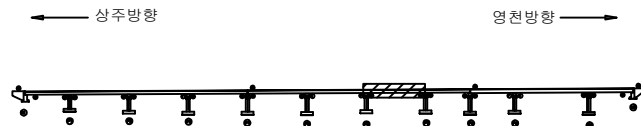


SECTION

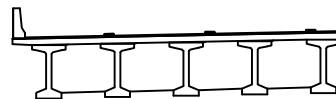

범례


	균열		망상균열		재료분리	발주처	상주영천고속도로(주)
	편치, 공동		박리, 파손		열화	용역명	상주영천고속도로 시설물 안전·하자점검 및 성능평가 용역 (2021년 하반기 정밀안전점검)
	누수, 세수		백태		퇴적물	점검기관	(주)영성엔지니어링
	철근노출		침하		그늘음	도면번호	07
	부식		좌굴, 변형		기타		

손상물량표

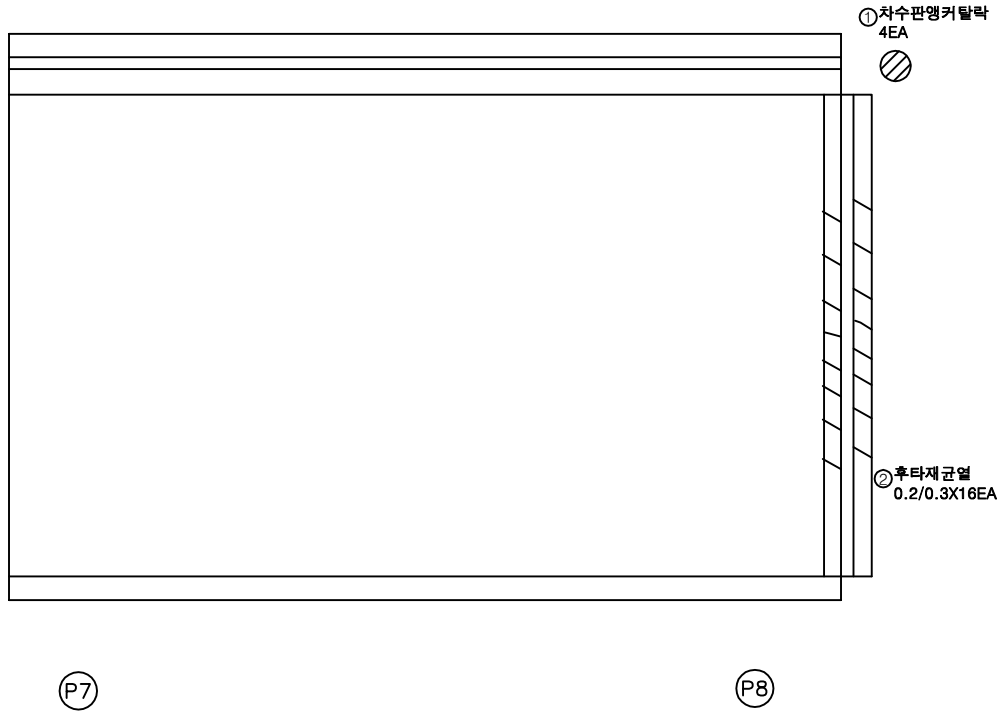
상주방향
←영천방향
→

번호	손상내용	손상현황						비고
		폭 (mm)	길이 (m)	너비 (m)	수량	단위	개소	
1	차수판앵커탈락				4.00	EA	4	
2	후타재균열	0.2	0.3		4.80	m	16	
3								
4								
KEY PLAN

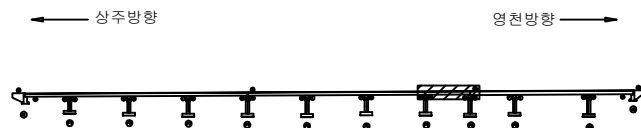

SECTION

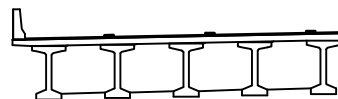


범례

균열	망상균열	재료분리	발주처 상주영천고속도로(주)
편치, 공동	박리, 피손	열화	용역명 상주영천고속도로 시설물 안전·하자점검 및 성능평가 용역 (2021년 하반기 정밀안전점검)
누수, 세수	백태	퇴적물	점검기관 (주)영성엔지니어링
철근노출	침하	그늘음	도면번호 08
부식	좌굴, 변형	기타	

손상물량표

상주방향

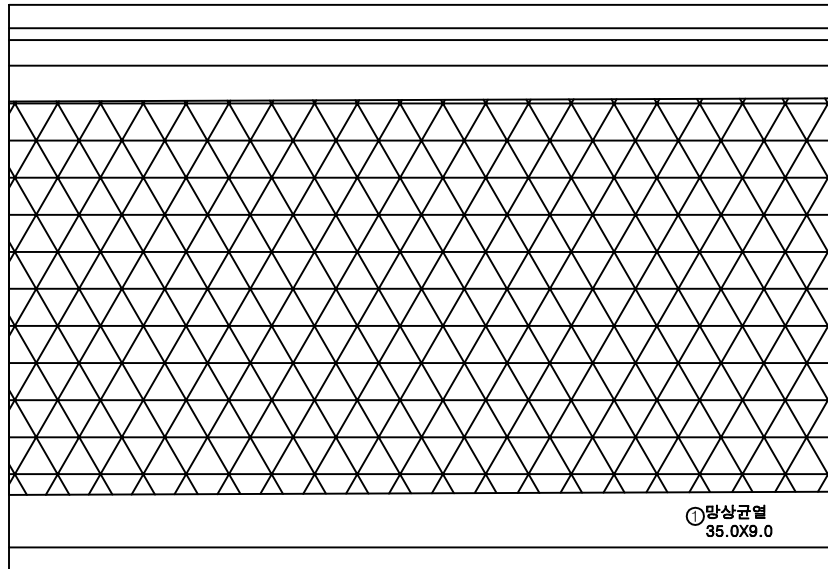

P8


P9

영천방향




번호	손상내용	손상현황						비고
		폭 (mm)	길이 (m)	너비 (m)	수량	단위	개소	
1	망상균열		35.0	9.0	315.00	m ²	1	
2								
3								
KEY PLAN

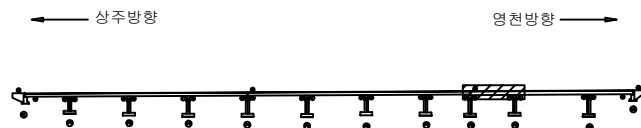

SECTION

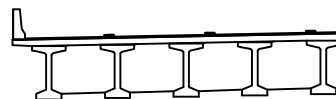

범례


	균열		망상균열		재료분리	발주처	상주영천고속도로(주)
	핀치, 강동		박리, 피손		열화	용역명	상주영천고속도로 시설물 안전·하자점검 및 성능평가 용역 (2021년 하반기 정밀안전점검)
	누수, 세수		백태		회적물	점검기관	(주)영성엔지니어링
	철근노출		침하		그늘음	도면번호	09
	부식		좌굴, 변형		기타		

ID : 산하교 슬래브상면 S10 (상주방향)

상주방향



영천방향

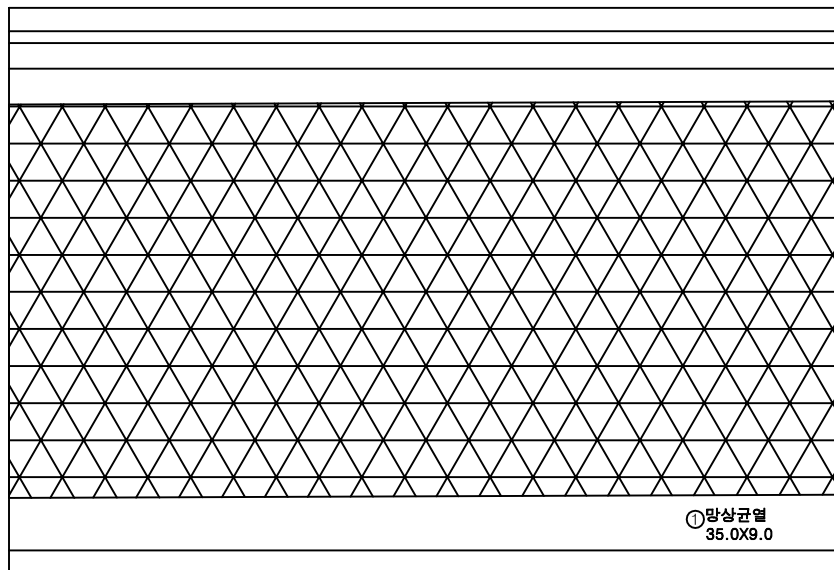


P9

P10

손상물량표

번호	손상내용	손상현황						비고
		폭 (mm)	길이 (m)	너비 (m)	수량	단위	개소	
1	망상균열		35.0	9.0	315.00	m ²	1	
2								
3								
KEY PLAN

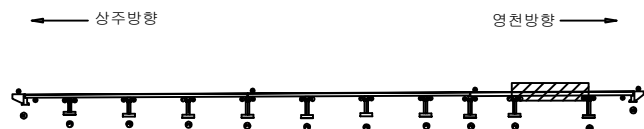


SECTION



범례

	균열		망상균열		재료분리	발주처	상주영천고속도로(주)
	편치, 공동		박리, 피손		열화	용역명	상주영천고속도로 시설물 안전·하자점검 및 성능평가 용역 (2021년 하반기 정밀안전점검)
	누수, 세수		백태		퇴적물	점검기관	(주)영성엔지니어링
	철근노출		침하		그늘음	도면번호	
	부식		좌굴, 변형		기타		

손상물량표

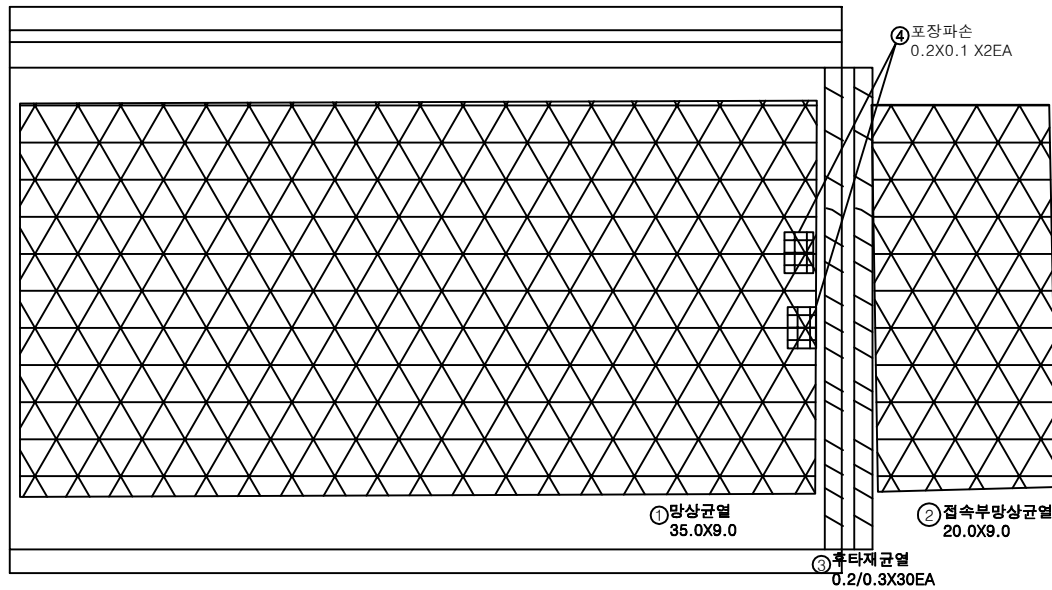
상주방향
←영천방향
→

P10


A2

번호	손상내용	손상현황						비고
		폭 (mm)	길이 (m)	너비 (m)	수량	단위	개소	
1	망상균열		35.0	9.0	315.00	m ²	1	
2	접속부망상균열		20.0	9.0	180.00	m ²	1	
3	후타재균열	0.2	0.3		9.00	m	30	
4	포장파손		0.2	0.1	0.04	m ²	2	신규
5								
6								
KEY PLAN

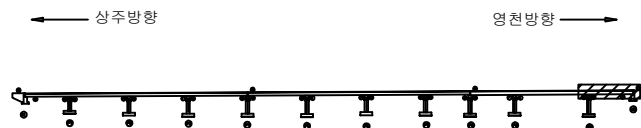

SECTION

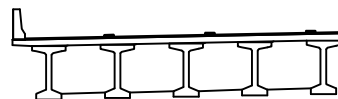

범례

균열	망상균열	재료분리	발주처
편치, 공동	박리, 파손	열화	상주영천고속도로(주)
누수, 세수	백태	퇴적물	용역명
철근노출	침하	그늘음	상주영천고속도로 시설물 안전·하자점검 및 성능평가 용역 (2021년 하반기 정밀안전점검)
부식	좌굴, 변형	기타	점검기관
			(주)영성엔지니어링
			도면번호


ID : 산하교 바닥판하면 S1 (상주방향)

손상물량표

상주방향




영천방향

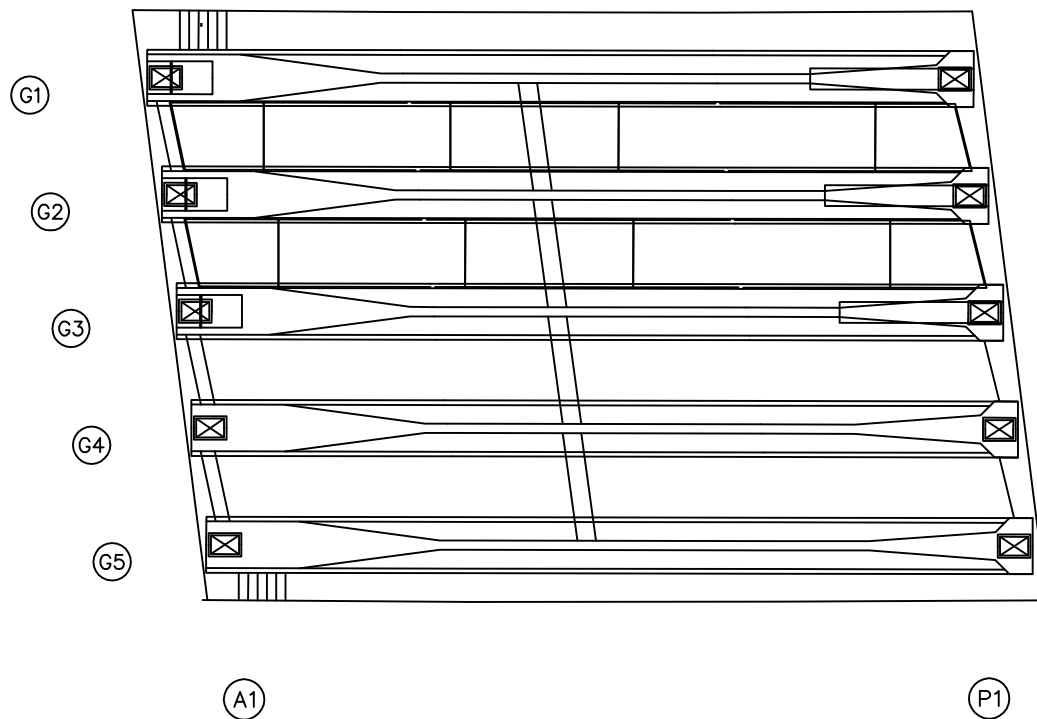

번호	손상내용	손상현황						비고
		폭 (mm)	길이 (m)	너비 (m)	물량	단위	개소	
1								
2								
KEY PLAN

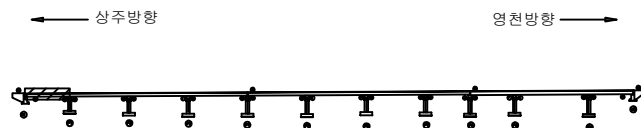

SECTION




범례

균열	망상균열	재료분리	발주처
편치, 공동	박리, 파손	열화	상주영천고속도로(주)
누수, 세수	백태	퇴적물	용역명
철근노출	침하	그늘음	상주영천고속도로 시설물 안전·하자점검 및 성능평가 용역 (2021년 하반기 정밀안전점검)
부식	좌굴, 변형	기타	점검기관
			(주)명성엔지니어링
			도면번호

ID : 산하교 바닥판하면 S2 (상주방향)

손상물량표

상주방향

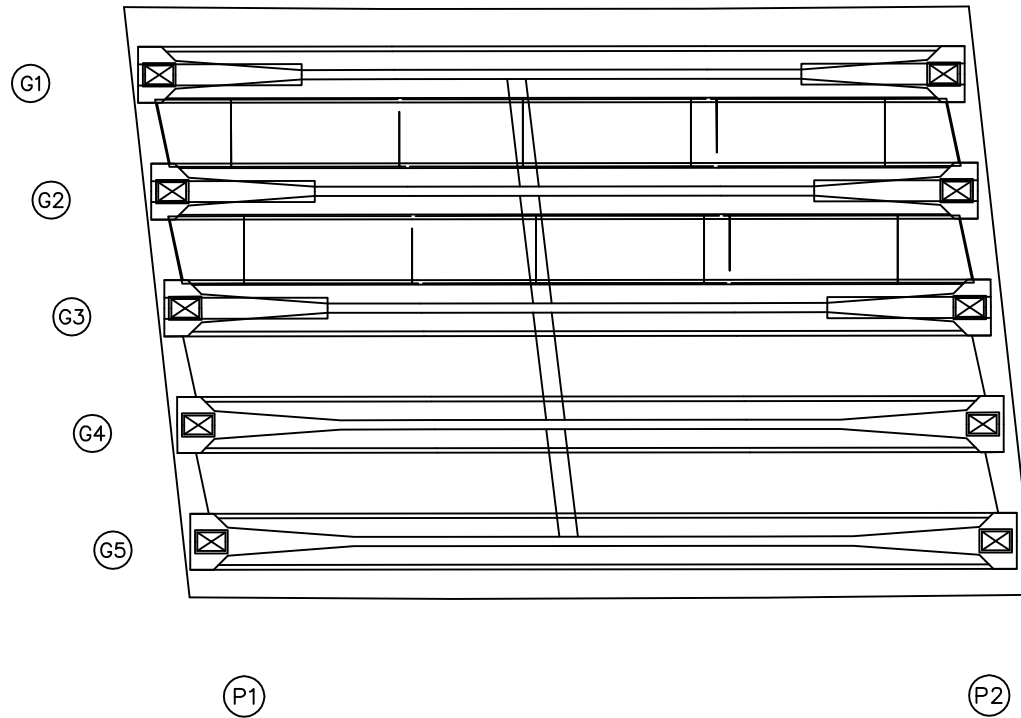


영천방향



번호	손상내용	손상현황						비고
		폭 (mm)	길이 (m)	너비 (m)	물량	단위	개소	
1								
2								
KEY PLAN

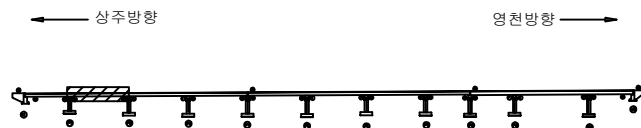

SECTION



범례

	균열		망상균열		재료분리	발주처	상주영천고속도로(주)
	편치, 공동		박리, 피손		표화	용역명	상주영천고속도로 시설물 안전·하자점검 및 성능평가 용역 (2021년 하반기 정밀안전점검)
	누수, 세수		백태		의착물	점검기관	(주)영성엔지니어링
	철근노출		침하		그늘음	도면번호	
	부식		좌굴, 변형		기타		


ID : 산하교 바닥판하면 S3 (상주방향)

손상물량표

상주방향



영천방향

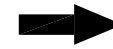


G1

G2

G3

G4

G5

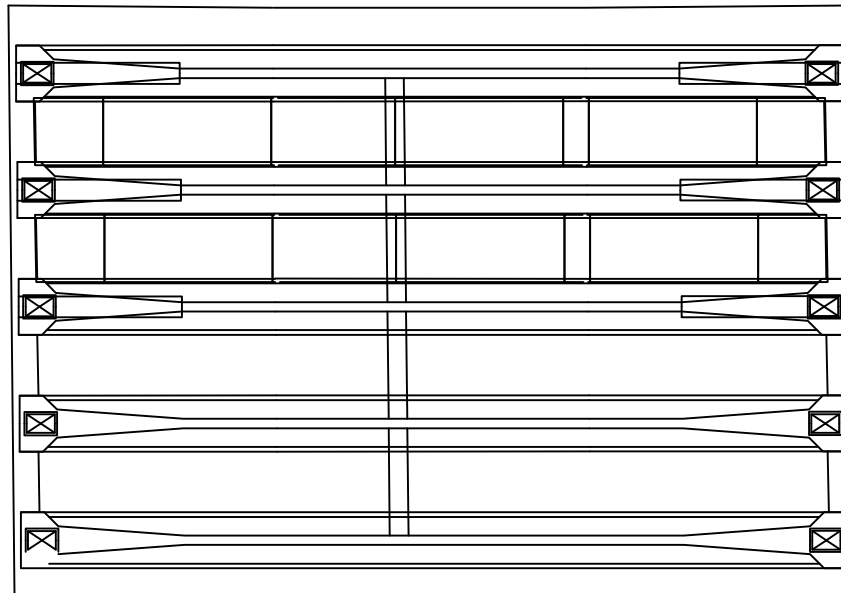


P2

P3

번호	손상내용	손상현황						비고
		폭 (mm)	길이 (m)	너비 (m)	수량	단위	개소	
1								
2								
KEY PLAN

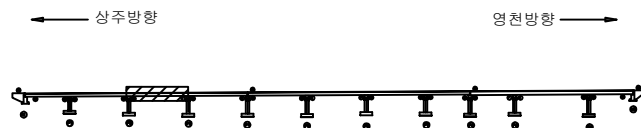

SECTION



범례

	균열		망상균열		재료분리	발주처	상주영천고속도로(주)
	편치, 공동		박리, 파손		열화	용역명	상주영천고속도로 시설물 안전·하자점검 및 성능평가 용역 (2021년 하반기 정밀안전점검)
	누수, 세수		백태		회적물	점검기관	(주)영성엔지니어링
	철근노출		침하		그늘음	도면번호	
	부식		좌굴, 변형		기타		



ID : 산하교 바닥판하면 S4 (상주방향)

손상물량표

상주방향




영천방향

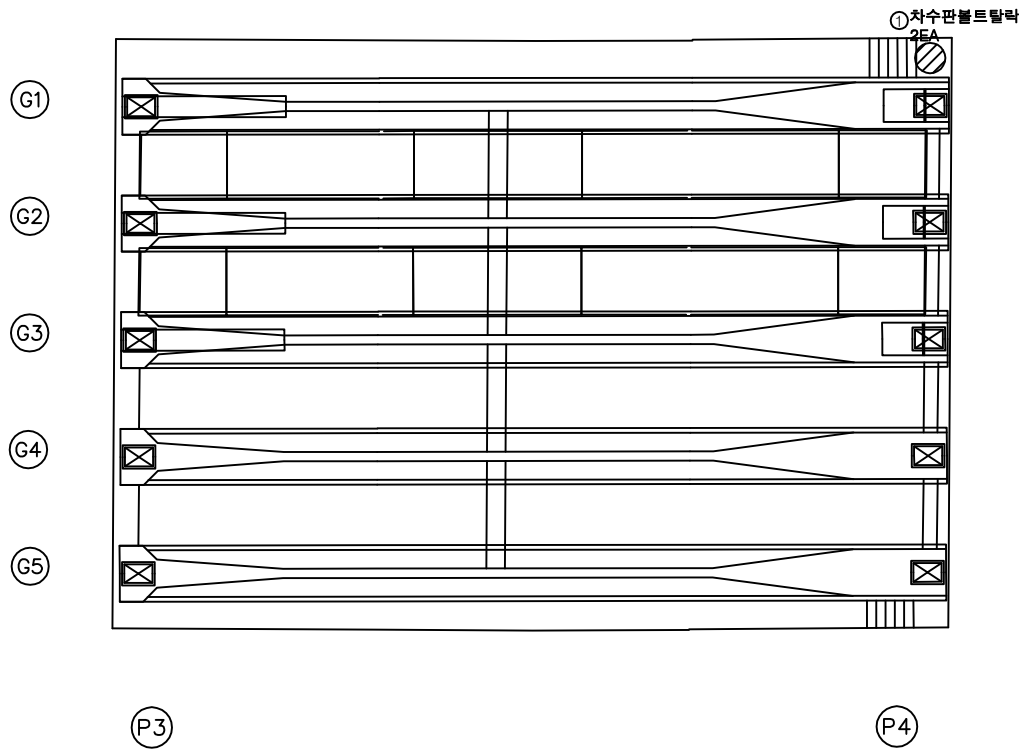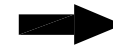

번호	손상내용	손상현황						비고
		폭 (mm)	길이 (m)	너비 (m)	물량	단위	개소	
1	차수판볼트탈락				2.00	EA	2	
2								
3								
KEY PLAN

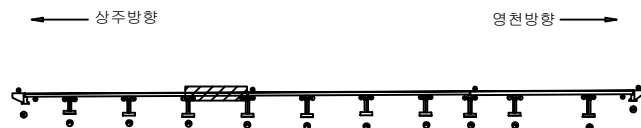

SECTION



범례

	균열		망상균열		재료분리	발주처	상주영천고속도로(주)
	편치, 공동		박리, 피손		열화	용역명	상주영천고속도로 시설물 안전·하자점검 및 성능평가 용역 (2021년 하반기 정밀안전점검)
	누수, 세수		백태		퇴적물	점검기관	(주)영성엔지니어링
	침하노출		침하		그늘음	도면번호	
	부식		좌굴, 변형		기타		



ID : 산하교 바닥판하면 S5 (상주방향)

손상물량표

상주방향




영천방향

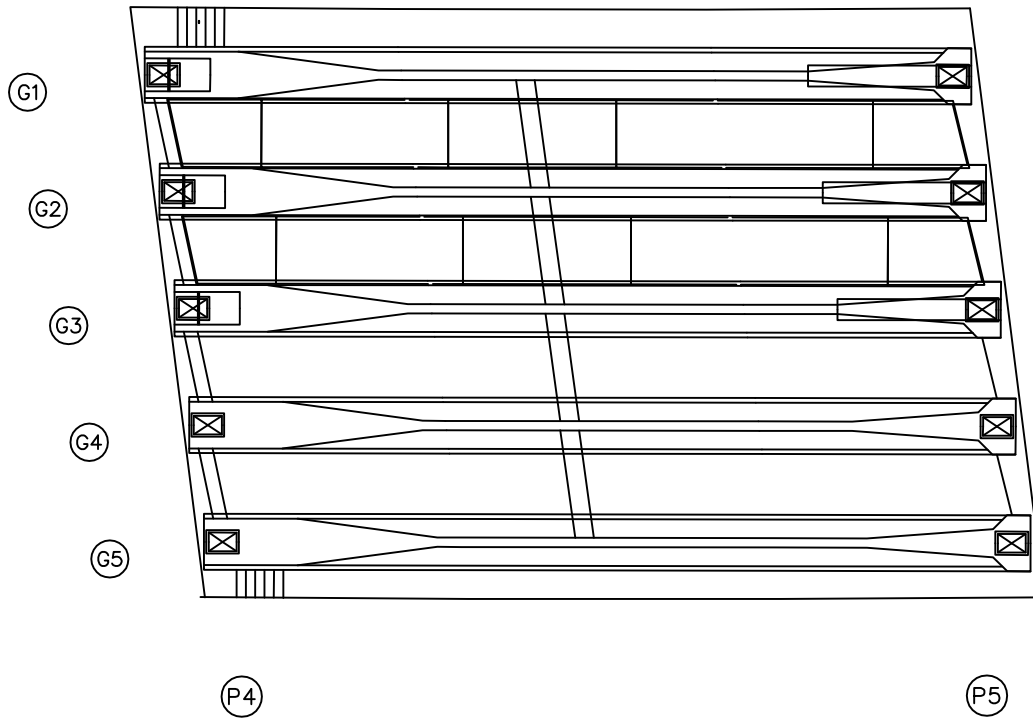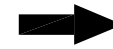

번호	손상내용	손상현황						비고
		폭 (mm)	길이 (m)	너비 (m)	수량	단위	개소	
1								
2								
KEY PLAN

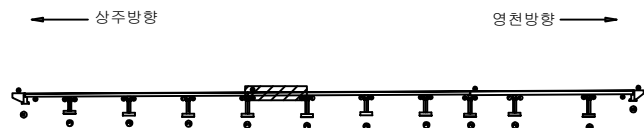

SECTION



범례


균열	망상균열	재료분리	발주처
편치, 공동	박리, 피손	열화	상주영천고속도로(주)
누수, 세수	백태	퇴적물	용역명
철근노출	침하	그늘음	상주영천고속도로 시설물 안전·하자점검 및 성능평가 용역 (2021년 하반기 정밀안전점검)
부식	좌굴, 변형	기타	점검기관
			(주)명성엔지니어링
			도면번호

손상물량표

상주방향




영천방향

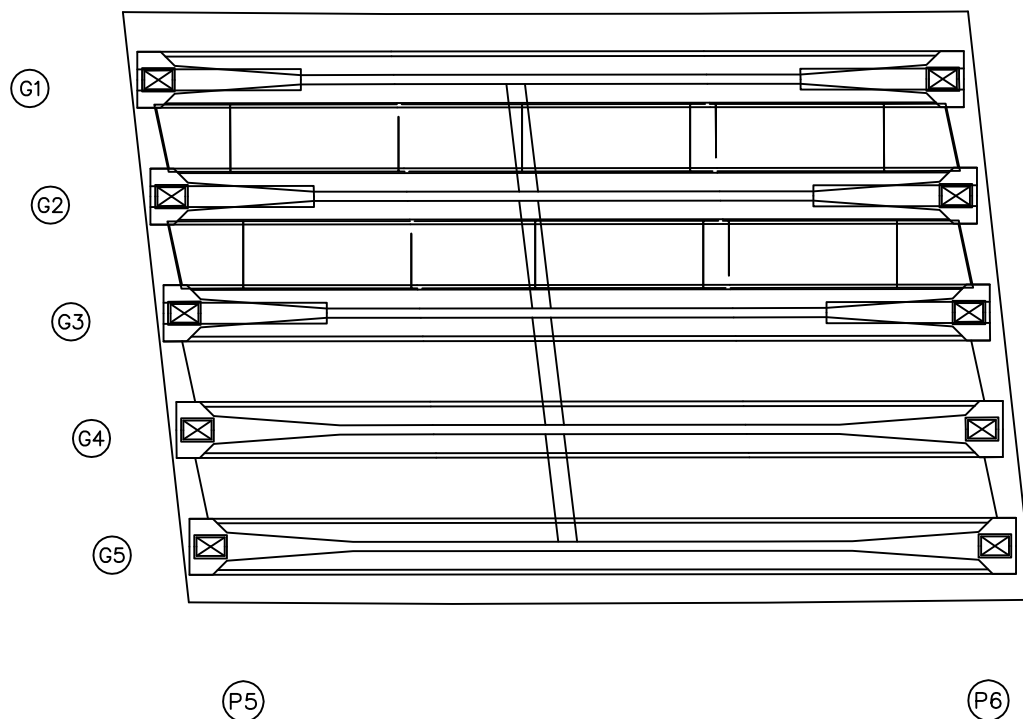


번호	손상내용	손상현황						비고
		폭 (mm)	길이 (m)	너비 (m)	물량	단위	개소	
1								
2								
KEY PLAN

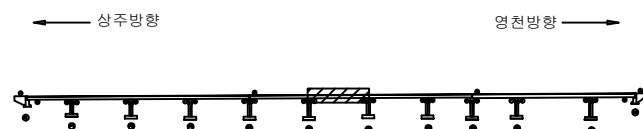

SECTION

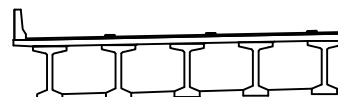

범례

균열	망상균열	재료분리	발주처
편치, 공동	박리, 피손	열화	상주영천고속도로(주)
누수, 세수	백태	퇴적물	용역명
철근노출	침하	그늘음	상주영천고속도로 시설물 안전·하자점검 및 성능평가 용역 (2021년 하반기 정밀안전점검)
부식	좌굴, 변형	기타	점검기관
			(주)명성엔지니어링
			도면번호


ID : 산하교 바닥판하면 S7 (상주방향)

손상물량표

상주방향



영천방향

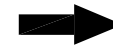


G1

G2

G3

G4

G5

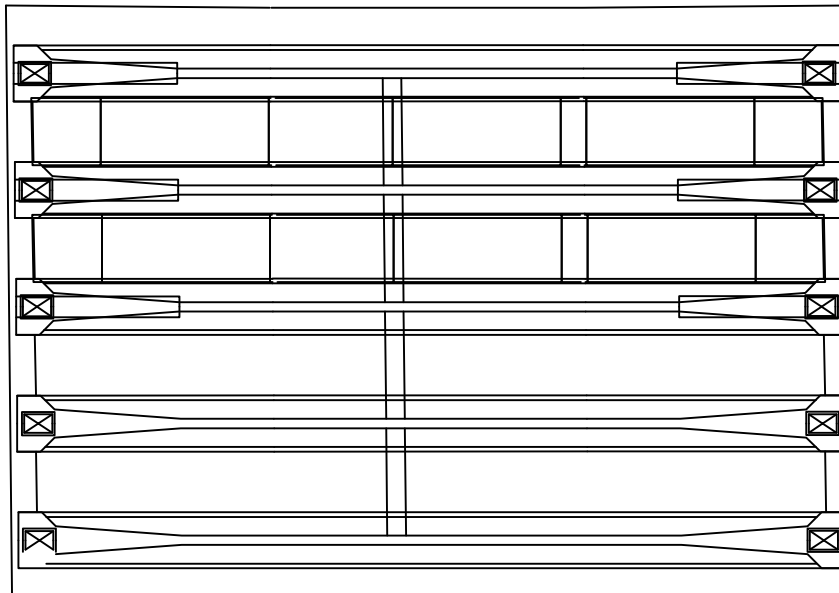


P6


P7

번호	손상내용	손상현황						비고
		폭 (mm)	길이 (m)	너비 (m)	수량	단위	개소	
1								
2								
KEY PLAN

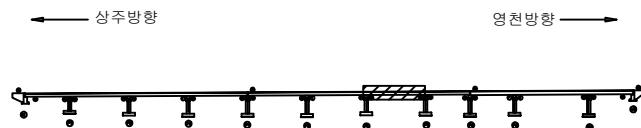

SECTION

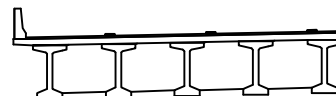

범례

균열	망상균열	재료분리	발주처
편치, 공동	박리, 피손	열화	상주영천고속도로(주)
누수, 세수	백태	퇴적물	용역명
철근노출	침하	그늘음	상주영천고속도로 시설물 안전·하자점검 및 성능평가 용역 (2021년 하반기 정밀안전점검)
부식	좌굴, 변형	기타	점검기관
			(주)영성엔지니어링
			도면번호



ID : 산하교 바닥판하면 S8 (상주방향)

손상물량표

상주방향




영천방향

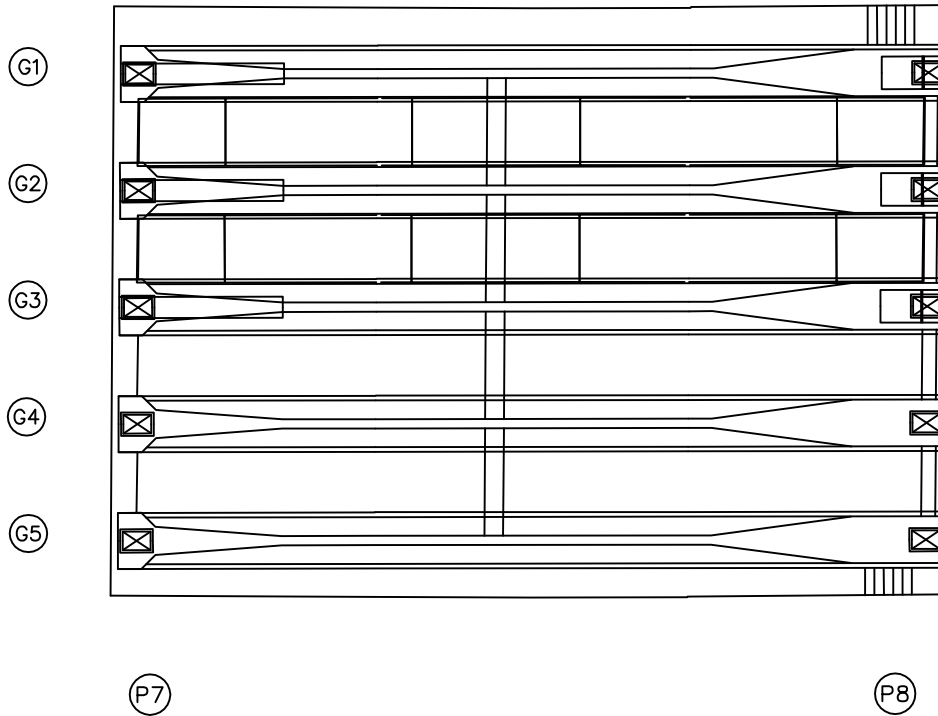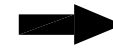


번호	손상내용	손상현황						비고
		폭 (mm)	길이 (m)	너비 (m)	물량	단위	개소	
1								
2								
KEY PLAN

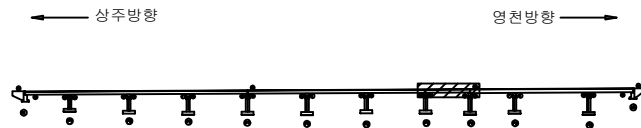

SECTION

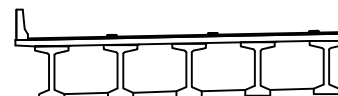

범례


균열	망상균열	재료분리	발주처
편치, 공동	박리, 피손	열화	상주영천고속도로(주)
누수, 세수	백태	퇴적물	용역명
철근노출	침하	그늘음	상주영천고속도로 시설물 안전·하자점검 및 성능평가 용역 (2021년 하반기 정밀안전점검)
부식	좌굴, 변형	기타	점검기관
			(주)명성엔지니어링
			도면번호

ID : 산하교 바닥판하면 S9 (상주방향)

상주방향




영천방향

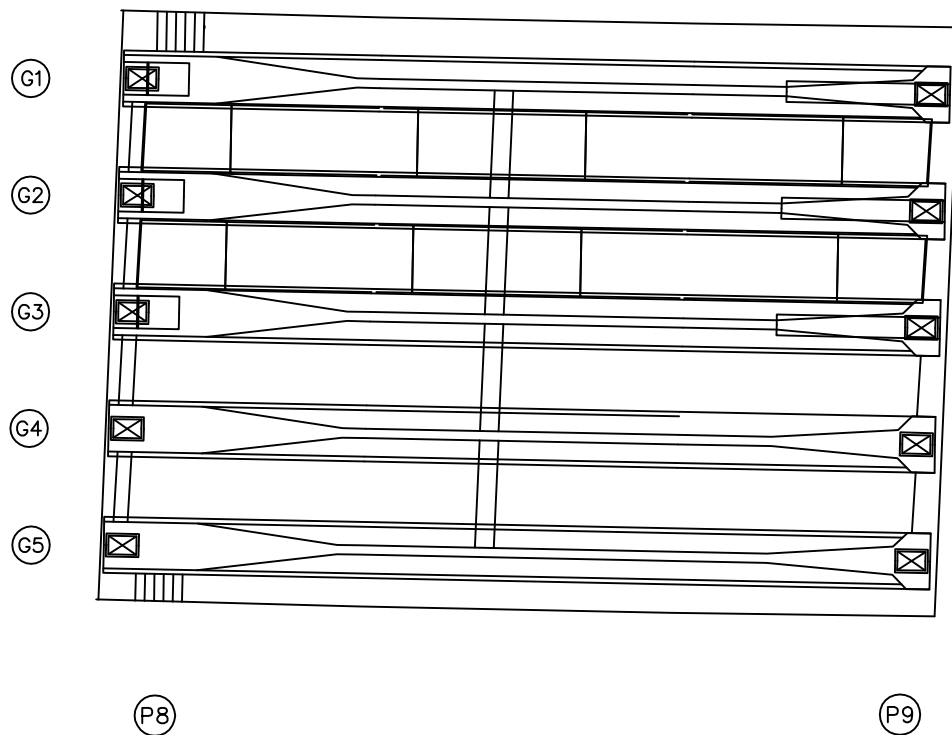

손상물량표

번호	손상내용	손상현황						비고
		폭 (mm)	길이 (m)	너비 (m)	수량	단위	개소	
1								
2								
KEY PLAN

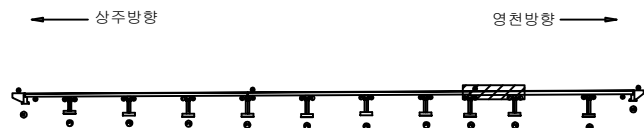

SECTION



범례

	균열		망상균열		재료분리	발주처	상주영천고속도로(주)
	편치, 공동		박리, 파손		열화	용역명	상주영천고속도로 시설물 안전·하자점검 및 성능평가 용역 (2021년 하반기 정밀안전점검)
	누수, 세수		백태		퇴적물	점검기관	(주)명성엔지니어링
	철근노출		침하		그늘음	도면번호	
	부식		좌굴, 변형		기타		

ID : 산하교 바닥판하면 S10 (상주방향)

상주방향



영천방향




G1

G2

G3

G4

G5

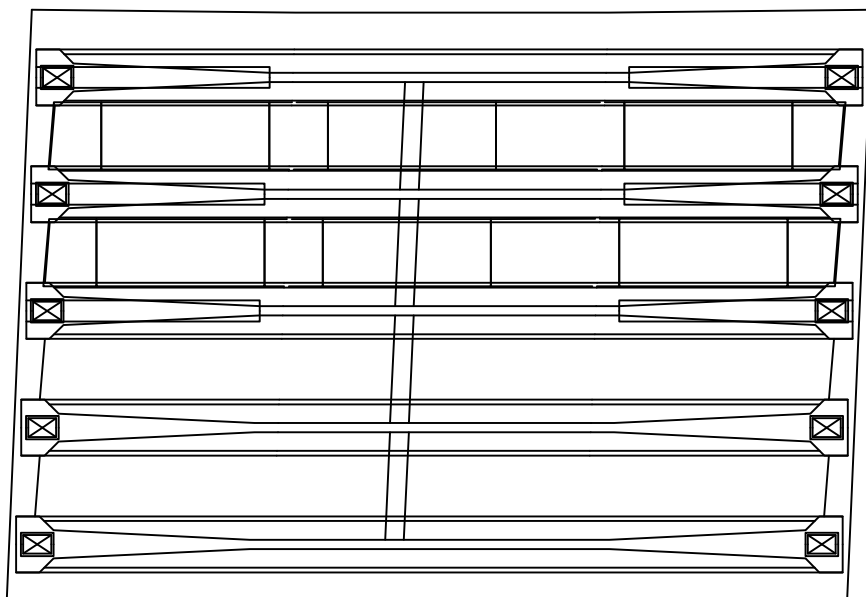


P9

P10

손상물량표

번호	손상내용	손상현황						비고
		폭 (mm)	길이 (m)	너비 (m)	수량	단위	개소	
1								
2								
KEY PLAN

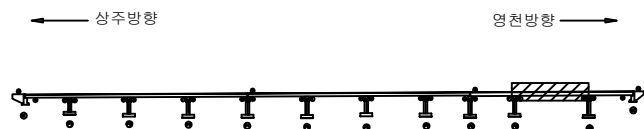

SECTION



범례


균열	망상균열	재료분리	발주처
편치, 공동	박리, 피손	열화	상주영천고속도로(주)
누수, 세수	백태	퇴적물	용역명
철근노출	침하	그늘음	상주영천고속도로 시설물 안전·하자점검 및 성능평가 용역 (2021년 하반기 정밀안전점검)
부식	좌굴, 변형	기타	점검기관
			(주)영성엔지니어링
			도면번호

ID : 산하교 바닥판하면 S11 (상주방향)

상주방향




영천방향

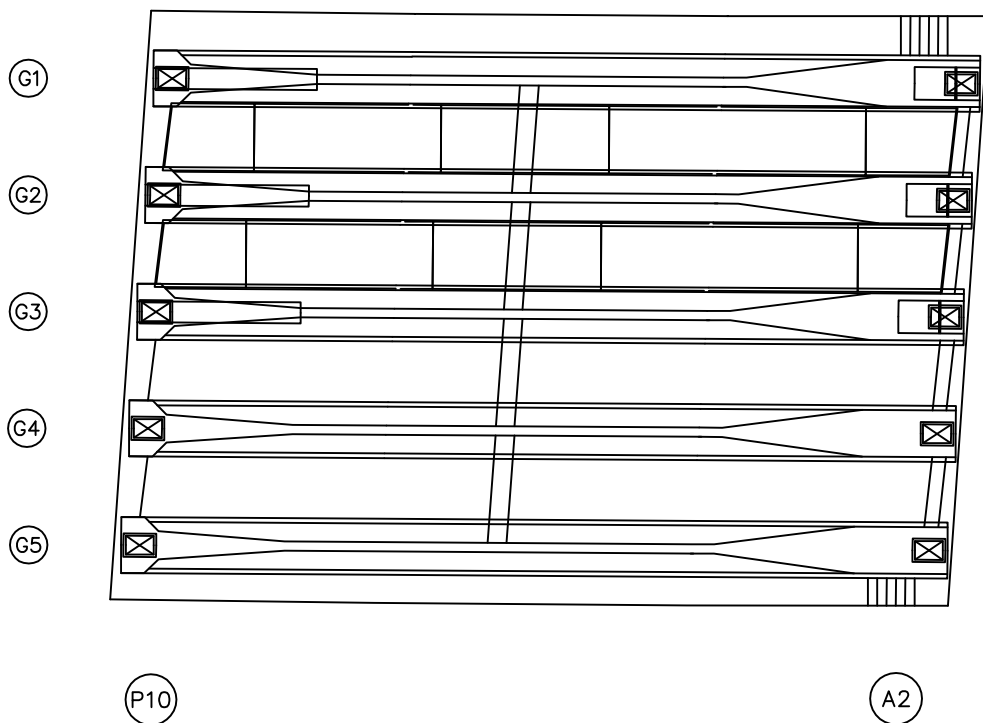

손상물량표

번호	손상내용	손상현황						비고
		폭 (mm)	길이 (m)	너비 (m)	물량	단위	개소	
1								
2								
KEY PLAN

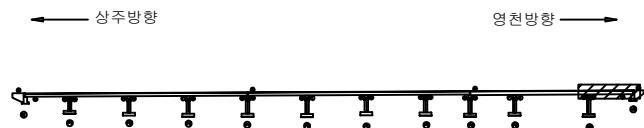

SECTION



범례


균열	망상균열	재료분리	발주처
편치, 공동	박리, 피손	열화	상주영천고속도로(주)
누수, 세수	백태	퇴적물	용역명
철근노출	침하	그늘음	상주영천고속도로 시설물 안전·하자점검 및 성능평가 용역 (2021년 하반기 정밀안전점검)
부식	좌굴, 변형	기타	점검기관
			(주)명성엔지니어링
			도면번호

ID : 산하교 거더 S1 (G1~G5)(상주방향)

손상물량표

상주방향 ←

영천방향 →

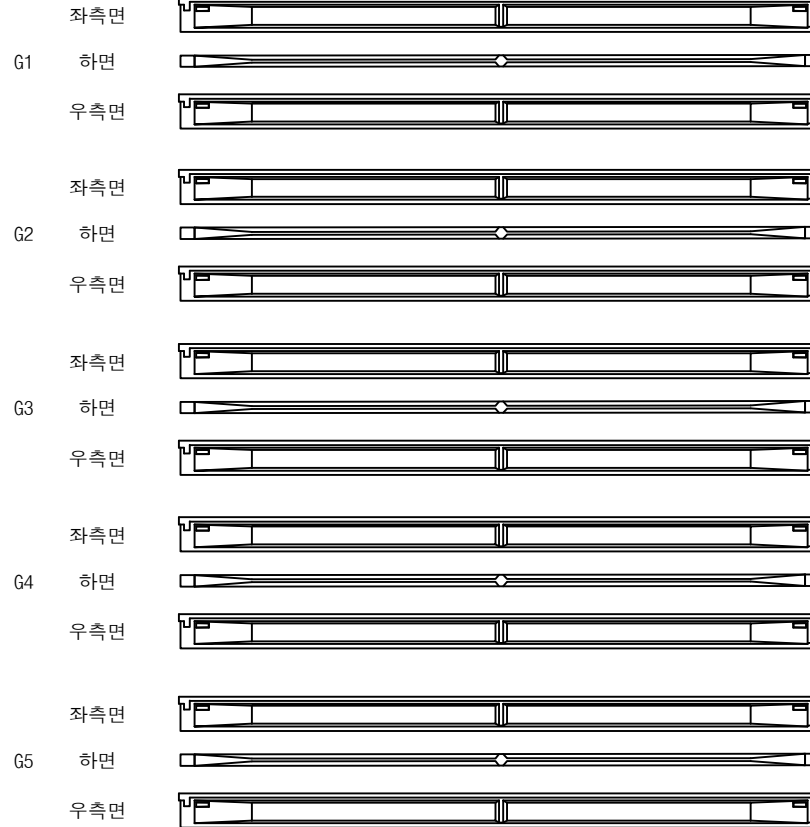


(A1)

(P1)

번호	손상내용	손상현황						비고
		폭 (mm)	길이 (m)	너비 (m)	수량	단위	개소	
1								
2								
KEY PLAN

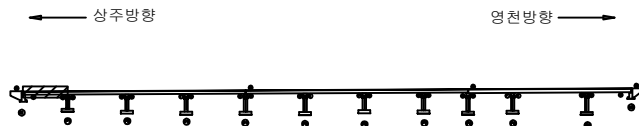

SECTION



범례


균열	망상균열	재료분리	발주처
편치, 공동	박리, 피손	열화	상주영천고속도로(주)
누수, 세수	백태	퇴적물	용역명
철근노출	침하	그늘음	상주영천고속도로 시설물 안전·하자점검 및 성능평가 용역 (2021년 하반기 정밀안전점검)
부식	좌굴, 변형	기타	점검기관
			(주)영성엔지니어링
			도면번호

손상물량표

상주방향




영천방향

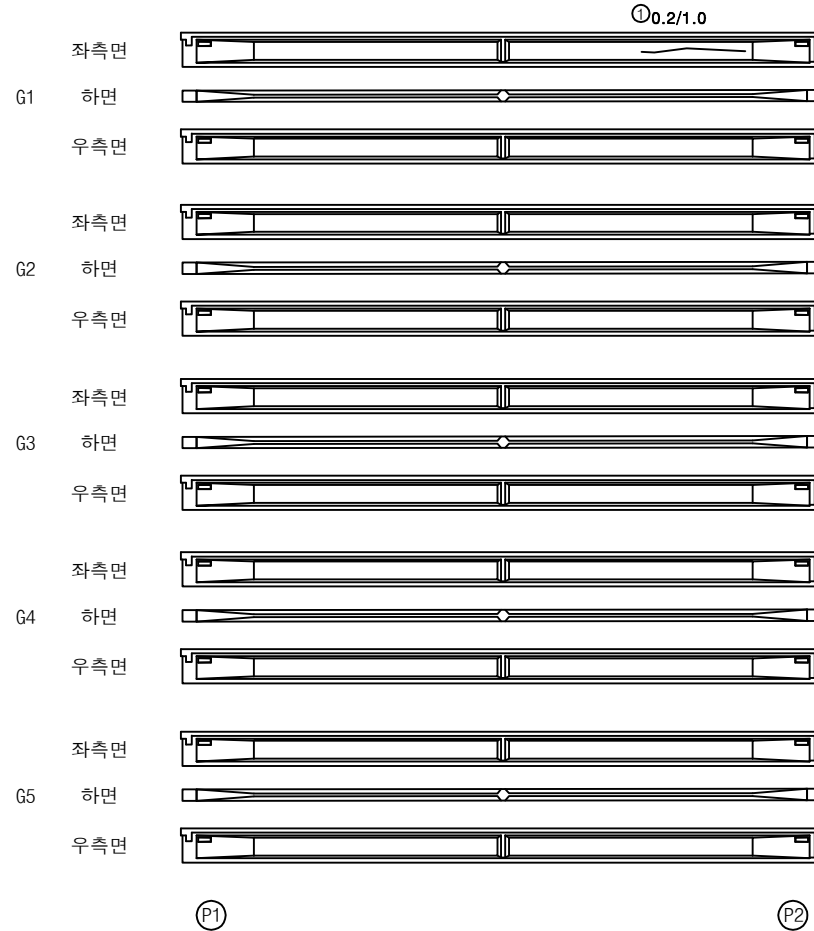

번호	손상내용	손상현황						비고
		폭 (mm)	길이 (m)	너비 (m)	수량	단위	개소	
1	균열	0.2	1.0		1.00	m	1	
2								
3								
KEY PLAN

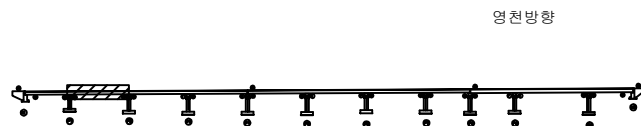

영천방향

SECTION




범례

	균열		망상균열		재료분리	발주처	상주영천고속도로(주)
	편치, 공동		박리, 피손		열화	용역명	상주영천고속도로 시설물 안전·하자점검 및 성능평가 용역 (2021년 하반기 정밀안전점검)
	누수, 세수		백태		퇴적물	점검기관	(주)영성엔지니어링
	침하노출		침하		그늘음	도면번호	
	부식		좌굴, 변형		기타		

손상물량표

상주방향

영천방향

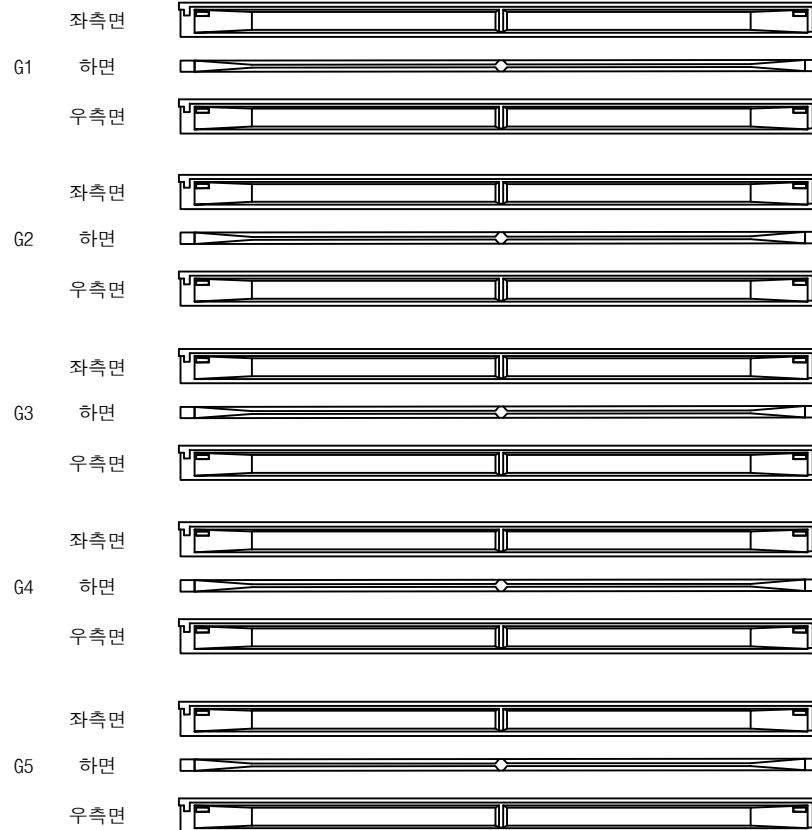

P2

P3

번호	손상내용	손상현황						비고
		폭 (mm)	길이 (m)	너비 (m)	물량	단위	개소	
1								
2								
KEY PLAN



영천방향

SECTION




범례

	관 열		망상균열		재료분리	발 주 처	상주영천고속도로(주)
	균열, 공동		박리, 파손		열 화	용 역 명	상주영천고속도로 시설물 안전·하자점검 및 성능평가 용역 (2021년 하반기 정밀안전점검)
	누수, 세수		백 테		퇴적물	점 검 기 관	(주)영성엔지니어링
	철근노출		침 하		그을음	도 면 번 호	
	부 식		좌굴, 변형		기 타		

손상물량표

상주방향

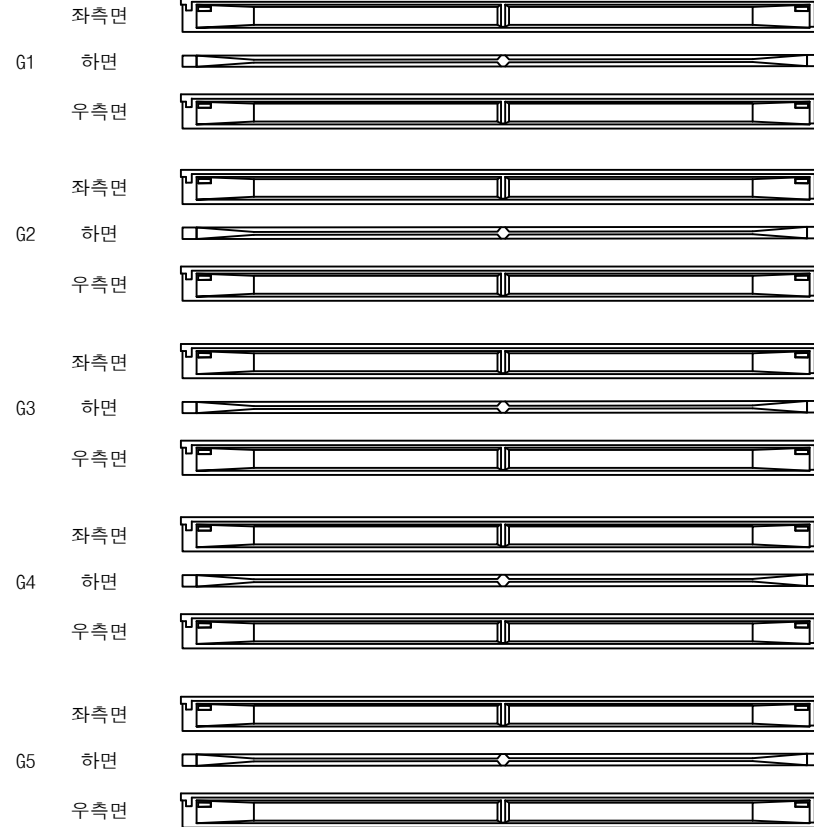

(P3)


(P4)

영천방향



번호	손상내용	손상현황						비고
		폭 (mm)	길이 (m)	너비 (m)	물량	단위	개소	
1								
2								
KEY PLAN

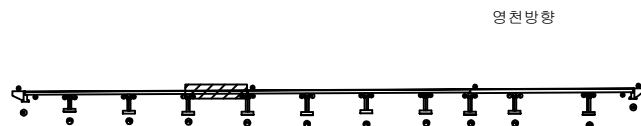

영천방향

SECTION




범례

	관 열		망상균열		재료분리	발 주 처	상주영천고속도로(주)
	핀치, 강동		박리, 피손		열 화	용 역 명	상주영천고속도로 시설물 안전·하자점검 및 성능평가 용역 (2021년 하반기 정밀안전점검)
	누수, 세수		백 테		퇴적물	점 검 기 관	(주)영성엔지니어링
	철근노출		침 하		그늘음	도 면 번 호	
	부 식		좌굴, 변형		기 타		

손상물량표

상주방향

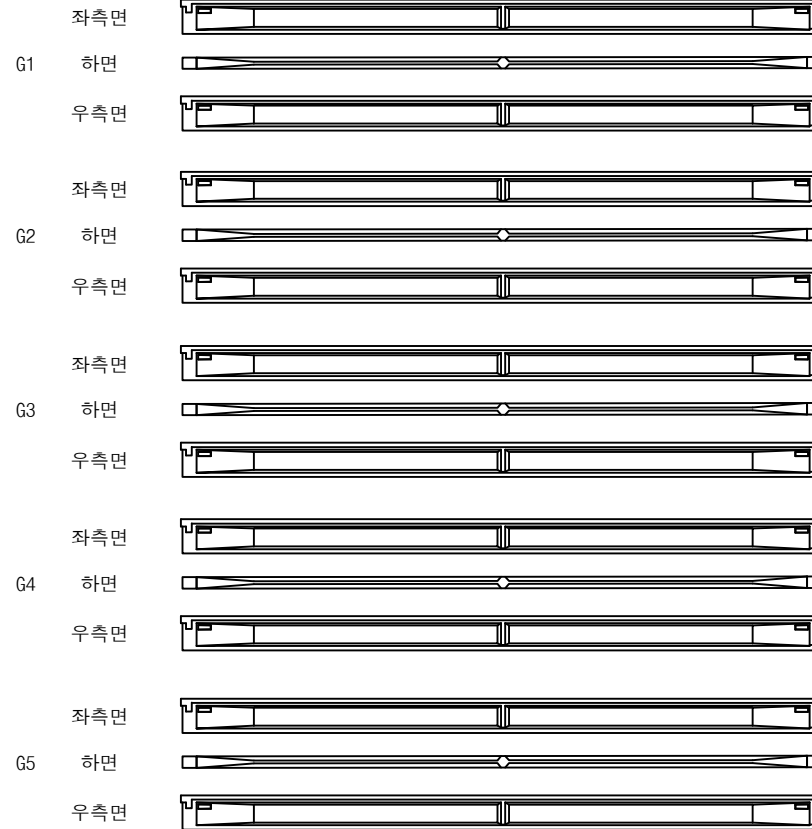

(P4)


(P5)

영천방향



번호	손상내용	손상현황						비고
		폭 (mm)	길이 (m)	너비 (m)	물량	단위	개소	
1								
2								
KEY PLAN

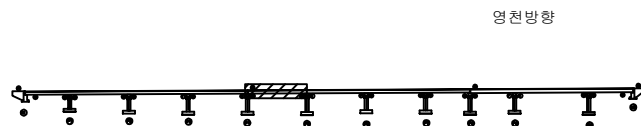

영천방향

SECTION




범례

균열	망상균열	재료분리	발주처
편치, 공동	박리, 피손	열화	상주영천고속도로(주)
누수, 세수	백태	퇴적물	용역명
철근노출	침하	그늘음	상주영천고속도로 시설물 안전·하자점검 및 성능평가 용역 (2021년 하반기 정밀안전점검)
부식	좌굴, 변형	기타	점검기관
			(주)영성엔지니어링
			도면번호
			27

손상물량표

상주방향

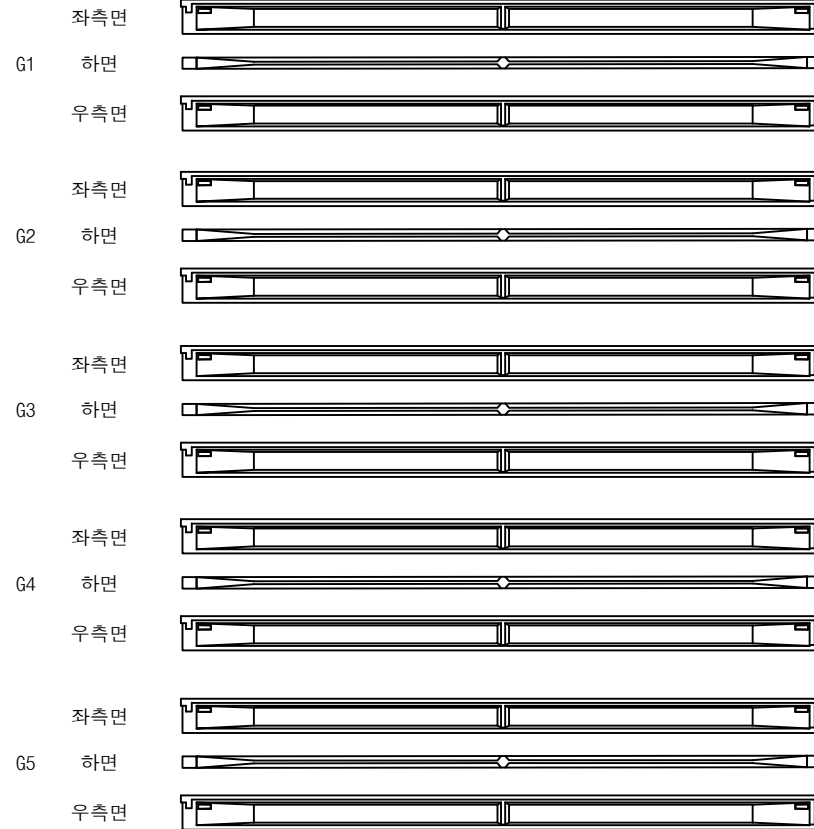

(P5)


(P6)

영천방향



번호	손상내용	손상현황						비고
		폭 (mm)	길이 (m)	너비 (m)	물량	단위	개소	
1								
2								
KEY PLAN

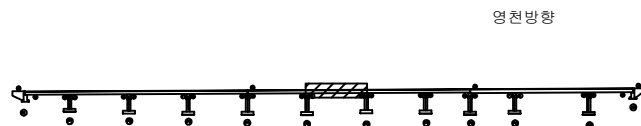

SECTION




범례

균열	망상균열	재료분리	발주처 상주영천고속도로(주)
편치, 공동	박리, 피손	열화	용역명 상주영천고속도로 시설물 안전·하자점검 및 성능평가 용역 (2021년 하반기 정밀안전점검)
누수, 세수	백태	퇴적물	점검기관 (주)영성엔지니어링
철근노출	침하	그늘음	도면번호
부식	좌굴, 변형	기타	

손상물량표

상주방향

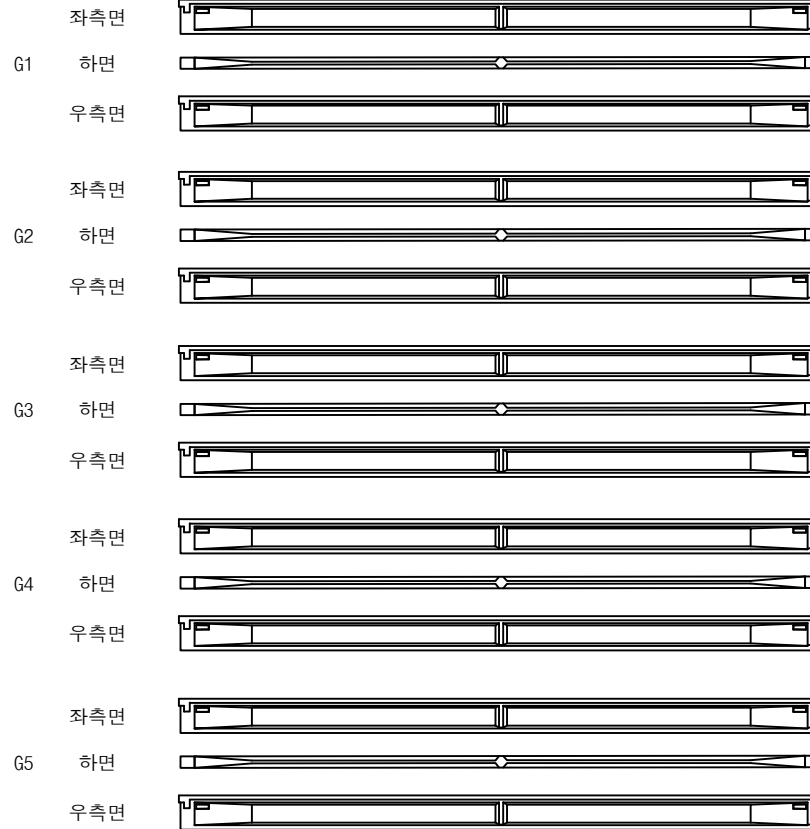

(P6)


(P7)

영천방향



번호	손상내용	손상현황						비고
		폭 (mm)	길이 (m)	너비 (m)	물량	단위	개소	
1								
2								
KEY PLAN

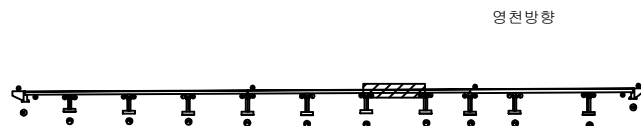

영천방향

SECTION




범례

	관 열		망상균열		재료분리	발 주 처	상주영천고속도로(주)
	편치, 공동		박리, 파손		열 화	용 역 명	상주영천고속도로 시설물 안전·하자점검 및 성능평가 용역 (2021년 하반기 정밀안전점검)
	누수, 세수		백 테		퇴적물	점 검 기 관	(주)영성엔지니어링
	철근노출		침 하		그늘음	도 면 번 호	
	부 식		좌굴, 변형		기 타		

손상물량표

상주방향

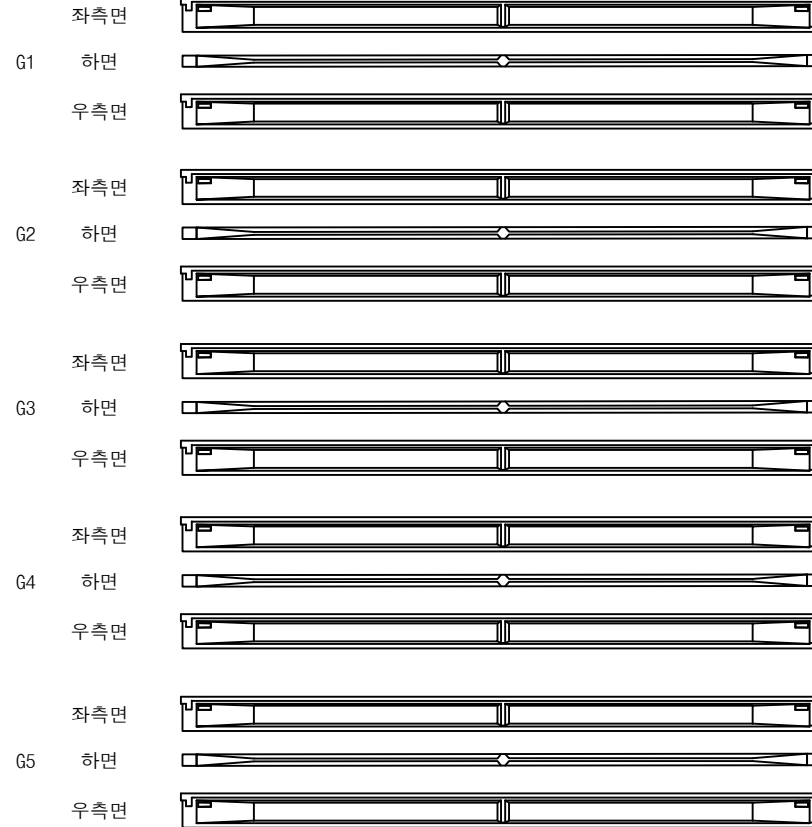

(P7)


(P8)

영천방향



번호	손상내용	손상현황						비고
		폭 (mm)	길이 (m)	너비 (m)	물량	단위	개소	
1								
2								
KEY PLAN

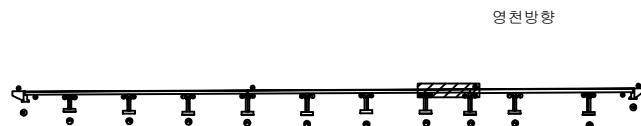

영천방향


SECTION



범례

	균열		망상균열		재료분리	발주처	상주영천고속도로(주)
	편치, 공동		박리, 피손		열화	용역명	상주영천고속도로 시설물 안전·하자점검 및 성능평가 용역 (2021년 하반기 정밀안전점검)
	누수, 세수		백태		퇴적물	점검기관	(주)영성엔지니어링
	철근노출		침하		그늘음	도면번호	
	부식		좌굴, 변형		기타		

손상물량표

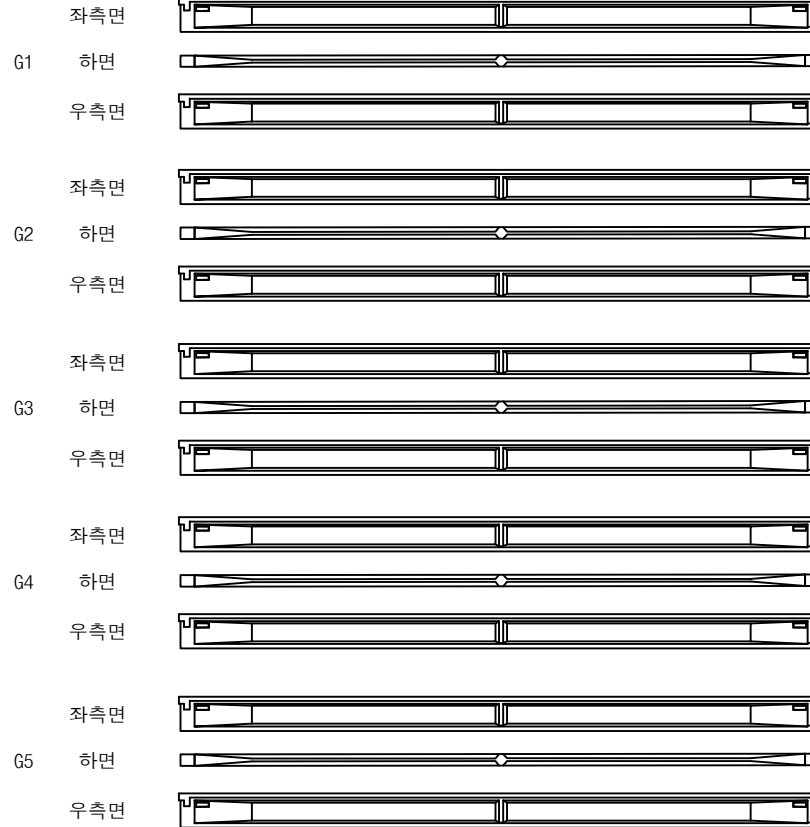
상주방향
←영천방향
→

(P8)

(P9)

번호	손상내용	손상현황						비고
		폭 (mm)	길이 (m)	너비 (m)	물량	단위	개소	
1								
2								
KEY PLAN

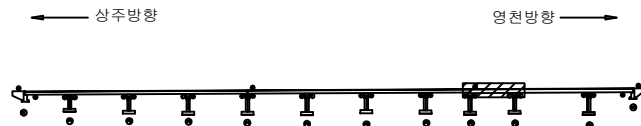

SECTION




범례

균열	망상균열	재료분리	발주처 상주영천고속도로(주)
편치, 공동	박리, 피손	열화	용역명 상주영천고속도로 시설물 안전·하자점검 및 성능평가 용역 (2021년 하반기 정밀안전점검)
누수, 세수	백태	퇴적물	점검기관 (주)영성엔지니어링
철근노출	침하	그늘음	도면번호
부식	좌굴, 변형	기타	

손상물량표

상주방향

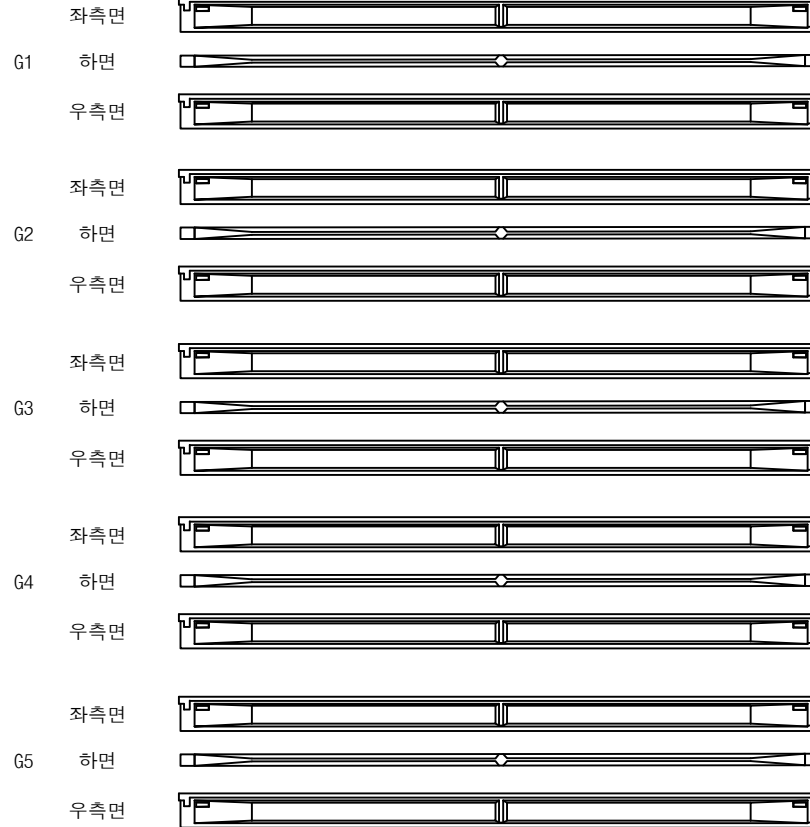

P9


P10

영천방향



번호	손상내용	손상현황						비고
		폭 (mm)	길이 (m)	너비 (m)	물량	단위	개소	
1								
2								
KEY PLAN

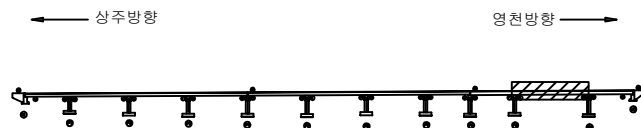


SECTION



범례


균열	망상균열	재료분리	발주처
편치, 공동	박리, 피손	열화	상주영천고속도로(주)
누수, 세수	백태	퇴적물	용역명
철근노출	침하	그늘음	상주영천고속도로 시설물 안전·하자점검 및 성능평가 용역 (2021년 하반기 정밀안전점검)
부식	좌굴, 변형	기타	점검기관
			(주)영성엔지니어링
			도면번호

손상물량표

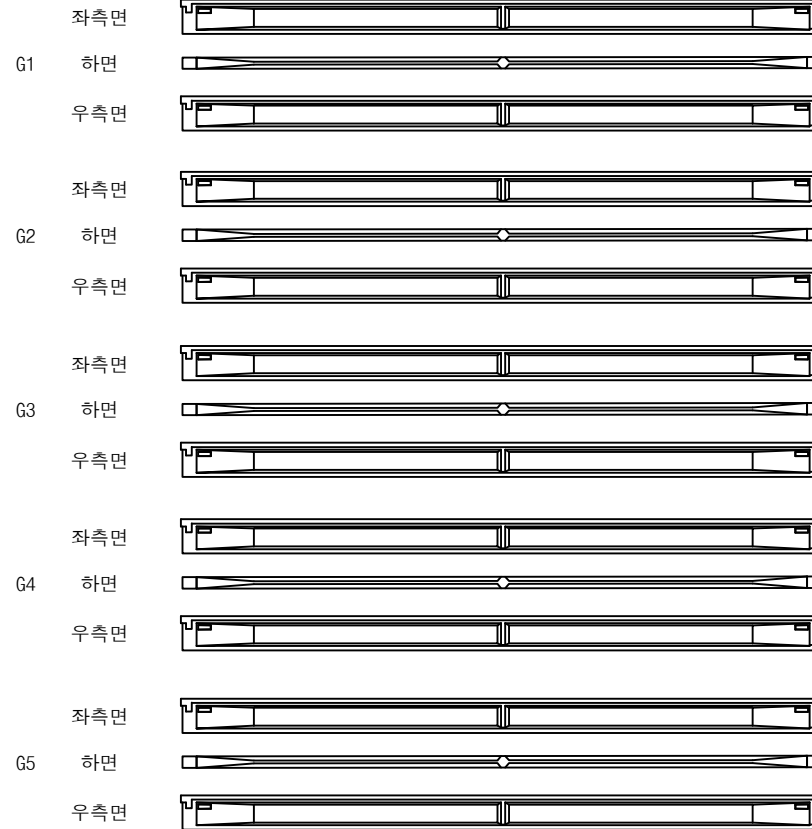상주방향
←영천방향
→

번호	손상내용	손상현황						비고
		폭 (mm)	길이 (m)	너비 (m)	물량	단위	개소	
1								
2								
KEY PLAN

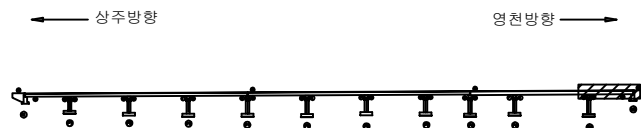

SECTION



범례

균열	망상균열	재료분리	발주처 상주영천고속도로(주)
편치, 공동	박리, 파손	열화	용역명 상주영천고속도로 시설물 안전·하자점검 및 성능평가 용역 (2021년 하반기 정밀안전점검)
누수, 세수	백태	퇴적물	점검기관 (주)영성엔지니어링
철근노출	침하	그늘음	도면번호
부식	좌굴, 변형	기타	

손상물량표

상주 방향



영천 방향



CB1

CB2

CB3

G1~G2



하면 배면



전면 하면 배면



전면 하면

G1~G2



하면 배면



전면 하면 배면



전면 하면

G1~G2



하면 배면



전면 하면 배면



전면 하면

G2~G3



하면 배면



전면 하면 배면



전면 하면

G2~G3



하면 배면



전면 하면 배면



전면 하면

G2~G3



하면 배면



전면 하면 배면



전면 하면

G3~G4



하면 배면



전면 하면 배면



전면 하면

G3~G4



하면 배면



전면 하면 배면



전면 하면

G3~G4



하면 배면



전면 하면 배면



전면 하면

G4~G5



하면 배면



전면 하면 배면



전면 하면

G4~G5



하면 배면



전면 하면 배면



전면 하면

G4~G5



하면 배면



전면 하면 배면



전면 하면

A1

P1

P1

P2

P2

P3


KEY PLAN

상주방향



영천방향

SECTION

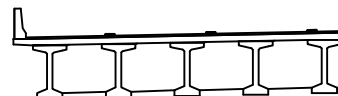

범례



균 열



편차, 공동



누수, 세수



철근노출



부식



망상균열



박리, 파손



배터



침하



좌굴, 변형



재료분리



열화



퇴적물



그늘음



기타

발주처

상주영천고속도로(주)

용역명

상주영천고속도로 시설물 안전·하자점검 및 성능평가 용역
(2021년 하반기 정밀안전점검)

점검기관

(주)영성엔지니어링

도면번호

손상물량표

상주 방향



영천 방향




CB4


CB5

CB6


G1~G2

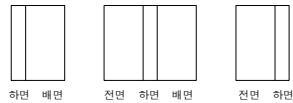


G1~G2

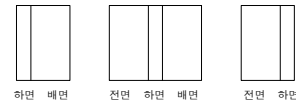

G1~G2

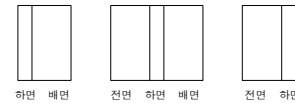

G2~G3

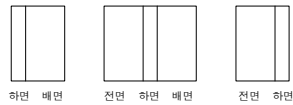

G2~G3



G2~G3




G3~G4




G3~G4




G3~G4

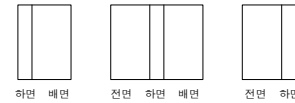

G4~G5

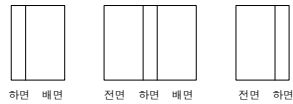

G4~G5

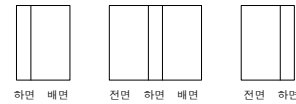

G4~G5



P3

P4


P4

P5

P5

P6

KEY PLAN

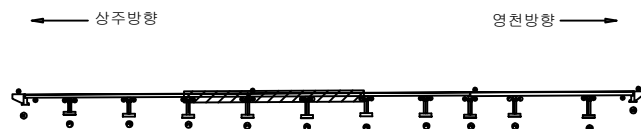

SECTION



범례

균열	망상균열	재료분리	발 주 처
편치, 공동	박리, 피손	열 화	용 역 명
누수, 세수	배 터	퇴적물	상주영천고속도로 시설물 안전·하자점검 및 성능평가 용역 (2021년 하반기 정밀안전점검)
철근노출	침 하	그늘음	점 검 기 관
부 식	좌굴, 변형	기 타	(주)영성엔지니어링
			도 면 번 호

손상물량표

상주 방향



영천 방향



CB7


CB8

CB9

G1~G2



하면 배면

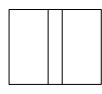

전면 하면 배면




전면 하면

G1~G2



하면 배면

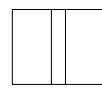

전면 하면 배면




전면 하면

G1~G2



하면 배면

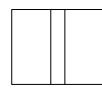

전면 하면 배면




전면 하면

G2~G3



하면 배면

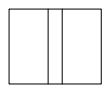

전면 하면 배면




전면 하면

G2~G3



하면 배면

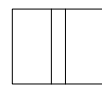

전면 하면 배면




전면 하면

G2~G3



하면 배면

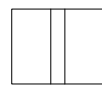

전면 하면 배면




전면 하면

G3~G4



하면 배면

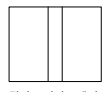

전면 하면 배면




전면 하면

G3~G4



하면 배면

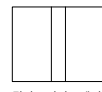

전면 하면 배면




전면 하면

G3~G4



하면 배면

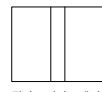

전면 하면 배면




전면 하면

G4~G5



하면 배면

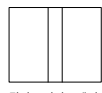

전면 하면 배면




전면 하면

G4~G5



하면 배면

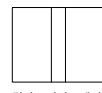

전면 하면 배면




전면 하면

G4~G5



하면 배면

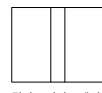

전면 하면 배면



전면 하면

P6

P7


P7

P8


P8

P9

KEY PLAN

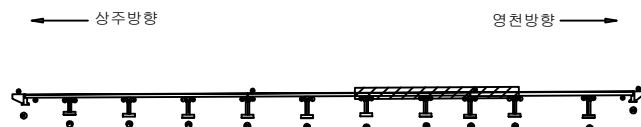

SECTION

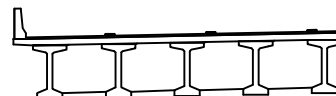

범례



발주처	상주영천고속도로(주)
용역명	상주영천고속도로 시설물 안전·하자점검 및 성능평가 용역 (2021년 하반기 정밀안전점검)
점검기관	(주)영성엔지니어링
도면번호	

손상물량표

상주 방향



영천 방향



CB10

CB11

G1~G2



하면 배면



전면 하면 배면




전면 하면

G1~G2



하면 배면

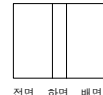

전면 하면 배면



전면 하면

G2~G3



하면 배면



전면 하면 배면



전면 하면

G2~G3



하면 배면



전면 하면 배면



전면 하면

G3~G4



하면 배면



전면 하면 배면




전면 하면

G3~G4



하면 배면

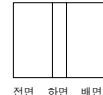

전면 하면 배면



전면 하면

G4~G5



하면 배면



전면 하면 배면




전면 하면

G4~G5



하면 배면

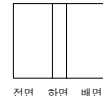

전면 하면 배면



전면 하면


P9

P10

P10

A2

KEY PLAN

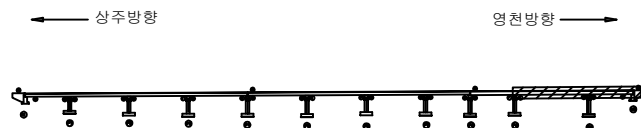


SECTION




범례

균열	망상균열	재료분리	발주처
편치, 공동	박리, 피손	열화	용역명
누수, 세수	배터	퇴적물	상주영천고속도로 시설물 안전·하자점검 및 성능평가 용역 (2021년 하반기 정밀안전점검)
철근노출	침하	그늘음	점검기관
부식	좌굴, 변형	기타	(주)영성엔지니어링
			도면번호


손상물량표

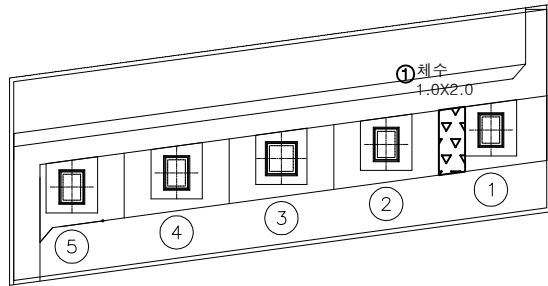

평면도

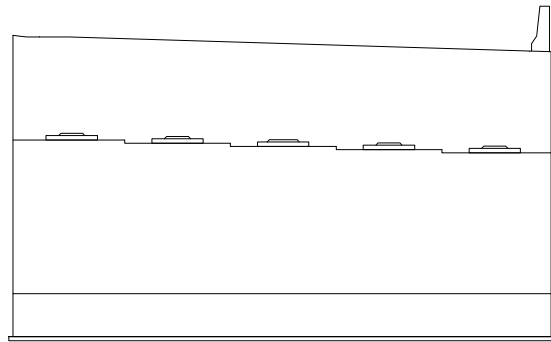

정면

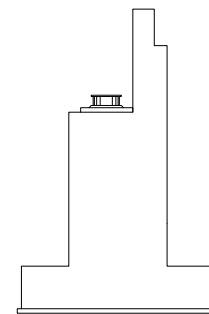


날개벽

번호	손상내용	손상현황						비고
		폭 (mm)	길이 (m)	너비 (m)	물량	단위	개소	
1	체수		1.0	2.0	2.00	m ²	1	신규
2								
3								
KEY PLAN



SECTION

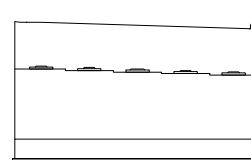


범례


균열	망상균열	재료분리	발주처 상주영천고속도로(주)
편치, 공동	박리, 피손	열화	용역명 상주영천고속도로 시설물 안전·하자점검 및 성능평가 용역 (2021년 하반기 정밀안전점검)
누수, 체수	백태	퇴적물	점검기관 (주)영성엔지니어링
철근노출	침하	그늘음	도면번호 38
부식	좌굴, 변형	기타	

손 상 물 량 표


번호	손상내용	손상현황						비 고
		폭 (mm)	길이 (m)	너비 (m)	물량	단위	개소	
1	발청콘크리트파손		0.1	0.1	0.01	m ²	1	
2	균열	0.1	0.5		0.50	m	1	
3								
4								
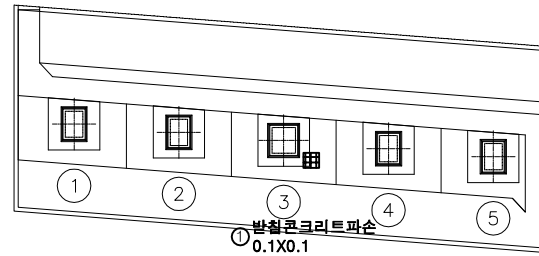

평면도

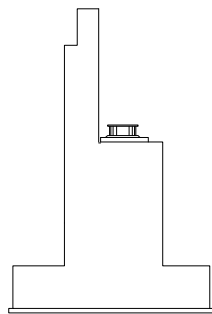

날개벽

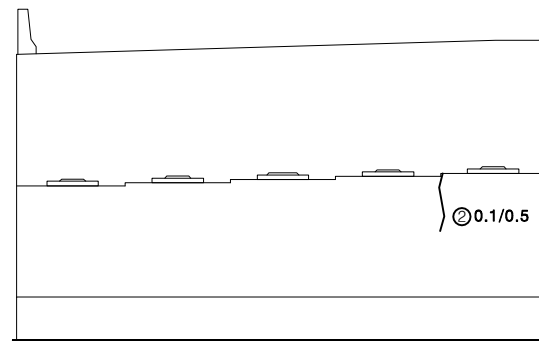


정면

KEY PLAN



SECTION


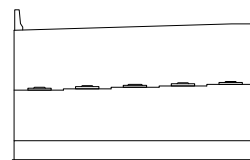


범례


	균열		망상균열		재료분리	발 주 처	상주영천고속도로(주)
	편치, 공동		박리, 피손		열화	용역명	상주영천고속도로 시설물 안전·하자점검 및 성능평가 용역 (2021년 하반기 정밀안전점검)
	누수, 채수		백태		퇴적물	점검기관	(주)영성엔지니어링
	철근노출		침하		그늘음	도면번호	
	부식		좌굴, 변형		기타		

손 상 물 량 표

번호	손상내용	손상현황						비 고
		폭 (mm)	길이 (m)	너비 (m)	수량	단위	개소	
1	무수축물탈균열	0.1	0.2		0.20	m	1	
2	균열	0.2	0.5		0.50	m	1	
3	화재흔적				1.00	EA	1	20'상 보수
4								
5								
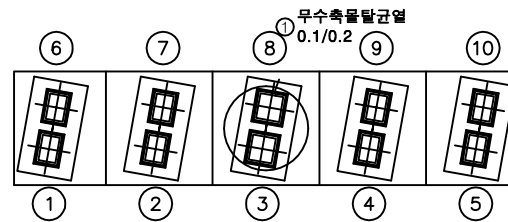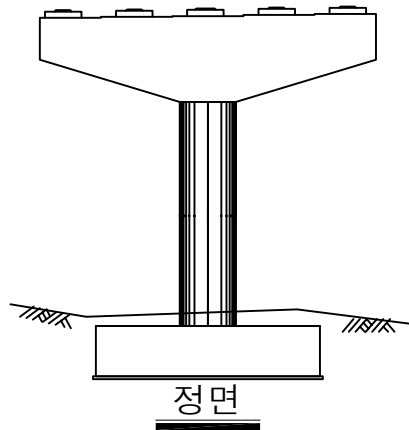

평면도

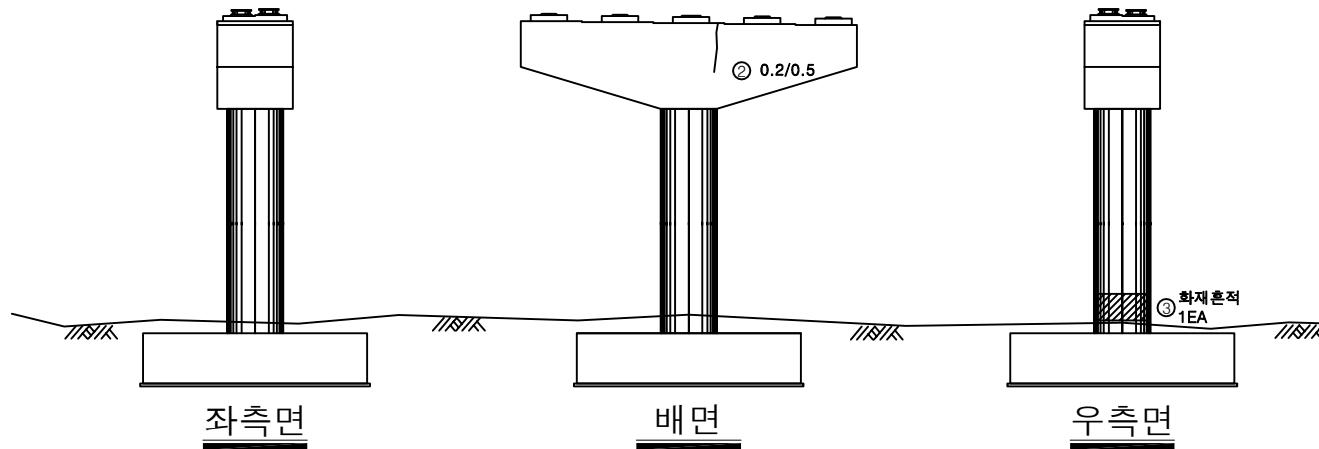

KEY PLAN



SECTION




범례

균열	망상균열	재료분리	발주처
편치, 공동	바리, 파손	열화	상주영천고속도로(주)
누수, 세수	백태	퇴적물	용역명
철근노출	침하	그늘음	상주영천고속도로 시설물 안전·하자점검 및 성능평가 용역 (2021년 하반기 정밀안전점검)
부식	좌굴, 변형	기타	점검기관
			(주)영성엔지니어링
			도면번호

손상물량표

번호	손상내용	손상현황						비고
		폭 (mm)	길이 (m)	너비 (m)	수량	단위	개소	
1	무수축물탈균열	0.1	0.2		0.60	m	3	
2	무수축물탈균열	0.1	0.2		0.20	m	1	
3	무수축물탈균열	0.1	0.2		0.60	m	3	
4								
5								
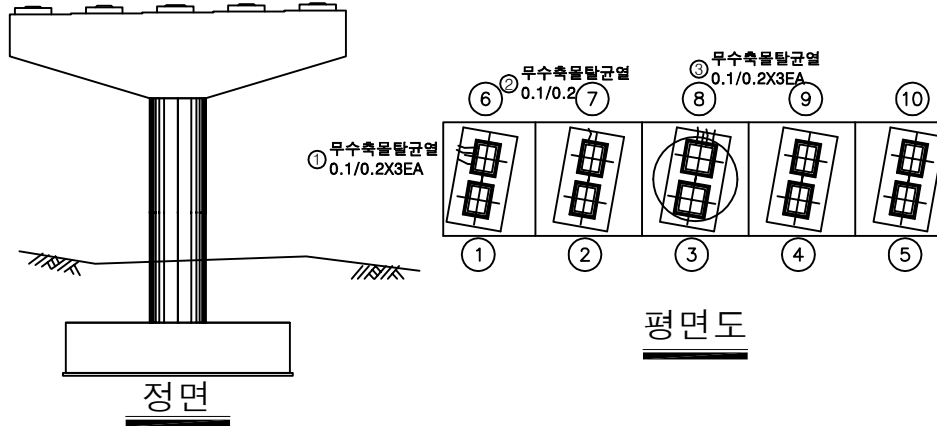


좌측면

배면

우측면

KEY PLAN

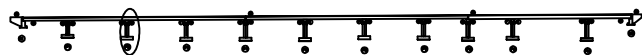

SECTION






범례


균열	망상균열	재료분리	발주처
핀치, 공동	박리, 피손	열화	상주영천고속도로(주)
누수, 세수	백태	퇴적물	용역명
철근노출	침하	그늘음	상주영천고속도로 시설물 안전·하자점검 및 성능평가 용역 (2021년 하반기 정밀안전점검)
부식	좌굴, 변형	기타	점검기관
			(주)명성엔지니어링
			도면번호

손 상 물 량 표


번호	손상내용	손상현황						비 고
		폭 (mm)	길이 (m)	너비 (m)	수량	단위	개소	
1	받침콘크리트재료분리		0.3	0.1	0.03	m ²	1	
2	무수축물탈균열	0.1	0.2		0.40	m	2	
3	무수축물탈균열	0.1	0.2		0.40	m	2	
4	받침콘크리트재료분리		0.5	0.1	0.05	m ²	1	
5	무수축물탈균열	0.1	0.2		0.40	m	2	
6	무수축물탈균열	0.1	0.2		0.20	m	1	
7	망상균열		3.0	1.5	4.50	m ²	1	
8								
9								
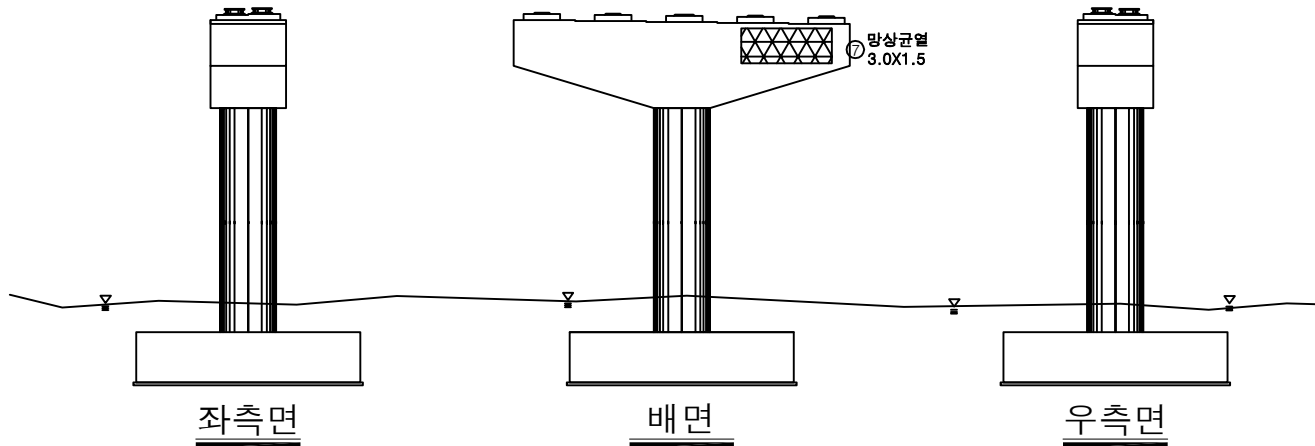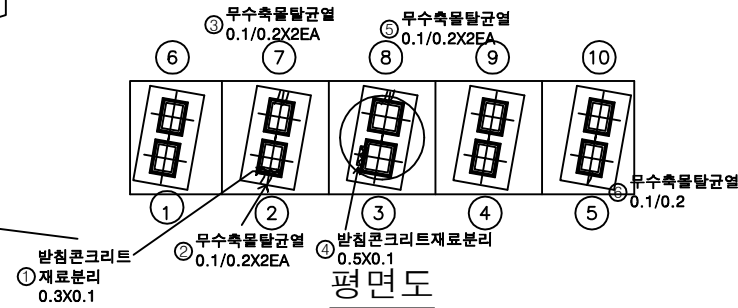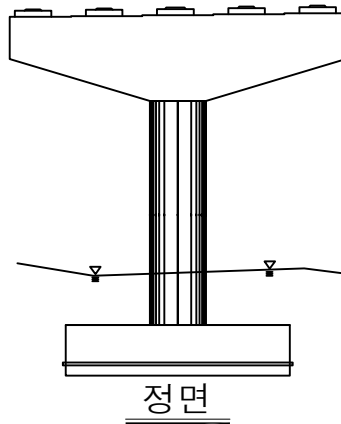

KEY PLAN

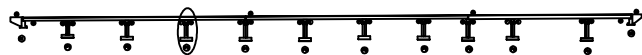

SECTION



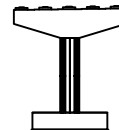


범례


균열	망상균열	재료분리	발주처 상주영천고속도로(주)
편치, 공동	바리, 피손	열화	용역명 상주영천고속도로 시설물 안전·하자점검 및 성능평가 용역 (2021년 하반기 정밀안전점검)
누수, 세수	백태	퇴적물	점검기관 (주)영성엔지니어링
철근노출	침하	그늘음	도면번호
부식	좌굴, 변형	기타	

손 상 물 량 표

번호	손상내용	손상현황						비 고
		폭 (mm)	길이 (m)	너비 (m)	물량	단위	개소	
1								
2								
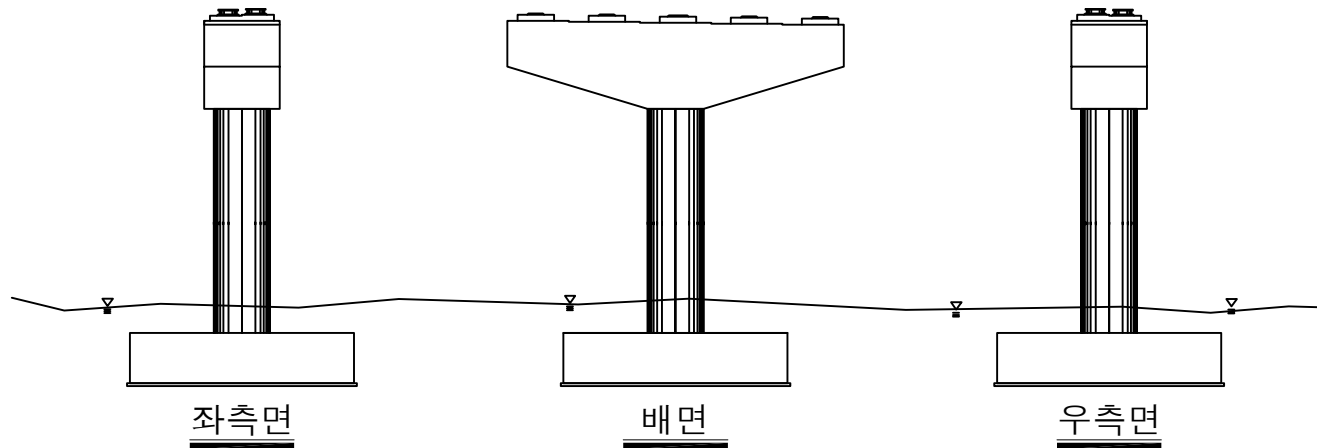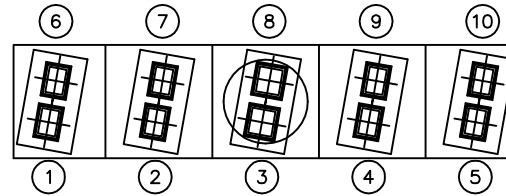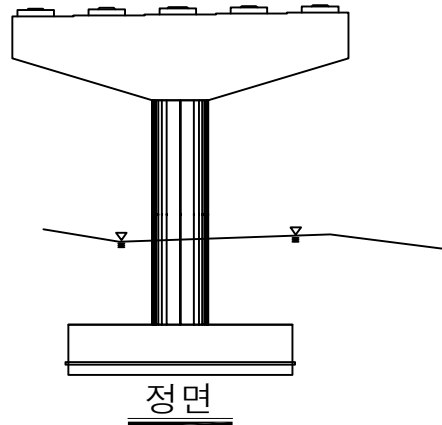

KEY PLAN

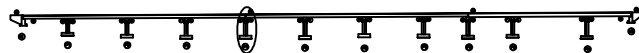

SECTION






범례


균열	망상균열	재료분리	발 주 처 상주영천고속도로(주)
찌꺼, 공동	박리, 피손	열화	용역명 상주영천고속도로 시설물 안전·하자점검 및 성능평가 용역 (2021년 하반기 정밀안전점검)
누수, 세수	배터	퇴적물	점검기관 (주)영성엔지니어링
침하	부식	기타	도면번호

손 상 물 량 표


번호	손상내용	손상현황						비 고
		폭 (mm)	길이 (m)	너비 (m)	수량	단위	개소	
1	백태		0.1	0.3	0.06	m ²	2	
2	무수축물탈균열	0.1	0.2		0.20	m	1	
3	무수축물탈균열	0.1	0.2		0.40	m	2	
4								
5								
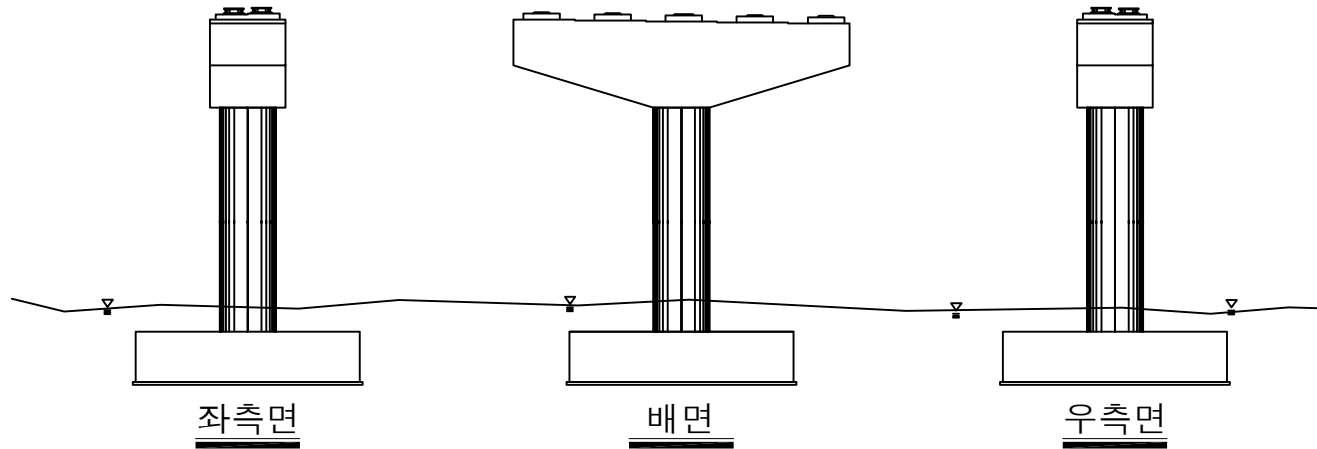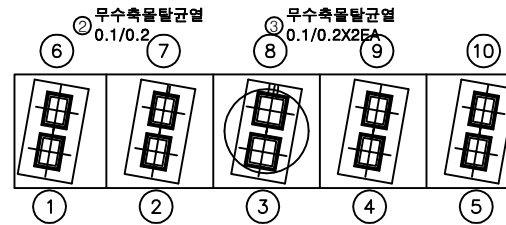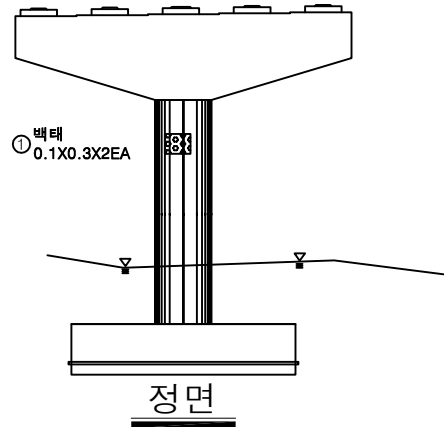

KEY PLAN

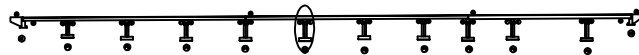

SECTION





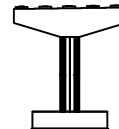


범례


균열	망상균열	재료분리	발주처
편치, 공동	박리, 파손	열화	상주영천고속도로(주)
누수, 세수	백태	퇴적물	용역명
철근노출	침하	그늘음	상주영천고속도로 시설물 안전·하자점검 및 성능평가 용역 (2021년 하반기 정밀안전점검)
부식	좌굴, 변형	기타	점검기관
			(주)영성엔지니어링
			도면번호

손상물량표

번호	손상내용	손상현황						비고
		폭 (mm)	길이 (m)	너비 (m)	수량	단위	개소	
1	균열	0.2	0.5		0.50	m	1	
2	균열	0.2	0.5		0.50	m	1	
3	발침콘크리트균열	0.1	0.2		0.20	m	1	
4	발침콘크리트균열	0.1	0.2		0.20	m	1	신규
5	균열	0.2	1.0		1.00	m	1	신규
6								
7								
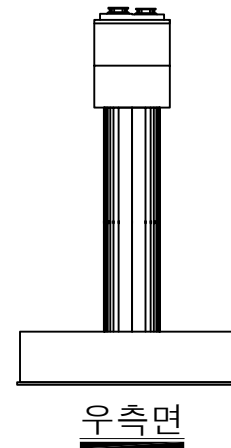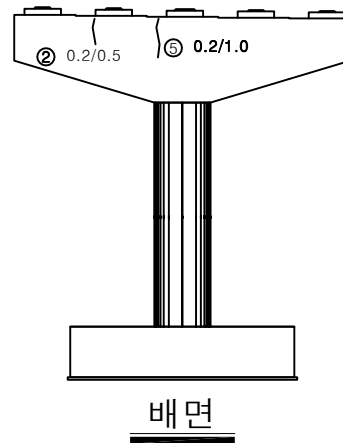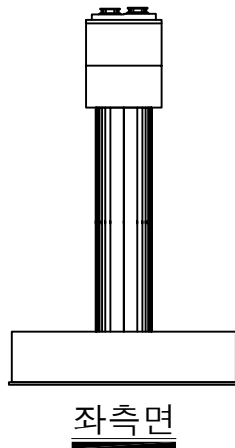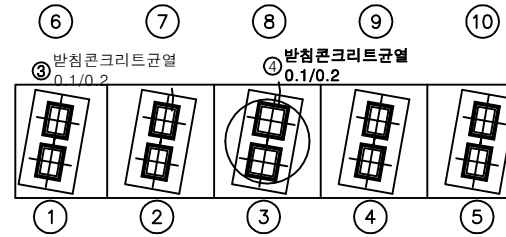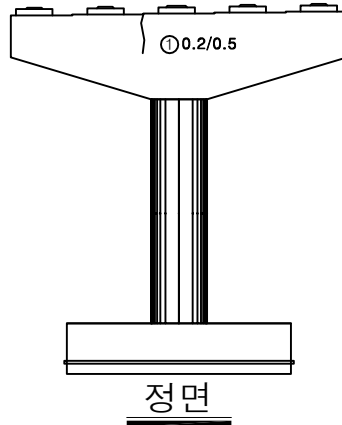

KEY PLAN

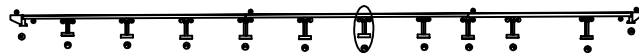

SECTION








범례

균열	망상균열	재료분리	발주처 상주영천고속도로(주)
찌임, 강동	박리, 피손	열화	용역명 상주영천고속도로 시설물 안전·하자점검 및 성능평가 용역 (2021년 하반기 정밀안전점검)
누수, 채수	백태	퇴색	점검기관 (주)영성엔지니어링
침하	부식	기타	도면번호

손 상 물 량 표


번호	손상내용	손상현황						비 고
		폭 (mm)	길이 (m)	너비 (m)	물량	단위	개소	
1								
2								
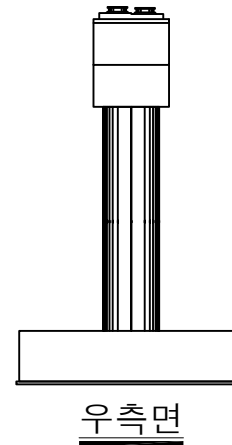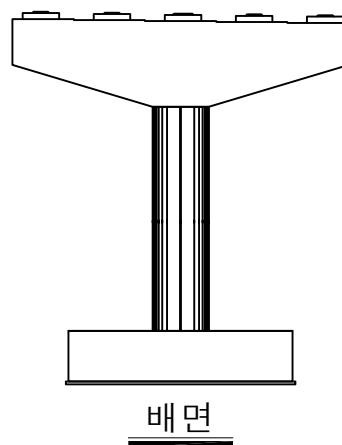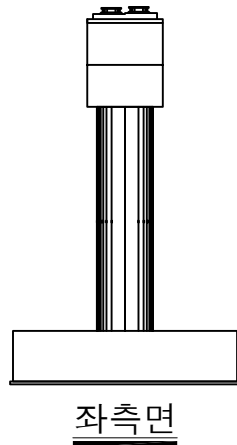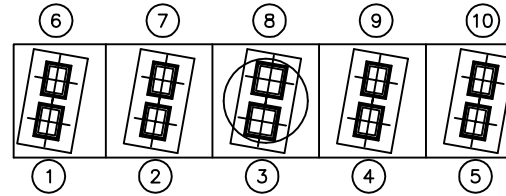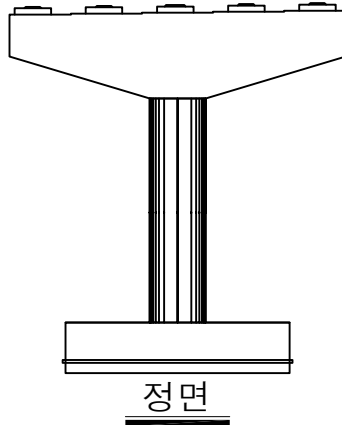

KEY PLAN



SECTION



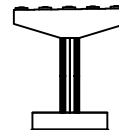


범례

균열	망상균열	재료분리	발 주 처
편치, 공동	박리, 파손	열 화	용 역 명
누수, 세수	백 테	퇴적물	상주영천고속도로 시설물 안전·하자점검 및 성능평가 용역 (2021년 하반기 정밀안전점검)
철근노출	침 하	그늘음	점 검 기 관
부 식	좌굴, 변형	기 타	(주)명성엔지니어링
			도 면 번 호

손 상 물 량 표


번호	손상내용	손상현황						비 고
		폭 (mm)	길이 (m)	너비 (m)	수량	단위	개소	
1	스토퍼간섭				1.00	EA	1	신규
2								
3								
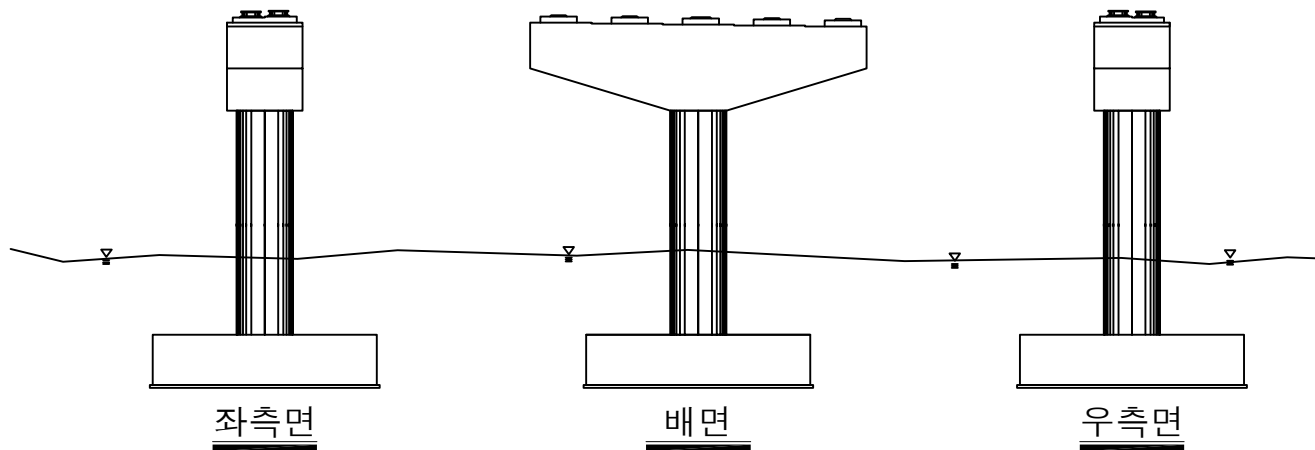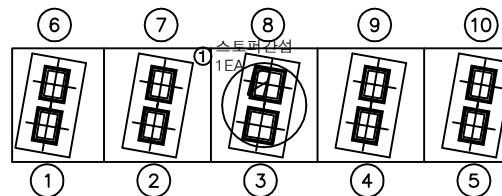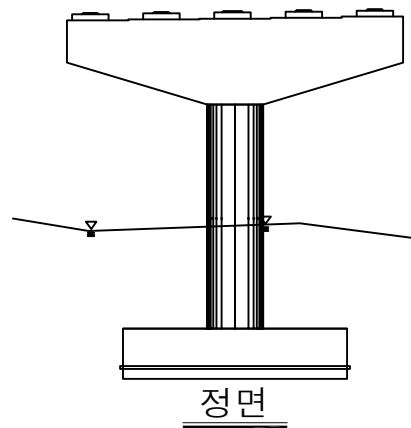

KEY PLAN



SECTION



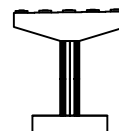


범례


균열	망상균열	재료분리	발 주 처 상주영천고속도로(주)
찌꺼기, 공동	박리, 피손	열 화	용 역 명 상주영천고속도로 시설물 안전·하자점검 및 성능평가 용역 (2021년 하반기 정밀안전점검)
누수, 세수	백 테	퇴적물	점 검 기 관 (주)영성엔지니어링
철근노출	침 하	그늘음	도 면 번 호
부식	좌굴, 변형	기 타	

손상물량표


번호	손상내용	손상현황						비고
		폭 (mm)	길이 (m)	너비 (m)	물량	단위	개소	
1	균열	0.2	0.5		1.50	m	3	신규
2								
3								
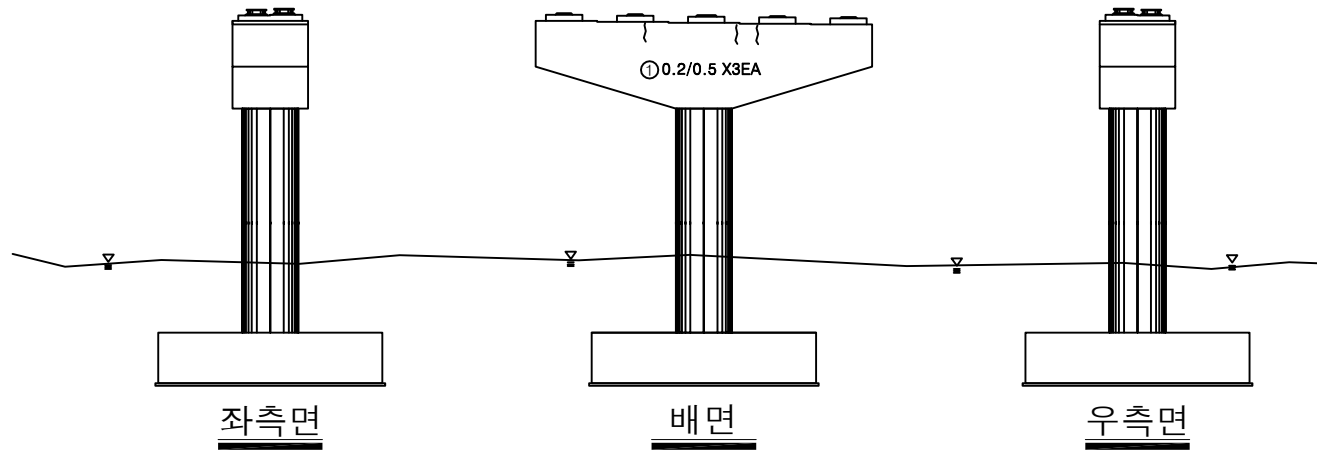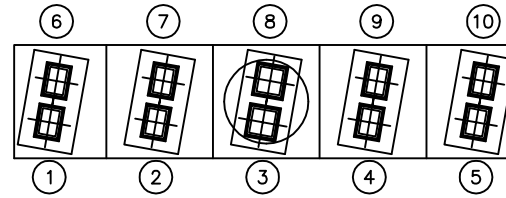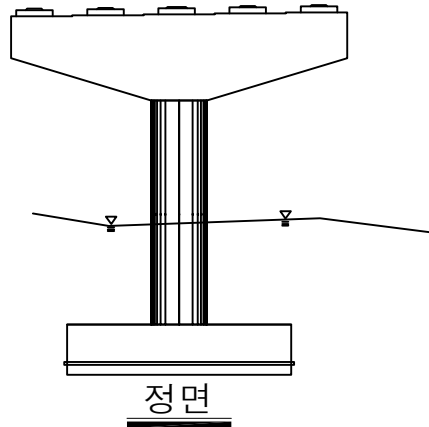

KEY PLAN

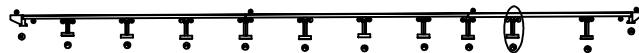

SECTION





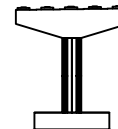


범례


균열	망상균열	재료분리	발주처 상주영천고속도로(주)
편치, 공동	박리, 피손	열화	용역명 상주영천고속도로 시설물 안전·하자점검 및 성능평가 용역 (2021년 하반기 정밀안전점검)
누수, 세수	백태	퇴적물	점검기관 (주)명성엔지니어링
철근노출	침하	그늘음	도면번호
부식	좌굴, 변형	기타	

손상물량표


번호	손상내용	손상현황						비고
		폭 (mm)	길이 (m)	너비 (m)	수량	단위	개소	
1	망상균열		5.0	2.0	10.00	m ²	1	
2	파손		0.1	0.1	0.03	m ²	3	
3	망상균열		10.0	2.0	20.00	m ²	1	신규
4								
5								
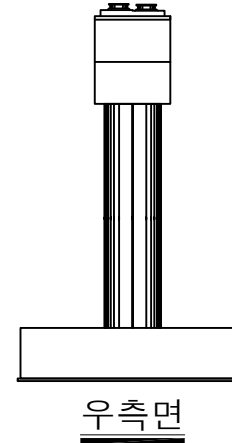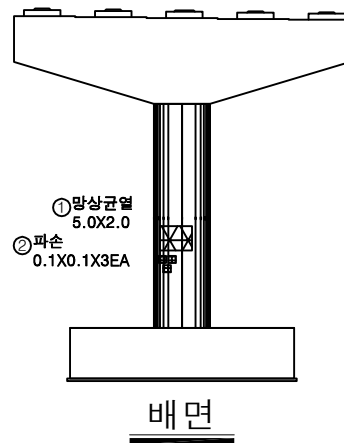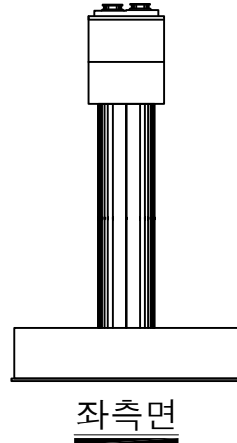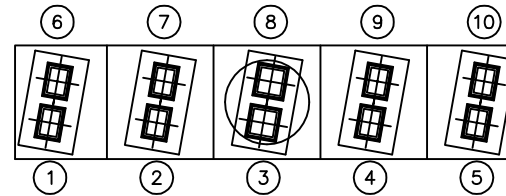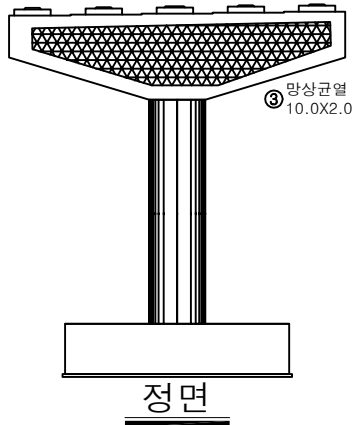

KEY PLAN

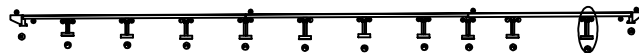

SECTION

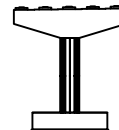


범례


	균열		망상균열		재료분리	발주처	상주영천고속도로(주)
	핀치, 공동		파손		열화	용역명	상주영천고속도로 시설물 안전·하자점검 및 성능평가 용역 (2021년 하반기 정밀안전점검)
	부식		파손		열화	점검기관	(주)영성엔지니어링
	부식		파손		열화	도면번호	

영 천 방 향


손상물량표

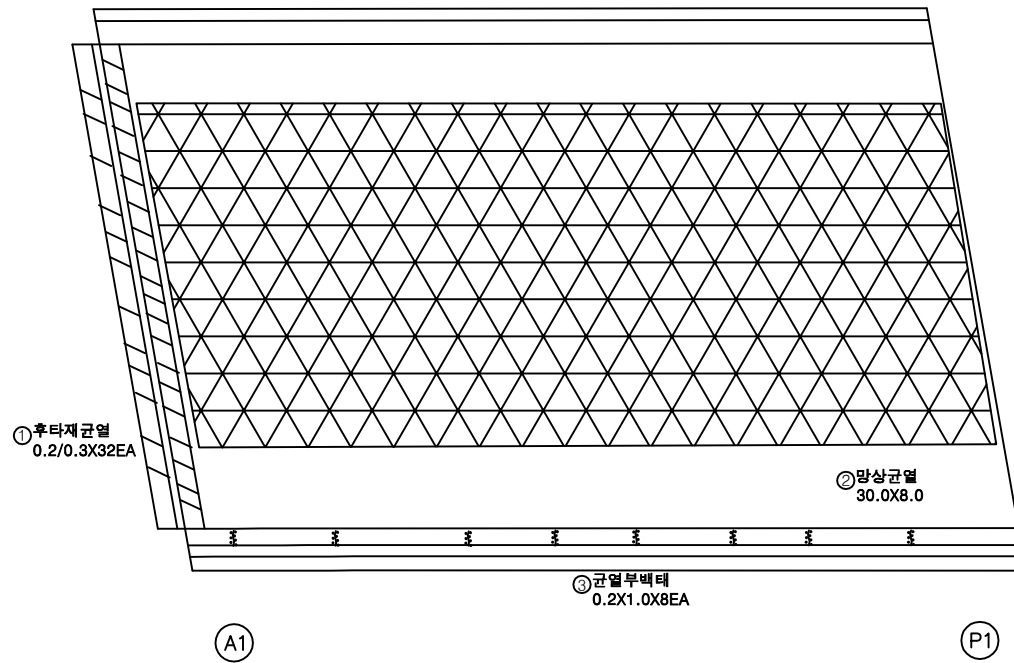상주방향
←영천방향
→

번호	손상내용	손상현황						비고
		폭 (mm)	길이 (m)	너비 (m)	수량	단위	개소	
1	후타재균열	0.2	0.3		9.60	m	32	
2	망상균열		30.0	8.0	240.00	m ²	1	
3	균열부백태		0.2	1.0	1.60	m ²	8	
4								
5								
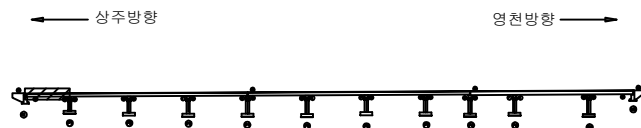
KEY
PLAN

SECTION

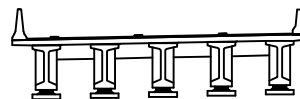범
례


균열	망상균열	재료분리	발주처 상주영천고속도로(주)
편치, 공동	박리, 파손	열화	용역명 상주영천고속도로 시설물 안전·하자점검 및 성능평가 용역 (2021년 하반기 정밀안전점검)
누수, 세수	백태	퇴적물	점검기관 (주)영성엔지니어링
철근노출	침하	그늘음	도면번호 01
부식	좌굴, 변형	기타	

손상물량표

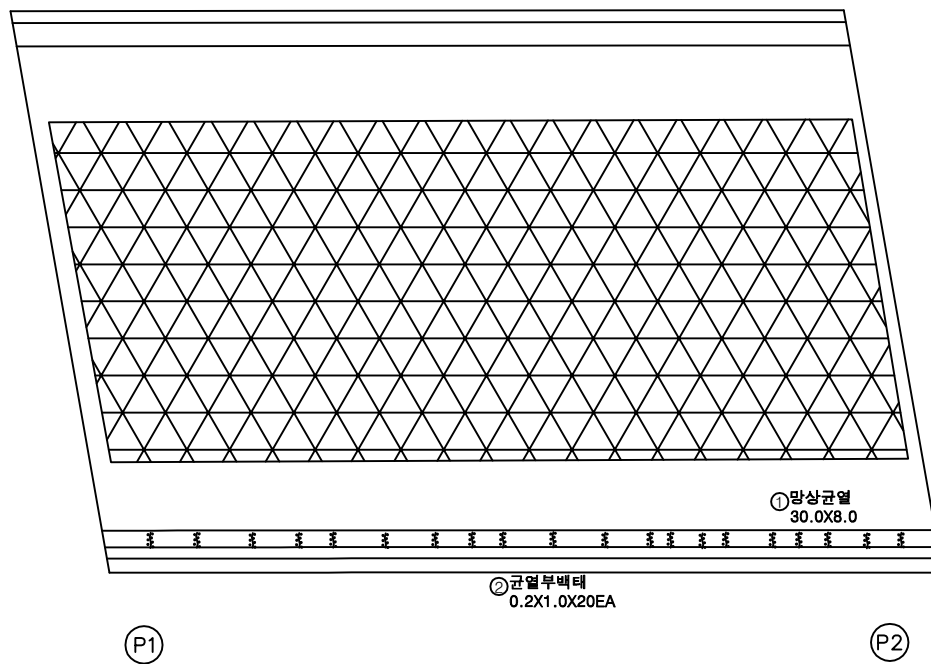
상주방향
←영천방향
→

번호	손상내용	손상현황						비고
		폭 (mm)	길이 (m)	너비 (m)	수량	단위	개소	
1	망상균열		30.0	8.0	240.00	m ²	1	
2	균열부백테		0.2	1.0	4.00	m ²	20	
3								
4								
KEY PLAN

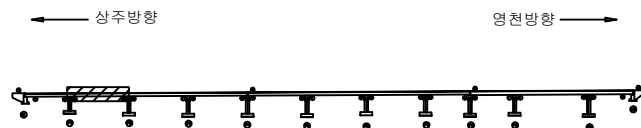


SECTION

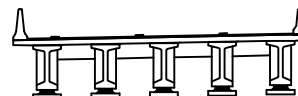

범례

균열	망상균열	재료분리	발주처 상주영천고속도로(주)
편치, 공동	박리, 파손	열화	용역명 상주영천고속도로 시설물 안전·하자점검 및 성능평가 용역 (2021년 하반기 정밀안전점검)
누수, 세수	백테	퇴적물	점검기관 (주)영성엔지니어링
철근노출	침하	그늘음	도면번호 02
부식	좌굴, 변형	기타	


손상물량표

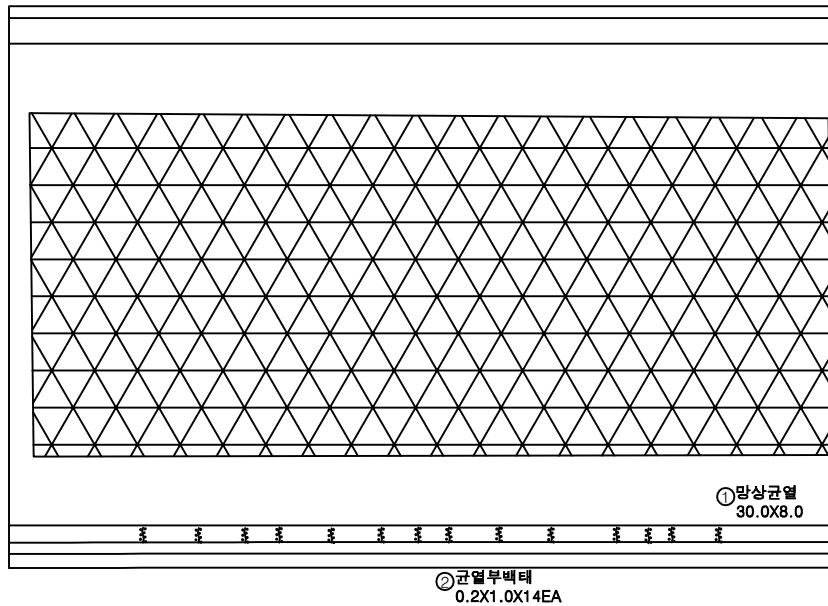상주방향
←영천방향
→


P2

P3

번호	손상내용	손상현황						비고
		폭 (mm)	길이 (m)	너비 (m)	수량	단위	개소	
1	망상균열		30.0	8.0	240.00	m ²	1	
2	균열부백태		0.2	1.0	2.80	m ²	14	
3								
4								
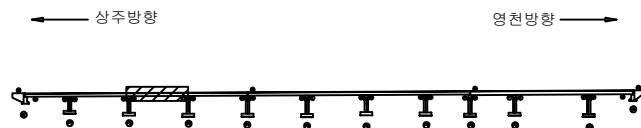
KEY
PLAN

SECTION

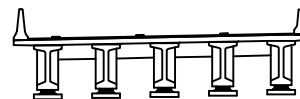범
례


균열	망상균열	재료분리	발주처 상주영천고속도로(주)
편치, 공동	박리, 피손	열화	용역명 상주영천고속도로 시설물 안전·하자점검 및 성능평가 용역 (2021년 하반기 정밀안전점검)
누수, 세수	백태	퇴적물	점검기관 (주)영성엔지니어링
철근노출	침하	그늘음	도면번호 03
부식	좌굴, 변형	기타	

손상물량표

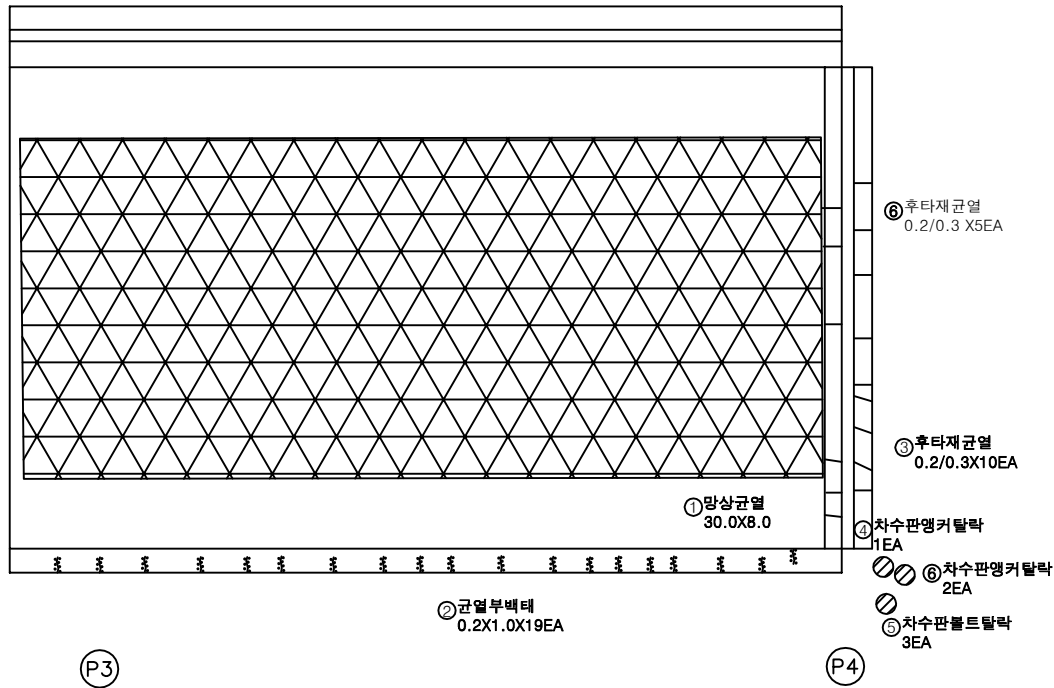
상주방향
←영천방향
→

번호	손상내용	손상현황						비고
		폭 (mm)	길이 (m)	너비 (m)	수량	단위	개소	
1	망상균열		30.0	8.0	240.00	m ²	1	
2	균열부백태		0.2	1.0	3.80	m ²	19	
3	후타재균열	0.2	0.3		3.00	m	10	
4	차수판앵커탈락				1.00	EA	1	
5	차수판볼트탈락				3.00	EA	3	손상감소
6	후타재균열	0.2	0.3		1.50	m	5	신규
7	차수판앵커탈락				2.00	EA	2	신규
8								
9								
KEY PLAN

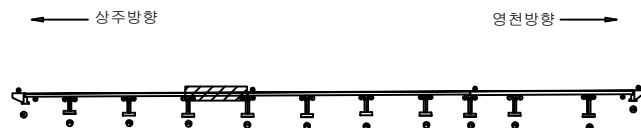


SECTION

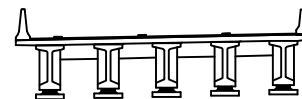

범례

균열	망상균열	재료분리	발주처 상주영천고속도로(주)
편치, 공동	바리, 피손	열화	용역명 상주영천고속도로 시설물 안전·하자점검 및 성능평가 용역 (2021년 하반기 정밀안전점검)
누수, 세수	백태	퇴적물	점검기관 (주)영성엔지니어링
철근노출	침하	그늘음	도면번호 04
부식	좌굴, 변형	기타	


손 상 물 량 표

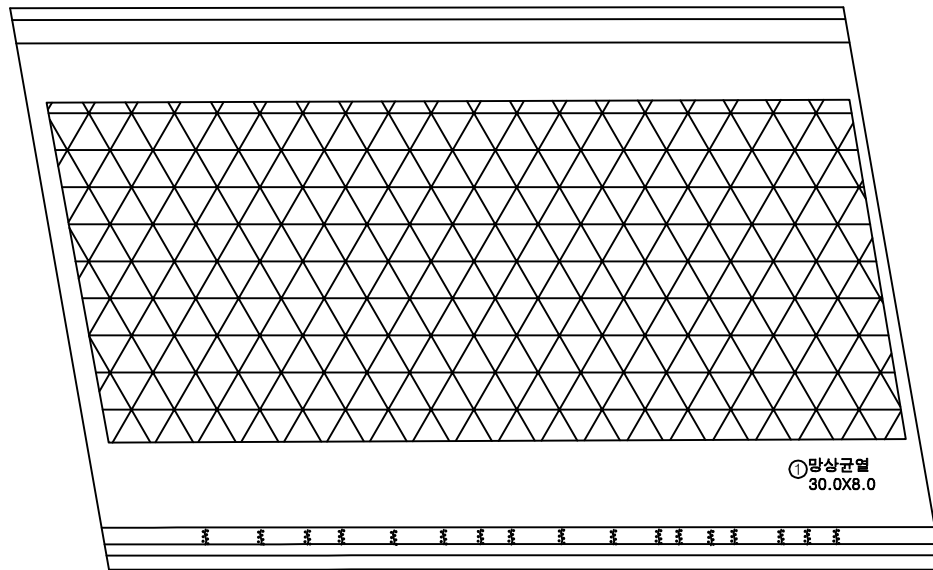상주방향
←영천방향
→① 망상균열
30.0X8.0② 균열부백태
0.2X1.0X17EA


P4

P5

번호	손상내용	손상현황						비 고
		폭 (mm)	길이 (m)	너비 (m)	수량	단위	개소	
1	망상균열		30.0	8.0	240.00	m ²	1	
2	균열부백태		0.2	1.0	3.40	m ²	17	
3								
4								
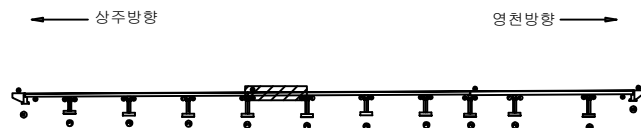
KEY
PLAN

SECTION

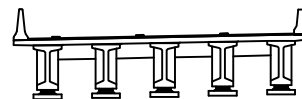범
례


균 열	망상균열	재료분리	발 주 처
편치, 공동	박리, 피손	열 화	상주영천고속도로(주)
누수, 세수	백 태	퇴적물	용 역 명
철근노출	침 하	그늘음	상주영천고속도로 시설물 안전·하자점검 및 성능평가 용역 (2021년 하반기 정밀안전점검)
부 식	좌굴, 변형	기 타	점 검 기 관
			(주)영성엔지니어링
			도 면 번 호

손상물량표

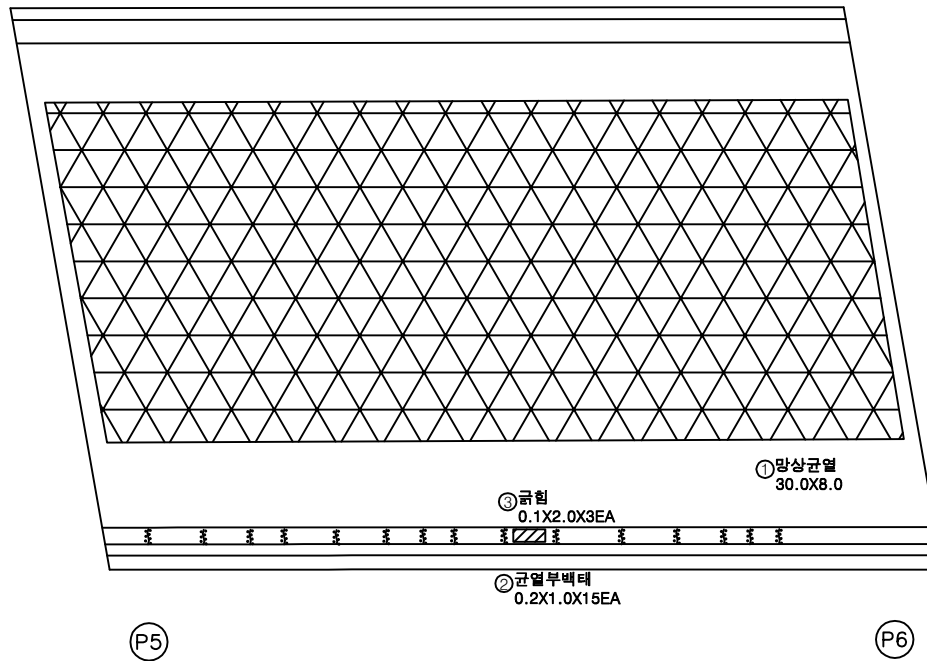
상주방향
←영천방향
→

번호	손상내용	손상현황						비고
		폭 (mm)	길이 (m)	너비 (m)	수량	단위	개소	
1	망상균열		30.0	8.0	240.00	m ²	1	
2	균열부백태		0.2	1.0	3.00	m ²	15	
3	균열		0.1	2.0	0.60	m ²	3	
4								
5								
KEY PLAN

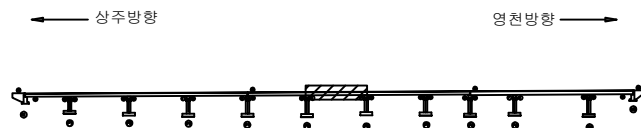


SECTION

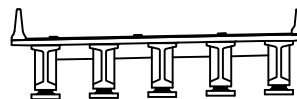

범례

균열	망상균열	재료분리	발주처 상주영천고속도로(주)
편치, 공동	박리, 피손	열화	용역명 상주영천고속도로 시설물 안전·하자점검 및 성능평가 용역 (2021년 하반기 정밀안전점검)
누수, 세수	백태	퇴적물	점검기관 (주)영성엔지니어링
철근노출	침하	그늘음	도면번호 06
부식	좌굴, 변형	기타	

손상물량표

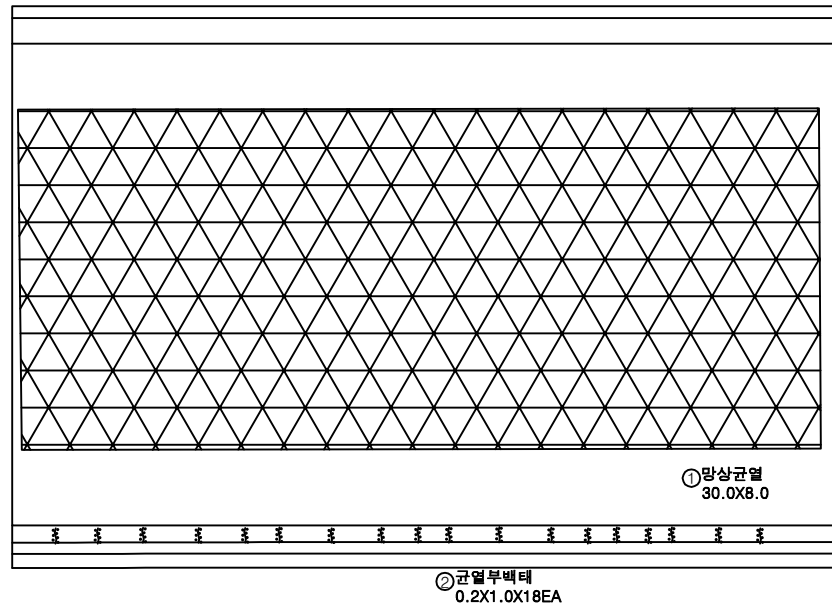
상주방향
←영천방향
→

P6


P7

번호	손상내용	손상현황						비고
		폭 (mm)	길이 (m)	너비 (m)	수량	단위	개소	
1	망상균열		30.0	8.0	240.00	m ²	1	
2	균열부백태		0.2	1.0	3.60	m ²	18	
3								
4								
KEY PLAN

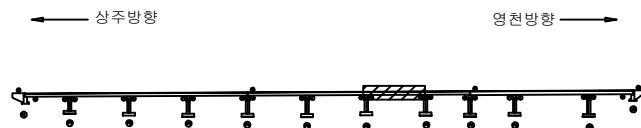

SECTION

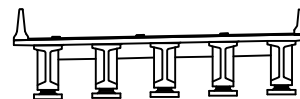

범례

균열	망상균열	재료분리	발주처 상주영천고속도로(주)
편치, 공동	박리, 피손	열화	용역명 상주영천고속도로 시설물 안전·하자점검 및 성능평가 용역 (2021년 하반기 정밀안전점검)
누수, 세수	백태	퇴적물	점검기관 (주)명성엔지니어링
철근노출	침하	그늘음	도면번호 07
부식	좌굴, 변형	기타	



ID : 산하교 슬래브상면 S8 (영천방향)

손상물량표

상주방향




영천방향

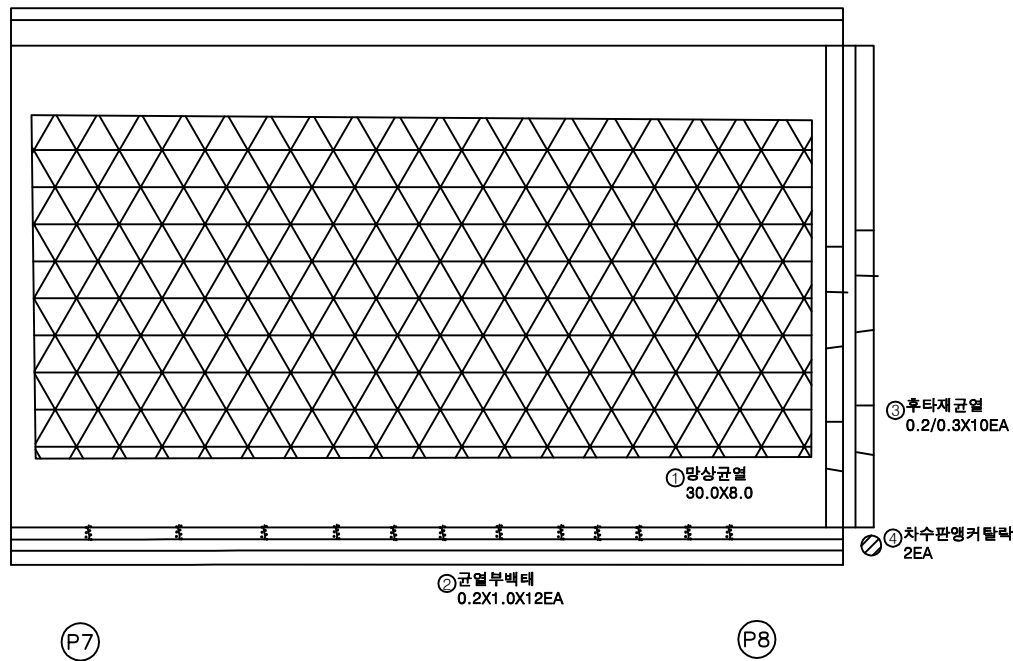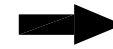

번호	손상내용	손상현황						비고
		폭 (mm)	길이 (m)	너비 (m)	수량	단위	개소	
1	망상균열		30.0	8.0	240.00	m ²	1	
2	균열부백테		0.2	1.0	2.40	m ²	12	
3	후타재균열	0.2	0.3		3.00	m	10	
4	처수판앵커탈락				2.00	EA	2	
5								
6								
KEY PLAN

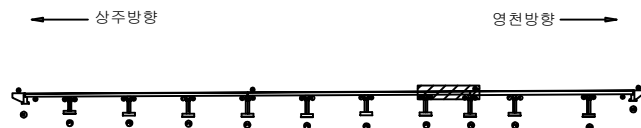


SECTION




범례

균열	망상균열	재료분리	발주처 상주영천고속도로(주)
편치, 공동	박리, 피손	열화	용역명 상주영천고속도로 시설물 안전·하자점검 및 성능평가 용역 (2021년 하반기 정밀안전점검)
누수, 세수	백테	퇴적물	점검기관 (주)명섬엔지니어링
철근노출	침하	그늘음	도면번호 08
부식	좌굴, 변형	기타	

손상물량표

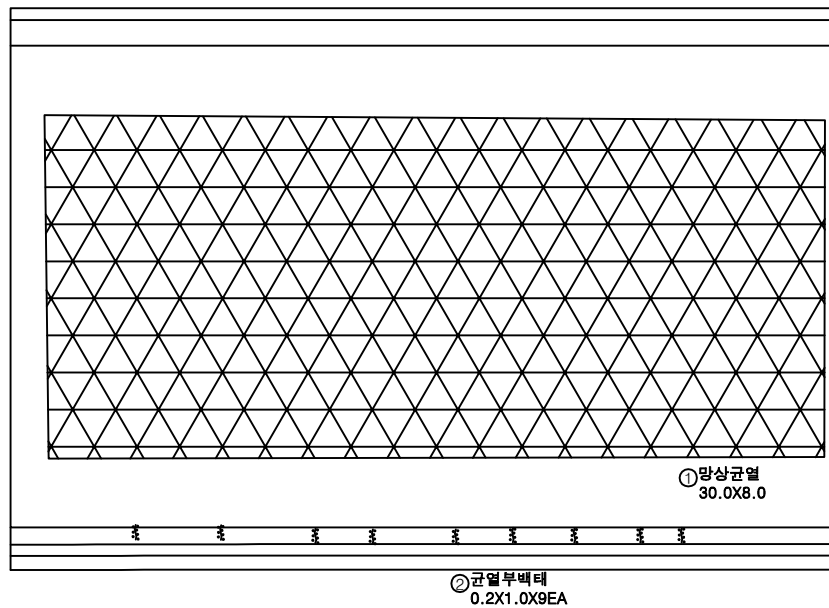상주방향
←영천방향
→

번호	손상내용	손상현황						비고
		폭 (mm)	길이 (m)	너비 (m)	수량	단위	개소	
1	망상균열		30.0	8.0	240.00	m ²	1	
2	균열부백태		0.2	1.0	1.80	m ²	9	
3								
4								
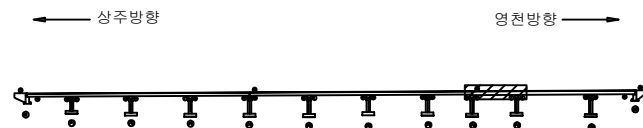KEY
PLAN

SECTION

범
례


균열	망상균열	재료분리	발주처 상주영천고속도로(주)
편치, 공동	박리, 피손	열화	용역명 상주영천고속도로 시설물 안전·하자점검 및 성능평가 용역 (2021년 하반기 정밀안전점검)
누수, 세수	백태	퇴적물	점검기관 (주)영성엔지니어링
철근노출	침하	그늘음	도면번호 09
부식	좌굴, 변형	기타	

ID : 산하교 슬래브상면 S10 (영천방향)

상주방향



영천방향

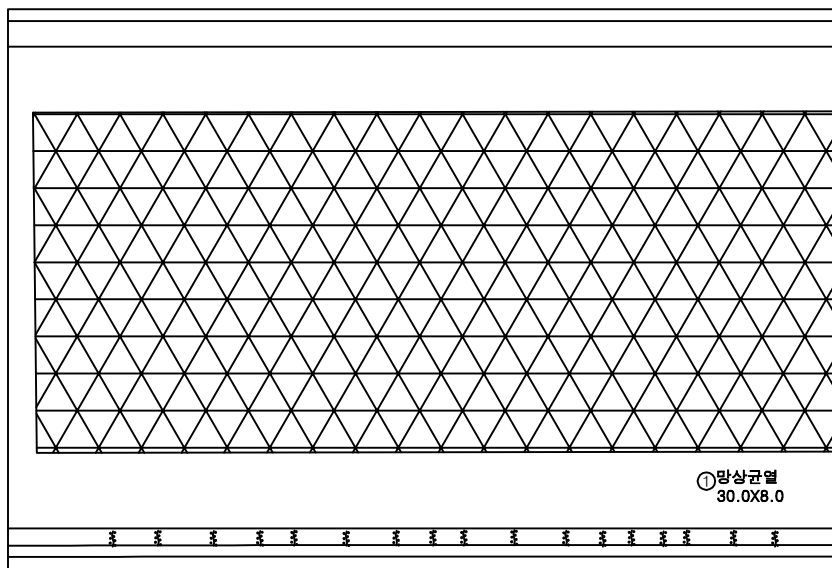


P9

P10

손상물량표

번호	손상내용	손상현황						비고
		폭 (mm)	길이 (m)	너비 (m)	수량	단위	개소	
1	망상균열		30.0	8.0	240.00	m ²	1	
2	균열부백터		0.2	1.0	3.40	m ²	17	
3								
4								
KEY PLAN

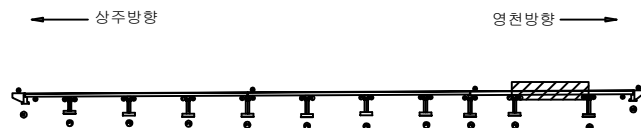

SECTION



범례

균열	망상균열	재료분리	발주처
편치, 공동	박리, 피손	열화	상주영천고속도로(주)
누수, 세수	백터	퇴적물	용역명
철근노출	침하	그늘음	상주영천고속도로 시설물 안전·하자점검 및 성능평가 용역 (2021년 하반기 정밀안전점검)
부식	좌굴, 변형	기타	점검기관
			(주)명성엔지니어링
			도면번호



ID : 산하교 슬래브상면 S11 (영천방향)

손상물량표

상주방향




영천방향

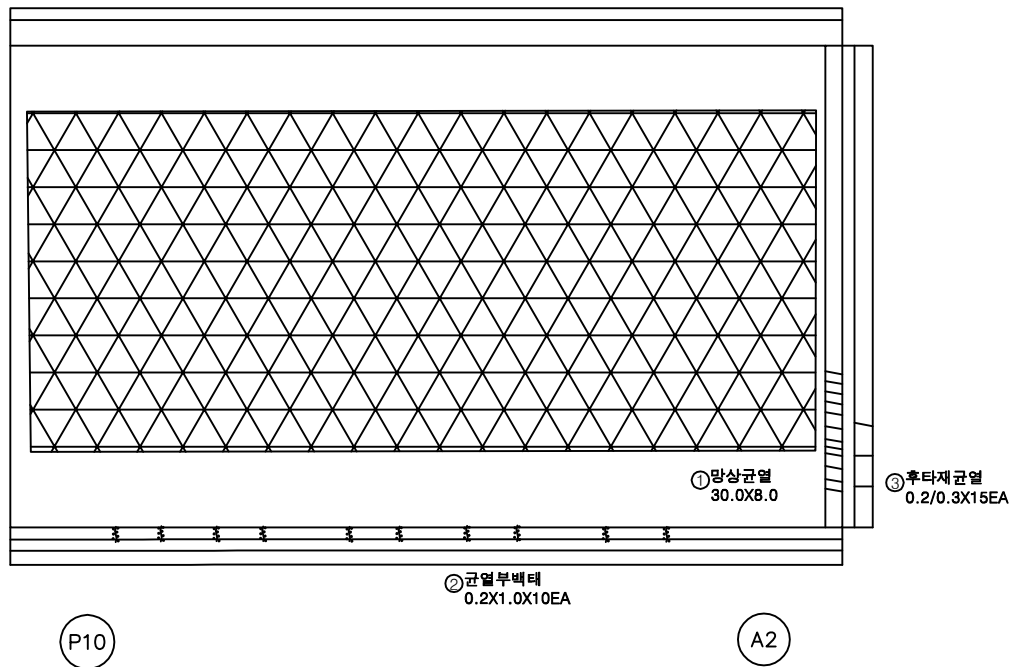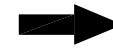


번호	손상내용	손상현황						비고
		폭 (mm)	길이 (m)	너비 (m)	수량	단위	개소	
1	망상균열		30.0	8.0	240.00	m ²	1	
2	균열부백태		0.2	1.0	2.00	m ²	10	
3	후타재균열	0.2	0.3		3.00	m	10	
4								
5								
KEY PLAN

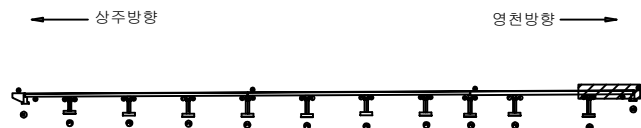

SECTION

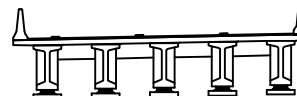

범례

균열	망상균열	재료분리	발주처
편치, 공동	박리, 피손	열화	상주영천고속도로(주)
누수, 세수	백태	퇴적물	용역명
철근노출	침하	그늘음	상주영천고속도로 시설물 안전·하자점검 및 성능평가 용역 (2021년 하반기 정밀안전점검)
부식	좌굴, 변형	기타	점검기관
			(주)명성엔지니어링
			도면번호



ID : 산하교 바닥판하면 S1 (영천방향)

손상물량표

상주방향




영천방향

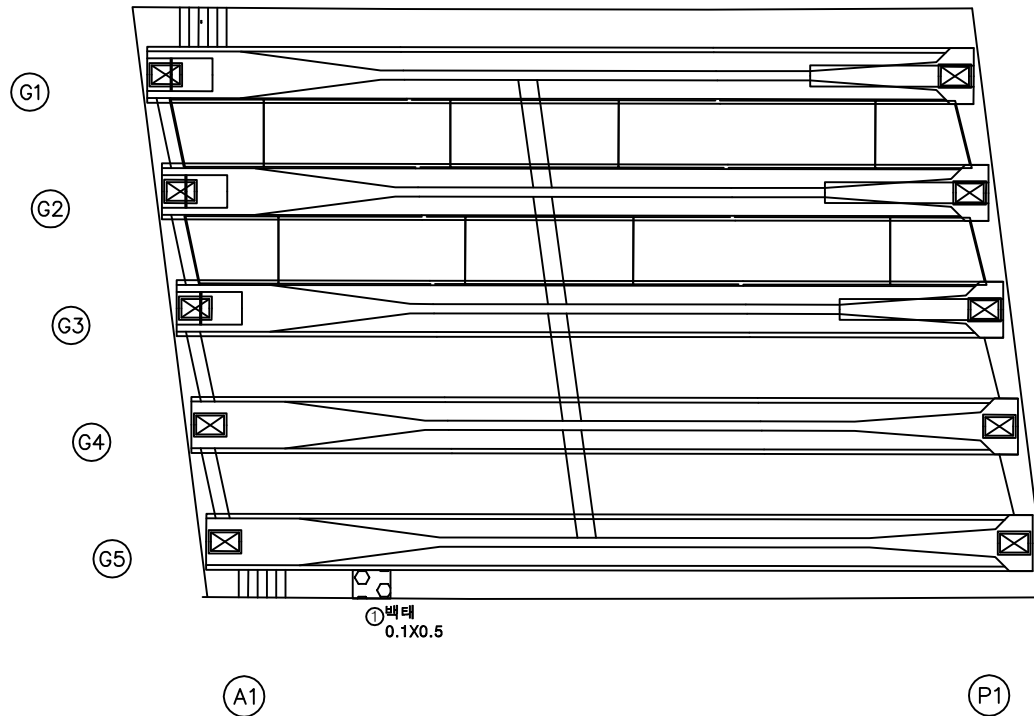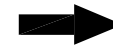


번호	손상내용	손상현황						비고
		폭 (mm)	길이 (m)	너비 (m)	물량	단위	개소	
1	백태		0.1	0.5	0.05	m ²	1	
2								
3								
KEY PLAN

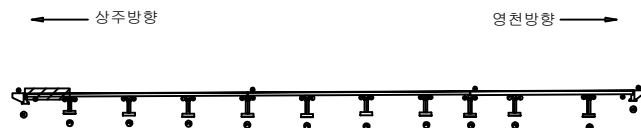

SECTION

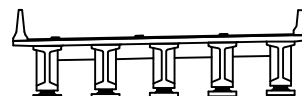

범례

균열	망상균열	재료분리	발주처
편치, 공동	박리, 피손	열화	상주영천고속도로(주)
누수, 세수	백태	퇴적물	용역명
철근노출	침하	그늘음	상주영천고속도로 시설물 안전·하자점검 및 성능평가 용역 (2021년 하반기 정밀안전점검)
부식	좌굴, 변형	기타	점검기관
			(주)영성엔지니어링
			도면번호



ID : 산하교 바닥판하면 S2 (영천방향)

손상물량표

상주방향




영천방향

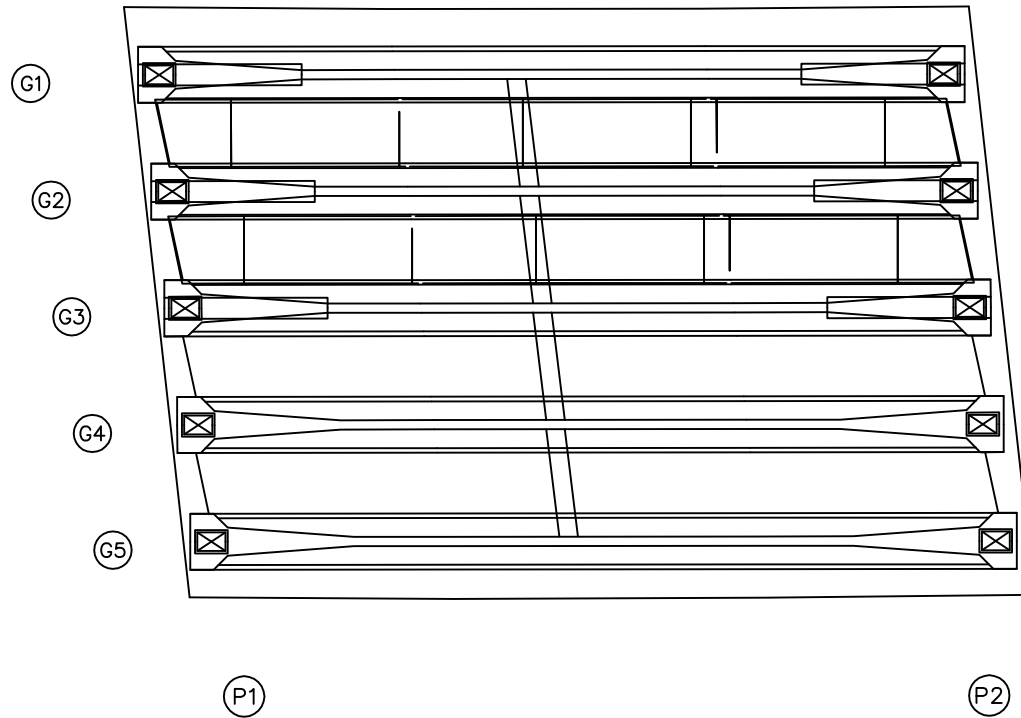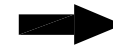


번호	손상내용	손상현황						비고
		폭 (mm)	길이 (m)	너비 (m)	물량	단위	개소	
1								
2								
KEY PLAN

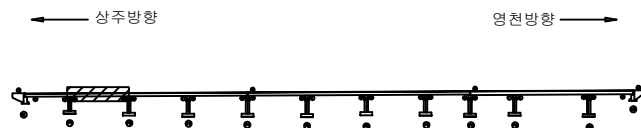

SECTION

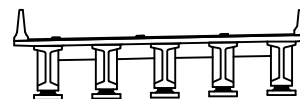

범례

균열	망상균열	재료분리	발주처
편치, 공동	박리, 피손	열화	상주영천고속도로(주)
누수, 세수	백태	퇴적물	용역명
철근노출	침하	그늘음	상주영천고속도로 시설물 안전·하자점검 및 성능평가 용역 (2021년 하반기 정밀안전점검)
부식	좌굴, 변형	기타	점검기관
			(주)영성엔지니어링
			도면번호


ID : 산하교 바닥판하면 S3 (영천방향)

손상물량표

상주방향



영천방향

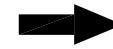


G1

G2

G3

G4

G5

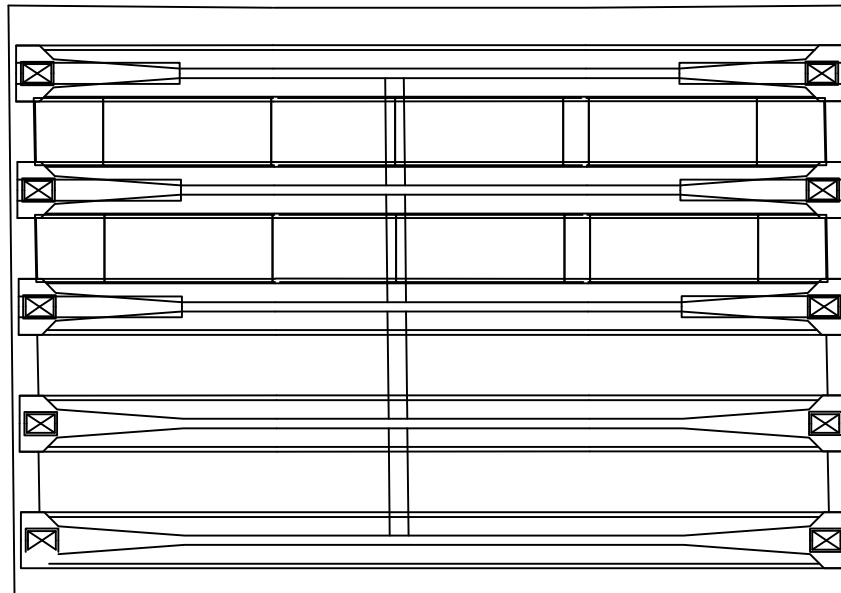


P2

P3

번호	손상내용	손상현황						비고
		폭 (mm)	길이 (m)	너비 (m)	물량	단위	개소	
1								
2								
KEY PLAN

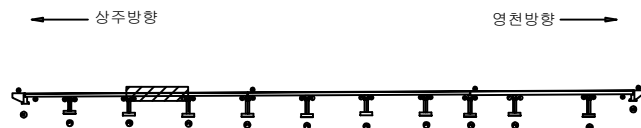


SECTION



범례


	균열		망상균열		재료분리	발주처	상주영천고속도로(주)
	편치, 공동		박리, 피손		열화	용역명	상주영천고속도로 시설물 안전·하자점검 및 성능평가 용역 (2021년 하반기 정밀안전점검)
	누수, 세수		배터		회철물	점검기관	(주)영성엔지니어링
	철근노출		침하		그늘음	도면번호	
	부식		좌굴, 변형		기타		

손상물량표

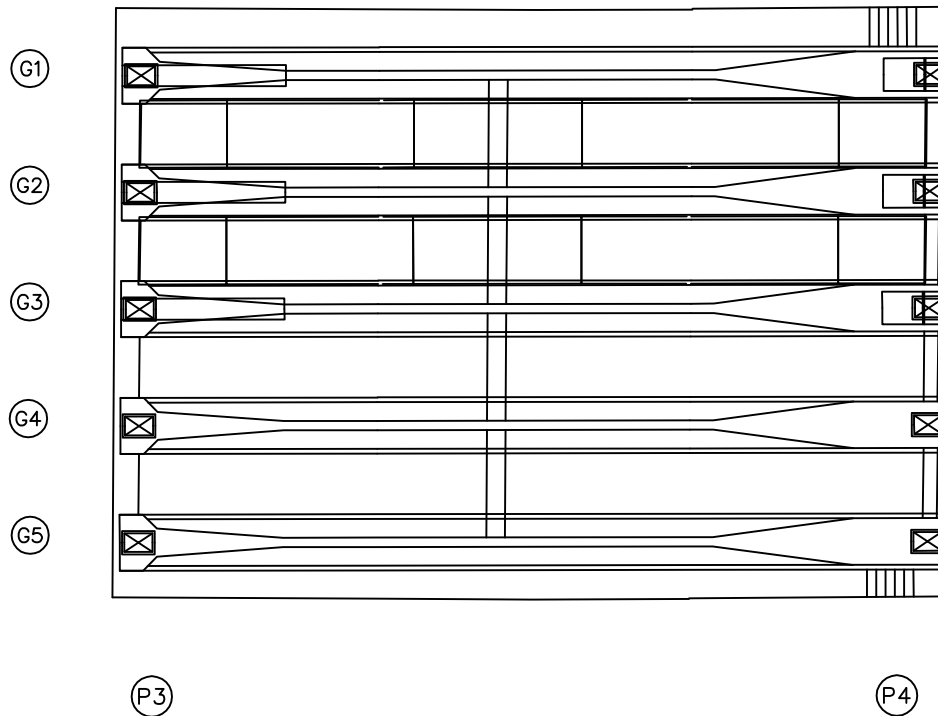
상주방향
←영천방향
→

번호	손상내용	손상현황						비고
		폭 (mm)	길이 (m)	너비 (m)	물량	단위	개소	
1								
2								
KEY PLAN

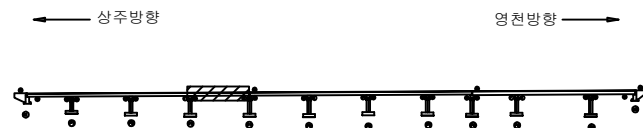

SECTION

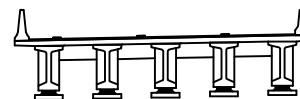

범례

균열	망상균열	재료분리	발주처
편치, 공동	박리, 피손	열화	상주영천고속도로(주)
누수, 세수	백태	퇴적물	용역명
철근노출	침하	그늘음	상주영천고속도로 시설물 안전·하자점검 및 성능평가 용역 (2021년 하반기 정밀안전점검)
부식	좌굴, 변형	기타	점검기관
			(주)영성엔지니어링
			도면번호


ID : 산하교 바닥판하면 S5 (영천방향)

손상물량표

상주방향




영천방향

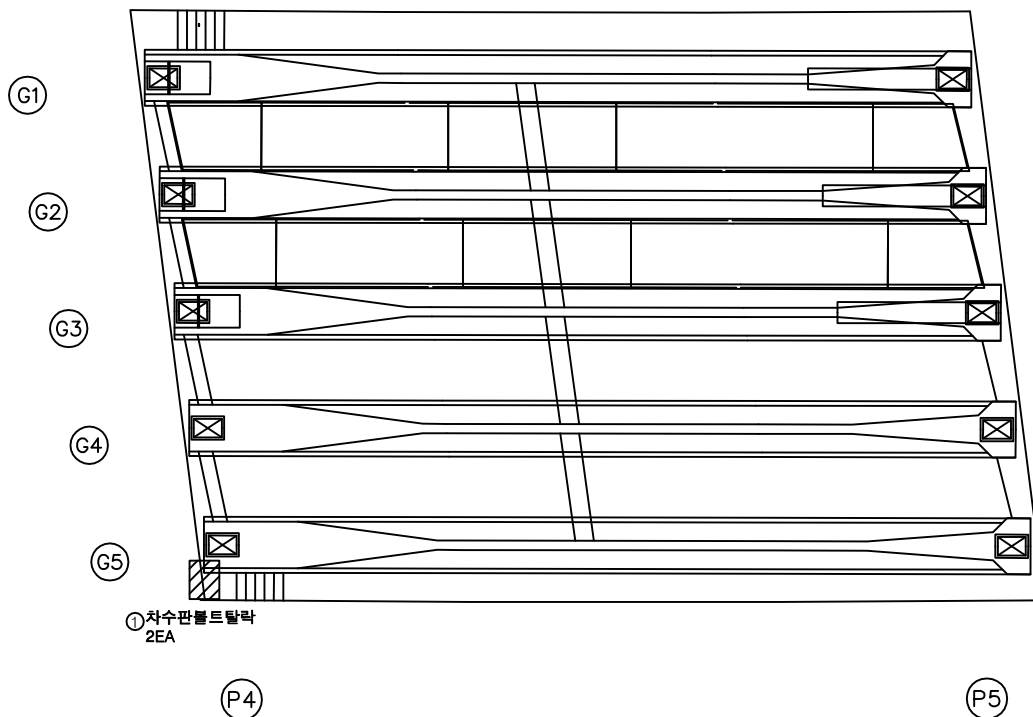

번호	손상내용	손상현황					비고
		폭 (mm)	길이 (m)	너비 (m)	물량	단위	
1	차수판볼트탈락				2.00	EA	2
2							
3							
KEY PLAN

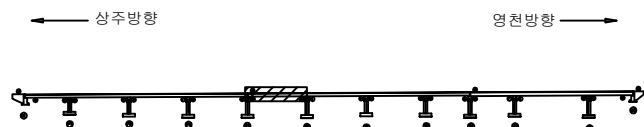

SECTION



범례


균열	망상균열	재료분리	발주처
핀치, 공동	박리, 피손	열화	상주영천고속도로(주)
누수, 세수	백태	퇴적물	용역명
철근노출	침하	그늘음	상주영천고속도로 시설물 안전·하자점검 및 성능평가 용역 (2021년 하반기 정밀안전점검)
부식	좌굴, 변형	기타	점검기관
			(주)명성엔지니어링
			도면번호

손상물량표

상주방향




영천방향

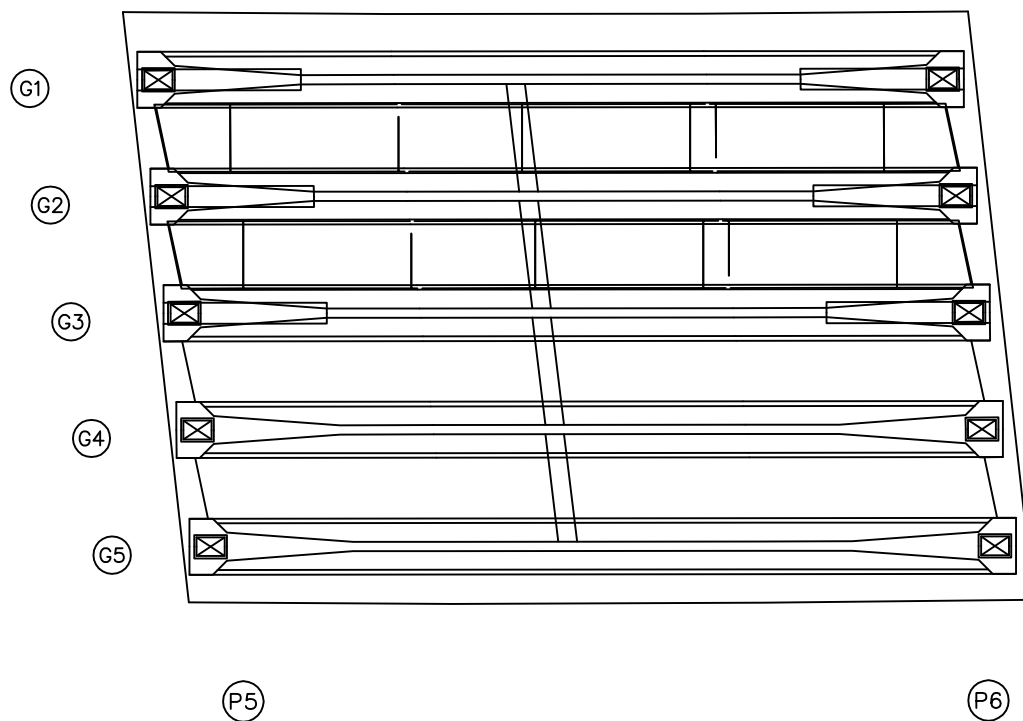

번호	손상내용	손상현황						비고
		폭 (mm)	길이 (m)	너비 (m)	물량	단위	개소	
1								
2								
KEY PLAN

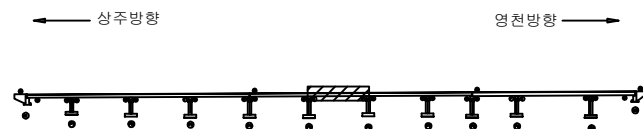

SECTION



범례

	균열		망상균열		재료분리	발주처	상주영천고속도로(주)
	편치, 공동		박리, 파손		열화	용역명	상주영천고속도로 시설물 안전·하자점검 및 성능평가 용역 (2021년 하반기 정밀안전점검)
	누수, 세수		백태		퇴적물	점검기관	(주)명성엔지니어링
	철근노출		침하		그늘음	도면번호	
	부식		좌굴, 변형		기타		


ID : 산하교 바닥판하면 S7 (영천방향)

손상물량표

상주방향



영천방향

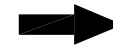


G1

G2

G3

G4

G5

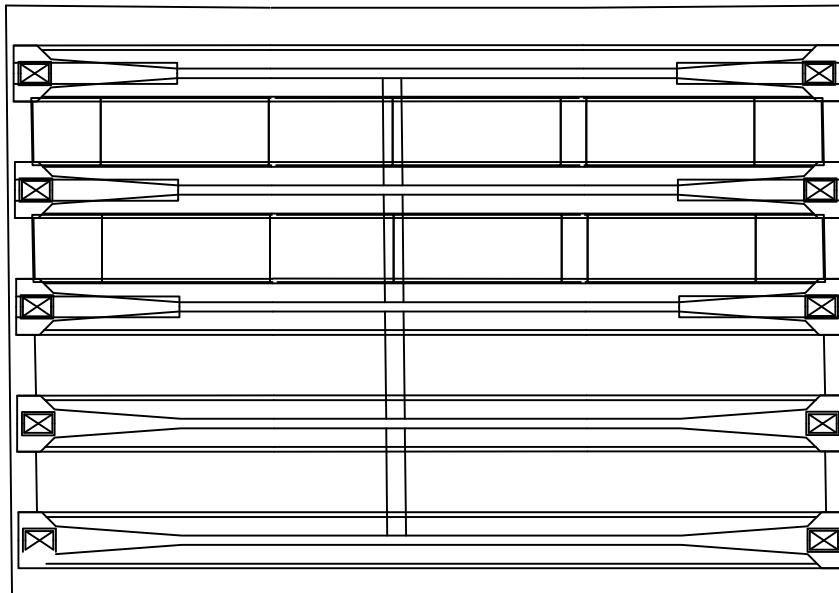


P6


P7

번호	손상내용	손상현황						비고
		폭 (mm)	길이 (m)	너비 (m)	수량	단위	개소	
1								
2								
KEY PLAN

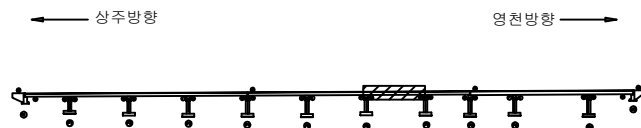

SECTION

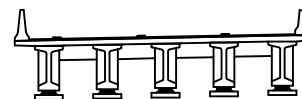

범례

균열	망상균열	재료분리	발주처
편치, 공동	박리, 피손	열화	상주영천고속도로(주)
누수, 세수	백태	퇴적물	용역명
철근노출	침하	그늘음	상주영천고속도로 시설물 안전·하자점검 및 성능평가 용역 (2021년 하반기 정밀안전점검)
부식	좌굴, 변형	기타	점검기관
			(주)영성엔지니어링
			도면번호

손상물량표

번호	손상내용	손상현황						비고
		폭 (mm)	길이 (m)	너비 (m)	물량	단위	개소	
1								
2								
상주방향



영천방향




G1

G2

G3

G4


G5

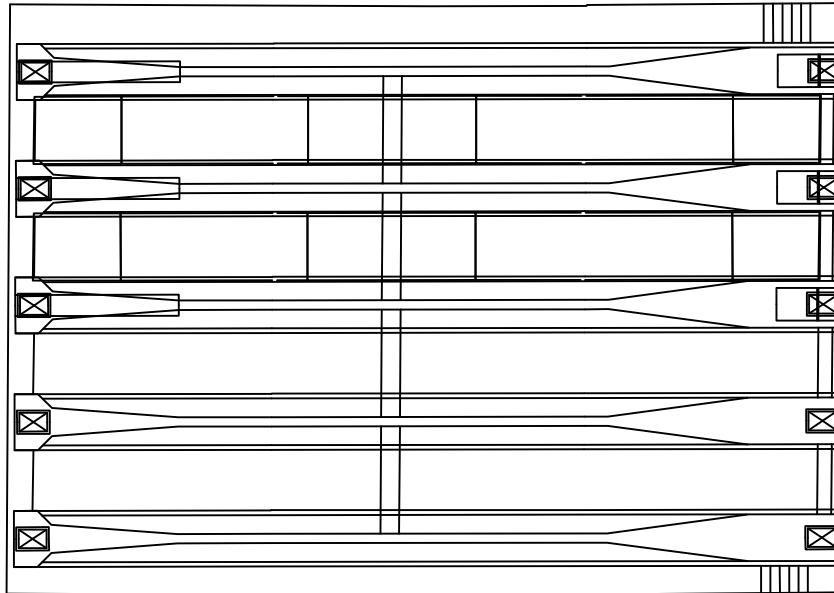


P7

P8

KEY PLAN

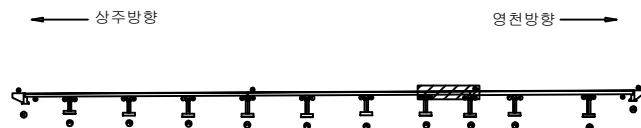

SECTION

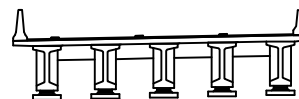

범례

	균열		망상균열		재료분리	발주처	상주영천고속도로(주)
	편치, 공동		박리, 피손		열화	용역명	상주영천고속도로 시설물 안전·하자점검 및 성능평가 용역 (2021년 하반기 정밀안전점검)
	누수, 세수		백터		퇴적물	점검기관	(주)영성엔지니어링
	철근노출		침하		그늘음	도면번호	
	부식		좌굴, 변형		기타		



ID : 산하교 바닥판하면 S9 (영천방향)

손상물량표

상주방향




영천방향

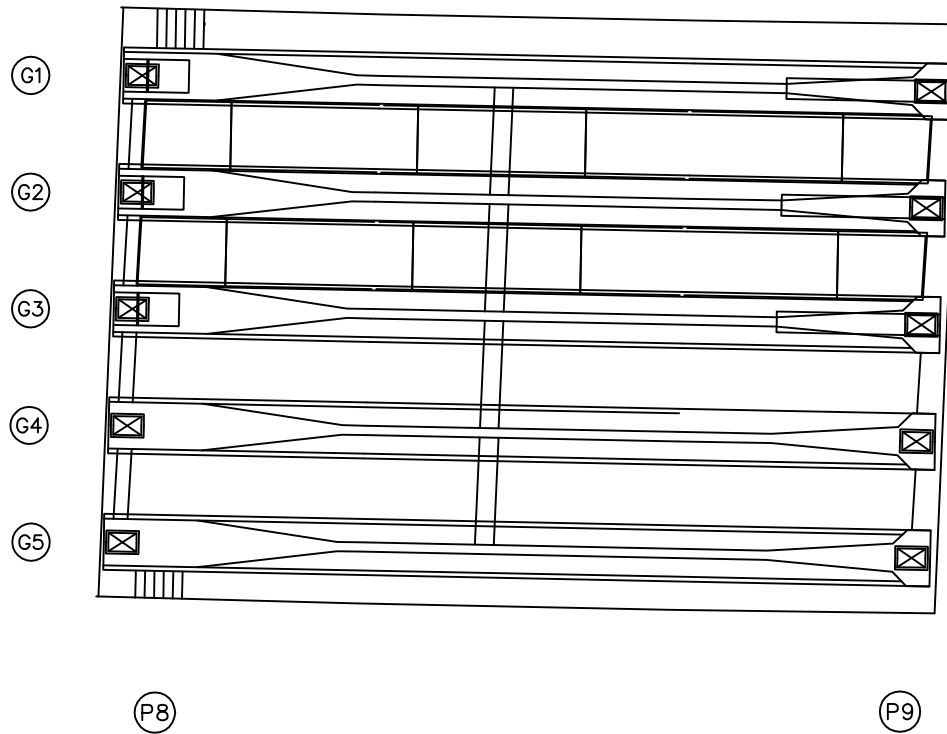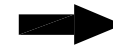


번호	손상내용	손상현황						비고
		폭 (mm)	길이 (m)	너비 (m)	물량	단위	개소	
1								
2								
KEY PLAN

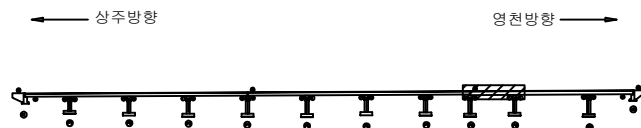

SECTION

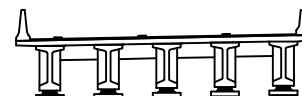

범례

균열	망상균열	재료분리	발주처
편치, 공동	박리, 피손	열화	상주영천고속도로(주)
누수, 세수	백태	퇴적물	용역명
철근노출	침하	그늘음	상주영천고속도로 시설물 안전·하자점검 및 성능평가 용역 (2021년 하반기 정밀안전점검)
부식	좌굴, 변형	기타	점검기관
			(주)명성엔지니어링
			도면번호

ID : 산하교 바닥판하면 S10 (영천방향)

상주방향



영천방향




G1

G2

G3

G4

G5

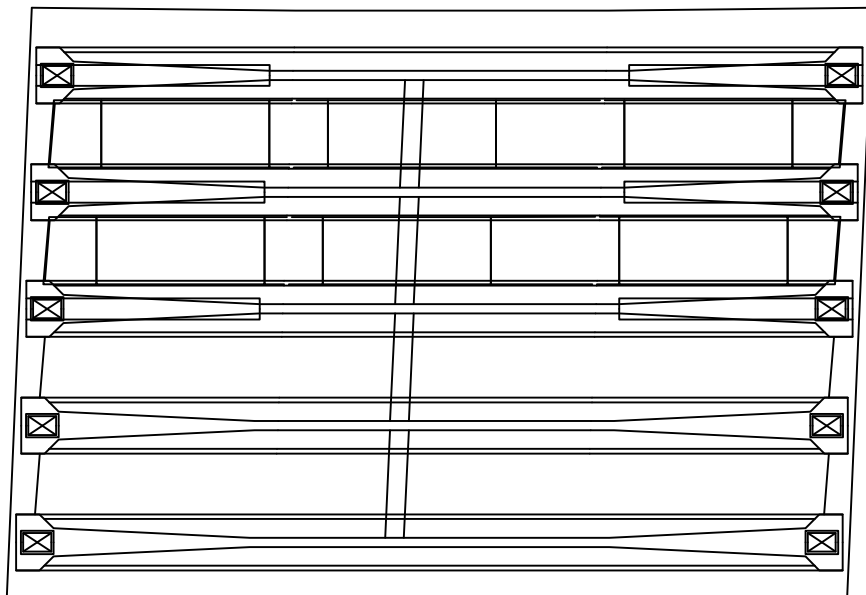


P9

P10

손상물량표

번호	손상내용	손상현황						비고
		폭 (mm)	길이 (m)	너비 (m)	수량	단위	개소	
1								
2								
KEY PLAN

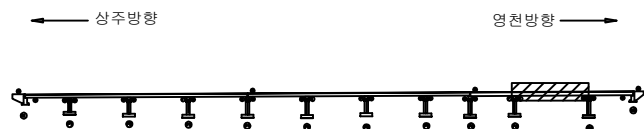

SECTION



범례


	균열		망상균열		재료분리	발주처	상주영천고속도로(주)
	편치, 공동		박리, 피손		열화	용역명	상주영천고속도로 시설물 안전·하자점검 및 성능평가 용역 (2021년 하반기 정밀안전점검)
	누수, 세수		백태		퇴적물	점검기관	(주)영성엔지니어링
	철근노출		침하		그늘음	도면번호	
	부식		좌굴, 변형		기타		

ID : 산하교 바닥판하면 S11 (영천방향)

상주방향




영천방향

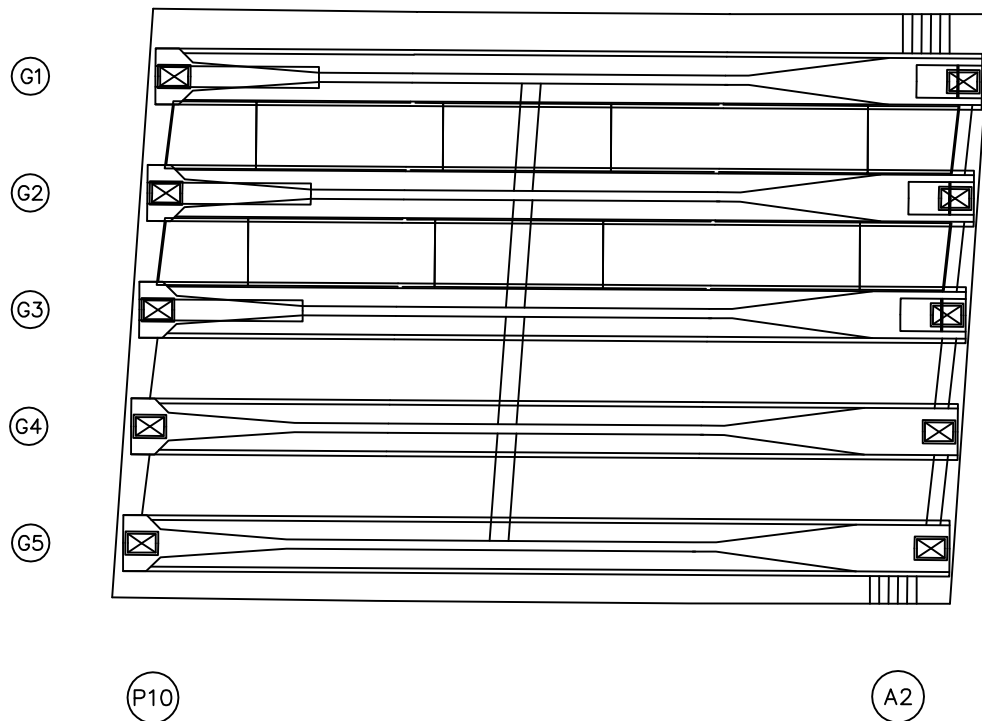

손상물량표

번호	손상내용	손상현황						비고
		폭 (mm)	길이 (m)	너비 (m)	물량	단위	개소	
1								
2								
KEY PLAN

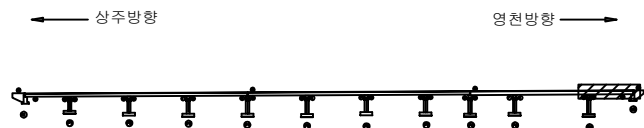

SECTION



범례


	관 열		망상균열		재료분리	발주처	상주영천고속도로(주)
	균열, 공동		박리, 피손		열화	용역명	상주영천고속도로 시설물 안전·하자점검 및 성능평가 용역 (2021년 하반기 정밀안전점검)
	누수, 세수		백태		부식	점검기관	(주)명성엔지니어링
	철근노출		침하		그늘음	도면번호	
	부식		좌굴, 변형		기타		

ID : 산하교 거더 S1 (G1~G5)(영천방향)

손상물량표

상주방향 ←

→ 영천방향

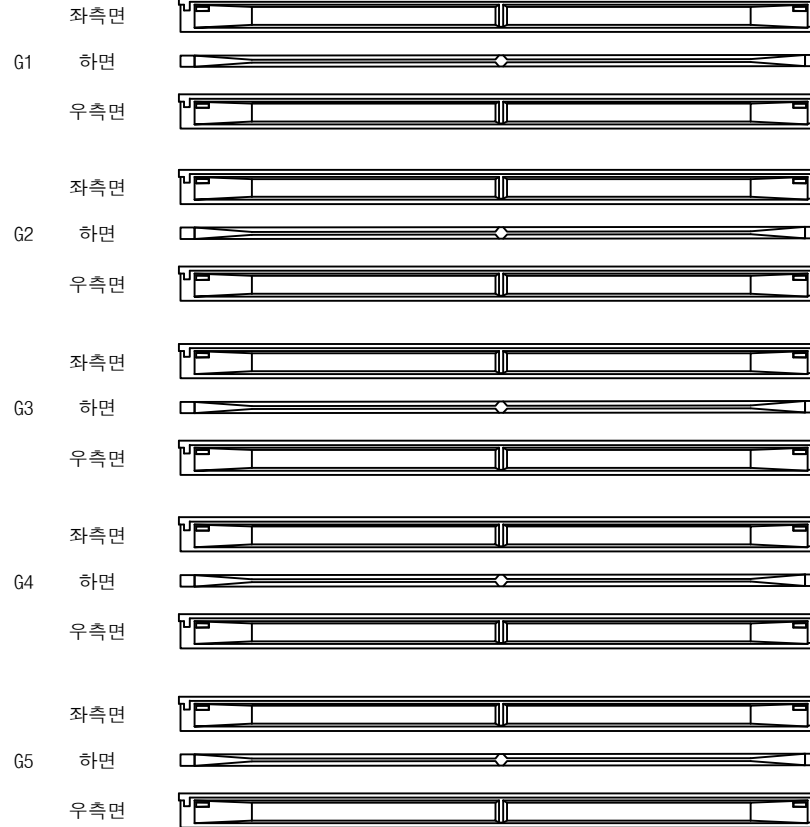


(A1)


(P1)

번호	손상내용	손상현황						비고
		폭 (mm)	길이 (m)	너비 (m)	물량	단위	개소	
1								
2								
KEY PLAN

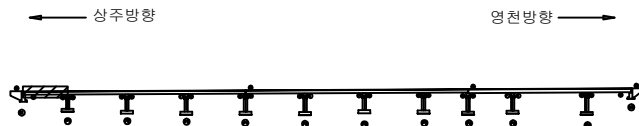

SECTION

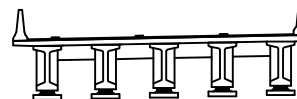


범례

균열	망상균열	재료분리	발주처 상주영천고속도로(주)
편치, 공동	박리, 피손	열화	용역명 상주영천고속도로 시설물 안전·하자점검 및 성능평가 용역 (2021년 하반기 정밀안전점검)
누수, 세수	백태	퇴적물	점검기관 (주)영성엔지니어링
철근노출	침하	그늘음	도면번호
부식	좌굴, 변형	기타	

손상물량표

상주방향

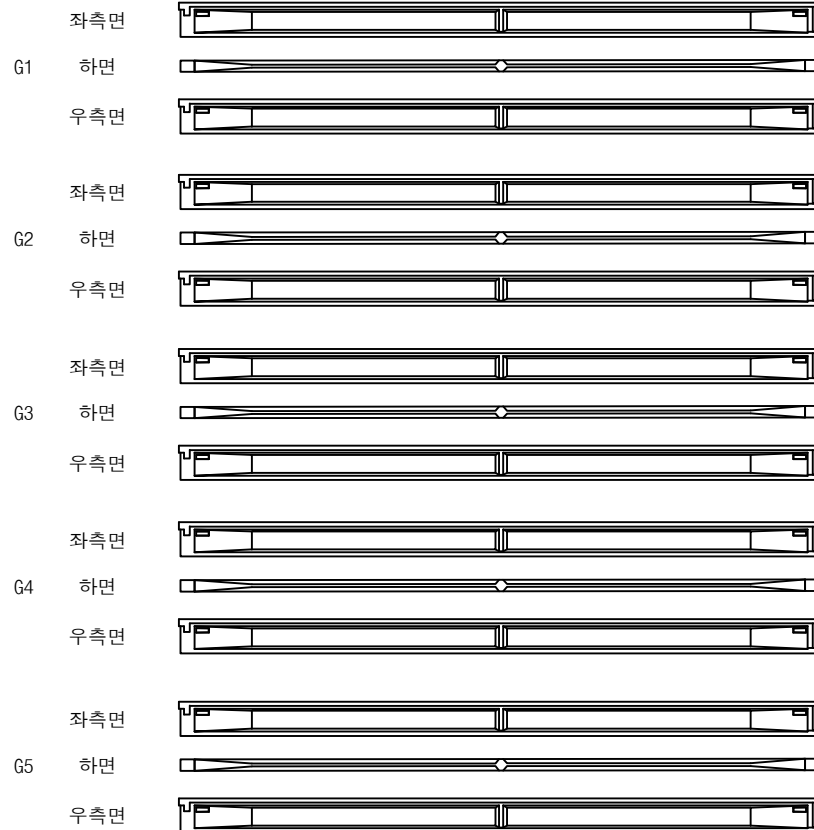

P1

P2

영천방향



번호	손상내용	손상현황						비고
		폭 (mm)	길이 (m)	너비 (m)	물량	단위	개소	
1								
2								
KEY PLAN



영천방향

SECTION




범례

균열	망상균열	재료분리	발주처
편치, 공동	박리, 피손	열화	상주영천고속도로(주)
누수, 세수	백태	퇴적물	용역명
철근노출	침하	그늘음	상주영천고속도로 시설물 안전·하자점검 및 성능평가 용역 (2021년 하반기 정밀안전점검)
부식	좌굴, 변형	기타	점검기관
			(주)영성엔지니어링
			도면번호

손상물량표

상주방향

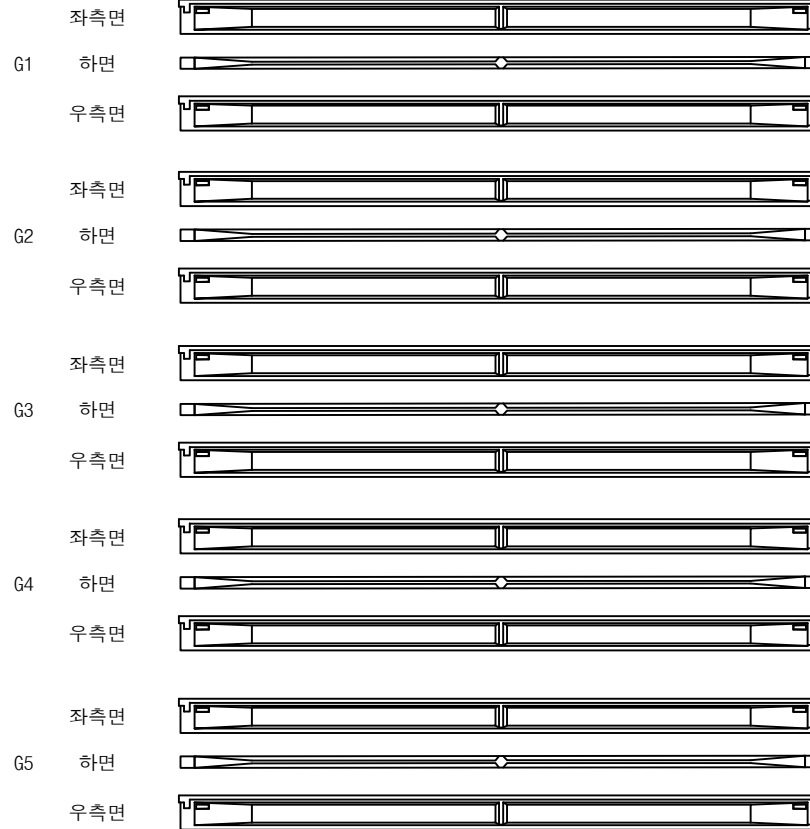

(P2)

(P3)

영천방향




번호	손상내용	손상현황						비고
		폭 (mm)	길이 (m)	너비 (m)	물량	단위	개소	
1								
2								
KEY PLAN



영천방향


SECTION

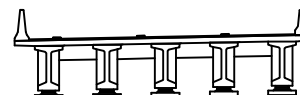

범례

콘크리트	방상근열	재료분리	발주처 상주영천고속도로(주)
편차, 공동	박리, 피손	열화	용역명 상주영천고속도로 시설물 안전·하자점검 및 성능평가 용역 (2021년 하반기 정밀안전점검)
누수, 세수	배터	퇴적물	점검기관 (주)영성엔지니어링
철근노출	침하	그늘음	도면번호 25
부식	좌굴, 변형	기타	

손상물량표

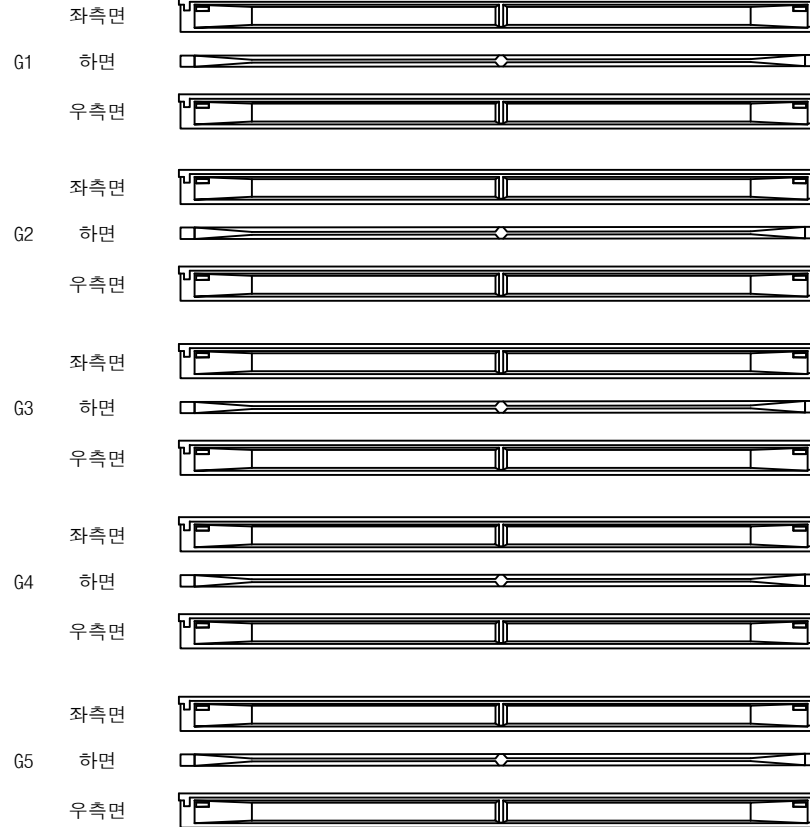
상주방향
←영천방향
→

(P3)

(P4)


번호	손상내용	손상현황						비고
		폭 (mm)	길이 (m)	너비 (m)	물량	단위	개소	
1								
2								
KEY PLAN

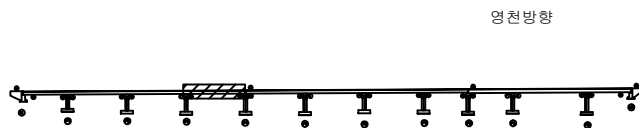

영천방향


SECTION

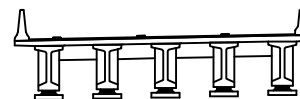

범례


균열	망상균열	재료분리	발주처
편치, 공동	박리, 피손	열화	상주영천고속도로(주)
누수, 세수	백태	퇴적물	용역명
철근노출	침하	그늘음	상주영천고속도로 시설물 안전·하자점검 및 성능평가 용역 (2021년 하반기 정밀안전점검)
부식	좌굴, 변형	기타	점검기관
			(주)영성엔지니어링
			도면번호

손상물량표

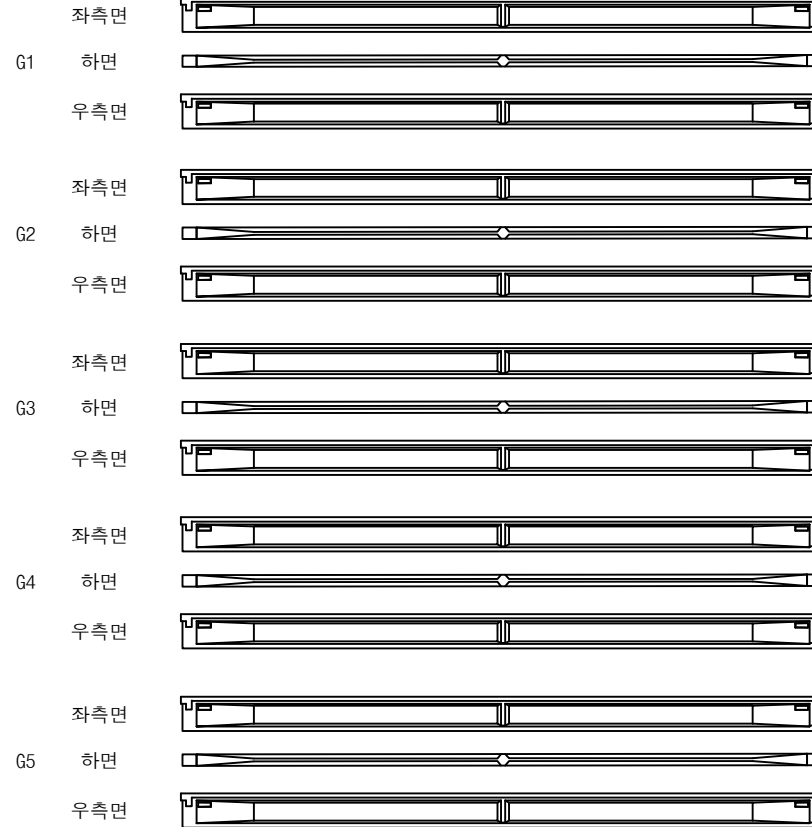
상주방향
←영천방향
→

번호	손상내용	손상현황					비고
		폭 (mm)	길이 (m)	너비 (m)	물량	단위	개소
1							
2							
KEY PLAN

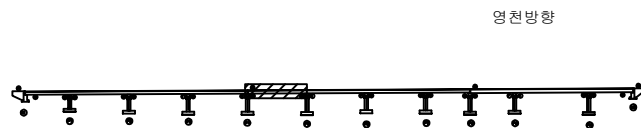

SECTION

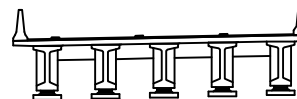


범례

균열	망상균열	재료분리	발주처 상주영천고속도로(주)
편치, 공동	박리, 피손	열화	용역명 상주영천고속도로 시설물 안전·하자점검 및 성능평가 용역 (2021년 하반기 정밀안전점검)
누수, 세수	백태	퇴적물	점검기관 (주)영성엔지니어링
철근노출	침하	그늘음	도면번호 27
부식	좌굴, 변형	기타	

손상물량표

상주방향

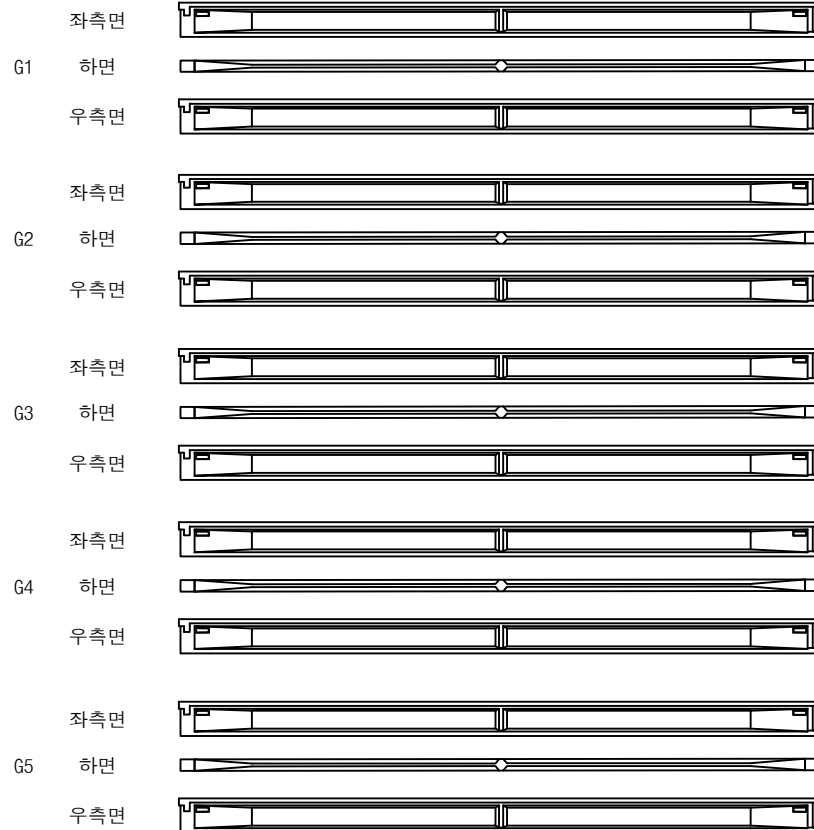

(P5)


(P6)

영천방향



번호	손상내용	손상현황						비고
		폭 (mm)	길이 (m)	너비 (m)	물량	단위	개소	
1								
2								
KEY PLAN

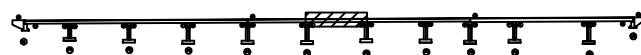

영천방향

SECTION




범례

균열	망상균열	재료분리	발주처
편치, 공동	박리, 피손	열화	상주영천고속도로(주)
누수, 세수	백태	퇴적물	용역명
철근노출	침하	그늘음	상주영천고속도로 시설물 안전·하자점검 및 성능평가 용역 (2021년 하반기 정밀안전점검)
부식	좌굴, 변형	기타	점검기관
			(주)영성엔지니어링
			도면번호

손상물량표

상주방향

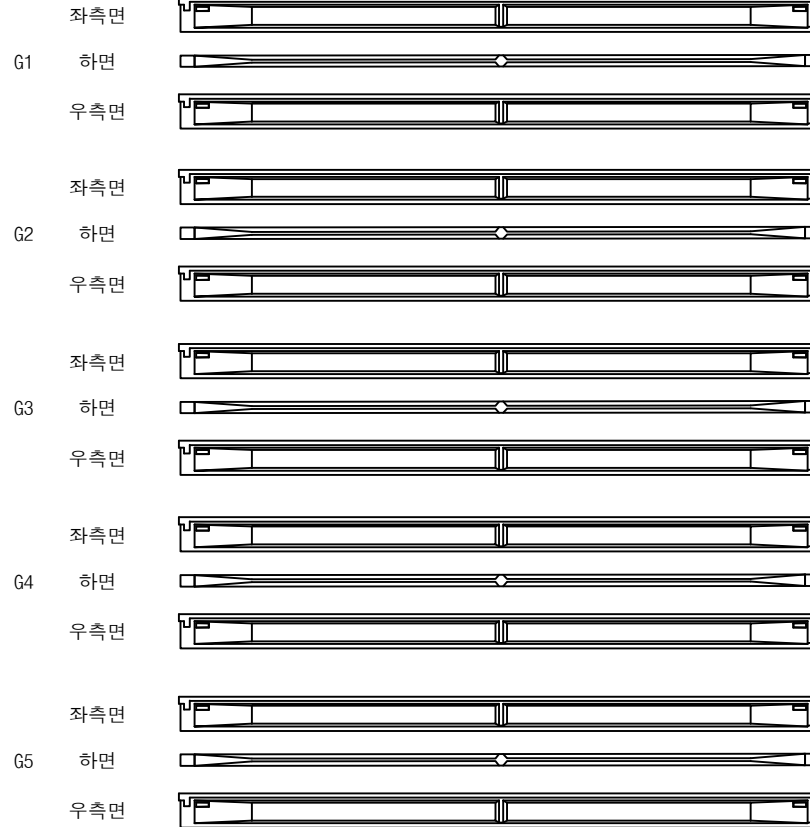

(P6)


(P7)

영천방향



번호	손상내용	손상현황						비고
		폭 (mm)	길이 (m)	너비 (m)	물량	단위	개소	
1								
2								
KEY PLAN

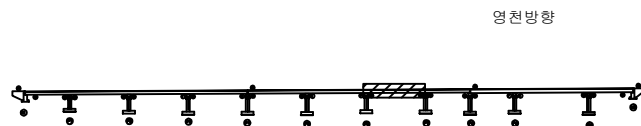

영천방향

SECTION



범례


균열	망상균열	재료분리	발주처
편치, 공동	박리, 피손	열화	상주영천고속도로(주)
누수, 세수	백태	퇴적물	용역명
철근노출	침하	그늘음	상주영천고속도로 시설물 안전·하자점검 및 성능평가 용역 (2021년 하반기 정밀안전점검)
부식	좌굴, 변형	기타	점검기관
			(주)영성엔지니어링
			도면번호

손상물량표

상주방향



영천방향

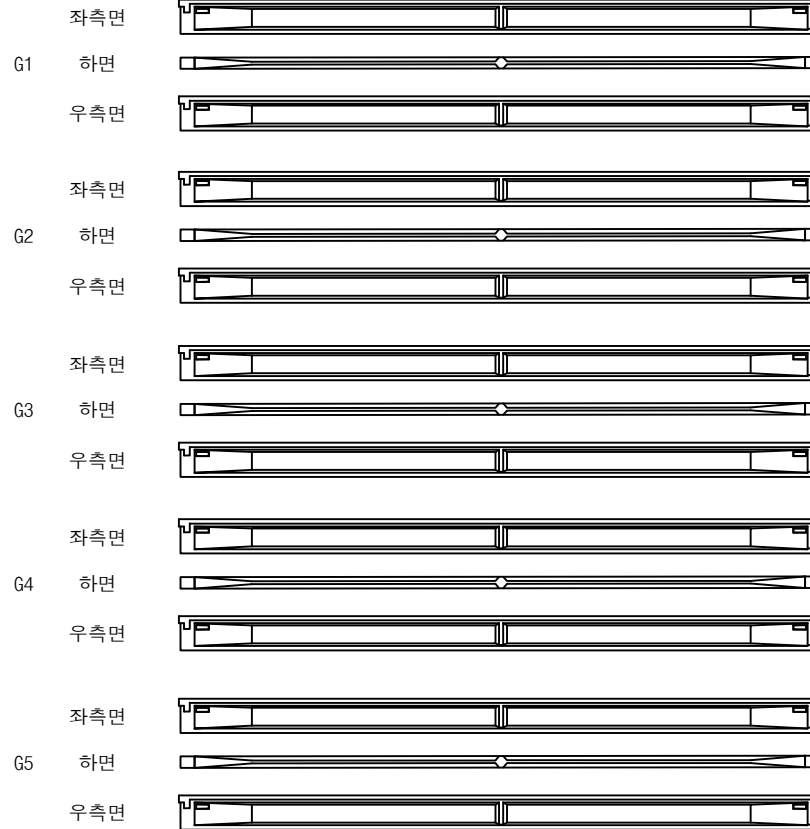


P7

P8


번호	손상내용	손상현황						비고
		폭 (mm)	길이 (m)	너비 (m)	물량	단위	개소	
1								
2								
KEY PLAN

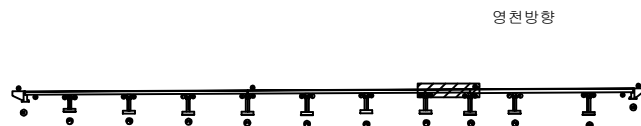

영천방향

SECTION

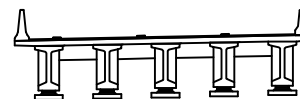


범례

	균열		망상균열		재료분리	발주처	상주영천고속도로(주)
	균열		파괴, 파손		열화	용역명	상주영천고속도로 시설물 안전·하자점검 및 성능평가 용역 (2021년 하반기 정밀안전점검)
	누수, 세수		백태		퇴적물	점검기관	(주)영성엔지니어링
	철근노출		침하		그늘음	도면번호	
	부식		좌굴, 변형		기타		

손상물량표

상주방향

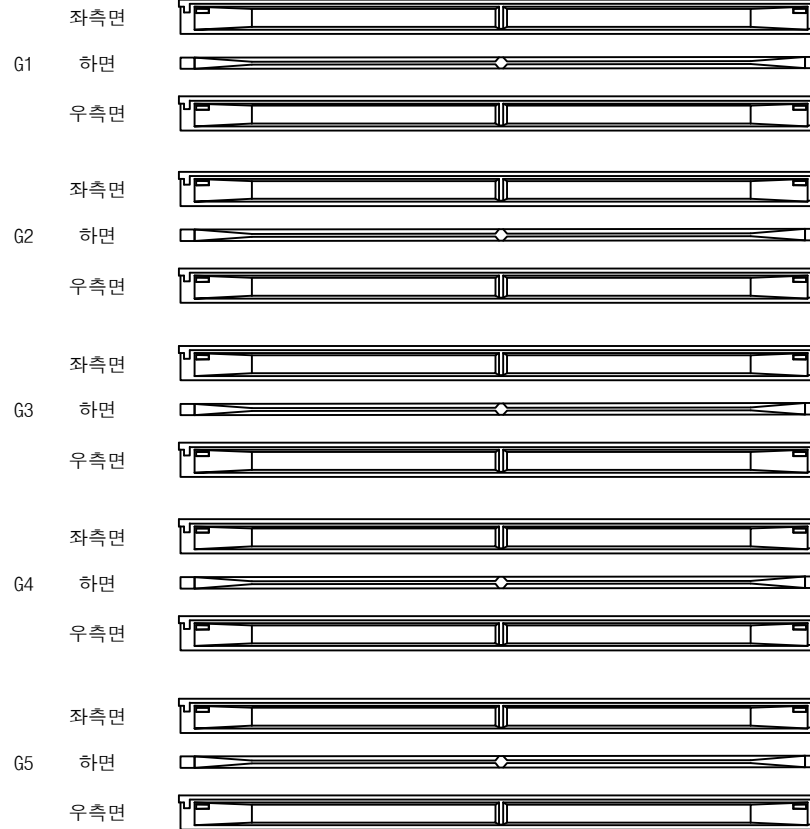

(P8)


(P9)

영천방향




번호	손상내용	손상현황						비고
		폭 (mm)	길이 (m)	너비 (m)	물량	단위	개소	
1								
2								
KEY PLAN

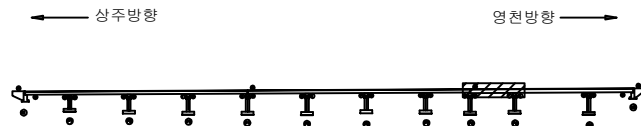


SECTION

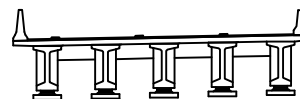

범례

균열	망상균열	재료분리	발주처
편치, 공동	박리, 피손	열화	상주영천고속도로(주)
누수, 세수	백태	퇴적물	용역명
철근노출	침하	그늘음	상주영천고속도로 시설물 안전·하자점검 및 성능평가 용역 (2021년 하반기 정밀안전점검)
부식	좌굴, 변형	기타	점검기관
			(주)영성엔지니어링
			도면번호

손상물량표

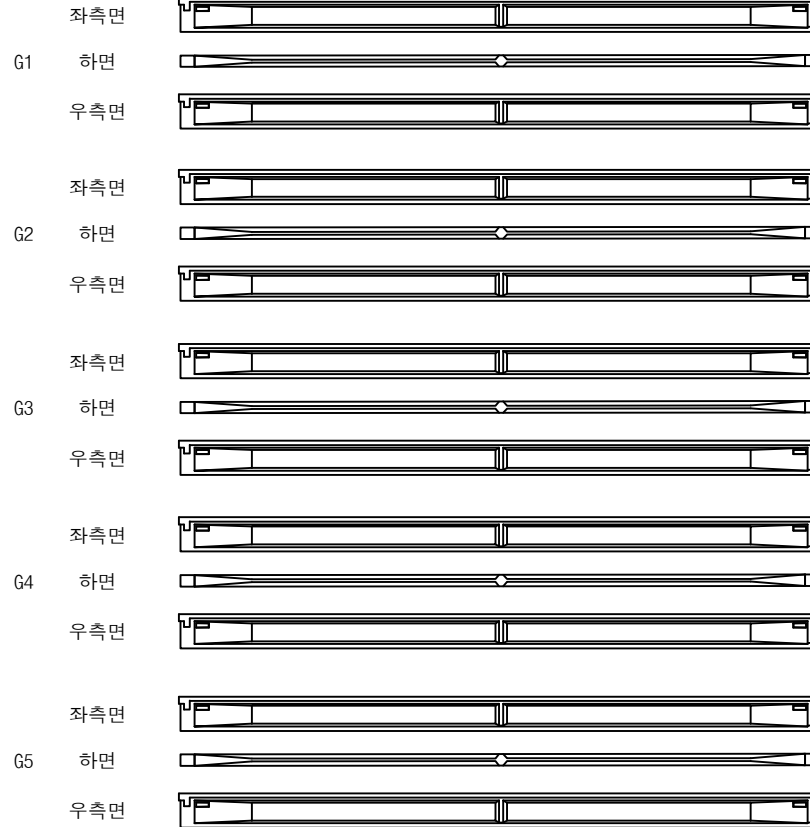
상주방향
←영천방향
→

P9


P10

번호	손상내용	손상현황						비고
		폭 (mm)	길이 (m)	너비 (m)	물량	단위	개소	
1								
2								
KEY PLAN

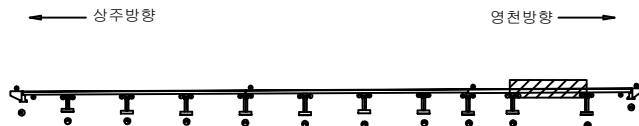


SECTION

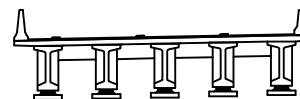

범례

균열	망상균열	재료분리	발주처 상주영천고속도로(주)
편치, 공동	박리, 피손	열화	용역명 상주영천고속도로 시설물 안전·하자점검 및 성능평가 용역 (2021년 하반기 정밀안전점검)
누수, 세수	백태	퇴적물	점검기관 (주)영성엔지니어링
철근노출	침하	그늘음	도면번호
부식	좌굴, 변형	기타	

손상물량표

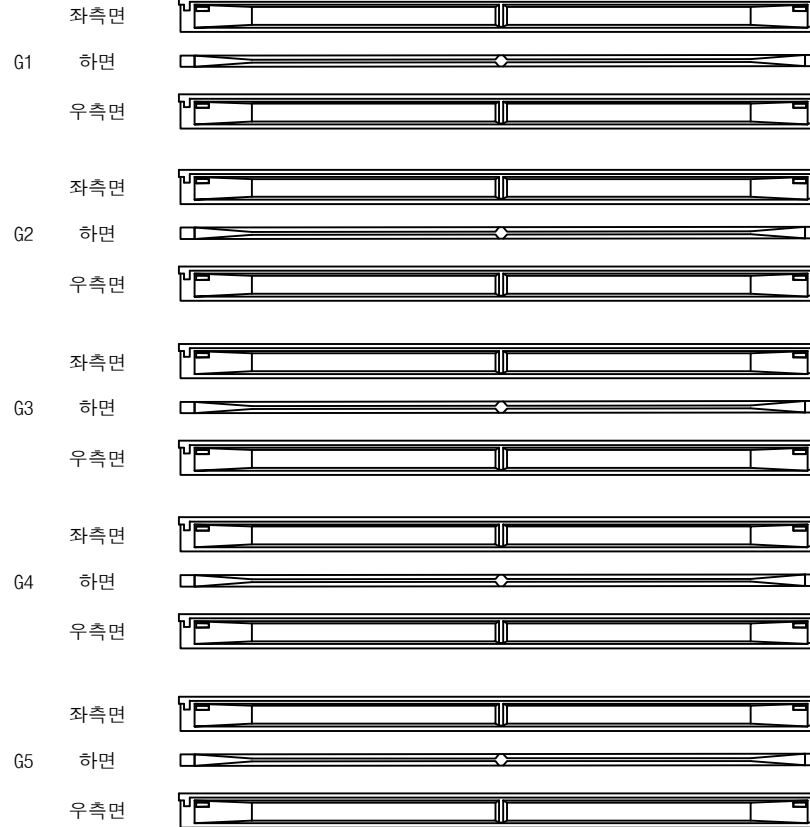
상주방향
←영천방향
→

P10

A2

번호	손상내용	손상현황						비고
		폭 (mm)	길이 (m)	너비 (m)	물량	단위	개소	
1								
2								
KEY PLAN

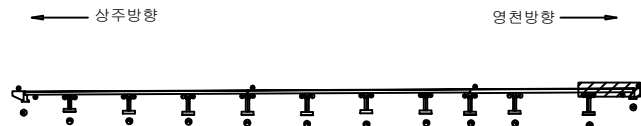

SECTION



범례

균열	망상균열	재료분리	발주처 상주영천고속도로(주)
편치, 공동	박리, 피손	열화	용역명 상주영천고속도로 시설물 안전·하자점검 및 성능평가 용역 (2021년 하반기 정밀안전점검)
누수, 세수	백태	퇴적물	점검기관 (주)영성엔지니어링
철근노출	침하	그늘음	도면번호
부식	좌굴, 변형	기타	

손상물량표

상주 방향



영천 방향



CB1


CB2

CB3

G1~G2



하면 배면

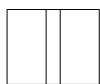

전면 하면 배면



전면 하면

G1~G2



하면 배면



전면 하면 배면




전면 하면

G1~G2



하면 배면

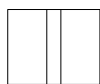

전면 하면 배면



전면 하면

G2~G3



하면 배면



전면 하면 배면



전면 하면

G2~G3



하면 배면



전면 하면 배면



전면 하면

G2~G3



하면 배면



전면 하면 배면




전면 하면

G3~G4



하면 배면

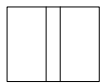

전면 하면 배면



전면 하면

G3~G4



하면 배면



전면 하면 배면



전면 하면

G3~G4



하면 배면



전면 하면 배면




전면 하면

G4~G5



하면 배면

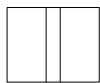

전면 하면 배면



전면 하면

G4~G5



하면 배면



전면 하면 배면




전면 하면

G4~G5



하면 배면

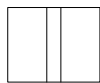

전면 하면 배면



전면 하면

A1

P1

P1

P2

P2

P3

KEY PLAN

상주방향

영천방향



SECTION



범례



콘크리트



철근



아스팔트



배수



기타



콘크리트



철근



아스팔트



배수



기타



손상물량표

상주 방향



영천 방향




CB4


CB5

CB6


G1~G2

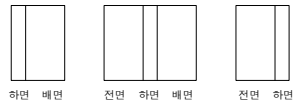


G1~G2

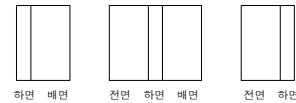


G1~G2

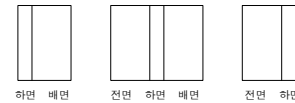

G2~G3

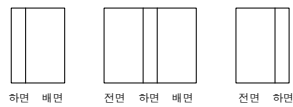

G2~G3

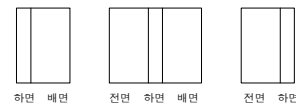

G2~G3




G3~G4




G3~G4




G3~G4

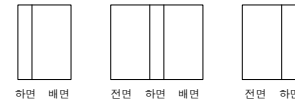

G4~G5

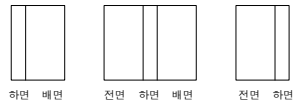

G4~G5

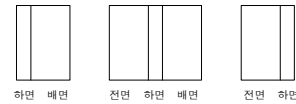

G4~G5



P3

P4


P4

P5


P5

P6

KEY PLAN

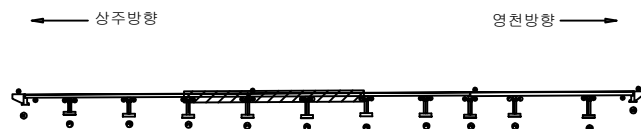

SECTION

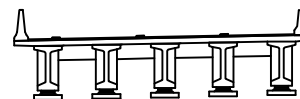

범례

균열	망상균열	재료분리	발주처
편치, 공동	박리, 파손	열화	상주영천고속도로(주)
누수, 세수	배터	퇴적물	용역명
철근노출	침하	그늘음	상주영천고속도로 시설물 안전·하자점검 및 성능평가 용역 (2021년 하반기 정밀안전점검)
부식	좌굴, 변형	기타	점검기관
			(주)영성엔지니어링
			도면번호

손상물량표

상주 방향



영천 방향



CB7


CB8

CB9

G1~G2




G1~G2

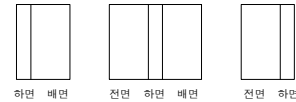

G1~G2



G2~G3

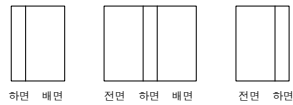

G2~G3




G2~G3



G3~G4



G3~G4

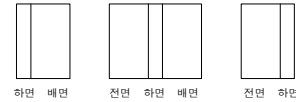


G3~G4




G4~G5



G4~G5

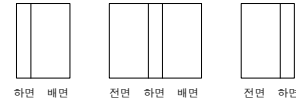

G4~G5

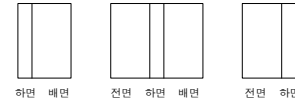

P6

P7

P7


P8

P8


P9

번호	손상내용	손상현황						비고
		폭 (mm)	길이 (m)	너비 (m)	물량	단위	개소	
1								
2								
KEY PLAN

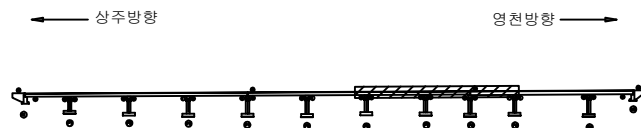

SECTION

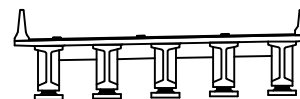

범례

균열	망상균열	재료분리	발주처 상주영천고속도로(주)
편치, 공동	박리, 파손	열화	용역명 상주영천고속도로 시설물 안전·하자점검 및 성능평가 용역 (2021년 하반기 정밀안전점검)
누수, 세수	배터	퇴적물	점검기관 (주)영성엔지니어링
철근노출	침하	그늘음	도면번호
부식	좌굴, 변형	기타	

손상물량표

상주 방향



영천 방향




CB10

CB11

G1~G2



하면 배면

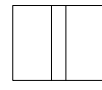

전면 하면 배면




전면 하면

G1~G2



하면 배면

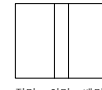

전면 하면 배면




전면 하면

G2~G3



하면 배면

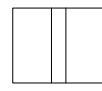

전면 하면 배면




전면 하면

G2~G3



하면 배면

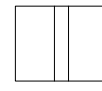

전면 하면 배면




전면 하면

G3~G4



하면 배면

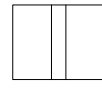

전면 하면 배면



전면 하면

G3~G4



하면 배면



전면 하면 배면




전면 하면

G4~G5



하면 배면

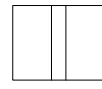

전면 하면 배면




전면 하면

G4~G5



하면 배면

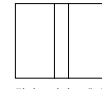

전면 하면 배면



전면 하면


P9

P10


P10

A2

KEY PLAN

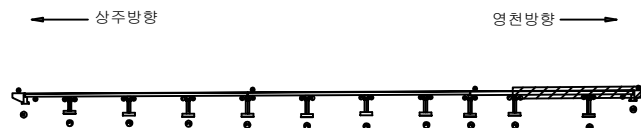

SECTION

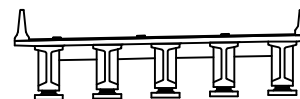


범례

균열	망상균열	재료분리	발주처 상주영천고속도로(주)
편치, 공동	박리, 피손	열화	용역명 상주영천고속도로 시설물 안전·하자점검 및 성능평가 용역 (2021년 하반기 정밀안전점검)
누수, 세수	배터	퇴적물	점검기관 (주)영성엔지니어링
철근노출	침하	그늘음	도면번호
부식	좌굴, 변형	기타	

손상물량표


번호	손상내용	손상현황						비고
		폭 (mm)	길이 (m)	너비 (m)	물량	단위	개소	
1	균열	0.1	9.0		9.00	m	1	
2								
3								
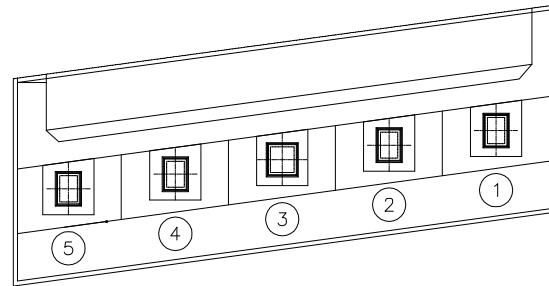

평면도




정면

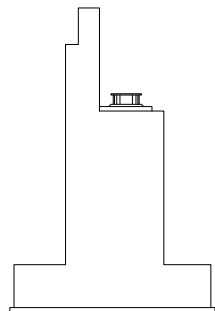


날개벽

KEY PLAN

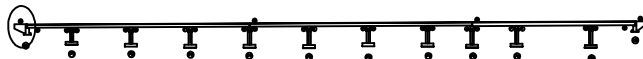


SECTION

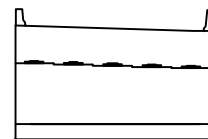


범례

균열	망상균열	재료분리	발주처 상주영천고속도로(주)
편치, 공동	박리, 피손	열화	용역명 상주영천고속도로 시설물 안전·하자점검 및 성능평가 용역 (2021년 하반기 정밀안전점검)
누수, 세수	백태	퇴적물	점검기관 (주)영성엔지니어링
철근노출	침하	그늘음	도면번호 38
부식	좌굴, 변형	기타	


손상물량표

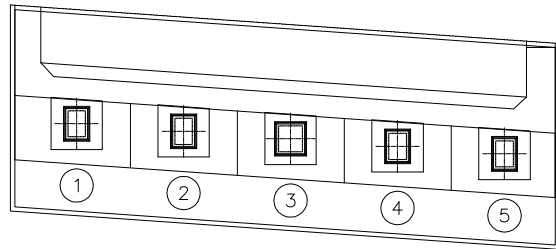

평면도

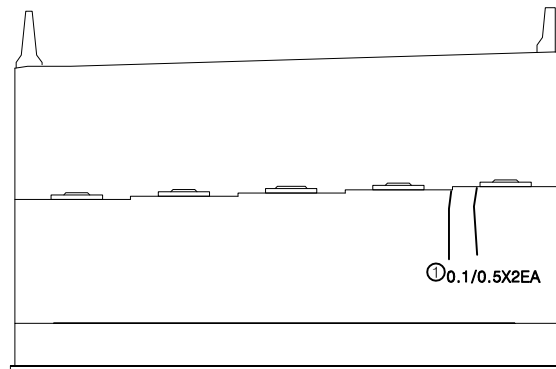

정면

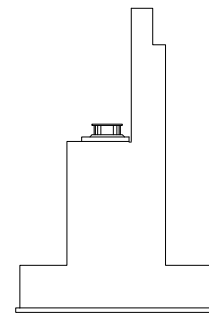


날개벽

번호	손상내용	손상현황						비고
		폭 (mm)	길이 (m)	너비 (m)	물량	단위	개소	
1	균열	0.1	0.5		1.00	m	2	
2								
3								
KEY PLAN



SECTION

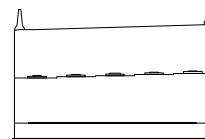


범례


균열	망상균열	재료분리	발주처
편치, 공동	박리, 파손	열화	상주영천고속도로(주)
누수, 세수	백태	퇴적물	용역명
철근노출	침하	그늘음	상주영천고속도로 시설물 안전·하자점검 및 성능평가 용역 (2021년 하반기 정밀안전점검)
부식	좌굴, 변형	기타	점검기관
			(주)명성엔지니어링
			도면번호

손상물량표


번호	손상내용	손상현황						비고
		폭 (mm)	길이 (m)	너비 (m)	수량	단위	개소	
1	균열	0.2	1.0		3.00	m	3	
2	무수축물탈균열	0.1	0.2		0.40	m	2	
3	무수축물탈균열	0.1	0.2		0.20	m	1	
4	무수축물탈균열	0.2	0.2		0.40	m	2	
5	균열	0.2	1.0		1.00	m	1	
6	무수축물탈균열	0.2	0.2		0.40	m	2	신규
7	무수축물탈균열	0.2	0.2		0.40	m	2	신규
8								
9								
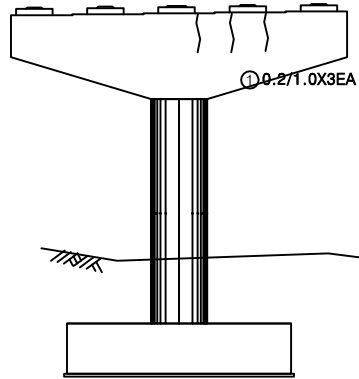

정면

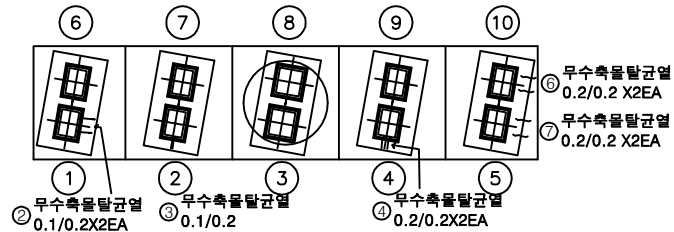

평면도

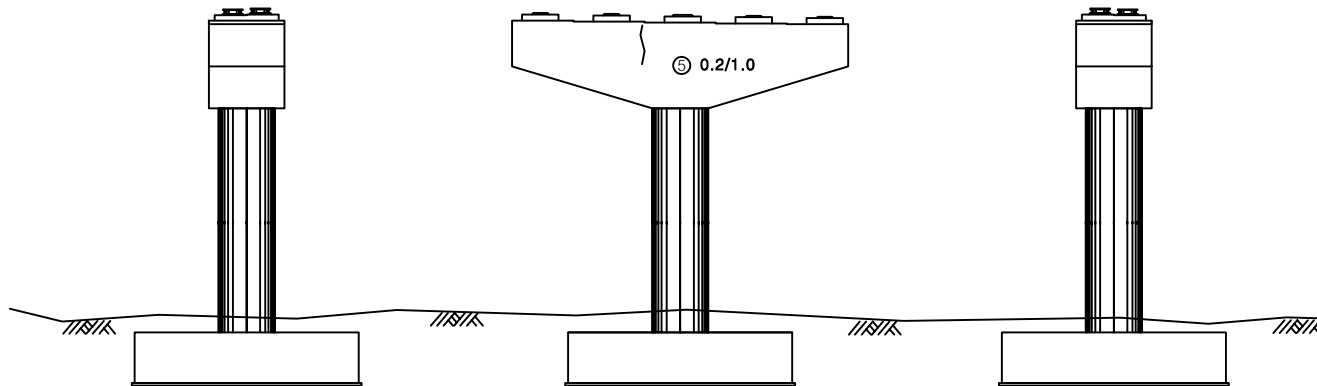


날개벽

배면

날개벽

KEY PLAN

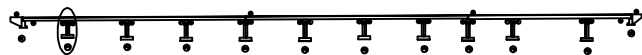

SECTION




범례


균열	망상균열	재료분리	발주처
편치, 공동	바리, 피손	열화	상주영천고속도로(주)
누수, 세수	백태	퇴적물	용역명
철근노출	침하	그늘음	상주영천고속도로 시설물 안전·하자점검 및 성능평가 용역 (2021년 하반기 정밀안전점검)
부식	좌굴, 변형	기타	점검기관
			(주)영성엔지니어링
			도면번호

손 상 물 량 표


번호	손상내용	손상현황						비 고
		폭 (mm)	길이 (m)	너비 (m)	수량	단위	개소	
1	무수축물탈균열	0.1	0.2		0.60	m	3	
2	발침콘크리트재료분리		2.0	0.2	0.40	m ²	1	
3	무수축물탈균열	0.1	0.2		0.60	m	3	
4	무수축물탈균열	0.1	0.2		1.00	m	5	
5	무수축물탈균열	0.1	0.2		1.20	m	6	
6	발침콘크리트재료분리		0.2	0.2	0.04	m ²	1	
7	무수축물탈균열	0.1	0.2		0.20	m	1	
8	무수축물탈균열	0.1	0.2		0.40	m	2	
9	무수축물탈균열	0.1	0.2		0.20	m	1	
10	무수축물탈균열	0.1	0.2		0.60	m	3	신규
11								
12								
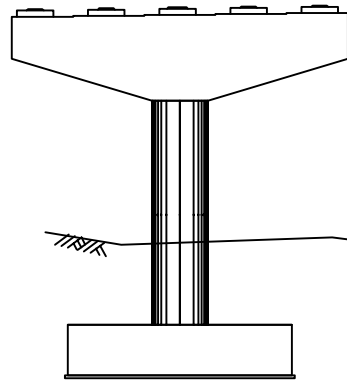

정면

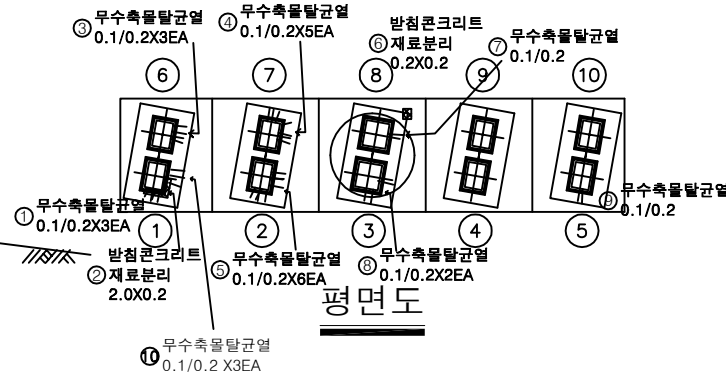

평면도

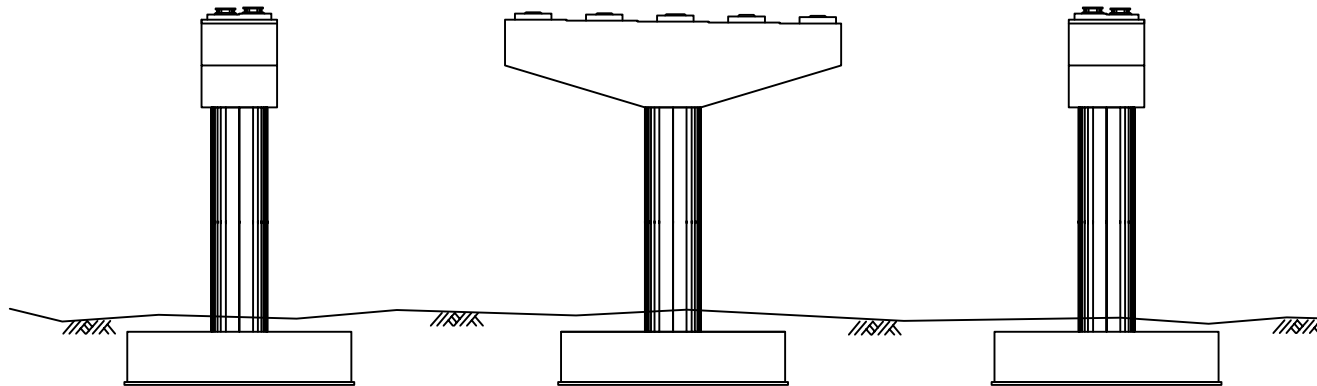


날개벽


배면

날개벽

KEY PLAN

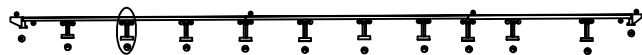

SECTION



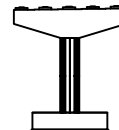


범례


균열	망상균열	재료분리	발주처
편치, 공동	바리, 피손	열화	상주영천고속도로(주)
누수, 세수	백태	퇴적물	용역명
철근노출	침하	그늘음	상주영천고속도로 시설물 안전·하자점검 및 성능평가 용역 (2021년 하반기 정밀안전점검)
부식	좌굴, 변형	기타	점검기관
			(주)영성엔지니어링
			도면번호

손 상 물 량 표


번호	손상내용	손상현황						비 고
		폭 (mm)	길이 (m)	너비 (m)	수량	단위	개소	
1	무수축물탈균열	0.1	0.2		0.20	m	1	
2	무수축물탈균열	0.2	0.2		0.40	m	2	
3	발침콘크리트재료분리		0.5	0.1	0.05	m ²	1	
4	무수축물탈균열	0.2	0.2		0.20	m	1	
5	무수축물탈균열	0.1	0.2		0.40	m	2	
6	발침콘크리트재료분리		0.5	0.1	0.05	m ²	1	신규
7	무수축물탈균열	0.1	0.2		0.40	m	2	신규
8								
9								
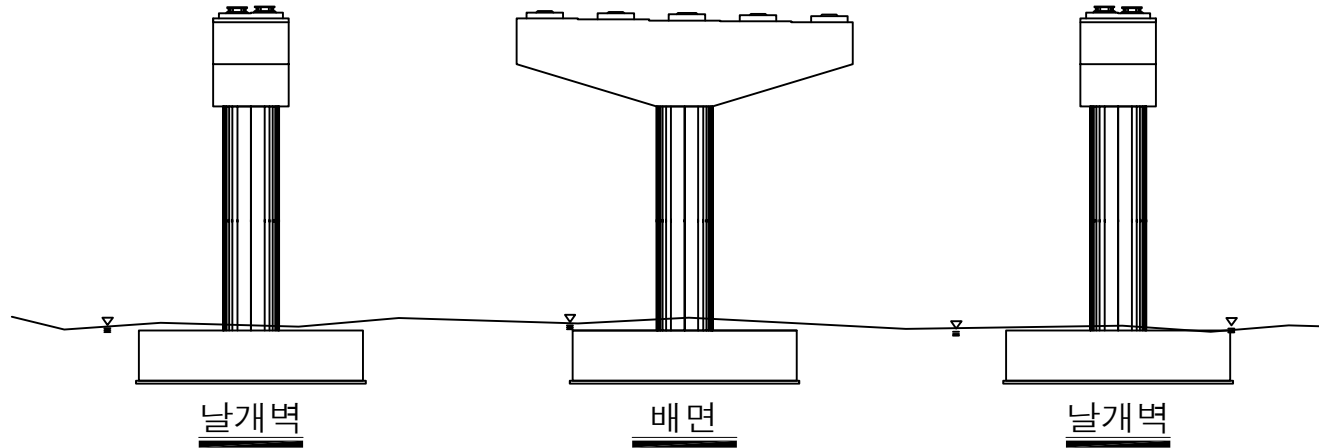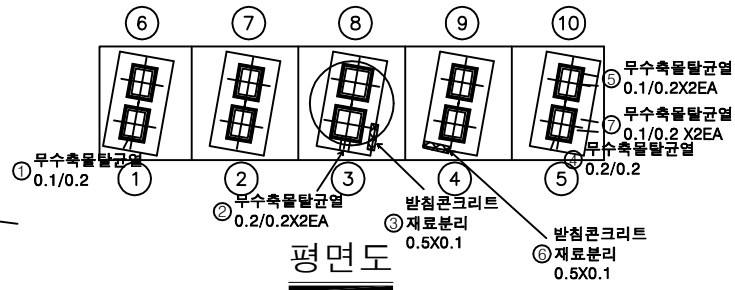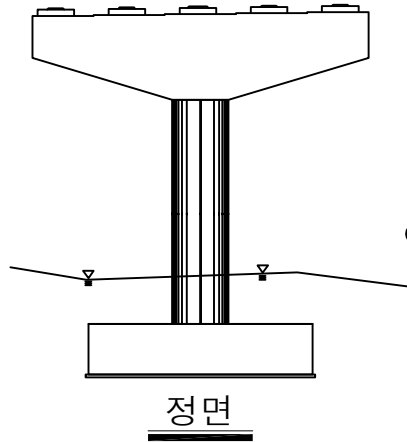

KEY PLAN

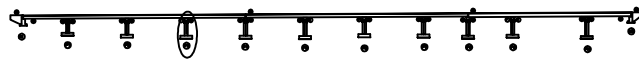

SECTION



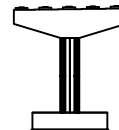


범례


균열	망상균열	재료분리	발주처
핀치, 공동	바리, 피손	열화	상주영천고속도로(주)
누수, 세수	백태	퇴적물	용역명
철근노출	침하	그늘음	상주영천고속도로 시설물 안전·하자점검 및 성능평가 용역 (2021년 하반기 정밀안전점검)
부식	좌굴, 변형	기타	점검기관
			(주)영성엔지니어링
			도면번호

손 상 물 량 표


번호	손상내용	손상현황						비 고
		폭 (mm)	길이 (m)	너비 (m)	수량	단위	개소	
1	무수축물탈균열	0.1	0.2		0.20	m	1	
2								
3								
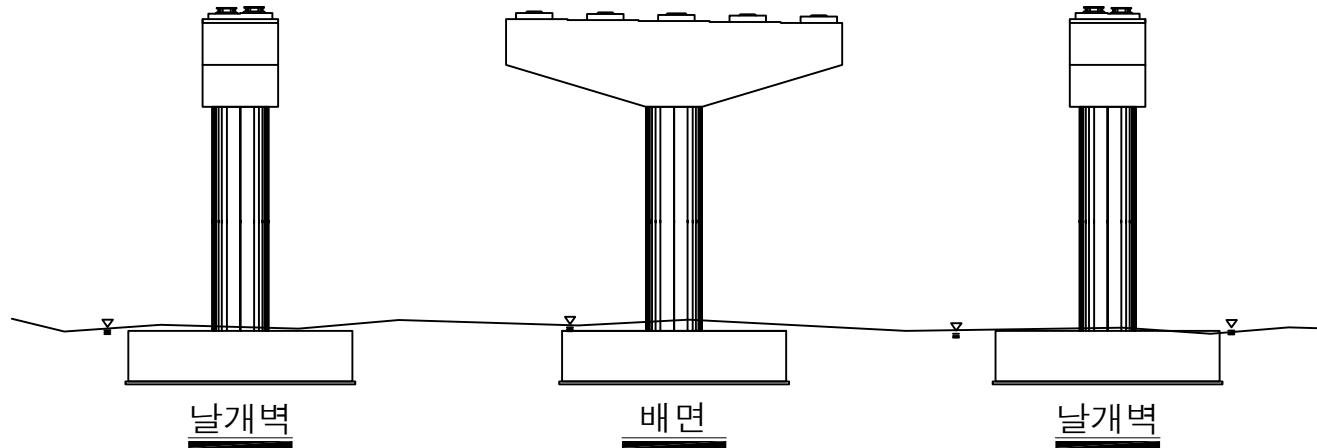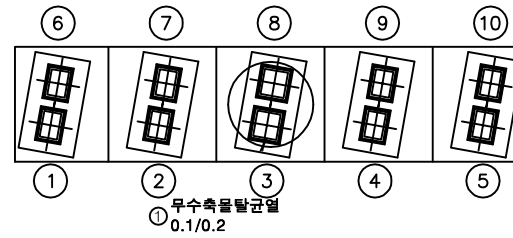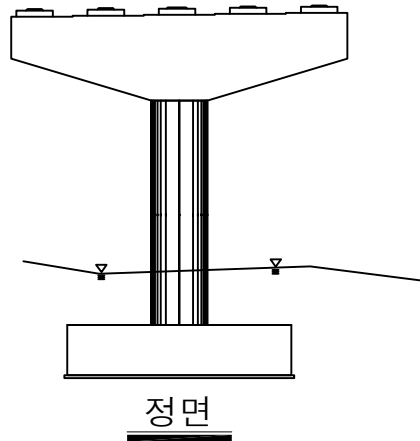

KEY PLAN

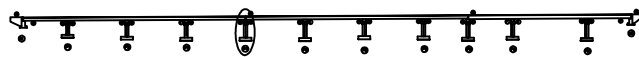

SECTION



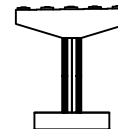


범례


균열	망상균열	재료분리	발주처
편치, 공동	박리, 파손	열화	상주영천고속도로(주)
누수, 세수	백태	퇴적물	용역명
철근노출	침하	그늘음	상주영천고속도로 시설물 안전·하자점검 및 성능평가 용역 (2021년 하반기 정밀안전점검)
부식	좌굴, 변형	기타	점검기관
			(주)영성엔지니어링
			도면번호

손 상 물 량 표


번호	손상내용	손상현황						비 고
		폭 (mm)	길이 (m)	너비 (m)	수량	단위	개소	
1	균열	0.2	0.5		2.00	m	4	
2	무수축물탈균열	0.1	0.2		0.20	m	1	
3	발침콘크리트재료분리		0.5	0.1	0.05	m ²	1	
4	무수축물탈균열	0.1	0.2		0.20	m	1	
5	무수축물탈균열	0.1	0.2		0.20	m	1	
6								
7								
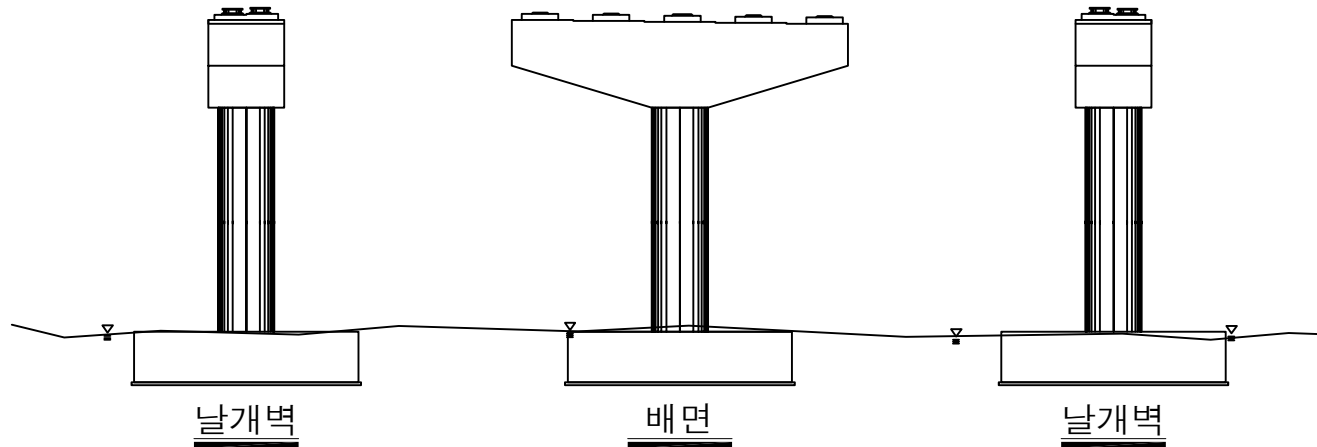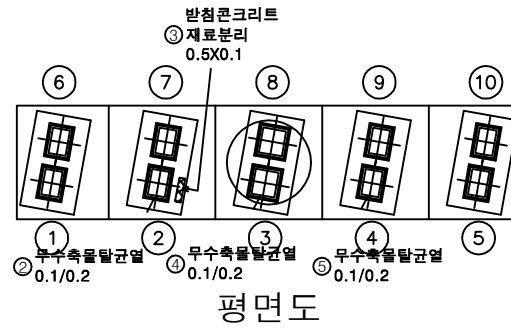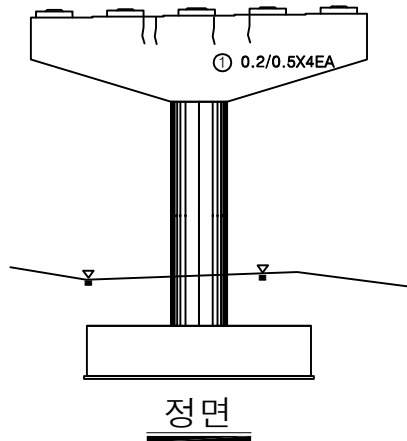

KEY PLAN

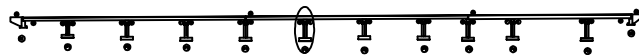

SECTION

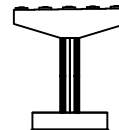


범례


균열	망상균열	재료분리	발주처
편치, 공동	바리, 피손	열화	상주영천고속도로(주)
누수, 세수	백태	퇴적물	용역명
철근노출	침하	그늘음	상주영천고속도로 시설물 안전·하자점검 및 성능평가 용역 (2021년 하반기 정밀안전점검)
부식	좌굴, 변형	기타	점검기관
			(주)영성엔지니어링
			도면번호

손상물량표


번호	손상내용	손상현황						비고
		폭 (mm)	길이 (m)	너비 (m)	수량	단위	개소	
1	균열	0.2	0.5		1.50	m	3	
2	무수축물탈균열	0.1	0.2		0.40	m	2	
3	받침콘크리트균열	0.1	0.3		0.30	m	1	신규
4	무수축물탈균열	0.1	0.2		0.40	m	2	신규
5	균열	0.2	1.0		7.00	m	7	신규
6								
7								
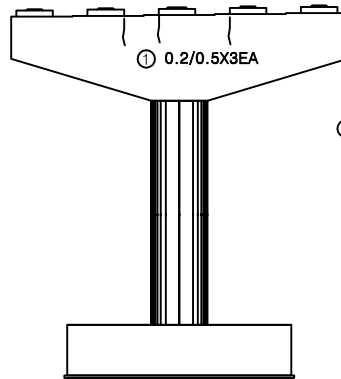


정면

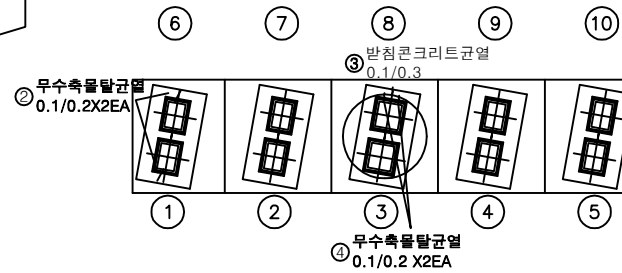


평면도

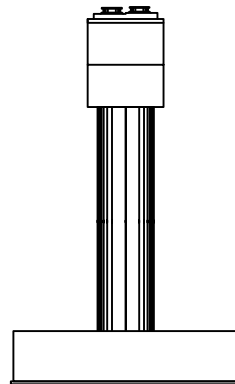

날개벽

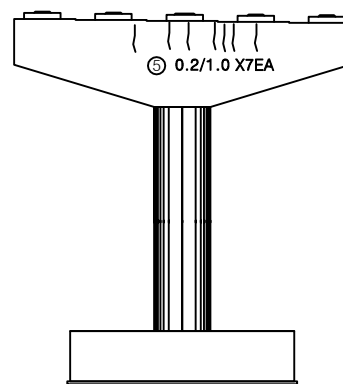


배면

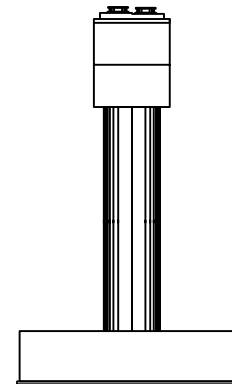


날개벽

KEY PLAN

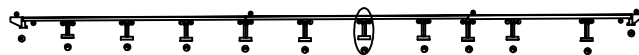

SECTION

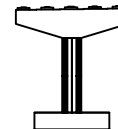


범례


균열	망상균열	재료분리	발주처
편치, 공동	박리, 피손	열화	상주영천고속도로(주)
누수, 세수	백태	퇴적물	용역명
철근노출	침하	그을음	상주영천고속도로 시설물 안전·하자점검 및 성능평가 용역 (2021년 하반기 정밀안전점검)
부식	좌굴, 변형	기타	점검기관
			(주)영성엔지니어링
			도면번호

손 상 물 량 표


번호	손상내용	손상현황						비 고
		폭 (mm)	길이 (m)	너비 (m)	물량	단위	개소	
1								
2								
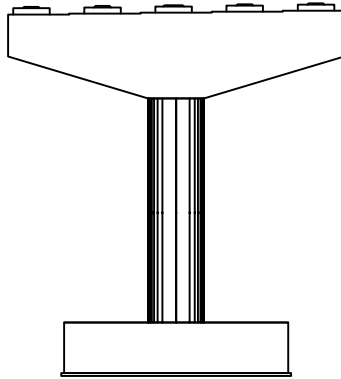


정면

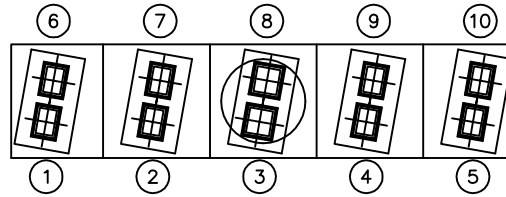


평면도

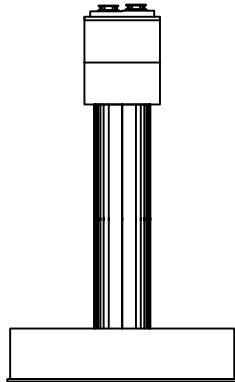

날개벽

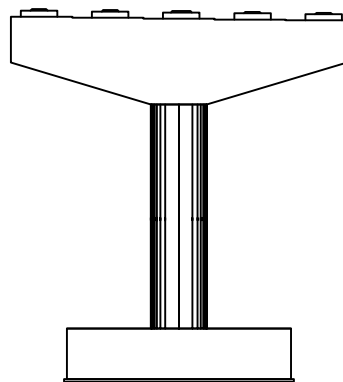


배면

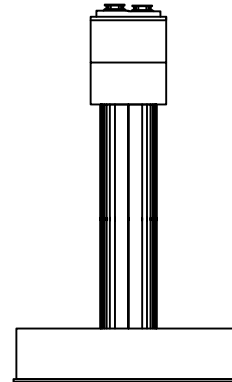


날개벽

KEY PLAN

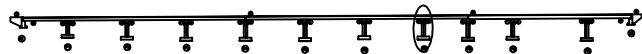

SECTION

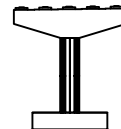


범례


균열	망상균열	재료분리	발 주 처
편치, 공동	박리, 파손	열 화	용 역 명
누수, 세수	백 테	퇴적물	상주영천고속도로 시설물 안전·하자점검 및 성능평가 용역 (2021년 하반기 정밀안전점검)
철근노출	침 하	그늘음	점 검 기 관
부 식	좌굴, 변형	기 타	(주)영성엔지니어링
			도 면 번 호

손 상 물 량 표


번호	손상내용	손상현황						비 고
		폭 (mm)	길이 (m)	너비 (m)	물량	단위	개소	
1	백태		0.2	1.0	0.60	m ²	3	신규
2								
3								
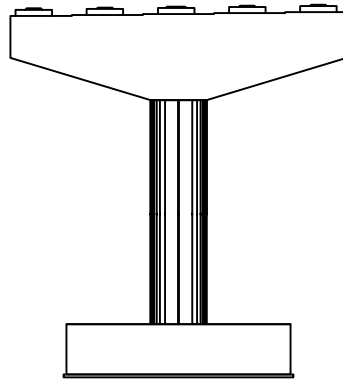


정면

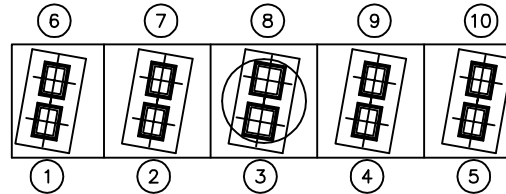


평면도

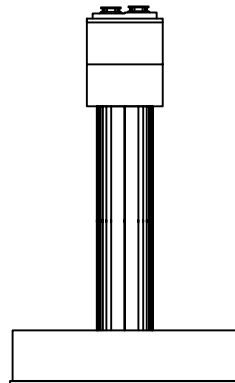

날개벽

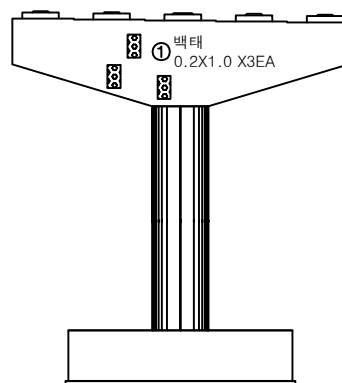

배면

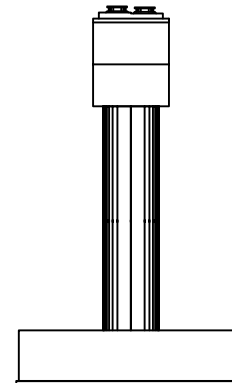

날개벽

KEY PLAN



SECTION




범례


균열	망상균열	재료분리	발주처
편치, 공동	바리, 파손	열화	상주영천고속도로(주)
누수, 세수	백태	퇴적물	용역명
철근노출	침하	그늘음	상주영천고속도로 시설물 안전·하자점검 및 성능평가 용역 (2021년 하반기 정밀안전점검)
부식	좌굴, 변형	기타	점검기관
			(주)영성엔지니어링
			도면번호

손 상 물 량 표


번호	손상내용	손상현황						비 고
		폭 (mm)	길이 (m)	너비 (m)	수량	단위	개소	
1	균열	0.1	0.5		1.50	m	3	
2	무수축물탈균열	0.2	0.2		0.40	m	2	
3	무수축물탈균열	0.2	0.2		0.60	m	3	신규
4	균열	0.1	2.0		6.00	m	3	신규
5								
6								
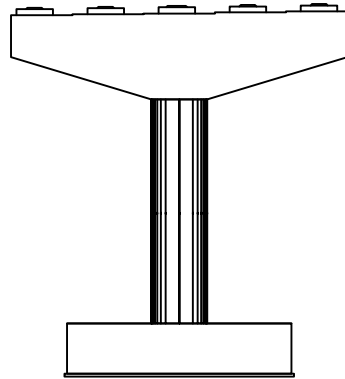


정면

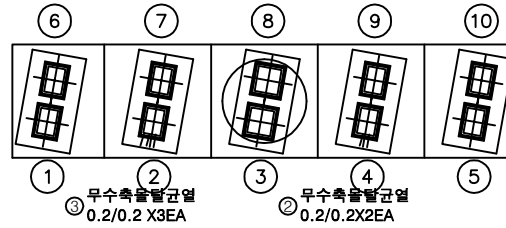


평면도

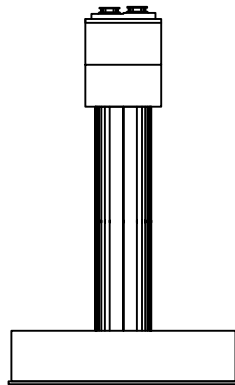

날개벽

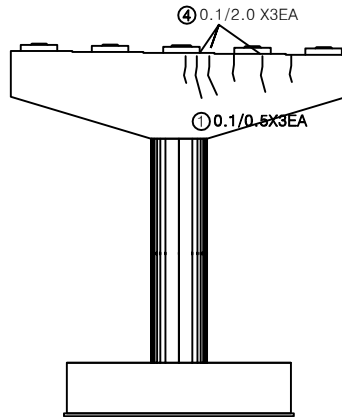


배면

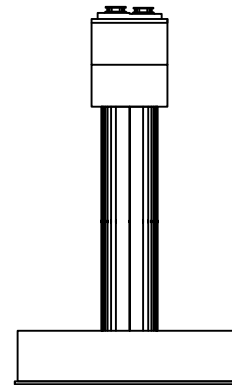


날개벽

KEY PLAN

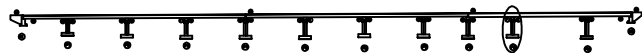

SECTION

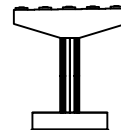


범례


균열	망상균열	재료분리	발 주 처 상주영천고속도로(주)
썩어, 강동	박리, 피손	열 화	용 역 명 상주영천고속도로 시설물 안전·하자점검 및 성능평가 용역 (2021년 하반기 정밀안전점검)
누수, 세수	배 터	퇴적물	점 검 기 관 (주)영성엔지니어링
철근노출	침 하	그늘음	도 면 번 호
부 식	좌굴, 변형	기 타	

손 상 물 량 표


번호	손상내용	손상현황						비 고
		폭 (mm)	길이 (m)	너비 (m)	물량	단위	개소	
1	망상균열		10.0	2.0	20.00	m ²	1	신규
2	무수축물탈균열	0.1	0.2		0.40	m	2	신규
3								
4								
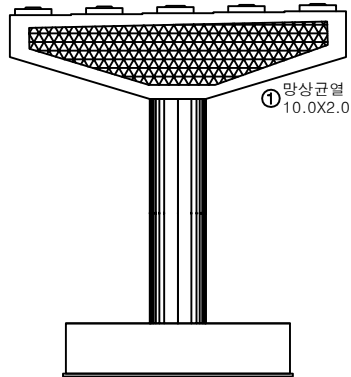


정면

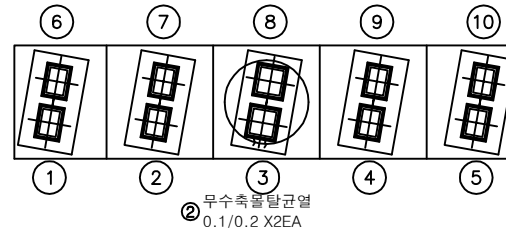


평면도

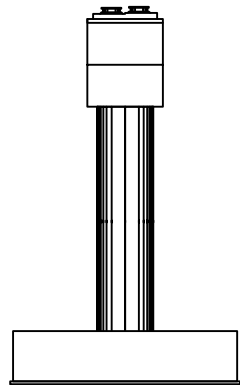

날개벽

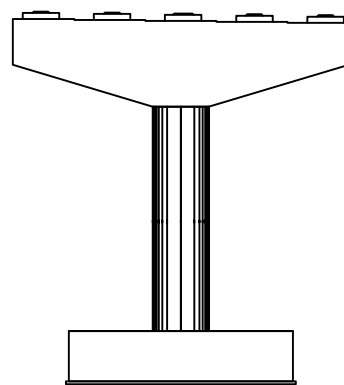


배면

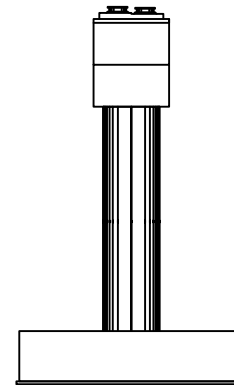

날개벽

KEY PLAN

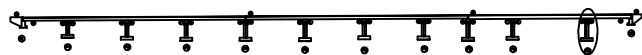

SECTION



범례

	균열		망상균열		재료분리	발주처	상주영천고속도로(주)
	핀치, 공동		박리, 피손		열화	용역명	상주영천고속도로 시설물 안전·하자점검 및 성능평가 용역 (2021년 하반기 정밀안전점검)
	누수, 세수		백태		퇴적물	점검기관	(주)영성엔지니어링
	침하노출		침하		그늘음	도면번호	
	부식		좌굴, 변형		기타		