



갱문일반도


평면도

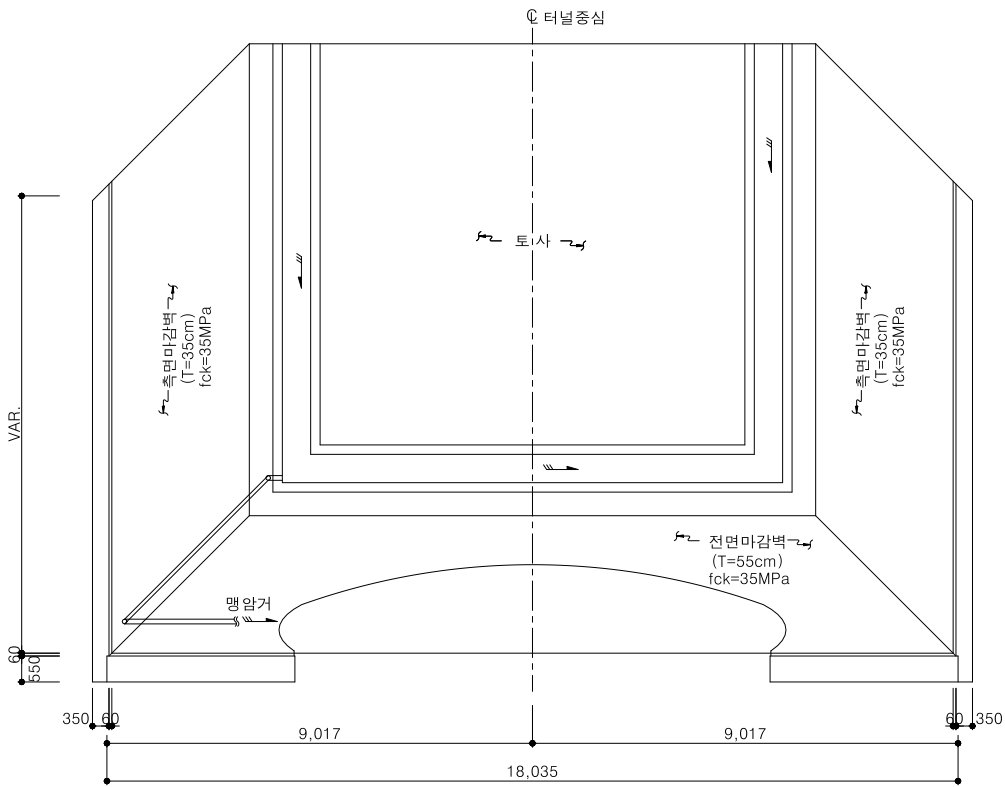


평면도

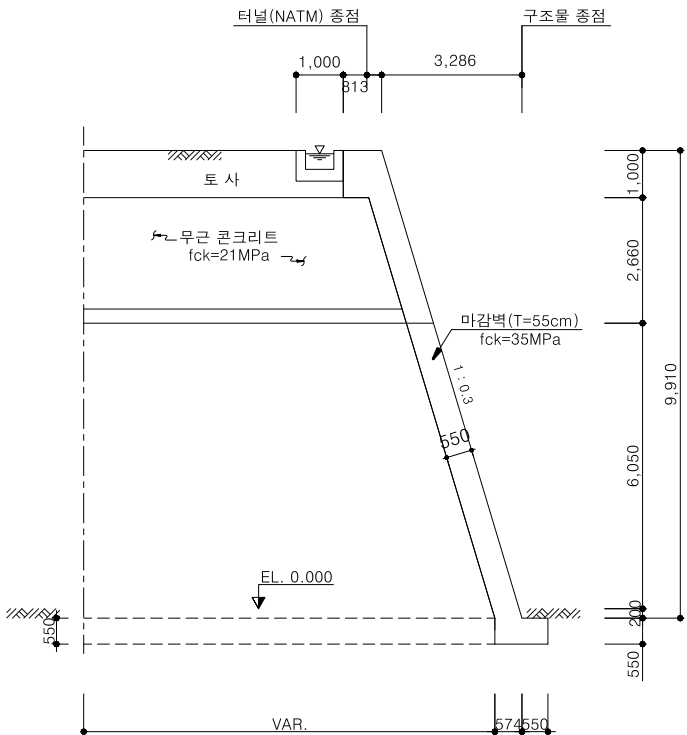


갱문 문양 상세도(시점)

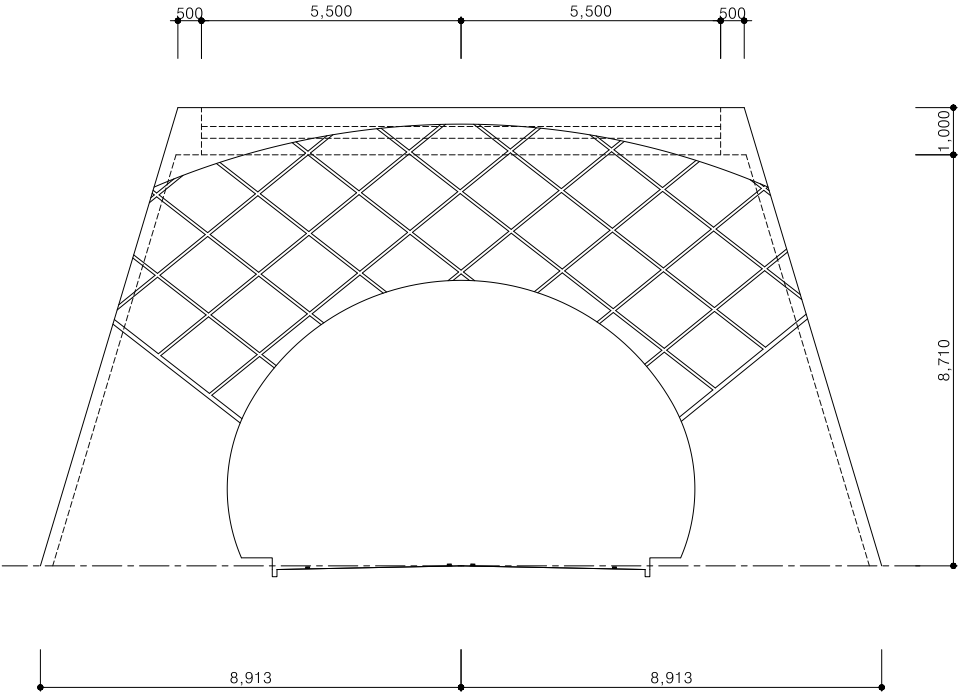


정면도

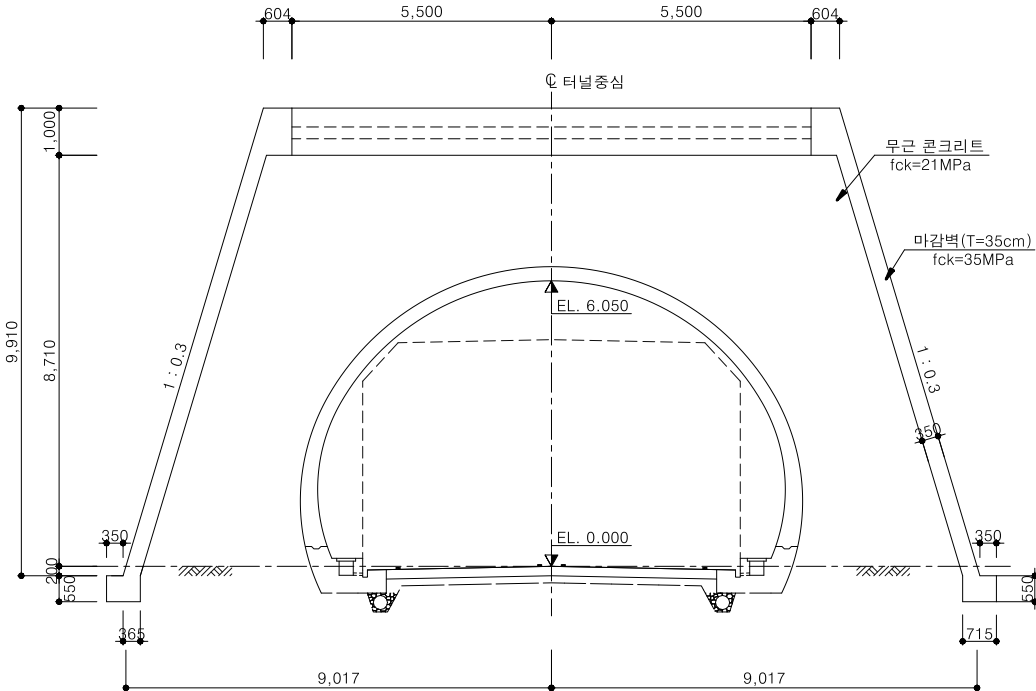

측구 상세도

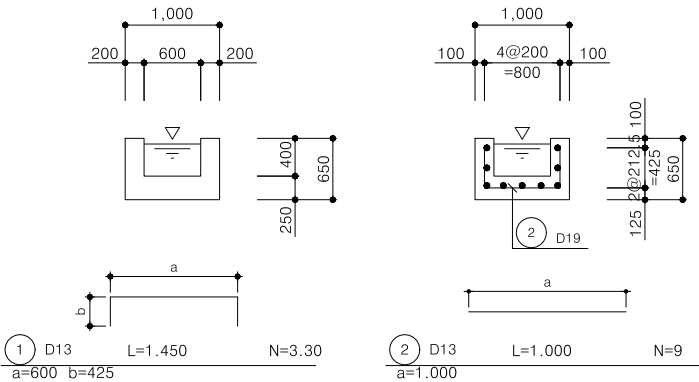

갱문 문양 상세도(종점)

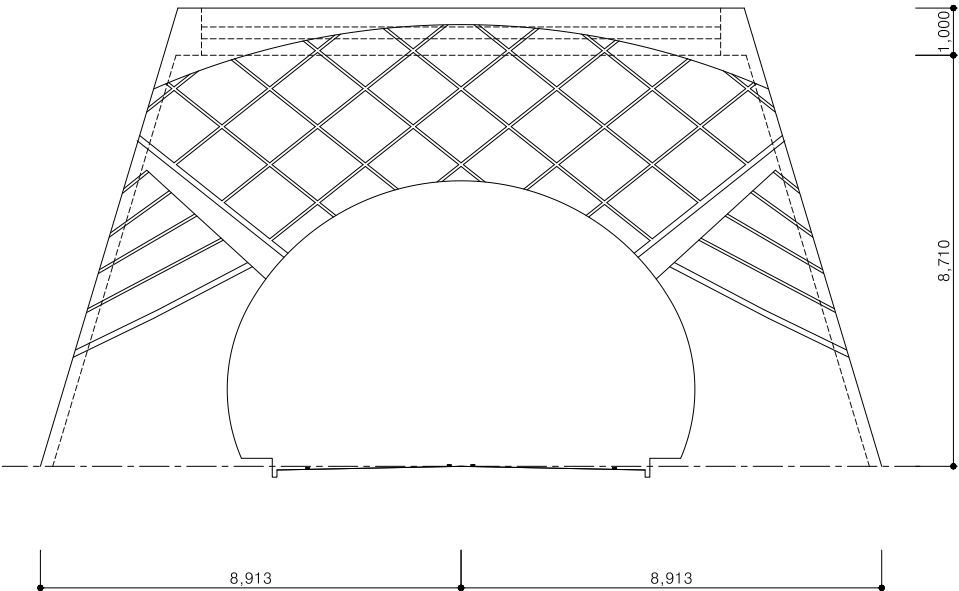

철근 집계표

(SD-30)			(1.0m당)			
번호	직경	길이 (m)	갯수	총 길이 (m)	단위중량 (kg/m)	총 중량 (tonf)
1	D13	1.450	3.30	4.785		3.0% 가산
2	"	1.000	9	9.000		
소계				13.785	0.995	0.014
합계						0.014



대림산업

사업명	울릉도 일주도로2 건설공사		
시설/공구			
건설분야	토목	건설단계	실시설계

개정번호	날짜	개정내용
△		
△		
△	2015.12.	실시설계 준공

김성호	최규대	최장식
과업책임자	분야별책임자	설계자

위치정보		도면명	갱문일반도
축척	1 : 80	도면번호	C0060405-001
도면번호	C0060405-001	편철번호	3.057