



갱구부 계획도 (1)
서면1터널 시점부


평면도

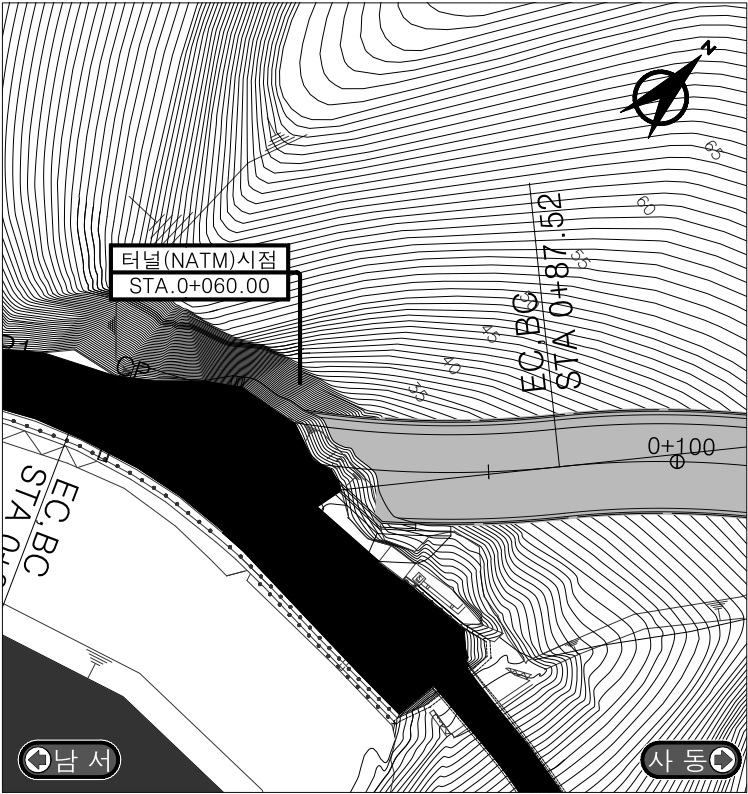

종단면도

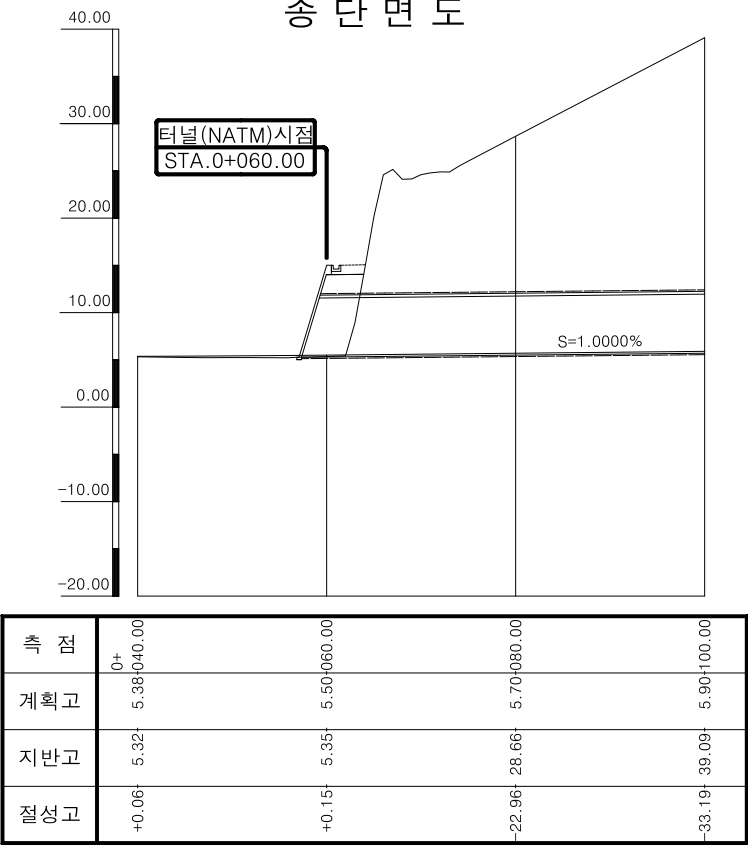

횡단면도

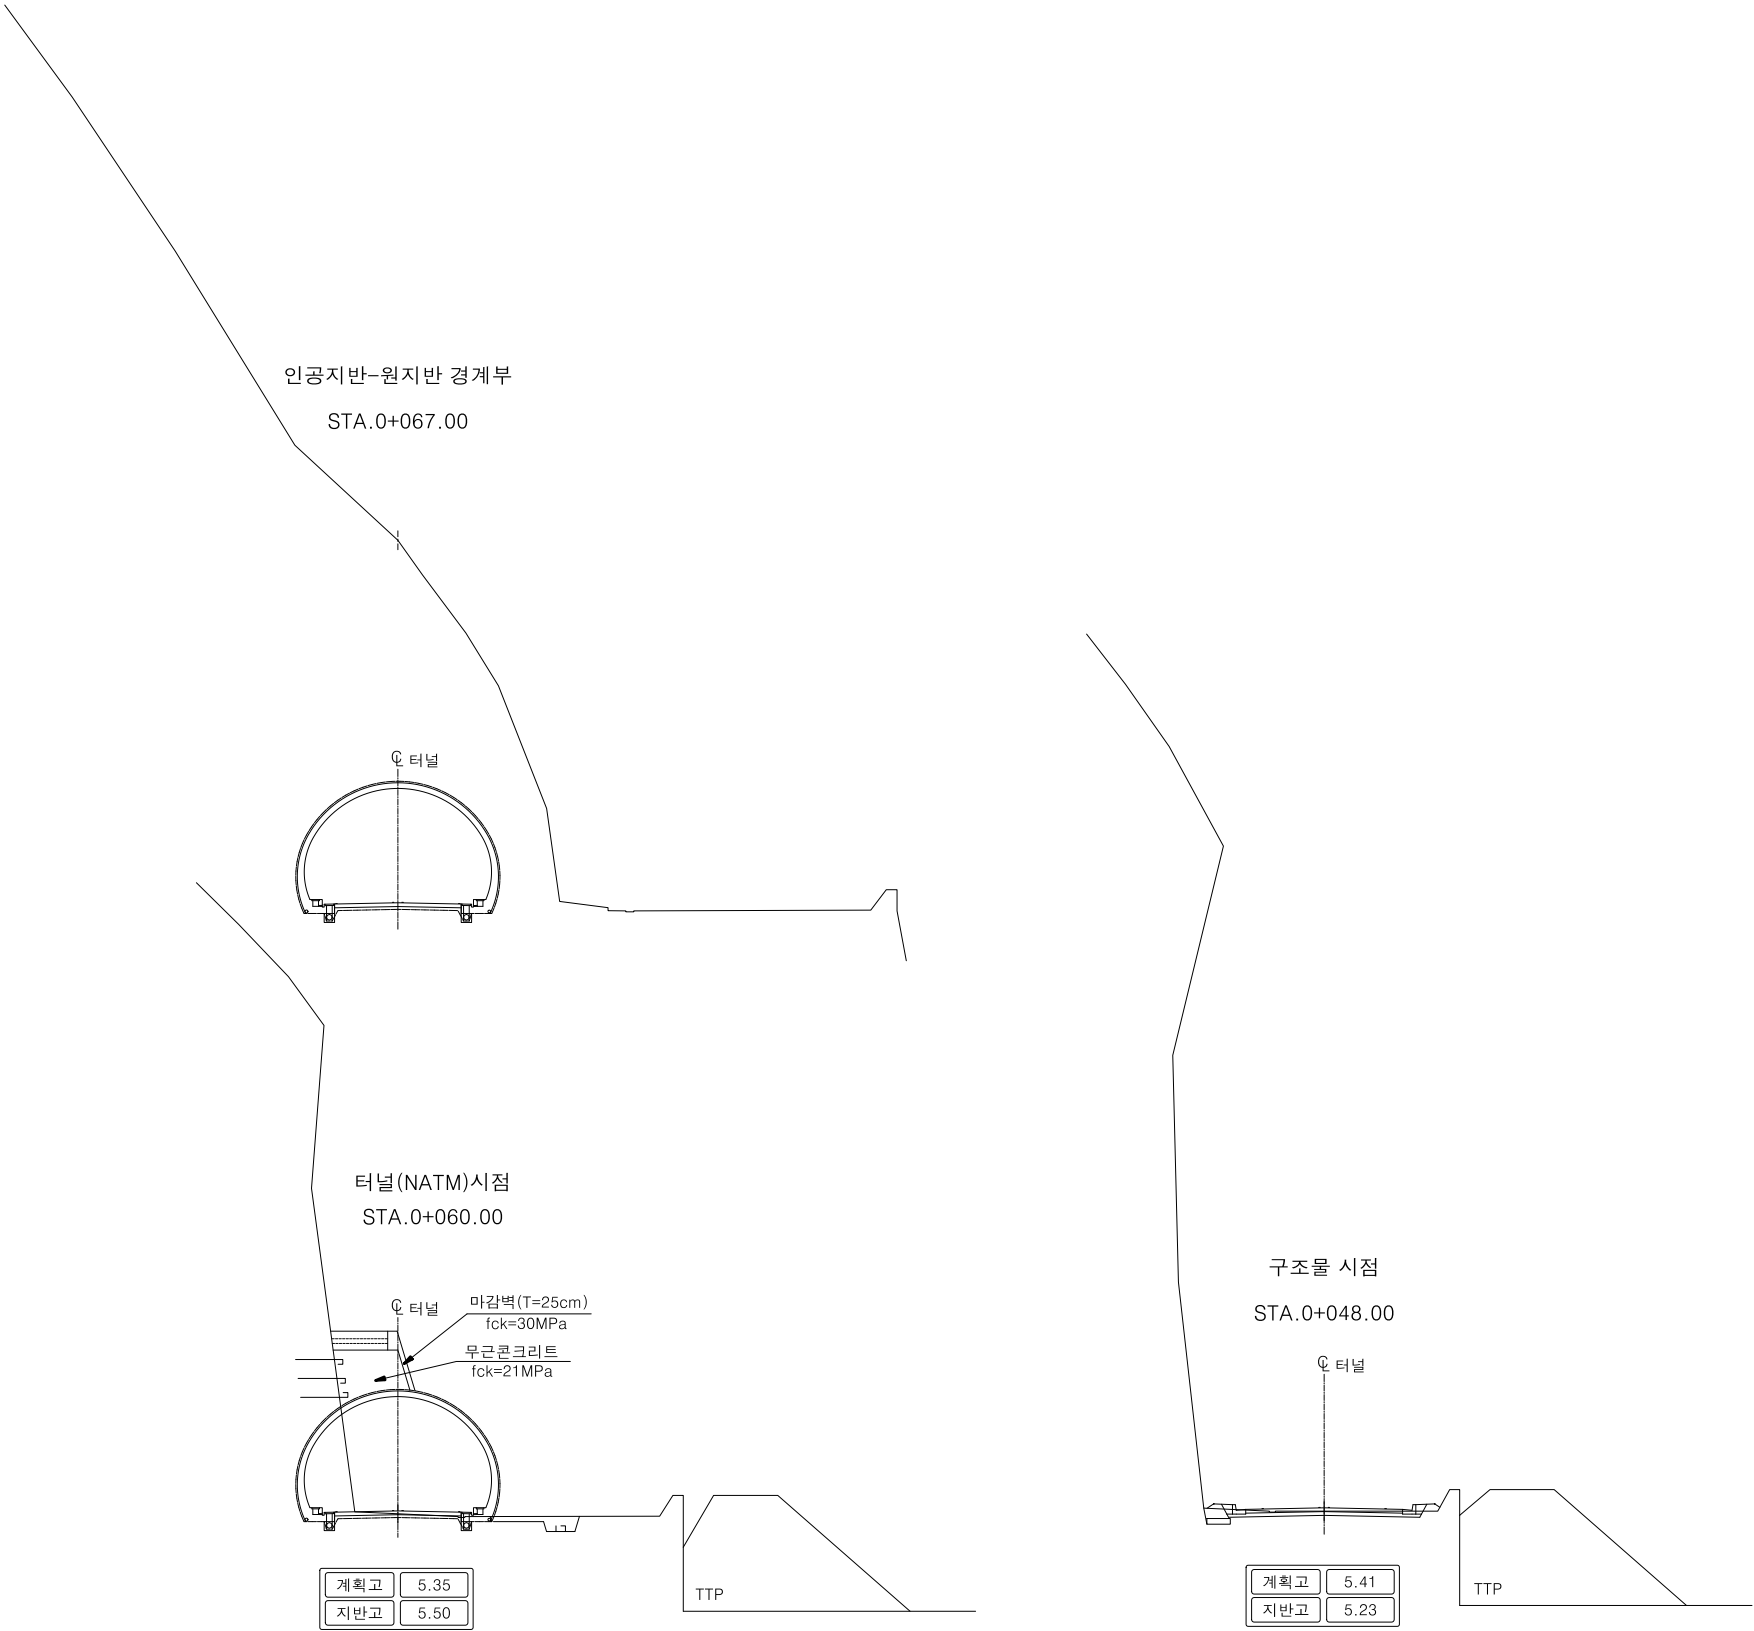

 경상북도	사 업 명	울릉도 일주도로2 건설공사			△						위치정보		도 면 명	갱구부 계획도 (1)
	시설/공구				△						축 척	NONE		
	건설분야	토 목	건설단계	실시설계	△	2015.12.	실시설계 준공	김 성 호	최 규 대	최 장 식	도면번호	C0060405-002		
대 림 산 업					개정번호	날짜	개 정 내 용	과업책임자	분야별책임자	설계자				