



평면도

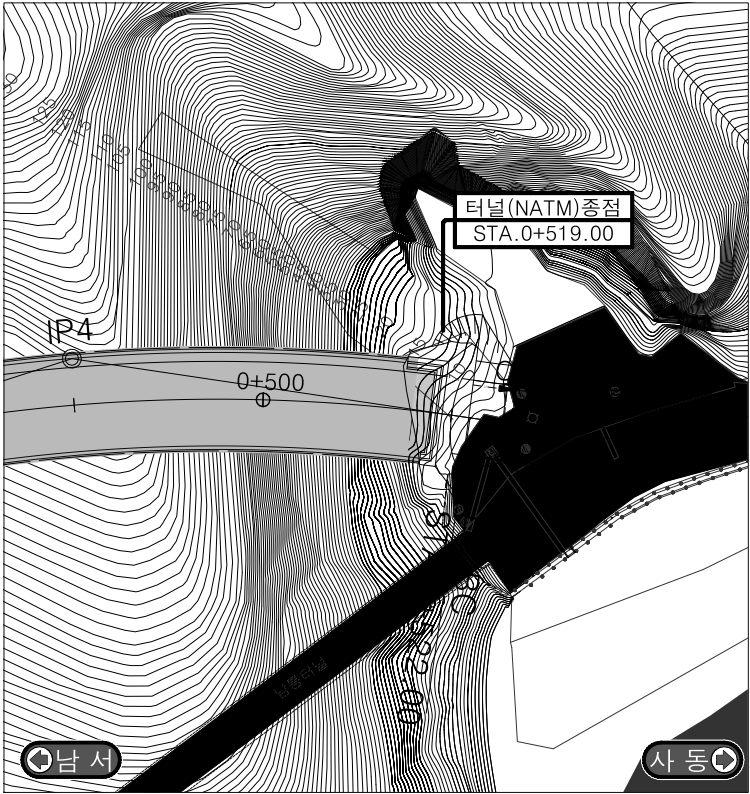


종단면도

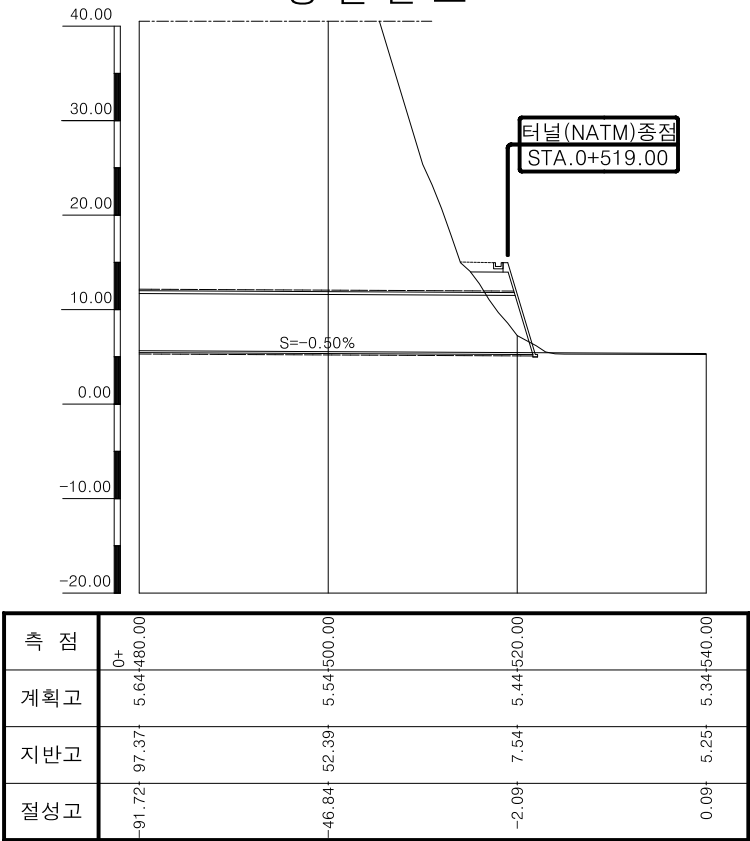

갱구부 계획도 (2)
서면1터널 종점부

횡단면도

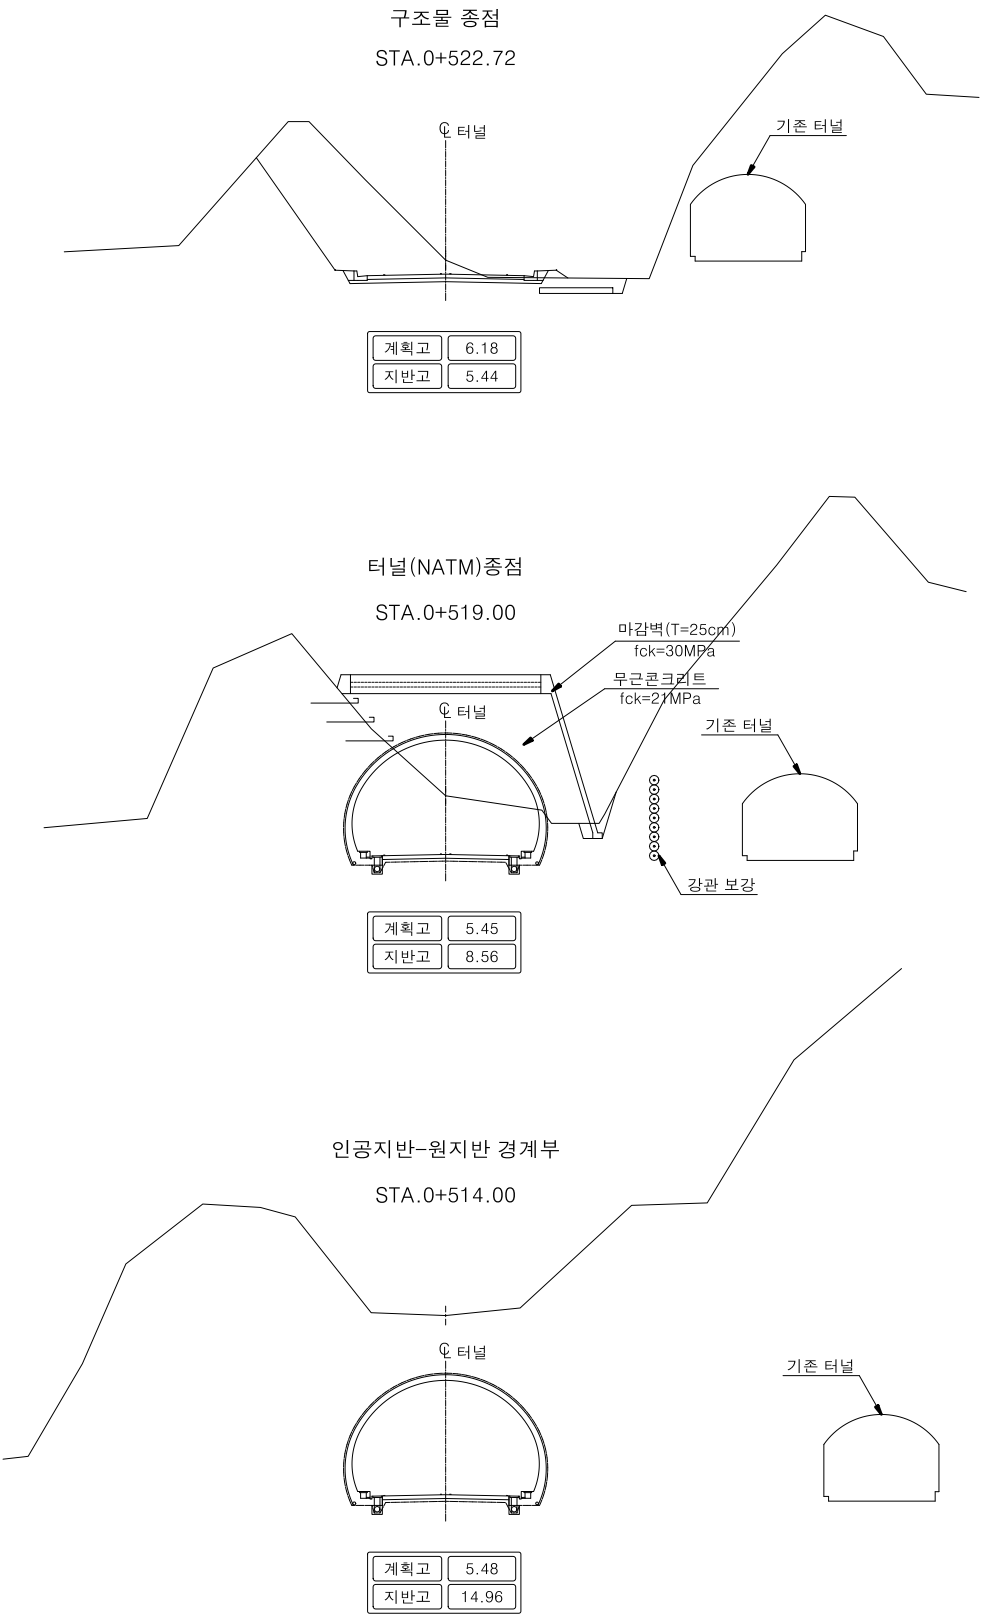

 경상북도	사업명	울릉도 일주도로2 건설공사			△							위치정보		도면명	갱구부 계획도 (2)
	시설/공구				△							측척	NONE		
	대림산업	건설분야	토목	건설단계	실시설계	△	2015.12.	실시설계 준공	김성호 <i>김성호</i>	최규대 <i>최규대</i>	최장식 <i>최장식</i>	도면번호	C0060405-003		
					개정번호	날짜	개정내용		과업책임자	분야별책임자	설계자				